РАЗДЕЛ ПЕРВЫЙ
ПРАВОВЫЕ АКТЫ

РЕШЕНИЯ ПЕРМСКОЙ ГОРОДСКОЙ ДУМЫ

22.02.2022 № 23
О реализации инвестиционных проектов и проектов муниципально-частного партнерства в городе Перми.....3

22.02.2022 № 24
О реализации территориальными органами администрации города Перми в 2021 году задач и функций, возложенных Пермской городской Думой 3

22.02.2022 № 27
О принятии в первом чтении проекта решения Пермской городской Думы «О внесении изменений в Положение о департаменте транспорта администрации города Перми, утвержденное решением Пермской городской Думы от 25.06.2019 № 141, и об установлении расходного обязательства города Перми в сфере транспортного обслуживания населения в границах Пермского городского округа, возникающего в связи с обеспечением населения общегородским прокатом велотранспорта» 4

22.02.2022 № 28
О внесении изменений в решение Пермской городской Думы от 21.12.2021 № 306 «О бюджете города Перми на 2022 год и на плановый период 2023 и 2024 годов» 5

22.02.2022 № 33
О внесении изменения в решение Пермской городской Думы от 22.06.2021 № 140 «О реализации новой транспортной модели в городе Перми».....199

22.02.2022 № 42
О внесении изменений в Прогнозный план приватизации муниципального имущества города Перми на 2022 год и плановый период 2023 и 2024 годов, утвержденный решением Пермской городской Думы от 21.12.2021 № 303.....200

22.02.2022 № 44
О признании утратившим силу решения Пермской городской Думы от 25.12.2007 № 315 «Об утверждении Порядка предоставления муниципальной преференции и преференции, не являющейся муниципальной, в виде скидки по арендной плате».....204

22.02.2022 № 45
О признании утратившим силу решения Пермской городской Думы от 24.10.2017 № 218 «О создании постоянно действующей рабочей группы для определения арендаторов, которым может быть предоставлена муниципальная преференция или преференция, не являющаяся муниципальной, в виде скидки по арендной плате, и для определения размеров такой преференции».....205

22.02.2022 № 48
О направлении представителей Пермской городской Думы в состав организационного комитета по проведению публичных слушаний по проекту решения Пермской городской Думы «Об утверждении отчета об исполнении бюджета города Перми за 2021 год» 207

ПОСТАНОВЛЕНИЯ АДМИНИСТРАЦИИ ГОРОДА ПЕРМИ

25.02.2022 № 112
О внесении изменений в постановление администрации города Перми от 25.05.2012 № 235 «О порядке подготовки правовых актов в администрации города Перми».....208

25.02.2022 № 113
О внесении изменений в муниципальную программу «Развитие сети образовательных организаций города Перми», утвержденную постановлением администрации города Перми от 20.10.2021 № 923.....222

25.02.2022 № 114
Об установлении расходного обязательства города Перми по приобретению оборудования для профильных медицинских классов.....222

ПРАВОВЫЕ АКТЫ ФУНКЦИОНАЛЬНЫХ ОРГАНОВ АДМИНИСТРАЦИИ ГОРОДА ПЕРМИ

Распоряжение начальника департамента образования администрации города Перми от 22.02.2022 № 059-08-01-26-32 «Об утверждении новой редакции устава муниципального автономного дошкольного образовательного учреждения «Центр развития ребенка – детский сад № 210» г.Перми» 223

ПРАВОВЫЕ АКТЫ ТЕРРИТОРИАЛЬНЫХ ОРГАНОВ АДМИНИСТРАЦИИ ГОРОДА ПЕРМИ

Распоряжение главы администрации Кировского района города Перми от 24.02.2022 № 059-23-01-02-36 «Об утверждении Программы профилактики рисков причинения вреда (ущерба) охраняемым законом ценностям по муниципальному контролю в сфере благоустройства на территории Кировского района города Перми на 2022 год» 240

Распоряжение главы администрации Кировского района города Перми от 24.02.2022 № 059-23-01-02-37 «Об утверждении Программы профилактики рисков причинения вреда (ущерба) охраняемым законом ценностям при осуществлении муниципального земельного контроля на территории Кировского района города Перми на 2022 год» 246

РАЗДЕЛ ВТОРОЙ ОФИЦИАЛЬНАЯ ИНФОРМАЦИЯ

Перечень объектов недвижимого имущества, находящихся в муниципальной собственности города Перми и предназначенных для сдачи в аренду по состоянию на 01.03.2022 253

Заключение о результатах публичных слушаний по вопросам градостроительной деятельности от «24» февраля 2022 г. № 4/1.....256

Департамент земельных отношений администрации города Перми в целях информирования населения в соответствии со статьей 39.42 Земельного кодекса Российской Федерации сообщает о возможном установлении публичного сервитута в отдельных целях на территории города Перми 258

Отчет о результатах деятельности муниципального учреждения города Перми и об использовании закрепленного за ним муниципального имущества МАУ «СШОР «Орленок» г. Перми 289

Отчет о результатах деятельности муниципального учреждения города Перми и об использовании закрепленного за ним муниципального имущества МАУК «Пермский зоопарк» 306

Отчет о деятельности муниципального автономного учреждения города Перми и об использовании закрепленного за ним имущества «Детская музыкальная школа № 8 «Рондо».....322

Отчет о результатах деятельности муниципального учреждения дополнительного образования города Перми и об использовании закрепленного за ним муниципального имущества «Детская школа искусств № 13».....335

РАЗДЕЛ ПЕРВЫЙ
ПРАВОВЫЕ АКТЫ

РЕШЕНИЯ ПЕРМСКОЙ ГОРОДСКОЙ ДУМЫ

Пермская городская Дума VII созыва
Р Е Ш Е Н И Е

22.02.2022 № 23

О реализации инвестиционных проектов и проектов муниципально-частного партнерства в городе Перми

Заслушав и обсудив информацию администрации города Перми о реализации инвестиционных проектов и проектов муниципально-частного партнерства в городе Перми,

Пермская городская Дума **р е ш и л а:**

1. Информацию принять к сведению.
2. Рекомендовать администрации города Перми до 01.05.2022 направить в Пермскую городскую Думу:
2.1 план мероприятий (дорожную карту) по повышению степени освоения бюджетных инвестиций;
2.2 информацию об ожидаемом социальном эффекте от реализации приоритетных инвестиционных проектов, реализуемых на территории города Перми с использованием внебюджетных средств;
2.3 календарные планы реализации инвестиционных проектов с привлечением средств федерального бюджета и средств Фонда содействия реформированию жилищно-коммунального хозяйства в 2022-2023 годах.
3. Настоящее решение вступает в силу со дня его подписания.
4. Контроль за исполнением настоящего решения возложить на комитет Пермской городской Думы по инвестициям и управлению муниципальными ресурсами.

Председатель
Пермской городской Думы Д.В. Малютин

Пермская городская Дума VII созыва
Р Е Ш Е Н И Е

22.02.2022 № 24

О реализации территориальными органами администрации города Перми в 2021 году задач и функций, возложенных Пермской городской Думой

Заслушав и обсудив информацию администрации города Перми о реализации территориальными органами администрации города Перми в 2021 году задач и функций, возложенных Пермской городской Думой,

Пермская городская Дума **р е ш и л а:**

1. Информацию принять к сведению.
2. Рекомендовать администрации города Перми направить в Пермскую городскую Думу:

2.1 до 01.10.2022 сведения об административных районах города Перми, отражающие уникальные особенности каждого из них, включая анализ конкурентных преимуществ, ресурсного потенциала, проблем и перспектив социально-экономического развития;

2.2 до 01.12.2022 предложения по отражению в документах стратегического планирования города Перми стратегических направлений социально-экономического развития административных районов города Перми;

2.3 информацию о возможности создания инфраструктуры для временного складирования снега в каждом районе города Перми.

3. Настоящее решение вступает в силу со дня его подписания.

4. Контроль за исполнением настоящего решения возложить на комитет Пермской городской Думы по экономическому развитию и рабочую группу Пермской городской Думы VII созыва по контролю за реализацией администрацией города Перми полномочий в сферах дорожной деятельности и благоустройства территории города Перми в соответствии с их компетенцией.

Председатель
Пермской городской Думы Д.В. Малютин

Пермская городская Дума VII созыва
Р Е Ш Е Н И Е

22.02.2022 № 27

О принятии в первом чтении проекта решения Пермской городской Думы «О внесении изменений в Положение о департаменте транспорта администрации города Перми, утвержденное решением Пермской городской Думы от 25.06.2019 № 141, и об установлении расходного обязательства города Перми в сфере транспортного обслуживания населения в границах Пермского городского округа, возникающего в связи с обеспечением населения общегородским прокатом велотранспорта»

Пермская городская Дума **р е ш и л а:**

1. Принять в первом чтении проект решения Пермской городской Думы «О внесении изменений в Положение о департаменте транспорта администрации города Перми, утвержденное решением Пермской городской Думы от 25.06.2019 № 141, и об установлении расходного обязательства города Перми в сфере транспортного обслуживания населения в границах Пермского городского округа, возникающего в связи с обеспечением населения общегородским прокатом велотранспорта».

2. Установить, что поправки к указанному проекту направляются в Пермскую городскую Думу на имя председателя Пермской городской Думы в письменном виде до 29.04.2022 включительно.

3. Определить головным комитетом по подготовке проекта решения ко второму чтению комитет Пермской городской Думы по городскому хозяйству.

4. Настоящее решение вступает в силу со дня его подписания.

Председатель
Пермской городской Думы Д.В. Малютин

Пермская городская Дума VII созыва
Р Е Ш Е Н И Е

22.02.2022 № 28

О внесении изменений в решение Пермской городской Думы от 21.12.2021 № 306 «О бюджете города Перми на 2022 год и на плановый период 2023 и 2024 годов»

Пермская городская Дума **р е ш и л а :**

1. Внести в решение Пермской городской Думы от 21.12.2021 № 306 «О бюджете города Перми на 2022 год и на плановый период 2023 и 2024 годов» изменения:

1.1 статью 1 изложить в редакции:

«Статья 1

1. Утвердить основные характеристики бюджета города Перми (далее - бюджет города) на 2022 год:

1.1 прогнозируемый общий объем доходов бюджета города в сумме 43 520 516,318 тыс. руб.;

1.2 общий объем расходов бюджета города в сумме 46 504 810,956 тыс. руб.;

1.3 дефицит бюджета города в сумме 2 984 294,638 тыс. руб.

2. Утвердить основные характеристики бюджета города на 2023 год и на 2024 год:

2.1 прогнозируемый общий объем доходов бюджета города на 2023 год в сумме 45 373 542,9 тыс. руб. и на 2024 год в сумме 40 661 435,3 тыс. руб.;

2.2 общий объем расходов бюджета города на 2023 год в сумме 47 505 880,0 тыс. руб., в том числе условно утвержденные расходы в сумме 669 139,964 тыс. руб., и на 2024 год в сумме 40 067 362,7 тыс. руб., в том числе условно утвержденные расходы в сумме 1 445 858,111 тыс. руб.;

2.3 дефицит бюджета города на 2023 год в сумме 2 132 337,1 тыс. руб., профицит бюджета города на 2024 год в сумме 594 072,6 тыс. руб.»;

1.2 в статье 5:

1.2.1 пункт 1 изложить в редакции:

«1. Утвердить объем резервного фонда администрации города Перми на 2022 год в сумме 95 464,901 тыс. руб., на 2023 год в сумме 41 692,901 тыс. руб., на 2024 год в сумме 41 692,901 тыс. руб.»;

1.2.2 пункт 3 изложить в редакции:

«3. Утвердить объем бюджетных ассигнований дорожного фонда города Перми на 2022 год в сумме 6 549 160,020 тыс. руб., на 2023 год в сумме 4 875 044,1 тыс. руб., на 2024 год в сумме 5 128 160,7 тыс. руб., в том числе средства краевого бюджета на 2022 год в сумме 1 730 011,1 тыс. руб., на 2023 год в сумме 1 309 253,0 тыс. руб., на 2024 год в сумме 1 759 331,0 тыс. руб.»;

1.3 пункт 4 статьи 7 изложить в редакции:

«4. Установить верхний предел муниципального долга города Перми:

1) на 01.01.2023 в сумме 4 611 514,3 тыс. руб.,

2) на 01.01.2024 в сумме 6 743 851,4 тыс. руб.,

3) на 01.01.2025 в сумме 6 149 778,8 тыс. руб.»;

1.4 в пункте 3 статьи 8:

1.4.1 абзац первый после слов «в 2022 году» дополнить словами «в соответствии с подпунктом 1 пункта 1 статьи 242.26 Бюджетного кодекса Российской Федерации»;

1.4.2 абзац восьмой изложить в редакции:

«Положения настоящего пункта не распространяются на средства, предоставляемые из бюджета города Перми, в соответствии со статьей 242.27 Бюджетного кодекса Российской Федерации.»;

1.5 дополнить статьей 11^1:

«Статья 11^1

Утвердить на 2022 год и на плановый период 2023 и 2024 годов программу муниципальных гарантий города Перми согласно приложению 7 к настоящему решению.»;

1.6 приложение 1 «Распределение доходов бюджета города Перми по кодам поступлений в бюджет (группам, подгруппам, статьям классификации доходов бюджета) на 2022 год и на плановый период 2023 и 2024 годов» изложить в редакции согласно приложению 1 к настоящему решению;

1.7 приложение 2 «Распределение бюджетных ассигнований по целевым статьям (муниципальным программам и непрограммным направлениям деятельности), группам и подгруппам видов расходов, разделам, подразделам классификации расходов бюджета города Перми на 2022 и на плановый период 2023 и 2024 годов» изложить в редакции согласно приложению 2 к настоящему решению;

1.8 приложение 3 «Ведомственная структура расходов бюджета города Перми на 2022 год и на плановый период 2023 и 2024 годов» изложить в редакции согласно приложению 3 к настоящему решению;

1.9 приложение 4 «Перечень объектов капитального строительства муниципальной собственности и объектов недвижимого имущества, приобретаемых в муниципальную собственность, на 2022 год и на плановый период 2023 и 2024 годов» изложить в редакции согласно приложению 4 к настоящему решению;

1.10 приложение 5 «Источники финансирования дефицита бюджета города Перми на 2022 год и на плановый период 2023 и 2024 годов» изложить в редакции согласно приложению 5 к настоящему решению;

1.11 приложение 6 «Программа муниципальных внутренних заимствований города Перми на 2022 год и на плановый период 2023 и 2024 годов» изложить в редакции согласно приложению 6 к настоящему решению;

1.12 дополнить приложением 8 «Программа муниципальных гарантий города Перми на 2022 год и на плановый период 2023 и 2024 годов» согласно приложению 7 к настоящему решению.

2. Настоящее решение вступает в силу со дня его официального опубликования в печатном средстве массовой информации «Официальный бюллетень органов местного самоуправления муниципального образования город Пермь».

3. Опубликовать настоящее решение в печатном средстве массовой информации «Официальный бюллетень органов местного самоуправления муниципального образования город Пермь», а также опубликовать (обнародовать) настоящее решение на официальном сайте муниципального образования город Пермь в информационно-телекоммуникационной сети Интернет.

4. Контроль за исполнением настоящего решения возложить на комитет Пермской городской Думы по бюджету и налогам.

Председатель
Пермской городской Думы Д.В. Малютин

Исполняющий обязанности
Главы города Перми В.Г. Агеев

ПРИЛОЖЕНИЕ 1
к решению
Пермской городской Думы
от 22.02.2022 № 28

ПРИЛОЖЕНИЕ 1
к решению
Пермской городской Думы
от 21.12.2021 № 306

**Распределение доходов бюджета города Перми
по кодам поступлений в бюджет (группам, подгруппам, статьям классификации доходов бюджета)
на 2022 год и на плановый период 2023 и 2024 годов**

тыс. руб.

Код бюджетной классификации Российской Федерации	Наименование доходов	2022 год	2023 год	2024 год
10000000000000000	НАЛОГОВЫЕ И НЕНАЛОГОВЫЕ ДОХОДЫ	23 764 713,800	24 762 474,300	25 482 438,000
10100000000000000	НАЛОГИ НА ПРИБЫЛЬ, ДОХОДЫ	12 245 940,300	13 012 101,600	13 802 015,200
10102000010000110	Налог на доходы физических лиц	12 245 940,300	13 012 101,600	13 802 015,200
10300000000000000	НАЛОГИ НА ТОВАРЫ (РАБОТЫ, УСЛУГИ), РЕАЛИЗУЕМЫЕ НА ТЕРРИТОРИИ РОССИЙСКОЙ ФЕДЕРАЦИИ	63 209,800	65 572,000	65 398,700
10302000010000110	Акцизы по подакцизным товарам (продукции), производимым на территории Российской Федерации	63 209,800	65 572,000	65 398,700
10500000000000000	НАЛОГИ НА СОВОКУПНЫЙ ДОХОД	220 206,100	231 231,400	242 808,900
10503000010000110	Единый сельскохозяйственный налог	1 029,100	1 070,200	1 113,100
10504000020000110	Налог, взимаемый в связи с применением патентной системы налогообложения	219 177,000	230 161,200	241 695,800
10600000000000000	НАЛОГИ НА ИМУЩЕСТВО	5 089 125,200	5 428 627,200	5 527 554,300

10601000000000110	Налог на имущество физических лиц	1 056 411,200	1 105 840,000	1 122 238,300
10604000020000110	Транспортный налог	1 645 800,200	1 689 880,600	1 735 437,600
10606000000000110	Земельный налог	2 386 913,800	2 632 906,600	2 669 878,400
10800000000000000	ГОСУДАРСТВЕННАЯ ПОШЛИНА	248 449,600	248 465,100	248 851,600
11100000000000000	ДОХОДЫ ОТ ИСПОЛЬЗОВАНИЯ ИМУЩЕСТВА, НАХОДЯЩЕГОСЯ В ГОСУДАРСТВЕННОЙ И МУНИЦИПАЛЬНОЙ СОБСТВЕННОСТИ	842 970,100	834 939,500	686 072,100
11101000000000120	Доходы в виде прибыли, приходящейся на доли в уставных (складочных) капиталах хозяйственных товариществ и обществ, или дивидендов по акциям, принадлежащим Российской Федерации, субъектам Российской Федерации или муниципальным образованиям	416,000	496,000	1 167,000
11105000000000120	Доходы, получаемые в виде арендной либо иной платы за передачу в возмездное пользование государственного и муниципального имущества (за исключением имущества бюджетных и автономных учреждений, а также имущества государственных и муниципальных унитарных предприятий, в том числе казенных)	767 117,100	752 626,000	604 818,400
11105300000000120	Плата по соглашениям об установлении сервитута в отношении земельных участков, находящихся в государственной или муниципальной собственности	2 866,600	2 290,500	1 889,600
11107000000000120	Платежи от государственных и муниципальных унитарных предприятий	15 523,000	23 055,000	22 294,500
11109000000000120	Прочие доходы от использования имущества и прав, находящихся в государственной и муниципальной собственности (за исключением имущества бюджетных и автономных учреждений, а также имущества государственных и муниципальных унитарных предприятий, в том числе казенных)	57 047,400	56 472,000	55 902,600
11200000000000000	ПЛАТЕЖИ ПРИ ПОЛЬЗОВАНИИ ПРИРОДНЫМИ РЕСУРСАМИ	7 556,600	7 624,700	7 702,900
11300000000000000	ДОХОДЫ ОТ ОКАЗАНИЯ ПЛАТНЫХ УСЛУГ И КОМПЕНСАЦИИ ЗАТРАТ ГОСУДАРСТВА	4 397 210,500	4 403 465,800	4 403 465,800
11301000000000130	Доходы от оказания платных услуг (работ)	1 125,700	1 125,700	1 125,700
11302000000000130	Доходы от компенсации затрат государства	4 396 084,800	4 402 340,100	4 402 340,100
11400000000000000	ДОХОДЫ ОТ ПРОДАЖИ МАТЕРИАЛЬНЫХ И НЕМАТЕРИАЛЬНЫХ АКТИВОВ	315 282,600	206 419,700	201 605,100
11402000000000000	Доходы от реализации имущества, находящегося в государственной и муниципальной собственности (за исключением движимого имущества бюджетных и автономных учреждений, а также имущества государственных и муниципальных унитарных предприятий, в том числе казенных)	168 348,900	59 486,000	54 671,400
11406000000000430	Доходы от продажи земельных участков, находящихся в государственной и муниципальной собственности	106 108,800	106 108,800	106 108,800
11406300000000430	Плата за увеличение площади земельных участков, находящихся в частной собственности, в результате перераспределения таких земельных участков и земель (или) земельных участков, находящихся в государственной или муниципальной собственности	40 824,900	40 824,900	40 824,900
11600000000000000	ШТРАФЫ, САНКЦИИ, ВОЗМЕЩЕНИЕ УЩЕРБА	190 650,300	190 026,400	189 973,400
11700000000000000	ПРОЧИЕ НЕНАЛОГОВЫЕ ДОХОДЫ	144 112,700	134 000,900	106 990,000
11705000000000180	Прочие неналоговые доходы	144 112,700	134 000,900	106 990,000
20000000000000000	БЕЗВОЗМЕЗДНЫЕ ПОСТУПЛЕНИЯ	19 755 802,518	20 611 068,600	15 178 997,300
20200000000000000	БЕЗВОЗМЕЗДНЫЕ ПОСТУПЛЕНИЯ ОТ ДРУГИХ БЮДЖЕТОВ БЮДЖЕТНОЙ СИСТЕМЫ РОССИЙСКОЙ ФЕДЕРАЦИИ	19 745 865,700	20 611 068,600	15 178 997,300
20210000000000150	Дотации бюджетам бюджетной системы Российской Федерации	539 943,400	0,000	0,000
20220000000000150	Субсидии бюджетам бюджетной системы Российской Федерации (межбюджетные субсидии)	5 278 724,900	2 768 148,800	1 963 822,500
20230000000000150	Субвенции бюджетам бюджетной системы Российской Федерации	11 047 891,900	11 188 042,400	11 157 413,500
20240000000000150	Иные межбюджетные трансферты	2 879 305,500	6 654 877,400	2 057 761,300
21800000000000000	ДОХОДЫ БЮДЖЕТОВ БЮДЖЕТНОЙ СИСТЕМЫ РОССИЙСКОЙ ФЕДЕРАЦИИ ОТ ВОЗВРАТА ОСТАТКОВ СУБСИДИЙ, СУБВЕНЦИЙ И ИНЫХ МЕЖБЮДЖЕТНЫХ ТРАНСФЕРТОВ, ИМЕЮЩИХ ЦЕЛЕВОЕ НАЗНАЧЕНИЕ, ПРОШЛЫХ ЛЕТ	9 936,818	0,000	0,000
Всего		43 520 516,318	45 373 542,900	40 661 435,300

ПРИЛОЖЕНИЕ 2
к решению
Пермской городской Думы
от 22.02.2022 № 28

ПРИЛОЖЕНИЕ 2
к решению
Пермской городской Думы
от 21.12.2021 № 306

Распределение бюджетных ассигнований по целевым статьям (муниципальным программам и непрограммным направлениям деятельности), группам и подгруппам видов расходов, разделам, подразделам классификации расходов бюджета города Перми на 2022 год и на плановый период 2023 и 2024 годов

тыс. руб.

Целевая статья	Вид расходов	Раздел	Подраздел	Наименование расходов	2022 год	2023 год	2024 год
0100000000				Муниципальная программа «Общественное согласие»	154 770,301	150 019,000	147 388,800
0110000000				Подпрограмма «Вовлечение граждан в решение вопросов местного значения»	144 561,601	139 610,300	136 980,100
0110100000				Основное мероприятие «Формирование благоприятных условий для поддержки социально ориентированных некоммерческих организаций в реализации социальных проектов»	61 989,500	62 173,500	62 173,500
0110121330				Консультативная и информационно-методическая поддержка социально ориентированных некоммерческих организаций при реализации социальных проектов	3 333,900	3 333,900	3 333,900
0110121330	200			Закупка товаров, работ и услуг для обеспечения государственных (муниципальных) нужд	2 498,000	2 498,000	2 498,000
0110121330	240			Иные закупки товаров, работ и услуг для обеспечения государственных (муниципальных) нужд	2 498,000	2 498,000	2 498,000
0110121330	240	01	13	Другие общегосударственные вопросы	2 498,000	2 498,000	2 498,000
0110121330	600			Предоставление субсидий бюджетным, автономным учреждениям и иным некоммерческим организациям	835,900	835,900	835,900
0110121330	630			Субсидии некоммерческим организациям (за исключением государственных (муниципальных) учреждений, государственных корпораций (компаний), публично-правовых компаний)	835,900	835,900	835,900
0110121330	630	01	13	Другие общегосударственные вопросы	835,900	835,900	835,900
0110123100				Проведение мероприятий в рамках реализации проектов инициативного бюджетирования в городе Перми	16,000	200,000	200,000
0110123100	200			Закупка товаров, работ и услуг для обеспечения государственных (муниципальных) нужд	16,000	200,000	200,000
0110123100	240			Иные закупки товаров, работ и услуг для обеспечения государственных (муниципальных) нужд	16,000	200,000	200,000
0110123100	240	01	13	Другие общегосударственные вопросы	16,000	200,000	200,000
0110123180				Проведение мероприятий в рамках реализации инициативных проектов на территории города Перми	22 000,000	22 000,000	22 000,000
0110123180	200			Закупка товаров, работ и услуг для обеспечения государственных (муниципальных) нужд	22 000,000	22 000,000	22 000,000
0110123180	240			Иные закупки товаров, работ и услуг для обеспечения государственных (муниципальных) нужд	22 000,000	22 000,000	22 000,000
0110123180	240	01	13	Другие общегосударственные вопросы	22 000,000	22 000,000	22 000,000
0110171140				Субсидии советам ветеранов (пенсионеров) войны, труда, Вооруженных Сил и правоохранительных органов	11 413,900	11 413,900	11 413,900
0110171140	600			Предоставление субсидий бюджетным, автономным учреждениям и иным некоммерческим организациям	11 413,900	11 413,900	11 413,900
0110171140	630			Субсидии некоммерческим организациям (за исключением государственных (муниципальных) учреждений, государственных корпораций (компаний), публично-правовых компаний)	11 413,900	11 413,900	11 413,900
0110171140	630	01	13	Другие общегосударственные вопросы	11 413,900	11 413,900	11 413,900
0110171250				Субсидии некоммерческим организациям, общественным объединениям (за исключением политических партий) на реализацию социальных проектов	25 225,700	25 225,700	25 225,700
0110171250	600			Предоставление субсидий бюджетным, автономным учреждениям и иным некоммерческим организациям	25 225,700	25 225,700	25 225,700

0110171250	630			Субсидии некоммерческим организациям (за исключением государственных (муниципальных) учреждений, государственных корпораций (компаний), публично-правовых компаний)	25 225,700	25 225,700	25 225,700
0110171250	630	01	13	Другие общегосударственные вопросы	25 225,700	25 225,700	25 225,700
0110200000				Основное мероприятие «Финансовая и информационно-методическая поддержка деятельности территориальных общественных самоуправлений»	34 976,000	34 976,000	34 976,000
0110221300				Информационно-методическая поддержка территориальных общественных самоуправлений	915,000	915,000	915,000
0110221300	200			Закупка товаров, работ и услуг для обеспечения государственных (муниципальных) нужд	915,000	915,000	915,000
0110221300	240			Иные закупки товаров, работ и услуг для обеспечения государственных (муниципальных) нужд	915,000	915,000	915,000
0110221300	240	01	13	Другие общегосударственные вопросы	915,000	915,000	915,000
0110271130				Субсидии на осуществление деятельности территориальных общественных самоуправлений	32 611,000	32 611,000	32 611,000
0110271130	600			Предоставление субсидий бюджетным, автономным учреждениям и иным некоммерческим организациям	32 611,000	32 611,000	32 611,000
0110271130	630			Субсидии некоммерческим организациям (за исключением государственных (муниципальных) учреждений, государственных корпораций (компаний), публично-правовых компаний)	32 611,000	32 611,000	32 611,000
0110271130	630	01	13	Другие общегосударственные вопросы	32 611,000	32 611,000	32 611,000
0110271350				Субсидии территориальным общественным самоуправлениям на реализацию конкурса проектов	1 450,000	1 450,000	1 450,000
0110271350	600			Предоставление субсидий бюджетным, автономным учреждениям и иным некоммерческим организациям	1 450,000	1 450,000	1 450,000
0110271350	630			Субсидии некоммерческим организациям (за исключением государственных (муниципальных) учреждений, государственных корпораций (компаний), публично-правовых компаний)	1 450,000	1 450,000	1 450,000
0110271350	630	01	13	Другие общегосударственные вопросы	1 450,000	1 450,000	1 450,000
0110300000				Основное мероприятие «Развитие инфраструктуры поддержки социально ориентированных некоммерческих организаций»	47 596,101	42 460,800	39 830,600
0110321310				Содержание имущества и обеспечение деятельности общественных центров	41 379,729	42 460,800	39 830,600
0110321310	200			Закупка товаров, работ и услуг для обеспечения государственных (муниципальных) нужд	40 572,929	41 679,400	39 074,600
0110321310	240			Иные закупки товаров, работ и услуг для обеспечения государственных (муниципальных) нужд	40 572,929	41 679,400	39 074,600
0110321310	240	01	13	Другие общегосударственные вопросы	40 572,929	41 679,400	39 074,600
0110321310	800			Иные бюджетные ассигнования	806,800	781,400	756,000
0110321310	850			Уплата налогов, сборов и иных платежей	806,800	781,400	756,000
0110321310	850	01	13	Другие общегосударственные вопросы	806,800	781,400	756,000
0110321320				Возведение модульных (сборных, некапитальных) сооружений для размещения в них общественных центров	6 216,372	0,000	0,000
0110321320	200			Закупка товаров, работ и услуг для обеспечения государственных (муниципальных) нужд	6 216,372	0,000	0,000
0110321320	240			Иные закупки товаров, работ и услуг для обеспечения государственных (муниципальных) нужд	6 216,372	0,000	0,000
0110321320	240	01	13	Другие общегосударственные вопросы	6 216,372	0,000	0,000
0120000000				Подпрограмма «Повышение уровня межэтнического и межконфессионального взаимопонимания»	10 208,700	10 408,700	10 408,700
0120100000				Основное мероприятие «Мероприятия, направленные на повышение уровня межэтнического и межконфессионального взаимопонимания в городе Перми»	10 208,700	10 408,700	10 408,700
0120122220				Совершенствование системы информирования населения о деятельности национально-культурных и религиозных общественных объединений на территории города Перми	940,000	940,000	940,000
0120122220	200			Закупка товаров, работ и услуг для обеспечения государственных (муниципальных) нужд	940,000	940,000	940,000
0120122220	240			Иные закупки товаров, работ и услуг для обеспечения государственных (муниципальных) нужд	940,000	940,000	940,000
0120122220	240	01	13	Другие общегосударственные вопросы	940,000	940,000	940,000
0120123520				Содействие в реализации культурно-просветительских общественных инициатив религиозных организаций и объединений, направленных на сохранение гармоничной конфессиональной ситуации в городе Перми	2 238,700	2 438,700	2 438,700
0120123520	200			Закупка товаров, работ и услуг для обеспечения государственных (муниципальных) нужд	50,000	50,000	50,000
0120123520	240			Иные закупки товаров, работ и услуг для обеспечения государственных (муниципальных) нужд	50,000	50,000	50,000
0120123520	240	01	13	Другие общегосударственные вопросы	50,000	50,000	50,000

0120123520	600			Предоставление субсидий бюджетным, автономным учреждениям и иным некоммерческим организациям	2 188,700	2 388,700	2 388,700
0120123520	620			Субсидии автономным учреждениям	740,000	740,000	740,000
0120123520	620	08	01	Культура	740,000	740,000	740,000
0120123520	630			Субсидии некоммерческим организациям (за исключением государственных (муниципальных) учреждений, государственных корпораций (компаний), публично-правовых компаний)	1 448,700	1 648,700	1 648,700
0120123520	630	01	13	Другие общегосударственные вопросы	1 448,700	1 648,700	1 648,700
0120123530				Содействие в реализации мероприятий, направленных на гармонизацию межнациональных отношений, сохранение этнического многообразия народов России, проживающих в городе Перми	7 030,000	7 030,000	7 030,000
0120123530	200			Закупка товаров, работ и услуг для обеспечения государственных (муниципальных) нужд	700,000	700,000	700,000
0120123530	240			Иные закупки товаров, работ и услуг для обеспечения государственных (муниципальных) нужд	700,000	700,000	700,000
0120123530	240	01	13	Другие общегосударственные вопросы	50,000	50,000	50,000
0120123530	240	08	01	Культура	650,000	650,000	650,000
0120123530	600			Предоставление субсидий бюджетным, автономным учреждениям и иным некоммерческим организациям	6 330,000	6 330,000	6 330,000
0120123530	610			Субсидии бюджетным учреждениям	543,000	543,000	543,000
0120123530	610	07	09	Другие вопросы в области образования	200,000	200,000	200,000
0120123530	610	08	01	Культура	343,000	343,000	343,000
0120123530	620			Субсидии автономным учреждениям	1 700,000	1 700,000	1 700,000
0120123530	620	07	07	Молодежная политика	900,000	900,000	900,000
0120123530	620	08	01	Культура	800,000	800,000	800,000
0120123530	630			Субсидии некоммерческим организациям (за исключением государственных (муниципальных) учреждений, государственных корпораций (компаний), публично-правовых компаний)	4 087,000	4 087,000	4 087,000
0120123530	630	01	13	Другие общегосударственные вопросы	4 087,000	4 087,000	4 087,000
0200000000				Муниципальная программа «Безопасный город»	225 879,220	303 628,500	376 325,100
0210000000				Подпрограмма «Содействие в снижении уровня преступности на территории города Перми»	14 926,500	14 926,500	14 926,500
0210100000				Основное мероприятие «Создание условий для деятельности добровольных формирований населения по охране общественного порядка»	5 883,700	5 883,700	5 883,700
02101SП020				Выплата материального стимулирования народным дружинникам за участие в охране общественного порядка	5 883,700	5 883,700	5 883,700
02101SП020	600			Предоставление субсидий бюджетным, автономным учреждениям и иным некоммерческим организациям	5 883,700	5 883,700	5 883,700
02101SП020	630			Субсидии некоммерческим организациям (за исключением государственных (муниципальных) учреждений, государственных корпораций (компаний), публично-правовых компаний)	5 883,700	5 883,700	5 883,700
02101SП020	630	03	14	Другие вопросы в области национальной безопасности и правоохранительной деятельности	5 883,700	5 883,700	5 883,700
0210200000				Основное мероприятие «Организация информационно-пропагандистских мероприятий по разъяснению сущности терроризма и экстремизма и их общественной опасности»	100,000	100,000	100,000
0210223550				Изготовление пособий по профилактике терроризма и экстремизма	100,000	100,000	100,000
0210223550	200			Закупка товаров, работ и услуг для обеспечения государственных (муниципальных) нужд	100,000	100,000	100,000
0210223550	240			Иные закупки товаров, работ и услуг для обеспечения государственных (муниципальных) нужд	100,000	100,000	100,000
0210223550	240	03	14	Другие вопросы в области национальной безопасности и правоохранительной деятельности	100,000	100,000	100,000
0210300000				Основное мероприятие «Профилактика потребления психоактивных веществ»	8 942,800	8 942,800	8 942,800
0210321090				Мероприятия, направленные на первичную профилактику потребления психоактивных веществ	8 942,800	8 942,800	8 942,800
0210321090	600			Предоставление субсидий бюджетным, автономным учреждениям и иным некоммерческим организациям	8 942,800	8 942,800	8 942,800
0210321090	610			Субсидии бюджетным учреждениям	2 629,500	2 629,500	2 629,500
0210321090	610	07	09	Другие вопросы в области образования	2 629,500	2 629,500	2 629,500
0210321090	620			Субсидии автономным учреждениям	6 313,300	6 313,300	6 313,300
0210321090	620	07	07	Молодежная политика	4 930,300	4 930,300	4 930,300
0210321090	620	07	09	Другие вопросы в области образования	1 383,000	1 383,000	1 383,000
0220000000				Подпрограмма «Предупреждение и ликвидация чрезвычайных ситуаций природного и техногенного характера, совершенствование гражданской обороны на территории города Перми»	177 463,847	270 274,200	340 559,200

0220100000				Основное мероприятие «Создание условий для решения задач гражданской обороны, участия в предупреждении и ликвидации последствий чрезвычайных ситуаций на территории города Перми»	89 923,389	93 885,800	93 885,800
0220100590				Обеспечение деятельности (оказание услуг, выполнение работ) муниципальных учреждений (организаций)	84 588,666	88 541,900	88 541,900
0220100590	100			Расходы на выплаты персоналу в целях обеспечения выполнения функций государственными (муниципальными) органами, казенными учреждениями, органами управления государственными внебюджетными фондами	74 843,942	78 413,500	78 413,500
0220100590	110			Расходы на выплаты персоналу казенных учреждений	74 843,942	78 413,500	78 413,500
0220100590	110	03	09	Гражданская оборона	44 363,800	43 924,600	43 924,600
0220100590	110	03	10	Защита населения и территории от чрезвычайных ситуаций природного и техногенного характера, пожарная безопасность	30 480,142	34 488,900	34 488,900
0220100590	200			Закупка товаров, работ и услуг для обеспечения государственных (муниципальных) нужд	9 708,424	10 092,100	10 092,100
0220100590	240			Иные закупки товаров, работ и услуг для обеспечения государственных (муниципальных) нужд	9 708,424	10 092,100	10 092,100
0220100590	240	03	09	Гражданская оборона	6 490,600	6 490,600	6 490,600
0220100590	240	03	10	Защита населения и территории от чрезвычайных ситуаций природного и техногенного характера, пожарная безопасность	3 217,824	3 601,500	3 601,500
0220100590	800			Иные бюджетные ассигнования	36,300	36,300	36,300
0220100590	850			Уплата налогов, сборов и иных платежей	36,300	36,300	36,300
0220100590	850	03	09	Гражданская оборона	36,300	36,300	36,300
0220121100				Организация и осуществление мероприятий по гражданской обороне, защите населения и территории города Перми от чрезвычайных ситуаций природного и техногенного характера	2 900,823	2 910,000	2 910,000
0220121100	200			Закупка товаров, работ и услуг для обеспечения государственных (муниципальных) нужд	2 900,823	2 910,000	2 910,000
0220121100	240			Иные закупки товаров, работ и услуг для обеспечения государственных (муниципальных) нужд	2 900,823	2 910,000	2 910,000
0220121100	240	03	09	Гражданская оборона	2 900,823	2 910,000	2 910,000
0220121280				Создание и содержание в целях гражданской обороны запасов материально-технических, продовольственных и иных средств	2 433,900	2 433,900	2 433,900
0220121280	200			Закупка товаров, работ и услуг для обеспечения государственных (муниципальных) нужд	2 433,900	2 433,900	2 433,900
0220121280	240			Иные закупки товаров, работ и услуг для обеспечения государственных (муниципальных) нужд	2 433,900	2 433,900	2 433,900
0220121280	240	03	09	Гражданская оборона	2 433,900	2 433,900	2 433,900
0220200000				Основное мероприятие “Организация противооползневых мероприятий”	69,403	0,000	0,000
0220221970				Оплата земельного налога за земельные участки	36,704	0,000	0,000
0220221970	800			Иные бюджетные ассигнования	36,704	0,000	0,000
0220221970	850			Уплата налогов, сборов и иных платежей	36,704	0,000	0,000
0220221970	850	03	10	Защита населения и территории от чрезвычайных ситуаций природного и техногенного характера, пожарная безопасность	36,704	0,000	0,000
0220241030				Строительство противооползневого сооружения в районе жилых домов по ул. КИМ, 5, 7, ул. Ивановской, 19 и ул. Чехова, 2, 4, 6, 8, 10	32,699	0,000	0,000
0220241030	400			Капитальные вложения в объекты государственной (муниципальной) собственности	32,699	0,000	0,000
0220241030	410			Бюджетные инвестиции	32,699	0,000	0,000
0220241030	410	03	10	Защита населения и территории от чрезвычайных ситуаций природного и техногенного характера, пожарная безопасность	32,699	0,000	0,000
0220300000				Основное мероприятие “Содержание и организация деятельности аварийно-спасательных служб и обеспечение безопасности людей на водных объектах”	87 073,134	81 704,500	81 704,500
0220300590				Обеспечение деятельности (оказание услуг, выполнение работ) муниципальных учреждений (организаций)	80 680,634	75 364,800	75 364,800
0220300590	100			Расходы на выплаты персоналу в целях обеспечения выполнения функций государственными (муниципальными) органами, казенными учреждениями, органами управления государственными внебюджетными фондами	69 832,658	64 835,200	64 835,200
0220300590	110			Расходы на выплаты персоналу казенных учреждений	69 832,658	64 835,200	64 835,200
0220300590	110	03	10	Защита населения и территории от чрезвычайных ситуаций природного и техногенного характера, пожарная безопасность	69 832,658	64 835,200	64 835,200
0220300590	200			Закупка товаров, работ и услуг для обеспечения государственных (муниципальных) нужд	10 755,376	10 437,000	10 437,000
0220300590	240			Иные закупки товаров, работ и услуг для обеспечения государственных (муниципальных) нужд	10 755,376	10 437,000	10 437,000
0220300590	240	03	10	Защита населения и территории от чрезвычайных ситуаций природного и техногенного характера, пожарная безопасность	10 755,376	10 437,000	10 437,000

0220300590	800			Иные бюджетные ассигнования	92,600	92,600	92,600
0220300590	850	03	10	Защита населения и территории от чрезвычайных ситуаций природного и техногенного характера, пожарная безопасность	92,600	92,600	92,600
0220321000				Содержание спасательных постов в местах массового отдыха у воды	6 392,500	6 339,700	6 339,700
0220321000	100			Расходы на выплаты персоналу в целях обеспечения выполнения функций государственными (муниципальными) органами, казенными учреждениями, органами управления государственными внебюджетными фондами	5 280,100	5 280,100	5 280,100
0220321000	110			Расходы на выплаты персоналу казенных учреждений	5 280,100	5 280,100	5 280,100
0220321000	110	03	10	Защита населения и территории от чрезвычайных ситуаций природного и техногенного характера, пожарная безопасность	5 280,100	5 280,100	5 280,100
0220321000	200			Закупка товаров, работ и услуг для обеспечения государственных (муниципальных) нужд	1 112,400	1 059,600	1 059,600
0220321000	240			Иные закупки товаров, работ и услуг для обеспечения государственных (муниципальных) нужд	1 112,400	1 059,600	1 059,600
0220321000	240	03	10	Защита населения и территории от чрезвычайных ситуаций природного и техногенного характера, пожарная безопасность	1 112,400	1 059,600	1 059,600
0220400000				Основное мероприятие “Капитальные вложения в объекты недвижимого имущества муниципальной собственности в области аварийно-спасательных работ”	397,921	94 683,900	164 968,900
0220443720				Реконструкция здания по ул. Ижевской, 25 (литер Д)	397,921	0,000	0,000
0220443720	400			Капитальные вложения в объекты государственной (муниципальной) собственности	397,921	0,000	0,000
0220443720	410			Бюджетные инвестиции	397,921	0,000	0,000
0220443720	410	03	10	Защита населения и территории от чрезвычайных ситуаций природного и техногенного характера, пожарная безопасность	397,921	0,000	0,000
0220443730				Реконструкция здания по ул. Ижевской, 25 (литер А, А1)	0,000	94 683,900	164 968,900
0220443730	400			Капитальные вложения в объекты государственной (муниципальной) собственности	0,000	94 683,900	164 968,900
0220443730	410			Бюджетные инвестиции	0,000	94 683,900	164 968,900
0220443730	410	03	10	Защита населения и территории от чрезвычайных ситуаций природного и техногенного характера, пожарная безопасность	0,000	94 683,900	164 968,900
0230000000				Подпрограмма “Обеспечение первичных мер пожарной безопасности, отнесенных к полномочиям органов местного самоуправления”	33 488,873	18 427,800	20 839,400
0230100000				Основное мероприятие “Обеспечение первичных мер пожарной безопасности”	5 009,500	5 009,500	5 009,500
0230121110				Мероприятия, направленные на информирование населения о мерах пожарной безопасности	1 249,100	1 249,100	1 249,100
0230121110	200			Закупка товаров, работ и услуг для обеспечения государственных (муниципальных) нужд	1 249,100	1 249,100	1 249,100
0230121110	240			Иные закупки товаров, работ и услуг для обеспечения государственных (муниципальных) нужд	1 249,100	1 249,100	1 249,100
0230121110	240	03	10	Защита населения и территории от чрезвычайных ситуаций природного и техногенного характера, пожарная безопасность	1 249,100	1 249,100	1 249,100
0230121120				Мероприятия по приведению в нормативное состояние, содержанию пожарных водоемов и пирсов	3 236,100	3 236,100	3 236,100
0230121120	200			Закупка товаров, работ и услуг для обеспечения государственных (муниципальных) нужд	3 115,500	3 115,500	3 115,500
0230121120	240			Иные закупки товаров, работ и услуг для обеспечения государственных (муниципальных) нужд	3 115,500	3 115,500	3 115,500
0230121120	240	03	10	Защита населения и территории от чрезвычайных ситуаций природного и техногенного характера, пожарная безопасность	3 115,500	3 115,500	3 115,500
0230121120	800			Иные бюджетные ассигнования	120,600	120,600	120,600
0230121120	850			Уплата налогов, сборов и иных платежей	120,600	120,600	120,600
0230121120	850	03	10	Защита населения и территории от чрезвычайных ситуаций природного и техногенного характера, пожарная безопасность	120,600	120,600	120,600
0230172290				Субсидии общественным объединениям пожарной охраны на материальное стимулирование деятельности добровольных пожарных, действующих на территории города Перми	524,300	524,300	524,300
0230172290	600			Предоставление субсидий бюджетным, автономным учреждениям и иным некоммерческим организациям	524,300	524,300	524,300
0230172290	630			Субсидии некоммерческим организациям (за исключением государственных (муниципальных) учреждений, государственных корпораций (компаний), публично-правовых компаний)	524,300	524,300	524,300
0230172290	630	03	10	Защита населения и территории от чрезвычайных ситуаций природного и техногенного характера, пожарная безопасность	524,300	524,300	524,300
0230200000				Основное мероприятие “Капитальные вложения в объекты недвижимого имущества муниципальной собственности в области пожарной безопасности”	28 479,373	13 418,300	15 829,900

0230223120				Расходы, связанные со строительством источников противопожарного водоснабжения	14,373	41,900	41,900
0230223120	800			Иные бюджетные ассигнования	14,373	41,900	41,900
0230223120	850			Уплата налогов, сборов и иных платежей	14,373	41,900	41,900
0230223120	850	03	10	Защита населения и территории от чрезвычайных ситуаций природного и техногенного характера, пожарная безопасность	14,373	41,900	41,900
0230243120				Строительство пожарного водоема в микрорайоне Кировский по ул. Мореходной Кировского района города Перми	8 382,900	0,000	0,000
0230243120	400			Капитальные вложения в объекты государственной (муниципальной) собственности	8 382,900	0,000	0,000
0230243120	410			Бюджетные инвестиции	8 382,900	0,000	0,000
0230243120	410	03	10	Защита населения и территории от чрезвычайных ситуаций природного и техногенного характера, пожарная безопасность	8 382,900	0,000	0,000
0230243130				Строительство пожарного водоема в микрорайоне Вышка-2 по ул. Телефонной, 12 Мотовилихинского района города Перми	0,000	5 597,500	0,000
0230243130	400			Капитальные вложения в объекты государственной (муниципальной) собственности	0,000	5 597,500	0,000
0230243130	410			Бюджетные инвестиции	0,000	5 597,500	0,000
0230243130	410	03	10	Защита населения и территории от чрезвычайных ситуаций природного и техногенного характера, пожарная безопасность	0,000	5 597,500	0,000
0230243140				Строительство пожарного водоема в микрорайоне Средняя Курья по ул. Торфяной Ленинского района города Перми	2 261,400	0,000	0,000
0230243140	400			Капитальные вложения в объекты государственной (муниципальной) собственности	2 261,400	0,000	0,000
0230243140	410			Бюджетные инвестиции	2 261,400	0,000	0,000
0230243140	410	03	10	Защита населения и территории от чрезвычайных ситуаций природного и техногенного характера, пожарная безопасность	2 261,400	0,000	0,000
0230243170				Строительство пожарного водоема в микрорайоне Бахаревка на пересечении ул. 1-й Бахаревской и ул. Пристанционной Свердловского района города Перми	8 733,100	0,000	0,000
0230243170	400			Капитальные вложения в объекты государственной (муниципальной) собственности	8 733,100	0,000	0,000
0230243170	410			Бюджетные инвестиции	8 733,100	0,000	0,000
0230243170	410	03	10	Защита населения и территории от чрезвычайных ситуаций природного и техногенного характера, пожарная безопасность	8 733,100	0,000	0,000
0230243180				Строительство пожарного водоема в микрорайоне Нижняя Курья по ул. Борцов Революции Ленинского района города Перми	0,000	0,000	640,500
0230243180	400			Капитальные вложения в объекты государственной (муниципальной) собственности	0,000	0,000	640,500
0230243180	410			Бюджетные инвестиции	0,000	0,000	640,500
0230243180	410	03	10	Защита населения и территории от чрезвычайных ситуаций природного и техногенного характера, пожарная безопасность	0,000	0,000	640,500
0230243190				Строительство пожарного водоема в микрорайоне Центральная усадьба по ул. Бобруйской Мотовилихинского района города Перми	0,000	606,500	7 573,500
0230243190	400			Капитальные вложения в объекты государственной (муниципальной) собственности	0,000	606,500	7 573,500
0230243190	410			Бюджетные инвестиции	0,000	606,500	7 573,500
0230243190	410	03	10	Защита населения и территории от чрезвычайных ситуаций природного и техногенного характера, пожарная безопасность	0,000	606,500	7 573,500
0230243210				Строительство пожарного водоема в д. Ласьвинские хутора Кировского района города Перми	574,900	7 172,400	0,000
0230243210	400			Капитальные вложения в объекты государственной (муниципальной) собственности	574,900	7 172,400	0,000
0230243210	410			Бюджетные инвестиции	574,900	7 172,400	0,000
0230243210	410	03	10	Защита населения и территории от чрезвычайных ситуаций природного и техногенного характера, пожарная безопасность	574,900	7 172,400	0,000
0230243280				Строительство пожарного водоема в микрорайоне Верхнемуллинский (Субботино) Индустриального района города Перми	7 937,800	0,000	0,000
0230243280	400			Капитальные вложения в объекты государственной (муниципальной) собственности	7 937,800	0,000	0,000
0230243280	410			Бюджетные инвестиции	7 937,800	0,000	0,000
0230243280	410	03	10	Защита населения и территории от чрезвычайных ситуаций природного и техногенного характера, пожарная безопасность	7 937,800	0,000	0,000
0230243600				Строительство пожарного водоема в микрорайоне Чапаевский Орджоникидзевского района города Перми	574,900	0,000	7 574,000
0230243600	400			Капитальные вложения в объекты государственной (муниципальной) собственности	574,900	0,000	7 574,000
0230243600	410			Бюджетные инвестиции	574,900	0,000	7 574,000
0230243600	410	03	10	Защита населения и территории от чрезвычайных ситуаций природного и техногенного характера, пожарная безопасность	574,900	0,000	7 574,000

0300000000				Муниципальная программа “Культура города Перми”	1 883 045,258	1 749 317,100	1 516 618,400
0310000000				Подпрограмма “Городские культурно-зрелищные мероприятия”	241 111,400	340 240,600	157 957,300
0310100000				Основное мероприятие “Проведение мероприятий в области культуры”	241 111,400	340 240,600	157 957,300
0310100590				Обеспечение деятельности (оказание услуг, выполнение работ) муниципальных учреждений (организаций)	86 735,400	86 735,400	86 735,400
0310100590	600			Предоставление субсидий бюджетным, автономным учреждениям и иным некоммерческим организациям	86 735,400	86 735,400	86 735,400
0310100590	610			Субсидии бюджетным учреждениям	82 172,000	82 172,000	82 172,000
0310100590	610	08	01	Культура	82 172,000	82 172,000	82 172,000
0310100590	620			Субсидии автономным учреждениям	4 563,400	4 563,400	4 563,400
0310100590	620	08	01	Культура	4 563,400	4 563,400	4 563,400
0310100720				Целевая субсидия на создание условий для вовлеченности жителей в культурно-зрелищные мероприятия	104 819,500	176 708,000	10 924,000
0310100720	600			Предоставление субсидий бюджетным, автономным учреждениям и иным некоммерческим организациям	104 819,500	176 708,000	10 924,000
0310100720	610			Субсидии бюджетным учреждениям	76 067,900	139 745,500	1 500,000
0310100720	610	08	01	Культура	76 067,900	139 745,500	1 500,000
0310100720	620			Субсидии автономным учреждениям	28 751,600	36 962,500	9 424,000
0310100720	620	08	01	Культура	28 751,600	36 962,500	9 424,000
0310101060				Целевая субсидия на повышение фонда оплаты труда	102,900	0,000	0,000
0310101060	600			Предоставление субсидий бюджетным, автономным учреждениям и иным некоммерческим организациям	102,900	0,000	0,000
0310101060	610			Субсидии бюджетным учреждениям	97,400	0,000	0,000
0310101060	610	08	01	Культура	97,400	0,000	0,000
0310101060	620			Субсидии автономным учреждениям	5,500	0,000	0,000
0310101060	620	08	01	Культура	5,500	0,000	0,000
0310121980				Городские культурно-зрелищные мероприятия, культурно-зрелищные мероприятия по месту жительства	14 497,900	15 197,900	13 797,900
0310121980	200			Закупка товаров, работ и услуг для обеспечения государственных (муниципальных) нужд	13 693,300	14 393,300	12 993,300
0310121980	240			Иные закупки товаров, работ и услуг для обеспечения государственных (муниципальных) нужд	13 693,300	14 393,300	12 993,300
0310121980	240	08	01	Культура	13 693,300	14 393,300	12 993,300
0310121980	300			Социальное обеспечение и иные выплаты населению	804,600	804,600	804,600
0310121980	350			Премии и гранты	804,600	804,600	804,600
0310121980	350	08	01	Культура	804,600	804,600	804,600
031012К030				Организация и проведение мероприятий в сфере культуры на территории Пермского края	24 501,000	40 000,000	46 500,000
031012К030	600			Предоставление субсидий бюджетным, автономным учреждениям и иным некоммерческим организациям	24 501,000	40 000,000	46 500,000
031012К030	610			Субсидии бюджетным учреждениям	24 501,000	40 000,000	46 500,000
031012К030	610	08	01	Культура	24 501,000	40 000,000	46 500,000
03101L5090				Подготовка и проведение празднования на федеральном уровне памятных дат субъектов Российской Федерации	10 454,700	21 599,300	0,000
03101L5090	600			Предоставление субсидий бюджетным, автономным учреждениям и иным некоммерческим организациям	10 454,700	21 599,300	0,000
03101L5090	610			Субсидии бюджетным учреждениям	0,000	9 000,000	0,000
03101L5090	610	08	01	Культура	0,000	9 000,000	0,000
03101L5090	620			Субсидии автономным учреждениям	10 454,700	12 599,300	0,000
03101L5090	620	08	01	Культура	10 454,700	12 599,300	0,000
0320000000				Подпрограмма “Создание условий для творческой и профессиональной самореализации населения”	829 759,200	798 852,900	798 852,900
0320100000				Основное мероприятие “Показ (организация показа) спектаклей, концертов и концертных программ”	326 214,600	319 304,000	319 304,000
0320100590				Обеспечение деятельности (оказание услуг, выполнение работ) муниципальных учреждений (организаций)	303 455,000	299 304,000	299 304,000
0320100590	600			Предоставление субсидий бюджетным, автономным учреждениям и иным некоммерческим организациям	303 455,000	299 304,000	299 304,000
0320100590	610			Субсидии бюджетным учреждениям	61 699,100	61 699,100	61 699,100
0320100590	610	08	01	Культура	61 699,100	61 699,100	61 699,100
0320100590	620			Субсидии автономным учреждениям	241 755,900	237 604,900	237 604,900
0320100590	620	08	01	Культура	241 755,900	237 604,900	237 604,900
0320100870				Целевая субсидия на создание концертных и театральных постановок, организация и обеспечение участия в творческих проектах	20 000,000	20 000,000	20 000,000
0320100870	600			Предоставление субсидий бюджетным, автономным учреждениям и иным некоммерческим организациям	20 000,000	20 000,000	20 000,000
0320100870	610			Субсидии бюджетным учреждениям	2 900,000	2 900,000	2 900,000
0320100870	610	08	01	Культура	2 900,000	2 900,000	2 900,000
0320100870	620			Субсидии автономным учреждениям	17 100,000	17 100,000	17 100,000

0320100870	620	08	01	Культура	17 100,000	17 100,000	17 100,000
0320101060				Целевая субсидия на повышение фонда оплаты труда	2 759,600	0,000	0,000
0320101060	600			Предоставление субсидий бюджетным, автономным учреждениям и иным некоммерческим организациям	2 759,600	0,000	0,000
0320101060	610			Субсидии бюджетным учреждениям	557,800	0,000	0,000
0320101060	610	08	01	Культура	557,800	0,000	0,000
0320101060	620			Субсидии автономным учреждениям	2 201,800	0,000	0,000
0320101060	620	08	01	Культура	2 201,800	0,000	0,000
0320200000				Основное мероприятие “Проведение (организация проведения) мероприятий досуговой и культурно-просветительской направленности”	503 544,600	479 548,900	479 548,900
0320201060				Целевая субсидия на повышение фонда оплаты труда	3 801,900	0,000	0,000
0320201060	600			Предоставление субсидий бюджетным, автономным учреждениям и иным некоммерческим организациям	3 801,900	0,000	0,000
0320201060	610			Субсидии бюджетным учреждениям	1 790,900	0,000	0,000
0320201060	610	08	01	Культура	1 790,900	0,000	0,000
0320201060	620			Субсидии автономным учреждениям	2 011,000	0,000	0,000
0320201060	620	08	01	Культура	2 011,000	0,000	0,000
0320223500				Создание условий для творческой самореализации жителей города Перми	307 409,100	290 404,200	290 404,200
0320223500	600			Предоставление субсидий бюджетным, автономным учреждениям и иным некоммерческим организациям	307 409,100	290 404,200	290 404,200
0320223500	610			Субсидии бюджетным учреждениям	27 972,500	26 420,900	26 420,900
0320223500	610	08	01	Культура	27 972,500	26 420,900	26 420,900
0320223500	620			Субсидии автономным учреждениям	279 436,600	263 983,300	263 983,300
0320223500	620	08	01	Культура	279 436,600	263 983,300	263 983,300
0320223620				Оказание услуг библиотечного обслуживания	192 333,600	189 144,700	189 144,700
0320223620	600			Предоставление субсидий бюджетным, автономным учреждениям и иным некоммерческим организациям	192 333,600	189 144,700	189 144,700
0320223620	610			Субсидии бюджетным учреждениям	192 333,600	189 144,700	189 144,700
0320223620	610	08	01	Культура	192 333,600	189 144,700	189 144,700
0330000000				Подпрограмма “Обеспечение качественно нового уровня развития инфраструктуры”	336 407,158	145 722,900	95 512,900
0330100000				Основное мероприятие “Приведение имущественных комплексов в соответствие с требованиями действующего законодательства”	224 879,158	145 722,900	95 512,900
0330100750				Целевая субсидия по сохранению историко-культурного наследия	25 669,172	2 317,000	2 312,100
0330100750	600			Предоставление субсидий бюджетным, автономным учреждениям и иным некоммерческим организациям	25 669,172	2 317,000	2 312,100
0330100750	620			Субсидии автономным учреждениям	25 669,172	2 317,000	2 312,100
0330100750	620	08	01	Культура	25 669,172	2 317,000	2 312,100
0330101070				Целевые субсидии на взносы на капитальный ремонт общего имущества в многоквартирных домах	1 509,700	1 509,700	1 509,700
0330101070	600			Предоставление субсидий бюджетным, автономным учреждениям и иным некоммерческим организациям	1 509,700	1 509,700	1 509,700
0330101070	610			Субсидии бюджетным учреждениям	953,000	953,000	953,000
0330101070	610	08	01	Культура	953,000	953,000	953,000
0330101070	620			Субсидии автономным учреждениям	556,700	556,700	556,700
0330101070	620	07	03	Дополнительное образование детей	351,000	351,000	351,000
0330101070	620	08	01	Культура	205,700	205,700	205,700
0330123560				Выполнение предписаний надзорных органов, приведение в нормативное состояние и улучшение материально-технического обеспечения	87 230,284	141 896,200	91 691,100
0330123560	600			Предоставление субсидий бюджетным, автономным учреждениям и иным некоммерческим организациям	87 230,284	141 896,200	91 691,100
0330123560	610			Субсидии бюджетным учреждениям	10 149,300	16 733,200	14 194,800
0330123560	610	08	01	Культура	10 149,300	16 733,200	14 194,800
0330123560	620			Субсидии автономным учреждениям	77 080,984	125 163,000	77 496,300
0330123560	620	07	03	Дополнительное образование детей	15 181,900	38 025,800	28 305,500
0330123560	620	08	01	Культура	61 899,084	87 137,200	49 190,800
03301SK190				Выполнение работ по сохранению объектов культурного наследия, находящихся в собственности муниципальных образований	1 294,902	0,000	0,000
03301SK190	600			Предоставление субсидий бюджетным, автономным учреждениям и иным некоммерческим организациям	1 294,902	0,000	0,000
03301SK190	620			Субсидии автономным учреждениям	1 294,902	0,000	0,000
03301SK190	620	08	01	Культура	1 294,902	0,000	0,000
03301L5090				Подготовка и проведение празднования на федеральном уровне памятных дат субъектов Российской Федерации	87 675,100	0,000	0,000
03301L5090	600			Предоставление субсидий бюджетным, автономным учреждениям и иным некоммерческим организациям	87 675,100	0,000	0,000
03301L5090	620			Субсидии автономным учреждениям	87 675,100	0,000	0,000

03301L5090	620	08	01	Культура	87 675,100	0,000	0,000
03301SK180				Разработка научно-проектной документации на проведение капитального ремонта и приспособление для современного использования объектов культурного наследия, находящихся в г. Перми	21 500,000	0,000	0,000
03301SK180	600			Предоставление субсидий бюджетным, автономным учреждениям и иным некоммерческим организациям	21 500,000	0,000	0,000
03301SK180	620			Субсидии автономным учреждениям	21 500,000	0,000	0,000
03301SK180	620	08	01	Культура	21 500,000	0,000	0,000
033A100000				Основное мероприятие “Федеральный проект “Культурная среда”	111 528,000	0,000	0,000
033A154560				Модернизация театров юного зрителя и театров кукол	111 528,000	0,000	0,000
033A154560	600			Предоставление субсидий бюджетным, автономным учреждениям и иным некоммерческим организациям	111 528,000	0,000	0,000
033A154560	620			Субсидии автономным учреждениям	111 528,000	0,000	0,000
033A154560	620	08	01	Культура	111 528,000	0,000	0,000
0340000000				Подпрограмма “Одаренные дети города Перми”	465 280,000	454 080,100	453 874,700
0340100000				Основное мероприятие “Реализация дополнительных общеразвивающих и предпрофессиональных программ в области искусств”	465 280,000	454 080,100	453 874,700
0340100590				Обеспечение деятельности (оказание услуг, выполнение работ) муниципальных учреждений (организаций)	439 443,800	432 031,100	432 031,100
0340100590	600			Предоставление субсидий бюджетным, автономным учреждениям и иным некоммерческим организациям	439 443,800	432 031,100	432 031,100
0340100590	620			Субсидии автономным учреждениям	439 443,800	432 031,100	432 031,100
0340100590	620	07	03	Дополнительное образование детей	439 443,800	432 031,100	432 031,100
0340100680				Целевая субсидия на популяризацию художественного образования среди жителей	2 091,000	2 091,000	2 091,000
0340100680	600			Предоставление субсидий бюджетным, автономным учреждениям и иным некоммерческим организациям	2 091,000	2 091,000	2 091,000
0340100680	620			Субсидии автономным учреждениям	2 091,000	2 091,000	2 091,000
0340100680	620	07	09	Другие вопросы в области образования	2 091,000	2 091,000	2 091,000
0340101060				Целевая субсидия на повышение фонда оплаты труда	3 529,800	0,000	0,000
0340101060	600			Предоставление субсидий бюджетным, автономным учреждениям и иным некоммерческим организациям	3 529,800	0,000	0,000
0340101060	620			Субсидии автономным учреждениям	3 529,800	0,000	0,000
0340101060	620	07	03	Дополнительное образование детей	3 529,800	0,000	0,000
0340121270				Поддержка и развитие потенциала талантливых педагогов дополнительного образования в сфере культуры	225,000	225,000	225,000
0340121270	200			Закупка товаров, работ и услуг для обеспечения государственных (муниципальных) нужд	5,000	5,000	5,000
0340121270	240			Иные закупки товаров, работ и услуг для обеспечения государственных (муниципальных) нужд	5,000	5,000	5,000
0340121270	240	07	09	Другие вопросы в области образования	5,000	5,000	5,000
0340121270	300			Социальное обеспечение и иные выплаты населению	220,000	220,000	220,000
0340121270	350			Премии и гранты	220,000	220,000	220,000
0340121270	350	07	09	Другие вопросы в области образования	220,000	220,000	220,000
0340122140				Обновление материальной базы учреждений дополнительного образования в сфере культуры	2 560,000	2 560,000	2 560,000
0340122140	600			Предоставление субсидий бюджетным, автономным учреждениям и иным некоммерческим организациям	2 560,000	2 560,000	2 560,000
0340122140	620			Субсидии автономным учреждениям	2 560,000	2 560,000	2 560,000
0340122140	620	07	03	Дополнительное образование детей	2 560,000	2 560,000	2 560,000
0340182020				Предоставление мер социальной поддержки руководителям и педагогическим работникам образовательных учреждений	16 950,400	16 693,000	16 487,600
0340182020	600			Предоставление субсидий бюджетным, автономным учреждениям и иным некоммерческим организациям	16 950,400	16 693,000	16 487,600
0340182020	620			Субсидии автономным учреждениям	16 950,400	16 693,000	16 487,600
0340182020	620	07	03	Дополнительное образование детей	16 500,400	16 343,000	16 237,600
0340182020	620	10	03	Социальное обеспечение населения	450,000	350,000	250,000
0340182030				Стипендии одаренным детям, обучающимся в образовательных организациях дополнительного образования в сфере культуры	480,000	480,000	480,000
0340182030	300			Социальное обеспечение и иные выплаты населению	480,000	480,000	480,000
0340182030	340			Стипендии	480,000	480,000	480,000
0340182030	340	07	09	Другие вопросы в области образования	480,000	480,000	480,000
0350000000				Подпрограмма “Определение, сохранение и развитие культурной идентичности города Перми”	10 487,500	10 420,600	10 420,600
0350100000				Основное мероприятие “Обеспечение сохранения и использования объектов культурного наследия, объектов монументального искусства”	10 487,500	10 420,600	10 420,600
0350100590				Обеспечение деятельности (оказание услуг, выполнение работ) муниципальных учреждений (организаций)	10 420,600	10 420,600	10 420,600
0350100590	600			Предоставление субсидий бюджетным, автономным учреждениям и иным некоммерческим организациям	10 420,600	10 420,600	10 420,600

0350100590	620			Субсидии автономным учреждениям	10 420,600	10 420,600	10 420,600
0350100590	620	08	01	Культура	10 420,600	10 420,600	10 420,600
0350101060				Целевая субсидия на повышение фонда оплаты труда	66,900	0,000	0,000
0350101060	600			Предоставление субсидий бюджетным, автономным учреждениям и иным некоммерческим организациям	66,900	0,000	0,000
0350101060	620			Субсидии автономным учреждениям	66,900	0,000	0,000
0350101060	620	08	01	Культура	66,900	0,000	0,000
0400000000				Муниципальная программа “Молодежь города Перми”	525 744,630	41 660,900	41 660,900
0410000000				Подпрограмма “Создание условий для эффективной самореализации молодежи города Перми”	502 442,430	18 358,700	18 358,700
0410100000				Основное мероприятие “Реализация проектов в сфере молодежной политики”	18 418,500	18 358,700	18 358,700
0410100590				Обеспечение деятельности (оказание услуг, выполнение работ) муниципальных учреждений (организаций)	14 231,500	14 231,500	14 231,500
0410100590	600			Предоставление субсидий бюджетным, автономным учреждениям и иным некоммерческим организациям	14 231,500	14 231,500	14 231,500
0410100590	620			Субсидии автономным учреждениям	14 231,500	14 231,500	14 231,500
0410100590	620	07	07	Молодежная политика	14 231,500	14 231,500	14 231,500
0410101060				Целевая субсидия на повышение фонда оплаты труда	59,800	0,000	0,000
0410101060	600			Предоставление субсидий бюджетным, автономным учреждениям и иным некоммерческим организациям	59,800	0,000	0,000
0410101060	620			Субсидии автономным учреждениям	59,800	0,000	0,000
0410101060	620	07	07	Молодежная политика	59,800	0,000	0,000
0410123140				Поддержка инициативной и талантливой молодежи	2 158,200	2 158,200	2 158,200
0410123140	200			Закупка товаров, работ и услуг для обеспечения государственных (муниципальных) нужд	729,700	729,700	729,700
0410123140	240			Иные закупки товаров, работ и услуг для обеспечения государственных (муниципальных) нужд	729,700	729,700	729,700
0410123140	240	07	07	Молодежная политика	729,700	729,700	729,700
0410123140	300			Социальное обеспечение и иные выплаты населению	400,000	400,000	400,000
0410123140	350			Премии и гранты	400,000	400,000	400,000
0410123140	350	07	07	Молодежная политика	400,000	400,000	400,000
0410123140	600			Предоставление субсидий бюджетным, автономным учреждениям и иным некоммерческим организациям	1 028,500	1 028,500	1 028,500
0410123140	620			Субсидии автономным учреждениям	1 028,500	1 028,500	1 028,500
0410123140	620	07	07	Молодежная политика	1 028,500	1 028,500	1 028,500
0410170040				Субсидии некоммерческим организациям, не являющимся государственными (муниципальными) учреждениями, выполняющим муниципальные работы в сфере молодежной политики	1 969,000	1 969,000	1 969,000
0410170040	600			Предоставление субсидий бюджетным, автономным учреждениям и иным некоммерческим организациям	1 969,000	1 969,000	1 969,000
0410170040	630			Субсидии некоммерческим организациям (за исключением государственных (муниципальных) учреждений, государственных корпораций (компаний), публично-правовых компаний)	1 969,000	1 969,000	1 969,000
0410170040	630	07	07	Молодежная политика	1 969,000	1 969,000	1 969,000
0410200000				Основное мероприятие “Капитальные вложения в объекты недвижимого имущества муниципальной собственности в сфере молодежной политики”	484 023,930	0,000	0,000
0410241910				Реконструкция здания МАУ “Дворец молодежи” г. Перми	484 023,930	0,000	0,000
0410241910	400			Капитальные вложения в объекты государственной (муниципальной) собственности	484 023,930	0,000	0,000
0410241910	410			Бюджетные инвестиции	470 042,130	0,000	0,000
0410241910	410	07	07	Молодежная политика	470 042,130	0,000	0,000
0410241910	460			Субсидии бюджетным и автономным учреждениям, государственным (муниципальным) унитарным предприятиям на осуществление капитальных вложений в объекты капитального строительства государственной (муниципальной) собственности или приобретение объектов недвижимого имущества в государственную (муниципальную) собственность	13 981,800	0,000	0,000
0410241910	460	07	07	Молодежная политика	13 981,800	0,000	0,000
0420000000				Подпрограмма “Создание условий для социальной интеграции молодежи в общественно полезную деятельность”	23 302,200	23 302,200	23 302,200
0420100000				Основное мероприятие “Осуществление мероприятий по организации занятости молодежи”	23 302,200	23 302,200	23 302,200
0420100740				Целевая субсидия на организацию занятости молодежи	4 518,200	4 518,200	4 518,200
0420100740	600			Предоставление субсидий бюджетным, автономным учреждениям и иным некоммерческим организациям	4 518,200	4 518,200	4 518,200
0420100740	620			Субсидии автономным учреждениям	4 518,200	4 518,200	4 518,200
0420100740	620	07	07	Молодежная политика	4 518,200	4 518,200	4 518,200

0420170070				Субсидии некоммерческим организациям, не являющимся государственными (муниципальными) учреждениями, выполняющим работы по организации занятости молодежи	18 784,000	18 784,000	18 784,000
0420170070	600			Предоставление субсидий бюджетным, автономным учреждениям и иным некоммерческим организациям	18 784,000	18 784,000	18 784,000
0420170070	630			Субсидии некоммерческим организациям (за исключением государственных (муниципальных) учреждений, государственных корпораций (компаний), публично-правовых компаний)	18 784,000	18 784,000	18 784,000
0420170070	630	07	07	Молодежная политика	18 784,000	18 784,000	18 784,000
0500000000				Муниципальная программа “Развитие физической культуры и спорта города Перми”	1 369 657,127	1 806 094,900	1 237 368,400
0510000000				Подпрограмма “Обеспечение населения физкультурно-оздоровительными и спортивными услугами”	1 252 131,645	1 688 543,500	1 119 817,000
0510100000				Основное мероприятие “Капитальные вложения в объекты недвижимого имущества муниципальной собственности в сфере физической культуры и массового спорта”	377 573,906	801 044,600	339 837,200
051012Ф280				Реконструкция физкультурно-оздоровительного комплекса по адресу: г. Пермь, ул. Рабочая, 9	121 886,798	456 580,800	0,000
051012Ф280	400			Капитальные вложения в объекты государственной (муниципальной) собственности	121 886,798	456 580,800	0,000
051012Ф280	410			Бюджетные инвестиции	121 886,798	456 580,800	0,000
051012Ф280	410	11	01	Физическая культура	121 886,798	456 580,800	0,000
0510141430				Строительство объектов недвижимого имущества и инженерной инфраструктуры на территории Экстрим-парка	2 055,851	0,000	0,000
0510141430	400			Капитальные вложения в объекты государственной (муниципальной) собственности	2 055,851	0,000	0,000
0510141430	410			Бюджетные инвестиции	2 055,851	0,000	0,000
0510141430	410	11	02	Массовый спорт	2 055,851	0,000	0,000
0510141470				Строительство плавательного бассейна по адресу: ул. Гашкова, 20а	250 069,557	0,000	0,000
0510141470	400			Капитальные вложения в объекты государственной (муниципальной) собственности	250 069,557	0,000	0,000
0510141470	410			Бюджетные инвестиции	250 069,557	0,000	0,000
0510141470	410	11	01	Физическая культура	250 069,557	0,000	0,000
0510141880				Строительство плавательного бассейна по адресу: ул. Гайвинская, 50	3 500,000	0,000	224 073,800
0510141880	400			Капитальные вложения в объекты государственной (муниципальной) собственности	3 500,000	0,000	224 073,800
0510141880	410			Бюджетные инвестиции	3 500,000	0,000	224 073,800
0510141880	410	11	01	Физическая культура	3 500,000	0,000	224 073,800
0510141950				Строительство спортивной трассы для велосипедов, лыжероллеров по адресу: г. Пермь, ул. Агрономическая, 23	0,000	99 857,700	0,000
0510141950	400			Капитальные вложения в объекты государственной (муниципальной) собственности	0,000	99 857,700	0,000
0510141950	410			Бюджетные инвестиции	0,000	99 857,700	0,000
0510141950	410	11	01	Физическая культура	0,000	99 857,700	0,000
0510143560				Строительство центра сложнокоординационных видов спорта по адресу: г.Пермь,ул.Нефтяников,5	0,000	0,000	11 961,800
0510143560	400			Капитальные вложения в объекты государственной (муниципальной) собственности	0,000	0,000	11 961,800
0510143560	410			Бюджетные инвестиции	0,000	0,000	11 961,800
0510143560	410	11	01	Физическая культура	0,000	0,000	11 961,800
0510143660				Строительство спортивного комплекса с плавательным бассейном в микрорайоне Парковый по ул. Шпальная, 2	61,700	244 606,100	103 801,600
0510143660	400			Капитальные вложения в объекты государственной (муниципальной) собственности	61,700	244 606,100	103 801,600
0510143660	410			Бюджетные инвестиции	61,700	244 606,100	103 801,600
0510143660	410	11	01	Физическая культура	61,700	244 606,100	103 801,600
0510200000				Основное мероприятие “Совершенствование спортивной инфраструктуры и материально-технической базы для занятий физической культурой и массовым спортом”	110 756,739	133 252,900	25 733,800
0510200800				Снос объектов муниципальной собственности города Перми по ул. Нефтяников, 5, находящихся на праве оперативного управления МАУ СШ “Ника” г. Перми	2 358,900	0,000	0,000
0510200800	600			Предоставление субсидий бюджетным, автономным учреждениям и иным некоммерческим организациям	2 358,900	0,000	0,000
0510200800	620			Субсидии автономным учреждениям	2 358,900	0,000	0,000
0510200800	620	11	01	Физическая культура	2 358,900	0,000	0,000
0510201070				Целевые субсидии на взносы на капитальный ремонт общего имущества в многоквартирных домах	797,100	797,100	797,100
0510201070	600			Предоставление субсидий бюджетным, автономным учреждениям и иным некоммерческим организациям	797,100	797,100	797,100

0510201070	610			Субсидии бюджетным учреждениям	262,000	262,000	262,000
0510201070	610	11	01	Физическая культура	262,000	262,000	262,000
0510201070	620			Субсидии автономным учреждениям	535,100	535,100	535,100
0510201070	620	11	01	Физическая культура	535,100	535,100	535,100
0510221130				Ремонт и приведение в нормативное состояние муниципальных учреждений системы физической культуры и спорта	96 615,612	122 319,000	14 799,900
0510221130	600			Предоставление субсидий бюджетным, автономным учреждениям и иным некоммерческим организациям	96 615,612	122 319,000	14 799,900
0510221130	610			Субсидии бюджетным учреждениям	19 485,451	95 420,400	0,000
0510221130	610	11	01	Физическая культура	19 485,451	95 420,400	0,000
0510221130	620			Субсидии автономным учреждениям	77 130,161	26 898,600	14 799,900
0510221130	620	11	01	Физическая культура	77 130,161	26 898,600	14 799,900
0510223210				Устройство муниципальных плоскостных спортивных сооружений с оснащением их спортивным инвентарем	10 985,127	10 136,800	10 136,800
0510223210	600			Предоставление субсидий бюджетным, автономным учреждениям и иным некоммерческим организациям	10 985,127	10 136,800	10 136,800
0510223210	610			Субсидии бюджетным учреждениям	0,000	5 068,400	0,000
0510223210	610	11	01	Физическая культура	0,000	5 068,400	0,000
0510223210	620			Субсидии автономным учреждениям	10 985,127	5 068,400	10 136,800
0510223210	620	11	01	Физическая культура	10 985,127	5 068,400	10 136,800
0510300000				Основное мероприятие “Реализация программ спортивной подготовки по олимпийским и неолимпийским видам спорта”	648 698,700	644 795,100	644 795,100
0510300590				Обеспечение деятельности (оказание услуг, выполнение работ) муниципальных учреждений (организаций)	637 880,900	637 880,900	637 880,900
0510300590	600			Предоставление субсидий бюджетным, автономным учреждениям и иным некоммерческим организациям	637 880,900	637 880,900	637 880,900
0510300590	610			Субсидии бюджетным учреждениям	232 657,000	232 657,000	232 657,000
0510300590	610	11	01	Физическая культура	232 657,000	232 657,000	232 657,000
0510300590	620			Субсидии автономным учреждениям	405 223,900	405 223,900	405 223,900
0510300590	620	11	01	Физическая культура	405 223,900	405 223,900	405 223,900
0510300620				Дополнительные меры поддержки муниципальным учреждениям города Перми на обеспечение участия в официальных спортивных соревнованиях, проводимых за пределами города Перми	6 914,200	6 914,200	6 914,200
0510300620	600			Предоставление субсидий бюджетным, автономным учреждениям и иным некоммерческим организациям	6 914,200	6 914,200	6 914,200
0510300620	620			Субсидии автономным учреждениям	6 914,200	6 914,200	6 914,200
0510300620	620	11	01	Физическая культура	6 914,200	6 914,200	6 914,200
0510301060				Целевая субсидия на повышение фонда оплаты труда	3 903,600	0,000	0,000
0510301060	600			Предоставление субсидий бюджетным, автономным учреждениям и иным некоммерческим организациям	3 903,600	0,000	0,000
0510301060	610			Субсидии бюджетным учреждениям	1 447,000	0,000	0,000
0510301060	610	11	01	Физическая культура	1 447,000	0,000	0,000
0510301060	620			Субсидии автономным учреждениям	2 456,600	0,000	0,000
0510301060	620	11	01	Физическая культура	2 456,600	0,000	0,000
0510400000				Основное мероприятие “Проведение занятий физкультурно-спортивной направленности по месту проживания граждан”	22 582,700	22 422,900	22 422,900
0510400590				Обеспечение деятельности (оказание услуг, выполнение работ) муниципальных учреждений (организаций)	22 422,900	22 422,900	22 422,900
0510400590	600			Предоставление субсидий бюджетным, автономным учреждениям и иным некоммерческим организациям	22 422,900	22 422,900	22 422,900
0510400590	610			Субсидии бюджетным учреждениям	4 278,800	4 278,800	4 278,800
0510400590	610	11	01	Физическая культура	4 278,800	4 278,800	4 278,800
0510400590	620			Субсидии автономным учреждениям	18 144,100	18 144,100	18 144,100
0510400590	620	11	01	Физическая культура	18 144,100	18 144,100	18 144,100
0510401060				Целевая субсидия на повышение фонда оплаты труда	159,800	0,000	0,000
0510401060	600			Предоставление субсидий бюджетным, автономным учреждениям и иным некоммерческим организациям	159,800	0,000	0,000
0510401060	610			Субсидии бюджетным учреждениям	29,100	0,000	0,000
0510401060	610	11	01	Физическая культура	29,100	0,000	0,000
0510401060	620			Субсидии автономным учреждениям	130,700	0,000	0,000
0510401060	620	11	01	Физическая культура	130,700	0,000	0,000
0510500000				Основное мероприятие “Проведение спортивно-оздоровительной работы по развитию физической культуры и спорта среди различных групп населения”	85 009,500	87 028,000	87 028,000
0510500590				Обеспечение деятельности (оказание услуг, выполнение работ) муниципальных учреждений (организаций)	84 621,600	87 028,000	87 028,000
0510500590	600			Предоставление субсидий бюджетным, автономным учреждениям и иным некоммерческим организациям	84 621,600	87 028,000	87 028,000
0510500590	610			Субсидии бюджетным учреждениям	0,000	1 249,700	0,000
0510500590	610	11	01	Физическая культура	0,000	1 249,700	0,000

0510500590	620			Субсидии автономным учреждениям	84 621,600	85 778,300	87 028,000
0510500590	620	11	01	Физическая культура	84 621,600	85 778,300	87 028,000
0510501060				Целевая субсидия на повышение фонда оплаты труда	387,900	0,000	0,000
0510501060	600			Предоставление субсидий бюджетным, автономным учреждениям и иным некоммерческим организациям	387,900	0,000	0,000
0510501060	620			Субсидии автономным учреждениям	387,900	0,000	0,000
0510501060	620	11	01	Физическая культура	387,900	0,000	0,000
051P500000				Основное мероприятие “Федеральный проект “Спорт - норма жизни”	7 510,100	0,000	0,000
051P550810				Государственная поддержка спортивных организаций, осуществляющих подготовку спортивного резерва для сборных команд Российской Федерации	7 510,100	0,000	0,000
051P550810	600			Предоставление субсидий бюджетным, автономным учреждениям и иным некоммерческим организациям	7 510,100	0,000	0,000
051P550810	610			Субсидии бюджетным учреждениям	2 865,700	0,000	0,000
051P550810	610	11	01	Физическая культура	2 865,700	0,000	0,000
051P550810	620			Субсидии автономным учреждениям	4 644,400	0,000	0,000
051P550810	620	11	01	Физическая культура	4 644,400	0,000	0,000
0520000000				Подпрограмма “Создание условий для поддержания здорового образа жизни”	117 525,482	117 551,400	117 551,400
0520100000				Основное мероприятие “Организация и проведение физкультурных мероприятий, спортивно-массовой работы согласно календарным планам районов города Перми”	9 424,782	9 450,700	9 450,700
0520123440				Мероприятия и спортивно-массовая работа по месту жительства	9 424,782	9 450,700	9 450,700
0520123440	200			Закупка товаров, работ и услуг для обеспечения государственных (муниципальных) нужд	9 424,782	9 450,700	9 450,700
0520123440	240			Иные закупки товаров, работ и услуг для обеспечения государственных (муниципальных) нужд	9 424,782	9 450,700	9 450,700
0520123440	240	11	01	Физическая культура	9 424,782	9 450,700	9 450,700
0520200000				Основное мероприятие “Создание условий для занятий физической культурой и спортом”	108 100,700	108 100,700	108 100,700
0520222230				Пропаганда физической культуры и спорта, включая производство и распространение информационных материалов для различных категорий населения, взаимодействие со средствами массовой информации, профилактика вредных привычек	31,900	31,900	31,900
0520222230	200			Закупка товаров, работ и услуг для обеспечения государственных (муниципальных) нужд	31,900	31,900	31,900
0520222230	240			Иные закупки товаров, работ и услуг для обеспечения государственных (муниципальных) нужд	31,900	31,900	31,900
0520222230	240	11	02	Массовый спорт	31,900	31,900	31,900
0520223350				Физкультурные и спортивные мероприятия	22 312,200	22 312,200	22 312,200
0520223350	200			Закупка товаров, работ и услуг для обеспечения государственных (муниципальных) нужд	589,200	589,200	589,200
0520223350	240			Иные закупки товаров, работ и услуг для обеспечения государственных (муниципальных) нужд	589,200	589,200	589,200
0520223350	240	11	02	Массовый спорт	589,200	589,200	589,200
0520223350	600			Предоставление субсидий бюджетным, автономным учреждениям и иным некоммерческим организациям	21 723,000	21 723,000	21 723,000
0520223350	610			Субсидии бюджетным учреждениям	2 646,000	2 646,000	2 646,000
0520223350	610	11	02	Массовый спорт	2 646,000	2 646,000	2 646,000
0520223350	620			Субсидии автономным учреждениям	19 077,000	19 077,000	19 077,000
0520223350	620	11	02	Массовый спорт	19 077,000	19 077,000	19 077,000
0520270100				Субсидия некоммерческим организациям, не являющимся государственными (муниципальными) учреждениями, на организацию и проведение спортивных мероприятий для лиц с ограниченными возможностями здоровья согласно календарному плану	806,600	806,600	806,600
0520270100	600			Предоставление субсидий бюджетным, автономным учреждениям и иным некоммерческим организациям	806,600	806,600	806,600
0520270100	630			Субсидии некоммерческим организациям (за исключением государственных (муниципальных) учреждений, государственных корпораций (компаний), публично-правовых компаний)	806,600	806,600	806,600
0520270100	630	11	01	Физическая культура	806,600	806,600	806,600
0520271110				Субсидия некоммерческим организациям, не являющимся государственными (муниципальными) учреждениями, на реализацию социально значимых программ в сфере физической культуры и спорта	2 400,000	2 400,000	2 400,000
0520271110	600			Предоставление субсидий бюджетным, автономным учреждениям и иным некоммерческим организациям	2 400,000	2 400,000	2 400,000
0520271110	630			Субсидии некоммерческим организациям (за исключением государственных (муниципальных) учреждений, государственных корпораций (компаний), публично-правовых компаний)	2 400,000	2 400,000	2 400,000

0520271110	630	11	01	Физическая культура	2 400,000	2 400,000	2 400,000
0520271200				Субсидия по оказанию содействия субъекту физической культуры и спорта, осуществляющему свою деятельность на территории города Перми	80 000,000	80 000,000	80 000,000
0520271200	600			Предоставление субсидий бюджетным, автономным учреждениям и иным некоммерческим организациям	80 000,000	80 000,000	80 000,000
0520271200	630			Субсидии некоммерческим организациям (за исключением государственных (муниципальных) учреждений, государственных корпораций (компаний), публично-правовых компаний)	80 000,000	80 000,000	80 000,000
0520271200	630	11	03	Спорт высших достижений	80 000,000	80 000,000	80 000,000
0520281110				Стипендии Главы города Перми-главы администрации города Перми “Спортивные надежды”	2 550,000	2 550,000	2 550,000
0520281110	300			Социальное обеспечение и иные выплаты населению	2 550,000	2 550,000	2 550,000
0520281110	330			Публичные нормативные выплаты гражданам несоциального характера	2 550,000	2 550,000	2 550,000
0520281110	330	11	03	Спорт высших достижений	2 550,000	2 550,000	2 550,000
0600000000				Муниципальная программа “Социальная поддержка и обеспечение семейного благополучия населения города Перми”	459 410,800	456 584,900	472 787,900
0610000000				Подпрограмма “Оказание дополнительных мер социальной помощи и поддержки, содействие в получении социальных услуг отдельным категориям граждан”	118 510,500	118 260,500	131 796,800
0610100000				Основное мероприятие “Предоставление дополнительных мер социальной поддержки отдельным категориям граждан”	114 570,700	114 320,700	127 857,000
0610123450				Осуществление персонифицированного учета в информационной системе персональных данных “База данных льготополучателей”	1 093,300	1 093,300	1 093,300
0610123450	200			Закупка товаров, работ и услуг для обеспечения государственных (муниципальных) нужд	1 093,300	1 093,300	1 093,300
0610123450	240			Иные закупки товаров, работ и услуг для обеспечения государственных (муниципальных) нужд	1 093,300	1 093,300	1 093,300
0610123450	240	10	06	Другие вопросы в области социальной политики	1 093,300	1 093,300	1 093,300
0610181000				Предоставление ежемесячных денежных муниципальных выплат за проезд в медицинские организации, осуществляющие свою деятельность на территории города Перми, для проведения амбулаторного гемодиализа жителям города Перми с хронической почечной недостаточностью	10 578,900	10 578,900	10 578,900
0610181000	200			Закупка товаров, работ и услуг для обеспечения государственных (муниципальных) нужд	27,500	27,500	27,500
0610181000	240			Иные закупки товаров, работ и услуг для обеспечения государственных (муниципальных) нужд	27,500	27,500	27,500
0610181000	240	10	06	Другие вопросы в области социальной политики	27,500	27,500	27,500
0610181000	300			Социальное обеспечение и иные выплаты населению	10 551,400	10 551,400	10 551,400
0610181000	310			Публичные нормативные социальные выплаты гражданам	10 551,400	10 551,400	10 551,400
0610181000	310	10	03	Социальное обеспечение населения	10 551,400	10 551,400	10 551,400
0610181010				Предоставление ежемесячной денежной выплаты одному из родителей (законных представителей), являющихся студентами или учащимися, имеющих детей в возрасте до 1,5 лет	2 312,700	2 312,700	2 312,700
0610181010	200			Закупка товаров, работ и услуг для обеспечения государственных (муниципальных) нужд	6,000	6,000	6,000
0610181010	240			Иные закупки товаров, работ и услуг для обеспечения государственных (муниципальных) нужд	6,000	6,000	6,000
0610181010	240	10	06	Другие вопросы в области социальной политики	6,000	6,000	6,000
0610181010	300			Социальное обеспечение и иные выплаты населению	2 306,700	2 306,700	2 306,700
0610181010	310			Публичные нормативные социальные выплаты гражданам	2 306,700	2 306,700	2 306,700
0610181010	310	10	03	Социальное обеспечение населения	2 306,700	2 306,700	2 306,700
0610181020				Адресная социальная муниципальная помощь	9 274,400	9 274,400	9 274,400
0610181020	300			Социальное обеспечение и иные выплаты населению	9 274,400	9 274,400	9 274,400
0610181020	320			Социальные выплаты гражданам, кроме публичных нормативных социальных выплат	9 274,400	9 274,400	9 274,400
0610181020	320	10	06	Другие вопросы в области социальной политики	9 274,400	9 274,400	9 274,400
0610181060				Реализация альтернативной формы предоставления земельных участков в виде единовременных денежных выплат многодетным семьям	80 250,000	80 000,000	100 000,000
0610181060	300			Социальное обеспечение и иные выплаты населению	80 250,000	80 000,000	100 000,000
0610181060	360			Иные выплаты населению	80 250,000	80 000,000	100 000,000
0610181060	360	10	03	Социальное обеспечение населения	80 250,000	80 000,000	100 000,000
0610181120				Предоставление дополнительной меры социальной поддержки в случае рождения троих или более детей одновременно	4 597,700	4 597,700	4 597,700
0610181120	300			Социальное обеспечение и иные выплаты населению	4 597,700	4 597,700	4 597,700
0610181120	310			Публичные нормативные социальные выплаты гражданам	4 597,700	4 597,700	4 597,700
0610181120	310	10	03	Социальное обеспечение населения	4 597,700	4 597,700	4 597,700

06101SC240				Обеспечение работников учреждений бюджетной сферы Пермского края путевками на санаторно-курортное лечение и оздоровление	6 463,700	6 463,700	0,000
06101SC240	200			Закупка товаров, работ и услуг для обеспечения государственных (муниципальных) нужд	63,300	63,300	0,000
06101SC240	240			Иные закупки товаров, работ и услуг для обеспечения государственных (муниципальных) нужд	63,300	63,300	0,000
06101SC240	240	10	03	Социальное обеспечение населения	63,300	63,300	0,000
06101SC240	600			Предоставление субсидий бюджетным, автономным учреждениям и иным некоммерческим организациям	6 400,400	6 400,400	0,000
06101SC240	610			Субсидии бюджетным учреждениям	339,100	339,100	0,000
06101SC240	610	10	03	Социальное обеспечение населения	339,100	339,100	0,000
06101SC240	620			Субсидии автономным учреждениям	6 061,300	6 061,300	0,000
06101SC240	620	10	03	Социальное обеспечение населения	6 061,300	6 061,300	0,000
0610200000				Основное мероприятие “Организация и проведение ежегодных городских мероприятий, поддержка инициатив общественных объединений и организаций”	3 939,800	3 939,800	3 939,800
0610221010				Проведение мероприятий социальной направленности	3 413,900	3 413,900	3 413,900
0610221010	200			Закупка товаров, работ и услуг для обеспечения государственных (муниципальных) нужд	2 166,700	2 166,700	2 166,700
0610221010	240			Иные закупки товаров, работ и услуг для обеспечения государственных (муниципальных) нужд	2 166,700	2 166,700	2 166,700
0610221010	240	10	06	Другие вопросы в области социальной политики	2 166,700	2 166,700	2 166,700
0610221010	600			Предоставление субсидий бюджетным, автономным учреждениям и иным некоммерческим организациям	1 247,200	1 247,200	1 247,200
0610221010	610			Субсидии бюджетным учреждениям	1 247,200	1 247,200	1 247,200
0610221010	610	08	01	Культура	1 247,200	1 247,200	1 247,200
0610271000				Субсидии общественным объединениям инвалидов, общественным организациям для организации проведения мероприятий (участия в мероприятиях)	181,000	181,000	181,000
0610271000	600			Предоставление субсидий бюджетным, автономным учреждениям и иным некоммерческим организациям	181,000	181,000	181,000
0610271000	630			Субсидии некоммерческим организациям (за исключением государственных (муниципальных) учреждений, государственных корпораций (компаний), публично-правовых компаний)	181,000	181,000	181,000
0610271000	630	10	06	Другие вопросы в области социальной политики	181,000	181,000	181,000
0610281040				Ежегодная премия города Перми “Преодоление”	344,900	344,900	344,900
0610281040	300			Социальное обеспечение и иные выплаты населению	344,900	344,900	344,900
0610281040	350			Премии и гранты	344,900	344,900	344,900
0610281040	350	10	03	Социальное обеспечение населения	344,900	344,900	344,900
0620000000				Подпрограмма “Создание безбарьерной среды для маломобильных граждан”	25 202,000	21 425,500	24 092,200
0620100000				Основное мероприятие “Оборудование объектов социальной инфраструктуры средствами беспрепятственного доступа, обеспечение информационной доступности для инвалидов и иных маломобильных групп населения”	25 202,000	21 425,500	24 092,200
0620123570				Оборудование зданий муниципальных учреждений средствами беспрепятственного доступа	24 879,200	21 102,700	23 769,400
0620123570	600			Предоставление субсидий бюджетным, автономным учреждениям и иным некоммерческим организациям	24 879,200	21 102,700	23 769,400
0620123570	610			Субсидии бюджетным учреждениям	0,000	0,000	1 612,900
0620123570	610	08	01	Культура	0,000	0,000	1 612,900
0620123570	620			Субсидии автономным учреждениям	24 879,200	21 102,700	22 156,500
0620123570	620	07	02	Общее образование	13 012,800	16 840,200	20 806,500
0620123570	620	07	03	Дополнительное образование детей	6 420,000	2 761,900	1 350,000
0620123570	620	08	01	Культура	5 446,400	1 500,600	0,000
0620123580				Обеспечение доступности информации	322,800	322,800	322,800
0620123580	200			Закупка товаров, работ и услуг для обеспечения государственных (муниципальных) нужд	322,800	322,800	322,800
0620123580	240			Иные закупки товаров, работ и услуг для обеспечения государственных (муниципальных) нужд	322,800	322,800	322,800
0620123580	240	10	06	Другие вопросы в области социальной политики	322,800	322,800	322,800
0630000000				Подпрограмма “Повышение социального благополучия и безопасности семей с детьми”	43 370,100	44 570,700	44 570,700
0630100000				Основное мероприятие “Взаимодействие с органами власти, учреждениями, организациями по профилактике преступности и правонарушений несовершеннолетних”	42 746,000	43 946,600	43 946,600
063012C050				Образование комиссий по делам несовершеннолетних и защите их прав и организация их деятельности	42 746,000	43 946,600	43 946,600

063012С050	100			Расходы на выплаты персоналу в целях обеспечения выполнения функций государственными (муниципальными) органами, казенными учреждениями, органами управления государственными внебюджетными фондами	40 269,300	41 466,100	41 466,100
063012С050	120			Расходы на выплаты персоналу государственных (муниципальных) органов	40 269,300	41 466,100	41 466,100
063012С050	120	01	04	Функционирование Правительства Российской Федерации, высших исполнительных органов государственной власти субъектов Российской Федерации, местных администраций	40 269,300	41 466,100	41 466,100
063012С050	200			Закупка товаров, работ и услуг для обеспечения государственных (муниципальных) нужд	2 476,700	2 480,500	2 480,500
063012С050	240			Иные закупки товаров, работ и услуг для обеспечения государственных (муниципальных) нужд	2 476,700	2 480,500	2 480,500
063012С050	240	01	04	Функционирование Правительства Российской Федерации, высших исполнительных органов государственной власти субъектов Российской Федерации, местных администраций	2 476,700	2 480,500	2 480,500
0630200000				Основное мероприятие “Коррекция детского и семейного неблагополучия”	489,400	489,400	489,400
0630223600				Проведение восстановительных программ с участием несовершеннолетних	489,400	489,400	489,400
0630223600	600			Предоставление субсидий бюджетным, автономным учреждениям и иным некоммерческим организациям	489,400	489,400	489,400
0630223600	610			Субсидии бюджетным учреждениям	489,400	489,400	489,400
0630223600	610	07	09	Другие вопросы в области образования	489,400	489,400	489,400
0630300000				Основное мероприятие “Проведение мероприятий по содействию созданию среды, благоприятной для жизнедеятельности семьи и детей”	134,700	134,700	134,700
0630321050				Мероприятия по содействию созданию среды, благоприятной для жизнедеятельности семьи и детей	134,700	134,700	134,700
0630321050	200			Закупка товаров, работ и услуг для обеспечения государственных (муниципальных) нужд	134,700	134,700	134,700
0630321050	240			Иные закупки товаров, работ и услуг для обеспечения государственных (муниципальных) нужд	134,700	134,700	134,700
0630321050	240	10	06	Другие вопросы в области социальной политики	134,700	134,700	134,700
0640000000				Подпрограмма “Организация оздоровления и отдыха детей города Перми”	272 328,200	272 328,200	272 328,200
0640100000				Основное мероприятие “Организация оздоровления и отдыха детей в загородных лагерях отдыха и оздоровления детей, детских оздоровительных лагерях санаторного типа, детских специализированных (профильных) лагерях”	209 247,300	209 247,300	209 247,300
064012С140				Мероприятия по организации оздоровления и отдыха детей	209 247,300	209 247,300	209 247,300
064012С140	100			Расходы на выплаты персоналу в целях обеспечения выполнения функций государственными (муниципальными) органами, казенными учреждениями, органами управления государственными внебюджетными фондами	4 279,300	4 406,600	4 406,600
064012С140	120			Расходы на выплаты персоналу государственных (муниципальных) органов	4 279,300	4 406,600	4 406,600
064012С140	120	10	06	Другие вопросы в области социальной политики	4 279,300	4 406,600	4 406,600
064012С140	200			Закупка товаров, работ и услуг для обеспечения государственных (муниципальных) нужд	1 815,300	1 688,000	1 688,000
064012С140	240			Иные закупки товаров, работ и услуг для обеспечения государственных (муниципальных) нужд	1 815,300	1 688,000	1 688,000
064012С140	240	10	06	Другие вопросы в области социальной политики	1 815,300	1 688,000	1 688,000
064012С140	300			Социальное обеспечение и иные выплаты населению	20 422,700	20 422,700	20 422,700
064012С140	320			Социальные выплаты гражданам, кроме публичных нормативных социальных выплат	20 422,700	20 422,700	20 422,700
064012С140	320	07	07	Молодежная политика	20 422,700	20 422,700	20 422,700
064012С140	600			Предоставление субсидий бюджетным, автономным учреждениям и иным некоммерческим организациям	15 787,900	15 787,900	15 787,900
064012С140	630			Субсидии некоммерческим организациям (за исключением государственных (муниципальных) учреждений, государственных корпораций (компаний), публично-правовых компаний)	15 787,900	15 787,900	15 787,900
064012С140	630	07	07	Молодежная политика	15 787,900	15 787,900	15 787,900
064012С140	800			Иные бюджетные ассигнования	166 942,100	166 942,100	166 942,100
064012С140	810			Субсидии юридическим лицам (кроме некоммерческих организаций), индивидуальным предпринимателям, физическим лицам - производителям товаров, работ, услуг	166 942,100	166 942,100	166 942,100
064012С140	810	07	07	Молодежная политика	166 942,100	166 942,100	166 942,100
0640200000				Основное мероприятие “Организация отдыха детей в детских лагерях палаточного типа, лагерях досуга и отдыха, разновозрастных отрядах”	52 610,200	52 610,200	52 610,200

0640200590				Обеспечение деятельности (оказание услуг, выполнение работ) муниципальных учреждений (организаций)	49 919,800	49 919,800	49 919,800
0640200590	600			Предоставление субсидий бюджетным, автономным учреждениям и иным некоммерческим организациям	49 919,800	49 919,800	49 919,800
0640200590	610			Субсидии бюджетным учреждениям	4 645,500	4 645,500	4 645,500
0640200590	610	07	07	Молодежная политика	4 645,500	4 645,500	4 645,500
0640200590	620			Субсидии автономным учреждениям	45 274,300	45 274,300	45 274,300
0640200590	620	07	07	Молодежная политика	45 274,300	45 274,300	45 274,300
0640223630				Администрирование отдыха детей в каникулярное время	92,500	92,500	92,500
0640223630	200			Закупка товаров, работ и услуг для обеспечения государственных (муниципальных) нужд	92,500	92,500	92,500
0640223630	240			Иные закупки товаров, работ и услуг для обеспечения государственных (муниципальных) нужд	92,500	92,500	92,500
0640223630	240	07	07	Молодежная политика	92,500	92,500	92,500
0640270020				Субсидии организациям отдыха детей и их оздоровления независимо от организационно-правовой формы и формы собственности, индивидуальным предпринимателям	2 597,900	2 597,900	2 597,900
0640270020	600			Предоставление субсидий бюджетным, автономным учреждениям и иным некоммерческим организациям	1 297,900	1 297,900	1 297,900
0640270020	630			Субсидии некоммерческим организациям (за исключением государственных (муниципальных) учреждений, государственных корпораций (компаний), публично-правовых компаний)	1 297,900	1 297,900	1 297,900
0640270020	630	07	07	Молодежная политика	1 297,900	1 297,900	1 297,900
0640270020	800			Иные бюджетные ассигнования	1 300,000	1 300,000	1 300,000
0640270020	810			Субсидии юридическим лицам (кроме некоммерческих организаций), индивидуальным предпринимателям, физическим лицам - производителям товаров, работ, услуг	1 300,000	1 300,000	1 300,000
0640270020	810	07	07	Молодежная политика	1 300,000	1 300,000	1 300,000
0640300000				Основное мероприятие “Финансовое обеспечение на увеличение переданных государственных полномочий по организации отдыха и оздоровления детей”	9 070,700	9 070,700	9 070,700
0640371310				Возмещение части затрат на отдых и оздоровление детей в загородных лагерях отдыха и оздоровления детей	9 070,700	9 070,700	9 070,700
0640371310	600			Предоставление субсидий бюджетным, автономным учреждениям и иным некоммерческим организациям	1 366,600	1 366,600	1 366,600
0640371310	630			Субсидии некоммерческим организациям (за исключением государственных (муниципальных) учреждений, государственных корпораций (компаний), публично-правовых компаний)	1 366,600	1 366,600	1 366,600
0640371310	630	07	07	Молодежная политика	1 366,600	1 366,600	1 366,600
0640371310	800			Иные бюджетные ассигнования	7 704,100	7 704,100	7 704,100
0640371310	810			Субсидии юридическим лицам (кроме некоммерческих организаций), индивидуальным предпринимателям, физическим лицам - производителям товаров, работ, услуг	7 704,100	7 704,100	7 704,100
0640371310	810	07	07	Молодежная политика	7 704,100	7 704,100	7 704,100
0640400000				Основное мероприятие “Организация отдыха несовершеннолетних, состоящих на учете в территориальных отделах полиции города Перми”	1 400,000	1 400,000	1 400,000
0640421080				Мероприятия по профилактике правонарушений среди несовершеннолетних	1 400,000	1 400,000	1 400,000
0640421080	200			Закупка товаров, работ и услуг для обеспечения государственных (муниципальных) нужд	1 400,000	1 400,000	1 400,000
0640421080	240			Иные закупки товаров, работ и услуг для обеспечения государственных (муниципальных) нужд	1 400,000	1 400,000	1 400,000
0640421080	240	07	07	Молодежная политика	1 400,000	1 400,000	1 400,000
0700000000				Муниципальная программа “Доступное и качественное образование”	14 876 408,446	14 956 212,400	14 935 004,900
0710000000				Подпрограмма “Обеспечение доступного и качественного дошкольного образования”	6 066 735,244	6 137 065,400	6 137 874,300
0710100000				Основное мероприятие “Оказание услуг по присмотру и уходу, реализации основных общеобразовательных программ дошкольного образования”	1 402 673,644	1 410 051,300	1 410 051,300
0710100590				Обеспечение деятельности (оказание услуг, выполнение работ) муниципальных учреждений (организаций)	1 402 673,644	1 410 051,300	1 410 051,300
0710100590	600			Предоставление субсидий бюджетным, автономным учреждениям и иным некоммерческим организациям	1 402 673,644	1 410 051,300	1 410 051,300
0710100590	610			Субсидии бюджетным учреждениям	28 473,800	27 946,300	27 946,300
0710100590	610	07	01	Дошкольное образование	28 473,800	27 946,300	27 946,300
0710100590	620			Субсидии автономным учреждениям	1 374 199,844	1 382 105,000	1 382 105,000
0710100590	620	07	01	Дошкольное образование	1 374 199,844	1 382 105,000	1 382 105,000
0710200000				Основное мероприятие “Предоставление дошкольного образования в дошкольных образовательных организациях”	4 664 061,600	4 727 014,100	4 727 823,000

071022H020				Единая субвенция на выполнение отдельных государственных полномочий в сфере образования	4 661 134,100	4 724 086,600	4 724 895,500
071022H020	200			Закупка товаров, работ и услуг для обеспечения государственных (муниципальных) нужд	20,000	0,000	0,000
071022H020	240			Иные закупки товаров, работ и услуг для обеспечения государственных (муниципальных) нужд	20,000	0,000	0,000
071022H020	240	07	09	Другие вопросы в области образования	20,000	0,000	0,000
071022H020	300			Социальное обеспечение и иные выплаты населению	2 227,900	2 000,000	2 000,000
071022H020	320			Социальные выплаты гражданам, кроме публичных нормативных социальных выплат	2 227,900	2 000,000	2 000,000
071022H020	320	10	04	Охрана семьи и детства	2 227,900	2 000,000	2 000,000
071022H020	600			Предоставление субсидий бюджетным, автономным учреждениям и иным некоммерческим организациям	4 658 886,200	4 722 086,600	4 722 895,500
071022H020	610			Субсидии бюджетным учреждениям	52 207,800	53 031,000	53 033,800
071022H020	610	07	01	Дошкольное образование	51 554,700	52 616,400	52 616,400
071022H020	610	10	04	Охрана семьи и детства	653,100	414,600	417,400
071022H020	620			Субсидии автономным учреждениям	4 606 678,400	4 669 055,600	4 669 861,700
071022H020	620	07	01	Дошкольное образование	4 517 268,800	4 612 209,200	4 612 693,800
071022H020	620	10	03	Социальное обеспечение населения	1 900,000	1 300,000	1 250,000
071022H020	620	10	04	Охрана семьи и детства	87 509,600	55 546,400	55 917,900
07102SH040				Организация предоставления общедоступного и бесплатного дошкольного, начального общего, основного общего, среднего общего образования обучающимся с ограниченными возможностями здоровья в отдельных муниципальных общеобразовательных учреждениях, осуществляющих образовательную деятельность по адаптированным основным общеобразовательным программам, в муниципальных общеобразовательных учреждениях со специальным наименованием “специальное учебно-воспитательное учреждение” и муниципальных санаторных общеобразовательных учреждениях	2 927,500	2 927,500	2 927,500
07102SH040	600			Предоставление субсидий бюджетным, автономным учреждениям и иным некоммерческим организациям	2 927,500	2 927,500	2 927,500
07102SH040	620			Субсидии автономным учреждениям	2 927,500	2 927,500	2 927,500
07102SH040	620	07	01	Дошкольное образование	2 927,500	2 927,500	2 927,500
0720000000				Подпрограмма “Обеспечение доступного и качественного общего образования”	7 644 811,382	7 674 236,900	7 645 250,800
0720100000				Основное мероприятие “Оказание услуг на получение общедоступного бесплатного дошкольного, начального общего, основного общего, среднего общего образования”	1 144 201,982	1 148 904,300	1 148 904,300
0720100590				Обеспечение деятельности (оказание услуг, выполнение работ) муниципальных учреждений (организаций)	991 143,982	996 724,500	996 724,500
0720100590	600			Предоставление субсидий бюджетным, автономным учреждениям и иным некоммерческим организациям	991 143,982	996 724,500	996 724,500
0720100590	610			Субсидии бюджетным учреждениям	29 608,842	29 639,900	29 639,900
0720100590	610	07	02	Общее образование	29 608,842	29 639,900	29 639,900
0720100590	620			Субсидии автономным учреждениям	961 535,140	967 084,600	967 084,600
0720100590	620	07	02	Общее образование	961 535,140	967 084,600	967 084,600
0720100690				Целевая субсидия на организацию подвоза учащихся	3 137,600	2 289,300	2 289,300
0720100690	600			Предоставление субсидий бюджетным, автономным учреждениям и иным некоммерческим организациям	3 137,600	2 289,300	2 289,300
0720100690	620			Субсидии автономным учреждениям	3 137,600	2 289,300	2 289,300
0720100690	620	07	02	Общее образование	3 137,600	2 289,300	2 289,300
0720100700				Целевая субсидия кадетской школе на предоставление бесплатного питания учащимся	15 649,100	15 619,200	15 619,200
0720100700	600			Предоставление субсидий бюджетным, автономным учреждениям и иным некоммерческим организациям	15 649,100	15 619,200	15 619,200
0720100700	620			Субсидии автономным учреждениям	15 649,100	15 619,200	15 619,200
0720100700	620	10	06	Другие вопросы в области социальной политики	15 649,100	15 619,200	15 619,200
0720100710				Целевая субсидия на предоставление бесплатного питания отдельным категориям учащихся	93 820,800	93 820,800	93 820,800
0720100710	600			Предоставление субсидий бюджетным, автономным учреждениям и иным некоммерческим организациям	93 820,800	93 820,800	93 820,800
0720100710	610			Субсидии бюджетным учреждениям	2 342,100	2 342,100	2 342,100
0720100710	610	10	06	Другие вопросы в области социальной политики	2 342,100	2 342,100	2 342,100
0720100710	620			Субсидии автономным учреждениям	91 478,700	91 478,700	91 478,700
0720100710	620	10	06	Другие вопросы в области социальной политики	91 478,700	91 478,700	91 478,700
0720100840				Целевая субсидия на проведение мероприятий по сохранению и использованию музея “Дом Дягилева”	1 845,300	1 845,300	1 845,300
0720100840	600			Предоставление субсидий бюджетным, автономным учреждениям и иным некоммерческим организациям	1 845,300	1 845,300	1 845,300
0720100840	610			Субсидии бюджетным учреждениям	1 845,300	1 845,300	1 845,300

0720100840	610	07	09	Другие вопросы в области образования	1 845,300	1 845,300	1 845,300
0720101160				Целевая субсидия на предоставление бесплатного питания учащимся с ограниченными возможностями здоровья	38 605,200	38 605,200	38 605,200
0720101160	600			Предоставление субсидий бюджетным, автономным учреждениям и иным некоммерческим организациям	38 605,200	38 605,200	38 605,200
0720101160	610			Субсидии бюджетным учреждениям	142,700	142,700	142,700
0720101160	610	10	06	Другие вопросы в области социальной политики	142,700	142,700	142,700
0720101160	620			Субсидии автономным учреждениям	38 462,500	38 462,500	38 462,500
0720101160	620	10	06	Другие вопросы в области социальной политики	38 462,500	38 462,500	38 462,500
0720200000				Основное мероприятие “Предоставление общего (начального, основного, среднего) образования в общеобразовательных организациях”	6 500 609,400	6 525 332,600	6 496 346,500
072022H020				Единая субвенция на выполнение отдельных государственных полномочий в сфере образования	5 120 522,600	5 191 877,200	5 188 230,300
072022H020	600			Предоставление субсидий бюджетным, автономным учреждениям и иным некоммерческим организациям	5 120 522,600	5 191 877,200	5 188 230,300
072022H020	610			Субсидии бюджетным учреждениям	192 012,300	194 629,700	194 625,900
072022H020	610	07	02	Общее образование	189 275,400	191 885,500	191 881,700
072022H020	610	10	03	Социальное обеспечение населения	2 736,900	2 744,200	2 744,200
072022H020	620			Субсидии автономным учреждениям	4 928 121,900	4 996 859,200	4 993 216,100
072022H020	620	07	02	Общее образование	4 786 847,200	4 850 800,100	4 846 969,000
072022H020	620	10	03	Социальное обеспечение населения	141 274,700	146 059,100	146 247,100
072022H020	630			Субсидии некоммерческим организациям (за исключением государственных (муниципальных) учреждений, государственных корпораций (компаний), публично-правовых компаний)	388,400	388,300	388,300
072022H020	630	10	03	Социальное обеспечение населения	388,400	388,300	388,300
072022C170				Предоставление мер социальной поддержки педагогическим работникам образовательных государственных и муниципальных организаций Пермского края, работающим и проживающим в сельской местности и поселках городского типа (рабочих поселках), по оплате жилого помещения и коммунальных услуг	359,000	359,000	359,000
072022C170	300			Социальное обеспечение и иные выплаты населению	284,000	284,000	284,000
072022C170	320			Социальные выплаты гражданам, кроме публичных нормативных социальных выплат	284,000	284,000	284,000
072022C170	320	10	03	Социальное обеспечение населения	284,000	284,000	284,000
072022C170	600			Предоставление субсидий бюджетным, автономным учреждениям и иным некоммерческим организациям	75,000	75,000	75,000
072022C170	620			Субсидии автономным учреждениям	75,000	75,000	75,000
072022C170	620	10	03	Социальное обеспечение населения	75,000	75,000	75,000
0720253030				Ежемесячное денежное вознаграждение за классное руководство педагогическим работникам государственных и муниципальных общеобразовательных организаций	471 559,700	471 559,700	444 159,100
0720253030	600			Предоставление субсидий бюджетным, автономным учреждениям и иным некоммерческим организациям	471 559,700	471 559,700	444 159,100
0720253030	610			Субсидии бюджетным учреждениям	15 316,000	15 316,000	14 426,000
0720253030	610	07	02	Общее образование	15 316,000	15 316,000	14 426,000
0720253030	620			Субсидии автономным учреждениям	456 243,700	456 243,700	429 733,100
0720253030	620	07	02	Общее образование	456 243,700	456 243,700	429 733,100
07202L3040				Организация бесплатного горячего питания обучающихся, получающих начальное общее образование в государственных и муниципальных образовательных организациях	857 351,500	810 765,700	812 781,500
07202L3040	600			Предоставление субсидий бюджетным, автономным учреждениям и иным некоммерческим организациям	857 351,500	810 765,700	812 781,500
07202L3040	610			Субсидии бюджетным учреждениям	13 349,900	12 920,400	12 847,500
07202L3040	610	07	02	Общее образование	13 349,900	12 920,400	12 847,500
07202L3040	620			Субсидии автономным учреждениям	844 001,600	797 845,300	799 934,000
07202L3040	620	07	02	Общее образование	844 001,600	797 845,300	799 934,000
07202SH040				Организация предоставления общедоступного и бесплатного дошкольного, начального общего, основного общего, среднего общего образования обучающимся с ограниченными возможностями здоровья в отдельных муниципальных общеобразовательных учреждениях, осуществляющих образовательную деятельность по адаптированным основным общеобразовательным программам, в муниципальных общеобразовательных учреждениях со специальным наименованием “специальное учебно-воспитательное учреждение” и муниципальных санаторных общеобразовательных учреждениях	50 816,600	50 771,000	50 816,600
07202SH040	600			Предоставление субсидий бюджетным, автономным учреждениям и иным некоммерческим организациям	50 816,600	50 771,000	50 816,600
07202SH040	610			Субсидии бюджетным учреждениям	8 920,700	9 145,300	9 459,600
07202SH040	610	07	02	Общее образование	8 920,700	9 145,300	9 459,600

07202SH040	620			Субсидии автономным учреждениям	41 895,900	41 625,700	41 357,000
07202SH040	620	07	02	Общее образование	41 895,900	41 625,700	41 357,000
0730000000				Подпрограмма “Обеспечение доступного и качественного дополнительного образования”	698 108,900	694 970,000	701 939,700
0730100000				Основное мероприятие “Оказание услуг по реализации дополнительных образовательных программ”	698 108,900	694 970,000	701 939,700
0730100590				Обеспечение деятельности (оказание услуг, выполнение работ) муниципальных учреждений (организаций)	673 419,600	673 882,700	680 852,400
0730100590	100			Расходы на выплаты персоналу в целях обеспечения выполнения функций государственными (муниципальными) органами, казенными учреждениями, органами управления государственными внебюджетными фондами	11 254,100	10 923,900	10 923,900
0730100590	110			Расходы на выплаты персоналу казенных учреждений	11 254,100	10 923,900	10 923,900
0730100590	110	07	03	Дополнительное образование детей	11 254,100	10 923,900	10 923,900
0730100590	200			Закупка товаров, работ и услуг для обеспечения государственных (муниципальных) нужд	1 482,100	1 482,100	1 482,100
0730100590	240			Иные закупки товаров, работ и услуг для обеспечения государственных (муниципальных) нужд	1 482,100	1 482,100	1 482,100
0730100590	240	07	03	Дополнительное образование детей	1 482,100	1 482,100	1 482,100
0730100590	600			Предоставление субсидий бюджетным, автономным учреждениям и иным некоммерческим организациям	660 630,800	661 424,100	668 393,800
0730100590	610			Субсидии бюджетным учреждениям	1 172,200	1 172,200	1 172,200
0730100590	610	07	03	Дополнительное образование детей	1 172,200	1 172,200	1 172,200
0730100590	620			Субсидии автономным учреждениям	659 458,600	660 251,900	667 221,600
0730100590	620	07	03	Дополнительное образование детей	659 458,600	660 251,900	667 221,600
0730100590	800			Иные бюджетные ассигнования	52,600	52,600	52,600
0730100590	850			Уплата налогов, сборов и иных платежей	52,600	52,600	52,600
0730100590	850	07	03	Дополнительное образование детей	52,600	52,600	52,600
0730101000				Целевая субсидия на реализацию историко-культурной образовательной программы	2 510,700	2 486,900	2 486,900
0730101000	600			Предоставление субсидий бюджетным, автономным учреждениям и иным некоммерческим организациям	2 510,700	2 486,900	2 486,900
0730101000	620			Субсидии автономным учреждениям	2 510,700	2 486,900	2 486,900
0730101000	620	07	03	Дополнительное образование детей	2 510,700	2 486,900	2 486,900
0730101060				Целевая субсидия на повышение фонда оплаты труда	3 178,600	0,000	0,000
0730101060	600			Предоставление субсидий бюджетным, автономным учреждениям и иным некоммерческим организациям	3 178,600	0,000	0,000
0730101060	610			Субсидии бюджетным учреждениям	6,300	0,000	0,000
0730101060	610	07	03	Дополнительное образование детей	6,300	0,000	0,000
0730101060	620			Субсидии автономным учреждениям	3 172,300	0,000	0,000
0730101060	620	07	03	Дополнительное образование детей	3 172,300	0,000	0,000
073012Ф320				Реализация мероприятия “Умею плавать!”	399,600	0,000	0,000
073012Ф320	600			Предоставление субсидий бюджетным, автономным учреждениям и иным некоммерческим организациям	399,600	0,000	0,000
073012Ф320	620			Субсидии автономным учреждениям	399,600	0,000	0,000
073012Ф320	620	07	02	Общее образование	399,600	0,000	0,000
0730182020				Предоставление мер социальной поддержки руководителям и педагогическим работникам образовательных учреждений	18 600,400	18 600,400	18 600,400
0730182020	100			Расходы на выплаты персоналу в целях обеспечения выполнения функций государственными (муниципальными) органами, казенными учреждениями, органами управления государственными внебюджетными фондами	189,200	189,200	189,200
0730182020	110			Расходы на выплаты персоналу казенных учреждений	189,200	189,200	189,200
0730182020	110	07	03	Дополнительное образование детей	189,200	189,200	189,200
0730182020	600			Предоставление субсидий бюджетным, автономным учреждениям и иным некоммерческим организациям	18 411,200	18 411,200	18 411,200
0730182020	620			Субсидии автономным учреждениям	18 411,200	18 411,200	18 411,200
0730182020	620	07	03	Дополнительное образование детей	17 961,200	17 961,200	17 961,200
0730182020	620	10	03	Социальное обеспечение населения	450,000	450,000	450,000
0740000000				Подпрограмма “Ресурсное обеспечение качественного функционирования системы образования города Перми”	152 540,420	137 119,100	137 119,100
0740100000				Основное мероприятие “Обеспечение условий для качественного функционирования системы образования города Перми”	105 095,700	104 184,700	104 184,700
0740100590				Обеспечение деятельности (оказание услуг, выполнение работ) муниципальных учреждений (организаций)	102 331,900	101 967,100	101 967,100
0740100590	100			Расходы на выплаты персоналу в целях обеспечения выполнения функций государственными (муниципальными) органами, казенными учреждениями, органами управления государственными внебюджетными фондами	36 848,600	36 483,800	36 483,800
0740100590	110			Расходы на выплаты персоналу казенных учреждений	36 848,600	36 483,800	36 483,800
0740100590	110	07	09	Другие вопросы в области образования	36 848,600	36 483,800	36 483,800

0740100590	200			Закупка товаров, работ и услуг для обеспечения государственных (муниципальных) нужд	3 764,400	3 764,400	3 764,400
0740100590	240			Иные закупки товаров, работ и услуг для обеспечения государственных (муниципальных) нужд	3 764,400	3 764,400	3 764,400
0740100590	240	07	09	Другие вопросы в области образования	3 764,400	3 764,400	3 764,400
0740100590	600			Предоставление субсидий бюджетным, автономным учреждениям и иным некоммерческим организациям	61 237,700	61 237,700	61 237,700
0740100590	610			Субсидии бюджетным учреждениям	42 211,100	42 211,100	42 211,100
0740100590	610	07	09	Другие вопросы в области образования	42 211,100	42 211,100	42 211,100
0740100590	620			Субсидии автономным учреждениям	19 026,600	19 026,600	19 026,600
0740100590	620	07	05	Профессиональная подготовка, переподготовка и повышение квалификации	13 599,400	13 599,400	13 599,400
0740100590	620	07	09	Другие вопросы в области образования	5 427,200	5 427,200	5 427,200
0740100590	800			Иные бюджетные ассигнования	481,200	481,200	481,200
0740100590	850			Уплата налогов, сборов и иных платежей	481,200	481,200	481,200
0740100590	850	07	09	Другие вопросы в области образования	481,200	481,200	481,200
0740101060				Целевая субсидия на повышение фонда оплаты труда	546,200	0,000	0,000
0740101060	600			Предоставление субсидий бюджетным, автономным учреждениям и иным некоммерческим организациям	546,200	0,000	0,000
0740101060	610			Субсидии бюджетным учреждениям	384,200	0,000	0,000
0740101060	610	07	09	Другие вопросы в области образования	384,200	0,000	0,000
0740101060	620			Субсидии автономным учреждениям	162,000	0,000	0,000
0740101060	620	07	05	Профессиональная подготовка, переподготовка и повышение квалификации	116,200	0,000	0,000
0740101060	620	07	09	Другие вопросы в области образования	45,800	0,000	0,000
0740182020				Предоставление мер социальной поддержки руководителям и педагогическим работникам образовательных учреждений	2 217,600	2 217,600	2 217,600
0740182020	600			Предоставление субсидий бюджетным, автономным учреждениям и иным некоммерческим организациям	2 217,600	2 217,600	2 217,600
0740182020	610			Субсидии бюджетным учреждениям	1 975,900	1 975,900	1 975,900
0740182020	610	07	09	Другие вопросы в области образования	1 975,900	1 975,900	1 975,900
0740182020	620			Субсидии автономным учреждениям	241,700	241,700	241,700
0740182020	620	07	05	Профессиональная подготовка, переподготовка и повышение квалификации	241,700	241,700	241,700
0740200000				Основное мероприятие “Организация и проведение мероприятий в сфере образования”	33 311,720	18 801,400	18 801,400
0740200640				Мероприятия в области инновационного развития системы образования	21 161,120	6 650,800	6 650,800
0740200640	600			Предоставление субсидий бюджетным, автономным учреждениям и иным некоммерческим организациям	21 161,120	6 650,800	6 650,800
0740200640	620			Субсидии автономным учреждениям	21 161,120	6 650,800	6 650,800
0740200640	620	07	09	Другие вопросы в области образования	21 161,120	6 650,800	6 650,800
0740221190				Мероприятия в сфере образования города Перми для детей дошкольного и школьного возраста и работников отрасли образования	12 150,600	12 150,600	12 150,600
0740221190	200			Закупка товаров, работ и услуг для обеспечения государственных (муниципальных) нужд	3 180,600	3 180,600	3 180,600
0740221190	240			Иные закупки товаров, работ и услуг для обеспечения государственных (муниципальных) нужд	3 180,600	3 180,600	3 180,600
0740221190	240	07	09	Другие вопросы в области образования	3 180,600	3 180,600	3 180,600
0740221190	300			Социальное обеспечение и иные выплаты населению	1 470,000	1 470,000	1 470,000
0740221190	350			Социальное обеспечение населения	1 470,000	1 470,000	1 470,000
0740221190	350	07	09	Другие вопросы в области образования	1 470,000	1 470,000	1 470,000
0740221190	600			Предоставление субсидий бюджетным, автономным учреждениям и иным некоммерческим организациям	7 500,000	7 500,000	7 500,000
0740221190	620			Субсидии автономным учреждениям	7 500,000	7 500,000	7 500,000
0740221190	620	07	09	Другие вопросы в области образования	7 500,000	7 500,000	7 500,000
0740300000				Основное мероприятие “Оказание мер государственной поддержки работникам образовательных организаций”	11 144,400	11 144,400	11 144,400
074032H020				Единая субвенция на выполнение отдельных государственных полномочий в сфере образования	11 144,400	11 144,400	11 144,400
074032H020	600			Предоставление субсидий бюджетным, автономным учреждениям и иным некоммерческим организациям	11 144,400	11 144,400	11 144,400
074032H020	610			Субсидии бюджетным учреждениям	1 158,300	1 158,300	1 158,300
074032H020	610	10	03	Социальное обеспечение населения	1 158,300	1 158,300	1 158,300
074032H020	620			Субсидии автономным учреждениям	9 599,400	9 599,400	9 599,400
074032H020	620	10	03	Социальное обеспечение населения	9 599,400	9 599,400	9 599,400
074032H020	630			Субсидии некоммерческим организациям (за исключением государственных (муниципальных) учреждений, государственных корпораций (компаний), публично-правовых компаний)	386,700	386,700	386,700
074032H020	630	10	03	Социальное обеспечение населения	386,700	386,700	386,700

0740400000				Основное мероприятие “Публичные нормативные обязательства в сфере образования”	2 988,600	2 988,600	2 988,600
0740481030				Премия Главы города Перми “Золотой резерв”	2 988,600	2 988,600	2 988,600
0740481030	200			Закупка товаров, работ и услуг для обеспечения государственных (муниципальных) нужд	115,000	115,000	115,000
0740481030	240			Иные закупки товаров, работ и услуг для обеспечения государственных (муниципальных) нужд	115,000	115,000	115,000
0740481030	240	07	09	Другие вопросы в области образования	115,000	115,000	115,000
0740481030	300			Социальное обеспечение и иные выплаты населению	2 873,600	2 873,600	2 873,600
0740481030	330			Публичные нормативные выплаты гражданам несоциального характера	2 873,600	2 873,600	2 873,600
0740481030	330	07	09	Другие вопросы в области образования	2 873,600	2 873,600	2 873,600
0750000000				Подпрограмма “Развитие негосударственного сектора в сфере образования”	314 212,500	312 821,000	312 821,000
0750100000				Основное мероприятие “Оказание услуг частными организациями, осуществляющими образовательную деятельность”	50 963,100	50 963,100	50 963,100
0750170030				Субсидии частным организациям, осуществляющим образовательную деятельность и содержание ребенка (присмотр и уход за ребенком)	46 002,600	46 002,600	46 002,600
0750170030	600			Предоставление субсидий бюджетным, автономным учреждениям и иным некоммерческим организациям	25 901,800	25 901,800	25 901,800
0750170030	630			Субсидии некоммерческим организациям (за исключением государственных (муниципальных) учреждений, государственных корпораций (компаний), публично-правовых компаний)	25 901,800	25 901,800	25 901,800
0750170030	630	07	01	Дошкольное образование	25 901,800	25 901,800	25 901,800
0750170030	800			Иные бюджетные ассигнования	20 100,800	20 100,800	20 100,800
0750170030	810			Субсидии юридическим лицам (кроме некоммерческих организаций), индивидуальным предпринимателям, физическим лицам - производителям товаров, работ, услуг	20 100,800	20 100,800	20 100,800
0750170030	810	07	01	Дошкольное образование	20 100,800	20 100,800	20 100,800
0750170050				Субсидии частным организациям, осуществляющим общеобразовательную деятельность	3 898,200	3 898,200	3 898,200
0750170050	600			Предоставление субсидий бюджетным, автономным учреждениям и иным некоммерческим организациям	3 898,200	3 898,200	3 898,200
0750170050	630			Субсидии некоммерческим организациям (за исключением государственных (муниципальных) учреждений, государственных корпораций (компаний), публично-правовых компаний)	3 898,200	3 898,200	3 898,200
0750170050	630	07	02	Общее образование	3 898,200	3 898,200	3 898,200
0750171170				Субсидии частным общеобразовательным организациям на предоставление бесплатного питания отдельным категориям учащихся	965,700	965,700	965,700
0750171170	600			Предоставление субсидий бюджетным, автономным учреждениям и иным некоммерческим организациям	965,700	965,700	965,700
0750171170	630			Субсидии некоммерческим организациям (за исключением государственных (муниципальных) учреждений, государственных корпораций (компаний), публично-правовых компаний)	965,700	965,700	965,700
0750171170	630	10	06	Другие вопросы в области социальной политики	965,700	965,700	965,700
0750171180				Субсидии частным общеобразовательным организациям на предоставление бесплатного двухразового питания учащимся с ограниченными возможностями здоровья	96,600	96,600	96,600
0750171180	600			Предоставление субсидий бюджетным, автономным учреждениям и иным некоммерческим организациям	96,600	96,600	96,600
0750171180	630			Субсидии некоммерческим организациям (за исключением государственных (муниципальных) учреждений, государственных корпораций (компаний), публично-правовых компаний)	96,600	96,600	96,600
0750171180	630	10	06	Другие вопросы в области социальной политики	96,600	96,600	96,600
0750200000				Основное мероприятие “Предоставление дошкольного, начального общего, основного общего, среднего общего образования в частных организациях, осуществляющих образовательную деятельность по имеющим государственную аккредитацию основным общеобразовательным программам”	263 249,400	261 857,900	261 857,900
075022H020				Единая субвенция на выполнение отдельных государственных полномочий в сфере образования	263 249,400	261 857,900	261 857,900
075022H020	100			Расходы на выплаты персоналу в целях обеспечения выполнения функций государственными (муниципальными) органами, казенными учреждениями, органами управления государственными внебюджетными фондами	540,000	0,000	0,000
075022H020	120			Расходы на выплаты персоналу государственных (муниципальных) органов	540,000	0,000	0,000
075022H020	120	07	09	Другие вопросы в области образования	540,000	0,000	0,000
075022H020	200			Закупка товаров, работ и услуг для обеспечения государственных (муниципальных) нужд	851,500	0,000	0,000

075022H020	240			Иные закупки товаров, работ и услуг для обеспечения государственных (муниципальных) нужд	851,500	0,000	0,000
075022H020	240	07	09	Другие вопросы в области образования	851,500	0,000	0,000
075022H020	600			Предоставление субсидий бюджетным, автономным учреждениям и иным некоммерческим организациям	148 423,600	148 423,600	148 423,600
075022H020	630			Субсидии некоммерческим организациям (за исключением государственных (муниципальных) учреждений, государственных корпораций (компаний), публично-правовых компаний)	148 423,600	148 423,600	148 423,600
075022H020	630	07	01	Дошкольное образование	106 466,400	106 466,400	106 466,400
075022H020	630	07	02	Общее образование	41 957,200	41 957,200	41 957,200
075022H020	800			Иные бюджетные ассигнования	113 434,300	113 434,300	113 434,300
075022H020	810			Субсидии юридическим лицам (кроме некоммерческих организаций), индивидуальным предпринимателям, физическим лицам - производителям товаров, работ, услуг	113 434,300	113 434,300	113 434,300
075022H020	810	07	01	Дошкольное образование	113 434,300	113 434,300	113 434,300
0800000000				Муниципальная программа “Развитие сети образовательных организаций города Перми”	1 952 855,139	2 714 531,092	1 218 688,050
0810000000				Подпрограмма “Повышение доступности дошкольного образования”	6 421,843	30 255,690	293 919,510
0810100000				Основное мероприятие “Капитальные вложения в объекты недвижимого имущества муниципальной собственности в сфере дошкольного образования”	6 421,843	30 255,690	293 919,510
0810141050				Строительство здания для размещения дошкольного образовательного учреждения по ул. Цимлянская, 4	0,000	5 984,000	0,000
0810141050	400			Капитальные вложения в объекты государственной (муниципальной) собственности	0,000	5 984,000	0,000
0810141050	410			Бюджетные инвестиции	0,000	5 984,000	0,000
0810141050	410	07	01	Дошкольное образование	0,000	5 984,000	0,000
0810141060				Строительство здания для размещения дошкольного образовательного учреждения по ул. Овчинникова/Ползунова	0,000	6 874,900	0,000
0810141060	400			Капитальные вложения в объекты государственной (муниципальной) собственности	0,000	6 874,900	0,000
0810141060	410			Бюджетные инвестиции	0,000	6 874,900	0,000
0810141060	410	07	01	Дошкольное образование	0,000	6 874,900	0,000
0810141680				Строительство здания для размещения дошкольного образовательного учреждения по ул. Байкальской, 26а	1,843	0,000	0,000
0810141680	400			Капитальные вложения в объекты государственной (муниципальной) собственности	1,843	0,000	0,000
0810141680	410			Бюджетные инвестиции	1,843	0,000	0,000
0810141680	410	07	01	Дошкольное образование	1,843	0,000	0,000
0810142160				Предоставление грантов системы образования частным образовательным организациям, индивидуальным предпринимателям, осуществляющим образовательную деятельность	6 420,000	6 420,000	0,000
0810142160	600			Предоставление субсидий бюджетным, автономным учреждениям и иным некоммерческим организациям	1 983,200	1 983,200	0,000
0810142160	630			Субсидии некоммерческим организациям (за исключением государственных (муниципальных) учреждений, государственных корпораций (компаний), публично-правовых компаний)	1 983,200	1 983,200	0,000
0810142160	630	07	01	Дошкольное образование	1 983,200	1 983,200	0,000
0810142160	800			Иные бюджетные ассигнования	4 436,800	4 436,800	0,000
0810142160	810			Субсидии юридическим лицам (кроме некоммерческих организаций), индивидуальным предпринимателям, физическим лицам - производителям товаров, работ, услуг	4 436,800	4 436,800	0,000
0810142160	810	07	01	Дошкольное образование	4 436,800	4 436,800	0,000
0810143350				Строительство здания для размещения дошкольного образовательного учреждения МАДОУ “Легополис” г. Перми, в квартале, ограниченном улицами Хабаровской, Ветлужской, Заречной, Красноводской	0,000	10 976,790	293 919,510
0810143350	400			Капитальные вложения в объекты государственной (муниципальной) собственности	0,000	10 976,790	293 919,510
0810143350	410			Бюджетные инвестиции	0,000	10 976,790	293 919,510
0810143350	410	07	01	Дошкольное образование	0,000	10 976,790	293 919,510
0820000000				Подпрограмма “Обеспечение доступности общего и дополнительного образования”	1 429 087,650	2 347 619,400	643 161,440
0820100000				Основное мероприятие “Капитальные вложения в объекты недвижимого имущества муниципальных общеобразовательных организаций и организаций дополнительного образования города Перми”	728 232,850	1 016 696,600	581 608,940
0820141160				Реконструкция здания под размещение общеобразовательной организации по ул. Целинной, 15	215 529,616	151 549,300	0,000

0820141160	400			Капитальные вложения в объекты государственной (муниципальной) собственности	215 529,616	151 549,300	0,000
0820141160	410			Бюджетные инвестиции	215 529,616	151 549,300	0,000
0820141160	410	07	02	Общее образование	215 529,616	151 549,300	0,000
0820141230				Строительство здания для размещения общеобразовательного учреждения в районе ДКЖ	0,000	9 100,400	0,000
0820141230	400			Капитальные вложения в объекты государственной (муниципальной) собственности	0,000	9 100,400	0,000
0820141230	410			Бюджетные инвестиции	0,000	9 100,400	0,000
0820141230	410	07	02	Общее образование	0,000	9 100,400	0,000
0820141300				Реконструкция ледовой арены МАУ ДО “ДЮЦ “Здоровье”	23 556,581	222 679,400	135 958,440
0820141300	400			Капитальные вложения в объекты государственной (муниципальной) собственности	23 556,581	222 679,400	135 958,440
0820141300	410			Бюджетные инвестиции	23 556,581	222 679,400	135 958,440
0820141300	410	07	03	Дополнительное образование детей	23 556,581	222 679,400	135 958,440
0820142120				Строительство здания для размещения общеобразовательного учреждения по ул. Юнг Прикамья, 3	20 042,774	0,000	0,000
0820142120	400			Капитальные вложения в объекты государственной (муниципальной) собственности	20 042,774	0,000	0,000
0820142120	410			Бюджетные инвестиции	20 042,774	0,000	0,000
0820142120	410	07	02	Общее образование	20 042,774	0,000	0,000
0820142550				Строительство здания общеобразовательного учреждения в Индустриальном районе города Перми	0,000	0,000	245 085,600
0820142550	400			Капитальные вложения в объекты государственной (муниципальной) собственности	0,000	0,000	245 085,600
0820142550	410			Бюджетные инвестиции	0,000	0,000	245 085,600
0820142550	410	07	02	Общее образование	0,000	0,000	245 085,600
0820143360				Реконструкция общежития по ул. Уральской,110 для размещения общеобразовательной организации	0,000	19 435,100	93 792,300
0820143360	400			Капитальные вложения в объекты государственной (муниципальной) собственности	0,000	19 435,100	93 792,300
0820143360	410			Бюджетные инвестиции	0,000	19 435,100	93 792,300
0820143360	410	07	02	Общее образование	0,000	19 435,100	93 792,300
0820143490				Строительство корпуса МАОУ “Гимназия № 33” г. Перми	196 739,800	13 637,000	0,000
0820143490	400			Капитальные вложения в объекты государственной (муниципальной) собственности	196 739,800	13 637,000	0,000
0820143490	410			Бюджетные инвестиции	196 739,800	13 637,000	0,000
0820143490	410	07	02	Общее образование	196 739,800	13 637,000	0,000
0820143500				Строительство корпуса МАОУ “Школа дизайна “Точка” г. Перми	196 739,800	586 017,800	0,000
0820143500	400			Капитальные вложения в объекты государственной (муниципальной) собственности	196 739,800	586 017,800	0,000
0820143500	410			Бюджетные инвестиции	196 739,800	586 017,800	0,000
0820143500	410	07	02	Общее образование	196 739,800	586 017,800	0,000
08201SH070				Строительство (реконструкция) объектов общественной инфраструктуры муниципального значения, приобретение объектов недвижимого имущества в муниципальную собственность для создания новых мест в общеобразовательных учреждениях и дополнительных мест для детей дошкольного возраста	55 882,600	14 277,600	106 772,600
08201SH070	400			Капитальные вложения в объекты государственной (муниципальной) собственности	55 882,600	14 277,600	106 772,600
08201SH070	410			Бюджетные инвестиции	0,027	14 277,600	106 772,600
08201SH070	410	07	02	Общее образование	0,027	14 277,600	106 772,600
08201SH070	460			Субсидии бюджетным и автономным учреждениям, государственным (муниципальным) унитарным предприятиям на осуществление капитальных вложений в объекты капитального строительства государственной (муниципальной) собственности или приобретение объектов недвижимого имущества в государственную (муниципальную) собственность	55 882,573	0,000	0,000
08201SH070	460	07	02	Общее образование	55 882,573	0,000	0,000
08201SH074				Строительство (реконструкция) объектов общественной инфраструктуры муниципального значения, приобретение объектов недвижимого имущества в муниципальную собственность для создания новых мест в общеобразовательных учреждениях и дополнительных мест для детей дошкольного возраста - реконструкция здания МАОУ “Гимназия № 17” г. Перми (пристройка нового корпуса)	19 741,679	0,000	0,000
08201SH074	400			Капитальные вложения в объекты государственной (муниципальной) собственности	19 741,679	0,000	0,000
08201SH074	410			Бюджетные инвестиции	1 054,015	0,000	0,000
08201SH074	410	07	02	Общее образование	1 054,015	0,000	0,000

08201SH074	460			Субсидии бюджетным и автономным учреждениям, государственным (муниципальным) унитарным предприятиям на осуществление капитальных вложений в объекты капитального строительства государственной (муниципальной) собственности или приобретение объектов недвижимого имущества в государственную (муниципальную) собственность	18 687,664	0,000	0,000
08201SH074	460	07	02	Общее образование	18 687,664	0,000	0,000
0820200000				Основное мероприятие “Капитальные вложения в спортивные объекты муниципальных общеобразовательных организаций города Перми”	84 900,900	320 490,200	61 552,500
0820242190				Строительство спортивной площадки МАУ ДО ДЮЦ “Фаворит”	6 999,900	0,000	0,000
0820242190	400			Капитальные вложения в объекты государственной (муниципальной) собственности	6 999,900	0,000	0,000
0820242190	460			Субсидии бюджетным и автономным учреждениям, государственным (муниципальным) унитарным предприятиям на осуществление капитальных вложений в объекты капитального строительства государственной (муниципальной) собственности или приобретение объектов недвижимого имущества в государственную (муниципальную) собственность	6 999,900	0,000	0,000
0820242190	460	07	03	Дополнительное образование детей	6 999,900	0,000	0,000
0820242210				Строительство спортивной площадки МАОУ “СОШ № 76” г. Перми	622,900	16 000,000	0,000
0820242210	400			Капитальные вложения в объекты государственной (муниципальной) собственности	622,900	16 000,000	0,000
0820242210	460			Субсидии бюджетным и автономным учреждениям, государственным (муниципальным) унитарным предприятиям на осуществление капитальных вложений в объекты капитального строительства государственной (муниципальной) собственности или приобретение объектов недвижимого имущества в государственную (муниципальную) собственность	622,900	16 000,000	0,000
0820242210	460	07	02	Общее образование	622,900	16 000,000	0,000
0820242220				Строительство спортивной площадки МАОУ “СОШ № 83” г. Перми	622,900	16 000,000	0,000
0820242220	400			Капитальные вложения в объекты государственной (муниципальной) собственности	622,900	16 000,000	0,000
0820242220	460			Субсидии бюджетным и автономным учреждениям, государственным (муниципальным) унитарным предприятиям на осуществление капитальных вложений в объекты капитального строительства государственной (муниципальной) собственности или приобретение объектов недвижимого имущества в государственную (муниципальную) собственность	622,900	16 000,000	0,000
0820242220	460	07	02	Общее образование	622,900	16 000,000	0,000
0820242230				Строительство спортивной площадки МАОУ “СОШ № 63” г. Перми	16 622,900	0,000	0,000
0820242230	400			Капитальные вложения в объекты государственной (муниципальной) собственности	16 622,900	0,000	0,000
0820242230	460			Субсидии бюджетным и автономным учреждениям, государственным (муниципальным) унитарным предприятиям на осуществление капитальных вложений в объекты капитального строительства государственной (муниципальной) собственности или приобретение объектов недвижимого имущества в государственную (муниципальную) собственность	16 622,900	0,000	0,000
0820242230	460	07	02	Общее образование	16 622,900	0,000	0,000
0820242240				Строительство спортивной площадки МАОУ “Многопрофильная школа “Приоритет” г. Перми по ул.Мильчакова, 22	0,000	16 622,900	0,000
0820242240	400			Капитальные вложения в объекты государственной (муниципальной) собственности	0,000	16 622,900	0,000
0820242240	460			Субсидии бюджетным и автономным учреждениям, государственным (муниципальным) унитарным предприятиям на осуществление капитальных вложений в объекты капитального строительства государственной (муниципальной) собственности или приобретение объектов недвижимого имущества в государственную (муниципальную) собственность	0,000	16 622,900	0,000
0820242240	460	07	02	Общее образование	0,000	16 622,900	0,000
0820242620				Строительство спортивной площадки МАОУ “Школа бизнеса и предпринимательства” г. Перми	16 000,000	0,000	0,000
0820242620	400			Капитальные вложения в объекты государственной (муниципальной) собственности	16 000,000	0,000	0,000

0820242620	460			Субсидии бюджетным и автономным учреждениям, государственным (муниципальным) унитарным предприятиям на осуществление капитальных вложений в объекты капитального строительства государственной (муниципальной) собственности или приобретение объектов недвижимого имущества в государственную (муниципальную) собственность	16 000,000	0,000	0,000
0820242620	460	07	02	Общее образование	16 000,000	0,000	0,000
0820242640				Строительство спортивного зала МАОУ “СОШ № 79” г. Перми	0,000	30 000,000	61 552,500
0820242640	400			Капитальные вложения в объекты государственной (муниципальной) собственности	0,000	30 000,000	61 552,500
0820242640	410			Бюджетные инвестиции	0,000	30 000,000	60 332,200
0820242640	410	07	02	Общее образование	0,000	30 000,000	60 332,200
0820242640	460			Субсидии бюджетным и автономным учреждениям, государственным (муниципальным) унитарным предприятиям на осуществление капитальных вложений в объекты капитального строительства государственной (муниципальной) собственности или приобретение объектов недвижимого имущества в государственную (муниципальную) собственность	0,000	0,000	1 220,300
0820242640	460	07	02	Общее образование	0,000	0,000	1 220,300
0820243240				Строительство спортивного зала МАОУ Гимназия № 10 г. Перми	0,000	3 900,000	0,000
0820243240	400			Капитальные вложения в объекты государственной (муниципальной) собственности	0,000	3 900,000	0,000
0820243240	410			Бюджетные инвестиции	0,000	3 900,000	0,000
0820243240	410	07	02	Общее образование	0,000	3 900,000	0,000
0820243510				Строительство спортивного зала МАОУ “СОШ № 81” г. Перми	13 208,000	132 153,700	0,000
0820243510	400			Капитальные вложения в объекты государственной (муниципальной) собственности	13 208,000	132 153,700	0,000
0820243510	410			Бюджетные инвестиции	13 208,000	130 859,000	0,000
0820243510	410	07	02	Общее образование	13 208,000	130 859,000	0,000
0820243510	460			Субсидии бюджетным и автономным учреждениям, государственным (муниципальным) унитарным предприятиям на осуществление капитальных вложений в объекты капитального строительства государственной (муниципальной) собственности или приобретение объектов недвижимого имущества в государственную (муниципальную) собственность	0,000	1 294,700	0,000
0820243510	460	07	02	Общее образование	0,000	1 294,700	0,000
0820243520				Строительство спортивного зала МАОУ “СОШ № 96” г. Перми	13 208,000	105 813,600	0,000
0820243520	400			Капитальные вложения в объекты государственной (муниципальной) собственности	13 208,000	105 813,600	0,000
0820243520	410			Бюджетные инвестиции	13 208,000	105 503,900	0,000
0820243520	410	07	02	Общее образование	13 208,000	105 503,900	0,000
0820243520	460			Субсидии бюджетным и автономным учреждениям, государственным (муниципальным) унитарным предприятиям на осуществление капитальных вложений в объекты капитального строительства государственной (муниципальной) собственности или приобретение объектов недвижимого имущества в государственную (муниципальную) собственность	0,000	309,700	0,000
0820243520	460	07	02	Общее образование	0,000	309,700	0,000
0820243540				Строительство спортивной площадки МАОУ “СОШ № 55” г. Перми	17 616,300	0,000	0,000
0820243540	400			Капитальные вложения в объекты государственной (муниципальной) собственности	17 616,300	0,000	0,000
0820243540	460			Субсидии бюджетным и автономным учреждениям, государственным (муниципальным) унитарным предприятиям на осуществление капитальных вложений в объекты капитального строительства государственной (муниципальной) собственности или приобретение объектов недвижимого имущества в государственную (муниципальную) собственность	17 616,300	0,000	0,000
0820243540	460	07	02	Общее образование	17 616,300	0,000	0,000
082E100000				Основное мероприятие “Федеральный проект “Современная школа”	615 953,900	1 010 432,600	0,000
082E153050				Создание новых мест в общеобразовательных организациях в связи с ростом числа обучающихся, вызванным демографическим фактором	615 953,900	1 010 432,600	0,000
082E153050	400			Капитальные вложения в объекты государственной (муниципальной) собственности	615 953,900	1 010 432,600	0,000
082E153050	410			Бюджетные инвестиции	379 067,400	1 010 432,600	0,000
082E153050	410	07	02	Общее образование	379 067,400	1 010 432,600	0,000

082E153050	460			Субсидии бюджетным и автономным учреждениям, государственным (муниципальным) унитарным предприятиям на осуществление капитальных вложений в объекты капитального строительства государственной (муниципальной) собственности или приобретение объектов недвижимого имущества в государственную (муниципальную) собственность	236 886,500	0,000	0,000
082E153050	460	07	02	Общее образование	236 886,500	0,000	0,000
0830000000				Подпрограмма “Приведение имущественных комплексов муниципальных образовательных организаций города Перми в нормативное состояние”	517 345,646	336 656,002	281 607,100
0830100000				Основное мероприятие “Приведение имущественных комплексов образовательных организаций в соответствие с требованиями действующего законодательства”	206 336,646	336 656,002	281 607,100
0830101070				Взносы на капитальный ремонт общего имущества в многоквартирных домах	1 773,500	1 773,500	1 773,500
0830101070	200			Закупка товаров, работ и услуг для обеспечения государственных (муниципальных) нужд	50,700	50,700	50,700
0830101070	240			Иные закупки товаров, работ и услуг для обеспечения государственных (муниципальных) нужд	50,700	50,700	50,700
0830101070	240	07	03	Дополнительное образование детей	50,700	50,700	50,700
0830101070	600			Предоставление субсидий бюджетным, автономным учреждениям и иным некоммерческим организациям	1 722,800	1 722,800	1 722,800
0830101070	610			Субсидии бюджетным учреждениям	78,700	78,700	78,700
0830101070	610	07	09	Другие вопросы в области образования	78,700	78,700	78,700
0830101070	620			Субсидии автономным учреждениям	1 644,100	1 644,100	1 644,100
0830101070	620	07	01	Дошкольное образование	310,600	310,600	310,600
0830101070	620	07	02	Общее образование	114,200	114,200	114,200
0830101070	620	07	03	Дополнительное образование детей	1 219,300	1 219,300	1 219,300
0830123470				Приведение в нормативное состояние имущественных комплексов образовательных организаций	184 563,146	323 332,502	85 533,600
0830123470	200			Закупка товаров, работ и услуг для обеспечения государственных (муниципальных) нужд	0,000	7 000,000	0,000
0830123470	240			Иные закупки товаров, работ и услуг для обеспечения государственных (муниципальных) нужд	0,000	7 000,000	0,000
0830123470	240	07	09	Другие вопросы в области образования	0,000	7 000,000	0,000
0830123470	600			Предоставление субсидий бюджетным, автономным учреждениям и иным некоммерческим организациям	184 563,146	316 332,502	85 533,600
0830123470	610			Субсидии бюджетным учреждениям	0,000	13 159,300	14 000,800
0830123470	610	07	01	Дошкольное образование	0,000	0,000	14 000,800
0830123470	610	07	02	Общее образование	0,000	13 159,300	0,000
0830123470	620			Субсидии автономным учреждениям	184 563,146	303 173,202	71 532,800
0830123470	620	07	01	Дошкольное образование	113 469,900	192 447,100	9 382,100
0830123470	620	07	02	Общее образование	62 784,646	100 638,002	61 617,100
0830123470	620	07	03	Дополнительное образование детей	8 308,600	2 588,100	533,600
0830123470	620	07	09	Другие вопросы в области образования	0,000	7 500,000	0,000
083012H420				Оснащение оборудованием образовательных организаций, реализующих программы дошкольного образования, в соответствии с требованиями федерального государственного образовательного стандарта дошкольного образования	13 000,000	11 550,000	29 300,000
083012H420	600			Предоставление субсидий бюджетным, автономным учреждениям и иным некоммерческим организациям	13 000,000	11 550,000	29 300,000
083012H420	620			Субсидии автономным учреждениям	13 000,000	11 550,000	29 300,000
083012H420	620	07	01	Дошкольное образование	13 000,000	11 550,000	29 300,000
083012H700				Приобретение оборудования для профильных медицинских классов в образовательных организациях Пермского края	7 000,000	0,000	0,000
083012H700	600			Предоставление субсидий бюджетным, автономным учреждениям и иным некоммерческим организациям	7 000,000	0,000	0,000
083012H700	620			Субсидии автономным учреждениям	7 000,000	0,000	0,000
083012H700	620	07	02	Общее образование	7 000,000	0,000	0,000
08301SP040				Реализация муниципальных программ, приоритетных муниципальных проектов в рамках приоритетных региональных проектов, инвестиционных проектов муниципальных образований	0,000	0,000	165 000,000
08301SP040	600			Предоставление субсидий бюджетным, автономным учреждениям и иным некоммерческим организациям	0,000	0,000	165 000,000
08301SP040	610			Субсидии бюджетным учреждениям	0,000	0,000	8 306,300
08301SP040	610	07	01	Дошкольное образование	0,000	0,000	8 306,300
08301SP040	620			Субсидии автономным учреждениям	0,000	0,000	156 693,700
08301SP040	620	07	01	Дошкольное образование	0,000	0,000	16 146,200
08301SP040	620	07	02	Общее образование	0,000	0,000	140 547,500

0830200000				Основное мероприятие “Приобретение и оснащение оборудованием, средствами обучения и воспитания, мебелью, инвентарем вновь созданных мест для обучающихся”	311 009,000	0,000	0,000
083022Н320				Оснащение муниципальных общеобразовательных учреждений средствами обучения и воспитания	29 393,700	0,000	0,000
083022Н320	600			Предоставление субсидий бюджетным, автономным учреждениям и иным некоммерческим организациям	29 393,700	0,000	0,000
083022Н320	620			Субсидии автономным учреждениям	29 393,700	0,000	0,000
083022Н320	620	07	02	Общее образование	29 393,700	0,000	0,000
083022Н740				Реализация мероприятий по модернизации школьных систем образования	281 615,300	0,000	0,000
083022Н740	600			Предоставление субсидий бюджетным, автономным учреждениям и иным некоммерческим организациям	281 615,300	0,000	0,000
083022Н740	620			Субсидии автономным учреждениям	281 615,300	0,000	0,000
083022Н740	620	07	02	Общее образование	281 615,300	0,000	0,000
0900000000				Муниципальная программа “Экономическое развитие города Перми”	27 284,900	27 228,900	27 232,100
0910000000				Подпрограмма “Содействие развитию промышленного потенциала и реализации кластерной политики”	237,500	237,500	237,500
0910100000				Основное мероприятие “Оказание поддержки при подготовке кадров, направленной на обучение управленческого звена предприятий - участников национального проекта”	237,500	237,500	237,500
0910171320				Субсидия некоммерческим организациям, не являющимся государственными (муниципальными) учреждениями, на организацию и проведение конференций	237,500	237,500	237,500
0910171320	600			Предоставление субсидий бюджетным, автономным учреждениям и иным некоммерческим организациям	237,500	237,500	237,500
0910171320	630			Субсидии некоммерческим организациям (за исключением государственных (муниципальных) учреждений, государственных корпораций (компаний), публично-правовых компаний)	237,500	237,500	237,500
0910171320	630	04	12	Другие вопросы в области национальной экономики	237,500	237,500	237,500
0920000000				Подпрограмма “Формирование благоприятной инвестиционной среды”	1 161,000	1 161,000	1 161,000
0920100000				Основное мероприятие “Организация мероприятий, направленных на создание благоприятного инвестиционного климата для реализации проектов и привлечения инвестиций в город Пермь”	760,000	760,000	760,000
0920121170				Обновление инвестиционного паспорта города Перми, инвестиционного портала города Перми, организация форумов	661,000	661,000	661,000
0920121170	200			Закупка товаров, работ и услуг для обеспечения государственных (муниципальных) нужд	661,000	661,000	661,000
0920121170	240			Иные закупки товаров, работ и услуг для обеспечения государственных (муниципальных) нужд	661,000	661,000	661,000
0920121170	240	04	12	Другие вопросы в области национальной экономики	661,000	661,000	661,000
0920121340				Экспертно-консультационное сопровождение и предоставление доступа к информационно-аналитическим ресурсам в сфере муниципально-частного партнерства	99,000	99,000	99,000
0920121340	200			Закупка товаров, работ и услуг для обеспечения государственных (муниципальных) нужд	99,000	99,000	99,000
0920121340	240			Иные закупки товаров, работ и услуг для обеспечения государственных (муниципальных) нужд	99,000	99,000	99,000
0920121340	240	04	12	Другие вопросы в области национальной экономики	99,000	99,000	99,000
0920200000				Основное мероприятие “Популяризация города как привлекательного объекта историко-культурного и событийного туризма”	401,000	401,000	401,000
0920222240				Изготовление информационных материалов в сфере туризма	401,000	401,000	401,000
0920222240	200			Закупка товаров, работ и услуг для обеспечения государственных (муниципальных) нужд	401,000	401,000	401,000
0920222240	240			Иные закупки товаров, работ и услуг для обеспечения государственных (муниципальных) нужд	401,000	401,000	401,000
0920222240	240	04	12	Другие вопросы в области национальной экономики	401,000	401,000	401,000
0930000000				Подпрограмма “Создание условий для развития малого и среднего предпринимательства”	9 300,900	9 241,700	9 241,700
0930100000				Основное мероприятие “Предоставление информационной и консультационной поддержки субъектам малого и среднего предпринимательства”	7 428,200	7 369,000	7 369,000
0930100590				Обеспечение деятельности (оказание услуг, выполнение работ) муниципальных учреждений (организаций)	7 428,200	7 369,000	7 369,000
0930100590	100			Расходы на выплаты персоналу в целях обеспечения выполнения функций государственными (муниципальными) органами, казенными учреждениями, органами управления государственными внебюджетными фондами	5 973,700	5 914,500	5 914,500
0930100590	110			Расходы на выплаты персоналу казенных учреждений	5 973,700	5 914,500	5 914,500

0930100590	110	04	12	Другие вопросы в области национальной экономики	5 973,700	5 914,500	5 914,500
0930100590	200			Закупка товаров, работ и услуг для обеспечения государственных (муниципальных) нужд	1 446,300	1 446,300	1 446,300
0930100590	240			Иные закупки товаров, работ и услуг для обеспечения государственных (муниципальных) нужд	1 446,300	1 446,300	1 446,300
0930100590	240	04	12	Другие вопросы в области национальной экономики	1 446,300	1 446,300	1 446,300
0930100590	800			Иные бюджетные ассигнования	8,200	8,200	8,200
0930100590	850			Уплата налогов, сборов и иных платежей	8,200	8,200	8,200
0930100590	850	04	12	Другие вопросы в области национальной экономики	8,200	8,200	8,200
0930200000				Основное мероприятие “Реализация мероприятий, направленных на формирование инновационного мышления и компетенций у субъектов малого и среднего предпринимательства”	1 872,700	1 872,700	1 872,700
0930221180				Проведение мероприятий, направленных на развитие инновационного предпринимательства	1 672,700	1 672,700	1 672,700
0930221180	200			Закупка товаров, работ и услуг для обеспечения государственных (муниципальных) нужд	1 672,700	1 672,700	1 672,700
0930221180	240			Иные закупки товаров, работ и услуг для обеспечения государственных (муниципальных) нужд	1 672,700	1 672,700	1 672,700
0930221180	240	04	12	Другие вопросы в области национальной экономики	1 672,700	1 672,700	1 672,700
0930222250				Реализация мероприятий по вовлечению малого наукоемкого предпринимательства в создание новых и обновление существующих высокотехнологичных производств	200,000	200,000	200,000
0930222250	200			Закупка товаров, работ и услуг для обеспечения государственных (муниципальных) нужд	200,000	200,000	200,000
0930222250	240			Иные закупки товаров, работ и услуг для обеспечения государственных (муниципальных) нужд	200,000	200,000	200,000
0930222250	240	04	12	Другие вопросы в области национальной экономики	200,000	200,000	200,000
0940000000				Подпрограмма “Развитие потребительского рынка”	16 585,500	16 588,700	16 591,900
0940100000				Основное мероприятие “Обеспечение жителей местами массового отдыха у воды”	4 864,800	4 864,800	4 864,800
0940121140				Организация обустройства мест массового отдыха населения у воды на территории города Перми	4 864,800	4 864,800	4 864,800
0940121140	200			Закупка товаров, работ и услуг для обеспечения государственных (муниципальных) нужд	4 864,800	4 864,800	4 864,800
0940121140	240			Иные закупки товаров, работ и услуг для обеспечения государственных (муниципальных) нужд	4 864,800	4 864,800	4 864,800
0940121140	240	05	03	Благоустройство	4 864,800	4 864,800	4 864,800
0940200000				Основное мероприятие “Организация мероприятий по размещению ОПР в соответствии с действующим законодательством”	849,000	849,000	849,000
0940221160				Мониторинг и учет объектов потребительского рынка	849,000	849,000	849,000
0940221160	200			Закупка товаров, работ и услуг для обеспечения государственных (муниципальных) нужд	849,000	849,000	849,000
0940221160	240			Иные закупки товаров, работ и услуг для обеспечения государственных (муниципальных) нужд	849,000	849,000	849,000
0940221160	240	01	13	Другие общегосударственные вопросы	849,000	849,000	849,000
0940300000				Основное мероприятие “Организация мероприятий по проведению конкурса среди предприятий города Перми”	455,600	458,800	462,000
0940321020				Ежегодный конкурс на лучшее оформление предприятий города Перми к Новому году	455,600	458,800	462,000
0940321020	200			Закупка товаров, работ и услуг для обеспечения государственных (муниципальных) нужд	455,600	458,800	462,000
0940321020	240			Иные закупки товаров, работ и услуг для обеспечения государственных (муниципальных) нужд	455,600	458,800	462,000
0940321020	240	04	12	Другие вопросы в области национальной экономики	455,600	458,800	462,000
0940400000				Основное мероприятие “Организация мероприятий по обеспечению потребности населения города Перми в товарах (работах, услугах)”	10 416,100	10 416,100	10 416,100
0940422120				Предоставление торговых мест в нестационарных торговых объектах физическим лицам, занимающимся садоводством, огородничеством, реализующим собственно выращенную продукцию, собственно собранные дикоросы, а также изготовленные ими товары народных промыслов	1 955,100	1 955,100	1 955,100
0940422120	200			Закупка товаров, работ и услуг для обеспечения государственных (муниципальных) нужд	1 955,100	1 955,100	1 955,100
0940422120	240			Иные закупки товаров, работ и услуг для обеспечения государственных (муниципальных) нужд	1 955,100	1 955,100	1 955,100
0940422120	240	04	12	Другие вопросы в области национальной экономики	1 955,100	1 955,100	1 955,100
0940423480				Проведение на территории города Перми ярмарок и продажи товаров (выполнения работ, оказания услуг) на них	8 461,000	8 461,000	8 461,000
0940423480	200			Закупка товаров, работ и услуг для обеспечения государственных (муниципальных) нужд	8 461,000	8 461,000	8 461,000

0940423480	240			Иные закупки товаров, работ и услуг для обеспечения государственных (муниципальных) нужд	8 461,000	8 461,000	8 461,000
0940423480	240	04	12	Другие вопросы в области национальной экономики	8 461,000	8 461,000	8 461,000
1000000000				Муниципальная программа “Организация дорожной деятельности в городе Перми”	6 044 625,526	3 547 168,600	3 191 440,900
1010000000				Подпрограмма “Приведение в нормативное состояние автомобильных дорог, снижение уровня перегрузки и ликвидации мест концентрации ДТП”	5 144 772,755	3 081 834,000	2 726 106,300
1010100000				Основное мероприятие “Выполнение комплекса мероприятий по содержанию и ремонту автомобильных дорог и элементов дорог”	2 842 663,088	2 112 935,300	1 912 935,300
1010121370				Содержание и ремонт автомобильных дорог	2 739 241,188	1 989 926,200	1 789 926,200
1010121370	200			Закупка товаров, работ и услуг для обеспечения государственных (муниципальных) нужд	2 739 241,188	1 989 926,200	1 789 926,200
1010121370	240			Иные закупки товаров, работ и услуг для обеспечения государственных (муниципальных) нужд	2 739 241,188	1 989 926,200	1 789 926,200
1010121370	240	04	09	Дорожное хозяйство (дорожные фонды)	2 739 241,188	1 989 926,200	1 789 926,200
1010121390				Ремонт тротуаров, пешеходных дорожек и газонов вдоль тротуаров, пешеходных дорожек	33 275,000	53 275,000	53 275,000
1010121390	200			Закупка товаров, работ и услуг для обеспечения государственных (муниципальных) нужд	33 275,000	53 275,000	53 275,000
1010121390	240			Иные закупки товаров, работ и услуг для обеспечения государственных (муниципальных) нужд	33 275,000	53 275,000	53 275,000
1010121390	240	04	09	Дорожное хозяйство (дорожные фонды)	33 275,000	53 275,000	53 275,000
1010171020				Возмещение затрат на содержание (обследование, прочистку), паспортизацию ливневой канализации и очистных сооружений	70 146,900	69 734,100	69 734,100
1010171020	800			Иные бюджетные ассигнования	70 146,900	69 734,100	69 734,100
1010171020	810			Субсидии юридическим лицам (кроме некоммерческих организаций), индивидуальным предпринимателям, физическим лицам - производителям товаров, работ, услуг	70 146,900	69 734,100	69 734,100
1010171020	810	04	09	Дорожное хозяйство (дорожные фонды)	70 146,900	69 734,100	69 734,100
1010200000				Основное мероприятие “Выполнение комплекса мероприятий по содержанию, ремонту и обследованию искусственных дорожных сооружений”	69 855,700	48 251,100	48 251,100
1010221380				Содержание, ремонт и обследование искусственных дорожных сооружений	69 855,700	48 251,100	48 251,100
1010221380	200			Закупка товаров, работ и услуг для обеспечения государственных (муниципальных) нужд	69 855,700	48 251,100	48 251,100
1010221380	240			Иные закупки товаров, работ и услуг для обеспечения государственных (муниципальных) нужд	69 855,700	48 251,100	48 251,100
1010221380	240	04	09	Дорожное хозяйство (дорожные фонды)	69 855,700	48 251,100	48 251,100
1010400000				Основное мероприятие “Выполнение комплекса мероприятий по ремонту и капитальному ремонту автомобильных дорог и искусственных дорожных сооружений”	382 963,300	0,000	0,000
10104ST040				Проектирование, строительство (реконструкция), капитальный ремонт и ремонт автомобильных дорог общего пользования местного значения, находящихся на территории Пермского края	205 963,300	0,000	0,000
10104ST040	200			Закупка товаров, работ и услуг для обеспечения государственных (муниципальных) нужд	205 963,300	0,000	0,000
10104ST040	240			Иные закупки товаров, работ и услуг для обеспечения государственных (муниципальных) нужд	205 963,300	0,000	0,000
10104ST040	240	04	09	Дорожное хозяйство (дорожные фонды)	205 963,300	0,000	0,000
10104SЖ410				Развитие городского пространства	177 000,000	0,000	0,000
10104SЖ410	200			Закупка товаров, работ и услуг для обеспечения государственных (муниципальных) нужд	177 000,000	0,000	0,000
10104SЖ410	240			Иные закупки товаров, работ и услуг для обеспечения государственных (муниципальных) нужд	177 000,000	0,000	0,000
10104SЖ410	240	04	09	Дорожное хозяйство (дорожные фонды)	177 000,000	0,000	0,000
1010500000				Основное мероприятие “Обеспечение текущего и капитального ремонта сетей наружного освещения”	258 478,200	188 894,600	183 088,900
1010522190				Содержание сетей наружного освещения на автомобильных дорогах города Перми	0,000	12 920,500	13 519,600
1010522190	200			Закупка товаров, работ и услуг для обеспечения государственных (муниципальных) нужд	0,000	12 920,500	13 519,600
1010522190	240			Иные закупки товаров, работ и услуг для обеспечения государственных (муниципальных) нужд	0,000	12 920,500	13 519,600
1010522190	240	05	03	Благоустройство	0,000	12 920,500	13 519,600
1010523160				Содержание сетей наружного освещения микрорайона Бумкомбинат	1 239,300	1 239,300	1 239,300
1010523160	200			Закупка товаров, работ и услуг для обеспечения государственных (муниципальных) нужд	1 239,300	1 239,300	1 239,300

1010523160	240			Иные закупки товаров, работ и услуг для обеспечения государственных (муниципальных) нужд	1 239,300	1 239,300	1 239,300
1010523160	240	05	03	Благоустройство	1 239,300	1 239,300	1 239,300
1010571010				Возмещение затрат на содержание, паспортизацию, текущий ремонт сетей наружного освещения	192 803,700	174 734,800	168 330,000
1010571010	800			Иные бюджетные ассигнования	192 803,700	174 734,800	168 330,000
1010571010	810			Субсидии юридическим лицам (кроме некоммерческих организаций), индивидуальным предпринимателям, физическим лицам - производителям товаров, работ, услуг	192 803,700	174 734,800	168 330,000
1010571010	810	05	03	Благоустройство	192 803,700	174 734,800	168 330,000
10105SЖ410				Развитие городского пространства	64 435,200	0,000	0,000
10105SЖ410	800			Иные бюджетные ассигнования	64 435,200	0,000	0,000
10105SЖ410	810			Субсидии юридическим лицам (кроме некоммерческих организаций), индивидуальным предпринимателям, физическим лицам - производителям товаров, работ, услуг	64 435,200	0,000	0,000
10105SЖ410	810	05	03	Благоустройство	64 435,200	0,000	0,000
1010600000				Основное мероприятие “Выполнение комплекса мероприятий по архитектурной подсветке”	985 893,567	0,000	0,000
1010623150				Архитектурная подсветка зданий	147 554,767	0,000	0,000
1010623150	200			Закупка товаров, работ и услуг для обеспечения государственных (муниципальных) нужд	147 554,767	0,000	0,000
1010623150	240			Иные закупки товаров, работ и услуг для обеспечения государственных (муниципальных) нужд	147 554,767	0,000	0,000
1010623150	240	05	03	Благоустройство	147 554,767	0,000	0,000
10106SЖ410				Развитие городского пространства	838 338,800	0,000	0,000
10106SЖ410	200			Закупка товаров, работ и услуг для обеспечения государственных (муниципальных) нужд	838 338,800	0,000	0,000
10106SЖ410	240			Иные закупки товаров, работ и услуг для обеспечения государственных (муниципальных) нужд	838 338,800	0,000	0,000
10106SЖ410	240	05	03	Благоустройство	838 338,800	0,000	0,000
101R100000				Основное мероприятие “Реализация мероприятий, направленных на финансовое обеспечение регионального проекта в рамках основного мероприятия федерального проекта “Дорожная сеть” национального проекта Российской Федерации “Безопасные и качественные автомобильные дороги”	604 918,900	731 753,000	581 831,000
101R1ST040				Проектирование, строительство (реконструкция), капитальный ремонт и ремонт автомобильных дорог общего пользования местного значения, находящихся на территории Пермского края, направленное на достижение целевых показателей регионального проекта “Безопасные и качественные автомобильные дороги Пермского края и Пермской городской агломерации”	604 918,900	731 753,000	581 831,000
101R1ST040	200			Закупка товаров, работ и услуг для обеспечения государственных (муниципальных) нужд	604 918,900	731 753,000	581 831,000
101R1ST040	240			Иные закупки товаров, работ и услуг для обеспечения государственных (муниципальных) нужд	604 918,900	731 753,000	581 831,000
101R1ST040	240	04	09	Дорожное хозяйство (дорожные фонды)	604 918,900	731 753,000	581 831,000
1020000000				Подпрограмма “Обеспечение деятельности заказчиков работ”	573 879,204	185 523,300	185 523,300
1020100000				Основное мероприятие “Выполнение функций муниципального заказчика работ”	573 879,204	185 523,300	185 523,300
1020100590				Обеспечение деятельности (оказание услуг, выполнение работ) муниципальных учреждений (организаций)	573 879,204	185 523,300	185 523,300
1020100590	100			Расходы на выплаты персоналу в целях обеспечения выполнения функций государственными (муниципальными) органами, казенными учреждениями, органами управления государственными внебюджетными фондами	154 355,400	150 307,300	150 307,300
1020100590	110			Расходы на выплаты персоналу казенных учреждений	154 355,400	150 307,300	150 307,300
1020100590	110	04	09	Дорожное хозяйство (дорожные фонды)	38 553,300	38 172,700	38 172,700
1020100590	110	05	05	Другие вопросы в области жилищно-коммунального хозяйства	115 802,100	112 134,600	112 134,600
1020100590	200			Закупка товаров, работ и услуг для обеспечения государственных (муниципальных) нужд	35 146,604	34 945,200	34 945,200
1020100590	240			Иные закупки товаров, работ и услуг для обеспечения государственных (муниципальных) нужд	35 146,604	34 945,200	34 945,200
1020100590	240	04	09	Дорожное хозяйство (дорожные фонды)	7 355,888	7 156,400	7 156,400
1020100590	240	05	05	Другие вопросы в области жилищно-коммунального хозяйства	27 790,716	27 788,800	27 788,800
1020100590	800			Иные бюджетные ассигнования	384 377,200	270,800	270,800
1020100590	850			Уплата налогов, сборов и иных платежей	384 377,200	270,800	270,800
1020100590	850	04	09	Дорожное хозяйство (дорожные фонды)	129,900	129,900	129,900
1020100590	850	05	05	Другие вопросы в области жилищно-коммунального хозяйства	384 247,300	140,900	140,900
1030000000				Подпрограмма “Совершенствование организации дорожного движения на улично-дорожной сети города Перми”	325 973,567	279 811,300	279 811,300

1030100000				Основное мероприятие “Обеспечение безопасности дорожного движения на автомобильных дорогах местного значения, в том числе на объектах улично-дорожной сети в границах городского округа”	131 600,782	129 857,400	129 857,400
1030123510				Содержание, обслуживание и установка технических средств организации дорожного движения улично-дорожной сети в границах городского округа	131 600,782	129 857,400	129 857,400
1030123510	200			Закупка товаров, работ и услуг для обеспечения государственных (муниципальных) нужд	131 600,782	129 857,400	129 857,400
1030123510	240			Иные закупки товаров, работ и услуг для обеспечения государственных (муниципальных) нужд	131 600,782	129 857,400	129 857,400
1030123510	240	04	09	Дорожное хозяйство (дорожные фонды)	131 600,782	129 857,400	129 857,400
1030200000				Основное мероприятие “Совершенствование технологии управления дорожным движением”	169 138,991	125 619,900	125 619,900
1030221560				Развитие комплекса технических средств видеонаблюдения и управления дорожным движением	95 641,991	52 122,900	52 122,900
1030221560	200			Закупка товаров, работ и услуг для обеспечения государственных (муниципальных) нужд	95 641,991	52 122,900	52 122,900
1030221560	240			Иные закупки товаров, работ и услуг для обеспечения государственных (муниципальных) нужд	95 641,991	52 122,900	52 122,900
1030221560	240	04	09	Дорожное хозяйство (дорожные фонды)	95 641,991	52 122,900	52 122,900
1030221610				Разработка (актуализация) и реализация проектов организации дорожного движения	3 497,000	3 497,000	3 497,000
1030221610	200			Закупка товаров, работ и услуг для обеспечения государственных (муниципальных) нужд	3 497,000	3 497,000	3 497,000
1030221610	240			Иные закупки товаров, работ и услуг для обеспечения государственных (муниципальных) нужд	3 497,000	3 497,000	3 497,000
1030221610	240	04	09	Дорожное хозяйство (дорожные фонды)	3 497,000	3 497,000	3 497,000
10302ST280				Развитие системы фотовидеофиксации на аварийно-опасных участках в г. Перми	70 000,000	70 000,000	70 000,000
10302ST280	200			Закупка товаров, работ и услуг для обеспечения государственных (муниципальных) нужд	70 000,000	70 000,000	70 000,000
10302ST280	240			Иные закупки товаров, работ и услуг для обеспечения государственных (муниципальных) нужд	70 000,000	70 000,000	70 000,000
10302ST280	240	04	09	Дорожное хозяйство (дорожные фонды)	70 000,000	70 000,000	70 000,000
1030300000				Основное мероприятие “Мероприятия по реализации парковочной политики на автомобильных дорогах местного значения, в том числе на объектах улично-дорожной сети в границах городского округа”	25 233,794	24 334,000	24 334,000
1030323340				Организация функционирования и контроля за использованием парковок на автомобильных дорогах общего пользования местного значения	25 233,794	24 334,000	24 334,000
1030323340	200			Закупка товаров, работ и услуг для обеспечения государственных (муниципальных) нужд	25 205,794	24 306,000	24 306,000
1030323340	240			Иные закупки товаров, работ и услуг для обеспечения государственных (муниципальных) нужд	25 205,794	24 306,000	24 306,000
1030323340	240	04	09	Дорожное хозяйство (дорожные фонды)	25 205,794	24 306,000	24 306,000
1030323340	800			Иные бюджетные ассигнования	28,000	28,000	28,000
1030323340	850			Уплата налогов, сборов и иных платежей	28,000	28,000	28,000
1030323340	850	04	09	Дорожное хозяйство (дорожные фонды)	28,000	28,000	28,000
1100000000				Муниципальная программа “Благоустройство города Перми”	2 467 820,788	2 236 304,300	468 092,400
1110000000				Подпрограмма “Озеленение территории города Перми, в том числе путем создания парков, скверов, садов, бульваров”	2 164 177,577	1 590 076,700	332 523,800
1110100000				Основное мероприятие “Организация содержания объектов озеленения общего пользования”	379 950,486	439 445,900	180 509,100
1110121450				Содержание и ремонт объектов озеленения общего пользования	314 328,500	439 445,900	180 509,100
1110121450	200			Закупка товаров, работ и услуг для обеспечения государственных (муниципальных) нужд	314 327,400	439 444,800	180 508,000
1110121450	240			Иные закупки товаров, работ и услуг для обеспечения государственных (муниципальных) нужд	314 327,400	439 444,800	180 508,000
1110121450	240	05	03	Благоустройство	314 327,400	439 444,800	180 508,000
1110121450	800			Иные бюджетные ассигнования	1,100	1,100	1,100
1110121450	850			Уплата налогов, сборов и иных платежей	1,100	1,100	1,100
1110121450	850	05	03	Благоустройство	1,100	1,100	1,100
11101SЖ410				Развитие городского пространства	65 621,986	0,000	0,000
11101SЖ410	200			Закупка товаров, работ и услуг для обеспечения государственных (муниципальных) нужд	65 621,986	0,000	0,000
11101SЖ410	240			Иные закупки товаров, работ и услуг для обеспечения государственных (муниципальных) нужд	65 621,986	0,000	0,000
11101SЖ410	240	05	03	Благоустройство	65 621,986	0,000	0,000

1110200000				Основное мероприятие “Организация содержания пустошей, логов и водоохранных зон”	15 688,300	15 688,300	15 688,300
1110221510				Содержание пустошей, логов и водоохранных зон	15 688,300	15 688,300	15 688,300
1110221510	200			Закупка товаров, работ и услуг для обеспечения государственных (муниципальных) нужд	15 688,300	15 688,300	15 688,300
1110221510	240			Иные закупки товаров, работ и услуг для обеспечения государственных (муниципальных) нужд	15 688,300	15 688,300	15 688,300
1110221510	240	05	03	Благоустройство	15 688,300	15 688,300	15 688,300
1110300000				Основное мероприятие “Организация содержания и ремонта фонтанов”	19 532,000	19 532,000	19 532,000
1110321570				Содержание и ремонт фонтанов	19 532,000	19 532,000	19 532,000
1110321570	200			Закупка товаров, работ и услуг для обеспечения государственных (муниципальных) нужд	19 532,000	19 532,000	19 532,000
1110321570	240			Иные закупки товаров, работ и услуг для обеспечения государственных (муниципальных) нужд	19 532,000	19 532,000	19 532,000
1110321570	240	05	03	Благоустройство	19 532,000	19 532,000	19 532,000
1110400000				Основное мероприятие “Выполнение комплекса мероприятий по приведению в нормативное состояние объектов озеленения общего пользования”	1 342 957,897	968 971,900	0,000
1110423360				Капитальный ремонт объектов озеленения общего пользования	29 934,000	0,000	0,000
1110423360	200			Закупка товаров, работ и услуг для обеспечения государственных (муниципальных) нужд	29 934,000	0,000	0,000
1110423360	240			Иные закупки товаров, работ и услуг для обеспечения государственных (муниципальных) нужд	29 934,000	0,000	0,000
1110423360	240	05	03	Благоустройство	29 934,000	0,000	0,000
11104SЖ410				Развитие городского пространства	1 313 023,897	968 971,900	0,000
11104SЖ410	200			Закупка товаров, работ и услуг для обеспечения государственных (муниципальных) нужд	1 313 023,897	968 971,900	0,000
11104SЖ410	240			Иные закупки товаров, работ и услуг для обеспечения государственных (муниципальных) нужд	1 313 023,897	968 971,900	0,000
11104SЖ410	240	05	03	Благоустройство	1 313 023,897	968 971,900	0,000
1110500000				Основное мероприятие “Выполнение комплекса работ по строительству и реконструкции объектов озеленения общего пользования”	207 706,594	83 856,900	92 000,000
1110541780				Строительство сквера по ул. Гашкова, 20	35 840,000	0,000	0,000
1110541780	400			Капитальные вложения в объекты государственной (муниципальной) собственности	35 840,000	0,000	0,000
1110541780	410			Бюджетные инвестиции	35 840,000	0,000	0,000
1110541780	410	05	03	Благоустройство	35 840,000	0,000	0,000
1110541810				Строительство сквера по ул. Калгановской, 62	50 217,200	32 350,100	0,000
1110541810	400			Капитальные вложения в объекты государственной (муниципальной) собственности	50 217,200	32 350,100	0,000
1110541810	410			Бюджетные инвестиции	50 217,200	32 350,100	0,000
1110541810	410	05	03	Благоустройство	50 217,200	32 350,100	0,000
1110541820				Реконструкция сада им. Н.В. Гоголя	0,000	0,000	92 000,000
1110541820	400			Капитальные вложения в объекты государственной (муниципальной) собственности	0,000	0,000	92 000,000
1110541820	410			Бюджетные инвестиции	0,000	0,000	92 000,000
1110541820	410	05	03	Благоустройство	0,000	0,000	92 000,000
1110541830				Строительство сквера по ул. Генерала Черняховского	53 611,400	0,000	0,000
1110541830	400			Капитальные вложения в объекты государственной (муниципальной) собственности	53 611,400	0,000	0,000
1110541830	410			Бюджетные инвестиции	53 611,400	0,000	0,000
1110541830	410	05	03	Благоустройство	53 611,400	0,000	0,000
1110541850				Строительство сквера по ул. Корсуньской, 31	56 188,400	25 086,100	0,000
1110541850	400			Капитальные вложения в объекты государственной (муниципальной) собственности	56 188,400	25 086,100	0,000
1110541850	410			Бюджетные инвестиции	56 188,400	25 086,100	0,000
1110541850	410	05	03	Благоустройство	56 188,400	25 086,100	0,000
1110542270				Строительство сквера по ул. Яблочкова	3 835,994	18 064,500	0,000
1110542270	400			Капитальные вложения в объекты государственной (муниципальной) собственности	3 835,994	18 064,500	0,000
1110542270	410			Бюджетные инвестиции	3 835,994	18 064,500	0,000
1110542270	410	05	03	Благоустройство	3 835,994	18 064,500	0,000
1110543580				Строительство сетей наружного освещения на объектах озеленения общего пользования	0,000	8 356,200	0,000
1110543580	400			Капитальные вложения в объекты государственной (муниципальной) собственности	0,000	8 356,200	0,000
1110543580	410			Бюджетные инвестиции	0,000	8 356,200	0,000
1110543580	410	05	03	Благоустройство	0,000	8 356,200	0,000
11105SЖ410				Развитие городского пространства	8 013,600	0,000	0,000

11105SЖ410	400			Капитальные вложения в объекты государственной (муниципальной) собственности	8 013,600	0,000	0,000
11105SЖ410	410			Бюджетные инвестиции	8 013,600	0,000	0,000
11105SЖ410	410	05	03	Благоустройство	8 013,600	0,000	0,000
1110600000				Основное мероприятие “Организация содержания искусственных инженерных сооружений, предназначенных для движения пешеходов”	23 099,700	23 099,700	23 099,700
1110621750				Содержание и ремонт искусственных инженерных сооружений, предназначенных для движения пешеходов	23 099,700	23 099,700	23 099,700
1110621750	200			Закупка товаров, работ и услуг для обеспечения государственных (муниципальных) нужд	23 099,700	23 099,700	23 099,700
1110621750	240			Иные закупки товаров, работ и услуг для обеспечения государственных (муниципальных) нужд	23 099,700	23 099,700	23 099,700
1110621750	240	04	09	Дорожное хозяйство (дорожные фонды)	23 099,700	23 099,700	23 099,700
1110700000				Основное мероприятие “Демонтаж самовольно установленных и незаконно размещенных движимых объектов”	1 694,700	1 694,700	1 694,700
1110721820				Демонтаж, перемещение и хранение, транспортирование и захоронение либо утилизация самовольно установленных и незаконно размещенных движимых объектов	1 694,700	1 694,700	1 694,700
1110721820	200			Закупка товаров, работ и услуг для обеспечения государственных (муниципальных) нужд	1 694,700	1 694,700	1 694,700
1110721820	240			Иные закупки товаров, работ и услуг для обеспечения государственных (муниципальных) нужд	1 694,700	1 694,700	1 694,700
1110721820	240	04	12	Другие вопросы в области национальной экономики	1 694,700	1 694,700	1 694,700
1110800000				Основное мероприятие “Выполнение комплекса мероприятий по содержанию и ремонту гидротехнических сооружений”	173 547,900	37 787,300	0,000
1110823400				Капитальный ремонт берегоукрепительных сооружений набережной Воткинского водохранилища в Кировском районе г. Перми	12 664,800	0,000	0,000
1110823400	200			Закупка товаров, работ и услуг для обеспечения государственных (муниципальных) нужд	12 664,800	0,000	0,000
1110823400	240			Иные закупки товаров, работ и услуг для обеспечения государственных (муниципальных) нужд	12 664,800	0,000	0,000
1110823400	240	04	06	Водное хозяйство	12 664,800	0,000	0,000
11108SЖ410				Развитие городского пространства	160 883,100	37 787,300	0,000
11108SЖ410	200			Закупка товаров, работ и услуг для обеспечения государственных (муниципальных) нужд	160 883,100	37 787,300	0,000
11108SЖ410	240			Иные закупки товаров, работ и услуг для обеспечения государственных (муниципальных) нужд	160 883,100	37 787,300	0,000
11108SЖ410	240	04	06	Водное хозяйство	160 883,100	37 787,300	0,000
1120000000				Подпрограмма “Восстановление нормативного состояния и развитие мест погребения, в том числе крематория”	193 947,711	546 227,600	35 568,600
1120100000				Основное мероприятие “Поддержание в нормативном состоянии мест погребения”	43 474,013	54 534,600	34 713,100
1120123700				Содержание мест погребения	42 879,413	53 940,000	34 118,500
1120123700	200			Закупка товаров, работ и услуг для обеспечения государственных (муниципальных) нужд	42 879,413	53 940,000	34 118,500
1120123700	240			Иные закупки товаров, работ и услуг для обеспечения государственных (муниципальных) нужд	42 879,413	53 940,000	34 118,500
1120123700	240	05	03	Благоустройство	42 879,413	53 940,000	34 118,500
1120123710				Организация автобусных перевозок граждан на территории кладбища “Северное” в выходные, праздничные дни и дни массового посещения кладбища (в религиозные праздники, дни поминовений)	594,600	594,600	594,600
1120123710	200			Закупка товаров, работ и услуг для обеспечения государственных (муниципальных) нужд	594,600	594,600	594,600
1120123710	240			Иные закупки товаров, работ и услуг для обеспечения государственных (муниципальных) нужд	594,600	594,600	594,600
1120123710	240	05	03	Благоустройство	594,600	594,600	594,600
1120200000				Основное мероприятие “Организация эвакуации умерших”	855,500	855,500	855,500
1120221930				Эвакуация умерших из жилых помещений (при отсутствии супруга, близких родственников либо законного представителя умершего или при невозможности осуществить ими эвакуацию), а также с улиц, мест аварий и иных мест	855,500	855,500	855,500
1120221930	200			Закупка товаров, работ и услуг для обеспечения государственных (муниципальных) нужд	855,500	855,500	855,500
1120221930	240			Иные закупки товаров, работ и услуг для обеспечения государственных (муниципальных) нужд	855,500	855,500	855,500
1120221930	240	05	03	Благоустройство	855,500	855,500	855,500
1120300000				Основное мероприятие “Выполнение комплекса мероприятий по приведению в нормативное состояние мест погребения”	53 118,198	125 000,000	0,000
1120321940				Приведение в нормативное состояние мест погребения	53 118,198	125 000,000	0,000

1120321940	200			Закупка товаров, работ и услуг для обеспечения государственных (муниципальных) нужд	53 118,198	125 000,000	0,000
1120321940	240			Иные закупки товаров, работ и услуг для обеспечения государственных (муниципальных) нужд	53 118,198	125 000,000	0,000
1120321940	240	05	03	Благоустройство	53 118,198	125 000,000	0,000
1120400000				Основное мероприятие “Выполнение комплекса мероприятий по строительству и реконструкции мест погребения”	96 500,000	365 837,500	0,000
1120441120				Строительство крематория на кладбище “Восточное” города Перми	96 500,000	365 837,500	0,000
1120441120	400			Капитальные вложения в объекты государственной (муниципальной) собственности	96 500,000	365 837,500	0,000
1120441120	410			Бюджетные инвестиции	96 500,000	365 837,500	0,000
1120441120	410	05	03	Благоустройство	96 500,000	365 837,500	0,000
1130000000				Подпрограмма “Развитие коммунальной инфраструктуры и благоустройства территории индивидуальной жилой застройки в городе Перми”	109 695,500	100 000,000	100 000,000
1130100000				Основное мероприятие “Выполнение комплекса мероприятий по благоустройству территорий общего пользования микрорайонов индивидуальной жилой застройки в городе Перми”	81 822,000	100 000,000	100 000,000
1130123130				Благоустройство территорий индивидуальной жилой застройки в городе Перми	81 822,000	100 000,000	100 000,000
1130123130	200			Закупка товаров, работ и услуг для обеспечения государственных (муниципальных) нужд	81 822,000	100 000,000	100 000,000
1130123130	240			Иные закупки товаров, работ и услуг для обеспечения государственных (муниципальных) нужд	81 822,000	100 000,000	100 000,000
1130123130	240	04	09	Дорожное хозяйство (дорожные фонды)	81 822,000	100 000,000	100 000,000
1130200000				Основное мероприятие “Капитальные вложения в объекты инженерной инфраструктуры и объекты благоустройства территорий индивидуальной жилой застройки в городе Перми”	27 873,500	0,000	0,000
1130242760				Строительство объектов инженерной инфраструктуры на территории индивидуальной жилой застройки в городе Перми	27 873,500	0,000	0,000
1130242760	400			Капитальные вложения в объекты государственной (муниципальной) собственности	27 873,500	0,000	0,000
1130242760	410			Бюджетные инвестиции	27 873,500	0,000	0,000
1130242760	410	05	02	Коммунальное хозяйство	27 873,500	0,000	0,000
1200000000				Муниципальная программа “Организация регулярных перевозок автомобильным и городским наземным электрическим транспортом в городе Перми”	6 218 295,801	6 251 701,600	6 528 570,800
1210000000				Подпрограмма “Приоритетное развитие общественного транспорта в городе Перми”	6 218 295,801	6 251 701,600	6 528 570,800
1210100000				Основное мероприятие “Совершенствование маршрутной сети”	5 591 630,953	5 954 223,000	6 319 858,400
1210123270				Осуществление регулярных перевозок пассажиров автомобильным транспортом по муниципальным маршрутам регулярных перевозок города Перми по регулируемому тарифу города Перми	4 843 109,968	5 107 320,780	5 472 956,180
1210123270	200			Закупка товаров, работ и услуг для обеспечения государственных (муниципальных) нужд	4 843 109,968	5 107 320,780	5 472 956,180
1210123270	240			Иные закупки товаров, работ и услуг для обеспечения государственных (муниципальных) нужд	4 843 109,968	5 107 320,780	5 472 956,180
1210123270	240	04	08	Транспорт	4 843 109,968	5 107 320,780	5 472 956,180
1210123320				Осуществление регулярных перевозок пассажиров городским наземным электрическим транспортом по муниципальным маршрутам регулярных перевозок города Перми по регулируемому тарифу города Перми	748 520,985	846 902,220	846 902,220
1210123320	200			Закупка товаров, работ и услуг для обеспечения государственных (муниципальных) нужд	748 520,985	846 902,220	846 902,220
1210123320	240			Иные закупки товаров, работ и услуг для обеспечения государственных (муниципальных) нужд	748 520,985	846 902,220	846 902,220
1210123320	240	04	08	Транспорт	748 520,985	846 902,220	846 902,220
1210300000				Основное мероприятие “Повышение уровня контроля за работой перевозчиков и оплатой проезда”	219 995,833	166 231,100	166 231,100
1210300590				Обеспечение деятельности (оказание услуг, выполнение работ) муниципальных учреждений (организаций)	169 918,933	127 134,800	127 134,800
1210300590	100			Расходы на выплаты персоналу в целях обеспечения выполнения функций государственными (муниципальными) органами, казенными учреждениями, органами управления государственными внебюджетными фондами	155 298,031	115 787,300	115 787,300
1210300590	110			Расходы на выплаты персоналу казенных учреждений	155 298,031	115 787,300	115 787,300
1210300590	110	04	08	Транспорт	155 298,031	115 787,300	115 787,300
1210300590	200			Закупка товаров, работ и услуг для обеспечения государственных (муниципальных) нужд	14 610,002	11 336,600	11 336,600

1210300590	240			Иные закупки товаров, работ и услуг для обеспечения государственных (муниципальных) нужд	14 610,002	11 336,600	11 336,600
1210300590	240	04	08	Транспорт	14 610,002	11 336,600	11 336,600
1210300590	800			Иные бюджетные ассигнования	10,900	10,900	10,900
1210300590	850			Уплата налогов, сборов и иных платежей	10,900	10,900	10,900
1210300590	850	04	08	Транспорт	10,900	10,900	10,900
1210321800				Организация безналичной оплаты проезда в автомобильном и городском наземном электрическом транспорте по муниципальным маршрутам регулярных перевозок города Перми по регулируемому тарифу	35 060,303	0,000	0,000
1210321800	200			Закупка товаров, работ и услуг для обеспечения государственных (муниципальных) нужд	35 060,303	0,000	0,000
1210321800	240			Иные закупки товаров, работ и услуг для обеспечения государственных (муниципальных) нужд	35 060,303	0,000	0,000
1210321800	240	04	08	Транспорт	35 060,303	0,000	0,000
1210322210				Обеспечение функционирования автоматизированных информационных систем по управлению транспортом	15 016,597	39 096,300	39 096,300
1210322210	200			Закупка товаров, работ и услуг для обеспечения государственных (муниципальных) нужд	15 016,597	39 096,300	39 096,300
1210322210	240			Иные закупки товаров, работ и услуг для обеспечения государственных (муниципальных) нужд	15 016,597	39 096,300	39 096,300
1210322210	240	04	08	Транспорт	15 016,597	39 096,300	39 096,300
1210400000				Основное мероприятие “Создание и развитие сервисов взаимодействия с пассажирами по вопросам качества работы общественного транспорта”	2 214,200	2 214,200	2 214,200
1210421810				Информирование населения о транспортном обслуживании автомобильным и городским наземным электрическим транспортом по муниципальным маршрутам регулярных перевозок в городе Перми	2 214,200	2 214,200	2 214,200
1210421810	200			Закупка товаров, работ и услуг для обеспечения государственных (муниципальных) нужд	2 214,200	2 214,200	2 214,200
1210421810	240			Иные закупки товаров, работ и услуг для обеспечения государственных (муниципальных) нужд	2 214,200	2 214,200	2 214,200
1210421810	240	04	08	Транспорт	2 214,200	2 214,200	2 214,200
1210500000				Основное мероприятие “Обустройство остановочных пунктов”	80 418,040	40 267,100	40 267,100
1210521770				Обустройство и ремонт остановочных пунктов, используемых в регулярных перевозках пассажиров	43 565,020	14 508,000	14 508,000
1210521770	200			Закупка товаров, работ и услуг для обеспечения государственных (муниципальных) нужд	43 565,020	14 508,000	14 508,000
1210521770	240			Иные закупки товаров, работ и услуг для обеспечения государственных (муниципальных) нужд	43 565,020	14 508,000	14 508,000
1210521770	240	04	09	Дорожное хозяйство (дорожные фонды)	43 565,020	14 508,000	14 508,000
1210521780				Содержание и ремонт остановочных пунктов	36 853,020	25 759,100	25 759,100
1210521780	200			Закупка товаров, работ и услуг для обеспечения государственных (муниципальных) нужд	36 853,020	25 759,100	25 759,100
1210521780	240			Иные закупки товаров, работ и услуг для обеспечения государственных (муниципальных) нужд	36 853,020	25 759,100	25 759,100
1210521780	240	04	09	Дорожное хозяйство (дорожные фонды)	36 853,020	25 759,100	25 759,100
1210600000				Основное мероприятие “Выполнение комплекса мероприятий по обновлению подвижного состава и приведению в нормативное состояние трамвайных путей”	324 036,775	88 766,200	0,000
1210671210				Финансовое обеспечение затрат по текущему ремонту трамвайных путей	21 153,575	0,000	0,000
1210671210	800			Иные бюджетные ассигнования	21 153,575	0,000	0,000
1210671210	810			Субсидии юридическим лицам (кроме некоммерческих организаций), индивидуальным предпринимателям, физическим лицам - производителям товаров, работ, услуг	21 153,575	0,000	0,000
1210671210	810	04	08	Транспорт	21 153,575	0,000	0,000
12106ST150				Строительство (реконструкция), капитальный ремонт и ремонт трамвайных путей, контактно-кабельной сети городского наземного электрического транспорта (в том числе в рамках строительства (реконструкции), капитального ремонта и ремонта автомобильных дорог общего пользования местного значения) и обновление подвижного состава г. Перми	302 883,200	88 766,200	0,000
12106ST150	800			Иные бюджетные ассигнования	302 883,200	88 766,200	0,000
12106ST150	810			Субсидии юридическим лицам (кроме некоммерческих организаций), индивидуальным предпринимателям, физическим лицам - производителям товаров, работ, услуг	302 883,200	88 766,200	0,000
12106ST150	810	04	08	Транспорт	302 883,200	88 766,200	0,000
1300000000				Муниципальная программа “Формирование современной городской среды”	544 438,530	396 358,700	409 060,100

1310000000				Подпрограмма “Формирование комфортного внутригородского пространства на территории муниципального образования город Пермь”	288 150,500	288 150,500	320 167,300
131F200000				Основное мероприятие “Региональный проект “Формирование комфортной городской среды”	288 150,500	288 150,500	320 167,300
131F255550				Реализация программ формирования современной городской среды	288 150,500	288 150,500	320 167,300
131F255550	800			Иные бюджетные ассигнования	288 150,500	288 150,500	320 167,300
131F255550	810			Субсидии юридическим лицам (кроме некоммерческих организаций), индивидуальным предпринимателям, физическим лицам - производителям товаров, работ, услуг	288 150,500	288 150,500	320 167,300
131F255550	810	05	03	Благоустройство	288 150,500	288 150,500	320 167,300
1320000000				Подпрограмма “Благоустройство общественных территорий муниципального образования город Пермь”	256 288,030	108 208,200	88 892,800
1320100000				Основное мероприятие “Выполнение комплекса мероприятий по ремонту и капитальному ремонту территорий общего пользования”	256 288,030	108 208,200	88 892,800
1320122280				Ремонт общественных территорий города Перми	48 548,660	0,000	0,000
1320122280	200			Закупка товаров, работ и услуг для обеспечения государственных (муниципальных) нужд	48 548,660	0,000	0,000
1320122280	240			Иные закупки товаров, работ и услуг для обеспечения государственных (муниципальных) нужд	48 548,660	0,000	0,000
1320122280	240	05	03	Благоустройство	48 548,660	0,000	0,000
1320123040				Капитальный ремонт общественных территорий города Перми	95 891,671	0,000	0,000
1320123040	200			Закупка товаров, работ и услуг для обеспечения государственных (муниципальных) нужд	95 891,671	0,000	0,000
1320123040	240			Иные закупки товаров, работ и услуг для обеспечения государственных (муниципальных) нужд	95 891,671	0,000	0,000
1320123040	240	05	03	Благоустройство	95 891,671	0,000	0,000
13201SЖ090				Поддержка муниципальных программ формирования современной городской среды (расходы, не софинансируемые из федерального бюджета)	111 847,699	108 208,200	88 892,800
13201SЖ090	200			Закупка товаров, работ и услуг для обеспечения государственных (муниципальных) нужд	111 847,699	108 208,200	88 892,800
13201SЖ090	240			Иные закупки товаров, работ и услуг для обеспечения государственных (муниципальных) нужд	111 847,699	108 208,200	88 892,800
13201SЖ090	240	05	03	Благоустройство	111 847,699	108 208,200	88 892,800
1400000000				Муниципальная программа “Охрана природы и лесное хозяйство города Перми”	100 014,600	247 909,900	144 409,900
1410000000				Подпрограмма “Реализация природоохранных мероприятий”	45 138,412	193 346,800	89 846,800
1410100000				Основное мероприятие “Охрана и улучшение состояния природных объектов на территории города Перми”	817,712	753,500	753,500
1410121660				Содержание и развитие системы ООПТ местного значения	817,712	753,500	753,500
1410121660	200			Закупка товаров, работ и услуг для обеспечения государственных (муниципальных) нужд	723,212	659,000	659,000
1410121660	240			Иные закупки товаров, работ и услуг для обеспечения государственных (муниципальных) нужд	723,212	659,000	659,000
1410121660	240	04	07	Лесное хозяйство	723,212	659,000	659,000
1410121660	800			Иные бюджетные ассигнования	94,500	94,500	94,500
1410121660	850			Уплата налогов, сборов и иных платежей	94,500	94,500	94,500
1410121660	850	04	07	Лесное хозяйство	94,500	94,500	94,500
1410200000				Основное мероприятие “Наблюдение за состоянием атмосферного воздуха и улучшение его качества”	1 645,400	1 439,400	1 439,400
1410221620				Подготовка и предоставление населению города Перми информации о состоянии окружающей среды	1 575,400	1 369,400	1 369,400
1410221620	200			Закупка товаров, работ и услуг для обеспечения государственных (муниципальных) нужд	1 575,400	1 369,400	1 369,400
1410221620	240			Иные закупки товаров, работ и услуг для обеспечения государственных (муниципальных) нужд	1 575,400	1 369,400	1 369,400
1410221620	240	06	03	Охрана объектов растительного и животного мира и среды их обитания	1 369,400	1 369,400	1 369,400
1410221620	240	06	04	Прикладные научные исследования в области охраны окружающей среды	206,000	0,000	0,000
14102SУ200				Реализация мероприятий по предотвращению распространения и уничтожению борщевика Сосновского в муниципальных образованиях Пермского края	70,000	70,000	70,000
14102SУ200	200			Закупка товаров, работ и услуг для обеспечения государственных (муниципальных) нужд	70,000	70,000	70,000
14102SУ200	240			Иные закупки товаров, работ и услуг для обеспечения государственных (муниципальных) нужд	70,000	70,000	70,000
14102SУ200	240	04	05	Сельское хозяйство и рыболовство	70,000	70,000	70,000

1410300000				Основное мероприятие “Компенсационные посадки зеленых насаждений”	0,000	9 161,500	9 161,500
1410321690				Посадка зеленых насаждений ценных видов	0,000	9 161,500	9 161,500
1410321690	200			Закупка товаров, работ и услуг для обеспечения государственных (муниципальных) нужд	0,000	9 161,500	9 161,500
1410321690	240			Иные закупки товаров, работ и услуг для обеспечения государственных (муниципальных) нужд	0,000	9 161,500	9 161,500
1410321690	240	06	03	Охрана объектов растительного и животного мира и среды их обитания	0,000	9 161,500	9 161,500
1410400000				Основное мероприятие “Создание единого зеленого каркаса города Перми”	318,600	318,600	318,600
1410422070				Разработка информационной системы обеспечения озеленительной деятельности города Перми	318,600	318,600	318,600
1410422070	200			Закупка товаров, работ и услуг для обеспечения государственных (муниципальных) нужд	318,600	318,600	318,600
1410422070	240			Иные закупки товаров, работ и услуг для обеспечения государственных (муниципальных) нужд	318,600	318,600	318,600
1410422070	240	06	03	Охрана объектов растительного и животного мира и среды их обитания	318,600	318,600	318,600
1410500000				Основное мероприятие “Создание и развитие инфраструктуры для экологического туризма”	0,000	206,000	206,000
1410522180				Рекреационное обустройство в целях экологического туризма	0,000	206,000	206,000
1410522180	200			Закупка товаров, работ и услуг для обеспечения государственных (муниципальных) нужд	0,000	206,000	206,000
1410522180	240			Иные закупки товаров, работ и услуг для обеспечения государственных (муниципальных) нужд	0,000	206,000	206,000
1410522180	240	06	03	Охрана объектов растительного и животного мира и среды их обитания	0,000	206,000	206,000
1410600000				Основное мероприятие “Мероприятия по созданию питомника растений”	19 388,900	93 705,200	70 000,000
1410600590				Обеспечение деятельности (оказание услуг, выполнение работ) муниципальных учреждений (организаций)	8 388,900	46 427,800	50 260,000
1410600590	100			Расходы на выплаты персоналу в целях обеспечения выполнения функций государственными (муниципальными) органами, казенными учреждениями, органами управления государственными внебюджетными фондами	6 888,900	41 427,800	41 427,800
1410600590	110			Расходы на выплаты персоналу казенных учреждений	6 888,900	41 427,800	41 427,800
1410600590	110	05	05	Другие вопросы в области жилищно-коммунального хозяйства	6 888,900	41 427,800	41 427,800
1410600590	200			Закупка товаров, работ и услуг для обеспечения государственных (муниципальных) нужд	1 500,000	5 000,000	8 832,200
1410600590	240			Иные закупки товаров, работ и услуг для обеспечения государственных (муниципальных) нужд	1 500,000	5 000,000	8 832,200
1410600590	240	05	05	Другие вопросы в области жилищно-коммунального хозяйства	1 500,000	5 000,000	8 832,200
1410622340				Обеспечение питомника растений инфраструктурой для его деятельности	11 000,000	47 277,400	19 740,000
1410622340	200			Закупка товаров, работ и услуг для обеспечения государственных (муниципальных) нужд	11 000,000	47 277,400	19 740,000
1410622340	240			Иные закупки товаров, работ и услуг для обеспечения государственных (муниципальных) нужд	11 000,000	47 277,400	19 740,000
1410622340	240	05	03	Благоустройство	11 000,000	47 277,400	19 740,000
1410700000				Основное мероприятие “Капитальные вложения в объекты недвижимого имущества муниципальной собственности в сфере экологии”	11 500,000	76 294,800	0,000
1410743570				Строительство питомника по адресу: улица Уинская севернее земельного участка с кадастровым номером 59:01:4219248:2334	11 500,000	76 294,800	0,000
1410743570	400			Капитальные вложения в объекты государственной (муниципальной) собственности	11 500,000	76 294,800	0,000
1410743570	410			Бюджетные инвестиции	11 500,000	76 294,800	0,000
1410743570	410	05	03	Благоустройство	11 500,000	76 294,800	0,000
1410800000				Основное мероприятие “Восстановление и экологическая реабилитация водных объектов”	6 920,000	6 920,000	6 920,000
1410821640				Наблюдение за водными объектами города Перми и их обустройство	6 920,000	6 920,000	6 920,000
1410821640	200			Закупка товаров, работ и услуг для обеспечения государственных (муниципальных) нужд	6 918,700	6 918,700	6 918,700
1410821640	240			Иные закупки товаров, работ и услуг для обеспечения государственных (муниципальных) нужд	6 918,700	6 918,700	6 918,700
1410821640	240	06	03	Охрана объектов растительного и животного мира и среды их обитания	6 918,700	6 918,700	6 918,700
1410821640	800			Иные бюджетные ассигнования	1,300	1,300	1,300
1410821640	850			Уплата налогов, сборов и иных платежей	1,300	1,300	1,300

1410821640	850	06	03	Охрана объектов растительного и животного мира и среды их обитания	1,300	1,300	1,300
1410900000				Основное мероприятие “Экологическое просвещение населения города Перми”	4 547,800	4 547,800	1 047,800
1410922200				Информирование населения города Перми о качестве окружающей среды	4 547,800	4 547,800	1 047,800
1410922200	200			Закупка товаров, работ и услуг для обеспечения государственных (муниципальных) нужд	4 547,800	4 547,800	1 047,800
1410922200	240			Иные закупки товаров, работ и услуг для обеспечения государственных (муниципальных) нужд	4 547,800	4 547,800	1 047,800
1410922200	240	06	03	Охрана объектов растительного и животного мира и среды их обитания	4 547,800	4 547,800	1 047,800
1420000000				Подпрограмма “Сохранение и воспроизводство городских лесов”	54 876,188	54 563,100	54 563,100
1420100000				Основное мероприятие “Проведение учета лесных участков и осуществление лесного контроля городских лесов”	164,000	164,000	164,000
1420121790				Проведение мероприятий по лесоустройству, межеванию и лесному контролю	164,000	164,000	164,000
1420121790	200			Закупка товаров, работ и услуг для обеспечения государственных (муниципальных) нужд	164,000	164,000	164,000
1420121790	240			Иные закупки товаров, работ и услуг для обеспечения государственных (муниципальных) нужд	164,000	164,000	164,000
1420121790	240	04	07	Лесное хозяйство	164,000	164,000	164,000
1420200000				Основное мероприятие “Выполнение мероприятий по охране, защите, воспроизводству городских лесов”	44 046,188	43 733,100	43 733,100
1420200590				Обеспечение деятельности (оказание услуг, выполнение работ) муниципальных учреждений (организаций)	42 590,788	42 277,700	42 277,700
1420200590	100			Расходы на выплаты персоналу в целях обеспечения выполнения функций государственными (муниципальными) органами, казенными учреждениями, органами управления государственными внебюджетными фондами	38 373,000	37 993,000	37 993,000
1420200590	110			Расходы на выплаты персоналу казенных учреждений	38 373,000	37 993,000	37 993,000
1420200590	110	04	07	Лесное хозяйство	38 373,000	37 993,000	37 993,000
1420200590	200			Закупка товаров, работ и услуг для обеспечения государственных (муниципальных) нужд	4 049,288	4 116,200	4 116,200
1420200590	240			Иные закупки товаров, работ и услуг для обеспечения государственных (муниципальных) нужд	4 049,288	4 116,200	4 116,200
1420200590	240	04	07	Лесное хозяйство	4 049,288	4 116,200	4 116,200
1420200590	800			Иные бюджетные ассигнования	168,500	168,500	168,500
1420200590	850			Уплата налогов, сборов и иных платежей	168,500	168,500	168,500
1420200590	850	04	07	Лесное хозяйство	168,500	168,500	168,500
1420221700				Обеспечение санитарной и противопожарной безопасности на территории Пермского городского лесничества	1 455,400	1 455,400	1 455,400
1420221700	200			Закупка товаров, работ и услуг для обеспечения государственных (муниципальных) нужд	1 455,400	1 455,400	1 455,400
1420221700	240			Иные закупки товаров, работ и услуг для обеспечения государственных (муниципальных) нужд	1 455,400	1 455,400	1 455,400
1420221700	240	04	07	Лесное хозяйство	1 455,400	1 455,400	1 455,400
1420300000				Основное мероприятие “Формирование рекреационно привлекательных территорий путем создания рекреационных зон и мест отдыха”	10 666,000	10 666,000	10 666,000
1420321650				Поддержание территории городских лесов в нормативном состоянии	10 666,000	10 666,000	10 666,000
1420321650	200			Закупка товаров, работ и услуг для обеспечения государственных (муниципальных) нужд	10 666,000	10 666,000	10 666,000
1420321650	240			Иные закупки товаров, работ и услуг для обеспечения государственных (муниципальных) нужд	10 666,000	10 666,000	10 666,000
1420321650	240	04	07	Лесное хозяйство	10 666,000	10 666,000	10 666,000
1500000000				Муниципальная программа “Обеспечение жильем жителей города Перми”	1 766 045,036	5 089 600,400	1 117 065,000
1510000000				Подпрограмма “Обеспечение устойчивого сокращения непригодного для проживания и аварийного жилищного фонда”	1 216 675,020	4 618 062,500	678 503,200
1510100000				Основное мероприятие “Переселение граждан города Перми из непригодного для проживания и аварийного жилищного фонда”	331 594,320	28 813,500	528 813,500
1510121470				Снос многоквартирных домов, признанных аварийными и подлежащими сносу	28 813,500	28 813,500	28 813,500
1510121470	200			Закупка товаров, работ и услуг для обеспечения государственных (муниципальных) нужд	28 813,500	28 813,500	28 813,500
1510121470	240			Иные закупки товаров, работ и услуг для обеспечения государственных (муниципальных) нужд	28 813,500	28 813,500	28 813,500
1510121470	240	05	01	Жилищное хозяйство	28 813,500	28 813,500	28 813,500

1510121480				Переселение граждан города Перми из многоквартирных домов, признанных аварийными и не входящих в действующие программы переселения, непригодного для проживания жилищного фонда	113 210,708	0,000	500 000,000
1510121480	400			Капитальные вложения в объекты государственной (муниципальной) собственности	113 210,708	0,000	500 000,000
1510121480	410			Бюджетные инвестиции	113 210,708	0,000	500 000,000
1510121480	410	05	01	Жилищное хозяйство	113 210,708	0,000	500 000,000
15101SЖ160				Мероприятия по расселению жилищного фонда на территории Пермского края, признанного аварийным после 1 января 2017 г.	189 570,112	0,000	0,000
15101SЖ160	400			Капитальные вложения в объекты государственной (муниципальной) собственности	189 570,112	0,000	0,000
15101SЖ160	410			Бюджетные инвестиции	189 570,112	0,000	0,000
15101SЖ160	410	05	01	Жилищное хозяйство	189 570,112	0,000	0,000
151F300000				Основное мероприятие “Федеральный проект “Обеспечение устойчивого сокращения непригодного для проживания жилищного фонда”	885 080,700	4 589 249,000	149 689,700
151F367483				Обеспечение устойчивого сокращения непригодного для проживания жилого фонда	793 361,500	4 489 455,900	0,000
151F367483	400			Капитальные вложения в объекты государственной (муниципальной) собственности	793 361,500	4 489 455,900	0,000
151F367483	410			Бюджетные инвестиции	793 361,500	4 489 455,900	0,000
151F367483	410	05	01	Жилищное хозяйство	793 361,500	4 489 455,900	0,000
151F367484				Реализация мероприятий по обеспечению устойчивого сокращения непригодного для проживания жилого фонда	91 719,200	99 793,100	149 689,700
151F367484	400			Капитальные вложения в объекты государственной (муниципальной) собственности	91 719,200	99 793,100	149 689,700
151F367484	410			Бюджетные инвестиции	91 719,200	99 793,100	149 689,700
151F367484	410	05	01	Жилищное хозяйство	91 719,200	99 793,100	149 689,700
1520000000				Подпрограмма “Управление муниципальным жилищным фондом города Перми”	101 721,300	101 180,400	101 180,400
1520100000				Основное мероприятие “Реализация мероприятий в целях эффективного использования муниципального жилищного фонда”	101 721,300	101 180,400	101 180,400
1520100590				Обеспечение деятельности (оказание услуг, выполнение работ) муниципальных учреждений (организаций)	58 237,200	57 696,300	57 696,300
1520100590	100			Расходы на выплаты персоналу в целях обеспечения выполнения функций государственными (муниципальными) органами, казенными учреждениями, органами управления государственными внебюджетными фондами	54 629,300	54 088,400	54 088,400
1520100590	110			Расходы на выплаты персоналу казенных учреждений	54 629,300	54 088,400	54 088,400
1520100590	110	05	05	Другие вопросы в области жилищно-коммунального хозяйства	54 629,300	54 088,400	54 088,400
1520100590	200			Закупка товаров, работ и услуг для обеспечения государственных (муниципальных) нужд	3 553,700	3 553,700	3 553,700
1520100590	240			Иные закупки товаров, работ и услуг для обеспечения государственных (муниципальных) нужд	3 553,700	3 553,700	3 553,700
1520100590	240	05	05	Другие вопросы в области жилищно-коммунального хозяйства	3 553,700	3 553,700	3 553,700
1520100590	800			Иные бюджетные ассигнования	54,200	54,200	54,200
1520100590	850			Уплата налогов, сборов и иных платежей	54,200	54,200	54,200
1520100590	850	05	05	Другие вопросы в области жилищно-коммунального хозяйства	54,200	54,200	54,200
1520121500				Обеспечение нормативного содержания муниципального жилищного фонда	43 484,100	43 484,100	43 484,100
1520121500	200			Закупка товаров, работ и услуг для обеспечения государственных (муниципальных) нужд	43 217,600	43 217,600	43 217,600
1520121500	240			Иные закупки товаров, работ и услуг для обеспечения государственных (муниципальных) нужд	43 217,600	43 217,600	43 217,600
1520121500	240	05	01	Жилищное хозяйство	43 217,600	43 217,600	43 217,600
1520121500	800			Иные бюджетные ассигнования	266,500	266,500	266,500
1520121500	850			Уплата налогов, сборов и иных платежей	266,500	266,500	266,500
1520121500	850	05	01	Жилищное хозяйство	266,500	266,500	266,500
1530000000				Подпрограмма “Повышение доступности жилья”	439 835,939	366 210,300	333 234,200
1530100000				Основное мероприятие “Обеспечение жилыми помещениями детей-сирот и детей, оставшихся без попечения родителей, лиц из числа детей-сирот и детей, оставшихся без попечения родителей”	229 107,600	225 316,200	216 181,000
153012С070				Содержание жилых помещений специализированного жилищного фонда для детей-сирот, детей, оставшихся без попечения родителей, лиц из их числа	1 218,100	4 699,700	5 261,900
153012С070	200			Закупка товаров, работ и услуг для обеспечения государственных (муниципальных) нужд	1 218,100	4 699,700	5 261,900
153012С070	240			Иные закупки товаров, работ и услуг для обеспечения государственных (муниципальных) нужд	1 218,100	4 699,700	5 261,900
153012С070	240	10	06	Другие вопросы в области социальной политики	1 218,100	4 699,700	5 261,900

153012C080				Строительство и приобретение жилых помещений для формирования специализированного жилищного фонда для обеспечения жилыми помещениями детей-сирот и детей, оставшихся без попечения родителей, лиц из числа детей-сирот и детей, оставшихся без попечения родителей, по договорам найма специализированных жилых помещений	84 835,200	82 155,400	78 582,200
153012C080	400			Капитальные вложения в объекты государственной (муниципальной) собственности	84 835,200	82 155,400	78 582,200
153012C080	410			Бюджетные инвестиции	84 835,200	82 155,400	78 582,200
153012C080	410	10	04	Охрана семьи и детства	84 835,200	82 155,400	78 582,200
15301R0820				Предоставление жилых помещений детям-сиротам и детям, оставшимся без попечения родителей, лицам из их числа по договорам найма специализированных жилых помещений	143 054,300	138 461,100	132 336,900
15301R0820	400			Капитальные вложения в объекты государственной (муниципальной) собственности	143 054,300	138 461,100	132 336,900
15301R0820	410			Бюджетные инвестиции	143 054,300	138 461,100	132 336,900
15301R0820	410	10	04	Охрана семьи и детства	143 054,300	138 461,100	132 336,900
1530200000				Основное мероприятие “Оказание мер социальной поддержки граждан города Перми в целях улучшения жилищных условий”	136 476,300	140 894,100	117 053,200
153022C190				Обеспечение жилыми помещениями реабилитированных лиц, имеющих инвалидность или являющихся пенсионерами, и проживающих совместно членов их семей	9 114,200	24 713,600	0,000
153022C190	200			Закупка товаров, работ и услуг для обеспечения государственных (муниципальных) нужд	90,200	244,700	0,000
153022C190	240			Иные закупки товаров, работ и услуг для обеспечения государственных (муниципальных) нужд	90,200	244,700	0,000
153022C190	240	10	03	Социальное обеспечение населения	90,200	244,700	0,000
153022C190	300			Социальное обеспечение и иные выплаты населению	9 024,000	24 468,900	0,000
153022C190	320			Социальные выплаты гражданам, кроме публичных нормативных социальных выплат	9 024,000	24 468,900	0,000
153022C190	320	10	03	Социальное обеспечение населения	9 024,000	24 468,900	0,000
1530251340				Обеспечение жильем отдельных категорий граждан, установленных Федеральным законом от 12 января 1995 г. N 5-ФЗ “О ветеранах”, в соответствии с Указом Президента Российской Федерации от 7 мая 2008 г. N 714 “Об обеспечении жильем ветеранов Великой Отечественной войны 1941-1945 годов”	33 163,100	29 672,200	29 672,200
1530251340	300			Социальное обеспечение и иные выплаты населению	33 163,100	29 672,200	29 672,200
1530251340	320			Социальные выплаты гражданам, кроме публичных нормативных социальных выплат	33 163,100	29 672,200	29 672,200
1530251340	320	10	03	Социальное обеспечение населения	33 163,100	29 672,200	29 672,200
1530251350				Обеспечение жильем отдельных категорий граждан, установленных Федеральным законом от 12 января 1995 г. N 5-ФЗ “О ветеранах”	13 090,700	14 836,100	14 836,100
1530251350	300			Социальное обеспечение и иные выплаты населению	13 090,700	14 836,100	14 836,100
1530251350	320			Социальные выплаты гражданам, кроме публичных нормативных социальных выплат	13 090,700	14 836,100	14 836,100
1530251350	320	10	03	Социальное обеспечение населения	13 090,700	14 836,100	14 836,100
1530251760				Обеспечение жильем отдельных категорий граждан, установленных Федеральным законом от 24 ноября 1995 г. N 181-ФЗ “О социальной защите инвалидов в Российской Федерации”	33 163,100	29 672,200	30 544,900
1530251760	300			Социальное обеспечение и иные выплаты населению	33 163,100	29 672,200	30 544,900
1530251760	320			Социальные выплаты гражданам, кроме публичных нормативных социальных выплат	33 163,100	29 672,200	30 544,900
1530251760	320	10	03	Социальное обеспечение населения	33 163,100	29 672,200	30 544,900
1530254850				Обеспечение жильем граждан, уволенных с военной службы (службы), и приравненных к ним лиц	5 945,200	0,000	0,000
1530254850	300			Социальное обеспечение и иные выплаты населению	5 945,200	0,000	0,000
1530254850	320			Социальные выплаты гражданам, кроме публичных нормативных социальных выплат	5 945,200	0,000	0,000
1530254850	320	10	03	Социальное обеспечение населения	5 945,200	0,000	0,000
15302L4970				Реализация мероприятий по обеспечению жильем молодых семей государственной программы Российской Федерации “Обеспечение доступным и комфортным жильем и коммунальными услугами граждан Российской Федерации”	42 000,000	42 000,000	42 000,000
15302L4970	300			Социальное обеспечение и иные выплаты населению	42 000,000	42 000,000	42 000,000
15302L4970	320			Социальные выплаты гражданам, кроме публичных нормативных социальных выплат	42 000,000	42 000,000	42 000,000
15302L4970	320	10	03	Социальное обеспечение населения	42 000,000	42 000,000	42 000,000
1530300000				Основное мероприятие “Исполнение судебных решений об изъятии жилых (нежилых) помещений, о предоставлении благоустроенного жилья”	74 252,039	0,000	0,000

1530343260				Приобретение жилья, изъятие жилых (нежилых) помещений в целях исполнения судебных решений	74 252,039	0,000	0,000
1530343260	400			Капитальные вложения в объекты государственной (муниципальной) собственности	73 308,862	0,000	0,000
1530343260	410			Бюджетные инвестиции	73 308,862	0,000	0,000
1530343260	410	05	01	Жилищное хозяйство	73 308,862	0,000	0,000
1530343260	800			Иные бюджетные ассигнования	943,177	0,000	0,000
1530343260	830			Исполнение судебных актов	943,177	0,000	0,000
1530343260	830	05	01	Жилищное хозяйство	943,177	0,000	0,000
1540000000				Подпрограмма “Осуществление иных мероприятий в сфере жилищных отношений”	7 812,777	4 147,200	4 147,200
1540100000				Основное мероприятие “Реализация мероприятий в сфере жилищных отношений”	7 812,777	4 147,200	4 147,200
1540122110				Организация и выполнение мероприятий в сфере жилищных отношений	7 812,777	4 147,200	4 147,200
1540122110	200			Закупка товаров, работ и услуг для обеспечения государственных (муниципальных) нужд	7 592,777	3 927,200	3 927,200
1540122110	240			Иные закупки товаров, работ и услуг для обеспечения государственных (муниципальных) нужд	7 592,777	3 927,200	3 927,200
1540122110	240	05	01	Жилищное хозяйство	7 592,777	3 927,200	3 927,200
1540122110	800			Иные бюджетные ассигнования	220,000	220,000	220,000
1540122110	850			Уплата налогов, сборов и иных платежей	220,000	220,000	220,000
1540122110	850	05	01	Жилищное хозяйство	220,000	220,000	220,000
1600000000				Муниципальная программа “Управление муниципальным имуществом города Перми”	98 786,400	98 290,900	98 560,600
1610000000				Подпрограмма “Распоряжение муниципальным имуществом”	4 509,100	3 291,500	3 561,200
1610100000				Основное мероприятие “Осуществление полномочий собственника муниципального имущества города Перми в порядке, предусмотренном действующим законодательством”	4 509,100	3 291,500	3 561,200
1610121540				Организация ведения реестра муниципального имущества города Перми	548,200	548,200	758,200
1610121540	200			Закупка товаров, работ и услуг для обеспечения государственных (муниципальных) нужд	548,200	548,200	758,200
1610121540	240			Иные закупки товаров, работ и услуг для обеспечения государственных (муниципальных) нужд	548,200	548,200	758,200
1610121540	240	01	13	Другие общегосударственные вопросы	548,200	548,200	758,200
1610123370				Реализация мероприятий в сфере управления и распоряжения муниципальным имуществом, обеспечение правовой защиты муниципального имущества	3 960,900	2 743,300	2 803,000
1610123370	200			Закупка товаров, работ и услуг для обеспечения государственных (муниципальных) нужд	3 515,200	2 297,600	2 357,300
1610123370	240			Иные закупки товаров, работ и услуг для обеспечения государственных (муниципальных) нужд	3 515,200	2 297,600	2 357,300
1610123370	240	01	13	Другие общегосударственные вопросы	3 515,200	2 297,600	2 357,300
1610123370	800			Иные бюджетные ассигнования	445,700	445,700	445,700
1610123370	830			Исполнение судебных актов	430,200	430,200	430,200
1610123370	830	01	13	Другие общегосударственные вопросы	430,200	430,200	430,200
1610123370	850			Уплата налогов, сборов и иных платежей	15,500	15,500	15,500
1610123370	850	01	13	Другие общегосударственные вопросы	15,500	15,500	15,500
1620000000				Подпрограмма “Содержание муниципального имущества”	94 277,300	94 999,400	94 999,400
1620100000				Основное мероприятие “Обеспечение содержания и обслуживания нежилого муниципального фонда”	94 277,300	94 999,400	94 999,400
1620100590				Обеспечение деятельности (оказание услуг, выполнение работ) муниципальных учреждений (организаций)	37 337,000	37 034,800	37 034,800
1620100590	100			Расходы на выплаты персоналу в целях обеспечения выполнения функций государственными (муниципальными) органами, казенными учреждениями, органами управления государственными внебюджетными фондами	30 526,100	30 223,900	30 223,900
1620100590	110			Расходы на выплаты персоналу казенных учреждений	30 526,100	30 223,900	30 223,900
1620100590	110	01	13	Другие общегосударственные вопросы	30 526,100	30 223,900	30 223,900
1620100590	200			Закупка товаров, работ и услуг для обеспечения государственных (муниципальных) нужд	6 577,100	6 585,300	6 593,400
1620100590	240			Иные закупки товаров, работ и услуг для обеспечения государственных (муниципальных) нужд	6 577,100	6 585,300	6 593,400
1620100590	240	01	13	Другие общегосударственные вопросы	6 577,100	6 585,300	6 593,400
1620100590	800			Иные бюджетные ассигнования	233,800	225,600	217,500
1620100590	850			Уплата налогов, сборов и иных платежей	233,800	225,600	217,500
1620100590	850	01	13	Другие общегосударственные вопросы	233,800	225,600	217,500
1620121590				Реализация мероприятий по содержанию и обслуживанию нежилого муниципального фонда	45 790,300	46 814,600	46 814,600

1620121590	200			Закупка товаров, работ и услуг для обеспечения государственных (муниципальных) нужд	45 790,300	46 814,600	46 814,600
1620121590	240			Иные закупки товаров, работ и услуг для обеспечения государственных (муниципальных) нужд	45 790,300	46 814,600	46 814,600
1620121590	240	01	13	Другие общегосударственные вопросы	45 790,300	46 814,600	46 814,600
1620122150				Реализация мероприятий по приведению в нормативное состояние объектов нежилого муниципального фонда	11 150,000	11 150,000	11 150,000
1620122150	200			Закупка товаров, работ и услуг для обеспечения государственных (муниципальных) нужд	11 150,000	11 150,000	11 150,000
1620122150	240			Иные закупки товаров, работ и услуг для обеспечения государственных (муниципальных) нужд	11 150,000	11 150,000	11 150,000
1620122150	240	01	13	Другие общегосударственные вопросы	11 150,000	11 150,000	11 150,000
1700000000				Муниципальная программа “Развитие системы жилищно-коммунального хозяйства в городе Перми”	2 045 128,658	1 612 557,243	583 079,238
1710000000				Подпрограмма “Модернизация и комплексное развитие систем коммунальной инфраструктуры”	272 759,435	603 197,043	187 901,638
1710100000				Основное мероприятие “Капитальные вложения в объекты муниципальной собственности системы водоснабжения и водоотведения”	219 617,261	589 372,548	184 724,838
1710141090				Реконструкция системы очистки сточных вод в микрорайоне “Крым” Кировского района города Перми	0,000	0,000	97 479,000
1710141090	400			Капитальные вложения в объекты государственной (муниципальной) собственности	0,000	0,000	97 479,000
1710141090	410			Бюджетные инвестиции	0,000	0,000	97 479,000
1710141090	410	05	02	Коммунальное хозяйство	0,000	0,000	97 479,000
1710141130				Расширение и реконструкция (3 очередь) канализации города Перми	11 733,457	0,000	0,000
1710141130	400			Капитальные вложения в объекты государственной (муниципальной) собственности	11 733,457	0,000	0,000
1710141130	410			Бюджетные инвестиции	11 733,457	0,000	0,000
1710141130	410	05	02	Коммунальное хозяйство	11 733,457	0,000	0,000
1710141210				Строительство водопроводных сетей в микрорайоне “Висим” Мотовилихинского района города Перми	24 831,500	160 225,600	0,000
1710141210	400			Капитальные вложения в объекты государственной (муниципальной) собственности	24 831,500	160 225,600	0,000
1710141210	410			Бюджетные инвестиции	24 831,500	160 225,600	0,000
1710141210	410	05	02	Коммунальное хозяйство	24 831,500	160 225,600	0,000
1710141220				Строительство водопроводных сетей в микрорайоне “Вышка-1” Мотовилихинского района города Перми	2 093,000	0,000	0,000
1710141220	400			Капитальные вложения в объекты государственной (муниципальной) собственности	2 093,000	0,000	0,000
1710141220	410			Бюджетные инвестиции	2 093,000	0,000	0,000
1710141220	410	05	02	Коммунальное хозяйство	2 093,000	0,000	0,000
1710141320				Строительство скважин для обеспечения населения города Перми резервным водоснабжением, при возникновении чрезвычайных ситуаций	2 697,000	6 293,000	0,000
1710141320	400			Капитальные вложения в объекты государственной (муниципальной) собственности	2 697,000	6 293,000	0,000
1710141320	410			Бюджетные инвестиции	2 697,000	6 293,000	0,000
1710141320	410	05	02	Коммунальное хозяйство	2 697,000	6 293,000	0,000
1710142180				Реконструкция сетей водоснабжения Мотовилихинского района города Перми: блокировочной сети водопровода от проектируемой камеры переключения на ул. Фрезеровщиков на сети водопровода Д400 мм инв. № 1083 до проектируемой камеры на водопроводе Д1200 мм инв. № 3470 по ул. Макаренко	73 610,324	0,000	0,000
1710142180	400			Капитальные вложения в объекты государственной (муниципальной) собственности	73 610,324	0,000	0,000
1710142180	410			Бюджетные инвестиции	73 610,324	0,000	0,000
1710142180	410	05	02	Коммунальное хозяйство	73 610,324	0,000	0,000
1710142260				Санация и строительство 2-й нитки водовода Гайва-Заозерье	9 350,000	0,000	0,000
1710142260	400			Капитальные вложения в объекты государственной (муниципальной) собственности	9 350,000	0,000	0,000
1710142260	410			Бюджетные инвестиции	9 350,000	0,000	0,000
1710142260	410	05	02	Коммунальное хозяйство	9 350,000	0,000	0,000
1710142370				Строительство второго напорного коллектора от канализационной насосной станции “Речник” Дзержинского района города Перми	39 528,980	232 673,386	20 000,000
1710142370	400			Капитальные вложения в объекты государственной (муниципальной) собственности	39 528,980	232 673,386	20 000,000
1710142370	410			Бюджетные инвестиции	39 528,980	232 673,386	20 000,000
1710142370	410	05	02	Коммунальное хозяйство	39 528,980	232 673,386	20 000,000

1710142410				Строительство сетей водоснабжения в микрорайонах города Перми	4 480,000	52 519,800	0,000
1710142410	400			Капитальные вложения в объекты государственной (муниципальной) собственности	4 480,000	52 519,800	0,000
1710142410	410			Бюджетные инвестиции	4 480,000	52 519,800	0,000
1710142410	410	05	02	Коммунальное хозяйство	4 480,000	52 519,800	0,000
1710143310				Реконструкция самотечного коллектора Д-360 мм/450 мм по бульвару Гагарина до шахты №13 ГРК	51 293,000	45 376,600	0,000
1710143310	400			Капитальные вложения в объекты государственной (муниципальной) собственности	51 293,000	45 376,600	0,000
1710143310	410			Бюджетные инвестиции	51 293,000	45 376,600	0,000
1710143310	410	05	02	Коммунальное хозяйство	51 293,000	45 376,600	0,000
1710143480				Строительство сетей водоснабжения и водоотведения в микрорайоне “Заозерье” для земельных участков многодетных семей	0,000	92 284,162	67 245,838
1710143480	400			Капитальные вложения в объекты государственной (муниципальной) собственности	0,000	92 284,162	67 245,838
1710143480	410			Бюджетные инвестиции	0,000	92 284,162	67 245,838
1710143480	410	05	02	Коммунальное хозяйство	0,000	92 284,162	67 245,838
1710200000				Основное мероприятие “Капитальные вложения в объекты муниципальной собственности в системе газоснабжения”	49 965,374	10 647,695	0,000
1710241100				Строительство газопроводов в микрорайонах индивидуальной застройки города Перми	49 965,374	10 647,695	0,000
1710241100	400			Капитальные вложения в объекты государственной (муниципальной) собственности	49 965,374	10 647,695	0,000
1710241100	410			Бюджетные инвестиции	49 965,374	10 647,695	0,000
1710241100	410	05	02	Коммунальное хозяйство	49 965,374	10 647,695	0,000
1710300000				Основное мероприятие “Исполнение обязанностей муниципального заказчика-застройщика при осуществлении бюджетных инвестиций в объекты муниципальной собственности систем коммунальной инфраструктуры”	3 176,800	3 176,800	3 176,800
1710321680				Исполнение обязанностей по уплате земельного налога по объектам капитальных вложений систем коммунальной инфраструктуры	3 176,800	3 176,800	3 176,800
1710321680	800			Иные бюджетные ассигнования	3 176,800	3 176,800	3 176,800
1710321680	850			Уплата налогов, сборов и иных платежей	3 176,800	3 176,800	3 176,800
1710321680	850	05	02	Коммунальное хозяйство	3 176,800	3 176,800	3 176,800
1720000000				Подпрограмма “Обеспечение санитарно-эпидемиологических требований законодательства”	45 423,100	25 216,700	25 216,700
1720100000				Основное мероприятие “Организация работ по сбору, транспортированию и размещению бесхозяйных отходов на территории города Перми”	17 543,500	17 543,500	17 543,500
1720121710				Ликвидация бесхозяйных отходов с территории города Перми	17 543,500	17 543,500	17 543,500
1720121710	200			Закупка товаров, работ и услуг для обеспечения государственных (муниципальных) нужд	17 543,500	17 543,500	17 543,500
1720121710	240			Иные закупки товаров, работ и услуг для обеспечения государственных (муниципальных) нужд	17 543,500	17 543,500	17 543,500
1720121710	240	05	03	Благоустройство	17 543,500	17 543,500	17 543,500
1720200000				Основное мероприятие “Организация работ по созданию и содержанию мест (площадок) накопления твердых коммунальных отходов”	27 879,600	7 673,200	7 673,200
1720222030				Обустройство мест (площадок) накопления твердых коммунальных отходов	19 915,400	0,000	0,000
1720222030	200			Закупка товаров, работ и услуг для обеспечения государственных (муниципальных) нужд	19 915,400	0,000	0,000
1720222030	240			Иные закупки товаров, работ и услуг для обеспечения государственных (муниципальных) нужд	19 915,400	0,000	0,000
1720222030	240	05	03	Благоустройство	19 915,400	0,000	0,000
1720222130				Содержание мест (площадок) накопления твердых коммунальных отходов	7 964,200	7 673,200	7 673,200
1720222130	200			Закупка товаров, работ и услуг для обеспечения государственных (муниципальных) нужд	7 964,200	7 673,200	7 673,200
1720222130	240			Иные закупки товаров, работ и услуг для обеспечения государственных (муниципальных) нужд	7 964,200	7 673,200	7 673,200
1720222130	240	05	03	Благоустройство	7 964,200	7 673,200	7 673,200
1730000000				Подпрограмма “Обеспечение эффективного управления многоквартирными домами в городе Перми”	136 545,600	136 545,600	136 545,600
1730100000				Основное мероприятие “Информационное, консультационное, методическое и обучающее сопровождение субъектов в сфере управления многоквартирными домами”	735,000	735,000	735,000

1730121360				Проведение мероприятий, направленных на развитие системы общественного контроля в сфере жилищно-коммунального хозяйства	735,000	735,000	735,000
1730121360	200			Закупка товаров, работ и услуг для обеспечения государственных (муниципальных) нужд	735,000	735,000	735,000
1730121360	240			Иные закупки товаров, работ и услуг для обеспечения государственных (муниципальных) нужд	735,000	735,000	735,000
1730121360	240	05	05	Другие вопросы в области жилищно-коммунального хозяйства	735,000	735,000	735,000
1730200000				Основное мероприятие “Оказание мер социальной поддержки гражданам по оплате жилищно-коммунальных услуг”	38 810,600	38 810,600	38 810,600
1730282110				Меры социальной поддержки гражданам, проживающим в непригодном для проживания и аварийном жилищном фонде	38 810,600	38 810,600	38 810,600
1730282110	800			Иные бюджетные ассигнования	38 810,600	38 810,600	38 810,600
1730282110	810			Субсидии юридическим лицам (кроме некоммерческих организаций), индивидуальным предпринимателям, физическим лицам - производителям товаров, работ, услуг	38 810,600	38 810,600	38 810,600
1730282110	810	10	06	Другие вопросы в области социальной политики	38 810,600	38 810,600	38 810,600
1730300000				Основное мероприятие “Муниципальная поддержка благоустройства придомовых территорий многоквартирных домов города Перми”	97 000,000	97 000,000	97 000,000
1730371190				Возмещение затрат по благоустройству придомовых территорий многоквартирных домов города Перми	97 000,000	97 000,000	97 000,000
1730371190	600			Предоставление субсидий бюджетным, автономным учреждениям и иным некоммерческим организациям	3 490,100	3 490,100	3 490,100
1730371190	630			Субсидии некоммерческим организациям (за исключением государственных (муниципальных) учреждений, государственных корпораций (компаний), публично-правовых компаний)	3 490,100	3 490,100	3 490,100
1730371190	630	04	09	Дорожное хозяйство (дорожные фонды)	3 490,100	3 490,100	3 490,100
1730371190	800			Иные бюджетные ассигнования	93 509,900	93 509,900	93 509,900
1730371190	810			Субсидии юридическим лицам (кроме некоммерческих организаций), индивидуальным предпринимателям, физическим лицам - производителям товаров, работ, услуг	93 509,900	93 509,900	93 509,900
1730371190	810	04	09	Дорожное хозяйство (дорожные фонды)	93 509,900	93 509,900	93 509,900
1740000000				Подпрограмма “Содержание объектов инженерной инфраструктуры”	49 992,400	44 013,300	29 830,700
1740100000				Основное мероприятие “Обеспечение нормативного состояния объектов инженерной инфраструктуры, находящихся в муниципальной собственности, в том числе бесхозяйных объектов”	49 992,400	44 013,300	29 830,700
1740100590				Обеспечение деятельности (оказание услуг, выполнение работ) муниципальных учреждений (организаций)	19 818,800	19 657,100	19 657,100
1740100590	100			Расходы на выплаты персоналу в целях обеспечения выполнения функций государственными (муниципальными) органами, казенными учреждениями, органами управления государственными внебюджетными фондами	16 420,700	16 259,000	16 259,000
1740100590	110			Расходы на выплаты персоналу казенных учреждений	16 420,700	16 259,000	16 259,000
1740100590	110	05	05	Другие вопросы в области жилищно-коммунального хозяйства	16 420,700	16 259,000	16 259,000
1740100590	200			Закупка товаров, работ и услуг для обеспечения государственных (муниципальных) нужд	3 377,500	3 377,500	3 377,500
1740100590	240			Иные закупки товаров, работ и услуг для обеспечения государственных (муниципальных) нужд	3 377,500	3 377,500	3 377,500
1740100590	240	05	05	Другие вопросы в области жилищно-коммунального хозяйства	3 377,500	3 377,500	3 377,500
1740100590	800			Иные бюджетные ассигнования	20,600	20,600	20,600
1740100590	850			Уплата налогов, сборов и иных платежей	20,600	20,600	20,600
1740100590	850	05	05	Другие вопросы в области жилищно-коммунального хозяйства	20,600	20,600	20,600
1740121740				Содержание и текущий ремонт объектов инженерной инфраструктуры	30 173,600	24 356,200	10 173,600
1740121740	200			Закупка товаров, работ и услуг для обеспечения государственных (муниципальных) нужд	30 173,600	24 356,200	10 173,600
1740121740	240			Иные закупки товаров, работ и услуг для обеспечения государственных (муниципальных) нужд	30 173,600	24 356,200	10 173,600
1740121740	240	05	02	Коммунальное хозяйство	30 173,600	24 356,200	10 173,600
1750000000				Подпрограмма “Проведение капитального ремонта общего имущества собственников помещений в многоквартирных домах, расположенных на территории города Перми”	1 540 408,123	803 584,600	203 584,600
1750100000				Основное мероприятие “Исполнение обязанностей собственника помещений по содержанию общего имущества собственников помещений в многоквартирных домах в части муниципальной доли собственности”	53 584,600	53 584,600	53 584,600
1750121420				Уплата взносов на капитальный ремонт общего имущества в многоквартирных домах в части муниципальной доли собственности	53 584,600	53 584,600	53 584,600

1750121420	200			Закупка товаров, работ и услуг для обеспечения государственных (муниципальных) нужд	53 584,600	53 584,600	53 584,600
1750121420	240			Иные закупки товаров, работ и услуг для обеспечения государственных (муниципальных) нужд	53 584,600	53 584,600	53 584,600
1750121420	240	05	01	Жилищное хозяйство	53 584,600	53 584,600	53 584,600
1750200000				Основное мероприятие “Муниципальная поддержка капитального ремонта жилищного фонда города Перми”	1 390 798,500	500 000,000	0,000
1750271330				Возмещение затрат по проведению капитального ремонта общего имущества многоквартирных домов	31 539,000	0,000	0,000
1750271330	600			Предоставление субсидий бюджетным, автономным учреждениям и иным некоммерческим организациям	31 539,000	0,000	0,000
1750271330	630			Субсидии некоммерческим организациям (за исключением государственных (муниципальных) учреждений, государственных корпораций (компаний), публично-правовых компаний)	31 539,000	0,000	0,000
1750271330	630	05	01	Жилищное хозяйство	31 539,000	0,000	0,000
17502SЖ410				Развитие городского пространства	1 359 259,500	500 000,000	0,000
17502SЖ410	600			Предоставление субсидий бюджетным, автономным учреждениям и иным некоммерческим организациям	501 709,600	65 194,700	0,000
17502SЖ410	630			Субсидии некоммерческим организациям (за исключением государственных (муниципальных) учреждений, государственных корпораций (компаний), публично-правовых компаний)	501 709,600	65 194,700	0,000
17502SЖ410	630	05	01	Жилищное хозяйство	501 709,600	65 194,700	0,000
17502SЖ410	800			Иные бюджетные ассигнования	857 549,900	434 805,300	0,000
17502SЖ410	810			Субсидии юридическим лицам (кроме некоммерческих организаций), индивидуальным предпринимателям, физическим лицам - производителям товаров, работ, услуг	857 549,900	434 805,300	0,000
17502SЖ410	810	05	01	Жилищное хозяйство	857 549,900	434 805,300	0,000
1750300000				Основное мероприятие “Исполнение судебных актов, вступивших в законную силу, в рамках капитального ремонта”	96 025,023	250 000,000	150 000,000
1750321830				Выполнение работ по капитальному ремонту многоквартирных домов, направленных на исполнение судебных актов	96 025,023	250 000,000	150 000,000
1750321830	200			Закупка товаров, работ и услуг для обеспечения государственных (муниципальных) нужд	86 893,575	250 000,000	150 000,000
1750321830	240			Иные закупки товаров, работ и услуг для обеспечения государственных (муниципальных) нужд	86 893,575	250 000,000	150 000,000
1750321830	240	05	01	Жилищное хозяйство	86 893,575	250 000,000	150 000,000
1750321830	800			Иные бюджетные ассигнования	9 131,448	0,000	0,000
1750321830	830			Исполнение судебных актов	9 131,448	0,000	0,000
1750321830	830	05	01	Жилищное хозяйство	9 131,448	0,000	0,000
1800000000				Муниципальная программа “Градостроительная деятельность на территории города Перми”	54 320,128	51 277,900	51 014,600
1810000000				Подпрограмма “Реализация документов, определяющих пространственную организацию города, развитие территории города Перми”	41 599,100	38 689,700	38 646,000
1810100000				Основное мероприятие “Обеспечение подготовки документов территориального планирования, градостроительного зонирования”	41 020,100	38 110,700	38 067,000
1810100590				Обеспечение деятельности (оказание услуг, выполнение работ) муниципальных учреждений (организаций)	37 665,800	37 666,500	37 886,100
1810100590	600			Предоставление субсидий бюджетным, автономным учреждениям и иным некоммерческим организациям	37 665,800	37 666,500	37 886,100
1810100590	610			Субсидии бюджетным учреждениям	37 665,800	37 666,500	37 886,100
1810100590	610	04	12	Другие вопросы в области национальной экономики	37 665,800	37 666,500	37 886,100
1810100760				Целевая субсидия на обеспечение разработки документации по планировке территории	3 015,300	444,200	180,900
1810100760	600			Предоставление субсидий бюджетным, автономным учреждениям и иным некоммерческим организациям	3 015,300	444,200	180,900
1810100760	610			Субсидии бюджетным учреждениям	3 015,300	444,200	180,900
1810100760	610	04	12	Другие вопросы в области национальной экономики	3 015,300	444,200	180,900
1810101060				Целевая субсидия на повышение фонда оплаты труда	339,000	0,000	0,000
1810101060	600			Предоставление субсидий бюджетным, автономным учреждениям и иным некоммерческим организациям	339,000	0,000	0,000
1810101060	610			Субсидии бюджетным учреждениям	339,000	0,000	0,000
1810101060	610	04	12	Другие вопросы в области национальной экономики	339,000	0,000	0,000
1810200000				Основное мероприятие “Организация экспертно-консультационной деятельности в сфере градостроительства”	579,000	579,000	579,000
1810223420				Проведение экспертиз, оказание консультационных, юридических услуг	579,000	579,000	579,000
1810223420	200			Закупка товаров, работ и услуг для обеспечения государственных (муниципальных) нужд	412,300	412,300	412,300
1810223420	240			Иные закупки товаров, работ и услуг для обеспечения государственных (муниципальных) нужд	412,300	412,300	412,300

1810223420	240	04	12	Другие вопросы в области национальной экономики	412,300	412,300	412,300
1810223420	800			Иные бюджетные ассигнования	166,700	166,700	166,700
1810223420	830			Исполнение судебных актов	166,700	166,700	166,700
1810223420	830	04	12	Другие вопросы в области национальной экономики	166,700	166,700	166,700
1820000000				Подпрограмма “Улучшение архитектурного облика города Перми”	906,500	919,800	518,200
1820100000				Основное мероприятие “Разработка документации по архитектурному облику города Перми”	210,000	227,500	227,500
1820122080				Разработка колерных паспортов зданий, расположенных на центральных улицах города Перми	210,000	227,500	227,500
1820122080	200			Закупка товаров, работ и услуг для обеспечения государственных (муниципальных) нужд	210,000	227,500	227,500
1820122080	240			Иные закупки товаров, работ и услуг для обеспечения государственных (муниципальных) нужд	210,000	227,500	227,500
1820122080	240	04	12	Другие вопросы в области национальной экономики	210,000	227,500	227,500
1820200000				Основное мероприятие “Снос самовольных построек, приведение объектов капитального строительства в первоначальное положение на территории города Перми”	696,500	692,300	290,700
1820222040				Обеспечение сноса самовольных построек, приведения объектов капитального строительства в первоначальное положение на территории города Перми	696,500	692,300	290,700
1820222040	200			Закупка товаров, работ и услуг для обеспечения государственных (муниципальных) нужд	696,500	692,300	290,700
1820222040	240			Иные закупки товаров, работ и услуг для обеспечения государственных (муниципальных) нужд	696,500	692,300	290,700
1820222040	240	04	12	Другие вопросы в области национальной экономики	696,500	692,300	290,700
1830000000				Подпрограмма “Повышение эффективности принятия градостроительных решений путем ведения и развития информационных систем в сфере градостроительства”	11 814,528	11 668,400	11 850,400
1830100000				Основное мероприятие “Ведение информационной системы ДГА”	11 814,528	11 668,400	11 850,400
1830121210				Наполнение информационной системы ДГА	3 254,028	3 125,700	3 125,700
1830121210	200			Закупка товаров, работ и услуг для обеспечения государственных (муниципальных) нужд	3 254,028	3 125,700	3 125,700
1830121210	240			Иные закупки товаров, работ и услуг для обеспечения государственных (муниципальных) нужд	3 254,028	3 125,700	3 125,700
1830121210	240	04	12	Другие вопросы в области национальной экономики	3 254,028	3 125,700	3 125,700
1830121220				Сопровождение информационной системы ДГА	8 560,500	8 542,700	8 724,700
1830121220	200			Закупка товаров, работ и услуг для обеспечения государственных (муниципальных) нужд	8 560,500	8 542,700	8 724,700
1830121220	240			Иные закупки товаров, работ и услуг для обеспечения государственных (муниципальных) нужд	8 560,500	8 542,700	8 724,700
1830121220	240	04	12	Другие вопросы в области национальной экономики	8 560,500	8 542,700	8 724,700
1900000000				Муниципальная программа “Управление земельными ресурсами города Перми”	18 458,500	17 939,800	16 819,000
1910000000				Подпрограмма “Распоряжение земельными участками, находящимися в муниципальной собственности и собственность на которые не разграничена”	3 875,000	4 068,500	2 947,700
1910100000				Основное мероприятие “Обеспечение платности использования земельных участков”	3 875,000	4 068,500	2 947,700
1910121520				Защита земельно-имущественных прав, осуществление профилактических мероприятий	2 898,700	2 898,700	2 898,700
1910121520	200			Закупка товаров, работ и услуг для обеспечения государственных (муниципальных) нужд	2 135,700	2 148,700	2 148,700
1910121520	240			Иные закупки товаров, работ и услуг для обеспечения государственных (муниципальных) нужд	2 135,700	2 148,700	2 148,700
1910121520	240	04	12	Другие вопросы в области национальной экономики	2 135,700	2 148,700	2 148,700
1910121520	800			Иные бюджетные ассигнования	763,000	750,000	750,000
1910121520	830			Исполнение судебных актов	763,000	750,000	750,000
1910121520	830	04	12	Другие вопросы в области национальной экономики	763,000	750,000	750,000
1910122320				Выполнение комплексных кадастровых работ	927,300	1 120,800	0,000
1910122320	200			Закупка товаров, работ и услуг для обеспечения государственных (муниципальных) нужд	927,300	1 120,800	0,000
1910122320	240			Иные закупки товаров, работ и услуг для обеспечения государственных (муниципальных) нужд	927,300	1 120,800	0,000
1910122320	240	04	12	Другие вопросы в области национальной экономики	927,300	1 120,800	0,000
1910123650				Обеспечение эффективного использования земельных ресурсов	49,000	49,000	49,000
1910123650	200			Закупка товаров, работ и услуг для обеспечения государственных (муниципальных) нужд	49,000	49,000	49,000
1910123650	240			Иные закупки товаров, работ и услуг для обеспечения государственных (муниципальных) нужд	49,000	49,000	49,000
1910123650	240	04	12	Другие вопросы в области национальной экономики	49,000	49,000	49,000

1920000000				Подпрограмма “Повышение эффективности управления земельными ресурсами путем развития информационной системы управления землями”	14 583,500	13 871,300	13 871,300
1920100000				Основное мероприятие “Ведение информационной системы управления землями”	14 583,500	13 871,300	13 871,300
1920121840				Сопровождение и модернизация информационной системы управления землями	14 009,200	13 297,600	13 297,600
1920121840	200			Закупка товаров, работ и услуг для обеспечения государственных (муниципальных) нужд	14 009,200	13 297,600	13 297,600
1920121840	240			Иные закупки товаров, работ и услуг для обеспечения государственных (муниципальных) нужд	14 009,200	13 297,600	13 297,600
1920121840	240	04	12	Другие вопросы в области национальной экономики	14 009,200	13 297,600	13 297,600
1920121850				Обеспечение защиты персональных данных	574,300	573,700	573,700
1920121850	200			Закупка товаров, работ и услуг для обеспечения государственных (муниципальных) нужд	574,300	573,700	573,700
1920121850	240			Иные закупки товаров, работ и услуг для обеспечения государственных (муниципальных) нужд	574,300	573,700	573,700
1920121850	240	04	12	Другие вопросы в области национальной экономики	574,300	573,700	573,700
2000000000				Муниципальная программа “Развитие автомобильных дорог и дорожных сооружений в городе Перми”	2 196 343,927	1 524 220,500	2 334 386,600
2010000000				Подпрограмма “Развитие улично-дорожной сети путем строительства и реконструкции автомобильных дорог, искусственных дорожных сооружений”	1 380 065,246	862 527,400	1 808 986,600
2010100000				Основное мероприятие “Выполнение комплекса мероприятий по строительству и реконструкции автомобильных дорог”	1 176 009,740	771 904,100	1 699 506,200
2010122330				Изъятие земельных участков и объектов недвижимости, имущества, проектирование в целях строительства (реконструкции) дорожных объектов	15 251,600	0,000	0,000
2010122330	800			Иные бюджетные ассигнования	15 251,600	0,000	0,000
2010122330	850			Уплата налогов, сборов и иных платежей	15 251,600	0,000	0,000
2010122330	850	04	09	Дорожное хозяйство (дорожные фонды)	15 251,600	0,000	0,000
2010141920				Реконструкция пересечения ул. Героев Хасана и Транссибирской магистрали (включая тоннель)	11 495,000	0,000	0,000
2010141920	400			Капитальные вложения в объекты государственной (муниципальной) собственности	11 495,000	0,000	0,000
2010141920	410			Бюджетные инвестиции	11 495,000	0,000	0,000
2010141920	410	04	09	Дорожное хозяйство (дорожные фонды)	11 495,000	0,000	0,000
2010143380				Строительство автомобильных дорог по ул. Карла Модераха, ул. Александра Турчевича, ул. Николая Воронцова, ул. Василия Татищева в квартале 272 Свердловского района г. Перми	5 820,500	0,000	0,000
2010143380	400			Капитальные вложения в объекты государственной (муниципальной) собственности	5 820,500	0,000	0,000
2010143380	410			Бюджетные инвестиции	5 820,500	0,000	0,000
2010143380	410	04	09	Дорожное хозяйство (дорожные фонды)	5 820,500	0,000	0,000
2010143410				Реконструкция автомобильной дороги в микрорайоне “Нижнее Васильево”	18 000,000	0,000	180 000,000
2010143410	400			Капитальные вложения в объекты государственной (муниципальной) собственности	18 000,000	0,000	180 000,000
2010143410	410			Бюджетные инвестиции	18 000,000	0,000	180 000,000
2010143410	410	04	09	Дорожное хозяйство (дорожные фонды)	18 000,000	0,000	180 000,000
2010143420				Строительство очистных сооружений и водоотвода ливневых стоков по ул. Куйбышева,1 от ул. Петропавловской до выпуска	0,000	7 202,200	0,000
2010143420	400			Капитальные вложения в объекты государственной (муниципальной) собственности	0,000	7 202,200	0,000
2010143420	410			Бюджетные инвестиции	0,000	7 202,200	0,000
2010143420	410	04	09	Дорожное хозяйство (дорожные фонды)	0,000	7 202,200	0,000
2010143430				Строительство очистных сооружений и водоотвода ливневых стоков по ул. Куфонина от ул. Трамвайной до ул. Подлесной до выпуска	0,000	9 362,900	0,000
2010143430	400			Капитальные вложения в объекты государственной (муниципальной) собственности	0,000	9 362,900	0,000
2010143430	410			Бюджетные инвестиции	0,000	9 362,900	0,000
2010143430	410	04	09	Дорожное хозяйство (дорожные фонды)	0,000	9 362,900	0,000
2010143440				Строительство очистных сооружений и водоотвода ливневых стоков по ул. Окулова, 73	0,000	7 202,200	40 000,000
2010143440	400			Капитальные вложения в объекты государственной (муниципальной) собственности	0,000	7 202,200	40 000,000
2010143440	410			Бюджетные инвестиции	0,000	7 202,200	40 000,000
2010143440	410	04	09	Дорожное хозяйство (дорожные фонды)	0,000	7 202,200	40 000,000
2010143450				Реконструкция Комсомольского проспекта от ул. Ленина до ул. Екатерининской по нечетной стороне, Тр-5в	14 272,200	0,000	0,000

2010143450	400			Капитальные вложения в объекты государственной (муниципальной) собственности	14 272,200	0,000	0,000
2010143450	410			Бюджетные инвестиции	14 272,200	0,000	0,000
2010143450	410	04	09	Дорожное хозяйство (дорожные фонды)	14 272,200	0,000	0,000
20101ST040				Проектирование, строительство (реконструкция), капитальный ремонт и ремонт автомобильных дорог общего пользования местного значения, находящихся на территории Пермского края	621 346,000	525 000,000	1 125 000,000
20101ST040	400			Капитальные вложения в объекты государственной (муниципальной) собственности	621 346,000	525 000,000	1 125 000,000
20101ST040	410			Бюджетные инвестиции	621 346,000	525 000,000	1 125 000,000
20101ST040	410	04	09	Дорожное хозяйство (дорожные фонды)	621 346,000	525 000,000	1 125 000,000
20101ST04B				Проектирование, строительство (реконструкция), капитальный ремонт и ремонт автомобильных дорог общего пользования местного значения, находящихся на территории Пермского края (Реконструкция автодорожного путепровода по ул. Монастырской на 4А + 325 км перегона Пермь-II - Пермь-I Свердловской железной дороги)	26 250,000	26 250,000	26 250,000
20101ST04B	400			Капитальные вложения в объекты государственной (муниципальной) собственности	26 250,000	26 250,000	26 250,000
20101ST04B	410			Бюджетные инвестиции	26 250,000	26 250,000	26 250,000
20101ST04B	410	04	09	Дорожное хозяйство (дорожные фонды)	26 250,000	26 250,000	26 250,000
20101ST04F				Проектирование, строительство (реконструкция), капитальный ремонт и ремонт автомобильных дорог общего пользования местного значения, находящихся на территории Пермского края (Реконструкция ул. Плеханова от шоссе Космонавтов до ул. Грузинская)	13 812,600	0,000	0,000
20101ST04F	400			Капитальные вложения в объекты государственной (муниципальной) собственности	13 812,600	0,000	0,000
20101ST04F	410			Бюджетные инвестиции	13 812,600	0,000	0,000
20101ST04F	410	04	09	Дорожное хозяйство (дорожные фонды)	13 812,600	0,000	0,000
20101ST04I				Проектирование, строительство (реконструкция), капитальный ремонт и ремонт автомобильных дорог общего пользования местного значения, находящихся на территории Пермского края (Строительство автомобильной дороги по Ивинскому проспекту)	21 398,400	0,000	0,000
20101ST04I	400			Капитальные вложения в объекты государственной (муниципальной) собственности	21 398,400	0,000	0,000
20101ST04I	410			Бюджетные инвестиции	21 398,400	0,000	0,000
20101ST04I	410	04	09	Дорожное хозяйство (дорожные фонды)	21 398,400	0,000	0,000
20101ST04N				Проектирование, строительство (реконструкция), капитальный ремонт и ремонт автомобильных дорог общего пользования местного значения, находящихся на территории Пермского края (Реконструкция ул. Карпинского от ул. Мира до шоссе Космонавтов)	239 875,400	109 765,800	195 215,100
20101ST04N	400			Капитальные вложения в объекты государственной (муниципальной) собственности	239 875,400	109 765,800	195 215,100
20101ST04N	410			Бюджетные инвестиции	239 875,400	109 765,800	195 215,100
20101ST04N	410	04	09	Дорожное хозяйство (дорожные фонды)	239 875,400	109 765,800	195 215,100
20101ST04R				Проектирование, строительство (реконструкция), капитальный ремонт и ремонт автомобильных дорог общего пользования местного значения, находящихся на территории Пермского края (Строительство автомобильной дороги по ул. Топазной)	0,000	2 052,200	0,000
20101ST04R	400			Капитальные вложения в объекты государственной (муниципальной) собственности	0,000	2 052,200	0,000
20101ST04R	410			Бюджетные инвестиции	0,000	2 052,200	0,000
20101ST04R	410	04	09	Дорожное хозяйство (дорожные фонды)	0,000	2 052,200	0,000
20101ST04S				Проектирование, строительство (реконструкция), капитальный ремонт и ремонт автомобильных дорог общего пользования местного значения, находящихся на территории Пермского края (Строительство автомобильной дороги по ул. Агатовой)	0,000	2 166,200	0,000
20101ST04S	400			Капитальные вложения в объекты государственной (муниципальной) собственности	0,000	2 166,200	0,000
20101ST04S	410			Бюджетные инвестиции	0,000	2 166,200	0,000
20101ST04S	410	04	09	Дорожное хозяйство (дорожные фонды)	0,000	2 166,200	0,000
20101ST04T				Проектирование, строительство (реконструкция), капитальный ремонт и ремонт автомобильных дорог общего пользования местного значения, находящихся на территории Пермского края (Реконструкция ул. Революции: 2 очередь моста через реку Егошиху)	0,000	82 902,600	100 000,000
20101ST04T	400			Капитальные вложения в объекты государственной (муниципальной) собственности	0,000	82 902,600	100 000,000
20101ST04T	410			Бюджетные инвестиции	0,000	82 902,600	100 000,000
20101ST04T	410	04	09	Дорожное хозяйство (дорожные фонды)	0,000	82 902,600	100 000,000

20101ST04V				Проектирование, строительство (реконструкция), капитальный ремонт и ремонт автомобильных дорог общего пользования местного значения, находящихся на территории Пермского края (Реконструкция ул. Революции. Второй этап - площадь ЦКР, участок ул. Революции от площади ЦКР до ул. Куйбышева, участок ул. Куйбышева от ул. Революции до ул. Пушкина, ул. Пушкина от площади ЦКР до Комсомольского проспекта)	0,000	0,000	33 041,100
20101ST04V	400			Капитальные вложения в объекты государственной (муниципальной) собственности	0,000	0,000	33 041,100
20101ST04V	410			Бюджетные инвестиции	0,000	0,000	33 041,100
20101ST04V	410	04	09	Дорожное хозяйство (дорожные фонды)	0,000	0,000	33 041,100
20101ST04Z				Проектирование, строительство (реконструкция), капитальный ремонт и ремонт автомобильных дорог общего пользования местного значения, находящихся на территории Пермского края (Реконструкция ул. Грибоедова от ул. Уинской до ул. Лесной)	58 980,100	0,000	0,000
20101ST04Z	400			Капитальные вложения в объекты государственной (муниципальной) собственности	58 980,100	0,000	0,000
20101ST04Z	410			Бюджетные инвестиции	58 980,100	0,000	0,000
20101ST04Z	410	04	09	Дорожное хозяйство (дорожные фонды)	58 980,100	0,000	0,000
20101ST04K				Проектирование, строительство (реконструкция), капитальный ремонт и ремонт автомобильных дорог общего пользования местного значения, находящихся на территории Пермского края (Строительство автомобильной дороги по ул. Сапфирной в жилом районе Ива-1 Мотовилихинского района г. Перми)	67 680,100	0,000	0,000
20101ST04K	400			Капитальные вложения в объекты государственной (муниципальной) собственности	67 680,100	0,000	0,000
20101ST04K	410			Бюджетные инвестиции	67 680,100	0,000	0,000
20101ST04K	410	04	09	Дорожное хозяйство (дорожные фонды)	67 680,100	0,000	0,000
20101ST200				Изъятие земельных участков и объектов недвижимости, имущества, проектирование в целях строительства (реконструкции) дорожных объектов Пермского городского округа	61 827,840	0,000	0,000
20101ST200	800			Иные бюджетные ассигнования	61 827,840	0,000	0,000
20101ST200	830			Исполнение судебных актов	617,000	0,000	0,000
20101ST200	830	04	09	Дорожное хозяйство (дорожные фонды)	617,000	0,000	0,000
20101ST200	850			Уплата налогов, сборов и иных платежей	61 210,840	0,000	0,000
20101ST200	850	04	09	Дорожное хозяйство (дорожные фонды)	61 210,840	0,000	0,000
2010200000				Основное мероприятие “Выполнение комплекса мероприятий по строительству и реконструкции мест отвала снега”	16 975,900	0,000	0,000
2010243460				Строительство места отвала снега по ул. Промышленной	16 975,900	0,000	0,000
2010243460	400			Капитальные вложения в объекты государственной (муниципальной) собственности	16 975,900	0,000	0,000
2010243460	410			Бюджетные инвестиции	16 975,900	0,000	0,000
2010243460	410	05	03	Благоустройство	16 975,900	0,000	0,000
2010300000				Основное мероприятие “Выполнение комплекса мероприятий по строительству подпорной стенки”	4 161,500	0,000	0,000
2010343340				Строительство подпорной стенки с устройством противопожарного проезда по ул. Льва Шатрова, 35	4 161,500	0,000	0,000
2010343340	400			Капитальные вложения в объекты государственной (муниципальной) собственности	4 161,500	0,000	0,000
2010343340	410			Бюджетные инвестиции	4 161,500	0,000	0,000
2010343340	410	05	03	Благоустройство	4 161,500	0,000	0,000
2010400000				Основное мероприятие “Обеспечение строительства и реконструкции сетей наружного освещения”	182 918,106	90 623,300	109 480,400
2010443370				Строительство (реконструкция) сетей наружного освещения на автомобильных дорогах города Перми	43 000,000	30 079,500	29 480,400
2010443370	400			Капитальные вложения в объекты государственной (муниципальной) собственности	43 000,000	30 079,500	29 480,400
2010443370	410			Бюджетные инвестиции	43 000,000	30 079,500	29 480,400
2010443370	410	05	03	Благоустройство	43 000,000	30 079,500	29 480,400
2010443670				Строительство (реконструкция) сетей наружного освещения	64 270,506	60 543,800	80 000,000
2010443670	400			Капитальные вложения в объекты государственной (муниципальной) собственности	64 270,506	60 543,800	80 000,000
2010443670	410			Бюджетные инвестиции	64 270,506	60 543,800	80 000,000
2010443670	410	05	03	Благоустройство	64 270,506	60 543,800	80 000,000
20104SЖ410				Развитие городского пространства	75 647,600	0,000	0,000
20104SЖ410	400			Капитальные вложения в объекты государственной (муниципальной) собственности	75 647,600	0,000	0,000
20104SЖ410	410			Бюджетные инвестиции	75 647,600	0,000	0,000
20104SЖ410	410	05	03	Благоустройство	75 647,600	0,000	0,000
2020000000				Подпрограмма “Повышение уровня нормативного состояния автомобильных дорог и дорожных сооружений в городе Перми”	816 278,681	661 693,100	525 400,000

2020100000				Основное мероприятие “Выполнение комплекса мероприятий по приведению в нормативное состояние автомобильных дорог, трамвайных путей и искусственных дорожных сооружений”	816 278,681	661 693,100	525 400,000
2020121250				Капитальный ремонт автомобильных дорог и искусственных дорожных сооружений	433 421,080	624 563,500	300 000,000
2020121250	200			Закупка товаров, работ и услуг для обеспечения государственных (муниципальных) нужд	433 421,080	624 563,500	300 000,000
2020121250	240			Иные закупки товаров, работ и услуг для обеспечения государственных (муниципальных) нужд	433 421,080	624 563,500	300 000,000
2020121250	240	04	09	Дорожное хозяйство (дорожные фонды)	433 421,080	624 563,500	300 000,000
2020122010				Капитальный ремонт трамвайных путей с устройством контактной сети трамвайной линии	2 467,074	0,000	0,000
2020122010	200			Закупка товаров, работ и услуг для обеспечения государственных (муниципальных) нужд	2 467,074	0,000	0,000
2020122010	240			Иные закупки товаров, работ и услуг для обеспечения государственных (муниципальных) нужд	2 467,074	0,000	0,000
2020122010	240	04	08	Транспорт	2 467,074	0,000	0,000
20201ST040				Проектирование, строительство (реконструкция), капитальный ремонт и ремонт автомобильных дорог общего пользования местного значения, находящихся на территории Пермского края	380 377,200	0,000	0,000
20201ST040	200			Закупка товаров, работ и услуг для обеспечения государственных (муниципальных) нужд	380 377,200	0,000	0,000
20201ST040	240			Иные закупки товаров, работ и услуг для обеспечения государственных (муниципальных) нужд	380 377,200	0,000	0,000
20201ST040	240	04	09	Дорожное хозяйство (дорожные фонды)	380 377,200	0,000	0,000
20201ST150				Строительство (реконструкция), капитальный ремонт и ремонт трамвайных путей, контактно-кабельной сети городского наземного электрического транспорта (в том числе в рамках строительства (реконструкции), капитального ремонта и ремонта автомобильных дорог общего пользования местного значения) и обновление подвижного состава г. Перми	13,327	37 129,600	225 400,000
20201ST150	200			Закупка товаров, работ и услуг для обеспечения государственных (муниципальных) нужд	13,327	37 129,600	225 400,000
20201ST150	240			Иные закупки товаров, работ и услуг для обеспечения государственных (муниципальных) нужд	13,327	37 129,600	225 400,000
20201ST150	240	04	08	Транспорт	13,327	37 129,600	225 400,000
9100000000				Непрограммные расходы бюджета города Перми по реализации иных мероприятий	1 543 409,845	1 713 571,300	1 861 368,700
9110000000				Содержание централизованных бухгалтерий	640 060,900	648 089,700	648 120,300
9110000590				Обеспечение деятельности (оказание услуг, выполнение работ) муниципальных учреждений (организаций)	316 178,500	314 356,500	314 356,500
9110000590	100			Расходы на выплаты персоналу в целях обеспечения выполнения функций государственными (муниципальными) органами, казенными учреждениями, органами управления государственными внебюджетными фондами	260 946,600	258 324,800	258 324,800
9110000590	110			Расходы на выплаты персоналу казенных учреждений	260 946,600	258 324,800	258 324,800
9110000590	110	01	13	Другие общегосударственные вопросы	95 924,700	94 975,000	94 975,000
9110000590	110	07	09	Другие вопросы в области образования	39 431,300	39 002,700	39 002,700
9110000590	110	08	04	Другие вопросы в области культуры, кинематографии	80 772,100	79 972,300	79 972,300
9110000590	110	11	05	Другие вопросы в области физической культуры и спорта	44 818,500	44 374,800	44 374,800
9110000590	200			Закупка товаров, работ и услуг для обеспечения государственных (муниципальных) нужд	55 231,900	56 031,700	56 031,700
9110000590	240			Иные закупки товаров, работ и услуг для обеспечения государственных (муниципальных) нужд	55 231,900	56 031,700	56 031,700
9110000590	240	01	13	Другие общегосударственные вопросы	13 612,800	13 612,800	13 612,800
9110000590	240	07	09	Другие вопросы в области образования	25 364,100	25 364,100	25 364,100
9110000590	240	08	04	Другие вопросы в области культуры, кинематографии	10 836,800	11 636,600	11 636,600
9110000590	240	11	05	Другие вопросы в области физической культуры и спорта	5 418,200	5 418,200	5 418,200
911002H020				Единая субвенция на выполнение отдельных государственных полномочий в сфере образования	323 882,400	333 733,200	333 763,800
911002H020	100			Расходы на выплаты персоналу в целях обеспечения выполнения функций государственными (муниципальными) органами, казенными учреждениями, органами управления государственными внебюджетными фондами	319 675,800	333 733,200	333 763,800
911002H020	110			Расходы на выплаты персоналу казенных учреждений	319 675,800	333 733,200	333 763,800
911002H020	110	07	09	Другие вопросы в области образования	319 675,800	333 733,200	333 763,800
911002H020	200			Закупка товаров, работ и услуг для обеспечения государственных (муниципальных) нужд	4 206,600	0,000	0,000
911002H020	240			Иные закупки товаров, работ и услуг для обеспечения государственных (муниципальных) нужд	4 206,600	0,000	0,000
911002H020	240	07	09	Другие вопросы в области образования	4 206,600	0,000	0,000

9120000000				Повышение уровня благоустройства территории города Перми	89 767,900	88 986,700	88 986,700
9120000590				Обеспечение деятельности (оказание услуг, выполнение работ) муниципальных учреждений (организаций)	89 767,900	88 986,700	88 986,700
9120000590	100			Расходы на выплаты персоналу в целях обеспечения выполнения функций государственными (муниципальными) органами, казенными учреждениями, органами управления государственными внебюджетными фондами	78 928,600	78 147,400	78 147,400
9120000590	110			Расходы на выплаты персоналу казенных учреждений	78 928,600	78 147,400	78 147,400
9120000590	110	01	13	Другие общегосударственные вопросы	78 928,600	78 147,400	78 147,400
9120000590	200			Закупка товаров, работ и услуг для обеспечения государственных (муниципальных) нужд	10 817,300	10 817,300	10 817,300
9120000590	240			Иные закупки товаров, работ и услуг для обеспечения государственных (муниципальных) нужд	10 817,300	10 817,300	10 817,300
9120000590	240	01	13	Другие общегосударственные вопросы	10 817,300	10 817,300	10 817,300
9120000590	800			Иные бюджетные ассигнования	22,000	22,000	22,000
9120000590	850			Уплата налогов, сборов и иных платежей	22,000	22,000	22,000
9120000590	850	01	13	Другие общегосударственные вопросы	22,000	22,000	22,000
9130000000				Повышение эффективности управления имущественным комплексом административных зданий (помещений) города Перми	214 808,119	193 043,900	188 032,100
9130000590				Обеспечение деятельности (оказание услуг, выполнение работ) муниципальных учреждений (организаций)	68 848,000	68 229,400	68 229,400
9130000590	100			Расходы на выплаты персоналу в целях обеспечения выполнения функций государственными (муниципальными) органами, казенными учреждениями, органами управления государственными внебюджетными фондами	62 524,400	61 905,300	61 905,300
9130000590	110			Расходы на выплаты персоналу казенных учреждений	62 524,400	61 905,300	61 905,300
9130000590	110	01	13	Другие общегосударственные вопросы	62 524,400	61 905,300	61 905,300
9130000590	200			Закупка товаров, работ и услуг для обеспечения государственных (муниципальных) нужд	6 212,600	6 213,100	6 213,100
9130000590	240			Иные закупки товаров, работ и услуг для обеспечения государственных (муниципальных) нужд	6 212,600	6 213,100	6 213,100
9130000590	240	01	13	Другие общегосударственные вопросы	6 212,600	6 213,100	6 213,100
9130000590	800			Иные бюджетные ассигнования	111,000	111,000	111,000
9130000590	850			Уплата налогов, сборов и иных платежей	111,000	111,000	111,000
9130000590	850	01	13	Другие общегосударственные вопросы	111,000	111,000	111,000
9130021920				Содержание имущественного комплекса административных зданий (помещений)	105 644,163	95 145,200	91 330,000
9130021920	200			Закупка товаров, работ и услуг для обеспечения государственных (муниципальных) нужд	100 899,163	90 483,700	86 750,900
9130021920	240			Иные закупки товаров, работ и услуг для обеспечения государственных (муниципальных) нужд	100 899,163	90 483,700	86 750,900
9130021920	240	01	13	Другие общегосударственные вопросы	100 899,163	90 483,700	86 750,900
9130021920	800			Иные бюджетные ассигнования	4 745,000	4 661,500	4 579,100
9130021920	850			Уплата налогов, сборов и иных платежей	4 745,000	4 661,500	4 579,100
9130021920	850	01	13	Другие общегосударственные вопросы	4 745,000	4 661,500	4 579,100
9130021960				Приведение в нормативное состояние административных зданий (помещений)	40 315,956	29 669,300	28 472,700
9130021960	200			Закупка товаров, работ и услуг для обеспечения государственных (муниципальных) нужд	40 315,956	29 669,300	28 472,700
9130021960	240			Иные закупки товаров, работ и услуг для обеспечения государственных (муниципальных) нужд	40 315,956	29 669,300	28 472,700
9130021960	240	01	13	Другие общегосударственные вопросы	40 315,956	29 669,300	28 472,700
9140000000				Развитие архивного дела в городе Перми	14 818,600	13 901,200	13 901,200
9140000590				Обеспечение деятельности (оказание услуг, выполнение работ) муниципальных учреждений (организаций)	14 690,700	13 901,200	13 901,200
9140000590	600			Предоставление субсидий бюджетным, автономным учреждениям и иным некоммерческим организациям	14 690,700	13 901,200	13 901,200
9140000590	610			Субсидии бюджетным учреждениям	14 690,700	13 901,200	13 901,200
9140000590	610	01	13	Другие общегосударственные вопросы	14 690,700	13 901,200	13 901,200
9140001060				Целевая субсидия на повышение фонда оплаты труда	127,900	0,000	0,000
9140001060	600			Предоставление субсидий бюджетным, автономным учреждениям и иным некоммерческим организациям	127,900	0,000	0,000
9140001060	610			Субсидии бюджетным учреждениям	127,900	0,000	0,000
9140001060	610	01	13	Другие общегосударственные вопросы	127,900	0,000	0,000
9150000000				Реализация мероприятий ведомственной целевой программы “Обращение с животными без владельцев на территории города Перми”	47 412,900	47 223,900	47 223,900
9150000590				Обеспечение деятельности (оказание услуг, выполнение работ) муниципальных учреждений (организаций)	26 728,000	26 539,000	26 539,000

9150000590	100			Расходы на выплаты персоналу в целях обеспечения выполнения функций государственными (муниципальными) органами, казенными учреждениями, органами управления государственными внебюджетными фондами	19 091,100	18 902,100	18 902,100
9150000590	110			Расходы на выплаты персоналу казенных учреждений	19 091,100	18 902,100	18 902,100
9150000590	110	04	05	Сельское хозяйство и рыболовство	19 091,100	18 902,100	18 902,100
9150000590	200			Закупка товаров, работ и услуг для обеспечения государственных (муниципальных) нужд	6 669,500	6 669,500	6 669,500
9150000590	240			Иные закупки товаров, работ и услуг для обеспечения государственных (муниципальных) нужд	6 669,500	6 669,500	6 669,500
9150000590	240	04	05	Сельское хозяйство и рыболовство	6 669,500	6 669,500	6 669,500
9150000590	800			Иные бюджетные ассигнования	967,400	967,400	967,400
9150000590	850			Уплата налогов, сборов и иных платежей	967,400	967,400	967,400
9150000590	850	04	05	Сельское хозяйство и рыболовство	967,400	967,400	967,400
915002У090				Организация мероприятий при осуществлении деятельности по обращению с животными без владельцев	19 862,600	19 862,600	19 862,600
915002У090	100			Расходы на выплаты персоналу в целях обеспечения выполнения функций государственными (муниципальными) органами, казенными учреждениями, органами управления государственными внебюджетными фондами	3 784,100	3 784,100	3 784,100
915002У090	110			Расходы на выплаты персоналу казенных учреждений	3 784,100	3 784,100	3 784,100
915002У090	110	04	05	Сельское хозяйство и рыболовство	3 784,100	3 784,100	3 784,100
915002У090	200			Закупка товаров, работ и услуг для обеспечения государственных (муниципальных) нужд	16 078,500	16 078,500	16 078,500
915002У090	240			Иные закупки товаров, работ и услуг для обеспечения государственных (муниципальных) нужд	16 078,500	16 078,500	16 078,500
915002У090	240	04	05	Сельское хозяйство и рыболовство	16 078,500	16 078,500	16 078,500
915002У100				Администрирование государственных полномочий по организации мероприятий при осуществлении деятельности по обращению с животными без владельцев	822,300	822,300	822,300
915002У100	100			Расходы на выплаты персоналу в целях обеспечения выполнения функций государственными (муниципальными) органами, казенными учреждениями, органами управления государственными внебюджетными фондами	808,600	808,600	808,600
915002У100	110			Расходы на выплаты персоналу казенных учреждений	808,600	808,600	808,600
915002У100	110	04	05	Сельское хозяйство и рыболовство	808,600	808,600	808,600
915002У100	200			Закупка товаров, работ и услуг для обеспечения государственных (муниципальных) нужд	13,700	13,700	13,700
915002У100	240			Иные закупки товаров, работ и услуг для обеспечения государственных (муниципальных) нужд	13,700	13,700	13,700
915002У100	240	04	05	Сельское хозяйство и рыболовство	13,700	13,700	13,700
9160000000				Мероприятия, направленные на решение отдельных вопросов местного значения в микрорайонах города Перми	147 181,826	141 000,000	141 000,000
9160000000	200			Закупка товаров, работ и услуг для обеспечения государственных (муниципальных) нужд	146 394,180	141 000,000	141 000,000
9160000000	240			Иные закупки товаров, работ и услуг для обеспечения государственных (муниципальных) нужд	146 394,180	141 000,000	141 000,000
9160000000	240	01	13	Другие общегосударственные вопросы	141 205,000	141 000,000	141 000,000
9160000000	240	04	09	Дорожное хозяйство (дорожные фонды)	4 550,476	0,000	0,000
9160000000	240	05	03	Благоустройство	85,074	0,000	0,000
9160000000	240	08	01	Культура	553,630	0,000	0,000
9160000000	600			Предоставление субсидий бюджетным, автономным учреждениям и иным некоммерческим организациям	359,447	0,000	0,000
9160000000	630			Субсидии некоммерческим организациям (за исключением государственных (муниципальных) учреждений, государственных корпораций (компаний), публично-правовых компаний)	359,447	0,000	0,000
9160000000	630	04	09	Дорожное хозяйство (дорожные фонды)	20,354	0,000	0,000
9160000000	630	05	03	Благоустройство	100,000	0,000	0,000
9160000000	630	08	01	Культура	189,093	0,000	0,000
9160000000	630	11	01	Физическая культура	50,000	0,000	0,000
9160000000	800			Иные бюджетные ассигнования	428,199	0,000	0,000
9160000000	810			Субсидии юридическим лицам (кроме некоммерческих организаций), индивидуальным предпринимателям, физическим лицам - производителям товаров, работ, услуг	428,199	0,000	0,000
9160000000	810	04	09	Дорожное хозяйство (дорожные фонды)	27,787	0,000	0,000
9160000000	810	05	03	Благоустройство	400,412	0,000	0,000
9190000000				Иные непрограммные мероприятия	389 359,600	581 325,900	734 104,500
9190021200				Исполнение обязанностей по уплате платежей в федеральный бюджет	344,800	296,600	225,200
9190021200	800			Иные бюджетные ассигнования	344,800	296,600	225,200
9190021200	850			Уплата налогов, сборов и иных платежей	344,800	296,600	225,200

9190021200	850	01	13	Другие общегосударственные вопросы	344,800	296,600	225,200
9190021440				Организация обучения муниципальных служащих администрации города Перми	1 904,300	1 904,300	1 904,300
9190021440	200			Закупка товаров, работ и услуг для обеспечения государственных (муниципальных) нужд	1 904,300	1 904,300	1 904,300
9190021440	240			Иные закупки товаров, работ и услуг для обеспечения государственных (муниципальных) нужд	1 904,300	1 904,300	1 904,300
9190021440	240	01	13	Другие общегосударственные вопросы	1 904,300	1 904,300	1 904,300
9190021460				Мероприятия в сфере применения информационных технологий	26 599,100	25 590,600	25 590,600
9190021460	200			Закупка товаров, работ и услуг для обеспечения государственных (муниципальных) нужд	26 599,100	25 590,600	25 590,600
9190021460	240			Иные закупки товаров, работ и услуг для обеспечения государственных (муниципальных) нужд	26 599,100	25 590,600	25 590,600
9190021460	240	01	13	Другие общегосударственные вопросы	26 599,100	25 590,600	25 590,600
9190021530				Денежное вознаграждение победителям конкурса “Лучший муниципальный служащий администрации города Перми”	172,500	172,500	172,500
9190021530	300			Социальное обеспечение и иные выплаты населению	172,500	172,500	172,500
9190021530	360			Иные выплаты населению	172,500	172,500	172,500
9190021530	360	01	13	Другие общегосударственные вопросы	172,500	172,500	172,500
9190021550				Денежное вознаграждение победителям конкурса “Лучший студенческий проект по развитию местного самоуправления”	46,000	46,000	46,000
9190021550	300			Социальное обеспечение и иные выплаты населению	46,000	46,000	46,000
9190021550	360			Иные выплаты населению	46,000	46,000	46,000
9190021550	360	01	13	Другие общегосударственные вопросы	46,000	46,000	46,000
9190021870				Информирование населения по вопросам местного значения	104 252,900	104 252,900	104 252,900
9190021870	200			Закупка товаров, работ и услуг для обеспечения государственных (муниципальных) нужд	104 252,900	104 252,900	104 252,900
9190021870	240			Иные закупки товаров, работ и услуг для обеспечения государственных (муниципальных) нужд	104 252,900	104 252,900	104 252,900
9190021870	240	01	13	Другие общегосударственные вопросы	104 252,900	104 252,900	104 252,900
9190021880				Мероприятия по гражданской обороне по подготовке населения и организаций к действиям в чрезвычайной ситуации в мирное и военное время	2 678,700	2 672,800	2 672,800
9190021880	100			Расходы на выплаты персоналу в целях обеспечения выполнения функций государственными (муниципальными) органами, казенными учреждениями, органами управления государственными внебюджетными фондами	599,500	593,600	593,600
9190021880	110			Расходы на выплаты персоналу казенных учреждений	599,500	593,600	593,600
9190021880	110	03	09	Гражданская оборона	599,500	593,600	593,600
9190021880	200			Закупка товаров, работ и услуг для обеспечения государственных (муниципальных) нужд	2 050,200	2 050,200	2 050,200
9190021880	240			Иные закупки товаров, работ и услуг для обеспечения государственных (муниципальных) нужд	2 050,200	2 050,200	2 050,200
9190021880	240	03	09	Гражданская оборона	2 050,200	2 050,200	2 050,200
9190021880	800			Иные бюджетные ассигнования	29,000	29,000	29,000
9190021880	850			Уплата налогов, сборов и иных платежей	29,000	29,000	29,000
9190021880	850	03	09	Гражданская оборона	29,000	29,000	29,000
9190021890				Учреждение и издание печатного средства массовой информации для опубликования муниципальных правовых актов, обсуждения проектов муниципальных правовых актов по вопросам местного значения	698,800	3 007,700	3 007,700
9190021890	200			Закупка товаров, работ и услуг для обеспечения государственных (муниципальных) нужд	698,800	3 007,700	3 007,700
9190021890	240			Иные закупки товаров, работ и услуг для обеспечения государственных (муниципальных) нужд	698,800	3 007,700	3 007,700
9190021890	240	01	13	Другие общегосударственные вопросы	698,800	3 007,700	3 007,700
9190021900				Мероприятия по созданию механизмов эффективного управления социально-экономическим развитием города Перми	11 525,100	8 175,100	8 175,100
9190021900	200			Закупка товаров, работ и услуг для обеспечения государственных (муниципальных) нужд	11 525,100	8 175,100	8 175,100
9190021900	240			Иные закупки товаров, работ и услуг для обеспечения государственных (муниципальных) нужд	11 525,100	8 175,100	8 175,100
9190021900	240	01	13	Другие общегосударственные вопросы	11 525,100	8 175,100	8 175,100
9190021910				Оплата взносов в межмуниципальные ассоциации	2 986,600	2 986,600	2 986,600
9190021910	800			Иные бюджетные ассигнования	2 986,600	2 986,600	2 986,600
9190021910	850			Уплата налогов, сборов и иных платежей	2 067,200	2 067,200	2 067,200
9190021910	850	01	13	Другие общегосударственные вопросы	2 067,200	2 067,200	2 067,200
9190021910	860			Предоставление платежей, взносов, безвозмездных перечислений субъектам международного права	919,400	919,400	919,400
9190021910	860	01	13	Другие общегосударственные вопросы	919,400	919,400	919,400

9190021950				Обеспечение деятельности Пермской городской трехсторонней комиссии по регулированию социально-трудовых отношений в городе Перми	58,500	58,500	58,500
9190021950	200			Закупка товаров, работ и услуг для обеспечения государственных (муниципальных) нужд	58,500	58,500	58,500
9190021950	240			Иные закупки товаров, работ и услуг для обеспечения государственных (муниципальных) нужд	58,500	58,500	58,500
9190021950	240	01	13	Другие общегосударственные вопросы	58,500	58,500	58,500
9190023640				Исполнение обязательств по обслуживанию муниципального долга	39 176,600	238 011,000	385 108,700
9190023640	700			Обслуживание государственного (муниципального) долга	39 176,600	238 011,000	385 108,700
9190023640	730			Обслуживание муниципального долга	39 176,600	238 011,000	385 108,700
9190023640	730	13	01	Обслуживание государственного (муниципального) внутреннего долга	39 176,600	238 011,000	385 108,700
9190023720				Мероприятия, связанные с награждением знаком отличия Пермской городской Думы “За вклад в развитие нормотворчества”	1,800	12,300	10,000
9190023720	200			Закупка товаров, работ и услуг для обеспечения государственных (муниципальных) нужд	1,800	12,300	10,000
9190023720	240			Иные закупки товаров, работ и услуг для обеспечения государственных (муниципальных) нужд	1,800	12,300	10,000
9190023720	240	01	13	Другие общегосударственные вопросы	1,800	12,300	10,000
919002Ж800				Организация осуществления государственных полномочий по предоставлению жилых помещений и предоставлению единовременной денежной выплаты на приобретение или строительство жилого помещения гражданам, уволенным с военной службы (службы), и приравненным к ним лицам	1,500	0,000	0,000
919002Ж800	100			Расходы на выплаты персоналу в целях обеспечения выполнения функций государственными (муниципальными) органами, казенными учреждениями, органами управления государственными внебюджетными фондами	1,400	0,000	0,000
919002Ж800	120			Расходы на выплаты персоналу государственных (муниципальных) органов	1,400	0,000	0,000
919002Ж800	120	10	06	Другие вопросы в области социальной политики	1,400	0,000	0,000
919002Ж800	200			Закупка товаров, работ и услуг для обеспечения государственных (муниципальных) нужд	0,100	0,000	0,000
919002Ж800	240			Иные закупки товаров, работ и услуг для обеспечения государственных (муниципальных) нужд	0,100	0,000	0,000
919002Ж800	240	10	06	Другие вопросы в области социальной политики	0,100	0,000	0,000
919002П040				Составление протоколов об административных правонарушениях	665,600	665,600	665,600
919002П040	200			Закупка товаров, работ и услуг для обеспечения государственных (муниципальных) нужд	665,600	665,600	665,600
919002П040	240			Иные закупки товаров, работ и услуг для обеспечения государственных (муниципальных) нужд	665,600	665,600	665,600
919002П040	240	03	14	Другие вопросы в области национальной безопасности и правоохранительной деятельности	665,600	665,600	665,600
919002П060				Осуществление полномочий по созданию и организации деятельности административных комиссий	11 243,200	11 562,300	11 562,300
919002П060	100			Расходы на выплаты персоналу в целях обеспечения выполнения функций государственными (муниципальными) органами, казенными учреждениями, органами управления государственными внебюджетными фондами	1 410,800	1 410,800	1 410,800
919002П060	110			Расходы на выплаты персоналу казенных учреждений	545,600	545,600	545,600
919002П060	110	03	14	Другие вопросы в области национальной безопасности и правоохранительной деятельности	545,600	545,600	545,600
919002П060	120			Расходы на выплаты персоналу государственных (муниципальных) органов	865,200	865,200	865,200
919002П060	120	03	14	Другие вопросы в области национальной безопасности и правоохранительной деятельности	865,200	865,200	865,200
919002П060	200			Закупка товаров, работ и услуг для обеспечения государственных (муниципальных) нужд	9 832,400	10 151,500	10 151,500
919002П060	240			Иные закупки товаров, работ и услуг для обеспечения государственных (муниципальных) нужд	9 832,400	10 151,500	10 151,500
919002П060	240	03	14	Другие вопросы в области национальной безопасности и правоохранительной деятельности	9 832,400	10 151,500	10 151,500
919002С090				Организация осуществления государственных полномочий по обеспечению жилыми помещениями детей-сирот и детей, оставшихся без попечения родителей, лиц из числа детей-сирот и детей, оставшихся без попечения родителей	2 919,400	2 446,800	2 446,800

919002С090	100			Расходы на выплаты персоналу в целях обеспечения выполнения функций государственными (муниципальными) органами, казенными учреждениями, органами управления государственными внебюджетными фондами	2 721,000	2 175,400	2 175,400
919002С090	110			Расходы на выплаты персоналу казенных учреждений	670,700	643,700	643,700
919002С090	110	10	06	Другие вопросы в области социальной политики	670,700	643,700	643,700
919002С090	120			Расходы на выплаты персоналу государственных (муниципальных) органов	2 050,300	1 531,700	1 531,700
919002С090	120	10	06	Другие вопросы в области социальной политики	2 050,300	1 531,700	1 531,700
919002С090	200			Закупка товаров, работ и услуг для обеспечения государственных (муниципальных) нужд	198,400	271,400	271,400
919002С090	240			Иные закупки товаров, работ и услуг для обеспечения государственных (муниципальных) нужд	198,400	271,400	271,400
919002С090	240	10	06	Другие вопросы в области социальной политики	198,400	271,400	271,400
919002С250				Осуществление государственных полномочий по постановке на учет граждан, имеющих право на получение жилищных субсидий в связи с переселением из районов Крайнего Севера и приравненных к ним местностей	4,600	4,700	4,700
919002С250	200			Закупка товаров, работ и услуг для обеспечения государственных (муниципальных) нужд	4,600	4,700	4,700
919002С250	240			Иные закупки товаров, работ и услуг для обеспечения государственных (муниципальных) нужд	4,600	4,700	4,700
919002С250	240	01	13	Другие общегосударственные вопросы	4,600	4,700	4,700
919002Т060				Осуществление полномочий по регулированию тарифов на перевозки пассажиров и багажа автомобильным и городским электрическим транспортом на муниципальных маршрутах регулярных перевозок	41,100	42,200	42,200
919002Т060	100			Расходы на выплаты персоналу в целях обеспечения выполнения функций государственными (муниципальными) органами, казенными учреждениями, органами управления государственными внебюджетными фондами	41,100	42,200	42,200
919002Т060	120			Расходы на выплаты персоналу государственных (муниципальных) органов	41,100	42,200	42,200
919002Т060	120	04	08	Транспорт	41,100	42,200	42,200
919002У100				Администрирование государственных полномочий по организации мероприятий при осуществлении деятельности по обращению с животными без владельцев	380,100	414,900	414,900
919002У100	100			Расходы на выплаты персоналу в целях обеспечения выполнения функций государственными (муниципальными) органами, казенными учреждениями, органами управления государственными внебюджетными фондами	359,400	394,500	394,500
919002У100	120			Расходы на выплаты персоналу государственных (муниципальных) органов	359,400	394,500	394,500
919002У100	120	06	05	Другие вопросы в области охраны окружающей среды	359,400	394,500	394,500
919002У100	200			Закупка товаров, работ и услуг для обеспечения государственных (муниципальных) нужд	20,700	20,400	20,400
919002У100	240			Иные закупки товаров, работ и услуг для обеспечения государственных (муниципальных) нужд	20,700	20,400	20,400
919002У100	240	06	05	Другие вопросы в области охраны окружающей среды	20,700	20,400	20,400
9190051200				Осуществление полномочий по составлению (изменению, дополнению) списков кандидатов в присяжные заседатели федеральных судов общей юрисдикции в Российской Федерации	4 494,800	170,900	166,700
9190051200	200			Закупка товаров, работ и услуг для обеспечения государственных (муниципальных) нужд	4 494,800	170,900	166,700
9190051200	240			Иные закупки товаров, работ и услуг для обеспечения государственных (муниципальных) нужд	4 494,800	170,900	166,700
9190051200	240	01	05	Судебная система	4 494,800	170,900	166,700
9190059300				Государственная регистрация актов гражданского состояния	51 587,600	51 587,600	56 746,400
9190059300	100			Расходы на выплаты персоналу в целях обеспечения выполнения функций государственными (муниципальными) органами, казенными учреждениями, органами управления государственными внебюджетными фондами	40 574,400	41 777,100	41 777,100
9190059300	120			Расходы на выплаты персоналу государственных (муниципальных) органов	40 574,400	41 777,100	41 777,100
9190059300	120	01	13	Другие общегосударственные вопросы	40 574,400	41 777,100	41 777,100
9190059300	200			Закупка товаров, работ и услуг для обеспечения государственных (муниципальных) нужд	10 933,200	9 730,500	14 889,300
9190059300	240			Иные закупки товаров, работ и услуг для обеспечения государственных (муниципальных) нужд	10 933,200	9 730,500	14 889,300
9190059300	240	01	13	Другие общегосударственные вопросы	10 933,200	9 730,500	14 889,300
9190059300	800			Иные бюджетные ассигнования	80,000	80,000	80,000

9190059300	850			Уплата налогов, сборов и иных платежей	80,000	80,000	80,000
9190059300	850	01	13	Другие общегосударственные вопросы	80,000	80,000	80,000
9190081050				Единовременные денежные вознаграждения и ежегодные денежные выплаты Почетным гражданам города Перми	8 470,700	9 255,800	9 970,800
9190081050	300			Социальное обеспечение и иные выплаты населению	8 470,700	9 255,800	9 970,800
9190081050	320			Социальные выплаты гражданам, кроме публичных нормативных социальных выплат	8 470,700	9 255,800	9 970,800
9190081050	320	10	03	Социальное обеспечение населения	8 470,700	9 255,800	9 970,800
9190081070				Выплата денежного вознаграждения физическим лицам, награжденным знаком отличия Пермской городской Думы “За вклад в развитие нормотворчества”	115,000	115,000	57,500
9190081070	300			Социальное обеспечение и иные выплаты населению	115,000	115,000	57,500
9190081070	360			Иные выплаты населению	115,000	115,000	57,500
9190081070	360	01	13	Другие общегосударственные вопросы	115,000	115,000	57,500
9190081100				Выплата денежного вознаграждения физическим лицам, награжденным Почетным знаком г. Перми “За заслуги перед г. Пермь”	57,500	115,000	57,500
9190081100	300			Социальное обеспечение и иные выплаты населению	57,500	115,000	57,500
9190081100	360			Иные выплаты населению	57,500	115,000	57,500
9190081100	360	01	13	Другие общегосударственные вопросы	57,500	115,000	57,500
9190082070				Денежное вознаграждение физическим лицам, награжденным Почетной грамотой города Перми	299,000	299,000	299,000
9190082070	300			Социальное обеспечение и иные выплаты населению	299,000	299,000	299,000
9190082070	360			Иные выплаты населению	299,000	299,000	299,000
9190082070	360	01	13	Другие общегосударственные вопросы	299,000	299,000	299,000
9190082080				Пенсии за выслугу лет лицам, замещавшим муниципальные должности (в т.ч. выборные муниципальные должности), муниципальные должности муниципальной службы, должности муниципальной службы города Перми	118 633,800	117 459,200	117 459,200
9190082080	200			Закупка товаров, работ и услуг для обеспечения государственных (муниципальных) нужд	354,800	351,400	351,400
9190082080	240			Иные закупки товаров, работ и услуг для обеспечения государственных (муниципальных) нужд	354,800	351,400	351,400
9190082080	240	10	01	Пенсионное обеспечение	354,800	351,400	351,400
9190082080	300			Социальное обеспечение и иные выплаты населению	118 279,000	117 107,800	117 107,800
9190082080	320			Социальные выплаты гражданам, кроме публичных нормативных социальных выплат	118 279,000	117 107,800	117 107,800
9190082080	320	10	01	Пенсионное обеспечение	118 279,000	117 107,800	117 107,800
9200000000				Непрограммные расходы по обеспечению деятельности Пермской городской Думы	169 264,400	165 608,800	165 609,700
9220000000				Депутаты Пермской городской Думы и их помощники	56 994,700	56 430,500	56 430,500
9220000110				Расходы на выплаты по оплате труда работников муниципальных органов	52 416,400	51 897,500	51 897,500
9220000110	100			Расходы на выплаты персоналу в целях обеспечения выполнения функций государственными (муниципальными) органами, казенными учреждениями, органами управления государственными внебюджетными фондами	52 416,400	51 897,500	51 897,500
9220000110	120			Расходы на выплаты персоналу государственных (муниципальных) органов	52 416,400	51 897,500	51 897,500
9220000110	120	01	03	Функционирование законодательных (представительных) органов государственной власти и представительных органов муниципальных образований	52 416,400	51 897,500	51 897,500
9220000190				Расходы на обеспечение функций муниципальных органов	4 578,300	4 533,000	4 533,000
9220000190	100			Расходы на выплаты персоналу в целях обеспечения выполнения функций государственными (муниципальными) органами, казенными учреждениями, органами управления государственными внебюджетными фондами	4 578,300	4 533,000	4 533,000
9220000190	120			Расходы на выплаты персоналу государственных (муниципальных) органов	4 578,300	4 533,000	4 533,000
9220000190	120	01	03	Функционирование законодательных (представительных) органов государственной власти и представительных органов муниципальных образований	4 578,300	4 533,000	4 533,000
9290000000				Аппарат органа городского самоуправления	112 269,700	109 178,300	109 179,200
9290000110				Расходы на выплаты по оплате труда работников муниципальных органов	83 989,400	83 157,800	83 157,800
9290000110	100			Расходы на выплаты персоналу в целях обеспечения выполнения функций государственными (муниципальными) органами, казенными учреждениями, органами управления государственными внебюджетными фондами	83 989,400	83 157,800	83 157,800
9290000110	120			Расходы на выплаты персоналу государственных (муниципальных) органов	83 989,400	83 157,800	83 157,800

9290000110	120	01	03	Функционирование законодательных (представительных) органов государственной власти и представительных органов муниципальных образований	83 989,400	83 157,800	83 157,800
9290000190				Расходы на обеспечение функций муниципальных органов	28 280,300	26 020,500	26 021,400
9290000190	100			Расходы на выплаты персоналу в целях обеспечения выполнения функций государственными (муниципальными) органами, казенными учреждениями, органами управления государственными внебюджетными фондами	991,100	960,300	1 002,700
9290000190	120			Расходы на выплаты персоналу государственных (муниципальных) органов	991,100	960,300	1 002,700
9290000190	120	01	03	Функционирование законодательных (представительных) органов государственной власти и представительных органов муниципальных образований	991,100	960,300	1 002,700
9290000190	200			Закупка товаров, работ и услуг для обеспечения государственных (муниципальных) нужд	27 289,200	25 060,200	25 018,700
9290000190	240			Иные закупки товаров, работ и услуг для обеспечения государственных (муниципальных) нужд	27 289,200	25 060,200	25 018,700
9290000190	240	01	03	Функционирование законодательных (представительных) органов государственной власти и представительных органов муниципальных образований	27 289,200	25 060,200	25 018,700
9300000000				Непрограммные расходы по обеспечению деятельности Контрольно-счетной палаты города Перми	48 969,500	48 549,700	48 549,700
9310000000				Руководитель, заместитель руководителя и аудиторы Контрольно-счетной палаты города Перми	19 512,800	19 319,500	19 319,500
9310000110				Расходы на выплаты по оплате труда работников муниципальных органов	19 512,800	19 319,500	19 319,500
9310000110	100			Расходы на выплаты персоналу в целях обеспечения выполнения функций государственными (муниципальными) органами, казенными учреждениями, органами управления государственными внебюджетными фондами	19 512,800	19 319,500	19 319,500
9310000110	120			Расходы на выплаты персоналу государственных (муниципальных) органов	19 512,800	19 319,500	19 319,500
9310000110	120	01	06	Обеспечение деятельности финансовых, налоговых и таможенных органов и органов финансового (финансово-бюджетного) надзора	19 512,800	19 319,500	19 319,500
9390000000				Аппарат органа городского самоуправления	29 456,700	29 230,200	29 230,200
9390000110				Расходы на выплаты по оплате труда работников муниципальных органов	22 889,700	22 663,200	22 663,200
9390000110	100			Расходы на выплаты персоналу в целях обеспечения выполнения функций государственными (муниципальными) органами, казенными учреждениями, органами управления государственными внебюджетными фондами	22 889,700	22 663,200	22 663,200
9390000110	120			Расходы на выплаты персоналу государственных (муниципальных) органов	22 889,700	22 663,200	22 663,200
9390000110	120	01	06	Обеспечение деятельности финансовых, налоговых и таможенных органов и органов финансового (финансово-бюджетного) надзора	22 889,700	22 663,200	22 663,200
9390000190				Расходы на обеспечение функций муниципальных органов	6 567,000	6 567,000	6 567,000
9390000190	100			Расходы на выплаты персоналу в целях обеспечения выполнения функций государственными (муниципальными) органами, казенными учреждениями, органами управления государственными внебюджетными фондами	442,700	442,700	442,700
9390000190	120			Расходы на выплаты персоналу государственных (муниципальных) органов	442,700	442,700	442,700
9390000190	120	01	06	Обеспечение деятельности финансовых, налоговых и таможенных органов и органов финансового (финансово-бюджетного) надзора	442,700	442,700	442,700
9390000190	200			Закупка товаров, работ и услуг для обеспечения государственных (муниципальных) нужд	6 074,300	6 074,300	6 074,300
9390000190	240			Иные закупки товаров, работ и услуг для обеспечения государственных (муниципальных) нужд	6 074,300	6 074,300	6 074,300
9390000190	240	01	06	Обеспечение деятельности финансовых, налоговых и таможенных органов и органов финансового (финансово-бюджетного) надзора	6 074,300	6 074,300	6 074,300
9390000190	800			Иные бюджетные ассигнования	50,000	50,000	50,000
9390000190	850			Уплата налогов, сборов и иных платежей	50,000	50,000	50,000
9390000190	850	01	06	Обеспечение деятельности финансовых, налоговых и таможенных органов и органов финансового (финансово-бюджетного) надзора	50,000	50,000	50,000
9400000000				Непрограммные расходы по обеспечению деятельности Избирательной комиссии города Перми	10 676,000	10 572,500	10 572,500
9410000000				Председатель Избирательной комиссии города Перми, его заместитель и секретарь	9 869,000	9 771,400	9 771,400
9410000110				Расходы на выплаты по оплате труда работников муниципальных органов	9 869,000	9 771,400	9 771,400

9410000110	100			Расходы на выплаты персоналу в целях обеспечения выполнения функций государственными (муниципальными) органами, казенными учреждениями, органами управления государственными внебюджетными фондами	9 869,000	9 771,400	9 771,400
9410000110	120			Расходы на выплаты персоналу государственных (муниципальных) органов	9 869,000	9 771,400	9 771,400
9410000110	120	01	07	Обеспечение проведения выборов и референдумов	9 869,000	9 771,400	9 771,400
9490000000				Аппарат органа городского самоуправления	807,000	801,100	801,100
9490000110				Расходы на выплаты по оплате труда работников муниципальных органов	583,300	577,400	577,400
9490000110	100			Расходы на выплаты персоналу в целях обеспечения выполнения функций государственными (муниципальными) органами, казенными учреждениями, органами управления государственными внебюджетными фондами	583,300	577,400	577,400
9490000110	120			Расходы на выплаты персоналу государственных (муниципальных) органов	583,300	577,400	577,400
9490000110	120	01	07	Обеспечение проведения выборов и референдумов	583,300	577,400	577,400
9490000190				Расходы на обеспечение функций муниципальных органов	223,700	223,700	223,700
9490000190	200			Закупка товаров, работ и услуг для обеспечения государственных (муниципальных) нужд	223,700	223,700	223,700
9490000190	240			Иные закупки товаров, работ и услуг для обеспечения государственных (муниципальных) нужд	223,700	223,700	223,700
9490000190	240	01	07	Обеспечение проведения выборов и референдумов	223,700	223,700	223,700
9500000000				Непрограммные расходы по обеспечению деятельности администрации города Перми	1 535 525,500	1 516 181,900	1 516 181,900
9510000000				Глава города Перми	5 238,200	5 186,300	5 186,300
9510000110				Расходы на выплаты по оплате труда работников муниципальных органов	5 238,200	5 186,300	5 186,300
9510000110	100			Расходы на выплаты персоналу в целях обеспечения выполнения функций государственными (муниципальными) органами, казенными учреждениями, органами управления государственными внебюджетными фондами	5 238,200	5 186,300	5 186,300
9510000110	120			Расходы на выплаты персоналу государственных (муниципальных) органов	5 238,200	5 186,300	5 186,300
9510000110	120	01	02	Функционирование высшего должностного лица субъекта Российской Федерации и муниципального образования	5 238,200	5 186,300	5 186,300
9570000000				Территориальные органы администрации города Перми	364 311,400	358 663,400	358 663,400
9570000110				Расходы на выплаты по оплате труда работников муниципальных органов	332 402,000	329 108,900	329 108,900
9570000110	100			Расходы на выплаты персоналу в целях обеспечения выполнения функций государственными (муниципальными) органами, казенными учреждениями, органами управления государственными внебюджетными фондами	332 402,000	329 108,900	329 108,900
9570000110	120			Расходы на выплаты персоналу государственных (муниципальных) органов	332 402,000	329 108,900	329 108,900
9570000110	120	01	04	Функционирование Правительства Российской Федерации, высших исполнительных органов государственной власти субъектов Российской Федерации, местных администраций	332 402,000	329 108,900	329 108,900
9570000190				Расходы на обеспечение функций муниципальных органов	31 909,400	29 554,500	29 554,500
9570000190	100			Расходы на выплаты персоналу в целях обеспечения выполнения функций государственными (муниципальными) органами, казенными учреждениями, органами управления государственными внебюджетными фондами	7,200	0,000	0,000
9570000190	120			Расходы на выплаты персоналу государственных (муниципальных) органов	7,200	0,000	0,000
9570000190	120	01	04	Функционирование Правительства Российской Федерации, высших исполнительных органов государственной власти субъектов Российской Федерации, местных администраций	7,200	0,000	0,000
9570000190	200			Закупка товаров, работ и услуг для обеспечения государственных (муниципальных) нужд	31 568,000	29 220,300	29 220,300
9570000190	240			Иные закупки товаров, работ и услуг для обеспечения государственных (муниципальных) нужд	31 568,000	29 220,300	29 220,300
9570000190	240	01	04	Функционирование Правительства Российской Федерации, высших исполнительных органов государственной власти субъектов Российской Федерации, местных администраций	31 568,000	29 220,300	29 220,300
9570000190	800			Иные бюджетные ассигнования	334,200	334,200	334,200
9570000190	850			Уплата налогов, сборов и иных платежей	334,200	334,200	334,200
9570000190	850	01	04	Функционирование Правительства Российской Федерации, высших исполнительных органов государственной власти субъектов Российской Федерации, местных администраций	334,200	334,200	334,200
9580000000				Функциональные органы администрации города Перми	840 787,600	830 083,600	830 083,600

9580000110				Расходы на выплаты по оплате труда работников муниципальных органов	788 683,400	780 872,500	780 872,500
9580000110	100			Расходы на выплаты персоналу в целях обеспечения выполнения функций государственными (муниципальными) органами, казенными учреждениями, органами управления государственными внебюджетными фондами	788 683,400	780 872,500	780 872,500
9580000110	120			Расходы на выплаты персоналу государственных (муниципальных) органов	788 683,400	780 872,500	780 872,500
9580000110	120	01	06	Обеспечение деятельности финансовых, налоговых и таможенных органов и органов финансового (финансово-бюджетного) надзора	124 388,300	123 156,400	123 156,400
9580000110	120	01	13	Другие общегосударственные вопросы	363 040,000	359 444,400	359 444,400
9580000110	120	03	14	Другие вопросы в области национальной безопасности и правоохранительной деятельности	12 845,300	12 718,000	12 718,000
9580000110	120	04	08	Транспорт	18 052,900	17 874,200	17 874,200
9580000110	120	05	05	Другие вопросы в области жилищно-коммунального хозяйства	108 861,400	107 783,200	107 783,200
9580000110	120	06	05	Другие вопросы в области охраны окружающей среды	24 945,500	24 698,500	24 698,500
9580000110	120	07	09	Другие вопросы в области образования	74 434,000	73 697,000	73 697,000
9580000110	120	08	04	Другие вопросы в области культуры, кинематографии	22 746,700	22 521,400	22 521,400
9580000110	120	10	06	Другие вопросы в области социальной политики	27 931,400	27 654,800	27 654,800
9580000110	120	11	05	Другие вопросы в области физической культуры и спорта	11 437,900	11 324,600	11 324,600
9580000190				Расходы на обеспечение функций муниципальных органов	52 104,200	49 211,100	49 211,100
9580000190	100			Расходы на выплаты персоналу в целях обеспечения выполнения функций государственными (муниципальными) органами, казенными учреждениями, органами управления государственными внебюджетными фондами	1 467,300	1 439,900	1 439,900
9580000190	120			Расходы на выплаты персоналу государственных (муниципальных) органов	1 467,300	1 439,900	1 439,900
9580000190	120	01	06	Обеспечение деятельности финансовых, налоговых и таможенных органов и органов финансового (финансово-бюджетного) надзора	93,100	92,200	92,200
9580000190	120	01	13	Другие общегосударственные вопросы	484,700	466,800	466,800
9580000190	120	04	08	Транспорт	0,800	0,000	0,000
9580000190	120	05	05	Другие вопросы в области жилищно-коммунального хозяйства	149,000	141,200	141,200
9580000190	120	06	05	Другие вопросы в области охраны окружающей среды	52,200	52,200	52,200
9580000190	120	07	09	Другие вопросы в области образования	200,000	200,000	200,000
9580000190	120	08	04	Другие вопросы в области культуры, кинематографии	291,400	291,400	291,400
9580000190	120	11	05	Другие вопросы в области физической культуры и спорта	196,100	196,100	196,100
9580000190	200			Закупка товаров, работ и услуг для обеспечения государственных (муниципальных) нужд	50 591,900	47 726,200	47 726,200
9580000190	240			Иные закупки товаров, работ и услуг для обеспечения государственных (муниципальных) нужд	50 591,900	47 726,200	47 726,200
9580000190	240	01	06	Обеспечение деятельности финансовых, налоговых и таможенных органов и органов финансового (финансово-бюджетного) надзора	6 229,900	6 230,800	6 230,800
9580000190	240	01	13	Другие общегосударственные вопросы	22 936,700	22 814,600	22 814,600
9580000190	240	03	14	Другие вопросы в области национальной безопасности и правоохранительной деятельности	956,000	956,000	956,000
9580000190	240	04	08	Транспорт	4 380,600	2 037,200	2 037,200
9580000190	240	05	05	Другие вопросы в области жилищно-коммунального хозяйства	6 122,200	5 870,800	5 870,800
9580000190	240	06	05	Другие вопросы в области охраны окружающей среды	1 627,500	1 477,800	1 477,800
9580000190	240	07	09	Другие вопросы в области образования	4 118,000	4 118,000	4 118,000
9580000190	240	08	04	Другие вопросы в области культуры, кинематографии	1 530,000	1 530,000	1 530,000
9580000190	240	10	06	Другие вопросы в области социальной политики	1 735,000	1 735,000	1 735,000
9580000190	240	11	05	Другие вопросы в области физической культуры и спорта	956,000	956,000	956,000
9580000190	800			Иные бюджетные ассигнования	45,000	45,000	45,000
9580000190	850			Уплата налогов, сборов и иных платежей	45,000	45,000	45,000
9580000190	850	01	06	Обеспечение деятельности финансовых, налоговых и таможенных органов и органов финансового (финансово-бюджетного) надзора	45,000	45,000	45,000
9590000000				Аппарат органа городского самоуправления	325 188,300	322 248,600	322 248,600
9590000110				Расходы на выплаты по оплате труда работников муниципальных органов	296 839,700	293 904,900	293 904,900
9590000110	100			Расходы на выплаты персоналу в целях обеспечения выполнения функций государственными (муниципальными) органами, казенными учреждениями, органами управления государственными внебюджетными фондами	296 839,700	293 904,900	293 904,900
9590000110	120			Расходы на выплаты персоналу государственных (муниципальных) органов	296 839,700	293 904,900	293 904,900
9590000110	120	01	04	Функционирование Правительства Российской Федерации, высших исполнительных органов государственной власти субъектов Российской Федерации, местных администраций	296 839,700	293 904,900	293 904,900
9590000190				Расходы на обеспечение функций муниципальных органов	28 348,600	28 343,700	28 343,700

9590000190	100			Расходы на выплаты персоналу в целях обеспечения выполнения функций государственными (муниципальными) органами, казенными учреждениями, органами управления государственными внебюджетными фондами	2 520,000	2 520,000	2 520,000
9590000190	120			Расходы на выплаты персоналу государственных (муниципальных) органов	2 520,000	2 520,000	2 520,000
9590000190	120	01	04	Функционирование Правительства Российской Федерации, высших исполнительных органов государственной власти субъектов Российской Федерации, местных администраций	2 520,000	2 520,000	2 520,000
9590000190	200			Закупка товаров, работ и услуг для обеспечения государственных (муниципальных) нужд	25 228,600	25 223,700	25 223,700
9590000190	240			Иные закупки товаров, работ и услуг для обеспечения государственных (муниципальных) нужд	25 228,600	25 223,700	25 223,700
9590000190	240	01	04	Функционирование Правительства Российской Федерации, высших исполнительных органов государственной власти субъектов Российской Федерации, местных администраций	25 228,600	25 223,700	25 223,700
9590000190	300			Социальное обеспечение и иные выплаты населению	600,000	600,000	600,000
9590000190	360			Иные выплаты населению	600,000	600,000	600,000
9590000190	360	01	04	Функционирование Правительства Российской Федерации, высших исполнительных органов государственной власти субъектов Российской Федерации, местных администраций	600,000	600,000	600,000
9600000000				Другие непрограммные расходы по реализации вопросов местного значения города Перми, связанных с общегородским управлением	105 135,396	41 692,901	41 692,901
9610000000				Расходы на исполнение судебных актов по обращению взыскания на средства местного бюджета	9 670,495	0,000	0,000
9610092000				Средства на исполнение судебных актов, вступивших в законную силу	9 670,495	0,000	0,000
9610092000	800			Иные бюджетные ассигнования	9 670,495	0,000	0,000
9610092000	830			Исполнение судебных актов	9 670,495	0,000	0,000
9610092000	830	01	13	Другие общегосударственные вопросы	9 670,495	0,000	0,000
9620000000				Резервный фонд	95 464,901	41 692,901	41 692,901
9620093000				Резервный фонд администрации города Перми	95 464,901	41 692,901	41 692,901
9620093000	800			Иные бюджетные ассигнования	95 464,901	41 692,901	41 692,901
9620093000	870			Резервные средства	95 464,901	41 692,901	41 692,901
9620093000	870	01	11	Резервные фонды	95 464,901	41 692,901	41 692,901
9700000000				Непрограммные расходы на реализацию единой политики в сфере инвестиционной и строительной деятельности на территории г. Перми	62 496,600	61 955,400	61 955,500
9710000000				Непрограммные расходы по обеспечению деятельности муниципального казенного учреждения “Управление технического заказчика”	62 496,600	61 955,400	61 955,500
9710000590				Обеспечение деятельности (оказание услуг, выполнение работ) муниципальных учреждений (организаций)	62 496,600	61 955,400	61 955,500
9710000590	100			Расходы на выплаты персоналу в целях обеспечения выполнения функций государственными (муниципальными) органами, казенными учреждениями, органами управления государственными внебюджетными фондами	54 577,900	54 036,500	54 036,600
9710000590	110			Расходы на выплаты персоналу казенных учреждений	54 577,900	54 036,500	54 036,600
9710000590	110	01	13	Другие общегосударственные вопросы	54 577,900	54 036,500	54 036,600
9710000590	200			Закупка товаров, работ и услуг для обеспечения государственных (муниципальных) нужд	7 612,400	7 588,900	7 604,400
9710000590	240			Иные закупки товаров, работ и услуг для обеспечения государственных (муниципальных) нужд	7 612,400	7 588,900	7 604,400
9710000590	240	01	13	Другие общегосударственные вопросы	7 612,400	7 588,900	7 604,400
9710000590	800			Иные бюджетные ассигнования	306,300	330,000	314,500
9710000590	850			Уплата налогов, сборов и иных платежей	306,300	330,000	314,500
9710000590	850	01	13	Другие общегосударственные вопросы	306,300	330,000	314,500
0000000000	000	00	00	Условно утвержденные расходы	0,000	669 139,964	1 445 858,111
Общий итог					46 504 810,956	47 505 880,000	40 067 362,700

ПРИЛОЖЕНИЕ 3
к решению
Пермской городской Думы
от 22.02.2022 № 28

ПРИЛОЖЕНИЕ 3
к решению
Пермской городской Думы
от 21.12.2021 № 306

Ведомственная структура расходов бюджета города Перми на 2022 год и на плановый период 2023 и 2024 годов

тыс. руб.

Ведомство	Раздел	Подраздел	Целевая статья	Вид расходов	Наименование расходов	2022 год	2023 год	2024 год
163					Департамент имущественных отношений администрации города Перми	170 740,400	169 530,900	169 729,200
163	01				Общегосударственные вопросы	170 740,400	169 530,900	169 729,200
163	01	13			Другие общегосударственные вопросы	170 740,400	169 530,900	169 729,200
163	01	13	1600000000		Муниципальная программа «Управление муниципальным имуществом города Перми»	98 786,400	98 290,900	98 560,600
163	01	13	1610000000		Подпрограмма «Распоряжение муниципальным имуществом»	4 509,100	3 291,500	3 561,200
163	01	13	1610100000		Основное мероприятие «Осуществление полномочий собственника муниципального имущества города Перми в порядке, предусмотренном действующим законодательством»	4 509,100	3 291,500	3 561,200
163	01	13	1610121540		Организация ведения реестра муниципального имущества города Перми	548,200	548,200	758,200
163	01	13	1610121540	200	Закупка товаров, работ и услуг для обеспечения государственных (муниципальных) нужд	548,200	548,200	758,200
163	01	13	1610121540	240	Иные закупки товаров, работ и услуг для обеспечения государственных (муниципальных) нужд	548,200	548,200	758,200
163	01	13	1610123370		Реализация мероприятий в сфере управления и распоряжения муниципальным имуществом, обеспечение правовой защиты муниципального имущества	3 960,900	2 743,300	2 803,000
163	01	13	1610123370	200	Закупка товаров, работ и услуг для обеспечения государственных (муниципальных) нужд	3 515,200	2 297,600	2 357,300
163	01	13	1610123370	240	Иные закупки товаров, работ и услуг для обеспечения государственных (муниципальных) нужд	3 515,200	2 297,600	2 357,300
163	01	13	1610123370	800	Иные бюджетные ассигнования	445,700	445,700	445,700
163	01	13	1610123370	830	Исполнение судебных актов	430,200	430,200	430,200
163	01	13	1610123370	850	Уплата налогов, сборов и иных платежей	15,500	15,500	15,500
163	01	13	1620000000		Подпрограмма «Содержание муниципального имущества»	94 277,300	94 999,400	94 999,400
163	01	13	1620100000		Основное мероприятие «Обеспечение содержания и обслуживания нежилого муниципального фонда»	94 277,300	94 999,400	94 999,400
163	01	13	1620100590		Обеспечение деятельности (оказание услуг, выполнение работ) муниципальных учреждений (организаций)	37 337,000	37 034,800	37 034,800
163	01	13	1620100590	100	Расходы на выплаты персоналу в целях обеспечения выполнения функций государственными (муниципальными) органами, казенными учреждениями, органами управления государственными внебюджетными фондами	30 526,100	30 223,900	30 223,900
163	01	13	1620100590	110	Расходы на выплаты персоналу казенных учреждений	30 526,100	30 223,900	30 223,900
163	01	13	1620100590	200	Закупка товаров, работ и услуг для обеспечения государственных (муниципальных) нужд	6 577,100	6 585,300	6 593,400
163	01	13	1620100590	240	Иные закупки товаров, работ и услуг для обеспечения государственных (муниципальных) нужд	6 577,100	6 585,300	6 593,400
163	01	13	1620100590	800	Иные бюджетные ассигнования	233,800	225,600	217,500
163	01	13	1620100590	850	Уплата налогов, сборов и иных платежей	233,800	225,600	217,500
163	01	13	1620121590		Реализация мероприятий по содержанию и обслуживанию нежилого муниципального фонда	45 790,300	46 814,600	46 814,600
163	01	13	1620121590	200	Закупка товаров, работ и услуг для обеспечения государственных (муниципальных) нужд	45 790,300	46 814,600	46 814,600
163	01	13	1620121590	240	Иные закупки товаров, работ и услуг для обеспечения государственных (муниципальных) нужд	45 790,300	46 814,600	46 814,600
163	01	13	1620122150		Реализация мероприятий по приведению в нормативное состояние объектов нежилого муниципального фонда	11 150,000	11 150,000	11 150,000

163	01	13	1620122150	200	Закупка товаров, работ и услуг для обеспечения государственных (муниципальных) нужд	11 150,000	11 150,000	11 150,000
163	01	13	1620122150	240	Иные закупки товаров, работ и услуг для обеспечения государственных (муниципальных) нужд	11 150,000	11 150,000	11 150,000
163	01	13	9100000000		Непрограммные расходы бюджета города Перми по реализации иных мероприятий	344,800	296,600	225,200
163	01	13	9190000000		Иные непрограммные мероприятия	344,800	296,600	225,200
163	01	13	9190021200		Исполнение обязанностей по уплате платежей в федеральный бюджет	344,800	296,600	225,200
163	01	13	9190021200	800	Иные бюджетные ассигнования	344,800	296,600	225,200
163	01	13	9190021200	850	Уплата налогов, сборов и иных платежей	344,800	296,600	225,200
163	01	13	9500000000		Непрограммные расходы по обеспечению деятельности администрации города Перми	71 609,200	70 943,400	70 943,400
163	01	13	9580000000		Функциональные органы администрации города Перми	71 609,200	70 943,400	70 943,400
163	01	13	9580000110		Расходы на выплаты по оплате труда работников муниципальных органов	67 224,500	66 558,700	66 558,700
163	01	13	9580000110	100	Расходы на выплаты персоналу в целях обеспечения выполнения функций государственными (муниципальными) органами, казенными учреждениями, органами управления государственными внебюджетными фондами	67 224,500	66 558,700	66 558,700
163	01	13	9580000110	120	Расходы на выплаты персоналу государственных (муниципальных) органов	67 224,500	66 558,700	66 558,700
163	01	13	9580000190		Расходы на обеспечение функций муниципальных органов	4 384,700	4 384,700	4 384,700
163	01	13	9580000190	100	Расходы на выплаты персоналу в целях обеспечения выполнения функций государственными (муниципальными) органами, казенными учреждениями, органами управления государственными внебюджетными фондами	60,700	58,800	58,800
163	01	13	9580000190	120	Расходы на выплаты персоналу государственных (муниципальных) органов	60,700	58,800	58,800
163	01	13	9580000190	200	Закупка товаров, работ и услуг для обеспечения государственных (муниципальных) нужд	4 324,000	4 325,900	4 325,900
163	01	13	9580000190	240	Иные закупки товаров, работ и услуг для обеспечения государственных (муниципальных) нужд	4 324,000	4 325,900	4 325,900
902					Департамент финансов администрации города Перми	377 667,501	520 548,301	667 646,001
902	01				Общегосударственные вопросы	338 490,901	282 537,301	282 537,301
902	01	06			Обеспечение деятельности финансовых, налоговых и таможенных органов и органов финансового (финансово-бюджетного) надзора	130 756,300	129 524,400	129 524,400
902	01	06	9500000000		Непрограммные расходы по обеспечению деятельности администрации города Перми	130 756,300	129 524,400	129 524,400
902	01	06	9580000000		Функциональные органы администрации города Перми	130 756,300	129 524,400	129 524,400
902	01	06	9580000110		Расходы на выплаты по оплате труда работников муниципальных органов	124 388,300	123 156,400	123 156,400
902	01	06	9580000110	100	Расходы на выплаты персоналу в целях обеспечения выполнения функций государственными (муниципальными) органами, казенными учреждениями, органами управления государственными внебюджетными фондами	124 388,300	123 156,400	123 156,400
902	01	06	9580000110	120	Расходы на выплаты персоналу государственных (муниципальных) органов	124 388,300	123 156,400	123 156,400
902	01	06	9580000190		Расходы на обеспечение функций муниципальных органов	6 368,000	6 368,000	6 368,000
902	01	06	9580000190	100	Расходы на выплаты персоналу в целях обеспечения выполнения функций государственными (муниципальными) органами, казенными учреждениями, органами управления государственными внебюджетными фондами	93,100	92,200	92,200
902	01	06	9580000190	120	Расходы на выплаты персоналу государственных (муниципальных) органов	93,100	92,200	92,200
902	01	06	9580000190	200	Закупка товаров, работ и услуг для обеспечения государственных (муниципальных) нужд	6 229,900	6 230,800	6 230,800
902	01	06	9580000190	240	Иные закупки товаров, работ и услуг для обеспечения государственных (муниципальных) нужд	6 229,900	6 230,800	6 230,800
902	01	06	9580000190	800	Иные бюджетные ассигнования	45,000	45,000	45,000
902	01	06	9580000190	850	Уплата налогов, сборов и иных платежей	45,000	45,000	45,000
902	01	11			Резервные фонды	95 464,901	41 692,901	41 692,901
902	01	11	9600000000		Другие непрограммные расходы по реализации вопросов местного значения города Перми, связанных с общегородским управлением	95 464,901	41 692,901	41 692,901
902	01	11	9620000000		Резервный фонд	95 464,901	41 692,901	41 692,901
902	01	11	9620093000		Резервный фонд администрации города Перми	95 464,901	41 692,901	41 692,901
902	01	11	9620093000	800	Иные бюджетные ассигнования	95 464,901	41 692,901	41 692,901
902	01	11	9620093000	870	Резервные средства	95 464,901	41 692,901	41 692,901
902	01	13			Другие общегосударственные вопросы	112 269,700	111 320,000	111 320,000

902	01	13	9100000000		Непрограммные расходы бюджета города Перми по реализации иных мероприятий	112 269,700	111 320,000	111 320,000
902	01	13	9110000000		Содержание централизованных бухгалтерий	109 537,500	108 587,800	108 587,800
902	01	13	9110000590		Обеспечение деятельности (оказание услуг, выполнение работ) муниципальных учреждений (организаций)	109 537,500	108 587,800	108 587,800
902	01	13	9110000590	100	Расходы на выплаты персоналу в целях обеспечения выполнения функций государственными (муниципальными) органами, казенными учреждениями, органами управления государственными внебюджетными фондами	95 924,700	94 975,000	94 975,000
902	01	13	9110000590	110	Расходы на выплаты персоналу казенных учреждений	95 924,700	94 975,000	94 975,000
902	01	13	9110000590	200	Закупка товаров, работ и услуг для обеспечения государственных (муниципальных) нужд	13 612,800	13 612,800	13 612,800
902	01	13	9110000590	240	Иные закупки товаров, работ и услуг для обеспечения государственных (муниципальных) нужд	13 612,800	13 612,800	13 612,800
902	01	13	9190000000		Иные непрограммные мероприятия	2 732,200	2 732,200	2 732,200
902	01	13	9190021460		Мероприятия в сфере применения информационных технологий	2 732,200	2 732,200	2 732,200
902	01	13	9190021460	200	Закупка товаров, работ и услуг для обеспечения государственных (муниципальных) нужд	2 732,200	2 732,200	2 732,200
902	01	13	9190021460	240	Иные закупки товаров, работ и услуг для обеспечения государственных (муниципальных) нужд	2 732,200	2 732,200	2 732,200
902	13				Обслуживание государственного (муниципального) долга	39 176,600	238 011,000	385 108,700
902	13	01			Обслуживание государственного (муниципального) внутреннего долга	39 176,600	238 011,000	385 108,700
902	13	01	9100000000		Непрограммные расходы бюджета города Перми по реализации иных мероприятий	39 176,600	238 011,000	385 108,700
902	13	01	9190000000		Иные непрограммные мероприятия	39 176,600	238 011,000	385 108,700
902	13	01	9190023640		Исполнение обязательств по обслуживанию муниципального долга	39 176,600	238 011,000	385 108,700
902	13	01	9190023640	700	Обслуживание государственного (муниципального) долга	39 176,600	238 011,000	385 108,700
902	13	01	9190023640	730	Обслуживание муниципального долга	39 176,600	238 011,000	385 108,700
903					Департамент градостроительства и архитектуры администрации города Перми	127 940,128	124 204,000	124 342,300
903	01				Общегосударственные вопросы	74 316,500	73 618,400	73 618,400
903	01	13			Другие общегосударственные вопросы	74 316,500	73 618,400	73 618,400
903	01	13	9500000000		Непрограммные расходы по обеспечению деятельности администрации города Перми	74 316,500	73 618,400	73 618,400
903	01	13	9580000000		Функциональные органы администрации города Перми	74 316,500	73 618,400	73 618,400
903	01	13	9580000110		Расходы на выплаты по оплате труда работников муниципальных органов	70 490,500	69 792,400	69 792,400
903	01	13	9580000110	100	Расходы на выплаты персоналу в целях обеспечения выполнения функций государственными (муниципальными) органами, казенными учреждениями, органами управления государственными внебюджетными фондами	70 490,500	69 792,400	69 792,400
903	01	13	9580000110	120	Расходы на выплаты персоналу государственных (муниципальных) органов	70 490,500	69 792,400	69 792,400
903	01	13	9580000190		Расходы на обеспечение функций муниципальных органов	3 826,000	3 826,000	3 826,000
903	01	13	9580000190	100	Расходы на выплаты персоналу в целях обеспечения выполнения функций государственными (муниципальными) органами, казенными учреждениями, органами управления государственными внебюджетными фондами	275,000	260,000	260,000
903	01	13	9580000190	120	Расходы на выплаты персоналу государственных (муниципальных) органов	275,000	260,000	260,000
903	01	13	9580000190	200	Закупка товаров, работ и услуг для обеспечения государственных (муниципальных) нужд	3 551,000	3 566,000	3 566,000
903	01	13	9580000190	240	Иные закупки товаров, работ и услуг для обеспечения государственных (муниципальных) нужд	3 551,000	3 566,000	3 566,000
903	04				Национальная экономика	53 623,628	50 585,600	50 723,900
903	04	12			Другие вопросы в области национальной экономики	53 623,628	50 585,600	50 723,900
903	04	12	1800000000		Муниципальная программа «Градостроительная деятельность на территории города Перми»	53 623,628	50 585,600	50 723,900
903	04	12	1810000000		Подпрограмма «Реализация документов, определяющих пространственную организацию города, развитие территории города Перми»	41 599,100	38 689,700	38 646,000
903	04	12	1810100000		Основное мероприятие «Обеспечение подготовки документов территориального планирования, градостроительного зонирования»	41 020,100	38 110,700	38 067,000
903	04	12	1810100590		Обеспечение деятельности (оказание услуг, выполнение работ) муниципальных учреждений (организаций)	37 665,800	37 666,500	37 886,100
903	04	12	1810100590	600	Предоставление субсидий бюджетным, автономным учреждениям и иным некоммерческим организациям	37 665,800	37 666,500	37 886,100

903	04	12	1810100590	610	Субсидии бюджетным учреждениям	37 665,800	37 666,500	37 886,100
903	04	12	1810100760		Целевая субсидия на обеспечение разработки документации по планировке территории	3 015,300	444,200	180,900
903	04	12	1810100760	600	Предоставление субсидий бюджетным, автономным учреждениям и иным некоммерческим организациям	3 015,300	444,200	180,900
903	04	12	1810100760	610	Субсидии бюджетным учреждениям	3 015,300	444,200	180,900
903	04	12	1810101060		Целевая субсидия на повышение фонда оплаты труда	339,000	0,000	0,000
903	04	12	1810101060	600	Предоставление субсидий бюджетным, автономным учреждениям и иным некоммерческим организациям	339,000	0,000	0,000
903	04	12	1810101060	610	Субсидии бюджетным учреждениям	339,000	0,000	0,000
903	04	12	1810200000		Основное мероприятие «Организация экспертно-консультационной деятельности в сфере градостроительства»	579,000	579,000	579,000
903	04	12	1810223420		Проведение экспертиз, оказание консультационных, юридических услуг	579,000	579,000	579,000
903	04	12	1810223420	200	Закупка товаров, работ и услуг для обеспечения государственных (муниципальных) нужд	412,300	412,300	412,300
903	04	12	1810223420	240	Иные закупки товаров, работ и услуг для обеспечения государственных (муниципальных) нужд	412,300	412,300	412,300
903	04	12	1810223420	800	Иные бюджетные ассигнования	166,700	166,700	166,700
903	04	12	1810223420	830	Исполнение судебных актов	166,700	166,700	166,700
903	04	12	1820000000		Подпрограмма «Улучшение архитектурного облика города Перми»	210,000	227,500	227,500
903	04	12	1820100000		Основное мероприятие «Разработка документации по архитектурному облику города Перми»	210,000	227,500	227,500
903	04	12	1820122080		Разработка колерных паспортов зданий, расположенных на центральных улицах города Перми	210,000	227,500	227,500
903	04	12	1820122080	200	Закупка товаров, работ и услуг для обеспечения государственных (муниципальных) нужд	210,000	227,500	227,500
903	04	12	1820122080	240	Иные закупки товаров, работ и услуг для обеспечения государственных (муниципальных) нужд	210,000	227,500	227,500
903	04	12	1830000000		Подпрограмма «Повышение эффективности принятия градостроительных решений путем ведения и развития информационных систем в сфере градостроительства»	11 814,528	11 668,400	11 850,400
903	04	12	1830100000		Основное мероприятие «Ведение информационной системы ДГА»	11 814,528	11 668,400	11 850,400
903	04	12	1830121210		Наполнение информационной системы ДГА	3 254,028	3 125,700	3 125,700
903	04	12	1830121210	200	Закупка товаров, работ и услуг для обеспечения государственных (муниципальных) нужд	3 254,028	3 125,700	3 125,700
903	04	12	1830121210	240	Иные закупки товаров, работ и услуг для обеспечения государственных (муниципальных) нужд	3 254,028	3 125,700	3 125,700
903	04	12	1830121220		Сопровождение информационной системы ДГА	8 560,500	8 542,700	8 724,700
903	04	12	1830121220	200	Закупка товаров, работ и услуг для обеспечения государственных (муниципальных) нужд	8 560,500	8 542,700	8 724,700
903	04	12	1830121220	240	Иные закупки товаров, работ и услуг для обеспечения государственных (муниципальных) нужд	8 560,500	8 542,700	8 724,700
910					Управление записи актов гражданского состояния администрации города Перми	51 587,600	51 587,600	56 746,400
910	01				Общегосударственные вопросы	51 587,600	51 587,600	56 746,400
910	01	13			Другие общегосударственные вопросы	51 587,600	51 587,600	56 746,400
910	01	13	9100000000		Непрограммные расходы бюджета города Перми по реализации иных мероприятий	51 587,600	51 587,600	56 746,400
910	01	13	9190000000		Иные непрограммные мероприятия	51 587,600	51 587,600	56 746,400
910	01	13	9190059300		Государственная регистрация актов гражданского состояния	51 587,600	51 587,600	56 746,400
910	01	13	9190059300	100	Расходы на выплаты персоналу в целях обеспечения выполнения функций государственными (муниципальными) органами, казенными учреждениями, органами управления государственными внебюджетными фондами	40 574,400	41 777,100	41 777,100
910	01	13	9190059300	120	Расходы на выплаты персоналу государственных (муниципальных) органов	40 574,400	41 777,100	41 777,100
910	01	13	9190059300	200	Закупка товаров, работ и услуг для обеспечения государственных (муниципальных) нужд	10 933,200	9 730,500	14 889,300
910	01	13	9190059300	240	Иные закупки товаров, работ и услуг для обеспечения государственных (муниципальных) нужд	10 933,200	9 730,500	14 889,300
910	01	13	9190059300	800	Иные бюджетные ассигнования	80,000	80,000	80,000
910	01	13	9190059300	850	Уплата налогов, сборов и иных платежей	80,000	80,000	80,000
915					Управление по экологии и природопользованию администрации города Перми	157 110,300	230 498,400	203 293,200
915	04				Национальная экономика	103 106,800	102 540,500	102 540,500
915	04	05			Сельское хозяйство и рыболовство	47 412,900	47 223,900	47 223,900
915	04	05	9100000000		Непрограммные расходы бюджета города Перми по реализации иных мероприятий	47 412,900	47 223,900	47 223,900

915	04	05	9150000000		Реализация мероприятий ведомственной целевой программы «Обращение с животными без владельцев на территории города Перми»	47 412,900	47 223,900	47 223,900
915	04	05	9150000590		Обеспечение деятельности (оказание услуг, выполнение работ) муниципальных учреждений (организаций)	26 728,000	26 539,000	26 539,000
915	04	05	9150000590	100	Расходы на выплаты персоналу в целях обеспечения выполнения функций государственными (муниципальными) органами, казенными учреждениями, органами управления государственными внебюджетными фондами	19 091,100	18 902,100	18 902,100
915	04	05	9150000590	110	Расходы на выплаты персоналу казенных учреждений	19 091,100	18 902,100	18 902,100
915	04	05	9150000590	200	Закупка товаров, работ и услуг для обеспечения государственных (муниципальных) нужд	6 669,500	6 669,500	6 669,500
915	04	05	9150000590	240	Иные закупки товаров, работ и услуг для обеспечения государственных (муниципальных) нужд	6 669,500	6 669,500	6 669,500
915	04	05	9150000590	800	Иные бюджетные ассигнования	967,400	967,400	967,400
915	04	05	9150000590	850	Уплата налогов, сборов и иных платежей	967,400	967,400	967,400
915	04	05	915002У090		Организация мероприятий при осуществлении деятельности по обращению с животными без владельцев	19 862,600	19 862,600	19 862,600
915	04	05	915002У090	100	Расходы на выплаты персоналу в целях обеспечения выполнения функций государственными (муниципальными) органами, казенными учреждениями, органами управления государственными внебюджетными фондами	3 784,100	3 784,100	3 784,100
915	04	05	915002У090	110	Расходы на выплаты персоналу казенных учреждений	3 784,100	3 784,100	3 784,100
915	04	05	915002У090	200	Закупка товаров, работ и услуг для обеспечения государственных (муниципальных) нужд	16 078,500	16 078,500	16 078,500
915	04	05	915002У090	240	Иные закупки товаров, работ и услуг для обеспечения государственных (муниципальных) нужд	16 078,500	16 078,500	16 078,500
915	04	05	915002У100		Администрирование государственных полномочий по организации мероприятий при осуществлении деятельности по обращению с животными без владельцев	822,300	822,300	822,300
915	04	05	915002У100	100	Расходы на выплаты персоналу в целях обеспечения выполнения функций государственными (муниципальными) органами, казенными учреждениями, органами управления государственными внебюджетными фондами	808,600	808,600	808,600
915	04	05	915002У100	110	Расходы на выплаты персоналу казенных учреждений	808,600	808,600	808,600
915	04	05	915002У100	200	Закупка товаров, работ и услуг для обеспечения государственных (муниципальных) нужд	13,700	13,700	13,700
915	04	05	915002У100	240	Иные закупки товаров, работ и услуг для обеспечения государственных (муниципальных) нужд	13,700	13,700	13,700
915	04	07			Лесное хозяйство	55 693,900	55 316,600	55 316,600
915	04	07	1400000000		Муниципальная программа «Охрана природы и лесное хозяйство города Перми»	55 693,900	55 316,600	55 316,600
915	04	07	1410000000		Подпрограмма «Реализация природоохранных мероприятий»	817,712	753,500	753,500
915	04	07	1410100000		Основное мероприятие «Охрана и улучшение состояния природных объектов на территории города Перми»	817,712	753,500	753,500
915	04	07	1410121660		Содержание и развитие системы ООПТ местного значения	817,712	753,500	753,500
915	04	07	1410121660	200	Закупка товаров, работ и услуг для обеспечения государственных (муниципальных) нужд	723,212	659,000	659,000
915	04	07	1410121660	240	Иные закупки товаров, работ и услуг для обеспечения государственных (муниципальных) нужд	723,212	659,000	659,000
915	04	07	1410121660	800	Иные бюджетные ассигнования	94,500	94,500	94,500
915	04	07	1410121660	850	Уплата налогов, сборов и иных платежей	94,500	94,500	94,500
915	04	07	1420000000		Подпрограмма «Сохранение и воспроизводство городских лесов»	54 876,188	54 563,100	54 563,100
915	04	07	1420100000		Основное мероприятие «Проведение учета лесных участков и осуществление лесного контроля городских лесов»	164,000	164,000	164,000
915	04	07	1420121790		Проведение мероприятий по лесоустройству, межеванию и лесному контролю	164,000	164,000	164,000
915	04	07	1420121790	200	Закупка товаров, работ и услуг для обеспечения государственных (муниципальных) нужд	164,000	164,000	164,000
915	04	07	1420121790	240	Иные закупки товаров, работ и услуг для обеспечения государственных (муниципальных) нужд	164,000	164,000	164,000
915	04	07	1420200000		Основное мероприятие «Выполнение мероприятий по охране, защите, воспроизводству городских лесов»	44 046,188	43 733,100	43 733,100
915	04	07	1420200590		Обеспечение деятельности (оказание услуг, выполнение работ) муниципальных учреждений (организаций)	42 590,788	42 277,700	42 277,700
915	04	07	1420200590	100	Расходы на выплаты персоналу в целях обеспечения выполнения функций государственными (муниципальными) органами, казенными учреждениями, органами управления государственными внебюджетными фондами	38 373,000	37 993,000	37 993,000
915	04	07	1420200590	110	Расходы на выплаты персоналу казенных учреждений	38 373,000	37 993,000	37 993,000

915	04	07	1420200590	200	Закупка товаров, работ и услуг для обеспечения государственных (муниципальных) нужд	4 049,288	4 116,200	4 116,200
915	04	07	1420200590	240	Иные закупки товаров, работ и услуг для обеспечения государственных (муниципальных) нужд	4 049,288	4 116,200	4 116,200
915	04	07	1420200590	800	Иные бюджетные ассигнования	168,500	168,500	168,500
915	04	07	1420200590	850	Уплата налогов, сборов и иных платежей	168,500	168,500	168,500
915	04	07	1420221700		Обеспечение санитарной и противопожарной безопасности на территории Пермского городского лесничества	1 455,400	1 455,400	1 455,400
915	04	07	1420221700	200	Закупка товаров, работ и услуг для обеспечения государственных (муниципальных) нужд	1 455,400	1 455,400	1 455,400
915	04	07	1420221700	240	Иные закупки товаров, работ и услуг для обеспечения государственных (муниципальных) нужд	1 455,400	1 455,400	1 455,400
915	04	07	1420300000		Основное мероприятие «Формирование рекреационно привлекательных территорий путем создания рекреационных зон и мест отдыха»	10 666,000	10 666,000	10 666,000
915	04	07	1420321650		Поддержание территории городских лесов в нормативном состоянии	10 666,000	10 666,000	10 666,000
915	04	07	1420321650	200	Закупка товаров, работ и услуг для обеспечения государственных (муниципальных) нужд	10 666,000	10 666,000	10 666,000
915	04	07	1420321650	240	Иные закупки товаров, работ и услуг для обеспечения государственных (муниципальных) нужд	10 666,000	10 666,000	10 666,000
915	05				Жилищно-коммунальное хозяйство	19 388,900	93 705,200	70 000,000
915	05	03			Благоустройство	11 000,000	47 277,400	19 740,000
915	05	03	1400000000		Муниципальная программа «Охрана природы и лесное хозяйство города Перми»	11 000,000	47 277,400	19 740,000
915	05	03	1410000000		Подпрограмма «Реализация природоохранных мероприятий»	11 000,000	47 277,400	19 740,000
915	05	03	1410600000		Основное мероприятие «Мероприятия по созданию питомника растений»	11 000,000	47 277,400	19 740,000
915	05	03	1410622340		Обеспечение питомника растений инфраструктурой для его деятельности	11 000,000	47 277,400	19 740,000
915	05	03	1410622340	200	Закупка товаров, работ и услуг для обеспечения государственных (муниципальных) нужд	11 000,000	47 277,400	19 740,000
915	05	03	1410622340	240	Иные закупки товаров, работ и услуг для обеспечения государственных (муниципальных) нужд	11 000,000	47 277,400	19 740,000
915	05	05			Другие вопросы в области жилищно-коммунального хозяйства	8 388,900	46 427,800	50 260,000
915	05	05	1400000000		Муниципальная программа «Охрана природы и лесное хозяйство города Перми»	8 388,900	46 427,800	50 260,000
915	05	05	1410000000		Подпрограмма «Реализация природоохранных мероприятий»	8 388,900	46 427,800	50 260,000
915	05	05	1410600000		Основное мероприятие «Мероприятия по созданию питомника растений»	8 388,900	46 427,800	50 260,000
915	05	05	1410600590		Обеспечение деятельности (оказание услуг, выполнение работ) муниципальных учреждений (организаций)	8 388,900	46 427,800	50 260,000
915	05	05	1410600590	100	Расходы на выплаты персоналу в целях обеспечения выполнения функций государственными (муниципальными) органами, казенными учреждениями, органами управления государственными внебюджетными фондами	6 888,900	41 427,800	41 427,800
915	05	05	1410600590	110	Расходы на выплаты персоналу казенных учреждений	6 888,900	41 427,800	41 427,800
915	05	05	1410600590	200	Закупка товаров, работ и услуг для обеспечения государственных (муниципальных) нужд	1 500,000	5 000,000	8 832,200
915	05	05	1410600590	240	Иные закупки товаров, работ и услуг для обеспечения государственных (муниципальных) нужд	1 500,000	5 000,000	8 832,200
915	06				Охрана окружающей среды	34 614,600	34 252,700	30 752,700
915	06	03			Охрана объектов растительного и животного мира и среды их обитания	7 403,300	7 609,300	4 109,300
915	06	03	1400000000		Муниципальная программа «Охрана природы и лесное хозяйство города Перми»	7 403,300	7 609,300	4 109,300
915	06	03	1410000000		Подпрограмма «Реализация природоохранных мероприятий»	7 403,300	7 609,300	4 109,300
915	06	03	1410200000		Основное мероприятие «Наблюдение за состоянием атмосферного воздуха и улучшение его качества»	1 369,400	1 369,400	1 369,400
915	06	03	1410221620		Подготовка и предоставление населению города Перми информации о состоянии окружающей среды	1 369,400	1 369,400	1 369,400
915	06	03	1410221620	200	Закупка товаров, работ и услуг для обеспечения государственных (муниципальных) нужд	1 369,400	1 369,400	1 369,400
915	06	03	1410221620	240	Иные закупки товаров, работ и услуг для обеспечения государственных (муниципальных) нужд	1 369,400	1 369,400	1 369,400
915	06	03	1410400000		Основное мероприятие «Создание единого зеленого каркаса города Перми»	318,600	318,600	318,600
915	06	03	1410422070		Разработка информационной системы обеспечения озеленительной деятельности города Перми	318,600	318,600	318,600
915	06	03	1410422070	200	Закупка товаров, работ и услуг для обеспечения государственных (муниципальных) нужд	318,600	318,600	318,600

915	06	03	1410422070	240	Иные закупки товаров, работ и услуг для обеспечения государственных (муниципальных) нужд	318,600	318,600	318,600
915	06	03	1410500000		Основное мероприятие «Создание и развитие инфраструктуры для экологического туризма»	0,000	206,000	206,000
915	06	03	1410522180		Рекреационное обустройство в целях экологического туризма	0,000	206,000	206,000
915	06	03	1410522180	200	Закупка товаров, работ и услуг для обеспечения государственных (муниципальных) нужд	0,000	206,000	206,000
915	06	03	1410522180	240	Иные закупки товаров, работ и услуг для обеспечения государственных (муниципальных) нужд	0,000	206,000	206,000
915	06	03	1410800000		Основное мероприятие «Восстановление и экологическая реабилитация водных объектов»	1 167,500	1 167,500	1 167,500
915	06	03	1410821640		Наблюдение за водными объектами города Перми и их обустройство	1 167,500	1 167,500	1 167,500
915	06	03	1410821640	200	Закупка товаров, работ и услуг для обеспечения государственных (муниципальных) нужд	1 166,200	1 166,200	1 166,200
915	06	03	1410821640	240	Иные закупки товаров, работ и услуг для обеспечения государственных (муниципальных) нужд	1 166,200	1 166,200	1 166,200
915	06	03	1410821640	800	Иные бюджетные ассигнования	1,300	1,300	1,300
915	06	03	1410821640	850	Уплата налогов, сборов и иных платежей	1,300	1,300	1,300
915	06	03	1410900000		Основное мероприятие «Экологическое просвещение населения города Перми»	4 547,800	4 547,800	1 047,800
915	06	03	1410922200		Информирование населения города Перми о качестве окружающей среды	4 547,800	4 547,800	1 047,800
915	06	03	1410922200	200	Закупка товаров, работ и услуг для обеспечения государственных (муниципальных) нужд	4 547,800	4 547,800	1 047,800
915	06	03	1410922200	240	Иные закупки товаров, работ и услуг для обеспечения государственных (муниципальных) нужд	4 547,800	4 547,800	1 047,800
915	06	04			Прикладные научные исследования в области охраны окружающей среды	206,000	0,000	0,000
915	06	04	1400000000		Муниципальная программа «Охрана природы и лесное хозяйство города Перми»	206,000	0,000	0,000
915	06	04	1410000000		Подпрограмма «Реализация природоохранных мероприятий»	206,000	0,000	0,000
915	06	04	1410200000		Основное мероприятие «Наблюдение за состоянием атмосферного воздуха и улучшение его качества»	206,000	0,000	0,000
915	06	04	1410221620		Подготовка и предоставление населению города Перми информации о состоянии окружающей среды	206,000	0,000	0,000
915	06	04	1410221620	200	Закупка товаров, работ и услуг для обеспечения государственных (муниципальных) нужд	206,000	0,000	0,000
915	06	04	1410221620	240	Иные закупки товаров, работ и услуг для обеспечения государственных (муниципальных) нужд	206,000	0,000	0,000
915	06	05			Другие вопросы в области охраны окружающей среды	27 005,300	26 643,400	26 643,400
915	06	05	9100000000		Непрограммные расходы бюджета города Перми по реализации иных мероприятий	380,100	414,900	414,900
915	06	05	9190000000		Иные непрограммные мероприятия	380,100	414,900	414,900
915	06	05	919002У100		Администрирование государственных полномочий по организации мероприятий при осуществлении деятельности по обращению с животными без владельцев	380,100	414,900	414,900
915	06	05	919002У100	100	Расходы на выплаты персоналу в целях обеспечения выполнения функций государственными (муниципальными) органами, казенными учреждениями, органами управления государственными внебюджетными фондами	359,400	394,500	394,500
915	06	05	919002У100	120	Расходы на выплаты персоналу государственных (муниципальных) органов	359,400	394,500	394,500
915	06	05	919002У100	200	Закупка товаров, работ и услуг для обеспечения государственных (муниципальных) нужд	20,700	20,400	20,400
915	06	05	919002У100	240	Иные закупки товаров, работ и услуг для обеспечения государственных (муниципальных) нужд	20,700	20,400	20,400
915	06	05	9500000000		Непрограммные расходы по обеспечению деятельности администрации города Перми	26 625,200	26 228,500	26 228,500
915	06	05	9580000000		Функциональные органы администрации города Перми	26 625,200	26 228,500	26 228,500
915	06	05	9580000110		Расходы на выплаты по оплате труда работников муниципальных органов	24 945,500	24 698,500	24 698,500
915	06	05	9580000110	100	Расходы на выплаты персоналу в целях обеспечения выполнения функций государственными (муниципальными) органами, казенными учреждениями, органами управления государственными внебюджетными фондами	24 945,500	24 698,500	24 698,500
915	06	05	9580000110	120	Расходы на выплаты персоналу государственных (муниципальных) органов	24 945,500	24 698,500	24 698,500
915	06	05	9580000190		Расходы на обеспечение функций муниципальных органов	1 679,700	1 530,000	1 530,000

915	06	05	9580000190	100	Расходы на выплаты персоналу в целях обеспечения выполнения функций государственными (муниципальными) органами, казенными учреждениями, органами управления государственными внебюджетными фондами	52,200	52,200	52,200
915	06	05	9580000190	120	Расходы на выплаты персоналу государственных (муниципальных) органов	52,200	52,200	52,200
915	06	05	9580000190	200	Закупка товаров, работ и услуг для обеспечения государственных (муниципальных) нужд	1 627,500	1 477,800	1 477,800
915	06	05	9580000190	240	Иные закупки товаров, работ и услуг для обеспечения государственных (муниципальных) нужд	1 627,500	1 477,800	1 477,800
924					Департамент культуры и молодежной политики администрации города Перми	2 045 140,758	1 894 997,400	1 661 733,000
924	07				Образование	524 509,900	524 709,800	513 472,200
924	07	03			Дополнительное образование детей	477 831,300	492 072,800	480 835,200
924	07	03	0300000000		Муниципальная программа «Культура города Перми»	477 566,900	489 310,900	479 485,200
924	07	03	0330000000		Подпрограмма «Обеспечение качественно нового уровня развития инфраструктуры»	15 532,900	38 376,800	28 656,500
924	07	03	0330100000		Основное мероприятие «Приведение имущественных комплексов в соответствие с требованиями действующего законодательства»	15 532,900	38 376,800	28 656,500
924	07	03	0330101070		Целевые субсидии на взносы на капитальный ремонт общего имущества в многоквартирных домах	351,000	351,000	351,000
924	07	03	0330101070	600	Предоставление субсидий бюджетным, автономным учреждениям и иным некоммерческим организациям	351,000	351,000	351,000
924	07	03	0330101070	620	Субсидии автономным учреждениям	351,000	351,000	351,000
924	07	03	0330123560		Выполнение предписаний надзорных органов, приведение в нормативное состояние и улучшение материально-технического обеспечения	15 181,900	38 025,800	28 305,500
924	07	03	0330123560	600	Предоставление субсидий бюджетным, автономным учреждениям и иным некоммерческим организациям	15 181,900	38 025,800	28 305,500
924	07	03	0330123560	620	Субсидии автономным учреждениям	15 181,900	38 025,800	28 305,500
924	07	03	0340000000		Подпрограмма «Одаренные дети города Перми»	462 034,000	450 934,100	450 828,700
924	07	03	0340100000		Основное мероприятие «Реализация дополнительных общеразвивающих и предпрофессиональных программ в области искусств»	462 034,000	450 934,100	450 828,700
924	07	03	0340100590		Обеспечение деятельности (оказание услуг, выполнение работ) муниципальных учреждений (организаций)	439 443,800	432 031,100	432 031,100
924	07	03	0340100590	600	Предоставление субсидий бюджетным, автономным учреждениям и иным некоммерческим организациям	439 443,800	432 031,100	432 031,100
924	07	03	0340100590	620	Субсидии автономным учреждениям	439 443,800	432 031,100	432 031,100
924	07	03	0340101060		Целевая субсидия на повышение фонда оплаты труда	3 529,800	0,000	0,000
924	07	03	0340101060	600	Предоставление субсидий бюджетным, автономным учреждениям и иным некоммерческим организациям	3 529,800	0,000	0,000
924	07	03	0340101060	620	Субсидии автономным учреждениям	3 529,800	0,000	0,000
924	07	03	0340122140		Обновление материальной базы учреждений дополнительного образования в сфере культуры	2 560,000	2 560,000	2 560,000
924	07	03	0340122140	600	Предоставление субсидий бюджетным, автономным учреждениям и иным некоммерческим организациям	2 560,000	2 560,000	2 560,000
924	07	03	0340122140	620	Субсидии автономным учреждениям	2 560,000	2 560,000	2 560,000
924	07	03	0340182020		Предоставление мер социальной поддержки руководителям и педагогическим работникам образовательных учреждений	16 500,400	16 343,000	16 237,600
924	07	03	0340182020	600	Предоставление субсидий бюджетным, автономным учреждениям и иным некоммерческим организациям	16 500,400	16 343,000	16 237,600
924	07	03	0340182020	620	Субсидии автономным учреждениям	16 500,400	16 343,000	16 237,600
924	07	03	0600000000		Муниципальная программа «Социальная поддержка и обеспечение семейного благополучия населения города Перми»	264,400	2 761,900	1 350,000
924	07	03	0620000000		Подпрограмма «Создание безбарьерной среды для маломобильных граждан»	264,400	2 761,900	1 350,000
924	07	03	0620100000		Основное мероприятие «Оборудование объектов социальной инфраструктуры средствами беспрепятственного доступа, обеспечение информационной доступности для инвалидов и иных маломобильных групп населения»	264,400	2 761,900	1 350,000
924	07	03	0620123570		Оборудование зданий муниципальных учреждений средствами беспрепятственного доступа	264,400	2 761,900	1 350,000
924	07	03	0620123570	600	Предоставление субсидий бюджетным, автономным учреждениям и иным некоммерческим организациям	264,400	2 761,900	1 350,000
924	07	03	0620123570	620	Субсидии автономным учреждениям	264,400	2 761,900	1 350,000
924	07	07			Молодежная политика	43 882,600	29 841,000	29 841,000
924	07	07	0100000000		Муниципальная программа «Общественное согласие»	900,000	900,000	900,000
924	07	07	0120000000		Подпрограмма «Повышение уровня межэтнического и межконфессионального взаимопонимания»	900,000	900,000	900,000

924	07	07	0120100000		Основное мероприятие «Мероприятия, направленные на повышение уровня межэтнического и межконфессионального взаимопонимания в городе Перми»	900,000	900,000	900,000
924	07	07	0120123530		Содействие в реализации мероприятий, направленных на гармонизацию межнациональных отношений, сохранение этнического многообразия народов России, проживающих в городе Перми	900,000	900,000	900,000
924	07	07	0120123530	600	Предоставление субсидий бюджетным, автономным учреждениям и иным некоммерческим организациям	900,000	900,000	900,000
924	07	07	0120123530	620	Субсидии автономным учреждениям	900,000	900,000	900,000
924	07	07	0200000000		Муниципальная программа «Безопасный город»	4 930,300	4 930,300	4 930,300
924	07	07	0210000000		Подпрограмма «Содействие в снижении уровня преступности на территории города Перми»	4 930,300	4 930,300	4 930,300
924	07	07	0210300000		Основное мероприятие «Профилактика потребления психоактивных веществ»	4 930,300	4 930,300	4 930,300
924	07	07	0210321090		Мероприятия, направленные на первичную профилактику потребления психоактивных веществ	4 930,300	4 930,300	4 930,300
924	07	07	0210321090	600	Предоставление субсидий бюджетным, автономным учреждениям и иным некоммерческим организациям	4 930,300	4 930,300	4 930,300
924	07	07	0210321090	620	Субсидии автономным учреждениям	4 930,300	4 930,300	4 930,300
924	07	07	0400000000		Муниципальная программа «Молодежь города Перми»	36 918,500	22 876,900	22 876,900
924	07	07	0410000000		Подпрограмма «Создание условий для эффективной самореализации молодежи города Перми»	32 400,300	18 358,700	18 358,700
924	07	07	0410100000		Основное мероприятие «Реализация проектов в сфере молодежной политики»	18 418,500	18 358,700	18 358,700
924	07	07	0410100590		Обеспечение деятельности (оказание услуг, выполнение работ) муниципальных учреждений (организаций)	14 231,500	14 231,500	14 231,500
924	07	07	0410100590	600	Предоставление субсидий бюджетным, автономным учреждениям и иным некоммерческим организациям	14 231,500	14 231,500	14 231,500
924	07	07	0410100590	620	Субсидии автономным учреждениям	14 231,500	14 231,500	14 231,500
924	07	07	0410101060		Целевая субсидия на повышение фонда оплаты труда	59,800	0,000	0,000
924	07	07	0410101060	600	Предоставление субсидий бюджетным, автономным учреждениям и иным некоммерческим организациям	59,800	0,000	0,000
924	07	07	0410101060	620	Субсидии автономным учреждениям	59,800	0,000	0,000
924	07	07	0410123140		Поддержка инициативной и талантливой молодежи	2 158,200	2 158,200	2 158,200
924	07	07	0410123140	200	Закупка товаров, работ и услуг для обеспечения государственных (муниципальных) нужд	729,700	729,700	729,700
924	07	07	0410123140	240	Иные закупки товаров, работ и услуг для обеспечения государственных (муниципальных) нужд	729,700	729,700	729,700
924	07	07	0410123140	300	Социальное обеспечение и иные выплаты населению	400,000	400,000	400,000
924	07	07	0410123140	350	Премии и гранты	400,000	400,000	400,000
924	07	07	0410123140	600	Предоставление субсидий бюджетным, автономным учреждениям и иным некоммерческим организациям	1 028,500	1 028,500	1 028,500
924	07	07	0410123140	620	Субсидии автономным учреждениям	1 028,500	1 028,500	1 028,500
924	07	07	0410170040		Субсидии некоммерческим организациям, не являющимся государственными (муниципальными) учреждениями, выполняющим муниципальные работы в сфере молодежной политики	1 969,000	1 969,000	1 969,000
924	07	07	0410170040	600	Предоставление субсидий бюджетным, автономным учреждениям и иным некоммерческим организациям	1 969,000	1 969,000	1 969,000
924	07	07	0410170040	630	Субсидии некоммерческим организациям (за исключением государственных (муниципальных) учреждений, государственных корпораций (компаний), публично-правовых компаний)	1 969,000	1 969,000	1 969,000
924	07	07	0410200000		Основное мероприятие «Капитальные вложения в объекты недвижимого имущества муниципальной собственности в сфере молодежной политики»	13 981,800	0,000	0,000
924	07	07	0410241910		Реконструкция здания МАУ «Дворец молодежи» г. Перми	13 981,800	0,000	0,000
924	07	07	0410241910	400	Капитальные вложения в объекты государственной (муниципальной) собственности	13 981,800	0,000	0,000
924	07	07	0410241910	460	Субсидии бюджетным и автономным учреждениям, государственным (муниципальным) унитарным предприятиям на осуществление капитальных вложений в объекты капитального строительства государственной (муниципальной) собственности или приобретение объектов недвижимого имущества в государственную (муниципальную) собственность	13 981,800	0,000	0,000
924	07	07	0420000000		Подпрограмма «Создание условий для социальной интеграции молодежи в общественно полезную деятельность»	4 518,200	4 518,200	4 518,200
924	07	07	0420100000		Основное мероприятие «Осуществление мероприятий по организации занятости молодежи»	4 518,200	4 518,200	4 518,200
924	07	07	0420100740		Целевая субсидия на организацию занятости молодежи	4 518,200	4 518,200	4 518,200
924	07	07	0420100740	600	Предоставление субсидий бюджетным, автономным учреждениям и иным некоммерческим организациям	4 518,200	4 518,200	4 518,200

924	07	07	0420100740	620	Субсидии автономным учреждениям	4 518,200	4 518,200	4 518,200
924	07	07	0600000000		Муниципальная программа «Социальная поддержка и обеспечение семейного благополучия населения города Перми»	1 133,800	1 133,800	1 133,800
924	07	07	0640000000		Подпрограмма «Организация оздоровления и отдыха детей города Перми»	1 133,800	1 133,800	1 133,800
924	07	07	0640200000		Основное мероприятие «Организация отдыха детей в детских лагерях палаточного типа, лагерях досуга и отдыха, разновозрастных отрядах»	1 133,800	1 133,800	1 133,800
924	07	07	0640200590		Обеспечение деятельности (оказание услуг, выполнение работ) муниципальных учреждений (организаций)	1 133,800	1 133,800	1 133,800
924	07	07	0640200590	600	Предоставление субсидий бюджетным, автономным учреждениям и иным некоммерческим организациям	1 133,800	1 133,800	1 133,800
924	07	07	0640200590	610	Субсидии бюджетным учреждениям	288,100	288,100	288,100
924	07	07	0640200590	620	Субсидии автономным учреждениям	845,700	845,700	845,700
924	07	09			Другие вопросы в области образования	2 796,000	2 796,000	2 796,000
924	07	09	0300000000		Муниципальная программа «Культура города Перми»	2 796,000	2 796,000	2 796,000
924	07	09	0340000000		Подпрограмма «Одаренные дети города Перми»	2 796,000	2 796,000	2 796,000
924	07	09	0340100000		Основное мероприятие «Реализация дополнительных общеразвивающих и предпрофессиональных программ в области искусств»	2 796,000	2 796,000	2 796,000
924	07	09	0340100680		Целевая субсидия на популяризацию художественного образования среди жителей	2 091,000	2 091,000	2 091,000
924	07	09	0340100680	600	Предоставление субсидий бюджетным, автономным учреждениям и иным некоммерческим организациям	2 091,000	2 091,000	2 091,000
924	07	09	0340100680	620	Субсидии автономным учреждениям	2 091,000	2 091,000	2 091,000
924	07	09	0340121270		Поддержка и развитие потенциала талантливых педагогов дополнительного образования в сфере культуры	225,000	225,000	225,000
924	07	09	0340121270	200	Закупка товаров, работ и услуг для обеспечения государственных (муниципальных) нужд	5,000	5,000	5,000
924	07	09	0340121270	240	Иные закупки товаров, работ и услуг для обеспечения государственных (муниципальных) нужд	5,000	5,000	5,000
924	07	09	0340121270	300	Социальное обеспечение и иные выплаты населению	220,000	220,000	220,000
924	07	09	0340121270	350	Премии и гранты	220,000	220,000	220,000
924	07	09	0340182030		Стипендии одаренным детям, обучающимся в образовательных организациях дополнительного образования в сфере культуры	480,000	480,000	480,000
924	07	09	0340182030	300	Социальное обеспечение и иные выплаты населению	480,000	480,000	480,000
924	07	09	0340182030	340	Стипендии	480,000	480,000	480,000
924	08				Культура, кинематография	1 519 514,758	1 369 271,500	1 148 010,800
924	08	01			Культура	1 403 337,758	1 253 319,800	1 032 059,100
924	08	01	0100000000		Муниципальная программа «Общественное согласие»	2 533,000	2 533,000	2 533,000
924	08	01	0120000000		Подпрограмма «Повышение уровня межэтнического и межконфессионального взаимопонимания»	2 533,000	2 533,000	2 533,000
924	08	01	0120100000		Основное мероприятие «Мероприятия, направленные на повышение уровня межэтнического и межконфессионального взаимопонимания в городе Перми»	2 533,000	2 533,000	2 533,000
924	08	01	0120123520		Содействие в реализации культурно-просветительских общественных инициатив религиозных организаций и объединений, направленных на сохранение гармоничной конфессиональной ситуации в городе Перми	740,000	740,000	740,000
924	08	01	0120123520	600	Предоставление субсидий бюджетным, автономным учреждениям и иным некоммерческим организациям	740,000	740,000	740,000
924	08	01	0120123520	620	Субсидии автономным учреждениям	740,000	740,000	740,000
924	08	01	0120123530		Содействие в реализации мероприятий, направленных на гармонизацию межнациональных отношений, сохранение этнического многообразия народов России, проживающих в городе Перми	1 793,000	1 793,000	1 793,000
924	08	01	0120123530	200	Закупка товаров, работ и услуг для обеспечения государственных (муниципальных) нужд	650,000	650,000	650,000
924	08	01	0120123530	240	Иные закупки товаров, работ и услуг для обеспечения государственных (муниципальных) нужд	650,000	650,000	650,000
924	08	01	0120123530	600	Предоставление субсидий бюджетным, автономным учреждениям и иным некоммерческим организациям	1 143,000	1 143,000	1 143,000
924	08	01	0120123530	610	Субсидии бюджетным учреждениям	343,000	343,000	343,000
924	08	01	0120123530	620	Субсидии автономным учреждениям	800,000	800,000	800,000
924	08	01	0300000000		Муниципальная программа «Культура города Перми»	1 394 111,158	1 248 039,000	1 026 666,000
924	08	01	0310000000		Подпрограмма «Городские культурно-зрелищные мероприятия»	232 990,200	331 419,400	150 536,100
924	08	01	0310100000		Основное мероприятие «Проведение мероприятий в области культуры»	232 990,200	331 419,400	150 536,100
924	08	01	0310100590		Обеспечение деятельности (оказание услуг, выполнение работ) муниципальных учреждений (организаций)	86 735,400	86 735,400	86 735,400

924	08	01	0310100590	600	Предоставление субсидий бюджетным, автономным учреждениям и иным некоммерческим организациям	86 735,400	86 735,400	86 735,400
924	08	01	0310100590	610	Субсидии бюджетным учреждениям	82 172,000	82 172,000	82 172,000
924	08	01	0310100590	620	Субсидии автономным учреждениям	4 563,400	4 563,400	4 563,400
924	08	01	0310100720		Целевая субсидия на создание условий для вовлеченности жителей в культурно-зрелищные мероприятия	104 819,500	176 708,000	10 924,000
924	08	01	0310100720	600	Предоставление субсидий бюджетным, автономным учреждениям и иным некоммерческим организациям	104 819,500	176 708,000	10 924,000
924	08	01	0310100720	610	Субсидии бюджетным учреждениям	76 067,900	139 745,500	1 500,000
924	08	01	0310100720	620	Субсидии автономным учреждениям	28 751,600	36 962,500	9 424,000
924	08	01	0310101060		Целевая субсидия на повышение фонда оплаты труда	102,900	0,000	0,000
924	08	01	0310101060	600	Предоставление субсидий бюджетным, автономным учреждениям и иным некоммерческим организациям	102,900	0,000	0,000
924	08	01	0310101060	610	Субсидии бюджетным учреждениям	97,400	0,000	0,000
924	08	01	0310101060	620	Субсидии автономным учреждениям	5,500	0,000	0,000
924	08	01	0310121980		Городские культурно-зрелищные мероприятия, культурно-зрелищные мероприятия по месту жительства	6 376,700	6 376,700	6 376,700
924	08	01	0310121980	200	Закупка товаров, работ и услуг для обеспечения государственных (муниципальных) нужд	5 572,100	5 572,100	5 572,100
924	08	01	0310121980	240	Иные закупки товаров, работ и услуг для обеспечения государственных (муниципальных) нужд	5 572,100	5 572,100	5 572,100
924	08	01	0310121980	300	Социальное обеспечение и иные выплаты населению	804,600	804,600	804,600
924	08	01	0310121980	350	Премии и гранты	804,600	804,600	804,600
924	08	01	031012K030		Организация и проведение мероприятий в сфере культуры на территории Пермского края	24 501,000	40 000,000	46 500,000
924	08	01	031012K030	600	Предоставление субсидий бюджетным, автономным учреждениям и иным некоммерческим организациям	24 501,000	40 000,000	46 500,000
924	08	01	031012K030	610	Субсидии бюджетным учреждениям	24 501,000	40 000,000	46 500,000
924	08	01	03101L5090		Подготовка и проведение празднования на федеральном уровне памятных дат субъектов Российской Федерации	10 454,700	21 599,300	0,000
924	08	01	03101L5090	600	Предоставление субсидий бюджетным, автономным учреждениям и иным некоммерческим организациям	10 454,700	21 599,300	0,000
924	08	01	03101L5090	610	Субсидии бюджетным учреждениям	0,000	9 000,000	0,000
924	08	01	03101L5090	620	Субсидии автономным учреждениям	10 454,700	12 599,300	0,000
924	08	01	0320000000		Подпрограмма «Создание условий для творческой и профессиональной самореализации населения»	829 759,200	798 852,900	798 852,900
924	08	01	0320100000		Основное мероприятие «Показ (организация показа) спектаклей, концертов и концертных программ»	326 214,600	319 304,000	319 304,000
924	08	01	0320100590		Обеспечение деятельности (оказание услуг, выполнение работ) муниципальных учреждений (организаций)	303 455,000	299 304,000	299 304,000
924	08	01	0320100590	600	Предоставление субсидий бюджетным, автономным учреждениям и иным некоммерческим организациям	303 455,000	299 304,000	299 304,000
924	08	01	0320100590	610	Субсидии бюджетным учреждениям	61 699,100	61 699,100	61 699,100
924	08	01	0320100590	620	Субсидии автономным учреждениям	241 755,900	237 604,900	237 604,900
924	08	01	0320100870		Целевая субсидия на создание концертных и театральных постановок, организация и обеспечение участия в творческих проектах	20 000,000	20 000,000	20 000,000
924	08	01	0320100870	600	Предоставление субсидий бюджетным, автономным учреждениям и иным некоммерческим организациям	20 000,000	20 000,000	20 000,000
924	08	01	0320100870	610	Субсидии бюджетным учреждениям	2 900,000	2 900,000	2 900,000
924	08	01	0320100870	620	Субсидии автономным учреждениям	17 100,000	17 100,000	17 100,000
924	08	01	0320101060		Целевая субсидия на повышение фонда оплаты труда	2 759,600	0,000	0,000
924	08	01	0320101060	600	Предоставление субсидий бюджетным, автономным учреждениям и иным некоммерческим организациям	2 759,600	0,000	0,000
924	08	01	0320101060	610	Субсидии бюджетным учреждениям	557,800	0,000	0,000
924	08	01	0320101060	620	Субсидии автономным учреждениям	2 201,800	0,000	0,000
924	08	01	0320200000		Основное мероприятие «Проведение (организация проведения) мероприятий досуговой и культурно-просветительской направленности»	503 544,600	479 548,900	479 548,900
924	08	01	0320201060		Целевая субсидия на повышение фонда оплаты труда	3 801,900	0,000	0,000
924	08	01	0320201060	600	Предоставление субсидий бюджетным, автономным учреждениям и иным некоммерческим организациям	3 801,900	0,000	0,000
924	08	01	0320201060	610	Субсидии бюджетным учреждениям	1 790,900	0,000	0,000
924	08	01	0320201060	620	Субсидии автономным учреждениям	2 011,000	0,000	0,000
924	08	01	0320223500		Создание условий для творческой самореализации жителей города Перми	307 409,100	290 404,200	290 404,200
924	08	01	0320223500	600	Предоставление субсидий бюджетным, автономным учреждениям и иным некоммерческим организациям	307 409,100	290 404,200	290 404,200
924	08	01	0320223500	610	Субсидии бюджетным учреждениям	27 972,500	26 420,900	26 420,900
924	08	01	0320223500	620	Субсидии автономным учреждениям	279 436,600	263 983,300	263 983,300
924	08	01	0320223620		Оказание услуг библиотечного обслуживания	192 333,600	189 144,700	189 144,700

924	08	01	0320223620	600	Предоставление субсидий бюджетным, автономным учреждениям и иным некоммерческим организациям	192 333,600	189 144,700	189 144,700
924	08	01	0320223620	610	Субсидии бюджетным учреждениям	192 333,600	189 144,700	189 144,700
924	08	01	0330000000		Подпрограмма «Обеспечение качественно нового уровня развития инфраструктуры»	320 874,258	107 346,100	66 856,400
924	08	01	0330100000		Основное мероприятие «Приведение имущественных комплексов в соответствие с требованиями действующего законодательства»	209 346,258	107 346,100	66 856,400
924	08	01	0330100750		Целевая субсидия по сохранению историко-культурного наследия	25 669,172	2 317,000	2 312,100
924	08	01	0330100750	600	Предоставление субсидий бюджетным, автономным учреждениям и иным некоммерческим организациям	25 669,172	2 317,000	2 312,100
924	08	01	0330100750	620	Субсидии автономным учреждениям	25 669,172	2 317,000	2 312,100
924	08	01	0330101070		Целевые субсидии на взносы на капитальный ремонт общего имущества в многоквартирных домах	1 158,700	1 158,700	1 158,700
924	08	01	0330101070	600	Предоставление субсидий бюджетным, автономным учреждениям и иным некоммерческим организациям	1 158,700	1 158,700	1 158,700
924	08	01	0330101070	610	Субсидии бюджетным учреждениям	953,000	953,000	953,000
924	08	01	0330101070	620	Субсидии автономным учреждениям	205,700	205,700	205,700
924	08	01	0330123560		Выполнение предписаний надзорных органов, приведение в нормативное состояние и улучшение материально-технического обеспечения	72 048,384	103 870,400	63 385,600
924	08	01	0330123560	600	Предоставление субсидий бюджетным, автономным учреждениям и иным некоммерческим организациям	72 048,384	103 870,400	63 385,600
924	08	01	0330123560	610	Субсидии бюджетным учреждениям	10 149,300	16 733,200	14 194,800
924	08	01	0330123560	620	Субсидии автономным учреждениям	61 899,084	87 137,200	49 190,800
924	08	01	03301SK190		Выполнение работ по сохранению объектов культурного наследия, находящихся в собственности муниципальных образований	1 294,902	0,000	0,000
924	08	01	03301SK190	600	Предоставление субсидий бюджетным, автономным учреждениям и иным некоммерческим организациям	1 294,902	0,000	0,000
924	08	01	03301SK190	620	Субсидии автономным учреждениям	1 294,902	0,000	0,000
924	08	01	03301L5090		Подготовка и проведение празднования на федеральном уровне памятных дат субъектов Российской Федерации	87 675,100	0,000	0,000
924	08	01	03301L5090	600	Предоставление субсидий бюджетным, автономным учреждениям и иным некоммерческим организациям	87 675,100	0,000	0,000
924	08	01	03301L5090	620	Субсидии автономным учреждениям	87 675,100	0,000	0,000
924	08	01	03301SK180		Разработка научно-проектной документации на проведение капитального ремонта и приспособление для современного использования объектов культурного наследия, находящихся в г. Перми	21 500,000	0,000	0,000
924	08	01	03301SK180	600	Предоставление субсидий бюджетным, автономным учреждениям и иным некоммерческим организациям	21 500,000	0,000	0,000
924	08	01	03301SK180	620	Субсидии автономным учреждениям	21 500,000	0,000	0,000
924	08	01	033A100000		Основное мероприятие «Федеральный проект «Культурная среда»	111 528,000	0,000	0,000
924	08	01	033A154560		Модернизация театров юного зрителя и театров кукол	111 528,000	0,000	0,000
924	08	01	033A154560	600	Предоставление субсидий бюджетным, автономным учреждениям и иным некоммерческим организациям	111 528,000	0,000	0,000
924	08	01	033A154560	620	Субсидии автономным учреждениям	111 528,000	0,000	0,000
924	08	01	0350000000		Подпрограмма «Определение, сохранение и развитие культурной идентичности города Перми»	10 487,500	10 420,600	10 420,600
924	08	01	0350100000		Основное мероприятие «Обеспечение сохранения и использования объектов культурного наследия, объектов монументального искусства»	10 487,500	10 420,600	10 420,600
924	08	01	0350100590		Обеспечение деятельности (оказание услуг, выполнение работ) муниципальных учреждений (организаций)	10 420,600	10 420,600	10 420,600
924	08	01	0350100590	600	Предоставление субсидий бюджетным, автономным учреждениям и иным некоммерческим организациям	10 420,600	10 420,600	10 420,600
924	08	01	0350100590	620	Субсидии автономным учреждениям	10 420,600	10 420,600	10 420,600
924	08	01	0350101060		Целевая субсидия на повышение фонда оплаты труда	66,900	0,000	0,000
924	08	01	0350101060	600	Предоставление субсидий бюджетным, автономным учреждениям и иным некоммерческим организациям	66,900	0,000	0,000
924	08	01	0350101060	620	Субсидии автономным учреждениям	66,900	0,000	0,000
924	08	01	0600000000		Муниципальная программа «Социальная поддержка и обеспечение семейного благополучия населения города Перми»	6 693,600	2 747,800	2 860,100
924	08	01	0610000000		Подпрограмма «Оказание дополнительных мер социальной помощи и поддержки, содействие в получении социальных услуг отдельным категориям граждан»	1 247,200	1 247,200	1 247,200

924	08	01	0610200000		Основное мероприятие «Организация и проведение ежегодных городских мероприятий, поддержка инициатив общественных объединений и организаций»	1 247,200	1 247,200	1 247,200
924	08	01	0610221010		Проведение мероприятий социальной направленности	1 247,200	1 247,200	1 247,200
924	08	01	0610221010	600	Предоставление субсидий бюджетным, автономным учреждениям и иным некоммерческим организациям	1 247,200	1 247,200	1 247,200
924	08	01	0610221010	610	Субсидии бюджетным учреждениям	1 247,200	1 247,200	1 247,200
924	08	01	0620000000		Подпрограмма «Создание безбарьерной среды для маломобильных граждан»	5 446,400	1 500,600	1 612,900
924	08	01	0620100000		Основное мероприятие «Оборудование объектов социальной инфраструктуры средствами беспрепятственного доступа, обеспечение информационной доступности для инвалидов и иных маломобильных групп населения»	5 446,400	1 500,600	1 612,900
924	08	01	0620123570		Оборудование зданий муниципальных учреждений средствами беспрепятственного доступа	5 446,400	1 500,600	1 612,900
924	08	01	0620123570	600	Предоставление субсидий бюджетным, автономным учреждениям и иным некоммерческим организациям	5 446,400	1 500,600	1 612,900
924	08	01	0620123570	610	Субсидии бюджетным учреждениям	0,000	0,000	1 612,900
924	08	01	0620123570	620	Субсидии автономным учреждениям	5 446,400	1 500,600	0,000
924	08	04			Другие вопросы в области культуры, кинематографии	116 177,000	115 951,700	115 951,700
924	08	04	9100000000		Непрограммные расходы бюджета города Перми по реализации иных мероприятий	91 608,900	91 608,900	91 608,900
924	08	04	9110000000		Содержание централизованных бухгалтерий	91 608,900	91 608,900	91 608,900
924	08	04	9110000590		Обеспечение деятельности (оказание услуг, выполнение работ) муниципальных учреждений (организаций)	91 608,900	91 608,900	91 608,900
924	08	04	9110000590	100	Расходы на выплаты персоналу в целях обеспечения выполнения функций государственными (муниципальными) органами, казенными учреждениями, органами управления государственными внебюджетными фондами	80 772,100	79 972,300	79 972,300
924	08	04	9110000590	110	Расходы на выплаты персоналу казенных учреждений	80 772,100	79 972,300	79 972,300
924	08	04	9110000590	200	Закупка товаров, работ и услуг для обеспечения государственных (муниципальных) нужд	10 836,800	11 636,600	11 636,600
924	08	04	9110000590	240	Иные закупки товаров, работ и услуг для обеспечения государственных (муниципальных) нужд	10 836,800	11 636,600	11 636,600
924	08	04	9500000000		Непрограммные расходы по обеспечению деятельности администрации города Перми	24 568,100	24 342,800	24 342,800
924	08	04	9580000000		Функциональные органы администрации города Перми	24 568,100	24 342,800	24 342,800
924	08	04	9580000110		Расходы на выплаты по оплате труда работников муниципальных органов	22 746,700	22 521,400	22 521,400
924	08	04	9580000110	100	Расходы на выплаты персоналу в целях обеспечения выполнения функций государственными (муниципальными) органами, казенными учреждениями, органами управления государственными внебюджетными фондами	22 746,700	22 521,400	22 521,400
924	08	04	9580000110	120	Расходы на выплаты персоналу государственных (муниципальных) органов	22 746,700	22 521,400	22 521,400
924	08	04	9580000190		Расходы на обеспечение функций муниципальных органов	1 821,400	1 821,400	1 821,400
924	08	04	9580000190	100	Расходы на выплаты персоналу в целях обеспечения выполнения функций государственными (муниципальными) органами, казенными учреждениями, органами управления государственными внебюджетными фондами	291,400	291,400	291,400
924	08	04	9580000190	120	Расходы на выплаты персоналу государственных (муниципальных) органов	291,400	291,400	291,400
924	08	04	9580000190	200	Закупка товаров, работ и услуг для обеспечения государственных (муниципальных) нужд	1 530,000	1 530,000	1 530,000
924	08	04	9580000190	240	Иные закупки товаров, работ и услуг для обеспечения государственных (муниципальных) нужд	1 530,000	1 530,000	1 530,000
924	10				Социальная политика	1 116,100	1 016,100	250,000
924	10	03			Социальное обеспечение населения	1 116,100	1 016,100	250,000
924	10	03	0300000000		Муниципальная программа «Культура города Перми»	450,000	350,000	250,000
924	10	03	0340000000		Подпрограмма «Одаренные дети города Перми»	450,000	350,000	250,000
924	10	03	0340100000		Основное мероприятие «Реализация дополнительных общеразвивающих и предпрофессиональных программ в области искусств»	450,000	350,000	250,000
924	10	03	0340182020		Предоставление мер социальной поддержки руководителям и педагогическим работникам образовательных учреждений	450,000	350,000	250,000
924	10	03	0340182020	600	Предоставление субсидий бюджетным, автономным учреждениям и иным некоммерческим организациям	450,000	350,000	250,000
924	10	03	0340182020	620	Субсидии автономным учреждениям	450,000	350,000	250,000
924	10	03	0600000000		Муниципальная программа «Социальная поддержка и обеспечение семейного благополучия населения города Перми»	666,100	666,100	0,000

924	10	03	0610000000		Подпрограмма «Оказание дополнительных мер социальной помощи и поддержки, содействие в получении социальных услуг отдельным категориям граждан»	666,100	666,100	0,000
924	10	03	0610100000		Основное мероприятие «Предоставление дополнительных мер социальной поддержки отдельным категориям граждан»	666,100	666,100	0,000
924	10	03	06101SC240		Обеспечение работников учреждений бюджетной сферы Пермского края путевками на санаторно-курортное лечение и оздоровление	666,100	666,100	0,000
924	10	03	06101SC240	600	Предоставление субсидий бюджетным, автономным учреждениям и иным некоммерческим организациям	666,100	666,100	0,000
924	10	03	06101SC240	610	Субсидии бюджетным учреждениям	43,700	43,700	0,000
924	10	03	06101SC240	620	Субсидии автономным учреждениям	622,400	622,400	0,000
930					Департамент образования администрации города Перми	16 320 396,829	15 906 107,902	15 772 959,800
930	07				Образование	15 909 695,229	15 523 720,102	15 395 521,300
930	07	01			Дошкольное образование	6 373 528,444	6 554 435,400	6 421 638,300
930	07	01	0700000000		Муниципальная программа «Доступное и качественное образование»	6 240 327,944	6 343 707,700	6 344 192,300
930	07	01	0710000000		Подпрограмма «Обеспечение доступного и качественного дошкольного образования»	5 974 424,644	6 077 804,400	6 078 289,000
930	07	01	0710100000		Основное мероприятие «Оказание услуг по присмотру и уходу, реализации основных общеобразовательных программ дошкольного образования»	1 402 673,644	1 410 051,300	1 410 051,300
930	07	01	0710100590		Обеспечение деятельности (оказание услуг, выполнение работ) муниципальных учреждений (организаций)	1 402 673,644	1 410 051,300	1 410 051,300
930	07	01	0710100590	600	Предоставление субсидий бюджетным, автономным учреждениям и иным некоммерческим организациям	1 402 673,644	1 410 051,300	1 410 051,300
930	07	01	0710100590	610	Субсидии бюджетным учреждениям	28 473,800	27 946,300	27 946,300
930	07	01	0710100590	620	Субсидии автономным учреждениям	1 374 199,844	1 382 105,000	1 382 105,000
930	07	01	0710200000		Основное мероприятие «Предоставление дошкольного образования в дошкольных образовательных организациях»	4 571 751,000	4 667 753,100	4 668 237,700
930	07	01	071022H020		Единая субвенция на выполнение отдельных государственных полномочий в сфере образования	4 568 823,500	4 664 825,600	4 665 310,200
930	07	01	071022H020	600	Предоставление субсидий бюджетным, автономным учреждениям и иным некоммерческим организациям	4 568 823,500	4 664 825,600	4 665 310,200
930	07	01	071022H020	610	Субсидии бюджетным учреждениям	51 554,700	52 616,400	52 616,400
930	07	01	071022H020	620	Субсидии автономным учреждениям	4 517 268,800	4 612 209,200	4 612 693,800
930	07	01	07102SH040		Организация предоставления общедоступного и бесплатного дошкольного, начального общего, основного общего, среднего общего образования обучающимся с ограниченными возможностями здоровья в отдельных муниципальных общеобразовательных учреждениях, осуществляющих образовательную деятельность по адаптированным основным общеобразовательным программам, в муниципальных общеобразовательных учреждениях со специальным наименованием «специальное учебно-воспитательное учреждение» и муниципальных санаторных общеобразовательных учреждениях	2 927,500	2 927,500	2 927,500
930	07	01	07102SH040	600	Предоставление субсидий бюджетным, автономным учреждениям и иным некоммерческим организациям	2 927,500	2 927,500	2 927,500
930	07	01	07102SH040	620	Субсидии автономным учреждениям	2 927,500	2 927,500	2 927,500
930	07	01	0750000000		Подпрограмма «Развитие негосударственного сектора в сфере образования»	265 903,300	265 903,300	265 903,300
930	07	01	0750100000		Основное мероприятие «Оказание услуг частными организациями, осуществляющими образовательную деятельность»	46 002,600	46 002,600	46 002,600
930	07	01	0750170030		Субсидии частным организациям, осуществляющим образовательную деятельность и содержание ребенка (присмотр и уход за ребенком)	46 002,600	46 002,600	46 002,600
930	07	01	0750170030	600	Предоставление субсидий бюджетным, автономным учреждениям и иным некоммерческим организациям	25 901,800	25 901,800	25 901,800
930	07	01	0750170030	630	Субсидии некоммерческим организациям (за исключением государственных (муниципальных) учреждений, государственных корпораций (компаний), публично-правовых компаний)	25 901,800	25 901,800	25 901,800
930	07	01	0750170030	800	Иные бюджетные ассигнования	20 100,800	20 100,800	20 100,800
930	07	01	0750170030	810	Субсидии юридическим лицам (кроме некоммерческих организаций), индивидуальным предпринимателям, физическим лицам - производителям товаров, работ, услуг	20 100,800	20 100,800	20 100,800
930	07	01	0750200000		Основное мероприятие «Предоставление дошкольного, начального общего, основного общего, среднего общего образования в частных организациях, осуществляющих образовательную деятельность по имеющим государственную аккредитацию основным общеобразовательным программам»	219 900,700	219 900,700	219 900,700

930	07	01	075022Н020		Единая субвенция на выполнение отдельных государственных полномочий в сфере образования	219 900,700	219 900,700	219 900,700
930	07	01	075022Н020	600	Предоставление субсидий бюджетным, автономным учреждениям и иным некоммерческим организациям	106 466,400	106 466,400	106 466,400
930	07	01	075022Н020	630	Субсидии некоммерческим организациям (за исключением государственных (муниципальных) учреждений, государственных корпораций (компаний), публично-правовых компаний)	106 466,400	106 466,400	106 466,400
930	07	01	075022Н020	800	Иные бюджетные ассигнования	113 434,300	113 434,300	113 434,300
930	07	01	075022Н020	810	Субсидии юридическим лицам (кроме некоммерческих организаций), индивидуальным предпринимателям, физическим лицам - производителям товаров, работ, услуг	113 434,300	113 434,300	113 434,300
930	07	01	0800000000		Муниципальная программа «Развитие сети образовательных организаций города Перми»	133 200,500	210 727,700	77 446,000
930	07	01	0810000000		Подпрограмма «Повышение доступности дошкольного образования»	6 420,000	6 420,000	0,000
930	07	01	0810100000		Основное мероприятие «Капитальные вложения в объекты недвижимого имущества муниципальной собственности в сфере дошкольного образования»	6 420,000	6 420,000	0,000
930	07	01	0810142160		Предоставление грантов системы образования частным образовательным организациям, индивидуальным предпринимателям, осуществляющим образовательную деятельность	6 420,000	6 420,000	0,000
930	07	01	0810142160	600	Предоставление субсидий бюджетным, автономным учреждениям и иным некоммерческим организациям	1 983,200	1 983,200	0,000
930	07	01	0810142160	630	Субсидии некоммерческим организациям (за исключением государственных (муниципальных) учреждений, государственных корпораций (компаний), публично-правовых компаний)	1 983,200	1 983,200	0,000
930	07	01	0810142160	800	Иные бюджетные ассигнования	4 436,800	4 436,800	0,000
930	07	01	0810142160	810	Субсидии юридическим лицам (кроме некоммерческих организаций), индивидуальным предпринимателям, физическим лицам - производителям товаров, работ, услуг	4 436,800	4 436,800	0,000
930	07	01	0830000000		Подпрограмма «Приведение имущественных комплексов муниципальных образовательных организаций города Перми в нормативное состояние»	126 780,500	204 307,700	77 446,000
930	07	01	0830100000		Основное мероприятие «Приведение имущественных комплексов образовательных организаций в соответствие с требованиями действующего законодательства»	126 780,500	204 307,700	77 446,000
930	07	01	0830101070		Взносы на капитальный ремонт общего имущества в многоквартирных домах	310,600	310,600	310,600
930	07	01	0830101070	600	Предоставление субсидий бюджетным, автономным учреждениям и иным некоммерческим организациям	310,600	310,600	310,600
930	07	01	0830101070	620	Субсидии автономным учреждениям	310,600	310,600	310,600
930	07	01	0830123470		Приведение в нормативное состояние имущественных комплексов образовательных организаций	113 469,900	192 447,100	23 382,900
930	07	01	0830123470	600	Предоставление субсидий бюджетным, автономным учреждениям и иным некоммерческим организациям	113 469,900	192 447,100	23 382,900
930	07	01	0830123470	610	Субсидии бюджетным учреждениям	0,000	0,000	14 000,800
930	07	01	0830123470	620	Субсидии автономным учреждениям	113 469,900	192 447,100	9 382,100
930	07	01	083012Н420		Оснащение оборудованием образовательных организаций, реализующих программы дошкольного образования, в соответствии с требованиями федерального государственного образовательного стандарта дошкольного образования	13 000,000	11 550,000	29 300,000
930	07	01	083012Н420	600	Предоставление субсидий бюджетным, автономным учреждениям и иным некоммерческим организациям	13 000,000	11 550,000	29 300,000
930	07	01	083012Н420	620	Субсидии автономным учреждениям	13 000,000	11 550,000	29 300,000
930	07	01	08301SP040		Реализация муниципальных программ, приоритетных муниципальных проектов в рамках приоритетных региональных проектов, инвестиционных проектов муниципальных образований	0,000	0,000	24 452,500
930	07	01	08301SP040	600	Предоставление субсидий бюджетным, автономным учреждениям и иным некоммерческим организациям	0,000	0,000	24 452,500
930	07	01	08301SP040	610	Субсидии бюджетным учреждениям	0,000	0,000	8 306,300
930	07	01	08301SP040	620	Субсидии автономным учреждениям	0,000	0,000	16 146,200
930	07	02			Общее образование	8 153 249,365	7 601 630,202	7 615 782,700
930	07	02	0600000000		Муниципальная программа «Социальная поддержка и обеспечение семейного благополучия населения города Перми»	13 012,800	16 840,200	20 806,500
930	07	02	0620000000		Подпрограмма «Создание безбарьерной среды для маломобильных граждан»	13 012,800	16 840,200	20 806,500
930	07	02	0620100000		Основное мероприятие «Оборудование объектов социальной инфраструктуры средствами беспрепятственного доступа, обеспечение информационной доступности для инвалидов и иных маломобильных групп населения»	13 012,800	16 840,200	20 806,500

930	07	02	0620123570		Оборудование зданий муниципальных учреждений средствами беспрепятственного доступа	13 012,800	16 840,200	20 806,500
930	07	02	0620123570	600	Предоставление субсидий бюджетным, автономным учреждениям и иным некоммерческим организациям	13 012,800	16 840,200	20 806,500
930	07	02	0620123570	620	Субсидии автономным учреждениям	13 012,800	16 840,200	20 806,500
930	07	02	0700000000		Муниципальная программа «Доступное и качественное образование»	7 396 386,982	7 420 651,200	7 391 477,100
930	07	02	0720000000		Подпрограмма «Обеспечение доступного и качественного общего образования»	7 350 131,982	7 374 795,800	7 345 621,700
930	07	02	0720100000		Основное мероприятие «Оказание услуг на получение общедоступного бесплатного дошкольного, начального общего, основного общего, среднего общего образования»	994 281,582	999 013,800	999 013,800
930	07	02	0720100590		Обеспечение деятельности (оказание услуг, выполнение работ) муниципальных учреждений (организаций)	991 143,982	996 724,500	996 724,500
930	07	02	0720100590	600	Предоставление субсидий бюджетным, автономным учреждениям и иным некоммерческим организациям	991 143,982	996 724,500	996 724,500
930	07	02	0720100590	610	Субсидии бюджетным учреждениям	29 608,842	29 639,900	29 639,900
930	07	02	0720100590	620	Субсидии автономным учреждениям	961 535,140	967 084,600	967 084,600
930	07	02	0720100690		Целевая субсидия на организацию подвоза учащихся	3 137,600	2 289,300	2 289,300
930	07	02	0720100690	600	Предоставление субсидий бюджетным, автономным учреждениям и иным некоммерческим организациям	3 137,600	2 289,300	2 289,300
930	07	02	0720100690	620	Субсидии автономным учреждениям	3 137,600	2 289,300	2 289,300
930	07	02	0720200000		Основное мероприятие «Предоставление общего (начального, основного, среднего) образования в общеобразовательных организациях»	6 355 850,400	6 375 782,000	6 346 607,900
930	07	02	072022Н020		Единая субвенция на выполнение отдельных государственных полномочий в сфере образования	4 976 122,600	5 042 685,600	5 038 850,700
930	07	02	072022Н020	600	Предоставление субсидий бюджетным, автономным учреждениям и иным некоммерческим организациям	4 976 122,600	5 042 685,600	5 038 850,700
930	07	02	072022Н020	610	Субсидии бюджетным учреждениям	189 275,400	191 885,500	191 881,700
930	07	02	072022Н020	620	Субсидии автономным учреждениям	4 786 847,200	4 850 800,100	4 846 969,000
930	07	02	0720253030		Ежемесячное денежное вознаграждение за классное руководство педагогическим работникам государственных и муниципальных общеобразовательных организаций	471 559,700	471 559,700	444 159,100
930	07	02	0720253030	600	Предоставление субсидий бюджетным, автономным учреждениям и иным некоммерческим организациям	471 559,700	471 559,700	444 159,100
930	07	02	0720253030	610	Субсидии бюджетным учреждениям	15 316,000	15 316,000	14 426,000
930	07	02	0720253030	620	Субсидии автономным учреждениям	456 243,700	456 243,700	429 733,100
930	07	02	07202L3040		Организация бесплатного горячего питания обучающихся, получающих начальное общее образование в государственных и муниципальных образовательных организациях	857 351,500	810 765,700	812 781,500
930	07	02	07202L3040	600	Предоставление субсидий бюджетным, автономным учреждениям и иным некоммерческим организациям	857 351,500	810 765,700	812 781,500
930	07	02	07202L3040	610	Субсидии бюджетным учреждениям	13 349,900	12 920,400	12 847,500
930	07	02	07202L3040	620	Субсидии автономным учреждениям	844 001,600	797 845,300	799 934,000
930	07	02	07202SH040		Организация предоставления общедоступного и бесплатного дошкольного, начального общего, основного общего, среднего общего образования обучающимся с ограниченными возможностями здоровья в отдельных муниципальных общеобразовательных учреждениях, осуществляющих образовательную деятельность по адаптированным основным общеобразовательным программам, в муниципальных общеобразовательных учреждениях со специальным наименованием «специальное учебно-воспитательное учреждение» и муниципальных санаторных общеобразовательных учреждениях	50 816,600	50 771,000	50 816,600
930	07	02	07202SH040	600	Предоставление субсидий бюджетным, автономным учреждениям и иным некоммерческим организациям	50 816,600	50 771,000	50 816,600
930	07	02	07202SH040	610	Субсидии бюджетным учреждениям	8 920,700	9 145,300	9 459,600
930	07	02	07202SH040	620	Субсидии автономным учреждениям	41 895,900	41 625,700	41 357,000
930	07	02	0730000000		Подпрограмма «Обеспечение доступного и качественного дополнительного образования»	399,600	0,000	0,000
930	07	02	0730100000		Основное мероприятие «Оказание услуг по реализации дополнительных образовательных программ»	399,600	0,000	0,000
930	07	02	073012Ф320		Реализация мероприятия «Умею плавать!»	399,600	0,000	0,000
930	07	02	073012Ф320	600	Предоставление субсидий бюджетным, автономным учреждениям и иным некоммерческим организациям	399,600	0,000	0,000
930	07	02	073012Ф320	620	Субсидии автономным учреждениям	399,600	0,000	0,000
930	07	02	0750000000		Подпрограмма «Развитие негосударственного сектора в сфере образования»	45 855,400	45 855,400	45 855,400
930	07	02	0750100000		Основное мероприятие «Оказание услуг частными организациями, осуществляющими образовательную деятельность»	3 898,200	3 898,200	3 898,200

930	07	02	0750170050		Субсидии частным организациям, осуществляющим общеобразовательную деятельность	3 898,200	3 898,200	3 898,200
930	07	02	0750170050	600	Предоставление субсидий бюджетным, автономным учреждениям и иным некоммерческим организациям	3 898,200	3 898,200	3 898,200
930	07	02	0750170050	630	Субсидии некоммерческим организациям (за исключением государственных (муниципальных) учреждений, государственных корпораций (компаний), публично-правовых компаний)	3 898,200	3 898,200	3 898,200
930	07	02	0750200000		Основное мероприятие «Предоставление дошкольного, начального общего, основного общего, среднего общего образования в частных организациях, осуществляющих образовательную деятельность по имеющим государственную аккредитацию основным общеобразовательным программам»	41 957,200	41 957,200	41 957,200
930	07	02	075022H020		Единая субвенция на выполнение отдельных государственных полномочий в сфере образования	41 957,200	41 957,200	41 957,200
930	07	02	075022H020	600	Предоставление субсидий бюджетным, автономным учреждениям и иным некоммерческим организациям	41 957,200	41 957,200	41 957,200
930	07	02	075022H020	630	Субсидии некоммерческим организациям (за исключением государственных (муниципальных) учреждений, государственных корпораций (компаний), публично-правовых компаний)	41 957,200	41 957,200	41 957,200
930	07	02	0800000000		Муниципальная программа «Развитие сети образовательных организаций города Перми»	743 849,583	164 138,802	203 499,100
930	07	02	0820000000		Подпрограмма «Обеспечение доступности общего и дополнительного образования»	362 941,737	50 227,300	1 220,300
930	07	02	0820100000		Основное мероприятие «Капитальные вложения в объекты недвижимого имущества муниципальных общеобразовательных организаций и организаций дополнительного образования города Перми»	74 570,237	0,000	0,000
930	07	02	08201SH070		Строительство (реконструкция) объектов общественной инфраструктуры муниципального значения, приобретение объектов недвижимого имущества в муниципальную собственность для создания новых мест в общеобразовательных учреждениях и дополнительных мест для детей дошкольного возраста	55 882,573	0,000	0,000
930	07	02	08201SH070	400	Капитальные вложения в объекты государственной (муниципальной) собственности	55 882,573	0,000	0,000
930	07	02	08201SH070	460	Субсидии бюджетным и автономным учреждениям, государственным (муниципальным) унитарным предприятиям на осуществление капитальных вложений в объекты капитального строительства государственной (муниципальной) собственности или приобретение объектов недвижимого имущества в государственную (муниципальную) собственность	55 882,573	0,000	0,000
930	07	02	08201SH074		Строительство (реконструкция) объектов общественной инфраструктуры муниципального значения, приобретение объектов недвижимого имущества в муниципальную собственность для создания новых мест в общеобразовательных учреждениях и дополнительных мест для детей дошкольного возраста - реконструкция здания МАОУ «Гимназия № 17» г. Перми (пристройка нового корпуса)	18 687,664	0,000	0,000
930	07	02	08201SH074	400	Капитальные вложения в объекты государственной (муниципальной) собственности	18 687,664	0,000	0,000
930	07	02	08201SH074	460	Субсидии бюджетным и автономным учреждениям, государственным (муниципальным) унитарным предприятиям на осуществление капитальных вложений в объекты капитального строительства государственной (муниципальной) собственности или приобретение объектов недвижимого имущества в государственную (муниципальную) собственность	18 687,664	0,000	0,000
930	07	02	0820200000		Основное мероприятие «Капитальные вложения в спортивные объекты муниципальных общеобразовательных организаций города Перми»	51 485,000	50 227,300	1 220,300
930	07	02	0820242210		Строительство спортивной площадки МАОУ «СОШ № 76» г. Перми	622,900	16 000,000	0,000
930	07	02	0820242210	400	Капитальные вложения в объекты государственной (муниципальной) собственности	622,900	16 000,000	0,000
930	07	02	0820242210	460	Субсидии бюджетным и автономным учреждениям, государственным (муниципальным) унитарным предприятиям на осуществление капитальных вложений в объекты капитального строительства государственной (муниципальной) собственности или приобретение объектов недвижимого имущества в государственную (муниципальную) собственность	622,900	16 000,000	0,000
930	07	02	0820242220		Строительство спортивной площадки МАОУ «СОШ № 83» г. Перми	622,900	16 000,000	0,000
930	07	02	0820242220	400	Капитальные вложения в объекты государственной (муниципальной) собственности	622,900	16 000,000	0,000

930	07	02	0820242220	460	Субсидии бюджетным и автономным учреждениям, государственным (муниципальным) унитарным предприятиям на осуществление капитальных вложений в объекты капитального строительства государственной (муниципальной) собственности или приобретение объектов недвижимого имущества в государственную (муниципальную) собственность	622,900	16 000,000	0,000
930	07	02	0820242230		Строительство спортивной площадки МАОУ «СОШ № 63» г. Перми	16 622,900	0,000	0,000
930	07	02	0820242230	400	Капитальные вложения в объекты государственной (муниципальной) собственности	16 622,900	0,000	0,000
930	07	02	0820242230	460	Субсидии бюджетным и автономным учреждениям, государственным (муниципальным) унитарным предприятиям на осуществление капитальных вложений в объекты капитального строительства государственной (муниципальной) собственности или приобретение объектов недвижимого имущества в государственную (муниципальную) собственность	16 622,900	0,000	0,000
930	07	02	0820242240		Строительство спортивной площадки МАОУ «Многопрофильная школа «Приоритет» г. Перми по ул.Мильчакова, 22	0,000	16 622,900	0,000
930	07	02	0820242240	400	Капитальные вложения в объекты государственной (муниципальной) собственности	0,000	16 622,900	0,000
930	07	02	0820242240	460	Субсидии бюджетным и автономным учреждениям, государственным (муниципальным) унитарным предприятиям на осуществление капитальных вложений в объекты капитального строительства государственной (муниципальной) собственности или приобретение объектов недвижимого имущества в государственную (муниципальную) собственность	0,000	16 622,900	0,000
930	07	02	0820242620		Строительство спортивной площадки МАОУ «Школа бизнеса и предпринимательства» г. Перми	16 000,000	0,000	0,000
930	07	02	0820242620	400	Капитальные вложения в объекты государственной (муниципальной) собственности	16 000,000	0,000	0,000
930	07	02	0820242620	460	Субсидии бюджетным и автономным учреждениям, государственным (муниципальным) унитарным предприятиям на осуществление капитальных вложений в объекты капитального строительства государственной (муниципальной) собственности или приобретение объектов недвижимого имущества в государственную (муниципальную) собственность	16 000,000	0,000	0,000
930	07	02	0820242640		Строительство спортивного зала МАОУ «СОШ № 79» г. Перми	0,000	0,000	1 220,300
930	07	02	0820242640	400	Капитальные вложения в объекты государственной (муниципальной) собственности	0,000	0,000	1 220,300
930	07	02	0820242640	460	Субсидии бюджетным и автономным учреждениям, государственным (муниципальным) унитарным предприятиям на осуществление капитальных вложений в объекты капитального строительства государственной (муниципальной) собственности или приобретение объектов недвижимого имущества в государственную (муниципальную) собственность	0,000	0,000	1 220,300
930	07	02	0820243510		Строительство спортивного зала МАОУ «СОШ № 81» г. Перми	0,000	1 294,700	0,000
930	07	02	0820243510	400	Капитальные вложения в объекты государственной (муниципальной) собственности	0,000	1 294,700	0,000
930	07	02	0820243510	460	Субсидии бюджетным и автономным учреждениям, государственным (муниципальным) унитарным предприятиям на осуществление капитальных вложений в объекты капитального строительства государственной (муниципальной) собственности или приобретение объектов недвижимого имущества в государственную (муниципальную) собственность	0,000	1 294,700	0,000
930	07	02	0820243520		Строительство спортивного зала МАОУ «СОШ № 96» г. Перми	0,000	309,700	0,000
930	07	02	0820243520	400	Капитальные вложения в объекты государственной (муниципальной) собственности	0,000	309,700	0,000
930	07	02	0820243520	460	Субсидии бюджетным и автономным учреждениям, государственным (муниципальным) унитарным предприятиям на осуществление капитальных вложений в объекты капитального строительства государственной (муниципальной) собственности или приобретение объектов недвижимого имущества в государственную (муниципальную) собственность	0,000	309,700	0,000
930	07	02	0820243540		Строительство спортивной площадки МАОУ «СОШ № 55» г. Перми	17 616,300	0,000	0,000
930	07	02	0820243540	400	Капитальные вложения в объекты государственной (муниципальной) собственности	17 616,300	0,000	0,000

930	07	02	0820243540	460	Субсидии бюджетным и автономным учреждениям, государственным (муниципальным) унитарным предприятиям на осуществление капитальных вложений в объекты капитального строительства государственной (муниципальной) собственности или приобретение объектов недвижимого имущества в государственную (муниципальную) собственность	17 616,300	0,000	0,000
930	07	02	082E100000		Основное мероприятие «Федеральный проект «Современная школа»	236 886,500	0,000	0,000
930	07	02	082E153050		Создание новых мест в общеобразовательных организациях в связи с ростом числа обучающихся, вызванным демографическим фактором	236 886,500	0,000	0,000
930	07	02	082E153050	400	Капитальные вложения в объекты государственной (муниципальной) собственности	236 886,500	0,000	0,000
930	07	02	082E153050	460	Субсидии бюджетным и автономным учреждениям, государственным (муниципальным) унитарным предприятиям на осуществление капитальных вложений в объекты капитального строительства государственной (муниципальной) собственности или приобретение объектов недвижимого имущества в государственную (муниципальную) собственность	236 886,500	0,000	0,000
930	07	02	0830000000		Подпрограмма «Приведение имущественных комплексов муниципальных образовательных организаций города Перми в нормативное состояние»	380 907,846	113 911,502	202 278,800
930	07	02	0830100000		Основное мероприятие «Приведение имущественных комплексов образовательных организаций в соответствие с требованиями действующего законодательства»	69 898,846	113 911,502	202 278,800
930	07	02	0830101070		Взносы на капитальный ремонт общего имущества в многоквартирных домах	114,200	114,200	114,200
930	07	02	0830101070	600	Предоставление субсидий бюджетным, автономным учреждениям и иным некоммерческим организациям	114,200	114,200	114,200
930	07	02	0830101070	620	Субсидии автономным учреждениям	114,200	114,200	114,200
930	07	02	0830123470		Приведение в нормативное состояние имущественных комплексов образовательных организаций	62 784,646	113 797,302	61 617,100
930	07	02	0830123470	600	Предоставление субсидий бюджетным, автономным учреждениям и иным некоммерческим организациям	62 784,646	113 797,302	61 617,100
930	07	02	0830123470	610	Субсидии бюджетным учреждениям	0,000	13 159,300	0,000
930	07	02	0830123470	620	Субсидии автономным учреждениям	62 784,646	100 638,002	61 617,100
930	07	02	083012H700		Приобретение оборудования для профильных медицинских классов в образовательных организациях Пермского края	7 000,000	0,000	0,000
930	07	02	083012H700	600	Предоставление субсидий бюджетным, автономным учреждениям и иным некоммерческим организациям	7 000,000	0,000	0,000
930	07	02	083012H700	620	Субсидии автономным учреждениям	7 000,000	0,000	0,000
930	07	02	08301SP040		Реализация муниципальных программ, приоритетных муниципальных проектов в рамках приоритетных региональных проектов, инвестиционных проектов муниципальных образований	0,000	0,000	140 547,500
930	07	02	08301SP040	600	Предоставление субсидий бюджетным, автономным учреждениям и иным некоммерческим организациям	0,000	0,000	140 547,500
930	07	02	08301SP040	620	Субсидии автономным учреждениям	0,000	0,000	140 547,500
930	07	02	0830200000		Основное мероприятие «Приобретение и оснащение оборудованием, средствами обучения и воспитания, мебелью, инвентарем вновь созданных мест для обучающихся»	311 009,000	0,000	0,000
930	07	02	083022H320		Оснащение муниципальных общеобразовательных учреждений средствами обучения и воспитания	29 393,700	0,000	0,000
930	07	02	083022H320	600	Предоставление субсидий бюджетным, автономным учреждениям и иным некоммерческим организациям	29 393,700	0,000	0,000
930	07	02	083022H320	620	Субсидии автономным учреждениям	29 393,700	0,000	0,000
930	07	02	083022H740		Реализация мероприятий по модернизации школьных систем образования	281 615,300	0,000	0,000
930	07	02	083022H740	600	Предоставление субсидий бюджетным, автономным учреждениям и иным некоммерческим организациям	281 615,300	0,000	0,000
930	07	02	083022H740	620	Субсидии автономным учреждениям	281 615,300	0,000	0,000
930	07	03			Дополнительное образование детей	719 993,400	698 378,100	703 293,300
930	07	03	0600000000		Муниципальная программа «Социальная поддержка и обеспечение семейного благополучия населения города Перми»	6 155,600	0,000	0,000
930	07	03	0620000000		Подпрограмма «Создание безбарьерной среды для маломобильных граждан»	6 155,600	0,000	0,000
930	07	03	0620100000		Основное мероприятие «Оборудование объектов социальной инфраструктуры средствами беспрепятственного доступа, обеспечение информационной доступности для инвалидов и иных маломобильных групп населения»	6 155,600	0,000	0,000
930	07	03	0620123570		Оборудование зданий муниципальных учреждений средствами беспрепятственного доступа	6 155,600	0,000	0,000

930	07	03	0620123570	600	Предоставление субсидий бюджетным, автономным учреждениям и иным некоммерческим организациям	6 155,600	0,000	0,000
930	07	03	0620123570	620	Субсидии автономным учреждениям	6 155,600	0,000	0,000
930	07	03	0700000000		Муниципальная программа «Доступное и качественное образование»	697 259,300	694 520,000	701 489,700
930	07	03	0730000000		Подпрограмма «Обеспечение доступного и качественного дополнительного образования»	697 259,300	694 520,000	701 489,700
930	07	03	0730100000		Основное мероприятие «Оказание услуг по реализации дополнительных образовательных программ»	697 259,300	694 520,000	701 489,700
930	07	03	0730100590		Обеспечение деятельности (оказание услуг, выполнение работ) муниципальных учреждений (организаций)	673 419,600	673 882,700	680 852,400
930	07	03	0730100590	100	Расходы на выплаты персоналу в целях обеспечения выполнения функций государственными (муниципальными) органами, казенными учреждениями, органами управления государственными внебюджетными фондами	11 254,100	10 923,900	10 923,900
930	07	03	0730100590	110	Расходы на выплаты персоналу казенных учреждений	11 254,100	10 923,900	10 923,900
930	07	03	0730100590	200	Закупка товаров, работ и услуг для обеспечения государственных (муниципальных) нужд	1 482,100	1 482,100	1 482,100
930	07	03	0730100590	240	Иные закупки товаров, работ и услуг для обеспечения государственных (муниципальных) нужд	1 482,100	1 482,100	1 482,100
930	07	03	0730100590	600	Предоставление субсидий бюджетным, автономным учреждениям и иным некоммерческим организациям	660 630,800	661 424,100	668 393,800
930	07	03	0730100590	610	Субсидии бюджетным учреждениям	1 172,200	1 172,200	1 172,200
930	07	03	0730100590	620	Субсидии автономным учреждениям	659 458,600	660 251,900	667 221,600
930	07	03	0730100590	800	Иные бюджетные ассигнования	52,600	52,600	52,600
930	07	03	0730100590	850	Уплата налогов, сборов и иных платежей	52,600	52,600	52,600
930	07	03	0730101000		Целевая субсидия на реализацию историко-культурной образовательной программы	2 510,700	2 486,900	2 486,900
930	07	03	0730101000	600	Предоставление субсидий бюджетным, автономным учреждениям и иным некоммерческим организациям	2 510,700	2 486,900	2 486,900
930	07	03	0730101000	620	Субсидии автономным учреждениям	2 510,700	2 486,900	2 486,900
930	07	03	0730101060		Целевая субсидия на повышение фонда оплаты труда	3 178,600	0,000	0,000
930	07	03	0730101060	600	Предоставление субсидий бюджетным, автономным учреждениям и иным некоммерческим организациям	3 178,600	0,000	0,000
930	07	03	0730101060	610	Субсидии бюджетным учреждениям	6,300	0,000	0,000
930	07	03	0730101060	620	Субсидии автономным учреждениям	3 172,300	0,000	0,000
930	07	03	0730182020		Предоставление мер социальной поддержки руководителям и педагогическим работникам образовательных учреждений	18 150,400	18 150,400	18 150,400
930	07	03	0730182020	100	Расходы на выплаты персоналу в целях обеспечения выполнения функций государственными (муниципальными) органами, казенными учреждениями, органами управления государственными внебюджетными фондами	189,200	189,200	189,200
930	07	03	0730182020	110	Расходы на выплаты персоналу казенных учреждений	189,200	189,200	189,200
930	07	03	0730182020	600	Предоставление субсидий бюджетным, автономным учреждениям и иным некоммерческим организациям	17 961,200	17 961,200	17 961,200
930	07	03	0730182020	620	Субсидии автономным учреждениям	17 961,200	17 961,200	17 961,200
930	07	03	0800000000		Муниципальная программа «Развитие сети образовательных организаций города Перми»	16 578,500	3 858,100	1 803,600
930	07	03	0820000000		Подпрограмма «Обеспечение доступности общего и дополнительного образования»	6 999,900	0,000	0,000
930	07	03	0820200000		Основное мероприятие «Капитальные вложения в спортивные объекты муниципальных общеобразовательных организаций города Перми»	6 999,900	0,000	0,000
930	07	03	0820242190		Строительство спортивной площадки МАУ ДО ДЮЦ «Фаворит»	6 999,900	0,000	0,000
930	07	03	0820242190	400	Капитальные вложения в объекты государственной (муниципальной) собственности	6 999,900	0,000	0,000
930	07	03	0820242190	460	Субсидии бюджетным и автономным учреждениям, государственным (муниципальным) унитарным предприятиям на осуществление капитальных вложений в объекты капитального строительства государственной (муниципальной) собственности или приобретение объектов недвижимого имущества в государственную (муниципальную) собственность	6 999,900	0,000	0,000
930	07	03	0830000000		Подпрограмма «Приведение имущественных комплексов муниципальных образовательных организаций города Перми в нормативное состояние»	9 578,600	3 858,100	1 803,600
930	07	03	0830100000		Основное мероприятие «Приведение имущественных комплексов образовательных организаций в соответствие с требованиями действующего законодательства»	9 578,600	3 858,100	1 803,600
930	07	03	0830101070		Взносы на капитальный ремонт общего имущества в многоквартирных домах	1 270,000	1 270,000	1 270,000

930	07	03	0830101070	200	Закупка товаров, работ и услуг для обеспечения государственных (муниципальных) нужд	50,700	50,700	50,700
930	07	03	0830101070	240	Иные закупки товаров, работ и услуг для обеспечения государственных (муниципальных) нужд	50,700	50,700	50,700
930	07	03	0830101070	600	Предоставление субсидий бюджетным, автономным учреждениям и иным некоммерческим организациям	1 219,300	1 219,300	1 219,300
930	07	03	0830101070	620	Субсидии автономным учреждениям	1 219,300	1 219,300	1 219,300
930	07	03	0830123470		Приведение в нормативное состояние имущественных комплексов образовательных организаций	8 308,600	2 588,100	533,600
930	07	03	0830123470	600	Предоставление субсидий бюджетным, автономным учреждениям и иным некоммерческим организациям	8 308,600	2 588,100	533,600
930	07	03	0830123470	620	Субсидии автономным учреждениям	8 308,600	2 588,100	533,600
930	07	05			Профессиональная подготовка, переподготовка и повышение квалификации	13 957,300	13 841,100	13 841,100
930	07	05	0700000000		Муниципальная программа «Доступное и качественное образование»	13 957,300	13 841,100	13 841,100
930	07	05	0740000000		Подпрограмма «Ресурсное обеспечение качественного функционирования системы образования города Перми»	13 957,300	13 841,100	13 841,100
930	07	05	0740100000		Основное мероприятие «Обеспечение условий для качественного функционирования системы образования города Перми»	13 957,300	13 841,100	13 841,100
930	07	05	0740100590		Обеспечение деятельности (оказание услуг, выполнение работ) муниципальных учреждений (организаций)	13 599,400	13 599,400	13 599,400
930	07	05	0740100590	600	Предоставление субсидий бюджетным, автономным учреждениям и иным некоммерческим организациям	13 599,400	13 599,400	13 599,400
930	07	05	0740100590	620	Субсидии автономным учреждениям	13 599,400	13 599,400	13 599,400
930	07	05	0740101060		Целевая субсидия на повышение фонда оплаты труда	116,200	0,000	0,000
930	07	05	0740101060	600	Предоставление субсидий бюджетным, автономным учреждениям и иным некоммерческим организациям	116,200	0,000	0,000
930	07	05	0740101060	620	Субсидии автономным учреждениям	116,200	0,000	0,000
930	07	05	0740182020		Предоставление мер социальной поддержки руководителям и педагогическим работникам образовательных учреждений	241,700	241,700	241,700
930	07	05	0740182020	600	Предоставление субсидий бюджетным, автономным учреждениям и иным некоммерческим организациям	241,700	241,700	241,700
930	07	05	0740182020	620	Субсидии автономным учреждениям	241,700	241,700	241,700
930	07	07			Молодежная политика	46 060,800	46 060,800	46 060,800
930	07	07	0600000000		Муниципальная программа «Социальная поддержка и обеспечение семейного благополучия населения города Перми»	46 060,800	46 060,800	46 060,800
930	07	07	0640000000		Подпрограмма «Организация оздоровления и отдыха детей города Перми»	46 060,800	46 060,800	46 060,800
930	07	07	0640200000		Основное мероприятие «Организация отдыха детей в детских лагерях палаточного типа, лагерях досуга и отдыха, разновозрастных отрядах»	46 060,800	46 060,800	46 060,800
930	07	07	0640200590		Обеспечение деятельности (оказание услуг, выполнение работ) муниципальных учреждений (организаций)	46 060,800	46 060,800	46 060,800
930	07	07	0640200590	600	Предоставление субсидий бюджетным, автономным учреждениям и иным некоммерческим организациям	46 060,800	46 060,800	46 060,800
930	07	07	0640200590	610	Субсидии бюджетным учреждениям	3 326,100	3 326,100	3 326,100
930	07	07	0640200590	620	Субсидии автономным учреждениям	42 734,700	42 734,700	42 734,700
930	07	09			Другие вопросы в области образования	602 905,920	609 374,500	594 905,100
930	07	09	0100000000		Муниципальная программа «Общественное согласие»	200,000	200,000	200,000
930	07	09	0120000000		Подпрограмма «Повышение уровня межэтнического и межконфессионального взаимопонимания»	200,000	200,000	200,000
930	07	09	0120100000		Основное мероприятие «Мероприятия, направленные на повышение уровня межэтнического и межконфессионального взаимопонимания в городе Перми»	200,000	200,000	200,000
930	07	09	0120123530		Содействие в реализации мероприятий, направленных на гармонизацию межнациональных отношений, сохранение этнического многообразия народов России, проживающих в городе Перми	200,000	200,000	200,000
930	07	09	0120123530	600	Предоставление субсидий бюджетным, автономным учреждениям и иным некоммерческим организациям	200,000	200,000	200,000
930	07	09	0120123530	610	Субсидии бюджетным учреждениям	200,000	200,000	200,000
930	07	09	0200000000		Муниципальная программа «Безопасный город»	4 012,500	4 012,500	4 012,500
930	07	09	0210000000		Подпрограмма «Содействие в снижении уровня преступности на территории города Перми»	4 012,500	4 012,500	4 012,500
930	07	09	0210300000		Основное мероприятие «Профилактика потребления психоактивных веществ»	4 012,500	4 012,500	4 012,500
930	07	09	0210321090		Мероприятия, направленные на первичную профилактику потребления психоактивных веществ	4 012,500	4 012,500	4 012,500
930	07	09	0210321090	600	Предоставление субсидий бюджетным, автономным учреждениям и иным некоммерческим организациям	4 012,500	4 012,500	4 012,500

930	07	09	0210321090	610	Субсидии бюджетным учреждениям	2 629,500	2 629,500	2 629,500
930	07	09	0210321090	620	Субсидии автономным учреждениям	1 383,000	1 383,000	1 383,000
930	07	09	0600000000		Муниципальная программа «Социальная поддержка и обеспечение семейного благополучия населения города Перми»	489,400	489,400	489,400
930	07	09	0630000000		Подпрограмма «Повышение социального благополучия и безопасности семей с детьми»	489,400	489,400	489,400
930	07	09	0630200000		Основное мероприятие «Коррекция детского и семейного неблагополучия»	489,400	489,400	489,400
930	07	09	0630223600		Проведение восстановительных программ с участием несовершеннолетних	489,400	489,400	489,400
930	07	09	0630223600	600	Предоставление субсидий бюджетным, автономным учреждениям и иным некоммерческим организациям	489,400	489,400	489,400
930	07	09	0630223600	610	Субсидии бюджетным учреждениям	489,400	489,400	489,400
930	07	09	0700000000		Муниципальная программа «Доступное и качественное образование»	130 695,520	113 978,900	113 978,900
930	07	09	0710000000		Подпрограмма «Обеспечение доступного и качественного дошкольного образования»	20,000	0,000	0,000
930	07	09	0710200000		Основное мероприятие «Предоставление дошкольного образования в дошкольных образовательных организациях»	20,000	0,000	0,000
930	07	09	071022Н020		Единая субвенция на выполнение отдельных государственных полномочий в сфере образования	20,000	0,000	0,000
930	07	09	071022Н020	200	Закупка товаров, работ и услуг для обеспечения государственных (муниципальных) нужд	20,000	0,000	0,000
930	07	09	071022Н020	240	Иные закупки товаров, работ и услуг для обеспечения государственных (муниципальных) нужд	20,000	0,000	0,000
930	07	09	0720000000		Подпрограмма «Обеспечение доступного и качественного общего образования»	1 845,300	1 845,300	1 845,300
930	07	09	0720100000		Основное мероприятие «Оказание услуг на получение общедоступного бесплатного дошкольного, начального общего, основного общего, среднего общего образования»	1 845,300	1 845,300	1 845,300
930	07	09	0720100840		Целевая субсидия на проведение мероприятий по сохранению и использованию музея «Дом Дягилева»	1 845,300	1 845,300	1 845,300
930	07	09	0720100840	600	Предоставление субсидий бюджетным, автономным учреждениям и иным некоммерческим организациям	1 845,300	1 845,300	1 845,300
930	07	09	0720100840	610	Субсидии бюджетным учреждениям	1 845,300	1 845,300	1 845,300
930	07	09	0740000000		Подпрограмма «Ресурсное обеспечение качественного функционирования системы образования города Перми»	127 438,720	112 133,600	112 133,600
930	07	09	0740100000		Основное мероприятие «Обеспечение условий для качественного функционирования системы образования города Перми»	91 138,400	90 343,600	90 343,600
930	07	09	0740100590		Обеспечение деятельности (оказание услуг, выполнение работ) муниципальных учреждений (организаций)	88 732,500	88 367,700	88 367,700
930	07	09	0740100590	100	Расходы на выплаты персоналу в целях обеспечения выполнения функций государственными (муниципальными) органами, казенными учреждениями, органами управления государственными внебюджетными фондами	36 848,600	36 483,800	36 483,800
930	07	09	0740100590	110	Расходы на выплаты персоналу казенных учреждений	36 848,600	36 483,800	36 483,800
930	07	09	0740100590	200	Закупка товаров, работ и услуг для обеспечения государственных (муниципальных) нужд	3 764,400	3 764,400	3 764,400
930	07	09	0740100590	240	Иные закупки товаров, работ и услуг для обеспечения государственных (муниципальных) нужд	3 764,400	3 764,400	3 764,400
930	07	09	0740100590	600	Предоставление субсидий бюджетным, автономным учреждениям и иным некоммерческим организациям	47 638,300	47 638,300	47 638,300
930	07	09	0740100590	610	Субсидии бюджетным учреждениям	42 211,100	42 211,100	42 211,100
930	07	09	0740100590	620	Субсидии автономным учреждениям	5 427,200	5 427,200	5 427,200
930	07	09	0740100590	800	Иные бюджетные ассигнования	481,200	481,200	481,200
930	07	09	0740100590	850	Уплата налогов, сборов и иных платежей	481,200	481,200	481,200
930	07	09	0740101060		Целевая субсидия на повышение фонда оплаты труда	430,000	0,000	0,000
930	07	09	0740101060	600	Предоставление субсидий бюджетным, автономным учреждениям и иным некоммерческим организациям	430,000	0,000	0,000
930	07	09	0740101060	610	Субсидии бюджетным учреждениям	384,200	0,000	0,000
930	07	09	0740101060	620	Субсидии автономным учреждениям	45,800	0,000	0,000
930	07	09	0740182020		Предоставление мер социальной поддержки руководителям и педагогическим работникам образовательных учреждений	1 975,900	1 975,900	1 975,900
930	07	09	0740182020	600	Предоставление субсидий бюджетным, автономным учреждениям и иным некоммерческим организациям	1 975,900	1 975,900	1 975,900
930	07	09	0740182020	610	Субсидии бюджетным учреждениям	1 975,900	1 975,900	1 975,900
930	07	09	0740200000		Основное мероприятие «Организация и проведение мероприятий в сфере образования»	33 311,720	18 801,400	18 801,400
930	07	09	0740200640		Мероприятия в области инновационного развития системы образования	21 161,120	6 650,800	6 650,800

930	07	09	0740200640	600	Предоставление субсидий бюджетным, автономным учреждениям и иным некоммерческим организациям	21 161,120	6 650,800	6 650,800
930	07	09	0740200640	620	Субсидии автономным учреждениям	21 161,120	6 650,800	6 650,800
930	07	09	0740221190		Мероприятия в сфере образования города Перми для детей дошкольного и школьного возраста и работников отрасли образования	12 150,600	12 150,600	12 150,600
930	07	09	0740221190	200	Закупка товаров, работ и услуг для обеспечения государственных (муниципальных) нужд	3 180,600	3 180,600	3 180,600
930	07	09	0740221190	240	Иные закупки товаров, работ и услуг для обеспечения государственных (муниципальных) нужд	3 180,600	3 180,600	3 180,600
930	07	09	0740221190	300	Социальное обеспечение и иные выплаты населению	1 470,000	1 470,000	1 470,000
930	07	09	0740221190	350	Премии и гранты	1 470,000	1 470,000	1 470,000
930	07	09	0740221190	600	Предоставление субсидий бюджетным, автономным учреждениям и иным некоммерческим организациям	7 500,000	7 500,000	7 500,000
930	07	09	0740221190	620	Субсидии автономным учреждениям	7 500,000	7 500,000	7 500,000
930	07	09	0740400000		Основное мероприятие «Публичные нормативные обязательства в сфере образования»	2 988,600	2 988,600	2 988,600
930	07	09	0740481030		Премия Главы города Перми «Золотой резерв»	2 988,600	2 988,600	2 988,600
930	07	09	0740481030	200	Закупка товаров, работ и услуг для обеспечения государственных (муниципальных) нужд	115,000	115,000	115,000
930	07	09	0740481030	240	Иные закупки товаров, работ и услуг для обеспечения государственных (муниципальных) нужд	115,000	115,000	115,000
930	07	09	0740481030	300	Социальное обеспечение и иные выплаты населению	2 873,600	2 873,600	2 873,600
930	07	09	0740481030	330	Публичные нормативные выплаты гражданам несоциального характера	2 873,600	2 873,600	2 873,600
930	07	09	0750000000		Подпрограмма «Развитие негосударственного сектора в сфере образования»	1 391,500	0,000	0,000
930	07	09	0750200000		Основное мероприятие «Предоставление дошкольного, начального общего, основного общего, среднего общего образования в частных организациях, осуществляющих образовательную деятельность по имеющим государственную аккредитацию основным общеобразовательным программам»	1 391,500	0,000	0,000
930	07	09	075022Н020		Единая субвенция на выполнение отдельных государственных полномочий в сфере образования	1 391,500	0,000	0,000
930	07	09	075022Н020	100	Расходы на выплаты персоналу в целях обеспечения выполнения функций государственными (муниципальными) органами, казенными учреждениями, органами управления государственными внебюджетными фондами	540,000	0,000	0,000
930	07	09	075022Н020	120	Расходы на выплаты персоналу государственных (муниципальных) органов	540,000	0,000	0,000
930	07	09	075022Н020	200	Закупка товаров, работ и услуг для обеспечения государственных (муниципальных) нужд	851,500	0,000	0,000
930	07	09	075022Н020	240	Иные закупки товаров, работ и услуг для обеспечения государственных (муниципальных) нужд	851,500	0,000	0,000
930	07	09	0800000000		Муниципальная программа «Развитие сети образовательных организаций города Перми»	78,700	14 578,700	78,700
930	07	09	0830000000		Подпрограмма «Приведение имущественных комплексов муниципальных образовательных организаций города Перми в нормативное состояние»	78,700	14 578,700	78,700
930	07	09	0830100000		Основное мероприятие «Приведение имущественных комплексов образовательных организаций в соответствие с требованиями действующего законодательства»	78,700	14 578,700	78,700
930	07	09	0830101070		Взносы на капитальный ремонт общего имущества в многоквартирных домах	78,700	78,700	78,700
930	07	09	0830101070	600	Предоставление субсидий бюджетным, автономным учреждениям и иным некоммерческим организациям	78,700	78,700	78,700
930	07	09	0830101070	610	Субсидии бюджетным учреждениям	78,700	78,700	78,700
930	07	09	0830123470		Приведение в нормативное состояние имущественных комплексов образовательных организаций	0,000	14 500,000	0,000
930	07	09	0830123470	200	Закупка товаров, работ и услуг для обеспечения государственных (муниципальных) нужд	0,000	7 000,000	0,000
930	07	09	0830123470	240	Иные закупки товаров, работ и услуг для обеспечения государственных (муниципальных) нужд	0,000	7 000,000	0,000
930	07	09	0830123470	600	Предоставление субсидий бюджетным, автономным учреждениям и иным некоммерческим организациям	0,000	7 500,000	0,000
930	07	09	0830123470	620	Субсидии автономным учреждениям	0,000	7 500,000	0,000
930	07	09	9100000000		Непрограммные расходы бюджета города Перми по реализации иных мероприятий	388 677,800	398 100,000	398 130,600
930	07	09	9110000000		Содержание централизованных бухгалтерий	388 677,800	398 100,000	398 130,600
930	07	09	9110000590		Обеспечение деятельности (оказание услуг, выполнение работ) муниципальных учреждений (организаций)	64 795,400	64 366,800	64 366,800

930	07	09	9110000590	100	Расходы на выплаты персоналу в целях обеспечения выполнения функций государственными (муниципальными) органами, казенными учреждениями, органами управления государственными внебюджетными фондами	39 431,300	39 002,700	39 002,700
930	07	09	9110000590	110	Расходы на выплаты персоналу казенных учреждений	39 431,300	39 002,700	39 002,700
930	07	09	9110000590	200	Закупка товаров, работ и услуг для обеспечения государственных (муниципальных) нужд	25 364,100	25 364,100	25 364,100
930	07	09	9110000590	240	Иные закупки товаров, работ и услуг для обеспечения государственных (муниципальных) нужд	25 364,100	25 364,100	25 364,100
930	07	09	911002H020		Единая субвенция на выполнение отдельных государственных полномочий в сфере образования	323 882,400	333 733,200	333 763,800
930	07	09	911002H020	100	Расходы на выплаты персоналу в целях обеспечения выполнения функций государственными (муниципальными) органами, казенными учреждениями, органами управления государственными внебюджетными фондами	319 675,800	333 733,200	333 763,800
930	07	09	911002H020	110	Расходы на выплаты персоналу казенных учреждений	319 675,800	333 733,200	333 763,800
930	07	09	911002H020	200	Закупка товаров, работ и услуг для обеспечения государственных (муниципальных) нужд	4 206,600	0,000	0,000
930	07	09	911002H020	240	Иные закупки товаров, работ и услуг для обеспечения государственных (муниципальных) нужд	4 206,600	0,000	0,000
930	07	09	9500000000		Непрограммные расходы по обеспечению деятельности администрации города Перми	78 752,000	78 015,000	78 015,000
930	07	09	9580000000		Функциональные органы администрации города Перми	78 752,000	78 015,000	78 015,000
930	07	09	9580000110		Расходы на выплаты по оплате труда работников муниципальных органов	74 434,000	73 697,000	73 697,000
930	07	09	9580000110	100	Расходы на выплаты персоналу в целях обеспечения выполнения функций государственными (муниципальными) органами, казенными учреждениями, органами управления государственными внебюджетными фондами	74 434,000	73 697,000	73 697,000
930	07	09	9580000110	120	Расходы на выплаты персоналу государственных (муниципальных) органов	74 434,000	73 697,000	73 697,000
930	07	09	9580000190		Расходы на обеспечение функций муниципальных органов	4 318,000	4 318,000	4 318,000
930	07	09	9580000190	100	Расходы на выплаты персоналу в целях обеспечения выполнения функций государственными (муниципальными) органами, казенными учреждениями, органами управления государственными внебюджетными фондами	200,000	200,000	200,000
930	07	09	9580000190	120	Расходы на выплаты персоналу государственных (муниципальных) органов	200,000	200,000	200,000
930	07	09	9580000190	200	Закупка товаров, работ и услуг для обеспечения государственных (муниципальных) нужд	4 118,000	4 118,000	4 118,000
930	07	09	9580000190	240	Иные закупки товаров, работ и услуг для обеспечения государственных (муниципальных) нужд	4 118,000	4 118,000	4 118,000
930	10				Социальная политика	403 243,000	374 975,100	370 025,800
930	10	03			Социальное обеспечение населения	163 715,000	167 906,600	162 583,000
930	10	03	0600000000		Муниципальная программа «Социальная поддержка и обеспечение семейного благополучия населения города Перми»	5 461,600	5 461,600	0,000
930	10	03	0610000000		Подпрограмма «Оказание дополнительных мер социальной помощи и поддержки, содействие в получении социальных услуг отдельным категориям граждан»	5 461,600	5 461,600	0,000
930	10	03	0610100000		Основное мероприятие «Предоставление дополнительных мер социальной поддержки отдельным категориям граждан»	5 461,600	5 461,600	0,000
930	10	03	06101SC240		Обеспечение работников учреждений бюджетной сферы Пермского края путевками на санаторно-курортное лечение и оздоровление	5 461,600	5 461,600	0,000
930	10	03	06101SC240	200	Закупка товаров, работ и услуг для обеспечения государственных (муниципальных) нужд	63,300	63,300	0,000
930	10	03	06101SC240	240	Иные закупки товаров, работ и услуг для обеспечения государственных (муниципальных) нужд	63,300	63,300	0,000
930	10	03	06101SC240	600	Предоставление субсидий бюджетным, автономным учреждениям и иным некоммерческим организациям	5 398,300	5 398,300	0,000
930	10	03	06101SC240	610	Субсидии бюджетным учреждениям	189,900	189,900	0,000
930	10	03	06101SC240	620	Субсидии автономным учреждениям	5 208,400	5 208,400	0,000
930	10	03	0700000000		Муниципальная программа «Доступное и качественное образование»	158 253,400	162 445,000	162 583,000
930	10	03	0710000000		Подпрограмма «Обеспечение доступного и качественного дошкольного образования»	1 900,000	1 300,000	1 250,000
930	10	03	0710200000		Основное мероприятие «Предоставление дошкольного образования в дошкольных образовательных организациях»	1 900,000	1 300,000	1 250,000
930	10	03	071022H020		Единая субвенция на выполнение отдельных государственных полномочий в сфере образования	1 900,000	1 300,000	1 250,000

930	10	03	071022Н020	600	Предоставление субсидий бюджетным, автономным учреждениям и иным некоммерческим организациям	1 900,000	1 300,000	1 250,000
930	10	03	071022Н020	620	Субсидии автономным учреждениям	1 900,000	1 300,000	1 250,000
930	10	03	0720000000		Подпрограмма «Обеспечение доступного и качественного общего образования»	144 759,000	149 550,600	149 738,600
930	10	03	0720200000		Основное мероприятие «Предоставление общего (начального, основного, среднего) образования в общеобразовательных организациях»	144 759,000	149 550,600	149 738,600
930	10	03	072022Н020		Единая субвенция на выполнение отдельных государственных полномочий в сфере образования	144 400,000	149 191,600	149 379,600
930	10	03	072022Н020	600	Предоставление субсидий бюджетным, автономным учреждениям и иным некоммерческим организациям	144 400,000	149 191,600	149 379,600
930	10	03	072022Н020	610	Субсидии бюджетным учреждениям	2 736,900	2 744,200	2 744,200
930	10	03	072022Н020	620	Субсидии автономным учреждениям	141 274,700	146 059,100	146 247,100
930	10	03	072022Н020	630	Субсидии некоммерческим организациям (за исключением государственных (муниципальных) учреждений, государственных корпораций (компаний), публично-правовых компаний)	388,400	388,300	388,300
930	10	03	072022С170		Предоставление мер социальной поддержки педагогическим работникам образовательных государственных и муниципальных организаций Пермского края, работающим и проживающим в сельской местности и поселках городского типа (рабочих поселках), по оплате жилого помещения и коммунальных услуг	359,000	359,000	359,000
930	10	03	072022С170	300	Социальное обеспечение и иные выплаты населению	284,000	284,000	284,000
930	10	03	072022С170	320	Социальные выплаты гражданам, кроме публичных нормативных социальных выплат	284,000	284,000	284,000
930	10	03	072022С170	600	Предоставление субсидий бюджетным, автономным учреждениям и иным некоммерческим организациям	75,000	75,000	75,000
930	10	03	072022С170	620	Субсидии автономным учреждениям	75,000	75,000	75,000
930	10	03	0730000000		Подпрограмма «Обеспечение доступного и качественного дополнительного образования»	450,000	450,000	450,000
930	10	03	0730100000		Основное мероприятие «Оказание услуг по реализации дополнительных образовательных программ»	450,000	450,000	450,000
930	10	03	0730182020		Предоставление мер социальной поддержки руководителям и педагогическим работникам образовательных учреждений	450,000	450,000	450,000
930	10	03	0730182020	600	Предоставление субсидий бюджетным, автономным учреждениям и иным некоммерческим организациям	450,000	450,000	450,000
930	10	03	0730182020	620	Субсидии автономным учреждениям	450,000	450,000	450,000
930	10	03	0740000000		Подпрограмма «Ресурсное обеспечение качественного функционирования системы образования города Перми»	11 144,400	11 144,400	11 144,400
930	10	03	0740300000		Основное мероприятие «Оказание мер государственной поддержки работникам образовательных организаций»	11 144,400	11 144,400	11 144,400
930	10	03	074032Н020		Единая субвенция на выполнение отдельных государственных полномочий в сфере образования	11 144,400	11 144,400	11 144,400
930	10	03	074032Н020	600	Предоставление субсидий бюджетным, автономным учреждениям и иным некоммерческим организациям	11 144,400	11 144,400	11 144,400
930	10	03	074032Н020	610	Субсидии бюджетным учреждениям	1 158,300	1 158,300	1 158,300
930	10	03	074032Н020	620	Субсидии автономным учреждениям	9 599,400	9 599,400	9 599,400
930	10	03	074032Н020	630	Субсидии некоммерческим организациям (за исключением государственных (муниципальных) учреждений, государственных корпораций (компаний), публично-правовых компаний)	386,700	386,700	386,700
930	10	04			Охрана семьи и детства	90 390,600	57 961,000	58 335,300
930	10	04	0700000000		Муниципальная программа «Доступное и качественное образование»	90 390,600	57 961,000	58 335,300
930	10	04	0710000000		Подпрограмма «Обеспечение доступного и качественного дошкольного образования»	90 390,600	57 961,000	58 335,300
930	10	04	0710200000		Основное мероприятие «Предоставление дошкольного образования в дошкольных образовательных организациях»	90 390,600	57 961,000	58 335,300
930	10	04	071022Н020		Единая субвенция на выполнение отдельных государственных полномочий в сфере образования	90 390,600	57 961,000	58 335,300
930	10	04	071022Н020	300	Социальное обеспечение и иные выплаты населению	2 227,900	2 000,000	2 000,000
930	10	04	071022Н020	320	Социальные выплаты гражданам, кроме публичных нормативных социальных выплат	2 227,900	2 000,000	2 000,000
930	10	04	071022Н020	600	Предоставление субсидий бюджетным, автономным учреждениям и иным некоммерческим организациям	88 162,700	55 961,000	56 335,300
930	10	04	071022Н020	610	Субсидии бюджетным учреждениям	653,100	414,600	417,400
930	10	04	071022Н020	620	Субсидии автономным учреждениям	87 509,600	55 546,400	55 917,900
930	10	06			Другие вопросы в области социальной политики	149 137,400	149 107,500	149 107,500
930	10	06	0700000000		Муниципальная программа «Доступное и качественное образование»	149 137,400	149 107,500	149 107,500
930	10	06	0720000000		Подпрограмма «Обеспечение доступного и качественного общего образования»	148 075,100	148 045,200	148 045,200

930	10	06	0720100000		Основное мероприятие «Оказание услуг на получение общедоступного бесплатного дошкольного, начального общего, основного общего, среднего общего образования»	148 075,100	148 045,200	148 045,200
930	10	06	0720100700		Целевая субсидия кадетской школе на предоставление бесплатного питания учащимся	15 649,100	15 619,200	15 619,200
930	10	06	0720100700	600	Предоставление субсидий бюджетным, автономным учреждениям и иным некоммерческим организациям	15 649,100	15 619,200	15 619,200
930	10	06	0720100700	620	Субсидии автономным учреждениям	15 649,100	15 619,200	15 619,200
930	10	06	0720100710		Целевая субсидия на предоставление бесплатного питания отдельным категориям учащихся	93 820,800	93 820,800	93 820,800
930	10	06	0720100710	600	Предоставление субсидий бюджетным, автономным учреждениям и иным некоммерческим организациям	93 820,800	93 820,800	93 820,800
930	10	06	0720100710	610	Субсидии бюджетным учреждениям	2 342,100	2 342,100	2 342,100
930	10	06	0720100710	620	Субсидии автономным учреждениям	91 478,700	91 478,700	91 478,700
930	10	06	0720101160		Целевая субсидия на предоставление бесплатного питания учащимся с ограниченными возможностями здоровья	38 605,200	38 605,200	38 605,200
930	10	06	0720101160	600	Предоставление субсидий бюджетным, автономным учреждениям и иным некоммерческим организациям	38 605,200	38 605,200	38 605,200
930	10	06	0720101160	610	Субсидии бюджетным учреждениям	142,700	142,700	142,700
930	10	06	0720101160	620	Субсидии автономным учреждениям	38 462,500	38 462,500	38 462,500
930	10	06	0750000000		Подпрограмма «Развитие негосударственного сектора в сфере образования»	1 062,300	1 062,300	1 062,300
930	10	06	0750100000		Основное мероприятие «Оказание услуг частными организациями, осуществляющими образовательную деятельность»	1 062,300	1 062,300	1 062,300
930	10	06	0750171170		Субсидии частным общеобразовательным организациям на предоставление бесплатного питания отдельным категориям учащихся	965,700	965,700	965,700
930	10	06	0750171170	600	Предоставление субсидий бюджетным, автономным учреждениям и иным некоммерческим организациям	965,700	965,700	965,700
930	10	06	0750171170	630	Субсидии некоммерческим организациям (за исключением государственных (муниципальных) учреждений, государственных корпораций (компаний), публично-правовых компаний)	965,700	965,700	965,700
930	10	06	0750171180		Субсидии частным общеобразовательным организациям на предоставление бесплатного двухразового питания учащимся с ограниченными возможностями здоровья	96,600	96,600	96,600
930	10	06	0750171180	600	Предоставление субсидий бюджетным, автономным учреждениям и иным некоммерческим организациям	96,600	96,600	96,600
930	10	06	0750171180	630	Субсидии некоммерческим организациям (за исключением государственных (муниципальных) учреждений, государственных корпораций (компаний), публично-правовых компаний)	96,600	96,600	96,600
930	11				Физическая культура и спорт	7 458,600	7 412,700	7 412,700
930	11	01			Физическая культура	7 458,600	7 412,700	7 412,700
930	11	01	0500000000		Муниципальная программа «Развитие физической культуры и спорта города Перми»	7 458,600	7 412,700	7 412,700
930	11	01	0510000000		Подпрограмма «Обеспечение населения физкультурно-оздоровительными и спортивными услугами»	7 458,600	7 412,700	7 412,700
930	11	01	0510300000		Основное мероприятие «Реализация программ спортивной подготовки по олимпийским и неолимпийским видам спорта»	7 458,600	7 412,700	7 412,700
930	11	01	0510300590		Обеспечение деятельности (оказание услуг, выполнение работ) муниципальных учреждений (организаций)	7 412,700	7 412,700	7 412,700
930	11	01	0510300590	600	Предоставление субсидий бюджетным, автономным учреждениям и иным некоммерческим организациям	7 412,700	7 412,700	7 412,700
930	11	01	0510300590	620	Субсидии автономным учреждениям	7 412,700	7 412,700	7 412,700
930	11	01	0510301060		Целевая субсидия на повышение фонда оплаты труда	45,900	0,000	0,000
930	11	01	0510301060	600	Предоставление субсидий бюджетным, автономным учреждениям и иным некоммерческим организациям	45,900	0,000	0,000
930	11	01	0510301060	620	Субсидии автономным учреждениям	45,900	0,000	0,000
931					Администрация Ленинского района города Перми	1 357 890,815	670 180,900	524 491,500
931	01				Общегосударственные вопросы	55 206,000	54 478,300	53 847,800
931	01	04			Функционирование Правительства Российской Федерации, высших исполнительных органов государственной власти субъектов Российской Федерации, местных администраций	46 248,300	45 904,200	45 904,200
931	01	04	0600000000		Муниципальная программа «Социальная поддержка и обеспечение семейного благополучия населения города Перми»	2 088,400	2 149,700	2 149,700
931	01	04	0630000000		Подпрограмма «Повышение социального благополучия и безопасности семей с детьми»	2 088,400	2 149,700	2 149,700
931	01	04	0630100000		Основное мероприятие «Взаимодействие с органами власти, учреждениями, организациями по профилактике преступности и правонарушений несовершеннолетних»	2 088,400	2 149,700	2 149,700
931	01	04	063012С050		Образование комиссий по делам несовершеннолетних и защите их прав и организация их деятельности	2 088,400	2 149,700	2 149,700

931	01	04	063012С050	100	Расходы на выплаты персоналу в целях обеспечения выполнения функций государственными (муниципальными) органами, казенными учреждениями, органами управления государственными внебюджетными фондами	1 979,900	2 038,700	2 038,700
931	01	04	063012С050	120	Расходы на выплаты персоналу государственных (муниципальных) органов	1 979,900	2 038,700	2 038,700
931	01	04	063012С050	200	Закупка товаров, работ и услуг для обеспечения государственных (муниципальных) нужд	108,500	111,000	111,000
931	01	04	063012С050	240	Иные закупки товаров, работ и услуг для обеспечения государственных (муниципальных) нужд	108,500	111,000	111,000
931	01	04	9500000000		Непрограммные расходы по обеспечению деятельности администрации города Перми	44 159,900	43 754,500	43 754,500
931	01	04	9570000000		Территориальные органы администрации города Перми	44 159,900	43 754,500	43 754,500
931	01	04	9570000110		Расходы на выплаты по оплате труда работников муниципальных органов	40 927,900	40 522,500	40 522,500
931	01	04	9570000110	100	Расходы на выплаты персоналу в целях обеспечения выполнения функций государственными (муниципальными) органами, казенными учреждениями, органами управления государственными внебюджетными фондами	40 927,900	40 522,500	40 522,500
931	01	04	9570000110	120	Расходы на выплаты персоналу государственных (муниципальных) органов	40 927,900	40 522,500	40 522,500
931	01	04	9570000190		Расходы на обеспечение функций муниципальных органов	3 232,000	3 232,000	3 232,000
931	01	04	9570000190	100	Расходы на выплаты персоналу в целях обеспечения выполнения функций государственными (муниципальными) органами, казенными учреждениями, органами управления государственными внебюджетными фондами	0,800	0,000	0,000
931	01	04	9570000190	120	Расходы на выплаты персоналу государственных (муниципальных) органов	0,800	0,000	0,000
931	01	04	9570000190	200	Закупка товаров, работ и услуг для обеспечения государственных (муниципальных) нужд	3 231,200	3 232,000	3 232,000
931	01	04	9570000190	240	Иные закупки товаров, работ и услуг для обеспечения государственных (муниципальных) нужд	3 231,200	3 232,000	3 232,000
931	01	13			Другие общегосударственные вопросы	8 957,700	8 574,100	7 943,600
931	01	13	0100000000		Муниципальная программа «Общественное согласие»	8 957,700	8 574,100	7 943,600
931	01	13	0110000000		Подпрограмма «Вовлечение граждан в решение вопросов местного значения»	8 837,700	8 454,100	7 823,600
931	01	13	0110100000		Основное мероприятие «Формирование благоприятных условий для поддержки социально ориентированных некоммерческих организаций в реализации социальных проектов»	3 689,000	3 689,000	3 689,000
931	01	13	0110121330		Консультативная и информационно-методическая поддержка социально ориентированных некоммерческих организаций при реализации социальных проектов	221,000	221,000	221,000
931	01	13	0110121330	200	Закупка товаров, работ и услуг для обеспечения государственных (муниципальных) нужд	221,000	221,000	221,000
931	01	13	0110121330	240	Иные закупки товаров, работ и услуг для обеспечения государственных (муниципальных) нужд	221,000	221,000	221,000
931	01	13	0110123180		Проведение мероприятий в рамках реализации инициативных проектов на территории города Перми	3 000,000	3 000,000	3 000,000
931	01	13	0110123180	200	Закупка товаров, работ и услуг для обеспечения государственных (муниципальных) нужд	3 000,000	3 000,000	3 000,000
931	01	13	0110123180	240	Иные закупки товаров, работ и услуг для обеспечения государственных (муниципальных) нужд	3 000,000	3 000,000	3 000,000
931	01	13	0110171140		Субсидии советам ветеранов (пенсионеров) войны, труда, Вооруженных Сил и правоохранительных органов	340,000	340,000	340,000
931	01	13	0110171140	600	Предоставление субсидий бюджетным, автономным учреждениям и иным некоммерческим организациям	340,000	340,000	340,000
931	01	13	0110171140	630	Субсидии некоммерческим организациям (за исключением государственных (муниципальных) учреждений, государственных корпораций (компаний), публично-правовых компаний)	340,000	340,000	340,000
931	01	13	0110171250		Субсидии некоммерческим организациям, общественным объединениям (за исключением политических партий) на реализацию социальных проектов	128,000	128,000	128,000
931	01	13	0110171250	600	Предоставление субсидий бюджетным, автономным учреждениям и иным некоммерческим организациям	128,000	128,000	128,000
931	01	13	0110171250	630	Субсидии некоммерческим организациям (за исключением государственных (муниципальных) учреждений, государственных корпораций (компаний), публично-правовых компаний)	128,000	128,000	128,000
931	01	13	0110200000		Основное мероприятие «Финансовая и информационно-методическая поддержка деятельности территориальных общественных самоуправлений»	1 883,100	1 883,100	1 883,100

931	01	13	0110271130		Субсидии на осуществление деятельности территориальных общественных самоуправлений	1 780,100	1 780,100	1 780,100
931	01	13	0110271130	600	Предоставление субсидий бюджетным, автономным учреждениям и иным некоммерческим организациям	1 780,100	1 780,100	1 780,100
931	01	13	0110271130	630	Субсидии некоммерческим организациям (за исключением государственных (муниципальных) учреждений, государственных корпораций (компаний), публично-правовых компаний)	1 780,100	1 780,100	1 780,100
931	01	13	0110271350		Субсидии территориальным общественным самоуправлениям на реализацию конкурса проектов	103,000	103,000	103,000
931	01	13	0110271350	600	Предоставление субсидий бюджетным, автономным учреждениям и иным некоммерческим организациям	103,000	103,000	103,000
931	01	13	0110271350	630	Субсидии некоммерческим организациям (за исключением государственных (муниципальных) учреждений, государственных корпораций (компаний), публично-правовых компаний)	103,000	103,000	103,000
931	01	13	0110300000		Основное мероприятие «Развитие инфраструктуры поддержки социально ориентированных некоммерческих организаций»	3 265,600	2 882,000	2 251,500
931	01	13	0110321310		Содержание имущества и обеспечение деятельности общественных центров	3 265,600	2 882,000	2 251,500
931	01	13	0110321310	200	Закупка товаров, работ и услуг для обеспечения государственных (муниципальных) нужд	3 170,400	2 788,100	2 158,900
931	01	13	0110321310	240	Иные закупки товаров, работ и услуг для обеспечения государственных (муниципальных) нужд	3 170,400	2 788,100	2 158,900
931	01	13	0110321310	800	Иные бюджетные ассигнования	95,200	93,900	92,600
931	01	13	0110321310	850	Уплата налогов, сборов и иных платежей	95,200	93,900	92,600
931	01	13	0120000000		Подпрограмма «Повышение уровня межэтнического и межконфессионального взаимопонимания»	120,000	120,000	120,000
931	01	13	0120100000		Основное мероприятие «Мероприятия, направленные на повышение уровня межэтнического и межконфессионального взаимопонимания в городе Перми»	120,000	120,000	120,000
931	01	13	0120123520		Содействие в реализации культурно-просветительских общественных инициатив религиозных организаций и объединений, направленных на сохранение гармоничной конфессиональной ситуации в городе Перми	25,000	25,000	25,000
931	01	13	0120123520	600	Предоставление субсидий бюджетным, автономным учреждениям и иным некоммерческим организациям	25,000	25,000	25,000
931	01	13	0120123520	630	Субсидии некоммерческим организациям (за исключением государственных (муниципальных) учреждений, государственных корпораций (компаний), публично-правовых компаний)	25,000	25,000	25,000
931	01	13	0120123530		Содействие в реализации мероприятий, направленных на гармонизацию межнациональных отношений, сохранение этнического многообразия народов России, проживающих в городе Перми	95,000	95,000	95,000
931	01	13	0120123530	600	Предоставление субсидий бюджетным, автономным учреждениям и иным некоммерческим организациям	95,000	95,000	95,000
931	01	13	0120123530	630	Субсидии некоммерческим организациям (за исключением государственных (муниципальных) учреждений, государственных корпораций (компаний), публично-правовых компаний)	95,000	95,000	95,000
931	03				Национальная безопасность и правоохранительная деятельность	539,200	732,400	730,000
931	03	09			Гражданская оборона	2,000	229,300	226,900
931	03	09	9100000000		Непрограммные расходы бюджета города Перми по реализации иных мероприятий	2,000	229,300	226,900
931	03	09	9190000000		Иные непрограммные мероприятия	2,000	229,300	226,900
931	03	09	9190021880		Мероприятия по гражданской обороне по подготовке населения и организаций к действиям в чрезвычайной ситуации в мирное и военное время	2,000	229,300	226,900
931	03	09	9190021880	200	Закупка товаров, работ и услуг для обеспечения государственных (муниципальных) нужд	2,000	229,300	226,900
931	03	09	9190021880	240	Иные закупки товаров, работ и услуг для обеспечения государственных (муниципальных) нужд	2,000	229,300	226,900
931	03	10			Защита населения и территории от чрезвычайных ситуаций природного и техногенного характера, пожарная безопасность	274,500	240,400	240,400
931	03	10	0200000000		Муниципальная программа «Безопасный город»	274,500	240,400	240,400
931	03	10	0220000000		Подпрограмма «Предупреждение и ликвидация чрезвычайных ситуаций природного и техногенного характера, совершенствование гражданской обороны на территории города Перми»	23,000	23,000	23,000
931	03	10	0220300000		Основное мероприятие «Содержание и организация деятельности аварийно-спасательных служб и обеспечение безопасности людей на водных объектах»	23,000	23,000	23,000
931	03	10	0220321000		Содержание спасательных постов в местах массового отдыха у воды	23,000	23,000	23,000

931	03	10	0220321000	200	Закупка товаров, работ и услуг для обеспечения государственных (муниципальных) нужд	23,000	23,000	23,000
931	03	10	0220321000	240	Иные закупки товаров, работ и услуг для обеспечения государственных (муниципальных) нужд	23,000	23,000	23,000
931	03	10	0230000000		Подпрограмма «Обеспечение первичных мер пожарной безопасности, отнесенных к полномочиям органов местного самоуправления»	251,500	217,400	217,400
931	03	10	0230100000		Основное мероприятие «Обеспечение первичных мер пожарной безопасности»	251,500	217,400	217,400
931	03	10	0230121120		Мероприятия по приведению в нормативное состояние, содержанию пожарных водоемов и пирсов	251,500	217,400	217,400
931	03	10	0230121120	200	Закупка товаров, работ и услуг для обеспечения государственных (муниципальных) нужд	240,700	206,600	206,600
931	03	10	0230121120	240	Иные закупки товаров, работ и услуг для обеспечения государственных (муниципальных) нужд	240,700	206,600	206,600
931	03	10	0230121120	800	Иные бюджетные ассигнования	10,800	10,800	10,800
931	03	10	0230121120	850	Уплата налогов, сборов и иных платежей	10,800	10,800	10,800
931	03	14			Другие вопросы в области национальной безопасности и правоохранительной деятельности	262,700	262,700	262,700
931	03	14	9100000000		Непрограммные расходы бюджета города Перми по реализации иных мероприятий	262,700	262,700	262,700
931	03	14	9190000000		Иные непрограммные мероприятия	262,700	262,700	262,700
931	03	14	919002П040		Составление протоколов об административных правонарушениях	28,100	28,100	28,100
931	03	14	919002П040	200	Закупка товаров, работ и услуг для обеспечения государственных (муниципальных) нужд	28,100	28,100	28,100
931	03	14	919002П040	240	Иные закупки товаров, работ и услуг для обеспечения государственных (муниципальных) нужд	28,100	28,100	28,100
931	03	14	919002П060		Осуществление полномочий по созданию и организации деятельности административных комиссий	234,600	234,600	234,600
931	03	14	919002П060	100	Расходы на выплаты персоналу в целях обеспечения выполнения функций государственными (муниципальными) органами, казенными учреждениями, органами управления государственными внебюджетными фондами	95,600	95,600	95,600
931	03	14	919002П060	120	Расходы на выплаты персоналу государственных (муниципальных) органов	95,600	95,600	95,600
931	03	14	919002П060	200	Закупка товаров, работ и услуг для обеспечения государственных (муниципальных) нужд	139,000	139,000	139,000
931	03	14	919002П060	240	Иные закупки товаров, работ и услуг для обеспечения государственных (муниципальных) нужд	139,000	139,000	139,000
931	04				Национальная экономика	1 092 480,929	421 942,300	367 233,000
931	04	05			Сельское хозяйство и рыболовство	8,500	8,500	8,500
931	04	05	1400000000		Муниципальная программа «Охрана природы и лесное хозяйство города Перми»	8,500	8,500	8,500
931	04	05	1410000000		Подпрограмма «Реализация природоохранных мероприятий»	8,500	8,500	8,500
931	04	05	1410200000		Основное мероприятие «Наблюдение за состоянием атмосферного воздуха и улучшение его качества»	8,500	8,500	8,500
931	04	05	14102SУ200		Реализация мероприятий по предотвращению распространения и уничтожению борщевика Сосновского в муниципальных образованиях Пермского края	8,500	8,500	8,500
931	04	05	14102SУ200	200	Закупка товаров, работ и услуг для обеспечения государственных (муниципальных) нужд	8,500	8,500	8,500
931	04	05	14102SУ200	240	Иные закупки товаров, работ и услуг для обеспечения государственных (муниципальных) нужд	8,500	8,500	8,500
931	04	09			Дорожное хозяйство (дорожные фонды)	1 092 467,329	421 928,500	367 219,000
931	04	09	1000000000		Муниципальная программа «Организация дорожной деятельности в городе Перми»	1 079 736,538	412 993,400	358 283,900
931	04	09	1010000000		Подпрограмма «Приведение в нормативное состояние автомобильных дорог, снижение уровня перегрузки и ликвидации мест концентрации ДТП»	1 050 986,838	383 613,000	329 013,000
931	04	09	1010100000		Основное мероприятие «Выполнение комплекса мероприятий по содержанию и ремонту автомобильных дорог и элементов дорог»	830 788,438	329 013,000	329 013,000
931	04	09	1010121370		Содержание и ремонт автомобильных дорог	825 630,838	323 855,400	323 855,400
931	04	09	1010121370	200	Закупка товаров, работ и услуг для обеспечения государственных (муниципальных) нужд	825 630,838	323 855,400	323 855,400
931	04	09	1010121370	240	Иные закупки товаров, работ и услуг для обеспечения государственных (муниципальных) нужд	825 630,838	323 855,400	323 855,400
931	04	09	1010121390		Ремонт тротуаров, пешеходных дорожек и газонов вдоль тротуаров, пешеходных дорожек	5 157,600	5 157,600	5 157,600

931	04	09	1010121390	200	Закупка товаров, работ и услуг для обеспечения государственных (муниципальных) нужд	5 157,600	5 157,600	5 157,600
931	04	09	1010121390	240	Иные закупки товаров, работ и услуг для обеспечения государственных (муниципальных) нужд	5 157,600	5 157,600	5 157,600
931	04	09	1010400000		Основное мероприятие «Выполнение комплекса мероприятий по ремонту и капитальному ремонту автомобильных дорог и искусственных дорожных сооружений»	177 000,000	0,000	0,000
931	04	09	10104SЖ410		Развитие городского пространства	177 000,000	0,000	0,000
931	04	09	10104SЖ410	200	Закупка товаров, работ и услуг для обеспечения государственных (муниципальных) нужд	177 000,000	0,000	0,000
931	04	09	10104SЖ410	240	Иные закупки товаров, работ и услуг для обеспечения государственных (муниципальных) нужд	177 000,000	0,000	0,000
931	04	09	101R100000		Основное мероприятие «Реализация мероприятий, направленных на финансовое обеспечение регионального проекта в рамках основного мероприятия федерального проекта «Дорожная сеть» национального проекта Российской Федерации «Безопасные и качественные автомобильные дороги»	43 198,400	54 600,000	0,000
931	04	09	101R1ST040		Проектирование, строительство (реконструкция), капитальный ремонт и ремонт автомобильных дорог общего пользования местного значения, находящихся на территории Пермского края, направленное на достижение целевых показателей регионального проекта «Безопасные и качественные автомобильные дороги Пермского края и Пермской городской агломерации»	43 198,400	54 600,000	0,000
931	04	09	101R1ST040	200	Закупка товаров, работ и услуг для обеспечения государственных (муниципальных) нужд	43 198,400	54 600,000	0,000
931	04	09	101R1ST040	240	Иные закупки товаров, работ и услуг для обеспечения государственных (муниципальных) нужд	43 198,400	54 600,000	0,000
931	04	09	1030000000		Подпрограмма «Совершенствование организации дорожного движения на улично-дорожной сети города Перми»	28 749,700	29 380,400	29 270,900
931	04	09	1030100000		Основное мероприятие «Обеспечение безопасности дорожного движения на автомобильных дорогах местного значения, в том числе на объектах улично-дорожной сети в границах городского округа»	28 749,700	29 380,400	29 270,900
931	04	09	1030123510		Содержание, обслуживание и установка технических средств организации дорожного движения улично-дорожной сети в границах городского округа	28 749,700	29 380,400	29 270,900
931	04	09	1030123510	200	Закупка товаров, работ и услуг для обеспечения государственных (муниципальных) нужд	28 749,700	29 380,400	29 270,900
931	04	09	1030123510	240	Иные закупки товаров, работ и услуг для обеспечения государственных (муниципальных) нужд	28 749,700	29 380,400	29 270,900
931	04	09	1100000000		Муниципальная программа «Благоустройство города Перми»	2 842,100	215,500	215,500
931	04	09	1110000000		Подпрограмма «Озеленение территории города Перми, в том числе путем создания парков, скверов, садов, бульваров»	215,500	215,500	215,500
931	04	09	1110600000		Основное мероприятие «Организация содержания искусственных инженерных сооружений, предназначенных для движения пешеходов»	215,500	215,500	215,500
931	04	09	1110621750		Содержание и ремонт искусственных инженерных сооружений, предназначенных для движения пешеходов	215,500	215,500	215,500
931	04	09	1110621750	200	Закупка товаров, работ и услуг для обеспечения государственных (муниципальных) нужд	215,500	215,500	215,500
931	04	09	1110621750	240	Иные закупки товаров, работ и услуг для обеспечения государственных (муниципальных) нужд	215,500	215,500	215,500
931	04	09	1130000000		Подпрограмма «Развитие коммунальной инфраструктуры и благоустройства территории индивидуальной жилой застройки в городе Перми»	2 626,600	0,000	0,000
931	04	09	1130100000		Основное мероприятие «Выполнение комплекса мероприятий по благоустройству территорий общего пользования микрорайонов индивидуальной жилой застройки в городе Перми»	2 626,600	0,000	0,000
931	04	09	1130123130		Благоустройство территорий индивидуальной жилой застройки в городе Перми	2 626,600	0,000	0,000
931	04	09	1130123130	200	Закупка товаров, работ и услуг для обеспечения государственных (муниципальных) нужд	2 626,600	0,000	0,000
931	04	09	1130123130	240	Иные закупки товаров, работ и услуг для обеспечения государственных (муниципальных) нужд	2 626,600	0,000	0,000
931	04	09	1200000000		Муниципальная программа «Организация регулярных перевозок автомобильным и городским наземным электрическим транспортом в городе Перми»	5 479,591	4 310,500	4 310,500
931	04	09	1210000000		Подпрограмма «Приоритетное развитие общественного транспорта в городе Перми»	5 479,591	4 310,500	4 310,500
931	04	09	1210500000		Основное мероприятие «Обустройство остановочных пунктов»	5 479,591	4 310,500	4 310,500
931	04	09	1210521780		Содержание и ремонт остановочных пунктов	5 479,591	4 310,500	4 310,500

931	04	09	1210521780	200	Закупка товаров, работ и услуг для обеспечения государственных (муниципальных) нужд	5 479,591	4 310,500	4 310,500
931	04	09	1210521780	240	Иные закупки товаров, работ и услуг для обеспечения государственных (муниципальных) нужд	5 479,591	4 310,500	4 310,500
931	04	09	1700000000		Муниципальная программа «Развитие системы жилищно-коммунального хозяйства в городе Перми»	4 409,100	4 409,100	4 409,100
931	04	09	1730000000		Подпрограмма «Обеспечение эффективного управления многоквартирными домами в городе Перми»	4 409,100	4 409,100	4 409,100
931	04	09	1730300000		Основное мероприятие «Муниципальная поддержка благоустройства придомовых территорий многоквартирных домов города Перми»	4 409,100	4 409,100	4 409,100
931	04	09	1730371190		Возмещение затрат по благоустройству придомовых территорий многоквартирных домов города Перми	4 409,100	4 409,100	4 409,100
931	04	09	1730371190	800	Иные бюджетные ассигнования	4 409,100	4 409,100	4 409,100
931	04	09	1730371190	810	Субсидии юридическим лицам (кроме некоммерческих организаций), индивидуальным предпринимателям, физическим лицам - производителям товаров, работ, услуг	4 409,100	4 409,100	4 409,100
931	04	12			Другие вопросы в области национальной экономики	5,100	5,300	5,500
931	04	12	1100000000		Муниципальная программа «Благоустройство города Перми»	5,100	5,300	5,500
931	04	12	1110000000		Подпрограмма «Озеленение территории города Перми, в том числе путем создания парков, скверов, садов, бульваров»	5,100	5,300	5,500
931	04	12	1110700000		Основное мероприятие «Демонтаж самовольно установленных и незаконно размещенных движимых объектов»	5,100	5,300	5,500
931	04	12	1110721820		Демонтаж, перемещение и хранение, транспортирование и захоронение либо утилизация самовольно установленных и незаконно размещенных движимых объектов	5,100	5,300	5,500
931	04	12	1110721820	200	Закупка товаров, работ и услуг для обеспечения государственных (муниципальных) нужд	5,100	5,300	5,500
931	04	12	1110721820	240	Иные закупки товаров, работ и услуг для обеспечения государственных (муниципальных) нужд	5,100	5,300	5,500
931	05				Жилищно-коммунальное хозяйство	208 042,786	191 140,500	100 793,300
931	05	03			Благоустройство	198 118,486	181 465,200	91 118,000
931	05	03	0900000000		Муниципальная программа «Экономическое развитие города Перми»	1 309,200	1 309,200	1 309,200
931	05	03	0940000000		Подпрограмма «Развитие потребительского рынка»	1 309,200	1 309,200	1 309,200
931	05	03	0940100000		Основное мероприятие «Обеспечение жителей местами массового отдыха у воды»	1 309,200	1 309,200	1 309,200
931	05	03	0940121140		Организация обустройства мест массового отдыха населения у воды на территории города Перми	1 309,200	1 309,200	1 309,200
931	05	03	0940121140	200	Закупка товаров, работ и услуг для обеспечения государственных (муниципальных) нужд	1 309,200	1 309,200	1 309,200
931	05	03	0940121140	240	Иные закупки товаров, работ и услуг для обеспечения государственных (муниципальных) нужд	1 309,200	1 309,200	1 309,200
931	05	03	1100000000		Муниципальная программа «Благоустройство города Перми»	176 709,986	163 862,800	71 845,100
931	05	03	1110000000		Подпрограмма «Озеленение территории города Перми, в том числе путем создания парков, скверов, садов, бульваров»	176 709,986	163 862,800	71 845,100
931	05	03	1110100000		Основное мероприятие «Организация содержания объектов озеленения общего пользования»	175 935,286	163 088,100	71 070,400
931	05	03	1110121450		Содержание и ремонт объектов озеленения общего пользования	110 313,300	163 088,100	71 070,400
931	05	03	1110121450	200	Закупка товаров, работ и услуг для обеспечения государственных (муниципальных) нужд	110 313,300	163 088,100	71 070,400
931	05	03	1110121450	240	Иные закупки товаров, работ и услуг для обеспечения государственных (муниципальных) нужд	110 313,300	163 088,100	71 070,400
931	05	03	11101SЖ410		Развитие городского пространства	65 621,986	0,000	0,000
931	05	03	11101SЖ410	200	Закупка товаров, работ и услуг для обеспечения государственных (муниципальных) нужд	65 621,986	0,000	0,000
931	05	03	11101SЖ410	240	Иные закупки товаров, работ и услуг для обеспечения государственных (муниципальных) нужд	65 621,986	0,000	0,000
931	05	03	1110200000		Основное мероприятие «Организация содержания пустошей, логов и водоохранных зон»	774,700	774,700	774,700
931	05	03	1110221510		Содержание пустошей, логов и водоохранных зон	774,700	774,700	774,700
931	05	03	1110221510	200	Закупка товаров, работ и услуг для обеспечения государственных (муниципальных) нужд	774,700	774,700	774,700
931	05	03	1110221510	240	Иные закупки товаров, работ и услуг для обеспечения государственных (муниципальных) нужд	774,700	774,700	774,700
931	05	03	1300000000		Муниципальная программа «Формирование современной городской среды»	18 840,100	15 034,000	16 704,500
931	05	03	1310000000		Подпрограмма «Формирование комфортного внутригородского пространства на территории муниципального образования город Пермь»	18 840,100	15 034,000	16 704,500

931	05	03	131F200000		Основное мероприятие «Региональный проект «Формирование комфортной городской среды»	18 840,100	15 034,000	16 704,500
931	05	03	131F255550		Реализация программ формирования современной городской среды	18 840,100	15 034,000	16 704,500
931	05	03	131F255550	800	Иные бюджетные ассигнования	18 840,100	15 034,000	16 704,500
931	05	03	131F255550	810	Субсидии юридическим лицам (кроме некоммерческих организаций), индивидуальным предпринимателям, физическим лицам - производителям товаров, работ, услуг	18 840,100	15 034,000	16 704,500
931	05	03	1700000000		Муниципальная программа «Развитие системы жилищно-коммунального хозяйства в городе Перми»	1 259,200	1 259,200	1 259,200
931	05	03	1720000000		Подпрограмма «Обеспечение санитарно-эпидемиологических требований законодательства»	1 259,200	1 259,200	1 259,200
931	05	03	1720100000		Основное мероприятие «Организация работ по сбору, транспортированию и размещению бесхозяйных отходов на территории города Перми»	1 058,700	1 058,700	1 058,700
931	05	03	1720121710		Ликвидация бесхозяйных отходов с территории города Перми	1 058,700	1 058,700	1 058,700
931	05	03	1720121710	200	Закупка товаров, работ и услуг для обеспечения государственных (муниципальных) нужд	1 058,700	1 058,700	1 058,700
931	05	03	1720121710	240	Иные закупки товаров, работ и услуг для обеспечения государственных (муниципальных) нужд	1 058,700	1 058,700	1 058,700
931	05	03	1720200000		Основное мероприятие «Организация работ по созданию и содержанию мест (площадок) накопления твердых коммунальных отходов»	200,500	200,500	200,500
931	05	03	1720222130		Содержание мест (площадок) накопления твердых коммунальных отходов	200,500	200,500	200,500
931	05	03	1720222130	200	Закупка товаров, работ и услуг для обеспечения государственных (муниципальных) нужд	200,500	200,500	200,500
931	05	03	1720222130	240	Иные закупки товаров, работ и услуг для обеспечения государственных (муниципальных) нужд	200,500	200,500	200,500
931	05	05			Другие вопросы в области жилищно-коммунального хозяйства	9 924,300	9 675,300	9 675,300
931	05	05	1000000000		Муниципальная программа «Организация дорожной деятельности в городе Перми»	9 924,300	9 675,300	9 675,300
931	05	05	1020000000		Подпрограмма «Обеспечение деятельности заказчиков работ»	9 924,300	9 675,300	9 675,300
931	05	05	1020100000		Основное мероприятие «Выполнение функций муниципального заказчика работ»	9 924,300	9 675,300	9 675,300
931	05	05	1020100590		Обеспечение деятельности (оказание услуг, выполнение работ) муниципальных учреждений (организаций)	9 924,300	9 675,300	9 675,300
931	05	05	1020100590	100	Расходы на выплаты персоналу в целях обеспечения выполнения функций государственными (муниципальными) органами, казенными учреждениями, органами управления государственными внебюджетными фондами	7 890,400	7 641,400	7 641,400
931	05	05	1020100590	110	Расходы на выплаты персоналу казенных учреждений	7 890,400	7 641,400	7 641,400
931	05	05	1020100590	200	Закупка товаров, работ и услуг для обеспечения государственных (муниципальных) нужд	2 033,900	2 033,900	2 033,900
931	05	05	1020100590	240	Иные закупки товаров, работ и услуг для обеспечения государственных (муниципальных) нужд	2 033,900	2 033,900	2 033,900
931	06				Охрана окружающей среды	0,000	265,500	265,500
931	06	03			Охрана объектов растительного и животного мира и среды их обитания	0,000	265,500	265,500
931	06	03	1400000000		Муниципальная программа «Охрана природы и лесное хозяйство города Перми»	0,000	265,500	265,500
931	06	03	1410000000		Подпрограмма «Реализация природоохранных мероприятий»	0,000	265,500	265,500
931	06	03	1410800000		Основное мероприятие «Восстановление и экологическая реабилитация водных объектов»	0,000	265,500	265,500
931	06	03	1410821640		Наблюдение за водными объектами города Перми и их обустройство	0,000	265,500	265,500
931	06	03	1410821640	200	Закупка товаров, работ и услуг для обеспечения государственных (муниципальных) нужд	0,000	265,500	265,500
931	06	03	1410821640	240	Иные закупки товаров, работ и услуг для обеспечения государственных (муниципальных) нужд	0,000	265,500	265,500
931	07				Образование	936,700	936,700	936,700
931	07	07			Молодежная политика	936,700	936,700	936,700
931	07	07	0400000000		Муниципальная программа «Молодежь города Перми»	836,700	836,700	836,700
931	07	07	0420000000		Подпрограмма «Создание условий для социальной интеграции молодежи в общественно полезную деятельность»	836,700	836,700	836,700
931	07	07	0420100000		Основное мероприятие «Осуществление мероприятий по организации занятости молодежи»	836,700	836,700	836,700
931	07	07	0420170070		Субсидии некоммерческим организациям, не являющимся государственными (муниципальными) учреждениями, выполняющим работы по организации занятости молодежи	836,700	836,700	836,700

931	07	07	0420170070	600	Предоставление субсидий бюджетным, автономным учреждениям и иным некоммерческим организациям	836,700	836,700	836,700
931	07	07	0420170070	630	Субсидии некоммерческим организациям (за исключением государственных (муниципальных) учреждений, государственных корпораций (компаний), публично-правовых компаний)	836,700	836,700	836,700
931	07	07	0600000000		Муниципальная программа «Социальная поддержка и обеспечение семейного благополучия населения города Перми»	100,000	100,000	100,000
931	07	07	0640000000		Подпрограмма «Организация оздоровления и отдыха детей города Перми»	100,000	100,000	100,000
931	07	07	0640400000		Основное мероприятие «Организация отдыха несовершеннолетних, состоящих на учете в территориальных отделах полиции города Перми»	100,000	100,000	100,000
931	07	07	0640421080		Мероприятия по профилактике правонарушений среди несовершеннолетних	100,000	100,000	100,000
931	07	07	0640421080	200	Закупка товаров, работ и услуг для обеспечения государственных (муниципальных) нужд	100,000	100,000	100,000
931	07	07	0640421080	240	Иные закупки товаров, работ и услуг для обеспечения государственных (муниципальных) нужд	100,000	100,000	100,000
931	08				Культура, кинематография	157,800	157,800	157,800
931	08	01			Культура	157,800	157,800	157,800
931	08	01	0300000000		Муниципальная программа «Культура города Перми»	157,800	157,800	157,800
931	08	01	0310000000		Подпрограмма «Городские культурно-зрелищные мероприятия»	157,800	157,800	157,800
931	08	01	0310100000		Основное мероприятие «Проведение мероприятий в области культуры»	157,800	157,800	157,800
931	08	01	0310121980		Городские культурно-зрелищные мероприятия, культурно-зрелищные мероприятия по месту жительства	157,800	157,800	157,800
931	08	01	0310121980	200	Закупка товаров, работ и услуг для обеспечения государственных (муниципальных) нужд	157,800	157,800	157,800
931	08	01	0310121980	240	Иные закупки товаров, работ и услуг для обеспечения государственных (муниципальных) нужд	157,800	157,800	157,800
931	11				Физическая культура и спорт	527,400	527,400	527,400
931	11	01			Физическая культура	527,400	527,400	527,400
931	11	01	0500000000		Муниципальная программа «Развитие физической культуры и спорта города Перми»	527,400	527,400	527,400
931	11	01	0520000000		Подпрограмма «Создание условий для поддержания здорового образа жизни»	527,400	527,400	527,400
931	11	01	0520100000		Основное мероприятие «Организация и проведение физкультурных мероприятий, спортивно-массовой работы согласно календарным планам районов города Перми»	527,400	527,400	527,400
931	11	01	0520123440		Мероприятия и спортивно-массовая работа по месту жительства	527,400	527,400	527,400
931	11	01	0520123440	200	Закупка товаров, работ и услуг для обеспечения государственных (муниципальных) нужд	527,400	527,400	527,400
931	11	01	0520123440	240	Иные закупки товаров, работ и услуг для обеспечения государственных (муниципальных) нужд	527,400	527,400	527,400
932					Администрация Свердловского района города Перми	1 003 753,380	777 353,000	594 635,100
932	01				Общегосударственные вопросы	85 798,201	86 809,000	80 550,300
932	01	04			Функционирование Правительства Российской Федерации, высших исполнительных органов государственной власти субъектов Российской Федерации, местных администраций	65 955,300	63 343,400	63 343,400
932	01	04	0600000000		Муниципальная программа “Социальная поддержка и обеспечение семейного благополучия населения города Перми”	7 725,500	7 950,500	7 950,500
932	01	04	0630000000		Подпрограмма “Повышение социального благополучия и безопасности семей с детьми”	7 725,500	7 950,500	7 950,500
932	01	04	0630100000		Основное мероприятие “Взаимодействие с органами власти, учреждениями, организациями по профилактике преступности и правонарушений несовершеннолетних”	7 725,500	7 950,500	7 950,500
932	01	04	063012C050		Образование комиссий по делам несовершеннолетних и защите их прав и организация их деятельности	7 725,500	7 950,500	7 950,500
932	01	04	063012C050	100	Расходы на выплаты персоналу в целях обеспечения выполнения функций государственными (муниципальными) органами, казенными учреждениями, органами управления государственными внебюджетными фондами	7 234,000	7 449,000	7 449,000
932	01	04	063012C050	120	Расходы на выплаты персоналу государственных (муниципальных) органов	7 234,000	7 449,000	7 449,000
932	01	04	063012C050	200	Закупка товаров, работ и услуг для обеспечения государственных (муниципальных) нужд	491,500	501,500	501,500
932	01	04	063012C050	240	Иные закупки товаров, работ и услуг для обеспечения государственных (муниципальных) нужд	491,500	501,500	501,500

932	01	04	9500000000		Непрограммные расходы по обеспечению деятельности администрации города Перми	58 229,800	55 392,900	55 392,900
932	01	04	9570000000		Территориальные органы администрации города Перми	58 229,800	55 392,900	55 392,900
932	01	04	9570000110		Расходы на выплаты по оплате труда работников муниципальных органов	48 657,400	48 175,400	48 175,400
932	01	04	9570000110	100	Расходы на выплаты персоналу в целях обеспечения выполнения функций государственными (муниципальными) органами, казенными учреждениями, органами управления государственными внебюджетными фондами	48 657,400	48 175,400	48 175,400
932	01	04	9570000110	120	Расходы на выплаты персоналу государственных (муниципальных) органов	48 657,400	48 175,400	48 175,400
932	01	04	9570000190		Расходы на обеспечение функций муниципальных органов	9 572,400	7 217,500	7 217,500
932	01	04	9570000190	100	Расходы на выплаты персоналу в целях обеспечения выполнения функций государственными (муниципальными) органами, казенными учреждениями, органами управления государственными внебюджетными фондами	3,000	0,000	0,000
932	01	04	9570000190	120	Расходы на выплаты персоналу государственных (муниципальных) органов	3,000	0,000	0,000
932	01	04	9570000190	200	Закупка товаров, работ и услуг для обеспечения государственных (муниципальных) нужд	9 235,200	6 883,300	6 883,300
932	01	04	9570000190	240	Иные закупки товаров, работ и услуг для обеспечения государственных (муниципальных) нужд	9 235,200	6 883,300	6 883,300
932	01	04	9570000190	800	Иные бюджетные ассигнования	334,200	334,200	334,200
932	01	04	9570000190	850	Уплата налогов, сборов и иных платежей	334,200	334,200	334,200
932	01	13			Другие общегосударственные вопросы	19 842,901	23 465,600	17 206,900
932	01	13	0100000000		Муниципальная программа “Общественное согласие”	19 813,901	23 465,600	17 206,900
932	01	13	0110000000		Подпрограмма “Вовлечение граждан в решение вопросов местного значения”	19 693,901	23 345,600	17 086,900
932	01	13	0110100000		Основное мероприятие “Формирование благоприятных условий для поддержки социально ориентированных некоммерческих организаций в реализации социальных проектов”	4 009,200	4 009,200	4 009,200
932	01	13	0110121330		Консультативная и информационно-методическая поддержка социально ориентированных некоммерческих организаций при реализации социальных проектов	221,500	221,500	221,500
932	01	13	0110121330	200	Закупка товаров, работ и услуг для обеспечения государственных (муниципальных) нужд	221,500	221,500	221,500
932	01	13	0110121330	240	Иные закупки товаров, работ и услуг для обеспечения государственных (муниципальных) нужд	221,500	221,500	221,500
932	01	13	0110123180		Проведение мероприятий в рамках реализации инициативных проектов на территории города Перми	3 000,000	3 000,000	3 000,000
932	01	13	0110123180	200	Закупка товаров, работ и услуг для обеспечения государственных (муниципальных) нужд	3 000,000	3 000,000	3 000,000
932	01	13	0110123180	240	Иные закупки товаров, работ и услуг для обеспечения государственных (муниципальных) нужд	3 000,000	3 000,000	3 000,000
932	01	13	0110171140		Субсидии советам ветеранов (пенсионеров) войны, труда, Вооруженных Сил и правоохранительных органов	627,700	627,700	627,700
932	01	13	0110171140	600	Предоставление субсидий бюджетным, автономным учреждениям и иным некоммерческим организациям	627,700	627,700	627,700
932	01	13	0110171140	630	Субсидии некоммерческим организациям (за исключением государственных (муниципальных) учреждений, государственных корпораций (компаний), публично-правовых компаний)	627,700	627,700	627,700
932	01	13	0110171250		Субсидии некоммерческим организациям, общественным объединениям (за исключением политических партий) на реализацию социальных проектов	160,000	160,000	160,000
932	01	13	0110171250	600	Предоставление субсидий бюджетным, автономным учреждениям и иным некоммерческим организациям	160,000	160,000	160,000
932	01	13	0110171250	630	Субсидии некоммерческим организациям (за исключением государственных (муниципальных) учреждений, государственных корпораций (компаний), публично-правовых компаний)	160,000	160,000	160,000
932	01	13	0110200000		Основное мероприятие “Финансовая и информационно-методическая поддержка деятельности территориальных общественных самоуправлений”	6 850,800	6 850,800	6 850,800
932	01	13	0110271130		Субсидии на осуществление деятельности территориальных общественных самоуправлений	6 598,800	6 598,800	6 598,800
932	01	13	0110271130	600	Предоставление субсидий бюджетным, автономным учреждениям и иным некоммерческим организациям	6 598,800	6 598,800	6 598,800
932	01	13	0110271130	630	Субсидии некоммерческим организациям (за исключением государственных (муниципальных) учреждений, государственных корпораций (компаний), публично-правовых компаний)	6 598,800	6 598,800	6 598,800
932	01	13	0110271350		Субсидии территориальным общественным самоуправлениям на реализацию конкурса проектов	252,000	252,000	252,000

932	01	13	0110271350	600	Предоставление субсидий бюджетным, автономным учреждениям и иным некоммерческим организациям	252,000	252,000	252,000
932	01	13	0110271350	630	Субсидии некоммерческим организациям (за исключением государственных (муниципальных) учреждений, государственных корпораций (компаний), публично-правовых компаний)	252,000	252,000	252,000
932	01	13	0110300000		Основное мероприятие “Развитие инфраструктуры поддержки социально ориентированных некоммерческих организаций”	8 833,901	12 485,600	6 226,900
932	01	13	0110321310		Содержание имущества и обеспечение деятельности общественных центров	8 833,901	12 485,600	6 226,900
932	01	13	0110321310	200	Закупка товаров, работ и услуг для обеспечения государственных (муниципальных) нужд	8 635,501	12 289,700	6 033,400
932	01	13	0110321310	240	Иные закупки товаров, работ и услуг для обеспечения государственных (муниципальных) нужд	8 635,501	12 289,700	6 033,400
932	01	13	0110321310	800	Иные бюджетные ассигнования	198,400	195,900	193,500
932	01	13	0110321310	850	Уплата налогов, сборов и иных платежей	198,400	195,900	193,500
932	01	13	0120000000		Подпрограмма “Повышение уровня межэтнического и межконфессионального взаимопонимания”	120,000	120,000	120,000
932	01	13	0120100000		Основное мероприятие “Мероприятия, направленные на повышение уровня межэтнического и межконфессионального взаимопонимания в городе Перми”	120,000	120,000	120,000
932	01	13	0120123520		Содействие в реализации культурно-просветительских общественных инициатив религиозных организаций и объединений, направленных на сохранение гармоничной конфессиональной ситуации в городе Перми	25,000	25,000	25,000
932	01	13	0120123520	600	Предоставление субсидий бюджетным, автономным учреждениям и иным некоммерческим организациям	25,000	25,000	25,000
932	01	13	0120123520	630	Субсидии некоммерческим организациям (за исключением государственных (муниципальных) учреждений, государственных корпораций (компаний), публично-правовых компаний)	25,000	25,000	25,000
932	01	13	0120123530		Содействие в реализации мероприятий, направленных на гармонизацию межнациональных отношений, сохранение этнического многообразия народов России, проживающих в городе Перми	95,000	95,000	95,000
932	01	13	0120123530	600	Предоставление субсидий бюджетным, автономным учреждениям и иным некоммерческим организациям	95,000	95,000	95,000
932	01	13	0120123530	630	Субсидии некоммерческим организациям (за исключением государственных (муниципальных) учреждений, государственных корпораций (компаний), публично-правовых компаний)	95,000	95,000	95,000
932	01	13	9100000000		Непрограммные расходы бюджета города Перми по реализации иных мероприятий	29,000	0,000	0,000
932	01	13	9160000000		Мероприятия, направленные на решение отдельных вопросов местного значения в микрорайонах города Перми	29,000	0,000	0,000
932	01	13	9160000000	200	Закупка товаров, работ и услуг для обеспечения государственных (муниципальных) нужд	29,000	0,000	0,000
932	01	13	9160000000	240	Иные закупки товаров, работ и услуг для обеспечения государственных (муниципальных) нужд	29,000	0,000	0,000
932	03				Национальная безопасность и правоохранительная деятельность	531,800	531,800	554,200
932	03	10			Защита населения и территории от чрезвычайных ситуаций природного и техногенного характера, пожарная безопасность	98,500	98,500	120,900
932	03	10	0200000000		Муниципальная программа “Безопасный город”	98,500	98,500	120,900
932	03	10	0220000000		Подпрограмма “Предупреждение и ликвидация чрезвычайных ситуаций природного и техногенного характера, совершенствование гражданской обороны на территории города Перми”	4,600	4,600	4,600
932	03	10	0220300000		Основное мероприятие “Содержание и организация деятельности аварийно-спасательных служб и обеспечение безопасности людей на водных объектах”	4,600	4,600	4,600
932	03	10	0220321000		Содержание спасательных постов в местах массового отдыха у воды	4,600	4,600	4,600
932	03	10	0220321000	200	Закупка товаров, работ и услуг для обеспечения государственных (муниципальных) нужд	4,600	4,600	4,600
932	03	10	0220321000	240	Иные закупки товаров, работ и услуг для обеспечения государственных (муниципальных) нужд	4,600	4,600	4,600
932	03	10	0230000000		Подпрограмма “Обеспечение первичных мер пожарной безопасности, отнесенных к полномочиям органов местного самоуправления”	93,900	93,900	116,300
932	03	10	0230100000		Основное мероприятие “Обеспечение первичных мер пожарной безопасности”	93,900	93,900	116,300
932	03	10	0230121120		Мероприятия по приведению в нормативное состояние, содержанию пожарных водоемов и пирсов	93,900	93,900	116,300

932	03	10	0230121120	200	Закупка товаров, работ и услуг для обеспечения государственных (муниципальных) нужд	80,000	80,000	102,400
932	03	10	0230121120	240	Иные закупки товаров, работ и услуг для обеспечения государственных (муниципальных) нужд	80,000	80,000	102,400
932	03	10	0230121120	800	Иные бюджетные ассигнования	13,900	13,900	13,900
932	03	10	0230121120	850	Уплата налогов, сборов и иных платежей	13,900	13,900	13,900
932	03	14			Другие вопросы в области национальной безопасности и правоохранительной деятельности	433,300	433,300	433,300
932	03	14	9100000000		Непрограммные расходы бюджета города Перми по реализации иных мероприятий	433,300	433,300	433,300
932	03	14	9190000000		Иные непрограммные мероприятия	433,300	433,300	433,300
932	03	14	919002П040		Составление протоколов об административных правонарушениях	94,300	94,300	94,300
932	03	14	919002П040	200	Закупка товаров, работ и услуг для обеспечения государственных (муниципальных) нужд	94,300	94,300	94,300
932	03	14	919002П040	240	Иные закупки товаров, работ и услуг для обеспечения государственных (муниципальных) нужд	94,300	94,300	94,300
932	03	14	919002П060		Осуществление полномочий по созданию и организации деятельности административных комиссий	339,000	339,000	339,000
932	03	14	919002П060	100	Расходы на выплаты персоналу в целях обеспечения выполнения функций государственными (муниципальными) органами, казенными учреждениями, органами управления государственными внебюджетными фондами	130,900	130,900	130,900
932	03	14	919002П060	120	Расходы на выплаты персоналу государственных (муниципальных) органов	130,900	130,900	130,900
932	03	14	919002П060	200	Закупка товаров, работ и услуг для обеспечения государственных (муниципальных) нужд	208,100	208,100	208,100
932	03	14	919002П060	240	Иные закупки товаров, работ и услуг для обеспечения государственных (муниципальных) нужд	208,100	208,100	208,100
932	04				Национальная экономика	736 454,419	543 567,500	400 328,400
932	04	05			Сельское хозяйство и рыболовство	8,500	8,500	8,500
932	04	05	1400000000		Муниципальная программа “Охрана природы и лесное хозяйство города Перми”	8,500	8,500	8,500
932	04	05	1410000000		Подпрограмма “Реализация природоохранных мероприятий”	8,500	8,500	8,500
932	04	05	1410200000		Основное мероприятие “Наблюдение за состоянием атмосферного воздуха и улучшение его качества”	8,500	8,500	8,500
932	04	05	14102SУ200		Реализация мероприятий по предотвращению распространения и уничтожению борщевика Сосновского в муниципальных образованиях Пермского края	8,500	8,500	8,500
932	04	05	14102SУ200	200	Закупка товаров, работ и услуг для обеспечения государственных (муниципальных) нужд	8,500	8,500	8,500
932	04	05	14102SУ200	240	Иные закупки товаров, работ и услуг для обеспечения государственных (муниципальных) нужд	8,500	8,500	8,500
932	04	09			Дорожное хозяйство (дорожные фонды)	736 205,619	543 309,000	400 065,400
932	04	09	1000000000		Муниципальная программа “Организация дорожной деятельности в городе Перми”	691 290,809	512 509,900	369 266,300
932	04	09	1010000000		Подпрограмма “Приведение в нормативное состояние автомобильных дорог, снижение уровня перегрузки и ликвидации мест концентрации ДТП”	667 997,809	488 207,500	344 963,900
932	04	09	1010100000		Основное мероприятие “Выполнение комплекса мероприятий по содержанию и ремонту автомобильных дорог и элементов дорог”	371 883,309	344 963,900	344 963,900
932	04	09	1010121370		Содержание и ремонт автомобильных дорог	365 927,109	339 007,700	339 007,700
932	04	09	1010121370	200	Закупка товаров, работ и услуг для обеспечения государственных (муниципальных) нужд	365 927,109	339 007,700	339 007,700
932	04	09	1010121370	240	Иные закупки товаров, работ и услуг для обеспечения государственных (муниципальных) нужд	365 927,109	339 007,700	339 007,700
932	04	09	1010121390		Ремонт тротуаров, пешеходных дорожек и газонов вдоль тротуаров, пешеходных дорожек	5 956,200	5 956,200	5 956,200
932	04	09	1010121390	200	Закупка товаров, работ и услуг для обеспечения государственных (муниципальных) нужд	5 956,200	5 956,200	5 956,200
932	04	09	1010121390	240	Иные закупки товаров, работ и услуг для обеспечения государственных (муниципальных) нужд	5 956,200	5 956,200	5 956,200
932	04	09	1010400000		Основное мероприятие “Выполнение комплекса мероприятий по ремонту и капитальному ремонту автомобильных дорог и искусственных дорожных сооружений”	84 139,100	0,000	0,000
932	04	09	10104ST040		Проектирование, строительство (реконструкция), капитальный ремонт и ремонт автомобильных дорог общего пользования местного значения, находящихся на территории Пермского края	84 139,100	0,000	0,000
932	04	09	10104ST040	200	Закупка товаров, работ и услуг для обеспечения государственных (муниципальных) нужд	84 139,100	0,000	0,000

932	04	09	10104ST040	240	Иные закупки товаров, работ и услуг для обеспечения государственных (муниципальных) нужд	84 139,100	0,000	0,000
932	04	09	101R100000		Основное мероприятие “Реализация мероприятий, направленных на финансовое обеспечение регионального проекта в рамках основного мероприятия федерального проекта “Дорожная сеть” национального проекта Российской Федерации “Безопасные и качественные автомобильные дороги”	211 975,400	143 243,600	0,000
932	04	09	101R1ST040		Проектирование, строительство (реконструкция), капитальный ремонт и ремонт автомобильных дорог общего пользования местного значения, находящихся на территории Пермского края, направленное на достижение целевых показателей регионального проекта “Безопасные и качественные автомобильные дороги Пермского края и Пермской городской агломерации”	211 975,400	143 243,600	0,000
932	04	09	101R1ST040	200	Закупка товаров, работ и услуг для обеспечения государственных (муниципальных) нужд	211 975,400	143 243,600	0,000
932	04	09	101R1ST040	240	Иные закупки товаров, работ и услуг для обеспечения государственных (муниципальных) нужд	211 975,400	143 243,600	0,000
932	04	09	1030000000		Подпрограмма “Совершенствование организации дорожного движения на улично-дорожной сети города Перми”	23 293,000	24 302,400	24 302,400
932	04	09	1030100000		Основное мероприятие “Обеспечение безопасности дорожного движения на автомобильных дорогах местного значения, в том числе на объектах улично-дорожной сети в границах городского округа”	23 293,000	24 302,400	24 302,400
932	04	09	1030123510		Содержание, обслуживание и установка технических средств организации дорожного движения улично-дорожной сети в границах городского округа	23 293,000	24 302,400	24 302,400
932	04	09	1030123510	200	Закупка товаров, работ и услуг для обеспечения государственных (муниципальных) нужд	23 293,000	24 302,400	24 302,400
932	04	09	1030123510	240	Иные закупки товаров, работ и услуг для обеспечения государственных (муниципальных) нужд	23 293,000	24 302,400	24 302,400
932	04	09	1100000000		Муниципальная программа “Благоустройство города Перми”	17 364,000	8 465,100	8 465,100
932	04	09	1110000000		Подпрограмма “Озеленение территории города Перми, в том числе путем создания парков, скверов, садов, бульваров”	8 465,100	8 465,100	8 465,100
932	04	09	1110600000		Основное мероприятие “Организация содержания искусственных инженерных сооружений, предназначенных для движения пешеходов”	8 465,100	8 465,100	8 465,100
932	04	09	1110621750		Содержание и ремонт искусственных инженерных сооружений, предназначенных для движения пешеходов	8 465,100	8 465,100	8 465,100
932	04	09	1110621750	200	Закупка товаров, работ и услуг для обеспечения государственных (муниципальных) нужд	8 465,100	8 465,100	8 465,100
932	04	09	1110621750	240	Иные закупки товаров, работ и услуг для обеспечения государственных (муниципальных) нужд	8 465,100	8 465,100	8 465,100
932	04	09	1130000000		Подпрограмма “Развитие коммунальной инфраструктуры и благоустройства территории индивидуальной жилой застройки в городе Перми”	8 898,900	0,000	0,000
932	04	09	1130100000		Основное мероприятие “Выполнение комплекса мероприятий по благоустройству территорий общего пользования микрорайонов индивидуальной жилой застройки в городе Перми”	8 898,900	0,000	0,000
932	04	09	1130123130		Благоустройство территорий индивидуальной жилой застройки в городе Перми	8 898,900	0,000	0,000
932	04	09	1130123130	200	Закупка товаров, работ и услуг для обеспечения государственных (муниципальных) нужд	8 898,900	0,000	0,000
932	04	09	1130123130	240	Иные закупки товаров, работ и услуг для обеспечения государственных (муниципальных) нужд	8 898,900	0,000	0,000
932	04	09	1200000000		Муниципальная программа “Организация регулярных перевозок автомобильным и городским наземным электрическим транспортом в городе Перми”	6 621,914	3 700,900	3 700,900
932	04	09	1210000000		Подпрограмма “Приоритетное развитие общественного транспорта в городе Перми”	6 621,914	3 700,900	3 700,900
932	04	09	1210500000		Основное мероприятие “Обустройство остановочных пунктов”	6 621,914	3 700,900	3 700,900
932	04	09	1210521780		Содержание и ремонт остановочных пунктов	6 621,914	3 700,900	3 700,900
932	04	09	1210521780	200	Закупка товаров, работ и услуг для обеспечения государственных (муниципальных) нужд	6 621,914	3 700,900	3 700,900
932	04	09	1210521780	240	Иные закупки товаров, работ и услуг для обеспечения государственных (муниципальных) нужд	6 621,914	3 700,900	3 700,900
932	04	09	1700000000		Муниципальная программа “Развитие системы жилищно-коммунального хозяйства в городе Перми”	18 633,100	18 633,100	18 633,100
932	04	09	1730000000		Подпрограмма “Обеспечение эффективного управления многоквартирными домами в городе Перми”	18 633,100	18 633,100	18 633,100

932	04	09	1730300000		Основное мероприятие “Муниципальная поддержка благоустройства придомовых территорий многоквартирных домов города Перми”	18 633,100	18 633,100	18 633,100
932	04	09	1730371190		Возмещение затрат по благоустройству придомовых территорий многоквартирных домов города Перми	18 633,100	18 633,100	18 633,100
932	04	09	1730371190	800	Иные бюджетные ассигнования	18 633,100	18 633,100	18 633,100
932	04	09	1730371190	810	Субсидии юридическим лицам (кроме некоммерческих организаций), индивидуальным предпринимателям, физическим лицам - производителям товаров, работ, услуг	18 633,100	18 633,100	18 633,100
932	04	09	9100000000		Непрограммные расходы бюджета города Перми по реализации иных мероприятий	2 295,796	0,000	0,000
932	04	09	9160000000		Мероприятия, направленные на решение отдельных вопросов местного значения в микрорайонах города Перми	2 295,796	0,000	0,000
932	04	09	9160000000	200	Закупка товаров, работ и услуг для обеспечения государственных (муниципальных) нужд	2 295,796	0,000	0,000
932	04	09	9160000000	240	Иные закупки товаров, работ и услуг для обеспечения государственных (муниципальных) нужд	2 295,796	0,000	0,000
932	04	12			Другие вопросы в области национальной экономики	240,300	250,000	254,500
932	04	12	1100000000		Муниципальная программа “Благоустройство города Перми”	240,300	250,000	254,500
932	04	12	1110000000		Подпрограмма “Озеленение территории города Перми, в том числе путем создания парков, скверов, садов, бульваров”	240,300	250,000	254,500
932	04	12	1110700000		Основное мероприятие “Демонтаж самовольно установленных и незаконно размещенных движимых объектов”	240,300	250,000	254,500
932	04	12	1110721820		Демонтаж, перемещение и хранение, транспортирование и захоронение либо утилизация самовольно установленных и незаконно размещенных движимых объектов	240,300	250,000	254,500
932	04	12	1110721820	200	Закупка товаров, работ и услуг для обеспечения государственных (муниципальных) нужд	240,300	250,000	254,500
932	04	12	1110721820	240	Иные закупки товаров, работ и услуг для обеспечения государственных (муниципальных) нужд	240,300	250,000	254,500
932	05				Жилищно-коммунальное хозяйство	170 878,228	136 126,600	105 096,600
932	05	03			Благоустройство	159 318,928	124 886,300	93 856,300
932	05	03	1100000000		Муниципальная программа “Благоустройство города Перми”	81 099,000	60 862,000	23 172,900
932	05	03	1110000000		Подпрограмма “Озеленение территории города Перми, в том числе путем создания парков, скверов, садов, бульваров”	81 099,000	60 862,000	23 172,900
932	05	03	1110100000		Основное мероприятие “Организация содержания объектов озеленения общего пользования”	79 506,100	59 269,100	21 580,000
932	05	03	1110121450		Содержание и ремонт объектов озеленения общего пользования	79 506,100	59 269,100	21 580,000
932	05	03	1110121450	200	Закупка товаров, работ и услуг для обеспечения государственных (муниципальных) нужд	79 506,100	59 269,100	21 580,000
932	05	03	1110121450	240	Иные закупки товаров, работ и услуг для обеспечения государственных (муниципальных) нужд	79 506,100	59 269,100	21 580,000
932	05	03	1110200000		Основное мероприятие “Организация содержания пустошей, логов и водоохранных зон”	1 592,900	1 592,900	1 592,900
932	05	03	1110221510		Содержание пустошей, логов и водоохранных зон	1 592,900	1 592,900	1 592,900
932	05	03	1110221510	200	Закупка товаров, работ и услуг для обеспечения государственных (муниципальных) нужд	1 592,900	1 592,900	1 592,900
932	05	03	1110221510	240	Иные закупки товаров, работ и услуг для обеспечения государственных (муниципальных) нужд	1 592,900	1 592,900	1 592,900
932	05	03	1300000000		Муниципальная программа “Формирование современной городской среды”	71 011,600	59 931,600	66 590,700
932	05	03	1310000000		Подпрограмма “Формирование комфортного внутригородского пространства на территории муниципального образования город Пермь”	71 011,600	59 931,600	66 590,700
932	05	03	131F200000		Основное мероприятие “Региональный проект “Формирование комфортной городской среды”	71 011,600	59 931,600	66 590,700
932	05	03	131F255550		Реализация программ формирования современной городской среды	71 011,600	59 931,600	66 590,700
932	05	03	131F255550	800	Иные бюджетные ассигнования	71 011,600	59 931,600	66 590,700
932	05	03	131F255550	810	Субсидии юридическим лицам (кроме некоммерческих организаций), индивидуальным предпринимателям, физическим лицам - производителям товаров, работ, услуг	71 011,600	59 931,600	66 590,700
932	05	03	1700000000		Муниципальная программа “Развитие системы жилищно-коммунального хозяйства в городе Перми”	7 125,800	4 092,700	4 092,700
932	05	03	1720000000		Подпрограмма “Обеспечение санитарно-эпидемиологических требований законодательства”	7 125,800	4 092,700	4 092,700
932	05	03	1720100000		Основное мероприятие “Организация работ по сбору, транспортированию и размещению бесхозяйных отходов на территории города Перми”	3 203,100	3 203,100	3 203,100
932	05	03	1720121710		Ликвидация бесхозяйных отходов с территории города Перми	3 203,100	3 203,100	3 203,100

932	05	03	1720121710	200	Закупка товаров, работ и услуг для обеспечения государственных (муниципальных) нужд	3 203,100	3 203,100	3 203,100
932	05	03	1720121710	240	Иные закупки товаров, работ и услуг для обеспечения государственных (муниципальных) нужд	3 203,100	3 203,100	3 203,100
932	05	03	1720200000		Основное мероприятие “Организация работ по созданию и содержанию мест (площадок) накопления твердых коммунальных отходов”	3 922,700	889,600	889,600
932	05	03	1720222030		Обустройство мест (площадок) накопления твердых коммунальных отходов	3 127,400	0,000	0,000
932	05	03	1720222030	200	Закупка товаров, работ и услуг для обеспечения государственных (муниципальных) нужд	3 127,400	0,000	0,000
932	05	03	1720222030	240	Иные закупки товаров, работ и услуг для обеспечения государственных (муниципальных) нужд	3 127,400	0,000	0,000
932	05	03	1720222130		Содержание мест (площадок) накопления твердых коммунальных отходов	795,300	889,600	889,600
932	05	03	1720222130	200	Закупка товаров, работ и услуг для обеспечения государственных (муниципальных) нужд	795,300	889,600	889,600
932	05	03	1720222130	240	Иные закупки товаров, работ и услуг для обеспечения государственных (муниципальных) нужд	795,300	889,600	889,600
932	05	03	9100000000		Непрограммные расходы бюджета города Перми по реализации иных мероприятий	82,528	0,000	0,000
932	05	03	9160000000		Мероприятия, направленные на решение отдельных вопросов местного значения в микрорайонах города Перми	82,528	0,000	0,000
932	05	03	9160000000	200	Закупка товаров, работ и услуг для обеспечения государственных (муниципальных) нужд	82,528	0,000	0,000
932	05	03	9160000000	240	Иные закупки товаров, работ и услуг для обеспечения государственных (муниципальных) нужд	82,528	0,000	0,000
932	05	05			Другие вопросы в области жилищно-коммунального хозяйства	11 559,300	11 240,300	11 240,300
932	05	05	1000000000		Муниципальная программа “Организация дорожной деятельности в городе Перми”	11 559,300	11 240,300	11 240,300
932	05	05	1020000000		Подпрограмма “Обеспечение деятельности заказчиков работ”	11 559,300	11 240,300	11 240,300
932	05	05	1020100000		Основное мероприятие “Выполнение функций муниципального заказчика работ”	11 559,300	11 240,300	11 240,300
932	05	05	1020100590		Обеспечение деятельности (оказание услуг, выполнение работ) муниципальных учреждений (организаций)	11 559,300	11 240,300	11 240,300
932	05	05	1020100590	100	Расходы на выплаты персоналу в целях обеспечения выполнения функций государственными (муниципальными) органами, казенными учреждениями, органами управления государственными внебюджетными фондами	9 266,300	8 947,300	8 947,300
932	05	05	1020100590	110	Расходы на выплаты персоналу казенных учреждений	9 266,300	8 947,300	8 947,300
932	05	05	1020100590	200	Закупка товаров, работ и услуг для обеспечения государственных (муниципальных) нужд	2 288,900	2 288,900	2 288,900
932	05	05	1020100590	240	Иные закупки товаров, работ и услуг для обеспечения государственных (муниципальных) нужд	2 288,900	2 288,900	2 288,900
932	05	05	1020100590	800	Иные бюджетные ассигнования	4,100	4,100	4,100
932	05	05	1020100590	850	Уплата налогов, сборов и иных платежей	4,100	4,100	4,100
932	06				Охрана окружающей среды	3 097,500	3 409,500	1 197,000
932	06	03			Охрана объектов растительного и животного мира и среды их обитания	3 097,500	3 409,500	1 197,000
932	06	03	1400000000		Муниципальная программа “Охрана природы и лесное хозяйство города Перми”	3 097,500	3 409,500	1 197,000
932	06	03	1410000000		Подпрограмма “Реализация природоохранных мероприятий”	3 097,500	3 409,500	1 197,000
932	06	03	1410300000		Основное мероприятие “Компенсационные посадки зеленых насаждений”	0,000	1 197,000	1 197,000
932	06	03	1410321690		Посадка зеленых насаждений ценных видов	0,000	1 197,000	1 197,000
932	06	03	1410321690	200	Закупка товаров, работ и услуг для обеспечения государственных (муниципальных) нужд	0,000	1 197,000	1 197,000
932	06	03	1410321690	240	Иные закупки товаров, работ и услуг для обеспечения государственных (муниципальных) нужд	0,000	1 197,000	1 197,000
932	06	03	1410800000		Основное мероприятие “Восстановление и экологическая реабилитация водных объектов”	3 097,500	2 212,500	0,000
932	06	03	1410821640		Наблюдение за водными объектами города Перми и их обустройство	3 097,500	2 212,500	0,000
932	06	03	1410821640	200	Закупка товаров, работ и услуг для обеспечения государственных (муниципальных) нужд	3 097,500	2 212,500	0,000
932	06	03	1410821640	240	Иные закупки товаров, работ и услуг для обеспечения государственных (муниципальных) нужд	3 097,500	2 212,500	0,000
932	07				Образование	3 766,100	3 766,100	3 766,100
932	07	07			Молодежная политика	3 766,100	3 766,100	3 766,100
932	07	07	0400000000		Муниципальная программа “Молодежь города Перми”	3 514,100	3 514,100	3 514,100

932	07	07	0420000000		Подпрограмма “Создание условий для социальной интеграции молодежи в общественно полезную деятельность”	3 514,100	3 514,100	3 514,100
932	07	07	0420100000		Основное мероприятие “Осуществление мероприятий по организации занятости молодежи”	3 514,100	3 514,100	3 514,100
932	07	07	0420170070		Субсидии некоммерческим организациям, не являющимся государственными (муниципальными) учреждениями, выполняющим работы по организации занятости молодежи	3 514,100	3 514,100	3 514,100
932	07	07	0420170070	600	Предоставление субсидий бюджетным, автономным учреждениям и иным некоммерческим организациям	3 514,100	3 514,100	3 514,100
932	07	07	0420170070	630	Субсидии некоммерческим организациям (за исключением государственных (муниципальных) учреждений, государственных корпораций (компаний), публично-правовых компаний)	3 514,100	3 514,100	3 514,100
932	07	07	0600000000		Муниципальная программа “Социальная поддержка и обеспечение семейного благополучия населения города Перми”	252,000	252,000	252,000
932	07	07	0640000000		Подпрограмма “Организация оздоровления и отдыха детей города Перми”	252,000	252,000	252,000
932	07	07	0640400000		Основное мероприятие “Организация отдыха несовершеннолетних, состоящих на учете в территориальных отделах полиции города Перми”	252,000	252,000	252,000
932	07	07	0640421080		Мероприятия по профилактике правонарушений среди несовершеннолетних	252,000	252,000	252,000
932	07	07	0640421080	200	Закупка товаров, работ и услуг для обеспечения государственных (муниципальных) нужд	252,000	252,000	252,000
932	07	07	0640421080	240	Иные закупки товаров, работ и услуг для обеспечения государственных (муниципальных) нужд	252,000	252,000	252,000
932	08				Культура, кинематография	1 392,150	1 281,600	1 281,600
932	08	01			Культура	1 392,150	1 281,600	1 281,600
932	08	01	0300000000		Муниципальная программа “Культура города Перми”	1 281,600	1 281,600	1 281,600
932	08	01	0310000000		Подпрограмма “Городские культурно-зрелищные мероприятия”	1 281,600	1 281,600	1 281,600
932	08	01	0310100000		Основное мероприятие “Проведение мероприятий в области культуры”	1 281,600	1 281,600	1 281,600
932	08	01	0310121980		Городские культурно-зрелищные мероприятия, культурно-зрелищные мероприятия по месту жительства	1 281,600	1 281,600	1 281,600
932	08	01	0310121980	200	Закупка товаров, работ и услуг для обеспечения государственных (муниципальных) нужд	1 281,600	1 281,600	1 281,600
932	08	01	0310121980	240	Иные закупки товаров, работ и услуг для обеспечения государственных (муниципальных) нужд	1 281,600	1 281,600	1 281,600
932	08	01	9100000000		Непрограммные расходы бюджета города Перми по реализации иных мероприятий	110,550	0,000	0,000
932	08	01	9160000000		Мероприятия, направленные на решение отдельных вопросов местного значения в микрорайонах города Перми	110,550	0,000	0,000
932	08	01	9160000000	200	Закупка товаров, работ и услуг для обеспечения государственных (муниципальных) нужд	100,550	0,000	0,000
932	08	01	9160000000	240	Иные закупки товаров, работ и услуг для обеспечения государственных (муниципальных) нужд	100,550	0,000	0,000
932	08	01	9160000000	600	Предоставление субсидий бюджетным, автономным учреждениям и иным некоммерческим организациям	10,000	0,000	0,000
932	08	01	9160000000	630	Субсидии некоммерческим организациям (за исключением государственных (муниципальных) учреждений, государственных корпораций (компаний), публично-правовых компаний)	10,000	0,000	0,000
932	11				Физическая культура и спорт	1 834,982	1 860,900	1 860,900
932	11	01			Физическая культура	1 834,982	1 860,900	1 860,900
932	11	01	0500000000		Муниципальная программа “Развитие физической культуры и спорта города Перми”	1 834,982	1 860,900	1 860,900
932	11	01	0520000000		Подпрограмма “Создание условий для поддержания здорового образа жизни”	1 834,982	1 860,900	1 860,900
932	11	01	0520100000		Основное мероприятие “Организация и проведение физкультурных мероприятий, спортивно-массовой работы согласно календарным планам районов города Перми”	1 834,982	1 860,900	1 860,900
932	11	01	0520123440		Мероприятия и спортивно-массовая работа по месту жительства	1 834,982	1 860,900	1 860,900
932	11	01	0520123440	200	Закупка товаров, работ и услуг для обеспечения государственных (муниципальных) нужд	1 834,982	1 860,900	1 860,900
932	11	01	0520123440	240	Иные закупки товаров, работ и услуг для обеспечения государственных (муниципальных) нужд	1 834,982	1 860,900	1 860,900
933					Администрация Мотовилихинского района города Перми	720 349,591	670 458,200	532 254,500
933	01				Общегосударственные вопросы	84 322,972	77 769,500	76 869,500
933	01	04			Функционирование Правительства Российской Федерации, высших исполнительных органов государственной власти субъектов Российской Федерации, местных администраций	60 126,800	59 813,600	59 813,600

933	01	04	0600000000		Муниципальная программа “Социальная поддержка и обеспечение семейного благополучия населения города Перми”	7 606,800	7 777,800	7 777,800
933	01	04	0630000000		Подпрограмма “Повышение социального благополучия и безопасности семей с детьми”	7 606,800	7 777,800	7 777,800
933	01	04	0630100000		Основное мероприятие “Взаимодействие с органами власти, учреждениями, организациями по профилактике преступности и правонарушений несовершеннолетних”	7 606,800	7 777,800	7 777,800
933	01	04	063012С050		Образование комиссий по делам несовершеннолетних и защите их прав и организация их деятельности	7 606,800	7 777,800	7 777,800
933	01	04	063012С050	100	Расходы на выплаты персоналу в целях обеспечения выполнения функций государственными (муниципальными) органами, казенными учреждениями, органами управления государственными внебюджетными фондами	7 141,700	7 354,000	7 354,000
933	01	04	063012С050	120	Расходы на выплаты персоналу государственных (муниципальных) органов	7 141,700	7 354,000	7 354,000
933	01	04	063012С050	200	Закупка товаров, работ и услуг для обеспечения государственных (муниципальных) нужд	465,100	423,800	423,800
933	01	04	063012С050	240	Иные закупки товаров, работ и услуг для обеспечения государственных (муниципальных) нужд	465,100	423,800	423,800
933	01	04	9500000000		Непрограммные расходы по обеспечению деятельности администрации города Перми	52 520,000	52 035,800	52 035,800
933	01	04	9570000000		Территориальные органы администрации города Перми	52 520,000	52 035,800	52 035,800
933	01	04	9570000110		Расходы на выплаты по оплате труда работников муниципальных органов	48 878,000	48 393,800	48 393,800
933	01	04	9570000110	100	Расходы на выплаты персоналу в целях обеспечения выполнения функций государственными (муниципальными) органами, казенными учреждениями, органами управления государственными внебюджетными фондами	48 878,000	48 393,800	48 393,800
933	01	04	9570000110	120	Расходы на выплаты персоналу государственных (муниципальных) органов	48 878,000	48 393,800	48 393,800
933	01	04	9570000190		Расходы на обеспечение функций муниципальных органов	3 642,000	3 642,000	3 642,000
933	01	04	9570000190	200	Закупка товаров, работ и услуг для обеспечения государственных (муниципальных) нужд	3 642,000	3 642,000	3 642,000
933	01	04	9570000190	240	Иные закупки товаров, работ и услуг для обеспечения государственных (муниципальных) нужд	3 642,000	3 642,000	3 642,000
933	01	13			Другие общегосударственные вопросы	24 196,172	17 955,900	17 055,900
933	01	13	0100000000		Муниципальная программа “Общественное согласие”	24 196,172	17 955,900	17 055,900
933	01	13	0110000000		Подпрограмма “Вовлечение граждан в решение вопросов местного значения”	24 076,172	17 635,900	16 735,900
933	01	13	0110100000		Основное мероприятие “Формирование благоприятных условий для поддержки социально ориентированных некоммерческих организаций в реализации социальных проектов”	3 942,300	3 942,300	3 942,300
933	01	13	0110121330		Консультативная и информационно-методическая поддержка социально ориентированных некоммерческих организаций при реализации социальных проектов	221,500	221,500	221,500
933	01	13	0110121330	200	Закупка товаров, работ и услуг для обеспечения государственных (муниципальных) нужд	221,500	221,500	221,500
933	01	13	0110121330	240	Иные закупки товаров, работ и услуг для обеспечения государственных (муниципальных) нужд	221,500	221,500	221,500
933	01	13	0110123180		Проведение мероприятий в рамках реализации инициативных проектов на территории города Перми	3 000,000	3 000,000	3 000,000
933	01	13	0110123180	200	Закупка товаров, работ и услуг для обеспечения государственных (муниципальных) нужд	3 000,000	3 000,000	3 000,000
933	01	13	0110123180	240	Иные закупки товаров, работ и услуг для обеспечения государственных (муниципальных) нужд	3 000,000	3 000,000	3 000,000
933	01	13	0110171140		Субсидии советам ветеранов (пенсионеров) войны, труда, Вооруженных Сил и правоохранительных органов	592,800	592,800	592,800
933	01	13	0110171140	600	Предоставление субсидий бюджетным, автономным учреждениям и иным некоммерческим организациям	592,800	592,800	592,800
933	01	13	0110171140	630	Субсидии некоммерческим организациям (за исключением государственных (муниципальных) учреждений, государственных корпораций (компаний), публично-правовых компаний)	592,800	592,800	592,800
933	01	13	0110171250		Субсидии некоммерческим организациям, общественным объединениям (за исключением политических партий) на реализацию социальных проектов	128,000	128,000	128,000
933	01	13	0110171250	600	Предоставление субсидий бюджетным, автономным учреждениям и иным некоммерческим организациям	128,000	128,000	128,000
933	01	13	0110171250	630	Субсидии некоммерческим организациям (за исключением государственных (муниципальных) учреждений, государственных корпораций (компаний), публично-правовых компаний)	128,000	128,000	128,000

933	01	13	0110200000		Основное мероприятие “Финансовая и информационно-методическая поддержка деятельности территориальных общественных самоуправлений”	6 084,700	6 084,700	6 084,700
933	01	13	0110271130		Субсидии на осуществление деятельности территориальных общественных самоуправлений	5 832,700	5 832,700	5 832,700
933	01	13	0110271130	600	Предоставление субсидий бюджетным, автономным учреждениям и иным некоммерческим организациям	5 832,700	5 832,700	5 832,700
933	01	13	0110271130	630	Субсидии некоммерческим организациям (за исключением государственных (муниципальных) учреждений, государственных корпораций (компаний), публично-правовых компаний)	5 832,700	5 832,700	5 832,700
933	01	13	0110271350		Субсидии территориальным общественным самоуправлениям на реализацию конкурса проектов	252,000	252,000	252,000
933	01	13	0110271350	600	Предоставление субсидий бюджетным, автономным учреждениям и иным некоммерческим организациям	252,000	252,000	252,000
933	01	13	0110271350	630	Субсидии некоммерческим организациям (за исключением государственных (муниципальных) учреждений, государственных корпораций (компаний), публично-правовых компаний)	252,000	252,000	252,000
933	01	13	0110300000		Основное мероприятие “Развитие инфраструктуры поддержки социально ориентированных некоммерческих организаций”	14 049,172	7 608,900	6 708,900
933	01	13	0110321310		Содержание имущества и обеспечение деятельности общественных центров	7 832,800	7 608,900	6 708,900
933	01	13	0110321310	200	Закупка товаров, работ и услуг для обеспечения государственных (муниципальных) нужд	7 575,100	7 359,400	6 467,500
933	01	13	0110321310	240	Иные закупки товаров, работ и услуг для обеспечения государственных (муниципальных) нужд	7 575,100	7 359,400	6 467,500
933	01	13	0110321310	800	Иные бюджетные ассигнования	257,700	249,500	241,400
933	01	13	0110321310	850	Уплата налогов, сборов и иных платежей	257,700	249,500	241,400
933	01	13	0110321320		Возведение модульных (сборных, некапитальных) сооружений для размещения в них общественных центров	6 216,372	0,000	0,000
933	01	13	0110321320	200	Закупка товаров, работ и услуг для обеспечения государственных (муниципальных) нужд	6 216,372	0,000	0,000
933	01	13	0110321320	240	Иные закупки товаров, работ и услуг для обеспечения государственных (муниципальных) нужд	6 216,372	0,000	0,000
933	01	13	0120000000		Подпрограмма “Повышение уровня межэтнического и межконфессионального взаимопонимания”	120,000	320,000	320,000
933	01	13	0120100000		Основное мероприятие “Мероприятия, направленные на повышение уровня межэтнического и межконфессионального взаимопонимания в городе Перми”	120,000	320,000	320,000
933	01	13	0120123520		Содействие в реализации культурно-просветительских общественных инициатив религиозных организаций и объединений, направленных на сохранение гармоничной конфессиональной ситуации в городе Перми	25,000	225,000	225,000
933	01	13	0120123520	600	Предоставление субсидий бюджетным, автономным учреждениям и иным некоммерческим организациям	25,000	225,000	225,000
933	01	13	0120123520	630	Субсидии некоммерческим организациям (за исключением государственных (муниципальных) учреждений, государственных корпораций (компаний), публично-правовых компаний)	25,000	225,000	225,000
933	01	13	0120123530		Содействие в реализации мероприятий, направленных на гармонизацию межнациональных отношений, сохранение этнического многообразия народов России, проживающих в городе Перми	95,000	95,000	95,000
933	01	13	0120123530	600	Предоставление субсидий бюджетным, автономным учреждениям и иным некоммерческим организациям	95,000	95,000	95,000
933	01	13	0120123530	630	Субсидии некоммерческим организациям (за исключением государственных (муниципальных) учреждений, государственных корпораций (компаний), публично-правовых компаний)	95,000	95,000	95,000
933	03				Национальная безопасность и правоохранительная деятельность	1 605,200	1 631,500	1 540,700
933	03	09			Гражданская оборона	10,400	75,000	6,600
933	03	09	9100000000		Непрограммные расходы бюджета города Перми по реализации иных мероприятий	10,400	75,000	6,600
933	03	09	9190000000		Иные непрограммные мероприятия	10,400	75,000	6,600
933	03	09	9190021880		Мероприятия по гражданской обороне по подготовке населения и организаций к действиям в чрезвычайной ситуации в мирное и военное время	10,400	75,000	6,600
933	03	09	9190021880	200	Закупка товаров, работ и услуг для обеспечения государственных (муниципальных) нужд	10,400	75,000	6,600
933	03	09	9190021880	240	Иные закупки товаров, работ и услуг для обеспечения государственных (муниципальных) нужд	10,400	75,000	6,600
933	03	10			Защита населения и территории от чрезвычайных ситуаций природного и техногенного характера, пожарная безопасность	1 074,000	1 035,700	1 013,300

933	03	10	0200000000		Муниципальная программа “Безопасный город”	1 074,000	1 035,700	1 013,300
933	03	10	0220000000		Подпрограмма “Предупреждение и ликвидация чрезвычайных ситуаций природного и техногенного характера, совершенствование гражданской обороны на территории города Перми”	36,800	36,800	36,800
933	03	10	0220300000		Основное мероприятие “Содержание и организация деятельности аварийно-спасательных служб и обеспечение безопасности людей на водных объектах”	36,800	36,800	36,800
933	03	10	0220321000		Содержание спасательных постов в местах массового отдыха у воды	36,800	36,800	36,800
933	03	10	0220321000	200	Закупка товаров, работ и услуг для обеспечения государственных (муниципальных) нужд	36,800	36,800	36,800
933	03	10	0220321000	240	Иные закупки товаров, работ и услуг для обеспечения государственных (муниципальных) нужд	36,800	36,800	36,800
933	03	10	0230000000		Подпрограмма “Обеспечение первичных мер пожарной безопасности, отнесенных к полномочиям органов местного самоуправления”	1 037,200	998,900	976,500
933	03	10	0230100000		Основное мероприятие “Обеспечение первичных мер пожарной безопасности”	1 037,200	998,900	976,500
933	03	10	0230121120		Мероприятия по приведению в нормативное состояние, содержанию пожарных водоемов и пирсов	1 037,200	998,900	976,500
933	03	10	0230121120	200	Закупка товаров, работ и услуг для обеспечения государственных (муниципальных) нужд	1 000,900	962,600	940,200
933	03	10	0230121120	240	Иные закупки товаров, работ и услуг для обеспечения государственных (муниципальных) нужд	1 000,900	962,600	940,200
933	03	10	0230121120	800	Иные бюджетные ассигнования	36,300	36,300	36,300
933	03	10	0230121120	850	Уплата налогов, сборов и иных платежей	36,300	36,300	36,300
933	03	14			Другие вопросы в области национальной безопасности и правоохранительной деятельности	520,800	520,800	520,800
933	03	14	9100000000		Непрограммные расходы бюджета города Перми по реализации иных мероприятий	520,800	520,800	520,800
933	03	14	9190000000		Иные непрограммные мероприятия	520,800	520,800	520,800
933	03	14	919002П040		Составление протоколов об административных правонарушениях	136,100	136,100	136,100
933	03	14	919002П040	200	Закупка товаров, работ и услуг для обеспечения государственных (муниципальных) нужд	136,100	136,100	136,100
933	03	14	919002П040	240	Иные закупки товаров, работ и услуг для обеспечения государственных (муниципальных) нужд	136,100	136,100	136,100
933	03	14	919002П060		Осуществление полномочий по созданию и организации деятельности административных комиссий	384,700	384,700	384,700
933	03	14	919002П060	100	Расходы на выплаты персоналу в целях обеспечения выполнения функций государственными (муниципальными) органами, казенными учреждениями, органами управления государственными внебюджетными фондами	144,300	144,300	144,300
933	03	14	919002П060	120	Расходы на выплаты персоналу государственных (муниципальных) органов	144,300	144,300	144,300
933	03	14	919002П060	200	Закупка товаров, работ и услуг для обеспечения государственных (муниципальных) нужд	240,400	240,400	240,400
933	03	14	919002П060	240	Иные закупки товаров, работ и услуг для обеспечения государственных (муниципальных) нужд	240,400	240,400	240,400
933	04				Национальная экономика	496 386,769	421 812,200	337 114,300
933	04	05			Сельское хозяйство и рыболовство	8,500	8,500	8,500
933	04	05	1400000000		Муниципальная программа “Охрана природы и лесное хозяйство города Перми”	8,500	8,500	8,500
933	04	05	1410000000		Подпрограмма “Реализация природоохранных мероприятий”	8,500	8,500	8,500
933	04	05	1410200000		Основное мероприятие “Наблюдение за состоянием атмосферного воздуха и улучшение его качества”	8,500	8,500	8,500
933	04	05	14102SУ200		Реализация мероприятий по предотвращению распространения и уничтожению борщевика Сосновского в муниципальных образованиях Пермского края	8,500	8,500	8,500
933	04	05	14102SУ200	200	Закупка товаров, работ и услуг для обеспечения государственных (муниципальных) нужд	8,500	8,500	8,500
933	04	05	14102SУ200	240	Иные закупки товаров, работ и услуг для обеспечения государственных (муниципальных) нужд	8,500	8,500	8,500
933	04	09			Дорожное хозяйство (дорожные фонды)	496 007,869	421 115,500	336 747,600
933	04	09	1000000000		Муниципальная программа “Организация дорожной деятельности в городе Перми”	460 457,600	393 340,500	308 972,600
933	04	09	1010000000		Подпрограмма “Приведение в нормативное состояние автомобильных дорог, снижение уровня перегрузки и ликвидации мест концентрации ДТП”	443 270,000	375 173,700	290 696,300

933	04	09	1010100000		Основное мероприятие “Выполнение комплекса мероприятий по содержанию и ремонту автомобильных дорог и элементов дорог”	290 324,000	292 173,700	290 696,300
933	04	09	1010121370		Содержание и ремонт автомобильных дорог	285 033,200	280 994,800	280 994,800
933	04	09	1010121370	200	Закупка товаров, работ и услуг для обеспечения государственных (муниципальных) нужд	285 033,200	280 994,800	280 994,800
933	04	09	1010121370	240	Иные закупки товаров, работ и услуг для обеспечения государственных (муниципальных) нужд	285 033,200	280 994,800	280 994,800
933	04	09	1010121390		Ремонт тротуаров, пешеходных дорожек и газонов вдоль тротуаров, пешеходных дорожек	5 290,800	11 178,900	9 701,500
933	04	09	1010121390	200	Закупка товаров, работ и услуг для обеспечения государственных (муниципальных) нужд	5 290,800	11 178,900	9 701,500
933	04	09	1010121390	240	Иные закупки товаров, работ и услуг для обеспечения государственных (муниципальных) нужд	5 290,800	11 178,900	9 701,500
933	04	09	1010400000		Основное мероприятие “Выполнение комплекса мероприятий по ремонту и капитальному ремонту автомобильных дорог и искусственных дорожных сооружений”	121 824,200	0,000	0,000
933	04	09	10104ST040		Проектирование, строительство (реконструкция), капитальный ремонт и ремонт автомобильных дорог общего пользования местного значения, находящихся на территории Пермского края	121 824,200	0,000	0,000
933	04	09	10104ST040	200	Закупка товаров, работ и услуг для обеспечения государственных (муниципальных) нужд	121 824,200	0,000	0,000
933	04	09	10104ST040	240	Иные закупки товаров, работ и услуг для обеспечения государственных (муниципальных) нужд	121 824,200	0,000	0,000
933	04	09	101R100000		Основное мероприятие “Реализация мероприятий, направленных на финансовое обеспечение регионального проекта в рамках основного мероприятия федерального проекта “Дорожная сеть” национального проекта Российской Федерации “Безопасные и качественные автомобильные дороги”	31 121,800	83 000,000	0,000
933	04	09	101R1ST040		Проектирование, строительство (реконструкция), капитальный ремонт и ремонт автомобильных дорог общего пользования местного значения, находящихся на территории Пермского края, направленное на достижение целевых показателей регионального проекта “Безопасные и качественные автомобильные дороги Пермского края и Пермской городской агломерации”	31 121,800	83 000,000	0,000
933	04	09	101R1ST040	200	Закупка товаров, работ и услуг для обеспечения государственных (муниципальных) нужд	31 121,800	83 000,000	0,000
933	04	09	101R1ST040	240	Иные закупки товаров, работ и услуг для обеспечения государственных (муниципальных) нужд	31 121,800	83 000,000	0,000
933	04	09	1030000000		Подпрограмма “Совершенствование организации дорожного движения на улично-дорожной сети города Перми”	17 187,600	18 166,800	18 276,300
933	04	09	1030100000		Основное мероприятие “Обеспечение безопасности дорожного движения на автомобильных дорогах местного значения, в том числе на объектах улично-дорожной сети в границах городского округа”	17 187,600	18 166,800	18 276,300
933	04	09	1030123510		Содержание, обслуживание и установка технических средств организации дорожного движения улично-дорожной сети в границах городского округа	17 187,600	18 166,800	18 276,300
933	04	09	1030123510	200	Закупка товаров, работ и услуг для обеспечения государственных (муниципальных) нужд	17 187,600	18 166,800	18 276,300
933	04	09	1030123510	240	Иные закупки товаров, работ и услуг для обеспечения государственных (муниципальных) нужд	17 187,600	18 166,800	18 276,300
933	04	09	1100000000		Муниципальная программа “Благоустройство города Перми”	12 644,700	7 195,600	7 195,600
933	04	09	1110000000		Подпрограмма “Озеленение территории города Перми, в том числе путем создания парков, скверов, садов, бульваров”	7 195,600	7 195,600	7 195,600
933	04	09	1110600000		Основное мероприятие “Организация содержания искусственных инженерных сооружений, предназначенных для движения пешеходов”	7 195,600	7 195,600	7 195,600
933	04	09	1110621750		Содержание и ремонт искусственных инженерных сооружений, предназначенных для движения пешеходов	7 195,600	7 195,600	7 195,600
933	04	09	1110621750	200	Закупка товаров, работ и услуг для обеспечения государственных (муниципальных) нужд	7 195,600	7 195,600	7 195,600
933	04	09	1110621750	240	Иные закупки товаров, работ и услуг для обеспечения государственных (муниципальных) нужд	7 195,600	7 195,600	7 195,600
933	04	09	1130000000		Подпрограмма “Развитие коммунальной инфраструктуры и благоустройства территории индивидуальной жилой застройки в городе Перми”	5 449,100	0,000	0,000
933	04	09	1130100000		Основное мероприятие “Выполнение комплекса мероприятий по благоустройству территорий общего пользования микрорайонов индивидуальной жилой застройки в городе Перми”	5 449,100	0,000	0,000
933	04	09	1130123130		Благоустройство территорий индивидуальной жилой застройки в городе Перми	5 449,100	0,000	0,000

933	04	09	1130123130	200	Закупка товаров, работ и услуг для обеспечения государственных (муниципальных) нужд	5 449,100	0,000	0,000
933	04	09	1130123130	240	Иные закупки товаров, работ и услуг для обеспечения государственных (муниципальных) нужд	5 449,100	0,000	0,000
933	04	09	1200000000		Муниципальная программа “Организация регулярных перевозок автомобильным и городским наземным электрическим транспортом в городе Перми”	6 373,099	4 638,900	4 638,900
933	04	09	1210000000		Подпрограмма “Приоритетное развитие общественного транспорта в городе Перми”	6 373,099	4 638,900	4 638,900
933	04	09	1210500000		Основное мероприятие “Обустройство остановочных пунктов”	6 373,099	4 638,900	4 638,900
933	04	09	1210521780		Содержание и ремонт остановочных пунктов	6 373,099	4 638,900	4 638,900
933	04	09	1210521780	200	Закупка товаров, работ и услуг для обеспечения государственных (муниципальных) нужд	6 373,099	4 638,900	4 638,900
933	04	09	1210521780	240	Иные закупки товаров, работ и услуг для обеспечения государственных (муниципальных) нужд	6 373,099	4 638,900	4 638,900
933	04	09	1700000000		Муниципальная программа “Развитие системы жилищно-коммунального хозяйства в городе Перми”	15 940,500	15 940,500	15 940,500
933	04	09	1730000000		Подпрограмма “Обеспечение эффективного управления многоквартирными домами в городе Перми”	15 940,500	15 940,500	15 940,500
933	04	09	1730300000		Основное мероприятие “Муниципальная поддержка благоустройства придомовых территорий многоквартирных домов города Перми”	15 940,500	15 940,500	15 940,500
933	04	09	1730371190		Возмещение затрат по благоустройству придомовых территорий многоквартирных домов города Перми	15 940,500	15 940,500	15 940,500
933	04	09	1730371190	800	Иные бюджетные ассигнования	15 940,500	15 940,500	15 940,500
933	04	09	1730371190	810	Субсидии юридическим лицам (кроме некоммерческих организаций), индивидуальным предпринимателям, физическим лицам - производителям товаров, работ, услуг	15 940,500	15 940,500	15 940,500
933	04	09	9100000000		Непрограммные расходы бюджета города Перми по реализации иных мероприятий	591,970	0,000	0,000
933	04	09	9160000000		Мероприятия, направленные на решение отдельных вопросов местного значения в микрорайонах города Перми	591,970	0,000	0,000
933	04	09	9160000000	200	Закупка товаров, работ и услуг для обеспечения государственных (муниципальных) нужд	571,616	0,000	0,000
933	04	09	9160000000	240	Иные закупки товаров, работ и услуг для обеспечения государственных (муниципальных) нужд	571,616	0,000	0,000
933	04	09	9160000000	600	Предоставление субсидий бюджетным, автономным учреждениям и иным некоммерческим организациям	20,354	0,000	0,000
933	04	09	9160000000	630	Субсидии некоммерческим организациям (за исключением государственных (муниципальных) учреждений, государственных корпораций (компаний), публично-правовых компаний)	20,354	0,000	0,000
933	04	12			Другие вопросы в области национальной экономики	370,400	688,200	358,200
933	04	12	1100000000		Муниципальная программа “Благоустройство города Перми”	310,400	308,200	305,500
933	04	12	1110000000		Подпрограмма “Озеленение территории города Перми, в том числе путем создания парков, скверов, садов, бульваров”	310,400	308,200	305,500
933	04	12	1110700000		Основное мероприятие “Демонтаж самовольно установленных и незаконно размещенных движимых объектов”	310,400	308,200	305,500
933	04	12	1110721820		Демонтаж, перемещение и хранение, транспортирование и захоронение либо утилизация самовольно установленных и незаконно размещенных движимых объектов	310,400	308,200	305,500
933	04	12	1110721820	200	Закупка товаров, работ и услуг для обеспечения государственных (муниципальных) нужд	310,400	308,200	305,500
933	04	12	1110721820	240	Иные закупки товаров, работ и услуг для обеспечения государственных (муниципальных) нужд	310,400	308,200	305,500
933	04	12	1800000000		Муниципальная программа “Градостроительная деятельность на территории города Перми”	60,000	380,000	52,700
933	04	12	1820000000		Подпрограмма “Улучшение архитектурного облика города Перми”	60,000	380,000	52,700
933	04	12	1820200000		Основное мероприятие “Снос самовольных построек, приведение объектов капитального строительства в первоначальное положение на территории города Перми”	60,000	380,000	52,700
933	04	12	1820222040		Обеспечение сноса самовольных построек, приведения объектов капитального строительства в первоначальное положение на территории города Перми	60,000	380,000	52,700
933	04	12	1820222040	200	Закупка товаров, работ и услуг для обеспечения государственных (муниципальных) нужд	60,000	380,000	52,700
933	04	12	1820222040	240	Иные закупки товаров, работ и услуг для обеспечения государственных (муниципальных) нужд	60,000	380,000	52,700
933	05				Жилищно-коммунальное хозяйство	129 848,250	159 444,600	104 974,600
933	05	03			Благоустройство	116 311,950	146 297,800	91 827,800

933	05	03	0900000000		Муниципальная программа “Экономическое развитие города Перми”	654,500	654,500	654,500
933	05	03	0940000000		Подпрограмма “Развитие потребительского рынка”	654,500	654,500	654,500
933	05	03	0940100000		Основное мероприятие “Обеспечение жителей местами массового отдыха у воды”	654,500	654,500	654,500
933	05	03	0940121140		Организация обустройства мест массового отдыха населения у воды на территории города Перми	654,500	654,500	654,500
933	05	03	0940121140	200	Закупка товаров, работ и услуг для обеспечения государственных (муниципальных) нужд	654,500	654,500	654,500
933	05	03	0940121140	240	Иные закупки товаров, работ и услуг для обеспечения государственных (муниципальных) нужд	654,500	654,500	654,500
933	05	03	1100000000		Муниципальная программа “Благоустройство города Перми”	56 957,200	87 758,200	27 379,100
933	05	03	1110000000		Подпрограмма “Озеленение территории города Перми, в том числе путем создания парков, скверов, садов, бульваров”	56 957,200	87 758,200	27 379,100
933	05	03	1110100000		Основное мероприятие “Организация содержания объектов озеленения общего пользования”	52 886,600	83 687,600	23 308,500
933	05	03	1110121450		Содержание и ремонт объектов озеленения общего пользования	52 886,600	83 687,600	23 308,500
933	05	03	1110121450	200	Закупка товаров, работ и услуг для обеспечения государственных (муниципальных) нужд	52 886,600	83 687,600	23 308,500
933	05	03	1110121450	240	Иные закупки товаров, работ и услуг для обеспечения государственных (муниципальных) нужд	52 886,600	83 687,600	23 308,500
933	05	03	1110200000		Основное мероприятие “Организация содержания пустошей, логов и водоохранных зон”	4 070,600	4 070,600	4 070,600
933	05	03	1110221510		Содержание пустошей, логов и водоохранных зон	4 070,600	4 070,600	4 070,600
933	05	03	1110221510	200	Закупка товаров, работ и услуг для обеспечения государственных (муниципальных) нужд	4 070,600	4 070,600	4 070,600
933	05	03	1110221510	240	Иные закупки товаров, работ и услуг для обеспечения государственных (муниципальных) нужд	4 070,600	4 070,600	4 070,600
933	05	03	1300000000		Муниципальная программа “Формирование современной городской среды”	44 712,900	53 180,700	59 089,800
933	05	03	1310000000		Подпрограмма “Формирование комфортного внутригородского пространства на территории муниципального образования город Пермь”	44 712,900	53 180,700	59 089,800
933	05	03	131F200000		Основное мероприятие “Региональный проект “Формирование комфортной городской среды”	44 712,900	53 180,700	59 089,800
933	05	03	131F255550		Реализация программ формирования современной городской среды	44 712,900	53 180,700	59 089,800
933	05	03	131F255550	800	Иные бюджетные ассигнования	44 712,900	53 180,700	59 089,800
933	05	03	131F255550	810	Субсидии юридическим лицам (кроме некоммерческих организаций), индивидуальным предпринимателям, физическим лицам - производителям товаров, работ, услуг	44 712,900	53 180,700	59 089,800
933	05	03	1700000000		Муниципальная программа “Развитие системы жилищно-коммунального хозяйства в городе Перми”	13 684,400	4 704,400	4 704,400
933	05	03	1720000000		Подпрограмма “Обеспечение санитарно-эпидемиологических требований законодательства”	13 684,400	4 704,400	4 704,400
933	05	03	1720100000		Основное мероприятие “Организация работ по сбору, транспортированию и размещению бесхозяйных отходов на территории города Перми”	3 328,800	3 328,800	3 328,800
933	05	03	1720121710		Ликвидация бесхозяйных отходов с территории города Перми	3 328,800	3 328,800	3 328,800
933	05	03	1720121710	200	Закупка товаров, работ и услуг для обеспечения государственных (муниципальных) нужд	3 328,800	3 328,800	3 328,800
933	05	03	1720121710	240	Иные закупки товаров, работ и услуг для обеспечения государственных (муниципальных) нужд	3 328,800	3 328,800	3 328,800
933	05	03	1720200000		Основное мероприятие “Организация работ по созданию и содержанию мест (площадок) накопления твердых коммунальных отходов”	10 355,600	1 375,600	1 375,600
933	05	03	1720222030		Обустройство мест (площадок) накопления твердых коммунальных отходов	8 406,100	0,000	0,000
933	05	03	1720222030	200	Закупка товаров, работ и услуг для обеспечения государственных (муниципальных) нужд	8 406,100	0,000	0,000
933	05	03	1720222030	240	Иные закупки товаров, работ и услуг для обеспечения государственных (муниципальных) нужд	8 406,100	0,000	0,000
933	05	03	1720222130		Содержание мест (площадок) накопления твердых коммунальных отходов	1 949,500	1 375,600	1 375,600
933	05	03	1720222130	200	Закупка товаров, работ и услуг для обеспечения государственных (муниципальных) нужд	1 949,500	1 375,600	1 375,600
933	05	03	1720222130	240	Иные закупки товаров, работ и услуг для обеспечения государственных (муниципальных) нужд	1 949,500	1 375,600	1 375,600
933	05	03	9100000000		Непрограммные расходы бюджета города Перми по реализации иных мероприятий	302,950	0,000	0,000

933	05	03	9160000000		Мероприятия, направленные на решение отдельных вопросов местного значения в микрорайонах города Перми	302,950	0,000	0,000
933	05	03	9160000000	200	Закупка товаров, работ и услуг для обеспечения государственных (муниципальных) нужд	2,539	0,000	0,000
933	05	03	9160000000	240	Иные закупки товаров, работ и услуг для обеспечения государственных (муниципальных) нужд	2,539	0,000	0,000
933	05	03	9160000000	600	Предоставление субсидий бюджетным, автономным учреждениям и иным некоммерческим организациям	100,000	0,000	0,000
933	05	03	9160000000	630	Субсидии некоммерческим организациям (за исключением государственных (муниципальных) учреждений, государственных корпораций (компаний), публично-правовых компаний)	100,000	0,000	0,000
933	05	03	9160000000	800	Иные бюджетные ассигнования	200,411	0,000	0,000
933	05	03	9160000000	810	Субсидии юридическим лицам (кроме некоммерческих организаций), индивидуальным предпринимателям, физическим лицам - производителям товаров, работ, услуг	200,411	0,000	0,000
933	05	05			Другие вопросы в области жилищно-коммунального хозяйства	13 536,300	13 146,800	13 146,800
933	05	05	1000000000		Муниципальная программа “Организация дорожной деятельности в городе Перми”	13 536,300	13 146,800	13 146,800
933	05	05	1020000000		Подпрограмма “Обеспечение деятельности заказчиков работ”	13 536,300	13 146,800	13 146,800
933	05	05	1020100000		Основное мероприятие “Выполнение функций муниципального заказчика работ”	13 536,300	13 146,800	13 146,800
933	05	05	1020100590		Обеспечение деятельности (оказание услуг, выполнение работ) муниципальных учреждений (организаций)	13 536,300	13 146,800	13 146,800
933	05	05	1020100590	100	Расходы на выплаты персоналу в целях обеспечения выполнения функций государственными (муниципальными) органами, казенными учреждениями, органами управления государственными внебюджетными фондами	10 861,500	10 472,000	10 472,000
933	05	05	1020100590	110	Расходы на выплаты персоналу казенных учреждений	10 861,500	10 472,000	10 472,000
933	05	05	1020100590	200	Закупка товаров, работ и услуг для обеспечения государственных (муниципальных) нужд	2 674,800	2 674,800	2 674,800
933	05	05	1020100590	240	Иные закупки товаров, работ и услуг для обеспечения государственных (муниципальных) нужд	2 674,800	2 674,800	2 674,800
933	06				Охрана окружающей среды	1 327,500	2 241,500	4 896,500
933	06	03			Охрана объектов растительного и животного мира и среды их обитания	1 327,500	2 241,500	4 896,500
933	06	03	1400000000		Муниципальная программа “Охрана природы и лесное хозяйство города Перми”	1 327,500	2 241,500	4 896,500
933	06	03	1410000000		Подпрограмма “Реализация природоохранных мероприятий”	1 327,500	2 241,500	4 896,500
933	06	03	1410300000		Основное мероприятие “Компенсационные посадки зеленых насаждений”	0,000	1 356,500	1 356,500
933	06	03	1410321690		Посадка зеленых насаждений ценных видов	0,000	1 356,500	1 356,500
933	06	03	1410321690	200	Закупка товаров, работ и услуг для обеспечения государственных (муниципальных) нужд	0,000	1 356,500	1 356,500
933	06	03	1410321690	240	Иные закупки товаров, работ и услуг для обеспечения государственных (муниципальных) нужд	0,000	1 356,500	1 356,500
933	06	03	1410800000		Основное мероприятие “Восстановление и экологическая реабилитация водных объектов”	1 327,500	885,000	3 540,000
933	06	03	1410821640		Наблюдение за водными объектами города Перми и их обустройство	1 327,500	885,000	3 540,000
933	06	03	1410821640	200	Закупка товаров, работ и услуг для обеспечения государственных (муниципальных) нужд	1 327,500	885,000	3 540,000
933	06	03	1410821640	240	Иные закупки товаров, работ и услуг для обеспечения государственных (муниципальных) нужд	1 327,500	885,000	3 540,000
933	07				Образование	3 756,000	3 756,000	3 756,000
933	07	07			Молодежная политика	3 756,000	3 756,000	3 756,000
933	07	07	0400000000		Муниципальная программа “Молодежь города Перми”	3 556,000	3 556,000	3 556,000
933	07	07	0420000000		Подпрограмма “Создание условий для социальной интеграции молодежи в общественно полезную деятельность”	3 556,000	3 556,000	3 556,000
933	07	07	0420100000		Основное мероприятие “Осуществление мероприятий по организации занятости молодежи”	3 556,000	3 556,000	3 556,000
933	07	07	0420170070		Субсидии некоммерческим организациям, не являющимся государственными (муниципальными) учреждениями, выполняющим работы по организации занятости молодежи	3 556,000	3 556,000	3 556,000
933	07	07	0420170070	600	Предоставление субсидий бюджетным, автономным учреждениям и иным некоммерческим организациям	3 556,000	3 556,000	3 556,000
933	07	07	0420170070	630	Субсидии некоммерческим организациям (за исключением государственных (муниципальных) учреждений, государственных корпораций (компаний), публично-правовых компаний)	3 556,000	3 556,000	3 556,000
933	07	07	0600000000		Муниципальная программа “Социальная поддержка и обеспечение семейного благополучия населения города Перми”	200,000	200,000	200,000

933	07	07	0640000000		Подпрограмма “Организация оздоровления и отдыха детей города Перми”	200,000	200,000	200,000
933	07	07	0640400000		Основное мероприятие “Организация отдыха несовершеннолетних, состоящих на учете в территориальных отделах полиции города Перми”	200,000	200,000	200,000
933	07	07	0640421080		Мероприятия по профилактике правонарушений среди несовершеннолетних	200,000	200,000	200,000
933	07	07	0640421080	200	Закупка товаров, работ и услуг для обеспечения государственных (муниципальных) нужд	200,000	200,000	200,000
933	07	07	0640421080	240	Иные закупки товаров, работ и услуг для обеспечения государственных (муниципальных) нужд	200,000	200,000	200,000
933	08				Культура, кинематография	1 344,700	2 044,700	1 344,700
933	08	01			Культура	1 344,700	2 044,700	1 344,700
933	08	01	0300000000		Муниципальная программа “Культура города Перми”	1 344,700	2 044,700	1 344,700
933	08	01	0310000000		Подпрограмма “Городские культурно-зрелищные мероприятия”	1 344,700	2 044,700	1 344,700
933	08	01	0310100000		Основное мероприятие “Проведение мероприятий в области культуры”	1 344,700	2 044,700	1 344,700
933	08	01	0310121980		Городские культурно-зрелищные мероприятия, культурно-зрелищные мероприятия по месту жительства	1 344,700	2 044,700	1 344,700
933	08	01	0310121980	200	Закупка товаров, работ и услуг для обеспечения государственных (муниципальных) нужд	1 344,700	2 044,700	1 344,700
933	08	01	0310121980	240	Иные закупки товаров, работ и услуг для обеспечения государственных (муниципальных) нужд	1 344,700	2 044,700	1 344,700
933	11				Физическая культура и спорт	1 758,200	1 758,200	1 758,200
933	11	01			Физическая культура	1 758,200	1 758,200	1 758,200
933	11	01	0500000000		Муниципальная программа “Развитие физической культуры и спорта города Перми”	1 758,200	1 758,200	1 758,200
933	11	01	0520000000		Подпрограмма “Создание условий для поддержания здорового образа жизни”	1 758,200	1 758,200	1 758,200
933	11	01	0520100000		Основное мероприятие “Организация и проведение физкультурных мероприятий, спортивно-массовой работы согласно календарным планам районов города Перми”	1 758,200	1 758,200	1 758,200
933	11	01	0520123440		Мероприятия и спортивно-массовая работа по месту жительства	1 758,200	1 758,200	1 758,200
933	11	01	0520123440	200	Закупка товаров, работ и услуг для обеспечения государственных (муниципальных) нужд	1 758,200	1 758,200	1 758,200
933	11	01	0520123440	240	Иные закупки товаров, работ и услуг для обеспечения государственных (муниципальных) нужд	1 758,200	1 758,200	1 758,200
934					Администрация Дзержинского района города Перми	840 750,243	685 141,100	443 184,400
934	01				Общегосударственные вопросы	69 593,200	68 927,000	68 571,900
934	01	04			Функционирование Правительства Российской Федерации, высших исполнительных органов государственной власти субъектов Российской Федерации, местных администраций	55 584,700	55 320,200	55 320,200
934	01	04	0600000000		Муниципальная программа “Социальная поддержка и обеспечение семейного благополучия населения города Перми”	6 417,200	6 605,800	6 605,800
934	01	04	0630000000		Подпрограмма “Повышение социального благополучия и безопасности семей с детьми”	6 417,200	6 605,800	6 605,800
934	01	04	0630100000		Основное мероприятие “Взаимодействие с органами власти, учреждениями, организациями по профилактике преступности и правонарушений несовершеннолетних”	6 417,200	6 605,800	6 605,800
934	01	04	063012C050		Образование комиссий по делам несовершеннолетних и защите их прав и организация их деятельности	6 417,200	6 605,800	6 605,800
934	01	04	063012C050	100	Расходы на выплаты персоналу в целях обеспечения выполнения функций государственными (муниципальными) органами, казенными учреждениями, органами управления государственными внебюджетными фондами	6 066,400	6 246,700	6 246,700
934	01	04	063012C050	120	Расходы на выплаты персоналу государственных (муниципальных) органов	6 066,400	6 246,700	6 246,700
934	01	04	063012C050	200	Закупка товаров, работ и услуг для обеспечения государственных (муниципальных) нужд	350,800	359,100	359,100
934	01	04	063012C050	240	Иные закупки товаров, работ и услуг для обеспечения государственных (муниципальных) нужд	350,800	359,100	359,100
934	01	04	9500000000		Непрограммные расходы по обеспечению деятельности администрации города Перми	49 167,500	48 714,400	48 714,400
934	01	04	9570000000		Территориальные органы администрации города Перми	49 167,500	48 714,400	48 714,400
934	01	04	9570000110		Расходы на выплаты по оплате труда работников муниципальных органов	45 730,500	45 277,400	45 277,400

934	01	04	9570000110	100	Расходы на выплаты персоналу в целях обеспечения выполнения функций государственными (муниципальными) органами, казенными учреждениями, органами управления государственными внебюджетными фондами	45 730,500	45 277,400	45 277,400
934	01	04	9570000110	120	Расходы на выплаты персоналу государственных (муниципальных) органов	45 730,500	45 277,400	45 277,400
934	01	04	9570000190		Расходы на обеспечение функций муниципальных органов	3 437,000	3 437,000	3 437,000
934	01	04	9570000190	200	Закупка товаров, работ и услуг для обеспечения государственных (муниципальных) нужд	3 437,000	3 437,000	3 437,000
934	01	04	9570000190	240	Иные закупки товаров, работ и услуг для обеспечения государственных (муниципальных) нужд	3 437,000	3 437,000	3 437,000
934	01	13			Другие общегосударственные вопросы	14 008,500	13 606,800	13 251,700
934	01	13	0100000000		Муниципальная программа “Общественное согласие”	14 008,500	13 606,800	13 251,700
934	01	13	0110000000		Подпрограмма “Вовлечение граждан в решение вопросов местного значения”	13 888,500	13 486,800	13 131,700
934	01	13	0110100000		Основное мероприятие “Формирование благоприятных условий для поддержки социально ориентированных некоммерческих организаций в реализации социальных проектов”	3 831,200	3 831,200	3 831,200
934	01	13	0110121330		Консультативная и информационно-методическая поддержка социально ориентированных некоммерческих организаций при реализации социальных проектов	221,500	221,500	221,500
934	01	13	0110121330	200	Закупка товаров, работ и услуг для обеспечения государственных (муниципальных) нужд	221,500	221,500	221,500
934	01	13	0110121330	240	Иные закупки товаров, работ и услуг для обеспечения государственных (муниципальных) нужд	221,500	221,500	221,500
934	01	13	0110123180		Проведение мероприятий в рамках реализации инициативных проектов на территории города Перми	3 000,000	3 000,000	3 000,000
934	01	13	0110123180	200	Закупка товаров, работ и услуг для обеспечения государственных (муниципальных) нужд	3 000,000	3 000,000	3 000,000
934	01	13	0110123180	240	Иные закупки товаров, работ и услуг для обеспечения государственных (муниципальных) нужд	3 000,000	3 000,000	3 000,000
934	01	13	0110171140		Субсидии советам ветеранов (пенсионеров) войны, труда, Вооруженных Сил и правоохранительных органов	481,700	481,700	481,700
934	01	13	0110171140	600	Предоставление субсидий бюджетным, автономным учреждениям и иным некоммерческим организациям	481,700	481,700	481,700
934	01	13	0110171140	630	Субсидии некоммерческим организациям (за исключением государственных (муниципальных) учреждений, государственных корпораций (компаний), публично-правовых компаний)	481,700	481,700	481,700
934	01	13	0110171250		Субсидии некоммерческим организациям, общественным объединениям (за исключением политических партий) на реализацию социальных проектов	128,000	128,000	128,000
934	01	13	0110171250	600	Предоставление субсидий бюджетным, автономным учреждениям и иным некоммерческим организациям	128,000	128,000	128,000
934	01	13	0110171250	630	Субсидии некоммерческим организациям (за исключением государственных (муниципальных) учреждений, государственных корпораций (компаний), публично-правовых компаний)	128,000	128,000	128,000
934	01	13	0110200000		Основное мероприятие “Финансовая и информационно-методическая поддержка деятельности территориальных общественных самоуправлений”	5 641,000	5 641,000	5 641,000
934	01	13	0110271130		Субсидии на осуществление деятельности территориальных общественных самоуправлений	5 419,000	5 419,000	5 419,000
934	01	13	0110271130	600	Предоставление субсидий бюджетным, автономным учреждениям и иным некоммерческим организациям	5 419,000	5 419,000	5 419,000
934	01	13	0110271130	630	Субсидии некоммерческим организациям (за исключением государственных (муниципальных) учреждений, государственных корпораций (компаний), публично-правовых компаний)	5 419,000	5 419,000	5 419,000
934	01	13	0110271350		Субсидии территориальным общественным самоуправлениям на реализацию конкурса проектов	222,000	222,000	222,000
934	01	13	0110271350	600	Предоставление субсидий бюджетным, автономным учреждениям и иным некоммерческим организациям	222,000	222,000	222,000
934	01	13	0110271350	630	Субсидии некоммерческим организациям (за исключением государственных (муниципальных) учреждений, государственных корпораций (компаний), публично-правовых компаний)	222,000	222,000	222,000
934	01	13	0110300000		Основное мероприятие “Развитие инфраструктуры поддержки социально ориентированных некоммерческих организаций”	4 416,300	4 014,600	3 659,500
934	01	13	0110321310		Содержание имущества и обеспечение деятельности общественных центров	4 416,300	4 014,600	3 659,500
934	01	13	0110321310	200	Закупка товаров, работ и услуг для обеспечения государственных (муниципальных) нужд	4 351,600	3 950,700	3 596,500
934	01	13	0110321310	240	Иные закупки товаров, работ и услуг для обеспечения государственных (муниципальных) нужд	4 351,600	3 950,700	3 596,500

934	01	13	0110321310	800	Иные бюджетные ассигнования	64,700	63,900	63,000
934	01	13	0110321310	850	Уплата налогов, сборов и иных платежей	64,700	63,900	63,000
934	01	13	0120000000		Подпрограмма “Повышение уровня межэтнического и межконфессионального взаимопонимания”	120,000	120,000	120,000
934	01	13	0120100000		Основное мероприятие “Мероприятия, направленные на повышение уровня межэтнического и межконфессионального взаимопонимания в городе Перми”	120,000	120,000	120,000
934	01	13	0120123520		Содействие в реализации культурно-просветительских общественных инициатив религиозных организаций и объединений, направленных на сохранение гармоничной конфессиональной ситуации в городе Перми	25,000	25,000	25,000
934	01	13	0120123520	600	Предоставление субсидий бюджетным, автономным учреждениям и иным некоммерческим организациям	25,000	25,000	25,000
934	01	13	0120123520	630	Субсидии некоммерческим организациям (за исключением государственных (муниципальных) учреждений, государственных корпораций (компаний), публично-правовых компаний)	25,000	25,000	25,000
934	01	13	0120123530		Содействие в реализации мероприятий, направленных на гармонизацию межнациональных отношений, сохранение этнического многообразия народов России, проживающих в городе Перми	95,000	95,000	95,000
934	01	13	0120123530	600	Предоставление субсидий бюджетным, автономным учреждениям и иным некоммерческим организациям	95,000	95,000	95,000
934	01	13	0120123530	630	Субсидии некоммерческим организациям (за исключением государственных (муниципальных) учреждений, государственных корпораций (компаний), публично-правовых компаний)	95,000	95,000	95,000
934	03				Национальная безопасность и правоохранительная деятельность	735,200	735,100	785,100
934	03	09			Гражданская оборона	0,000	0,000	50,000
934	03	09	9100000000		Непрограммные расходы бюджета города Перми по реализации иных мероприятий	0,000	0,000	50,000
934	03	09	9190000000		Иные непрограммные мероприятия	0,000	0,000	50,000
934	03	09	9190021880		Мероприятия по гражданской обороне по подготовке населения и организаций к действиям в чрезвычайной ситуации в мирное и военное время	0,000	0,000	50,000
934	03	09	9190021880	200	Закупка товаров, работ и услуг для обеспечения государственных (муниципальных) нужд	0,000	0,000	50,000
934	03	09	9190021880	240	Иные закупки товаров, работ и услуг для обеспечения государственных (муниципальных) нужд	0,000	0,000	50,000
934	03	10			Защита населения и территории от чрезвычайных ситуаций природного и техногенного характера, пожарная безопасность	426,300	426,200	426,200
934	03	10	0200000000		Муниципальная программа “Безопасный город”	426,300	426,200	426,200
934	03	10	0220000000		Подпрограмма “Предупреждение и ликвидация чрезвычайных ситуаций природного и техногенного характера, совершенствование гражданской обороны на территории города Перми”	27,600	27,600	27,600
934	03	10	0220300000		Основное мероприятие “Содержание и организация деятельности аварийно-спасательных служб и обеспечение безопасности людей на водных объектах”	27,600	27,600	27,600
934	03	10	0220321000		Содержание спасательных постов в местах массового отдыха у воды	27,600	27,600	27,600
934	03	10	0220321000	200	Закупка товаров, работ и услуг для обеспечения государственных (муниципальных) нужд	27,600	27,600	27,600
934	03	10	0220321000	240	Иные закупки товаров, работ и услуг для обеспечения государственных (муниципальных) нужд	27,600	27,600	27,600
934	03	10	0230000000		Подпрограмма “Обеспечение первичных мер пожарной безопасности, отнесенных к полномочиям органов местного самоуправления”	398,700	398,600	398,600
934	03	10	0230100000		Основное мероприятие “Обеспечение первичных мер пожарной безопасности”	398,700	398,600	398,600
934	03	10	0230121120		Мероприятия по приведению в нормативное состояние, содержанию пожарных водоемов и пирсов	398,700	398,600	398,600
934	03	10	0230121120	200	Закупка товаров, работ и услуг для обеспечения государственных (муниципальных) нужд	398,700	398,600	398,600
934	03	10	0230121120	240	Иные закупки товаров, работ и услуг для обеспечения государственных (муниципальных) нужд	398,700	398,600	398,600
934	03	14			Другие вопросы в области национальной безопасности и правоохранительной деятельности	308,900	308,900	308,900
934	03	14	9100000000		Непрограммные расходы бюджета города Перми по реализации иных мероприятий	308,900	308,900	308,900
934	03	14	9190000000		Иные непрограммные мероприятия	308,900	308,900	308,900
934	03	14	919002П040		Составление протоколов об административных правонарушениях	65,500	65,500	65,500

934	03	14	919002П040	200	Закупка товаров, работ и услуг для обеспечения государственных (муниципальных) нужд	65,500	65,500	65,500
934	03	14	919002П040	240	Иные закупки товаров, работ и услуг для обеспечения государственных (муниципальных) нужд	65,500	65,500	65,500
934	03	14	919002П060		Осуществление полномочий по созданию и организации деятельности административных комиссий	243,400	243,400	243,400
934	03	14	919002П060	100	Расходы на выплаты персоналу в целях обеспечения выполнения функций государственными (муниципальными) органами, казенными учреждениями, органами управления государственными внебюджетными фондами	147,000	147,000	147,000
934	03	14	919002П060	120	Расходы на выплаты персоналу государственных (муниципальных) органов	147,000	147,000	147,000
934	03	14	919002П060	200	Закупка товаров, работ и услуг для обеспечения государственных (муниципальных) нужд	96,400	96,400	96,400
934	03	14	919002П060	240	Иные закупки товаров, работ и услуг для обеспечения государственных (муниципальных) нужд	96,400	96,400	96,400
934	04				Национальная экономика	674 474,493	500 580,400	281 885,600
934	04	05			Сельское хозяйство и рыболовство	8,500	8,500	8,500
934	04	05	1400000000		Муниципальная программа “Охрана природы и лесное хозяйство города Перми”	8,500	8,500	8,500
934	04	05	1410000000		Подпрограмма “Реализация природоохранных мероприятий”	8,500	8,500	8,500
934	04	05	1410200000		Основное мероприятие “Наблюдение за состоянием атмосферного воздуха и улучшение его качества”	8,500	8,500	8,500
934	04	05	14102SУ200		Реализация мероприятий по предотвращению распространения и уничтожению борщевика Сосновского в муниципальных образованиях Пермского края	8,500	8,500	8,500
934	04	05	14102SУ200	200	Закупка товаров, работ и услуг для обеспечения государственных (муниципальных) нужд	8,500	8,500	8,500
934	04	05	14102SУ200	240	Иные закупки товаров, работ и услуг для обеспечения государственных (муниципальных) нужд	8,500	8,500	8,500
934	04	09			Дорожное хозяйство (дорожные фонды)	674 258,593	500 356,200	281 652,900
934	04	09	1000000000		Муниципальная программа “Организация дорожной деятельности в городе Перми”	647 530,868	479 467,100	260 763,800
934	04	09	1010000000		Подпрограмма “Приведение в нормативное состояние автомобильных дорог, снижение уровня перегрузки и ликвидации мест концентрации ДТП”	630 040,200	463 141,300	244 438,000
934	04	09	1010100000		Основное мероприятие “Выполнение комплекса мероприятий по содержанию и ремонту автомобильных дорог и элементов дорог”	503 069,300	341 158,400	244 438,000
934	04	09	1010121370		Содержание и ремонт автомобильных дорог	498 843,400	334 001,100	234 001,000
934	04	09	1010121370	200	Закупка товаров, работ и услуг для обеспечения государственных (муниципальных) нужд	498 843,400	334 001,100	234 001,000
934	04	09	1010121370	240	Иные закупки товаров, работ и услуг для обеспечения государственных (муниципальных) нужд	498 843,400	334 001,100	234 001,000
934	04	09	1010121390		Ремонт тротуаров, пешеходных дорожек и газонов вдоль тротуаров, пешеходных дорожек	4 225,900	7 157,300	10 437,000
934	04	09	1010121390	200	Закупка товаров, работ и услуг для обеспечения государственных (муниципальных) нужд	4 225,900	7 157,300	10 437,000
934	04	09	1010121390	240	Иные закупки товаров, работ и услуг для обеспечения государственных (муниципальных) нужд	4 225,900	7 157,300	10 437,000
934	04	09	101R100000		Основное мероприятие “Реализация мероприятий, направленных на финансовое обеспечение регионального проекта в рамках основного мероприятия федерального проекта “Дорожная сеть” национального проекта Российской Федерации “Безопасные и качественные автомобильные дороги”	126 970,900	121 982,900	0,000
934	04	09	101R1ST040		Проектирование, строительство (реконструкция), капитальный ремонт и ремонт автомобильных дорог общего пользования местного значения, находящихся на территории Пермского края, направленное на достижение целевых показателей регионального проекта “Безопасные и качественные автомобильные дороги Пермского края и Пермской городской агломерации”	126 970,900	121 982,900	0,000
934	04	09	101R1ST040	200	Закупка товаров, работ и услуг для обеспечения государственных (муниципальных) нужд	126 970,900	121 982,900	0,000
934	04	09	101R1ST040	240	Иные закупки товаров, работ и услуг для обеспечения государственных (муниципальных) нужд	126 970,900	121 982,900	0,000
934	04	09	1030000000		Подпрограмма “Совершенствование организации дорожного движения на улично-дорожной сети города Перми”	17 490,668	16 325,800	16 325,800
934	04	09	1030100000		Основное мероприятие “Обеспечение безопасности дорожного движения на автомобильных дорогах местного значения, в том числе на объектах улично-дорожной сети в границах городского округа”	17 490,668	16 325,800	16 325,800

934	04	09	1030123510		Содержание, обслуживание и установка технических средств организации дорожного движения улично-дорожной сети в границах городского округа	17 490,668	16 325,800	16 325,800
934	04	09	1030123510	200	Закупка товаров, работ и услуг для обеспечения государственных (муниципальных) нужд	17 490,668	16 325,800	16 325,800
934	04	09	1030123510	240	Иные закупки товаров, работ и услуг для обеспечения государственных (муниципальных) нужд	17 490,668	16 325,800	16 325,800
934	04	09	1100000000		Муниципальная программа “Благоустройство города Перми”	6 234,600	1 552,300	1 552,300
934	04	09	1110000000		Подпрограмма “Озеленение территории города Перми, в том числе путем создания парков, скверов, садов, бульваров”	1 552,300	1 552,300	1 552,300
934	04	09	1110600000		Основное мероприятие “Организация содержания искусственных инженерных сооружений, предназначенных для движения пешеходов”	1 552,300	1 552,300	1 552,300
934	04	09	1110621750		Содержание и ремонт искусственных инженерных сооружений, предназначенных для движения пешеходов	1 552,300	1 552,300	1 552,300
934	04	09	1110621750	200	Закупка товаров, работ и услуг для обеспечения государственных (муниципальных) нужд	1 552,300	1 552,300	1 552,300
934	04	09	1110621750	240	Иные закупки товаров, работ и услуг для обеспечения государственных (муниципальных) нужд	1 552,300	1 552,300	1 552,300
934	04	09	1130000000		Подпрограмма “Развитие коммунальной инфраструктуры и благоустройства территории индивидуальной жилой застройки в городе Перми”	4 682,300	0,000	0,000
934	04	09	1130100000		Основное мероприятие “Выполнение комплекса мероприятий по благоустройству территорий общего пользования микрорайонов индивидуальной жилой застройки в городе Перми”	4 682,300	0,000	0,000
934	04	09	1130123130		Благоустройство территорий индивидуальной жилой застройки в городе Перми	4 682,300	0,000	0,000
934	04	09	1130123130	200	Закупка товаров, работ и услуг для обеспечения государственных (муниципальных) нужд	4 682,300	0,000	0,000
934	04	09	1130123130	240	Иные закупки товаров, работ и услуг для обеспечения государственных (муниципальных) нужд	4 682,300	0,000	0,000
934	04	09	1200000000		Муниципальная программа “Организация регулярных перевозок автомобильным и городским наземным электрическим транспортом в городе Перми”	4 030,916	3 170,500	3 170,500
934	04	09	1210000000		Подпрограмма “Приоритетное развитие общественного транспорта в городе Перми”	4 030,916	3 170,500	3 170,500
934	04	09	1210500000		Основное мероприятие “Обустройство остановочных пунктов”	4 030,916	3 170,500	3 170,500
934	04	09	1210521780		Содержание и ремонт остановочных пунктов	4 030,916	3 170,500	3 170,500
934	04	09	1210521780	200	Закупка товаров, работ и услуг для обеспечения государственных (муниципальных) нужд	4 030,916	3 170,500	3 170,500
934	04	09	1210521780	240	Иные закупки товаров, работ и услуг для обеспечения государственных (муниципальных) нужд	4 030,916	3 170,500	3 170,500
934	04	09	1700000000		Муниципальная программа “Развитие системы жилищно-коммунального хозяйства в городе Перми”	16 166,300	16 166,300	16 166,300
934	04	09	1730000000		Подпрограмма “Обеспечение эффективного управления многоквартирными домами в городе Перми”	16 166,300	16 166,300	16 166,300
934	04	09	1730300000		Основное мероприятие “Муниципальная поддержка благоустройства придомовых территорий многоквартирных домов города Перми”	16 166,300	16 166,300	16 166,300
934	04	09	1730371190		Возмещение затрат по благоустройству придомовых территорий многоквартирных домов города Перми	16 166,300	16 166,300	16 166,300
934	04	09	1730371190	800	Иные бюджетные ассигнования	16 166,300	16 166,300	16 166,300
934	04	09	1730371190	810	Субсидии юридическим лицам (кроме некоммерческих организаций), индивидуальным предпринимателям, физическим лицам - производителям товаров, работ, услуг	16 166,300	16 166,300	16 166,300
934	04	09	9100000000		Непрограммные расходы бюджета города Перми по реализации иных мероприятий	295,909	0,000	0,000
934	04	09	9160000000		Мероприятия, направленные на решение отдельных вопросов местного значения в микрорайонах города Перми	295,909	0,000	0,000
934	04	09	9160000000	200	Закупка товаров, работ и услуг для обеспечения государственных (муниципальных) нужд	295,909	0,000	0,000
934	04	09	9160000000	240	Иные закупки товаров, работ и услуг для обеспечения государственных (муниципальных) нужд	295,909	0,000	0,000
934	04	12			Другие вопросы в области национальной экономики	207,400	215,700	224,200
934	04	12	1100000000		Муниципальная программа “Благоустройство города Перми”	207,400	215,700	224,200
934	04	12	1110000000		Подпрограмма “Озеленение территории города Перми, в том числе путем создания парков, скверов, садов, бульваров”	207,400	215,700	224,200
934	04	12	1110700000		Основное мероприятие “Демонтаж самовольно установленных и незаконно размещенных движимых объектов”	207,400	215,700	224,200

934	04	12	1110721820		Демонтаж, перемещение и хранение, транспортирование и захоронение либо утилизация самовольно установленных и незаконно размещенных движимых объектов	207,400	215,700	224,200
934	04	12	1110721820	200	Закупка товаров, работ и услуг для обеспечения государственных (муниципальных) нужд	207,400	215,700	224,200
934	04	12	1110721820	240	Иные закупки товаров, работ и услуг для обеспечения государственных (муниципальных) нужд	207,400	215,700	224,200
934	05				Жилищно-коммунальное хозяйство	89 813,800	105 337,700	82 823,400
934	05	03			Благоустройство	79 173,800	95 433,400	72 919,100
934	05	03	1100000000		Муниципальная программа “Благоустройство города Перми”	19 052,900	47 147,000	19 552,900
934	05	03	1110000000		Подпрограмма “Озеленение территории города Перми, в том числе путем создания парков, скверов, садов, бульваров”	19 052,900	47 147,000	19 552,900
934	05	03	1110100000		Основное мероприятие “Организация содержания объектов озеленения общего пользования”	17 893,200	45 987,300	18 393,200
934	05	03	1110121450		Содержание и ремонт объектов озеленения общего пользования	17 893,200	45 987,300	18 393,200
934	05	03	1110121450	200	Закупка товаров, работ и услуг для обеспечения государственных (муниципальных) нужд	17 893,200	45 987,300	18 393,200
934	05	03	1110121450	240	Иные закупки товаров, работ и услуг для обеспечения государственных (муниципальных) нужд	17 893,200	45 987,300	18 393,200
934	05	03	1110200000		Основное мероприятие “Организация содержания пустошей, логов и водоохранных зон”	1 159,700	1 159,700	1 159,700
934	05	03	1110221510		Содержание пустошей, логов и водоохранных зон	1 159,700	1 159,700	1 159,700
934	05	03	1110221510	200	Закупка товаров, работ и услуг для обеспечения государственных (муниципальных) нужд	1 159,700	1 159,700	1 159,700
934	05	03	1110221510	240	Иные закупки товаров, работ и услуг для обеспечения государственных (муниципальных) нужд	1 159,700	1 159,700	1 159,700
934	05	03	1300000000		Муниципальная программа “Формирование современной городской среды”	57 497,500	45 718,000	50 797,800
934	05	03	1310000000		Подпрограмма “Формирование комфортного внутригородского пространства на территории муниципального образования город Пермь”	57 497,500	45 718,000	50 797,800
934	05	03	131F200000		Основное мероприятие “Региональный проект “Формирование комфортной городской среды”	57 497,500	45 718,000	50 797,800
934	05	03	131F255550		Реализация программ формирования современной городской среды	57 497,500	45 718,000	50 797,800
934	05	03	131F255550	800	Иные бюджетные ассигнования	57 497,500	45 718,000	50 797,800
934	05	03	131F255550	810	Субсидии юридическим лицам (кроме некоммерческих организаций), индивидуальным предпринимателям, физическим лицам - производителям товаров, работ, услуг	57 497,500	45 718,000	50 797,800
934	05	03	1700000000		Муниципальная программа “Развитие системы жилищно-коммунального хозяйства в городе Перми”	2 623,400	2 568,400	2 568,400
934	05	03	1720000000		Подпрограмма “Обеспечение санитарно-эпидемиологических требований законодательства”	2 623,400	2 568,400	2 568,400
934	05	03	1720100000		Основное мероприятие “Организация работ по сбору, транспортированию и размещению бесхозяйных отходов на территории города Перми”	2 013,000	2 013,000	2 013,000
934	05	03	1720121710		Ликвидация бесхозяйных отходов с территории города Перми	2 013,000	2 013,000	2 013,000
934	05	03	1720121710	200	Закупка товаров, работ и услуг для обеспечения государственных (муниципальных) нужд	2 013,000	2 013,000	2 013,000
934	05	03	1720121710	240	Иные закупки товаров, работ и услуг для обеспечения государственных (муниципальных) нужд	2 013,000	2 013,000	2 013,000
934	05	03	1720200000		Основное мероприятие “Организация работ по созданию и содержанию мест (площадок) накопления твердых коммунальных отходов”	610,400	555,400	555,400
934	05	03	1720222030		Обустройство мест (площадок) накопления твердых коммунальных отходов	55,000	0,000	0,000
934	05	03	1720222030	200	Закупка товаров, работ и услуг для обеспечения государственных (муниципальных) нужд	55,000	0,000	0,000
934	05	03	1720222030	240	Иные закупки товаров, работ и услуг для обеспечения государственных (муниципальных) нужд	55,000	0,000	0,000
934	05	03	1720222130		Содержание мест (площадок) накопления твердых коммунальных отходов	555,400	555,400	555,400
934	05	03	1720222130	200	Закупка товаров, работ и услуг для обеспечения государственных (муниципальных) нужд	555,400	555,400	555,400
934	05	03	1720222130	240	Иные закупки товаров, работ и услуг для обеспечения государственных (муниципальных) нужд	555,400	555,400	555,400
934	05	05			Другие вопросы в области жилищно-коммунального хозяйства	10 640,000	9 904,300	9 904,300
934	05	05	1000000000		Муниципальная программа “Организация дорожной деятельности в городе Перми”	10 640,000	9 904,300	9 904,300
934	05	05	1020000000		Подпрограмма “Обеспечение деятельности заказчиков работ”	10 640,000	9 904,300	9 904,300

934	05	05	1020100000		Основное мероприятие “Выполнение функций муниципального заказчика работ”	10 640,000	9 904,300	9 904,300
934	05	05	1020100590		Обеспечение деятельности (оказание услуг, выполнение работ) муниципальных учреждений (организаций)	10 640,000	9 904,300	9 904,300
934	05	05	1020100590	100	Расходы на выплаты персоналу в целях обеспечения выполнения функций государственными (муниципальными) органами, казенными учреждениями, органами управления государственными внебюджетными фондами	8 087,900	7 352,200	7 352,200
934	05	05	1020100590	110	Расходы на выплаты персоналу казенных учреждений	8 087,900	7 352,200	7 352,200
934	05	05	1020100590	200	Закупка товаров, работ и услуг для обеспечения государственных (муниципальных) нужд	2 433,300	2 433,300	2 433,300
934	05	05	1020100590	240	Иные закупки товаров, работ и услуг для обеспечения государственных (муниципальных) нужд	2 433,300	2 433,300	2 433,300
934	05	05	1020100590	800	Иные бюджетные ассигнования	118,800	118,800	118,800
934	05	05	1020100590	850	Уплата налогов, сборов и иных платежей	118,800	118,800	118,800
934	06				Охрана окружающей среды	0,000	3 478,000	3 035,500
934	06	03			Охрана объектов растительного и животного мира и среды их обитания	0,000	3 478,000	3 035,500
934	06	03	1400000000		Муниципальная программа “Охрана природы и лесное хозяйство города Перми”	0,000	3 478,000	3 035,500
934	06	03	1410000000		Подпрограмма “Реализация природоохранных мероприятий”	0,000	3 478,000	3 035,500
934	06	03	1410300000		Основное мероприятие “Компенсационные посадки зеленых насаждений”	0,000	1 088,500	1 088,500
934	06	03	1410321690		Посадка зеленых насаждений ценных видов	0,000	1 088,500	1 088,500
934	06	03	1410321690	200	Закупка товаров, работ и услуг для обеспечения государственных (муниципальных) нужд	0,000	1 088,500	1 088,500
934	06	03	1410321690	240	Иные закупки товаров, работ и услуг для обеспечения государственных (муниципальных) нужд	0,000	1 088,500	1 088,500
934	06	03	1410800000		Основное мероприятие “Восстановление и экологическая реабилитация водных объектов”	0,000	2 389,500	1 947,000
934	06	03	1410821640		Наблюдение за водными объектами города Перми и их обустройство	0,000	2 389,500	1 947,000
934	06	03	1410821640	200	Закупка товаров, работ и услуг для обеспечения государственных (муниципальных) нужд	0,000	2 389,500	1 947,000
934	06	03	1410821640	240	Иные закупки товаров, работ и услуг для обеспечения государственных (муниципальных) нужд	0,000	2 389,500	1 947,000
934	07				Образование	3 128,500	3 128,500	3 128,500
934	07	07			Молодежная политика	3 128,500	3 128,500	3 128,500
934	07	07	0400000000		Муниципальная программа “Молодежь города Перми”	2 928,500	2 928,500	2 928,500
934	07	07	0420000000		Подпрограмма “Создание условий для социальной интеграции молодежи в общественно полезную деятельность”	2 928,500	2 928,500	2 928,500
934	07	07	0420100000		Основное мероприятие “Осуществление мероприятий по организации занятости молодежи”	2 928,500	2 928,500	2 928,500
934	07	07	0420170070		Субсидии некоммерческим организациям, не являющимся государственными (муниципальными) учреждениями, выполняющим работы по организации занятости молодежи	2 928,500	2 928,500	2 928,500
934	07	07	0420170070	600	Предоставление субсидий бюджетным, автономным учреждениям и иным некоммерческим организациям	2 928,500	2 928,500	2 928,500
934	07	07	0420170070	630	Субсидии некоммерческим организациям (за исключением государственных (муниципальных) учреждений, государственных корпораций (компаний), публично-правовых компаний)	2 928,500	2 928,500	2 928,500
934	07	07	0600000000		Муниципальная программа “Социальная поддержка и обеспечение семейного благополучия населения города Перми”	200,000	200,000	200,000
934	07	07	0640000000		Подпрограмма “Организация оздоровления и отдыха детей города Перми”	200,000	200,000	200,000
934	07	07	0640400000		Основное мероприятие “Организация отдыха несовершеннолетних, состоящих на учете в территориальных отделах полиции города Перми”	200,000	200,000	200,000
934	07	07	0640421080		Мероприятия по профилактике правонарушений среди несовершеннолетних	200,000	200,000	200,000
934	07	07	0640421080	200	Закупка товаров, работ и услуг для обеспечения государственных (муниципальных) нужд	200,000	200,000	200,000
934	07	07	0640421080	240	Иные закупки товаров, работ и услуг для обеспечения государственных (муниципальных) нужд	200,000	200,000	200,000
934	08				Культура, кинематография	1 453,050	1 452,400	1 452,400
934	08	01			Культура	1 453,050	1 452,400	1 452,400
934	08	01	0300000000		Муниципальная программа “Культура города Перми”	1 452,400	1 452,400	1 452,400
934	08	01	0310000000		Подпрограмма “Городские культурно-зрелищные мероприятия”	1 452,400	1 452,400	1 452,400
934	08	01	0310100000		Основное мероприятие “Проведение мероприятий в области культуры”	1 452,400	1 452,400	1 452,400

934	08	01	0310121980		Городские культурно-зрелищные мероприятия, культурно-зрелищные мероприятия по месту жительства	1 452,400	1 452,400	1 452,400
934	08	01	0310121980	200	Закупка товаров, работ и услуг для обеспечения государственных (муниципальных) нужд	1 452,400	1 452,400	1 452,400
934	08	01	0310121980	240	Иные закупки товаров, работ и услуг для обеспечения государственных (муниципальных) нужд	1 452,400	1 452,400	1 452,400
934	08	01	9100000000		Непрограммные расходы бюджета города Перми по реализации иных мероприятий	0,650	0,000	0,000
934	08	01	9160000000		Мероприятия, направленные на решение отдельных вопросов местного значения в микрорайонах города Перми	0,650	0,000	0,000
934	08	01	9160000000	200	Закупка товаров, работ и услуг для обеспечения государственных (муниципальных) нужд	0,650	0,000	0,000
934	08	01	9160000000	240	Иные закупки товаров, работ и услуг для обеспечения государственных (муниципальных) нужд	0,650	0,000	0,000
934	11				Физическая культура и спорт	1 552,000	1 502,000	1 502,000
934	11	01			Физическая культура	1 552,000	1 502,000	1 502,000
934	11	01	0500000000		Муниципальная программа “Развитие физической культуры и спорта города Перми”	1 502,000	1 502,000	1 502,000
934	11	01	0520000000		Подпрограмма “Создание условий для поддержания здорового образа жизни”	1 502,000	1 502,000	1 502,000
934	11	01	0520100000		Основное мероприятие “Организация и проведение физкультурных мероприятий, спортивно-массовой работы согласно календарным планам районов города Перми”	1 502,000	1 502,000	1 502,000
934	11	01	0520123440		Мероприятия и спортивно-массовая работа по месту жительства	1 502,000	1 502,000	1 502,000
934	11	01	0520123440	200	Закупка товаров, работ и услуг для обеспечения государственных (муниципальных) нужд	1 502,000	1 502,000	1 502,000
934	11	01	0520123440	240	Иные закупки товаров, работ и услуг для обеспечения государственных (муниципальных) нужд	1 502,000	1 502,000	1 502,000
934	11	01	9100000000		Непрограммные расходы бюджета города Перми по реализации иных мероприятий	50,000	0,000	0,000
934	11	01	9160000000		Мероприятия, направленные на решение отдельных вопросов местного значения в микрорайонах города Перми	50,000	0,000	0,000
934	11	01	9160000000	600	Предоставление субсидий бюджетным, автономным учреждениям и иным некоммерческим организациям	50,000	0,000	0,000
934	11	01	9160000000	630	Субсидии некоммерческим организациям (за исключением государственных (муниципальных) учреждений, государственных корпораций (компаний), публично-правовых компаний)	50,000	0,000	0,000
935					Администрация Индустриального района города Перми	587 656,701	641 655,700	407 555,900
935	01				Общегосударственные вопросы	69 345,940	69 362,900	68 878,700
935	01	04			Функционирование Правительства Российской Федерации, высших исполнительных органов государственной власти субъектов Российской Федерации, местных администраций	56 061,300	55 796,900	55 796,900
935	01	04	0600000000		Муниципальная программа “Социальная поддержка и обеспечение семейного благополучия населения города Перми”	6 500,700	6 692,800	6 692,800
935	01	04	0630000000		Подпрограмма “Повышение социального благополучия и безопасности семей с детьми”	6 500,700	6 692,800	6 692,800
935	01	04	0630100000		Основное мероприятие “Взаимодействие с органами власти, учреждениями, организациями по профилактике преступности и правонарушений несовершеннолетних”	6 500,700	6 692,800	6 692,800
935	01	04	063012С050		Образование комиссий по делам несовершеннолетних и защите их прав и организация их деятельности	6 500,700	6 692,800	6 692,800
935	01	04	063012С050	100	Расходы на выплаты персоналу в целях обеспечения выполнения функций государственными (муниципальными) органами, казенными учреждениями, органами управления государственными внебюджетными фондами	6 182,300	6 366,100	6 366,100
935	01	04	063012С050	120	Расходы на выплаты персоналу государственных (муниципальных) органов	6 182,300	6 366,100	6 366,100
935	01	04	063012С050	200	Закупка товаров, работ и услуг для обеспечения государственных (муниципальных) нужд	318,400	326,700	326,700
935	01	04	063012С050	240	Иные закупки товаров, работ и услуг для обеспечения государственных (муниципальных) нужд	318,400	326,700	326,700
935	01	04	9500000000		Непрограммные расходы по обеспечению деятельности администрации города Перми	49 560,600	49 104,100	49 104,100
935	01	04	9570000000		Территориальные органы администрации города Перми	49 560,600	49 104,100	49 104,100
935	01	04	9570000110		Расходы на выплаты по оплате труда работников муниципальных органов	46 082,600	45 626,100	45 626,100
935	01	04	9570000110	100	Расходы на выплаты персоналу в целях обеспечения выполнения функций государственными (муниципальными) органами, казенными учреждениями, органами управления государственными внебюджетными фондами	46 082,600	45 626,100	45 626,100

935	01	04	9570000110	120	Расходы на выплаты персоналу государственных (муниципальных) органов	46 082,600	45 626,100	45 626,100
935	01	04	9570000190		Расходы на обеспечение функций муниципальных органов	3 478,000	3 478,000	3 478,000
935	01	04	9570000190	100	Расходы на выплаты персоналу в целях обеспечения выполнения функций государственными (муниципальными) органами, казенными учреждениями, органами управления государственными внебюджетными фондами	0,200	0,000	0,000
935	01	04	9570000190	120	Расходы на выплаты персоналу государственных (муниципальных) органов	0,200	0,000	0,000
935	01	04	9570000190	200	Закупка товаров, работ и услуг для обеспечения государственных (муниципальных) нужд	3 477,800	3 478,000	3 478,000
935	01	04	9570000190	240	Иные закупки товаров, работ и услуг для обеспечения государственных (муниципальных) нужд	3 477,800	3 478,000	3 478,000
935	01	13			Другие общегосударственные вопросы	13 284,640	13 566,000	13 081,800
935	01	13	0100000000		Муниципальная программа “Общественное согласие”	13 108,640	13 566,000	13 081,800
935	01	13	0110000000		Подпрограмма “Вовлечение граждан в решение вопросов местного значения”	12 988,640	13 446,000	12 961,800
935	01	13	0110100000		Основное мероприятие “Формирование благоприятных условий для поддержки социально ориентированных некоммерческих организаций в реализации социальных проектов”	3 942,300	3 942,300	3 942,300
935	01	13	0110121330		Консультативная и информационно-методическая поддержка социально ориентированных некоммерческих организаций при реализации социальных проектов	221,500	221,500	221,500
935	01	13	0110121330	200	Закупка товаров, работ и услуг для обеспечения государственных (муниципальных) нужд	221,500	221,500	221,500
935	01	13	0110121330	240	Иные закупки товаров, работ и услуг для обеспечения государственных (муниципальных) нужд	221,500	221,500	221,500
935	01	13	0110123180		Проведение мероприятий в рамках реализации инициативных проектов на территории города Перми	3 000,000	3 000,000	3 000,000
935	01	13	0110123180	200	Закупка товаров, работ и услуг для обеспечения государственных (муниципальных) нужд	3 000,000	3 000,000	3 000,000
935	01	13	0110123180	240	Иные закупки товаров, работ и услуг для обеспечения государственных (муниципальных) нужд	3 000,000	3 000,000	3 000,000
935	01	13	0110171140		Субсидии советам ветеранов (пенсионеров) войны, труда, Вооруженных Сил и правоохранительных органов	592,800	592,800	592,800
935	01	13	0110171140	600	Предоставление субсидий бюджетным, автономным учреждениям и иным некоммерческим организациям	592,800	592,800	592,800
935	01	13	0110171140	630	Субсидии некоммерческим организациям (за исключением государственных (муниципальных) учреждений, государственных корпораций (компаний), публично-правовых компаний)	592,800	592,800	592,800
935	01	13	0110171250		Субсидии некоммерческим организациям, общественным объединениям (за исключением политических партий) на реализацию социальных проектов	128,000	128,000	128,000
935	01	13	0110171250	600	Предоставление субсидий бюджетным, автономным учреждениям и иным некоммерческим организациям	128,000	128,000	128,000
935	01	13	0110171250	630	Субсидии некоммерческим организациям (за исключением государственных (муниципальных) учреждений, государственных корпораций (компаний), публично-правовых компаний)	128,000	128,000	128,000
935	01	13	0110200000		Основное мероприятие “Финансовая и информационно-методическая поддержка деятельности территориальных общественных самоуправлений”	4 268,400	4 268,400	4 268,400
935	01	13	0110271130		Субсидии на осуществление деятельности территориальных общественных самоуправлений	4 061,400	4 061,400	4 061,400
935	01	13	0110271130	600	Предоставление субсидий бюджетным, автономным учреждениям и иным некоммерческим организациям	4 061,400	4 061,400	4 061,400
935	01	13	0110271130	630	Субсидии некоммерческим организациям (за исключением государственных (муниципальных) учреждений, государственных корпораций (компаний), публично-правовых компаний)	4 061,400	4 061,400	4 061,400
935	01	13	0110271350		Субсидии территориальным общественным самоуправлениям на реализацию конкурса проектов	207,000	207,000	207,000
935	01	13	0110271350	600	Предоставление субсидий бюджетным, автономным учреждениям и иным некоммерческим организациям	207,000	207,000	207,000
935	01	13	0110271350	630	Субсидии некоммерческим организациям (за исключением государственных (муниципальных) учреждений, государственных корпораций (компаний), публично-правовых компаний)	207,000	207,000	207,000
935	01	13	0110300000		Основное мероприятие “Развитие инфраструктуры поддержки социально ориентированных некоммерческих организаций”	4 777,940	5 235,300	4 751,100
935	01	13	0110321310		Содержание имущества и обеспечение деятельности общественных центров	4 777,940	5 235,300	4 751,100
935	01	13	0110321310	200	Закупка товаров, работ и услуг для обеспечения государственных (муниципальных) нужд	4 664,940	5 127,500	4 648,500

935	01	13	0110321310	240	Иные закупки товаров, работ и услуг для обеспечения государственных (муниципальных) нужд	4 664,940	5 127,500	4 648,500
935	01	13	0110321310	800	Иные бюджетные ассигнования	113,000	107,800	102,600
935	01	13	0110321310	850	Уплата налогов, сборов и иных платежей	113,000	107,800	102,600
935	01	13	0120000000		Подпрограмма “Повышение уровня межэтнического и межконфессионального взаимопонимания”	120,000	120,000	120,000
935	01	13	0120100000		Основное мероприятие “Мероприятия, направленные на повышение уровня межэтнического и межконфессионального взаимопонимания в городе Перми”	120,000	120,000	120,000
935	01	13	0120123520		Содействие в реализации культурно-просветительских общественных инициатив религиозных организаций и объединений, направленных на сохранение гармоничной конфессиональной ситуации в городе Перми	25,000	25,000	25,000
935	01	13	0120123520	600	Предоставление субсидий бюджетным, автономным учреждениям и иным некоммерческим организациям	25,000	25,000	25,000
935	01	13	0120123520	630	Субсидии некоммерческим организациям (за исключением государственных (муниципальных) учреждений, государственных корпораций (компаний), публично-правовых компаний)	25,000	25,000	25,000
935	01	13	0120123530		Содействие в реализации мероприятий, направленных на гармонизацию межнациональных отношений, сохранение этнического многообразия народов России, проживающих в городе Перми	95,000	95,000	95,000
935	01	13	0120123530	600	Предоставление субсидий бюджетным, автономным учреждениям и иным некоммерческим организациям	95,000	95,000	95,000
935	01	13	0120123530	630	Субсидии некоммерческим организациям (за исключением государственных (муниципальных) учреждений, государственных корпораций (компаний), публично-правовых компаний)	95,000	95,000	95,000
935	01	13	9100000000		Непрограммные расходы бюджета города Перми по реализации иных мероприятий	176,000	0,000	0,000
935	01	13	9160000000		Мероприятия, направленные на решение отдельных вопросов местного значения в микрорайонах города Перми	176,000	0,000	0,000
935	01	13	9160000000	200	Закупка товаров, работ и услуг для обеспечения государственных (муниципальных) нужд	176,000	0,000	0,000
935	01	13	9160000000	240	Иные закупки товаров, работ и услуг для обеспечения государственных (муниципальных) нужд	176,000	0,000	0,000
935	03				Национальная безопасность и правоохранительная деятельность	704,500	750,900	750,900
935	03	09			Гражданская оборона	300,800	301,900	301,900
935	03	09	9100000000		Непрограммные расходы бюджета города Перми по реализации иных мероприятий	300,800	301,900	301,900
935	03	09	9190000000		Иные непрограммные мероприятия	300,800	301,900	301,900
935	03	09	9190021880		Мероприятия по гражданской обороне по подготовке населения и организаций к действиям в чрезвычайной ситуации в мирное и военное время	300,800	301,900	301,900
935	03	09	9190021880	200	Закупка товаров, работ и услуг для обеспечения государственных (муниципальных) нужд	300,800	301,900	301,900
935	03	09	9190021880	240	Иные закупки товаров, работ и услуг для обеспечения государственных (муниципальных) нужд	300,800	301,900	301,900
935	03	10			Защита населения и территории от чрезвычайных ситуаций природного и техногенного характера, пожарная безопасность	76,100	121,400	121,400
935	03	10	0200000000		Муниципальная программа “Безопасный город”	76,100	121,400	121,400
935	03	10	0220000000		Подпрограмма “Предупреждение и ликвидация чрезвычайных ситуаций природного и техногенного характера, совершенствование гражданской обороны на территории города Перми”	11,500	11,500	11,500
935	03	10	0220300000		Основное мероприятие “Содержание и организация деятельности аварийно-спасательных служб и обеспечение безопасности людей на водных объектах”	11,500	11,500	11,500
935	03	10	0220321000		Содержание спасательных постов в местах массового отдыха у воды	11,500	11,500	11,500
935	03	10	0220321000	200	Закупка товаров, работ и услуг для обеспечения государственных (муниципальных) нужд	11,500	11,500	11,500
935	03	10	0220321000	240	Иные закупки товаров, работ и услуг для обеспечения государственных (муниципальных) нужд	11,500	11,500	11,500
935	03	10	0230000000		Подпрограмма “Обеспечение первичных мер пожарной безопасности, отнесенных к полномочиям органов местного самоуправления”	64,600	109,900	109,900
935	03	10	0230100000		Основное мероприятие “Обеспечение первичных мер пожарной безопасности”	64,600	109,900	109,900
935	03	10	0230121120		Мероприятия по приведению в нормативное состояние, содержанию пожарных водоемов и пирсов	64,600	109,900	109,900

935	03	10	0230121120	200	Закупка товаров, работ и услуг для обеспечения государственных (муниципальных) нужд	64,600	109,900	109,900
935	03	10	0230121120	240	Иные закупки товаров, работ и услуг для обеспечения государственных (муниципальных) нужд	64,600	109,900	109,900
935	03	14			Другие вопросы в области национальной безопасности и правоохранительной деятельности	327,600	327,600	327,600
935	03	14	9100000000		Непрограммные расходы бюджета города Перми по реализации иных мероприятий	327,600	327,600	327,600
935	03	14	9190000000		Иные непрограммные мероприятия	327,600	327,600	327,600
935	03	14	919002П040		Составление протоколов об административных правонарушениях	72,400	72,400	72,400
935	03	14	919002П040	200	Закупка товаров, работ и услуг для обеспечения государственных (муниципальных) нужд	72,400	72,400	72,400
935	03	14	919002П040	240	Иные закупки товаров, работ и услуг для обеспечения государственных (муниципальных) нужд	72,400	72,400	72,400
935	03	14	919002П060		Осуществление полномочий по созданию и организации деятельности административных комиссий	255,200	255,200	255,200
935	03	14	919002П060	100	Расходы на выплаты персоналу в целях обеспечения выполнения функций государственными (муниципальными) органами, казенными учреждениями, органами управления государственными внебюджетными фондами	117,600	117,600	117,600
935	03	14	919002П060	120	Расходы на выплаты персоналу государственных (муниципальных) органов	117,600	117,600	117,600
935	03	14	919002П060	200	Закупка товаров, работ и услуг для обеспечения государственных (муниципальных) нужд	137,600	137,600	137,600
935	03	14	919002П060	240	Иные закупки товаров, работ и услуг для обеспечения государственных (муниципальных) нужд	137,600	137,600	137,600
935	04				Национальная экономика	422 098,417	480 304,400	245 278,000
935	04	05			Сельское хозяйство и рыболовство	8,500	8,500	8,500
935	04	05	1400000000		Муниципальная программа “Охрана природы и лесное хозяйство города Перми”	8,500	8,500	8,500
935	04	05	1410000000		Подпрограмма “Реализация природоохранных мероприятий”	8,500	8,500	8,500
935	04	05	1410200000		Основное мероприятие “Наблюдение за состоянием атмосферного воздуха и улучшение его качества”	8,500	8,500	8,500
935	04	05	14102SУ200		Реализация мероприятий по предотвращению распространения и уничтожению борщевика Сосновского в муниципальных образованиях Пермского края	8,500	8,500	8,500
935	04	05	14102SУ200	200	Закупка товаров, работ и услуг для обеспечения государственных (муниципальных) нужд	8,500	8,500	8,500
935	04	05	14102SУ200	240	Иные закупки товаров, работ и услуг для обеспечения государственных (муниципальных) нужд	8,500	8,500	8,500
935	04	09			Дорожное хозяйство (дорожные фонды)	421 539,817	479 779,800	244 779,800
935	04	09	1000000000		Муниципальная программа “Организация дорожной деятельности в городе Перми”	395 587,500	460 901,600	225 901,600
935	04	09	1010000000		Подпрограмма “Приведение в нормативное состояние автомобильных дорог, снижение уровня перегрузки и ликвидации мест концентрации ДТП”	374 919,300	438 488,400	203 488,400
935	04	09	1010100000		Основное мероприятие “Выполнение комплекса мероприятий по содержанию и ремонту автомобильных дорог и элементов дорог”	350 499,300	303 488,400	203 488,400
935	04	09	1010121370		Содержание и ремонт автомобильных дорог	346 373,200	299 362,300	199 362,300
935	04	09	1010121370	200	Закупка товаров, работ и услуг для обеспечения государственных (муниципальных) нужд	346 373,200	299 362,300	199 362,300
935	04	09	1010121370	240	Иные закупки товаров, работ и услуг для обеспечения государственных (муниципальных) нужд	346 373,200	299 362,300	199 362,300
935	04	09	1010121390		Ремонт тротуаров, пешеходных дорожек и газонов вдоль тротуаров, пешеходных дорожек	4 126,100	4 126,100	4 126,100
935	04	09	1010121390	200	Закупка товаров, работ и услуг для обеспечения государственных (муниципальных) нужд	4 126,100	4 126,100	4 126,100
935	04	09	1010121390	240	Иные закупки товаров, работ и услуг для обеспечения государственных (муниципальных) нужд	4 126,100	4 126,100	4 126,100
935	04	09	101R100000		Основное мероприятие “Реализация мероприятий, направленных на финансовое обеспечение регионального проекта в рамках основного мероприятия федерального проекта “Дорожная сеть” национального проекта Российской Федерации “Безопасные и качественные автомобильные дороги”	24 420,000	135 000,000	0,000

935	04	09	101R1ST040		Проектирование, строительство (реконструкция), капитальный ремонт и ремонт автомобильных дорог общего пользования местного значения, находящихся на территории Пермского края, направленное на достижение целевых показателей регионального проекта “Безопасные и качественные автомобильные дороги Пермского края и Пермской городской агломерации”	24 420,000	135 000,000	0,000
935	04	09	101R1ST040	200	Закупка товаров, работ и услуг для обеспечения государственных (муниципальных) нужд	24 420,000	135 000,000	0,000
935	04	09	101R1ST040	240	Иные закупки товаров, работ и услуг для обеспечения государственных (муниципальных) нужд	24 420,000	135 000,000	0,000
935	04	09	1030000000		Подпрограмма “Совершенствование организации дорожного движения на улично-дорожной сети города Перми”	20 668,200	22 413,200	22 413,200
935	04	09	1030100000		Основное мероприятие “Обеспечение безопасности дорожного движения на автомобильных дорогах местного значения, в том числе на объектах улично-дорожной сети в границах городского округа”	20 668,200	22 413,200	22 413,200
935	04	09	1030123510		Содержание, обслуживание и установка технических средств организации дорожного движения улично-дорожной сети в границах городского округа	20 668,200	22 413,200	22 413,200
935	04	09	1030123510	200	Закупка товаров, работ и услуг для обеспечения государственных (муниципальных) нужд	20 668,200	22 413,200	22 413,200
935	04	09	1030123510	240	Иные закупки товаров, работ и услуг для обеспечения государственных (муниципальных) нужд	20 668,200	22 413,200	22 413,200
935	04	09	1100000000		Муниципальная программа “Благоустройство города Перми”	5 832,800	251,600	251,600
935	04	09	1110000000		Подпрограмма “Озеленение территории города Перми, в том числе путем создания парков, скверов, садов, бульваров”	251,600	251,600	251,600
935	04	09	1110600000		Основное мероприятие “Организация содержания искусственных инженерных сооружений, предназначенных для движения пешеходов”	251,600	251,600	251,600
935	04	09	1110621750		Содержание и ремонт искусственных инженерных сооружений, предназначенных для движения пешеходов	251,600	251,600	251,600
935	04	09	1110621750	200	Закупка товаров, работ и услуг для обеспечения государственных (муниципальных) нужд	251,600	251,600	251,600
935	04	09	1110621750	240	Иные закупки товаров, работ и услуг для обеспечения государственных (муниципальных) нужд	251,600	251,600	251,600
935	04	09	1130000000		Подпрограмма “Развитие коммунальной инфраструктуры и благоустройства территории индивидуальной жилой застройки в городе Перми”	5 581,200	0,000	0,000
935	04	09	1130100000		Основное мероприятие “Выполнение комплекса мероприятий по благоустройству территорий общего пользования микрорайонов индивидуальной жилой застройки в городе Перми”	5 581,200	0,000	0,000
935	04	09	1130123130		Благоустройство территорий индивидуальной жилой застройки в городе Перми	5 581,200	0,000	0,000
935	04	09	1130123130	200	Закупка товаров, работ и услуг для обеспечения государственных (муниципальных) нужд	5 581,200	0,000	0,000
935	04	09	1130123130	240	Иные закупки товаров, работ и услуг для обеспечения государственных (муниципальных) нужд	5 581,200	0,000	0,000
935	04	09	1200000000		Муниципальная программа “Организация регулярных перевозок автомобильным и городским наземным электрическим транспортом в городе Перми”	4 765,025	3 929,900	3 929,900
935	04	09	1210000000		Подпрограмма “Приоритетное развитие общественного транспорта в городе Перми”	4 765,025	3 929,900	3 929,900
935	04	09	1210500000		Основное мероприятие “Обустройство остановочных пунктов”	4 765,025	3 929,900	3 929,900
935	04	09	1210521780		Содержание и ремонт остановочных пунктов	4 765,025	3 929,900	3 929,900
935	04	09	1210521780	200	Закупка товаров, работ и услуг для обеспечения государственных (муниципальных) нужд	4 765,025	3 929,900	3 929,900
935	04	09	1210521780	240	Иные закупки товаров, работ и услуг для обеспечения государственных (муниципальных) нужд	4 765,025	3 929,900	3 929,900
935	04	09	1700000000		Муниципальная программа “Развитие системы жилищно-коммунального хозяйства в городе Перми”	14 696,700	14 696,700	14 696,700
935	04	09	1730000000		Подпрограмма “Обеспечение эффективного управления многоквартирными домами в городе Перми”	14 696,700	14 696,700	14 696,700
935	04	09	1730300000		Основное мероприятие “Муниципальная поддержка благоустройства придомовых территорий многоквартирных домов города Перми”	14 696,700	14 696,700	14 696,700
935	04	09	1730371190		Возмещение затрат по благоустройству придомовых территорий многоквартирных домов города Перми	14 696,700	14 696,700	14 696,700
935	04	09	1730371190	800	Иные бюджетные ассигнования	14 696,700	14 696,700	14 696,700
935	04	09	1730371190	810	Субсидии юридическим лицам (кроме некоммерческих организаций), индивидуальным предпринимателям, физическим лицам - производителям товаров, работ, услуг	14 696,700	14 696,700	14 696,700

935	04	09	9100000000		Непрограммные расходы бюджета города Перми по реализации иных мероприятий	657,792	0,000	0,000
935	04	09	9160000000		Мероприятия, направленные на решение отдельных вопросов местного значения в микрорайонах города Перми	657,792	0,000	0,000
935	04	09	9160000000	200	Закупка товаров, работ и услуг для обеспечения государственных (муниципальных) нужд	657,792	0,000	0,000
935	04	09	9160000000	240	Иные закупки товаров, работ и услуг для обеспечения государственных (муниципальных) нужд	657,792	0,000	0,000
935	04	12			Другие вопросы в области национальной экономики	550,100	516,100	489,700
935	04	12	1100000000		Муниципальная программа “Благоустройство города Перми”	550,100	516,100	489,700
935	04	12	1110000000		Подпрограмма “Озеленение территории города Перми, в том числе путем создания парков, скверов, садов, бульваров”	550,100	516,100	489,700
935	04	12	1110700000		Основное мероприятие “Демонтаж самовольно установленных и незаконно размещенных движимых объектов”	550,100	516,100	489,700
935	04	12	1110721820		Демонтаж, перемещение и хранение, транспортирование и захоронение либо утилизация самовольно установленных и незаконно размещенных движимых объектов	550,100	516,100	489,700
935	04	12	1110721820	200	Закупка товаров, работ и услуг для обеспечения государственных (муниципальных) нужд	550,100	516,100	489,700
935	04	12	1110721820	240	Иные закупки товаров, работ и услуг для обеспечения государственных (муниципальных) нужд	550,100	516,100	489,700
935	05				Жилищно-коммунальное хозяйство	87 279,200	84 595,700	86 006,500
935	05	03			Благоустройство	76 515,100	74 280,700	75 691,500
935	05	03	1100000000		Муниципальная программа “Благоустройство города Перми”	30 919,300	24 168,500	20 403,600
935	05	03	1110000000		Подпрограмма “Озеленение территории города Перми, в том числе путем создания парков, скверов, садов, бульваров”	30 919,300	24 168,500	20 403,600
935	05	03	1110100000		Основное мероприятие “Организация содержания объектов озеленения общего пользования”	30 203,800	23 453,000	19 688,100
935	05	03	1110121450		Содержание и ремонт объектов озеленения общего пользования	30 203,800	23 453,000	19 688,100
935	05	03	1110121450	200	Закупка товаров, работ и услуг для обеспечения государственных (муниципальных) нужд	30 203,800	23 453,000	19 688,100
935	05	03	1110121450	240	Иные закупки товаров, работ и услуг для обеспечения государственных (муниципальных) нужд	30 203,800	23 453,000	19 688,100
935	05	03	1110200000		Основное мероприятие “Организация содержания пустошей, логов и водоохранных зон”	715,500	715,500	715,500
935	05	03	1110221510		Содержание пустошей, логов и водоохранных зон	715,500	715,500	715,500
935	05	03	1110221510	200	Закупка товаров, работ и услуг для обеспечения государственных (муниципальных) нужд	715,500	715,500	715,500
935	05	03	1110221510	240	Иные закупки товаров, работ и услуг для обеспечения государственных (муниципальных) нужд	715,500	715,500	715,500
935	05	03	1300000000		Муниципальная программа “Формирование современной городской среды”	39 165,000	46 582,300	51 758,000
935	05	03	1310000000		Подпрограмма “Формирование комфортного внутригородского пространства на территории муниципального образования город Пермь”	39 165,000	46 582,300	51 758,000
935	05	03	131F200000		Основное мероприятие “Региональный проект “Формирование комфортной городской среды”	39 165,000	46 582,300	51 758,000
935	05	03	131F255550		Реализация программ формирования современной городской среды	39 165,000	46 582,300	51 758,000
935	05	03	131F255550	800	Иные бюджетные ассигнования	39 165,000	46 582,300	51 758,000
935	05	03	131F255550	810	Субсидии юридическим лицам (кроме некоммерческих организаций), индивидуальным предпринимателям, физическим лицам - производителям товаров, работ, услуг	39 165,000	46 582,300	51 758,000
935	05	03	1700000000		Муниципальная программа “Развитие системы жилищно-коммунального хозяйства в городе Перми”	6 430,800	3 529,900	3 529,900
935	05	03	1720000000		Подпрограмма “Обеспечение санитарно-эпидемиологических требований законодательства”	6 430,800	3 529,900	3 529,900
935	05	03	1720100000		Основное мероприятие “Организация работ по сбору, транспортированию и размещению бесхозяйных отходов на территории города Перми”	2 190,500	2 190,500	2 190,500
935	05	03	1720121710		Ликвидация бесхозяйных отходов с территории города Перми	2 190,500	2 190,500	2 190,500
935	05	03	1720121710	200	Закупка товаров, работ и услуг для обеспечения государственных (муниципальных) нужд	2 190,500	2 190,500	2 190,500
935	05	03	1720121710	240	Иные закупки товаров, работ и услуг для обеспечения государственных (муниципальных) нужд	2 190,500	2 190,500	2 190,500
935	05	03	1720200000		Основное мероприятие “Организация работ по созданию и содержанию мест (площадок) накопления твердых коммунальных отходов”	4 240,300	1 339,400	1 339,400
935	05	03	1720222030		Обустройство мест (площадок) накопления твердых коммунальных отходов	2 995,300	0,000	0,000

935	05	03	1720222030	200	Закупка товаров, работ и услуг для обеспечения государственных (муниципальных) нужд	2 995,300	0,000	0,000
935	05	03	1720222030	240	Иные закупки товаров, работ и услуг для обеспечения государственных (муниципальных) нужд	2 995,300	0,000	0,000
935	05	03	1720222130		Содержание мест (площадок) накопления твердых коммунальных отходов	1 245,000	1 339,400	1 339,400
935	05	03	1720222130	200	Закупка товаров, работ и услуг для обеспечения государственных (муниципальных) нужд	1 245,000	1 339,400	1 339,400
935	05	03	1720222130	240	Иные закупки товаров, работ и услуг для обеспечения государственных (муниципальных) нужд	1 245,000	1 339,400	1 339,400
935	05	05			Другие вопросы в области жилищно-коммунального хозяйства	10 764,100	10 315,000	10 315,000
935	05	05	1000000000		Муниципальная программа “Организация дорожной деятельности в городе Перми”	10 764,100	10 315,000	10 315,000
935	05	05	1020000000		Подпрограмма “Обеспечение деятельности заказчиков работ”	10 764,100	10 315,000	10 315,000
935	05	05	1020100000		Основное мероприятие “Выполнение функций муниципального заказчика работ”	10 764,100	10 315,000	10 315,000
935	05	05	1020100590		Обеспечение деятельности (оказание услуг, выполнение работ) муниципальных учреждений (организаций)	10 764,100	10 315,000	10 315,000
935	05	05	1020100590	100	Расходы на выплаты персоналу в целях обеспечения выполнения функций государственными (муниципальными) органами, казенными учреждениями, органами управления государственными внебюджетными фондами	8 317,700	7 868,600	7 868,600
935	05	05	1020100590	110	Расходы на выплаты персоналу казенных учреждений	8 317,700	7 868,600	7 868,600
935	05	05	1020100590	200	Закупка товаров, работ и услуг для обеспечения государственных (муниципальных) нужд	2 441,700	2 441,700	2 441,700
935	05	05	1020100590	240	Иные закупки товаров, работ и услуг для обеспечения государственных (муниципальных) нужд	2 441,700	2 441,700	2 441,700
935	05	05	1020100590	800	Иные бюджетные ассигнования	4,700	4,700	4,700
935	05	05	1020100590	850	Уплата налогов, сборов и иных платежей	4,700	4,700	4,700
935	06				Охрана окружающей среды	1 327,500	1 067,500	1 067,500
935	06	03			Охрана объектов растительного и животного мира и среды их обитания	1 327,500	1 067,500	1 067,500
935	06	03	1400000000		Муниципальная программа “Охрана природы и лесное хозяйство города Перми”	1 327,500	1 067,500	1 067,500
935	06	03	1410000000		Подпрограмма “Реализация природоохранных мероприятий”	1 327,500	1 067,500	1 067,500
935	06	03	1410300000		Основное мероприятие “Компенсационные посадки зеленых насаждений”	0,000	1 067,500	1 067,500
935	06	03	1410321690		Посадка зеленых насаждений ценных видов	0,000	1 067,500	1 067,500
935	06	03	1410321690	200	Закупка товаров, работ и услуг для обеспечения государственных (муниципальных) нужд	0,000	1 067,500	1 067,500
935	06	03	1410321690	240	Иные закупки товаров, работ и услуг для обеспечения государственных (муниципальных) нужд	0,000	1 067,500	1 067,500
935	06	03	1410800000		Основное мероприятие “Восстановление и экологическая реабилитация водных объектов”	1 327,500	0,000	0,000
935	06	03	1410821640		Наблюдение за водными объектами города Перми и их обустройство	1 327,500	0,000	0,000
935	06	03	1410821640	200	Закупка товаров, работ и услуг для обеспечения государственных (муниципальных) нужд	1 327,500	0,000	0,000
935	06	03	1410821640	240	Иные закупки товаров, работ и услуг для обеспечения государственных (муниципальных) нужд	1 327,500	0,000	0,000
935	07				Образование	3 469,300	3 469,300	3 469,300
935	07	07			Молодежная политика	3 469,300	3 469,300	3 469,300
935	07	07	0400000000		Муниципальная программа “Молодежь города Перми”	3 221,300	3 221,300	3 221,300
935	07	07	0420000000		Подпрограмма “Создание условий для социальной интеграции молодежи в общественно полезную деятельность”	3 221,300	3 221,300	3 221,300
935	07	07	0420100000		Основное мероприятие “Осуществление мероприятий по организации занятости молодежи”	3 221,300	3 221,300	3 221,300
935	07	07	0420170070		Субсидии некоммерческим организациям, не являющимся государственными (муниципальными) учреждениями, выполняющим работы по организации занятости молодежи	3 221,300	3 221,300	3 221,300
935	07	07	0420170070	600	Предоставление субсидий бюджетным, автономным учреждениям и иным некоммерческим организациям	3 221,300	3 221,300	3 221,300
935	07	07	0420170070	630	Субсидии некоммерческим организациям (за исключением государственных (муниципальных) учреждений, государственных корпораций (компаний), публично-правовых компаний)	3 221,300	3 221,300	3 221,300
935	07	07	0600000000		Муниципальная программа “Социальная поддержка и обеспечение семейного благополучия населения города Перми”	248,000	248,000	248,000
935	07	07	0640000000		Подпрограмма “Организация оздоровления и отдыха детей города Перми”	248,000	248,000	248,000

935	07	07	0640400000		Основное мероприятие “Организация отдыха несовершеннолетних, состоящих на учете в территориальных отделах полиции города Перми”	248,000	248,000	248,000
935	07	07	0640421080		Мероприятия по профилактике правонарушений среди несовершеннолетних	248,000	248,000	248,000
935	07	07	0640421080	200	Закупка товаров, работ и услуг для обеспечения государственных (муниципальных) нужд	248,000	248,000	248,000
935	07	07	0640421080	240	Иные закупки товаров, работ и услуг для обеспечения государственных (муниципальных) нужд	248,000	248,000	248,000
935	08				Культура, кинематография	1 887,744	560,900	560,900
935	08	01			Культура	1 887,744	560,900	560,900
935	08	01	0300000000		Муниципальная программа “Культура города Перми”	1 260,900	560,900	560,900
935	08	01	0310000000		Подпрограмма “Городские культурно-зрелищные мероприятия”	1 260,900	560,900	560,900
935	08	01	0310100000		Основное мероприятие “Проведение мероприятий в области культуры”	1 260,900	560,900	560,900
935	08	01	0310121980		Городские культурно-зрелищные мероприятия, культурно-зрелищные мероприятия по месту жительства	1 260,900	560,900	560,900
935	08	01	0310121980	200	Закупка товаров, работ и услуг для обеспечения государственных (муниципальных) нужд	1 260,900	560,900	560,900
935	08	01	0310121980	240	Иные закупки товаров, работ и услуг для обеспечения государственных (муниципальных) нужд	1 260,900	560,900	560,900
935	08	01	9100000000		Непрограммные расходы бюджета города Перми по реализации иных мероприятий	626,844	0,000	0,000
935	08	01	9160000000		Мероприятия, направленные на решение отдельных вопросов местного значения в микрорайонах города Перми	626,844	0,000	0,000
935	08	01	9160000000	200	Закупка товаров, работ и услуг для обеспечения государственных (муниципальных) нужд	447,751	0,000	0,000
935	08	01	9160000000	240	Иные закупки товаров, работ и услуг для обеспечения государственных (муниципальных) нужд	447,751	0,000	0,000
935	08	01	9160000000	600	Предоставление субсидий бюджетным, автономным учреждениям и иным некоммерческим организациям	179,093	0,000	0,000
935	08	01	9160000000	630	Субсидии некоммерческим организациям (за исключением государственных (муниципальных) учреждений, государственных корпораций (компаний), публично-правовых компаний)	179,093	0,000	0,000
935	11				Физическая культура и спорт	1 544,100	1 544,100	1 544,100
935	11	01			Физическая культура	1 544,100	1 544,100	1 544,100
935	11	01	0500000000		Муниципальная программа “Развитие физической культуры и спорта города Перми”	1 544,100	1 544,100	1 544,100
935	11	01	0520000000		Подпрограмма “Создание условий для поддержания здорового образа жизни”	1 544,100	1 544,100	1 544,100
935	11	01	0520100000		Основное мероприятие “Организация и проведение физкультурных мероприятий, спортивно-массовой работы согласно календарным планам районов города Перми”	1 544,100	1 544,100	1 544,100
935	11	01	0520123440		Мероприятия и спортивно-массовая работа по месту жительства	1 544,100	1 544,100	1 544,100
935	11	01	0520123440	200	Закупка товаров, работ и услуг для обеспечения государственных (муниципальных) нужд	1 544,100	1 544,100	1 544,100
935	11	01	0520123440	240	Иные закупки товаров, работ и услуг для обеспечения государственных (муниципальных) нужд	1 544,100	1 544,100	1 544,100
936					Администрация Кировского района города Перми	440 026,644	480 898,200	351 364,900
936	01				Общегосударственные вопросы	62 797,700	61 813,200	61 813,200
936	01	04			Функционирование Правительства Российской Федерации, высших исполнительных органов государственной власти субъектов Российской Федерации, местных администраций	52 784,800	52 528,000	52 528,000
936	01	04	0600000000		Муниципальная программа “Социальная поддержка и обеспечение семейного благополучия населения города Перми”	5 946,900	6 120,900	6 120,900
936	01	04	0630000000		Подпрограмма “Повышение социального благополучия и безопасности семей с детьми”	5 946,900	6 120,900	6 120,900
936	01	04	0630100000		Основное мероприятие “Взаимодействие с органами власти, учреждениями, организациями по профилактике преступности и правонарушений несовершеннолетних”	5 946,900	6 120,900	6 120,900
936	01	04	063012C050		Образование комиссий по делам несовершеннолетних и защите их прав и организация их деятельности	5 946,900	6 120,900	6 120,900
936	01	04	063012C050	100	Расходы на выплаты персоналу в целях обеспечения выполнения функций государственными (муниципальными) органами, казенными учреждениями, органами управления государственными внебюджетными фондами	5 598,500	5 764,900	5 764,900
936	01	04	063012C050	120	Расходы на выплаты персоналу государственных (муниципальных) органов	5 598,500	5 764,900	5 764,900

936	01	04	063012С050	200	Закупка товаров, работ и услуг для обеспечения государственных (муниципальных) нужд	348,400	356,000	356,000
936	01	04	063012С050	240	Иные закупки товаров, работ и услуг для обеспечения государственных (муниципальных) нужд	348,400	356,000	356,000
936	01	04	9500000000		Непрограммные расходы по обеспечению деятельности администрации города Перми	46 837,900	46 407,100	46 407,100
936	01	04	9570000000		Территориальные органы администрации города Перми	46 837,900	46 407,100	46 407,100
936	01	04	9570000110		Расходы на выплаты по оплате труда работников муниципальных органов	43 482,900	43 052,100	43 052,100
936	01	04	9570000110	100	Расходы на выплаты персоналу в целях обеспечения выполнения функций государственными (муниципальными) органами, казенными учреждениями, органами управления государственными внебюджетными фондами	43 482,900	43 052,100	43 052,100
936	01	04	9570000110	120	Расходы на выплаты персоналу государственных (муниципальных) органов	43 482,900	43 052,100	43 052,100
936	01	04	9570000190		Расходы на обеспечение функций муниципальных органов	3 355,000	3 355,000	3 355,000
936	01	04	9570000190	100	Расходы на выплаты персоналу в целях обеспечения выполнения функций государственными (муниципальными) органами, казенными учреждениями, органами управления государственными внебюджетными фондами	2,500	0,000	0,000
936	01	04	9570000190	120	Расходы на выплаты персоналу государственных (муниципальных) органов	2,500	0,000	0,000
936	01	04	9570000190	200	Закупка товаров, работ и услуг для обеспечения государственных (муниципальных) нужд	3 352,500	3 355,000	3 355,000
936	01	04	9570000190	240	Иные закупки товаров, работ и услуг для обеспечения государственных (муниципальных) нужд	3 352,500	3 355,000	3 355,000
936	01	13			Другие общегосударственные вопросы	10 012,900	9 285,200	9 285,200
936	01	13	0100000000		Муниципальная программа “Общественное согласие”	10 012,900	9 285,200	9 285,200
936	01	13	0110000000		Подпрограмма “Вовлечение граждан в решение вопросов местного значения”	9 892,900	9 165,200	9 165,200
936	01	13	0110100000		Основное мероприятие “Формирование благоприятных условий для поддержки социально ориентированных некоммерческих организаций в реализации социальных проектов”	3 768,000	3 768,000	3 768,000
936	01	13	0110121330		Консультативная и информационно-методическая поддержка социально ориентированных некоммерческих организаций при реализации социальных проектов	221,500	221,500	221,500
936	01	13	0110121330	200	Закупка товаров, работ и услуг для обеспечения государственных (муниципальных) нужд	221,500	221,500	221,500
936	01	13	0110121330	240	Иные закупки товаров, работ и услуг для обеспечения государственных (муниципальных) нужд	221,500	221,500	221,500
936	01	13	0110123180		Проведение мероприятий в рамках реализации инициативных проектов на территории города Перми	3 000,000	3 000,000	3 000,000
936	01	13	0110123180	200	Закупка товаров, работ и услуг для обеспечения государственных (муниципальных) нужд	3 000,000	3 000,000	3 000,000
936	01	13	0110123180	240	Иные закупки товаров, работ и услуг для обеспечения государственных (муниципальных) нужд	3 000,000	3 000,000	3 000,000
936	01	13	0110171140		Субсидии советам ветеранов (пенсионеров) войны, труда, Вооруженных Сил и правоохранительных органов	418,500	418,500	418,500
936	01	13	0110171140	600	Предоставление субсидий бюджетным, автономным учреждениям и иным некоммерческим организациям	418,500	418,500	418,500
936	01	13	0110171140	630	Субсидии некоммерческим организациям (за исключением государственных (муниципальных) учреждений, государственных корпораций (компаний), публично-правовых компаний)	418,500	418,500	418,500
936	01	13	0110171250		Субсидии некоммерческим организациям, общественным объединениям (за исключением политических партий) на реализацию социальных проектов	128,000	128,000	128,000
936	01	13	0110171250	600	Предоставление субсидий бюджетным, автономным учреждениям и иным некоммерческим организациям	128,000	128,000	128,000
936	01	13	0110171250	630	Субсидии некоммерческим организациям (за исключением государственных (муниципальных) учреждений, государственных корпораций (компаний), публично-правовых компаний)	128,000	128,000	128,000
936	01	13	0110200000		Основное мероприятие “Финансовая и информационно-методическая поддержка деятельности территориальных общественных самоуправлений”	4 056,800	4 056,800	4 056,800
936	01	13	0110271130		Субсидии на осуществление деятельности территориальных общественных самоуправлений	3 894,800	3 894,800	3 894,800
936	01	13	0110271130	600	Предоставление субсидий бюджетным, автономным учреждениям и иным некоммерческим организациям	3 894,800	3 894,800	3 894,800
936	01	13	0110271130	630	Субсидии некоммерческим организациям (за исключением государственных (муниципальных) учреждений, государственных корпораций (компаний), публично-правовых компаний)	3 894,800	3 894,800	3 894,800

936	01	13	0110271350		Субсидии территориальным общественным самоуправлениям на реализацию конкурса проектов	162,000	162,000	162,000
936	01	13	0110271350	600	Предоставление субсидий бюджетным, автономным учреждениям и иным некоммерческим организациям	162,000	162,000	162,000
936	01	13	0110271350	630	Субсидии некоммерческим организациям (за исключением государственных (муниципальных) учреждений, государственных корпораций (компаний), публично-правовых компаний)	162,000	162,000	162,000
936	01	13	0110300000		Основное мероприятие “Развитие инфраструктуры поддержки социально ориентированных некоммерческих организаций”	2 068,100	1 340,400	1 340,400
936	01	13	0110321310		Содержание имущества и обеспечение деятельности общественных центров	2 068,100	1 340,400	1 340,400
936	01	13	0110321310	200	Закупка товаров, работ и услуг для обеспечения государственных (муниципальных) нужд	2 068,100	1 340,400	1 340,400
936	01	13	0110321310	240	Иные закупки товаров, работ и услуг для обеспечения государственных (муниципальных) нужд	2 068,100	1 340,400	1 340,400
936	01	13	0120000000		Подпрограмма “Повышение уровня межэтнического и межконфессионального взаимопонимания”	120,000	120,000	120,000
936	01	13	0120100000		Основное мероприятие “Мероприятия, направленные на повышение уровня межэтнического и межконфессионального взаимопонимания в городе Перми”	120,000	120,000	120,000
936	01	13	0120123520		Содействие в реализации культурно-просветительских общественных инициатив религиозных организаций и объединений, направленных на сохранение гармоничной конфессиональной ситуации в городе Перми	25,000	25,000	25,000
936	01	13	0120123520	600	Предоставление субсидий бюджетным, автономным учреждениям и иным некоммерческим организациям	25,000	25,000	25,000
936	01	13	0120123520	630	Субсидии некоммерческим организациям (за исключением государственных (муниципальных) учреждений, государственных корпораций (компаний), публично-правовых компаний)	25,000	25,000	25,000
936	01	13	0120123530		Содействие в реализации мероприятий, направленных на гармонизацию межнациональных отношений, сохранение этнического многообразия народов России, проживающих в городе Перми	95,000	95,000	95,000
936	01	13	0120123530	600	Предоставление субсидий бюджетным, автономным учреждениям и иным некоммерческим организациям	95,000	95,000	95,000
936	01	13	0120123530	630	Субсидии некоммерческим организациям (за исключением государственных (муниципальных) учреждений, государственных корпораций (компаний), публично-правовых компаний)	95,000	95,000	95,000
936	03				Национальная безопасность и правоохранительная деятельность	1 250,800	1 250,900	1 250,900
936	03	09			Гражданская оборона	109,100	109,100	109,100
936	03	09	9100000000		Непрограммные расходы бюджета города Перми по реализации иных мероприятий	109,100	109,100	109,100
936	03	09	9190000000		Иные непрограммные мероприятия	109,100	109,100	109,100
936	03	09	9190021880		Мероприятия по гражданской обороне по подготовке населения и организаций к действиям в чрезвычайной ситуации в мирное и военное время	109,100	109,100	109,100
936	03	09	9190021880	200	Закупка товаров, работ и услуг для обеспечения государственных (муниципальных) нужд	109,100	109,100	109,100
936	03	09	9190021880	240	Иные закупки товаров, работ и услуг для обеспечения государственных (муниципальных) нужд	109,100	109,100	109,100
936	03	10			Защита населения и территории от чрезвычайных ситуаций природного и техногенного характера, пожарная безопасность	748,500	748,600	748,600
936	03	10	0200000000		Муниципальная программа “Безопасный город”	748,500	748,600	748,600
936	03	10	0220000000		Подпрограмма “Предупреждение и ликвидация чрезвычайных ситуаций природного и техногенного характера, совершенствование гражданской обороны на территории города Перми”	36,800	36,800	36,800
936	03	10	0220300000		Основное мероприятие “Содержание и организация деятельности аварийно-спасательных служб и обеспечение безопасности людей на водных объектах”	36,800	36,800	36,800
936	03	10	0220321000		Содержание спасательных постов в местах массового отдыха у воды	36,800	36,800	36,800
936	03	10	0220321000	200	Закупка товаров, работ и услуг для обеспечения государственных (муниципальных) нужд	36,800	36,800	36,800
936	03	10	0220321000	240	Иные закупки товаров, работ и услуг для обеспечения государственных (муниципальных) нужд	36,800	36,800	36,800
936	03	10	0230000000		Подпрограмма “Обеспечение первичных мер пожарной безопасности, отнесенных к полномочиям органов местного самоуправления”	711,700	711,800	711,800
936	03	10	0230100000		Основное мероприятие “Обеспечение первичных мер пожарной безопасности”	711,700	711,800	711,800

936	03	10	0230121120		Мероприятия по приведению в нормативное состояние, содержанию пожарных водоемов и пирсов	711,700	711,800	711,800
936	03	10	0230121120	200	Закупка товаров, работ и услуг для обеспечения государственных (муниципальных) нужд	675,600	675,700	675,700
936	03	10	0230121120	240	Иные закупки товаров, работ и услуг для обеспечения государственных (муниципальных) нужд	675,600	675,700	675,700
936	03	10	0230121120	800	Иные бюджетные ассигнования	36,100	36,100	36,100
936	03	10	0230121120	850	Уплата налогов, сборов и иных платежей	36,100	36,100	36,100
936	03	14			Другие вопросы в области национальной безопасности и правоохранительной деятельности	393,200	393,200	393,200
936	03	14	9100000000		Непрограммные расходы бюджета города Перми по реализации иных мероприятий	393,200	393,200	393,200
936	03	14	9190000000		Иные непрограммные мероприятия	393,200	393,200	393,200
936	03	14	919002П040		Составление протоколов об административных правонарушениях	86,700	86,700	86,700
936	03	14	919002П040	200	Закупка товаров, работ и услуг для обеспечения государственных (муниципальных) нужд	86,700	86,700	86,700
936	03	14	919002П040	240	Иные закупки товаров, работ и услуг для обеспечения государственных (муниципальных) нужд	86,700	86,700	86,700
936	03	14	919002П060		Осуществление полномочий по созданию и организации деятельности административных комиссий	306,500	306,500	306,500
936	03	14	919002П060	100	Расходы на выплаты персоналу в целях обеспечения выполнения функций государственными (муниципальными) органами, казенными учреждениями, органами управления государственными внебюджетными фондами	144,200	144,200	144,200
936	03	14	919002П060	120	Расходы на выплаты персоналу государственных (муниципальных) органов	144,200	144,200	144,200
936	03	14	919002П060	200	Закупка товаров, работ и услуг для обеспечения государственных (муниципальных) нужд	162,300	162,300	162,300
936	03	14	919002П060	240	Иные закупки товаров, работ и услуг для обеспечения государственных (муниципальных) нужд	162,300	162,300	162,300
936	04				Национальная экономика	307 968,165	313 873,400	213 208,700
936	04	05			Сельское хозяйство и рыболовство	8,500	8,500	8,500
936	04	05	1400000000		Муниципальная программа “Охрана природы и лесное хозяйство города Перми”	8,500	8,500	8,500
936	04	05	1410000000		Подпрограмма “Реализация природоохранных мероприятий”	8,500	8,500	8,500
936	04	05	1410200000		Основное мероприятие “Наблюдение за состоянием атмосферного воздуха и улучшение его качества”	8,500	8,500	8,500
936	04	05	14102SУ200		Реализация мероприятий по предотвращению распространения и уничтожению борщевика Сосновского в муниципальных образованиях Пермского края	8,500	8,500	8,500
936	04	05	14102SУ200	200	Закупка товаров, работ и услуг для обеспечения государственных (муниципальных) нужд	8,500	8,500	8,500
936	04	05	14102SУ200	240	Иные закупки товаров, работ и услуг для обеспечения государственных (муниципальных) нужд	8,500	8,500	8,500
936	04	09			Дорожное хозяйство (дорожные фонды)	307 360,765	313 634,800	213 088,100
936	04	09	1000000000		Муниципальная программа “Организация дорожной деятельности в городе Перми”	276 867,000	296 263,100	195 716,400
936	04	09	1010000000		Подпрограмма “Приведение в нормативное состояние автомобильных дорог, снижение уровня перегрузки и ликвидации мест концентрации ДТП”	267 323,900	285 535,200	185 098,000
936	04	09	1010100000		Основное мероприятие “Выполнение комплекса мероприятий по содержанию и ремонту автомобильных дорог и элементов дорог”	186 924,900	188 224,200	185 098,000
936	04	09	1010121370		Содержание и ремонт автомобильных дорог	182 865,500	179 522,300	179 522,400
936	04	09	1010121370	200	Закупка товаров, работ и услуг для обеспечения государственных (муниципальных) нужд	182 865,500	179 522,300	179 522,400
936	04	09	1010121370	240	Иные закупки товаров, работ и услуг для обеспечения государственных (муниципальных) нужд	182 865,500	179 522,300	179 522,400
936	04	09	1010121390		Ремонт тротуаров, пешеходных дорожек и газонов вдоль тротуаров, пешеходных дорожек	4 059,400	8 701,900	5 575,600
936	04	09	1010121390	200	Закупка товаров, работ и услуг для обеспечения государственных (муниципальных) нужд	4 059,400	8 701,900	5 575,600
936	04	09	1010121390	240	Иные закупки товаров, работ и услуг для обеспечения государственных (муниципальных) нужд	4 059,400	8 701,900	5 575,600
936	04	09	101R100000		Основное мероприятие “Реализация мероприятий, направленных на финансовое обеспечение регионального проекта в рамках основного мероприятия федерального проекта “Дорожная сеть” национального проекта Российской Федерации “Безопасные и качественные автомобильные дороги”	80 399,000	97 311,000	0,000

936	04	09	101R1ST040		Проектирование, строительство (реконструкция), капитальный ремонт и ремонт автомобильных дорог общего пользования местного значения, находящихся на территории Пермского края, направленное на достижение целевых показателей регионального проекта “Безопасные и качественные автомобильные дороги Пермского края и Пермской городской агломерации”	80 399,000	97 311,000	0,000
936	04	09	101R1ST040	200	Закупка товаров, работ и услуг для обеспечения государственных (муниципальных) нужд	80 399,000	97 311,000	0,000
936	04	09	101R1ST040	240	Иные закупки товаров, работ и услуг для обеспечения государственных (муниципальных) нужд	80 399,000	97 311,000	0,000
936	04	09	1030000000		Подпрограмма “Совершенствование организации дорожного движения на улично-дорожной сети города Перми”	9 543,100	10 727,900	10 618,400
936	04	09	1030100000		Основное мероприятие “Обеспечение безопасности дорожного движения на автомобильных дорогах местного значения, в том числе на объектах улично-дорожной сети в границах городского округа”	9 543,100	10 727,900	10 618,400
936	04	09	1030123510		Содержание, обслуживание и установка технических средств организации дорожного движения улично-дорожной сети в границах городского округа	9 543,100	10 727,900	10 618,400
936	04	09	1030123510	200	Закупка товаров, работ и услуг для обеспечения государственных (муниципальных) нужд	9 543,100	10 727,900	10 618,400
936	04	09	1030123510	240	Иные закупки товаров, работ и услуг для обеспечения государственных (муниципальных) нужд	9 543,100	10 727,900	10 618,400
936	04	09	1100000000		Муниципальная программа “Благоустройство города Перми”	14 005,500	2 314,700	2 314,700
936	04	09	1110000000		Подпрограмма “Озеленение территории города Перми, в том числе путем создания парков, скверов, садов, бульваров”	2 314,700	2 314,700	2 314,700
936	04	09	1110600000		Основное мероприятие “Организация содержания искусственных инженерных сооружений, предназначенных для движения пешеходов”	2 314,700	2 314,700	2 314,700
936	04	09	1110621750		Содержание и ремонт искусственных инженерных сооружений, предназначенных для движения пешеходов	2 314,700	2 314,700	2 314,700
936	04	09	1110621750	200	Закупка товаров, работ и услуг для обеспечения государственных (муниципальных) нужд	2 314,700	2 314,700	2 314,700
936	04	09	1110621750	240	Иные закупки товаров, работ и услуг для обеспечения государственных (муниципальных) нужд	2 314,700	2 314,700	2 314,700
936	04	09	1130000000		Подпрограмма “Развитие коммунальной инфраструктуры и благоустройства территории индивидуальной жилой застройки в городе Перми”	11 690,800	0,000	0,000
936	04	09	1130100000		Основное мероприятие “Выполнение комплекса мероприятий по благоустройству территорий общего пользования микрорайонов индивидуальной жилой застройки в городе Перми”	11 690,800	0,000	0,000
936	04	09	1130123130		Благоустройство территорий индивидуальной жилой застройки в городе Перми	11 690,800	0,000	0,000
936	04	09	1130123130	200	Закупка товаров, работ и услуг для обеспечения государственных (муниципальных) нужд	11 690,800	0,000	0,000
936	04	09	1130123130	240	Иные закупки товаров, работ и услуг для обеспечения государственных (муниципальных) нужд	11 690,800	0,000	0,000
936	04	09	1200000000		Муниципальная программа “Организация регулярных перевозок автомобильным и городским наземным электрическим транспортом в городе Перми”	3 260,965	1 829,700	1 829,700
936	04	09	1210000000		Подпрограмма “Приоритетное развитие общественного транспорта в городе Перми”	3 260,965	1 829,700	1 829,700
936	04	09	1210500000		Основное мероприятие “Обустройство остановочных пунктов”	3 260,965	1 829,700	1 829,700
936	04	09	1210521780		Содержание и ремонт остановочных пунктов	3 260,965	1 829,700	1 829,700
936	04	09	1210521780	200	Закупка товаров, работ и услуг для обеспечения государственных (муниципальных) нужд	3 260,965	1 829,700	1 829,700
936	04	09	1210521780	240	Иные закупки товаров, работ и услуг для обеспечения государственных (муниципальных) нужд	3 260,965	1 829,700	1 829,700
936	04	09	1700000000		Муниципальная программа “Развитие системы жилищно-коммунального хозяйства в городе Перми”	13 227,300	13 227,300	13 227,300
936	04	09	1730000000		Подпрограмма “Обеспечение эффективного управления многоквартирными домами в городе Перми”	13 227,300	13 227,300	13 227,300
936	04	09	1730300000		Основное мероприятие “Муниципальная поддержка благоустройства придомовых территорий многоквартирных домов города Перми”	13 227,300	13 227,300	13 227,300
936	04	09	1730371190		Возмещение затрат по благоустройству придомовых территорий многоквартирных домов города Перми	13 227,300	13 227,300	13 227,300
936	04	09	1730371190	800	Иные бюджетные ассигнования	13 227,300	13 227,300	13 227,300
936	04	09	1730371190	810	Субсидии юридическим лицам (кроме некоммерческих организаций), индивидуальным предпринимателям, физическим лицам - производителям товаров, работ, услуг	13 227,300	13 227,300	13 227,300

936	04	12			Другие вопросы в области национальной экономики	598,900	230,100	112,100
936	04	12	1100000000		Муниципальная программа “Благоустройство города Перми”	85,200	88,600	92,100
936	04	12	1110000000		Подпрограмма “Озеленение территории города Перми, в том числе путем создания парков, скверов, садов, бульваров”	85,200	88,600	92,100
936	04	12	1110700000		Основное мероприятие “Демонтаж самовольно установленных и незаконно размещенных движимых объектов”	85,200	88,600	92,100
936	04	12	1110721820		Демонтаж, перемещение и хранение, транспортирование и захоронение либо утилизация самовольно установленных и незаконно размещенных движимых объектов	85,200	88,600	92,100
936	04	12	1110721820	200	Закупка товаров, работ и услуг для обеспечения государственных (муниципальных) нужд	85,200	88,600	92,100
936	04	12	1110721820	240	Иные закупки товаров, работ и услуг для обеспечения государственных (муниципальных) нужд	85,200	88,600	92,100
936	04	12	1800000000		Муниципальная программа “Градостроительная деятельность на территории города Перми”	513,700	141,500	20,000
936	04	12	1820000000		Подпрограмма “Улучшение архитектурного облика города Перми”	513,700	141,500	20,000
936	04	12	1820200000		Основное мероприятие “Снос самовольных построек, приведение объектов капитального строительства в первоначальное положение на территории города Перми”	513,700	141,500	20,000
936	04	12	1820222040		Обеспечение сноса самовольных построек, приведения объектов капитального строительства в первоначальное положение на территории города Перми	513,700	141,500	20,000
936	04	12	1820222040	200	Закупка товаров, работ и услуг для обеспечения государственных (муниципальных) нужд	513,700	141,500	20,000
936	04	12	1820222040	240	Иные закупки товаров, работ и услуг для обеспечения государственных (муниципальных) нужд	513,700	141,500	20,000
936	05				Жилищно-коммунальное хозяйство	63 556,700	98 091,100	69 222,500
936	05	03			Благоустройство	52 809,100	87 929,200	59 060,600
936	05	03	0900000000		Муниципальная программа “Экономическое развитие города Перми”	720,400	720,400	720,400
936	05	03	0940000000		Подпрограмма “Развитие потребительского рынка”	720,400	720,400	720,400
936	05	03	0940100000		Основное мероприятие “Обеспечение жителей местами массового отдыха у воды”	720,400	720,400	720,400
936	05	03	0940121140		Организация обустройства мест массового отдыха населения у воды на территории города Перми	720,400	720,400	720,400
936	05	03	0940121140	200	Закупка товаров, работ и услуг для обеспечения государственных (муниципальных) нужд	720,400	720,400	720,400
936	05	03	0940121140	240	Иные закупки товаров, работ и услуг для обеспечения государственных (муниципальных) нужд	720,400	720,400	720,400
936	05	03	1100000000		Муниципальная программа “Благоустройство города Перми”	13 599,700	47 459,600	14 599,700
936	05	03	1110000000		Подпрограмма “Озеленение территории города Перми, в том числе путем создания парков, скверов, садов, бульваров”	13 599,700	47 459,600	14 599,700
936	05	03	1110100000		Основное мероприятие “Организация содержания объектов озеленения общего пользования”	11 092,700	44 952,600	12 092,700
936	05	03	1110121450		Содержание и ремонт объектов озеленения общего пользования	11 092,700	44 952,600	12 092,700
936	05	03	1110121450	200	Закупка товаров, работ и услуг для обеспечения государственных (муниципальных) нужд	11 092,700	44 952,600	12 092,700
936	05	03	1110121450	240	Иные закупки товаров, работ и услуг для обеспечения государственных (муниципальных) нужд	11 092,700	44 952,600	12 092,700
936	05	03	1110200000		Основное мероприятие “Организация содержания пустошей, логов и водоохранных зон”	2 507,000	2 507,000	2 507,000
936	05	03	1110221510		Содержание пустошей, логов и водоохранных зон	2 507,000	2 507,000	2 507,000
936	05	03	1110221510	200	Закупка товаров, работ и услуг для обеспечения государственных (муниципальных) нужд	2 507,000	2 507,000	2 507,000
936	05	03	1110221510	240	Иные закупки товаров, работ и услуг для обеспечения государственных (муниципальных) нужд	2 507,000	2 507,000	2 507,000
936	05	03	1300000000		Муниципальная программа “Формирование современной городской среды”	30 202,300	35 922,200	39 913,500
936	05	03	1310000000		Подпрограмма “Формирование комфортного внутригородского пространства на территории муниципального образования город Пермь”	30 202,300	35 922,200	39 913,500
936	05	03	131F200000		Основное мероприятие “Региональный проект “Формирование комфортной городской среды”	30 202,300	35 922,200	39 913,500
936	05	03	131F255550		Реализация программ формирования современной городской среды	30 202,300	35 922,200	39 913,500
936	05	03	131F255550	800	Иные бюджетные ассигнования	30 202,300	35 922,200	39 913,500
936	05	03	131F255550	810	Субсидии юридическим лицам (кроме некоммерческих организаций), индивидуальным предпринимателям, физическим лицам - производителям товаров, работ, услуг	30 202,300	35 922,200	39 913,500

936	05	03	1700000000		Муниципальная программа “Развитие системы жилищно-коммунального хозяйства в городе Перми”	8 286,700	3 827,000	3 827,000
936	05	03	1720000000		Подпрограмма “Обеспечение санитарно-эпидемиологических требований законодательства”	8 286,700	3 827,000	3 827,000
936	05	03	1720100000		Основное мероприятие “Организация работ по сбору, транспортированию и размещению бесхозяйных отходов на территории города Перми”	2 638,500	2 638,500	2 638,500
936	05	03	1720121710		Ликвидация бесхозяйных отходов с территории города Перми	2 638,500	2 638,500	2 638,500
936	05	03	1720121710	200	Закупка товаров, работ и услуг для обеспечения государственных (муниципальных) нужд	2 638,500	2 638,500	2 638,500
936	05	03	1720121710	240	Иные закупки товаров, работ и услуг для обеспечения государственных (муниципальных) нужд	2 638,500	2 638,500	2 638,500
936	05	03	1720200000		Основное мероприятие “Организация работ по созданию и содержанию мест (площадок) накопления твердых коммунальных отходов”	5 648,200	1 188,500	1 188,500
936	05	03	1720222030		Обустройство мест (площадок) накопления твердых коммунальных отходов	4 553,900	0,000	0,000
936	05	03	1720222030	200	Закупка товаров, работ и услуг для обеспечения государственных (муниципальных) нужд	4 553,900	0,000	0,000
936	05	03	1720222030	240	Иные закупки товаров, работ и услуг для обеспечения государственных (муниципальных) нужд	4 553,900	0,000	0,000
936	05	03	1720222130		Содержание мест (площадок) накопления твердых коммунальных отходов	1 094,300	1 188,500	1 188,500
936	05	03	1720222130	200	Закупка товаров, работ и услуг для обеспечения государственных (муниципальных) нужд	1 094,300	1 188,500	1 188,500
936	05	03	1720222130	240	Иные закупки товаров, работ и услуг для обеспечения государственных (муниципальных) нужд	1 094,300	1 188,500	1 188,500
936	05	05			Другие вопросы в области жилищно-коммунального хозяйства	10 747,600	10 161,900	10 161,900
936	05	05	1000000000		Муниципальная программа “Организация дорожной деятельности в городе Перми”	10 747,600	10 161,900	10 161,900
936	05	05	1020000000		Подпрограмма “Обеспечение деятельности заказчиков работ”	10 747,600	10 161,900	10 161,900
936	05	05	1020100000		Основное мероприятие “Выполнение функций муниципального заказчика работ”	10 747,600	10 161,900	10 161,900
936	05	05	1020100590		Обеспечение деятельности (оказание услуг, выполнение работ) муниципальных учреждений (организаций)	10 747,600	10 161,900	10 161,900
936	05	05	1020100590	100	Расходы на выплаты персоналу в целях обеспечения выполнения функций государственными (муниципальными) органами, казенными учреждениями, органами управления государственными внебюджетными фондами	8 653,100	8 063,300	8 063,300
936	05	05	1020100590	110	Расходы на выплаты персоналу казенных учреждений	8 653,100	8 063,300	8 063,300
936	05	05	1020100590	200	Закупка товаров, работ и услуг для обеспечения государственных (муниципальных) нужд	2 090,500	2 094,600	2 094,600
936	05	05	1020100590	240	Иные закупки товаров, работ и услуг для обеспечения государственных (муниципальных) нужд	2 090,500	2 094,600	2 094,600
936	05	05	1020100590	800	Иные бюджетные ассигнования	4,000	4,000	4,000
936	05	05	1020100590	850	Уплата налогов, сборов и иных платежей	4,000	4,000	4,000
936	06				Охрана окружающей среды	0,000	1 421,000	1 421,000
936	06	03			Охрана объектов растительного и животного мира и среды их обитания	0,000	1 421,000	1 421,000
936	06	03	1400000000		Муниципальная программа “Охрана природы и лесное хозяйство города Перми”	0,000	1 421,000	1 421,000
936	06	03	1410000000		Подпрограмма “Реализация природоохранных мероприятий”	0,000	1 421,000	1 421,000
936	06	03	1410300000		Основное мероприятие “Компенсационные посадки зеленых насаждений”	0,000	1 421,000	1 421,000
936	06	03	1410321690		Посадка зеленых насаждений ценных видов	0,000	1 421,000	1 421,000
936	06	03	1410321690	200	Закупка товаров, работ и услуг для обеспечения государственных (муниципальных) нужд	0,000	1 421,000	1 421,000
936	06	03	1410321690	240	Иные закупки товаров, работ и услуг для обеспечения государственных (муниципальных) нужд	0,000	1 421,000	1 421,000
936	07				Образование	2 459,100	2 459,100	2 459,100
936	07	07			Молодежная политика	2 459,100	2 459,100	2 459,100
936	07	07	0400000000		Муниципальная программа “Молодежь города Перми”	2 259,100	2 259,100	2 259,100
936	07	07	0420000000		Подпрограмма “Создание условий для социальной интеграции молодежи в общественно полезную деятельность”	2 259,100	2 259,100	2 259,100
936	07	07	0420100000		Основное мероприятие “Осуществление мероприятий по организации занятости молодежи”	2 259,100	2 259,100	2 259,100
936	07	07	0420170070		Субсидии некоммерческим организациям, не являющимся государственными (муниципальными) учреждениями, выполняющим работы по организации занятости молодежи	2 259,100	2 259,100	2 259,100
936	07	07	0420170070	600	Предоставление субсидий бюджетным, автономным учреждениям и иным некоммерческим организациям	2 259,100	2 259,100	2 259,100

936	07	07	0420170070	630	Субсидии некоммерческим организациям (за исключением государственных (муниципальных) учреждений, государственных корпораций (компаний), публично-правовых компаний)	2 259,100	2 259,100	2 259,100
936	07	07	0600000000		Муниципальная программа “Социальная поддержка и обеспечение семейного благополучия населения города Перми”	200,000	200,000	200,000
936	07	07	0640000000		Подпрограмма “Организация оздоровления и отдыха детей города Перми”	200,000	200,000	200,000
936	07	07	0640400000		Основное мероприятие “Организация отдыха несовершеннолетних, состоящих на учете в территориальных отделах полиции города Перми”	200,000	200,000	200,000
936	07	07	0640421080		Мероприятия по профилактике правонарушений среди несовершеннолетних	200,000	200,000	200,000
936	07	07	0640421080	200	Закупка товаров, работ и услуг для обеспечения государственных (муниципальных) нужд	200,000	200,000	200,000
936	07	07	0640421080	240	Иные закупки товаров, работ и услуг для обеспечения государственных (муниципальных) нужд	200,000	200,000	200,000
936	08				Культура, кинематография	843,179	838,500	838,500
936	08	01			Культура	843,179	838,500	838,500
936	08	01	0300000000		Муниципальная программа “Культура города Перми”	838,500	838,500	838,500
936	08	01	0310000000		Подпрограмма “Городские культурно-зрелищные мероприятия”	838,500	838,500	838,500
936	08	01	0310100000		Основное мероприятие “Проведение мероприятий в области культуры”	838,500	838,500	838,500
936	08	01	0310121980		Городские культурно-зрелищные мероприятия, культурно-зрелищные мероприятия по месту жительства	838,500	838,500	838,500
936	08	01	0310121980	200	Закупка товаров, работ и услуг для обеспечения государственных (муниципальных) нужд	838,500	838,500	838,500
936	08	01	0310121980	240	Иные закупки товаров, работ и услуг для обеспечения государственных (муниципальных) нужд	838,500	838,500	838,500
936	08	01	9100000000		Непрограммные расходы бюджета города Перми по реализации иных мероприятий	4,679	0,000	0,000
936	08	01	9160000000		Мероприятия, направленные на решение отдельных вопросов местного значения в микрорайонах города Перми	4,679	0,000	0,000
936	08	01	9160000000	200	Закупка товаров, работ и услуг для обеспечения государственных (муниципальных) нужд	4,679	0,000	0,000
936	08	01	9160000000	240	Иные закупки товаров, работ и услуг для обеспечения государственных (муниципальных) нужд	4,679	0,000	0,000
936	11				Физическая культура и спорт	1 151,000	1 151,000	1 151,000
936	11	01			Физическая культура	1 151,000	1 151,000	1 151,000
936	11	01	0500000000		Муниципальная программа “Развитие физической культуры и спорта города Перми”	1 151,000	1 151,000	1 151,000
936	11	01	0520000000		Подпрограмма “Создание условий для поддержания здорового образа жизни”	1 151,000	1 151,000	1 151,000
936	11	01	0520100000		Основное мероприятие “Организация и проведение физкультурных мероприятий, спортивно-массовой работы согласно календарным планам районов города Перми”	1 151,000	1 151,000	1 151,000
936	11	01	0520123440		Мероприятия и спортивно-массовая работа по месту жительства	1 151,000	1 151,000	1 151,000
936	11	01	0520123440	200	Закупка товаров, работ и услуг для обеспечения государственных (муниципальных) нужд	1 151,000	1 151,000	1 151,000
936	11	01	0520123440	240	Иные закупки товаров, работ и услуг для обеспечения государственных (муниципальных) нужд	1 151,000	1 151,000	1 151,000
937					Администрация Орджоникидзевского района города Перми	526 427,229	449 789,900	389 845,000
937	01				Общегосударственные вопросы	70 859,788	69 169,100	75 557,900
937	01	04			Функционирование Правительства Российской Федерации, высших исполнительных органов государственной власти субъектов Российской Федерации, местных администраций	53 299,600	53 008,500	53 008,500
937	01	04	0600000000		Муниципальная программа “Социальная поддержка и обеспечение семейного благополучия населения города Перми”	5 199,600	5 351,800	5 351,800
937	01	04	0630000000		Подпрограмма “Повышение социального благополучия и безопасности семей с детьми”	5 199,600	5 351,800	5 351,800
937	01	04	0630100000		Основное мероприятие “Взаимодействие с органами власти, учреждениями, организациями по профилактике преступности и правонарушений несовершеннолетних”	5 199,600	5 351,800	5 351,800
937	01	04	063012C050		Образование комиссий по делам несовершеннолетних и защите их прав и организация их деятельности	5 199,600	5 351,800	5 351,800
937	01	04	063012C050	100	Расходы на выплаты персоналу в целях обеспечения выполнения функций государственными (муниципальными) органами, казенными учреждениями, органами управления государственными внебюджетными фондами	4 898,900	5 044,500	5 044,500

937	01	04	063012С050	120	Расходы на выплаты персоналу государственных (муниципальных) органов	4 898,900	5 044,500	5 044,500
937	01	04	063012С050	200	Закупка товаров, работ и услуг для обеспечения государственных (муниципальных) нужд	300,700	307,300	307,300
937	01	04	063012С050	240	Иные закупки товаров, работ и услуг для обеспечения государственных (муниципальных) нужд	300,700	307,300	307,300
937	01	04	9500000000		Непрограммные расходы по обеспечению деятельности администрации города Перми	48 100,000	47 656,700	47 656,700
937	01	04	9570000000		Территориальные органы администрации города Перми	48 100,000	47 656,700	47 656,700
937	01	04	9570000110		Расходы на выплаты по оплате труда работников муниципальных органов	44 745,000	44 301,700	44 301,700
937	01	04	9570000110	100	Расходы на выплаты персоналу в целях обеспечения выполнения функций государственными (муниципальными) органами, казенными учреждениями, органами управления государственными внебюджетными фондами	44 745,000	44 301,700	44 301,700
937	01	04	9570000110	120	Расходы на выплаты персоналу государственных (муниципальных) органов	44 745,000	44 301,700	44 301,700
937	01	04	9570000190		Расходы на обеспечение функций муниципальных органов	3 355,000	3 355,000	3 355,000
937	01	04	9570000190	100	Расходы на выплаты персоналу в целях обеспечения выполнения функций государственными (муниципальными) органами, казенными учреждениями, органами управления государственными внебюджетными фондами	0,700	0,000	0,000
937	01	04	9570000190	120	Расходы на выплаты персоналу государственных (муниципальных) органов	0,700	0,000	0,000
937	01	04	9570000190	200	Закупка товаров, работ и услуг для обеспечения государственных (муниципальных) нужд	3 354,300	3 355,000	3 355,000
937	01	04	9570000190	240	Иные закупки товаров, работ и услуг для обеспечения государственных (муниципальных) нужд	3 354,300	3 355,000	3 355,000
937	01	13			Другие общегосударственные вопросы	17 560,188	16 160,600	22 549,400
937	01	13	0100000000		Муниципальная программа “Общественное согласие”	17 560,188	16 160,600	22 549,400
937	01	13	0110000000		Подпрограмма “Вовлечение граждан в решение вопросов местного значения”	17 440,188	16 040,600	22 429,400
937	01	13	0110100000		Основное мероприятие “Формирование благоприятных условий для поддержки социально ориентированных некоммерческих организаций в реализации социальных проектов”	3 907,400	3 907,400	3 907,400
937	01	13	0110121330		Консультативная и информационно-методическая поддержка социально ориентированных некоммерческих организаций при реализации социальных проектов	221,500	221,500	221,500
937	01	13	0110121330	200	Закупка товаров, работ и услуг для обеспечения государственных (муниципальных) нужд	221,500	221,500	221,500
937	01	13	0110121330	240	Иные закупки товаров, работ и услуг для обеспечения государственных (муниципальных) нужд	221,500	221,500	221,500
937	01	13	0110123180		Проведение мероприятий в рамках реализации инициативных проектов на территории города Перми	3 000,000	3 000,000	3 000,000
937	01	13	0110123180	200	Закупка товаров, работ и услуг для обеспечения государственных (муниципальных) нужд	3 000,000	3 000,000	3 000,000
937	01	13	0110123180	240	Иные закупки товаров, работ и услуг для обеспечения государственных (муниципальных) нужд	3 000,000	3 000,000	3 000,000
937	01	13	0110171140		Субсидии советам ветеранов (пенсионеров) войны, труда, Вооруженных Сил и правоохранительных органов	557,900	557,900	557,900
937	01	13	0110171140	600	Предоставление субсидий бюджетным, автономным учреждениям и иным некоммерческим организациям	557,900	557,900	557,900
937	01	13	0110171140	630	Субсидии некоммерческим организациям (за исключением государственных (муниципальных) учреждений, государственных корпораций (компаний), публично-правовых компаний)	557,900	557,900	557,900
937	01	13	0110171250		Субсидии некоммерческим организациям, общественным объединениям (за исключением политических партий) на реализацию социальных проектов	128,000	128,000	128,000
937	01	13	0110171250	600	Предоставление субсидий бюджетным, автономным учреждениям и иным некоммерческим организациям	128,000	128,000	128,000
937	01	13	0110171250	630	Субсидии некоммерческим организациям (за исключением государственных (муниципальных) учреждений, государственных корпораций (компаний), публично-правовых компаний)	128,000	128,000	128,000
937	01	13	0110200000		Основное мероприятие “Финансовая и информационно-методическая поддержка деятельности территориальных общественных самоуправлений”	4 658,600	4 658,600	4 658,600
937	01	13	0110271130		Субсидии на осуществление деятельности территориальных общественных самоуправлений	4 436,600	4 436,600	4 436,600
937	01	13	0110271130	600	Предоставление субсидий бюджетным, автономным учреждениям и иным некоммерческим организациям	4 436,600	4 436,600	4 436,600

937	01	13	0110271130	630	Субсидии некоммерческим организациям (за исключением государственных (муниципальных) учреждений, государственных корпораций (компаний), публично-правовых компаний)	4 436,600	4 436,600	4 436,600
937	01	13	0110271350		Субсидии территориальным общественным самоуправлениям на реализацию конкурса проектов	222,000	222,000	222,000
937	01	13	0110271350	600	Предоставление субсидий бюджетным, автономным учреждениям и иным некоммерческим организациям	222,000	222,000	222,000
937	01	13	0110271350	630	Субсидии некоммерческим организациям (за исключением государственных (муниципальных) учреждений, государственных корпораций (компаний), публично-правовых компаний)	222,000	222,000	222,000
937	01	13	0110300000		Основное мероприятие “Развитие инфраструктуры поддержки социально ориентированных некоммерческих организаций”	8 874,188	7 474,600	13 863,400
937	01	13	0110321310		Содержание имущества и обеспечение деятельности общественных центров	8 874,188	7 474,600	13 863,400
937	01	13	0110321310	200	Закупка товаров, работ и услуг для обеспечения государственных (муниципальных) нужд	8 796,388	7 404,200	13 800,500
937	01	13	0110321310	240	Иные закупки товаров, работ и услуг для обеспечения государственных (муниципальных) нужд	8 796,388	7 404,200	13 800,500
937	01	13	0110321310	800	Иные бюджетные ассигнования	77,800	70,400	62,900
937	01	13	0110321310	850	Уплата налогов, сборов и иных платежей	77,800	70,400	62,900
937	01	13	0120000000		Подпрограмма “Повышение уровня межэтнического и межконфессионального взаимопонимания”	120,000	120,000	120,000
937	01	13	0120100000		Основное мероприятие “Мероприятия, направленные на повышение уровня межэтнического и межконфессионального взаимопонимания в городе Перми”	120,000	120,000	120,000
937	01	13	0120123520		Содействие в реализации культурно-просветительских общественных инициатив религиозных организаций и объединений, направленных на сохранение гармоничной конфессиональной ситуации в городе Перми	25,000	25,000	25,000
937	01	13	0120123520	600	Предоставление субсидий бюджетным, автономным учреждениям и иным некоммерческим организациям	25,000	25,000	25,000
937	01	13	0120123520	630	Субсидии некоммерческим организациям (за исключением государственных (муниципальных) учреждений, государственных корпораций (компаний), публично-правовых компаний)	25,000	25,000	25,000
937	01	13	0120123530		Содействие в реализации мероприятий, направленных на гармонизацию межнациональных отношений, сохранение этнического многообразия народов России, проживающих в городе Перми	95,000	95,000	95,000
937	01	13	0120123530	600	Предоставление субсидий бюджетным, автономным учреждениям и иным некоммерческим организациям	95,000	95,000	95,000
937	01	13	0120123530	630	Субсидии некоммерческим организациям (за исключением государственных (муниципальных) учреждений, государственных корпораций (компаний), публично-правовых компаний)	95,000	95,000	95,000
937	03				Национальная безопасность и правоохранительная деятельность	892,100	917,000	917,000
937	03	09			Гражданская оборона	9,600	7,400	7,400
937	03	09	9100000000		Непрограммные расходы бюджета города Перми по реализации иных мероприятий	9,600	7,400	7,400
937	03	09	9190000000		Иные непрограммные мероприятия	9,600	7,400	7,400
937	03	09	9190021880		Мероприятия по гражданской обороне по подготовке населения и организаций к действиям в чрезвычайной ситуации в мирное и военное время	9,600	7,400	7,400
937	03	09	9190021880	200	Закупка товаров, работ и услуг для обеспечения государственных (муниципальных) нужд	9,600	7,400	7,400
937	03	09	9190021880	240	Иные закупки товаров, работ и услуг для обеспечения государственных (муниципальных) нужд	9,600	7,400	7,400
937	03	10			Защита населения и территории от чрезвычайных ситуаций природного и техногенного характера, пожарная безопасность	642,100	669,200	669,200
937	03	10	0200000000		Муниципальная программа “Безопасный город”	642,100	669,200	669,200
937	03	10	0220000000		Подпрограмма “Предупреждение и ликвидация чрезвычайных ситуаций природного и техногенного характера, совершенствование гражданской обороны на территории города Перми”	32,200	32,200	32,200
937	03	10	0220300000		Основное мероприятие “Содержание и организация деятельности аварийно-спасательных служб и обеспечение безопасности людей на водных объектах”	32,200	32,200	32,200
937	03	10	0220321000		Содержание спасательных постов в местах массового отдыха у воды	32,200	32,200	32,200
937	03	10	0220321000	200	Закупка товаров, работ и услуг для обеспечения государственных (муниципальных) нужд	32,200	32,200	32,200
937	03	10	0220321000	240	Иные закупки товаров, работ и услуг для обеспечения государственных (муниципальных) нужд	32,200	32,200	32,200

937	03	10	0230000000		Подпрограмма “Обеспечение первичных мер пожарной безопасности, отнесенных к полномочиям органов местного самоуправления”	609,900	637,000	637,000
937	03	10	0230100000		Основное мероприятие “Обеспечение первичных мер пожарной безопасности”	609,900	637,000	637,000
937	03	10	0230121120		Мероприятия по приведению в нормативное состояние, содержанию пожарных водоемов и пирсов	609,900	637,000	637,000
937	03	10	0230121120	200	Закупка товаров, работ и услуг для обеспечения государственных (муниципальных) нужд	596,200	623,300	623,300
937	03	10	0230121120	240	Иные закупки товаров, работ и услуг для обеспечения государственных (муниципальных) нужд	596,200	623,300	623,300
937	03	10	0230121120	800	Иные бюджетные ассигнования	13,700	13,700	13,700
937	03	10	0230121120	850	Уплата налогов, сборов и иных платежей	13,700	13,700	13,700
937	03	14			Другие вопросы в области национальной безопасности и правоохранительной деятельности	240,400	240,400	240,400
937	03	14	9100000000		Непрограммные расходы бюджета города Перми по реализации иных мероприятий	240,400	240,400	240,400
937	03	14	9190000000		Иные непрограммные мероприятия	240,400	240,400	240,400
937	03	14	919002П040		Составление протоколов об административных правонарушениях	33,900	33,900	33,900
937	03	14	919002П040	200	Закупка товаров, работ и услуг для обеспечения государственных (муниципальных) нужд	33,900	33,900	33,900
937	03	14	919002П040	240	Иные закупки товаров, работ и услуг для обеспечения государственных (муниципальных) нужд	33,900	33,900	33,900
937	03	14	919002П060		Осуществление полномочий по созданию и организации деятельности административных комиссий	206,500	206,500	206,500
937	03	14	919002П060	100	Расходы на выплаты персоналу в целях обеспечения выполнения функций государственными (муниципальными) органами, казенными учреждениями, органами управления государственными внебюджетными фондами	85,600	85,600	85,600
937	03	14	919002П060	120	Расходы на выплаты персоналу государственных (муниципальных) органов	85,600	85,600	85,600
937	03	14	919002П060	200	Закупка товаров, работ и услуг для обеспечения государственных (муниципальных) нужд	120,900	120,900	120,900
937	03	14	919002П060	240	Иные закупки товаров, работ и услуг для обеспечения государственных (муниципальных) нужд	120,900	120,900	120,900
937	04				Национальная экономика	344 400,274	306 243,400	239 618,300
937	04	05			Сельское хозяйство и рыболовство	8,500	8,500	8,500
937	04	05	1400000000		Муниципальная программа “Охрана природы и лесное хозяйство города Перми”	8,500	8,500	8,500
937	04	05	1410000000		Подпрограмма “Реализация природоохранных мероприятий”	8,500	8,500	8,500
937	04	05	1410200000		Основное мероприятие “Наблюдение за состоянием атмосферного воздуха и улучшение его качества”	8,500	8,500	8,500
937	04	05	14102SУ200		Реализация мероприятий по предотвращению распространения и уничтожению борщевика Сосновского в муниципальных образованиях Пермского края	8,500	8,500	8,500
937	04	05	14102SУ200	200	Закупка товаров, работ и услуг для обеспечения государственных (муниципальных) нужд	8,500	8,500	8,500
937	04	05	14102SУ200	240	Иные закупки товаров, работ и услуг для обеспечения государственных (муниципальных) нужд	8,500	8,500	8,500
937	04	09			Дорожное хозяйство (дорожные фонды)	344 033,774	305 819,300	239 137,300
937	04	09	1000000000		Муниципальная программа “Организация дорожной деятельности в городе Перми”	302 042,714	286 594,200	219 912,200
937	04	09	1010000000		Подпрограмма “Приведение в нормативное состояние автомобильных дорог, снижение уровня перегрузки и ликвидации мест концентрации ДТП”	288 118,500	278 797,600	212 006,100
937	04	09	1010100000		Основное мероприятие “Выполнение комплекса мероприятий по содержанию и ремонту автомобильных дорог и элементов дорог”	204 144,100	210 682,100	212 006,100
937	04	09	1010121370		Содержание и ремонт автомобильных дорог	200 716,700	200 716,700	200 716,700
937	04	09	1010121370	200	Закупка товаров, работ и услуг для обеспечения государственных (муниципальных) нужд	200 716,700	200 716,700	200 716,700
937	04	09	1010121370	240	Иные закупки товаров, работ и услуг для обеспечения государственных (муниципальных) нужд	200 716,700	200 716,700	200 716,700
937	04	09	1010121390		Ремонт тротуаров, пешеходных дорожек и газонов вдоль тротуаров, пешеходных дорожек	3 427,400	9 965,400	11 289,400
937	04	09	1010121390	200	Закупка товаров, работ и услуг для обеспечения государственных (муниципальных) нужд	3 427,400	9 965,400	11 289,400
937	04	09	1010121390	240	Иные закупки товаров, работ и услуг для обеспечения государственных (муниципальных) нужд	3 427,400	9 965,400	11 289,400

937	04	09	101R100000		Основное мероприятие “Реализация мероприятий, направленных на финансовое обеспечение регионального проекта в рамках основного мероприятия федерального проекта “Дорожная сеть” национального проекта Российской Федерации “Безопасные и качественные автомобильные дороги”	83 974,400	68 115,500	0,000
937	04	09	101R1ST040		Проектирование, строительство (реконструкция), капитальный ремонт и ремонт автомобильных дорог общего пользования местного значения, находящихся на территории Пермского края, направленное на достижение целевых показателей регионального проекта “Безопасные и качественные автомобильные дороги Пермского края и Пермской городской агломерации”	83 974,400	68 115,500	0,000
937	04	09	101R1ST040	200	Закупка товаров, работ и услуг для обеспечения государственных (муниципальных) нужд	83 974,400	68 115,500	0,000
937	04	09	101R1ST040	240	Иные закупки товаров, работ и услуг для обеспечения государственных (муниципальных) нужд	83 974,400	68 115,500	0,000
937	04	09	1030000000		Подпрограмма “Совершенствование организации дорожного движения на улично-дорожной сети города Перми”	13 924,214	7 796,600	7 906,100
937	04	09	1030100000		Основное мероприятие “Обеспечение безопасности дорожного движения на автомобильных дорогах местного значения, в том числе на объектах улично-дорожной сети в границах городского округа”	13 924,214	7 796,600	7 906,100
937	04	09	1030123510		Содержание, обслуживание и установка технических средств организации дорожного движения улично-дорожной сети в границах городского округа	13 924,214	7 796,600	7 906,100
937	04	09	1030123510	200	Закупка товаров, работ и услуг для обеспечения государственных (муниципальных) нужд	13 924,214	7 796,600	7 906,100
937	04	09	1030123510	240	Иные закупки товаров, работ и услуг для обеспечения государственных (муниципальных) нужд	13 924,214	7 796,600	7 906,100
937	04	09	1100000000		Муниципальная программа “Благоустройство города Перми”	22 451,700	2 585,700	2 585,700
937	04	09	1110000000		Подпрограмма “Озеленение территории города Перми, в том числе путем создания парков, скверов, садов, бульваров”	2 585,700	2 585,700	2 585,700
937	04	09	1110600000		Основное мероприятие “Организация содержания искусственных инженерных сооружений, предназначенных для движения пешеходов”	2 585,700	2 585,700	2 585,700
937	04	09	1110621750		Содержание и ремонт искусственных инженерных сооружений, предназначенных для движения пешеходов	2 585,700	2 585,700	2 585,700
937	04	09	1110621750	200	Закупка товаров, работ и услуг для обеспечения государственных (муниципальных) нужд	2 585,700	2 585,700	2 585,700
937	04	09	1110621750	240	Иные закупки товаров, работ и услуг для обеспечения государственных (муниципальных) нужд	2 585,700	2 585,700	2 585,700
937	04	09	1130000000		Подпрограмма “Развитие коммунальной инфраструктуры и благоустройства территории индивидуальной жилой застройки в городе Перми”	19 866,000	0,000	0,000
937	04	09	1130100000		Основное мероприятие “Выполнение комплекса мероприятий по благоустройству территорий общего пользования микрорайонов индивидуальной жилой застройки в городе Перми”	19 866,000	0,000	0,000
937	04	09	1130123130		Благоустройство территорий индивидуальной жилой застройки в городе Перми	19 866,000	0,000	0,000
937	04	09	1130123130	200	Закупка товаров, работ и услуг для обеспечения государственных (муниципальных) нужд	19 866,000	0,000	0,000
937	04	09	1130123130	240	Иные закупки товаров, работ и услуг для обеспечения государственных (муниципальных) нужд	19 866,000	0,000	0,000
937	04	09	1200000000		Муниципальная программа “Организация регулярных перевозок автомобильным и городским наземным электрическим транспортом в городе Перми”	6 055,210	3 912,400	3 912,400
937	04	09	1210000000		Подпрограмма “Приоритетное развитие общественного транспорта в городе Перми”	6 055,210	3 912,400	3 912,400
937	04	09	1210500000		Основное мероприятие “Обустройство остановочных пунктов”	6 055,210	3 912,400	3 912,400
937	04	09	1210521780		Содержание и ремонт остановочных пунктов	6 055,210	3 912,400	3 912,400
937	04	09	1210521780	200	Закупка товаров, работ и услуг для обеспечения государственных (муниципальных) нужд	6 055,210	3 912,400	3 912,400
937	04	09	1210521780	240	Иные закупки товаров, работ и услуг для обеспечения государственных (муниципальных) нужд	6 055,210	3 912,400	3 912,400
937	04	09	1700000000		Муниципальная программа “Развитие системы жилищно-коммунального хозяйства в городе Перми”	12 727,000	12 727,000	12 727,000
937	04	09	1730000000		Подпрограмма “Обеспечение эффективного управления многоквартирными домами в городе Перми”	12 727,000	12 727,000	12 727,000
937	04	09	1730300000		Основное мероприятие “Муниципальная поддержка благоустройства придомовых территорий многоквартирных домов города Перми”	12 727,000	12 727,000	12 727,000

937	04	09	1730371190		Возмещение затрат по благоустройству придомовых территорий многоквартирных домов города Перми	12 727,000	12 727,000	12 727,000
937	04	09	1730371190	600	Предоставление субсидий бюджетным, автономным учреждениям и иным некоммерческим организациям	3 490,100	3 490,100	3 490,100
937	04	09	1730371190	630	Субсидии некоммерческим организациям (за исключением государственных (муниципальных) учреждений, государственных корпораций (компаний), публично-правовых компаний)	3 490,100	3 490,100	3 490,100
937	04	09	1730371190	800	Иные бюджетные ассигнования	9 236,900	9 236,900	9 236,900
937	04	09	1730371190	810	Субсидии юридическим лицам (кроме некоммерческих организаций), индивидуальным предпринимателям, физическим лицам - производителям товаров, работ, услуг	9 236,900	9 236,900	9 236,900
937	04	09	9100000000		Непрограммные расходы бюджета города Перми по реализации иных мероприятий	757,150	0,000	0,000
937	04	09	9160000000		Мероприятия, направленные на решение отдельных вопросов местного значения в микрорайонах города Перми	757,150	0,000	0,000
937	04	09	9160000000	200	Закупка товаров, работ и услуг для обеспечения государственных (муниципальных) нужд	729,363	0,000	0,000
937	04	09	9160000000	240	Иные закупки товаров, работ и услуг для обеспечения государственных (муниципальных) нужд	729,363	0,000	0,000
937	04	09	9160000000	800	Иные бюджетные ассигнования	27,787	0,000	0,000
937	04	09	9160000000	810	Субсидии юридическим лицам (кроме некоммерческих организаций), индивидуальным предпринимателям, физическим лицам - производителям товаров, работ, услуг	27,787	0,000	0,000
937	04	12			Другие вопросы в области национальной экономики	358,000	415,600	472,500
937	04	12	1100000000		Муниципальная программа “Благоустройство города Перми”	235,200	244,800	254,500
937	04	12	1110000000		Подпрограмма “Озеленение территории города Перми, в том числе путем создания парков, скверов, садов, бульваров”	235,200	244,800	254,500
937	04	12	1110700000		Основное мероприятие “Демонтаж самовольно установленных и незаконно размещенных движимых объектов”	235,200	244,800	254,500
937	04	12	1110721820		Демонтаж, перемещение и хранение, транспортирование и захоронение либо утилизация самовольно установленных и незаконно размещенных движимых объектов	235,200	244,800	254,500
937	04	12	1110721820	200	Закупка товаров, работ и услуг для обеспечения государственных (муниципальных) нужд	235,200	244,800	254,500
937	04	12	1110721820	240	Иные закупки товаров, работ и услуг для обеспечения государственных (муниципальных) нужд	235,200	244,800	254,500
937	04	12	1800000000		Муниципальная программа “Градостроительная деятельность на территории города Перми”	122,800	170,800	218,000
937	04	12	1820000000		Подпрограмма “Улучшение архитектурного облика города Перми”	122,800	170,800	218,000
937	04	12	1820200000		Основное мероприятие “Снос самовольных построек, приведение объектов капитального строительства в первоначальное положение на территории города Перми”	122,800	170,800	218,000
937	04	12	1820222040		Обеспечение сноса самовольных построек, приведения объектов капитального строительства в первоначальное положение на территории города Перми	122,800	170,800	218,000
937	04	12	1820222040	200	Закупка товаров, работ и услуг для обеспечения государственных (муниципальных) нужд	122,800	170,800	218,000
937	04	12	1820222040	240	Иные закупки товаров, работ и услуг для обеспечения государственных (муниципальных) нужд	122,800	170,800	218,000
937	05				Жилищно-коммунальное хозяйство	106 084,467	67 435,800	67 727,200
937	05	03			Благоустройство	95 691,267	57 443,100	57 734,500
937	05	03	0900000000		Муниципальная программа “Экономическое развитие города Перми”	1 360,600	1 360,600	1 360,600
937	05	03	0940000000		Подпрограмма “Развитие потребительского рынка”	1 360,600	1 360,600	1 360,600
937	05	03	0940100000		Основное мероприятие “Обеспечение жителей местами массового отдыха у воды”	1 360,600	1 360,600	1 360,600
937	05	03	0940121140		Организация обустройства мест массового отдыха населения у воды на территории города Перми	1 360,600	1 360,600	1 360,600
937	05	03	0940121140	200	Закупка товаров, работ и услуг для обеспечения государственных (муниципальных) нужд	1 360,600	1 360,600	1 360,600
937	05	03	0940121140	240	Иные закупки товаров, работ и услуг для обеспечения государственных (муниципальных) нужд	1 360,600	1 360,600	1 360,600
937	05	03	1100000000		Муниципальная программа “Благоустройство города Перми”	14 413,100	19 653,000	16 413,100
937	05	03	1110000000		Подпрограмма “Озеленение территории города Перми, в том числе путем создания парков, скверов, садов, бульваров”	14 413,100	19 653,000	16 413,100
937	05	03	1110100000		Основное мероприятие “Организация содержания объектов озеленения общего пользования”	11 076,400	16 316,300	13 076,400
937	05	03	1110121450		Содержание и ремонт объектов озеленения общего пользования	11 076,400	16 316,300	13 076,400
937	05	03	1110121450	200	Закупка товаров, работ и услуг для обеспечения государственных (муниципальных) нужд	11 076,400	16 316,300	13 076,400

937	05	03	1110121450	240	Иные закупки товаров, работ и услуг для обеспечения государственных (муниципальных) нужд	11 076,400	16 316,300	13 076,400
937	05	03	1110200000		Основное мероприятие “Организация содержания пустошей, логов и водоохранных зон”	3 336,700	3 336,700	3 336,700
937	05	03	1110221510		Содержание пустошей, логов и водоохранных зон	3 336,700	3 336,700	3 336,700
937	05	03	1110221510	200	Закупка товаров, работ и услуг для обеспечения государственных (муниципальных) нужд	3 336,700	3 336,700	3 336,700
937	05	03	1110221510	240	Иные закупки товаров, работ и услуг для обеспечения государственных (муниципальных) нужд	3 336,700	3 336,700	3 336,700
937	05	03	1300000000		Муниципальная программа “Формирование современной городской среды”	75 269,760	31 781,700	35 313,000
937	05	03	1310000000		Подпрограмма “Формирование комфортного внутригородского пространства на территории муниципального образования город Пермь”	26 721,100	31 781,700	35 313,000
937	05	03	131F200000		Основное мероприятие “Региональный проект “Формирование комфортной городской среды”	26 721,100	31 781,700	35 313,000
937	05	03	131F255550		Реализация программ формирования современной городской среды	26 721,100	31 781,700	35 313,000
937	05	03	131F255550	800	Иные бюджетные ассигнования	26 721,100	31 781,700	35 313,000
937	05	03	131F255550	810	Субсидии юридическим лицам (кроме некоммерческих организаций), индивидуальным предпринимателям, физическим лицам - производителям товаров, работ, услуг	26 721,100	31 781,700	35 313,000
937	05	03	1320000000		Подпрограмма “Благоустройство общественных территорий муниципального образования город Пермь”	48 548,660	0,000	0,000
937	05	03	1320100000		Основное мероприятие “Выполнение комплекса мероприятий по ремонту и капитальному ремонту территорий общего пользования”	48 548,660	0,000	0,000
937	05	03	1320122280		Ремонт общественных территорий города Перми	48 548,660	0,000	0,000
937	05	03	1320122280	200	Закупка товаров, работ и услуг для обеспечения государственных (муниципальных) нужд	48 548,660	0,000	0,000
937	05	03	1320122280	240	Иные закупки товаров, работ и услуг для обеспечения государственных (муниципальных) нужд	48 548,660	0,000	0,000
937	05	03	1700000000		Муниципальная программа “Развитие системы жилищно-коммунального хозяйства в городе Перми”	4 647,800	4 647,800	4 647,800
937	05	03	1720000000		Подпрограмма “Обеспечение санитарно-эпидемиологических требований законодательства”	4 647,800	4 647,800	4 647,800
937	05	03	1720100000		Основное мероприятие “Организация работ по сбору, транспортированию и размещению бесхозяйных отходов на территории города Перми”	2 932,800	2 932,800	2 932,800
937	05	03	1720121710		Ликвидация бесхозяйных отходов с территории города Перми	2 932,800	2 932,800	2 932,800
937	05	03	1720121710	200	Закупка товаров, работ и услуг для обеспечения государственных (муниципальных) нужд	2 932,800	2 932,800	2 932,800
937	05	03	1720121710	240	Иные закупки товаров, работ и услуг для обеспечения государственных (муниципальных) нужд	2 932,800	2 932,800	2 932,800
937	05	03	1720200000		Основное мероприятие “Организация работ по созданию и содержанию мест (площадок) накопления твердых коммунальных отходов”	1 715,000	1 715,000	1 715,000
937	05	03	1720222130		Содержание мест (площадок) накопления твердых коммунальных отходов	1 715,000	1 715,000	1 715,000
937	05	03	1720222130	200	Закупка товаров, работ и услуг для обеспечения государственных (муниципальных) нужд	1 715,000	1 715,000	1 715,000
937	05	03	1720222130	240	Иные закупки товаров, работ и услуг для обеспечения государственных (муниципальных) нужд	1 715,000	1 715,000	1 715,000
937	05	03	9100000000		Непрограммные расходы бюджета города Перми по реализации иных мероприятий	0,007	0,000	0,000
937	05	03	9160000000		Мероприятия, направленные на решение отдельных вопросов местного значения в микрорайонах города Перми	0,007	0,000	0,000
937	05	03	9160000000	200	Закупка товаров, работ и услуг для обеспечения государственных (муниципальных) нужд	0,007	0,000	0,000
937	05	03	9160000000	240	Иные закупки товаров, работ и услуг для обеспечения государственных (муниципальных) нужд	0,007	0,000	0,000
937	05	05			Другие вопросы в области жилищно-коммунального хозяйства	10 393,200	9 992,700	9 992,700
937	05	05	1000000000		Муниципальная программа “Организация дорожной деятельности в городе Перми”	10 393,200	9 992,700	9 992,700
937	05	05	1020000000		Подпрограмма “Обеспечение деятельности заказчиков работ”	10 393,200	9 992,700	9 992,700
937	05	05	1020100000		Основное мероприятие “Выполнение функций муниципального заказчика работ”	10 393,200	9 992,700	9 992,700
937	05	05	1020100590		Обеспечение деятельности (оказание услуг, выполнение работ) муниципальных учреждений (организаций)	10 393,200	9 992,700	9 992,700

937	05	05	1020100590	100	Расходы на выплаты персоналу в целях обеспечения выполнения функций государственными (муниципальными) органами, казенными учреждениями, органами управления государственными внебюджетными фондами	8 691,000	8 290,500	8 290,500
937	05	05	1020100590	110	Расходы на выплаты персоналу казенных учреждений	8 691,000	8 290,500	8 290,500
937	05	05	1020100590	200	Закупка товаров, работ и услуг для обеспечения государственных (муниципальных) нужд	1 702,200	1 702,200	1 702,200
937	05	05	1020100590	240	Иные закупки товаров, работ и услуг для обеспечения государственных (муниципальных) нужд	1 702,200	1 702,200	1 702,200
937	06				Охрана окружающей среды	0,000	1 834,000	1 834,000
937	06	03			Охрана объектов растительного и животного мира и среды их обитания	0,000	1 834,000	1 834,000
937	06	03	1400000000		Муниципальная программа “Охрана природы и лесное хозяйство города Перми”	0,000	1 834,000	1 834,000
937	06	03	1410000000		Подпрограмма “Реализация природоохранных мероприятий”	0,000	1 834,000	1 834,000
937	06	03	1410300000		Основное мероприятие “Компенсационные посадки зеленых насаждений”	0,000	1 834,000	1 834,000
937	06	03	1410321690		Посадка зеленых насаждений ценных видов	0,000	1 834,000	1 834,000
937	06	03	1410321690	200	Закупка товаров, работ и услуг для обеспечения государственных (муниципальных) нужд	0,000	1 834,000	1 834,000
937	06	03	1410321690	240	Иные закупки товаров, работ и услуг для обеспечения государственных (муниципальных) нужд	0,000	1 834,000	1 834,000
937	07				Образование	2 459,100	2 459,100	2 459,100
937	07	07			Молодежная политика	2 459,100	2 459,100	2 459,100
937	07	07	0400000000		Муниципальная программа “Молодежь города Перми”	2 259,100	2 259,100	2 259,100
937	07	07	0420000000		Подпрограмма “Создание условий для социальной интеграции молодежи в общественно полезную деятельность”	2 259,100	2 259,100	2 259,100
937	07	07	0420100000		Основное мероприятие “Осуществление мероприятий по организации занятости молодежи”	2 259,100	2 259,100	2 259,100
937	07	07	0420170070		Субсидии некоммерческим организациям, не являющимся государственными (муниципальными) учреждениями, выполняющим работы по организации занятости молодежи	2 259,100	2 259,100	2 259,100
937	07	07	0420170070	600	Предоставление субсидий бюджетным, автономным учреждениям и иным некоммерческим организациям	2 259,100	2 259,100	2 259,100
937	07	07	0420170070	630	Субсидии некоммерческим организациям (за исключением государственных (муниципальных) учреждений, государственных корпораций (компаний), публично-правовых компаний)	2 259,100	2 259,100	2 259,100
937	07	07	0600000000		Муниципальная программа “Социальная поддержка и обеспечение семейного благополучия населения города Перми”	200,000	200,000	200,000
937	07	07	0640000000		Подпрограмма “Организация оздоровления и отдыха детей города Перми”	200,000	200,000	200,000
937	07	07	0640400000		Основное мероприятие “Организация отдыха несовершеннолетних, состоящих на учете в территориальных отделах полиции города Перми”	200,000	200,000	200,000
937	07	07	0640421080		Мероприятия по профилактике правонарушений среди несовершеннолетних	200,000	200,000	200,000
937	07	07	0640421080	200	Закупка товаров, работ и услуг для обеспечения государственных (муниципальных) нужд	200,000	200,000	200,000
937	07	07	0640421080	240	Иные закупки товаров, работ и услуг для обеспечения государственных (муниципальных) нужд	200,000	200,000	200,000
937	08				Культура, кинематография	713,800	713,800	713,800
937	08	01			Культура	713,800	713,800	713,800
937	08	01	0300000000		Муниципальная программа “Культура города Перми”	713,800	713,800	713,800
937	08	01	0310000000		Подпрограмма “Городские культурно-зрелищные мероприятия”	713,800	713,800	713,800
937	08	01	0310100000		Основное мероприятие “Проведение мероприятий в области культуры”	713,800	713,800	713,800
937	08	01	0310121980		Городские культурно-зрелищные мероприятия, культурно-зрелищные мероприятия по месту жительства	713,800	713,800	713,800
937	08	01	0310121980	200	Закупка товаров, работ и услуг для обеспечения государственных (муниципальных) нужд	713,800	713,800	713,800
937	08	01	0310121980	240	Иные закупки товаров, работ и услуг для обеспечения государственных (муниципальных) нужд	713,800	713,800	713,800
937	11				Физическая культура и спорт	1 017,700	1 017,700	1 017,700
937	11	01			Физическая культура	1 017,700	1 017,700	1 017,700
937	11	01	0500000000		Муниципальная программа “Развитие физической культуры и спорта города Перми”	1 017,700	1 017,700	1 017,700
937	11	01	0520000000		Подпрограмма “Создание условий для поддержания здорового образа жизни”	1 017,700	1 017,700	1 017,700

937	11	01	0520100000		Основное мероприятие “Организация и проведение физкультурных мероприятий, спортивно-массовой работы согласно календарным планам районов города Перми”	1 017,700	1 017,700	1 017,700
937	11	01	0520123440		Мероприятия и спортивно-массовая работа по месту жительства	1 017,700	1 017,700	1 017,700
937	11	01	0520123440	200	Закупка товаров, работ и услуг для обеспечения государственных (муниципальных) нужд	1 017,700	1 017,700	1 017,700
937	11	01	0520123440	240	Иные закупки товаров, работ и услуг для обеспечения государственных (муниципальных) нужд	1 017,700	1 017,700	1 017,700
938					Администрация поселка Новые Ляды города Перми	71 870,300	96 825,900	65 846,000
938	01				Общегосударственные вопросы	19 573,800	19 562,700	19 172,200
938	01	04			Функционирование Правительства Российской Федерации, высших исполнительных органов государственной власти субъектов Российской Федерации, местных администраций	16 362,500	16 242,900	16 242,900
938	01	04	0600000000		Муниципальная программа “Социальная поддержка и обеспечение семейного благополучия населения города Перми”	626,800	645,000	645,000
938	01	04	0630000000		Подпрограмма “Повышение социального благополучия и безопасности семей с детьми”	626,800	645,000	645,000
938	01	04	0630100000		Основное мероприятие “Взаимодействие с органами власти, учреждениями, организациями по профилактике преступности и правонарушений несовершеннолетних”	626,800	645,000	645,000
938	01	04	063012C050		Образование комиссий по делам несовершеннолетних и защите их прав и организация их деятельности	626,800	645,000	645,000
938	01	04	063012C050	100	Расходы на выплаты персоналу в целях обеспечения выполнения функций государственными (муниципальными) органами, казенными учреждениями, органами управления государственными внебюджетными фондами	583,800	601,100	601,100
938	01	04	063012C050	120	Расходы на выплаты персоналу государственных (муниципальных) органов	583,800	601,100	601,100
938	01	04	063012C050	200	Закупка товаров, работ и услуг для обеспечения государственных (муниципальных) нужд	43,000	43,900	43,900
938	01	04	063012C050	240	Иные закупки товаров, работ и услуг для обеспечения государственных (муниципальных) нужд	43,000	43,900	43,900
938	01	04	9500000000		Непрограммные расходы по обеспечению деятельности администрации города Перми	15 735,700	15 597,900	15 597,900
938	01	04	9570000000		Территориальные органы администрации города Перми	15 735,700	15 597,900	15 597,900
938	01	04	9570000110		Расходы на выплаты по оплате труда работников муниципальных органов	13 897,700	13 759,900	13 759,900
938	01	04	9570000110	100	Расходы на выплаты персоналу в целях обеспечения выполнения функций государственными (муниципальными) органами, казенными учреждениями, органами управления государственными внебюджетными фондами	13 897,700	13 759,900	13 759,900
938	01	04	9570000110	120	Расходы на выплаты персоналу государственных (муниципальных) органов	13 897,700	13 759,900	13 759,900
938	01	04	9570000190		Расходы на обеспечение функций муниципальных органов	1 838,000	1 838,000	1 838,000
938	01	04	9570000190	200	Закупка товаров, работ и услуг для обеспечения государственных (муниципальных) нужд	1 838,000	1 838,000	1 838,000
938	01	04	9570000190	240	Иные закупки товаров, работ и услуг для обеспечения государственных (муниципальных) нужд	1 838,000	1 838,000	1 838,000
938	01	13			Другие общегосударственные вопросы	3 211,300	3 319,800	2 929,300
938	01	13	0100000000		Муниципальная программа “Общественное согласие”	3 211,300	3 319,800	2 929,300
938	01	13	0110000000		Подпрограмма “Вовлечение граждан в решение вопросов местного значения”	3 091,300	3 199,800	2 809,300
938	01	13	0110100000		Основное мероприятие “Формирование благоприятных условий для поддержки социально ориентированных некоммерческих организаций в реализации социальных проектов”	1 162,800	1 162,800	1 162,800
938	01	13	0110123180		Проведение мероприятий в рамках реализации инициативных проектов на территории города Перми	1 000,000	1 000,000	1 000,000
938	01	13	0110123180	200	Закупка товаров, работ и услуг для обеспечения государственных (муниципальных) нужд	1 000,000	1 000,000	1 000,000
938	01	13	0110123180	240	Иные закупки товаров, работ и услуг для обеспечения государственных (муниципальных) нужд	1 000,000	1 000,000	1 000,000
938	01	13	0110171140		Субсидии советам ветеранов (пенсионеров) войны, труда, Вооруженных Сил и правоохранительных органов	130,800	130,800	130,800
938	01	13	0110171140	600	Предоставление субсидий бюджетным, автономным учреждениям и иным некоммерческим организациям	130,800	130,800	130,800
938	01	13	0110171140	630	Субсидии некоммерческим организациям (за исключением государственных (муниципальных) учреждений, государственных корпораций (компаний), публично-правовых компаний)	130,800	130,800	130,800

938	01	13	0110171250		Субсидии некоммерческим организациям, общественным объединениям (за исключением политических партий) на реализацию социальных проектов	32,000	32,000	32,000
938	01	13	0110171250	600	Предоставление субсидий бюджетным, автономным учреждениям и иным некоммерческим организациям	32,000	32,000	32,000
938	01	13	0110171250	630	Субсидии некоммерческим организациям (за исключением государственных (муниципальных) учреждений, государственных корпораций (компаний), публично-правовых компаний)	32,000	32,000	32,000
938	01	13	0110200000		Основное мероприятие “Финансовая и информационно-методическая поддержка деятельности территориальных общественных самоуправлений”	617,600	617,600	617,600
938	01	13	0110271130		Субсидии на осуществление деятельности территориальных общественных самоуправлений	587,600	587,600	587,600
938	01	13	0110271130	600	Предоставление субсидий бюджетным, автономным учреждениям и иным некоммерческим организациям	587,600	587,600	587,600
938	01	13	0110271130	630	Субсидии некоммерческим организациям (за исключением государственных (муниципальных) учреждений, государственных корпораций (компаний), публично-правовых компаний)	587,600	587,600	587,600
938	01	13	0110271350		Субсидии территориальным общественным самоуправлениям на реализацию конкурса проектов	30,000	30,000	30,000
938	01	13	0110271350	600	Предоставление субсидий бюджетным, автономным учреждениям и иным некоммерческим организациям	30,000	30,000	30,000
938	01	13	0110271350	630	Субсидии некоммерческим организациям (за исключением государственных (муниципальных) учреждений, государственных корпораций (компаний), публично-правовых компаний)	30,000	30,000	30,000
938	01	13	0110300000		Основное мероприятие “Развитие инфраструктуры поддержки социально ориентированных некоммерческих организаций”	1 310,900	1 419,400	1 028,900
938	01	13	0110321310		Содержание имущества и обеспечение деятельности общественных центров	1 310,900	1 419,400	1 028,900
938	01	13	0110321310	200	Закупка товаров, работ и услуг для обеспечения государственных (муниципальных) нужд	1 310,900	1 419,400	1 028,900
938	01	13	0110321310	240	Иные закупки товаров, работ и услуг для обеспечения государственных (муниципальных) нужд	1 310,900	1 419,400	1 028,900
938	01	13	0120000000		Подпрограмма “Повышение уровня межэтнического и межконфессионального взаимопонимания”	120,000	120,000	120,000
938	01	13	0120100000		Основное мероприятие “Мероприятия, направленные на повышение уровня межэтнического и межконфессионального взаимопонимания в городе Перми”	120,000	120,000	120,000
938	01	13	0120123520		Содействие в реализации культурно-просветительских общественных инициатив религиозных организаций и объединений, направленных на сохранение гармоничной конфессиональной ситуации в городе Перми	25,000	25,000	25,000
938	01	13	0120123520	600	Предоставление субсидий бюджетным, автономным учреждениям и иным некоммерческим организациям	25,000	25,000	25,000
938	01	13	0120123520	630	Субсидии некоммерческим организациям (за исключением государственных (муниципальных) учреждений, государственных корпораций (компаний), публично-правовых компаний)	25,000	25,000	25,000
938	01	13	0120123530		Содействие в реализации мероприятий, направленных на гармонизацию межнациональных отношений, сохранение этнического многообразия народов России, проживающих в городе Перми	95,000	95,000	95,000
938	01	13	0120123530	600	Предоставление субсидий бюджетным, автономным учреждениям и иным некоммерческим организациям	95,000	95,000	95,000
938	01	13	0120123530	630	Субсидии некоммерческим организациям (за исключением государственных (муниципальных) учреждений, государственных корпораций (компаний), публично-правовых компаний)	95,000	95,000	95,000
938	03				Национальная безопасность и правоохранительная деятельность	134,000	75,500	75,500
938	03	09			Гражданская оборона	58,500	0,000	0,000
938	03	09	9100000000		Непрограммные расходы бюджета города Перми по реализации иных мероприятий	58,500	0,000	0,000
938	03	09	9190000000		Иные непрограммные мероприятия	58,500	0,000	0,000
938	03	09	9190021880		Мероприятия по гражданской обороне по подготовке населения и организаций к действиям в чрезвычайной ситуации в мирное и военное время	58,500	0,000	0,000
938	03	09	9190021880	200	Закупка товаров, работ и услуг для обеспечения государственных (муниципальных) нужд	58,500	0,000	0,000
938	03	09	9190021880	240	Иные закупки товаров, работ и услуг для обеспечения государственных (муниципальных) нужд	58,500	0,000	0,000
938	03	10			Защита населения и территории от чрезвычайных ситуаций природного и техногенного характера, пожарная безопасность	73,200	73,200	73,200

938	03	10	0200000000		Муниципальная программа “Безопасный город”	73,200	73,200	73,200
938	03	10	0220000000		Подпрограмма “Предупреждение и ликвидация чрезвычайных ситуаций природного и техногенного характера, совершенствование гражданской обороны на территории города Перми”	4,600	4,600	4,600
938	03	10	0220300000		Основное мероприятие “Содержание и организация деятельности аварийно-спасательных служб и обеспечение безопасности людей на водных объектах”	4,600	4,600	4,600
938	03	10	0220321000		Содержание спасательных постов в местах массового отдыха у воды	4,600	4,600	4,600
938	03	10	0220321000	200	Закупка товаров, работ и услуг для обеспечения государственных (муниципальных) нужд	4,600	4,600	4,600
938	03	10	0220321000	240	Иные закупки товаров, работ и услуг для обеспечения государственных (муниципальных) нужд	4,600	4,600	4,600
938	03	10	0230000000		Подпрограмма “Обеспечение первичных мер пожарной безопасности, отнесенных к полномочиям органов местного самоуправления”	68,600	68,600	68,600
938	03	10	0230100000		Основное мероприятие “Обеспечение первичных мер пожарной безопасности”	68,600	68,600	68,600
938	03	10	0230121120		Мероприятия по приведению в нормативное состояние, содержанию пожарных водоемов и пирсов	68,600	68,600	68,600
938	03	10	0230121120	200	Закупка товаров, работ и услуг для обеспечения государственных (муниципальных) нужд	58,800	58,800	58,800
938	03	10	0230121120	240	Иные закупки товаров, работ и услуг для обеспечения государственных (муниципальных) нужд	58,800	58,800	58,800
938	03	10	0230121120	800	Иные бюджетные ассигнования	9,800	9,800	9,800
938	03	10	0230121120	850	Уплата налогов, сборов и иных платежей	9,800	9,800	9,800
938	03	14			Другие вопросы в области национальной безопасности и правоохранительной деятельности	2,300	2,300	2,300
938	03	14	9100000000		Непрограммные расходы бюджета города Перми по реализации иных мероприятий	2,300	2,300	2,300
938	03	14	9190000000		Иные непрограммные мероприятия	2,300	2,300	2,300
938	03	14	919002П040		Составление протоколов об административных правонарушениях	2,300	2,300	2,300
938	03	14	919002П040	200	Закупка товаров, работ и услуг для обеспечения государственных (муниципальных) нужд	2,300	2,300	2,300
938	03	14	919002П040	240	Иные закупки товаров, работ и услуг для обеспечения государственных (муниципальных) нужд	2,300	2,300	2,300
938	04				Национальная экономика	39 690,700	62 309,500	33 812,200
938	04	05			Сельское хозяйство и рыболовство	10,500	10,500	10,500
938	04	05	1400000000		Муниципальная программа “Охрана природы и лесное хозяйство города Перми”	10,500	10,500	10,500
938	04	05	1410000000		Подпрограмма “Реализация природоохранных мероприятий”	10,500	10,500	10,500
938	04	05	1410200000		Основное мероприятие “Наблюдение за состоянием атмосферного воздуха и улучшение его качества”	10,500	10,500	10,500
938	04	05	14102SУ200		Реализация мероприятий по предотвращению распространения и уничтожению борщевика Сосновского в муниципальных образованиях Пермского края	10,500	10,500	10,500
938	04	05	14102SУ200	200	Закупка товаров, работ и услуг для обеспечения государственных (муниципальных) нужд	10,500	10,500	10,500
938	04	05	14102SУ200	240	Иные закупки товаров, работ и услуг для обеспечения государственных (муниципальных) нужд	10,500	10,500	10,500
938	04	09			Дорожное хозяйство (дорожные фонды)	39 619,200	62 233,000	33 733,000
938	04	09	1000000000		Муниципальная программа “Организация дорожной деятельности в городе Перми”	34 606,500	60 247,500	31 747,500
938	04	09	1010000000		Подпрограмма “Приведение в нормативное состояние автомобильных дорог, снижение уровня перегрузки и ликвидации мест концентрации ДТП”	33 862,200	59 503,200	31 003,200
938	04	09	1010100000		Основное мероприятие “Выполнение комплекса мероприятий по содержанию и ремонту автомобильных дорог и элементов дорог”	31 003,200	31 003,200	31 003,200
938	04	09	1010121370		Содержание и ремонт автомобильных дорог	29 971,600	29 971,600	29 971,600
938	04	09	1010121370	200	Закупка товаров, работ и услуг для обеспечения государственных (муниципальных) нужд	29 971,600	29 971,600	29 971,600
938	04	09	1010121370	240	Иные закупки товаров, работ и услуг для обеспечения государственных (муниципальных) нужд	29 971,600	29 971,600	29 971,600
938	04	09	1010121390		Ремонт тротуаров, пешеходных дорожек и газонов вдоль тротуаров, пешеходных дорожек	1 031,600	1 031,600	1 031,600
938	04	09	1010121390	200	Закупка товаров, работ и услуг для обеспечения государственных (муниципальных) нужд	1 031,600	1 031,600	1 031,600
938	04	09	1010121390	240	Иные закупки товаров, работ и услуг для обеспечения государственных (муниципальных) нужд	1 031,600	1 031,600	1 031,600

938	04	09	101R100000		Основное мероприятие “Реализация мероприятий, направленных на финансовое обеспечение регионального проекта в рамках основного мероприятия федерального проекта “Дорожная сеть” национального проекта Российской Федерации “Безопасные и качественные автомобильные дороги”	2 859,000	28 500,000	0,000
938	04	09	101R1ST040		Проектирование, строительство (реконструкция), капитальный ремонт и ремонт автомобильных дорог общего пользования местного значения, находящихся на территории Пермского края, направленное на достижение целевых показателей регионального проекта “Безопасные и качественные автомобильные дороги Пермского края и Пермской городской агломерации”	2 859,000	28 500,000	0,000
938	04	09	101R1ST040	200	Закупка товаров, работ и услуг для обеспечения государственных (муниципальных) нужд	2 859,000	28 500,000	0,000
938	04	09	101R1ST040	240	Иные закупки товаров, работ и услуг для обеспечения государственных (муниципальных) нужд	2 859,000	28 500,000	0,000
938	04	09	1030000000		Подпрограмма “Совершенствование организации дорожного движения на улично-дорожной сети города Перми”	744,300	744,300	744,300
938	04	09	1030100000		Основное мероприятие “Обеспечение безопасности дорожного движения на автомобильных дорогах местного значения, в том числе на объектах улично-дорожной сети в границах городского округа”	744,300	744,300	744,300
938	04	09	1030123510		Содержание, обслуживание и установка технических средств организации дорожного движения улично-дорожной сети в границах городского округа	744,300	744,300	744,300
938	04	09	1030123510	200	Закупка товаров, работ и услуг для обеспечения государственных (муниципальных) нужд	744,300	744,300	744,300
938	04	09	1030123510	240	Иные закупки товаров, работ и услуг для обеспечения государственных (муниципальных) нужд	744,300	744,300	744,300
938	04	09	1100000000		Муниципальная программа “Благоустройство города Перми”	3 546,400	519,200	519,200
938	04	09	1110000000		Подпрограмма “Озеленение территории города Перми, в том числе путем создания парков, скверов, садов, бульваров”	519,200	519,200	519,200
938	04	09	1110600000		Основное мероприятие “Организация содержания искусственных инженерных сооружений, предназначенных для движения пешеходов”	519,200	519,200	519,200
938	04	09	1110621750		Содержание и ремонт искусственных инженерных сооружений, предназначенных для движения пешеходов	519,200	519,200	519,200
938	04	09	1110621750	200	Закупка товаров, работ и услуг для обеспечения государственных (муниципальных) нужд	519,200	519,200	519,200
938	04	09	1110621750	240	Иные закупки товаров, работ и услуг для обеспечения государственных (муниципальных) нужд	519,200	519,200	519,200
938	04	09	1130000000		Подпрограмма “Развитие коммунальной инфраструктуры и благоустройства территории индивидуальной жилой застройки в городе Перми”	3 027,200	0,000	0,000
938	04	09	1130100000		Основное мероприятие “Выполнение комплекса мероприятий по благоустройству территорий общего пользования микрорайонов индивидуальной жилой застройки в городе Перми”	3 027,200	0,000	0,000
938	04	09	1130123130		Благоустройство территорий индивидуальной жилой застройки в городе Перми	3 027,200	0,000	0,000
938	04	09	1130123130	200	Закупка товаров, работ и услуг для обеспечения государственных (муниципальных) нужд	3 027,200	0,000	0,000
938	04	09	1130123130	240	Иные закупки товаров, работ и услуг для обеспечения государственных (муниципальных) нужд	3 027,200	0,000	0,000
938	04	09	1200000000		Муниципальная программа “Организация регулярных перевозок автомобильным и городским наземным электрическим транспортом в городе Перми”	266,300	266,300	266,300
938	04	09	1210000000		Подпрограмма “Приоритетное развитие общественного транспорта в городе Перми”	266,300	266,300	266,300
938	04	09	1210500000		Основное мероприятие “Обустройство остановочных пунктов”	266,300	266,300	266,300
938	04	09	1210521780		Содержание и ремонт остановочных пунктов	266,300	266,300	266,300
938	04	09	1210521780	200	Закупка товаров, работ и услуг для обеспечения государственных (муниципальных) нужд	266,300	266,300	266,300
938	04	09	1210521780	240	Иные закупки товаров, работ и услуг для обеспечения государственных (муниципальных) нужд	266,300	266,300	266,300
938	04	09	1700000000		Муниципальная программа “Развитие системы жилищно-коммунального хозяйства в городе Перми”	1 200,000	1 200,000	1 200,000
938	04	09	1730000000		Подпрограмма “Обеспечение эффективного управления многоквартирными домами в городе Перми”	1 200,000	1 200,000	1 200,000
938	04	09	1730300000		Основное мероприятие “Муниципальная поддержка благоустройства придомовых территорий многоквартирных домов города Перми”	1 200,000	1 200,000	1 200,000

938	04	09	1730371190		Возмещение затрат по благоустройству придомовых территорий многоквартирных домов города Перми	1 200,000	1 200,000	1 200,000
938	04	09	1730371190	800	Иные бюджетные ассигнования	1 200,000	1 200,000	1 200,000
938	04	09	1730371190	810	Субсидии юридическим лицам (кроме некоммерческих организаций), индивидуальным предпринимателям, физическим лицам - производителям товаров, работ, услуг	1 200,000	1 200,000	1 200,000
938	04	12			Другие вопросы в области национальной экономики	61,000	66,000	68,700
938	04	12	1100000000		Муниципальная программа “Благоустройство города Перми”	61,000	66,000	68,700
938	04	12	1110000000		Подпрограмма “Озеленение территории города Перми, в том числе путем создания парков, скверов, садов, бульваров”	61,000	66,000	68,700
938	04	12	1110700000		Основное мероприятие “Демонтаж самовольно установленных и незаконно размещенных движимых объектов”	61,000	66,000	68,700
938	04	12	1110721820		Демонтаж, перемещение и хранение, транспортирование и захоронение либо утилизация самовольно установленных и незаконно размещенных движимых объектов	61,000	66,000	68,700
938	04	12	1110721820	200	Закупка товаров, работ и услуг для обеспечения государственных (муниципальных) нужд	61,000	66,000	68,700
938	04	12	1110721820	240	Иные закупки товаров, работ и услуг для обеспечения государственных (муниципальных) нужд	61,000	66,000	68,700
938	05				Жилищно-коммунальное хозяйство	11 101,700	11 611,100	10 219,000
938	05	03			Благоустройство	5 072,700	5 630,500	4 238,400
938	05	03	0900000000		Муниципальная программа “Экономическое развитие города Перми”	820,100	820,100	820,100
938	05	03	0940000000		Подпрограмма “Развитие потребительского рынка”	820,100	820,100	820,100
938	05	03	0940100000		Основное мероприятие “Обеспечение жителей местами массового отдыха у воды”	820,100	820,100	820,100
938	05	03	0940121140		Организация обустройства мест массового отдыха населения у воды на территории города Перми	820,100	820,100	820,100
938	05	03	0940121140	200	Закупка товаров, работ и услуг для обеспечения государственных (муниципальных) нужд	820,100	820,100	820,100
938	05	03	0940121140	240	Иные закупки товаров, работ и услуг для обеспечения государственных (муниципальных) нужд	820,100	820,100	820,100
938	05	03	1100000000		Муниципальная программа “Благоустройство города Перми”	2 887,600	4 223,100	2 831,000
938	05	03	1110000000		Подпрограмма “Озеленение территории города Перми, в том числе путем создания парков, скверов, садов, бульваров”	2 887,600	4 223,100	2 831,000
938	05	03	1110100000		Основное мероприятие “Организация содержания объектов озеленения общего пользования”	1 356,400	2 691,900	1 299,800
938	05	03	1110121450		Содержание и ремонт объектов озеленения общего пользования	1 356,400	2 691,900	1 299,800
938	05	03	1110121450	200	Закупка товаров, работ и услуг для обеспечения государственных (муниципальных) нужд	1 355,300	2 690,800	1 298,700
938	05	03	1110121450	240	Иные закупки товаров, работ и услуг для обеспечения государственных (муниципальных) нужд	1 355,300	2 690,800	1 298,700
938	05	03	1110121450	800	Иные бюджетные ассигнования	1,100	1,100	1,100
938	05	03	1110121450	850	Уплата налогов, сборов и иных платежей	1,100	1,100	1,100
938	05	03	1110200000		Основное мероприятие “Организация содержания пустошей, логов и водоохранных зон”	1 531,200	1 531,200	1 531,200
938	05	03	1110221510		Содержание пустошей, логов и водоохранных зон	1 531,200	1 531,200	1 531,200
938	05	03	1110221510	200	Закупка товаров, работ и услуг для обеспечения государственных (муниципальных) нужд	1 531,200	1 531,200	1 531,200
938	05	03	1110221510	240	Иные закупки товаров, работ и услуг для обеспечения государственных (муниципальных) нужд	1 531,200	1 531,200	1 531,200
938	05	03	1700000000		Муниципальная программа “Развитие системы жилищно-коммунального хозяйства в городе Перми”	1 365,000	587,300	587,300
938	05	03	1720000000		Подпрограмма “Обеспечение санитарно-эпидемиологических требований законодательства”	1 365,000	587,300	587,300
938	05	03	1720100000		Основное мероприятие “Организация работ по сбору, транспортированию и размещению бесхозяйных отходов на территории города Перми”	178,100	178,100	178,100
938	05	03	1720121710		Ликвидация бесхозяйных отходов с территории города Перми	178,100	178,100	178,100
938	05	03	1720121710	200	Закупка товаров, работ и услуг для обеспечения государственных (муниципальных) нужд	178,100	178,100	178,100
938	05	03	1720121710	240	Иные закупки товаров, работ и услуг для обеспечения государственных (муниципальных) нужд	178,100	178,100	178,100
938	05	03	1720200000		Основное мероприятие “Организация работ по созданию и содержанию мест (площадок) накопления твердых коммунальных отходов”	1 186,900	409,200	409,200
938	05	03	1720222030		Обустройство мест (площадок) накопления твердых коммунальных отходов	777,700	0,000	0,000
938	05	03	1720222030	200	Закупка товаров, работ и услуг для обеспечения государственных (муниципальных) нужд	777,700	0,000	0,000

938	05	03	1720222030	240	Иные закупки товаров, работ и услуг для обеспечения государственных (муниципальных) нужд	777,700	0,000	0,000
938	05	03	1720222130		Содержание мест (площадок) накопления твердых коммунальных отходов	409,200	409,200	409,200
938	05	03	1720222130	200	Закупка товаров, работ и услуг для обеспечения государственных (муниципальных) нужд	409,200	409,200	409,200
938	05	03	1720222130	240	Иные закупки товаров, работ и услуг для обеспечения государственных (муниципальных) нужд	409,200	409,200	409,200
938	05	05			Другие вопросы в области жилищно-коммунального хозяйства	6 029,000	5 980,600	5 980,600
938	05	05	1000000000		Муниципальная программа “Организация дорожной деятельности в городе Перми”	6 029,000	5 980,600	5 980,600
938	05	05	1020000000		Подпрограмма “Обеспечение деятельности заказчиков работ”	6 029,000	5 980,600	5 980,600
938	05	05	1020100000		Основное мероприятие “Выполнение функций муниципального заказчика работ”	6 029,000	5 980,600	5 980,600
938	05	05	1020100590		Обеспечение деятельности (оказание услуг, выполнение работ) муниципальных учреждений (организаций)	6 029,000	5 980,600	5 980,600
938	05	05	1020100590	100	Расходы на выплаты персоналу в целях обеспечения выполнения функций государственными (муниципальными) органами, казенными учреждениями, органами управления государственными внебюджетными фондами	4 897,000	4 848,600	4 848,600
938	05	05	1020100590	110	Расходы на выплаты персоналу казенных учреждений	4 897,000	4 848,600	4 848,600
938	05	05	1020100590	200	Закупка товаров, работ и услуг для обеспечения государственных (муниципальных) нужд	1 132,000	1 132,000	1 132,000
938	05	05	1020100590	240	Иные закупки товаров, работ и услуг для обеспечения государственных (муниципальных) нужд	1 132,000	1 132,000	1 132,000
938	06				Охрана окружающей среды	0,000	1 197,000	1 197,000
938	06	03			Охрана объектов растительного и животного мира и среды их обитания	0,000	1 197,000	1 197,000
938	06	03	1400000000		Муниципальная программа “Охрана природы и лесное хозяйство города Перми”	0,000	1 197,000	1 197,000
938	06	03	1410000000		Подпрограмма “Реализация природоохранных мероприятий”	0,000	1 197,000	1 197,000
938	06	03	1410300000		Основное мероприятие “Компенсационные посадки зеленых насаждений”	0,000	1 197,000	1 197,000
938	06	03	1410321690		Посадка зеленых насаждений ценных видов	0,000	1 197,000	1 197,000
938	06	03	1410321690	200	Закупка товаров, работ и услуг для обеспечения государственных (муниципальных) нужд	0,000	1 197,000	1 197,000
938	06	03	1410321690	240	Иные закупки товаров, работ и услуг для обеспечения государственных (муниципальных) нужд	0,000	1 197,000	1 197,000
938	07				Образование	209,200	209,200	209,200
938	07	07			Молодежная политика	209,200	209,200	209,200
938	07	07	0400000000		Муниципальная программа “Молодежь города Перми”	209,200	209,200	209,200
938	07	07	0420000000		Подпрограмма “Создание условий для социальной интеграции молодежи в общественно полезную деятельность”	209,200	209,200	209,200
938	07	07	0420100000		Основное мероприятие “Осуществление мероприятий по организации занятости молодежи”	209,200	209,200	209,200
938	07	07	0420170070		Субсидии некоммерческим организациям, не являющимся государственными (муниципальными) учреждениями, выполняющим работы по организации занятости молодежи	209,200	209,200	209,200
938	07	07	0420170070	600	Предоставление субсидий бюджетным, автономным учреждениям и иным некоммерческим организациям	209,200	209,200	209,200
938	07	07	0420170070	630	Субсидии некоммерческим организациям (за исключением государственных (муниципальных) учреждений, государственных корпораций (компаний), публично-правовых компаний)	209,200	209,200	209,200
938	08				Культура, кинематография	1 071,500	1 771,500	1 071,500
938	08	01			Культура	1 071,500	1 771,500	1 071,500
938	08	01	0300000000		Муниципальная программа “Культура города Перми”	1 071,500	1 771,500	1 071,500
938	08	01	0310000000		Подпрограмма “Городские культурно-зрелищные мероприятия”	1 071,500	1 771,500	1 071,500
938	08	01	0310100000		Основное мероприятие “Проведение мероприятий в области культуры”	1 071,500	1 771,500	1 071,500
938	08	01	0310121980		Городские культурно-зрелищные мероприятия, культурно-зрелищные мероприятия по месту жительства	1 071,500	1 771,500	1 071,500
938	08	01	0310121980	200	Закупка товаров, работ и услуг для обеспечения государственных (муниципальных) нужд	1 071,500	1 771,500	1 071,500
938	08	01	0310121980	240	Иные закупки товаров, работ и услуг для обеспечения государственных (муниципальных) нужд	1 071,500	1 771,500	1 071,500
938	11				Физическая культура и спорт	89,400	89,400	89,400
938	11	01			Физическая культура	89,400	89,400	89,400
938	11	01	0500000000		Муниципальная программа “Развитие физической культуры и спорта города Перми”	89,400	89,400	89,400

938	11	01	0520000000		Подпрограмма “Создание условий для поддержания здорового образа жизни”	89,400	89,400	89,400
938	11	01	0520100000		Основное мероприятие “Организация и проведение физкультурных мероприятий, спортивно-массовой работы согласно календарным планам районов города Перми”	89,400	89,400	89,400
938	11	01	0520123440		Мероприятия и спортивно-массовая работа по месту жительства	89,400	89,400	89,400
938	11	01	0520123440	200	Закупка товаров, работ и услуг для обеспечения государственных (муниципальных) нужд	89,400	89,400	89,400
938	11	01	0520123440	240	Иные закупки товаров, работ и услуг для обеспечения государственных (муниципальных) нужд	89,400	89,400	89,400
940					Департамент жилищно-коммунального хозяйства администрации города Перми	1 722 742,624	979 784,900	314 466,800
940	05				Жилищно-коммунальное хозяйство	1 721 585,424	975 320,200	309 468,000
940	05	01			Жилищное хозяйство	1 540 408,123	803 584,600	203 584,600
940	05	01	1700000000		Муниципальная программа “Развитие системы жилищно-коммунального хозяйства в городе Перми”	1 540 408,123	803 584,600	203 584,600
940	05	01	1750000000		Подпрограмма “Проведение капитального ремонта общего имущества собственников помещений в многоквартирных домах, расположенных на территории города Перми”	1 540 408,123	803 584,600	203 584,600
940	05	01	1750100000		Основное мероприятие “Исполнение обязанностей собственника помещений по содержанию общего имущества собственников помещений в многоквартирных домах в части муниципальной доли собственности”	53 584,600	53 584,600	53 584,600
940	05	01	1750121420		Уплата взносов на капитальный ремонт общего имущества в многоквартирных домах в части муниципальной доли собственности	53 584,600	53 584,600	53 584,600
940	05	01	1750121420	200	Закупка товаров, работ и услуг для обеспечения государственных (муниципальных) нужд	53 584,600	53 584,600	53 584,600
940	05	01	1750121420	240	Иные закупки товаров, работ и услуг для обеспечения государственных (муниципальных) нужд	53 584,600	53 584,600	53 584,600
940	05	01	1750200000		Основное мероприятие “Муниципальная поддержка капитального ремонта жилищного фонда города Перми”	1 390 798,500	500 000,000	0,000
940	05	01	1750271330		Возмещение затрат по проведению капитального ремонта общего имущества многоквартирных домов	31 539,000	0,000	0,000
940	05	01	1750271330	600	Предоставление субсидий бюджетным, автономным учреждениям и иным некоммерческим организациям	31 539,000	0,000	0,000
940	05	01	1750271330	630	Субсидии некоммерческим организациям (за исключением государственных (муниципальных) учреждений, государственных корпораций (компаний), публично-правовых компаний)	31 539,000	0,000	0,000
940	05	01	17502SЖ410		Развитие городского пространства	1 359 259,500	500 000,000	0,000
940	05	01	17502SЖ410	600	Предоставление субсидий бюджетным, автономным учреждениям и иным некоммерческим организациям	501 709,600	65 194,700	0,000
940	05	01	17502SЖ410	630	Субсидии некоммерческим организациям (за исключением государственных (муниципальных) учреждений, государственных корпораций (компаний), публично-правовых компаний)	501 709,600	65 194,700	0,000
940	05	01	17502SЖ410	800	Иные бюджетные ассигнования	857 549,900	434 805,300	0,000
940	05	01	17502SЖ410	810	Субсидии юридическим лицам (кроме некоммерческих организаций), индивидуальным предпринимателям, физическим лицам - производителям товаров, работ, услуг	857 549,900	434 805,300	0,000
940	05	01	1750300000		Основное мероприятие “Исполнение судебных актов, вступивших в законную силу, в рамках капитального ремонта”	96 025,023	250 000,000	150 000,000
940	05	01	1750321830		Выполнение работ по капитальному ремонту многоквартирных домов, направленных на исполнение судебных актов	96 025,023	250 000,000	150 000,000
940	05	01	1750321830	200	Закупка товаров, работ и услуг для обеспечения государственных (муниципальных) нужд	86 893,575	250 000,000	150 000,000
940	05	01	1750321830	240	Иные закупки товаров, работ и услуг для обеспечения государственных (муниципальных) нужд	86 893,575	250 000,000	150 000,000
940	05	01	1750321830	800	Иные бюджетные ассигнования	9 131,448	0,000	0,000
940	05	01	1750321830	830	Исполнение судебных актов	9 131,448	0,000	0,000
940	05	02			Коммунальное хозяйство	87 340,400	79 202,600	13 350,400
940	05	02	1700000000		Муниципальная программа “Развитие системы жилищно-коммунального хозяйства в городе Перми”	87 340,400	79 202,600	13 350,400
940	05	02	1710000000		Подпрограмма “Модернизация и комплексное развитие систем коммунальной инфраструктуры”	57 166,800	54 846,400	3 176,800
940	05	02	1710100000		Основное мероприятие “Капитальные вложения в объекты муниципальной собственности системы водоснабжения и водоотведения”	53 990,000	51 669,600	0,000
940	05	02	1710141320		Строительство скважин для обеспечения населения города Перми резервным водоснабжением, при возникновении чрезвычайных ситуаций	2 697,000	6 293,000	0,000

940	05	02	1710141320	400	Капитальные вложения в объекты государственной (муниципальной) собственности	2 697,000	6 293,000	0,000
940	05	02	1710141320	410	Бюджетные инвестиции	2 697,000	6 293,000	0,000
940	05	02	1710143310		Реконструкция самотечного коллектора Д-360 мм/450 мм по бульвару Гагарина до шахты №13 ГРК	51 293,000	45 376,600	0,000
940	05	02	1710143310	400	Капитальные вложения в объекты государственной (муниципальной) собственности	51 293,000	45 376,600	0,000
940	05	02	1710143310	410	Бюджетные инвестиции	51 293,000	45 376,600	0,000
940	05	02	1710300000		Основное мероприятие “Исполнение обязанностей муниципального заказчика-застройщика при осуществлении бюджетных инвестиций в объекты муниципальной собственности систем коммунальной инфраструктуры”	3 176,800	3 176,800	3 176,800
940	05	02	1710321680		Исполнение обязанностей по уплате земельного налога по объектам капитальных вложений систем коммунальной инфраструктуры	3 176,800	3 176,800	3 176,800
940	05	02	1710321680	800	Иные бюджетные ассигнования	3 176,800	3 176,800	3 176,800
940	05	02	1710321680	850	Уплата налогов, сборов и иных платежей	3 176,800	3 176,800	3 176,800
940	05	02	1740000000		Подпрограмма “Содержание объектов инженерной инфраструктуры”	30 173,600	24 356,200	10 173,600
940	05	02	1740100000		Основное мероприятие “Обеспечение нормативного состояния объектов инженерной инфраструктуры, находящихся в муниципальной собственности, в том числе бесхозяйных объектов”	30 173,600	24 356,200	10 173,600
940	05	02	1740121740		Содержание и текущий ремонт объектов инженерной инфраструктуры	30 173,600	24 356,200	10 173,600
940	05	02	1740121740	200	Закупка товаров, работ и услуг для обеспечения государственных (муниципальных) нужд	30 173,600	24 356,200	10 173,600
940	05	02	1740121740	240	Иные закупки товаров, работ и услуг для обеспечения государственных (муниципальных) нужд	30 173,600	24 356,200	10 173,600
940	05	03			Благоустройство	200,001	0,000	0,000
940	05	03	9100000000		Непрограммные расходы бюджета города Перми по реализации иных мероприятий	200,001	0,000	0,000
940	05	03	9160000000		Мероприятия, направленные на решение отдельных вопросов местного значения в микрорайонах города Перми	200,001	0,000	0,000
940	05	03	9160000000	800	Иные бюджетные ассигнования	200,001	0,000	0,000
940	05	03	9160000000	810	Субсидии юридическим лицам (кроме некоммерческих организаций), индивидуальным предпринимателям, физическим лицам - производителям товаров, работ, услуг	200,001	0,000	0,000
940	05	05			Другие вопросы в области жилищно-коммунального хозяйства	93 636,900	92 533,000	92 533,000
940	05	05	1700000000		Муниципальная программа “Развитие системы жилищно-коммунального хозяйства в городе Перми”	20 553,800	20 392,100	20 392,100
940	05	05	1730000000		Подпрограмма “Обеспечение эффективного управления многоквартирными домами в городе Перми”	735,000	735,000	735,000
940	05	05	1730100000		Основное мероприятие “Информационное, консультационное, методическое и обучающее сопровождение субъектов в сфере управления многоквартирными домами”	735,000	735,000	735,000
940	05	05	1730121360		Проведение мероприятий, направленных на развитие системы общественного контроля в сфере жилищно-коммунального хозяйства	735,000	735,000	735,000
940	05	05	1730121360	200	Закупка товаров, работ и услуг для обеспечения государственных (муниципальных) нужд	735,000	735,000	735,000
940	05	05	1730121360	240	Иные закупки товаров, работ и услуг для обеспечения государственных (муниципальных) нужд	735,000	735,000	735,000
940	05	05	1740000000		Подпрограмма “Содержание объектов инженерной инфраструктуры”	19 818,800	19 657,100	19 657,100
940	05	05	1740100000		Основное мероприятие “Обеспечение нормативного состояния объектов инженерной инфраструктуры, находящихся в муниципальной собственности, в том числе бесхозяйных объектов”	19 818,800	19 657,100	19 657,100
940	05	05	1740100590		Обеспечение деятельности (оказание услуг, выполнение работ) муниципальных учреждений (организаций)	19 818,800	19 657,100	19 657,100
940	05	05	1740100590	100	Расходы на выплаты персоналу в целях обеспечения выполнения функций государственными (муниципальными) органами, казенными учреждениями, органами управления государственными внебюджетными фондами	16 420,700	16 259,000	16 259,000
940	05	05	1740100590	110	Расходы на выплаты персоналу казенных учреждений	16 420,700	16 259,000	16 259,000
940	05	05	1740100590	200	Закупка товаров, работ и услуг для обеспечения государственных (муниципальных) нужд	3 377,500	3 377,500	3 377,500
940	05	05	1740100590	240	Иные закупки товаров, работ и услуг для обеспечения государственных (муниципальных) нужд	3 377,500	3 377,500	3 377,500
940	05	05	1740100590	800	Иные бюджетные ассигнования	20,600	20,600	20,600
940	05	05	1740100590	850	Уплата налогов, сборов и иных платежей	20,600	20,600	20,600

940	05	05	9500000000		Непрограммные расходы по обеспечению деятельности администрации города Перми	73 083,100	72 140,900	72 140,900
940	05	05	9580000000		Функциональные органы администрации города Перми	73 083,100	72 140,900	72 140,900
940	05	05	9580000110		Расходы на выплаты по оплате труда работников муниципальных органов	68 956,900	68 273,900	68 273,900
940	05	05	9580000110	100	Расходы на выплаты персоналу в целях обеспечения выполнения функций государственными (муниципальными) органами, казенными учреждениями, органами управления государственными внебюджетными фондами	68 956,900	68 273,900	68 273,900
940	05	05	9580000110	120	Расходы на выплаты персоналу государственных (муниципальных) органов	68 956,900	68 273,900	68 273,900
940	05	05	9580000190		Расходы на обеспечение функций муниципальных органов	4 126,200	3 867,000	3 867,000
940	05	05	9580000190	100	Расходы на выплаты персоналу в целях обеспечения выполнения функций государственными (муниципальными) органами, казенными учреждениями, органами управления государственными внебюджетными фондами	49,000	41,200	41,200
940	05	05	9580000190	120	Расходы на выплаты персоналу государственных (муниципальных) органов	49,000	41,200	41,200
940	05	05	9580000190	200	Закупка товаров, работ и услуг для обеспечения государственных (муниципальных) нужд	4 077,200	3 825,800	3 825,800
940	05	05	9580000190	240	Иные закупки товаров, работ и услуг для обеспечения государственных (муниципальных) нужд	4 077,200	3 825,800	3 825,800
940	10				Социальная политика	1 157,200	4 464,700	4 998,800
940	10	06			Другие вопросы в области социальной политики	1 157,200	4 464,700	4 998,800
940	10	06	1500000000		Муниципальная программа “Обеспечение жильем жителей города Перми”	1 157,200	4 464,700	4 998,800
940	10	06	1530000000		Подпрограмма “Повышение доступности жилья”	1 157,200	4 464,700	4 998,800
940	10	06	1530100000		Основное мероприятие “Обеспечение жилыми помещениями детей-сирот и детей, оставшихся без попечения родителей, лиц из числа детей-сирот и детей, оставшихся без попечения родителей”	1 157,200	4 464,700	4 998,800
940	10	06	153012С070		Содержание жилых помещений специализированного жилищного фонда для детей-сирот, детей, оставшихся без попечения родителей, лиц из их числа	1 157,200	4 464,700	4 998,800
940	10	06	153012С070	200	Закупка товаров, работ и услуг для обеспечения государственных (муниципальных) нужд	1 157,200	4 464,700	4 998,800
940	10	06	153012С070	240	Иные закупки товаров, работ и услуг для обеспечения государственных (муниципальных) нужд	1 157,200	4 464,700	4 998,800
942					Управление капитального строительства администрации города Перми	2 565 643,947	5 307 182,633	1 719 913,788
942	01				Общегосударственные вопросы	79 430,900	78 734,100	78 734,200
942	01	13			Другие общегосударственные вопросы	79 430,900	78 734,100	78 734,200
942	01	13	9100000000		Непрограммные расходы бюджета города Перми по реализации иных мероприятий	150,600	150,600	150,600
942	01	13	9190000000		Иные непрограммные мероприятия	150,600	150,600	150,600
942	01	13	9190021460		Мероприятия в сфере применения информационных технологий	150,600	150,600	150,600
942	01	13	9190021460	200	Закупка товаров, работ и услуг для обеспечения государственных (муниципальных) нужд	150,600	150,600	150,600
942	01	13	9190021460	240	Иные закупки товаров, работ и услуг для обеспечения государственных (муниципальных) нужд	150,600	150,600	150,600
942	01	13	9500000000		Непрограммные расходы по обеспечению деятельности администрации города Перми	16 783,700	16 628,100	16 628,100
942	01	13	9580000000		Функциональные органы администрации города Перми	16 783,700	16 628,100	16 628,100
942	01	13	9580000110		Расходы на выплаты по оплате труда работников муниципальных органов	15 704,700	15 549,100	15 549,100
942	01	13	9580000110	100	Расходы на выплаты персоналу в целях обеспечения выполнения функций государственными (муниципальными) органами, казенными учреждениями, органами управления государственными внебюджетными фондами	15 704,700	15 549,100	15 549,100
942	01	13	9580000110	120	Расходы на выплаты персоналу государственных (муниципальных) органов	15 704,700	15 549,100	15 549,100
942	01	13	9580000190		Расходы на обеспечение функций муниципальных органов	1 079,000	1 079,000	1 079,000
942	01	13	9580000190	200	Закупка товаров, работ и услуг для обеспечения государственных (муниципальных) нужд	1 079,000	1 079,000	1 079,000
942	01	13	9580000190	240	Иные закупки товаров, работ и услуг для обеспечения государственных (муниципальных) нужд	1 079,000	1 079,000	1 079,000
942	01	13	9700000000		Непрограммные расходы на реализацию единой политики в сфере инвестиционной и строительной деятельности на территории г. Перми	62 496,600	61 955,400	61 955,500

942	01	13	9710000000		Непрограммные расходы по обеспечению деятельности муниципального казенного учреждения “Управление технического заказчика”	62 496,600	61 955,400	61 955,500
942	01	13	9710000590		Обеспечение деятельности (оказание услуг, выполнение работ) муниципальных учреждений (организаций)	62 496,600	61 955,400	61 955,500
942	01	13	9710000590	100	Расходы на выплаты персоналу в целях обеспечения выполнения функций государственными (муниципальными) органами, казенными учреждениями, органами управления государственными внебюджетными фондами	54 577,900	54 036,500	54 036,600
942	01	13	9710000590	110	Расходы на выплаты персоналу казенных учреждений	54 577,900	54 036,500	54 036,600
942	01	13	9710000590	200	Закупка товаров, работ и услуг для обеспечения государственных (муниципальных) нужд	7 612,400	7 588,900	7 604,400
942	01	13	9710000590	240	Иные закупки товаров, работ и услуг для обеспечения государственных (муниципальных) нужд	7 612,400	7 588,900	7 604,400
942	01	13	9710000590	800	Иные бюджетные ассигнования	306,300	330,000	314,500
942	01	13	9710000590	850	Уплата налогов, сборов и иных платежей	306,300	330,000	314,500
942	03				Национальная безопасность и правоохранительная деятельность	28 895,620	108 060,300	180 756,900
942	03	10			Защита населения и территории от чрезвычайных ситуаций природного и техногенного характера, пожарная безопасность	28 895,620	108 060,300	180 756,900
942	03	10	0200000000		Муниципальная программа “Безопасный город”	28 895,620	108 060,300	180 756,900
942	03	10	0220000000		Подпрограмма “Предупреждение и ликвидация чрезвычайных ситуаций природного и техногенного характера, совершенствование гражданской обороны на территории города Перми”	430,620	94 683,900	164 968,900
942	03	10	0220200000		Основное мероприятие “Организация противооползневых мероприятий”	32,699	0,000	0,000
942	03	10	0220241030		Строительство противооползневого сооружения в районе жилых домов по ул. КИМ, 5, 7, ул. Ивановской, 19 и ул. Чехова, 2, 4, 6, 8, 10	32,699	0,000	0,000
942	03	10	0220241030	400	Капитальные вложения в объекты государственной (муниципальной) собственности	32,699	0,000	0,000
942	03	10	0220241030	410	Бюджетные инвестиции	32,699	0,000	0,000
942	03	10	0220400000		Основное мероприятие “Капитальные вложения в объекты недвижимого имущества муниципальной собственности в области аварийно-спасательных работ”	397,921	94 683,900	164 968,900
942	03	10	0220443720		Реконструкция здания по ул. Ижевской, 25 (литер Д)	397,921	0,000	0,000
942	03	10	0220443720	400	Капитальные вложения в объекты государственной (муниципальной) собственности	397,921	0,000	0,000
942	03	10	0220443720	410	Бюджетные инвестиции	397,921	0,000	0,000
942	03	10	0220443730		Реконструкция здания по ул. Ижевской, 25 (литер А, А1)	0,000	94 683,900	164 968,900
942	03	10	0220443730	400	Капитальные вложения в объекты государственной (муниципальной) собственности	0,000	94 683,900	164 968,900
942	03	10	0220443730	410	Бюджетные инвестиции	0,000	94 683,900	164 968,900
942	03	10	0230000000		Подпрограмма “Обеспечение первичных мер пожарной безопасности, отнесенных к полномочиям органов местного самоуправления”	28 465,000	13 376,400	15 788,000
942	03	10	0230200000		Основное мероприятие “Капитальные вложения в объекты недвижимого имущества муниципальной собственности в области пожарной безопасности”	28 465,000	13 376,400	15 788,000
942	03	10	0230243120		Строительство пожарного водоема в микрорайоне Кировский по ул. Мореходной Кировского района города Перми	8 382,900	0,000	0,000
942	03	10	0230243120	400	Капитальные вложения в объекты государственной (муниципальной) собственности	8 382,900	0,000	0,000
942	03	10	0230243120	410	Бюджетные инвестиции	8 382,900	0,000	0,000
942	03	10	0230243130		Строительство пожарного водоема в микрорайоне Вышка-2 по ул. Телефонной, 12 Мотовилихинского района города Перми	0,000	5 597,500	0,000
942	03	10	0230243130	400	Капитальные вложения в объекты государственной (муниципальной) собственности	0,000	5 597,500	0,000
942	03	10	0230243130	410	Бюджетные инвестиции	0,000	5 597,500	0,000
942	03	10	0230243140		Строительство пожарного водоема в микрорайоне Средняя Курья по ул. Торфяной Ленинского района города Перми	2 261,400	0,000	0,000
942	03	10	0230243140	400	Капитальные вложения в объекты государственной (муниципальной) собственности	2 261,400	0,000	0,000
942	03	10	0230243140	410	Бюджетные инвестиции	2 261,400	0,000	0,000
942	03	10	0230243170		Строительство пожарного водоема в микрорайоне Бахаревка на пересечении ул. 1-й Бахаревской и ул. Пристанционной Свердловского района города Перми	8 733,100	0,000	0,000
942	03	10	0230243170	400	Капитальные вложения в объекты государственной (муниципальной) собственности	8 733,100	0,000	0,000
942	03	10	0230243170	410	Бюджетные инвестиции	8 733,100	0,000	0,000

942	03	10	0230243180		Строительство пожарного водоема в микрорайоне Нижняя Курья по ул. Борцов Революции Ленинского района города Перми	0,000	0,000	640,500
942	03	10	0230243180	400	Капитальные вложения в объекты государственной (муниципальной) собственности	0,000	0,000	640,500
942	03	10	0230243180	410	Бюджетные инвестиции	0,000	0,000	640,500
942	03	10	0230243190		Строительство пожарного водоема в микрорайоне Центральная усадьба по ул. Бобруйской Мотовилихинского района города Перми	0,000	606,500	7 573,500
942	03	10	0230243190	400	Капитальные вложения в объекты государственной (муниципальной) собственности	0,000	606,500	7 573,500
942	03	10	0230243190	410	Бюджетные инвестиции	0,000	606,500	7 573,500
942	03	10	0230243210		Строительство пожарного водоема в д. Ласьвинские хутора Кировского района города Перми	574,900	7 172,400	0,000
942	03	10	0230243210	400	Капитальные вложения в объекты государственной (муниципальной) собственности	574,900	7 172,400	0,000
942	03	10	0230243210	410	Бюджетные инвестиции	574,900	7 172,400	0,000
942	03	10	0230243280		Строительство пожарного водоема в микрорайоне Верхнемуллинский (Субботино) Индустриального района города Перми	7 937,800	0,000	0,000
942	03	10	0230243280	400	Капитальные вложения в объекты государственной (муниципальной) собственности	7 937,800	0,000	0,000
942	03	10	0230243280	410	Бюджетные инвестиции	7 937,800	0,000	0,000
942	03	10	0230243600		Строительство пожарного водоема в микрорайоне Чапаевский Орджоникидзевского района города Перми	574,900	0,000	7 574,000
942	03	10	0230243600	400	Капитальные вложения в объекты государственной (муниципальной) собственности	574,900	0,000	7 574,000
942	03	10	0230243600	410	Бюджетные инвестиции	574,900	0,000	7 574,000
942	05				Жилищно-коммунальное хозяйство	555 034,235	2 053 329,143	184 724,838
942	05	01			Жилищное хозяйство	295 906,600	1 428 683,700	0,000
942	05	01	1500000000		Муниципальная программа “Обеспечение жильем жителей города Перми”	295 906,600	1 428 683,700	0,000
942	05	01	1510000000		Подпрограмма “Обеспечение устойчивого сокращения непригодного для проживания и аварийного жилищного фонда”	295 906,600	1 428 683,700	0,000
942	05	01	151F300000		Основное мероприятие “Федеральный проект “Обеспечение устойчивого сокращения непригодного для проживания жилищного фонда”	295 906,600	1 428 683,700	0,000
942	05	01	151F367483		Обеспечение устойчивого сокращения непригодного для проживания жилого фонда	295 906,600	1 428 683,700	0,000
942	05	01	151F367483	400	Капитальные вложения в объекты государственной (муниципальной) собственности	295 906,600	1 428 683,700	0,000
942	05	01	151F367483	410	Бюджетные инвестиции	295 906,600	1 428 683,700	0,000
942	05	02			Коммунальное хозяйство	243 466,135	548 350,643	184 724,838
942	05	02	1100000000		Муниципальная программа “Благоустройство города Перми”	27 873,500	0,000	0,000
942	05	02	1130000000		Подпрограмма “Развитие коммунальной инфраструктуры и благоустройства территории индивидуальной жилой застройки в городе Перми”	27 873,500	0,000	0,000
942	05	02	1130200000		Основное мероприятие “Капитальные вложения в объекты инженерной инфраструктуры и объекты благоустройства территорий индивидуальной жилой застройки в городе Перми”	27 873,500	0,000	0,000
942	05	02	1130242760		Строительство объектов инженерной инфраструктуры на территории индивидуальной жилой застройки в городе Перми	27 873,500	0,000	0,000
942	05	02	1130242760	400	Капитальные вложения в объекты государственной (муниципальной) собственности	27 873,500	0,000	0,000
942	05	02	1130242760	410	Бюджетные инвестиции	27 873,500	0,000	0,000
942	05	02	1700000000		Муниципальная программа “Развитие системы жилищно-коммунального хозяйства в городе Перми”	215 592,635	548 350,643	184 724,838
942	05	02	1710000000		Подпрограмма “Модернизация и комплексное развитие систем коммунальной инфраструктуры”	215 592,635	548 350,643	184 724,838
942	05	02	1710100000		Основное мероприятие “Капитальные вложения в объекты муниципальной собственности системы водоснабжения и водоотведения”	165 627,261	537 702,948	184 724,838
942	05	02	1710141090		Реконструкция системы очистки сточных вод в микрорайоне “Крым” Кировского района города Перми	0,000	0,000	97 479,000
942	05	02	1710141090	400	Капитальные вложения в объекты государственной (муниципальной) собственности	0,000	0,000	97 479,000
942	05	02	1710141090	410	Бюджетные инвестиции	0,000	0,000	97 479,000
942	05	02	1710141130		Расширение и реконструкция (3 очередь) канализации города Перми	11 733,457	0,000	0,000
942	05	02	1710141130	400	Капитальные вложения в объекты государственной (муниципальной) собственности	11 733,457	0,000	0,000
942	05	02	1710141130	410	Бюджетные инвестиции	11 733,457	0,000	0,000

942	05	02	1710141210		Строительство водопроводных сетей в микрорайоне “Висим” Мотовилихинского района города Перми	24 831,500	160 225,600	0,000
942	05	02	1710141210	400	Капитальные вложения в объекты государственной (муниципальной) собственности	24 831,500	160 225,600	0,000
942	05	02	1710141210	410	Бюджетные инвестиции	24 831,500	160 225,600	0,000
942	05	02	1710141220		Строительство водопроводных сетей в микрорайоне “Вышка-1” Мотовилихинского района города Перми	2 093,000	0,000	0,000
942	05	02	1710141220	400	Капитальные вложения в объекты государственной (муниципальной) собственности	2 093,000	0,000	0,000
942	05	02	1710141220	410	Бюджетные инвестиции	2 093,000	0,000	0,000
942	05	02	1710142180		Реконструкция сетей водоснабжения Мотовилихинского района города Перми: блокировочной сети водопровода от проектируемой камеры переключения на ул. Фрезеровщиков на сети водопровода Д400 мм инв. № 1083 до проектируемой камеры на водопроводе Д1200 мм инв. № 3470 по ул. Макаренко	73 610,324	0,000	0,000
942	05	02	1710142180	400	Капитальные вложения в объекты государственной (муниципальной) собственности	73 610,324	0,000	0,000
942	05	02	1710142180	410	Бюджетные инвестиции	73 610,324	0,000	0,000
942	05	02	1710142260		Санация и строительство 2-й нитки водовода Гайва-Заозерье	9 350,000	0,000	0,000
942	05	02	1710142260	400	Капитальные вложения в объекты государственной (муниципальной) собственности	9 350,000	0,000	0,000
942	05	02	1710142260	410	Бюджетные инвестиции	9 350,000	0,000	0,000
942	05	02	1710142370		Строительство второго напорного коллектора от канализационной насосной станции “Речник” Дзержинского района города Перми	39 528,980	232 673,386	20 000,000
942	05	02	1710142370	400	Капитальные вложения в объекты государственной (муниципальной) собственности	39 528,980	232 673,386	20 000,000
942	05	02	1710142370	410	Бюджетные инвестиции	39 528,980	232 673,386	20 000,000
942	05	02	1710142410		Строительство сетей водоснабжения в микрорайонах города Перми	4 480,000	52 519,800	0,000
942	05	02	1710142410	400	Капитальные вложения в объекты государственной (муниципальной) собственности	4 480,000	52 519,800	0,000
942	05	02	1710142410	410	Бюджетные инвестиции	4 480,000	52 519,800	0,000
942	05	02	1710143480		Строительство сетей водоснабжения и водоотведения в микрорайоне “Заозерье” для земельных участков многодетных семей	0,000	92 284,162	67 245,838
942	05	02	1710143480	400	Капитальные вложения в объекты государственной (муниципальной) собственности	0,000	92 284,162	67 245,838
942	05	02	1710143480	410	Бюджетные инвестиции	0,000	92 284,162	67 245,838
942	05	02	1710200000		Основное мероприятие “Капитальные вложения в объекты муниципальной собственности в системе газоснабжения”	49 965,374	10 647,695	0,000
942	05	02	1710241100		Строительство газопроводов в микрорайонах индивидуальной застройки города Перми	49 965,374	10 647,695	0,000
942	05	02	1710241100	400	Капитальные вложения в объекты государственной (муниципальной) собственности	49 965,374	10 647,695	0,000
942	05	02	1710241100	410	Бюджетные инвестиции	49 965,374	10 647,695	0,000
942	05	03			Благоустройство	15 661,500	76 294,800	0,000
942	05	03	1400000000		Муниципальная программа “Охрана природы и лесное хозяйство города Перми”	11 500,000	76 294,800	0,000
942	05	03	1410000000		Подпрограмма “Реализация природоохранных мероприятий”	11 500,000	76 294,800	0,000
942	05	03	1410700000		Основное мероприятие “Капитальные вложения в объекты недвижимого имущества муниципальной собственности в сфере экологии”	11 500,000	76 294,800	0,000
942	05	03	1410743570		Строительство питомника по адресу: улица Уинская севернее земельного участка с кадастровым номером 59:01:4219248:2334	11 500,000	76 294,800	0,000
942	05	03	1410743570	400	Капитальные вложения в объекты государственной (муниципальной) собственности	11 500,000	76 294,800	0,000
942	05	03	1410743570	410	Бюджетные инвестиции	11 500,000	76 294,800	0,000
942	05	03	2000000000		Муниципальная программа “Развитие автомобильных дорог и дорожных сооружений в городе Перми”	4 161,500	0,000	0,000
942	05	03	2010000000		Подпрограмма “Развитие улично-дорожной сети путем строительства и реконструкции автомобильных дорог, искусственных дорожных сооружений”	4 161,500	0,000	0,000
942	05	03	2010300000		Основное мероприятие “Выполнение комплекса мероприятий по строительству подпорной стенки”	4 161,500	0,000	0,000
942	05	03	2010343340		Строительство подпорной стенки с устройством противопожарного проезда по ул. Льва Шатрова, 35	4 161,500	0,000	0,000
942	05	03	2010343340	400	Капитальные вложения в объекты государственной (муниципальной) собственности	4 161,500	0,000	0,000
942	05	03	2010343340	410	Бюджетные инвестиции	4 161,500	0,000	0,000
942	07				Образование	1 529 189,986	2 321 227,790	935 860,650
942	07	01			Дошкольное образование	1,843	23 835,690	293 919,510

942	07	01	0800000000		Муниципальная программа “Развитие сети образовательных организаций города Перми”	1,843	23 835,690	293 919,510
942	07	01	0810000000		Подпрограмма “Повышение доступности дошкольного образования”	1,843	23 835,690	293 919,510
942	07	01	0810100000		Основное мероприятие “Капитальные вложения в объекты недвижимого имущества муниципальной собственности в сфере дошкольного образования”	1,843	23 835,690	293 919,510
942	07	01	0810141050		Строительство здания для размещения дошкольного образовательного учреждения по ул. Цимлянская, 4	0,000	5 984,000	0,000
942	07	01	0810141050	400	Капитальные вложения в объекты государственной (муниципальной) собственности	0,000	5 984,000	0,000
942	07	01	0810141050	410	Бюджетные инвестиции	0,000	5 984,000	0,000
942	07	01	0810141060		Строительство здания для размещения дошкольного образовательного учреждения по ул. Овчинникова/Ползунова	0,000	6 874,900	0,000
942	07	01	0810141060	400	Капитальные вложения в объекты государственной (муниципальной) собственности	0,000	6 874,900	0,000
942	07	01	0810141060	410	Бюджетные инвестиции	0,000	6 874,900	0,000
942	07	01	0810141680		Строительство здания для размещения дошкольного образовательного учреждения по ул. Байкальской, 26а	1,843	0,000	0,000
942	07	01	0810141680	400	Капитальные вложения в объекты государственной (муниципальной) собственности	1,843	0,000	0,000
942	07	01	0810141680	410	Бюджетные инвестиции	1,843	0,000	0,000
942	07	01	0810143350		Строительство здания для размещения дошкольного образовательного учреждения МАДОУ “Легополис” г. Перми, в квартале, ограниченном улицами Хабаровской, Ветлужской, Заречной, Красноводской	0,000	10 976,790	293 919,510
942	07	01	0810143350	400	Капитальные вложения в объекты государственной (муниципальной) собственности	0,000	10 976,790	293 919,510
942	07	01	0810143350	410	Бюджетные инвестиции	0,000	10 976,790	293 919,510
942	07	02			Общее образование	1 035 589,432	2 074 712,700	505 982,700
942	07	02	0800000000		Муниципальная программа “Развитие сети образовательных организаций города Перми”	1 035 589,432	2 074 712,700	505 982,700
942	07	02	0820000000		Подпрограмма “Обеспечение доступности общего и дополнительного образования”	1 035 589,432	2 074 712,700	505 982,700
942	07	02	0820100000		Основное мероприятие “Капитальные вложения в объекты недвижимого имущества муниципальных общеобразовательных организаций и организаций дополнительного образования города Перми”	630 106,032	794 017,200	445 650,500
942	07	02	0820141160		Реконструкция здания под размещение общеобразовательной организации по ул. Целинной, 15	215 529,616	151 549,300	0,000
942	07	02	0820141160	400	Капитальные вложения в объекты государственной (муниципальной) собственности	215 529,616	151 549,300	0,000
942	07	02	0820141160	410	Бюджетные инвестиции	215 529,616	151 549,300	0,000
942	07	02	0820141230		Строительство здания для размещения общеобразовательного учреждения в районе ДКЖ	0,000	9 100,400	0,000
942	07	02	0820141230	400	Капитальные вложения в объекты государственной (муниципальной) собственности	0,000	9 100,400	0,000
942	07	02	0820141230	410	Бюджетные инвестиции	0,000	9 100,400	0,000
942	07	02	0820142120		Строительство здания для размещения общеобразовательного учреждения по ул. Юнг Прикамья, 3	20 042,774	0,000	0,000
942	07	02	0820142120	400	Капитальные вложения в объекты государственной (муниципальной) собственности	20 042,774	0,000	0,000
942	07	02	0820142120	410	Бюджетные инвестиции	20 042,774	0,000	0,000
942	07	02	0820142550		Строительство здания общеобразовательного учреждения в Индустриальном районе города Перми	0,000	0,000	245 085,600
942	07	02	0820142550	400	Капитальные вложения в объекты государственной (муниципальной) собственности	0,000	0,000	245 085,600
942	07	02	0820142550	410	Бюджетные инвестиции	0,000	0,000	245 085,600
942	07	02	0820143360		Реконструкция общежития по ул. Уральской,110 для размещения общеобразовательной организации	0,000	19 435,100	93 792,300
942	07	02	0820143360	400	Капитальные вложения в объекты государственной (муниципальной) собственности	0,000	19 435,100	93 792,300
942	07	02	0820143360	410	Бюджетные инвестиции	0,000	19 435,100	93 792,300
942	07	02	0820143490		Строительство корпуса МАОУ “Гимназия № 33” г. Перми	196 739,800	13 637,000	0,000
942	07	02	0820143490	400	Капитальные вложения в объекты государственной (муниципальной) собственности	196 739,800	13 637,000	0,000
942	07	02	0820143490	410	Бюджетные инвестиции	196 739,800	13 637,000	0,000
942	07	02	0820143500		Строительство корпуса МАОУ “Школа дизайна “Точка” г. Перми	196 739,800	586 017,800	0,000
942	07	02	0820143500	400	Капитальные вложения в объекты государственной (муниципальной) собственности	196 739,800	586 017,800	0,000

942	07	02	0820143500	410	Бюджетные инвестиции	196 739,800	586 017,800	0,000
942	07	02	08201SH070		Строительство (реконструкция) объектов общественной инфраструктуры муниципального значения, приобретение объектов недвижимого имущества в муниципальную собственность для создания новых мест в общеобразовательных учреждениях и дополнительных мест для детей дошкольного возраста	0,027	14 277,600	106 772,600
942	07	02	08201SH070	400	Капитальные вложения в объекты государственной (муниципальной) собственности	0,027	14 277,600	106 772,600
942	07	02	08201SH070	410	Бюджетные инвестиции	0,027	14 277,600	106 772,600
942	07	02	08201SH074		Строительство (реконструкция) объектов общественной инфраструктуры муниципального значения, приобретение объектов недвижимого имущества в муниципальную собственность для создания новых мест в общеобразовательных учреждениях и дополнительных мест для детей дошкольного возраста - реконструкция здания МАОУ “Гимназия № 17” г. Перми (пристройка нового корпуса)	1 054,015	0,000	0,000
942	07	02	08201SH074	400	Капитальные вложения в объекты государственной (муниципальной) собственности	1 054,015	0,000	0,000
942	07	02	08201SH074	410	Бюджетные инвестиции	1 054,015	0,000	0,000
942	07	02	0820200000		Основное мероприятие “Капитальные вложения в спортивные объекты муниципальных общеобразовательных организаций города Перми”	26 416,000	270 262,900	60 332,200
942	07	02	0820242640		Строительство спортивного зала МАОУ “СОШ № 79” г. Перми	0,000	30 000,000	60 332,200
942	07	02	0820242640	400	Капитальные вложения в объекты государственной (муниципальной) собственности	0,000	30 000,000	60 332,200
942	07	02	0820242640	410	Бюджетные инвестиции	0,000	30 000,000	60 332,200
942	07	02	0820243240		Строительство спортивного зала МАОУ Гимназия № 10 г. Перми	0,000	3 900,000	0,000
942	07	02	0820243240	400	Капитальные вложения в объекты государственной (муниципальной) собственности	0,000	3 900,000	0,000
942	07	02	0820243240	410	Бюджетные инвестиции	0,000	3 900,000	0,000
942	07	02	0820243510		Строительство спортивного зала МАОУ “СОШ № 81” г. Перми	13 208,000	130 859,000	0,000
942	07	02	0820243510	400	Капитальные вложения в объекты государственной (муниципальной) собственности	13 208,000	130 859,000	0,000
942	07	02	0820243510	410	Бюджетные инвестиции	13 208,000	130 859,000	0,000
942	07	02	0820243520		Строительство спортивного зала МАОУ “СОШ № 96” г. Перми	13 208,000	105 503,900	0,000
942	07	02	0820243520	400	Капитальные вложения в объекты государственной (муниципальной) собственности	13 208,000	105 503,900	0,000
942	07	02	0820243520	410	Бюджетные инвестиции	13 208,000	105 503,900	0,000
942	07	02	082E100000		Основное мероприятие “Федеральный проект “Современная школа”	379 067,400	1 010 432,600	0,000
942	07	02	082E153050		Создание новых мест в общеобразовательных организациях в связи с ростом числа обучающихся, вызванным демографическим фактором	379 067,400	1 010 432,600	0,000
942	07	02	082E153050	400	Капитальные вложения в объекты государственной (муниципальной) собственности	379 067,400	1 010 432,600	0,000
942	07	02	082E153050	410	Бюджетные инвестиции	379 067,400	1 010 432,600	0,000
942	07	03			Дополнительное образование детей	23 556,581	222 679,400	135 958,440
942	07	03	0800000000		Муниципальная программа “Развитие сети образовательных организаций города Перми”	23 556,581	222 679,400	135 958,440
942	07	03	0820000000		Подпрограмма “Обеспечение доступности общего и дополнительного образования”	23 556,581	222 679,400	135 958,440
942	07	03	0820100000		Основное мероприятие “Капитальные вложения в объекты недвижимого имущества муниципальных общеобразовательных организаций и организаций дополнительного образования города Перми”	23 556,581	222 679,400	135 958,440
942	07	03	0820141300		Реконструкция ледовой арены МАУ ДО “ДЮЦ “Здоровье”	23 556,581	222 679,400	135 958,440
942	07	03	0820141300	400	Капитальные вложения в объекты государственной (муниципальной) собственности	23 556,581	222 679,400	135 958,440
942	07	03	0820141300	410	Бюджетные инвестиции	23 556,581	222 679,400	135 958,440
942	07	07			Молодежная политика	470 042,130	0,000	0,000
942	07	07	0400000000		Муниципальная программа “Молодежь города Перми”	470 042,130	0,000	0,000
942	07	07	0410000000		Подпрограмма “Создание условий для эффективной самореализации молодежи города Перми”	470 042,130	0,000	0,000
942	07	07	0410200000		Основное мероприятие “Капитальные вложения в объекты недвижимого имущества муниципальной собственности в сфере молодежной политики”	470 042,130	0,000	0,000
942	07	07	0410241910		Реконструкция здания МАУ “Дворец молодежи” г. Перми	470 042,130	0,000	0,000
942	07	07	0410241910	400	Капитальные вложения в объекты государственной (муниципальной) собственности	470 042,130	0,000	0,000
942	07	07	0410241910	410	Бюджетные инвестиции	470 042,130	0,000	0,000

942	11				Физическая культура и спорт	373 093,206	745 831,300	339 837,200
942	11	01			Физическая культура	371 037,355	745 831,300	339 837,200
942	11	01	0500000000		Муниципальная программа “Развитие физической культуры и спорта города Перми”	371 037,355	745 831,300	339 837,200
942	11	01	0510000000		Подпрограмма “Обеспечение населения физкультурно-оздоровительными и спортивными услугами”	371 037,355	745 831,300	339 837,200
942	11	01	0510100000		Основное мероприятие “Капитальные вложения в объекты недвижимого имущества муниципальной собственности в сфере физической культуры и массового спорта”	371 037,355	745 831,300	339 837,200
942	11	01	051012Ф280		Реконструкция физкультурно-оздоровительного комплекса по адресу: г. Пермь, ул. Рабочая, 9	121 886,798	401 367,500	0,000
942	11	01	051012Ф280	400	Капитальные вложения в объекты государственной (муниципальной) собственности	121 886,798	401 367,500	0,000
942	11	01	051012Ф280	410	Бюджетные инвестиции	121 886,798	401 367,500	0,000
942	11	01	0510141470		Строительство плавательного бассейна по адресу: ул. Гашкова, 20а	245 588,857	0,000	0,000
942	11	01	0510141470	400	Капитальные вложения в объекты государственной (муниципальной) собственности	245 588,857	0,000	0,000
942	11	01	0510141470	410	Бюджетные инвестиции	245 588,857	0,000	0,000
942	11	01	0510141880		Строительство плавательного бассейна по адресу: ул. Гайвинская, 50	3 500,000	0,000	224 073,800
942	11	01	0510141880	400	Капитальные вложения в объекты государственной (муниципальной) собственности	3 500,000	0,000	224 073,800
942	11	01	0510141880	410	Бюджетные инвестиции	3 500,000	0,000	224 073,800
942	11	01	0510141950		Строительство спортивной трассы для велосипедов, лыжероллеров по адресу: г. Пермь, ул. Агрономическая, 23	0,000	99 857,700	0,000
942	11	01	0510141950	400	Капитальные вложения в объекты государственной (муниципальной) собственности	0,000	99 857,700	0,000
942	11	01	0510141950	410	Бюджетные инвестиции	0,000	99 857,700	0,000
942	11	01	0510143560		Строительство центра сложнокоординационных видов спорта по адресу: г.Пермь,ул.Нефтяников,5	0,000	0,000	11 961,800
942	11	01	0510143560	400	Капитальные вложения в объекты государственной (муниципальной) собственности	0,000	0,000	11 961,800
942	11	01	0510143560	410	Бюджетные инвестиции	0,000	0,000	11 961,800
942	11	01	0510143660		Строительство спортивного комплекса с плавательным бассейном в микрорайоне Парковый по ул. Шпальная, 2	61,700	244 606,100	103 801,600
942	11	01	0510143660	400	Капитальные вложения в объекты государственной (муниципальной) собственности	61,700	244 606,100	103 801,600
942	11	01	0510143660	410	Бюджетные инвестиции	61,700	244 606,100	103 801,600
942	11	02			Массовый спорт	2 055,851	0,000	0,000
942	11	02	0500000000		Муниципальная программа “Развитие физической культуры и спорта города Перми”	2 055,851	0,000	0,000
942	11	02	0510000000		Подпрограмма “Обеспечение населения физкультурно-оздоровительными и спортивными услугами”	2 055,851	0,000	0,000
942	11	02	0510100000		Основное мероприятие “Капитальные вложения в объекты недвижимого имущества муниципальной собственности в сфере физической культуры и массового спорта”	2 055,851	0,000	0,000
942	11	02	0510141430		Строительство объектов недвижимого имущества и инженерной инфраструктуры на территории Экстрим-парка	2 055,851	0,000	0,000
942	11	02	0510141430	400	Капитальные вложения в объекты государственной (муниципальной) собственности	2 055,851	0,000	0,000
942	11	02	0510141430	410	Бюджетные инвестиции	2 055,851	0,000	0,000
944					Департамент дорог и благоустройства администрации города Перми	6 404 769,356	4 004 485,500	3 862 086,400
944	03				Национальная безопасность и правоохранительная деятельность	9 273,300	9 592,400	9 592,400
944	03	14			Другие вопросы в области национальной безопасности и правоохранительной деятельности	9 273,300	9 592,400	9 592,400
944	03	14	9100000000		Непрограммные расходы бюджета города Перми по реализации иных мероприятий	9 273,300	9 592,400	9 592,400
944	03	14	9190000000		Иные непрограммные мероприятия	9 273,300	9 592,400	9 592,400
944	03	14	919002П060		Осуществление полномочий по созданию и организации деятельности административных комиссий	9 273,300	9 592,400	9 592,400
944	03	14	919002П060	100	Расходы на выплаты персоналу в целях обеспечения выполнения функций государственными (муниципальными) органами, казенными учреждениями, органами управления государственными внебюджетными фондами	545,600	545,600	545,600
944	03	14	919002П060	110	Расходы на выплаты персоналу казенных учреждений	545,600	545,600	545,600
944	03	14	919002П060	200	Закупка товаров, работ и услуг для обеспечения государственных (муниципальных) нужд	8 727,700	9 046,800	9 046,800

944	03	14	919002П060	240	Иные закупки товаров, работ и услуг для обеспечения государственных (муниципальных) нужд	8 727,700	9 046,800	9 046,800
944	04				Национальная экономика	2 493 050,895	1 887 276,900	3 222 629,600
944	04	06			Водное хозяйство	173 547,900	37 787,300	0,000
944	04	06	1100000000		Муниципальная программа “Благоустройство города Перми”	173 547,900	37 787,300	0,000
944	04	06	1110000000		Подпрограмма “Озеленение территории города Перми, в том числе путем создания парков, скверов, садов, бульваров”	173 547,900	37 787,300	0,000
944	04	06	1110800000		Основное мероприятие “Выполнение комплекса мероприятий по содержанию и ремонту гидротехнических сооружений”	173 547,900	37 787,300	0,000
944	04	06	1110823400		Капитальный ремонт берегоукрепительных сооружений набережной Воткинского водохранилища в Кировском районе г. Перми	12 664,800	0,000	0,000
944	04	06	1110823400	200	Закупка товаров, работ и услуг для обеспечения государственных (муниципальных) нужд	12 664,800	0,000	0,000
944	04	06	1110823400	240	Иные закупки товаров, работ и услуг для обеспечения государственных (муниципальных) нужд	12 664,800	0,000	0,000
944	04	06	11108SЖ410		Развитие городского пространства	160 883,100	37 787,300	0,000
944	04	06	11108SЖ410	200	Закупка товаров, работ и услуг для обеспечения государственных (муниципальных) нужд	160 883,100	37 787,300	0,000
944	04	06	11108SЖ410	240	Иные закупки товаров, работ и услуг для обеспечения государственных (муниципальных) нужд	160 883,100	37 787,300	0,000
944	04	08			Транспорт	2 480,401	37 129,600	225 400,000
944	04	08	2000000000		Муниципальная программа “Развитие автомобильных дорог и дорожных сооружений в городе Перми”	2 480,401	37 129,600	225 400,000
944	04	08	2020000000		Подпрограмма “Повышение уровня нормативного состояния автомобильных дорог и дорожных сооружений в городе Перми”	2 480,401	37 129,600	225 400,000
944	04	08	2020100000		Основное мероприятие “Выполнение комплекса мероприятий по приведению в нормативное состояние автомобильных дорог, трамвайных путей и искусственных дорожных сооружений”	2 480,401	37 129,600	225 400,000
944	04	08	2020122010		Капитальный ремонт трамвайных путей с устройством контактной сети трамвайной линии	2 467,074	0,000	0,000
944	04	08	2020122010	200	Закупка товаров, работ и услуг для обеспечения государственных (муниципальных) нужд	2 467,074	0,000	0,000
944	04	08	2020122010	240	Иные закупки товаров, работ и услуг для обеспечения государственных (муниципальных) нужд	2 467,074	0,000	0,000
944	04	08	20201ST150		Строительство (реконструкция), капитальный ремонт и ремонт трамвайных путей, контактно-кабельной сети городского наземного электрического транспорта (в том числе в рамках строительства (реконструкции), капитального ремонта и ремонта автомобильных дорог общего пользования местного значения) и обновление подвижного состава г. Перми	13,327	37 129,600	225 400,000
944	04	08	20201ST150	200	Закупка товаров, работ и услуг для обеспечения государственных (муниципальных) нужд	13,327	37 129,600	225 400,000
944	04	08	20201ST150	240	Иные закупки товаров, работ и услуг для обеспечения государственных (муниципальных) нужд	13,327	37 129,600	225 400,000
944	04	09			Дорожное хозяйство (дорожные фонды)	2 317 022,594	1 812 360,000	2 997 229,600
944	04	09	1000000000		Муниципальная программа “Организация дорожной деятельности в городе Перми”	384 294,114	315 892,400	897 723,400
944	04	09	1010000000		Подпрограмма “Приведение в нормативное состояние автомобильных дорог, снижение уровня перегрузки и ликвидации мест концентрации ДТП”	143 882,241	120 479,500	702 310,500
944	04	09	1010100000		Основное мероприятие “Выполнение комплекса мероприятий по содержанию и ремонту автомобильных дорог и элементов дорог”	74 026,541	72 228,400	72 228,400
944	04	09	1010121370		Содержание и ремонт автомобильных дорог	3 879,641	2 494,300	2 494,300
944	04	09	1010121370	200	Закупка товаров, работ и услуг для обеспечения государственных (муниципальных) нужд	3 879,641	2 494,300	2 494,300
944	04	09	1010121370	240	Иные закупки товаров, работ и услуг для обеспечения государственных (муниципальных) нужд	3 879,641	2 494,300	2 494,300
944	04	09	1010171020		Возмещение затрат на содержание (обследование, прочистку), паспортизацию ливневой канализации и очистных сооружений	70 146,900	69 734,100	69 734,100
944	04	09	1010171020	800	Иные бюджетные ассигнования	70 146,900	69 734,100	69 734,100
944	04	09	1010171020	810	Субсидии юридическим лицам (кроме некоммерческих организаций), индивидуальным предпринимателям, физическим лицам - производителям товаров, работ, услуг	70 146,900	69 734,100	69 734,100
944	04	09	1010200000		Основное мероприятие “Выполнение комплекса мероприятий по содержанию, ремонту и обследованию искусственных дорожных сооружений”	69 855,700	48 251,100	48 251,100
944	04	09	1010221380		Содержание, ремонт и обследование искусственных дорожных сооружений	69 855,700	48 251,100	48 251,100

944	04	09	1010221380	200	Закупка товаров, работ и услуг для обеспечения государственных (муниципальных) нужд	69 855,700	48 251,100	48 251,100
944	04	09	1010221380	240	Иные закупки товаров, работ и услуг для обеспечения государственных (муниципальных) нужд	69 855,700	48 251,100	48 251,100
944	04	09	101R100000		Основное мероприятие “Реализация мероприятий, направленных на финансовое обеспечение регионального проекта в рамках основного мероприятия федерального проекта “Дорожная сеть” национального проекта Российской Федерации “Безопасные и качественные автомобильные дороги”	0,000	0,000	581 831,000
944	04	09	101R1ST040		Проектирование, строительство (реконструкция), капитальный ремонт и ремонт автомобильных дорог общего пользования местного значения, находящихся на территории Пермского края, направленное на достижение целевых показателей регионального проекта “Безопасные и качественные автомобильные дороги Пермского края и Пермской городской агломерации”	0,000	0,000	581 831,000
944	04	09	101R1ST040	200	Закупка товаров, работ и услуг для обеспечения государственных (муниципальных) нужд	0,000	0,000	581 831,000
944	04	09	101R1ST040	240	Иные закупки товаров, работ и услуг для обеспечения государственных (муниципальных) нужд	0,000	0,000	581 831,000
944	04	09	1020000000		Подпрограмма “Обеспечение деятельности заказчиков работ”	46 039,088	45 459,000	45 459,000
944	04	09	1020100000		Основное мероприятие “Выполнение функций муниципального заказчика работ”	46 039,088	45 459,000	45 459,000
944	04	09	1020100590		Обеспечение деятельности (оказание услуг, выполнение работ) муниципальных учреждений (организаций)	46 039,088	45 459,000	45 459,000
944	04	09	1020100590	100	Расходы на выплаты персоналу в целях обеспечения выполнения функций государственными (муниципальными) органами, казенными учреждениями, органами управления государственными внебюджетными фондами	38 553,300	38 172,700	38 172,700
944	04	09	1020100590	110	Расходы на выплаты персоналу казенных учреждений	38 553,300	38 172,700	38 172,700
944	04	09	1020100590	200	Закупка товаров, работ и услуг для обеспечения государственных (муниципальных) нужд	7 355,888	7 156,400	7 156,400
944	04	09	1020100590	240	Иные закупки товаров, работ и услуг для обеспечения государственных (муниципальных) нужд	7 355,888	7 156,400	7 156,400
944	04	09	1020100590	800	Иные бюджетные ассигнования	129,900	129,900	129,900
944	04	09	1020100590	850	Уплата налогов, сборов и иных платежей	129,900	129,900	129,900
944	04	09	1030000000		Подпрограмма “Совершенствование организации дорожного движения на улично-дорожной сети города Перми”	194 372,785	149 953,900	149 953,900
944	04	09	1030200000		Основное мероприятие “Совершенствование технологии управления дорожным движением”	169 138,991	125 619,900	125 619,900
944	04	09	1030221560		Развитие комплекса технических средств видеонаблюдения и управления дорожным движением	95 641,991	52 122,900	52 122,900
944	04	09	1030221560	200	Закупка товаров, работ и услуг для обеспечения государственных (муниципальных) нужд	95 641,991	52 122,900	52 122,900
944	04	09	1030221560	240	Иные закупки товаров, работ и услуг для обеспечения государственных (муниципальных) нужд	95 641,991	52 122,900	52 122,900
944	04	09	1030221610		Разработка (актуализация) и реализация проектов организации дорожного движения	3 497,000	3 497,000	3 497,000
944	04	09	1030221610	200	Закупка товаров, работ и услуг для обеспечения государственных (муниципальных) нужд	3 497,000	3 497,000	3 497,000
944	04	09	1030221610	240	Иные закупки товаров, работ и услуг для обеспечения государственных (муниципальных) нужд	3 497,000	3 497,000	3 497,000
944	04	09	10302ST280		Развитие системы фотовидеофиксации на аварийно-опасных участках в г. Перми	70 000,000	70 000,000	70 000,000
944	04	09	10302ST280	200	Закупка товаров, работ и услуг для обеспечения государственных (муниципальных) нужд	70 000,000	70 000,000	70 000,000
944	04	09	10302ST280	240	Иные закупки товаров, работ и услуг для обеспечения государственных (муниципальных) нужд	70 000,000	70 000,000	70 000,000
944	04	09	1030300000		Основное мероприятие “Мероприятия по реализации парковочной политики на автомобильных дорогах местного значения, в том числе на объектах улично-дорожной сети в границах городского округа”	25 233,794	24 334,000	24 334,000
944	04	09	1030323340		Организация функционирования и контроля за использованием парковок на автомобильных дорогах общего пользования местного значения	25 233,794	24 334,000	24 334,000
944	04	09	1030323340	200	Закупка товаров, работ и услуг для обеспечения государственных (муниципальных) нужд	25 205,794	24 306,000	24 306,000
944	04	09	1030323340	240	Иные закупки товаров, работ и услуг для обеспечения государственных (муниципальных) нужд	25 205,794	24 306,000	24 306,000
944	04	09	1030323340	800	Иные бюджетные ассигнования	28,000	28,000	28,000
944	04	09	1030323340	850	Уплата налогов, сборов и иных платежей	28,000	28,000	28,000
944	04	09	1100000000		Муниципальная программа “Благоустройство города Перми”	19 999,900	100 000,000	100 000,000

944	04	09	1130000000		Подпрограмма “Развитие коммунальной инфраструктуры и благоустройства территории индивидуальной жилой застройки в городе Перми”	19 999,900	100 000,000	100 000,000
944	04	09	1130100000		Основное мероприятие “Выполнение комплекса мероприятий по благоустройству территорий общего пользования микрорайонов индивидуальной жилой застройки в городе Перми”	19 999,900	100 000,000	100 000,000
944	04	09	1130123130		Благоустройство территорий индивидуальной жилой застройки в городе Перми	19 999,900	100 000,000	100 000,000
944	04	09	1130123130	200	Закупка товаров, работ и услуг для обеспечения государственных (муниципальных) нужд	19 999,900	100 000,000	100 000,000
944	04	09	1130123130	240	Иные закупки товаров, работ и услуг для обеспечения государственных (муниципальных) нужд	19 999,900	100 000,000	100 000,000
944	04	09	2000000000		Муниципальная программа “Развитие автомобильных дорог и дорожных сооружений в городе Перми”	1 912 728,580	1 396 467,600	1 999 506,200
944	04	09	2010000000		Подпрограмма “Развитие улично-дорожной сети путем строительства и реконструкции автомобильных дорог, искусственных дорожных сооружений”	1 098 930,300	771 904,100	1 699 506,200
944	04	09	2010100000		Основное мероприятие “Выполнение комплекса мероприятий по строительству и реконструкции автомобильных дорог”	1 098 930,300	771 904,100	1 699 506,200
944	04	09	2010141920		Реконструкция пересечения ул. Героев Хасана и Транссибирской магистрали (включая тоннель)	11 495,000	0,000	0,000
944	04	09	2010141920	400	Капитальные вложения в объекты государственной (муниципальной) собственности	11 495,000	0,000	0,000
944	04	09	2010141920	410	Бюджетные инвестиции	11 495,000	0,000	0,000
944	04	09	2010143380		Строительство автомобильных дорог по ул. Карла Модераха, ул. Александра Турчевича, ул. Николая Воронцова, ул. Василия Татищева в квартале 272 Свердловского района г. Перми	5 820,500	0,000	0,000
944	04	09	2010143380	400	Капитальные вложения в объекты государственной (муниципальной) собственности	5 820,500	0,000	0,000
944	04	09	2010143380	410	Бюджетные инвестиции	5 820,500	0,000	0,000
944	04	09	2010143410		Реконструкция автомобильной дороги в микрорайоне “Нижнее Васильево”	18 000,000	0,000	180 000,000
944	04	09	2010143410	400	Капитальные вложения в объекты государственной (муниципальной) собственности	18 000,000	0,000	180 000,000
944	04	09	2010143410	410	Бюджетные инвестиции	18 000,000	0,000	180 000,000
944	04	09	2010143420		Строительство очистных сооружений и водоотвода ливневых стоков по ул. Куйбышева,1 от ул. Петропавловской до выпуска	0,000	7 202,200	0,000
944	04	09	2010143420	400	Капитальные вложения в объекты государственной (муниципальной) собственности	0,000	7 202,200	0,000
944	04	09	2010143420	410	Бюджетные инвестиции	0,000	7 202,200	0,000
944	04	09	2010143430		Строительство очистных сооружений и водоотвода ливневых стоков по ул. Куфонина от ул. Трамвайной до ул. Подлесной до выпуска	0,000	9 362,900	0,000
944	04	09	2010143430	400	Капитальные вложения в объекты государственной (муниципальной) собственности	0,000	9 362,900	0,000
944	04	09	2010143430	410	Бюджетные инвестиции	0,000	9 362,900	0,000
944	04	09	2010143440		Строительство очистных сооружений и водоотвода ливневых стоков по ул. Окулова, 73	0,000	7 202,200	40 000,000
944	04	09	2010143440	400	Капитальные вложения в объекты государственной (муниципальной) собственности	0,000	7 202,200	40 000,000
944	04	09	2010143440	410	Бюджетные инвестиции	0,000	7 202,200	40 000,000
944	04	09	2010143450		Реконструкция Комсомольского проспекта от ул. Ленина до ул. Екатерининской по нечетной стороне, Тр-5в	14 272,200	0,000	0,000
944	04	09	2010143450	400	Капитальные вложения в объекты государственной (муниципальной) собственности	14 272,200	0,000	0,000
944	04	09	2010143450	410	Бюджетные инвестиции	14 272,200	0,000	0,000
944	04	09	20101ST040		Проектирование, строительство (реконструкция), капитальный ремонт и ремонт автомобильных дорог общего пользования местного значения, находящихся на территории Пермского края	621 346,000	525 000,000	1 125 000,000
944	04	09	20101ST040	400	Капитальные вложения в объекты государственной (муниципальной) собственности	621 346,000	525 000,000	1 125 000,000
944	04	09	20101ST040	410	Бюджетные инвестиции	621 346,000	525 000,000	1 125 000,000
944	04	09	20101ST04B		Проектирование, строительство (реконструкция), капитальный ремонт и ремонт автомобильных дорог общего пользования местного значения, находящихся на территории Пермского края (Реконструкция автодорожного путепровода по ул. Монастырской на 4А + 325 км перегона Пермь-II - Пермь-I Свердловской железной дороги)	26 250,000	26 250,000	26 250,000
944	04	09	20101ST04B	400	Капитальные вложения в объекты государственной (муниципальной) собственности	26 250,000	26 250,000	26 250,000
944	04	09	20101ST04B	410	Бюджетные инвестиции	26 250,000	26 250,000	26 250,000

944	04	09	20101ST04F		Проектирование, строительство (реконструкция), капитальный ремонт и ремонт автомобильных дорог общего пользования местного значения, находящихся на территории Пермского края (Реконструкция ул. Плеханова от шоссе Космонавтов до ул. Грузинская)	13 812,600	0,000	0,000
944	04	09	20101ST04F	400	Капитальные вложения в объекты государственной (муниципальной) собственности	13 812,600	0,000	0,000
944	04	09	20101ST04F	410	Бюджетные инвестиции	13 812,600	0,000	0,000
944	04	09	20101ST04I		Проектирование, строительство (реконструкция), капитальный ремонт и ремонт автомобильных дорог общего пользования местного значения, находящихся на территории Пермского края (Строительство автомобильной дороги по Ивинскому проспекту)	21 398,400	0,000	0,000
944	04	09	20101ST04I	400	Капитальные вложения в объекты государственной (муниципальной) собственности	21 398,400	0,000	0,000
944	04	09	20101ST04I	410	Бюджетные инвестиции	21 398,400	0,000	0,000
944	04	09	20101ST04N		Проектирование, строительство (реконструкция), капитальный ремонт и ремонт автомобильных дорог общего пользования местного значения, находящихся на территории Пермского края (Реконструкция ул. Карпинского от ул. Мира до шоссе Космонавтов)	239 875,400	109 765,800	195 215,100
944	04	09	20101ST04N	400	Капитальные вложения в объекты государственной (муниципальной) собственности	239 875,400	109 765,800	195 215,100
944	04	09	20101ST04N	410	Бюджетные инвестиции	239 875,400	109 765,800	195 215,100
944	04	09	20101ST04R		Проектирование, строительство (реконструкция), капитальный ремонт и ремонт автомобильных дорог общего пользования местного значения, находящихся на территории Пермского края (Строительство автомобильной дороги по ул. Топазной)	0,000	2 052,200	0,000
944	04	09	20101ST04R	400	Капитальные вложения в объекты государственной (муниципальной) собственности	0,000	2 052,200	0,000
944	04	09	20101ST04R	410	Бюджетные инвестиции	0,000	2 052,200	0,000
944	04	09	20101ST04S		Проектирование, строительство (реконструкция), капитальный ремонт и ремонт автомобильных дорог общего пользования местного значения, находящихся на территории Пермского края (Строительство автомобильной дороги по ул. Агатовой)	0,000	2 166,200	0,000
944	04	09	20101ST04S	400	Капитальные вложения в объекты государственной (муниципальной) собственности	0,000	2 166,200	0,000
944	04	09	20101ST04S	410	Бюджетные инвестиции	0,000	2 166,200	0,000
944	04	09	20101ST04T		Проектирование, строительство (реконструкция), капитальный ремонт и ремонт автомобильных дорог общего пользования местного значения, находящихся на территории Пермского края (Реконструкция ул. Революции: 2 очередь моста через реку Егошиху)	0,000	82 902,600	100 000,000
944	04	09	20101ST04T	400	Капитальные вложения в объекты государственной (муниципальной) собственности	0,000	82 902,600	100 000,000
944	04	09	20101ST04T	410	Бюджетные инвестиции	0,000	82 902,600	100 000,000
944	04	09	20101ST04V		Проектирование, строительство (реконструкция), капитальный ремонт и ремонт автомобильных дорог общего пользования местного значения, находящихся на территории Пермского края (Реконструкция ул. Революции. Второй этап - площадь ЦКР, участок ул. Революции от площади ЦКР до ул. Куйбышева, участок ул. Куйбышева от ул. Революции до ул. Пушкина, ул. Пушкина от площади ЦКР до Комсомольского проспекта)	0,000	0,000	33 041,100
944	04	09	20101ST04V	400	Капитальные вложения в объекты государственной (муниципальной) собственности	0,000	0,000	33 041,100
944	04	09	20101ST04V	410	Бюджетные инвестиции	0,000	0,000	33 041,100
944	04	09	20101ST04Z		Проектирование, строительство (реконструкция), капитальный ремонт и ремонт автомобильных дорог общего пользования местного значения, находящихся на территории Пермского края (Реконструкция ул. Грибоедова от ул. Уинской до ул. Лесной)	58 980,100	0,000	0,000
944	04	09	20101ST04Z	400	Капитальные вложения в объекты государственной (муниципальной) собственности	58 980,100	0,000	0,000
944	04	09	20101ST04Z	410	Бюджетные инвестиции	58 980,100	0,000	0,000
944	04	09	20101ST04K		Проектирование, строительство (реконструкция), капитальный ремонт и ремонт автомобильных дорог общего пользования местного значения, находящихся на территории Пермского края (Строительство автомобильной дороги по ул. Сапфирной в жилом районе Ива-1 Мотовилихинского района г. Перми)	67 680,100	0,000	0,000
944	04	09	20101ST04K	400	Капитальные вложения в объекты государственной (муниципальной) собственности	67 680,100	0,000	0,000
944	04	09	20101ST04K	410	Бюджетные инвестиции	67 680,100	0,000	0,000

944	04	09	2020000000		Подпрограмма “Повышение уровня нормативного состояния автомобильных дорог и дорожных сооружений в городе Перми”	813 798,280	624 563,500	300 000,000
944	04	09	2020100000		Основное мероприятие “Выполнение комплекса мероприятий по приведению в нормативное состояние автомобильных дорог, трамвайных путей и искусственных дорожных сооружений”	813 798,280	624 563,500	300 000,000
944	04	09	2020121250		Капитальный ремонт автомобильных дорог и искусственных дорожных сооружений	433 421,080	624 563,500	300 000,000
944	04	09	2020121250	200	Закупка товаров, работ и услуг для обеспечения государственных (муниципальных) нужд	433 421,080	624 563,500	300 000,000
944	04	09	2020121250	240	Иные закупки товаров, работ и услуг для обеспечения государственных (муниципальных) нужд	433 421,080	624 563,500	300 000,000
944	04	09	20201ST040		Проектирование, строительство (реконструкция), капитальный ремонт и ремонт автомобильных дорог общего пользования местного значения, находящихся на территории Пермского края	380 377,200	0,000	0,000
944	04	09	20201ST040	200	Закупка товаров, работ и услуг для обеспечения государственных (муниципальных) нужд	380 377,200	0,000	0,000
944	04	09	20201ST040	240	Иные закупки товаров, работ и услуг для обеспечения государственных (муниципальных) нужд	380 377,200	0,000	0,000
944	05				Жилищно-коммунальное хозяйство	3 902 445,161	2 107 616,200	629 864,400
944	05	03			Благоустройство	3 416 149,345	2 006 314,500	528 562,700
944	05	03	1000000000		Муниципальная программа “Организация дорожной деятельности в городе Перми”	1 244 371,767	188 894,600	183 088,900
944	05	03	1010000000		Подпрограмма “Приведение в нормативное состояние автомобильных дорог, снижение уровня перегрузки и ликвидации мест концентрации ДТП”	1 244 371,767	188 894,600	183 088,900
944	05	03	1010500000		Основное мероприятие “Обеспечение текущего и капитального ремонта сетей наружного освещения”	258 478,200	188 894,600	183 088,900
944	05	03	1010522190		Содержание сетей наружного освещения на автомобильных дорогах города Перми	0,000	12 920,500	13 519,600
944	05	03	1010522190	200	Закупка товаров, работ и услуг для обеспечения государственных (муниципальных) нужд	0,000	12 920,500	13 519,600
944	05	03	1010522190	240	Иные закупки товаров, работ и услуг для обеспечения государственных (муниципальных) нужд	0,000	12 920,500	13 519,600
944	05	03	1010523160		Содержание сетей наружного освещения микрорайона Бумкомбинат	1 239,300	1 239,300	1 239,300
944	05	03	1010523160	200	Закупка товаров, работ и услуг для обеспечения государственных (муниципальных) нужд	1 239,300	1 239,300	1 239,300
944	05	03	1010523160	240	Иные закупки товаров, работ и услуг для обеспечения государственных (муниципальных) нужд	1 239,300	1 239,300	1 239,300
944	05	03	1010571010		Возмещение затрат на содержание, паспортизацию, текущий ремонт сетей наружного освещения	192 803,700	174 734,800	168 330,000
944	05	03	1010571010	800	Иные бюджетные ассигнования	192 803,700	174 734,800	168 330,000
944	05	03	1010571010	810	Субсидии юридическим лицам (кроме некоммерческих организаций), индивидуальным предпринимателям, физическим лицам - производителям товаров, работ, услуг	192 803,700	174 734,800	168 330,000
944	05	03	10105SЖ410		Развитие городского пространства	64 435,200	0,000	0,000
944	05	03	10105SЖ410	800	Иные бюджетные ассигнования	64 435,200	0,000	0,000
944	05	03	10105SЖ410	810	Субсидии юридическим лицам (кроме некоммерческих организаций), индивидуальным предпринимателям, физическим лицам - производителям товаров, работ, услуг	64 435,200	0,000	0,000
944	05	03	1010600000		Основное мероприятие “Выполнение комплекса мероприятий по архитектурной подсветке”	985 893,567	0,000	0,000
944	05	03	1010623150		Архитектурная подсветка зданий	147 554,767	0,000	0,000
944	05	03	1010623150	200	Закупка товаров, работ и услуг для обеспечения государственных (муниципальных) нужд	147 554,767	0,000	0,000
944	05	03	1010623150	240	Иные закупки товаров, работ и услуг для обеспечения государственных (муниципальных) нужд	147 554,767	0,000	0,000
944	05	03	10106SЖ410		Развитие городского пространства	838 338,800	0,000	0,000
944	05	03	10106SЖ410	200	Закупка товаров, работ и услуг для обеспечения государственных (муниципальных) нужд	838 338,800	0,000	0,000
944	05	03	10106SЖ410	240	Иные закупки товаров, работ и услуг для обеспечения государственных (муниципальных) нужд	838 338,800	0,000	0,000
944	05	03	1100000000		Муниципальная программа “Благоустройство города Перми”	1 764 144,202	1 618 588,400	147 100,600
944	05	03	1110000000		Подпрограмма “Озеленение территории города Перми, в том числе путем создания парков, скверов, садов, бульваров”	1 570 196,491	1 072 360,800	111 532,000
944	05	03	1110300000		Основное мероприятие “Организация содержания и ремонта фонтанов”	19 532,000	19 532,000	19 532,000
944	05	03	1110321570		Содержание и ремонт фонтанов	19 532,000	19 532,000	19 532,000
944	05	03	1110321570	200	Закупка товаров, работ и услуг для обеспечения государственных (муниципальных) нужд	19 532,000	19 532,000	19 532,000

944	05	03	1110321570	240	Иные закупки товаров, работ и услуг для обеспечения государственных (муниципальных) нужд	19 532,000	19 532,000	19 532,000
944	05	03	1110400000		Основное мероприятие “Выполнение комплекса мероприятий по приведению в нормативное состояние объектов озеленения общего пользования”	1 342 957,897	968 971,900	0,000
944	05	03	1110423360		Капитальный ремонт объектов озеленения общего пользования	29 934,000	0,000	0,000
944	05	03	1110423360	200	Закупка товаров, работ и услуг для обеспечения государственных (муниципальных) нужд	29 934,000	0,000	0,000
944	05	03	1110423360	240	Иные закупки товаров, работ и услуг для обеспечения государственных (муниципальных) нужд	29 934,000	0,000	0,000
944	05	03	11104SЖ410		Развитие городского пространства	1 313 023,897	968 971,900	0,000
944	05	03	11104SЖ410	200	Закупка товаров, работ и услуг для обеспечения государственных (муниципальных) нужд	1 313 023,897	968 971,900	0,000
944	05	03	11104SЖ410	240	Иные закупки товаров, работ и услуг для обеспечения государственных (муниципальных) нужд	1 313 023,897	968 971,900	0,000
944	05	03	1110500000		Основное мероприятие “Выполнение комплекса работ по строительству и реконструкции объектов озеленения общего пользования”	207 706,594	83 856,900	92 000,000
944	05	03	1110541780		Строительство сквера по ул. Гашкова, 20	35 840,000	0,000	0,000
944	05	03	1110541780	400	Капитальные вложения в объекты государственной (муниципальной) собственности	35 840,000	0,000	0,000
944	05	03	1110541780	410	Бюджетные инвестиции	35 840,000	0,000	0,000
944	05	03	1110541810		Строительство сквера по ул. Калгановской, 62	50 217,200	32 350,100	0,000
944	05	03	1110541810	400	Капитальные вложения в объекты государственной (муниципальной) собственности	50 217,200	32 350,100	0,000
944	05	03	1110541810	410	Бюджетные инвестиции	50 217,200	32 350,100	0,000
944	05	03	1110541820		Реконструкция сада им. Н.В. Гоголя	0,000	0,000	92 000,000
944	05	03	1110541820	400	Капитальные вложения в объекты государственной (муниципальной) собственности	0,000	0,000	92 000,000
944	05	03	1110541820	410	Бюджетные инвестиции	0,000	0,000	92 000,000
944	05	03	1110541830		Строительство сквера по ул. Генерала Черняховского	53 611,400	0,000	0,000
944	05	03	1110541830	400	Капитальные вложения в объекты государственной (муниципальной) собственности	53 611,400	0,000	0,000
944	05	03	1110541830	410	Бюджетные инвестиции	53 611,400	0,000	0,000
944	05	03	1110541850		Строительство сквера по ул. Корсуньской, 31	56 188,400	25 086,100	0,000
944	05	03	1110541850	400	Капитальные вложения в объекты государственной (муниципальной) собственности	56 188,400	25 086,100	0,000
944	05	03	1110541850	410	Бюджетные инвестиции	56 188,400	25 086,100	0,000
944	05	03	1110542270		Строительство сквера по ул. Яблочкова	3 835,994	18 064,500	0,000
944	05	03	1110542270	400	Капитальные вложения в объекты государственной (муниципальной) собственности	3 835,994	18 064,500	0,000
944	05	03	1110542270	410	Бюджетные инвестиции	3 835,994	18 064,500	0,000
944	05	03	1110543580		Строительство сетей наружного освещения на объектах озеленения общего пользования	0,000	8 356,200	0,000
944	05	03	1110543580	400	Капитальные вложения в объекты государственной (муниципальной) собственности	0,000	8 356,200	0,000
944	05	03	1110543580	410	Бюджетные инвестиции	0,000	8 356,200	0,000
944	05	03	11105SЖ410		Развитие городского пространства	8 013,600	0,000	0,000
944	05	03	11105SЖ410	400	Капитальные вложения в объекты государственной (муниципальной) собственности	8 013,600	0,000	0,000
944	05	03	11105SЖ410	410	Бюджетные инвестиции	8 013,600	0,000	0,000
944	05	03	1120000000		Подпрограмма “Восстановление нормативного состояния и развитие мест погребения, в том числе крематория”	193 947,711	546 227,600	35 568,600
944	05	03	1120100000		Основное мероприятие “Поддержание в нормативном состоянии мест погребения”	43 474,013	54 534,600	34 713,100
944	05	03	1120123700		Содержание мест погребения	42 879,413	53 940,000	34 118,500
944	05	03	1120123700	200	Закупка товаров, работ и услуг для обеспечения государственных (муниципальных) нужд	42 879,413	53 940,000	34 118,500
944	05	03	1120123700	240	Иные закупки товаров, работ и услуг для обеспечения государственных (муниципальных) нужд	42 879,413	53 940,000	34 118,500
944	05	03	1120123710		Организация автобусных перевозок граждан на территории кладбища “Северное” в выходные, праздничные дни и дни массового посещения кладбища (в религиозные праздники, дни поминовений)	594,600	594,600	594,600
944	05	03	1120123710	200	Закупка товаров, работ и услуг для обеспечения государственных (муниципальных) нужд	594,600	594,600	594,600
944	05	03	1120123710	240	Иные закупки товаров, работ и услуг для обеспечения государственных (муниципальных) нужд	594,600	594,600	594,600
944	05	03	1120200000		Основное мероприятие “Организация эвакуации умерших”	855,500	855,500	855,500

944	05	03	1120221930		Эвакуация умерших из жилых помещений (при отсутствии супруга, близких родственников либо законного представителя умершего или при невозможности осуществить ими эвакуацию), а также с улиц, мест аварий и иных мест	855,500	855,500	855,500
944	05	03	1120221930	200	Закупка товаров, работ и услуг для обеспечения государственных (муниципальных) нужд	855,500	855,500	855,500
944	05	03	1120221930	240	Иные закупки товаров, работ и услуг для обеспечения государственных (муниципальных) нужд	855,500	855,500	855,500
944	05	03	1120300000		Основное мероприятие “Выполнение комплекса мероприятий по приведению в нормативное состояние мест погребения”	53 118,198	125 000,000	0,000
944	05	03	1120321940		Приведение в нормативное состояние мест погребения	53 118,198	125 000,000	0,000
944	05	03	1120321940	200	Закупка товаров, работ и услуг для обеспечения государственных (муниципальных) нужд	53 118,198	125 000,000	0,000
944	05	03	1120321940	240	Иные закупки товаров, работ и услуг для обеспечения государственных (муниципальных) нужд	53 118,198	125 000,000	0,000
944	05	03	1120400000		Основное мероприятие “Выполнение комплекса мероприятий по строительству и реконструкции мест погребения”	96 500,000	365 837,500	0,000
944	05	03	1120441120		Строительство крематория на кладбище “Восточное” города Перми	96 500,000	365 837,500	0,000
944	05	03	1120441120	400	Капитальные вложения в объекты государственной (муниципальной) собственности	96 500,000	365 837,500	0,000
944	05	03	1120441120	410	Бюджетные инвестиции	96 500,000	365 837,500	0,000
944	05	03	1300000000		Муниципальная программа “Формирование современной городской среды”	207 739,370	108 208,200	88 892,800
944	05	03	1320000000		Подпрограмма “Благоустройство общественных территорий муниципального образования город Пермь”	207 739,370	108 208,200	88 892,800
944	05	03	1320100000		Основное мероприятие “Выполнение комплекса мероприятий по ремонту и капитальному ремонту территорий общего пользования”	207 739,370	108 208,200	88 892,800
944	05	03	1320123040		Капитальный ремонт общественных территорий города Перми	95 891,671	0,000	0,000
944	05	03	1320123040	200	Закупка товаров, работ и услуг для обеспечения государственных (муниципальных) нужд	95 891,671	0,000	0,000
944	05	03	1320123040	240	Иные закупки товаров, работ и услуг для обеспечения государственных (муниципальных) нужд	95 891,671	0,000	0,000
944	05	03	13201SЖ090		Поддержка муниципальных программ формирования современной городской среды (расходы, не софинансируемые из федерального бюджета)	111 847,699	108 208,200	88 892,800
944	05	03	13201SЖ090	200	Закупка товаров, работ и услуг для обеспечения государственных (муниципальных) нужд	111 847,699	108 208,200	88 892,800
944	05	03	13201SЖ090	240	Иные закупки товаров, работ и услуг для обеспечения государственных (муниципальных) нужд	111 847,699	108 208,200	88 892,800
944	05	03	2000000000		Муниципальная программа “Развитие автомобильных дорог и дорожных сооружений в городе Перми”	199 894,006	90 623,300	109 480,400
944	05	03	2010000000		Подпрограмма “Развитие улично-дорожной сети путем строительства и реконструкции автомобильных дорог, искусственных дорожных сооружений”	199 894,006	90 623,300	109 480,400
944	05	03	2010200000		Основное мероприятие “Выполнение комплекса мероприятий по строительству и реконструкции мест отвала снега”	16 975,900	0,000	0,000
944	05	03	2010243460		Строительство места отвала снега по ул. Промышленной	16 975,900	0,000	0,000
944	05	03	2010243460	400	Капитальные вложения в объекты государственной (муниципальной) собственности	16 975,900	0,000	0,000
944	05	03	2010243460	410	Бюджетные инвестиции	16 975,900	0,000	0,000
944	05	03	2010400000		Основное мероприятие “Обеспечение строительства и реконструкции сетей наружного освещения”	182 918,106	90 623,300	109 480,400
944	05	03	2010443370		Строительство (реконструкция) сетей наружного освещения на автомобильных дорогах города Перми	43 000,000	30 079,500	29 480,400
944	05	03	2010443370	400	Капитальные вложения в объекты государственной (муниципальной) собственности	43 000,000	30 079,500	29 480,400
944	05	03	2010443370	410	Бюджетные инвестиции	43 000,000	30 079,500	29 480,400
944	05	03	2010443670		Строительство (реконструкция) сетей наружного освещения	64 270,506	60 543,800	80 000,000
944	05	03	2010443670	400	Капитальные вложения в объекты государственной (муниципальной) собственности	64 270,506	60 543,800	80 000,000
944	05	03	2010443670	410	Бюджетные инвестиции	64 270,506	60 543,800	80 000,000
944	05	03	20104SЖ410		Развитие городского пространства	75 647,600	0,000	0,000
944	05	03	20104SЖ410	400	Капитальные вложения в объекты государственной (муниципальной) собственности	75 647,600	0,000	0,000
944	05	03	20104SЖ410	410	Бюджетные инвестиции	75 647,600	0,000	0,000
944	05	05			Другие вопросы в области жилищно-коммунального хозяйства	486 295,816	101 301,700	101 301,700
944	05	05	1000000000		Муниципальная программа “Организация дорожной деятельности в городе Перми”	444 246,316	59 647,400	59 647,400
944	05	05	1020000000		Подпрограмма “Обеспечение деятельности заказчиков работ”	444 246,316	59 647,400	59 647,400

944	05	05	1020100000		Основное мероприятие “Выполнение функций муниципального заказчика работ”	444 246,316	59 647,400	59 647,400
944	05	05	1020100590		Обеспечение деятельности (оказание услуг, выполнение работ) муниципальных учреждений (организаций)	444 246,316	59 647,400	59 647,400
944	05	05	1020100590	100	Расходы на выплаты персоналу в целях обеспечения выполнения функций государственными (муниципальными) органами, казенными учреждениями, органами управления государственными внебюджетными фондами	49 137,200	48 650,700	48 650,700
944	05	05	1020100590	110	Расходы на выплаты персоналу казенных учреждений	49 137,200	48 650,700	48 650,700
944	05	05	1020100590	200	Закупка товаров, работ и услуг для обеспечения государственных (муниципальных) нужд	10 993,416	10 987,400	10 987,400
944	05	05	1020100590	240	Иные закупки товаров, работ и услуг для обеспечения государственных (муниципальных) нужд	10 993,416	10 987,400	10 987,400
944	05	05	1020100590	800	Иные бюджетные ассигнования	384 115,700	9,300	9,300
944	05	05	1020100590	850	Уплата налогов, сборов и иных платежей	384 115,700	9,300	9,300
944	05	05	9500000000		Непрограммные расходы по обеспечению деятельности администрации города Перми	42 049,500	41 654,300	41 654,300
944	05	05	9580000000		Функциональные органы администрации города Перми	42 049,500	41 654,300	41 654,300
944	05	05	9580000110		Расходы на выплаты по оплате труда работников муниципальных органов	39 904,500	39 509,300	39 509,300
944	05	05	9580000110	100	Расходы на выплаты персоналу в целях обеспечения выполнения функций государственными (муниципальными) органами, казенными учреждениями, органами управления государственными внебюджетными фондами	39 904,500	39 509,300	39 509,300
944	05	05	9580000110	120	Расходы на выплаты персоналу государственных (муниципальных) органов	39 904,500	39 509,300	39 509,300
944	05	05	9580000190		Расходы на обеспечение функций муниципальных органов	2 145,000	2 145,000	2 145,000
944	05	05	9580000190	100	Расходы на выплаты персоналу в целях обеспечения выполнения функций государственными (муниципальными) органами, казенными учреждениями, органами управления государственными внебюджетными фондами	100,000	100,000	100,000
944	05	05	9580000190	120	Расходы на выплаты персоналу государственных (муниципальных) органов	100,000	100,000	100,000
944	05	05	9580000190	200	Закупка товаров, работ и услуг для обеспечения государственных (муниципальных) нужд	2 045,000	2 045,000	2 045,000
944	05	05	9580000190	240	Иные закупки товаров, работ и услуг для обеспечения государственных (муниципальных) нужд	2 045,000	2 045,000	2 045,000
945					Департамент транспорта администрации города Перми	6 203 918,181	6 245 896,100	6 522 765,300
945	04				Национальная экономика	6 203 918,181	6 245 896,100	6 522 765,300
945	04	08			Транспорт	6 160 353,161	6 231 388,100	6 508 257,300
945	04	08	1200000000		Муниципальная программа “Организация регулярных перевозок автомобильным и городским наземным электрическим транспортом в городе Перми”	6 137 877,761	6 211 434,500	6 488 303,700
945	04	08	1210000000		Подпрограмма “Приоритетное развитие общественного транспорта в городе Перми”	6 137 877,761	6 211 434,500	6 488 303,700
945	04	08	1210100000		Основное мероприятие “Совершенствование маршрутной сети”	5 591 630,953	5 954 223,000	6 319 858,400
945	04	08	1210123270		Осуществление регулярных перевозок пассажиров автомобильным транспортом по муниципальным маршрутам регулярных перевозок города Перми по регулируемому тарифу города Перми	4 843 109,968	5 107 320,780	5 641 307,000
945	04	08	1210123270	200	Закупка товаров, работ и услуг для обеспечения государственных (муниципальных) нужд	4 843 109,968	5 107 320,780	5 641 307,000
945	04	08	1210123270	240	Иные закупки товаров, работ и услуг для обеспечения государственных (муниципальных) нужд	4 843 109,968	5 107 320,780	5 641 307,000
945	04	08	1210123320		Осуществление регулярных перевозок пассажиров городским наземным электрическим транспортом по муниципальным маршрутам регулярных перевозок города Перми по регулируемому тарифу города Перми	748 520,985	846 902,220	678 551,400
945	04	08	1210123320	200	Закупка товаров, работ и услуг для обеспечения государственных (муниципальных) нужд	748 520,985	846 902,220	678 551,400
945	04	08	1210123320	240	Иные закупки товаров, работ и услуг для обеспечения государственных (муниципальных) нужд	748 520,985	846 902,220	678 551,400
945	04	08	1210300000		Основное мероприятие “Повышение уровня контроля за работой перевозчиков и оплатой проезда”	219 995,833	166 231,100	166 231,100
945	04	08	1210300590		Обеспечение деятельности (оказание услуг, выполнение работ) муниципальных учреждений (организаций)	169 918,933	127 134,800	127 134,800
945	04	08	1210300590	100	Расходы на выплаты персоналу в целях обеспечения выполнения функций государственными (муниципальными) органами, казенными учреждениями, органами управления государственными внебюджетными фондами	155 298,031	115 787,300	115 787,300

945	04	08	1210300590	110	Расходы на выплаты персоналу казенных учреждений	155 298,031	115 787,300	115 787,300
945	04	08	1210300590	200	Закупка товаров, работ и услуг для обеспечения государственных (муниципальных) нужд	14 610,002	11 336,600	11 336,600
945	04	08	1210300590	240	Иные закупки товаров, работ и услуг для обеспечения государственных (муниципальных) нужд	14 610,002	11 336,600	11 336,600
945	04	08	1210300590	800	Иные бюджетные ассигнования	10,900	10,900	10,900
945	04	08	1210300590	850	Уплата налогов, сборов и иных платежей	10,900	10,900	10,900
945	04	08	1210321800		Организация безналичной оплаты проезда в автомобильном и городском наземном электрическом транспорте по муниципальным маршрутам регулярных перевозок города Перми по регулируемому тарифу	35 060,303	0,000	0,000
945	04	08	1210321800	200	Закупка товаров, работ и услуг для обеспечения государственных (муниципальных) нужд	35 060,303	0,000	0,000
945	04	08	1210321800	240	Иные закупки товаров, работ и услуг для обеспечения государственных (муниципальных) нужд	35 060,303	0,000	0,000
945	04	08	1210322210		Обеспечение функционирования автоматизированных информационных систем по управлению транспортом	15 016,597	39 096,300	39 096,300
945	04	08	1210322210	200	Закупка товаров, работ и услуг для обеспечения государственных (муниципальных) нужд	15 016,597	39 096,300	39 096,300
945	04	08	1210322210	240	Иные закупки товаров, работ и услуг для обеспечения государственных (муниципальных) нужд	15 016,597	39 096,300	39 096,300
945	04	08	1210400000		Основное мероприятие “Создание и развитие сервисов взаимодействия с пассажирами по вопросам качества работы общественного транспорта”	2 214,200	2 214,200	2 214,200
945	04	08	1210421810		Информирование населения о транспортном обслуживании автомобильным и городским наземным электрическим транспортом по муниципальным маршрутам регулярных перевозок в городе Перми	2 214,200	2 214,200	2 214,200
945	04	08	1210421810	200	Закупка товаров, работ и услуг для обеспечения государственных (муниципальных) нужд	2 214,200	2 214,200	2 214,200
945	04	08	1210421810	240	Иные закупки товаров, работ и услуг для обеспечения государственных (муниципальных) нужд	2 214,200	2 214,200	2 214,200
945	04	08	1210600000		Основное мероприятие “Выполнение комплекса мероприятий по обновлению подвижного состава и приведению в нормативное состояние трамвайных путей”	324 036,775	88 766,200	0,000
945	04	08	1210671210		Финансовое обеспечение затрат по текущему ремонту трамвайных путей	21 153,575	0,000	0,000
945	04	08	1210671210	800	Иные бюджетные ассигнования	21 153,575	0,000	0,000
945	04	08	1210671210	810	Субсидии юридическим лицам (кроме некоммерческих организаций), индивидуальным предпринимателям, физическим лицам - производителям товаров, работ, услуг	21 153,575	0,000	0,000
945	04	08	12106ST150		Строительство (реконструкция), капитальный ремонт и ремонт трамвайных путей, контактно-кабельной сети городского наземного электрического транспорта (в том числе в рамках строительства (реконструкции), капитального ремонта и ремонта автомобильных дорог общего пользования местного значения) и обновление подвижного состава г. Перми	302 883,200	88 766,200	0,000
945	04	08	12106ST150	800	Иные бюджетные ассигнования	302 883,200	88 766,200	0,000
945	04	08	12106ST150	810	Субсидии юридическим лицам (кроме некоммерческих организаций), индивидуальным предпринимателям, физическим лицам - производителям товаров, работ, услуг	302 883,200	88 766,200	0,000
945	04	08	9100000000		Непрограммные расходы бюджета города Перми по реализации иных мероприятий	41,100	42,200	42,200
945	04	08	9190000000		Иные непрограммные мероприятия	41,100	42,200	42,200
945	04	08	919002T060		Осуществление полномочий по регулированию тарифов на перевозки пассажиров и багажа автомобильным и городским электрическим транспортом на муниципальных маршрутах регулярных перевозок	41,100	42,200	42,200
945	04	08	919002T060	100	Расходы на выплаты персоналу в целях обеспечения выполнения функций государственными (муниципальными) органами, казенными учреждениями, органами управления государственными внебюджетными фондами	41,100	42,200	42,200
945	04	08	919002T060	120	Расходы на выплаты персоналу государственных (муниципальных) органов	41,100	42,200	42,200
945	04	08	9500000000		Непрограммные расходы по обеспечению деятельности администрации города Перми	22 434,300	19 911,400	19 911,400
945	04	08	9580000000		Функциональные органы администрации города Перми	22 434,300	19 911,400	19 911,400
945	04	08	9580000110		Расходы на выплаты по оплате труда работников муниципальных органов	18 052,900	17 874,200	17 874,200

945	04	08	9580000110	100	Расходы на выплаты персоналу в целях обеспечения выполнения функций государственными (муниципальными) органами, казенными учреждениями, органами управления государственными внебюджетными фондами	18 052,900	17 874,200	17 874,200
945	04	08	9580000110	120	Расходы на выплаты персоналу государственных (муниципальных) органов	18 052,900	17 874,200	17 874,200
945	04	08	9580000190		Расходы на обеспечение функций муниципальных органов	4 381,400	2 037,200	2 037,200
945	04	08	9580000190	100	Расходы на выплаты персоналу в целях обеспечения выполнения функций государственными (муниципальными) органами, казенными учреждениями, органами управления государственными внебюджетными фондами	0,800	0,000	0,000
945	04	08	9580000190	120	Расходы на выплаты персоналу государственных (муниципальных) органов	0,800	0,000	0,000
945	04	08	9580000190	200	Закупка товаров, работ и услуг для обеспечения государственных (муниципальных) нужд	4 380,600	2 037,200	2 037,200
945	04	08	9580000190	240	Иные закупки товаров, работ и услуг для обеспечения государственных (муниципальных) нужд	4 380,600	2 037,200	2 037,200
945	04	09			Дорожное хозяйство (дорожные фонды)	43 565,020	14 508,000	14 508,000
945	04	09	1200000000		Муниципальная программа “Организация регулярных перевозок автомобильным и городским наземным электрическим транспортом в городе Перми”	43 565,020	14 508,000	14 508,000
945	04	09	1210000000		Подпрограмма “Приоритетное развитие общественного транспорта в городе Перми”	43 565,020	14 508,000	14 508,000
945	04	09	1210500000		Основное мероприятие “Обустройство остановочных пунктов”	43 565,020	14 508,000	14 508,000
945	04	09	1210521770		Обустройство и ремонт остановочных пунктов, используемых в регулярных перевозках пассажиров	43 565,020	14 508,000	14 508,000
945	04	09	1210521770	200	Закупка товаров, работ и услуг для обеспечения государственных (муниципальных) нужд	43 565,020	14 508,000	14 508,000
945	04	09	1210521770	240	Иные закупки товаров, работ и услуг для обеспечения государственных (муниципальных) нужд	43 565,020	14 508,000	14 508,000
950					Контрольный департамент администрации города Перми	110 731,500	109 761,800	109 761,800
950	01				Общегосударственные вопросы	110 585,200	109 615,500	109 615,500
950	01	13			Другие общегосударственные вопросы	110 585,200	109 615,500	109 615,500
950	01	13	9100000000		Непрограммные расходы бюджета города Перми по реализации иных мероприятий	89 767,900	88 986,700	88 986,700
950	01	13	9120000000		Повышение уровня благоустройства территории города Перми	89 767,900	88 986,700	88 986,700
950	01	13	9120000590		Обеспечение деятельности (оказание услуг, выполнение работ) муниципальных учреждений (организаций)	89 767,900	88 986,700	88 986,700
950	01	13	9120000590	100	Расходы на выплаты персоналу в целях обеспечения выполнения функций государственными (муниципальными) органами, казенными учреждениями, органами управления государственными внебюджетными фондами	78 928,600	78 147,400	78 147,400
950	01	13	9120000590	110	Расходы на выплаты персоналу казенных учреждений	78 928,600	78 147,400	78 147,400
950	01	13	9120000590	200	Закупка товаров, работ и услуг для обеспечения государственных (муниципальных) нужд	10 817,300	10 817,300	10 817,300
950	01	13	9120000590	240	Иные закупки товаров, работ и услуг для обеспечения государственных (муниципальных) нужд	10 817,300	10 817,300	10 817,300
950	01	13	9120000590	800	Иные бюджетные ассигнования	22,000	22,000	22,000
950	01	13	9120000590	850	Уплата налогов, сборов и иных платежей	22,000	22,000	22,000
950	01	13	9500000000		Непрограммные расходы по обеспечению деятельности администрации города Перми	20 817,300	20 628,800	20 628,800
950	01	13	9580000000		Функциональные органы администрации города Перми	20 817,300	20 628,800	20 628,800
950	01	13	9580000110		Расходы на выплаты по оплате труда работников муниципальных органов	19 034,200	18 845,700	18 845,700
950	01	13	9580000110	100	Расходы на выплаты персоналу в целях обеспечения выполнения функций государственными (муниципальными) органами, казенными учреждениями, органами управления государственными внебюджетными фондами	19 034,200	18 845,700	18 845,700
950	01	13	9580000110	120	Расходы на выплаты персоналу государственных (муниципальных) органов	19 034,200	18 845,700	18 845,700
950	01	13	9580000190		Расходы на обеспечение функций муниципальных органов	1 783,100	1 783,100	1 783,100
950	01	13	9580000190	200	Закупка товаров, работ и услуг для обеспечения государственных (муниципальных) нужд	1 783,100	1 783,100	1 783,100
950	01	13	9580000190	240	Иные закупки товаров, работ и услуг для обеспечения государственных (муниципальных) нужд	1 783,100	1 783,100	1 783,100
950	03				Национальная безопасность и правоохранительная деятельность	146,300	146,300	146,300
950	03	14			Другие вопросы в области национальной безопасности и правоохранительной деятельности	146,300	146,300	146,300
950	03	14	9100000000		Непрограммные расходы бюджета города Перми по реализации иных мероприятий	146,300	146,300	146,300

950	03	14	9190000000		Иные непрограммные мероприятия	146,300	146,300	146,300
950	03	14	919002П040		Составление протоколов об административных правонарушениях	146,300	146,300	146,300
950	03	14	919002П040	200	Закупка товаров, работ и услуг для обеспечения государственных (муниципальных) нужд	146,300	146,300	146,300
950	03	14	919002П040	240	Иные закупки товаров, работ и услуг для обеспечения государственных (муниципальных) нужд	146,300	146,300	146,300
951					Департамент экономики и промышленной политики администрации города Перми	66 138,600	65 688,400	65 691,600
951	01				Общегосударственные вопросы	42 133,600	41 739,400	41 739,400
951	01	13			Другие общегосударственные вопросы	42 133,600	41 739,400	41 739,400
951	01	13	9100000000		Непрограммные расходы бюджета города Перми по реализации иных мероприятий	58,500	58,500	58,500
951	01	13	9190000000		Иные непрограммные мероприятия	58,500	58,500	58,500
951	01	13	9190021950		Обеспечение деятельности Пермской городской трехсторонней комиссии по регулированию социально-трудовых отношений в городе Перми	58,500	58,500	58,500
951	01	13	9190021950	200	Закупка товаров, работ и услуг для обеспечения государственных (муниципальных) нужд	58,500	58,500	58,500
951	01	13	9190021950	240	Иные закупки товаров, работ и услуг для обеспечения государственных (муниципальных) нужд	58,500	58,500	58,500
951	01	13	9500000000		Непрограммные расходы по обеспечению деятельности администрации города Перми	42 075,100	41 680,900	41 680,900
951	01	13	9580000000		Функциональные органы администрации города Перми	42 075,100	41 680,900	41 680,900
951	01	13	9580000110		Расходы на выплаты по оплате труда работников муниципальных органов	39 807,100	39 412,900	39 412,900
951	01	13	9580000110	100	Расходы на выплаты персоналу в целях обеспечения выполнения функций государственными (муниципальными) органами, казенными учреждениями, органами управления государственными внебюджетными фондами	39 807,100	39 412,900	39 412,900
951	01	13	9580000110	120	Расходы на выплаты персоналу государственных (муниципальных) органов	39 807,100	39 412,900	39 412,900
951	01	13	9580000190		Расходы на обеспечение функций муниципальных органов	2 268,000	2 268,000	2 268,000
951	01	13	9580000190	200	Закупка товаров, работ и услуг для обеспечения государственных (муниципальных) нужд	2 268,000	2 268,000	2 268,000
951	01	13	9580000190	240	Иные закупки товаров, работ и услуг для обеспечения государственных (муниципальных) нужд	2 268,000	2 268,000	2 268,000
951	03				Национальная безопасность и правоохранительная деятельность	2 433,900	2 433,900	2 433,900
951	03	09			Гражданская оборона	2 433,900	2 433,900	2 433,900
951	03	09	0200000000		Муниципальная программа “Безопасный город”	2 433,900	2 433,900	2 433,900
951	03	09	0220000000		Подпрограмма “Предупреждение и ликвидация чрезвычайных ситуаций природного и техногенного характера, совершенствование гражданской обороны на территории города Перми”	2 433,900	2 433,900	2 433,900
951	03	09	0220100000		Основное мероприятие “Создание условий для решения задач гражданской обороны, участия в предупреждении и ликвидации последствий чрезвычайных ситуаций на территории города Перми”	2 433,900	2 433,900	2 433,900
951	03	09	0220121280		Создание и содержание в целях гражданской обороны запасов материально-технических, продовольственных и иных средств	2 433,900	2 433,900	2 433,900
951	03	09	0220121280	200	Закупка товаров, работ и услуг для обеспечения государственных (муниципальных) нужд	2 433,900	2 433,900	2 433,900
951	03	09	0220121280	240	Иные закупки товаров, работ и услуг для обеспечения государственных (муниципальных) нужд	2 433,900	2 433,900	2 433,900
951	04				Национальная экономика	21 571,100	21 515,100	21 518,300
951	04	12			Другие вопросы в области национальной экономики	21 571,100	21 515,100	21 518,300
951	04	12	0900000000		Муниципальная программа “Экономическое развитие города Перми”	21 571,100	21 515,100	21 518,300
951	04	12	0910000000		Подпрограмма “Содействие развитию промышленного потенциала и реализации кластерной политики”	237,500	237,500	237,500
951	04	12	0910100000		Основное мероприятие “Оказание поддержки при подготовке кадров, направленной на обучение управленческого звена предприятий - участников национального проекта”	237,500	237,500	237,500
951	04	12	0910171320		Субсидия некоммерческим организациям, не являющимся государственными (муниципальными) учреждениями, на организацию и проведение конференций	237,500	237,500	237,500
951	04	12	0910171320	600	Предоставление субсидий бюджетным, автономным учреждениям и иным некоммерческим организациям	237,500	237,500	237,500
951	04	12	0910171320	630	Субсидии некоммерческим организациям (за исключением государственных (муниципальных) учреждений, государственных корпораций (компаний), публично-правовых компаний)	237,500	237,500	237,500

951	04	12	0920000000		Подпрограмма “Формирование благоприятной инвестиционной среды”	1 161,000	1 161,000	1 161,000
951	04	12	0920100000		Основное мероприятие “Организация мероприятий, направленных на создание благоприятного инвестиционного климата для реализации проектов и привлечения инвестиций в город Пермь”	760,000	760,000	760,000
951	04	12	0920121170		Обновление инвестиционного паспорта города Перми, инвестиционного портала города Перми, организация форумов	661,000	661,000	661,000
951	04	12	0920121170	200	Закупка товаров, работ и услуг для обеспечения государственных (муниципальных) нужд	661,000	661,000	661,000
951	04	12	0920121170	240	Иные закупки товаров, работ и услуг для обеспечения государственных (муниципальных) нужд	661,000	661,000	661,000
951	04	12	0920121340		Экспертно-консультационное сопровождение и предоставление доступа к информационно-аналитическим ресурсам в сфере муниципально-частного партнерства	99,000	99,000	99,000
951	04	12	0920121340	200	Закупка товаров, работ и услуг для обеспечения государственных (муниципальных) нужд	99,000	99,000	99,000
951	04	12	0920121340	240	Иные закупки товаров, работ и услуг для обеспечения государственных (муниципальных) нужд	99,000	99,000	99,000
951	04	12	0920200000		Основное мероприятие “Популяризация города как привлекательного объекта историко-культурного и событийного туризма”	401,000	401,000	401,000
951	04	12	0920222240		Изготовление информационных материалов в сфере туризма	401,000	401,000	401,000
951	04	12	0920222240	200	Закупка товаров, работ и услуг для обеспечения государственных (муниципальных) нужд	401,000	401,000	401,000
951	04	12	0920222240	240	Иные закупки товаров, работ и услуг для обеспечения государственных (муниципальных) нужд	401,000	401,000	401,000
951	04	12	0930000000		Подпрограмма “Создание условий для развития малого и среднего предпринимательства”	9 300,900	9 241,700	9 241,700
951	04	12	0930100000		Основное мероприятие “Предоставление информационной и консультационной поддержки субъектам малого и среднего предпринимательства”	7 428,200	7 369,000	7 369,000
951	04	12	0930100590		Обеспечение деятельности (оказание услуг, выполнение работ) муниципальных учреждений (организаций)	7 428,200	7 369,000	7 369,000
951	04	12	0930100590	100	Расходы на выплаты персоналу в целях обеспечения выполнения функций государственными (муниципальными) органами, казенными учреждениями, органами управления государственными внебюджетными фондами	5 973,700	5 914,500	5 914,500
951	04	12	0930100590	110	Расходы на выплаты персоналу казенных учреждений	5 973,700	5 914,500	5 914,500
951	04	12	0930100590	200	Закупка товаров, работ и услуг для обеспечения государственных (муниципальных) нужд	1 446,300	1 446,300	1 446,300
951	04	12	0930100590	240	Иные закупки товаров, работ и услуг для обеспечения государственных (муниципальных) нужд	1 446,300	1 446,300	1 446,300
951	04	12	0930100590	800	Иные бюджетные ассигнования	8,200	8,200	8,200
951	04	12	0930100590	850	Уплата налогов, сборов и иных платежей	8,200	8,200	8,200
951	04	12	0930200000		Основное мероприятие “Реализация мероприятий, направленных на формирование инновационного мышления и компетенций у субъектов малого и среднего предпринимательства”	1 872,700	1 872,700	1 872,700
951	04	12	0930221180		Проведение мероприятий, направленных на развитие инновационного предпринимательства	1 672,700	1 672,700	1 672,700
951	04	12	0930221180	200	Закупка товаров, работ и услуг для обеспечения государственных (муниципальных) нужд	1 672,700	1 672,700	1 672,700
951	04	12	0930221180	240	Иные закупки товаров, работ и услуг для обеспечения государственных (муниципальных) нужд	1 672,700	1 672,700	1 672,700
951	04	12	0930222250		Реализация мероприятий по вовлечению малого наукоемкого предпринимательства в создание новых и обновление существующих высокотехнологичных производств	200,000	200,000	200,000
951	04	12	0930222250	200	Закупка товаров, работ и услуг для обеспечения государственных (муниципальных) нужд	200,000	200,000	200,000
951	04	12	0930222250	240	Иные закупки товаров, работ и услуг для обеспечения государственных (муниципальных) нужд	200,000	200,000	200,000
951	04	12	0940000000		Подпрограмма “Развитие потребительского рынка”	10 871,700	10 874,900	10 878,100
951	04	12	0940300000		Основное мероприятие “Организация мероприятий по проведению конкурса среди предприятий города Перми”	455,600	458,800	462,000
951	04	12	0940321020		Ежегодный конкурс на лучшее оформление предприятий города Перми к Новому году	455,600	458,800	462,000
951	04	12	0940321020	200	Закупка товаров, работ и услуг для обеспечения государственных (муниципальных) нужд	455,600	458,800	462,000
951	04	12	0940321020	240	Иные закупки товаров, работ и услуг для обеспечения государственных (муниципальных) нужд	455,600	458,800	462,000

951	04	12	0940400000		Основное мероприятие “Организация мероприятий по обеспечению потребности населения города Перми в товарах (работах, услугах)”	10 416,100	10 416,100	10 416,100
951	04	12	0940422120		Предоставление торговых мест в нестационарных торговых объектах физическим лицам, занимающимся садоводством, огородничеством, реализующим собственно выращенную продукцию, собственно собранные дикоросы, а также изготовленные ими товары народных промыслов	1 955,100	1 955,100	1 955,100
951	04	12	0940422120	200	Закупка товаров, работ и услуг для обеспечения государственных (муниципальных) нужд	1 955,100	1 955,100	1 955,100
951	04	12	0940422120	240	Иные закупки товаров, работ и услуг для обеспечения государственных (муниципальных) нужд	1 955,100	1 955,100	1 955,100
951	04	12	0940423480		Проведение на территории города Перми ярмарок и продажи товаров (выполнения работ, оказания услуг) на них	8 461,000	8 461,000	8 461,000
951	04	12	0940423480	200	Закупка товаров, работ и услуг для обеспечения государственных (муниципальных) нужд	8 461,000	8 461,000	8 461,000
951	04	12	0940423480	240	Иные закупки товаров, работ и услуг для обеспечения государственных (муниципальных) нужд	8 461,000	8 461,000	8 461,000
955					Департамент социальной политики администрации города Перми	520 010,400	518 327,400	538 327,400
955	01				Общегосударственные вопросы	634,100	652,300	652,300
955	01	04			Функционирование Правительства Российской Федерации, высших исполнительных органов государственной власти субъектов Российской Федерации, местных администраций	634,100	652,300	652,300
955	01	04	0600000000		Муниципальная программа “Социальная поддержка и обеспечение семейного благополучия населения города Перми”	634,100	652,300	652,300
955	01	04	0630000000		Подпрограмма “Повышение социального благополучия и безопасности семей с детьми”	634,100	652,300	652,300
955	01	04	0630100000		Основное мероприятие “Взаимодействие с органами власти, учреждениями, организациями по профилактике преступности и правонарушений несовершеннолетних”	634,100	652,300	652,300
955	01	04	063012C050		Образование комиссий по делам несовершеннолетних и защите их прав и организация их деятельности	634,100	652,300	652,300
955	01	04	063012C050	100	Расходы на выплаты персоналу в целях обеспечения выполнения функций государственными (муниципальными) органами, казенными учреждениями, органами управления государственными внебюджетными фондами	583,800	601,100	601,100
955	01	04	063012C050	120	Расходы на выплаты персоналу государственных (муниципальных) органов	583,800	601,100	601,100
955	01	04	063012C050	200	Закупка товаров, работ и услуг для обеспечения государственных (муниципальных) нужд	50,300	51,200	51,200
955	01	04	063012C050	240	Иные закупки товаров, работ и услуг для обеспечения государственных (муниципальных) нужд	50,300	51,200	51,200
955	07				Образование	214 913,800	214 913,800	214 913,800
955	07	07			Молодежная политика	214 913,800	214 913,800	214 913,800
955	07	07	0600000000		Муниципальная программа “Социальная поддержка и обеспечение семейного благополучия населения города Перми”	214 913,800	214 913,800	214 913,800
955	07	07	0640000000		Подпрограмма “Организация оздоровления и отдыха детей города Перми”	214 913,800	214 913,800	214 913,800
955	07	07	0640100000		Основное мероприятие “Организация оздоровления и отдыха детей в загородных лагерях отдыха и оздоровления детей, детских оздоровительных лагерях санаторного типа, детских специализированных (профильных) лагерях”	203 152,700	203 152,700	203 152,700
955	07	07	064012C140		Мероприятия по организации оздоровления и отдыха детей	203 152,700	203 152,700	203 152,700
955	07	07	064012C140	300	Социальное обеспечение и иные выплаты населению	20 422,700	20 422,700	20 422,700
955	07	07	064012C140	320	Социальные выплаты гражданам, кроме публичных нормативных социальных выплат	20 422,700	20 422,700	20 422,700
955	07	07	064012C140	600	Предоставление субсидий бюджетным, автономным учреждениям и иным некоммерческим организациям	15 787,900	15 787,900	15 787,900
955	07	07	064012C140	630	Субсидии некоммерческим организациям (за исключением государственных (муниципальных) учреждений, государственных корпораций (компаний), публично-правовых компаний)	15 787,900	15 787,900	15 787,900
955	07	07	064012C140	800	Иные бюджетные ассигнования	166 942,100	166 942,100	166 942,100
955	07	07	064012C140	810	Субсидии юридическим лицам (кроме некоммерческих организаций), индивидуальным предпринимателям, физическим лицам - производителям товаров, работ, услуг	166 942,100	166 942,100	166 942,100
955	07	07	0640200000		Основное мероприятие “Организация отдыха детей в детских лагерях палаточного типа, лагерях досуга и отдыха, разновозрастных отрядах”	2 690,400	2 690,400	2 690,400
955	07	07	0640223630		Администрирование отдыха детей в каникулярное время	92,500	92,500	92,500

955	07	07	0640223630	200	Закупка товаров, работ и услуг для обеспечения государственных (муниципальных) нужд	92,500	92,500	92,500
955	07	07	0640223630	240	Иные закупки товаров, работ и услуг для обеспечения государственных (муниципальных) нужд	92,500	92,500	92,500
955	07	07	0640270020		Субсидии организациям отдыха детей и их оздоровления независимо от организационно-правовой формы и формы собственности, индивидуальным предпринимателям	2 597,900	2 597,900	2 597,900
955	07	07	0640270020	600	Предоставление субсидий бюджетным, автономным учреждениям и иным некоммерческим организациям	1 297,900	1 297,900	1 297,900
955	07	07	0640270020	630	Субсидии некоммерческим организациям (за исключением государственных (муниципальных) учреждений, государственных корпораций (компаний), публично-правовых компаний)	1 297,900	1 297,900	1 297,900
955	07	07	0640270020	800	Иные бюджетные ассигнования	1 300,000	1 300,000	1 300,000
955	07	07	0640270020	810	Субсидии юридическим лицам (кроме некоммерческих организаций), индивидуальным предпринимателям, физическим лицам - производителям товаров, работ, услуг	1 300,000	1 300,000	1 300,000
955	07	07	0640300000		Основное мероприятие “Финансовое обеспечение на увеличение переданных государственных полномочий по организации отдыха и оздоровления детей”	9 070,700	9 070,700	9 070,700
955	07	07	0640371310		Возмещение части затрат на отдых и оздоровление детей в загородных лагерях отдыха и оздоровления детей	9 070,700	9 070,700	9 070,700
955	07	07	0640371310	600	Предоставление субсидий бюджетным, автономным учреждениям и иным некоммерческим организациям	1 366,600	1 366,600	1 366,600
955	07	07	0640371310	630	Субсидии некоммерческим организациям (за исключением государственных (муниципальных) учреждений, государственных корпораций (компаний), публично-правовых компаний)	1 366,600	1 366,600	1 366,600
955	07	07	0640371310	800	Иные бюджетные ассигнования	7 704,100	7 704,100	7 704,100
955	07	07	0640371310	810	Субсидии юридическим лицам (кроме некоммерческих организаций), индивидуальным предпринимателям, физическим лицам - производителям товаров, работ, услуг	7 704,100	7 704,100	7 704,100
955	10				Социальная политика	304 462,500	302 761,300	322 761,300
955	10	01			Пенсионное обеспечение	118 633,800	117 459,200	117 459,200
955	10	01	9100000000		Непрограммные расходы бюджета города Перми по реализации иных мероприятий	118 633,800	117 459,200	117 459,200
955	10	01	9190000000		Иные непрограммные мероприятия	118 633,800	117 459,200	117 459,200
955	10	01	9190082080		Пенсии за выслугу лет лицам, замещавшим муниципальные должности (в т.ч. выборные муниципальные должности), муниципальные должности муниципальной службы, должности муниципальной службы города Перми	118 633,800	117 459,200	117 459,200
955	10	01	9190082080	200	Закупка товаров, работ и услуг для обеспечения государственных (муниципальных) нужд	354,800	351,400	351,400
955	10	01	9190082080	240	Иные закупки товаров, работ и услуг для обеспечения государственных (муниципальных) нужд	354,800	351,400	351,400
955	10	01	9190082080	300	Социальное обеспечение и иные выплаты населению	118 279,000	117 107,800	117 107,800
955	10	01	9190082080	320	Социальные выплаты гражданам, кроме публичных нормативных социальных выплат	118 279,000	117 107,800	117 107,800
955	10	03			Социальное обеспечение населения	98 050,700	97 800,700	117 800,700
955	10	03	0600000000		Муниципальная программа “Социальная поддержка и обеспечение семейного благополучия населения города Перми”	98 050,700	97 800,700	117 800,700
955	10	03	0610000000		Подпрограмма “Оказание дополнительных мер социальной помощи и поддержки, содействие в получении социальных услуг отдельным категориям граждан”	98 050,700	97 800,700	117 800,700
955	10	03	0610100000		Основное мероприятие “Предоставление дополнительных мер социальной поддержки отдельным категориям граждан”	97 705,800	97 455,800	117 455,800
955	10	03	0610181000		Предоставление ежемесячных денежных муниципальных выплат за проезд в медицинские организации, осуществляющие свою деятельность на территории города Перми, для проведения амбулаторного гемодиализа жителям города Перми с хронической почечной недостаточностью	10 551,400	10 551,400	10 551,400
955	10	03	0610181000	300	Социальное обеспечение и иные выплаты населению	10 551,400	10 551,400	10 551,400
955	10	03	0610181000	310	Публичные нормативные социальные выплаты гражданам	10 551,400	10 551,400	10 551,400
955	10	03	0610181010		Предоставление ежемесячной денежной выплаты одному из родителей (законных представителей), являющихся студентами или учащимися, имеющих детей в возрасте до 1,5 лет	2 306,700	2 306,700	2 306,700
955	10	03	0610181010	300	Социальное обеспечение и иные выплаты населению	2 306,700	2 306,700	2 306,700
955	10	03	0610181010	310	Публичные нормативные социальные выплаты гражданам	2 306,700	2 306,700	2 306,700
955	10	03	0610181060		Реализация альтернативной формы предоставления земельных участков в виде единовременных денежных выплат многодетным семьям	80 250,000	80 000,000	100 000,000
955	10	03	0610181060	300	Социальное обеспечение и иные выплаты населению	80 250,000	80 000,000	100 000,000
955	10	03	0610181060	360	Иные выплаты населению	80 250,000	80 000,000	100 000,000

955	10	03	0610181120		Предоставление дополнительной меры социальной поддержки в случае рождения троих или более детей одновременно	4 597,700	4 597,700	4 597,700
955	10	03	0610181120	300	Социальное обеспечение и иные выплаты населению	4 597,700	4 597,700	4 597,700
955	10	03	0610181120	310	Публичные нормативные социальные выплаты гражданам	4 597,700	4 597,700	4 597,700
955	10	03	0610200000		Основное мероприятие “Организация и проведение ежегодных городских мероприятий, поддержка инициатив общественных объединений и организаций”	344,900	344,900	344,900
955	10	03	0610281040		Ежегодная премия города Перми “Преодоление”	344,900	344,900	344,900
955	10	03	0610281040	300	Социальное обеспечение и иные выплаты населению	344,900	344,900	344,900
955	10	03	0610281040	350	Премии и гранты	344,900	344,900	344,900
955	10	06			Другие вопросы в области социальной политики	87 778,000	87 501,400	87 501,400
955	10	06	0600000000		Муниципальная программа “Социальная поддержка и обеспечение семейного благополучия населения города Перми”	19 301,000	19 301,000	19 301,000
955	10	06	0610000000		Подпрограмма “Оказание дополнительных мер социальной помощи и поддержки, содействие в получении социальных услуг отдельным категориям граждан”	12 748,900	12 748,900	12 748,900
955	10	06	0610100000		Основное мероприятие “Предоставление дополнительных мер социальной поддержки отдельным категориям граждан”	10 401,200	10 401,200	10 401,200
955	10	06	0610123450		Осуществление персонифицированного учета в информационной системе персональных данных “База данных льготополучателей”	1 093,300	1 093,300	1 093,300
955	10	06	0610123450	200	Закупка товаров, работ и услуг для обеспечения государственных (муниципальных) нужд	1 093,300	1 093,300	1 093,300
955	10	06	0610123450	240	Иные закупки товаров, работ и услуг для обеспечения государственных (муниципальных) нужд	1 093,300	1 093,300	1 093,300
955	10	06	0610181000		Предоставление ежемесячных денежных муниципальных выплат за проезд в медицинские организации, осуществляющие свою деятельность на территории города Перми, для проведения амбулаторного гемодиализа жителям города Перми с хронической почечной недостаточностью	27,500	27,500	27,500
955	10	06	0610181000	200	Закупка товаров, работ и услуг для обеспечения государственных (муниципальных) нужд	27,500	27,500	27,500
955	10	06	0610181000	240	Иные закупки товаров, работ и услуг для обеспечения государственных (муниципальных) нужд	27,500	27,500	27,500
955	10	06	0610181010		Предоставление ежемесячной денежной выплаты одному из родителей (законных представителей), являющихся студентами или учащимися, имеющих детей в возрасте до 1,5 лет	6,000	6,000	6,000
955	10	06	0610181010	200	Закупка товаров, работ и услуг для обеспечения государственных (муниципальных) нужд	6,000	6,000	6,000
955	10	06	0610181010	240	Иные закупки товаров, работ и услуг для обеспечения государственных (муниципальных) нужд	6,000	6,000	6,000
955	10	06	0610181020		Адресная социальная муниципальная помощь	9 274,400	9 274,400	9 274,400
955	10	06	0610181020	300	Социальное обеспечение и иные выплаты населению	9 274,400	9 274,400	9 274,400
955	10	06	0610181020	320	Социальные выплаты гражданам, кроме публичных нормативных социальных выплат	9 274,400	9 274,400	9 274,400
955	10	06	0610200000		Основное мероприятие “Организация и проведение ежегодных городских мероприятий, поддержка инициатив общественных объединений и организаций”	2 347,700	2 347,700	2 347,700
955	10	06	0610221010		Проведение мероприятий социальной направленности	2 166,700	2 166,700	2 166,700
955	10	06	0610221010	200	Закупка товаров, работ и услуг для обеспечения государственных (муниципальных) нужд	2 166,700	2 166,700	2 166,700
955	10	06	0610221010	240	Иные закупки товаров, работ и услуг для обеспечения государственных (муниципальных) нужд	2 166,700	2 166,700	2 166,700
955	10	06	0610271000		Субсидии общественным объединениям инвалидов, общественным организациям для организации проведения мероприятий (участия в мероприятиях)	181,000	181,000	181,000
955	10	06	0610271000	600	Предоставление субсидий бюджетным, автономным учреждениям и иным некоммерческим организациям	181,000	181,000	181,000
955	10	06	0610271000	630	Субсидии некоммерческим организациям (за исключением государственных (муниципальных) учреждений, государственных корпораций (компаний), публично-правовых компаний)	181,000	181,000	181,000
955	10	06	0620000000		Подпрограмма “Создание безбарьерной среды для маломобильных граждан”	322,800	322,800	322,800
955	10	06	0620100000		Основное мероприятие “Оборудование объектов социальной инфраструктуры средствами беспрепятственного доступа, обеспечение информационной доступности для инвалидов и иных маломобильных групп населения”	322,800	322,800	322,800
955	10	06	0620123580		Обеспечение доступности информации	322,800	322,800	322,800
955	10	06	0620123580	200	Закупка товаров, работ и услуг для обеспечения государственных (муниципальных) нужд	322,800	322,800	322,800

955	10	06	0620123580	240	Иные закупки товаров, работ и услуг для обеспечения государственных (муниципальных) нужд	322,800	322,800	322,800
955	10	06	0630000000		Подпрограмма “Повышение социального благополучия и безопасности семей с детьми”	134,700	134,700	134,700
955	10	06	0630300000		Основное мероприятие “Проведение мероприятий по содействию созданию среды, благоприятной для жизнедеятельности семьи и детей”	134,700	134,700	134,700
955	10	06	0630321050		Мероприятия по содействию созданию среды, благоприятной для жизнедеятельности семьи и детей	134,700	134,700	134,700
955	10	06	0630321050	200	Закупка товаров, работ и услуг для обеспечения государственных (муниципальных) нужд	134,700	134,700	134,700
955	10	06	0630321050	240	Иные закупки товаров, работ и услуг для обеспечения государственных (муниципальных) нужд	134,700	134,700	134,700
955	10	06	0640000000		Подпрограмма “Организация оздоровления и отдыха детей города Перми”	6 094,600	6 094,600	6 094,600
955	10	06	0640100000		Основное мероприятие “Организация оздоровления и отдыха детей в загородных лагерях отдыха и оздоровления детей, детских оздоровительных лагерях санаторного типа, детских специализированных (профильных) лагерях”	6 094,600	6 094,600	6 094,600
955	10	06	064012С140		Мероприятия по организации оздоровления и отдыха детей	6 094,600	6 094,600	6 094,600
955	10	06	064012С140	100	Расходы на выплаты персоналу в целях обеспечения выполнения функций государственными (муниципальными) органами, казенными учреждениями, органами управления государственными внебюджетными фондами	4 279,300	4 406,600	4 406,600
955	10	06	064012С140	120	Расходы на выплаты персоналу государственных (муниципальных) органов	4 279,300	4 406,600	4 406,600
955	10	06	064012С140	200	Закупка товаров, работ и услуг для обеспечения государственных (муниципальных) нужд	1 815,300	1 688,000	1 688,000
955	10	06	064012С140	240	Иные закупки товаров, работ и услуг для обеспечения государственных (муниципальных) нужд	1 815,300	1 688,000	1 688,000
955	10	06	1700000000		Муниципальная программа “Развитие системы жилищно-коммунального хозяйства в городе Перми”	38 810,600	38 810,600	38 810,600
955	10	06	1730000000		Подпрограмма “Обеспечение эффективного управления многоквартирными домами в городе Перми”	38 810,600	38 810,600	38 810,600
955	10	06	1730200000		Основное мероприятие “Оказание мер социальной поддержки гражданам по оплате жилищно-коммунальных услуг”	38 810,600	38 810,600	38 810,600
955	10	06	1730282110		Меры социальной поддержки гражданам, проживающим в непригодном для проживания и аварийном жилищном фонде	38 810,600	38 810,600	38 810,600
955	10	06	1730282110	800	Иные бюджетные ассигнования	38 810,600	38 810,600	38 810,600
955	10	06	1730282110	810	Субсидии юридическим лицам (кроме некоммерческих организаций), индивидуальным предпринимателям, физическим лицам - производителям товаров, работ, услуг	38 810,600	38 810,600	38 810,600
955	10	06	9500000000		Непрограммные расходы по обеспечению деятельности администрации города Перми	29 666,400	29 389,800	29 389,800
955	10	06	9580000000		Функциональные органы администрации города Перми	29 666,400	29 389,800	29 389,800
955	10	06	9580000110		Расходы на выплаты по оплате труда работников муниципальных органов	27 931,400	27 654,800	27 654,800
955	10	06	9580000110	100	Расходы на выплаты персоналу в целях обеспечения выполнения функций государственными (муниципальными) органами, казенными учреждениями, органами управления государственными внебюджетными фондами	27 931,400	27 654,800	27 654,800
955	10	06	9580000110	120	Расходы на выплаты персоналу государственных (муниципальных) органов	27 931,400	27 654,800	27 654,800
955	10	06	9580000190		Расходы на обеспечение функций муниципальных органов	1 735,000	1 735,000	1 735,000
955	10	06	9580000190	200	Закупка товаров, работ и услуг для обеспечения государственных (муниципальных) нужд	1 735,000	1 735,000	1 735,000
955	10	06	9580000190	240	Иные закупки товаров, работ и услуг для обеспечения государственных (муниципальных) нужд	1 735,000	1 735,000	1 735,000
964					Департамент общественной безопасности администрации города Перми	202 678,100	196 573,300	196 589,900
964	01				Общегосударственные вопросы	4 494,800	170,900	166,700
964	01	05			Судебная система	4 494,800	170,900	166,700
964	01	05	9100000000		Непрограммные расходы бюджета города Перми по реализации иных мероприятий	4 494,800	170,900	166,700
964	01	05	9190000000		Иные непрограммные мероприятия	4 494,800	170,900	166,700
964	01	05	9190051200		Осуществление полномочий по составлению (изменению, дополнению) списков кандидатов в присяжные заседатели федеральных судов общей юрисдикции в Российской Федерации	4 494,800	170,900	166,700
964	01	05	9190051200	200	Закупка товаров, работ и услуг для обеспечения государственных (муниципальных) нужд	4 494,800	170,900	166,700

964	01	05	9190051200	240	Иные закупки товаров, работ и услуг для обеспечения государственных (муниципальных) нужд	4 494,800	170,900	166,700
964	03				Национальная безопасность и правоохранительная деятельность	198 183,300	196 402,400	196 423,200
964	03	09			Гражданская оборона	55 979,823	55 311,600	55 332,400
964	03	09	0200000000		Муниципальная программа “Безопасный город”	53 791,523	53 361,500	53 361,500
964	03	09	0220000000		Подпрограмма “Предупреждение и ликвидация чрезвычайных ситуаций природного и техногенного характера, совершенствование гражданской обороны на территории города Перми”	53 791,523	53 361,500	53 361,500
964	03	09	0220100000		Основное мероприятие “Создание условий для решения задач гражданской обороны, участия в предупреждении и ликвидации последствий чрезвычайных ситуаций на территории города Перми”	53 791,523	53 361,500	53 361,500
964	03	09	0220100590		Обеспечение деятельности (оказание услуг, выполнение работ) муниципальных учреждений (организаций)	50 890,700	50 451,500	50 451,500
964	03	09	0220100590	100	Расходы на выплаты персоналу в целях обеспечения выполнения функций государственными (муниципальными) органами, казенными учреждениями, органами управления государственными внебюджетными фондами	44 363,800	43 924,600	43 924,600
964	03	09	0220100590	110	Расходы на выплаты персоналу казенных учреждений	44 363,800	43 924,600	43 924,600
964	03	09	0220100590	200	Закупка товаров, работ и услуг для обеспечения государственных (муниципальных) нужд	6 490,600	6 490,600	6 490,600
964	03	09	0220100590	240	Иные закупки товаров, работ и услуг для обеспечения государственных (муниципальных) нужд	6 490,600	6 490,600	6 490,600
964	03	09	0220100590	800	Иные бюджетные ассигнования	36,300	36,300	36,300
964	03	09	0220100590	850	Уплата налогов, сборов и иных платежей	36,300	36,300	36,300
964	03	09	0220121100		Организация и осуществление мероприятий по гражданской обороне, защите населения и территории города Перми от чрезвычайных ситуаций природного и техногенного характера	2 900,823	2 910,000	2 910,000
964	03	09	0220121100	200	Закупка товаров, работ и услуг для обеспечения государственных (муниципальных) нужд	2 900,823	2 910,000	2 910,000
964	03	09	0220121100	240	Иные закупки товаров, работ и услуг для обеспечения государственных (муниципальных) нужд	2 900,823	2 910,000	2 910,000
964	03	09	9100000000		Непрограммные расходы бюджета города Перми по реализации иных мероприятий	2 188,300	1 950,100	1 970,900
964	03	09	9190000000		Иные непрограммные мероприятия	2 188,300	1 950,100	1 970,900
964	03	09	9190021880		Мероприятия по гражданской обороне по подготовке населения и организаций к действиям в чрезвычайной ситуации в мирное и военное время	2 188,300	1 950,100	1 970,900
964	03	09	9190021880	100	Расходы на выплаты персоналу в целях обеспечения выполнения функций государственными (муниципальными) органами, казенными учреждениями, органами управления государственными внебюджетными фондами	599,500	593,600	593,600
964	03	09	9190021880	110	Расходы на выплаты персоналу казенных учреждений	599,500	593,600	593,600
964	03	09	9190021880	200	Закупка товаров, работ и услуг для обеспечения государственных (муниципальных) нужд	1 559,800	1 327,500	1 348,300
964	03	09	9190021880	240	Иные закупки товаров, работ и услуг для обеспечения государственных (муниципальных) нужд	1 559,800	1 327,500	1 348,300
964	03	09	9190021880	800	Иные бюджетные ассигнования	29,000	29,000	29,000
964	03	09	9190021880	850	Уплата налогов, сборов и иных платежей	29,000	29,000	29,000
964	03	10			Защита населения и территории от чрезвычайных ситуаций природного и техногенного характера, пожарная безопасность	122 418,477	121 433,100	121 433,100
964	03	10	0200000000		Муниципальная программа “Безопасный город”	122 418,477	121 433,100	121 433,100
964	03	10	0220000000		Подпрограмма “Предупреждение и ликвидация чрезвычайных ситуаций природного и техногенного характера, совершенствование гражданской обороны на территории города Перми”	120 630,704	119 617,800	119 617,800
964	03	10	0220100000		Основное мероприятие “Создание условий для решения задач гражданской обороны, участия в предупреждении и ликвидации последствий чрезвычайных ситуаций на территории города Перми”	33 697,966	38 090,400	38 090,400
964	03	10	0220100590		Обеспечение деятельности (оказание услуг, выполнение работ) муниципальных учреждений (организаций)	33 697,966	38 090,400	38 090,400
964	03	10	0220100590	100	Расходы на выплаты персоналу в целях обеспечения выполнения функций государственными (муниципальными) органами, казенными учреждениями, органами управления государственными внебюджетными фондами	30 480,142	34 488,900	34 488,900
964	03	10	0220100590	110	Расходы на выплаты персоналу казенных учреждений	30 480,142	34 488,900	34 488,900
964	03	10	0220100590	200	Закупка товаров, работ и услуг для обеспечения государственных (муниципальных) нужд	3 217,824	3 601,500	3 601,500
964	03	10	0220100590	240	Иные закупки товаров, работ и услуг для обеспечения государственных (муниципальных) нужд	3 217,824	3 601,500	3 601,500

964	03	10	0220200000		Основное мероприятие “Организация противооползневых мероприятий”	36,704	0,000	0,000
964	03	10	0220221970		Оплата земельного налога за земельные участки	36,704	0,000	0,000
964	03	10	0220221970	800	Иные бюджетные ассигнования	36,704	0,000	0,000
964	03	10	0220221970	850	Уплата налогов, сборов и иных платежей	36,704	0,000	0,000
964	03	10	0220300000		Основное мероприятие “Содержание и организация деятельности аварийно-спасательных служб и обеспечение безопасности людей на водных объектах”	86 896,034	81 527,400	81 527,400
964	03	10	0220300590		Обеспечение деятельности (оказание услуг, выполнение работ) муниципальных учреждений (организаций)	80 680,634	75 364,800	75 364,800
964	03	10	0220300590	100	Расходы на выплаты персоналу в целях обеспечения выполнения функций государственными (муниципальными) органами, казенными учреждениями, органами управления государственными внебюджетными фондами	69 832,658	64 835,200	64 835,200
964	03	10	0220300590	110	Расходы на выплаты персоналу казенных учреждений	69 832,658	64 835,200	64 835,200
964	03	10	0220300590	200	Закупка товаров, работ и услуг для обеспечения государственных (муниципальных) нужд	10 755,376	10 437,000	10 437,000
964	03	10	0220300590	240	Иные закупки товаров, работ и услуг для обеспечения государственных (муниципальных) нужд	10 755,376	10 437,000	10 437,000
964	03	10	0220300590	800	Иные бюджетные ассигнования	92,600	92,600	92,600
964	03	10	0220300590	850	Уплата налогов, сборов и иных платежей	92,600	92,600	92,600
964	03	10	0220321000		Содержание спасательных постов в местах массового отдыха у воды	6 215,400	6 162,600	6 162,600
964	03	10	0220321000	100	Расходы на выплаты персоналу в целях обеспечения выполнения функций государственными (муниципальными) органами, казенными учреждениями, органами управления государственными внебюджетными фондами	5 280,100	5 280,100	5 280,100
964	03	10	0220321000	110	Расходы на выплаты персоналу казенных учреждений	5 280,100	5 280,100	5 280,100
964	03	10	0220321000	200	Закупка товаров, работ и услуг для обеспечения государственных (муниципальных) нужд	935,300	882,500	882,500
964	03	10	0220321000	240	Иные закупки товаров, работ и услуг для обеспечения государственных (муниципальных) нужд	935,300	882,500	882,500
964	03	10	0230000000		Подпрограмма “Обеспечение первичных мер пожарной безопасности, отнесенных к полномочиям органов местного самоуправления”	1 787,773	1 815,300	1 815,300
964	03	10	0230100000		Основное мероприятие “Обеспечение первичных мер пожарной безопасности”	1 773,400	1 773,400	1 773,400
964	03	10	0230121110		Мероприятия, направленные на информирование населения о мерах пожарной безопасности	1 249,100	1 249,100	1 249,100
964	03	10	0230121110	200	Закупка товаров, работ и услуг для обеспечения государственных (муниципальных) нужд	1 249,100	1 249,100	1 249,100
964	03	10	0230121110	240	Иные закупки товаров, работ и услуг для обеспечения государственных (муниципальных) нужд	1 249,100	1 249,100	1 249,100
964	03	10	0230172290		Субсидии общественным объединениям пожарной охраны на материальное стимулирование деятельности добровольных пожарных, действующих на территории города Перми	524,300	524,300	524,300
964	03	10	0230172290	600	Предоставление субсидий бюджетным, автономным учреждениям и иным некоммерческим организациям	524,300	524,300	524,300
964	03	10	0230172290	630	Субсидии некоммерческим организациям (за исключением государственных (муниципальных) учреждений, государственных корпораций (компаний), публично-правовых компаний)	524,300	524,300	524,300
964	03	10	0230200000		Основное мероприятие “Капитальные вложения в объекты недвижимого имущества муниципальной собственности в области пожарной безопасности”	14,373	41,900	41,900
964	03	10	0230223120		Расходы, связанные со строительством источников противопожарного водоснабжения	14,373	41,900	41,900
964	03	10	0230223120	800	Иные бюджетные ассигнования	14,373	41,900	41,900
964	03	10	0230223120	850	Уплата налогов, сборов и иных платежей	14,373	41,900	41,900
964	03	14			Другие вопросы в области национальной безопасности и правоохранительной деятельности	19 785,000	19 657,700	19 657,700
964	03	14	0200000000		Муниципальная программа “Безопасный город”	5 983,700	5 983,700	5 983,700
964	03	14	0210000000		Подпрограмма “Содействие в снижении уровня преступности на территории города Перми”	5 983,700	5 983,700	5 983,700
964	03	14	0210100000		Основное мероприятие “Создание условий для деятельности добровольных формирований населения по охране общественного порядка”	5 883,700	5 883,700	5 883,700
964	03	14	02101SП020		Выплата материального стимулирования народным дружинникам за участие в охране общественного порядка	5 883,700	5 883,700	5 883,700
964	03	14	02101SП020	600	Предоставление субсидий бюджетным, автономным учреждениям и иным некоммерческим организациям	5 883,700	5 883,700	5 883,700

964	03	14	02101SП020	630	Субсидии некоммерческим организациям (за исключением государственных (муниципальных) учреждений, государственных корпораций (компаний), публично-правовых компаний)	5 883,700	5 883,700	5 883,700
964	03	14	0210200000		Основное мероприятие “Организация информационно-пропагандистских мероприятий по разъяснению сущности терроризма и экстремизма и их общественной опасности”	100,000	100,000	100,000
964	03	14	0210223550		Изготовление пособий по профилактике терроризма и экстремизма	100,000	100,000	100,000
964	03	14	0210223550	200	Закупка товаров, работ и услуг для обеспечения государственных (муниципальных) нужд	100,000	100,000	100,000
964	03	14	0210223550	240	Иные закупки товаров, работ и услуг для обеспечения государственных (муниципальных) нужд	100,000	100,000	100,000
964	03	14	9500000000		Непрограммные расходы по обеспечению деятельности администрации города Перми	13 801,300	13 674,000	13 674,000
964	03	14	9580000000		Функциональные органы администрации города Перми	13 801,300	13 674,000	13 674,000
964	03	14	9580000110		Расходы на выплаты по оплате труда работников муниципальных органов	12 845,300	12 718,000	12 718,000
964	03	14	9580000110	100	Расходы на выплаты персоналу в целях обеспечения выполнения функций государственными (муниципальными) органами, казенными учреждениями, органами управления государственными внебюджетными фондами	12 845,300	12 718,000	12 718,000
964	03	14	9580000110	120	Расходы на выплаты персоналу государственных (муниципальных) органов	12 845,300	12 718,000	12 718,000
964	03	14	9580000190		Расходы на обеспечение функций муниципальных органов	956,000	956,000	956,000
964	03	14	9580000190	200	Закупка товаров, работ и услуг для обеспечения государственных (муниципальных) нужд	956,000	956,000	956,000
964	03	14	9580000190	240	Иные закупки товаров, работ и услуг для обеспечения государственных (муниципальных) нужд	956,000	956,000	956,000
975					Администрация города Перми	852 475,919	825 779,700	821 425,400
975	01				Общегосударственные вопросы	842 995,219	815 513,900	810 444,600
975	01	02			Функционирование высшего должностного лица субъекта Российской Федерации и муниципального образования	5 238,200	5 186,300	5 186,300
975	01	02	9500000000		Непрограммные расходы по обеспечению деятельности администрации города Перми	5 238,200	5 186,300	5 186,300
975	01	02	9510000000		Глава города Перми	5 238,200	5 186,300	5 186,300
975	01	02	9510000110		Расходы на выплаты по оплате труда работников муниципальных органов	5 238,200	5 186,300	5 186,300
975	01	02	9510000110	100	Расходы на выплаты персоналу в целях обеспечения выполнения функций государственными (муниципальными) органами, казенными учреждениями, органами управления государственными внебюджетными фондами	5 238,200	5 186,300	5 186,300
975	01	02	9510000110	120	Расходы на выплаты персоналу государственных (муниципальных) органов	5 238,200	5 186,300	5 186,300
975	01	04			Функционирование Правительства Российской Федерации, высших исполнительных органов государственной власти субъектов Российской Федерации, местных администраций	325 188,300	322 248,600	322 248,600
975	01	04	9500000000		Непрограммные расходы по обеспечению деятельности администрации города Перми	325 188,300	322 248,600	322 248,600
975	01	04	9590000000		Аппарат органа городского самоуправления	325 188,300	322 248,600	322 248,600
975	01	04	9590000110		Расходы на выплаты по оплате труда работников муниципальных органов	296 839,700	293 904,900	293 904,900
975	01	04	9590000110	100	Расходы на выплаты персоналу в целях обеспечения выполнения функций государственными (муниципальными) органами, казенными учреждениями, органами управления государственными внебюджетными фондами	296 839,700	293 904,900	293 904,900
975	01	04	9590000110	120	Расходы на выплаты персоналу государственных (муниципальных) органов	296 839,700	293 904,900	293 904,900
975	01	04	9590000190		Расходы на обеспечение функций муниципальных органов	28 348,600	28 343,700	28 343,700
975	01	04	9590000190	100	Расходы на выплаты персоналу в целях обеспечения выполнения функций государственными (муниципальными) органами, казенными учреждениями, органами управления государственными внебюджетными фондами	2 520,000	2 520,000	2 520,000
975	01	04	9590000190	120	Расходы на выплаты персоналу государственных (муниципальных) органов	2 520,000	2 520,000	2 520,000
975	01	04	9590000190	200	Закупка товаров, работ и услуг для обеспечения государственных (муниципальных) нужд	25 228,600	25 223,700	25 223,700
975	01	04	9590000190	240	Иные закупки товаров, работ и услуг для обеспечения государственных (муниципальных) нужд	25 228,600	25 223,700	25 223,700
975	01	04	9590000190	300	Социальное обеспечение и иные выплаты населению	600,000	600,000	600,000
975	01	04	9590000190	360	Иные выплаты населению	600,000	600,000	600,000
975	01	13			Другие общегосударственные вопросы	512 568,719	488 079,000	483 009,700

975	01	13	0100000000		Муниципальная программа “Общественное согласие”	40 268,000	40 452,000	40 452,000
975	01	13	0110000000		Подпрограмма “Вовлечение граждан в решение вопросов местного значения”	34 652,300	34 836,300	34 836,300
975	01	13	0110100000		Основное мероприятие “Формирование благоприятных условий для поддержки социально ориентированных некоммерческих организаций в реализации социальных проектов”	33 737,300	33 921,300	33 921,300
975	01	13	0110121330		Консультативная и информационно-методическая поддержка социально ориентированных некоммерческих организаций при реализации социальных проектов	1 783,900	1 783,900	1 783,900
975	01	13	0110121330	200	Закупка товаров, работ и услуг для обеспечения государственных (муниципальных) нужд	948,000	948,000	948,000
975	01	13	0110121330	240	Иные закупки товаров, работ и услуг для обеспечения государственных (муниципальных) нужд	948,000	948,000	948,000
975	01	13	0110121330	600	Предоставление субсидий бюджетным, автономным учреждениям и иным некоммерческим организациям	835,900	835,900	835,900
975	01	13	0110121330	630	Субсидии некоммерческим организациям (за исключением государственных (муниципальных) учреждений, государственных корпораций (компаний), публично-правовых компаний)	835,900	835,900	835,900
975	01	13	0110123100		Проведение мероприятий в рамках реализации проектов инициативного бюджетирования в городе Перми	16,000	200,000	200,000
975	01	13	0110123100	200	Закупка товаров, работ и услуг для обеспечения государственных (муниципальных) нужд	16,000	200,000	200,000
975	01	13	0110123100	240	Иные закупки товаров, работ и услуг для обеспечения государственных (муниципальных) нужд	16,000	200,000	200,000
975	01	13	0110171140		Субсидии советам ветеранов (пенсионеров) войны, труда, Вооруженных Сил и правоохранительных органов	7 671,700	7 671,700	7 671,700
975	01	13	0110171140	600	Предоставление субсидий бюджетным, автономным учреждениям и иным некоммерческим организациям	7 671,700	7 671,700	7 671,700
975	01	13	0110171140	630	Субсидии некоммерческим организациям (за исключением государственных (муниципальных) учреждений, государственных корпораций (компаний), публично-правовых компаний)	7 671,700	7 671,700	7 671,700
975	01	13	0110171250		Субсидии некоммерческим организациям, общественным объединениям (за исключением политических партий) на реализацию социальных проектов	24 265,700	24 265,700	24 265,700
975	01	13	0110171250	600	Предоставление субсидий бюджетным, автономным учреждениям и иным некоммерческим организациям	24 265,700	24 265,700	24 265,700
975	01	13	0110171250	630	Субсидии некоммерческим организациям (за исключением государственных (муниципальных) учреждений, государственных корпораций (компаний), публично-правовых компаний)	24 265,700	24 265,700	24 265,700
975	01	13	0110200000		Основное мероприятие “Финансовая и информационно-методическая поддержка деятельности территориальных общественных самоуправлений”	915,000	915,000	915,000
975	01	13	0110221300		Информационно-методическая поддержка территориальных общественных самоуправлений	915,000	915,000	915,000
975	01	13	0110221300	200	Закупка товаров, работ и услуг для обеспечения государственных (муниципальных) нужд	915,000	915,000	915,000
975	01	13	0110221300	240	Иные закупки товаров, работ и услуг для обеспечения государственных (муниципальных) нужд	915,000	915,000	915,000
975	01	13	0120000000		Подпрограмма “Повышение уровня межэтнического и межконфессионального взаимопонимания”	5 615,700	5 615,700	5 615,700
975	01	13	0120100000		Основное мероприятие “Мероприятия, направленные на повышение уровня межэтнического и межконфессионального взаимопонимания в городе Перми”	5 615,700	5 615,700	5 615,700
975	01	13	0120122220		Совершенствование системы информирования населения о деятельности национально-культурных и религиозных общественных объединений на территории города Перми	940,000	940,000	940,000
975	01	13	0120122220	200	Закупка товаров, работ и услуг для обеспечения государственных (муниципальных) нужд	940,000	940,000	940,000
975	01	13	0120122220	240	Иные закупки товаров, работ и услуг для обеспечения государственных (муниципальных) нужд	940,000	940,000	940,000
975	01	13	0120123520		Содействие в реализации культурно-просветительских общественных инициатив религиозных организаций и объединений, направленных на сохранение гармоничной конфессиональной ситуации в городе Перми	1 298,700	1 298,700	1 298,700
975	01	13	0120123520	200	Закупка товаров, работ и услуг для обеспечения государственных (муниципальных) нужд	50,000	50,000	50,000
975	01	13	0120123520	240	Иные закупки товаров, работ и услуг для обеспечения государственных (муниципальных) нужд	50,000	50,000	50,000
975	01	13	0120123520	600	Предоставление субсидий бюджетным, автономным учреждениям и иным некоммерческим организациям	1 248,700	1 248,700	1 248,700

975	01	13	0120123520	630	Субсидии некоммерческим организациям (за исключением государственных (муниципальных) учреждений, государственных корпораций (компаний), публично-правовых компаний)	1 248,700	1 248,700	1 248,700
975	01	13	0120123530		Содействие в реализации мероприятий, направленных на гармонизацию межнациональных отношений, сохранение этнического многообразия народов России, проживающих в городе Перми	3 377,000	3 377,000	3 377,000
975	01	13	0120123530	200	Закупка товаров, работ и услуг для обеспечения государственных (муниципальных) нужд	50,000	50,000	50,000
975	01	13	0120123530	240	Иные закупки товаров, работ и услуг для обеспечения государственных (муниципальных) нужд	50,000	50,000	50,000
975	01	13	0120123530	600	Предоставление субсидий бюджетным, автономным учреждениям и иным некоммерческим организациям	3 327,000	3 327,000	3 327,000
975	01	13	0120123530	630	Субсидии некоммерческим организациям (за исключением государственных (муниципальных) учреждений, государственных корпораций (компаний), публично-правовых компаний)	3 327,000	3 327,000	3 327,000
975	01	13	0900000000		Муниципальная программа “Экономическое развитие города Перми”	849,000	849,000	849,000
975	01	13	0940000000		Подпрограмма “Развитие потребительского рынка”	849,000	849,000	849,000
975	01	13	0940200000		Основное мероприятие “Организация мероприятий по размещению ОПР в соответствии с действующим законодательством”	849,000	849,000	849,000
975	01	13	0940221160		Мониторинг и учет объектов потребительского рынка	849,000	849,000	849,000
975	01	13	0940221160	200	Закупка товаров, работ и услуг для обеспечения государственных (муниципальных) нужд	849,000	849,000	849,000
975	01	13	0940221160	240	Иные закупки товаров, работ и услуг для обеспечения государственных (муниципальных) нужд	849,000	849,000	849,000
975	01	13	9100000000		Непрограммные расходы бюджета города Перми по реализации иных мероприятий	471 451,719	446 778,000	441 708,700
975	01	13	9130000000		Повышение эффективности управления имущественным комплексом административных зданий (помещений) города Перми	214 808,119	193 043,900	188 032,100
975	01	13	9130000590		Обеспечение деятельности (оказание услуг, выполнение работ) муниципальных учреждений (организаций)	68 848,000	68 229,400	68 229,400
975	01	13	9130000590	100	Расходы на выплаты персоналу в целях обеспечения выполнения функций государственными (муниципальными) органами, казенными учреждениями, органами управления государственными внебюджетными фондами	62 524,400	61 905,300	61 905,300
975	01	13	9130000590	110	Расходы на выплаты персоналу казенных учреждений	62 524,400	61 905,300	61 905,300
975	01	13	9130000590	200	Закупка товаров, работ и услуг для обеспечения государственных (муниципальных) нужд	6 212,600	6 213,100	6 213,100
975	01	13	9130000590	240	Иные закупки товаров, работ и услуг для обеспечения государственных (муниципальных) нужд	6 212,600	6 213,100	6 213,100
975	01	13	9130000590	800	Иные бюджетные ассигнования	111,000	111,000	111,000
975	01	13	9130000590	850	Уплата налогов, сборов и иных платежей	111,000	111,000	111,000
975	01	13	9130021920		Содержание имущественного комплекса административных зданий (помещений)	105 644,163	95 145,200	91 330,000
975	01	13	9130021920	200	Закупка товаров, работ и услуг для обеспечения государственных (муниципальных) нужд	100 899,163	90 483,700	86 750,900
975	01	13	9130021920	240	Иные закупки товаров, работ и услуг для обеспечения государственных (муниципальных) нужд	100 899,163	90 483,700	86 750,900
975	01	13	9130021920	800	Иные бюджетные ассигнования	4 745,000	4 661,500	4 579,100
975	01	13	9130021920	850	Уплата налогов, сборов и иных платежей	4 745,000	4 661,500	4 579,100
975	01	13	9130021960		Приведение в нормативное состояние административных зданий (помещений)	40 315,956	29 669,300	28 472,700
975	01	13	9130021960	200	Закупка товаров, работ и услуг для обеспечения государственных (муниципальных) нужд	40 315,956	29 669,300	28 472,700
975	01	13	9130021960	240	Иные закупки товаров, работ и услуг для обеспечения государственных (муниципальных) нужд	40 315,956	29 669,300	28 472,700
975	01	13	9140000000		Развитие архивного дела в городе Перми	14 818,600	13 901,200	13 901,200
975	01	13	9140000590		Обеспечение деятельности (оказание услуг, выполнение работ) муниципальных учреждений (организаций)	14 690,700	13 901,200	13 901,200
975	01	13	9140000590	600	Предоставление субсидий бюджетным, автономным учреждениям и иным некоммерческим организациям	14 690,700	13 901,200	13 901,200
975	01	13	9140000590	610	Субсидии бюджетным учреждениям	14 690,700	13 901,200	13 901,200
975	01	13	9140001060		Целевая субсидия на повышение фонда оплаты труда	127,900	0,000	0,000
975	01	13	9140001060	600	Предоставление субсидий бюджетным, автономным учреждениям и иным некоммерческим организациям	127,900	0,000	0,000
975	01	13	9140001060	610	Субсидии бюджетным учреждениям	127,900	0,000	0,000
975	01	13	9160000000		Мероприятия, направленные на решение отдельных вопросов местного значения в микрорайонах города Перми	141 000,000	141 000,000	141 000,000

975	01	13	9160000000	200	Закупка товаров, работ и услуг для обеспечения государственных (муниципальных) нужд	141 000,000	141 000,000	141 000,000
975	01	13	9160000000	240	Иные закупки товаров, работ и услуг для обеспечения государственных (муниципальных) нужд	141 000,000	141 000,000	141 000,000
975	01	13	9190000000		Иные непрограммные мероприятия	100 825,000	98 832,900	98 775,400
975	01	13	9190021440		Организация обучения муниципальных служащих администрации города Перми	1 904,300	1 904,300	1 904,300
975	01	13	9190021440	200	Закупка товаров, работ и услуг для обеспечения государственных (муниципальных) нужд	1 904,300	1 904,300	1 904,300
975	01	13	9190021440	240	Иные закупки товаров, работ и услуг для обеспечения государственных (муниципальных) нужд	1 904,300	1 904,300	1 904,300
975	01	13	9190021460		Мероприятия в сфере применения информационных технологий	23 716,300	22 707,800	22 707,800
975	01	13	9190021460	200	Закупка товаров, работ и услуг для обеспечения государственных (муниципальных) нужд	23 716,300	22 707,800	22 707,800
975	01	13	9190021460	240	Иные закупки товаров, работ и услуг для обеспечения государственных (муниципальных) нужд	23 716,300	22 707,800	22 707,800
975	01	13	9190021530		Денежное вознаграждение победителям конкурса “Лучший муниципальный служащий администрации города Перми”	172,500	172,500	172,500
975	01	13	9190021530	300	Социальное обеспечение и иные выплаты населению	172,500	172,500	172,500
975	01	13	9190021530	360	Иные выплаты населению	172,500	172,500	172,500
975	01	13	9190021550		Денежное вознаграждение победителям конкурса “Лучший студенческий проект по развитию местного самоуправления”	46,000	46,000	46,000
975	01	13	9190021550	300	Социальное обеспечение и иные выплаты населению	46,000	46,000	46,000
975	01	13	9190021550	360	Иные выплаты населению	46,000	46,000	46,000
975	01	13	9190021870		Информирование населения по вопросам местного значения	59 418,900	59 418,900	59 418,900
975	01	13	9190021870	200	Закупка товаров, работ и услуг для обеспечения государственных (муниципальных) нужд	59 418,900	59 418,900	59 418,900
975	01	13	9190021870	240	Иные закупки товаров, работ и услуг для обеспечения государственных (муниципальных) нужд	59 418,900	59 418,900	59 418,900
975	01	13	9190021890		Учреждение и издание печатного средства массовой информации для опубликования муниципальных правовых актов, обсуждения проектов муниципальных правовых актов по вопросам местного значения	698,800	3 007,700	3 007,700
975	01	13	9190021890	200	Закупка товаров, работ и услуг для обеспечения государственных (муниципальных) нужд	698,800	3 007,700	3 007,700
975	01	13	9190021890	240	Иные закупки товаров, работ и услуг для обеспечения государственных (муниципальных) нужд	698,800	3 007,700	3 007,700
975	01	13	9190021900		Мероприятия по созданию механизмов эффективного управления социально-экономическим развитием города Перми	11 525,100	8 175,100	8 175,100
975	01	13	9190021900	200	Закупка товаров, работ и услуг для обеспечения государственных (муниципальных) нужд	11 525,100	8 175,100	8 175,100
975	01	13	9190021900	240	Иные закупки товаров, работ и услуг для обеспечения государственных (муниципальных) нужд	11 525,100	8 175,100	8 175,100
975	01	13	9190021910		Оплата взносов в межмуниципальные ассоциации	2 986,600	2 986,600	2 986,600
975	01	13	9190021910	800	Иные бюджетные ассигнования	2 986,600	2 986,600	2 986,600
975	01	13	9190021910	850	Уплата налогов, сборов и иных платежей	2 067,200	2 067,200	2 067,200
975	01	13	9190021910	860	Предоставление платежей, взносов, безвозмездных перечислений субъектам международного права	919,400	919,400	919,400
975	01	13	9190081100		Выплата денежного вознаграждения физическим лицам, награжденным Почетным знаком г. Перми “За заслуги перед г. Пермь”	57,500	115,000	57,500
975	01	13	9190081100	300	Социальное обеспечение и иные выплаты населению	57,500	115,000	57,500
975	01	13	9190081100	360	Иные выплаты населению	57,500	115,000	57,500
975	01	13	9190082070		Денежное вознаграждение физическим лицам, награжденным Почетной грамотой города Перми	299,000	299,000	299,000
975	01	13	9190082070	300	Социальное обеспечение и иные выплаты населению	299,000	299,000	299,000
975	01	13	9190082070	360	Иные выплаты населению	299,000	299,000	299,000
975	05				Жилищно-коммунальное хозяйство	1 010,000	1 010,000	1 010,000
975	05	01			Жилищное хозяйство	1 010,000	1 010,000	1 010,000
975	05	01	1500000000		Муниципальная программа “Обеспечение жильем жителей города Перми”	1 010,000	1 010,000	1 010,000
975	05	01	1540000000		Подпрограмма “Осуществление иных мероприятий в сфере жилищных отношений”	1 010,000	1 010,000	1 010,000
975	05	01	1540100000		Основное мероприятие “Реализация мероприятий в сфере жилищных отношений”	1 010,000	1 010,000	1 010,000
975	05	01	1540122110		Организация и выполнение мероприятий в сфере жилищных отношений	1 010,000	1 010,000	1 010,000
975	05	01	1540122110	200	Закупка товаров, работ и услуг для обеспечения государственных (муниципальных) нужд	1 010,000	1 010,000	1 010,000

975	05	01	1540122110	240	Иные закупки товаров, работ и услуг для обеспечения государственных (муниципальных) нужд	1 010,000	1 010,000	1 010,000
975	10				Социальная политика	8 470,700	9 255,800	9 970,800
975	10	03			Социальное обеспечение населения	8 470,700	9 255,800	9 970,800
975	10	03	9100000000		Непрограммные расходы бюджета города Перми по реализации иных мероприятий	8 470,700	9 255,800	9 970,800
975	10	03	9190000000		Иные непрограммные мероприятия	8 470,700	9 255,800	9 970,800
975	10	03	9190081050		Единовременные денежные вознаграждения и ежегодные денежные выплаты Почетным гражданам города Перми	8 470,700	9 255,800	9 970,800
975	10	03	9190081050	300	Социальное обеспечение и иные выплаты населению	8 470,700	9 255,800	9 970,800
975	10	03	9190081050	320	Социальные выплаты гражданам, кроме публичных нормативных социальных выплат	8 470,700	9 255,800	9 970,800
976					Комитет по физической культуре и спорту администрации города Перми	1 045 568,439	1 108 731,100	945 662,700
976	07				Образование	2 725,200	2 725,200	2 725,200
976	07	07			Молодежная политика	2 725,200	2 725,200	2 725,200
976	07	07	0600000000		Муниципальная программа “Социальная поддержка и обеспечение семейного благополучия населения города Перми”	2 725,200	2 725,200	2 725,200
976	07	07	0640000000		Подпрограмма “Организация оздоровления и отдыха детей города Перми”	2 725,200	2 725,200	2 725,200
976	07	07	0640200000		Основное мероприятие “Организация отдыха детей в детских лагерях палаточного типа, лагерях досуга и отдыха, разновозрастных отрядах”	2 725,200	2 725,200	2 725,200
976	07	07	0640200590		Обеспечение деятельности (оказание услуг, выполнение работ) муниципальных учреждений (организаций)	2 725,200	2 725,200	2 725,200
976	07	07	0640200590	600	Предоставление субсидий бюджетным, автономным учреждениям и иным некоммерческим организациям	2 725,200	2 725,200	2 725,200
976	07	07	0640200590	610	Субсидии бюджетным учреждениям	1 031,300	1 031,300	1 031,300
976	07	07	0640200590	620	Субсидии автономным учреждениям	1 693,900	1 693,900	1 693,900
976	10				Социальная политика	336,000	336,000	0,000
976	10	03			Социальное обеспечение населения	336,000	336,000	0,000
976	10	03	0600000000		Муниципальная программа “Социальная поддержка и обеспечение семейного благополучия населения города Перми”	336,000	336,000	0,000
976	10	03	0610000000		Подпрограмма “Оказание дополнительных мер социальной помощи и поддержки, содействие в получении социальных услуг отдельным категориям граждан”	336,000	336,000	0,000
976	10	03	0610100000		Основное мероприятие “Предоставление дополнительных мер социальной поддержки отдельным категориям граждан”	336,000	336,000	0,000
976	10	03	06101SC240		Обеспечение работников учреждений бюджетной сферы Пермского края путевками на санаторно-курортное лечение и оздоровление	336,000	336,000	0,000
976	10	03	06101SC240	600	Предоставление субсидий бюджетным, автономным учреждениям и иным некоммерческим организациям	336,000	336,000	0,000
976	10	03	06101SC240	610	Субсидии бюджетным учреждениям	105,500	105,500	0,000
976	10	03	06101SC240	620	Субсидии автономным учреждениям	230,500	230,500	0,000
976	11				Физическая культура и спорт	1 042 507,239	1 105 669,900	942 937,500
976	11	01			Физическая культура	874 786,439	938 506,100	775 773,700
976	11	01	0500000000		Муниципальная программа “Развитие физической культуры и спорта города Перми”	874 786,439	938 506,100	775 773,700
976	11	01	0510000000		Подпрограмма “Обеспечение населения физкультурно-оздоровительными и спортивными услугами”	871 579,839	935 299,500	772 567,100
976	11	01	0510100000		Основное мероприятие “Капитальные вложения в объекты недвижимого имущества муниципальной собственности в сфере физической культуры и массового спорта”	4 480,700	55 213,300	0,000
976	11	01	051012Ф280		Реконструкция физкультурно-оздоровительного комплекса по адресу: г. Пермь, ул. Рабочая, 9	0,000	55 213,300	0,000
976	11	01	051012Ф280	400	Капитальные вложения в объекты государственной (муниципальной) собственности	0,000	55 213,300	0,000
976	11	01	051012Ф280	410	Бюджетные инвестиции	0,000	55 213,300	0,000
976	11	01	0510141470		Строительство плавательного бассейна по адресу: ул. Гашкова, 20а	4 480,700	0,000	0,000
976	11	01	0510141470	400	Капитальные вложения в объекты государственной (муниципальной) собственности	4 480,700	0,000	0,000
976	11	01	0510141470	410	Бюджетные инвестиции	4 480,700	0,000	0,000
976	11	01	0510200000		Основное мероприятие “Совершенствование спортивной инфраструктуры и материально-технической базы для занятий физической культурой и массовым спортом”	110 756,739	133 252,900	25 733,800
976	11	01	0510200800		Снос объектов муниципальной собственности города Перми по ул. Нефтяников, 5, находящихся на праве оперативного управления МАУ СШ “Ника” г. Перми	2 358,900	0,000	0,000

976	11	01	0510200800	600	Предоставление субсидий бюджетным, автономным учреждениям и иным некоммерческим организациям	2 358,900	0,000	0,000
976	11	01	0510200800	620	Субсидии автономным учреждениям	2 358,900	0,000	0,000
976	11	01	0510201070		Целевые субсидии на взносы на капитальный ремонт общего имущества в многоквартирных домах	797,100	797,100	797,100
976	11	01	0510201070	600	Предоставление субсидий бюджетным, автономным учреждениям и иным некоммерческим организациям	797,100	797,100	797,100
976	11	01	0510201070	610	Субсидии бюджетным учреждениям	262,000	262,000	262,000
976	11	01	0510201070	620	Субсидии автономным учреждениям	535,100	535,100	535,100
976	11	01	0510221130		Ремонт и приведение в нормативное состояние муниципальных учреждений системы физической культуры и спорта	96 615,612	122 319,000	14 799,900
976	11	01	0510221130	600	Предоставление субсидий бюджетным, автономным учреждениям и иным некоммерческим организациям	96 615,612	122 319,000	14 799,900
976	11	01	0510221130	610	Субсидии бюджетным учреждениям	19 485,451	95 420,400	0,000
976	11	01	0510221130	620	Субсидии автономным учреждениям	77 130,161	26 898,600	14 799,900
976	11	01	0510223210		Устройство муниципальных плоскостных спортивных сооружений с оснащением их спортивным инвентарем	10 985,127	10 136,800	10 136,800
976	11	01	0510223210	600	Предоставление субсидий бюджетным, автономным учреждениям и иным некоммерческим организациям	10 985,127	10 136,800	10 136,800
976	11	01	0510223210	610	Субсидии бюджетным учреждениям	0,000	5 068,400	0,000
976	11	01	0510223210	620	Субсидии автономным учреждениям	10 985,127	5 068,400	10 136,800
976	11	01	0510300000		Основное мероприятие “Реализация программ спортивной подготовки по олимпийским и неолимпийским видам спорта”	641 240,100	637 382,400	637 382,400
976	11	01	0510300590		Обеспечение деятельности (оказание услуг, выполнение работ) муниципальных учреждений (организаций)	630 468,200	630 468,200	630 468,200
976	11	01	0510300590	600	Предоставление субсидий бюджетным, автономным учреждениям и иным некоммерческим организациям	630 468,200	630 468,200	630 468,200
976	11	01	0510300590	610	Субсидии бюджетным учреждениям	232 657,000	232 657,000	232 657,000
976	11	01	0510300590	620	Субсидии автономным учреждениям	397 811,200	397 811,200	397 811,200
976	11	01	0510300620		Дополнительные меры поддержки муниципальным учреждениям города Перми на обеспечение участия в официальных спортивных соревнованиях, проводимых за пределами города Перми	6 914,200	6 914,200	6 914,200
976	11	01	0510300620	600	Предоставление субсидий бюджетным, автономным учреждениям и иным некоммерческим организациям	6 914,200	6 914,200	6 914,200
976	11	01	0510300620	620	Субсидии автономным учреждениям	6 914,200	6 914,200	6 914,200
976	11	01	0510301060		Целевая субсидия на повышение фонда оплаты труда	3 857,700	0,000	0,000
976	11	01	0510301060	600	Предоставление субсидий бюджетным, автономным учреждениям и иным некоммерческим организациям	3 857,700	0,000	0,000
976	11	01	0510301060	610	Субсидии бюджетным учреждениям	1 447,000	0,000	0,000
976	11	01	0510301060	620	Субсидии автономным учреждениям	2 410,700	0,000	0,000
976	11	01	0510400000		Основное мероприятие “Проведение занятий физкультурно-спортивной направленности по месту проживания граждан”	22 582,700	22 422,900	22 422,900
976	11	01	0510400590		Обеспечение деятельности (оказание услуг, выполнение работ) муниципальных учреждений (организаций)	22 422,900	22 422,900	22 422,900
976	11	01	0510400590	600	Предоставление субсидий бюджетным, автономным учреждениям и иным некоммерческим организациям	22 422,900	22 422,900	22 422,900
976	11	01	0510400590	610	Субсидии бюджетным учреждениям	4 278,800	4 278,800	4 278,800
976	11	01	0510400590	620	Субсидии автономным учреждениям	18 144,100	18 144,100	18 144,100
976	11	01	0510401060		Целевая субсидия на повышение фонда оплаты труда	159,800	0,000	0,000
976	11	01	0510401060	600	Предоставление субсидий бюджетным, автономным учреждениям и иным некоммерческим организациям	159,800	0,000	0,000
976	11	01	0510401060	610	Субсидии бюджетным учреждениям	29,100	0,000	0,000
976	11	01	0510401060	620	Субсидии автономным учреждениям	130,700	0,000	0,000
976	11	01	0510500000		Основное мероприятие “Проведение спортивно-оздоровительной работы по развитию физической культуры и спорта среди различных групп населения”	85 009,500	87 028,000	87 028,000
976	11	01	0510500590		Обеспечение деятельности (оказание услуг, выполнение работ) муниципальных учреждений (организаций)	84 621,600	87 028,000	87 028,000
976	11	01	0510500590	600	Предоставление субсидий бюджетным, автономным учреждениям и иным некоммерческим организациям	84 621,600	87 028,000	87 028,000
976	11	01	0510500590	610	Субсидии бюджетным учреждениям	0,000	1 249,700	0,000
976	11	01	0510500590	620	Субсидии автономным учреждениям	84 621,600	85 778,300	87 028,000
976	11	01	0510501060		Целевая субсидия на повышение фонда оплаты труда	387,900	0,000	0,000
976	11	01	0510501060	600	Предоставление субсидий бюджетным, автономным учреждениям и иным некоммерческим организациям	387,900	0,000	0,000
976	11	01	0510501060	620	Субсидии автономным учреждениям	387,900	0,000	0,000
976	11	01	051P500000		Основное мероприятие “Федеральный проект “Спорт - норма жизни”	7 510,100	0,000	0,000

976	11	01	051P550810		Государственная поддержка спортивных организаций, осуществляющих подготовку спортивного резерва для сборных команд Российской Федерации	7 510,100	0,000	0,000
976	11	01	051P550810	600	Предоставление субсидий бюджетным, автономным учреждениям и иным некоммерческим организациям	7 510,100	0,000	0,000
976	11	01	051P550810	610	Субсидии бюджетным учреждениям	2 865,700	0,000	0,000
976	11	01	051P550810	620	Субсидии автономным учреждениям	4 644,400	0,000	0,000
976	11	01	0520000000		Подпрограмма “Создание условий для поддержания здорового образа жизни”	3 206,600	3 206,600	3 206,600
976	11	01	0520200000		Основное мероприятие “Создание условий для занятий физической культурой и спортом”	3 206,600	3 206,600	3 206,600
976	11	01	0520270100		Субсидия некоммерческим организациям, не являющимся государственными (муниципальными) учреждениями, на организацию и проведение спортивных мероприятий для лиц с ограниченными возможностями здоровья согласно календарному плану	806,600	806,600	806,600
976	11	01	0520270100	600	Предоставление субсидий бюджетным, автономным учреждениям и иным некоммерческим организациям	806,600	806,600	806,600
976	11	01	0520270100	630	Субсидии некоммерческим организациям (за исключением государственных (муниципальных) учреждений, государственных корпораций (компаний), публично-правовых компаний)	806,600	806,600	806,600
976	11	01	0520271110		Субсидия некоммерческим организациям, не являющимся государственными (муниципальными) учреждениями, на реализацию социально значимых программ в сфере физической культуры и спорта	2 400,000	2 400,000	2 400,000
976	11	01	0520271110	600	Предоставление субсидий бюджетным, автономным учреждениям и иным некоммерческим организациям	2 400,000	2 400,000	2 400,000
976	11	01	0520271110	630	Субсидии некоммерческим организациям (за исключением государственных (муниципальных) учреждений, государственных корпораций (компаний), публично-правовых компаний)	2 400,000	2 400,000	2 400,000
976	11	02			Массовый спорт	22 344,100	22 344,100	22 344,100
976	11	02	0500000000		Муниципальная программа “Развитие физической культуры и спорта города Перми”	22 344,100	22 344,100	22 344,100
976	11	02	0520000000		Подпрограмма “Создание условий для поддержания здорового образа жизни”	22 344,100	22 344,100	22 344,100
976	11	02	0520200000		Основное мероприятие “Создание условий для занятий физической культурой и спортом”	22 344,100	22 344,100	22 344,100
976	11	02	0520222230		Пропаганда физической культуры и спорта, включая производство и распространение информационных материалов для различных категорий населения, взаимодействие со средствами массовой информации, профилактика вредных привычек	31,900	31,900	31,900
976	11	02	0520222230	200	Закупка товаров, работ и услуг для обеспечения государственных (муниципальных) нужд	31,900	31,900	31,900
976	11	02	0520222230	240	Иные закупки товаров, работ и услуг для обеспечения государственных (муниципальных) нужд	31,900	31,900	31,900
976	11	02	0520223350		Физкультурные и спортивные мероприятия	22 312,200	22 312,200	22 312,200
976	11	02	0520223350	200	Закупка товаров, работ и услуг для обеспечения государственных (муниципальных) нужд	589,200	589,200	589,200
976	11	02	0520223350	240	Иные закупки товаров, работ и услуг для обеспечения государственных (муниципальных) нужд	589,200	589,200	589,200
976	11	02	0520223350	600	Предоставление субсидий бюджетным, автономным учреждениям и иным некоммерческим организациям	21 723,000	21 723,000	21 723,000
976	11	02	0520223350	610	Субсидии бюджетным учреждениям	2 646,000	2 646,000	2 646,000
976	11	02	0520223350	620	Субсидии автономным учреждениям	19 077,000	19 077,000	19 077,000
976	11	03			Спорт высших достижений	82 550,000	82 550,000	82 550,000
976	11	03	0500000000		Муниципальная программа “Развитие физической культуры и спорта города Перми”	82 550,000	82 550,000	82 550,000
976	11	03	0520000000		Подпрограмма “Создание условий для поддержания здорового образа жизни”	82 550,000	82 550,000	82 550,000
976	11	03	0520200000		Основное мероприятие “Создание условий для занятий физической культурой и спортом”	82 550,000	82 550,000	82 550,000
976	11	03	0520271200		Субсидия по оказанию содействия субъекту физической культуры и спорта, осуществляющему свою деятельность на территории города Перми	80 000,000	80 000,000	80 000,000
976	11	03	0520271200	600	Предоставление субсидий бюджетным, автономным учреждениям и иным некоммерческим организациям	80 000,000	80 000,000	80 000,000
976	11	03	0520271200	630	Субсидии некоммерческим организациям (за исключением государственных (муниципальных) учреждений, государственных корпораций (компаний), публично-правовых компаний)	80 000,000	80 000,000	80 000,000
976	11	03	0520281110		Стипендии Главы города Перми-главы администрации города Перми “Спортивные надежды”	2 550,000	2 550,000	2 550,000

976	11	03	0520281110	300	Социальное обеспечение и иные выплаты населению	2 550,000	2 550,000	2 550,000
976	11	03	0520281110	330	Публичные нормативные выплаты гражданам несоциального характера	2 550,000	2 550,000	2 550,000
976	11	05			Другие вопросы в области физической культуры и спорта	62 826,700	62 269,700	62 269,700
976	11	05	9100000000		Непрограммные расходы бюджета города Перми по реализации иных мероприятий	50 236,700	49 793,000	49 793,000
976	11	05	9110000000		Содержание централизованных бухгалтерий	50 236,700	49 793,000	49 793,000
976	11	05	9110000590		Обеспечение деятельности (оказание услуг, выполнение работ) муниципальных учреждений (организаций)	50 236,700	49 793,000	49 793,000
976	11	05	9110000590	100	Расходы на выплаты персоналу в целях обеспечения выполнения функций государственными (муниципальными) органами, казенными учреждениями, органами управления государственными внебюджетными фондами	44 818,500	44 374,800	44 374,800
976	11	05	9110000590	110	Расходы на выплаты персоналу казенных учреждений	44 818,500	44 374,800	44 374,800
976	11	05	9110000590	200	Закупка товаров, работ и услуг для обеспечения государственных (муниципальных) нужд	5 418,200	5 418,200	5 418,200
976	11	05	9110000590	240	Иные закупки товаров, работ и услуг для обеспечения государственных (муниципальных) нужд	5 418,200	5 418,200	5 418,200
976	11	05	9500000000		Непрограммные расходы по обеспечению деятельности администрации города Перми	12 590,000	12 476,700	12 476,700
976	11	05	9580000000		Функциональные органы администрации города Перми	12 590,000	12 476,700	12 476,700
976	11	05	9580000110		Расходы на выплаты по оплате труда работников муниципальных органов	11 437,900	11 324,600	11 324,600
976	11	05	9580000110	100	Расходы на выплаты персоналу в целях обеспечения выполнения функций государственными (муниципальными) органами, казенными учреждениями, органами управления государственными внебюджетными фондами	11 437,900	11 324,600	11 324,600
976	11	05	9580000110	120	Расходы на выплаты персоналу государственных (муниципальных) органов	11 437,900	11 324,600	11 324,600
976	11	05	9580000190		Расходы на обеспечение функций муниципальных органов	1 152,100	1 152,100	1 152,100
976	11	05	9580000190	100	Расходы на выплаты персоналу в целях обеспечения выполнения функций государственными (муниципальными) органами, казенными учреждениями, органами управления государственными внебюджетными фондами	196,100	196,100	196,100
976	11	05	9580000190	120	Расходы на выплаты персоналу государственных (муниципальных) органов	196,100	196,100	196,100
976	11	05	9580000190	200	Закупка товаров, работ и услуг для обеспечения государственных (муниципальных) нужд	956,000	956,000	956,000
976	11	05	9580000190	240	Иные закупки товаров, работ и услуг для обеспечения государственных (муниципальных) нужд	956,000	956,000	956,000
977					Контрольно-счетная палата города Перми	48 969,500	48 549,700	48 549,700
977	01				Общегосударственные вопросы	48 969,500	48 549,700	48 549,700
977	01	06			Обеспечение деятельности финансовых, налоговых и таможенных органов и органов финансового (финансово-бюджетного) надзора	48 969,500	48 549,700	48 549,700
977	01	06	9300000000		Непрограммные расходы по обеспечению деятельности Контрольно-счетной палаты города Перми	48 969,500	48 549,700	48 549,700
977	01	06	9310000000		Руководитель, заместитель руководителя и аудиторы Контрольно-счетной палаты города Перми	19 512,800	19 319,500	19 319,500
977	01	06	9310000110		Расходы на выплаты по оплате труда работников муниципальных органов	19 512,800	19 319,500	19 319,500
977	01	06	9310000110	100	Расходы на выплаты персоналу в целях обеспечения выполнения функций государственными (муниципальными) органами, казенными учреждениями, органами управления государственными внебюджетными фондами	19 512,800	19 319,500	19 319,500
977	01	06	9310000110	120	Расходы на выплаты персоналу государственных (муниципальных) органов	19 512,800	19 319,500	19 319,500
977	01	06	9390000000		Аппарат органа городского самоуправления	29 456,700	29 230,200	29 230,200
977	01	06	9390000110		Расходы на выплаты по оплате труда работников муниципальных органов	22 889,700	22 663,200	22 663,200
977	01	06	9390000110	100	Расходы на выплаты персоналу в целях обеспечения выполнения функций государственными (муниципальными) органами, казенными учреждениями, органами управления государственными внебюджетными фондами	22 889,700	22 663,200	22 663,200
977	01	06	9390000110	120	Расходы на выплаты персоналу государственных (муниципальных) органов	22 889,700	22 663,200	22 663,200
977	01	06	9390000190		Расходы на обеспечение функций муниципальных органов	6 567,000	6 567,000	6 567,000
977	01	06	9390000190	100	Расходы на выплаты персоналу в целях обеспечения выполнения функций государственными (муниципальными) органами, казенными учреждениями, органами управления государственными внебюджетными фондами	442,700	442,700	442,700

977	01	06	9390000190	120	Расходы на выплаты персоналу государственных (муниципальных) органов	442,700	442,700	442,700
977	01	06	9390000190	200	Закупка товаров, работ и услуг для обеспечения государственных (муниципальных) нужд	6 074,300	6 074,300	6 074,300
977	01	06	9390000190	240	Иные закупки товаров, работ и услуг для обеспечения государственных (муниципальных) нужд	6 074,300	6 074,300	6 074,300
977	01	06	9390000190	800	Иные бюджетные ассигнования	50,000	50,000	50,000
977	01	06	9390000190	850	Уплата налогов, сборов и иных платежей	50,000	50,000	50,000
978					Избирательная комиссия города Перми	10 676,000	10 572,500	10 572,500
978	01				Общегосударственные вопросы	10 676,000	10 572,500	10 572,500
978	01	07			Обеспечение проведения выборов и референдумов	10 676,000	10 572,500	10 572,500
978	01	07	9400000000		Непрограммные расходы по обеспечению деятельности Избирательной комиссии города Перми	10 676,000	10 572,500	10 572,500
978	01	07	9410000000		Председатель Избирательной комиссии города Перми, его заместитель и секретарь	9 869,000	9 771,400	9 771,400
978	01	07	9410000110		Расходы на выплаты по оплате труда работников муниципальных органов	9 869,000	9 771,400	9 771,400
978	01	07	9410000110	100	Расходы на выплаты персоналу в целях обеспечения выполнения функций государственными (муниципальными) органами, казенными учреждениями, органами управления государственными внебюджетными фондами	9 869,000	9 771,400	9 771,400
978	01	07	9410000110	120	Расходы на выплаты персоналу государственных (муниципальных) органов	9 869,000	9 771,400	9 771,400
978	01	07	9490000000		Аппарат органа городского самоуправления	807,000	801,100	801,100
978	01	07	9490000110		Расходы на выплаты по оплате труда работников муниципальных органов	583,300	577,400	577,400
978	01	07	9490000110	100	Расходы на выплаты персоналу в целях обеспечения выполнения функций государственными (муниципальными) органами, казенными учреждениями, органами управления государственными внебюджетными фондами	583,300	577,400	577,400
978	01	07	9490000110	120	Расходы на выплаты персоналу государственных (муниципальных) органов	583,300	577,400	577,400
978	01	07	9490000190		Расходы на обеспечение функций муниципальных органов	223,700	223,700	223,700
978	01	07	9490000190	200	Закупка товаров, работ и услуг для обеспечения государственных (муниципальных) нужд	223,700	223,700	223,700
978	01	07	9490000190	240	Иные закупки товаров, работ и услуг для обеспечения государственных (муниципальных) нужд	223,700	223,700	223,700
985					Пермская городская Дума	214 215,200	210 570,100	210 511,200
985	01				Общегосударственные вопросы	214 215,200	210 570,100	210 511,200
985	01	03			Функционирование законодательных (представительных) органов государственной власти и представительных органов муниципальных образований	169 264,400	165 608,800	165 609,700
985	01	03	9200000000		Непрограммные расходы по обеспечению деятельности Пермской городской Думы	169 264,400	165 608,800	165 609,700
985	01	03	9220000000		Депутаты Пермской городской Думы и их помощники	56 994,700	56 430,500	56 430,500
985	01	03	9220000110		Расходы на выплаты по оплате труда работников муниципальных органов	52 416,400	51 897,500	51 897,500
985	01	03	9220000110	100	Расходы на выплаты персоналу в целях обеспечения выполнения функций государственными (муниципальными) органами, казенными учреждениями, органами управления государственными внебюджетными фондами	52 416,400	51 897,500	51 897,500
985	01	03	9220000110	120	Расходы на выплаты персоналу государственных (муниципальных) органов	52 416,400	51 897,500	51 897,500
985	01	03	9220000190		Расходы на обеспечение функций муниципальных органов	4 578,300	4 533,000	4 533,000
985	01	03	9220000190	100	Расходы на выплаты персоналу в целях обеспечения выполнения функций государственными (муниципальными) органами, казенными учреждениями, органами управления государственными внебюджетными фондами	4 578,300	4 533,000	4 533,000
985	01	03	9220000190	120	Расходы на выплаты персоналу государственных (муниципальных) органов	4 578,300	4 533,000	4 533,000
985	01	03	9290000000		Аппарат органа городского самоуправления	112 269,700	109 178,300	109 179,200
985	01	03	9290000110		Расходы на выплаты по оплате труда работников муниципальных органов	83 989,400	83 157,800	83 157,800
985	01	03	9290000110	100	Расходы на выплаты персоналу в целях обеспечения выполнения функций государственными (муниципальными) органами, казенными учреждениями, органами управления государственными внебюджетными фондами	83 989,400	83 157,800	83 157,800
985	01	03	9290000110	120	Расходы на выплаты персоналу государственных (муниципальных) органов	83 989,400	83 157,800	83 157,800
985	01	03	9290000190		Расходы на обеспечение функций муниципальных органов	28 280,300	26 020,500	26 021,400

985	01	03	9290000190	100	Расходы на выплаты персоналу в целях обеспечения выполнения функций государственными (муниципальными) органами, казенными учреждениями, органами управления государственными внебюджетными фондами	991,100	960,300	1 002,700
985	01	03	9290000190	120	Расходы на выплаты персоналу государственных (муниципальных) органов	991,100	960,300	1 002,700
985	01	03	9290000190	200	Закупка товаров, работ и услуг для обеспечения государственных (муниципальных) нужд	27 289,200	25 060,200	25 018,700
985	01	03	9290000190	240	Иные закупки товаров, работ и услуг для обеспечения государственных (муниципальных) нужд	27 289,200	25 060,200	25 018,700
985	01	13			Другие общегосударственные вопросы	44 950,800	44 961,300	44 901,500
985	01	13	9100000000		Непрограммные расходы бюджета города Перми по реализации иных мероприятий	44 950,800	44 961,300	44 901,500
985	01	13	9190000000		Иные непрограммные мероприятия	44 950,800	44 961,300	44 901,500
985	01	13	9190021870		Информирование населения по вопросам местного значения	44 834,000	44 834,000	44 834,000
985	01	13	9190021870	200	Закупка товаров, работ и услуг для обеспечения государственных (муниципальных) нужд	44 834,000	44 834,000	44 834,000
985	01	13	9190021870	240	Иные закупки товаров, работ и услуг для обеспечения государственных (муниципальных) нужд	44 834,000	44 834,000	44 834,000
985	01	13	9190023720		Мероприятия, связанные с награждением знаком отличия Пермской городской Думы “За вклад в развитие нормотворчества”	1,800	12,300	10,000
985	01	13	9190023720	200	Закупка товаров, работ и услуг для обеспечения государственных (муниципальных) нужд	1,800	12,300	10,000
985	01	13	9190023720	240	Иные закупки товаров, работ и услуг для обеспечения государственных (муниципальных) нужд	1,800	12,300	10,000
985	01	13	9190081070		Выплата денежного вознаграждения физическим лицам, награжденным знаком отличия Пермской городской Думы “За вклад в развитие нормотворчества”	115,000	115,000	57,500
985	01	13	9190081070	300	Социальное обеспечение и иные выплаты населению	115,000	115,000	57,500
985	01	13	9190081070	360	Иные выплаты населению	115,000	115,000	57,500
991					Управление жилищных отношений администрации города Перми	1 542 705,551	3 719 326,400	1 174 940,600
991	01				Общегосударственные вопросы	71 813,415	61 437,600	61 437,600
991	01	13			Другие общегосударственные вопросы	71 813,415	61 437,600	61 437,600
991	01	13	9100000000		Непрограммные расходы бюджета города Перми по реализации иных мероприятий	4,600	4,700	4,700
991	01	13	9190000000		Иные непрограммные мероприятия	4,600	4,700	4,700
991	01	13	919002С250		Осуществление государственных полномочий по постановке на учет граждан, имеющих право на получение жилищных субсидий в связи с переселением из районов Крайнего Севера и приравненных к ним местностей	4,600	4,700	4,700
991	01	13	919002С250	200	Закупка товаров, работ и услуг для обеспечения государственных (муниципальных) нужд	4,600	4,700	4,700
991	01	13	919002С250	240	Иные закупки товаров, работ и услуг для обеспечения государственных (муниципальных) нужд	4,600	4,700	4,700
991	01	13	9500000000		Непрограммные расходы по обеспечению деятельности администрации города Перми	62 142,700	61 432,900	61 432,900
991	01	13	9580000000		Функциональные органы администрации города Перми	62 142,700	61 432,900	61 432,900
991	01	13	9580000110		Расходы на выплаты по оплате труда работников муниципальных органов	57 528,100	56 958,300	56 958,300
991	01	13	9580000110	100	Расходы на выплаты персоналу в целях обеспечения выполнения функций государственными (муниципальными) органами, казенными учреждениями, органами управления государственными внебюджетными фондами	57 528,100	56 958,300	56 958,300
991	01	13	9580000110	120	Расходы на выплаты персоналу государственных (муниципальных) органов	57 528,100	56 958,300	56 958,300
991	01	13	9580000190		Расходы на обеспечение функций муниципальных органов	4 614,600	4 474,600	4 474,600
991	01	13	9580000190	100	Расходы на выплаты персоналу в целях обеспечения выполнения функций государственными (муниципальными) органами, казенными учреждениями, органами управления государственными внебюджетными фондами	1,000	0,000	0,000
991	01	13	9580000190	120	Расходы на выплаты персоналу государственных (муниципальных) органов	1,000	0,000	0,000
991	01	13	9580000190	200	Закупка товаров, работ и услуг для обеспечения государственных (муниципальных) нужд	4 613,600	4 474,600	4 474,600
991	01	13	9580000190	240	Иные закупки товаров, работ и услуг для обеспечения государственных (муниципальных) нужд	4 613,600	4 474,600	4 474,600
991	01	13	9600000000		Другие непрограммные расходы по реализации вопросов местного значения города Перми, связанных с общегородским управлением	9 666,115	0,000	0,000

991	01	13	9610000000		Расходы на исполнение судебных актов по обращению взыскания на средства местного бюджета	9 666,115	0,000	0,000
991	01	13	9610092000		Средства на исполнение судебных актов, вступивших в законную силу	9 666,115	0,000	0,000
991	01	13	9610092000	800	Иные бюджетные ассигнования	9 666,115	0,000	0,000
991	01	13	9610092000	830	Исполнение судебных актов	9 666,115	0,000	0,000
991	05				Жилищно-коммунальное хозяйство	1 103 544,536	3 293 696,400	782 820,800
991	05	01			Жилищное хозяйство	1 045 307,336	3 236 000,100	725 124,500
991	05	01	1500000000		Муниципальная программа “Обеспечение жильем жителей города Перми”	1 045 307,336	3 236 000,100	725 124,500
991	05	01	1510000000		Подпрограмма “Обеспечение устойчивого сокращения непригодного для проживания и аварийного жилищного фонда”	920 768,420	3 189 378,800	678 503,200
991	05	01	1510100000		Основное мероприятие “Переселение граждан города Перми из непригодного для проживания и аварийного жилищного фонда”	331 594,320	28 813,500	528 813,500
991	05	01	1510121470		Снос многоквартирных домов, признанных аварийными и подлежащими сносу	28 813,500	28 813,500	28 813,500
991	05	01	1510121470	200	Закупка товаров, работ и услуг для обеспечения государственных (муниципальных) нужд	28 813,500	28 813,500	28 813,500
991	05	01	1510121470	240	Иные закупки товаров, работ и услуг для обеспечения государственных (муниципальных) нужд	28 813,500	28 813,500	28 813,500
991	05	01	1510121480		Переселение граждан города Перми из многоквартирных домов, признанных аварийными и не входящих в действующие программы переселения, непригодного для проживания жилищного фонда	113 210,708	0,000	500 000,000
991	05	01	1510121480	400	Капитальные вложения в объекты государственной (муниципальной) собственности	113 210,708	0,000	500 000,000
991	05	01	1510121480	410	Бюджетные инвестиции	113 210,708	0,000	500 000,000
991	05	01	15101SЖ160		Мероприятия по расселению жилищного фонда на территории Пермского края, признанного аварийным после 1 января 2017 г.	189 570,112	0,000	0,000
991	05	01	15101SЖ160	400	Капитальные вложения в объекты государственной (муниципальной) собственности	189 570,112	0,000	0,000
991	05	01	15101SЖ160	410	Бюджетные инвестиции	189 570,112	0,000	0,000
991	05	01	151F300000		Основное мероприятие “Федеральный проект “Обеспечение устойчивого сокращения непригодного для проживания жилищного фонда”	589 174,100	3 160 565,300	149 689,700
991	05	01	151F367483		Обеспечение устойчивого сокращения непригодного для проживания жилого фонда	497 454,900	3 060 772,200	0,000
991	05	01	151F367483	400	Капитальные вложения в объекты государственной (муниципальной) собственности	497 454,900	3 060 772,200	0,000
991	05	01	151F367483	410	Бюджетные инвестиции	497 454,900	3 060 772,200	0,000
991	05	01	151F367484		Реализация мероприятий по обеспечению устойчивого сокращения непригодного для проживания жилого фонда	91 719,200	99 793,100	149 689,700
991	05	01	151F367484	400	Капитальные вложения в объекты государственной (муниципальной) собственности	91 719,200	99 793,100	149 689,700
991	05	01	151F367484	410	Бюджетные инвестиции	91 719,200	99 793,100	149 689,700
991	05	01	1520000000		Подпрограмма “Управление муниципальным жилищным фондом города Перми”	43 484,100	43 484,100	43 484,100
991	05	01	1520100000		Основное мероприятие “Реализация мероприятий в целях эффективного использования муниципального жилищного фонда”	43 484,100	43 484,100	43 484,100
991	05	01	1520121500		Обеспечение нормативного содержания муниципального жилищного фонда	43 484,100	43 484,100	43 484,100
991	05	01	1520121500	200	Закупка товаров, работ и услуг для обеспечения государственных (муниципальных) нужд	43 217,600	43 217,600	43 217,600
991	05	01	1520121500	240	Иные закупки товаров, работ и услуг для обеспечения государственных (муниципальных) нужд	43 217,600	43 217,600	43 217,600
991	05	01	1520121500	800	Иные бюджетные ассигнования	266,500	266,500	266,500
991	05	01	1520121500	850	Уплата налогов, сборов и иных платежей	266,500	266,500	266,500
991	05	01	1530000000		Подпрограмма “Повышение доступности жилья”	74 252,039	0,000	0,000
991	05	01	1530300000		Основное мероприятие “Исполнение судебных решений об изъятии жилых (нежилых) помещений, о предоставлении благоустроенного жилья”	74 252,039	0,000	0,000
991	05	01	1530343260		Приобретение жилья, изъятие жилых (нежилых) помещений в целях исполнения судебных решений	74 252,039	0,000	0,000
991	05	01	1530343260	400	Капитальные вложения в объекты государственной (муниципальной) собственности	73 308,862	0,000	0,000
991	05	01	1530343260	410	Бюджетные инвестиции	73 308,862	0,000	0,000
991	05	01	1530343260	800	Иные бюджетные ассигнования	943,177	0,000	0,000
991	05	01	1530343260	830	Исполнение судебных актов	943,177	0,000	0,000
991	05	01	1540000000		Подпрограмма “Осуществление иных мероприятий в сфере жилищных отношений”	6 802,777	3 137,200	3 137,200

991	05	01	1540100000		Основное мероприятие “Реализация мероприятий в сфере жилищных отношений”	6 802,777	3 137,200	3 137,200
991	05	01	1540122110		Организация и выполнение мероприятий в сфере жилищных отношений	6 802,777	3 137,200	3 137,200
991	05	01	1540122110	200	Закупка товаров, работ и услуг для обеспечения государственных (муниципальных) нужд	6 582,777	2 917,200	2 917,200
991	05	01	1540122110	240	Иные закупки товаров, работ и услуг для обеспечения государственных (муниципальных) нужд	6 582,777	2 917,200	2 917,200
991	05	01	1540122110	800	Иные бюджетные ассигнования	220,000	220,000	220,000
991	05	01	1540122110	850	Уплата налогов, сборов и иных платежей	220,000	220,000	220,000
991	05	05			Другие вопросы в области жилищно-коммунального хозяйства	58 237,200	57 696,300	57 696,300
991	05	05	1500000000		Муниципальная программа “Обеспечение жильем жителей города Перми”	58 237,200	57 696,300	57 696,300
991	05	05	1520000000		Подпрограмма “Управление муниципальным жилищным фондом города Перми”	58 237,200	57 696,300	57 696,300
991	05	05	1520100000		Основное мероприятие “Реализация мероприятий в целях эффективного использования муниципального жилищного фонда”	58 237,200	57 696,300	57 696,300
991	05	05	1520100590		Обеспечение деятельности (оказание услуг, выполнение работ) муниципальных учреждений (организаций)	58 237,200	57 696,300	57 696,300
991	05	05	1520100590	100	Расходы на выплаты персоналу в целях обеспечения выполнения функций государственными (муниципальными) органами, казенными учреждениями, органами управления государственными внебюджетными фондами	54 629,300	54 088,400	54 088,400
991	05	05	1520100590	110	Расходы на выплаты персоналу казенных учреждений	54 629,300	54 088,400	54 088,400
991	05	05	1520100590	200	Закупка товаров, работ и услуг для обеспечения государственных (муниципальных) нужд	3 553,700	3 553,700	3 553,700
991	05	05	1520100590	240	Иные закупки товаров, работ и услуг для обеспечения государственных (муниципальных) нужд	3 553,700	3 553,700	3 553,700
991	05	05	1520100590	800	Иные бюджетные ассигнования	54,200	54,200	54,200
991	05	05	1520100590	850	Уплата налогов, сборов и иных платежей	54,200	54,200	54,200
991	10				Социальная политика	367 347,600	364 192,400	330 682,200
991	10	03			Социальное обеспечение населения	136 476,300	140 894,100	117 053,200
991	10	03	1500000000		Муниципальная программа “Обеспечение жильем жителей города Перми”	136 476,300	140 894,100	117 053,200
991	10	03	1530000000		Подпрограмма “Повышение доступности жилья”	136 476,300	140 894,100	117 053,200
991	10	03	1530200000		Основное мероприятие “Оказание мер социальной поддержки граждан города Перми в целях улучшения жилищных условий”	136 476,300	140 894,100	117 053,200
991	10	03	153022С190		Обеспечение жилыми помещениями реабилитированных лиц, имеющих инвалидность или являющихся пенсионерами, и проживающих совместно членов их семей	9 114,200	24 713,600	0,000
991	10	03	153022С190	200	Закупка товаров, работ и услуг для обеспечения государственных (муниципальных) нужд	90,200	244,700	0,000
991	10	03	153022С190	240	Иные закупки товаров, работ и услуг для обеспечения государственных (муниципальных) нужд	90,200	244,700	0,000
991	10	03	153022С190	300	Социальное обеспечение и иные выплаты населению	9 024,000	24 468,900	0,000
991	10	03	153022С190	320	Социальные выплаты гражданам, кроме публичных нормативных социальных выплат	9 024,000	24 468,900	0,000
991	10	03	1530251340		Обеспечение жильем отдельных категорий граждан, установленных Федеральным законом от 12 января 1995 г. N 5-ФЗ “О ветеранах”, в соответствии с Указом Президента Российской Федерации от 7 мая 2008 г. N 714 “Об обеспечении жильем ветеранов Великой Отечественной войны 1941-1945 годов”	33 163,100	29 672,200	29 672,200
991	10	03	1530251340	300	Социальное обеспечение и иные выплаты населению	33 163,100	29 672,200	29 672,200
991	10	03	1530251340	320	Социальные выплаты гражданам, кроме публичных нормативных социальных выплат	33 163,100	29 672,200	29 672,200
991	10	03	1530251350		Обеспечение жильем отдельных категорий граждан, установленных Федеральным законом от 12 января 1995 г. N 5-ФЗ “О ветеранах”	13 090,700	14 836,100	14 836,100
991	10	03	1530251350	300	Социальное обеспечение и иные выплаты населению	13 090,700	14 836,100	14 836,100
991	10	03	1530251350	320	Социальные выплаты гражданам, кроме публичных нормативных социальных выплат	13 090,700	14 836,100	14 836,100
991	10	03	1530251760		Обеспечение жильем отдельных категорий граждан, установленных Федеральным законом от 24 ноября 1995 г. N 181-ФЗ “О социальной защите инвалидов в Российской Федерации”	33 163,100	29 672,200	30 544,900
991	10	03	1530251760	300	Социальное обеспечение и иные выплаты населению	33 163,100	29 672,200	30 544,900
991	10	03	1530251760	320	Социальные выплаты гражданам, кроме публичных нормативных социальных выплат	33 163,100	29 672,200	30 544,900
991	10	03	1530254850		Обеспечение жильем граждан, уволенных с военной службы (службы), и приравненных к ним лиц	5 945,200	0,000	0,000
991	10	03	1530254850	300	Социальное обеспечение и иные выплаты населению	5 945,200	0,000	0,000

991	10	03	1530254850	320	Социальные выплаты гражданам, кроме публичных нормативных социальных выплат	5 945,200	0,000	0,000
991	10	03	15302L4970		Реализация мероприятий по обеспечению жильем молодых семей государственной программы Российской Федерации “Обеспечение доступным и комфортным жильем и коммунальными услугами граждан Российской Федерации”	42 000,000	42 000,000	42 000,000
991	10	03	15302L4970	300	Социальное обеспечение и иные выплаты населению	42 000,000	42 000,000	42 000,000
991	10	03	15302L4970	320	Социальные выплаты гражданам, кроме публичных нормативных социальных выплат	42 000,000	42 000,000	42 000,000
991	10	04			Охрана семьи и детства	227 889,500	220 616,500	210 919,100
991	10	04	1500000000		Муниципальная программа “Обеспечение жильем жителей города Перми”	227 889,500	220 616,500	210 919,100
991	10	04	1530000000		Подпрограмма “Повышение доступности жилья”	227 889,500	220 616,500	210 919,100
991	10	04	1530100000		Основное мероприятие “Обеспечение жилыми помещениями детей-сирот и детей, оставшихся без попечения родителей, лиц из числа детей-сирот и детей, оставшихся без попечения родителей”	227 889,500	220 616,500	210 919,100
991	10	04	153012C080		Строительство и приобретение жилых помещений для формирования специализированного жилищного фонда для обеспечения жилыми помещениями детей-сирот и детей, оставшихся без попечения родителей, лиц из числа детей-сирот и детей, оставшихся без попечения родителей, по договорам найма специализированных жилых помещений	84 835,200	82 155,400	78 582,200
991	10	04	153012C080	400	Капитальные вложения в объекты государственной (муниципальной) собственности	84 835,200	82 155,400	78 582,200
991	10	04	153012C080	410	Бюджетные инвестиции	84 835,200	82 155,400	78 582,200
991	10	04	15301R0820		Предоставление жилых помещений детям-сиротам и детям, оставшимся без попечения родителей, лицам из их числа по договорам найма специализированных жилых помещений	143 054,300	138 461,100	132 336,900
991	10	04	15301R0820	400	Капитальные вложения в объекты государственной (муниципальной) собственности	143 054,300	138 461,100	132 336,900
991	10	04	15301R0820	410	Бюджетные инвестиции	143 054,300	138 461,100	132 336,900
991	10	06			Другие вопросы в области социальной политики	2 981,800	2 681,800	2 709,900
991	10	06	1500000000		Муниципальная программа “Обеспечение жильем жителей города Перми”	60,900	235,000	263,100
991	10	06	1530000000		Подпрограмма “Повышение доступности жилья”	60,900	235,000	263,100
991	10	06	1530100000		Основное мероприятие “Обеспечение жилыми помещениями детей-сирот и детей, оставшихся без попечения родителей, лиц из числа детей-сирот и детей, оставшихся без попечения родителей”	60,900	235,000	263,100
991	10	06	153012C070		Содержание жилых помещений специализированного жилищного фонда для детей-сирот, детей, оставшихся без попечения родителей, лиц из их числа	60,900	235,000	263,100
991	10	06	153012C070	200	Закупка товаров, работ и услуг для обеспечения государственных (муниципальных) нужд	60,900	235,000	263,100
991	10	06	153012C070	240	Иные закупки товаров, работ и услуг для обеспечения государственных (муниципальных) нужд	60,900	235,000	263,100
991	10	06	9100000000		Непрограммные расходы бюджета города Перми по реализации иных мероприятий	2 920,900	2 446,800	2 446,800
991	10	06	9190000000		Иные непрограммные мероприятия	2 920,900	2 446,800	2 446,800
991	10	06	919002Ж800		Организация осуществления государственных полномочий по предоставлению жилых помещений и предоставлению единовременной денежной выплаты на приобретение или строительство жилого помещения гражданам, уволенным с военной службы (службы), и приравненным к ним лицам	1,500	0,000	0,000
991	10	06	919002Ж800	100	Расходы на выплаты персоналу в целях обеспечения выполнения функций государственными (муниципальными) органами, казенными учреждениями, органами управления государственными внебюджетными фондами	1,400	0,000	0,000
991	10	06	919002Ж800	120	Расходы на выплаты персоналу государственных (муниципальных) органов	1,400	0,000	0,000
991	10	06	919002Ж800	200	Закупка товаров, работ и услуг для обеспечения государственных (муниципальных) нужд	0,100	0,000	0,000
991	10	06	919002Ж800	240	Иные закупки товаров, работ и услуг для обеспечения государственных (муниципальных) нужд	0,100	0,000	0,000
991	10	06	919002С090		Организация осуществления государственных полномочий по обеспечению жилыми помещениями детей-сирот и детей, оставшихся без попечения родителей, лиц из числа детей-сирот и детей, оставшихся без попечения родителей	2 919,400	2 446,800	2 446,800

991	10	06	919002C090	100	Расходы на выплаты персоналу в целях обеспечения выполнения функций государственными (муниципальными) органами, казенными учреждениями, органами управления государственными внебюджетными фондами	2 721,000	2 175,400	2 175,400
991	10	06	919002C090	110	Расходы на выплаты персоналу казенных учреждений	670,700	643,700	643,700
991	10	06	919002C090	120	Расходы на выплаты персоналу государственных (муниципальных) органов	2 050,300	1 531,700	1 531,700
991	10	06	919002C090	200	Закупка товаров, работ и услуг для обеспечения государственных (муниципальных) нужд	198,400	271,400	271,400
991	10	06	919002C090	240	Иные закупки товаров, работ и услуг для обеспечения государственных (муниципальных) нужд	198,400	271,400	271,400
992					Департамент земельных отношений администрации города Перми	194 259,220	115 733,100	114 612,300
992	01				Общегосударственные вопросы	98 721,280	97 793,300	97 793,300
992	01	13			Другие общегосударственные вопросы	98 721,280	97 793,300	97 793,300
992	01	13	9500000000		Непрограммные расходы по обеспечению деятельности администрации города Перми	98 716,900	97 793,300	97 793,300
992	01	13	9580000000		Функциональные органы администрации города Перми	98 716,900	97 793,300	97 793,300
992	01	13	9580000110		Расходы на выплаты по оплате труда работников муниципальных органов	93 250,900	92 327,300	92 327,300
992	01	13	9580000110	100	Расходы на выплаты персоналу в целях обеспечения выполнения функций государственными (муниципальными) органами, казенными учреждениями, органами управления государственными внебюджетными фондами	93 250,900	92 327,300	92 327,300
992	01	13	9580000110	120	Расходы на выплаты персоналу государственных (муниципальных) органов	93 250,900	92 327,300	92 327,300
992	01	13	9580000190		Расходы на обеспечение функций муниципальных органов	5 466,000	5 466,000	5 466,000
992	01	13	9580000190	100	Расходы на выплаты персоналу в целях обеспечения выполнения функций государственными (муниципальными) органами, казенными учреждениями, органами управления государственными внебюджетными фондами	148,000	148,000	148,000
992	01	13	9580000190	120	Расходы на выплаты персоналу государственных (муниципальных) органов	148,000	148,000	148,000
992	01	13	9580000190	200	Закупка товаров, работ и услуг для обеспечения государственных (муниципальных) нужд	5 318,000	5 318,000	5 318,000
992	01	13	9580000190	240	Иные закупки товаров, работ и услуг для обеспечения государственных (муниципальных) нужд	5 318,000	5 318,000	5 318,000
992	01	13	9600000000		Другие непрограммные расходы по реализации вопросов местного значения города Перми, связанных с общегородским управлением	4,380	0,000	0,000
992	01	13	9610000000		Расходы на исполнение судебных актов по обращению взыскания на средства местного бюджета	4,380	0,000	0,000
992	01	13	9610092000		Средства на исполнение судебных актов, вступивших в законную силу	4,380	0,000	0,000
992	01	13	9610092000	800	Иные бюджетные ассигнования	4,380	0,000	0,000
992	01	13	9610092000	830	Исполнение судебных актов	4,380	0,000	0,000
992	04				Национальная экономика	95 537,940	17 939,800	16 819,000
992	04	09			Дорожное хозяйство (дорожные фонды)	77 079,440	0,000	0,000
992	04	09	2000000000		Муниципальная программа “Развитие автомобильных дорог и дорожных сооружений в городе Перми”	77 079,440	0,000	0,000
992	04	09	2010000000		Подпрограмма “Развитие улично-дорожной сети путем строительства и реконструкции автомобильных дорог, искусственных дорожных сооружений”	77 079,440	0,000	0,000
992	04	09	2010100000		Основное мероприятие “Выполнение комплекса мероприятий по строительству и реконструкции автомобильных дорог”	77 079,440	0,000	0,000
992	04	09	2010122330		Изъятие земельных участков и объектов недвижимости, имущества, проектирование в целях строительства (реконструкции) дорожных объектов	15 251,600	0,000	0,000
992	04	09	2010122330	800	Иные бюджетные ассигнования	15 251,600	0,000	0,000
992	04	09	2010122330	850	Уплата налогов, сборов и иных платежей	15 251,600	0,000	0,000
992	04	09	20101ST200		Изъятие земельных участков и объектов недвижимости, имущества, проектирование в целях строительства (реконструкции) дорожных объектов Пермского городского округа	61 827,840	0,000	0,000
992	04	09	20101ST200	800	Иные бюджетные ассигнования	61 827,840	0,000	0,000
992	04	09	20101ST200	830	Исполнение судебных актов	617,000	0,000	0,000
992	04	09	20101ST200	850	Уплата налогов, сборов и иных платежей	61 210,840	0,000	0,000
992	04	12			Другие вопросы в области национальной экономики	18 458,500	17 939,800	16 819,000
992	04	12	1900000000		Муниципальная программа “Управление земельными ресурсами города Перми”	18 458,500	17 939,800	16 819,000

992	04	12	1910000000		Подпрограмма “Распоряжение земельными участками, находящимися в муниципальной собственности и собственность на которые не разграничена”	3 875,000	4 068,500	2 947,700
992	04	12	1910100000		Основное мероприятие “Обеспечение платности использования земельных участков”	3 875,000	4 068,500	2 947,700
992	04	12	1910121520		Защита земельно-имущественных прав, осуществление профилактических мероприятий	2 898,700	2 898,700	2 898,700
992	04	12	1910121520	200	Закупка товаров, работ и услуг для обеспечения государственных (муниципальных) нужд	2 135,700	2 148,700	2 148,700
992	04	12	1910121520	240	Иные закупки товаров, работ и услуг для обеспечения государственных (муниципальных) нужд	2 135,700	2 148,700	2 148,700
992	04	12	1910121520	800	Иные бюджетные ассигнования	763,000	750,000	750,000
992	04	12	1910121520	830	Исполнение судебных актов	763,000	750,000	750,000
992	04	12	1910122320		Выполнение комплексных кадастровых работ	927,300	1 120,800	0,000
992	04	12	1910122320	200	Закупка товаров, работ и услуг для обеспечения государственных (муниципальных) нужд	927,300	1 120,800	0,000
992	04	12	1910122320	240	Иные закупки товаров, работ и услуг для обеспечения государственных (муниципальных) нужд	927,300	1 120,800	0,000
992	04	12	1910123650		Обеспечение эффективного использования земельных ресурсов	49,000	49,000	49,000
992	04	12	1910123650	200	Закупка товаров, работ и услуг для обеспечения государственных (муниципальных) нужд	49,000	49,000	49,000
992	04	12	1910123650	240	Иные закупки товаров, работ и услуг для обеспечения государственных (муниципальных) нужд	49,000	49,000	49,000
992	04	12	1920000000		Подпрограмма “Повышение эффективности управления земельными ресурсами путем развития информационной системы управления землями”	14 583,500	13 871,300	13 871,300
992	04	12	1920100000		Основное мероприятие “Ведение информационной системы управления землями”	14 583,500	13 871,300	13 871,300
992	04	12	1920121840		Сопровождение и модернизация информационной системы управления землями	14 009,200	13 297,600	13 297,600
992	04	12	1920121840	200	Закупка товаров, работ и услуг для обеспечения государственных (муниципальных) нужд	14 009,200	13 297,600	13 297,600
992	04	12	1920121840	240	Иные закупки товаров, работ и услуг для обеспечения государственных (муниципальных) нужд	14 009,200	13 297,600	13 297,600
992	04	12	1920121850		Обеспечение защиты персональных данных	574,300	573,700	573,700
992	04	12	1920121850	200	Закупка товаров, работ и услуг для обеспечения государственных (муниципальных) нужд	574,300	573,700	573,700
992	04	12	1920121850	240	Иные закупки товаров, работ и услуг для обеспечения государственных (муниципальных) нужд	574,300	573,700	573,700
000	00	00	0000000000	000	Условно утвержденные расходы	0,000	669 139,964	1 445 858,111
Общий итог						46 504 810,956	47 505 880,000	40 067 362,700

ПРИЛОЖЕНИЕ 4
к решению
Пермской городской Думы
от 22.02.2022 № 28

ПРИЛОЖЕНИЕ 4
к решению
Пермской городской Думы
от 21.12.2021 № 306

ПЕРЕЧЕНЬ
объектов капитального строительства муниципальной собственности и объектов недвижимого имущества, приобретаемых в муниципальную собственность на 2022 год и на плановый период 2023 и 2024 годов

тыс. руб.

№ п/п	Объект	Исполнитель	2022 год	2023 год	2024 год
	Образование		1 429 089,493	2 371 455,090	937 080,950
	в том числе:				
	краевой бюджет		86 680,300	64 799,200	106 772,600
	федеральный бюджет		585 156,200	959 911,000	0,000

1.	Строительство здания для размещения дошкольного образовательного учреждения МАДОУ «Легополис» г. Перми, в квартале, ограниченном улицами Хабаровской, Ветлужской, Заречной, Красноводской	Управление капитального строительства	0,000	10 976,790	293 919,510
2.	Строительство здания для размещения дошкольного образовательного учреждения по ул. Цимлянская, 4	Управление капитального строительства	0,000	5 984,000	0,000
3.	Строительство здания для размещения дошкольного образовательного учреждения по ул. Овчинникова/Ползунова	Управление капитального строительства	0,000	6 874,900	0,000
4.	Реконструкция здания под размещение общеобразовательной организации по ул. Целинной, 15	Управление капитального строительства	215 529,616	165 826,900	0,000
	в том числе:				
	краевой бюджет		0,000	14 277,600	0,000
5.	Строительство здания для размещения общеобразовательного учреждения по ул. Юнг Прикамья, 3	Управление капитального строительства	20 042,774	0,000	0,000
6.	Реконструкция ледовой арены МАУ ДО «ДЮЦ «Здоровье»	Управление капитального строительства	23 556,581	222 679,400	135 958,440
7.	Реконструкция здания МАОУ «Гимназия № 17» г. Перми (пристройка нового корпуса)	Департамент образования	311 456,737	0,000	0,000
	в том числе:				
	краевой бюджет		67 726,873	0,000	0,000
	федеральный бюджет		225 042,200	0,000	0,000
	Реконструкция здания МАОУ «Гимназия № 17» г. Перми (пристройка нового корпуса)	Управление капитального строительства	1 054,042	0,000	0,000
	в том числе:				
	краевой бюджет		0,027	0,000	0,000
8.	Строительство здания общеобразовательного учреждения в Индустриальном районе города Перми	Управление капитального строительства	0,000	0,000	245 085,600
9.	Строительство здания для размещения общеобразовательного учреждения в районе ДКЖ	Управление капитального строительства	0,000	9 100,400	0,000
10.	Реконструкция общежития по ул. Уральской,110 для размещения общеобразовательной организации	Управление капитального строительства	0,000	19 435,100	200 564,900
	в том числе:				
	краевой бюджет		0,000	0,000	106 772,600
11.	Строительство корпуса МАОУ «Гимназия № 33» г. Перми	Управление капитального строительства	386 273,500	518 853,300	0,000
	в том числе:				
	краевой бюджет		9 476,700	25 260,800	0,000
	федеральный бюджет		180 057,000	479 955,500	0,000
12.	Строительство корпуса МАОУ «Школа дизайна «Точка» г. Перми	Управление капитального строительства	386 273,500	1 091 234,100	0,000
	в том числе:				
	краевой бюджет		9 476,700	25 260,800	0,000
	федеральный бюджет		180 057,000	479 955,500	0,000
13.	Строительство спортивной площадки МАУ ДО ДЮЦ «Фаворит»	Департамент образования	6 999,900	0,000	0,000
14.	Строительство спортивной площадки МАОУ «СОШ № 83» г. Перми	Департамент образования	622,900	16 000,000	0,000
15.	Строительство спортивной площадки МАОУ «СОШ № 76» г. Перми	Департамент образования	622,900	16 000,000	0,000
16.	Строительство спортивной площадки МАОУ «СОШ № 63» г. Перми	Департамент образования	16 622,900	0,000	0,000
17.	Строительство спортивной площадки МАОУ «Школа бизнеса и предпринимательства» г. Перми	Департамент образования	16 000,000	0,000	0,000
18.	Строительство спортивной площадки МАОУ «Многопрофильная школа «Приоритет» г. Перми по ул.Мильчакова, 22	Департамент образования	0,000	16 622,900	0,000
19.	Строительство спортивной площадки МАОУ «СОШ № 55» г. Перми	Департамент образования	17 616,300	0,000	0,000
20.	Строительство спортивного зала МАОУ «СОШ № 81» г. Перми	Управление капитального строительства	13 208,000	130 859,000	0,000
		Департамент образования	0,000	1 294,700	0,000
21.	Строительство спортивного зала МАОУ «СОШ № 96» г. Перми	Управление капитального строительства	13 208,000	105 503,900	0,000
		Департамент образования	0,000	309,700	0,000
22.	Строительство спортивного зала МАОУ «СОШ № 79» г. Перми	Управление капитального строительства	0,000	30 000,000	60 332,200
		Департамент образования	0,000	0,000	1 220,300
23.	Строительство спортивного зала МАОУ Гимназия № 10 г. Перми	Управление капитального строительства	0,000	3 900,000	0,000
24.	Строительство здания для размещения дошкольного образовательного учреждения по ул. Байкальской, 26а	Управление капитального строительства	1,843	0,000	0,000
	Жилищно-коммунальное хозяйство		1 786 516,017	5 409 885,743	1 045 333,638

	в том числе:				
	краевой бюджет		212 318,000	216 563,800	261 356,100
	федеральный бюджет		107 290,700	103 845,800	99 252,700
	средства Фонда содействия реформированию жилищно-коммунального хозяйства		793 361,500	4 489 455,900	0,000
25.	Реконструкция системы очистки сточных вод в микрорайоне «Крым» Кировского района города Перми	Управление капитального строительства	0,000	0,000	97 479,000
26.	Расширение и реконструкция (3 очередь) канализации города Перми	Управление капитального строительства	11 733,457	0,000	0,000
27.	Строительство водопроводных сетей в микрорайоне «Висим» Мотовилихинского района города Перми	Управление капитального строительства	24 831,500	160 225,600	0,000
28.	Строительство водопроводных сетей в микрорайоне «Вышка-1» Мотовилихинского района города Перми	Управление капитального строительства	2 093,000	0,000	0,000
29.	Строительство скважин для обеспечения населения города Перми резервным водоснабжением, при возникновении чрезвычайных ситуаций	Департамент жилищно-коммунального хозяйства	2 697,000	6 293,000	0,000
30.	Санация и строительство 2-й нитки водовода Гайва-Заозерье	Управление капитального строительства	9 350,000	0,000	0,000
31.	Строительство сетей водоснабжения и водоотведения в микрорайоне «Заозерье» для земельных участков многодетных семей	Управление капитального строительства	0,000	92 284,162	67 245,838
32.	Строительство второго напорного коллектора от канализационной насосной станции «Речник» Дзержинского района города Перми	Управление капитального строительства	39 528,980	232 673,386	20 000,000
33.	Строительство газопроводов в микрорайонах индивидуальной застройки города Перми	Управление капитального строительства	49 965,374	10 647,695	0,000
34.	Строительство сетей водоснабжения в микрорайонах города Перми	Управление капитального строительства	4 480,000	52 519,800	0,000
35.	Реконструкция сетей водоснабжения Мотовилихинского района города Перми: блокировочной сети водопровода от проектируемой камеры переключения на ул. Фрезеровщиков на сети водопровода Д400 мм инв. № 1083 до проектируемой камеры на водопроводе Д1200 мм инв. № 3470 по ул. Макаренко	Управление капитального строительства	73 610,324	0,000	0,000
36.	Реконструкция самотечного коллектора Д-360 мм/450 мм по бульвару Гагарина до шахты №13 ГРК	Департамент жилищно-коммунального хозяйства	51 293,000	45 376,600	0,000
37.	Строительство объектов инженерной инфраструктуры на территории индивидуальной жилой застройки в городе Перми	Управление капитального строительства	27 873,500	0,000	0,000
38.	Приобретение жилых помещений для реализации мероприятий, связанных с переселением граждан из непригодного для проживания и аварийного жилищного фонда	Управление жилищных отношений	965 263,782	3 160 565,300	649 689,700
	в том числе:				
	краевой бюджет		91 719,200	99 793,100	149 689,700
	средства Фонда содействия реформированию жилищно-коммунального хозяйства		497 454,900	3 060 772,200	0,000
39.	Строительство многоквартирного жилого дома на земельном участке с кадастровым номером 59:01:4410713:1234, расположенного по адресу: г. Пермь, ул. Чайковского, д. 11	Управление капитального строительства	272 906,000	262 018,800	0,000
	в том числе:				
	средства Фонда содействия реформированию жилищно-коммунального хозяйства		272 906,000	262 018,800	0,000
40.	Строительство и приобретение жилых помещений для формирования специализированного жилищного фонда для обеспечения жилыми помещениями детей-сирот и детей, оставшихся без попечения родителей, лиц из числа детей-сирот и детей, оставшихся без попечения родителей, по договорам найма специализированных жилых помещений	Управление жилищных отношений	84 835,200	82 155,400	78 582,200
	в том числе:				
	краевой бюджет		84 835,200	82 155,400	78 582,200
41.	Предоставление жилых помещений детям-сиротам и детям, оставшимся без попечения родителей, лицам из их числа по договорам найма специализированных жилых помещений	Управление жилищных отношений	143 054,300	138 461,100	132 336,900
	в том числе:				
	краевой бюджет		35 763,600	34 615,300	33 084,200
	федеральный бюджет		107 290,700	103 845,800	99 252,700
42.	Строительство многоквартирного жилого дома на земельном участке с кадастровым номером 59:01:4515016:191, расположенного по адресу: г. Пермь, ул. Маяковского, д. 54	Управление капитального строительства	11 500,200	583 233,700	0,000
	в том числе:				
	средства Фонда содействия реформированию жилищно-коммунального хозяйства		11 500,200	583 233,700	0,000

43.	Строительство многоквартирного жилого дома на земельном участке с кадастровым номером 59:01:4515026:413, расположенного по адресу: г. Пермь, ул. Маяковского, д. 57	Управление капитального строительства	11 500,400	583 431,200	0,000
	в том числе:				
	средства Фонда содействия реформированию жилищно-коммунального хозяйства		11 500,400	583 431,200	0,000
	Внешнее благоустройство		519 762,100	616 612,500	201 480,400
	в том числе:				
	краевой бюджет		83 661,200	0,000	0,000
44.	Строительство (реконструкция) сетей наружного освещения	Департамент дорог и благоустройства	139 918,106	60 543,800	80 000,000
	в том числе:				
	краевой бюджет		75 647,600	0,000	0,000
45.	Строительство (реконструкция) сетей наружного освещения на автомобильных дорогах города Перми	Департамент дорог и благоустройства	43 000,000	30 079,500	29 480,400
46.	Строительство сквера по ул. Яблочкова	Департамент дорог и благоустройства	3 835,994	18 064,500	0,000
47.	Строительство сквера по ул. Калгановской, 62	Департамент дорог и благоустройства	50 217,200	32 350,100	0,000
48.	Строительство сквера по ул. Гашкова, 20	Департамент дорог и благоустройства	35 840,000	0,000	0,000
49.	Реконструкция сада им. Н.В. Гоголя	Департамент дорог и благоустройства	0,000	0,000	92 000,000
50.	Строительство сквера по ул. Генерала Черняховского	Департамент дорог и благоустройства	53 611,400	0,000	0,000
51.	Строительство сквера по ул. Корсуньской, 31	Департамент дорог и благоустройства	56 188,400	25 086,100	0,000
52.	Строительство места отвала снега по ул. Промышленной	Департамент дорог и благоустройства	16 975,900	0,000	0,000
53.	Строительство подпорной стенки с устройством противопожарного проезда по ул. Льва Шатрова, 35	Управление капитального строительства	4 161,500	0,000	0,000
54.	Строительство крематория на кладбище «Восточное» города Перми	Департамент дорог и благоустройства	96 500,000	365 837,500	0,000
55.	Строительство питомника растений	Управление капитального строительства	11 500,000	76 294,800	0,000
56.	Строительство сетей наружного освещения на объектах озеленения общего пользования	Департамент дорог и благоустройства	8 013,600	8 356,200	0,000
	в том числе:				
	краевой бюджет		8 013,600	0,000	0,000
	Дорожное хозяйство		1 098 930,300	771 904,100	1 699 506,200
	в том числе:				
	краевой дорожный фонд		621 346,000	525 000,000	1 125 000,000
57.	Реконструкция пересечения ул. Героев Хасана и Транссибирской магистрали (включая тоннель)	Департамент дорог и благоустройства	11 495,000	0,000	0,000
58.	Строительство автомобильных дорог по ул. Карла Модераха, ул. Александра Турчевича, ул. Николая Воронцова, ул. Василия Татищева в квартале 272 Свердловского района г. Перми	Департамент дорог и благоустройства	5 820,500	0,000	0,000
59.	Реконструкция автомобильной дороги в микрорайоне «Нижнее Васильево»	Департамент дорог и благоустройства	18 000,000	0,000	180 000,000
60.	Строительство очистных сооружений и водоотвода ливневых стоков по ул. Куйбышева,1 от ул. Петропавловской до выпуска	Департамент дорог и благоустройства	0,000	7 202,200	0,000
61.	Строительство очистных сооружений и водоотвода ливневых стоков по ул. Куфонина от ул. Трамвайной до ул. Подлесной до выпуска	Департамент дорог и благоустройства	0,000	9 362,900	0,000
62.	Строительство очистных сооружений и водоотвода ливневых стоков по ул. Окулова, 73	Департамент дорог и благоустройства	0,000	7 202,200	40 000,000
63.	Реконструкция Комсомольского проспекта от ул. Ленина до ул. Екатерининской по нечетной стороне, Тр-5в	Департамент дорог и благоустройства	14 272,200	0,000	0,000
64.	Реконструкция ул. Революции. Второй этап - площадь ЦКР, участок ул. Революции от площади ЦКР до ул. Куйбышева, участок ул. Куйбышева от ул. Революции до ул. Пушкина, ул. Пушкина от площади ЦКР до Комсомольского проспекта	Департамент дорог и благоустройства	0,000	0,000	132 163,900
	в том числе:				
	краевой дорожный фонд		0,000	0,000	99 122,800
65.	Реконструкция ул. Революции: 2 очередь моста через реку Егошиху	Департамент дорог и благоустройства	0,000	187 200,100	461 481,800
	в том числе:				
	краевой дорожный фонд		0,000	104 297,500	361 481,800
66.	Реконструкция ул. Карпинского от ул. Мира до шоссе Космонавтов	Департамент дорог и благоустройства	385 084,000	439 063,300	780 860,500

	в том числе:				
	краевой дорожный фонд		145 208,600	329 297,500	585 645,400
67.	Строительство автомобильной дороги по Ивинскому проспекту	Департамент дорог и благоустройства	21 398,400	0,000	0,000
68.	Реконструкция автодорожного путепровода по ул. Монастырской на 4А + 325 км перегона Пермь-II - Пермь-I Свердловской железной дороги	Департамент дорог и благоустройства	35 000,000	105 000,000	105 000,000
	в том числе:				
	краевой дорожный фонд		8 750,000	78 750,000	78 750,000
69.	Строительство автомобильной дороги по ул. Агатовой	Департамент дорог и благоустройства	0,000	8 664,700	0,000
	в том числе:				
	краевой дорожный фонд		0,000	6 498,500	0,000
70.	Строительство автомобильной дороги по ул. Топазной	Департамент дорог и благоустройства	0,000	8 208,700	0,000
	в том числе:				
	краевой дорожный фонд		0,000	6 156,500	0,000
71.	Реконструкция ул. Грибоедова от ул. Уинской до ул. Лесной	Департамент дорог и благоустройства	235 920,400	0,000	0,000
	в том числе:				
	краевой дорожный фонд		176 940,300	0,000	0,000
72.	Строительство автомобильной дороги по ул. Сапфирной в жилом районе Ива-1 Мотовилихинского района г. Перми	Департамент дорог и благоустройства	270 720,400	0,000	0,000
	в том числе:				
	краевой дорожный фонд		203 040,300	0,000	0,000
73.	Реконструкция ул. Карпинского от ул. Архитектора Свиязева до ул. Советской Армии	Департамент дорог и благоустройства	87 406,800	0,000	0,000
	в том числе:				
	краевой дорожный фонд		87 406,800	0,000	0,000
74.	Реконструкция ул. Плеханова от шоссе Космонавтов до ул. Грузинская	Департамент дорог и благоустройства	13 812,600	0,000	0,000
	Культура и молодежная политика		484 023,930	0,000	0,000
75.	Реконструкция здания МАУ «Дворец молодежи» г. Перми	Управление капитального строительства	470 042,130	0,000	0,000
		Департамент культуры и молодежной политики	13 981,800	0,000	0,000
	Физическая культура и спорт		377 573,906	801 044,600	339 837,200
	в том числе:				
	краевой бюджет		0,000	52 212,400	0,000
76.	Строительство плавательного бассейна по адресу: ул. Гашкова, 20а	Управление капитального строительства	245 588,857	0,000	0,000
		Комитет по физической культуре и спорту	4 480,700	0,000	0,000
77.	Реконструкция физкультурно-оздоровительного комплекса по адресу: г. Пермь, ул. Рабочая, 9	Комитет по физической культуре и спорту	0,000	55 213,300	0,000
		Управление капитального строительства	121 886,798	401 367,500	0,000
	в том числе:				
	краевой бюджет		0,000	52 212,400	0,000
78.	Строительство плавательного бассейна по адресу: ул. Гайвинская, 50	Управление капитального строительства	3 500,000	0,000	224 073,800
79.	Строительство спортивного комплекса с плавательным бассейном в микрорайоне Парковый по ул. Шпальная, 2	Управление капитального строительства	61,700	244 606,100	103 801,600
80.	Строительство центра сложнокоординационных видов спорта по адресу: г.Пермь,ул.Нефтяников,5	Управление капитального строительства	0,000	0,000	11 961,800
81.	Строительство спортивной трассы для велосипедов, лыжероллеров по адресу: г. Пермь, ул. Агрономическая, 23	Управление капитального строительства	0,000	99 857,700	0,000
82.	Строительство объектов недвижимого имущества и инженерной инфраструктуры на территории Экстрим-парка	Управление капитального строительства	2 055,851	0,000	0,000
	Общественная безопасность		28 895,620	108 060,300	180 756,900
83.	Реконструкция здания по ул. Ижевской, 25 (литер А, А1)	Управление капитального строительства	0,000	94 683,900	164 968,900
84.	Строительство пожарного водоема в микрорайоне Вышка-2 по ул. Телефонной, 12 Мотовилихинского района города Перми	Управление капитального строительства	0,000	5 597,500	0,000
85.	Строительство пожарного водоема в микрорайоне Средняя Курья по ул. Торфяной Ленинского района города Перми	Управление капитального строительства	2 261,400	0,000	0,000
86.	Строительство пожарного водоема в микрорайоне Нижняя Курья по ул. Борцов Революции Ленинского района города Перми	Управление капитального строительства	0,000	0,000	640,500

87.	Строительство пожарного водоема в микрорайоне Центральная усадьба по ул. Бобруйской Мотовилихинского района города Перми	Управление капитального строительства	0,000	606,500	7 573,500
88.	Строительство пожарного водоема в д. Ласьвинские хутора Кировского района города Перми	Управление капитального строительства	574,900	7 172,400	0,000
89.	Строительство пожарного водоема в микрорайоне Верхнемуллинский (Субботино) Индустриального района города Перми	Управление капитального строительства	7 937,800	0,000	0,000
90.	Строительство пожарного водоема в микрорайоне Кировский по ул. Мореходной Кировского района города Перми	Управление капитального строительства	8 382,900	0,000	0,000
91.	Строительство пожарного водоема в микрорайоне Бахаревка на пересечении ул. 1-й Бахаревской и ул. Пристанционной Свердловского района города Перми	Управление капитального строительства	8 733,100	0,000	0,000
92.	Строительство пожарного водоема в микрорайоне Чапаевский Орджоникидзевского района города Перми	Управление капитального строительства	574,900	0,000	7 574,000
93.	Реконструкция здания по ул. Ижевской, 25 (литер Д)	Управление капитального строительства	397,921	0,000	0,000
94.	Строительство противооползневого сооружения в районе жилых домов по ул. КИМ, 5, 7, ул. Ивановской, 19 и ул. Чехова, 2, 4, 6, 8, 10	Управление капитального строительства	32,699	0,000	0,000
	Всего:		5 724 791,366	10 078 962,333	4 403 995,288
	в том числе				
	краевой дорожный фонд		621 346,000	525 000,000	1 125 000,000
	краевой бюджет		382 659,500	333 575,400	368 128,700
	федеральный бюджет		692 446,900	1 063 756,800	99 252,700
	средства Фонда содействия реформированию жилищно-коммунального хозяйства		793 361,500	4 489 455,900	0,000
	в разрезе исполнителей				
	Управление капитального строительства		2 486 213,047	5 228 448,533	1 641 179,588
	Управление жилищных отношений		1 193 153,282	3 381 181,800	860 608,800
	Департамент дорог и благоустройства		1 603 030,900	1 312 221,800	1 900 986,600
	Департамент образования		369 941,637	50 227,300	1 220,300
	Департамент культуры и молодежной политики		13 981,800	0,000	0,000
	Комитет по физической культуре и спорту		4 480,700	55 213,300	0,000
	Департамент жилищно-коммунального хозяйства		53 990,000	51 669,600	0,000

ПРИЛОЖЕНИЕ 5
к решению
Пермской городской Думы
от 22.02.2022 № 28

ПРИЛОЖЕНИЕ 5
к решению
Пермской городской Думы
от 21.12.2021 № 306

Источники финансирования дефицита бюджета города Перми на 2022 год и на плановый период 2023 и 2024 годов

тыс. руб.

Код классификации источников внутреннего финансирования дефицита	Наименование кода классификации источников внутреннего финансирования дефицита	2022 год	2023 год	2024 год
01 00 00 00 00 0000 000	Источники внутреннего финансирования дефицита бюджета	2 984 294,638	2 132 337,100	-594 072,600
01 02 00 00 00 0000 000	Кредиты кредитных организаций в валюте Российской Федерации	1 833 110,300	2 132 337,100	-94 072,600
01 02 00 00 00 0000 700	Привлечение кредитов от кредитных организаций в валюте Российской Федерации	2 673 110,300	4 805 447,400	2 611 374,800
01 02 00 00 04 0000 710	Привлечение городским округом кредитов от кредитных организаций в валюте Российской Федерации	2 673 110,300	4 805 447,400	2 611 374,800
01 02 00 00 00 0000 800	Погашение кредитов, предоставленных кредитными организациями в валюте Российской Федерации	840 000,000	2 673 110,300	2 705 447,400
01 02 00 00 04 0000 810	Погашение городским округом кредитов от кредитных организаций в валюте Российской Федерации	840 000,000	2 673 110,300	2 705 447,400

01 03 00 00 00 0000 000	Бюджетные кредиты от других бюджетов бюджетной системы Российской Федерации	500 000,000	0,000	-500 000,000
01 03 01 00 00 0000 700	Привлечение бюджетных кредитов из других бюджетов бюджетной системы Российской Федерации в валюте Российской Федерации	1 000 000,000	1 000 000,000	1 000 000,000
01 03 01 00 04 0000 710	Привлечение кредитов из других бюджетов бюджетной системы Российской Федерации бюджетом городского округа в валюте Российской Федерации	1 000 000,000	1 000 000,000	1 000 000,000
01 03 01 00 00 0000 800	Погашение бюджетных кредитов, полученных из других бюджетов бюджетной системы Российской Федерации в валюте Российской Федерации	500 000,000	1 000 000,000	1 500 000,000
01 03 01 00 04 0000 810	Погашение бюджетом городского округа кредитов из других бюджетов бюджетной системы Российской Федерации в валюте Российской Федерации	500 000,000	1 000 000,000	1 500 000,000
01 05 00 00 00 0000 000	Изменение остатков средств на счетах по учету средств бюджета	651 184,338	0,000	0,000
01 05 00 00 00 0000 500	Увеличение остатков средств бюджетов	47 193 626,618	51 178 990,300	44 272 810,100
01 05 02 00 00 0000 500	Увеличение прочих остатков средств бюджетов	47 193 626,618	51 178 990,300	44 272 810,100
01 05 02 01 00 0000 510	Увеличение прочих остатков денежных средств бюджетов	47 193 626,618	51 178 990,300	44 272 810,100
01 05 02 01 04 0000 510	Увеличение прочих остатков денежных средств бюджета городского округа	47 193 626,618	51 178 990,300	44 272 810,100
01 05 00 00 00 0000 600	Уменьшение остатков средств бюджетов	47 844 810,956	51 178 990,300	44 272 810,100
01 05 02 00 00 0000 600	Уменьшение прочих остатков средств бюджетов	47 844 810,956	51 178 990,300	44 272 810,100
01 05 02 01 00 0000 610	Уменьшение прочих остатков денежных средств бюджетов	47 844 810,956	51 178 990,300	44 272 810,100
01 05 02 01 04 0000 610	Уменьшение прочих остатков денежных средств бюджета городского округа	47 844 810,956	51 178 990,300	44 272 810,100

ПРИЛОЖЕНИЕ 6
к решению
Пермской городской Думы
от 22.02.2022 № 28

ПРИЛОЖЕНИЕ 6
к решению
Пермской городской Думы
от 21.12.2021 № 306

Программа муниципальных внутренних заимствований города Перми на 2022 год и на плановый период 2023 и 2024 годов

тыс. руб.

№ п/п	Перечень муниципальных внутренних заимствований	2022 год	2023 год	2024 год
1.	Кредиты кредитных организаций в валюте Российской Федерации			
	задолженность на начало финансового года	840 000,000	2 673 110,300	4 805 447,400
	привлечение средств в финансовом году	2 673 110,300	4 805 447,400	2 611 374,800
	погашение основной суммы задолженности в финансовом году	840 000,000	2 673 110,300	2 705 447,400
	задолженность на конец финансового года	2 673 110,300	4 805 447,400	4 711 374,800
2.	Бюджетные кредиты от других бюджетов бюджетной системы Российской Федерации			
	задолженность на начало финансового года	1 438 404,000	1 938 404,000	1 938 404,000
	привлечение средств в финансовом году	1 000 000,000	1 000 000,000	1 000 000,000
	погашение основной суммы задолженности в финансовом году	500 000,000	1 000 000,000	1 500 000,000
	задолженность на конец финансового года	1 938 404,000	1 938 404,000	1 438 404,000
2.1.	Бюджетные кредиты, предоставленные для частичного покрытия дефицита бюджета			
	задолженность на начало финансового года	1 438 404,000	1 938 404,000	1 938 404,000
	привлечение средств в финансовом году	500 000,000	0,000	0,000
	погашение основной суммы задолженности в финансовом году	0,000	0,000	500 000,000
	задолженность на конец финансового года	1 938 404,000	1 938 404,000	1 438 404,000
2.2.	Бюджетные кредиты, предоставленные на пополнение остатков средств на счете бюджета			
	задолженность на начало финансового года	0,000	0,000	0,000
	привлечение средств в финансовом году	500 000,000	1 000 000,000	1 000 000,000
	погашение основной суммы задолженности в финансовом году	500 000,000	1 000 000,000	1 000 000,000
	задолженность на конец финансового года	0,000	0,000	0,000

ПРИЛОЖЕНИЕ 7
к решению
Пермской городской Думы
от 22.02.2022 № 28

ПРИЛОЖЕНИЕ 8
к решению
Пермской городской Думы
от 21.12.2021 № 306

Программа муниципальных гарантий города Перми на 2022 год и на плановый период 2023 и 2024 годов

тыс. руб.

№ п/п	Муниципальные гарантии	2022 год	2023 год	2024 год
1	Направление (цель) гарантирования	-	-	-
2	Категории (группы) и (или) наименования принципалов по направлению (цели)	-	-	-
3	Объем гарантии по направлению (цели)	0,0	0,0	0,0
4	Наличие (отсутствие) права регрессного требования	-	-	-
5	Иные условия предоставления и исполнения гарантий	-	-	-
6	Общий объем гарантий	0,0	0,0	0,0

Пермская городская Дума VII созыва

Р Е Ш Е Н И Е

22.02.2022 № 33

О внесении изменения в решение Пермской городской Думы от 22.06.2021 № 140 «О реализации новой транспортной модели в городе Перми»

В соответствии с Уставом города Перми

Пермская городская Дума **р е ш и л а:**

1. Внести в решение Пермской городской Думы от 22.06.2021 № 140 «О реализации новой транспортной модели в городе Перми» изменение, заменив в подпункте 2.2 цифры «01.10.2021» цифрами «01.04.2022».
2. Настоящее решение вступает в силу со дня его подписания.
3. Контроль за исполнением настоящего решения возложить на комитет Пермской городской Думы по городскому хозяйству.

Председатель
Пермской городской Думы Д.В. Малютин

Пермская городская Дума VII созыва
Р Е Ш Е Н И Е

22.02.2022 № 42

О внесении изменений в Прогнозный план приватизации муниципального имущества города Перми на 2022 год и плановый период 2023 и 2024 годов, утвержденный решением Пермской городской Думы от 21.12.2021 № 303

В соответствии со статьями 10, 13 Федерального закона от 21.12.2001 № 178-ФЗ «О приватизации государственного и муниципального имущества», статьей 51 Федерального закона от 06.10.2003 № 131-ФЗ «Об общих принципах организации местного самоуправления в Российской Федерации», Уставом города Перми, Положением о приватизации муниципального имущества города Перми, утвержденным решением Пермской городской Думы от 20.11.2012 № 256,

Пермская городская Дума **р е ш и л а:**

1. Внести в Прогнозный план приватизации муниципального имущества города Перми на 2022 год и плановый период 2023 и 2024 годов, утвержденный решением Пермской городской Думы от 21.12.2021 № 303, изменения:

1.1 в разделе I:

1.1.1 абзац восьмой изложить в редакции:

«Общая ориентировочная сумма продажи муниципального имущества, включенного в Прогнозный план приватизации муниципального имущества города Перми на 2022 год и плановый период 2023 и 2024 годов, составляет 317 773,12 тыс. руб. без учета НДС.»;

1.1.2 в абзаце девятом слова «в 2022 году – 57 159,80 тыс. руб.» заменить словами «в 2022 году – 168 348,90 тыс. руб.»;

1.2 в разделе II:

1.2.1 в подразделе 1:

1.2.1.1 строку 7 признать утратившей силу;

1.2.1.2 дополнить строками согласно приложению 1 к настоящему решению;

1.2.2 в подразделе 2:

1.2.2.1 строку 12 признать утратившей силу;

1.2.2.2 дополнить строками согласно приложению 2 к настоящему решению;

1.2.3 строку:

«

	Итого по подразделам 1, 2	S = 19 560,2 кв. м	

»

изложить в редакции:

«

	Итого по подразделам 1, 2	S = 25 815,3 кв. м	

»;

1.2.4 строку 1 подраздела 6 признать утратившей силу.

2. Рекомендовать администрации города Перми до 01.08.2022 по результатам проведения мероприятий по реализации объектов, доходы от которых не учтены в бюджете города Перми, уточнить прогноз доходов от реализации имущества на 2022 год и в случае необходимости обеспечить внесение соответствующих изменений в бюджет города Перми на 2022 год и на плановый период 2023 и 2024 годов.

3. Настоящее решение вступает в силу со дня его официального опубликования в печатном средстве массовой информации «Официальный бюллетень органов местного самоуправления муниципального образования город Пермь».

4. Опубликовать настоящее решение в печатном средстве массовой информации «Официальный бюллетень органов местного самоуправления муниципального образования город Пермь», а также опубликовать (обнародовать)

настоящее решение на официальном сайте муниципального образования город Пермь в информационно-телекоммуникационной сети Интернет.

5. Контроль за исполнением настоящего решения возложить на комитет Пермской городской Думы по инвестициям и управлению муниципальными ресурсами.

Председатель
Пермской городской Думы Д.В. Малютин

Исполняющий обязанности
Главы города Перми В.Г. Агеев

ПРИЛОЖЕНИЕ 1
к решению
Пермской городской Думы
от 22.02.2022 № 42

СТРОКИ,
дополняющие подраздел 1 раздела II Прогнозного плана приватизации муниципального имущества города Перми на 2022 год и плановый период 2023 и 2024 годов, утвержденного решением Пермской городской Думы от 21.12.2021 № 303

		Ленинский район	
4.1	Ул. Окулова, 73а	комплекс нежилых отдельно стоящих зданий с земельным участком, категория земель: земли населенных пунктов общей площадью 11 010 +/- 79 кв. м (кадастровый номер 59:01:0000000:811), в том числе: отдельно стоящее 5-этажное здание хлебозавода площадью 3 090,1 кв. м (кадастровый номер 59:01:0000000:47970; объект культурного наследия регионального значения – «Завод спиртоочистительный» (1894 г.), год ввода в эксплуатацию – до 1917; отдельно стоящее 3-этажное здание площадью 1 694,4 кв. м (кадастровый номер 59:01:0000000:48020), год ввода в эксплуатацию – 1936; отдельно стоящее 6-этажное здание склада площадью 826 кв. м (кадастровый номер 59:01:0000000:48012), год ввода в эксплуатацию – 1968; отдельно стоящее 2-этажное здание гаража площадью 515 кв. м (кадастровый номер 59:01:0000000:47990), год ввода в эксплуатацию – 1998; отдельно стоящее 1-этажное здание склада площадью 267,6 кв. м (кадастровый номер 59:01:0000000:47981), год ввода в эксплуатацию – 1968; отдельно стоящее 1-этажное здание склада площадью 141,7 кв. м (кадастровый номер 59:01:0000000:47985), год ввода в эксплуатацию – 1992; отдельно стоящее 1-этажное здание столярного цеха площадью 122,4 кв. м (кадастровый номер 59:01:0000000:47994), год ввода в эксплуатацию – 1968; отдельно стоящее 1-этажное здание склада площадью 100,7 кв. м (кадастровый номер 59:01:0000000:47982), год ввода в эксплуатацию – 1968; отдельно стоящее 1-этажное здание проходной площадью 31,4 кв. м (кадастровый номер 59:01:0000000:47995), год ввода в эксплуатацию – 1936; отдельно стоящее 1-этажное здание площадью 28,6 кв. м (кадастровый номер 59:01:0000000:48017), год ввода в эксплуатацию – 1995; отдельно стоящее 1-этажное здание площадью 18,1 кв. м (кадастровый номер 59:01:0000000:48019), год ввода в эксплуатацию – 1995; отдельно стоящее 1-этажное здание площадью 10,9 кв. м (кадастровый номер 59:01:0000000:49499), год ввода в эксплуатацию – 1994; отдельно стоящее 1-этажное здание площадью 7,7 кв. м (кадастровый номер 59:01:0000000:49518), год ввода в эксплуатацию – 1992; наружный газопровод низкого давления протяженностью 120 м (кадастровый номер 59:01:0000000:49476), год ввода в эксплуатацию – 1993; наружный газопровод среднего давления протяженностью 161 м (кадастровый номер 59:01:0000000:49451), год ввода в эксплуатацию – 1993; газораспределительный узел протяженностью 35 м, сеть водопровода протяженностью 28 м (кадастровый номер 59:01:0000000:49452), год ввода в эксплуатацию – 1994; сооружение водопровод от скважины протяженностью 57 м (кадастровый номер 59:01:0000000:49477), год ввода в эксплуатацию – 1992; сеть дворовой канализации протяженностью 110 м (кадастровый номер 59:01:0000000:49434), год ввода в эксплуатацию – 1936; сеть теплотрассы протяженностью 150 м, скважина водозаборная, труба дымовая, труба дымовая 37 м/п, трубопровод от скважины до бойлерной протяженностью 46 м, ферма теплотрассы к автостоянке протяженностью 50 м, забор металлический, ограждение железобетонное, ограждение железобетонное на территории завода к складу хранения соли, площадка асфальтная (замощение) протяженностью 1 590 м, площадка для стоянки автомашин. Имущество находится в составе имущества муниципальной казны	продажа на конкурсе

9.1	Ул. Малая Ямская, 9а	отдельно стоящее 2-этажное нежилое здание площадью 73,6 кв. м (кадастровый номер 59:01:4410147:165) с земельным участком, категория земель: земли населенных пунктов общей площадью 128 +/- 2,29 кв. м (кадастровый номер 59:01:4410147:356). Имущество находится в составе имущества муниципальной казны	продажа на аукционе

ПРИЛОЖЕНИЕ 2
к решению
Пермской городской Думы
от 22.02.2022 № 42

СТРОКИ,
дополняющие подраздел 2 раздела II Прогнозного плана приватизации муниципального имущества города Перми на 2022 год и плановый период 2023 и 2024 годов, утвержденного решением Пермской городской Думы от 21.12.2021 № 303

1.1	Ул. Хабаровская, 173	встроенные нежилые помещения общей площадью 26,7 кв. м (кадастровый номер 59:01:1713517:903) на 1 этаже 9-этажного многоквартирного дома. Год ввода в эксплуатацию – 1986. Помещения находятся в составе имущества муниципальной казны	продажа на аукционе
4.1	Ул. Сибирская, 12	встроенные нежилые помещения общей площадью 61,3 кв. м (кадастровый номер 59:01:4011813:298) на 2 этаже 2-этажного нежилого здания. Год ввода в эксплуатацию – до 1917. Помещения находятся в составе имущества муниципальной казны	продажа на аукционе
15.1	Ул. Уральская, 113	встроенные нежилые помещения общей площадью 37,2 кв. м (состоящие из 6 объектов: площадью 0,8 кв. м (кадастровый номер 59:01:4311737:899); площадью 1,5 кв. м (кадастровый номер 59:01:4311737:896); площадью 1,8 кв. м (кадастровый номер 59:01:4311737:898); площадью 8,4 кв. м (кадастровый номер 59:01:4311737:897); площадью 8,7 кв. м (кадастровый номер 59:01:4311737:895); площадью 16,0 кв. м (кадастровый номер 59:01:4311737:884) на 1 этаже 5-этажного многоквартирного дома. Год ввода в эксплуатацию – 1959. Помещения находятся в составе имущества муниципальной казны	продажа на аукционе
15.2	Ул. Вильямса, 12	встроенные нежилые помещения общей площадью 332,6 кв. м (кадастровый номер 59:01:2912530:1812) в подвале 10-этажного многоквартирного дома. Год ввода в эксплуатацию – 1992. Помещения находятся в составе имущества муниципальной казны	продажа на аукционе
16.1	Переулок Еловский 1-й, 24	встроенные нежилые помещения общей площадью 6,4 кв. м (кадастровый номер 59:01:3812370:24) на 1 этаже 10-этажного многоквартирного дома. Год ввода в эксплуатацию – 1994. Помещения находятся в составе имущества муниципальной казны	продажа на аукционе
19.1	Ул. Героев Хасана/ Чкалова, 32/28	встроенные нежилые помещения общей площадью 111,6 кв. м (кадастровый номер 59:01:4410744:1382) в подвале 5-этажного многоквартирного дома. Год ввода в эксплуатацию – 1936. Помещения находятся в составе имущества муниципальной казны	продажа на аукционе
20.1	Комсомольский проспект, 87	встроенные нежилые помещения общей площадью 154,8 кв. м (кадастровый номер 59:01:4410742:390) в подвале 4-этажного многоквартирного дома. Год ввода в эксплуатацию – 1929. Помещения находятся в составе имущества муниципальной казны	продажа на аукционе

Пермская городская Дума VII созыва
Р Е Ш Е Н И Е

22.02.2022 № 44

О признании утратившим силу решения Пермской городской Думы от 25.12.2007 № 315 «Об утверждении Порядка предоставления муниципальной преференции и преференции, не являющейся муниципальной, в виде скидки по арендной плате»

В целях актуализации нормативной правовой базы города Перми

Пермская городская Дума **р е ш и л а:**

1. Признать утратившими силу решения Пермской городской Думы:

от 25.12.2007 № 315 «Об утверждении Порядка предоставления муниципальной преференции и преференции, не являющейся муниципальной, в виде скидки по арендной плате»,

от 26.02.2008 № 42 «О внесении изменений в решение Пермской городской Думы от 25.12.2007 № 315 «Об утверждении Порядка предоставления муниципальной помощи и помощи, не являющейся муниципальной, в виде скидки по арендной плате»,

от 27.05.2008 № 150 «О внесении изменений в решение Пермской городской Думы от 25.12.2007 № 315 «Об утверждении Порядка предоставления муниципальной помощи и помощи, не являющейся муниципальной, в виде скидки по арендной плате»,

от 23.09.2008 № 290 «О внесении изменения в решение Пермской городской Думы от 25.12.2007 № 315 «Об утверждении Порядка предоставления муниципальной помощи и помощи, не являющейся муниципальной, в виде скидки по арендной плате»,

от 23.09.2008 № 291 «О внесении изменения в решение Пермской городской Думы от 25.12.2007 № 315 «Об утверждении Порядка предоставления муниципальной помощи и помощи, не являющейся муниципальной, в виде скидки по арендной плате»,

от 28.04.2009 № 82 «О внесении изменений в решение Пермской городской Думы от 25.12.2007 № 315 «Об утверждении Порядка предоставления муниципальной помощи и помощи, не являющейся муниципальной, в виде скидки по арендной плате»,

от 22.09.2009 № 206 «О внесении изменения в решение Пермской городской Думы от 25.12.2007 № 315 «Об утверждении Порядка предоставления муниципальной помощи и помощи, не являющейся муниципальной, в виде скидки по арендной плате»,

от 25.02.2010 № 28 «О внесении изменений в решение Пермской городской Думы от 25.12.2007 № 315 «Об утверждении Порядка предоставления муниципальной помощи и помощи, не являющейся муниципальной, в виде скидки по арендной плате»,

от 28.09.2010 № 147 «О внесении изменения в решение Пермской городской Думы от 25.12.2007 № 315 «Об утверждении Порядка предоставления муниципальной преференции и преференции, не являющейся муниципальной, в виде скидки по арендной плате»,

от 27.01.2015 № 2 «О внесении изменений в решение Пермской городской Думы от 25.12.2007 № 315 «Об утверждении Порядка предоставления муниципальной преференции и преференции, не являющейся муниципальной, в виде скидки по арендной плате»,

от 22.12.2015 № 287 «О внесении изменений в решение Пермской городской Думы от 25.12.2007 № 315 «Об утверждении Порядка предоставления муниципальной преференции и преференции, не являющейся муниципальной, в виде скидки по арендной плате»,

от 24.05.2016 № 105 «О внесении изменения в Порядок предоставления муниципальной преференции и преференции, не являющейся муниципальной, в виде скидки по арендной плате, утвержденный решением Пермской городской Думы от 25.12.2007 № 315»,

от 27.06.2017 № 130 «О внесении изменений в Порядок предоставления муниципальной преференции и преференции, не являющейся муниципальной, в виде скидки по арендной плате, утвержденный решением Пермской городской Думы от 25.12.2007 № 315»,

от 21.11.2017 № 233 «О внесении изменений в Порядок предоставления муниципальной преференции и преференции, не являющейся муниципальной, в виде скидки по арендной плате, утвержденный решением Пермской городской Думы от 25.12.2007 № 315»,

от 23.01.2018 № 9 «О внесении изменений в Порядок предоставления муниципальной преференции и преференции, не являющейся муниципальной, в виде скидки по арендной плате, утвержденный решением Пермской городской Думы от 25.12.2007 № 315»,

от 23.10.2018 № 225 «О внесении изменений в Порядок предоставления муниципальной преференции и преференции, не являющейся муниципальной, в виде скидки по арендной плате, утвержденный решением Пермской городской Думы от 25.12.2007 № 315»,

от 26.03.2019 № 63 «О внесении изменений в Порядок предоставления муниципальной преференции и преференции, не являющейся муниципальной, в виде скидки по арендной плате, утвержденный решением Пермской городской Думы от 25.12.2007 № 315»,

от 15.12.2020 № 278 «О внесении изменений в Порядок предоставления муниципальной преференции и преференции, не являющейся муниципальной, в виде скидки по арендной плате, утвержденный решением Пермской городской Думы от 25.12.2007 № 315»,

от 23.03.2021 № 79 «О внесении изменений в Порядок предоставления муниципальной преференции и преференции, не являющейся муниципальной, в виде скидки по арендной плате, утвержденный решением Пермской городской Думы от 25.12.2007 № 315»,

от 25.01.2022 № 6 «О внесении изменений в Порядок предоставления муниципальной преференции и преференции, не являющейся муниципальной, в виде скидки по арендной плате, утвержденный решением Пермской городской Думы от 25.12.2007 № 315».

2. Настоящее решение вступает в силу со дня его официального опубликования в печатном средстве массовой информации «Официальный бюллетень органов местного самоуправления муниципального образования город Пермь».

3. Вступление в силу настоящего решения не влечет за собой прекращения правоотношений, возникших в результате вступления в силу решений Пермской городской Думы от 26.10.2021 № 243 «О предоставлении в 2022 году арендаторам муниципального имущества муниципальной преференции в виде скидки по арендной плате», от 26.10.2021 № 244 «О предоставлении в 2022 году арендаторам муниципального имущества преференции, не являющейся муниципальной, в виде скидки по арендной плате».

4. Опубликовать настоящее решение в печатном средстве массовой информации «Официальный бюллетень органов местного самоуправления муниципального образования город Пермь», а также опубликовать (обнародовать) настоящее решение на официальном сайте муниципального образования город Пермь в информационно-телекоммуникационной сети Интернет.

5. Контроль за исполнением настоящего решения возложить на комитет Пермской городской Думы по инвестициям и управлению муниципальными ресурсами.

Председатель
Пермской городской Думы Д.В. Малютин

Исполняющий обязанности
Главы города Перми В.Г. Агеев

Пермская городская Дума VII созыва

Р Е Ш Е Н И Е

22.02.2022 № 45

О признании утратившим силу решения Пермской городской Думы от 24.10.2017 № 218 «О создании постоянно действующей рабочей группы для определения арендаторов, которым может быть предоставлена муниципальная преференция или преференция, не являющаяся муниципальной, в виде скидки по арендной плате, и для определения размеров такой преференции»

В целях актуализации нормативной правовой базы города Перми

Пермская городская Дума **р е ш и л а:**

1. Признать утратившими силу решения Пермской городской Думы:

от 24.10.2017 № 218 «О создании постоянно действующей рабочей группы для определения арендаторов, которым может быть предоставлена муниципальная преференция или преференция, не являющаяся муниципальной, в виде скидки по арендной плате, и для определения размеров такой преференции»,

от 22.05.2018 № 104 «О внесении изменений в Состав постоянно действующей рабочей группы для определения арендаторов, которым может быть предоставлена муниципальная преференция или преференция, не являющаяся муниципальной, в виде скидки по арендной плате, и для определения размеров такой преференции, утвержденный решением Пермской городской Думы от 24.10.2017 № 218»,

от 26.02.2019 № 38 «О внесении изменений в решение Пермской городской Думы от 24.10.2017 № 218 «О создании постоянно действующей рабочей группы для определения арендаторов, которым может быть предоставлена муниципальная преференция или преференция, не являющаяся муниципальной, в виде скидки по арендной плате, и для определения размеров такой преференции»,

от 25.06.2019 № 145 «О внесении изменений в Состав постоянно действующей рабочей группы для определения арендаторов, которым может быть предоставлена муниципальная преференция или преференция, не являющаяся муниципальной, в виде скидки по арендной плате, и для определения размеров такой преференции, утвержденный решением Пермской городской Думы от 24.10.2017 № 218»,

от 24.03.2020 № 78 «О внесении изменений в Состав постоянно действующей рабочей группы для определения арендаторов, которым может быть предоставлена муниципальная преференция или преференция, не являющаяся муниципальной, в виде скидки по арендной плате, и для определения размеров такой преференции, утвержденный решением Пермской городской Думы от 24.10.2017 № 218»,

от 22.09.2020 № 201 «О внесении изменений в Состав постоянно действующей рабочей группы для определения арендаторов, которым может быть предоставлена муниципальная преференция или преференция, не являющаяся муниципальной, в виде скидки по арендной плате, и для определения размеров такой преференции, утвержденный решением Пермской городской Думы от 24.10.2017 № 218»,

от 27.04.2021 № 110 «О внесении изменения в Состав постоянно действующей рабочей группы для определения арендаторов, которым может быть предоставлена муниципальная преференция или преференция, не являющаяся муниципальной, в виде скидки по арендной плате, и для определения размеров такой преференции, утвержденный решением Пермской городской Думы от 24.10.2017 № 218»,

от 21.12.2021 № 323 «О внесении изменений в Состав постоянно действующей рабочей группы для определения арендаторов, которым может быть предоставлена муниципальная преференция или преференция, не являющаяся муниципальной, в виде скидки по арендной плате, и для определения размеров такой преференции, утвержденный решением Пермской городской Думы от 24.10.2017 № 218».

2. Настоящее решение вступает в силу со дня его официального опубликования в печатном средстве массовой информации «Официальный бюллетень органов местного самоуправления муниципального образования город Пермь».

3. Опубликовать настоящее решение в печатном средстве массовой информации «Официальный бюллетень органов местного самоуправления муниципального образования город Пермь», а также опубликовать (обнародовать) настоящее решение на официальном сайте муниципального образования город Пермь в информационно-телекоммуникационной сети Интернет.

4. Контроль за исполнением настоящего решения возложить на комитет Пермской городской Думы по инвестициям и управлению муниципальными ресурсами.

Председатель
Пермской городской Думы Д.В. Малютин

Исполняющий обязанности
Главы города Перми В.Г. Агеев

Пермская городская Дума VII созыва
Р Е Ш Е Н И Е

22.02.2022 № 48

О направлении представителей Пермской городской Думы в состав организационного комитета по проведению публичных слушаний по проекту решения Пермской городской Думы «Об утверждении отчета об исполнении бюджета города Перми за 2021 год»

Пермская городская Дума **р е ш и л а:**

1. Направить в состав организационного комитета по проведению публичных слушаний по проекту решения Пермской городской Думы «Об утверждении отчета об исполнении бюджета города Перми за 2021 год»:

Выдренкову Оксану Михайловну, начальника отдела финансовой экспертизы управления экспертизы и аналитики аппарата Пермской городской Думы,

Мельник Наталью Николаевну, депутата Пермской городской Думы, первого заместителя председателя Пермской городской Думы, председателя комитета Пермской городской Думы по бюджету и налогам.

2. Настоящее решение вступает в силу со дня его подписания.

3. Опубликовать настоящее решение в печатном средстве массовой информации «Официальный бюллетень органов местного самоуправления муниципального образования город Пермь», а также опубликовать (обнародовать) настоящее решение на официальном сайте муниципального образования город Пермь в информационно-телекоммуникационной сети Интернет.

4. Контроль за исполнением настоящего решения возложить на комитет Пермской городской Думы по бюджету и налогам.

Председатель
Пермской городской Думы Д.В. Малютин

ПОСТАНОВЛЕНИЯ АДМИНИСТРАЦИИ ГОРОДА ПЕРМИ

АДМИНИСТРАЦИЯ ГОРОДА ПЕРМИ
ПОСТАНОВЛЕНИЕ

25.02.2022 № 112

О внесении изменений в постановление администрации города Перми от 25.05.2012 № 235 «О порядке подготовки правовых актов в администрации города Перми»

В целях актуализации правовой базы администрации города Перми
администрация города Перми ПОСТАНОВЛЯЕТ:

1. Внести в постановление администрации города Перми от 25 мая 2012 г. № 235 «О порядке подготовки правовых актов в администрации города Перми» (в ред. от 29.03.2013 № 200, от 09.07.2013 № 563, от 19.09.2013 № 761, от 30.10.2013 № 931, от 28.02.2014 № 133, от 01.04.2014 № 206, от 05.06.2014 № 371, от 07.07.2014 № 450, от 19.12.2014 № 1002, от 30.12.2014 № 1077, от 12.02.2015 № 73, от 30.09.2015 № 697, от 26.10.2015 № 865, от 04.02.2016 № 72, от 10.03.2016 № 149, от 28.11.2016 № 1055, от 26.12.2016 № 1172, от 05.10.2017 № 805, от 05.04.2018 № 210, от 26.10.2018 № 832, от 27.02.2019 № 4-П, от 05.11.2019 № 850, от 09.01.2020 № 5, от 12.08.2020 № 701, от 23.04.2021 № 295) следующие изменения:

1.1. пункт 1.3 изложить в следующей редакции:

«1.3. Порядок подготовки распоряжений администрации города Перми, распоряжений и приказов руководителя аппарата администрации города Перми, руководителей функциональных и территориальных органов администрации города Перми, содержащих персональные данные.»;

1.2. дополнить пунктом 1^1 следующего содержания:

«1^1. При подготовке проектов распорядительных актов по личному составу: распоряжений администрации города Перми, приказов руководителя аппарата администрации города Перми, руководителей функциональных, территориальных органов администрации города Перми по личному составу руководствоваться Порядком осуществления отдельных кадровых функций в администрации города Перми, утвержденным постановлением администрации города Перми от 17 ноября 2021 г. № 1016.».

2. Внести изменения в Порядок подготовки постановлений и распоряжений администрации города Перми, утвержденный постановлением администрации города Перми от 25 мая 2012 г. № 235 «О порядке подготовки правовых актов в администрации города Перми» (в ред. от 29.03.2013 № 200, от 09.07.2013 № 563, от 19.09.2013 № 761, от 30.10.2013 № 931, от 28.02.2014 № 133, от 01.04.2014 № 206, от 05.06.2014 № 371, от 07.07.2014 № 450, от 19.12.2014 № 1002, от 30.12.2014 № 1077, от 12.02.2015 № 73, от 30.09.2015 № 697, от 26.10.2015 № 865, от 04.02.2016 № 72, от 10.03.2016 № 149, от 28.11.2016 № 1055, от 26.12.2016 № 1172, от 05.10.2017 № 805, от 05.04.2018 № 210, от 26.10.2018 № 832, от 27.02.2019 № 4-П, от 05.11.2019 № 850, от 09.01.2020 № 5, от 12.08.2020 № 701, от 23.04.2021 № 295), изложив в редакции согласно приложению 1 к настоящему постановлению.

3. Утвердить прилагаемые изменения в Порядок подготовки распоряжений руководителя аппарата администрации города Перми, руководителей функциональных подразделений администрации города Перми, распоряжений и приказов руководителей функциональных и территориальных органов администрации города Перми, утвержденный постановлением администрации города Перми от 25 мая 2012 г. № 235 «О порядке подготовки правовых актов в администрации города Перми» (в ред. от 29.03.2013 № 200, от 09.07.2013 № 563, от 19.09.2013 № 761, от 30.10.2013 № 931, от 28.02.2014 № 133, от 01.04.2014 № 206, от 05.06.2014 № 371, от 07.07.2014 № 450, от 19.12.2014 № 1002, от 30.12.2014 № 1077, от 12.02.2015 № 73, от 30.09.2015 № 697, от 26.10.2015 № 865, от 04.02.2016 № 72, от 10.03.2016 № 149, от 28.11.2016 № 1055, от 26.12.2016 № 1172, от 05.10.2017 № 805, от 05.04.2018 № 210, от 26.10.2018 № 832, от 27.02.2019 № 4-П, от 05.11.2019 № 850, от 09.01.2020 № 5, от 12.08.2020 № 701, от 23.04.2021 № 295).

4. Настоящее постановление вступает в силу со дня официального опубликования в печатном средстве массовой информации «Официальный бюллетень органов местного самоуправления муниципального образования город Пермь».

5. Управлению по общим вопросам администрации города Перми обеспечить опубликование настоящего постановления в печатном средстве массовой информации «Официальный бюллетень органов местного самоуправления муниципального образования город Пермь».

6. Информационно-аналитическому управлению администрации города Перми обеспечить опубликование (обнародование) настоящего постановления на официальном сайте муниципального образования город Пермь в информационно-телекоммуникационной сети Интернет.

7. Контроль за исполнением настоящего постановления возложить на руководителя аппарата администрации города Перми Молоковских А.В.

И.о. Главы города Перми В.Г. Агеев

Приложение 1
к постановлению администрации
города Перми
от 25.02.2022 № 112

ПОРЯДОК
подготовки постановлений и распоряжений администрации города Перми

I. Общие положения

1.1. Порядок подготовки постановлений и распоряжений администрации города Перми (далее – Порядок, правовые акты) разработан в целях совершенствования качества и упорядочения процесса подготовки правовых актов в администрации города Перми, повышения эффективности документационного обеспечения деятельности администрации города Перми.

1.2. Настоящий Порядок разработан в соответствии с:

Федеральным законом от 06 октября 2003 г. № 131-ФЗ «Об общих принципах организации местного самоуправления в Российской Федерации»;

Федеральным законом от 06 апреля 2011 г. № 63-ФЗ «Об электронной подписи»;

ГОСТ Р ИСО 15489-1-2019. Национальный стандарт Российской Федерации. Система стандартов по информации, библиотечному и издательскому делу. Информация и документация. Управление документами. Часть 1. Понятия и принципы;

Уставом города Перми;

Инструкцией по делопроизводству в администрации города Перми, утвержденной распоряжением администрации города Перми от 31 мая 2012 г. № 15-р (далее – Инструкция по делопроизводству в администрации города Перми).

1.3. Настоящий Порядок регламентирует подготовку постановлений администрации города Перми по вопросам местного значения, вопросам, связанным с осуществлением отдельных государственных полномочий, переданных органам местного самоуправления федеральными законами и законодательством Пермского края, распоряжений администрации города Перми по вопросам организации работы администрации города Перми, за исключением распоряжений администрации города Перми по личному составу и содержащих персональные данные.

1.4. Правовые акты должны соответствовать действующему законодательству Российской Федерации, Пермского края, компетенции администрации города Перми.

1.5. Правовые акты не должны воспроизводить текст правового акта органа государственной власти, содержать методические материалы, технические условия, терминологическую путаницу, общие декларативные призывы, расплывчатые, не поддающиеся контролю формулировки, а также предписания, изложенные в иных нормативных актах.

1.6. Изменения, вносимые в правовые акты, отмена или признание утратившими силу правовых актов оформляются правовым актом аналогичного вида и в обязательном порядке согласовываются с руководителем функционального, территориального органа, функционального подразделения администрации города Перми, осуществившего подготовку первоначального правового акта.

Все изменения и дополнения, вносимые в ранее принятые правовые акты, должны соответствовать структуре ранее принятого правового акта. Если ранее принятый правовой акт был опубликован, то все изменения к нему должны быть опубликованы в обязательном порядке.

1.7. Подготовка, согласование и подписание проектов правовых актов осуществляется в системе электронного документооборота (далее – СЭД) с обязательным применением электронной подписи (далее – ЭП).

1.8. Ответственность за содержание, качество подготовки и оформления проекта правового акта, подготовку сопроводительных документов, согласование со всем составом заинтересованных организаций и должностных лиц, соблюдение сроков согласования и требований, установленных настоящим Порядком, необходимость опубликования, а также за доработку в связи с представленными замечаниями согласующих лиц несут:

Инициатор проекта;

руководитель функционального, территориального органа, функционального подразделения администрации города Перми, муниципального учреждения (предприятия) города Перми Инициатора проекта;

первый заместитель главы администрации города Перми, заместитель главы администрации города Перми либо руководитель аппарата администрации города Перми, осуществляющие общее руководство функциональными органами, функциональными подразделениями администрации города Перми (далее – Руководитель администрации города Перми) Инициатора проекта.

II. Основные понятия, используемые в настоящем Порядке

2.1. Инициатор проекта – функциональный или территориальный орган, функциональное подразделение администрации города Перми (далее – подразделение администрации города), муниципальное учреждение (предприятие) города Перми, муниципальный служащий (работник) которого осуществляет подготовку и контроль прохождения всех этапов подготовки проекта правового акта.

2.2. СЭД (система электронного документооборота) – автоматизированная информационная система электронного документооборота, обеспечивающая сбор электронных документов, их включение в систему, обработку, управление документами и доступ к ним.

2.3. ЭП (электронная подпись) – реквизит электронного документа, предназначенный для защиты электронного документа от подделки, полученный в результате криптографического преобразования информации с использованием закрытого ключа электронной подписи, позволяющий идентифицировать владельца сертификата ключа подписи и установить отсутствие искажения информации в электронном документе.

III. Основания для подготовки проектов правовых актов

Основаниями для подготовки проектов правовых актов являются:

необходимость решения оперативных, текущих или перспективных задач при реализации полномочий, предусмотренных действующим законодательством Российской Федерации и Уставом города Перми;

прямое указание правового акта федерального или регионального законодательства о принятии соответствующего правового акта органом местного самоуправления;

протесты, представления органов прокуратуры, решения судебных органов;

обращения, представления контрольных, правоохранительных и иных органов;

правотворческая инициатива граждан, обладающих активным избирательным правом;

инициатива руководителей подразделений администрации города по вопросам, входящим в их компетенцию в соответствии с положениями о подразделениях администрации города;

актуализация действующих правовых актов в связи с изменением законодательства.

IV. Основные положения порядка согласования проектов правовых актов

4.1. Согласование проекта правового акта проводится для оценки его содержания с точки зрения целесообразности его создания, соответствия действующему законодательству, точности изложения и формулировок рассматриваемых вопросов определенным кругом должностных лиц, подтверждения согласия заинтересованных лиц с решением вопросов, изложенных в правовом акте.

4.2. Согласование действительно в течение 3 месяцев.

4.3. Проекты правовых актов, поступившие на согласование после 16.00 час., считаются поступившими на следующий рабочий день.

4.4. Руководитель, указанный в качестве согласующего (далее – Согласующий), при необходимости перенаправляет процесс в СЭД на согласование подчиненным специалистам и по истечении срока согласования на основе результатов рассмотрения ими принимает решение о согласовании либо отклонении проекта правового акта на доработку.

4.5. Замечания к проекту правового акта Согласующий добавляет в карточке документа в поле «Комментарии» и отклоняет Инициатору проекта для доработки.

4.6. Повторного согласования не требуется, если при доработке проекта правового акта внесены уточнения редакционного (синтаксис, пунктуация, орфография, технические изменения, ошибки, описки, ошибки в нумерации, выбор бланка) и стилистического характера, не изменившие его содержания.

При внесении в проект правового акта изменений содержательного характера он подлежит повторному согласованию со всеми заинтересованными лицами.

4.7. Проект правового акта дорабатывается Инициатором проекта с учетом высказанных замечаний и предложений в течение 2 рабочих дней.

4.8. Последняя версия доработанного по замечаниям проекта правового акта в обязательном порядке подлежит согласованию с юристом подразделения Инициатора проекта, руководителем Инициатора проекта, редактором (специ-

алистом отдела лингвистической экспертизы и редактирования документов управления по общим вопросам администрации города Перми).

4.9. В случае несогласия с внесением изменений по устранению замечаний Инициатор проекта подготавливает лист разногласий, который оформляется, подписывается и направляется посредством СЭД Согласующему, на чьи замечания он подготовлен. Лист разногласий должен содержать обоснованную позицию в отношении высказанных замечаний со ссылкой на положения действующего законодательства.

Инициатор проекта должен прикрепить лист разногласий к процессу подготовки проекта правового акта в СЭД, исключив данного Согласующего из листа согласования.

4.10. При поступлении отрицательного заключения из прокуратуры города Перми, Пермской межрайонной природоохранной прокуратуры, Пермской транспортной прокуратуры, Контрольно-счетной палаты города Перми на проект правового акта Инициатору проекта необходимо доработать проект путем внесения соответствующих изменений. Доработанный по замечаниям проект правового акта подлежит обязательному согласованию с правовым управлением администрации города Перми и при необходимости с другими заинтересованными лицами.

Инициатор проекта подготавливает ответ в органы прокуратуры, Контрольно-счетную палату города Перми на поступившее отрицательное заключение за подписью руководителя подразделения Инициатора проекта и прикрепляет документ к процессу подготовки правового акта в СЭД.

4.11. Проект правового акта может быть вынесен на рассмотрение Главы города Перми-главы администрации города Перми (далее – Глава города Перми) с замечаниями и листом разногласий.

V. Формирование проекта правового акта и сопроводительных документов к нему, запуск процесса в СЭД

5.1. В целях сокращения сроков подготовки и во избежание многократного отклонения на доработку проектов правовых актов Инициатор проекта обязан до запуска процесса в СЭД максимально проработать с Согласующими внутри подразделения администрации города текст проекта правового акта и определить перечень прилагаемых документов.

5.2. Инициатор проекта до запуска процесса в СЭД обеспечивает проведение:

независимой антикоррупционной экспертизы в отношении проектов нормативных правовых актов администрации города Перми в порядке, установленном действующим законодательством и нормативными правовыми актами администрации города Перми;

оценки регулирующего воздействия проектов муниципальных нормативных правовых актов в порядке, установленном действующим законодательством, нормативными правовыми актами Пермского края и нормативными правовыми актами администрации города Перми;

общественного обсуждения проектов документов стратегического планирования города Перми в порядке, установленном действующим законодательством и нормативными правовыми актами города Перми.

5.3. Оформление проектов правовых актов осуществляется в соответствии с Правилами оформления правовых актов в администрации города Перми, утвержденными постановлением администрации города Перми от 30 декабря 2009 г. № 1039 (далее – Правила оформления правовых актов), Инструкцией по делопроизводству в администрации города Перми.

5.4. Процесс подготовки проектов правовых актов в СЭД может быть запущен инициативно либо как связанный процесс во исполнение документа, резолюции или поручения.

5.5. Процесс подготовки правовых актов включает следующие основные этапы:

формирование проекта правового акта;

согласование проекта правового акта внутри подразделения Инициатора проекта;

юридическую экспертизу в подразделении Инициатора проекта;

визирование Руководителем администрации города Перми Инициатора проекта;

лингвистическую экспертизу и редактирование;

согласование с заинтересованными сторонами;

согласование с правовым управлением администрации города Перми;

согласование с начальником управления по общим вопросам администрации города Перми, руководителем аппарата администрации города Перми;

нормоконтроль;

подписание;

регистрацию и рассылку;

ознакомление с правовым актом.

5.6. Блок-схема этапов подготовки проекта правового акта представлена в приложении 1 к настоящему Порядку.

5.7. До запуска процесса в СЭД осуществляется предварительное формирование проекта правового акта, включающее:

5.7.1. выбор бланка установленного образца, размещенного в СЭД, и сохранение его на рабочем столе персонального компьютера для подготовки проекта правового акта;

5.7.2. подготовку:

5.7.2.1. текста проекта правового акта и приложений к нему (при наличии) в одном файле в соответствии с Правилами оформления правовых актов;

5.7.2.2. пояснительной записки к проекту правового акта, в которой излагается необходимость принятия проекта правового акта, прогноз возможных социальных, экономических, правовых и иных последствий действия принимаемого правового акта с обязательным указанием по согласованию с юристом Инициатора проекта:

нормативности проекта принимаемого правового акта;

необходимости проведения:

антикоррупционной экспертизы;

оценки регулирующего воздействия;

общественного обсуждения;

необходимости направления в прокуратуру.

В целях сокращения сроков согласования в случае внесения изменений в правовой акт к пояснительной записке может прилагаться сравнительная таблица положений правового акта в действующей редакции и в редакции предлагаемых изменений, а также обоснование предлагаемых изменений согласно приложению 3 к настоящему постановлению;

5.7.2.3. финансово-экономического обоснования с приложением необходимых расчетов, в случае если реализация проекта правового акта требует материальных и других затрат;

5.7.3. подписание пояснительной записки и финансово-экономического обоснования путем подготовки отдельным процессом внутреннего документа в СЭД руководителем подразделения администрации города Инициатора проекта с обязательным проставлением ЭП;

5.7.4. предварительное согласование проекта правового акта внутри подразделения Инициатора проекта, юридическая экспертиза в юридической службе Инициатора проекта;

5.7.5. согласование проекта правового акта со сторонними организациями на листе согласований на бумажном носителе по форме согласно приложению 2 к настоящему Порядку;

5.7.6. Инициатор проекта в соответствии с законодательством Российской Федерации направляет для согласования руководителю Управления Федеральной антимонопольной службы по Пермскому краю проекты правовых актов на бумажном носителе, если они касаются вопросов предоставления преимущества, которое обеспечивает отдельным хозяйствующим субъектам более выгодные условия деятельности путем передачи муниципального имущества, иных объектов гражданских прав либо путем предоставления имущественных льгот, муниципальных гарантий.

5.8. При запуске процесса подготовки правового акта в СЭД в карточке в обязательном порядке прикрепляются следующие документы:

проект правового акта (оформленный одним файлом);

пояснительная записка;

финансово-экономическое обоснование (при необходимости);

копии правовых актов, подлежащих изменению, дополнению, отмене, признанию утратившими силу в связи с принятием вносимого проекта правового акта;

документы, ссылки на которые приводятся в тексте проекта правового акта. Если объем данных текстов превышает 3 страницы, то прилагаются выдержки из текстов с указанием вида акта, его наименования, даты принятия и номера;

копии протоколов (решений) коллегиальных органов (координационных, консультативных, общественных, экспертных советов, комиссий и тому подобных), к компетенции которых относятся вопросы, затрагиваемые в проекте правового акта;

заключения независимой антикоррупционной экспертизы, мотивированные ответы по результатам рассмотрения заключений. В случае если заключения не поступили в установленные сроки, информация об этом отражается в пояснительной записке;

информация о предложениях и/или замечаниях к проекту документа стратегического планирования, поступивших в рамках общественного обсуждения, подписанная руководителем Инициатора проекта. В случае если предложения и/или замечания не поступили в установленный срок, информация об этом отражается в пояснительной записке;

заключение об оценке регулирующего воздействия проекта муниципального нормативного правового акта администрации города Перми. В случае отсутствия необходимости в проведении оценки регулирующего воздействия проекта муниципального нормативного правового акта администрации города Перми Инициатор проекта указывает информацию об этом в пояснительной записке. При наличии в указанном заключении выводов о выявлении в проекте муниципального нормативного правового акта администрации города Перми положений, вводящих избыточные обязанности, запреты и ограничения для субъектов предпринимательской и инвестиционной деятельности или способствующих их введению, а также положений, способствующих возникновению необоснованных расходов субъектов предпринимательской и инвестиционной деятельности и бюджета города Перми, Инициатор проекта указывает в пояснительной записке информацию об/о учете/неучете выводов с соответствующим обоснованием;

заключения независимой экспертизы проектов административных регламентов предоставления муниципальных услуг (далее – Заключение), таблица по учету либо отклонению замечаний, содержащихся в Заключении. Информация о поступивших/непоступивших Заключениях отражается в пояснительной записке.

При необходимости включения депутатов Пермской городской Думы в составы рабочих групп, советов, комиссий и иных коллегиальных органов администрации города Перми к процессу прикрепляется копия соответствующего решения Пермской городской Думы, при этом наименования должностей заместителей председателя и председателей комитетов Пермской городской Думы оформляются в соответствии с решениями Пермской городской Думы;

листы согласований с заинтересованными лицами – руководителями сторонних организаций, оформленные на бумажном носителе, в отсканированном виде, при этом подписи руководителей организаций заверяются печатью организации (при наличии).

5.9. В список рассылки посредством СЭД в обязательном порядке включаются:

руководители подразделений администрации города Перми, муниципальных учреждений (предприятий) города Перми, интересы которых затрагиваются в правовом акте, – Согласующие;

начальник правового управления администрации города Перми;

начальник управления организационно-методической работы администрации города Перми;

информационно-аналитическое управление администрации города Перми – при наличии пункта об опубликовании (обнародовании) правового акта на официальном сайте муниципального образования город Пермь в информационно-телекоммуникационной сети Интернет;

муниципальное бюджетное учреждение «Архив города Перми» – если правовые акты касаются создания, ликвидации или реорганизации подразделений администрации города или муниципальных учреждений (предприятий) города Перми.

При необходимости направления правового акта сторонним организациям оформляется список рассылки отдельным файлом с обязательным указанием почтовых либо электронных адресов организаций города Перми и их полных наименований и прикрепляется в карточке процесса СЭД.

VI. Первый уровень согласования проекта правового акта внутри подразделения Инициатора проекта, юридическая экспертиза, визирование Руководителем администрации города Перми Инициатора проекта

6.1. Согласование проектов правовых актов внутри подразделения Инициатора проекта происходит последовательно.

6.2. После завершения согласования внутри подразделения Инициатора проекта, согласования руководителем подразделения администрации города Инициатора проекта документ поступает на юридическую экспертизу в юридическую службу Инициатора проекта.

Юридическая служба либо юрист Инициатора проекта проводит юридическую экспертизу проекта правового акта на соответствие требованиям действующего законодательства Российской Федерации, Пермского края, компетенции администрации города Перми, правилам юридико-технического оформления правовых актов.

Юрист Инициатора проекта несет ответственность за качество юридической экспертизы проекта правового акта и соответствие действующему законодательству, правилам юридико-технического оформления правовых актов.

6.3. После завершения юридической экспертизы проект правового акта поступает на визирование Руководителю администрации города Перми Инициатора проекта.

6.4. Срок согласования проектов правовых актов на первом уровне в полном объеме составляет 3 рабочих дня с обязательным проставлением ЭП Согласующими.

VII. Лингвистическая экспертиза и редактирование проекта правового акта

7.1. После завершения визирования Руководителем администрации города Перми Инициатора проекта проект правового акта поступает на лингвистическую экспертизу и редактирование в управление по общим вопросам администрации города Перми. Лингвистическая экспертиза проводится в целях оценки текста проекта правового акта на соответствие нормам современного русского литературного языка с учетом особенностей стилистики юридических текстов, их типологической специфики, требований юридической техники, выявления языковых несоответствий, обуславливающих противоречия и неверное толкование, выявления логических, стилистических, орфографических, синтаксических и пунктуационных ошибок, установления единства используемых понятий и терминов по всему документу.

7.2. Данный этап является обязательным перед этапом согласования второго уровня и осуществляется в течение 3 рабочих дней с обязательным проставлением ЭП Согласующими.

VIII. Второй уровень согласования проекта правового акта

8.1. На втором уровне осуществляется параллельное согласование проекта правового акта с заинтересованными сторонами:

руководителями функциональных подразделений, функциональных, территориальных органов администрации города Перми;

руководителями муниципальных учреждений (предприятий) города Перми;

руководителями исполнительных органов государственной власти Пермского края, территориальных органов исполнительных органов государственной власти Российской Федерации в Пермском крае, являющихся пользователями СЭД.

8.2. Проекты правовых актов (за исключением проектов об установлении режима повышенной готовности, режима чрезвычайной ситуации, а также об отмене установленного режима, согласование которых осуществляется в порядке, предусмотренном пунктом 8.3 настоящего Порядка) на втором уровне в обязательном порядке согласовываются:

начальником департамента финансов администрации города Перми – при наличии в проекте правового акта финансовых вопросов, касающихся как доходной, так и расходной частей бюджета города Перми;

начальником департамента планирования и мониторинга администрации города Перми – проекты документов стратегического планирования, ведомственных целевых программ, инвестиционных проектов;

начальником управления по вопросам муниципальной службы и кадров администрации города Перми – если проекты правовых актов касаются утверждения и/или внесения изменений в положения о подразделениях администрации города, положения об оплате труда работников муниципальных казенных учреждений города Перми, регламенты взаимодействия функциональных, территориальных органов, функциональных подразделений администрации города Перми, в том числе с муниципальными казенными учреждениями города Перми;

начальником информационно-аналитического управления администрации города Перми – при наличии в проекте пункта об опубликовании (обнародовании) правового акта на официальном сайте муниципального образования город Пермь в информационно-телекоммуникационной сети Интернет;

начальником управления организационно-методической работы администрации города Перми – проектов правовых актов о назначении публичных слушаний.

8.3. Проект правового акта об установлении режима повышенной готовности, режима чрезвычайной ситуации и их отмене в обязательном порядке согласовывается:

юристом департамента общественной безопасности администрации города Перми;

начальником департамента общественной безопасности администрации города Перми;

заместителем главы администрации города Перми, курирующим вопросы общественной безопасности.

8.4. Срок согласования проектов правовых актов на втором уровне – 3 рабочих дня с обязательным проставлением ЭП Согласующими.

IX. Третий уровень согласования проекта правового акта

9.1. На третьем уровне осуществляется параллельное согласование проекта правового акта с Руководителями администрации города Перми, чья сфера деятельности затрагивается в проекте правового акта, в течение 1 рабочего дня.

После согласования с Руководителями администрации города Перми проект правового акта поступает на согласование правовым управлением администрации города Перми. Согласование осуществляется в течение 3 рабочих дней с обязательным проставлением ЭП Согласующими.

При согласовании начальником или по его поручению сотрудником правового управления администрации города Перми проводится юридическая и антикоррупционная экспертиза проектов правовых актов.

В случае если при проведении антикоррупционной экспертизы проекта нормативного правового акта коррупциогенные факторы не выявлены, то при согласовании в карточке документа в поле «Комментарии» вносится информация о проведении антикоррупционной экспертизы и отсутствии коррупциогенных факторов в проекте нормативного правового акта.

В случае обнаружения в проекте нормативного правового акта коррупциогенных факторов результаты антикоррупционной экспертизы отражаются в заключении в порядке, установленном нормативным правовым актом администрации города Перми. Заключение прикрепляется в карточке документа в поле «Комментарии».

9.2. После согласования проекта нормативного правового акта правовым управлением администрации города Перми Инициатор проекта незамедлительно направляет:

9.2.1. для оценки соответствия законодательству:

проект нормативного правового акта и пояснительную записку – в прокуратуру города Перми по адресу электронной почты: perm_gorod@59.mailop.ru с указанием Ф.И.О., должности Инициатора проекта, номера контактного телефона;

проект нормативного правового акта администрации города Перми, затрагивающий вопросы охраны окружающей среды и использования природных ресурсов, и пояснительную записку – в Пермскую межрайонную природоохранную прокуратуру;

проект нормативного правового акта в сфере транспорта и пояснительную записку – в Пермскую транспортную прокуратуру;

9.2.2. для проведения финансово-экономической экспертизы в Контрольно-счетную палату города Перми:

проекты правовых актов в части, касающейся расходных обязательств города Перми, проекты правовых актов, приводящих к изменению доходов бюджета города Перми, а также муниципальных программ (проектов муниципальных программ);

сопроводительное письмо, подготовленное посредством СЭД за подписью руководителя подразделения Инициатора проекта;

пояснительную записку;

финансово-экономическое обоснование

по адресу электронной почты: ksp.perm@mail.ru с указанием Ф.И.О., должности Инициатора проекта, номера контактного телефона.

X. Четвертый уровень согласования проекта правового акта

На четвертом уровне осуществляется последовательное согласование проекта правового акта начальником управления по общим вопросам администрации города Перми, руководителем аппарата администрации города Перми.

Согласование в полном объеме на четвертом уровне осуществляется в течение 1 рабочего дня с обязательным проставлением ЭП Согласующими.

XI. Нормоконтроль и подписание проектов правовых актов

11.1. Нормоконтроль проектов правовых актов осуществляется управлением по общим вопросам администрации города Перми.

11.2. На нормоконтроль в СЭД должны поступить:

11.2.1. доработанный и согласованный проект правового акта;

11.2.2. пояснительная записка;

11.2.3. финансово-экономическое обоснование (при необходимости);

11.2.4. листы согласования со сторонними организациями (при необходимости);

11.2.5. заключения (при наличии);

11.2.6. лист разногласий при наличии неустраненных замечаний;

11.2.7. по электронной почте в отдел лингвистической экспертизы и редактирования документов управления по общим вопросам администрации города Перми – Print Screen SysRq электронного сообщения о направлении проекта нормативного правового акта в прокуратуру города Перми, Пермскую межрайонную природоохранную прокуратуру, Пермскую транспортную прокуратуру либо Контрольно-счетную палату города Перми в соответствии с пунктом 9.2 настоящего Порядка для предварительного рассмотрения (при необходимости);

11.2.8. копия замечаний и предложений на проект правового акта, поступивших из прокуратуры города Перми, Пермской межрайонной природоохранной прокуратуры, Пермской транспортной прокуратуры, Контрольно-счетной палаты города Перми (при наличии);

11.2.9. ответ Инициатора проекта на замечания и предложения, поступившие из прокуратуры города Перми, Пермской межрайонной природоохранной прокуратуры, Пермской транспортной прокуратуры, Контрольно-счетной палаты города Перми на проект (при наличии документов, указанных в пункте 11.2.8 настоящего Порядка).

11.3. Управление по общим вопросам администрации города Перми проверяет наличие необходимых согласований проекта правового акта, наличие ЭП Согласующих и документов в соответствии с пунктом 11.2 настоящего Порядка.

11.4. При непредставлении документов, указанных в пункте 11.2 настоящего Порядка, представлении документов с нарушением установленных требований либо отсутствии необходимых согласований и ЭП проект правового акта отклоняется управлением по общим вопросам администрации города Перми на доработку.

11.5. После завершения нормоконтроля управление по общим вопросам администрации города Перми оформляет документ на бланке установленной формы с полноцветным изображением герба города Перми для подписания на бумажном носителе и комплектует пакет документов к нему.

Проекты нормативных правовых актов передаются Главе города Перми для подписания по истечении 5 рабочих дней со дня направления проекта в прокуратуру города Перми в соответствии с соглашением о взаимодействии между администрацией города Перми и прокуратурой города Перми.

11.6. При наличии неустраненных замечаний либо предложений, поступивших из прокуратуры города Перми, Пермской межрайонной природоохранной прокуратуры, Пермской транспортной прокуратуры, Контрольно-счетной палаты города Перми, либо неустраненных замечаний Согласующих подготовленный пакет документов с листом разногласий передается управлением по общим вопросам администрации города Перми Инициатору проекта для дальнейшей передачи Руководителю администрации города Перми Инициатора проекта, который представляет проект правового акта Главе города Перми для принятия решения о подписании либо его отклонении.

11.7. Подготовленный проект правового акта с пакетом документов поступает Главе города Перми для подписания на бумажном носителе и в электронном виде.

11.8. Глава города Перми по представленному на подпись проекту правового акта принимает одно из следующих решений:

подписывает проект правового акта;

отклоняет проект правового акта.

11.9. Правовые акты подписывает Глава города Перми или лицо, исполняющее его обязанности.

11.10. После подписания в бумажном и электронном виде правовой акт регистрируется в управлении по общим вопросам администрации города Перми.

11.11. Внесение каких-либо исправлений в подписанные Главой города Перми правовые акты не допускается.

XII. Рассылка правовых актов

12.1. Рассылка правовых актов осуществляется в электронном виде посредством СЭД в соответствии со списком рассылки, сформированным Инициатором проекта в карточке документа в соответствии с пунктом 5.9 настоящего Порядка.

12.2. Рассылка правовых актов сторонним организациям, не являющимся участниками СЭД, осуществляется управлением по общим вопросам администрации города Перми на бумажном носителе. Каждый экземпляр рассылаемого правового акта заверяется в установленном порядке.

12.3. Управление по общим вопросам администрации города Перми осуществляет рассылку в электронном виде по электронной почте в:

информационно-аналитическое управление администрации города Перми – при наличии пункта о размещении информации на официальном сайте муниципального образования город Пермь в информационно-телекоммуникационной сети Интернет;

справочно-правовые системы «КонсультантПлюс», «Гарант», «Кодекс» – правовые акты, подлежащие опубликованию в печатном средстве массовой информации «Официальный бюллетень органов местного самоуправления муниципального образования город Пермь»;

прокуратуру города Перми – правовые акты ненормативного характера администрации города Перми;

организации, интересы которых затрагиваются в правовом акте (при наличии адреса электронной почты).

XIII. Порядок ознакомления и оперативного хранения правовых актов

13.1. Ознакомление с правовыми актами специалистов и Руководителей администрации города Перми происходит параллельно в СЭД в электронном виде согласно списку рассылки, сформированному в карточке документа Инициатором проекта.

13.2. Оперативное хранение правовых актов и пакета документов к ним на бумажном носителе осуществляет управление по общим вопросам администрации города Перми до передачи на хранение в муниципальное бюджетное учреждение «Архив города Перми».

13.3. Листы согласований, пояснительные записки, финансово-экономические обоснования к правовым актам касаются организации внутренней деятельности администрации города Перми и распространению не подлежат.


Копии листов согласования, пояснительных записок, финансово-экономических обоснований к правовым актам выдаются только по официальному запросу надзорных, правоохранительных и судебных органов по резолюции руководителя аппарата администрации города Перми.


13.4. Копии правовых актов, заверенные в установленном порядке, выдаются управлением по общим вопросам администрации города Перми по запросу надзорных, правоохранительных и судебных органов.

13.5. По запросам граждан и организаций города Перми управлением по общим вопросам администрации города Перми на основании письменной заявки выдаются заверенные в установленном порядке копии постановлений администрации города Перми, затрагивающих их интересы.

Приложение 1
к Порядку подготовки
постановлений и распоряжений
администрации города Перми

БЛОК-СХЕМА
этапов подготовки проекта правового акта

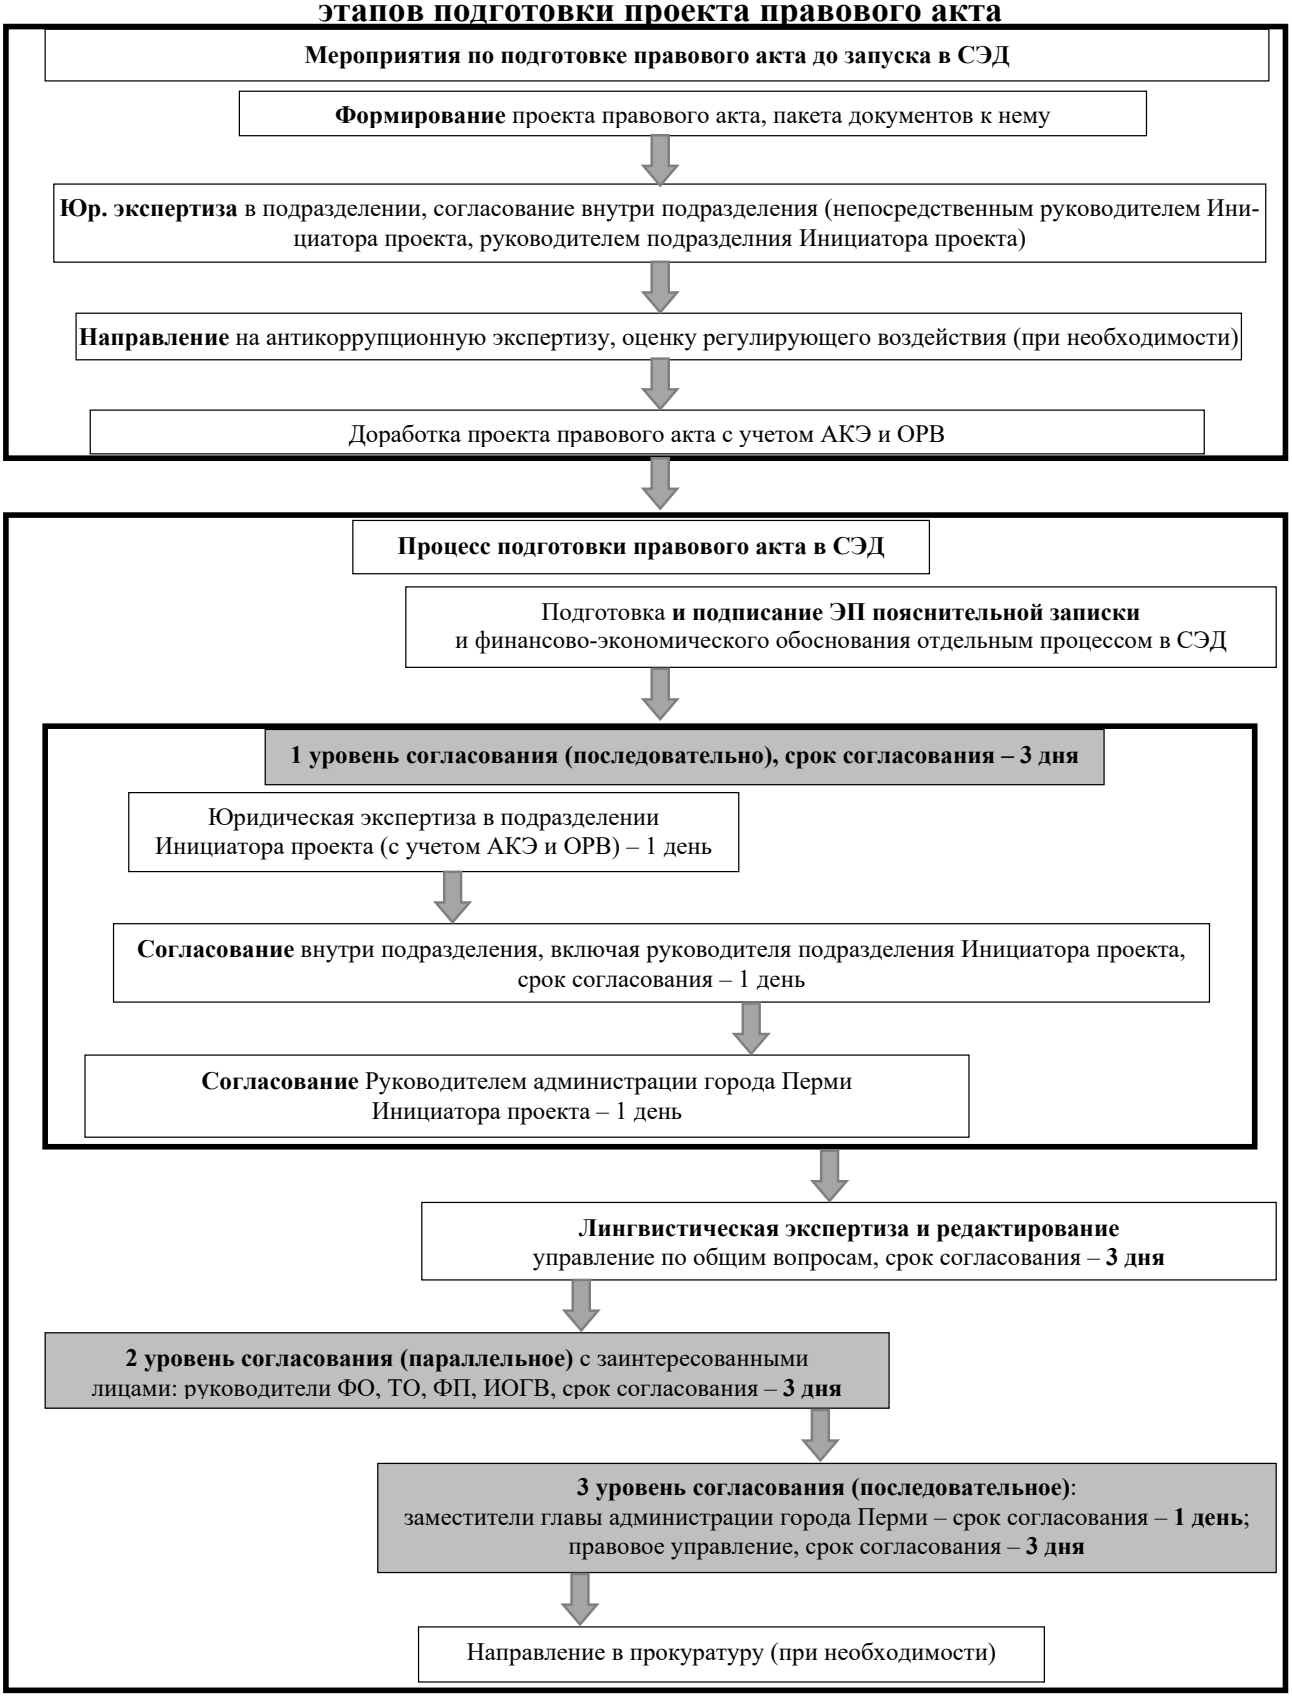

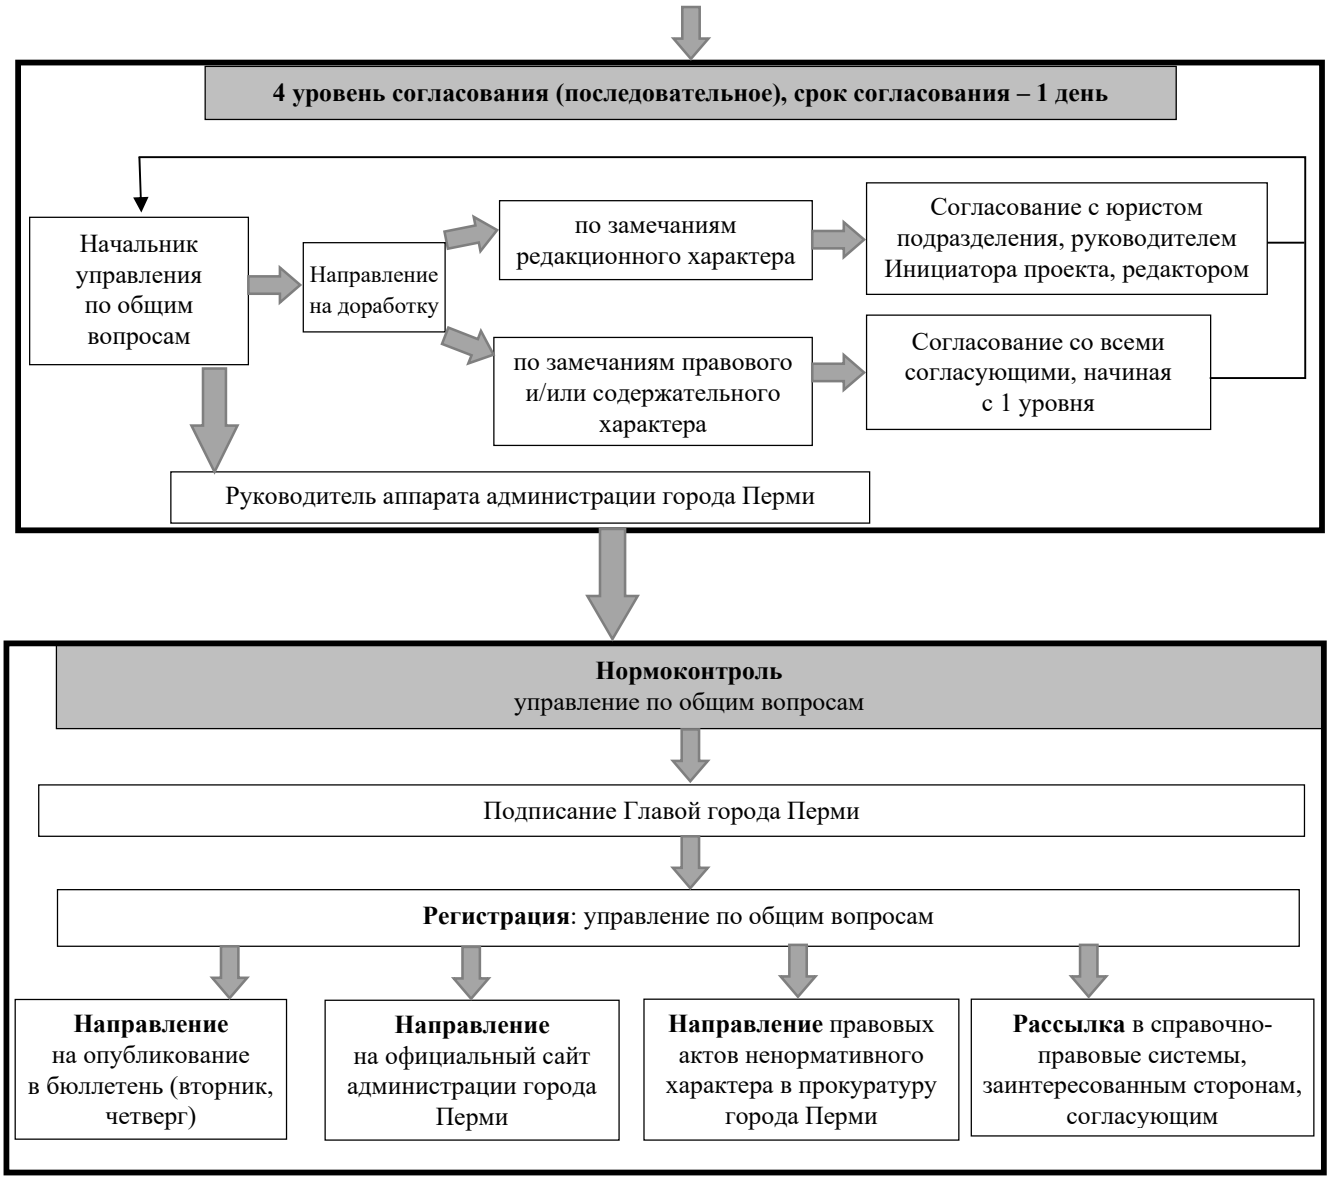
4 уровень согласования (последовательное), срок согласования – 1 день
Начальник управления по общим вопросам
Направление на доработку
по замечаниям редакционного характера
Согласование с юристом подразделения, руководителем Инициатора проекта, редактором
по замечаниям правового и/или содержательного характера
Согласование со всеми согласующими, начиная с 1 уровня
Руководитель аппарата администрации города Перми
Нормоконтроль
управление по общим вопросам
Подписание Главой города Перми
Регистрация: управление по общим вопросам
Направление на опубликование в бюллетень (вторник, четверг)
Направление на официальный сайт администрации города Перми
Направление правовых актов ненормативного характера в прокуратуру города Перми
Рассылка в справочно-правовые системы, заинтересованным сторонам, согласующим

Приложение 2
к Порядку подготовки
постановлений и распоряжений
администрации города Перми

ЛИСТ СОГЛАСОВАНИЙ

Постановление (распоряжение) администрации города Перми
Наименование:
_____
_____
_____

Наименование организации, должность согласующего лица	Фамилия, инициалы согласующего лица	Дата поступления на согласование*	Согласовано/ не согласовано (замечания прилагаются)	Подпись, дата, печать

---

* Заполняется специалистом, ответственным за делопроизводство в организации, в которую поступил проект на согласование.

Приложение 3
к Порядку подготовки
постановлений и распоряжений
администрации города Перми

ТАБЛИЦА
поправок к проекту _____
(наименование проекта)

*

№	Содержание поправки	Текст по проекту	Предлагаемая редакция	Обоснование поправки
1				
2				
…				

---

* Пример оформления:

№	Содержание поправки	Текст по проекту	Предлагаемая редакция	Обоснование
1	Пункт 2 изложить в следующей редакции	2. ... (приводится действующая редакция структурной единицы проекта)	2. ... (приводится новая редакция структурной единицы проекта)	Основания, пояснения

УТВЕРЖДЕНЫ
постановлением администрации
города Перми
от 25.02.2022 № 112

ИЗМЕНЕНИЯ
в Порядок подготовки распоряжений руководителя аппарата администрации города Перми, руководителей функциональных подразделений администрации города Перми, распоряжений и приказов руководителей функциональных и территориальных органов администрации города Перми, утвержденный постановлением администрации города Перми от 25 мая 2012 г. № 235 «О порядке подготовки правовых актов в администрации города Перми»

1. В пункте 1.2:

1.1. абзац четвертый изложить в следующей редакции:

«ГОСТ Р ИСО 15489-1-2019. Национальный стандарт Российской Федерации. Система стандартов по информации, библиотечному и издательскому делу. Информация и документация. Управление документами. Часть 1. Понятия и принципы;»;

1.2. после абзаца пятого дополнить абзацем следующего содержания:

«Правилами оформления правовых актов в администрации города Перми, утвержденными постановлением администрации города Перми от 30 декабря 2009 г. № 1039;».

2. Пункт 1.8 изложить в следующей редакции:

«1.8. Ответственность за содержание, качество подготовки и оформления проекта правового акта, подготовку сопроводительных документов, необходимость опубликования, согласование со всем составом заинтересованных организаций и должностных лиц, соблюдение сроков согласования и требований, установленных настоящим Порядком, необходимость опубликования, а также за доработку в связи с представленными замечаниями согласующих лиц несут:

Инициатор проекта;

руководитель функционального, территориального органа, функционального подразделения администрации города Перми, муниципального учреждения (предприятия) города Перми Инициатора проекта.».

3. В пункте 4.5 слова «отклоняет проект Инициатору» заменить словами «отклоняет Инициатору».

4. Пункт 4.6 изложить в следующей редакции:

«4.6. Если в процессе согласования в проект распоряжения или приказа необходимо внести изменения, то он подлежит отклонению на доработку и повторному согласованию Согласующими, интересы которых затрагиваются.».

5. Абзац второй пункта 4.7 признать утратившим силу.

6. Пункт 4.8 признать утратившим силу.

7. В пункте 4.9 слова «с обязательным проставлением ЭП руководителем структурного подразделения Инициатора проекта» исключить.

8. Абзац второй пункта 4.10 после слов «заместителя Руководителя» дополнить словами «, руководителя функционального подразделения».

9. В пункте 4.11 слово «Руководителя» заменить словом «Руководителю».

10. Пункт 5.9 признать утратившим силу.

11. В пункте 7.2.3 слова «(при наличии)» заменить словами «(при необходимости)».

12. В пункте 7.2.4 слова «(при наличии)» заменить словами «(при необходимости)».

13. В пункте 7.2.7 слова «отдел протокола» заменить словами «отдел лингвистической экспертизы и редактирования документов».

14. Пункт 7.3 дополнить словами «в соответствии с пунктом 7.2 настоящего Порядка».

15. Пункт 7.4 изложить в следующей редакции:

«7.4. При непредставлении документов, указанных в пункте 7.2 настоящего Порядка, представлении документов с нарушением установленных требований либо отсутствии необходимых согласований и ЭП проект распоряжения или приказа отклоняется управлением по общим вопросам администрации города Перми либо делопроизводительной службой подразделения на доработку.».

16. В пункте 7.5 слова «его на доработку» исключить.

17. В абзаце третьем пункта 7.7 слова «на доработку» исключить.

18. В разделе 9:

18.1. в наименовании слова «ознакомления и хранения» заменить словами «ознакомления и оперативного хранения»;

18.2. пункт 9.2 изложить в следующей редакции:


«9.2. Оперативное хранение распоряжений руководителя аппарата администрации города Перми, пояснительных записок, финансово-экономических обоснований, листов согласований и проверки ЭП в бумажном виде осуществ-

ляет управление по общим вопросам администрации города Перми до передачи на хранение в муниципальное бюджетное учреждение «Архив города Перми».

Оперативное хранение распоряжений и приказов руководителей подразделений администрации города Перми, пояснительных записок, финансово-экономических обоснований, листов согласований и проверки ЭП в бумажном виде осуществляет делопроизводственная служба подразделения до передачи на хранение в муниципальное бюджетное учреждение «Архив города Перми».».

19. Приложение 1 изложить в следующей редакции:

«БЛОК-СХЕМА
этапов подготовки проекта правового акта

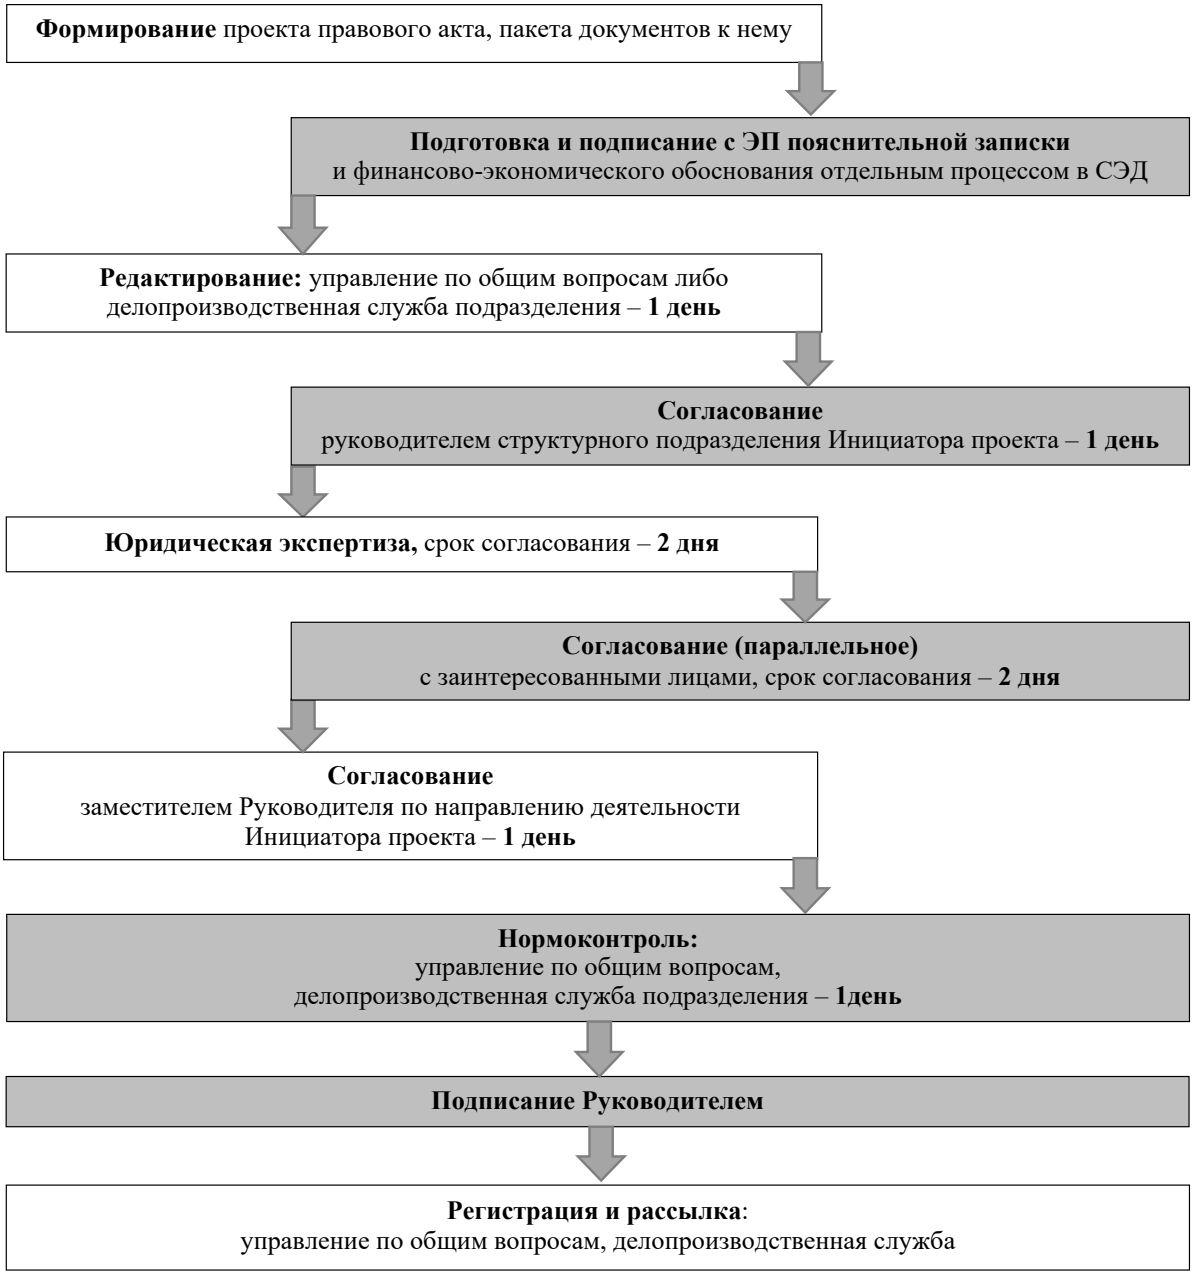

АДМИНИСТРАЦИЯ ГОРОДА ПЕРМИ
ПОСТАНОВЛЕНИЕ

25.02.2022 № 113

О внесении изменений в муниципальную программу «Развитие сети образовательных организаций города Перми», утвержденную постановлением администрации города Перми от 20.10.2021 № 923

В соответствии с Бюджетным кодексом Российской Федерации, Федеральным законом от 06 октября 2003 г. № 131-ФЗ «Об общих принципах организации местного самоуправления в Российской Федерации», Уставом города Перми, постановлением администрации города Перми от 25 сентября 2013 г. № 781 «Об утверждении Порядка принятия решений о разработке муниципальных программ, их формирования и реализации»
администрация города Перми ПОСТАНОВЛЯЕТ:

1. Внести изменения в муниципальную программу «Развитие сети образовательных организаций города Перми», утвержденную постановлением администрации города Перми от 20 октября 2021 г. № 923 (в ред. от 30.12.2021 № 1271), заменив в приложении 3 в графе 6 строки 1.3.1.1.1.1.2 слова «акт выполненных работ» словами «акт выполненных в 2021 году работ».

2. Настоящее постановление вступает в силу со дня официального опубликования в печатном средстве массовой информации «Официальный бюллетень органов местного самоуправления муниципального образования город Пермь».

3. Управлению по общим вопросам администрации города Перми обеспечить опубликование настоящего постановления в печатном средстве массовой информации «Официальный бюллетень органов местного самоуправления муниципального образования город Пермь».

4. Информационно-аналитическому управлению администрации города Перми обеспечить опубликование (обнародование) настоящего постановления на официальном сайте муниципального образования город Пермь в информационно-телекоммуникационной сети Интернет.

5. Контроль за исполнением настоящего постановления возложить на заместителя главы администрации города Перми Грибанова А.А.

И.о. Главы города Перми В.Г. Агеев

АДМИНИСТРАЦИЯ ГОРОДА ПЕРМИ
ПОСТАНОВЛЕНИЕ

25.02.2022 № 114

Об установлении расходного обязательства города Перми по приобретению оборудования для профильных медицинских классов

В соответствии со статьей 86 Бюджетного кодекса Российской Федерации, Федеральным законом от 06 октября 2003 г. № 131-ФЗ «Об общих принципах организации местного самоуправления в Российской Федерации», постановлением Правительства Пермского края от 29 октября 2021 г. № 824-п «Об утверждении Порядка предоставления и распределения субсидий из бюджета Пермского края бюджетам муниципальных образований Пермского края на приобретение оборудования для профильных медицинских классов в образовательных организациях Пермского края», Положением о департаменте образования администрации города Перми, утвержденным решением Пермской городской Думы от 12 сентября 2006 г. № 224, решением Пермской городской Думы 28 августа 2007 г. № 185 «Об утверждении Положения о бюджете и бюджетном процессе в городе Перми»
администрация города Перми ПОСТАНОВЛЯЕТ:

1. Установить на 2022 год расходное обязательство города Перми по приобретению оборудования для профильных медицинских классов муниципального автономного общеобразовательного учреждения «Лицей № 2» г. Перми и муниципального автономного общеобразовательного учреждения «Средняя общеобразовательная школа № 6 имени Героя России С.Л. Яшкина» г. Перми, в целях софинансирования которого предоставляется субсидия из бюджета Пермского края на приобретение оборудования для профильных медицинских классов в образовательных организациях Пермского края (далее – расходное обязательство).

2. Расходы, связанные с реализацией расходного обязательства, установленного в пункте 1 настоящего постановления, производятся в форме субсидии на иные цели в порядке, установленном в администрации города Перми, за счет и в пределах средств бюджета города Перми.

3. Установить объем финансового обеспечения расходного обязательства, установленного в пункте 1 настоящего постановления, на 2022 год в сумме 7 000,000 тыс. руб.

4. Установить главным распорядителем бюджетных средств, организующим исполнение расходного обязательства, установленного в пункте 1 настоящего постановления, департамент образования администрации города Перми.

5. Настоящее постановление вступает в силу со дня официального опубликования в печатном средстве массовой информации «Официальный бюллетень органов местного самоуправления муниципального образования город Пермь».

6. Управлению по общим вопросам администрации города Перми обеспечить опубликование настоящего постановления в печатном средстве массовой информации «Официальный бюллетень органов местного самоуправления муниципального образования город Пермь».

7. Информационно-аналитическому управлению администрации города Перми обеспечить опубликование (обнародование) настоящего постановления на официальном сайте муниципального образования город Пермь в информационно-телекоммуникационной сети Интернет.

8. Контроль за исполнением настоящего постановления возложить на заместителя главы администрации города Перми Грибанова А.А.

И.о. Главы города Перми В.Г. Агеев

ПРАВОВЫЕ АКТЫ ФУНКЦИОНАЛЬНЫХ ОРГАНОВ АДМИНИСТРАЦИИ ГОРОДА ПЕРМИ

АДМИНИСТРАЦИЯ ГОРОДА ПЕРМИ
НАЧАЛЬНИК ДЕПАРТАМЕНТА ОБРАЗОВАНИЯ
РАСПОРЯЖЕНИЕ

22.02.2022 № 059-08-01-26-32

Об утверждении новой редакции устава муниципального автономного дошкольного образовательного учреждения «Центр развития ребенка – детский сад № 210» г.Перми

В соответствии с решением Пермской городской Думы от 12 сентября 2006 г. № 224 «О департаменте образования администрации города Перми», постановлением администрации города Перми от 28 января 2011 г. № 24 «О Порядке создания, реорганизации, изменения типа и ликвидации муниципальных учреждений города Перми, утверждения уставов муниципальных учреждений города Перми и внесения в них изменений»:

1. Утвердить прилагаемую новую редакцию устава муниципального автономного дошкольного образовательного учреждения «Центр развития ребенка – детский сад № 210» г.Перми.

2. Уполномочить руководителя (заведующего) Суслову Ларису Григорьевну на осуществление необходимых действий по государственной регистрации новой редакции устава муниципального автономного дошкольного образовательного учреждения «Центр развития ребенка – детский сад № 210» г.Перми.

3. Руководителю (заведующему) муниципального автономного дошкольного образовательного учреждения «Центр развития ребенка – детский сад № 210» г.Перми Сусловой Л.Г. после государственной регистрации новой редакции устава учреждения:

3.1. представить копии листа записи о внесении записи в Единый государственный реестр юридических лиц, о новой редакции устава учреждения в департамент образования администрации города Перми, департамент имущественных отношений администрации города Перми, департамент финансов администрации города Перми в 5-дневный срок со дня регистрации изменений, вносимых в устав;

3.2. разместить новую редакцию устава на сайте учреждения, Едином Портале Пермского Образования http://permedu.ru;

3.3. уведомить иные организации, где находятся учтенные экземпляры устава, о новой редакции устава учреждения.

4. Признать утратившими силу распоряжения начальника департамента образования администрации города Перми:

от 21 ноября 2011 г. № СЭД-08-01-26-417 «Об утверждении новых редакций уставов бюджетных учреждений» пункт 1.66.;

от 13 июля 2015 г. № СЭД-08-01-26-430 «О внесении изменений в устав Муниципального бюджетного дошкольного образовательного учреждения «Центр развития – детский сад № 210» г. Перми, утвержденный распоряжением начальника департамента образования от 21.11. 2011 № СЭД-08-01-26-417»;

от 16 ноября 2015 г. № СЭД-08-01-26-584 «О внесении изменений в устав Муниципального бюджетного дошкольного образовательного учреждения «Центр развития ребенка – детский сад № 210» г. Перми (новая редакция), утвержденный распоряжением начальника департамента образования администрации города Перми от 13.07.2015 № СЭД-08-01-26-430».

5. Настоящее распоряжение вступает в силу со дня официального опубликования в печатном средстве массовой информации «Официальный бюллетень органов местного самоуправления муниципального образования город Пермь».

6. Отделу обеспечения деятельности департамента по общим и юридическим вопросам департамента образования администрации города Перми обеспечить опубликование настоящего распоряжения в печатном средстве массовой информации «Официальный бюллетень органов местного самоуправления муниципального образования город Пермь».

7. Контроль за исполнением настоящего распоряжения возложить на начальника отдела обеспечения деятельности департамента по общим и юридическим вопросам Панфилову А.С.

А.А. Деменева

УТВЕРЖДЕН
распоряжением начальника
департамента образования
администрации города Перми
от 22.02.2022 № 059-08-01-26-32

У С Т А В
муниципального автономного дошкольного образовательного учреждения
«Центр развития ребенка – детский сад № 210» г.Перми
(новая редакция)

г. Пермь, 2022

I. Общие положения

1. 1. Муниципальное автономное дошкольное образовательное учреждение «Центр развития ребенка – детский сад № 210» г.Перми (далее – Учреждение) по типу образовательных организаций, реализующих основные образовательные программы, является дошкольной образовательной организацией, по организационно-правовой форме - унитарной некоммерческой организацией, муниципальным автономным учреждением.

1. 2. Полное наименование Учреждения: муниципальное автономное дошкольное образовательное учреждение «Центр развития ребенка - детский сад № 210» г.Перми.

Сокращенное наименование Учреждения: МАДОУ «ЦРР - детский сад № 210» г.Перми.

1. 3. Место нахождения и почтовый адрес Учреждения: 614022, Россия, Пермский край, г. Пермь, ул. Карпинского, д. 61. По указанному адресу размещается постоянно действующий исполнительный орган Учреждения – руководитель (заведующий).

Деятельность Учреждения оказывается также по адресам:

614022, Россия, Пермский край, г.Пермь, ул. Снайперов, д. 17.

1. 4. Учредителем Учреждения является муниципальное образование город Пермь. Полномочия и функции учредителя от имени муниципального образования город Пермь осуществляет администрация города Перми, отдельные полномочия и функции учредителя по его поручению осуществляет департамент образования администрации города Перми (далее – Учредитель) на основании правовых актов администрации города Перми.

Место нахождения Учредителя: 614000, Россия, Пермский край, город Пермь, ул. Ленина, д. 23.

Почтовый адрес Учредителя: 614000, Россия, Пермский край, город Пермь, ул. Сибирская, д. 17.

1. 5. Правоспособность Учреждения возникает с момента внесения в единый государственный реестр юридических лиц сведений о его создании и прекращается в момент внесения в указанный реестр сведений о его прекращении.

Учреждение имеет обособленное имущество и отвечает им по своим обязательствам, может от своего имени приобретать и осуществлять гражданские права и нести гражданские обязанности, быть истцом и ответчиком в суде.

1. 6. Учреждение имеет печать с полным наименованием, штамп, бланки со своим наименованием.

1. 7. Собственник имущества Учреждения – муниципальное образование город Пермь, полномочия собственника осуществляет департамент имущественных отношений администрации города Перми на основании правовых актов органов местного самоуправления города Перми (далее – Департамент).

1. 8. Создание и деятельность организационных структур политических партий, общественно-политических и религиозных движений и организаций (объединений) в Учреждении не допускаются. Образование в Учреждении носит светский характер.

1. 9. Деятельность Учреждения строится на принципах демократии и гуманизма, приоритета общечеловеческих ценностей, жизни и здоровья человека, свободного развития личности, воспитания гражданственности и духовно-нравственного развития личности.

1. 10. Все документы, связанные с деятельностью Учреждения, ведутся на русском языке.

II. Предмет, цели и виды деятельности учреждения

2. 1. Основной целью деятельности Учреждения является осуществление образовательной деятельности по образовательным программам дошкольного образования, осуществление присмотра и ухода за детьми.

2. 2. Предметом деятельности Учреждения является образовательная деятельность, направленная на достижение целей деятельности Учреждения.

2. 3. Основным видом деятельности Учреждения является образовательная деятельность, присмотр и уход.

2. 4. Виды реализуемых образовательных программ:

2.4.1. Образовательные программы дошкольного образования.

В рамках реализации указанных образовательных программ учреждение осуществляет деятельность по адаптированным образовательным программам дошкольного образования для детей с ограниченными возможностями здоровья, а для детей-инвалидов также в соответствии с индивидуальной программой реабилитации детей-инвалидов.

2.4.2. Дополнительные общеобразовательные программы:

2.4.2.1. Дополнительные общеразвивающие программы.

2. 5. Учреждение для граждан и юридических лиц за плату и на одинаковых при оказании одних и тех же услуг условиях оказывает платные дополнительные образовательные услуги.

Указанные услуги не могут быть оказаны взамен или в рамках образовательной деятельности, финансируемой за счет субсидий, предоставляемых из бюджета на выполнение муниципального задания.

Оказание платных образовательных услуг по направлениям осуществляется согласно Положению об оказании платных образовательных услуг и ежегодно утверждаемому перечню.

2. 6. Учреждение вправе осуществлять иные виды деятельности, в том числе за счет средств физических и юридических лиц (приносящая доход деятельность), не относящиеся к основным видам деятельности, лишь постольку, поскольку это служит достижению целей, ради которых оно создано и если это соответствует таким целям:

2.6.1. Сдача в аренду имущества, закрепленного за Учреждением на праве оперативного управления, а также имущества, приобретенного за счет ведения самостоятельной финансово-хозяйственной деятельности в порядке, установленном действующим законодательством Российской Федерацией и нормативно-правовыми актами органов местного самоуправления города Перми.

2.6.2. Организация присмотра и ухода за детьми сверх бюджетного финансирования в рабочие дни с 19.00 до 21.00 и в выходные дни (субботу, воскресенье).

2.6.3. Организация мероприятий в сфере образования.

2.6.4. Оказание других платных услуг.

Учреждение осуществляет приносящую доход деятельность только по направлениям, установленным настоящим Уставом.

2. 7. В Учреждении функционируют группы следующих направленностей:

группы общеразвивающей направленности (полного дня с 12-часовым пребыванием);

группы комбинированной направленности (полного дня с 12-часовым пребыванием);

группы общеразвивающей направленности (с кратковременным 4-х часовым пребыванием).

2. 8. Режим работы Учреждения:

пятидневная рабочая неделя (понедельник-пятница) с 07.00 часов до 19.00 часов;

выходные дни – суббота, воскресенье, нерабочие праздничные дни, определённые Правительством Российской Федерации.

Учреждение имеет право оказывать платные образовательные и другие платные услуги также в выходные дни (при наличии дежурного администратора) и в рабочие дни за рамками основной образовательной программы дошкольного образования.

III. Порядок управления учреждением

3. 1. Управление Учреждением осуществляется в соответствии с действующим законодательством Российской Федерации с учетом особенностей, установленных Федеральным законом от 29 декабря 2012 г. № 273-ФЗ «Об образовании в Российской Федерации» и настоящим Уставом, на основе сочетания принципов единоначалия и коллегиальности.

Единоличным исполнительным органом Учреждения является руководитель (заведующий) Учреждения.

Коллегиальными органами управления Учреждения являются Общее собрание работников, Педагогический совет, Наблюдательный совет, Управляющий совет.

Коллегиальные органы вправе самостоятельно выступать от имени Учреждения, осуществлять взаимоотношения с органами власти, организациями и общественными объединениями исключительно в пределах полномочий, определенных настоящим Уставом, без права заключения договоров (соглашений), влекущих материальные обязательства Учреждения.

В случае нарушения принципа добросовестности и разумности виновные представители указанных коллегиальных органов управления Учреждением несут ответственность в соответствии с законодательством Российской Федерации.

Руководитель (заведующий) Учреждения, члены коллегиальных органов при осуществлении своих прав и исполнении своих обязанностей должны действовать в интересах Учреждения добросовестно и разумно.

Руководитель (заведующий) Учреждением обязан возместить по требованию его Учредителя убытки, причиненные по его вине Учреждению. Указанную ответственность несут также члены коллегиальных органов Учреждения, за исключением тех из них, кто голосовал против решения, которое повлекло причинение Учреждению убытков, или, действуя добросовестно, не принимал участия в голосовании.

3. 2. Компетенция Учредителя в управлении Учреждением:

3.2.1. Утверждает Устав Учреждения, а также вносимые в него изменения по согласованию с Департаментом в части, касающейся имущества;

3.2.2. Формирует, утверждает и размещает муниципальное задание на оказание муниципальных услуг в соответствии с предусмотренными настоящим Уставом видами деятельности, осуществляет контроль за его исполнением;

3.2.3. Координирует и контролирует процедуру приема воспитанников в Учреждение;

3.2.4. Осуществляет контроль финансово-экономической деятельности Учреждения в пределах прав, установленных действующим законодательством;

3.2.5. Согласовывает программу развития Учреждения;

3.2.6. Организует мероприятия для приведения имущественных комплексов подведомственных муниципальных учреждений в соответствие с требованиями действующего законодательства;

3.2.7. Приостанавливает деятельность Учреждения;

3.2.8. Принимает решения о создании или ликвидации филиалов, открытии и закрытии представительств Учреждения, в том числе на основании предложений руководителя (заведующего) Учреждения;

3.2.9. Представляет на рассмотрение Наблюдательного совета Учреждения предложения:

3.2.9.1. О внесении изменений в Устав Учреждения;

3.2.9.2. Об изъятии имущества, закрепленного за Учреждением на праве оперативного управления;

3.2.10. По согласованию с Департаментом утверждает перечни недвижимого, особо ценного движимого и иного движимого имущества, передаваемого Учреждению;

3.2.11. Дает согласие Учреждению на распоряжение недвижимым имуществом, закрепленным за ним Учредителем или приобретенным за счет средств, выделенных Учредителем на приобретение этого имущества, а также особо ценным движимым имуществом, закрепленным за ним Учредителем или приобретенным за счет средств, выделенных Учредителем на приобретение этого имущества, на основании письменного разрешения Департамента;

3.2.12. Дает согласие на внесение Учреждением денежных средств и иного имущества в уставный (складочный) капитал других юридических лиц или передачу этого имущества иным образом другим юридическим лицам в качестве их учредителя или участника;

3.2.13. Направляет в Департамент предложения о закреплении за Учреждением недвижимого имущества и об изъятии данного имущества;

3.2.14. Представляет в установленном порядке предложение о создании Учреждения путем изменения типа существующего Учреждения;

3.2.15. Готовит предложение о реорганизации или ликвидации Учреждения в порядке, установленном действующим законодательством;

3.2.16. Назначает руководителя (заведующего) Учреждения и прекращает его полномочия, в том числе по результатам аттестации на соответствие занимаемой должности;

3.2.17. Принимает решение об одобрении сделки с имуществом Учреждения, в совершении которой имеется заинтересованность, а также сделки в отношении недвижимого имущества и особо ценного движимого имущества в случаях, если для совершения таких сделок требуется согласие Учредителя Учреждения;

3.2.18. Назначает членов Наблюдательного совета Учреждения или досрочно прекращает их полномочия в порядке, определяемом действующим законодательством и настоящим Уставом;

3.2.19. Утверждает передаточный акт.

К компетенции Учредителя относятся также иные полномочия, предоставленные Учредителю действующим законодательством Российской Федерации и муниципальными правовыми актами.

3. 3. Единоличным исполнительным органом Учреждения является руководитель (заведующий).

Руководитель (заведующий) Учреждения назначается и освобождается от занимаемой должности приказом начальника департамента образования администрации города Перми в соответствии с действующим трудовым законодательством Российской Федерации и муниципальными правовыми актами на срок, устанавливаемый трудовым договором.

3. 4. Руководитель (заведующий) осуществляет непосредственное руководство Учреждением в соответствии с действующим законодательством и настоящим Уставом.

3. 5. Компетенция руководителя (заведующего) Учреждения:

3.5.1. Организует выполнение решений Учредителя по вопросам деятельности Учреждения;

3.5.2. Выступает от имени Учреждения, представляет Учреждение без доверенности во всех судебных, государственных и муниципальных органах, во взаимоотношениях с любыми физическими и юридическими лицами, а также их объединениями;

3.5.3. Распоряжается денежными средствами, предоставленными Учредителем, в соответствии с действующим законодательством Российской Федерации, муниципальными правовыми актами и настоящим Уставом;

3.5.4. Заключает гражданско-правовые договоры и трудовые договоры от имени Учреждения;

3.5.5. Утверждает график работы Учреждения;

3.5.6. Утверждает план финансово-хозяйственной деятельности Учреждения по результатам заключения, выданного Наблюдательным советом Учреждения;

3.5.7. Издает приказы, распоряжения и инструкции, обязательные для исполнения всеми работниками и воспитанниками Учреждения, выдает доверенности на осуществление представительства от имени Учреждения;

3.5.8. Утверждает штатное расписание Учреждения, осуществляет прием на работу работников, заключает с ними и расторгает трудовые договоры, распределяет должностные обязанности, создает условия и организует дополнительное профессиональное образование работников;

3.5.9. Устанавливает заработную плату работников Учреждения, в том числе должностные оклады (базовую основную часть заработной платы), порядок и размеры выплат стимулирующего, компенсационного, иного характера в пределах имеющихся средств в соответствии с действующим законодательством Российской Федерации и муниципальными правовыми актами, локальными нормативными актами Учреждения, коллективным договором;

3.5.10. Утверждает реализуемые в Учреждении образовательные программы, по результатам рассмотрения Педагогического совета в порядке, установленном Уставом;

3.5.11. Определяет стратегию, цели, задачи развития Учреждения;

3.5.12. Обеспечивает эффективное использование бюджетных ассигнований, а также средств, поступающих из других источников, представляет Учредителю и общественности отчёт Учреждения о поступлении и расходовании финансовых и материальных средств, в том числе отчет о результатах самообследования;

3.5.13. Обеспечивает эффективное взаимодействие и сотрудничество с органами местного самоуправления, предприятиями и организациями, общественностью, родителями (законными представителями) воспитанников;

3.5.14. Утверждает локальные нормативные акты Учреждения по итогам рассмотрения и принятия их соответствующими коллегиальными органами Учреждения, к компетенции которых относится рассмотрение и принятие данных локальных нормативных актов в порядке, установленном настоящим Уставом;

3.5.15. Организует методическую работу, утверждает программы деятельности методических объединений, иные программы и планы по разным направлениям деятельности Учреждения;

3.5.16. Подписывает совместно с представителем работников Учреждения коллективный договор (при наличии);

3.5.17. Представляет Наблюдательному совету Учреждения годовую бухгалтерскую отчетность Учреждения, проекты отчетов о деятельности Учреждения и об использовании его имущества, об исполнении плана его финансово-хозяйственной деятельности;

3.5.18. Подписывает отчет о результатах самообследования по результатам рассмотрения Общего собрания работников;

3.5.19. Организует работу по материально-техническому обеспечению образовательной деятельности, оборудованию помещений в соответствии с государственными и местными нормами и требованиями, в том числе в соответствии с федеральными государственными образовательными стандартами;

3.5.20. Организует прием воспитанников в Учреждение в порядке, установленном федеральным законом, муниципальным правовым актом, локальным нормативным актом Учреждения;

3.5.21. Утверждает согласованную с Учредителем программу развития Учреждения по результатам рассмотрения Управляющего совета и несет ответственность за ее реализацию;

3.5.22. Организует работу по поощрению воспитанников в соответствии с установленными локальным нормативным актом Учреждения видами и условиями поощрения за успехи в учебной, физкультурной, спортивной, творческой, экспериментальной и инновационной деятельности и утверждает кандидатуры воспитанников для поощрения по результатам рассмотрения Педагогического совета.

3.5.23. Организует педагогическую диагностику освоения основной образовательной программы и формирование индивидуальных программ развития детей;

3.5.24. Организует создание необходимых условий для охраны и укрепления здоровья, организации питания воспитанников и работников Учреждения в порядке, установленном локальным нормативным актом Учреждения;

3.5.25. Создает условия для занятия воспитанниками физической культурой и спортом;

3.5.26. Обеспечивает создание и ведение официального сайта Учреждения в сети Интернет;

3.5.27. Организует работу Комиссии по урегулированию споров между участниками образовательных отношений в порядке, установленном локальным нормативным актом, принятым по результатам рассмотрения Общим собранием работников и Управляющего совета Учреждения;

3.5.28. Разрабатывает и принимает меры по предупреждению коррупции в Учреждении, своевременно информирует Учредителя о фактах сообщений о коррупционных правонарушениях, непосредственно поступивших в отношении его работников.

3. 6. Руководитель (заведующий) Учреждения является ответственным лицом за организацию и полноту выполнения СанПиН.

3. 7. Работники учреждения имеют право на участие в управлении Учреждением, в том числе в коллегиальных органах управления, в порядке, установленном настоящим Уставом.

3. 8. Права, обязанности и ответственность инженерно-технических, административно-хозяйственных, производственных, учебно-вспомогательных, медицинских и иных работников, осуществляющих вспомогательные функции, устанавливаются правилами внутреннего трудового распорядка и иными локальными нормативными актами Учреждения, должностными инструкциями и трудовыми договорами.

3. 9. Общее собрание работников (далее – Общее собрание) является коллегиальным органом управления Учреждением, осуществляющим полномочия работников Учреждения. Основной задачей Общего собрания является коллегиальное решение важных вопросов жизнедеятельности трудового коллектива.

3.9.1. Общее собрание действует бессрочно.

3.9.2. Членами Общего собрания являются все граждане, участвующие своим трудом в деятельности Учреждения на основе трудового договора.

Срок полномочий члена Общего собрания: со дня заключения до дня расторжения трудового договора с Учреждением.

Председатель и секретарь Общего собрания избираются из числа членов Общего собрания открытым голосованием простым большинством голосов сроком на один учебный год.

Председатель организует подготовку заседаний, определяет повестку дня, контролирует выполнение решений Общего собрания. Секретарь организует протоколирование заседаний и ведение документации Общего собрания.

3.9.3. Общее собрание собирается не реже 2 раз в течение учебного года по инициативе руководителя (заведующего) Учреждения. Не позднее чем за 15 дней до даты проведения Общего собрания, объявление о его проведении размещается на доске объявления, расположенной в Учреждении, для ознакомления всех членов Общего собрания.

Внеочередной созыв Общего собрания может произойти по инициативе руководителя (заведующего) Учреждения или по инициативе не менее чем 1/3 членов Общего собрания, поданной в письменном виде руководителю (заведующему) Учреждения.

Ход заседания Общего собрания и решения Общего собрания оформляются протоколом, который подписывается председателем и секретарем Общего собрания. Протоколы Общего собрания включаются в номенклатуру дел Учреждения и хранятся в Учреждении постоянно.

3.9.4. Общее собрание считается правомочным, если на нем присутствует не менее двух третей списочного состава работников Учреждения. Решение Общего собрания по всем рассматриваемым вопросам принимается открытым голосованием простым большинством голосов. Решение считается принятым, если за него проголосовало не менее 51 % присутствующих. При равном количестве голосов решающим считается голос председателя Общего собрания.

3.9.5. Компетенция Общего собрания:

3.9.5.1. Принимает локальные нормативные акты Учреждения, затрагивающие права и обязанности работников Учреждения, академические права и свободы педагогических работников, в том числе локальные нормативные акты, регламентирующие:

- правила внутреннего трудового распорядка,
- порядок создания, организации работы, принятия и исполнения решений Комиссии по урегулированию споров между участниками образовательных отношений;
- порядок аттестации работников, не являющихся педагогическими работниками, на соответствие занимаемой ими должности;
- и др.

3.9.5.2. Обсуждает и принимает коллективный договор Учреждения;

3.9.5.3. Рассматривает и обсуждает вопросы материально-технического обеспечения и оснащения образовательного процесса;

3.9.5.4. Рассматривает кандидатуры работников Учреждения для представления к награждению и (или) поощрению;

3.9.5.5. Рассматривает вопросы охраны и безопасности условий труда работников, охраны жизни и здоровья воспитанников в Учреждении;

3.9.5.6. Выдвигает кандидатов от представителей общественности и представителей из числа работников в состав Наблюдательного совета Учреждения;

3.9.5.7. Заслушивает отчет руководителя (заведующего) Учреждения о выполнении коллективного договора (при его наличии);

3.9.5.8. Рассматривает отчет о результатах самообследования;

3. 10. Наблюдательный совет Учреждения создается в составе не менее 5 и не более 11 членов. Решение о назначении членов наблюдательного совета Учреждения или досрочном прекращении их полномочий принимается Учредителем на основании представленных копий протоколов Общего собрания, родительского собрания и оформляется приказом Учредителя.

3.10.1. В состав Наблюдательного совета входят:

- представители органов местного самоуправления в лице Департамента и Учредителя;
- представители работников Учреждения;
- представители общественности, к которым относятся лица, имеющие заслуги и достижения в соответствующей сфере, а также родители, чьи дети посещают данное Учреждение.

Представители работников Учреждения выбираются общим собранием работников Учреждения.

Представители родительской общественности выбираются родительским собранием Учреждения из числа тех родителей, которые желают безвозмездно работать в составе наблюдательного совета и проявляют заинтересованность в указанной работе.

Представители общественности выбираются общим собранием работников Учреждения.

Количество представителей Департамента и Учредителя в составе Наблюдательного совета не должно превышать одну треть от общего числа членов Наблюдательного совета Учреждения. При этом не менее половины составляют представители Учредителя.

Количество представителей работников Учреждения не может превышать одну треть от общего числа членов Наблюдательного совета Учреждения.

3.10.2. Срок полномочий Наблюдательного совета равен пяти годам.

3.10.3. Полномочия члена Наблюдательного совета могут быть прекращены досрочно:

- по просьбе члена Наблюдательного совета;
- в случае невозможного исполнения членом Наблюдательного совета своих обязанностей по состоянию здоровья или по причине его отсутствия в месте нахождения Учреждения в течение четырех месяцев;
- в случае привлечения члена Наблюдательного совета к уголовной ответственности;
- в случае смерти члена Наблюдательного совета.

3.10.4. Полномочия члена Наблюдательного совета, являющегося представителем органа местного самоуправления и состоящего с этим органом в трудовых отношениях:

- прекращаются досрочно в случае прекращения трудовых отношений;
- могут быть прекращены досрочно по представлению указанного органа местного самоуправления.

3.10.4.1. Полномочия члена Наблюдательного совета, являющегося представителем работников Учреждения прекращаются досрочно в случае прекращения трудовых отношений с Учреждением.

3.10.5. Ограничения при выборе в члены Наблюдательного совета:

3.10.5.1. Руководитель (заведующий) Учреждения, его заместители не могут быть членами Наблюдательного совета. Руководитель (заведующий) Учреждения участвует в заседаниях Наблюдательного совета с правом совещательного голоса;

3.10.5.2. Членами Наблюдательного совета не могут быть лица, имеющие неснятую или непогашенную судимость.

3.10.6. Члены Наблюдательного совета не получают вознаграждение за выполнение ими своих обязанностей, за исключением компенсации документально подтвержденных расходов, непосредственно связанных с участием в работе Наблюдательного совета.

3.10.7. Наблюдательный совет возглавляет председатель, который избирается членами Наблюдательного совета из их числа простым большинством голосов. Председателем Наблюдательного совета не может быть избран представитель работников Учреждения. Наблюдательный совет в любое время вправе переизбрать своего председателя.

3.10.8. Полномочия Наблюдательного совета Учреждения:

3.10.8.1. Наблюдательный совет дает рекомендации по следующим вопросам:

- предложения Учредителя или руководителя (заведующего) Учреждения о внесении изменений в Устав Учреждения;
- предложения Учредителя или руководителя (заведующего) Учреждения о создании и ликвидации филиалов, об открытии и о закрытии представительств;
- предложения Учредителя или руководителя (заведующего) Учреждения о реорганизации Учреждения или о его ликвидации;
- предложения Учредителя или руководителя (заведующего) Учреждения об изъятии имущества, закрепленного за Учреждением на праве оперативного управления;
- предложения руководителя (заведующего) Учреждения о совершении сделок с недвижимым имуществом и особо ценным движимым имуществом, закрепленным за Учреждением Учредителем или приобретенным за счет средств, выделенных Учредителем на приобретение этого имущества. Решение об отнесении имущества к категории особо ценного движимого имущества принимается Учредителем;
- отчеты о деятельности Учреждения и об использовании его имущества, об исполнении плана его финансово-хозяйственной деятельности, годовую бухгалтерскую отчетность.

Рекомендации даются большинством голосов от общего числа голосов членов Наблюдательного совета с занесением в протокол заседания Наблюдательного совета. После рассмотрения рекомендаций Наблюдательного совета Учредитель принимает по этим вопросам решение.

3.10.8.2. Наблюдательный совет Учреждения дает заключение по следующим вопросам:

- по рассмотрению проекта плана финансово-хозяйственной деятельности Учреждения;
- по предложению руководителя (заведующего) Учреждения о выборе кредитных организаций, в которых Учреждение может открыть банковские счета;
- по предложению руководителя (заведующего) Учреждения об участии Учреждения в других юридических лицах, в том числе о внесении денежных средств и иного имущества в уставный (складочный) капитал других юридических лиц или передаче такого имущества иным образом другим юридическим лицам, в качестве учредителя или участника.

Заключения даются большинством голосов от общего числа голосов членов Наблюдательного совета с занесением в протокол заседания Наблюдательного совета. Руководитель (заведующий) Учреждения принимает по этим вопросам решение после рассмотрения заключений Наблюдательного совета.

3.10.8.3. Наблюдательный совет принимает решения, обязательные для руководителя (заведующего) по следующим вопросам:

- проведение аудита годовой бухгалтерской отчетности Учреждения и утверждения аудиторской организации. Решение принимается большинством в две трети голосов от общего числа голосов членов Наблюдательного совета с занесением в протокол заседания Наблюдательного совета;
- о совершении Учреждением крупных сделок. Решение принимается большинством в две трети голосов от общего числа голосов членов Наблюдательного совета с занесением в протокол заседания Наблюдательного совета;
- о совершении сделок, в совершении которых имеется заинтересованность. Решение принимается большинством голосов членов Наблюдательного совета, не заинтересованных в совершении сделки, с занесением в протокол заседания Наблюдательного совета.

Крупной признается сделка, связанная с распоряжением денежными средствами, привлечением заемных денежных средств, отчуждением имущества (которым в соответствии с настоящим Уставом Учреждение вправе распоряжать-

ся самостоятельно), а также с передачей такого имущества в пользование или залог при условии, что цена такой сделки либо стоимость отчуждаемого или передаваемого имущества превышает 3% (трех процентов) балансовой стоимости активов Учреждения, определяемой по данным его бухгалтерской отчетности на последнюю отчетную дату. Указанный в настоящем Уставе размер крупной сделки (процент) определен в порядке, утвержденном правовым актом Учредителя.

3.10.8.4. Наблюдательный совет утверждает Положение о закупке товаров, работ, услуг для нужд Учреждения.

3.10.9. Вопросы, относящиеся к компетенции Наблюдательного совета, не могут быть переданы на рассмотрение иных органов Учреждения.

3.10.10.По требованию Наблюдательного совета или любого из его членов другие органы Учреждения обязаны предоставить информацию по вопросам, относящимся к компетенции Наблюдательного совета.

3.10.11.Порядок проведения заседаний Наблюдательного совета:

3.10.11.1. Первое заседание Наблюдательного совета после его создания, а также первое заседание нового состава Наблюдательного совета созывается по требованию Учредителя. До избрания председателя Наблюдательного совета на заседании председательствует старший по возрасту член Наблюдательного совета, за исключением представителя работников Учреждения;

3.10.11.2. Председатель избирается на первом заседании Наблюдательного совета после его создания, а также первом заседании нового состава Наблюдательного совета из числа присутствующих простым большинством голосов;

3.10.11.3. Порядок и сроки подготовки созыва и проведения заседаний Наблюдательного совета:

3.10.11.3.1. Заседания Наблюдательного совета проводятся не реже одного раза в квартал;

3.10.11.3.2. Заседание Наблюдательного совета созывается его председателем по собственной инициативе либо по требованию Учредителя, члена Наблюдательного совета или руководителя (заведующего) Учреждения путем уведомления председателя Наблюдательного совета.

В течение 15 дней с момента получения уведомления председатель Наблюдательного совета назначает дату проведения заседания.

Не менее чем за 3 дня до назначенной даты заседания председатель Наблюдательного совета оповещает членов Наблюдательного совета о дате, времени, месте проведения и повестке заседания Наблюдательного совета.

3.10.11.4. В заседании Наблюдательного совета вправе участвовать руководитель (заведующий) Учреждения. Иные приглашенные председателем Наблюдательного совета, если против их присутствия не возражает более чем одна треть от общего числа членов Наблюдательного совета Учреждения;

3.10.11.5. Заседание Наблюдательного совета является правомочным, если все члены Наблюдательного совета извещены о времени и месте его проведения и на заседании присутствует более половины членов;

3.10.11.6. Мнение члена Наблюдательного совета Учреждения, отсутствующего на его заседании по уважительной причине учитывается в случае предоставления его в письменной форме при определении наличия кворума и результатов голосования, а также возможно принятие решений Наблюдательным советом путем проведения заочного голосования. Заочным голосованием не могут быть согласованы предложения руководителя (заведующего) Учреждения о совершении крупных сделок и сделок, в совершении которых имеется заинтересованность.

В протоколе о проведении заседания Наблюдательного совета Учреждения заочным голосованием в обязательном порядке указывается о направлении извещений и опросных листов членам Наблюдательного совета, о действительности и количестве опросных листов для определения кворума, результаты голосования поименно;

3.10.11.7. Каждый член Наблюдательного совета Учреждения имеет при голосовании один голос. Передача членом Наблюдательного совета своего голоса другому лицу не допускается. В случае равенства голосов решающим является голос председателя Наблюдательного совета;

3.10.11.8. На заседании Наблюдательного совета ведется протокол. Протокол заседания составляется, подписывается председателем заседания, который несет ответственность за правильность его составления.

Протокол заседания Наблюдательного совета в течение 2 рабочих дней после заседания направляется Учредителю. Решения, заключения, рекомендации и протоколы заседаний Наблюдательного совета включаются в номенклатуру дел Учреждения и доступны для ознакомления любым лицам, имеющим право быть избранными в члены Наблюдательного совета;

3.10.11.9. Организационно-техническое, документационное обеспечение заседаний Наблюдательного совета, подготовка аналитических, справочных и других материалов к заседаниям, оформление принятых им решений возлагается на администрацию Учреждения.

3. 11. Управляющий совет является коллегиальным органом управления Учреждением, в деятельности которого реализуются права участников образовательного процесса и общества на участие в управлении Учреждением.

3.11.1. Управляющий совет создается в составе 7 членов на срок 3 года.

Персональный состав Управляющего совета определяется приказом руководителя (заведующего) Учреждения на основании протоколов Общего собрания работников Учреждения, родительской конференции.

3.11.2. В состав Управляющего совета входят:

3.11.2.1. Родители (законные представители) воспитанников;

Работники Учреждения, дети которых обучаются в Учреждении, не могут быть избраны в состав Управляющего совета в качестве представителей родителей (законных представителей) воспитанников.

3.11.2.2. Работники Учреждения, из которых не менее 2/3 должны являться педагогическими работниками;

Руководитель (заведующий) Учреждения может быть избран членом Управляющего совета по должности от работников.

3.11.3. Порядок формирования Управляющего совета следующий:

3.11.3.1. Члены Управляющего совета из числа родителей (законных представителей) воспитанников избираются на родительской конференции с участием делегатов от каждой группы.

При организации выборов членов Управляющего совета из числа родителей (законных представителей) воспитанников посредством родительской конференции применяются следующие правила:

Делегаты конференции избираются на родительских собраниях по одному от каждой группы. Решение собрания об избрании делегата на конференцию принимается большинством голосов родителей (законных представителей), присутствующих на собрании, и оформляется протоколом, подписываемым всеми участниками собрания.

Разрешается самовыдвижение кандидатов в делегаты на конференцию.

Конференция признается правомочной, если в ее работе принимают участие не менее двух третей избранных делегатов. Конференция избирает из своего состава председателя и секретаря.

Члены Управляющего совета избираются из числа делегатов, присутствующих на конференции. Предложения по кандидатурам членов Управляющего совета могут быть внесены делегатами конференции.

Решения конференции принимаются голосованием большинством голосов присутствующих делегатов при кворуме не менее 50% делегатов от групп и оформляются протоколом, подписываемым председателем и секретарем конференции.

3.11.3.2. Члены Управляющего совета из числа работников Учреждения избираются на Общем собрании работников Учреждения при кворуме не менее 50% членов Общего собрания путем открытого голосования простым большинством голосов. Предложения по кандидатурам членов Управляющего совета могут быть внесены членами Общего собрания, руководителем (заведующим) Учреждения.

3.11.4. Деятельность членов Управляющего совета основывается на принципах добровольности участия в его работе, коллегиальности принятия решений, гласности.

Члены Управляющего совета работают на общественных началах и не получают вознаграждение за работу в Управляющем совете.

3.11.5. Член Управляющего совета может быть исключен из состава Управляющего совета за:

3.11.5.1. Пропуск двух и более заседаний Управляющего совета без уважительной причины;

3.11.5.2. Совершение аморального поступка, противоправных действий, несовместимых с членством в Управляющем совете;

3.11.6. Полномочия члена Управляющего совета, являющегося руководителем (заведующим) Учреждения, представителем работников Учреждения, прекращаются досрочно с момента прекращения трудовых отношений с Учреждением.

3.11.7. После исключения из состава Управляющего совета его члена Управляющий совет принимает меры для замещения исключенного члена посредством довыборов.

3.11.8. Управляющий совет может быть досрочно распущен на основании приказа руководителя (заведующего) Учреждения по инициативе Общего собрания работников Учреждения, родительской конференции в следующих случаях:

3.11.8.1. Принятие решений, повлекших неблагоприятные последствия для Учреждения;

3.11.8.2. Если заседания Управляющего совета не проводились два и более раз подряд по неуважительным причинам.

В случае роспуска Управляющего совета новые выборы членов управляющего совета проводятся в порядке, установленном настоящим Уставом.

3.11.9. Управляющий совет приступает к осуществлению своих полномочий со дня утверждения руководителем (заведующим) Учреждения персонального состава Управляющего совета.

Дату первого заседания Управляющего совета назначает руководитель (заведующий) Учреждения. Руководитель (заведующий) Учреждения открывает первое заседание Управляющего совета.

В дальнейшем Управляющий совет возглавляет председатель.

3.11.10. Председатель Управляющего совета избирается на первом заседании Управляющего совета открытым голосованием простым большинством голосов.

Руководитель (заведующий) Учреждением и работники, в том числе педагогические, не могут быть избраны председателем Управляющего совета.

Управляющий совет вправе в любое время переизбрать своего председателя.

Председатель организует и планирует работу Управляющего совета, созывает заседания Управляющего совета и председательствует на них, организует на заседании ведение протокола, подписывает решения Управляющего совета, контролирует выполнение принятых на заседании Управляющего совета решений.

В случае отсутствия председателя Управляющего совета его функции осуществляет его заместитель, избираемый членами Управляющего совета из их числа открытым голосованием простым большинством голосов.

3.11.11. Для ведения текущих дел члены Управляющего совета избирают из своего состава секретаря Управляющего совета, который обеспечивает протоколирование заседаний и ведение документации Управляющего совета.

3.11.12. Организационной формой работы Управляющего совета являются заседания, которые проводятся по мере необходимости, но не реже одного раза в три месяца.

Заседания Управляющего совета созываются председателем Управляющего совета, а в его отсутствие – заместителем председателя по собственной инициативе или по инициативе одного из членов Управляющего совета. Правом созыва заседания Управляющего совета обладает также руководитель (заведующий) Учреждения.

Конкретную дату, время и тематику заседания Управляющего совета секретарь сообщает членам Управляющего совета не позднее чем за 7 дней до заседания Управляющего совета. Рабочие материалы, при необходимости, доводятся секретарем до членов Управляющего совета в те же сроки.

Кворумом для принятия решения Управляющим советом является присутствие не менее половины его членов, из которых не менее половины – родители (законные представители) воспитанников.

По приглашению Управляющего совета в заседании с правом совещательного голоса может принимать участие руководитель (заведующий) Учреждения. Иные лица, не являющиеся членами Управляющего совета, могут принимать участие в его заседании с правом совещательного голоса, если против этого не возражает более половины членов Управляющего совета, присутствующих на заседании.

Решения на заседании Управляющего совета принимаются большинством голосов от списочного состава Управляющего совета, в случае равенства голосов решающим является голос председательствующего на заседании. Каждый член Управляющего совета обладает одним голосом.

На заседании Управляющего совета ведется протокол. Протокол заседания Управляющего совета составляется не позднее 5 дней после его проведения.

В протоколе заседания указываются: место и время его проведения; присутствующие на заседании; повестка дня заседания; вопросы, поставленные на голосование, и итоги голосования по ним; принятые решения. Протокол заседания подписывается председательствующим на заседании, который несет ответственность за правильность составления протокола.

Решения и протоколы заседаний Управляющего совета включаются в номенклатуру дел Учреждения и доступны для ознакомления любым лицам, имеющим право быть избранными в члены Управляющего совета.

Организационно-техническое, документационное обеспечение заседаний Управляющего совета, подготовка аналитических, справочных и других материалов к заседаниям, оформление принятых им решений возлагается на администрацию Учреждения.

3.11.13. Компетенция Управляющего совета:

3.11.13.1. Принимает локальные нормативные акты Учреждения, регламентирующие финансово-хозяйственную деятельность Учреждения, в том числе привлечение и расходование средств от приносящей доход деятельности (за исключением вопросов, рассмотрение которых отнесено к исключительной компетенции Наблюдательного совета Учреждения);

3.11.13.2. Принимает локальные нормативные акты Учреждения, затрагивающие права и законные интересы воспитанников, родителей (законных представителей) воспитанников, в том числе регламентирующие:

- организацию питания в Учреждении;
- пользование лечебно-оздоровительной инфраструктурой, объектами культуры и объектами спорта, имеющимися в Учреждении;
- и др.;

3.11.13.3. Определяет основные направления развития Учреждения, повышение эффективности финансово-экономической деятельности Учреждения, стимулирования труда его работников;

3.11.13.4. По представлению руководителя (заведующего) Учреждения рассматривает программу развития Учреждения, выражает мнение о ее принятии с последующим представлением Учредителю для согласования;

3.11.13.5. Содействует привлечению дополнительного финансирования для обеспечения деятельности и развития Учреждения;

3.11.13.6. Рассматривает отчёт Учреждения о поступлении и расходовании финансовых и материальных средств для дальнейшего его представления Учредителю и общественности;

3.11.13.7. Осуществляет контроль за здоровыми и безопасными условиями воспитания и обучения в Учреждении;

3.11.13.8. Участвует в распределении стимулирующей части фонда оплаты труда Учреждения в порядке, установленном соответствующим локальным нормативным актом Учреждения;

3.11.13.9. Предварительно перед вынесением на заседание Педагогического совета рассматривает проекты локальных нормативных актов Учреждения:

- порядок оказания в Учреждении платных образовательных услуг;
- порядок обучения по индивидуальному учебному плану;
- положение о комиссии по урегулированию споров между участниками образовательных отношений;
- нормы профессиональной этики педагогических работников;

3.11.13.10. Вносит руководителю (заведующему) Учреждения предложения для рассмотрения:

- вопросов в части материально-технического обеспечения и оснащения образовательного процесса, оборудования помещений Учреждения;

- вопросов в части создания в Учреждении необходимых условий для организации питания, медицинского обслуживания воспитанников;

- по организации мероприятий по охране и укреплению здоровья воспитанников;

- по организации воспитательной работы в Учреждении;

- по организации платных образовательных и иных платных услуг;

3.11.13.11. Рассматривает отчет о поступлении и расходовании финансовых и материальных средств;

3.11.13.12. Ходатайствует перед Учредителем о поощрении руководителя (заведующего) Учреждения.

3. 12. Педагогический совет является коллегиальным органом управления Учреждением и создан в целях реализации права педагогических работников на участие в управлении Учреждением, развития содержания образования, повышения качества воспитания и обучения воспитанников, совершенствования методической работы, рассмотрения педагогических и методических вопросов организации образовательного процесса, изучения и распространения передового педагогического опыта в Учреждении, содействия повышению квалификации работников Учреждения.

3.12.1. Педагогический совет Учреждения действует бессрочно.

3.12.2. Членами Педагогического совета являются все лица, осуществляющие педагогическую деятельность в Учреждении на основании трудовых договоров, включая совместителей.

Срок полномочий члена Педагогического совета: со дня заключения до дня расторжения трудового договора с Учреждением.

Председателем Педагогического совета является руководитель (заведующий) Учреждения (лицо, исполняющее его обязанности). Председатель Педагогического совета организует подготовку заседаний, определяет повестку дня, ведет заседания педагогического совета и контролирует выполнение решений.

Председатель назначает своим приказом секретаря Педагогического совета, сроком на один год. Секретарь Педагогического совета ведет протоколы заседаний педагогического совета и организует делопроизводство.

3.12.3. Педагогический совет собирается не реже четырех раз в год по инициативе руководителя (заведующего) Учреждения. Сроки проведения и тематика заседаний Педагогического совета определяются годовым планом работы Учреждения.

В случае необходимости, по требованию не менее 1/3 членов Педагогического совета, переданному руководителю (заведующему) Учреждения в письменном виде, могут созываться внеочередные заседания Педагогического совета.

Не позднее чем за 5 дней до даты проведения Педагогического совета объявление о его проведении помещается на доску объявления, расположенную в Учреждении, для ознакомления членов Педагогического совета.

Для проведения каждого заседания Педагогического совета создаются творческие группы, возглавляемые представителем администрации Учреждения.

Ход заседания Педагогического совета и решения Педагогического совета оформляются протоколом. В протоколах фиксируется ход обсуждения вопросов, выносимых на Педагогический совет, предложения и замечания членов Педагогического совета. Протоколы подписываются председателем и секретарем Педагогического совета. Протоколы Педагогического совета включаются в номенклатуру дел Учреждения и хранятся в Учреждении постоянно.

3.12.4. При необходимости Педагогический совет может:

- привлекать для работы на свои заседания специалистов в области образования и науки, иных лиц, чья профессиональная деятельность связана с вопросами, входящими в компетенцию Педагогического совета;

- приглашать представителей Управляющего совета, общественных организаций, родителей воспитанников и других лиц.

Необходимость приглашения лиц, указанных в настоящем пункте, на заседания Педагогического совета определяется председателем Педагогического совета. Лица, приглашенные на заседание Педагогического совета, пользуются правом совещательного голоса.

3.12.5. Решение Педагогического совета по всем рассматриваемым вопросам принимается открытым голосованием простым большинством голосов. Кворумом для принятия решений является присутствие на заседании Педагогического совета не менее 2/3 его членов. Решение Педагогического совета является правомочным, если за него проголосовало не менее 1/2 присутствующих членов. При равном числе голосов решающим является голос председателя Педагогического совета.

Организацию работы по выполнению решений Педагогического совета осуществляет руководитель (заведующий) Учреждения (председатель Педагогического совета) и ответственные лица, указанные в решении. На очередном заседании председатель Педагогического совета докладывает о результатах этой работы.

3.12.6. К компетенции Педагогического совета относится:

3.12.6.1. Планирование образовательного процесса;

3.12.6.2. Организация и совершенствование методического обеспечения образовательного процесса;

3.12.6.3. Разработка, рассмотрение и направление на утверждение руководителю (заведующему) Учреждения образовательных программ, планов учебно-воспитательной деятельности;

3.12.6.4. Обсуждение, рассмотрение и выбор различных вариантов содержания образования, форм и методов обучения и воспитания, рассмотрение вопросов внедрения образовательных технологий, в том числе электронного обучения, обобщение педагогического опыта;

3.12.6.5. Заслушивание информации и отчетов педагогических работников по вопросам реализации содержания образования, применяемых технологий, повышения качества образовательного процесса;

3.12.6.6. Разработка перечня платных образовательных услуг;

3.12.6.7. Принятие локальных нормативных актов Учреждения, затрагивающих права воспитанников, вопросов организации образовательного процесса, в том числе регламентирующих:

- правила внутреннего распорядка воспитанников;
- правила приема в Учреждение;
- режим занятий воспитанников;
- нормы профессиональной этики педагогических работников;
- порядок оказания платных образовательных услуг по результатам предварительного рассмотрения Управляющим советом Учреждения;
- права и обязанности воспитанников;
- разработку и утверждение образовательных программ Учреждения;
- виды и условия поощрений за успехи в учебной, физкультурной; спортивной, творческой, экспериментальной и инновационной деятельности;
- внутреннюю систему оценки качества образования;
- оформления возникновения, приостановления и прекращения отношений между Учреждением и родителями (законными представителями) воспитанников;
- соотношение учебной и другой педагогической работы в пределах рабочей недели или учебного года с учетом количества часов по учебному плану, специальности и квалификации работника;
- доступ педагогических работников к информационно-телекоммуникационным сетям и базам данных, учебным и методическим материалам, музейным фондам, материально-техническим средствам обеспечения образовательной деятельности, необходимым для качественного осуществления педагогической, научной или исследовательской деятельности в организациях, осуществляющих образовательную деятельность;
- право педагогических работников на бесплатное пользование образовательными, методическими и научными услугами организации, осуществляющей образовательную деятельность.

3.12.6.8. Обсуждение и выбор различных вариантов содержания образования, форм и методов обучения;

3.12.6.9. Рассмотрение вопросов внедрения технологий обучения, обобщение педагогического опыта.

3. 13. В целях оперативного управления и реализации решений Педагогического совета приказом руководителя (заведующего) Учреждения создаются методические объединения. Методические объединения не являются коллегиальными органами управления Учреждением, состав и программа их деятельности утверждается руководителем (заведующим) Учреждения.

3. 14. В учреждении могут быть созданы представительные органы (Советы родителей, Профессиональные союзы работников и др.).

Состав и порядок работы таких органов регламентируется внутренними положениями и иными документами таких представительных органов.

При наличии данных органов в случаях, установленных действующим законодательством, настоящим Уставом их мнение учитывается в порядке, установленном п. 4.5 настоящего Устава.

3. 15. В Учреждении может быть создан совет профилактики, который является совещательным органом Учреждения. Основная цель совета профилактики - решение вопросов организации работы по коррекции детского и семейного неблагополучия, разработки и реализации ИПК, оценке ее эффективности, завершении работы по коррекции детского и семейного неблагополучия.

Порядок создания и функционирования Совета профилактики осуществляется в соответствии с локальным актом Учреждения.

IV. Порядок разработки и принятия локальных нормативных актов

4. 1. Локальный нормативный акт Учреждения – это основанный на законодательстве официальный правовой документ, принятый Учреждением в пределах своей компетенции, рассчитанный на неоднократное применение и устанавливающий правила поведения (права и обязанности) самого Учреждения, всех или отдельных категорий его работников, воспитанников и их родителей (законных представителей) в части, не урегулированной законодательством Российской Федерации и муниципальными правовыми актами.

4. 2. Локальный нормативный акт издается Учреждением в письменной форме и содержит необходимые реквизиты: наименование, отражающее форму акта и его краткое содержание, дату издания, порядковый (регистрационный) номер, подпись уполномоченного должностного лица, в необходимых случаях визы согласования и печать Учреждения.

4. 3. Подготовка проекта (разработка содержания), сроки и ответственные за разработку локального нормативного акта лица определяются распорядительным актом руководителя (заведующего) Учреждения.

4. 4. Все локальные нормативные акты Учреждения принимаются в следующем порядке: локальный нормативный акт утверждается единоличным исполнительным органом Учреждения – руководителем (директором) путем издания распорядительного акта после принятия его коллегиальными органами управления Учреждением в соответствии с компетенцией коллегиальных органов, определённой настоящим Уставом.

Результат принятия локального нормативного акта соответствующим коллегиальным органом Учреждения отражается в протоколе заседания коллегиального органа и на титульном листе локального нормативного акта.

Изменения в локальные нормативные акты Учреждения вносятся в порядке, аналогичном порядку утверждения локальных нормативных актов, установленному настоящим Уставом.

4. 5. При принятии локальных нормативных актов, затрагивающих права обучающихся и работников Учреждения, учитывается мнение совета родителей, а также представительного органа работников (при их наличии).

4.5.1. Порядок учета мнения родителей (законных представителей) обучающихся при принятии локального нормативного акта Учреждения, затрагивающего права и законные интересы обучающихся:

- перед утверждением руководителем (заведующим) локального нормативного акта, затрагивающего права и законные интересы воспитанников, руководитель (заведующий) направляет проект этого локального нормативного акта на согласование в совет родителей (законных представителей) воспитанников (при наличии) с соответствующим сопроводительным письмом;

- совет родителей не позднее пяти рабочих дней со дня получения проекта локального нормативного акта направляют руководителю (заведующему) мотивированное мнение по представленному проекту в письменной форме;

- в случае если совет родителей выразил согласие с проектом локального нормативного акта, либо мотивированное мнение не поступило в указанный предыдущим пунктом срок, руководитель (заведующий) имеет право принять локальный нормативный акт;

- в случае если совет родителей высказал свои письменные предложения по проекту локального нормативного акта, руководитель (заведующий) имеет право принять локальный нормативный акт с учетом высказанных предложений;

- в случае если мотивированные мнения хотя бы одного из членов совета родителей не содержат согласия с проектом локального нормативного акта, либо содержат предложения по его доработке, которые руководитель (заведующий) учитывать не планирует, руководитель (заведующий) в течение трех рабочих дней после получения мотивированного мнения проводит дополнительные консультации с советом родителей, направившим свое несогласие, либо предложение по доработке проекта локального нормативного акта, в целях достижения взаимоприемлемого решения.

4.5.2. Мнение представительного органа работников при принятии локальных нормативных актов учитывается в порядке и в случаях, которые предусмотрены трудовым законодательством.

4. 6. Совет родителей может обжаловать принятый локальный нормативный акт в Комиссию по урегулированию споров между участниками образовательных отношений, у Учредителя, а также оспорить в соответствии с действующим законодательством.

4. 7. Локальные нормативные акты Учреждения не могут противоречить действующему законодательству Российской Федерации, муниципальным правовым актам и настоящему Уставу. Нормы локальных нормативных актов Учреждения, ухудшающие положение воспитанников или работников Учреждения по сравнению с установленным законодательством об образовании, трудовым законодательством либо принятые с нарушением порядка, установленного настоящим Уставом, не применяются и подлежат отмене Учреждением.

4. 8. С локальными нормативными актами Учреждения должны быть ознакомлены все лица, чьи права и интересы они затрагивают: работники Учреждения – под подпись, родители (законные представители) воспитанников – путем размещения локальных нормативных актов на официальном сайте Учреждения и (или) информационном стенде Учреждения.

V. Имущество учреждения

5.1. Имущество закрепляется за Учреждением на праве оперативного управления в соответствии с Гражданским кодексом Российской Федерации. Собственником имущества Учреждения является муниципальное образование город Пермь.

Право оперативного управления на недвижимое имущество подлежит государственной регистрации в соответствии с действующим законодательством.

5.2. Земельный участок, необходимый для выполнения Учреждением своих уставных задач, предоставляется ему на праве постоянного (бессрочного) пользования.

5.3. На праве оперативного управления закрепляется имущество в виде нежилых помещений, зданий, сооружений, а также оборудование, транспортные средства, инвентарь и другие материальные ценности, относимые к основным средствам.

5.4. Закрепление муниципального имущества на праве оперативного управления осуществляется Департаментом в соответствии с его целевым назначением и оформляется распоряжением начальника Департамента.

5.5. Источниками формирования имущества и финансовых ресурсов Учреждения являются:

- имущество, закрепленное за ним на праве оперативного управления;
- средства от сдачи в аренду имущества, закрепленного за ним на праве оперативного управления;
- бюджетные поступления в виде субсидий;
- средства от оказания платных услуг;
- средства спонсоров и добровольные целевые пожертвования граждан и юридических лиц;
- иные источники, не запрещенные действующим законодательством Российской Федерации.

5.6. Учреждение отвечает по своим обязательствам имуществом, находящимся у него на праве оперативного управления, за исключением недвижимого имущества и особо ценного движимого имущества, закрепленных за ним Департаментом или приобретенных автономным учреждением за счет средств, выделенных ему Учредителем на приобретение этого имущества.

5.7. Собственник имущества Учреждения не несет ответственность по обязательствам Учреждения, за исключением случаев, предусмотренных действующим законодательством Российской Федерации. Учреждение не отвечает по обязательствам собственника имущества Учреждения.

5.8. Учреждение вправе осуществлять приносящую доходы деятельность лишь постольку, поскольку это служит достижению целей, ради которых оно создано, и соответствующую этим целям, при условии, что такая деятельность указана в его учредительных документах.

Доходы, полученные от такой деятельности, и приобретенное за счет этих доходов имущество поступают в самостоятельное распоряжение Учреждения и используются им для достижения целей, ради которых оно создано, если иное не предусмотрено Федеральным законом от 03 ноября 2006 г. № 174-ФЗ «Об автономных учреждениях».

5.9. Собственник имущества Учреждения не имеет права на получение доходов от осуществления Учреждением деятельности и использование закрепленного за Учреждением имущества.

5.10. Учреждение без согласия Учредителя не вправе распоряжаться недвижимым имуществом и особо ценным движимым имуществом, закрепленным за ним на праве оперативного управления Департаментом или приобретенным Учреждением за счет средств, выделенных ему Учредителем на приобретение такого имущества. Остальным имуществом, находящимся у него на праве оперативного управления и приобретенным за счет собственных средств, Учреждение вправе распоряжаться самостоятельно, если иное не установлено законом.

Учреждение вправе сдавать имущество в аренду в случаях, когда распоряжение имуществом путем его передачи в аренду осуществляется в целях обеспечения более эффективной организации основной деятельности Учреждения, для которой оно создано, с согласия Департамента и Учредителя.

Имущество Учреждения может быть передано в безвозмездное пользование в соответствии с его функциональным назначением с согласия Учредителя и Департамента в порядке, предусмотренном действующим законодательством.

5.11.Недвижимое имущество, закрепленное за Учреждением или приобретенное Учреждением за счет средств, выделенных ему Учредителем на приобретение этого имущества, а также находящееся у Учреждения особо ценное движимое имущество подлежит обособленному учету в установленном порядке.

5.12. Имущество, переданное в оперативное управление, подлежит переоценке в установленном порядке.

5.13. Под особо ценным движимым имуществом понимается имущество, без которого осуществление Учреждением своей уставной деятельности будет существенно затруднено.

Порядок отнесения имущества к категории особо ценного движимого имущества устанавливается Правительством Российской Федерации. Виды такого имущества определяются в порядке, установленном нормативно-правовыми актами города Перми в отношении автономных учреждений, которые созданы на базе имущества, находящегося в муниципальной собственности.

5.14. Решение Учредителя об отнесении имущества к категории особо ценного движимого имущества принимается одновременно с принятием решения о закреплении указанного имущества за Учреждением или о выделении средств на его приобретение.

5.15. Учреждение вправе с согласия Учредителя и Департамента вносить имущество, указанное в пункте 5.11, в уставный (складочный) капитал других юридических лиц или иным образом передавать это имущество другим юридическим лицам в качестве их учредителя или участника (за исключением объектов культурного наследия народов Российской Федерации, предметов и документов, входящих в состав Музейного фонда Российской Федерации, Архивного фонда Российской Федерации, национального библиотечного фонда).

5.16. При осуществлении права оперативного управления имуществом Учреждение обязано:

5.16.1. Эффективно использовать имущество;

5.16.2. Использовать имущество строго в соответствии с целями создания Учреждения;

5.16.3. Вести бухгалтерский учет, бухгалтерскую и статистическую отчетность в установленном порядке, обеспечить сохранность имущества;

5.16.4. Не допускать ухудшения технического состояния имущества, это требование не распространяется на ухудшения, связанные с нормальным износом этого имущества в процессе эксплуатации;

5.16.5. Осуществлять текущий и капитальный ремонт имущества, при этом любые произведенные улучшения имущества возмещению собственником не подлежат.

5.17. Ежегодно Учреждение обязано опубликовывать отчеты о своей деятельности и об использовании закрепленного за ним имущества в определенных Учредителем Учреждения средствах массовой информации. Порядок опубликования отчетов, а также перечень сведений, которые должны содержаться в отчетах, устанавливаются Правительством Российской Федерации, нормативно-правовыми актами города Перми.

5.18. Учреждение обязано вести бухгалтерский учет, представлять бухгалтерскую отчетность и статистическую отчетность в порядке, установленном законодательством Российской Федерации.

5.19. Ответственность за сохранность муниципального имущества и использование его по назначению несет руководитель (заведующий) Учреждения.

5.20. Право оперативного управления на имущество прекращается по основаниям и в порядке, предусмотренных действующим законодательством.

5.21. Департамент вправе изъять излишнее, неиспользуемое или используемое не по назначению имущество, закрепленное им за Учреждением либо приобретенное Учреждением за счет средств, выделенных ему Учредителем на приобретение такого имущества.

5.22. Имуществом, изъятым у Учреждения, Департамент вправе распорядиться по своему усмотрению.

5.23. Имущество ликвидированного Учреждения, оставшееся после удовлетворения требований кредиторов, передается ликвидационной комиссией Учредителю Учреждения и направляется на цели развития образования в соответствии с Уставом Учреждения, а имущество Учреждения, на которое в соответствии с федеральными законами не может быть обращено взыскание по обязательствам Учреждения, передается ликвидационной комиссией Учредителю Учреждения.

5.24. Учреждение вправе направлять в Департамент предложения по изъятию у него имущества, закрепленного за Учреждением на праве оперативного управления, по согласованию с Учредителем.

VI. Внесение изменений в устав. Реорганизация и ликвидация учреждения

6. 1 Устав Учреждения, а также вносимые в него изменения утверждаются распоряжением Учредителя Учреждения по согласованию в части, касающейся имущества, с Департаментом и регистрируются в установленном законодательством порядке. Изменения к Уставу становятся действительными с момента их регистрации.

Изменения в Устав Учреждения предлагаются Учредителем или руководителем (заведующим) Учреждения, рассматриваются Наблюдательным советом, который дает по ним рекомендации, утверждаются Учредителем в порядке, установленном настоящим Уставом.

6. 2 Реорганизация Учреждения (слияние, присоединение, разделение, выделение, преобразование) может быть осуществлена по решению Учредителя в порядке, установленном гражданским законодательством, и на основании положительного заключения комиссии по оценке последствий такого решения. Порядок создания комиссии по проведению оценки последствий принятия решения о реорганизации Учреждения, порядок ее проведения, включая критерии оценки, устанавливаются нормативными правовыми актами Пермского края.

6. 3 При реорганизации Учреждения лицензия Учреждения переоформляется в порядке, установленном действующим законодательством.

6. 4 Учреждение может быть ликвидировано в случаях и порядке, установленных действующим законодательством Российской Федерации, а также по решению суда.

6. 5 Решение о ликвидации Учреждения принимается администрацией города Перми и утверждается постановлением администрации города Перми на основании положительного заключения комиссии по оценке последствий такого решения.

6. 6 При ликвидации Учреждения, при прекращении его деятельности в результате реорганизации в форме разделения действие лицензии прекращается со дня внесения в единый государственный реестр юридических лиц записи соответственно о ликвидации юридического лица, о прекращении его деятельности в результате реорганизации.

6. 7 При ликвидации Учреждения денежные средства за вычетом платежей по покрытию своих обязательств направляются на цели развития системы образования г. Перми. Имущество Учреждения, оставшееся после удовлетворения требований кредиторов, а также имущество, на которое в соответствии с федеральными законами не может быть обращено взыскание по обязательствам Учреждения, передается ликвидационной комиссией Учредителю.

6. 8 В случае реорганизации, ликвидации Учреждения Учредитель обеспечивает перевод детей с согласия их родителей в другие муниципальные образовательные учреждения города Перми соответствующего типа.

6. 9 Учреждение гарантирует учет и обеспечивает сохранность документов по личному составу. В случае реорганизации Учреждение передает документы по личному составу правопреемнику, при отсутствии правопреемника Учреждение передает документы по личному составу на государственное хранение, иные документы сдаются на хранение в архив.

ПРАВОВЫЕ АКТЫ ТЕРРИТОРИАЛЬНЫХ ОРГАНОВ АДМИНИСТРАЦИИ ГОРОДА ПЕРМИ

АДМИНИСТРАЦИЯ ГОРОДА ПЕРМИ

ГЛАВА АДМИНИСТРАЦИИ КИРОВСКОГО РАЙОНА

РАСПОРЯЖЕНИЕ

24.02.2022 № 059-23-01-02-36

Об утверждении Программы профилактики рисков причинения вреда (ущерба) охраняемым законом ценностям по муниципальному контролю в сфере благоустройства на территории Кировского района города Перми на 2022 год

В соответствии со статьей 44 Федерального закона от 31 июля 2020 г. № 248-ФЗ «О государственном контроле (надзоре) и муниципальном контроле в Российской Федерации», постановлением Правительства Российской Федерации от 25 июня 2021 г. № 990 «Об утверждении Правил разработки и утверждения контрольными (надзорными) органами программы профилактики рисков причинения вреда (ущерба) охраняемым законом ценностям», решениями Пермской городской Думы от 21 декабря 2021 г. № 319 «Об утверждении Положения о муниципальном контроле в сфере благоустройства на территории города Перми», от 29 января 2013 №7 «О территориальных органах администрации города Перми»:

1. Утвердить прилагаемую Программу профилактики рисков причинения вреда (ущерба) охраняемым законом ценностям по муниципальному контролю в сфере благоустройства на территории Кировского района города Перми на 2022 год (далее – Программа).

2. Отделу благоустройства администрации Кировского района города Перми обеспечить выполнение Программы.

3. Сектору по работе с обращениями и информированию населения администрации Кировского района города Перми обеспечить опубликование (обнародование) Программы на официальном сайте администрации Кировского района города Перми в информационно - телекоммуникационной сети Интернет в течение 3 дней со дня вступления в силу настоящего распоряжения.

4. Настоящее распоряжение вступает в силу со дня его официального опубликования в печатном средстве массовой информации «Официальный бюллетень органов местного самоуправления муниципального образования город Пермь».

5. Общему отделу администрации Кировского района города Перми обеспечить опубликование распоряжения в печатном средстве массовой информации «Официальный бюллетень органов местного самоуправления муниципального образования город Пермь».

6. Контроль за исполнением настоящего распоряжения возложить на первого заместителя главы администрации Кировского района города Перми Пономарева В.Л.

М.А. Борисов

УТВЕРЖДЕНА
распоряжением главы администрации
Кировского района города Перми
24.02.2022 059-23-01-02-36

ПРОГРАММА
профилактики рисков причинения вреда (ущерба) охраняемым законом ценностям по муниципальному контролю в сфере благоустройства на территории Кировского района города Перми на 2022 год

1. Программа профилактики рисков причинения вреда (ущерба) охраняемым законом ценностям (далее – программа профилактики) на 2022 год разработана в соответствии со статьей 44 Федерального закона от 31.07.2020 № 248-ФЗ «О государственном контроле (надзоре) и муниципальном контроле в Российской Федерации», постановлением Правительства РФ от 25.06.2021 № 990 «Об утверждении Правил разработки и утверждения контрольными (надзорными) органами программы профилактики рисков причинения вреда (ущерба) охраняемым законом ценностям» и предусматривает комплекс мероприятий по профилактике рисков причинения вреда (ущерба) охраняемым законом ценностям при осуществлении муниципального контроля соблюдения правил благоустройства.

2. Программа профилактики реализуется в 2022 году и содержит информацию о текущем состоянии осуществления муниципального контроля соблюдения правил благоустройства, перечень профилактических мероприятий на 2022 год.

I. Анализ текущего состояния осуществления муниципального контроля соблюдения правил благоустройства, описание текущего уровня развития профилактической деятельности контрольного органа, характеристика проблем, на решение которых направлена программа профилактики

3. В соответствии с постановлением администрации города Перми от 01.06.2018 № 351 «Об утверждении регламента осуществления муниципального контроля за соблюдением Правил благоустройства территории города Перми» (далее – Регламент), территориальный орган осуществляет контроль за соблюдением Правил благоустройства территории города Перми, утвержденных решением Пермской городской Думы от 15.12.2020 № 277.

4. В соответствии с п.1.4. Регламента, предметом муниципального контроля Правил является соблюдение юридическими лицами, индивидуальными предпринимателями, гражданами (далее – контролируемые лица) требований установленных Правилами;

выполнение контролируемыми лицами предписаний уполномоченного органа об устранении выявленных нарушений требований по благоустройству законодательства, вынесенных по результатам проведения контрольных мероприятий.

5. Сведения о проведенных в 2021 году мероприятиях по профилактике нарушений обязательных требований по благоустройству Правил:

размещение на официальном интернет - сайте администрации Кировского района города Перми (далее – сайт администрации района) перечня нормативных правовых актов, содержащих обязательные требования, оценка которых является предметом муниципального контроля соблюдения правил благоустройства;

информирование подконтрольных субъектов в случае изменения законодательства в сфере муниципального контроля соблюдения правил благоустройства посредством размещения на официальном интернет - сайте в СМИ;

размещение на сайте администрации Кировского района города Перми перечня наиболее часто встречающихся нарушений соблюдения правил благоустройства и рекомендаций в отношении мер, принимаемых подконтрольными субъектами в целях недопущения нарушений;

размещение на сайте администрации района обобщения практики осуществления муниципального контроля за соблюдением правил благоустройства на территории города Перми с рекомендациями в отношении мер, которые должны применяться юридическими лицами, индивидуальными предпринимателями в целях недопущения таких нарушений;

6. Сведения о проведенных в 2021 году мероприятиях по муниципальному контролю благоустройства территории:

плановые обследования территории Кировского района города Перми;

составление протоколов по ст. 6.1.1, 6.3, 6.3.1, 6.4.1, 6.5, 6.5.1, 6.6.1, 6.8.1, 6.8.2, 6.8.3, 6.9, 6.9.1, 6.11, 7.5 Закона Пермского края «Об административных правонарушениях в Пермском крае от 06.04.2015 № 460-ПК» (далее - Закон ПК);

направление материалов в органы внутренних дел (полицию) для установления лиц, размещающих транспортные средства на объекте озеленения, и составления в их отношении протоколов по статье 6.5.1 Закона ПК.

7. Проблемы, на решение которых направлена программа профилактики:

повышение эффективности проводимой администрацией Кировского района города Перми (далее – администрация района) работы по предупреждению нарушений юридическими и физическими лицами обязательных требований;

улучшение информационного обеспечения деятельности администрации района по предупреждению нарушений юридическими и физическими лицами обязательных требований;

уменьшение общего числа нарушений юридическими и физическими лицами обязательных требований.

8. При осуществлении муниципального контроля проведение профилактических мероприятий, направленных на снижение риска причинения вреда (ущерба), является приоритетным по отношению к проведению контрольных (надзорных) мероприятий.

В случае если при проведении профилактических мероприятий установлено, что объекты контроля представляют явную непосредственную угрозу причинения вреда (ущерба) охраняемым законом ценностям или такой вред (ущерб) причинен, должностное лицо органа муниципального контроля соблюдения правил благоустройства незамедлительно направляет информацию об этом руководителю (заместителю руководителя) органа муниципального контроля соблюдения правил благоустройства для принятия решения о проведении контрольных (надзорных) мероприятий.

II. Цели и задачи реализации программы профилактики рисков причинения вреда (ущерба) охраняемым законом ценностям по муниципальному контролю в сфере благоустройства на территории Кировского района города Перми на 2022 год

9. Программа профилактики направлена на достижение следующих целей:

стимулирование добросовестного соблюдения обязательных требований всеми контролируемыми лицами;

устранение условий, причин и факторов, способных привести к нарушениям обязательных требований и (или) причинению вреда (ущерба) охраняемым законом ценностям;

создание условий для доведения обязательных требований до контролируемых лиц, повышение информированности о способах их соблюдения.

10. Основными задачами Программы профилактики являются:

укрепление системы профилактики рисков причинения вреда (ущерба) охраняемым законом ценностям путем активизации профилактической деятельности;

выявление причин, факторов и условий, способствующих нарушениям обязательных требований;

повышение правосознания и правовой культуры подконтрольных субъектов при соблюдении обязательных требований.

III. Перечень профилактических мероприятий, сроки (периодичность) их проведения на 2022 год

N п/п	Вид профилактического мероприятия	Наименование мероприятия	Срок реализации мероприятия	Ответственный исполнитель
1	2	3	4	5
1.	Информирование контролируемых лиц и иных заинтересованных лиц по вопросам соблюдения обязательных требований посредством	Размещение на официальном сайте органа муниципального контроля соблюдения правил благоустройства в информационно-телекоммуникационной сети Интернет, в средствах массовой информации и в иных формах следующих сведений: - тексты нормативных правовых актов, регулирующих осуществление муниципального контроля соблюдения правил благоустройства; - сведения об изменениях, внесенных в нормативные правовые акты, регулирующие осуществление муниципального контроля соблюдения правил благоустройства, о сроках и порядке их вступления в силу; - перечень нормативных правовых актов с указанием структурных единиц этих актов, содержащих обязательные требования, оценка соблюдения которых является предметом муниципального контроля соблюдения правил благоустройства, а также информацию о мерах ответственности, применяемых при нарушении обязательных требований, с текстами в действующей редакции; - перечень индикаторов риска нарушения требований Правил, порядок отнесения объектов контроля к категориям риска; - сведения о способах получения консультаций по вопросам соблюдения обязательных требований; - сведения о порядке досудебного обжалования решений контрольного (надзорного) органа, действий (бездействия) его должностных лиц; - перечень сведений, которые могут запрашиваться контрольным органом у контролируемого лица; - доклады, содержащие результаты обобщения правоприменительной практики органа муниципального контроля соблюдения правил благоустройства;	25.12.2021 При внесении изменений в законодательство 25.12.2021 01.03.2022 25.12.2021 25.12.2021 25.12.2021 25.12.2022	Начальник отдела благоустройства, заместитель начальника отдела благоустройства администрации Кировского района города Перми

2.	Объявление предостережения	Направление контролируемому лицу предостережения о недопустимости нарушения требований Правил благоустройства	При наличии сведений о готовящихся нарушениях требований законодательства и Правил или о признаках нарушений требований законодательства и (или) Правил в случае отсутствия подтвержденных данных о том, что нарушение требований законодательства и Правил причинило вред (ущерб) охраняемым законом ценностям либо создало угрозу причинения вреда (ущерба) охраняемым законом ценностям	Начальник отдела благоустройства, заместитель начальника отдела благоустройства, главный специалист отдела благоустройства, ведущий специалист отдела благоустройства администрации Кировского района города Перми
3.	Консультирование	Консультирование контролируемых лиц и их представителей осуществляется главой администрации Кировского района города Перми, первым заместителем главы администрации Кировского района города Перми, заместителями главы администрации Кировского района города Перми, начальником отдела благоустройства, заместителем начальника отдела благоустройства, главными специалистами отдела благоустройства, ведущими специалистами отдела благоустройства администрации Кировского района города Перми по вопросам, связанным с организацией и осуществлением муниципального контроля. Время консультирования не должно превышать 15 минут. Консультирование осуществляется по телефону, посредством видео-конференц-связи, на личном приеме либо в ходе проведения профилактических мероприятий, контрольных мероприятий. Консультирование осуществляется в устной и письменной формах по следующим вопросам: - организация и осуществление муниципального контроля; - порядок осуществления профилактических, контрольных мероприятий. Консультирование по вышеуказанным вопросам в письменной форме осуществляется в следующих случаях:	Постоянно	Глава администрации Кировского района города Перми, первый заместитель главы администрации Кировского района города Перми, заместители главы администрации Кировского района города Перми, начальник отдела благоустройства, заместитель начальника отдела благоустройства, главный специалист отдела благоустройства, ведущий специалист отдела благоустройства администрации Кировского района города Перми

		- контролируемым лицом представлен письменный запрос о представлении письменного ответа по вопросам консультирования; - за время консультирования представить ответ на поставленные вопросы невозможно; - ответ на поставленные вопросы требует дополнительного запроса сведений от органов власти или иных лиц. Консультирование осуществляется без взимания платы.		

IV. Показатели результативности и эффективности программы профилактики на 2022 год

N п/п	Наименование показателя	Целевой показатель
1	2	3
1.	Полнота информации, размещенной на официальном сайте контрольного органа в сети «Интернет» в соответствии с частью 3 статьи 46 Федерального закона от 31 июля 2021 г. № 248-ФЗ «О государственном контроле (надзоре) и муниципальном контроле в Российской Федерации»	100%
2.	Доля устраненных нарушений законодательства и Правил, принятых контролируемыми лицами мерах к соблюдению требований законодательства и Правил, от числа объявленных предостережений о недопустимости нарушения требований Правил	не менее 50%
3.	Доля лиц, получивших консультации, от общего количества обратившихся за консультациями	100 %

АДМИНИСТРАЦИЯ ГОРОДА ПЕРМИ

ГЛАВА АДМИНИСТРАЦИИ КИРОВСКОГО РАЙОНА

РАСПОРЯЖЕНИЕ

24.02.2022 № 059-23-01-02-37

Об утверждении Программы профилактики рисков причинения вреда (ущерба) охраняемым законом ценностям при осуществлении муниципального земельного контроля на территории Кировского района города Перми на 2022 год

В соответствии со статьей 44 Федерального закона от 31 июля 2020 г. № 248-ФЗ «О государственном контроле (надзоре) и муниципальном контроле в Российской Федерации», постановлением Правительства Российской Федерации от 25 июня 2021 г. № 990 «Об утверждении Правил разработки и утверждения контрольными (надзорными) органами программы профилактики рисков причинения вреда (ущерба) охраняемым законом ценностям», решениями Пермской городской Думы от 21 декабря 2021 г. № 299 «Об утверждении Положения о муниципальном земельном контроле на территории города Перми», от 29 января 2013 №7 «О территориальных органах администрации города Перми»:

1. Утвердить прилагаемую Программу профилактики рисков причинения вреда (ущерба) охраняемым законом ценностям при осуществлении муниципального земельного контроля на территории Кировского района города Перми на 2022 год (далее – Программа).

2. Сектору градостроительства, земельных и имущественных отношений администрации Кировского района города Перми обеспечить выполнение Программы.

3. Сектору по работе с обращениями граждан и информированию населения администрации Кировского района города Перми обеспечить опубликование (обнародование) настоящего распоряжения на официальном сайте администрации Кировского района город Пермь в информационно - телекоммуникационной сети Интернет в течение 3 дней со дня вступления настоящего распоряжения в законную силу.

4. Настоящее распоряжение вступает в силу со дня официального опубликования в печатном средстве массовой информации «Официальный бюллетень органов местного самоуправления муниципального образования город Пермь».

5. Общему отделу администрации Кировского района города Перми обеспечить опубликование настоящего распоряжения в печатном средстве массовой информации «Официальный бюллетень органов местного самоуправления муниципального образования город Пермь».

6. Контроль за исполнением настоящего распоряжения возложить на первого заместителя главы администрации Кировского района города Перми Пономарева В.Л.

М.А. Борисов

УТВЕРЖДЕНА
распоряжением главы администрации
Кировского района города Перми
22.02.2022 059-23-01-02-37

ПРОГРАММА
профилактики рисков причинения вреда (ущерба) охраняемым законом ценностям при осуществлении муниципального земельного контроля на территории Кировского района города Перми на 2022 год

1. Программа профилактики рисков причинения вреда (ущерба) охраняемым законом ценностям (далее – программа профилактики) на 2022 год разработана в соответствии со статьей 44 Федерального закона от 31.07.2020 № 248-ФЗ «О государственном контроле (надзоре) и муниципальном контроле в Российской Федерации», постановлением Правительства РФ от 25.06.2021 № 990 «Об утверждении Правил разработки и утверждения контрольными (надзорными) органами программы профилактики рисков причинения вреда (ущерба) охраняемым законом ценностям».

2. Профилактика рисков причинения вреда (ущерба) охраняемым законом ценностям проводится в рамках осуществления муниципального земельного контроля.

3. Программа профилактики реализуется в 2022 году и содержит информацию о текущем состоянии осуществления муниципального земельного контроля, перечень профилактических мероприятий на 2022 год.

I. Анализ текущего состояния осуществления муниципального земельного контроля, описание текущего уровня развития профилактической деятельности контрольных органов, характеристика проблем, на решение которых направлена программа профилактики

4. В соответствии с пунктом 3.2.4.4 Типового положения о территориальном органе администрации города Перми (далее – территориальный орган), утвержденного решением Пермской городской Думы от 29.01.2013 № 7, территориальный орган осуществляет муниципальный земельный контроль в соответствии с действующим законодательством и нормативными правовыми актами города Перми.

5. Предметом муниципального земельного контроля является соблюдение юридическими лицами, индивидуальными предпринимателями, гражданами (далее – контролируемые лица) требований земельного законодательства в отношении объектов земельных отношений, за нарушение которых законодательством предусмотрена административная ответственность;

выполнение контролируемыми лицами предписаний уполномоченного органа об устранении выявленных нарушений требований земельного законодательства, вынесенных по результатам проведения контрольных мероприятий.

6. Сведения о проведенных в 2021 году мероприятиях по профилактике нарушений обязательных требований земельного законодательства:

размещение на официальных интернет- сайтах территориальных органов администрации города Перми перечня нормативных правовых актов, содержащих обязательные требования, оценка которых является предметом муниципального земельного контроля на территории города Перми;

информирование подконтрольных субъектов в случае изменения законодательства в сфере муниципального земельного контроля посредством размещения на официальном интернет-сайте в СМИ;

размещение на официальных интернет- сайтах территориальных органов администрации города Перми формы проверочного листа (списка вопросов) для проведения самостоятельной оценки подконтрольными субъектами наличия нарушений земельного законодательства;

размещение на официальных интернет- сайтах территориальных органов администрации города Перми перечня наиболее часто встречающихся нарушений земельного законодательства и рекомендаций в отношении мер, принимаемых подконтрольными субъектами в целях недопущения нарушений;

размещение на официальных интернет- сайтах территориальных органов администрации города Перми обобщения практики осуществления муниципального земельного контроля на территории города Перми с рекомендациями в отношении мер, которые должны применяться юридическими лицами, индивидуальными предпринимателями в целях недопущения таких нарушений;

выдача предостережений о недопустимости нарушения обязательных требований земельного законодательства в соответствии со статьей 8.2 Федерального закона от 26.12.2008 № 294-ФЗ «О защите прав юридических лиц и индивидуальных предпринимателей при осуществлении государственного контроля (надзора) и муниципального контроля».

7. Сведения о проведенных в 2021 году мероприятиях по муниципальному земельному контролю:

обследование земельных участков;

проведение проверок по соблюдению земельного законодательства;

направление материалов проверок в Управление Росреестра по Пермскому краю;

составление протоколов по ст. 19.5 КоАП РФ Кодекса Российской Федерации об административных правонарушениях (далее – КоАП РФ);

направление материалов в органы внутренних дел (полицию) для установления лиц, самовольно занявших земельные участки, и составления в их отношении протоколов по статье 7.1 КоАП РФ).

8. Проблемы, на решение которых направлена программа профилактики:

повышение эффективности проводимой территориальными органами администрации работы по предупреждению нарушений юридическими и физическими лицами обязательных требований;

улучшение информационного обеспечения деятельности территориальных органов администрации по предупреждению нарушений юридическими и физическими лицами обязательных требований;

уменьшение общего числа нарушений юридическими и физическими лицами обязательных требований.

9. При осуществлении муниципального земельного контроля проведение профилактических мероприятий, направленных на снижение риска причинения вреда (ущерба), является приоритетным по отношению к проведению контрольных (надзорных) мероприятий.

В случае если при проведении профилактических мероприятий установлено, что объекты контроля представляют явную непосредственную угрозу причинения вреда (ущерба) охраняемым законом ценностям или такой вред (ущерб) причинен, должностное лицо органа муниципального земельного контроля незамедлительно направляет информацию об этом руководителю (заместителю руководителя) органа муниципального земельного контроля для принятия решения о проведении контрольных (надзорных) мероприятий.

II. Цели и задачи реализации программы профилактики рисков причинения вреда (ущерба) охраняемым законом ценностям в сфере муниципального земельного контроля на территории города Перми на 2022 год

10. Программа профилактики направлена на достижение следующих целей:

стимулирование добросовестного соблюдения обязательных требований всеми контролируемыми лицами;

устранение условий, причин и факторов, способных привести к нарушениям обязательных требований и (или) причинению вреда (ущерба) охраняемым законом ценностям;

создание условий для доведения обязательных требований до контролируемых лиц, повышение информированности о способах их соблюдения.

11. Основными задачами Программы профилактики являются:

укрепление системы профилактики рисков причинения вреда (ущерба) охраняемым законом ценностям путем активизации профилактической деятельности;

выявление причин, факторов и условий, способствующих нарушениям обязательных требований;

повышение правосознания и правовой культуры подконтрольных субъектов при соблюдении обязательных требований.

III. Перечень профилактических мероприятий, сроки (периодичность) их проведения на 2022 год

N п/п	Вид профилактического мероприятия	Наименование мероприятия	Срок реализации мероприятия	Ответственный исполнитель
1	2	3	4	5
1.	Информирование контролируемых лиц и иных заинтересованных лиц по вопросам соблюдения обязательных требований посредством	Размещение на официальном сайте органа муниципального земельного контроля в информационно-телекоммуникационной сети Интернет, в средствах массовой информации и в иных формах следующих сведений: - тексты нормативных правовых актов, регулирующих осуществление муниципального земельного контроля; - сведения об изменениях, внесенных в нормативные правовые акты, регулирующие осуществление муниципального земельного контроля, о сроках и порядке их вступления в силу; - перечень нормативных правовых актов с указанием структурных единиц этих актов, содержащих обязательные требования, оценка соблюдения которых является предметом муниципального земельного контроля, а также информацию о мерах ответственности, применяемых при нарушении обязательных требований, с текстами в действующей редакции; - перечень сведений, которые могут запрашиваться контрольным органом у контролируемого лица; - утвержденные проверочные листы в формате, допускающем их использование для самообследования; - перечень индикаторов риска нарушения требований земельного законодательства, порядок отнесения объектов контроля к категориям риска; - перечень объектов контроля, учитываемых в рамках формирования ежегодного плана контрольных мероприятий, с указанием категории риска; - программу профилактики рисков причинения вреда и план проведения плановых контрольных мероприятий; - сведения о способах получения консультаций по вопросам соблюдения обязательных требований; - сведения о применении контрольным (надзорным) органом мер стимулирования добросовестности контролируемых лиц; - сведения о порядке досудебного обжалования решений контрольного (надзорного) органа, действий (бездействия) его должностных лиц;	25.12.2021 При внесении изменений в законодательство 25.12.2021 01.03.2022 25.12.2021 25.12.2021	Начальник сектора градостроительства земельных и имущественных отношений администрации Кировского района г. Перми, Главный специалист сектора градостроительства земельных и имущественных отношений администрации Кировского района г. Перми

		- доклады, содержащие результаты обобщения правоприменительной практики органа муниципального земельного контроля; - доклады о государственном контроле (надзоре), муниципальном контроле; -информацию о способах и процедуре самообследования (при ее наличии), в том числе методические рекомендации по проведению самообследования и подготовке декларации соблюдения обязательных требований, и информацию о декларациях соблюдения обязательных требований, представленных контролируемыми лицами; - иные сведения, предусмотренные нормативными правовыми актами Российской Федерации, нормативными правовыми актами субъектов Российской Федерации, муниципальными правовыми актами и (или) программами профилактики рисков причинения вреда.	25.12.2021 25.12.2021 15.03.2022	
2.	Объявление предостережения	Направление контролируемому лицу предостережения о недопустимости нарушения требований земельного законодательства	При наличии сведений о готовящихся нарушениях требований земельного законодательства или о признаках нарушений требований земельного законодательства и (или) в случае отсутствия подтвержденных данных о том, что нарушение требований земельного законодательства причинило вред (ущерб) охраняемым законом ценностям либо создало угрозу причинения вреда (ущерба) охраняемым законом ценностям	Начальник сектора градостроительства земельных и имущественных отношений администрации Кировского района г. Перми Главный специалист сектора градостроительства земельных и имущественных отношений администрации Кировского района г. Перми

3.	Консультирование	Консультирование контролируемых лиц и их представителей посредством дачи разъяснений по вопросам, связанным с организацией и осуществлением муниципального земельного контроля: Консультирование осуществляется руководителем территориального органа, первым заместителем руководителя территориального органа, должностными лицами территориального органа по телефону, посредством видео-конференц-связи, на личном приеме либо в ходе проведения профилактических мероприятий, контрольных мероприятий. Консультирование осуществляется в устной и письменной формах по следующим вопросам: - организация и осуществление муниципального контроля; - порядок осуществления профилактических, контрольных мероприятий. Консультирование по вышеуказанным вопросам в письменной форме осуществляется в следующих случаях: - контролируемым лицом представлен письменный запрос о представлении письменного ответа по вопросам консультирования; - за время консультирования представить ответ на поставленные вопросы невозможно; - ответ на поставленные вопросы требует дополнительного запроса сведений от органов власти или иных лиц. Консультирование осуществляется без взимания платы.	Постоянно	Глава администрации Кировского района города Перми, первый заместитель главы администрации Кировского района города Перми, начальник сектора градостроительства, земельных и имущественных отношений администрации Кировского района города Перми, главный специалист сектора градостроительства земельных и имущественных отношений администрации Кировского района г. Перми

IV. Показатели результативности и эффективности программы профилактики на 2022 год

N п/п	Наименование показателя	Целевой показатель
1	2	3
1.	Полнота информации, размещенной на официальном сайте контрольного органа в сети «Интернет» в соответствии с частью 3 статьи 46 Федерального закона от 31 июля 2021 г. № 248-ФЗ «О государственном контроле (надзоре) и муниципальном контроле в Российской Федерации»	100%
2.	Доля устраненных нарушений земельного законодательства, принятых контролируемыми лицами мерах к соблюдению требований земельного законодательства, от числа объявленных предостережений о недопустимости нарушения требований земельного законодательства	не менее 50%
3.	Доля лиц, получивших консультации, от общего количества обратившихся за консультациями	100 %

РАЗДЕЛ ВТОРОЙ
ОФИЦИАЛЬНАЯ ИНФОРМАЦИЯ

Перечень объектов недвижимого имущества, находящихся в муниципальной собственности города Перми и предназначенных для сдачи в аренду по состоянию на 01.03.2022
Адрес на сайте: http://www. gorodperm. ru

Дзержинский район

№ п/п	Адрес объекта	Площадь основная (кв. м)	Доля совместно используемой площади (кв. м)	Характеристика объекта	Оценочный отчет независимого оценщика		Дата проведения аукциона на право заключения договоров аренды муниципаль ного имущества	Примечание
					реквизиты (номер, дата)	размер арендной платы (без НДС), руб./кв. м в месяц		
1	ул. Екатерининская,220 (кадастровый номер: 59:01:4410222:987)	30,60	0,00	подвал, вход совместный, высота потолков 2,73 м, ХВС, К, О, Э	№ 1066-6/21 от 04.10.2021	141,67 99,17 70,84	09.12.2021 01.02.2022 22.03.2022	
2	ул. Подлесная,13 (кадастровый номер: 59:01:4410247:6277)	72,20	0,00	1 этаж, вход отдельный, высота потолков 2,60 м, ХВС, ГВС, К, О, Э				ФИП
	Итого по району	**102,80**	**0,00**					

Индустриальный район

№ п/п	Адрес объекта	Площадь основная (кв. м)	Доля совместно используемой площади (кв. м)	Характеристика объекта	Оценочный отчет независимого оценщика		Дата проведения аукциона на право заключения договоров аренды муниципаль ного имущества	Примечание
					реквизиты (номер, дата)	размер арендной платы (без НДС), руб./кв. м в месяц		
3	ул. Кавалерийская,3 (кадастровый номер: 59:01:4416003:1692, 59:01:4416003:1693, 59:01:4416003:1694, 59:01:4416003:1695)	213,60	8,90	подвал, вход совместный, высота потолков 2,32 м, ХВС, ГВС, К, О, Э				
4	ул. Качалова,32 (кадастровый номер: 59:01:4410846:396)	198,40	0,00	подвал, вход совместный, высота потолков 2,36 м, ХВС, ГВС, К, О, Э	№ 08-29.4/21 от 18.10.2021	80,65	15.03.2022	ФИП
5	ул. Космонавта Леонова,23 (кадастровый номер: 59:01:4410846:688)	292,50	0,00	подвал, вход совместный, высота потолков 2,50 м, ХВС, ГВС, К, О, Э				
6	ул. Мира,68 (кадастровый номер: 59:01:4410833:4176)	122,80	0,00	1 этаж, подвал, вход отдельный, высота потолков от 2,32 м до 2,55 м, ХВС, ГВС, К, О, Э.	№ 290-5/21-Т от 23.12.2021	123	15.03.2022	
	Итого по району	**827,30**	**8,90**					

Кировский район

№ п/п	Адрес объекта	Площадь основная (кв. м)	Доля совместно используемой площади (кв. м)	Характеристика объекта	Оценочный отчет независимого оценщика		Дата проведения аукциона на право заключения договоров аренды муниципаль ного имущества	Примечание
					реквизиты (номер, дата)	размер арендной платы (без НДС), руб./кв. м в месяц		
7	ул. Калинина,15 (реестровый номер: 16166)	107,00	0,00	цоколь, вход отдельный, высота потолков от 3,22 до 4,18 м, ХВС, ГВС, К, О, Э				
	Итого по району	**107,00**	**0,00**					

Ленинский район

№ п/п	Адрес объекта	Площадь основная (кв. м)	Доля совместно используемой площади (кв. м)	Характеристика объекта	Оценочный отчет независимого оценщика		Дата проведения аукциона на право заключения договоров аренды муниципального имущества	Примечание
					реквизиты (номер, дата)	размер арендной платы (без НДС), руб./кв. м в месяц		
8	ул. Крисанова,12б (кадастровый номер: 59:01:4410064:36)	663,30	0,0	ОСЗ 2-х этажное, высота потолков от 2,70 м до 3,63 м, ХВС, ГВС, К, О, Э	№ 11442 от 22.12.2021	1190,00	01.03.2022	
9	ул. Пермская,61 (кадастровый номер: 59:01:4410089:328)	19,60	0,00	подвал, вход отдельный, высота потолков 2,01 м, О, Э	№ 290-2/21-Т от 23.12.2021	105,00	15.03.2022	
10	ул. Пушкина,13 (кадастровый номер: 59:01:4410140:1121)	18,00	0,00	цокольный этаж, вход отдельный, высота потолков 2,43 м, Э	№ 290-3/21-Т от 23.12.2021	319,00	15.03.2022	
11	ул. Пушкина,13 (кадастровый номер: 59:01:4410140:1134)	4,50	1,60	цокольный этаж, вход совместный, высота потолков 2,40 м, ХВС, К, О, Э	№ 08-18.6/21 от 10.08.2021	250,00 175,00 125,00 125,00	12.10.2021 23.11.2021 18.01.2022 15.03.2022	
	Итого по району	**705,40**	**1,60**					

Мотовилихинский район

№ п/п	Адрес объекта	Площадь основная (кв. м)	Доля совместно используемой площади (кв. м)	Характеристика объекта	Оценочный отчет независимого оценщика		Дата проведения аукциона на право заключения договоров аренды муниципального имущества	Примечание
					реквизиты (номер, дата)	размер арендной платы (без НДС), руб./кв. м в месяц		
12	ул. Восстания,55 (кадастровый номер: 59:01:4211225:38)	1828,20	0,00	ОСЗ (школа), высота потолков от 2,0 м до 3,90 м			17.07.2020 02.09.2020 27.10.2020 08.12.2020 09.02.2021 30.03.2021 27.05.2021 25.01.2022	ОКН
13	бульвар Гагарина,30б (реестровый номер: 17639/161436)	29,80	0,0	1 этаж, вход совместный, высота потолков 2,70 м, О, Э (ХВС, К в местах общего пользования)				
14	бульвар Гагарина, 55 (реестровый номер: 18206)	83,30	0,00	1 этаж, вход отдельный, высота потолков 2,85 м и 3,20 м, ГВС, ХВС, К, О, Э				
15	ул. Гарцовская,58 (реестровый номер: 14317)	85,10	0,00	1 этаж, вход отдельный, высота потолков 3,25 м, ГВС, ХВС, К, О, Э				
16	ул. Постаногова,7 (кадастровый номер: 59:01:4211197:1536)	13,00	5,30	1 этаж, вход совместный, высота потолков 2,85 м, О, Э, (ГВС, ХВС, К в местах общего пользования)	№08-11.7/21-А от 25.11.2021	205,00 143,50	01.02.2022 22.03.2022	
17	ул. Хрустальная,32 (реестровый номер: 23267)	23,80	8,50	1 этаж, вход совместный, высота потолков 3,25 м, ХВС, ГВС, К - совместное пользование, О, Э				
	Итого по району	**2 063,20**	**13,80**					

Орджоникидзевский район

№ п/п	Адрес объекта	Площадь основная (кв. м)	Доля совместно используемой площади (кв. м)	Характеристика объекта	Оценочный отчет независимого оценщика		Дата проведения аукциона на право заключения договоров аренды муниципального имущества	Примечание
					реквизиты (номер, дата)	размер арендной платы (без НДС), руб./кв. м в месяц		
18	ул. Генерала Черняховского,76 (кадастровый номер: 59:01:3810195:1780)	10,30	2,60	1 этаж, вход совместный, высота потолков 3,35 м, О, Э (ХВС, ГВС, К в местах общего пользования)				
19	ул. Генерала Черняховского,76 (кадастровый номер: 59:01:3810195:1787)	19,90	1,10	1 этаж, вход совместный, высота потолков 3,35 м, ХВС, ГВС, К, О, Э	№08-11.4/21-А от 25.11.2021	148,30	15.03.2022	ФИП
	Итого по району	**30,20**	**3,70**					

Свердловский район

№ п/п	Адрес объекта	Площадь основная (кв. м)	Доля совместно используемой площади (кв. м)	Характеристика объекта	Оценочный отчет независимого оценщика		Дата проведения аукциона на право заключения договоров аренды муниципального имущества	Примечание
					реквизиты (номер, дата)	размер арендной платы (без НДС), руб./кв. м в месяц		
20	ул. А. Гатауллина,27 (реестровый номер: 11856)	110,00	0,00	цокольный этаж, вход отдельный, высота потолков 2,70 м, ХВС, ГВС, К, О, Э				
21	ул. Братская,14 (кадастровый номер: 59:01:4311979:2714)	24,60	0,00	отдельно стоящее здание (сарай), Э				
22	ул. Г. Хасана,16 (реестровый номер: 491500)	103,30	0,00	подвал, вход отдельный, высота потолков 2,28 м, ХВС, ГВС, К, О, Э				
23	ул. Л. Шатрова,34 (реестровый номер: 23426)	348,40	118,00	цокольный этаж, вход совместный, высота потолков 3,00 м, О, Э				
24	ул. Рабоче-Крестьянская,26 (реестровый номер: 191600)	41,30	3,70	цоколь, вход совместный, высота потолков до 3,00 м, О, Э				
25	ул. Солдатова,43 (кадастровый номер: 59:01:4410947:15090)	183,70	0,00	подвал, вход отдельный, высота потолков от 2,39 м до 2,46 м, ХВС, ГВС, К, О, Э	№08-11.9/21-А от 25.11.2021	75,80	15.03.2022	ФИП
	Итого по району	**811,30**	**121,70**					
	Итого по городу:	**4 647,20**	**149,70**					

ФИП - фонд имущественной поддержки субъектов малого и среднего предпринимательства
ОКН - объект культурного наследия
ХВС - холодное водоснабжение, ГВС - горячее водоснабжение, К - канализация, О - отопление, Э - э/энергия, ОСЗ - отдельно-стоящее здание

По возникающим вопросам обращаться в МКУ «Содержание муниципального имущества» ул. Н. Островского,27, телефон 210-91-24 (доп. 148)

**Заключение о результатах публичных слушаний
по вопросам градостроительной деятельности
от «24» февраля 2022 г. № 4/1**

Настоящее заключение подготовлено департаментом градостроительства и архитектуры администрации города Перми на основании протокола публичных слушаний по вопросам градостроительной деятельности от «21» февраля 2022 г. № 4 по рассмотрению проекта о внесении изменений в Правила землепользования и застройки города Перми, утвержденные решением Пермской городской Думы от 26 июня 2007 г. № 143, в части изменения наименования и градостроительного регламента территориальной зоны садовых и дачных участков (Р-3), установленного статьей 52.6 Правил землепользования и застройки города Перми, утвержденных решением Пермской городской Думы от 26 июня 2007 г. № 143; дополнения градостроительных регламентов, установленных статьей 52.6 Правил землепользования и застройки города Перми, утвержденных решением Пермской городской Думы от 26 июня 2007 г. № 143, градостроительными регламентами территориальной зоны садовых участков (Р-3), территориальной зоны огородных участков (Р-3.1).

Количество участников публичных слушаний, принявших участие в публичных слушаниях, составило: 2 человека.

По результатам рассмотрения замечаний и предложений участников публичных слушаний, постоянно проживающих на территории, в пределах которой проведены публичные слушания, установлено:

№	Содержание внесенных предложений/ замечаний	Выводы по результатам рассмотрения предложения, поступившего от участника публичных слушаний	Аргументированные рекомендации организатора публичных слушаний о целесообразности (нецелесообразности) учета внесенных предложений и замечаний
1	2	3	4
1	В рамках публичных слушаний, назначенных постановлением Главы города Перми от 20.01.2022 № 3 предлагаю отклонить проект изменений ПЗЗ Перми в полном объёме по следующим основаниям: 1. Проект не содержит координат границ изменяемых зон. 2. Проектом предусмотрен перевод садовых участков, попадающих в санитарно-защитные зоны, в новую зону огородных участков, что является необоснованным нарушением прав владельцев этих садовых участков: а) в санитарно-защитных зонах опасно выращивать овощи для питания, поэтому огородничество в СЗЗ тогда тоже должно быть запрещено; б) в обосновании приводится, что в СЗЗ нельзя строить жилые дома, но на огородных участках вообще ничего нельзя строить, даже нежилые хозяйственные постройки, а это необоснованное нарушение прав владельцев; в) уже сейчас есть возможность не допустить строительство садового или жилого дома по процедуре подачи уведомления по ст. 51.1 ГрадКодекса РФ, предложенное изменение не требуется для недопущения незаконного строительства; г) в зону огородных участков отнесены участки, более 50% площади которых попадает в СЗЗ, однако на непопадающей в СЗЗ части дом может быть построен , а по изменениям дом нельзя будет построить даже все СЗЗ. 3. Проект предусматривает сохранение минимального и максимального размера участков, что приведёт к тому, что строительство жилых в зоне Р-3 будет стимулироваться на мелких участках, а это будет привлекательно прежде всего мигрантам, так как появляется возможность прописки. Объединение участков в большие станет невозможно, скорее всего с проблемами столкнутся даже владельцы нынешних участков более 6 соток, что вынудит их делить участки на более мелкие.	Учтено	Считаем целесообразным учитывать данную информацию при проведении заседания комиссии по результатам публичных слушаний.

1	2	3	4
	4. В проекте сохранена норма «в случае получения разрешения на строительство», однако ГрадКодекс РФ изменился и сейчас для жилых и садовых домов разрешение на строительство вообще не может быть выдано. Проект подлежит кардинальному изменению, что не может быть сделано после публичных слушаний: - зона огородных участков может быть введена, но принципы её установления должны быть иными; - должен быть установлен минимальный размер земельного участка для возведения садового или жилого дома на уровне примерно 20 соток, чтобы стимулировать нормальные дома и привлекать состоятельных владельцев, а не мигрантов; - должен быть установлен процент озеленения не менее 80%, что позволит сохранить эти территория как рекреационные даже в случае застройки жилыми домами; - процент застройки надо понизить, что допустимо при увеличении размера участков. Это должен быть новый проект, который вновь должен быть вынесен на публичные слушания. Готов его подготовить или принять участие в подготовке.		

По результатам рассмотрения замечаний и предложений иных участников публичных слушаний установлено:

№	Содержание внесенных предложений/ замечаний	Выводы по результатам рассмотрения предложения, поступившего от участника публичных слушаний	Аргументированные рекомендации организатора публичных слушаний о целесообразности (нецелесообразности) учета внесенных предложений и замечаний
1	отсутствует		

Процедура публичных слушаний соблюдена.

Норова Мария Викторовна,
начальник департамента градостроительства
и архитектуры администрации города Перми

Департамент земельных отношений администрации города Перми в целях информирования населения в соответствии со статьей 39.42 Земельного кодекса Российской Федерации сообщает о возможном установлении публичного сервитута в отдельных целях на территории города Перми

№	Кадастровый номер земельного участка, в отношении которого устанавливается публичный сервитут (при наличии)	Адрес или описание земельного участка, в отношении которого устанавливается публичный сервитут	Цели установления публичного сервитута
1	59:01:5110106:2 59:01:0000000:1005 Земли	г. Пермь	Размещение линейных объектов системы газоснабжения
2	Земли	г. Пермь	Размещение линейных объектов системы газоснабжения
3	59:01:0000000:47650 59:01:0000000:89962 59:01:0000000:1093	г. Пермь	Размещение линейных объектов системы газоснабжения
4	59:01:1717133:62	г. Пермь	Подключение (технологическое присоединение) к сетям инженерно-технического обеспечения объекта электросетевого хозяйства
5	59:01:0000000:47920 (11 кв.м) 59:01:0000000:75133 (285 кв.м) 59:01:0000000:81636 (2 кв.м) 59:01:0000000:87767 (0 кв.м) 59:01:0000000:88087 (0 кв.м) 59:01:0000000:894 (231 кв.м) 59:01:0000000:89682 (765 кв.м) 59:01:2810094:1 (99 кв.м) 59:01:2810094:12 (20 кв.м) 59:01:2810094:15 (4 кв.м) 59:01:2810094:61 (6 кв.м) 59:01:2810094:65 (53 кв.м) 59:01:2810094:67 (144 кв.м) 59:01:2810094:68 (119 кв.м) 59:01:2810094:69 (150 кв.м) 59:01:2810096:1 (37 кв.м) 59:01:2810096:10 (56 кв.м) 59:01:2810096:140 (0 кв.м) 59:01:2810096:143 (10 кв.м) 59:01:2810096:145 (76 кв.м) 59:01:2810096:147 (43 кв.м) 59:01:2810096:151 (84 кв.м) 59:01:2810096:153 (5 кв.м) 59:01:2810096:156 (1 кв.м) 59:01:2810096:158 (17 кв.м) 59:01:2810096:159 (84 кв.м) 59:01:2810096:163 (201 кв.м) 59:01:2810096:164 (51 кв.м) 59:01:2810096:17 (199 кв.м) 59:01:2810096:173 (23 кв.м) 59:01:2810096:176 (9 кв.м) 59:01:2810096:186 (19 кв.м) 59:01:2810096:188 (0 кв.м) 59:01:2810096:193 (41 кв.м) 59:01:2810096:194 (54 кв.м) 59:01:2810096:205 (129 кв.м) 59:01:2810096:206 (0 кв.м) 59:01:2810096:212 (4 кв.м) 59:01:2810096:213 (242 кв.м) 59:01:2810096:339 (132 кв.м) 59:01:2810096:340 (93 кв.м) 59:01:2810096:350 (2 кв.м) 59:01:2810096:356 (113 кв.м) 59:01:2810096:358 (15 кв.м) 59:01:2810096:359 (20 кв.м) 59:01:2810096:5 (131 кв.м) 59:01:2810097:11 (76 кв.м) 59:01:2810097:114 (13 кв.м) 59:01:2810097:2 (1 кв.м) 59:01:2810097:3 (14 кв.м) Земли (4235 кв.м)	г. Пермь	Размещение линейных объектов системы газоснабжения
6	59:01:1717133:76	г. Пермь	Подключение (технологическое присоединение) к сетям инженерно-технического обеспечения объекта электросетевого хозяйства
7	59:01:0000000:87739	г. Пермь	Размещение объекта электросетевого хозяйства

Заинтересованные лица имеют право ознакомиться с ходатайством об установлении публичного сервитута и прилагаемым к нему описанием местоположения границ публичного сервитута по адресу: г. Пермь, ул. Сибирская 15, (тел. 212-08-38).

Заинтересованные лица могут подать заявление об учете прав в срок с 01.03.2022 по 30.03.2022.

Способы подачи заявлений:

1. посредством почтовой связи;
2. лично, в том числе через представителя, в департамент земельных отношений администрации города Перми (г. Пермь, ул. Сибирская 15);
3. в форме электронных документов с использованием информационно-телекоммуникационной сети «Интернет».

Правообладатели земельных участков, в отношении которых испрашивается публичный сервитут, если их права не зарегистрированы в Едином государственном реестре недвижимости, в течение тридцати дней со дня опубликования сообщения, предусмотренного подпунктом 1 пункта 3 статьи 39.42 ЗК РФ, подают в орган, уполномоченный на установление публичного сервитута, заявления об учете их прав (обременений прав) на земельные участки с приложением копий документов, подтверждающих эти права (обременения прав). В таких заявлениях указывается способ связи с правообладателями земельных участков, в том числе их почтовый адрес и (или) адрес электронной почты. Правообладатели земельных участков, подавшие такие заявления по истечении указанного срока, несут риски невозможности обеспечения их прав в

связи с отсутствием информации о таких лицах и их правах на земельные участки. Такие лица имеют право требовать от обладателя публичного сервитута плату за публичный сервитут не более чем за три года, предшествующие дню направления ими заявления об учете их прав (обременений прав).

Реквизиты решений об утверждении документа территориального планирования, документации по планировке территории, программ комплексного развития систем коммунальной инфраструктуры поселения, городского округа, а также информацию об инвестиционной программе субъекта естественных монополий, организации коммунального комплекса, указанных в ходатайстве об установлении публичного сервитута и сведения об официальных сайтах в информационно-телекоммуникационной сети «Интернет» отсутствуют.

Информация о возможности установления публичного сервитута публикуется на сайте http://www.gorodperm.ru, в «Официальном бюллетене органов местного самоуправления муниципального образования город Пермь».

Приложение: на 32 л. в 1 экз.

Схема расположения границ публичного сервитута

Объект: Наружная сеть газоснабжения до границ земельного участка по адресу: Пермский край, п. Новые Ляды, ул. Крылова, 42. Кадастровый номер сооружения 59:01:5110106:24 (для обслуживания и эксплуатации газопровода)

Местоположение: расположенных по адресу: Пермский край, г.Пермь, п. Новые Ляды, ул. Крылова

Площадь земель или части земельного участка, кв.м.: 32

(в т.ч. 59:01:5110106:2=7,96; 59:01:0000000:1005=19,37; земли общего пользования =4,61)

Категория земель: земли населенных пунктов

Вид разрешенного использования: -

Описание границ смежных землепользователей:
От точки н1 до точки н4 - земельный участок с кадастровым номером 59:01:5110106:2
От точки н4 до точки н5 - земли общего пользования
От точки н5 до точки н8 - земельный участок с кадастровым номером 59:01:0000000:1005
От точки н8 до точки н1 - земли общего пользования

Каталог координат, м
Система координат: МСК-59, зона 2
Метод определения координат - Геодезический

№ точки границы	X	Y	Средняя квадратическая погрешность положения характерной точки (Mt), м
н1	521951.69	2253021.11	0.10
н2	521953.32	2253022.48	0.10
н3	521950.75	2253025.54	0.10
н4	521949.33	2253024.35	0.10
н5	521948.45	2253023.61	0.10
н6	521944.63	2253020.41	0.10
н7	521947.20	2253017.34	0.10
н8	521950.80	2253020.37	0.10
н1	521951.69	2253021.11	0.10

Условные обозначения:

:ЗУ1 - проектные границы публичного сервитута

:149 - границы и номер объекта капитального строительства, сведения о которых внесены в ЕГРН

:24 - граница кадастрового квартала

59:01-6.4591 - зоны с особыми условиями использования территории, сведения о которых внесены в ЕГРН

:97 - границы и номер земельного участка, сведения о которых внесены в ЕГРН

н1 - обозначение характерной точки проектной границы публичного сервитута

59:01:5110106 - номер кадастрового квартала



Масштаб 1:500

Заявитель: _____ / Егошина И.В.
(подпись, расшифровка подписи)

МП
(для юридических лиц и индивидуальных предпринимателей)

Схема расположения границ публичного сервитута

Объект: Наружная сеть газоснабжения до границы земельного участка по адресу: Пермский край, г.Пермь, п.Н.Ляды, ул.Калинина, д.28, Кадастровый номер сооружения 59:01:0000000:84179 (для обслуживания и эксплуатации газопровода)

Местоположение: расположенных по адресу: край Пермский, г. Пермь, Свердловский район, п. Новые Ляды, ул. Калинина

Площадь земель или части земельного участка, кв.м.: 49

Категория земель: земли населенных пунктов

Вид разрешенного использования: -

Описание границ смежных землепользователей:
От точки н1 до точки н2 - земельный участок с кадастровым номером 59:01:5110076:8
От точки н2 до точки н1 - земли общего пользования

Каталог координат, м
Система координат: МСК-59, зона 2
Метод определения координат - Геодезический

№ точки границы	X	Y	Средняя квадратическая погрешность положения характерной точки (Mt), м
н1	523248.66	2253710.27	0.10
н2	523247.83	2253711.52	0.10
н3	523246.36	2253713.58	0.10
н4	523242.86	2253710.49	0.10
н5	523237.16	2253705.13	0.10
н6	523239.96	2253702.27	0.10
н7	523245.22	2253707.23	0.10
н1	523248.66	2253710.27	0.10

Условные обозначения:

:ЗУ1 - проектные границы публичного сервитута

:134 - границы и номер объекта капитального строительства, сведения о которых внесены в ЕГРН


:84179 - граница кадастрового квартала

59:01-6.6495 - зоны с особыми условиями использования территории, сведения о которых внесены в ЕГРН

:8 - границы и номер земельного участка, сведения о которых внесены в ЕГРН

н1 - обозначение характерной точки проектной границы публичного сервитута

59:01:5110076 - номер кадастрового квартала

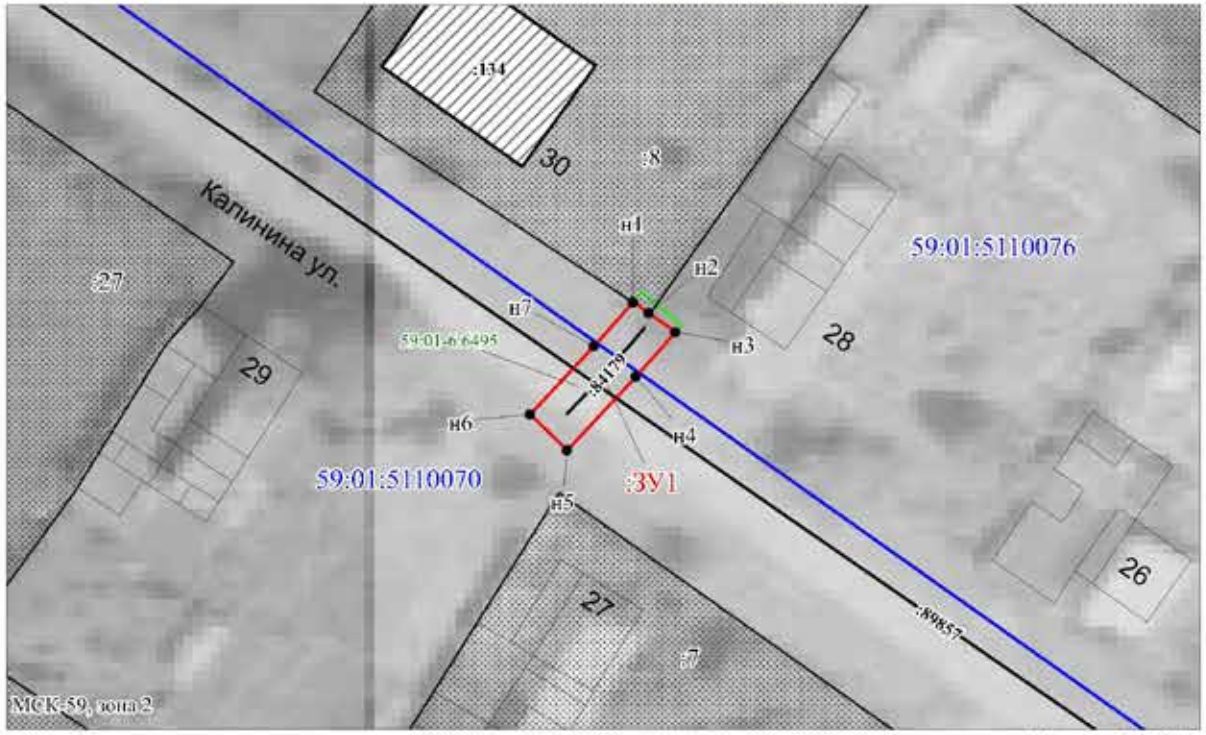

Масштаб 1:500

Заявитель: _____ / Егошина И.В.
(подпись, расшифровка подписи)

МП
(для юридических лиц и индивидуальных предпринимателей)

Схема расположения границ публичного сервитута

Объект: Газопровод высокого давления (лит.Сг) 59:01:0000000:79581 по адресу: Пермский край, Краснокамский район, г. Краснокамск, ГРС-2-г.Краснокамск Пермского края (3-я очередь) (для обслуживания и эксплуатации газопровода)

Местоположение: расположенных по адресу: Пермский край, г. Пермь, Кировский район

Каталог координат, м
Система координат: МСК-59, зона 2
Метод определения координат - Геодезический

№ точки границы	X	Y	Средняя квадратическая погрешность положения характерной точки (Mt), м
Координаты приложены на отдельном листе			
Описание границ смежных землепользователей: приложено на отдельном листе			


Площадь земель или части земельного участка, кв.м.: 16 993

(в т.ч. земли общ. польз.=690,35; 59:01:0000000:47650=13 332,80; 59:01:0000000:89962=474,58; 59:01:0000000:1093=2 496,66)

Категория земель: земли населенных пунктов

Вид разрешенного использования: -

Обзорная схема границ публичного сервитута

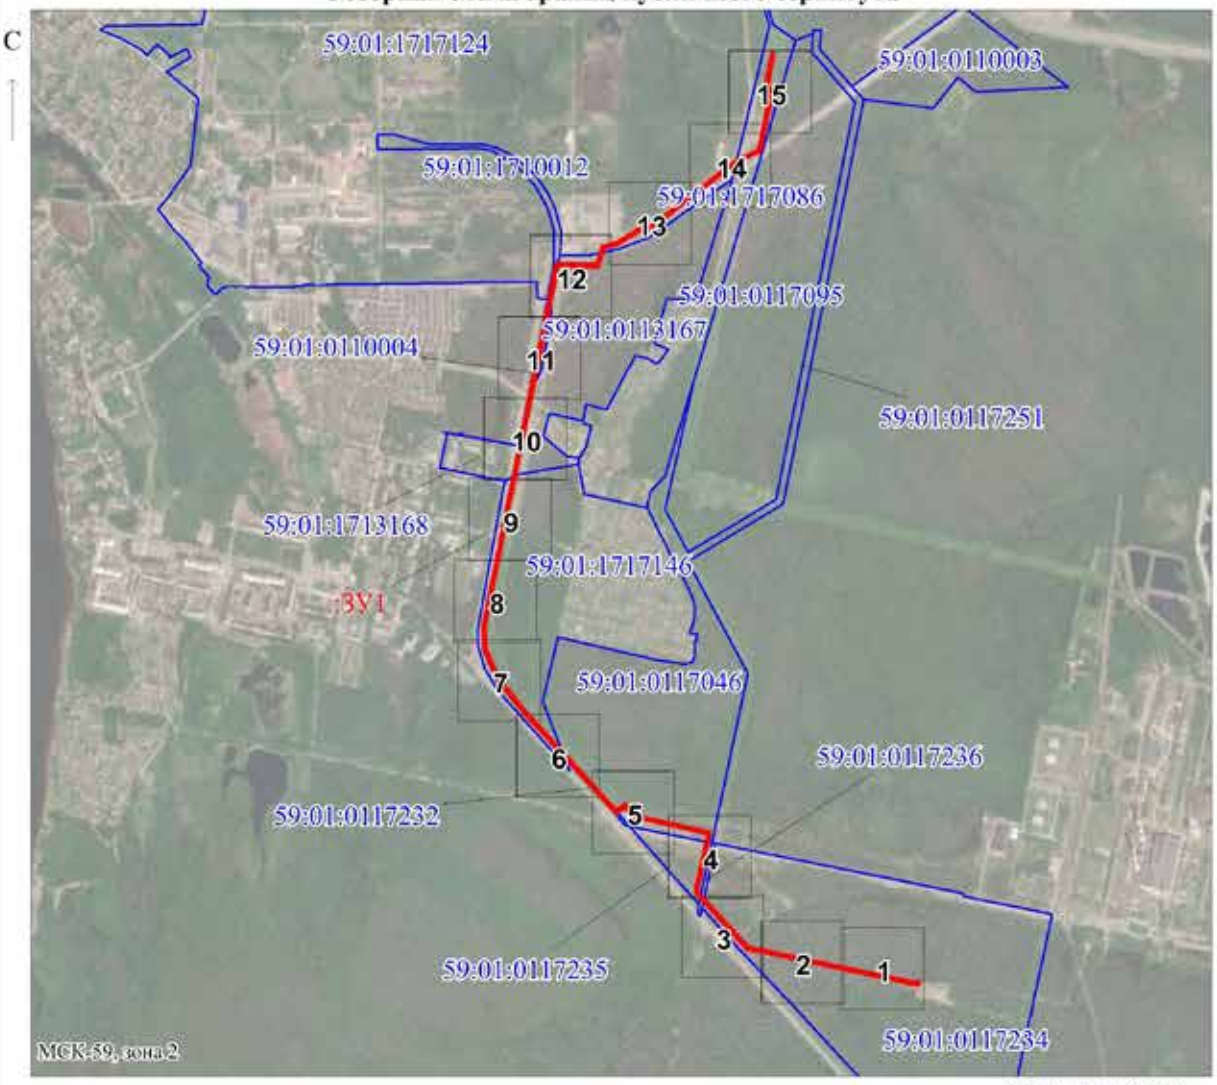

Масштаб 1:20000

Заявитель: _____ / Егошина И.В.
(подпись, расшифровка подписи)

МП
(для юридических лиц и индивидуальных предпринимателей)

Сведения о местоположении границ объекта				
1. Система координат МСК-59, зона 2				
2. Сведения о характерных точках границ объекта				
Обозначение характерных точек границ	Координаты, м		Средняя квадратическая погрешность положения характерной точки (Mt), м	Описание закрепления точки
	X	Y		
1	2	3	4	5
н1	518558.08	2209972.75	0.10	-
н2	518560.26	2209963.10	0.10	-
н3	518556.38	2209962.16	0.10	-
н4	518555.46	2209965.96	0.10	-
н5	518554.72	2209965.79	0.10	-
н6	518673.48	2209439.75	0.10	-
н7	518838.24	2209293.08	0.10	-
н8	518839.30	2209291.93	0.10	-
н9	518839.55	2209291.92	0.10	-
н10	518848.96	2209283.54	0.10	-
н11	518973.73	2209311.51	0.10	-
н12	519032.61	2209324.37	0.10	-
н13	519034.01	2209318.59	0.10	-
н14	519087.47	2209097.62	0.10	-
н15	519088.90	2209091.73	0.10	-
н16	519119.84	2209065.69	0.10	-
н17	519124.18	2209062.03	0.10	-
н18	519102.34	2209035.44	0.10	-
н19	519140.13	2209001.73	0.10	-
н20	519205.60	2208943.33	0.10	-
н21	519426.27	2208746.51	0.10	-
н22	519429.52	2208743.96	0.10	-
н23	519525.05	2208669.04	0.10	-
н24	519525.97	2208668.67	0.10	-
н25	519612.77	2208634.04	0.10	-
н26	519684.63	2208630.33	0.10	-
н27	520277.35	2208755.82	0.10	-
н28	520506.19	2208804.26	0.10	-
н29	520807.75	2208868.11	0.10	-
н30	520806.74	2208888.77	0.10	-
н31	520805.79	2208908.19	0.10	-
н32	520801.74	2208990.74	0.10	-
н33	520801.63	2208992.90	0.10	-
н34	520802.22	2208993.08	0.10	-
н35	520859.97	2209010.64	0.10	-
н36	520869.61	2209052.74	0.10	-
н37	520878.44	2209067.64	0.10	-
н38	520881.30	2209072.46	0.10	-
н39	520912.05	2209124.33	0.10	-
н40	520913.99	2209127.59	0.10	-
н41	520915.45	2209134.39	0.10	-
н42	520921.45	2209162.20	0.10	-
н43	520927.62	2209170.39	0.10	-
н44	521122.33	2209428.90	0.10	-
н45	521151.69	2209494.97	0.10	-
н46	521153.94	2209500.04	0.10	-
н47	521337.15	2209539.72	0.10	-
н48	521339.43	2209537.88	0.10	-
н49	521355.90	2209524.59	0.10	-
н50	521365.31	2209526.49	0.10	-
н51	521457.25	2209545.03	0.10	-
н52	521458.05	2209541.11	0.10	-
н53	521366.08	2209522.56	0.10	-
н54	521354.84	2209520.29	0.10	-
н55	521336.13	2209535.40	0.10	-
н56	521192.70	2209504.34	0.10	-
н57	521156.78	2209496.56	0.10	-
н58	521156.57	2209496.08	0.10	-
н59	521125.79	2209426.86	0.10	-
н60	520925.17	2209160.50	0.10	-
н61	520917.77	2209126.11	0.10	-
н62	520905.88	2209106.05	0.10	-
н63	520873.37	2209051.24	0.10	-
н64	520863.35	2209007.48	0.10	-
н65	520805.77	2208989.98	0.10	-
н66	520808.93	2208925.64	0.10	-
н67	520810.70	2208889.55	0.10	-
н68	520811.91	2208864.91	0.10	-
н69	520808.54	2208864.20	0.10	-
н70	519684.95	2208626.31	0.10	-
н71	519611.91	2208630.08	0.10	-
н72	519523.03	2208665.54	0.10	-
н73	519423.71	2208743.45	0.10	-
н74	519137.28	2208998.93	0.10	-
н75	519096.82	2209035.02	0.10	-
н76	519118.58	2209061.51	0.10	-
н77	519116.30	2209063.43	0.10	-
н78	519085.32	2209089.51	0.10	-
н79	519082.25	2209102.18	0.10	-
н80	519081.10	2209106.92	0.10	-
н81	519029.65	2209319.63	0.10	-
н82	518974.59	2209307.61	0.10	-
н83	518847.84	2209279.18	0.10	-
н84	518669.86	2209437.61	0.10	-
н85	518549.94	2209968.79	0.10	-
н86	518554.58	2209969.87	0.10	-
н87	518554.16	2209971.95	0.10	-
н1	518558.08	2209972.75	0.10	-

Описание границ смежных землепользователей:

От точки н1 до точки н7 - земельный участок с кадастровым номером 59:01:0000000:47650
От точки н7 до точки н9 - земельный участок с кадастровым номером 59:01:0000000:91279
От точки н9 до точки н13 - земельный участок с кадастровым номером 59:01:0000000:47650
От точки н13 до точки н14 - земельный участок с кадастровым номером 59:01:0000000:89962
От точки н14 до точки н16 - земельный участок с кадастровым номером 59:01:0000000:47650
От точки н16 до точки н19 - земельный участок с кадастровым номером 59:01:0000000:1093
От точки н19 до точки н20 - земли общего пользования
От точки н20 до точки н22 - земельный участок с кадастровым номером 59:01:0000000:47650
От точки н22 до точки н24 - земли общего пользования
От точки н24 до точки н27 - земельный участок с кадастровым номером 59:01:0000000:47650
От точки н27 до точки н28 - земли общего пользования
От точки н28 до точки н30 - земельный участок с кадастровым номером 59:01:0000000:47650
От точки н30 до точки н31 - земельный участок с кадастровым номером 59:01:0000000:1093
От точки н31 до точки н32 - земельный участок с кадастровым номером 59:01:0000000:47650
От точки н32 до точки н34 - земельный участок с кадастровым номером 59:01:0000000:89962
От точки н34 до точки н37 - земельный участок с кадастровым номером 59:01:0000000:47650
От точки н37 до точки н38 - земельный участок с кадастровым номером 59:01:0000000:89962
От точки н38 до точки н39 - земельный участок с кадастровым номером 59:01:0000000:47650
От точки н39 до точки н41 - земельный участок с кадастровым номером 59:01:0000000:1093
От точки н41 до точки н43 - земельный участок с кадастровым номером 59:01:0000000:47650
От точки н43 до точки н45 - земельный участок с кадастровым номером 59:01:0000000:1093
От точки н45 до точки н48 - земельный участок с кадастровым номером 59:01:0000000:47650
От точки н48 до точки н50 - земельный участок с кадастровым номером 59:01:0000000:1093
От точки н50 до точки н53 - земельный участок с кадастровым номером 59:01:0000000:47650
От точки н53 до точки н56 - земельный участок с кадастровым номером 59:01:0000000:1093
От точки н56 до точки н58 - земельный участок с кадастровым номером 59:01:0000000:47650
От точки н58 до точки н62 - земельный участок с кадастровым номером 59:01:0000000:1093
От точки н62 до точки н66 - земельный участок с кадастровым номером 59:01:0000000:47650
От точки н66 до точки н67 - земельный участок с кадастровым номером 59:01:0000000:1093
От точки н67 до точки н69 - земли общего пользования
От точки н69 до точки н74 - земельный участок с кадастровым номером 59:01:0000000:47650
От точки н74 до точки н77 - земельный участок с кадастровым номером 59:01:0000000:1093
От точки н77 до точки н79 - земельный участок с кадастровым номером 59:01:0000000:47650
От точки н79 до точки н80 - земельный участок с кадастровым номером 59:01:0000000:89962
От точки н80 до точки н1 - земельный участок с кадастровым номером 59:01:0000000:47650

Схема расположения границ публичного сервитута

Выноска 1



Масштаб 1:1500

Условные обозначения

:ЗУ1	Надписи вновь образованного земельного участка
	Характерная точка границы, сведения о которой позволяют однозначно определить ее положение на местности
	Вновь образованная часть границы, сведения о которой достаточны для определения ее местоположения
	Объект капитального строительства
	Граница охранной зоны
	Существующая часть границы, имеющиеся в ЕГРН сведения о которой достаточны для определения ее местоположения
	Граница кадастрового квартала
:1093	Надписи кадастрового номера земельного участка
59:01:0117234	Обозначение кадастрового квартала

Схема расположения границ публичного сервитута

Выноска 2




Масштаб 1:1500

Условные обозначения

:ЗУ1	Надписи вновь образованного земельного участка
•	Характерная точка границы, сведения о которой позволяют однозначно определить ее положение на местности
	Вновь образованная часть границы, сведения о которой достаточны для определения ее местоположения
	Объект капитального строительства
	Граница охранной зоны
	Существующая часть границы, имеющиеся в ЕГРН сведения о которой достаточны для определения ее местоположения
	Граница кадастрового квартала
:1093	Надписи кадастрового номера земельного участка
59:01:0117234	Обозначение кадастрового квартала

Схема расположения границ публичного сервитута

Выноска 3

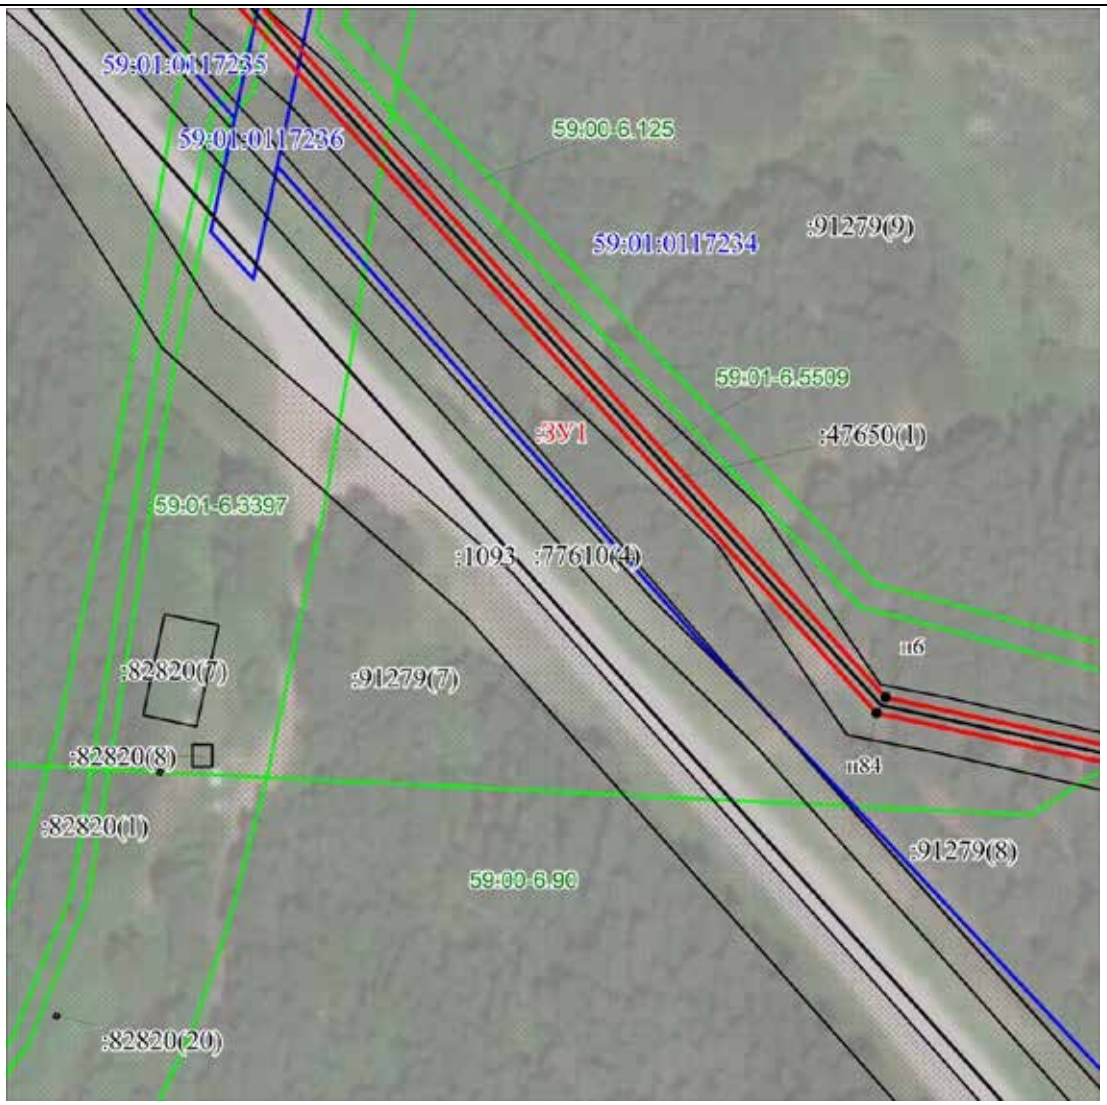


Масштаб 1:1500

Условные обозначения

:ЗУ1	Надписи вновь образованного земельного участка
•	Характерная точка границы, сведения о которой позволяют однозначно определить ее положение на местности
	Вновь образованная часть границы, сведения о которой достаточны для определения ее местоположения
	Объект капитального строительства
	Граница охранной зоны
	Существующая часть границы, имеющиеся в ЕГРН сведения о которой достаточны для определения ее местоположения
	Граница кадастрового квартала
:1093	Надписи кадастрового номера земельного участка
59:01:0117234	Обозначение кадастрового квартала

Схема расположения границ публичного сервитута

Выноска 4

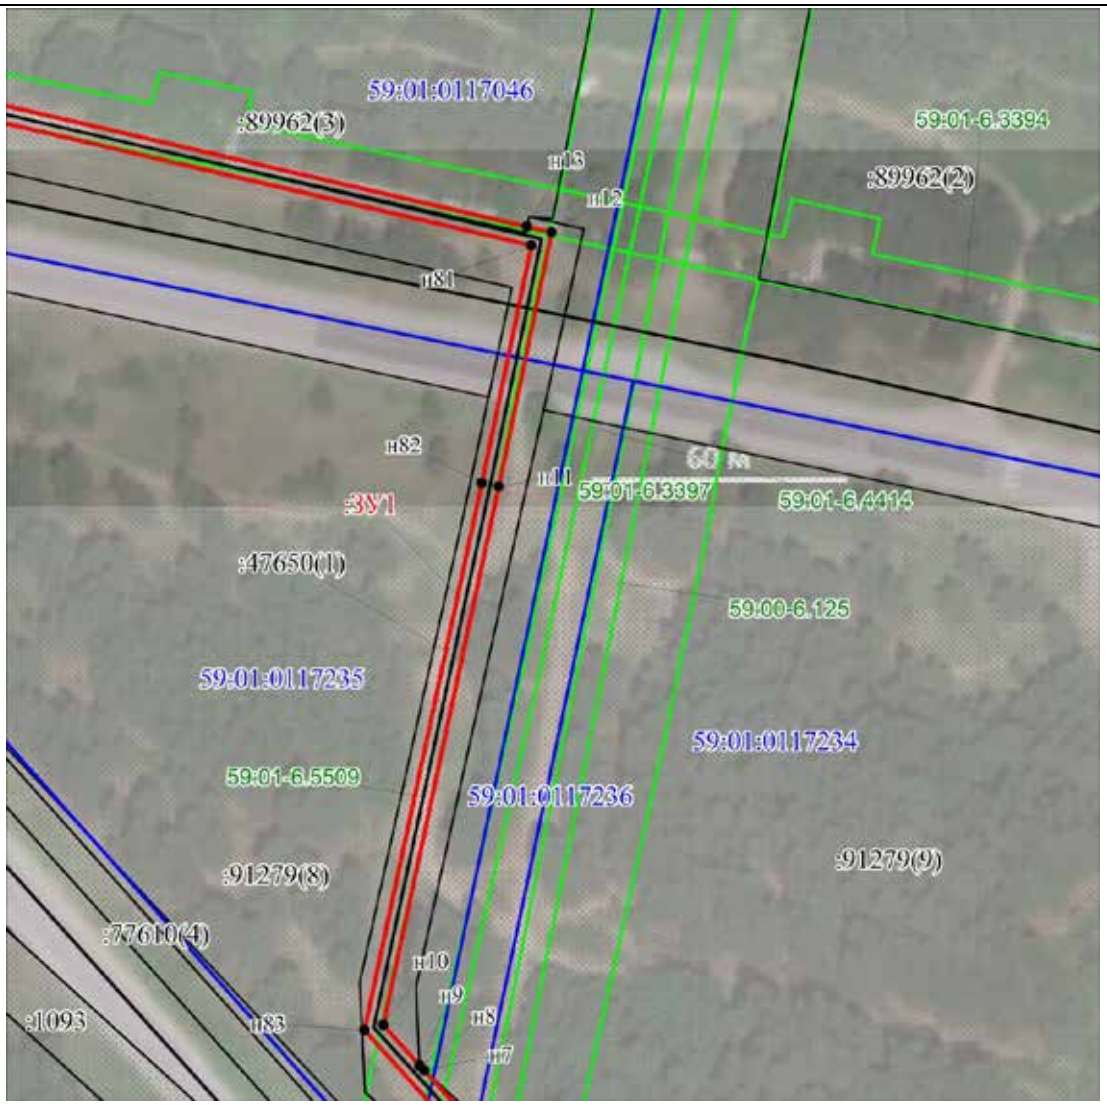


Масштаб 1:1500

Условные обозначения

:ЗУ1	Надписи вновь образованного земельного участка
•	Характерная точка границы, сведения о которой позволяют однозначно определить ее положение на местности
	Вновь образованная часть границы, сведения о которой достаточны для определения ее местоположения
	Объект капитального строительства
	Граница охранной зоны
	Существующая часть границы, имеющиеся в ЕГРН сведения о которой достаточны для определения ее местоположения
	Граница кадастрового квартала
:1093	Надписи кадастрового номера земельного участка
59:01:0117234	Обозначение кадастрового квартала

Схема расположения границ публичного сервитута

Выноска 5

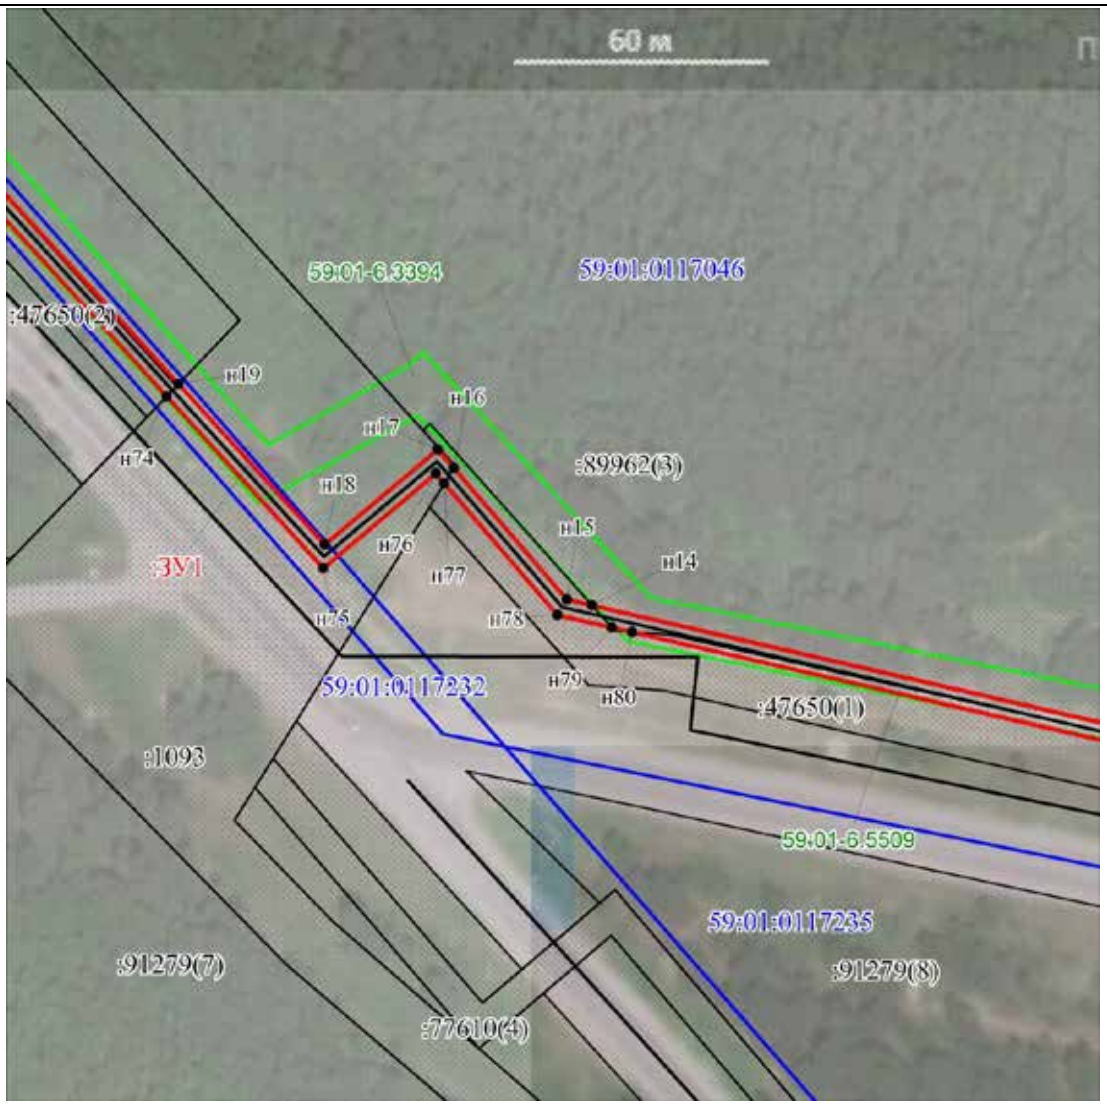


Масштаб 1:1500

Условные обозначения

:ЗУ1	Надписи вновь образованного земельного участка
•	Характерная точка границы, сведения о которой позволяют однозначно определить ее положение на местности
	Вновь образованная часть границы, сведения о которой достаточны для определения ее местоположения
	Объект капитального строительства
	Граница охранной зоны
	Существующая часть границы, имеющиеся в ЕГРН сведения о которой достаточны для определения ее местоположения
	Граница кадастрового квартала
:1093	Надписи кадастрового номера земельного участка
59:01:0117234	Обозначение кадастрового квартала

Схема расположения границ публичного сервитута

Выноска 6

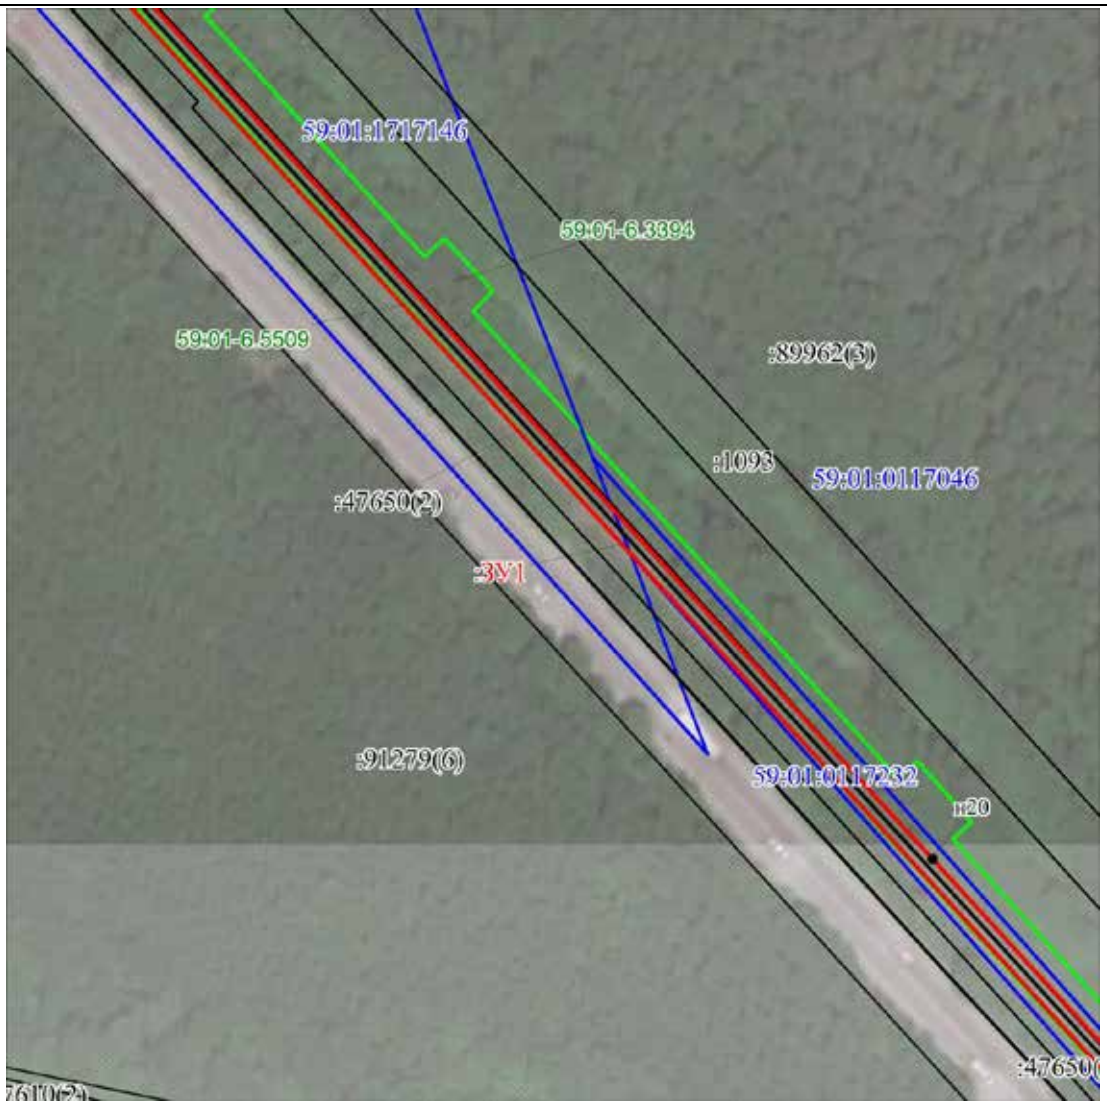


Масштаб 1:1500

Условные обозначения

:ЗУ1	Надписи вновь образованного земельного участка
•	Характерная точка границы, сведения о которой позволяют однозначно определить ее положение на местности
	Вновь образованная часть границы, сведения о которой достаточны для определения ее местоположения
	Объект капитального строительства
	Граница охранной зоны
	Существующая часть границы, имеющиеся в ЕГРН сведения о которой достаточны для определения ее местоположения
	Граница кадастрового квартала
:1093	Надписи кадастрового номера земельного участка
59:01:0117234	Обозначение кадастрового квартала

Схема расположения границ публичного сервитута

Выноска 7

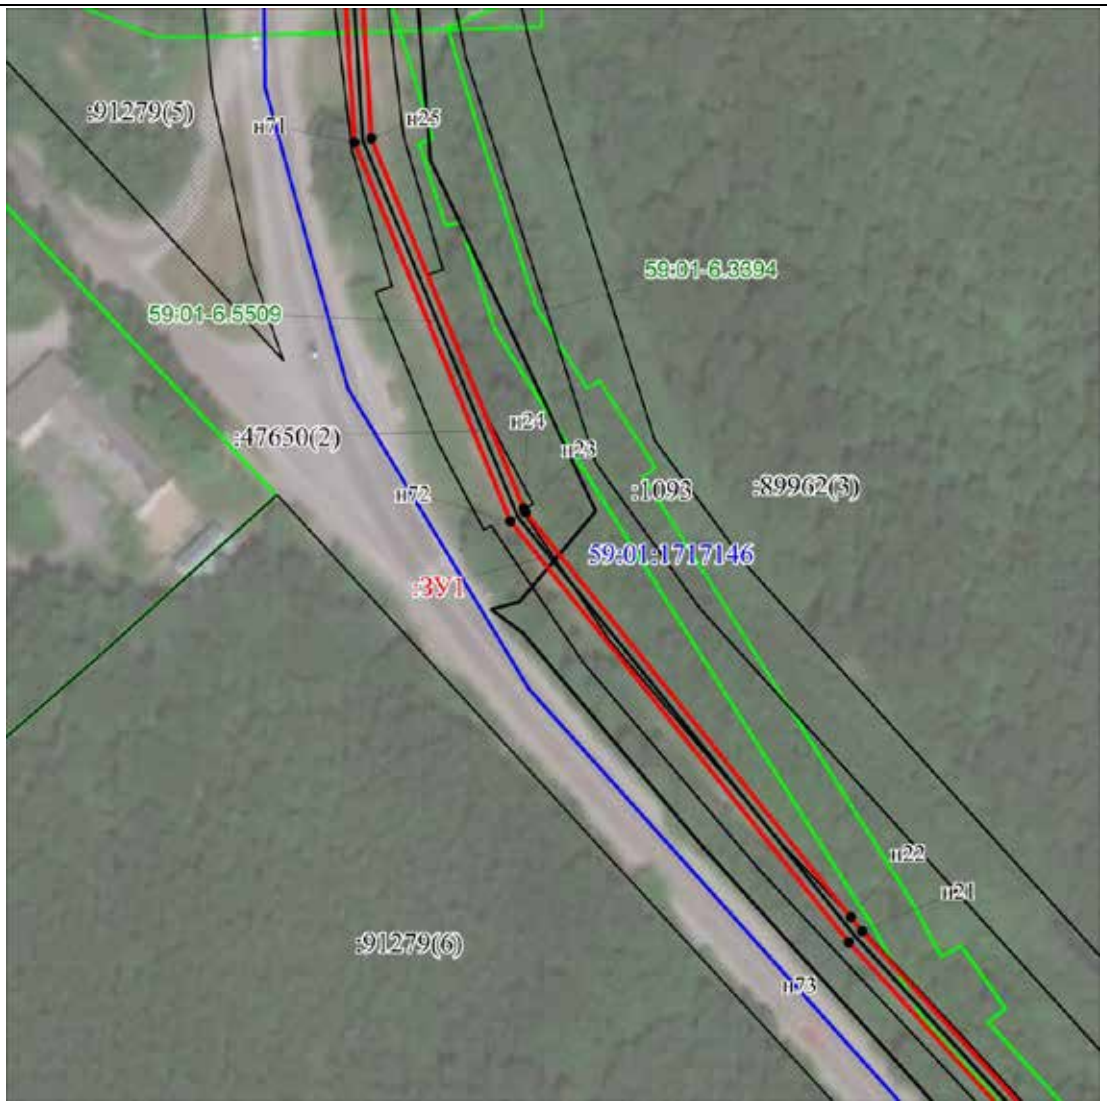


Масштаб 1:1500

Условные обозначения

:ЗУ1	Надписи вновь образованного земельного участка
•	Характерная точка границы, сведения о которой позволяют однозначно определить ее положение на местности
	Вновь образованная часть границы, сведения о которой достаточны для определения ее местоположения
	Объект капитального строительства
	Граница охранной зоны
	Существующая часть границы, имеющиеся в ЕГРН сведения о которой достаточны для определения ее местоположения
	Граница кадастрового квартала
:1093	Надписи кадастрового номера земельного участка
59:01:0117234	Обозначение кадастрового квартала

Схема расположения границ публичного сервитута

Выноска 8

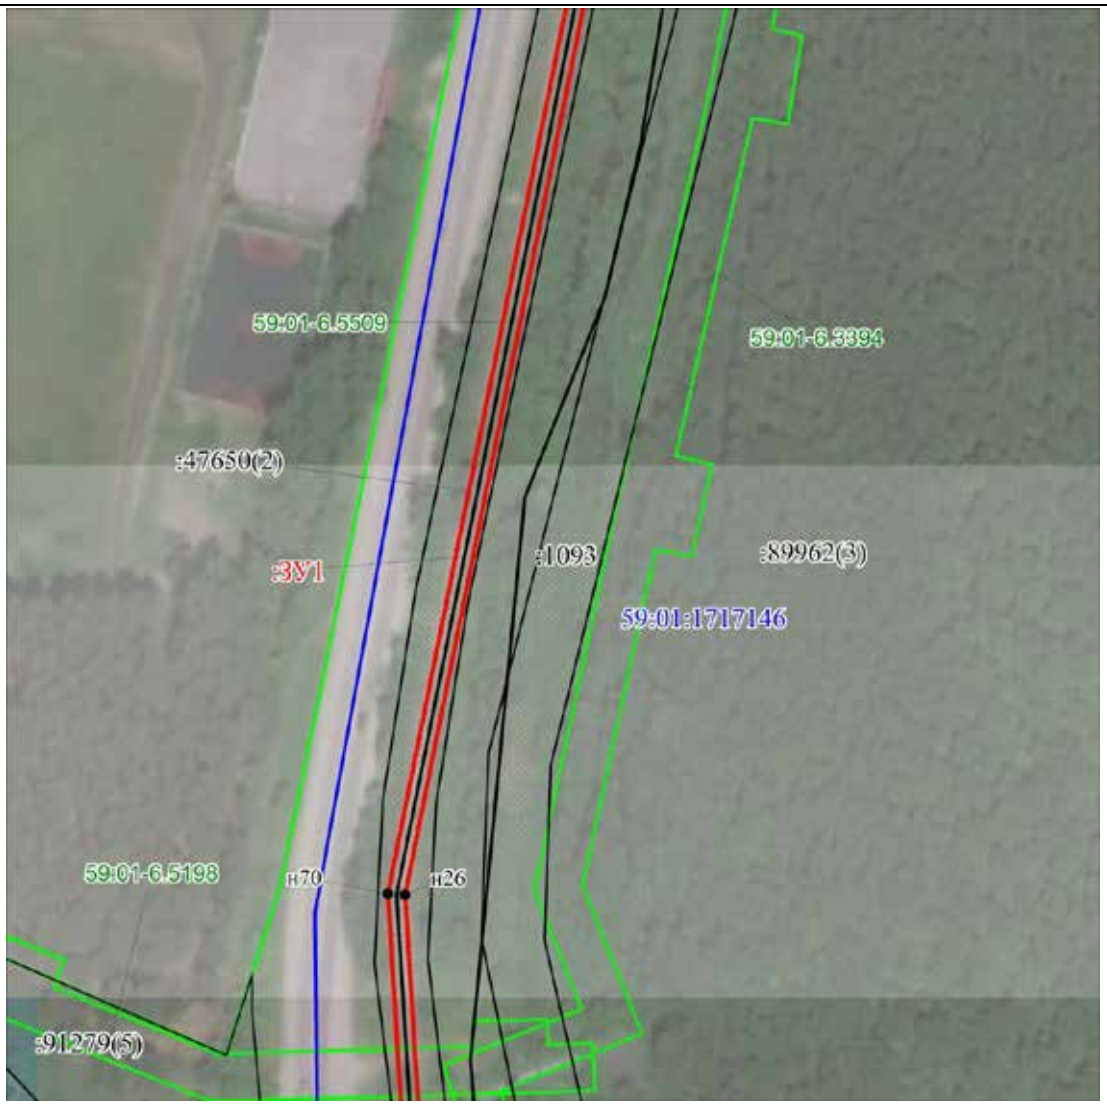

Масштаб 1:1500

Условные обозначения

:ЗУ1	Надписи вновь образованного земельного участка
•	Характерная точка границы, сведения о которой позволяют однозначно определить ее положение на местности
	Вновь образованная часть границы, сведения о которой достаточны для определения ее местоположения
	Объект капитального строительства
	Граница охранной зоны
	Существующая часть границы, имеющиеся в ЕГРН сведения о которой достаточны для определения ее местоположения
	Граница кадастрового квартала
:1093	Надписи кадастрового номера земельного участка
59:01:0117234	Обозначение кадастрового квартала

Схема расположения границ публичного сервитута

Выноска 9




Масштаб 1:1500

Условные обозначения

:ЗУ1	Надписи вновь образованного земельного участка
•	Характерная точка границы, сведения о которой позволяют однозначно определить ее положение на местности
	Вновь образованная часть границы, сведения о которой достаточны для определения ее местоположения
	Объект капитального строительства
	Граница охранной зоны
	Существующая часть границы, имеющиеся в ЕГРН сведения о которой достаточны для определения ее местоположения
	Граница кадастрового квартала
:1093	Надписи кадастрового номера земельного участка
59:01:0117234	Обозначение кадастрового квартала

Схема расположения границ публичного сервитута

Выноска 10

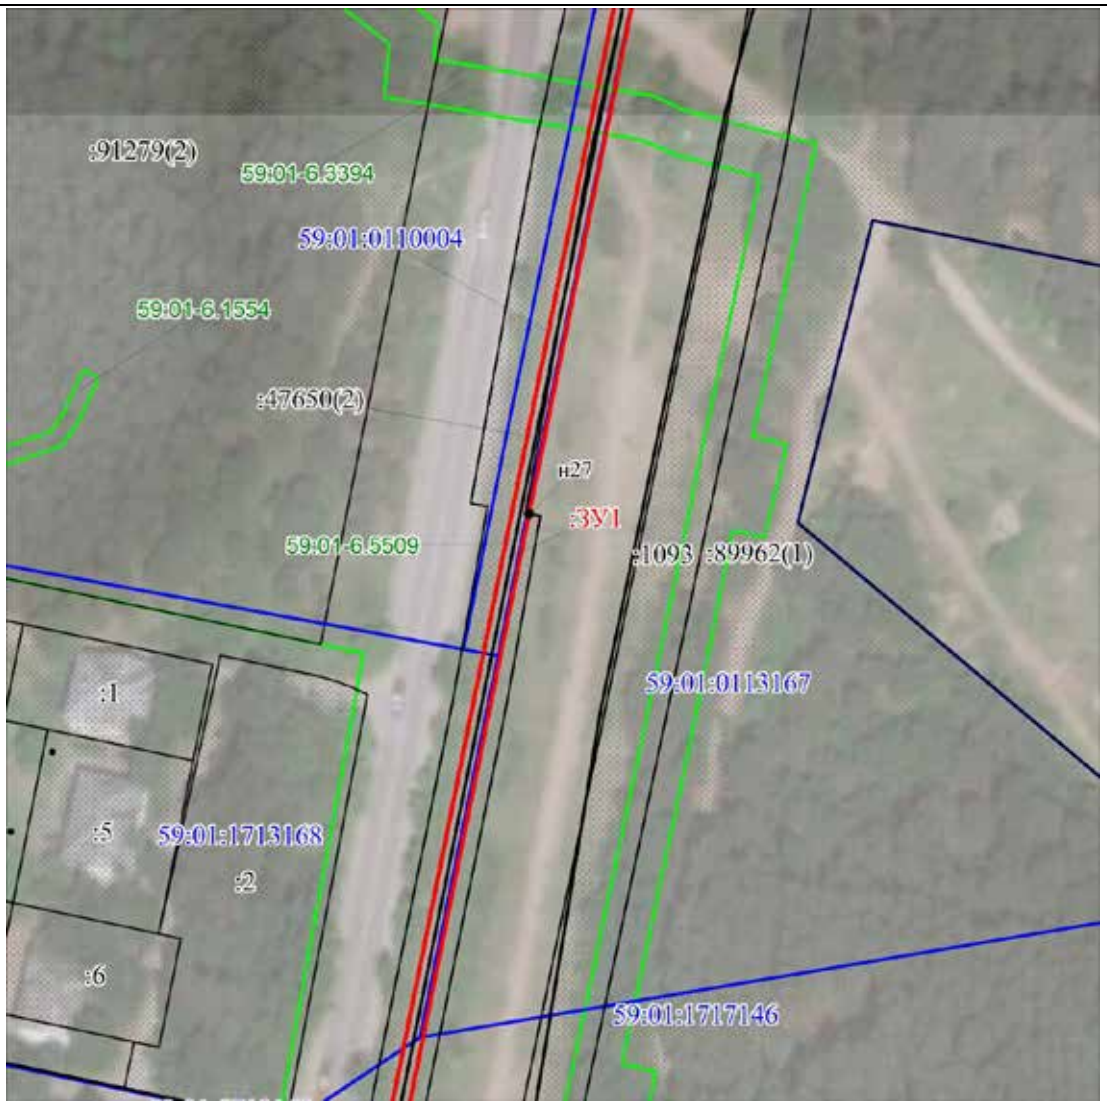

Масштаб 1:1500

Условные обозначения

:ЗУ1	Надписи вновь образованного земельного участка
•	Характерная точка границы, сведения о которой позволяют однозначно определить ее положение на местности
	Вновь образованная часть границы, сведения о которой достаточны для определения ее местоположения
	Объект капитального строительства
	Граница охранной зоны
	Существующая часть границы, имеющиеся в ЕГРН сведения о которой достаточны для определения ее местоположения
	Граница кадастрового квартала
:1093	Надписи кадастрового номера земельного участка
59:01:0117234	Обозначение кадастрового квартала

Схема расположения границ публичного сервитута

Выноска 11




Масштаб 1:1500

Условные обозначения

:ЗУ1	Надписи вновь образованного земельного участка
•	Характерная точка границы, сведения о которой позволяют однозначно определить ее положение на местности
	Вновь образованная часть границы, сведения о которой достаточны для определения ее местоположения
	Объект капитального строительства
	Граница охранной зоны
	Существующая часть границы, имеющиеся в ЕГРН сведения о которой достаточны для определения ее местоположения
	Граница кадастрового квартала
:1093	Надписи кадастрового номера земельного участка
59:01:0117234	Обозначение кадастрового квартала

Схема расположения границ публичного сервитута

Выноска 12

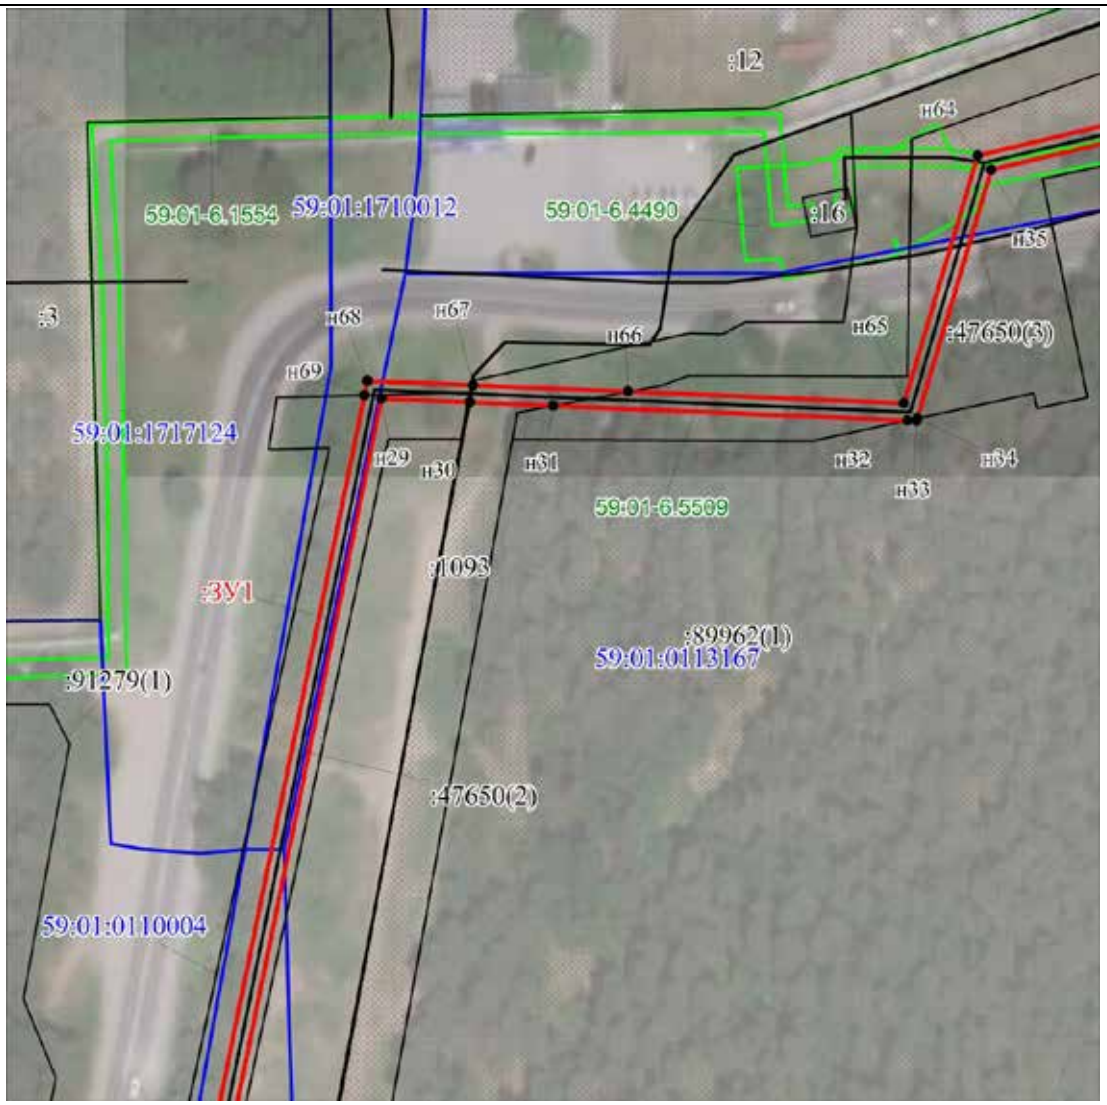


Масштаб 1:1500

Условные обозначения

:ЗУ1	Надписи вновь образованного земельного участка
•	Характерная точка границы, сведения о которой позволяют однозначно определить ее положение на местности
	Вновь образованная часть границы, сведения о которой достаточны для определения ее местоположения
	Объект капитального строительства
	Граница охранной зоны
	Существующая часть границы, имеющиеся в ЕГРН сведения о которой достаточны для определения ее местоположения
	Граница кадастрового квартала
:1093	Надписи кадастрового номера земельного участка
59:01:0117234	Обозначение кадастрового квартала

Схема расположения границ публичного сервитута

Выноска 13

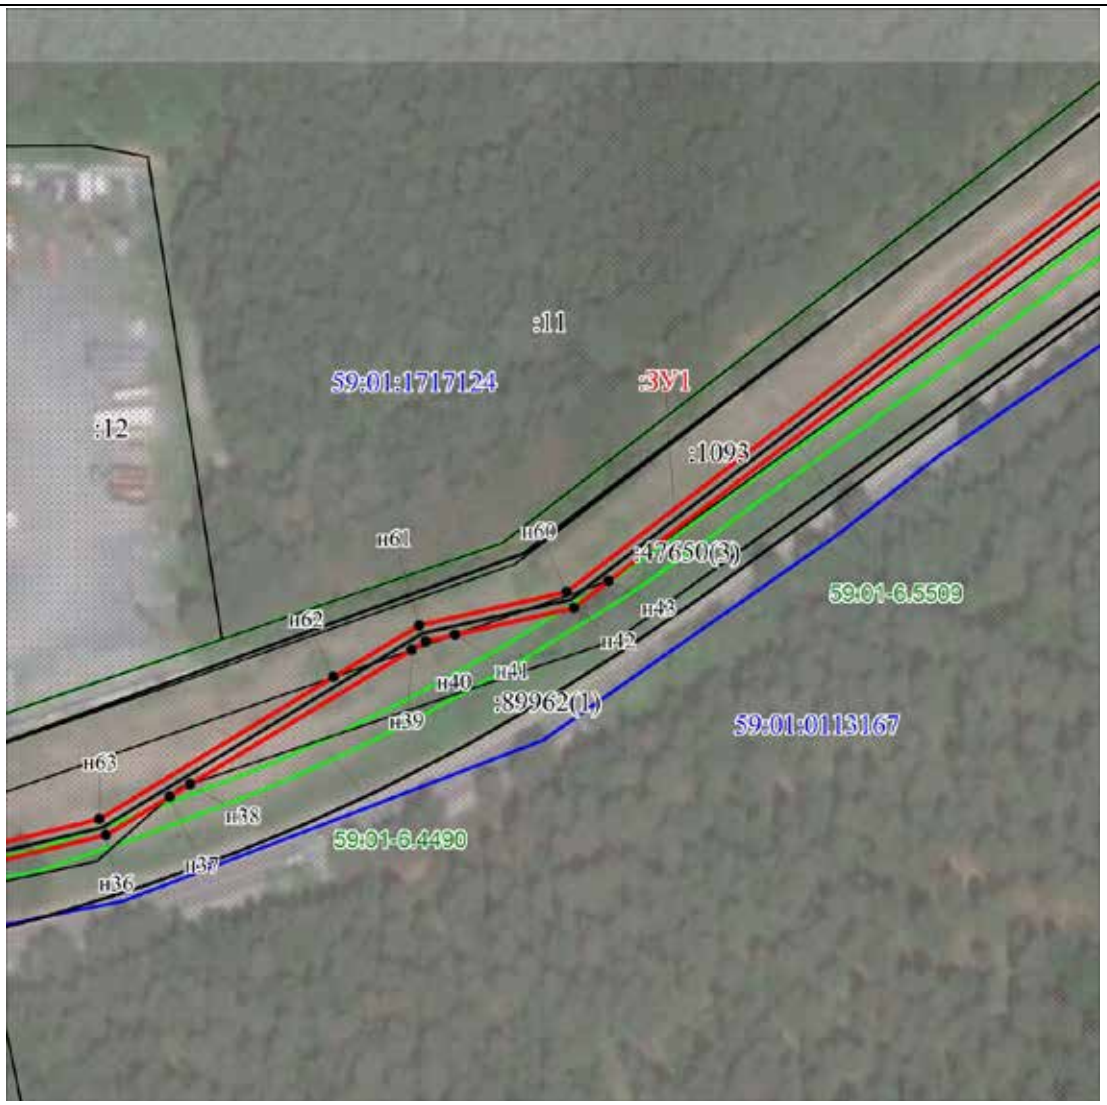


Масштаб 1:1500

Условные обозначения

:ЗУ1	Надписи вновь образованного земельного участка
•	Характерная точка границы, сведения о которой позволяют однозначно определить ее положение на местности
	Вновь образованная часть границы, сведения о которой достаточны для определения ее местоположения
	Объект капитального строительства
	Граница охранной зоны
	Существующая часть границы, имеющиеся в ЕГРН сведения о которой достаточны для определения ее местоположения
	Граница кадастрового квартала
:1093	Надписи кадастрового номера земельного участка
59:01:0117234	Обозначение кадастрового квартала

Схема расположения границ публичного сервитута

Выноска 14

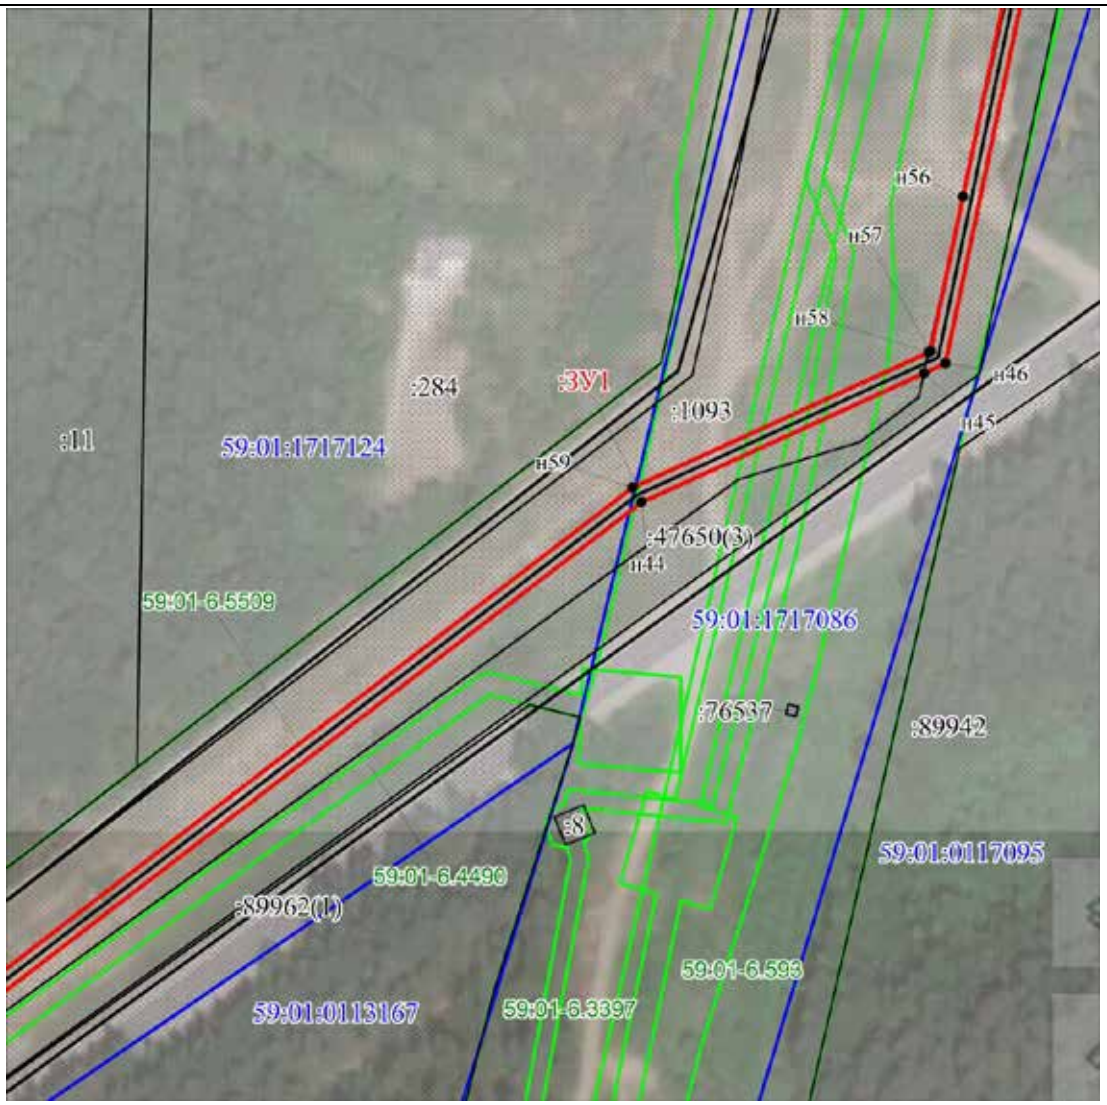


Масштаб 1:1500

Условные обозначения

:ЗУ1	Надписи вновь образованного земельного участка
•	Характерная точка границы, сведения о которой позволяют однозначно определить ее положение на местности
	Вновь образованная часть границы, сведения о которой достаточны для определения ее местоположения
	Объект капитального строительства
	Граница охранной зоны
	Существующая часть границы, имеющиеся в ЕГРН сведения о которой достаточны для определения ее местоположения
	Граница кадастрового квартала
:1093	Надписи кадастрового номера земельного участка
59:01:0117234	Обозначение кадастрового квартала

Схема расположения границ публичного сервитута

Выноска 15

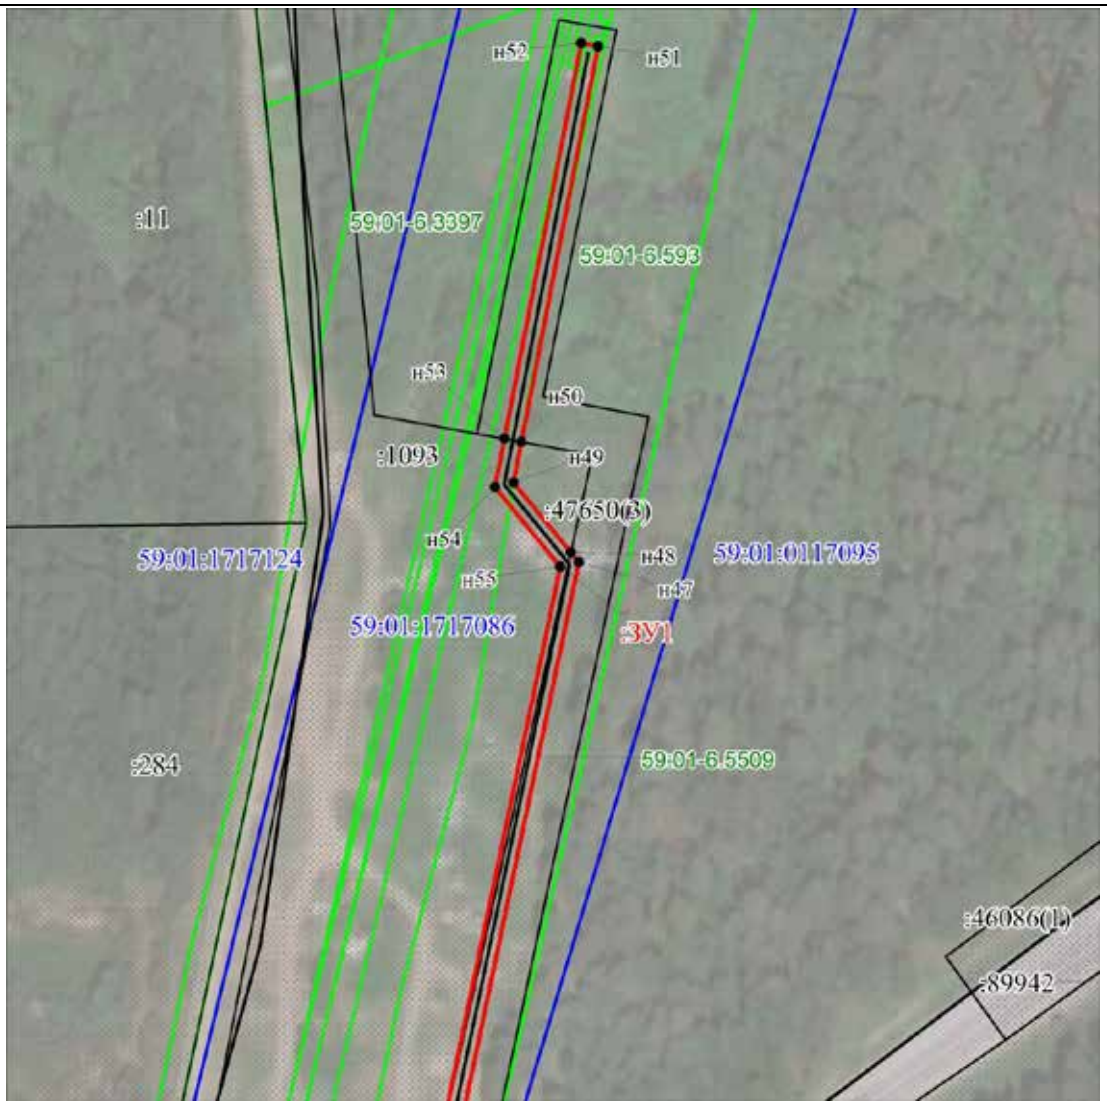

Масштаб 1:1500

Условные обозначения

:ЗУ1	Надписи вновь образованного земельного участка
•	Характерная точка границы, сведения о которой позволяют однозначно определить ее положение на местности
	Вновь образованная часть границы, сведения о которой достаточны для определения ее местоположения
	Объект капитального строительства
	Граница охранной зоны
	Существующая часть границы, имеющиеся в ЕГРН сведения о которой достаточны для определения ее местоположения
	Граница кадастрового квартала
:1093	Надписи кадастрового номера земельного участка
59:01:0117234	Обозначение кадастрового квартала

Схема расположения границ публичного сервитута

Объект: Строительство КЛ 0,4 кВ от РУ 0,4 кВ ТП-6/0,4 кВ, установка оборудования в РУ 0,4 кВ ТП-6/0,4 кВ для электроснабжения производственного здания/помещения по адресу: Пермский край, г.Пермь, Кировский район, ул.Липатова, 30 (кад.номер зем. участка 59:01:1717133:68)

Местоположение: Пермский край, г.Пермь, Кировский район, ул.Липатова (59:01:1717133:62)

Площадь земель или части земельного участка, кв.м. : 60



Масштаб 1:500

№№ точек	X	Y
1	519138.52	2215147.80
2	519135.82	2215150.83
3	519127.86	2215141.04
4	519128.28	2215140.54
5	519126.48	2215139.04
6	519128.86	2215135.95
1	519138.52	2215147.80

Графическое описание местоположения границ публичного сервитута
1-1 земельный участок с КН 59:01:1717133:62

Условные обозначения:

проектное местоположение инженерного сооружения

граница земельного участка, сведения которого внесены в ЕГРН

граница публичного сервитута

59:01:1717133:76 обозначение кадастрового номера земельного участка

• 1 обозначение характерной точки границы публичного сервитута

Система координат МСК-59, зона 2
Метод определения координат: Метод спутниковых геодезических измерений (определений)
средняя квадратическая погрешность положения характерных точек (Mt)- 0.10 м

ОПИСАНИЕ МЕСТОПОЛОЖЕНИЯ ГРАНИЦ

Публичный сервитут для размещения объекта электросетевого хозяйства «Электросетевой комплекс Подстанция 110/6 кВ «Строительная» (ВЛ-0,4кВ КТП-4499)

(наименование объекта, местоположение границ которого описано (далее - объект)

Раздел 1

Сведения об объекте		
№ п/п	Характеристики объекта	Описание характеристик
1	2	3
1	Местоположение объекта	Пермский край, город Пермь
2	Площадь объекта +/- величина погрешности определения площади (Р+/- Дельта Р)	8119 кв.м ± 20 кв.м
3	Иные характеристики объекта	Публичный сервитут для размещения объекта электросетевого хозяйства «Электросетевой комплекс Подстанция 110/6 кВ «Строительная» (ВЛ-0,4кВ КТП-4499) на срок 49 лет

Раздел 2


Сведения о местоположении границ объекта					
1. Система координат МСК-59, зона 2					
2. Сведения о характерных точках границ объекта					
Обозначение характерных точек границ	Координаты, м		Метод определения координат характерной точки	Средняя квадратическая погрешность положения характерной точки (M_t), м	Описание обозначения точки на местности (при наличии)
	X	Y			
1	2	3	4	5	6
1	528731.57	2233341.40	Метод спутниковых геодезических измерений (определений)	0.10	–
2	528712.81	2233317.06	Метод спутниковых геодезических измерений (определений)	0.10	–
3	528680.06	2233280.28	Метод спутниковых геодезических измерений (определений)	0.10	–
4	528662.90	2233265.00	Метод спутниковых геодезических измерений (определений)	0.10	–
5	528641.16	2233243.16	Метод спутниковых геодезических измерений (определений)	0.10	–
6	528615.70	2233265.84	Метод спутниковых геодезических измерений (определений)	0.10	–
7	528597.35	2233286.80	Метод спутниковых геодезических измерений (определений)	0.10	–
8	528577.54	2233305.98	Метод спутниковых геодезических измерений (определений)	0.10	–
9	528574.76	2233303.12	Метод спутниковых геодезических измерений (определений)	0.10	–
10	528594.45	2233284.04	Метод спутниковых геодезических измерений (определений)	0.10	–
11	528611.55	2233264.50	Метод спутниковых геодезических измерений (определений)	0.10	–
12	528604.73	2233257.54	Метод спутниковых геодезических измерений (определений)	0.10	–
13	528581.29	2233232.71	Метод спутниковых геодезических измерений (определений)	0.10	–
14	528556.79	2233207.26	Метод спутниковых геодезических измерений (определений)	0.10	–
15	528550.13	2233212.55	Метод спутниковых геодезических измерений (определений)	0.10	–
16	528547.64	2233209.42	Метод спутниковых геодезических измерений (определений)	0.10	–
17	528554.01	2233204.36	Метод спутниковых геодезических измерений (определений)	0.10	–
18	528532.83	2233182.32	Метод спутниковых геодезических измерений (определений)	0.10	–
19	528522.57	2233185.35	Метод спутниковых геодезических измерений (определений)	0.10	–
20	528521.44	2233181.50	Метод спутниковых геодезических измерений (определений)	0.10	–
21	528529.69	2233179.08	Метод спутниковых геодезических измерений (определений)	0.10	–
22	528506.04	2233154.79	Метод спутниковых геодезических измерений (определений)	0.10	–
23	528488.70	2233148.76	Метод спутниковых геодезических измерений (определений)	0.10	–
24	528490.02	2233144.98	Метод спутниковых геодезических измерений (определений)	0.10	–
25	528501.18	2233148.87	Метод спутниковых геодезических измерений (определений)	0.10	–
26	528480.78	2233123.98	Метод спутниковых геодезических измерений (определений)	0.10	–
27	528452.05	2233101.41	Метод спутниковых геодезических измерений (определений)	0.10	–
28	528444.33	2233105.06	Метод спутниковых геодезических измерений (определений)	0.10	–
29	528442.62	2233101.44	Метод спутниковых геодезических измерений (определений)	0.10	–
30	528448.56	2233098.63	Метод спутниковых геодезических измерений (определений)	0.10	–
31	528424.13	2233079.15	Метод спутниковых геодезических измерений (определений)	0.10	–
32	528424.78	2233090.22	Метод спутниковых геодезических измерений (определений)	0.10	–
33	528420.80	2233090.46	Метод спутниковых геодезических измерений (определений)	0.10	–
34	528419.93	2233075.81	Метод спутниковых геодезических измерений (определений)	0.10	–
35	528388.64	2233051.22	Метод спутниковых геодезических измерений (определений)	0.10	–
36	528362.64	2233035.65	Метод спутниковых геодезических измерений (определений)	0.10	–
37	528358.06	2233061.51	Метод спутниковых геодезических измерений (определений)	0.10	–
38	528354.12	2233060.81	Метод спутниковых геодезических измерений (определений)	0.10	–
39	528358.97	2233033.44	Метод спутниковых геодезических измерений (определений)	0.10	–
40	528335.74	2233019.21	Метод спутниковых геодезических измерений (определений)	0.10	–
41	528326.64	2233029.04	Метод спутниковых геодезических измерений (определений)	0.10	–
42	528323.70	2233026.32	Метод спутниковых геодезических измерений (определений)	0.10	–
43	528331.09	2233018.34	Метод спутниковых геодезических измерений (определений)	0.10	–
44	528304.42	2233016.36	Метод спутниковых геодезических измерений (определений)	0.10	–
45	528272.82	2233011.72	Метод спутниковых геодезических измерений (определений)	0.10	–
46	528229.61	2233005.40	Метод спутниковых геодезических измерений (определений)	0.10	–
47	528192.68	2233000.07	Метод спутниковых геодезических измерений (определений)	0.10	–
48	528152.16	2232993.94	Метод спутниковых геодезических измерений (определений)	0.10	–
49	528111.39	2232988.17	Метод спутниковых геодезических измерений (определений)	0.10	–

50	528068.52	2232983.78	Метод спутниковых геодезических измерений (определений)	0.10	–
51	528037.65	2232985.87	Метод спутниковых геодезических измерений (определений)	0.10	–
52	527995.02	2232988.49	Метод спутниковых геодезических измерений (определений)	0.10	–
53	527994.77	2232984.50	Метод спутниковых геодезических измерений (определений)	0.10	–
54	528037.39	2232981.88	Метод спутниковых геодезических измерений (определений)	0.10	–
55	528068.60	2232979.76	Метод спутниковых геодезических измерений (определений)	0.10	–
56	528111.87	2232984.20	Метод спутниковых геодезических измерений (определений)	0.10	–
57	528152.74	2232989.98	Метод спутниковых геодезических измерений (определений)	0.10	–
58	528193.26	2232996.11	Метод спутниковых геодезических измерений (определений)	0.10	–
59	528230.19	2233001.44	Метод спутниковых геодезических измерений (определений)	0.10	–
60	528273.40	2233007.76	Метод спутниковых геодезических измерений (определений)	0.10	–
61	528304.86	2233012.38	Метод спутниковых геодезических измерений (определений)	0.10	–
62	528327.09	2233014.02	Метод спутниковых геодезических измерений (определений)	0.10	–
63	528300.57	2232998.19	Метод спутниковых геодезических измерений (определений)	0.10	–
64	528274.00	2233000.38	Метод спутниковых геодезических измерений (определений)	0.10	–
65	528273.67	2232996.39	Метод спутниковых геодезических измерений (определений)	0.10	–
66	528300.24	2232994.20	Метод спутниковых геодезических измерений (определений)	0.10	–
67	528326.76	2232971.39	Метод спутниковых геодезических измерений (определений)	0.10	–
68	528343.52	2232956.69	Метод спутниковых геодезических измерений (определений)	0.10	–
69	528321.47	2232932.87	Метод спутниковых геодезических измерений (определений)	0.10	–
70	528324.41	2232930.15	Метод спутниковых геодезических измерений (определений)	0.10	–
71	528349.24	2232956.99	Метод спутниковых геодезических измерений (определений)	0.10	–
72	528329.38	2232974.41	Метод спутниковых геодезических измерений (определений)	0.10	–
73	528304.46	2232995.85	Метод спутниковых геодезических измерений (определений)	0.10	–
74	528337.46	2233015.57	Метод спутниковых геодезических измерений (определений)	0.10	–
75	528362.01	2233030.60	Метод спутниковых геодезических измерений (определений)	0.10	–
76	528389.62	2233047.15	Метод спутниковых геодезических измерений (определений)	0.10	–
77	528410.81	2233031.04	Метод спутниковых геодезических измерений (определений)	0.10	–
78	528413.23	2233034.22	Метод спутниковых геодезических измерений (определений)	0.10	–
79	528393.03	2233049.58	Метод спутниковых геодезических измерений (определений)	0.10	–
80	528422.77	2233072.95	Метод спутниковых геодезических измерений (определений)	0.10	–
81	528453.76	2233097.65	Метод спутниковых геодезических измерений (определений)	0.10	–
82	528481.79	2233119.66	Метод спутниковых геодезических измерений (определений)	0.10	–
83	528497.09	2233098.76	Метод спутниковых геодезических измерений (определений)	0.10	–
84	528511.69	2233079.06	Метод спутниковых геодезических измерений (определений)	0.10	–
85	528511.78	2233055.47	Метод спутниковых геодезических измерений (определений)	0.10	–
86	528567.87	2233071.26	Метод спутниковых геодезических измерений (определений)	0.10	–
87	528582.20	2233061.73	Метод спутниковых геодезических измерений (определений)	0.10	–
88	528584.41	2233065.06	Метод спутниковых геодезических измерений (определений)	0.10	–
89	528571.84	2233073.41	Метод спутниковых геодезических измерений (определений)	0.10	–
90	528603.56	2233090.60	Метод спутниковых геодезических измерений (определений)	0.10	–
91	528601.64	2233094.12	Метод спутниковых геодезических измерений (определений)	0.10	–
92	528567.22	2233075.46	Метод спутниковых геодезических измерений (определений)	0.10	–
93	528515.76	2233060.77	Метод спутниковых геодезических измерений (определений)	0.10	–
94	528515.69	2233078.80	Метод спутниковых геодезических измерений (определений)	0.10	–
95	528533.84	2233093.86	Метод спутниковых геодезических измерений (определений)	0.10	–
96	528531.30	2233096.94	Метод спутниковых геодезических измерений (определений)	0.10	–
97	528514.04	2233082.62	Метод спутниковых геодезических измерений (определений)	0.10	–
98	528500.31	2233101.12	Метод спутниковых геодезических измерений (определений)	0.10	–
99	528484.74	2233122.50	Метод спутниковых геодезических измерений (определений)	0.10	–
100	528508.72	2233151.76	Метод спутниковых геодезических измерений (определений)	0.10	–
101	528534.43	2233178.22	Метод спутниковых геодезических измерений (определений)	0.10	–
102	528558.48	2233203.24	Метод спутниковых геодезических измерений (определений)	0.10	–
103	528584.19	2233229.95	Метод спутниковых геодезических измерений (определений)	0.10	–
104	528607.61	2233254.78	Метод спутниковых геодезических измерений (определений)	0.10	–
105	528614.36	2233261.67	Метод спутниковых геодезических измерений (определений)	0.10	–
106	528639.49	2233239.30	Метод спутниковых геодезических измерений (определений)	0.10	–
107	528647.49	2233212.19	Метод спутниковых геодезических измерений (определений)	0.10	–
108	528663.88	2233213.75	Метод спутниковых геодезических измерений (определений)	0.10	–
109	528684.62	2233193.26	Метод спутниковых геодезических измерений (определений)	0.10	–
110	528659.38	2233158.79	Метод спутниковых геодезических измерений (определений)	0.10	–
111	528658.38	2233157.48	Метод спутниковых геодезических измерений (определений)	0.10	–
112	528657.55	2233155.64	Метод спутниковых геодезических измерений (определений)	0.10	–
113	528644.14	2233125.81	Метод спутниковых геодезических измерений (определений)	0.10	–
114	528630.88	2233094.54	Метод спутниковых геодезических измерений (определений)	0.10	–
115	528658.05	2233098.60	Метод спутниковых геодезических измерений (определений)	0.10	–
116	528684.73	2233074.47	Метод спутниковых геодезических измерений (определений)	0.10	–
117	528682.14	2233041.34	Метод спутниковых геодезических измерений (определений)	0.10	–
118	528672.93	2233021.04	Метод спутниковых геодезических измерений (определений)	0.10	–
119	528676.56	2233019.40	Метод спутниковых геодезических измерений (определений)	0.10	–
120	528686.06	2233040.33	Метод спутниковых геодезических измерений (определений)	0.10	–
121	528688.72	2233074.17	Метод спутниковых геодезических измерений (определений)	0.10	–
122	528712.70	2233090.33	Метод спутниковых геодезических измерений (определений)	0.10	–
123	528735.33	2233105.97	Метод спутниковых геодезических измерений (определений)	0.10	–
124	528733.06	2233109.26	Метод спутниковых геодезических измерений (определений)	0.10	–
125	528710.45	2233093.63	Метод спутниковых геодезических измерений (определений)	0.10	–
126	528686.98	2233077.83	Метод спутниковых геодезических измерений (определений)	0.10	–
127	528659.33	2233102.83	Метод спутниковых геодезических измерений (определений)	0.10	–
128	528637.34	2233099.56	Метод спутниковых геодезических измерений (определений)	0.10	–
129	528647.81	2233124.21	Метод спутниковых геодезических измерений (определений)	0.10	–
130	528661.70	2233155.12	Метод спутниковых геодезических измерений (определений)	0.10	–
131	528679.91	2233172.46	Метод спутниковых геодезических измерений (определений)	0.10	–
132	528712.04	2233148.36	Метод спутниковых геодезических измерений (определений)	0.10	–
133	528742.36	2233132.40	Метод спутниковых геодезических измерений (определений)	0.10	–
134	528776.81	2233115.65	Метод спутниковых геодезических измерений (определений)	0.10	–
135	528813.31	2233099.08	Метод спутниковых геодезических измерений (определений)	0.10	–
136	528814.96	2233102.72	Метод спутниковых геодезических измерений (определений)	0.10	–
137	528778.51	2233119.27	Метод спутниковых геодезических измерений (определений)	0.10	–
138	528744.18	2233135.96	Метод спутниковых геодезических измерений (определений)	0.10	–
139	528714.19	2233151.74	Метод спутниковых геодезических измерений (определений)	0.10	–
140	528682.48	2233175.52	Метод спутниковых геодезических измерений (определений)	0.10	–
141	528685.90	2233180.48	Метод спутниковых геодезических измерений (определений)	0.10	–
142	528689.63	2233187.02	Метод спутниковых геодезических измерений (определений)	0.10	–
143	528689.34	2233194.24	Метод спутниковых геодезических измерений (определений)	0.10	–
144	528688.15	2233195.40	Метод спутниковых геодезических измерений (определений)	0.10	–
145	528666.08	2233217.20	Метод спутниковых геодезических измерений (определений)	0.10	–
146	528644.04	2233240.38	Метод спутниковых геодезических измерений (определений)	0.10	–
147	528665.66	2233262.08	Метод спутниковых геодезических измерений (определений)	0.10	–
148	528682.90	2233277.44	Метод спутниковых геодезических измерений (определений)	0.10	–
149	528713.85	2233312.22	Метод спутниковых геодезических измерений (определений)	0.10	–
150	528725.90	2233287.29	Метод спутниковых геодезических измерений (определений)	0.10	–
151	528729.50	2233289.03	Метод спутниковых геодезических измерений (определений)	0.10	–
152	528716.69	2233315.54	Метод спутниковых геодезических измерений (определений)	0.10	–
153	528734.74	2233338.96	Метод спутниковых геодезических измерений (определений)	0.10	–
1	528731.57	2233341.40	Метод спутниковых геодезических измерений (определений)	0.10	–
–	–	–	–	–	–
155	528645.52	2233233.02	Метод спутниковых геодезических измерений (определений)	0.10	–
156	528650.39	2233216.48	Метод спутниковых геодезических измерений (определений)	0.10	–
154	528660.34	2233217.43	Метод спутниковых геодезических измерений (определений)	0.10	–
155	528645.52	2233233.02	Метод спутниковых геодезических измерений (определений)	0.10	–

3. Сведения о характерных точках части (частей) границы объекта

Обозначение характерных точек части границы	Координаты, м		Метод определения координат характерной точки	Средняя квадратическая погрешность положения характерной точки (M_t), м	Описание обозначения точки на местности (при наличии)
	X	Y			
1	2	3	4	5	6
–	–	–	–	–	–

Схема расположения границ публичного сервитута объекта

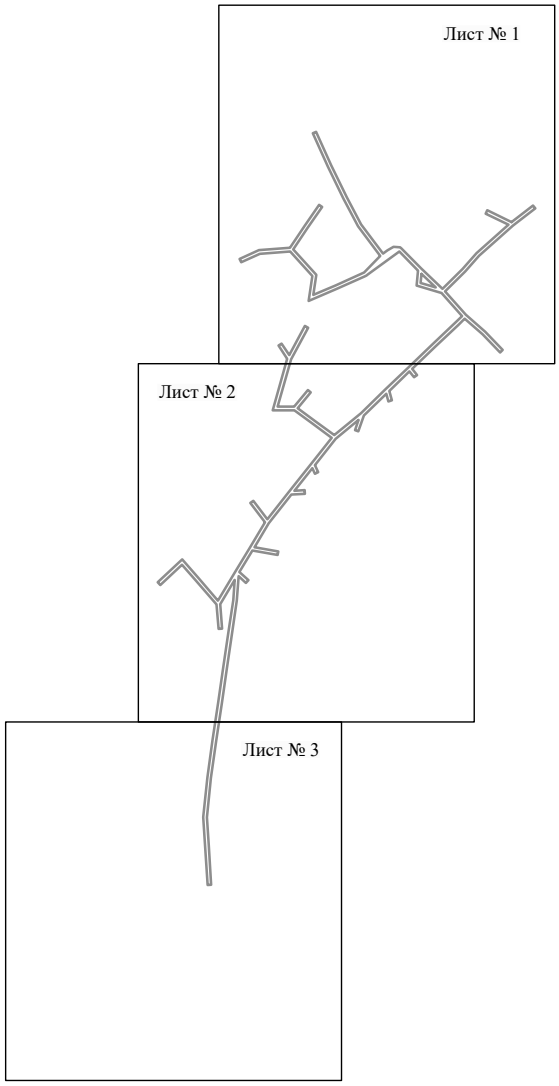

Масштаб 1:7000

Используемые условные знаки и обозначения:

———— - граница публичного сервитута

Схема расположения границ публичного сервитута объекта




Масштаб 1:2000

Используемые условные знаки и обозначения:

№1	- номер опоры
	- граница публичного сервитута
	- граница кадастрового деления
	- граница населенного пункта
	- граница земельного участка, имеющегося в ЕГРН
	- граница ОКС, имеющаяся в ЕГРН
	- граница охранной зоны, имеющейся в ЕГРН
59:01:4413924:34 :34	- кадастровый номер земельного участка, имеющегося в ЕГРН
59:01:4413924	- номер кадастрового квартала
1 ●	- обозначение характерных точек границ

Схема расположения границ публичного сервитута объекта

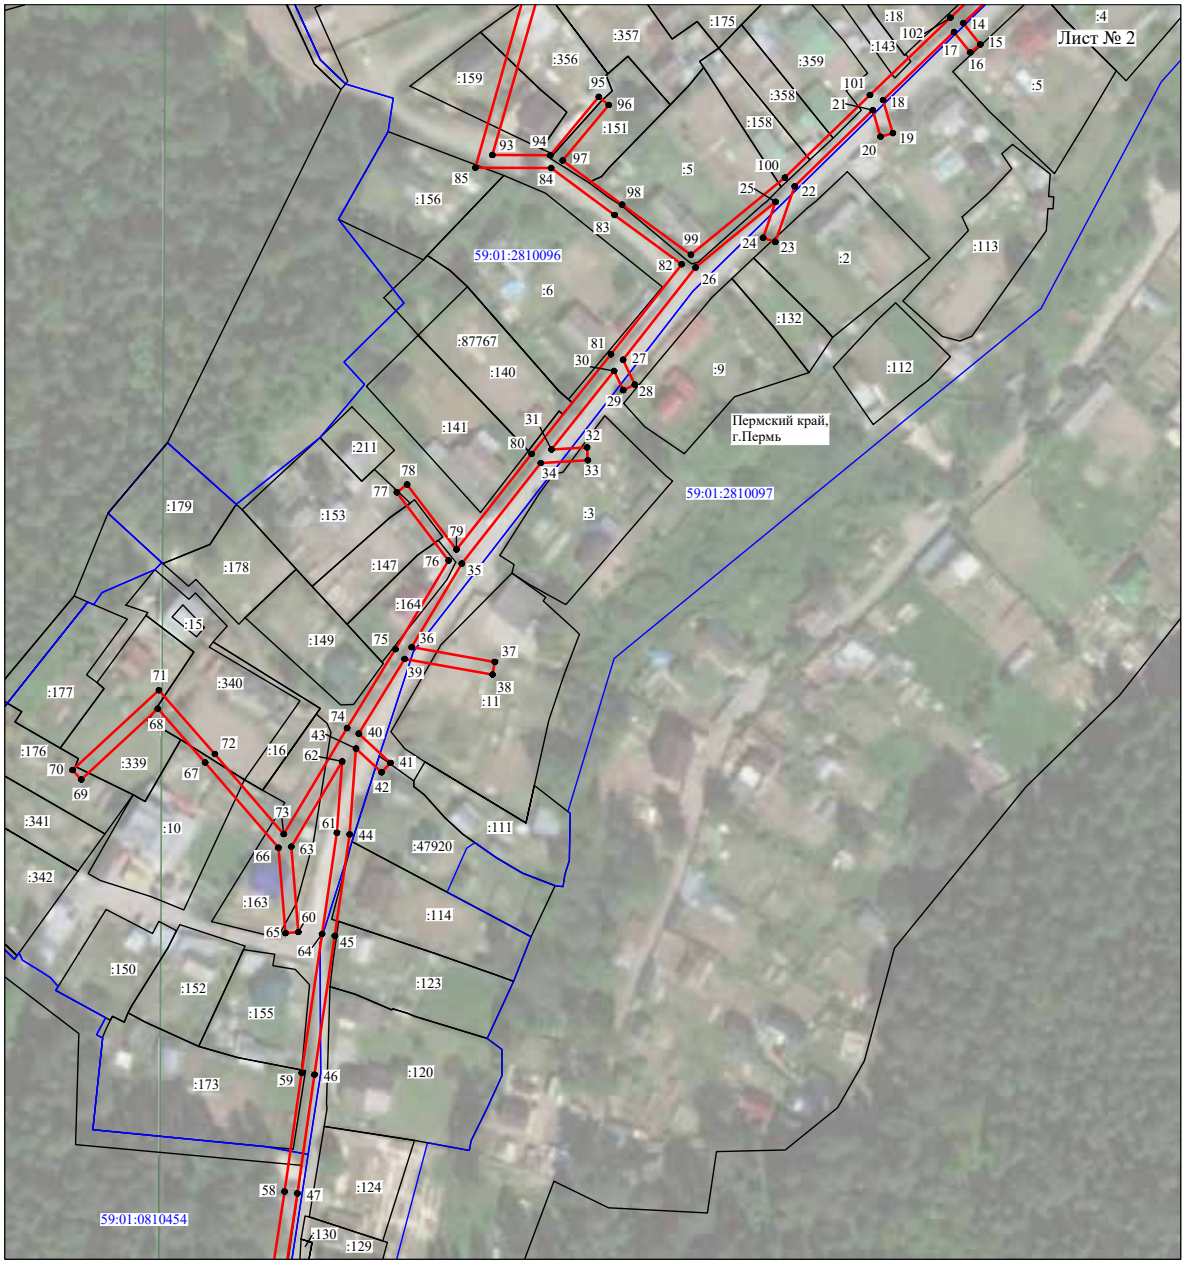

Масштаб 1:2000

Используемые условные знаки и обозначения:

№1	- номер опоры
	- граница публичного сервитута
	- граница кадастрового деления
	- граница населенного пункта
	- граница земельного участка, имеющегося в ЕГРН
	- граница ОКС, имеющаяся в ЕГРН
	- граница охранной зоны, имеющейся в ЕГРН
59:01:4413924:34 :34	- кадастровый номер земельного участка, имеющегося в ЕГРН
59:01:4413924	- номер кадастрового квартала
1 ●	- обозначение характерных точек границ

Схема расположения границ публичного сервитута объекта



Масштаб 1:2000

Используемые условные знаки и обозначения:


№1	- номер опоры
	- граница публичного сервитута
	- граница кадастрового деления
	- граница населенного пункта
	- граница земельного участка, имеющегося в ЕГРН
	- граница ОКС, имеющаяся в ЕГРН
	- граница охранной зоны, имеющейся в ЕГРН
59:01:4413924:34 :34	- кадастровый номер земельного участка, имеющегося в ЕГРН
59:01:4413924	- номер кадастрового квартала
1 ●	- обозначение характерных точек границ

Схема расположения границ публичного сервитута

Объект: Строительство КЛ 0,4 кВ от РУ 0,4 кВ ТП-6/0,4 кВ, установка оборудования учета э/э в РУ 0,4 кВ ТП-6/0,4 кВ для электроснабжения складского здания по адресу: Пермский край, г. Пермь, Кировский район, ул. Липатова, 30 (кад. номер зем. участка 59:01:1717133:71).)"

Местоположение: Пермский край, г.Пермь,Кировский район, ул.Липатова

Площадь земель или части земельного участка, кв.м. : 925

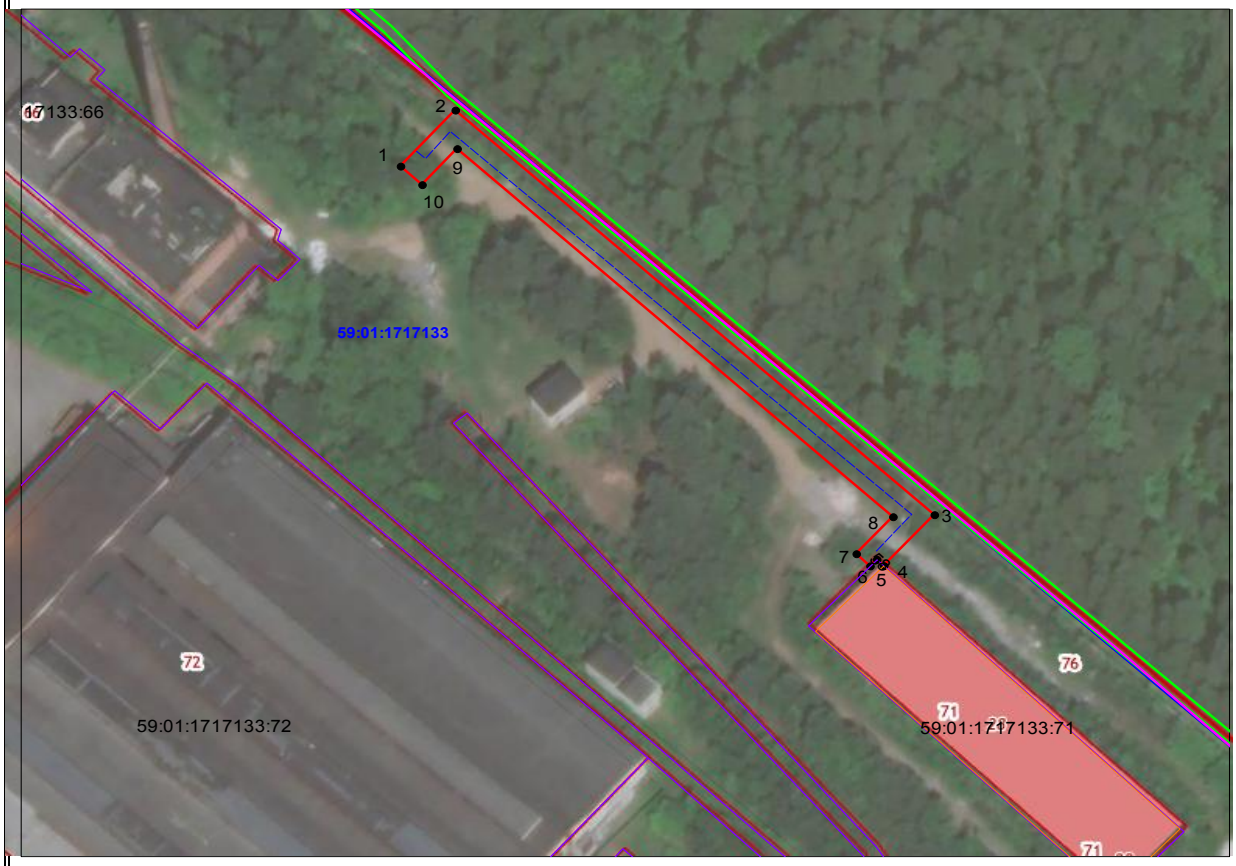

Масштаб 1:1000

Условные обозначения:

- граница земельного участка, сведения которого внесены в ЕГРН
- граница публичного сервитута
- проектное местоположение инженерного сооружения
- 59:01:1717133 обозначение кадастрового квартала
- 1 обозначение характерной точки границы публичного сервитута

Графическое описание местоположения границ публичного сервитута
1-1 земельный участок с КН 59:01:1717133:76

Система координат МСК-59, зона 2
Метод определения координат: Метод спутниковых геодезических измерений (определений)
средняя квадратическая погрешность положения характерных точек (Mt)- 0.10 м

№№ точек	X	Y
1	519431.75	2215077.74
2	519444.14	2215088.89
3	519354.71	2215186.58
4	519343.44	2215176.27
5	519344.82	2215174.83
6	519343.39	2215173.45
7	519346.08	2215170.65
8	519354.26	2215178.13
9	519435.60	2215089.28
10	519427.65	2215082.12
1	519431.75	2215077.74

Схема расположения границ публичного сервитута

Объект: ТП 6014, входящая в состав электросетевого комплекса (ЭСК) Подстанция 110/35/6 кВ "Суханки с линиями электропередачи, тарнсформаторными подстанциями и распределительными пунктами"

Местоположение: г.Пермь, р-н Свердловский, ул. Самаркандская, 102

Площадь земель и/или части земельного участка, кв.м: 81

Категория земель: земли населенных пунктов

Каталог координат (Система координат МСК-59, зона 2)				
Обозначение характерных точек границ	Координаты, м		Метод определения координат характерной точки	Mt, м
	X	Y		
1	2	3	4	5
1	515276,22	2235357,22	Геодезический метод	0,1
2	515281,46	2235363,24	Геодезический метод	0,1
3	515282,08	2235363,96	Геодезический метод	0,1
4	515275,25	2235369,87	Геодезический метод	0,1
5	515274,90	2235369,46	Геодезический метод	0,1
6	515269,41	2235363,12	Геодезический метод	0,1
1	515276,22	2235357,22	Геодезический метод	0,1



Масштаб 1:500

Условные обозначения

-проектные границы публичного сервитута

59:01:4311939 -кадастровый номер квартала

:22 -граница и номер земельного участка, сведения о котором внесены в ЕГРН

-граница зон с особыми условиями использования территории (ЗОУИТ)

Ц-2 -Зона обслуживания и деловой активности местного значения

Ж-4 - Зона индивидуальной жилой застройки городского типа

ТП 6014 - номер ТП

• 1 - обозначение характерной точки проектной границы публичного сервитута

-граница объекта капитального строительства, сведения о котором внесены в ЕГРН

Описание границ смежных землепользователей:

от точки 2 до точки 5: земельный участок с кадастровым номером 59:01:0000000:87739
от точки 5 до точки 2: земли муниципального образования город Пермь

Заявитель: _____ Зам. директора С.В. Жуков

МП (подпись, расшифровка подписи)

(для юридических лиц и индивидуальных предпринимателей)

УТВЕРЖДЕН

(руководитель функционального (территориального) органа администрации города Перми, осуществляющего функции и полномочия учредителя муниципального автономного учреждения города Перми)/ (руководитель учреждения)[1]

Отчет
о результатах деятельности муниципального учреждения города Перми и об использовании закрепленного за ним муниципального имущества
МАУ «СШОР «Орленок» г. Перми
(наименование учреждения)
за период с 01.01.2021 по 31.12.2021 (по состоянию на 1 января года, следующего за отчетным)

1. Общие сведения об учреждении

1.1. Сведения об учреждении:

Полное наименование	Муниципальное автономное учреждение «Спортивная школа олимпийского резерва «Орленок» г.Перми
Сокращенное наименование	МАУ «СШОР «Орленок» г.Перми
Юридический адрес	614039, Российская Федерация, Пермский край, город Пермь, ул. Сибирская, дом 47
Фактический адрес	614039, Российская Федерация, Пермский край, город Пермь, ул. Сибирская, дом 47
Телефон/факс/электронная почта	8(342)2155259, orlenokperm@mail.ru
Ф.И.О. руководителя, телефон	Директор Михалева Ольга Владимировна, тел. 215-52-59
Документ, подтверждающий государственную регистрацию некоммерческой организации (номер, дата выдачи)	2105904401194 от 16.12.2010г. в ИФНС по Свердловскому району г. Перми
Лицензия (номер, дата выдачи, срок действия)	На осуществление образовательной деятельности - №6348 от 22.03.2019 (бессрочно) На осуществление медицинской деятельности- №ЛО-59-01-003653 от 20.05.2016 (бессрочно)
Свидетельство об аккредитации (номер, дата выдачи, срок действия)	-

1.2. Виды деятельности, осуществляемые учреждением:

№	Виды деятельности учреждения	Основание (перечень разрешительных документов, на основании которых учреждение осуществляет деятельность, с указанием номеров, даты выдачи и срока действия)	
		2020 год	2021 год
1	2	3	4
1	Основные виды деятельности		
1.1	реализация программ спортивной подготовки по олимпийским видам спорта	Устав МАУ«СШОР «Орленок» г.Перми, зарегистрирован 18.01.2019	Устав МАУ«СШОР «Орленок» г.Перми, зарегистрирован 18.01.2019
1.2	реализация программ спортивной подготовки по неолимпийским видам спорта	Устав МАУ«СШОР «Орленок» г.Перми, зарегистрирован 18.01.2019	Устав МАУ«СШОР «Орленок» г.Перми, зарегистрирован 18.01.2019
1.3	обеспечение доступа к объектам спорта	Устав МАУ«СШОР «Орленок» г.Перми, зарегистрирован 18.01.2019	Устав МАУ«СШОР «Орленок» г.Перми, зарегистрирован 18.01.2019
1.4	организация и проведение официальных физкультурных (физкультурно-оздоровительных) мероприятий	Устав МАУ«СШОР «Орленок» г.Перми, зарегистрирован 18.01.2019	Устав МАУ«СШОР «Орленок» г.Перми, зарегистрирован 18.01.2019

1.5	организация и проведение официальных спортивных мероприятий	Устав МАУ«СШОР «Орленок» г.Перми, зарегистрирован 18.01.2019	Устав МАУ«СШОР «Орленок» г.Перми, зарегистрирован 18.01.2019
2	Виды деятельности, не являющиеся основными		
2.1	организация и проведение спортивно-оздоровительной работы среди различных групп населения	Устав МАУ«СШОР «Орленок» г.Перми, зарегистрирован 18.01.2019	Устав МАУ«СШОР «Орленок» г.Перми, зарегистрирован 18.01.2019
2.2	организация активного отдыха населения по месту жительства и месту отдыха	Устав МАУ«СШОР «Орленок» г.Перми, зарегистрирован 18.01.2019	Устав МАУ«СШОР «Орленок» г.Перми, зарегистрирован 18.01.2019
2.3	популяризация физической культуры и спорта среди различных групп населения	Устав МАУ«СШОР «Орленок» г.Перми, зарегистрирован 18.01.2019	Устав МАУ«СШОР «Орленок» г.Перми, зарегистрирован 18.01.2019
2.4	сдача в аренду имущества, закрепленного за Учреждением на праве оперативного управления, а также имущества, приобретенного за счет ведения самостоятельной финансово-хозяйственной деятельности, в порядке, установленном действующими федеральными законами и нормативными правовыми актами органов местного самоуправления города Перми	Устав МАУ«СШОР «Орленок» г.Перми, зарегистрирован 18.01.2019	Устав МАУ«СШОР «Орленок» г.Перми, зарегистрирован 18.01.2019
2.5	оказание услуг по прокату и ремонту спортивного инвентаря	Устав МАУ«СШОР «Орленок» г.Перми, зарегистрирован 18.01.2019	Устав МАУ«СШОР «Орленок» г.Перми, зарегистрирован 18.01.2019
2.6	организация и проведение конференций, семинаров и практикумов в установленной сфере деятельности	Устав МАУ«СШОР «Орленок» г.Перми, зарегистрирован 18.01.2019	Устав МАУ«СШОР «Орленок» г.Перми, зарегистрирован 18.01.2019
2.7	организация отдыха детей в каникулярное время, включая мероприятия по обеспечению безопасности их жизни и здоровья	Устав МАУ«СШОР «Орленок» г.Перми, зарегистрирован 18.01.2019	Устав МАУ«СШОР «Орленок» г.Перми, зарегистрирован 18.01.2019
2.8	организация массового катания на коньках	Устав МАУ«СШОР «Орленок» г.Перми, зарегистрирован 18.01.2019	Устав МАУ«СШОР «Орленок» г.Перми, зарегистрирован 18.01.2019
2.9	заточка коньков	Устав МАУ«СШОР «Орленок» г.Перми, зарегистрирован 18.01.2019	Устав МАУ«СШОР «Орленок» г.Перми, зарегистрирован 18.01.2019
2.10	реализация сувениров и спортивной атрибутики	Устав МАУ«СШОР «Орленок» г.Перми, зарегистрирован 18.01.2019	Устав МАУ«СШОР «Орленок» г.Перми, зарегистрирован 18.01.2019
2.11	оказание физкультурно-оздоровительных и спортивных услуг	Устав МАУ«СШОР «Орленок» г.Перми, зарегистрирован 18.01.2019	Устав МАУ«СШОР «Орленок» г.Перми, зарегистрирован 18.01.2019
2.12	осуществление образовательной деятельности по дополнительным общеобразовательным программам в сфере физической культуры и спорта при условии создания в структуре Учреждения специализированного структурного образовательного подразделения, деятельность которого регулируется положением, разрабатываемым и утверждаемым Учреждением, в установленном законом порядке.	Устав МАУ«СШОР «Орленок» г.Перми, зарегистрирован 18.01.2019	Устав МАУ«СШОР «Орленок» г.Перми, зарегистрирован 18.01.2019

1.3. Функции, осуществляемые учреждением:

№	Наименование функций	Количество штатных единиц, шт.		Доля бюджета учреждения, расходующаяся на осуществление функций, %	
		2020 год	2021 год	2020 год	2021 год
1	2	3	4	5	6
1	Профильные функции	90	90	100	100
2	Непрофильные функции	-	-	-	-

1.4. Перечень услуг (работ), оказываемых учреждением[2]:

№	Наименование услуги (работы)	2020 год	2021 год	Категория потребителей
1	2	3	4	5
1	Муниципальные услуги (работы), оказываемые потребителям в соответствии с муниципальным заданием			
1.1	Спортивная подготовка по олимпийским видам спорта: конькобежный спорт, этап начальной подготовки	да	да	Физические лица
1.2	Спортивная подготовка по олимпийским видам спорта: конькобежный спорт, тренировочный этап (этап спортивной специализации)	да	да	Физические лица
1.3	Спортивная подготовка по олимпийским видам спорта: конькобежный спорт, этап совершенствования спортивного мастерства	да	да	Физические лица
1.4	Спортивная подготовка по олимпийским видам спорта: конькобежный спорт, этап высшего спортивного мастерства	да	да	Физические лица
1.5	Спортивная подготовка по олимпийским видам спорта: фигурное катание на коньках, этап начальной подготовки	да	да	Физические лица
1.6	Спортивная подготовка по олимпийским видам спорта: фигурное катание на коньках, тренировочный этап (этап спортивной специализации)	да	да	Физические лица
1.7	Спортивная подготовка по олимпийским видам спорта: фигурное катание на коньках, этап совершенствования спортивного мастерства	да	да	Физические лица
1.8	Спортивная подготовка по олимпийским видам спорта: фигурное катание на коньках, этап высшего спортивного мастерства	да	да	Физические лица
1.9	Спортивная подготовка по олимпийским видам спорта: хоккей на траве, этап начальной подготовки	да	да	Физические лица
1.10	Спортивная подготовка по олимпийским видам спорта: хоккей на траве, тренировочный этап (этап спортивной специализации)	да	да	Физические лица
1.11	Спортивная подготовка по олимпийским видам спорта: хоккей на траве, этап совершенствования спортивного мастерства	да	нет	Физические лица
1.12	Спортивная подготовка по олимпийским видам спорта: хоккей на траве, этап высшего спортивного мастерства	да	да	Физические лица
1.13	Спортивная подготовка по неолимпийским видам спорта: спортивная аэробика, этап начальной подготовки	да	да	Физические лица
1.14	Спортивная подготовка по неолимпийским видам спорта: спортивная аэробика, этап высшего спортивного мастерства	да	да	Физические лица
1.15	Спортивная подготовка по неолимпийским видам спорта: спортивная аэробика, этап совершенствования спортивного мастерства	нет	да	Физические лица
1.16	Лагерь досуга и отдыха	нет	да	Физические лица
2	Услуги (работы), оказываемые потребителям за плату			
2.1.	Организация отдыха детей в лагере досуга и отдыха с продолжительностью смены 18 дней	нет	да	Дети и подростки возрасте от 7 до 17 лет
2.2.	Предоставление имущества в аренду и безвозмездное пользование	да	да	Юридические и физические лица (прокат коньков, ячеек)

2.3	Платные образовательные услуги по общеразвивающим программам по фигурному катанию на коньках и конькобежному спорту (группы СОГ, СН, РВГ)	да	да	Учащиеся спортивной школы на этапах СОГ, СН; население города Перми – разновозрастные группы
2.4	Прочая деятельность в области спорта (организация массового катания на коньках для населения города, услуги взрослому населению с использованием спортивных сооружений)	да	да	Физические лица (граждане Российской Федерации)

1.5. Информация об установленной и фактической численности работников учреждения:

№	Наименование показателей	Ед. изм.	2020 год		2021 год	
			на начало отчетного периода	на конец отчетного периода	на начало отчетного периода	на конец отчетного периода
1	2	3	4	5	6	7
1	Установленная численность учреждения	штук	89[3]	90	90	89
2	Фактическая численность	штук	83	80	80	80
2.1	Количественный состав	человек	67	62	62	60
2.2	Квалификация сотрудников		-	-	-	[4]-
	Высшее образование		49	52	47	47
	Среднее профессиональное		13	9	13	12
	Среднее полное		5	6	2	1
	Стаж работы до 5 лет		9	7	21	20
	Стаж работы от 5 до 10 лет		11	11	9	9
	Стаж работы от 10 до 20 лет		16	21	15	14
	Стаж работы свыше 20 лет		31	29	17	17

1.6. Информация о среднегодовой численности и средней заработной плате работников учреждения:

№	Наименование показателей	Ед. изм.	2020 год	2021 год
1	2	3	4	5
1	Среднегодовая численность работников учреждения, в том числе:	челове[5]к	58,3	58
	руководитель	человек	1	1
	заместители руководителя	человек	4,7	1,16
	Основной персонал	человек	31,5	32,26
	Врачи	человек	0,5	0,5
	Средний медицинский персонал	человек	0,3	0,23
	Прочий персонал	человек	17,3	22,85
2	Средняя заработная плата работников учреждения, в том числе[7]:	руб.	36 725,9	41 937,57
	руководитель	руб.	159 508,34	186 391,70
	заместители руководителя	руб.	54 705,68	77 486,10
	Основной персонал	руб.	30 910,39	36 051,40
	Врачи	руб.	74 100,00	83 950,00
	Средний медицинский персонал	руб.	34 333,34	0,00
	Прочий персонал	руб.	33 679,68	41 431,70

1.7. Информация об осуществлении муниципальным автономным учреждением деятельности, связанной с выполнением работ или оказанием услуг в соответствии с обязательствами перед страховщиком по обязательному социальному страхованию, и об объеме финансового обеспечения данной деятельности[6]:

№	Наименование услуги (работы)	Объем услуг (работ), ед. изм.		Объем финансового обеспечения, тыс. руб.	
		2020 год	2021 год	2020 год	2021 год
1	2	3	4	5	6

1.8. Информация об объеме финансового обеспечения муниципального автономного учреждения в рамках муниципальных программ, ведомственных целевых программ, утвержденных в установленном порядке[7]:

№	Наименование муниципальных программ, ведомственных целевых программ с указанием правового акта об их утверждении (в разрезе каждой программы)	Объем финансового обеспечения, тыс. руб.	
		2020 год	2021 год
1	2	3	4
1	Постановление администрации города Перми от 19.10.2018 № 780 «Об утверждении муниципальной программы «Развитие физической культуры и спорта города Перми»	69 286,14	48 736,88
2	Постановление администрации города Перми от 18.10.2018 № 764 «Об утверждении муниципальной программы «Социальная поддержка и обеспечение семейного благополучия населения города Перми»	0,00	389,04

1.9. Состав наблюдательного совета учреждения[8]:

№	Фамилия, имя, отчество	Должность	Правовой акт о назначении членов наблюдательного совета (вид, дата, №, наименование)	Срок полномочий
1	2	3	4	5
1	Сапегин Сергей Викторович	Председатель комитета по физической культуре и спорту администрации г. Перми	Приказ председателя комитета по физической культуре и спорту от 29.03.2017 № СЭД-059-15-01-04-4	С 29.03.2017 по 28.03.2022
2	Солдаткина Ольга Ивановна	представитель департамента имущественных отношений г. Перми	Приказ председателя комитета по физической культуре и спорту от 07.02.2022 № 059-15-03-37	С 29.03.2017 по 25.01.2022
3	Ломова Наталья Юрьевна	представитель департамента имущественных отношений г. Перми	Приказ председателя комитета по физической культуре и спорту от 07.02.2022 № 059-15-03-37	С 26.01.2017 по 28.03.2022
4	Кузнецов Василий Владимирович	депутат Пермской городской Думы	Приказ председателя комитета по физической культуре и спорту от 29.03.2017 № СЭД-059-15-01-04-4	С 29.03.2017 по 28.03.2022
5	Калинина Людмила Александровна	Начальник отделения фигурного катания МАУ СШОР «Орленок» г. Перми	Приказ председателя комитета по физической культуре и спорту от 29.03.2017 № СЭД-059-15-01-04-4	С 29.03.2017 по 28.03.2022
6	Высокова Светлана Юрьевна	Начальник отделения конькобежного спорта МАУ СШОР «Орленок» г. Перми	Приказ председателя комитета по физической культуре и спорту от 29.03.2017 № СЭД-059-15-01-04-4	С 29.03.2017 по 28.03.2022
7	Комиссаренко Лариса Леонидовна	Представитель общественности, начальник отдела по культуре и спорту администрации Свердловского района г. Перми	Приказ председателя комитета по физической культуре и спорту от 29.03.2017 № СЭД-059-15-01-04-4	С 29.03.2017 по 28.03.2022
8	Шицын Александр Борисович	представитель общественности, депутат Законодательного Собрания Пермского края	Приказ председателя комитета по физической культуре и спорту от 29.03.2017 № СЭД-059-15-01-04-4	С 29.03.2017 по 28.03.2022
9	Зубарев Максим Валерьевич	представитель общественности, руководитель рабочей группы «Качество повседневной жизни» регионального отделения Общероссийского народного фронта в Пермском крае	Приказ председателя комитета по физической культуре и спорту от 29.03.2017 № СЭД-059-15-01-04-4	С 29.03.2017 по 28.03.2022
10	Халаньков Дмитрий Владимирович	представитель родительской общественности	Приказ председателя комитета по физической культуре и спорту от 29.03.2017 № СЭД-059-15-01-04-4	С 29.03.2017 по 28.03.2022

2. Результат деятельности муниципального учреждения

2.1. Изменение балансовой (остаточной) стоимости нефинансовых активов:

№	Наименование показателей	Ед. изм.	2020 год	2021 год	Изменение стоимости нефинансовых активов, %
1	2	3	4	5	6
1	Балансовая стоимость нефинансовых активов	тыс. руб.	161641,0	164124,3	+1,54
2	Остаточная стоимость нефинансовых активов	тыс. руб.	65536,0	59329,6	-9,47

2.2. Общая сумма выставленных требований в возмещение ущерба по недостачам и хищениям:

№	Наименование показателей	Ед. изм.	2020 год	2021 год
1	2	3	4	5
1	Общая сумма выставленных требований в возмещение ущерба по недостачам и хищениям, в том числе:	тыс. руб.		
1.1	материальных ценностей	тыс. руб.		
1.2	денежных средств	тыс. руб.		
1.3	от порчи материальных ценностей	тыс. руб.		

2.3. Изменение дебиторской и кредиторской задолженности в разрезе поступлений (выплат)[8]:

№	Наименование показателей	Ед. изм.	2020	2021	Изменение суммы задолженности относительно предыдущего отчетного года, %	Причины образования просроченной кредиторской задолженности, дебиторской задолженности, нереальной к взысканию
1	2	3	4	5	6	7
1	Сумма дебиторской задолженности, в том числе:	тыс. руб.	1831,73	106019,69	5688,0	x
1.1	в разрезе поступлений		1338,88	105431,75	7774,6	x
1.2	в разрезе выплат		492,85	587,94	+19,3	x
2	Нереальная к взысканию дебиторская задолженность	тыс. руб.	-	-		
3	Сумма кредиторской задолженности, в том числе:	тыс. руб.	990,98	938,06	-5,3	x
	в разрезе поступлений	тыс. руб.	963,72	803,53	-16,6	
	в разрезе выплат	тыс. руб.	27,26	134,53	+393,5	x
	Расчеты по коммунальным услугам	тыс. руб.	-	9,52	+100,0	
	Прочие работы, услуги	тыс. руб.	1,81	-	-100,0	
	Расчеты по платежам в бюджет	тыс. руб.	5,45	125,01	+2193,8	
4	Просроченная кредиторская задолженность	тыс. руб.	-	-		

2.4. Информация о суммах доходов, полученных учреждением от оказания платных услуг (выполнения работ):

№	Наименование показателей	Ед. изм.	2020		2021	
			план	факт	план	факт
1	2	3	4	5	6	7
1	Сумма доходов, полученных от оказания платных услуг (выполнения работ), в том числе:	тыс. руб.	11424,8	8 778,93	25426,69	25220,56
1.1	частично платных, из них по видам услуг (работ):	тыс. руб.	-	-	-	-
1.2	полностью платных, из них по видам услуг (работ):	тыс. руб.	11424,8	8778,93	25426,69	25220,56
1.2.1	Спортивно-оздоровительные группы (СОГ)	тыс. руб.	8468,8	6287,88	9983,38	9983,38
1.2.2	Спортивная направленность (СН)	тыс. руб.	1544,8	857,95	3275,00	3275,00
1.2.3	Разновозрастные группы (РВГ)	тыс. руб.	1411,2	1633,1	2281,10	2281,10
1.2.4	Организация массового катания на коньках для населения города	тыс. руб.	-	-	6200,06	5993,93
1.2.5	Организация отдыха и занятости детей в не учебное и каникулярное время	тыс. руб.	-	-	777,36	777,36
1.2.6	Услуги взрослому населению с использованием спортивных сооружений	тыс. руб.	-	-	2909,79	2909,79
2	Сумма доходов, полученных при осуществлении основных видов деятельности сверх муниципального задания, в том числе:	тыс. руб.	-	-	-	-
	Спортивно-оздоровительные группы (СОГ)	тыс. руб.	-	-	-	-
	Спортивная направленность (СН)	тыс. руб.	-	-	-	-
	Разновозрастные группы (РВГ)	тыс. руб.	-	-	-	-
3	Сумма доходов, полученных при осуществлении иных видов деятельности, в том числе:	тыс. руб.	17101,63	19385,88	5617,52	4812,01
	Организация массового катания на коньках для населения города	тыс. руб.	5049	8186,10	-	-
	Организация отдыха и занятости детей в не учебное и каникулярное время	тыс. руб.	949,1	949,1	-	-
	Услуги взрослому населению с использованием спортивных сооружений	тыс. руб.	6548,0	6165,95	-	-
	возмещение коммунальных услуг арендаторами	тыс. руб.	1500,00	1294,11	1865,43	1783,10
	Прочие доходы (спонсорская помощь)	тыс. руб.	1300,00	1300,00	1600,00	1566,16
	Доходы от собственности	тыс. руб.	1300,00	1149,59	2000,00	1325,22
	Безвозмездные денежные поступления текущего характера	тыс. руб.	700,00	585,50	539,57	475,01
	Прочие доходы (налог на прибыль)	тыс. руб.	-244,47	-244,47	-387,48	-337,48

2.5. Информация об исполнении муниципального задания учредителя[4]:

№	Наименование услуги (работы)	Объем услуг (работ), ед. изм.				Объем финансового обеспечения, тыс. руб.				Объем услуг (работ), оказанных сверх муниципального задания, ед. изм.	
		план		факт		план		факт			
		2020 год	2021 год	2020 год	2021 год	2020 год	2021 год	2020 год	2021 год	2020 год	2021 год
1	2	3	4	5	6	7	8	9	10	11	12
1	Спортивная подготовка по олимпийским видам спорта: конькобежный спорт, этап начальной подготовки	188	195	188	195	3476,15	3506,83	3476,15	3506,86	0	0

2	Спортивная подготовка по олимпийским видам спорта: конькобежный спорт, тренировочный этап (этап спортивной специализации)	61	61	61	61	2921,14	2843,82	2921,14	2843,82	0	0
3	Спортивная подготовка по олимпийским видам спорта: конькобежный спорт, этап совершенствования спортивного мастерства	12	12	12	12	649,20	1167,23	649,20	1167,23	0	0
4	Спортивная подготовка по олимпийским видам спорта: конькобежный спорт, этап высшего спортивного мастерства	1	0	1	0	130,80	10,81	130,80	10,81	0	0
5	Спортивная подготовка по олимпийским видам спорта: фигурное катание на коньках, этап начальной подготовки	42	41	42	41	799,85	753,84	799,85	753,84	0	0
6	Спортивная подготовка по олимпийским видам спорта: фигурное катание на коньках, тренировочный этап (этап спортивной специализации)	98	107	98	107	6079,41	6632,10	6079,41	6632,10	0	0
7	Спортивная подготовка по олимпийским видам спорта: фигурное катание на коньках, этап совершенствования спортивного мастерства	32	32	32	32	3902,25	3599,46	3902,25	3599,46	0	0
8	Спортивная подготовка по олимпийским видам спорта: фигурное катание на коньках, этап высшего спортивного мастерства	1	1	1	1	340,70	145,96	340,70	145,96	0	0
9	Спортивная подготовка по олимпийским видам спорта: хоккей на траве, этап начальной подготовки	225	230	225	230	2931,20	2910,19	2931,20	2910,19	0	0
10	Спортивная подготовка по олимпийским видам спорта: хоккей на траве, тренировочный этап (этап спортивной специализации)	52	52	52	52	2618,24	2612,79	2618,24	2612,79	0	0

11	Спортивная подготовка по олимпийским видам спорта: хоккей на траве, этап высшего спортивного мастерства	19	19	19	19	2193,46	2550,02	2193,46	2550,02	0	0
12	Спортивная подготовка по неолимпийским видам спорта: спортивная аэробика, этап начальной подготовки	89	89	89	89	1066,03	1121,09	1066,03	1121,09	0	0
13	Спортивная подготовка по неолимпийским видам спорта: спортивная аэробика, этап совершенствования спортивного мастерства	5	5	5	5	384,87	443,70	384,87	443,70	0	0
14	Спортивная подготовка по неолимпийским видам спорта: спортивная аэробика, этап высшего спортивного мастерства	1	1	1	1	40,78	122,19	40,78	122,19	0	0
15	Нормативные затраты на содержание муниципального имущества	0	0	0	0	5121,46	4115,85	5121,46	4115,85	0	0
16	Затраты на оплату налогов	0	0	0	0	3203,58	3126,42	3203,58	3116,07	0	0
17	Организация отдыха детей и молодежи	0	70	0	70	0,00	367,95	0,00	359,19	0	0

2.6. Информация о ценах (тарифах) на платные услуги (работы), оказываемые потребителям (в динамике в течение отчетного года):

№	Наименование услуги (работы)	Ед. изм.	Цены (тарифы) на платные услуги (работы), оказываемые потребителям																							
			2022 год																							
			план											факт												
			январь	февраль	март	апрель	май	июнь	июль	август	сентябрь	октябрь	ноябрь	декабрь	январь	февраль	март	апрель	май	июнь	июль	август	сентябрь	октябрь	ноябрь	декабрь
1	2	3	4	5	6	7	8	9	10	11	12	13	14	15	16	17	18	19	20	21	22	23	24	25	26	27
1	Дополнительное образование по фигурному катанию	руб.																								
1.1	Спортивно-оздоровительные группы (СОГ)		3950	3950	3950	3950	3950				4300	4300	4300	4300	3950	3950	3950	3950	3950				4300	4300	4300	4300

1.2	Спортивная направленность (СН) учебная нагрузка 8 часов в неделю		5300	5300	5300	5300	5300				5800	5800	5800	5800	5300	5300	5300	5300	5300				5800	5800	5800	5800
1.2.1	Спортивная направленность (СН) учебная нагрузка 10 часов в неделю		5600	5600	5600	5600	5600				6200	6200	6200	6200	5600	5600	5600	5600	5600				6200	6200	6200	6200
1.4 Разновозрастные группы (РВГ)																										
1.4.1	1 занятие (лед+зал)		1100	1100	1100	1100	1100				1100	1100	1100	1100	1100	1100	1100	1100	1100				1100	1100	1100	1100
1.4.2	Абонемент на 12 занятий (дети)		3300	3300	3300	3300	3300				3300	3300	3300	3300	3300	3300	3300	3300	3300				3300	3300	3300	3300
1.4.3	Абонемент на 8 занятий (взрослые начального и среднего уровней)		2600	2600	2600	2600	2600				2600	2600	2600	2600	2600	2600	2600	2600	2600				2600	2600	2600	2600
1.4.4	Абонемент на 16 занятий (взрослые продвинутого уровня)																									
2	Прочая деятельность в области спорта	руб.																								
2.1.Организация массового катания на коньках для населения города																										
	Билет выход на лед стадион «Юность»		200	200	200	200	200					200	200	200	200	200	200	200	200					200	200	200
	Билет выход на лед стадион «Юность» (детский (старше 8 лет, студенты, учащиеся, пенсионеры)		150	150	150	150	150					150	150	150	150	150	150	150	150					150	150	150
	Билет выход на лед стадион «Юность» (детский до 8 лет)		150	150	150	150	150					150	150	150	150	150	150	150	150					150	150	150
	Билет для сопровождающего (без выхода на лед)		50	50	50	50	50					50	50	50	50	50	50	50	50					50	50	50

	Прокат коньков		100	100	100	100	100					100	100	100	100	100	100	100	100					100	100	100
	Заточка коньков		150	150	150	150	150					150	150	150	150	150	150	150	150					150	150	150
	Заточка новых коньков, сильно поврежденных лезвий		250	250	250	250	250					250	250	250	250	250	250	250	250					250	250	250
2.2	Организация отдыха и занятости детей в не учебное и каникулярное время							16000												16000						

2.7. Информация о результатах оказания услуг (выполнения работ):

№	Наименование показателей	Ед. изм.	2020		2021	
			план	факт	план	факт
1	2	3	4	5	6	7
1	Общее количество потребителей, воспользовавшихся услугами (работами) учреждения, в том числе:	ед.	81124	71950	51199	33876
1.1	бесплатными, из них по видам услуг (работ):	ед.	18825	21609	20750	6039
1.1.1	Спортивная подготовка по олимпийским видам спорта:		731	731	750	750
	Конькобежный спорт, этап начальной подготовки		188	188	195	195
	Конькобежный спорт, тренировочный этап (этап спортивной специализации)		61	61	61	61
	конькобежный спорт, этап совершенствования спортивного мастерства		12	12	12	12
	конькобежный спорт, этап высшего спортивного мастерства		1	1	0	0
	фигурное катание на коньках, этап начальной подготовки		42	42	41	41
	фигурное катание на коньках, тренировочный этап (этап спортивной специализации)		98	98	107	107
	фигурное катание на коньках, этап совершенствования спортивного мастерства		32	32	32	32
	фигурное катание на коньках, этап высшего спортивного мастерства		1	1	1	1
	хоккей на траве, этап начальной подготовки		225	225	230	230
	хоккей на траве, тренировочный этап (этап спортивной специализации)		52	52	52	52
	хоккей на траве, этап совершенствования спортивного мастерства		0	0	0	0
	хоккей на траве, этап высшего спортивного мастерства		19	19	19	19
1.1.2	Спортивная подготовка по неолимпийским видам спорта:		95	95	95	95
	спортивная аэробика, этап начальной подготовки		89	89	89	89
	спортивная аэробика, этап совершенствования спортивного мастерства		5	5	5	5
	Этап высшего спортивного мастерства		1	1	1	1
1.1.3	Лагерь досуга и отдыха		0	0	70	70
1.1.4	Бесплатные массовые катания на стадионе «Юность»		28000	20783	20000	5289
1.2	частично платными, из них по видам услуг (работ):	ед.	-	-	-	-
1.3	полностью платными, из них по видам услуг (работ):	ед.	52299	50341	30449	27837
1.3.1	Дополнительное образование по фигурному катанию на коньках		299	341	449	451

-	Оказание дополнительных платных образовательных услуг					
-	Спортивно-оздоровительные группы (СОГ)		200	222	279	268
-	Спортивная направленность (СН)		19	19	70	81
-	Разновозрастные группы (РВГ)		80	100	100	102
1.3.2	Прочая деятельность в области спорта		52000	50000	30000	27352
-	Организация массового катания на коньках для населения города		27000	25000	30000	27352
-	Организация отдыха и занятости детей в не учебное и каникулярное время		-	-	-	-
-	Услуги взрослому населению с использованием спортивных сооружений		25000	25000	-	-
2	Средняя стоимость получения частично платных услуг для потребителей, в том числе по видам услуг (работ):	руб.	-	-	-	-
3	Средняя стоимость получения платных услуг для потребителей, в том числе по видам услуг (работ)[8]:	руб.				
3.1.	Оказание дополнительных платных образовательных услуг		3911	3911	4416,67	4416,67
-	Спортивно-оздоровительные группы (СОГ)		3950	3950	4300	4300
-	Спортивная направленность (СН)		5450	5450	6000	6000
-	Разновозрастные группы (РВГ)		2333	2333	2950	2950
3.2	Прочая деятельность в области спорта					
-	Организация массового катания на коньках для населения города		250	250	250	250
-	Организация отдыха и занятости детей в не учебное и каникулярное время		0	0	27	27
-	Услуги взрослому населению с использованием спортивных сооружений		166,0	166,0	166,0	166,0

2.8. Информация о жалобах потребителей:

№	Виды зарегистрированных жалоб	Количество жалоб		Принятые меры по результатам рассмотрения жалоб
		2020 год	2021 год	
1	2	3	4	5
1	Жалобы потребителей, поступившие в учреждение			
2	Жалобы потребителей, поступившие учредителю			
3	Жалобы потребителей, поступившие Главе города Перми			
4	Жалобы потребителей, поступившие губернатору Пермского края			
5	Жалобы потребителей, поступившие в прокуратуру города Перми			

2.9. Информация о суммах кассовых и плановых поступлений (с учетом возвратов) и выплат (с учетом восстановленных кассовых выплат), предусмотренных планом финансово-хозяйственной деятельности учреждения[9]:

№	Наименование показателей	Ед. изм.	2020	2021
1	2	3	4	5
1	Суммы плановых поступлений (с учетом возвратов), в том числе:	тыс. руб.	97 812,58	80170,13
	в разрезе поступлений			
	Доходы от собственности	тыс. руб.	1 300,00	2000,00
	Доходы от оказания платных услуг (работ), компенсаций затрат	тыс. руб.	26 770,91	27292,12
	Прочие доходы	тыс. руб.	700,00	2139,57
	Субсидии на выполнение муниципального задания	тыс. руб.	36 195,06	36030,25
	Субсидии на иные цели	тыс. руб.	33 091,08	13095,67
	Налог на прибыль	тыс. руб.	-244,47	-387,48
2	Суммы кассовых поступлений (с учетом возвратов), в том числе:	тыс. руб.	97 376,40	79153,17
	в разрезе поступлений			
	Доходы от собственности	тыс. руб.	1 149,59	1325,22

	Доходы от оказания платных услуг (работ), компенсаций затрат	тыс. руб.	26 674,2	27003,67
	Прочие доходы	тыс. руб.	585,5	2041,16
	Субсидии на выполнение муниципального задания	тыс. руб.	36 195,06	36030,25
	Субсидии на иные цели	тыс. руб.	33 016,52	13090,35
	Налог на прибыль		-244,47	-337,48
3	Суммы плановых выплат (с учетом восстановленных кассовых выплат), в том числе:	тыс. руб.	99 680,30	82989,65
	в разрезе выплат			
	Заработная плата	тыс. руб.	25 935,60	27847,08
	Прочие выплаты	тыс. руб.	23,20	20,00
	Начисления на выплаты по оплате труда	тыс. руб.	8 173,21	8342,06
	Услуги связи	тыс. руб.	256,34	240,83
	Транспортные услуги	тыс. руб.	171,00	200,00
	Коммунальные услуги	тыс. руб.	10 880,35	13331,24
	Арендная плата за пользование имуществом	тыс. руб.	50,00	1079,05
	Работы, услуги по содержанию имущества	тыс. руб.	20 212,10	8068,86
	Прочие работы, услуги	тыс. руб.	16 811,12	9192,06
	Страхование	тыс. руб.	352,31	50,46
	Услуги, работы для целей капитальных вложений	тыс. руб.	465,72	50,00
	Пенсии, пособия, выплачиваемые работодателями, нанимателями бывшим работникам	тыс. руб.	10,00	7,39
	Социальные пособия и компенсации персоналу	тыс. руб.	60,53	96,13
	Налоги, пошлины, сборы и штрафы	тыс. руб.	6 244,07	4158,48
	Прочие расходы	тыс. руб.	-	-
	Увеличение стоимости основных средств	тыс. руб.	1 523,88	1992,29
	Увеличение стоимости нематериальных активов	тыс. руб.	-	34,00
	Увеличение стоимости материальных запасов	тыс. руб.	8 510,87	8279,72
	Пособие по социальной помощи населению		-	-
4	Суммы кассовых выплат (с учетом восстановленных кассовых выплат), в том числе:	тыс. руб.	96 425,88	77917,65
	в разрезе выплат			
	Заработная плата	тыс. руб.	25 145,16	27641,64
	Прочие выплаты	тыс. руб.	20,50	4,60
	Начисления на выплаты по оплате труда	тыс. руб.	7556,35	8234,48
	Услуги связи	тыс. руб.	244,94	208,69
	Транспортные услуги	тыс. руб.	137,00	82,67
	Коммунальные услуги	тыс. руб.	10 137,44	13180,03
	Арендная плата за пользование имуществом	тыс. руб.	-	832,00
	Работы, услуги по содержанию имущества	тыс. руб.	19 760,31	5670,54
	Прочие работы, услуги	тыс. руб.	16 592,07	8435,56
	Страхование	тыс. руб.	352,31	49,95
	Услуги, работы для целей капитальных вложений	тыс. руб.	450,70	12,50
	Пенсии, пособия, выплачиваемые работодателями, нанимателями бывшим работникам	тыс. руб.	10,00	-
	Социальные пособия и компенсации персоналу	тыс. руб.	43,50	73,28
	Налоги, пошлины, сборы и штрафы	тыс. руб.	6 211,74	3988,52
	Прочие расходы	тыс. руб.	-	-
	Увеличение стоимости основных средств	тыс. руб.	1 461,78	1934,06
	Увеличение стоимости нематериальных активов	тыс. руб.	-	34,00
	Увеличение стоимости материальных запасов	тыс. руб.	8 302,08	7535,13
	Пособие по социальной помощи населению		-	

2.10. Информация о показателях кассового исполнения бюджетной сметы учреждения и показателях доведенных учреждению лимитов бюджетных обязательств[10]:

№	Наименование расходов	Ед. изм.	КБК	Утверждено лимитов бюджетных обязательств	Кассовый расход	% исполнения
1	2	3	4	5	6	7

2.11. Информация об общей сумме прибыли муниципального автономного учреждения после налогообложения в отчетном периоде[8]:

№	Наименование показателей	Ед. изм.	2020 год		2021 год	
			план	факт	план	факт
1	2	3	4	5	6	7
1	Общая сумма прибыли муниципального автономного учреждения после налогообложения в отчетном периоде, всего, в том числе:	тыс. руб.	-	-	1222,5	1222,5
1.1	сумма прибыли после налогообложения, образовавшаяся в связи с оказанием муниципальным автономным учреждением частично платных услуг (работ)	тыс. руб.	-	-	-	-
1.2	сумма прибыли после налогообложения, образовавшаяся в связи с оказанием муниципальным автономным учреждением платных услуг (работ)	тыс. руб.	-	-	1222,5	1222,5

3. Об использовании имущества, закрепленного за муниципальным учреждением

3.1. Информация об общей стоимости недвижимого и движимого имущества муниципального учреждения:

3.1.1. муниципального автономного учреждения, муниципального бюджетного учреждения:

№	Наименование показателей	Ед. изм.	2020 год		2021 год	
			на начало отчетного периода	на конец отчетного периода	на начало отчетного периода	на конец отчетного периода
1	2	3	4	5	6	7
1	Общая балансовая стоимость имущества муниципального учреждения, в том числе:	тыс. руб.	145353,0	161641,0	161641,0	164124,3
1.1	приобретенного муниципальным учреждением за счет средств, выделенных учредителем, в том числе:	тыс. руб.	135164,0	1151115,0	151115,0	154796,4
1.1.1	недвижимого имущества	тыс. руб.	112702,0	112702,0	112702,0	118257,7
1.2	приобретенного муниципальным учреждением за счет доходов, полученных от платных услуг и иной приносящей доход деятельности, в том числе:	тыс. руб.	10189,0	10526,0	10526,0	9327,9
1.2.1	недвижимого имущества	тыс. руб.	119,6	119,6	119,6	119,6
2	Общая балансовая стоимость имущества, закрепленного за муниципальным учреждением на праве оперативного управления, в том числе:	тыс. руб.	142108,4	148361,0	148361,0	147574,4
2.1	недвижимого имущества, всего, из него:	тыс. руб.	112822,0	118634,1	118634,1	118377,4
2.1.1	переданного в аренду	тыс. руб.	2565,43	917,44	917,40	2473,0
2.1.2	переданного в безвозмездное пользование	тыс. руб.	0,0	0,0	0,0	0,0
2.2	движимого имущества, всего	тыс. руб.	29286,3	29726,9	29726,9	29197,0
2.3	особо ценного движимого имущества, всего, из него:	тыс. руб.	19039,7	19480,3	19480,3	21152,9

2.3.1	переданного в аренду	тыс. руб.	0,0	0,0	0,0	0,0
2.3.2	переданного в безвозмездное пользование	тыс. руб.	0,0	0,0	0,0	0,0
2.4	иного движимого имущества, всего, из него:	тыс. руб.	10246,6	10246,6	10246,6	8044,1
2.4.1	переданного в аренду	тыс. руб.	0,0	0,0	0,0	0,0
2.4.2	переданного в безвозмездное пользование	тыс. руб.	0,0	0,0	0,0	0,0
3	Общая остаточная стоимость имущества муниципального учреждения, в том числе:	тыс. руб.	52037,0	65536,0	65536,0	59329,6
3.1	приобретенного муниципальным учреждением за счет средств, выделенных учредителем, в том числе:	тыс. руб.	50540,0	64241,0	64241,0	57527,7
3.1.1	недвижимого имущества	тыс. руб.	45468,0	44278,0	44278,0	46082,7
3.2	приобретенного муниципальным учреждением за счет доходов, полученных от платных услуг и иной приносящей доход деятельности, в том числе:	тыс. руб.	1497,0	1295,0	1295,0	1801,9
3.2.1	недвижимого имущества	тыс. руб.	0,0	0,0	0,0	0,0
4	Общая остаточная стоимость имущества, закрепленного за муниципальным учреждением на праве оперативного управления, в том числе:	тыс. руб.	49692,5	48464,3	48464,3	48437,1
4.1	недвижимого имущества, всего, из него:	тыс. руб.	45468,2	47544,9	47544,9	46082,7
4.1.1	переданного в аренду	тыс. руб.	1167,8	376,0	376,0	1032,25
4.1.2	переданного в безвозмездное пользование	тыс. руб.	0,0	0,0	0,0	0,0
4.2	движимого имущества, всего	тыс. руб.	1233,3	919,4	919,4	2354,4
4.3	особо ценного движимого имущества, всего, из него:	тыс. руб.	866,0	762,8	762,8	2198,3
4.3.1	переданного в аренду	тыс. руб.	0,0	0,0	0,0	0,0
4.3.2	переданного в безвозмездное пользование	тыс. руб.	0,0	0,0	0,0	0,0
4.4	иного движимого имущества, всего, из него:	тыс. руб.	278,0	156,6	156,6	156,1
4.4.1	переданного в аренду	тыс. руб.	0,0	0,0	0,0	0,0
4.4.2	переданного в безвозмездное пользование	тыс. руб.	0,0	0,0	0,0	0,0

1.2. муниципального казенного учреждения:

№	Наименование показателей	Ед. изм.	2020 год		2021 год	
			на начало отчетного периода	на конец отчетного периода	на начало отчетного периода	на конец отчетного периода
1	2	3	4	5	6	7
1	Общая балансовая стоимость имущества, закрепленного за муниципальным казенным учреждением на праве оперативного управления, в том числе:	тыс. руб.				
1.1	недвижимого имущества, всего, из него:	тыс. руб.				
1.1.1	переданного в аренду	тыс. руб.				
1.1.2	переданного в безвозмездное пользование	тыс. руб.				
1.2	движимого имущества, всего, из него:	тыс. руб.				
1.2.1	переданного в аренду	тыс. руб.				
1.2.2	переданного в безвозмездное пользование	тыс. руб.				
2	Общая остаточная стоимость имущества, закрепленного за муниципальным казенным учреждением на праве оперативного управления, в том числе:	тыс. руб.				
2.1	недвижимого имущества, всего, из него:	тыс. руб.				
2.1.1	переданного в аренду	тыс. руб.				
2.1.2	переданного в безвозмездное пользование	тыс. руб.				
2.2	движимого имущества, всего, из него:	тыс. руб.				

2.2.1	переданного в аренду	тыс. руб.				
2.2.2	переданного в безвозмездное пользование	тыс. руб.				

3.2. Информация об использовании имущества, закрепленного за муниципальным учреждением:

№	Наименование показателей	Ед. изм.	2020 год		2021 год	
			на начало отчетного периода	на конец отчетного периода	на начало отчетного периода	на конец отчетного периода
1	2	3	4	5	6	7
1	Количество объектов недвижимого имущества, закрепленного за муниципальным учреждением на праве оперативного управления, из них:	ед.	15	17	17	15
1.1	зданий, строений, сооружений	ед.	3	3	3	3
1.2	иных объектов (замощений, заборов и других), в том числе:	ед.	12	14	14	12
1.3	количество неиспользованных объектов недвижимого имущества, из них:	ед.	0	0	0	0
1.3.1	зданий, строений, сооружений	ед.	0	0	0	0
1.3.2	иных объектов (замощений, заборов и других)	ед.	0	0	0	0
2	Количество объектов особо ценного движимого имущества, закрепленного за муниципальным учреждением на праве оперативного управления[11], в том числе:	ед.	102	106	106	100
	количество неиспользованных объектов особо ценного движимого имущества	ед.	0	0	0	0
3	Общая площадь объектов недвижимого имущества, закрепленного за муниципальным учреждением на праве оперативного управления, из них:	кв. м	8218,7	8218,7	8218,7	8218,7
3.1	зданий, строений, сооружений, в том числе:	кв. м	8218,7	8218,7	8218,7	8218,7
3.1.1	переданного в аренду	кв[11]. м	192	68,9	68,9	191,3
3.1.2	переданного в безвозмездное пользование[13]	кв. м	0	0	0	0
3.2	иных объектов (замощений, заборов и других)	кв. м	1531,1	21313,1	21313,1	21055,7
4	Общая площадь неиспользуемого недвижимого имущества, закрепленного за муниципальным учреждением на праве оперативного управления, в том числе:	кв. м	0	0	0	0
4.1	переданного в аренду[13]	кв. м	0	0	0	0
4.2	переданного в безвозмездное пользование[13]	кв. м	0	0	0	0
5	Объем средств, полученных от сдачи в аренду в установленном порядке имущества, закрепленного за муниципальным учреждением на праве оперативного управления	тыс. руб.	2761,0	1149,6	1149,6	1325,2

Руководитель муниципального автономного учреждения О.В. Михалева

(подпись) (расшифровка подписи)

Исполнитель (лицо, ответственное за составление отчета)[12]

(подпись) (расшифровка подписи)

СОГЛАСОВАН

_____
(начальник департамента имущественных отношений
администрации города Перми)

СОГЛАСОВАН[13]
_____ Н.Н. Боталова
(руководитель муниципального казенного
учреждения, осуществляющего функции по ведению
бухгалтерского учета)

СОГЛАСОВАН[14]

_____
(руководитель функционального (территориального)
органа администрации города Перми,
осуществляющего функции и полномочия учредителя)

Отчет о результатах деятельности
муниципального учреждения города Перми
_____ за период
(наименование учреждения)
с _____ по _____ ,
опубликованный ранее в печатном средстве
массовой информации «Официальный
бюллетень органов местного самоуправления
муниципального образования город Пермь»
от _____ № _____ , на официальном сайте
муниципального образования город Пермь
в информационно-телекоммуникационной
сети Интернет, считать недействительным[15].

[1] Отчет о результатах деятельности муниципального автономного учреждения утверждается руководителем функционального (территориального) органа администрации города Перми, осуществляющего функции и полномочия учредителя муниципального автономного учреждения города Перми. Отчет о результатах деятельности муниципального бюджетного учреждения, муниципального казенного учреждения утверждается руководителем соответствующего учреждения.

[2] Заполняется муниципальным автономным учреждением, муниципальным бюджетным учреждением, муниципальным казенным учреждением, в отношении которого органом, осуществляющим функции и полномочия учредителя, принято решение о формировании им муниципального задания на оказание услуг (выполнение работ).

[3] Для муниципальных казенных учреждений - установленная численность учреждения, для муниципальных автономных учреждений, муниципальных бюджетных учреждений - численность в соответствии с утвержденным штатным расписанием учреждения. В случае изменения установленной численности учреждения указываются причины, приведшие к их изменению на конец отчетного периода.

[4] Указывается уровень профессионального образования и стаж работы сотрудников.

[5] Категории (группы) работников указываются в соответствии с отраслевым Положением о системе оплаты труда работников муниципальных учреждений, утвержденным постановлением администрации города Перми.

[6] Заполняется муниципальным автономным учреждением.

[7] Заполняется муниципальным автономным учреждением. Отчет по муниципальным программам, ведомственным целевым программам представляется в рамках деятельности, осуществленной учреждением.

[8] Заполняется муниципальным казенным учреждением, муниципальным автономным и бюджетным учреждением в разрезе поступлений (выплат), предусмотренных планом финансово-хозяйственной деятельности учреждения.

[9] Заполняется муниципальным автономным учреждением, муниципальным бюджетным учреждением.

[10] Заполняется муниципальным казенным учреждением.

[11] Указываются площади недвижимого имущества, переданного в аренду, безвозмездное пользование по всем договорам, заключенным в течение отчетного периода.

[12]

[13] Согласовывается руководителем муниципального казенного учреждения, осуществляющего функции по ведению бухгалтерского учета.

[14] Применяется для муниципального бюджетного учреждения, муниципального казенного учреждения.

[15] Информация об отмене опубликованного ранее Отчета указывается учреждением в случае обнаружения неточностей и ошибок в Отчете и внесения изменений в опубликованный ранее Отчет.

УТВЕРЖДЕН
Начальник департамента культуры и молодежной
политики администрации города Перми

_____
(наименование должности уполномоченного лица)
Департамент культуры и молодежной политики
Администрации. Перми.
(наименование органа-учредителя)

Отчет
о результатах деятельности муниципального учреждения города Перми
и об использовании закрепленного за ним муниципального имущества
МАУК «Пермский зоопарк»
(наименование учреждения)
за период с 01.01.2021 по 31.12.2021
(по состоянию на 01 января года, следующего за отчетным годом)

Раздел 1. Общие сведения об учреждении

1.1. Сведения об учреждении

Полное наименование	муниципальное автономное учреждение культуры «Пермский зоопарк»
Сокращенное наименование	МАУК «Пермский зоопарк»
Юридический адрес	614015, Россия, Пермский край, г. Пермь, ул. Монастырская,10
Фактический адрес	614015, Россия, Пермский край, г. Пермь, ул. Монастырская,10
Телефон/факс/электронная почта	(342)212-26-21/(342)212-26-21/ maukpermzoo@mail.ru
Ф.И.О. руководителя, телефон	Директор Шитова Юлия Анатольевна с 13.12.2019 г (342)212-26-21
Документ, подтверждающий государственную регистрацию некоммерческой организации (номер, дата выдачи)	Свидетельство серия 59 № 004363559 от 10.10.2012 бессрочное
Лицензия (номер, дата выдачи, срок действия)	-
Свидетельство об аккредитации (номер, дата выдачи, срок действия)	-

1.2.Виды деятельности, осуществляемые учреждением

N	Виды деятельности учреждения	Основание (перечень разрешительных документов, на основании которых учреждение осуществляет деятельность, с указанием номеров, даты выдачи и срока действия)	
		2020	2021
1	**2**	**3**	**4**
1	**Основные виды деятельности:**		
	содержание и экспонирование коллекции диких животных, демонстрация пород домашних животных, представляющих научный интерес или необходимых для научно-просветительской работы;	Устав МАУК «Пермский зоопарк» утвержденный распоряжением №СЭД 09-01-15-18 от 21.05.2012г., СЭД 09-01-15-30 от 18.07.2012,СЭД 09-01-15-4 от 05.10.2012	Устав МАУК «Пермский зоопарк» утвержденный распоряжением №СЭД 09-01-15-18 от 21.05.2012г., СЭД 09-01-15-30 от 18.07.2012,СЭД 09-01-15-4 от 05.10.2012
	разработка научных основ содержания и рационального кормления диких животных в неволе; совершенствование форм экспозиционной и научно-просветительской работы, изучение передового опыта работы российских и зарубежных зоопарков	Устав МАУК «Пермский зоопарк» утвержденный распоряжением №СЭД 09-01-15-18 от 21.05.2012г., СЭД 09-01-15-30 от 18.07.2012,СЭД 09-01-15-4 от 05.10.2012	Устав МАУК «Пермский зоопарк» утвержденный распоряжением №СЭД 09-01-15-18 от 21.05.2012г., СЭД 09-01-15-30 от 18.07.2012,СЭД 09-01-15-4 от 05.10.2012

	ветеринарная деятельность, лечение и обслуживание животных	Устав МАУК «Пермский зоопарк» утвержденный распоряжением №СЭД 09-01-15-18 от 21.05.2012г., СЭД 09-01-15-30 от 18.07.2012,СЭД 09-01-15-4 от 05.10.2012	Устав МАУК «Пермский зоопарк» утвержденный распоряжением №СЭД 09-01-15-18 от 21.05.2012г.,СЭД 09-01-15-30 от 18.07.2012,СЭД 09-01-15-4 от 05.10.2012
	разведение животных редких и исчезающих видов с целью охранения этих видов и их генофонда, путем создания искусственных популяций и формирования условий для последующего восстановления природных популяций, улучшения генотипа животных, составляющих коллекцию зоопарка	Устав МАУК «Пермский зоопарк» утвержденный распоряжением №СЭД 09-01-15-18 от 21.05.2012г., СЭД 09-01-15-30 от 18.07.2012,СЭД 09-01-15-4 от 05.10.2012	Устав МАУК «Пермский зоопарк» утвержденный распоряжением №СЭД 09-01-15-18 от 21.05.2012г., СЭД 09-01-15-30 от 18.07.2012,СЭД 09-01-15-4 от 05.10.2012
	проведение экскурсий	Устав МАУК «Пермский зоопарк» утвержденный распоряжением №СЭД 09-01-15-18 от 21.05.2012г., СЭД 09-01-15-30 от 18.07.2012,СЭД 09-01-15-4 от 05.10.2012	Устав МАУК «Пермский зоопарк» утвержденный распоряжением №СЭД 09-01-15-18 от 21.05.2012г., СЭД 09-01-15-30 от 18.07.2012,СЭД 09-01-15-4 от 05.10.2012
	участие в международных программах по поддержанию популяций редких видов в неволе	Устав МАУК «Пермский зоопарк» утвержденный распоряжением №СЭД 09-01-15-18 от 21.05.2012г., СЭД 09-01-15-30 от 18.07.2012,СЭД 09-01-15-4 от 05.10.2012	Устав МАУК «Пермский зоопарк» утвержденный распоряжением №СЭД 09-01-15-18 от 21.05.2012г., СЭД 09-01-15-30 от 18.07.2012,СЭД 09-01-15-4 от 05.10.2012
	совершение сделок по отчуждению и приобретению животных и зоопродукции, как в собственность, так и во временное владение и пользование, в том числе и за валюту с зарубежными отечественными зоопарками и зооторговыми фирмами; организация транспортировки животных на собственных и арендованных транспортных средств по территории России, ближнего и дальнего зарубежья	Устав МАУК «Пермский зоопарк» утвержденный распоряжением №СЭД 09-01-15-18 от 21.05.2012г., СЭД 09-01-15-30 от 18.07.2012,СЭД 09-01-15-4 от 05.10.2012	Устав МАУК «Пермский зоопарк» утвержденный распоряжением №СЭД 09-01-15-18 от 21.05.2012г., СЭД 09-01-15-30 от 18.07.2012,СЭД 09-01-15-4 от 05.10.2012
	проведение научных исследований в области биологии, экологии, зооинженерии, ветеринарии и методике научно-просветительской работы в рамках своих основных задач и других направлений: проведение научной и просветительской работы	Устав МАУК «Пермский зоопарк» утвержденный распоряжением №СЭД 09-01-15-18 от 21.05.2012г., СЭД 09-01-15-30 от 18.07.2012,СЭД 09-01-15-4 от 05.10.2012	Устав МАУК «Пермский зоопарк» утвержденный распоряжением №СЭД 09-01-15-18 от 21.05.2012г., СЭД 09-01-15-30 от 18.07.2012,СЭД 09-01-15-4 от 05.10.2012
	создание кружков для обучения детей зоологии, навыкам практической работы с животными и других кружков по интересам	Устав МАУК «Пермский зоопарк» утвержденный распоряжением №СЭД 09-01-15-18 от 21.05.2012г., СЭД 09-01-15-30 от 18.07.2012,СЭД 09-01-15-4 от 05.10.2012	Устав МАУК «Пермский зоопарк» утвержденный распоряжением №СЭД 09-01-15-18 от 21.05.2012г., СЭД 09-01-15-30 от 18.07.2012,СЭД 09-01-15-4 от 05.10.2012
2	Виды деятельности, не являющиеся основными: культурно-досуговая деятельность		
	организация тематических выездных лекций с показом отдельных животных; организация временно и постоянно действующих выставок и экспозиций животных, как собственных, так и принятых на временное содержание, а так же выставок-продаж животных с целью их реализации; организация детских театров зверей	Устав МАУК «Пермский зоопарк» утвержденный распоряжением №СЭД 09-01-15-18 от 21.05.2012г., СЭД 09-01-15-30 от 18.07.2012,СЭД 09-01-15-4 от 05.10.2012	Устав МАУК «Пермский зоопарк» утвержденный распоряжением №СЭД 09-01-15-18 от 21.05.2012г., СЭД 09-01-15-30 от 18.07.2012,СЭД 09-01-15-4 от 05.10.2012

	проведение экспедиций по изучению биологии диких животных в естественных условиях самостоятельно или совместно с другими зоопарками и научно-исследовательскими учреждениями	Устав МАУК «Пермский зоопарк» утвержденный распоряжением №СЭД 09-01-15-18 от 21.05.2012г., СЭД 09-01-15-30 от 18.07.2012,СЭД 09-01-15-4 от 05.10.2012	Устав МАУК «Пермский зоопарк» утвержденный распоряжением №СЭД 09-01-15-18 от 21.05.2012г., СЭД 09-01-15-30 от 18.07.2012,СЭД 09-01-15-4 от 05.10.2012
	осуществление информационно-рекламной и издательской деятельности с целью публикации научной и популярной литературы, отражающей все стороны деятельности учреждения (научные труды, путеводители, информационные материалы, справочники, проспекты экскурсий и лекций, памятки, открытки, афиши, плакаты, фотоальбомы и т.д.)	Устав МАУК «Пермский зоопарк» утвержденный распоряжением №СЭД 09-01-15-18 от 21.05.2012г., СЭД 09-01-15-30 от 18.07.2012,СЭД 09-01-15-4 от 05.10.2012	Устав МАУК «Пермский зоопарк» утвержденный распоряжением №СЭД 09-01-15-18 от 21.05.2012г., СЭД 09-01-15-30 от 18.07.2012,СЭД 09-01-15-4 от 05.10.2012
	продажа через розничную сеть книг о животных, растительном мире, научной и популярной литературы, включая справочники, проспекты экскурсий и лекций, плакаты, фотоальбомы и т.д.	Устав МАУК «Пермский зоопарк» утвержденный распоряжением №СЭД 09-01-15-18 от 21.05.2012г., СЭД 09-01-15-30 от 18.07.2012,СЭД 09-01-15-4 от 05.10.2012	Устав МАУК «Пермский зоопарк» утвержденный распоряжением №СЭД 09-01-15-18 от 21.05.2012г., СЭД 09-01-15-30 от 18.07.2012,СЭД 09-01-15-4 от 05.10.2012
	торговля кормами, иными товарами для животных; производство и реализация сувенирной продукции с тематическим направлением	Устав МАУК «Пермский зоопарк» утвержденный распоряжением №СЭД 09-01-15-18 от 21.05.2012г., СЭД 09-01-15-30 от 18.07.2012,СЭД 09-01-15-4 от 05.10.2012	Устав МАУК «Пермский зоопарк» утвержденный распоряжением №СЭД 09-01-15-18 от 21.05.2012г., СЭД 09-01-15-30 от 18.07.2012,СЭД 09-01-15-4 от 05.10.2012
	организация детских и взрослых развлечений (катание на пони, на лошадях и т.д.)	Устав МАУК «Пермский зоопарк» утвержденный распоряжением №СЭД 09-01-15-18 от 21.05.2012г., СЭД 09-01-15-30 от 18.07.2012,СЭД 09-01-15-4 от 05.10.2012	Устав МАУК «Пермский зоопарк» утвержденный распоряжением №СЭД 09-01-15-18 от 21.05.2012г., СЭД 09-01-15-30 от 18.07.2012,СЭД 09-01-15-4 от 05.10.2012
	автобусные и автомобильные пассажирские перевозки экскурсионных групп, собственных работников для производственных целей в пределах России и за рубежом; перевозки собственных грузов в производственных целях в пределах России и за рубежом	Устав МАУК «Пермский зоопарк» утвержденный распоряжением №СЭД 09-01-15-18 от 21.05.2012г., СЭД 09-01-15-30 от 18.07.2012,СЭД 09-01-15-4 от 05.10.2012	Устав МАУК «Пермский зоопарк» утвержденный распоряжением №СЭД 09-01-15-18 от 21.05.2012г., СЭД 09-01-15-30 от 18.07.2012,СЭД 09-01-15-4 от 05.10.2012
	предоставление посетителям услуг кафе на территории зоопарка, торговля мороженым, сладостями, бутербродами и т.п. продукцией и напитками	Устав МАУК «Пермский зоопарк» утвержденный распоряжением №СЭД 09-01-15-18 от 21.05.2012г., СЭД 09-01-15-30 от 18.07.2012,СЭД 09-01-15-4 от 05.10.2012	Устав МАУК «Пермский зоопарк» утвержденный распоряжением №СЭД 09-01-15-18 от 21.05.2012г., СЭД 09-01-15-30 от 18.07.2012,СЭД 09-01-15-4 от 05.10.2012
	строительство, ремонт, реконструкции, обновления и обслуживание основных фондов, содержание электро, тепло и водоснабжающих сетей учреждения	Устав МАУК «Пермский зоопарк» утвержденный распоряжением №СЭД 09-01-15-18 от 21.05.2012г., СЭД 09-01-15-30 от 18.07.2012,СЭД 09-01-15-4 от 05.10.2012	Устав МАУК «Пермский зоопарк» утвержденный распоряжением №СЭД 09-01-15-18 от 21.05.2012г., СЭД 09-01-15-30 от 18.07.2012,СЭД 09-01-15-4 от 05.10.2012
	предоставление фотоуслуг	Устав МАУК «Пермский зоопарк» утвержденный распоряжением №СЭД 09-01-15-18 от 21.05.2012г., СЭД 09-01-15-30 от 18.07.2012,СЭД 09-01-15-4 от 05.10.2012	Устав МАУК «Пермский зоопарк» утвержденный распоряжением №СЭД 09-01-15-18 от 21.05.2012г., СЭД 09-01-15-30 от 18.07.2012,СЭД 09-01-15-4 от 05.10.2012

	выполнение заказов организаций и граждан по оказанию методической, консультативной и ветеринарно-лечебной помощи, карантинирование животных, организация живых уголков	Устав МАУК «Пермский зоопарк» утвержденный распоряжением №СЭД 09-01-15-18 от 21.05.2012г., СЭД 09-01-15-30 от 18.07.2012,СЭД 09-01-15-4 от 05.10.2012	Устав МАУК «Пермский зоопарк» утвержденный распоряжением №СЭД 09-01-15-18 от 21.05.2012г., СЭД 09-01-15-30 от 18.07.2012,СЭД 09-01-15-4 от 05.10.2012
	проведение праздников, ярмарок, лотерей, шоу-программ, театрализованных представлений (в том числе с животными), а так же встреч с учеными, специалистами и ветеранами зоопарковского дела	Устав МАУК «Пермский зоопарк» утвержденный распоряжением №СЭД 09-01-15-18 от 21.05.2012г., СЭД 09-01-15-30 от 18.07.2012,СЭД 09-01-15-4 от 05.10.2012	Устав МАУК «Пермский зоопарк» утвержденный распоряжением №СЭД 09-01-15-18 от 21.05.2012г., СЭД 09-01-15-30 от 18.07.2012,СЭД 09-01-15-4 от 05.10.2012
	создание подсобных хозяйств, ферм, мастерских, опытных станций и т.д.	Устав МАУК «Пермский зоопарк» утвержденный распоряжением №СЭД 09-01-15-18 от 21.05.2012г., СЭД 09-01-15-30 от 18.07.2012,СЭД 09-01-15-4 от 05.10.2012	Устав МАУК «Пермский зоопарк» утвержденный распоряжением №СЭД 09-01-15-18 от 21.05.2012г., СЭД 09-01-15-30 от 18.07.2012,СЭД 09-01-15-4 от 05.10.2012
	выращивание деревьев, кустов и цветов, культур открытого и закрытого грунта, овощей, ягод, посадочного материала для нужд учреждения, а так же реализация их населению и другим организациям	Устав МАУК «Пермский зоопарк» утвержденный распоряжением №СЭД 09-01-15-18 от 21.05.2012г., СЭД 09-01-15-30 от 18.07.2012,СЭД 09-01-15-4 от 05.10.2012	Устав МАУК «Пермский зоопарк» утвержденный распоряжением №СЭД 09-01-15-18 от 21.05.2012г., СЭД 09-01-15-30 от 18.07.2012,СЭД 09-01-15-4 от 05.10.2012
	оказание копировальных услуг	Устав МАУК «Пермский зоопарк» утвержденный распоряжением №СЭД 09-01-15-18 от 21.05.2012г., СЭД 09-01-15-30 от 18.07.2012,СЭД 09-01-15-4 от 05.10.2012	Устав МАУК «Пермский зоопарк» утвержденный распоряжением №СЭД 09-01-15-18 от 21.05.2012г., СЭД 09-01-15-30 от 18.07.2012,СЭД 09-01-15-4 от 05.10.2012
	организация платных стоянок	Устав МАУК «Пермский зоопарк» утвержденный распоряжением №СЭД 09-01-15-18 от 21.05.2012г., СЭД 09-01-15-30 от 18.07.2012,СЭД 09-01-15-4 от 05.10.2012	Устав МАУК «Пермский зоопарк» утвержденный распоряжением №СЭД 09-01-15-18 от 21.05.2012г., СЭД 09-01-15-30 от 18.07.2012,СЭД 09-01-15-4 от 05.10.2012
	организация платных кружков, секций, курсов	Устав МАУК «Пермский зоопарк» утвержденный распоряжением №СЭД 09-01-15-18 от 21.05.2012г., СЭД 09-01-15-30 от 18.07.2012,СЭД 09-01-15-4 от 05.10.2012	Устав МАУК «Пермский зоопарк» утвержденный распоряжением №СЭД 09-01-15-18 от 21.05.2012г., СЭД 09-01-15-30 от 18.07.2012,СЭД 09-01-15-4 от 05.10.2012
	оказание посреднических услуг	Устав МАУК «Пермский зоопарк» утвержденный распоряжением №СЭД 09-01-15-18 от 21.05.2012г., СЭД 09-01-15-30 от 18.07.2012,СЭД 09-01-15-4 от 05.10.2012	Устав МАУК «Пермский зоопарк» утвержденный распоряжением №СЭД 09-01-15-18 от 21.05.2012г., СЭД 09-01-15-30 от 18.07.2012,СЭД 09-01-15-4 от 05.10.2012
	сдача в аренду имущества и частей земельного участка	Устав МАУК «Пермский зоопарк» утвержденный распоряжением №СЭД 09-01-15-18 от 21.05.2012г., СЭД 09-01-15-30 от 18.07.2012,СЭД 09-01-15-4 от 05.10.2012	Устав МАУК «Пермский зоопарк» утвержденный распоряжением №СЭД 09-01-15-18 от 21.05.2012г., СЭД 09-01-15-30 от 18.07.2012,СЭД 09-01-15-4 от 05.10.2012
	участие в благотворительной деятельности, в том числе путем пожертвований в благотворительные фонды	Устав МАУК «Пермский зоопарк» утвержденный распоряжением №СЭД 09-01-15-18 от 21.05.2012г., СЭД 09-01-15-30 от 18.07.2012,СЭД 09-01-15-4 от 05.10.2012	Устав МАУК «Пермский зоопарк» утвержденный распоряжением №СЭД 09-01-15-18 от 21.05.2012г., СЭД 09-01-15-30 от 18.07.2012,СЭД 09-01-15-4 от 05.10.2012

1.3. Функции, осуществляемые учреждением

N	Наименование функций	Количество штатных единиц, шт.		Доля бюджета учреждения, расходующаяся на осуществление функций, %	
		2020	2021	2020	2021
1	**2**	**3**	**4**	**5**	**6**
1	Профильные функции	64,5	64	70%	70%
2	Непрофильные функции	22	21,5	30%	30%

1.4. Перечень услуг (работ), оказываемых учреждением

N	Наименование услуги (работы)	2020	2021	Категория потребителей
1	2	3	4	5
1	Муниципальные услуги (работы): демонстрация коллекции диких и домашних животных, растений	278 000	278 000	физические и юридические лица
2	Услуги (работы), оказываемые потребителям за плату:	0,00	0,00	физические лица
3	входные билеты в зоопарк	0,00	0,00	физические лица

1.5. Информация об установленной и фактической численности работников учреждения: учреждения

N	Наименование показателей	Ед. изм.	2020		2021	
			на начало отчетного периода	на конец отчетного периода	на начало отчетного периода	на конец отчетного периода
1	**2**	**3**	**4**	**5**	**6**	**7**
1	Установленная численность учреждения	штук	91,5	86,5	86,5	85,5
2	Фактическая численность	штук				
2.1	Количественный состав	человек	87	84	84	78
2.2.	Квалификация сотрудников	человек	46	50	50	47
	высшее образование	человек	26	32	32	27
	средне профессиональное образование	человек	20	18	18	20
	стаж работы более 5 лет	человек	45	61	61	59
	стаж работы менее 5 лет	человек	42	23	23	19

1.6. Информация о среднегодовой численности и средней заработной плате работников учреждения

N	Наименование показателей	Ед. изм.	2020	2021
1	**2**	**3**	**4**	**5**
1	Среднегодовая численность работников учреждения	человек	79,5	75,8
	в том числе:			
	руководитель	человек	1	1
	заместители руководителя	человек	2,5	2,9
	основной персонал	человек	63,4	58,5
	вспомогательный персонал	человек	5,6	5,7
	административно-управленческий персонал	человек	7	7,7
2	Средняя заработная плата работников учреждения	руб.	36293,2	49878,96
	в том числе:			
	руководитель	руб.	176800,0	189800,00
	заместители руководителя	руб.	87320,0	120537,40
	основной персонал	руб.	30932,3	40651,44
	вспомогательный персонал	руб.	23148,1	45733,41
	административно-управленческий персонал	руб.	56939,9	50239,63

1.7. Информация об осуществлении муниципальным автономным учреждением деятельности, связанной с выполнением работ или оказанием услуг в соответствии с обязательствами перед страховщиком по обязательному социальному страхованию, и об объеме финансового обеспечения данной деятельности.

N	Наименование услуги (работы)	Объем услуг (работ), ед. изм.		Объем финансового обеспечения, тыс. руб.	
		2020	2021	2020	2021
1	2	3	4	5	6
-	-	-	-	-	-

1.8. Информация об объеме финансового обеспечения муниципального автономного учреждения в рамках муниципальных программ, ведомственных целевых программ, утвержденных в установленном порядке

N	Наименование муниципальных программ, ведомственных целевых программ с указанием правового акта об их утверждении (в разрезе каждой программы) <*>	Объем финансового обеспечения, тыс. руб.	
		2020	2021
1	2	3	4
1.1.	Муниципальная программа «Культура города Перми», утвержденной постановлением администрации города Перми № 795 от 19.10.2018, подпрограмма 1.2. «Создание условий для творческой и профессиональной самореализации населения» п.1.2.2.1.1.6 «Демонстрация коллекции диких и домашних животных, растений»	33671,2	34600,5
1.2.	Муниципальная программа «Культура города Перми», утвержденной постановлением администрации города Перми № 795 от 19.10.2018, подпрограмма 1.2. «Создание условий для творческой и профессиональной самореализации населения» п.1.2.2.1.1.6 «Демонстрация коллекции диких и домашних животных, растений		
1.3.	Муниципальная программа «Культура города Перми», утвержденная постановлением администрации города Перми № 795 от 19.10.2018 и расчетные показатели субсидий на иные цели в части устранения предписаний надзорных органов, приведения в нормативное состояние и улучшение материально-технического обеспечения на 2020 год и плановый период 2021 и 2022 годов, утвержденные постановлением администрации города Перми от 21.10.2019 № 753, подпрограмма 1.3. «Приведение в нормативное состояние подведомственных учреждений департамента культуры и молодежной политики администрации города Перми» «Приведение в нормативное состояние имущественного комплекса (проведение ремонтных и иных работ, изготовление необходимой документации, осуществление технического и авторского надзора, приобретение необходимого оборудования и мебели) » п. 1.3.1.1.1.1.	13712,4	
1.4.	Муниципальная программа «Культура города Перми», утвержденной постановлением администрации города Перми № 795 от 19.10.2018 и расчетные показатели субсидий на иные цели на обеспечение функционирования учреждений в период приостановления их деятельности в связи с угрозой распространения новой коронавирусной инфекции на 2020 год, утвержденные постановлением администрации города Перми от 08.07.2020 №584. п 1.2.2.1.4.1 план-график подпрограммы 1.2. «Создание условий для творческой и профессиональной самореализации населения»	11961,2	
1.5.	П. 1.2.2.1.4.1 плана-графика подпрограммы 1.2 «Создание условий для творческой и профессиональной самореализации населения» муниципальная программа «Культура города Перми», утвержденной постановлением администрации города Перми № 795 от 19.10.2018 и размерами субсидий на иные цели на повышение фонда оплата труда на 2021 год, утвержденными постановлением администрации города Перми от 29.09.2021 №773		14619,4

1.9. Состав наблюдательного совета учреждения

N	Фамилия, имя, отчество	Должность	Правовой акт о назначении членов наблюдательного совета (вид, дата, N, наименование)	Срок полномочий
1	2	3	4	5
1	Ёлохов Юрий Георгиевич	Советник заместителя председателя Правительства Пермского края	Приказ начальника департамента культуры и молодежной политики администрации города Перми, от 02.03.2020 № СЭД-059-09-01-05-34	на три года
2	Парыгин Александр Сергеевич	Председатель Совета директоров ОАО «Пермглавснаб»	Приказ начальника департамента культуры и молодежной политики администрации города Перми от 08.09.2017 № СЭД-059-09-01-06-81,	на три года
3	Иванов Андрей Сергеевич	Консультант-юрист отдела правового обеспечения, кадровой работы и делопроизводства департамента культуры и молодежной политики администрации города Перми	Приказ начальника департамента культуры и молодежной политики администрации города Перми от 08.09.2017 № СЭД-059-09-01-06-81,	на три года
4	Неволина Светлана Юрьевна	Председатель правления ПРОО «Поиск-Пермь»	Приказ начальника департамента культуры и молодежной политики администрации города Перми от 02.03.2020 № СЭД-059-09-01-05-34	на три года
5	Деменева Ольга Сергеевна Рябухина Ксения Юрьевна (с 02.04.2021)	Главный специалист отдела предприятий и учреждений управления по распоряжению имуществом департамента имущественных отношений администрации города Перми	Приказ начальника департамента культуры и молодежной политики администрации города Перми от 08.09.2017 № СЭД-059-09-01-06-81, От 02.04.2021 СЭД-059-09-01-05-74	на три года
6	Александрова Наталья Юрьевна	Секретарь руководителя МАУК «Пермский зоопарк»	Приказ начальника департамента культуры и молодежной политики администрации города Перми от 02.03.2020 № СЭД-059-09-01-05-34	на три года

2. Результат деятельности муниципального учреждения

2.1. Изменение балансовой (остаточной) стоимости нефинансовых активов

N	Наименование показателей	Ед. изм.	2020	2021	Изменение стоимости нефинансовых активов, %
1	**2**	**3**	**4**	**5**	**6**
1	Балансовая стоимость нефинансовых активов	тыс. руб.	42072,5	42236,8	0,4%
2	Остаточная стоимость нефинансовых активов	тыс. руб.	1776,3	1132,9	-36,2%

2.2. Общая сумма выставленных требований в возмещение ущерба по недостачам и хищениям

N	Наименование показателей	Ед. изм.	2020	2021
1	**2**	**3**	**4**	**5**
1	Общая сумма выставленных требований в возмещение ущерба по недостачам и хищениям	тыс. руб.	0,00	0,00
	в том числе:			
1.1	материальных ценностей	тыс. руб.	0,00	0,00
1.2	денежных средств	тыс. руб.	0,00	0,00
1.3	от порчи материальных ценностей	тыс. руб.	0,00	0,00

2.3. Изменение дебиторской и кредиторской задолженности в разрезе поступлений (выплат), предусмотренных планом финансово-хозяйственной деятельности учреждения

N	Наименование показателей	Ед. изм.	2020	2021	Изменение суммы задолженности относительно предыдущего отчетного года, %	Причины образования просроченной кредиторской задолженности, дебиторской задолженности, нереальной к взысканию
1	**2**	**3**	**4**	**5**	**6**	**7**
1	Сумма дебиторской задолженности	тыс. руб.	324,5	555,3	71,1%	X
	в том числе:					
1.1	в разрезе поступлений		5,1	0,6	-88,2%	
	030303130	тыс. руб.	0,00	0,00	0%	
	020531 130	тыс. руб.	5,1	0,6	-88,2%	
	020574 440	тыс. руб.	0,0	0,0	0%	
1.2	в разрезе выплат		319,4	554,7	73,7%	X
	020574 440	тыс. руб.	60,0	299,7	399,5%	
	020611 119	тыс. руб.	1,8	0	-100%	
	020613 119	тыс. руб.	0,00	0,00	0%	
	020623 223	тыс. руб.	0,00	0,00	0%	
	020626 226	тыс. руб.	0,00	0,00	0%	
	020634 340	тыс. руб.	3,8	253,6	6573,7%	
	030303 130	тыс. руб.	0,00	0,00	0%	
	030305 290	тыс. руб.	0,00	0,00	0%	
	030306 213	тыс. руб.	0,00	0,00	0%	
	030301 119	тыс. руб.	1,4	1,4	0%	
	030302 119	тыс. руб.	234,2	0,00	-100%	
	030306 119	тыс. руб.	18,2	0,00	-100%	
	030310 119	тыс. руб.	0,00	0,00	0%	
2	Нереальная к взысканию дебиторская задолженность	тыс. руб.	0,00	0,00	0%	
3	Сумма кредиторской задолженности	тыс. руб.	990,9	494,7	-50,0%	X
	в том числе:					
	030221 221	тыс. руб.	13,4	0,0	-100%	
	030223 223	тыс. руб.	281,9	379,5	34,6%	
	030222 222	тыс. руб.	0,00	0,00	-100%	
	030234 340	тыс. руб.	85,3	10,3	-87,9%	
	030225 225	тыс. руб.	609,9	104,9	-82,8%	
	030226 226	тыс. руб.	0,4	0,00	-100%	
	030304 130	тыс. руб.	0,00	0,00	0%	
	030305 290	тыс. руб.	0,00	0,00	0%	

	030312 290	тыс. руб.	0,00	0,00	0%	
						X
4	Просроченная кредиторская задолженность	тыс. руб.	0,00	0,00	0%	

2.4. Информация о суммах доходов, полученных учреждением от оказания платных услуг (выполнения работ)

N	Наименование показателей	Ед. изм.	2020		2021	
			план	факт	план	факт
1	**2**	**3**	**4**	**5**	**6**	**7**
1	Сумма доходов, полученных от оказания платных услуг (выполнения работ)	тыс. руб.	37000,0	26575,6	37000,0	42686,3
	в том числе:					
1.1	**частично платных**, из них по видам услуг (работ):	тыс. руб.	30672,7	21492,3	30672,7	37615,8
	входная плата в зоопарк	тыс. руб.	28418,1	21037	28418,1	34138,2
	экскурсии	тыс. руб.	7,6	13,4	7,6	111,9
	входная плата в акватеррариум	тыс. руб.	2247,0	441,9	2247,0	3365,7
1.2	**полностью платных**, из них по видам услуг (работ):	тыс. руб.	6327,3	5083,3	6327,3	5070,5
	входная плата в зоопарк	тыс. руб.	0,0	0,0	0,0	0,0
	прочие доходы	тыс. руб.	6327,3	5083,3	6327,3	5070,5

2.5. Информация об исполнении муниципального задания учредителя

N	Наименование услуги (работы)	Объем услуг (работ), ед. изм.				Объем финансового обеспечения, тыс. руб.				Объем услуг (работ), оказанных сверх муниципального задания, ед. изм.	
		план		факт		план		факт			
		2020	2021	2020	2021	2020	2021	2020	2021	2020	2021
1	**2**	**3**	**4**	**5**	**6**	**7**	**8**	**9**	**10**	**11**	**12**
1	демонстрация коллекции диких и домашних животных, растений	278 000	278 000	278 000	278 000	33671,2	34600,5	33671,2	34600,5	0	0

2.6. Информация о ценах (тарифах) на платные услуги (работы), оказываемые потребителям (в динамике в течение отчетного года)

N	Наименование услуги (работы)	Ед.изм.	Цены (тарифы) на платные услуги (работы), оказываемые потребителям																							
			2021																							
			план											факт												
			январь	февраль	март	апрель	май	июнь	июль	август	сентябрь	октябрь	ноябрь	декабрь	январь	февраль	март	апрель	май	июнь	июль	август	сентябрь	октябрь	ноябрь	декабрь
1	2	3	4	5	6	7	8	9	10	11	12	13	14	15	16	17	18	19	20	21	22	23	24	25	26	27
1	входная плата зоопарк (взрослые)	руб.	250,00	250,00	250,00	250,00	250,00	250,00	250,00	250,00	250,00	250,00	250,00	250,00	250,00	250,00	250,00	250,00	250,00	250,00	250,00	250,00	250,00	250,00	250,00	250,00
2	входная плата зоопарка (детские)	руб.	150,00	150,00	150,00	150,00	150,00	150,00	150,00	150,00	150,00	150,00	150,00	150,00	150,00	150,00	150,00	150,00	150,00	150,00	150,00	150,00	150,00	150,00	150,00	150,00

3	экскурсионные билеты (взрослые и детские группа до 15 чел.)	руб.	300,00	300,00	300,00	300,00	300,00	300,00	300,00	300,00	300,00	300,00	300,00	300,00	300,00	300,00	1500,00	1500,00	1500,00	1500,00	1500,00	1500,00	1500,00	1500,00	1500,00	1500,00
4	входная плата акватеррариум (взрослые)	руб.	200,00	200,00	200,00	200,00	200,00	200,00	200,00	200,00	200,00	200,00	200,00	200,00	200,00	200,00	200,00	200,00	200,00	200,00	200,00	200,00	200,00	200,00	200,00	200,00
5	входная плата акватеррариум (детские)	руб.	100,0	100,0	100,0	100,0	100,0	100,0	100,0	100,0	100,0	100,0	100,0	100,0	100,0	100,0	100,0	100,0	100,0	100,0	100,0	100,0	100,0	100,0	100,0	100,0
6	Экскурсионный билет в Акватеррариум взрослый	руб.	250,0	250,0	250,0	250,0	250,0	250,0	250,0	250,0	250,0	250,0	250,0	250,0	250,0	250,0	250,0	250,0	250,0	250,0	250,0	250,0	250,0	250,0	250,0	250,0
6	Экскурсионный билет в Акватеррариум детский	руб.	150,0	150,0	150,0	150,0	150,0	150,0	150,0	150,0	150,0	150,0	150,0	150,0	150,0	150,0	150,0	150,0	150,0	150,0	150,0	150,0	150,0	150,0	150,0	150,0

2.7. Информация о результатах оказания услуг (выполнении работ)

N	Наименование показателей	Ед. изм.	2020		2021	
			план	факт	план	факт
1	2	3	4	5	6	7
1	Общее количество потребителей, воспользовавшихся услугами (работами) учреждения	человек	278 000	278 000	278 000	326 101
	в том числе:					
1.1	демонстрация коллекции диких и домашних животных, растений: **бесплатными**, из них по видам услуг (работ):	человек	0	**0**	0	**0**
	входные билеты в зоопарк	человек	0	0	0	0
	входные билеты в акватеррариум	человек	0	0	0	0
1.2	демонстрация коллекции диких и домашних животных, растений: **частично платными**, из них по видам услуг (работ):	человек	**278 000**	**278000**	**278 000**	**326 101**
	входные билеты в зоопарк	человек	253302	275139	275139	304797
	входные билеты в акватеррариум	человек	23925	2612	2612	20705
	экскурсии	человек	773	249	249	599
1.3	демонстрация коллекции диких и домашних животных, растений: **полностью платными**, из них по видам услуг (работ):	человек	0	**0**	0	**0**
	входные билеты в зоопарк	человек	0	0	0	0
2	Средняя стоимость получения **частично платных услуг** для потребителей, в том числе по видам услуг (работ): демонстрация коллекции диких и домашних животных	руб.	115,63	115,63	115,63	115,63
3	Средняя стоимость получения **платных услуг** для потребителей, в том числе по видам услуг (работ): демонстрация коллекции диких и домашних животных	руб.	0,00	0,00	0,00	0,00

2.8. Информация о жалобах потребителей

N	Виды зарегистрированных жалоб	Количество жалоб		Принятые меры по результатам рассмотрения жалоб
		2020	2021	
1	2	3	4	5
1	Жалобы потребителей, поступившие в учреждение	нет	нет	-
2	Жалобы потребителей, поступившие учредителю	нет	нет	-
3	Жалобы потребителей, поступившие Главе города Перми	нет	нет	-
4	Жалобы потребителей, поступившие губернатору Пермского края	нет	нет	-
5	Жалобы потребителей, поступившие в прокуратуру города Перми	нет	нет	-

2.9. Информация о суммах кассовых и плановых поступлений (с учетом возвратов) и выплат (с учетом восстановленных кассовых выплат), предусмотренных планом финансово-хозяйственной деятельности учреждения.

N	Наименование показателей	Ед. изм.	2020	2021
1	**2**	**3**	**4**	**5**
1	**Суммы плановых поступлений (с учетом возвратов)**	тыс. руб.	**86020,4**	**91906,20**
	в том числе:			
	субсидия на выполнение муниципального задания	тыс. руб.	33671,2	34600,5
	субсидия на иные цели	тыс. руб.	25673,6	14619,4
	доход от иной приносящей доход деятельности:	тыс. руб.	26675,6	42686,3
	в том числе:			
	доходы от оказания платных услуг (работ)	тыс. руб.	**26675,6**	**42686,3**
	в том числе:			
	входная плата в зоопарк	тыс. руб.	21037,0	34138,2
	входная плата в акватеррариум	тыс. руб.	441,9	3365,7
	экскурсии	тыс. руб.	13,4	111,9
	кафе	тыс. руб.	124,3	0
	Доходы от штрафов, пеней и иных сумм принудительных изъятий	тыс. руб.	720,4	0
	ветеринарные услуги	тыс. руб.	12	12,6
	уменьшение доходов на суммы уплаченных налогов (УСН)	тыс. руб.	-407,5	-532,0
	прочие доходы	тыс. руб.	3187,3	3554,8
	доходы от выбытий материальных запасов	тыс. руб.	1546,8	2035,1
2	**Суммы кассовых поступлений (с учетом возвратов)**	тыс. руб.	**85031,5**	**91906,20**
	в том числе:			
	субсидия на выполнение муниципального задания	тыс. руб.	33671,2	34600,5
	субсидия на иные цели	тыс. руб.	25673,6	14619,4
	доход от иной приносящей доход деятельности	тыс. руб.	25686,7	42686,3
	в том числе:			
	доходы от оказания платных услуг (работ)	тыс. руб.	**25686,7**	**42686,3**
	в том числе:			
	входная плата в зоопарк	тыс. руб.	21037,0	34138,2
	входная плата в акватеррариум	тыс. руб.	441,9	3365,7
	экскурсии	тыс. руб.	13,4	111,9
	кафе	тыс. руб.	124,3	0
	Доходы от штрафов, пеней и иных сумм принудительных изъятий	тыс. руб.	720,4	0
	ветеринарные услуги	тыс. руб.	12	12,6
	катание на пони	тыс. руб.		
	уменьшение доходов на суммы уплаченных налогов (налог на прибыль, УСН)	тыс. руб.	-407,5	-532,0
	прочие доходы	тыс. руб.	2669,20	3554,8

	доходы от выбытий материальных запасов	тыс. руб.	1076,0	2035,1
3	**Суммы плановых выплат (с учетом восстановленных кассовых выплат)**	тыс. руб.	**88775,7**	**94478,7**
	в том числе:			
	субсидия на выполнение муниципального задания	тыс. руб.	**33726,5**	**34675,5**
	в том числе:	.		
	заработная плата	тыс. руб.	17319,5	16914,2
	начисления на выплаты по оплате труда	тыс. руб.	5065,6	5029,5
	пособия, компенсации и иные социальные выплаты гражданам, кроме публичных нормативных обязательств	тыс. руб.	67,0	0,0
	прочие выплаты персоналу, в том числе компенсационного характера		0,0	6,5
	услуги связи	тыс. руб.	99,6	93,6
	транспортные услуги	тыс. руб.	24,8	162,3
	коммунальные услуги	тыс. руб.	2882,8	3465,5
	работы по содержанию имущества	тыс. руб.	1467,6	1901
	прочие работы, услуги	тыс. руб.	1025	924,1
	прочие расходы	тыс. руб.	1243,5	1060,1
	приобретение основных средств	тыс. руб.	11,4	0,0
	приобретение материальных запасов	тыс. руб.	4519,7	5118,7
	субсидия на иные цели	тыс. руб.	**25673,6**	**14619,4**
	в том числе:			
	заработная плата	тыс. руб.	4273,9	11309,4
	начисления на выплаты по оплате труда	тыс. руб.	1290,7	3310,0
	пособия по социальной помощи населению	тыс. руб.	0,0	0,0
	коммунальные услуги	тыс. руб.	678,0	0,0
	Транспортные услуги	тыс. руб.	282,5	0,0
	работы по содержанию имущества	тыс. руб.	13976,8	0,0
	прочие работы, услуги	тыс. руб.	45,6	0,0
	приобретение основных средств	тыс. руб.	0,0	0,0
	приобретение материальных запасов	тыс. руб.	5126,1	0,0
	расходы по иной приносящей доход деятельности	тыс. руб.	**29375,6**	**45183,8**
	в том числе:			
	заработная плата	тыс. руб.	10311,1	17282,0
	прочие выплаты	тыс. руб.	122,2	250,4
	пособия, компенсации и иные социальные выплаты гражданам, кроме публичных нормативных обязательств	тыс. руб.	206,5	0
	начисления на выплаты по оплате труда	тыс. руб.	3278,4	5039,9
	услуги связи	тыс. руб.	76,4	105,2
	транспортные услуги	тыс. руб.	334,2	238,3
	коммунальные услуги	тыс. руб.	997,4	2823,5
	арендная плата за пользование имуществом	тыс. руб.		
	работы по содержанию имущества	тыс. руб.	2010,3	3465,9
	прочие работы, услуги	тыс. руб.	2752,8	1979,5
	страхование имущества	тыс. руб.	13,5	7,8
	прочие расходы	тыс. руб.	1425,7	1209,5
	приобретение материальных запасов	тыс. руб.	7400,9	12493,8
	приобретение основных средств	тыс. руб.	248,5	243,7
	взносы в международные организации	тыс. руб.	197,7	44,3
4	**Суммы кассовых выплат (с учетом восстановленных кассовых выплат)**	тыс. руб.	**85908,1**	**93132,6**
	в том числе:			
	расход по субсидии на выполнение муниципального задания	тыс. руб.	**33726,5**	**34675,5**
	в том числе:			
	заработная плата	тыс. руб.	17319,5	16914,2

	начисления на выплаты по оплате труда	тыс. руб.	5065,6	5029,5
	пособия, компенсации и иные социальные выплаты гражданам, кроме публичных нормативных обязательств	тыс. руб.	67,0	0,0
	услуги связи	тыс. руб.	99,6	6,5
	Транспортные услуги	тыс. руб.	24,8	93,6
	коммунальные услуги	тыс. руб.	2882,8	162,3
	работы по содержанию имущества	тыс. руб.	1467,6	3465,5
	прочие работы, услуги	тыс. руб.	1025,0	1901
	прочие расходы	тыс. руб.	1243,5	924,1
	приобретение основных средств	тыс. руб.	11,4	1060,1
	приобретение материальных запасов	тыс. руб.	4519,7	0,0
	расход по субсидии на иные цели	тыс. руб.	**25673,6**	**14619,4**
	в том числе:			
	заработная плата	тыс. руб.	4273,9	11309,4
	начисления на выплаты по оплате труда	тыс. руб.	1290,7	3310,0
	пособия по социальной помощи населению	тыс. руб.	0,0	0,0
	Коммунальные услуги	тыс. руб.	678,0	0,0
	Транспортные услуги	тыс. руб.	282,5	0,0
	работы по содержанию имущества	тыс. руб.	13976,8	0,0
	прочие работы, услуги	тыс. руб.	45,6	0,0
	приобретение основных средств	тыс. руб.	0,0	0,0
	приобретение материальных запасов	тыс. руб.	5126,1	0,0
	расход по иной приносящей доход деятельности	тыс. руб.	**26508,0**	**43837,7**
	в том числе:			
	заработная плата	тыс. руб.	10305,6	17282,0
	прочие выплаты	тыс. руб.	122,2	250,4
	пособия, компенсации и иные социальные выплаты гражданам, кроме публичных нормативных обязательств	тыс. руб.	206,5	0
	начисления на выплаты по оплате труда	тыс. руб.	3079,8	5039,9
	услуги связи	тыс. руб.	75,9	105,2
	транспортные услуги	тыс. руб.	275,2	238,3
	коммунальные услуги	тыс. руб.	997,4	2823,5
	арендная плата за пользование имуществом	тыс. руб.	0,0	
	работы по содержанию имущества	тыс. руб.	1934,1	3465,9
	прочие работы, услуги	тыс. руб.	2747,3	1979,5
	страхование имущества	тыс. руб.	13,5	7,8
	прочие расходы	тыс. руб.	1425,8	1209,5
	приобретение материальных запасов	тыс. руб.	4878,5	11147,7
	приобретение основных средств	тыс. руб.	248,5	243,7
	взносы в международные организации	тыс. руб.	197,7	44,3

2.10. Информация об общей сумме прибыли муниципального автономного учреждения после налогообложения в отчетном периоде <4>:

N	Наименование показателей	Ед. изм.	2020		2021	
			план	факт	план	факт
1	2	3	4	5	6	7
1	Общая сумма прибыли муниципального автономного учреждения после налогообложения в отчетном периоде, всего, в том числе:	тыс. руб.	0,00	0,00	0,0	0,0
1.1	сумма прибыли после налогообложения, образовавшаяся в связи с оказанием муниципальным автономным учреждением частично платных услуг (работ)	тыс. руб.	0,0	0,0	0,0	0,0
1.2	сумма прибыли после налогообложения, образовавшаяся в связи с оказанием муниципальным автономным учреждением платных услуг (работ)	тыс. руб.	0,00	0,00	0,0	0,0

Раздел 3. Об использовании имущества, закрепленного за муниципальным автономным учреждением

3.1. Информация об общей стоимости недвижимого, особо ценного движимого и иного движимого имущества муниципального автономного учреждения:

N	Наименование показателей	Ед .изм.	2020		2021	
			на начало отчетного периода	на конец отчетного периода	на начало отчетного периода	на конец отчетного периода
1	**2**	**3**	**4**	**5**	**6**	**7**
1	Общая балансовая стоимость имущества муниципального автономного учреждения	тыс. руб.	257083,6	193902,0	193902,0	194114,9
	в том числе:					
1.1	приобретенного муниципальным автономным учреждением за счет средств, выделенных учредителем	тыс. руб.	0,0	0,0	0,0	0,0
	в том числе:					
1.1.1	недвижимого имущества	тыс. руб.	29742,7	29742,7	29742,7	29742,7
1.2	приобретенного муниципальным автономным учреждением за счет доходов, полученных от платных услуг и иной приносящей доход деятельности	тыс. руб.	195,6	234,9	234,9	305,7
	в том числе:					
1.2.1	недвижимого имущества	тыс. руб.	0,0	0,0	0,0	0,0
2	Общая балансовая стоимость имущества, закрепленного за муниципальным автономным учреждением на праве оперативного управления	тыс. руб.	41313,3	42015,0	42015,0	42285,3
	в том числе:					
2.1	недвижимого имущества, **всего**	тыс. руб.	29742,7	29742,7	29742,7	29742,7
	из него:					
2.1.1	переданного в аренду	тыс. руб.	0,0	0,0	0,0	0,0
2.1.2	переданного в безвозмездное пользование	тыс. руб.	0,0	0,0	0,0	0,0
2.2	движимого имущества, **всего**	тыс. руб.	11570,6	12272,3	12272,3	12542,6
2.3	особо ценного движимого имущества, **всего**	тыс. руб.	9172,0	9427,3	9427,3	9527,0
	из него:					
2.3.1	переданного в аренду	тыс. руб.	0,0	0,0	0,0	0,0
2.3.2	переданного в безвозмездное пользование	тыс. руб.	0,0	0,0	0,0	0,0
2.4	иного движимого имущества, **всего**	тыс. руб.	2398,6	2844,9	2844,9	3015,6
	из него:					
2.4.1	переданного в аренду	Тыс. руб.	0,0	0,0	0,0	0,0
2.4.2	переданного в безвозмездное пользование	тыс. руб.	0,0	0,0	0,0	0,0
3	Общая остаточная стоимость имущества муниципального автономного учреждения	тыс. руб.	2315,6	1776,3	1776,3	1132,9
	в том числе:					
3.1	приобретенного муниципальным автономным учреждением за счет средств, выделенных учредителем	тыс. руб.	0,0	0,0	0,0	0,0
	в том числе:					
3.1.1	недвижимого имущества	тыс. руб.	0,0	0,0	0,0	0,0

3.2	приобретенного муниципальным автономным учреждением за счет доходов, полученных от платных услуг и иной приносящей доход деятельности	тыс. руб.	1683,4	175,2	175,2	163,4
	в том числе:					
3.2.1	недвижимого имущества	тыс. руб.	0,0	0,0	0,0	0,0
4	Общая остаточная стоимость имущества, закрепленного за муниципальным автономным учреждением на праве оперативного управления	Тыс. руб.	2315,6	1776,3	1776,3	1132,9
	в том числе:					
4.1	недвижимого имущества, **всего**	тыс. руб.	676,9	582,5	582,5	504,7
	из него:					
4.1.1	переданного в аренду	тыс. руб.	0,0	0,0	0,0	0,0
4.1.2	переданного в безвозмездное пользование	тыс. руб.	0,0	0,0	0,0	0,0
4.2	движимого имущества, **всего**	тыс. руб.	1638,7	1193,8	1193,8	628,2
4.3	особо ценного движимого имущества, **всего**	тыс. руб.	1527,8	1144,5	1144,5	617,4
	из него:					
4.3.1	переданного в аренду	тыс. руб.	0,0	0,0	0,0	0,0
4.3.2	переданного в безвозмездное пользование	тыс. руб.	0,0	0,0	0,0	0,0
4.4	иного движимого имущества, **всего**	тыс. руб.	110,9	49,3	49,3	10,8
	из него:					
4.4.1	переданного в аренду	тыс. руб.	0,0	0,0	0,0	0,0
4.4.2	переданного в безвозмездное пользование	тыс. руб.	0,0	0,0	0,0	0,0

3.2. Информация об использовании имущества, закрепленного за муниципальным автономным учреждением

N	Наименование показателей	Ед. изм.	2020		2021	
			на начало отчетного периода	на конец отчетного периода	на начало отчетного периода	на конец отчетного периода
1	**2**	**3**	**4**	**5**	**6**	**7**
1	Количество объектов недвижимого имущества, закрепленного за муниципальным автономным учреждением на праве оперативного управления	ед.	52	52	52	52
	из них:					
1.1	зданий, строений, сооружений	ед.	50	50	50	50
1.2	иных объектов (замощений, заборов и других)	ед.	3	3	3	3
	в том числе:					
1.3	количество неиспользованных объектов недвижимого имущества	ед.	0	0	0	0
	из них:					
1.3.1	зданий, строений, сооружений	ед.	0	0	0	0
1.3.2	иных объектов (замощений, заборов и других)	ед.	0	0	0	0
2	Количество объектов особо ценного движимого имущества, закрепленного за муниципальным автономным учреждением на праве оперативного управления	ед.	106	142	142	136
	в том числе:					

	количество неиспользованных объектов особо ценного движимого имущества	ед.	0	0	0	0
3	Общая площадь объектов недвижимого имущества, закрепленного за муниципальным автономным учреждением на праве оперативного управления	м.	17,3	17,3	17,3	17,3
	из них:					
3.1	зданий, строений, сооружений	кв. м.	6689,36	6689,36	6689,36	6689,36
	в том числе:					
3.1.1	переданного в аренду*	кв. м.	0	0	0	0
3.1.2	переданного в безвозмездное пользование*	кв. м.	0	0	0	0
3.2	иных объектов (замощений, заборов и других)	п. м.	517,6	517,6	517,6	517,6
4	Общая площадь неиспользуемого недвижимого имущества, закрепленного за муниципальным автономным учреждением на праве оперативного управления	кв. м.	0	0	0	0
	в том числе:					
4.1	переданного в аренду*	кв. м.	0	0	0	0
4.2	переданного в безвозмездное пользование*	кв. м.	0	0	0	0
5	Объем средств, полученных от сдачи в аренду в установленном порядке имущества, закрепленного за муниципальным автономным учреждением на праве оперативного управления	тыс. руб.	0	0	0	0

Руководитель муниципального автономного учреждения

_____ _____

(подпись) (расшифровка подписи)

Исполнитель (лицо, ответственное за составление отчета)

_____ _____

(подпись) (расшифровка подписи)

СОГЛАСОВАН

_____

(начальник департамента имущественных отношений администрации города Перми)

Отчет о результатах деятельности муниципального учреждения города Перми _____ за период
(наименование учреждения)
с _____ по _____,
опубликованный ранее в печатном средстве массовой информации «Официальный бюллетень органов местного самоуправления муниципального образования город Пермь» от _____ N _____, на официальном сайте муниципального образования город Пермь в информационно-телекоммуникационной сети Интернет, считать недействительным <17>.

УТВЕРЖДЕН
Начальник департамента
культуры и молодежной политики
администрации города Перми
_____ Головин В.В.
«_____» _____ 2022 г.

Отчет
о деятельности муниципального автономного учреждения города Перми
и об использовании закрепленного за ним имущества
Муниципального автономного учреждения дополнительного образования города Перми «Детская музыкальная школа № 8 «Рондо»
за период с 01 января 2021 г. по 31 декабря 2021 г.
(по состоянию на 1 января года, следующего за отчетным)

Раздел 1. Общие сведения об учреждении

1.1. Сведения об учреждении:

Полное наименование	Муниципальное автономное учреждение дополнительного образования города Перми «Детская музыкальная школа № 8 «Рондо»
Сокращенное наименование	МАУ ДО «Детская музыкальная школа № 8 «Рондо»
Юридический адрес	614023, г. Пермь, ул. Сокольская, д. 8
Фактический адрес	Он же
Телефон/факс/электронная почта	8(342)253-34-63, 8(342)253-34-37, motovilov8@mail.ru
Ф.И.О. руководителя, телефон	Гилев Борис Александрович, 8(342)253-35-66
Документ, подтверждающий государственную регистрацию некоммерческой организации (номер, дата выдачи)	Серия 59 №000645980 от 30.10.2002 г.
Лицензия (номер, дата выдачи, срок действия)	№ 6212 от 07.11.2018 г. серия 59ЛО1 № 0004193, бессрочно
Свидетельство об аккредитации (номер, дата выдачи, срок действия):	Нет

1.2. Виды деятельности, осуществляемые учреждением:

N	Виды деятельности учреждения	Основание (перечень разрешительных документов, на основании которых учреждение осуществляет деятельность, с указанием номеров, даты выдачи и срока действия)	
		2020 г.	2021г.
1	2	3	4
1	Основные виды деятельности: реализация дополнительных предпрофессиональных общеобразовательных программ в области искусств (по различным видам искусств), реализация общеразвивающих программ в области искусств, реализация образовательных программ дополнительного образования детей художественно-эстетической направленности.	Устав, утвержденный распоряжением начальника департамента культуры и молодежной политики администрации города Перми СЭД-059-09-01-04-28 от 16.08.2018г. Лицензия № 6212 от 07.11.2018 г. серия 59ЛО1 № 0004193	Устав, утвержденный распоряжением начальника департамента культуры и молодежной политики администрации города Перми СЭД-059-09-01-04-28 от 16.08.2018г. Лицензия № 6212 от 07.11.2018 г. серия 59ЛО1 № 0004193

2	Виды деятельности, не являющиеся основными: организация и проведение культурно-досуговых мероприятий, мастер-классов, конкурсов, концертов и иных форм публичного показа результатов, платные дополнительные образовательные услуги	Устав, утвержденный распоряжением начальника департамента культуры и молодежной политики администрации города Перми СЭД-059-09-01-04-28 от 16.08.2018г. Лицензия № 6212 от 07.11.2018 г. серия 59ЛО1 № 0004193	Устав, утвержденный распоряжением начальника департамента культуры и молодежной политики администрации города Перми СЭД-059-09-01-04-28 от 16.08.2018г. Лицензия № 6212 от 07.11.2018 г. серия 59ЛО1 № 0004193

1.3. Функции, осуществляемые учреждением:

N	Наименование функций	Количество штатных единиц, шт.		Доля бюджета учреждения, расходующаяся на осуществление функций, %	
		2020 г.	**2021 г.**	**2020 г.**	**2021 г.**
1	2	3	4	5	6
1	Профильные функции	62,1	59,6	83,8	84,4
2	Непрофильные функции	11,0	11,0	16,2	15,6

1.4.Перечень услуг (работ), оказываемых учреждением:

N	Наименование услуги (работы)	**2020 г.**	**2021г.**	Категория потребителей
1	2	3	4	5
1	Муниципальные услуги (работы), оказываемые потребителям в соответствии с муниципальным заданием	360	360	Физические лица
1.1	Реализация дополнительных общеобразовательных общеразвивающих программ	19	9	Физические лица
1.2	Реализация дополнительных общеобразовательных предпрофессиональных программ	341	351	Физические лица
2	Услуги (работы), оказываемые потребителям за плату	39	43	Физические лица
2.2	Группа общего музыкального развития	13	11	Физические лица
2.3	Индивидуальное обучение игре на фортепиано, баяне, скрипке, виолончели, флейте, гитаре	10	17	Физические лица
2.4	Индивидуальное обучение вокалу, сольфеджио	16	15	Физические лица

1.5. Информация об установленной и фактической численности работников учреждения:

N	Наименование показателей	Ед. изм.	**2020г.**		**2021г.**	
			на начало отчетного периода	на конец отчетного периода	на начало отчетного периода	на конец отчетного периода
1	2	3	4	5	6	7
1	Установленная численность (в соответствии со штатным расписанием)	штук	70,9	73,1	73,1	73,75
2	Фактическая численность	штук				
2.1	Количественный состав	человек	48	51	51	52
2.2	Квалификация сотрудников					
	Высшее	человек	32	31	31	33
	Среднее профессион.	человек	14	18	18	19
2.3	Стаж					

	До 5 лет	человек			3	3
	6-10 лет	человек			0	2
	11-25 лет	человек			12	9
	Св.25 лет	человек			36	38

Количество штатных единиц на конец 2021 года увеличилось на 0,65 единиц в связи: 1) с увеличением часов работы основного персонала по учебному плану с 01.09.2021 г. на 0,65 ставки.

1.6. Информация о среднегодовой численности и средней заработной плате работников учреждения

N	Наименование показателей	Ед. изм.	**2020г.**	**2021г.**
1	2	3	5	
1	Среднегодовая численность работников учреждения, в том числе:	человек	42,1	43,7
	Руководитель	человек	0,9	0,9
	Административно- управленческий персонал	человек	2,0	2,2
	Основной персонал	человек	34,4	34,8
	Вспомогательный персонал	человек	4,8	5,8
2	Средняя заработная плата работников учреждения	руб.	37281,87	40621,7
	в том числе:			
	Руководитель	руб.	66511,49	99361,1
	Административно- управленческий персонал	руб.	66511,49	69575,8
	Основной персонал	руб.	38047,24	41089,1
	Вспомогательный персонал	руб.	14137,15	17719,8

1.7. Информация об осуществлении муниципальным автономным учреждением деятельности, связанной с выполнением работ или оказанием услуг в соответствии с обязательствами перед страховщиком по обязательному социальному страхованию, и об объеме финансового обеспечения данной деятельности

N	Наименование услуги (работы)	Объем услуг (работ), ед. изм.		Объем финансового обеспечения, тыс. руб.	
		2020 г.	**2021 г.**	**2020 г.**	**2021 г.**
1	2	3	4	5	6
	нет				

1.8. Информация об объеме финансового обеспечения муниципального автономного учреждения в рамках муниципальных программ, ведомственных целевых программ, утвержденных в установленном порядке:

N	Наименование муниципальных программ, ведомственных целевых программ с указанием нормативного правового акта об их утверждении (в разрезе каждой программы)	Объем финансового обеспечения, тыс. руб.	
		2020 г.	**2021 г.**
1	2	3	4
1	Муниципальная программа «Культура города Перми», подпрограмма 1.4 «Одаренные дети города Перми», п. 1.4.1.1.1.1 плана-графика, постановление администрации города Перми от 19.10.2018 г. № 795.	25343,9	25244,8
2	Мероприятие 1 Муниципальная программа «Культура города Перми», подпрограмма 1.4 «Одаренные дети города Перми», п. 1.4.1.1.4.1 плана-графика, постановление администрации города Перми от 19.10.2018 г. № 795.	1086,7	963,5
3	Мероприятие 2 Муниципальная программа «Культура города Перми», подпрограмма 1.4 «Одаренные дети города Перми», п. 1.4.1.1.2.1 плана-графика, постановление администрации города Перми от 19.10.2018 г. № 795.	15,0	20,0
4	Мероприятие 3 Муниципальная программа «Социальная поддержка и обеспечение семейного благополучия населения города Перми», постановление администрации города Перми от 14.03.2018 г. № 137, постановление администрации города Перми от 18.10.2018 г. № 764, подпрограмма 1.1 «Оказание дополнительных мер социальной помощи и поддержки, содействие в получении социальных услуг отдельным категориям граждан», п. 1.1.1.1.5.2 плана-графика.	21,1	21,1

5	Мероприятие 4 Муниципальная программа «Культура города Перми», подпрограмма 1.3 «Приведение в нормативное состояние подведомственных учреждений департамента культуры и молодежной политики администрации города Перми», п. 1.3.1.1.1.1 плана-графика, постановление администрации города Перми от 19.10.2018 г. № 795.		1521,7
6	Мероприятие 5 Муниципальная программа «Культура города Перми», подпрограмма 1.4. «Одаренные дети города Перми», п. 1.4.1.1.6.1 плана-графика, постановление администрации города Перми от 19.10.2018 г. № 795.	1020,0	1794,2
7	Иная цель 1 Муниципальная программа «Культура города Перми», подпрограмма 1.4 «Одаренные дети города Перми», п. 1.4.1.1.8.1 плана-графика, постановление администрации города Перми от 19.10.2018 г. № 795.		2685,1

1.9. Состав наблюдательного совета учреждения

N	Фамилия, имя, отчество	Должность	Правовой акт о назначении членов наблюдательного совета (вид, дата, N, наименование)	Срок полномочий
1	2	3	4	5
1	Глотка Наталья Дмитриевна	Главный специалист отдела предприятий и учреждений департамента имущественных отношений администрации города Перми (по согласованию)	Приказ начальника департамента культуры и молодежной политики администрации города Перми от 23.11.2021 г. № 059-09-01-05-197 О внесении изменений в Состав наблюдательного совета МАУ ДО «Детская музыкальная школа №8 «РОНДО», утвержденный приказом начальника департамента культуры и молодежной политики администрации города Перми от 13.11.2020 № 059-09-01-05-175 «О создании наблюдательного совета МАОУ ДОД «ДМШ № 8»	Три года
2	Сабайда Наталья Юрьевна	Начальник отдела правового обеспечения и общим вопросам департамента культуры и молодежной политики администрации города Перми		Три года
3	Углицких Снежанна Рашидовна	Директор муниципального автономного учреждения культуры города Перми «Пермский городской дворец культуры имени С.М.Кирова»		Три года
4	Синюкова Светлана Александровна	Заведующий муниципальным автономным дошкольным учреждением «Детский сад «Симфония» города Перми		Три года
5	Рущук Наталья Павловна	Преподаватель муниципального автономного учреждения дополнительного образования города Перми «Детская музыкальная школа №8 «РОНДО»		Три года
6	Лобанова Эльмира Гумаровна	Преподаватель муниципального автономного учреждения дополнительного образования города Перми «Детская музыкальная школа №8 «РОНДО»		Три года
7	Карпова Елена Михайловна	Преподаватель муниципального автономного учреждения дополнительного образования города Перми «Детская музыкальная школа №8 «РОНДО»		Три года
8	Клименко Елена Николаевна	Представитель родительского комитета		Три года
9	Тазиков Руслан Гиляшевич	Представитель родительского комитета		Три года

Раздел 2. Результат деятельности муниципального учреждения

2.1. Изменение балансовой (остаточной) стоимости нефинансовых активов:

N	Наименование показателей	Ед. изм.	**2020 г.**	**2021 г.**	Изменение стоимости нефинансовых активов, %
1	2	3	4	5	6
1	Балансовая стоимость нефинансовых активов	тыс. руб.	18449,8	21207,4	
2	Остаточная стоимость нефинансовых активов	тыс. руб.	7993,22	9737,7	

2.2. Общая сумма выставленных требований в возмещение ущерба по недостачам и хищениям

N	Наименование показателей	Ед. изм.	**2020 г.**	**2021 г.**
1	2	3	4	5
1	Общая сумма выставленных требований в возмещение ущерба по недостачам и хищениям, в том числе:	тыс. руб.	0	0
1.1	материальных ценностей	тыс. руб.	0	0
1.2	денежных средств	тыс. руб.	0	0
1.3	от порчи материальных ценностей	тыс. руб.	0	0

2.3. Изменение дебиторской и кредиторской задолженности в разрезе поступлений (выплат):

N	Наименование показателей	Ед. изм.	**2020 г.**	**2021 г.**	Изменение суммы задолженности относительно предыдущего отчетного года, %	Причины образования просроченной кредиторской задолженности, дебиторской задолженности, нереальной к взысканию
1	2	3	4	5	6	7
1	Сумма дебиторской задолженности	тыс. руб.	227,6			x
	в том числе:					
1.1	в разрезе поступлений					x
	Расчеты по доходам от оказания платных работ, услуг			2278,2		
1.2	в разрезе выплат					x
	Расчеты по авансам по коммунальным услугам (223)	тыс. руб.	9,1			
	(213)	тыс. руб.	218,2			
	(221)	тыс. руб.	0,3	0,3		
	(226)			8,1		
	Расчеты по авансам по приобретению основных средств			7,5		x
2	Нереальная к взысканию дебиторская задолженность	тыс. руб.	-			
3	Сумма кредиторской задолженности	тыс. руб.	70,1			x
	в том числе:					
	в разрезе выплат					x
	Расчеты по услугам связи (221)	тыс. руб.	2,2	1		

	Расчеты по коммунальным услугам (223)	тыс. руб.	67,9	3,6		
	Расчеты по платежам в бюджеты	тыс. руб.	57,6	26,5		
4	Просроченная кредиторская задолженность	тыс. руб.	-	-	-	

2.4. Информация о суммах доходов, полученных учреждением от оказания платных услуг (выполнения работ)

N	Наименование показателей	Ед. изм.	**2020 г**		**2021 г.**	
			план	факт	план	факт
1	2	3	4	5	6	7
1	Сумма доходов, полученных от оказания платных услуг (выполнения работ), в том числе:	тыс. руб.	257,8	199,1	373,7	376,2
1.1	частично платных, из них по видам услуг (работ):	тыс. руб.	0	0	0	0
	Услуга дополнительного образования по образовательным программам в области музыкального искусства и хорового пения и нормативных затрат на содержание муниципального имущества	тыс. руб.	0	0	0	0
1.2	полностью платных, из них по видам услуг (работ):	тыс. руб.	257,8	199,1	373,7	376,2
	Дополнительные платные образовательные услуги	тыс. руб.				358,5
	Участие в конкурсе, конференции	тыс. руб.				17,7
2	Сумма доходов, полученных при осуществлении основных видов деятельности сверх муниципального задания, в том числе:	тыс. руб.	0	0	0	0
3	Сумма доходов, полученных при осуществлении иных видов деятельности, в том числе:					
	Благотворительные пожертвования	тыс. руб.	0	0	0	0

2.5. Информация об исполнении муниципального задания учредителя

N	Наименование услуги (работы)	Объем услуг (работ), ед. изм.				Объем финансового обеспечения, тыс. руб.			
		план		факт		план		факт	
		2020г.	**2021г.**	**2020г.**	**2021г.**	**2020г.**	**2021г.**	**2020г.**	**2021г.**
1	2	3	4	5	6	7	8	9	10
1	Реализация дополнительных общеобразовательных общеразвивающих программ	6954	3294	6954	3294	1258,8	594,7	1234,41	608,5
2	Реализация дополнительных предпрофессиональных программ в области искусств	124806	128466	124806	128466	23700,1	24326	23240,84	24892,7

2.6. Информация о ценах (тарифах) на платные услуги (работы), оказываемые потребителям (в динамике в течение отчетного года)

№	Наименование вида услуги	Ед. изм.	Цены (тарифы) на платные услуги (работы), оказываемые потребителям																							
			Год n 2021 г.																							
			план												факт											
			январь	февраль	март	апрель	май	июнь	июль	август	сентябрь	октябрь	ноябрь	декабрь	январь	февраль	март	апрель	май	июнь	июль	август	сентябрь	октябрь	ноябрь	декабрь
1	2	3	4	5	6	7	8	9	10	11	12	13	14	15	16	17	18	19	20	21	22	23	24	25	26	27
1	Группа общего музыкального развития (за 1 занятие в неделю, из расчета оплаты за месяц)	Тыс. руб	1,0	1,0	1,0	1,0	1,0	0	0	0	1,4	1,4	1,4	1,4	1,0	1,0	1,0	1,0	1,0	0	0	0	1,4	1,4	1,4	1,4
2	Индивидуальное обучение, игре на инструменте (за 1 час в неделю из расчета оплаты за месяц)	Тыс. руб	1,6	1,6	1,6	1,6	1,6	0	0	0	2,0	2,0	2,0	2,0	1,6	1,6	1,6	1,6	1,6	0	0	0	2,0	2,0	2,0	2,0
3	Индивидуальное обучение, сольное пение (за 1 час в неделю из расчета оплаты за месяц)	Тыс. руб.	1,6	1,6	1,6	1,6	1,6	0	0	0	2,0	2,0	2,0	2,0	1,6	1,6	1,6	1,6	1,6	0	0	0	2,0	2,0	2,0	2,0
4	Услуги концертмейстера 1 час	Тыс. руб.	0	0	0	0	0	0	0	0	0,35	0,35	0,35	0,35	0	0	0	0	0	0	0	0	0,35	0,35	0,35	0,35

2.7. Информация о результатах оказания услуг (выполнения работ)

N	Наименование показателей	Ед. изм.	2020 г.		2021 г.	
			план	факт	план	факт
1	2	3	4	5	6	7
1	Общее количество потребителей, воспользовавшихся услугами (работами) учреждения, в том числе:	ед.	401	399	399	402
1.1	бесплатными, из них по видам услуг (работ):	ед.	360	360	360	360
	Реализация дополнительных общеразвивающих программ	человек	11	11	9	9
	Реализация дополнительных предпрофессиональных программ в области искусств		349	349	351	351
1.2	частично платными, из них по видам услуг (работ):	ед.	0	0	0	0
	Услуга дополнительного образования по образовательным программам в области музыкального искусства и хорового пения, и нормативных затрат на содержание муниципального имущества		0	0	0	0
1.3	полностью платными, из них по видам услуг (работ):	ед.	41	39	39	42
	Группа общего музыкального развития		9	13	13	13
	Индивидуальное обучение игре на фортепиано, баяне, саксофоне, скрипке, гитаре		18	10	10	17
	Индивидуальное обучение вокалу, сольфеджио		14	16	16	12

2	Средняя стоимость получения частично платных услуг для потребителей, в том числе по видам услуг (работ):	руб.	0	0	0	0
2.1	Услуга дополнительного образования по образовательным программам в области музыкального искусства и хорового пения, и нормативных затрат на содержание муниципального имущества	руб.	0	0	0	0
3	Средняя стоимость получения платных услуг для потребителей, в том числе по видам услуг (работ): в месяц	руб.	1400	1400	1578	1578
	Группа общего музыкального развития	руб.	1000	1000	1178	1178
	Индивидуальное обучение игре на фортепиано, баяне, саксофоне, скрипке, гитаре, виолончели	руб.	2000	2000	1778	1178
	Индивидуальное обучение вокалу, сольфеджио	руб.	800	800	1778	1778

2.8. Информация о жалобах потребителей

N	Виды зарегистрированных жалоб	Количество жалоб		Принятые меры по результатам рассмотрения жалоб
		2020 г.	**2021 г.**	
1	2	3	4	5
1	Жалобы потребителей, поступившие в учреждение	0	0	
2	Жалобы потребителей, поступившие учредителю	0	0	
3	Жалобы потребителей, поступившие Главе города Перми	0	0	
4	Жалобы потребителей, поступившие губернатору Пермского края	0	0	
5	Жалобы потребителей, поступившие в прокуратуру города Перми	0	0	

2.9. Информация о суммах кассовых и плановых поступлений (с учетом возвратов) и выплат (с учетом восстановленных кассовых выплат), предусмотренных планом финансово-хозяйственной деятельности учреждения

N	Наименование показателей	Ед. изм.	**2020 г.**	**2021 г.**
1	2	3	4	5
1	**Суммы плановых поступлений (с учетом возвратов)**	**тыс. руб.**	**27744,4**	**33907,2**
	в том числе:			
1.1	Субсидии на выполнение муниципального задания	тыс. руб.	25601,7	25244,8
1.2	Субсидии на иные цели	тыс. руб.	2142,7	8288,7
1.3	Доходы от оказания платных услуг (родительская плата)	тыс. руб.	0	0
1.4	Доходы от оказания платных услуг (дополнительные платные образовательные услуги)	тыс. руб.	257,8	373,7
2	**Суммы кассовых поступлений (с учетом возвратов)**	**тыс. руб.**	**27202,1**	**33909,8**
	в том числе:			
2.1	Субсидии на выполнение муниципального задания	тыс. руб.	25059,3	25244,8
2.2	Субсидии на иные цели	тыс. руб.	2142,7	8288,7
2.3	Доходы от оказания платных услуг (родительская плата)	тыс. руб.	0	0
2.4	Доходы от оказания платных услуг (дополнительные платные образовательные услуги)	тыс. руб.	199,1	376,2
3	**Суммы плановых выплат (с учетом восстановленных кассовых выплат)**	**тыс. руб.**	**27899,2**	**34761,5**
	в том числе:			
3.1	Заработная плата (211)	тыс. руб.	20034,4	21643,7
3.2	Прочие выплаты (266)	тыс. руб.	0	84,6
3.3	Начисления на выплаты по оплате труда (213)	тыс. руб.	6021,3	6402,6
3.4	Услуги связи (221)	тыс. руб.	50,5	48,4

3.5	Транспортные услуги (222)	тыс. руб.	26,7	0
3.6	Коммунальные услуги (223)	тыс. руб.	439,0	560,6
3.7	Работы, услуги по содержанию имущества (225)	тыс. руб.	535,1	2129,0
3.8	Прочие работы, услуги (226, 228)	тыс. руб.	282,9	579,5
3.9	Пособия по социальной помощи населению (267)	тыс. руб.	92	21,1
3.10	Прочие расходы (290)	тыс. руб.	225	155,1
3.11	Расходы по приобретению основных средств (310)	тыс. руб.	32	3003,9
3.12	Расходы по приобретению материальных запасов (340)	тыс. руб.	160,2	153,0
4	**Суммы кассовых выплат (с учетом восстановленных кассовых выплат)**	**тыс. руб.**	**27186,5**	**34703,3**
	в том числе:			
4.1	Заработная плата (211)	тыс. руб.	19594,6	21579,8
4.2	Прочие выплаты (266)	тыс. руб.		84,6
4.3	Начисления на выплаты по оплате труда (213)	тыс. руб.	6006,5	6397,8
4.4	Услуги связи (221)	тыс. руб.	46,1	48,4
4.5	Транспортные услуги (222)	тыс. руб.	26,7	0
4.6	Коммунальные услуги (223)	тыс. руб.	390,0	560,6
4.7	Работы, услуги по содержанию имущества (225)	тыс. руб.	450,3	2129,0
4.8	Прочие работы, услуги (226, 228)	тыс. руб.	256,5	579,5
4.9	Пособия по социальной помощи населению (267)	тыс. руб.	85,9	21,1
4.10	Прочие расходы (290)	тыс. руб.	219,1	155,1
4.11	Расходы по приобретению основных средств (310)	тыс. руб.	23,8	3003,9
4.12	Расходы по приобретению материальных запасов (340)	тыс. руб.	87,0	143,6

2.11. Информация об общей сумме прибыли муниципального автономного учреждения после налогообложения в отчетном периоде

N	Наименование показателей	Ед. изм.	**2020 г**		**2021 г**	
			план	факт	план	факт
1	2	3	4	5	6	7
1	Общая сумма прибыли муниципального автономного учреждения после налогообложения в отчетном периоде, всего	тыс. руб.	0	0	0	0
	в том числе:					
1.1	сумма прибыли после налогообложения, образовавшаяся в связи с оказанием муниципальным автономным учреждением частично платных услуг (работ)	тыс. руб.	0	0	0	0
1.2	сумма прибыли после налогообложения, образовавшаяся в связи с оказанием муниципальным автономным учреждением платных услуг (работ)	тыс. руб.	0	0	0	0

Раздел 3. Об использовании имущества, закрепленного за муниципальным автономным учреждением

3.1. Информация об общей стоимости недвижимого и движимого имущества муниципального автономного учреждения

N	Наименование показателей	Ед. изм.	2020 г.		2021 г.	
			на начало отчетного периода	на конец отчетного периода	на начало отчетного периода	на конец отчетного периода
1	2	3	4	5	6	7
1	Общая балансовая стоимость имущества муниципального автономного учреждения	тыс. руб.	17836,9	18185,9	18185,9	18185,9
	в том числе:					
1.1	приобретенного муниципальным автономным учреждением за счет средств, выделенных учредителем	тыс. руб.				
	в том числе:					
1.1.1	недвижимого имущества	тыс. руб.	13369,6	13369,6	13369,6	13369,6
1.2	приобретенного муниципальным автономным учреждением за счет доходов, полученных от платных услуг и иной приносящей доход деятельности	тыс. руб.				
	в том числе:					
1.2.1	недвижимого имущества	тыс. руб.				
2	Общая балансовая стоимость имущества, закрепленного за муниципальным автономным учреждением на праве оперативного управления	тыс. руб.	17836,9	18185,9	18185,9	18185,9
	в том числе:					
2.1	недвижимого имущества, всего	тыс. руб.	13369,6	13369,6	13369,6	13369,6
	из него:					
2.1.1	переданного в аренду	тыс. руб.	0	0	0	0
2.1.2	переданного в безвозмездное пользование	тыс. руб.	0	0	0	0
2.2	движимого имущества, всего	тыс. руб.	4467,4	4816,4	4816,4	4816,4
2.3	особо ценного движимого имущества, всего	тыс. руб.	3626,1	3626,1	3626,1	3626,1
	из него:					
2.3.1	переданного в аренду	тыс. руб.	0	0	0	0

2.3.2	переданного в безвозмездное пользование	тыс. руб.	0	0	0	0
2.4	иного движимого имущества, всего	тыс. руб.	841,3	841,3	841,3	841,3
	из него:					
2.4.1	переданного в аренду	тыс. руб.	0	0	0	0
2.4.2	переданного в безвозмездное пользование	тыс. руб.	0	0	0	0
3	Общая остаточная стоимость имущества муниципального автономного учреждения	тыс. руб.				
	в том числе:					
3.1	приобретенного муниципальным автономным учреждением за счет средств, выделенных учредителем	тыс. руб.				
	в том числе:					
3.1.1	недвижимого имущества	тыс. руб.	0	0	0	0
3.2	приобретенного муниципальным автономным учреждением за счет доходов, полученных от платных услуг и иной приносящей доход деятельности	тыс. руб.				
	в том числе:					
3.2.1	недвижимого имущества	тыс. руб.	0			
4	Общая остаточная стоимость имущества, закрепленного за муниципальным автономным учреждением на праве оперативного управления	тыс. руб.	7836,4	7993,2	7993,2	7792,4
	в том числе:					
4.1	недвижимого имущества, всего	тыс. руб.	7492,4	7343,4	7343,4	7194,4
	из него:					
4.1.1	переданного в аренду	тыс. руб.	0	0	0	0
4.1.2	переданного в безвозмездное пользование	тыс. руб.	0	0	0	0
4.2	движимого имущества, всего	тыс. руб.	344,0	649,8	649,8	597,9
4.3	особо ценного движимого имущества, всего	тыс. руб.	344,0	649,8	649,8	597,9
	из него:					
4.3.1	переданного в аренду	тыс. руб.	0	0	0	0
4.3.2	переданного в безвозмездное пользование	тыс. руб.	0	0	0	0
4.4	иного движимого имущества, всего	тыс. руб.				

	из него:					
4.4.1	переданного в аренду	тыс. руб.	0	0	0	0
4.4.2	переданного в безвозмездное пользование	тыс. руб.	0	0	0	0

3.2. Информация об использовании имущества, закрепленного за муниципальным автономным учреждением

N	Наименование показателей	Ед. изм.	**2020 г**		**2021 г**	
			на начало отчетного периода	на конец отчетного периода	на начало отчетного периода	на конец отчетного периода
1	2	3	4	5	6	7
1	Количество объектов недвижимого имущества, закрепленного за муниципальным автономным учреждением на праве оперативного управления	ед.	6	6	6	6
	из них:					
1.1	зданий, строений, сооружений	ед.	1	1	1	1
1.2	иных объектов (замощений, заборов и других)	ед.	5	5	5	5
	в том числе:					
1.3	количество неиспользованных объектов недвижимого имущества	ед.	0	0	0	0
	из них:					
1.3.1	зданий, строений, сооружений	ед.	0	0	0	0
1.3.2	иных объектов (замощений, заборов и других)	ед.	0	0	0	0
2	Количество объектов особо ценного движимого имущества, закрепленного за муниципальным автономным учреждением на праве оперативного управления	ед.	218	219	219	219
	в том числе:					
	количество неиспользованных объектов особо ценного движимого имущества	ед.	0	0	0	0
3	Общая площадь объектов недвижимого имущества, закрепленного за муниципальным автономным учреждением на праве оперативного управления	кв. м	2628,49	2628,49	2628,49	2628,49
	из них:					
3.1	зданий, строений, сооружений	кв. м	1119,1	1119,1	1119,1	1119,1
	в том числе:					

3.1.1	переданного в аренду	кв. м	0	0	0	0
3.1.2	переданного в безвозмездное пользование	кв. м	0	0	0	0
3.2	иных объектов (замощений, заборов и других)	кв. м	1509,75	1509,75	1509,75	1509,75
	Ограждение 1		80,4	80,4	80,4	80,4
	Ограждение 2		203,45	203,45	203,45	203,45
	Ворота		6,9	6,9	6,9	6,9
	Замощение 1		1008	1008	1008	1008
	Замощение 2		211	211	211	211
4	Общая площадь неиспользуемого недвижимого имущества, закрепленного за муниципальным автономным учреждением на праве оперативного управления	кв. м	0	0	0	0
	в том числе:					
4.1	переданного в аренду	кв. м	0	0	0	0
4.2	переданного в безвозмездное пользование	кв. м	0	0	0	0
5	Объем средств, полученных от сдачи в аренду в установленном порядке имущества, закрепленного за муниципальным автономным учреждением на праве оперативного управления	тыс. руб.	0	0	0	0

Руководитель муниципального
автономного учреждения _____ Гилев Б.А._____
(подпись) (расшифровка подписи)

Исполнитель (лицо, ответственное
за составление отчета) _____ _Завьялова Ю.А.
(подпись) (расшифровка подписи)

СОГЛАСОВАН

_____
(Начальник департамента имущественных
отношений администрации города Перми)

СОГЛАСОВАН

_____
(Руководитель МКУ «ЦБУ в сфере культуры
и молодежной политики» г. Перми)

УТВЕРЖДЕН

_____
(руководитель функционального (территориального) органа
администрации города Перми, осуществляющего функции
и полномочия учредителя муниципального автономного
учреждения города Перми)
,

Отчет
о результатах деятельности муниципального учреждения города Перми
и об использовании закрепленного за ним муниципального имущества

Муниципальное автономное учреждение дополнительного образования города Перми
«Детская школа искусств № 13»
(наименование учреждения)
за период с 01.01.2021 по 31.12.2021
(по состоянию на 1 января года, следующего
за отчетным годом)

1. Общие сведения об учреждении

1.1. Сведения об учреждении:

Полное наименование	Муниципальное автономное учреждение дополнительного образования города Перми «Детская школа искусств №13»
Сокращенное наименование	МАУ ДО «Детская школа искусств № 13»
Юридический адрес	614015, Россия, Пермский край, город Пермь, проспект Парковый, дом 16
Фактический адрес	614015, Россия, Пермский край, город Пермь, проспект Парковый, дом 16
Телефон/факс/электронная почта	8(342)222-27-00, 222-25-53, 222-24-22, shool13perm@mail.ru
Ф.И.О. руководителя, телефон	Борисевич Сергей Владимирович, 8(342)222-27-00
Документ, подтверждающий государственную регистрацию некоммерческой организации (номер, дата выдачи)	серия 59 №004885079 от 12.09.1995 г.
Лицензия (номер, дата выдачи, срок действия)	серия 59Л01 № 0002206 от 15.09.2015 г. срок действия бессрочно
Свидетельство об аккредитации (номер, дата выдачи, срок действия)	-

1.2. Виды деятельности, осуществляемые учреждением:

№	Виды деятельности учреждения	Основание (перечень разрешительных документов, на основании которых учреждение осуществляет деятельность, с указанием номеров, даты выдачи и срока действия)	
		2020 г	2021 г
1	2	3	4
1	Основные виды деятельности: 1.1. Реализация дополнительных общеразвивающих программ (художественной направленности), в том числе в дошкольных и подготовительных группах 1.2. Реализация дополнительных общеобразовательных предпрофессиональных программ в области искусств	Лицензия серия 59Л01 № 0002206 от 15.09.2015, Устав (новая редакция) от 14.05.2020, утвержден распоряжением начальника департамента культуры и молодежной политики администрации города Перми № 059-09-01-05-89	Лицензия серия 59Л01 № 0002206 от 15.09.2015, Устав (новая редакция) от 14.05.2020, утвержден распоряжением начальника департамента культуры и молодежной политики администрации города Перми № 059-09-01-05-89

2	Виды деятельности, не являющиеся основными: 2.1. Организация лагерей досуга и отдыха	Устав (новая редакция) от 14.05.2020, утвержден распоряжением начальника департамента культуры и молодежной политики администрации города Перми № 059-09-01-05-89	Устав (новая редакция) от 14.05.2020, утвержден распоряжением начальника департамента культуры и молодежной политики администрации города Перми № 059-09-01-05-89

1.3. Функции, осуществляемые учреждением:

№	Наименование функций	Количество штатных единиц, шт.		Доля бюджета учреждения, расходующаяся на осуществление функций, %	
		2020 г	2021 г	2020 г	2021 г
1	2	3	4	5	6
1	Профильные функции	77,25	79,25	84%	85%
2	Непрофильные функции	14,25	14,25	16%	15%

1.4. Перечень услуг (работ), оказываемых учреждением:

№	Наименование услуги (работы)	2020 г	2021 г	Категория потребителей
1	2	3	4	5
1	Муниципальные услуги (работы), оказываемые потребителям в соответствии с муниципальным заданием:			
1.1	Реализация дополнительных общеразвивающих программ (художественной направленности) – человеко-час	9 882	0	Физические лица
1.2	Реализация дополнительных предпрофессиональных программ в области искусств (фортепиано) – человеко-час	32 940	36 234	Физические лица, имеющие необходимые для освоения соответствующей образовательной программы творческие способности и физические данные
1.3	Реализация дополнительных предпрофессиональных программ в области искусств (струнные инструменты) – человеко-час	22 692	22 692	Физические лица, имеющие необходимые для освоения соответствующей образовательной программы творческие способности и физические данные
1.4	Реализация дополнительных общеобразовательных предпрофессиональных программ в области искусств (духовые и ударные инструменты) – человеко-час	9 150	9 516	Физические лица, имеющие необходимые для освоения соответствующей образовательной программы творческие способности и физические данные
1.5	Реализация дополнительных общеобразовательных предпрофессиональных программ в области искусств (народные инструменты) – человеко-час	31 476	31 842	Физические лица, имеющие необходимые для освоения соответствующей образовательной программы творческие способности и физические данные
1.6	Реализация дополнительных общеобразовательных предпрофессиональных программ в области искусств (хоровое пение) – человеко-час	19 032	21 960	Физические лица, имеющие необходимые для освоения соответствующей образовательной программы творческие способности и физические данные
1.7	Реализация дополнительных общеобразовательных предпрофессиональных программ в области искусств (живопись) – человеко-час	25 254	25 620	Физические лица, имеющие необходимые для освоения соответствующей образовательной программы творческие способности и физические данные

1.8	Реализация дополнительных общеобразовательных предпрофессиональных программ в области искусств (хореографическое творчество) – человеко-час	15 372	17 934	Физические лица, имеющие необходимые для освоения соответствующей образовательной программы творческие способности и физические данные
2	Услуги (работы), оказываемые потребителям за плату:	283	275	Физические лица
2.1	Группа раннего музыкального развития - человек	25	41	Физические лица
2.2	Общее музыкальное развитие - человек	59	38	Физические лица
2.3	Художественное отделение - человек	106	106	Физические лица
2.4	Хореографическое отделение - человек	33	27	Физические лица
2.5	Хоровое отделение - человек	20	22	Физические лица
2.6	Инструментальные классы - человек	14	12	Физические лица
2.7	Фортепианное отделение - человек	17	15	Физические лица
2.8	Струнное отделение - человек	8	11	Физические лица
2.9	Духовое отделение - человек	1	3	Физические лица

1.5. Информация об установленной и фактической численности работников учреждения:

№	Наименование показателей	Ед. изм.	2020 г		2021 г	
			на начало отчетного периода	на конец отчетного периода	на начало отчетного периода	на конец отчетного периода
1	2	3	4	5	6	7
1	Установленная численность учреждения*	штук	90,5	91,5	91,5	93,5
2	Фактическая численность	штук	65	64	64	65
2.1	Количественный состав	человек	65	64	64	65
2.2	Квалификация сотрудников**	человек	Высшее профессиональное образование и стаж работы: до 5 лет – 3 человека, 5-10 лет – 5 человек, 10-15 лет – 5 человек свыше 15 лет – 24 человека	Высшее профессиональное образование и стаж работы: до 5 лет – 6 человек, 5-10 лет – 5 человек, 10-15 лет – 5 человек свыше 15 лет – 22 человека	Высшее профессиональное образование и стаж работы: до 5 лет – 6 человек, 5-10 лет – 5 человек, 10-15 лет – 5 человек свыше 15 лет – 22 человека	Высшее профессиональное образование и стаж работы: до 5 лет – 2 человека, 5-10 лет – 3 человека, 10-15 лет – 3 человека свыше 15 лет – 20 человек
			Среднее специальное образование и стаж работы: до 5 лет – 2 человека, 5-10 лет – 1 человек, 10-15 лет – 0 человек свыше 15 лет – 22 человека	Среднее специальное образование и стаж работы: до 5 лет – 1 человек, 5-10 лет – 1 человек, 10-15 лет – 0 человек свыше 15 лет – 22 человека	Среднее специальное образование и стаж работы: до 5 лет – 1 человек, 5-10 лет – 1 человек, 10-15 лет – 0 человек свыше 15 лет – 22 человека	Среднее специальное образование и стаж работы: до 5 лет – 6 человек, 5-10 лет – 3 человеак, 10-15 лет – 3 человека свыше 15 лет – 21 человек
			Среднее (полное) образование и стаж работы: свыше 15 лет – 3 человека	Среднее (полное) образование и стаж работы: свыше 15 лет – 2 человека	Среднее (полное) образование и стаж работы: свыше 15 лет – 2 человека	Среднее (полное) образование и стаж работы: до 5 лет – 2 человека, 5-10 лет – 1 человек свыше 15 лет –1 человек

* Причина отклонений:

2020 год - увеличение часов в учебном плане, в связи с переходом на дополнительные общеобразовательные предпрофессиональные программы в области искусств - 1 ставка преподавателя.

2021 год - увеличение часов в учебном плане, в связи с переходом на дополнительные общеобразовательные предпрофессиональные программы в области искусств - 2 ставки основного персонала (преподаватель, концертмейстер

1.6. Информация о среднегодовой численности и средней заработной плате работников учреждения:

№	Наименование показателей	Ед. изм.	2020 г	2021 г
1	2	3	4	5
1	Среднегодовая численность работников учреждения, в том числе:	человек	52,2	53,6
	руководитель	человек	1	1
	заместители руководителя	человек	3,6	3,6
	специалисты	человек	0	0
	основной персонал	человек	42,3	42,6
	вспомогательный (прочий) персонал	человек	5,3	6,4
2	Средняя заработная плата работников учреждения, в том числе:	руб.	41 071	43829,8
	руководитель	руб.	106 317	123158,3
	заместители руководителя	руб.	69 222	69451,4
	специалисты	руб.	0,0	0,0
	основной персонал	руб.	39 570	43193,7
	вспомогательный (прочий) персонал	руб.	21 618	21256,5

1.7. Информация об осуществлении деятельности муниципальным автономным учреждением деятельности, связанной с выполнением работ или оказанием услуг в соответствии с обязательствами перед страховщиком по обязательному социальному страхованию, и об объеме финансового обеспечения данной деятельности:

№	Наименование услуги (работы)	Объем услуг (работ), ед. изм.		Объем финансового обеспечения, тыс. руб.	
		2020 г	2021 г	2020 г	2021 г
1	2	3	4	5	6
-	-	-	-	-	-

1.8. Информация об объеме финансового обеспечения муниципального автономного учреждения в рамках муниципальных программ, ведомственных целевых программ, утвержденных в установленном порядке:

№	Наименование муниципальных программ, ведомственных целевых программ с указанием правового акта об их утверждении (в разрезе каждой программы)*	Объем финансового обеспечения, тыс. руб.	
		2020 г	2021 г
1	2	3	4
1	Муниципальная программа «Культура города Перми», утвержденная постановлением администрации города Перми от 19.10.2018 № 795 субсидии на выполнение муниципального задания, в том числе в разрезе наименований муниципальных услуг (работ) (п.1.4.1.1.1.1 плана графика подпрограммы 1.4 «Одаренные дети города Перми» муниципальной программы «Культура города Перми» на 2020 год) в том числе: 1.1. Муниципальная услуга 1: Реализация дополнительных общеобразовательных общеразвивающих программ 1.2. Муниципальная услуга 2: Реализация дополнительных общеобразовательных предпрофессиональных программ	28 204,10 1 508,20 26 695,90	0,00 0,00 0,00
2	Муниципальная программа «Культура города Перми», утвержденная постановлением администрации города Перми от 19.10.2018 № 795 субсидии на выполнение муниципального задания, в том числе в разрезе наименований муниципальных услуг (работ) (п.1.4.1.1.1.1 плана графика подпрограммы 1.4 «Одаренные дети города Перми» муниципальной программы «Культура города Перми» на 2021 год): 2.1. Муниципальная услуга 1: Реализация дополнительных предпрофессиональных программ в области искусств	0,00 0,00	28 132,00 23 132,00

3	Муниципальная программа «Культура города Перми», утвержденная постановлением администрации города Перми от 19.10.2018 г № 795 субсидии на иные цели: Предоставление мер социальной поддержки руководителям и педагогическим работникам учреждений дополнительного образования в сфере культуры (п.1.4.1.1.4.1 Плана-графика подпрограммы 1.4 «Одаренные дети города Перми» муниципальной программы «Культуры города Перми)	1 316,80	1 372,34 *1 322,34* *50,00*
4	Муниципальная программа «Культура города Перми», утвержденная постановлением администрации города Перми от 19.10.2018 г № 795 субсидии на иные цели: Оплата труда педагогическим работникам муниципальных учреждений (п.1.4.1.1.6.1 Плана-графика подпрограммы 1.4 «Одаренные дети города Перми» муниципальной программы «Культуры города Перми»)	1 099,93	0,00
5	Муниципальная программа «Культура города Перми», утвержденная постановлением администрации города Перми от 19.10.2018 г № 795 субсидии на иные цели: повышение заработной платы (п.1.4.1.1.6.1 Плана-графика подпрограммы 1.4 «Одаренные дети города Перми» муниципальной программы «Культуры города Перми»)	0,00	4 618,36
6	Муниципальная программа «Культура города Перми», утвержденная постановлением администрации города Перми от 19.10.2018 г № 795 субсидии на иные цели: Поддержка одаренных детей (п.1.4.1.1.2.1 Плана-графика подпрограммы 1.4 «Одаренные дети города Перми» муниципальной программы «Культуры города Перми»)	28,00	15,00
7	Муниципальная программа «Культура города Перми», утвержденная постановлением администрации города Перми от 19.10.2018 № 795 субсидии на иные цели: приобретение музыкальных инструментов (п.1.4.1.1.7.1 Плана-графика подпрограммы 1.4 «Одаренные дети города Перми» муниципальной программы «Культура города Перми»)	0,00	333,56
8	Муниципальная программа «Культура города Перми», утвержденная постановлением администрации города Перми от 19.10.2018 г № 795 субсидии на иные цели: устранение предписаний надзорных органов и улучшение материально-технического обеспечения учреждения (п.1.3.1.1.1.1 Плана-графика подпрограммы 1.3 «Приведение в нормативное состояние подведомственных учреждений департамента культуры и молодежной политики администрации города Перми» муниципальной программы «Культуры города Перми»)	0,00	138,19
9	Проведение мероприятия в соответствии с постановлением администрации города Перми от 27.01.2012 13П «Об установлении и финансовом обеспечении расходных обязательств Пермского округа по мероприятиям, направленным на решение отдельных вопросов местного значения в микрорайонах на территории Пермского городского округа, на 2020-2022 годы»: Благоустройство территории МАУ ДО «Детская школа искусств № 13» (п.3.3.15 Перечня мероприятий, направленных на решение отдельных вопросов местного значения в микрорайонах на территории Пермского округа, на 2020 год) субсидии на иные цели	300,00	0,00
10	Проведение мероприятия в соответствии с постановлением администрации города Перми от 27.01.2012 13П «Об установлении и финансовом обеспечении расходных обязательств Пермского округа по мероприятиям, направленным на решение отдельных вопросов местного значения в микрорайонах на территории Пермского городского округа, на 2020-2022 годы»: Благоустройство территории МАУ ДО «Детская школа искусств № 13» (п.3.3.15 Перечня мероприятий, направленных на решение отдельных вопросов местного значения в микрорайонах на территории Пермского округа, на 2021-2023 годы) субсидии на иные цели	0,00	300,00

11	Муниципальная программа «Социальная поддержка и обеспечение семейного благополучия населения города Перми», утвержденная постановлением администрации города Перми от 18.10.2018 № 764 Предоставление работникам муниципальных учреждений культуры и молодежной политики города Перми путевок на санаторно-курортное лечение и оздоровление в соответствии с п.1.1.1.1.5.2 плана-графика подпрограммы 1.1 «Оказание дополнительных мер социальной помощи и поддержки, содействие в получении социальных услуг отдельным категориям граждан» субсидии на иные цели, в том числе: - законом Пермского края от 04.09.2017 № 121-ПК «Об обеспечении работников государственных и муниципальных учреждений Пермского края путевками на санаторно-курортное лечение и оздоровление» - постановлением администрации города Перми от 14.03.2018 № 137 «Об утверждении порядка обеспечения работников муниципальных учреждений города Перми путевками на санаторно-курортное лечение и оздоровление и Порядка взаимодействия участников системы обеспечения работников муниципальных учреждений города Перми путевками на санаторно-курортное лечение и оздоровление»	21,09 *12,05* *9,04*	21,09 *12,05* *9,04*

1.9. Состав наблюдательного совета учреждения:

№	Фамилия, имя, отчество	Должность	Правовой акт о назначении членов наблюдательного совета (вид, дата, №, наименование)	Срок полномочий
1	2	3	4	5
1	Бученкова Екатерина Дмитриевна	Главный специалист сектора художественного образования отдела по культуре и дополнительному образованию департамента культуры и молодежной политики администрации города Перми (по согласованию)	Приказ начальника департамента культуры и молодежной политики администрации города Перми от 22.10.2020 № 059-09-01-05-165 «О внесении изменений в состав наблюдательного совета МАУ ДО «Детская школа искусств № 13», утвержденный приказом начальника департамента культуры и молодежной политики администрации города Перми от 14.02.2019 №059-09-01-05-93	3 года
2	Петрова Юлия Леонидовна	Главный специалист отдела предприятий и учреждений Департамента имущественных отношений администрации города Перми (по согласованию)	Приказ начальника департамента культуры и молодежной политики от 14.02.2019 № 059-09-01-05-93 «Об утверждении состава муниципального автономного учреждения дополнительного образования города Перми «Детская школа искусств № 13»	3 года
3	Михалева Юлия Александровна	Преподаватель МАУ ДО «Детская школа искусств № 13» (по согласованию)	Приказ начальника департамента культуры и молодежной политики от 31.03.2021 № 059-09-01-05-67 «О внесении изменений в состав наблюдательного совета МАУ ДО «ДШИ № 13», утвержденный приказом начальника департамента культуры и молодежной политики администрации города Перми от 14.02.2019 №059-09-01-05-93	3 года

4	Карпова Елена Владиленовна	Член профсоюзной организации, представитель коллектива МАУ ДО «Детская школа искусств № 13» (по согласованию)	Приказ начальника департамента культуры и молодежной политики от 14.02.2019 № 059-09-01-05-93 «Об утверждении состава муниципального автономного учреждения дополнительного образования города Перми «Детская школа искусств № 13»	3 года
5	Карякина Оксана Валерьевна	Представитель родительской общественности (председатель) МАУ ДО «Детская школа искусств № 13» (по согласованию)	Приказ начальника департамента культуры и молодежной политики от 14.02.2019 № 059-09-01-05-93 «Об утверждении состава муниципального автономного учреждения дополнительного образования города Перми «Детская школа искусств № 13»	3 года
6	Русецкая Ирина Александровна	Представитель родительской общественности (председатель) МАУ ДО «Детская школа искусств № 13» (по согласованию)	Приказ начальника департамента культуры и молодежной политики от 14.02.2019 № 059-09-01-05-93 «Об утверждении состава муниципального автономного учреждения дополнительного образования города Перми «Детская школа искусств № 13»	3 года

2. Результат деятельности учреждения

2.1. Изменение балансовой (остаточной) стоимости нефинансовых активов:

№	Наименование показателей	Ед. изм.	2020 г	2021 г	Изменение стоимости нефинансовых активов, %
1	2	3	4	5	6
1	Балансовая стоимость нефинансовых активов	тыс. руб.	39 574,95	40 078,44	1,3%
2	Остаточная стоимость нефинансовых активов	тыс. руб.	26 169,56	26 343,31	0,7%

2.2. Общая сумма выставленных требований в возмещение ущерба по недостачам и хищениям:

№	Наименование показателей	Ед. изм.	2020 г	2021 г
1	2	3	4	5
1	Общая сумма выставленных требований в возмещение ущерба по недостачам и хищениям, в том числе:	тыс. руб.	0,00	0,00
1.1	материальных ценностей	тыс. руб.	0,00	0,00
1.2	денежных средств	тыс. руб.	0,00	0,00
1.3	от порчи материальных ценностей	тыс. руб.	0,00	0,00

2.3. Изменение дебиторской и кредиторской задолженности в разрезе поступлений (выплат):

№	Наименование показателей	Ед. изм.	2020 г	2021 г	Изменение суммы задолженности относительно предыдущего отчетного года, %	Причины образования просроченной кредиторской задолженности, дебиторской задолженности, нереальной к взысканию
1	2	3	4	5	6	7
1	Сумма дебиторской задолженности, в том числе:	тыс. руб.	16,34	2 909,98	17809%	x
1.1	в разрезе поступлений		16,34	2 909,98	17809%	x
	Приносящая доход деятельность (задолженность плата за обучение)	тыс. руб.	16,34	10,20	33,1%	x

	Субсидии на иные цели (поступление субсидий на 2022-2023 гг)	тыс. руб.	0,00	2 899,78	100%	x
1.2	в разрезе выплат		0,00	0,00	-	x
2	Нереальная к взысканию дебиторская задолженность	тыс. руб.	0,00	0,00	-	-
3	Сумма кредиторской задолженности, в том числе:	тыс. руб.	100,11	240,39	140%	x
	Оплата за обучение (приносящая доход деятельность)	тыс. руб.	77,08	60,37	-21,7%	x
	в разрезе выплат	тыс. руб.	23,03	180,02		x
	услуги связи	тыс. руб.	1,89	1,55	--18%	x
	коммунальные услуги	тыс. руб.	21,14	30,01	42%	x
	налоги	тыс. руб	0,00	102,16	100%	x
	возврат в бюджет остатка субсидий на иные цели	тыс. руб	0,00	46,30	100%	x
4	Просроченная кредиторская задолженность	тыс. руб.	0,00	0,00	-	-

2.4. Информация о суммах доходов, полученных учреждением от оказания платных услуг (выполнения работ):

№	Наименование показателей	Ед. изм.	2020 г		2021 г	
			план	факт	план	факт
1	2	3	4	5	6	7
1	Сумма доходов, полученных от оказания платных услуг (выполнения работ), в том числе:	тыс. руб.	4 451,69	4 948,40	4 697,72	5 336,50
1.1	частично платных, из них по видам услуг (работ):	тыс. руб.	0,00	0,00	0,00	0,00
1.2	полностью платных, из них по видам услуг (работ):	тыс. руб.	4 451,69	4 948,40	4 697,72	5 336,50
	обучение по дополнительным общеобразовательным программам в области искусств (предпрофессиональные и общеразвивающие)	тыс. руб.	4 451,69	4 948,40	4 697,72	5 336,50
2	Сумма доходов, полученных при осуществлении основных видов деятельности сверх муниципального задания, в том числе:	тыс. руб.	0,00	0,00	0,00	0,00
3	Сумма доходов, полученных при осуществлении иных видов деятельности, в том числе:	тыс. руб.	44,42	44,42	72,19	72,19
3.1	условные арендные платежи	тыс. руб.	44,42	44,42	61,97	61,97
3.2	доходы от возмещений Фондом социального страхования Российской Федерации расходов	тыс. руб.	0,00	0,00	10,22	10,22

2.5. Информация об исполнении муниципального задания учредителя:

№	Наименование услуги (работы)	Объем услуг (работ), человеко-час				Объем финансового обеспечения, тыс. руб.				Объем услуг (работ), оказанных сверх муниципального задания, человеко-час	
		план		факт		план		факт			
		2020 г	2021 г	2020 г	2021 г	2020 г	2021 г	2020 г	2021 г	2020 г	2021 г
1	2	3	4	5	6	7	8	9	10	11	12
1	Реализация дополнительных общеразвивающих программ (художественной направленности)	9 882	0	9 882	0	1 508,20	0,00	1 508,20	0,00	0	0

2	Реализация дополнительных предпрофессиональных программ в области искусств (фортепиано)	32 940	32 234	32 940	35 502	6 871,90	6 915,60	6 871,90	6 915,60	0	0
3	Реализация дополнительных предпрофессиональных программ в области искусств (струнные инструменты)	22 692	22 692	22 692	23 058	4 282,20	4 271,10	4 282,20	4 271,10	0	0
4	Реализация дополнительных предпрофессиональных программ в области искусств (духовые и ударные инструменты)	9 150	9 516	9 150	9 150	1 727,60	1 792,00	1 727,60	1 792,00	0	0
5	Реализация дополнительных предпрофессиональных программ в области искусств (народные инструменты)	31 476	31 842	31 476	32 208	5 934,50	5 987,90	5 934,50	5 987,90	0	0
6	Реализация дополнительных предпрофессиональных программ в области искусств (хоровое пение)	19 032	21 960	19 032	22 692	3 235,90	3 722,90	3 235,90	3 722,90	0	0
7	Реализация дополнительных предпрофессиональных программ в области искусств (живопись)	25 254	25 620	25 254	25 254	2 692,10	2 719,80	2 692,10	2 719,80	0	0
8	Реализация дополнительных предпрофессиональных программ в области искусств (хореографическое творчество)	15 372	17 934	15 372	17 934	1 951,70	2 269,20	1 951,70	2 269,20	0	0

2.6. Информация о ценах (тарифах) на платные услуги (работы), оказываемые потребителям (в динамике в течение отчетного года):

№	Наименование услуги (работы)	Ед. изм.	Цены (тарифы) на платные услуги (работы), оказываемые потребителям																							
			2021 г																							
			план												факт											
			январь	февраль	март	апрель	май	июнь	июль	август	сентябрь	октябрь	ноябрь	декабрь	январь	февраль	март	апрель	май	июнь	июль	август	сентябрь	октябрь	ноябрь	декабрь
1	2	3	4	5	6	7	8	9	10	11	12	13	14	15	16	17	18	19	20	21	22	23	24	25	26	27
1	Группа раннего музыкального развития	руб.	1 650	1 650	1 650	1 650	-	-	-	-	-	-	-	-	1 650	1 650	1 650	1 650	-	-	-	-	-	-	-	-
2	Общее музыкальное развитие	руб.	1 750	1 750	1 750	1 750	-	-	-	-	2 100	1 575	2 100	2 100	1 750	1 750	1 750	1 750	-	-	-	-	2 100	1 575	2 100	2 100
3	Художественное отделение	руб.	2 600	2 600	2 600	2 600	2 600	-	-	-	2 800	2 100	2 800	2 800	2 600	2 600	2 600	2 600	2 600	-	-	-	2 800	2 100	2 800	2 800
4	Хореографическое отделение	руб.	2 300	2 300	2 300	2 300	2 300	-	-	-	2 600	1 950	2 600	2 600	2 300	2 300	2 300	2 300	2 300	-	-	-	2 600	1 950	2 600	2 600
5	Хоровое отделение	руб.	3 200	3 200	3 200	3 200	3 200	-	-	-	3 800	2 850	3 800	3 800	3 200	3 200	3 200	3 200	3 200	-	-	-	3 800	2 850	3 800	3 800
6	Музыкальное искусство	руб.	3 900	3 900	3 900	3 900	3 900	-	-	-	4 700	3 525	4 700	4 700	3 900	3 900	3 900	3 900	3 900	-	-	-	4 700	3 525	4 700	4 700
7	Инструментальные классы	руб.	2 900	2 900	2 900	2 900	2 900	-	-	-	3 200	2 400	3 200	3 200	2 900	2 900	2 900	2 900	2 900	-	-	-	3 200	2 400	3 200	3 200

2.7. Информация о результатах оказания услуг (выполнения работ):

№	Наименование показателей	Ед. изм.	2020 г		2021 г	
			план	факт	план	факт
1	2	3	4	5	6	7
1	Общее количество потребителей, воспользовавшихся услугами (работами) учреждения, в том числе:	ед.	801	801	728	728
1.1	бесплатными, из них по видам услуг (работ):	ед.	453	453	453	453
	Реализация дополнительных общеразвивающих программ (художественной направленности)	ед.	20	20	0	0
	Реализация дополнительных предпрофессиональных программ в области искусств (фортепиано)	ед.	93	93	96	96
	Реализация дополнительных предпрофессиональных программ в области искусств (струнные инструменты)	ед.	62	62	67	67
	Реализация дополнительных предпрофессиональных программ в области искусств (духовые и ударные инструменты)	ед.	26	26	19	19
	Реализация дополнительных предпрофессиональных программ в области искусств (народные инструменты)	ед.	86	86	90	90
	Реализация дополнительных предпрофессиональных программ в области искусств (хоровое пение)	ед.	54	54	63	63

	Реализация дополнительных общеобразовательных предпрофессиональных программ в области искусств (живопись)	ед.	70	70	69	69
	Реализация дополнительных предпрофессиональных программ в области искусств (хореографическое творчество)	ед.	42	42	49	49
1.2	частично платными, из них по видам услуг (работ):	ед.	0	0	0	0
1.3	полностью платными, из них по видам услуг (работ):	ед.	348	348	275	275
	Группа раннего музыкального развития	ед.	33	33	41	41
	Общее музыкальное развитие	ед.	72	72	38	38
	Художественное отделение	ед.	118	118	106	106
	Хореографическое отделение	ед.	39	39	27	27
	Хоровое отделение	ед.	31	31	22	22
	Народное отделение	ед.	19	19	12	12
	Фортепианное отделение	ед.	22	22	15	15
	Струнное отделение	ед.	11	11	11	11
	Духовое отделение	ед.	3	3	3	3
2	Средняя стоимость получения частично платных услуг для потребителей, в том числе по видам услуг (работ):	руб.	0	0	0	0
3	Средняя стоимость получения платных услуг для потребителей, в том числе по видам услуг (работ):	руб.	2 600	2 600	2 800	2 800
	Группа раннего музыкального развития	руб.	1 650	1 650	1 650	1650
	Общее музыкальное развитие	руб.	1 750	1 750	1 900	1 900
	Художественное отделение	руб.	2 600	2 600	2 700	2 700
	Хореографическое отделение	руб.	2 300	2 300	2 450	2 450
	Хоровое отделение	руб.	3 200	3 200	3 500	3 500
	Музыкальное искусство	руб.	3 500	3 500	4 300	4 300
	Инструментальные классы	руб.	2 900	2 900	3 050	3 050

2.8. Информация о жалобах потребителей:

№	Виды зарегистрированных жалоб	Количество жалоб		Принятые меры по результатам рассмотрения жалоб
		2020 г	2021 г	
1	2	3	4	5
1	Жалобы потребителей, поступившие в учреждение	0	0	-
2	Жалобы потребителей, поступившие учредителю	0	0	-
3	Жалобы потребителей, поступившие главе администрации города Перми	0	0	-
4	Жалобы потребителей, поступившие губернатору Пермского края	0	0	-
5	Жалобы потребителей, поступившие в прокуратуру города Перми	0	0	-

2.9. Информация о суммах кассовых и плановых поступлений (с учетом возвратов) и выплат (с учетом восстановленных кассовых выплат), предусмотренных планом финансово-хозяйственной деятельности учреждения:

№	Наименование показателей	Ед. изм.	2020 г	2021 г
1	2	3	4	5
1	Суммы плановых поступлений (с учетом возвратов), в том числе:	тыс. руб.	35 499,53	39 730,94
	в разрезе поступлений:			
1.1	иная приносящая доход деятельность	тыс. руб.	4 529,61	4 800,39
1.2	субсидии на выполнение муниципального задания	тыс. руб.	28 204,10	28 132,00
1.3	субсидии на иные цели	тыс. руб.	2 765,82	6 798,55
2	Суммы кассовых поступлений (с учетом возвратов), в том числе:	тыс. руб.	35 966,77	40 313,38
	в разрезе поступлений:			
2.1	иная приносящая доход деятельность	тыс. руб.	5 026,32	5 439,17
2.2	субсидии на выполнение муниципального задания	тыс. руб.	28 204,10	28 132,00
2.3	субсидии на иные цели	тыс. руб.	2 765,82	6 798,55

2.4	Налог, в связи с упрощенной системой налогообложения	тыс. руб.	-29,47	-56,34
3	Суммы плановых выплат (с учетом восстановленных кассовых выплат), в том числе:	тыс. руб.	35 992,17	40 198,17
	в разрезе выплат:			
3.1	иная приносящая доход деятельность	тыс. руб.	5 022,25	5 267,63
	Оплата труда	тыс. руб.	3 540,65	3 650,86
	Социальные пособия и компенсации персоналу в денежной форме	тыс. руб.	13,07	9,40
	Взносы по обязательному социальному страхованию на выплаты по оплате труда работников	тыс. руб.	1 100,32	1 100,19
	Услуги связи	тыс. руб.	3,55	2,42
	Коммунальные услуги: всего	тыс. руб.	83,01	119,49
	Работы, услуги по содержанию имущества	тыс. руб.	21,48	9,68
	Прочие работы, услуги	тыс. руб.	156,88	209,11
	Уплата налогов, сборов и иных платежей (налог на имущество организаций и земельный налог)	тыс. руб.	26,13	37,00
	Пособия, компенсации и иные социальные выплаты гражданам	тыс. руб.	0,00	0,00
	Увеличение стоимости основных средств	тыс. руб.	32,21	74,44
	Прочие материальные запасы	тыс. руб.	44,95	55,04
3.2	субсидии на выполнение муниципального задания	тыс. руб.	28 204,10	28 132,00
	Оплата труда	тыс. руб.	20 345,63	19 970,99
	Социальные пособия и компенсации персоналу в денежной форме	тыс. руб.	66,16	62,01
	Взносы по обязательному социальному страхованию на выплаты по оплате труда работников	тыс. руб.	6 029,71	6 000,19
	Услуги связи	тыс. руб.	96,28	108,92
	Транспортные услуги	тыс. руб.	3,63	1,64
	Коммунальные услуги: всего	тыс. руб.	273,49	369,73
	Работы, услуги по содержанию имущества	тыс. руб.	359,72	457,91
	Прочие работы, услуги	тыс. руб.	315,73	615,91
	Уплата налогов, сборов и иных платежей (налог на имущество организаций и земельный налог)	тыс. руб.	390,93	299,00
	Пособия, компенсации и иные социальные выплаты гражданам	тыс. руб.	0,00	0,00
	Увеличение стоимости основных средств	тыс. руб.	200,91	150,59
	Горюче-смазочные материалы	тыс. руб.	0,21	0,45
	Прочие материальные запасы	тыс. руб.	121,70	94,66
3.3	субсидии на иные цели	тыс. руб.	2 765,82	6 798,54
	Оплата труда	тыс. руб.	1 816,37	4 562,18
	Социальные пособия и компенсации персоналу в денежной форме	тыс. руб.	2,67	2,37
	Взносы по обязательному социальному страхованию на выплаты по оплате труда работников	тыс. руб.	547,69	1 376,14
	Работы, услуги по содержанию имущества	тыс. руб.	300,00	438,19
	Прочие работы, услуги	тыс. руб.	28,00	15,00
	Пособия, компенсации и иные социальные выплаты гражданам	тыс. руб.	71,09	71,1
	Увеличение стоимости основных средств	тыс. руб.	0,00	333,56
4	Суммы кассовых выплат (с учетом восстановленных кассовых выплат), в том числе:	тыс. руб.	35 922,17	40 151,87
	в разрезе выплат:			
4.1	иная приносящая доход деятельность	тыс. руб.	5 022,25	5 267,63
	Оплата труда	тыс. руб.	3 540,65	3 650,86
	Социальные пособия и компенсации персоналу в денежной форме	тыс. руб.	13,07	9,40
	Взносы по обязательному социальному страхованию на выплаты по оплате труда работников	тыс. руб.	1 100,32	1 100,19
	Услуги связи	тыс. руб.	3,55	2,42
	Коммунальные услуги: всего	тыс. руб.	83,01	119,49
	Работы, услуги по содержанию имущества	тыс. руб.	21,48	9,68
	Прочие работы, услуги	тыс. руб.	156,88	209,11

	Уплата налогов, сборов и иных платежей (налог на имущество организаций и земельный налог)	тыс. руб.	26,13	37,00
	Пособия, компенсации и иные социальные выплаты гражданам	тыс. руб.	0,00	0,00
	Увеличение стоимости основных средств	тыс. руб.	32,21	74,44
	Прочие материальные запасы	тыс. руб.	44,95	55,04
4.2	субсидии на выполнение муниципального задания	тыс. руб.	28 204,10	28 132,00
	Оплата труда	тыс. руб.	20 345,63	19 970,99
	Социальные пособия и компенсации персоналу в денежной форме	тыс. руб.	66,16	62,01
	Взносы по обязательному социальному страхованию на выплаты по оплате труда работников	тыс. руб.	6 029,71	6 000,19
	Услуги связи	тыс. руб.	96,28	108,92
	Транспортные услуги	тыс. руб.	3,63	1,64
	Коммунальные услуги: всего	тыс. руб.	273,49	369,73
	Работы, услуги по содержанию имущества	тыс. руб.	359,72	457,91
	Прочие работы, услуги	тыс. руб.	315,73	615,91
	Уплата налогов, сборов и иных платежей (налог на имущество организаций и земельный налог)	тыс. руб.	390,93	299,00
	Пособия, компенсации и иные социальные выплаты гражданам	тыс. руб.	0,00	0,00
	Увеличение стоимости основных средств	тыс. руб.	200,91	150,59
	Горюче-смазочные материалы	тыс. руб.	0,21	0,45
	Прочие материальные запасы	тыс. руб.	121,70	94,66
4.3	субсидии на иные цели	тыс. руб.	2 765,82	6 752,24
	Оплата труда	тыс. руб.	1 816,37	4 562,18
	Социальные пособия и компенсации персоналу в денежной форме	тыс. руб.	2,67	2,37
	Взносы по обязательному социальному страхованию на выплаты по оплате труда работников	тыс. руб.	547,69	1 376,14
	Работы, услуги по содержанию имущества		300,00	438,19
	Прочие работы, услуги	тыс. руб.	28,00	15,00
	Пособия, компенсации и иные социальные выплаты гражданам	тыс. руб.	71,09	24,80
	Увеличение стоимости основных средств	тыс. руб.	0,00	333,56

2.10. Информация о показателях кассового исполнения бюджетной сметы учреждения и показателях доведенных учреждению лимитов бюджетных обязательств:

№	Наименование расходов	Ед. изм.	КБК	Утверждено лимитов бюджетных обязательств	Кассовый расход	% исполнения
1	2	3	4	5	6	7
-	-	-	-	-	-	-

2.11. Информация об общей сумме прибыли муниципального автономного учреждения после налогообложения в отчетном периоде:

№	Наименование показателей	Ед. изм.	2020 г		2021 г	
			план	факт	план	факт
1	2	3	4	5	6	7
1	Общая сумма прибыли муниципального автономного учреждения после налогообложения в отчетном периоде, всего, в том числе:	тыс. руб.	0,00	0,00	0,00	0,00
1.1	сумма прибыли после налогообложения, образовавшаяся в связи с оказанием муниципальным автономным учреждением частично платных услуг (работ)	тыс. руб.	0,00	0,00	0,00	0,00
1.2	сумма прибыли после налогообложения, образовавшаяся в связи с оказанием муниципальным автономным учреждением платных услуг (работ)	тыс. руб.	0,00	0,00	0,00	0,00

3. Об использовании имущества, закрепленного за муниципальным учреждением

3.1. Информация об общей стоимости недвижимого и движимого имущества муниципального учреждения:

3.1.1 муниципального автономного учреждения, муниципального бюджетного учреждения:

№	Наименование показателей	Ед. изм.	2020 г		2021 г	
			на начало отчетного периода	на конец отчетного периода	на начало отчетного периода	на конец отчетного периода
1	2	3	4	5	6	7
1	Общая балансовая стоимость имущества муниципального учреждения, в том числе:	тыс. руб.	16 530,56	16 928,82	16 928,82	17 451,33
1.1	приобретенного муниципальным учреждением за счет средств, выделенных учредителем, в том числе:	тыс. руб.	13428,73	13 855,65	13 855,65	14 308,64
1.1.1	недвижимого имущества	тыс. руб.	8 849,45	8 849,45	8 849,45	8 849,45
1.2	приобретенного муниципальным учреждением за счет доходов, полученных от платных услуг и иной приносящей доход деятельности, в том числе:	тыс. руб.	3 101,83	3 073,17	3 073,17	3 142,69
1.2.1	недвижимого имущества	тыс. руб.	0,00	0,00	0,00	0,00
2	Общая балансовая стоимость имущества, закрепленного за муниципальным учреждением на праве оперативного управления, в том числе:	тыс. руб.	13 428,73	13 855,65	13 855,65	14 308,64
2.1	недвижимого имущества, всего, из него:	тыс. руб.	8 849,45	8 849,45	8 849,45	8 849,45
2.1.1	переданного в аренду	тыс. руб.	0,00	0,00	0,00	0,00
2.1.2	переданного в безвозмездное пользование	тыс. руб.	1 160,03	1 160,03	1 160,03	1 159,90
2.2	движимого имущества, всего	тыс. руб.	4 579,28	5 006,20	5 006,20	5 459,19
2.3	особо ценного движимого имущества, всего, из него	тыс. руб.	4 038,68	4 308,97	4 308,97	4 731,97
2.3.1	переданного в аренду	тыс. руб.	0,00	0,00	0,00	0,00
2.3.2	переданного в безвозмездное пользование	тыс. руб.	0,00	0,00	0,00	0,00
2.4	иного движимого имущества, всего, из него:	тыс. руб.	540,6	697,23	697,23	727,22
2.4.1	переданного в аренду	тыс. руб.	0,00	0,00	0,00	0,00
2.4.2	переданного в безвозмездное пользование	тыс. руб.	0,00	0,00	0,00	0,00
3	Общая остаточная стоимость имущества муниципального учреждения, в том числе:	тыс. руб.	3 428,32	3 523,43	3 523,43	3 716,19
3.1	приобретенного муниципальным учреждением за счет средств, выделенных учредителем, в том числе:	тыс. руб.	3 041,78	3 173,55	3 173,55	3 390,91
3.1.1	недвижимого имущества	тыс. руб.	2 434,87	2 307,71	2 307,71	2 180,56
3.2	приобретенного муниципальным учреждением за счет доходов, полученных от платных услуг и иной приносящей доход деятельности, в том числе:	тыс. руб.	386,54	349,88	349,88	325,28
3.2.1	недвижимого имущества	тыс. руб.	0,00	0,00	0,00	0,00
4	Общая остаточная стоимость имущества, закрепленного за муниципальным учреждением на праве оперативного управления, в том числе:	тыс. руб.	3 041.78	3 173,54	3 173,54	3 390,91
4.1	недвижимого имущества, всего, из него:	тыс. руб.	2 434,87	2 307,71	2 307,71	2 180,56
4.1.1	переданного в аренду	тыс. руб.	0,00	0,00	0,00	0,00
4.1.2	переданного в безвозмездное пользование	тыс. руб.	265,57	251,65	251,65	237,73
4.2	движимого имущества, всего	тыс. руб.	606,91	865,83	865,83	1 210,35
4.3	особо ценного движимого имущества, всего, из него:	тыс. руб.	606,91	865,83	865,83	1 210,35
4.3.1	переданного в аренду	тыс. руб.	0,00	0,00	0,00	0,00

4.3.2	переданного в безвозмездное пользование	тыс. руб.	0,00	0,00	0,00	0,00
4.4	иного движимого имущества, всего, из него:	тыс. руб.	0,00	0,00	0,00	0,00
4.4.1	переданного в аренду	тыс. руб.	0,00	0,00	0,00	0,00
4.4.2	переданного в безвозмездное пользование	тыс. руб.	0,00	0,00	0,00	0,00

3.1.2. муниципального казенного учреждения:

№	Наименование показателей	Ед. изм.	2020 г		2021 г	
			на начало отчетного периода	на конец отчетного периода	на начало отчетного периода	на конец отчетного периода
1	2	3	4	5	6	7
1	Общая балансовая стоимость имущества, закрепленного за муниципальным казенным учреждением на праве оперативного управления, в том числе:	тыс. руб.	0,00	0,00	0,00	0,00
1.1	недвижимого имущества, всего, из него:	тыс. руб.	0,00	0,00	0,00	0,00
1.1.1	переданного в аренду	тыс. руб.	0,00	0,00	0,00	0,00
1.1.2	переданного в безвозмездное пользование	тыс. руб.	0,00	0,00	0,00	0,00
1.2	движимого имущества, всего, из него:	тыс. руб.	0,00	0,00	0,00	0,00
1.2.1	переданного в аренду	тыс. руб.	0,00	0,00	0,00	0,00
1.2.1	переданного в безвозмездное пользование	тыс. руб.	0,00	0,00	0,00	0,00
2	Общая остаточная стоимость имущества, закрепленного за муниципальным казенным учреждением на праве оперативного управления, в том числе:	тыс. руб.	0,00	0,00	0,00	0,00
2.1	недвижимого имущества, всего, из него:	тыс. руб.	0,00	0,00	0,00	0,00
2.1.1	переданного в аренду	тыс. руб.	0,00	0,00	0,00	0,00
2.1.2	переданного в безвозмездное пользование	тыс. руб.	0,00	0,00	0,00	0,00
2.2	движимого имущества, всего, из него;	тыс. руб.	0,00	0,00	0,00	0,00
2.2.1	переданного в аренду	тыс. руб.	0,00	0,00	0,00	0,00
2.2.2	переданного в безвозмездное пользование	тыс. руб.	0,00	0,00	0,00	0,00

3.2. Информация об использовании имущества, закрепленного за муниципальным автономным учреждением:

№	Наименование показателей	Ед. изм.	2020 г		2021 г	
			на начало отчетного периода	на конец отчетного периода	на начало отчетного периода	на конец отчетного периода
1	2	3	4	5	6	7
1	Количество объектов недвижимого имущества, закрепленного за муниципальным учреждением на праве оперативного управления, из них:	ед.	3	3	3	3
1.1	зданий, строений, сооружений	ед.	2	2	2	2
1.2	иных объектов (замощений, заборов и других), в том числе:	ед.	1	1	1	1
1.3	количество неиспользованных объектов недвижимого имущества, из них:	ед.	0	0	0	0
1.3.1	зданий, строений, сооружений	ед.	0	0	0	0
1.3.2	иных объектов (замощений, заборов и других)	ед.	0	0	0	0
2	Количество объектов особо ценного движимого имущества, закрепленного за муниципальным учреждением на праве оперативного управления, в том числе:	ед.	68	68	68	69
	количество неиспользованных объектов особо ценного движимого имущества	ед.	0	0	0	0

3	Общая площадь объектов недвижимого имущества, закрепленного за муниципальным автономным учреждением на праве оперативного управления, из них:	кв.м	1 555,3	1 555,3	1 555,3	1 555,3
3.1	зданий, строений, сооружений, в том числе:	кв.м	1 555,3	1 555,3	1 555,3	1 555,3
3.1.1	переданного в аренду	кв. м	0	0	0	0
3.1.2	переданного в безвозмездное пользование	кв. м	216,6	216,6	216,6	216,6
3.2	иных объектов (замощений, заборов и других)	п. м	274,5	274,5	274,5	274,5
4	Общая площадь неиспользуемого недвижимого имущества, закрепленного за муниципальным учреждением на праве оперативного управления, в том числе:	кв. м	0	0	0	0
4.1	переданного в аренду	кв. м	0	0	0	0
4.2	переданного в безвозмездное пользование	кв. м	0	0	0	0
5	Объем средств, полученных от сдачи в аренду в установленном порядке имущества, закрепленного за муниципальным учреждением на праве оперативного управления	тыс. руб.	0,00	0,00	0,00	0,00

Руководитель муниципального автономного учреждения _____ (подпись) Борисевич С.В. (расшифровка подписи)

Исполнитель (лицо, ответственное за составление отчета) _____ (подпись) Белоусова М.А. (расшифровка подписи)

СОГЛАСОВАН

_____

(начальник департамента имущественных отношений администрации города Перми)

СОГЛАСОВАН

_____

(руководитель муниципального казенного учреждения, осуществляющего функции по ведению бухгалтерского учета)

СОГЛАСОВАН

_____

(руководитель функционального (территориального) органа администрации города Перми, осуществляющего функции и полномочия учредителя)

Отчет о результатах деятельности муниципального учреждения города Перми _____ за период
(наименование учреждения)
с _____ по _____,
опубликованный ранее в печатном средстве массовой информации «Официальный бюллетень органов местного самоуправления муниципального образования город Пермь» от _____ N _____, на официальном сайте муниципального образования город Пермь в информационно-телекоммуникационной сети Интернет, считать недействительным