РАЗДЕЛ ПЕРВЫЙ
ПРАВОВЫЕ АКТЫ

ПОСТАНОВЛЕНИЯ ГЛАВЫ ГОРОДА ПЕРМИ

27.02.2023 № 35
О назначении общественных обсуждений по рассмотрению проекта решения о предоставлении разрешения на условно разрешенный вид использования земельного участка с кадастровым номером 59:01:4011292:83 и объекта капитального строительства с кадастровым номером 59:01:4011292:204 – «магазины (4.4)», расположенного в территориальной зоне индивидуальной жилой застройки городского типа (Ж-4) по ул. Старых Большевиков, 46 в Мотовилихинском районе города Перми 4

РЕШЕНИЯ ПЕРМСКОЙ ГОРОДСКОЙ ДУМЫ

28.02.2023 № 17
О награждении Почетной грамотой города Перми Аглямзяновой А.Р. 6

28.02.2023 № 18
О награждении Почетной грамотой города Перми Захваткиной Е.С. 7

28.02.2023 № 19
Об установлении расходного обязательства на проведение капитального ремонта общего имущества в многоквартирных домах на территории города Перми 7

28.02.2023 № 20
О внесении изменения в решение Пермской городской Думы от 27.02.2018 № 30 «Об установлении расходного обязательства по предоставлению мер финансовой поддержки капитального ремонта фасадов многоквартирных домов города Перми» 8

28.02.2023 № 23
Об установлении расходного обязательства города Перми на финансовое обеспечение переданных государственных полномочий Пермского края по составлению протоколов об административных правонарушениях и организации деятельности административных комиссий 9

28.02.2023 № 26
О внесении изменений в отдельные решения Пермской городской Думы и о признании утратившими силу отдельных решений Пермской городской Думы в сфере транспортного обслуживания населения города Перми 10

28.02.2023 № 29
О разрешении безвозмездной передачи земельного участка и имущества в собственность Пермского края 12

28.02.2023 № 30
О внесении изменений в решение Пермской городской Думы от 27.08.2013 № 167 «Об утверждении Порядка установления, взимания и расходования платы родителей (законных представителей) за присмотр и уход за детьми, осваивающими образовательные программы дошкольного образования в муниципальных образовательных организациях, осуществляющих образовательную деятельность на территории города Перми» 14

28.02.2023 № 32
Об утверждении Порядка создания, изменения границ, реорганизации особо охраняемых природных территорий местного значения города Перми и управления ими 15

28.02.2023 № 34
О внесении изменений в сфере благоустройства в отдельные решения Пермской городской Думы 19

РАСПОРЯЖЕНИЯ ПРЕДСЕДАТЕЛЯ ПЕРМСКОЙ ГОРОДСКОЙ ДУМЫ

22.02.2023 № 35р-1
О внесении изменений в Состав Молодежного кадрового резерва города Перми на 2022-2023 годы, утвержденный распоряжением председателя Пермской городской Думы от 17.12.2021 № 398р-1 23

22.02.2023 № 36р-1
О внесении изменений в Состав Молодежного парламента города Перми на 2022-2023 годы, утвержденный распоряжением председателя Пермской городской Думы от 30.12.2021 № 418р-1 23

ПОСТАНОВЛЕНИЯ АДМИНИСТРАЦИИ ГОРОДА ПЕРМИ

27.02.2023 № 139
О внесении изменений в постановление администрации города Перми от 19.02.2016 № 117 «Об установлении расходного обязательства Пермского городского округа по вопросам организации и проведения мероприятий в сфере образования города Перми» 24

27.02.2023 № 140
О подготовке и проведении штабной тренировки с органами управления и силами городского звена территориальной подсистемы единой государственной системы предупреждения и ликвидации чрезвычайных ситуаций Пермского края 25

27.02.2023 № 141
Об утверждении Порядка определения объема и условий предоставления субсидий на иные цели бюджетным и автономным учреждениям, подведомственным департаменту культуры и молодежной политики администрации города Перми, на устройство спортивных площадок и оснащение объектов спортивным оборудованием и инвентарем для занятий физической культурой и спортом 27

27.02.2023 № 142
О внесении изменений в муниципальную программу «Организация дорожной деятельности в городе Перми», утвержденную постановлением администрации города Перми от 20.10.2021 № 917 36

27.02.2023 № 143
О внесении изменений в Порядок определения объема и условий предоставления субсидий на иные цели бюджетным и автономным учреждениям по сохранению историко-культурного наследия, утвержденный постановлением администрации города Перми от 16.10.2020 № 1022 40

27.02.2023 № 144
О внесении изменений в Порядок определения объема и условий предоставления бюджетным и автономным учреждениям субсидий на иные цели на поддержку творческой деятельности и техническое оснащение детских и кукольных театров, утвержденный постановлением администрации города Перми от 19.04.2021 № 272 42

27.02.2023 № 145
О внесении изменений в отдельные постановления администрации города Перми в сфере обеспечения доступа к информации о деятельности администрации города Перми 43

28.02.2023 № 146
О внесении изменений в муниципальную программу «Доступное и качественное образование», утвержденную постановлением администрации города Перми от 19.10.2021 № 891 48

28.02.2023 № 147
О внесении изменений в муниципальную программу «Обеспечение жильем жителей города Перми», утвержденную постановлением администрации города Перми от 20.10.2021 № 918 53

28.02.2023 № 148
Об утверждении Перечня мест для проведения торжественной регистрации заключения брака на территории города Перми 85

28.02.2023 № 149
О внесении изменений в Положение об управлении информационных технологий администрации города Перми, утвержденное постановлением администрации города Перми от 29.09.2008 № 962 86

28.02.2023 № 150
О внесении изменений в план мероприятий по организации ярмарок и продажи товаров (выполнения работ, оказания услуг) на них на территории города Перми на 2023 год, план проведения ярмарок на территории города Перми на 2023 год, утвержденные постановлением администрации города Перми от 16.11.2022 № 1157 «Об организации и проведении ярмарок на территории города Перми в 2023 году» 87

ПРАВОВЫЕ АКТЫ ТЕРРИТОРИАЛЬНЫХ ОРГАНОВ АДМИНИСТРАЦИИ ГОРОДА ПЕРМИ

Распоряжение главы администрации Свердловского района города Перми от 21.02.2023 № 059-39-01-01-57 «Об утверждении состава общественной комиссии по рассмотрению и оценке предложений о проведении комплекса мероприятий по благоустройству территорий общего пользования микрорайонов индивидуальной жилой застройки в Свердловском районе города Перми» 89

Распоряжение главы администрации Дзержинского района города Перми от 22.02.2023 № 059-07-01-05-45 «О внесении изменений в состав общественной комиссии по рассмотрению и оценке предложений о проведении комплекса мероприятий по благоустройству территорий общего пользования микрорайонов индивидуальной жилой застройки в районах города Перми, утвержденный распоряжением главы администрации Дзержинского района города Перми от 15.03.2019 № 059-07-01-05-35» 91

РАЗДЕЛ ВТОРОЙ ОФИЦИАЛЬНАЯ ИНФОРМАЦИЯ

График проведения прямых телефонных линий руководителями администрации города Перми в марте 2023 года 92

График проведения приемов граждан по личным вопросам руководителями администрации города Перми в марте 2023 года 94

Перечень объектов недвижимого имущества, составляющих имущество казны муниципального образования город Пермь и предназначенных для предоставления в аренду, по состоянию на 01.03.2023 года....97

Информация о возможном установлении публичных сервитутов в отдельных целях в соответствии со статьей 39.42 Земельного кодекса Российской Федерации 101

Информация о предоставлении земельного участка для индивидуального жилищного строительства 124

Извещение о проведении собрания о согласовании местоположения границ земельных участков....126

РАЗДЕЛ ПЕРВЫЙ
ПРАВОВЫЕ АКТЫ

ПОСТАНОВЛЕНИЯ ГЛАВЫ ГОРОДА ПЕРМИ

ГЛАВА ГОРОДА ПЕРМИ
ПОСТАНОВЛЕНИЕ

27.02.2023 № 35

О назначении общественных обсуждений по рассмотрению проекта решения о предоставлении разрешения на условно разрешенный вид использования земельного участка с кадастровым номером 59:01:4011292:83 и объекта капитального строительства с кадастровым номером 59:01:4011292:204 – «магазины (4.4)», расположенного в территориальной зоне индивидуальной жилой застройки городского типа (Ж-4) по ул. Старых Большевиков, 46 в Мотовилихинском районе города Перми

На основании Градостроительного кодекса Российской Федерации, Федерального закона от 06 октября 2003 г. № 131-ФЗ «Об общих принципах организации местного самоуправления в Российской Федерации», Регламента работы комиссии по подготовке проекта правил землепользования и застройки Пермского городского округа, утвержденного приказом Министерства по управлению имуществом и градостроительной деятельности Пермского края от 30 декабря 2020 г. № 31-02-1-4-1037, Устава города Перми, решения Пермской городской Думы от 26 июня 2007 г. № 143 «Об утверждении Правил землепользования и застройки города Перми», Положения о порядке организации и проведения общественных обсуждений, публичных слушаний по вопросам градостроительной деятельности в городе Перми, утвержденного решением Пермской городской Думы от 26 апреля 2022 г. № 83, письма комиссии по подготовке проекта правил землепользования и застройки Пермского городского округа от 14 февраля 2023 г. № 31-07-1-3исх-42
ПОСТАНОВЛЯЮ:

1. Назначить общественные обсуждения по рассмотрению проекта решения о предоставлении разрешения на условно разрешенный вид использования земельного участка с кадастровым номером 59:01:4011292:83 и объекта капитального строительства с кадастровым номером 59:01:4011292:204 – «магазины (4.4)», расположенного в территориальной зоне индивидуальной жилой застройки городского типа (Ж-4) в Мотовилихинском районе города Перми (далее − Проект).

2. Департаменту градостроительства и архитектуры администрации города Перми:

2.1. обеспечить размещение Проекта с информационными материалами к нему, направленных комиссией по подготовке проекта правил землепользования и застройки Пермского городского округа, в течение 10, но не ранее 7 дней со дня опубликования настоящего постановления одновременно:

в муниципальной информационной системе, обеспечивающей проведение общественных обсуждений с использованием информационно-телекоммуникационной сети Интернет, размещенной по адресу: isogd.gorodperm.ru (далее – Информационная система);

на официальном сайте муниципального образования город Пермь в информационно-телекоммуникационной сети Интернет www.gorodperm.ru (далее – Официальный сайт);

2.2. направить Проект с перечнем информационных материалов к нему в территориальный организационный комитет по проведению общественных обсуждений, публичных слушаний по вопросам градостроительной деятельности при администрации Мотовилихинского района города Перми (далее – Территориальный организационный комитет) для организации проведения общественных обсуждений по Проекту;

2.3. осуществить сбор предложений и замечаний участников общественных обсуждений по Проекту;

2.4. осуществить идентификацию участников общественных обсуждений при подготовке протокола общественных обсуждений по Проекту при представлении предложений и замечаний участниками общественных обсуждений в случаях, указанных в пункте 6.2 настоящего постановления;

2.5. подготовить протокол участников общественных обсуждений, заключение о результатах общественных обсуждений по Проекту;

2.6. обеспечить опубликование заключения о результатах общественных обсуждений в печатном средстве мас-

совой информации «Официальный бюллетень органов местного самоуправления муниципального образования город Пермь» и размещение на Официальном сайте;

2.7. разместить заключение о результатах общественных обсуждений в Информационной системе;

2.8. направить протокол общественных обсуждений, заключение о результатах общественных обсуждений в комиссию по подготовке проекта правил землепользования и застройки Пермского городского округа в установленные сроки.

3. Территориальному организационному комитету:

3.1. распространить информацию о начале общественных обсуждений по Проекту, в том числе путем размещения на информационных стендах и иными способами, обеспечивающими доступ участников общественных обсуждений к указанной информации;

3.2. распространить информационные материалы о Проекте в период проведения экспозиции (экспозиций) Проекта посредством направления их в органы территориального общественного самоуправления;

3.3. организовать проведение экспозиции Проекта с перечнем информационных материалов к нему (далее − экспозиция) с 10 марта 2023 г. по 17 марта 2023 г.: понедельник-четверг: с 09.00 час. до 18.00 час., пятница: с 09.00 час. до 17.00 час. по адресу: 614014, г. Пермь, ул. Уральская, 36, администрация Мотовилихинского района города Перми;

3.4. организовать консультирование посетителей экспозиции Проекта 16 марта 2023 г. с 17.00 час. до 17.20 час. по адресу: 614014, г. Пермь, ул. Уральская, 36, администрация Мотовилихинского района города Перми;

3.5. осуществить ведение книги (журнала) учета посетителей экспозиции Проекта при проведении экспозиции (экспозиций) Проекта и консультирования посетителей экспозиции Проекта;

3.6. провести идентификацию участников общественных обсуждений при организации проведения экспозиции Проекта и консультирования посетителей экспозиции Проекта, при представлении предложений и замечаний участниками общественных обсуждений в случае, указанном в пункте 6.1 настоящего постановления;

3.7. осуществить сбор замечаний и предложений участников общественных обсуждений по Проекту, поступающих в ходе проведения экспозиции Проекта;

3.8. направить документы, предусмотренные пунктами 3.5-3.7 настоящего постановления, в департамент градостроительства и архитектуры администрации города Перми в установленные сроки.

4. Срок проведения общественных обсуждений составляет не более 1 месяца со дня опубликования настоящего постановления до дня опубликования заключения о результатах общественных обсуждений в печатном средстве массовой информации «Официальный бюллетень органов местного самоуправления муниципального образования город Пермь».

5. Участникам общественных обсуждений по Проекту в соответствии с требованиями статьи 5.1 Градостроительного кодекса Российской Федерации обеспечить:

5.1. представление в целях идентификации сведений о себе (фамилию, имя, отчество (при наличии), дату рождения, адрес места жительства (регистрации) − для физических лиц; наименование, основной государственный регистрационный номер, место нахождения и адрес − для юридических лиц) с приложением документов, подтверждающих такие сведения;

5.2. представление сведений о правах на земельные участки, объекты капитального строительства, помещения, являющиеся частью указанных объектов капитального строительства, из Единого государственного реестра недвижимости и иных документов, устанавливающих или удостоверяющих их права на такие земельные участки, объекты капитального строительства, помещения, являющиеся частью указанных объектов капитального строительства.

6. Участникам общественных обсуждений, прошедшим идентификацию в соответствии с пунктом 5 настоящего постановления, представить предложения и замечания (при наличии) по Проекту по форме, утвержденной решением Пермской городской Думы от 26 апреля 2022 г. № 83:

6.1. в Территориальный организационный комитет по адресу, указанному в пункте 3.3 настоящего постановления, посредством записи в книге (журнале) учета посетителей экспозиции Проекта и информационных материалов к нему в период проведения экспозиции с 10 марта 2023 г. по 17 марта 2023 г.;

6.2. в департамент градостроительства и архитектуры администрации города Перми со дня размещения Проекта с перечнем информационных материалов к нему на Официальном сайте по 17 марта 2023 г.:

6.2.1. посредством Информационной системы;

6.2.2. в форме электронного документа по электронной почте по адресу: dga@gorodperm.ru;

6.2.3. в письменной форме путем личного обращения и (или) по почте по адресу: 614000, г. Пермь, ул. Сибирская, д. 15, каб. 003.

7. Настоящее постановление вступает в силу со дня официального опубликования в печатном средстве массовой информации «Официальный бюллетень органов местного самоуправления муниципального образования город Пермь».

8. Управлению по общим вопросам администрации города Перми обеспечить опубликование настоящего постановления в печатном средстве массовой информации «Официальный бюллетень органов местного самоуправления муниципального образования город Пермь».

9. Информационно-аналитическому управлению администрации города Перми обеспечить опубликование (об-

народование) настоящего постановления на официальном сайте муниципального образования город Пермь в информационно-телекоммуникационной сети Интернет.

10. Контроль за исполнением настоящего постановления возложить на исполняющего обязанности заместителя главы администрации города Перми Андрианову О.Н.

И.о. Главы города Перми Э.А. Хайруллин

РЕШЕНИЯ ПЕРМСКОЙ ГОРОДСКОЙ ДУМЫ

Пермская городская Дума VII созыва

Р Е Ш Е Н И Е

28.02.2023 № 17

О награждении Почетной грамотой города Перми Аглямзяновой А.Р.

В соответствии с решением Пермской городской Думы от 08.02.2000 № 15 «Об утверждении Положения о Почетной грамоте города Перми»

Пермская городская Дума **р е ш и л а:**

1. Наградить Почетной грамотой города Перми Аглямзянову Альфию Ринатовну, ведущую артистку-вокалистку (солистку) ансамбля народной музыки и танца «Ярмарка» муниципального автономного учреждения культуры города Перми «ПермьКонцерт», за значительный вклад в сохранение и развитие культуры города Перми и в связи с Днем работника культуры.

2. Выплатить Аглямзяновой А.Р. единовременное денежное вознаграждение в соответствии с Положением о Почетной грамоте города Перми, утвержденным решением Пермской городской Думы от 08.02.2000 № 15.

3. Настоящее решение вступает в силу со дня его подписания.

4. Опубликовать настоящее решение в печатном средстве массовой информации «Официальный бюллетень органов местного самоуправления муниципального образования город Пермь», а также опубликовать (обнародовать) настоящее решение на официальном сайте муниципального образования город Пермь в информационно-телекоммуникационной сети Интернет.

5. Контроль за исполнением настоящего решения возложить на комитет Пермской городской Думы по местному самоуправлению и регламенту.

Председатель
Пермской городской Думы Д.В. Малютин

Пермская городская Дума VII созыва
Р Е Ш Е Н И Е

28.02.2023 № 18

О награждении Почетной грамотой города Перми Захваткиной Е.С.

В соответствии с решением Пермской городской Думы от 08.02.2000 № 15 «Об утверждении Положения о Почетной грамоте города Перми»

Пермская городская Дума **р е ш и л а:**

1. Наградить Почетной грамотой города Перми Захваткину Елену Сергеевну, преподавателя хореографических дисциплин муниципального автономного учреждения дополнительного образования города Перми «Детская школа искусств № 14 «Грани», за значительный вклад в развитие дополнительного образования в сфере культуры и искусства в городе Перми и в связи с Днем работника культуры.
2. Выплатить Захваткиной Е.С. единовременное денежное вознаграждение в соответствии с Положением о Почетной грамоте города Перми, утвержденным решением Пермской городской Думы от 08.02.2000 № 15.
3. Настоящее решение вступает в силу со дня его подписания.
4. Опубликовать настоящее решение в печатном средстве массовой информации «Официальный бюллетень органов местного самоуправления муниципального образования город Пермь», а также опубликовать (обнародовать) настоящее решение на официальном сайте муниципального образования город Пермь в информационно-телекоммуникационной сети Интернет.
5. Контроль за исполнением настоящего решения возложить на комитет Пермской городской Думы по местному самоуправлению и регламенту.

Председатель
Пермской городской Думы Д.В. Малютин

Пермская городская Дума VII созыва
Р Е Ш Е Н И Е

28.02.2023 № 19

Об установлении расходного обязательства на проведение капитального ремонта общего имущества в многоквартирных домах на территории города Перми

В соответствии со статьей 86 Бюджетного кодекса Российской Федерации, статьей 191 Жилищного кодекса Российской Федерации, статьей 16.1 Федерального закона от 06.10.2003 № 131-ФЗ «Об общих принципах организации местного самоуправления в Российской Федерации», статьей 20 Закона Пермского края от 11.03.2014 № 304-ПК «О системе капитального ремонта общего имущества в многоквартирных домах, расположенных на территории Пермского края», статьей 14 Устава города Перми, в целях реализации постановления Правительства Пермского края от 02.02.2022 № 47-п «Об утверждении Порядка предоставления субсидий из бюджета Пермского края бюджетам муниципальных образований Пермского края на капитальный ремонт общего имущества в многоквартирных домах на территории Пермского края»

Пермская городская Дума **решила:**

1. Установить на 2023 год расходное обязательство города Перми по предоставлению мер финансовой поддержки на проведение капитального ремонта общего имущества в многоквартирных домах на территории города Перми, исключенных из региональной программы капитального ремонта общего имущества в многоквартирных домах и включенных в Перечень многоквартирных домов, исключенных из региональной программы капитального ремонта общего имущества в многоквартирных домах, утвержденный исполнительным органом государственной власти Пермского края, осуществляющим выработку и реализацию региональной политики в сфере управления жилищным фондом Пермского края в части капитального ремонта.

2. Расходы, связанные с исполнением расходного обязательства, установленного пунктом 1 настоящего решения, производить в форме предоставления субсидий на финансовое обеспечение затрат товариществам собственников жилья, жилищным, жилищно-строительным кооперативам, созданным в соответствии с Жилищным кодексом Российской Федерации, управляющим организациям (далее – получатели субсидии) в порядке, установленном администрацией города Перми, за счет средств бюджета города Перми.

3. Предельный размер финансирования определяется на основании локальных сметных расчетов (смет) на проведение капитального ремонта общего имущества многоквартирных домов, являющихся приложением к заявкам получателей субсидии.

4. Рекомендовать администрации города Перми до 01.05.2023 утвердить порядок предоставления субсидий на финансовое обеспечение затрат на проведение капитального ремонта общего имущества в многоквартирных домах на территории города Перми.

5. Настоящее решение вступает в силу со дня его официального опубликования в печатном средстве массовой информации «Официальный бюллетень органов местного самоуправления муниципального образования город Пермь».

6. Опубликовать настоящее решение в печатном средстве массовой информации «Официальный бюллетень органов местного самоуправления муниципального образования город Пермь», а также опубликовать (обнародовать) настоящее решение на официальном сайте муниципального образования город Пермь в информационно-телекоммуникационной сети Интернет.

7. Контроль за исполнением настоящего решения возложить на комитет Пермской городской Думы по городскому хозяйству.

Председатель
Пермской городской Думы Д.В. Малютин

Исполняющий обязанности
Главы города Перми Э.А. Хайруллин

Пермская городская Дума VII созыва

Р Е Ш Е Н И Е

28.02.2023 № 20

О внесении изменения в решение Пермской городской Думы от 27.02.2018 № 30 «Об установлении расходного обязательства по предоставлению мер финансовой поддержки капитального ремонта фасадов многоквартирных домов города Перми»

В соответствии с Уставом города Перми

Пермская городская Дума **р е ш и л а :**

1. Внести в решение Пермской городской Думы от 27.02.2018 № 30 «Об установлении расходного обязательства по предоставлению мер финансовой поддержки капитального ремонта фасадов многоквартирных домов города Перми» (в редакции решений Пермской городской Думы от 22.05.2018 № 98, от 20.11.2018 № 233, от 19.11.2019 № 270, от

24.03.2020 № 61, от 22.09.2020 № 198, от 15.12.2020 № 254, от 27.04.2021 № 91, от 22.06.2021 № 148, от 26.10.2021 № 238, от 21.12.2021 № 314, от 22.02.2022 № 26, от 23.08.2022 № 166) изменение, заменив в абзаце первом пункта 1 слова «на 2018-2023 годы» словами «на 2018-2024 годы».

2. Настоящее решение вступает в силу со дня его официального опубликования в печатном средстве массовой информации «Официальный бюллетень органов местного самоуправления муниципального образования город Пермь».

3. Опубликовать настоящее решение в печатном средстве массовой информации «Официальный бюллетень органов местного самоуправления муниципального образования город Пермь», а также опубликовать (обнародовать) настоящее решение на официальном сайте муниципального образования город Пермь в информационно-телекоммуникационной сети Интернет.

4. Контроль за исполнением настоящего решения возложить на комитет Пермской городской Думы по городскому хозяйству.

Председатель
Пермской городской Думы Д.В. Малютин

Исполняющий обязанности
Главы города Перми Э.А. Хайруллин

Пермская городская Дума VII созыва
Р Е Ш Е Н И Е

28.02.2023 № 23

Об установлении расходного обязательства города Перми на финансовое обеспечение переданных государственных полномочий Пермского края по составлению протоколов об административных правонарушениях и организации деятельности административных комиссий

В соответствии с Бюджетным кодексом Российской Федерации, Кодексом Российской Федерации об административных правонарушениях, Федеральным законом от 06.10.2003 № 131-ФЗ «Об общих принципах организации местного самоуправления в Российской Федерации», законами Пермского края от 30.08.2010 № 668-ПК «О наделении органов местного самоуправления государственными полномочиями Пермского края по составлению протоколов об административных правонарушениях», от 01.12.2015 № 576-ПК «О наделении органов местного самоуправления государственными полномочиями Пермского края по созданию и организации деятельности административных комиссий», Уставом города Перми

Пермская городская Дума **р е ш и л а:**

1. Установить на 2023-2025 годы расходное обязательство города Перми на финансовое обеспечение переданных государственных полномочий Пермского края по составлению протоколов об административных правонарушениях и организации деятельности административных комиссий.

Расходы на финансовое обеспечение переданных государственных полномочий Пермского края по составлению протоколов об административных правонарушениях и организации деятельности административных комиссий направляются на приобретение лицензий и техническое сопровождение автоматизированной информационной системы, предназначенной для автоматизации деятельности уполномоченных органов.

2. Расходы, связанные с исполнением расходного обязательства, установленного пунктом 1 настоящего решения, осуществляются за счет средств бюджета города Перми.

3. Расчет объема финансового обеспечения на исполнение расходного обязательства по направлениям расходов, указанным в пункте 1 настоящего решения, определяется плановым методом в соответствии с методикой планирования бюджетных ассигнований, устанавливаемой финансовым органом города Перми.

4. Расходы, связанные с исполнением расходного обязательства, установленного пунктом 1 настоящего решения, осуществлять в соответствии с законодательством о закупках товаров, работ, услуг для обеспечения муниципаль-

ных нужд.

5. Установить главным распорядителем бюджетных средств, организующим исполнение расходного обязательства, указанного в пункте 1 настоящего решения, администрацию города Перми.

6. Рекомендовать администрации города Перми до 01.10.2023 продолжить взаимодействие с уполномоченными органами государственной власти Пермского края по вопросу приобретения (разработки) автоматизированной информационной системы, указанной в пункте 1 настоящего решения, в собственность Пермского края с дальнейшим предоставлением прав пользования такой информационной системой органам местного самоуправления в целях осуществления переданных государственных полномочий по составлению протоколов об административных правонарушениях, по созданию и организации деятельности административных комиссий.

7. Настоящее решение вступает в силу со дня его официального опубликования в печатном средстве массовой информации «Официальный бюллетень органов местного самоуправления муниципального образования город Пермь».

8. Опубликовать настоящее решение в печатном средстве массовой информации «Официальный бюллетень органов местного самоуправления муниципального образования город Пермь», а также опубликовать (обнародовать) настоящее решение на официальном сайте муниципального образования город Пермь в информационно-телекоммуникационной сети Интернет.

9. Контроль за исполнением настоящего решения возложить на комитет Пермской городской Думы по местному самоуправлению и регламенту.

Председатель
Пермской городской Думы Д.В. Малютин

Исполняющий обязанности
Главы города Перми Э.А. Хайруллин

Пермская городская Дума VII созыва

Р Е Ш Е Н И Е

28.02.2023 № 26

О внесении изменений в отдельные решения Пермской городской Думы и о признании утратившими силу отдельных решений Пермской городской Думы в сфере транспортного обслуживания населения города Перми

В соответствии с федеральными законами от 06.10.2003 № 131-ФЗ «Об общих принципах организации местного самоуправления в Российской Федерации», от 13.07.2015 № 220-ФЗ «Об организации регулярных перевозок пассажиров и багажа автомобильным транспортом и городским наземным электрическим транспортом в Российской Федерации и о внесении изменений в отдельные законодательные акты Российской Федерации», Законом Пермского края от 17.10.2006 № 20-КЗ «О передаче органам местного самоуправления Пермского края государственных полномочий по регулированию тарифов на перевозки пассажиров и багажа автомобильным и городским наземным электрическим транспортом на муниципальных маршрутах регулярных перевозок», Уставом города Перми

Пермская городская Дума **р е ш и л а:**

1. Внести в Порядок установления или регулирования органами местного самоуправления города Перми цен и тарифов, утвержденный решением Пермской городской Думы от 26.02.2013 № 32 (в редакции решения Пермской городской Думы от 25.03.2014 № 67), изменения, в разделе 3:

1.1 абзац третий дополнить словами «, кроме случаев, установленных законодательством, Порядком и иными решениями Пермской городской Думы»;

1.2 дополнить абзацем следующего содержания:

«утверждение порядка (методики) установления регулируемых тарифов на перевозки пассажиров и багажа автомобильным транспортом и городским наземным электрическим транспортом на муниципальных маршрутах регулярных перевозок города Перми.».

2. Внести в Правила организации транспортного обслуживания населения автомобильным транспортом и го-

родским наземным электрическим транспортом в городе Перми, утвержденные решением Пермской городской Думы от 24.05.2016 № 96 (в редакции решений Пермской городской Думы от 22.11.2016 № 252, от 23.05.2017 № 106, от 27.06.2017 № 122, от 24.10.2017 № 214, от 23.04.2019 № 78, от 28.01.2020 № 7, от 24.03.2020 № 74, от 16.11.2021 № 274, от 21.12.2021 № 326, от 25.01.2022 № 4, от 24.01.2023 № 9), изменения:

2.1 пункт 3.4 изложить в редакции:

«3.4. Установление регулируемых тарифов на перевозки пассажиров и багажа автомобильным и городским наземным электрическим транспортом на муниципальных маршрутах регулярных перевозок города Перми осуществляется администрацией города Перми в соответствии с Методикой установления регулируемых тарифов на перевозки пассажиров и багажа автомобильным транспортом и городским наземным электрическим транспортом на муниципальных маршрутах регулярных перевозок города Перми, утверждаемой нормативным правовым актом администрации города Перми.»;

2.2 в абзаце втором пункта 3.7 слова «, утвержденному решением Пермской городской Думы» исключить.

3. Признать утратившими силу решения Пермской городской Думы:

3.1 от 23.10.2012 № 216 «Об утверждении Концепции развития городского пассажирского транспорта общего пользования города Перми»;

3.2 от 28.04.2015 № 100 «О внесении изменений в Концепцию развития городского пассажирского транспорта общего пользования города Перми, утвержденную решением Пермской городской Думы от 23.10.2012 № 216»;

3.3 от 28.06.2016 № 134 «О внесении изменений в Концепцию развития городского пассажирского транспорта общего пользования города Перми, утвержденную решением Пермской городской Думы от 23.10.2012 № 216, и об утверждении Методики расчета показателей результатов реализации Концепции развития городского пассажирского транспорта общего пользования города Перми и их значений на 2016-2018 годы»;

3.4 от 28.08.2018 № 157 «О внесении изменений в решение Пермской городской Думы от 28.06.2016 № 134 «О внесении изменений в Концепцию развития городского пассажирского транспорта общего пользования города Перми, утвержденную решением Пермской городской Думы от 23.10.2012 № 216, и об утверждении Методики расчета показателей результатов реализации Концепции развития городского пассажирского транспорта общего пользования города Перми и их значений на 2016-2018 годы»;

3.5 от 28.02.2017 № 40 «О внесении изменения в решение Пермской городской Думы от 23.10.2012 № 216 «Об утверждении Концепции развития городского пассажирского транспорта общего пользования города Перми»;

3.6 от 16.11.2021 № 273 «Об утверждении регулируемых тарифов на перевозки пассажиров и багажа автомобильным транспортом и городским наземным электрическим транспортом на муниципальных маршрутах регулярных перевозок города Перми»;

3.7 от 27.09.2022 № 208 «О внесении изменений в отдельные решения Пермской городской Думы в сфере транспортного обслуживания населения»;

3.8 от 16.11.2021 № 265 «Об утверждении Методики установления регулируемых тарифов на перевозки пассажиров и багажа автомобильным транспортом и городским наземным электрическим транспортом на муниципальных маршрутах регулярных перевозок города Перми»;

3.9 от 22.02.2022 № 31 «О внесении изменений в Методику установления регулируемых тарифов на перевозки пассажиров и багажа автомобильным транспортом и городским наземным электрическим транспортом на муниципальных маршрутах регулярных перевозок города Перми, утвержденную решением Пермской городской Думы от 16.11.2021 № 265».

4. Рекомендовать администрации города Перми:

4.1 до 01.04.2023 обеспечить разработку правовых актов администрации города Перми и приведение действующих правовых актов города Перми в соответствие настоящему решению;

4.2 представлять в Пермскую городскую Думу не позднее чем за 30 дней до дня принятия решения об установлении нового размера регулируемого тарифа на перевозки пассажиров и багажа автомобильным и городским наземным электрическим транспортом на муниципальных маршрутах регулярных перевозок города Перми (далее - регулируемый тариф) информацию о планируемом размере регулируемого тарифа, ожидаемом экономическом эффекте, а также иных последствиях установления нового размера регулируемого тарифа.

5. Настоящее решение вступает в силу со дня его официального опубликования в печатном средстве массовой информации «Официальный бюллетень органов местного самоуправления муниципального образования город Пермь», за исключением подпунктов 3.6, 3.7, которые вступают в силу со дня вступления в силу правового акта администрации города Перми, устанавливающего регулируемые тарифы на перевозки пассажиров и багажа автомобильным транспортом и городским наземным электрическим транспортом на муниципальных маршрутах регулярных перевозок города Перми.

6. Опубликовать настоящее решение в печатном средстве массовой информации «Официальный бюллетень органов местного самоуправления муниципального образования город Пермь», а также опубликовать (обнародовать) настоящее решение на официальном сайте муниципального образования город Пермь в информационно-телекоммуникационной сети Интернет.

7. Контроль за исполнением настоящего решения возложить на комитет Пермской городской Думы по экономическому развитию и комитет Пермской городской Думы по городскому хозяйству.

Председатель
Пермской городской Думы Д.В. Малютин

Исполняющий обязанности
Главы города Перми Э.А. Хайруллин

Пермская городская Дума VII созыва
Р Е Ш Е Н И Е

28.02.2023 № 29

О разрешении безвозмездной передачи земельного участка и имущества в собственность Пермского края

На основании федеральных законов от 06.10.2003 № 131-ФЗ «Об общих принципах организации местного самоуправления в Российской Федерации», от 22.08.2004 № 122-ФЗ «О внесении изменений в законодательные акты Российской Федерации и признании утратившими силу некоторых законодательных актов Российской Федерации в связи с принятием федеральных законов «О внесении изменений и дополнений в Федеральный закон «Об общих принципах организации законодательных (представительных) и исполнительных органов государственной власти субъектов Российской Федерации» и «Об общих принципах организации местного самоуправления в Российской Федерации», Устава города Перми

Пермская городская Дума **р е ш и л а:**

1. Разрешить администрации города Перми передать безвозмездно в собственность Пермского края:
1.1 земельный участок согласно приложению 1 к настоящему решению;
1.2 имущество согласно приложению 2 к настоящему решению.
2. Настоящее решение вступает в силу со дня его официального опубликования в печатном средстве массовой информации «Официальный бюллетень органов местного самоуправления муниципального образования город Пермь».
3. Опубликовать настоящее решение в печатном средстве массовой информации «Официальный бюллетень органов местного самоуправления муниципального образования город Пермь», а также опубликовать (обнародовать) настоящее решение на официальном сайте муниципального образования город Пермь в информационно-телекоммуникационной сети Интернет.
4. Контроль за исполнением настоящего решения возложить на комитет Пермской городской Думы по инвестициям и управлению муниципальными ресурсами.

Председатель
Пермской городской Думы Д.В. Малютин

ПРИЛОЖЕНИЕ 1
к решению
Пермской городской Думы
от 28.02.2023 № 29

**Земельный участок,
планируемый к передаче в собственность Пермского края**

№	Адрес	Площадь, кв. м	Кадастровый номер
1	Пермский край, городской округ Пермский, г. Пермь, ул. Революции	24 927,0 +/-35	59:01:4410168:199

ПРИЛОЖЕНИЕ 2
к решению
Пермской городской Думы
от 28.02.2023 № 29

**Имущество,
планируемое к передаче в собственность Пермского края**

№	Адрес/место расположения	Наименование	Кадастровый номер
Недвижимое имущество			
1	Пермский край, г. Пермь, Свердловский район, ул. Революции, д. 27	здание-трибуны с подтрибунными помещениями площадью 1 103,9 кв. м	59:01:4410180:67
2	Пермский край, г. Пермь, Свердловский район, ул. Революции, 27	мачта освещения М-1 высотой 33,5 м	59:01:0000000:77542
3	Пермский край, г. Пермь, Свердловский район, ул. Революции, 27	мачта освещения М-2 высотой 33,5 м	59:01:0000000:77542
4	Пермский край, г. Пермь, Свердловский район, ул. Революции, 27	мачта освещения М-3 высотой 33,5 м	59:01:0000000:77542
5	Пермский край, г. Пермь, Свердловский район, ул. Революции, 27	мачта освещения М-4 высотой 33,5 м	59:01:0000000:77542
Движимое имущество			
6	Пермский край, г. Пермь, Свердловский район, ул. Революции, д. 27	замощение (лит. 1) площадью 1 242,9 кв. м	-
7	Пермский край, г. Пермь, Свердловский район, ул. Революции, д. 27	замощение (твердые покрытия-спортивные) площадью 12 282,0 кв. м	-
8	Пермский край, г. Пермь, Свердловский район, ул. Революции, д. 27	газон (футбольное поле) площадью 7 500,0 кв. м	-
9	Пермский край, г. Пермь, Свердловский район, ул. Революции, д. 27	ворота	-
10	Пермский край, г. Пермь, Свердловский район, ул. Сибирская, д. 47	ворота	-

Пермская городская Дума VII созыва
Р Е Ш Е Н И Е

28.02.2023 № 30

О внесении изменений в решение Пермской городской Думы от 27.08.2013 № 167 «Об утверждении Порядка установления, взимания и расходования платы родителей (законных представителей) за присмотр и уход за детьми, осваивающими образовательные программы дошкольного образования в муниципальных образовательных организациях, осуществляющих образовательную деятельность на территории города Перми»

В соответствии с Уставом города Перми

Пермская городская Дума **р е ш и л а:**

1. Внести в решение Пермской городской Думы от 27.08.2013 № 167 «Об утверждении Порядка установления, взимания и расходования платы родителей (законных представителей) за присмотр и уход за детьми, осваивающими образовательные программы дошкольного образования в муниципальных образовательных организациях, осуществляющих образовательную деятельность на территории города Перми» (в редакции решений Пермской городской Думы от 28.04.2015 № 101, от 22.12.2015 № 285, от 24.01.2017 № 9, от 19.12.2017 № 262, от 26.06.2018 № 109, от 25.10.2022 № 243) изменения:

1.1 Порядок установления, взимания и расходования платы родителей (законных представителей) за присмотр и уход за детьми, осваивающими образовательные программы дошкольного образования в муниципальных образовательных организациях, осуществляющих образовательную деятельность на территории города Перми (приложение № 1), дополнить пунктом 2.1^1 следующего содержания:

«2.1^1. Расходы, связанные с предоставлением льготы в виде освобождения категорий родителей (законных представителей), указанных в абзацах девятом, десятом и одиннадцатом пункта 1 Категорий родителей (законных представителей), с которых плата за присмотр и уход за детьми, осваивающими образовательные программы дошкольного образования в муниципальных образовательных организациях, осуществляющих образовательную деятельность на территории города Перми, не взимается или ее размер снижается, утвержденных настоящим решением (приложение № 2), от платы за присмотр и уход за детьми, осваивающими образовательные программы дошкольного образования в муниципальных образовательных организациях, осуществляющих образовательную деятельность на территории города Перми, осуществляются за счет средств резервного фонда администрации города Перми в порядке, установленном правовым актом администрации города Перми.»;

1.2 пункт 1 Категорий родителей (законных представителей), с которых плата за присмотр и уход за детьми, осваивающими образовательные программы дошкольного образования в муниципальных образовательных организациях, осуществляющих образовательную деятельность на территории города Перми, не взимается или ее размер снижается (приложение № 2), дополнить абзацами следующего содержания:

«детей из семей, где один или оба родителя (законных представителя) были призваны и проходят военную службу по мобилизации в Вооруженных Силах Российской Федерации в рамках объявленной частичной мобилизации в соответствии с Указом Президента Российской Федерации от 21.09.2022 № 647 «Об объявлении частичной мобилизации в Российской Федерации»,

детей из семей, где один или оба родителя (законных представителя), пребывавшие в запасе на территории города Перми и отправленные с территории города Перми в район формирования добровольческих отрядов, заключившие контракт на участие в специальной военной операции (добровольцы), принимают участие в специальной военной операции на территориях Донецкой Народной Республики, Луганской Народной Республики, Херсонской области, Запорожской области и Украины,

детей из семей, где один или оба родителя (законных представителя) являются сотрудниками Федеральной службы войск национальной гвардии Российской Федерации и принимают участие в специальной военной операции на территориях Донецкой Народной Республики, Луганской Народной Республики, Херсонской области, Запорожской области и Украины.».

2. Настоящее решение вступает в силу со дня его официального опубликования в печатном средстве массовой информации «Официальный бюллетень органов местного самоуправления муниципального образования город Пермь», применяется к правоотношениям, возникшим с 01.01.2023, и действует по 31.12.2023.

3. Опубликовать настоящее решение в печатном средстве массовой информации «Официальный бюллетень органов местного самоуправления муниципального образования город Пермь», а также опубликовать (обнародовать) настоящее решение на официальном сайте муниципального образования город Пермь в информационно-телекоммуникационной сети Интернет.

4. Контроль за исполнением настоящего решения возложить на комитет Пермской городской Думы по социальной политике.

Председатель
Пермской городской Думы Д.В. Малютин

Исполняющий обязанности
Главы города Перми Э.А. Хайруллин

Пермская городская Дума VII созыва

Р Е Ш Е Н И Е

28.02.2023 № 32

Об утверждении Порядка создания, изменения границ, реорганизации особо охраняемых природных территорий местного значения города Перми и управления ими

В соответствии с федеральными законами от 06.10.2003 № 131-ФЗ «Об общих принципах организации местного самоуправления в Российской Федерации», от 14.03.1995 № 33-ФЗ «Об особо охраняемых природных территориях», Законом Пермского края от 04.12.2015 № 565-ПК «Об особо охраняемых природных территориях Пермского края», Уставом города Перми

Пермская городская Дума **р е ш и л а:**

1. Утвердить Порядок создания, изменения границ, реорганизации особо охраняемых природных территорий местного значения города Перми и управления ими согласно приложению к настоящему решению.

2. Настоящее решение вступает в силу со дня его официального опубликования в печатном средстве массовой информации «Официальный бюллетень органов местного самоуправления муниципального образования город Пермь».

3. Опубликовать настоящее решение в печатном средстве массовой информации «Официальный бюллетень органов местного самоуправления муниципального образования город Пермь», а также опубликовать (обнародовать) настоящее решение на официальном сайте муниципального образования город Пермь в информационно-телекоммуникационной сети Интернет.

4. Контроль за исполнением настоящего решения возложить на комитет Пермской городской Думы по пространственному развитию и благоустройству.

Председатель
Пермской городской Думы Д.В. Малютин

Исполняющий обязанности
Главы города Перми Э.А. Хайруллин

ПРИЛОЖЕНИЕ
к решению
Пермской городской Думы
от 28.02.2023 № 32

ПОРЯДОК
создания, изменения границ, реорганизации особо охраняемых природных территорий местного значения города Перми и управления ими

I. Общие положения

1.1. Настоящий Порядок (далее – Порядок) регулирует отношения в области создания, изменения границ, реорганизации особо охраняемых природных территорий местного значения города Перми (далее – ООПТ) и управления ими.

1.2. В Порядке применяются следующие термины и определения:

1.2.1 режим особой охраны ООПТ – система ограничений хозяйственной и иной деятельности, осуществляемой в границах ООПТ и их охранных зон, устанавливаемая для защиты ООПТ в целом, природных комплексов и их компонентов, отдельных объектов охраны от неблагоприятных антропогенных воздействий, влекущих за собой нарушение их сохранности, деградацию или уничтожение;

1.2.2 функциональные зоны ООПТ – устанавливаемые в границах ООПТ зоны с дифференцированным режимом хозяйственной и иной деятельности, не противоречащей целям создания и функционирования ООПТ;

1.2.3 научное исследование земельного (лесного) участка, на котором планируется создание, изменение границ, реорганизация ООПТ (далее – научное исследование) – проведение исследований природных и природно-антропогенных комплексов и объектов, их природоохранного, научного, культурного, эстетического, рекреационного и оздоровительного значения в целях последующей разработки материалов, обосновывающих необходимость создания, реорганизации, изменения границ ООПТ;

1.2.4 экспертная комиссия по оценке предложений о создании, изменении границ и реорганизации ООПТ (далее – Экспертная комиссия) – коллегиальный орган, созданный администрацией города Перми в целях рассмотрения предложений о создании, изменении границ, реорганизации ООПТ и принятия по ним решений в соответствии с пунктом 2.15 Порядка.

1.3. Границы и режим особой охраны ООПТ учитываются в соответствии с законодательством при разработке и изменении Генерального плана города Перми, Правил землепользования и застройки города Перми, Лесохозяйственного регламента Пермского городского лесничества, проектов освоения лесов, материалов таксации лесных участков, схем расположения земельных участков, а также в иных случаях, предусмотренных законодательством.

1.4. Собственники, пользователи земельных (лесных) участков, водных объектов и иных природных ресурсов, расположенных в границах ООПТ, а также граждане, находящиеся на ООПТ, обязаны соблюдать режим их охраны, а также иные требования в области охраны окружающей среды, установленные законодательством Российской Федерации, Пермского края и правовыми актами города Перми.

1.5. Финансирование мероприятий по созданию, изменению границ, реорганизации ООПТ, а также в области охраны и использования ООПТ осуществляется в рамках муниципальных программ за счет средств бюджета города Перми, а также иных не запрещенных законом источников.

II. Создание, изменение границ, реорганизация ООПТ

2.1. Решение о создании (изменении границ, реорганизации) ООПТ принимается Пермской городской Думой (далее – Дума).

2.2. Создание ООПТ допускается на земельных (лесных) участках, находящихся в собственности муниципального образования город Пермь и расположенных в границах муниципального образования город Пермь. В случае если создаваемая ООПТ будет занимать более чем пять процентов от общей площади земельных участков, находящихся в собственности муниципального образования город Пермь, решение о создании ООПТ согласовывается администрацией города Перми с Правительством Пермского края.

2.3. Изменение границ ООПТ может быть осуществлено по основанию (основаниям):

2.3.1 увеличение площади ООПТ;

2.3.2 выявление неточности определения границ ООПТ относительно природных комплексов и (или) природных объектов, в целях охраны которых она была создана, в правоустанавливающих документах, в том числе при проведении землеустроительных работ;

2.3.3 утрата частью ООПТ особого научного, культурного, эстетического и иного особого значения.

2.4. Изменение границ ООПТ, которое может привести к уменьшению ее площади, не допускается.

2.5. Реорганизация ООПТ может быть проведена в форме:

2.5.1 объединения двух и более ООПТ;

2.5.2 разделения ООПТ на две или более ООПТ;

2.5.3 перевода ООПТ в иную категорию ООПТ из числа предусмотренных законом Пермского края об особо охраняемых природных территориях.

2.6. С предложением о создании (изменении границ, реорганизации) ООПТ вправе обратиться органы государственной власти Пермского края, органы местного самоуправления города Перми, юридические лица, индивидуальные предприниматели, общественные объединения и некоммерческие организации, осуществляющие деятельность в сфере охраны окружающей среды, научные организации, граждане (далее – Предложение, Инициатор).

Предложение направляется в администрацию города Перми.

2.7. К Предложению Инициатором прилагаются разработанные по результатам научного исследования материалы, обосновывающие создание (изменение границ, реорганизацию) ООПТ (далее – обосновывающие материалы), на бумажном и (или) электронном носителе:

2.7.1 пояснительная записка о необходимости создания (изменения границ, реорганизации) ООПТ, включающая сведения о местонахождении, площади, категории и режиме особой охраны ООПТ;

2.7.2 картографический материал (географические карты, топографические планы) с нанесением границ ООПТ, ее охранной и функциональных зон, оформленный в соответствии с требованиями законодательства о картографии;

2.7.3 текстовое описание участков природных ландшафтов и культурных ландшафтов, представляющих собой особую эстетическую, научную и культурную ценность;

2.7.4 сведения о наличии (утрате), с указанием качественных характеристик, геологических, минералогических и палеонтологических объектов, представляющих собой особую научную, культурную и эстетическую ценность;

2.7.5 сведения о наличии (утрате), с указанием качественных характеристик, уникальных природных комплексов и объектов, в том числе одиночных природных объектов, представляющих собой особую научную, культурную и эстетическую ценность;

2.7.6 сведения о наличии (отсутствии), с указанием качественных характеристик, редких и находящихся под угрозой исчезновения животных, растениях и других организмах, включенных в Красную книгу животных, растений и других организмов Пермского края, и местах их обитания, видах почв, включенных в Красную книгу почв Пермского края, ценных в хозяйственном и научном отношении объектах животного и растительного мира и среде их обитания, находящихся в границах ООПТ;

2.7.7 сведения о границах ООПТ, содержащие графическое описание местоположения границ ООПТ, перечень координат характерных точек этих границ в системе координат, используемой для ведения Единого государственного реестра недвижимости, подготовленные в соответствии с Формой графического описания местоположения границ населенных пунктов, территориальных зон, особо охраняемых природных территорий, зон с особыми условиями использования территории, утвержденной приказом федерального органа исполнительной власти, осуществляющего функции по выработке государственной политики и нормативно-правовому регулированию в сфере ведения Единого государственного реестра недвижимости.

2.8. В случае направления Предложения о реорганизации ООПТ обосновывающие материалы должны быть представлены по каждой из появляющихся в результате реорганизации ООПТ (разделения, объединения).

В случае направления Предложения об изменении границ ООПТ обосновывающие материалы должны быть в обязательном порядке представлены по каждой включаемой (исключаемой) в (из) ООПТ части.

2.9. Рассмотрение Предложения осуществляется функциональным органом администрации города Перми, осуществляющим функции управления в сфере экологии и природопользования (далее – Функциональный орган), в течение 10 рабочих дней после дня его поступления в администрацию города Перми.

2.10. По результатам рассмотрения Предложения Функциональный орган не позднее истечения двух рабочих дней после дня окончания срока для его рассмотрения:

2.10.1 направляет Предложение в Экспертную комиссию для рассмотрения и принятия решения в соответствии с пунктом 2.15 Порядка;

2.10.2 возвращает Предложение Инициатору в случае наличия оснований (основания) для возврата, указанных(ого) в пункте 2.11 Порядка.

2.11. Основанием для возврата Предложения является:

2.11.1 непредставление (представление не в полном объеме) обосновывающих материалов, предусмотренных пунктом 2.7 Порядка;

2.11.2 наличие ошибок в обосновывающих материалах (описки, опечатки, грамматические или арифметические ошибки, допущенные при их подготовке, влекущие внутренние противоречия в обосновывающих материалах);

2.11.3 земельные (лесные) участки, на которых предлагается создание ООПТ, не находятся в собственности муниципального образования город Пермь и не расположены в границах муниципального образования город Пермь;

2.11.4 земельные (лесные) участки, на которых предлагается изменение границ ООПТ, не расположены в границах муниципального образования город Пермь;

2.11.5 предлагаемое изменение границ ООПТ приводит к уменьшению ее площади.

2.12. Возврат Предложения Инициатору не является препятствием для его доработки и повторного представления в администрацию города Перми.

2.13. В случае если Инициатором выступает администрация города Перми, Предложение подготавливается по поручению Главы города Перми Функциональным органом и направляется в Экспертную комиссию.

2.14. Порядок формирования и деятельности Экспертной комиссии устанавливается правовым актом администрации города Перми.

2.15. Экспертная комиссия в течение 15 рабочих дней после дня получения Предложения рассматривает его на соответствие условиям, предусмотренным пунктом 1 статьи 2 Федерального закона от 14.03.1995 № 33-ФЗ «Об особо охраняемых природных территориях» (далее – Федеральный закон № 33-ФЗ), и выносит одно из следующих решений:

2.15.1 о соответствии Предложения условиям, предусмотренным пунктом 1 статьи 2 Федерального закона № 33-ФЗ;

2.15.2 о несоответствии Предложения условиям, предусмотренным пунктом 1 статьи 2 Федерального закона № 33-ФЗ.

2.16. Решение Экспертной комиссии оформляется протоколом и носит рекомендательный характер.

2.17. Предложение, решение Экспертной комиссии направляются в течение пяти рабочих дней после дня принятия решения Экспертной комиссией Главе города Перми для принятия решения о согласии (несогласии) с Предложением.

В случае принятия Экспертной комиссией решения о соответствии Предложения условиям, предусмотренным пунктом 1 статьи 2 Федерального закона № 33-ФЗ, Глава города Перми в течение 30 рабочих дней после дня поступления указанных в настоящем пункте документов принимает решение путем наложения резолюции о согласии (несогласии) с Предложением.

Основанием для принятия решения о несогласии с Предложением является несоответствие Предложения положениям, установленным законодательством для особо охраняемых природных территорий местного значения, а также требованиям градостроительного законодательства.

В случае принятия Экспертной комиссией решения о несоответствии Предложения условиям, предусмотренным пунктом 1 статьи 2 Федерального закона № 33-ФЗ, Глава города Перми в течение 15 рабочих дней после дня поступления указанных в настоящем пункте документов принимает решение путем наложения резолюции о несогласии с Предложением.

2.18. В случае принятия Главой города Перми решения о согласии с Предложением Функциональный орган:

2.18.1 в течение шести месяцев после дня принятия решения обеспечивает подготовку проекта решения Думы о создании (изменении границ, реорганизации) ООПТ и внесение его на рассмотрение в Думу в установленном порядке с приложением обосновывающих материалов, решения Экспертной комиссии, решения Главы города Перми о согласии с Предложением;

2.18.2 в течение семи рабочих дней после дня принятия решения письменно уведомляет Инициатора о принятом Главой города Перми решении.

2.19. В случае принятия Главой города Перми решения о несогласии с Предложением Функциональный орган в течение семи рабочих дней после дня принятия решения письменно уведомляет Инициатора о принятом Главой города Перми решении с указанием причин отказа.

2.20. Решение Думы о создании (изменении границ, реорганизации) ООПТ должно содержать информацию о границах, координатах характерных точек этих границ, площади и категории ООПТ из числа предусмотренных законом Пермского края об особо охраняемых природных территориях.

2.21. Решение Думы о создании (изменении границ, реорганизации) ООПТ вступает в силу не ранее истечения трех месяцев после дня его официального опубликования.

2.22. Решение Думы о создании (изменении границ, реорганизации) ООПТ в сроки, установленные законодательством, после вступления его в силу направляется Функциональным органом в государственный кадастр недвижимости и комиссию по подготовке проекта правил землепользования и застройки Пермского городского округа.

2.23. Положение об ООПТ (изменения в него) утверждается (утверждаются) правовым актом администрации города Перми не позднее истечения трех месяцев после дня официального опубликования решения Думы о создании (изменении границ, реорганизации) ООПТ, вступает (вступают) в силу одновременно с указанным решением и должно (должны при изменении соответствующих сведений) содержать сведения о категории, наименовании, местонахождении, площади, границах, целях создания ООПТ, управлении ООПТ, режиме особой охраны и использования ООПТ, природных объектах, находящихся в границах ООПТ, функциональных зонах, порядке проведения санитарно-оздоровительных мероприятий на ООПТ.

III. Управление ООПТ

Управление ООПТ осуществляется путем:

организации наблюдения и мониторинга за состоянием ООПТ не реже одного раза в четыре года,

проведения (с учетом режима особой охраны ООПТ) мероприятий, направленных на сохранение и восстановление природных объектов и природных комплексов, сохранение компонентов природной среды, поддержание ООПТ в состоянии, соответствующем их назначению, обустройство территорий, развитие на них познавательного туризма,

проведения эколого-просветительских мероприятий в границах ООПТ,

осуществления муниципального контроля в области охраны и использования ООПТ в порядке, установленном Думой.

Пермская городская Дума VII созыва

Р Е Ш Е Н И Е

28.02.2023 № 34

О внесении изменений в сфере благоустройства в отдельные решения Пермской городской Думы

На основании Федерального закона от 06.10.2003 № 131-ФЗ «Об общих принципах организации местного самоуправления в Российской Федерации», Устава города Перми, в целях актуализации правовых актов города Перми

Пермская городская Дума **р е ш и л а:**

1. Внести в решение Пермской городской Думы от 25.06.2019 № 141 «О департаменте транспорта администрации города Перми, о департаменте дорог и благоустройства администрации города Перми и о признании утратившими силу отдельных решений Пермской городской Думы» (в редакции решений Пермской городской Думы от 17.12.2019 № 310, от 17.12.2019 № 313, от 24.03.2020 № 72, от 23.06.2020 № 121, от 23.06.2020 № 122, от 27.04.2021 № 100, от 25.05.2021 № 127, от 25.05.2021 № 136, от 24.08.2021 № 173, от 21.12.2021 № 297, от 21.12.2021 № 309, от 22.02.2022 № 36, от 22.03.2022 № 62, от 26.04.2022 № 80, от 23.08.2022 № 188, от 20.12.2022 № 273, от 20.12.2022 № 286) изменения:

1.1 в Положении о департаменте транспорта администрации города Перми (приложение 1) подпункт 3.2.7 изложить в редакции:

«3.2.7 организует и контролирует ремонт и содержание остановочных павильонов, остановочных навесов с элементами благоустройства, обустроенных на остановочных пунктах по муниципальным маршрутам регулярных перевозок города Перми, расположенных на автомобильных дорогах общего пользования местного значения города Перми, а также на земельных участках, переданных муниципальному образованию город Пермь в пользование в установленном порядке;»;

1.2 в Положении о департаменте дорог и благоустройства администрации города Перми (приложение 2):

1.2.1 в подпункте 2.2.1 слова «и территориальных» исключить;

1.2.2 в абзаце первом пункта 3.1 слова «и территориальных» исключить;

1.2.3 подпункт 3.1.1 изложить в редакции:

«3.1.1 обеспечивает разработку муниципальных программ, инвестиционных проектов по проектированию, строительству, реконструкции, капитальному ремонту автомобильных дорог общего пользования местного значения города Перми, трамвайных путей, контактно-кабельной сети городского наземного электрического транспорта, по ремонту и содержанию автомобильных дорог общего пользования местного значения города Перми, за исключением трамвайных путей, контактно-кабельной сети городского наземного электрического транспорта в границах города Перми;»;

1.2.4 подпункт 3.1.4.1 изложить в редакции:

«3.1.4.1 по проектированию, строительству, реконструкции и капитальному ремонту автомобильных дорог общего пользования местного значения города Перми, внутриквартальных проездов, трамвайных путей, контактно-кабельной сети городского наземного электрического транспорта;»;

1.2.5 дополнить подпунктом $3.1.4.1^1$ следующего содержания:

«$3.1.4.1^1$ по ремонту (текущему ремонту), содержанию автомобильных дорог общего пользования местного значения города Перми, внутриквартальных проездов, за исключением трамвайных путей, включая покрытие проезжей части (трамвайного полотна) в границах конструктивных элементов трамвайных путей, и контактно-кабельной сети городского наземного электрического транспорта;»;

1.2.6 подпункт 3.1.4.3 изложить в редакции:

«3.1.4.3 по обустройству автомобильных дорог общего пользования местного значения города Перми, трамвайных путей в границах города Перми следующими элементами: ограждениями и направляющими устройствами, дорожными знаками, искусственными неровностями, бордюрами, дорожной одеждой тротуаров, пешеходными дорожками, парковками (парковочными местами), предусмотренными проектами организации дорожного движения, светофорами, устройствами для регулирования дорожного движения, работающими в автоматическом режиме, специальными техническими средствами, имеющими функции фото- и киносъемки, видеозаписи для фиксации нарушений правил дорожного движения, знаками переменной информации, динамическими информационными табло и другими элементами и сооружениями (за исключением элементов и сооружений, обустройство, содержание и демонтаж которых отнесены к компетенции иных функциональных и территориальных органов администрации города Перми), предназначенными для обеспечения дорожного движения, в том числе его безопасности, за исключением объектов дорожного сервиса, и демонтажу соответствующих элементов и сооружений, предназначенных для обеспечения дорожного движения;»;

1.2.7 дополнить подпунктом $3.1.4.3^1$ следующего содержания:

«$3.1.4.3^1$ по нанесению, уходу, восстановлению и удалению дорожной разметки;»;

1.2.8 подпункт 3.1.4.10 изложить в редакции:

«3.1.4.10 по обеспечению соблюдения нормативных требований по организации безбарьерной среды для инвалидов и иных маломобильных групп населения при проектировании, строительстве, реконструкции, капитальном ремонте, ремонте (текущем ремонте), содержании автомобильных дорог общего пользования местного значения города Перми, внутриквартальных проездов;»;

1.2.9 дополнить подпунктом 3.1.4.11 следующего содержания:

«3.1.4.11 по ремонту и содержанию остановочных пунктов по муниципальным маршрутам регулярных перевозок города Перми, расположенных на автомобильных дорогах общего пользования местного значения города Перми, а также на земельных участках, переданных муниципальному образованию город Пермь в пользование в установленном порядке, и установленных на них урн для мусора, за исключением обустроенных на остановочных пунктах остановочных павильонов, остановочных навесов с элементами благоустройства;»;

1.2.10 подпункт 3.1.5 изложить в редакции:

«3.1.5 осуществляет согласование и организует утверждение проектной документации и технического задания на ее подготовку, изменений в проектную документацию и техническое задание на ее подготовку, необходимые для выполнения работ по строительству, реконструкции, капитальному ремонту автомобильных дорог общего пользования местного значения города Перми, внутриквартальных проездов, трамвайных путей, контактно-кабельной сети городского наземного электрического транспорта;»;

1.2.11 дополнить подпунктом $3.1.5^1$ следующего содержания:

«$3.1.5^1$ организует разработку и осуществляет согласование планов по ремонту и содержанию автомобильных дорог общего пользования местного значения города Перми, по обустройству автомобильных дорог общего пользования местного значения города Перми ограждениями и направляющими устройствами, дорожными знаками, искусственными неровностями, бордюрами, дорожной одеждой тротуаров, пешеходными дорожками, парковками (парковочными местами), предусмотренными проектами организации дорожного движения, и демонтажу соответствующих элементов обустройства автомобильных дорог общего пользования местного значения города Перми;»;

1.2.12 подпункты 3.1.7, 3.1.9 признать утратившими силу;

1.2.13 дополнить подпунктом $3.2.1.2^1$ следующего содержания:

«$3.2.1.2^1$ по ремонту, содержанию территории, на которой организованы парковки общего пользования местного значения города Перми, содержанию и ремонту технических средств организации дорожного движения, установленных на парковках общего пользования местного значения города Перми, нанесению, уходу, восстановлению и удалению дорожной разметки на них;»;

1.2.14 подпункт 3.2.2 признать утратившим силу;

1.2.15 подпункт 3.3.1 изложить в редакции:

«3.3.1 обеспечивает выполнение работ по строительству, созданию (обустройству), реконструкции, капитальному ремонту, ремонту, содержанию сетей наружного освещения на территории общего пользования города Перми;»;-

1.2.16 подпункт 3.5.3 изложить в редакции:

«3.5.3 разрабатывает муниципальные правовые акты города Перми, в том числе муниципальные программы по вопросам строительства, создания (обустройства), реконструкции, капитального ремонта, ремонта и содержания объектов озеленения общего пользования города Перми, за исключением объектов озеленения общего пользования, находящихся в ведении иных функциональных органов администрации города Перми;»;

1.2.17 подпункт 3.5.5 изложить в редакции:

«3.5.5 координирует деятельность функциональных органов администрации города Перми по строительству, созданию (обустройству), реконструкции, капитальному ремонту, ремонту и содержанию объектов озеленения общего пользования города Перми, за исключением деятельности по созданию и содержанию древесных, кустарниковых насаждений и газонов на объектах озеленения общего пользования города Перми;»;

1.2.18 дополнить подпунктом $3.5.5^1$ следующего содержания:

«3.5.5[1] организует мероприятия:

по созданию, ремонту и содержанию газонов, расположенных в границах полосы отвода автомобильных дорог общего пользования местного значения города Перми, на объектах озеленения общего пользования, за исключением объектов озеленения общего пользования, находящихся в ведении иных функциональных органов администрации города Перми,

по созданию древесных, кустарниковых насаждений, а также сносу древесных, кустарниковых насаждений, расположенных в границах полосы отвода автомобильных дорог общего пользования местного значения города Перми;»;

1.2.19 абзац первый подпункта 3.5.6 изложить в редакции:

«3.5.6 организует мероприятия по ремонту и содержанию объектов озеленения общего пользования, за исключением объектов озеленения, находящихся в ведении иных функциональных органов; организует мероприятия по строительству, созданию (обустройству), реконструкции, капитальному ремонту объектов озеленения общего пользования; организует мероприятия по строительству, созданию (обустройству), реконструкции, капитальному ремонту, текущему ремонту и содержанию фонтанов, организует утверждение и согласовывает проектную документацию, техническое задание на подготовку проектной документации на выполнение соответствующих работ;»;

1.2.20 дополнить подпунктами 3.5.12-3.5.14 следующего содержания:

«3.5.12 организует разработку и осуществляет согласование планов по капитальному ремонту, ремонту объектов благоустройства города Перми по вопросам компетенции департамента, за исключением функций, установленных подпунктом 3.1.5[1] Положения;

3.5.13 обеспечивает установку урн для мусора на территориях общего пользования;

3.5.14 организует мероприятия по акарицидной и дератизационной обработке на объектах озеленения общего пользования.»;

1.2.21 дополнить пунктами 3.6[1], 3.6[2], 3.6[3], 3.6[4] следующего содержания:

«3.6[1]. Организует вывоз с территории общего пользования отходов, образовавшихся в результате проведения комплексной уборки территории.

3.6[2]. Организует мероприятия по постановке на кадастровый учет объектов озеленения общего пользования и являющихся объектами капитального строительства пешеходных мостиков, лестниц.

3.6[3]. Обеспечивает содержание пешеходных мостиков, лестниц на территории общего пользования.

3.6[4]. Обеспечивает беспрепятственный проезд пожарной техники к месту пожара по автомобильным дорогам общего пользования местного значения города Перми, по внутриквартальным проездам к источникам противопожарного водоснабжения.»;

1.2.22 в подпункте 5.2.11 слова «для муниципальных нужд:» заменить словами «для муниципальных нужд,».

2. Внести в Типовое положение о территориальном органе администрации города Перми, утвержденное решением Пермской городской Думы от 29.01.2013 № 7 (в редакции решений Пермской городской Думы от 26.03.2013 № 67, от 25.06.2013 № 131, от 27.08.2013 № 188, от 24.09.2013 № 223, от 25.02.2014 № 38, от 27.05.2014 № 122, от 23.09.2014 № 189, от 28.10.2014 № 219, от 24.02.2015 № 40, от 24.03.2015 № 48, от 22.12.2015 № 280, от 22.12.2015 № 282, от 28.06.2016 № 132, от 23.08.2016 № 194, от 22.11.2016 № 244, от 24.01.2017 № 14, от 28.02.2017 № 33, от 28.03.2017 № 64, от 28.03.2017 № 65, от 25.04.2017 № 81, от 27.06.2017 № 128, от 19.12.2017 № 259, от 22.05.2018 № 86, от 26.06.2018 № 108, от 28.08.2018 № 156, от 25.09.2018 № 191, от 20.11.2018 № 244, от 18.12.2018 № 263, от 18.12.2018 № 273, от 22.01.2019 № 10, от 26.02.2019 № 33, от 27.08.2019 № 172, от 27.08.2019 № 173, от 24.09.2019 № 227, от 19.11.2019 № 277, от 19.11.2019 № 284, от 17.12.2019 № 310, от 25.02.2020 № 36, от 25.02.2020 № 52, от 24.03.2020 № 72, от 27.04.2021 № 99, от 25.05.2021 № 127, от 24.08.2021 № 172, от 21.12.2021 № 297, от 25.01.2022 № 16, от 22.02.2022 № 36, от 22.02.2022 № 41, от 26.04.2022 № 80, от 26.04.2022 № 84, от 20.12.2022 № 273), изменения:

2.1 дополнить подпунктом 3.2.6.14 следующего содержания:

«3.2.6.14 в случае софинансирования расходов из бюджетов других уровней бюджетной системы Российской Федерации с учетом доли бюджета городского округа в соответствии с утвержденными государственными, региональными и муниципальными программами обеспечивает контроль за выполнением работ по капитальному ремонту и ремонту дворовых территорий, с расположенными на указанных территориях объектами, предназначенными для обслуживания и эксплуатации таких домов, и элементами благоустройства этих территорий, в том числе местами стоянки автотранспортных средств, тротуарами и автомобильными дорогами;»;

2.2 подпункты 3.2.7.1, 3.2.7.2 признать утратившими силу;

2.3 подпункт 3.2.7.3 изложить в редакции:

«3.2.7.3 организует мероприятия по содержанию земель и земельных участков, владение, пользование и распоряжение которыми не осуществляется органами местного самоуправления города Перми и которые не принадлежат на каком-либо праве иным лицам, в пределах административных границ района (поселка Новые Ляды);»;

2.4 подпункт 3.2.7.4 признать утратившим силу;

2.5 в подпункте 3.2.7.5 слова «пешеходных мостиков, лестниц,» исключить;

2.6 подпункт 3.2.7.6 изложить в редакции:

«3.2.7.6 организует проведение работ по реализации муниципальных программ в сфере благоустройства по во-

просам, отнесенным к компетенции территориального органа;»;

2.7 подпункт 3.2.7.9 признать утратившим силу;

2.8 подпункт 3.2.7.10 изложить в редакции:

«3.2.7.10 осуществляет подготовку предложений функциональному органу администрации города Перми, осуществляющему функции организации благоустройства территории города Перми, в план капитального ремонта и ремонта объектов благоустройства в пределах административных границ района (поселка Новые Ляды);»;

2.9 подпункты 3.2.7.14-3.2.7.17 признать утратившими силу;

2.10 в подпункте 3.2.7.18 слова «за исключением территории кладбищ и лесов» заменить словами «за исключением объектов озеленения общего пользования, территории мест погребения и городских лесов»;

2.11 подпункт 3.2.7.19 признать утратившим силу;

2.12 подпункт $3.2.7.19^{1}$ признать утратившим силу;

2.13 подпункты 3.2.7.20, 3.2.7.21 признать утратившими силу;

2.14 подпункт 3.2.7.22 изложить в редакции:

«3.2.7.22 организует мероприятия по осуществлению кадастрового учета объектов капитального строительства, расположенных на местах массового отдыха у воды на территории района (поселка Новые Ляды);»;

2.15 подпункт 3.2.7.26 признать утратившим силу;

2.16 в подпункте 3.2.14.4:

2.16.1 в абзаце втором слова «переданных в оперативное управление подведомственным муниципальным учреждениям» исключить;

2.16.2 абзац третий признать утратившим силу;

2.17 подпункт 3.2.20.5 изложить в редакции:

«3.2.20.5 организует мероприятия по созданию и содержанию древесных, кустарниковых насаждений на земельных участках, находящихся в муниципальной собственности, земельных участках (землях), государственная собственность на которые не разграничена, за исключением объектов озеленения общего пользования города Перми, территории в границах полосы отвода автомобильной дороги общего пользования местного значения города Перми.».

3. Рекомендовать администрации города Перми:

3.1 до 01.06.2023 проработать вопрос наделения какого-либо органа администрации города Перми функцией содержания древесных, кустарниковых насаждений в границах полосы отвода автомобильной дороги общего пользования местного значения и при необходимости внести в Думу на рассмотрение соответствующий проект решения Думы;

3.2 до 01.09.2023 проработать вопрос обустройства и содержания санитарных узлов (туалетов) на конечных остановочных пунктах по муниципальным маршрутам регулярных перевозок города Перми;

3.3 до 01.09.2023 обеспечить приведение муниципальных правовых актов города Перми в соответствие настоящему решению.

4. Настоящее решение вступает в силу со дня его официального опубликования в печатном средстве массовой информации «Официальный бюллетень органов местного самоуправления муниципального образования город Пермь» и применяется к правоотношениям, возникшим с даты внесения записи в Единый государственный реестр юридических лиц о создании муниципального казенного учреждения «Содержание объектов благоустройства», за исключением подпунктов 1.1 и 2.12 настоящего решения, вступающих в силу с 01.04.2023».

5. Опубликовать настоящее решение в печатном средстве массовой информации «Официальный бюллетень органов местного самоуправления муниципального образования город Пермь», а также опубликовать (обнародовать) настоящее решение на официальном сайте муниципального образования город Пермь в информационно-телекоммуникационной сети Интернет.

6. Контроль за исполнением настоящего решения возложить на комитет Пермской городской Думы по местному самоуправлению и регламенту.

Председатель
Пермской городской Думы Д.В. Малютин

Исполняющий обязанности
Главы города Перми Э.А. Хайруллин

РАСПОРЯЖЕНИЯ ПРЕДСЕДАТЕЛЯ ПЕРМСКОЙ ГОРОДСКОЙ ДУМЫ

Пермская городская Дума VII созыва
Председатель Пермской городской Думы
Р А С П О Р Я Ж Е Н И Е

22.02.2023 № 35р-1

О внесении изменений в Состав Молодежного кадрового резерва города Перми на 2022-2023 годы, утвержденный распоряжением председателя Пермской городской Думы от 17.12.2021 № 398р-1

В соответствии с решением Пермской городской Думы от 24.10.2017 № 219 «О Молодежном кадровом резерве и Молодежном парламенте города Перми», на основании заявления Ежковой Е.А. от 08.02.2023, письма депутата Пермской городской Думы Власова И.А. от 09.02.2023:

1. Внести в Состав Молодежного кадрового резерва города Перми на 2022-2023 годы, утвержденный распоряжением председателя Пермской городской Думы от 17.12.2021 № 398р-1 (в редакции распоряжений председателя Пермской городской Думы от 16.02.2022 № 25р-1, от 07.09.2022 № 206р-1, от 24.10.2022 № 264р-1, от 29.11.2022 № 310р-1, от 09.01.2023 № 2р-1, от 13.02.2023 № 26р-1), изменения:

1.1 исключить Ежкову Елизавету Андреевну, Хромова Ивана Юрьевича;

1.2 включить Хабибуллина Рината Ринатовича.

2. Настоящее распоряжение вступает в силу со дня его подписания.

3. Разместить настоящее распоряжение на официальном сайте Пермской городской Думы в информационно-телекоммуникационной сети Интернет и опубликовать в печатном средстве массовой информации «Официальный бюллетень органов местного самоуправления муниципального образования город Пермь».

4. Контроль за исполнением настоящего распоряжения оставляю за собой.

Д.В. Малютин

Пермская городская Дума VII созыва
Председатель Пермской городской Думы
Р А С П О Р Я Ж Е Н И Е

22.02.2023 № 36р-1

О внесении изменений в Состав Молодежного парламента города Перми на 2022-2023 годы, утвержденный распоряжением председателя Пермской городской Думы от 30.12.2021 № 418р-1

В соответствии с решением Пермской городской Думы от 24.10.2017 № 219 «О Молодежном кадровом резерве и Молодежном парламенте города Перми», на основании заявления Ежковой Е.А. от 08.02.2023, письма депутата Пермской городской Думы Власова И.А. от 09.02.2023:

1. Внести в Состав Молодежного парламента города Перми на 2022-2023 годы, утвержденный распоряжением председателя Пермской городской Думы от 30.12.2021 № 418р-1 (в редакции распоряжений председателя Пермской городской Думы от 16.02.2022 № 24р-1, от 07.09.2022 № 207р-1, от 24.10.2022 № 265р-1, от 29.11.2022 № 311р-1, от 09.01.2023 № 3р-1, от 13.02. № 27р-1), изменения:

1.1 исключить Ежкову Елизавету Андреевну, Хромова Ивана Юрьевича;

1.2 включить Хабибуллина Рината Ринатовича.

2. Настоящее распоряжение вступает в силу со дня его подписания.

3. Разместить настоящее распоряжение на официальном сайте Пермской городской Думы в информационно-телекоммуникационной сети Интернет и опубликовать в печатном средстве массовой информации «Официальный бюллетень органов местного самоуправления муниципального образования город Пермь».

4. Контроль за исполнением настоящего распоряжения оставляю за собой.

Д.В. Малютин

ПОСТАНОВЛЕНИЯ АДМИНИСТРАЦИИ ГОРОДА ПЕРМИ

АДМИНИСТРАЦИЯ ГОРОДА ПЕРМИ
ПОСТАНОВЛЕНИЕ

27.02.2023 № 139

О внесении изменений в постановление администрации города Перми от 19.02.2016 № 117 «Об установлении расходного обязательства Пермского городского округа по вопросам организации и проведения мероприятий в сфере образования города Перми»

В соответствии с Бюджетным кодексом Российской Федерации, в целях актуализации нормативной правовой базы администрации города Перми
администрация города Перми ПОСТАНОВЛЯЕТ:

1. Внести изменения в постановление администрации города Перми от 19 февраля 2016 г. № 117 «Об установлении расходного обязательства Пермского городского округа по вопросам организации и проведения мероприятий в сфере образования города Перми» (в ред. от 20.10.2016 № 922, от 07.04.2017 № 260, от 09.08.2017 № 609, от 18.10.2017 № 858, от 23.01.2018 № 43, от 15.05.2018 № 294, от 07.06.2018 № 365, от 31.01.2019 № 51, от 02.04.2019 № 60-П, от 05.07.2019 № 363, от 09.10.2019 № 656, от 13.11.2019 № 897, от 04.06.2020 № 496, от 06.10.2020 № 927, от 14.12.2020 № 1259, от 30.09.2021 № 777, от 11.11.2021 № 1000, от 18.03.2022 № 186, от 19.05.2022 № 388, от 09.06.2022 № 455, от 20.09.2022 № 823, от 14.10.2022 № 945, от 25.10.2022 № 1077, от 19.12.2022 № 1318), изложив пункт 4^1 в следующей редакции:

«4^1. Определить департамент образования администрации города Перми главным распорядителем бюджетных средств города Перми при финансовом обеспечении и при предоставлении субсидий на иные цели на мероприятия в области инновационного развития и отраслевые мероприятия.».

2. Внести в перечень мероприятий в сфере образования города Перми на 2023 год и плановый период 2024 и 2025 годов, утвержденный постановлением администрации города Перми от 19 февраля 2016 г. № 117 «Об установлении расходного обязательства Пермского городского округа по вопросам организации и проведения мероприятий в сфере образования города Перми» (в ред. от 20.10.2016 № 922, от 07.04.2017 № 260, от 09.08.2017 № 609, от 18.10.2017 № 858, от 23.01.2018 № 43, от 15.05.2018 № 294, от 07.06.2018 № 365, от 31.01.2019 № 51, от 02.04.2019 № 60-П, от 05.07.2019 № 363, от 09.10.2019 № 656, от 13.11.2019 № 897, от 04.06.2020 № 496, от 06.10.2020 № 927, от 14.12.2020 № 1259, от 30.09.2021 № 777, от 11.11.2021 № 1000, от 18.03.2022 № 186, от 19.05.2022 № 388, от 09.06.2022 № 455, от 20.09.2022 № 823, от 14.10.2022 № 945, от 25.10.2022 № 1077, от 19.12.2022 № 1318), следующие изменения:

2.1. строку 1 изложить в следующей редакции:

1	Отраслевые мероприятия в сфере образования, всего, в том числе:	11 769,1	11 250,6	11 250,6

2.2. строку 1.14 изложить в следующей редакции:

1.14	организация и проведение Всероссийского фестиваля «Виват, кадет!»	количество участников – детей дошкольного возраста и работников отрасли (не менее)	350	350	350	900,0	900,0	900,0
	организация и проведение Всероссийского фестиваля «Виват, кадет!» в 2022 году		350	-	-	518,5	-	-

2.3. строку:

Итого на мероприятия в сфере образования города Перми	18 801,4	18 801,4	18 801,4

изложить в следующей редакции:

Итого на мероприятия в сфере образования города Перми	19 319,9	18 801,4	18 801,4

2. Настоящее постановление вступает в силу со дня официального опубликования в печатном средстве массовой информации «Официальный бюллетень органов местного самоуправления муниципального образования город Пермь».

3. Управлению по общим вопросам администрации города Перми обеспечить опубликование настоящего постановления в печатном средстве массовой информации «Официальный бюллетень органов местного самоуправления муниципального образования город Пермь».

4. Информационно-аналитическому управлению администрации города Перми обеспечить опубликование (обнародование) настоящего постановления на официальном сайте муниципального образования город Пермь в информационно-телекоммуникационной сети Интернет.

5. Контроль за исполнением настоящего постановления возложить на заместителя главы администрации города Перми Грибанова А.А.

И.о. Главы города Перми Э.А. Хайруллин

АДМИНИСТРАЦИЯ ГОРОДА ПЕРМИ
ПОСТАНОВЛЕНИЕ

27.02.2023 № 140

О подготовке и проведении штабной тренировки с органами управления и силами городского звена территориальной подсистемы единой государственной системы предупреждения и ликвидации чрезвычайных ситуаций Пермского края

В соответствии с Планом основных мероприятий Пермского городского округа в области гражданской обороны, предупреждения и ликвидации чрезвычайных ситуаций, обеспечения пожарной безопасности и безопасности людей на водных объектах на 2023 год, утвержденным Главой города Перми от 21 февраля 2023 г.,
администрация города Перми ПОСТАНОВЛЯЕТ:

1. Определить тему штабной тренировки (далее – ШТ) – «Действия комиссии по предупреждению и ликвидации чрезвычайных ситуаций и обеспечению пожарной безопасности города Перми, территориальных органов администрации города Перми, спасательных служб гражданской обороны города Перми, сил и средств Пермского городского звена территориальной подсистемы единой государственной системы предупреждения и ликвидации чрезвычайных ситуаций Пермского края в период весеннего половодья».

2. Утвердить срок и продолжительность проведения ШТ – 31 марта 2023 г. с 09.00 час. до 17.00 час.

3. Установить сроки разработки организационных указаний, календарного плана подготовки ШТ и документов, обеспечивающих проведение ШТ, согласно приложению к настоящему постановлению.

4. Определить задачами ШТ для органов управления и сил городского звена территориальной подсистемы единой государственной системы предупреждения и ликвидации чрезвычайных ситуаций Пермского края (далее – ГЗ ТП РСЧС ПК):

выработку теоретических навыков управления силами и средствами при выполнении мероприятий по предупреждению и ликвидации чрезвычайных ситуаций, обеспечению безопасности людей на водных объектах, а также выполнение мероприятий, предусмотренных планами действий по предупреждению и ликвидации чрезвычайных ситуаций и планом смягчения рисков и реагированию на чрезвычайные ситуации в период прохождения весеннего половодья на территории города Перми;

совершенствование организации взаимодействия между подразделениями, входящими в ГЗ ТП РСЧС ПК, при угрозе и возникновении чрезвычайной ситуации.

5. Руководителю аппарата администрации города Перми, исполняющему обязанности заместителя главы ад-

министрации города Перми Молоковских А.В. обеспечить выполнение мероприятий календарного плана подготовки к проведению ШТ.

6. Настоящее постановление вступает в силу со дня подписания.

7. Управлению по общим вопросам администрации города Перми обеспечить опубликование настоящего постановления в печатном средстве массовой информации «Официальный бюллетень органов местного самоуправления муниципального образования город Пермь».

8. Информационно-аналитическому управлению администрации города Перми обеспечить опубликование (обнародование) настоящего постановления на официальном сайте муниципального образования город Пермь в информационно-телекоммуникационной сети Интернет.

9. Контроль за исполнением настоящего постановления возложить на руководителя аппарата администрации города Перми, исполняющего обязанности заместителя главы администрации города Перми Молоковских А.В.

И.о. Главы города Перми Э.А. Хайруллин

Приложение
к постановлению администрации
города Перми
от 27.02.2023 № 140

СРОКИ
разработки основных документов по подготовке к штабной тренировке

№	Наименование разрабатываемых документов	Даты разработки документов	Должностное лицо, утверждающее документ
1	2	3	4
1	Календарный план подготовки штабной тренировки (далее – ШТ)	01.03.2023	руководитель ШТ
2	Организационные указания по подготовке и проведению ШТ	01.03.2023	руководитель ШТ
3	Замысел ШТ с пояснительной запиской	10.03.2023	руководитель ШТ
4	Оперативное задание (вводная)	15.03.2023	заместитель руководителя ШТ
5	План проведения ШТ	15.03.2023	заместитель руководителя ШТ
6	План наращивания обстановки	15.03.2023	заместитель руководителя ШТ
7	План проведения практических мероприятий	15.03.2023	заместитель руководителя ШТ
8	Таблица сигналов (команд) управления	15.03.2023	заместитель руководителя ШТ
9	Схема организации руководства ШТ	15.03.2023	заместитель руководителя ШТ
10	Табель срочных донесений	15.03.2023	заместитель руководителя ШТ

АДМИНИСТРАЦИЯ ГОРОДА ПЕРМИ
ПОСТАНОВЛЕНИЕ

27.02.2023 № 141

Об утверждении Порядка определения объема и условий предоставления субсидий на иные цели бюджетным и автономным учреждениям, подведомственным департаменту культуры и молодежной политики администрации города Перми, на устройство спортивных площадок и оснащение объектов спортивным оборудованием и инвентарем для занятий физической культурой и спортом

В соответствии с абзацем вторым пункта 1 статьи 78.1 Бюджетного кодекса Российской Федерации, постановлением Правительства Российской Федерации от 22 февраля 2020 г. № 203 «Об общих требованиях к нормативным правовым актам и муниципальным правовым актам, устанавливающим порядок определения объема и условия предоставления бюджетным и автономным учреждениям субсидий на иные цели»
администрация города Перми ПОСТАНОВЛЯЕТ:

1. Утвердить прилагаемый Порядок определения объема и условий предоставления субсидий на иные цели бюджетным и автономным учреждениям, подведомственным департаменту культуры и молодежной политики администрации города Перми, на устройство спортивных площадок и оснащение объектов спортивным оборудованием и инвентарем для занятий физической культурой и спортом.

2. Настоящее постановление вступает в силу со дня официального опубликования в печатном средстве массовой информации «Официальный бюллетень органов местного самоуправления муниципального образования город Пермь».

3. Управлению по общим вопросам администрации города Перми обеспечить опубликование настоящего постановления в печатном средстве массовой информации «Официальный бюллетень органов местного самоуправления муниципального образования город Пермь».

4. Информационно-аналитическому управлению администрации города Перми обеспечить опубликование (обнародование) настоящего постановления на официальном сайте муниципального образования город Пермь в информационно-телекоммуникационной сети Интернет.

5. Контроль за исполнением настоящего постановления возложить на заместителя главы администрации города Перми Грибанова А.А.

И.о. Главы города Перми Э.А. Хайруллин

УТВЕРЖДЕН
постановлением администрации
города Перми
от 27.02.2023 № 141

ПОРЯДОК
определения объема и условий предоставления субсидий на иные цели бюджетным и автономным учреждениям, подведомственным департаменту культуры и молодежной политики администрации города Перми, на устройство спортивных площадок и оснащение объектов спортивным оборудованием и инвентарем для занятий физической культурой и спортом

I. Общие положения о предоставлении субсидий на иные цели

1.1. Настоящий Порядок определяет объем и условия предоставления субсидий на иные цели на устройство спортивных площадок и оснащение объектов спортивным оборудованием и инвентарем для занятий физической культурой и спортом муниципальным бюджетным и автономным учреждениям, в отношении которых департамент культуры и молодежной политики администрации города Перми осуществляет функции и полномочия учредителя (далее – Порядок, субсидии на иные цели, Учреждения, Департамент).

1.2. Получателем субсидии на иные цели является муниципальное автономное учреждение культуры «Пермский городской дворец культуры имени С.М. Кирова» (далее – Учреждение).

1.3. Целью предоставления субсидий на иные цели является проведение текущего ремонта спортивного зала и оснащение спортивным оборудованием и инвентарем для занятий физической культурой и спортом в рамках выполнения мероприятий муниципальной программы «Культура города Перми».

1.4. Субсидии на иные цели предоставляются Учреждению в соответствии с постановлением Правительства Пермского края от 13 сентября 2022 г. № 773-п «Об утверждении Порядка предоставления и распределения субсидий из бюджета пермского края бюджетам муниципальных образований Пермского края в целях софинансирования расходных обязательств на мероприятия по устройству спортивных площадок и оснащению объектов спортивным оборудованием и инвентарем для занятий физической культурой и спортом» за счет средств бюджетов Пермского края и города Перми.

1.5. Субсидии на иные цели предоставляются Учреждению в пределах бюджетных ассигнований и лимитов бюджетных обязательств на 2023 год за счет средств бюджета Пермского края, средств бюджета города Перми в рамках выполнения мероприятий муниципальной программы «Культура города Перми».

II. Условия и порядок предоставления субсидий на иные цели

2.1. Для получения субсидий на иные цели Учреждение направляет в Департамент:

пояснительную записку, содержащую обоснование необходимости предоставления субсидий на иные цели, включая расчет-обоснование суммы субсидии на иные цели согласно приложению 1 к настоящему Порядку;

проектно-сметную документацию и (или) локальный сметный расчет на выполнение соответствующих работ, согласованные муниципальным казенным учреждением «Административно-хозяйственная служба системы образования»;

документы, подтверждающие отсутствие у Учреждений задолженности по уплате налогов, сборов и иных обязательных платежей в бюджеты бюджетной системы Российской Федерации.

2.2. Рассмотрение и проверка документов на полноту их представления в соответствии с пунктом 2.1 настоящего Порядка осуществляются Департаментом в течение 10 рабочих дней со дня их представления.

2.3. Требования, которым Учреждение должно соответствовать на 01 число месяца, предшествующего месяцу, в котором планируется заключение соглашения о предоставлении субсидий на иные цели:

отсутствие неисполненной обязанности по уплате налогов, сборов, страховых взносов, пеней, штрафов, процентов, подлежащих уплате в соответствии с законодательством Российской Федерации о налогах и сборах;

отсутствие просроченной задолженности по возврату в бюджет города Перми субсидий, бюджетных инвестиций, предоставленных в том числе в соответствии с иными правовыми актами, и иной просроченной задолженности перед бюджетом города Перми.

2.4. Основания для отказа Учреждению в предоставлении субсидии на иные цели:

несоответствие представленных Учреждением документов требованиям, определенным в соответствии с пунктом 2.1 настоящего Порядка, или непредставление (представление не в полном объеме) указанных документов;

недостоверность информации, содержащейся в документах, представленных Учреждением в соответствии с пунктом 2.1 настоящего Порядка.

2.5. Размер субсидии на иные цели определяется на основании проектно-сметной документации и (или) локального сметного расчета на выполнение соответствующих работ, согласованных муниципальным казенным учреждением «Административно-хозяйственная служба системы образования».

2.6. Размер субсидии на иные цели на 2023 год установлен в приложении 2 к настоящему Порядку.

2.7. Субсидии на иные цели предоставляются в соответствии с соглашением о предоставлении субсидии из бюджета города Перми (далее – Соглашение), заключенным между Департаментом и Учреждением по типовой форме, утвержденной распоряжением заместителя главы администрации города Перми- начальника департамента финансов администрации города Перми (далее – типовая форма).

Заключение Соглашения на очередной финансовый год и плановый период осуществляется Департаментом не позднее 15 рабочих дней после доведения Департаментом лимитов бюджетных обязательств по предоставлению субсидий на иные цели до получателя бюджетных средств с учетом внесения изменений в сводную бюджетную роспись бюджета города Перми.

2.8. Условиями заключения Соглашений являются:

соответствие Учреждения требованиям, установленным пунктом 2.3 настоящего Порядка;

наличие бюджетных ассигнований для предоставления субсидий на иные цели в бюджете города Перми на 2023 год и в муниципальной программе «Культура города Перми».

2.9. В случаях, установленных Соглашением, заключаются дополнительные соглашения, предусматривающие внесение в него изменений или его расторжение, в соответствии с типовой формой.

При внесении изменений в настоящий Порядок, муниципальную программу «Культура города Перми», требующих внесения изменений в Соглашение, дополнительные соглашения заключаются в течение 10 рабочих дней со дня вступления в силу изменений в указанные правовые акты.

2.10. Субсидии на иные цели перечисляются Учреждению в сроки, установленные Соглашением. Периодич-

ность перечисления субсидий на иные цели – в течение года с учетом срока предоставления межбюджетных трансфертов.

2.11. Средства, предоставляемые Учреждению в виде субсидий на иные цели, расходуются в соответствии с их целевым назначением и не могут быть направлены на другие цели.

2.12. Субсидии на иные цели Учреждению предоставляются путем перечисления Департаментом денежных средств на отдельные лицевые счета Учреждения, открытые в департаменте финансов администрации города Перми в установленном порядке.

Ведение бухгалтерского учета по предоставленным субсидиям на иные цели осуществляется с применением аналитических кодов счетов бухгалтерского учета.

2.13. Результатом предоставления субсидии на иные цели является количество устроенных спортивных площадок в рамках выполнения мероприятий муниципальной программы «Культура города Перми».

Для достижения результатов предоставления субсидий на иные цели Соглашением устанавливается планы мероприятий по достижению результата предоставления субсидий на иные цели.

III. Требования к отчетности

3.1. Учреждение представляет в Департамент в установленные настоящим Порядком сроки следующую отчетность (далее – Отчеты):

отчет о достижении результата предоставления субсидий на иные цели по форме согласно приложению 3 к настоящему Порядку;

отчет об осуществлении расходов, источником финансового обеспечения которых являются субсидии на иные цели, по форме согласно приложению 4 к настоящему Порядку;

отчет о реализации плана мероприятий по достижению результатов предоставления субсидий на иные цели согласно приложению 5 к настоящему Порядку.

3.2. Отчеты представляются Учреждением ежеквартально нарастающим итогом в следующие сроки:

за 1, 2, 3 кварталы – не позднее 15 числа месяца, следующего за отчетным кварталом;

за 4 квартал (годовой отчет) – не позднее 25 января года, следующего за отчетным.

3.3. Контроль за своевременностью представления Отчетов и достоверностью отчетных данных возлагается на руководителя Учреждения.

3.4. Департамент имеет право устанавливать в соглашении дополнительные формы отчетов и сроки их представления Учреждением.

IV. Порядок осуществления контроля за соблюдением целей, условий и порядка предоставления субсидий на иные цели и ответственность за их несоблюдение

4.1. Департамент и уполномоченный орган муниципального финансового контроля осуществляют обязательную проверку соблюдения целей и условий предоставления Учреждению субсидий на иные цели.

4.2. Учреждение несет ответственность за несоблюдение целей и условий их предоставления, установленных настоящим Порядком.

4.3. В случае несоблюдения Учреждением целей и условий, установленных при предоставлении субсидий на иные цели, выявленного по результатам проверок, проведенных Департаментом и уполномоченным органом муниципального финансового контроля, данные средства подлежат возврату в бюджет города Перми в следующие сроки:

на основании требования Департамента – в течение 30 календарных дней со дня получения Учреждением соответствующего требования;

на основании представления и (или) предписания уполномоченного органа муниципального финансового контроля – в срок, установленный в соответствии с бюджетным законодательством Российской Федерации.

В случае невыполнения Учреждением требования о возврате субсидий на иные цели Департамент обеспечивает взыскание субсидий на иные цели в судебном порядке в соответствии с действующим законодательством.

4.4. В случае недостижения результата предоставления субсидий на иные цели, установленного пунктом 2.13 настоящего Порядка, субсидии на иные цели подлежат возврату в доход бюджета в течение 25 рабочих дней со дня выявления указанного недостижения.

4.5. Объем субсидии, образовавшейся в результате экономии по результатам конкурсных процедур, может быть использован в году предоставления субсидии на реализацию дополнительных работ, соответствующих целям предоставления субсидии, в соответствии с пунктом 3.22 Порядка предоставления субсидий из бюджета Пермского края бюджетам муниципальных образований Пермского края на софинансирование расходных обязательств на мероприятия по устройству спортивных площадок и оснащению объектов спортивным оборудованием и инвентарем для занятий физической культурой и спортом, утвержденного постановлением Правительства Пермского края от 13 сентября 2022 г. № 773-п.

4.6. Остатки субсидий на иные цели, предоставленные за счет средств города Перми, по состоянию на 01 января очередного финансового года, не использованные в текущем финансовом году, подлежат перечислению в доход бюджета города Перми не позднее первых 4 рабочих дней очередного финансового года.

Остатки субсидий на иные цели, предоставленные за счет средств города Перми и перечисленные Учреждением в доход бюджета города Перми, возвращаются Учреждению в очередном финансовом году при наличии потребности в направлении их на те же цели на основании запроса Учреждения в соответствии с решением Департамента, оформленным приказом начальника Департамента.

Решение о возврате остатков субсидий на иные цели, предоставленных за счет средств города Перми, принимается Департаментом по итогам рассмотрения запроса Учреждения, представленного в Департамент в течение 20 рабочих дней и отражающего причины образования неиспользованных остатков и необходимости их использования в текущем финансовом году, с приложением документов (копий документов), подтверждающих наличие и объем неисполненных обязательств, принятых до начала текущего финансового года либо подлежащих принятию в текущем финансовом году.

Департамент принимает решение о возврате остатков субсидий на иные цели, предоставленных за счет средств города Перми, в течение 30 рабочих дней с даты поступления указанной в абзаце третьем настоящего пункта информации, но не позднее 20 мая текущего года.

В случае если Учреждением не обоснована потребность в направлении остатков субсидий на иные цели, предоставленных за счет средств города Перми, они считаются неподтвержденными и не подлежат возврату Учреждению.

В случае если неиспользованные остатки субсидий на иные цели, предоставленных за счет средств города Перми, не перечислены Учреждением в доход бюджета города Перми в сроки, установленные абзацем первым настоящего пункта, они подлежат взысканию в установленном порядке.

Неиспользованные остатки субсидий на иные цели, предоставленные из бюджета Пермского края, в отношении которых не принято решение о направлении их на те же цели в текущем финансовом году, подлежат возврату в бюджет города Перми с последующим возвратом в установленном порядке в бюджет Пермского края не позднее первых 15 рабочих дней текущего финансового года.

4.7. В случае поступления средств от возврата ранее произведенных Учреждением выплат, источником финансового обеспечения которых являются субсидии на иные цели, для достижения целей, установленных при предоставлении субсидий на иные цели, Департамент в течение 30 рабочих дней с даты их поступления в Учреждение принимает решение путем издания приказа об использовании в текущем финансовом году указанных средств.

Решение Департамента об использовании в текущем финансовом году указанных средств принимается при наличии потребности Учреждения по итогам рассмотрения запроса, представленного Учреждением в Департамент в течение 30 рабочих дней с даты поступления средств в Учреждение и отражающего необходимость их использования в текущем финансовом году, с приложением документов (копий документов), подтверждающих наличие и объем неисполненных обязательств, принятых до начала текущего финансового года либо подлежащих принятию в текущем финансовом году.

Приложение 1
к Порядку определения объема
и условий предоставления субсидий на
иные цели бюджетным и автономным
учреждениям, подведомственным
департаменту культуры
и молодежной политики
администрации города Перми,
на устройство спортивных
площадок и оснащение объектов
спортивным оборудованием
и инвентарем для занятий
физической культурой и спортом

РАСЧЕТ-ОБОСНОВАНИЕ
суммы субсидии на иные цели на устройство спортивных площадок и оснащение объектов спортивным оборудованием и инвентарем для занятий физической культурой и спортом на 2023 год

_____

(наименование учреждения, адрес)

на 20____год

Вид субсидии на иные цели*	Виды работ (услуг)	Размер субсидии (тыс. руб.)
1	2	3
1. Субсидии на иные цели на устройство спортивных площадок и оснащение объектов спортивным оборудованием и инвентарем для занятий физической культурой и спортом		

Учреждение не имеет задолженности по уплате налогов, сборов, страховых взносов, пеней, штрафов, процентов, подлежащих уплате в соответствии с законодательством Российской Федерации о налогах и сборах.

Учреждение не имеет задолженности по возврату в бюджет города Перми субсидий, бюджетных инвестиций, предоставленных в том числе в соответствии с иными правовыми актами, и иной просроченной задолженности перед бюджетом города Перми.

Руководитель учреждения _____
(подпись, расшифровка подписи)

«___» _____ г.
(дата заполнения)

М.П.

_____

* В соответствии с пунктом 2.1 Порядка определения объема и условий предоставления субсидий на иные цели бюджетным и автономным учреждениям, подведомственным департаменту культуры и молодежной политики администрации города Перми, на устройство спортивных площадок и оснащение объектов спортивным оборудованием и инвентарем для занятий физической культурой и спортом.

Приложение 2
к Порядку определения объема и условий
предоставления субсидий на иные цели
бюджетным и автономным учреждениям,
подведомственным департаменту культуры
и молодежной политики
администрации города Перми,
на устройство спортивных
площадок и оснащение объектов
спортивным оборудованием
и инвентарем для занятий
физической культурой и спортом

РАЗМЕР СУБСИДИЙ
на иные цели на устройство спортивных площадок и оснащение объектов спортивным оборудованием и инвентарем для занятий физической культурой и спортом на 2023 год

№	Получатели субсидий на иные цели	Источник финансирования	Размер субсидий на иные цели, руб.
			2023 год
1	2	3	4
1	Муниципальное автономное учреждение культуры «Пермский городской дворец культуры имени С.М. Кирова»	бюджет города Перми	375 000,00
		бюджет Пермского края	1 125 000,00
Итого			1 500 000,00

Приложение 3
к Порядку определения объема и условий
предоставления субсидий на иные цели
бюджетным и автономным учреждениям,
подведомственным департаменту
культуры и молодежной политики
администрации города Перми,
на устройство спортивных
площадок и оснащение объектов
спортивным оборудованием
и инвентарем для занятий
физической культурой и спортом

ОТЧЕТ
о достижении результата предоставления субсидий на иные цели

_____
(наименование учреждения)
по состоянию на _____ 20__года

1. Информация о достижении значений результатов предоставления субсидий на иные цели и обязательствах, принятых в целях их достижения.

Направление расходов		Результат предоставления субсидий на иные цели	Единица измерения		Код строки	Плановые значения		Размер субсидий на иные цели, предусмотренный Соглашением	Фактически достигнутые значения						Объем обязательств, принятых в целях достижения результатов предоставления субсидий на иные цели		Неиспользованный объем финансового обеспечения (гр. 9 – гр. 16)
									на отчетную дату		отклонение от планового значения		причина отклонения				
наименование	код по БК		наименование	код по ОКЕИ		с даты заключения Соглашения[1]	из них с начала текущего финансового года		с даты заключения Соглашения	из них с начала текущего финансового года	в абсолютных величинах (гр.7 – гр. 10)	в процентах (гр. 12 / гр. 7 × 100 %)	код	наименование	обязательств	денежных обязательств	
1	2	3	4	5	6	7	8	9	10	11	12	13	14	15	16	17	18
					0100												
		в том числе															
					0200												
		в том числе															
Всего									Всего								

2. Сведения о принятии отчета о достижении значений результатов предоставления субсидий на иные целие

Наименование показателя	Код по бюджетной классификации местного бюджета	КОСГУ	Сумма	
			с начала заключения Соглашения	из них с начала текущего финансового года
1	2	3	4	5
Объем субсидий на иные цели, направленных на достижение результатов				
Объем субсидий на иные цели, потребность в которых не подтверждена				
Объем субсидий на иные цели, подлежащих возврату в бюджет				
Сумма штрафных санкций (пени), подлежащих перечислению в бюджет				

Исполнитель _____ _____ _____
(должность) (фамилия, инициалы) (телефон)

«____» _____ 20 ____г.

Руководитель учреждения _____ _____ «_____» _____ 20__ г.
М.П. (подпись) (Ф.И.О.)

Приложение 4
к Порядку определения объема и условий
предоставления субсидий на иные цели
бюджетным и автономным учреждениям,
подведомственным департаменту
культуры и молодежной политики
администрации города Перми,
на устройство спортивных
площадок и оснащение объектов
спортивным оборудованием
и инвентарем для занятий
физической культурой и спортом

ОТЧЕТ
об осуществлении расходов, источником финансового обеспечения которых являются субсидии на иные цели

_____
(наименование учреждения)
по состоянию на _____20___года

Ежеквартальная форма представляется нарастающим итогом с начала года.

Субсидии на иные цели		Код по бюджетной классификации Российской Федерации	Остаток субсидий на иные цели на начало текущего финансового года		Поступления			Выплаты		Остаток субсидий на иные цели на конец отчетного периода		
наименование	код		всего	из них разрешенный к использованию	всего, в том числе	из местного бюджета	возврат дебиторской задолженности прошлых лет	всего	из них возвращено в местный бюджет	всего	в том числе	
											требуется в направлении на те же цели	подлежит возврату
1	2	3	4	5	6	7	8	9	10	11	12	13
в том числе за счет средств бюджета Пермского края												
в том числе за счет средств бюджета города Перми												

Согласовано:

Директор муниципального казенного учреждения
«Центр бухгалтерского учета и отчетности в сфере
культуры и молодежной политики» города Перми _____ _____ «__» ____20____ г.
(подпись) (Ф.И.О.)

М.П.

Руководитель учреждения _____ _____ «__» _____ 20__ г.
М.П. (подпись) (Ф.И.О.)

Приложение 5
к Порядку определения объема и условий
предоставления субсидий на иные цели
бюджетным и автономным учреждениям,
подведомственным департаменту
культуры и молодежной политики
администрации города Перми,
на устройство спортивных
площадок и оснащение объектов
спортивным оборудованием
и инвентарем для занятий
физической культурой и спортом

ОТЧЕТ
о реализации плана мероприятий по достижению результата предоставления субсидии на иные цели

_____
(наименование учреждения)
по состоянию на _____ 20__года

Ежегодная форма.

Наименование результата	Наименование мероприятия	Единица измерения		Плановое значение	Фактически достигнутое значение на конец отчетного периода	Дата достижения		Причина отклонений
		наименование	код по ОКЕИ			плановая (дд.мм.гггг)	фактическая (дд.мм.гггг)	
1	2	3	4	5	6	7	8	9

Руководитель учреждения _____ _____ «__» _____ 20__ г.
М.П. (подпись) (Ф.И.О.)

АДМИНИСТРАЦИЯ ГОРОДА ПЕРМИ
ПОСТАНОВЛЕНИЕ

27.02.2023 № 142

О внесении изменений в муниципальную программу «Организация дорожной деятельности в городе Перми», утвержденную постановлением администрации города Перми от 20.10.2021 № 917

В соответствии с Бюджетным кодексом Российской Федерации, Федеральным законом от 06 октября 2003 г. № 131-ФЗ «Об общих принципах организации местного самоуправления в Российской Федерации», постановлением администрации города Перми от 25 сентября 2013 г. № 781 «Об утверждении Порядка принятия решений о разработке муниципальных программ, их формирования и реализации»
администрация города Перми ПОСТАНОВЛЯЕТ:

1. Утвердить прилагаемые изменения в муниципальную программу «Организация дорожной деятельности в городе Перми», утвержденную постановлением администрации города Перми от 20 октября 2021 г. № 917 (в ред. от 14.02.2022 № 82, от 15.03.2022 № 175, от 01.04.2022 № 246, от 06.05.2022 № 343, от 22.06.2022 № 503, от 14.07.2022 № 606, от 12.09.2022 № 782, от 20.10.2022 № 1041, от 25.11.2022 № 1187, от 28.12.2022 № 1399, от 01.02.2023 № 67, от 09.02.2023 № 89).

2. Настоящее постановление вступает в силу со дня официального опубликования в печатном средстве массовой информации «Официальный бюллетень органов местного самоуправления муниципального образования город Пермь» и распространяется на правоотношения, возникшие с 01 января 2023 г.

3. Управлению по общим вопросам администрации города Перми обеспечить опубликование настоящего постановления в печатном средстве массовой информации «Официальный бюллетень органов местного самоуправления муниципального образования город Пермь».

4. Информационно-аналитическому управлению администрации города Перми обеспечить опубликование (обнародование) настоящего постановления на официальном сайте муниципального образования город Пермь в информационно-телекоммуникационной сети Интернет.

5. Контроль за исполнением настоящего постановления возложить на заместителя главы администрации города Перми Галиханова Д.К.

И.о. Главы города Перми Э.А. Хайруллин

УТВЕРЖДЕНЫ
постановлением администрации
города Перми
от 27.02.2023 № 142

ИЗМЕНЕНИЯ
в муниципальную программу «Организация дорожной деятельности в городе Перми»,
утвержденную постановлением администрации города Перми от 20 октября 2021 г. № 917

1. В разделе «Паспорт муниципальной программы» строку 10 изложить в следующей редакции:

10	Показатели конечного результата целей программы, в том числе:	2022 год план	2023 год план	2024 год план	2025 год план	2026 год план
	доля автомобильных дорог общего пользования местного значения города Перми, отвечающих нормативным требованиям, от общей площади автомобильных дорог общего пользования местного значения города Перми, %	84,1	86,4	86,1	86,3	85,6
	Смертность от дорожно-транспортных происшествий, случаев на 100 тыс. населения	4,4	4,2	4,0	3,9	3,9

2. В разделе «Система программных мероприятий подпрограммы 1.1 «Приведение в нормативное состояние автомобильных дорог, снижение уровня перегрузки и ликвидации мест концентрации ДТП» муниципальной программы «Организация дорожной деятельности в городе Перми» строку 1.1.2.1.1.1 изложить в следующей редакции:

1.1.2.1.1.1	площадь проезжей части автомобильных дорог, в отношении которых выполнен ремонт	кв. м	-	16 502,0	-	-	-	МКУ «БДР»	бюджет города Перми	0,0	6 553, 200	0,0	0,0	0,0
									бюджет Пермского края	0,0	54 333, 83349	0,0	0,0	0,0
		кв. м	7 743,2	-	-	-	-	МКУ «БКР»	бюджет города Перми	3 331, 80847	0,0	0,0	0,0	0,0
									бюджет Пермского края	14 580, 37346	0,0	0,0	0,0	0,0
		кв. м	11 579, 11	40 000,0	23 411,0	-	-	МКУ «БЛР»	бюджет города Перми	6 320,0	4 476, 800	4 499, 8669	0,0	0,0
									бюджет Пермского края	60 862, 172	43 295, 53132	13 500, 0731	0,0	0,0
		кв. м	5 500	-	-	-	-	МКУ «БМР»	бюджет города Перми	2 876, 000	0,0	0,0	0,0	0,0
									бюджет Пермского края	11 504, 000	0,0	0,0	0,0	0,0
		кв. м	15 145,0	-	-	-	-	МКУ «БОР»	бюджет города Перми	12 304, 54823	0,0	0,0	0,0	0,0
									бюджет Пермского края	49 218, 1929	0,0	0,0	0,0	0,0
		кв. м	12 874, 99	7 340,0	-	-	-	МКУ «БСР»	бюджет города Перми	11 647, 7088	2 687, 100	0,0	0,0	0,0
									бюджет Пермского края	46 590, 8352	25 987, 38273	0,0	0,0	0,0

		кв. м	6 700,0	-	-	-	-	МКУ «БНЛ»	бюджет города Перми	2 395, 9345	0,0	0,0	0,0	0,0
									бюджет Пермского края	15 484, 080	0,0	0,0	0,0	0,0
		кв. м	-	-	10 000,0	40 000,0	-	ДДБ	бюджет города Перми	0,0	0,0	24 609, 0331	33 333, 400	0,0
		ед.	-	1	-	-	-		бюджет Пермского края	0,0	9 043, 00116	73 827, 6269	100 000, 000	0,0
	итого по ПНР	кв. м	59 542,3	63 842, 00	33 411,0	40 000,0	-	-	итого	237 115, 65356	146 376, 8487	116 436, 600	133 333, 400	0,0
									бюджет города Перми	38 876, 000	13 717,100	29 108, 900	33 333, 400	0,0
									бюджет Пермского края	198 239, 65356	132 659,7487	87 327, 700	100 000, 000	0,0
	площадь проезжей части автомобильной дороги по ул. Ленина, в отношении которых выполнен ремонт	кв. м	41 957, 64	19 875, 66	354,0	-	-	МКУ «БЛР»	бюджет города Перми	76 407, 430	0,0	5 000, 000	0,0	0,0
		км	3,28	3,28	3,28	-	-		бюджет города Перми (неиспользованные ассигнования отчетного года)	218 063, 1372	0,0	0,0	0,0	0,0
									бюджет Пермского края	298 860, 75817	93 881, 41183	165 200, 000	0,0	0,0
		кв. м	11 760, 000	13 845, 18	-	-	-	МКУ «БДР»	бюджет города Перми	55 738, 700	37 116, 000	0,0	0,0	0,0
									бюджет Пермского края	213 830, 46053	14 937, 53947	0,0	0,0	0,0

3. В разделе «Таблица показателей конечного результата муниципальной программы «Организация дорожной деятельности в городе Перми»:

3.1. строку 1 изложить в следующей редакции:

1	Цель. Повышение уровня безопасности и качества автомобильных дорог путем организации дорожной деятельности						
	доля автомобильных дорог общего пользования местного значения города Перми, отвечающих нормативным требованиям, от общей площади автомобильных дорог общего пользования местного значения города Перми	%	84,1	86,4	86,1	86,3	85,6
	Смертность от дорожно-транспортных происшествий, случаев на 100 тыс. населения	случаев	4,4	4,2	4,0	3,9	3,9

3.2. строку 1.1.2 изложить в следующей редакции:

1.1.2	доля площади проезжей части автомобильных дорог всех категорий, в отношении которых выполнен ремонт, от общей площади проезжей части автомобильных дорог	%	7,5	8,0	5,5	6,1	3,7

4. В приложении 1:

4.1. строку 1.1.2.1.1.1.1 изложить в следующей редакции:

1.1.2.1.1.1.1	Ремонт мостового перехода через реку Мулянка 000+000 - 002+840; 003+318 - 003+806 (кольцо)	МКУ «БДР»	31.01.2023	30.10.2023	площадь проезжей части автомобильных дорог, в отношении которых выполнен ремонт	кв. м	5 502,2	бюджет города Перми	1 544,46862
								бюджет Пермского края	14 936,64917

4.2. после строки 1.1.2.1.1.1.1 дополнить строкой 1.1.2.1.1.1.2 следующего содержания:

1.1.2.1.1.1.2	Ремонт ул. Малкова от шоссе Космонавтов до ул. Энгельса, ул. Энгельса от ул. Малкова до ул. Локомотивной, ул. Локомотивная от ул. Энгельса до дома № 34 по ул. Малкова	МКУ «БДР»	31.01.2023	30.10.2023	площадь проезжей части автомобильных дорог, в отношении которых выполнен ремонт	кв. м	11 000,0	бюджет города Перми	5 008,73138
								бюджет Пермского края	39 397,18432

4.3. строку 1.1.2.1.1.2.1 изложить в следующей редакции:

1.1.2.1.1.2.1	ул. Спешилова от ул. Борцов Революции до развязки «Сосновый бор»	МКУ «БЛР»	31.01.2023	30.10.2023	площадь проезжей части автомобильных дорог, в отношении которых выполнен ремонт	кв. м	40 000,0	бюджет города Перми	4 476,800
								бюджет Пермского края	43 295,53132

4.4. строки 1.1.2.1.1.3.1, 1.1.2.1.1.4 изложить в следующей редакции:

1.1.2.1.1.3.1	Ремонт ул. Коминтерна (участок от ул. Героев Хасана до ж/д по ул. Клары Цеткин, 19), проезд вдоль границ ул. Куйбышева, 95в до стадиона «Звезда»	МКУ «БСР»	31.01.2023	30.10.2023	площадь проезжей части автомобильных дорог, в отношении которых выполнен ремонт	кв. м	7 340,0	бюджет города Перми	2 687,100
								бюджет Пермского края	25 987,38273
1.1.2.1.1.4	ул. Ленина от ул. Крисанова до ул. Парковой	МКУ «БЛР»	15.04.2023	31.12.2023	площадь автомобильной дороги, в отношении которых выполнен ремонт: автомобильная дорога по ул. Ленина от ул. Крисанова до ул. Парковой	кв. м	19 875, 66	бюджет Пермского края	93 881,41183
						км	3,28		

4.5. после строки 1.1.2.1.1.5 дополнить строкой 1.1.2.1.1.6 следующего содержания:

1.1.2.1.1.6	Ремонт автомобильных дорог	ДДБ	31.01.2023	30.10.2023	количество выполненных работ	ед.	1	бюджет Пермского края	9 043,00116

АДМИНИСТРАЦИЯ ГОРОДА ПЕРМИ
ПОСТАНОВЛЕНИЕ

27.02.2023 № 143

О внесении изменений в Порядок определения объема и условий предоставления субсидий на иные цели бюджетным и автономным учреждениям по сохранению историко-культурного наследия, утвержденный постановлением администрации города Перми от 16.10.2020 № 1022

В соответствии с абзацем вторым пункта 1 статьи 78.1 Бюджетного кодекса Российской Федерации, постановлением Правительства Российской Федерации от 22 февраля 2020 г. № 203 «Об общих требованиях к нормативным правовым актам и муниципальным правовым актам, устанавливающим порядок определения объема и условия предоставления бюджетным и автономным учреждениям субсидий на иные цели»
администрация города Перми ПОСТАНОВЛЯЕТ:

1. Внести в Порядок определения объема и условий предоставления субсидий на иные цели бюджетным и автономным учреждениям по сохранению историко-культурного наследия, утвержденный постановлением администрации города Перми от 16 октября 2020 г. № 1022 (в ред. от 06.04.2021 № 232, от 20.10.2021 № 913, от 28.12.2021 № 1238, от 29.03.2022 № 234, от 07.09.2022 № 767, от 09.01.2023 № 2), следующие изменения:

1.1. пункт 1.3 изложить в следующей редакции:

«1.3. Целями предоставления субсидий на иные цели являются проведение работ по сохранению историко-культурного наследия и поддержанию в эксплуатационном состоянии объектов культурного наследия, объектов монументального искусства, малых архитектурных форм (далее – объекты), закрепленных на праве оперативного управления за Учреждением, созданию и установке объектов монументального искусства, выполнение комплекса мероприятий по устройству памятных плит на Аллее Доблести и Славы города Перми в рамках выполнения мероприятий муниципальной программы «Культура города Перми».»;

1.2. дополнить пунктом 2.1.3 следующего содержания:

«2.1.3. для получения субсидии на иные цели на проведение работ по созданию и установке объекта монументального искусства на очередной финансовый год и плановый период:

пояснительную записку, содержащую обоснование необходимости предоставления субсидий на иные цели, в том числе расчет-обоснование суммы субсидии согласно приложению 1 к настоящему Порядку;

предварительный локальный сметный расчет либо коммерческие предложения с приложением не менее трех ценовых информаций;

документы, подтверждающие отсутствие у Учреждения задолженности по уплате налогов, сборов и иных обязательных платежей в бюджеты бюджетной системы Российской Федерации.»;

1.3. пункт 2.13 изложить в следующей редакции:

«2.13. Результатом предоставления субсидии на иные цели является количество объектов культурного наследия и объектов монументального искусства, на которых проведены ремонтно-реставрационные работы (разработанная научно-проектная документация и государственная историко-культурная экспертиза), монтаж архитектурно-художественного освещения и установлены информационные таблички (QR-коды), количество установленных объектов монументального искусства, количество выполненных мероприятий по устройству памятных плит на Аллее Доблести и Славы города Перми в рамках выполнения мероприятий муниципальной программы «Культура города Перми».»;

1.4. приложение 1 изложить в редакции согласно приложению 1 к настоящему постановлению;

1.5. приложение 2 изложить в редакции согласно приложению 2 к настоящему постановлению.

2. Настоящее постановление вступает в силу со дня официального опубликования в печатном средстве массовой информации «Официальный бюллетень органов местного самоуправления муниципального образования город Пермь».

3. Управлению по общим вопросам администрации города Перми обеспечить опубликование настоящего постановления в печатном средстве массовой информации «Официальный бюллетень органов местного самоуправления муниципального образования город Пермь».

4. Информационно-аналитическому управлению администрации города Перми обеспечить опубликование (обнародование) настоящего постановления на официальном сайте муниципального образования город Пермь в информационно-телекоммуникационной сети Интернет.

5. Контроль за исполнением настоящего постановления возложить на заместителя главы администрации города Перми Грибанова А.А.

И.о. Главы города Перми Э.А. Хайруллин

Приложение 1
к постановлению администрации
города Перми
от 27.02.2023 № 143

РАСЧЕТ-ОБОСНОВАНИЕ
суммы субсидии на иные цели по сохранению историко-культурного наследия

на 20____ г.

_____
(наименование учреждения)

Наименование мероприятия*	Объем расходов, тыс. руб.
Разработка научно-проектной документации	
Объект 1	
Объект 2	
Проведение ремонтно-реставрационных работ	
Объект 1	
Объект 2	
Разработка проектно-сметной документации	
Объект 1	
Объект 2	
Проведение работ по созданию и установке объекта	
Объект 1	
Объект 2	
Выполнение комплекса работ по установке памятных плит на Аллее Доблести и Славы города Перми**	
Мероприятие 1	
Мероприятие 2	

Учреждение не имеет задолженности по уплате налогов, сборов, страховых взносов, пеней, штрафов, процентов, подлежащих уплате в соответствии с законодательством Российской Федерации о налогах и сборах.

Учреждение не имеет задолженности по возврату в бюджет города Перми субсидий, бюджетных инвестиций, предоставленных в том числе в соответствии с иными правовыми актами, и иной просроченной задолженности перед бюджетом города Перми.

_____

* В соответствии с пунктом 2.5 Порядка определения объема и условий предоставления субсидий на иные цели бюджетным и автономным учреждениям по сохранению историко-культурного наследия.

** Комплекс мероприятий включает работы по изготовлению и установке памятных плит на Аллее Доблести и Славы города Перми и учитывается как одно мероприятие.

«___» _____ ____ г. _____
М.П. (подпись, расшифровка)

Приложение 2
к постановлению администрации
города Перми
от 27.02.2023 № 143

РАЗМЕР СУБСИДИЙ
на иные цели по сохранению историко-культурного наследия
на 2023 год и плановый период 2024 и 2025 годов

№	Наименование муниципального учреждения города Перми	Расчетные показатели, тыс. руб.		
		2023 год	2024 год	2025 год
1	2	3	4	5
1	Муниципальное автономное учреждение культуры «Городской центр охраны памятников» города Перми	34 754,02	2 312,10	2 317,00
Итого		34 754,02	2 312,10	2 317,00

АДМИНИСТРАЦИЯ ГОРОДА ПЕРМИ
ПОСТАНОВЛЕНИЕ

27.02.2023 № 144

О внесении изменений в Порядок определения объема и условий предоставления бюджетным и автономным учреждениям субсидий на иные цели на поддержку творческой деятельности и техническое оснащение детских и кукольных театров, утвержденный постановлением администрации города Перми от 19.04.2021 № 272

В соответствии с абзацем вторым пункта 1 статьи 78.1 Бюджетного кодекса Российской Федерации, постановлением Правительства Российской Федерации от 22 февраля 2020 г. № 203 «Об общих требованиях к нормативным правовым актам и муниципальным правовым актам, устанавливающим порядок определения объема и условия предоставления бюджетным и автономным учреждениям субсидий на иные цели»
администрация города Перми ПОСТАНОВЛЯЕТ:

1. Внести в Порядок определения объема и условий предоставления бюджетным и автономным учреждениям субсидий на иные цели на поддержку творческой деятельности и техническое оснащение детских и кукольных театров, утвержденный постановлением администрации города Перми от 19 апреля 2021 г. № 272 (в ред. от 14.05.2021 № 347, от 28.03.2022 № 231, от 13.05.2022 № 349), следующие изменения:

1.1. в пункте 1.4 слова «на 2022 год» заменить словами «на соответствующий год»;

1.2. пункт 2.6 изложить в следующей редакции:

«2.6. Размер субсидий на иные цели на 2023 год устанавливается приложением 2 к настоящему Порядку.»;

1.3. в абзаце втором пункта 2.7 слова «на 2022 год» заменить словами «на 2023 год»;

1.4. приложение 2 изложить в редакции согласно приложению к настоящему постановлению.

2. Настоящее постановление вступает в силу со дня официального опубликования в печатном средстве массовой информации «Официальный бюллетень органов местного самоуправления муниципального образования город Пермь».

3. Управлению по общим вопросам администрации города Перми обеспечить опубликование настоящего постановления в печатном средстве массовой информации «Официальный бюллетень органов местного самоуправления муниципального образования город Пермь».

4. Информационно-аналитическому управлению администрации города Перми обеспечить опубликование (обнародование) настоящего постановления на официальном сайте муниципального образования город Пермь в информационно-телекоммуникационной сети Интернет.

5. Контроль за исполнением настоящего постановления возложить на заместителя главы администрации города Перми Грибанова А.А.

И.о. Главы города Перми Э.А. Хайруллин

Приложение
к постановлению администрации
города Перми
от 27.02.2023 № 144

РАЗМЕР СУБСИДИЙ
на иные цели бюджетным и автономным учреждениям на поддержку творческой деятельности и техническое оснащение детских и кукольных театров на 2023 год и плановый период 2024 и 2025 годов

№	Наименование муниципального учреждения города Перми	Расчетный показатель, тыс. руб.			
		2023 год			
		средства бюджета Пермского края	средства бюджета Российской Федерации	средства бюджета города Перми	итого
1	2	3	4		5
1	Муниципальное автономное учреждение культуры города Перми «Пермский театр кукол»	2 462,87100	7 388,61300	100,67605	9 952,16005
2	Муниципальное автономное учреждение культуры города Перми «Пермский театр юного зрителя»	2 171,73850	6 515,21550	88,77528	8 775,72928
Итого		4 634,60950	13 903,82850	189,45133	18 727,88933

АДМИНИСТРАЦИЯ ГОРОДА ПЕРМИ
ПОСТАНОВЛЕНИЕ

27.02.2023 № 145

О внесении изменений в отдельные постановления администрации города Перми в сфере обеспечения доступа к информации о деятельности администрации города Перми

В целях актуализации нормативной правовой базы администрации города Перми
администрация города Перми ПОСТАНОВЛЯЕТ:

1. Внести изменения в Положение об информационно-аналитическом управлении администрации города Перми, утвержденное постановлением администрации города Перми от 20 февраля 2017 г. № 122 (в ред. от 21.09.2018 № 622, от 13.12.2019 № 1012), изложив пункт 3.2.12 в следующей редакции:

«3.2.12. осуществляет разработку требований к лингвистическим средствам обеспечения пользования официальным сайтом муниципального образования город Пермь в информационно-телекоммуникационной сети Интернет (www.gorodperm.ru, регистрация в качестве сетевого издания: Эл N ФС77-76577 от 15.08.2019) (далее – официальный сайт).

Организует информационное сопровождение официального сайта, в том числе с соблюдением:

требований к технологическим, программным и лингвистическим средствам обеспечения пользования официальным Интернет-сайтом администрации города Перми и официальными Интернет-сайтами функциональных и территориальных органов администрации города Перми, расположенных в доменной зоне «gorodperm.ru», а также к единым стилевым стандартам, установленных администрацией города Перми;

требований к технологическим, программным и лингвистическим средствам, необходимым для размещения информации государственными органами и органами местного самоуправления в сети Интернет в форме открытых

данных, а также для обеспечения ее использования, установленных уполномоченным Правительством Российской Федерации федеральным органом исполнительной власти.».

2. Внести в постановление администрации города Перми от 18 января 2013 г. № 17 «Об обеспечении доступа к информации о деятельности администрации города Перми» (в ред. от 05.06.2013 № 443, от 24.01.2014 № 28, от 24.04.2014 № 283, от 20.05.2015 № 294, от 01.07.2016 № 455, от 08.08.2017 № 603, от 23.03.2018 № 178, от 12.04.2019 № 94-П, от 09.12.2019 № 987, от 01.06.2020 № 486, от 09.03.2022 № 154) следующие изменения:

2.1. дополнить пунктом 1.3 следующего содержания:

«1.3. в качестве страницы для размещения информации о деятельности администрации города Перми в форме открытых данных адрес opendata.gorodperm.ru (далее – страница открытых данных), являющейся составной частью Сайта.»;

2.2. дополнить пунктом 2.1^1 следующего содержания:

«2.1^1. Перечень информации о деятельности администрации города Перми, размещаемой на странице открытых данных, периодичности размещения и сроках обновления информации;»;

2.3. в пункте 3.1:

2.3.1. после слова «организации» дополнить словом «информационного»;

2.3.2. после слов «Интернет-сайта» дополнить словами «и страницы открытых данных»;

2.4. дополнить пунктом 3.1^1 следующего содержания:

«3.1^1. управление информационных технологий администрации города Перми уполномоченным органом по техническому сопровождению Сайта, страницы открытых данных.»;

2.5. пункт 4.1 изложить в следующей редакции:

«4.1. ответственность за достоверность, своевременность, полноту и соответствие требованиям, указанным в пункте 2.2 настоящего постановления, требованиям к технологическим, программным и лингвистическим средствам, необходимым для размещения информации государственными органами и органами местного самоуправления в сети Интернет в форме открытых данных, а также для обеспечения ее использования, установленным уполномоченным Правительством Российской Федерации федеральным органом исполнительной власти, размещаемой на официальном Интернет-сайте, странице открытых данных (представляемой в Управление) информации о деятельности функциональных и территориальных органов, функциональных подразделений администрации города Перми (далее – Подразделения) несут руководители указанных Подразделений в порядке, установленном распоряжением администрации города Перми;»;

2.6. в пункте 4.2 после слов «Интернет-сайте» дополнить словами «и странице открытых данных»;

2.7. в пункте 4.3 после слов «Интернет-сайте» дополнить словами «и странице открытых данных»;

2.8. в пункте 5 после слов «Интернет-сайта» дополнить словами «и странице открытых данных»;

2.9. пункт 5.1 изложить в следующей редакции:

«5.1. размещать (представлять в Управление) информацию в полном объеме согласно Перечню информации о деятельности администрации города Перми, размещаемой на официальном сайте администрации города Перми в сети Интернет, периодичности размещения и сроках обновления информации, Перечню информации о деятельности администрации города Перми, размещаемой на странице открытых данных, периодичности размещения и сроках обновления информации (далее – Перечни информации о деятельности администрации города Перми) в порядке, установленном распоряжением администрации города Перми;»;

2.10. в пункте 5.2:

2.10.1. после слов «Интернет-сайта» дополнить словами «и на странице открытых данных»;

2.10.2. слово «Перечню» заменить словом «Перечням»;

2.11. дополнить Перечнем информации о деятельности администрации города Перми, размещаемой на странице открытых данных, периодичности размещения и сроках обновления информации согласно приложению к настоящему постановлению.

3. Утвердить прилагаемые изменения в Перечень информации о деятельности администрации города Перми, размещаемой в сети Интернет на официальном сайте администрации города Перми, периодичности размещения и сроках обновления информации, утвержденный постановлением администрации города Перми от 18 января 2013 г. № 17 «Об обеспечении доступа к информации о деятельности администрации города Перми» (в ред. от 05.06.2013 № 443, от 24.01.2014 № 28, от 24.04.2014 № 283, от 20.05.2015 № 294, от 01.07.2016 № 455, от 08.08.2017 № 603, от 23.03.2018 № 178, от 12.04.2019 № 94-П, от 09.12.2019 № 987, от 01.06.2020 № 486, от 09.03.2022 № 154).

4. Внести изменения в пункт 5 Требований к технологическим, программным и лингвистическим средствам обеспечения пользования официальным Интернет-сайтом администрации города Перми и официальными Интернет-сайтами функциональных и территориальных органов администрации города Перми, расположенными в доменной зоне «gorodperm.ru», а также к единым стилевым стандартам, утвержденных постановлением администрации города Перми от 18 января 2013 г. № 17 «Об обеспечении доступа к информации о деятельности администрации города Перми» (в ред. от 05.06.2013 № 443, от 24.01.2014 № 28, от 24.04.2014 № 283, от 20.05.2015 № 294, от 01.07.2016 № 455, от 08.08.2017 № 603, от 23.03.2018 № 178, от 12.04.2019 № 94-П, от 09.12.2019 № 987, от 01.06.2020 № 486, от 09.03.2022 № 154),

исключив слова «китайский, немецкий».

5. Настоящее постановление вступает в силу со дня официального опубликования в печатном средстве массовой информации «Официальный бюллетень органов местного самоуправления муниципального образования город Пермь».

6. Управлению по общим вопросам администрации города Перми обеспечить опубликование настоящего постановления в печатном средстве массовой информации «Официальный бюллетень органов местного самоуправления муниципального образования город Пермь».

7. Информационно-аналитическому управлению администрации города Перми обеспечить опубликование (обнародование) настоящего постановления на официальном сайте муниципального образования город Пермь в информационно-телекоммуникационной сети Интернет.

8. Контроль за исполнением настоящего постановления возложить на начальника информационно-аналитического управления администрации города Перми Шушпанову Н.А.

И.о. Главы города Перми Э.А. Хайруллин

УТВЕРЖДЕНЫ
постановлением администрации
города Перми
от 27.02.2023 № 145

ИЗМЕНЕНИЯ
в Перечень информации о деятельности администрации города Перми, размещаемой в сети Интернет на официальном сайте администрации города Перми, периодичности размещения и сроках обновления информации, утвержденный постановлением администрации города Перми от 18.01.2013 № 17 «Об обеспечении доступа к информации о деятельности администрации города Перми»

1. Наименование изложить в следующей редакции:

«Перечень информации о деятельности администрации города Перми, размещаемой на официальном сайте администрации города Перми в сети Интернет, периодичности размещения и сроках обновления информации».

2. Строку 1.6 изложить в следующей редакции:

1.6	Перечень подведомственных организаций, сведения об их задачах и функциях, а также почтовые адреса, адреса электронной почты, номера телефонов подведомственных организаций; сведения о руководителях подведомственных организаций (фамилии, имена, отчества), информация об официальных сайтах и официальных страницах подведомственных организаций с электронными адресами официальных сайтов и указателями данных страниц в сети Интернет	постоянно	в течение 7 рабочих дней со дня изменения информации и/или принятия соответствующих правовых актов	ФО (ТО), осуществляющие по поручению администрации города Перми отдельные функции и полномочия учредителя соответствующего муниципального учреждения, руководитель аппарата администрации города Перми, осуществляющий от имени администрации города Перми отдельные полномочия учредителя в отношении подведомственных администрации города Перми муниципальных учреждений	ИАУ

3. Дополнить строками 1.10-1.12 следующего содержания:

1.10	Информация об официальных страницах администрации города Перми с указателями данных страниц в сети «Интернет»	поддерживается в актуальном состоянии	поддерживается в актуальном состоянии	ИАУ	ИАУ

1.11	Информация о проводимых администрацией города Перми или подведомственными организациями опросах и иных мероприятиях, связанных с выявлением мнения граждан (физических лиц)	постоянно	поддерживается в актуальном состоянии	ДПИМ, ФО, ФП	ИАУ
1.12	Материалы по вопросам, которые выносятся администрацией города Перми на публичное слушание и (или) общественное обсуждение, и результаты публичных слушаний или общественных обсуждений, а также информация о способах направления гражданами (физическими лицами) своих предложений в электронной форме. Информация о проводимых администрацией города Перми публичных слушаниях и общественных обсуждений с использованием «Единого портала государственных и муниципальных услуг (функций)»	постоянно	поддерживается в актуальном состоянии	ФО, ФП	ИАУ

4. В строке 4.4 слова «учреждений, учреждениях» заменить словами «организаций, организациях».

5. Дополнить строкой 6^1 следующего содержания:

6^1	Информация об участии администрации города Перми в международном сотрудничестве	ежемесячно	до 10 числа месяца, следующего за отчетным	УОМР[22]	ИАУ

6. Строку 7 изложить в следующей редакции:

7	Информация о мероприятиях, проводимых администрацией города Перми	постоянно	в течение 5 рабочих дней со дня поступления информации	ИАУ, ФО, ТО, ФП	ИАУ

7. В строке 11 после слова «тексты» дополнить словами «и (или) видеозаписи».

8. Дополнить сноской 22 следующего содержания:

«[22] УОМР – управление организационно-методической работы администрации города Перми.».

Приложение
к постановлению администрации
города Перми
от 27.02.2023 № 145

ПЕРЕЧЕНЬ
информации о деятельности администрации города Перми, размещаемой на странице открытых данных, периодичности размещения и сроках обновления информации

№	Категория информации	Периодичность размещения	Сроки обновления	Подразделение, ответственное за представление информации для размещения на странице открытых данных	Подразделение, ответственное за размещение информации на странице открытых данных
1	2	3	4	5	6
1. Информация о деятельности администрации города Перми, созданная администрацией города Перми или поступившая при осуществлении полномочий по предметам ведения Российской Федерации и полномочий Российской Федерации по предметам совместного ведения Российской Федерации и субъектов Российской Федерации, переданная для осуществления администрацией города Перми, размещаемая в сети Интернет					
1.1	Наименования органов записи актов гражданского состояния	постоянно	поддерживается в актуальном состоянии	УЗАГС[1]	ИАУ[2]
1.2	Отчетная информация о деятельности администрации города Перми, созданная в целях исполнения указов Президента Российской Федерации, в соответствии с типовой формой, утвержденной приказом Минэкономразвития России от 17.03.2017 № 118	постоянно	поддерживается в актуальном состоянии	ФО[3], ФП[4], ТО[5]	ИАУ
1.3	Иная общедоступная информация о деятельности администрации города Перми, подлежащая размещению в сети Интернет в форме открытых данных	постоянно	поддерживается в актуальном состоянии	ФО, ФП, ТО	ИАУ

[1] УЗАГС – управление записи актов гражданского состояния администрации города Перми.
[2] ИАУ – информационно-аналитическое управление администрации города Перми.
[3] ФО – функциональные органы администрации города Перми.
[4] ФП – функциональные подразделения администрации города Перми.
[5] ТО – территориальные органы администрации города Перми.

АДМИНИСТРАЦИЯ ГОРОДА ПЕРМИ
ПОСТАНОВЛЕНИЕ

28.02.2023 № 146

О внесении изменений в муниципальную программу «Доступное и качественное образование», утвержденную постановлением администрации города Перми от 19.10.2021 № 891

В соответствии с Бюджетным кодексом Российской Федерации, Федеральным законом от 06 октября 2003 г. № 131-ФЗ «Об общих принципах организации местного самоуправления в Российской Федерации», Уставом города Перми, постановлением администрации города Перми от 25 сентября 2013 г. № 781 «Об утверждении Порядка принятия решений о разработке муниципальных программ, их формирования и реализации»
администрация города Перми ПОСТАНОВЛЯЕТ:

1. Утвердить прилагаемые изменения в муниципальную программу «Доступное и качественное образование», утвержденную постановлением администрации города Перми от 19 октября 2021 г. № 891 (в ред. от 23.12.2021 № 1193, от 15.03.2022 № 173, от 18.05.2022 № 375, от 08.06.2022 № 451, от 24.08.2022 № 706, от 13.09.2022 № 792, от 11.10.2022 № 926, от 20.10.2022 № 1015, от 23.12.2022 № 1359, от 27.12.2022 № 1379, от 10.01.2023 № 3, от 25.01.2023 № 39).

2. Настоящее постановление вступает в силу со дня официального опубликования в печатном средстве массовой информации «Официальный бюллетень органов местного самоуправления муниципального образования город Пермь».

3. Управлению по общим вопросам администрации города Перми обеспечить опубликование настоящего постановления в печатном средстве массовой информации «Официальный бюллетень органов местного самоуправления муниципального образования город Пермь».

4. Информационно-аналитическому управлению администрации города Перми обеспечить опубликование (обнародование) настоящего постановления на официальном сайте муниципального образования город Пермь в информационно-телекоммуникационной сети Интернет.

5. Контроль за исполнением настоящего постановления возложить на заместителя главы администрации города Перми Грибанова А.А.

И.о. Главы города Перми Э.А. Хайруллин

УТВЕРЖДЕНЫ
постановлением администрации
города Перми
от 28.02.2023 № 146

ИЗМЕНЕНИЯ
в муниципальную программу «Доступное и качественное образование»,
утвержденную постановлением администрации города Перми от 19 октября 2021 г. № 891

1. В разделе «Паспорт муниципальной программы» строку 9 изложить в следующей редакции:

9	Объемы и источники финансирования программы (подпрограммы)	2022 год план	2023 год план	2024 год план	2025 год план	2026 год план
	программа, всего (тыс. руб.), в том числе	16 315 660,179	17 179 299,693	17 382 498,429	17 262 106,451	4 963 241,700
	бюджет города Перми	3 468 581,970	3 770 245,500	3 753 277,200	3 753 543,900	3 753 543,900
	бюджет Пермского края	11 062 699,747	11 207 563,162	11 458 710,669	11 357 128,260	0,0
	бюджет Российской Федерации	888 817,062	991 793,231	960 812,760	941 736,491	0,0
	внебюджетные источники	895 561,400	1 209 697,800	1 209 697,800	1 209 697,800	1 209 697,800
	подпрограмма 1.1, всего (тыс. руб.), в том числе	7 065 781,986	7 475 518,300	7 558 516,300	7 557 326,300	2 631 744,900
	бюджет города Перми	1 339 442,078	1 431 637,100	1 421 872,600	1 422 047,100	1 422 047,100
	бюджет Пермского края	4 830 778,508	4 834 183,400	4 926 945,900	4 925 581,400	0,0
	внебюджетные источники	895 561,400	1 209 697,800	1 209 697,800	1 209 697,800	1 209 697,800
	подпрограмма 1.2, всего (тыс. руб.), в том числе	8 037 751,643	8 397 944,693	8 511 652,629	8 392 424,151	1 299 232,500
	бюджет города Перми	1 190 633,055	1 309 397,500	1 299 166,800	1 299 232,500	1 299 232,500
	бюджет Пермского края	5 958 301,526	6 096 753,962	6 251 673,069	6 151 455,160	0,0
	бюджет Российской Федерации	888 817,062	991 793,231	960 812,760	941 736,491	0,0
	подпрограмма 1.3, всего (тыс. руб.), в том числе	738 154,045	809 322,400	813 667,200	813 687,600	813 687,600
	бюджет города Перми	736 955,245	809 322,400	813 667,200	813 687,600	813 687,600
	бюджет Пермского края	1 198,800	0,0	0,0	0,0	0,0
	подпрограмма 1.4, всего (тыс. руб.), в том числе	166 627,418	181 248,100	179 930,200	179 936,300	170 266,700
	бюджет города Перми	157 283,412	171 578,500	170 260,600	170 266,700	170 266,700
	бюджет Пермского края	9 344,006	9 669,600	9 669,600	9 669,600	0,0
	подпрограмма 1.5, всего (тыс. руб.), в том числе	307 345,087	315 266,200	318 732,100	318 732,100	48 310,000
	бюджет города Перми	44 268,180	48 310,000	48 310,000	48 310,000	48 310,000
	бюджет Пермского края	263 076,907	266 956,200	270 422,100	270 422,100	0,0
	подпрограмма 1.6, всего (тыс. руб.), в том числе	0,0	0,0	0,0	0,0	0,0
	бюджет города Перми	0,0	0,0	0,0	0,0	0,0
	подпрограмма 1.7, всего (тыс. руб.), в том числе	0,0	0,0	0,0	0,0	0,0
	бюджет города Перми	0,0	0,0	0,0	0,0	0,0

2. В разделе «Система программных мероприятий подпрограммы 1.2 «Обеспечение доступного и качественного общего образования» муниципальной программы «Доступное и качественное образование»:

2.1. строку 1.2.1.1.5.1 изложить в следующей редакции:

1.2.1.1.5.1	количество учащихся, обеспеченных бесплатным питанием	чел.	763	750	750	750	750	муниципальное автономное общеобразовательное учреждение Пермская кадетская школа № 1 «Пермский кадетский корпус имени генералиссимуса А.В. Суворова»	бюджет города Перми	16 256,773	17 927,700	18 072,500	18 072,500	18 072,500

2.2. строки 1.2.1.2.5.1, «Итого по мероприятию 1.2.1.2.5, в том числе по источникам финансирования» изложить в следующей редакции:

1.2.1.2.5.1	количество обучающихся, получающих начальное общее образование в муниципальных общеобразовательных учреждениях, которым организовано бесплатное горячее питание	чел.	61 087	62 291	61 270	57 021	-	МОУ	бюджет Пермского края	352 054,503	454 709,822	424 707,116	384 206,307	0,0
									бюджет Российской Федерации	429 102,306	491 159,167	486 818,149	467 741,880	0,0
Итого по мероприятию 1.2.1.2.5, в том числе по источникам финансирования									итого	781 156,809	945 868,989	911 525,265	851 948,187	0,0
									бюджет Пермского края	352 054,503	454 709,822	424 707,116	384 206,307	0,0
									бюджет Российской Федерации	429 102,306	491 159,167	486 818,149	467 741,880	0,0

2.3. строку «Итого по основному мероприятию 1.2.1.2, в том числе по источникам финансирования» изложить в следующей редакции:

Итого по основному мероприятию 1.2.1.2, в том числе по источникам финансирования	итого	6 839 157,655	7 055 505,889	7 179 974,265	7 060 680,087	4 217,500
	бюджет города Перми	3 811,200	4 217,500	4 217,500	4 217,500	4 217,500
	бюджет Пермского края	5 957 712,949	6 094 891,022	6 249 836,616	6 149 618,707	0,0
	бюджет Российской Федерации	877 633,506	956 397,367	925 920,149	906 843,880	0,0

2.4. строку 1.2.1.3 изложить в следующей редакции:

1.2.1.3	Федеральный проект «Патриотическое воспитание граждан Российской Федерации»

2.5. после строки «Итого по мероприятию 1.2.1.3.1, в том числе по источникам финансирования» дополнить сроками 1.2.1.3.2, 1.2.1.3.2.1, «Итого по мероприятию 1.2.1.3.2, в том числе по источникам финансирования» следующего содержания:

1.2.1.3.2	Проведение мероприятий по обеспечению деятельности советников директора по воспитанию и взаимодействию с детскими общественными объединениями в общеобразовательных организациях													
1.2.1.3.2.1	количество учреждений в которых проведены мероприятия по обеспечению деятельности советников директора по воспитанию и взаимодействию с детскими общественными объединениями	ед.	-	96	96	96	-	МОУ	бюджет Пермского края	0,0	1 862,940	1 836,453	1 836,453	0,0
									бюджет Российской Федерации	0,0	35 395,864	34 892,611	34 892,611	0,0

Итого по мероприятию 1.2.1.3.2, в том числе по источникам финансирования	итого	0,0	37 258,804	36 729,064	36 729,064	0,0
	бюджет Пермского края	0,0	1 862,940	1 836,453	1 836,453	0,0
	бюджет Российской Федерации	0,0	35 395,864	34 892,611	34 892,611	0,0

2.6. строки «Итого по основному мероприятию 1.2.1.3, в том числе по источникам финансирования», «Итого по задаче 1.2.1, в том числе по источникам финансирования», «Всего по подпрограмме 1.2, в том числе по источникам финансирования» изложить в следующей редакции:

Итого по основному мероприятию 1.2.1.3, в том числе по источникам финансирования	итого	11 772,133	37 258,804	36 729,064	36 729,064	0,0
	бюджет Пермского края	588,577	1 862,940	1 836,453	1 836,453	0,0
	бюджет Российской Федерации	11 183,556	35 395,864	34 892,611	34 892,611	0,0
Итого по задаче 1.2.1, в том числе по источникам финансирования	итого	8 037 751,643	8 397 944,693	8 511 652,629	8 392 424,151	1 299 232,500
	бюджет города Перми	1 190 633,055	1 309 397,500	1 299 166,800	1 299 232,500	1 299 232,500
	бюджет Пермского края	5 958 301,526	6 096 753,962	6 251 673,069	6 151 455,160	0,0
	бюджет Российской Федерации	888 817,062	991 793,231	960 812,760	941 736,491	0,0
Всего по подпрограмме 1.2, в том числе по источникам финансирования	всего	8 037 751,643	8 397 944,693	8 511 652,629	8 392 424,151	1 299 232,500
	бюджет города Перми	1 190 633,055	1 309 397,500	1 299 166,800	1 299 232,500	1 299 232,500
	бюджет Пермского края	5 958 301,526	6 096 753,962	6 251 673,069	6 151 455,160	0,0
	бюджет Российской Федерации	888 817,062	991 793,231	960 812,760	941 736,491	0,0

3. В разделе «Система программных мероприятий подпрограммы 1.3 «Обеспечение доступного и качественного дополнительного образования» муниципальной программы «Доступное и качественное образование» строку 1.3.1.1.9 изложить в следующей редакции:

1.3.1.1.9	Создание мест в образовательных организациях различных типов для реализации дополнительных общеразвивающих программ всех направленностей

4. В приложении 2:

4.1. строки 1.2.1.2.5.1, «Итого по мероприятию 1.2.1.2.5, в том числе по источникам финансирования», «Итого по основному мероприятию 1.2.1.2, в том числе по источникам финансирования» изложить в следующей редакции:

1.2.1.2.5.1	Предоставление бесплатного горячего питания обучающимся, получающим начальное общее образование в муниципальных общеобразовательных учреждениях	МОУ	01.01.2023	31.12.2023	количество обучающихся, получающих начальное общее образование в муниципальных общеобразовательных учреждениях, которым организовано бесплатное горячее питание	чел.	62 291	бюджет Пермского края	454 709,822
								бюджет Российской Федерации	491 159,167
Итого по мероприятию 1.2.1.2.5, в том числе по источникам финансирования								итого	945 868,989
								бюджет Пермского края	454 709,822
								бюджет Российской Федерации	491 159,167

Итого по основному мероприятию 1.2.1.2, в том числе по источникам финансирования	итого	7 055 505,889
	бюджет города Перми	4 217,500
	бюджет Пермского края	6 094 891,022
	бюджет Российской Федерации	956 397,367

4.2. после строки «Итого по основному мероприятию 1.2.1.2, в том числе по источникам финансирования» дополнить строками 1.2.1.3, 1.2.1.3.1, 1.2.1.3.1.1, «Итого по мероприятию 1.2.1.3.1, в том числе по источникам финансирования», «Итого по основному мероприятию 1.2.1.3, в том числе по источникам финансирования» следующего содержания:

1.2.1.3	Федеральный проект «Патриотическое воспитание граждан Российской Федерации»								
1.2.1.3.1	Проведение мероприятий по обеспечению деятельности советников директора по воспитанию и взаимодействию с детскими общественными объединениями в общеобразовательных организациях								
1.2.1.3.1.1	Проведение мероприятий по обеспечению деятельности советников директора по воспитанию и взаимодействию с детскими общественными объединениями в общеобразовательных организациях	МОУ	01.02.2023	31.12.2023	количество учреждений, в которых проведены мероприятия по обеспечению деятельности советников директора по воспитанию и взаимодействию с детскими общественными объединениями	ед.	96	бюджет Пермского края	1 862,940
								бюджет Российской Федерации	35 395,864
Итого по мероприятию 1.2.1.3.1, в том числе по источникам финансирования								итого	37 258,804
								бюджет Пермского края	1 862,940
								бюджет Российской Федерации	35 395,864
Итого по основному мероприятию 1.2.1.3, в том числе по источникам финансирования								итого	37 258,804
								бюджет Пермского края	1 862,940
								бюджет Российской Федерации	35 395,864

4.3. строки «Итого по задаче 1.2.1, в том числе по источникам финансирования», «Всего по подпрограмме 1.2, в том числе по источникам финансирования» изложить в следующей редакции:

Итого по задаче 1.2.1, в том числе по источникам финансирования	итого	8 397 944,693
	бюджет города Перми	1 309 397,500
	бюджет Пермского края	6 096 753,962
	бюджет Российской Федерации	991 793,231
Всего по подпрограмме 1.2, в том числе по источникам финансирования	всего	8 397 944,693
	бюджет города Перми	1 309 397,500
	бюджет Пермского края	6 096 753,962
	бюджет Российской Федерации	991 793,231

АДМИНИСТРАЦИЯ ГОРОДА ПЕРМИ
ПОСТАНОВЛЕНИЕ

28.02.2023 № 147

О внесении изменений в муниципальную программу «Обеспечение жильем жителей города Перми», утвержденную постановлением администрации города Перми от 20.10.2021 № 918

В соответствии со статьей 179 Бюджетного кодекса Российской Федерации, постановлением администрации города Перми от 25 сентября 2013 г. № 781 «Об утверждении Порядка принятия решений о разработке муниципальных программ, их формирования и реализации»
администрация города Перми ПОСТАНОВЛЯЕТ:

1. Утвердить прилагаемые изменения в муниципальную программу «Обеспечение жильем жителей города Перми», утвержденную постановлением администрации города Перми от 20 октября 2021 г. № 918 (в ред. от 22.12.2021 № 1183, от 14.06.2022 № 471, от 02.08.2022 № 649, от 09.08.2022 № 661, от 20.10.2022 № 1037, от 30.11.2022 № 1211, от 06.12.2022 № 1247, от 10.01.2023 № 5, от 26.01.2023 № 43).

2. Настоящее постановление вступает в силу со дня официального опубликования в печатном средстве массовой информации «Официальный бюллетень органов местного самоуправления муниципального образования город Пермь» и распространяется на правоотношения, возникшие с 01 января 2023 г.

3. Управлению по общим вопросам администрации города Перми обеспечить опубликование настоящего постановления в печатном средстве массовой информации «Официальный бюллетень органов местного самоуправления муниципального образования город Пермь».

4. Информационно-аналитическому управлению администрации города Перми обеспечить опубликование (обнародование) настоящего постановления на официальном сайте муниципального образования город Пермь в информационно-телекоммуникационной сети Интернет.

5. Контроль за исполнением настоящего постановления возложить на заместителя главы администрации города Перми Субботина И.А.

И.о. Главы города Перми Э.А. Хайруллин

УТВЕРЖДЕНЫ
постановлением администрации
города Перми
от 28.02.2023 № 147

ИЗМЕНЕНИЯ
в муниципальную программу «Обеспечение жильем жителей города Перми»,
утвержденную постановлением администрации города Перми от 20 октября 2021 г. № 918

1. В разделе «Паспорт муниципальной программы» строки 9, 10 изложить в следующей редакции:

9	Объемы и источники финансирования программы (подпрограммы)	2022 год план	2023 год план	2024 год план	2025 год план	2026 год план
	программа, всего (тыс. руб.), в том числе	5 904 171,981	3 890 322,587	2 379 458,462	1 602 522,027	685 394,600
	бюджет города Перми	753 974,490	345 273,025	643 395,900	643 394,600	643 394,600
	бюджет города Перми (неиспользованные ассигнования отчетного года)	0,0	2 844,574	0,0	0,0	0,0
	софинансирование бюджета города Перми	232 029,358	42 000,000	42 000,000	42 000,000	42 000,000
	бюджет Пермского края	372 235,239	340 928,396	628 924,522	207 577,591	0,0
	бюджет Пермского края (неиспользованные ассигнования отчетного года)	244 328,341	0,0	0,0	0,0	0,0
	бюджет Российской Федерации (неиспользованные ассигнования отчетного года)	21 422,600	0,0	0,0	0,0	0,0
	бюджет Российской Федерации	291 988,614	201 993,040	202 039,794	192 794,709	0,0
	средства Фонда содействия реформированию жилищно-коммунального хозяйства (далее – средства Фонда)	2 730 430,251	2 440 528,425	346 343,119	0,0	0,0
	средства Фонда (неиспользованные ассигнования отчетного года)	471 587,988	0,0	0,0	0,0	0,0
	внебюджетные источники	786 175,100	516 755,127	516 755,127	516 755,127	0,0
	подпрограмма 1.1, всего (тыс. руб.), в том числе	3 867 182,796	2 722 997,825	1 282 686,719	528 813,500	528 813,500
	бюджет города Перми	188 220,513	189 677,000	528 813,500	528 813,500	528 813,500
	софинансирование бюджета города Перми	190 691,662	0,0	0,0	0,0	0,0
	бюджет Пермского края	87 841,371	92 792,400	407 530,100	0,0	0,0
	бюджет Пермского края (неиспользованные ассигнования отчетного года)	198 411,011	0,0	0,0	0,0	0,0
	средства Фонда	2 730 430,251	2 440 528,425	346 343,119	0,0	0,0
	средства Фонда (неиспользованные ассигнования отчетного года)	471 587,988	0,0	0,0	0,0	0,0
	подпрограмма 1.2, всего (тыс. руб.), в том числе	113 432,013	107 713,300	110 435,200	110 433,900	110 433,900
	бюджет города Перми	113 432,013	107 713,300	110 435,200	110 433,900	110 433,900
	подпрограмма 1.3, всего (тыс. руб.), в том числе	1 912 037,088	1 055 464,262	982 189,343	959 127,427	42 000,000
	бюджет города Перми	440 801,880	43 735,525	0,0	0,0	0,0
	бюджет города Перми (неиспользованные ассигнования отчетного года)	0,000	2 844,574	0,0	0,0	0,0
	софинансирование бюджета города Перми	41 337,696	42 000,000	42 000,000	42 000,000	42 000,000
	бюджет Пермского края	284 393,868	248 135,996	221 394,422	207 577,591	0,000

	бюджет Пермского края (неиспользованные ассигнования отчетного года)	45 917,330	0,0	0,0	0,0	0,0
	бюджет Российской Федерации (неиспользованные ассигнования отчетного года)	21 422,600	0,0	0,0	0,0	0,0
	бюджет Российской Федерации	291 988,614	201 993,040	202 039,794	192 794,709	0,0
	внебюджетные источники	786 175,100	516 755,127	516 755,127	516 755,127	0,0
	подпрограмма 1.4, всего (тыс. руб.), в том числе	11 520,084	4 147,200	4 147,200	4 147,200	4 147,200
	бюджет города Перми	11 520,084	4 147,200	4 147,200	4 147,200	4 147,200
10	Показатели конечного результата цели программы, в том числе:	2022 год	2023 год	2024 год	2025 год	2026 год
	доля населения, живущего в аварийном жилье, в общей численности населения, %	2,2	2,1	2,1	2,2	2,3
	доля семей, состоявших на жилищном учете и улучшивших жилищные условия, от общего числа семей, состоящих на жилищном учете, %	10,4	9,8	11,6	4,1	1,3
	площадь расселенного непригодного для проживания жилищного фонда, тыс. кв. м	37,9	38,9	49,6	30,0	30,0
	количество граждан, расселенных из непригодного для проживания жилищного фонда, чел.	2416	2372	3024	396	396

2. В разделе «Система программных мероприятий подпрограммы 1.1 «Обеспечение устойчивого сокращения непригодного для проживания и аварийного жилищного фонда» муниципальной программы «Обеспечение жильем жителей города Перми»:

2.1. строку 1.1.1.1.1.1 изложить в следующей редакции:

1.1.1.1.1.1	общая площадь жилых помещений, приобретенных (построенных), изъятых для переселения граждан из непригодного для проживания и аварийного жилищного фонда	тыс. кв. м	1,2	-	4,1	6,5	6,5	УЖО	бюджет города Перми	88 174, 099	0,0	285 996, 922	500 000, 000	500 000, 000

2.2. строку «Итого по мероприятию 1.1.1.1.1, в том числе по источникам финансирования» изложить в следующей редакции:

Итого по мероприятию 1.1.1.1.1, в том числе по источникам финансирования	бюджет города Перми	88 174, 099	20 000, 000	285 996, 922	500 000, 000	500 000, 000

2.3. после строки 1.1.1.1.3.1 дополнить строками 1.1.1.1.3.2, 1.1.1.1.3.3 следующего содержания:

1.1.1.1.3.2	количество исполненных судебных решений о возмещении судебных расходов	ед.	1	-	-	-	-	УЖО	бюджет Пермского края (неиспользованные ассигнования отчетного года)	15,000	0,0	0,0	0,0	0,0
1.1.1.1.3.3	общая площадь жилых (нежилых) помещений, приобретенных, изъятых для переселения граждан из аварийного жилищного фонда	тыс. кв. м	-	1,1	2,4	-	-	УЖО	бюджет города Перми	0,0	100 000, 000	214 003, 078	0,0	0,0

2.4. строку «Итого по мероприятию 1.1.1.1.3, в том числе по источникам финансирования» изложить в следующей редакции:

Итого по мероприятию 1.1.1.1.3, в том числе по источникам финансирования	итого	387 996,123	100 000,000	214 003,078	0,0	0,0
	бюджет города Перми	0,000	100 000,000	214 003,078	0,0	0,0
	софинансирование бюджет города Перми	189 570,112	0,0	0,0	0,0	0,0
	бюджет Пермского края (неиспользованные ассигнования отчетного года)	198 426,011	0,0	0,0	0,0	0,0

2.5 строки 1.1.1.1.4.1, 1.1.1.1.4.2, «Итого по мероприятию 1.1.1.1.4, в том числе по источникам финансирования», «Итого по основному мероприятию 1.1.1.1, в том числе по источникам финансирования» изложить в следующей редакции:

1.1.1.1.4.1	общая площадь жилых помещений, находящихся в многоквартирном доме, признанном аварийным и подлежащим сносу, по адресу: г. Пермь, шоссе Космонавтов, д. 331	тыс. кв. м	0,04	-	-	-	-	УЖО	софинансирование бюджет города Перми	1 121,550	0,0	0,0	0,0	0,0
									бюджет Пермского края	1 408,134	0,0	0,0	0,0	0,0
1.1.1.1.4.2	общая площадь жилых помещений, признанных аварийными и подлежащим сносу, находящиеся в имущественном комплексе, по адресу: г. Пермь, ул. Куйбышева, д. 11	тыс. кв. м	-	0,2	-	-	-	УЖО	бюджет Пермского края	0,0	25 025,000	0,0	0,0	0,0
Итого по мероприятию 1.1.1.1.4, в том числе по источникам финансирования									итого	2 529,684	25 025, 000	0,0	0,0	0,0
									софинансирование бюджет города Перми	1 121,550	0,0	0,0	0,0	0,0
									бюджет Пермского края	1 408,134	25 025, 000	0,0	0,0	0,0
Итого по основному мероприятию 1.1.1.1, в том числе по источникам финансирования									итого	578 746, 320	173 838, 500	528 813, 500	528 813, 500	528 813, 500
									бюджет города Перми	188 220, 513	148 813, 500	528 813, 500	528 813, 500	528 813, 500
									софинансирование бюджета города Перми	190 691, 662	0,0	0,0	0,0	0,0
									бюджет Пермского края	1 408, 134	25 025,000	0,0	0,0	0,0
									бюджет Пермского края (неиспользованные ассигнования отчетного года)	198 426, 011	0,0	0,0	0,0	0,0

2.6. строки 1.1.1.2.1.1, 1.1.1.2.1.2, «Итого по мероприятию 1.1.1.2.1, в том числе по источникам финансирования» изложить в следующей редакции:

1.1.1.2.1.1	общая площадь жилых помещений, приобретенных, изъятых для переселения граждан из аварийного жилищного фонда	тыс. кв. м	18,0*	36,1*	40,5*	-	-	УЖО	средства Фонда	2 011 886,393	452 108, 725	0,0	0,0	0,0
									бюджет города Перми	0,0	40 863,500	0,0	0,0	0,0
	общая площадь жилых помещений, приобретенных, изъятых для переселения граждан из аварийного жилищного фонда (невыполнение показателя за отчетный год)		6,1	-	-	-	-		средства Фонда (неиспользованные ассигнования отчетного года)	471 082,546	0,0	0,0	0,0	0,0
1.1.1.2.1.2	общая площадь жилых помещений, расселенных путем предоставления субсидии	тыс. кв. м	0,001	-	-	-	-	УЖО	средства Фонда	229,227	0,0	0,0	0,0	0,0
	общая площадь жилых помещений, расселенных путем предоставления субсидии (невыполнение показателя за отчетный год)		0,003	-	-	-	-		средства Фонда (неиспользованные ассигнования отчетного года)	505,442	0,0	0,0	0,0	0,0

2.7. после строки 1.1.1.2.1.2 дополнить строкой 1.1.1.2.1.3 следующего содержания:

1.1.1.2.1.3	количество исполненных судебных решений о возмещении судебных расходов	ед.	8	200	-	-	-	УЖО	средства Фонда	39,000	1 000,000	0,0	0,0	0,0

2.8. строку «Итого по мероприятию 1.1.1.2.1, в том числе по источникам финансирования» изложить в следующей редакции:

Итого по мероприятию 1.1.1.2.1, в том числе по источникам финансирования	итого	2 483 742,608	493 972,225	0,0	0,0	0,0
	средства Фонда	2 012 154,620	453 108,725	0,0	0,0	0,0
	бюджет города Перми	0,000	40 863,500	0,0	0,0	0,0
	средства Фонда (неиспользованные ассигнования отчетного года)	471 587,988	0,0	0,0	0,0	0,0

2.9. строки 1.1.1.2.2.1, 1.1.1.2.2.2 изложить в следующей редакции:

1.1.1.2.2.1	разработанная проектная документация на строительство многоквартирного жилого дома на земельном участке с кадастровым номером 59:01:4410713:1234, расположенного по адресу: г. Пермь, ул. Чайковского, 11	ед.	1	-	-	-	-	МКУ «УТЗ»	средства Фонда	11 758, 08554	0,0	0,0	0,0	0,0
1.1.1.2.2.2	выполненные работы по строительству многоквартирного жилого дома на земельном участке с кадастровым номером 59:01:4410713:1234, расположенного по адресу: г. Пермь, ул. Чайковского, 11	ед.	1	-	-	-	-	МКУ «УТЗ»	средства Фонда	310 059, 19065	0,0	0,0	0,0	0,0

2.10. строку «Итого по мероприятию 1.1.1.2.2, в том числе по источникам финансирования» изложить в следующей редакции:

Итого по мероприятию 1.1.1.2.2, в том числе по источникам финансирования	средства Фонда	341 212, 52554	573 235, 20000	0,0	0,0	0,0

2.11. строки 1.1.1.2.4.1, 1.1.1.2.4.2 изложить в следующей редакции:

1.1.1.2.4.1	разработанная проектная документация на строительство многоквартирного жилого дома на земельном участке с кадастровым номером 59:01:4515016:191, расположенного по адресу: г. Пермь, ул. Маяковского, 54	ед.	-	1	-	-	-	МКУ «УТЗ»	средства Фонда	0.0	11 500, 20637	0,0	0,0	0,0
1.1.1.2.4.2	выполненные работы по строительству многоквартирного жилого дома на земельном участке с кадастровым номером 59:01:4515016:191, расположенного по адресу: г. Пермь, ул. Маяковского, 54	ед.	-	1	-	-	-	МКУ «УТЗ»	средства Фонда	0.0	530 704, 41780	0,0	0,0	0,0

2.12. строки 1.1.1.2.4.5, 1.1.1.2.4.6 изложить в следующей редакции:

1.1.1.2.4.5	выполненное подключение (технологическое присоединение) к сетям инженерной инфраструктуры при строительстве многоквартирного жилого дома на земельном участке с кадастровым номером 59:01:4515016:191, расположенного по адресу: г. Пермь, ул. Маяковского, 54	ед.	2	2	-	-	-	МКУ «УТЗ»	средства Фонда	28 388, 73416	18 400, 17583	0,0	0,0	0,0

1.1.1.2.4.6	компенсация затрат на выполнение работ по выносу инженерных сетей при строительстве многоквартирного жилого дома на земельном участке с кадастровым номером 59:01:4515016:191, расположенного по адресу: г. Пермь, ул. Маяковского, 54	ед.	1	1	-	-	-	МКУ «УТЗ»	средства Фонда	602,34904	1 779,00000	0,0	0,0	0,0

2.13. после строки 1.1.1.2.4.6 дополнить строкой 1.1.1.2.4.7 следующего содержания:

1.1.1.2.4.7	выплаченный аванс на строительство многоквартирного жилого дома на земельном участке с кадастровым номером 59:01:4515016:191, расположенного по адресу: г. Пермь, ул. Маяковского, 54	ед.	1	-	-	-	-	МКУ «УТЗ»	средства Фонда	158 798, 23386	0,0	0,0	0,0	0,0

2.14. строку «Итого по мероприятию 1.1.1.2.4, в том числе по источникам финансирования» изложить в следующей редакции:

Итого по мероприятию 1.1.1.2.4, в том числе по источникам финансирования	средства Фонда	187 789, 31706	563 357, 20000	0,0	0,0	0,0

2.15. строку 1.1.1.2.5.1 изложить в следующей редакции:

1.1.1.2.5.1	разработанная проектная документация на строительство многоквартирного жилого дома на земельном участке с кадастровым номером 59:01:4515026:413, расположенного по адресу: г. Пермь, ул. Маяковского, 57	ед.	-	1	-	-	-	МКУ «УТЗ»	средства Фонда	0.0	11 500, 32895	0,0	0,0	0,0
1.1.1.2.5.2	выполненные работы по строительству многоквартирного жилого дома на земельном участке с кадастровым номером 59:01:4515026:413, расположенного по адресу: г. Пермь, ул. Маяковского, 57	ед.	-	1	-	-	-	МКУ «УТЗ»	средства Фонда	0.0	525 665, 42840	0,0	0,0	0,0

2.16. строку 1.1.1.2.5.5 изложить в следующей редакции:

1.1.1.2.5.5	компенсация затрат на выполнение работ по выносу инженерных сетей при строительстве многоквартирного жилого дома на земельном участке с кадастровым номером 59:01:4515026:413,, расположенного по адресу: г. Пермь, ул. Маяковского, 57	ед.	3	4	-	-	-	МКУ «УТЗ»	средства Фонда	30 421, 66689	22 529, 14265	0,0	0,0	0,0

2.17. после строки 1.1.1.2.5.5 дополнить строкой 1.1.1.2.5.6 следующего содержания:

1.1.1.2.5.6	выплаченный аванс на строительство многоквартирного жилого дома на земельном участке с кадастровым номером 59:01:4515026:413, расположенного по адресу: г. Пермь, ул. Маяковского, 57	ед.	1	-	-	-	-	МКУ «УТЗ»	средства Фонда	158 852, 12145	0,0	0,0	0,0	0,0

2.18. строку «Итого по мероприятию 1.1.1.2.5, в том числе по источникам финансирования» изложить в следующей редакции:

Итого по мероприятию 1.1.1.2.5, в том числе по источникам финансирования	средства Фонда	189 273, 78834	560 668, 30000	0,0	0,0	0,0

2.19. строку 1.1.1.2.6.2 изложить в следующей редакции:

1.1.1.2.6.2	выполненные работы по строительству многоквартирного жилого дома на земельном участке с кадастровыми номерами 59:01:0000000:87873, 59:01:0000000:89809 расположенного по адресу: г. Пермь, ул. Нейвинская, 3а, ул. Нейвинская, ЗУ 5	ед.	-	1	1	-	-	МКУ «УТЗ»	средства Фонда	0,0	278 811, 40000	315 461, 81859	0,0	0,0

2.20. строки «Итого по мероприятию 1.1.1.2.6, в том числе по источникам финансирования», «Итого по основному мероприятию 1.1.1.2, в том числе по источникам финансирования», «Итого по задаче 1.1.1, в том числе по источникам финансирования», «Всего по подпрограмме 1.1, в том числе по источникам финансирования» изложить в следующей редакции:

Итого по мероприятию 1.1.1.2.6, в том числе по источникам финансирования	средства Фонда	0,0	290 159, 00000	346 343, 11859	0,0	0,0

Итого по основному мероприятию 1.1.1.2, в том числе по источникам финансирования	итого	3 288 451,476	2 549 159, 325	753 873,219	0,0	0,0
	бюджет города Перми	0,0	40 863,500	0,0	0,0	0,0
	бюджет Пермского края	86 433,237	67 767,400	407 530,100	0,0	0,0
	средства Фонда	2 730 430,251	2 440 528,425	346 343,119	0,0	0,0
	средства Фонда (неиспользованные ассигнования отчетного года)	471 587,988	0,0	0,0	0,0	0,0
Итого по задаче 1.1.1, в том числе по источникам финансирования	итого	3 867 197,796	2 722 997,825	1 282 686,719	528 813, 500	528 813, 500
	бюджет города Перми	188 220,513	189 677,000	528 813,500	528 813, 500	528 813, 500
	софинансирование бюджета города Перми	190 691,662	0,0	0,000	0,0	0,0
	бюджет Пермского края	87 841,371	92 792,400	407 530,100	0,0	0,0
	бюджет Пермского края (неиспользованные ассигнования отчетного года)	198 426,011	0,0	0,000	0,0	0,0
	средства Фонда (неиспользованные ассигнования отчетного года)	471 587,988	0,0	0,000	0,0	0,0
	средства Фонда	2 730 430,251	2 440 528,400	346 343,119	0,0	0,0
Всего по подпрограмме 1.1, в том числе по источникам финансирования	всего	3 867 197,796	2 722 997,825	1 629 029,819	528 813,500	528 813,500
	бюджет города Перми	188 220,513	189 677,000	528 813,500	528 813,500	528 813,500
	софинансирование бюджета города Перми	190 691,662	0,0	0,000	0,0	0,0
	бюджет Пермского края	87 841,371	92 792,400	407 530,100	0,0	0,0
	бюджет Пермского края (неиспользованные ассигнования отчетного года)	198 426,011	0,0	0,000	0,0	0,0
	средства Фонда (неиспользованные ассигнования отчетного года)	471 587,988	0,0	346 343,100	0,0	0,0
	средства Фонда	2 730 430,251	2 440 528,425	346 343,119	0,0	0,0

_____

* Значения показателей отражены с учетом сроков ввода в эксплуатацию многоквартирных жилых домов в целях реализации мероприятия по переселению граждан из аварийного жилищного фонда, в рамках дополнительного соглашения от 12 октября 2022 г. № 4 к соглашению от 25 октября 2021 г. № 3/2023 «О предоставлении иных межбюджетных трансфертов на обеспечении мероприятий по переселению граждан из аварийного жилищного фонда, признанного таковым до 01 января 2017 г.»;

2.21. в приложении:

2.21.1. в таблице 1:

2.21.1.1. строку 10 изложить в следующей редакции:

10	Технико-экономические показатели и функциональные параметры объекта	общая площадь жилых помещений, приобретенных (построенных) для переселения граждан из непригодного для проживания и аварийного жилищного фонда, – 134,9 тыс. кв. м

2.21.1.2. строки 13-15 изложить в следующей редакции:

13	Сметная стоимость объекта муниципальной собственности города Перми, тыс. руб.		5 661 396,807					
14	Объемы и источники финансирования осуществления капитальных вложений в объект муниципальной собственности города Перми по годам реализации	Источник финансирования	Объем финансирования, тыс. руб.					
			Всего	2022 год	2023 год	2024 год	2025 год	2026 год
		бюджет города Перми	1 749 037,599	88 174,099	160 863,500	500 000,000	500 000,000	500 000,000
		софинансирование бюджета города Перми	190 691,662	190 691,662	0,0	0,0	0,0	0,00
		бюджет Пермского края	786 574,882	286 252,382	92 792,400	407 530,100	0,0	0,0
		средства Фонда	2 935 077,664	2 482 968,939	452 108,725	0,0	0,0	0,0
15	Ожидаемый конечный результат осуществления капитальных вложений в объект по годам осуществления капитальных вложений		ед. изм.		значение		год реализации	
	общая площадь расселенного непригодного для проживания и аварийного жилищного фонда путем переселения в приобретенные жилые помещения		тыс. кв. м		34,6		2022	
					37,7		2023	
					49,6		2024	
					6,5		2025	
					6,5		2026	
	количество расселенных граждан		чел.		2112		2022	
					2299		2023	
					3024		2024	
					396		2025	
					396		2026	

2.21.2. в таблице 2:

2.21.2.1. строку 8 изложить в следующей редакции:

8	Участник программы	МКУ «УТЗ»

2.21.2.2. строки 13, 14 изложить в следующей редакции:

13	Сметная стоимость объекта муниципальной собственности города Перми, тыс. руб.	914 447,72554

14	Объемы и источники финансирования осуществления капитальных вложений в объект муниципальной собственности города Перми по годам реализации	Источник финансирования	Объем финансирования, тыс. руб.					
			Всего	2022 год	2023 год	2024 год	2025 год	2026 год
		средства Фонда	914 447,72554	341 212,52554	573 235,20000	0,0	0,0	0,0

2.21.3. в таблице 3:

2.21.3.1. строку 4 изложить в следующей редакции:

4	Ответственный руководитель	Субботин И.А.., заместитель главы администрации города Перми

2.21.3.2. строку 8 изложить в следующей редакции:

7	Муниципальный заказчик	МКУ «УТЗ»
8	Участник программы	МКУ «УТЗ»

2.21.3.3. строку 11 изложить в следующей редакции:

11	Сроки осуществления капитальных вложений в объект капитального строительства	2022-2023 годы 2023 – разработка проектной документации; 2023 – выполнение работ по строительству; 2022-2023 – выполнение прочих видов работ (технологическое подключение (присоединение) к инженерным сетям, техническая инвентаризация и паспортизация объекта)

2.21.3.4. строки 13, 14 изложить в следующей редакции:

13	Сметная стоимость объекта муниципальной собственности города Перми, тыс. руб.		751 146,51706					
14	Объемы и источники финансирования осуществления капитальных вложений в объект муниципальной собственности города Перми по годам реализации	Источник финансирования	Объем финансирования, тыс. руб.					
			Всего	2022 год	2023 год	2024 год	2025 год	2026 год
		средства Фонда	751 146,51706	187 789,31706	563 357,20000	0,0	0,0	0,0

2.21.3.5. строку 19 изложить в следующей редакции:

19	Практические действия по осуществлению капитальных вложений в объект	мероприятия по осуществлению капитальных вложений в объект	срок реализации
		разработка проектной документации	2023
		строительство многоквартирного жилого дома	2023
		ввод объекта в эксплуатацию	2024

2.21.4. в таблице 4:

2.21.4.1. строку 11 изложить в следующей редакции:

11	Сроки осуществления капитальных вложений в объект капитального строительства	2022-2023 годы 2023 – разработка проектной документации; 2023 – выполнение работ по строительству; 2022-2023 – выполнение прочих видов работ (технологическое подключение (присоединение) к инженерным сетям, техническая инвентаризация и паспортизация объекта)

2.21.4.2. строки 13, 14 изложить в следующей редакции:

13	Сметная стоимость объекта муниципальной собственности города Перми, тыс. руб.		749 942,08834					
14	Объемы и источники финансирования осуществления капитальных вложений в объект муниципальной собственности города Перми по годам реализации	Источник финансирования	Объем финансирования, тыс. руб.					
			Всего	2022 год	2023 год	2024 год	2025 год	2026 год
		средства Фонда	749 942,08834	189 273,78834	560 668,30000	0,0	0,0	0,0

2.21.4.3. строку 19 изложить в следующей редакции:

19	Практические действия по осуществлению капитальных вложений в объект	мероприятия по осуществлению капитальных вложений в объект	срок реализации
		разработка проектной документации	2023
		строительство многоквартирного жилого дома	2023
		ввод объекта в эксплуатацию	2024

2.21.5. в таблице 5 строки 13, 14 изложить в следующей редакции:

13	Сметная стоимость объекта муниципальной собственности города Перми, тыс. руб.		636 502,11859					
14	Объемы и источники финансирования осуществления капитальных вложений в объект муниципальной собственности города Перми по годам реализации	Источник финансирования	Объем финансирования, тыс. руб.					
			Всего	2022 год	2023 год	2024 год	2025 год	2026 год
		средства Фонда	636 502,11859	0,0	290 159,00000	346 343,11859	0,0	0,0

3. В разделе «Система программных мероприятий подпрограммы 1.2 «Управление муниципальным жилищным фондом города Перми» муниципальной программы «Обеспечение жильем жителей города Перми»:

3.1. строки 1.2.1.1.1.1-1.2.1.1.1.4, «Итого по мероприятию 1.2.1.1.1, в том числе по источникам финансирования» изложить в следующей редакции:

1.2.1.1.1.1	общая площадь пустующих муниципальных жилых помещений, по которым внесена плата за жилищно-коммунальные услуги организациям, осуществляющим функции управления многоквартирными домами	тыс. кв. м	45,0	34,4	34,4	34,4	34,4	МКУ УМЖФ	бюджет города Перми	34 516, 391	29 408, 500	29 408, 500	29 408, 500	29 408, 500

1.2.1.1.1.2	общая площадь жилых помещений, приведенных в нормативное состояние	тыс. кв. м	1,6	1,8	1,8	1,8	1,8	МКУ УМЖФ	бюджет города Перми	14 732,012	10 056,500	10 056,500	10 056,500	10 056,500
1.2.1.1.1.3	количество полученных сведений об объектах градостроительной деятельности (справки, технические паспорта)	ед.	16	16	16	16	16	МКУ УМЖФ	бюджет города Перми	93,290	93,500	93,500	93,500	93,500
1.2.1.1.1.4	количество лицевых счетов нанимателей жилых помещений	ед.	14 595	15 146	15 146	15 146	15 146	МКУ УМЖФ	бюджет города Перми	4 386,645	3 925,600	3 925,600	3 925,600	3 925,600
Итого по мероприятию 1.2.1.1.1, в том числе по источникам финансирования									бюджет города Перми	53 728,338	43 484,100	43 484,100	43 484,100	43 484,100

3.2. строки «Итого по основному мероприятию 1.2.1.1, в том числе по источникам финансирования», «Итого по задаче 1.2.1, в том числе по источникам финансирования», «Всего по подпрограмме 1.2, в том числе по источникам финансирования» изложить в следующей редакции:

Итого по основному мероприятию 1.2.1.1, в том числе по источникам финансирования	бюджет города Перми	113 432,013	107713,300	110435,200	110433,900	110433,900
Итого по задаче 1.2.1, в том числе по источникам финансирования	бюджет города Перми	113 432,013	107713,300	110435,200	110433,900	110433,900
Всего по подпрограмме 1.2, в том числе по источникам финансирования	бюджет города Перми	113 432,013	107713,300	110435,200	110433,900	110433,900

4. В разделе «Система программных мероприятий подпрограммы 1.3 «Повышение доступности жилья» муниципальной программы «Обеспечение жильем жителей города Перми»:

4.1. строки 1.3.1.1.1.1, «Итого по мероприятию 1.3.2.1.1, в том числе по источникам финансирования», 1.3.1.1.2, 1.3.1.1.2.1, «Итого по мероприятию 1.3.1.1.2, в том числе по источникам финансирования», 1.3.1.1.3, 1.3.1.1.3.1, 1.3.1.1.3.2, «Итого по мероприятию 1.3.1.1.3, в том числе по источникам финансирования» изложить в следующей редакции:

1.3.1.1.1.1	общая площадь жилых помещений, приобретенных (построенных) для обеспечения жилыми помещениями детей-сирот и детей, оставшихся без попечения родителей	тыс. кв. м	1,2	0,6	0,5	0,5	-	УЖО	бюджет Пермского края	129 089,882	99 767,826	97 737,924	90 235,157	0,0
			0,2	-	-	-	-		бюджет Пермского края (неиспользованные ассигнования отчетного года)	13 287,620	0,0	0,0	0,0	0,0

Итого по мероприятию 1.3.2.1.1, в том числе по источникам финансирования									итого	142 377, 502	99 767, 826	97 737,924	90 235, 157	0,0
									бюджет Пермского края	129 089, 882	99 767, 826	97 737,924	90 235, 157	0,0
									бюджет Пермского края (неиспользованные ассигнования отчетного года)	13 287,670	0,0	0,0	0,0	0,0
1.3.1.1.2	Предоставление жилых помещений детям-сиротам и детям, оставшимся без попечения родителей, лицам из их числа по договорам найма специализированных жилых помещений													
1.3.1.1.2.1	общая площадь жилых помещений, приобретенных (построенных) для обеспечения жилыми помещениями детей-сирот и детей, оставшихся без попечения родителей	тыс. кв. м	2	1,1	1	1	-	УЖО	бюджет Пермского края	35 479,174	43 327, 650	42637,413	38748, 292	0,0
									бюджет Российской Федерации	107 290, 746	129 982, 950	127912,239	129722, 426	0,0
	общая площадь жилых помещений, приобретенных (построенных) для обеспечения жилыми помещениями детей-сирот и детей, оставшихся без попечения родителей (невыполнение показателя за отчетный год)		0,4	-	-	-	-		бюджет Пермского края (неиспользованные ассигнования отчетного года	7 923,448	0,0	0,0	0,0	0,0
									бюджет Российской Федерации (неиспользованные ассигнования отчетного года)	21 422,600	0,0	0,0	0,0	0,0
Итого по мероприятию 1.3.1.1.2, в том числе по источникам финансирования									итого	172 115, 968	173 310, 600	170 549, 652	168 470, 718	0,0
									бюджет Пермского края	35 479,174	43 327, 650	42 637,413	38 748, 292	0,0
									бюджет Российской Федерации	107 290, 746	129 982, 950	127 912, 239	129 722, 426	0,0
									бюджет Пермского края (неиспользованные ассигнования отчетного года	7 923,448	0,0	0,0	0,0	0,0
									бюджет Российской Федерации (неиспользованные ассигнования отчетного года)	21 422,600	0,0	0,0	0,0	0,0

1.3.1.1.3	Содержание жилых помещений специализированного жилищного фонда для детей-сирот, детей, оставшихся без попечения родителей, лиц из их числа												
1.3.1.1.3.1	общая площадь жилых помещений специализированного жилищного фонда для детей-сирот, по которым осуществлено возмещение расходов организациям, осуществляющим функции управления многоквартирными домами	тыс. кв. м	4	3,8	3,7	3,6	-	МКУ УМЖФ	бюджет Пермского края	154,666	97,625	95,936	92,451	0,0
1.3.1.1.3.2	общая площадь жилых помещений специализированного жилищного фонда для детей-сирот, по которым осуществлена уплата взносов на капитальный ремонт общего имущества в многоквартирных домах	тыс. кв. м	13,2	52,4	61,3	81,8	-	МКУ ГКС	бюджет Пермского края	1 063,433	3 601, 900	4 210, 600	5 622, 700	0,0
Итого по мероприятию 1.3.1.1.3, в том числе по источникам финансирования									бюджет Пермского края	1 218,099	3 699, 525	4 306, 536	5 715, 151	0,0

4.2. строки «Итого по основному мероприятию 1.3.1.1, в том числе по источникам финансирования», «Итого по задаче 1.3.1, в том числе по источникам финансирования» изложить в следующей редакции:

Итого по основному мероприятию 1.3.1.1, в том числе по источникам финансирования	итого	315 711,569	276 777,951	272 594,112	264 421,026	0,0
	бюджет Пермского края	165 787,155	146 795,001	144 681,873	134 698,600	0,0
	бюджет Пермского края (неиспользованные ассигнования отчетного года)	21 211,068	0,0	0,0	0,0	0,0
	бюджет Российской Федерации (неиспользованные ассигнования отчетного года)	21 422,600	0,0	0,0	0,0	0,0
	бюджет Российской Федерации	107 290,746	129 982,950	127 912,239	129 722,426	0,0

Итого по задаче 1.3.1, в том числе по источникам финансирования	итого	315 711,569	276 777,951	272 594,112	264 421,026	0,0
	бюджет Пермского края	165 787,155	146 795,001	144 681,873	134 698,600	0,0
	бюджет Пермского края (неиспользованные ассигнования отчетного года)	21 211,068	0,0	0,0	0,0	0,0
	бюджет Российской Федерации (неиспользованные ассигнования отчетного года)	21 422,600	0,0	0,0	0,0	0,0
	бюджет Российской Федерации	107 290,746	129 982,950	127 912,239	129 722,426	0,0

4.3. строки 1.3.2.1.1.1, «Итого по мероприятию 1.3.2.1.1, в том числе по источникам финансирования» изложить в следующей редакции:

1.3.2.1.1.1	количество молодых семей, улучшивших жилищные условия	семья	375	350	350	350	15	ДСП	софинансирование бюджета города Перми	41 337,696	42 000, 000	42 000, 000	42 000,000	42 000,000
									бюджет Пермского края	106 496, 460	84 295, 299	76 712, 549	72 878,991	0,0
									бюджет Пермского края (неиспользованные ассигнования отчетного года)	17 066,762	0,0	0,0	0,0	0,0
									бюджет Российской Федерации	71 040,432	59 721, 190	61 213, 405	50 234,083	0,0
									внебюджетные источники	786 175, 100	516 755, 127	516 755, 127	516 755,127	0,0
Итого по мероприятию 1.3.2.1.1, в том числе по источникам финансирования									итого	1 022 116, 450	702 771, 616	696 681, 081	681 868,201	42 000,000
									софинансирование бюджета города Перми	41 337,696	42 000,00	42 000,00	42 000,000	42 000,000
									бюджет Пермского края	106 496, 460	84 295, 299	76 712, 549	72 878,991	0,0
									бюджет Пермского края (неиспользованные ассигнования отчетного года)	17 066,762	0,0	0,0	0,0	0,0
									бюджет Российской Федерации	71 040,432	59 721, 190	61 213, 405	50 234,083	0,0
									внебюджетные источники	786 175, 100	516 755, 127	516 755, 127	516 755,127	0,0

4.4. строки 1.3.2.1.2.1, «Итого по мероприятию 1.3.2.1.2, в том числе по источникам финансирования» изложить в следующей редакции:

1.3.2.1.2.1	количество реабилитированных лиц, имеющих инвалидность или являющихся пенсионерами, улучшивших жилищные условия	чел.	4	3	-	-	-	ДСП	бюджет Пермского края	12 110,253	17 045,696	0,0	0,0	0,0
			2	-	-	-	-		бюджет Пермского края (неиспользованные ассигнования отчетного года)	3 819,750	0,0	0,0	0,0	0,0
Итого по мероприятию 1.3.2.1.2, в том числе по источникам финансирования									итого	15 930,003	17 045,696	0,0	0,0	0,0
									бюджет Пермского края	12 110,253	17 045,696	0,0	0,0	0,0
									бюджет Пермского края (неиспользованные ассигнования отчетного года)	3 819,750	0,0	0,0	0,0	0,0

4.5. строки 1.3.2.1.3.1, «Итого по мероприятию 1.3.2.1.3, в том числе по источникам финансирования» изложить в следующей редакции:

1.3.2.1.3.1	количество ветеранов Великой Отечественной войны, членов семей погибших (умерших) инвалидов и участников Великой Отечественной войны, улучшивших жилищные условия	чел.	2	1	-*	-*	-	ДСП	бюджет Российской Федерации	28 472,364	7 053,300	7 041,800	7 029,900	0,0
Итого по мероприятию 1.3.2.1.3, в том числе по источникам финансирования									бюджет Российской Федерации	28 472,364	7 053,300	7 041,800	7 029,900	0,0

4.6. строки 1.3.2.1.4.1, «Итого по мероприятию 1.3.2.1.4, в том числе по источникам финансирования» изложить в следующей редакции:

1.3.2.1.4.1	количество ветеранов, улучшивших жилищные условия	чел.	1	-	-	-	-	ДСП	бюджет Российской Федерации	13 415,940	0,0	0,0	0,0	0,0
Итого по мероприятию 1.3.2.1.4, в том числе по источникам финансирования									бюджет Российской Федерации	13 415,940	0,0	0,0	0,0	0,0

4.7. строки 1.3.2.1.5.1, «Итого по мероприятию 1.3.2.1.5, в том числе по источникам финансирования» изложить в следующей редакции:

1.3.2.1.5.1	количество инвалидов, улучшивших жилищные условия	чел.	15	3	-*	-*	-	ДСП	бюджет Российской Федерации	51 993,432	5 235,600	5 872,350	5 808,300	0,0
Итого по мероприятию 1.3.2.1.5, в том числе по источникам финансирования									бюджет Российской Федерации	51 993,432	5 235,600	5 872,350	5 808,300	0,0

4.8. строки 1.3.2.1.6.1, «Итого по мероприятию 1.3.2.1.6, в том числе по источникам финансирования» изложить в следующей редакции:

1.3.2.1.6.1	количество граждан, уволенных с военной службы (службы), и приравненных к ним лиц, улучшивших жилищные условия	чел.	4	-	-	-	-	УЖО	бюджет Российской Федерации	19 775,700	0,0	0,0	0,0	0,0

Итого по мероприятию 1.3.2.1.6, в том числе по источникам финансирования	бюджет Российской Федерации	19 775,700	0,0	0,0	0,0	0,0

4.9. строки «Итого по основному мероприятию 1.3.2.1, в том числе по источникам финансирования», «Итого по задаче 1.3.2, в том числе по источникам финансирования» изложить в следующей редакции:

Итого по основному мероприятию 1.3.2.1, в том числе по источникам финансирования	итого	1 151 703,889	732106,212	709595,231	694706,401	42000,000
	софинансирование бюджета города Перми	41 337,696	42000,000	42000,000	42000,000	42000,000
	бюджет Пермского края	118 606,713	101340,995	76712,549	72878,991	0,000
	бюджет Пермского края (неиспользованные ассигнования отчетного года)	20886,512	0,000	0,000	0,000	0,000
	бюджет Российской Федерации	184 697,868	72 010,090	74 127,555	63 072,283	0,000
	внебюджетные источники	786 175,100	516755,127	516755,127	516755,127	0,000
Итого по задаче 1.3.2, в том числе по источникам финансирования	итого	1 151 703,889	732 106,212	709 595,231	694706,401	42000,000
	софинансирование бюджета города Перми	41 337,696	42 000,000	42 000,000	42000,000	42000,000
	бюджет Пермского края	118 606,713	101 340,995	76 712,549	72878,991	0,000
	бюджет Пермского края (неиспользованные ассигнования отчетного года)	20 886,512	0,000	0,000	0,000	0,000
	бюджет Российской Федерации	184 697,868	72 010,090	74 127,555	63072,283	0,000
	внебюджетные источники	786 175,100	516755,127	516755,127	516755,127	0,000

4.10. строки 1.3.3.1.1.1-1.3.3.1.1.3, «Итого по мероприятию 1.3.3.1.1, в том числе по источникам финансирования», «Итого по основному мероприятию 1.3.3.1, в том числе по источникам финансирования», «Итого по задаче 1.3.3, в том числе по источникам финансирования», «Всего по подпрограмме 1.3, в том числе по источникам финансирования» изложить в следующей редакции:

1.3.3.1.1.1	общая площадь жилых помещений, приобретенных (построенных), изъятых в целях исполнения судебных решений	тыс. кв. м	3,3	1,1	-	-	-	УЖО	бюджет города Перми	298 854,143	32 310, 196	0,000	0,000	0,000
	общая площадь жилых помещений, приобретенных (построенных), изъятых в целях исполнения судебных решений (невыполнение показателя за отчетный год)		-	0,1	-	-	-		бюджет города Перми (неиспользованные ассигнования отчетного года)	0,000	2 844, 574	0,000	0,000	0,000
1.3.3.1.1.2	количество исполненных судебных решений о возмещении судебных расходов	ед.	229	80	-	-	-	УЖО	бюджет города Перми	13 249,174	1 518, 329	0,000	0,000	0,000
1.3.3.1.1.3	общая площадь нежилых помещений, изъятых в целях исполнения судебных решений	тыс. кв. м	2,4	0,1	-	-	-	УЖО	бюджет города Перми	128 698,563	9 907, 000	0,000	0,000	0,000

Итого по мероприятию 1.3.3.1.1, в том числе по источникам финансирования	итого	440 801,880	46 580,099	0,0	0,0	0,0
	бюджет города Перми	440 801,880	43 735,525	0,0	0,0	0,0
	бюджет города Перми (неиспользованные ассигнования отчетного года)	0,000	2 844,574	0,0	0,0	0,0
Итого по основному мероприятию 1.3.3.1, в том числе по источникам финансирования	итого	440 801,880	46 580,099	0,0	0,0	0,0
	бюджет города Перми	440 801,880	43 735,525	0,0	0,0	0,0
	бюджет города Перми (неиспользованные ассигнования отчетного года)	0,000	2 844,574	0,0	0,0	0,0
Итого по задаче 1.3.3, в том числе по источникам финансирования	итого	440 801,880	46 580,099	0,0	0,0	0,0
	бюджет города Перми	440 801,880	43 735,525	0,0	0,0	0,0
	бюджет города Перми (неиспользованные ассигнования отчетного года)	0,000	2 844,574	0,0	0,0	0,0
Всего по подпрограмме 1.3, в том числе по источникам финансирования	всего	1 908 217,338	1 055 464,262	982 189,343	959 127,427	42 000,000
	бюджет города Перми	440 801,880	43 735,525	0,0	0,0	0,0
	бюджет города Перми (неиспользованные ассигнования отчетного года)	0,000	2 844,574	0,0	0,0	0,0
	софинансирование бюджета города Перми	41 337,696	42 000,000	42 000,000	42 000,000	42 000,000
	бюджет Пермского края	284 393,868	248 135,996	221 394,422	207 577,591	0,0
	бюджет Пермского края (неиспользованные ассигнования отчетного года)	42 097,580	0,0	0,0	0,0	0,0
	бюджет Российской Федерации (неиспользованные ассигнования отчетного года)	21 422,600	0,0	0,0	0,0	0,0
	бюджет Российской Федерации	291 988,614	201 993,040	202 039,794	192 794,709	0,0
	внебюджетные источники	786 175,100	516 755,127	516 755,127	516 755,127	0,0

4.11. в приложении

4.11.1. в таблице 1:

4.11.1.1. строку 10 изложить в следующей редакции:

10	Технико-экономические показатели и функциональные параметры объекта	286 жилых помещений общей площадью не менее 8,7 тыс. кв. м

4.11.1.2. строки 13-15 изложить в следующей редакции:

13	Сметная стоимость объекта муниципальной собственности города Перми, тыс. руб.		1 114 565,347					
14	Объемы и источники финансирования осуществления капитальных вложений в объект муниципальной собственности города Перми по годам реализации	Источник финансирования	Объем финансирования, тыс. руб.					
			Всего	2022 год	2023 год	2024 год	2025 год	2026 год
		бюджет Пермского края	598 234,386	185 780,124	143 095,476	140 375,337	128 983,449	0,0
		бюджет Российской Федерации	516 330,961	128 713,346	129 982,950	127 912,239	129 722,426	0,0
15	Ожидаемый конечный результат осуществления капитальных вложений в объект по годам осуществления капитальных вложений		ед. изм.		значение		год реализации	
	общая площадь приобретенных жилых помещений		тыс. кв. м		3,8		2022	
					1,7		2023	
					1,6		2024	
					1,6		2025	
					-		2026	
	количество приобретенных жилых помещений		чел.		113		2022	
					63		2023	
					56		2024	
					54		2025	
					-		2026	

4.11.2. в таблице 2 строки 10-15 изложить в следующей редакции:

10	Технико-экономические показатели и функциональные параметры объекта		общая площадь жилых (нежилых) помещений, приобретенных, изъятых – 5,96 тыс. кв. м		
11	Сроки осуществления капитальных вложений в объект капитального строительства		2022 - 2023 год		
12	Срок ввода в эксплуатацию объекта капитального строительства		2022 - 2023 год		
13	Сметная стоимость объекта муниципальной собственности Перми, тыс. руб.		472 614,476		
14	Объемы и источники финансирования осуществления капитальных вложений в объект по годам реализации	Источник финансирования	Объем финансирования, тыс. руб.		
			Всего	2022 год	2023 год
		бюджет города Перми	472 614,476	427 552,706	45 061,770

15	Ожидаемый конечный результат осуществления капитальных вложений в объект по годам осуществления капитальных вложений	ед. изм.	значение	год реализации
	количество исполненных судебных решений	ед.	229	2022 год
			80	2023 год

5. В разделе «Система программных мероприятий подпрограммы 1.4 «Осуществление иных мероприятий в сфере жилищных отношений» муниципальной программы «Обеспечение жильем жителей города Перми»:

5.1. строку 1.4.1.1.1.1 изложить в следующей редакции:

1.4.1.1.1.1	количество видов работ, связанных с жилищным фондом, выполненных для обеспечения реализации программы	ед.	7	7	7	7	7	УЖО	бюджет города Перми	10 510,084	3 137, 200	3 137, 200	3 137, 200	3 137, 200

5.2. строки «Итого по мероприятию 1.4.1.1.1, в том числе по источникам финансирования», «Итого по основному мероприятию 1.4.1.1, в том числе по источникам финансирования», «Итого по задаче 1.4.1, в том числе по источникам финансирования», «Всего по подпрограмме 1.4, в том числе по источникам финансирования» изложить в следующей редакции:

Итого по мероприятию 1.4.1.1.1, в том числе по источникам финансирования	бюджет города Перми	11 520,084	4 147, 200	4 147, 200	4 147, 200	4 147, 200
Итого по основному мероприятию 1.4.1.1, в том числе по источникам финансирования	бюджет города Перми	11 520,084	4 147, 200	4 147, 200	4 147, 200	4 147, 200
Итого по задаче 1.4.1, в том числе по источникам финансирования	бюджет города Перми	11 520,084	4 147, 200	4 147, 200	4 147, 200	4 147, 200
Всего по подпрограмме 1.4, в том числе по источникам финансирования	бюджет города Перми	11 520,084	4 147, 200	4 147, 200	4 147, 200	4 147, 200

6. В разделе «Таблица показателей конечного результата муниципальной программы «Обеспечение жильем жителей города Перми»:

6.1. строку 1 изложить в следующей редакции:

1	Цель. Создание системы мер, направленных на улучшение жилищных условий жителей города Перми						
	доля населения, живущего в аварийном жилье, в общей численности населения	%	2,2	2,1	2,1	2,2	2,3
	доля семей, состоявших на жилищном учете и улучшивших жилищные условия, от общего числа семей, состоящих на жилищном учете	%	10,4	9,8	11,6	4,1	1,3
	площадь расселенного непригодного для проживания жилищного фонда	тыс. кв. м	37,9	38,9	49,6	30,0	30,0
	количество граждан, расселенных из непригодного для проживания жилищного фонда	ед.	2416	2372	3024	396	396

6.2. строку 1.1.1 изложить в следующей редакции:

1.1.1	Задача. Обеспечение жилыми помещениями граждан, проживающих в непригодном для проживания и аварийном жилищном фонде						
	доля аварийного жилищного фонда в общей площади жилищного фонда	%	1,9	1,9	1,8	1,9	2,0
	доля расселенного аварийного жилищного фонда от общего объема аварийного жилищного фонда, числящегося на начало отчетного года	%	6,6	7,2	9,5	1,2	1,1
	общая площадь расселенного аварийного жилищного фонда	тыс. кв. м	34,6	37,7	49,6	6,5	6,5

	доля переселенных граждан из аварийного жилищного фонда от количества граждан, проживающих в аварийном жилищном фонде, на начало отчетного года	%	9,0	10,0	13,8	1,7	1,6
	количество граждан, расселенных из аварийного жилищного фонда	чел.	2 112	2 299	3 024	396	396
	Площадь расселенного аварийного жилищного фонда в рамках реализации федерального проекта "Обеспечения устойчивого сокращения непригодного для проживания жилищного фонда"	тыс. кв. м	25,3	36,4	43,1	-	-
	количество граждан, расселенных из аварийного жилищного фонда, в рамках реализации федерального проекта "Обеспечения устойчивого сокращения непригодного для проживания жилищного фонда"	чел.	1 543	2 220	2 628	-	-

6.3. строки 1.3.2, 1.3.3 изложить в следующей редакции:

1.3.2	Задача. Обеспечение доступным жильем граждан города Перми путем предоставления мер социальной поддержки						
	размер привлеченных средств на реализацию программной деятельности в расчете на 1 руб. средств, выделенных из бюджета города Перми	руб.	26,9	16,4	15,9	15,5	-
	доля молодых семей, улучшивших жилищные условия, от количества молодых семей – участников программы	%	36,1	52,8	19,2	5,9	6,3
1.3.3	Задача. Обеспечение жилыми помещениями граждан, проживающих в непригодном для проживания и аварийном жилищном фонде, в целях исполнения судебных решений об изъятии жилых (нежилых) помещений, о предоставлении благоустроенного жилья						
	доля расселенного аварийного жилищного фонда от общего объема аварийного жилищного фонда, числящегося на начало отчетного года, в целях исполнения судебных решений	%	1,1	0,3	-	-	-

7. В приложении 1:

7.1. строку 1.1.1.1.3.1 изложить в следующей редакции:

1.1.1.1.3.1	Приобретение и изъятие жилых помещений у собственников путем возмещения за изымаемое жилое помещение	УЖО	01.01.2023	31.12.2023	общая площадь жилых помещений, приобретенных и изъятых у собственников путем возмещения за изымаемое жилое помещение	тыс. кв. м	0,2	бюджет Пермского края	25 025,000

7.2. после строки «Итого по мероприятию 1.1.1.1.3, в том числе по источникам финансирования» дополнить строками 1.1.1.1.4, 1.1.1.1.4.1, «Итого по мероприятию 1.1.1.1.1, в том числе по источникам финансирования» следующего содержания:

1.1.1.1.4	Мероприятия по расселению жилищного фонда на территории Пермского края, признанного аварийным после 1 января 2017 г.								
1.1.1.1.4.1	Изъятие жилых (нежилых) помещений у собственников путем возмещения за изымаемое жилое (нежилое) помещение	УЖО	01.01.2023	31.12.2023	общая площадь жилых (нежилых) помещений, находящихся в многоквартирном доме, признанном аварийным и подлежащим сносу	тыс. кв. м	1,1	бюджет города Перми	100 000,000
Итого по мероприятию 1.1.1.1.4, в том числе по источникам финансирования								бюджет города Перми	100 000,000

7.3. строку «Итого по основному мероприятию 1.1.1.1, в том числе по источникам финансирования» изложить в следующей редакции:

Итого по основному мероприятию 1.1.1.1, в том числе по источникам финансирования	итого	173 838,500
	бюджет города Перми	148 813,500
	бюджет Пермского края	25 025,000

7.4. строку 1.1.1.2.1.1 изложить в следующей редакции:

1.1.1.2.1.1	Приобретение и изъятие жилых помещений у собственников путем возмещения за изымаемое жилое помещение, в том числе на основании решений, определений судебных органов	УЖО	01.01.2023	31.12.2023	общая площадь жилых помещений, приобретенных и изъятых у собственников путем возмещения за изымаемое жилое помещение, в том числе на основании решений, определений судебных органов	тыс. кв. м	36,1	средства Фонда	452 108,700
								бюджет города Перми	40 863,500

7.5. после строки 1.1.1.2.1.1 дополнить строкой 1.1.1.2.1.2 следующего содержания:

1.1.1.2.1.2	Приобретение и изъятие жилых помещений у собственников путем возмещения за изымаемое жилое помещение в целях исполнения судебных актов	УЖО	01.01.2023	31.12.2023	общая площадь жилых помещений, приобретенных, изъятых для переселения граждан из аварийного жилищного фонда в целях исполнения судебных актов	тыс. кв. м	0,004	средства Фонда	1 000,000

7.6. строку «Итого по мероприятию 1.1.1.2.1, в том числе по источникам финансирования» изложить в следующей редакции:

Итого по мероприятию 1.1.1.2.1, в том числе по источникам финансирования	итого	493 972,225
	средства Фонда	453 108,725
	бюджет города Перми	40 863,500

7.7. строки 1.1.1.2.4.1-1.1.1.2.4.7 изложить в следующей редакции:

1.1.1.2.4.1	разработанная проектная документация на строительство многоквартирного жилого дома на земельном участке с кадастровым номером 59:01:4515016:191, расположенного по адресу: г. Пермь, ул. Маяковского, 54	МКУ «УТЗ»	01.01.2023	30.03.2023	разработанная проектная документация на строительство многоквартирного жилого дома на земельном участке с кадастровым номером 59:01:4515016:191, расположенного по адресу: г. Пермь, ул. Маяковского, 54	ед.	1	средства Фонда	11 500, 20637
1.1.1.2.4.2	Выполнение работ по строительству многоквартирного жилого дома на земельном участке с кадастровым номером 59:01:4515016:191, расположенного по адресу: г. Пермь, ул. Маяковского, 54	МКУ «УТЗ»	30.03.2023	31.12.2023	акт выполненных работ по строительству многоквартирного жилого дома на земельном участке с кадастровым номером 59:01:4515016:191, расположенного по адресу: г. Пермь, ул. Маяковского, 54	ед.	1	средства Фонда	531 077, 89670

1.1.1.2.4.3	Выполнение подключения (технологического присоединения) к системе теплоснабжения при строительстве многоквартирного жилого дома на земельном участке с кадастровым номером 59:01:4515016:191, расположенного по адресу: г. Пермь, ул. Маяковского, 54	МКУ «УТЗ»	01.01.2023	31.12.2023	акт о подключении (технологическом присоединении) к системе теплоснабжения при строительстве многоквартирного жилого дома на земельном участке с кадастровым номером 59:01:4515016:191, расположенного по адресу: г. Пермь, ул. Маяковского, 54	ед.	1	средства Фонда	3 393,70080
1.1.1.2.4.4	Осуществление технологического присоединения к электрическим сетям при строительстве многоквартирного жилого дома на земельном участке с кадастровым номером 59:01:4515016:191, расположенного по адресу: г. Пермь, ул. Маяковского, 54	МКУ «УТЗ»	01.01.2023	06.11.2023	акт об осуществлении технологического присоединения к электрическим сетям при строительстве многоквартирного жилого дома на земельном участке с кадастровым номером 59:01:4515016:191, расположенного по адресу: г. Пермь, ул. Маяковского, 54	ед.	1	средства Фонда	9 049,26537
1.1.1.2.4.5	Выполнение подключения (технологического присоединения) к централизованной системе холодного водоснабжения при строительстве многоквартирного жилого дома на земельном участке с кадастровым номером 59:01:4515016:191, расположенного по адресу: г. Пермь, ул. Маяковского, 54	МКУ «УТЗ»	01.01.2023	31.12.2023	акт о выполнении подключения (технологического присоединения) к централизованной системе холодного водоснабжения при строительстве многоквартирного жилого дома на земельном участке с кадастровым номером 59:01:4515016:191, расположенного по адресу: г. Пермь, ул. Маяковского, 54	ед.	1	средства Фонда	4 922,82814
1.1.1.2.4.6	Выполнение подключения (технологического присоединения) к централизованной системе водоотведения при строительстве многоквартирного жилого дома на земельном участке с кадастровым номером 59:01:4515016:191, расположенного по адресу: г. Пермь, ул. Маяковского, 54	МКУ «УТЗ»	01.01.2023	31.12.2023	акт о подключении (технологическом присоединении) к централизованной системе водоотведения при строительстве многоквартирного жилого дома на земельном участке с кадастровым номером 59:01:4515016:191, расположенного по адресу: г. Пермь, ул. Маяковского, 54	ед.	1	средства Фонда	1 034,38152
1.1.1.2.4.7	Выполнение обязательств по соглашению о компенсации затрат на вынос сетей электроснабжения при строительстве многоквартирного жилого дома на земельном участке с кадастровым номером 59:01:4515016:191, расположенного по адресу: г. Пермь, ул. Маяковского, 54	МКУ «УТЗ»	01.01.2023	31.12.2023	акт о взаимном исполнении обязательств по соглашению о компенсации затрат на вынос сетей электроснабжения при строительстве многоквартирного жилого дома на земельном участке с кадастровым номером 59:01:4515016:191, расположенного по адресу: г. Пермь, ул. Маяковского, 54	ед.	1	средства Фонда	1 405,48110

7.8. после строки 1.1.1.2.4.7 дополнить строкой 1.1.1.2.4.8 следующего содержания:

1.1.1.2.4.8	Проведение технической инвентаризации и паспортизации объекта «Строительство многоквартирного жилого дома на земельном участке с кадастровым номером 59:01:4515016:191, расположенного по адресу: г. Пермь, ул. Маяковского, 54»	МКУ «УТЗ»	01.11.2023	31.12.2023	акт о выполнении работ по проведению технической инвентаризации и паспортизации объекта «Строительство многоквартирного жилого дома на земельном участке с кадастровым номером 59:01:4515016:191, расположенного по адресу: г. Пермь, ул. Маяковского, 54»	ед.	1	средства Фонда	973,44000

7.9. строку «Итого по мероприятию 1.1.1.2.4, в том числе по источникам финансирования» изложить в следующей редакции:

Итого по мероприятию 1.1.1.2.4, в том числе по источникам финансирования	средства Фонда	563 357, 20000

7.10. строки 1.1.1.2.5.1-1.1.1.2.5.6 изложить в следующей редакции:

1.1.1.2.5.1	разработанная проектная документация на строительство многоквартирного жилого дома на земельном участке с кадастровым номером 59:01:4515026:413, расположенного по адресу: г. Пермь, ул. Маяковского, 57	МКУ «УТЗ»	01.01.2023	30.03.2023	разработанная проектная документация на строительство многоквартирного жилого дома на земельном участке с кадастровым номером 59:01:4515026:413, расположенного по адресу: г. Пермь, ул. Маяковского, 57	ед.	1	средства Фонда	11 500, 32895
1.1.1.2.5.2	Выполнение работ по строительству многоквартирного жилого дома на земельном участке с кадастровым номером 59:01:4515026:413, расположенного по адресу: г. Пермь, ул. Маяковского, 57	МКУ «УТЗ»	30.03.2023	31.12.2023	акт выполненных работ по строительству многоквартирного жилого дома на земельном участке с кадастровым номером 59:01:4515026:413, расположенного по адресу: г. Пермь, ул. Маяковского, 57	ед.	1	средства Фонда	525 665, 38840
1.1.1.2.5.3	Выполнение подключения (технологического присоединения) к системе теплоснабжения при строительстве многоквартирного жилого дома на земельном участке с кадастровым номером 59:01:4515026:413, расположенного по адресу: г. Пермь, ул. Маяковского, 57	МКУ «УТЗ»	01.01.2023	31.12.2023	акт о подключении (технологическом присоединении) к системе теплоснабжения при строительстве многоквартирного жилого дома на земельном участке с кадастровым номером 59:01:4515026:413, расположенного по адресу: г. Пермь, ул. Маяковского, 57	ед.	1	средства Фонда	4 952,82856

1.1.1.2.5.4	Осуществление технологического присоединения к электрическим сетям при строительстве многоквартирного жилого дома на земельном участке с кадастровым номером 59:01:4515026:413, расположенного по адресу: г. Пермь, ул. Маяковского, 57	МКУ «УТЗ»	01.01.2023	31.12.2023	акт об осуществлении технологического присоединения к электрическим сетям при строительстве многоквартирного жилого дома на земельном участке с кадастровым номером 59:01:4515026:413, расположенного по адресу: г. Пермь, ул. Маяковского, 57	ед.	1	средства Фонда	9 049,26538
1.1.1.2.5.5	Выполнение подключения (технологического присоединения) к централизованной системе водоотведения при строительстве многоквартирного жилого дома на земельном участке с кадастровым номером 59:01:4515026:413, расположенного по адресу: г. Пермь, ул. Маяковского, 57	МКУ «УТЗ»	01.01.2023	31.12.2023	акт о подключении (технологическом присоединении) к централизованной системе водоотведения при строительстве многоквартирного жилого дома на земельном участке с кадастровым номером 59:01:4515026:413, расположенного по адресу: г. Пермь, ул. Маяковского, 57	ед.	1	средства Фонда	1 349,93976
1.1.1.2.5.6	Выполнение подключения (технологического присоединения) к централизованной системе холодного водоснабжения при строительстве многоквартирного жилого дома на земельном участке с кадастровым номером 59:01:4515026:413, расположенного по адресу: г. Пермь, ул. Маяковского, 57	МКУ «УТЗ»	01.01.2023	31.12.2023	акт о подключении (технологическом присоединении) к централизованной системе водоотведения при строительстве многоквартирного жилого дома на земельном участке с кадастровым номером 59:01:4515026:413, расположенного по адресу: г. Пермь, ул. Маяковского, 57	ед.	1	средства Фонда	7 177,10895

7.11. после строки 1.1.1.2.5.6 дополнить строкой 1.1.1.2.5.7 следующего содержания:

1.1.1.2.5.7	Проведение технической инвентаризации и паспортизации объекта «Строительство многоквартирного жилого дома на земельном участке с кадастровым номером 59:01:4515026:413, расположенного по адресу: г. Пермь, ул. Маяковского, 57»	МКУ «УТЗ»	01.11.2023	31.12.2023	акт о выполнении работ по проведению технической инвентаризации и паспортизации объекта «Строительство многоквартирного жилого дома на земельном участке с кадастровым номером 59:01:4515026:413, расположенного по адресу: г. Пермь, ул. Маяковского, 57»	ед.	1	средства Фонда	973,44000

7.12. строку «Итого по мероприятию 1.1.1.2.5, в том числе по источникам финансирования» изложить в следующей редакции:

Итого по мероприятию 1.1.1.2.5, в том числе по источникам финансирования	средства Фонда	560 668, 300000

7.13. строки 1.1.1.2.6.1, 1.1.1.2.6.2, «Итого по мероприятию 1.1.1.2.6, в том числе по источникам финансирования» изложить в следующей редакции:

1.1.1.2.6.1	выполнение работ по разработке проектной документации на строительство многоквартирного жилого дома на земельном участке с кадастровыми номерами 59:01:0000000:87873, 59:01:0000000:89809 расположенного по адресу: г. Пермь, ууул. Нейвинская, 3а, Нейвинская, з/у 5	МКУ «УТЗ»	01.11.2023	31.12.2023	разработанная проектная документация на строительство многоквартирного жилого дома на земельном участке с кадастровыми номерами 59:01:0000000:87873, 59:01:0000000:89809 расположенного по адресу: г. Пермь, ул. Нейвинская, 3а, Нейвинская, з/у 5	ед.	1	средства Фонда	11 803,65233
1.1.1.2.6.2	выполнение работ по строительству многоквартирного жилого дома на земельном участке с кадастровыми номерами 59:01:0000000:87873, 59:01:0000000:89809 расположенного по адресу: г. Пермь, ул. Нейвинская, 3а, Нейвинская, з/у 5	МКУ «УТЗ»	01.11.2023	31.12.2023	акт о выполненние работы по строительству многоквартирного жилого дома на земельном участке с кадастровыми номерами 59:01:0000000:87873, 59:01:0000000:89809 расположенного по адресу: г. Пермь, ул. Нейвинская, 3а, Нейвинская, з/у 5	ед.	1	средства Фонда	278 355,34767
Итого по мероприятию 1.1.1.2.6, в том числе по источникам финансирования								средства Фонда	290 159, 00000

7.14. строки «Итого по основному мероприятию 1.1.1.2, в том числе по источникам финансирования», «Итого по задаче 1.1.1, в том числе по источникам финансирования», «Всего по подпрограмме 1.1, в том числе по источникам финансирования» изложить в следующей редакции:

Итого по основному мероприятию 1.1.1.2, в том числе по источникам финансирования	итого	2 549 159,325
	бюджет города Перми	40 863,500
	бюджет Пермского края	67 767,400
	средства Фонда	2 440 528,425
Итого по задаче 1.1.1, в том числе по источникам финансирования	итого	2 682 134,325
	бюджет города Перми	148 813,500
	бюджет Пермского края	92 792,400
	средства Фонда	2 440 528,425
Всего по подпрограмме 1.1, в том числе по источникам финансирования	всего	2 682 134,325
	бюджет города Перми	148 813,500
	бюджет Пермского края	92 792,400
	средства Фонда	2 440 528,425

8. В приложении 2 строку 1.2.1.1.1.4 изложить в следующей редакции:

1.2.1.1.1.4	Организация работ по своевременному начислению и сбору платы за наем муниципальных жилых помещений города Перми по договору специализированной организацией	МКУ УМЖФ	01.01.2023	31.12.2023	количество лицевых счетов, по которым осуществляется начисление и сбор платы за наем	ед.	15 146	бюджет города Перми	3 925,600

9. В приложении 3:

9.1. строки 1.3.1.1.1.3, «Итого по мероприятию 1.3.1.1.1, в том числе по источникам финансирования» изложить в следующей редакции:

1.3.1.1.1.3	Приемка в муниципальную собственность жилых помещений, приобретенных в рамках заключенных муниципальных контрактов	УЖО	01.01.2023	31.12.2023	общая площадь жилых помещений, приобретенных (построенных) для обеспечения жилыми помещениями детей-сирот и детей, оставшихся без попечения родителей	тыс. кв. м	0,6	бюджет Пермского края	99 767,826
Итого по мероприятию 1.3.1.1.1, в том числе по источникам финансирования								бюджет Пермского края	99 767,826

9.2. строки 1.3.1.1.2.3, «Итого по мероприятию 1.3.1.1.2, в том числе по источникам финансирования» изложить в следующей редакции:

1.3.1.1.2.3	Приемка в муниципальную собственность жилых помещений, приобретенных в рамках заключенных муниципальных контрактов	УЖО	01.01.2023	31.12.2023	общая площадь жилых помещений, приобретенных (построенных) для обеспечения жилыми помещениями детей-сирот и детей, оставшихся без попечения родителей	тыс. кв. м	1,1	бюджет Пермского края	43 327,650
								бюджет Российской Федерации	129 982,950
Итого по мероприятию 1.3.1.1.2, в том числе по источникам финансирования								итого	173 310,600
								бюджет Пермского края	43 327,650
								бюджет Российской Федерации	129 982,950

9.3. строку 1.3.1.1.3.1 изложить в следующей редакции:

1.3.1.1.3.1	Возмещение расходов организациям, осуществляющим функции управления многоквартирными домами	МКУ УМЖФ	01.01.2023	31.12.2023	общая площадь жилых помещений специализированного жилищного фонда для детей-сирот, по которым осуществлено возмещение расходов организациям, осуществляющим функции управления многоквартирными домами	тыс. кв. м	3,8	бюджет Пермского края	97,625

9.4. строки «Итого по мероприятию 1.3.1.1.3, в том числе по источникам финансирования», «Итого по основному мероприятию 1.3.1.1, в том числе по источникам финансирования», «Итого по задаче 1.3.1, в том числе по источникам финансирования» изложить в следующей редакции:

Итого по мероприятию 1.3.1.1.3, в том числе по источникам финансирования	бюджет Пермского края	3 699,525
Итого по основному мероприятию 1.3.1.1, в том числе по источникам финансирования	итого	276 777,951
	бюджет Пермского края	146 795,001
	бюджет Российской Федерации	129 982,950
Итого по задаче 1.3.1, в том числе по источникам финансирования	итого	276 777,951
	бюджет Пермского края	146 795,001
	бюджет Российской Федерации	129 982,950

9.5. строки 1.3.2.1.1.1-1.3.2.1.1.3, «Итого по мероприятию 1.3.2.1.1, в том числе по источникам финансирования» изложить в следующей редакции:

1.3.2.1.1.1	Выдача свидетельства на право получения социальной выплаты на приобретение (строительство) жилья	ДСП	01.01.2023	31.12.2023	количество выданных свидетельств	ед.	350	бюджет города Перми	0,000
1.3.2.1.1.2	Предоставление социальной выплаты на приобретение (строительство) жилья	ДСП	01.01.2023	31.12.2023	количество молодых семей, улучшивших жилищные условия	семья	350	софинансирование бюджета города Перми	42 000,000
								бюджет Пермского края	84 295,299
								бюджет Российской Федерации	59 721,190
1.3.2.1.1.3	Заключение молодыми семьями договоров на приобретение (строительство) отдельного благоустроенного жилья	молодые семьи - участники программы	01.01.2023	31.12.2023	общая площадь жилых помещений, приобретенных молодыми семьями	тыс. кв. м	17,0	внебюджетные источники	516 755,127
Итого по мероприятию 1.3.2.1.1, в том числе по источникам финансирования								итого	702 771,616
								софинансирование бюджета города Перми	42 000,000
								бюджет Пермского края	84 295,299
								бюджет Российской Федерации	59 721,190
								внебюджетные источники	516 755,127

9.6. строки 1.3.2.1.2.1, «Итого по мероприятию 1.3.2.1.2, в том числе по источникам финансирования» изложить в следующей редакции:

1.3.2.1.2.1	Предоставление субсидии на приобретение (строительство) жилого помещения	ДСП	01.01.2023	31.12.2023	количество реабилитированных лиц, имеющих инвалидность или являющихся пенсионерами, улучшивших жилищные условия	чел.	3	бюджет Пермского края	17 045,696
Итого по мероприятию 1.3.2.1.2, в том числе по источникам финансирования								бюджет Пермского края	17 045,696

9.7. строки 1.3.2.1.3.1, «Итого по мероприятию 1.3.2.1.3, в том числе по источникам финансирования» изложить в следующей редакции:

1.3.2.1.3.1	Предоставление субсидии на приобретение (строительство) жилого помещения	ДСП	01.01.2023	31.12.2023	количество ветеранов Великой Отечественной войны, членов семей погибших (умерших) инвалидов и участников Великой Отечественной войны, улучшивших жилищные условия	чел.	1	бюджет Российской Федерации	7 053,300
Итого по мероприятию 1.3.2.1.3, в том числе по источникам финансирования								бюджет Российской Федерации	7 053,300

9.8. строки 1.3.2.1.4.1, «Итого по мероприятию 1.3.2.1.4, в том числе по источникам финансирования» признать утратившими силу;

9.9. строки 1.3.2.1.5.1, «Итого по мероприятию 1.3.2.1.5, в том числе по источникам финансирования» изложить в следующей редакции:

1.3.2.1.5.1	Предоставление субсидии на приобретение (строительство) жилого помещения	ДСП	01.01.2023	31.12.2023	количество инвалидов, улучшивших жилищные условия	чел.	3	бюджет Российской Федерации	5 235,600
Итого по мероприятию 1.3.2.1.5, в том числе по источникам финансирования								бюджет Российской Федерации	5 235,600

9.10. строки «Итого по основному мероприятию 1.3.2.1, в том числе по источникам финансирования», «Итого по задаче 1.3.2, в том числе по источникам финансирования» изложить в следующей редакции:

Итого по основному мероприятию 1.3.2.1, в том числе по источникам финансирования	итого	732 106,212
	софинансирование бюджета города Перми	42 000,000
	бюджет Пермского края	101 340,995
	бюджет Российской Федерации	72 010,090
	внебюджетные источники	516 755,127
Итого по задаче 1.3.2, в том числе по источникам финансирования	итого	732 106,212
	софинансирование бюджета города Перми	42 000,000
	бюджет Пермского края	101 340,995
	бюджет Российской Федерации	72 010,090
	внебюджетные источники	516 755,127

9.11. после строки «Итого по задаче 1.3.2, в том числе по источникам финансирования» дополнить строками 1.3.3, 1.3.3.1, 1.3.3.1.1, 1.3.3.1.1.1, 1.3.3.1.1.2, 1.3.3.1.1.3, «Итого по мероприятию 1.3.3.1.1, в том числе по источникам финансирования», «Итого по основному мероприятию 1.3.3.1, в том числе по источникам финансирования», «Итого по задаче 1.3.3, в том числе по источникам финансирования», «Всего по подпрограмме 1.3, в том числе по источникам финансирования» следующего содержания:

1.3.3	Задача. Обеспечение жилыми помещениями граждан, проживающих в непригодном для проживания и аварийном жилищном фонде в целях исполнения судебных решений об изъятии жилых (нежилых) помещений, о предоставлении благоустроенного жилья								
1.3.3.1	Исполнение судебных решений об изъятие жилых (нежилых) помещений, о предоставлении благоустроенного жилья								
1.3.3.1.1	Приобретение жилья, изъятие жилых (нежилых) помещений в целях исполнения судебных решений								
1.3.3.1.1.1	Исполнение судебных решений об изъятии жилых помещений	УЖО	01.01.2023	31.12.2023	общая площадь жилых помещений, изъятых в целях исполнения судебных решений	тыс. кв. м	1,1	бюджет города Перми	32 310,196
					общая площадь жилых помещений, изъятых в целях исполнения судебных решений (невыполнение показателя за отчетный год)		0,1	бюджет города Перми (неиспользованные ассигнования отчетного года)	2 844,574
1.3.3.1.1.2	Исполнение судебных решений о возмещении судебных расходов	УЖО	01.01.2023	31.12.2023	количество исполненных судебных решений о возмещении судебных расходов	ед.	80	бюджет города Перми	1 518,329
1.3.3.1.1.3	Исполнение судебных решений об изъятии нежилых помещений	УЖО	01.01.2023	31.12.2023	общая площадь нежилых помещений, изъятых в целях исполнения судебных решений	тыс. кв. м	0,1	бюджет города Перми	9 907,000
Итого по мероприятию 1.3.3.1.1, в том числе по источникам финансирования								итого	46 580,099
								бюджет города Перми	43 735,525
								бюджет города Перми (неиспользованные ассигнования отчетного года)	2 844,574
Итого по основному мероприятию 1.3.3.1, в том числе по источникам финансирования								итого	46 580,099
								бюджет города Перми	43 735,525
								бюджет города Перми (неиспользованные ассигнования отчетного года)	2 844,574

Итого по задаче 1.3.3, в том числе по источникам финансирования	итого	46 580,099
	бюджета города Перми	43 735,525
	бюджет города Перми (неиспользованные ассигнования отчетного года)	2 844,574
Всего по подпрограмме 1.3, в том числе по источникам финансирования	всего	1 055 464,262
	бюджет города Перми	43 735,525
	бюджет города Перми (неиспользованные ассигнования отчетного года)	2 844,574
	софинансирование бюджета города Перми	42 000,000
	бюджет Пермского края	248 135,996
	бюджет Российской Федерации	201 993,040
	внебюджетные источники	516 755,127

АДМИНИСТРАЦИЯ ГОРОДА ПЕРМИ
ПОСТАНОВЛЕНИЕ

28.02.2023 № 148

Об утверждении Перечня мест для проведения торжественной регистрации заключения брака на территории города Перми

В соответствии с Порядком заключения брака в торжественной обстановке в Пермском крае, утвержденным постановлением Правительства Пермского края от 20 апреля 2022 г. № 332-п,
администрация города Перми ПОСТАНОВЛЯЕТ:

1. Утвердить прилагаемый Перечень мест для проведения торжественной регистрации заключения брака на территории города Перми.

2. Настоящее постановление вступает в силу со дня официального опубликования в печатном средстве массовой информации «Официальный бюллетень органов местного самоуправления муниципального образования город Пермь».

3. Управлению по общим вопросам администрации города Перми обеспечить опубликование настоящего постановления в печатном средстве массовой информации «Официальный бюллетень органов местного самоуправления муниципального образования город Пермь».

4. Информационно-аналитическому управлению администрации города Перми обеспечить опубликование (обнародование) настоящего постановления на официальном сайте муниципального образования город Пермь в информационно-телекоммуникационной сети Интернет.

5. Контроль за исполнением настоящего постановления возложить на руководителя аппарата администрации города Перми Молоковских А.В.

И.о. Главы города Перми Э.А. Хайруллин

УТВЕРЖДЕН
постановлением администрации
города Перми
от 28.02.2023 № 148

ПЕРЕЧЕНЬ МЕСТ
для проведения торжественной регистрации заключения брака на территории города Перми

№	Наименование объекта	Адрес, местоположение объекта	Отдел управления ЗАГС администрации города Перми, в который подается заявление о регистрации брака
1	2	3	4
1	Сквер им. Олега Новоселова	ул. Хохрякова между ул. Окулова и ул. Петропавловской	Дзержинский отдел
2	Театральный сад	внутри квартала между ул. Ленина, ул. Сибирской и ул. 25-го Октября	Дзержинский отдел
3	Сквер на нижней части набережной реки Камы	от Речного вокзала до грузового порта	Мотовилихинский отдел
4	Сквер имени конструктора Калачникова	между ул. Лебедева, ул. Розалии Землячки и ул. Уральской	Мотовилихинский отдел
5	Сквер в кварталах 68, 69 (эспланада)	участок между ул. Ленина, ул. Попова и ул. Петропавловской	Свердловский отдел

1	2	3	4
6	Сквер им. Мамина-Сибиряка (сквер на Соборной площади)	Комсомольский проспект между ул. Окулова и ул. Монастырской	Свердловский отдел
7	Сад им. Миндовского	ул. Мира между ул. Советской Армии и ул. Снайперов	Индустриальный отдел
8	Сквер на набережной реки Камы	набережная реки Камы от ул. Чистопольской до ул. Шишкина	Кировский отдел
9	Парк культуры и отдыха им. А.П. Чехова	между ул. Писарева, ул. Репина, ул. Гайвинской и ул. Мелитопольской	Орджоникидзевский отдел

АДМИНИСТРАЦИЯ ГОРОДА ПЕРМИ
ПОСТАНОВЛЕНИЕ

28.02.2023 № 149

О внесении изменений в Положение об управлении информационных технологий администрации города Перми, утвержденное постановлением администрации города Перми от 29.09.2008 № 962

В целях актуализации нормативных правовых актов администрации города Перми
администрация города Перми ПОСТАНОВЛЯЕТ:

1. Внести изменения в Положение об управлении информационных технологий администрации города Перми, утвержденное постановлением администрации города Перми от 29 сентября 2008 г. № 962 (в ред. от 29.10.2010 № 728, от 28.06.2011 № 313, от 02.10.2015 № 707, от 14.12.2016 № 1106, от 14.12.2017 № 1128, от 06.02.2018 № 67, от 02.04.2020 № 305, от 09.09.2021 № 692), дополнив пунктом 3.2.5 следующего содержания:

«3.2.5. осуществляет разработку требований к технологическим, программным средствам обеспечения пользования официальным сайтом муниципального образования город Пермь в информационно-телекоммуникационной сети Интернет (www.gorodperm.ru, регистрация в качестве сетевого издания: Эл № ФС77-76577 от 15.08.2019) (далее – официальный сайт).

Организует техническое сопровождение официального сайта, в том числе с соблюдением:

требований к технологическим, программным и лингвистическим средствам обеспечения пользования официальным Интернет-сайтом администрации города Перми и официальными Интернет-сайтами функциональных и территориальных органов администрации города Перми, расположенными в доменной зоне «gorodperm.ru», а также к единым стилевым стандартам, установленных администрацией города Перми;

требований к технологическим, программным и лингвистическим средствам, необходимым для размещения информации государственными органами и органами местного самоуправления в сети Интернет в форме открытых данных, а также для обеспечения ее использования, установленных уполномоченным Правительством Российской Федерации федеральным органом исполнительной власти;

порядка обеспечения условий доступности для инвалидов по зрению официальных сайтов государственных органов, органов местного самоуправления и подведомственных организаций в информационно-телекоммуникационной сети Интернет, установленных уполномоченным Правительством Российской Федерации федеральным органом исполнительной власти.».

2. Настоящее постановление вступает в силу со дня официального опубликования в печатном средстве массовой информации «Официальный бюллетень органов местного самоуправления муниципального образования город Пермь».

3. Управлению по общим вопросам администрации города Перми обеспечить опубликование настоящего постановления в печатном средстве массовой информации «Официальный бюллетень органов местного самоуправления муниципального образования город Пермь».

4. Информационно-аналитическому управлению администрации города Перми обеспечить опубликование (обнародование) настоящего постановления на официальном сайте муниципального образования город Пермь в информационно-телекоммуникационной сети Интернет.

5. Контроль за исполнением настоящего постановления возложить на руководителя аппарата администрации города Перми Молоковских А.В.

И.о. Главы города Перми Э.А. Хайруллин

АДМИНИСТРАЦИЯ ГОРОДА ПЕРМИ
ПОСТАНОВЛЕНИЕ

28.02.2023 № 150

О внесении изменений в план мероприятий по организации ярмарок и продажи товаров (выполнения работ, оказания услуг) на них на территории города Перми на 2023 год, план проведения ярмарок на территории города Перми на 2023 год, утвержденные постановлением администрации города Перми от 16.11.2022 № 1157 «Об организации и проведении ярмарок на территории города Перми в 2023 году»

В соответствии с Федеральным законом от 28 декабря 2009 г. № 381-ФЗ «Об основах государственного регулирования торговой деятельности в Российской Федерации», Порядком организации ярмарок и продажи товаров (выполнения работ, оказания услуг) на них на территории Пермского края, утвержденным постановлением Правительства Пермского края от 27 июля 2007 г. № 163-п «О регулировании деятельности розничных рынков на территории Пермского края», Уставом города Перми
администрация города Перми ПОСТАНОВЛЯЕТ:

1. Внести изменения в план мероприятий по организации ярмарок и продажи товаров (выполнения работ, оказания услуг) на них на территории города Перми на 2023 год, утвержденный постановлением администрации города Перми от 16 ноября 2022 г. № 1157 «Об организации и проведении ярмарок на территории города Перми в 2023 году» (в ред. от 14.12.2022 № 1292), дополнив приложение схемой согласно приложению к настоящему постановлению.

2. Внести в план проведения ярмарок на территории города Перми на 2023 год, утвержденный постановлением администрации города Перми от 16 ноября 2022 г. № 1157 «Об организации и проведении ярмарок на территории города Перми в 2023 году» (в ред. от 14.12.2022 № 1292), следующие изменения:

2.1. строку 2 изложить в следующей редакции:

2	ДЭПП ИНН 5902000833 ОГРН 1145958090486	г. Пермь, ул. Сибирская, 27, тел. 212-92-75	городская ярмарка	23-26 февраля	праздничная, универсальная	Ленинский район, ул. Ленина, 51	11.00-19.00	32

2.2. строку 54 изложить в следующей редакции:

54	ДЭПП ИНН 5902000833 ОГРН 1145958090486	г. Пермь, ул. Сибирская, 27, тел. 212-92-75	городская ярмарка	07-08 декабря	выходного дня, универсальная	Свердловский район, пр. Комсомольский, 79	11.00-19.00	32

3. Департаменту экономики и промышленной политики администрации города Перми обеспечить направление в Министерство промышленности и торговли Пермского края информацию о внесенных изменениях в план проведения ярмарок в течение 10 календарных дней со дня вступления в силу настоящего постановления.

4. Настоящее постановление вступает в силу со дня официального опубликования в печатном средстве массовой информации «Официальный бюллетень органов местного самоуправления муниципального образования город Пермь».

5. Управлению по общим вопросам администрации города Перми обеспечить опубликование настоящего постановления в печатном средстве массовой информации «Официальный бюллетень органов местного самоуправления муниципального образования город Пермь».


6. Информационно-аналитическому управлению администрации города Перми обеспечить опубликование (обнародование) настоящего постановления на официальном сайте муниципального образования город Пермь в информационно-коммуникационной сети Интернет.

7. Контроль за исполнением настоящего постановления возложить на исполняющего обязанности заместителя главы администрации города Перми Чиркову И.Ю.

И.о. Главы города Перми Э.А. Хайруллин

Приложение
к постановлению администрации
города Перми
от 28.02.2023 № 150

СХЕМА
размещения мест для продажи товаров (выполнения работ, оказания услуг)
на ярмарке, имеющих адресный ориентир: город Пермь, ул. Ленина, 51

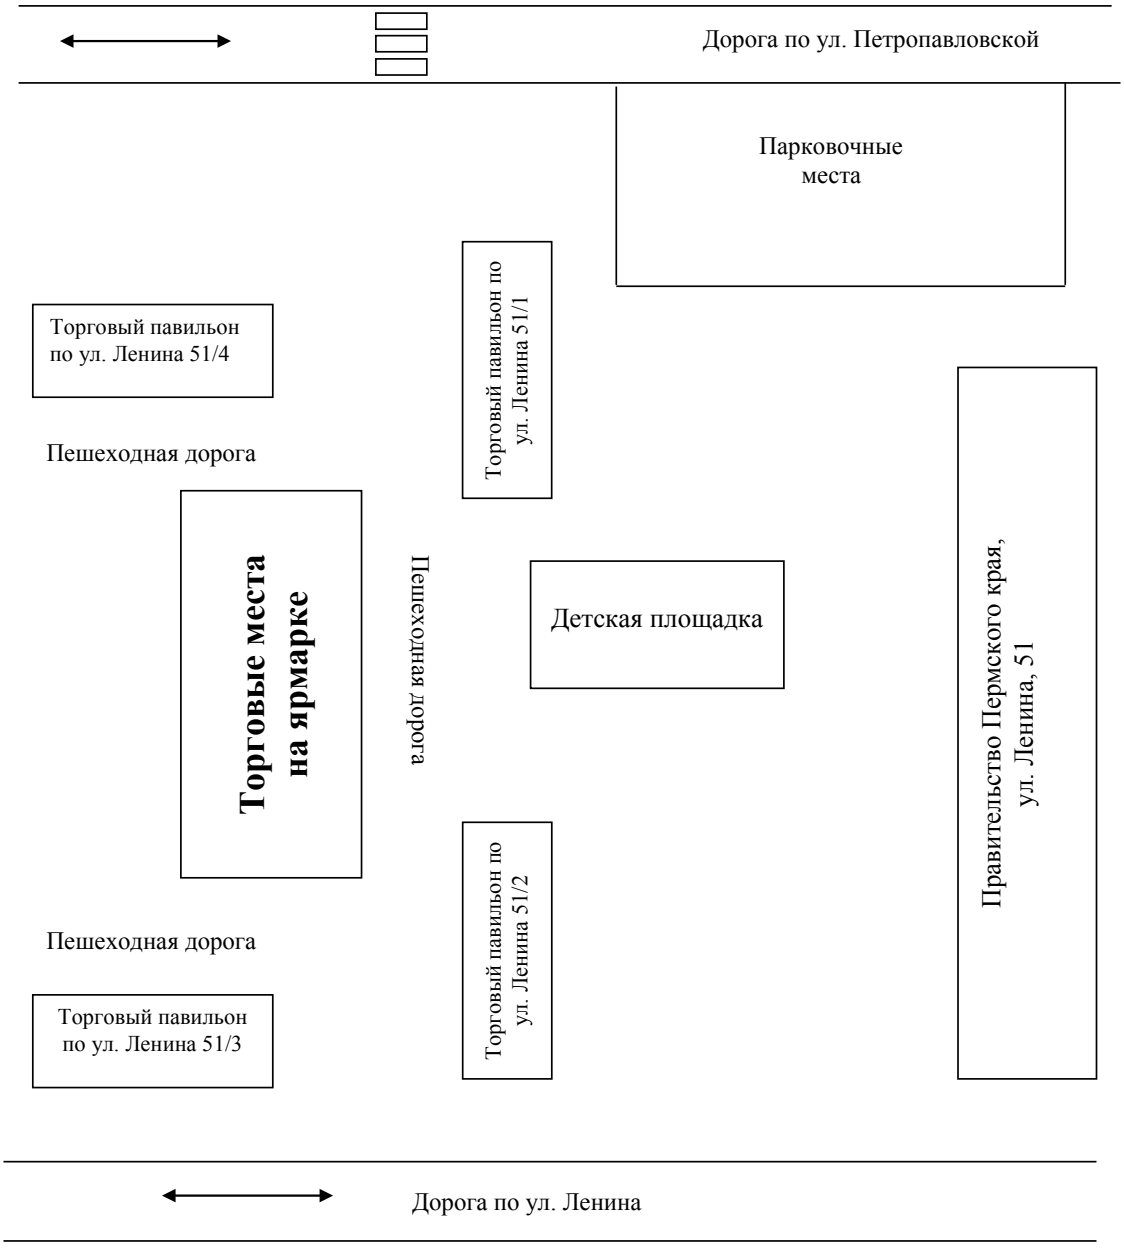

ПРАВОВЫЕ АКТЫ ТЕРРИТОРИАЛЬНЫХ ОРГАНОВ АДМИНИСТРАЦИИ ГОРОДА ПЕРМИ

АДМИНИСТРАЦИЯ ГОРОДА ПЕРМИ

ГЛАВА АДМИНИСТРАЦИИ СВЕРДЛОВСКОГО РАЙОНА

РАСПОРЯЖЕНИЕ

21.02.2023 № 059-39-01-01-57

Об утверждении состава общественной комиссии по рассмотрению и оценке предложений о проведении комплекса мероприятий по благоустройству территорий общего пользования микрорайонов индивидуальной жилой застройки в Свердловском районе города Перми

В соответствии с Федеральным законом от 06 октября 2003 г. № 131-ФЗ «Об общих принципах организации местного самоуправления в Российской Федерации», постановлением администрации города Перми от 01 марта 2019 г. № 139 «О благоустройстве территорий общего пользования микрорайонов индивидуальной жилой застройки в городе Перми» и в целях актуализации правовых актов главы администрации Свердловского района города Перми:

1. Утвердить прилагаемый состав общественной комиссии по рассмотрению и оценке предложений о проведении комплекса мероприятий по благоустройству территорий общего пользования микрорайонов индивидуальной жилой застройки в Свердловском районе города Перми (далее – Общественная комиссия).

2. Общественной комиссии осуществлять деятельность в соответствии с Положением об общественной комиссии по рассмотрению и оценке предложений о проведении комплекса мероприятий по благоустройству территорий общего пользования микрорайонов индивидуальной жилой застройки в районах города Перми, утвержденным постановлением администрации города Перми от 01 марта 2019 г. № 139.

3. Признать утратившим силу распоряжение главы администрации Свердловского района города Перми от 07 марта 2019 г. № 059-39-01-01-62 «Об утверждении состава общественной комиссии по рассмотрению и оценке предложений о проведении комплекса мероприятий по благоустройству территорий общего пользования микрорайонов индивидуальной жилой застройки в Свердловском районе города Перми»;

4. Настоящее распоряжение вступает в силу с даты официального опубликования в печатном средстве массовой информации «Официальный бюллетень органов местного самоуправления муниципального образования город Пермь».

5. Общему отделу администрации Свердловского района города Перми обеспечить опубликование настоящего распоряжения в печатном средстве массовой информации «Официальный бюллетень органов местного самоуправления муниципального образования город Пермь».

6. Сектору по работе с обращениями граждан администрации Свердловского района города Перми обеспечить направление копии настоящего распоряжения в информационно – аналитическое управление администрации города Перми для размещения на официальном сайте муниципального образования город Пермь в информационно - телекоммуникационной сети Интернет в течение одного рабочего дня после дня подписания настоящего распоряжения.

7. Контроль за исполнением распоряжения возложить на первого заместителя главы администрации Свердловского района города Перми Давлетшина И.Р.

И.о. главы администрации
Свердловского района города Перми И.Р. Давлетшин

УТВЕРЖДЕН
распоряжением главы администрации
Свердловского района города Перми
от 21.02.2023 № 059-39-01-01-57

СОСТАВ
общественной комиссии по обсуждению по рассмотрению и оценке предложений о проведении комплекса мероприятий по благоустройству территорий общего пользования индивидуальной жилой застройки в Свердловском районе города Перми

Председатель:	
Филиппов Александр Егорович	- глава администрации Свердловского Свердловского района города Перми
Заместитель председателя:	
Давлетшин Игорь Раисович	- первый заместитель главы администрации Свердловского района города Перми
Секретарь:	
Ущаповская Анастасия Викторовна	- главный специалист отдела благоустройства администрации Свердловского района города Перми
Члены комиссии:	
Новоселова Ирина Владимировна	- заместитель главы администрации Свердловского района города Перми
Сенокосов Александр Константинович	- начальник отдела жилищно - коммунального хозяйства и жилищных отношений администрации Свердловского района города Перми
Хузягулов Эльнар Ильгисович	- начальник отдела благоустройства администрации Свердловского района города Перми
Тарасов Валерий Борисович	- заместитель главы администрации поселка Новые Ляды города Перми
Федоров Дмитрий Александрович (по согласованию)	- депутат Пермской городской Думы по избирательному округу № 20.
Оборин Алексей Юрьевич (по согласованию)	- депутат Пермской городской Думы по избирательному округу № 19
Раев Алексей Юрьевич (по согласованию)	- депутат Пермской городской Думы по избирательному округу № 22
Красновская Ольга Александровна (по согласованию)	- председатель Свердловской районной организации Пермской краевой организации общероссийской общественной организации «Всероссийское общество инвалидов»

АДМИНИСТРАЦИЯ ГОРОДА ПЕРМИ

ГЛАВА АДМИНИСТРАЦИИ ДЗЕРЖИНСКОГО РАЙОНА

РАСПОРЯЖЕНИЕ

22.02.2023 № 059-07-01-05-45

О внесении изменений в состав общественной комиссии по рассмотрению и оценке предложений о проведении комплекса мероприятий по благоустройству территорий общего пользования микрорайонов индивидуальной жилой застройки в районах города Перми, утвержденный распоряжением главы администрации Дзержинского района города Перми от 15.03.2019 № 059-07-01-05-35

В соответствии с постановлением администрации города Перми от 01 марта 2019 г. № 139 «О благоустройстве территорий общего пользования микрорайонов индивидуальной жилой застройки в городе Перми» и в связи с кадровыми изменениями:

1. Внести в состав общественной комиссии по рассмотрению и оценке предложений о проведении комплекса мероприятий по благоустройству территорий общего пользования микрорайонов индивидуальной жилой застройки в районах города Перми, утвержденный распоряжением главы администрации Дзержинского района от 15 марта 2019 г. № 059-07-01-05-35 (в ред. от 02.04.2019 № 059-07-01-05-74, от 23.04.2021 № 059-07-01-05-159) следующие изменения:

1.1. включить в состав комиссии членами комиссии следующих лиц:

«Арутюнян Арутюн Арташесович	- представитель Общественной палаты Пермского края (по согласованию)
Балтинова Эльвира Ахмадулловна	- и.о. директора МКУ «Благоустройство Дзержинского района» (по согласованию)
Бусырева Людмила Сергеевна	- член местного отделения партии «ЕДИНАЯ РОССИЯ» (по согласованию)
Зосимов Эрик Ильич	- председатель территориального общественного самоуправления «Заостровка» микрорайона Заостровка Дзержинского района города Перми (по согласованию)
Спиридонов Максим Александрович	- депутат Пермской городской Думы по округу № 2 (по согласованию)
Суслопаров Александр Владимирович	- генеральный директор ОАО «Красный Октябрь», член Регионального отделения Общероссийского народного фронта в Пермском крае (по согласованию)
Чащихин Тимофей Владимирович	- депутат Пермской городской Думы по округу № 1 (по согласованию)»;

1.2. исключить из состава комиссии Бахарева Д.Д., Галиханова Д.К., Дзодзиева А.Г., Кусакину Л.И., Нечаева А.Н., Шептунова В.В.

2. Настоящее распоряжение вступает в силу со дня официального опубликования в печатном средстве массовой информации «Официальный бюллетень органов местного самоуправления муниципального образования город Пермь».

3. Общему отделу администрации Дзержинского района города Перми обеспечить опубликование настоящего распоряжения в печатном средстве массовой информации «Официальный бюллетень органов местного самоуправления муниципального образования город Пермь».

4. Контроль за исполнением настоящего распоряжения возложить на первого заместителя главы администрации Дзержинского района города Перми Ракинцева Н.И.

А.А. Стяжкин

РАЗДЕЛ ВТОРОЙ
ОФИЦИАЛЬНАЯ ИНФОРМАЦИЯ

Утверждаю:
И.о. Главы города Перми

_____ Э.А. Хайруллин
« » февраля 2023 года

<u>График проведения прямых телефонных линий руководством администрации города Перми с населением в марте 2023 года</u>

Руководитель	Дата и время проведения	Номер телефона	Тематика
Хайруллин Эдуард Азатович - первый заместитель главы администрации города Перми	второй четверг месяца с 10.00 до 11.00	212 43 32	- вопросы управления муниципальными финансами - вопросы транспорта
Чиркова Ирина Юрьевна – и.о. заместителя главы администрации города Перми	третья пятница месяца с 11.00 до 12.00	212 43 32	- вопросы капитального строительства; - вопросы экологии; - вопросы торговли; оказания услуг связи, общественного питания, бытового обслуживания и наружной рекламы; - создание условий для развития туризма
Грибанов Алексей Анатольевич – заместитель главы администрации города Перми	третья среда месяца с 09.30 до 10.30	212 43 32	- вопросы дошкольного, школьного, дополнительного образования; - вопросы физической культуры и спорта; - вопросы социальной поддержки; - вопросы в сфере культуры и работы с молодежью
Галиханов Дмитрий Кадирович – заместитель главы администрации города Перми	второй четверг месяца с 16.00 до 17.00	212 43 32	- вопросы озеленения, благоустройства; - вопросы содержания и реконструкции дорог; - вопросы организации дорожного движения; - вопросы по парковочной политике
Субботин Игорь Александрович – заместитель главы администрации города Перми	третья среда месяца с 15.00 до 16.00	212 43 32	- вопросы жилищных отношений; - вопросы жилищно-коммунального хозяйства
Молоковских Александр Владимирович – и.о.заместителя главы администрации города Перми	первый вторник месяца с 11.00 до 12.00	212 43 32	- вопросы общественной безопасности; - вопросы межнациональных и межконфессиональных отношений; - вопросы взаимодействия с органами территориального общественного самоуправления, общественными и иными некоммерческими организациями, религиозными объединениями
Андрианова Ольга Николаевна – и.о.заместителя главы администрации города Перми	второй вторник месяца с 10.00 до 11.00	212 43 32	- вопросы градостроительства, архитектуры и земельных отношений, - вопросы имущественных отношений

<u>График проведения прямых телефонных линий руководителями территориальных органов администрации города Перми с населением в марте 2023 года</u>

Наименование администрации района	Руководитель	Номер телефона	Дата и время проведения
Администрация Дзержинского района	Стяжкин Александр Алексеевич	233 14 80	3-й четверг месяца с 16.00 до 17.00
Администрация Индустриального района	Дробинин Дмитрий Валерьевич	227 93 44	3-й понедельник месяца с 11.00 до 12.00
Администрация Кировского района	Борисов Михаил Александрович	205 61 90	2-й вторник месяца с 10.00 до 11.00
Администрация Ленинского района	Русанов Александр Анатольевич	212 07 17	3-й понедельник месяца с 11.00 до 12.00
Администрация Мотовилихинского района	Трухин Юрий Михайлович	260 27 16	2-й вторник месяца с 16.00 до 17.00
Администрация Орджоникидзевского района	Карабатов Евгений Вячеславович	263 46 80	1-й понедельник месяца с 11.00 до 12.00
Администрация Свердловского района	Филиппов Александр Егорович	241 27 99	4-й четверг месяца с 16.00 до 17.00
Администрация поселка Новые Ляды	Печкурова Резида Лябибовна	295 86 46	1-й вторник месяца с 11.00 до 12.00

<u>График проведения прямых телефонных линий руководителями функциональных органов и подразделений администрации города Перми с населением в марте 2023 года</u>

Наименование подразделения	Руководитель	Номер телефона	Дата и время проведения
1	2	3	4
Департамент образования	Деменева Анна Анатольевна	212 70 50	4-й четверг месяца с 10.00 до 12.00
Департамент градостроительства и архитектуры	Норова Мария Викторовна	212 72 57	3-й четверг месяца с 14.00 до 15.00
Департамент имущественных отношений	Хаткевич Александр Александрович	212 67 21	1-й вторник месяца с 10.00 до 11.00
Контрольный департамент	Ворончихин Александр Юрьевич	212 63 87	2-й четверг месяца с 15.00 до 16.00
Департамент жилищно-коммунального хозяйства	Баскаков Станислав Александрович	212 29 55	3-й понедельник месяца с 15.00 до 16.00
Департамент общественной безопасности	Туров Алексей Михайлович	212 31 25	4-я среда месяца с 15.00 до 16.00
Департамент социальной политики	Овсянникова Юлия Анатольевна	212 88 86	2-й вторник месяца с 10.00 до 12.00
Департамент транспорта	Путин Анатолий Алексеевич	212 18 91	1-я пятница месяца с 09.00 до 10.00
Департамент культуры и молодежной политики	Головин Василий Викторович	212 81 63	последний четверг месяца с 15.00 до 16.00
Департамент экономики и промышленной политики	Чеснокова Ольга Михайловна	212 51 05	3-я среда месяца с 16.00 до 17.00
Департамент дорог и благоустройства	Мясоедов Дмитрий Анатольевич	212 62 80	последняя пятница месяца с 15.00 до 16.00
Департамент земельных отношений	Мехоношина Татьяна Николаевна	212 30 71	1-я среда месяца с 15.00 до 16.00

1	2	3	4
Управление по экологии и природопользованию	Андреев Дмитрий Николаевич	210 99 91	4-й понедельник месяца с 16.00 до 17.00
Управление жилищных отношений	Афанасьева Наталья Николаевна	212 55 86	3-й четверг месяца с 10.00 до 11.00
Управление записи актов гражданского состояния	Бердникова Светлана Алексеевна	210 12 28	3-й четверг месяца с 15.00 до 17.00
Управление по вопросам общественного самоуправления и межнациональным отношениям	Тякина Елена Николаевна	217 33 40	3-я среда месяца с 17.00 до 18.00
Управление капитального строительства	Чиркова Ирина Юрьевна	211-70-66	2-я пятница месяца с 11.00 до 12.00
Комитет по физической культуре и спорту	Сапегин Сергей Викторович	212 60 79	2-й четверг месяца с 17.00 до 18.00
МБУ «Архив города Перми»	Новокрещенных Виктор Владимирович	237 12 12	2-й вторник месяца с 11.00 до 12.00

Руководитель аппарата администрации
города Перми А.В. Молоковских

Утверждаю:
И.о. Главы города Перми

_____ Э.А. Хайруллин
« » февраля 2023 года

<u>График проведения приемов граждан по личным вопросам руководством администрации города Перми в марте 2023 года</u>

Руководитель	Дата	Время	Ответственные
Хайруллин Эдуард Азатович	четвертый четверг месяца	с 16.00 до 17.00	Давидова Д.Г. 212 32 20
Чиркова Ирина Юрьевна	третий четверг месяца	с 16.00 до 17.00	Рюмина С.В. 211 70 66
Грибанов Алексей Анатольевич	третий вторник месяца	с 16.00 до 17.00	Трифанова Ю.Г. 212 95 96
Субботин Игорь Александрович	третий четверг месяца	с 15.00 до 16.00	Власова Е.А. 210 89 36
Галиханов Дмитрий Кадирович	третья среда месяца	с 16.00 до 17.00	Калинина А.М. 212 31 35
Андрианова Ольга Николаевна	первый вторник месяца	с 16.00 до 17.00	Бендерова О.Н. 212 86 77
Молоковских Александр Владимирович	третья пятница месяца	с 16.00 до 17.00	Рамазанова Д.Р. 212 96 28

Справки по телефону 217 33 17

График проведения приемов граждан по личным вопросам руководителями территориальных органов администрации города Перми в марте 2023 года

Администрация района	Глава администрации района	Дата и время проведения	Ответственный за организацию личного приема	Справки по телефону
Администрация Дзержинского района	Стяжкин Александр Алексеевич	1-й и 3-й вторник месяца с 17.00 до 19.00	Сарапулова Ю.А.	246 65 92
Администрация Индустриального района	Дробинин Дмитрий Валерьевич	1-й и 3-й вторник месяца с 17.00 до 19.00	Шестакова Н.А.	227 92 03
Администрация Кировского района	Борисов Михаил Александрович	1-й и 3-й вторник месяца с 17.00 до 19.00	Субко Я.Ю.	205 61 90
Администрация Ленинского района	Русанов Александр Анатольевич	1-й и 3-й понедельник месяца с 16.00 до 18.00	Тартина Ю.А.	212 07 17
Администрация Мотовилихинского района	Трухин Юрий Михайлович	1-й и 3-й вторник месяца с 17.00 до 19.00	Ляшкова А.И.	260 43 94
Администрация Орджоникидзевского района	Карабатов Евгений Вячеславович	1-й и 3-й вторник месяца с 17.00 до 19.00	Макшакова О.В.	263 49 37
Администрация Свердловского района	Филиппов Александр Егорович	1-й и 3-й вторник месяца с 17.00 до 19.00	Шерстнева А.А.	244 14 71
Администрация поселка Новые Ляды	Печкурова Резида Лябибовна	1-й и 3-й вторник месяца с 17.00 до 19.00	Катаева Я.Н.	295 86 46

График проведения приемов граждан по личным вопросам руководителями функциональных органов и подразделений администрации города Перми в марте 2023 года

Функциональный орган	Руководитель	Дата и время проведения	Ответственный за организацию личного приема	Справки по телефону
1	2	3	4	5
Департамент имущественных отношений	Хаткевич Александр Александрович	последний четверг месяца с 11.00 до 12.00	Незговорова П.В.	212 67 21
Департамент общественной безопасности	Туров Алексей Михайлович	третья среда месяца с 11.00 до 12.00	Вайман В.М.	212 31 25
Департамент культуры и молодежной политики	Головин Василий Викторович	последний четверг месяца с 14.00 до 15.00	Гиниатуллина А.И.	212 81 63
Контрольный департамент	Ворончихин Александр Юрьевич	второй вторник месяца с 11.00 до 12.00	Попова М.Л.	212 63 87
Департамент дорог и благоустройства	Мясоедов Дмитрий Анатольевич	последняя среда месяца с 10.00 до 11.00	Дудина К.А.	212 72 02

1	2	3	4	5
Департамент образования	Деменева Анна Анатольевна	последний вторник месяца с 17.00 до 18.00	Еремина Л. Р.	212 70 50
Департамент экономики и промышленной политики	Чеснокова Ольга Михайловна	третий четверг месяца с 16.00 до 17.00	Волегова О.В.	212 51 05
Управление записи актов гражданского состояния	Бердникова Светлана Алексеевна	последняя среда месяца с 11.00 до 12.00	Маренина О.В.	210 12 28
Управление по экологии и природопользованию	Андреев Дмитрий Николаевич	третья среда месяца с 16.00 до 17.00	Дудниченко Е.С.	210 99 91
Комитет по физической культуре и спорту	Сапегин Сергей Викторович	второй четверг месяца с 16.00 до 17.00	Шадрина Ю.В.	212 60 79
Департамент жилищно-коммунального хозяйства	Баскаков Станислав Александрович	первый и второй понедельник месяца с 16.00 до 17.00	Опарина Е.С.	212 29 55
Департамент финансов	Титяпкина Вера Сергеевна	первый четверг месяца с 16.00 до 17.00	Кучеровских Н.В.	212 92 80
Управление жилищных отношений	Афанасьева Наталья Николаевна	каждый четверг месяца с 10.00 до 12.00	Тарасевич А.А.	212 55 86
Департамент земельных отношений	Мехоношина Татьяна Николаевна	первая и третья пятница месяца с 11.00 до 13.00	Епишина А.А.	212 30 71
Департамент социальной политики	Овсянникова Юлия Анатольевна	каждая среда месяца с 15.00 до 16.00	Михайлова Т.В.	212 88 86
Управление капитального строительства	Чиркова Ирина Юрьевна	третья пятница месяца с 11.00 до 12.00	Рюмина С.В.	211 70 66
Департамент градостроительства и архитектуры	Норова Мария Викторовна	каждая среда месяца с 14.00 до 15.00	Мартюшева М.В.	212 72 57
Департамент транспорта	Путин Анатолий Алексеевич	первая пятница месяца с 10.00 до 11.00	Лифанова А.С.	212 18 91

Руководитель аппарата
администрации города Перми А.В. Молоковских

Перечень объектов недвижимого имущества, составляющих имущество казны муниципального образования город Пермь и предназначенных для предоставления в аренду, по состоянию на 01.03.2023 г.

Адрес на сайте: http://www.gorodperm.ru

Дзержинский район								
№ п/п	Адрес объекта	Площадь основная (кв.м)	Доля совместно используемой площади (кв.м)	Характеристика объекта	Оценочный отчет независимого оценщика		Дата проведения аукциона на право заключения договоров аренды муниципального имущества	Примечание
					реквизиты (номер, дата)	размер арендной платы (без НДС), руб./кв.м в месяц		
1	ул. Екатерининская,220 (кадастровый номер: 59:01:4410222:987)	30,60	0,00	подвал, вход совместный, высота потолков 2,73 м, ХВС,К,О,Э				
2	г. Пермь, Дзержинский район, ст. Пермь-Сортировочная, НГЧ-2 (кадастровый номер: 59 :01:1717138:405(1771,6) 59:01:1717138:308(24,3) 59 :01:0000000:75367(266,0) 59:01:1717138:303(8,4) 59:01:1717138:309(719,5) 59:01:1717138:304(449,4) 59:01:1717138:299(134,7) реестровый номер: 17231(24,6) 59:0 1:0000000:51619; реестровый номер: 453762, 453763, 453764, 453765, 453766, 453767, 453768, 453769)	3398,50	0,00	ОСЗ, пути подъездные железнодорожные на производственной базе, навесы, забор базы железобетонный				
	Итого по району	**3429,10**	**0,00**					
Индустриальный район								
№ п/п	Адрес объекта	Площадь основная (кв.м)	Доля совместно используемой площади (кв.м)	Характеристика объекта	Оценочный отчет независимого оценщика		Дата проведения аукциона на право заключения договоров аренды муниципального имущества	Примечание
					реквизиты (номер, дата)	размер арендной платы (без НДС), руб./кв.м в месяц		
3	ул. Кавалерийская,3 (кадастровый номер: 59:01:4416003:1692)	132,50	5,50	подвал, вход совместный, высота потолков 2,32 м, ХВС,ГВС,К,О,Э	№ 39-1/22 от 19.12.2022	168,00	28.03.2023	
4	ул. Кавалерийская,3 (кадастровый номер: 59:01:4416003:1694, 59:01:4416003:1695)	81,10	3,40	подвал, вход совместный, высота потолков 2,32 м, ХВС,ГВС,К,О,Э	№ 39-1/22 от 19.12.2022	168,00	28.03.2023	

5	ул. Качалова,32 (кадастровый номер: 59:01:4410846:396)	198,40	0,00	подвал, вход совместный, высота потолков 2,36 м, ХВС,ГВС,К,О,Э				ФИП
6	ул. Космонавта Леонова,23 (кадастровый номер: 59:01:4410846:688)	292,50	0,00	подвал, вход совместный, высота потолков 2,50 м, ХВС,ГВС,К,О,Э	№ 39-2/22 от 19.12.2022	102,00	28.03.2023	ФИП
7	ул. Мира,68 (кадастровый номер: 59:01:4410833:4176)	122,80	0,00	1 этаж, подвал, вход отдельный, высота потолков от 2,32 м до 2,55 м, ХВС,ГВС,К,О,Э				
Итого по району		**827,30**	**8,90**					
Кировский район								
№ п/п	Адрес объекта	Площадь основная (кв.м)	Доля совместно используемой площади (кв.м)	Характеристика объекта	Оценочный отчет независимого оценщика		Дата проведения аукциона на право заключения договоров аренды муниципального имущества	Примечание
					реквизиты (номер, дата)	размер арендной платы (без НДС), руб./кв.м в месяц		
8	ул. Калинина,15 (реестровый номер: 16166)	107,00	0,00	цоколь, вход отдельный, высота потолков от 3,22 до 4,18 м, ХВС,ГВС,К,О,Э				
Итого по району		**107,00**	**0,00**					
Ленинский район								
№ п/п	Адрес объекта	Площадь основная (кв.м)	Доля совместно используемой площади (кв.м)	Характеристика объекта	Оценочный отчет независимого оценщика		Дата проведения аукциона на право заключения договоров аренды муниципального имущества	Примечание
					реквизиты (номер, дата)	размер арендной платы (без НДС), руб./кв.м в месяц		
9	ул.25 Октября,22а (кадастровый номер: 59:01:4410111:697)	203,10	0,00	цокольный этаж, вход отдельный, высота потолков 2,94 м, ХВС,ГВС,К,О,Э				
10	ул.Пермская,1 (кадастровый номер: 59:01:4418027:124 59:01:4418027:13 59:01:4418027:12 59:01:4418027:11 59:01:4418027:10 59:01:4418027:8 59:01:4418027:7 59:01:4418027:6	4068,70	0,00	1 этаж, антресоль, забор (сооружение), ХВС,К			09.03.2023	ОКН

11	ул.Пушкина,13 (кадастровый номер: 59:01:4410140:1134)	4,50	1,60	цокольный этаж, вход совместный, высота потолков 2,40 м, ХВС, К,О,Э				
	Итого по району	**4276,30**	**1,60**					
Мотовилихинский район								
№ п/п	Адрес объекта	Площадь основная (кв.м)	Доля совместно используемой площади (кв.м)	Характеристика объекта	Оценочный отчет независимого оценщика		Дата проведения аукциона на право заключения договоров аренды муниципального имущества	Примечание
					реквизиты (номер, дата)	размер арендной платы (без НДС), руб./кв.м в месяц		
12	ул.Восстания,55 (кадастровый номер: 59:01:4211225:38)	1828,20	0,00	ОСЗ (школа), высота потолков от 2,0 м до 3,90 м				ОКН
13	бульвар Гагарина, 55 (реестровый номер: 18206)	83,30	0,00	1 этаж, вход отдельный, высота потолков 2,85 м и 3,20 м, ГВС, ХВС, К,О,Э				
14	ул.Гарцовская,58 (кадастровый номер: 59:01:4011834:1089)	83,10	0,00	1 этаж, вход отдельный, высота потолков 3,25 м, ГВС, ХВС, К, О, Э	№ 39-4/22 от 19.12.2022	229,00	28.03.2023	
15	ул.Пономарева,75 (кадастровый номер: 59:01:4311761:1305)	126,40	0,00	подвал, вход совместный, высота потолков 2,40 м и 2,98 м; ХВС,ГВС,К,О,Э				
16	ул.Хрустальная,32 (кадастровый номер: 59:01:4311098:918)	23,80	8,50	1 этаж, вход совместный, высота потолков 3,25 м, ХВС, ГВС, К - совместное пользование, О, Э				ФИП
	Итого по району	**2 144,80**	**8,50**					
Орджоникидзевский район								
№ п/п	Адрес объекта	Площадь основная (кв.м)	Доля совместно используемой площади (кв.м)	Характеристика объекта	Оценочный отчет независимого оценщика		Дата проведения аукциона на право заключения договоров аренды муниципального имущества	Примечание
					реквизиты (номер, дата)	размер арендной платы (без НДС), руб./кв.м в месяц		
17	ул. А. Щербакова,26а (кадастровый номер: 59:01:3812288:248)	72,3	0,00	1 этаж, вход совместный, высота потолков 2,53 м, ХВС, ГВС,К,О,Э				
18	ул. Г.Черняховского,21 (кадастровый номер: 59:01:3810197:271)	302,4	0,00	подвал, вход совместный, высота 2,56 м, ХВС,ГВС,К,О,Э				

19	ул.Г.Черняховского,72а (кадастровый номер: 59:01:3812922:2100)	11,8	0,00	1 этаж, вход совместный, высота потолков 2,54 м, О,Э	№ МК-9/61 от 06.10.2022	182,48	28.03.2023	
20	пер. Дубровский 1-й, д. 6 (кадастровый номер: 59:01:2912574:246)	87,5	0,00	подвал, вход отдельный, высота потолков 2,71 м, ХВС,ГВС,К,О,Э	№ МК-9/51 от 19.08.2022	90,76 90,76	31.01.2023 28.03.2023	
	Итого по району	**474,00**	**0,00**					
	Свердловский район							
№ п/п	Адрес объекта	Площадь основная (кв.м)	Доля совместно используемой площади (кв.м)	Характеристика объекта	Оценочный отчет независимого оценщика		Дата проведения аукциона на право заключения договоров аренды муниципального имущества	Примечание
					реквизиты (номер, дата)	размер арендной платы (без НДС), руб./кв.м в месяц		
21	ул.А.Гатауллина,27 (кадастровый номер: 59:01:4413679:1020)	110,00	0,00	цокольный этаж, вход отдельный, высота потолков 2,70 м, ХВС, ГВС, К,О,Э	№ МК-9/48 от 19.08.2022	121,03 121,03	31.01.2023 28.03.2023	ФИП
22	ул.Братская,14 (кадастровый номер: 59:01:4311979:2714)	24,60	0,00	отдельно стоящее здание (сарай), Э				
23	ул. Г.Хасана,16 (реестровый номер: 491500)	103,30	0,00	подвал, вход отдельный, высота потолков 2,28 м, ХВС,ГВС,К,О,Э				
24	ул.Л.Шатрова,34 (реестровый номер: 23426)	348,40	118,00	цокольный этаж, вход совместный, высота потолков 3,00 м, О,Э				
25	ул.Солдатова,43 (кадастровый номер: 59:01:4410947:1509)	183,70	0,00	подвал, вход отдельный, высота потолков от 2,39 м до 2,46 м, ХВС,ГВС,К,О,Э				ФИП
	Итого по району	**770,00**	**118,00**					
	Итого по городу:	**12 028,50**	**137,00**					

ФИП - фонд имущественной поддержки субъектов малого и среднего предпринимательства, ОКН - объект культурного наследия, ХВС - холодное водоснабжение, ГВС - горячее водоснабжение, К - канализация, О - отопление, Э - э/энергия, ОСЗ - отдельно стоящее здание

По возникающим вопросам обращаться в МКУ «Содержание муниципального имущества»
ул. Н. Островского,27, телефон 210-91-24 (доп. 148)

Департамент земельных отношений администрации города Перми в целях информирования населения в соответствии со статьей 39.42 Земельного кодекса Российской Федерации сообщает о возможном установлении публичных сервитутов в отдельных целях на территории города Перми*

№	Кадастровый номер земельного участка, в отношении которого устанавливается публичный сервитут (при наличии)	Адрес или описание земельного участка, в отношении которого устанавливается публичный сервитут	Цели установления публичного сервитута
1	59:01:4515019:98	г. Пермь	Строительство объекта электросетевого хозяйства
2	59:01:0000000:93147	г. Пермь	Эксплуатация существующего объекта электросетевого хозяйства
3	59:01:0000000:89682 59:01:0000000:894	г. Пермь	Эксплуатация существующего объекта электросетевого хозяйства
4	59:01:1717204:22 59:01:1717204:51 59:01:1717204:4	г. Пермь	Строительство объекта электросетевого хозяйства
5	59:01:4413677:8 59:01:0000000:78122 59:01:4413679:10 59:01:4413679:5	г. Пермь	Подключение (технологическое присоединение) к сетям инженерно-технического обеспечения
6	59:01:5710005:17	г. Пермь	Подключение (технологическое присоединение) к сетям инженерно-технического обеспечения
7	59:01:4416089:29 59:01:4416089:39 59:01:4416089:40 59:01:4416089:41 59:01:4416089:42 59:01:4416089:43 59:01:4416089:44	г. Пермь	Подключение (технологическое присоединение) к сетям инженерно-технического обеспечения
8	59:01:2610321:83 59:01:2610321:85 59:01:2610321:3 59:01:2610321:105 59:01:2610321:89	г. Пермь	Подключение (технологическое присоединение) к сетям инженерно-технического обеспечения
9	59:01:0000000:81396	г. Пермь	Подключение (технологическое присоединение) к сетям инженерно-технического обеспечения
10	59:01:0000000:434 59:01:0000000:88980	г. Пермь	Строительство, реконструкция, эксплуатация, капитальные ремонт инженерных сооружений

Заинтересованные лица имеют право ознакомиться с ходатайством об установлении публичного сервитута и прилагаемым к нему описанием местоположения границ публичного сервитута по адресу: г. Пермь, ул. Сибирская 15 (тел. 212-67-54).

Заинтересованные лица могут подать заявление об учете прав в срок с 03.03.2023 по 17.03.2023.

Способы подачи заявлений:

1. посредством почтовой связи;

2. лично, в том числе через представителя, в департамент земельных отношений администрации города Перми (г. Пермь, ул. Сибирская 15);

3. в форме электронных документов с использованием информационно-телекоммуникационной сети «Интернет».

Правообладатели земельных участков, в отношении которых испрашивается публичный сервитут, если их права не зарегистрированы в Едином

государственном реестре недвижимости, в течение пятнадцати дней со дня опубликования сообщения, предусмотренного подпунктом 1 пункта 3 статьи 39.42 ЗК РФ, подают в орган, уполномоченный на установление публичного сервитута, заявления об учете их прав (обременений прав) на земельные участки с приложением копий документов, подтверждающих эти права (обременения прав). В таких заявлениях указывается способ связи с правообладателями земельных участков, в том числе их почтовый адрес и (или) адрес электронной почты. Правообладатели земельных участков, подавшие такие заявления по истечении указанного срока, несут риски невозможности обеспечения их прав в связи с отсутствием информации о таких лицах и их правах на земельные участки. Такие лица имеют право требовать от обладателя публичного сервитута плату за публичный сервитут не более чем за три года, предшествующие дню направления ими заявления об учете их прав (обременений прав).

Реквизиты решений об утверждении документа территориального планирования, документации по планировке территории, программ комплексного развития систем коммунальной инфраструктуры поселения, городского округа, а также информацию об инвестиционной программе субъекта естественных монополий, организации коммунального комплекса, указанных в ходатайстве об установлении публичного сервитута и сведения об официальных сайтах в информационно-телекоммуникационной сети «Интернет» отсутствуют.

Информация о возможности установления публичного сервитута публикуется на сайте http://www.gorodperm.ru, в «Официальном бюллетене органов местного самоуправления муниципального образования город Пермь».

Приложение: на 22 л.

_____


* Схемы в полноцветном варианте опубликованы на официальном сайте муниципального образования город Пермь в информационно-телекоммуникационной сети Интернет в разделе «Документы/Официальный бюллетень».

Схема расположения границ публичного сервитута

Объект: Строительство ВЛ 0,4 кВ с установкой ПУ для электроснабжения ОПК "Красава-2" (4500069297)
Местоположение: Пермский край, Пермский городской округ, г. Пермь
Площадь земель и/или части земельного участка, кв.м: 1465

Описание границ смежных землепользователей

Описание границы	Смежный землепользователь (при наличии кадастровый номер земельного участка)	Площадь обременения, кв.м
от точки 1 до точки 3, от точки 9 до точки 10, от точки 15 до точки 16, от точки 17 до точки 19, от точки 24 до точки 25	59:01:4515019:98	47
от точки 3 до точки 9, от точки 10 до точки 12, от точки 13 до точки 15, от точки 16 до точки 17, от точки 19 до точки 24, от точки 25 до точки 1	земли города Перми	1418
от точки 12 до точки 13	59:32:3410001:749	-
Итого		**1465**

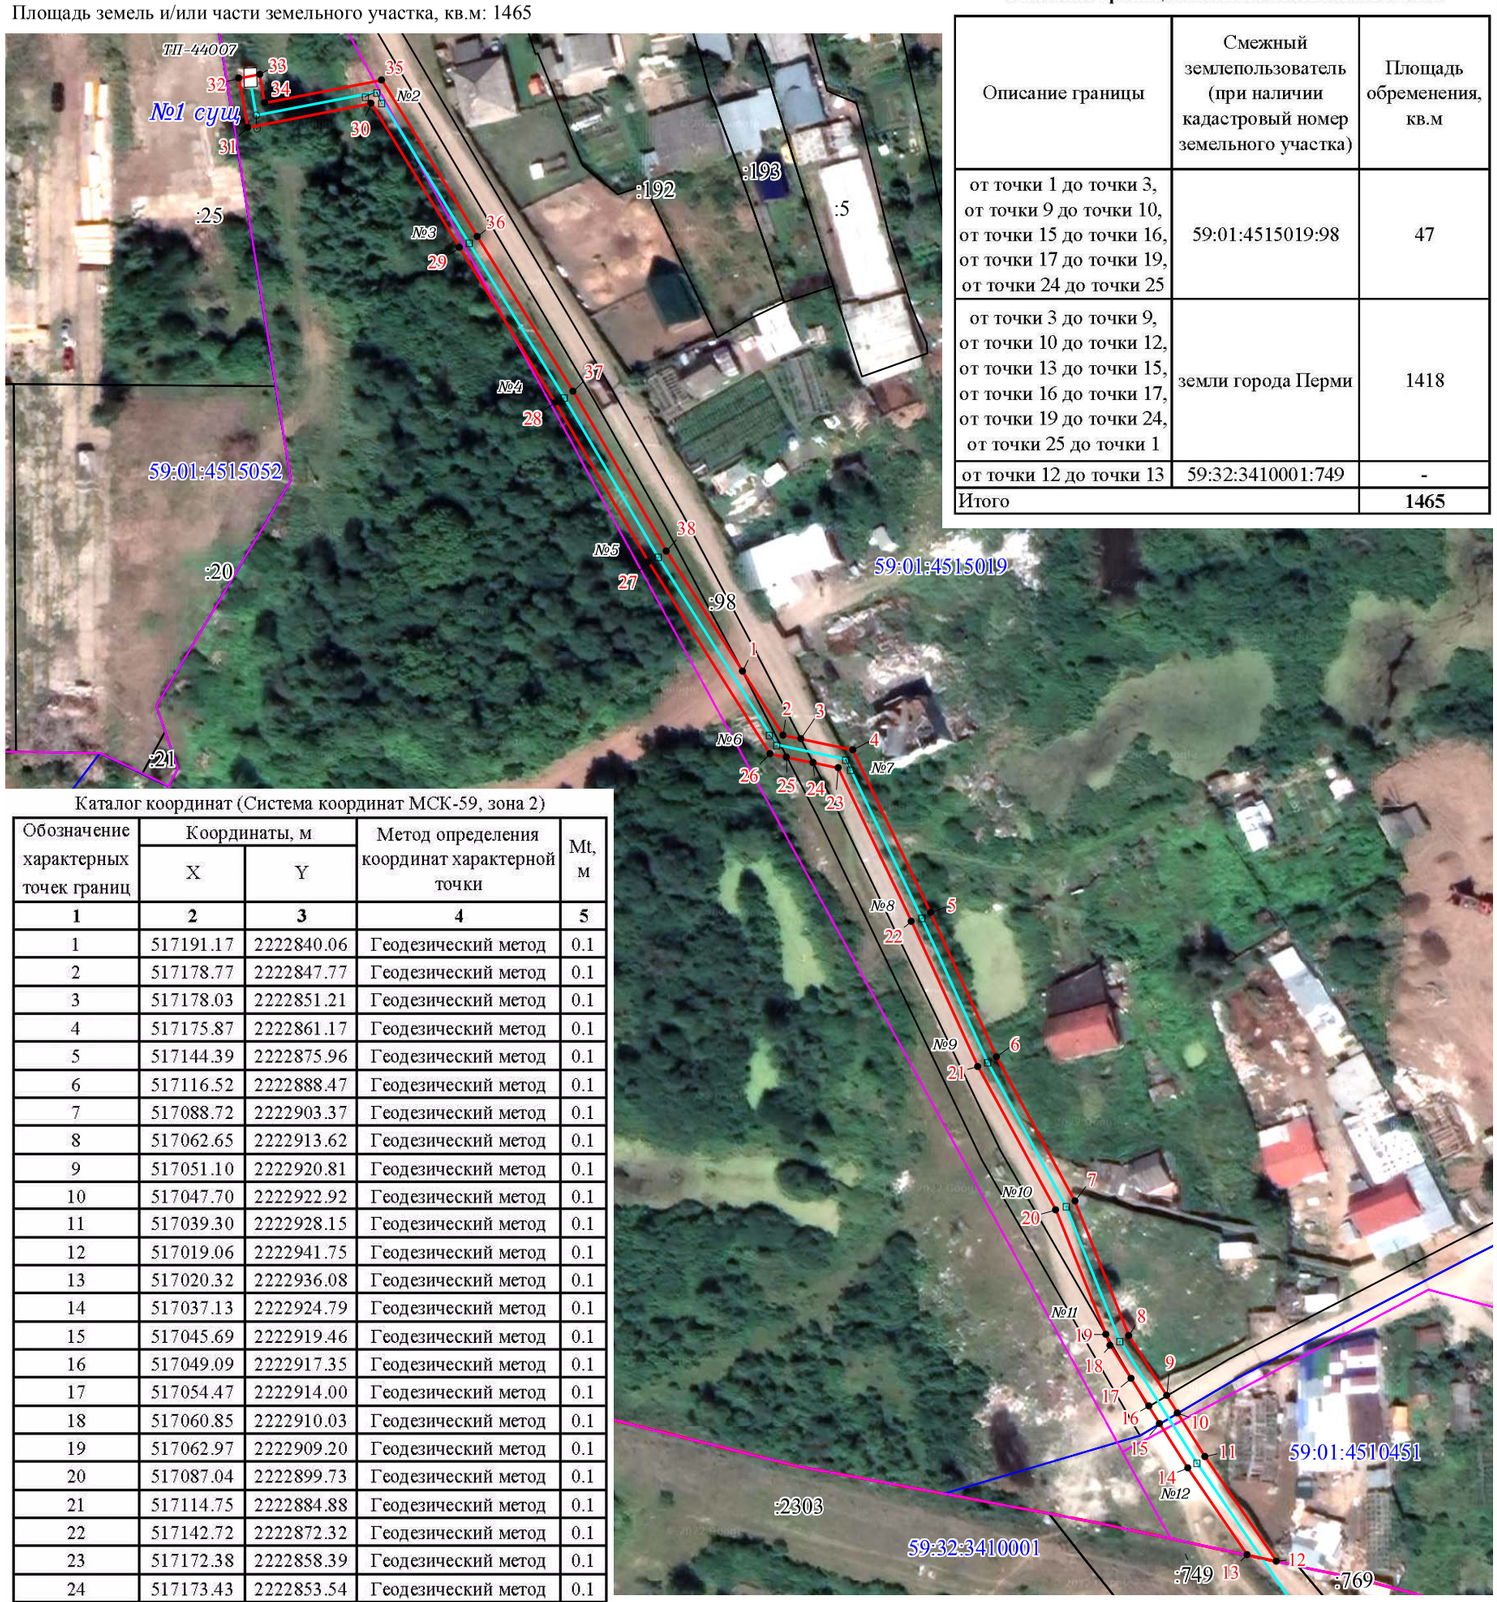

Каталог координат (Система координат МСК-59, зона 2)

Обозначение характерных точек границ	Координаты, м		Метод определения координат характерной точки	Mt, м
	X	Y		
1	**2**	**3**	**4**	**5**
1	517191.17	2222840.06	Геодезический метод	0.1
2	517178.77	2222847.77	Геодезический метод	0.1
3	517178.03	2222851.21	Геодезический метод	0.1
4	517175.87	2222861.17	Геодезический метод	0.1
5	517144.39	2222875.96	Геодезический метод	0.1
6	517116.52	2222888.47	Геодезический метод	0.1
7	517088.72	2222903.37	Геодезический метод	0.1
8	517062.65	2222913.62	Геодезический метод	0.1
9	517051.10	2222920.81	Геодезический метод	0.1
10	517047.70	2222922.92	Геодезический метод	0.1
11	517039.30	2222928.15	Геодезический метод	0.1
12	517019.06	2222941.75	Геодезический метод	0.1
13	517020.32	2222936.08	Геодезический метод	0.1
14	517037.13	2222924.79	Геодезический метод	0.1
15	517045.69	2222919.46	Геодезический метод	0.1
16	517049.09	2222917.35	Геодезический метод	0.1
17	517054.47	2222914.00	Геодезический метод	0.1
18	517060.85	2222910.03	Геодезический метод	0.1
19	517062.97	2222909.20	Геодезический метод	0.1
20	517087.04	2222899.73	Геодезический метод	0.1
21	517114.75	2222884.88	Геодезический метод	0.1
22	517142.72	2222872.32	Геодезический метод	0.1
23	517172.38	2222858.39	Геодезический метод	0.1
24	517173.43	2222853.54	Геодезический метод	0.1
25	517174.52	2222848.50	Геодезический метод	0.1
26	517175.22	2222845.27	Геодезический метод	0.1
27	517212.36	2222822.15	Геодезический метод	0.1
28	517243.18	2222804.37	Геодезический метод	0.1
29	517273.11	2222786.15	Геодезический метод	0.1
30	517301.00	2222769.38	Геодезический метод	0.1
31	517296.52	2222745.55	Геодезический метод	0.1
32	517306.03	2222743.90	Геодезический метод	0.1
33	517306.72	2222747.83	Геодезический метод	0.1
34	517301.20	2222748.80	Геодезический метод	0.1
35	517305.45	2222771.37	Геодезический метод	0.1
36	517275.18	2222789.56	Геодезический метод	0.1
37	517245.22	2222807.81	Геодезический метод	0.1
38	517214.42	2222825.58	Геодезический метод	0.1
1	517191.17	2222840.06	Геодезический метод	0.1


Масштаб 1:1000

Условные обозначения

- -проектные границы публичного сервитута
- 59:01:4515019 -кадастровый номер квартала
- -границы кадастрового квартала
- :98 -граница и номер земельного участка, сведения о котором внесены в ЕГРН
- -Воздушная линия электропередачи Строительство ВЛ 0,4 кВ с установкой ПУ для электроснабжения ОПК "Красава-2" (4500069297)
- ● 1 - обозначение характерной точки проектной границы публичного сервитута
- №3 - обозначение и номер опоры ЛЭП

Схема расположения границ публичного сервитута

Объект: объекта КВЛ 110 кВ "Заостровка-Западная" с отпайкой на ПС Машиностроитель ц.№1,2
Местоположение: Пермский край, Пермский городской округ, г. Пермь
Площадь земель и/или части земельного участка, кв.м: 9854

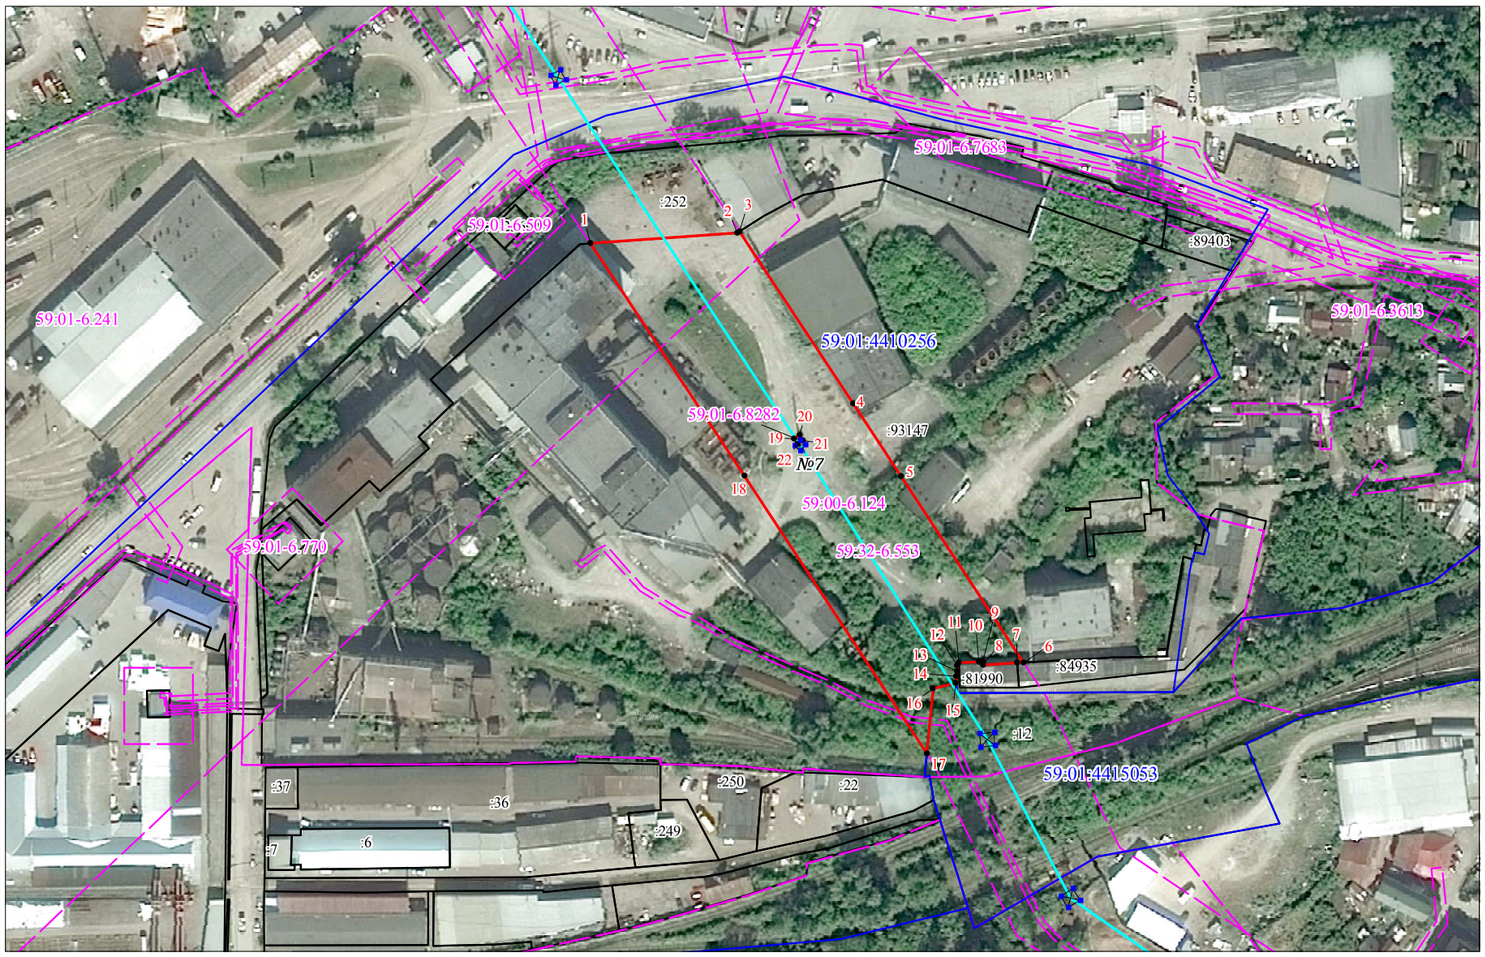

Масштаб 1:2000

Описание границ смежных землепользователей

Описание границы	Смежный землепользователь (при наличии кадастровый номер земельного участка)	Площадь обременения, кв.м
от точки 1 до точки 3	59:01:4410256:252	-
от точки 3 до точки 6, от точки 17 до точки 1, от точки 19 до точки 19	59:01:0000000:93147	9848
от точки 6 до точки 7	59:01:0000000:84935	-
от точки 7 до точки 11	59:01:0000000:81990	-
от точки 11 до точки 15	земли города Перми	-
от точки 15 до точки 17	59:01:4415053:12	-
Итого		**9848**

Каталог координат (Система координат МСК-59, зона 2)

Обозначение характерных точек границ	Координаты, м		Метод определения координат характерной точки	Mt, м
	X	Y		
1	**2**	**3**	**4**	**5**
1	517029.45	2226649.42	Геодезический метод	0.1
2	517033.06	2226704.55	Геодезический метод	0.1
3	517033.54	2226705.31	Геодезический метод	0.1
4	516968.85	2226747.63	Геодезический метод	0.1
5	516941.51	2226765.41	Геодезический метод	0.1
6	516871.49	2226810.94	Геодезический метод	0.1
7	516871.36	2226808.51	Геодезический метод	0.1
8	516870.70	2226795.63	Геодезический метод	0.1
9	516871.82	2226795.60	Геодезический метод	0.1
10	516871.78	2226794.18	Геодезический метод	0.1
11	516871.53	2226786.73	Геодезический метод	0.1
12	516870.50	2226786.09	Геодезический метод	0.1
13	516868.32	2226786.18	Геодезический метод	0.1
14	516866.48	2226785.86	Геодезический метод	0.1
15	516864.02	2226785.44	Геодезический метод	0.1
16	516862.01	2226777.04	Геодезический метод	0.1
17	516837.67	2226774.50	Геодезический метод	0.1
18	516942.08	2226706.60	Геодезический метод	0.1
1	517029.45	2226649.42	Геодезический метод	0.1
19	516955.80	2226725.49	Геодезический метод	0.1
20	516957.09	2226727.46	Геодезический метод	0.1
21	516955.12	2226728.75	Геодезический метод	0.1
22	516953.83	2226726.78	Геодезический метод	0.1
19	516955.80	2226725.49	Геодезический метод	0.1

Условные обозначения

- -проектные границы публичного сервитута
- 59:01:4410256 -кадастровый номер квартала
- -границы кадастрового квартала
- :260 -граница и номер земельного участка, сведения о котором внесены в ЕГРН
- -Воздушная линия электропередачи КВЛ 110 кВ "Заостровка-Западная" с отпайкой на ПС Машиностроитель ц.№1,2
- • 1 - обозначение характерной точки проектной границы публичного сервитута
- №7 - обозначение и номер опоры ЛЭП

ОФИЦИАЛЬНАЯ ИНФОРМАЦИЯ № 15, 03.03.2023


Схема расположения границ публичного сервитута

Объект: ВЛ 0,4кВ от КТП 4412, входящей в состав электросетевого комплекса "Подстанция 110/6 кВ "Строительная"

Местоположение: Пермский край, г. Пермь, Орджоникидзевский район

Площадь земель и/или части земельного участка, кв.м: 5

Категория земель: земли населенных пунктов

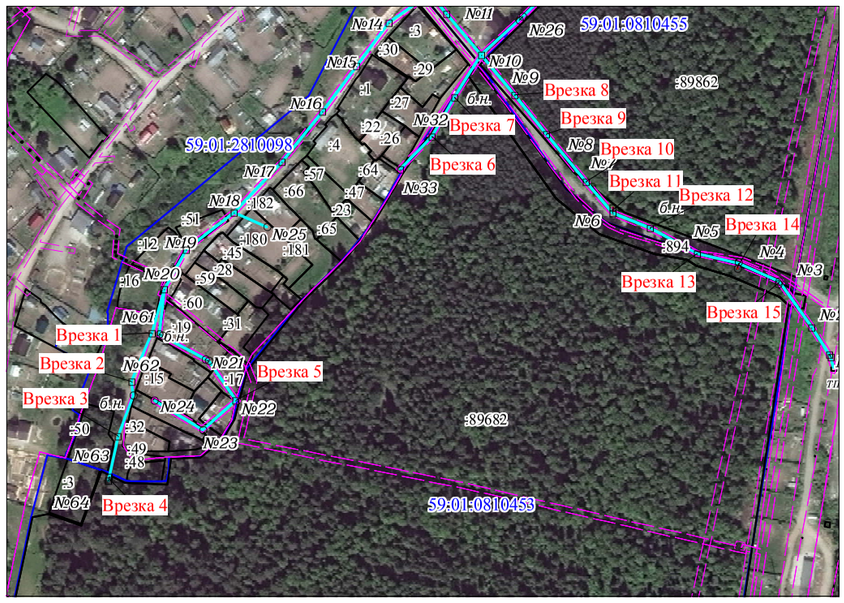

Масштаб 1:4000


Описание границ смежных землепользователей:

от точки 1 до точки 1, от точки 5 до точки 5, от точки 9 до точки 9, от точки 18 до точки 17, от точки 41 до точки 41, от точки 45 до точки 45, от точки 56 до точки 53, от точки 62 до точки 59- земли муниципального образования город Пермь

от точки 13 до точки 13, от точки 21 до точки 21, от точки 25 до точки 25, от точки 29 до точки 29, от точки 33 до точки 33, от точки 37 до точки 37 - земельный участок с кадастровым номером 59:01:0000000:89682

от точки 17 до точки 18 - земельный участок с кадастровым номером 59:01:2810098:17

от точки 49 до точки 49, от точки 53 до точки 56, от точки 59 до точки 62 - земельный участок с кадастровым номером 59:01:0000000:894

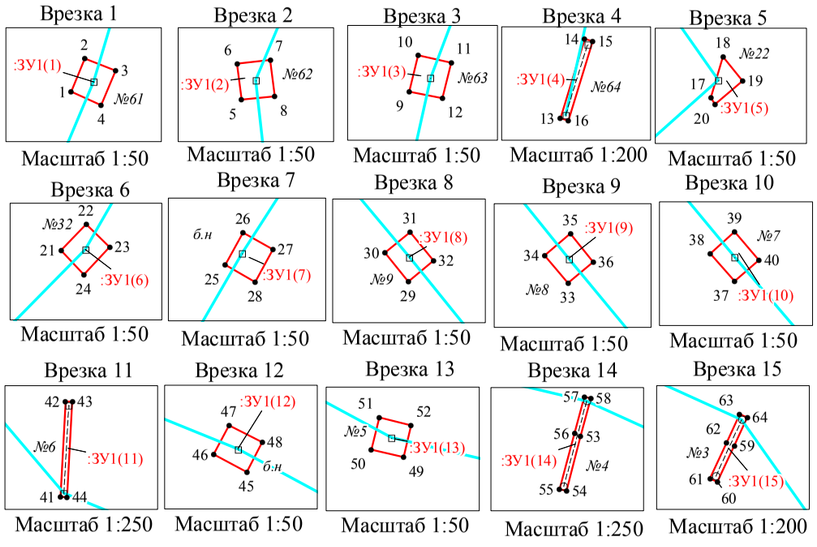

Условные обозначения

:ЗУ1 — проектные границы публичного сервитута

59:01:0810455 — кадастровый номер квартала

:22 — граница и номер земельного участка, сведения о котором внесены в ЕГРН

ВЛ 0,4кВ от КТП 4412

1 — обозначение характерной точки проектной границы публичного сервитута

№32 — обозначение и номер опоры ЛЭП

опора №32

охранная зона ЛЭП

Каталог координат
(Система координат МСК-59, зона 2)

Обозначение характерных точек границ	Координаты, м		Метод определения координат характерной точки	(Mt), м	Площадь, кв.м
	X	Y			
1	2	3	4	5	6
:ЗУ1(1)					
1	528296.54	2233116.48	Геодезический метод	0.1	
2	528296.84	2233116.60	Геодезический метод	0.1	
3	528296.73	2233116.88	Геодезический метод	0.1	**0.10**
4	528296.42	2233116.75	Геодезический метод	0.1	
1	528296.54	2233116.48	Геодезический метод	0.1	
:ЗУ1(2)					
5	528261.39	2233101.76	Геодезический метод	0.1	
6	528261.72	2233101.72	Геодезический метод	0.1	
7	528261.75	2233102.02	Геодезический метод	0.1	**0.10**
8	528261.42	2233102.06	Геодезический метод	0.1	
5	528261.39	2233101.76	Геодезический метод	0.1	
:ЗУ1(3)					
9	528221.96	2233091.85	Геодезический метод	0.1	
10	528222.29	2233091.93	Геодезический метод	0.1	
11	528222.22	2233092.23	Геодезический метод	0.1	**0.10**
12	528221.90	2233092.15	Геодезический метод	0.1	
9	528221.96	2233091.85	Геодезический метод	0.1	
:ЗУ1(4)					
13	528189.81	2233084.68	Геодезический метод	0.1	
14	528192.70	2233085.56	Геодезический метод	0.1	
15	528192.62	2233085.85	Геодезический метод	0.1	**0.91**
16	528189.71	2233084.96	Геодезический метод	0.1	
13	528189.81	2233084.68	Геодезический метод	0.1	
:ЗУ1(5)					
17	528247.66	2233177.73	Геодезический метод	0.1	
18	528248.03	2233177.84	Геодезический метод	0.1	
19	528247.81	2233178.02	Геодезический метод	0.1	**0.06**
20	528247.60	2233177.77	Геодезический метод	0.1	
17	528247.66	2233177.73	Геодезический метод	0.1	
:ЗУ1(6)					
21	528438.28	2233320.58	Геодезический метод	0.1	
22	528438.52	2233320.81	Геодезический метод	0.1	
23	528438.31	2233321.02	Геодезический метод	0.1	**0.10**
24	528438.06	2233320.79	Геодезический метод	0.1	
21	528438.28	2233320.58	Геодезический метод	0.1	
:ЗУ1(7)					
25	528466.48	2233336.92	Геодезический метод	0.1	
26	528466.77	2233337.08	Геодезический метод	0.1	
27	528466.62	2233337.35	Геодезический метод	0.1	**0.10**
28	528466.32	2233337.19	Геодезический метод	0.1	
25	528466.48	2233336.92	Геодезический метод	0.1	
:ЗУ1(8)					
29	528467.73	2233380.87	Геодезический метод	0.1	
30	528467.99	2233380.66	Геодезический метод	0.1	
31	528468.18	2233380.89	Геодезический метод	0.1	**0.10**
32	528467.92	2233381.10	Геодезический метод	0.1	
29	528467.73	2233380.87	Геодезический метод	0.1	
:ЗУ1(9)					
33	528439.44	2233403.65	Геодезический метод	0.1	
34	528439.69	2233403.44	Геодезический метод	0.1	
35	528439.89	2233403.67	Геодезический метод	0.1	**0.10**
36	528439.63	2233403.88	Геодезический метод	0.1	
33	528439.44	2233403.65	Геодезический метод	0.1	
:ЗУ1(10)					
37	528404.90	2233432.19	Геодезический метод	0.1	
38	528405.15	2233431.97	Геодезический метод	0.1	
39	528405.35	2233432.19	Геодезический метод	0.1	**0.10**
40	528405.09	2233432.41	Геодезический метод	0.1	
37	528404.90	2233432.19	Геодезический метод	0.1	
:ЗУ1(11)					
41	528382.09	2233451.44	Геодезический метод	0.1	
42	528386.42	2233451.68	Геодезический метод	0.1	
43	528386.40	2233451.98	Геодезический метод	0.1	**1.30**
44	528382.07	2233451.74	Геодезический метод	0.1	
41	528382.09	2233451.44	Геодезический метод	0.1	
:ЗУ1(12)					
45	528371.09	2233478.58	Геодезический метод	0.1	
46	528371.25	2233478.28	Геодезический метод	0.1	
47	528371.51	2233478.42	Геодезический метод	0.1	**0.10**
48	528371.36	2233478.72	Геодезический метод	0.1	
45	528371.09	2233478.58	Геодезический метод	0.1	
:ЗУ1(13)					
49	528352.52	2233513.01	Геодезический метод	0.1	
50	528352.59	2233512.72	Геодезический метод	0.1	
51	528352.88	2233512.79	Геодезический метод	0.1	**0.09**
52	528352.81	2233513.08	Геодезический метод	0.1	
49	528352.52	2233513.01	Геодезический метод	0.1	
:ЗУ1(14)					
53	528343.96	2233542.69	Геодезический метод	0.1	
54	528341.48	2233542.04	Геодезический метод	0.1	
55	528341.56	2233541.74	Геодезический метод	0.1	
56	528344.09	2233542.41	Геодезический метод	0.1	**1.32**
57	528345.75	2233542.85	Геодезический метод	0.1	
58	528345.68	2233543.14	Геодезический метод	0.1	
53	528343.96	2233542.69	Геодезический метод	0.1	
:ЗУ1(15)					
59	528331.30	2233571.98	Геодезический метод	0.1	
60	528329.99	2233571.37	Геодезический метод	0.1	
61	528330.11	2233571.10	Геодезический метод	0.1	
62	528331.42	2233571.71	Геодезический метод	0.1	**0.77**
63	528332.46	2233572.19	Геодезический метод	0.1	
64	528332.34	2233572.46	Геодезический метод	0.1	
59	528331.30	2233571.98	Геодезический метод	0.1	

Схема расположения границ публичного сервитута

Объект: Строительство ВЛ 0,4 кВ с установкой ПУ для электроснабжения поселка Новый Крым (4500076479)
Местоположение: Пермский край, г. Пермь
Площадь земель и/или части земельного участка, кв.м: 129



Масштаб 1:500

Условные обозначения


- -проектные границы публичного сервитута
- 59:01:1717204 -кадастровый номер квартала
- -границы кадастрового квартала
- :22 -граница и номер земельного участка, сведения о котором внесены в ЕГРН
- -Воздушная линия электропередачи
- • 1 - обозначение характерной точки проектной границы публичного сервитута
- №3 - обозначение и номер опоры ЛЭП

Каталог координат (Система координат МСК-59, зона 2)				
Обозначение характерных точек границ	Координаты, м		Метод определения координат характерной точки	Mt, м
	X	Y		
1	2	3	4	5
1	521686.29	2207407.71	Геодезический метод	0.1
2	521679.44	2207418.57	Геодезический метод	0.1
3	521680.87	2207419.33	Геодезический метод	0.1
4	521671.32	2207437.05	Геодезический метод	0.1
5	521669.82	2207439.85	Геодезический метод	0.1
6	521667.44	2207438.57	Геодезический метод	0.1
7	521666.30	2207437.95	Геодезический метод	0.1
8	521683.41	2207406.16	Геодезический метод	0.1
1	521686.29	2207407.71	Геодезический метод	0.1

Описание границ смежных землепользователей

Описание границы	Смежный землепользователь (*при наличии* кадастровый номер земельного участка)	Площадь *обременения*, кв.м
от точки 1 до точки 2	59:01:1717204:21	-
от точки 2 до точки 4	59:01:1717204:22	44
от точки 4 до точки 6	59:01:1717204:51	9
от точки 6 до точки 1	59:01:1717204:4	76
Итого		**129**

Публичный сервитут
Строительство ВЛ 0,4 кВ от РУ 0,4 кВ ТП-6418, установка оборудования учета э/э на опоре ВЛ 0,4 кВ для электроснабжения антенно-мачтового сооружения связи по адресу: Пермский край, г. Пермь, Свердловский район, ул. Анвара Гатауллина, 29/1 (ориентир ул. Новосибирская напротив дома 24)
Схема расположения границ публичного сервитута

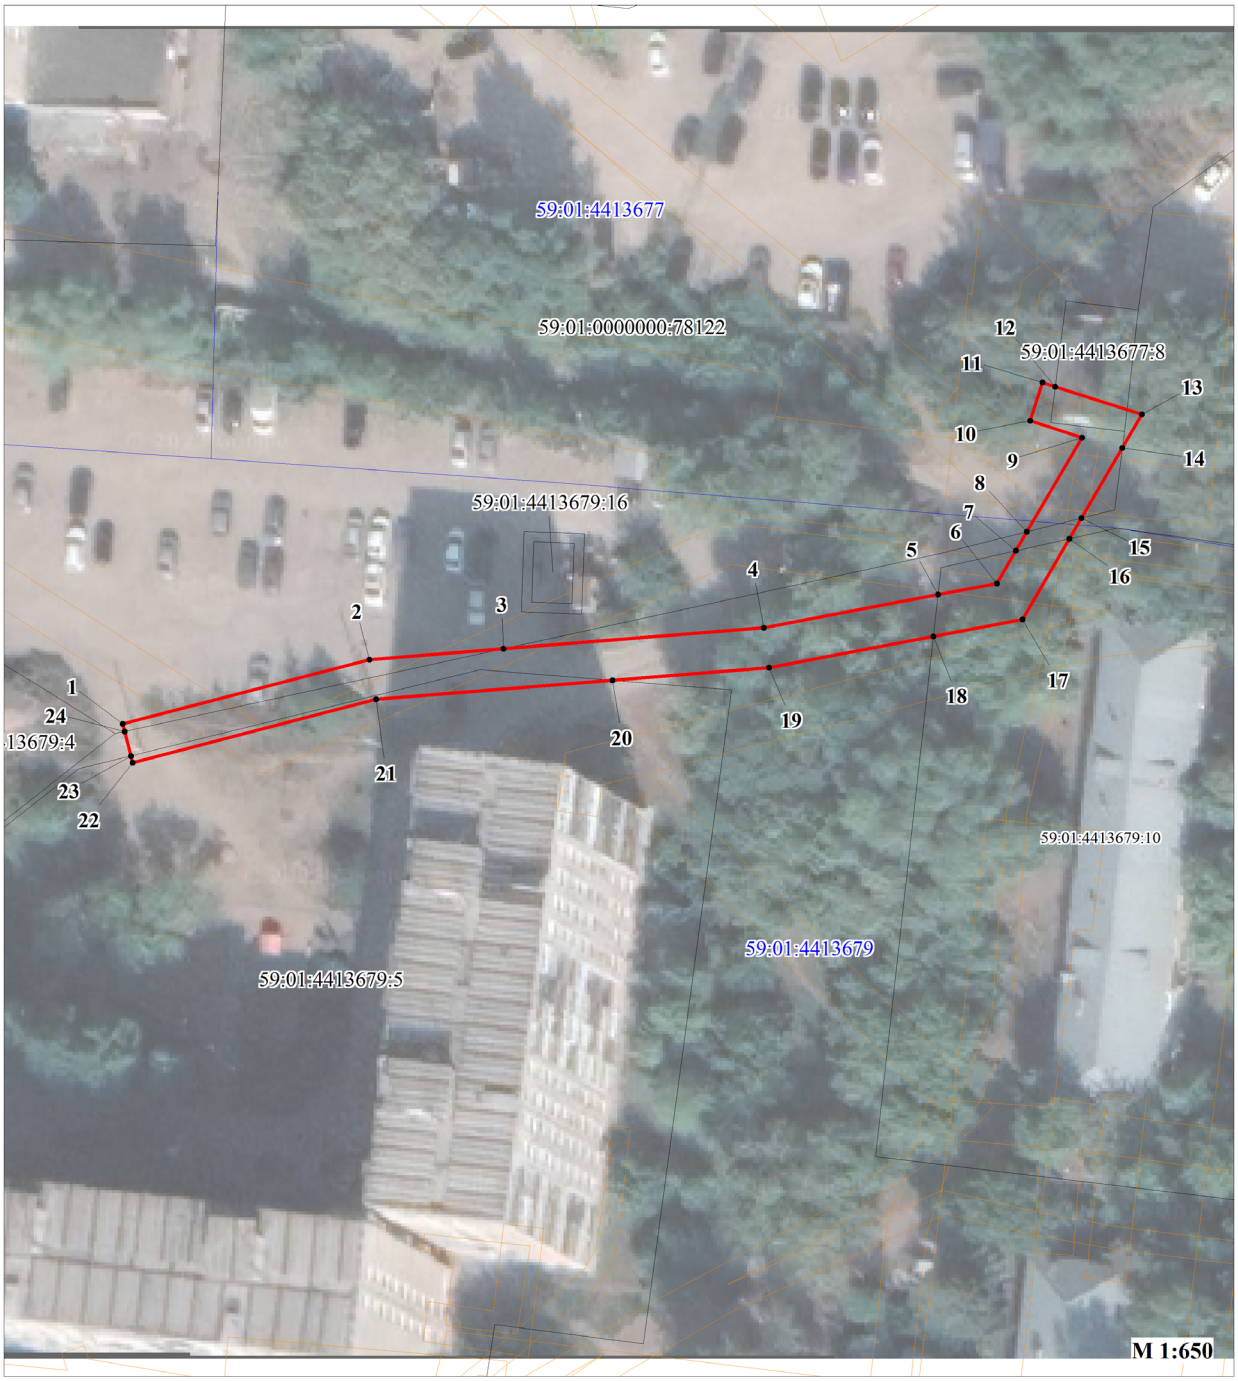

Условные обозначения:

59:01:4413677	кадастровый номер квартала
59:01:4413677:8	кадастровый номер земельного участка, учтенного в ГКН
	граница земельного участка, учтенного в ГКН
	граница публичного сервитута
	граница кадастрового квартала
• 1	характерная точка границы

ОПИСАНИЕ МЕСТОПОЛОЖЕНИЯ ГРАНИЦ ПУБЛИЧНОГО СЕРВИТУТА СТРОИТЕЛЬСТВО ВЛ 0,4 КВ ОТ РУ 0,4 КВ ТП-6418, УСТАНОВКА ОБОРУДОВАНИЯ УЧЕТА Э/Э НА ОПОРЕ ВЛ 0,4 КВ ДЛЯ ЭЛЕКТРОСНАБЖЕНИЯ АНТЕННО-МАЧТОВОГО СООРУЖЕНИЯ СВЯЗИ ПО АДРЕСУ: ПЕРМСКИЙ КРАЙ, Г. ПЕРМЬ, СВЕРДЛОВСКИЙ РАЙОН, УЛ. АНВАРА ГАТАУЛЛИНА, 29/1 (ОРИЕНТИР УЛ. НОВОСИБИРСКАЯ НАПРОТИВ ДОМА 24)
ПЕРМСКИЙ КРАЙ, г. ПЕРМЬ
(НАИМЕНОВАНИЕ ОБЪЕКТА)

Сведения о местоположении границ объекта

1. Система координат МСК-59, зона 2

2. Сведения о характерных точках границ объекта

Обозначение характерных точек границ	Координаты. м		Метод определения координат и средняя квадратическая погрешность положения характерной точки (M_t). м	Описание закрепления точки
	X	Y		
1	2	3	4	5
1	512530.59	2231358.81	Геодезический метод; Mt=0.1	-
2	512536.97	2231383.31	Геодезический метод; Mt=0.1	-
3	512538.05	2231396.63	Геодезический метод; Mt=0.1	-
4	512540.13	2231422.44	Геодезический метод; Mt=0.1	-
5	512543.42	2231439.74	Геодезический метод; Mt=0.1	-
6	512544.53	2231445.59	Геодезический метод; Mt=0.1	-
7	512547.77	2231447.48	Геодезический метод; Mt=0.1	-
8	512549.66	2231448.58	Геодезический метод; Mt=0.1	-
9	512559.02	2231454.03	Геодезический метод; Mt=0.1	-
10	512560.68	2231448.89	Геодезический метод; Mt=0.1	-
11	512564.48	2231450.11	Геодезический метод; Mt=0.1	-
12	512564.07	2231451.39	Геодезический метод; Mt=0.1	-
13	512561.31	2231460.00	Геодезический метод; Mt=0.1	-
15	512557.97	2231458.05	Геодезический метод; Mt=0.1	-
16	512551.02	2231454.00	Геодезический метод; Mt=0.1	-
17	512548.97	2231452.80	Геодезический метод; Mt=0.1	-
18	512540.94	2231448.13	Геодезический метод; Mt=0.1	-
19	512539.26	2231439.28	Геодезический метод; Mt=0.1	-
20	512536.16	2231422.98	Геодезический метод; Mt=0.1	-
21	512534.91	2231407.43	Геодезический метод; Mt=0.1	-
22	512533.01	2231383.98	Геодезический метод; Mt=0.1	-
23	512526.72	2231359.82	Геодезический метод; Mt=0.1	-
24	512527.40	2231359.64	Геодезический метод; Mt=0.1	-
1	512530.59	2231358.81	Геодезический метод; Mt=0.1	-

Публичный сервитут
Строительство участка ВЛ 0,4 кВ от ближайшей опоры ВЛ 0,4 кВ от ТП-6939 и установка оборудования учета э/э на опоре ВЛ 0,4 кВ для электроснабжения садового дома по адресу: Пермский край, г. Пермь, Свердловский район, в квартале №125 Лядовского лесничества Комарихинского лесхоза
кад. номер зем. участка 59:01:5710005:28
Схема расположения границ публичного сервитута



Условные обозначения:

59:01:5710005	кадастровый номер квартала
59:01:5710005:15	кадастровый номер земельного участка, учтенного в ГКН
	граница земельного участка, учтенного в ГКН
	граница публичного сервитута
	граница кадастрового квартала
• 1	характерная точка границы

ОПИСАНИЕ МЕСТОПОЛОЖЕНИЯ ГРАНИЦ ПУБЛИЧНОГО СЕРВИТУТА

Строительство участка ВЛ 0,4 кВ от ближайшей опоры ВЛ 0,4 кВ от ТП-6939 и установка оборудования учета э/э на опоре ВЛ 0,4 кВ для электроснабжения садового дома по адресу: Пермский край, г. Пермь, Свердловский район, в квартале №125 Лядовского лесничества Комарихинского лесхоза кад. номер зем. участка 59:01:5710005:28 ПЕРМСКИЙ КРАЙ, г. ПЕРМЬ

(НАИМЕНОВАНИЕ ОБЪЕКТА)

Сведения о местоположении границ объекта

1. Система координат МСК-59. зона 2

2. Сведения о характерных точках границ объекта

Обозначение характерных точек границ	Координаты. м		Метод определения координат и средняя квадратическая погрешность положения характерной точки (M_t). м	Описание закрепления точки
	X	Y		
1	2	3	4	5
1	508673.23	2248887.38	Геодезический метод; Mt=0.1	-
2	508671.87	2248888.63	Геодезический метод; Mt=0.1	-
3	508668.54	2248888.19	Геодезический метод; Mt=0.1	-
4	508662.65	2248881.80	Геодезический метод; Mt=0.1	-
5	508628.63	2248877.56	Геодезический метод; Mt=0.1	-
6	508596.47	2248873.89	Геодезический метод; Mt=0.1	-
7	508597.15	2248877.52	Геодезический метод; Mt=0.1	-
8	508592.20	2248869.37	Геодезический метод; Mt=0.1	-
9	508629.10	2248873.59	Геодезический метод; Mt=0.1	-
10	508630.92	2248873.81	Геодезический метод; Mt=0.1	-
11	508650.18	2248876.69	Геодезический метод; Mt=0.1	-
12	508665.49	2248878.98	Геодезический метод; Mt=0.1	-
1	508673.23	2248887.38	Геодезический метод; Mt=0.1	-

Публичный сервитут
Строительство участка ВЛ 0,4 кВ от ближайшей опоры ВЛ 0,4 кВ от ТП-7485 и установка оборудования учета э/э на опоре ВЛ 0,4 кВ для электроснабжения дачного дома по адресу: Пермский край, г. Пермь, Индустриальный район, ул. Ягодная
кад. номер зем. участка 59:01:4416089:44
Схема расположения границ публичного сервитута



Условные обозначения:

59:01:4416089	кадастровый номер квартала
59:01:4416089:40	кадастровый номер земельного участка, учтенного в ГКН
	граница земельного участка, учтенного в ГКН
	граница публичного сервитута
	граница кадастрового квартала
• 1	характерная точка границы

ОПИСАНИЕ МЕСТОПОЛОЖЕНИЯ ГРАНИЦ ПУБЛИЧНОГО СЕРВИТУТА

Строительство участка ВЛ 0,4 кВ от ближайшей опоры ВЛ 0,4 кВ от ТП-7485, установка оборудования учета э/э на опоре ВЛ 0,4 кВ для электроснабжения дачного дома по адресу: Пермский край, г. Пермь, Индустриальный район, ул. Ягодная кад. номер зем. участка 59:01:4416089:44

ПЕРМСКИЙ КРАЙ, г. ПЕРМЬ

(НАИМЕНОВАНИЕ ОБЪЕКТА)


Сведения о местоположении границ объекта

1. Система координат МСК-59. зона 2

2. Сведения о характерных точках границ объекта

Обозначение характерных точек границ	Координаты. м		Метод определения координат и средняя квадратическая погрешность положения характерной точки (M_t). м	Описание закрепления точки
	X	Y		
1	2	3	4	5
1	511621.20	2226565.52	Геодезический метод; Mt=0.1	-
2	511619.13	2226568.94	Геодезический метод; Mt=0.1	-
3	511600.27	2226557.50	Геодезический метод; Mt=0.1	-
4	511581.37	2226545.65	Геодезический метод; Mt=0.1	-
5	511559.77	2226533.25	Геодезический метод; Mt=0.1	-
6	511532.74	2226517.72	Геодезический метод; Mt=0.1	-
7	511534.73	2226514.25	Геодезический метод; Mt=0.1	-
8	511561.76	2226529.78	Геодезический метод; Mt=0.1	-
9	511583.43	2226542.22	Геодезический метод; Mt=0.1	-
10	511602.37	2226554.09	Геодезический метод; Mt=0.1	-
1	511621.20	2226565.52	Геодезический метод; Mt=0.1	-

Публичный сервитут
Строительство участка ВЛ 0,4 кВ от ближайшей опоры ВЛ 0,4 кВ от ТП-4543 и установка оборудования учета э/э на опоре ВЛ 0,4 кВ для электроснабжения садового дома по адресу: Пермский край, г. Пермь, СНТ "Коллективный сад № 65-Шустовка", участок №89
кад. номер зем. участка 59:01:2610321:89
Схема расположения границ публичного сервитута

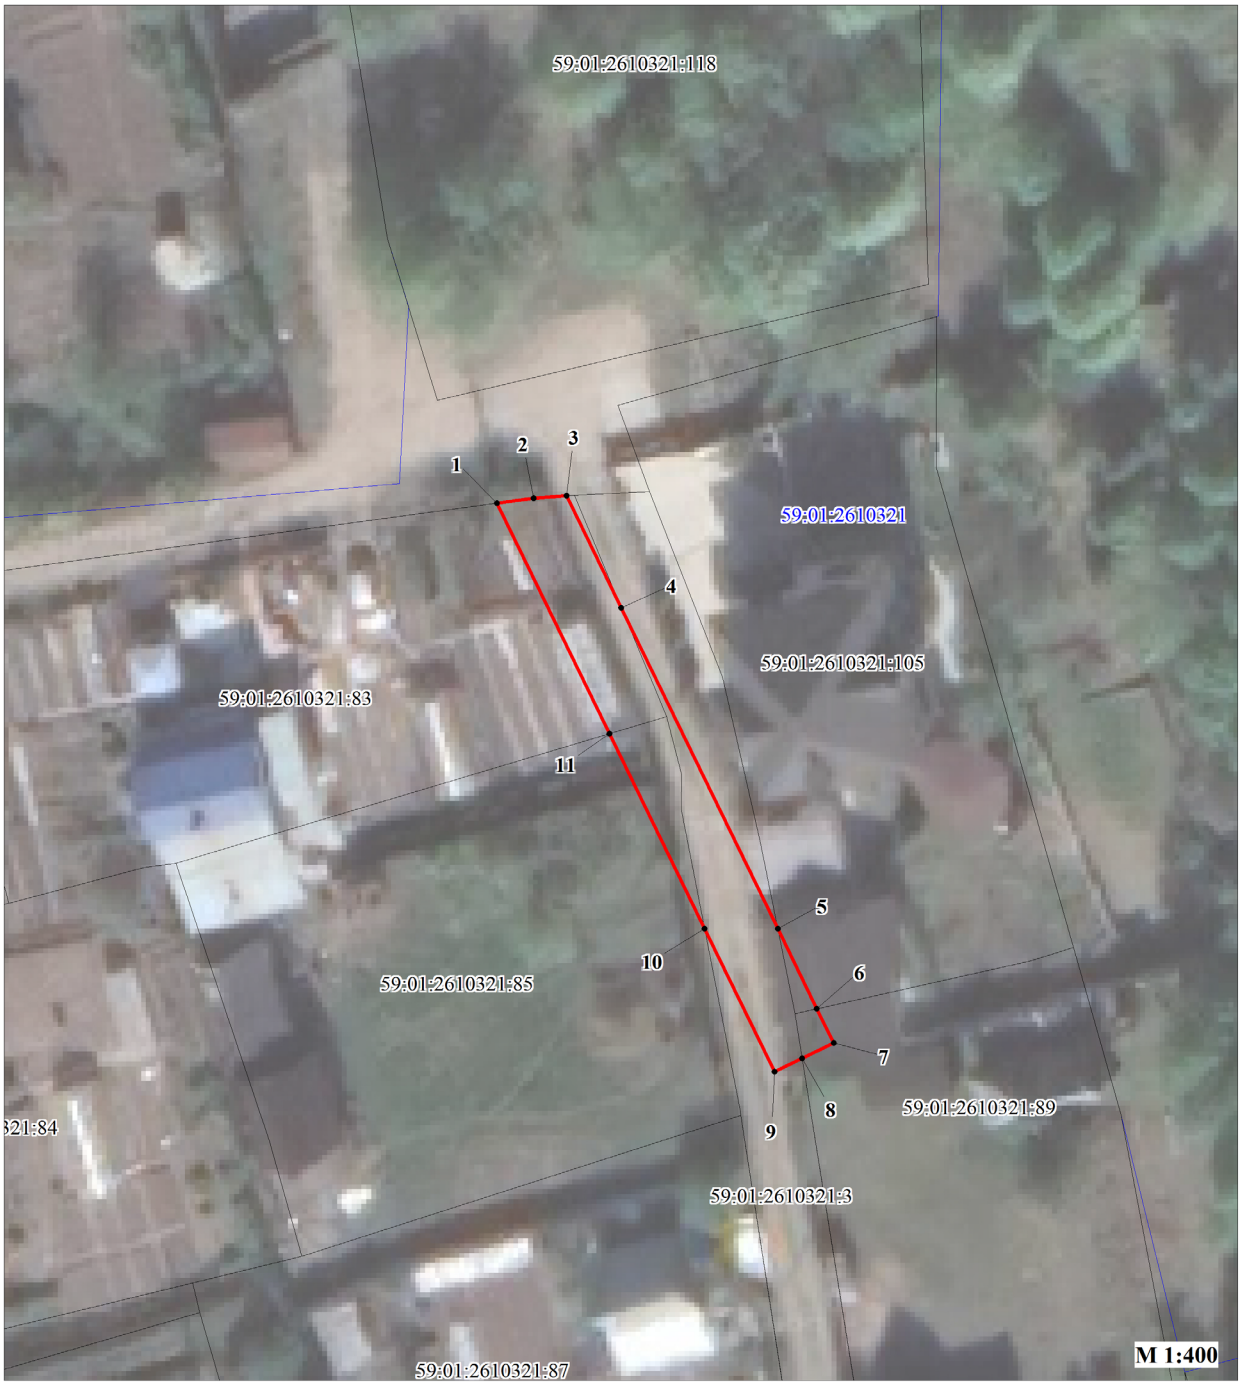

Условные обозначения:

59:01:2610321	кадастровый номер квартала
59:01:2610321:85	кадастровый номер земельного участка, учтенного в ГКН
	граница земельного участка, учтенного в ГКН
	граница публичного сервитута
	граница кадастрового квартала
•1	характерная точка границы

ОПИСАНИЕ МЕСТОПОЛОЖЕНИЯ ГРАНИЦ ПУБЛИЧНОГО СЕРВИТУТА

СТРОИТЕЛЬСТВО УЧАСТКА ВЛ 0,4 КВ ОТ БЛИЖАЙШЕЙ ОПОРЫ ВЛ 0,4 КВ ОТ ТП-4543, УСТАНОВКА ОБОРУДОВАНИЯ УЧЕТА Э/Э НА ОПОРЕ ВЛ 0,4 КВ ДЛЯ ЭЛЕКТРОСНАБЖЕНИЯ САДОВОГО ДОМА ПО АДРЕСУ: ПЕРМСКИЙ КРАЙ, Г. ПЕРМЬ, СНТ "КОЛЛЕКТИВНЫЙ САД № 65-ШУСТОВКА", УЧАСТОК №89 (КАД. НОМЕР ЗЕМ. УЧАСТКА 59:01:2610321:89)

ПЕРМСКИЙ КРАЙ, г. ПЕРМЬ

(НАИМЕНОВАНИЕ ОБЪЕКТА)


Сведения о местоположении границ объекта

1. Система координат МСК-59, зона 2

2. Сведения о характерных точках границ объекта

Обозначение характерных точек границ	Координаты. м		Метод определения координат и средняя квадратическая погрешность положения характерной точки (M_t). м	Описание закрепления точки
	X	Y		
1	2	3	4	5
1	532283.75	2236482.74	Геодезический метод; Mt=0.1	-
2	532284.06	2236484.98	Геодезический метод; Mt=0.1	-
3	532284.21	2236486.97	Геодезический метод; Mt=0.1	-
4	532277.37	2236490.31	Геодезический метод; Mt=0.1	-
5	532257.83	2236499.84	Геодезический метод; Mt=0.1	-
6	532252.95	2236502.22	Геодезический метод; Mt=0.1	-
7	532250.86	2236503.24	Геодезический метод; Mt=0.1	-
8	532249.92	2236501.32	Геодезический метод; Mt=0.1	-
9	532249.11	2236499.65	Геодезический метод; Mt=0.1	-
10	532257.82	2236495.39	Геодезический метод; Mt=0.1	-
11	532269.71	2236489.59	Геодезический метод; Mt=0.1	-
1	532283.75	2236482.74	Геодезический метод; Mt=0.1	-

Публичный сервитут
Строительство КВЛ 0,4 кВ от РУ 0,4 кВ
ТП-1533 и установка оборудования учета э/э в РУ 0,4 кВ ТП-1533 для электроснабжения производственного здания по адресу: Пермский край, г. Пермь, Кировский район, ул. Правобережная, дом №3, кад. номер зем. участка 59:01:1717028:191
Схема расположения границ публичного сервитута

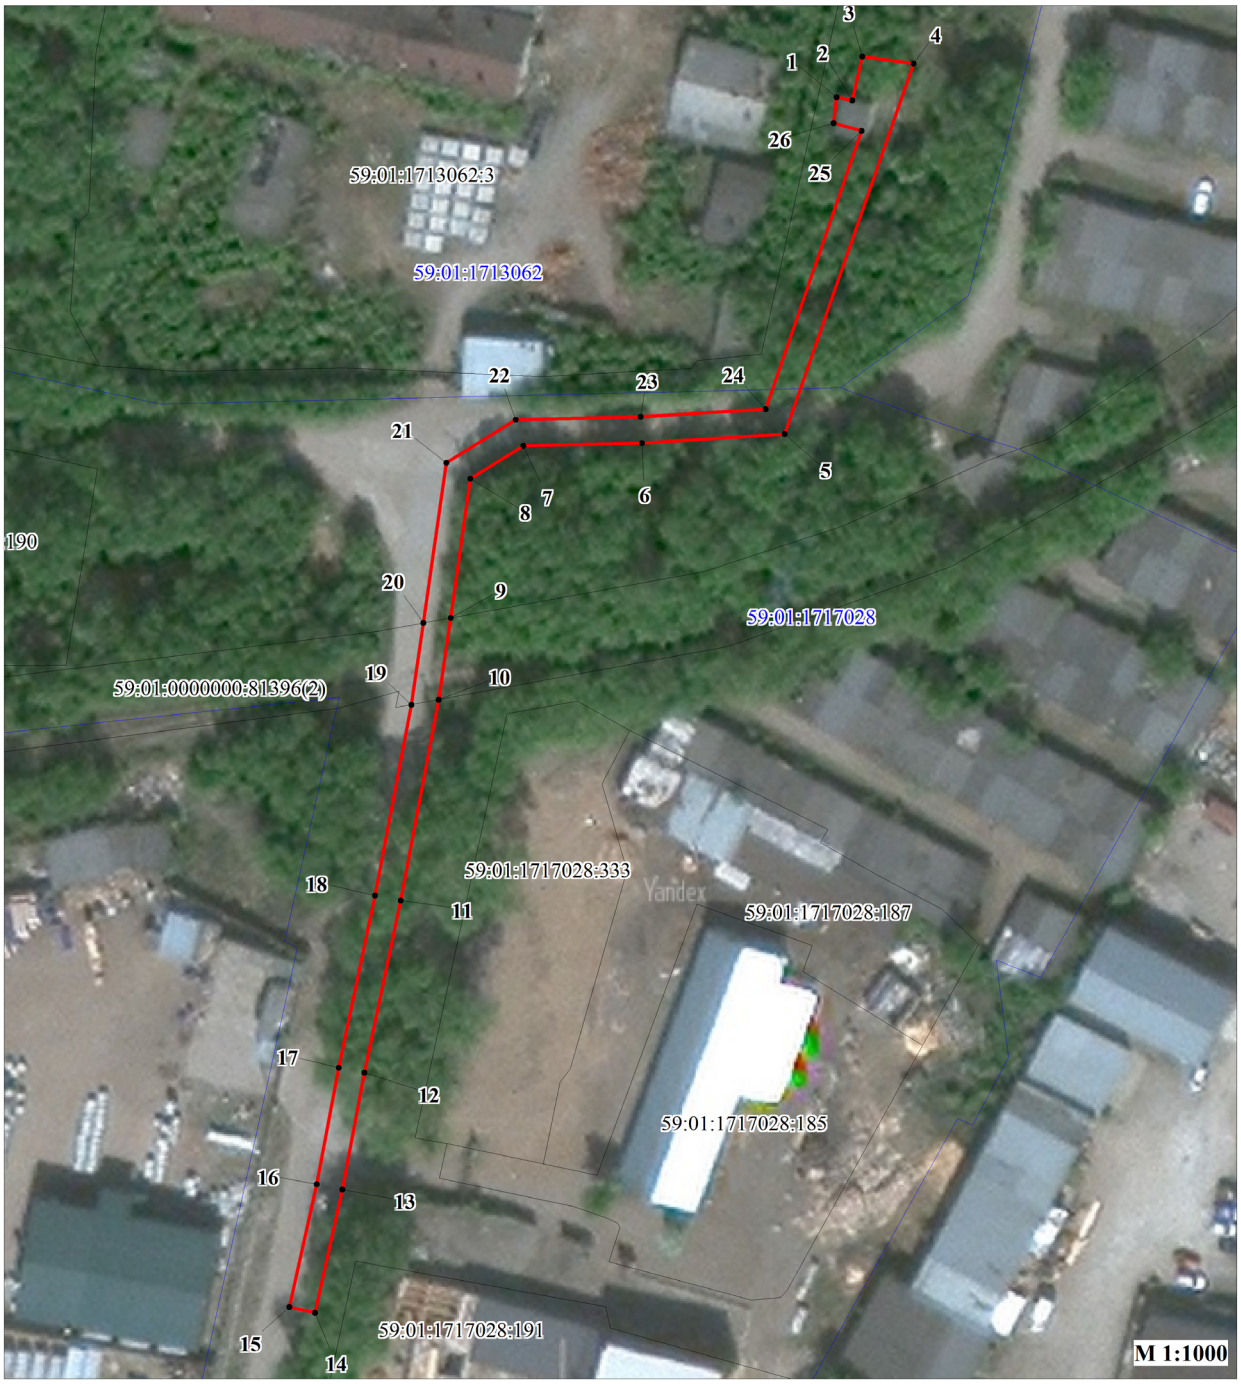

Условные обозначения:

59:01:1717028	кадастровый номер квартала
59:01:1717028:187	кадастровый номер земельного участка, учтенного в ГКН
	граница земельного участка, учтенного в ГКН
	граница публичного сервитута
	граница кадастрового квартала
• 1	характерная точка границы

ОПИСАНИЕ МЕСТОПОЛОЖЕНИЯ ГРАНИЦ ПУБЛИЧНОГО СЕРВИТУТА
СТРОИТЕЛЬСТВО КВЛ 0,4 КВ ОТ РУ 0,4 КВ ТП-1533 И УСТАНОВКА ОБОРУДОВАНИЯ УЧЕТА Э/Э В РУ 0,4 КВ ТП-1533 ДЛЯ ЭЛЕКТРОСНАБЖЕНИЯ ПРОИЗВОДСТВЕННОГО ЗДАНИЯ ПО АДРЕСУ: ПЕРМСКИЙ КРАЙ, Г. ПЕРМЬ, КИРОВСКИЙ РАЙОН, УЛ. ПРАВОБЕРЕЖНАЯ, ДОМ №3, КАД. НОМЕР ЗЕМ. УЧАСТКА 59:01:1717028:191
ПЕРМСКИЙ КРАЙ, Г. ПЕРМЬ
(НАИМЕНОВАНИЕ ОБЪЕКТА)

Сведения о местоположении границ объекта


1. Система координат МСК-59. зона 2


2. Сведения о характерных точках границ объекта


Обозначение характерных точек границ	Координаты. м		Метод определения координат и средняя квадратическая погрешность положения характерной точки (M_t). м	Описание закрепления точки
	X	Y		
1	2	3	4	5
1	516418.40	2213206.54	Геодезический метод; Mt=0.1	-
2	516417.87	2213208.90	Геодезический метод; Mt=0.1	-
3	516424.60	2213210.45	Геодезический метод; Mt=0.1	-
4	516423.50	2213218.26	Геодезический метод; Mt=0.1	-
5	516366.98	2213198.62	Геодезический метод; Mt=0.1	-
6	516365.64	2213176.85	Геодезический метод; Mt=0.1	-
7	516365.22	2213158.80	Геодезический метод; Mt=0.1	-
8	516360.21	2213150.74	Геодезический метод; Mt=0.1	-
9	516338.95	2213147.73	Геодезический метод; Mt=0.1	-
10	516326.50	2213145.88	Геодезический метод; Mt=0.1	-
11	516295.83	2213140.09	Геодезический метод; Mt=0.1	-
12	516269.58	2213134.57	Геодезический метод; Mt=0.1	-
13	516251.77	2213131.20	Геодезический метод; Mt=0.1	-
14	516232.99	2213127.06	Геодезический метод; Mt=0.1	-
15	516233.85	2213123.16	Геодезический метод; Mt=0.1	-
16	516252.57	2213127.28	Геодезический метод; Mt=0.1	-
17	516270.36	2213130.65	Геодезический метод; Mt=0.1	-
18	516296.62	2213136.17	Геодезический метод; Mt=0.1	-
19	516325.74	2213141.72	Геодезический метод; Mt=0.1	-
20	516338.19	2213143.57	Геодезический метод; Mt=0.1	-
21	516362.62	2213147.04	Геодезический метод; Mt=0.1	-
22	516369.20	2213157.61	Геодезический метод; Mt=0.1	-
23	516369.64	2213176.68	Геодезический метод; Mt=0.1	-
24	516370.81	2213195.70	Геодезический метод; Mt=0.1	-
25	516413.26	2213210.33	Геодезический метод; Mt=0.1	-
26	516414.41	2213206.06	Геодезический метод; Mt=0.1	-
1	516418.40	2213206.54	Геодезический метод; Mt=0.1	-

Схема расположения границ публичного сервитута

Обзорная схема

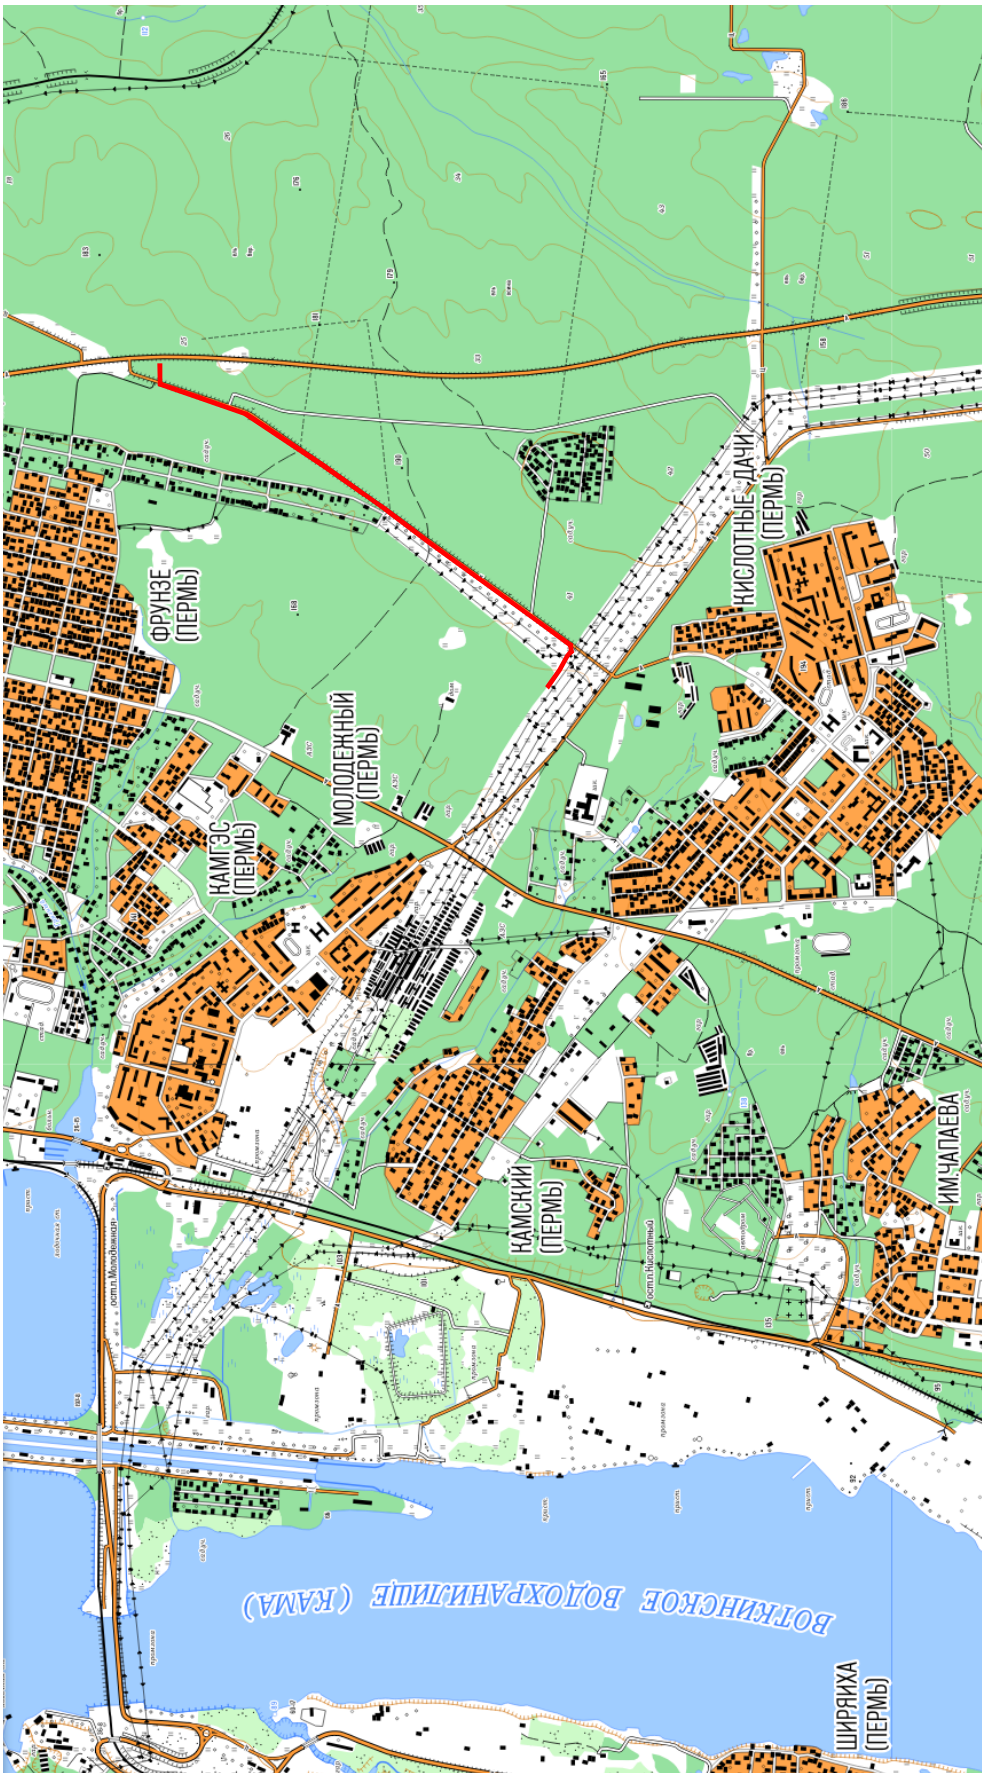

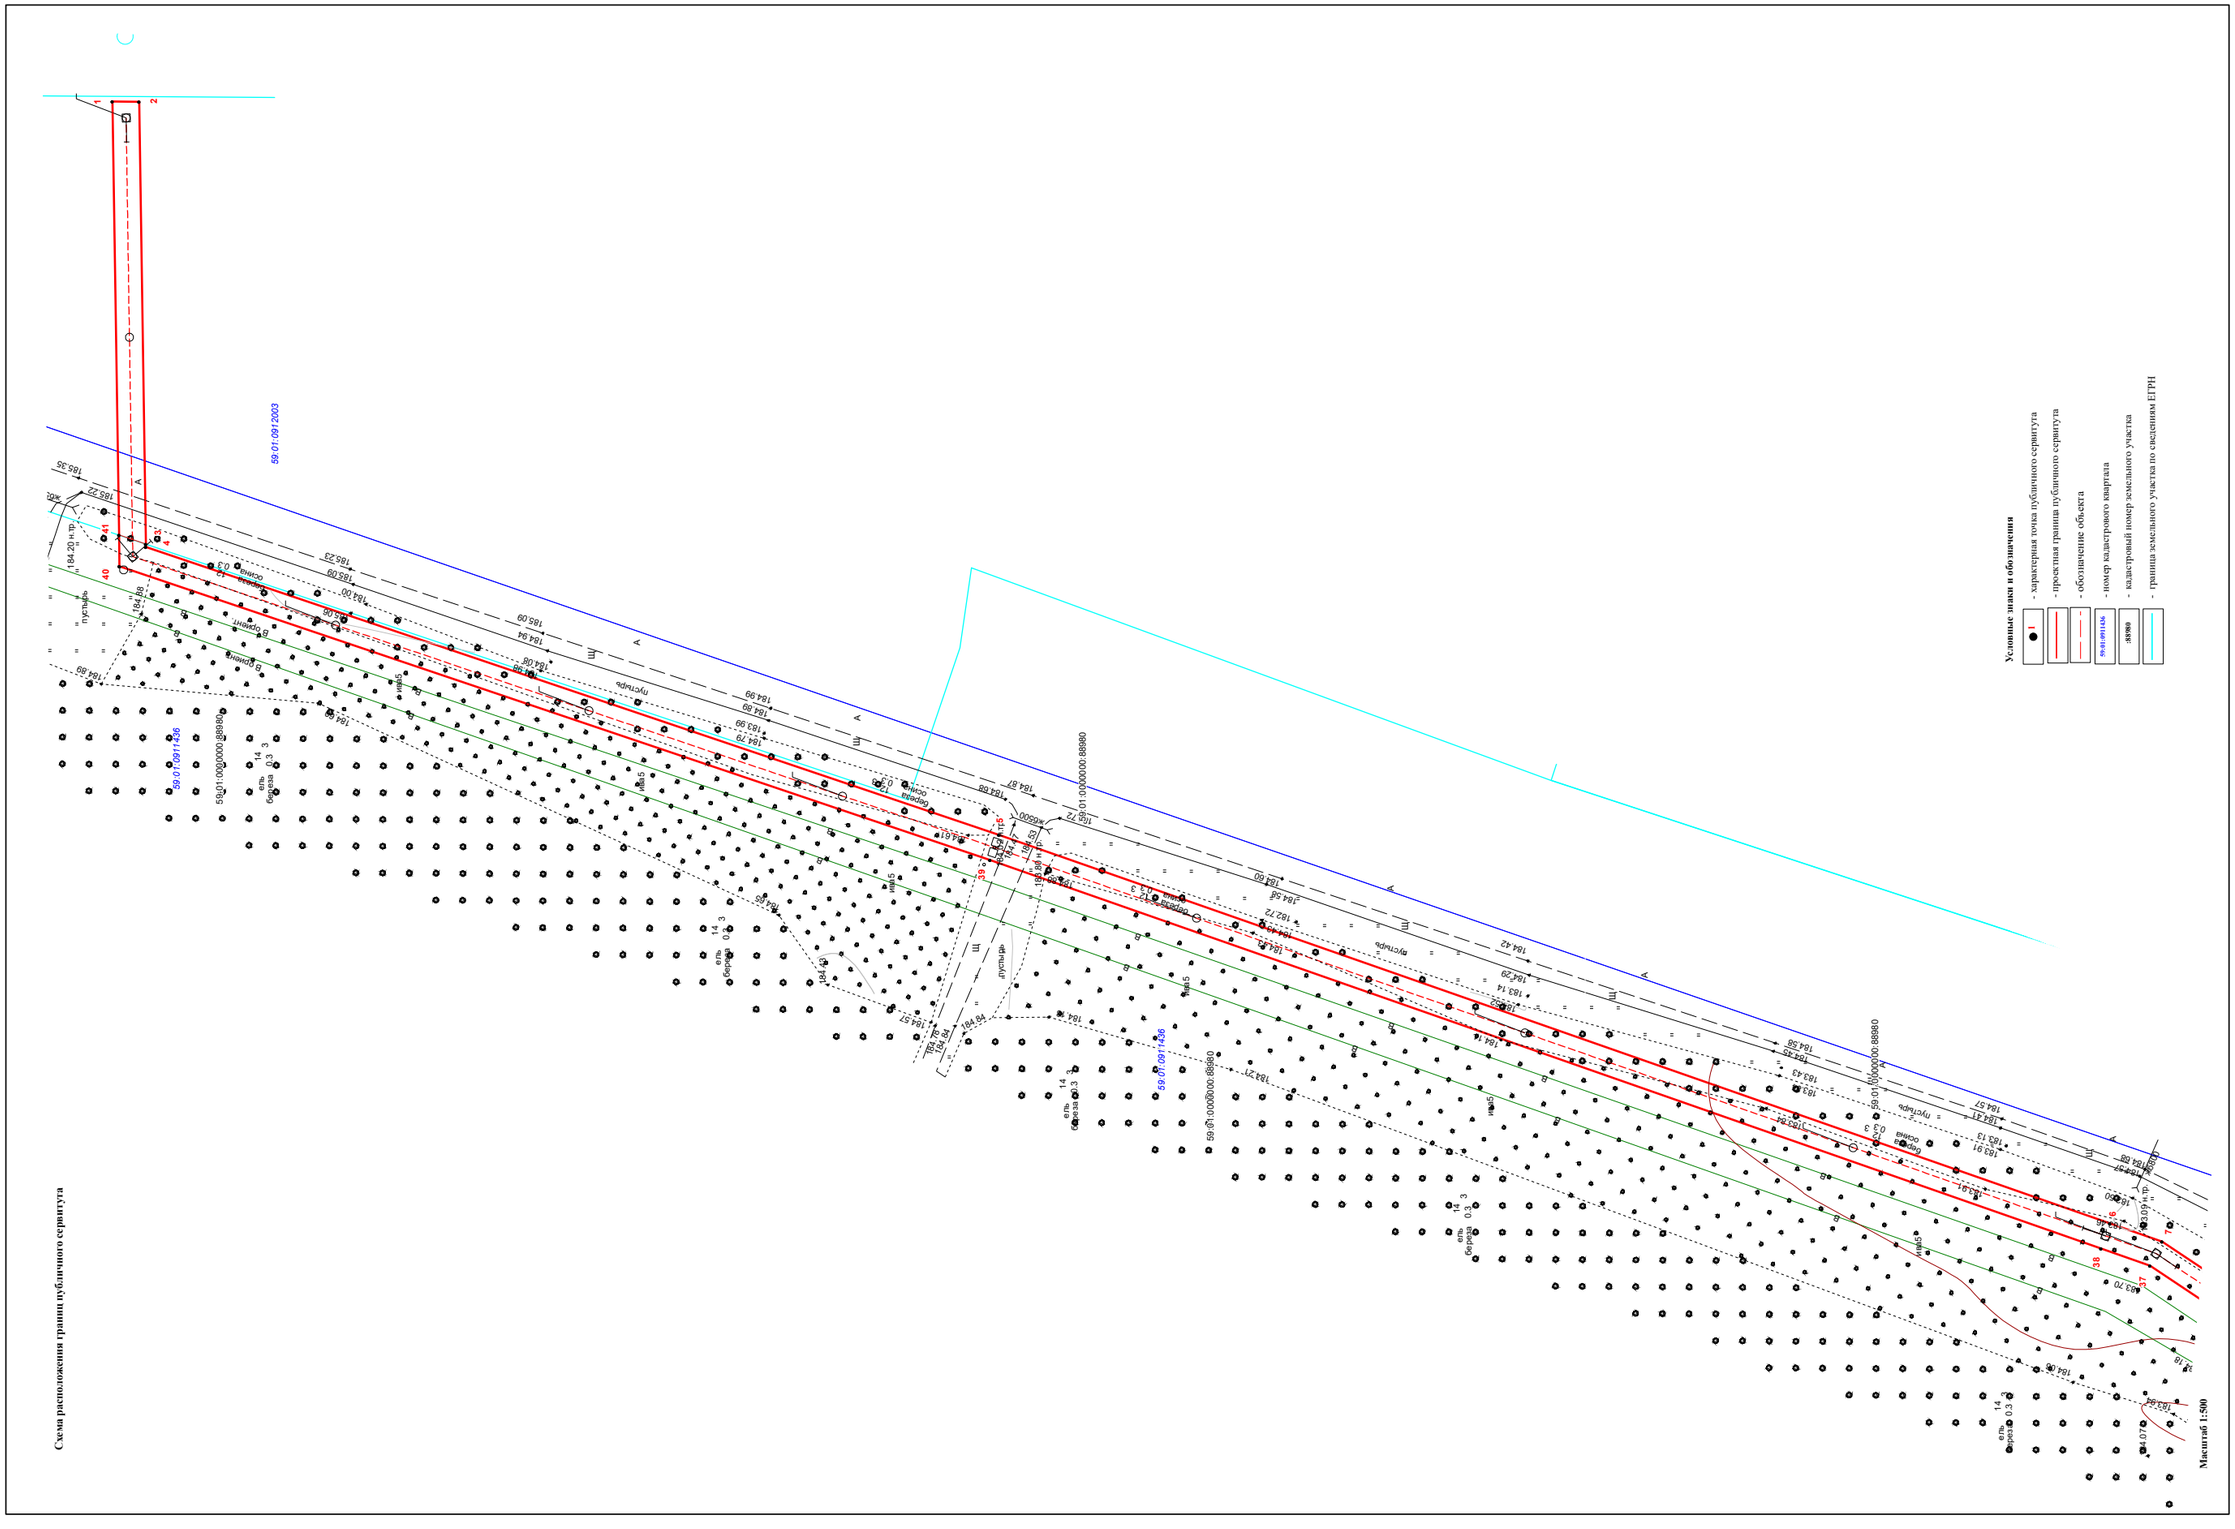
Условные знаки и обозначения
- характерная точка публичного сервитута
- проектная граница публичного сервитута
- обозначение объекта
- номер кадастрового квартала
- кадастровый номер земельного участка
- граница земельного участка по сведениям ЕГРН
59:01:0912003
59:01:0911436
59:01:0000000:88980
Масштаб 1:500
Схема расположения границ публичного сервитута

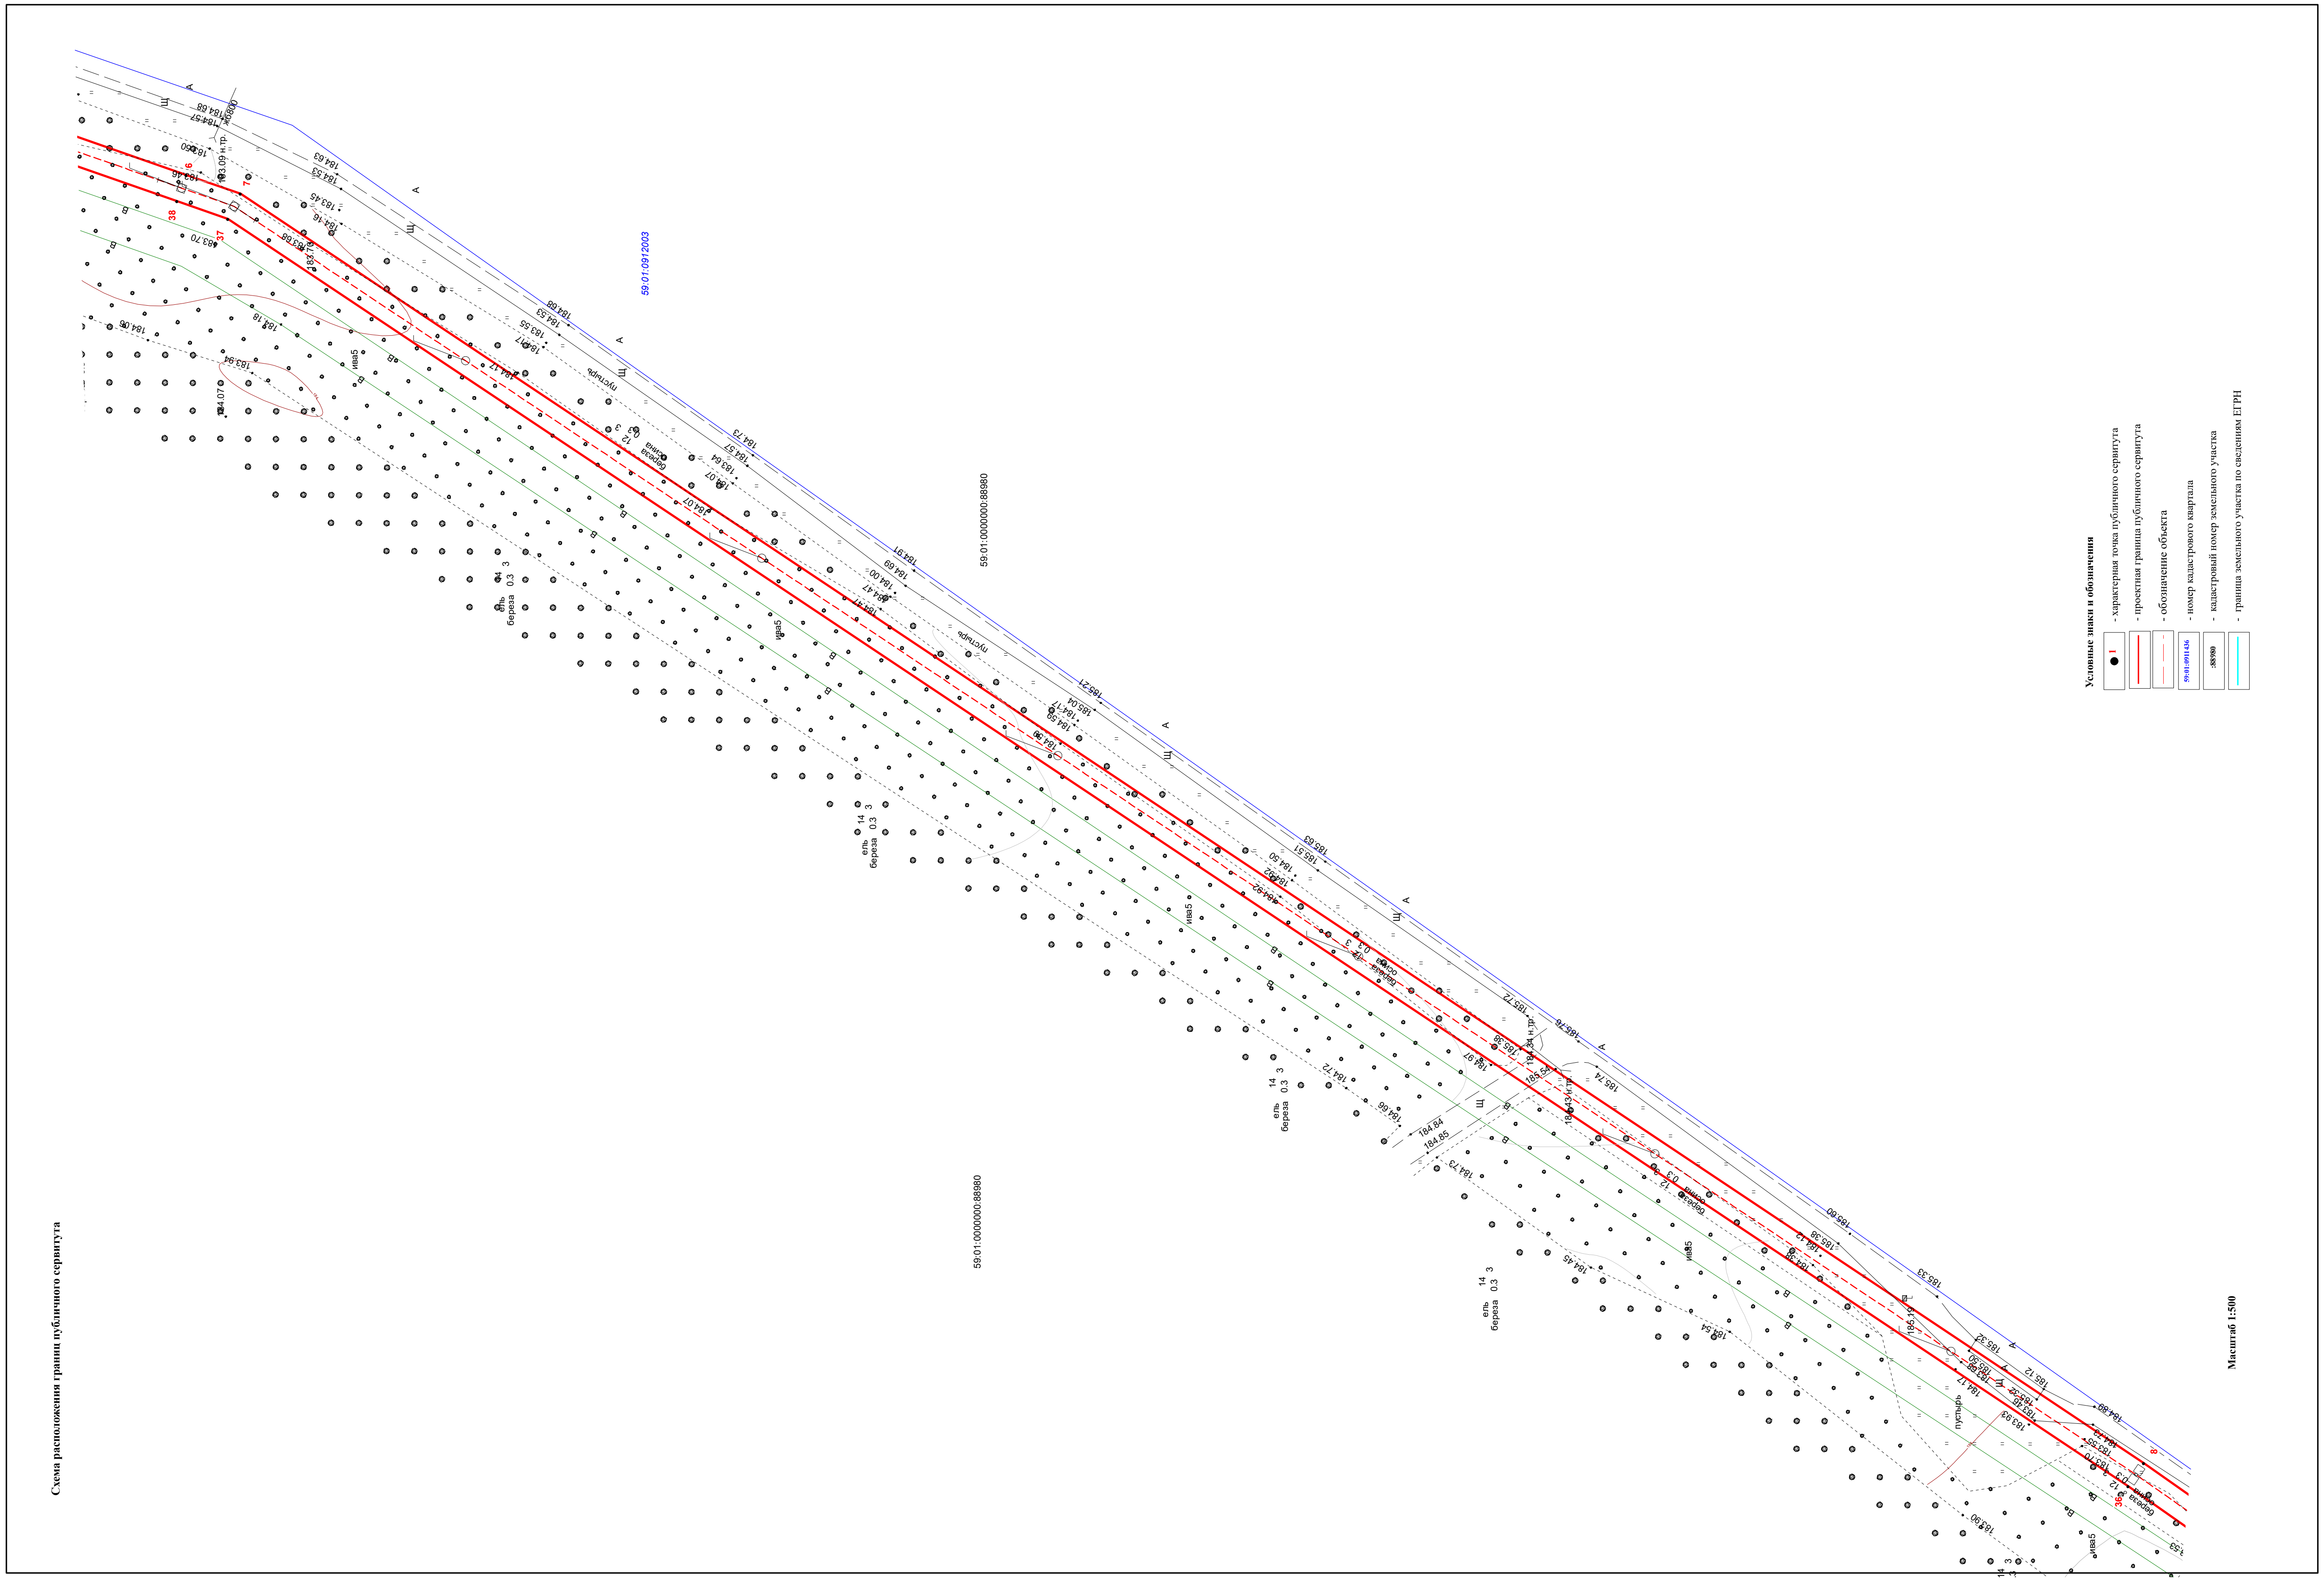
Схема расположения границ публичного сервитута
59:01:0912003
59:01:0000000:88980
Условные знаки и обозначения
- характерная точка публичного сервитута
- проектная граница публичного сервитута
- обозначение объекта
59:01:0911436
- номер кадастрового квартала
:88980
- кадастровый номер земельного участка
- граница земельного участка по сведениям ЕГРН
Масштаб 1:500


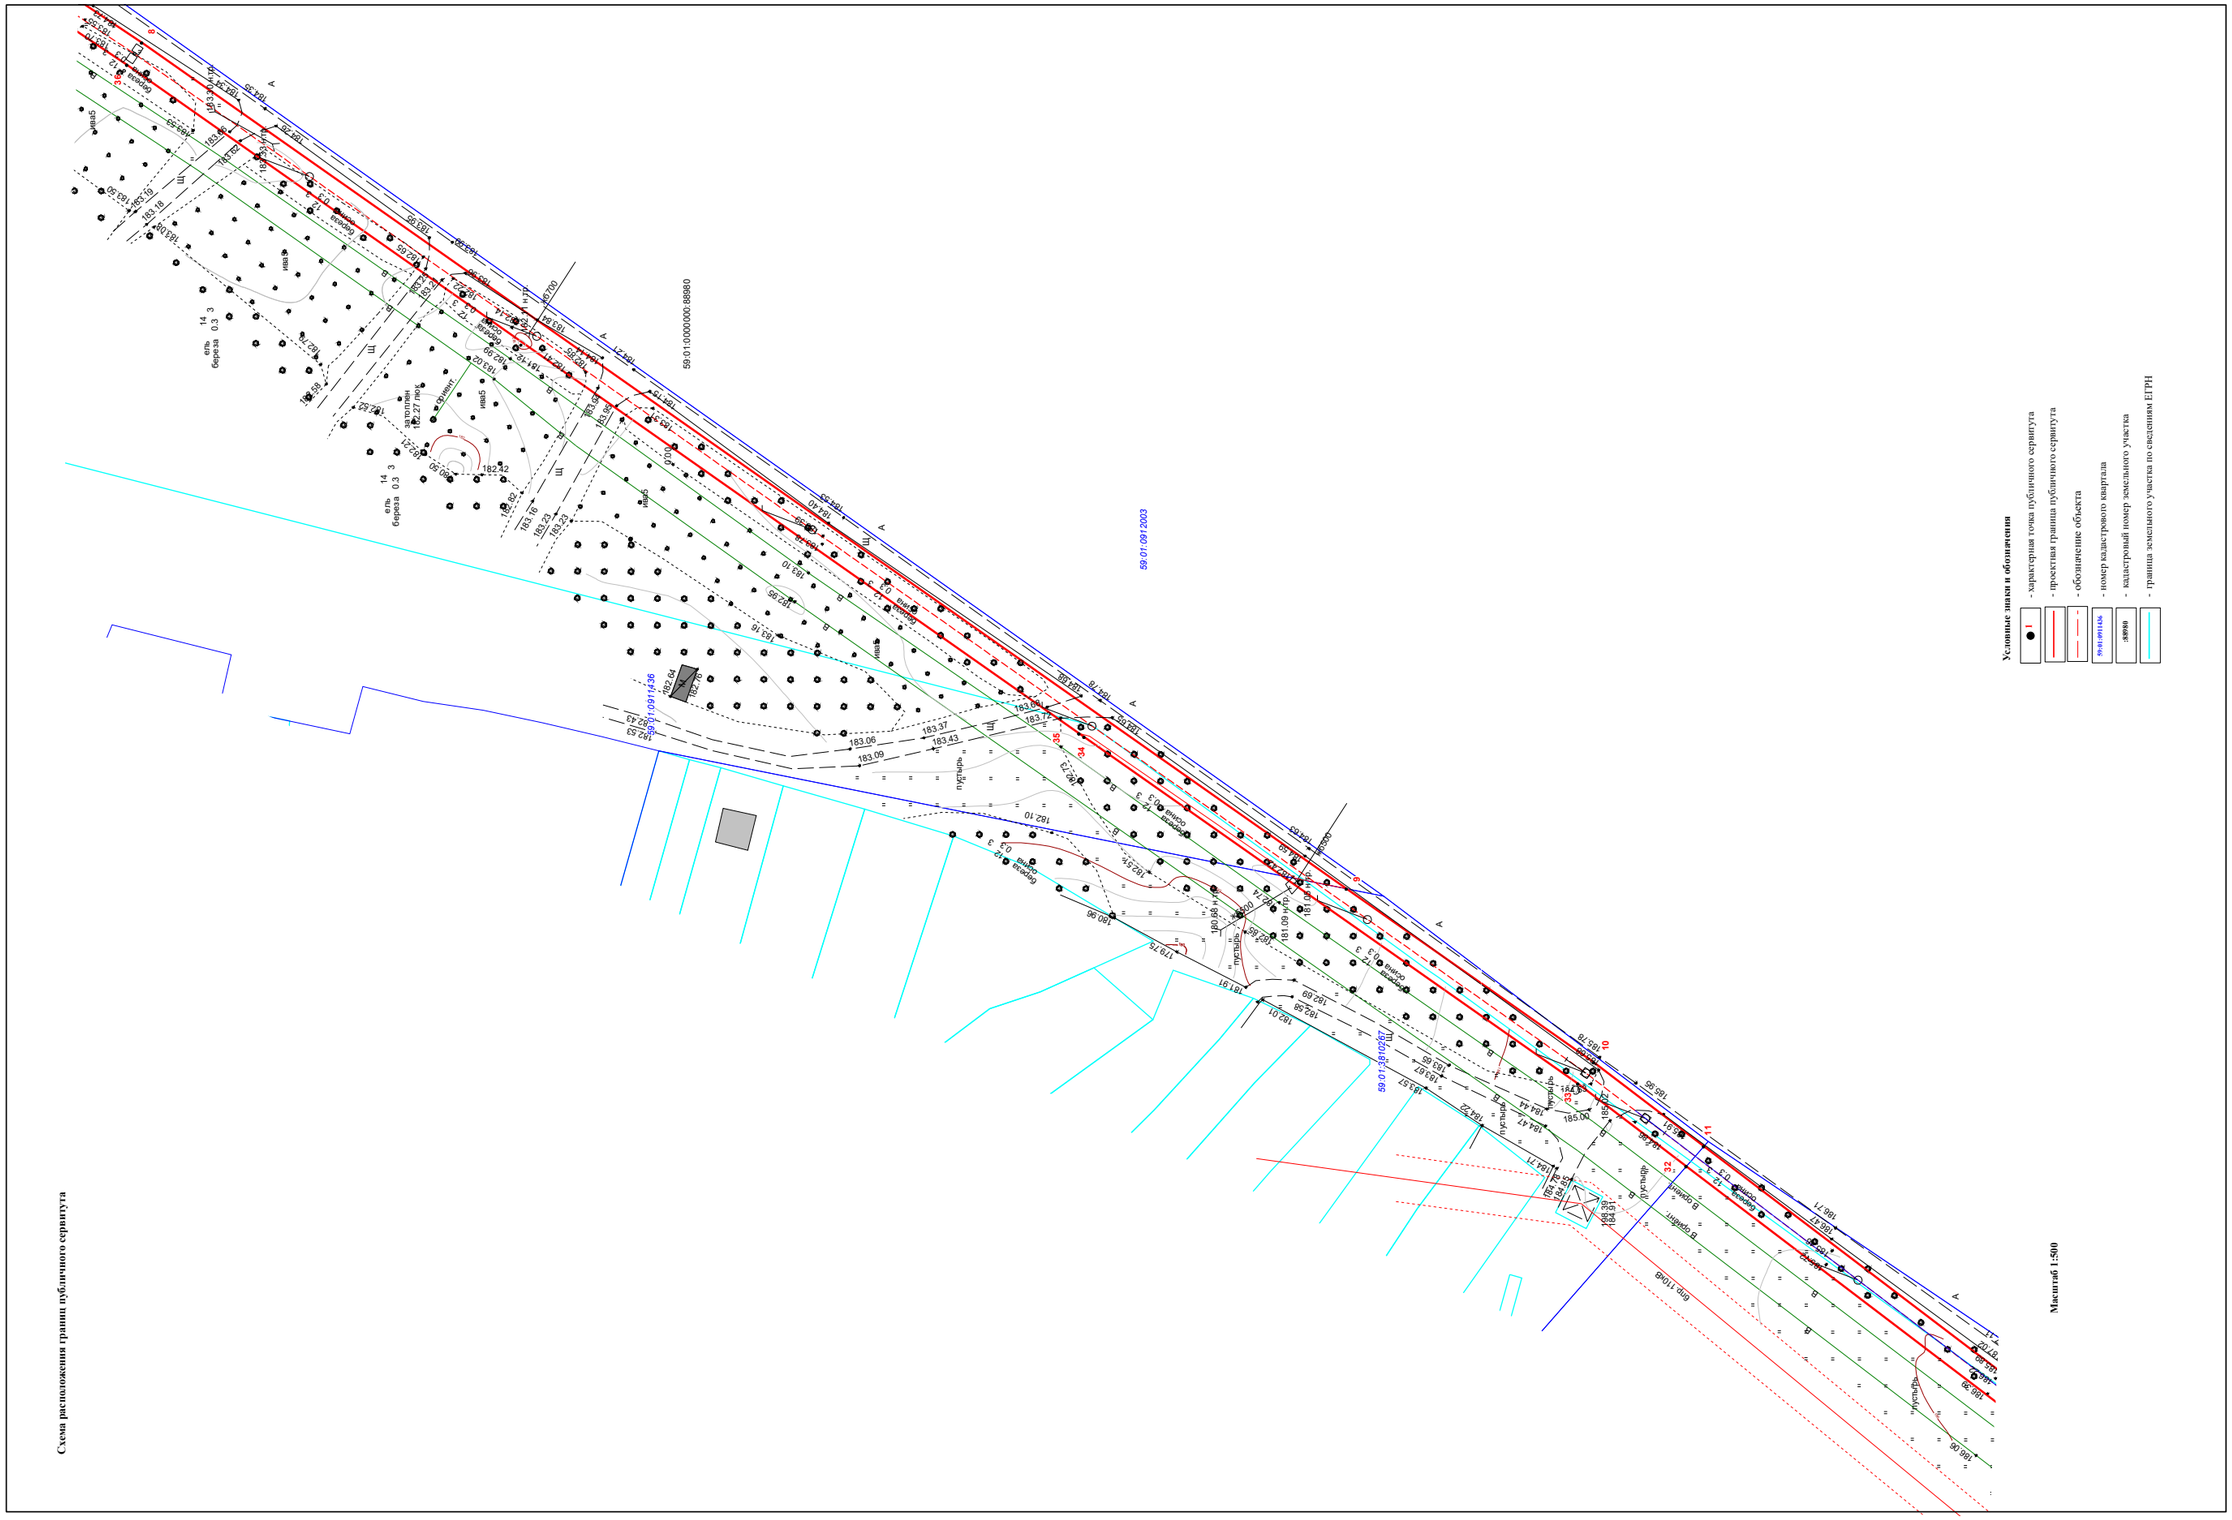

Условные знаки и обозначения
- характерная точка публичного сервитута
- проектная граница публичного сервитута
- обозначение объекта
- номер кадастрового квартала
- кадастровый номер земельного участка
- граница земельного участка по сведениям ЕГРН
59:01:0000000:88980
59:01:0912003
59:01:0911436
Масштаб 1:500
Схема расположения границ публичного сервитута

Схема расположения границ публичного сервитута

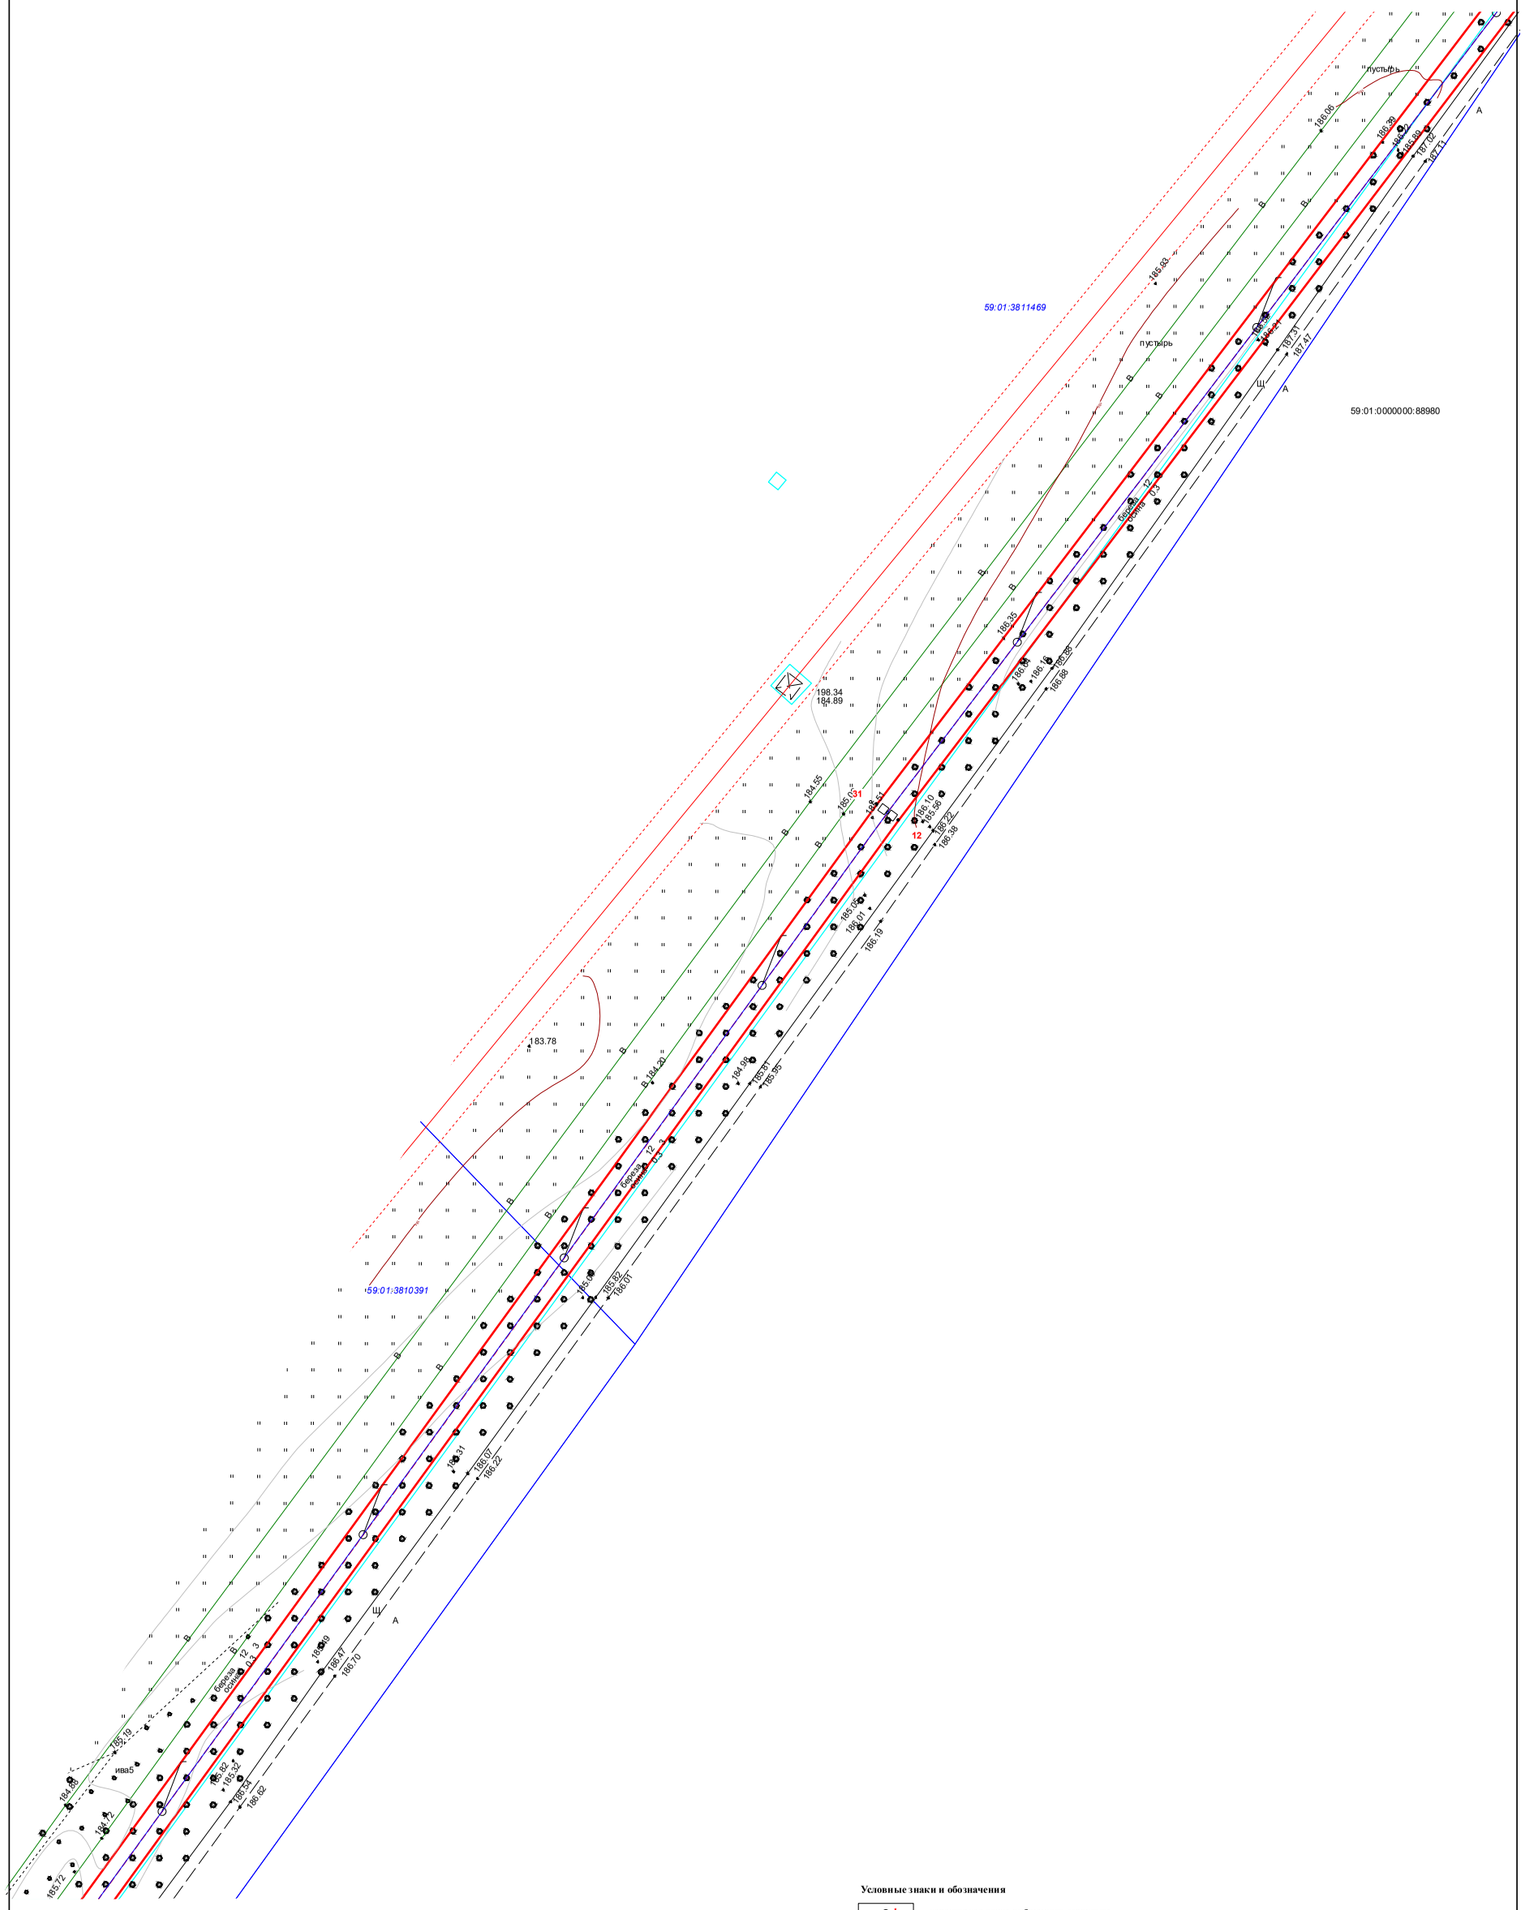


Масштаб 1:500

Условные знаки и обозначения

- 1 - характерная точка публичного сервитута
- проектная граница публичного сервитута
- обозначение объекта
- 59:01:4911436 - номер кадастрового квартала
- :88980 - кадастровый номер земельного участка
- граница земельного участка по сведениям ЕГРН

Схема расположения границ публичного сервитута

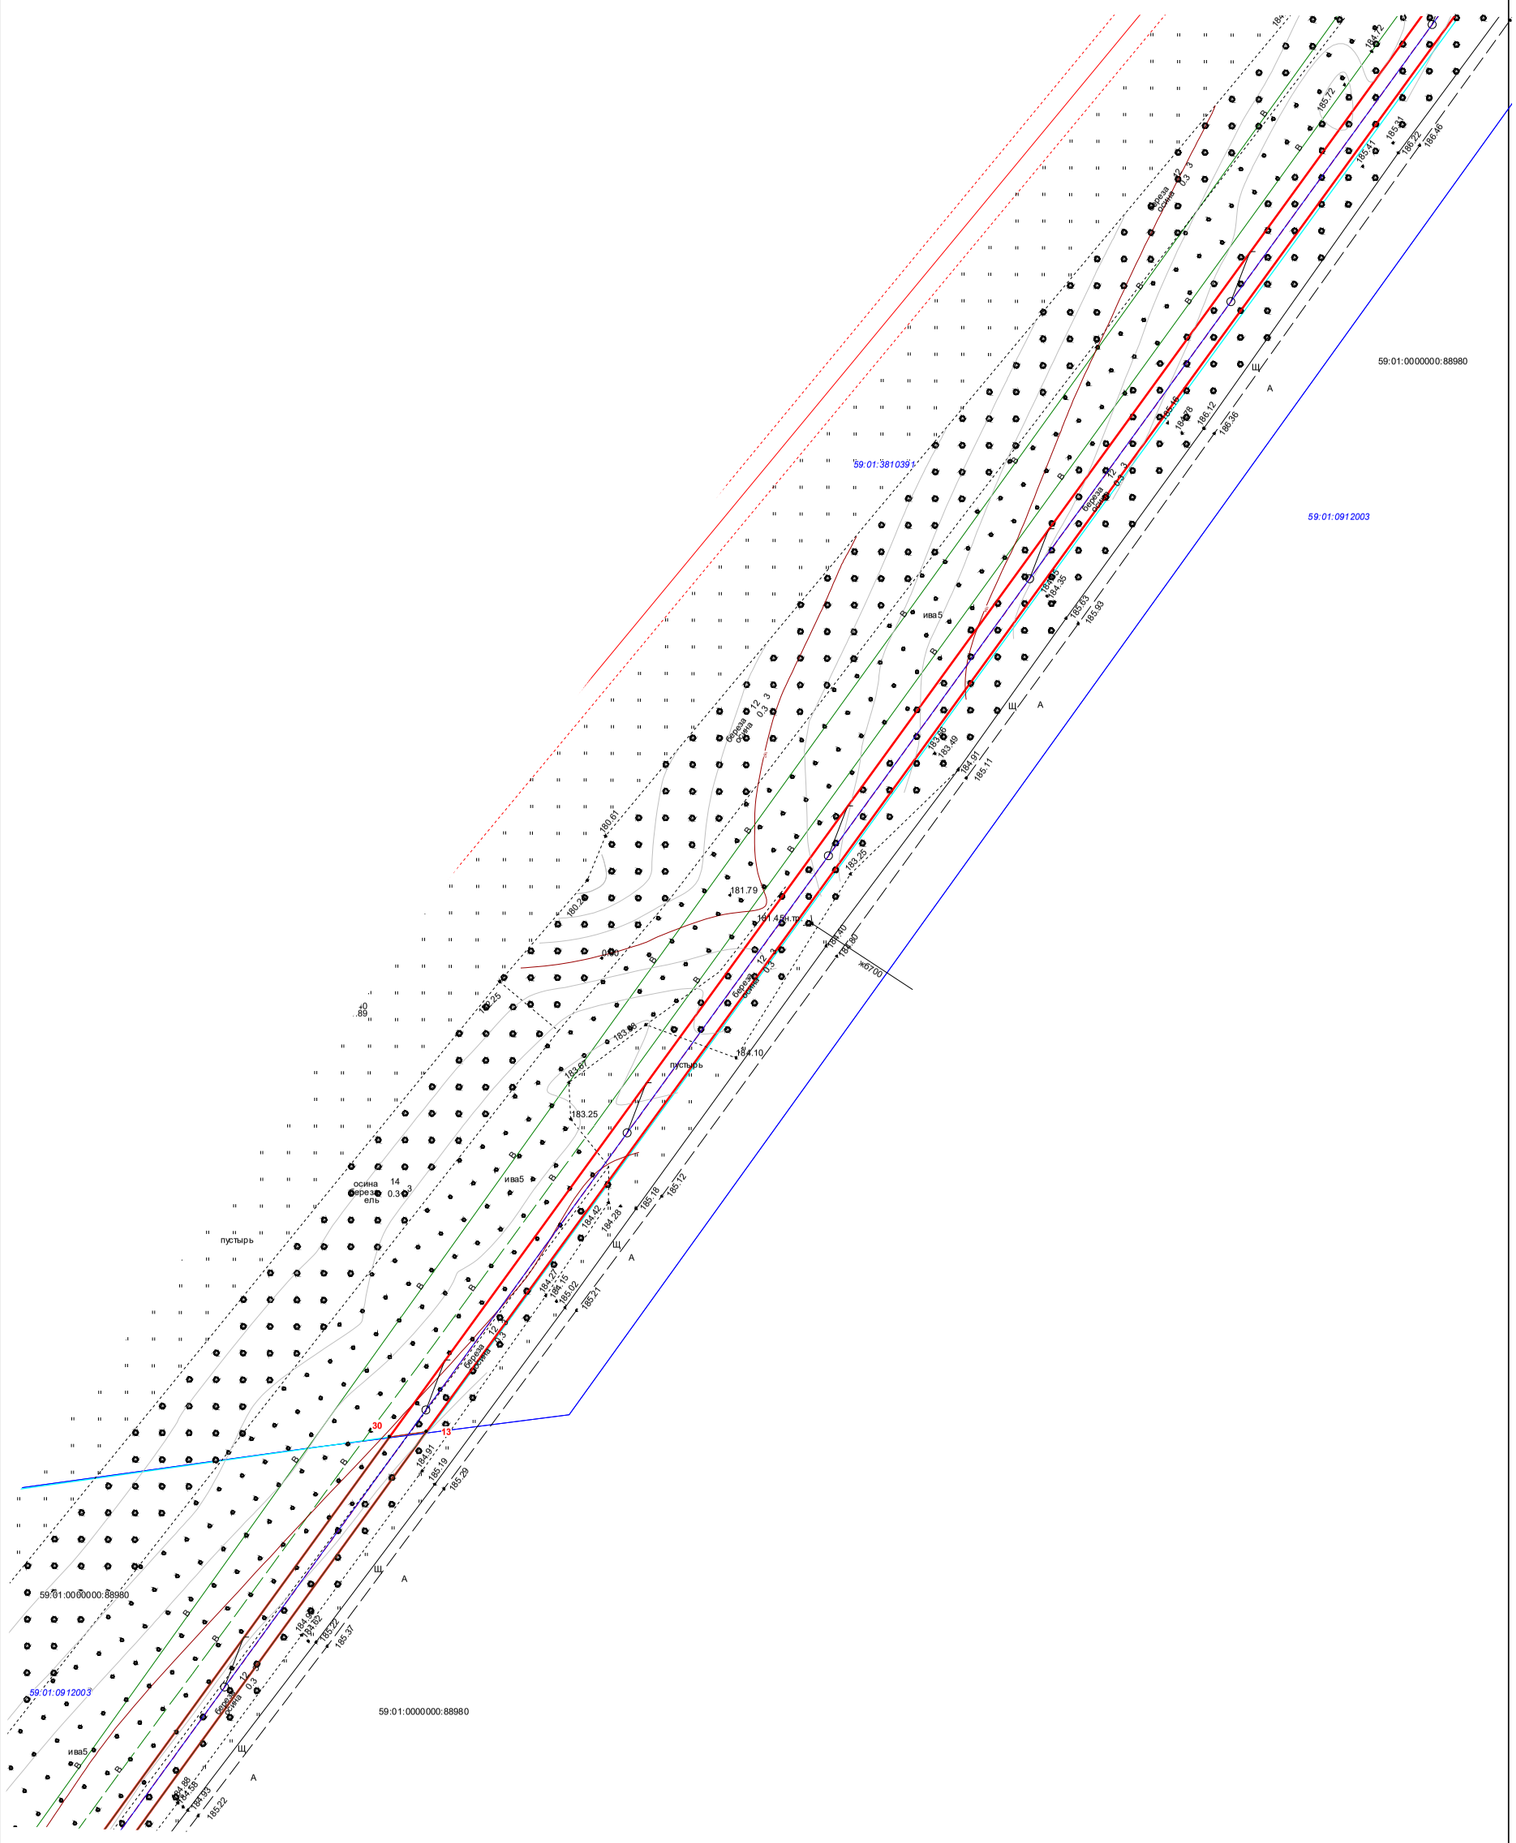


Масштаб 1:500

Условные знаки и обозначения

- 1 - характерная точка публичного сервитута
- - проектная граница публичного сервитута
- - обозначение объекта
- 59:01:0911436 - номер кадастрового квартала
- :88980 - кадастровый номер земельного участка
- - граница земельного участка по сведениям ЕГРН

Схема расположения границ публичного сервитута

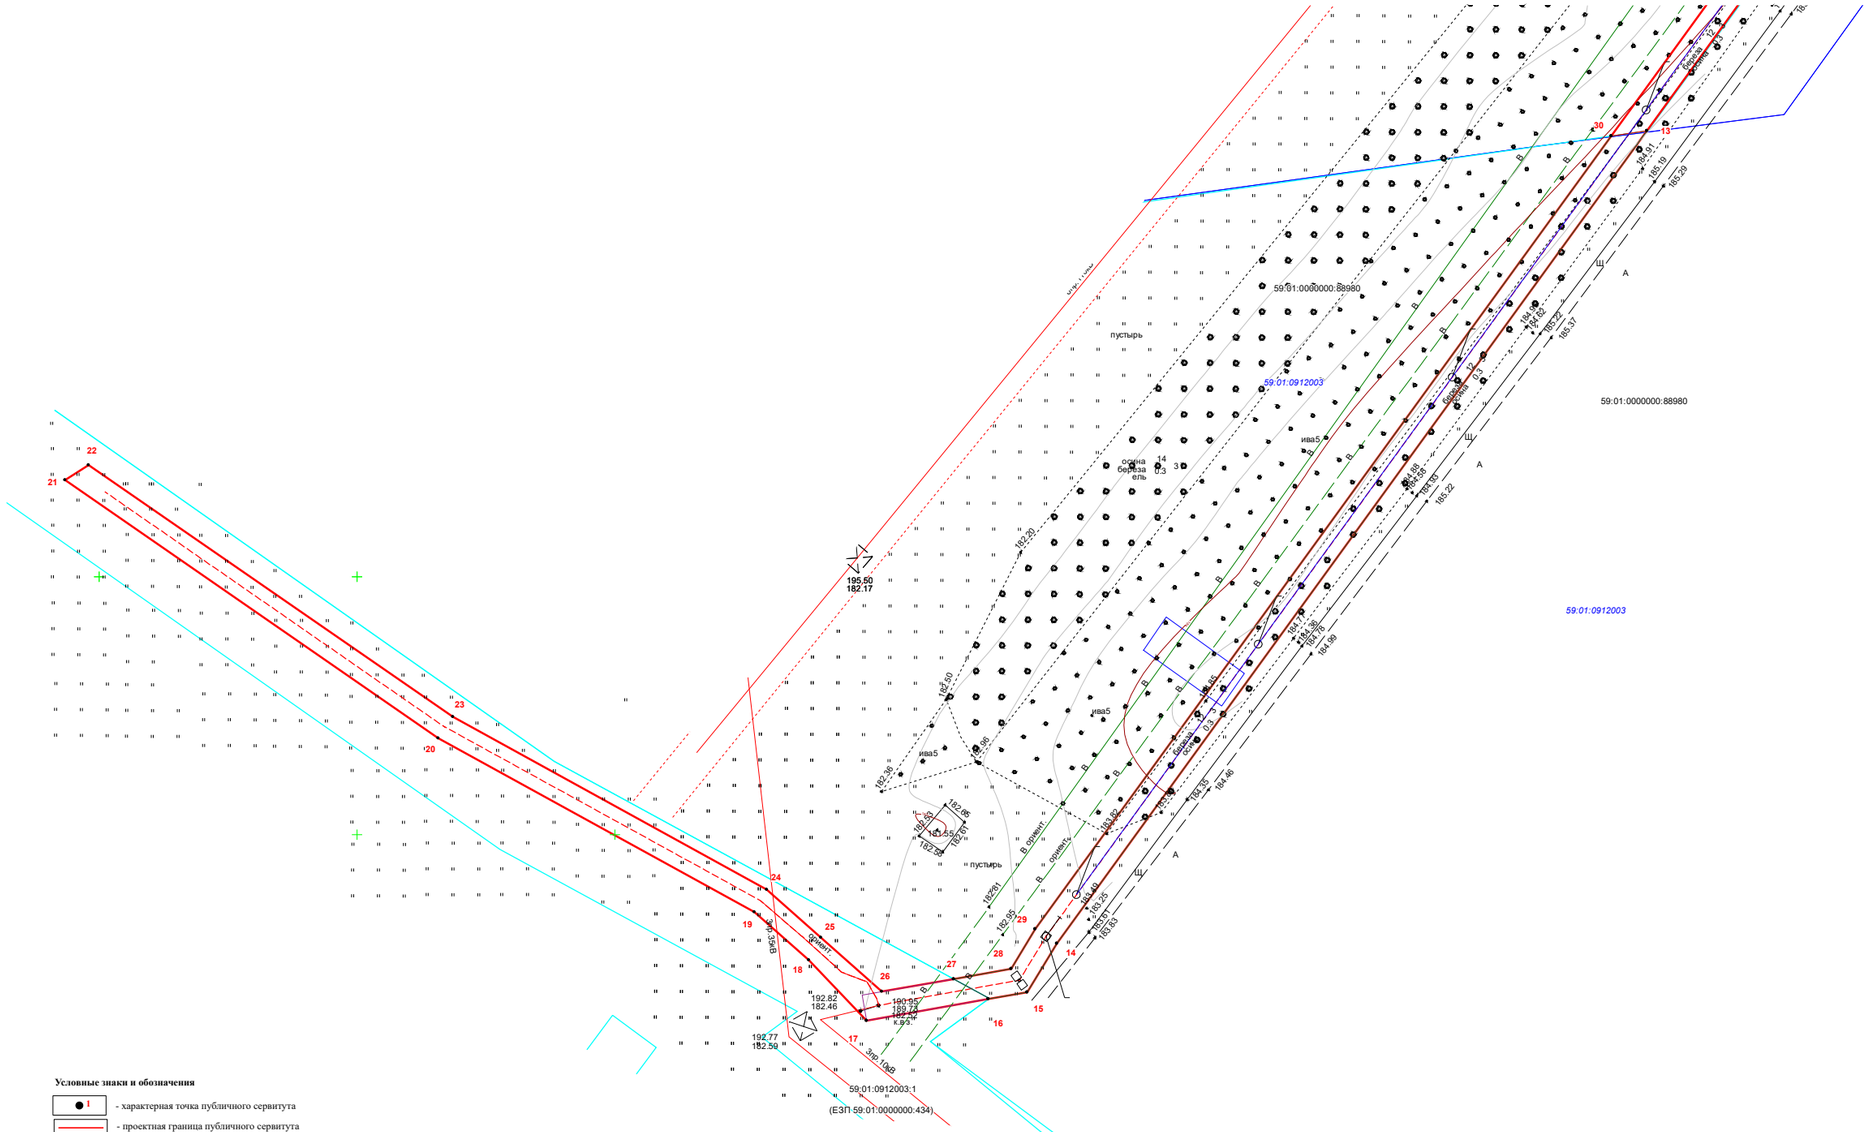

Условные знаки и обозначения

- 1 - характерная точка публичного сервитута
- - проектная граница публичного сервитута
- - обозначение объекта
- 59:01:0911436 - номер кадастрового квартала
- :88980 - кадастровый номер земельного участка
- - граница земельного участка по сведениям ЕГРН

Масштаб 1:500

Департамент земельных отношений администрации города Перми
в соответствии со статьей 39.18 Земельного кодекса Российской Федерации информирует о возможности предоставления земельных участков для индивидуального жилищного строительства

№	Площадь земельного участка (кв.м)	Кадастровый номер земельного участка	Адрес или иное описание местоположения земельного участка
Мотовилихинский район			
1	883	-	г. Пермь, ул. Славянова

Заинтересованные лица имеют право подавать заявления о намерении участвовать в аукционе по продаже земельного участка или аукционе на право заключения договора аренды земельного участка.
Адрес места приема, даты начала и окончания приема заявлений:
г. Пермь, ул. Сибирская 15, цокольный этаж,
с 03.03.2023 по 01.04.2023
Способы подачи заявлений:

1. Посредством почтовой связи;
2. лично, в том числе через представителя, в департамент земельных отношений администрации города Перми (г. Пермь, ул. Сибирская, 15 понедельник, среда, пятница с 09:00 до 13:00, кроме нерабочих и праздничных дней); в форме электронных документов с использованием информационно-телекоммуникационной сети «Интернет» e-mail: dzo@gorodperm.ru

Утверждена

_____

(наименование документа об утверждении, включая

_____

наименования органов государственной власти или

_____

органов местного самоуправления, принявших

_____

решение об утверждении схемы или подписавших соглашение о перераспределении земельных участков)


от _____ N _____

Схема расположения земельного участка или земельных участков на кадастровом плане территории

Площадь земельного участка **883** кв.м.

МСК-59

Обозначение характерных точек границ	Координаты, м	
	X	Y
1	521005,91	2236170,19
2	520987,84	2236173,90
3	520985,18	2236174,39
4	520979,48	2236174,33
5	520975,31	2236176,42
6	520967,22	2236180,63
7	520966,01	2236181,28
8	520955,56	2236162,34
9	520997,49	2236149,31
10	520997,73	2236149,79
11	521001,65	2236158,34
12	521005,56	2236169,22

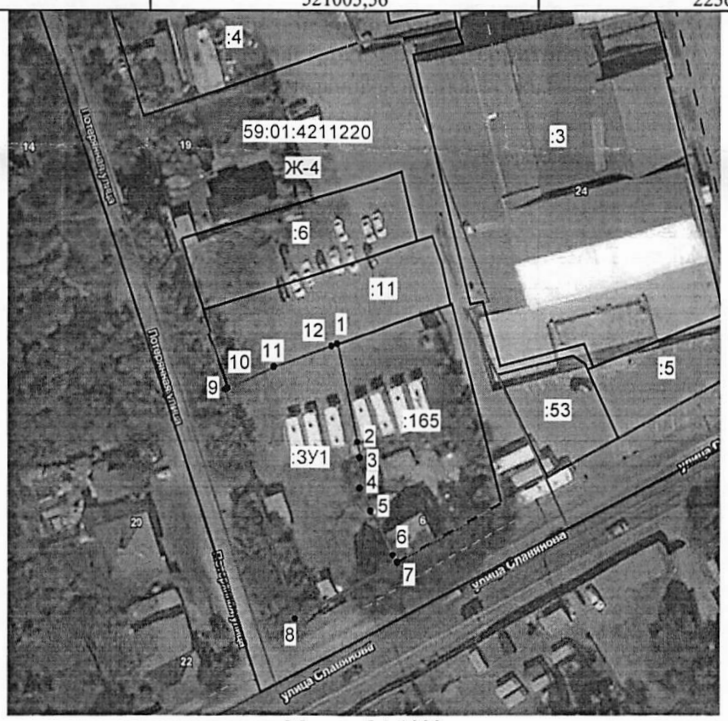

Масштаб 1:1000

Условные обозначения:

————	- проектируемая граница земельного участка
————	- граница кадастрового квартала
————	- границы, имеющиеся в ЕГРН сведения о которых достаточны для определения ее местоположения
————	- граница земельного участка по сведениям ДЗО
- - - - - - - -	- красные линии
- - - - - - - -	- охранные зоны инженерных коммуникаций
————	- граница территориальной зоны
:ЗУ1	- обозначение вновь образованного земельного участка
59:01:4211220	- номер кадастрового квартала
:165	- кадастровый номер земельного участка
Ж-4	- зона индивидуальной жилой застройки городского типа

Извещение о проведении собрания о согласовании местоположения границ земельных участков

Кадастровым инженером ООО «Землеустроительная компания «ДиамантЪ» Бузмаковой Мариной Андреевной, квалификационный аттестат № 59-11-250 (614000, г.Пермь, ул.Пушкина, д.25, кв.16, e-mail: marisabel1983@yandex.ru, тел. 89526453523, СНИЛС № 078-732-808 07), являющейся членом СРО ассоциация кадастровых инженеров «Содружество» с 01.07.2011г. (уникальный регистрационный номер члена саморегулируемой организации кадастровых инженеров в реестре членов саморегулируемой организации кадастровых инженеров и дата внесения сведений о физическом лице в такой реестр: № 53 от 01.07.2011г.). Сведения о СРО ассоциация кадастровых инженеров «Содружество» содержатся в государственном реестре СР КИ (уникальный номер реестровой записи № 017 от 28.11.2016г.) в отношении земельного участка, расположенного по адресу: Пермский край, г.Пермь, Дзержинский район, ул.Майкопская, 84, выполняются кадастровые работы в связи с уточнением границ и площади земельного участка с кадастровым номером 59:01:1713547:18, расположенного по адресу: Пермский край, г.Пермь, Дзержинский район, ул.Майкопская, 84. Заказчиком кадастровых работ является Петряева Елена Александровна (РФ, Пермский край, г.Пермь, ул.Майкопская, 84, тел. 89922204860). Смежные земельные участки, с правообладателем которых требуется согласовать местоположение границы: 59:01:1713547:31 (Пермский край, г.Пермь, Дзержинский район, ул.Майкопская, 86); 59:01:1713547:4 (Пермский край, г.Пермь, Дзержинский район, ул.С.Ковалевской, 87); 59:01:1713547:5 (Пермский край, г.Пермь, Дзержинский район, ул. Софьи Ковалевской, 85); 59:01:1713547:1 (Пермский край, г.Пермь, Дзержинский район, ул. Софьи Ковалевской, 83); 59:01:1713547:32 (Пермский край, г.Пермь, Дзержинский район, ул.Майкопская, 82); территория в кадастровом квартале 59:01:1712547. Собрание заинтересованных лиц по поводу согласования местоположения границ земельного участка состоится по адресу: Пермский край, г.Пермь, Дзержинский район, ул.Майкопская, 84 «05» апреля 2023 г. в 10 часов 00 минут. С проектом межевого плана земельного участка можно ознакомиться по адресу: 614000, Пермский край, г.Пермь, ул.Газеты Звезда, д.21а, офис 301. Возражения по проекту межевого плана и требования о проведении согласования местоположения границ земельного участка на местности принимаются с «08» марта 2023 г. по «31» марта 2023г. по адресу: 614000, Пермский край, г.Пермь, ул.Газеты Звезда, д.21а, офис 301. При проведении согласования при себе необходимо иметь документ, удостоверяющий личность, а также документы о правах на земельный участок.

Ответственность за достоверность вышеуказанных сведений, а также за необходимость опубликования извещения, соблюдение сроков, установленных Федеральным Законом от 24.07.2007 № 221-ФЗ «О государственном кадастре недвижимости» (в ред. от 30.12.2008 № 311-ФЗ) несет кадастровый инженер, указанный в извещении.