РАЗДЕЛ ПЕРВЫЙ
ПРАВОВЫЕ АКТЫ

ПОСТАНОВЛЕНИЯ АДМИНИСТРАЦИИ ГОРОДА ПЕРМИ

25.02.2022 № 115
Об утверждении типовых форм документов, используемых при осуществлении муниципального контроля в сфере благоустройства на территории города Перми.....5

25.02.2022 № 116
О внесении изменений в постановление администрации города Перми от 14.01.2022 № 16 «Об утверждении состава общественного совета при администрации города Перми по вопросу обсуждения проектов программ профилактики рисков причинения вреда (ущерба) охраняемым законом ценностям по видам муниципального контроля» 17

25.02.2022 № 117
О внесении изменений в Регламент взаимодействия департамента градостроительства и архитектуры администрации города Перми с территориальными органами администрации города Перми в сфере градостроительной деятельности на территории города Перми, утвержденный постановлением администрации города Перми от 20.02.2009 № 75.....18

25.02.2022 № 118
О внесении изменений в постановление администрации города Перми от 05.04.2018 № 215 «О создании межведомственной рабочей группы по вопросам сноса самовольных построек на территории города Перми» 19

25.02.2022 № 119
Об утверждении типовых форм документов, используемых при осуществлении муниципального контроля на автомобильном транспорте, городском наземном электрическом транспорте и в дорожном хозяйстве в границах города Перми, в части муниципального контроля на автомобильном транспорте, городском наземном электрическом транспорте 21

25.02.2022 № 120
Об утверждении форм документов, заполняемых при рассмотрении возможности предоставления льготы в виде скидки по арендной плате 31

28.02.2022 № 121
О внесении изменений в Порядок определения объема и условий предоставления субсидий на иные цели бюджетным и автономным учреждениям, подведомственным департаменту образования администрации города Перми, на повышение фонда оплаты труда, утвержденный постановлением администрации города Перми от 01.10.2021 № 784, и об отмене постановления администрации города Перми от 19.10.2021 № 901 «О внесении изменений в Порядок определения объема и условий предоставления субсидий на иные цели бюджетным и автономным учреждениям, подведомственным департаменту образования администрации города Перми, на повышение фонда оплаты труда, утвержденный постановлением администрации города Перми от 01.10.2021 № 784» 36

28.02.2022 № 123
О внесении изменений в постановление администрации города Перми от 12.12.2014 № 965 «Об утверждении Положения об управлении по вопросам общественного самоуправления и межнациональным отношениям администрации города Перми 41

28.02.2022 № 124
Об утверждении Перечня инициативных проектов, прошедших конкурсный отбор 42

28.02.2022 № 125
Об утверждении типовых форм документов, используемых при осуществлении муниципального контроля в области охраны и использования особо охраняемых природных территорий местного значения города Перми 45

01.03.2022 № 126
О внесении изменений в Перечень должностей муниципальной службы в администрации города Перми, в том числе в функциональных подразделениях администрации города Перми, при назначении на которые граждане обязаны представлять сведения о своих доходах, об имуществе и обязательствах имущественного характера, а также сведения о доходах, об имуществе и обязательствах имущественного характера своих супруги (супруга) и несовершеннолетних детей и при замещении которых муниципальные служащие обязаны представлять сведения о своих доходах, расходах, об имуществе и обязательствах имущественного характера, а также сведения о доходах, расходах, об имуществе и обязательствах имущественного характера своих супруги (супруга) и несовершеннолетних детей, утвержденный постановлением администрации города Перми от 21.09.2018 № 624 62

01.03.2022 № 127
Об утверждении перечня межмуниципальных, региональных, межрегиональных, всероссийских и международных спортивных соревнований, физкультурных мероприятий, проводимых на территории города Перми в 2022 году 63

01.03.2022 № 128
Об утверждении формы проверочного листа (списка контрольных вопросов, ответы на которые свидетельствуют о соблюдении или несоблюдении контролируемым лицом обязательных требований), применяемого при осуществлении муниципального контроля в области охраны и использования особо охраняемых природных территорий местного значения города Перми.....65

ПРАВОВЫЕ АКТЫ ФУНКЦИОНАЛЬНЫХ ОРГАНОВ АДМИНИСТРАЦИИ ГОРОДА ПЕРМИ

Распоряжение начальника департамента образования администрации города Перми от 24.02.2022 № 059-08-01-26-33 «О внесении изменений в устав муниципального автономного общеобразовательного учреждения «Химико-технологическая школа «СинТез» г. Перми, утвержденный распоряжением начальника департамента образования администрации города Перми от 12.10.2011 № СЭД-08-01-26-314» 69

Распоряжение заместителя главы администрации города Перми-начальника департамента земельных отношений администрации города Перми от 12.01.2022 № 21-01-03-88 «Об установлении публичного сервитута в отдельных целях».....85

Распоряжение заместителя главы администрации города Перми-начальника департамента земельных отношений администрации города Перми от 14.01.2022 № 21-01-03-111 «Об установлении публичного сервитута в отдельных целях».....87

Распоряжение заместителя главы администрации города Перми-начальника департамента земельных отношений администрации города Перми от 14.01.2022 № 21-01-03-114 «Об установлении публичного сервитута в отдельных целях».....88

Распоряжение заместителя главы администрации города Перми-начальника департамента земельных отношений администрации города Перми от 14.01.2022 № 21-01-03-115 «Об установлении публичного сервитута в отдельных целях».....89

Распоряжение заместителя главы администрации города Перми-начальника департамента земельных отношений администрации города Перми от 14.01.2022 № 21-01-03-119 «Об установлении публичного сервитута в отдельных целях».....90

Распоряжение заместителя главы администрации города Перми-начальника департамента земельных отношений администрации города Перми от 20.01.2022 № 21-01-03-172 «Об установлении публичного сервитута в отдельных целях».....91

Распоряжение заместителя главы администрации города Перми-начальника департамента земельных отношений администрации города Перми от 20.01.2022 № 21-01-03-176 «Об установлении публичного сервитута в отдельных целях».....92

Распоряжение заместителя главы администрации города Перми-начальника департамента земельных отношений администрации города Перми от 20.01.2022 № 21-01-03-177 «Об установлении публичного сервитута в отдельных целях»....93

Распоряжение заместителя главы администрации города Перми-начальника департамента земельных отношений администрации города Перми от 20.01.2022 № 21-01-03-178 «Об установлении публичного сервитута в отдельных целях»....94

Распоряжение заместителя главы администрации города Перми-начальника департамента земельных отношений администрации города Перми от 24.01.2022 № 21-01-03-218 «Об установлении публичного сервитута в отдельных целях»....95

Распоряжение заместителя главы администрации города Перми-начальника департамента земельных отношений администрации города Перми от 24.01.2022 № 21-01-03-222 «Об установлении публичного сервитута в отдельных целях»....96

Распоряжение начальника департамента жилищно-коммунального хозяйства администрации города Перми от 21.02.2022 № 059-04-03-4 «О внесении изменений в перечень многоквартирных домов в городе Перми, в отношении которых фонды капитального ремонта формируются на счете некоммерческой организации «Фонд капитального ремонта общего имущества в многоквартирных домах в Пермском крае», осуществляющей функции регионального оператора, утвержденный распоряжением заместителя главы администрации города Перми-начальника департамента жилищно-коммунального хозяйства от 23.10.2015 № СЭД-04-01-35-И-337» 98

ПРАВОВЫЕ АКТЫ ТЕРРИТОРИАЛЬНЫХ ОРГАНОВ АДМИНИСТРАЦИИ ГОРОДА ПЕРМИ

Распоряжение главы администрации Кировского района города Перми от 28.02.2022 № 059-23-01-02-39 «О внесении изменений в п. 2 распоряжения главы администрации Кировского района города Перми от 26.11.2021 № 059-23-01-02-257 «О принудительном демонтаже самовольно установленных (незаконно размещенных) движимых объектов» 118

Распоряжение главы администрации Орджоникидзевского района города Перми от 25.02.2022 № 059-37-01-04-22 «О принудительном демонтаже самовольно установленных (незаконно размещенных) движимых объектов»....119

Распоряжение главы администрации Орджоникидзевского района города Перми от 28.02.2022 № 059-37-01-04-24 «О внесении изменений в состав административной комиссии Орджоникидзевского района, утвержденный распоряжением главы администрации района от 01.08.2016 № СЭД-37-01-04-127 «Об утверждении состава административной комиссии» 120

РАЗДЕЛ ВТОРОЙ ОФИЦИАЛЬНАЯ ИНФОРМАЦИЯ

Распоряжение Федерального агентства железнодорожного транспорта от 09.02.2022 № АИ-92-р «Об установлении публичного сервитута в интересах дирекции по комплексной реконструкции железных дорог и строительству объектов железнодорожного транспорта – филиала открытого акционерного общества «Российские железные дороги» 122

Распоряжение Федерального агентства железнодорожного транспорта от 09.02.2022 № АИ-90-р «Об установлении публичного сервитута в интересах дирекции по комплексной реконструкции железных дорог и строительству объектов железнодорожного транспорта – филиала открытого акционерного общества «Российские железные дороги» 127

Распоряжение Федерального агентства железнодорожного транспорта от 09.02.2022 № АИ-83-р «Об установлении публичного сервитута в интересах дирекции по комплексной реконструкции железных дорог и строительству объектов железнодорожного транспорта – филиала открытого акционерного общества «Российские железные дороги» 132

Департамент земельных отношений администрации города Перми в целях информирования населения в соответствии со статьей 39.42 Земельного кодекса Российской Федерации сообщает о возможном установлении публичного сервитута в отдельных целях на территории города Перми 139

Департамент земельных отношений администрации города Перми в соответствии со статьей 39.18 Земельного кодекса Российской Федерации информирует о возможности предоставления земельных участков для индивидуального жилищного строительства 159

Извещение о проведении 07.04.2022 аукциона на право заключения договоров аренды земельных участков (лоты №№ 1-4) 167

Извещение о проведении 14.04.2022 аукциона на право заключения договоров аренды земельных участков (лоты №№ 1-4) 195

Реестр вывесок, подлежащих принудительному демонтажу на территории Мотовилихинского района города Перми 219

Заключение о результатах публичных слушаний по вопросам градостроительной деятельности от «28» февраля 2022 г. № 4/2 219

Проект о внесении изменений в Правила землепользования и застройки города Перми, утвержденные решением Пермской городской Думы от 26 июня 2007 г. № 143 221

Департамент земельных отношений администрации города Перми в целях информирования населения в соответствии со статьей 39.42 Земельного кодекса Российской Федерации сообщает о возможном установлении публичного сервитута в отдельных целях на территории города Перми 225

Заключение о результатах публичных слушаний по вопросам градостроительной деятельности от «01» марта 2022 г. № 5/1 271

Департамент земельных отношений администрации города Перми в соответствии со статьей 39.18 Земельного кодекса Российской Федерации информирует о возможности предоставления земельных участков для индивидуального жилищного строительства 272

Департамент земельных отношений администрации города Перми в соответствии со статьей 39.18 Земельного кодекса Российской Федерации информирует о возможности предоставления земельных участков для индивидуального жилищного строительства 278

Сообщение об апелляционном определении Пермского краевого суда от 19.01.2022 по делу № 2а-97/2021 281

Сообщение об апелляционном определении Пермского краевого суда от 19.01.2022 по делу № 2а-905/2021 281

Извещения о проведении собрания о согласовании местоположения границ земельных участков 282

РАЗДЕЛ ПЕРВЫЙ
ПРАВОВЫЕ АКТЫ

ПОСТАНОВЛЕНИЯ АДМИНИСТРАЦИИ ГОРОДА ПЕРМИ

АДМИНИСТРАЦИЯ ГОРОДА ПЕРМИ
ПОСТАНОВЛЕНИЕ

25.02.2022 № 115

Об утверждении типовых форм документов, используемых при осуществлении муниципального контроля в сфере благоустройства на территории города Перми

В соответствии с Федеральными законами от 06 октября 2003 г. № 131-ФЗ «Об общих принципах организации местного самоуправления в Российской Федерации», от 31 июля 2020 г. № 248-ФЗ «О государственном контроле (надзоре) и муниципальном контроле в Российской Федерации», решением Пермской городской Думы от 21 декабря 2021 г. № 319 «Об утверждении Положения о муниципальном контроле в сфере благоустройства на территории города Перми» администрация города Перми ПОСТАНОВЛЯЕТ:

1. Утвердить прилагаемые:

1.1. типовую форму журнала учета объектов контроля;

1.2. типовую форму журнала учета предостережений;

1.3. типовую форму журнала учета консультирований;

1.4. типовую форму акта наблюдения за соблюдением обязательных требований (мониторинга безопасности) при осуществлении муниципального контроля в сфере благоустройства на территории города Перми;

1.5. типовую форму акта выездного обследования;

1.6. типовую форму протокола осмотра;

1.7. типовую форму протокола опроса;

1.8. типовую форму протокола инструментального обследования;

1.9. типовую форму акта о невозможности проведения контрольного мероприятия, предусматривающего взаимодействие с контролируемым лицом;

1.10. типовую форму предписания об устранении выявленных нарушений обязательных требований при осуществлении муниципального контроля в сфере благоустройства на территории города Перми;

1.11. типовую форму задания на проведение контрольного мероприятия без взаимодействия с контролируемым лицом;

1.12. типовую форму фототаблицы – приложения к акту контрольного мероприятия.

2. Настоящее постановление вступает в силу со дня официального опубликования в печатном средстве массовой информации «Официальный бюллетень органов местного самоуправления муниципального образования город Пермь» и распространяется на правоотношения, возникшие с 01 января 2022 г.

3. Управлению по общим вопросам администрации города Перми обеспечить опубликование настоящего постановления в печатном средстве массовой информации «Официальный бюллетень органов местного самоуправления муниципального образования город Пермь».

4. Информационно-аналитическому управлению администрации города Перми обеспечить опубликование (обнародование) настоящего постановления на официальном сайте муниципального образования город Пермь в информационно-телекоммуникационной сети Интернет.

5. Контроль за исполнением настоящего постановления возложить на заместителя главы администрации города Перми Галиханова Д.К.

И.о. Главы города Перми В.Г. Агеев

УТВЕРЖДЕНА
постановлением администрации
города Перми
от 25.02.2022 № 115

ТИПОВАЯ ФОРМА
журнала учета объектов контроля

_____
(наименование контрольного органа)

№	Наименование контролируемого лица	Объект контроля	Наименование контрольного мероприятия	Примечание
1	2	3	4	5

УТВЕРЖДЕНА
постановлением администрации
города Перми
от 25.02.2022 № 115

ТИПОВАЯ ФОРМА
журнала учета объявленных предостережений

_____
(наименование контрольного органа)

№	Дата, номер предостережения	Контролируемое лицо	Выявленные нарушения	Дата направления/вруче-ния предостережения контролируемому лицу	Срок устранения нарушения	Поступление возражения (дата, номер)	Результат рассмотрения возражения с указанием причин удовлетворения/отказа в удовлетворении возражения, дата направления ответа на возражение	Проверка исполнения предостережения	Ответ на предостережение (при наличии) (дата, содержание)
1	2	3	4	5	6	7	8	9	10

УТВЕРЖДЕНА
постановлением администрации
города Перми
от 25.02.2022 № 115

ТИПОВАЯ ФОРМА
журнала учета консультирования

(наименование контрольного органа)

№	Дата	Лицо, в отношении которого проведено консультирование	Наименование вопроса	Способ консультирования	Ф.И.О. должностного лица, осуществлявшего консультирование	Примечание
1	2	3	4	5	6	7

УТВЕРЖДЕНА
постановлением администрации
города Перми
от 25.02.2022 № 115

ТИПОВАЯ ФОРМА
акта наблюдения за соблюдением обязательных требований (мониторинга безопасности) при осуществлении муниципального контроля в сфере благоустройства территории города Перми

«____»_____ 20__ г. № _____

В рамках осуществления муниципального контроля в сфере благоустройства на территории города Перми _____
_____
(наименование органа муниципального контроля в сфере благоустройства на территории города Перми)
на основании _____ от _____ № _____
(задание на проведение контрольного мероприятия)
_____
(дата проведения контрольного мероприятия, должность, фамилия, имя, отчество лица,
_____
проводившего контрольное мероприятие)

проведено наблюдение за соблюдением обязательных требований (мониторинга безопасности) в отношении объекта муниципального контроля в сфере благоустройства на территории города Перми: _____
_____.
(объект муниципального контроля в сфере благоустройства на территории города Перми
с указанием его адреса (местоположения)

При проведении наблюдения за соблюдением обязательных требований (мониторинга безопасности) проведен анализ следующих данных и сведений:
_____
(проанализированные данные и сведения)
_____
_____.

В результате проведения наблюдения за соблюдением обязательных требований (мониторинга безопасности) установлено следующее: _____
_____
_____.
(выявленные факты причинения вреда (ущерба) или возникновения угрозы причинения вреда (ущерба) охраняемым законом ценностям, сведения о нарушениях обязательных требований правил благоустройства территории города Перми, о готовящихся нарушениях таких требований или признаках нарушений таких требований либо выводы об отсутствии нарушений обязательных требований)

_____ _____ _____
(наименование должности лица, составившего акт) (подпись) (инициалы, фамилия)

УТВЕРЖДЕНА
постановлением администрации
города Перми
от 25.02.2022 № 115

ТИПОВАЯ ФОРМА
акта выездного обследования

«____»_____ 20__ г. № _____

В рамках осуществления муниципального контроля в сфере благоустройства на территории города Перми
_____
(наименование органа муниципального контроля в сфере благоустройства на территории города Перми)
на основании _____ от _____ № _____
(задание на проведение контрольного мероприятия)
_____
(дата проведения контрольного мероприятия, должность, фамилия, имя, отчество лица,
_____
проводившего контрольное мероприятие)

проведено выездное обследование объекта контроля _____
_____,
(наименование, адрес (местоположение))
используемого контролируемым лицом (при наличии таких сведений) _____
_____.
(наименование юридического лица, фамилия, имя, отчество (при наличии) индивидуального предпринимателя, физического лица, представителя контролируемого лица)

При проведении выездного обследования совершены следующие контрольные действия:
_____
_____.
(контрольные действия, совершенные в ходе проведения контрольного мероприятия, а также информация о составлении протоколов таких контрольных действий)

При проведении выездного обследования применены следующие способы фиксации доказательств нарушений обязательных требований:
_____
_____.
(информация об использовании фотосъемки и видеозаписи)

В результате проведения выездного обследования установлено следующее:
_____
_____.
(выводы о выявлении признаков нарушений обязательных требований правил благоустройства территории города Перми или об отсутствии таких признаков)

Приложение: _____ на ____ л. в ____ экз.

_____ _____ _____
(наименование должности лица, составившего акт) (подпись) (инициалы, фамилия)

УТВЕРЖДЕНА
постановлением администрации
города Перми
от 25.02.2022 № 115

ТИПОВАЯ ФОРМА
протокола осмотра

«____»_____ 20__ г. № _____

Осмотр начат в ___ часов ___ минут
Осмотр окончен в ___ часов ___ минут

В ходе проведения _____
(вид контрольного мероприятия)
на основании: _____
(указывается ссылка на решение/задание уполномоченного должностного лица контрольного органа о проведении контрольного мероприятия, дата, номер решения/задания)
мной, _____
_____,
(наименование должности, фамилия, имя, отчество (при наличии) лица, проводившего контрольное мероприятие)

совершен осмотр в отношении территорий, помещений (отсеков), производственных и иных объектов, и иных предметов:
_____
_____
_____
по адресу: _____.
(указывается адрес местонахождения территорий, помещений (отсеков), производственных и иных объектов, и иных предметов)

Сведения о присутствии контролируемого лица (его представителя) при совершении осмотра, а также о применении в ходе совершения осмотра фото- и (или) видеозаписи _____
_____
(наименование юридического лица, фамилия, имя, отчество (при наличии) индивидуального предпринимателя, гражданина, представителя контролируемого лица (в случае их присутствия), а также информация о применении фото- и (или) видеозаписи)
_____
_____.

В ходе осуществления осмотра установлено: _____
_____
_____
_____
_____
_____.

К настоящему протоколу прилагаются:
_____.
(указываются фото- и (или) видеоматериалы)

_____ _____ _____
(наименование должности лица, составившего протокол) (подпись) (инициалы, фамилия)

При совершении осмотра присутствовал:

_____ _____
(фамилия, имя, отчество (при наличии) индивидуального предпринимателя, гражданина, представителя контролируемого лица, присутствовавшего при совершении осмотра) (подпись)

УТВЕРЖДЕНА
постановлением администрации
города Перми
от 25.02.2022 № 115

ТИПОВАЯ ФОРМА
протокола опроса

«____»_____ 20__ г. № _____

Мной, _____
(наименование должности, фамилия, имя, отчество (при наличии)
_____,
в ходе проведения _____
(вид контрольного мероприятия)
на основании _____
(указывается ссылка на решение уполномоченного должностного лица контрольного органа о проведении контрольного мероприятия, дата, номер решения)

в отношении объекта контроля _____
_____
(наименование, местоположение)
проведен опрос _____
(статус лица: контролируемое лицо, представитель контролируемого лица, иное лицо, располагающее информацией, имеющей значение для проведения оценки соблюдения контролируемым лицом обязательных требований в сфере благоустройства территории города Перми)
_____
_____.

Сведения об опрашиваемом лице:
Фамилия, имя, отчество (при наличии): _____
Дата и место рождения: _____
Место жительства: _____
Контактные данные: _____

_____ _____
(фамилия, инициалы опрашиваемого) (подпись)

По существу заданных вопросов могу пояснить следующее: _____
_____
_____
_____.
(показания опрашиваемого, а также поставленные перед ним вопросы и ответы на них)

_____ _____
(фамилия, имя, отчество опрашиваемого) (подпись)

_____
(дата)

С настоящим протоколом ознакомлен, достоверность изложенных в настоящем протоколе сведений подтверждаю _____
_____.
(подпись, фамилия, инициалы опрашиваемого, дата)

_____ _____ _____
(наименование должности лица, составившего протокол) (подпись) (инициалы, фамилия)

УТВЕРЖДЕНА
постановлением администрации
города Перми
от 25.02.2022 № 115

ТИПОВАЯ ФОРМА
протокола инструментального обследования

«____»_____ 20__ г. № _____

Инструментальное обследование начато в ___ час. ___ мин.
Инструментальное обследование окончено в ___ час. ___ мин.

Место составления протокола инструментального обследования _____
_____.
(указывается место составления протокола инструментального обследования)
В ходе проведения _____
(вид контрольного мероприятия)
_____
_____
(наименование должности, фамилия, имя, отчество (при наличии) лица,
совершающего контрольное действие)

совершено инструментальное обследование следующего объекта контроля: _____
_____
(наименование объекта муниципального контроля в сфере благоустройства, его адрес (местоположение)

_____.
Сведения о специальном оборудовании и (или) технических приборах, используемых при совершении инструментального обследования _____
_____.
(оборудование и (или) технические приборы, используемые для определения фактических значений, имеющих значение для оценки соблюдения контролируемым лицом обязательных требований правил благоустройства территории города Перми)

Сведения о контролируемом лице (при наличии таких сведений) _____
_____.
(наименование юридического лица, фамилия, имя, отчество (при наличии) индивидуального предпринимателя, гражданина)
Информация об осуществлении фотосъемки и видеозаписи при проведении инструментального обследования
_____
_____.
(указывается информация о проведении/не проведении фотосьемки и видеозаписи при осуществлении инструментального обследования объекта контроля)

Предмет обследования _____
_____.
(соответствие требованиям правил благоустройства территории города Перми (указываются структурные единицы (пункты, подпункты) правил благоустройства территории города Перми)

Методика инструментального обследования _____.
_____.
Результат инструментального обследования _____
_____.
Нормируемые значения показателей, подлежащих контролю при проведении инструментального обследования
_____
_____
.

Выводы о соответствии показателей, подлежащих контролю, установленным нормам, иные сведения, имеющие значение для оценки результатов инструментального обследования, _____
_____.

_____ _____ _____
(наименование должности лица, составившего протокол) (подпись) (инициалы, фамилия)

УТВЕРЖДЕНА
постановлением администрации
города Перми
от 25.02.2022 № 115

ТИПОВАЯ ФОРМА
акта о невозможности проведения контрольного мероприятия, предусматривающего взаимодействие с контролируемым лицом

«____»_____ 20____ г. № _____

Распоряжением _____
(руководитель органа муниципального контроля)
о проведении контрольного мероприятия, предусматривающего взаимодействие с контролируемым лицом, от _____ № _____ «О проведении _____»
в период с _____по _____ назначено проведение _____
(вид контрольного мероприятия)
в отношении _____
_____.
(указывается информация об объекте муниципального контроля в сфере благоустройства на территории города Перми)

Время и место проведения контрольного мероприятия: _____
_____.
О времени и месте проведения контрольного мероприятия контролируемое лицо
_____
_____
(наименование юридического лица, фамилия, имя, отчество (при наличии) индивидуального предпринимателя, гражданина)
уведомлено посредством _____
_____.
(способ уведомления контролируемого лица, дата направления и реквизиты уведомления о проведении контрольного мероприятия)
Мной, _____
_____,
(должность, фамилия, имя, отчество (при наличии) должностного лица, уполномоченного на проведение контрольного мероприятия)

УСТАНОВЛЕНО:

В соответствии с пунктом 7 статьи 31, пунктом 10 статьи 65 Федерального закона от 31 июля 2020 г. № 248-ФЗ «О государственном контроле (надзоре) и муниципальном контроле в Российской Федерации» провести контрольное мероприятие не представляется возможным.

Причина невозможности проведения контрольного мероприятия: _____
_____
_____.
(отсутствие контролируемого лица (представителя контролируемого лица) по месту нахождения (осуществления деятельности), фактическое неосуществление деятельности контролируемым лицом, иные действия (бездействие) контролируемого лица, повлекшие невозможность проведения или завершения контрольного мероприятия)

Информация о невозможности присутствия при проведении данного контрольного мероприятия от указанного контролируемого лица в _____
_____:
(наименование органа муниципального контроля в сфере благоустройства на территории города Перми)
_____.
(поступление (непоступление) такой информации, дата поступления такой информации (в случае ее поступления)

Сведения об уведомлении контролируемого лица о проведении контрольного мероприятия: _____
_____.
(наличие (отсутствие) информации о надлежащем уведомлении контролируемого лица о проведении контрольного мероприятия)

Сведения о возможности проведения оценки соблюдения требований правил благоустройства территории города Перми _____
_____.
(наличие (отсутствие) возможности проведения оценки соблюдения требований правил благоустройства территории города Перми в отсутствие контролируемого лица)

Место составления акта: г. Пермь, _____.
Время составления акта: _____.

_____	_____	_____
(наименование должности лица, составившего акт)	(подпись)	(инициалы, фамилия)

УТВЕРЖДЕНА
постановлением администрации
города Перми
от 25.02.2022 № 115

ТИПОВАЯ ФОРМА
предписания об устранении выявленных нарушений требований правил благоустройства при осуществлении муниципального контроля в сфере благоустройства на территории города Перми

«____»_____ 20__ г. № _____

В рамках осуществления муниципального контроля в сфере благоустройства на территории города Перми _____
_____
(наименование органа муниципального контроля в сфере благоустройства на территории города Перми)
проведен(-а) _____
(вид контрольного мероприятия)
в отношении объекта муниципального контроля в сфере благоустройства на территории города Перми _____
_____.
(указывается объект муниципального контроля в сфере благоустройства на территории города Перми с указанием его адреса (местоположения)

В ходе проведения указанного контрольного мероприятия установлено невыполнение _____
_____
(наименование юридического лица, фамилия, имя, отчество (при наличии) индивидуального предпринимателя, гражданина)

требования правил благоустройства территории города Перми _____
(указать обязательное требование правил благоустройства территории города Перми, которое нарушено)
в результате _____

_____.

(действия (бездействие) контролируемого лица, приводящие к нарушению обязательных требований правил благоустройства территории города Перми)

Руководствуясь подпунктом 1 пункта 2 статьи 90 Федерального закона от 31 июля 2020 г. № 248-ФЗ «О государственном контроле (надзоре) и муниципальном контроле в Российской Федерации», а также пунктом 3.31 Положения о муниципальном контроле в сфере благоустройства на территории города Перми, утвержденного решением Пермской городской Думы от 21 декабря 2021 г. № 319,

ПРЕДПИСЫВАЮ:

В срок до _____ (включительно) устранить допущенное нарушение, а именно

_____

_____.

(способ выполнения настоящего Предписания – действия, которые необходимо предпринять контролируемому лицу для устранения нарушения требования правил благоустройства территории города Перми)

Невыполнение настоящего предписания в установленный срок влечет привлечение лица к административной ответственности в соответствии с частью 1 статьи 19.5 Кодекса Российской Федерации об административных правонарушениях.

_____	_____	_____
(наименование должности лица, составившего предписание)	(подпись)	(инициалы, фамилия)

Предписание / копию предписания получил:

_____	_____
(фамилия, имя, отчество (при наличии) индивидуального предпринимателя, гражданина, представителя контролируемого лица)	(подпись)

УТВЕРЖДЕНА
постановлением администрации
города Перми
от 25.02.2022 № 115

ТИПОВАЯ ФОРМА
задания на проведение контрольного мероприятия
без взаимодействия с контролируемым лицом

«____»_____ 20__ г. № _____

Наименование должности, фамилия, имя, отчество (последнее – при наличии) должностного лица, уполномоченного на проведение контрольного мероприятия: _____

_____.

Вид контрольного мероприятия: _____.

Объект муниципального контроля в сфере благоустройства, в отношении которого проводится контрольное мероприятие: _____

_____

(вид и наименование объекта

_____.

с указанием его местоположения, иных сведений, позволяющих идентифицировать объект)

Цель проведения контрольного мероприятия:

_____

(предупреждение, выявление, пресечение нарушений обязательных требований

_____

правил благоустройства территории города Перми в отношении объекта муниципального контроля в сфере благоустройства на территории города Перми

_____.

Дата проведения контрольного мероприятия: «____» _____ 20___ г.

_____	_____	_____
(наименование должности лица, выдавшего настоящее задание)	(подпись)	(инициалы, фамилия)

УТВЕРЖДЕНА
постановлением администрации
города Перми
от 25.02.2022 № 115

ТИПОВАЯ ФОРМА
фототаблицы – приложения к акту контрольного мероприятия

_____

(наименование юридического лица, Ф.И.О. должностного лица, индивидуального предпринимателя, Ф.И.О. гражданина)

_____

(объект муниципального контроля в сфере благоустройства на территории города Перми

_____

его местоположение)

Фотосъемка проводилась: _____

(указывается марка, идентификационные параметры фотоаппарата)

№ снимка	Краткое описание снимка (в том числе адрес, по которому проводилась фотосъемка)

_____	_____	_____
(наименование должности лица, составившего фототаблицу)	(подпись)	(инициалы, фамилия)

АДМИНИСТРАЦИЯ ГОРОДА ПЕРМИ
ПОСТАНОВЛЕНИЕ

25.02.2022 № 116

О внесении изменений в постановление администрации города Перми от 14.01.2022 № 16 «Об утверждении состава общественного совета при администрации города Перми по вопросу обсуждения проектов программ профилактики рисков причинения вреда (ущерба) охраняемым законом ценностям по видам муниципального контроля»

В целях актуализации правовых актов администрации города Перми
администрация города Перми ПОСТАНОВЛЯЕТ:

1. Внести в постановление администрации города Перми от 14 января 2022 г. № 16 «Об утверждении состава общественного совета при администрации города Перми по вопросу обсуждения проектов программ профилактики рисков причинения вреда (ущерба) охраняемым законом ценностям по видам муниципального контроля» следующие изменения:

1.1. наименование изложить в следующей редакции:

«Об утверждении состава общественного совета при администрации города Перми по вопросу обсуждения проектов программ профилактики рисков причинения вреда (ущерба) охраняемым законом ценностям по видам муниципального контроля, проектов нормативных правовых актов об утверждении форм проверочных листов»;

1.2. пункт 1 изложить в следующей редакции:

«1. Утвердить прилагаемый состав общественного совета при администрации города Перми по вопросу обсуждения проектов программ профилактики рисков причинения вреда (ущерба) охраняемым законом ценностям по видам муниципального контроля, проектов нормативных правовых актов об утверждении форм проверочных листов.».

2. Внести в состав общественного совета при администрации города Перми по вопросу обсуждения проектов программ профилактики рисков причинения вреда (ущерба) охраняемым законом ценностям по видам муниципального контроля, утвержденный постановлением администрации города Перми от 14 января 2022 г. № 16, следующие изменения:

2.1. наименование изложить в следующей редакции:

«Состав общественного совета при администрации города Перми по вопросу обсуждения проектов программ профилактики рисков причинения вреда (ущерба) охраняемым законом ценностям по видам муниципального контроля, проектов нормативных правовых актов об утверждении форм проверочных листов»;

2.2. позицию:

«Красильников Сергей Иванович	- и.о. начальника департамента дорог и благоустройства администрации города Перми»

изложить в следующей редакции:

«Красильников Сергей Иванович	- начальник департамента дорог и благоустройства администрации города Перми»;

2.3. включить в состав общественного совета членами общественного совета следующих лиц:

«Михалева Екатерина Владимировна	- заместитель начальника отдела благоустройства администрации Орджоникидзевского района города Перми
Назаров Радик Рустамович	- заместитель начальника отдела благоустройства администрации Мотовилихинского района города Перми
Хайруллина Ксения Михайловна	- заместитель начальника департамента земельных отношений администрации города Перми»;

2.4. исключить из состава общественного совета Гонцову Е.Н., Мясоедова Д.А., Сибиляйнен С.Ю.

3. Настоящее постановление вступает в силу со дня подписания.

4. Управлению по общим вопросам администрации города Перми обеспечить опубликование настоящего постановления в печатном средстве массовой информации «Официальный бюллетень органов местного самоуправления муниципального образования город Пермь».

5. Информационно-аналитическому управлению администрации города Перми обеспечить опубликование (обнародование) настоящего постановления на официальном сайте муниципального образования город Пермь в информационно-телекоммуникационной сети Интернет.

6. Контроль за исполнением настоящего постановления возложить на заместителя главы администрации города Перми Агеева В.Г.

И.о. Главы города Перми В.Г. Агеев

АДМИНИСТРАЦИЯ ГОРОДА ПЕРМИ
ПОСТАНОВЛЕНИЕ

25.02.2022 № 117

О внесении изменений в Регламент взаимодействия департамента градостроительства и архитектуры администрации города Перми с территориальными органами администрации города Перми в сфере градостроительной деятельности на территории города Перми, утвержденный постановлением администрации города Перми от 20.02.2009 № 75

В целях актуализации нормативных правовых актов администрации города Перми
администрация города Перми ПОСТАНОВЛЯЕТ:

1. Внести в Регламент взаимодействия департамента градостроительства и архитектуры администрации города Перми с территориальными органами администрации города Перми в сфере градостроительной деятельности на территории города Перми, утвержденный постановлением администрации города Перми от 20 февраля 2009 г. № 75 (в ред. от 29.01.2010 № 22, от 30.06.2010 № 373, от 05.05.2012 № 210, от 09.07.2013 № 569, от 15.05.2014 № 326, от 04.12.2012 № 1024, от 24.12.2019 № 1054), следующие изменения:

1.1. пункт 3.2.6.2 дополнить абзацем следующего содержания:

«на выполнение кадастровых работ по подготовке акта обследования, подтверждающего осуществление сноса самовольной постройки на основании вступившего в законную силу решения суда о сносе самовольной постройки (в случае если сведения о такой постройке содержатся в Едином государственном реестре недвижимости);»;

1.2. пункт 3.2.7 изложить в следующей редакции:

«3.2.7. при отсутствии добровольного возмещения расходов на выполнение работ по сносу самовольной постройки или ее приведению в соответствие с установленными требованиями либо на выполнение кадастровых работ по подготовке акта обследования, подтверждающего осуществление сноса самовольной постройки на основании вступившего в законную силу решения суда о сносе самовольной постройки, от лица, которое создало или возвело самовольную постройку, а при отсутствии сведений о таком лице – правообладателя земельного участка, на котором создана или возведена самовольная постройка, обращаются за их взысканием в судебном порядке;».

2. Настоящее постановление вступает в силу со дня официального опубликования в печатном средстве массовой информации «Официальный бюллетень органов местного самоуправления муниципального образования город Пермь».

3. Управлению по общим вопросам администрации города Перми обеспечить опубликование настоящего постановления в печатном средстве массовой информации «Официальный бюллетень органов местного самоуправления муниципального образования город Пермь».

4. Информационно-аналитическому управлению администрации города Перми обеспечить опубликование (обнародование) настоящего постановления на официальном сайте муниципального образования город Пермь в информационно-телекоммуникационной сети Интернет.

5. Контроль за исполнением настоящего постановления возложить на исполняющего обязанности заместителя главы администрации города Перми-начальника департамента земельных отношений администрации города Перми Гонцову Е.Н.

И.о. Главы города Перми В.Г. Агеев

АДМИНИСТРАЦИЯ ГОРОДА ПЕРМИ
ПОСТАНОВЛЕНИЕ

25.02.2022 № 118

О внесении изменений в постановление администрации города Перми от 05.04.2018 № 215 «О создании межведомственной рабочей группы по вопросам сноса самовольных построек на территории города Перми»

В целях актуализации правовых актов администрации города Перми, в связи с кадровыми изменениями администрация города Перми ПОСТАНОВЛЯЕТ:

1. Внести в Положение о межведомственной рабочей группе по вопросам сноса самовольных построек на территории города Перми, утвержденное постановлением администрации города Перми от 05 апреля 2018 г. № 215 «О создании межведомственной рабочей группы по вопросам сноса самовольных построек на территории города Перми» (от 29.06.2018 № 443, от 21.01.2019 № 29, от 23.05.2019 № 202, от 21.10.2020 № 1070, от 18.03.2021 № 170), следующие изменения:

1.1. пункт 3.4 изложить в следующей редакции:

«3.4. Секретарь рабочей группы:»;

1.2. дополнить пунктом 3.4.6 следующего содержания:

«3.4.6. не участвует в голосовании при принятии решений.».

2. Внести изменения в состав межведомственной рабочей группы по вопросам сноса самовольных построек на территории города Перми, утвержденный постановлением администрации города Перми от 05 апреля 2018 г. № 215 (в ред. от 29.06.2018 № 443, от 21.01.2019 № 29, от 23.05.2019 № 202, от 21.10.2020 № 1070, от 18.03.2021 № 170), изложив в редакции согласно приложению к настоящему постановлению.

3. Настоящее постановление вступает в силу со дня официального опубликования в печатном средстве массовой информации «Официальный бюллетень органов местного самоуправления муниципального образования город Пермь».

4. Управлению по общим вопросам администрации города Перми обеспечить опубликование настоящего постановления в печатном средстве массовой информации «Официальный бюллетень органов местного самоуправления муниципального образования город Пермь».

5. Информационно-аналитическому управлению администрации города Перми обеспечить опубликование (обнародование) настоящего постановления на официальном сайте муниципального образования город Пермь в информационно-телекоммуникационной сети Интернет.

6. Контроль за исполнением настоящего постановления возложить на исполняющего обязанности заместителя главы администрации города Перми-начальника департамента земельных отношений администрации города Перми Гонцову Е.Н.

И.о. Главы города Перми В.Г. Агеев

Приложение
к постановлению администрации
города Перми
от 25.02.2022 № 118

СОСТАВ
межведомственной рабочей группы по вопросам сноса самовольных построек на территории города Перми

Председатель:	
Гонцова Елена Николаевна	- и.о. заместителя главы администрации города Перми-начальника департамента земельных отношений администрации города Перми

Заместитель председателя:	
Норова Мария Викторовна	- начальник департамента градостроительства и архитектуры администрации города Перми
Секретарь:	
Кожевникова Яна Юрьевна	- главный специалист отдела судебной защиты юридического управления департамента градостроительства и архитектуры администрации города Перми
Члены рабочей группы:	
Андрианова Ольга Николаевна	- начальник Государственной инспекции по охране объектов культурного наследия Пермского края (по согласованию)
Борисов Михаил Александрович	- глава администрации Кировского района города Перми
Власов Илья Алексеевич	- депутат Пермской городской Думы (по согласованию)
Дробинин Дмитрий Валерьевич	- глава администрации Индустриального района города Перми
Карабатов Евгений Вячеславович	- глава администрации Орджоникидзевского района города Перми
Князева Анна Владимировна	- начальник отдела государственной охраны Государственной инспекции по охране объектов культурного наследия Пермского края (по согласованию)
Козенков Александр Николаевич	- глава администрации Ленинского района города Перми
Мирзамухаметов Эдуард Ильдусович	- депутат Пермской городской Думы (по согласованию)
Михалева Татьяна Ивановна	- заместитель министра по управлению имуществом и градостроительной деятельности Пермского края (по согласованию)
Печкурова Резида Лябибовна	- глава администрации поселка Новые Ляды
Собянина Ольга Михайловна	- заместитель начальника отдела организации исполнительного производства Управления Федеральной службы судебных приставов по Пермскому краю (по согласованию)
Стяжкин Александр Алексеевич	- глава администрации Дзержинского района города Перми
Тонков Владислав Анатольевич	- заместитель министра, начальник управления потребительского рынка и лицензирования Министерства промышленности и торговли Пермского края (по согласованию)
Филиппов Александр Егорович	- глава администрации Свердловского района города Перми
Хаткевич Александр Александрович	- глава администрации Мотовилихинского района города Перми

АДМИНИСТРАЦИЯ ГОРОДА ПЕРМИ
ПОСТАНОВЛЕНИЕ

25.02.2022 № 119

Об утверждении типовых форм документов, используемых при осуществлении муниципального контроля на автомобильном транспорте, городском наземном электрическом транспорте и в дорожном хозяйстве в границах города Перми, в части муниципального контроля на автомобильном транспорте, городском наземном электрическом транспорте

В соответствии с Федеральными законами от 06 октября 2003 г. № 131-ФЗ «Об общих принципах организации местного самоуправления в Российской Федерации», от 31 июля 2020 г. № 248-ФЗ «О государственном контроле (надзоре) и муниципальном контроле в Российской Федерации», решением Пермской городской Думы от 21 декабря 2021 г. № 320 «О муниципальном контроле на автомобильном транспорте, городском наземном электрическом транспорте и в дорожном хозяйстве в границах города Перми»
администрация города Перми ПОСТАНОВЛЯЕТ:

1. Утвердить прилагаемые типовые формы:

1.1. журнала учета объектов муниципального контроля;

1.2. журнала учета объявленных предостережений;

1.3. журнала учета консультирования;

1.4. акта наблюдения за соблюдением обязательных требований (мониторинга безопасности);

1.5. акта выездного обследования при осуществлении муниципального контроля на территории города Перми;

1.6. протокола опроса;

1.7. протокола инструментального обследования объекта муниципального контроля на территории города Перми;

1.8. акта о невозможности проведения контрольного мероприятия, предусматривающего взаимодействие с контролируемым лицом;

1.9. предписания об устранении выявленных нарушений требований действующего законодательства;

1.10. задания на проведение контрольного мероприятия без взаимодействия с контролируемым лицом.

2. Настоящее постановление вступает в силу со дня официального опубликования в печатном средстве массовой информации «Официальный бюллетень органов местного самоуправления муниципального образования город Пермь» и распространяется на правоотношения, возникшие с 01 января 2022 г.

3. Управлению по общим вопросам администрации города Перми обеспечить опубликование настоящего постановления в печатном средстве массовой информации «Официальный бюллетень органов местного самоуправления муниципального образования город Пермь».

4. Информационно-аналитическому управлению администрации города Перми обеспечить опубликование (обнародование) настоящего постановления на официальном сайте муниципального образования город Пермь в информационно-телекоммуникационной сети Интернет.

5. Контроль за исполнением настоящего постановления возложить на первого заместителя главы администрации города Перми Хайруллина Э.А.

И.о. Главы города Перми В.Г. Агеев

УТВЕРЖДЕНА
постановлением администрации
города Перми
от 25.02.2022 № 119

ТИПОВАЯ ФОРМА
журнала учета объектов муниципального контроля

№	Наименование контролируемого лица	Сведения об объекте муниципального контроля	Вид и основание использования объекта	Наличие или отсутствие фактического использования объекта	Примечание
1	2	3	4	5	6

УТВЕРЖДЕНА
постановлением администрации
города Перми
от 25.02.2022 № 119

ТИПОВАЯ ФОРМА
журнала учета объявленных предостережений

№	Дата, номер	Контролируемое лицо	Сведения об объекте муниципального контроля	Выявленные нарушения	Отметка о направлении/ вручении предостережения контролируемому лицу с указанием даты	Срок устранения нарушения	Ответ на предо-стережение (дата, суть) (при наличии)	Поступление возражений (дата) (при наличии)	Результат рассмотрения возражения (удовлетворить возражения, отказать в удовлетворении возражения), дата направления ответа на возражение	Проверка исполнения предостережения
1	2	3	4	5	6	7	8	9	10	11

УТВЕРЖДЕНА
постановлением администрации
города Перми
от 25.02.2022 № 119

ТИПОВАЯ ФОРМА
журнала учета консультирования

№	Дата, время	Лицо, в отношении которого проведено консультирование	Лицо, осуществляющее консультирование	Форма консультирования (устная форма / письменная форма)	Наименование вопроса	Результат консультирования (разъяснено/за время консультирования представить ответ на поставленные вопросы невозможно/ответ на поставленные вопросы требует дополнительного запроса сведений/представлен письменный ответ/разъяснения размещены на сайте (при необходимости)
1	2	3	4	5	6	7

УТВЕРЖДЕНА
постановлением администрации
города Перми
от 25.02.2022 № 119

ТИПОВАЯ ФОРМА
акта наблюдения за соблюдением обязательных требований (мониторинга безопасности)

«____» _____ 20__ г. № _____

В рамках осуществления муниципального контроля на автомобильном транспорте, городском наземном электрическом транспорте и в дорожном хозяйстве в границах города Перми в части муниципального контроля на автомобильном транспорте, городском наземном электрическом транспорте _____
на основании _____
(наименование органа муниципального контроля)
_____ от _____ № _____
(задание на проведение контрольного мероприятия)
_____
(дата проведения контрольного мероприятия, должность, фамилия, имя, отчество лица,
_____
проводившего контрольное мероприятие)

проведено наблюдение за соблюдением (мониторинг безопасности) обязательных требований действующего законодательства в отношении объекта муниципального контроля: _____.
(объект муниципального контроля)

При проведении наблюдения за соблюдением обязательных требований (мониторинга безопасности) проведен анализ следующих данных и сведений:

_____
(проанализированные данные и сведения)
_____
_____.

В результате проведения наблюдения за соблюдением обязательных требований (мониторинга безопасности) в рамках муниципального контроля установлено следующее: _____
_____
_____.
(выявленные факты причинения вреда (ущерба) или возникновения угрозы причинения вреда (ущерба) охраняемым законом ценностям, сведения о нарушениях обязательных требований действующего законодательства в рамках муниципального контроля, о готовящихся нарушениях таких требований или признаках нарушений таких требований)

_____ _____ _____
(наименование должности лица, составившего акт) (подпись) (инициалы, фамилия)

УТВЕРЖДЕНА
постановлением администрации
города Перми
от 25.02.2022 № 119

ТИПОВАЯ ФОРМА
акта выездного обследования при осуществлении
муниципального контроля на территории города Перми

«____»_____ 20__ г. № _____

В рамках осуществления муниципального контроля на территории города Перми _____ на основании _____
(наименование органа муниципального контроля на территории города Перми)
_____ от _____ № _____
(задание на проведение контрольного мероприятия)
_____
(дата проведения контрольного мероприятия, должность, фамилия, имя, отчество лица,
_____
проводившего контрольное мероприятие)

проведено выездное обследование объекта _____
_____,
используемого контролируемым лицом (при наличии таких сведений) _____
_____.
(наименование юридического лица, фамилия, имя, отчество (при наличии) индивидуального предпринимателя, физического лица, представителя контролируемого лица)

При проведении выездного обследования совершены следующие контрольные действия:
_____
_____.
(контрольные действия, совершенные в ходе проведения контрольного мероприятия, а также информация о составлении протоколов таких контрольных действий)

При проведении выездного обследования применены следующие способы фиксации фактического использования указанного объекта:
_____.
(информация об использовании фотосъемки и видеозаписи (при совершении инструментального обследования)

В результате проведения выездного обследования установлено следующее:
_____
_____.
(выводы о выявлении признаков нарушений или об отсутствии таких признаков)

Приложение: _____ на ____ л. в ____ экз.

_____ _____ _____
(наименование должности лица, составившего акт) (подпись) (инициалы, фамилия)

УТВЕРЖДЕНА
постановлением администрации
города Перми
от 25.02.2022 № 119

ТИПОВАЯ ФОРМА
протокола опроса

«____» _____ 20__ г. № _____

Место составления _____
Мной, _____
(наименование должности, фамилия, имя, отчество (при наличии) лица, составившего протокол
_____, в ходе проведения _____
(вид контрольного мероприятия)
проведен опрос _____
(статус лица: контролируемое лицо, представитель контролируемого лица, иное лицо,
_____
располагающее информацией, имеющей значение для проведения оценки соблюдения контролируемым лицом
_____.
обязательных требований действующего законодательства в рамках муниципального контроля)
Сведения об опрашиваемом лице:
Фамилия, имя, отчество: _____
Дата и место рождения: _____
Место жительства: _____
Контактные данные: _____

_____ _____
(фамилия, инициалы опрашиваемого лица) (подпись)

По существу, заданных вопросов могу пояснить следующее:
_____
_____.
(показания опрашиваемого лица, а также поставленные перед ним вопросы и ответы на них)

_____ _____
(фамилия, имя, отчество опрашиваемого лица) (подпись)

_____
(дата)

С настоящим протоколом ознакомлен, достоверность изложенных в настоящем протоколе сведений подтверждаю _____
_____.
(подпись, фамилия, инициалы опрашиваемого лица, дата)

_____ _____ _____
(наименование должности лица, составившего протокол) (подпись) (инициалы, фамилия)

УТВЕРЖДЕНА
постановлением администрации
города Перми
от 25.02.2022 № 119

ТИПОВАЯ ФОРМА
протокола инструментального обследования
объекта муниципального контроля на территории города Перми

«____»_____ 20__ г. № _____

Инструментальное обследование начато в ____ час. ____ мин.
Инструментальное обследование окончено в ____ час. ____ мин.
Место составления протокола инструментального обследования _____
_____.
(указывается место составления протокола инструментального обследования)
В ходе проведения _____
(вид контрольного мероприятия)
_____
_____.
(наименование должности, фамилия, имя, отчество (при наличии) лица,
совершающего контрольное действие)
Сведения о специальном оборудовании и (или) технических приборах, используемых при совершении инструментального обследования _____
_____.
(оборудование и (или) технические приборы, используемые для определения фактических значений, имеющих значение для оценки соблюдения контролируемым лицом обязательных требований законодательства)

Сведения о контролируемом лице (при наличии таких сведений) _____
_____.
(наименование юридического лица, фамилия, имя, отчество (при наличии) индивидуального предпринимателя, физического лица)
Информация об осуществлении фотосъемки и видеозаписи при проведении инструментального обследования
_____
_____
_____.
(указывается информация о проведении/не проведении фотосъемки и видеозаписи
при осуществлении инструментального обследования объекта)
Объект обследования _____
_____
_____.
(сведения об объекте муниципального контроля)
Методика инструментального обследования _____
_____.
Результат инструментального обследования _____
_____.

Нормируемые значения показателей, подлежащих контролю при проведении инструментального обследования
_____
_____.
Выводы о соответствии показателей, подлежащих контролю, установленным нормам, иные сведения, имеющие значение для оценки результатов инструментального обследования, _____
_____
_____.

_____ _____ _____
(наименование должности лица, составившего протокол) (подпись) (инициалы, фамилия)

УТВЕРЖДЕНА
постановлением администрации
города Перми
от 25.02.2022 № 119

ТИПОВАЯ ФОРМА
акта о невозможности проведения контрольного мероприятия, предусматривающего взаимодействие с контролируемым лицом

«____» _____ 20__ г. № _____

Распоряжением _____
(руководитель органа муниципального контроля)
о проведении контрольного мероприятия, предусматривающего взаимодействие с контролируемым лицом, от _____ № _____
«О проведении _____» в период с _____ по _____ назначено проведение _____
(вид контрольного мероприятия)
в отношении _____
_____.
(указывается информация об объекте муниципального контроля)
Время и место проведения контрольного мероприятия: _____
_____.
О времени и месте проведения контрольного мероприятия контролируемое лицо
_____
_____
(наименование юридического лица, фамилия, имя, отчество (при наличии) индивидуального предпринимателя, гражданина)
уведомлено посредством _____
_____.
(способ уведомления контролируемого лица, дата направления и реквизиты уведомления о проведении контрольного мероприятия)
Мной, _____
_____,
(должность, фамилия, имя, отчество (при наличии) должностного лица, уполномоченного на проведение контрольного мероприятия)

УСТАНОВЛЕНО:

В соответствии с пунктом 7 статьи 31, пунктом 10 статьи 65 Федерального закона от 31 июля 2020 г. № 248-ФЗ «О государственном контроле (надзоре) и муниципальном контроле в Российской Федерации» провести контрольное мероприятие не представляется возможным.
Причина невозможности проведения контрольного мероприятия:_____
_____
_____.
(отсутствие контролируемого лица (представителя контролируемого лица) по месту нахождения (осуществления деятельности), фактическое неосуществление деятельности контролируемым лицом, иные действия (бездействие) контролируемого лица, повлекшие невозможность проведения или завершения контрольного мероприятия)

Информация о невозможности присутствия при проведении данного контрольного мероприятия от указанного контролируемого лица в _____
_____:
(наименование органа муниципального контроля)
_____.
(поступление (непоступление) такой информации, дата поступления такой информации (в случае ее поступления)

Сведения об уведомлении контролируемого лица о проведении контрольного мероприятия:

_____
_____.

(наличие (отсутствие) информации о надлежащем уведомлении контролируемого лица
о проведении контрольного мероприятия)

Сведения о возможности проведения оценки соблюдения требований действующего законодательства в рамках муниципального контроля _____
_____.

(наличие (отсутствие) возможности проведения оценки соблюдения требований
действующего законодательства в рамках муниципального контроля в отсутствие контролируемого лица)

Место составления акта: г. Пермь, _____.
Время составления акта: _____.

_____	_____	_____
(наименование должности лица, составившего акт)	(подпись)	(инициалы, фамилия)

УТВЕРЖДЕНА
постановлением администрации
города Перми
от 25.02.2022 № 119

ТИПОВАЯ ФОРМА
предписания об устранении выявленных нарушений требований
действующего законодательства

«____»_____ 20__ г. № _____

В рамках осуществления муниципального контроля _____
_____

(наименование органа муниципального контроля)

проведен(-а) _____

(вид контрольного мероприятия)

в отношении объекта муниципального контроля _____
_____.

(объект муниципального контроля)

В ходе проведения указанного контрольного мероприятия установлено невыполнение
_____
_____

(наименование юридического лица, фамилия, имя, отчество (при наличии)
индивидуального предпринимателя, гражданина)

обязательного требования действующего законодательства в рамках муниципального контроля
_____
_____

(указать обязательное требование действующего законодательства в рамках муниципального контроля,
которое нарушено, реквизиты предусматривающего такое требование нормативного правового акта
и его структурную единицу)

в результате _____
_____.

(действия (бездействия) контролируемого лица, приводящие к нарушению обязательных требований действующего
законодательства в рамках муниципального контроля)

Руководствуясь пунктом 1 части 2 статьи 90 Федерального закона от 31 июля 2020 г. № 248-ФЗ «О государственном контроле (надзоре) и муниципальном контроле в Российской Федерации», пунктом 3.32 Положения о муниципальном контроле на автомобильном транспорте, городском наземном электрическом транспорте и в дорожном хозяйстве в границах города Перми, утвержденного решением Пермской городской Думы от 21 декабря 2021 г. № 320,

ПРЕДПИСЫВАЮ:

В срок до _____ (включительно) устранить допущенное нарушение, а именно _____

_____

(способ выполнения настоящего предписания – действия, которые необходимо предпринять контролируемому лицу для устранения нарушения обязательного требования действующего законодательства в рамках муниципального контроля)

Невыполнение настоящего предписания в установленный срок влечет привлечение лица к административной ответственности в соответствии с частью 1 статьи 19.5 Кодекса Российской Федерации об административных правонарушениях.

_____ _____ _____

(наименование должности лица, составившего предписание) (подпись) (инициалы, фамилия)

Предписание/копию предписания получил:

_____ _____

(фамилия, имя, отчество (при наличии) индивидуального предпринимателя, гражданина, представителя контролируемого лица) (подпись)

УТВЕРЖДЕНА
постановлением администрации
города Перми
от 25.02.2022 № 119

ТИПОВАЯ ФОРМА
задания на проведение контрольного мероприятия без взаимодействия с контролируемым лицом

«____» _____ 20___ г. № _____

Наименование должности, фамилия, имя, отчество (последнее – при наличии) должностного лица, уполномоченного на проведение контрольного мероприятия: _____.

Вид контрольного мероприятия: _____.

Объект муниципального контроля, в отношении которого проводится контрольное мероприятие: _____

(вид и наименование объекта муниципального контроля

_____.

с указанием сведений, позволяющих идентифицировать объект)

Цель проведения контрольного мероприятия: _____

(предупреждение, выявление, пресечение нарушений обязательных требований

_____.

действующего законодательства в рамках муниципального контроля)

Дата проведения контрольного мероприятия: «___» _____ 20___ г.

_____ _____ _____

(наименование должности лица, выдавшего настоящее задание) (подпись) (инициалы, фамилия)

АДМИНИСТРАЦИЯ ГОРОДА ПЕРМИ
ПОСТАНОВЛЕНИЕ

25.02.2022 № 120

Об утверждении форм документов, заполняемых при рассмотрении возможности предоставления льготы в виде скидки по арендной плате

В соответствии с решением Пермской городской Думы от 22 февраля 2022 г. № 46 «Об утверждении Порядка предоставления мер поддержки некоммерческим организациям»
администрация города Перми ПОСТАНОВЛЯЕТ:

1. Утвердить прилагаемые:

1.1. форму заявки на предоставление скидки по арендной плате;

1.2. форму декларации в случае подачи документов социально ориентированной организацией;

1.3. форму декларации в случае подачи документов территориальным общественным самоуправлением.

2. Настоящее постановление вступает в силу со дня официального опубликования в печатном средстве массовой информации «Официальный бюллетень органов местного самоуправления муниципального образования город Пермь» и распространяет свое действие на правоотношения, возникшие с 25 февраля 2022 г.

3. Управлению по общим вопросам администрации города Перми обеспечить опубликование настоящего постановления в печатном средстве массовой информации «Официальный бюллетень органов местного самоуправления муниципального образования город Пермь».

4. Информационно-аналитическому управлению администрации города Перми обеспечить опубликование (обнародование) настоящего постановления на официальном сайте муниципального образования город Пермь в информационно-телекоммуникационной сети Интернет.

5. Контроль за исполнением настоящего постановления возложить на исполняющего обязанности заместителя главы администрации города Перми-начальника управления по вопросам общественного самоуправления и межнациональным отношениям администрации города Перми Молоковских А.В.

И.о. Главы города Перми В.Г. Агеев

УТВЕРЖДЕНА
постановлением администрации
города Перми
от 25.02.2022 № 120

Заместителю главы администрации
города Перми-начальнику
управления по вопросам
общественного самоуправления
и межнациональным
отношениям администрации
города Перми

ЗАЯВКА
на предоставление скидки по арендной плате

Муниципальное недвижимое имущество расположено по адресу:
индекс _____ г. Пермь, _____ район,
ул. _____, дом _____, корпус _____.

1. Полное наименование заявителя (арендатора, претендующего на предоставление скидки по арендной плате)
_____
_____
_____.

1.1. Должность, Ф.И.О. руководителя или лица, подписывающего документы по доверенности _____
_____
_____.

1.2. Реквизиты заявителя: _____
_____
_____,
(юридический адрес, индекс, телефон, факс)
_____.
(почтовый адрес, индекс, телефон, факс)

1.3. Дата регистрации организации: _____.

2. Статус арендатора:

☐ социально ориентированная некоммерческая организация (далее – СО НКО), которая осуществляет в соответствии с учредительными документами деятельность по одному или нескольким видам, предусмотренным пунктом 1 статьи 31.1 Федерального закона от 12.01.1996 № 7-ФЗ «О некоммерческих организациях» (далее – Закон № 7-ФЗ), арендуемое муниципальное имущество должно использоваться для осуществления деятельности по одному или нескольким видам, предусмотренным пунктом 1 статьи 31.1 Закона № 7-ФЗ.

☐ Территориальное общественное самоуправление (далее – ТОС).

3. Деятельность, осуществляемая СО НКО по одному или нескольким видам, предусмотренным пунктом 1 статьи 31.1 Закона № 7-ФЗ: _____
_____
_____
_____.

3.1. Использование арендуемого муниципального имущества для осуществления деятельности по одному или нескольких видов, предусмотренных пунктом 1 статьи 31.1 Закона № 7-ФЗ: _____
_____
_____
_____.[1]

4. Деятельность, осуществляемая ТОС в соответствии с учредительными документами: _____
_____
_____.[2]

5. Договор аренды муниципального недвижимого имущества _____
_____
_____,
(дата заключения, номер договора аренды, наименование арендодателя)
_____
_____.
(характеристики муниципального недвижимого имущества)

5.1. Информация об арендуемом объекте муниципального недвижимого имущества:
5.1.1. Адрес используемого объекта муниципального имущества:
_____,
общая площадь _____ кв. м, в том числе:
основная _____ кв. м, вспомогательная _____ кв. м.
5.1.2. Наличие задолженности по оплате коммунальных платежей _____.
5.1.3. Количество человек в помещении _____.

6. Ожидаемый социальный эффект для городского сообщества:
6.1. Целевая аудитория благополучателей _____.

6.2. Количество благополучателей за последние 3 года (или менее, если организация работает менее 3 лет) _____чел. (отдельно по каждому году).

6.3. Виды услуг для каждой категории благополучателей _____
_____.

6.4. Наличие дипломов, сертификатов, свидетельствующих о повышении квалификации / прохождении тренингов, семинаров по направлению деятельности организации за предыдущий год (да / нет) (приложить отдельно).

6.5. Документы, подтверждающие наличие взаимодействия с партнерами за предыдущий год (соглашения, дипломы, благодарственные письма, грамоты, рекомендации) (приложить отдельно).

6.6. Результат деятельности, направленной на благо общества в целом или отдельных групп населения _____
_____
_____
_____.

6.7. Результат от деятельности, осуществляемой на площади объекта муниципального недвижимого имущества, за пользование которым арендатор претендует на предоставление скидки по арендной плате _____
_____.

7. Цель использования арендуемого муниципального имущества в соответствии с заключенным договором:
_____
_____.

8. Информация о деятельности организации:

8.1. География деятельности (перечислить все территории города Перми, на которых осуществляется регулярная деятельность) _____
_____
_____
_____.

8.2. Основные виды деятельности (не более 5) (указать виды деятельности, имеющие непрерывный характер)
_____
_____
_____.

8.3. Количество работников (данные приводятся по состоянию на последний отчетный период):
работающие на постоянной основе _____,
работающие временно _____.

8.4. Количество добровольцев (если имеются; данные приводятся по состоянию на последний отчетный период):
постоянных (работают в среднем 1 раз в неделю) _____,
временных _____

8.5. Наличие у организации опыта работы по грантам (да / нет) _____
_____.

(если опыт работы по грантам имеется, перечислить все полученные гранты за последние 5 лет с указанием грантодателя, периода выполнения гранта, суммы, названия грантового проекта / программы / мероприятия) (приложить отдельно)

8.6. Наличие у организации опыта сотрудничества с органами власти, муниципальными и государственными учреждениями _____
_____.

(с указанием форм сотрудничества (приложить отдельно)

9. Информация об имеющихся ресурсах организации:

9.1. Наличие у организации других помещений (да / нет):
_____.

(если помещение имеется, указать количество кв. м и форму владения (собственность, аренда, оперативное управление и так далее)

9.2. Наличие офисного оборудования (да / нет) _____
_____
_____.

(если офисное оборудование имеется, перечислить основные его виды
(приложить отдельно)

9.3. Наличие информационных ресурсов (да / нет) _____
_____.

(если такие ресурсы имеются, перечислить их основные виды (например, библио-, фоно-, видеотека, базы данных, интернет-сайты, собственные периодические издания и так далее) с краткой характеристикой (включая количественные показатели) каждого)

9.4. Организационные и другие ресурсы (дать краткое описание)
_____
_____.

10. В соответствии со статьей 9 Федерального закона от 27 июля 2006 г. № 152-ФЗ «О персональных данных» даю свое согласие администрации города Перми на обработку моих персональных данных, предоставляемых мною в соответствии с муниципальными правовыми актами города Перми в целях предоставления льготы в виде скидки по арендной плате.

Согласен (согласна) на совершение действий, предусмотренных пунктом 3 части 1 статьи 3 Федерального закона от 27 июля 2006 г. № 152-ФЗ «О персональных данных».

Настоящее согласие действует со дня его подписания в течение всего срока отношений, связанных с предоставлением льготы в виде скидки по арендной плате, либо до дня отзыва мной в письменной форме.

11. Приложение к заявке:
1. _____.
2. _____.
3. _____.
……

Заявитель (руководитель):
_____ / _____/
(подпись) (Ф.И.О.)

М.П.

«____» _____ 20__ г.

12. Категория арендатора _____
_____.[3]

13. Размер понижающего коэффициента: _____.
14. Площадь помещения, на которое арендатор претендует _____
_____

15. Предполагаемая сумма скидки по арендной плате: _____.

Руководитель Уполномоченного органа

_____ / _____/
(подпись) (Ф.И.О.)

М.П.
«____» _____ 20__ г.

---

[1] Пункты 3, 3.1 заполняет СО НКО.
[2] Пункт 4 заполняет ТОС.
[3] Пункты 12-15 заполняет Уполномоченный орган.

УТВЕРЖДЕНА
постановлением администрации
города Перми
от 25.02.2022 № 120

ФОРМА
(СО НКО)

ДЕКЛАРАЦИЯ
(заполняется на бланке организации)

Настоящим сообщаю, что _____
_____
(наименование заявителя)
осуществляет в соответствии с учредительными документами деятельность по одному или нескольким видам, предусмотренным пунктом 1 статьи 31.1 Федерального закона от 12 января 1996 г. № 7-ФЗ «О некоммерческих организациях»;

_____
(наименование заявителя)
арендует муниципальное имущество на основании договора аренды от _____ № _____.

_____
(наименование заявителя)
не передано арендуемое муниципальное имущество в субаренду в пределах площадей, на которые планируется предоставление скидки по арендной плате.

Заявитель (руководитель):
_____ / _____/
(подпись) (Ф.И.О.)

М.П.

«____» _____ 20__ г.

УТВЕРЖДЕНА
постановлением администрации
города Перми
от 25.02.2022 № 120

ФОРМА
(ТОС)

ДЕКЛАРАЦИЯ
(заполняется на бланке организации)

Настоящим сообщаю, что _____

_____
(наименование заявителя)

осуществляет в соответствии с учредительными документами деятельность территориального общественного самоуправления;

_____
(наименование заявителя)

арендует муниципальное имущество на основании договора аренды от_____ № _____.

_____
(наименование заявителя)

не передано арендуемое муниципальное имущество в субаренду в пределах площадей, на которые планируется предоставление скидки по арендной плате.

Заявитель (руководитель):

_____ / _____/
(подпись) (Ф.И.О.)

М.П.

«____» _____ 20__ г.

АДМИНИСТРАЦИЯ ГОРОДА ПЕРМИ
ПОСТАНОВЛЕНИЕ

28.02.2022 № 121

О внесении изменений в Порядок определения объема и условий предоставления субсидий на иные цели бюджетным и автономным учреждениям, подведомственным департаменту образования администрации города Перми, на повышение фонда оплаты труда, утвержденный постановлением администрации города Перми от 01.10.2021 № 784, и об отмене постановления администрации города Перми от 19.10.2021 № 901 «О внесении изменений в Порядок определения объема и условий предоставления субсидий на иные цели бюджетным и автономным учреждениям, подведомственным департаменту образования администрации города Перми, на повышение фонда оплаты труда, утвержденный постановлением администрации города Перми от 01.10.2021 № 784»

В целях актуализации нормативной правовой базы города Перми
администрация города Перми ПОСТАНОВЛЯЕТ:

1. Внести в Порядок определения объема и условий предоставления субсидий на иные цели бюджетным и автономным учреждениям, подведомственным департаменту образования администрации города Перми, на повышение фонда оплаты труда, утвержденный постановлением администрации города Перми от 01 октября 2021 г. № 784 (в ред. 19.10.2021 № 901, от 26.10.2021 № 946, от 15.11.2021 № 1004, от 23.12.2021 № 1189), следующие изменения:

1.1. пункт 1.3 изложить в следующей редакции:

«1.3. Целью предоставления субсидий на иные цели является повышение заработной платы работников Учреждений в целях формирования мотивации к повышению качества и результативности труда.»;

1.2. в пункте 1.5 слова «муниципальной программы «Социальная поддержка и обеспечение семейного благополучия населения города Перми,» исключить;

1.3. пункт 2.5 изложить в следующей редакции:

«2.5. Размер субсидий на иные цели определяется путем индексации планируемого фонда оплаты труда, исчисленного из нормативных затрат на оказание соответствующих муниципальных услуг на 4 % с 01 октября 2022 г.»;

1.4. в абзаце втором пункта 2.6 слова «на 2021 год и плановый период 2022 и 2023 годов» заменить словами «на 2022 год и плановый период 2023 и 2024 годов»;

1.5. абзац второй пункта 2.7 изложить в следующей редакции:

«Заключение Соглашения на 2022 год и плановый период 2023 и 2024 годов осуществляется Департаментом не позднее 10 (десяти) рабочих дней после рассмотрения и проверки документов, представленных в соответствии с пунктом 2.1, при отсутствии оснований для отказа Учреждениям в предоставлении субсидий на иные цели.»;

1.6. в абзаце третьем пункта 2.8 слова «муниципальной программы «Социальная поддержка и обеспечение семейного благополучия населения города Перми,» исключить;

1.7. в абзаце втором пункта 2.9 слова «муниципальную программу «Социальная поддержка и обеспечение семейного благополучия населения города Перми,» исключить;

1.8. приложение 1 изложить в редакции согласно приложению 1 к настоящему постановлению;

1.9. приложение 2 изложить в редакции согласно приложению 2 к настоящему постановлению.

2. Отменить постановление администрации города Перми от 19 октября 2021 г. № 901 «О внесении изменений в Порядок определения объема и условий предоставления субсидий на иные цели бюджетным и автономным учреждениям, подведомственным департаменту образования администрации города Перми, на повышение фонда оплаты труда, утвержденный постановлением администрации города Перми от 01.10.2021 № 784».

3. Настоящее постановление вступает в силу со дня официального опубликования в печатном средстве массовой информации «Официальный бюллетень органов местного самоуправления муниципального образования город Пермь» и распространяет действие на правоотношения, возникшие с 01 января 2022 г.

4. Управлению по общим вопросам администрации города Перми обеспечить опубликование настоящего постановления в печатном средстве массовой информации «Официальный бюллетень органов местного самоуправления муниципального образования город Пермь».

5. Информационно-аналитическому управлению администрации города Перми обеспечить опубликование (обнародование) настоящего постановления на официальном сайте муниципального образования город Пермь в информационно-телекоммуникационной сети Интернет.

6. Контроль за исполнением настоящего постановления возложить на заместителя главы администрации города Перми Грибанова А.А.

Глава города Перми А.Н. Дёмкин

Приложение 1
к постановлению администрации
города Перми
от 28.02.2022 № 121

РАСЧЕТ-ОБОСНОВАНИЕ
суммы субсидий на иные цели на повышение фонда оплаты труда
по состоянию на 01 _____ 20____ г.

_____
(наименование учреждения)

№	Наименование показателя*	Показатель
1	Фонд оплаты труда, исчисленный из нормативных затрат на оказание соответствующих муниципальных услуг, с учетом индексации	

«___» _____ г. _____
(дата заполнения) (подпись, расшифровка подписи)

М.П.

---

* В соответствии с пунктом 2.5 Порядка определения объема и условий предоставления субсидий на иные цели бюджетным и автономным учреждениям, подведомственным департаменту образования администрации города Перми, на повышение фонда оплаты труда.

Приложение 2
к постановлению администрации
города Перми
от 28.02.2022 № 121

РАЗМЕР СУБСИДИЙ
на иные цели на повышение фонда оплаты труда на 2022 год и плановый период 2023 и 2024 годов*

№	Получатели субсидий на иные цели	Размер субсидий на иные цели, руб.			
		2022 год		2023 год	2024 год
		с 01 января	с 01 октября		
1	2	3	4	5	6
1	Муниципальное автономное учреждение дополнительного образования (далее – МАУ ДО) «Центр детского творчества «Исток» г. Перми	0,00	141 616,63	0,00	0,00
2	МАУ ДО «Центр детского творчества «Ритм» г. Перми	0,00	237 000,60	0,00	0,00
3	МАУ ДО «Центр детского творчества «Шанс» г. Перми	0,00	214 561,44	0,00	0,00
4	МАУ ДО «Детско-юношеский центр «Фаворит» г. Перми	0,00	260 790,96	0,00	0,00
5	МАУ ДО «Дворец детского (юношеского) творчества» г. Перми	0,00	434 062,32	0,00	0,00
6	МАУ ДО «Центр детского творчества «Юность» г. Перми	0,00	342 828,72	0,00	0,00
7	МАУ ДО «Центр дополнительного образования для детей «Луч» г. Перми	0,00	101 707,20	0,00	0,00
8	МАУ ДО «Центр детского творчества «Сигнал» г. Перми	0,00	82 719,00	0,00	0,00
9	МАУ ДО «Детско-юношеский центр имени Василия Соломина» г. Перми	0,00	183 556,80	0,00	0,00
10	МАУ ДО «Детско-юношеский центр «Рифей» г. Перми	0,00	162 474,72	0,00	0,00
11	МАУ ДО «Дворец спорта для детей и юношества «Прикамье» г. Перми	0,00	261 654,56	0,00	0,00
12	МАУ ДО «Детская школа искусств» Мотовилихинского района г. Перми	0,00	163 533,60	0,00	0,00
13	МАУ ДО «Детская школа театрального искусства «Пилигрим» г. Перми	0,00	44 675,28	0,00	0,00
14	МАУ ДО «Детско-юношеская спортивно-техническая школа «Нортон-Юниор» г. Перми	0,00	156 608,64	0,00	0,00
15	Муниципальное бюджетное учреждение «Центр психолого-педагогической, медицинской и социальной помощи» г. Перми	0,00	384 200,00	0,00	0,00
16	Муниципальное автономное учреждение системы образования «Дом учителя» г. Перми	0,00	45 800,00	0,00	0,00
17	Муниципальное автономное образовательное учреждение дополнительного профессионального образования «Центр развития системы образования» г. Перми	0,00	116 200,00	0,00	0,00
18	Муниципальное бюджетное общеобразовательное учреждение (далее – МБОУ) «Гимназия № 11 им. С.П. Дягилева» г. Перми	0,00	6 264,00	0,00	0,00
19	Муниципальное автономное общеобразовательное учреждение (далее – МАОУ) «Пермская кадетская школа № 1 «Пермский кадетский корпус имени генералиссимуса А.В. Суворова»	0,00	114 004,80	0,00	0,00
20	МАОУ «Средняя общеобразовательная школа (далее – СОШ) № 32 имени Г.А. Сборщикова» г. Перми	0,00	97 104,00	0,00	0,00
21	МАОУ с углубленным изучением математики и английского языка «Школа дизайна «Точка» г. Перми	0,00	38 025,01	0,00	0,00

1	2	3	4	5	6
22	МАОУ «Школа агробизнестехнологий» г. Перми	0,00	6 451,20	0,00	0,00
23	МАОУ «СОШ № 6 имени Героя России С.Л. Яшкина» г. Перми	0,00	8 064,00	0,00	0,00
24	МАОУ «Гимназия № 2» г. Перми	0,00	48 957,00	0,00	0,00
25	МАОУ «Инженерная школа» г. Перми	0,00	36 288,00	0,00	0,00
26	МАОУ «IT-школа с углубленным изучением информатики» г. Перми	0,00	29 836,80	0,00	0,00
27	МАОУ «Техно-Школа имени летчика-космонавта СССР, дважды Героя Советского Союза В.П. Савиных» г. Перми	0,00	12 096,00	0,00	0,00
28	МАОУ «СОШ № 93» г. Перми	0,00	12 096,00	0,00	0,00
29	МАОУ «СОШ «Петролеум +» г. Перми	0,00	6 451,20	0,00	0,00
30	МАОУ «СОШ «Мастерград» г. Перми	0,00	14 595,84	0,00	0,00
31	МАОУ «Химико-технологическая школа «СинТез» г. Перми	0,00	6 451,20	0,00	0,00
Общий размер субсидий на иные цели		0,00	3 770 675,52	0,00	0,00

---

* С учетом индексации фонда оплаты труда на 4 % с 01 октября 2022 г.

АДМИНИСТРАЦИЯ ГОРОДА ПЕРМИ
ПОСТАНОВЛЕНИЕ

28.02.2022 № 123

О внесении изменений в постановление администрации города Перми от 12.12.2014 № 965 «Об утверждении Положения об управлении по вопросам общественного самоуправления и межнациональным отношениям администрации города Перми

В целях актуализации правовых актов администрации города Перми, приведения в соответствие с действующим законодательством
администрация города Перми ПОСТАНОВЛЯЕТ:

1. Внести изменения в постановление администрации города Перми от 12 декабря 2014 г. № 965 «Об утверждении Положения об управлении по вопросам общественного самоуправления и межнациональным отношениям администрации города Перми» (в ред. 03.04.2015 № 182, от 02.06.2016 № 370, от 09.08.2016 № 569, от 23.12.2016 № 1166, от 09.01.2018 № 6, от 06.02.2018 № 67, от 25.02.2019 № 121, от 10.04.2019 № 84-П, от 09.12.2019 № 986, от 27.03.2020 № 279, от 29.04.2020 № 401), заменив в преамбуле слова «от 29 июня 2006 г. № 128» словами «от 25 февраля 2020 г. № 39».

2. Внести в Положение об управлении по вопросам общественного самоуправления и межнациональным отношениям администрации города Перми, утвержденное постановлением администрации города Перми от 12 декабря 2014 г. № 965 (в ред. 03.04.2015 № 182, от 02.06.2016 № 370, от 09.08.2016 № 569, от 23.12.2016 № 1166, от 09.01.2018 № 6, от 06.02.2018 № 67, от 25.02.2019 № 121, от 10.04.2019 № 84-П, от 09.12.2019 № 986, от 27.03.2020 № 279, от 29.04.2020 № 401), следующие изменения:

2.1. пункт 3.1.12 признать утратившим силу;

2.2. дополнить пунктами 3.1.17, 3.1.18 следующего содержания:

«3.1.17. осуществление в установленном порядке приема и рассмотрения заявок на предоставление скидки по арендной плате;

3.1.18. принятие решения о предоставлении скидки по арендной плате и установлении размера предоставленной скидки по арендной плате, решения об отмене решения о предоставлении скидки по арендной плате и установлении размера предоставленной скидки по арендной плате.»;

2.3. пункты 3.3^1, 3.3^2 признать утратившими силу.

3. Настоящее постановление вступает в силу со дня официального опубликования в печатном средстве массовой информации «Официальный бюллетень органов местного самоуправления муниципального образования город Пермь» и распространяет свое действие на правоотношения, возникшие с 25 февраля 2022 г.

4. Управлению по общим вопросам администрации города Перми обеспечить опубликование настоящего постановления в печатном средстве массовой информации «Официальный бюллетень органов местного самоуправления муниципального образования город Пермь».

5. Информационно-аналитическому управлению администрации города Перми обеспечить опубликование (обнародование) настоящего постановления на официальном сайте муниципального образования город Пермь в информационно-телекоммуникационной сети Интернет.

6. Контроль за исполнением настоящего постановления возложить на исполняющего обязанности заместителя главы администрации города Перми-начальника управления по вопросам общественного самоуправления и межнациональным отношениям администрации города Перми Молоковских А.В.

Глава города Перми А.Н. Дёмкин

АДМИНИСТРАЦИЯ ГОРОДА ПЕРМИ
ПОСТАНОВЛЕНИЕ

28.02.2022 № 124

Об утверждении Перечня инициативных проектов, прошедших конкурсный отбор

В соответствии со статьей 26.1 Федерального закона от 06 октября 2003 г. № 131-ФЗ «Об общих принципах организации местного самоуправления в Российской Федерации», решением Пермской городской Думы от 26 марта 2019 г. № 64 «Об утверждении Положения об участии граждан в осуществлении местного самоуправления в городе Перми», с учетом протокола заседания комиссии по рассмотрению инициативных проектов от 21 февраля 2022 г. № 1 администрация города Перми ПОСТАНОВЛЯЕТ:

1. Утвердить прилагаемый Перечень инициативных проектов, прошедших конкурсный отбор.
2. Настоящее постановление вступает в силу со дня подписания.
3. Управлению по общим вопросам администрации города Перми обеспечить опубликование настоящего постановления в печатном средстве массовой информации «Официальный бюллетень органов местного самоуправления муниципального образования город Пермь».
4. Информационно-аналитическому управлению администрации города Перми обеспечить опубликование (обнародование) настоящего постановления на официальном сайте муниципального образования город Пермь в информационно-телекоммуникационной сети Интернет.
5. Контроль за исполнением настоящего постановления возложить на исполняющего обязанности заместителя главы администрации города Перми-начальника управления по вопросам общественного самоуправления и межнациональным отношениям администрации города Перми Молоковских А.В.

Глава города Перми А.Н. Дёмкин

УТВЕРЖДЕН
постановлением администрации
города Перми
от 28.02.2022 № 124

ПЕРЕЧЕНЬ
инициативных проектов, прошедших конкурсный отбор

№	Наименование инициативного проекта	Инициатор проекта	Общая стоимость инициативного проекта	Софинансирование инициативного проекта за счет бюджета города Перми	Софинансирование инициативного проекта за счет инициативных платежей	
					финансовое участие	трудовое и (или) имущественное участие
1	2	3	4	5	6	7
1	Оснащение ОЦ «Стахановец» оборудованием для проведения видеоконференций и онлайн-мероприятий	территориальное общественное самоуправление «Стахановский» микрорайона Новоплоский Индустриального района города Перми	1 057 829,00	946 829,00	0,00	111 000,00
2	Ремонт парка на пересечении улиц Капитана Гастелло и Левченко (I этап)	территориальное общественное самоуправление «Стахановский» микрорайона Новоплоский Индустриального района города Перми	3 339 000,00	3 000 000,00	0,00	339 000,00
3	Социальный театральный зал в общественный центр «Мирный»	территориальное общественное самоуправление «Черняевский» микрорайона Черняевский Индустриального района города Перми	1 201 770,00	1 079 770,00	0,00	122 000,00
4	Благоустройство сквера имени Александра Невского – II этап	территориальное общественное самоуправление «Центральный» микрорайона Центральный Кировского района города Перми	2 847 948,00	2 375 000,00	124 999,60	347 948,40
5	Обустройство площадки для проведения мероприятий в микрорайоне Боровики Дзержинского района города Перми	территориальное общественное самоуправление «Заречный» микрорайона Заречный Дзержинского района города Перми	1 818 010,80	1 727 109,80	0,00	90 901,00
6	Создание площадки для проведения культурно-массовых мероприятий и установка спортивных тренажеров для населения в сквере в микрорайоне Парковый Дзержинского района города Перми (пр. Парковый, 66)	территориальное общественное самоуправление «Парковый-1» микрорайона Парковый Дзержинского района города Перми	1 263 097,16	1 199 939,16	0,00	63 158,00
7	Реконструкция универсальной спортивной площадки по адресу: ул. Лебединская, д. 91	территориальное общественное самоуправление «Южный» микрорайона Южный Свердловского района города Перми	2 311 755,00	2 196 167,00	0,00	115 588,00

1	2	3	4	5	6	7
8	Благоустройство территории по адресу: город Пермь, поселок Голый мыс, ул. Промысловая, 7	местная общественная организация «Территориальное общественное самоуправление «Голый Мыс» Свердловского района города Перми	846 193,00	803 883,00	2 500,00	39 810,00
9	Обустройство скейтплощадки по ул. Генерала Доватора, 1 в микрорайоне «Кислотные дачи» Орджоникидзевского района города Перми	местная общественная организация «Территориальное общественное самоуправление «Кислотные дачи» Орджоникидзевского района города Перми»	1 052 700,00	1 000 000,00	52 700,00	0,00
10	Установка архитектурной формы «Приветственная стела Новые Ляды»	территориальное общественное самоуправление «Новые Ляды» пос. Новые Ляды Свердловского района города Перми	1 052 632,00	1 000 000,00	52 632,00	0,00
11	Текущий ремонт и благоустройство сквера им. Парижских коммунаров Ленинского района города Перми	территориальное общественное самоуправление «Слудский», Ленинского района города Перми	3 157 894,00	3 000 000,00	150 000,00	7 894,00
12	Обустройство сквера у Дворца культуры им. Чехова в Орджоникидзевском районе города Перми	территориальное общественное самоуправление «Гайва-3» в жилом районе Гайва Орджоникидзевского района города Перми	2 106 000,00	2 000 000,00	106 000,00	0,00
13	Обустройство интерактивной детской игровой площадки «ПРАВИЛА»	территориальное общественное самоуправление «Новый Январский» микрорайона Январский Кировского района города Перми	657 894,74	625 000,00	32 894,74	0,00

АДМИНИСТРАЦИЯ ГОРОДА ПЕРМИ
ПОСТАНОВЛЕНИЕ

28.02.2022 № 125

Об утверждении типовых форм документов, используемых при осуществлении муниципального контроля в области охраны и использования особо охраняемых природных территорий местного значения города Перми

В соответствии с Федеральными законами от 06 октября 2003 г. № 131-ФЗ «Об общих принципах организации местного самоуправления в Российской Федерации», от 31 июля 2020 г. № 248-ФЗ «О государственном контроле (надзоре) и муниципальном контроле в Российской Федерации», решением Пермской городской Думы от 21 декабря 2021 г. № 310 «Об утверждении Положения о муниципальном контроле в области охраны и использования особо охраняемых природных территорий местного значения города Перми»
администрация города Перми ПОСТАНОВЛЯЕТ:

1. Утвердить прилагаемые типовые формы:

1.1. журнала учета объектов муниципального контроля в области охраны и использования особо охраняемых природных территорий местного значения города Перми (далее – ООПТ);

1.2. перечня объектов муниципального контроля в области охраны и использования ООПТ, отнесенных к определенной категории риска;

1.3. журнала учета объявленных предостережений при осуществлении муниципального контроля в области охраны и использования ООПТ;

1.4. журнала учета консультирования по вопросам осуществления муниципального контроля в области охраны и использования ООПТ;

1.5. акта наблюдения за соблюдением обязательных требований законодательства об ООПТ и в области охраны окружающей среды при осуществлении муниципального контроля в области охраны и использования ООПТ;

1.6. акта выездного обследования при осуществлении муниципального контроля в области охраны и использования ООПТ;

1.7. протокола отбора проб (образцов) при осуществлении муниципального контроля в области охраны и использования ООПТ;

1.8. протокола осмотра земельного (лесного) участка, расположенного в границах ООПТ или оказывающего воздействие на ООПТ, при осуществлении муниципального контроля в области охраны и использования ООПТ;

1.9. протокола опроса при осуществлении муниципального контроля в области охраны и использования ООПТ;

1.10. протокола досмотра при осуществлении муниципального контроля в области охраны и использования ООПТ;

1.11. протокола инструментального обследования земельного (лесного) участка, расположенного в границах ООПТ или оказывающего воздействие на ООПТ, при осуществлении муниципального контроля в области охраны и использования ООПТ;

1.12. акта о невозможности проведения контрольного мероприятия, предусматривающего взаимодействие с контролируемым лицом при осуществлении муниципального контроля в области охраны и использования ООПТ;

1.13. предписания об устранении выявленных нарушений обязательных требований законодательства об ООПТ и в области охраны окружающей среды при осуществлении муниципального контроля в области охраны и использования ООПТ;

1.14. задания на проведение контрольного мероприятия без взаимодействия с контролируемым лицом при осуществлении муниципального контроля в области охраны и использования ООПТ;

1.15. фототаблицы – приложения к акту контрольного мероприятия при осуществлении муниципального контроля в области охраны и использования ООПТ.

2. Настоящее постановление вступает в силу со дня официального опубликования в печатном средстве массовой информации «Официальный бюллетень органов местного самоуправления муниципального образования город Пермь» и распространяется на правоотношения, возникшие с 01 января 2022 г.

3. Управлению по общим вопросам администрации города Перми обеспечить опубликование настоящего постановления в печатном средстве массовой информации «Официальный бюллетень органов местного самоуправления муниципального образования город Пермь».

4. Информационно-аналитическому управлению администрации города Перми обеспечить опубликование (обнародование) настоящего постановления на официальном сайте муниципального образования город Пермь в информационно-телекоммуникационной сети Интернет.

5. Контроль за исполнением настоящего постановления возложить на заместителя главы администрации города Перми Агеева В.Г.

Глава города Перми А.Н. Дёмкин

УТВЕРЖДЕНА
постановлением администрации
города Перми
от 28.02.2022 № 125

ТИПОВАЯ ФОРМА
журнала учета объектов муниципального контроля в области охраны и использования особо охраняемых природных территорий местного значения города Перми

№	Наименование контролируемого лица	Сведения об объекте контроля (кадастровый номер (при наличии), наименование особо охраняемой природной территории, кварталы и выделы участкового лесничества (при наличии), деятельность, результаты деятельности, здания, сооружения и другие объекты)	Площадь объекта контроля (при наличии)	Примечание
1	2	3	4	5

УТВЕРЖДЕНА
постановлением администрации
города Перми
от 28.02.2022 № 125

ТИПОВАЯ ФОРМА
перечня объектов муниципального контроля в области охраны и использования особо охраняемых природных территорий местного значения города Перми, отнесенных к определенной категории риска

№	Наименование контролируемого лица	Сведения об объекте контроля (кадастровый номер (при наличии), наименование особо охраняемой природной территории, кварталы и выделы участкового лесничества (при наличии), деятельность, результаты деятельности, здания, сооружения и другие объекты)	Присвоенная категория риска	Реквизиты распоряжения о присвоении объекту муниципального контроля в области охраны и использования особо охраняемых природных территорий местного значения города Перми (далее – ООПТ) к категории риска	Сведения, на основании которых было принято решение об отнесении объекта контроля в области охраны и использования ООПТ к категории риска
1	2	3	4	5	6

УТВЕРЖДЕНА
постановлением администрации
города Перми
от 28.02.2022 № 125

ТИПОВАЯ ФОРМА
журнала учета объявленных предостережений при осуществлении муниципального контроля в области охраны и использования особо охраняемых природных территорий местного значения города Перми

№	Дата, номер	Контролируемое лицо	Сведения об объекте контроля (кадастровый номер (при наличии), наименование особо охраняемой природной территории, кварталы и выделы участкового лесничества (при наличии), деятельность, результаты деятельности, здания, сооружения и другие объекты)	Выявленные нарушения	Отметка о направлении/ вручении предостережения контролируемому лицу с указанием даты	Срок устранения нарушения	Ответ на предостережение (дата, суть) (при наличии)	Поступление возражений, дата (при наличии)	Результат рассмотрения возражения, дата (удовлетворить возражения, отказать в удовлетворении возражения), дата направления ответа на возражение	Проверка исполнения предостережения
1	2	3	4	5	6	7	8	9	10	11

УТВЕРЖДЕНА
постановлением администрации
города Перми
от 28.02.2022 № 125

ТИПОВАЯ ФОРМА
журнала учета консультирования по вопросам осуществления муниципального контроля в области охраны и использования особо охраняемых природных территорий местного значения города Перми

№	Дата, время	Лицо, в отношении которого проведено консультирование	Лицо, осуществляющее консультирование	Форма консультирования (устная форма/ письменная форма)	Наименование вопроса	Результат консультирования (разъяснено/за время консультирования представить ответ на поставленные вопросы невозможно/ ответ на поставленные вопросы требует дополнительного запроса сведений/ представлен письменный ответ/ разъяснения размещены на сайте (при необходимости)
1	2	3	4	5	6	7

УТВЕРЖДЕНА
постановлением администрации
города Перми
от 28.02.2022 № 125

ТИПОВАЯ ФОРМА
акта наблюдения за соблюдением обязательных требований законодательства об особо охраняемых природных территориях и в области охраны окружающей среды при осуществлении муниципального контроля в области охраны и использования особо охраняемых природных территорий местного значения города Перми

«____»_____ 20__ г. № _____

В рамках осуществления муниципального контроля в области охраны и использования особо охраняемых природных территорий местного значения города Перми (далее – ООПТ) _____
(наименование органа муниципального контроля в области охраны и использования ООПТ)
на основании _____ от _____ № _____
(задание на проведение контрольного мероприятия)
_____
(дата проведения контрольного мероприятия, должность, фамилия, имя, отчество лица,
_____
проводившего контрольное мероприятие)

проведено наблюдение за соблюдением обязательных требований, установленных законодательством об ООПТ и в области охраны окружающей среды, в отношении объекта муниципального контроля в области охраны и использования ООПТ (далее – обязательные требования):
_____.
(объект муниципального контроля в области охраны и использования ООПТ
с указанием его кадастрового номера (при наличии), наименования ООПТ)

При проведении наблюдения за соблюдением обязательных требований проведен анализ следующих данных и сведений:
_____
(проанализированные данные и сведения)
_____
_____.

В результате проведения наблюдения за соблюдением обязательных требований:
_____.
(выявленные факты причинения вреда (ущерба) или возникновения угрозы причинения вреда (ущерба) охраняемым законом ценностям, сведения о нарушениях обязательных требований законодательства об ООПТ и в области охраны окружающей среды, о готовящихся нарушениях таких требований или признаках нарушений таких требований)

_____ _____ _____
(наименование должности лица, составившего акт) (подпись) (инициалы, фамилия)

УТВЕРЖДЕНА
постановлением администрации
города Перми
от 28.02.2022 № 125

ТИПОВАЯ ФОРМА
акта выездного обследования при осуществлении муниципального контроля в области охраны и использования особо охраняемых природных территорий местного значения города Перми

«____»_____ 20__ г. № _____

В рамках осуществления муниципального контроля в области охраны и использования особо охраняемых природных территорий местного значения города Перми (далее – ООПТ)

_____
(наименование органа муниципального контроля в области охраны и использования ООПТ)

на основании _____ от_____ №_____
(задание на проведение контрольного мероприятия)

_____
(дата проведения контрольного мероприятия, должность, фамилия, имя, отчество лица,

_____
проводившего контрольное мероприятие)

проведено выездное обследование земельного (лесного) участка, расположенного в границах ООПТ, или оказывающего воздействие на ООПТ _____
_____,
(кадастровый номер (при наличии), номер квартала и выдела участкового лесничества (при наличии)

используемого контролируемым лицом (при наличии таких сведений) _____
_____.
(наименование юридического лица, фамилия, имя, отчество (при наличии) индивидуального предпринимателя, физического лица, представителя контролируемого лица)

При проведении выездного обследования совершены следующие контрольные действия:

_____.
(контрольные действия, совершенные в ходе проведения контрольного мероприятия, а также информация о составлении протоколов таких контрольных действий)

При проведении выездного обследования применены следующие способы фиксации фактического использования указанного земельного (лесного) участка, расположенного в границах ООПТ или оказывающего воздействие на ООПТ:

_____.
(информация об использовании фотосъемки и видеозаписи (при совершении выездного обследования)

В результате проведения выездного обследования установлено следующее:

_____.
(выводы о выявлении признаков нарушений обязательных требований законодательства об ООПТ и в области охраны окружающей среды или об отсутствии таких признаков)

Приложение: _____ на __ л. в __ экз.

_____	_____	_____
(наименование должности лица, составившего акт)	(подпись)	(инициалы, фамилия)

УТВЕРЖДЕНА
постановлением администрации
города Перми
от 28.02.2022 № 125

ТИПОВАЯ ФОРМА
протокола отбора проб (образцов) при осуществлении муниципального контроля в области охраны и использования особо охраняемых природных территорий местного значения города Перми

«____»_____ 20__ г. № _____

Место составления протокола отбора проб (образцов) _____.
(указывается место составления протокола отбора проб (образцов)

_____
(наименование должности, фамилия, имя, отчество (при наличии) лица,
совершающего контрольное действие)

при проведении _____
(вид контрольного мероприятия)
на основании _____
(реквизиты решения о проведении контрольного мероприятия/задания на проведение контрольного мероприятия)

по результатам деятельности, действия (бездействие) объекта муниципального контроля в области охраны и использования особо охраняемых природных территорий местного значения города Перми (далее – ООПТ)
_____
_____
(наименование контролируемого лица)

в соответствии со статьей 81 Федерального закона от 31 июля 2020 г. № 248-ФЗ «О государственном контроле (надзоре) и муниципальном контроле», а также с пунктом 4.30 Положения о муниципальном контроле в области охраны и использования особо охраняемых природных территорий местного значения города Перми, утвержденного решением Пермской городской Думы от 21 декабря 2021 г. № 310, был проведен отбор проб (образцов).

Местоположение отобранных проб (образцов) _____.
(наименование ООПТ, номер выдела и квартала участкового лесничества (при наличии), кадастровый номер земельного (лесного) участка, с которого был произведен отбор проб (образцов) (при наличии)

Методика отбора проб (образцов) _____.
(описание проведенного отбора проб (образцов) с указанием материалов и инструментов (при наличии) с использованием которых проводился отбор проб (образцов)

Идентификационные признаки отобранных проб (образцов) _____
_____.
(количественные показатели отобранных проб (образцов) (объем, размер, количество), визуальное описание отобранных проб (образцов) (цвет, структура), наличие характерных запахов в отобранных пробах (образцах) и иные сведения, имеющие значение для идентификации проб (образцов)

Сведения об уведомлении контролируемого лица о проведении контрольного мероприятия:
_____
_____
(наличие (отсутствие) информации о надлежащем уведомлении контролируемого лица
о проведении контрольного мероприятия)

Информация об осуществлении видеозаписи при проведении отбора проб (образцов) _____.

(указывается информация о проведении/не проведении видеозаписи при отборе проб (образцов)

При отборе проб (образцов) присутствовал _____
_____.

(фамилия, имя, отчество (при наличии) индивидуального предпринимателя, физического лица, представителя контролируемого лица, присутствовавшего при отборе проб (образцов)

Контролируемое лицо с протоколом отбора проб (образцов) ознакомлено _____

_____

(подпись контролируемого лица)

Пометка об отказе подписания протокола проб (образцов) контролируемым лицом:
_____.

(подпись должностного лица, совершающего контрольное действие)

_____ _____ _____
(наименование должности лица, составившего протокол) (подпись) (инициалы, фамилия)

УТВЕРЖДЕНА
постановлением администрации
города Перми
от 28.02.2022 № 125

ТИПОВАЯ ФОРМА
протокола осмотра земельного (лесного) участка, расположенного в границах особо охраняемой природной территории местного значения города Перми или оказывающего воздействие на особо охраняемую природную территорию местного значения города Перми, при осуществлении муниципального контроля в области охраны и использования особо охраняемых природных территорий местного значения города Перми

«____»_____ 20__ г. № _____

Осмотр начат в ___ час. ___ мин.
Осмотр окончен в ___ час. ___ мин.

В ходе проведения _____
(вид контрольного мероприятия)

_____
(наименование должности, фамилия, имя, отчество (при наличии) лица, проводившего контрольное мероприятие) совершен осмотр земельного (лесного) участка, расположенного в границах особо охраняемой природной территории местного значения города Перми (далее – ООПТ) или оказывающего воздействие на ООПТ:

Кадастровый номер осматриваемого земельного (лесного) участка (при наличии), кварталы и выделы участкового лесничества (при наличии)	
Наименование ООПТ	

Площадь осматриваемого земельного (лесного) участка	

Сведения о наличии предусмотренных законодательством Российской Федерации прав на осматриваемый земельный (лесной) участок, расположенный в границах ООПТ или оказывающий влияние на ООПТ: _____
_____.

Сведения о присутствии контролируемого лица (его представителя) при совершении осмотра, а также о применении в ходе совершения осмотра видеозаписи и фотосъемки: _____
(наименование юридического лица, фамилия, имя, отчество (при наличии)
_____
индивидуального предпринимателя, физического лица, представителя контролируемого лица (в случае их присутствия)
_____.
(указывается информация о проведении/непроведении видеозаписи и фотосъемки при проведении осмотра

Описание осматриваемого земельного (лесного) участка, расположенного в границах ООПТ или оказывающего воздействие на ООПТ, по результатам его визуального обследования: _____
_____
_____
_____
_____.
(идентификационные признаки осматриваемого объекта муниципального контроля в области охраны и использования ООПТ, имеющие значение для контрольного мероприятия)

_____ _____ _____
(наименование должности лица, составившего протокол) (подпись) (инициалы, фамилия)

При совершении осмотра присутствовал:

_____ _____
(фамилия, имя, отчество (при наличии) индивидуального предпринимателя, физического лица, представителя контролируемого лица, присутствовавшего при совершении осмотра) (подпись)

УТВЕРЖДЕНА
постановлением администрации
города Перми
от 28.02.2022 № 125

ТИПОВАЯ ФОРМА
протокола опроса при осуществлении муниципального контроля в области охраны и использования особо охраняемых природных территорий местного значения города Перми

«____»_____ 20__ г. № _____

Мной, _____
(наименование должности, фамилия, имя, отчество (при наличии) лица, совершающего контрольное действие)
_____, в ходе проведения _____
(вид контрольного мероприятия)

в отношении объекта муниципального контроля в области охраны и использования особо охраняемых природных территорий местного значения города Перми (далее – ООПТ), расположенного в границах ООПТ или оказывающего воздействие на ООПТ: _____

(кадастровый номер (при наличии), наименование ООПТ, номер квартала и выдела участкового лесничества (при наличии)

проведен опрос _____

(статус лица: контролируемое лицо, представитель контролируемого лица, иное лицо,

_____

располагающее информацией, имеющей значение для проведения оценки соблюдения контролируемым лицом

_____.

обязательных требований законодательства об ООПТ и в области охраны окружающей среды)

Информация об осуществлении аудиозаписи данного опроса _____

(указывается информация о том проводилась или не проводилась аудиозапись данного опроса)

Сведения об опрашиваемом лице:

Фамилия, имя, отчество _____

Дата и место рождения _____

Место жительства _____

Контактные данные _____

_____ _____

(фамилия, инициалы опрашиваемого) (подпись)

По существу заданных вопросов об использовании объекта муниципального контроля в области охраны и использования ООПТ, расположенного в границах ООПТ или оказывающего влияние на ООПТ, могу показать следующее:

_____.

(показания опрашиваемого, а также поставленные перед ним вопросы и ответы на них)

_____ _____

(фамилия, имя, отчество опрашиваемого) (подпись)

_____

(дата)

С настоящим протоколом опроса ознакомлен, достоверность изложенных в настоящем протоколе сведений подтверждаю:_____

_____.

(подпись, фамилия, инициалы опрашиваемого, дата)

_____ _____ _____

(наименование должности лица, составившего протокол) (подпись) (инициалы, фамилия)

УТВЕРЖДЕНА
постановлением администрации
города Перми
от 28.02.2022 № 125

ТИПОВАЯ ФОРМА
протокола досмотра при осуществлении муниципального контроля в области охраны и использования особо охраняемых природных территорий местного значения города Перми

«____»_____ 20__ г. № _____

Досмотр начат «__» _____ 20__ г. в «__» час. «__» мин.
Досмотр окончен «__» _____ 20__ г. в «__» час. «__» мин.

_____

(наименование должности, фамилия, имя, отчество (при наличии) лица, совершающего контрольное действие)

при проведении _____
(вид контрольного мероприятия)
на основании _____
(реквизиты решения о проведении контрольного мероприятия)
в отношении _____
(наименование контролируемого лица)

в соответствии со статьей 77 Федерального закона от 31 июля 2020 г. № 248-ФЗ «О государственном контроле (надзоре) и муниципальном контроле в Российской Федерации» проведен досмотр _____

_____,
(перечень досмотренных объектов, подлежащих данному контрольному действию согласно п.1.9 Положения о муниципальном контроле в области охраны и использования особо охраняемых природных территорий местного значения города Перми, утвержденного решением Пермской городской Думы от 21 декабря 2021 г. № 310; количество и иные идентификационные признаки досмотренных объектов, имеющих значение для контрольного мероприятия)
находящегося (ихся) по адресу: _____

_____.
(кадастровый номер земельного (лесного) участка (при наличии), наименование особо охраняемой природной территории местного значения города Перми, кварталы и выделы участкового лесничества (при наличии)

В присутствии: _____.
(указание о присутствии контролируемого лица или его представителя (с указанием его фамилии, имени, отчества), иных лиц)
Информация об осуществлении видеозаписи при проведении досмотра: _____
_____.
(указывается информация о проведении/не проведении видеозаписи при проведении досмотра)
Досмотром установлено: _____

_____.

К протоколу досмотра прилагаются: _____

_____.
(указываются материалы, полученные при проведении досмотра при их наличии, в том числе видеозаписи)

Заявления и замечания, поступившие от участвующих лиц в ходе и по окончании досмотра:
_____

_____.

_____	_____	_____
(наименование должностного лица, проводившего досмотр)	(подпись)	(инициалы, фамилия)

УТВЕРЖДЕНА
постановлением администрации
города Перми
от 28.02.2022 № 125

ТИПОВАЯ ФОРМА
протокола инструментального обследования земельного (лесного) участка, расположенного в границах особо охраняемой природной территории местного значения города Перми или оказывающего воздействие на особо охраняемую природную территорию местного значения города Перми, при осуществлении муниципального контроля в области охраны и использования особо охраняемых природных территорий местного значения города Перми

«____»_____ 20__ г. № _____

Место составления протокола инструментального обследования _____.
(указывается место составления протокола инструментального обследования)

Инструментальное обследование начато в ___ час. ___ мин.
Инструментальное обследование окончено в ___ час. ___ мин.

В ходе проведения _____
(вид контрольного мероприятия)
_____
(наименование должности, фамилия, имя, отчество (при наличии) лица,
совершающего контрольное действие)

совершено инструментальное обследование следующего земельного (лесного) участка, расположенного в границах особо охраняемой природной территории местного значения города Перми (далее – ООПТ) или оказывающего воздействия на ООПТ:

Кадастровый номер осматриваемого земельного (лесного) участка (при наличии), кварталы и выделы участкового лесничества (при наличии)	
Наименование ООПТ	
Площадь	

Сведения о специальном оборудовании и (или) технических приборах, используемых при совершении инструментального обследования _____
_____.
(оборудование и (или) технические приборы, используемые для определения фактических значений, имеющих значение для оценки соблюдения контролируемым лицом обязательных требований законодательства об ООПТ и в области охраны окружающей среды)

Сведения о контролируемом лице (при наличии таких сведений) _____
_____.
(наименование юридического лица, фамилия, имя, отчество (при наличии) индивидуального предпринимателя, физического лица)

Информация об осуществлении фотосъемки и видеозаписи при проведении инструментального обследования _____
_____.
(указывается информация о проведении/не проведении фотосьемки и видеозаписи при осуществлении инструментального обследования земельного (лесного) участка, расположенного в границах ООПТ или оказывающего воздействие на ООПТ)

Предмет обследования _____
_____.
(соответствие общей площади, фактических границ использования обследуемого объекта муниципального контроля в области охраны и использования ООПТ площади и границам такого объекта, сведения о которых содержатся в Едином государственном реестре недвижимости)

Методика инструментального обследования _____.
Результат инструментального обследования _____.
Нормируемые значения показателей, подлежащих контролю при проведении инструментального обследования, _____.
Выводы о соответствии показателей, подлежащих контролю, установленным нормам, иные сведения, имеющие значение для оценки результатов инструментального обследования, _____
_____.

_____	_____	_____
(наименование должности лица, составившего протокол)	(подпись)	(инициалы, фамилия)

УТВЕРЖДЕНА
постановлением администрации
города Перми
от 28.02.2022 № 125

ТИПОВАЯ ФОРМА
акта о невозможности проведения контрольного мероприятия, предусматривающего взаимодействие с контролируемым лицом при осуществлении муниципального контроля в области охраны и использования особо охраняемых природных территорий местного значения города Перми

«____»_____ 20__ г. № _____

Распоряжением _____
(руководитель органа муниципального контроля в области охраны и использования особо охраняемых природных территорий местного значения города Перми (далее – ООПТ)

о проведении контрольного мероприятия, предусматривающего взаимодействие с контролируемым лицом, от _____№_____«Опроведении_____»впериод с _____по _____ назначено проведение _____
(вид контрольного мероприятия)
в отношении _____
_____.
(указывается информация об объекте муниципального контроля в области охраны и использования ООПТ с указанием его кадастрового номера (при наличии), номер квартала и выдела участкового лесничества)
Время и место проведения контрольного мероприятия: _____
_____
О времени и месте проведения контрольного мероприятия контролируемое лицо _____
_____
(наименование юридического лица, фамилия, имя, отчество (при наличии) индивидуального предпринимателя, физического лица)
уведомлено посредством _____
_____.
(способ уведомления контролируемого лица, дата направления и реквизиты уведомления о проведении контрольного мероприятия)

Мной, _____
_____,
(должность, фамилия, имя, отчество (при наличии) должностного лица, уполномоченного
на проведение контрольного мероприятия)

УСТАНОВЛЕНО:

В соответствии с пунктом 7 статьи 31, пунктом 10 статьи 65 Федерального закона от 31 июля 2020 г. № 248-ФЗ «О государственном контроле (надзоре) и муниципальном контроле в Российской Федерации» провести контрольное мероприятие, предусматривающее взаимодействие с контролируемым лицом, не представляется возможным.

Причина невозможности проведения контрольного мероприятия: _____
_____
_____.
(отсутствие контролируемого лица (представителя контролируемого лица)
по месту нахождения (осуществления деятельности), фактическое неосуществление деятельности
контролируемым лицом, иные действия (бездействие) контролируемого лица, повлекшие невозможность
проведения или завершения контрольного мероприятия)

Информация о невозможности присутствия при проведении данного контрольного мероприятия от указанного контролируемого лица в _____
_____.
(наименование органа муниципального контроля в области охраны и использования ООПТ)
_____.
(поступление (непоступление) такой информации, дата поступления такой информации
(в случае ее поступления)

Сведения об уведомлении контролируемого лица о проведении контрольного мероприятия:
_____
_____.
(наличие (отсутствие) информации о надлежащем уведомлении контролируемого лица
о проведении контрольного мероприятия)

Сведения о возможности проведения оценки соблюдения требований законодательства об ООПТ и в области охраны окружающей среды _____
_____.
(наличие (отсутствие) возможности проведения оценки соблюдения требований
законодательства об ООПТ и в области охраны окружающей среды в отсутствие контролируемого лица)

Место составления акта: г. Пермь, _____.
Время составления акта: _____.

_____ _____ _____
(наименование должности лица, составившего акт) (подпись) (инициалы, фамилия)

УТВЕРЖДЕНА
постановлением администрации
города Перми
от 28.02.2022 № 125

ТИПОВАЯ ФОРМА
предписания об устранении выявленных нарушений обязательных требований законодательства об особо охраняемых природных территориях и в области охраны окружающей среды при осуществлении муниципального контроля в области охраны и использования особо охраняемых природных территорий местного значения города Перми

«____»_____ 20__ г. № _____

В рамках осуществления муниципального контроля в области охраны и использования особо охраняемых природных территории местного значения города Перми (далее – ООПТ) _____
_____
(наименование органа муниципального контроля в области охраны и использования ООПТ)
проведен(а) _____
(вид контрольного мероприятия)
в отношении объекта муниципального контроля в области охраны и использования ООПТ
_____.
(объект муниципального контроля в области охраны и использования ООПТ с указанием его кадастрового номера (при наличии), наименования ООПТ, в границах которого он расположен или на которое оказывает воздействие, кварталов и выделов участкового лесничества (при наличии)

В ходе проведения указанного контрольного мероприятия установлено невыполнение
_____
_____
(наименование юридического лица, фамилия, имя, отчество (при наличии) индивидуального предпринимателя, физического лица)

обязательных требований законодательства об ООПТ и в области охраны окружающей среды (далее – обязательные требования) _____
(указать обязательное требование законодательства в области охраны и использования ООПТ, которое нарушено, реквизиты предусматривающего такое требование нормативного правового акта и его структурную единицу)
в результате _____
_____.
(действия (бездействия) контролируемого лица, приводящие к нарушению обязательных требований)

Руководствуясь подпунктом 1 пункта 2 статьи 90 Федерального закона от 31 июля 2020 г. № 248-ФЗ «О государственном контроле (надзоре) и муниципальном контроле в Российской Федерации», а также пунктом 4.39 Положения о муниципальном контроле в области охраны и использования особо охраняемых природных территорий местного значения города Перми, утвержденного решением Пермской городской Думы от 21 декабря 2021 г. № 310,

ПРЕДПИСЫВАЮ:

В срок до _____ (включительно) устранить допущенное нарушение, а именно
_____
_____.
(способ выполнения настоящего предписания – действия, которые необходимо предпринять контролируемому лицу для устранения нарушения обязательного требования законодательства об ООПТ и в области охраны окружающей среды)

Невыполнение настоящего предписания в установленный срок влечет привлечение лица к административной ответственности в соответствии с частью 1 статьи 19.5 Кодекса Российской Федерации об административных правонарушениях.

_____ _____ _____
(наименование должности лица, составившего предписание) (подпись) (инициалы, фамилия)

Предписание/копию предписания получил:

_____ _____
(фамилия, имя, отчество (при наличии) индивидуального предпринимателя, физического лица, представителя контролируемого лица) (подпись)

УТВЕРЖДЕНА
постановлением администрации
города Перми
от 28.02.2022 № 125

ТИПОВАЯ ФОРМА
задания на проведение контрольного мероприятия
без взаимодействия с контролируемым лицом при осуществлении муниципального контроля в области охраны и использования особо охраняемых природных территорий местного значения города Перми

«____»_____ 20__ г. № _____

Наименование должности, фамилия, имя, отчество (последнее – при наличии) должностного лица, уполномоченного на проведение контрольного мероприятия: _____ _____.

Вид контрольного мероприятия: _____.

Вид контрольного действия: _____.

Объект муниципального контроля в области охраны и использования особо охраняемых природных территорий местного значения города Перми (далее – ООПТ), в отношении которого проводится контрольное мероприятие: _____ _____
(наименование объекта муниципального контроля в области охраны и использования ООПТ)
_____.
с указанием его местоположения, иных сведений, позволяющих идентифицировать объект)

Цель проведения контрольного мероприятия: _____ _____
(предупреждение, выявление, пресечение нарушений обязательных требований
_____
законодательства об ООПТ и в области охраны окружающей среды в отношении объектов муниципального контроля в области охраны и использования ООПТ, за нарушение
_____.
которых законодательством предусмотрена административная ответственность)

Дата проведения контрольного мероприятия: «___» _____ 20___ г.

_____ _____ _____
(наименование должности лица, выдавшего настоящее задание) (подпись) (инициалы, фамилия)

УТВЕРЖДЕНА
постановлением администрации
города Перми
от 28.02.2022 № 125

ТИПОВАЯ ФОРМА
фототаблицы – приложения к акту контрольного мероприятия при осуществлении муниципального контроля в области охраны и использования особо охраняемых природных территорий местного значения города Перми

_____

(наименование юридического лица, Ф.И.О. должностного лица, индивидуального предпринимателя, Ф.И.О. гражданина)

_____

,

_____

(кадастровый номер земельного (лесного) участка (при наличии), наименование особо охраняемой природной территории местного значения города Перми (далее – ООПТ), номер квартала и выдела участкового лесничества (при наличии)

Фотографирование производилось: _____
_____.

(указывается марка фотоаппарата/иного устройства, с помощью которого осуществлялось фотографирование)

№ снимка	Кадастровый номер земельного (лесного) участка (при наличии), наименование ООПТ, кварталы и выделы участкового лесничества (при наличии)

_____ _____ _____
(наименование должности лица, составившего фототаблицу) (подпись) (инициалы, фамилия)

АДМИНИСТРАЦИЯ ГОРОДА ПЕРМИ
ПОСТАНОВЛЕНИЕ

01.03.2022 № 126

О внесении изменений в Перечень должностей муниципальной службы в администрации города Перми, в том числе в функциональных подразделениях администрации города Перми, при назначении на которые граждане обязаны представлять сведения о своих доходах, об имуществе и обязательствах имущественного характера, а также сведения о доходах, об имуществе и обязательствах имущественного характера своих супруги (супруга) и несовершеннолетних детей и при замещении которых муниципальные служащие обязаны представлять сведения о своих доходах, расходах, об имуществе и обязательствах имущественного характера, а также сведения о доходах, расходах, об имуществе и обязательствах имущественного характера своих супруги (супруга) и несовершеннолетних детей, утвержденный постановлением администрации города Перми от 21.09.2018 № 624

В целях актуализации нормативных правовых актов администрации города Перми
администрация города Перми ПОСТАНОВЛЯЕТ:

1. Внести в Перечень должностей муниципальной службы в администрации города Перми, в том числе в функциональных подразделениях администрации города Перми, при назначении на которые граждане обязаны представлять сведения о своих доходах, об имуществе и обязательствах имущественного характера, а также сведения о доходах, об имуществе и обязательствах имущественного характера своих супруги (супруга) и несовершеннолетних детей и при замещении которых муниципальные служащие обязаны представлять сведения о своих доходах, расходах, об имуществе и обязательствах имущественного характера, а также сведения о доходах, расходах, об имуществе и обязательствах имущественного характера своих супруги (супруга) и несовершеннолетних детей, утвержденный постановлением администрации города Перми от 21 сентября 2018 г. № 624 (в ред. от 27.11.2018 № 930, от 24.05.2019 № 210, от 28.06.2019 № 330, от 12.08.2019 № 469, от 05.09.2019 № 532, от 05.11.2019 № 844, от 10.03.2020 № 210, от 29.04.2020 № 393, от 28.09.2020 № 896, от 16.03.2021 № 159, от 24.05.2021 № 364, от 16.06.2021 № 438, от 27.07.2021 № 555, от 28.10.2021 № 952), следующие изменения:

1.1. пункт 5.5 изложить в следующей редакции:

«5.5. департамент планирования и мониторинга администрации города Перми:

заместитель начальника департамента-начальник отдела стратегического планирования;

начальник отдела анализа и прогнозирования;

начальник отдела управления программами;

начальник отдела управления проектами;

заместитель начальника отдела управления проектами;»;

1.2. после абзаца двадцатого пункта 5.10 дополнить абзацем следующего содержания:

«консультант отдела кадрового делопроизводства;»;

1.3. в пункте 5.13:

1.3.1. абзац второй изложить в следующей редакции:

«заместитель начальника управления-начальник отдела по осуществлению закупок;»;

1.3.2. абзац пятый изложить в следующей редакции:

«заместитель начальника отдела по осуществлению закупок;».

2. Настоящее постановление вступает в силу со дня официального опубликования в печатном средстве массовой информации «Официальный бюллетень органов местного самоуправления муниципального образования город Пермь».

3. Управлению по общим вопросам администрации города Перми обеспечить опубликование настоящего постановления в печатном средстве массовой информации «Официальный бюллетень органов местного самоуправления муниципального образования город Пермь».

4. Информационно-аналитическому управлению администрации города Перми обеспечить опубликование (обнародование) настоящего постановления на официальном сайте муниципального образования город Пермь в информационно-телекоммуникационной сети Интернет.

5. Контроль за исполнением настоящего постановления возложить на руководителя аппарата администрации города Перми Молоковских А.В.

И.о. Главы города Перми В.Г. Агеев

АДМИНИСТРАЦИЯ ГОРОДА ПЕРМИ
ПОСТАНОВЛЕНИЕ

01.03.2022 № 127

Об утверждении перечня межмуниципальных, региональных, межрегиональных, всероссийских и международных спортивных соревнований, физкультурных мероприятий, проводимых на территории города Перми в 2022 году

В соответствии с решением Пермской городской Думы от 25 августа 2020 г. № 137 «Об установлении расходного обязательства города Перми на участие в организации и проведении межмуниципальных, региональных, межрегиональных, всероссийских и международных спортивных соревнований, физкультурных мероприятий, проводимых на территории города Перми»

администрация города Перми ПОСТАНОВЛЯЕТ:

1. Утвердить прилагаемый перечень межмуниципальных, региональных, межрегиональных, всероссийских и международных спортивных соревнований, физкультурных мероприятий, проводимых на территории города Перми в 2022 году.

2. Настоящее постановление вступает в силу со дня официального опубликования в печатном средстве массовой информации «Официальный бюллетень органов местного самоуправления муниципального образования город Пермь».

3. Управлению по общим вопросам администрации города Перми обеспечить опубликование настоящего постановления в печатном средстве массовой информации «Официальный бюллетень органов местного самоуправления муниципального образования город Пермь».

4. Информационно-аналитическому управлению администрации города Перми обеспечить опубликование (обнародование) настоящего постановления на официальном сайте муниципального образования город Пермь в информационно-телекоммуникационной сети Интернет.

5. Контроль за исполнением настоящего постановления возложить на заместителя главы администрации города Перми Грибанова А.А.

И.о. Главы города Перми В.Г. Агеев

УТВЕРЖДЕН
постановлением администрации
города Перми
от 01.03.2022 № 127

ПЕРЕЧЕНЬ
межмуниципальных, региональных, межрегиональных, всероссийских и международных спортивных соревнований, физкультурных мероприятий, проводимых на территории города Перми в 2022 году

№	Наименование	Дата проведения	Место проведения	Возрастные категории	Планируемое количество участников, чел.
1	2	3	4	5	6
1	Всероссийские соревнования по легкой атлетике «Пермский марафон»	03-04 сентября 2022 г.	г. Пермь, ул. Ленина, 53	мальчики, девочки – до 11 лет; юноши, девушки – 12-17 лет; юноши, девушки – 18 лет и старше	7 270
2	Краевой Фестиваль северной ходьбы «Пермская прогулка»	01 октября 2022 г.	г. Пермь, шоссе Космонавтов, 158а	мальчики, девочки – до 14 лет; юноши, девушки – 15-18 лет; мужчины, женщины – 19 лет и старше	1 272
3	Межмуниципальные соревнования по прыжкам на лыжах с трамплина «Приз Нового года»	17-18 декабря 2022 г.	г. Пермь, ул. Тихая, 22	мальчики, девочки – 10-11 лет; юноши, девушки – 12-14 лет; юноши, девушки – 15-17 лет; юниоры, юниорки – 15-19 лет	60

АДМИНИСТРАЦИЯ ГОРОДА ПЕРМИ
ПОСТАНОВЛЕНИЕ

01.03.2022 № 128

Об утверждении формы проверочного листа (списка контрольных вопросов, ответы на которые свидетельствуют о соблюдении или несоблюдении контролируемым лицом обязательных требований), применяемого при осуществлении муниципального контроля в области охраны и использования особо охраняемых природных территорий местного значения города Перми

В соответствии с Федеральным законом от 31 июля 2020 г. № 248-ФЗ «О государственном контроле (надзоре) и муниципальном контроле в Российской Федерации», постановлением Правительства Российской Федерации от 27 октября 2021 г. № 1844 «Об утверждении требований к разработке, содержанию, общественному обсуждению проектов форм проверочных листов, утверждению, применению, актуализации форм проверочных листов, а также случаев обязательного применения проверочных листов», Уставом города Перми
администрация города Перми ПОСТАНОВЛЯЕТ:

1. Утвердить прилагаемую форму проверочного листа (списка контрольных вопросов, ответы на которые свидетельствуют о соблюдении или несоблюдении контролируемым лицом обязательных требований), применяемого при осуществлении муниципального контроля в области охраны и использования особо охраняемых природных территорий местного значения города Перми.

2. Настоящее постановление вступает в силу со дня его официального опубликования в печатном средстве массовой информации «Официальный бюллетень органов местного самоуправления муниципального образования город Пермь».

3. Управлению по общим вопросам администрации города Перми обеспечить опубликование настоящего постановления в печатном средстве массовой информации «Официальный бюллетень органов местного самоуправления муниципального образования город Пермь».

4. Информационно-аналитическому управлению администрации города Перми обеспечить опубликование (обнародование) настоящего постановления на официальном сайте муниципального образования город Пермь в информационно-телекоммуникационной сети Интернет.

5. Контроль за исполнением настоящего постановления возложить на заместителя главы администрации города Перми Агеева В.Г.

И.о. Главы города Перми В.Г. Агеев

УТВЕРЖДЕНА
постановлением администрации
города Перми
от 01.03.2022 № 128

ФОРМА

QR-код[1]

ПРОВЕРОЧНЫЙ ЛИСТ
(список контрольных вопросов, ответы на которые свидетельствуют о соблюдении или несоблюдении контролируемым лицом обязательных требований), применяемый при осуществлении муниципального контроля в области охраны и использования особо охраняемых природных территорий местного значения города Перми

1. Наименование вида контроля, включенного в единый реестр видов федерального государственного контроля (надзора), регионального государственного контроля (надзора), муниципального контроля:

муниципальный контроль в области охраны и использования особо охраняемых природных территорий местного значения города Перми (далее – ООПТ).

2. Наименование органа, уполномоченного на осуществление муниципального контроля в области охраны и использования ООПТ:

управление по экологии и природопользованию администрации города Перми (далее – Контрольный орган).

3. Реквизиты нормативного правового акта об утверждении формы проверочного листа:

постановление администрации города Перми от _____ №_____ «Об утверждении формы проверочного листа (списка контрольных вопросов, ответы на которые свидетельствуют о соблюдении или несоблюдении контролируемым лицом обязательных требований), применяемого при осуществлении муниципального контроля в области охраны и использования особо охраняемых природных территорий местного значения города Перми».

4. Фамилия, имя и отчество (при наличии) гражданина или индивидуального предпринимателя, его идентификационный номер налогоплательщика и (или) основной государственный регистрационный номер индивидуального предпринимателя, адрес регистрации гражданина или индивидуального предпринимателя, наименование юридического лица, его идентификационный номер налогоплательщика и (или) основной государственный регистрационный номер, адрес юридического лица (его филиалов, представительств, обособленных структурных подразделений), являющихся контролируемыми лицами:

_____.

5. Объект муниципального контроля в области охраны и использования ООПТ, в отношении которого проводится контрольное мероприятие:

_____.

6. Вид контрольного мероприятия:

_____.

7. Реквизиты решения Контрольного органа о проведении контрольного мероприятия, подписанного уполномоченным должностным лицом Контрольного органа:

_____.

8. Учетный номер контрольного мероприятия:

_____.

9. Место (места) проведения контрольного мероприятия с заполнением проверочного листа:

_____.

10. Список контрольных вопросов, отражающих содержание обязательных требований, ответы на которые свидетельствуют о соблюдении или несоблюдении контролируемым лицом обязательных требований:

№	Вопросы, отражающие содержание обязательных требований	Реквизиты нормативных правовых актов с указанием их структурных единиц	Ответы на вопросы			
			Да	Нет	Неприменимо	Примечание[2]
1	2	3	4	5	6	7
1	Соблюдаются ли на ООПТ: режим ООПТ; особый правой режим использования земельных участков, водных объектов, природных ресурсов и иных объектов недвижимости, расположенных в границах ООПТ; режим охранных зон ООПТ	пункт 14 статьи 2, пункт 2 статьи 33 Федерального закона от 14.03.1995 № 33-ФЗ «Об особо охраняемых природных территориях»				

1	2	3	4	5	6	7
2	Имеются ли у контролируемого лица права на используемый земельный (лесной) участок, находящийся в границах ООПТ, оформленные в соответствии с законодательством Российской Федерации	статья 39.1, 39.33 Земельного кодекса Российской Федерации, часть 1 статьи 24, часть 1 статьи 71 Лесного кодекса Российской Федерации				
3	Соответствуют ли границы земельного (лесного) участка, используемого контролируемым лицом, сведениям о границах земельного (лесного) участка, указанным в Едином государственном реестре недвижимости	пункт 3 статьи 6 Земельного кодекса Российской Федерации, статья 7 Лесного кодекса РФ				
4	Соблюдаются ли в отношении водных объектов общего пользования, расположенных в границах ООПТ, правила использования водных объектов общего пользования для личных и бытовых нужд на территории муниципального образования город Пермь	часть 3 статьи 6 Водного кодекса Российской Федерации, разделы 2, 3, 4 Правил использования водных объектов общего пользования для личных и бытовых нужд на территории муниципального образования город Пермь, утвержденных решением Пермской городской Думы от 28.09.2010 № 153				
5	Содержатся ли подземные инженерные коммуникации, расположенные в границах ООПТ, надлежащим образом	пункты 3.7.3, 16.2.2 Правил благоустройства территории города Перми, утвержденных решением Пермской городской Думы от 15.12.2020 № 277 (далее – Правила благоустройства)				
6	Надлежаще ли содержатся элементы благоустройства на территории городских лесов города Перми	пункты 3.5.1, 3.6, 8.3 Правил благоустройства				
7	Обеспечено ли соблюдение запретов на повреждение объектов лесной инфраструктуры	пункт 3.10 Правил благоустройства				
8	Соблюдается ли порядок проведения земляных работ в границах ООПТ	раздел 13 Правил благоустройства				
9	Соблюдается ли запрет на мойку транспортных средств в границах ООПТ	пункты 3.10, 8.5 Правил благоустройства				

1	2	3	4	5	6	7
10	Проводятся ли мероприятия по предотвращению распространения и уничтожению борщевика Сосновского в границах ООПТ	пункты 12.2, 12.12 Правил благоустройства				

11. Должностное лицо Контрольного органа, в должностные обязанности которого в соответствии с решением Пермской городской Думы от 21 декабря 2021 г. № 310 «Об утверждении Положения о муниципальном контроле в области охраны и использования особо охраняемых природных территорий местного значения города Перми» и должностной инструкцией входит осуществление полномочий по муниципальному контролю в области охраны и использования ООПТ, в том числе проведение контрольных мероприятий, проводящее контрольное мероприятие и заполняющее проверочный лист (далее – Инспектор)[3]:

_____.

(должность Инспектора)

«___» _____ 20_____г.
(дата заполнения проверочного листа)

_____ _____

(подпись Инспектора (Фамилия, инициалы Инспектора)

---

[1] Предусмотренный постановлением Правительства Российской Федерации от 16.04.2021 № 604 «Об утверждении Правил формирования и ведения единого реестра контрольных (надзорных) мероприятий и о внесении изменения в постановление Правительства Российской Федерации от 28.04.2015 № 415».

[2] Подлежит обязательному заполнению в случае заполнения графы «неприменимо».

[3] В случае проведения контрольного мероприятия несколькими инспекторами в составе группы инспекторов проверочный лист заверяется подписями инспекторов, участвующих в проведении контрольного мероприятия, а также руководителем группы инспекторов.

ПРАВОВЫЕ АКТЫ ФУНКЦИОНАЛЬНЫХ ОРГАНОВ АДМИНИСТРАЦИИ ГОРОДА ПЕРМИ

АДМИНИСТРАЦИЯ ГОРОДА ПЕРМИ
НАЧАЛЬНИК ДЕПАРТАМЕНТА ОБРАЗОВАНИЯ
РАСПОРЯЖЕНИЕ

24.02.2022 № 059-08-01-26-33

О внесении изменений в устав муниципального автономного общеобразовательного учреждения «Химико-технологическая школа «СинТез» г. Перми, утвержденный распоряжением начальника департамента образования администрации города Перми от 12.10.2011 № СЭД-08-01-26-314

В соответствии с Федеральным законом от 03 ноября 2006 г. № 174-ФЗ «Об автономных учреждениях», решением Пермской городской Думы от 12 сентября 2006 г. № 224 «О департаменте образования администрации города Перми», постановлением администрации города Перми от 28 января 2011 г. № 24 «О Порядке создания, реорганизации, изменения типа и ликвидации муниципальных учреждений города Перми, утверждения уставов муниципальных учреждений города Перми и внесения в них изменений»:

1. Внести изменения в устав муниципального автономного общеобразовательного учреждения «Химико-технологическая школа «СинТез» г. Перми, утвержденный распоряжением начальника департамента образования администрации города Перми от 12 октября 2011 г. № СЭД-08-01-26-314 «Об утверждении новой редакции устава муниципального автономного общеобразовательного учреждения «Средняя общеобразовательная школа № 19 г. Перми» (в ред. от 31.10.2019 № 059-08-01-26-233), утвердив в новой редакции.

2. Уполномочить руководителя (директора) Звегинцеву Елену Анатольевну на осуществление необходимых действий по государственной регистрации изменений, вносимых в устав муниципального автономного общеобразовательного учреждения «Химико-технологическая школа «СинТез» г. Перми.

3. Руководителю (директору) муниципального автономного общеобразовательного учреждения «Химико-технологическая школа «СинТез» г. Перми Звегинцевой Е. А. после государственной регистрации изменений, вносимых в устав учреждения:

3.1. представить копии листа записи Единого государственного реестра юридических лиц, устава в новой редакции в департамент образования администрации города Перми, департамент имущественных отношений администрации города Перми, департамент финансов администрации города Перми в 5-дневный срок со дня регистрации изменений, вносимых в устав;

3.2. разместить изменения в устав на сайте учреждения, Едином Портале Пермского Образования http://permedu. ru;

3.3. уведомить иные организации, где находятся учтенные экземпляры устава, о новой редакции устава.

4. Настоящее распоряжение вступает в силу со дня официального опубликования в печатном средстве массовой информации «Официальный бюллетень органов местного самоуправления муниципального образования город Пермь».

5. Отделу обеспечения деятельности департамента по общим и юридическим вопросам департамента образования администрации города Перми обеспечить опубликование настоящего распоряжения в печатном средстве массовой информации «Официальный бюллетень органов местного самоуправления муниципального образования город Пермь».

6. Контроль за исполнением настоящего распоряжения возложить на начальника отдела обеспечения деятельности департамента по общим и юридическим вопросам Панфилову А. С.

А.А. Деменева

УТВЕРЖДЕН
распоряжением начальника
департамента образования
администрации города Перми
от 24.02.2022 № 059-08-01-26-33

У С Т А В
муниципального автономного общеобразовательного учреждения
«Химико-технологическая школа «СинТез» г. Перми
(новая редакция)

г. Пермь, 2022

I. Общие положения

1.1. Муниципальное автономное общеобразовательное учреждение «Химико-технологическая школа «СинТез» г.Перми (далее – Учреждение) по типу образовательных организаций, реализующих основные образовательные программы, является общеобразовательной организацией, по организационно-правовой форме - унитарной некоммерческой организацией, муниципальным автономным учреждением.

1.2. Полное наименование Учреждения: муниципальное автономное общеобразовательное учреждение «Химико-технологическая школа «СинТез» г. Перми.

Сокращенное наименование Учреждения: МАОУ «СинТез» г. Перми.

1.3. Место нахождения и почтовый адрес Учреждения: 614023, Россия, Пермский край, г. Пермь, ул. Адмирала Ушакова, д. 24. По указанному адресу размещается постоянно действующий исполнительный орган Учреждения – руководитель (директор).

Деятельность Учреждения оказывается также по адресам:

614023, Россия, Пермский край, г. Пермь, ул. Высокая, д. 6.

614023, Россия, Пермский край, г. Пермь, ул. Юнг Прикамья, д. 3.

1.4. Учредителем Учреждения является муниципальное образование город Пермь. Полномочия и функции учредителя от имени муниципального образования город Пермь осуществляет администрация города Перми, отдельные полномочия и функции учредителя по его поручению осуществляет департамент образования администрации города Перми (далее – Учредитель) на основании правовых актов администрации города Перми.

Место нахождения Учредителя: 614000, Россия, Пермский край, город Пермь, ул. Ленина, д. 23.

Почтовый адрес Учредителя: 614000, Россия, Пермский край, город Пермь, ул. Сибирская, д. 17.

1.5. Правоспособность Учреждения возникает с момента внесения в единый государственный реестр юридических лиц сведений о его создании и прекращается в момент внесения в указанный реестр сведений о его прекращении.

Учреждение имеет обособленное имущество и отвечает им по своим обязательствам, может от своего имени приобретать и осуществлять гражданские права и нести гражданские обязанности, быть истцом и ответчиком в суде.

1.6. Учреждение имеет печать с полным наименованием, штамп, бланки со своим наименованием.

1.7. Собственник имущества Учреждения – муниципальное образование город Пермь, полномочия собственника осуществляет департамент имущественных отношений администрации города Перми на основании правовых актов органов местного самоуправления города Перми (далее – Департамент).

1.8. Создание и деятельность организационных структур политических партий, общественно-политических и религиозных движений и организаций (объединений) в Учреждении не допускаются. Образование в Учреждении носит светский характер.

1.9. Деятельность Учреждения строится на принципах демократии и гуманизма, приоритета общечеловеческих ценностей, жизни и здоровья человека, свободного развития личности, воспитания гражданственности и духовно-нравственного развития личности.

1.10. Все документы, связанные с деятельностью Учреждения, ведутся на русском языке.

II. Предмет, цели и виды деятельности учреждения

2.1. Основная цель деятельности Учреждения – образовательная деятельность по образовательным программам начального общего, основного общего и среднего общего образования.

2.2. Предметом деятельности Учреждения является образовательная деятельность, направленная на достижение целей деятельности Учреждения.

2.3. Основным видом деятельности Учреждения является образовательная деятельность.

2.4. Виды реализуемых образовательных программ:

2.4.1. Основные общеобразовательные программы:

2.4.1.1. образовательные программы начального общего образования;

2.4.1.2. образовательные программы основного общего образования;

2.4.1.3. образовательные программы среднего общего образования.

В рамках реализации основных общеобразовательных программ, указанных в п. 2.4.1. настоящего устава, Учреждение осуществляет деятельность по:

адаптированным основным общеобразовательным программам образования для обучающихся с ограниченными возможностями здоровья, а для детей-инвалидов также в соответствии с индивидуальной программой реабилитации детей-инвалидов;

образовательным программам основного общего образования и среднего общего образования, обеспечивающим изучение предметов на профильном уровне.

2.4.2. Дополнительные общеобразовательные программы:

2.4.2.1. дополнительные общеразвивающие программы технической, направленности.

2.5. Учреждение для граждан и юридических лиц за плату и на одинаковых при оказании одних и тех же услуг условиях оказывает платные дополнительные образовательные услуги.

Указанные услуги не могут быть оказаны взамен или в рамках образовательной деятельности, финансируемой за счет субсидий, предоставляемых из бюджета на выполнение муниципального задания.

Оказание платных образовательных услуг по направлениям осуществляется согласно Положению об оказании платных образовательных услуг и ежегодно утверждаемому перечню.

2.6. Учреждение вправе осуществлять иные виды деятельности, в том числе за счет средств физических и юридических лиц (приносящая доход деятельность), не относящиеся к основным видам деятельности, лишь постольку, поскольку это служит достижению целей, ради которых оно создано и если это соответствует таким целям:

2.6.1. организация отдыха детей в лагере досуга и отдыха;

2.6.2. организация отдыха детей и молодежи;

2.6.3. сдача в аренду имущества, закрепленного за Учреждением на праве оперативного управления, а также имущества, приобретенного за счет ведения самостоятельной финансово-хозяйственной деятельности в порядке, установленном действующим законодательством Российской Федерацией и нормативно-правовыми актами органов местного самоуправления города Перми;

2.6.4 организация мероприятий в сфере образования:

организация отдыха детей в лагере досуга и отдыха на территории Учреждения сверх муниципального задания.

2.7. Учреждение осуществляет приносящую доход деятельность только по направлениям, установленным настоящим Уставом.

III. Порядок управления учреждением

3.1. Управление Учреждением осуществляется в соответствии с действующим законодательством Российской Федерации и настоящим Уставом на основе сочетания принципов единоначалия и коллегиальности.

Единоличным исполнительным органом Учреждения является руководитель (директор) Учреждения.

Коллегиальными органами управления Учреждения являются Общее собрание работников, Педагогический совет, Наблюдательный совет, Управляющий совет.

Коллегиальные органы вправе самостоятельно выступать от имени Учреждения, осуществлять взаимоотношения с органами власти, организациями и общественными объединениями исключительно в пределах полномочий, определенных настоящим Уставом, без права заключения договоров (соглашений), влекущих материальные обязательства Учреждения.

В случае нарушения принципа добросовестности и разумности виновные представители указанных коллегиальных органов управления Учреждением несут ответственность в соответствии с законодательством Российской Федерации.

Руководитель (директор) Учреждения, члены коллегиальных органов при осуществлении своих прав и исполнении своих обязанностей должны действовать в интересах Учреждения добросовестно и разумно.

Руководитель (директор) Учреждения обязан возместить по требованию Учредителя убытки, причиненные по его вине Учреждению. Указанную ответственность несут также члены коллегиальных органов Учреждения, за исключением тех из них, кто голосовал против решения, которое повлекло причинение Учреждению убытков, или, действуя добросовестно, не принимал участия в голосовании.

3.2. Компетенция Учредителя в управлении Учреждением:

3.2.1. утверждает Устав Учреждения, а также вносимые в него изменения по согласованию с Департаментом в части, касающейся имущества;

3.2.2. формирует, утверждает и размещает муниципальное задание на оказание муниципальных услуг в соответствии с предусмотренными настоящим Уставом видами деятельности, осуществляет контроль за его исполнением;

3.2.3. координирует и контролирует процедуру приема обучающихся в Учреждение;

3.2.4. осуществляет контроль финансово-экономической деятельности Учреждения в пределах прав, установленных действующим законодательством;

3.2.5. согласовывает программу развития Учреждения;

3.2.6. организует мероприятия для приведения имущественных комплексов подведомственных муниципальных учреждений в соответствие с требованиями действующего законодательства;

3.2.7. приостанавливает деятельность Учреждения;

3.2.8. принимает решения о создании или ликвидации филиалов, открытии и закрытии представительств Учреждения, в том числе на основании предложений руководителя (директора) Учреждения;

3.2.9. представляет на рассмотрение Наблюдательного совета Учреждения предложения:

3.2.9.1. о внесении изменений в Устав Учреждения;

3.2.9.2. об изъятии имущества, закрепленного за Учреждением на праве оперативного управления;

3.2.10. по согласованию с Департаментом утверждает перечни недвижимого, особо ценного движимого и иного движимого имущества, передаваемого Учреждению;

3.2.11. дает согласие Учреждению на распоряжение недвижимым имуществом, закрепленным за ним Учредителем или приобретенным за счет средств, выделенных Учредителем на приобретение этого имущества, а также особо ценным движимым имуществом, закрепленным за ним Учредителем или приобретенным за счет средств, выделенных Учредителем на приобретение этого имущества, на основании письменного разрешения Департамента;

3.2.12. дает согласие на внесение Учреждением денежных средств и иного имущества в уставный (складочный) капитал других юридических лиц или передачу этого имущества иным образом другим юридическим лицам в качестве их учредителя или участника;

3.2.13. направляет в Департамент предложения о закреплении за Учреждением недвижимого имущества и об изъятии данного имущества;

3.2.14. готовит предложение о реорганизации или ликвидации Учреждения в порядке, установленном действующим законодательством;

3.2.15. назначает руководителя (директора) Учреждения и прекращает его полномочия, в том числе по результатам аттестации на соответствие занимаемой должности;

3.2.16. принимает решение об одобрении сделки с имуществом Учреждения, в совершении которой имеется заинтересованность, а также сделки в отношении недвижимого имущества и особо ценного движимого имущества в случаях, если для совершения таких сделок требуется согласие Учредителя Учреждения;

3.2.17. назначает членов Наблюдательного совета Учреждения или досрочно прекращает их полномочия в порядке, определяемом действующим законодательством и настоящим Уставом;

3.2.18. утверждает передаточный акт.

К компетенции Учредителя относятся также иные полномочия, представленные Учредителю действующим законодательством Российской Федерации и муниципальными правовыми актами.

3.3. Единоличным исполнительным органом Учреждения является руководитель (директор).

Руководитель (директор) Учреждения назначается и освобождается от занимаемой должности приказом начальника департамента образования администрации города Перми в соответствии с действующим трудовым законодательством Российской Федерации и муниципальными правовыми актами на срок, устанавливаемый трудовым договором.

3.4. Руководитель (директор) осуществляет непосредственное руководство Учреждением в соответствии с действующим законодательством и настоящим Уставом.

3.5. Компетенция руководителя (директора) Учреждения:

3.5.1. организует выполнение решений Учредителя по вопросам деятельности Учреждения;

3.5.2. выступает от имени Учреждения, представляет Учреждение без доверенности во всех судебных, государственных и муниципальных органах, во взаимоотношениях с любыми физическими и юридическими лицами, а также их объединениями;

3.5.3. распоряжается денежными средствами, предоставленными Учредителем в соответствии с действующим законодательством Российской Федерации, муниципальными правовыми актами и настоящим Уставом;

3.5.4. заключает гражданско-правовые договоры и трудовые договоры от имени Учреждения;

3.5.5. утверждает график работы Учреждения;

3.5.6. утверждает план финансово-хозяйственной деятельности Учреждения по результатам заключения, выданного Наблюдательным советом Учреждения;

3.5.7. издает приказы, распоряжения и инструкции, обязательные для исполнения всеми работниками и обучающимися Учреждения, выдает доверенности на осуществление представительства от имени Учреждения;

3.5.8. утверждает штатное расписание Учреждения, осуществляет прием на работу работников, заключает с ними и расторгает трудовые договоры, распределяет должностные обязанности, создает условия и организует дополнительное профессиональное образование работников;

3.5.9. устанавливает заработную плату работников Учреждения, в том числе должностные оклады (базовую основную часть заработной платы), порядок и размеры выплат стимулирующего, компенсационного, иного характера в пределах имеющихся средств в соответствии с действующим законодательством Российской Федерации и муниципальными правовыми актами, локальными нормативными актами Учреждения, коллективным договором (при наличии);

3.5.10. утверждает реализуемые в Учреждении образовательные программы;

3.5.11. определяет стратегию, цели, задачи развития Учреждения;

3.5.12. обеспечивает эффективное использование бюджетных ассигнований, а также средств, поступающих из других источников, представляет Учредителю и общественности отчёт Учреждения о поступлении и расходовании финансовых и материальных средств, в том числе отчет о результатах самообследования;

3.5.13. обеспечивает эффективное взаимодействие и сотрудничество с органами местного самоуправления, предприятиями и организациями, общественностью, родителями (законными представителями) обучающихся;

3.5.14. организует разработку локальных нормативных актов Учреждения в порядке, установленном данным Уставом;

3.5.15. утверждает локальные нормативные акты Учреждения путем издания распорядительного акта после принятия их коллегиальными органами управления Учреждением в соответствии с компетенцией коллегиальных ор-

ганов, определённой настоящим Уставом и с учетом мнения совета родителей, а также в порядке и в случаях, которые предусмотрены трудовым законодательством, представительного органа работников (при их наличии);

3.5.16. организует научно-методическую работу, в том числе организацию и проведение научных и методических конференций, семинаров, утверждает программы деятельности методических объединений, иные программы и планы по разным направлениям деятельности Учреждения;

3.5.17. подписывает совместно с представителем работников Учреждения коллективный договор (при наличии);

3.5.18. представляет Наблюдательному совету Учреждения годовую бухгалтерскую отчетность Учреждения, проекты отчетов о деятельности Учреждения и об использовании его имущества, об исполнении плана его финансово-хозяйственной деятельности;

3.5.19. подписывает отчет о результатах самообследования по результатам рассмотрения Общего собрания работников;

3.5.20. организует работу по материально-техническому обеспечению образовательной деятельности, оборудованию помещений в соответствии с государственными и местными нормами и требованиями, в том числе в соответствии с федеральными государственными образовательными стандартами;

3.5.21. организует прием обучающихся в Учреждение в порядке, установленном федеральным законодательством, а в части неурегулированной федеральным законодательством - локальным нормативным актом Учреждения, принятым в порядке, установленном настоящим Уставом;

3.5.22. утверждает согласованную с Учредителем программу развития Учреждения по результатам рассмотрения Управляющего совета и несет ответственность за ее реализацию;

3.5.23. определяет список учебников в соответствии с утвержденным федеральным перечнем учебников, рекомендованных к использованию, а также учебных пособий, допущенных к использованию при реализации образовательных программ в Учреждении по результатам рассмотрения данного вопроса Педагогическим советом Учреждения;

3.5.24. организует работу осуществления текущего контроля успеваемости и промежуточной аттестации обучающихся, установление их форм, периодичности и порядка проведения в порядке, установленном локальным нормативном актом Учреждения;

3.5.25. организует работу по поощрению обучающихся в соответствии с установленными локальным нормативным актом Учреждения видами и условиями поощрения за успехи в учебной, физкультурной, спортивной, общественной, научной, научно-технической, творческой, экспериментальной и инновационной деятельности и утверждает кандидатуры обучающихся для поощрения по результатам рассмотрения Педагогического совета;

3.5.26. организует индивидуальный учет результатов освоения обучающимися образовательных программ и поощрений обучающихся, а также хранение в архивах информации об этих результатах и поощрениях на бумажных и (или) электронных носителях;

3.5.27. организует создание необходимых условий для охраны и укрепления здоровья, организации питания обучающихся и работников Учреждения в порядке, установленном действующим законодательством Российской Федерации и муниципальными правовыми актами, локальными нормативными актами Учреждения;

3.5.28. организует проведение социально-психологического тестирования обучающихся в целях раннего выявления незаконного потребления наркотических средств и психотропных веществ в порядке, установленном федеральным органом исполнительной власти, осуществляющим функции по выработке государственной политики и нормативно-правовому регулированию в сфере образования;

3.5.29. создает условия для занятия обучающимися физической культурой и спортом;

3.5.30. организует работу по приобретению или изготовлению бланков документов об образовании и (или) о квалификации, медалей «За особые успехи в учении»;

3.5.31. содействует деятельности общественных объединений обучающихся, родителей (законных представителей) несовершеннолетних обучающихся, осуществляемой в Учреждении и не запрещенной законодательством Российской Федерации;

3.5.32. обеспечивает создание и ведение официального сайта Учреждения в сети Интернет;

3.5.33. организует работу Комиссии по урегулированию споров между участниками образовательных отношений в порядке, установленном локальным нормативным актом, принятым по результатам рассмотрения Общим собранием работников и Управляющим советом Учреждения;

3.5.34. разрабатывает и принимает меры по предупреждению коррупции в учреждении, своевременно информирует Учредителя о фактах сообщений о коррупционных правонарушениях, непосредственно поступивших в отношении его работников;

3.5.35. обеспечивает безусловное выполнение федеральных государственных образовательных стандартов;

3.5.36. обеспечивает в соответствии с установленными законодательством требованиями систему работы по профилактике преступности среди обучающихся, контроль за результатами воспитания и социализации детей;

3.5.37. обеспечивает реализацию обучающимися академических прав и мер социальной поддержки;

3.5.38. организует работу по воинскому учету работников и учащихся;

3.5.39. обеспечивает функционирование внутренней системы оценки качества образования.

3.6. Руководитель (директор) Учреждения несет ответственность за руководство образовательной, научной, воспитательной работой, организационно-хозяйственной деятельностью Учреждения, организацию и полноту выполнения СанПиН.

3.7. Работники учреждения имеют право на участие в управлении Учреждением, в том числе в коллегиальных органах управления, в порядке, установленном настоящим Уставом.

3.8. Права, обязанности и ответственность инженерно-технических, административно-хозяйственных, производственных, учебно-вспомогательных, медицинских и иных работников, осуществляющих вспомогательные функции, устанавливаются правилами внутреннего трудового распорядка и иными локальными нормативными актами Учреждения, должностными инструкциями и трудовыми договорами.

3.9. Общее собрание работников (далее – Общее собрание) является коллегиальным органом управления Учреждением, осуществляющим полномочия работников Учреждения. Основной задачей Общего собрания является коллегиальное решение важных вопросов жизнедеятельности трудового коллектива.

3.9.1. Общее собрание действует бессрочно.

3.9.2. Членами Общего собрания являются все граждане, участвующие своим трудом в деятельности Учреждения на основе трудового договора.

Срок полномочий члена Общего собрания: со дня заключения до дня расторжения трудового договора с Учреждением.

Председатель и секретарь Общего собрания избираются из числа членов Общего собрания открытым голосованием простым большинством голосов сроком на один учебный год.

Председатель организует подготовку заседаний, определяет повестку дня, контролирует выполнение решений Общего собрания. Секретарь организует протоколирование заседаний и ведение документации Общего собрания.

3.9.3. Общее собрание собирается не реже 2 раз в течение учебного года по инициативе руководителя (директора) Учреждения. Не позднее чем за 15 дней до даты проведения Общего собрания, объявление о его проведении размещается на доске объявления, расположенной в Учреждении, для ознакомления всех членов Общего собрания.

Внеочередной созыв Общего собрания может произойти по инициативе руководителя (директора) Учреждения или по инициативе не менее чем 1/3 членов Общего собрания, поданной в письменном виде руководителю (директору) Учреждения.

Ход заседания Общего собрания и решения Общего собрания оформляются протоколом, который подписывается председателем и секретарем Общего собрания. Протоколы Общего собрания включаются в номенклатуру дел Учреждения и хранятся в Учреждении постоянно.

3.9.4. Общее собрание считается правомочным, если на нем присутствует не менее двух третей списочного состава работников Учреждения. Решение Общего собрания по всем рассматриваемым вопросам принимается открытым голосованием простым большинством голосов. Решение считается принятым, если за него проголосовало не менее 51 % присутствующих. При равном количестве голосов решающим считается голос председателя Общего собрания.

3.9.5. Компетенция Общего собрания:

3.9.5.1. рассматривает и принимает локальные нормативные акты Учреждения, затрагивающие права и обязанности работников Учреждения, академические права и свободы педагогических работников, в том числе локальные нормативные акты, регламентирующие:

правила внутреннего трудового распорядка,

порядок создания, организации работы, принятия и исполнения решений Комиссии по урегулированию споров между участниками образовательных отношений;

3.9.5.2. обсуждает и принимает коллективный договор Учреждения;

3.9.5.3. рассматривает и обсуждает вопросы материально-технического обеспечения и оснащения образовательного процесса;

3.9.5.4. рассматривает кандидатуры работников Учреждения для представления к награждению и (или) поощрению;

3.9.5.5. рассматривает вопросы охраны и безопасности условий труда работников, охраны жизни и здоровья обучающихся в Учреждении;

3.9.5.6. выдвигает кандидатов от представителей общественности и представителей из числа работников в состав Наблюдательного совета Учреждения, представителей из числа работников в состав Управляющего совета Учреждения;

3.9.5.7. заслушивает отчет руководителя (директора) Учреждения о выполнении коллективного договора (при наличии);

3.9.5.8. рассматривает отчет о результатах самообследования;

3.10. Наблюдательный совет Учреждения создается в составе не менее 5 и не более 11 членов. Решение о назначении членов наблюдательного совета Учреждения или досрочном прекращении их полномочий принимается Учредителем на основании представленных копий протоколов Общего собрания, родительского собрания и оформляется приказом Учредителя.

3.10.1. В состав Наблюдательного совета входят:

представители органов местного самоуправления в лице Департамента и Учредителя;

представители работников Учреждения;

представители общественности, к которым относятся лица, имеющие заслуги и достижения в соответствующей сфере, а также родители, чьи дети посещают данное Учреждение.

Представители работников Учреждения выбираются общим собранием работников Учреждения.

Представители родительской общественности выбираются родительским собранием Учреждения из числа тех родителей, которые желают безвозмездно работать в составе наблюдательного совета и проявляют заинтересованность в указанной работе.

Представители общественности выбираются общим собранием работников Учреждения.

Количество представителей Департамента и Учредителя в составе Наблюдательного совета не должно превышать одну треть от общего числа членов Наблюдательного совета Учреждения. При этом не менее половины составляют представители Учредителя.

Количество представителей работников Учреждения не может превышать одну треть от общего числа членов Наблюдательного совета Учреждения.

3.10.2. Срок полномочий Наблюдательного совета равен пяти годам.

3.10.3. Полномочия члена Наблюдательного совета могут быть прекращены досрочно:

по просьбе члена Наблюдательного совета;

в случае невозможного исполнения членом Наблюдательного совета своих обязанностей по состоянию здоровья или по причине его отсутствия в месте нахождения Учреждения в течение четырех месяцев;

в случае привлечения члена Наблюдательного совета к уголовной ответственности;

в случае смерти члена Наблюдательного совета.

3.10.4. Полномочия члена Наблюдательного совета, являющегося представителем органа местного самоуправления и состоящего с этим органом в трудовых отношениях:

прекращаются досрочно в случае прекращения трудовых отношений;

могут быть прекращены досрочно по представлению указанного органа местного самоуправления.

3.10.5. Полномочия члена Наблюдательного совета, являющегося представителем работников Учреждения, прекращаются досрочно в случае прекращения трудовых отношений с Учреждением.

3.10.6. Ограничения при выборе в члены Наблюдательного совета:

3.10.6.1. руководитель (директор) Учреждения, его заместители не могут быть членами Наблюдательного совета. Руководитель (директор) Учреждения участвует в заседаниях Наблюдательного совета с правом совещательного голоса;

3.10.6.2. членами Наблюдательного совета не могут быть лица, имеющие неснятую или непогашенную судимость.

3.10.7. Члены Наблюдательного совета не получают вознаграждение за выполнение ими своих обязанностей, за исключением компенсации документально подтвержденных расходов, непосредственно связанных с участием в работе Наблюдательного совета.

3.10.8. Наблюдательный совет возглавляет председатель, который избирается членами Наблюдательного совета из их числа простым большинством голосов. Председателем Наблюдательного совета не может быть избран представитель работников Учреждения. Наблюдательный совет в любое время вправе переизбрать своего председателя.

3.10.9. Полномочия Наблюдательного совета Учреждения:

3.10.9.1. Наблюдательный совет дает рекомендации по следующим вопросам:

а) предложения Учредителя или руководителя (директора) Учреждения о внесении изменений в Устав Учреждения;

б) предложения Учредителя или руководителя (директора) Учреждения о создании и ликвидации филиалов, об открытии и о закрытии представительств;

в) предложения Учредителя или руководителя (директора) Учреждения о реорганизации Учреждения или о его ликвидации;

г) предложения Учредителя или руководителя (директора) Учреждения об изъятии имущества, закрепленного за Учреждением на праве оперативного управления;

д) предложения руководителя (директора) Учреждения о совершении сделок с недвижимым имуществом и особо ценным движимым имуществом, закрепленным за Учреждением Учредителем или приобретенным за счет средств, выделенных Учредителем на приобретение этого имущества. Решение об отнесении имущества к категории особо ценного движимого имущества принимается Учредителем;

е) отчеты о деятельности Учреждения и об использовании его имущества, об исполнении плана его финансово-хозяйственной деятельности, годовую бухгалтерскую отчетность. Копии указанных документов направляются Учредителю.

Рекомендации даются большинством голосов от общего числа голосов членов Наблюдательного совета с занесением в протокол заседания Наблюдательного совета. После рассмотрения рекомендаций Наблюдательного совета Учредитель принимает по этим вопросам решение.

3.10.9.2. Наблюдательный совет Учреждения дает заключение по следующим вопросам:

а) по рассмотрению проекта плана финансово-хозяйственной деятельности Учреждения;

б) по предложению руководителя (директора) Учреждения о выборе кредитных организаций, в которых Учреждение может открыть банковские счета;

в) по предложению руководителя (директора) Учреждения об участии Учреждения в других юридических лицах, в том числе о внесении денежных средств и иного имущества в уставный (складочный) капитал других юридических лиц или передаче такого имущества иным образом другим юридическим лицам, в качестве учредителя или участника.

Заключения даются большинством голосов от общего числа голосов членов Наблюдательного совета с занесением в протокол заседания Наблюдательного совета. Руководитель (директор) Учреждения принимает по этим вопросам решение после рассмотрения заключений Наблюдательного совета.

3.10.9.3. Наблюдательный совет принимает решения, обязательные для руководителя (директора) по следующим вопросам:

а) проведение аудита годовой бухгалтерской отчетности Учреждения и утверждение аудиторской организации. Решение принимается большинством в две трети голосов от общего числа голосов членов Наблюдательного совета с занесением в протокол заседания Наблюдательного совета;

б) о совершении Учреждением крупных сделок. Решение принимается большинством в две трети голосов от общего числа голосов членов Наблюдательного совета с занесением в протокол заседания Наблюдательного совета;

в) о совершении сделок, в совершении которых имеется заинтересованность. Решение принимается большинством голосов членов Наблюдательного совета, не заинтересованных в совершении сделки с занесением в протокол заседания Наблюдательного совета.

Крупной признается сделка, связанная с распоряжением денежными средствами, привлечением заемных денежных средств, отчуждением имущества (которым в соответствии с настоящим Уставом Учреждение вправе распоряжаться самостоятельно), а также с передачей такого имущества в пользование или залог при условии, что цена такой сделки либо стоимость отчуждаемого или передаваемого имущества превышает 3 % (трех процентов) балансовой стоимости активов Учреждения, определяемой по данным его бухгалтерской отчетности на последнюю отчетную дату. Указанный в настоящем Уставе размер крупной сделки (процент) определен в порядке, утвержденном правовым актом Учредителя.

3.10.9.4. Наблюдательный совет утверждает Положение о закупке товаров, работ, услуг для нужд Учреждения.

3.10.10. Вопросы, относящиеся к компетенции Наблюдательного совета, не могут быть переданы на рассмотрение иных органов Учреждения.

3.10.11. По требованию Наблюдательного совета или любого из его членов другие органы Учреждения обязаны представить информацию по вопросам, относящимся к компетенции Наблюдательного совета.

3.10.12. Порядок проведения заседаний Наблюдательного совета:

3.10.12.1. первое заседание Наблюдательного совета после его создания, а также первое заседание нового состава Наблюдательного совета созывается по требованию Учредителя. До избрания председателя Наблюдательного совета на заседании председательствует старший по возрасту член Наблюдательного совета, за исключением представителя работников Учреждения;

3.10.12.2. Председатель избирается на первом заседании Наблюдательного совета после его создания, а также первом заседании нового состава Наблюдательного совета из числа присутствующих простым большинством голосов;

3.10.12.3. Порядок и сроки подготовки созыва и проведения заседаний Наблюдательного совета:

3.10.12.3.1. заседания Наблюдательного совета проводятся не реже одного раза в квартал;

3.10.12.3.2. заседание Наблюдательного совета созывается его председателем по собственной инициативе либо по требованию Учредителя, члена Наблюдательного совета или руководителя (директора) Учреждения путем уведомления председателя Наблюдательного совета.

В течение 15 дней с момента получения уведомления председатель Наблюдательного совета назначает дату проведения заседания.

Не менее чем за 3 дня до назначенной даты заседания председатель Наблюдательного совета оповещает членов Наблюдательного совета о дате, времени, месте проведения и повестке заседания Наблюдательного совета.

3.10.12.4. в заседании Наблюдательного совета вправе участвовать руководитель (директор) Учреждения. Иные приглашенные председателем Наблюдательного совета, если против их присутствия не возражает более чем одна треть от общего числа членов Наблюдательного совета Учреждения;

3.10.12.5. заседание Наблюдательного совета является правомочным, если все члены Наблюдательного совета извещены о времени и месте его проведения и на заседании присутствует более половины членов;

3.10.12.6. мнение члена Наблюдательного совета Учреждения, отсутствующего на его заседании по уважительной причине, учитывается в случае предоставления его в письменной форме при определении наличия кворума и результатов голосования, а также возможно принятие решений Наблюдательным советом путем проведения заочного голосования. Заочным голосованием не могут быть согласованы предложения руководителя (директора) Учреждения о совершении крупных сделок и сделок, в совершении которых имеется заинтересованность.

В протоколе о проведении заседания Наблюдательного совета Учреждения заочным голосованием в обязательном порядке указывается о направлении извещений и опросных листов членам Наблюдательного совета, о действительности и количестве опросных листов для определения кворума, результаты голосования поименно;

3.10.12.7. каждый член Наблюдательного совета Учреждения имеет при голосовании один голос. Передача членом Наблюдательного совета своего голоса другому лицу не допускается. В случае равенства голосов решающим является голос председателя Наблюдательного совета;

3.10.12.8. на заседании Наблюдательного совета ведется протокол. Протокол заседания составляется, подписывается председателем заседания, который несет ответственность за правильность его составления.

Протокол заседания Наблюдательного совета в течение 2 рабочих дней после заседания направляется Учредителю. Решения, заключения, рекомендации и протоколы заседаний Наблюдательного совета включаются в номенклатуру дел Учреждения и доступны для ознакомления любым лицам, имеющим право быть избранными в члены Наблюдательного совета;

3.10.12.9. организационно-техническое, документационное обеспечение заседаний Наблюдательного совета, подготовка аналитических, справочных и других материалов к заседаниям, оформление принятых им решений возлагается на администрацию Учреждения.

3.11. Управляющий совет является коллегиальным органом управления Учреждением, в деятельности которого реализуются права участников образовательного процесса и общества на участие в управлении Учреждением.

3.11.1. Управляющий совет создается в составе 6 членов на срок 3 года. Персональный состав Управляющего совета определяется приказом руководителя (директора) Учреждения на основании протоколов Общего собрания работников Учреждения, родительской конференции.

3.11.2. В состав Управляющего совета входят:

3.11.2.1. родители (законные представители) обучающихся всех уровней образования, реализуемых Учреждением;

Работники Учреждения, дети которых обучаются в Учреждении, не могут быть избраны в состав Управляющего совета в качестве представителей родителей (законных представителей) обучающихся.

3.11.2.2. работники Учреждения, из которых не менее 2/3 должны являться педагогическими работниками;

Руководитель (директор) Учреждения может быть избран членом Управляющего совета по должности от работников.

3.11.2.3. обучающиеся Учреждения на уровне среднего общего образования.

Количество членов Управляющего совета из числа родителей (законных представителей) не может быть меньше 1/3 и больше 1/2 от общего числа членов Управляющего совета.

Количество членов Управляющего совета из числа работников Учреждения не может превышать 1/2 от общего числа членов Управляющего совета.

3.11.3. Порядок формирования Управляющего совета следующий:

3.11.3.1. Члены Управляющего совета из числа родителей (законных представителей) обучающихся избираются на родительской конференции с участием делегатов от классов.

При организации выборов членов Управляющего совета из числа родителей (законных представителей) обучающихся посредством родительской конференции применяются следующие правила:

Делегаты конференции избираются на классных родительских собраниях по одному от каждого класса. Решение собрания об избрании делегата на конференцию принимается большинством голосов родителей (законных представителей), присутствующих на собрании, и оформляется протоколом, подписываемым всеми участниками собрания.

Разрешается самовыдвижение кандидатов в делегаты на конференцию.

Конференция признается правомочной, если в ее работе принимают участие не менее двух третей избранных делегатов. Конференция избирает из своего состава председателя и секретаря.

Члены Управляющего совета избираются из числа делегатов, присутствующих на конференции. Предложения по кандидатурам членов Управляющего совета могут быть внесены делегатами конференции.

Решения конференции принимаются голосованием большинством голосов присутствующих делегатов при кворуме не менее 50% делегатов от классов и оформляются протоколом, подписываемым председателем и секретарем конференции.

3.11.3.2. Члены Управляющего совета из числа работников Учреждения избираются на Общем собрании работников Учреждения при кворуме не менее 50% членов Общего собрания путем открытого голосования простым большинством голосов. Предложения по кандидатурам членов Управляющего совета могут быть внесены членами Общего собрания, руководителем (директором) Учреждения.

3.11.3.3. Члены Управляющего совета из числа обучающихся на уровне среднего общего образования избираются на собрании обучающихся при кворуме не менее 50 % обучающихся путем открытого голосования простым большинством голосов. Предложения по кандидатурам членов Управляющего совета могут быть внесены членами собрания обучающихся.

3.11.4. Деятельность членов Управляющего совета основывается на принципах добровольности участия в его работе, коллегиальности принятия решений, гласности.

Члены Управляющего совета работают на общественных началах и не получают вознаграждение за работу в Управляющем совете.

3.11.5 Член Управляющего совета может быть исключен из состава Управляющего совета за:

3.11.5.1. пропуск двух и более заседаний Управляющего совета без уважительной причины;

3.11.5.2. совершение аморального поступка, противоправных действий, несовместимых с членством в Управляющем совете;

3.11.6. Полномочия члена Управляющего совета, являющегося руководителем (директором) Учреждения, представителем работников Учреждения, прекращаются досрочно с момента прекращения трудовых отношений с Учреждением.

3.11.7. После исключения из состава Управляющего совета его члена Управляющий совет принимает меры для замещения исключенного члена посредством довыборов.

3.11.8. Управляющий совет может быть досрочно распущен на основании приказа руководителя (директора) Учреждения по инициативе Общего собрания работников Учреждения, родительской конференции в следующих случаях:

3.11.8.1. принятие решений, повлекших неблагоприятные последствия для Учреждения;

3.11.8.2. если заседания Управляющего совета не проводились два и более раза подряд по неуважительным причинам.

В случае роспуска Управляющего совета новые выборы членов управляющего совета проводятся в порядке, установленном настоящим Уставом.

3.11.9. Управляющий совет приступает к осуществлению своих полномочий со дня утверждения руководителем (директором) Учреждения персонального состава Управляющего совета.

Дату первого заседания Управляющего совета назначает руководитель (директор) Учреждения. Руководитель (директор) Учреждения открывает первое заседание Управляющего совета.

В дальнейшем Управляющий совет возглавляет председатель.

3.11.10. Председатель Управляющего совета избирается на первом заседании Управляющего совета открытым голосованием простым большинством голосов.

Обучающиеся, руководитель (директор) Учреждения и работники, в том числе педагогические, не могут быть избраны председателем Управляющего совета.

Управляющий совет вправе в любое время переизбрать своего председателя.

Председатель организует и планирует работу Управляющего совета, созывает заседания Управляющего совета и председательствует на них, организует на заседании ведение протокола, подписывает решения Управляющего совета, контролирует выполнение принятых на заседании Управляющего совета решений.

В случае отсутствия председателя Управляющего совета его функции осуществляет его заместитель, избираемый членами Управляющего совета из их числа открытым голосованием простым большинством голосов.

3.11.11. Для ведения текущих дел члены Управляющего совета избирают из своего состава секретаря Управляющего совета, который обеспечивает протоколирование заседаний и ведение документации Управляющего совета.

3.11.12. Организационной формой работы Управляющего совета являются заседания, которые проводятся по мере необходимости, но не реже одного раза в три месяца.

Заседания Управляющего совета созываются председателем Управляющего совета, а в его отсутствие – заместителем председателя по собственной инициативе или по инициативе одного из членов Управляющего совета. Правом созыва заседания Управляющего совета обладает также руководитель (директор) Учреждения.

Конкретную дату, время и тематику заседания Управляющего совета секретарь сообщает членам Управляющего совета не позднее чем за 7 дней до заседания Управляющего совета. Рабочие материалы, при необходимости, доводятся секретарем до членов Управляющего совета в те же сроки.

Кворумом для принятия решения Управляющим советом является присутствие не менее половины его членов, из которых не менее половины – родители (законные представители) обучающихся.

По приглашению Управляющего совета в заседании с правом совещательного голоса может принимать участие руководитель (директор), если он не является членом Управляющего совета Учреждения. Иные лица, не являющиеся членами Управляющего совета, могут принимать участие в его заседании с правом совещательного голоса, если против этого не возражает более половины членов Управляющего совета, присутствующих на заседании.

Решения на заседании Управляющего совета принимаются большинством голосов от списочного состава Управляющего совета. В случае равенства голосов решающим является голос председательствующего на заседании. Каждый член Управляющего совета обладает одним голосом.

На заседании Управляющего совета ведется протокол. Протокол заседания Управляющего совета составляется не позднее 5 дней после его проведения. В протоколе заседания указываются: место и время его проведения; присутствующие на заседании; повестка дня заседания; вопросы, поставленные на голосование, и итоги голосования по ним; принятые решения. Протокол заседания подписывается председательствующим на заседании, который несет ответственность за правильность составления протокола.

Решения и протоколы заседаний Управляющего совета включаются в номенклатуру дел Учреждения и доступны для ознакомления любым лицам, имеющим право быть избранными в члены Управляющего совета.

Организационно-техническое, документационное обеспечение заседаний Управляющего совета, подготовка аналитических, справочных и других материалов к заседаниям, оформление принятых им решений возлагается на администрацию Учреждения по запросу Председателя Управляющего совета.

3.11.13. Компетенция Управляющего совета:

3.11.13.1. принимает локальные нормативные акты Учреждения, регламентирующие финансово-хозяйственную деятельность Учреждения, в том числе привлечение и расходование средств от приносящей доход деятельности (за исключением вопросов, рассмотрение которых отнесено к исключительной компетенции Наблюдательного совета Учреждения);

3.11.13.2. принимает локальные нормативные акты Учреждения, затрагивающие права и законные интересы обучающихся, родителей (законных представителей) обучающихся, в том числе регламентирующие:

требования к одежде обучающихся;

предоставление мер социальной поддержки обучающимся;

организацию питания в Учреждении;

пользование лечебно-оздоровительной инфраструктурой, объектами культуры и объектами спорта, имеющимися в Учреждении;

посещение обучающимися по своему выбору мероприятий, которые проводятся в Учреждении и не предусмотрены учебным планом;

и др.;

3.11.13.3. определяет основные направления развития Учреждения, повышение эффективности финансово-экономической деятельности Учреждения, стимулирования труда его работников;

3.11.13.4. по представлению руководителя (директора) Учреждения рассматривает программу развития Учреждения, выражает мнение о ее принятии с последующим представлением Учредителю для согласования;

3.11.13.5 содействует привлечению дополнительного финансирования для обеспечения деятельности и развития Учреждения;

3.11.13.6. рассматривает отчёт Учреждения о поступлении и расходовании финансовых и материальных средств для дальнейшего его представления Учредителю и общественности;

3.11.13.7. осуществляет контроль за здоровыми и безопасными условиями воспитания и обучения в Учреждении;

3.11.13.8. участвует в распределении стимулирующей части фонда оплаты труда Учреждения в порядке, установленном соответствующим локальным нормативным актом Учреждения;

3.11.13.9. участвует в обсуждении вопросов о применении к обучающимся мер дисциплинарного взыскания;

3.11.13.10. предварительно перед вынесением на заседание Педагогического совета рассматривает проекты локальных нормативных актов Учреждения:

порядок оказания в Учреждении платных образовательных услуг;

порядок обучения по индивидуальному учебному плану, в том числе ускоренного обучения;

положение о комиссии по урегулированию споров между участниками образовательных отношений;

нормы профессиональной этики педагогических работников;

перечень факультативных и элективных учебных предметов, курсов, дисциплин (модулей);

порядок преподавания в Учреждении любых других учебных предметов, курсов, дисциплин (модулей);

порядок получения образования на иностранном языке и оформления на иностранном языке документов об образовании и (или) о квалификации;

порядок зачета результатов освоения обучающимися учебных предметов, курсов, дисциплин (модулей), практики, дополнительных образовательных программ в других организациях.

3.11.13.11. вносит руководителю (директору) Учреждения предложения для рассмотрения:

вопросов в части материально-технического обеспечения и оснащения образовательного процесса, оборудования помещений Учреждения;

вопросов в части создания в Учреждении необходимых условий для организации питания, медицинского обслуживания обучающихся;

по организации мероприятий по охране и укреплению здоровья обучающихся;

по организации воспитательной работы в Учреждении;

по организации платных образовательных и иных платных услуг.

3.11.13.12. участвует в принятии решений о создании в Учреждении общественных (в том числе детских и молодежных) организаций, объединений, а также может запрашивать отчет о деятельности данных объединений;

3.11.13.13. рассматривает отчет о поступлении и расходовании финансовых и материальных средств;

3.11.13.14. ходатайствует перед Учредителем о поощрении руководителя (директора) Учреждения;

3.12. Педагогический совет является коллегиальным органом управления Учреждением и создан в целях реализации права педагогических работников на участие в управлении Учреждением, развития содержания образования, повышения качества воспитания и обучения обучающихся, совершенствования методической работы, рассмотрения педагогических и методических вопросов организации образовательного процесса, изучения и распространения передового педагогического опыта в Учреждении, содействия повышению квалификации работников Учреждения.

3.12.1. Педагогический совет Учреждения действует бессрочно.

3.12.2. Членами Педагогического совета являются все лица, осуществляющие педагогическую деятельность в Учреждении на основании трудовых договоров, а также руководитель Учреждения.

Срок полномочий члена Педагогического совета: со дня заключения до дня расторжения трудового договора с Учреждением.

Председателем Педагогического совета является руководитель (директор) Учреждения (лицо, исполняющее его обязанности). Председатель Педагогического совета организует подготовку заседаний, определяет повестку дня, ведет заседания педагогического совета и контролирует выполнение решений.

Председатель назначает своим приказом секретаря Педагогического совета сроком на один год. Секретарь Педагогического совета ведет протоколы заседаний педагогического совета и организует делопроизводство.

3.12.3. Педагогический совет собирается не реже одного раза в учебную четверть по инициативе руководителя (директора) Учреждения. Сроки проведения и тематика заседаний Педагогического совета определяются годовым планом работы Учреждения.

В случае необходимости, по требованию не менее 1/3 членов Педагогического совета, переданному руководителю (директору) Учреждения в письменном виде, могут созываться внеочередные заседания Педагогического совета.

Не позднее чем за 5 дней до даты проведения Педагогического совета объявление о его проведении помещается на доску объявлений, расположенную в Учреждении, для ознакомления членов Педагогического совета.

Ход заседания Педагогического совета и решения Педагогического совета оформляются протоколом. В протоколах фиксируется ход обсуждения вопросов, выносимых на Педагогический совет, предложения и замечания членов Педагогического совета. Протоколы подписываются председателем и секретарем Педагогического совета. Протоколы Педагогического совета включаются в номенклатуру дел Учреждения и хранятся в Учреждении постоянно.

3.12.4. При необходимости Педагогический совет может:

привлекать для работы на свои заседания специалистов в области образования и науки, иных лиц, чья профессиональная деятельность связана с вопросами, входящими в компетенцию Педагогического совета;

приглашать представителей родительского комитета, общественных организаций, ученического самоуправления, родителей обучающихся и других лиц.

Необходимость приглашения лиц, указанных в настоящем пункте, на заседания Педагогического совета определяется председателем Педагогического совета. Лица, приглашенные на заседание Педагогического совета, пользуются правом совещательного голоса.

3.12.5. Решение Педагогического совета по всем рассматриваемым вопросам принимается открытым голосованием простым большинством голосов. Кворумом для принятия решений является присутствие на заседании Педагогического совета не менее 2/3 его членов. Решение Педагогического совета является правомочным, если за него проголосовало не менее 1/2 присутствующих членов. При равном числе голосов решающим является голос председателя Педагогического совета.

Организацию работы по выполнению решений Педагогического совета осуществляет руководитель (директор) Учреждения (председатель Педагогического совета) и ответственные лица, указанные в решении. На очередном заседании председатель Педагогического совета докладывает о результатах этой работы.

3.12.6. К компетенции Педагогического совета относится:

3.12.6.1. планирование образовательного процесса;

3.12.6.2. организация и совершенствование методического обеспечения образовательного процесса;

3.12.6.3. разработка, рассмотрение и направление на утверждение руководителю (директору) Учреждения образовательных программ, учебных планов, планов учебно-воспитательной деятельности;

3.12.6.4. обсуждение, рассмотрение и выбор различных вариантов содержания образования, форм и методов обучения и воспитания, рассмотрение вопросов внедрения образовательных технологий, в том числе электронного обучения, обобщение педагогического опыта;

3.12.6.5. заслушивание информации и отчетов педагогических работников по вопросам реализации содержания образования, применяемых технологий, повышения качества образовательного процесса;

3.12.6.6. разработка перечня платных образовательных услуг;

3.12.6.7. принятие локальных нормативных актов Учреждения, затрагивающих права обучающихся, вопросы организации образовательного процесса;

3.12.6.8. принятие решений о переводе обучающихся в следующий класс, об условном переводе в следующий класс обучающихся, не прошедших промежуточной аттестации по уважительным причинам или имеющих академическую задолженность;

3.12.6.9. вынесение решения по усмотрению родителей (законных представителей) об оставлении на повторное обучение, переводе на обучение по адаптированным образовательным программам в соответствии с рекомендациями психолого-медико-педагогической комиссии либо на обучение по индивидуальному учебному плану;

3.12.6.10. вынесение решения о сроках прохождения повторной промежуточной аттестации обучающимися, имеющими академическую задолженность по соответствующему учебному предмету, курсу, дисциплине в пределах одного года с момента образования академической задолженности;

3.12.6.11. вынесение решения о формировании комиссии для прохождения промежуточной аттестации обучающимися, не ликвидировавшими с первого раза академическую задолженность по соответствующему предмету;

3.12.6.12. вынесение решения о допуске к государственной итоговой аттестации выпускников 9 и 11 классов и на основании ее результатов вынесение решения о выдаче документов об образовании и (или) обучении;

3.12.6.13. рассмотрение кандидатур обучающихся для поощрения за успехи в учебной, физкультурной, спортивной, общественной, научной, научно-технической, творческой, экспериментальной и инновационной деятельностях в соответствии с локальным нормативным актом Учреждения;

3.12.6.14. рассмотрение вопроса по определению списка учебников в соответствии с утвержденным федеральным перечнем учебников, рекомендованных к использованию, а также учебных пособий, допущенных к использованию при реализации образовательных программ в Учреждении;

3.12.6.15. организация процедуры промежуточной аттестации обучающихся.

3.13. В учреждении могут быть созданы представительные органы (Советы родителей, Профессиональные союзы работников и др.).

Состав и порядок работы таких органов регламентируется внутренними положениями и иными документами таких представительных органов.

При наличии данных органов в случаях, установленных действующим законодательством, настоящим Уставом их мнение учитывается в порядке, установленном п. 4.5 настоящего Устава.

3.14. В Учреждении может быть создан совет профилактики, который является коллегиальным органом Учреждения. Основная цель совета профилактики - решение вопросов организации работы по коррекции детского и семейного неблагополучия, разработки и реализации ИПК, оценке ее эффективности, завершении работы по коррекции детского и семейного неблагополучия.

Порядок создания и функционирования Совета профилактики осуществляется в соответствии с локальным актом Учреждения.

IV. Порядок разработки и принятия локальных нормативных актов

4.1. Локальный нормативный акт Учреждения – это основанный на законодательстве официальный правовой документ, принятый Учреждением в пределах своей компетенции, рассчитанный на неоднократное применение и устанавливающий правила поведения (права и обязанности) самого Учреждения, всех или отдельных категорий его работников, обучающихся и их родителей (законных представителей) в части, не урегулированной законодательством Российской Федерации и муниципальными правовыми актами.

4.2. Локальный нормативный акт издается Учреждением в письменной форме и содержит необходимые реквизиты: наименование, отражающее форму акта и его краткое содержание, дату издания, порядковый (регистрационный) номер, подпись уполномоченного должностного лица, в необходимых случаях визы согласования и печать Учреждения.

4.3. Подготовка проекта (разработка содержания), сроки и ответственные за разработку локального нормативного акта лица определяется распорядительным актом руководителя (директора) Учреждения.

4.4. Все локальные нормативные акты Учреждения принимаются в следующем порядке: локальный нормативный акт утверждается единоличным исполнительным органом Учреждения – руководителем (директором) путем издания распорядительного акта после принятия его коллегиальными органами управления Учреждением в соответствии с компетенцией коллегиальных органов, определённой настоящим Уставом.

Результат принятия локального нормативного акта соответствующим коллегиальным органом Учреждения отражается в протоколе заседания коллегиального органа и на титульном листе локального нормативного акта.

Изменения в локальные нормативные акты Учреждения вносятся в порядке, аналогичном порядку утверждения локальных нормативных актов, установленному настоящим Уставом.

4.5. При принятии локальных нормативных актов, затрагивающих права обучающихся и работников Учреждения, учитывается мнение совета родителей, а также в порядке и в случаях, которые предусмотрены трудовым законодательством, представительного органа работников (при их наличии).

4.5.1. Порядок учета мнения родителей (законных представителей) обучающихся при принятии нормативного акта Учреждения, затрагивающего права и законные интересы обучающихся:

перед утверждением руководителем (директором) локального нормативного акта, затрагивающего права и законные интересы обучающихся, руководитель (директор) направляет проект этого локального нормативного акта на согласование в совет родителей (законных представителей) обучающихся с соответствующим сопроводительным письмом;

совет родителей обучающихся не позднее пяти рабочих дней со дня получения проекта локального нормативного акта направляют руководителю (директору) мотивированное мнение по представленному проекту в письменной форме;

в случае если совет родителей обучающихся выразил согласие с проектом локального нормативного акта, либо мотивированное мнение не поступило в указанный предыдущим пунктом срок, руководитель (директор) имеет право принять локальный нормативный акт;

в случае если советы родителей обучающихся высказали свои письменные предложения по проекту локального нормативного акта, руководитель (директор) имеет право принять локальный нормативный акт с учетом высказанных предложений;

в случае если мотивированные мнения хотя бы одного из членов совета родителей обучающихся не содержат согласия с проектом локального нормативного акта, либо содержат предложения по его доработке, которые руководитель (директор) учитывать не планирует, руководитель (директор) в течение трех рабочих дней после получения мотивированного мнения проводит дополнительные консультации с советом родителей обучающихся, направившим свое несогласие, либо предложение по доработке проекта локального нормативного акта, в целях достижения взаимоприемлемого решения;

4.5.2. Мнение представительного органа работников при принятии локальных нормативных актов учитывается в порядке и в случаях, которые предусмотрены трудовым законодательством.

4.6. Совет родителей может обжаловать принятый локальный нормативный акт в Комиссии по урегулированию споров между участниками образовательных отношений, у Учредителя, а также оспорить в соответствии с действующим законодательством.

4.7. Локальные нормативные акты Учреждения не могут противоречить действующему законодательству Российской Федерации, муниципальным правовым актам и настоящему Уставу. Нормы локальных нормативных актов Учреждения, ухудшающие положение обучающихся или работников Учреждения по сравнению с установленным законодательством об образовании, трудовым законодательством либо принятые с нарушением порядка, установленного настоящим Уставом, не применяются и подлежат отмене Учреждением.

4.8. С локальными нормативными актами Учреждения должны быть ознакомлены все лица, чьи права и интересы они затрагивают: работники Учреждения – под подпись, родители (законные представители) обучающихся, обучающиеся – путем размещения локальных нормативных актов на официальном сайте Учреждения и (или) информационном стенде Учреждения.

V. Имущество учреждения

5.1. Имущество закрепляется за Учреждением на праве оперативного управления в соответствии с Гражданским кодексом Российской Федерации. Собственником имущества Учреждения является муниципальное образование город Пермь.

Право оперативного управления на недвижимое имущество подлежит государственной регистрации в соответствии с действующим законодательством.

5.2. Земельный участок, необходимый для выполнения Учреждением своих уставных задач, предоставляется ему на праве постоянного (бессрочного) пользования.

5.3. На праве оперативного управления закрепляется имущество в виде нежилых помещений, зданий, сооружений, а также оборудование, транспортные средства, инвентарь и другие материальные ценности, относимые к основным средствам.

5.4. Закрепление муниципального имущества на праве оперативного управления осуществляется Департаментом в соответствии с его целевым назначением и оформляется распоряжением начальника Департамента.

5.5. Источниками формирования имущества и финансовых ресурсов Учреждения являются:

имущество, закрепленное за ним на праве оперативного управления;

средства от сдачи в аренду имущества, закрепленного за ним на праве оперативного управления;

бюджетные поступления в виде субсидий;

средства от оказания платных услуг;

средства спонсоров и добровольные целевые пожертвования граждан и юридических лиц;

иные источники, не запрещенные действующим законодательством Российской Федерации.

5.6. Учреждение отвечает по своим обязательствам имуществом, находящимся у него на праве оперативного управления, за исключением недвижимого имущества и особо ценного движимого имущества, закрепленных за ним Департаментом или приобретенных автономным учреждением за счет средств, выделенных ему Учредителем на приобретение этого имущества.

5.7. Собственник имущества Учреждения не несет ответственность по обязательствам Учреждения, за исключением случаев, предусмотренных действующим законодательством Российской Федерации. Учреждение не отвечает по обязательствам собственника имущества Учреждения.

5.8. Учреждение вправе осуществлять приносящую доход деятельность лишь постольку, поскольку это служит достижению целей, ради которых оно создано, и соответствующую этим целям, при условии, что такая деятельность указана в его учредительных документах.

Доходы, полученные от такой деятельности, и приобретенное за счет этих доходов имущество поступают в самостоятельное распоряжение Учреждения и используются им для достижения целей, ради которых оно создано, если иное не предусмотрено Федеральным законом от 03 ноября 2006 г. № 174-ФЗ «Об автономных учреждениях».

5.9. Собственник имущества Учреждения не имеет права на получение доходов от осуществления Учреждением деятельности и использования закрепленного за Учреждением имущества.

5.10. Учреждение без согласия Учредителя не вправе распоряжаться недвижимым имуществом и особо ценным движимым имуществом, закрепленным за ним на праве оперативного управления Департаментом, или приобретенным Учреждением за счет средств, выделенных ему Учредителем на приобретение такого имущества. Остальным имуществом, находящимся у него на праве оперативного управления и приобретенным за счет собственных средств, Учреждение вправе распоряжаться самостоятельно, если иное не установлено законом.

Учреждение вправе сдавать имущество в аренду в случаях, когда распоряжение имуществом путем его передачи в аренду осуществляется в целях обеспечения более эффективной организации основной деятельности Учреждения, для которой оно создано, с согласия Департамента и Учредителя.

Имущество Учреждения может быть передано в безвозмездное пользование в соответствии с его функциональным назначением с согласия Учредителя и Департамента в порядке, предусмотренном действующим законодательством.

5.11. Недвижимое имущество, закрепленное за Учреждением или приобретенное Учреждением за счет средств, выделенных ему Учредителем на приобретение этого имущества, а также находящееся у Учреждения особо ценное движимое имущество подлежит обособленному учету в установленном порядке.

5.12. Имущество, переданное в оперативное управление, подлежит переоценке в установленном порядке.

5.13. Под особо ценным движимым имуществом понимается имущество, без которого осуществление Учреждением своей уставной деятельности будет существенно затруднено.

Порядок отнесения имущества к категории особо ценного движимого имущества устанавливается Правительством Российской Федерации. Виды такого имущества определяются в порядке, установленном нормативно-правовыми актами города Перми в отношении автономных учреждений, которые созданы на базе имущества, находящегося в муниципальной собственности.

5.14. Решение Учредителя об отнесении имущества к категории особо ценного движимого имущества принимается одновременно с принятием решения о закреплении указанного имущества за Учреждением или о выделении средств на его приобретение.

5.15. Учреждение вправе с согласия Учредителя и Департамента вносить имущество, указанное в п. 5.11., в уставный (складочный) капитал других юридических лиц или иным образом передавать это имущество другим юридическим лицам в качестве их учредителя или участника (за исключением объектов культурного наследия народов Российской Федерации, предметов и документов, входящих в состав Музейного фонда Российской Федерации, Архивного фонда Российской Федерации, национального библиотечного фонда).

5.16. При осуществлении права оперативного управления имуществом Учреждение обязано:

5.16.1. эффективно использовать имущество;

5.16.2. использовать имущество строго в соответствии с целями создания Учреждения;

5.16.3. вести бухгалтерский учет, бухгалтерскую и статистическую отчетность в установленном порядке, обеспечить сохранность имущества;

5.16.4. не допускать ухудшения технического состояния имущества, это требование не распространяется на ухудшения, связанные с нормальным износом этого имущества в процессе эксплуатации;

5.16.5. осуществлять текущий и капитальный ремонт имущества, при этом любые произведенные улучшения имущества возмещению собственником не подлежат.

5.17. Ежегодно Учреждение обязано опубликовывать отчеты о своей деятельности и об использовании закрепленного за ним имущества в определенных Учредителем Учреждения средствах массовой информации. Порядок опубликования отчетов, а также перечень сведений, которые должны содержаться в отчетах, устанавливаются Правительством Российской Федерации, нормативными правовыми актами города Перми.

5.18. Учреждение обязано вести бухгалтерский учет, представлять бухгалтерскую отчетность и статистическую отчетность в порядке, установленном законодательством Российской Федерации.

5.19. Ответственность за сохранность муниципального имущества и использование его по назначению несет руководитель (директор) Учреждения.

5.20. Право оперативного управления на имущество прекращается по основаниям и в порядке, предусмотренном действующим законодательством.

5.21. Департамент вправе изъять излишнее, неиспользуемое или используемое не по назначению имущество, закрепленное им за Учреждением либо приобретенное Учреждением за счет средств, выделенных ему Учредителем на приобретение такого имущества.

Имуществом, изъятым у Учреждения, Департамент вправе распорядиться по своему усмотрению.

5.22. Имущество ликвидированного Учреждения, оставшееся после удовлетворения требований кредиторов, передается ликвидационной комиссией Учредителю Учреждения и направляется на цели развития образования в соответствии с Уставом Учреждения, а имущество Учреждения, на которое в соответствии с федеральными законами не может быть обращено взыскание по обязательствам Учреждения, передается ликвидационной комиссией Учредителю Учреждения.

5.23. Учреждение вправе направлять в Департамент предложения по изъятию у него имущества, закрепленного за Учреждением на праве оперативного управления, по согласованию с Учредителем.

VI. Внесение изменений в устав.
Реорганизация и ликвидация учреждения

6.1. Устав Учреждения, а также вносимые в него изменения, утверждаются распоряжением Учредителя Учреждения по согласованию в части, касающейся имущества, с Департаментом и регистрируются в установленном законодательством порядке. Изменения к Уставу становятся действительными с момента их регистрации.

Изменения в Устав Учреждения предлагаются Учредителем или руководителем (директором), Учреждения, рассматриваются Наблюдательным советом, который дает по ним рекомендации, утверждаются Учредителем в порядке, установленном настоящим Уставом.

6.2. Реорганизация Учреждения (слияние, присоединение, разделение, выделение, преобразование) может быть осуществлена по решению Учредителя в порядке, установленном гражданским законодательством, и на основании положительного заключения комиссии по оценке последствий такого решения. Порядок создания комиссии по проведению оценки последствий принятия решения о реорганизации Учреждения, порядок ее проведения, включая критерии оценки, устанавливаются нормативными правовыми актами Пермского края.

6.3. При реорганизации Учреждения лицензия Учреждения переоформляется в порядке, установленном действующим законодательством.

6.4. Учреждение может быть ликвидировано в случаях и порядке, установленных действующим законодательством Российской Федерации, а также по решению суда.

6.5. Решение о ликвидации Учреждения принимается администрацией города Перми и утверждается постановлением администрации города Перми на основании положительного заключения комиссии по оценке последствий такого решения.

6.6. При ликвидации Учреждения, при прекращении его деятельности в результате реорганизации в форме разделения действие лицензии прекращается со дня внесения в единый государственный реестр юридических лиц записи соответственно о ликвидации юридического лица, о прекращении его деятельности в результате реорганизации.

6.7. При ликвидации Учреждения денежные средства за вычетом платежей по покрытию своих обязательств направляются на цели развития системы образования г. Перми. Имущество ликвидированного Учреждения, оставшееся после удовлетворения требований кредиторов, передается ликвидационной комиссией Учредителю Учреждения и направляется на цели развития образования в соответствии с Уставом Учреждения, а имущество Учреждения, на которое в соответствии с федеральными законами не может быть обращено взыскание по обязательствам Учреждения, передается ликвидационной комиссией Учредителю Учреждения.

6.8. В случае реорганизации, ликвидации Учреждения Учредитель обеспечивает перевод детей с согласия их родителей в другие муниципальные образовательные учреждения города Перми соответствующего типа.

6.9. Учреждение гарантирует учет и обеспечивает сохранность документов по личному составу. В случае реорганизации Учреждение передает документы по личному составу правопреемнику, при отсутствии правопреемника Учреждение передает документы по личному составу на государственное хранение, иные документы сдаются на хранение в архив.

АДМИНИСТРАЦИЯ ГОРОДА ПЕРМИ
ЗАМЕСТИТЕЛЬ ГЛАВЫ АДМИНИСТРАЦИИ ГОРОДА ПЕРМИ-НАЧАЛЬНИК ДЕПАРТАМЕНТА ЗЕМЕЛЬНЫХ ОТНОШЕНИЙ
РАСПОРЯЖЕНИЕ

12.01.2022 № 21-01-03-88

Об установлении публичного сервитута в отдельных целях

На основании статей 39.37, 39.43 Земельного кодекса Российской Федерации, статьи 3.6 Федерального закона от 25 октября 2001 г. № 137-ФЗ «О введении в действие Земельного кодекса Российской Федерации», Положения о департаменте земельных отношений администрации города Перми, утвержденного решением Пермской городской Думы от 24 февраля 2015 г. № 39, ходатайства ОАО «МРСК Урала» об установлении публичного сервитута от 29 ноября 2021 г. № 21-01-06-16465:

1. Установить публичный сервитут в отдельных целях в отношении земель, государственная собственность на которые не разграничена, и земельных участков, поименованных в перечне земельных участков, согласно приложению

к настоящему распоряжению, на срок 48 лет 11 месяцев в целях эксплуатации линейных объектов ВЛ 0,4 кВ ТП-1698, ВЛ 0,4 кВ ТП-1533, ВЛ 0,4 кВ ТП-1519, ВЛ 0,4 кВ ТП-1621, ВЛ 0,4 кВ ТП-1575, входящих в состав электросетевого комплекса Подстанция «Химград» с линиями электропередачи с кадастровым номером 59:01:1717115:496, принадлежащего на праве собственности ОАО «МРСК Урала», которое подтверждается выпиской из Единого государственного реестра недвижимости от 26 декабря 2021 г. № КУВИ-002/2021-172923311.

2. Утвердить границы публичного сервитута в отдельных целях согласно приложению к настоящему распоряжению (схема расположения границ публичного сервитута, (условный номер 3058:2ПС)).

3. Плата за публичный сервитут в отдельных целях не устанавливается.

4. Утвердить прилагаемый график проведения работ при осуществлении деятельности, для обеспечения которой устанавливается публичный сервитут в отдельных целях.

5. ОАО «МРСК Урала» (ИНН 6671163413) обязано привести земли, государственная собственность на которые не разграничена и земельные участки в состояние, пригодное для их использования в соответствии с разрешенным использованием, в срок не позднее, чем 3 месяца после завершения эксплуатации инженерного сооружения, для размещения которого был установлен публичный сервитут.

6. Отделу по рассмотрению сервитутов работы в течение 2 рабочих дней со дня подписания направить копию настоящего распоряжения:

6.1. в информационно-аналитическое управление администрации города Перми для размещения в течение 5 рабочих дней со дня подписания распоряжения на официальном сайте муниципального образования город Пермь в информационно-телекоммуникационной сети Интернет;

6.2. в территориальный орган администрации города Перми по месту нахождения земельных участков для размещения в общедоступных местах (на досках объявлений, размещенных во всех подъездах многоквартирного дома, или в пределах земельного участка, на котором расположен многоквартирный дом) в течение 5 рабочих дней со дня подписания распоряжения

6.3. в управление по общим вопросам администрации города Перми для опубликования распоряжения (за исключением приложений к нему) в течение 5 рабочих дней со дня подписания распоряжения в печатном средстве массовой информации «Официальный бюллетень органов местного самоуправления муниципального образования город Пермь»;

6.4. в ОАО «МРСК Урала» (ИНН 6671163413);

6.5. правообладателям земельных участков, в отношении которых принято решение об установлении публичного сервитута в отдельных целях;

6.6. в орган, осуществляющий государственный кадастровый учет и государственную регистрацию прав, в течение 5 рабочих дней со дня подписания настоящего распоряжения.

7. Отделу договоров направить заявление о государственной регистрации прекращения права аренды земельных участков с кадастровыми номерами 59:01:1713011:2, 59:01:1713028:21 в орган, осуществляющий государственный кадастровый учет и государственную регистрацию прав, в течение 5 рабочих дней со дня подписания настоящего распоряжения.

8. Настоящее распоряжение вступает в силу со дня подписания.

9. Контроль за исполнением настоящего распоряжения возложить на заместителя начальника департамента земельных отношений администрации города Перми Хайруллину К.М.

Исполняющий обязанности заместителя
главы администрации города Перми -
начальника департамента земельных
отношений администрации города Перми Е.Н. Гонцова

АДМИНИСТРАЦИЯ ГОРОДА ПЕРМИ
ЗАМЕСТИТЕЛЬ ГЛАВЫ АДМИНИСТРАЦИИ ГОРОДА ПЕРМИ-НАЧАЛЬНИК ДЕПАРТАМЕНТА ЗЕМЕЛЬНЫХ ОТНОШЕНИЙ
РАСПОРЯЖЕНИЕ

14.01.2022 № 21-01-03-111

Об установлении публичного сервитута в отдельных целях

На основании статей 39.37, 39.43 Земельного кодекса Российской Федерации, статьи 3.3, 3.6 Федерального закона от 25 октября 2001 г. № 137-ФЗ «О введении в действие Земельного кодекса Российской Федерации», Положения о департаменте земельных отношений администрации города Перми, утвержденного решением Пермской городской Думы от 24 февраля 2015 г. № 39, ходатайства ОАО «МРСК Урала» об установлении публичного сервитута от 01 декабря 2021 г. № 21-01-06-16581:

1. Установить публичный сервитут в отдельных целях в отношении земельных участков с кадастровыми номерами:

59:01:0000000:84878, расположенного по адресу: г. Пермь, Ленинский район, ул. Советская (от пр. Комсомольский до ул. Куйбышева);

59:01:4410046:15, расположенного по адресу: г. Пермь, Ленинский район, ул. Советская, 63;

59:01:4410046:1442, расположенного по адресу: г. Пермь, Ленинский район, ул. Советская, ТП 5190, на срок 48 лет 11 месяцев для размещения объекта электросетевого хозяйства ВЛ 0,4 КВ от ТП 5190, входящего в состав электросетевого комплекса «Подстанция 35/6 кВ «Центральная» с линиями электропередачи и трансформаторными подстанциями и распределительными пунктами с кадастровым номером 59:01:0000000:77478, принадлежащего на праве собственности ОАО «МРСК Урала», которое подтверждается выпиской из Единого государственного реестра недвижимости от 14 января 2022 г. № КУВИ-002/2022-4291050.

2. Утвердить границы публичного сервитута в отдельных целях согласно приложению к настоящему распоряжению (схема расположения границ публичного сервитута, (условный номер 46:43ПС)).

3. Плата за публичный сервитут в отдельных целях не устанавливается.

4. Утвердить прилагаемый график проведения работ при осуществлении деятельности, для обеспечения которой устанавливается публичный сервитут в отдельных целях.

5. ОАО «МРСК Урала» (ИНН 6671163413) обязано привести земли, государственная собственность на которые не разграничена и земельные участки в состояние, пригодное для их использования в соответствии с разрешенным использованием, в срок не позднее, чем 3 месяца после завершения эксплуатации инженерного сооружения, для размещения которого был установлен публичный сервитут.

6. Отделу по рассмотрению сервитутов в течение 2 рабочих дней со дня подписания направить копию настоящего распоряжения:

6.1. в информационно-аналитическое управление администрации города Перми для размещения в течение 5 рабочих дней со дня подписания распоряжения на официальном сайте муниципального образования город Пермь в информационно-телекоммуникационной сети Интернет;

6.2. в территориальный орган администрации города Перми по месту нахождения земельных участков для размещения в общедоступных местах (на досках объявлений, размещенных во всех подъездах многоквартирного дома, или в пределах земельного участка, на котором расположен многоквартирный дом) в течение 5 рабочих дней со дня подписания распоряжения;

6.3. в управление по общим вопросам администрации города Перми для опубликования распоряжения (за исключением приложений к нему) в течение 5 рабочих дней со дня подписания распоряжения в печатном средстве массовой информации «Официальный бюллетень органов местного самоуправления муниципального образования город Пермь»;

6.4. в ОАО «МРСК Урала» (ИНН 6671163413);

6.5. правообладателям земельных участков, в отношении которых принято решение об установлении публичного сервитута в отдельных целях.

7. Отделу по рассмотрению сервитутов направить копию настоящего распоряжения в орган, осуществляющий государственный кадастровый учет и государственную регистрацию прав, в течение 5 рабочих дней со дня подписания настоящего распоряжения.

8. Отделу договоров направить заявление о государственной регистрации прекращения права аренды земельного участка с кадастровым номером 59:01:4410046:1442 в орган, осуществляющий государственный кадастровый учет и государственную регистрацию прав, в течение 5 рабочих дней со дня подписания настоящего распоряжения

9. Настоящее распоряжение вступает в силу со дня подписания.

10. Контроль за исполнением настоящего распоряжения возложить на заместителя начальника департамента земельных отношений администрации города Перми Хайруллину К.М.

Исполняющий обязанности заместителя
главы администрации города Перми -
начальника департамента земельных
отношений администрации города Перми Е.Н. Гонцова

АДМИНИСТРАЦИЯ ГОРОДА ПЕРМИ

ЗАМЕСТИТЕЛЬ ГЛАВЫ АДМИНИСТРАЦИИ ГОРОДА ПЕРМИ-НАЧАЛЬНИК ДЕПАРТАМЕНТА ЗЕМЕЛЬНЫХ ОТНОШЕНИЙ

РАСПОРЯЖЕНИЕ

14.01.2022 № 21-01-03-114

Об установлении публичного сервитута в отдельных целях

На основании статей 39.37, 39.43 Земельного кодекса Российской Федерации, статей 3.3, 3.6 Федерального закона от 25 октября 2001 г. № 137-ФЗ «О введении в действие Земельного кодекса Российской Федерации», Положения о департаменте земельных отношений администрации города Перми, утвержденного решением Пермской городской Думы от 24 февраля 2015 г. № 39, ходатайства ОАО «МРСК Урала» об установлении публичного сервитута от 01 декабря 2021 г. № 21-01-06-16576:

1. Установить публичный сервитут в отдельных целях в отношении земель, государственная собственность на которые не разграничена, и земельных участков, поименованных в перечне земельных участков, согласно приложению к настоящему распоряжению на срок 48 лет 11 месяцев в целях эксплуатации линейного объекта ВЛ 0,4 кВ от КТП 2024, ВЛ 0,4 кВ ТП 2281 входящего в состав электросетевого комплекса «Подстанция 110/6 кВ «Старехи» с линиями электропередачи и трансформаторными подстанциями», с кадастровым номером 59:01:000000:77063, принадлежащего на праве собственности ОАО «МРСК Урала», которое подтверждается выпиской из Единого государственного реестра недвижимости от 30 декабря 2021 г. № КУВИ-002/2021-174463604.

2. Утвердить границы публичного сервитута в отдельных целях согласно приложению к настоящему распоряжению (схема расположения границ публичного сервитута (условный номер 9295:22ПС)).

3. Плата за публичный сервитут в отдельных целях не устанавливается.

4. Утвердить прилагаемый график проведения работ при осуществлении деятельности, для обеспечения которой устанавливается публичный сервитут в отдельных целях.

5. ОАО «МРСК Урала» (ИНН 6671163413) обязано привести земли, государственная собственность на которые не разграничена и земельные участки в состояние, пригодное для их использования в соответствии с разрешенным использованием, в срок не позднее, чем 3 месяца после завершения эксплуатации инженерного сооружения, для размещения которого был установлен публичный сервитут.

6. Отделу по рассмотрению сервитутов в течение 2 рабочих дней со дня подписания направить копию настоящего распоряжения:

6.1. в информационно-аналитическое управление администрации города Перми для размещения в течение 5 рабочих дней со дня подписания распоряжения на официальном сайте муниципального образования город Пермь в информационно-телекоммуникационной сети Интернет;

6.2. в управление по общим вопросам администрации города Перми для опубликования распоряжения (за исключением приложений к нему) в течение 5 рабочих дней со дня подписания распоряжения в печатном средстве массовой информации «Официальный бюллетень органов местного самоуправления муниципального образования город Пермь»;

6.3. в ОАО «МРСК Урала» (ИНН 6671163413);

6.4. правообладателям земельных участков в отношении которых принято решение об установлении публичного сервитута в отдельных целях;

7. Отделу по рассмотрению сервитутов направить копию настоящего распоряжения в орган, осуществляющий государственный кадастровый учет и государственную регистрацию прав, в течение 5 рабочих дней со дня подписания настоящего распоряжения.

8. Отделу договоров направить заявление о государственной регистрации прекращения права аренды земельного участка с кадастровым номером 59:01:4311479:75 в орган, осуществляющий государственный кадастровый учет и государственную регистрацию прав, в течение 5 рабочих дней со дня подписания настоящего распоряжения.

9. Настоящее распоряжение вступает в силу со дня подписания.

10. Контроль за исполнением настоящего распоряжения возложить на заместителя начальника департамента земельных отношений администрации города Перми Хайруллину К.М.

Исполняющий обязанности заместителя
главы администрации города Перми -
начальника департамента земельных
отношений администрации города Перми Е.Н. Гонцова

АДМИНИСТРАЦИЯ ГОРОДА ПЕРМИ

ЗАМЕСТИТЕЛЬ ГЛАВЫ АДМИНИСТРАЦИИ ГОРОДА ПЕРМИ-НАЧАЛЬНИК ДЕПАРТАМЕНТА ЗЕМЕЛЬНЫХ ОТНОШЕНИЙ

РАСПОРЯЖЕНИЕ

14.01.2022 № 21-01-03-115

Об установлении публичного сервитута в отдельных целях

На основании статей 39.37, 39.43 Земельного кодекса Российской Федерации, статьи 3.3, 3.6 Федерального закона от 25 октября 2001 г. № 137-ФЗ «О введении в действие Земельного кодекса Российской Федерации», Положения о департаменте земельных отношений администрации города Перми, утвержденного решением Пермской городской Думы от 24 февраля 2015 г. № 39, ходатайства ОАО «МРСК Урала» об установлении публичного сервитута от 01 декабря 2021 г. № 21-01-06-16570:

1. Установить публичный сервитут в отдельных целях в отношении земель, государственная собственность на которые не разграничена, и земельных участков, поименованных в перечне земельных участков, согласно приложению к настоящему распоряжению, на срок 48 лет 11 месяцев для размещения объекта электросетевого хозяйства ВЛ 0,4 кВ от ТП 4377, ВЛ 0,4 кВ от ТП 4110, входящего в состав электросетевого комплекса Подстанция 110/6 кВ «Северная» с линиями электропередачи, трансформаторными подстанциями и распределительными пунктами, с кадастровым номером 59:01:0000000:77564, принадлежащего на праве собственности ОАО «МРСК Урала», которое подтверждается выпиской из Единого государственного реестра недвижимости от 28 декабря 2021 г. № КУВИ-002/2021-173712604.

2. Утвердить границы публичного сервитута в отдельных целях согласно приложению к настоящему распоряжению (схема расположения границ публичного сервитута, (условный номер 10201:6ПС)).

3. Плата за публичный сервитут в отдельных целях не устанавливается.

4. Утвердить прилагаемый график проведения работ при осуществлении деятельности, для обеспечения которой устанавливается публичный сервитут в отдельных целях.

5. ОАО «МРСК Урала» (ИНН 6671163413) обязано привести земли, государственная собственность на которые неразграниченна, и земельные участки в состояние, пригодное для их использования в соответствии с разрешенным использованием, в срок не позднее, чем 3 месяца после завершения эксплуатации инженерного сооружения, для размещения которого был установлен публичный сервитут.

6. Отделу по рассмотрению сервитутов в течение 2 рабочих дней со дня подписания направить копию настоящего распоряжения:

6.1. в информационно-аналитическое управление администрации города Перми для размещения в течение 5 рабочих дней со дня подписания распоряжения на официальном сайте муниципального образования город Пермь в информационно-телекоммуникационной сети Интернет;

6.2. в территориальный орган администрации города Перми по месту нахождения земельных участков для размещения в общедоступных местах (на досках объявлений, размещенных во всех подъездах многоквартирного дома, или в пределах земельного участка, на котором расположен многоквартирный дом) в течение 5 рабочих дней со дня подписания распоряжения;

6.3. в управление по общим вопросам администрации города Перми для опубликования распоряжения (за исключением приложений к нему) в течение 5 рабочих дней со дня подписания распоряжения в печатном средстве массовой информации «Официальный бюллетень органов местного самоуправления муниципального образования город Пермь»;

6.4. в ОАО «МРСК Урала» (ИНН 6671163413);

6.5. правообладателям земельных участков, в отношении которых принято решение об установлении публичного сервитута в отдельных целях;

6.6. в орган, осуществляющий государственный кадастровый учет и государственную регистрацию прав, в течение 5 рабочих дней со дня подписания настоящего распоряжения.

7. Отделу договоров направить заявление о государственной регистрации прекращения права аренды земельного участка с кадастровым номером 59:01:0000000:88131 в орган, осуществляющий государственный кадастровый учет и государственную регистрацию прав, в течение 5 рабочих дней со дня подписания настоящего распоряжения.

8. Настоящее распоряжение вступает в силу со дня подписания.

9. Контроль за исполнением настоящего распоряжения возложить на заместителя начальника департамента земельных отношений администрации города Перми Хайруллину К.М.

Исполняющий обязанности заместителя
главы администрации города Перми -
начальника департамента земельных
отношений администрации города Перми Е.Н. Гонцова

АДМИНИСТРАЦИЯ ГОРОДА ПЕРМИ

ЗАМЕСТИТЕЛЬ ГЛАВЫ АДМИНИСТРАЦИИ ГОРОДА ПЕРМИ-НАЧАЛЬНИК ДЕПАРТАМЕНТА ЗЕМЕЛЬНЫХ ОТНОШЕНИЙ

РАСПОРЯЖЕНИЕ

14.01.2022 № 21-01-03-119

Об установлении публичного сервитута в отдельных целях

На основании статей 39.37, 39.43 Земельного кодекса Российской Федерации, статьей 3.3, 3.6 Федерального закона от 25 октября 2001 г. № 137-ФЗ «О введении в действие Земельного кодекса Российской Федерации», Положения о департаменте земельных отношений администрации города Перми, утвержденного решением Пермской городской Думы от 24 февраля 2015 г. № 39, ходатайства ОАО «МРСК Урала» об установлении публичного сервитута от 01 декабря 2021 г. № 21-01-06-16584:

1. Установить публичный сервитут в отдельных целях в отношении земель, государственная собственность на которые не разграничена и земельных участков, поименованных в перечне земельных участков, прилагаемом к настоящему распоряжению, на срок 48 лет 11 месяцев в целях эксплуатации линейного объекта ВЛ 0,4 кВ ТП 4109, с линиями электропередачи, трансформаторными подстанциями и распределительными пунктами, входящего в состав электросетевого комплекса Подстанция 110/6 кВ «Северная» с кадастровым номером 59:01:000000:77564, принадлежащего на праве собственности ОАО «МРСК Урала», которое подтверждается выпиской из Единого государственного реестра недвижимости от 03 декабря 2021 г. № КУВИ-002/2021-161385348.

2. Утвердить границы публичного сервитута в отдельных целях согласно приложению к настоящему распоряжению (схема расположения границ публичного сервитута, (условный номер 2901:13ПС)).

3. Плата за публичный сервитут в отдельных целях не устанавливается.

4. Утвердить прилагаемый график проведения работ при осуществлении деятельности, для обеспечения которой устанавливается публичный сервитут в отдельных целях.

5. ОАО «МРСК Урала» (ИНН 6671163413) обязано привести земли, государственная собственность на которые не разграничена и земельные участки в состояние, пригодное для их использования в соответствии с разрешенным использованием, в срок не позднее, чем 3 месяца после завершения эксплуатации инженерного сооружения, для размещения которого был установлен публичный сервитут.

6. Отделу по рассмотрению сервитутов в течение 2 рабочих дней со дня подписания направить копию настоящего распоряжения:

6.1. в информационно-аналитическое управление администрации города Перми для размещения в течение 5 рабочих дней со дня подписания распоряжения на официальном сайте муниципального образования город Пермь в информационно-телекоммуникационной сети Интернет;

6.2. в управление по общим вопросам администрации города Перми для опубликования распоряжения (за исключением приложений к нему) в течение 5 рабочих дней со дня подписания распоряжения в печатном средстве массовой информации «Официальный бюллетень органов местного самоуправления муниципального образования город Пермь»;

6.3. в ОАО «МРСК Урала» (ИНН 6671163413);

6.4. правообладателям земельных участков в отношении которых принято решение об установлении публичного сервитута в отдельных целях;

7. Отделу по рассмотрению сервитутов направить копию настоящего распоряжения в орган, осуществляющий государственный кадастровый учет и государственную регистрацию прав, в течение 5 рабочих дней со дня подписания настоящего распоряжения.

8. Настоящее распоряжение вступает в силу со дня подписания.

9. Контроль за исполнением настоящего распоряжения возложить на заместителя начальника департамента земельных отношений администрации города Перми Хайруллину К. М.

Исполняющий обязанности заместителя
главы администрации города Перми -
начальника департамента земельных
отношений администрации города Перми Е.Н. Гонцова

АДМИНИСТРАЦИЯ ГОРОДА ПЕРМИ

ЗАМЕСТИТЕЛЬ ГЛАВЫ АДМИНИСТРАЦИИ ГОРОДА ПЕРМИ-НАЧАЛЬНИК ДЕПАРТАМЕНТА ЗЕМЕЛЬНЫХ ОТНОШЕНИЙ

РАСПОРЯЖЕНИЕ

20.01.2022 № 21-01-03-172

Об установлении публичного сервитута в отдельных целях

На основании статей 39.37, 39.43 Земельного кодекса Российской Федерации, статьи 3.6 Федерального закона от 25 октября 2001 г. № 137-ФЗ «О введении в действие Земельного кодекса Российской Федерации», Положения о департаменте земельных отношений администрации города Перми, утвержденного решением Пермской городской Думы от 24 февраля 2015 г. № 39, ходатайства ОАО «МРСК Урала» об установлении публичного сервитута от 07 декабря 2021 г. № 21-01-06-16772:

1. Установить публичный сервитут в отдельных целях в отношении земельного участка с кадастровым номером 59:01:1715013:2, расположенного по адресу: г. Пермь, Дзержинский район, ул. Ветлужская, на срок 48 лет 11 месяцев для использования в целях эксплуатации существующего линейного объекта ВЛ-0,4 кВ ТП-1580, входящего в состав электросетевого комплекса «Подстанция 110/35/6 кВ «Окуловская с линиями электропередачи» с кадастровым номером 59:01:0000000:47732, принадлежащего на праве собственности ОАО «МРСК Урала», которое подтверждается выпиской из Единого государственного реестра недвижимости от 17 января 2022 г. № КУВИ-001/2022-5207885.

2. Утвердить границы публичного сервитута в отдельных целях согласно приложению к настоящему распоряжению (схема расположения границ публичного сервитута, (условный номер 5013:7ПС)).

3. Плата за публичный сервитут в отдельных целях не устанавливается.

4. Утвердить прилагаемый график проведения работ при осуществлении деятельности, для обеспечения которой устанавливается публичный сервитут в отдельных целях.

5. ОАО «МРСК Урала» (ИНН 6671163413) обязано привести земельный участок в состояние, пригодное для его использования в соответствии с разрешенным использованием, в срок не позднее, чем 3 месяца после завершения эксплуатации инженерного сооружения, для размещения которого был установлен публичный сервитут.

6. Отделу по рассмотрению сервитутов в течение 2 рабочих дней со дня подписания направить копию настоящего распоряжения:

6.1. в информационно аналитическое управление администрации города Перми для размещения в течение 5 рабочих дней со дня подписания распоряжения на официальном сайте муниципального образования город Пермь в информационно-телекоммуникационной сети Интернет;

6.2. в управление по экологии и природопользованию администрации города Перми;

6.3. в управление по общим вопросам администрации города Перми для опубликования распоряжения (за исключением приложений к нему) в течение 5 рабочих дней со дня подписания распоряжения в печатном средстве массовой информации «Официальный бюллетень органов местного самоуправления муниципального образования город Пермь»;

6.4. в ОАО «МРСК Урала» (ИНН 6671163413);

6.5. в орган, осуществляющий государственный кадастровый учет и государственную регистрацию прав, в течение 5 рабочих дней со дня подписания настоящего распоряжения.

7. Настоящее распоряжение вступает в силу со дня подписания.

8. Контроль за исполнением настоящего распоряжения возложить на заместителя начальника департамента земельных отношений администрации города Перми Хайруллина К. М.

Исполняющий обязанности заместителя
главы администрации города Перми -
начальника департамента земельных
отношений администрации города Перми Е.Н. Гонцова

АДМИНИСТРАЦИЯ ГОРОДА ПЕРМИ
ЗАМЕСТИТЕЛЬ ГЛАВЫ АДМИНИСТРАЦИИ ГОРОДА ПЕРМИ-НАЧАЛЬНИК ДЕПАРТАМЕНТА ЗЕМЕЛЬНЫХ ОТНОШЕНИЙ
РАСПОРЯЖЕНИЕ

20.01.2022 № 21-01-03-176

Об установлении публичного сервитута в отдельных целях

На основании статей 39.37, 39.43 Земельного кодекса Российской Федерации, статьи 3.6 Федерального закона от 25 октября 2001 г. № 137-ФЗ «О введении в действие Земельного кодекса Российской Федерации», Положения о департаменте земельных отношений администрации города Перми, утвержденного решением Пермской городской Думы от 24 февраля 2015 г. № 39, ходатайства ОАО «МРСК Урала» об установлении публичного сервитута от 07 декабря 2021 г. № 21-01-06-16773:

1. Установить публичный сервитут в отдельных целях в отношении земельных участков с кадастровыми номерами:

59:01:0000000:1271, расположенного по адресу: г. Пермь, Свердловский, Ленинский районы, ул. Максима Горького, на участке от ул. Монастырская до ул. Малышева;

59:01:4410118:3, расположенного по адресу: г. Пермь, р-н Ленинский, ул. Екатерининская, 43;

59:01:4410118:13, расположенного по адресу: г. Пермь, Ленинский район, ул. Максима Горького, 40а;

59:01:4410118:88, расположенного по адресу: г. Пермь, Ленинский район, ул. Луначарского, 4, на срок 48 лет 11 месяцев для использования в целях размещения объекта электросетевого хозяйства ВЛ 0,4 кВ от ТП 5020, входящего в состав электросетевого комплекса «Подстанция 35/6кВ «Егошихинская» с линиями электропередачи, трансформаторными подстанциями и распределительными пунктами» с кадастровым номером 59:01:0000000:77467, принадлежащего на праве собственности ОАО «МРСК Урала», что подтверждается выпиской из Единого государственного реестра недвижимости от 11 января 2022 г. № КУВИ-001/2022-1019041.

Утвердить границы публичного сервитута в отдельных целях согласно приложению к настоящему распоряжению (схема расположения границ публичного сервитута, (условный номер 152:11ПС)).

2. Плата за публичный сервитут в отдельных целях не устанавливается.

3. Утвердить прилагаемый график проведения работ при осуществлении деятельности, для обеспечения которой устанавливается публичный сервитут в отдельных целях.

4. ОАО «МРСК Урала» (ИНН 6671163413) обязано привести земельные участки в состояние, пригодное для их использования в соответствии с разрешенным использованием, в срок не позднее, чем 3 месяца после завершения эксплуатации инженерного сооружения, для размещения которого был установлен публичный сервитут.

5. Отделу по рассмотрению сервитутов в течение 2 рабочих дней со дня подписания направить копию настоящего распоряжения:

5.1. в информационно-аналитическое управление администрации города Перми для размещения в течение 5 рабочих дней со дня подписания распоряжения на официальном сайте муниципального образования город Пермь в информационно-телекоммуникационной сети Интернет;

5.2. в управление по общим вопросам администрации города Перми для опубликования распоряжения (за исключением приложений к нему) в течение 5 рабочих дней со дня подписания распоряжения в печатном средстве массовой информации «Официальный бюллетень органов местного самоуправления муниципального образования город Пермь»;

5.3. в ОАО «МРСК Урала» (ИНН 6671163413);

5.4. правообладателям земельных участков, в отношении которых принято решение об установлении публичного сервитута в отдельных целях;

5.5. в орган, осуществляющий государственный кадастровый учет и государственную регистрацию прав, в течение 5 рабочих дней со дня подписания настоящего распоряжения.

6. Отделу договоров направить заявление о государственной регистрации прекращения права аренды земельного участка с кадастровым номером 59:01:4410118:13 в орган, осуществляющий государственный кадастровый учет и государственную регистрацию прав, в течение 5 рабочих дней со дня подписания настоящего распоряжения.

7. Настоящее распоряжение вступает в силу со дня подписания.

8. Контроль за исполнением настоящего распоряжения возложить на заместителя начальника департамента земельных отношений администрации города Перми Хайруллину К.М.

Исполняющий обязанности заместителя
главы администрации города Перми -
начальника департамента земельных
отношений администрации города Перми Е.Н. Гонцова

АДМИНИСТРАЦИЯ ГОРОДА ПЕРМИ
ЗАМЕСТИТЕЛЬ ГЛАВЫ АДМИНИСТРАЦИИ ГОРОДА ПЕРМИ-НАЧАЛЬНИК ДЕПАРТАМЕНТА ЗЕМЕЛЬНЫХ ОТНОШЕНИЙ
РАСПОРЯЖЕНИЕ

20.01.2022 № 21-01-03-177

Об установлении публичного сервитута в отдельных целях

На основании статей 39.37, 39.43 Земельного кодекса Российской Федерации, статьи 3.6 Федерального закона от 25 октября 2001 г. № 137-ФЗ «О введении в действие Земельного кодекса Российской Федерации», Положения о департаменте земельных отношений администрации города Перми, утвержденного решением Пермской городской Думы от 24 февраля 2015 г. № 39, ходатайства ОАО «МРСК Урала» об установлении публичного сервитута от 07 декабря 2021 г. № 21-01-06-16819:

1. Установить публичный сервитут в отдельных целях в отношении земель, государственная собственность на которые не разграничена, и земельных участков с кадастровыми номерами:

59:01:2310088:17, расположенного по адресу: г. Пермь, ул. Нижнемостовая, 31а;

59:01:2310229:2, расположенного по адресу: г. Пермь, Орджоникидзевский р-н, СДТ Кол. сад 42 Н-Мостовая (Ордж), уч. 2, на срок 48 лет 11 месяцев для размещения электросетевого комплекса (ЭСК) Подстанция 110/6 кВ «Строительная» с линиями электропередачи и трансформаторными подстанциями с кадастровым номером 59:01:0000000:49131, принадлежащего на праве собственности ОАО «МРСК Урала», которое подтверждается выпиской из Единого государственного реестра недвижимости от 11 января 2022 г. № КУВИ-001/2022-1792521.

2. Утвердить границы публичного сервитута в отдельных целях согласно приложению к настоящему распоряжению (схема расположения границ публичного сервитута, (условный номер 10087:2ПС)).

3. Плата за публичный сервитут в отдельных целях не устанавливается.

4. Утвердить прилагаемый график проведения работ при осуществлении деятельности, для обеспечения которой устанавливается публичный сервитут в отдельных целях.

5. ОАО «МРСК Урала» (ИНН 6671163413) обязано привести земли, государственная собственность на которые не разграничена, и земельные участки в состояние, пригодное для их использования в соответствии с разрешенным использованием, в срок не позднее, чем 3 месяца после завершения эксплуатации инженерного сооружения, для размещения которого был установлен публичный сервитут в отдельных целях.

6. Отделу по рассмотрению сервитутов в течение 2 рабочих дней со дня подписания направить копию настоящего распоряжения:

6.1. в информационно-аналитическое управление администрации города Перми для размещения в течение 5 рабочих дней со дня подписания распоряжения на официальном сайте муниципального образования город Пермь в информационно-телекоммуникационной сети Интернет;

6.2. в управление по общим вопросам администрации города Перми для опубликования распоряжения (за исключением приложений к нему) в течение 5 рабочих дней со дня подписания распоряжения в печатном средстве массовой информации «Официальный бюллетень органов местного самоуправления муниципального образования город Пермь»;

6.3. в ОАО «МРСК Урала» (ИНН 6671163413);

6.4. правообладателям земельных участков, в отношении которых принято решение об установлении публичного сервитута в отдельных целях;

6.5. в орган, осуществляющий государственный кадастровый учет и государственную регистрацию прав, в течение 5 рабочих дней со дня подписания настоящего распоряжения.

7. Настоящее распоряжение вступает в силу со дня подписания.

8. Контроль за исполнением настоящего распоряжения возложить на заместителя начальника департамента земельных отношений администрации города Перми Хайруллину К.М.

Исполняющий обязанности заместителя
главы администрации города Перми -
начальника департамента земельных
отношений администрации города Перми Е.Н. Гонцова

АДМИНИСТРАЦИЯ ГОРОДА ПЕРМИ
ЗАМЕСТИТЕЛЬ ГЛАВЫ АДМИНИСТРАЦИИ ГОРОДА ПЕРМИ-НАЧАЛЬНИК ДЕПАРТАМЕНТА ЗЕМЕЛЬНЫХ ОТНОШЕНИЙ
РАСПОРЯЖЕНИЕ

20.01.2022 № 21-01-03-178

Об установлении публичного сервитута в отдельных целях

На основании статей 39.37, 39.43 Земельного кодекса Российской Федерации, статьи 3.6 Федерального закона от 25 октября 2001 г. № 137-ФЗ «О введении в действие Земельного кодекса Российской Федерации», Положения о департаменте земельных отношений администрации города Перми, утвержденного решением Пермской городской Думы от 24 февраля 2015 г. № 39, ходатайства ОАО «МРСК Урала» об установлении публичного сервитута от 07 декабря 2021 г. № 21-01-06-16778:

1. Установить публичный сервитут в отдельных целях в отношении земельных участков с кадастровыми номерами:

59:01:1717063:18, расположенного по адресу: г. Пермь, р-н Кировский, ул. Светлогорская, 3;

59:01:1717063:19, расположенного по адресу: г. Пермь, р-н Кировский, ул. Светлогорская, 3, на срок 48 лет 11 месяцев для размещения объекта электросетевого хозяйства (ВЛ 0,4 кВ от ТП 1618 для электроснабжения садового дома по адресу: Пермский край, г. Пермь, Кировский район, ул. Буксирная, 6а, уч. 12, кадастровый номер земельного участка 59:01:1717088:55), с кадастровым номером 59:01:1717063:71, принадлежащего на праве собственности ОАО «МРСК Урала».

2. Утвердить границы публичного сервитута в отдельных целях согласно приложению к настоящему распоряжению (схема расположения границ публичного сервитута, (условный номер 7063:53ПС)).

3. Плата за публичный сервитут в отдельных целях не устанавливается.

4. Утвердить прилагаемый график проведения работ при осуществлении деятельности, для обеспечения которой устанавливается публичный сервитут в отдельных целях.

5. ОАО «МРСК Урала» (ИНН 6671163413) обязано привести земельные участки в состояние, пригодное для их использования в соответствии с разрешенным использованием, в срок не позднее, чем 3 месяца после завершения эксплуатации инженерного сооружения, для размещения которого был установлен публичный сервитут.

6. Отделу по рассмотрению сервитутов в течение 2 рабочих дней со дня подписания направить копию настоящего распоряжения:

6.1. в информационно-аналитическое управление администрации города Перми для размещения в течение 5 рабочих дней со дня подписания распоряжения на официальном сайте муниципального образования город Пермь в информационно-телекоммуникационной сети Интернет;

6.2. в управление по общим вопросам администрации города Перми для опубликования распоряжения (за исключением приложений к нему) в течение 5 рабочих дней со дня подписания распоряжения в печатном средстве массовой информации «Официальный бюллетень органов местного самоуправления муниципального образования город Пермь»;

6.3. в ОАО «МРСК Урала» (ИНН 6671163413);

6.4. правообладателям земельных участков, в отношении которых принято решение об установлении публичного сервитута в отдельных целях;

6.5 в орган, осуществляющий государственный кадастровый учет и государственную регистрацию прав, в течение 5 рабочих дней со дня подписания настоящего распоряжения.

7. Настоящее распоряжение вступает в силу со дня подписания.

8. Контроль за исполнением настоящего распоряжения возложить на заместителя начальника департамента земельных отношений администрации города Перми Хайруллину К. М.

Исполняющий обязанности заместителя
главы администрации города Перми -
начальника департамента земельных
отношений администрации города Перми Е.Н. Гонцова

АДМИНИСТРАЦИЯ ГОРОДА ПЕРМИ
ЗАМЕСТИТЕЛЬ ГЛАВЫ АДМИНИСТРАЦИИ ГОРОДА ПЕРМИ-НАЧАЛЬНИК ДЕПАРТАМЕНТА ЗЕМЕЛЬНЫХ ОТНОШЕНИЙ
РАСПОРЯЖЕНИЕ

24.01.2022 № 21-01-03-218

Об установлении публичного сервитута в отдельных целях

На основании статей 39.37, 39.43 Земельного кодекса Российской Федерации, статей 3.3, 3.6 Федерального закона от 25 октября 2001 г. № 137-ФЗ «О введении в действие Земельного кодекса Российской Федерации», Положения о департаменте земельных отношений администрации города Перми, утвержденного решением Пермской городской Думы от 24 февраля 2015 г. № 39, ходатайства ОАО «МРСК Урала» об установлении публичного сервитута от 10 декабря 2021 г. № 21-01-06-16944:

1. Установить публичный сервитут в отдельных целях в отношении земель, государственная собственность на которые не разграничена, и земельного участка с кадастровым номером 59:01:0000000:85136, расположенного по адресу: г. Пермь, Ленинский район, ул. Советская (от ул. Газета Звезда до пр. Комсомольский), на срок 48 лет 11 месяцев

для использования в целях эксплуатации существующего линейного объекта ВЛ 0,4 кВ от ТП - 5073, входящего в состав электросетевого комплекса «Подстанция 35/6 кВ «Набережная» с линиями электропередачи и трансформаторными подстанциями с кадастровым номером 59:01:0000000:47734, принадлежащего на праве собственности ОАО «МРСК Урала», которое подтверждается выпиской из Единого государственного реестра недвижимости от 24 декабря 2021 г. № КУВИ-002/2021-172571417.

2. Утвердить границы публичного сервитута в отдельных целях согласно приложению к настоящему распоряжению (схема расположения границ публичного сервитута, (условный номер 45:41ПС)).

3. Плата за публичный сервитут в отдельных целях не устанавливается.

4. Утвердить прилагаемый график проведения работ при осуществлении деятельности, для обеспечения которой устанавливается публичный сервитут в отдельных целях.

5. ОАО «МРСК Урала» (ИНН 6671163413) обязано привести земли, государственная собственность на которые не разграничена, и земельный участок в состояние, пригодное для их использования в соответствии с разрешенным использованием, в срок не позднее, чем 3 месяца после завершения эксплуатации инженерного сооружения, для размещения которого был установлен публичный сервитут.

6. Отделу по рассмотрению сервитутов в течение 2 рабочих дней со дня подписания направить копию настоящего распоряжения:

6.1. в информационно-аналитическое управление администрации города Перми для размещения в течение 5 рабочих дней со дня подписания распоряжения на официальном сайте муниципального образования город Пермь в информационно-телекоммуникационной сети Интернет;

6.2. в управление по общим вопросам администрации города Перми для опубликования распоряжения (за исключением приложений к нему) в течение 5 рабочих дней со дня подписания распоряжения в печатном средстве массовой информации «Официальный бюллетень органов местного самоуправления муниципального образования город Пермь»;

6.3. в ОАО «МРСК Урала» (ИНН 6671163413);

6.4. правообладателю земельного участка, в отношении которого принято решение об установлении публичного сервитута в отдельных целях;

6.5. в орган, осуществляющий государственный кадастровый учет и государственную регистрацию прав, в течение 5 рабочих дней со дня подписания настоящего распоряжения.

7. Настоящее распоряжение вступает в силу со дня подписания.

8. Контроль за исполнением настоящего распоряжения возложить на заместителя начальника департамента земельных отношений администрации города Перми Хайруллину К. М.

Исполняющий обязанности заместителя
главы администрации города Перми -
начальника департамента земельных
отношений администрации города Перми Е.Н. Гонцова

АДМИНИСТРАЦИЯ ГОРОДА ПЕРМИ
ЗАМЕСТИТЕЛЬ ГЛАВЫ АДМИНИСТРАЦИИ ГОРОДА ПЕРМИ-НАЧАЛЬНИК ДЕПАРТАМЕНТА ЗЕМЕЛЬНЫХ ОТНОШЕНИЙ
РАСПОРЯЖЕНИЕ

24.01.2022 № 21-01-03-222

Об установлении публичного сервитута в отдельных целях

На основании статей 39.37, 39.43 Земельного кодекса Российской Федерации, статей 3.3, 3.6 Федерального закона от 25 октября 2001 г. № 137-ФЗ «О введении в действие Земельного кодекса Российской Федерации», Положения о департаменте земельных отношений администрации города Перми, утвержденного решением Пермской городской Думы от 24 февраля 2015 г. № 39, ходатайства ОАО «МРСК Урала» об установлении публичного сервитута от 10 декабря 2021 г. № 21-01-06-16966:

1. Установить публичный сервитут в отдельных целях в отношении земель, государственная собственность на

которые не разграничена, и земельных участков, поименованных в перечне земельных участков, согласно приложению к настоящему распоряжению, на срок 48 лет 11 месяцев для размещения объекта электросетевого хозяйства ВЛ 0,4 кВ от ТП - 5032, входящего в состав электросетевого комплекса «Подстанция 35/6 кВ «Набережная» с линиями электропередачи и трансформаторными подстанциями с кадастровым номером 59:01:0000000:47734, принадлежащего на праве собственности «МРСК Урала» которое подтверждается выпиской из Единого государственного реестра недвижимости от 24 декабря 2021 г. № КУВИ-002/2021-172571417.

2. Утвердить границы публичного сервитута в отдельных целях согласно приложению к настоящему распоряжению (схема расположения границ публичного сервитута, (условный номер 88:37ПС)).

3. Плата за публичный сервитут в отдельных целях не устанавливается.

4. Утвердить прилагаемый график проведения работ при осуществлении деятельности, для обеспечения которой устанавливается публичный сервитут в отдельных целях.

5. ОАО «МРСК Урала» (ИНН 6671163413) обязано привести земли, государственная собственность на которые не разграничена, и земельные участки в состояние, пригодное для их использования в соответствии с разрешенным использованием, в срок не позднее, чем 3 месяца после завершения эксплуатации инженерного сооружения, для размещения которого был установлен публичный сервитут.

6. Отделу по рассмотрению сервитутов в течение 2 рабочих дней со дня подписания направить копию настоящего распоряжения:

6.1. в информационно-аналитическое управление администрации города Перми для размещения в течение 5 рабочих дней со дня подписания распоряжения на официальном сайте муниципального образования город Пермь в информационно-телекоммуникационной сети Интернет;

6.2. в территориальный орган администрации города Перми по месту нахождения земельных участков для размещения в общедоступных местах (на досках объявлений, размещенных во всех подъездах многоквартирного дома, или в пределах земельного участка, на котором расположен многоквартирный дом) в течение 5 рабочих дней со дня подписания распоряжения;

6.3. в управление по общим вопросам администрации города Перми для опубликования распоряжения (за исключением приложений к нему) в течение 5 рабочих дней со дня подписания распоряжения в печатном средстве массовой информации «Официальный бюллетень органов местного самоуправления муниципального образования город Пермь»;

6.4. в ОАО «МРСК Урала» (ИНН 6671163413);

6.5. правообладателям земельных участков, в отношении которых принято решение об установлении публичного сервитута в отдельных целях;

6.6. в орган, осуществляющий государственный кадастровый учет и государственную регистрацию прав, в течение 5 рабочих дней со дня подписания настоящего распоряжения.

7. Отделу договоров направить заявление о государственной регистрации прекращения права аренды земельного участка с кадастровым номером 59:01:4410088:27 в орган, осуществляющий государственный кадастровый учет и государственную регистрацию прав, в течение 5 рабочих дней со дня подписания настоящего распоряжения.

8. Настоящее распоряжение вступает в силу со дня подписания.

9. Контроль за исполнением настоящего распоряжения возложить на заместителя начальника департамента земельных отношений администрации города Перми Хайруллину К.М.

Исполняющий обязанности заместителя
главы администрации города Перми -
начальника департамента земельных
отношений администрации города Перми Е.Н. Гонцова

АДМИНИСТРАЦИЯ ГОРОДА ПЕРМИ
НАЧАЛЬНИК ДЕПАРТАМЕНТА ЖИЛИЩНО-КОММУНАЛЬНОГО ХОЗЯЙСТВА
РАСПОРЯЖЕНИЕ

21.02.2022 № 059-04-03-4

О внесении изменений в перечень многоквартирных домов в городе Перми, в отношении которых фонды капитального ремонта формируются на счете некоммерческой организации «Фонд капитального ремонта общего имущества в многоквартирных домах в Пермском крае», осуществляющей функции регионального оператора, утвержденный распоряжением заместителя главы администрации города Перми-начальника департамента жилищно-коммунального хозяйства от 23.10.2015 № СЭД-04-01-35-И-337

В соответствии со статьями 170, 173, 175 Жилищного Кодекса Российской Федерации, Законом Пермского края от 11 марта 2014 года № 304-ПК «О системе капитального ремонта общего имущества в многоквартирных домах, расположенных на территории Пермского края», Положением о департаменте жилищно-коммунального хозяйства администрации города Перми, утвержденным решением Пермской городской Думы от 26 июня 2012 № 138:

1. Внести в Перечень многоквартирных домов в городе Перми, в отношении которых фонды капитального ремонта формируются на счете некоммерческой организации «Фонд капитального ремонта общего имущества в многоквартирных домах в Пермском крае», осуществляющей функции регионального оператора (далее – Перечень), утвержденный распоряжением заместителя главы администрации города Перми - начальника департамента жилищно-коммунального хозяйства от 23 октября 2015 № СЭД-04-01-35-И-337 (в ред. от 19.04.2021 № 059-04-03-10, от 23.04.2021 № 059-04-03-15, от 22.06.2021 № 059-04-03-22, от 10.08.2021 № 059-04-03-34, от 07.09.2021 № 059-04-03-38, от 12.10.2021 № 059-04-03-47, от 12.11.2021 № 059-04-03-51, от 23.12.2021 № 059-04-03-59, от 29.12.2021 № 059-04-03-64) следующие изменения:

1.1. в связи с принятием собственниками помещений в многоквартирных домах, решения о формировании фонда капитального ремонта на специальном счете, строки:

307	Вижайская	7
1775	Студенческая	26
73	Академика Веденеева	52
1895	Хабаровская	149

исключить;

1.2. в связи с исключением многоквартирного дома из Региональной программы по причине превышения совокупной стоимости услуг и (или) работ по капитальному ремонту конструктивных элементов и внутридомовых инженерных систем, входящих в состав общего имущества в многоквартирном доме, в расчете на один квадратный метр общей площади жилых помещений превышает стоимость, определенную нормативным правовым актом Правительства Пермского края, строку:

897	Куйбышева	69

исключить;

1.3. в связи с отсутствием решения о выборе способа формирования фонда капитального ремонта у собственников помещений в многоквартирных домах, дополнить Перечень строками следующего содержания:

	Луначарского	15
	Свободы	21А

1.4. в связи с принятием решения Инспекции государственного жилищного надзора Пермского края об отказе во внесении в Реестр уведомлений о выбранном собственниками помещений способе формирования фонда капитального ремонта, дополнить Перечень строкой следующего содержания:

	Маршала Рыбалко	78

2. Изложить Перечень в редакции согласно Приложению к настоящему распоряжению.
3. Распоряжение вступает в силу с даты подписания.
4. Контроль за исполнением распоряжения возложить на заместителя начальника департамента - начальника управления жилищным фондом департамента жилищно-коммунального хозяйства администрации города Перми Сиддикова Руслана Ильдаровича.

А.И. Власов

Приложение
к распоряжению начальника ДЖКХ
администрации города Перми
от 21.02.2022 059-04-03-4

ПЕРЕЧЕНЬ
многоквартирных домов в городе Перми, в отношении которых фонды капитального ремонта формируются на счете некоммерческой организации «Фонд капитального ремонта общего имущества в многоквартирных дома в Пермском крае», осуществляющей функции регионального оператора

№ п/п	Улица (переулок, проспект)	Дом / корпус
1	2	3
1	1-й Дубровский переулок	4
2	1-й Дубровский переулок	5
3	1-й Дубровский переулок	6
4	1-й Дубровский переулок	8
5	1-й Дубровский переулок	10
6	1-й Дубровский переулок	12
7	1-я Красноармейская	41
8	1-я Красноармейская	43
9	1-я Красноармейская	46
10	1-я Красноармейская	50
11	1-я Красноармейская	52
12	1-я Красноармейская	56А
13	1-я Красноармейская	58А
14	25 Октября	5
15	25 Октября	8
16	25 Октября	24
17	25 Октября	27
18	25 Октября	38
19	25 Октября	45
20	25 Октября	64
21	25 Октября	66
22	25 Октября	81
23	25 Октября	40А
24	2-я Гамовская	20
25	2-я Гамовская	21
26	2-я Гамовская	22
27	2-я Гамовская	23
28	Закамская	20
29	4 Пятилетка	2А
30	9 Мая	14
31	9 Мая	16
32	9 Мая	18
33	9 Мая	20
34	9 Мая	22
35	9 Мая	24
36	9 Мая	18\1
37	9 Мая	18А
38	Автозаводская	41
39	Автозаводская	48
40	Автозаводская	49
41	Автозаводская	51
42	Автозаводская	53
43	Адмирала Нахимова	3
44	Адмирала Нахимова	5
45	Адмирала Нахимова	13
46	Адмирала Нахимова	14
47	Адмирала Нахимова	16
48	Адмирала Нахимова	23
49	Адмирала Нахимова	37
50	Адмирала Старикова	1
51	Адмирала Старикова	7
52	Адмирала Старикова	11
53	Адмирала Старикова	14
54	Адмирала Старикова	17
55	Адмирала Старикова	49
56	Адмирала Старикова	9А
57	Адмирала Старикова	13
58	Адмирала Старикова	15
59	Адмирала Ушакова	3
60	Адмирала Ушакова	7
61	Адмирала Ушакова	11
62	Адмирала Ушакова	12
63	Адмирала Ушакова	16
64	Адмирала Ушакова	59/2
65	Академика Вавилова	5
66	Академика Вавилова	7
67	Академика Вавилова	9
68	Академика Вавилова	11
69	Академика Вавилова	19
70	Академика Вавилова	11А
71	Академика Веденеева	17
72	Академика Веденеева	51
73	Академика Веденеева	83
74	Академика Курчатова	1
75	Академика Курчатова	3
76	Академика Курчатова	4
77	Академика Курчатова	4А
78	Академика Курчатова	9
79	Александра Невского	8
80	Александра Невского	30
81	Александра Невского	32
82	Александра Невского	12А
83	Александра Пархоменко	8
84	Александра Щербакова	12
85	Александра Щербакова	21
86	Александра Щербакова	25
87	Александра Щербакова	29
88	Александра Щербакова	47
89	Александра Щербакова	43В
90	Анвара Гатауллина	6
91	Анвара Гатауллина	8
92	Анвара Гатауллина	10
93	Анвара Гатауллина	13
94	Анвара Гатауллина	15
95	Анвара Гатауллина	18
96	Анвара Гатауллина	22
97	Анвара Гатауллина	23
98	Анвара Гатауллина	27
99	Анвара Гатауллина	28
100	Анвара Гатауллина	30
101	Анвара Гатауллина	32
102	Анвара Гатауллина	34
103	Анвара Гатауллина	36
104	Анвара Гатауллина	38
105	Анвара Гатауллина	17А
106	Анвара Гатауллина	29\1
107	Анвара Гатауллина	6А
108	Ардатовская	36
109	Аркадия Гайдара	9
110	Аркадия Гайдара	13А

111	Аркадия Гайдара	6\1
112	Архитектора Свиязева	16
113	Архитектора Свиязева	18
114	Архитектора Свиязева	22
115	Архитектора Свиязева	24
116	Архитектора Свиязева	28
117	Архитектора Свиязева	30
118	Архитектора Свиязева	34
119	Архитектора Свиязева	38
120	Архитектора Свиязева	42
121	Архитектора Свиязева	44
122	Архитектора Свиязева	48
123	Архитектора Свиязева	52
124	Архитектора Свиязева	22А
125	Архитектора Свиязева	28А
126	Архитектора Свиязева	28Б
127	Архитектора Свиязева	40/1
128	Архитектора Свиязева	46/1
129	Архитектора Свиязева	50/1
130	Астраханская	6
131	Ашапский переулок	4
132	Байкальская	11
133	Балхашская	205
134	Балхашская	201
135	Барнаульская	10
136	Барнаульская	9А
137	Баумана	1
138	Баумана	11
139	Баумана	12
140	Баумана	19
141	Баумана	21
142	Баумана	25
143	Баумана	29
144	Баумана	31
145	Баумана	33
146	Баумана	21А
147	Баумана	21Б
148	Баумана	25А
149	Баумана	29А
150	Баумана	9А
151	Белинского	31
152	Белинского	40
153	Белинского	42
154	Белинского	49
155	Белинского	51
156	Белинского	59
157	Белинского	47
158	Белозерская	14
159	Белозерская	17
160	Белозерская	10
161	Бенгальская	2
162	Бенгальская	6
163	Бенгальская	16
164	Бетонный переулок	2
165	Богдана Хмельницкого	1
166	Богдана Хмельницкого	7
167	Богдана Хмельницкого	9
168	Богдана Хмельницкого	13
169	Богдана Хмельницкого	27
170	Богдана Хмельницкого	31
171	Богдана Хмельницкого	36
172	Богдана Хмельницкого	56
173	Богдана Хмельницкого	58
174	Богдана Хмельницкого	58Б
175	Боровая	24
176	Боровая	28
177	Боровая	30
178	Боровая	30А
179	Бородинская	23
180	Бородинская	31
181	Бородинская	33
182	Бородинская	35
183	Борчанинова	3
184	Борчанинова	5
185	Борчанинова	7
186	Братская	22
187	Братская	2
188	Братская	4
189	Братская	6
190	Братская	8
191	Братская	12
192	Братская	16
193	Братская	18
194	Братская	20
195	Братская	171
196	Братская	2\1
197	Братская	6А
198	Братьев Игнатовых	7
199	Братьев Игнатовых	9
200	Братьев Игнатовых	11
201	Братьев Игнатовых	15
202	Братьев Игнатовых	17
203	Братьев Игнатовых	19
204	Братьев Игнатовых	21
205	Братьев Игнатовых	21А
206	Брестская	3
207	Брестская	5
208	Брестская	6
209	Брестская	7
210	Брестская	8
211	Брестская	9
212	Брестская	10
213	Брестская	11
214	Брестская	12
215	Брестская	13
216	Брестская	14
217	Брестская	15
218	Брестская	16
219	Брестская	17
220	Брестская	19
221	Брестская	21
222	Брестская	17а
223	Брестская	8
224	Бригадирская	1
225	Буксирная	11
226	Буксирная	8
227	Бульвар Гагарина	15
228	Бульвар Гагарина	17
229	Бульвар Гагарина	19
230	бульвар Гагарина	23
231	бульвар Гагарина	25
232	Бульвар Гагарина	27

233	Бульвар Гагарина	36
234	Бульвар Гагарина	38
235	Бульвар Гагарина	39
236	Бульвар Гагарина	49
237	бульвар Гагарина	55
238	Бульвар Гагарина	56
239	бульвар Гагарина	58
240	Бульвар Гагарина	109
241	Бульвар Гагарина	113
242	Бульвар Гагарина	107/3
243	Бульвар Гагарина	107/7
244	Бульвар Гагарина	32а
245	Бульвар Гагарина	58А (общежитие)
246	бульвар Гагарина	62/2
247	Бульвар Гагарина	81/2
248	Бульвар Гагарина	81/3
249	Бульвар Гагарина	81/4
250	Бульвар Гагарина	93/6
251	Бушмакина	9
252	Бушмакина	10
253	Бушмакина	14
254	Бушмакина	15
255	Вагонная	11
256	Вагонная	15
257	Вагонная	23
258	Василия Каменского	5
259	Василия Каменского	12
260	Васнецова	13
261	Веры Засулич	46
262	Веры Засулич	46А
263	Веры Засулич	50а
264	Веры Фигнер	1
265	Веры Фигнер	3
266	Веры Фигнер	5
267	Веры Фигнер	13
268	Веры Фигнер	5а
269	Веселая	1
270	Весенняя	3
271	Весенняя	4
272	Весенняя	5
273	Весенняя	6
274	Весенняя	7
275	Весенняя	8
276	Весенняя	13
277	Весенняя	14
278	Весенняя	15
279	Весенняя	16
280	Весенняя	17
281	Весенняя	18
282	Весенняя	20
283	Весенняя	21
284	Весенняя	22
285	Весенняя	24
286	Весенняя	26
287	Весенняя	28
288	Весенняя	13а
289	Весенняя	15а
290	Весенняя	17а
291	Ветлужская	14
292	Ветлужская	16
293	Ветлужская	22
294	Ветлужская	34
295	Ветлужская	36
296	Ветлужская	38
297	Ветлужская	40
298	Ветлужская	48
299	Ветлужская	66
300	Ветлужская	91
301	Ветлужская	93
302	Ветлужская	95
303	Ветлужская	97
304	Ветлужская	99
305	Вижайская	5
306	Вижайская	11
307	Вижайская	15
308	Вижайская	16
309	Вижайская	18
310	Вижайская	20
311	Вижайская	23
312	Вижайская	24
313	Вижайская	25
314	Вижайская	26
315	Вижайская	28
316	Вижайская	12
317	Вижайская	21
318	Вильвенская	19
319	Вильямса	5
320	Вильямса	16
321	Вильямса	18
322	Вильямса	37
323	Вильямса	49
324	Вильямса	67
325	Вильямса	77
326	Вильямса	20/1
327	Вильямса	2Б
328	Вильямса	53А
329	Вильямса	8
330	Вильямса	12
331	Вильямса	14
332	Вильямса	41
333	Вильямса	45
334	Вильямса	37А
335	Волгодонская	14
336	Волгодонская	21а
337	Волховская	23
338	Воркутинская	84
339	Воркутинская	82
340	Газеты Звезда	9
341	Газеты Звезда	14
342	Газеты Звезда	33
343	Газеты Звезда	35
344	Газеты Звезда	42
345	Газеты Звезда	44
346	Газеты Звезда	31а
347	Газеты Звезда	42А
348	Газеты Звезда	52
349	Газеты Звезда	56
350	Газеты Звезда	60
351	Газеты Звезда	67
352	Газеты Звезда	73
353	Газеты Звезда	75
354	Газеты Звезда	79

355	Гайвинская	58
356	Гайвинская	60
357	Гайвинская	62
358	Гайвинская	30а
359	Гарцовская	46
360	Гарцовская	50
361	Гарцовская	52
362	Гарцовская	54
363	Гарцовская	58
364	Гарцовская	66
365	Гашкова	3
366	Гашкова	17
367	Генерала Доватора	36
368	Генерала Наумова	11
369	Генерала Наумова	23
370	Генерала Панфилова	16
371	Генерала Черняховского	21
372	Генерала Черняховского	28
373	Генерала Черняховского	29
374	Генерала Черняховского	57
375	Генерала Черняховского	90
376	Генерала Черняховского	94
377	Генерала Черняховского	52
378	Генерала Черняховского	84
379	Геологов	4
380	Геологов	5
381	Геологов	8
382	Геологов	9
383	Геологов	19
384	Геологов	19А
385	Героев Хасана	1
386	Героев Хасана	3
387	Героев Хасана	5
388	Героев Хасана	7
389	Героев Хасана	8
390	Героев Хасана	11
391	Героев Хасана	13
392	Героев Хасана	16
393	Героев Хасана	28
394	Героев Хасана	30
395	Героев Хасана	115
396	Героев Хасана	147
397	Героев Хасана	149
398	Героев Хасана	159
399	Героев Хасана	115А
400	Героев Хасана	145А
401	Героев Хасана	151А
402	Героев Хасана	3А
403	Героев Хасана	49А
404	Героев Хасана	15
405	Героев Хасана	17
406	Героев Хасана	19
407	Героев Хасана	21
408	Героев Хасана	73
409	Героя Васькина	11
410	Глазовская	7
411	Глеба Успенского	13
412	Глеба Успенского	16
413	Глеба Успенского	22
414	Глеба Успенского	4
415	Глеба Успенского	5
416	Глеба Успенского	7
417	Голева	10А
418	Голева	10Б
419	Голева	13А
420	Графтио	13
421	Гремячий лог	1
422	Гремячинская	71
423	Грузинская	3
424	Гусарова	7
425	Гусарова	8
426	Гусарова	9
427	Гусарова	13
428	Гусарова	14
429	Гусарова	16
430	Гусарова	22
431	Гусарова	18А
432	Гусарова	9/2
433	Двинская	9
434	Двинская	10
435	Дедюкина	7
436	Делегатская	35
437	Делегатская	43
438	Делегатская	39А
439	Дениса Давыдова	17
440	Дениса Давыдова	18
441	Дениса Давыдова	25
442	Дениса Давыдова	27
443	Дениса Давыдова	25А
444	Дениса Давыдова	27А
445	Добролюбова	6
446	Докучаева	12
447	Докучаева	22
448	Докучаева	24
449	Докучаева	27А
450	Докучаева	27Б
451	Докучаева	27В
452	ДОС	1
453	ДОС	2
454	ДОС	54
455	ДОС	57
456	ДОС	58
457	ДОС	60
458	Дружбы	2
459	Дружбы	6
460	Дружбы	11
461	Дружбы	12
462	Дружбы	14
463	Дружбы	20
464	Дружбы	21
465	Дружбы	23
466	Дружбы	26
467	Дружбы	27
468	Дружбы	28
469	Дружбы	30
470	Дружбы	4
471	Дубовская	12
472	Екатерининская	51
473	Екатерининская	59
474	Екатерининская	165
475	Екатерининская	180
476	Екатерининская	184

477	Екатерининская	190
478	Екатерининская	216
479	Елькина	1
480	Елькина	2
481	Елькина	3
482	Елькина	4
483	Елькина	6
484	Елькина	7
485	Елькина	45
486	Елькина	4а
487	Емельяна Ярославского	30
488	Емельяна Ярославского	40
489	Емельяна Ярославского	42
490	Емельяна Ярославского	48
491	Емельяна Ярославского	52
492	Желябова	19
493	Закамская	20
494	Закамская	21
495	Закамская	31
496	Закамская	32
497	Закамская	35
498	Закамская	40
499	Закамская	42
500	Закамская	44
501	Закамская	46
502	Закамская	50
503	Закамская	54
504	Закамская	58
505	Закамская	62
506	Закамская	66
507	Закамская	83
508	Закамская	85
509	Закамская	20А
510	Закамская	29А
511	Закамская	2А
512	Закамская	2Б
513	Закамская	2В
514	Закамская	37А
515	Закамская	37Б
516	Закамская	3А
517	Запорожская	7
518	Запорожская	13
519	Запорожская	15
520	Запорожская	17
521	Запорожская	21
522	Запорожская	23
523	Запорожская	25
524	Запрудская 4-я	29
525	Запрудская 4-я	31
526	Заречная	145
527	Заречная	152
528	Заречная	156
529	Заречная	162
530	Звенигородская	10
531	Звонарева	2
532	Звонарева	4
533	Звонарева	6
534	Звонарева	37
535	Звонарева	39
536	Звонарева	43
537	Звонарева	45
538	Звонарева	43а
539	Зенкова	4
540	Ивана Франко	43А
541	Индустриализации	22
542	Инженерная	6А
543	Ипподромная-1 я	5
544	Кабельщиков	8
545	Кабельщиков	10
546	Кабельщиков	19
547	Кабельщиков	83
548	Кабельщиков	85
549	Кабельщиков	87
550	Кабельщиков	93
551	Кабельщиков	99
552	Кавалерийская	2
553	Кавалерийская	4
554	Кавалерийская	5
555	Кавалерийская	51
556	Кавалерийская	3А
557	Казахская	72
558	Казахская	104
559	Казахская	106
560	Калинина	13
561	Каляева	20
562	Камчатовская	5
563	Карбышева	8
564	Карбышева	10
565	Карбышева	28
566	Карбышева	30
567	Карбышева	32
568	Карбышева	40
569	Карбышева	42
570	Карбышева	44
571	Карбышева	46
572	Карбышева	74
573	Карбышева	86
574	Карбышева	88
575	Карбышева	78/3
576	Карбышева	80/2
577	Карбышева	82/1
578	Карбышева	84/1
579	Карбышева	48
580	Карпинского	25
581	Карпинского	27
582	Карпинского	29
583	Карпинского	31
584	Карпинского	38
585	Карпинского	67
586	Карпинского	68
587	Карпинского	70
588	Карпинского	71
589	Карпинского	73
590	Карпинского	74
591	Карпинского	75
592	Карпинского	76
593	Карпинского	77
594	Карпинского	78
595	Карпинского	83
596	Карпинского	84
597	Карпинского	88
598	Карпинского	90

599	Карпинского	96
600	Карпинского	98
601	Карпинского	100
602	Карпинского	104
603	Карпинского	107
604	Карпинского	118
605	Карпинского	75Б
606	Карпинского	77Б
607	Карпинского	57
608	Карпинского	112/1
609	Качалова	14
610	Качалова	15
611	Качалова	16
612	Качалова	17
613	Качалова	18
614	Качалова	19
615	Качалова	20
616	Качалова	21
617	Качалова	22
618	Качалова	23
619	Качалова	24
620	Качалова	25
621	Качалова	27
622	Качалова	32
623	Ким	19
624	Ким	51
625	Ким	57
626	Ким	88
627	Ким	91
628	Ким	92
629	Ким	94
630	Ким	95
631	Ким	97
632	Ким	109
633	Ким	113
634	КИМ	115
635	Кировоградская	15
636	Кировоградская	31
637	Кировоградская	33
638	Кировоградская	34
639	Кировоградская	39
640	Кировоградская	51
641	Кировоградская	55
642	Кировоградская	75
643	Кировоградская	68/2
644	Кировоградская	71/1
645	Кировоградская	73А
646	Кировоградская	180
647	Клары Цеткин	1
648	Клары Цеткин	2
649	Клары Цеткин	11
650	Клары Цеткин	15
651	Клары Цеткин	17
652	Клары Цеткин	25
653	Клары Цеткин	27
654	Клары Цеткин	29
655	Клары Цеткин	31
656	Клары Цеткин	21А
657	Клары Цеткин	23А
658	Клары Цеткин	25А
659	Коломенская	7
660	Коломенская	11
661	Коломенская	15
662	Коломенская	17
663	Коломенская	19
664	Коломенская	32
665	Коломенская	34
666	Коломенская	59
667	Колыбалова	14
668	Колыбалова	16
669	Колыбалова	18
670	Колыбалова	20
671	Колыбалова	22
672	Колыбалова	24
673	Колыбалова	26
674	Колыбалова	28
675	Комбайнеров	26
676	Комбайнеров	34
677	Комбайнеров	36
678	Комбайнеров	38
679	Комбайнеров	44
680	Коминтерна	6
681	Коминтерна	11
682	Коминтерна	24
683	Коминтерна	26
684	Коминтерна	30
685	Комиссара Пожарского	10
686	Комиссара Пожарского	11
687	Комиссара Пожарского	12
688	Комиссара Пожарского	14
689	Комиссара Пожарского	17
690	Композитора Глинки	3
691	Композитора Глинки	4
692	Композитора Глинки	5
693	Композитора Глинки	7
694	Композитора Глинки	8
695	Композитора Глинки	10
696	Композитора Глинки	11
697	Композитора Глинки	15
698	Комсомольский проспект	7
699	Комсомольский проспект	10
700	Комсомольский проспект	14
701	Комсомольский проспект	17
702	Комсомольский проспект	36
703	Комсомольский проспект	40
704	Комсомольский проспект	41
705	Комсомольский проспект	44
706	Комсомольский проспект	50
707	Комсомольский проспект	52
708	Комсомольский проспект	56
709	Комсомольский проспект	60
710	Комсомольский проспект	63
711	Комсомольский проспект	64
712	Комсомольский проспект	66
713	Комсомольский проспект	68
714	Комсомольский проспект	70
715	Комсомольский проспект	72
716	Комсомольский проспект	75
717	Комсомольский проспект	76
718	Комсомольский проспект	84
719	Комсомольский проспект	85
720	Комсомольский проспект	87

721	Комсомольский проспект	92
722	Комсомольский проспект	96
723	Комсомольский проспект	31А
724	Корсуньская	25
725	Корсуньская	19
726	Корсуньская / Бумажников	27
727	Космонавта Беляева	10
728	Космонавта Беляева	12
729	Космонавта Беляева	33
730	Космонавта Беляева	39
731	Космонавта Беляева	40
732	Космонавта Беляева	43
733	Космонавта Беляева	46
734	Космонавта Беляева	47
735	Космонавта Беляева	48
736	Космонавта Беляева	49
737	Космонавта Беляева	51
738	Космонавта Беляева	52
739	Космонавта Беляева	54
740	Космонавта Беляева	59
741	Космонавта Беляева	59
742	Космонавта Беляева	61
743	Космонавта Беляева	40Б
744	Космонавта Беляева	49А
745	Космонавта Беляева	51А
746	Космонавта Леонова	3
747	Космонавта Леонова	5
748	Космонавта Леонова	7
749	Космонавта Леонова	9
750	Космонавта Леонова	11
751	Космонавта Леонова	13
752	Космонавта Леонова	16
753	Космонавта Леонова	22
754	Космонавта Леонова	26
755	Космонавта Леонова	38
756	Космонавта Леонова	40
757	Космонавта Леонова	42
758	Космонавта Леонова	46
759	Космонавта Леонова	51
760	Космонавта Леонова	54
761	Космонавта Леонова	56
762	Космонавта Леонова	66
763	Космонавта Леонова	26А
764	Космонавта Леонова	43А
765	Космонавта Леонова	43Б
766	Космонавта Леонова	48А
767	Космонавта Леонова	15
768	Космонавта Леонова	23
769	Космонавта Леонова	44
770	Коспашская	5
771	Коспашская	7
772	Коспашская	9
773	Коспашская	12
774	Костычева	21
775	Костычева	25
776	Костычева	36
777	Костычева	37
778	Костычева	44А
779	Косьвинская	1А
780	Косякова	7
781	Косякова	9
782	Косякова	11
783	Косякова	15
784	Кочегаров	37
785	Кочегаров	51
786	Кочегаров	59
787	Кояновская	3
788	Красноармейская 1-я	37
789	Краснова	24
790	Краснова	25
791	Краснова	26
792	Краснова	28
793	Красноводская	3
794	Красноводская	4
795	Краснополянская	5
796	Краснополянская	10
797	Краснополянская	15
798	Краснополянская	26
799	Краснополянская	8
800	Краснослудская	13
801	Краснофлотская	15
802	Краснофлотская	25
803	Краснофлотская	28
804	Краснофлотская	31
805	Краснофлотская	32
806	Краснофлотская	33
807	Краснофлотская	36
808	Краснофлотская	30А
809	Краснофлотская	11
810	Краснофлотская	14
811	Краснофлотская	16
812	Краснофлотская	14А
813	Красные Казармы	7
814	Красные Казармы	8
815	Красные Казармы	10
816	Криворожская	31
817	Криворожская	33
818	Криворожская	38
819	Криворожская	40
820	Крисанова	3
821	Крисанова	5
822	Крисанова	7
823	Крисанова	8
824	Крисанова	11
825	Крисанова	13
826	Крисанова	15
827	Крисанова	24
828	Крисанова	25
829	Крисанова	27
830	Крисанова	29
831	Крисанова	18а
832	Крисанова	18б
833	Крисанова	20а
834	Крисанова	26б
835	Крисанова	16
836	Кронита	11
837	Кронштадтская	4
838	Крупской	9
839	Крупской	18
840	Крупской	20
841	Крупской	22
842	Крупской	25

843	Крупской	28
844	Крупской	30
845	Крупской	32
846	Крупской	35
847	Крупской	37
848	Крупской	38
849	Крупской	41
850	Крупской	42
851	Крупской	43
852	Крупской	45
853	Крупской	49
854	Крупской	54
855	Крупской	57
856	Крупской	79
857	Крупской	81
858	Крупской	83
859	Крупской	88
860	Крупской	32А
861	Крупской	41А
862	Крупской	42А
863	Крупской	42Б
864	Крупской	51А
865	Крупской	84А
866	Крупской	72
867	Кузбасская	24
868	Кузбасская	35
869	Кузбасская	37
870	Кузбасская	39
871	Кузбасская	41
872	Кузбасская	43
873	Кузбасская	45
874	Кузбасская	37а
875	Куйбышева	79
876	Куйбышева	88
877	Куйбышева	93
878	Куйбышева	101
879	Куйбышева	103
880	Куйбышева	105
881	Куйбышева	151
882	Куйбышева	153
883	Куйбышева	155
884	Куйбышева	159
885	Куйбышева	163
886	Куйбышева	165
887	Куйбышева	169/1
888	Куйбышева	169/2
889	Куйбышева	169/3
890	Куйбышева	20/1
891	Куйбышева	67/1
892	Куйбышева	69/1
893	Куйбышева	79А
894	Куйбышева	59
895	Куйбышева	7
896	Куйбышева	54
897	Куйбышева	62
898	Куйбышева	58А
899	Кустовая	1
900	Кустовая	3
901	Кустовая	5
902	Кустовая	7
903	Куфонина	11
904	Куфонина	13
905	Куфонина	15
906	Куфонина	17
907	Куфонина	24
908	Ласьвинская	10
909	Ласьвинская	11
910	Ласьвинская	45
911	Ласьвинская	50
912	Ласьвинская	56
913	Ласьвинская	76
914	Ласьвинская	21А
915	Ласьвинская	56А
916	Ласьвинская	8
917	Лебедева	10
918	Лебедева	21
919	Лебедева	33
920	Лебедева	37
921	Лебедева	39
922	Лебедева	42
923	Лебедева	43
924	Лебедева	46
925	Лебедева	47
926	Лебедева	48
927	Ленина	61
928	Ленина	65
929	Ленина	73
930	Ленина	74
931	Ленина	75
932	Ленина	78
933	Ленина	79
934	Ленина	80
935	Ленина	82
936	Ленина	83
937	Ленина	84
938	Ленина	86
939	Ленина	90
940	Ленина	98
941	Ленина	100
942	Ленина	7А
943	Ленина	87
944	Ленина	94
945	Лизы Чайкиной	22
946	Линия 13-я	10
947	Липатова	3
948	Липатова	4
949	Липатова	5
950	Липатова	6
951	Липатова	8
952	Липатова	10
953	Липатова	22
954	Липатова	4А
955	Липатова	8А
956	Лиственная	2
957	Лобвинская	11
958	Лобвинская	14
959	Лобвинская	18
960	Лобвинская	22
961	Лодыгина	18
962	Лодыгина	22
963	Лодыгина	26
964	Лодыгина	29

965	Лодыгина	32
966	Лодыгина	45
967	Лодыгина	50
968	Лодыгина	54
969	Лодыгина	56
970	Лодыгина	3А
971	Лодыгина	46\1
972	Лодыгина	50\1
973	Лодыгина	50\2
974	Лодыгина	52\2
975	Лодыгина	52А
976	Лодыгина	52Б
977	Луговского	132
978	Луговского	132А
979	Лукоянова	4
980	Лукоянова	15
981	Лукоянова	17
982	Лукоянова	18
983	Лукоянова	19
984	Лукоянова	20
985	Лукоянова	21
986	Лукоянова	22
987	Лукоянова	24
988	Лукоянова	26
989	Лукоянова	27
990	Лукоянова	29
991	Лукоянова	30
992	Лукоянова	32
993	Лукоянова	34
994	Лукоянова	35
995	Лукоянова	36
996	Лукоянова	37
997	Лукоянова	38
998	Лукоянова	39
999	Лукоянова	28А
1000	Лукоянова	8\2
1001	Луначарского	32
1002	Луначарского	34
1003	Луначарского	35
1004	Луначарского	65
1005	Луначарского	69
1006	Луначарского	90
1007	Луначарского	105
1008	Луначарского	26А
1009	Луначарского	70/72
1010	Луначарского	95а
1011	Луначарского	97А
1012	Луначарского	15
1013	Льва Толстого	17
1014	Льва Толстого	25
1015	Льва Толстого	25а
1016	Льва Шатрова	2
1017	Льва Шатрова	6
1018	Льва Шатрова	33
1019	Льва Шатрова	1
1020	Льва Шатрова	4
1021	Льва Шатрова	7
1022	Льва Шатрова	8
1023	Льва Шатрова	9
1024	Льва Шатрова	10
1025	Льва Шатрова	11
1026	Льва Шатрова	12
1027	Льва Шатрова	13
1028	Льва Шатрова	14
1029	Льва Шатрова	15
1030	Льва Шатрова	17
1031	Льва Шатрова	18
1032	Льва Шатрова	22
1033	Льва Шатрова	24
1034	Льва Шатрова	26
1035	Льва Шатрова	27
1036	Льва Шатрова	29
1037	Льва Шатрова	31
1038	Льва Шатрова	32
1039	Льва Шатрова	34
1040	Льва Шатрова	35
1041	Льва Шатрова	9\2
1042	Люблинская	11
1043	Люблинская	13
1044	Лядовская(Запруд)	87
1045	Лядовская(Запруд)	89
1046	Лядовская(Запруд)	91
1047	Лядовская(Запруд)	93
1048	Лядовская(Запруд)	95
1049	Лядовская(Запруд)	97
1050	Лядовская(Запруд)	103
1051	Лядовская(Запруд)	105
1052	Лядовская(Запруд)	107
1053	Лядовская(Запруд)	109
1054	Лядовская(Запруд)	111
1055	Лядовская(Запруд)	115
1056	Лядовская(Запруд)	117
1057	Лядовская(Запруд)	119
1058	Лядовская(Запруд)	121
1059	Лядовская(Запруд)	123
1060	Лякишева	2
1061	Лякишева	4
1062	Лякишева	6
1063	Магистральная	14
1064	Магистральная	16
1065	Магистральная	24
1066	Магистральная	26
1067	Магистральная	28
1068	Магистральная	30
1069	Магистральная	32
1070	Магистральная	38
1071	Магистральная	40
1072	Магистральная	42
1073	Магистральная	44
1074	Магистральная	96
1075	Магистральная	104
1076	Магистральная	100Б
1077	Магистральная	14А
1078	Макаренко	20
1079	Макаренко	24
1080	Макаренко	19
1081	Максима Горького	72
1082	Максима Горького	74
1083	Максима Горького	51
1084	Максима Горького	58
1085	Максима Горького	64
1086	Малая Ямская	2А

1087	Малая Ямская	5А
1088	Малкова	4
1089	Малкова	6
1090	Малкова	8
1091	Малкова	16
1092	Малкова	18
1093	Малкова	20
1094	Малкова	30а
1095	Малкова	14
1096	Малкова	28\1
1097	Малкова	28\2
1098	Малкова	28\5
1099	Малкова	28\6
1100	Мальшева	3
1101	Марии Загуменных	6
1102	Марии Загуменных	12
1103	Марии Загуменных	14
1104	Марии Загуменных	16
1105	Марии Загуменных	4А
1106	Маршала Рыбалко	30
1107	Маршала Рыбалко	32
1108	Маршала Рыбалко	38
1109	Маршала Рыбалко	40
1110	Маршала Рыбалко	42
1111	Маршала Рыбалко	44
1112	Маршала Рыбалко	45
1113	Маршала Рыбалко	74
1114	Маршала Рыбалко	80
1115	Маршала Рыбалко	82
1116	Маршала Рыбалко	84
1117	Маршала Рыбалко	87
1118	Маршала Рыбалко	94
1119	Маршала Рыбалко	95
1120	Маршала Рыбалко	96
1121	Маршала Рыбалко	103
1122	Маршала Рыбалко	105
1123	Маршала Рыбалко	113
1124	Маршала Рыбалко	117
1125	Маршала Рыбалко	103А
1126	Маршала Рыбалко	105А
1127	Маршала Рыбалко	107А
1128	Маршала Рыбалко	40А
1129	Маршала Рыбалко	92
1130	Маршала Рыбалко	78
1131	Маршала Рыбалко	13
1132	Маршала Рыбалко	1А
1133	Маршала Рыбалко	5А
1134	Маршала Рыбалко	9А
1135	Маршала Толбухина	6
1136	Маршала Толбухина	9
1137	Маршала Толбухина	12
1138	Маршала Толбухина	18
1139	Маршала Толбухина	42
1140	Маршала Толбухина	46
1141	Маршала Толбухина	16А
1142	Маршала Толбухина	2\1
1143	Маршала Толбухина	2\2
1144	Маршала Толбухина	2\3
1145	Маршала Толбухина	2\4
1146	Машинистов	20
1147	Машинистов	25
1148	Машинистов	26
1149	Машинистов	39
1150	Машинистов	40
1151	Машинистов	42
1152	Машинистов	47
1153	Машинистов	48
1154	Машинистов	49
1155	Машинистов	53
1156	Машинистов	20\3
1157	Машинистов	22А
1158	Машинистов	49/9
1159	Маяковского	39
1160	Маяковского	42
1161	Мелитопольская	26
1162	Мелитопольская	28
1163	Мелитопольская	24
1164	Менжинского	34
1165	Менжинского	36
1166	Мензелинская	14
1167	Металлистов	15
1168	Металлистов	21
1169	Металлургов	10
1170	Механошина	10
1171	Механошина	12
1172	Механошина	14
1173	Милиционера Власова	15
1174	Милиционера Власова	17
1175	Милиционера Власова	19
1176	Милиционера Власова	21
1177	Милиционера Власова	23
1178	Милиционера Власова	25
1179	Милиционера Власова	27
1180	Милиционера Власова	29
1181	Милиционера Власова	31
1182	Милиционера Власова	35
1183	Милиционера Власова	17/1
1184	Милиционера Власова	17/2
1185	Милиционера Власова	17/3
1186	Милиционера Власова	17/4
1187	Милиционера Власова	17/5
1188	Милиционера Власова	17/6
1189	Милиционера Власова	29А
1190	Мильчакова	4
1191	Мильчакова	6
1192	Мильчакова	29
1193	Мильчакова	10
1194	Мира	4
1195	Мира	5
1196	Мира	7
1197	Мира	10
1198	Мира	18
1199	Мира	20
1200	Мира	30
1201	Мира	47
1202	Мира	49
1203	Мира	51
1204	Мира	53
1205	Мира	57
1206	Мира	61
1207	Мира	63
1208	Мира	64

1209	Мира	65
1210	Мира	66
1211	Мира	67
1212	Мира	68
1213	Мира	69
1214	Мира	70
1215	Мира	71
1216	Мира	73
1217	Мира	75
1218	Мира	76
1219	Мира	78
1220	Мира	79
1221	Мира	81
1222	Мира	82
1223	Мира	84
1224	Мира	86
1225	Мира	89
1226	Мира	90
1227	Мира	91
1228	Мира	93
1229	Мира	94
1230	Мира	95
1231	Мира	98
1232	Мира	101
1233	Мира	103
1234	Мира	107
1235	Мира	108
1236	Мира	109
1237	Мира	110
1238	Мира	112
1239	Мира	114
1240	Мира	116
1241	Мира	122
1242	Мира	126
1243	Мира	130
1244	Мира	132
1245	Мира	136
1246	Мира	102а
1247	Мира	122 А
1248	Мира	122/1
1249	Мира	61а
1250	Мира	66а
1251	Мира	66б
1252	Мира	66в
1253	Мира	68а
1254	Мира	6а
1255	Мира	70б
1256	Мира	76А
1257	Мира	78А
1258	Мира	98а
1259	Мира	12
1260	Мира	22
1261	Мира	88
1262	Можайская	9
1263	Можайская	18
1264	Можайская	24
1265	Молодежная	24
1266	Молодогвардейская	34
1267	Монастырская	27
1268	Монастырская	74
1269	Монастырская	76
1270	Монастырская	121
1271	Монастырская	155
1272	Монастырская	157
1273	Монастырская	159
1274	Монастырская	177
1275	Монастырская	101А
1276	Монастырская	53А
1277	Моторостроителей	5
1278	Моторостроителей	8
1279	Моторостроителей	15
1280	Моторостроителей	17
1281	Муромская	28
1282	Народовольческая	42
1283	Народовольческая	46
1284	Народовольческая	3
1285	Народовольческая	4
1286	Народовольческая	23
1287	Народовольческая	30
1288	Народовольческая	32
1289	Народовольческая	34
1290	Народовольческая	36
1291	Народовольческая	39
1292	Народовольческая	40
1293	Народовольческая	3а
1294	Нефтяников	1
1295	Нефтяников	2
1296	Нефтяников	3
1297	Нефтяников	5
1298	Нефтяников	9
1299	Нефтяников	10
1300	Нефтяников	12
1301	Нефтяников	14
1302	Нефтяников	15
1303	Нефтяников	16
1304	Нефтяников	17
1305	Нефтяников	25
1306	Нефтяников	26
1307	Нефтяников	28
1308	Нефтяников	32
1309	Нефтяников	33
1310	Нефтяников	52
1311	Нефтяников	53
1312	Нефтяников	55
1313	Нефтяников	57
1314	Нефтяников	59
1315	Нефтяников	60
1316	Нефтяников	1А
1317	Нефтяников	2А
1318	Нефтяников	48А
1319	Нефтяников	62А
1320	Никитина	18
1321	Николая Быстрых	2
1322	Николая Быстрых	6
1323	Николая Быстрых	10
1324	Николая Быстрых	12
1325	Николая Быстрых	14
1326	Николая Быстрых	15
1327	Николая Быстрых	14А
1328	Николая Быстрых	3
1329	Николая Быстрых	5
1330	Николая Быстрых	7

1331	Николая Быстрых	9
1332	Николая Островского	21
1333	Николая Островского	55
1334	Николая Островского	63
1335	Николая Островского	64
1336	Николая Островского	70
1337	Николая Островского	119
1338	Николая Островского	15А
1339	Николая Островского	72
1340	Николая Островского	76
1341	Николая Островского	82
1342	Николая Островского	109
1343	Никулина	6
1344	Никулина	35
1345	Никулина	10а
1346	Никулина	10б
1347	Никулина	10в
1348	Никулина	47
1349	Новоржевская	1
1350	Новоржевская	3
1351	Новоржевская	5
1352	Новоржевская	7
1353	Новоржевская	9
1354	Новоржевская	13
1355	Новоржевская	30
1356	Новоржевская	32
1357	Новоржевская	36
1358	Новосибирская	6
1359	Новосибирская	14
1360	Новосибирская	15
1361	Новосибирская	16
1362	Новосибирская	17
1363	Новосибирская	18
1364	Новосибирская	26
1365	Новосибирская	16А
1366	Новые Ляды, Мира	6
1367	Новые Ляды, Мира	8
1368	Новые Ляды, Мира	10
1369	Новые Ляды, Молодежная	8
1370	Новые Ляды, Молодежная	6
1371	Новые Ляды, Островского	81
1372	Новые Ляды, Островского	83
1373	Новые Ляды, Островского	85
1374	Новые Ляды, Островского	85А
1375	Новые Ляды, ул. Мира	20
1376	Новые Ляды, Чусовская	20А
1377	Норильская	7
1378	Оборонная	29
1379	Оборонщиков	3
1380	Оборонщиков	5
1381	Оборонщиков	7
1382	Овчинникова	8
1383	Одоевского	16
1384	Одоевского	18
1385	Одоевского	19
1386	Одоевского	20
1387	Одоевского	21
1388	Одоевского	22
1389	Одоевского	23
1390	Одоевского	24
1391	Одоевского	26
1392	Одоевского	28
1393	Окулова	37
1394	Олега Кошевого	29
1395	Олега Кошевого	31
1396	Олега Кошевого	34
1397	Ольховская	4
1398	Ольховская	38
1399	Ольховская	26
1400	Ольховская	30
1401	Ольховская	36
1402	Омская	1
1403	Омская	2
1404	Онежская	8
1405	Ординская	10А
1406	Оршанская	3
1407	Оршанская	5
1408	Оршанская	7
1409	Оршанская	9
1410	Осинская	2А
1411	Охотников	5
1412	Охотников	10
1413	Охотников	11
1414	Охотников	12
1415	Охотников	16
1416	Охотников	18
1417	Охотников	19
1418	Охотников	20
1419	Охотников	22
1420	Охотников	28
1421	Охотников	12А
1422	Охотников	1А
1423	Папанинцев	8
1424	Папанинцев	12
1425	Папанинцев	19
1426	Парашютная	7А
1427	Патриса Лумумбы	7
1428	Патриса Лумумбы	15
1429	Патриса Лумумбы	19
1430	Петропавловская	37
1431	Петропавловская	46
1432	Петропавловская	60
1433	Петропавловская	62
1434	Петропавловская	64
1435	Петропавловская	66
1436	Петропавловская	68
1437	Петропавловская	70
1438	Петропавловская	78
1439	Петропавловская	81
1440	Петропавловская	84
1441	Петропавловская	86
1442	Петропавловская	88
1443	Петропавловская	97
1444	Петропавловская	101
1445	Петропавловская	109
1446	Петропавловская	123
1447	Пионерская	4
1448	Пионерская	15
1449	Пионерская	8
1450	Пионерская	12
1451	Пионерская	5А
1452	Писарева	7

1453	Писарева	11
1454	Писарева	34
1455	Писарева	45
1456	Писарева	28
1457	Пихтовая	8
1458	Пихтовая	18
1459	Пихтовая	42
1460	Плеханова	3
1461	Плеханова	13
1462	Плеханова	55
1463	Плеханова	34А
1464	Плеханова	59А
1465	Плеханова	33
1466	ПМС-14	1
1467	ПМС-14	2
1468	Победы	25
1469	Победы	29
1470	Победы	31
1471	Победы	39
1472	Победы	31А
1473	Пограничная-2я	11
1474	Подводников	3
1475	Подводников	4
1476	Подводников	87
1477	Подводников	92
1478	Подводников	94
1479	Подлесная	7
1480	Подлесная	9
1481	Подлесная	11
1482	Подлесная	13
1483	Подлесная	17
1484	Подлесная	29
1485	Подлесная	35
1486	Подлесная	17\1
1487	Подлесная	17\2
1488	Подлесная	17\3
1489	Подлесная	19\1
1490	Подлесная	21\1
1491	Подлесная	23\1
1492	Подлесная	23\2
1493	Подлесная	23\3
1494	Подлесная	27\1
1495	Подлесная	27\2
1496	Подлесная	3А
1497	Подлесная	11А
1498	Полазненская	26
1499	Полины Осипенко	43
1500	Полины Осипенко	45
1501	Полины Осипенко	48
1502	Полины Осипенко	50
1503	Полины Осипенко	51
1504	Полины Осипенко	52
1505	Полины Осипенко	53
1506	Полины Осипенко	57
1507	Полины Осипенко	59
1508	Полины Осипенко	61
1509	Полтавская	5
1510	Полтавская	9
1511	Пономарева	4
1512	Пономарева	6
1513	Пономарева	8
1514	Пономарева	10
1515	Пономарева	12
1516	Пономарева	14
1517	Пономарева	77А
1518	Попова	58
1519	Проспект Декабристов	35
1520	Проспект Декабристов	3
1521	Проспект Декабристов	5
1522	Проспект Декабристов	6
1523	Проспект Декабристов	9
1524	Проспект Декабристов	11
1525	Проспект Декабристов	13
1526	Проспект Декабристов	15
1527	Проспект Декабристов	18
1528	Проспект Декабристов	19
1529	Проспект Декабристов	25
1530	Проспект Декабристов	31
1531	Проспект Декабристов	41
1532	Проспект Декабристов	39/1
1533	Проспект Декабристов	39/2
1534	Проспект Декабристов	41/1
1535	Проспект Декабристов	9а
1536	Проспект Декабристов	35 (с кв. № 145 по кв. № 212)
1537	Проспект Парковый	50
1538	Проспект Парковый	8
1539	Проспект Парковый	13
1540	Проспект Парковый	40
1541	Проспект Парковый	42
1542	Проспект Парковый	46
1543	Проспект Парковый	52
1544	Проспект Парковый	10\1
1545	Проспект Парковый	10\3
1546	Проспект Парковый	22\1
1547	Проспект Парковый	2А
1548	Проспект Парковый	37Б
1549	Проспект Парковый	41А
1550	Проспект Парковый	41Б
1551	Проспект Парковый	41Г
1552	Проспект Парковый	20\1
1553	Проспект Парковый	54/2
1554	Пулковская	5
1555	Пулковская	7
1556	Пулковская	9
1557	Пулковская	11
1558	Путейская	15А
1559	Путейская	21
1560	Пушкарская	67
1561	Пушкарская	79
1562	Пушкарская	90
1563	Пушкарская	128
1564	Пушкарская	130
1565	Пушкарская	134
1566	Пушкина	29
1567	Пушкина	37
1568	Пушкина	66
1569	Пушкина	110
1570	Пушкина	116А
1571	Пушкина	35
1572	Работницы	3А
1573	Рабочая	1

1574	Рабочая	5
1575	Рабочая	23
1576	Рабочая	25
1577	Рабочая	3А
1578	Рабочая	15
1579	Рабоче-Крестьянская	17
1580	Рабоче-Крестьянская	12
1581	Рабоче-Крестьянская	26
1582	Революции	28
1583	Революции	30
1584	Революции	3\2
1585	Революции	4
1586	Революции	12
1587	Революции	58
1588	Революции	60
1589	Революции	62
1590	Революции	64
1591	Революции	3/4
1592	Революции	58А
1593	Революции	9А
1594	Репина	1
1595	Репина	2
1596	Репина	11
1597	Репина	13
1598	Репина	14
1599	Репина	15
1600	Репина	16
1601	Репина	18
1602	Репина	19
1603	Репина	21
1604	Репина	27
1605	Репина	29
1606	Репина	31
1607	Репина	64
1608	Репина	65
1609	Репина	66
1610	Репина	67
1611	Репина	72
1612	Репина	73
1613	Репина	75
1614	Репина	63
1615	Репина	63
1616	Репина	2Б
1617	Розалии Землячки	8
1618	Розалии Землячки	12
1619	Розалии Землячки	14
1620	Рязанская	5
1621	Рязанская	13
1622	Самолетная	26
1623	Самолетная	30
1624	Самолетная	32
1625	Самолетная	44
1626	Самолетная	56
1627	Самолетная	60
1628	Самолетная	62А
1629	Сахалинская	3
1630	Свободы	21А
1631	Связистов	18
1632	Связистов	20
1633	Связистов	26
1634	Связистов	4
1635	Седова	8
1636	Седова	6
1637	Семченко	7
1638	Семченко	9
1639	Семченко	11
1640	Семченко	17
1641	Сергинская	7
1642	Сергинская	20
1643	Сергинская	26
1644	Сергинская	27
1645	Сергинская	28
1646	Сергинская	29
1647	Сергинская	30
1648	Сергинская	32
1649	Сергинская	33
1650	Сергинская	34
1651	Сергинская	35
1652	Сергинская	36
1653	Сергинская	37
1654	Сергинская	39
1655	Сергинская	43
1656	Сергинская	45
1657	Сергинская	37А
1658	Сергинская	38А
1659	Серебрянский проезд	3
1660	Серебрянский проезд	5
1661	Серебрянский проезд	7
1662	Серебрянский проезд	11
1663	Серединная	2
1664	Серпуховская	8
1665	Сестрорецкая	19
1666	Сестрорецкая	19А
1667	Сеченова	1
1668	Сеченова	3
1669	Сеченова	7
1670	Сеченова	9
1671	Сеченова	14
1672	Сеченова	3А
1673	Сибирская	32
1674	Сибирская	50
1675	Сибирская	57
1676	Сибирская	4А
1677	Сибирская	7А
1678	Сибирская	63
1679	Сивкова	5
1680	Сивкова	23
1681	Сивкова	25
1682	Сивкова	3А
1683	Сигаева	4А
1684	Сигаева	4Б
1685	Снайперов	8
1686	Снайперов	11
1687	Снайперов	16
1688	Снайперов	18
1689	Советская	1
1690	Советская	21
1691	Советская	22
1692	Советская	28
1693	Советская	24А
1694	Советской Армии	3
1695	Советской Армии	5

1696	Советской Армии	7
1697	Советской Армии	9
1698	Советской Армии	17
1699	Советской Армии	19
1700	Советской Армии	21
1701	Советской Армии	25
1702	Советской Армии	31
1703	Советской Армии	49
1704	Советской Армии	21А
1705	Советской Армии	27
1706	Советской Армии	27Г
1707	Сокольская	5
1708	Сокольская	25
1709	Сокольская	27
1710	Сокольская	9
1711	Солдатова	3
1712	Солдатова	4
1713	Солдатова	5
1714	Солдатова	6
1715	Солдатова	7
1716	Солдатова	9
1717	Солдатова	11
1718	Солдатова	17
1719	Солдатова	24
1720	Солдатова	26
1721	Солдатова	35
1722	Солдатова	41
1723	Солдатова	43
1724	Солдатова	30А
1725	Соловьева	3
1726	Соловьева	11
1727	Соловьева	14
1728	Соловьева	15
1729	Сортировочная	15
1730	Социалистическая	6
1731	Социалистическая	7
1732	Социалистическая	8
1733	Социалистическая	9
1734	Социалистическая	14
1735	Сочинская	4
1736	Сочинская	6
1737	Сочинская	8
1738	Старцева	5
1739	Старцева	7
1740	Старцева	11
1741	Старцева	13
1742	Старцева	19
1743	Старцева	15\2
1744	Старцева	15\3
1745	Старцева	15\4
1746	Старцева	3 (с кв.№ 1 по кв. № 120)
1747	Старцева	9\1
1748	Старцева	9\2
1749	Старцева	9\3
1750	Старцева	9\4
1751	Стахановская	1
1752	Стахановская	3
1753	Стахановская	5
1754	Стахановская	10
1755	Стахановская	15
1756	Стахановская	18
1757	Стахановская	21
1758	Стахановская	23
1759	Стахановская	42
1760	Стахановская	44
1761	Стахановская	49
1762	Стахановская	49А
1763	Стахановская	59А
1764	Стахановская	59Б
1765	Стахановская	7А
1766	Стахановская	59
1767	Степана Разина	79
1768	Степана Разина	34/4
1769	Степана Разина	75
1770	Строителей	34
1771	Студенческая	18
1772	Студенческая	20
1773	Студенческая	22
1774	Студенческая	24
1775	Студенческая	25А
1776	Судозаводская	16
1777	Судозаводская	18
1778	Судоремонтная	23
1779	Суздальская	3
1780	Сысольская	2
1781	Сысольская	13
1782	Сысольская	17
1783	Сысольская	11А
1784	Сысольская	15\1
1785	Сысольская	1
1786	Сысольская	6
1787	Таборская	12
1788	Таборская	22
1789	Таборская	20
1790	Таганрогская	15
1791	Таганрогская	17
1792	Танкистов	8
1793	Танкистов	10
1794	Танкистов	17
1795	Танкистов	19
1796	Танкистов	34
1797	Танкистов	36
1798	Танкистов	42
1799	Танкистов	44
1800	Танкистов	60
1801	Танкистов	68
1802	Танкистов	70
1803	Танкистов	48
1804	Танкистов	58
1805	Танкистов	62
1806	Танцорова	32А
1807	Татьяны Барамзиной	41
1808	Татьяны Барамзиной	45
1809	Татьяны Барамзиной	70
1810	Татьяны Барамзиной	72
1811	Тбилисская	1
1812	Тбилисская	3
1813	Тбилисская	5
1814	Тбилисская	7
1815	Тбилисская	9
1816	Тбилисская	11

1817	Тбилисская	21
1818	Тбилисская	23
1819	Тбилисская	29
1820	Тбилисская	31
1821	Тбилисская	35
1822	Тбилисская	9Б
1823	Тбилисская	1А
1824	Техническая	6
1825	Техническая	14
1826	Тимирязева	25
1827	Тимирязева	50
1828	Тимирязева	52
1829	Толмачёва	32
1830	Томская	32
1831	Томская	34
1832	Томская	38
1833	Томская	40
1834	Томская	41
1835	Томская	42
1836	Томская	44
1837	Торговая	8
1838	Торговая	10
1839	Торговая	8А
1840	Транспортная	27
1841	Транспортная	29
1842	Трясолобова	67
1843	Трясолобова	75
1844	Трясолобова	98
1845	Трясолобова	100
1846	Трясолобова	102
1847	Трясолобова	104
1848	Трясолобова	106
1849	Трясолобова	118
1850	Тургенева	6
1851	Тургенева	8
1852	Тургенева	10
1853	Тургенева	12
1854	Тургенева	14
1855	Тургенева	16
1856	Тургенева	17
1857	Тургенева	27
1858	Тургенева	31
1859	Уинская	11
1860	Уинская	18
1861	Уинская	35
1862	Уинская	4\4
1863	Уральская	77
1864	Уральская	82
1865	Уральская	83
1866	Уральская	87
1867	Уральская	88
1868	Уральская	103
1869	Уральская	105
1870	Уральская	116
1871	Уральская	86А
1872	Усадебная	2
1873	Усадебная	4
1874	Уссурийская	19А
1875	Уфимская	4
1876	Уфимская	10
1877	Уфимская	16

1878	Ушинского	1
1879	Ушинского	4А
1880	Фадеева	6
1881	Фадеева	8
1882	Фадеева	10
1883	Федосеева	7
1884	Федосеева	9
1885	Федосеева	10
1886	Федосеева	11
1887	Федосеева	12
1888	Федосеева	19
1889	Фонтанная	1а/2
1890	Фонтанная	10
1891	Фонтанная	14
1892	Фонтанная	2А
1893	Формовщиков	7
1894	Хабаровская	151
1895	Хабаровская	153
1896	Хабаровская	155
1897	Хабаровская	157
1898	Хабаровская	161
1899	Хабаровская	165
1900	Хабаровская	173
1901	Халтурина	4
1902	Халтурина	8
1903	Халтурина	12
1904	Химградская	5
1905	Химградская	11
1906	Холмогорская	6
1907	Хохрякова	6А
1908	Хрустальная	8
1909	Хрустальная	10
1910	Худанина	10
1911	Худанина	15
1912	Худанина	22
1913	Худанина	8
1914	Целинная	17
1915	Целинная	31\3
1916	Целинная	31\1
1917	Центральная Ферма	1
1918	Цимлянская	1
1919	Цимлянская	5
1920	Цимлянская	7
1921	Цимлянская	9
1922	Цимлянская	23
1923	Циолковского	9
1924	Циолковского	23
1925	Чайковского	9
1926	Чайковского	20
1927	Чайковского	27
1928	Чайковского	19
1929	Чайковского	8А
1930	Чебоксарская	10
1931	Чебоксарская	12
1932	Чебоксарская	27
1933	Чебоксарская	31
1934	Челюскинцев	15
1935	Челюскинцев	23
1936	Челюскинцев	7
1937	Челюскинцев	17
1938	Челюскинцев	21

1939	Чердынская	8
1940	Чердынская	10
1941	Чердынская	12
1942	Чердынская	16
1943	Чердынская	17
1944	Чердынская	18
1945	Чердынская	19
1946	Чердынская	25
1947	Чердынская	29
1948	Чернышевского	13
1949	Чернышевского	15
1950	Чернышевского	17
1951	Чернышевского	19
1952	Чернышевского	23
1953	Чернышевского	25
1954	Чернышевского	27
1955	Чернышевского	31
1956	Чернышевского	35
1957	Чернышевского	37
1958	Чернышевского	19А
1959	Чернышевского	21А
1960	Чернышевского	9А
1961	Чернышевского	1
1962	Чернышевского	2
1963	Чернышевского	4
1964	Чернышевского	6
1965	Чернышевского	29
1966	Чехова	8
1967	Чехова	14
1968	Чехова	26
1969	Чистопольская	15
1970	Чистопольская	16
1971	Чистопольская	21
1972	Чистопольская	23
1973	Чистопольская	25
1974	Чистопольская	27
1975	Чистопольская	29
1976	Чистопольская	21А
1977	Чистопольская	23А
1978	Чкалова	32
1979	Чкалова	38
1980	Чкалова	44
1981	Чкалова	48
1982	Чкалова	50
1983	Чкалова	52
1984	Чкалова	54
1985	Чкалова	2
1986	Чкалова	4
1987	Чкалова	6
1988	Чкалова	8
1989	Чкалова	10
1990	Чкалова	14
1991	Чкалова	16
1992	Чкалова	18
1993	Чкалова	20
1994	Чкалова	22
1995	Чкалова	24
1996	Шарташская	2
1997	Шарташская	4
1998	Швецова	32
1999	Шишкина	6
2000	Шишкина	12
2001	Шишкина	17
2002	Шишкина	21
2003	Шишкина	23
2004	Шишкина	31
2005	Шишкина	19
2006	Шоссе Космонавтов	49
2007	Шоссе Космонавтов	51
2008	Шоссе Космонавтов	53
2009	Шоссе Космонавтов	57
2010	Шоссе Космонавтов	84
2011	Шоссе Космонавтов	102
2012	Шоссе Космонавтов	108
2013	Шоссе Космонавтов	117
2014	Шоссе Космонавтов	121
2015	Шоссе Космонавтов	131
2016	Шоссе Космонавтов	166
2017	Шоссе Космонавтов	169
2018	Шоссе Космонавтов	171
2019	Шоссе Космонавтов	173
2020	Шоссе Космонавтов	177
2021	Шоссе Космонавтов	183
2022	Шоссе Космонавтов	197
2023	Шоссе Космонавтов	199
2024	Шоссе Космонавтов	203
2025	Шоссе Космонавтов	205
2026	Шоссе Космонавтов	215
2027	Шоссе Космонавтов	217
2028	Шоссе Космонавтов	322
2029	Шоссе Космонавтов	330
2030	Шоссе Космонавтов	166Б
2031	Шоссе Космонавтов	166В
2032	Шоссе Космонавтов	169А
2033	Шоссе Космонавтов	175А
2034	Шоссе Космонавтов	179А
2035	Шоссе Космонавтов	197А
2036	Шоссе Космонавтов	199А
2037	Шоссе Космонавтов	84А
2038	Шоссе Космонавтов	209
2039	Шоссе Космонавтов	213
2040	Экскаваторная	49
2041	Экскаваторная	55
2042	Экскаваторная	58
2043	Экскаваторная	60
2044	Экскаваторная	62
2045	Юрша	5
2046	Юрша	23
2047	Юрша	25
2048	Юрша	92
2049	Юрша	96
2050	Юрша	5А
2051	Юрша	9А
2052	Яблочкова	31
2053	Яблочкова	37
2054	Яблочкова	23А
2055	Яблочкова	23Б
2056	Яблочкова	29
2057	Якуба Коласа	5
2058	Якуба Коласа	10
2059	Якуба Коласа	6
2060	Ямпольская	5

2061	Ямпольская	9
2062	Ямпольская	10
2063	Ямпольская	11
2064	Ямпольская	15
2065	Ямпольская	12Б
2066	Ямпольская	14А
2067	Ямпольская	14Б
2068	Янаульская	6
2069	Янаульская	8
2070	Янаульская	11
2071	Янаульская	19
2072	Янаульская	28
2073	Яранская	2
2074	Яранская	6
2075	Яранская	8
2076	Яранская	10

ПРАВОВЫЕ АКТЫ ТЕРРИТОРИАЛЬНЫХ ОРГАНОВ АДМИНИСТРАЦИИ ГОРОДА ПЕРМИ

АДМИНИСТРАЦИЯ ГОРОДА ПЕРМИ

ГЛАВА АДМИНИСТРАЦИИ КИРОВСКОГО РАЙОНА

РАСПОРЯЖЕНИЕ

28.02.2022 № 059-23-01-02-39

О внесении изменений в п. 2 распоряжения главы администрации Кировского района города Перми от 26.11.2021 № 059-23-01-02-257 «О принудительном демонтаже самовольно установленных (незаконно размещенных) движимых объектов»

В целях актуализации правового акта главы администрации Кировского района города Перми в соответствие действующему законодательству Российской Федерации:

1. Внести изменения в пункт 2 распоряжения главы администрации Кировского района города Перми от 26 ноября 2021 г. № 059-23-01-02-257 «О принудительном демонтаже самовольно установленных (незаконно размещенных) движимых объектов» заменив слова «01 декабря 2021 года» словами «30 июня 2022 г.».

2. Настоящее распоряжение вступает в силу со дня официального опубликования в печатном средстве массовой информации «Официальный бюллетень органов местного самоуправления муниципального образования город Пермь».

3. Общему отделу администрации Кировского района города Перми обеспечить опубликование настоящего распоряжения в печатном средстве массовой информации «Официальный бюллетень органов местного самоуправления муниципального образования город Пермь».

4. Контроль за исполнением распоряжения возложить на первого заместителя главы администрации Кировского района города Перми Пономарева В.Л.

М.А. Борисов

АДМИНИСТРАЦИЯ ГОРОДА ПЕРМИ

ГЛАВА АДМИНИСТРАЦИИ ОРДЖОНИКИДЗЕВСКОГО РАЙОНА

РАСПОРЯЖЕНИЕ

25.02.2022 № 059-37-01-04-22

О принудительном демонтаже самовольно установленных (незаконно размещенных) движимых объектов

В соответствии с Положением о порядке выявления и демонтажа самовольно установленных и незаконно размещённых движимых объектов на территории города Перми, утверждённым решением Пермской городской Думы от 08 ноября 2015 г. № 192, Регламентом взаимодействия департамента экономики и промышленной политики администрации города Перми, территориальных органов администрации города Перми и муниципального учреждения, подведомственного функциональному органу администрации города Перми, осуществляющему функции в сфере управления и распоряжения муниципальным имуществом города Перми в сфере потребительского рынка, утвержденным постановлением администрации города Перми от 01 марта 2019 г. № 141, Типовым положением о территориальном органе администрации города Перми, утверждённым решением Пермской городской Думы от 29 января 2013 г. № 7:

1. Утвердить прилагаемый перечень самовольно установленных (незаконно размещенных) движимых объектов, подлежащих принудительному демонтажу и перемещению (далее – Объекты).

2. Сектору потребительского рынка администрации Орджоникидзевского района города Перми организовать мероприятия по принудительному демонтажу, перемещению и временному хранению в отношении объектов, указанных в перечне самовольно установленных (незаконно размещённых) движимых объектов, 09 марта 2022 г. с 09.00 часов.

3. Уполномоченным лицом, ответственным за организацию работ по принудительному демонтажу, перемещению и временному хранению Объектов, назначить Михайлову Майю Азатовну, начальника сектора потребительского рынка администрации Орджоникидзевского района города Перми.

4. Лицом, осуществляющим принудительный демонтаж, перемещение и временное хранение Объектов, является муниципальное казённое учреждение «Содержание муниципального имущества», адрес: 614015, г. Пермь, ул. Николая Островского, д. 27.

5. Определить место временного хранения демонтируемых Объектов по адресу: г. Пермь, ул. Волочаевская, 32.

6. Настоящее распоряжение вступает в силу со дня официального опубликования в печатном средстве массовой информации «Официальный бюллетень органов местного самоуправления муниципального образования город Пермь».

7. Общему отделу администрации Орджоникидзевского района города Перми обеспечить опубликование настоящего распоряжения в печатном средстве массовой информации «Официальный бюллетень органов местного самоуправления муниципального образования город Пермь».

8. Контроль за исполнением распоряжения возложить на первого заместителя главы администрации Орджоникидзевского района города Перми Казанцева В.Л.

Е.В. Карабатов

УТВЕРЖДЕН
распоряжением главы администрации
Орджоникидзевского района
города Перми
от 25.02.2022 № 059-37-01-04-22

ПЕРЕЧЕНЬ
самовольно установленных (незаконно размещенных) движимых объектов, подлежащих принудительному демонтажу и перемещению

№	Тип объекта	Адрес нахождения объекта (улица, дом)	Номер Объекта в Едином реестре самовольно установленных и незаконно размещенных движимых объектов, выявленных на территории города Перми	Дата и время начала работ по принудительному демонтажу	Единица измерения, шт.
1	НТО (киоск)	ул. Вильямса, 33	2619	09.03.2022 с 09.00 час.	1
ИТОГО:					1

АДМИНИСТРАЦИЯ ГОРОДА ПЕРМИ

ГЛАВА АДМИНИСТРАЦИИ ОРДЖОНИКИДЗЕВСКОГО РАЙОНА

РАСПОРЯЖЕНИЕ

28.02.2022 № 059-37-01-04-24

О внесении изменений в состав административной комиссии Орджоникидзевского района, утвержденный распоряжением главы администрации района от 01.08.2016 № СЭД-37-01-04-127 «Об утверждении состава административной комиссии»

В соответствии с Типовым положением о территориальном органе администрации города Перми, утвержденным решением Пермской городской Думы от 29 января 2013 г. № 7, Типовым положением об административной комиссии района города Перми, утвержденным постановлением администрации города Перми от 28 июля 2016 г. № 537, в связи с кадровыми изменениями в администрации района:

1. Внести изменения в Состав административной комиссии Орджоникидзевского района, утвержденный распоряжением главы администрации района от 01 августа 2016 г. № СЭД-37-01-04-127 «Об утверждении состава административной комиссии» (в ред. от 09.08.2016 № СЭД-37-01-04-133, от 28.11.2016 № СЭД-37-01-04-179, от 20.02.2017 № СЭД-059-37-01-04-18, от 28.03.2017 № СЭД-059-37-01-04-29, от 08.12.2017 № СЭД-059-37-01-04-187, от 12.01.2018 № СЭД-059-37-01-04-206, от 24.08.2018 № СЭД-059-37-01-04-166, от 08.04.2019 № 059-37-01-04-42, от 22.07.2019 № 059-37-01-04-159, от 07.02.2020 № 059-37-01-04-31), изложив его в редакции, согласно приложению к настоящему распоряжению.

2. Настоящее распоряжение вступает в силу с даты официального опубликования в печатном средстве массовой информации «Официальный бюллетень органов местного самоуправления муниципального образования город Пермь».

3. Общему отделу администрации Орджоникидзевского района города Перми обеспечить опубликование настоящего распоряжения в печатном средстве массовой информации «Официальный бюллетень органов местного самоуправления муниципального образования город Пермь».

4. Контроль за исполнением распоряжения оставляю за собой.

Е.В. Карабатов

Приложение
к распоряжению главы
администрации Орджоникидзевского района
города Перми
от 28.02.2022 № 059-01-37-04-24

СОСТАВ
административной комиссии Орджоникидзевского района
города Перми

Председатель:	
Казанцев Вадим Леонидович	- первый заместитель главы администрации Орджоникидзевского района города Перми
Заместители председателя:	
Бурнышев Алексей Павлович	- главный специалист юридического отдела администрации Орджоникидзевского района города Перми
Матрехина Татьяна Владимировна	- начальник юридического отдела администрации Орджоникидзевского района города Перми
Секретарь:	
Оносова Ольга Вячеславовна	- ведущий специалист сектора по взаимодействию с административными органами администрации Орджоникидзевского района города Перми
Члены комиссии:	
Кирюхина Ирина Равильевна	- главный специалист финансово-экономического отдела администрации Орджоникидзевского района города Перми
Минахметова Наталья Владимировна	- главный специалист юридического отдела администрации Орджоникидзевского района города Перми
Сурнина Виктория Владимировна	- главный специалист юридического отдела администрации Орджоникидзевского района города Перми
Тельканова Юлия Владимировна	главный специалист организационного отдела администрации Орджоникидзевского района города Перми
Тимошенко Наталья Сергеевна	- начальник сектора по взаимодействию с административными органами администрации Орджоникидзевского района города Перми

РАЗДЕЛ ВТОРОЙ
ОФИЦИАЛЬНАЯ ИНФОРМАЦИЯ

МИНИСТЕРСТВО ТРАНСПОРТА РОССИЙСКОЙ ФЕДЕРАЦИИ

ФЕДЕРАЛЬНОЕ АГЕНТСТВО ЖЕЛЕЗНОДОРОЖНОГО ТРАНСПОРТА
(РОСЖЕЛДОР)

РАСПОРЯЖЕНИЕ

9 февраля 2022 г. Москва № АА-92-р

Об установлении публичного сервитута в интересах Дирекции по комплексной реконструкции железных дорог и строительству объектов железнодорожного транспорта – филиала открытого акционерного общества «Российские железные дороги»

В соответствии с Земельным кодексом Российской Федерации, статьей 4 Федерального закона от 31.07.2020 № 254-ФЗ «Об особенностях регулирования отдельных отношений в целях модернизации и расширения магистральной инфраструктуры и о внесении изменений в отдельные законодательные акты Российской Федерации», пунктом 5.3.18 (3) Положения о Федеральном агентстве железнодорожного транспорта, утвержденного постановлением Правительства Российской Федерации от 30.07.2004 № 397, и на основании ходатайства Дирекции по комплексной реконструкции железных дорог и строительству объектов железнодорожного транспорта – филиала открытого акционерного общества «Российские железные дороги» (далее – Дирекция), поступившего с письмом Дирекции от 28.01.2022 № ИСХ-790/ДКРС:

1. Установить публичный сервитут площадью 115 кв.м на срок 71 месяц в интересах Дирекции (ОГРН 1037739877295, ИНН 7708503727) в отношении земель в границах кадастрового квартала 59:01:3810302 с адресным ориентиром: Пермский край, г. Пермь.

2. Срок, в течение которого использование земельного участка (его части) и (или) расположенного на нем объекта недвижимости в соответствии с их разрешенным использованием будет невозможно или существенно затруднено (при возникновении таких обстоятельств), не более 12 месяцев.

3. Утвердить границы публичного сервитута общей площадью 115 кв. м согласно прилагаемому графическому описанию местоположения границ публичного сервитута и перечням координат характерных точек вышеуказанных границ, являющихся неотъемлемой частью настоящего распоряжения.

4. Публичный сервитут устанавливается в целях обеспечения строительства, реконструкции объектов инфраструктуры при реализации объекта: «Северный железнодорожный обход г. Перми: «3 этап – Железнодорожный путь с примыканием

к станции Кабельная», «4 этап – Железнодорожный путь с примыканием к станции Левшино», «5 этап – Мостовой переход через реку Кама». Переустройство инженерных коммуникаций сторонних собственников и ОАО «РЖД» на основании документации по планировке территории (проекта планировки территории и проекта межевания территории), утвержденной распоряжением Федерального агентства железнодорожного транспорта от 12.08.2021 № ИК-341-р.

5. Порядок расчета и внесения платы за публичный сервитут в отношении земельного участка, находящегося в государственной или муниципальной собственности и не обремененного правами третьих лиц, устанавливается в соответствии со статьей 39.46 Земельного кодекса Российской Федерации.

6. Управлению финансов, инвестиций и капитального строительства Федерального агентства железнодорожного транспорта:

1) направить в соответствии с Федеральным законом от 13.07.2015 № 218-ФЗ «О государственной регистрации недвижимости» направить копию настоящего распоряжения в филиал ФГБУ «ФКП Росреестра» по Пермскому краю;

2) направить копию настоящего распоряжения в Дирекцию;

3) обеспечить размещение настоящего распоряжения на официальном сайте Федерального агентства железнодорожного транспорта в информационно-коммуникационной сети «Интернет».

Заместитель руководителя А.О. Иванов

Графическое описание местоположения границ публичного сервитута
Для обеспечения строительства, реконструкции объектов инфраструктуры при реализации объекта: «Северный железнодорожный обход г. Перми: «3 этап – Железнодорожный путь с примыканием к станции Кабельная», «4 этап – Железнодорожный путь с примыканием к станции Левшино», «5 этап – Мостовой переход через реку Кама». Переустройство инженерных коммуникаций сторонних собственников и ОАО «РЖД» на землях, находящихся в государственной или муниципальной собственности в границах кадастрового квартала № 59:01:3810302

Местоположение публичного сервитута	Пермский край, г Пермь
Система координат	МСК-59, зона 2
Площадь публичного сервитута	115 кв. м

Перечень характерных точек

Обозначение характерных точек границ	**Координаты, м**		**Метод определения координат характерной точки**	**Средняя квадратическая погрешность положения характерной точки (Mt), м**
	X	**Y**		
1	**2**	**3**	**4**	**5**
Площадь 110 кв.м				
Номер кадастрового квартала 59:01:3810302				
1	528266.63	2238878.71	Метод спутниковых геодезических измерений (определений)	0.10
2	528289.54	2238897.26	Метод спутниковых геодезических измерений (определений)	0.10
3	528282.87	2238892.25	Метод спутниковых геодезических измерений (определений)	0.10
4	528270.63	2238882.90	Метод спутниковых геодезических измерений (определений)	0.10
5	528259.51	2238876.88	Метод спутниковых геодезических измерений (определений)	0.10
6	528250.68	2238869.34	Метод спутниковых геодезических измерений (определений)	0.10
7	528235.54	2238855.01	Метод спутниковых геодезических измерений (определений)	0.10
8	528233.26	2238852.83	Метод спутниковых геодезических измерений (определений)	0.10
9	528234.95	2238853.05	Метод спутниковых геодезических измерений (определений)	0.10

1	528266.63	2238878.71	Метод спутниковых геодезических измерений (определений)	0.10
Площадь 5 кв.м				
Номер кадастрового квартала 59:01:3810302				
10	528309.88	2238913.73	Метод спутниковых геодезических измерений (определений)	0.10
11	528309.59	2238913.58	Метод спутниковых геодезических измерений (определений)	0.10
12	528307.08	2238912.29	Метод спутниковых геодезических измерений (определений)	0.10
13	528298.94	2238904.87	Метод спутниковых геодезических измерений (определений)	0.10
10	528309.88	2238913.73	Метод спутниковых геодезических измерений (определений)	0.10

МИНИСТЕРСТВО ТРАНСПОРТА РОССИЙСКОЙ ФЕДЕРАЦИИ

ФЕДЕРАЛЬНОЕ АГЕНТСТВО ЖЕЛЕЗНОДОРОЖНОГО ТРАНСПОРТА
(РОСЖЕЛДОР)

РАСПОРЯЖЕНИЕ

9 февраля 2022 г. Москва № АА-90-р

Об установлении публичного сервитута в интересах Дирекции по комплексной реконструкции железных дорог и строительству объектов железнодорожного транспорта – филиала открытого акционерного общества «Российские железные дороги»

В соответствии с Земельным кодексом Российской Федерации, статьей 4 Федерального закона от 31.07.2020 № 254-ФЗ «Об особенностях регулирования отдельных отношений в целях модернизации и расширения магистральной инфраструктуры и о внесении изменений в отдельные законодательные акты Российской Федерации», пунктом 5.3.18 (3) Положения о Федеральном агентстве железнодорожного транспорта, утвержденного постановлением Правительства Российской Федерации от 30.07.2004 № 397, и на основании ходатайства Дирекции по комплексной реконструкции железных дорог и строительству объектов железнодорожного транспорта – филиала открытого акционерного общества «Российские железные дороги» (далее – Дирекция), поступившего с письмом Дирекции от 24.01.2022 № ИСХ-579/ДКРС:

1. Установить публичный сервитут площадью 498 кв.м на срок 71 месяц в интересах Дирекции (ОГРН 1037739877295, ИНН 7708503727) в отношении земель в границах кадастрового квартала 59:01:3810302 с адресным ориентиром: Пермский край, г. Пермь.

2. Срок, в течение которого использование земельного участка (его части) и (или) расположенного на нем объекта недвижимости в соответствии с их разрешенным использованием будет невозможно или существенно затруднено (при возникновении таких обстоятельств), не более 12 месяцев.

3. Утвердить границы публичного сервитута общей площадью 498 кв. м согласно прилагаемому графическому описанию местоположения границ публичного сервитута и перечням координат характерных точек вышеуказанных границ, являющихся неотъемлемой частью настоящего распоряжения.

4. Публичный сервитут устанавливается в целях обеспечения строительства, реконструкции объектов инфраструктуры при реализации объекта: «Северный железнодорожный обход г. Перми: «3 этап – Железнодорожный путь с примыканием

к станции Кабельная», «4 этап – Железнодорожный путь с примыканием к станции Левшино», «5 этап – Мостовой переход через реку Кама». Переустройство инженерных коммуникаций сторонних собственников и ОАО «РЖД» на основании документации по планировке территории (проекта планировки территории и проекта межевания территории), утвержденной распоряжением Федерального агентства железнодорожного транспорта от 12.08.2021 № ИК-341-р.

5. Порядок расчета и внесения платы за публичный сервитут в отношении земельного участка, находящегося в государственной или муниципальной собственности и не обремененного правами третьих лиц, устанавливается в соответствии со статьей 39.46 Земельного кодекса Российской Федерации.

6. Управлению финансов, инвестиций и капитального строительства Федерального агентства железнодорожного транспорта:

1) направить в соответствии с Федеральным законом от 13.07.2015 № 218-ФЗ «О государственной регистрации недвижимости» направить копию настоящего распоряжения в филиал ФГБУ «ФКП Росреестра» по Пермскому краю;

2) направить копию настоящего распоряжения в Дирекцию;

3) обеспечить размещение настоящего распоряжения на официальном сайте Федерального агентства железнодорожного транспорта в информационно-коммуникационной сети «Интернет».

Заместитель руководителя А.О. Иванов

Графическое описание местоположения границ публичного сервитута

Для обеспечения строительства, реконструкции объектов инфраструктуры при развитии объекта: «Северный железнодорожный обход г. Перми: «3 этап – Железнодорожный путь с примыканием к станции Кабельная», «4 этап – Железнодорожный путь с примыканием к станции Данилово», «5 этап – Мостовой переход через реку Кама»;
Переустройство инженерных коммуникаций сторонних собственников и ОАО «РЖД» на землях, находящихся в государственной или муниципальной собственности и границах кадастрового квартала № 59:01:3813302

Граница кадастрового квартала 59:01:3813302

59:01:3810302:532

59:01:3810302:528

59:01:3810302:529

59:01:3810302:526

1 2 3 4 5 6 7 8 9 10 11 12 13 14 15

Масштаб 1:1 200

Условные обозначения

59:01:3810302 Номер кадастрового квартала

59:01:3810302:532 Кадастровый номер земельного участка

Проектная граница публичного сервитута

Существующая часть границы, имеющаяся в ЕГРН сведения о которой достаточны для определения ее местоположения

Граница кадастрового квартала

1 Характерная точка границ публичного сервитута

Графическое описание местоположения границ публичного сервитута
Для обеспечения строительства, реконструкции объектов инфраструктуры при реализации объекта: «Северный железнодорожный обход г. Перми: «3 этап – Железнодорожный путь с примыканием к станции Кабельная», «4 этап – Железнодорожный путь с примыканием к станции Левшино», «5 этап – Мостовой переход через реку Кама». Переустройство инженерных коммуникаций сторонних собственников и ОАО «РЖД» на землях, находящихся в государственной или муниципальной собственности в границах кадастрового квартала № 59:01:38130302

Местоположение публичного сервитута	Пермский край, г Пермь
Система координат	МСК-59, зона 2
Площадь публичного сервитута	498 кв. м

Перечень характерных точек

Обозначение характерных точек границ	Координаты, м		Метод определения координат характерной точки	Средняя квадратическая погрешность положения характерной точки (Mt), м
	X	Y		
1	2	3	4	5
Площадь 498 кв.м				
Номер кадастрового квартала 59:01:38130302				
1	527838.73	2238500.83	Метод спутниковых геодезических измерений (определений)	0.10
2	527839.82	2238504.89	Метод спутниковых геодезических измерений (определений)	0.10
3	527819.84	2238503.76	Метод спутниковых геодезических измерений (определений)	0.10
4	527813.79	2238511.61	Метод спутниковых геодезических измерений (определений)	0.10
5	527746.72	2238507.06	Метод спутниковых геодезических измерений (определений)	0.10
6	527721.70	2238501.98	Метод спутниковых геодезических измерений (определений)	0.10
7	527722.88	2238495.55	Метод спутниковых геодезических измерений (определений)	0.10
8	527723.08	2238495.57	Метод спутниковых геодезических измерений (определений)	0.10
9	527726.97	2238495.34	Метод спутниковых геодезических измерений (определений)	0.10

10	527726.34	2238498.84	Метод спутниковых геодезических измерений (определений)	0.10
11	527747.25	2238503.08	Метод спутниковых геодезических измерений (определений)	0.10
12	527802.94	2238506.92	Метод спутниковых геодезических измерений (определений)	0.10
13	527811.93	2238507.47	Метод спутниковых геодезических измерений (определений)	0.10
14	527814.78	2238503.77	Метод спутниковых геодезических измерений (определений)	0.10
15	527817.96	2238499.64	Метод спутниковых геодезических измерений (определений)	0.10
1	527838.73	2238500.83	Метод спутниковых геодезических измерений (определений)	0.10

МИНИСТЕРСТВО ТРАНСПОРТА РОССИЙСКОЙ ФЕДЕРАЦИИ

ФЕДЕРАЛЬНОЕ АГЕНТСТВО ЖЕЛЕЗНОДОРОЖНОГО ТРАНСПОРТА
(РОСЖЕЛДОР)

РАСПОРЯЖЕНИЕ

9 февраля 2022 г. Москва № АЧ-83-р

Об установлении публичного сервитута в интересах Дирекции по комплексной реконструкции железных дорог и строительству объектов железнодорожного транспорта – филиала открытого акционерного общества «Российские железные дороги»

В соответствии с Земельным кодексом Российской Федерации, статьей 4 Федерального закона от 31.07.2020 № 254-ФЗ «Об особенностях регулирования отдельных отношений в целях модернизации и расширения магистральной инфраструктуры и о внесении изменений в отдельные законодательные акты Российской Федерации», пунктом 5.3.18 (3) Положения о Федеральном агентстве железнодорожного транспорта, утвержденного постановлением Правительства Российской Федерации от 30.07.2004 № 397, и на основании ходатайства Дирекции по комплексной реконструкции железных дорог и строительству объектов железнодорожного транспорта – филиала открытого акционерного общества «Российские железные дороги» (далее – Дирекция), поступившего с письмом Дирекции от 24.01.2022 № ИСХ-547/ДКРС:

1. Установить публичный сервитут площадью 250 кв.м на срок 71 месяц в интересах Дирекции (ОГРН 1037739877295, ИНН 7708503727) в отношении земельного участка с кадастровым номером 59:01:3810369:3 и адресным ориентиром: Пермский край, г. Пермь.

2. Срок, в течение которого использование земельного участка (его части) и (или) расположенного на нем объекта недвижимости в соответствии с их разрешенным использованием будет невозможно или существенно затруднено (при возникновении таких обстоятельств), не более 12 месяцев.

3. Утвердить границы публичного сервитута общей площадью 250 кв. м согласно прилагаемому графическому описанию местоположения границ публичного сервитута и перечням координат характерных точек вышеуказанных границ, являющихся неотъемлемой частью настоящего распоряжения.

4. Публичный сервитут устанавливается в целях обеспечения строительства, реконструкции объектов инфраструктуры при реализации объекта: «Северный железнодорожный обход г. Перми: «3 этап – Железнодорожный путь с примыканием

к станции Кабельная», «4 этап – Железнодорожный путь с примыканием к станции Левшино», «5 этап – Мостовой переход через реку Кама». Переустройство инженерных коммуникаций сторонних собственников и ОАО «РЖД» на основании документации по планировке территории (проекта планировки территории и проекта межевания территории), утвержденной распоряжением Федерального агентства железнодорожного транспорта от 12.08.2021 № ИК-341-р.

5. Управлению финансов, инвестиций и капитального строительства Федерального агентства железнодорожного транспорта:

1) направить в соответствии с Федеральным законом от 13.07.2015 № 218-ФЗ «О государственной регистрации недвижимости» направить копию настоящего распоряжения в филиал ФГБУ «ФКП Росреестра» по Пермскому краю;

2) направить копию настоящего распоряжения в Дирекцию;

3) обеспечить размещение настоящего распоряжения на официальном сайте Федерального агентства железнодорожного транспорта в информационно-коммуникационной сети «Интернет».

Заместитель руководителя А.О. Иванов

Графическое описание местоположения границ публичного сервитута

Для обеспечения строительства, реконструкции объектов инфраструктуры при реализации объекта: «Северный железнодорожный обход г. Перми: «3 этап – Железнодорожный путь с примыканием к станции Кабельная», «4 этап – Железнодорожный путь с примыканием к станции Левшино», «5 этап – Мостовой переход через реку Кама».
Переустройство инженерных коммуникаций сторонних собственников и ОАО «РЖД» на земельном участке
с кадастровым номером 59:01:3810369:3, находящемся в частной собственности



Масштаб 1:800

Условные обозначения

59:01:3810302	Номер кадастрового квартала
59:01:3810369:3	Кадастровый номер земельного участка
	Проектная граница публичного сервитута
	Существующая часть границы, имеющиеся в ЕГРН сведения о которой достаточны для определения ее местоположения
	Граница кадастрового квартала
1●	Характерная точка границ публичного сервитута

Графическое описание местоположения границ публичного сервитута
Для обеспечения строительства, реконструкции объектов инфраструктуры при реализации объекта: «Северный железнодорожный обход г. Перми: «3 этап – Железнодорожный путь с примыканием к станции Кабельная», «4 этап – Железнодорожный путь с примыканием к станции Левшино», «5 этап – Мостовой переход через реку Кама». Переустройство инженерных коммуникаций сторонних собственников и ОАО «РЖД» на земельном участке с кадастровым номером 59:01:3810369:3, находящемся в частной собственности

Местоположение публичного сервитута	Пермский край, г Пермь
Система координат	МСК-59, зона 2
Площадь публичного сервитута	250 кв. м

Перечень характерных точек

Обозначение характерных точек границ	Координаты, м		Метод определения координат характерной точки	Средняя квадратическая погрешность положения характерной точки (Mt), м
	X	Y		
1	2	3	4	5
Площадь 3 кв.м				
Кадастровый номер земельного участка 59:01:3810369:3				
1	527727.04	2238495.00	Метод спутниковых геодезических измерений (определений)	0.10
2	527726.97	2238495.33	Метод спутниковых геодезических измерений (определений)	0.10
3	527723.08	2238495.57	Метод спутниковых геодезических измерений (определений)	0.10
4	527722.88	2238495.54	Метод спутниковых геодезических измерений (определений)	0.10
5	527723.11	2238494.28	Метод спутниковых геодезических измерений (определений)	0.10
1	527727.04	2238495.00	Метод спутниковых геодезических измерений (определений)	0.10
Площадь 113 кв.м				
Кадастровый номер земельного участка 59:01:3810369:3				
6	527917.35	2238495.57	Метод спутниковых геодезических измерений (определений)	0.10
7	527926.48	2238500.75	Метод спутниковых геодезических измерений (определений)	0.10
8	527926.67	2238505.45	Метод спутниковых геодезических измерений (определений)	0.10

9	527916.18	2238499.51	Метод спутниковых геодезических измерений (определений)	0.10
10	527912.45	2238499.02	Метод спутниковых геодезических измерений (определений)	0.10
11	527903.58	2238506.53	Метод спутниковых геодезических измерений (определений)	0.10
12	527901.73	2238502.87	Метод спутниковых геодезических измерений (определений)	0.10
13	527911.21	2238494.82	Метод спутниковых геодезических измерений (определений)	0.10
6	527917.35	2238495.57	Метод спутниковых геодезических измерений (определений)	0.10
Площадь 103 кв.м				
Кадастровый номер земельного участка 59:01:3810369:3				
14	527890.98	2238503.81	Метод спутниковых геодезических измерений (определений)	0.10
15	527893.07	2238507.92	Метод спутниковых геодезических измерений (определений)	0.10
16	527881.74	2238507.28	Метод спутниковых геодезических измерений (определений)	0.10
17	527866.55	2238506.41	Метод спутниковых геодезических измерений (определений)	0.10
18	527865.98	2238502.38	Метод спутниковых геодезических измерений (определений)	0.10
19	527879.62	2238503.16	Метод спутниковых геодезических измерений (определений)	0.10
14	527890.98	2238503.81	Метод спутниковых геодезических измерений (определений)	0.10
Площадь 31 кв.м				
Кадастровый номер земельного участка 59:01:3810369:3				
20	527939.69	2238592.58	Метод спутниковых геодезических измерений (определений)	0.10
21	527941.81	2238599.19	Метод спутниковых геодезических измерений (определений)	0.10
22	527944.41	2238599.72	Метод спутниковых	0.10

			геодезических измерений (определений)	
23	527943.24	2238605.60	Метод спутниковых геодезических измерений (определений)	0.10
24	527939.77	2238604.92	Метод спутниковых геодезических измерений (определений)	0.10
25	527939.71	2238594.16	Метод спутниковых геодезических измерений (определений)	0.10
20	527939.69	2238592.58	Метод спутниковых геодезических измерений (определений)	0.10

Департамент земельных отношений администрации города Перми в целях информирования населения в соответствии со статьей 39.42 Земельного кодекса Российской Федерации сообщает о возможном установлении публичного сервитута в отдельных целях на территории города Перми

№	Кадастровый номер земельного участка, в отношении которого устанавливается публичный сервитут (при наличии)	Адрес или описание земельного участка, в отношении которого устанавливается публичный сервитут	Цели установления публичного сервитута
1	59:01:0000000:88266 59:01:0000000:88138 59:01:0000000:89150 59:01:0000000:356	г. Пермь	Размещение объекта электросетевого хозяйства
2	59:01:4311011:18	г. Пермь	Подключение (технологическое присоединение) к сетям инженерно-технического обеспечения объекта электросетевого хозяйства
3	59:01:4311022:10	г. Пермь	Подключение (технологическое присоединение) к сетям инженерно-технического обеспечения объекта электросетевого хозяйства
4	59:01:0000000:90196 59:01:0000000:89093 59:01:0000000:91299 59:01:0000000:88599 59:01:0000000:89333 59:01:0000000:90957 59:01:4413787:1309	г. Пермь	Размещение объекта электросетевого хозяйства
5	59:01:4410852:31 59:01:0000000:78588	г. Пермь	Размещение объекта электросетевого хозяйства
6	59:01:0000000:90158, 59:01:1011484:1	г. Пермь	Подключение (технологическое присоединение) к сетям инженерно-технического обеспечения объекта электросетевого хозяйства
7	59:01:5111510:101 59:01:5111510:14 59:01:5111510:115	г. Пермь	Подключение (технологическое присоединение) к сетям инженерно-технического обеспечения объекта электросетевого хозяйства
8	59:01:4410658:4	г. Пермь	Подключение (технологическое присоединение) к сетям инженерно-технического обеспечения объекта электросетевого хозяйства
9	59:01:4410675:1	г. Пермь	Подключение (технологическое присоединение) к сетям инженерно-технического обеспечения объекта электросетевого хозяйства

Заинтересованные лица имеют право ознакомиться с ходатайством об установлении публичного сервитута и прилагаемым к нему описанием местоположения границ публичного сервитута по адресу: г. Пермь, ул. Сибирская 15, (тел. 212-08-38).

Заинтересованные лица могут подать заявление об учете прав в срок с 04.03.2022 по 02.04.2022.

Способы подачи заявлений:

1. посредством почтовой связи;
2. лично, в том числе через представителя, в департамент земельных отношений администрации города Перми (г. Пермь, ул. Сибирская 15);
3. в форме электронных документов с использованием информационно-телекоммуникационной сети «Интернет».

Правообладатели земельных участков, в отношении которых испрашивается публичный сервитут, если их права не зарегистрированы в Едином государственном реестре недвижимости, в течение тридцати дней со дня опубликования сообщения, предусмотренного подпунктом 1 пункта 3 статьи 39.42 ЗК РФ, подают в орган, уполномоченный на установление публичного сервитута, заявления об учете их прав (обременений прав) на земельные участки с приложением копий документов, подтверждающих эти права (обременения прав). В таких заявлениях указывается способ связи с правообладателями земельных участков, в том числе их почтовый адрес и (или) адрес электронной почты. Правообладатели земельных участков, подавшие такие заявления по истечении указанного срока, несут риски невозможности обеспечения их прав в связи с отсутствием информации о таких лицах и их правах на земельные участки. Такие лица имеют право требовать от обладателя публичного сервитута плату за публичный сервитут не более чем за три года, предшествующие дню направления ими заявления об учете их прав (обременений прав).

Реквизиты решений об утверждении документа территориального планирования, документации по планировке территории, программ комплексного развития систем коммунальной инфраструктуры поселения, городского округа, а также информацию об инвестиционной программе субъекта естественных монополий, организации коммунального комплекса, указанных в ходатайстве об установлении публичного сервитута и сведения об официальных сайтах в информационно-телекоммуникационной сети «Интернет» отсутствуют.

Информация о возможности установления публичного сервитута публикуется на сайте http://www.gorodperm.ru, в «Официальном бюллетене органов местного самоуправления муниципального образования город Пермь».

Приложение: на 25 л. в 1 экз.

ОПИСАНИЕ МЕСТОПОЛОЖЕНИЯ ГРАНИЦ

ВЛ-110 кВ ТЭЦ-6-ТЭЦ-9 №1,2

(наименование объекта, местоположение границ которого описано (далее - объект)

Раздел 1

Сведения об объекте		
N п/п	Характеристики объекта	Описание характеристик
1	2	3
1	Местоположение объекта	Пермский край, Пермь г
2	Площадь объекта ± величина погрешности определения площади (Р ± ΔР), м²	217 ± 5
3	Иные характеристики объекта	1. Публичный сервитут. Для использования в целях размещения (эксплуатации) линейного объекта ВЛ-110 кВ "ТЭЦ-6 - ТЭЦ-9", цепь № 1, 2, входящего в состав электросетевого комплекса ЭСК "Транзит 110-4". Срок 48 лет 11 месяцев.

Раздел 2

Сведения о местоположении границ объекта					
1. Система координат МСК-59, зона 2					
2. Сведения о характерных точках границ объекта					
Обозначение характерных точек границ	Координаты, м		Метод определения координат характерной точки	Средняя квадратическая погрешность положения характерной точки (Mt), м	Описание обозначения точки на местности (при наличии)
	X	Y			
1	2	3	4	5	6
Часть N 1					
1	514359.06	2230613.77	Геодезический метод	0.1	Закрепление отсутствует
2	514360.42	2230608.44	Геодезический метод	0.1	Закрепление отсутствует
3	514365.75	2230609.80	Геодезический метод	0.1	Закрепление отсутствует
4	514364.39	2230615.14	Геодезический метод	0.1	Закрепление отсутствует
1	514359.06	2230613.77	Геодезический метод	0.1	Закрепление отсутствует
Часть N 2					
5	514393.63	2230480.10	Геодезический метод	0.1	Закрепление отсутствует
6	514394.18	2230477.82	Геодезический метод	0.1	Закрепление отсутствует
7	514396.47	2230478.38	Геодезический метод	0.1	Закрепление отсутствует
8	514395.91	2230480.66	Геодезический метод	0.1	Закрепление отсутствует
5	514393.63	2230480.10	Геодезический метод	0.1	Закрепление отсутствует
Часть N 3					
9	514428.36	2230339.54	Геодезический метод	0.1	Закрепление отсутствует
10	514431.78	2230339.72	Геодезический метод	0.1	Закрепление отсутствует
11	514431.51	2230345.20	Геодезический метод	0.1	Закрепление отсутствует
12	514426.13	2230344.92	Геодезический метод	0.1	Закрепление отсутствует
13	514426.02	2230344.92	Геодезический метод	0.1	Закрепление отсутствует
14	514426.29	2230339.44	Геодезический метод	0.1	Закрепление отсутствует
9	514428.36	2230339.54	Геодезический метод	0.1	Закрепление отсутствует
Часть N 4					
15	514450.20	2230236.47	Геодезический метод	0.1	Закрепление отсутствует
16	514450.97	2230241.92	Геодезический метод	0.1	Закрепление отсутствует
17	514445.52	2230242.69	Геодезический метод	0.1	Закрепление отсутствует
18	514444.75	2230237.24	Геодезический метод	0.1	Закрепление отсутствует
15	514450.20	2230236.47	Геодезический метод	0.1	Закрепление отсутствует
Часть N 5					
19	514404.56	2230145.68	Геодезический метод	0.1	Закрепление отсутствует
20	514408.04	2230151.52	Геодезический метод	0.1	Закрепление отсутствует
21	514402.20	2230155.00	Геодезический метод	0.1	Закрепление отсутствует
22	514398.72	2230149.16	Геодезический метод	0.1	Закрепление отсутствует
19	514404.56	2230145.68	Геодезический метод	0.1	Закрепление отсутствует
Часть N 6					
23	514374.89	2230095.28	Геодезический метод	0.1	Закрепление отсутствует
24	514376.00	2230097.35	Геодезический метод	0.1	Закрепление отсутствует
25	514373.93	2230098.46	Геодезический метод	0.1	Закрепление отсутствует
26	514372.82	2230096.39	Геодезический метод	0.1	Закрепление отсутствует
23	514374.89	2230095.28	Геодезический метод	0.1	Закрепление отсутствует
Часть N 7					
27	514298.36	2229952.68	Геодезический метод	0.1	Закрепление отсутствует
28	514299.47	2229954.75	Геодезический метод	0.1	Закрепление отсутствует
29	514297.40	2229955.86	Геодезический метод	0.1	Закрепление отсутствует
30	514296.29	2229953.79	Геодезический метод	0.1	Закрепление отсутствует
27	514298.36	2229952.68	Геодезический метод	0.1	Закрепление отсутствует
Часть N 8					
31	514232.71	2229831.51	Геодезический метод	0.1	Закрепление отсутствует
32	514233.83	2229833.57	Геодезический метод	0.1	Закрепление отсутствует
33	514231.77	2229834.69	Геодезический метод	0.1	Закрепление отсутствует
34	514230.65	2229832.63	Геодезический метод	0.1	Закрепление отсутствует
31	514232.71	2229831.51	Геодезический метод	0.1	Закрепление отсутствует
Часть N 9					
35	514169.21	2229714.22	Геодезический метод	0.1	Закрепление отсутствует
36	514170.32	2229716.28	Геодезический метод	0.1	Закрепление отсутствует
37	514168.25	2229717.40	Геодезический метод	0.1	Закрепление отсутствует
38	514167.14	2229715.34	Геодезический метод	0.1	Закрепление отсутствует
35	514169.21	2229714.22	Геодезический метод	0.1	Закрепление отсутствует
Часть N 10					
39	514111.06	2229606.53	Геодезический метод	0.1	Закрепление отсутствует
40	514112.17	2229608.59	Геодезический метод	0.1	Закрепление отсутствует
41	514110.10	2229609.71	Геодезический метод	0.1	Закрепление отсутствует
42	514108.99	2229607.65	Геодезический метод	0.1	Закрепление отсутствует
39	514111.06	2229606.53	Геодезический метод	0.1	Закрепление отсутствует
Часть N 11					
43	514040.41	2229475.75	Геодезический метод	0.1	Закрепление отсутствует
44	514041.52	2229477.81	Геодезический метод	0.1	Закрепление отсутствует
45	514039.45	2229478.93	Геодезический метод	0.1	Закрепление отсутствует
46	514038.34	2229476.87	Геодезический метод	0.1	Закрепление отсутствует
43	514040.41	2229475.75	Геодезический метод	0.1	Закрепление отсутствует
Часть N 12					
47	513965.20	2229336.46	Геодезический метод	0.1	Закрепление отсутствует
48	513966.32	2229338.52	Геодезический метод	0.1	Закрепление отсутствует
49	513964.26	2229339.64	Геодезический метод	0.1	Закрепление отсутствует
50	513963.14	2229337.58	Геодезический метод	0.1	Закрепление отсутствует
47	513965.20	2229336.46	Геодезический метод	0.1	Закрепление отсутствует
Часть N 13					
51	513888.16	2229189.51	Геодезический метод	0.1	Закрепление отсутствует
52	513888.71	2229194.98	Геодезический метод	0.1	Закрепление отсутствует
53	513883.24	2229195.53	Геодезический метод	0.1	Закрепление отсутствует
54	513882.69	2229190.06	Геодезический метод	0.1	Закрепление отсутствует
51	513888.16	2229189.51	Геодезический метод	0.1	Закрепление отсутствует
Часть N 14					
55	513924.34	2229061.99	Геодезический метод	0.1	Закрепление отсутствует
56	513925.03	2229059.74	Геодезический метод	0.1	Закрепление отсутствует
57	513927.28	2229060.43	Геодезический метод	0.1	Закрепление отсутствует

58	513926.59	2229062.68	Геодезический метод	0.1	Закрепление отсутствует
55	513924.34	2229061.99	Геодезический метод	0.1	Закрепление отсутствует

3. Сведения о характерных точках части (частей) границы объекта					
Обозначение характерных точек части границы	Координаты, м		Метод определения координат характерной точки	Средняя квадратическая погрешность положения характерной точки (Mt), м	Описание обозначения точки на местности (при наличии)
	X	Y			
1	2	3	4	5	6
-	-	-	-	-	-


Схема расположения границ публичного сервитута


Объект: ВЛ-110 кВ ТЭЦ-6-ТЭЦ-9 №1,2

Местоположение: Пермский край, г. Пермь

Площадь земель и/или части земельного участка, кв.м.:217
Категория земель: земли населенных пунктов

Описание границ смежных землепользователей:
от точки 1 до точки 1 - земли общего пользования;
от точки 5 до точки 5 - земли общего пользования;
от точки 9 до точки 12 - земли общего пользования, от точки 12 до точки 9 ЗУ с КН 59:01:0000000:89150;
от точки 15 до точки 15 - ЗУ с КН 59:01:0000000:356;
от точки 19 до точки 19 - ЗУ с КН 59:01:0000000:356;
от точки 23 до точки 23 - ЗУ с КН 59:01:0000000:356;
от точки 27 до точки 27 - ЗУ с КН 59:01:0000000:356;
от точки 31 до точки 31 - ЗУ с КН 59:01:0000000:356;
от точки 35 до точки 35 - ЗУ с КН 59:01:0000000:356;
от точки 39 до точки 39 - ЗУ с КН 59:01:0000000:356;
от точки 43 до точки 43 - ЗУ с КН 59:01:0000000:356;
от точки 47 до точки 47 - ЗУ с КН 59:01:0000000:356;
от точки 51 до точки 51 - ЗУ с КН 59:01:0000000:88138;
от точки 55 до точки 55 - ЗУ с КН 59:01:0000000:88266

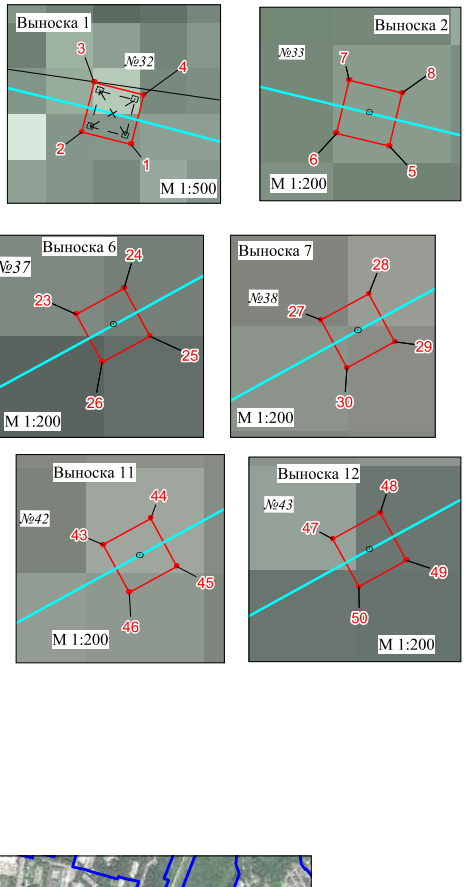

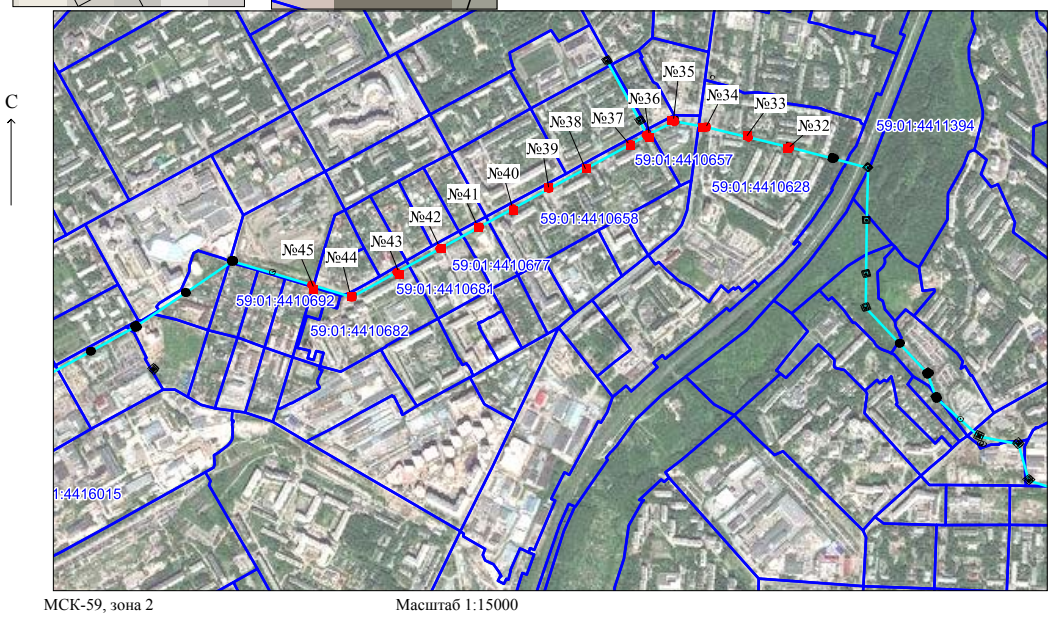

МСК-59, зона 2 Масштаб 1:15000

Условные обозначения:
• 1 - обозначение характерной точки проектной границы публичного сервитута
- проектные границы публичного сервитута
:9 - границы и номер земельного участка, сведения о котором внесены в ЕГРН
- ВЛ-110 кВ ТЭЦ-6-ТЭЦ-9 №1,2
№33 - обозначение и номер опоры ЛЭП

ОПИСАНИЕ МЕСТОПОЛОЖЕНИЯ ГРАНИЦ

ВЛ-110 КВ «ВЛАДИМИРСКАЯ-ЗИЛ», ЦЕПЬ №1,2 С ОТПАЙКАМИ НА ПС «СТАЛЬ», ЦЕПЬ №1,2 И ПС «СТАРЁХИ», ЦЕПЬ №2

(наименование объекта, местоположение границ которого описано (далее - объект)

Раздел 1

Сведения об объекте		
N п/п	Характеристики объекта	Описание характеристик
1	2	3
1	Местоположение объекта	Пермский край, Пермь г, Свердловский р-н
2	Площадь объекта ± величина погрешности определения площади (Р ± ΔР), м²	400 ± 7
3	Иные характеристики объекта	1. Публичный сервитут. Для использования в целях размещения (эксплуатации) линейного объекта ВЛ-110 КВ «ВЛАДИМИРСКАЯ-ЗИЛ», ЦЕПЬ №1,2 С ОТПАЙКАМИ НА ПС «СТАЛЬ», ЦЕПЬ №1,2 И ПС «СТАРЁХИ», ЦЕПЬ №2, входящего в состав воздушных линий электропередачи -110 кВ "Транзит 110-4". Срок 48 лет 11 месяцев.

Раздел 2

Сведения о местоположении границ объекта					
1. Система координат МСК-59, зона 2					
2. Сведения о характерных точках границ объекта					
Обозначение характерных точек границ	Координаты, м		Метод определения координат характерной точки	Средняя квадратическая погрешность положения характерной точки (Mt), м	Описание обозначения точки на местности (при наличии)
	X	Y			
1	2	3	4	5	6
Часть N 1					
1	513084.66	2235115.26	Геодезический метод	0.1	Закрепление отсутствует
2	513085.14	2235112.96	Геодезический метод	0.1	Закрепление отсутствует
3	513087.44	2235113.44	Геодезический метод	0.1	Закрепление отсутствует
4	513086.96	2235115.74	Геодезический метод	0.1	Закрепление отсутствует
1	513084.66	2235115.26	Геодезический метод	0.1	Закрепление отсутствует
Часть N 2					
5	513122.33	2234931.56	Геодезический метод	0.1	Закрепление отсутствует
6	513122.80	2234929.25	Геодезический метод	0.1	Закрепление отсутствует
7	513125.11	2234929.72	Геодезический метод	0.1	Закрепление отсутствует
8	513124.64	2234932.03	Геодезический метод	0.1	Закрепление отсутствует
5	513122.33	2234931.56	Геодезический метод	0.1	Закрепление отсутствует
Часть N 3					
9	514310.26	2234340.20	Геодезический метод	0.1	Закрепление отсутствует
10	514318.03	2234337.71	Геодезический метод	0.1	Закрепление отсутствует
11	514320.52	2234345.48	Геодезический метод	0.1	Закрепление отсутствует
12	514312.75	2234347.97	Геодезический метод	0.1	Закрепление отсутствует
9	514310.26	2234340.20	Геодезический метод	0.1	Закрепление отсутствует
Часть N 4					
13	514679.23	2234309.71	Геодезический метод	0.1	Закрепление отсутствует
14	514687.18	2234311.58	Геодезический метод	0.1	Закрепление отсутствует
15	514685.31	2234319.53	Геодезический метод	0.1	Закрепление отсутствует
16	514677.36	2234317.66	Геодезический метод	0.1	Закрепление отсутствует
13	514679.23	2234309.71	Геодезический метод	0.1	Закрепление отсутствует
Часть N 5					
17	514716.76	2234316.55	Геодезический метод	0.1	Закрепление отсутствует
18	514721.82	2234321.10	Геодезический метод	0.1	Закрепление отсутствует
19	514716.98	2234326.49	Геодезический метод	0.1	Закрепление отсутствует
20	514711.92	2234321.94	Геодезический метод	0.1	Закрепление отсутствует
17	514716.76	2234316.55	Геодезический метод	0.1	Закрепление отсутствует
Часть N 6					
21	515470.66	2234857.73	Геодезический метод	0.1	Закрепление отсутствует
22	515476.34	2234851.87	Геодезический метод	0.1	Закрепление отсутствует
23	515482.20	2234857.55	Геодезический метод	0.1	Закрепление отсутствует
24	515476.52	2234863.41	Геодезический метод	0.1	Закрепление отсутствует
21	515470.66	2234857.73	Геодезический метод	0.1	Закрепление отсутствует
Часть N 7					
25	515315.83	2234966.69	Геодезический метод	0.1	Закрепление отсутствует
26	515320.90	2234961.22	Геодезический метод	0.1	Закрепление отсутствует
27	515326.37	2234966.29	Геодезический метод	0.1	Закрепление отсутствует
28	515321.30	2234971.76	Геодезический метод	0.1	Закрепление отсутствует
25	515315.83	2234966.69	Геодезический метод	0.1	Закрепление отсутствует
Часть N 8					
29	515398.28	2235035.32	Геодезический метод	0.1	Закрепление отсутствует
30	515400.02	2235036.90	Геодезический метод	0.1	Закрепление отсутствует
31	515398.44	2235038.64	Геодезический метод	0.1	Закрепление отсутствует
32	515396.70	2235037.06	Геодезический метод	0.1	Закрепление отсутствует
29	515398.28	2235035.32	Геодезический метод	0.1	Закрепление отсутствует
Часть N 9					
33	515558.56	2235181.56	Геодезический метод	0.1	Закрепление отсутствует
34	515560.30	2235183.14	Геодезический метод	0.1	Закрепление отсутствует
35	515558.72	2235184.88	Геодезический метод	0.1	Закрепление отсутствует
36	515556.98	2235183.30	Геодезический метод	0.1	Закрепление отсутствует
33	515558.56	2235181.56	Геодезический метод	0.1	Закрепление отсутствует
Часть N 10					
37	516666.81	2236199.60	Геодезический метод	0.1	Закрепление отсутствует
38	516671.53	2236194.70	Геодезический метод	0.1	Закрепление отсутствует
39	516676.43	2236199.42	Геодезический метод	0.1	Закрепление отсутствует
40	516671.71	2236204.32	Геодезический метод	0.1	Закрепление отсутствует
37	516666.81	2236199.60	Геодезический метод	0.1	Закрепление отсутствует
Часть N 11					
41	516649.00	2236225.74	Геодезический метод	0.1	Закрепление отсутствует
42	516658.50	2236232.16	Геодезический метод	0.1	Закрепление отсутствует
43	516657.20	2236234.12	Геодезический метод	0.1	Закрепление отсутствует
44	516647.70	2236227.70	Геодезический метод	0.1	Закрепление отсутствует
41	516649.00	2236225.74	Геодезический метод	0.1	Закрепление отсутствует

3. Сведения о характерных точках части (частей) границы объекта					
Обозначение характерных точек части границы	Координаты, м		Метод определения координат характерной точки	Средняя квадратическая погрешность положения характерной точки (Mt), м	Описание обозначения точки на местности (при наличии)
	X	Y			
1	2	3	4	5	6
-	-	-	-	-	-

Схема расположения границ публичного сервитута

Объект: ВЛ-110 КВ «ВЛАДИМИРСКАЯ-ЗИЛ», ЦЕПЬ №1,2 С ОТПАЙКАМИ НА ПС «СТАЛЬ», ЦЕПЬ №1,2 И ПС «СТАРЁХИ», ЦЕПЬ №2

Местоположение: Российская Федерация, Пермский край, г. Пермь, Свердловский район


Площадь земель и/или части земельного участка, кв.м.: 400


Категория земель: земли населенных пунктов

Описание границ смежных землепользователей:
от т.1 до т.1 - земельный участок с кадастровым номером 59:01:0911571:3
от т.5 до т.5 - земельный участок с кадастровым номером 59:01:0911571:3
от т.9 до т.9 - земли общего пользования
от т.13 до т.13 - земли общего пользования
от т.17 до т.17 - земли общего пользования
от т.21 до т.21 - земельный участок с кадастровым номером 59:01:4311908:13
от т.25 до т.25 - земельный участок с кадастровым номером 59:01:4319251:2
от т.29 до т.29 - земельный участок с кадастровым номером 59:01:4319251:2
от т.33 до т.33 - земельный участок с кадастровым номером 59:01:4311500:4
от т.37 до т.37 - земельный участок с кадастровым номером 59:01:4311479:10
от т.41 до т.41 - земельный участок с кадастровым номером 59:01:4311479:10

Условные обозначения:

- 1 - обозначение характерной точки проектной границы публичного сервитута
- проектные границы публичного сервитута
- :9 - границы и номер земельного участка, сведения о котором внесены в ЕГРН
- ВЛ-110 КВ «ВЛАДИМИРСКАЯ-ЗИЛ», ЦЕПЬ №1,2 С ОТПАЙКАМИ НА ПС «СТАЛЬ», ЦЕПЬ №1,2 И ПС «СТАРЁХИ», ЦЕПЬ №2
- №49 - обозначение и номер опоры ЛЭП

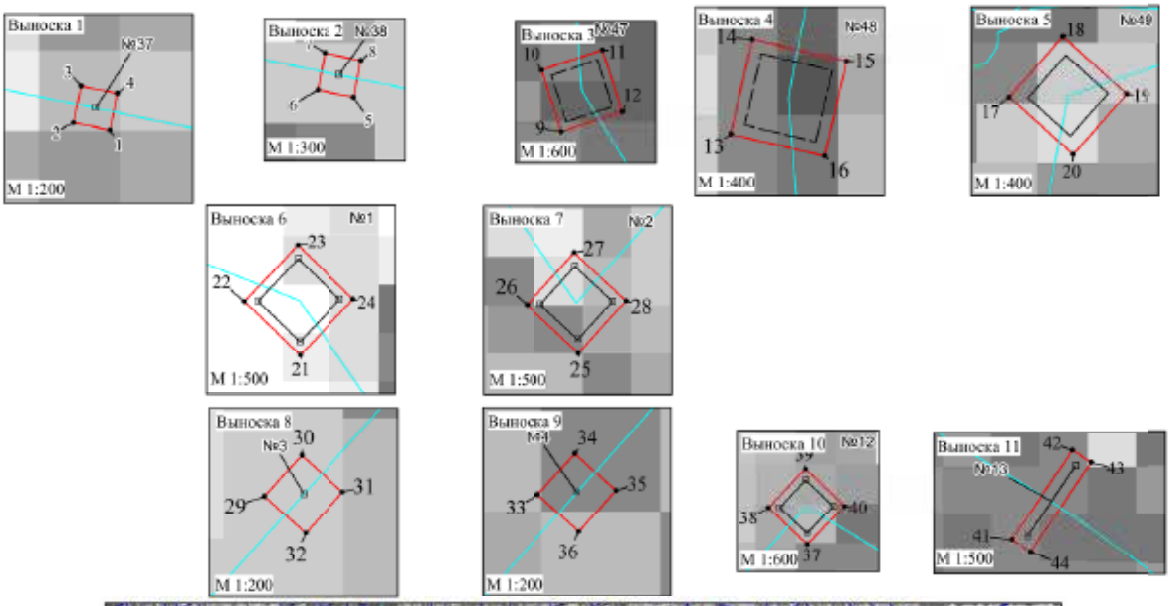

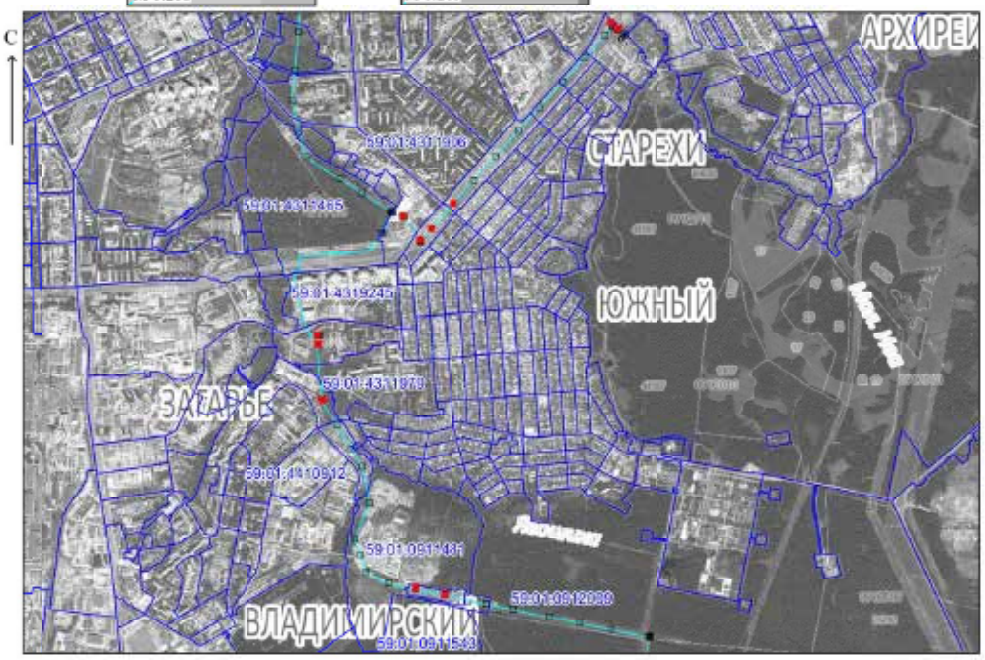

МСК-59, зона 2

Масштаб 1:30000

Схема расположения границ публичного сервитута

Объект: Строительство КЛ 0,4 кВ от РУ 0,4 кВ ТП-2249; Реконструкция РУ 0,4 кВ ТП-2249 (установка оборудования учета э/э, предохранителей 0,4 кВ) для электроснабжения многоквартирного жилого дома по адресу: Пермский край, г. Пермь, Мотовилихинский район, ул. Фрезеровщиков, 67а (кад. номер зем. участка 59:01:4311019:10)

Местоположение: Пермский край, г.Пермь, Мотовилихинский район, ул.Красновишерская, 46 (59:01:4311011:18)

Площадь земель или части земельного участка, кв.м. : 240



Условные обозначения:

- граница публичного сервитута
- граница земельного участка, сведения которого внесены в ЕГРН
- проектное местоположение инженерного сооружения
- 59:01:4311022 обозначение кадастрового квартала
- • 1 обозначение характерной точки границы публичного сервитута

Масштаб 1:1200

№№ точек	X	Y
1	519060.24	2233301.93
2	519064.85	2233312.11
3	519053.39	2233313.46
4	519036.74	2233321.37
5	519033.66	2233314.54
6	519046.97	2233308.26
7	519053.52	2233305.13
1	519060.24	2233301.93

Графическое описание местоположения границ публичного сервитута
1-1 земельный участок с КН 59:01:4311011:18


Система координат МСК-59, зона 2
Метод определения координат: Метод спутниковых геодезических измерений (определений)
средняя квадратическая погрешность положения характерных точек (Mt)- 0.10 м

Схема расположения границ публичного сервитута

Объект: Строительство КЛ 0,4 кВ от РУ 0,4 кВ ТП-2249; Реконструкция РУ 0,4 кВ ТП-2249 (установка оборудования учета э/э, предохранителей 0,4 кВ) для электроснабжения многоквартирного жилого дома по адресу: Пермский край, г. Пермь, Мотовилихинский район, ул. Фрезеровщиков, 67а (кад. номер зем. участка 59:01:4311019:10)

Местоположение: Пермский край, г.Пермь, Мотовилихинский район, ул.Красновишерская, 35, 37, 39 (59:01:4311022:10)

Площадь земель или части земельного участка, кв.м. : 120

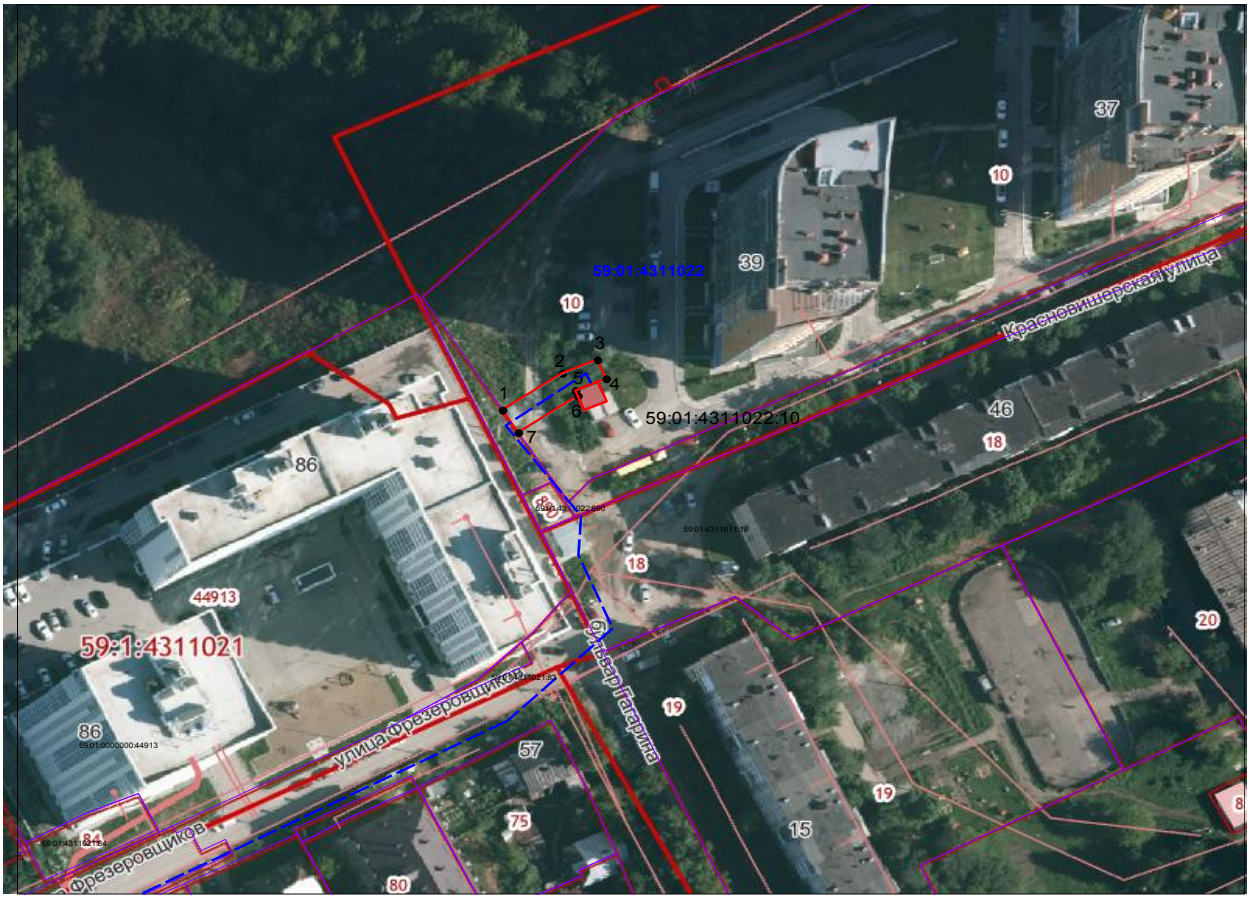

Условные обозначения:

- граница публичного сервитута
- граница земельного участка, сведения которого внесены в ЕГРН
- проектное местоположение инженерного сооружения
- 59:01:4311022 обозначение кадастрового квартала
- • 1 обозначение характерной точки границы публичного сервитута

Масштаб 1:1200

№№ точек	X	Y
1	519086.94	2233294.23
2	519095.07	2233306.39
3	519098.06	2233313.59
4	519093.87	2233315.37
5	519091.26	2233309.11
6	519090.08	2233309.60
7	519081.97	2233297.46
1	519086.94	2233294.23

Графическое описание местоположения границ публичного сервитута
1-1 земельный участок с КН 59:01:4311022:10

Система координат МСК-59, зона 2
Метод определения координат: Метод спутниковых геодезических измерений (определений)
средняя квадратическая погрешность положения характерных точек (Mt)- 0.10 м

ОПИСАНИЕ МЕСТОПОЛОЖЕНИЯ ГРАНИЦ

ВЛ-110 кВ ТЭЦ-6-ТЭЦ-9 №1,2

(наименование объекта, местоположение границ которого описано (далее - объект)

Раздел 1

Сведения об объекте		
N п/п	Характеристики объекта	Описание характеристик
1	2	3
1	Местоположение объекта	Пермский край, Пермь г
2	Площадь объекта ± величина погрешности определения площади (Р ± ΔР), м²	327 ± 6
3	Иные характеристики объекта	1. Публичный сервитут. Для использования в целях размещения (эксплуатации) линейного объекта ВЛ-110 кВ "ТЭЦ-6 - ТЭЦ-9", цепь № 1, 2, входящего в состав электросетевого комплекса ЭСК "Транзит 110-4". Срок 48 лет 11 месяцев.

Раздел 2

Сведения о местоположении границ объекта					
1. Система координат МСК-59, зона 2					
2. Сведения о характерных точках границ объекта					
Обозначение характерных точек границ	Координаты, м		Метод определения координат характерной точки	Средняя квадратическая погрешность положения характерной точки (Mt), м	Описание обозначения точки на местности (при наличии)
	X	Y			
1	2	3	4	5	6
Часть N 1					
1	513236.21	2231536.89	Геодезический метод	0.1	Закрепление отсутствует
2	513234.55	2231545.53	Геодезический метод	0.1	Закрепление отсутствует
3	513225.91	2231543.87	Геодезический метод	0.1	Закрепление отсутствует
4	513227.57	2231535.23	Геодезический метод	0.1	Закрепление отсутствует
1	513236.21	2231536.89	Геодезический метод	0.1	Закрепление отсутствует
Часть N 2					
5	513551.25	2231079.22	Геодезический метод	0.1	Закрепление отсутствует
6	513554.64	2231084.05	Геодезический метод	0.1	Закрепление отсутствует
7	513549.81	2231087.44	Геодезический метод	0.1	Закрепление отсутствует
8	513546.42	2231082.61	Геодезический метод	0.1	Закрепление отсутствует
5	513551.25	2231079.22	Геодезический метод	0.1	Закрепление отсутствует
Часть N 3					
9	513629.28	2231051.47	Геодезический метод	0.1	Закрепление отсутствует
10	513633.06	2231056.13	Геодезический метод	0.1	Закрепление отсутствует
11	513628.40	2231059.91	Геодезический метод	0.1	Закрепление отсутствует
12	513624.62	2231055.25	Геодезический метод	0.1	Закрепление отсутствует
9	513629.28	2231051.47	Геодезический метод	0.1	Закрепление отсутствует
Часть N 4					
13	513726.03	2230964.11	Геодезический метод	0.1	Закрепление отсутствует
14	513727.67	2230965.79	Геодезический метод	0.1	Закрепление отсутствует
15	513725.99	2230967.43	Геодезический метод	0.1	Закрепление отсутствует
16	513724.35	2230965.75	Геодезический метод	0.1	Закрепление отсутствует
13	513726.03	2230964.11	Геодезический метод	0.1	Закрепление отсутствует
Часть N 5					
17	514322.93	2230748.75	Геодезический метод	0.1	Закрепление отсутствует
18	514328.66	2230750.54	Геодезический метод	0.1	Закрепление отсутствует
19	514326.87	2230756.27	Геодезический метод	0.1	Закрепление отсутствует

Сведения о местоположении границ объекта					
1. Система координат МСК-59, зона 2					
2. Сведения о характерных точках границ объекта					
Обозначение характерных точек границ	Координаты, м		Метод определения координат характерной точки	Средняя квадратическая погрешность положения характерной точки (Mt), м	Описание обозначения точки на местности (при наличии)
	X	Y			
20	514321.14	2230754.48	Геодезический метод	0.1	Закрепление отсутствует
17	514322.93	2230748.75	Геодезический метод	0.1	Закрепление отсутствует
Часть N 6					
21	514005.21	2228802.00	Геодезический метод	0.1	Закрепление отсутствует
22	514006.44	2228807.67	Геодезический метод	0.1	Закрепление отсутствует
23	514000.78	2228808.90	Геодезический метод	0.1	Закрепление отсутствует
24	513999.54	2228803.24	Геодезический метод	0.1	Закрепление отсутствует
21	514005.21	2228802.00	Геодезический метод	0.1	Закрепление отсутствует
Часть N 7					
25	513901.92	2228652.16	Геодезический метод	0.1	Закрепление отсутствует
26	513903.24	2228654.10	Геодезический метод	0.1	Закрепление отсутствует
27	513901.30	2228655.42	Геодезический метод	0.1	Закрепление отсутствует
28	513899.98	2228653.48	Геодезический метод	0.1	Закрепление отсутствует
25	513901.92	2228652.16	Геодезический метод	0.1	Закрепление отсутствует
Часть N 8					
29	513794.13	2228485.70	Геодезический метод	0.1	Закрепление отсутствует
30	513797.72	2228492.05	Геодезический метод	0.1	Закрепление отсутствует
31	513791.37	2228495.64	Геодезический метод	0.1	Закрепление отсутствует
32	513787.78	2228489.29	Геодезический метод	0.1	Закрепление отсутствует
29	513794.13	2228485.70	Геодезический метод	0.1	Закрепление отсутствует
Часть N 9					
33	513714.32	2228343.21	Геодезический метод	0.1	Закрепление отсутствует
34	513715.37	2228345.19	Геодезический метод	0.1	Закрепление отсутствует
35	513713.30	2228346.29	Геодезический метод	0.1	Закрепление отсутствует
36	513712.25	2228344.31	Геодезический метод	0.1	Закрепление отсутствует
33	513714.32	2228343.21	Геодезический метод	0.1	Закрепление отсутствует
Часть N 10					
37	513549.87	2228039.31	Геодезический метод	0.1	Закрепление отсутствует
38	513550.94	2228041.27	Геодезический метод	0.1	Закрепление отсутствует
39	513548.87	2228042.39	Геодезический метод	0.1	Закрепление отсутствует
40	513547.80	2228040.43	Геодезический метод	0.1	Закрепление отсутствует
37	513549.87	2228039.31	Геодезический метод	0.1	Закрепление отсутствует
Часть N 11					
41	512164.50	2226256.69	Геодезический метод	0.1	Закрепление отсутствует
42	512169.74	2226259.41	Геодезический метод	0.1	Закрепление отсутствует
43	512167.64	2226263.45	Геодезический метод	0.1	Закрепление отсутствует
44	512167.02	2226264.65	Геодезический метод	0.1	Закрепление отсутствует
45	512161.78	2226261.93	Геодезический метод	0.1	Закрепление отсутствует
46	512163.17	2226259.25	Геодезический метод	0.1	Закрепление отсутствует
41	512164.50	2226256.69	Геодезический метод	0.1	Закрепление отсутствует
3. Сведения о характерных точках части (частей) границы объекта					
Обозначение характерных точек части границы	Координаты, м		Метод определения координат характерной точки	Средняя квадратическая погрешность положения характерной точки (Mt), м	Описание обозначения точки на местности (при наличии)
	X	Y			

3. Сведения о характерных точках части (частей) границы объекта					
Обозначение характерных точек части границы	Координаты, м		Метод определения координат характерной точки	Средняя квадратическая погрешность положения характерной точки (Mt), м	Описание обозначения точки на местности (при наличии)
	X	Y			
1	2	3	4	5	6
-	-	-	-	-	-


Схема расположения границ публичного сервитута


Объект: ВЛ-110 кВ ТЭЦ-6-ТЭЦ-9 №1,2


Местоположение: Пермский край, г. Пермь


Площадь земель и/или части земельного участка, кв.м.:327
Категория земель: земли населенных пунктов


Описание границ смежных землепользователей:
от точки 1 до точки 1 - ЗУ с КН 59:01:0000000:90196;
от точки 5 до точки 5 - земли общего пользования;
от точки 9 до точки 9 - земли общего пользования;
от точки 13 до точки 13 - земли общего пользования;
от точки 17 до точки 17 - земли общего пользования;
от точки 23 до точки 25 - земли общего пользования,
от точки 25 до точки 23 - ЗУ с КН 59:01:0000000:89093;
от точки 27 до точки 27 - ЗУ с КН 59:01:0000000:91299;
от точки 31 до точки 31 - ЗУ с КН 59:01:0000000:88599;
от точки 35 до точки 35 - ЗУ с КН 59:01:0000000:89333;
от точки 39 до точки 39 - ЗУ с КН 59:01:0000000:90957;
от точки 43 до точки 43 - ЗУ с КН 59:01:4413787:1309

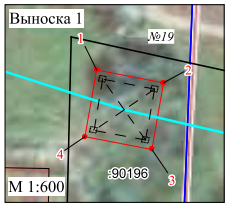


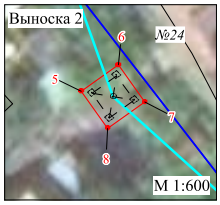


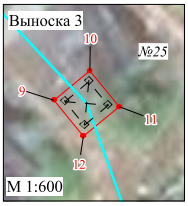


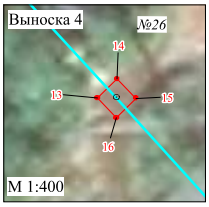


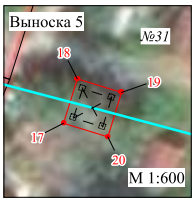


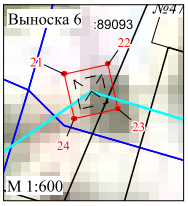

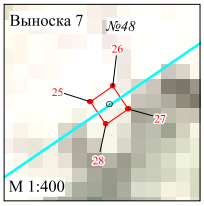


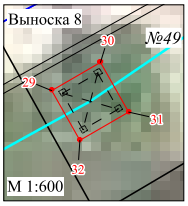

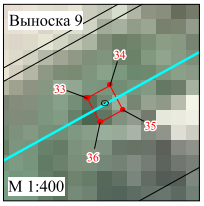

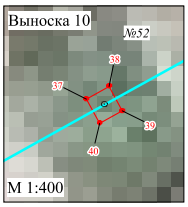



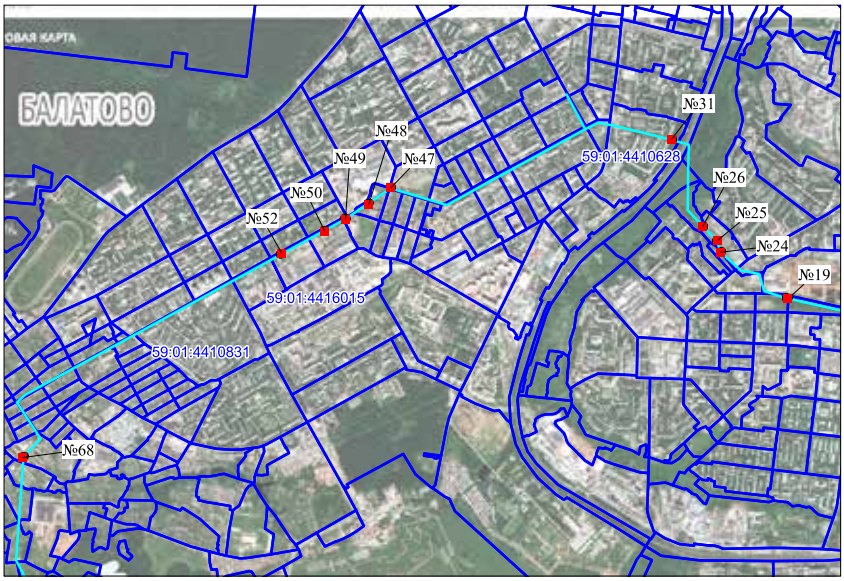

МСК-59, зона 2 Масштаб 1:32000

Условные обозначения:
1 - обозначение характерной точки проектной границы публичного сервитута
- проектные границы публичного сервитута
:9 - границы и номер земельного участка, сведения о котором внесены в ЕГРН
- ВЛ-110 кВ ТЭЦ-6-ТЭЦ-9 №1,2
№19 - обозначение и номер опоры ЛЭП

ОПИСАНИЕ МЕСТОПОЛОЖЕНИЯ ГРАНИЦ

ВЛ 35 кВ Южная-Дзержинская цепь №1,2

(наименование объекта, местоположение границ которого описано (далее - объект)

Раздел 1

Сведения об объекте		
N п/п	Характеристики объекта	Описание характеристик
1	2	3
1	Местоположение объекта	Пермский край, Пермь г, Дзержинский р-н
2	Площадь объекта ± величина погрешности определения площади (Р ± ΔР), м²	75 ± 3
3	Иные характеристики объекта	1. Публичный сервитут. Для использования в целях размещения (эксплуатации) линейного объекта ВЛ 35 кВ Южная-Дзержинская цепь №1,2, входящего в состав электросетевого комплекса (ЭСК) "Транзит 35-4" с воздушными линиями электропередачи". Срок 48 лет 11 месяцев.

Раздел 2

Сведения о местоположении границ объекта					
1. Система координат МСК-59 зона 2					
2. Сведения о характерных точках границ объекта					
Обозначение характерных точек границ	Координаты, м		Метод определения координат характерной точки	Средняя квадратическая погрешность положения характерной точки (Mt), м	Описание обозначения точки на местности (при наличии)
	X	Y			
1	2	3	4	5	6
Часть N 1					
1	515272.98	2229905.23	Геодезический метод	0.1	Закрепление отсутствует
2	515272.72	2229905.37	Геодезический метод	0.1	Закрепление отсутствует
3	515270.05	2229900.33	Геодезический метод	0.1	Закрепление отсутствует
4	515274.64	2229897.91	Геодезический метод	0.1	Закрепление отсутствует
5	515275.09	2229897.67	Геодезический метод	0.1	Закрепление отсутствует
6	515277.75	2229902.70	Геодезический метод	0.1	Закрепление отсутствует
1	515272.98	2229905.23	Геодезический метод	0.1	Закрепление отсутствует
Часть N 2					
7	515244.50	2230026.08	Геодезический метод	0.1	Закрепление отсутствует
8	515247.58	2230030.27	Геодезический метод	0.1	Закрепление отсутствует
9	515243.39	2230033.35	Геодезический метод	0.1	Закрепление отсутствует
10	515240.31	2230029.17	Геодезический метод	0.1	Закрепление отсутствует
7	515244.50	2230026.08	Геодезический метод	0.1	Закрепление отсутствует
Часть N 3					
11	515565.18	2230066.74	Геодезический метод	0.1	Закрепление отсутствует
12	515564.49	2230070.58	Геодезический метод	0.1	Закрепление отсутствует
13	515560.65	2230069.89	Геодезический метод	0.1	Закрепление отсутствует
14	515561.34	2230066.05	Геодезический метод	0.1	Закрепление отсутствует
11	515565.18	2230066.74	Геодезический метод	0.1	Закрепление отсутствует
3. Сведения о характерных точках части (частей) границы объекта					
Обозначение характерных точек части границы	Координаты, м		Метод определения координат характерной точки	Средняя квадратическая погрешность положения характерной точки (Mt), м	Описание обозначения точки на местности (при наличии)
	X	Y			

3. Сведения о характерных точках части (частей) границы объекта					
Обозначение характерных точек части границы	Координаты, м		Метод определения координат характерной точки	Средняя квадратическая погрешность положения характерной точки (Mt), м	Описание обозначения точки на местности (при наличии)
	X	Y			
1	2	3	4	5	6

Схема расположения границ публичного сервитута

Объект: ВЛ 35 КВ ЮЖНАЯ-ДЗЕРЖИНСКАЯ ЦЕПЬ №1,2

Местоположение: Пермский край, г. Пермь, Дзержинский р-н


Площадь земель и/или части земельного участка, кв.м.: 75


Категория земель: земли населённых пунктов


Описание границ смежных землепользователей:
от т. 1 до т. 4 - ЗУ с кадастровым номером 59:01:0000000:78588,
от т. 4 до т. 1 - земли общего пользования;
от т. 7 до т. 7 - земли общего пользования;
от т. 11 до т. 11 - ЗУ с кадастровым номером 59:01:4410852:31


Условные обозначения:

- 1 - обозначение характерной точки проектной границы публичного сервитута
- проектные границы публичного сервитута
- :31 - границы и номер земельного участка, сведения о котором внесены в ЕГРН
- ВЛ 35 кВ Южная-Дзержинская №1, 2
- №6 ⊙ - обозначение и номер опоры ЛЭП

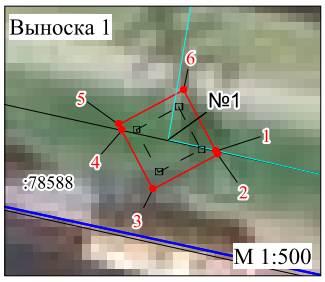

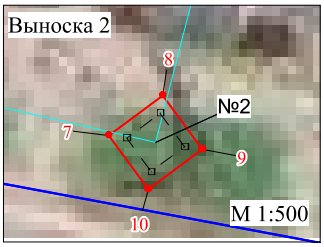

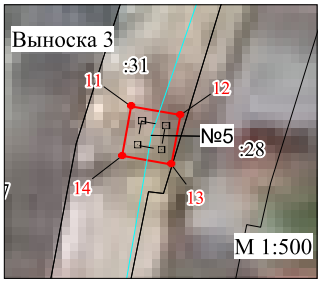

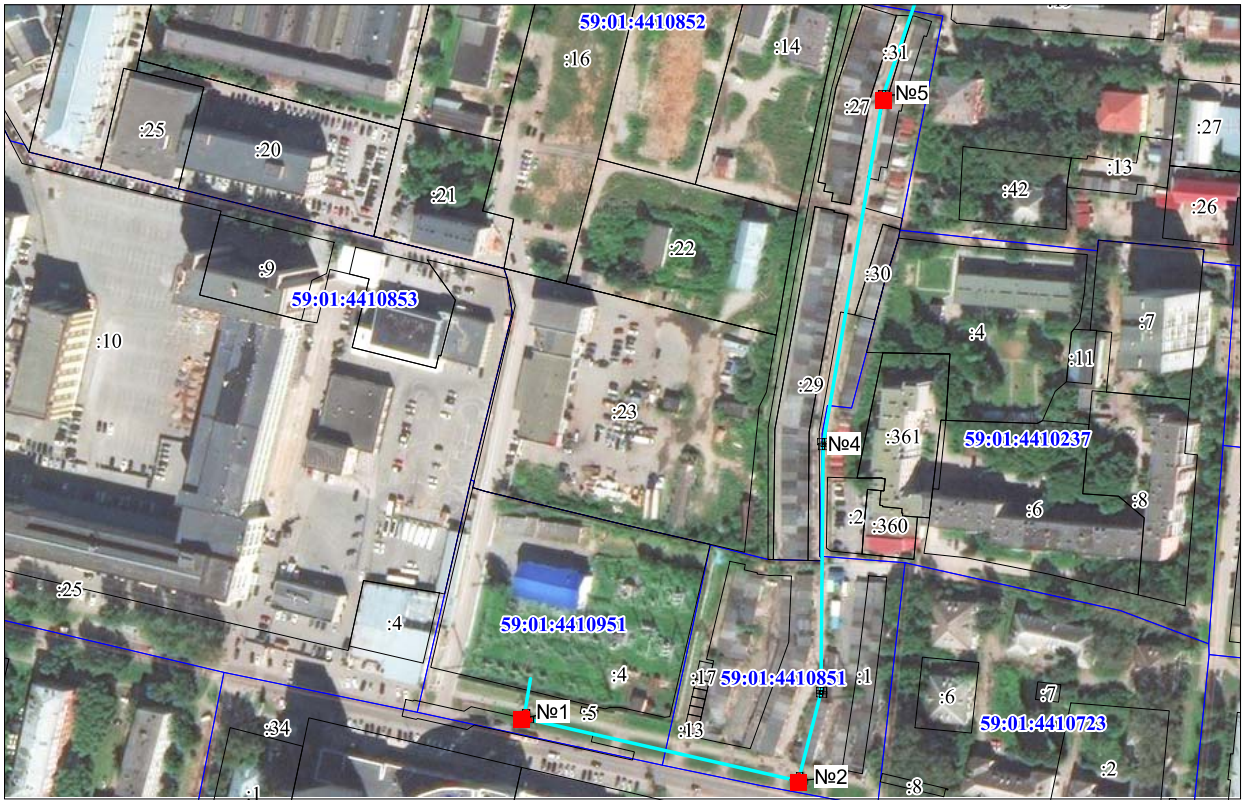

МСК-59, зона 2 Масштаб 1:1000

ОПИСАНИЕ МЕСТОПОЛОЖЕНИЯ ГРАНИЦ

Публичный сервитут

(наименование объекта, местоположение границ которого описано (далее - объект))

Раздел 1

Сведения об объекте

№ п/п	Характеристики объекта	Описание характеристик
1	2	3
1.	Местоположение объекта	Пермский край, город Пермь
2.	Площадь объекта +/- величина погрешности определения площади (Р +/- Дельта Р)	6614 +/- 14 м²
3.	Иные характеристики объекта	-

Раздел 2

Сведения о местоположении границ объекта

1. Система координат МСК-59, зона 2

2. Сведения о характерных точках границ объекта

Обозначение характерных точек границ	Координаты, м		Метод определения координат характерной точки	Средняя квадратическая погрешность положения характерной точки (Mt), м	Описание обозначения точки на местности (при наличии)
	X	Y			
1	2	3	4	5	6
1	523156.67	2255635.45	Метод спутниковых геодезических измерений (определений)	0.10	-
2	523157.72	2255638.90	Метод спутниковых геодезических измерений (определений)	0.10	-
3	523165.78	2255636.80	Метод спутниковых геодезических измерений (определений)	0.10	-
4	523171.50	2255641.64	Метод спутниковых геодезических измерений (определений)	0.10	-
5	523170.99	2255643.35	Метод спутниковых геодезических измерений (определений)	0.10	-
6	523161.14	2255646.09	Метод спутниковых геодезических измерений (определений)	0.10	-
7	522958.33	2255679.58	Метод спутниковых геодезических измерений (определений)	0.10	-
8	522909.31	2255673.45	Метод спутниковых геодезических измерений (определений)	0.10	-
9	522848.16	2255668.78	Метод спутниковых геодезических измерений (определений)	0.10	-
10	522849.77	2255647.84	Метод спутниковых геодезических измерений (определений)	0.10	-
11	522911.41	2255652.55	Метод спутниковых геодезических измерений (определений)	0.10	-

2. Сведения о характерных точках границ объекта

Обозначение характерных точек границ	Координаты, м		Метод определения координат характерной точки	Средняя квадратическая погрешность положения характерной точки (Mt), м	Описание обозначения точки на местности (при наличии)
	X	Y			
1	2	3	4	5	6
12	522957.91	2255658.37	Метод спутниковых геодезических измерений (определений)	0.10	-
13	523153.38	2255626.09	Метод спутниковых геодезических измерений (определений)	0.10	-
1	523156.67	2255635.45	Метод спутниковых геодезических измерений (определений)	0.10	-

3. Сведения о характерных точках части (частей) границы объекта

Обозначение характерных точек части границы	Координаты, м		Метод определения координат характерной точки	Средняя квадратическая погрешность положения характерной точки (Mt), м	Описание обозначения точки на местности (при наличии)
	X	Y			
1	2	3	4	5	6
-	-	-	-	-	-

Раздел 3

Сведения о местоположении измененных (уточненных) границ объекта

1. Система координат -

2. Сведения о характерных точках границ объекта


Обозначение характерных точек границ	Существующие координаты, м		Измененные (уточненные) координаты, м		Метод определения координат характерной точки	Средняя квадратическая погрешность положения характерной точки (Mt), м	Описание обозначения точки на местности (при наличии)
	X	Y	X	Y			
1	2	3	4	5	6	7	8
-	-	-	-	-	-	-	

3. Сведения о характерных точках части (частей) границы объекта

Обозначение характерных точек части границы	Существующие координаты, м		Измененные (уточненные) координаты, м		Метод определения координат характерной точки	Средняя квадратическая погрешность положения характерной точки (Mt), м	Описание обозначения точки на местности (при наличии)
	X	Y	X	Y			
1	2	3	4	5	6	7	8
-	-	-	-	-	-	-	

Раздел 4

Схема расположения границ публичного сервитута

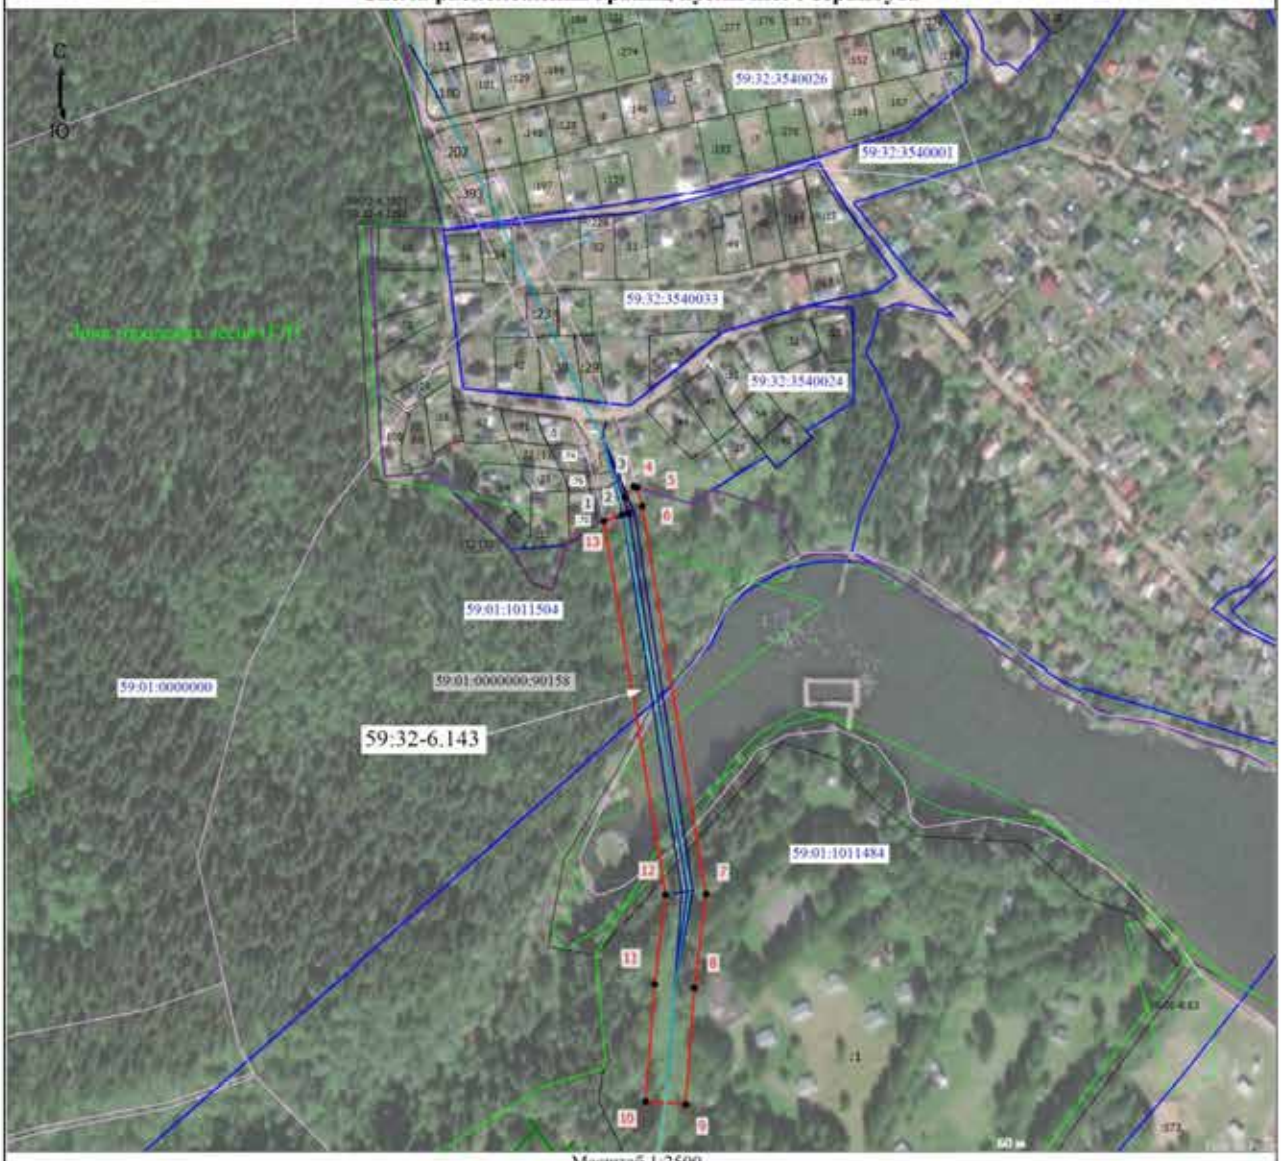

Масштаб 1:2500

Условные обозначения

- • - Характерная точка границы, сведения о которой позволяют однозначно определить ее положение на местности
- 3 - Обозначение характерной точки, местоположение которой не изменилось или было уточнено
- 4 - Обозначение новой характерной точки
- :2 - Кадастровый номер земельного участка
- - Существующая часть границы, имеющиеся в ЕГРН сведения о которой достаточны для определения ее местоположения
- - Граница здания
- - Граница сооружения
- - Граница кадастрового квартала
- - Граница территориальной зоны
- - Граница испрашиваемого земельного участка
- 59:01:1011476 - Номер кадастрового квартала
- - Демонтируемая линия
- - Проектируемая линия
- - Граница зоны с особыми условиями
- 59:32-6.143 - Регистрационный номер охранной зоны инженерных коммуникаций

Подпись _____

Дата "24"февраля 2022г.

Место для оттиска печати (при наличии) лица, составившего описание местоположения границ объекта

Схема расположения границ публичного сервитута

Объект: "Строительство ВЛ 0,4 кВ с установкой ПУ для электроснабжения поселка Новые Ляды (4500067081)"
Местоположение: Пермский край, городской округ Пермский, город Пермь, микрорайон Новые Ляды
Площадь земель или части земельного участка, кв.м.: 324
Категория земель: земли населенных пунктов
Вид разрешенного использования: –



Масштаб 1:1000

Используемые условные знаки и обозначения:


• 1	Обозначение характерной точки границы
	Границы публичного сервитута
	Граница земельного участка, сведения о которой содержатся в ЕГРН
:22	Обозначение кадастрового номера земельного участка
	Граница кадастрового квартала
59:28:0440101	Обозначение кадастрового квартала
	Проектное местоположение инженерного сооружения

Каталог координат (Система координат МСК-59, 2 зона)

Обозначение характерных точек границ	Координаты		Метод определения координат и средняя квадратическая погрешность	Площадь, кв.м.
	X	Y		
1	520874,56	2252423,93	Метод спутниковых геодезических измерений (определений) 0,1	324
2	520872,44	2252427,32		
3	520853,09	2252415,21		
4	520834,94	2252400,19		
5	520806,19	2252380,56		
6	520808,44	2252377,25		
7	520837,35	2252396,99		
8	520855,44	2252411,96		
1	520874,56	2252423,93		

Схема границ публичного сервитута

Объект: "«Строительство КЛ 6 кВ от РУ 6 кВ ТП-7324, входящей в ЭСК ПС 110 кВ Балатовская, для электроснабжения здания магазина по адресу: Пермский край, г. Пермь, Индустриальный район, ул. Советской Армии (кад. номер зем. участка 59:01:4410676:181)»
Местоположение: Пермский край, г. Пермь, р-н Индустриальный, проспект Декабристов,17
Площадь земель: 644.86 кв.м.
Категория земель: земли населенных пунктов.

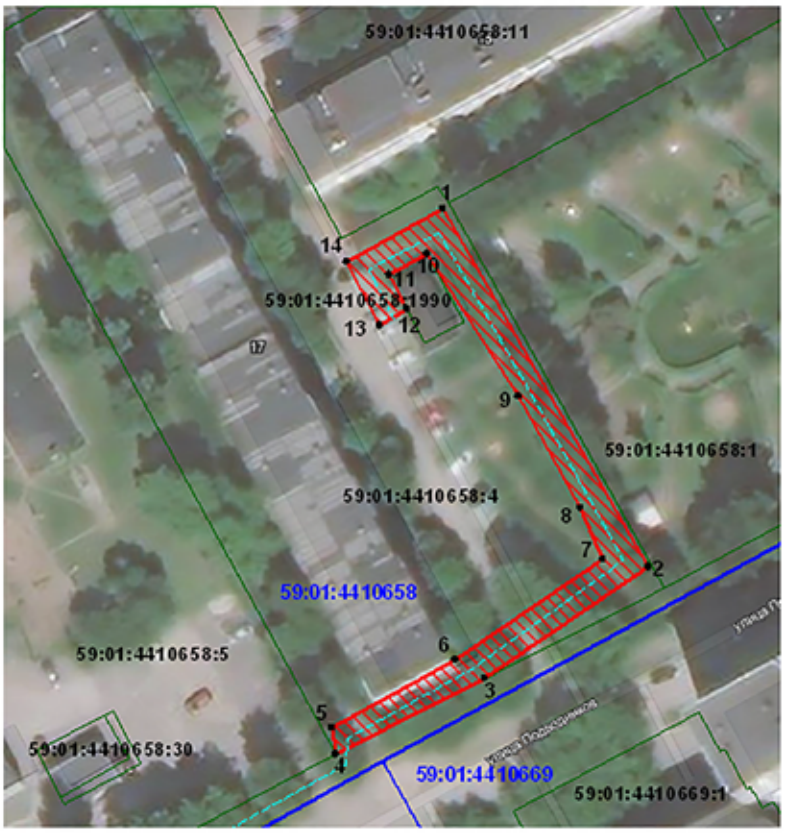

Масштаб 1:1000

Каталог координат
(Система координат МСК-59, зона 2)

№	X	Y
1	514087.85	2229825.69
2	514031.98	2229857.67
3	514014.55	2229832.16
4	514002.83	2229808.96
5	514006.92	2229808.33
6	514017.48	2229827.59
7	514033.15	2229850.52
8	514041.20	2229847.05
9	514058.57	2229837.49
10	514080.77	2229823.17
11	514077.56	2229817.30
12	514072.23	2229820.04
13	514069.65	2229815.78
14	514079.60	2229810.61
1	514087.85	2229825.69

Условные обозначения

-проектная граница публичного сервитута
-граница кадастрового квартала
-границы земельных участков по сведениям ЕГРН
59:01:4410675:4 -кадастровый номер земельного участка
59:01:4410675 -кадастровый номер кадастрового квартала
1 -характерная точка границы публичного сервитута
- проектируемая КЛ 6 кВ

Примечание

Метод определения координат характерной точки: метод спутниковых геодезических измерений (определений)
Средняя квадратическая погрешность положения характерной точки (Mt), м:0,1

Схема границ публичного сервитута

Объект: "«Строительство КЛ 6 кВ от РУ 6 кВ ТП-7324, входящей в ЭСК ПС 110 кВ Балатовская, для электроснабжения здания магазина по адресу: Пермский край, г. Пермь, Индустриальный район, ул. Советской Армии (кад. номер зем. участка 59:01:4410676:181)»

Местоположение: Пермский край, г. Пермь, р-н Индустриальный, ул. Советской Армии,49
Площадь земель: 524.38 кв.м.
Категория земель: земли населенных пунктов.



Каталог координат
(Система координат МСК-59,зона 2)

№	X	Y
1	513950.52	2229756.77
2	513935.59	2229755.07
3	513856.61	2229798.10
4	513854.03	2229793.82
5	513934.59	2229749.92
6	513947.65	2229751.41
1	513950.52	2229756.77

Масштаб 1:1000

Условные обозначения

-проектная граница публичного сервитута
-граница кадастрового квартала
-границы земельных участков по сведениям ЕГРН
59:01:4410675:4 -кадастровый номер земельного участка
59:01:4410675 -кадастровый номер кадастрового квартала
1 --характерная точка границы публичного сервитута
-проектируемая КЛ 6кВ

Примечание

Метод определения координат характерной точки: метод спутниковых геодезических измерений (определений)
Средняя квадратическая погрешность положения характерной точки (Mt), м:0,1

Департамент земельных отношений администрации города Перми в соответствии со статьей 39.18 Земельного кодекса Российской Федерации информирует о возможности предоставления земельных участков для индивидуального жилищного строительства

№	Площадь земельного участка (кв.м.)	Кадастровый номер земельного участка	Адрес или иное описание местоположения земельного участка
Индустриальный район			
1	1141	59:01:0000000:91054	г. Пермь, ул. 1-я Гиринская

Заинтересованные лица имеют право подавать заявления о намерении участвовать в аукционе по продаже земельного участка или аукционе на право заключения договора аренды земельного участка.

Адрес места приема, даты начала и окончания приема заявлений:

г. Пермь, ул. Сибирская 15, каб.201

с 05.03.2022 по 03.04.2022

Способы подачи заявлений:

1. Посредством почтовой связи;
2. лично, в том числе через представителя, в департамент земельных отношений администрации города Перми (г. Пермь, ул. Сибирская, 15 понедельник, вторник, среда, четверг с 09:00 до 13:00 с 14:00 до 16:00, пятница с 09:00 до 12:00, кроме нерабочих и праздничных дней);

в форме электронных документов с использованием информационно-телекоммуникационной сети «Интернет» e-mail: dzo@gorodperm.ru

Приложение: на 7 л. в 1 экз.

Филиал Федерального государственного бюджетного учреждения "Федеральная кадастровая палата Федеральной службы государственной регистрации, кадастра и картографии" по Пермскому краю
полное наименование органа регистрации прав

Выписка из Единого государственного реестра недвижимости об объекте недвижимости

Сведения о характеристиках объекта недвижимости

На основании запроса от 16.02.2022, поступившего на рассмотрение 16.02.2022, сообщаем, что согласно записям Единого государственного реестра недвижимости:

Раздел 1 Лист 1

Земельный участок
вид объекта недвижимости

Лист № 1 раздела 1	Всего листов раздела 1: 3	Всего разделов: 5	Всего листов выписки: 7

16.02.2022г. № КУВИ-001/2022-21845794	
Кадастровый номер:	59:01:0000000:91054
Номер кадастрового квартала:	59:01:0000000
Дата присвоения кадастрового номера:	30.08.2021

Ранее присвоенный государственный учетный номер:	данные отсутствуют
Местоположение:	Российская Федерация, Пермский край, г.о. Пермский, г. Пермь, р-н Индустриальный, ул. 1-я Гиринская
Площадь:	1141 +/- 11.82
Кадастровая стоимость, руб.:	2344127.45
Кадастровые номера расположенных в пределах земельного участка объектов недвижимости:	данные отсутствуют
Кадастровые номера объектов недвижимости, из которых образован объект недвижимости:	данные отсутствуют
Кадастровые номера образованных объектов недвижимости:	данные отсутствуют
Категория земель:	Земли населенных пунктов
Виды разрешенного использования:	для индивидуального жилищного строительства
Сведения о кадастровом инженере:	33866, образованием земельного участка из земель, находящихся в государственной или муниципальной собственности, расположенного: Пермский край, Пермский городской округ, город Пермь, Индустриальный район, ул.1-я Гиринская, 059-22-01-20/3-759, 2021-03-09
Сведения о лесах, водных объектах и об иных природных объектах, расположенных в пределах земельного участка:	данные отсутствуют

полное наименование должности	подпись	инициалы, фамилия

М.П.

Земельный участок
вид объекта недвижимости

Лист № 2 раздела 1	Всего листов раздела 1: 3	Всего разделов: 5	Всего листов выписки: 7

16.02.2022г. № КУВИ-001/2022-21845794	
Кадастровый номер:	59:01:0000000:91054

Сведения о том, что земельный участок полностью расположен в границах зоны с особыми условиями использования территории, территории объекта культурного наследия, публичного сервитута:	Земельный участок полностью расположен в границах зоны с реестровым номером 59:32-6.553 от 27.04.2015, ограничение использования земельного участка в пределах зоны: Постановление Правительства РФ от 11.03.2010 N 138 "Об утверждении Федеральных правил использования воздушного пространства Российской Федерации": "Запрещается размещать в полосах воздушных подходов на удалении до 30 км, а вне полос воздушных подходов - до 15 км от контрольной точки аэродрома объекты выбросов (размещения) отходов, животноводческие фермы, скотобойни и другие объекты, способствующие привлечению и массовому скоплению птиц.", вид/наименование: Зона с особыми условиями использования - Приаэродромная территория аэродрома аэропорта Большое Савино, тип: Охранная зона транспорта, дата решения: 11.03.2010, номер решения: 138, наименование ОГВ/ОМСУ: Правительство Российской Федерации
Сведения о том, что земельный участок расположен в границах особой экономической зоны, территории опережающего социально-экономического развития, зоны территориального развития в Российской Федерации, игорной зоны:	данные отсутствуют
Сведения о том, что земельный участок расположен в границах особо охраняемой природной территории, охотничьих угодий, лесничеств:	данные отсутствуют
Сведения о результатах проведения государственного земельного надзора:	данные отсутствуют
Сведения о расположении земельного участка в границах территории, в отношении которой утвержден проект межевания территории:	данные отсутствуют
Условный номер земельного участка:	данные отсутствуют
Сведения о принятии акта и (или) заключении договора, предусматривающих предоставление в соответствии с земельным законодательством исполнительным органом государственным органом власти или органом местного самоуправления, находящегося в государственной или муниципальной собственности земельного участка для строительства наемного дома социального использования или наемного дома коммерческого использования:	данные отсутствуют
Сведения о том, что земельный участок или земельные участки образованы на основании решения об изъятии земельного участка и (или) расположенного на нем объекта недвижимости для государственных или муниципальных нужд:	данные отсутствуют

полное наименование должности	подпись	инициалы, фамилия

М.П.

Лист 3

Земельный участок
вид объекта недвижимости

Лист № 3 раздела 1	Всего листов раздела 1: 3	Всего разделов: 5	Всего листов выписки: 7

16.02.2022г. № КУВИ-001/2022-21845794	
Кадастровый номер:	59:01:0000000:91054

Сведения о том, что земельный участок образован из земель или земельного участка, государственная собственность на которые не разграничена:	Земельный участок образован из земель или земельного участка, государственная собственность на которые не разграничена. В соответствии с Федеральным законом от 25 октября 2001 г. № 137-ФЗ "О введении в действие Земельного кодекса Российской Федерации" орган Администрация города Перми уполномочен на распоряжение таким земельным участком.
Сведения о наличии земельного спора о местоположении границ земельных участков:	данные отсутствуют
Статус записи об объекте недвижимости:	Сведения об объекте недвижимости имеют статус "актуальные"
Особые отметки:	Сведения об ограничениях права на объект недвижимости, обременениях данного объекта, не зарегистрированных в реестре прав, ограничений прав и обременений недвижимого имущества: вид ограничения (обременения): ограничения прав на земельный участок, предусмотренные статьями 56, 56.1 Земельного кодекса Российской Федерации; срок действия: с 30.08.2021; реквизиты документа-основания: постановление "Об утверждении Федеральных правил использования воздушного пространства Российской Федерации" от 11.03.2010 № 138 выдан: Правительство Российской Федерации. Земельный участок подлежит снятию с государственного кадастрового учета по истечении пяти лет со дня его государственного кадастрового учета, если на него не будут зарегистрированы права. Сведения, необходимые для заполнения разделов: 2 - Сведения о зарегистрированных правах; 4 - Сведения о частях земельного участка, отсутствуют.
Получатель выписки:	ДЕПАРТАМЕНТ ЗЕМЕЛЬНЫХ ОТНОШЕНИЙ АДМИНИСТРАЦИИ ГОРОДА ПЕРМИ

полное наименование должности	подпись	инициалы, фамилия

М.П.

Выписка из Единого государственного реестра недвижимости об объекте недвижимости

Описание местоположения земельного участка

Земельный участок
вид объекта недвижимости

Лист № 1 раздела 3	Всего листов раздела 3: 1	Всего разделов: 5	Всего листов выписки: 7

16.02.2022г. № КУВИ-001/2022-21845794	
Кадастровый номер:	59:01:0000000:91054

План (чертеж, схема) земельного участка



Масштаб 1:500	Условные обозначения:		

полное наименование должности	подпись	инициалы, фамилия

М.П.

Выписка из Единого государственного реестра недвижимости об объекте недвижимости

Описание местоположения земельного участка

Земельный участок
вид объекта недвижимости

Лист № 1 раздела 3.1	Всего листов раздела 3.1: 1	Всего разделов: 5	Всего листов выписки: 7

16.02.2022г. № КУВИ-001/2022-21845794	
Кадастровый номер:	59:01:0000000:91054

Описание местоположения границ земельного участка							
№ п/п	Номер точки		Дирекционный угол	Горизонтальное проложение, м	Описание закрепления на местности	Кадастровые номера смежных участков	Сведения об адресах правообладателей смежных земельных участков
	начальная	конечная					
1	2	3	4	5	6	7	8
1	1.1.1	1.1.2	94°57.4`	9.84	данные отсутствуют	59:01:4413941:163	614000, г. Пермь, ул. Ленина, 58 оф. 401/2
2	1.1.2	1.1.3	97°40.3`	1.95	данные отсутствуют	данные отсутствуют	данные отсутствуют
3	1.1.3	1.1.4	175°45.4`	9.6	данные отсутствуют	59:01:0000000:47520	данные отсутствуют
4	1.1.4	1.1.5	176°31.5`	13.7	данные отсутствуют	59:01:4416028:372	данные отсутствуют
5	1.1.5	1.1.6	169°44.2`	8.59	данные отсутствуют	59:01:4416028:372	данные отсутствуют
6	1.1.6	1.1.7	181°27.2`	17.34	данные отсутствуют	59:01:4416028:372	данные отсутствуют
7	1.1.7	1.1.8	261°50.5`	22.76	данные отсутствуют	данные отсутствуют	данные отсутствуют
8	1.1.8	1.1.9	349°42.2`	20.75	данные отсутствуют	59:01:4413941:165	614000, край Пермский, г. Пермь, ул. Ленина, д. 58, офис 401/2
9	1.1.9	1.1.10	343°21.2`	5.27	данные отсутствуют	59:01:4413941:164	614000, г. Пермь, ул. Ленина, 58 оф. 401/2
10	1.1.10	1.1.11	24°48.2`	21.53	данные отсутствуют	59:01:4413941:164	614000, г. Пермь, ул. Ленина, 58 оф. 401/2
11	1.1.11	1.1.12	24°48.7`	6.43	данные отсутствуют	59:01:4413941:163	614000, г. Пермь, ул. Ленина, 58 оф. 401/2
12	1.1.12	1.1.1	33°28.7`	3.01	данные отсутствуют	59:01:4413941:163	614000, г. Пермь, ул. Ленина, 58 оф. 401/2

полное наименование должности	подпись	инициалы, фамилия

М.П.

Выписка из Единого государственного реестра недвижимости об объекте недвижимости

Описание местоположения земельного участка

Земельный участок
вид объекта недвижимости

Лист № 1 раздела 3.2	Всего листов раздела 3.2: 1	Всего разделов: 5	Всего листов выписки: 7

16.02.2022г. № КУВИ-001/2022-21845794	
Кадастровый номер:	59:01:0000000:91054

Сведения о характерных точках границы земельного участка				
Система координат 59.2				
Номер точки	Координаты, м		Описание закрепления на местности	Средняя квадратичная погрешность определения координат характерных точек границ земельного участка, м
	X	Y		
1	2	3	4	5
1	512088.14	2227930.91	Нет закрепления	0.1
2	512087.29	2227940.71	Нет закрепления	0.1
3	512087.03	2227942.64	Нет закрепления	0.1
4	512077.46	2227943.35	Нет закрепления	0.1
5	512063.79	2227944.18	Нет закрепления	0.1
6	512055.34	2227945.71	Нет закрепления	0.1
7	512038.01	2227945.27	Нет закрепления	0.1
8	512034.78	2227922.74	Нет закрепления	0.1
9	512055.2	2227919.03	Нет закрепления	0.1
10	512060.25	2227917.52	Нет закрепления	0.1
11	512079.79	2227926.55	Нет закрепления	0.1
12	512085.63	2227929.25	Нет закрепления	0.1
1	512088.14	2227930.91	Нет закрепления	0.1

полное наименование должности	подпись	инициалы, фамилия

М.П.

Раздел 4.1 Лист 7

Выписка из Единого государственного реестра недвижимости об объекте недвижимости

Сведения о частях земельного участка

Земельный участок
вид объекта недвижимости

Лист № 1 раздела 4.1	Всего листов раздела 4.1: 1	Всего разделов: 5	Всего листов выписки: 7

16.02.2022г. № КУВИ-001/2022-21845794	
Кадастровый номер:	59:01:0000000:91054

Учетный номер части	Площадь, м2	Содержание ограничения в использовании или ограничения права на объект недвижимости или обременения объекта недвижимости
1	2	3
	Весь	вид ограничения (обременения): ограничения прав на земельный участок, предусмотренные статьями 56, 56.1 Земельного кодекса Российской Федерации; Срок действия: с 2021-08-30; реквизиты документа-основания: постановление "Об утверждении Федеральных правил использования воздушного пространства Российской Федерации" от 11.03.2010 № 138 выдан: Правительство Российской Федерации; Содержание ограничения (обременения): Постановление Правительства РФ от 11.03.2010 N 138 "Об утверждении Федеральных правил использования воздушного пространства Российской Федерации":"Запрещается размещать в полосах воздушных подходов на удалении до 30 км, а вне полос воздушных подходов - до 15 км от контрольной точки аэродрома объекты выбросов (размещения) отходов, животноводческие фермы, скотобойни и другие объекты, способствующие привлечению и массовому скоплению птиц."; Реестровый номер границы: 59:32-6.553; Вид объекта реестра границ: Зона с особыми условиями использования территории; Вид зоны по документу: Зона с особыми условиями использования - Приаэродромная территория аэродрома аэропорта Большое Савино; Тип зоны: Охранная зона транспорта

полное наименование должности	подпись	инициалы, фамилия

М.П.

**Извещение о проведении 07.04.2022 аукциона
по продаже земельного участка и на право заключения договоров
аренды земельных участков**

Лот № 1

1.	Наименование организатора аукциона	Департамент имущественных отношений администрации города Перми
2.	Наименование органа местного самоуправления, принявшего решение о проведении аукциона, реквизиты указанного решения	Администрация города Перми, приказ начальника департамента имущественных отношений администрации города Перми от 28.02.2022 № 059-19-01-11-22
3.	Место, дата, время проведения аукциона Дата рассмотрения заявок на участие в аукционе	г. Пермь, ул. Сибирская,14, каб. № 2 07.04.2022 в 09 час. 20 мин. 06.04.2022 в 15 час. 00 мин.
4.	Предмет аукциона по продаже земельного участка	
	• местоположение	ул. Пасечная, з/у 10, Орджоникидзевский район, г. Пермь
	• площадь	873 кв.м
	• кадастровый номер	59:01:3810140:159
	• права на земельный участок	государственная собственность не разграничена
	• ограничение прав	Ограничения прав подробно описаны в выписке из Единого государственного реестра недвижимости об объекте недвижимости от 07.12.2021 № КУВИ-002/2021-163639139, а также в градостроительном плане земельного участка. Согласно письму управления по экологии и природопользованию администрации города Перми победителем аукциона необходимо соблюдать следующие условия строительства: 1. Максимальное сохранение существующих деревьев; 2. Снос деревьев, попадающих в пятно застройки, вести на основании акта комиссионного обследования земельных насаждений в соответствии с решением Пермской городской Думы от 15.12.2020 № 277 (приложение 5). Указанный акт должен быть составлен на основании проектной документации. Остальные деревья сохранить; 3. Восстановление зеленых насаждений вести в соответствии с решением Пермской городской Думы от 15.12.2020 № 277 (приложение 5); 4. Сбор и отвод ливневых вод с использованием вариантов решений в зависимости от: наличия централизованной системы ливневой канализации; площади водосбора с учетом транзитных вод с прилегающей территории; угла наклона рельефа, включающий прилегающие территории; применения иных решений равномерного отвода поверхностного стока с запрашиваемой территории на прилегающей территории; применения иных решений равномерного отвода поверхностного стока с запрашиваемой территории на прилегающие территории; 5. Определение видов образующих отходов и мест их размещения на период эксплуатации;

		6. Конкретные мероприятия по охране окружающей среды на период строительства, включая: установку временного защитного ограждения строительной площадки; ограждение существующих зеленых насаждений, не попадающих под пятно застройки; прокладку коммуникаций осуществлять на расстоянии не менее 2 м. от ствола дерева, чтобы не повредить корневую систему; не использовать приствольные круги существующих деревьев (диаметром 1м) под складирование материалов и установки временных сооружений; определение видов и объемов образующихся отходов и мест их размещения; систематический вывоз отходов; недопущение загрязнения атмосферы, почвы и подземных вод; предотвращение выноса грязи автотранспортом, выезжающим со строительной площадки. Согласно информации департамента общественной безопасности администрации города Перми от 15.09.2021 № 059-10-01-27/3-1092 «ближайший источник пожарного водоснабжения (далее – ИПВ) находится на расстоянии 655 м (пер. Рудянский, 20). Таким образом, в настоящее время планируемый к предоставлению на аукционе **земельный участок не соответствует требованиям пожарной безопасности** в части обеспечения ИПВ». Согласно копии планшета топографической съемки М 1:500 и геодезической съемке **в границах участка расположены сети газоснабжения.**
	• обременения	нет
	• разрешенное использование	для строительства индивидуального жилого дома (разрешенное использование земельного участка – для индивидуального жилищного строительства), территориальная зона Ж-4
	• принадлежность к определенной категории земель	земли населенных пунктов
	• максимально и (или) минимально допустимые параметры разрешенного строительства объекта капитального строительства	в технической документации (градостроительный план земельного участка) Проектирование и строительство необходимо вести в соответствии со СНиП 31-02-2001, утвержденным и введенным в действие Приказом Министерства строительства и жилищно-коммунального хозяйства Российской Федерации от 20.10.2016 № 725/пр. Дом должен включать жилые комнаты – одну или несколько (общую комнату или гостиную, спальню), а также вспомогательные помещения: переднюю, кухню (в том числе кухню-столовую и (или) кухню-нишу), ванные комнаты и (или) душевые, туалет (уборную) или совмещенный санузел.

		Согласно пункту 6.1 СП 55.13330.2016 площади помещений домов, проектируемых и реконструируемых, должны быть не менее: общей комнаты (или гостиной) – 16 кв. м (при одной жилой комнате 14 кв. м); спальни – 8 кв. м (на двух человек 10 кв. м, а при размещении ее в мансарде – 7 кв. м); спальни для инвалида-колясочника – 9 кв. м; кухни – 9 кв. м, кухни-ниши или кухонной зоны в кухне-столовой – 6 кв. м. Согласно пункту 6.2 СП 55.13330.2016 высота помещений жилых комнат и кухни в климатических подрайонах IА, IБ, IГ, IД и IIА должна быть не менее 2,7 м, а в остальных – не менее 2,5 м в соответствии с СП 54.13330. Высоту комнат, кухни и других помещений, расположенных в мансарде или имеющих наклонные потолки или стены, допускается принимать не менее 2,3 м. В коридорах и при устройстве антресолей высоту помещений допускается принимать не менее 2,1 м.
	• возможность подключения (технологического присоединения) объектов капитального строительства к сетям инженерно-технического обеспечения (за исключением сетей электроснабжения)	в технической документации В соответствии с письмом ООО «Новогор-Прикамье» от 20.09.2021 № 110-13851 в месте расположения площадки **отсутствуют** уличные **сети водопровода и канализации,** эксплуатируемые ООО «Новогор-Прикамье». При проектировании может быть применен альтернативный способ водоснабжения и водоотведения, без подключения к централизованной системе канализации г. Перми, а именно: водоснабжение от скважины, отвод стоков на локальные очистные сооружения, либо в выгребную яму с последующим вывозом стоков спец. машинами, который должен соответствовать всем нормативным требованиям Российской Федерации.
5.	Начальная цена предмета аукциона **(рыночная стоимость земельного участка)** Победитель аукциона, иное лицо, с которым договор заключается в соответствии с п.13, п.14 или п. 20 ст. 39.12 Земельного Кодекса Российской Федерации (далее – ЗК РФ), обязан **в течение 5 рабочих дней** со дня составления протокола о результатах аукциона, а в случаях, определенных п.13, п.14, ст. 39.12 ЗК РФ, протокола рассмотрения заявок, **уплатить плату за земельный участок** (за вычетом задатка, внесенного для участия в аукционе) на счет департамента земельных отношений администрации города Перми, 614000, ул. Сибирская,15, тел. 212-29-82 (отдел договоров)	1 406 000 руб.
6.	«Шаг аукциона» (3% от начальной цены)	42 180 руб.

7.	Форма заявки на участие в аукционе, порядок ее приема, адрес места ее приема, даты и время начала и окончания приема заявок на участие в аукционе	Форма заявки размещена на сайте: www.gorodperm.ru (раздел Деятельность/Муниципальная собственность/ Торговая площадка). Заявка подается и принимается одновременно с полным пакетом документов, требуемых для участия в аукционе. На каждый лот представляется отдельный пакет документов, документы после аукциона не возвращаются. Заявка с прилагаемыми к ней документами регистрируется организатором аукциона в журнале приема заявок с присвоением каждой заявке номера, даты и времени подачи. г. Пермь, ул. Сибирская,14, каб. № 12 с 09.03.2022 по 01.04.2022 ежедневно в рабочие дни с 10 час. 00 мин. до 13 час. 00 мин.
8.	Размер задатка (50% от начальной цены) Порядок внесения задатка участниками аукциона и возврата им задатка	703 000 руб. Путем перечисления на счет организатора аукциона. Представление документов, подтверждающих внесение задатка, признается заключением соглашения о задатке (п.2 ст. 39.12 Земельного кодекса РФ). Задаток должен поступить на счет организатора аукциона до 15:00 06.04.2022. В течение трех рабочих дней со дня подписания протокола о результатах аукциона организатор аукциона обязан возвратить задатки лицам, участвовавшим в аукционе, но не победившим в нем. Задаток, внесенный лицом, признанным победителем аукциона, задаток, внесенный иным лицом, с которым договор купли-продажи или договор аренды земельного участка заключается в соответствии с пунктом 13, 14 или 20 ст. 39.12 ЗК РФ, засчитываются в оплату приобретаемого земельного участка или в счет арендной платы за него. Задатки, внесенные этими лицами, не заключившими в установленном настоящей статьей порядке договора купли-продажи или договора аренды земельного участка вследствие уклонения от заключения указанных договоров, не возвращаются.
	Банковские реквизиты счета для перечисления задатка	Департамент финансов администрации города Перми (департамент имущественных отношений администрации города Перми, л/с 04163010041), ИНН 5902502248, КПП 590201001, ОКТМО 57701000, р/с 032 326 435 770 100 056 00 в Отделении Пермь Банка России//УФК по Пермскому краю г. Пермь, БИК (БИК ТОФК) 015773997, корреспондентский счет (единый казначейский счет) 40102810145370000048 КБК 00000000000000000510. Назначение платежа: задаток для участия в аукционе 07.04.2022 по лоту № 1 (ул. Пасечная, з/у 10)

9	Проект договора купли-продажи	Типовая форма договора купли-продажи земельного участка утверждена постановлением администрации города Перми от 29.05.2015 № 322, является Приложением № 1 к настоящему извещению и размещена на сайтах www.torgi.gov.ru, www.gorodperm.ru (раздел Деятельность/ Муниципальная собственность/ Торговая площадка Вид торгов Продажа и аренда земельных участков), опубликована в печатном средстве массовой информации «Официальный бюллетень органов местного самоуправления муниципального образования город Пермь».
10.	Порядок осмотра земельного участка на местности	Осмотр земельного участка производится заявителем самостоятельно в любое время с даты опубликования настоящего извещения.

Лот № 2

1.	Наименование организатора аукциона	Департамент имущественных отношений администрации города Перми
2.	Наименование органа местного самоуправления, принявшего решение о проведении аукциона, реквизиты указанного решения	Администрация города Перми, приказ начальника департамента имущественных отношений администрации города Перми от 28.02.2022 № 059-19-01-11-22
3.	Место, дата, время проведения аукциона Дата рассмотрения заявок на участие в аукционе	г. Пермь, ул. Сибирская,14, каб. № 2 07.04.2022 в 09 час. 20 мин. 06.04.2022 в 15 час. 00 мин.
4.	Предмет аукциона на право заключения договора аренды земельного участка	
	• местоположение	ул. 1-я Красавинская, 17, Индустриальный район, г. Пермь
	• площадь	1 348 кв. м
	• кадастровый номер	59:01:4613893:240
	• права на земельный участок	государственная собственность не разграничена
	• ограничение прав	Ограничения прав подробно описаны в выписке из Единого государственного реестра недвижимости об объекте недвижимости от 12.11.2021 № КУВИ-002/2021-149687546, а также в градостроительном плане земельного участка. Земельный участок частично расположен в границах зоны с особыми условиями использования территории: Водоохранная зона, реки Верхняя Мулянка, площадь земельного участка, покрываемая зоной с особыми условиями использования территории, составляет 219 кв.м, приказ министерства природных ресурсов, лесного хозяйства и экологии Пермского края от 24.11.2020 № 30-01-02-969 «Об утверждении установленных границ водоохранных зон, границ прибрежных защитных полос и границ береговых линий бассейна реки Верхняя Мулянка на территории Пермского края». Проектирование и строительство вести в соответствии со статьей 65 Водного кодекса Российской Федерации от 03.06.2006 № 74-ФЗ. Земельный участок полностью расположен в границах зоны с особыми условиями использования территории: Приаэродромная территория аэродрома аэропорта Большое Савино.

		Проектирование и строительство вести в соответствии с Постановлением Правительства Российской Федерации от 11.03.2010 № 138 «Об утверждении Федеральных правил использования воздушного пространства Российской Федерации»: «Запрещается размещать в полосах воздушных подходов на удалении до 30км, а вне полос воздушных подходов – до 15 км от контрольной точки аэродрома объекты выбросов (размещения) отходов, животноводческие фермы, скотобойни и другие объекты, способствующие привлечению и массовому скоплению птиц». Согласно письму управления по экологии и природопользованию администрации города Перми победителем аукциона необходимо соблюдать следующие условия строительства: 1. Максимальное сохранение существующих деревьев; 2. Снос деревьев, попадающих в пятно застройки, вести на основании акта комиссионного обследования земельных насаждений в соответствии с решением Пермской городской Думы от 20.12.2020 № 277. Указанный акт должен быть составлен на основании проектной документации. Остальные деревья сохранить; 3. Восстановление зеленых насаждений вести в соответствии с решением Пермской городской Думы от 20.12.2020 № 277; 4. Сбор и отвод ливневых вод с использованием вариантов решений в зависимости от: наличия централизованной системы ливневой канализации; площади водосбора с учетом транзитных вод с прилегающей территории; угла наклона рельефа, включающий прилегающие территории; применения иных решений равномерного отвода поверхностного стока с запрашиваемой территории на прилегающей территории; применения иных решений равномерного отвода поверхностного стока с запрашиваемой территории на прилегающие территории; 5. Определение видов образующих отходов и мест их размещения на период эксплуатации; 6. Конкретные мероприятия по охране окружающей среды на период строительства, включая: установку временного защитного ограждения строительной площадки; ограждение существующих зеленых насаждений, не попадающих под пятно застройки; прокладку коммуникаций осуществлять на расстоянии не менее 2 м. от ствола дерева, чтобы не повредить корневую систему; не использовать приствольные круги существующих деревьев (диаметром 1м) под складирование материалов и установки временных сооружений; определение видов и объемов образующихся отходов и мест их размещения; систематический вывоз отходов; недопущение загрязнения атмосферы, почвы и подземных вод; предотвращение выноса грязи автотранспортом, выезжающим со строительной площадки..

		Согласно сведениям автоматизированной информационной системы обеспечения градостроительной деятельности земельный участок с кадастровым номером 59:01:4613893:240 **полностью попадает в зону возможного катастрофического затопления,** максимальный уровень затопления – 99,08 мБс. При проектировании и строительстве учитывать «СП 42.13330.2016. Свод правил. Градостроительство. Планировка и застройка городских и сельских поселений. Актуализированная редакция СНиП 2.07.01-89*», утвержденный приказом Минстроя России от 30.12.2016 № 1034/пр, включенный в перечень международных стандартов и сводов правил (частей таких стандартов и сводов правил), в применении которых на обязательной основе обеспечивается соблюдение требований Федерального закона «Технический регламент о безопасности зданий и сооружений», утвержденный постановлением Правительства Российской Федерации от 28.05.2021 № 815.
	• обременения	нет
	• разрешенное использование	с целью строительства индивидуального жилого дома (разрешенное использование земельного участка – индивидуальное жилищное строительство) территориальная зона Ж-5
	• принадлежность к определенной категории земель	земли населенных пунктов
	• максимально и (или) минимально допустимые параметры разрешенного строительства объекта капитального строительства	в технической документации (градостроительный план земельного участка) Проектирование и строительство необходимо вести в соответствии со СНиП 31-02-2001, утвержденным и введенным в действие Приказом Министерства строительства и жилищно-коммунального хозяйства Российской Федерации от 20.10.2016 № 725/пр. Дом должен включать жилые комнаты – одну или несколько (общую комнату или гостиную, спальню), а также вспомогательные помещения: переднюю, кухню (в том числе кухню-столовую и (или) кухню-нишу), ванные комнаты и (или) душевые, туалет (уборную) или совмещенный санузел. Согласно пункту 6.1 СП 55.13330.2016 площади помещений домов проектируемых и реконструируемых, должны быть не менее: общей комнаты (или гостиной) – 16 кв. м (при одной жилой комнате 14 кв. м); спальни – 8 кв. м (на двух человек 10 кв. м, а при размещении ее в мансарде – 7 кв. м); спальни для инвалида-колясочника – 9 кв. м; кухни – 9 кв. м, кухни-ниши или кухонной зоны в кухне-столовой – 6 кв. м. Согласно пункту 6.2 СП 55.13330.2016 высота помещений жилых комнат и кухни в климатических подрайонах IA, IБ, IГ, IД и IIA должна быть не менее 2,7 м, а в остальных – не менее 2,5 м в соответствии с СП 54.13330. Высоту комнат, кухни и других помещений, расположенных в мансарде или имеющих наклонные потолки или стены, допускается принимать не менее 2,3 м. В коридорах и при устройстве антресолей высоту помещений допускается принимать не менее 2,1 м.

	• возможность подключения (технологического присоединения) объектов капитального строительства к сетям инженерно-технического обеспечения (за исключением сетей электроснабжения)	в технической документации В соответствии с письмом ООО «Новогор-Прикамье» от 16.11.2021 № 110-16670 в районе земельного участка **отсутствуют централизованные сети водоснабжения и водоотведения**, эксплуатируемые ООО «Новогор-Прикамье». Ближайшие сети водоснабжения и водоотведения, эксплуатируемые ООО «Новогор-Прикамье», находятся ориентировочно на расстоянии 2050 м. При проектировании может быть применен альтернативный способ водоснабжения - от артезианской скважины, водоотведение - в канализационные колодцы-накопители, с последующим вывозом стоков спец. машинами, либо на локальные очистные сооружения типа «Топас», которые должны соответствовать всем нормативным требованиям Российской Федерации.
5.	Начальная цена предмета аукциона **(размер ежегодной арендной платы)** Победитель аукциона, иное лицо, с которым договор заключается в соответствии с п.13, п.14 или п. 20 ст. 39.12 Земельного Кодекса Российской Федерации (далее – ЗК РФ), обязан в течение **5 рабочих дней** со дня составления протокола о результатах аукциона, а в случаях, определенных п.13, п.14, ст. 39.12 ЗК РФ, протокола рассмотрения заявок, уплатить ежегодный размер арендной платы (за вычетом задатка, внесенного для участия в аукционе) **за 1 год** на счет департамента земельных отношений администрации города Перми, 614000, ул. Сибирская,15, тел. 212-29-82 (отдел договоров)	290 000 руб.
6.	«Шаг аукциона» (3% от начальной цены)	8 700 руб.
7.	Форма заявки на участие в аукционе, порядок ее приема, адрес места ее приема, даты и время начала и окончания приема заявок на участие в аукционе	Форма заявки размещена на сайтах www.torgi.gov.ru, www.gorodperm.ru (раздел Деятельность/ Муниципальная собственность/ Торговая площадка). Заявка подается и принимается одновременно с полным пакетом документов, требуемых для участия в аукционе. На каждый лот представляется отдельный пакет документов, документы после аукциона не возвращаются. Заявка с прилагаемыми к ней документами регистрируется организатором аукциона в журнале приема заявок с присвоением каждой заявке номера, даты и времени подачи. г. Пермь, ул. Сибирская,14, каб. № 12 с 09.03.2022 по 01.04.2022 ежедневно в рабочие дни с 10 час. 00 мин. до 13 час. 00 мин.

8.	Размер задатка (50% от начальной цены) Порядок внесения задатка участниками аукциона и возврата им задатка Банковские реквизиты счета для перечисления задатка	145 000 руб. Путем перечисления на счет организатора аукциона. Представление документов, подтверждающих внесение задатка, признается заключением соглашения о задатке (п.2 ст. 39.12 Земельного кодекса Российской Федерации). Задаток должен поступить на счет организатора аукциона до 15:00 06.04.2022. В течение трех рабочих дней со дня подписания протокола о результатах аукциона организатор аукциона обязан возвратить задатки лицам, участвовавшим в аукционе, но не победившим в нем. Задаток, внесенный лицом, признанным победителем аукциона, задаток, внесенный иным лицом, с которым договор купли-продажи или договор аренды земельного участка заключается в соответствии с пунктом 13, 14 или 20 ст. 39.12 ЗК РФ, засчитываются в оплату приобретаемого земельного участка или в счет арендной платы за него. Задатки, внесенные этими лицами, не заключившими в установленном настоящей статьей порядке договора купли-продажи или договора аренды земельного участка вследствие уклонения от заключения указанных договоров, не возвращаются. Департамент финансов администрации города Перми (департамент имущественных отношений администрации города Перми, л/с 04163010041), ИНН 5902502248, КПП 590201001, ОКТМО 57701000, р/с 032 326 435 770 100 056 00 в Отделении Пермь Банка России//УФК по Пермскому краю г. Пермь, БИК (БИК ТОФК) 015773997, корреспондентский счет (единый казначейский счет) 40102810145370000048 КБК 00000000000000000510. Назначение платежа: задаток для участия в аукционе 07.04.2022 по лоту № 2 (ул. 1-я Красавинская, 17)
9.	Срок аренды земельного участка	20 лет
10.	Проект договора аренды земельного участка	Типовая форма договора аренды земельного участка, приобретаемого на торгах в форме аукциона, для строительства, утверждена постановлением администрации города Перми от 29.05.2015 № 322, является Приложением № 2 к настоящему извещению и размещена на сайтах www.torgi.gov.ru, www.gorodperm.ru (раздел Деятельность/ Муниципальная собственность/ Торговая площадка/Вид торгов Продажа и аренда земельных участков), опубликована в печатном средстве массовой информации «Официальный бюллетень органов местного самоуправления муниципального образования город Пермь».
11.	Порядок осмотра земельного участка на местности	Осмотр земельного участка производится заявителем самостоятельно в любое время с даты опубликования настоящего извещения.

Лот № 3

1.	Наименование организатора аукциона	Департамент имущественных отношений администрации города Перми
2.	Наименование органа местного самоуправления, принявшего решение о проведении аукциона, реквизиты указанного решения	Администрация города Перми, приказ начальника департамента имущественных отношений администрации города Перми от 28.02.2022 № 059-19-01-11-22
3.	Место, дата, время проведения аукциона Дата рассмотрения заявок на участие в аукционе	г. Пермь, ул. Сибирская,14, каб. № 2 07.04.2022 в 09 час. 20 мин. 06.04.2022 в 15 час. 00 мин.
4.	Предмет аукциона на право заключения договора аренды земельного участка	
	• местоположение	ул. 1-я Красавинская, з/у 38б, Индустриальный район, г. Пермь
	• площадь	627 кв. м
	• кадастровый номер	59:01:4613895:199
	• права на земельный участок	государственная собственность не разграничена
	• ограничение прав	Ограничения прав подробно описаны в выписке из Единого государственного реестра недвижимости от 06.12.2021 № КУВИ-002/2021-162875856, а также в градостроительном плане земельного участка. Земельный участок полностью расположен в границах зоны с особыми условиями использования территории: Приаэродромная территория аэродрома аэропорта Большое Савино. Проектирование и строительство вести в соответствии с Постановлением Правительства Российской Федерации от 11.03.2010 № 138 «Об утверждении Федеральных правил использования воздушного пространства Российской Федерации»: «Запрещается размещать в полосах воздушных подходов на удалении до 30км, а вне полос воздушных подходов – до 15 км от контрольной точки аэродрома объекты выбросов (размещения) отходов, животноводческие фермы, скотобойни и другие объекты, способствующие привлечению и массовому скоплению птиц». Согласно письму управления по экологии и природопользованию администрации города Перми победителем аукциона необходимо соблюдать следующие условия строительства: 1. Максимальное сохранение существующих деревьев; 2. Снос деревьев, попадающих в пятно застройки, вести на основании акта комиссионного обследования земельных насаждений в соответствии с решением Пермской городской Думы от 20.12.2020 № 277 (приложение 5). Указанный акт должен быть составлен на основании проектной документации. Остальные деревья сохранить; 3. Восстановление зеленых насаждений вести в соответствии с решением Пермской городской Думы от 20.12.2020 № 277 (приложение 5);

		4. Сбор и отвод ливневых вод с использованием вариантов решений в зависимости от: наличия централизованной системы ливневой канализации; площади водосбора с учетом транзитных вод с прилегающей территории; угла наклона рельефа, включающий прилегающие территории; применения иных решений равномерного отвода поверхностного стока с запрашиваемой территории на прилегающей территории; применения иных решений равномерного отвода поверхностного стока с запрашиваемой территории на прилегающие территории; 5. Определение видов образующих отходов и мест их размещения на период эксплуатации; 6. Конкретные мероприятия по охране окружающей среды на период строительства, включая: установку временного защитного ограждения строительной площадки; ограждение существующих зеленых насаждений, не попадающих под пятно застройки; прокладку коммуникаций осуществлять на расстоянии не менее 2 м. от ствола дерева, чтобы не повредить корневую систему; не использовать приствольные круги существующих деревьев (диаметром 1м) под складирование материалов и установки временных сооружений; определение видов и объемов образующихся отходов и мест их размещения; систематический вывоз отходов; недопущение загрязнения атмосферы, почвы и подземных вод; предотвращение выноса грязи автотранспортом, выезжающим со строительной площадки. Согласно копии планшета топографической съемки М 1:500 и геодезической съемке **в границах земельного участка расположены сети водоотведения**. Согласно письму ООО «Новогор-Прикамье» от 17.02.2021 № 110-1954 в границах земельного участка проходят магистральные коллекторы 2Д-1000 мм. В соответствии со статьей 274 Гражданского кодекса Российской Федерации собственник недвижимого имущества вправе требовать предоставления права ограниченного пользования земельным участком (сервитута). В соответствии с положениями Земельного кодекса Российской Федерации (статьи 39.23-39.26) сервитут может быть установлен по соглашению между лицом, требующим установления сервитута, и лицом, которому предоставлен земельный участок, в том числе на праве аренды. В настоящий момент сервитут, публичный сервитут не установлены. Согласно сведениям автоматизированной информационной системы обеспечения градостроительной деятельности и сведениям, содержащимся в градостроительном плане земельного участка от 21.06.2021 № РФ-59-2-03-0-00-2021-0901

		земельный участок с кадастровым номером 59:01:4613895:199 **полностью попадает в зону возможного катастрофического затопления**, максимальный уровень затопления – 99,08 мБс. При проектировании и строительстве учитывать «СП 42.13330.2016. Свод правил. Градостроительство. Планировка и застройка городских и сельских поселений. Актуализированная редакция СНиП 2.07.01-89*», утвержденный приказом Минстроя России от 30.12.2016 № 1034/пр, включенный в перечень международных стандартов и сводов правил (частей таких стандартов и сводов правил), в применении которых на обязательной основе обеспечивается соблюдение требований Федерального закона «Технический регламент о безопасности зданий и сооружений», утвержденный постановлением Правительства Российской Федерации от 28.05.2021 № 815. Согласно информации департамента общественной безопасности администрации города Перми от 30.08.2021 № 059-10-01-27/3-1002 ближайшее подразделение противопожарной службы расположено по ул. Беляева, 29. Объекты общественной безопасности, отнесенные к полиции, помещения для аварийно-спасательных служб и (или) аварийно-спасательных формирований на указанной территории отсутствуют. Участковый пункт полиции расположен по адресу: город Пермь, ул. Экскаваторная, 57. Ближайший источник пожарного водоснабжения (далее – ИПВ) находится на расстоянии около 195-200 м (ул. Красавинская, 50). Таким образом, в настоящее время планируемый к предоставлению на аукционе земельный участок соответствует требованиям пожарной безопасности в части обеспечения ИПВ. Согласно письму департамента дорог и транспорта администрации города Перми от 19.02.2021 № 059-24-01-36/3-355 «для земельного участка с кадастровым номером 59:01:4613895:199 **не обеспечен проезд, проход до территории общего пользования**»
	• обременения	нет
	• разрешенное использование	с целью строительства индивидуального жилого дома (разрешенное использование земельного участка – для индивидуального жилищного строительства (2.1)) территориальная зона Ж-5
	• принадлежность к определенной категории земель	земли населенных пунктов

	• максимально и (или) минимально допустимые параметры разрешенного строительства объекта капитального строительства	в технической документации (градостроительный план земельного участка) Проектирование и строительство необходимо вести в соответствии со СНиП 31-02-2001, утвержденным и введенным в действие Приказом Министерства строительства и жилищно-коммунального хозяйства Российской Федерации от 20.10.2016 № 725/пр. Дом должен включать жилые комнаты – одну или несколько (общую комнату или гостиную, спальню), а также вспомогательные помещения: переднюю, кухню (в том числе кухню-столовую и (или) кухню-нишу), ванные комнаты и (или) душевые, туалет (уборную) или совмещенный санузел. Согласно пункту 6.1 СП 55.13330.2016 площади помещений домов проектируемых и реконструируемых, должны быть не менее: общей комнаты (или гостиной) – 16 кв. м (при одной жилой комнате 14 кв. м); спальни – 8 кв. м (на двух человек 10 кв. м, а при размещении ее в мансарде – 7 кв. м); спальни для инвалида-колясочника – 9 кв. м; кухни – 9 кв. м, кухни-ниши или кухонной зоны в кухне-столовой – 6 кв. м. Согласно пункту 6.2 СП 55.13330.2016 высота помещений жилых комнат и кухни в климатических подрайонах IA, IБ, IГ, IД и IIA должна быть не менее 2,7 м, а в остальных – не менее 2,5 м в соответствии с СП 54.13330. Высоту комнат, кухни и других помещений, расположенных в мансарде или имеющих наклонные потолки или стены, допускается принимать не менее 2,3 м. В коридорах и при устройстве антресолей высоту помещений допускается принимать не менее 2,1 м.
	• возможность подключения (технологического присоединения) объектов капитального строительства к сетям инженерно-технического обеспечения (за исключением сетей электроснабжения)	в технической документации В соответствии с письмом ООО «Новогор-Прикамье» от 17.02.2021 № 110-1954 «в границах земельного участка **проходят магистральные коллекторы 2Д-1000 мм**, эксплуатируемые ООО «Новогор-Прикамье». Согласно ст, 2 Градостроительного кодекса РФ градостроительная деятельность должна осуществляться с соблюдением требований технических регламентов, безопасности территорий, инженерно-технических требований, требований гражданской обороны, обеспечением предупреждения чрезвычайных ситуаций природного и техногенного характера. При проведении работ по установлению охранных зон Общество руководствуется Постановлением Главного государственного врача РФ от 14.03.2002 № 10 «О введении в действие санитарных правил и норм «Зоны санитарной охраны источников водоснабжения и водопроводов питьевого назначения СаНПиН 2.1.4.1110-02», «СП 42.13330.2016 Свод правил. Градостроительство, Планировка и застройка городских и сельских поселений», п.12.35. Указанные нормативные акты содержат ограничения при проведении строительных работ.

		Исходя из вышесказанного считаем размещение объекта индивидуального строительства на земельном участке по ул. 1-я Красавинская, кадастровый номер 59:01:4613895:199 **нецелеобразным**».
5.	Начальная цена предмета аукциона **(размер ежегодной арендной платы)** Победитель аукциона, иное лицо, с которым договор заключается в соответствии с п.13, п.14 или п. 20 ст. 39.12 Земельного Кодекса Российской Федерации (далее – ЗК РФ), обязан в течение **5 рабочих дней** со дня составления протокола о результатах аукциона, а в случаях, определенных п.13, п.14, ст. 39.12 ЗК РФ, протокола рассмотрения заявок, уплатить ежегодный размер арендной платы (за вычетом задатка, внесенного для участия в аукционе) **за 1 год** на счет департамента земельных отношений администрации города Перми, 614000, ул. Сибирская,15, тел. 212-29-82 (отдел договоров)	155 000 руб.
6.	«Шаг аукциона» (3% от начальной цены)	4 650 руб.
7.	Форма заявки на участие в аукционе, порядок ее приема, адрес места ее приема, даты и время начала и окончания приема заявок на участие в аукционе	Форма заявки размещена на сайтах www.torgi.gov.ru, www.gorodperm.ru (раздел Деятельность/ Муниципальная собственность/ Торговая площадка). Заявка подается и принимается одновременно с полным пакетом документов, требуемых для участия в аукционе. На каждый лот представляется отдельный пакет документов, документы после аукциона не возвращаются. Заявка с прилагаемыми к ней документами регистрируется организатором аукциона в журнале приема заявок с присвоением каждой заявке номера, даты и времени подачи. г. Пермь, ул. Сибирская,14, каб. № 12 с 09.03.2022 по 01.04.2022 ежедневно в рабочие дни с 10 час. 00 мин. до 13 час. 00 мин.
8.	Размер задатка (50% от начальной цены) Порядок внесения задатка участниками аукциона и возврата им задатка	77 500 руб. Путем перечисления на счет организатора аукциона. Представление документов, подтверждающих внесение задатка, признается заключением соглашения о задатке (п.2 ст. 39.12 Земельного кодекса Российской Федерации). Задаток должен поступить на счет организатора аукциона до 15:00 06.04.2022. В течение трех рабочих дней со дня подписания протокола о результатах аукциона организатор аукциона обязан возвратить задатки лицам, участвовавшим в аукционе, но не победившим в нем.

		Задаток, внесенный лицом, признанным победителем аукциона, задаток, внесенный иным лицом, с которым договор купли-продажи или договор аренды земельного участка заключается в соответствии с пунктом 13, 14 или 20 ст. 39.12 ЗК РФ, засчитываются в оплату приобретаемого земельного участка или в счет арендной платы за него. Задатки, внесенные этими лицами, не заключившими в установленном настоящей статьей порядке договора купли-продажи или договора аренды земельного участка вследствие уклонения от заключения указанных договоров, не возвращаются.
	Банковские реквизиты счета для перечисления задатка	Департамент финансов администрации города Перми (департамент имущественных отношений администрации города Перми, л/с 04163010041), ИНН 5902502248, КПП 590201001, ОКТМО 57701000, р/с 032 326 435 770 100 056 00 в Отделении Пермь Банка России//УФК по Пермскому краю г. Пермь, БИК (БИК ТОФК) 015773997, корреспондентский счет (единый казначейский счет) 40102810145370000048 КБК 00000000000000000510. Назначение платежа: задаток для участия в аукционе 07.04.2022 по лоту № 3 (ул. 1-я Красавинская, з/у 38б)
9.	Срок аренды земельного участка	20 лет
10.	Проект договора аренды земельного участка	Типовая форма договора аренды земельного участка, приобретаемого на торгах в форме аукциона, для строительства, утверждена постановлением администрации города Перми от 29.05.2015 № 322, является Приложением № 2 к настоящему извещению и размещена на сайтах www.torgi.gov.ru, www.gorodperm.ru (раздел Деятельность/ Муниципальная собственность/ Торговая площадка/Вид торгов Продажа и аренда земельных участков), опубликована в печатном средстве массовой информации «Официальный бюллетень органов местного самоуправления муниципального образования город Пермь».
11.	Порядок осмотра земельного участка на местности	Осмотр земельного участка производится заявителем самостоятельно в любое время с даты опубликования настоящего извещения.

Лот № 4

1.	Наименование организатора аукциона	Департамент имущественных отношений администрации города Перми
2.	Наименование органа местного самоуправления, принявшего решение о проведении аукциона, реквизиты указанного решения	Администрация города Перми, приказ начальника департамента имущественных отношений администрации города Перми от 28.02.2022 № 059-19-01-11-22
3.	Место, дата, время проведения аукциона Дата рассмотрения заявок на участие в аукционе	г. Пермь, ул. Сибирская,14, каб. № 2 07.04.2022 в 09 час. 20 мин. 06.04.2022 в 15 час. 00 мин.
4.	Предмет аукциона на право заключения договора аренды земельного участка	
	• местоположение	ул. Крайняя, з/у 1б, Мотовилихинский район, г. Пермь
	• площадь	1 437 кв. м
	• кадастровый номер	59:01:0000000:91062

	• права на земельный участок	государственная собственность не разграничена
	• ограничение прав	Ограничения прав подробно описаны в выписке из Единого государственного реестра недвижимости об объекте недвижимости от 17.11.2021 № КУВИ-002/2021-152513978, а также в градостроительном плане земельного участка. Земельный участок полностью расположен в границах зоны с особыми условиями использования территории: Приаэродромная территория аэродрома аэропорта Большое Савино. Проектирование и строительство вести в соответствии с Постановлением Правительства Российской Федерации от 11.03.2010 № 138 «Об утверждении Федеральных правил использования воздушного пространства Российской Федерации»: «Запрещается размещать в полосах воздушных подходов на удалении до 30км, а вне полос воздушных подходов – до 15 км от контрольной точки аэродрома объекты выбросов (размещения) отходов, животноводческие фермы, скотобойни и другие объекты, способствующие привлечению и массовому скоплению птиц». Согласно письму управления по экологии и природопользованию администрации города Перми победителем аукциона необходимо соблюдать следующие условия строительства: 1. Максимальное сохранение существующих деревьев; 2. Снос деревьев, попадающих в пятно застройки, вести на основании акта комиссионного обследования земельных насаждений в соответствии с решением Пермской городской Думы от 15.12.2020 № 277 (приложение 5). Указанный акт должен быть составлен на основании проектной документации. Остальные деревья сохранить; 3. Восстановление зеленых насаждений вести в соответствии с решением Пермской городской Думы от 15.12.2020 № 277 (приложение 5); 4. Сбор и отвод ливневых вод с использованием вариантов решений в зависимости от: наличия централизованной системы ливневой канализации; площади водосбора с учетом транзитных вод с прилегающей территории; угла наклона рельефа, включающий прилегающие территории; применения иных решений равномерного отвода поверхностного стока с запрашиваемой территории на прилегающей территории; применения иных решений равномерного отвода поверхностного стока с запрашиваемой территории на прилегающие территории; 5. Определение видов образующих отходов и мест их размещения на период эксплуатации; 6. Конкретные мероприятия по охране окружающей среды на период строительства, включая: установку временного защитного ограждения строительной площадки; ограждение существующих зеленых насаждений, не попадающих под пятно застройки; прокладку коммуникаций осуществлять на расстоянии не менее 2 м. от ствола дерева, чтобы не повредить корневую систему;

		не использовать приствольные круги существующих деревьев (диаметром 1м) под складирование материалов и установки временных сооружений; определение видов и объемов образующихся отходов и мест их размещения; систематический вывоз отходов; недопущение загрязнения атмосферы, почвы и подземных вод; предотвращение выноса грязи автотранспортом, выезжающим со строительной площадки. По информации департамента общественной безопасности от 08.09.2021 № 059-10-01-27/3-1064, «ближайший источник пожарного водоснабжения находится на расстоянии около 285 м (ул. Гашкова, 20). Таким образом, в настоящий время земельный участок **не соответствует требованиям пожарной безопасности** в части обеспечения источником противопожарного водоснабжения». По информации департамента жилищно-коммунального хозяйства от 27.09.2021 № 059-04-17/3-1353-ри мероприятия по строительству сетей водоснабжения и водоотведения на территории, на которой расположен земельный участок по ул. Крайней, 1б на период до 2028 года не предусмотрены. Согласно геодезической съемке в границах земельного участка частично проходит грунтовая дорога.
	• обременения	нет
	• разрешенное использование	для строительства индивидуального жилого дома (разрешенное использование земельного участка - для индивидуального жилищного строительства), территориальная зона Ж-4
	• принадлежность к определенной категории земель	земли населенных пунктов
	• максимально и (или) минимально допустимые параметры разрешенного строительства объекта капитального строительства	в технической документации (градостроительный план земельного участка) Проектирование и строительство необходимо вести в соответствии со СНиП 31-02-2001, утвержденным и введенным в действие Приказом Министерства строительства и жилищно-коммунального хозяйства Российской Федерации от 20.10.2016 № 725/пр. Дом должен включать жилые комнаты – одну или несколько (общую комнату или гостиную, спальню), а также вспомогательные помещения: переднюю, кухню (в том числе кухню-столовую и (или) кухню-нишу), ванные комнаты и (или) душевые, туалет (уборную) или совмещенный санузел. Согласно пункту 6.1 СП 55.13330.2016 площади помещений домов проектируемых и реконструируемых, должны быть не менее: общей комнаты (или гостиной) – 16 кв. м (при одной жилой комнате 14 кв. м); спальни – 8 кв. м (на двух человек 10 кв. м, а при размещении ее в мансарде – 7 кв. м); спальни для инвалида – колясочника – 9 кв. м; кухни – 9 кв. м, кухни-ниши или кухонной зоны в кухне-столовой – 6 кв. м.

		Согласно пункту 6.2 СП 55.13330.2016 высота помещений жилых комнат и кухни в климатических подрайонах IA, IБ, IГ, IД и II А должно быть не менее 2,7 м, а в остальных – не менее 2,5 м в соответствии с СП 54.13330. Высоту комнат, кухни и других помещений, расположенных в мансарде или имеющихся в наклонные потолки или стены, допускается принимать не менее 2,3 м. В коридорах и при устройстве антресолей высоту помещений допускается принимать не менее 2,1 м.
	• возможность подключения (технологического присоединения) объектов капитального строительства к сетям инженерно-технического обеспечения (за исключением сетей электроснабжения)	в технической документации Согласно письму ООО «НОВОГОР-Прикамье» от 13.09.2021 № 110-13343 **отсутствуют централизованные сети водоснабжения и водоотведения,** эксплуатируемые ООО «Новогор-Прикамье». Ближайшие централизованные сети водоснабжения Д-225 мм находятся в районе ж/д по ул. Сигаева, 2 (ориентировочная протяженность до сетей водопровода - 250 м). При проектировании может быть применен альтернативный способ водоснабжения (от скважины). Ближайшие централизованные сети водоотведения Д-150 мм находятся в районе ж/д по ул. Сигаева, 2 (ориентировочная протяженность до сетей канализации - 260 м). При проектировании может быть применен альтернативный способ канализования, без подключения к централизованной системе канализации г. Перми (отвод стоков на локальные очистные сооружения, либо в выгребную яму с последующим вывозом стоков спец. машинами), который должен соответствовать всем нормативным требованиям Российской Федерации. При этом заказчику (правообладателю земельного участка) необходимо своевременно осуществлять вывоз жидких бытовых отходов на основании договора водоотведения, заключенного с ООО «НОВОГОР-Прикамье», либо договора с организацией, осуществляющий ввоз жидких бытовых отходов и имеющий договор водоотведения с ООО «НОВОГОР-Прикамье».
5.	Начальная цена предмета аукциона **(размер ежегодной арендной платы)** Победитель аукциона, иное лицо, с которым договор заключается в соответствии с п.13, п.14 или п. 20 ст. 39.12 Земельного Кодекса Российской Федерации (далее – ЗК РФ), обязан в течение **5 рабочих дней** со дня составления протокола о результатах аукциона, а в случаях, определенных п.13, п.14, ст. 39.12 ЗК РФ, протокола рассмотрения заявок, уплатить ежегодный размер арендной платы (за вычетом задатка, внесенного для участия в аукционе) **за 1 год** на счет департамента земельных отношений администрации города Перми, 614000, ул. Сибирская,15, тел. 212-29-82 (отдел договоров)	815 000 руб.
6.	«Шаг аукциона» (3% от начальной цены)	24 450 руб.

7.	Форма заявки на участие в аукционе, порядок ее приема, адрес места ее приема, даты и время начала и окончания приема заявок на участие в аукционе	Форма заявки размещена на сайтах www.torgi.gov.ru, www.gorodperm.ru (раздел Деятельность/ Муниципальная собственность/ Торговая площадка). Заявка подается и принимается одновременно с полным пакетом документов, требуемых для участия в аукционе. На каждый лот представляется отдельный пакет документов, документы после аукциона не возвращаются. Заявка с прилагаемыми к ней документами регистрируется организатором аукциона в журнале приема заявок с присвоением каждой заявке номера, даты и времени подачи. г. Пермь, ул. Сибирская,14, каб. № 12 с 09.03.2022 по 01.04.2022 ежедневно в рабочие дни с 10 час. 00 мин. до 13 час. 00 мин.
8.	Размер задатка (50% от начальной цены) Порядок внесения задатка участниками аукциона и возврата им задатка Банковские реквизиты счета для перечисления задатка	407 500 руб. Путем перечисления на счет организатора аукциона. Представление документов, подтверждающих внесение задатка, признается заключением соглашения о задатке (п.2 ст. 39.12 Земельного кодекса Российской Федерации). Задаток должен поступить на счет организатора аукциона до 15:00 06.04.2022. В течение трех рабочих дней со дня подписания протокола о результатах аукциона организатор аукциона обязан возвратить задатки лицам, участвовавшим в аукционе, но не победившим в нем. Задаток, внесенный лицом, признанным победителем аукциона, задаток, внесенный иным лицом, с которым договор купли-продажи или договор аренды земельного участка заключается в соответствии с пунктом 13, 14 или 20 ст. 39.12 ЗК РФ, засчитываются в оплату приобретаемого земельного участка или в счет арендной платы за него. Задатки, внесенные этими лицами, не заключившими в установленном настоящей статьей порядке договора купли-продажи или договора аренды земельного участка вследствие уклонения от заключения указанных договоров, не возвращаются. Департамент финансов администрации города Перми (департамент имущественных отношений администрации города Перми, л/с 04163010041), ИНН 5902502248, КПП 590201001, ОКТМО 57701000, р/с 032 326 435 770 100 056 00 в Отделении Пермь Банка России//УФК по Пермскому краю г. Пермь, БИК (БИК ТОФК) 015773997, корреспондентский счет (единый казначейский счет) 40102810145370000048 КБК 00000000000000000510. Назначение платежа: задаток для участия в аукционе 07.04.2022 по лоту № 4 (ул. Крайняя, з/у 1б)
9.	Срок аренды земельного участка	20 лет

10.	Проект договора аренды земельного участка	Типовая форма договора аренды земельного участка, приобретаемого на торгах в форме аукциона, для строительства, утверждена постановлением администрации города Перми от 29.05.2015 № 322, является Приложением № 2 к настоящему извещению и размещена на сайтах www.torgi.gov.ru, www.gorodperm.ru (раздел Деятельность/ Муниципальная собственность/ Торговая площадка/Вид торгов Продажа и аренда земельных участков), опубликована в печатном средстве массовой информации «Официальный бюллетень органов местного самоуправления муниципального образования город Пермь».
11.	Порядок осмотра земельного участка на местности	Осмотр земельного участка производится заявителем самостоятельно в любое время с даты опубликования настоящего извещения.

Для участия в аукционе заявители представляют в установленный в извещении о проведении аукциона срок следующие документы:

1) заявка на участие в аукционе по установленной в извещении о проведении аукциона форме с указанием банковских реквизитов счета для возврата задатка;

2) копии документов, удостоверяющих личность заявителя (для граждан), всех страниц;

3) надлежащим образом заверенный перевод на русский язык документов о государственной регистрации юридического лица в соответствии с законодательством иностранного государства в случае, если заявителем является иностранное юридическое лицо;

4) документы, подтверждающие внесение задатка.

Дата, время и место регистрации участников на торги: 07.04.2022 с 9.00 до 9.20, г. Пермь, ул. Сибирская, 14, каб. 2.

Порядок проведения аукциона:

а) аукцион ведет аукционист;

б) аукцион начинается с оглашения аукционистом наименования, основных характеристик и начальной цены земельного участка (начального размера ежегодной арендной платы), «шага аукциона».

«Шаг аукциона» установлен в размере 3 процентов начальной цены земельного участка (ежегодного размера арендной платы) и не изменяется в течение всего аукциона;

в) участникам аукциона выдаются пронумерованные карточки, которые они поднимают после оглашения аукционистом начальной цены земельного участка (ежегодного размера арендной платы) и каждой очередной цены в случае, если готовы купить (взять в аренду) земельный участок в соответствии с этой ценой;

г) каждую последующую цену аукционист назначает путем увеличения текущей цены на «шаг аукциона». После объявления очередной цены аукционист называет номер карточки участника аукциона, который первым поднял карточку. Затем аукционист объявляет следующую цену в соответствии с «шагом аукциона»;

д) при отсутствии участников аукциона, готовых купить (взять в аренду) земельный участок в соответствии с названной аукционистом ценой, аукционист повторяет эту цену 3 раза.

Если после троекратного объявления очередной цены ни один из участников аукциона не поднял карточку, аукцион завершается. Победителем аукциона признается тот участник аукциона, номер карточки которого был назван аукционистом последним;

е) по завершении аукциона аукционист объявляет о продаже (сдаче в аренду) земельного участка, называет цену проданного земельного участка (ежегодный размер арендной платы) и номер карточки победителя аукциона.

С выпиской из ЕГРН, технической документацией (при наличии флеш-карты, выдается в электронном виде) можно ознакомиться в департаменте имущественных отношений администрации города Перми (г.Пермь, ул. Сибирская,14, каб. № 12, тел. 212-77-24), а также на сайте www.gorodperm.ru (раздел Деятельность/ Муниципальная собственность/ Торговая площадка/Вид торгов Продажа и аренда земельных участков).

Приложение № 1 к Извещению о проведении 07.04.2022
аукциона по продаже земельного участка и на право заключения
договоров аренды земельных участков

ТИПОВАЯ ФОРМА
договора купли-продажи земельного участка, приобретаемого
на торгах в форме аукциона

г. Пермь «___» _____ г. <1>

Департамент земельных отношений администрации города Перми, именуемый в дальнейшем Продавец, в лице _____, действующего на основании _____, с одной стороны, и _____, именуемый(ая) в дальнейшем Покупатель, в лице _____, действующего на основании _____, протокола _____от _____ по лоту № _____ (далее – протокол), с другой стороны, заключили настоящий договор о следующем.

I. Предмет договора

1.1. Во исполнение протокола Продавец обязуется передать в собственность Покупателю земельный участок площадью _____ кв. м с кадастровым номером 59:01:_____ за счет земель населенных пунктов, расположенный по адресу: г. Пермь, _____ (далее - земельный участок), предназначенный _____, а Покупатель обязуется принять и оплатить указанное имущество.

II. Стоимость сделки и порядок оплаты

2.1. Цена земельного участка составляет _____ руб.
(сумма цифрами и прописью)

2.2. Покупатель перечисляет денежные средства, определенные в пункте 2.1 настоящего договора, в порядке, установленном разделом 4 настоящего договора.

2.3. Сумма задатка, внесенная Покупателем для участия в аукционе, засчитывается в оплату приобретаемого земельного участка.

III. Обязанности сторон

3.1. Продавец обязуется передать земельный участок свободным от любых прав и претензий третьих лиц, о которых в момент заключения договора Продавец знал или должен был знать, по акту приема-передачи земельного участка.

3.2. Покупатель обязуется:

3.2.1. оплатить стоимость земельного участка в соответствии с требованиями, содержащимися в разделе 2 настоящего договора;

3.2.2. принять земельный участок в собственность по акту приема-передачи;

3.2.3. производить мероприятия в целях охраны земельного участка, в том числе по сохранению почв и их плодородия, по защите земель от негативных (вредных) воздействий, в результате которых происходит загрязнение, истощение, деградация, порча, уничтожение земельного участка и почв, по ликвидации загрязнения земельного участка;

3.2.4. выполнять требования охранного обязательства либо иного действующего охранного документа, являющегося неотъемлемой частью настоящего договора <2>;

3.2.5. соблюдать установленный статьей 5.1 Федерального закона от 25.06.2002 № 73-ФЗ «Об объектах культурного наследия (памятниках истории и культуры) народов Российской Федерации» особый режим использования земельного участка, в границах которого располагается объект археологического наследия, до момента вручения охранного обязательства, предусмотренного статьей 47.6 Федерального закона от 25.06.2002 № 73-ФЗ «Об объектах культурного наследия (памятниках истории и культуры) народов Российской Федерации» <3>.

IV. Порядок заключения договора

4.1. Покупатель в течение 5 рабочих дней со дня составления протокола перечисляет денежные средства, определенные в пункте 2.1 настоящего договора, на счет Продавца _____.

4.2. Продавец в течение 10 дней со дня составления протокола направляет Покупателю подписанный проект договора и акт приема-передачи земельного участка.

4.3. Покупатель подписывает проект договора и акт приема-передачи земельного участка и представляет его Продавцу в течение 15 дней со дня его получения от Продавца.

4.4. Продавец подписывает акт приема-передачи земельного участка при наличии подтверждения поступления от Покупателя денежных средств в размере, установленном пунктом 2.1 настоящего договора.

В случае отсутствия оплаты в размере, предусмотренном пунктом 2.1 настоящего договора, акт приема-передачи земельного участка не подписывается, договор считается незаключенным и не подлежит государственной регистрации.

В случае нарушения срока, установленного в пункте 4.1 настоящего договора, Покупатель уплачивает Продавцу неустойку в размере 0,03 % от суммы, указанной в пункте 2.1 настоящего договора, за каждый день просрочки.

4.5. Продавец в течение 5 рабочих дней с момента подписания акта приема-передачи земельного участка направляет договор в установленном законом порядке для осуществления государственной регистрации права.

V. Срок действия договора

Настоящий договор считается заключенным с момента подписания Сторонами акта приема-передачи земельного участка.

VI. Ответственность сторон

Стороны несут ответственность за ненадлежащее выполнение условий договора в соответствии с действующим законодательством.

VII. Заключительные положения

7.1. Спор, возникающий из настоящего Договора или в связи с ним, по выбору одной из сторон может быть передан на рассмотрение в Третейский суд в порядке и составе, сформированном и указанном на сайте для всеобщего доступа в сети Интернет: adhoc.perm.ru/ либо в Арбитражный суд Пермского края или суд общей юрисдикции, расположенный на территории города Перми.

Стороны договорились, что рассмотрение споров в Третейском суде будет происходить только на основе письменных материалов, предоставленных сторонами, без проведения устных слушаний и вызова сторон, за исключением наличия заявления стороны о необходимости проведения устных слушаний. При рассмотрении спора в заседании Третейского суда протокол по умолчанию не ведется.

Стороны признают, что арбитражное решение Третейского суда является окончательным, обязательным для сторон и не подлежит оспариванию.

Стороны извещаются о рассмотрении дела любым способом, в том числе посредством отправки электронных сообщений, смс-сообщений по реквизитам сторон, указанным в настоящем Договоре.

Порядок оплаты третейского сбора и прочих судебных расходов, связанных с третейским разбирательством, устанавливается Третейским судом.

7.2. Споры по настоящему договору могут быть переданы на разрешение суда по истечении 15 календарных дней со дня направления претензии (требования).

7.3. Все уведомления и сообщения направляются сторонами в письменной форме, а также в электронной форме по телекоммуникационным каналам связи.

7.4. Во всем остальном, что не предусмотрено настоящим Договором, стороны руководствуются действующим законодательством.

7.5. Настоящий договор подписан в _____ экземплярах, имеющих равную юридическую силу. Подписанные договоры и приложения к ним хранятся по одному экземпляру у Продавца, Покупателя и в органе, осуществляющем государственный кадастровый учет и государственную регистрацию прав.

Неотъемлемой частью настоящего договора являются:

акт приема-передачи земельного участка;

копия охранного обязательства <4>.

Оплата за земельный участок в сумме, указанной в пункте 2.1 настоящего договора, произведена полностью. Реквизиты документа(ов), подтверждающего(их) перечисление денежных средств Продавцу

_____.

(наименование, дата, номер)

Продавец:	Покупатель <5>:
Департамент земельных отношений администрации города Перми	_____

614000, г. Пермь, ул. Сибирская, 15, тел. _____	Место нахождения (адрес): _____ почтовый адрес: _____ электронная почта: _____ тел. _____ ИНН _____
Продавец:	Покупатель <6>:
Департамент земельных отношений администрации города Перми 614000, г. Пермь, ул. Сибирская, 15, тел. _____	_____ Адрес регистрации: _____ адрес фактического проживания: _____ паспорт гражданина РФ: _____ выдан: _____ дата выдачи: _____ электронная почта: _____ тел. _____ ИНН _____ СНИЛС _____

Все извещения, повестки и сообщения, направленные по указанному в настоящем разделе почтовому адресу Покупателя, равно как и направленные в электронной форме по телекоммуникационным каналам связи, считаются законно врученными, ему известными.

Продавец:	Покупатель:
_____	_____
М.П.	М.П.

<1> Дата внесения сведений в поземельную книгу (является датой договора).

<2> Применяется в случае, если в отношении передаваемого земельного участка действуют охранные документы, предусмотренные статьей 47.6, пунктом 8 статьи 48 Федерального закона от 25.06.2002 № 73-ФЗ «Об объектах культурного наследия (памятниках истории и культуры) народов Российской Федерации».

<3> Применяется в случае, если в отношении передаваемого земельного участка не оформлены охранные документы, предусмотренные статьей 47.6, пунктом 8 статьи 48 Федерального закона от 25.06.2002 № 73-ФЗ «Об объектах культурного наследия (памятниках истории и культуры) народов Российской Федерации».

<4> Применяется в случае, если в отношении передаваемого земельного участка действуют охранные документы, предусмотренные статьей 47.6, пунктом 8 статьи 48 Федерального закона от 25.06.2002 № 73-ФЗ «Об объектах культурного наследия (памятниках истории и культуры) народов Российской Федерации».

<5> Для покупателя - юридического лица.

<6> Для покупателя - физического лица.

Приложение № 2 к Извещению о проведении 07.04.2022
аукциона по продаже земельного участка и на право заключения
договоров аренды земельных участков

ТИПОВАЯ ФОРМА
договора аренды земельного участка, приобретаемого
на торгах в форме аукциона, для строительства

г. Пермь «___» _____ г. [1]

Департамент земельных отношений администрации города Перми, именуемый в дальнейшем Арендодатель, в лице _____, действующего на основании _____, с одной стороны, и _____, именуемый(ая) в дальнейшем Арендатор, в лице _____, действующего на основании _____, протокола _____ от _____ по лоту № _____ (далее - протокол), с другой стороны, заключили настоящий договор о следующем.

I. Предмет договора

1.1. Во исполнение протокола Арендодатель передает, а Арендатор принимает во временное пользование на условиях аренды земельный участок, имеющий кадастровый номер 59:01:_____, площадью _____ кв. м, расположенный на землях населенных пунктов и находящийся по адресу: _____ _____ (далее - земельный участок), для _____, в границах, сведения о которых содержатся в Едином государственном реестре недвижимости, и в качественном состоянии как он есть согласно Приложению 1 к настоящему договору.

1.2. Разрешенное использование _____.

(указано в выписке из Единого государственного реестра недвижимости)

II. Права и обязанности Арендодателя

2.1. Арендодатель имеет право:

2.1.1. осуществлять контроль за использованием земельного участка, предоставленного в аренду, в том числе на беспрепятственный доступ на территорию используемого земельного участка, определение и закрепление на местности поворотных точек границ земельного участка;

2.1.2. взыскать в установленном порядке не внесенную в срок арендную плату, а также неустойку за просрочку исполнения обязательств;

2.1.3. требовать досрочного расторжения договора в случаях, предусмотренных действующим законодательством и настоящим договором.

2.1.4. требовать возмещение убытков, причиненных ухудшением качества земельного участка и экологической обстановки в результате хозяйственной деятельности Арендатора;

2.1.5. осуществлять осмотр арендованного земельного участка без предварительного уведомления Арендатора.

2.2. Арендодатель обязан:

2.2.1. выполнять в полном объеме все условия настоящего договора;

2.2.2. передать Арендатору земельный участок по акту приема-передачи;

2.2.3. не вмешиваться в хозяйственную деятельность Арендатора, если она не противоречит условиям договора и земельному законодательству Российской Федерации.

2.2.4. в трехдневный срок после получения уведомления, указанного в пункте 3.2.22 настоящего договора, провести осмотр земельного участка, составить акт осмотра земельного участка, подтверждающий снос самовольной постройки.

III. Права и обязанности Арендатора

3.1. Арендатор имеет право:

3.1.1. использовать земельный участок в соответствии с условиями договора;

3.1.2. представить документы для государственной регистрации права на земельный участок в орган, осуществляющий государственный кадастровый учет и государственную регистрацию прав.

3.1.3. выкупа либо заключения договора аренды земельного участка под объектом недвижимости, созданным Арендатором и принадлежащим ему на праве собственности, за исключением сооружений, которые могут размещаться на таких земельных участках на основании сервитута, публичного сервитута или в соответствии со статьей 39.36 Земельного кодекса Российской Федерации;

3.1.4. до момента получения разрешения на строительство произвести раздел земельного участка, предоставленного для строительства блокированных жилых домов, в целях строительства и ввода в эксплуатацию, с учетом требований, установленных земельным и градостроительным законодательством[2].

3.2. Арендатор обязан:

3.2.1. выполнять в полном объеме все условия настоящего договора;

3.2.2.использовать земельный участок в границах, сведения о которых содержатся в Едином государственном реестре недвижимости, в соответствии с целевым назначением и видом разрешенного использования, указанными в пунктах 1.1, 1.2 настоящего договора. Арендатор не вправе изменять целевое назначение и вид разрешенного использования земельного участка;

3.2.3. сохранять межевые, геодезические и другие специальные знаки, установленные на земельном участке в соответствии с законодательством и переданные Арендатору по акту приема-передачи;

3.2.4. своевременно вносить арендную плату;

3.2.5. обеспечивать Арендодателю, представителям органов контроля свободный доступ на земельный участок с целью его осмотра на предмет соблюдения условий договора и требований земельного законодательства;

3.2.6. обеспечивать доступ на земельный участок представителей собственника линейного объекта или представителей организации, осуществляющей эксплуатацию линейного объекта, в целях обеспечения его безопасности в случае, если земельный участок расположен в охранной зоне линейного объекта;

3.2.7. обеспечить свободный доступ граждан к водному объекту общего пользования и его береговой полосе[3];

3.2.8. соблюдать порядок сноса и выполнения компенсационных посадок зеленых насаждений, установленный Правилами благоустройства, действующими на территории города Перми;

3.2.9. не допускать строительства на земельном участке до получения разрешения на строительство в установленном порядке, в случае если получение такого разрешения предусмотрено действующим законодательством.

Не допускать строительства на земельном участке до получения уведомления в соответствии с Градостроительным кодексом Российской Федерации в случае строительства на земельном участке объектов индивидуального жилищного строительства или садового дома[3].

Направить Арендодателю копию уведомления в соответствии с абзацем вторым настоящего пункта в течение 10 дней со дня его получения;

3.2.10. не заключать договоры и не вступать в сделки, следствием которых является или может являться какое-либо обременение предоставленных Арендатору по договору имущественных прав (договоры залога, внесение права на аренду участка или его части в уставный капитал юридических лиц и другое) без письменного согласия Арендодателя (в случаях заключения настоящего договора на срок не более пяти лет), за исключением случаев, установленных законом.

Стороны договорились, что сделки, следствием которых является или может являться какое-либо обременение предоставленных Арендатору по договору имущественных прав в соответствии с абзацем первым настоящего пункта, совершенные без письменного согласия Арендодателя (в случаях заключения настоящего договора на срок не более пяти лет), являются недействительными (ничтожными) с момента совершения и не влекут юридических последствий;

Арендатор не вправе уступать права и осуществлять перевод долга по обязательствам, возникшим из договора аренды.

3.2.11. письменно сообщить Арендодателю не позднее чем за один месяц о предстоящем освобождении участка в связи с окончанием срока договора в связи с неиспользованием земельного участка в соответствии с пунктом 1.1 настоящего договора;

3.2.12. при расторжении настоящего договора по требованию Арендодателя вернуть Арендодателю земельный участок в надлежащем состоянии в пятидневный срок с момента расторжения настоящего договора по акту приема-передачи земельного участка;

3.2.13. в случае изменения адреса или иных реквизитов Арендатора в пятидневный срок направить Арендодателю письменное уведомление.

В случае неисполнения Арендатором этого условия, извещение, направленное по адресу, указанному в настоящем договоре, является надлежащим уведомлением Арендодателем Арендатора о соответствующих изменениях;

3.2.14. в случае продажи права собственности на объект недвижимого имущества, расположенный на земельном участке, в 10-дневный срок направить Арендодателю письменное уведомление об этом;

3.2.15. в случае обнаружения Арендодателем ликвидировать самовольные постройки, возведенные Арендатором, или иные нарушения в использовании земельного участка и привести участок в прежнее состояние за свой счет в срок, установленный в уведомлении Арендодателя;

3.2.16. выполнять требования, установленные Федеральным законом от 25 июня 2002 г. № 73-ФЗ «Об объектах культурного наследия (памятниках истории и культуры) народов Российской Федерации»[5];

3.2.17. выполнять требования особого режима охраны и использования особо охраняемой природной территории местного значения в соответствии с утвержденным Положением об особо охраняемой природной территории местного значения[6];

3.2.18. соблюдать при использовании земельных участков требования градостроительных регламентов, строительных, экологических, санитарно-гигиенических, противопожарных и иных правил, нормативов;

3.2.19. не допускать загрязнение, истощение, деградацию, порчу, уничтожение земель и почв и иное негативное воздействие на земли и почвы;

3.2.20. соблюдать при использовании земельного участка требования, установленные статьей 65 Водного кодекса Российской Федерации;

3.2.21. за свой счет и (или) с привлечением средств других лиц осуществить снос самовольной постройки в срок, не превышающий 12 месяцев, в случае если на земельном участке расположены здание, сооружение, объект незавершенного строительства, в отношении которых было принято решение о сносе самовольной постройки;

3.2.22. в течение 3 дней после осуществления сноса самовольной постройки в срок, установленный пунктом 3.2.21 настоящего договора, направить Арендодателю письменное уведомление об этом для составления акта осмотра земельного участка в соответствии с пунктом 2.2.4 настоящего договора;

3.2.23. соблюдать требования к параметрам объекта недвижимости предполагаемого к возведению, указанные в аукционной документации;

3.2.24. соблюдать ограничения при использовании земельных участков, расположенных в границах зон с особыми условиями использования территорий, установленные _____[7].

(наименование нормативно-правового акта)

IV. Срок действия договора и арендная плата

4.1. Настоящий договор заключается с «__» _____ по «__» _____.

4.2. Ежегодный размер арендной платы составляет _____ руб.
(сумма прописью)

4.3. Арендатор обязан в течение 5 рабочих дней со дня составления протокола уплатить ежегодный размер арендной платы, указанный в пункте 4.2 настоящего договора (за вычетом задатка, внесенного для участия в аукционе), в следующем порядке: если срок договора аренды земельного участка составляет менее 3 лет, ежегодный размер арендной платы вносится однократно за весь срок действия договора аренды; если срок действия договора аренды земельного участка составляет 3 года и более, ежегодный размер арендной платы вносится однократно за первые 3 года.

В случае предоставления земельного участка на условиях аренды для индивидуального жилищного строительства арендатор обязан в течение 5 рабочих дней со дня составления протокола уплатить ежегодный размер арендной платы, указанный в пункте 4.2 настоящего договора (за вычетом задатка, внесенного для участия в аукционе), за 1 год.

4.4. Арендная плата исчисляется помесячно с «___» _____ 20__ г. и вносится в следующем порядке:

за I и II кварталы до 5 февраля, за III квартал до 5 июня, за IV квартал до 5 сентября текущего года, а также подлежит индексации на уровень инфляции, установленный в утвержденных губернатором Пермского края условиях для формирования вариантов развития и основных показателей прогноза социально-экономического развития Пермского края на очередной финансовый год и плановый период.

4.5. В случае возникновения у Арендатора права собственности на земельный участок до 15 числа месяца (включительно) арендная плата начисляется только за предшествующий месяц, при возникновении права собственности на земельный участок после 15 числа месяца арендная плата начисляется за весь текущий месяц.

4.6. Неиспользование участка Арендатором не может служить основанием для невнесения арендной платы в установленные сроки.

V. Ответственность сторон

5.1. За просрочку исполнения обязательства по внесению арендной платы, нарушение срока возврата земельного участка, установленного в пункте 3.2.12 настоящего договора Арендатор уплачивает Арендодателю пени в размере 0,03% от суммы задолженности по арендной плате за каждый день просрочки.

5.2. Если Арендатор не возвратил земельный участок либо возвратил его несвоевременно арендная плата начисляется в соответствии с пунктом 4.4 настоящего договора и вносится Арендатором за все время просрочки.

5.3. Во всем остальном, что не предусмотрено настоящим Договором, стороны руководствуются действующим законодательством.

5.4. Спор, возникающий из настоящего договора или в связи с ним подлежит рассмотрению в Арбитражном суде Пермского края или в суде общей юрисдикции, расположенном на территории города Перми.

Стороны извещаются о рассмотрении дела любым способом, в том числе посредством отправки электронных сообщений, смс-сообщений, по реквизитам сторон, указанным в настоящем договоре.

5.5. Споры о взыскании денежных средств по настоящему Договору могут быть переданы сторонами на разрешение суда по истечении 15 календарных дней со дня направления претензии (требования).

VI. Порядок заключения договора

6.1. Арендатор в течение 5 рабочих дней со дня составления протокола оплачивает арендную плату в размере и порядке, установленном пунктом 4.3 настоящего договора.

6.2. Арендодатель в течение 10 дней со дня составления протокола направляет Арендатору подписанный проект договора и акт приема-передачи земельного участка.

6.3. Арендатор подписывает проект договора и акт приема-передачи земельного участка и представляет его Арендодателю в течение 15 дней со дня его получения от Арендодателя.

6.4. Арендодатель подписывает акт приема-передачи земельного участка при наличии подтверждения поступления от Арендатора денежных средств в размере и порядке, предусмотренном в пункте 4.3 настоящего договора.

В случае отсутствия оплаты в размере и порядке, предусмотренном пунктом 4.3 настоящего договора, акт приема-передачи земельного участка не подписывается, договор считается незаключенным и не подлежит государственной регистрации.

В случае нарушения срока, установленного в пункте 6.1 настоящего договора, Арендатор уплачивает Арендодателю неустойку в размере 0,03% от суммы, указанной в пункте 4.2 настоящего договора, за каждый день просрочки.

6.5. Арендодатель в течение 5 рабочих дней с момента подписания акта приема-передачи земельного участка направляет договор в установленном законом порядке для осуществления государственной регистрации права.

VII. Расторжение, прекращение договора и заключение договора на новый срок

7.1. Настоящий договор может быть расторгнут по письменному соглашению сторон, по требованию одной из сторон в судебном порядке в случаях, предусмотренных Гражданским кодексом Российской Федерации, Земельным кодексом Российской Федерации и настоящим договором, а также в случаях, указанных в пункте 7.5 настоящего Договора.

7.2. Договор подлежит досрочному расторжению по требованию Арендодателя в случаях, являющихся существенными нарушениями условий настоящего договора:

в случае невнесения двух раз подряд (в том числе внесения не в полном объеме) Арендатором арендной платы в срок, установленный пунктом 4.4 настоящего договора, независимо от ее последующего внесения;

при использовании участка (в целом или частично) с нарушением вида разрешенного использования и (или) цели предоставления;

при существенном ухудшении Арендатором состояния земельного участка в соответствии с действующим законодательством (загрязнение или иное негативное воздействие на земли и почву);

при использовании земельного участка с нарушением границ, сведения о которых содержатся в государственном кадастре недвижимости.

Расторжение настоящего договора не освобождает Арендатора от необходимости погашения задолженности по арендной плате и уплаты пени, предусмотренной настоящим договором.

7.3. Арендодатель вправе требовать досрочного расторжения настоящего договора после направления Арендатору письменного предупреждения об устранении нарушения, предусмотренного пунктом 7.2 настоящего договора, и неустранения Арендатором указанного в предупреждении нарушения по истечении 15-дневного срока со дня направления Арендодателем письменного предупреждения.

7.4. Настоящий договор прекращается по истечении срока его действия, а также в случае ликвидации Арендатора – юридического лица и смерти Арендатора – физического лица, за исключением случаев наследования прав и обязанностей по договору в пределах срока его действия.

7.5. Арендодатель имеет право в одностороннем внесудебном порядке отказаться от договора аренды земельного участка в случаях:

7.5.1. неиспользование земельного участка, предназначенного для строительства, в том числе жилищного, в указанных целях.

7.5.2. неустранения в установленный срок последствий совершенного земельного правонарушения;

7.5.3. изъятия земельного участка для государственных или муниципальных нужд в соответствии с действующим законодательством;

7.5.4. при создании или возведении на земельном участке самовольной постройки либо невыполнении обязанности, предусмотренной пунктом 1 части 11 статьи 55.32 Градостроительного кодекса Российской Федерации, в сроки, установленные решением о сносе самовольной постройки, в порядке, установленном статьей 46 Земельного кодекса Российской Федерации, за исключением случая, указанного в пунктах 5 и 7 статьи 46 Земельного кодекса Российской Федерации;

7.5.5. невыполнения Арендатором обязательства, предусмотренного пунктом 3.2.22 настоящего договора, в порядке, установленном статьей 46 Земельного кодекса Российской Федерации, за исключением случая, указанного в пунктах 5 и 7 статьи 46 Земельного кодекса Российской Федерации;

7.5.6. по иным основаниям, предусмотренным законодательством Российской Федерации.

Договор считается расторгнутым по истечении 15 дней с даты направления уведомления Арендатору.

7.6. При расторжении настоящего договора Арендодатель не возмещает Арендатору стоимость улучшений земельного участка, неотделимых без вреда для земельного участка.

VIII. Предоставление земельного участка в субаренду, заключение соглашения об установлении сервитута

8.1. Арендатор вправе заключить соглашение об установлении сервитута в отношении земельного участка (его части) или передать земельный участок (его часть) в субаренду только с письменного разрешения Арендодателя, за исключением случаев, установленных законом.

8.2. Арендатор уведомляет Арендодателя о заключении соглашения об установлении сервитута в течение 10 дней со дня заключения указанного соглашения и представляет Арендодателю экземпляр соглашения об установлении сервитута.

8.3. Арендатор вправе заключать соглашение об установлении сервитута, договор субаренды земельного участка на срок, не превышающий срока действия настоящего договора.

8.4. При досрочном прекращении действия настоящего договора договор субаренды, соглашение об установлении сервитута прекращает свое действие. При прекращении действия настоящего договора субарендатор не имеет права на заключение с Арендодателем договора аренды на земельный участок, находившийся в его пользовании в соответствии с договором субаренды.

IX. Особые обстоятельства

9.1. Под особыми обстоятельствами понимаются обстоятельства непреодолимой силы (форс-мажор) и такие, как военные действия, препятствующие одной из сторон исполнять свои обязательства по настоящему договору, что освобождает ее от ответственности за неисполнение этих обязательств.

9.2. Об этих обстоятельствах каждая из сторон обязана немедленно, не позднее 20 дней после наступления случая форс-мажора, военных действий, письменно известить об этом другую сторону. Сообщение должно быть подтверждено документом, выданным уполномоченным государственным органом.

Несвоевременное извещение о наступлении форс-мажора, военных действий лишает соответствующую сторону права ссылаться в дальнейшем на указанные выше обстоятельства.

9.3. При продолжительности особых обстоятельств, делающих невозможным выполнение условий настоящего договора, свыше 6 (шести) месяцев каждая из сторон вправе прекратить действие договора немедленно после письменного уведомления другой стороны.

X. Вступление договора в силу

10.1. Настоящий договор считается заключенным с момента подписания Сторонами акта приема-передачи земельного участка.

10.2. Настоящий договор подписан в ___ экземплярах, имеющих равную юридическую силу. Подписанные договоры и приложения к ним хранятся по одному экземпляру у Арендодателя и Арендатора.

Неотъемлемой частью настоящего договора являются приложения:

акт приема-передачи земельного участка (Приложение 1);

копия охранного обязательства[8].

Оплата за земельный участков в размере, установленном в соответствии с абзацем первым (вторым) пункта 4.3 настоящего договора, произведена полностью. Реквизиты документа(ов), подтверждающего(их) перечисление денежных средств Арендодателю _____.

XI. Адреса, реквизиты и подписи сторон

Арендодатель: Департамент земельных отношений администрации города Перми 614000, г. Пермь, ул. Сибирская, 15, тел. _____	Арендатор[9]: _____ Место нахождения (адрес): _____ почтовый адрес: _____ электронная почта: _____ тел. _____ ИНН _____
Арендодатель: Департамент земельных отношений администрации города Перми 614000, г. Пермь, ул. Сибирская, 15, тел. _____	Арендатор[10]: _____ _____ (ФИО, дата рождения) Адрес регистрации: _____ адрес фактического проживания: _____ паспорт гражданина Российской Федерации: _____ выдан:_____ дата выдачи: _____ электронная почта: _____ тел. _____ ИНН _____ СНИЛС _____

Все извещения, повестки и сообщения, направленные по указанному в настоящем разделе почтовому адресу Арендатора, равно как и направленные в электронной форме по телекоммуникационным каналам связи, считаются законно врученными, ему известными.

Арендодатель: Арендатор:

_____ _____

М.П. М.П.

---

[1] Дата внесения сведений в поземельную книгу (является датой договора).

[2] Применяется в случаях заключения договора аренды земельного участка, предоставленного для строительства блокированных жилых домов.

[3] Применяется в случаях заключения договора аренды земельного участка, расположенного в границах береговой полосы водного объекта общего пользования.

[4] Носит рекомендательный характер до 01 января 2024 г.

[5] Применяется в случае, если земельный участок расположен в границах: территории объекта культурного наследия, выявленного объекта культурного наследия, зоны охраны, защитной зоны объекта культурного наследия, а также, если земельный участок непосредственно связан с земельным участком в границах территории объекта культурного наследия.

[6] Применяется в случае наличия в государственном кадастре недвижимости сведений о расположении земельного участка в границах особо охраняемой природной территории и на прилегающей к ней территории.

[7] Применятся в случае расположения земельного участка в границах зон с особыми условиями использования территорий.

[8] Применяется в случае, если в отношении передаваемого земельного участка действуют охранные документы, предусмотренные статьей 47.6, пунктом 8 статьи 48 Федерального закона от 25.06.2002 № 73-ФЗ «Об объектах культурного наследия (памятниках истории и культуры) народов Российской Федерации».

[9] Для арендатора - юридического лица.

[10] Для арендатора - физического лица.

Извещение о проведении 14.04.2022 аукциона
на право заключения договора аренды земельного участка

Лот № 1

1.	Наименование организатора аукциона	Департамент имущественных отношений администрации города Перми
2.	Наименование органа местного самоуправления, принявшего решение о проведении аукциона, реквизиты указанного решения	Администрация города Перми, приказ начальника департамента имущественных отношений администрации города Перми от 28.02.2022 № 059-19-01-11-23
3.	Место, дата, время проведения аукциона Дата рассмотрения заявок на участие в аукционе	г. Пермь, ул. Сибирская,14, каб. № 2 14.04.2022 в 09 час. 20 мин. 13.04.2022 в 15 час. 00 мин.
4.	Предмет аукциона на право заключения договора аренды земельного участка	
	• местоположение	ул. Хвойная, 18, Кировский район, г. Пермь
	• площадь	1 593 кв. м
	• кадастровый номер	59:01:1713060:3
	• права на земельный участок	государственная собственность не разграничена

	• ограничение прав	Ограничения прав подробно описаны в выписке из Единого государственного реестра недвижимости об объекте недвижимости от 19 мая 2021 № КУВИ-002/2021-58295945. Земельный участок частично расположен в границах зоны с особыми условиями использования территории: Санитарно-защитная зона, площадь земельного участка, покрываемая зоной с особыми условиями использования территории, составляет 1349 кв.м, АООТ завод ЖБК-3, Постановление администрации города № 2735 от 22.11.05. Земельный участок полностью расположен в границах зоны с особыми условиями использования территории: Санитарно-защитная зона, АО исполнительная дирекция Пермстром, Постановление администрации города № 2735 от 22.11.05, Проектирование и строительство вести в соответствии с Постановлением Главного государственного санитарного врача РФ от 25.09.2007 № 74 «О введении в действие новой редакции санитарно-эпидемиологических правил и нормативов СанПиН 2.2.1/2.1.1.1200-03 «Санитарно-защитные зоны и санитарная классификация предприятий, сооружений и иных объектов». Земельный участок частично расположен в границах зоны с особыми условиями использования территории: Охранная зона инженерных коммуникаций, Приказ Министерства архитектуры, строительства и жилищно-коммунального хозяйства РФ от 17 августа 1992 № 197 «О типовых правилах охраны коммунальных тепловых сетей». Земельный участок полностью расположен в границах зоны с особыми условиями использования территории: Приаэродромная территория аэродрома аэропорта Большое Савино. Постановление Правительства Российской Федерации от 11.03.2010 № 138 «Об утверждении Федеральных правил использования воздушного пространства Российской Федерации»: «Запрещается размещать в полосах воздушных подходов на удалении до 30 км, а вне полос воздушных подходов – до 15 км от контрольной точки аэродрома объекты выбросов (размещения) отходов, животноводческие фермы, скотобойни и другие объекты, способствующие привлечению и массовому скоплению птиц».
	• обременения	нет
	• разрешенное использование	для строительства объектов бытового обслуживания (мастерские мелкого ремонта, ателье, бани, парикмахерские, прачечные, химчистки, похоронные бюро) разрешенное использование земельного участка - объекты бытового обслуживания населения, территориальная зона Ж-3
	• принадлежность к определенной категории земель	земли населенных пунктов
	• максимально и (или) минимально допустимые параметры разрешенного строительства объекта капитального строительства	в технической документации (градостроительный план земельного участка)

	• возможность подключения (технологического присоединения) объектов капитального строительства к сетям инженерно-технического обеспечения (за исключением сетей электроснабжения)	в технической документации Согласно письму ООО «Новогор-Прикамье» от 08.08.2019 № 110-13792 «установлено отсутствие технической возможности присоединения объекта к централизованным системам холодного водоснабжения и водоотведения ввиду отсутствия резерва пропускной способности существующих сетей Кировского района. Для наличия технической возможности присоединения объекта к централизованной системе холодного водоснабжения необходимо: 1. Запроектировать и построить блокировочную сеть водопровода внутренним диаметром не менее d-150 мм, от камеры по ул. Сивашская до колодца по ул. Хвойная, ориентировочной протяженностью - 390 м, стоимостью не менее 15,54 млн. руб. Для наличия технической возможности необходимо выполнить следующие мероприятия: 1. Запроектировать и выполнить реконструкцию сети канализации д–200 мм внутри квартала в районе здания по ул. Магистральная, 1а ориентировочной протяженностью - 136,0 м, стоимостью не менее 6,94 млн. руб. Указанные мероприятия не предусмотрены Схемами водоснабжения и водоотведения г. Перми, утвержденными Постановлением администрации города Перми от 28.12.2018 № 1085 на период до 2028 г., а также Инвестиционной программой в сфере водоснабжения, водоотведения и очистки сточных вод на территории г. Перми ООО «Новая городская инфраструктура Прикамья» на период 2018-2022 гг., утвержденной приказом Региональной службы по тарифам Пермского края от 27.11.2017 г. № СЭД-46-04-38-11, в редакции от 20.11.2018 г. № СЭД-46-04-38-48. При оценке возможности подключения объекта необходимо дополнительно учитывать затраты на ликвидацию технологических разрывов по сетям водопровода и канализации, а именно: 1. Проектирование и строительство сети водопровода от границы земельного участка до сети водопровода д-150 мм по ул. Хвойная, ориентировочной протяженностью - 5,0 м. 2. Проектирование и строительство сети канализации от границы земельного участка до дворовой сети канализации д-150 мм здания по ул. Хвойная,14, ориентировочной протяженностью - 45,0 м. Таким образом, вопрос о выдаче технических условий на подключение к сетям водоснабжения и водоотведения не может быть решен до момента выполнения указанных мероприятий»

5.	Начальная цена предмета аукциона **(размер ежегодной арендной платы)** Победитель аукциона, иное лицо, с которым договор заключается в соответствии с п.13, п.14 или п. 20 ст. 39.12 Земельного Кодекса Российской Федерации (далее – ЗК РФ), обязан в течение **5 рабочих дней** со дня составления протокола о результатах аукциона, а в случаях, определенных п.13, п.14, ст. 39.12 ЗК РФ, протокола рассмотрения заявок, уплатить ежегодный размер арендной платы (за вычетом задатка, внесенного для участия в аукционе) **однократно за первые 3 года** на счет департамента земельных отношений администрации города Перми, 614000, ул. Сибирская,15, тел. 212-29-82 (отдел договоров)	339 000 руб.
6.	«Шаг аукциона» (3% от начальной цены)	10 170 руб.
7.	Форма заявки на участие в аукционе, порядок ее приема, адрес места ее приема, даты и время начала и окончания приема заявок на участие в аукционе	Форма заявки размещена на сайтах www.torgi.gov.ru, www.gorodperm.ru (раздел Деятельность/ Муниципальная собственность/ Торговая площадка/ Вид торгов Продажа и аренда земельных участков). Заявка подается и принимается одновременно с полным пакетом документов, требуемых для участия в аукционе. На каждый лот представляется отдельный пакет документов, документы после аукциона не возвращаются. Заявка с прилагаемыми к ней документами регистрируется организатором аукциона в журнале приема заявок с присвоением каждой заявке номера, даты и времени подачи. г. Пермь, ул. Сибирская,14, каб. № 12 с 14.03.2022 по 08.04.2022 ежедневно в рабочие дни с 10 час. 00 мин. до 13 час. 00 мин.
8.	Размер задатка (50% от начальной цены) Порядок внесения задатка участниками аукциона и возврата им задатка	169 500 руб. Путем перечисления на счет организатора аукциона. Представление документов, подтверждающих внесение задатка, признается заключением соглашения о задатке (п.2 ст. 39.12 Земельного кодекса Российской Федерации). Задаток должен поступить на счет организатора аукциона до 15:00 13.04.2022. В течение трех рабочих дней со дня подписания протокола о результатах аукциона организатор аукциона обязан возвратить задатки лицам, участвовавшим в аукционе, но не победившим в нем.

		Задаток, внесенный лицом, признанным победителем аукциона, задаток, внесенный иным лицом, с которым договор купли-продажи или договор аренды земельного участка заключается в соответствии с пунктом 13, 14 или 20 ст. 39.12 ЗК РФ, засчитываются в оплату приобретаемого земельного участка или в счет арендной платы за него. Задатки, внесенные этими лицами, не заключившими в установленном настоящей статьей порядке договора купли-продажи или договора аренды земельного участка вследствие уклонения от заключения указанных договоров, не возвращаются.
	Банковские реквизиты счета для перечисления задатка	Департамент финансов администрации города Перми (департамент имущественных отношений администрации города Перми, л/с 04163010041), ИНН 5902502248, КПП 590201001, ОКТМО 57701000, р/с 032 326 435 770 100 056 00 в Отделении Пермь Банка России//УФК по Пермскому краю г. Пермь, БИК (БИК ТОФК) 015773997, корреспондентский счет (единый казначейский счет) 40102810145370000048 КБК 00000000000000000510. Назначение платежа: задаток для участия в аукционе 14.04.2022 по лоту № 1 (ул. Хвойная, 18)
9.	Срок аренды земельного участка	4 года 10 месяцев
10.	Проект договора аренды земельного участка	Типовая форма договора аренды земельного участка, приобретаемого на торгах в форме аукциона, для строительства, утверждена постановлением администрации города Перми от 29.05.2015 № 322, является Приложением № 1 к настоящему извещению и размещена на сайтах www.torgi.gov.ru, www.gorodperm.ru (раздел Деятельность/ Муниципальная собственность/ Торговая площадка/Вид торгов Продажа и аренда земельных участков), опубликована в печатном средстве массовой информации «Официальный бюллетень органов местного самоуправления муниципального образования город Пермь».
11.	Порядок осмотра земельного участка на местности	Осмотр земельного участка производится заявителем самостоятельно в любое время с даты опубликования настоящего извещения.

Лот № 2

1.	Наименование организатора аукциона	Департамент имущественных отношений администрации города Перми
2.	Наименование органа местного самоуправления, принявшего решение о проведении аукциона, реквизиты указанного решения	Администрация города Перми, приказ начальника департамента имущественных отношений администрации города Перми от 28.02.2022 № 059-19-01-11-23
3.	Место, дата, время проведения аукциона Дата рассмотрения заявок на участие в аукционе	г. Пермь, ул. Сибирская,14, каб. № 2 14.04.2022 в 09 час. 20 мин. 13.04.2022 в 15 час. 00 мин.
4.	Предмет аукциона на право заключения договора аренды земельного участка	
	• местоположение	ул. Спешилова, з/у 119а, Ленинский район, г. Пермь
	• площадь	4 561 кв. м

	• кадастровый номер	59:01:2018032:251
	• права на земельный участок	государственная собственность не разграничена
	• ограничение прав	Ограничения прав подробно описаны в выписке из Единого государственного реестра недвижимости об объекте недвижимости от 31.05.2021 № КУВИ-002/2021-64351666, а также в градостроительном плане земельного участка. Согласно геодезической съемке в границах земельного участка расположена линия электропередач. Земельный участок частично расположен в границах зоны с особыми условиями использования территории: Зона катастрофического затопления, площадь земельного участка, покрываемая зоной с особыми условиями использования территории, составляет 298 кв.м. Проектирование и строительство вести при условии получения заключения компетентных органов (главное управление МЧС России по Пермскому краю) о возможности проектирования, строительства, реконструкции, ввода в эксплуатацию зданий, строений, сооружений в зоне катастрофического затопления. Земельный участок полностью расположен в границах зоны с особыми условиями использования территории: Приаэродромная территория аэродрома аэропорта Большое Савино. Постановление Правительства Российской Федерации от 11.03.2010 № 138 «Об утверждении Федеральных правил использования воздушного пространства Российской Федерации»: «Запрещается размещать в полосах воздушных подходов на удалении до 30 км, а вне полос воздушных подходов – до 15 км от контрольной точки аэродрома объекты выбросов (размещения) отходов, животноводческие фермы, скотобойни и другие объекты, способствующие привлечению и массовому скоплению птиц».
	• обременения	нет
	• разрешенное использование	для строительства магазина (разрешенное использование земельного участка - магазины), территориальная зона Ц-4
	• принадлежность к определенной категории земель	земли населенных пунктов
	• максимально и (или) минимально допустимые параметры разрешенного строительства объекта капитального строительства	Согласно Приказу Минэкономразвития России от 01.09.2014 № 540 «Об утверждении классификатора видов разрешенного использования земельных участков», ГОСТ Р 51303-2013 «Национальный стандарт Российской Федерации. Торговля. Термины и определения», утвержденный Приказом Росстандарта от 28.08.2013 № 582-ст (ред. от 22.04.2020) (далее - НС РФ Торговля) на земельном участке допускается размещение стационарного торгового объекта капитального строительства, предназначенного для продажи товаров, в составе которого имеется торговый зал или торговые залы, подсобные, административно-бытовые помещения и складские помещения. Строительство необходимо осуществлять в соответствии с СП 118.12220.2012. Свод правил. Общественные здания и сооружения. Актуализированная редакция СНиП 31-06-2009, утверждена Приказом Минрегиона России от 29.12.2011 № 635/10 (ред. от 19.12.2019).

		В соответствии с письмом департамента градостроительства и архитектуры администрации города Перми от 03.02.2021 № 059-22-01-20/3-331 минимальную площадь торгового зала необходимо установить в соответствии с разделом «Типы торговых предприятий» НС РФ Торговля для следующих типов предприятий: Гастроном от 400 кв. м.; Супермаркет от 400 кв. м. до 2500 кв. м.; Универмаг от 3500 кв. м. Не допускать использования иных типов торговых предприятий.
	• возможность подключения (технологического присоединения) объектов капитального строительства к сетям инженерно-технического обеспечения (за исключением сетей электроснабжения)	в технической документации Согласно письму ООО «НОВОГОР-Прикамье» от 02.10.2020 № 110-16760 «установлено отсутствие технической возможности присоединения объекта к централизованной системе водоотведения ввиду отсутствия резерва пропускной способности существующих сетей и сооружений Ленинского района. Подключение объекта будет возможно после реконструкции РНС-4 «Камская долина» и строительства второго напорного коллектора от РНС-4 «Камская долина» со сроком реализации - не ранее 2025 г. Вышеуказанное мероприятие по увеличению мощности предусмотрено Схемами водоснабжения и водоотведения г. Перми, утвержденными Постановлением администрации города Перми от 28.12.2018 № 1085 на период до 2028 г., а также Инвестиционной программой в сфере водоснабжения, водоотведения и очистки сточных вод на территории г. Перми ООО «Новая городская инфраструктура Прикамья» на период 2018-2022 гг., утвержденной приказом Региональной службы по тарифам Пермского края от 27.11.2017 г. № СЭД-46-04-38-11, в редакции от 20.11.2018 г. № СЭД-46-04-38-48. При оценке возможности подключения объекта необходимо дополнительно учитывать затраты на ликвидацию технологических разрывов по сетям водопровода и канализации, а именно: Проектирование и строительство сети водопровода от границы земельного участка до сети водопровода 2Д-400 мм по ул. Шевченко, ориентировочной протяженностью - 1100 м. Проектирование и строительство сети канализации от границы земельного участка до дворовой сети канализации Д-300 мм по ул. Шевченко, ориентировочной протяженностью - 1100 м. Таким образом, **вопрос о выдаче технических условий на подключение к сетям водоснабжения и водоотведения площадки под строительство магазина не может быть решен до момента выполнения указанных мероприятий»**

		Согласно письму департамента жилищно-коммунального хозяйства администрации города Перми от 30.12.2020 № 059-04-17/3-1381-ри в связи с отсутствием возможности подключения объекта к централизованной системе водоснабжения и водоотведения города Перми альтернативным способом может быть применен локальный источник водоснабжения - скважина, а водоотведение – локальные очистные сооружения, типа НВК-БИО.
5.	Начальная цена предмета аукциона **(размер ежегодной арендной платы)** Победитель аукциона, иное лицо, с которым договор заключается в соответствии с п.13, п.14 или п. 20 ст. 39.12 Земельного Кодекса Российской Федерации (далее – ЗК РФ), обязан в течение **5 рабочих дней** со дня составления протокола о результатах аукциона, а в случаях, определенных п.13, п.14, ст. 39.12 ЗК РФ, протокола рассмотрения заявок, уплатить ежегодный размер арендной платы (за вычетом задатка, внесенного для участия в аукционе) **однократно за первые 3 года** на счет департамента земельных отношений администрации города Перми, 614000, ул. Сибирская,15, тел. 212-29-82 (отдел договоров)	2 686 000 руб.
6.	«Шаг аукциона» (3% от начальной цены)	80 580 руб.
7.	Форма заявки на участие в аукционе, порядок ее приема, адрес места ее приема, даты и время начала и окончания приема заявок на участие в аукционе	Форма заявки размещена на сайтах www.torgi.gov.ru, www.gorodperm.ru (раздел Деятельность/ Муниципальная собственность/ Торговая площадка/ Вид торгов Продажа и аренда земельных участков). Заявка подается и принимается одновременно с полным пакетом документов, требуемых для участия в аукционе. На каждый лот представляется отдельный пакет документов, документы после аукциона не возвращаются. Заявка с прилагаемыми к ней документами регистрируется организатором аукциона в журнале приема заявок с присвоением каждой заявке номера, даты и времени подачи. г. Пермь, ул. Сибирская,14, каб. № 12 с 14.03.2022 по 08.04.2022 ежедневно в рабочие дни с 10 час. 00 мин. до 13 час. 00 мин.

8.	Размер задатка (50% от начальной цены) Порядок внесения задатка участниками аукциона и возврата им задатка Банковские реквизиты счета для перечисления задатка	1 343 000 руб. Путем перечисления на счет организатора аукциона. Представление документов, подтверждающих внесение задатка, признается заключением соглашения о задатке (п.2 ст. 39.12 Земельного кодекса Российской Федерации). Задаток должен поступить на счет организатора аукциона до 15:00 13.04.2022. В течение трех рабочих дней со дня подписания протокола о результатах аукциона организатор аукциона обязан возвратить задатки лицам, участвовавшим в аукционе, но не победившим в нем. Задаток, внесенный лицом, признанным победителем аукциона, задаток, внесенный иным лицом, с которым договор купли-продажи или договор аренды земельного участка заключается в соответствии с пунктом 13, 14 или 20 ст. 39.12 ЗК РФ, засчитываются в оплату приобретаемого земельного участка или в счет арендной платы за него. Задатки, внесенные этими лицами, не заключившими в установленном настоящей статьей порядке договора купли-продажи или договора аренды земельного участка вследствие уклонения от заключения указанных договоров, не возвращаются. Департамент финансов администрации города Перми (департамент имущественных отношений администрации города Перми, л/с 04163010041), ИНН 5902502248, КПП 590201001, ОКТМО 57701000, р/с 032 326 435 770 100 056 00 в Отделении Пермь Банка России//УФК по Пермскому краю г. Пермь, БИК (БИК ТОФК) 015773997, корреспондентский счет (единый казначейский счет) 40102810145370000048 КБК 00000000000000000510. Назначение платежа: задаток для участия в аукционе 14.04.2022 по лоту № 2 (ул. Спешилова, з/у 119а)
9.	Срок аренды земельного участка	4 года 10 месяцев
10.	Проект договора аренды земельного участка	Типовая форма договора аренды земельного участка, приобретаемого на торгах в форме аукциона, для строительства, утверждена постановлением администрации города Перми от 29.05.2015 № 322, является Приложением № 1 к настоящему извещению и размещена на сайтах www.torgi.gov.ru, www.gorodperm.ru (раздел Деятельность/ Муниципальная собственность/ Торговая площадка/Вид торгов Продажа и аренда земельных участков), опубликована в печатном средстве массовой информации «Официальный бюллетень органов местного самоуправления муниципального образования город Пермь».
11.	Порядок осмотра земельного участка на местности	Осмотр земельного участка производится заявителем самостоятельно в любое время с даты опубликования настоящего извещения.

Лот № 3

1.	Наименование организатора аукциона	Департамент имущественных отношений администрации города Перми
2.	Наименование органа местного самоуправления, принявшего решение о проведении аукциона, реквизиты указанного решения	Администрация города Перми, приказ начальника департамента имущественных отношений администрации города Перми от 28.02.2022 № 059-19-01-11-23
3.	Место, дата, время проведения аукциона Дата рассмотрения заявок на участие в аукционе	г. Пермь, ул. Сибирская,14, каб. № 2 14.04.2022 в 09 час. 20 мин. 13.04.2022 в 15 час. 00 мин.
4.	Предмет аукциона на право заключения договора аренды земельного участка	
	• местоположение	ул. 1-я Урожайная, з/у 2б, Индустриальный район, г. Пермь
	• площадь	948 кв. м
	• кадастровый номер	59:01:4613889:191
	• права на земельный участок	государственная собственность не разграничена
	• ограничение прав	Ограничения прав подробно описаны в выписке из Единого государственного реестра недвижимости об объекте недвижимости от 19.05.2021 № КУВИ-002/2021-58308508, а также в градостроительном плане земельного участка. Земельный участок полностью расположен в границах зоны с особыми условиями использования территории: Зона катастрофического затопления – Распоряжение правительства Пермского края от 09.11.2007 № 156-рп «Об использовании материалов катастрофического затопления». Решение Пермской городской Думы от 26.06.2007 № 143 «Об утверждении Правил землепользования и застройки города Перми». Проектирование и строительство вести при условии получения заключения компетентных органов (Главное управление МЧС России по Пермскому краю) о возможности проектирования, строительства, реконструкции, ввод в эксплуатацию зданий, строений сооружений в зоне катастрофического затопления. Земельный участок полностью расположен в границах зоны Прибрежной защитной полосы реки Верхняя Мулянка и Водоохраной зоны бассейна реки Верхняя Мулянка. Проектирование и строительство необходимо вести в соответствии со статьей 65 Водного кодекса Российской Федерации. В границах земельного участка расположен объект капитального строительства: электросетевой комплекс «Подстанция 110/6кВ «Андроново» с линиями электропередачи и трансформаторными подстанциями, кадастровый номер 59:01:0000000:47728. Земельный участок частично расположен в границах зоны с особыми условиями использования территории: Охранная зона инженерных коммуникаций, Охранная зона ВЛ 6 кВ ф. Логопарк-1 (ПС Андроново-БКТП-7469), ВЛ 6 кВ ф. Логопарк-2 (ПС Андроново-БКТП-7469), ВЛ 6кВ ф. Сосны (РП-86 до ТП-7211), площадь земельного участка, покрываемая зоной с особыми условиями использования территории, составляет 374 кв.м, Проектирование и строительство вести в соответствии с Постановлением Правительства

		Российской Федерации от 24.02.2009 № 160 «О порядке установления охранных зон объектов электросетевого хозяйства и особых условий использования земельных участках, расположенных в границах таких зон». Земельный участок полностью расположен в границах зоны с особыми условиями использования территории: Приаэродромная территория аэродрома аэропорта Большое Савино. Проектирование и строительство вести в соответствии с Постановлением Правительства Российской Федерации от 11.03.2010 № 138 «Об утверждении Федеральных правил использования воздушного пространства Российской Федерации»: «Запрещается размещать в полосах воздушных подходов на удалении до 30км, а вне полос воздушных подходов – до 15 км от контрольной точки аэродрома объекты выбросов (размещения) отходов, животноводческие фермы, скотобойни и другие объекты, способствующие привлечению и массовому скоплению птиц»..
	• обременения	нет
	• разрешенное использование	для строительства индивидуального жилого дома (разрешенное использование земельного участка – для индивидуального жилищного строительства (2.1)), территориальная зона Ж-5
	• принадлежность к определенной категории земель	земли населенных пунктов
	• максимально и (или) минимально допустимые параметры разрешенного строительства объекта капитального строительства	в технической документации (градостроительный план земельного участка) Проектирование и строительство необходимо вести в соответствии со СНиП 31-02-2001, утвержденным и введенным в действие Приказом Министерства строительства и жилищно-коммунального хозяйства Российской Федерации от 20.10.2016 № 725/пр. Дом должен включать жилые комнаты – одну или несколько (общую комнату или гостиную, спальню), а также вспомогательные помещения: переднюю, кухню (в том числе кухню-столовую и (или) кухню-нишу), ванные комнаты и (или) душевые, туалет (уборную) или совмещенный санузел. Согласно пункту 6.1 СП 55.13330.2016 площади помещений домов, проектируемых и реконструируемых, должны быть не менее: общей комнаты (или гостиной) – 16 кв. м (при одной жилой комнате 14 кв. м); спальни – 8 кв. м (на двух человек 10 кв. м, а при размещении ее в мансарде – 7 кв. м); спальни для инвалида-колясочника – 9 кв. м; кухни – 9 кв. м, кухни-ниши или кухонной зоны в кухне-столовой – 6 кв. м.

	• возможность подключения (технологического присоединения) объектов капитального строительства к сетям инженерно-технического обеспечения (за исключением сетей электроснабжения)	в технической документации Согласно письму ООО «Новогор-Прикамье» № 110-18762 от 05.11.2020 в районе земельного участка **отсутствуют централизованные сети водоснабжения и водоотведения, эксплуатируемые ООО «Новогор-Прикамье»,.** Ближайшие сети водоснабжения и водоотведения, эксплуатируемые ООО «Новогор-Прикамье», находятся в районе перекрестка ул. 5-я Ипподромная ориентировочно на расстоянии 1500 м. При проектировании могут быть применены альтернативные способы водоснабжения и водоотведения без подключения к централизованным системам водопровода и канализации г. Перми (снабжение водой от скважины, отвод стоков на локальные очистные сооружения, канализование в выгребную яму с последующим вывозом стоков спец. машинами), который должен соответствовать всем нормативным требованиям Российской Федерации».
5.	Начальная цена предмета аукциона **(размер ежегодной арендной платы)** Победитель аукциона, иное лицо, с которым договор заключается в соответствии с п.13, п.14 или п. 20 ст. 39.12 Земельного Кодекса Российской Федерации (далее – ЗК РФ), обязан в течение **5 рабочих дней** со дня составления протокола о результатах аукциона, а в случаях, определенных п.13, п.14, ст. 39.12 ЗК РФ, протокола рассмотрения заявок, уплатить ежегодный размер арендной платы (за вычетом задатка, внесенного для участия в аукционе) **за 1 год** на счет департамента земельных отношений администрации города Перми, 614000, ул. Сибирская,15, тел. 212-29-82 (отдел договоров)	185 000 руб.
6.	«Шаг аукциона» (3% от начальной цены)	5 550 руб.
7.	Форма заявки на участие в аукционе, порядок ее приема, адрес места ее приема, даты и время начала и окончания приема заявок на участие в аукционе	Форма заявки размещена на сайтах www.torgi.gov.ru, www.gorodperm.ru (раздел Деятельность/ Муниципальная собственность/ Торговая площадка/ Вид торгов Продажа и аренда земельных участков). Заявка подается и принимается одновременно с полным пакетом документов, требуемых для участия в аукционе. На каждый лот представляется отдельный пакет документов, документы после аукциона не возвращаются. Заявка с прилагаемыми к ней документами регистрируется организатором аукциона в журнале приема заявок с присвоением каждой заявке номера, даты и времени подачи. г. Пермь, ул. Сибирская,14, каб. № 12 с 14.03.2022 по 08.04.2022 ежедневно в рабочие дни с 10 час. 00 мин. до 13 час. 00 мин.

8.	Размер задатка (50% от начальной цены) Порядок внесения задатка участниками аукциона и возврата им задатка Банковские реквизиты счета для перечисления задатка	92 500 руб. Путем перечисления на счет организатора аукциона. Представление документов, подтверждающих внесение задатка, признается заключением соглашения о задатке (п.2 ст. 39.12 Земельного кодекса Российской Федерации). Задаток должен поступить на счет организатора аукциона до 15:00 13.04.2022. В течение трех рабочих дней со дня подписания протокола о результатах аукциона организатор аукциона обязан возвратить задатки лицам, участвовавшим в аукционе, но не победившим в нем. Задаток, внесенный лицом, признанным победителем аукциона, задаток, внесенный иным лицом, с которым договор купли-продажи или договор аренды земельного участка заключается в соответствии с пунктом 13, 14 или 20 ст. 39.12 ЗК РФ, засчитываются в оплату приобретаемого земельного участка или в счет арендной платы за него. Задатки, внесенные этими лицами, не заключившими в установленном настоящей статьей порядке договора купли-продажи или договора аренды земельного участка вследствие уклонения от заключения указанных договоров, не возвращаются. Департамент финансов администрации города Перми (департамент имущественных отношений администрации города Перми, л/с 04163010041), ИНН 5902502248, КПП 590201001, ОКТМО 57701000, р/с 032 326 435 770 100 056 00 в Отделении Пермь Банка России//УФК по Пермскому краю г. Пермь, БИК (БИК ТОФК) 015773997, корреспондентский счет (единый казначейский счет) 40102810145370000048 КБК 00000000000000000510. Назначение платежа: задаток для участия в аукционе 14.04.2022 по лоту № 3 (ул. 1-я Урожайная, з/у 2б)
9.	Срок аренды земельного участка	20 лет
10.	Проект договора аренды земельного участка	Типовая форма договора аренды земельного участка, приобретаемого на торгах в форме аукциона, для строительства, утверждена постановлением администрации города Перми от 29.05.2015 № 322, является Приложением № 1 к настоящему извещению и размещена на сайтах www.torgi.gov.ru, www.gorodperm.ru (раздел Деятельность/ Муниципальная собственность/ Торговая площадка/Вид торгов Продажа и аренда земельных участков), опубликована в печатном средстве массовой информации «Официальный бюллетень органов местного самоуправления муниципального образования город Пермь».
11.	Порядок осмотра земельного участка на местности	Осмотр земельного участка производится заявителем самостоятельно в любое время с даты опубликования настоящего извещения.

Лот № 4

1.	Наименование организатора аукциона	Департамент имущественных отношений администрации города Перми
2.	Наименование органа местного самоуправления, принявшего решение о проведении аукциона, реквизиты указанного решения	Администрация города Перми, приказ начальника департамента имущественных отношений администрации города Перми от 28.02.2022 № 059-19-01-11-23
3.	Место, дата, время проведения аукциона Дата рассмотрения заявок на участие в аукционе	г. Пермь, ул. Сибирская,14, каб. № 2 14.04.2022 в 09 час. 20 мин. 13.04.2022 в 15 час. 00 мин.
4.	Предмет аукциона на право заключения договора аренды земельного участка	
	• местоположение	ул. Мачтовая, з/у 29, Орджоникидзевский район, г. Пермь
	• площадь	1 518 кв. м
	• кадастровый номер	59:01:2512464:175
	• права на земельный участок	государственная собственность не разграничена
	• ограничение прав	Ограничения прав подробно описаны в выписке из Единого государственного реестра недвижимости об объекте недвижимости от 25.12.2021 № КУВИ-002/2021-172551135, а также в градостроительном плане земельного участка. Согласно геодезической съемке земельного участка **в границах участка расположен объект капитального строительства с кадастровым номером 59:00:0000000:7847 – электросетевой комплекс «Подстанция 35/6 кВ «Заозерье» с линиями электропередачи и трансформаторными подстанциями**. Земельный участок частично расположен в границах зоны с особыми условиями использования территории: Охранная зона инженерных коммуникаций, охранная зона ВЛ 0,4 кВ от КТП-4235, ВЛ 0,4 кВ от КПТ-4463, площадь земельного участка, покрываемая зоной с особыми условиями использования территории, составляет 59 кв.м, КЛ 0,4 кВ от ПТ-4466, КЛ 0,4 кВ от ПТ-4503, КЛ 0,4 кВ от ПТ-4452 ф. Байдарочная, КЛ 0,4 кВ от КТП 4235, площадь земельного участка, покрываемая зоной с особыми условиями использования территории, составляет 12 кв.м. Проектирование и строительство вести в соответствии с Постановлением Правительства Российской Федерации от 24.02.2009 № 160 «О порядке установления охранных зон объектов электросетевого хозяйства и особых условий использования земельных участков, расположенных в границах таких зон». Согласно письму управления по экологии и природопользованию администрации города Перми победителю аукциона необходимо соблюдать следующие условия строительства: 1. Нанесение существующих деревьев на стройген. плане. 2. Максимальное сохранение существующих деревьев;

		3. Снос деревьев, попадающих в пятно застройки, вести на основании акта комиссионного обследования земельных насаждений в соответствии решением Пермской городской Думы от 25.12.2020 № 277 (приложение 5). Указанный акт должен быть составлен на основании проектной документации. Остальные деревья сохранить; 4. Восстановление зеленых насаждений вести в соответствии с решением Пермской городской Думы от 25.12.2020 № 277 (приложение 5); 5. Сбор и отвод ливневых вод с использованием вариантов решений в зависимости от: наличия централизованной системы ливневой канализации; площади водосбора с учетом транзитных вод с прилегающей территории; угла наклона рельефа, включающий прилегающие территории; применения иных решений равномерного отвода поверхностного стока с запрашиваемой территории на прилегающей территории; применения иных решений равномерного отвода поверхностного стока с запрашиваемой территории на прилегающие территории; 6. Определение видов образующих отходов и мест их размещения на период эксплуатации; 7. Конкретные мероприятия по охране окружающей среды на период строительства, включая: установку временного защитного ограждения строительной площадки; ограждение существующих зеленых насаждений, не попадающих под пятно застройки; прокладку коммуникаций осуществлять на расстоянии не менее 2 м. от ствола дерева, чтобы не повредить корневую систему; не использовать приствольные круги существующих деревьев (диаметром 1м) под складирование материалов и установки временных сооружений; определение видов и объемов образующихся отходов и мест их размещения; систематический вывоз отходов; недопущение загрязнения атмосферы, почвы и подземных вод; предотвращение выноса грязи автотранспортом, выезжающим со строительной площадки; По информации департамента общественной безопасности от 08.09.2021 № 059-10-01-27/3-1057, источник противопожарного водоснабжения находится на расстоянии около 170 м (ул. Трясолобова, 54). Таким образом, участок соответствует требованиям пожарной безопасности в части обеспечения источником противопожарного водоснабжения.
	• обременения	нет
	• разрешенное использование	с целью строительства индивидуального жилого дома (разрешенное использование земельного участка – для индивидуального жилищного строительства), территориальная зона Ж-4
	• принадлежность к определенной категории земель	земли населенных пунктов

	• максимально и (или) минимально допустимые параметры разрешенного строительства объекта капитального строительства	в технической документации (градостроительный план земельного участка) Проектирование и строительство необходимо вести в соответствии со СНиП 31-02-2001, утвержденным и введенным в действие Приказом Министерства строительства и жилищно-коммунального хозяйства Российской Федерации от 20.10.2016 № 725/пр. Дом должен включать жилые комнаты – одну или несколько (общую комнату или гостиную, спальню), а также вспомогательные помещения: переднюю, кухню (в том числе кухню-столовую и (или) кухню-нишу), ванные комнаты и (или) душевые, туалет (уборную) или совмещенный санузел. Согласно пункту 6.1 СП 55.13330.2016 площади помещений домов, проектируемых и реконструируемых, должны быть не менее: общей комнаты (или гостиной) – 16 кв. м (при одной жилой комнате 14 кв. м); спальни – 8 кв. м (на двух человек 10 кв. м, а при размещении ее в мансарде – 7 кв. м); спальни для инвалида-колясочника – 9 кв. м; кухни – 9 кв. м, кухни-ниши или кухонной зоны в кухне-столовой – 6 кв. м. Согласно пункту 6.2 СП 55.13330.2016 высота помещений жилых комнат и кухни в климатических подрайонах IА, IБ, IГ, IД и II А должно быть не менее 2,7 м, а в остальных – не менее 2,5 м в соответствии с СП 54.13330. Высоту комнат, кухни и других помещений, расположенных в мансарде или имеющихся в наклонные потолки или стены, допускается принимать не менее 2,3 м. В коридорах и при устройстве антресолей высоту помещений допускается принимать не менее 2,1 м.
	• возможность подключения (технологического присоединения) объектов капитального строительства к сетям инженерно-технического обеспечения (за исключением сетей электроснабжения)	в технической документации Согласно письму ООО «НОВОГОР-Прикамье» от 06.12.2021 № 110-17736 «в районе земельного участка отсутствуют сети водопровода и канализации, эксплуатируемые ООО «НОВОГОР-Прикамье». Ближайшей сетью водоотведения является коллектор Д-500 мм по ул.1-я Палубная. Ориентировочная протяженность до коллектора - 450 м. Альтернативным методом отвода канализационных стоков могут быть локальные очистные сооружения, либо выгребная яма с последующим вывозом стоков спец. машинами), который должен соответствовать всем нормативным требованиям Российской Федерации» Согласно письму МП «Пермводоканал» от 23.12.2021 № 059-04-ПВК-01-вн-838 «Снабжение водой возможно от существующего водопровода по ул. Трясолобова с подключением в колодце, который необходимо установить на сети водопровода в районе перекрестка улиц Трясолобова и Мачтовая. Максимальная нагрузка в точке подключения 3,0 кв.м/сут. Срок действия технических условий – 3 года»

5.	Начальная цена предмета аукциона **(размер ежегодной арендной платы)** Победитель аукциона, иное лицо, с которым договор заключается в соответствии с п.13, п.14 или п. 20 ст. 39.12 Земельного Кодекса Российской Федерации (далее – ЗК РФ), обязан в течение **5 рабочих дней** со дня составления протокола о результатах аукциона, а в случаях, определенных п.13, п.14, ст. 39.12 ЗК РФ, протокола рассмотрения заявок, уплатить ежегодный размер арендной платы (за вычетом задатка, внесенного для участия в аукционе) **за 1 год** на счет департамента земельных отношений администрации города Перми, 614000, ул. Сибирская,15, тел. 212-29-82 (отдел договоров)	446 000 руб.
6.	«Шаг аукциона» (3% от начальной цены)	13 380 руб.
7.	Форма заявки на участие в аукционе, порядок ее приема, адрес места ее приема, даты и время начала и окончания приема заявок на участие в аукционе	Форма заявки размещена на сайтах www.torgi.gov.ru, www.gorodperm.ru (раздел Деятельность/ Муниципальная собственность/ Торговая площадка/ Вид торгов Продажа и аренда земельных участков). Заявка подается и принимается одновременно с полным пакетом документов, требуемых для участия в аукционе. На каждый лот представляется отдельный пакет документов, документы после аукциона не возвращаются. Заявка с прилагаемыми к ней документами регистрируется организатором аукциона в журнале приема заявок с присвоением каждой заявке номера, даты и времени подачи. г. Пермь, ул. Сибирская,14, каб. № 12 с 14.03.2022 по 08.04.2022 ежедневно в рабочие дни с 10 час. 00 мин. до 13 час. 00 мин.
8.	Размер задатка (50% от начальной цены) Порядок внесения задатка участниками аукциона и возврата им задатка	223 000 руб. Путем перечисления на счет организатора аукциона. Представление документов, подтверждающих внесение задатка, признается заключением соглашения о задатке (п.2 ст. 39.12 Земельного кодекса Российской Федерации). Задаток должен поступить на счет организатора аукциона до 15:00 13.04.2022. В течение трех рабочих дней со дня подписания протокола о результатах аукциона организатор аукциона обязан возвратить задатки лицам, участвовавшим в аукционе, но не победившим в нем.

		Задаток, внесенный лицом, признанным победителем аукциона, задаток, внесенный иным лицом, с которым договор купли-продажи или договор аренды земельного участка заключается в соответствии с пунктом 13, 14 или 20 ст. 39.12 ЗК РФ, засчитываются в оплату приобретаемого земельного участка или в счет арендной платы за него. Задатки, внесенные этими лицами, не заключившими в установленном настоящей статьей порядке договора купли-продажи или договора аренды земельного участка вследствие уклонения от заключения указанных договоров, не возвращаются.
	Банковские реквизиты счета для перечисления задатка	Департамент финансов администрации города Перми (департамент имущественных отношений администрации города Перми, л/с 04163010041), ИНН 5902502248, КПП 590201001, ОКТМО 57701000, р/с 032 326 435 770 100 056 00 в Отделении Пермь Банка России//УФК по Пермскому краю г. Пермь, БИК (БИК ТОФК) 015773997, корреспондентский счет (единый казначейский счет) 40102810145370000048 КБК 00000000000000000510. Назначение платежа: задаток для участия в аукционе 14.04.2022 по лоту № 4 (ул. Мачтовая, з/у 29)
9.	Срок аренды земельного участка	20 лет
10.	Проект договора аренды земельного участка	Типовая форма договора аренды земельного участка, приобретаемого на торгах в форме аукциона, для строительства, утверждена постановлением администрации города Перми от 29.05.2015 № 322, является Приложением № 1 к настоящему извещению и размещена на сайтах www.torgi.gov.ru, www.gorodperm.ru (раздел Деятельность/ Муниципальная собственность/ Торговая площадка/Вид торгов Продажа и аренда земельных участков), опубликована в печатном средстве массовой информации «Официальный бюллетень органов местного самоуправления муниципального образования город Пермь».
11.	Порядок осмотра земельного участка на местности	Осмотр земельного участка производится заявителем самостоятельно в любое время с даты опубликования настоящего извещения.

Для участия в аукционе заявители представляют в установленный в извещении о проведении аукциона срок следующие документы:

1) заявка на участие в аукционе по установленной в извещении о проведении аукциона форме с указанием банковских реквизитов счета для возврата задатка;

2) копии документов, удостоверяющих личность заявителя (для граждан), всех страниц;

3) надлежащим образом заверенный перевод на русский язык документов о государственной регистрации юридического лица в соответствии с законодательством иностранного государства в случае, если заявителем является иностранное юридическое лицо;

4) документы, подтверждающие внесение задатка.

Дата, время и место регистрации участников на торги: 14.04.2022 с 9.00 до 9.20, г. Пермь, ул. Сибирская, 14, каб. 2.

Порядок проведения аукциона:

а) аукцион ведет аукционист;

б) аукцион начинается с оглашения аукционистом наименования, основных характеристик и начальной цены земельного участка (начального размера ежегодной арендной платы), «шага аукциона».

«Шаг аукциона» установлен в размере 3 процентов начальной цены земельного участка (ежегодного размера арендной платы) и не изменяется в течение всего аукциона;

в) участникам аукциона выдаются пронумерованные карточки, которые они поднимают после оглашения аукционистом начальной цены земельного участка (ежегодного размера арендной платы) и каждой очередной цены в случае, если готовы купить (взять в аренду) земельный участок в соответствии с этой ценой;

г) каждую последующую цену аукционист назначает путем увеличения текущей цены на «шаг аукциона». После объявления очередной цены аукционист называет номер карточки участника аукциона, который первым поднял карточку. Затем аукционист объявляет следующую цену в соответствии с «шагом аукциона»;

д) при отсутствии участников аукциона, готовых купить (взять в аренду) земельный участок в соответствии с названной аукционистом ценой, аукционист повторяет эту цену 3 раза.

Если после троекратного объявления очередной цены ни один из участников аукциона не поднял карточку, аукцион завершается. Победителем аукциона признается тот участник аукциона, номер карточки которого был назван аукционистом последним;

е) по завершении аукциона аукционист объявляет о продаже (сдаче в аренду) земельного участка, называет цену проданного земельного участка (ежегодный размер арендной платы) и номер карточки победителя аукциона.

С выпиской из ЕГРН, технической документацией (при наличии флеш-карты, выдается в электронном виде) можно ознакомиться в департаменте имущественных отношений администрации города Перми (г.Пермь, ул. Сибирская,14, каб. № 12, тел. 212-77-24), а также на сайте www.gorodperm.ru (раздел Деятельность/ Муниципальная собственность/ Торговая площадка/Вид торгов Продажа и аренда земельных участков).

Приложение № 1 к Извещению о проведении
14.04.2022 аукциона на право заключения договоров
аренды земельных участков

ТИПОВАЯ ФОРМА
договора аренды земельного участка, приобретаемого
на торгах в форме аукциона, для строительства

г. Пермь «___» _____ г. [1]

Департамент земельных отношений администрации города Перми, именуемый в дальнейшем Арендодатель, в лице _____, действующего на основании _____, с одной стороны, и _____, именуемый(ая) в дальнейшем Арендатор, в лице _____, действующего на основании _____, протокола _____ от _____ по лоту № _____ (далее - протокол), с другой стороны, заключили настоящий договор о следующем.

I. Предмет договора

1.1. Во исполнение протокола Арендодатель передает, а Арендатор принимает во временное пользование на условиях аренды земельный участок, имеющий кадастровый номер 59:01:_____, площадью _____ кв. м, расположенный на землях населенных пунктов и находящийся по адресу: _____ _____ (далее - земельный участок), для _____, в границах, сведения о которых содержатся в Едином государственном реестре недвижимости, и в качественном состоянии как он есть согласно Приложению 1 к настоящему договору.

1.2. Разрешенное использование _____.
(указано в выписке из Единого государственного реестра недвижимости)

II. Права и обязанности Арендодателя

2.1. Арендодатель имеет право:

2.1.1. осуществлять контроль за использованием земельного участка, предоставленного в аренду, в том числе на беспрепятственный доступ на территорию используемого земельного участка, определение и закрепление на местности поворотных точек границ земельного участка;

2.1.2. взыскать в установленном порядке не внесенную в срок арендную плату, а также неустойку за просрочку исполнения обязательств;

2.1.3. требовать досрочного расторжения договора в случаях, предусмотренных действующим законодательством и настоящим договором.

2.1.4. требовать возмещение убытков, причиненных ухудшением качества земельного участка и экологической обстановки в результате хозяйственной деятельности Арендатора;

2.1.5. осуществлять осмотр арендованного земельного участка без предварительного уведомления Арендатора.

2.2. Арендодатель обязан:

2.2.1. выполнять в полном объеме все условия настоящего договора;

2.2.2. передать Арендатору земельный участок по акту приема-передачи;

2.2.3. не вмешиваться в хозяйственную деятельность Арендатора, если она не противоречит условиям договора и земельному законодательству Российской Федерации.

2.2.4. в трехдневный срок после получения уведомления, указанного в пункте 3.2.22 настоящего договора, провести осмотр земельного участка, составить акт осмотра земельного участка, подтверждающий снос самовольной постройки.

III. Права и обязанности Арендатора

3.1. Арендатор имеет право:

3.1.1. использовать земельный участок в соответствии с условиями договора;

3.1.2. представить документы для государственной регистрации права на земельный участок в орган, осуществляющий государственный кадастровый учет и государственную регистрацию прав.

3.1.3. выкупа либо заключения договора аренды земельного участка под объектом недвижимости, созданным Арендатором и принадлежащим ему на праве собственности, за исключением сооружений, которые могут размещаться на таких земельных участках на основании сервитута, публичного сервитута или в соответствии со статьей 39.36 Земельного кодекса Российской Федерации;

3.1.4. до момента получения разрешения на строительство произвести раздел земельного участка, предоставленного для строительства блокированных жилых домов, в целях строительства и ввода в эксплуатацию, с учетом требований, установленных земельным и градостроительным законодательством[2].

3.2. Арендатор обязан:

3.2.1. выполнять в полном объеме все условия настоящего договора;

3.2.2.использовать земельный участок в границах, сведения о которых содержатся в Едином государственном реестре недвижимости, в соответствии с целевым назначением и видом разрешенного использования, указанными в пунктах 1.1, 1.2 настоящего договора. Арендатор не вправе изменять целевое назначение и вид разрешенного использования земельного участка;

3.2.3. сохранять межевые, геодезические и другие специальные знаки, установленные на земельном участке в соответствии с законодательством и переданные Арендатору по акту приема-передачи;

3.2.4. своевременно вносить арендную плату;

3.2.5. обеспечивать Арендодателю, представителям органов контроля свободный доступ на земельный участок с целью его осмотра на предмет соблюдения условий договора и требований земельного законодательства;

3.2.6. обеспечивать доступ на земельный участок представителей собственника линейного объекта или представителей организации, осуществляющей эксплуатацию линейного объекта, в целях обеспечения его безопасности в случае, если земельный участок расположен в охранной зоне линейного объекта;

3.2.7. обеспечить свободный доступ граждан к водному объекту общего пользования и его береговой полосе[3];

3.2.8. соблюдать порядок сноса и выполнения компенсационных посадок зеленых насаждений, установленный Правилами благоустройства, действующими на территории города Перми;

3.2.9. не допускать строительства на земельном участке до получения разрешения на строительство в установленном порядке, в случае если получение такого разрешения предусмотрено действующим законодательством.

Не допускать строительства на земельном участке до получения уведомления в соответствии с Градостроительным кодексом Российской Федерации в случае строительства на земельном участке объектов индивидуального жилищного строительства или садового дома[3].

Направить Арендодателю копию уведомления в соответствии с абзацем вторым настоящего пункта в течение 10 дней со дня его получения;

3.2.10. не заключать договоры и не вступать в сделки, следствием которых является или может являться какое-либо обременение предоставленных Арендатору по договору имущественных прав (договоры залога, внесение права на аренду участка или его части в уставный капитал юридических лиц и другое) без письменного согласия Арендодателя (в случаях заключения настоящего договора на срок не более пяти лет), за исключением случаев, установленных законом.

Стороны договорились, что сделки, следствием которых является или может являться какое-либо обременение предоставленных Арендатору по договору имущественных прав в соответствии с абзацем первым настоящего пункта, совершенные без письменного согласия Арендодателя (в случаях заключения настоящего договора на срок не более пяти лет), являются недействительными (ничтожными) с момента совершения и не влекут юридических последствий;

Арендатор не вправе уступать права и осуществлять перевод долга по обязательствам, возникшим из договора аренды.

3.2.11. письменно сообщить Арендодателю не позднее чем за один месяц о предстоящем освобождении участка в связи с окончанием срока договора в связи с неиспользованием земельного участка в соответствии с пунктом 1.1 настоящего договора;

3.2.12. при расторжении настоящего договора по требованию Арендодателя вернуть Арендодателю земельный участок в надлежащем состоянии в пятидневный срок с момента расторжения настоящего договора по акту приема-передачи земельного участка;

3.2.13. в случае изменения адреса или иных реквизитов Арендатора в пятидневный срок направить Арендодателю письменное уведомление.

В случае неисполнения Арендатором этого условия, извещение, направленное по адресу, указанному в настоящем договоре, является надлежащим уведомлением Арендодателем Арендатора о соответствующих изменениях;

3.2.14. в случае продажи права собственности на объект недвижимого имущества, расположенный на земельном участке, в 10-дневный срок направить Арендодателю письменное уведомление об этом;

3.2.15. в случае обнаружения Арендодателем ликвидировать самовольные постройки, возведенные Арендатором, или иные нарушения в использовании земельного участка и привести участок в прежнее состояние за свой счет в срок, установленный в уведомлении Арендодателя;

3.2.16. выполнять требования, установленные Федеральным законом от 25 июня 2002 г. № 73-ФЗ «Об объектах культурного наследия (памятниках истории и культуры) народов Российской Федерации»[5];

3.2.17. выполнять требования особого режима охраны и использования особо охраняемой природной территории местного значения в соответствии с утвержденным Положением об особо охраняемой природной территории местного значения[6];

3.2.18. соблюдать при использовании земельных участков требования градостроительных регламентов, строительных, экологических, санитарно-гигиенических, противопожарных и иных правил, нормативов;

3.2.19. не допускать загрязнение, истощение, деградацию, порчу, уничтожение земель и почв и иное негативное воздействие на земли и почвы;

3.2.20. соблюдать при использовании земельного участка требования, установленные статьей 65 Водного кодекса Российской Федерации;

3.2.21. за свой счет и (или) с привлечением средств других лиц осуществить снос самовольной постройки в срок, не превышающий 12 месяцев, в случае если на земельном участке расположены здание, сооружение, объект незавершенного строительства, в отношении которых было принято решение о сносе самовольной постройки;

3.2.22. в течение 3 дней после осуществления сноса самовольной постройки в срок, установленный пунктом 3.2.21 настоящего договора, направить Арендодателю письменное уведомление об этом для составления акта осмотра земельного участка в соответствии с пунктом 2.2.4 настоящего договора;

3.2.23. соблюдать требования к параметрам объекта недвижимости предполагаемого к возведению, указанные в аукционной документации;

3.2.24. соблюдать ограничения при использовании земельных участков, расположенных в границах зон с особыми условиями использования территорий, установленные _____[7].

(наименование нормативно-правового акта)

IV. Срок действия договора и арендная плата

4.1. Настоящий договор заключается с «__» _____ по «__» _____.

4.2. Ежегодный размер арендной платы составляет _____ руб.

(сумма прописью)

4.3. Арендатор обязан в течение 5 рабочих дней со дня составления протокола уплатить ежегодный размер арендной платы, указанный в пункте 4.2 настоящего договора (за вычетом задатка, внесенного для участия в аукционе), в следующем порядке: если срок договора аренды земельного участка составляет менее 3 лет, ежегодный размер арендной платы вносится однократно за весь срок действия договора аренды; если срок действия договора аренды земельного участка составляет 3 года и более, ежегодный размер арендной платы вносится однократно за первые 3 года.

В случае предоставления земельного участка на условиях аренды для индивидуального жилищного строительства арендатор обязан в течение 5 рабочих дней со дня составления протокола уплатить ежегодный размер арендной платы, указанный в пункте 4.2 настоящего договора (за вычетом задатка, внесенного для участия в аукционе), за 1 год.

4.4. Арендная плата исчисляется помесячно с «___» _____ 20__ г. и вносится в следующем порядке:

за I и II кварталы до 5 февраля, за III квартал до 5 июня, за IV квартал до 5 сентября текущего года, а также подлежит индексации на уровень инфляции, установленный в утвержденных губернатором Пермского края условиях для формирования вариантов развития и основных показателей прогноза социально-экономического развития Пермского края на очередной финансовый год и плановый период.

4.5. В случае возникновения у Арендатора права собственности на земельный участок до 15 числа месяца (включительно) арендная плата начисляется только за предшествующий месяц, при возникновении права собственности на земельный участок после 15 числа месяца арендная плата начисляется за весь текущий месяц.

4.6. Неиспользование участка Арендатором не может служить основанием для невнесения арендной платы в установленные сроки.

V. Ответственность сторон

5.1. За просрочку исполнения обязательства по внесению арендной платы, нарушение срока возврата земельного участка, установленного в пункте 3.2.12 настоящего договора Арендатор уплачивает Арендодателю пени в размере 0,03% от суммы задолженности по арендной плате за каждый день просрочки.

5.2. Если Арендатор не возвратил земельный участок либо возвратил его несвоевременно арендная плата начисляется в соответствии с пунктом 4.4 настоящего договора и вносится Арендатором за все время просрочки.

5.3. Во всем остальном, что не предусмотрено настоящим Договором, стороны руководствуются действующим законодательством.

5.4. Спор, возникающий из настоящего договора или в связи с ним подлежит рассмотрению в Арбитражном суде Пермского края или в суде общей юрисдикции, расположенном на территории города Перми.

Стороны извещаются о рассмотрении дела любым способом, в том числе посредством отправки электронных сообщений, смс-сообщений, по реквизитам сторон, указанным в настоящем договоре.

5.5. Споры о взыскании денежных средств по настоящему Договору могут быть переданы сторонами на разрешение суда по истечении 15 календарных дней со дня направления претензии (требования).

VI. Порядок заключения договора

6.1. Арендатор в течение 5 рабочих дней со дня составления протокола оплачивает арендную плату в размере и порядке, установленном пунктом 4.3 настоящего договора.

6.2. Арендодатель в течение 10 дней со дня составления протокола направляет Арендатору подписанный проект договора и акт приема-передачи земельного участка.

6.3. Арендатор подписывает проект договора и акт приема-передачи земельного участка и представляет его Арендодателю в течение 15 дней со дня его получения от Арендодателя.

6.4. Арендодатель подписывает акт приема-передачи земельного участка при наличии подтверждения поступления от Арендатора денежных средств в размере и порядке, предусмотренном в пункте 4.3 настоящего договора.

В случае отсутствия оплаты в размере и порядке, предусмотренном пунктом 4.3 настоящего договора, акт приема-передачи земельного участка не подписывается, договор считается незаключенным и не подлежит государственной регистрации.

В случае нарушения срока, установленного в пункте 6.1 настоящего договора, Арендатор уплачивает Арендодателю неустойку в размере 0,03% от суммы, указанной в пункте 4.2 настоящего договора, за каждый день просрочки.

6.5. Арендодатель в течение 5 рабочих дней с момента подписания акта приема-передачи земельного участка направляет договор в установленном законом порядке для осуществления государственной регистрации права.

VII. Расторжение, прекращение договора и заключение договора на новый срок

7.1. Настоящий договор может быть расторгнут по письменному соглашению сторон, по требованию одной из сторон в судебном порядке в случаях, предусмотренных Гражданским кодексом Российской Федерации, Земельным кодексом Российской Федерации и настоящим договором, а также в случаях, указанных в пункте 7.5 настоящего Договора.

7.2. Договор подлежит досрочному расторжению по требованию Арендодателя в случаях, являющихся существенными нарушениями условий настоящего договора:

в случае невнесения двух раз подряд (в том числе внесения не в полном объеме) Арендатором арендной платы в срок, установленный пунктом 4.4 настоящего договора, независимо от ее последующего внесения;

при использовании участка (в целом или частично) с нарушением вида разрешенного использования и (или) цели предоставления;

при существенном ухудшении Арендатором состояния земельного участка в соответствии с действующим законодательством (загрязнение или иное негативное воздействие на земли и почву);

при использовании земельного участка с нарушением границ, сведения о которых содержатся в государственном кадастре недвижимости.

Расторжение настоящего договора не освобождает Арендатора от необходимости погашения задолженности по арендной плате и уплаты пени, предусмотренной настоящим договором.

7.3. Арендодатель вправе требовать досрочного расторжения настоящего договора после направления Арендатору письменного предупреждения об устранении нарушения, предусмотренного пунктом 7.2 настоящего договора, и неустранения Арендатором указанного в предупреждении нарушения по истечении 15-дневного срока со дня направления Арендодателем письменного предупреждения.

7.4. Настоящий договор прекращается по истечении срока его действия, а также в случае ликвидации Арендатора – юридического лица и смерти Арендатора – физического лица, за исключением случаев наследования прав и обязанностей по договору в пределах срока его действия.

7.5. Арендодатель имеет право в одностороннем внесудебном порядке отказаться от договора аренды земельного участка в случаях:

7.5.1. неиспользование земельного участка, предназначенного для строительства, в том числе жилищного, в указанных целях.

7.5.2. неустранения в установленный срок последствий совершенного земельного правонарушения;

7.5.3. изъятия земельного участка для государственных или муниципальных нужд в соответствии с действующим законодательством;

7.5.4. при создании или возведении на земельном участке самовольной постройки либо невыполнении обязанности, предусмотренной пунктом 1 части 11 статьи 55.32 Градостроительного кодекса Российской Федерации, в сроки, установленные решением о сносе самовольной постройки, в порядке, установленном статьей 46 Земельного кодекса Российской Федерации, за исключением случая, указанного в пунктах 5 и 7 статьи 46 Земельного кодекса Российской Федерации;

7.5.5. невыполнения Арендатором обязательства, предусмотренного пунктом 3.2.22 настоящего договора, в порядке, установленном статьей 46 Земельного кодекса Российской Федерации, за исключением случая, указанного в пунктах 5 и 7 статьи 46 Земельного кодекса Российской Федерации;

7.5.6. по иным основаниям, предусмотренным законодательством Российской Федерации.

Договор считается расторгнутым по истечении 15 дней с даты направления уведомления Арендатору.

7.6. При расторжении настоящего договора Арендодатель не возмещает Арендатору стоимость улучшений земельного участка, неотделимых без вреда для земельного участка.

VIII. Предоставление земельного участка в субаренду, заключение соглашения об установлении сервитута

8.1. Арендатор вправе заключить соглашение об установлении сервитута в отношении земельного участка (его части) или передать земельный участок (его часть) в субаренду только с письменного разрешения Арендодателя, за исключением случаев, установленных законом.

8.2. Арендатор уведомляет Арендодателя о заключении соглашения об установлении сервитута в течение 10 дней со дня заключения указанного соглашения и представляет Арендодателю экземпляр соглашения об установлении сервитута.

8.3. Арендатор вправе заключать соглашение об установлении сервитута, договор субаренды земельного участка на срок, не превышающий срока действия настоящего договора.

8.4. При досрочном прекращении действия настоящего договора договор субаренды, соглашение об установлении сервитута прекращает свое действие. При прекращении действия настоящего договора субарендатор не имеет права на заключение с Арендодателем договора аренды на земельный участок, находившийся в его пользовании в соответствии с договором субаренды.

IX. Особые обстоятельства

9.1. Под особыми обстоятельствами понимаются обстоятельства непреодолимой силы (форс-мажор) и такие, как военные действия, препятствующие одной из сторон исполнять свои обязательства по настоящему договору, что освобождает ее от ответственности за неисполнение этих обязательств.

9.2. Об этих обстоятельствах каждая из сторон обязана немедленно, не позднее 20 дней после наступления случая форс-мажора, военных действий, письменно известить об этом другую сторону. Сообщение должно быть подтверждено документом, выданным уполномоченным государственным органом.

Несвоевременное извещение о наступлении форс-мажора, военных действий лишает соответствующую сторону права ссылаться в дальнейшем на указанные выше обстоятельства.

9.3. При продолжительности особых обстоятельств, делающих невозможным выполнение условий настоящего договора, свыше 6 (шести) месяцев каждая из сторон вправе прекратить действие договора немедленно после письменного уведомления другой стороны.

X. Вступление договора в силу

10.1. Настоящий договор считается заключенным с момента подписания Сторонами акта приема-передачи земельного участка.

10.2. Настоящий договор подписан в ___ экземплярах, имеющих равную юридическую силу. Подписанные договоры и приложения к ним хранятся по одному экземпляру у Арендодателя и Арендатора.

Неотъемлемой частью настоящего договора являются приложения:

акт приема-передачи земельного участка (Приложение 1);

копия охранного обязательства[8].

Оплата за земельный участков в размере, установленном в соответствии с абзацем первым (вторым) пункта 4.3 настоящего договора, произведена полностью. Реквизиты документа(ов), подтверждающего(их) перечисление денежных средств Арендодателю _____.

XI. Адреса, реквизиты и подписи сторон

Арендодатель: Департамент земельных отношений администрации города Перми 614000, г. Пермь, ул. Сибирская, 15, тел. _____	Арендатор[9]: _____ Место нахождения (адрес): _____ почтовый адрес: _____ электронная почта: _____ тел. _____ ИНН _____
Арендодатель: Департамент земельных отношений администрации города Перми 614000, г. Пермь, ул. Сибирская, 15, тел. _____	Арендатор[10]: _____ _____ (ФИО, дата рождения) Адрес регистрации: _____ адрес фактического проживания: _____ паспорт гражданина Российской Федерации: _____ выдан:_____ дата выдачи: _____ электронная почта: _____ тел. _____ ИНН _____ СНИЛС _____

Все извещения, повестки и сообщения, направленные по указанному в настоящем разделе почтовому адресу Арендатора, равно как и направленные в электронной форме по телекоммуникационным каналам связи, считаются законно врученными, ему известными.

Арендодатель: _____ М.П.	Арендатор: _____ М.П.

---

[1] Дата внесения сведений в поземельную книгу (является датой договора).

[2] Применяется в случаях заключения договора аренды земельного участка, предоставленного для строительства блокированных жилых домов.

[3] Применяется в случаях заключения договора аренды земельного участка, расположенного в границах береговой полосы водного объекта общего пользования.

[4] Носит рекомендательный характер до 01 января 2024 г.

[5] Применяется в случае, если земельный участок расположен в границах: территории объекта культурного наследия, выявленного объекта культурного наследия, зоны охраны, защитной зоны объекта культурного наследия, а также, если земельный участок непосредственно связан с земельным участком в границах территории объекта культурного наследия.

[6] Применяется в случае наличия в государственном кадастре недвижимости сведений о расположении земельного участка в границах особо охраняемой природной территории и на прилегающей к ней территории.

[7] Применятся в случае расположения земельного участка в границах зон с особыми условиями использования территорий.

[8] Применяется в случае, если в отношении передаваемого земельного участка действуют охранные документы, предусмотренные статьей 47.6, пунктом 8 статьи 48 Федерального закона от 25.06.2002 № 73-ФЗ «Об объектах культурного наследия (памятниках истории и культуры) народов Российской Федерации».

[9] Для арендатора - юридического лица.

[10] Для арендатора - физического лица.

Реестр вывесок, подлежащих принудительному демонтажу на территории Мотовилихинского района города Перми

См. стр. 283

Заключение о результатах публичных слушаний по вопросам градостроительной деятельности от «28» февраля 2022 г. № 4/2

Настоящее заключение подготовлено департаментом градостроительства и архитектуры администрации города Перми на основании протокола публичных слушаний по вопросам градостроительной деятельности от «21» февраля 2022 г. № 4 по рассмотрению проекта о внесении изменений в Правила землепользования и застройки города Перми, утвержденные решением Пермской городской Думы от 26 июня 2007 г. № 143, в части изменения границы территориальной зоны садовых и дачных участков (Р-3) путем установления территориальной зоны садовых участков (Р-3) в отношении части территории г. Перми, предусматривающей размещение объектов капитального строительства; изменения границы территориальной зоны садовых и дачных участков (Р-3) путем установления территориальной зоны огородных участков (Р-3.1) в отношении части территории г. Перми, не предусматривающей размещение объектов капитального строительства; дополнения перечня территориальных зон, установленного статьей 52 Правил землепользования и застройки города Перми, утвержденных решением Пермской городской Думы от 26 июня 2007 г. № 143, новой территориальной зоной огородных участков (Р-3.1).

Количество участников публичных слушаний, принявших участие в публичных слушаниях, составило: 2 человека.

По результатам рассмотрения замечаний и предложений участников публичных слушаний, постоянно проживающих на территории, в пределах которой проведены публичные слушания, установлено:

№	Содержание внесенных предложений/ замечаний	Выводы по результатам рассмотрения предложения, поступившего от участника публичных слушаний	Аргументированные рекомендации организатора публичных слушаний о целесообразности (нецелесообразности) учета внесенных предложений и замечаний
1	2	3	4
1	В рамках публичных слушаний, назначенных постановлением Главы города Перми от 20.01.2022 № 3 предлагаю отклонить проект изменений ПЗЗ Перми в полном объёме по следующим основаниям: 1. Проект не содержит координат границ изменяемых зон. 2. Проектом предусмотрен перевод садовых участков, попадающих в санитарно-защитные зоны, в новую зону огородных участков, что является необоснованным нарушением прав владельцев этих садовых участков: а) в санитарно-защитных зонах опасно выращивать овощи для питания, поэтому огородничество в СЗЗ тогда тоже должно быть запрещено; б) в обосновании приводится, что в СЗЗ нельзя строить жилые дома, но на огородных участках вообще ничего нельзя строить, даже нежилые хозяйственные постройки, а это необоснованное нарушение прав владельцев; в) уже сейчас есть возможность не допустить строительство садового или жилого дома по процедуре подачи уведомления по ст. 51.1 ГрадКодекса РФ, предложенное изменение не требуется для недопущения незаконного строительства; г) в зону огородных участков отнесены участки, более 50% площади которых попадает в СЗЗ, однако на непопадающей в СЗЗ части дом может быть построен , а по изменениям дом нельзя будет построить даже все СЗЗ.	Учтено	Считаем целесообразным учитывать данную информацию при проведении заседания комиссии по результатам публичных слушаний.
	3. Проект предусматривает сохранение минимального и максимального размера участков, что приведёт к тому, что строительство жилых в зоне Р-3 будет стимулироваться на мелких участках, а это будет привлекательно прежде всего мигрантам, так как появляется возможность прописки. Объединение участков в большие станет невозможно, скорее всего с проблемами столкнутся даже владельцы нынешних участков более 6 соток, что вынудит их делить участки на более мелкие. 4. В проекте сохранена норма «в случае получения разрешения на строительство», однако ГрадКодекс РФ изменился и сейчас для жилых и садовых домов разрешение на строительство вообще не может быть выдано. Проект подлежит кардинальному изменению, что не может быть сделано после публичных слушаний: - зона огородных участков может быть введена, но принципы её установления должны быть иными; - должен быть установлен минимальный размер земельного участка для возведения садового или жилого дома на уровне примерно 20 соток, чтобы стимулировать нормальные дома и привлекать состоятельных владельцев, а не мигрантов; - должен быть установлен процент озеленения не менее 80%, что позволит сохранить эти территория как рекреационные даже в случае застройки жилыми домами; - процент застройки надо понизить, что допустимо при увеличении размера участков. Это должен быть новый проект, который вновь должен быть вынесен на публичные слушания. Готов его подготовить или принять участие в подготовке.		

По результатам рассмотрения замечаний и предложений иных участников публичных слушаний установлено:

№	Содержание внесенных предложе-ний/ замечаний	Выводы по результатам рассмотрения предложения, поступившего от участника публичных слушаний	Аргументированные рекомендации организатора публичных слушаний о целесообразности (нецелесообразности) учета внесенных предложений и замечаний
1	отсутствует		

Процедура публичных слушаний соблюдена.

Норова Мария Викторовна,
начальник департамента градостроительства
и архитектуры администрации города Перми

ИЗМЕНЕНИЯ,
которые вносятся в Правила землепользования и застройки города Перми, утвержденные решением Пермской городской Думы от 26 июня 2007 г. № 143

1. В статье 49:

1.1. изменить границы подзон Ж-2 (В 0 эт), Ж-2 (П 1,6) территориальных зон среднеэтажной жилой застройки (Ж-2), многоэтажной и среднеэтажной жилой застройки (Ж-1) путем установления территориальной зоны многоэтажной и среднеэтажной жилой застройки (Ж-1) и подзон Ж-1 (В 12 эт), Ж-1 (П 2,5) в отношении земельного участка с кадастровым номером 59:01:4311752:48, расположенного по ул. Уинской, 4/4 в Мотовилихинском районе города Перми.

Изменение границ в отношении земельного участка с кадастровым номером 59:01:4311752:48 в Мотовилихинском районе города Перми изложить в редакции согласно приложению 1 к настоящим изменениям.

1.2. изменить границы территориальных зон обслуживания промышленности, торговли, складирования и мелкого производства (Ц-6), обслуживания и деловой активности местного значения (Ц-2) путем установления территориальной зоны обслуживания и деловой активности местного значения (Ц-2) и подзон Ц-2 (В 26 эт), Ц-2 (П 2,6) в отношении земельного участка с кадастровым номером 59:01:4410869:3, расположенного по ул. Космонавта Беляева, 31 в Индустриальном районе города Перми.

Изменение границ в отношении земельного участка с кадастровым номером 59:01:4410869:3 в Индустриальном районе города Перми изложить в редакции согласно приложению 2к настоящим изменениям;

2. В статье 52:

2.1. пункт 2.1:

после абзаца сто первого дополнить абзацем сто вторым следующего содержания:

«Подзона Ц-2 (В 26 эт)»;

после абзаца сто одиннадцатого дополнить абзацем сто двенадцатым следующего содержания:

«Подзона Ц-2 (П 2,6)»;

после абзаца сто девятнадцатого дополнить абзацем сто двадцатым следующего содержания:

«Подзона Ж-1 (В 12 эт)»;

после абзаца сто двадцать шестого дополнить абзацем сто двадцать седьмым следующего содержания:

«Подзона Ж-1 (П 2,5)».

2.2. пункт 2.2.1.1:

после абзаца шестого дополнить абзацем седьмым следующего содержания:

«не более 12 этажей;»;

после абзаца девятого дополнить абзацем десятого следующего содержания:

«не более 26 этажей;».

3. В статье 52.1:

3.1 градостроительный регламент территориальной зоны обслуживания и деловой активности местного значения (Ц-2) после абзаца двести тридцать четвертого дополнить абзацами двести тридцать пятым – двести тридцать седьмым следующего содержания:

«Подзона Ц-2 (В 26 эт).

Предельный параметр разрешенного строительства, реконструкции объектов капитального строительства:

предельная высота зданий, строений - не более 26 этажей.».

3.2. градостроительный регламент территориальной зоны обслуживания и деловой активности местного значения (Ц-2) после абзаца двести пятидесятого дополнить абзацами двести пятьдесят первым – двести пятьдесят третьим следующего содержания:

«Подзона Ц-2 (П 2,6).

Предельный параметр разрешенного строительства, реконструкции объектов капитального строительства:

предельный максимальный коэффициент плотности застройки земельного участка с видами разрешенного использования «многоэтажная жилая застройка (высотная застройка) (2.6)», «среднеэтажная жилая застройка (2.5)» - 2,6.».

4. В статье 52.3:

4.1. градостроительный регламент территориальной зоны многоэтажной и среднеэтажной жилой застройки (Ж-1) после абзаца шестьдесят третьего дополнить абзацами шестьдесят четвертым – шестьдесят шестым следующего содержания:

«Подзона Ж-1 (В 12 эт).

Предельный параметр разрешенного строительства, реконструкции объектов капитального строительства:

предельная высота зданий, строений - не более 12 этажей.».

4.2. градостроительный регламент территориальной зоны многоэтажной и среднеэтажной жилой застройки (Ж-1) после абзаца восьмидесятого дополнить абзацами восемьдесят первым – восемьдесят третьим следующего содержания:


«Подзона Ж-1 (П 2,5).

Предельный параметр разрешенного строительства, реконструкции объектов капитального строительства:

предельный максимальный коэффициент плотности застройки земельного участка с видом разрешенного использования «среднеэтажная жилая застройка (2.5)» - 2,5.».

Приложение 1
к изменениям, которые вносятся
в Правила землепользования
и застройки города Перми,
утвержденные решением
Пермской городской Думы
от 26 июня 2007 г. № 143


Изменение границ в отношении земельного участка с кадастровым номером 59:01:4311752:48 в Мотовилихинском районе города Перми

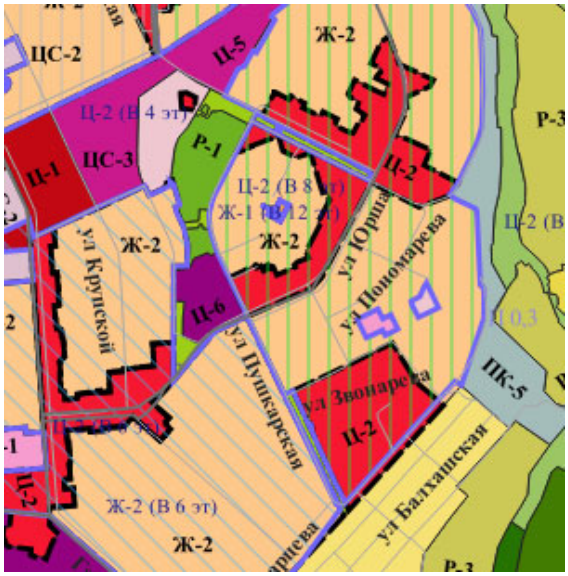

1:25000

Приложение 2
к изменениям, которые вносятся
в Правила землепользования
и застройки города Перми,
утвержденные решением
Пермской городской Думы
от 26 июня 2007 г. № 143

Изменение границ в отношении земельного участка с кадастровым номером 59:01:4410869:3 в Индустриальном районе города Перми

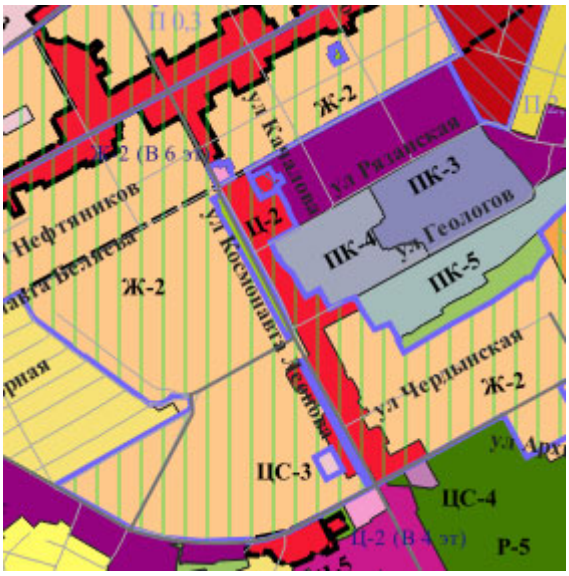

1:25000

Департамент земельных отношений администрации города Перми в целях информирования населения в соответствии со статьей 39.42 Земельного кодекса Российской Федерации сообщает о возможном установлении публичного сервитута в отдельных целях на территории города Перми

№	Кадастровый номер земельного участка, в отношении которого устанавливается публичный сервитут (при наличии)	Адрес или описание земельного участка, в отношении которого устанавливается публичный сервитут	Цели установления публичного сервитута
1	59:01:0000000:80109	г. Пермь	Размещение объекта электросетевого хозяйства
2	59:01:1011352:102	г. Пермь	Подключение (технологическое присоединение) к сетям инженерно-технического обеспечения объекта электросетевого хозяйства
3	59:01:4311004:30	г. Пермь	Размещение объекта тепловых сетей
4	59:01:4413660:1 59:01:4413660:5	г. Пермь	Размещение объекта тепловых сетей
5	59:01:0000000:90080 59:01:4410296:3 59:01:4410302:3 59:01:4410302:4 59:01:4410302:5 59:01:4410302:17 59:01:4410313:2 59:01:4410315:5	г. Пермь	Размещение объекта тепловых сетей
6	59:01:0000000:1263 59:01:0000000:83821 59:01:0000000:90883 59:01:4311902:2 59:01:4311902:12 59:01:4311902:16 59:01:4311902:20 59:01:4311902:21 59:01:4311902:35 59:01:4311902:36 59:01:4311902:42 59:01:4311902:47 (входит в ЕЗП 59:01:0000000:72) 59:01:4311902:65 59:01:4311902:89 59:01:4311902:98 59:01:4311902:100 59:01:4311902:112	г. Пермь	Размещение объекта тепловых сетей
	59:01:4311902:114 59:01:4311902:115 59:01:4311902:117 59:01:4311902:4644 59:01:4311902:4671 59:01:4311902:5707 59:01:4311902:6024 59:01:4311902:6025 59:01:4311903:13 (входит в ЕЗП 59:01:0000000:72)		
7	59:01:0000000:90124 59:01:1713331:4 59:01:1713331:56 59:01:1713331:64 59:01:1713331:88 59:01:1713331:96 59:01:1713331:103 59:01:1713331:104 59:01:1713331:106 59:01:1713331:109 59:01:1713331:110 59:01:1713331:111 59:01:1713331:112 59:01:1713331:113 59:01:1713331:114 59:01:1713331:115 59:01:1713331:4944 59:01:1713331:5003 59:01:1713331:5220 59:01:1717046:1194	г. Пермь	Размещение объекта тепловых сетей
8	59:01:0000000:1221 59:01:0000000:46071 59:01:0000000:76072 59:01:0000000:76130 59:01:0000000:83821 59:01:4311902:36 59:01:4311902:47 (входит в ЕЗП 59:01:0000000:72) 59:01:4311903:13 (входит в ЕЗП 59:01:0000000:72) 59:01:4311906:3824 59:01:4311906:4922 59:01:4319154:12 59:01:4319154:23 59:01:4319154:24 59:01:4319189:13 59:01:4319189:16 59:01:4319189:253 59:01:4319189:254 59:01:4410269:4 59:01:4410269:20 59:01:4410269:21 59:01:4410269:27 59:01:4410269:39 59:01:4410269:48 59:01:4411052:13	г. Пермь	Размещение объекта тепловых сетей

9	59:01:4410760:87 59:01:4410760:557	г. Пермь	Размещение объекта тепловых сетей
10	59:01:0000000:47658 59:01:0000000:80642 59:01:0000000:87832 59:01:4410181:1 59:01:4410181:3 59:01:4410181:4 59:01:4410181:5 59:01:4410218:11 59:01:4410218:22 59:01:4410218:42 59:01:4410218:617 59:01:4411076:1 59:01:4411076:13 59:01:4411076:15 59:01:4411076:17 59:01:4411076:18 59:01:4411076:20 59:01:4411076:27 59:01:4411076:43 59:01:4411076:44 59:01:4411076:48 59:01:4411076:49 59:01:4411076:52 59:01:4411076:628 59:01:4411076:874 59:01:4411076:1138	г. Пермь	Размещение объекта тепловых сетей
11	59:01:4410171:245 59:01:4410171:483	г. Пермь	Размещение объекта тепловых сетей

Заинтересованные лица имеют право ознакомиться с ходатайством об установлении публичного сервитута и прилагаемым к нему описанием местоположения границ публичного сервитута по адресу: г. Пермь, ул. Сибирская 15, (тел. 212-08-38).

Заинтересованные лица могут подать заявление об учете прав в срок с 04.03.2022 по 02.04.2022.

Способы подачи заявлений:

1. посредством почтовой связи;
2. лично, в том числе через представителя, в департамент земельных отношений администрации города Перми (г. Пермь, ул. Сибирская 15);
3. в форме электронных документов с использованием информационно-телекоммуникационной сети «Интернет».

Правообладатели земельных участков, в отношении которых испрашивается публичный сервитут, если их права не зарегистрированы в Едином государственном реестре недвижимости, в течение тридцати дней со дня опубликования сообщения, предусмотренного подпунктом 1 пункта 3 статьи 39.42 ЗК РФ, подают в орган, уполномоченный на установление публичного сервитута, заявления об учете их прав (обременений прав) на земельные участки с приложением копий документов, подтверждающих эти права (обременения прав). В таких заявлениях указывается способ связи с правообладателями земельных участков, в том числе их почтовый адрес и (или) адрес электронной почты. Правообладатели земельных участков, подавшие такие заявления по истечении указанного срока, несут риски невозможности обеспечения их прав в связи с отсутствием информации о таких лицах и их правах на земельные участки. Такие лица имеют право требовать от обладателя публичного сервитута плату за публичный сервитут не более чем за три года, предшествующие дню направления ими заявления об учете их прав (обременений прав).

Реквизиты решений об утверждении документа территориального планирования, документации по планировке территории, программ комплексного развития систем коммунальной инфраструктуры поселения, городского округа, а также информацию об инвестиционной программе субъекта естественных монополий, организации коммунального комплекса, указанных в ходатайстве об установлении публичного сервитута и сведения об официальных сайтах в информационно-телекоммуникационной сети «Интернет» отсутствуют.

Информация о возможности установления публичного сервитута публикуется на сайте http://www.gorodperm.ru, в «Официальном бюллетене органов местного самоуправления муниципального образования город Пермь».

Приложение: на 57 л. в 1 экз.

ОПИСАНИЕ МЕСТОПОЛОЖЕНИЯ ГРАНИЦ

ВЛ 110 кВ Пермь-Владимирская №1, 2

(наименование объекта, местоположение границ которого описано (далее - объект)

Раздел 1

Сведения об объекте		
N п/п	Характеристики объекта	Описание характеристик
1	2	3
1	Местоположение объекта	Пермский край, Пермь г
2	Площадь объекта ± величина погрешности определения площади (Р ± ΔР), м²	106 ± 4
3	Иные характеристики объекта	1. Публичный сервитут. Для использования в целях размещения (эксплуатации) линейного объекта ВЛ 110 кВ Пермь-Владимирская №1, 2, входящего в состав электросетевого комплекса (ЭСК) "Подстанция 110/35/6 кВ "Пермь" с воздушными линиями электропередачи". Срок 48 лет 11 месяцев.

Раздел 2

Сведения о местоположении границ объекта					
1. Система координат МСК-59, зона 2					
2. Сведения о характерных точках границ объекта					
Обозначение характерных точек границ	Координаты, м		Метод определения координат характерной точки	Средняя квадратическая погрешность положения характерной точки (Mt), м	Описание обозначения точки на местности (при наличии)
	X	Y			
1	2	3	4	5	6
Часть N 1					
1	518008.87	2236530.26	Геодезический метод	0.1	Закрепление отсутствует
2	518009.11	2236538.64	Геодезический метод	0.1	Закрепление отсутствует
3	518000.71	2236538.81	Геодезический метод	0.1	Закрепление отсутствует
4	518000.43	2236530.49	Геодезический метод	0.1	Закрепление отсутствует
1	518008.87	2236530.26	Геодезический метод	0.1	Закрепление отсутствует
Часть N 2					
5	518110.06	2236702.97	Геодезический метод	0.1	Закрепление отсутствует
6	518111.32	2236705.07	Геодезический метод	0.1	Закрепление отсутствует
7	518109.23	2236706.33	Геодезический метод	0.1	Закрепление отсутствует
8	518107.96	2236704.23	Геодезический метод	0.1	Закрепление отсутствует
5	518110.06	2236702.97	Геодезический метод	0.1	Закрепление отсутствует
Часть N 3					
9	518230.87	2236897.34	Геодезический метод	0.1	Закрепление отсутствует
10	518232.15	2236899.43	Геодезический метод	0.1	Закрепление отсутствует
11	518230.06	2236900.70	Геодезический метод	0.1	Закрепление отсутствует
12	518228.78	2236898.61	Геодезический метод	0.1	Закрепление отсутствует
9	518230.87	2236897.34	Геодезический метод	0.1	Закрепление отсутствует
Часть N 4					
13	518414.07	2237196.90	Геодезический метод	0.1	Закрепление отсутствует
14	518415.35	2237198.99	Геодезический метод	0.1	Закрепление отсутствует
15	518413.26	2237200.27	Геодезический метод	0.1	Закрепление отсутствует
16	518411.98	2237198.18	Геодезический метод	0.1	Закрепление отсутствует
13	518414.07	2237196.90	Геодезический метод	0.1	Закрепление отсутствует
Часть N 5					
17	518523.27	2237371.36	Геодезический метод	0.1	Закрепление отсутствует
18	518524.56	2237373.45	Геодезический метод	0.1	Закрепление отсутствует
19	518522.46	2237374.72	Геодезический метод	0.1	Закрепление отсутствует
20	518521.19	2237372.63	Геодезический метод	0.1	Закрепление отсутствует
17	518523.27	2237371.36	Геодезический метод	0.1	Закрепление отсутствует
Часть N 6					
21	518632.82	2237549.91	Геодезический метод	0.1	Закрепление отсутствует
22	518634.10	2237552.00	Геодезический метод	0.1	Закрепление отсутствует
23	518632.01	2237553.28	Геодезический метод	0.1	Закрепление отсутствует
24	518630.73	2237551.19	Геодезический метод	0.1	Закрепление отсутствует
21	518632.82	2237549.91	Геодезический метод	0.1	Закрепление отсутствует
Часть N 7					
25	518737.53	2237720.02	Геодезический метод	0.1	Закрепление отсутствует
26	518738.81	2237722.11	Геодезический метод	0.1	Закрепление отсутствует
27	518736.71	2237723.39	Геодезический метод	0.1	Закрепление отсутствует
28	518735.43	2237721.30	Геодезический метод	0.1	Закрепление отсутствует
25	518737.53	2237720.02	Геодезический метод	0.1	Закрепление отсутствует

3. Сведения о характерных точках части (частей) границы объекта					
Обозначение характерных точек части границы	Координаты, м		Метод определения координат характерной точки	Средняя квадратическая погрешность положения характерной точки (Mt), м	Описание обозначения точки на местности (при наличии)
	X	Y			
1	2	3	4	5	6
-	-	-	-	-	-

Схема расположения границ публичного сервитута


Объект: ВЛ 110 кВ Пермь-Владимирская №1, 2.


Местоположение: Российская Федерация, край Пермский, г. Пермь

Площадь земель и/или части земельного участка, кв.м.: 106

Категория земель: Земли населенных пунктов

Описание границ смежных землепользователей:
от т.1 до т.1 - земельный участок с кадастровым номером 59:01:0000000:80109;
от т.5 до т.5 - земельный участок с кадастровым номером 59:01:0000000:80109;
от т.9 до т.9 - земельные участки с кадастровым номером 59:01:0000000:80109;
от т.13 до т.13 - земельные участки с кадастровым номером 59:01:0000000:80109;
от т.17 до т.17 - земельные участки с кадастровым номером 59:01:0000000:80109;
от т.21 до т.21 - земельные участки с кадастровым номером 59:01:0000000:80109;
от т.25 до т.25 - земельные участки с кадастровым номером 59:01:0000000:80109

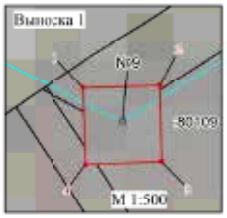

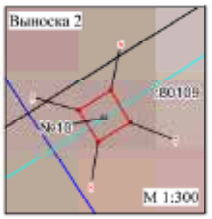










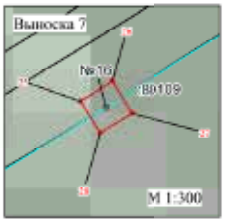



ОПИСАНИЕ МЕСТОПОЛОЖЕНИЯ ГРАНИЦ

Публичный сервитут

(наименование объекта, местоположение границ которого описано (далее - объект))

Раздел 1

Сведения об объекте

№ п/п	Характеристики объекта	Описание характеристик
1	2	3
1.	Местоположение объекта	Пермский край, город Пермь
2.	Площадь объекта +/- величина погрешности определения площади (Р +/- Дельта Р)	933 +/- 11 м²
3.	Иные характеристики объекта	-

Раздел 2

Сведения о местоположении границ объекта

1. Система координат МСК-59, зона 2

2. Сведения о характерных точках границ объекта

Обозначение характерных точек границ	Координаты, м		Метод определения координат характерной точки	Средняя квадратическая погрешность положения характерной точки (Mt), м	Описание обозначения точки на местности (при наличии)
	X	Y			
1	2	3	4	5	6
1	522478.60	2256215.29	Метод спутниковых геодезических измерений (определений)	0.10	-
2	522467.64	2256217.68	Метод спутниковых геодезических измерений (определений)	0.10	-
3	522464.70	2256215.61	Метод спутниковых геодезических измерений (определений)	0.10	-
4	522468.66	2256215.18	Метод спутниковых геодезических измерений (определений)	0.10	-
1	522478.60	2256215.29	Метод спутниковых геодезических измерений (определений)	0.10	-
5	522442.44	2256199.92	Метод спутниковых геодезических измерений (определений)	0.10	-
6	522430.65	2256191.61	Метод спутниковых геодезических измерений (определений)	0.10	-
7	522423.49	2256182.52	Метод спутниковых геодезических измерений (определений)	0.10	-
8	522411.86	2256167.73	Метод спутниковых геодезических измерений (определений)	0.10	-
9	522394.58	2256145.54	Метод спутниковых геодезических измерений (определений)	0.10	-
10	522385.18	2256130.05	Метод спутниковых геодезических измерений (определений)	0.10	-

2. Сведения о характерных точках границ объекта

Обозначение характерных точек границ	Координаты, м		Метод определения координат характерной точки	Средняя квадратическая погрешность положения характерной точки (Mt), м	Описание обозначения точки на местности (при наличии)
	X	Y			
1	2	3	4	5	6
11	522376.21	2256114.47	Метод спутниковых геодезических измерений (определений)	0.10	-
12	522372.17	2256109.54	Метод спутниковых геодезических измерений (определений)	0.10	-
13	522368.86	2256104.66	Метод спутниковых геодезических измерений (определений)	0.10	-
14	522367.22	2256101.84	Метод спутниковых геодезических измерений (определений)	0.10	-
15	522362.75	2256095.21	Метод спутниковых геодезических измерений (определений)	0.10	-
16	522345.55	2256074.33	Метод спутниковых геодезических измерений (определений)	0.10	-
17	522332.83	2256052.95	Метод спутниковых геодезических измерений (определений)	0.10	-
18	522329.53	2256047.92	Метод спутниковых геодезических измерений (определений)	0.10	-
19	522326.89	2256044.63	Метод спутниковых геодезических измерений (определений)	0.10	-
20	522330.48	2256041.96	Метод спутниковых геодезических измерений (определений)	0.10	-
21	522369.32	2256098.01	Метод спутниковых геодезических измерений (определений)	0.10	-
22	522423.04	2256175.22	Метод спутниковых геодезических измерений (определений)	0.10	-
23	522442.87	2256199.29	Метод спутниковых геодезических измерений (определений)	0.10	-

2. Сведения о характерных точках границ объекта

Обозначение характерных точек границ	Координаты, м		Метод определения координат характерной точки	Средняя квадратическая погрешность положения характерной точки (Mt), м	Описание обозначения точки на местности (при наличии)
	X	Y			
1	2	3	4	5	6
5	522442.44	2256199.92	Метод спутниковых геодезических измерений (определений)	0.10	-

3. Сведения о характерных точках части (частей) границы объекта

Обозначение характерных точек части границы	Координаты, м		Метод определения координат характерной точки	Средняя квадратическая погрешность положения характерной точки (Mt), м	Описание обозначения точки на местности (при наличии)
	X	Y			
1	2	3	4	5	6
-	-	-	-	-	-

Раздел 3

Сведения о местоположении измененных (уточненных) границ объекта

1. Система координат -

2. Сведения о характерных точках границ объекта

Обозначение характерных точек границ	Существующие координаты, м		Измененные (уточненные) координаты, м		Метод определения координат характерной точки	Средняя квадратическая погрешность положения характерной точки (Mt), м	Описание обозначения точки на местности (при наличии)
	X	Y	X	Y			
1	2	3	4	5	6	7	8
-	-	-	-	-	-	-	

3. Сведения о характерных точках части (частей) границы объекта

Обозначение характерных точек части границы	Существующие координаты, м		Измененные (уточненные) координаты, м		Метод определения координат характерной точки	Средняя квадратическая погрешность положения характерной точки (Mt), м	Описание обозначения точки на местности (при наличии)
	X	Y	X	Y			
1	2	3	4	5	6	7	8
-	-	-	-	-	-	-	

Раздел 4

Схема расположения границ публичного сервитута



Масштаб 1:1500

Условные обозначения

•	- Характерная точка границы, сведения о которой позволяют однозначно определить ее положение на местности
26	- Обозначение характерной точки, местоположение которой не изменилось или было уточнено
1	- Обозначение новой характерной точки
:2	- Кадастровый номер земельного участка
	- Существующая часть границы, имеющиеся в ЕГРН сведения о которой достаточны для определения ее местоположения
	- Граница здания
	- Граница кадастрового квартала
	- Граница зоны с особыми условиями
	- Граница испрашиваемого земельного участка
	- ЛЭП 6 кВ
59:01:1011352	- Номер кадастрового квартала

Подпись _____ Дата "01" февраля 2022г.

Место для оттиска печати (при наличии) лица, составившего описание местоположения границ объекта

Текстовое описание местоположения границ населенных пунктов, территориальных зон, особо охраняемых природных территорий, зон с особыми условиями использования территорий

Прохождение границы		Описание прохождения границы
от точки	до точки	
1	2	3
-	-	-

РОССЕТИ УРАЛ Пермэнерго

ДОВЕРЕННОСТЬ № ПЭ – 449 – 2022

Город Пермь, Пермский край.
Тринадцатого января две тысячи двадцать второго года.

Открытое акционерное общество «Межрегиональная распределительная сетевая компания Урала» (сокращенное наименование - ОАО «МРСК Урала»), юридический адрес: 620026, Свердловская область, город Екатеринбург, улица Мамина-Сибиряка, д. 140, свидетельство о государственной регистрации юридического лица серия 66 №002017106, выдано Инспекцией ФНС России по Ленинскому району г. Екатеринбурга 28 февраля 2005 года, ОГРН 1056604000970, ИНН 6671163413, в лице **заместителя генерального директора - директора филиала «Пермэнерго»** (далее – Филиал) **ИЛЛАРИОНОВА ЭДУАРДА ИВАНОВИЧА**, действующего на основании Положения о филиале ОАО «МРСК Урала» - «Пермэнерго» от 10.08.2018г., а также доверенности №30/2022 от 07.12.2021 г. и в соответствии с пунктом 3 статьи 187 Гражданского кодекса РФ, настоящей доверенностью уполномочивает:

ТЮНЯТКИНУ АНАСТАСИЮ ГЕННАДЬЕВНУ, паспорт гражданина Российской Федерации 5707 211861 выдан 20.03.2008 г. отделом УФМС России по Пермскому краю в Мотовилихинском районе гор. Перми, код подразделения 590-006, зарегистрированную по адресу: г. Пермь, ул. Ленинградская, д. 25, **осуществлять от имени ОАО «МРСК Урала» следующие действия:**

- представлять интересы ОАО «МРСК Урала» в органах государственной власти и местного самоуправления, в КГАУ «Управление государственной экспертизы Пермского края», в Краевом государственном бюджетном учреждении «Управление автомобильных дорог и транспорта» Пермского края, в Федеральной службе государственной регистрации, кадастра и картографии (Росреестре) по Пермскому краю и ее управлениях и иных территориальных органах, в органах по земельным ресурсам и землеустройству, организациях, предприятиях, независимо от их организационно-правовой формы, по вопросам получения разрешительной документации на строительство (реконструкцию) и ввод в эксплуатацию объектов электросетевого хозяйства, включая право получать в указанных органах, учреждениях, организациях, предприятиях необходимые документы, подписывать заявления, запросы и иные документы по требованию вышеперечисленных органов, необходимых для реализации прав, оговоренных настоящей доверенностью;
- представлять интересы ОАО «МРСК Урала» в Министерстве по управлению имуществом и градостроительной деятельности Пермского края, Министерстве природных ресурсов, лесного хозяйства и экологии Пермского края по вопросам, связанным с проведением процедуры рассмотрения, согласованием и утверждения документации по планировке территории, проекта освоения лесов; а также по вопросам получения копий приказов Министерства об утверждении документации по планировке территории, получения исходно-разрешительной документации необходимой для производства работ и получения разрешения на строительство (реконструкцию) и ввода в эксплуатацию объектов электросетевого хозяйства с правом подписания и подачи заявлений, справок и иных документов, а также получений ответов, иных документов;
- подавать заявления в уполномоченные органы на согласование, утверждение и выдачу схем расположения земельного участка на кадастровом плане или кадастровой карте соответствующей территории; обращаться с заявлением в уполномоченные органы за предварительным согласованием предоставления земельных участков;
- подавать в уполномоченные органы государственной власти, органы местного самоуправления и иные территориальные органы заявления на выдачу решения о размещении объектов (без предоставления земельных участков и установления сервитутов), на установление публичных сервитутов, на заключение сервитутов, договоров аренды и заявления о предварительном согласовании предоставления земельного участка, с последующим правом получения документов;
- осуществлять в интересах ОАО «МРСК Урала» иные действия, связанные с выполнением настоящего поручения в рамках предоставленных настоящей доверенностью полномочий.

Настоящая доверенность выдана в порядке передоверия сроком ***по тридцать первое декабря две тысячи двадцать второго года, без права передоверия.***

Заместитель генерального директора – директор филиала «Пермэнерго» **Э.И.Илларионов**

Публичный сервитут
Тепловая трасса
Схема расположения границ публичного сервитута



Масштаб 1:1000

Условные обозначения:

- границы публичного сервитута
- трасса трубопровода
- граница земельного участка
:3765 - номер земельного участка
- граница кадастрового квартала
59:32:3410001 - номер кадастрового квартала
1 - характерная точка границы

ОПИСАНИЕ МЕСТОПОЛОЖЕНИЯ ГРАНИЦ ПУБЛИЧНОГО СЕРВИТУТА ПО ОБЪЕКТУ

Тепловая трасса

ПЕРМСКИЙ КРАЙ, Г. ПЕРМЬ, МОТОВИЛИХИНСКИЙ РАЙОН (НАИМЕНОВАНИЕ ОБЪЕКТА)

Сведения о местоположении границ объекта

1. Система координат МСК-59. зона 2

2. Сведения о характерных точках границ объекта

Обозначение характерных точек границ	Координаты. м		Метод определения координат и средняя квадратическая погрешность положения характерной точки (M_t). м	Описание закрепления точки
	X	Y		
1	2	3	4	5
1	517783,43	2234892,41	Геодезический метод; Mt=0.1	-
2	517777,07	2234895,65	Геодезический метод; Mt=0.1	-
3	517771,89	2234884,61	Геодезический метод; Mt=0.1	-
4	517769,38	2234885,78	Геодезический метод; Mt=0.1	-
5	517760,32	2234866,02	Геодезический метод; Mt=0.1	-
6	517758,41	2234866,90	Геодезический метод; Mt=0.1	-
7	517752,77	2234854,63	Геодезический метод; Mt=0.1	-
8	517754,68	2234853,75	Геодезический метод; Mt=0.1	-
9	517749,62	2234842,72	Геодезический метод; Mt=0.1	-
10	517751,67	2234841,75	Геодезический метод; Mt=0.1	-
11	517745,91	2234829,33	Геодезический метод; Mt=0.1	-
12	517753,97	2234825,86	Геодезический метод; Mt=0.1	-
13	517758,92	2234837,35	Геодезический метод; Mt=0.1	-
14	517758,28	2234837,62	Геодезический метод; Mt=0.1	-
1	517783,43	2234892,41	Геодезический метод; Mt=0.1	-

Публичный сервитут
Инженерные сети
Схема расположения границ публичного сервитута



Масштаб 1:800

Условные обозначения:

- границы публичного сервитута
- трасса трубопровода
- граница земельного участка
:3765 - номер земельного участка
- граница кадастрового квартала
59:32:3410001 - номер кадастрового квартала
• 1 - характерная точка границы


ОПИСАНИЕ МЕСТОПОЛОЖЕНИЯ ГРАНИЦ
ПУБЛИЧНОГО СЕРВИТУТА ПО ОБЪЕКТУ
Инженерные сети
ПЕРМСКИЙ КРАЙ, Г. ПЕРМЬ, СВЕРДЛОВСКИЙ РАЙОН
(НАИМЕНОВАНИЕ ОБЪЕКТА)

Сведения о местоположении границ объекта

1. Система координат МСК-59. зона 2

2. Сведения о характерных точках границ объекта

Обозначение характерных точек границ	Координаты. м		Метод определения координат и средняя квадратическая погрешность положения характерной точки (M_t). м	Описание закрепления точки
	X	Y		
1	2	3	4	5
1	512531,51	2230887,39	Геодезический метод; Mt=0.1	-
2	512541,50	2230887,84	Геодезический метод; Mt=0.1	-
3	512540,22	2230916,19	Геодезический метод; Mt=0.1	-
4	512530,23	2230915,75	Геодезический метод; Mt=0.1	-
1	512531,51	2230887,39	Геодезический метод; Mt=0.1	-

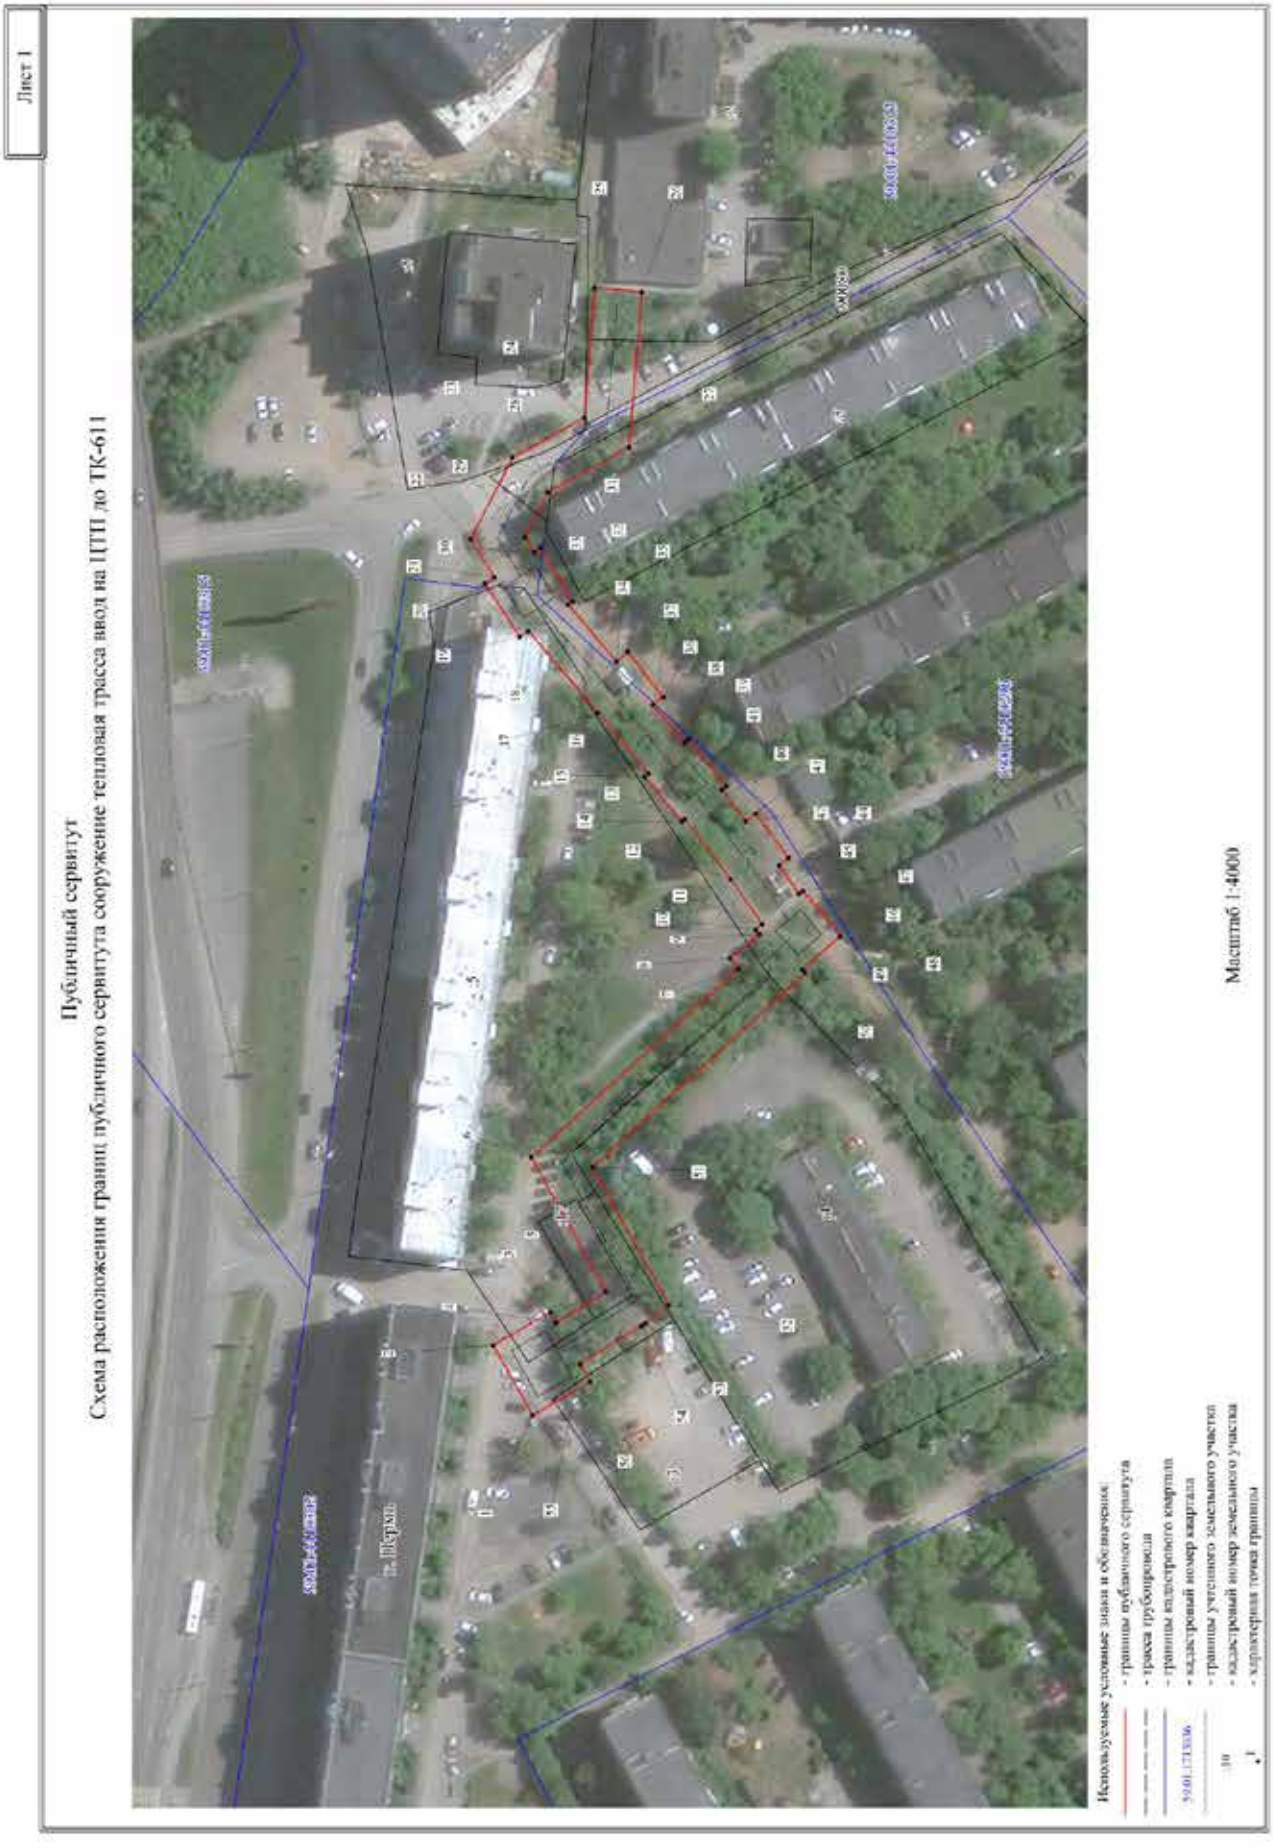
Лист 1
Публичный сервитут
Схема расположения границ публичного сервитута сооружение тепловая трасса ввод на ЦТП ло ТК-611
Масштаб 1:4000
Используемые условные знаки и обозначения:
- границы публичного сервитута
- трасса трубопровода
- границы кадастрового квартала
- кадастровый номер квартала
- границы учетного земельного участка
- кадастровый номер земельного участка
- характерная точка границы

ОПИСАНИЕ МЕСТОПОЛОЖЕНИЯ ГРАНИЦ ПУБЛИЧНОГО СЕРВИТУТА ПО ОБЪЕКТУ СООРУЖЕНИЕ ТЕПЛОВАЯ ТРАССА ВВОД НА ЦТП ДО ТК-611 ПЕРМСКИЙ КРАЙ, Г. ПЕРМЬ
(НАИМЕНОВАНИЕ ОБЪЕКТА)

Сведения о местоположении границ объекта

1. Система координат МСК-59 (зона 2)

2. Сведения о характерных точках границ объекта

Обозначение характерных точек границ	Координаты, м		Метод определения координат и средняя квадратическая погрешность положения характерной точки (M_t), м	Описание закрепления точки на местности (при наличии)
	X	Y		
1	2	3	4	5
1	517175.69	2233814.49	Геодезический метод; Mt=0.1	-
2	517184.39	2233829.87	Геодезический метод; Mt=0.1	-
3	517171.78	2233837.17	Геодезический метод; Mt=0.1	-
4	517170.49	2233834.92	Геодезический метод; Mt=0.1	-
5	517159.56	2233841.73	Геодезический метод; Mt=0.1	-
6	517175.98	2233871.25	Геодезический метод; Mt=0.1	-
7	517130.36	2233912.77	Геодезический метод; Mt=0.1	-
8	517132.20	2233914.99	Геодезический метод; Mt=0.1	-
9	517125.79	2233920.42	Геодезический метод; Mt=0.1	-
10	517126.60	2233921.36	Геодезический метод; Mt=0.1	-
11	517125.17	2233922.54	Геодезический метод; Mt=0.1	-
12	517132.08	2233932.45	Геодезический метод; Mt=0.1	-
13	517142.22	2233945.62	Геодезический метод; Mt=0.1	-
14	517142.86	2233945.11	Геодезический метод; Mt=0.1	-
15	517151.12	2233954.94	Геодезический метод; Mt=0.1	-
16	517150.21	2233955.71	Геодезический метод; Mt=0.1	-
17	517161.24	2233969.00	Геодезический метод; Mt=0.1	-
18	517176.64	2233987.01	Геодезический метод; Mt=0.1	-
19	517178.55	2233985.74	Геодезический метод; Mt=0.1	-
20	517186.21	2233997.47	Геодезический метод; Mt=0.1	-
21	517184.13	2233998.81	Геодезический метод; Mt=0.1	-
22	517189.24	2234007.18	Геодезический метод; Mt=0.1	-
23	517180.11	2234025.11	Геодезический метод; Mt=0.1	-
24	517164.37	2234033.83	Геодезический метод; Mt=0.1	-
25	517162.00	2234062.47	Геодезический метод; Mt=0.1	-
26	517151.63	2234061.61	Геодезический метод; Mt=0.1	-
27	517154.46	2234027.43	Геодезический метод; Mt=0.1	-
28	517172.29	2234017.56	Геодезический метод; Mt=0.1	-
29	517177.33	2234007.64	Геодезический метод; Mt=0.1	-
30	517175.37	2234004.43	Геодезический метод; Mt=0.1	-
31	517173.95	2234005.34	Геодезический метод; Mt=0.1	-
32	517166.90	2233993.43	Геодезический метод; Mt=0.1	-
33	517167.89	2233992.78	Геодезический метод; Mt=0.1	-
34	517157.26	2233980.34	Геодезический метод; Mt=0.1	-
35	517154.76	2233982.40	Геодезический метод; Mt=0.1	-
36	517146.94	2233972.45	Геодезический метод; Mt=0.1	-
37	517149.16	2233970.73	Геодезический метод; Mt=0.1	-
38	517142.28	2233962.44	Геодезический метод; Mt=0.1	-
39	517141.43	2233963.16	Геодезический метод; Mt=0.1	-
40	517133.09	2233952.96	Геодезический метод; Mt=0.1	-
41	517134.11	2233952.14	Геодезический метод; Mt=0.1	-
42	517128.77	2233945.21	Геодезический метод; Mt=0.1	-
43	517126.63	2233946.84	Геодезический метод; Mt=0.1	-
44	517119.40	2233937.08	Геодезический метод; Mt=0.1	-
45	517121.47	2233935.42	Геодезический метод; Mt=0.1	-
46	517117.13	2233929.20	Геодезический метод; Mt=0.1	-
47	517116.29	2233929.90	Геодезический метод; Mt=0.1	-
48	517108.02	2233919.84	Геодезический метод; Mt=0.1	-
49	517116.38	2233912.62	Геодезический метод; Mt=0.1	-
50	517115.67	2233911.79	Геодезический метод; Mt=0.1	-
51	517162.55	2233869.01	Геодезический метод; Mt=0.1	-
52	517145.72	2233838.81	Геодезический метод; Mt=0.1	-
53	517150.91	2233834.74	Геодезический метод; Mt=0.1	-
54	517151.69	2233834.26	Геодезический метод; Mt=0.1	-
55	517165.25	2233825.82	Геодезический метод; Mt=0.1	-
56	517163.00	2233821.90	Геодезический метод; Mt=0.1	-
1	517175.69	2233814.49	Геодезический метод; Mt=0.1	-

Лист 1

Публичный сервитут стальная тепловая трасса от ТК-158-28 до ТК-15-639
Схема расположения границ публичного сервитута



Используемые условные знаки и обозначения:
- границы публичного сервитута
- трасса трубопровода
- границы кадастрового квартала
59:01:1713036 - кадастровый номер квартала
- границы учтенного земельного участка
:10 - кадастровый номер земельного участка
- характерная точка границы

Масштаб 1:5000

Схема расположения листов
1
2
3

Лист 2

Публичный сервитут стальная тепловая трасса от ТК-158-28 до ТК-15-639
Схема расположения границ публичного сервитута



Используемые условные знаки и обозначения:
- границы публичного сервитута
- трасса трубопровода
- границы кадастрового квартала
59:01:1713036 - кадастровый номер квартала
- границы учтенного земельного участка
10 - кадастровый номер земельного участка
- характерная точка границы

Масштаб 1:1500

Схема расположения листов
1
2
3

Лист 3

Публичный сервитут стальная тепловая трасса от ТК-158-28 до ТК-15-639
Схема расположения границ публичного сервитута



Используемые условные знаки и обозначения:

- границы публичного сервитута
- трасса трубопровода
- границы кадастрового квартала
59:01:1713036 - кадастровый номер квартала
- границы учтенного земельного участка
:10 - кадастровый номер земельного участка
- характерная точка границы

Масштаб 1:1500

Схема расположения листов

1
2
3

Лист 4

Публичный сервитут стальная тепловая трасса от ТК-158-28 до ТК-15-639
Схема расположения границ публичного сервитута



Используемые условные знаки и обозначения:

- границы публичного сервитута
- трасса трубопровода
- границы кадастрового квартала
59:01:1713036 - кадастровый номер квартала
- границы учтенного земельного участка
10 - кадастровый номер земельного участка
- характерная точка границы

Масштаб 1:1500

Схема расположения листов

1
2
3

ОПИСАНИЕ МЕСТОПОЛОЖЕНИЯ ГРАНИЦ ПУБЛИЧНОГО СЕРВИТУТА ПО ОБЪЕКТУ
стальная тепловая трасса от ТК-158-28 до ТК-15-639
ПЕРМСКИЙ КРАЙ, Г. ПЕРМЬ
(НАИМЕНОВАНИЕ ОБЪЕКТА)

Сведения о местоположении границ объекта

1. Система координат МСК-59 (зона 2)


2. Сведения о характерных точках границ объекта

Обозначение характерных точек границ	Координаты, м		Метод определения координат и средняя квадратическая погрешность положения характерной точки (M_t), м	Описание закрепления точки на местности (при наличии)
	X	Y		
1	2	3	4	5
1	517456.08	2234280.58	Геодезический метод; Mt=0.1	-
2	517451.97	2234295.36	Геодезический метод; Mt=0.1	-
3	517444.67	2234293.33	Геодезический метод; Mt=0.1	-
4	517435.83	2234321.23	Геодезический метод; Mt=0.1	-
5	517418.28	2234330.94	Геодезический метод; Mt=0.1	-
6	517404.40	2234337.90	Геодезический метод; Mt=0.1	-
7	517370.13	2234354.57	Геодезический метод; Mt=0.1	-
8	517280.44	2234398.22	Геодезический метод; Mt=0.1	-
9	517280.86	2234399.07	Геодезический метод; Mt=0.1	-
10	517268.05	2234405.36	Геодезический метод; Mt=0.1	-
11	517267.59	2234404.43	Геодезический метод; Mt=0.1	-
12	517239.50	2234417.72	Геодезический метод; Mt=0.1	-
13	517215.47	2234428.38	Геодезический метод; Mt=0.1	-
14	517215.91	2234429.31	Геодезический метод; Mt=0.1	-
15	517203.92	2234435.11	Геодезический метод; Mt=0.1	-
16	517203.25	2234433.71	Геодезический метод; Mt=0.1	-
17	517172.63	2234446.72	Геодезический метод; Mt=0.1	-
18	517133.93	2234463.56	Геодезический метод; Mt=0.1	-
19	517113.31	2234464.02	Геодезический метод; Mt=0.1	-
20	517110.22	2234455.17	Геодезический метод; Mt=0.1	-
21	517108.72	2234455.53	Геодезический метод; Mt=0.1	-
22	517108.25	2234454.00	Геодезический метод; Mt=0.1	-
23	517065.45	2234460.36	Геодезический метод; Mt=0.1	-
24	517060.93	2234451.96	Геодезический метод; Mt=0.1	-
25	517059.72	2234452.56	Геодезический метод; Mt=0.1	-
26	517054.23	2234441.46	Геодезический метод; Mt=0.1	-
27	517054.96	2234441.11	Геодезический метод; Mt=0.1	-
28	517049.37	2234431.17	Геодезический метод; Mt=0.1	-
29	516983.69	2234435.15	Геодезический метод; Mt=0.1	-
30	516983.74	2234436.36	Геодезический метод; Mt=0.1	-
31	516970.53	2234436.87	Геодезический метод; Mt=0.1	-
32	516970.04	2234424.46	Геодезический метод; Mt=0.1	-
33	516971.01	2234424.42	Геодезический метод; Mt=0.1	-
34	516970.52	2234387.67	Геодезический метод; Mt=0.1	-
35	516967.45	2234387.71	Геодезический метод; Mt=0.1	-
36	516967.19	2234374.71	Геодезический метод; Mt=0.1	-
37	516970.29	2234374.67	Геодезический метод; Mt=0.1	-
38	516969.60	2234337.98	Геодезический метод; Mt=0.1	-
39	516948.28	2234339.66	Геодезический метод; Mt=0.1	-
40	516948.54	2234342.56	Геодезический метод; Mt=0.1	-
41	516934.58	2234343.65	Геодезический метод; Mt=0.1	-
42	516934.32	2234340.76	Геодезический метод; Mt=0.1	-
43	516914.59	2234342.31	Геодезический метод; Mt=0.1	-
44	516914.66	2234344.48	Геодезический метод; Mt=0.1	-
45	516900.47	2234344.90	Геодезический метод; Mt=0.1	-
46	516900.42	2234343.50	Геодезический метод; Mt=0.1	-
47	516872.27	2234345.94	Геодезический метод; Mt=0.1	-
48	516872.64	2234360.25	Геодезический метод; Mt=0.1	-
49	516874.79	2234360.25	Геодезический метод; Mt=0.1	-
50	516874.79	2234373.27	Геодезический метод; Mt=0.1	-
51	516861.19	2234373.27	Геодезический метод; Mt=0.1	-
52	516861.19	2234371.93	Геодезический метод; Mt=0.1	-
53	516837.54	2234372.13	Геодезический метод; Mt=0.1	-
54	516838.32	2234391.92	Геодезический метод; Mt=0.1	-
55	516818.17	2234392.93	Геодезический метод; Mt=0.1	-
56	516784.03	2234395.17	Геодезический метод; Mt=0.1	-
57	516760.43	2234396.56	Геодезический метод; Mt=0.1	-
58	516750.9	2234397.31	Геодезический метод; Mt=0.1	-
59	516751.38	2234403.65	Геодезический метод; Mt=0.1	-
60	516736.14	2234404.98	Геодезический метод; Mt=0.1	-
61	516735.71	2234398.50	Геодезический метод; Mt=0.1	-
62	516655.46	2234404.77	Геодезический метод; Mt=0.1	-
63	516655.45	2234462.38	Геодезический метод; Mt=0.1	-
64	516644.82	2234462.60	Геодезический метод; Mt=0.1	-
65	516644.85	2234462.94	Геодезический метод; Mt=0.1	-
66	516631.98	2234463.81	Геодезический метод; Mt=0.1	-
67	516631.92	2234463.09	Геодезический метод; Mt=0.1	-

1	2	3	4	5
68	516593.45	2234465.47	Геодезический метод; Mt=0.1	-
69	516593.53	2234467.54	Геодезический метод; Mt=0.1	-
70	516580.50	2234468.04	Геодезический метод; Mt=0.1	-
71	516580.44	2234466.31	Геодезический метод; Mt=0.1	-
72	516556.86	2234467.68	Геодезический метод; Mt=0.1	-
73	516557.21	2234473.87	Геодезический метод; Mt=0.1	-
74	516541.63	2234475.42	Геодезический метод; Mt=0.1	-
75	516541.28	2234468.79	Геодезический метод; Mt=0.1	-
76	516460.70	2234473.94	Геодезический метод; Mt=0.1	-
77	516460.23	2234449.23	Геодезический метод; Mt=0.1	-
78	516452.89	2234447.75	Геодезический метод; Mt=0.1	-
79	516402.50	2234438.84	Геодезический метод; Mt=0.1	-
80	516402.50	2234439.52	Геодезический метод; Mt=0.1	-
81	516388.44	2234439.48	Геодезический метод; Mt=0.1	-
82	516388.53	2234425.50	Геодезический метод; Mt=0.1	-
83	516402.60	2234425.56	Геодезический метод; Mt=0.1	-
84	516402.57	2234428.71	Геодезический метод; Mt=0.1	-
85	516454.75	2234437.92	Геодезический метод; Mt=0.1	-
86	516470.08	2234441.02	Геодезический метод; Mt=0.1	-
87	516470.50	2234463.29	Геодезический метод; Mt=0.1	-
88	516548.63	2234458.21	Геодезический метод; Mt=0.1	-
89	516580.06	2234456.33	Геодезический метод; Mt=0.1	-
90	516579.98	2234454.33	Геодезический метод; Mt=0.1	-
91	516593.00	2234453.83	Геодезический метод; Mt=0.1	-
92	516593.07	2234455.48	Геодезический метод; Mt=0.1	-
93	516631.09	2234453.13	Геодезический метод; Mt=0.1	-
94	516630.98	2234451.87	Геодезический метод; Mt=0.1	-
95	516643.85	2234451.00	Геодезический метод; Mt=0.1	-
96	516643.98	2234452.62	Геодезический метод; Mt=0.1	-
97	516645.45	2234452.59	Геодезический метод; Mt=0.1	-
98	516645.46	2234395.52	Геодезический метод; Mt=0.1	-
99	516759.73	2234386.58	Геодезический метод; Mt=0.1	-
100	516783.41	2234385.19	Геодезический метод; Mt=0.1	-
101	516817.63	2234382.95	Геодезический метод; Mt=0.1	-
102	516827.94	2234382.43	Геодезический метод; Mt=0.1	-
103	516827.16	2234362.23	Геодезический метод; Mt=0.1	-
104	516861.19	2234361.93	Геодезический метод; Mt=0.1	-
105	516861.19	2234360.25	Геодезический метод; Mt=0.1	-
106	516862.65	2234360.25	Геодезический метод; Mt=0.1	-

1	2	3	4	5
107	516862.03	2234336.79	Геодезический метод; Mt=0.1	-
108	516900.13	2234333.49	Геодезический метод; Mt=0.1	-
109	516900.07	2234331.29	Геодезический метод; Mt=0.1	-
110	516914.26	2234330.88	Геодезический метод; Mt=0.1	-
111	516914.30	2234332.31	Геодезический метод; Mt=0.1	-
112	516979.40	2234327.17	Геодезический метод; Mt=0.1	-
113	516980.42	2234381.21	Геодезический метод; Mt=0.1	-
114	516981.00	2234424.02	Геодезический метод; Mt=0.1	-
115	516983.26	2234423.94	Геодезический метод; Mt=0.1	-
116	516983.30	2234425.16	Геодезический метод; Mt=0.1	-
117	517002.84	2234423.98	Геодезический метод; Mt=0.1	-
118	517002.69	2234421.00	Геодезический метод; Mt=0.1	-
119	517015.58	2234420.31	Геодезический метод; Mt=0.1	-
120	517015.73	2234423.19	Геодезический метод; Mt=0.1	-
121	517055.01	2234420.81	Геодезический метод; Mt=0.1	-
122	517063.94	2234436.68	Геодезический метод; Mt=0.1	-
123	517064.78	2234436.27	Геодезический метод; Mt=0.1	-
124	517070.32	2234447.37	Геодезический метод; Mt=0.1	-
125	517069.92	2234447.56	Геодезический метод; Mt=0.1	-
126	517070.93	2234449.44	Геодезический метод; Mt=0.1	-
127	517105.29	2234444.34	Геодезический метод; Mt=0.1	-
128	517105.15	2234443.85	Геодезический метод; Mt=0.1	-
129	517117.92	2234440.81	Геодезический метод; Mt=0.1	-
130	517120.74	2234452.67	Геодезический метод; Mt=0.1	-
131	517120.00	2234452.85	Геодезический метод; Mt=0.1	-
132	517120.36	2234453.87	Геодезический метод; Mt=0.1	-
133	517131.74	2234453.61	Геодезический метод; Mt=0.1	-
134	517162.70	2234440.15	Геодезический метод; Mt=0.1	-
135	517161.47	2234437.36	Геодезический метод; Mt=0.1	-
136	517173.40	2234432.17	Геодезический метод; Mt=0.1	-
137	517174.64	2234435.00	Геодезический метод; Mt=0.1	-
138	517198.89	2234424.70	Геодезический метод; Mt=0.1	-
139	517198.26	2234423.40	Геодезический метод; Mt=0.1	-
140	517210.23	2234417.60	Геодезический метод; Mt=0.1	-
141	517211.10	2234419.38	Геодезический метод; Mt=0.1	-
142	517227.99	2234411.86	Геодезический метод; Mt=0.1	-
143	517226.34	2234408.19	Геодезический метод; Mt=0.1	-
144	517240.97	2234401.73	Геодезический метод; Mt=0.1	-
145	517242.56	2234405.23	Геодезический метод; Mt=0.1	-

1	2	3	4	5
146	517263.16	2234395.44	Геодезический метод; Mt=0.1	-
147	517262.52	2234394.13	Геодезический метод; Mt=0.1	-
148	517275.32	2234387.84	Геодезический метод; Mt=0.1	-
149	517276.03	2234389.25	Геодезический метод; Mt=0.1	-
150	517294.01	2234380.50	Геодезический метод; Mt=0.1	-
151	517291.41	2234375.09	Геодезический метод; Mt=0.1	-
152	517307.55	2234367.24	Геодезический метод; Mt=0.1	-
153	517310.15	2234372.65	Геодезический метод; Mt=0.1	-
154	517361.34	2234347.73	Геодезический метод; Mt=0.1	-
155	517358.71	2234342.34	Геодезический метод; Mt=0.1	-
156	517372.09	2234335.81	Геодезический метод; Mt=0.1	-
157	517374.73	2234341.21	Геодезический метод; Mt=0.1	-
158	517399.97	2234328.92	Геодезический метод; Mt=0.1	-
159	517413.63	2234322.10	Геодезический метод; Mt=0.1	-
160	517427.50	2234314.40	Геодезический метод; Mt=0.1	-
161	517438.95	2234278.31	Геодезический метод; Mt=0.1	-
162	517440.94	2234278.87	Геодезический метод; Mt=0.1	-
163	517441.59	2234276.54	Геодезический метод; Mt=0.1	-
1	517456.08	2234280.58	Геодезический метод; Mt=0.1	-

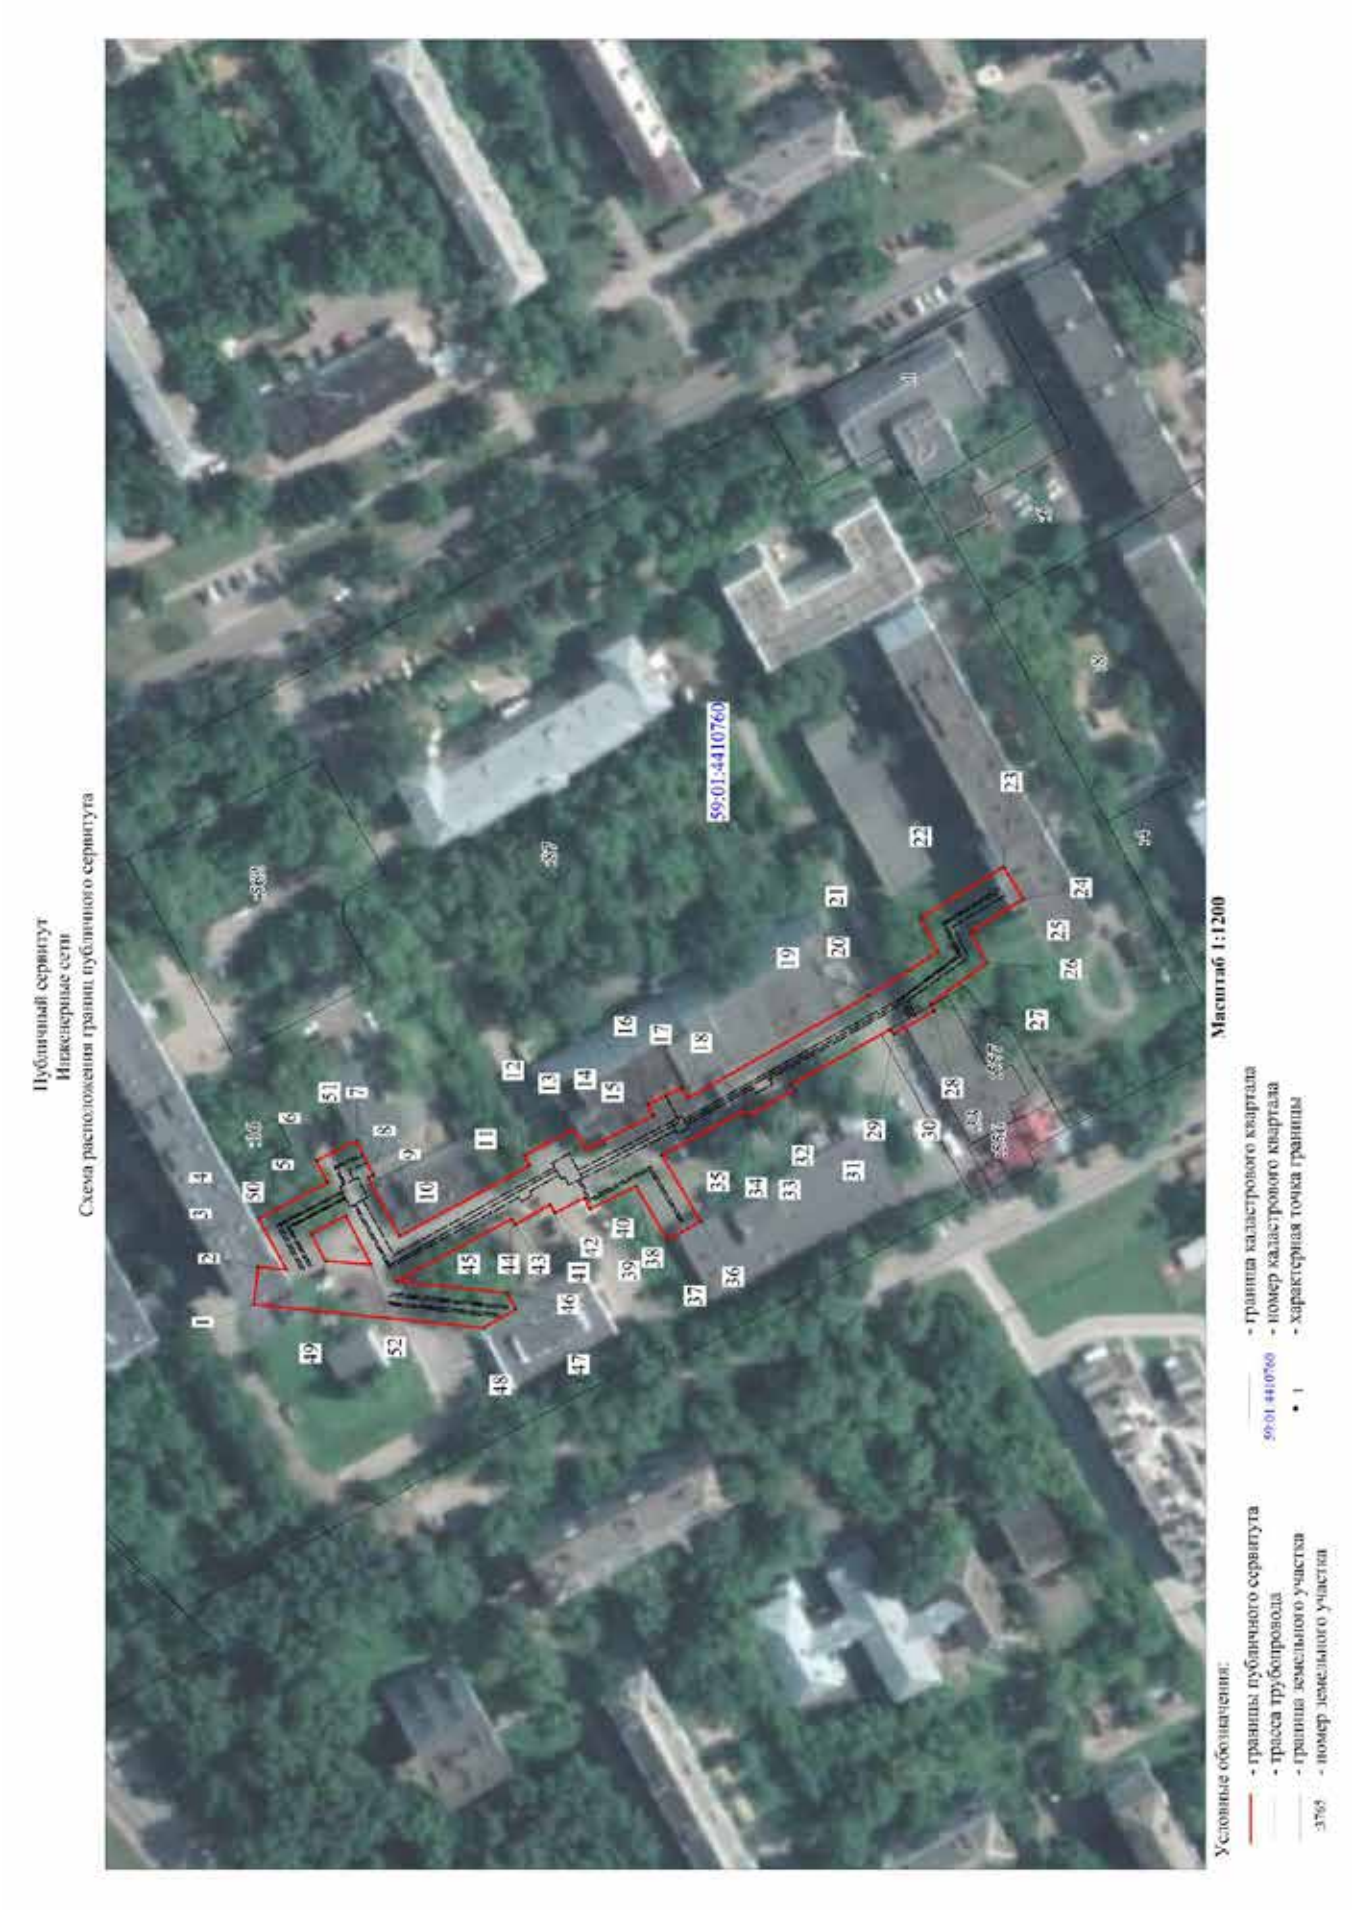
Публичный сервитут
Инженерные сети
Схема расположения границ публичного сервитута
59:01:4410760
Масштаб 1:1200
Условные обозначения:
- границы публичного сервитута
- трасса трубопровода
- границы земельного участка
- номер земельного участка
- граница кадастрового квартала
- номер кадастрового квартала
- характерная точка границы

ОПИСАНИЕ МЕСТОПОЛОЖЕНИЯ ГРАНИЦ ПУБЛИЧНОГО СЕРВИТУТА ПО ОБЪЕКТУ
Инженерные сети
ПЕРМСКИЙ КРАЙ, Г. ПЕРМЬ, ИНДУСТРИАЛЬНЫЙ РАЙОН (НАИМЕНОВАНИЕ ОБЪЕКТА)

Сведения о местоположении границ объекта

1. Система координат МСК-59, зона 2

2. Сведения о характерных точках границ объекта

Обозначение характерных точек границ	Координаты. м		Метод определения координат и средняя квадратическая погрешность положения характерной точки (M_t). м	Описание закрепления точки
	X	Y		
1	2	3	4	5
1	514495,99	2228138,12	Геодезический метод; Mt=0.1	-
2	514494,95	2228148,06	Геодезический метод; Mt=0.1	-
3	514487,34	2228147,27	Геодезический метод; Mt=0.1	-
4	514494,73	2228160,75	Геодезический метод; Mt=0.1	-
5	514476,51	2228170,37	Геодезический метод; Mt=0.1	-
6	514479,57	2228176,13	Геодезический метод; Mt=0.1	-
7	514468,81	2228181,34	Геодезический метод; Mt=0.1	-
8	514464,45	2228172,34	Геодезический метод; Mt=0.1	-
9	514465,87	2228171,65	Геодезический метод; Mt=0.1	-
10	514457,59	2228156,05	Геодезический метод; Mt=0.1	-
11	514423,22	2228174,75	Геодезический метод; Mt=0.1	-
12	514424,66	2228177,46	Геодезический метод; Mt=0.1	-
13	514411,33	2228184,43	Геодезический метод; Mt=0.1	-
14	514408,42	2228178,96	Геодезический метод; Mt=0.1	-
15	514390,50	2228187,96	Геодезический метод; Mt=0.1	-
16	514391,99	2228190,92	Геодезический метод; Mt=0.1	-
17	514383,06	2228195,42	Геодезический метод; Mt=0.1	-
18	514381,57	2228192,45	Геодезический метод; Mt=0.1	-
19	514333,64	2228219,67	Геодезический метод; Mt=0.1	-
20	514323,06	2228226,33	Геодезический метод; Mt=0.1	-
21	514315,34	2228231,36	Геодезический метод; Mt=0.1	-
22	514319,93	2228240,10	Геодезический метод; Mt=0.1	-
23	514298,03	2228253,69	Геодезический метод; Mt=0.1	-
24	514292,76	2228245,19	Геодезический метод; Mt=0.1	-
25	514306,75	2228236,51	Геодезический метод; Mt=0.1	-
26	514302,48	2228228,40	Геодезический метод; Mt=0.1	-
27	514317,40	2228217,43	Геодезический метод; Mt=0.1	-
28	514316,32	2228215,74	Геодезический метод; Mt=0.1	-
29	514326,99	2228209,48	Геодезический метод; Mt=0.1	-
30	514327,82	2228210,76	Геодезический метод; Mt=0.1	-
31	514354,14	2228196,11	Геодезический метод; Mt=0.1	-
32	514353,32	2228194,64	Геодезический метод; Mt=0.1	-
33	514365,35	2228187,89	Геодезический метод; Mt=0.1	-
34	514366,21	2228189,49	Геодезический метод; Mt=0.1	-
35	514388,23	2228177,59	Геодезический метод; Mt=0.1	-
36	514378,07	2228160,06	Геодезический метод; Mt=0.1	-
37	514386,72	2228155,05	Геодезический метод; Mt=0.1	-
38	514395,08	2228169,46	Геодезический метод; Mt=0.1	-
39	514407,24	2228163,25	Геодезический метод; Mt=0.1	-
40	514408,74	2228166,19	Геодезический метод; Mt=0.1	-
41	514416,58	2228162,30	Геодезический метод; Mt=0.1	-
42	514417,79	2228164,56	Геодезический метод; Mt=0.1	-
43	514426,95	2228159,19	Геодезический метод; Mt=0.1	-
44	514427,88	2228160,71	Геодезический метод; Mt=0.1	-
45	514458,45	2228144,25	Геодезический метод; Mt=0.1	-
46	514429,29	2228141,23	Геодезический метод; Mt=0.1	-
47	514426,76	2228136,88	Геодезический метод; Mt=0.1	-
48	514435,32	2228131,90	Геодезический метод; Mt=0.1	-
1	514495,99	2228138,12	Геодезический метод; Mt=0.1	-
49	514477,18	2228149,69	Геодезический метод; Mt=0.1	-
50	514480,86	2228156,74	Геодезический метод; Mt=0.1	-
51	514471,82	2228161,54	Геодезический метод; Mt=0.1	-
52	514465,00	2228148,70	Геодезический метод; Mt=0.1	-
49	514477,18	2228149,69	Геодезический метод; Mt=0.1	-

Публичный сервитут
Тепловая трасса от ТК 573 до ТК573-18А по ул.Пушкина (участок от ТК 573-16 до ТК 573-24); тепловая сеть к общежитию по ул.Попова; тепловая сеть от ТК573-24 до ТК 573-30
Схема расположения границ публичного сервитута



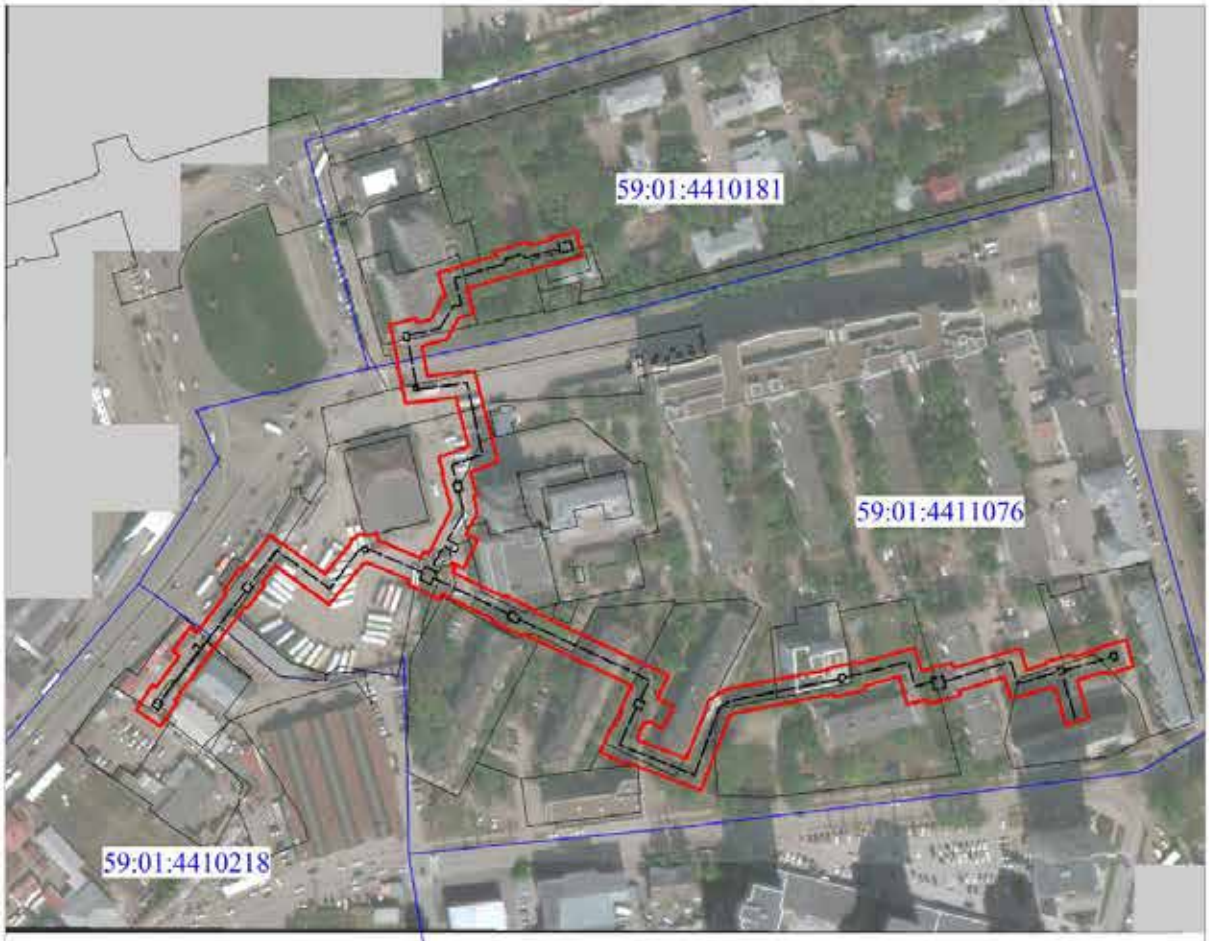


Схема расположения листов

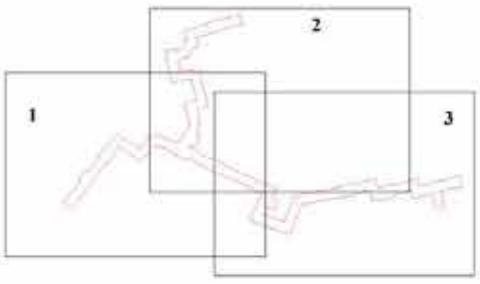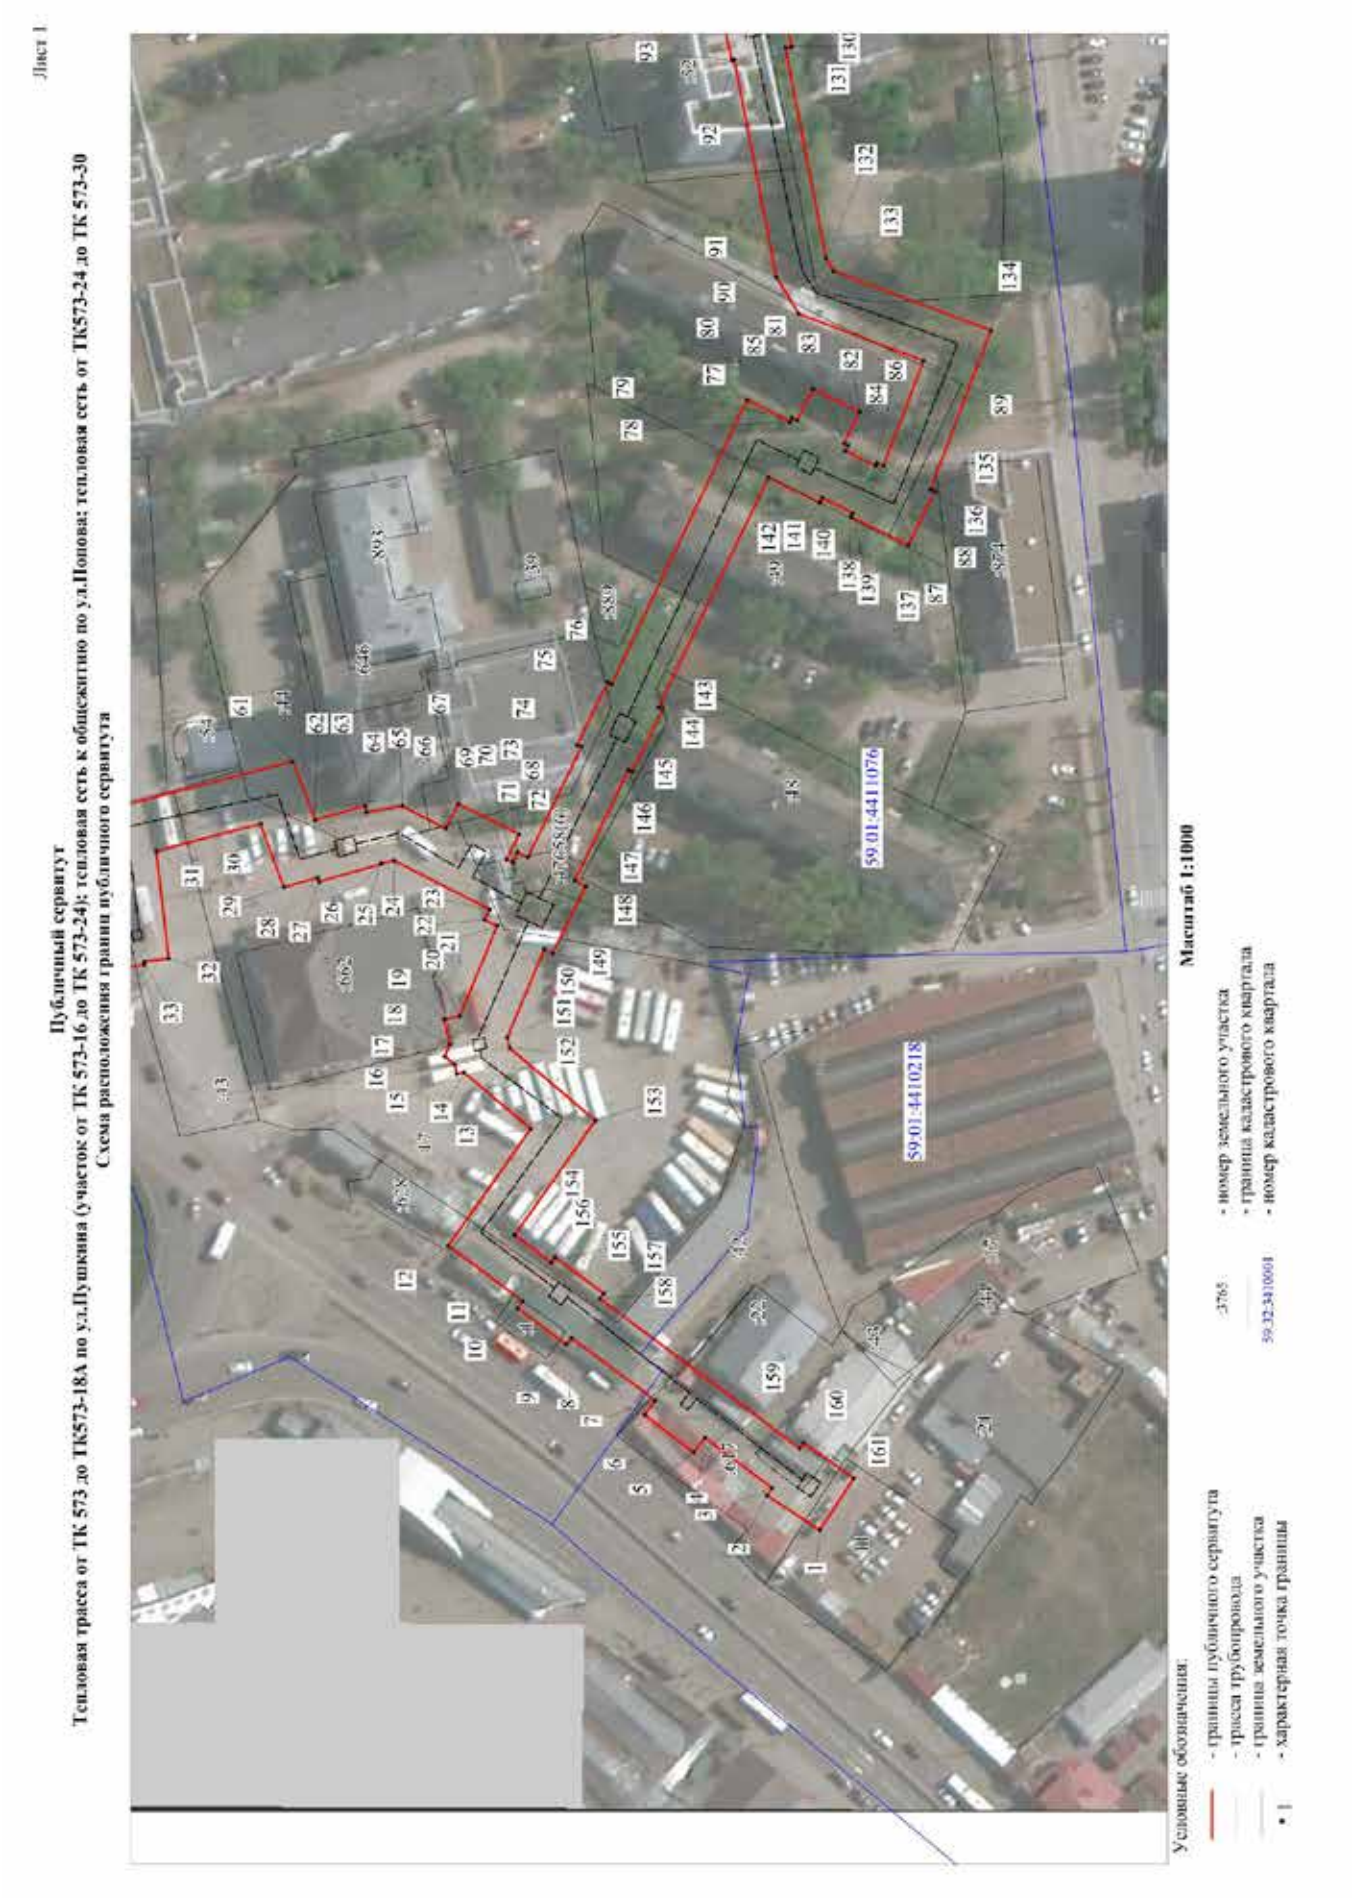

Условные обозначения:

- границы публичного сервитута
- трасса трубопровода
- граница земельного участка
- 1 - характерная точка границы
- :3765 - номер земельного участка
- граница кадастрового квартала
- 59:32:3410001 - номер кадастрового квартала



Лист 1
Публичный сервитут
Тепловая трасса от ТК 573 до ТК573-18А по ул.Пушкина (участок от ТК 573-16 до ТК 573-24); тепловая сеть к общежитию по ул.Попова: тепловая сеть от ТК573-24 до ТК 573-30
Схема расположения границ публичного сервитута
59:01:4411076
59:01:4410218
Масштаб 1:1000
Условные обозначения:
- границы публичного сервитута
- трасса трубопровода
- границы земельного участка
- характерная точка границы
3765 - номер земельного участка
- граница кадастрового квартала
59:32:3410001 - номер кадастрового квартала


Лист 2
Публичный сервитут
Тепловая трасса от ТК 573 до ТК573-18А по ул.Пушкина (участок от ТК 573-16 до ТК 573-24); тепловая сеть к общежитию по ул.Попова; тепловая сеть от ТК573-24 до ТК 573-30
Схема расположения границ публичного сервитута
59:01:4410181
59:01:4411076
Масштаб 1:1000
Условные обозначения:
- границы публичного сервитута
- трасса трубопровода
- граница земельного участка
- характерная точка границы
- номер земельного участка
- граница кадастрового квартала
- номер кадастрового квартала

Публичный сервитут

Тепловая трасса от ТК 573 до ТК573-18А по ул.Пушкина (участок от ТК 573-16 до ТК 573-24); тепловая сеть к общежитию по ул.Попова; тепловая сеть от ТК573-24 до ТК 573-30

Схема расположения границ публичного сервитута

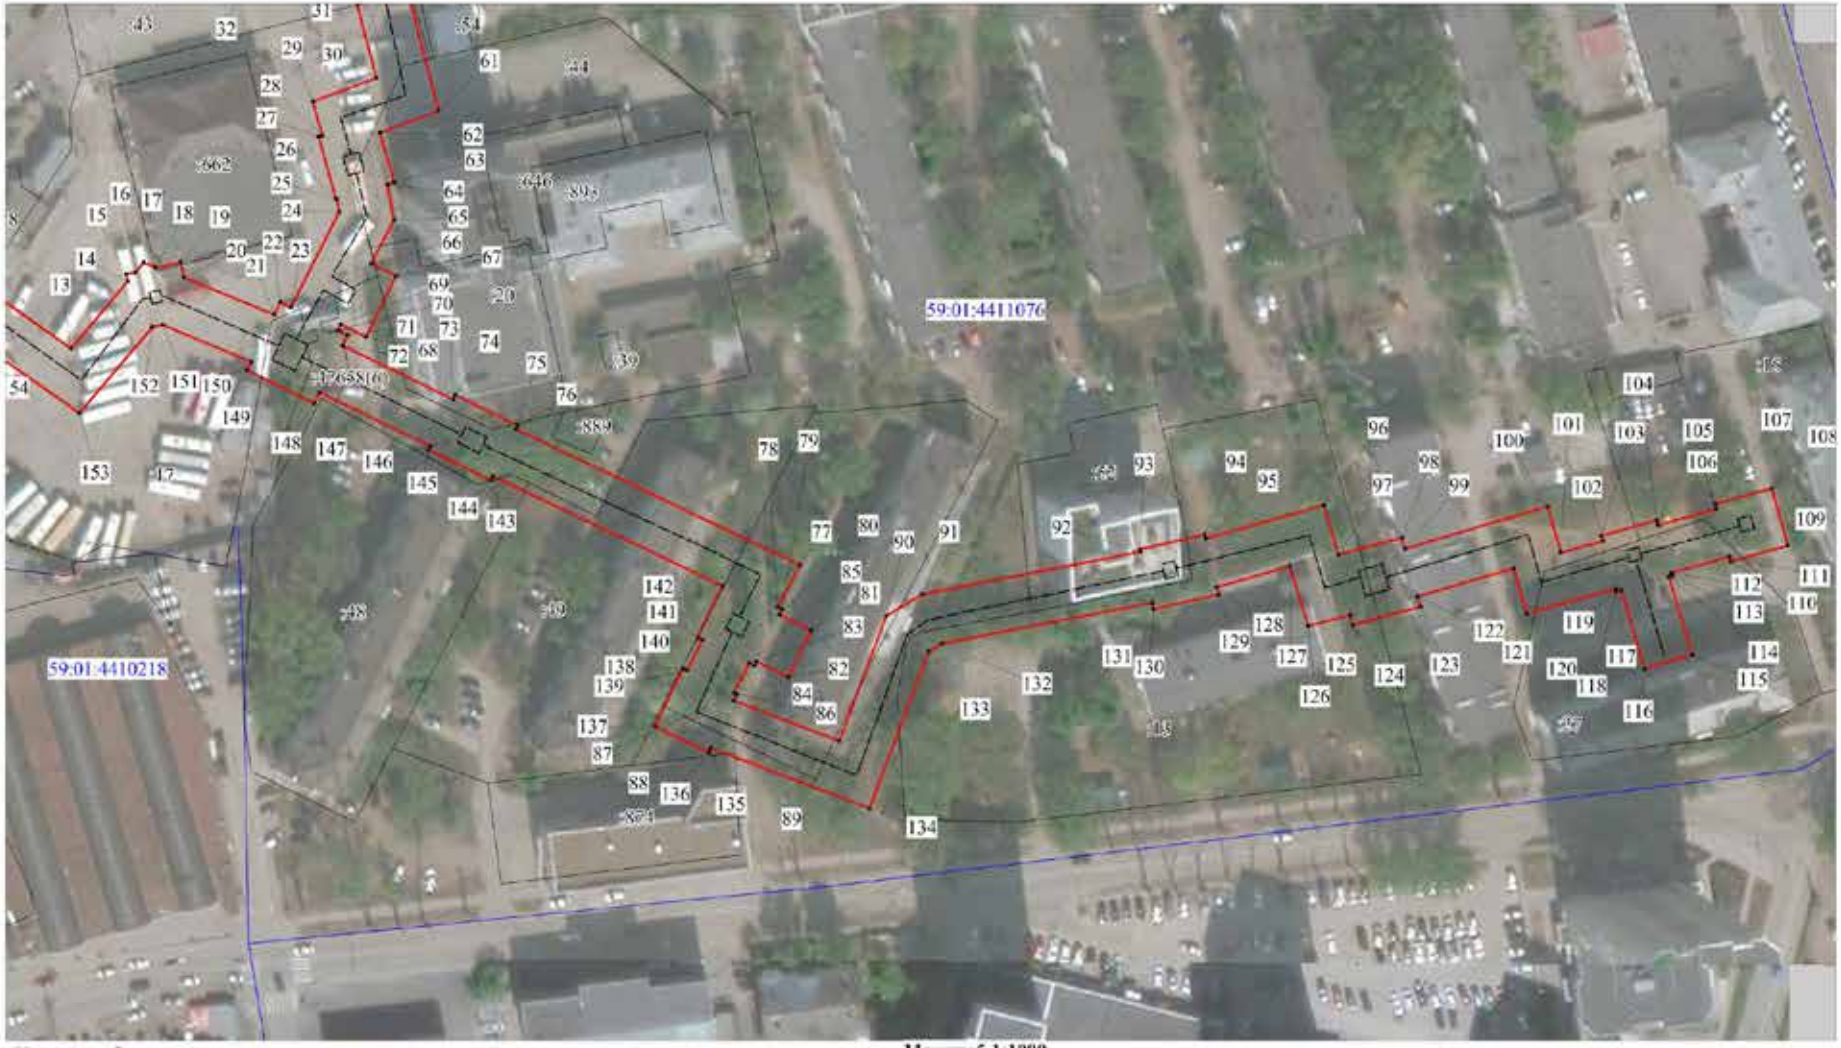

Масштаб 1:1000

Условные обозначения:

- границы публичного сервитута
- трасса трубопровода
- граница земельного участка
- 1 - характерная точка границы
- 3765 - номер земельного участка
- граница кадастрового квартала
- 59:32:3410001 - номер кадастрового квартала

ОПИСАНИЕ МЕСТОПОЛОЖЕНИЯ ГРАНИЦ ПУБЛИЧНОГО СЕРВИТУТА ПО ОБЪЕКТУ
Тепловая трасса от ТК 573 до ТК573-18А по ул.Пушкина (участок от ТК 573-16 до ТК 573-24); тепловая сеть к общежитию по ул.Попова; тепловая сеть от ТК573-24 до ТК 573-30, протяженность 934,3 п.м. лит.Ст; 59:01:0000000:48722
ПЕРМСКИЙ КРАЙ, Г. ПЕРМЬ, СВЕРДЛОВСКИЙ РАЙОН
(НАИМЕНОВАНИЕ ОБЪЕКТА)

Сведения о местоположении границ объекта


1. Система координат МСК-59, зона 2

2. Сведения о характерных точках границ объекта


Обозначение характерных точек границ	Координаты. м		Метод определения координат и средняя квадратическая погрешность положения характерной точки (M_t). м	Описание закрепления точки
	X	Y		
1	2	3	4	5
1	516834,69	2231196,51	Геодезический метод; Mt=0.1	-
2	516846,33	2231204,06	Геодезический метод; Mt=0.1	-
3	516845,19	2231205,70	Геодезический метод; Mt=0.1	-
4	516860,00	2231216,79	Геодезический метод; Mt=0.1	-
5	516862,39	2231213,58	Геодезический метод; Mt=0.1	-
6	516873,28	2231221,73	Геодезический метод; Mt=0.1	-
7	516870,89	2231224,93	Геодезический метод; Mt=0.1	-
8	516889,35	2231238,75	Геодезический метод; Mt=0.1	-
9	516890,43	2231237,29	Геодезический метод; Mt=0.1	-
10	516901,22	2231245,23	Геодезический метод; Mt=0.1	-
11	516900,08	2231246,78	Геодезический метод; Mt=0.1	-
12	516916,40	2231259,00	Геодезический метод; Mt=0.1	-
13	516898,31	2231284,66	Геодезический метод; Mt=0.1	-
14	516913,00	2231297,10	Геодезический метод; Mt=0.1	-
15	516914,60	2231296,74	Геодезический метод; Mt=0.1	-
16	516915,08	2231298,86	Геодезический метод; Mt=0.1	-
17	516917,19	2231300,65	Геодезический метод; Mt=0.1	-
18	516916,07	2231303,27	Геодезический метод; Mt=0.1	-
19	516917,30	2231308,75	Геодезический метод; Mt=0.1	-
20	516913,92	2231309,50	Геодезический метод; Mt=0.1	-
21	516905,69	2231329,30	Геодезический метод; Mt=0.1	-
22	516908,48	2231330,67	Геодезический метод; Mt=0.1	-
23	516907,35	2231332,96	Геодезический метод; Mt=0.1	-
24	516928,38	2231343,64	Геодезический метод; Mt=0.1	-
25	516931,27	2231343,10	Геодезический метод; Mt=0.1	-
26	516931,21	2231342,89	Геодезический метод; Mt=0.1	-
27	516944,89	2231339,06	Геодезический метод; Mt=0.1	-
28	516945,13	2231339,91	Геодезический метод; Mt=0.1	-
29	516952,61	2231337,84	Геодезический метод; Mt=0.1	-
30	516957,75	2231351,77	Геодезический метод; Mt=0.1	-
31	516980,70	2231345,78	Геодезический метод; Mt=0.1	-
32	516977,97	2231322,17	Геодезический метод; Mt=0.1	-
33	516983,32	2231321,44	Геодезический метод; Mt=0.1	-
34	516983,24	2231320,83	Геодезический метод; Mt=0.1	-
35	517006,64	2231316,82	Геодезический метод; Mt=0.1	-
36	517014,59	2231314,86	Геодезический метод; Mt=0.1	-
37	517017,58	2231327,10	Геодезический метод; Mt=0.1	-
38	517015,40	2231327,64	Геодезический метод; Mt=0.1	-
39	517017,00	2231334,24	Геодезический метод; Mt=0.1	-
40	517027,13	2231339,35	Геодезический метод; Mt=0.1	-
41	517027,52	2231340,79	Геодезический метод; Mt=0.1	-
42	517038,99	2231337,71	Геодезический метод; Mt=0.1	-
43	517046,95	2231364,95	Геодезический метод; Mt=0.1	-
44	517048,87	2231364,39	Геодезический метод; Mt=0.1	-
45	517053,33	2231379,65	Геодезический метод; Mt=0.1	-
46	517051,41	2231380,21	Геодезический метод; Mt=0.1	-
47	517054,21	2231389,79	Геодезический метод; Mt=0.1	-
48	517055,09	2231389,58	Геодезический метод; Mt=0.1	-
49	517057,96	2231402,00	Геодезический метод; Mt=0.1	-
50	517046,27	2231404,71	Геодезический метод; Mt=0.1	-
51	517043,40	2231392,29	Геодезический метод; Mt=0.1	-
52	517031,52	2231351,00	Геодезический метод; Mt=0.1	-
53	517019,81	2231354,14	Геодезический метод; Mt=0.1	-
54	517017,87	2231346,89	Геодезический метод; Mt=0.1	-
55	517007,59	2231341,70	Геодезический метод; Mt=0.1	-
56	517004,81	2231330,22	Геодезический метод; Mt=0.1	-
57	517004,34	2231330,33	Геодезический метод; Mt=0.1	-
58	517004,26	2231330,01	Геодезический метод; Mt=0.1	-
59	516990,72	2231332,44	Геодезический метод; Mt=0.1	-
60	516993,28	2231354,38	Геодезический метод; Mt=0.1	-
61	516950,56	2231365,53	Геодезический метод; Mt=0.1	-
62	516945,78	2231352,57	Геодезический метод; Mt=0.1	-
63	516934,79	2231355,65	Геодезический метод; Mt=0.1	-

64	516934,39	2231354,22	Геодезический метод; Mt=0.1	-
65	516926,58	2231355,67	Геодезический метод; Mt=0.1	-
66	516916,96	2231350,66	Геодезический метод; Mt=0.1	-
67	516914,27	2231356,11	Геодезический метод; Mt=0.1	-
68	516900,82	2231349,48	Геодезический метод; Mt=0.1	-
69	516903,56	2231343,92	Геодезический метод; Mt=0.1	-
70	516902,26	2231343,27	Геодезический метод; Mt=0.1	-
71	516901,18	2231345,47	Геодезический метод; Mt=0.1	-
72	516898,92	2231344,35	Геодезический метод; Mt=0.1	-
73	516887,13	2231368,70	Геодезический метод; Mt=0.1	-
74	516888,07	2231369,16	Геодезический метод; Mt=0.1	-
75	516881,36	2231382,89	Геодезический метод; Mt=0.1	-
76	516880,51	2231382,47	Геодезический метод; Mt=0.1	-
77	516850,65	2231445,04	Геодезический метод; Mt=0.1	-
78	516841,33	2231440,09	Геодезический метод; Mt=0.1	-
79	516840,88	2231441,00	Геодезический метод; Mt=0.1	-
80	516839,71	2231440,42	Геодезический метод; Mt=0.1	-
81	516836,33	2231447,40	Геодезический метод; Mt=0.1	-
82	516825,98	2231442,38	Геодезический метод; Mt=0.1	-
83	516829,39	2231435,34	Геодезический метод; Mt=0.1	-
84	516828,54	2231434,93	Геодезический метод; Mt=0.1	-
85	516829,08	2231433,83	Геодезический метод; Mt=0.1	-
86	516822,46	2231430,46	Геодезический метод; Mt=0.1	-
87	516822,15	2231431,10	Геодезический метод; Mt=0.1	-
88	516820,74	2231430,42	Геодезический метод; Mt=0.1	-
89	516811,94	2231453,58	Геодезический метод; Mt=0.1	-
90	516839,36	2231463,91	Геодезический метод; Mt=0.1	-
91	516844,24	2231471,91	Геодезический метод; Mt=0.1	-
92	516853,52	2231519,83	Геодезический метод; Mt=0.1	-
93	516854,04	2231519,71	Геодезический метод; Mt=0.1	-
94	516857,31	2231533,99	Геодезический метод; Mt=0.1	-
95	516856,42	2231534,19	Геодезический метод; Mt=0.1	-
96	516863,78	2231560,11	Геодезический метод; Mt=0.1	-
97	516852,89	2231563,38	Геодезический метод; Mt=0.1	-
98	516856,63	2231577,34	Геодезический метод; Mt=0.1	-
99	516854,21	2231577,99	Геодезический метод; Mt=0.1	-
100	516863,54	2231609,37	Геодезический метод; Mt=0.1	-
101	516853,36	2231612,29	Геодезический метод; Mt=0.1	-
102	516855,92	2231621,49	Геодезический метод; Mt=0.1	-
103	516857,03	2231621,18	Геодезический метод; Mt=0.1	-
104	516860,45	2231633,40	Геодезический метод; Mt=0.1	-
105	516859,41	2231633,69	Геодезический метод; Mt=0.1	-
106	516862,96	2231646,50	Геодезический метод; Mt=0.1	-
107	516864,01	2231646,21	Геодезический метод; Mt=0.1	-
108	516867,47	2231658,72	Геодезический метод; Mt=0.1	-
109	516854,87	2231662,19	Геодезический метод; Mt=0.1	-
110	516851,42	2231649,68	Геодезический метод; Mt=0.1	-
111	516852,45	2231649,40	Геодезический метод; Mt=0.1	-
112	516848,92	2231636,63	Геодезический метод; Mt=0.1	-
113	516848,28	2231636,81	Геодезический метод; Mt=0.1	-
114	516848,07	2231636,09	Геодезический метод; Mt=0.1	-
115	516830,87	2231641,19	Геодезический метод; Mt=0.1	-
116	516827,77	2231630,74	Геодезический метод; Mt=0.1	-
117	516845,14	2231625,59	Геодезический метод; Mt=0.1	-
118	516844,85	2231624,59	Геодезический метод; Mt=0.1	-
119	516845,42	2231624,43	Геодезический метод; Mt=0.1	-
120	516839,96	2231604,79	Геодезический метод; Mt=0.1	-
121	516849,96	2231601,92	Геодезический метод; Mt=0.1	-
122	516843,68	2231580,81	Геодезический метод; Mt=0.1	-
123	516841,39	2231581,42	Геодезический метод; Mt=0.1	-
124	516837,41	2231566,56	Геодезический метод; Mt=0.1	-
125	516839,58	2231565,98	Геодезический метод; Mt=0.1	-
126	516837,22	2231556,70	Геодезический метод; Mt=0.1	-
127	516850,36	2231552,76	Геодезический метод; Mt=0.1	-
128	516845,78	2231536,63	Геодезический метод; Mt=0.1	-
129	516844,16	2231537,00	Геодезический метод; Mt=0.1	-
130	516840,89	2231522,72	Геодезический метод; Mt=0.1	-
131	516842,30	2231522,40	Геодезический метод; Mt=0.1	-
132	516833,34	2231476,13	Геодезический метод; Mt=0.1	-
133	516831,61	2231473,28	Геодезический метод; Mt=0.1	-
134	516797,10	2231460,28	Геодезический метод; Mt=0.1	-
135	516810,35	2231425,39	Геодезический метод; Mt=0.1	-
136	516809,41	2231424,93	Геодезический метод; Mt=0.1	-
137	516815,16	2231413,06	Геодезический метод; Mt=0.1	-

138	516827,90	2231419,24	Геодезический метод; Mt=0.1	-
139	516827,48	2231420,11	Геодезический метод; Mt=0.1	-
140	516834,17	2231423,51	Геодезический метод; Mt=0.1	-
141	516834,71	2231422,40	Геодезический метод; Mt=0.1	-
142	516846,05	2231427,98	Геодезический метод; Mt=0.1	-
143	516870,18	2231377,43	Геодезический метод; Mt=0.1	-
144	516869,24	2231376,97	Геодезический метод; Mt=0.1	-
145	516875,95	2231363,24	Геодезический метод; Mt=0.1	-
146	516876,80	2231363,65	Геодезический метод; Mt=0.1	-
147	516888,60	2231339,27	Геодезический метод; Mt=0.1	-
148	516886,20	2231338,08	Геодезический метод; Mt=0.1	-
149	516893,50	2231323,28	Геодезический метод; Mt=0.1	-
150	516895,36	2231324,20	Геодезический метод; Mt=0.1	-
151	516903,47	2231304,70	Геодезический метод; Mt=0.1	-
152	516902,97	2231302,48	Геодезический метод; Mt=0.1	-
153	516884,05	2231286,48	Геодезический метод; Mt=0.1	-
154	516901,80	2231261,31	Геодезический метод; Mt=0.1	-
155	516893,80	2231255,32	Геодезический метод; Mt=0.1	-
156	516892,99	2231256,42	Геодезический метод; Mt=0.1	-
157	516882,19	2231248,47	Геодезический метод; Mt=0.1	-
158	516883,07	2231247,29	Геодезический метод; Mt=0.1	-
159	516839,15	2231214,43	Геодезический метод; Mt=0.1	-
160	516838,30	2231215,67	Геодезический метод; Mt=0.1	-
161	516827,21	2231207,86	Геодезический метод; Mt=0.1	-
1	516834,69	2231196,51	Геодезический метод; Mt=0.1	-

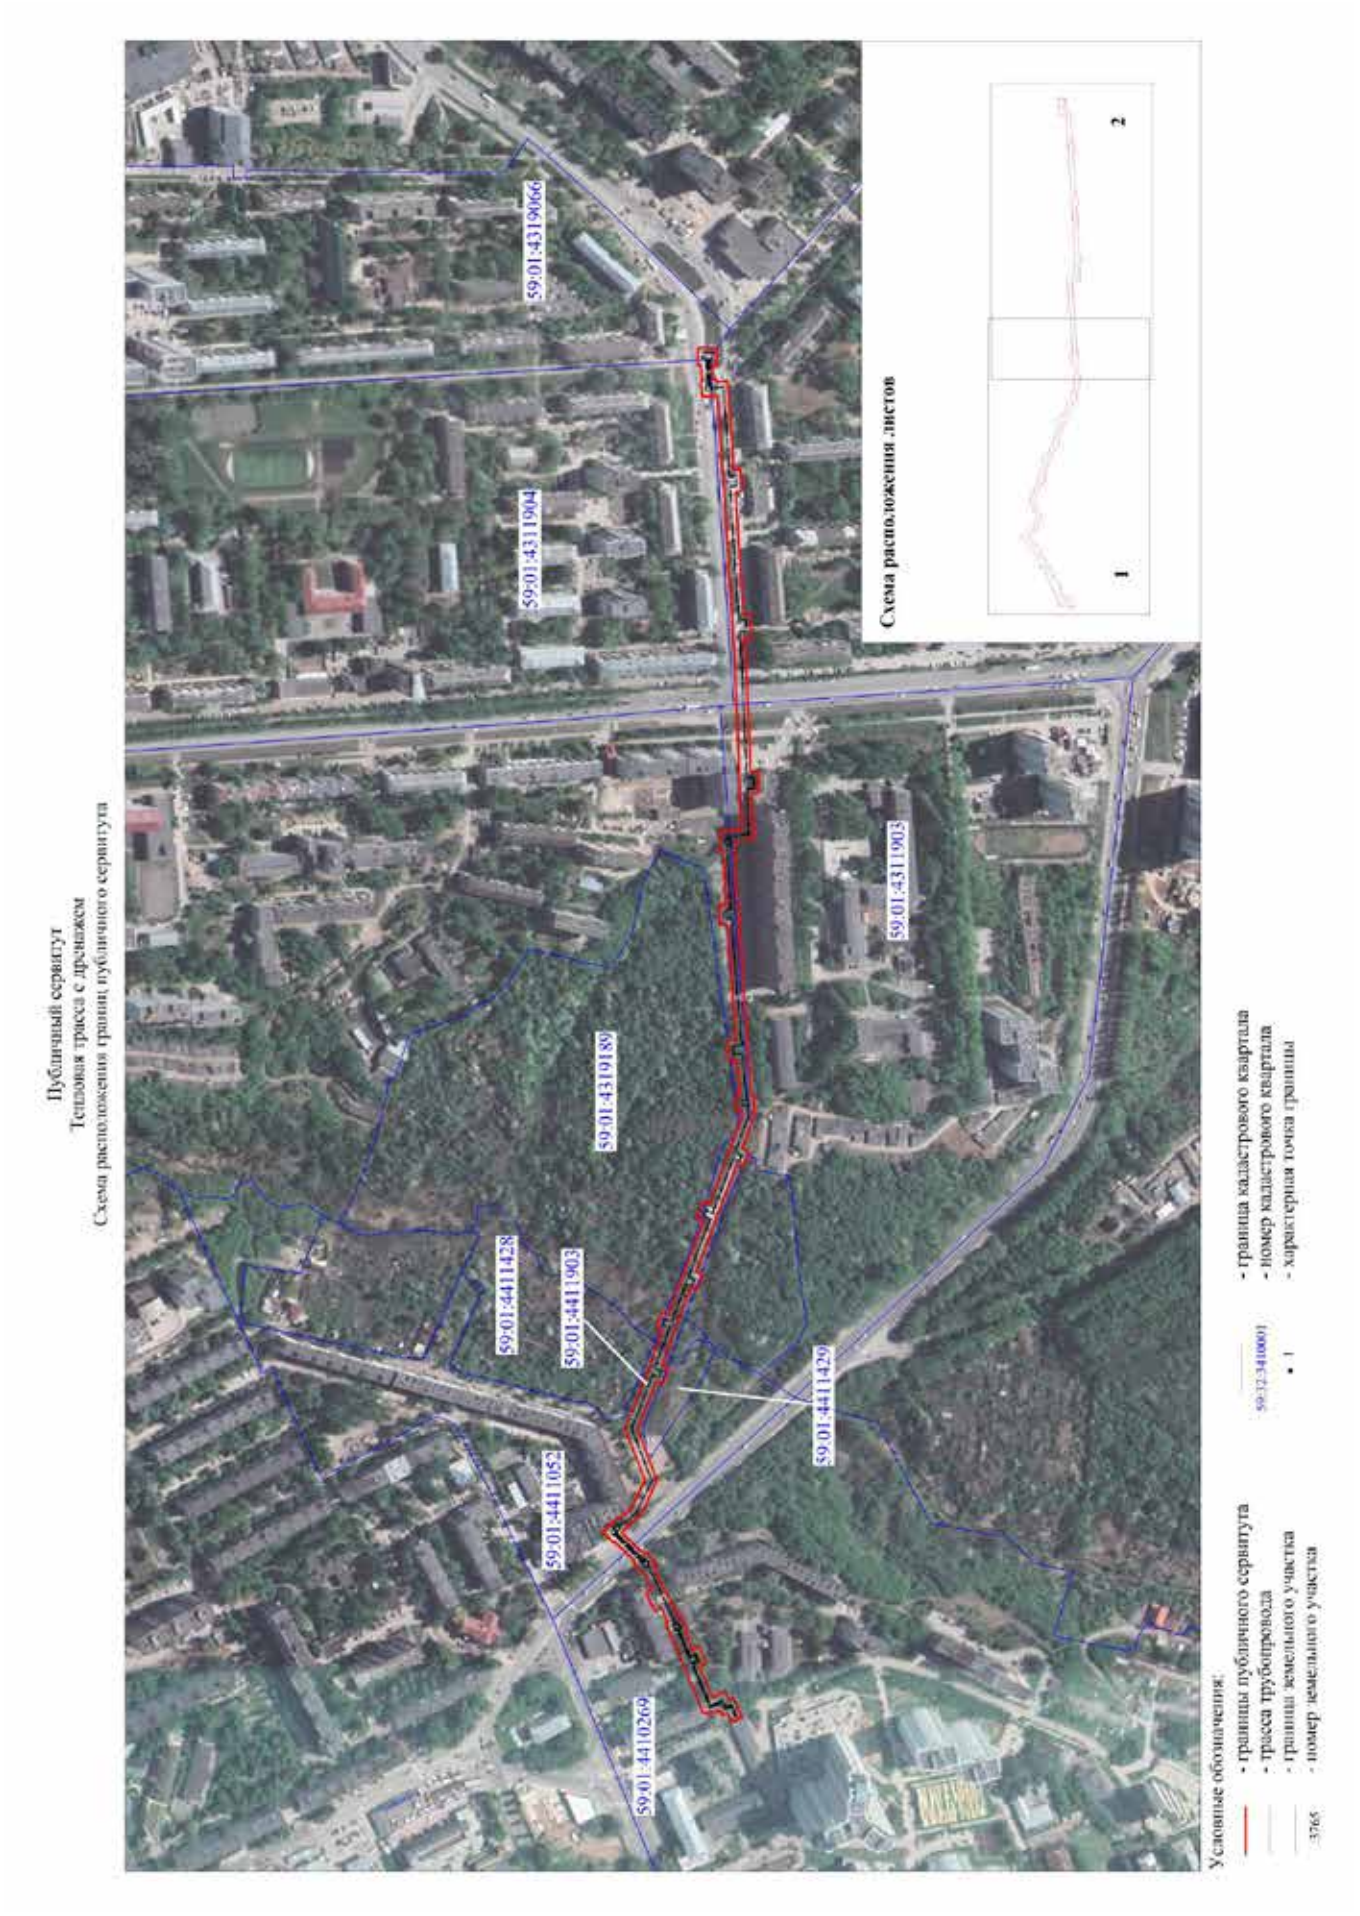
Публичный сервитут
Тепловая трасса с дренажем
Схема расположения границ публичного сервитута
59:01:4319066
59:01:4311904
59:01:4311903
59:01:4319189
59:01:4411428
59:01:4411903
59:01:4411429
59:01:4411052
59:01:4410269
Схема расположения листов
1
2
Условные обозначения:
- границы публичного сервитута
- трасса трубопровода
- границы земельного участка
- номер земельного участка
- граница кадастрового квартала
- номер кадастрового квартала
- характерная точка границы


Лист 1
Публичный сервитут
Тепловая трасса с дренажем
Схема расположения границ публичного сервитута
59:01:4411052
59:01:4411903
59:01:4411428
59:01:4319189
59:01:4411429
59:01:4410269
59:01:4319154
59:01:4311429
59:01:4311903
Масштаб 1:2000
Условные обозначения:
- границы публичного сервитута
- трасса трубопровода
- границы земельного участка
- номер земельного участка
- граница кадастрового квартала
- номер кадастрового квартала
- характерная точка границы

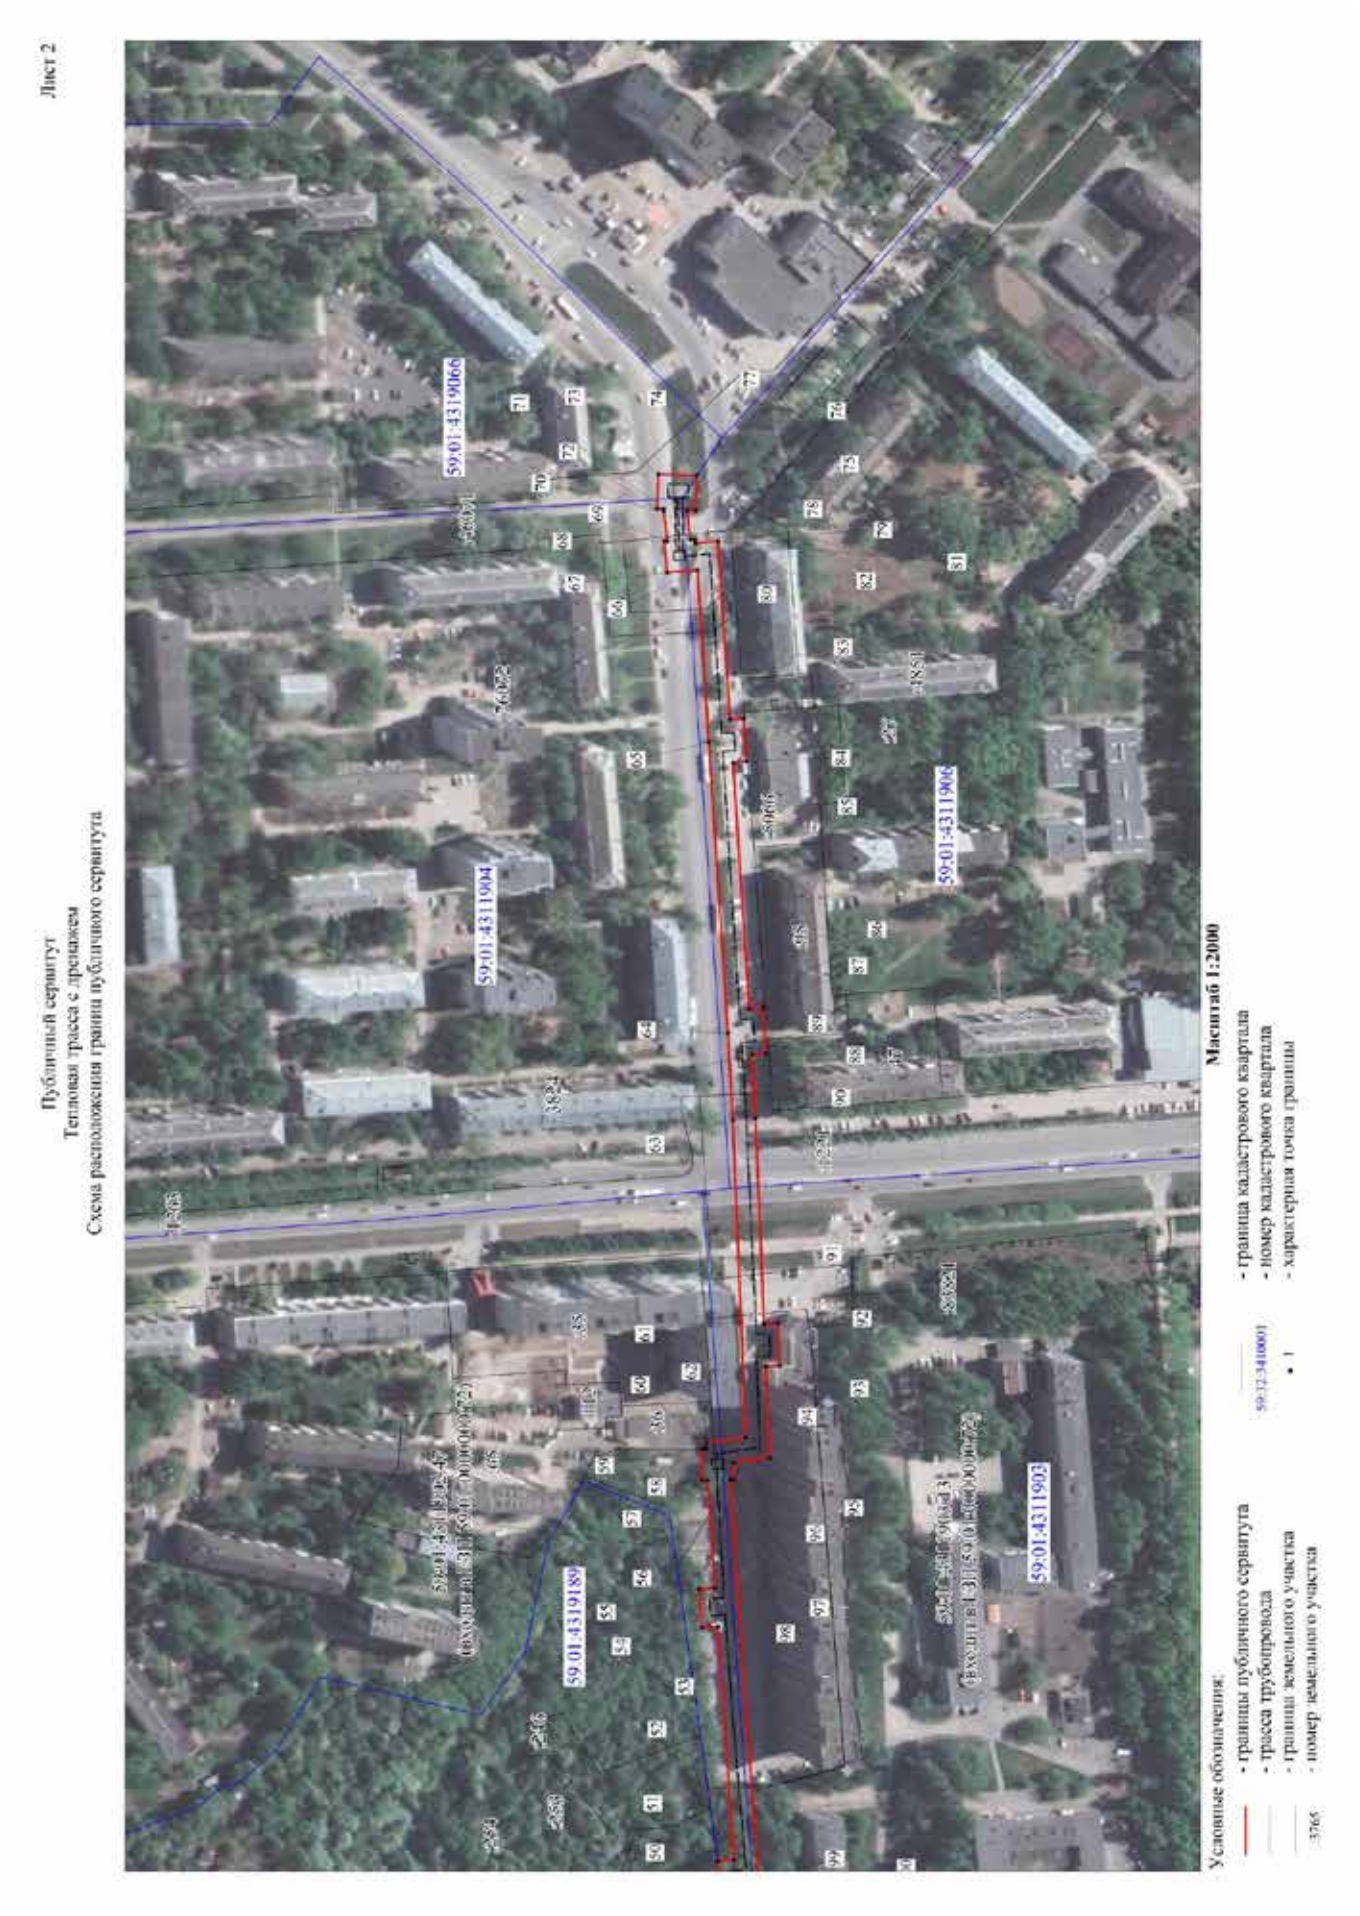
Лист 2
Публичный сервитут
Тепловая трасса с приямком
Схема расположения границ публичного сервитута
59:01:4319066
59:01:4311904
59:01:4311906
59:01:4311903
59:01:4319189
Масштаб 1:2000
Условные обозначения:
- границы публичного сервитута
- трасса трубопровода
- границы земельного участка
- номер земельного участка
- граница кадастрового квартала
- номер кадастрового квартала
- характерная точка границы

ОПИСАНИЕ МЕСТОПОЛОЖЕНИЯ ГРАНИЦ ПУБЛИЧНОГО СЕРВИТУТА ПО ОБЪЕКТУ
Тепловая трасса с дренажем
ПЕРМСКИЙ КРАЙ, Г. ПЕРМЬ, МОТОВИЛИХИНСКИЙ РАЙОН (НАИМЕНОВАНИЕ ОБЪЕКТА)

Сведения о местоположении границ объекта

1. Система координат МСК-59, зона 2


2. Сведения о характерных точках границ объекта

Обозначение характерных точек границ	Координаты. м		Метод определения координат и средняя квадратическая погрешность положения характерной точки (M_t). м	Описание закрепления точки
	X	Y		
1	2	3	4	5
1	516400,17	2233664,77	Геодезический метод; Mt=0.1	-
2	516401,55	2233668,36	Геодезический метод; Mt=0.1	-
3	516410,09	2233667,25	Геодезический метод; Mt=0.1	-
4	516413,24	2233665,21	Геодезический метод; Mt=0.1	-
5	516413,90	2233666,77	Геодезический метод; Mt=0.1	-
6	516416,62	2233666,42	Геодезический метод; Mt=0.1	-
7	516447,95	2233741,19	Геодезический метод; Mt=0.1	-
8	516450,25	2233746,40	Геодезический метод; Mt=0.1	-
9	516448,09	2233747,38	Геодезический метод; Mt=0.1	-
10	516454,11	2233759,67	Геодезический метод; Mt=0.1	-
11	516459,80	2233756,73	Геодезический метод; Mt=0.1	-
12	516467,60	2233772,71	Геодезический метод; Mt=0.1	-
13	516462,42	2233775,33	Геодезический метод; Mt=0.1	-
14	516468,86	2233788,65	Геодезический метод; Mt=0.1	-
15	516469,13	2233788,40	Геодезический метод; Mt=0.1	-
16	516478,38	2233798,46	Геодезический метод; Mt=0.1	-
17	516476,73	2233799,97	Геодезический метод; Mt=0.1	-
18	516495,38	2233817,90	Геодезический метод; Mt=0.1	-
19	516496,30	2233816,96	Геодезический метод; Mt=0.1	-
20	516505,61	2233826,11	Геодезический метод; Mt=0.1	-
21	516501,56	2233830,23	Геодезический метод; Mt=0.1	-
22	516501,64	2233830,32	Геодезический метод; Mt=0.1	-
23	516500,24	2233831,57	Геодезический метод; Mt=0.1	-
24	516497,17	2233834,69	Геодезический метод; Mt=0.1	-
25	516496,97	2233834,50	Геодезический метод; Mt=0.1	-
26	516491,91	2233839,02	Геодезический метод; Mt=0.1	-
27	516491,09	2233838,09	Геодезический метод; Mt=0.1	-
28	516479,69	2233847,25	Геодезический метод; Mt=0.1	-
29	516468,55	2233872,44	Геодезический метод; Mt=0.1	-
30	516485,96	2233917,17	Геодезический метод; Mt=0.1	-
31	516481,91	2233926,29	Геодезический метод; Mt=0.1	-
32	516465,34	2233967,09	Геодезический метод; Mt=0.1	-
33	516465,48	2233967,17	Геодезический метод; Mt=0.1	-
34	516452,93	2234003,46	Геодезический метод; Mt=0.1	-
35	516458,03	2234005,56	Геодезический метод; Mt=0.1	-
36	516453,20	2234019,69	Геодезический метод; Mt=0.1	-
37	516447,80	2234017,84	Геодезический метод; Mt=0.1	-
38	516434,92	2234051,44	Геодезический метод; Mt=0.1	-
39	516416,99	2234100,08	Геодезический метод; Mt=0.1	-
40	516422,42	2234102,54	Геодезический метод; Mt=0.1	-
41	516417,05	2234116,52	Геодезический метод; Mt=0.1	-
42	516411,69	2234114,38	Геодезический метод; Mt=0.1	-
43	516393,96	2234160,48	Геодезический метод; Mt=0.1	-
44	516383,23	2234191,50	Геодезический метод; Mt=0.1	-
45	516383,66	2234196,23	Геодезический метод; Mt=0.1	-
46	516387,29	2234196,06	Геодезический метод; Mt=0.1	-
47	516387,91	2234209,78	Геодезический метод; Mt=0.1	-
48	516384,77	2234209,92	Геодезический метод; Mt=0.1	-
49	516387,09	2234241,50	Геодезический метод; Mt=0.1	-
50	516394,14	2234241,10	Геодезический метод; Mt=0.1	-
51	516395,47	2234258,02	Геодезический метод; Mt=0.1	-
52	516388,34	2234258,46	Геодезический метод; Mt=0.1	-
53	516395,49	2234361,08	Геодезический метод; Mt=0.1	-
54	516402,51	2234360,67	Геодезический метод; Mt=0.1	-
55	516403,84	2234377,59	Геодезический метод; Mt=0.1	-
56	516396,72	2234378,03	Геодезический метод; Mt=0.1	-
57	516400,03	2234425,54	Геодезический метод; Mt=0.1	-
58	516402,59	2234425,56	Геодезический метод; Mt=0.1	-
59	516402,48	2234439,52	Геодезический метод; Mt=0.1	-
60	516400,71	2234439,51	Геодезический метод; Mt=0.1	-
61	516400,75	2234441,86	Геодезический метод; Mt=0.1	-
62	516383,18	2234444,11	Геодезический метод; Mt=0.1	-
63	516388,96	2234584,14	Геодезический метод; Mt=0.1	-
64	516391,05	2234622,15	Геодезический метод; Mt=0.1	-

65	516399,42	2234749,83	Геодезический метод; Mt=0.1	-
66	516404,61	2234825,73	Геодезический метод; Mt=0.1	-
67	516417,83	2234824,69	Геодезический метод; Mt=0.1	-
68	516418,90	2234838,37	Геодезический метод; Mt=0.1	-
69	516417,58	2234838,45	Геодезический метод; Mt=0.1	-
70	516419,26	2234851,77	Геодезический метод; Mt=0.1	-
71	516419,19	2234852,56	Геодезический метод; Mt=0.1	-
72	516422,17	2234852,65	Геодезический метод; Mt=0.1	-
73	516421,76	2234867,79	Геодезический метод; Mt=0.1	-
74	516404,95	2234867,33	Геодезический метод; Mt=0.1	-
75	516405,35	2234852,19	Геодезический метод; Mt=0.1	-
76	516409,18	2234852,29	Геодезический метод; Mt=0.1	-
77	516409,21	2234851,98	Геодезический метод; Mt=0.1	-
78	516407,58	2234839,09	Геодезический метод; Mt=0.1	-
79	516405,62	2234839,21	Геодезический метод; Mt=0.1	-
80	516405,49	2234837,55	Геодезический метод; Mt=0.1	-
81	516395,47	2234838,42	Геодезический метод; Mt=0.1	-
82	516390,08	2234760,00	Геодезический метод; Mt=0.1	-
83	516384,09	2234760,46	Геодезический метод; Mt=0.1	-
84	516382,82	2234741,50	Геодезический метод; Mt=0.1	-
85	516388,80	2234741,06	Геодезический метод; Mt=0.1	-
86	516381,70	2234632,80	Геодезический метод; Mt=0.1	-
87	516375,70	2234633,23	Геодезический метод; Mt=0.1	-
88	516374,55	2234613,21	Геодезический метод; Mt=0.1	-
89	516380,54	2234612,84	Геодезический метод; Mt=0.1	-
90	516378,97	2234584,63	Геодезический метод; Mt=0.1	-
91	516375,25	2234494,63	Геодезический метод; Mt=0.1	-
92	516369,13	2234494,91	Геодезический метод; Mt=0.1	-
93	516368,36	2234475,95	Геодезический метод; Mt=0.1	-
94	516374,47	2234475,67	Геодезический метод; Mt=0.1	-
95	516372,81	2234435,36	Геодезический метод; Mt=0.1	-
96	516388,49	2234433,35	Геодезический метод; Mt=0.1	-
97	516388,49	2234425,77	Геодезический метод; Mt=0.1	-
98	516390,03	2234425,77	Геодезический метод; Mt=0.1	-
99	516377,76	2234250,63	Геодезический метод; Mt=0.1	-
100	516374,78	2234210,37	Геодезический метод; Mt=0.1	-
101	516372,91	2234210,46	Геодезический метод; Mt=0.1	-
102	516372,29	2234196,73	Геодезический метод; Mt=0.1	-
103	516373,66	2234196,67	Геодезический метод; Mt=0.1	-
104	516373,09	2234190,23	Геодезический метод; Mt=0.1	-
105	516382,45	2234163,40	Геодезический метод; Mt=0.1	-
106	516376,67	2234161,01	Геодезический метод; Mt=0.1	-
107	516382,28	2234146,86	Геодезический метод; Mt=0.1	-
108	516387,64	2234149,00	Геодезический метод; Mt=0.1	-
109	516405,20	2234103,26	Геодезический метод; Mt=0.1	-
110	516422,96	2234055,17	Геодезический метод; Mt=0.1	-
111	516417,47	2234053,10	Геодезический метод; Mt=0.1	-
112	516422,88	2234038,46	Геодезический метод; Mt=0.1	-
113	516428,32	2234040,56	Геодезический метод; Mt=0.1	-
114	516441,17	2234007,07	Геодезический метод; Mt=0.1	-
115	516452,96	2233972,79	Геодезический метод; Mt=0.1	-
116	516447,19	2233970,39	Геодезический метод; Mt=0.1	-
117	516452,86	2233956,48	Геодезический метод; Mt=0.1	-
118	516458,09	2233958,37	Геодезический метод; Mt=0.1	-
119	516472,71	2233922,38	Геодезический метод; Mt=0.1	-
120	516475,13	2233916,92	Геодезический метод; Mt=0.1	-
121	516457,72	2233872,19	Геодезический метод; Mt=0.1	-
122	516471,53	2233840,98	Геодезический метод; Mt=0.1	-
123	516484,41	2233830,63	Геодезический метод; Mt=0.1	-
124	516484,03	2233830,21	Геодезический метод; Mt=0.1	-
125	516488,52	2233826,19	Геодезический метод; Mt=0.1	-
126	516487,86	2233825,55	Геодезический метод; Mt=0.1	-
127	516488,37	2233825,03	Геодезический метод; Mt=0.1	-
128	516469,36	2233806,76	Геодезический метод; Mt=0.1	-
129	516467,48	2233808,50	Геодезический метод; Mt=0.1	-
130	516458,26	2233798,42	Геодезический метод; Mt=0.1	-
131	516461,19	2233795,73	Геодезический метод; Mt=0.1	-
132	516450,18	2233772,98	Геодезический метод; Mt=0.1	-
133	516449,63	2233773,25	Геодезический метод; Mt=0.1	-
134	516438,97	2233751,50	Геодезический метод; Mt=0.1	-
135	516436,76	2233752,50	Геодезический метод; Mt=0.1	-
136	516431,16	2233740,04	Геодезический метод; Mt=0.1	-
137	516433,31	2233739,07	Геодезический метод; Mt=0.1	-
138	516426,33	2233722,63	Геодезический метод; Mt=0.1	-

139	516420,44	2233724,99	Геодезический метод; Mt=0.1	-
140	516415,05	2233709,92	Геодезический метод; Mt=0.1	-
141	516420,40	2233707,76	Геодезический метод; Mt=0.1	-
142	516408,69	2233680,09	Геодезический метод; Mt=0.1	-
143	516398,02	2233687,01	Геодезический метод; Mt=0.1	-
144	516395,04	2233679,28	Геодезический метод; Mt=0.1	-
145	516390,38	2233679,88	Геодезический метод; Mt=0.1	-
146	516382,93	2233663,09	Геодезический метод; Mt=0.1	-
147	516392,07	2233659,03	Геодезический метод; Mt=0.1	-
148	516395,42	2233666,60	Геодезический метод; Mt=0.1	-
1	516400,17	2233664,77	Геодезический метод; Mt=0.1	-

Публичный сервитут
Инженерные сети
Схема расположения границ публичного сервитута

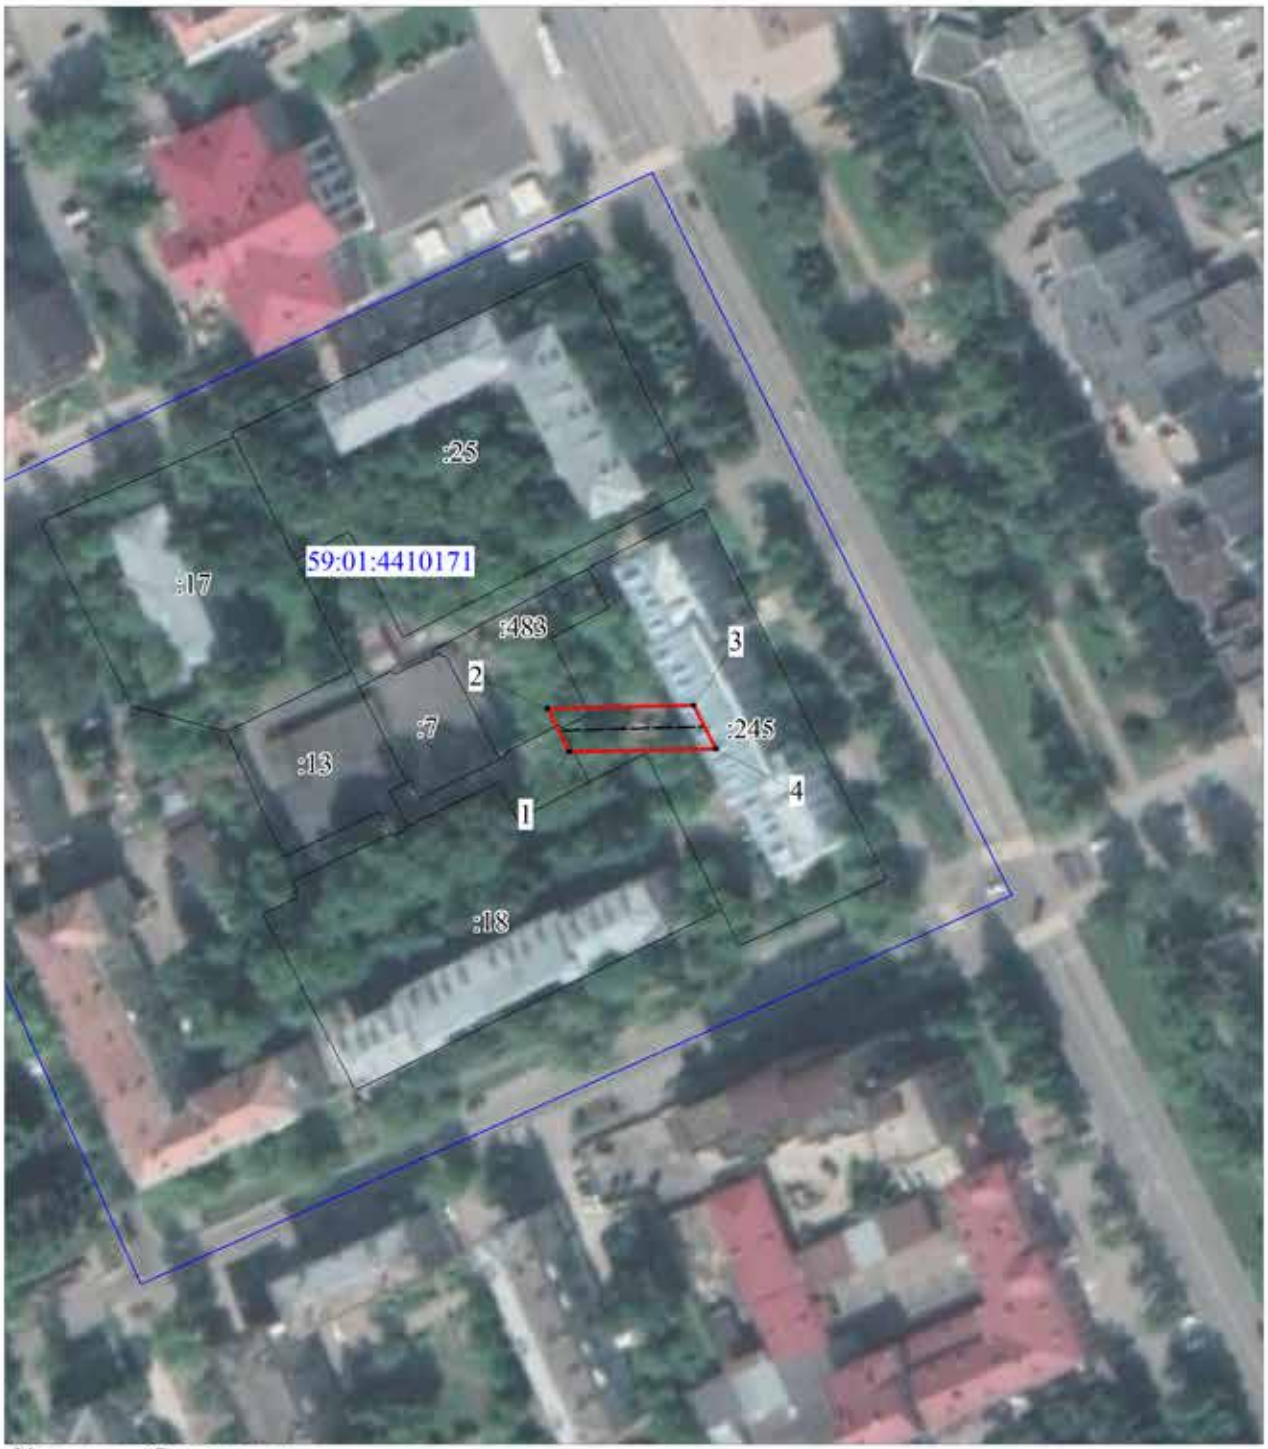

Условные обозначения:

- границы публичного сервитута
- трасса трубопровода
- граница земельного участка
:3765 - номер земельного участка
- граница кадастрового квартала
59:32:3410001 - номер кадастрового квартала
• 1 - характерная точка границы

Масштаб 1:1500


ОПИСАНИЕ МЕСТОПОЛОЖЕНИЯ ГРАНИЦ ПУБЛИЧНОГО СЕРВИТУТА ПО ОБЪЕКТУ
Инженерные сети
ПЕРМСКИЙ КРАЙ, Г. ПЕРМЬ, СВЕРДЛОВСКИЙ РАЙОН
(НАИМЕНОВАНИЕ ОБЪЕКТА)

Сведения о местоположении границ объекта

1. Система координат МСК-59. зона 2

2. Сведения о характерных точках границ объекта

Обозначение характерных точек границ	Координаты. м		Метод определения координат и средняя квадратическая погрешность положения характерной точки (M_t). м	Описание закрепления точки
	X	Y		
1	2	3	4	5
1	516741,31	2232761,75	Геодезический метод; Mt=0.1	-
2	516751,45	2232756,63	Геодезический метод; Mt=0.1	-
3	516752,17	2232790,81	Геодезический метод; Mt=0.1	-
4	516742,06	2232795,96	Геодезический метод; Mt=0.1	-
1	516741,31	2232761,75	Геодезический метод; Mt=0.1	-

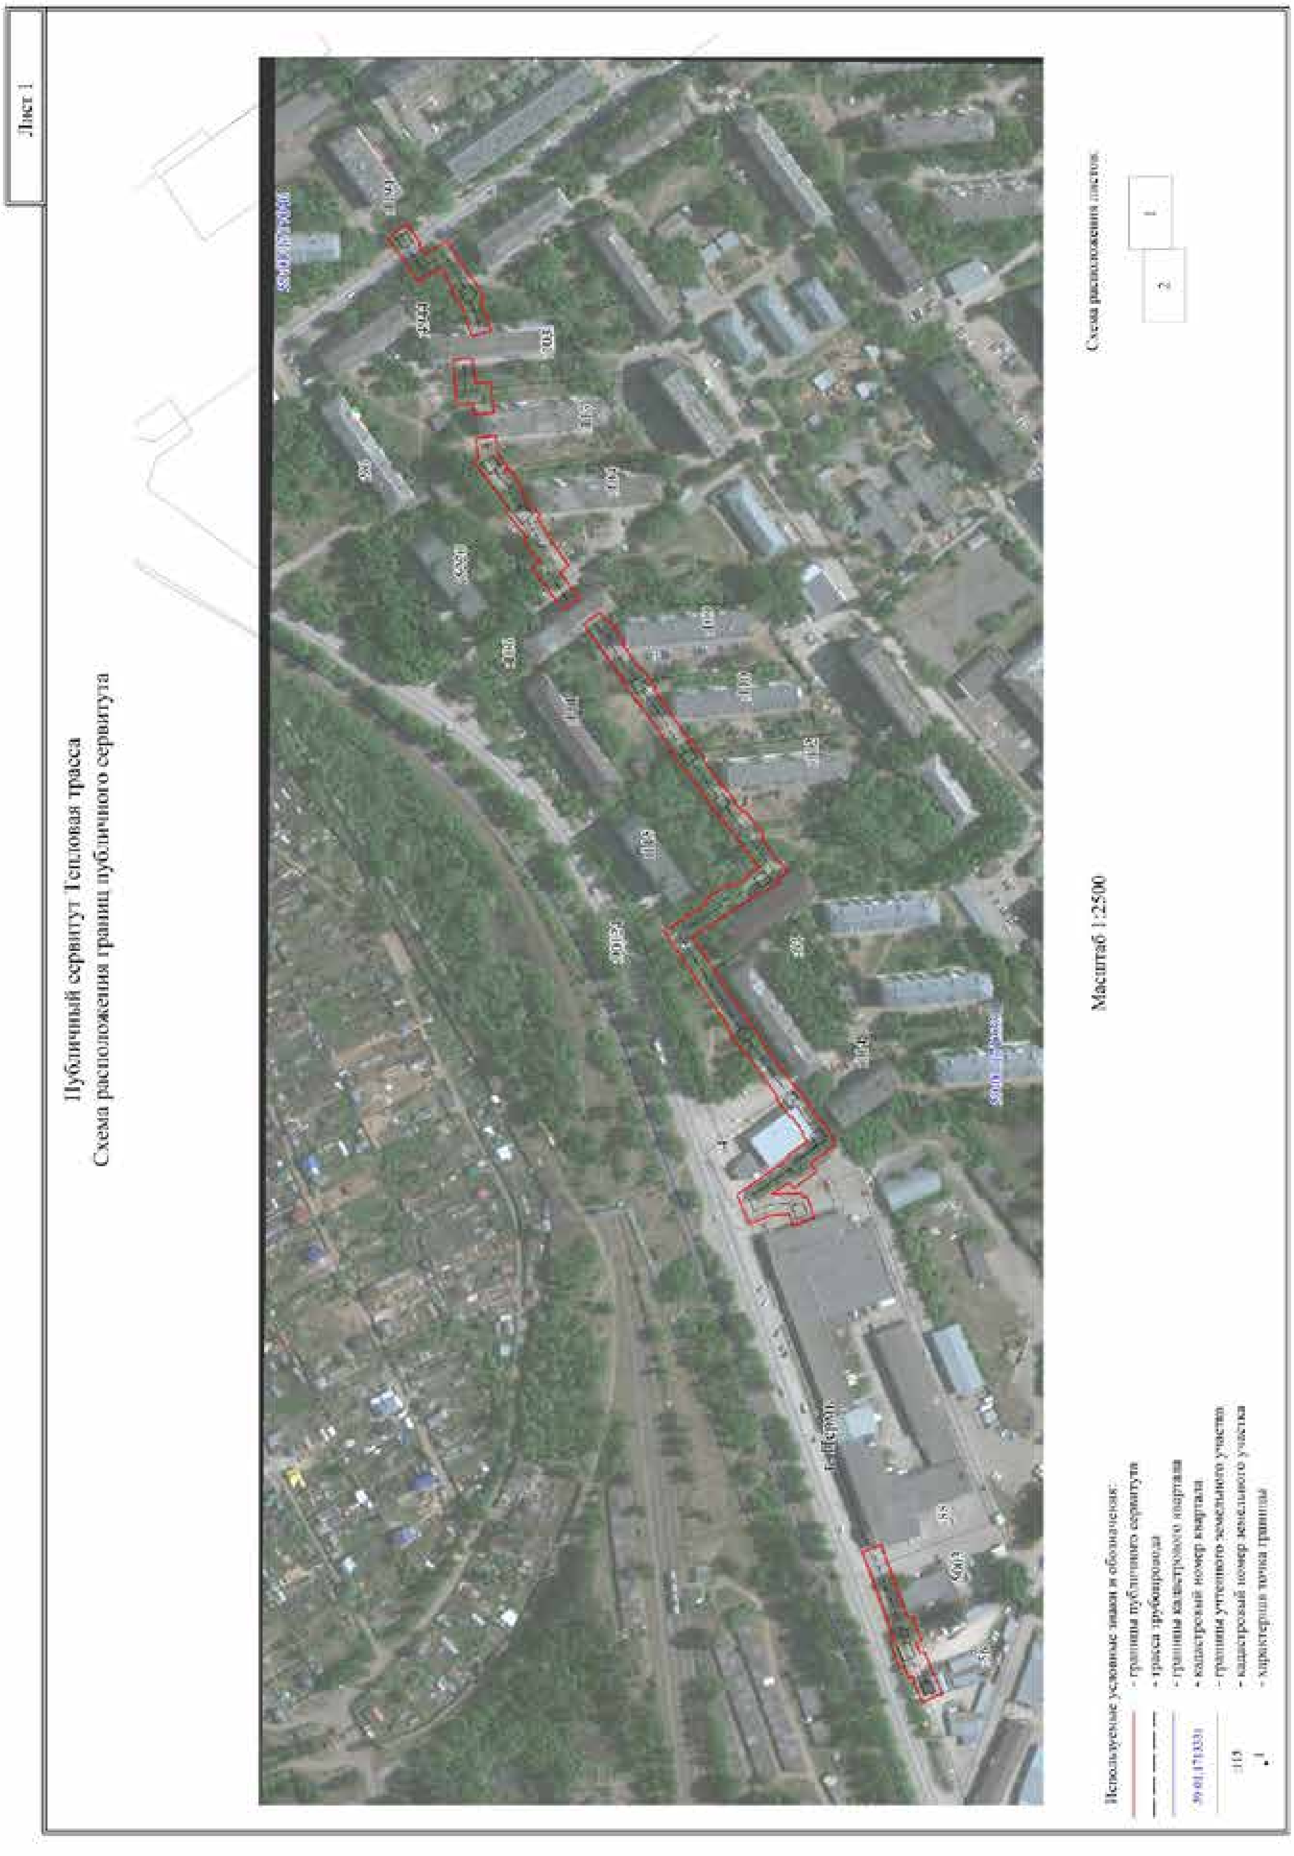
Лист 1
Публичный сервитут Тепловая трасса
Схема расположения границ публичного сервитута
Масштаб 1:2500
Схема расположения листов
1
2
Используемые условные знаки и обозначения:
- границы публичного сервитута
- трасса трубопровода
- границы кадастрового квартала
- кадастровый номер квартала
- границы учтенного земельного участка
- кадастровый номер земельного участка
- характерная точка границы


Лист 2
Публичный сервитут Тепловая трасса
Схема расположения границ публичного сервитута
Масштаб 1:1500
Схема расположения листов
Используемые условные знаки и обозначения:
- границы публичного сервитута
- трасса трубопровода
- границы кадастрового квартала
- кадастровый номер квартала
- границы учтенного земельного участка
- кадастровый номер земельного участка
- характерная точка границы

Лист 3

Публичный сервитут Тепловая трасса
Схема расположения границ публичного сервитута



Масштаб 1:1000

Используемые условные знаки и обозначения:

- границы публичного сервитута
- трасса трубопровода
- границы кадастрового квартала
- 90:01:171333:1 - кадастровый номер квартала
- границы учтенного земельного участка
- :115 - кадастровый номер земельного участка
- 1 - характерная точка границы

Схема расположения листов:



ОПИСАНИЕ МЕСТОПОЛОЖЕНИЯ ГРАНИЦ ПУБЛИЧНОГО СЕРВИТУТА ПО ОБЪЕКТУ Тепловая трасса ПЕРМСКИЙ КРАЙ, Г. ПЕРМЬ
(НАИМЕНОВАНИЕ ОБЪЕКТА)

Сведения о местоположении границ объекта

1. Система координат МСК-59(зона 2)

2. Сведения о характерных точках границ объекта

Обозначение характерных точек границ	Координаты, м		Метод определения координат и средняя квадратическая погрешность положения характерной точки (M_t), м	Описание закрепления точки на местности (при наличии)
	X	Y		
1	2	3	4	5
1	518866.03	2216212.13	Геодезический метод; Mt=0.1	-
2	518855.30	2216219.51	Геодезический метод; Mt=0.1	-
3	518848.36	2216209.04	Геодезический метод; Mt=0.1	-
4	518849.39	2216208.31	Геодезический метод; Mt=0.1	-
5	518846.07	2216202.91	Геодезический метод; Mt=0.1	-
6	518833.55	2216210.29	Геодезический метод; Mt=0.1	-
7	518820.98	2216190.39	Геодезический метод; Mt=0.1	-
8	518820.43	2216190.78	Геодезический метод; Mt=0.1	-
9	518812.84	2216179.74	Геодезический метод; Mt=0.1	-
10	518815.20	2216178.11	Геодезический метод; Mt=0.1	-
11	518809.47	2216161.10	Геодезический метод; Mt=0.1	-
12	518819.80	2216157.62	Геодезический метод; Mt=0.1	-
13	518825.64	2216174.96	Геодезический метод; Mt=0.1	-
14	518831.34	2216183.24	Геодезический метод; Mt=0.1	-
15	518829.96	2216184.19	Геодезический метод; Mt=0.1	-
16	518837.13	2216195.53	Геодезический метод; Mt=0.1	-
17	518849.77	2216188.08	Геодезический метод; Mt=0.1	-
18	518858.32	2216202.02	Геодезический метод; Mt=0.1	-
19	518858.75	2216201.72	Геодезический метод; Mt=0.1	-
1	518866.03	2216212.13	Геодезический метод; Mt=0.1	-
20	518830.25	2216144.89	Геодезический метод; Mt=0.1	-
21	518819.38	2216145.75	Геодезический метод; Mt=0.1	-
22	518818.29	2216132.01	Геодезический метод; Mt=0.1	-
23	518809.22	2216132.73	Геодезический метод; Mt=0.1	-
24	518807.89	2216115.72	Геодезический метод; Mt=0.1	-
25	518818.76	2216114.87	Геодезический метод; Mt=0.1	-
26	518819.24	2216121.00	Геодезический метод; Mt=0.1	-
27	518828.29	2216120.29	Геодезический метод; Mt=0.1	-
20	518830.25	2216144.89	Геодезический метод; Mt=0.1	-
28	518818.84	2216088.91	Геодезический метод; Mt=0.1	-
29	518816.30	2216090.86	Геодезический метод; Mt=0.1	-
30	518817.87	2216101.63	Геодезический метод; Mt=0.1	-
31	518807.09	2216103.20	Геодезический метод; Mt=0.1	-
32	518805.67	2216093.59	Геодезический метод; Mt=0.1	-
33	518800.28	2216086.02	Геодезический метод; Mt=0.1	-
34	518801.76	2216084.89	Геодезический метод; Mt=0.1	-
35	518801.24	2216084.08	Геодезический метод; Mt=0.1	-
36	518799.48	2216085.22	Геодезический метод; Mt=0.1	-
37	518791.38	2216072.71	Геодезический метод; Mt=0.1	-
38	518792.64	2216071.90	Геодезический метод; Mt=0.1	-
39	518791.07	2216069.47	Геодезический метод; Mt=0.1	-
40	518790.76	2216069.71	Геодезический метод; Mt=0.1	-
41	518782.35	2216059.19	Геодезический метод; Mt=0.1	-
42	518783.94	2216057.91	Геодезический метод; Mt=0.1	-
43	518775.90	2216045.54	Геодезический метод; Mt=0.1	-
44	518766.76	2216031.49	Геодезический метод; Mt=0.1	-
45	518771.41	2216028.20	Геодезический метод; Mt=0.1	-
46	518761.05	2216013.57	Геодезический метод; Mt=0.1	-
47	518769.95	2216007.27	Геодезический метод; Mt=0.1	-
48	518786.60	2216030.80	Геодезический метод; Mt=0.1	-
49	518781.61	2216034.33	Геодезический метод; Mt=0.1	-
50	518782.47	2216035.65	Геодезический метод; Mt=0.1	-
51	518783.98	2216034.67	Геодезический метод; Mt=0.1	-
52	518791.56	2216046.32	Геодезический метод; Mt=0.1	-
53	518790.05	2216047.31	Геодезический метод; Mt=0.1	-
54	518792.50	2216051.07	Геодезический метод; Mt=0.1	-
55	518792.90	2216050.75	Геодезический метод; Mt=0.1	-
56	518801.32	2216061.28	Геодезический метод; Mt=0.1	-
57	518799.63	2216062.63	Геодезический метод; Mt=0.1	-
58	518803.97	2216069.34	Геодезический метод; Mt=0.1	-
59	518804.47	2216069.01	Геодезический метод; Mt=0.1	-
60	518810.45	2216078.25	Геодезический метод; Mt=0.1	-
61	518810.93	2216077.88	Геодезический метод; Mt=0.1	-
28	518818.84	2216088.91	Геодезический метод; Mt=0.1	-

1	2	3	4	5
62	518758.55	2215999.51	Геодезический метод; Mt=0.1	-
63	518749.69	2216005.86	Геодезический метод; Mt=0.1	-
64	518745.87	2216000.53	Геодезический метод; Mt=0.1	-
65	518744.41	2216001.58	Геодезический метод; Mt=0.1	-
66	518735.84	2215989.64	Геодезический метод; Mt=0.1	-
67	518737.30	2215988.59	Геодезический метод; Mt=0.1	-
68	518727.27	2215974.59	Геодезический метод; Mt=0.1	-
69	518726.11	2215975.35	Геодезический метод; Mt=0.1	-
70	518718.75	2215964.29	Геодезический метод; Mt=0.1	-
71	518719.73	2215963.64	Геодезический метод; Mt=0.1	-
72	518699.96	2215935.04	Геодезический метод; Mt=0.1	-
73	518698.97	2215935.75	Геодезический метод; Mt=0.1	-
74	518691.45	2215925.26	Геодезический метод; Mt=0.1	-
75	518692.49	2215924.51	Геодезический метод; Mt=0.1	-
76	518681.83	2215909.89	Геодезический метод; Mt=0.1	-
77	518681.20	2215910.34	Геодезический метод; Mt=0.1	-
78	518673.83	2215899.96	Геодезический метод; Mt=0.1	-
79	518674.21	2215899.68	Геодезический метод; Mt=0.1	-
80	518671.11	2215895.60	Геодезический метод; Mt=0.1	-
81	518669.51	2215896.81	Геодезический метод; Mt=0.1	-
82	518659.16	2215883.20	Геодезический метод; Mt=0.1	-
83	518660.75	2215881.99	Геодезический метод; Mt=0.1	-
84	518646.19	2215862.85	Геодезический метод; Mt=0.1	-
85	518651.75	2215858.55	Геодезический метод; Mt=0.1	-
86	518651.18	2215857.73	Геодезический метод; Mt=0.1	-
87	518661.81	2215850.30	Геодезический метод; Mt=0.1	-
88	518662.29	2215850.98	Геодезический метод; Mt=0.1	-
89	518679.58	2215839.84	Геодезический метод; Mt=0.1	-
90	518698.87	2215827.40	Геодезический метод; Mt=0.1	-
91	518669.02	2215782.31	Геодезический метод; Mt=0.1	-
92	518668.68	2215782.55	Геодезический метод; Mt=0.1	-
93	518661.14	2215772.06	Геодезический метод; Mt=0.1	-
94	518661.72	2215771.64	Геодезический метод; Mt=0.1	-
95	518643.06	2215746.01	Геодезический метод; Mt=0.1	-
96	518642.39	2215746.50	Геодезический метод; Mt=0.1	-
97	518634.69	2215735.76	Геодезический метод; Mt=0.1	-
98	518635.32	2215735.31	Геодезический метод; Mt=0.1	-
99	518628.52	2215725.86	Геодезический метод; Mt=0.1	-
100	518627.70	2215726.45	Геодезический метод; Mt=0.1	-

1	2	3	4	5
101	518620.07	2215715.80	Геодезический метод; Mt=0.1	-
102	518621.49	2215714.79	Геодезический метод; Mt=0.1	-
103	518620.17	2215712.84	Геодезический метод; Mt=0.1	-
104	518633.68	2215702.80	Геодезический метод; Mt=0.1	-
105	518630.68	2215698.36	Геодезический метод; Mt=0.1	-
106	518642.78	2215689.06	Геодезический метод; Mt=0.1	-
107	518645.47	2215692.29	Геодезический метод; Mt=0.1	-
108	518655.20	2215685.56	Геодезический метод; Mt=0.1	-
109	518638.70	2215686.23	Геодезический метод; Mt=0.1	-
110	518637.61	2215683.89	Геодезический метод; Mt=0.1	-
111	518635.54	2215684.39	Геодезический метод; Mt=0.1	-
112	518631.62	2215672.86	Геодезический метод; Mt=0.1	-
113	518643.12	2215668.47	Геодезический метод; Mt=0.1	-
114	518645.61	2215675.04	Геодезический метод; Mt=0.1	-
115	518654.33	2215674.69	Геодезический метод; Mt=0.1	-
116	518667.76	2215669.40	Геодезический метод; Mt=0.1	-
117	518672.17	2215680.62	Геодезический метод; Mt=0.1	-
118	518674.17	2215685.71	Геодезический метод; Mt=0.1	-
119	518645.61	2215705.44	Геодезический метод; Mt=0.1	-
120	518645.56	2215707.55	Геодезический метод; Mt=0.1	-
121	518635.47	2215715.05	Геодезический метод; Mt=0.1	-
122	518638.24	2215718.92	Геодезический метод; Mt=0.1	-
123	518637.40	2215719.53	Геодезический метод; Mt=0.1	-
124	518644.18	2215728.96	Геодезический метод; Mt=0.1	-
125	518645.09	2215728.30	Геодезический метод; Mt=0.1	-
126	518652.79	2215739.04	Геодезический метод; Mt=0.1	-
127	518651.92	2215739.66	Геодезический метод; Mt=0.1	-
128	518670.61	2215765.33	Геодезический метод; Mt=0.1	-
129	518671.24	2215764.88	Геодезический метод; Mt=0.1	-
130	518678.79	2215775.37	Геодезический метод; Mt=0.1	-
131	518677.91	2215776.00	Геодезический метод; Mt=0.1	-
132	518714.06	2215830.59	Геодезический метод; Mt=0.1	-
133	518690.51	2215845.76	Геодезический метод; Mt=0.1	-
134	518691.87	2215847.86	Геодезический метод; Mt=0.1	-
135	518677.66	2215857.01	Геодезический метод; Mt=0.1	-
136	518676.31	2215854.91	Геодезический метод; Mt=0.1	-
137	518668.54	2215859.92	Геодезический метод; Mt=0.1	-
138	518669.09	2215860.70	Геодезический метод; Mt=0.1	-
139	518662.02	2215865.65	Геодезический метод; Mt=0.1	-

1	2	3	4	5
140	518683.03	2215893.28	Геодезический метод; Mt=0.1	-
141	518683.62	2215892.84	Геодезический метод; Mt=0.1	-
142	518690.99	2215903.23	Геодезический метод; Mt=0.1	-
143	518690.65	2215903.48	Геодезический метод; Mt=0.1	-
144	518701.35	2215918.16	Геодезический метод; Mt=0.1	-
145	518702.15	2215917.58	Геодезический метод; Mt=0.1	-
146	518709.68	2215928.07	Геодезический метод; Mt=0.1	-
147	518708.82	2215928.69	Геодезический метод; Mt=0.1	-
148	518728.80	2215957.60	Геодезический метод; Mt=0.1	-
149	518729.75	2215956.97	Геодезический метод; Mt=0.1	-
150	518737.11	2215968.05	Геодезический метод; Mt=0.1	-
151	518736.35	2215968.55	Геодезический метод; Mt=0.1	-
152	518752.53	2215991.08	Геодезический метод; Mt=0.1	-
62	518758.55	2215999.51	Геодезический метод; Mt=0.1	-
153	518605.11	2215489.09	Геодезический метод; Mt=0.1	-
154	518594.86	2215492.81	Геодезический метод; Mt=0.1	-
155	518580.18	2215452.44	Геодезический метод; Mt=0.1	-
156	518577.43	2215453.34	Геодезический метод; Mt=0.1	-
157	518572.55	2215440.02	Геодезический метод; Mt=0.1	-
158	518575.54	2215438.63	Геодезический метод; Mt=0.1	-
159	518573.43	2215433.10	Геодезический метод; Mt=0.1	-
160	518570.73	2215433.97	Геодезический метод; Mt=0.1	-
161	518566.12	2215421.86	Геодезический метод; Mt=0.1	-
162	518565.76	2215422.01	Геодезический метод; Mt=0.1	-
163	518561.13	2215410.87	Геодезический метод; Mt=0.1	-
164	518572.26	2215406.32	Геодезический метод; Mt=0.1	-
165	518576.88	2215417.46	Геодезический метод; Mt=0.1	-
166	518576.22	2215417.74	Геодезический метод; Mt=0.1	-
167	518577.23	2215420.40	Геодезический метод; Mt=0.1	-
168	518579.93	2215419.52	Геодезический метод; Mt=0.1	-
169	518582.38	2215425.97	Геодезический метод; Mt=0.1	-
170	518584.75	2215425.24	Геодезический метод; Mt=0.1	-
171	518589.72	2215439.11	Геодезический метод; Mt=0.1	-
172	518587.50	2215439.90	Геодезический метод; Mt=0.1	-
173	518588.98	2215444.42	Геодезический метод; Mt=0.1	-
153	518605.11	2215489.09	Геодезический метод; Mt=0.1	-

Заключение о результатах публичных слушаний
по вопросам градостроительной деятельности
от «01» марта 2022 г. № 5/1

Настоящее заключение подготовлено департаментом градостроительства и архитектуры администрации города Перми на основании протокола публичных слушаний по вопросам градостроительной деятельности от «28» февраля 2022 г. № 5 по рассмотрению проекта о внесении изменений в Правила землепользования и застройки города Перми, утвержденные решением Пермской городской Думы от 26 июня 2007 г. № 143, в части дополнения градостроительного регламента территориальной зоны обслуживания и деловой активности городского центра (Ц-1), установленного статьей 52.1 Правил землепользования и застройки города Перми, утвержденных решением Пермской городской Думы от 26.06.2007 № 143, подзоной Ц-1 (В 60 м).

Количество участников публичных слушаний, принявших участие в публичных слушаниях, составило: 0 человек.

По результатам рассмотрения замечаний и предложений участников публичных слушаний, постоянно проживающих на территории, в пределах которой проведены публичные слушания, установлено:

№	Содержание внесенных предложений/ замечаний	Выводы по результатам рассмотрения предложения, поступившего от участника публичных слушаний	Аргументированные рекомендации организатора публичных слушаний о целесообразности (нецелесообразности) учета внесенных предложений и замечаний
1	отсутствует		

По результатам рассмотрения замечаний и предложений иных участников публичных слушаний установлено:

№	Содержание внесенных предложений/ замечаний	Выводы по результатам рассмотрения предложения, поступившего от участника публичных слушаний	Аргументированные рекомендации организатора публичных слушаний о целесообразности (нецелесообразности) учета внесенных предложений и замечаний
1	отсутствует		

Процедура публичных слушаний соблюдена.

Норова Мария Викторовна,
начальник департамента градостроительства
и архитектуры администрации города Перми

Департамент земельных отношений администрации города Перми в соответствии со статьей 39.18 Земельного кодекса Российской Федерации информирует о возможности предоставления земельных участков для индивидуального жилищного строительства

№	Площадь земельного участка (кв.м)	Кадастровый номер земельного участка	Адрес или иное описание местоположения земельного участка
Мотовилихинский район			
1	590	-	г. Пермь
2	597	-	г. Пермь
3	735	-	г. Пермь
4	1061	-	г. Пермь
5	1300	-	г. Пермь

Заинтересованные лица имеют право подавать заявления о намерении участвовать в аукционе по продаже земельного участка или аукционе на право заключения договора аренды земельного участка.

Адрес места приема, даты начала и окончания приема заявлений:

г. Пермь, ул. Сибирская 15, цокольный этаж,

с 05.03.2022 по 03.04.2022

Способы подачи заявлений:

1. Посредством почтовой связи;

2. лично, в том числе через представителя, в департамент земельных отношений администрации города Перми (г. Пермь, ул. Сибирская, 15 понедельник, вторник, среда, четверг с 09:00 до 13:00 с 14:00 до 16:00, пятница с 09:00 до 12:00, кроме нерабочих и праздничных дней);

в форме электронных документов с использованием информационно-телекоммуникационной сети «Интернет» e-mail: dzo@gorodperm.ru

УТВЕРЖДЕНА
_____
_____
_____
_____

СХЕМА
расположения земельного участка или земельных участков на кадастровом плане территории

Условный номер земельного участка: ЗУ1

Площадь земельного участка 590 м²

Обозначение характерных точек границ	Координаты, м	
	X	Y
1	519705.68	2237688.99
2	519700.65	2237706.04
3	519698.84	2237705.91
4	519688.16	2237704.98
5	519687.47	2237702.20
6	519662.69	2237705.10
7	519665.62	2237695.54
8	519667.85	2237688.58
1	519705.68	2237688.99

Система координат: МСК-59

Квартал: 59:01:4211254



Масштаб 1:500

Условные обозначения:

ЗУ1	Обозначение образуемого земельного участка
:1	Земельный участок по сведениям ЕГРН
	Красные линии
	Граница охранной зоны
Ж-4	Зона индивидуальной жилой застройки городского типа
59:01:4211254	Обозначение кадастрового квартала

УТВЕРЖДЕНА
_____
_____
_____
_____

СХЕМА
расположения земельного участка или земельных участков на кадастровом плане территории

Условный номер земельного участка: ЗУ1

Площадь земельного участка 597 м²

Обозначение характерных точек границ	Координаты, м	
	X	Y
1	519740.19	2236507.48
2	519746.10	2236516.52
3	519745.34	2236517.04
4	519719.87	2236532.87
5	519697.21	2236545.32
6	519691.39	2236537.93
7	519739.18	2236508.13
1	519740.19	2236507.48

Система координат: МСК-59

Квартал: 59:01:4211181



Масштаб 1:500

Условные обозначения:

:ЗУ1	Обозначение образуемого земельного участка
:1	Земельный участок по сведениям ЕГРН
	Красные линии
	Граница охранной зоны
Ж-4	Зона индивидуальной жилой застройки городского типа
59:01:4211181	Обозначение кадастрового квартала

УТВЕРЖДЕНА

_____

_____

_____

_____

СХЕМА

расположения земельного участка или земельных участков на кадастровом плане территории

Условный номер земельного участка: ЗУ1

Площадь земельного участка 735 м²

Обозначение характерных точек границ	Координаты, м	
	X	Y
1	518732.66	2236892.64
2	518734.43	2236895.63
3	518729.39	2236898.78
4	518690.83	2236924.33
5	518700.33	2236939.29
6	518685.91	2236949.04
7	518681.49	2236952.06
8	518669.67	2236931.46
1	518732.66	2236892.64

Система координат: МСК-59

Квартал: 59:01:4219041



Масштаб 1:1000

Условные обозначения:

:ЗУ1	Обозначение образуемого земельного участка
:1	Земельный участок по сведениям ЕГРН
	Красные линии
	Граница охранной зоны
Ж-4	Зона индивидуальной жилой застройки городского типа
59:01:4219041	Обозначение кадастрового квартала

УТВЕРЖДЕНА
_____
_____
_____
_____

СХЕМА
расположения земельного участка или земельных участков на кадастровом плане территории

Условный номер земельного участка: ЗУ1

Площадь земельного участка 1061 м²

Обозначение характерных точек границ	Координаты, м	
	X	Y
1	518777.90	2237130.79
2	518812.95	2237109.62
3	518826.49	2237132.98
4	518791.03	2237152.30
1	518777.90	2237130.79

Система координат: МСК-59

Квартал: 59:01:4211890



Масштаб 1:1000

Условные обозначения:

:ЗУ1	Обозначение образуемого земельного участка
:1	Земельный участок по сведениям ЕГРН
	Красные линии
	Граница охранной зоны
Ж-4	Зона индивидуальной жилой застройки городского типа
59:01:4211890	Обозначение кадастрового квартала

УТВЕРЖДЕНА
_____
_____
_____
_____

СХЕМА
расположения земельного участка или земельных участков на кадастровом плане территории

Условный номер земельного участка: ЗУ1

Площадь земельного участка 1300 м²

Обозначение характерных точек границ	Координаты, м	
	X	Y
1	518816.95	2237035.76
2	518751.69	2237074.63
3	518726.58	2237030.79
4	518730.04	2237028.46
5	518737.76	2237023.63
6	518743.27	2237021.61
7	518762.84	2237059.79
8	518765.78	2237058.11
9	518808.13	2237033.59
10	518813.77	2237030.37
1	518816.95	2237035.76


Система координат: МСК-59

Квартал: 59:01:4219041



Масштаб 1:1000

Условные обозначения:

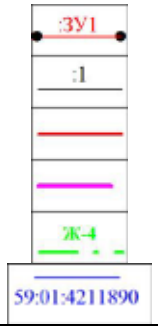

Обозначение образуемого земельного участка

Земельный участок по сведениям ЕГРН

Красные линии

Граница охранной зоны

Зона индивидуальной жилой застройки городского типа

Обозначение кадастрового квартала

Департамент земельных отношений администрации города Перми в соответствии со статьей 39.18 Земельного кодекса Российской Федерации информирует о возможности предоставления земельных участков для индивидуального жилищного строительства

№	Площадь земельного участка (кв.м.)	Кадастровый номер земельного участка	Адрес или иное описание местоположения земельного участка
	Мотовилихинский район		
1	702	-	г. Пермь, Мотовилихинский район, ул. Пигасовская

Заинтересованные лица имеют право подавать заявления о намерении участвовать в аукционе по продаже земельного участка или аукционе на право заключения договора аренды земельного участка.

Адрес места приема, даты начала и окончания приема заявлений:

г. Пермь, ул. Сибирская 15, каб.201

с 05.03.2022 по 03.04.2022

Способы подачи заявлений:

1. Посредством почтовой связи;

2. лично, в том числе через представителя, в департамент земельных отношений администрации города Перми (г. Пермь, ул. Сибирская, 15 понедельник, вторник, среда, четверг с 09:00 до 13:00 с 14:00 до 16:00, пятница с 09:00 до 12:00, кроме нерабочих и праздничных дней);

в форме электронных документов с использованием информационно-телекоммуникационной сети «Интернет» e-mail: dzo@gorodperm. ru



Масштаб 1:500

Условные обозначения:

:ЗУ1	Обозначение образуемого земельного участка
:1	Земельный участок по сведениям ЕГРН
	Красные линии
	Граница охранной зоны
Ж-4	Зона индивидуальной жилой застройки городского типа
59:01:4211234	Обозначение кадастрового квартала

УТВЕРЖДЕНА

_____
_____
_____
_____

СХЕМА

расположения земельного участка или земельных участков на кадастровом плане территории

Условный номер земельного участка: ЗУ1		
Площадь земельного участка 702 м²		
Обозначение характерных точек границ	Координаты, м	
	X	Y
1	2	3
1	519267.99	2237567.56
2	519280.86	2237560.64
3	519302.46	2237601.08
4	519284.33	2237603.26
5	519277.21	2237592.61
6	519275.07	2237588.12
7	519274.95	2237583.07
8	519273.94	2237580.13
9	519271.74	2237575.26
10	519271.98	2237575.13
11	519268.38	2237568.32
1	519267.99	2237567.56
Система координат: МСК-59		
Квартал: 59:01:4211234		

Сообщение об апелляционном определении
Пермского краевого суда от 19.01.2022 по делу № 2а-97/2021

«Апелляционным определением Пермского краевого суда от 19.01.2022 решение Ленинского районного суда города Перми от 14.01.2021 по делу № 2а-97/2021 отменено, принято новое решение об отказе в удовлетворении требований о признании недействующим постановления администрации города Перми от 31.12.2013 № 1291 «Об утверждении документации по планировке территории 1 (СТН Ж-7, Ж4, И10, И11, И12) в Мотовилихинском районе города Перми» в части утверждения красных линий проектом планировки территории в Мотовилихинском районе города Перми по территории земельного участка с кадастровым номером 59:01:3911381:13, расположенного по адресу: г. Пермь, ул. Калгановская, 1. Апелляционное определение вступило в законную силу 19.01.2022.».

Сообщение об апелляционном определении
Пермского краевого суда от 19.01.2022 по делу № 2а-905/2021

«Апелляционным определением Пермского краевого суда от 19.01.2022 решение Ленинского районного суда города Перми от 07.04.2021 по делу № 2а-905/2021 изменено, принято новое решение о признании постановления администрации города Перми от 19.05.2015 № 283 «Об утверждении документации по планировке территории 2 (СТН часть В3, часть В4, часть Г7, часть Г8, часть Г9, часть Б6, часть И13, часть И14, часть Ж6, часть Ж8, часть Ж9) в Мотовилихинском, Свердловском районах города Перми» недействующим со дня вступления решения суда в законную силу в части установления элемента планировочной структуры «рекреационные территории - озеленение территории в долинах малых рек и ручьев» в отношении земельного участка с кадастровым номером 59:01:4311784:274, расположенного по адресу: г. Пермь, Мотовилихинский район, ул. 3-й Поваренный лог, 12.

В удовлетворении требования ООО «Автосалон Искра» о признании постановления администрации города Перми от 19.05.2015 № 283 «Об утверждении документации по планировке территории 2 (СТН часть В3, часть В4, часть Г7, часть Г8, часть Г9, часть Б6, часть И13, часть И14, часть Ж6, часть Ж8, часть Ж9) в Мотовилихинском, Свердловском районах города Перми» недействующим со дня вступления решения суда в законную силу в части установления зоны «рекреационные территории - озеленение территории в долинах малых рек и ручьев» в отношении земельного участка с кадастровым номером 59:01:4311784:274, расположенного по адресу: г. Пермь, Мотовилихинский район, ул. 3-й Поваренный лог, 12, отказано.

В остальной части решение Ленинского районного суда города Перми от 07.04.2021 по делу № 2а-905/2021 оставлено без изменения.

Апелляционное определение вступило в законную силу 19.01.2022.».

Извещения о проведении собрания о согласовании местоположения границ земельных участков

Кадастровым инженером Иванцовой Натальей Александровной, (является работником ООО ПермГеоПром, 614000, г. Пермь, ул. Газеты Звезда, д.20, офис 50, e-mail: permgeoprom@yandex.ru, тел. 8(902)6306520, № регистрации в государственном реестре лиц, осуществляющих кадастровую деятельность 35896), в отношении земельного участка с кадастровым номером 59:01:5111555:67, расположенного по адресу: Пермский край, г. Пермь, п. Новые Ляды, Гаражно-строительный кооператив «Луч», выполняются кадастровые работы по уточнению местоположения границы земельного участка. Заказчиком кадастровых работ является Елисеева Е. А., адрес: 614051, г. Пермь, ул. Уинская, 1-21, тел.:8(967)9051307. Собрание заинтересованных лиц по поводу согласования местоположения границ состоится «05» апреля 2022 г. в 10 часов 00 минут по адресу: г. Пермь, ул. Газеты Звезда, д.20, офис 50. С проектом межевого плана земельного участка можно ознакомиться по адресу: г. Пермь, ул. Газеты Звезда, д.20, офис 50. Требования о проведении согласования местоположения границ земельных участков на местности принимаются с «4» марта по «4» апреля 2022 г. Обоснованные возражения о местоположении границ земельных участков после ознакомления с проектом межевого плана будут приниматься с «4» марта по «4» апреля 2022г. по адресу: г. Пермь, ул. Газеты Звезда, д.20, офис 50. Смежные земельные участки, с правообладателями которых требуется согласовать местоположение границы расположены в кадастровом квартале 59:01:5111555 (г. Пермь, п. Новые Ляды, ГСК «Луч»). При проведении согласования местоположения границ при себе необходимо иметь документ, удостоверяющий личность, а также документы о правах на земельный участок.

Кадастровым инженером Мошевым Владимиром Николаевичем, номер квалификационного аттестата кадастрового инженера 59-11-474 (почтовый адрес: г. Пермь, ул. Куйбышева, 2 офис 14, адрес электронной почты czr.perm@mail.ru, тел. 271-92-72), выполняются кадастровые работы по уточнению местоположения границ земельного участка по адресу: Пермский край, г. Пермь, р-н Дзержинский, ул. Дошкольная, 36 (кад. № 59:01:1713494:17). Смежные земельные участки, с правообладателями которых требуется согласовать местоположение границы: Пермский край, г. Пермь, р-н Дзержинский, ул. Дошкольная, 42 (кад. № 59:01:1713494:15). Заказчик кадастровых работ является Проскурина Ирина Викторовна, г. Пермь, ул. Дошкольная, 36, тел. 89028083958. Собрание заинтересованных лиц по поводу согласования местоположения границ состоится по адресу: г. Пермь, ул. Куйбышева, 2 офис 5 «06» апреля 2022 г. в 10 ч 00 мин. С проектом межевого плана земельного участка можно ознакомиться по адресу: Пермский край, г. Пермь, ул. Куйбышева, 2 офис 5 (1 этаж). Возражения по проекту межевого плана и требования о проведении согласования местоположения границ земельных участков на местности принимаются с «04» марта 2022 г. по «6» апреля 2022 г. по адресу: Пермский край, г. Пермь, ул. Куйбышева, 2 офис 5. При проведении согласования местоположения границ при себе необходимо иметь документ, удостоверяющий личность, а также документы о правах на земельный участок.

Ответственность за достоверность вышеуказанных сведений, а также за необходимость опубликования извещения, соблюдение сроков, установленных Федеральным Законом от 24.07.2007 № 221-ФЗ «О государственном кадастре недвижимости» (в ред. от 30.12.2008 № 311-ФЗ) несет кадастровый инженер, указанный в извещении.

Реестр вывесок, подлежащих принудительному демонтажу на территории Мотовилихинского района города Перми

№	Адрес (место) нахождения вывески, сведения о владельце вывески (о владельце здания, строения, сооружения, помещения, расположенного в здании, строении, на котором расположена вывеска, если владелец вывески не известен)	Дата направления ТО предупреждения о приведении вывески в соответствие требованиям к размещению вывесок, установленным Правилами благоустройства территории города Перми, утвержденными решением Пермской городской Думы от 15 декабря 2020 г. № 277 (далее – требования к размещению вывесок)	Срок для добровольного приведения вывески в соответствие требованиям к размещению вывесок (10 рабочих дней после дня получения предупреждения)	Реквизиты распоряжения главы ТО о принудительном демонтаже вывески (дата вступления в силу распоряжения)	Срок для принудительного демонтажа (не более 1 месяца после вступления в силу распоряжения главы ТО о принудительном демонтаже)	Реквизиты акта демонтажа вывески	Дата добровольного приведения вывески в соответствие требованиям к размещению вывесок (в том числе добровольного демонтажа вывески)	Адрес (место) хранения демонтированной вывески, лицо, ответственное за хранение вывески, за исключением вывесок, не подлежащих хранению	Сумма оплаты демонтажа, перемещения, хранения вывески	Сведения о возмещении расходов
1	2	3	4	5	6	7	8	9	10	11
1	г. Пермь, ул. Николая Быстрых, д. 7, (объёмные буквы на балконе «Аспект»), ИП Доброхотов Сергей Юрьевич	11/14/2019	12/9/2019				12/5/2019			
2	г. Пермь, ул. Николая Быстрых, д. 7, (режимник на балконе «Аспект»), ИП Доброхотов Сергей Юрьевич	11/14/2019	12/9/2019				12/5/2019			
3	г. Пермь, ул. Крупской, д. 25, (световой короб «Мегафон»), АО «Мегафон Ритейл»	11/14/2019	12/4/2019				12/3/2019			
4	г. Пермь, ул. Лебедева, д. 34, (объемные буквы на «подложке» «Crush»), ИП Полуянов Павел Афонасьевич	11/20/2019	12/3/2019				11/25/2019			
5	г. Пермь, ул. Лебедева, д. 34, (световой короб на колонне «Crush»), ИП Полуянов Павел Афонасьевич	11/20/2019	12/3/2019				11/25/2019			
6	г. Пермь, ул. Пушкарская, д. 132, (баннер «Радуга частный детский сад»), ЧДОУ «Радуга»	11/20/2019	12/3/2019				11/25/2019			
7	г. Пермь, ул. КИМ, д. 53, (световой короб «Импорт сервис»), ООО «Импорт-сервис»	11/21/2019	12/4/2019				11/24/2019			
8	г. Пермь, ул. КИМ, д. 53, (баннер «Импорт-сервис ремонт бытовой техники»), ООО «Импорт-сервис»	11/21/2019	12/4/2019				11/24/2019			
9	г. Пермь, бульвар Гагарина, д. 58а, (световой короб «Товары для животных»), ИП Табаков Игорь Валерьевич	11/21/2019	12/4/2019				11/23/2019			
10	г. Пермь, бульвар Гагарина, д. 58а, (световой короб «Zoo club»), ИП Табаков Игорь Валерьевич	11/21/2019	12/4/2019				11/23/2019			
11	г. Пермь, бульвар Гагарина, д. 58а, (баннер «Pro Plan изображение кошки»), ИП Табаков Игорь Валерьевич	11/21/2019	12/4/2019				11/23/2019			
12	г. Пермь, бульвар Гагарина, д. 58а, (баннер «Pro Plan изображение собаки»), ИП Табаков Игорь Валерьевич	11/21/2019	12/4/2019				11/23/2019			
13	г. Пермь, ул. Пушкарская, д. 55, (объемные буквы на «подложке» Автопаркинг Пушка»), ГЭК «Пушка»	11/21/2019	12/9/2019				11/26/2019			
14	г. Пермь, ул. Пушкарская, д. 55, (баннер «Аренда, Продажа»), ГЭК «Пушка»	11/21/2019	12/9/2019				11/26/2019			
15	г. Пермь, ул. Пушкарская, д. 55, (объемные буквы «Изображение гаечного ключа 219-59-24»), ГЭК «Пушка»	11/21/2019	12/9/2019				11/26/2019			
16	г. Пермь, ул. Пушкарская, д. 55, (металлическая конструкция на крыше «Автомойка»), ГЭК «Пушка»	11/21/2019	12/9/2019				11/26/2019			
17	г. Пермь, ул. Пушкарская, д. 55, (баннер «Автомойка»), ГЭК «Пушка»	11/21/2019	12/9/2019				11/26/2019			
18	г. Пермь, ул. Пушкарская, д. 55, (баннер «Шиномонтаж»), ГЭК «Пушка»	11/21/2019	12/9/2019				11/26/2019			

19	г. Пермь, ул. Пушкарская, д. 55, (панель-кронштейн «2 мойки ежемесячно бесплатно»), ГЭК «Пушка»	11/21/2019	12/9/2019				11/26/2019			
20	г. Пермь, ул. Пушкарская, д. 55, (световой короб на крыше «Автомойка 24 часа»), ГЭК «Пушка»	11/21/2019	12/9/2019				11/26/2019			
21	г. Пермь, ул. КИМ, д. 13, (баннер «Вход»), ООО «Элемент-Трейд»	11/21/2019	12/10/2019				12/5/2019			
22	г. Пермь, ул. КИМ, д. 13, (баннер «Изображение перцев»), ООО «Элемент-Трейд»	11/21/2019	12/10/2019				12/5/2019			
23	г. Пермь, ул. КИМ, д. 13, (баннер «Изображение овощей»), ООО «Элемент-Трейд»	11/21/2019	12/10/2019				12/5/2019			
24	г. Пермь, ул. КИМ, д. 13, (объемные буквы «Монетка»), ООО «Элемент-Трейд»	11/21/2019	12/10/2019				12/5/2019			
25	г. Пермь, ул. КИМ, д. 13, (баннер «Изображение яблок»), ООО «Элемент-Трейд»	11/21/2019	12/10/2019				12/5/2019			
26	г. Пермь, ул. Дружбы, д. 34а, (объемные буквы на «подложке «паркет, двери, полы, Управдом, двери, линолеум, ламинат»), ИП Валуев Михаил Викторович	11/28/2019	12/17/2019	Документ зарегистрирован под № 059-36-01-05-441 от 26.12.2019. Опубликован в официальном бюллетене под № 98 от 31.12.2019	1/31/2020		1/15/2019			
27	г. Пермь, ул. Уральская, д. 105, (световой короб «Мировой инструмент»), ООО «Мировой инструмент»	11/28/2019	12/23/2019				12/15/2019			
28	г. Пермь, ул. Уральская, д. 105, (объемные буквы на «подложке» «Мировой инструмент, STIHL»), ООО «Мировой инструмент»	11/28/2019	12/23/2019				12/15/2019			
29	г. Пермь, ул. Уральская, д. 105, (световой короб «Мировой инструмент»), ООО «Мировой инструмент»	11/28/2019	12/23/2019				12/15/2019			
30	г. Пермь, ул. Уральская, д. 69, (объемные буквы на «подложке» «Пятерочка» со стороны ул. Уральской), АО «Торговый Дом «Перекресток»	11/28/2019	12/17/2019	Документ зарегистрирован под № 059-36-01-05-441 от 26.12.2019. Опубликован в официальном бюллетене под № 98 от 31.12.2019	1/31/2020		1/16/2019			
31	г. Пермь, ул. Уральская, д. 69, (объемные буквы на «подложке» «Пятерочка» со стороны ул. Индустриализации), АО «Торговый Дом «Перекресток»	11/28/2019	12/17/2019	Документ зарегистрирован под № 059-36-01-05-441 от 26.12.2019. Опубликован в официальном бюллетене под № 98 от 31.12.2019	1/31/2020		1/16/2019			
32	г. Пермь, ул. Уральская, д. 85, (объемные буквы на крыше «Перекресток супермаркет»), АО «Торговый Дом «Перекресток»	11/28/2019	12/17/2019	Документ зарегистрирован под № 059-36-01-05-441 от 26.12.2019. Опубликован в официальном бюллетене под № 98 от 31.12.2019	1/31/2020		1/16/2019			
33	г. Пермь, ул. Уральская, д. 85, (баннер «Перекресток супермаркет мы открылись»), АО «Торговый Дом «Перекресток»	11/28/2019	12/17/2019				12/13/2019			
34	г. Пермь, ул. Уральская, д. 76/1, (баннер «Мы открылись!»), ООО «Внедорожник Центр»	11/29/2019	12/18/2019				12/15/2019			
35	г. Пермь, ул. Уральская, д. 76/1, (баннер «Изображение автомобиля»), ООО «Внедорожник Центр»	11/29/2019	12/18/2019	Документ зарегистрирован под № 059-36-01-05-441 от 26.12.2019. Опубликован в официальном бюллетене под № 98 от 31.12.2019	1/31/2020		1/18/2019			
36	г. Пермь, ул. Крупской, д. 41, (световой короб «Бережная аптека»), ООО «Биона»	11/29/2019	12/23/2019	Документ зарегистрирован под № 059-36-01-05-28 от 05.02.2020. Опубликован в официальном бюллетене под № 10 от 11.02.2020	3/11/2020		3/10/2020			
37	г. Пермь, ул. Анри Барбюса, д. 47, (баннер «Барбарис»), ООО «Инкос»	12/2/2019	12/16/2019				12/12/2019			
38	г. Пермь, ул. Анри Барбюса, д. 47, (световой короб «Магнит косметик»), АО «Тандер»	12/3/2019	12/17/2019				12/11/2019			
39	г. Пермь, ул. Юрша, д. 74, (баннер «Мы открылись»), ООО «А-Риал»	12/3/2019	12/19/2019				12/12/2019			
40	г. Пермь, ул. Крупской, д. 27, (объемные буквы на «подложке» «Меркурий одежда и обувь для всей семье»), ИП Плотникова Татьяна Степановна	12/3/2019	12/24/2019	Документ зарегистрирован под № 059-36-01-05-28 от 05.02.2020. Опубликован в официальном бюллетене под № 10 от 11.02.2020	3/11/2020	Акт 01-20 от 19.02.2020		г. Пермь, ул. Волочаевская, д. 32 МКУ «СМИ»	800 рублей	
41	г. Пермь, ул. Крупской, д. 27, (панель-кронштейн «Меркурий»), ИП Плотникова Татьяна Степановна	12/3/2019	12/24/2019	Документ зарегистрирован под № 059-36-01-05-28 от 05.02.2020. Опубликован в официальном бюллетене под № 10 от 11.02.2020	3/11/2020	Акт 01-20 от 19.02.2020		г. Пермь, ул. Волочаевская, д. 32 МКУ «СМИ»	2600 рублей	
42	г. Пермь, ул. 1905 года, д. 14, (световой короб «Мегафон экспресс»), ООО «Фокслайн»	12/3/2019	12/24/2019				12/16/2019			

43	г. Пермь, ул. 1905 года, д. 18, (панель-кронштейн «Супермаркет Ангор»), ООО ПКФ «Ангор»	12/3/2019	12/26/2019	Документ зарегистрирован под № 059-36-01-05-39 от 19.02.2020. Опубликован в официальном бюллетене под № 14 от 25.02.2020	3/25/2020	Акт 02-20 от 19.02.2020		г. Пермь, ул. Волочаевская, д. 32 МКУ «СМИ»		
44	г. Пермь, ул. 1905 года, д. 18, (панель-кронштейн «Ангор ткани»), ООО ПКФ «Ангор»	12/3/2019	12/26/2019	Документ зарегистрирован под № 059-36-01-05-39 от 19.02.2020. Опубликован в официальном бюллетене под № 14 от 25.02.2020	3/25/2020	Акт 02-20 от 19.02.2020		г. Пермь, ул. Волочаевская, д. 32 МКУ «СМИ»	2600 рублей	
45	г. Пермь, ул. 1905 года, д. 18, (панель-кронштейн «Ангор ткани»), ООО ПКФ «Ангор»	12/3/2019	12/26/2019	Документ зарегистрирован под № 059-36-01-05-39 от 19.02.2020. Опубликован в официальном бюллетене под № 14 от 25.02.2020	3/25/2020	Акт 02-20 от 19.02.2020		г. Пермь, ул. Волочаевская, д. 32 МКУ «СМИ»	2600 рублей	
46	г. Пермь, ул. 1905 года, д. 18, (оклейка остекления «Ангор»), ООО ПКФ «Ангор»	12/3/2019	12/26/2019	Документ зарегистрирован под № 059-36-01-05-39 от 19.02.2020. Опубликован в официальном бюллетене под № 14 от 25.02.2020	3/25/2020	Акт 02-20 от 19.02.2020		г. Пермь, ул. Волочаевская, д. 32 МКУ «СМИ»		
47	г. Пермь, ул. 1905 года, д. 18, (оклейка остекления «Ангор».), ООО ПКФ «Ангор»	12/3/2019	12/26/2019	Документ зарегистрирован под № 059-36-01-05-39 от 19.02.2020. Опубликован в официальном бюллетене под № 14 от 25.02.2020	3/25/2020	Акт 02-20 от 19.02.2020		г. Пермь, ул. Волочаевская, д. 32 МКУ «СМИ»		
48	г. Пермь, ул. 1905 года, д. 18, (оклейка остекления «Ангор»), ООО ПКФ «Ангор»	12/3/2019	12/26/2019	Документ зарегистрирован под № 059-36-01-05-39 от 19.02.2020. Опубликован в официальном бюллетене под № 14 от 25.02.2020	3/25/2020	Акт 02-20 от 19.02.2020		г. Пермь, ул. Волочаевская, д. 32 МКУ «СМИ»		
49	г. Пермь, ул. 1905 года, д. 16, (объемные буквы на «подложке» «логотип, МТС»), АО «РТК»	12/3/2019	12/24/2019				12/12/2019			
50	г. Пермь, ул. 1905 года, д. 16, (баннер «От 4G не спрячешься!»), АО «РТК»	12/3/2019	12/24/2019				12/12/2019			
51	г. Пермь, ул. Крупской, д. 30, (бегущая строка), ООО «9 на 12»	12/5/2019	12/19/2019				12/13/2019			
52	г. Пермь, ул. Лебедева, д. 48, (растяжка на перилах «В магазине Хлопковый край»), ИП Баранова Татьяна Михайловна	12/6/2019	12/20/2019				12/14/2019			
53	г. Пермь, ул. Лебедева, д. 48, (оклейка остекления «Ярмарка Ивановская»), ИП Баранова Татьяна Михайловна	12/6/2019	12/20/2019				12/14/2019			
54	г. Пермь, ул. Крупской, д. 28, (баннер «Салон красоты Бэлла» с торца здания), Берестнева Майя Валентиновна	12/6/2019	12/20/2019				12/13/2019			
55	г. Пермь, ул. Крупской, д. 28, (объёмные буквы на балконе «Бэлла»), Берестнева Майя Валентиновна	12/6/2019	12/20/2019				12/13/2019			
56	г. Пермь, ул. Крупской, д. 28, (растяжка на перилах «Бэлла»), Берестнева Майя Валентиновна	12/6/2019	12/6/2019				12/13/2019			
57	г. Пермь, ул. Тургенева, д. 16, (световой короб «Уральские Посикунчики кафе-пирожковая»), ООО «Корона»	5/27/2021								
58	г. Пермь, ул. Тургенева, д. 16, (баннер «Кофе бесплатно»), ООО «Омикрон»	12/6/2019	1/5/2020				12/20/2019			
59	г. Пермь, ул. Тургенева, д. 16, (баннер «Шаурма, Шаверма»), ООО «Омикрон»	12/6/2019	12/6/2020				12/21/2019			
60	г. Пермь, ул. Крупской, д. 30, (световой короб «Уральские Посикунчики кафе-пирожковая»), ООО «Паритет»	5/27/2021								
61	г. Пермь, ул. Крупской, д. 30, (баннер «Кофе бесплатно»), ООО «Омикрон»	12/6/2019	1/6/2020				12/22/2019			
62	г. Пермь, ул. Уральская, д. 80, (вывеска в виде светового короба «Уральские Посикунчики»), ООО «Паритет»	10/1/2021	10/25/2021				10/14/2021			
63	г. Пермь, ул. Уральская, д. 80, (баннер «Изображение напитков»), ООО «Омикрон»	12/6/2019	1/4/2020				12/21/2019			

64	г. Пермь, ул. Крупской, д. 43, (оклейка остекления «Бургер’s»), ИП Низовцева Вера Александровна	3/6/2020	3/23/2020	Документ зарегистрирован под № 059-36-01-05-155 от 13.07.2020. Опубликован в официальном бюллетене под № 52 от 17.07.2020	8/17/2020		8/12/2020			
65	г. Пермь, ул. Крупской, д. 43, (оклейка остекления «Бургер’s»), ИП Низовцева Вера Александровна	3/6/2020	3/23/2020	Документ зарегистрирован под № 059-36-01-05-155 от 13.07.2020. Опубликован в официальном бюллетене под № 52 от 17.07.2020	8/17/2020		8/12/2020			
66	г. Пермь, ул. Крупской, д. 43, (оклейка остекления «Бургер’s»), ИП Низовцева Вера Александровна	3/6/2020	3/23/2020	Документ зарегистрирован под № 059-36-01-05-155 от 13.07.2020. Опубликован в официальном бюллетене под № 52 от 17.07.2020	8/17/2020		8/12/2020			
67	г. Пермь, ул. Крупской, д. 43, (оклейка остекления «Бургер’s»), ИП Низовцева Вера Александровна	3/6/2020	3/23/2020	Документ зарегистрирован под № 059-36-01-05-155 от 13.07.2020. Опубликован в официальном бюллетене под № 52 от 17.07.2020	8/17/2020		8/12/2020			
68	г. Пермь, ул. Крупской, д. 43, (оклейка остекления «Бургер’s»), ИП Низовцева Вера Александровна	3/6/2020	3/23/2020	Документ зарегистрирован под № 059-36-01-05-155 от 13.07.2020. Опубликован в официальном бюллетене под № 52 от 17.07.2020	8/17/2020		8/12/2020			
69	г. Пермь, ул. Крупской, д. 43, (логотип «Бургер’s» с торца здания), ИП Низовцева Вера Александровна	3/6/2020	3/23/2020	Документ зарегистрирован под № 059-36-01-05-155 от 13.07.2020. Опубликован в официальном бюллетене под № 52 от 17.07.2020	8/17/2020	Акт 03-20 от 28.07.2020		г. Пермь, ул. Волочаевская, д. 32 МКУ «СМИ»		
70	г. Пермь, ул. Крупской, д. 43, (панель-кронштейн «Бургер» с торца здания), ИП Низовцева Вера Александровна	3/6/2020	3/23/2020	Документ зарегистрирован под № 059-36-01-05-155 от 13.07.2020. Опубликован в официальном бюллетене под № 52 от 17.07.2020	8/17/2020	Акт 03-20 от 28.07.2020		г. Пермь, ул. Волочаевская, д. 32 МКУ «СМИ»		
71	г. Пермь, ул. Юрша, д. 23, (баннер «Всегда лучшая цена»), ИП Субботина Ольга Сергеевна	12/11/2019	1/13/2020				1/11/2020			
72	г. Пермь, ул. Юрша, д. 23, (баннер «Всегда лучшая цена»), ИП Субботина Ольга Сергеевна	12/11/2019	1/13/2020				1/11/2020			
73	г. Пермь, ул. Крупской, д. 25, (объемные буквы на «подложке» «585 ювелирный магазин займы +ломбард»), ООО МКК «Бумажник»	12/11/2019	1/10/2020				12/25/2019			
74	г. Пермь, ул. Крупской, д. 25, (объемные буквы на «подложке» «Золотой»), ИП Семина Ольга Владимировна	12/11/2019	1/13/2020	Документ зарегистрирован под № 059-36-01-05-28 от 05.02.2020. Опубликован в официальном бюллетене под № 10 от 11.02.2020	3/11/2020		3/8/2020			
75	г. Пермь, ул. Уинская, д. 15а, (баннер «Ларес»), ООО «Прорыв»	12/11/2019	1/24/2020				1/20/2020			
76	г. Пермь, ул. Крупской, д. 42а, (вывеска из твердых материалов «Япона матрёна хочешь есть? 2-700-706»), ИП Кузнецова Светлана Викторовна	5/27/2021								
77	г. Пермь, ул. Крупской, д. 43, (баннер «Трикотаж»), ИП Осетрова Наталья Ивановна	12/12/2019	12/30/2019				12/25/2019			
78	г. Пермь, ул. Юрша, д. 84, (баннер вертикальный «Аптека»), ИП Гаприндашвили Светлана Геннадьевна	12/12/2019	1/15/2020				12/18/2019			
79	г. Пермь, ул. Юрша, д. 84, (баннер горизонтальный «Аптека»), ИП Гаприндашвили Светлана Геннадьевна	12/12/2019	1/15/2020				12/18/2019			
80	г. Пермь, ул. Юрша, д. 84, (световой короб «Аптека»), ИП Гаприндашвили Светлана Геннадьевна	12/12/2019	1/15/2020				12/18/2019			
81	г. Пермь, ул. Ушинского, д. 10, (световой короб на балконе «Продукты»), ООО «Мадина»	12/16/2019	1/19/2020				1/15/2020			
82	г. Пермь, ул. Ушинского, д. 10, (вертикальная вывеска «Продукты»), ООО УК «Домком»	3/5/2020	3/23/2020	Документ зарегистрирован под № 059-36-01-05-203 от 14.08.2020. Опубликован в официальном бюллетене под № 62 от 21.08.2020	9/21/2020	Акт 05-20 от 07.09.2020		г. Пермь, ул. Волочаевская, д. 32 МКУ «СМИ»		

83	г. Пермь, ул. Ушинского, д. 10, (вывеска под козырьком «Продукты»), ООО УК «Домком»	3/5/2020	3/23/2020	Документ зарегистрирован под № 059-36-01-05-203 от 14.08.2020. Опубликован в официальном бюллетене под № 62 от 21.08.2020	9/21/2020	Акт 05-20 от 07.09.2020		г. Пермь, ул. Волочаевская, д. 32 МКУ «СМИ»		
84	г. Пермь, ул. Ушинского, д. 10, (горизонтальная вывеска «Товары для садоводов»), ИП Пчелина Светлана Викторовна	7/21/2020	8/4/2020				8/1/2020			
85	г. Пермь, ул. Ушинского, д. 10, (вывеска из мягких материалов «Богатый урожай начинается здесь!»), ИП Пчелина Светлана Викторовна	7/21/2020	8/4/2020				8/1/2020			
86	г. Пермь, ул. Ушинского, д. 10, (вывеска из мягких материалов «Туристическое агентство»), ИП Пчелина Светлана Викторовна	7/21/2020	8/4/2020				8/1/2020			
87	г. Пермь, ул. Ушинского, д. 10, (световой короб «Парикмахерская семейная»), ИП Миславская Анна Семеновна	12/16/2019	2/12/2020				2/8/2020			
88	г. Пермь, ул. Ушинского, д. 10, (горизонтальная вывеска на козырьке «Цветы»), Михейчева Людмила	12/16/2019	1/23/2020				1/21/2020			
89	г. Пермь, ул. Ушинского, д. 10, (панель-кронштейн «Домашняя выпечка»), Паутов Станислав Анатольевич	12/16/2019	1/13/2020				1/10/2020			
90	г. Пермь, ул. Крупской, д. 37, (оклейка остекления «Новая коллекция»), ИП Демина Людмила Александровна	12/17/2019	1/21/2020				1/12/2020			
91	г. Пермь, ул. Уинская, д. 8, (вывеска на козырьке «Позитивная парикмахерская»), ИП Егоров Андрей Анатольевич	12/17/2019	1/13/2020	Документ зарегистрирован под № 059-36-01-05-28 от 05.02.2020. Опубликован в официальном бюллетене под № 10 от 11.02.2020	3/11/2020		3/1/2020			
92	г. Пермь, ул. Крупской, д. 28, (горизонтальная вывеска «Почта России»), АО «Почта России»	12/17/2019	1/13/2020				12/25/2019			
93	г. Пермь, ул. Уинская, д. 10, (объемные буквы «Цветы» на фасаде здания), ИП Агеев Артем Юрьевич	12/17/2019	1/13/2020				12/25/2019			
94	г. Пермь, ул. Уинская, д. 10, (объемные буквы «Цветы опт розница»), ИП Агеев Артем Юрьевич	12/17/2019	1/13/2020	Документ зарегистрирован под № 059-36-01-05-28 от 05.02.2020. Опубликован в официальном бюллетене под № 10 от 11.02.2020	3/11/2020		3/3/2020			
95	г. Пермь, ул. Уинская, д. 10, (вертикальные объемные буквы «Цветы»), ИП Агеев Артем Юрьевич	12/17/2019	1/13/2020	Документ зарегистрирован под № 059-36-01-05-28 от 05.02.2020. Опубликован в официальном бюллетене под № 10 от 11.02.2020	3/11/2020		3/3/2020			
96	г. Пермь, ул. Уинская, д. 10, (вертикальные объемные буквы «Цветы»), ИП Агеев Артем Юрьевич	12/17/2019	1/13/2020	Документ зарегистрирован под № 059-36-01-05-28 от 05.02.2020. Опубликован в официальном бюллетене под № 10 от 11.02.2020	3/11/2020		3/3/2020			
97	г. Пермь, ул. Хрустальная, д. 12, (баннер на перилах «Цветы лета»), ИП Павлихин Николай Юрьевич	12/18/2019	1/9/2020				12/25/2019			
98	г. Пермь, ул. КИМ, д. 41а, (горизонтальная вывеска «Фрукты овощи»), ООО «Новоселы»	12/18/2019	1/14/2020				12/23/2019			
99	г. Пермь, ул. КИМ, д. 41а, (горизонтальная вывеска «Магазин продукты»), ООО «Новоселы»	12/18/2019	1/14/2020				12/23/2019			
100	г. Пермь, ул. КИМ, д. 41а, (горизонтальная вывеска «Пекарня Хлебница» со стороны ул. КИМ), ИП Веснин Андрей Васильевич	12/18/2019	1/14/2020				12/25/2019			
101	г. Пермь, ул. КИМ, д. 41а, (баннер «Хлебница пекарня» со стороны ул. КИМ), ИП Веснин Андрей Васильевич	12/18/2019	1/14/2020				12/25/2019			
102	г. Пермь, ул. КИМ, д. 41а, (горизонтальная вывеска «Пекарня Хлебница» со стороны ул. Индустриализации), ИП Веснин Андрей Васильевич	12/18/2019	1/14/2020				12/25/2019			
103	г. Пермь, ул. КИМ, д. 41а, (баннер «Хлебница пекарня» со стороны ул. Индустриализации), ИП Веснин Андрей Васильевич	12/18/2019	1/14/2020				12/25/2019			
104	г. Пермь, ул. Уральская, д. 75, (световой короб «Пекарня Хлебница»), ИП Веснин Андрей Васильевич	12/18/2019	1/14/2020				12/25/2019			

105	г. Пермь, ул. Гашкова, д. 24, (объемные буквы «Семья» на «подложке»), ООО «Большая Семья»	12/26/2019	1/21/2020	Документ зарегистрирован под № 059-36-01-05-39 от 19.02.2020. Опубликован в официальном бюллетене под № 14 от 25.02.2020	3/25/2020		3/15/2020			
106	г. Пермь, ул. Гашкова, д. 24, (объемные буквы «Супермаркет» на «подложке»), ООО «Большая Семья»	12/26/2019	1/21/2020	Документ зарегистрирован под № 059-36-01-05-39 от 19.02.2020. Опубликован в официальном бюллетене под № 14 от 25.02.2020	3/25/2020		3/15/2020			
107	г. Пермь, ул. Уинская, д. 13, (объемные буквы «Супермаркет» на «подложке»), ООО «Большая Семья»	12/26/2019	1/21/2020				1/15/2020			
108	г. Пермь, ул. Уинская, д. 13, (объемные буквы «Супермаркет» на «подложке»), ООО «Большая Семья»	12/26/2019	1/21/2020				1/15/2020			
109	г. Пермь, ул. Лебедева, д. 34 (объемные буквы «Комплекс Бар Пермь»), ИП Белозерова Мария Александровна	1/15/2020	2/7/2020	Документ зарегистрирован под № 059-36-01-05-39 от 19.02.2020. Опубликован в официальном бюллетене под № 14 от 25.02.2020	3/25/2020		3/14/2020			
110	г. Пермь, ул. Лебедева, д. 34, (световой короб «ДОМ ТКАНИ КАРНИЗЫ ШТОРЫ»), ИП Суятина Василиса Михайловна	1/16/2020	1/8/2020				12/23/2019			
111	г. Пермь, ул. Лебедева, д. 34, (панель-кронштейн «ДОМ ТКАНИ КАРНИЗЫ ШТОРЫ»), ИП Суятина Василиса Михайловна	1/16/2020	1/8/2020				12/23/2019			
112	г. Пермь, ул. Уральская, д. 69/1, (световой короб «Сбербанк» со стороны ул. Уральской), ПАО «Сбербанк России»	2/4/2020	2/26/2020				2/19/2020			
113	г. Пермь, ул. Уральская, д. 69/1, (световой короб «Сбербанк» со стороны ул. Индустриализации), ПАО «Сбербанк России»	2/4/2020	2/26/2020				2/19/2020			
114	г. Пермь, ул. Уинская, д. 18, (вывеска под козырьком «Мастерская»), ИП Каменев Станислав Владимирович	2/4/2020	2/18/2020				2/12/2020			
115	г. Пермь, ул. Уинская, д. 13б, (световой короб «Изображение города»), ИП Пигасова Лидия Ивановна	2/4/2020	2/18/2020				2/11/2020			
116	г. Пермь, ул. Уинская, д. 15а, (вывеска из мягких материалов «Шик», ИП Сорокина Валентина Юрьевна	2/4/2020	2/18/2020				2/12/2020			
117	г. Пермь, ул. Уинская, д. 34/3, (горизонтальная вывеска «Мороженое» со стороны ул. Юрша), ООО «Мороженое»	2/4/2020	2/18/2020				2/11/2020			
118	г. Пермь, ул. Уинская, д. 34/3, (горизонтальная вывеска «Мороженое» со стороны ул. Уинской), ООО «Мороженое»	2/4/2020	2/18/2020				2/11/2020			
119	г. Пермь, ул. Уинская, д. 34/3, (вывеска из мягких материалов «Попробуй «Магию» на вкус!»), ООО «Мороженое»	2/4/2020	2/18/2020				2/11/2020			
120	г. Пермь, ул. Пономарева, д. 77а, (вывеска из мягких материалов «Прачечная»), ИП Шляпина Наталья Борисовна	2/4/2020	2/18/2020				2/12/2020			
121	г. Пермь, ул. Пономарева, д. 77а, (вывеска из мягких материалов «Химчистка»), ИП Шляпина Наталья Борисовна	2/4/2020	2/18/2020				2/12/2020			
122	г. Пермь, ул. Пономарева, д. 77а, (вывеска из мягких материалов «Ателье Натали»), ИП Шляпина Наталья Борисовна	2/4/2020	2/18/2020				2/12/2020			
123	г. Пермь, ул. Аркадия Гайдара, д. 8б, (вывеска из мягких материалов «Солярий»), ИП Шарманова Юлия Александровна	2/4/2020	2/18/2020				2/15/2020			
124	г. Пермь, ул. Уинская, д. 13в, (вывеска в виде объемных букв «МТС» на красной «подложке»), ИП Шумитов Александр Михайлович	2/5/2020	2/26/2020				2/18/2020			
125	г. Пермь, ул. Уинская, д. 13в, (боковая вывеска «МТС»), ИП Шумитов Александр Михайлович	2/5/2020	2/26/2020				2/18/2020			
126	г. Пермь, ул. Уинская, д. 13в, (вывеска на остеклении «Smart Общайся без ограничений!»), ИП Шумитов Александр Михайлович	2/5/2020	2/26/2020				2/18/2020			
127	г. Пермь, ул. Уинская, д. 13в, (вывеска из мягких материалов «Не ходи в салон!»), ИП Шумитов Александр Михайлович	2/5/2020	2/26/2020				2/18/2020			
128	г. Пермь, ул. Уинская, д. 13в, (вывеска из мягких материалов «Smart безграничное общение»), ИП Шумитов Александр Михайлович	2/5/2020	2/26/2020				2/18/2020			
129	г. Пермь, ул. Уинская, д. 13б, (световой короб «Салон связи TELE2»), ИП Шумитова Венера Гумеровна	2/5/2020	2/26/2020				2/21/2020			

130	г. Пермь, ул. Уинская, д. 13, (вывеска из мягких материалов «Биржа TELE2»), ИП Шумитова Венера Гумеровна	2/5/2020	2/26/2020				2/20/2020			
131	г. Пермь, ул. Юрша, д. 74, (вывеска на остеклении «СТРИЖКАШОП.РФ»), ООО «СТРИЖКАШОП ПЕРМЬ»	2/5/2020	2/26/2020				2/18/2020			
132	г. Пермь, ул. Юрша, д. 74, (вывеска на остеклении «strizhka_shop»), ООО «СТРИЖКАШОП ПЕРМЬ»	2/5/2020	2/26/2020				2/18/2020			
133	г. Пермь, ул. Юрша, д. 74, (вывеска на остеклении «8 800 505 250 2»), ООО «СТРИЖКАШОП ПЕРМЬ»	2/5/2020	2/26/2020				2/18/2020			
134	г. Пермь, ул. Юрша, д. 74, (вывеска на остеклении «Оформление усов и бороды»), ООО «СТРИЖКАШОП ПЕРМЬ»	2/5/2020	2/26/2020				2/18/2020			
135	г. Пермь, ул. Юрша, д. 74, (вывеска на остеклении «Безупречные мастера с опытом»), ООО «СТРИЖКАШОП ПЕРМЬ»	2/5/2020	2/26/2020				2/18/2020			
136	г. Пермь, ул. Юрша, д. 74, (вывеска на остеклении «Укладка и вечерние прически»), ООО «СТРИЖКАШОП ПЕРМЬ»	2/5/2020	2/26/2020				2/18/2020			
137	г. Пермь, ул. Юрша, д. 74, (вывеска на остеклении «Уникальная парикмахерская»), ООО «СТРИЖКАШОП ПЕРМЬ»	2/5/2020	2/26/2020				2/18/2020			
138	г. Пермь, ул. Юрша, д. 74, (вывеска из мягких материалов на перилах «всего 250 рублей любая стрижка»), ООО «СТРИЖКАШОП ПЕРМЬ»	2/5/2020	2/26/2020				2/18/2020			
139	г. Пермь, ул. Юрша, д. 74, (вывеска из мягких материалов на перилах «всего 250 рублей любая стрижка»), ООО «СТРИЖКАШОП ПЕРМЬ»	2/5/2020	2/26/2020				2/18/2020			
140	г. Пермь, ул. Юрша, д. 74, (вывеска на остеклении «Желтый фон с изображением инструментов»), ООО «СТРИЖКАШОП ПЕРМЬ»	2/5/2020	2/26/2020				2/18/2020			
141	г. Пермь, ул. Крупской, д. 23, (световой короб на козырьке «Салон связи TELE2»), ООО «Т2 Мобайл»	2/5/2020	2/25/2020				2/15/2020			
142	г. Пермь, ул. Крупской, д. 23, (световой короб на козырьке «TELE2»), ООО «Т2 Мобайл»	2/5/2020	2/25/2020				2/15/2020			
143	г. Пермь, ул. Крупской, д. 23, (панель-кронштейн «TELE2»), ООО «Т2 Мобайл»	2/5/2020	2/25/2020				2/15/2020			
144	г. Пермь, ул. Аркадия Гайдара, д. 8б, (вывеска из мягких материалов «Моя Еда»), ООО «Мегаполис»	2/5/2020	2/25/2020				2/14/2020			
145	г. Пермь, ул. Аркадия Гайдара, д. 8б, (вывеска из мягких материалов «Солярий»), ООО «Мегаполис»	2/5/2020	2/25/2020				2/14/2020			
146	г. Пермь, ул. Аркадия Гайдара, д. 8б, (вывеска из мягких материалов «GRAVITY ФИТНЕС КЛУБ 259-37-37 259-37-07»), ООО «Мегаполис»	2/5/2020	2/25/2020				2/14/2020			
147	г. Пермь, ул. Аркадия Гайдара, д. 8б, (световой короб «GRAVITY»), ООО «Мегаполис»	2/5/2020	2/25/2020				2/14/2020			
148	г. Пермь, ул. Аркадия Гайдара, д. 8б, (вывеска на козырьке «Фитнес клуб»), ООО «Мегаполис»	2/5/2020	2/25/2020				2/14/2020			
149	г. Пермь, ул. Юрша, д. 84, (объемные буквы «Перекресток супермаркет» на «подложке»), АО «Торговый Дом «Перекресток»	2/5/2020	2/25/2020				2/17/2020			
150	г. Пермь, ул. Юрша, д. 84, (объемные буквы «Перекресток супермаркет» на «подложке» около входа в здание), АО «Торговый Дом «Перекресток»	2/5/2020	2/25/2020				2/17/2020			
151	г. Пермь, ул. Юрша, д. 84, (вывеска из мягких материалов «Перекресток»), АО «Торговый Дом «Перекресток»	2/5/2020	2/25/2020				2/17/2020			
152	г. Пермь, ул. 2-я Новгородская, д. 108, (объемные буквы на «подложке» «Студия красоты Лазурь»), ИП Кузнецова Дарья Владимировна	2/11/2020	2/26/2020				2/22/2020			
153	г. Пермь, ул. Макаренко, д. 12, (вывеска из мягких материалов на козырьке «Овощи/фрукты»), ООО «УК «ПИК»	2/11/2020	2/26/2020				2/22/2020			
154	г. Пермь, ул. Макаренко, д. 12, (вывеска на двери «Овощи фрукты сухофрукты), ООО «УК «ПИК»	2/11/2020	2/26/2020				2/22/2020			
155	г. Пермь, ул. Макаренко, д. 12, (вывеска из мягких материалов «Уважаемые жители!»), ООО «УК «ПИК»	2/11/2020	2/26/2020				2/22/2020			
156	г. Пермь, ул. Макаренко, д. 12, (вывеска из мягких материалов «Овощи фрукты сухофрукты»), ООО «УК «ПИК»	2/11/2020	2/26/2020				2/22/2020			
157	г. Пермь, ул. Уральская, д. 78, (вывеска на козырьке «Пермский политехнический колледж имени Н.Г. Славянова»), ГБПОУ «ППК им. Н.Г. Славянова»	2/13/2020	2/28/2020				2/24/2020			
158	г. Пермь, ул. Тургенева, д. 12, (вывеска под балконом «БизнесУспех бухгалтерская компания»), ООО «БизнесУспех»	2/13/2020	3/13/2020				2/27/2020			

159	г. Пермь, ул. Тургенева, д. 12, (вывеска около входа «БизнесУспех бухгалтерская компания виды деятельности»), ООО «БизнесУспех»	2/13/2020	3/13/2020				2/27/2020			
160	г. Пермь, ул. Тургенева, д. 12, (вывеску под балконом «Консалтинговая компания ГИТ»), ООО «ГИТ»	2/13/2020	3/10/2020				3/2/2020			
161	г. Пермь, ул. Крупской, д. 42б, (объемные буквы на «подложке» «1ПЕРВАЯ уральская залоговая компания»), ИП Сайгафаров Денис Ринатович	2/13/2020	3/20/2020				3/12/2020			
162	г. Пермь, ул. Крупской, д. 42б, (вывеска из мягких материалов «Первыми на помощь!»), ИП Сайгафаров Денис Ринатович	2/13/2020	3/20/2020				3/12/2020			
163	г. Пермь, ул. Уральская, д. 112, (вывеска из мягких материалов «Песчаная сказка»), ФКП «РОСГОСЦИРК»	2/13/2020	3/5/2020				2/23/2020			
164	г. Пермь, ул. Юрша, д. 23а, (объемные буквы на «подложке» «Магнит косметик»), АО «Тандер»	2/13/2020	3/4/2020				2/26/2020			
165	г. Пермь, ул. Братьев Вагановых, д. 10, (световой короб «Продукты»), ООО «УК ПИК»	8/31/2020	9/14/2020				3/5/2020			
166	г. Пермь, ул. Братьев Вагановых, д. 10, (вывеска под козырьком «Фрукты овощи сухофрукты свежая зелень»), ООО «УК ПИК»	8/31/2020	9/14/2020				3/5/2020			
167	г. Пермь, ул. Братьев Вагановых, д. 10, (вывеска «Мы открыты»), ООО «УК ПИК»	8/31/2020	9/14/2020				3/5/2020			
168	г. Пермь, ул. Братьев Вагановых, д. 10, (оклейка остекления около входа), ООО «УК ПИК»	8/31/2020	9/14/2020				3/5/2020			
169	г. Пермь, ул. Братьев Вагановых, д. 10, (оклейка остекления около входа), ООО «УК ПИК»	8/31/2020	9/14/2020				3/5/2020			
170	г. Пермь, ул. Братьев Вагановых, д. 10, (оклейка остекления около входа), ООО «УК ПИК»	8/31/2020	9/14/2020				3/5/2020			
171	г. Пермь, ул. Братьев Вагановых, д. 10, (оклейка остекления около входа), ООО «УК ПИК»	8/31/2020	9/14/2020				3/5/2020			
172	г. Пермь, ул. Братьев Вагановых, д. 10, (оклейка остекления около входа), ООО «УК ПИК»	8/31/2020	9/14/2020				3/5/2020			
173	г. Пермь, ул. Братьев Вагановых, д. 10, (вывеска из мягких материалов «Продукты молоко колбаса…»), ООО «УК «УРАЛ СЕРВИС»	2/17/2020	3/13/2020				3/5/2020			
174	г. Пермь, ул. Самаркандская, д. 2, (вывеска из мягких материалов «Ювентаспорт»), ООО «Бизнес и Спорт»	2/18/2020	3/4/2020				3/1/2020			
175	г. Пермь, ул. Пономарева, д. 77а, (вывеска около окна «Стоматология»), ООО «Лазурит»	2/20/2020	3/11/2020				3/5/2020			
176	г. Пермь, ул. Пономарева, д. 77а, (оклейка остекления «Мягкие гибкие»), ООО «Лазурит»	2/20/2020	3/11/2020				3/5/2020			
177	г. Пермь, ул. Пономарева, д. 77а, (вывеска около входа «Стоматологическая клиника»), ООО «Лазурит»	2/20/2020	3/11/2020				3/5/2020			
178	г. Пермь, ул. Крупской, д. 30, (вывеска «Совкомбанк» в виде букв и логотипа на «подложке»), ПАО «Совкомбанк»	2/20/2020	3/19/2020				2/12/2020			
179	г. Пермь, бульвар Гагарина, д. 36, (объемные буквы на «подложке» «DELTA»), ООО «Дельта-Пермь»	2/20/2020	3/11/2020	Документ зарегистрирован под № 059-36-01-05-155 от 13.07.2020. Опубликован в официальном бюллетене под № 52 от 17.07.2020	8/17/2020		8/12/2020			
180	г. Пермь, ул. Крупской, д. 30, (объемные буквы на «подложке» «Текстиль уют»), ИП Субботина Ольга Ивановна	2/20/2020	3/11/2020				3/4/2020			
181	г. Пермь, ул. Лебедева, д. 34, (горизонтальная вывеска «Учкомбинат»), АНО ДПО «Учкомбинат»	2/26/2020	3/19/2020				3/7/2020			
182	г. Пермь, ул. Лебедева, д. 34, (вывеска в виде оклейки остекления «Кофе шаурма чай»), ИП Никифорова Валерия Александровна	2/26/2020	3/12/2020				3/5/2020			
183	г. Пермь, ул. Лебедева, д. 34, (вывеска в виде оклейки остекления «Изображение Безумного Шляпника»), ИП Никифорова Валерия Александровна	2/26/2020	3/12/2020				3/5/2020			
184	г. Пермь, ул. Лебедева, д. 34, (вывеска в виде оклейки остекления «Детский развлекательный центр»), ИП Никифорова Валерия Александровна	2/26/2020	3/12/2020				3/5/2020			
185	г. Пермь, ул. Лебедева, д. 34, (вывеска на остеклении «СанТехСервис»), ООО «САНТЕХСЕРВИС»	2/26/2020	3/19/2020				3/12/2020			
186	г. Пермь, ул. Лебедева, д. 34, (горизонтальная вывеска «Переезд играючи!»), ООО «ПЕРЕЕЗД ИГРАЮЧИ»	2/27/2020	3/13/2020				3/7/2020			
187	г. Пермь, ул. Лебедева, д. 34, (вывеска в виде оклейки остекления «Точка красоты»), Барсукова Ксения Владимировна	2/27/2020	3/13/2020				3/7/2020			

188	г. Пермь, ул. Лебедева, д. 34, (вывеска в виде модульной таблички), ООО «РИЭЛ ИНВЕСТ»	2/27/2020	3/13/2020				3/7/2020			
189	г. Пермь, ул. Лебедева, д. 34, (вывеска в виде оклейки остекления «Территория Пермь»), ООО «Газета «Территория Пермь»	2/27/2020	3/13/2020				3/7/2020			
190	г. Пермь, ул. Лебедева, д. 34, (вывеска в виде оклейки остекления «Жилищная Управляющая Компания»), ООО «Жилищная Управляющая Компания»	2/27/2020	3/23/2020				3/7/2020			
191	г. Пермь, ул. Лебедева, д. 34, (световой короб «салон красоты Амазонка»), ТСЖ «Лебедева-34»	2/27/2020	3/18/2020				3/10/2020			
192	г. Пермь, ул. Лебедева, д. 34, (вывеска из мягких материалов «Новый вертикальный турбосолярий!»), ТСЖ «Лебедева-34»	2/27/2020	3/18/2020				3/10/2020			
193	г. Пермь, ул. Лебедева, д. 34, (вывеска из мягких материалов «Кафе «Веселый котик»), ТСЖ «Лебедева-34»	2/27/2020	3/18/2020				3/10/2020			
194	г. Пермь, ул. Лебедева, д. 34, (вывеска из мягких материалов «Веселый котик»), ТСЖ «Лебедева-34»	2/27/2020	3/18/2020				3/10/2020			
195	г. Пермь, ул. Лебедева, д. 34, (вывеска в виде оклейки остекления «Кафе»), ТСЖ «Лебедева-34»	2/27/2020	3/18/2020				3/10/2020			
196	г. Пермь, ул. Лебедева, д. 34, (вывеска в виде модульной таблички «Бизнес-центр «Олимп»), ТСЖ «Лебедева-34»	2/27/2020	3/18/2020				3/10/2020			
197	г. Пермь, ул. Лебедева, д. 34, (вывеска в виде оклейки остекления «Новостройка59»), ТСЖ «Лебедева-34»	2/27/2020	3/18/2020				3/10/2020			
198	г. Пермь, ул. Лебедева, д. 34, (вывеска в виде оклейки остекления «Расходные материалы»), ТСЖ «Лебедева-34»	2/27/2020	3/18/2020				3/10/2020			
199	г. Пермь, ул. Лебедева, д. 34, (вывеска в виде оклейки остекления «Франкировальные машины»), ТСЖ «Лебедева-34»	2/27/2020	3/18/2020				3/10/2020			
200	г. Пермь, ул. Лебедева, д. 34, (вывеска в виде оклейки остекления «Запчасти»), ТСЖ «Лебедева-34»	2/27/2020	3/18/2020				3/10/2020			
201	г. Пермь, ул. Лебедева, д. 34, (вывеска в виде оклейки остекления «Зевс»), ТСЖ «Лебедева-34»	2/27/2020	3/18/2020				3/10/2020			
202	г. Пермь, ул. Уральская, д. 115, (вывеска в виде объемных букв на «подложке» «Пятерочка»), АО «Торговый Дом «Перекресток»	2/27/2020	3/18/2020	Документ зарегистрирован под № 059-36-01-05-203 от 14.08.2020. Опубликован в официальном бюллетене под № 62 от 21.08.2020	9/21/2020	Акт 06-20 от 09.09.2020		г. Пермь, ул. Волочаевская, д. 32 МКУ «СМИ»		
203	г. Пермь, ул. Уральская, д. 115, (вывески из твердых материалов «Изображение продуктов питания»), АО «Торговый Дом «Перекресток»	2/27/2020	3/18/2020	Документ зарегистрирован под № 059-36-01-05-203 от 14.08.2020. Опубликован в официальном бюллетене под № 62 от 21.08.2020	9/21/2020	Акт 06-20 от 09.09.2020		г. Пермь, ул. Волочаевская, д. 32 МКУ «СМИ»		
204	г. Пермь, ул. Уральская, д. 115, (вывески из твердых материалов «Изображение продуктов питания»), АО «Торговый Дом «Перекресток»	2/27/2020	3/18/2020	Документ зарегистрирован под № 059-36-01-05-203 от 14.08.2020. Опубликован в официальном бюллетене под № 62 от 21.08.2020	9/21/2020	Акт 06-20 от 09.09.2020		г. Пермь, ул. Волочаевская, д. 32 МКУ «СМИ»		
205	г. Пермь, ул. Уральская, д. 115, (вывески из твердых материалов «Изображение продуктов питания»), АО «Торговый Дом «Перекресток»	2/27/2020	3/18/2020	Документ зарегистрирован под № 059-36-01-05-203 от 14.08.2020. Опубликован в официальном бюллетене под № 62 от 21.08.2020	9/21/2020	Акт 06-20 от 09.09.2020		г. Пермь, ул. Волочаевская, д. 32 МКУ «СМИ»		
206	г. Пермь, ул. Уральская, д. 115, (вывески из твердых материалов «Изображение продуктов питания»), АО «Торговый Дом «Перекресток»	2/27/2020	3/18/2020	Документ зарегистрирован под № 059-36-01-05-203 от 14.08.2020. Опубликован в официальном бюллетене под № 62 от 21.08.2020	9/21/2020	Акт 06-20 от 09.09.2020		г. Пермь, ул. Волочаевская, д. 32 МКУ «СМИ»		

207	г. Пермь, ул. Уральская, д. 115, (вывески из твердых материалов «Изображение продуктов питания»), АО «Торговый Дом «Перекресток»	2/27/2020	3/18/2020	Документ зарегистрирован под № 059-36-01-05-203 от 14.08.2020. Опубликован в официальном бюллетене под № 62 от 21.08.2020	9/21/2020	Акт 06-20 от 09.09.2020		г. Пермь, ул. Волочаевская, д. 32 МКУ «СМИ»		
208	г. Пермь, ул. Уральская, д. 115, (вывески из твердых материалов «Изображение продуктов питания»), АО «Торговый Дом «Перекресток»	2/27/2020	3/18/2020	Документ зарегистрирован под № 059-36-01-05-203 от 14.08.2020. Опубликован в официальном бюллетене под № 62 от 21.08.2020	9/21/2020	Акт 06-20 от 09.09.2020		г. Пермь, ул. Волочаевская, д. 32 МКУ «СМИ»		
209	г. Пермь, ул. Уральская, д. 115, (вывески из твердых материалов «Изображение продуктов питания»), АО «Торговый Дом «Перекресток»	2/27/2020	3/18/2020	Документ зарегистрирован под № 059-36-01-05-203 от 14.08.2020. Опубликован в официальном бюллетене под № 62 от 21.08.2020	9/21/2020	Акт 06-20 от 09.09.2020		г. Пермь, ул. Волочаевская, д. 32 МКУ «СМИ»		
210	г. Пермь, ул. Уральская, д. 115, (вывески из твердых материалов «Изображение продуктов питания»), АО «Торговый Дом «Перекресток»	2/27/2020	3/18/2020	Документ зарегистрирован под № 059-36-01-05-203 от 14.08.2020. Опубликован в официальном бюллетене под № 62 от 21.08.2020	9/21/2020	Акт 06-20 от 09.09.2020		г. Пермь, ул. Волочаевская, д. 32 МКУ «СМИ»		
211	г. Пермь, ул. Уральская, д. 115, (вывески из твердых материалов «Изображение продуктов питания»), АО «Торговый Дом «Перекресток»	2/27/2020	3/18/2020	Документ зарегистрирован под № 059-36-01-05-203 от 14.08.2020. Опубликован в официальном бюллетене под № 62 от 21.08.2020	9/21/2020	Акт 06-20 от 09.09.2020		г. Пермь, ул. Волочаевская, д. 32 МКУ «СМИ»		
212	г. Пермь, ул. Уральская, д. 95, (вывеска над входом «Кафе паприка), ИП Акимова Венера Альбертовна	3/3/2020	3/18/2020				3/12/2020			
213	г. Пермь, ул. Уральская, д. 95, (вывеска над входом «бытовая техника Уценочка»), ИП Смирнов Дмитрий Александрович	3/3/2020	3/27/2020				3/19/2020			
214	г. Пермь, ул. Уральская, д. 95, (вывеска в виде оклейки остекления «Планшеты смартфоны ноутбуки»), ИП Смирнов Дмитрий Александрович	3/3/2020	3/27/2020				3/19/2020			
215	г. Пермь, ул. Уральская, д. 95, (вертикальная вывеска «Камины»), ИП Сморкаловой Галине Александровне	3/3/2020	3/27/2020				3/15/2020			
216	г. Пермь, ул. Уральская, д. 95, (вывеска в виде оклейки остекления «Телец»), ООО «Телец»	3/3/2020	3/23/2020				3/14/2020			
217	г. Пермь, ул. Уральская, д. 95, (вывеска в виде оклейки остекления «Изображение мясных изделий»), ООО «Телец»	3/3/2020	3/23/2020				3/14/2020			
218	г. Пермь, ул. Уральская, д. 95, (вывеска в виде оклейки остекления «Изображение колбасных изделий»), ООО «Телец»	3/3/2020	3/23/2020				3/14/2020			
219	г. Пермь, ул. Уральская, д. 95, (вывеска около входа «Профессиональные стандарты»), ООО «Профессиональные стандарты»	5/27/2021	6/15/2021				8/9/2020			
220	г. Пермь, ул. Уральская, д. 95, (вывеска около входа «Уральский центр технического обучения»), АССОЦИАЦИЯ ДПО «УЦТО»	5/27/2021	6/15/2021				8/9/2020			
221	г. Пермь, ул. Уральская, д. 95, (горизонтальная вывеска «Автошкола»), АССОЦИАЦИЯ ДПО «УЦТО»	3/3/2020	3/23/2020				3/17/2020			
222	г. Пермь, ул. Уральская, д. 95, (вывеска в виде оклейки остекления «Курсы для беременных»), ТСЖ «Уральская, 95»	3/3/2020	3/27/2020				3/14/2020			
223	г. Пермь, ул. Уральская, д. 95, (вывеска в виде оклейки остекления «Курсы для беременных»), ТСЖ «Уральская, 95»	3/3/2020	3/27/2020				3/14/2020			
224	г. Пермь, ул. Уральская, д. 95, (вывеска в виде оклейки остекления «Прода 278-38»), ТСЖ «Уральская, 95»	3/3/2020	3/27/2020				3/14/2020			
225	г. Пермь, ул. Уральская, д. 95, (вывеска из мягких материалов «Японское масло, которое выбирают автопроизводители»), ТСЖ «Уральская, 95»	3/3/2020	3/27/2020				3/14/2020			
226	г. Пермь, ул. Уральская, д. 95, (вывеска из мягких материалов «Мебель»), ТСЖ «Уральская, 95»	3/3/2020	3/27/2020				3/14/2020			
227	г. Пермь, ул. Уральская, д. 95, (вывеска из мягких материалов «Смени квартиру»), ТСЖ «Уральская, 95»	3/3/2020	3/27/2020				3/14/2020			

228	г. Пермь, ул. Уинская, д. 5, (вывеска в виде бегущей строки «Запчасти, сервис, ткани, фурнитура, игрушки, автозапчасти, автомасла, мебель, плиты газовые и электрические, встройка, вытяжки, котлы»), ИП Базарова Голниса Назмулловна	3/3/2020	3/26/2020				3/21/2020			
229	г. Пермь, ул. Крупской, д. 37, (вывеска в виде оклейки остекления «коллекция Весна»), ИП Демина Людмила Александровна	3/5/2020	3/26/2020				3/20/2020			
230	г. Пермь, ул. Крупской, д. 37, (вывеска в виде оклейки остекления «Изображение девушки»), ИП Демина Людмила Александровна	3/5/2020	3/26/2020				3/17/2020			
231	г. Пермь, ул. Крупской, д. 23, (горизонтальная вывеска «Закусочная»), ООО «Спорт»	3/5/2020	3/26/2020				3/19/2020			
232	г. Пермь, ул. Тургенева, д. 23, (оклейка остекления «INDIVID школа программирования»), ТСЖ «Городские горки»	3/24/2020	4/15/2020				4/7/2020			
233	г. Пермь, ул. Тургенева, д. 23, (вывеска из мягких материалов «Зайка Знайка»), ТСЖ «Городские горки»	3/24/2020	4/15/2020				4/7/2020			
234	г. Пермь, ул. Тургенева, д. 23, (вывеска из мягких материалов «Парикмахерская»), ТСЖ «Городские горки»	3/24/2020	4/15/2020				4/7/2020			
235	г. Пермь, ул. Тургенева, д. 39, (световой короб «Пекарня»), ТСЖ «Тургенева, 39»	3/24/2020	4/15/2020				4/5/2020			
236	г. Пермь, ул. Тургенева, д. 39, (световой короб «Сладкая радуга»), ИП Зиганшина Оксана Михайловна	5/27/2021	6/23/2021				8/9/2020			
237	г. Пермь, ул. Тургенева, д. 39, (вывеска из мягких материалов «Конфеты мармелад печенье»), ТСЖ «Тургенева, 39»	3/24/2020	4/15/2020				4/8/2020			
238	г. Пермь, бульвар Гагарина, д. 66а, (металлическая конструкция на крыше «Отель»), ТСЖ «Б.Гагарина,66А»	3/24/2020	4/15/2020				4/10/2020			
239	г. Пермь, бульвар Гагарина, д. 66а, (вывеска из мягких материалов «КВЕСТ ROOM №1»), ТСЖ «Б.Гагарина,66А»	3/24/2020	4/15/2020				4/10/2020			
240	г. Пермь, бульвар Гагарина, д. 66а, (вывеска из мягких материалов «Лауреаты всероссийских…»), ТСЖ «Б.Гагарина,66А»	3/24/2020	4/15/2020				4/10/2020			
241	г. Пермь, ул. Уральская, д. 103, (объемные буквы на «подложке» «Ломбард»), ООО «Дельта ломбард»	3/24/2020	4/15/2020				4/11/2020			
242	г. Пермь, ул. 1905 года, д. 8, (табличка «Срочный ремонт часов), Стеренопа Рушания Низифовна	3/24/2020	4/15/2020				4/9/2020			
243	г. Пермь, ул. 1905 года, д. 8, (табличка «Изготовление ключей»), Стеренопа Рушания Низифовна	3/24/2020	4/15/2020				4/9/2020			
244	г. Пермь, ул. 1905 года, д. 3, (объемные буквы на «подложке» «Красное&Белое»), ООО «Бета Пермь»	3/25/2020	4/16/2020				4/10/2020			
245	г. Пермь, ул. 1905 года, д. 3, (вывеску на остеклении «К&Б»), ООО «Бета Пермь»	3/25/2020	4/16/2020				4/10/2020			
246	г. Пермь, ул. Анри Барбюса, д. 60, (вывеска из мягких материалов «Завтраки натуральный кофе»), ИП Шапочкина Татьяна Игоревна	10/1/2020	10/24/2020				10/14/2020			
247	г. Пермь, ул. Анри Барбюса, д. 60, (вывеска из мягких материалов «Кафе Бар Пили Ели»), ТСЖ «Анри Барбюса 60»	3/25/2020	4/16/2020				4/12/2020			
248	г. Пермь, ул. Анри Барбюса, д. 60, (оклейка остекления «Sony изображение пальмы»), ТСЖ «Анри Барбюса 60»	3/25/2020	4/16/2020				4/12/2020			
249	г. Пермь, ул. Анри Барбюса, д. 60, (оклейка остекления «Sony изображение фотоаппарата»), ТСЖ «Анри Барбюса 60»	3/25/2020	4/16/2020				4/12/2020			
250	г. Пермь, ул. Анри Барбюса, д. 60, (оклейка остекления «Скидка 50%»), ТСЖ «Анри Барбюса 60»	3/25/2020	4/16/2020				4/12/2020			
251	г. Пермь, ул. Анри Барбюса, д. 60, (оклейка остекления «Открыто…-19»), ТСЖ «Анри Барбюса 60»	3/25/2020	4/16/2020				4/12/2020			
252	г. Пермь, ул. 1905 года, д. 4а, (панель-кронштейна «Электротовары»), ИП Кудрина Наталья Владимировна	3/25/2020	4/16/2020				4/7/2020			
253	г. Пермь, ул. 1905 года, д. 2, (вывеска над входом «Строительные материалы»), ИП Голубев Владилен Владиленович	5/27/2021	6/16/2021				8/9/2020			
254	г. Пермь, ул. 1905 года, д. 2, (вывеска около входа «Клод»), ИП Голубев Владилен Владиленович	5/27/2021	6/16/2021				8/9/2020			
255	г. Пермь, ул. 1905 года, д. 2, (вывеска около входа «Изготовление ключей»), ИП Голубев Владилен Владиленович	3/25/2020	4/16/2020				4/8/2020			
256	г. Пермь, ул. 1905 года, д. 2, (вывеска около входа «Цепи»), ИП Голубев Владилен Владиленович	3/25/2020	4/16/2020				4/8/2020			

257	г. Пермь, ул. 1905 года, д. 2, (объемные буквы «Парикмахерская»), ИП Голубев Владилен Владиленович	3/25/2020	4/16/2020				4/8/2020			
258	г. Пермь, ул. 1905 года, д. 2, (объемные буквы «Зоомаг»), ИП Голубев Владилен Владиленович	5/27/2021	6/16/2021				8/9/2020			
259	г. Пермь, ул. 1905 года, д. 2, (световой короб «Клод строительные материалы»), ИП Голубев Владилен Владиленович	5/27/2021	6/16/2021				8/9/2020			
260	г. Пермь, ул. 1905 года, д. 3, (объемные буквы на «подложке» «Мельница»), ИП Костарев Алексей Юрьевич	3/25/2020	4/16/2020				4/9/2020			
261	г. Пермь, ул. 1905 года, д. 3, (горизонтальная вывеска «Магазин пекарня кондитерская»), ИП Костарев Алексей Юрьевич	3/25/2020	4/16/2020				4/9/2020			
262	г. Пермь, ул. Соликамская, д. 271а, (вывеска из мягких материалов «Матрасы кровати комоды шкафы»), ООО «Пермская МТС»	7/22/2020	8/13/2020	Документ зарегистрирован под № 059-36-01-05-203 от 14.08.2020. Опубликован в официальном бюллетене под № 62 от 21.08.2020	9/21/2020	Акт 04-20 от 25.08.2020		г. Пермь, ул. Волочаевская, д. 32 МКУ «СМИ»		
263	г. Пермь, ул. КИМ, д. 75, (оклейка остекления «Мы открылись»), ИП Шакаров Шодихуджа Шарифович	7/22/2020	8/5/2020				8/2/2020			
264	г. Пермь, ул. КИМ, д. 75, (вывеска около входа «Экономаркет»), ИП Шакаров Шодихуджа Шарифович	7/22/2020	8/5/2020				8/2/2020			
265	г. Пермь, ул. Соликамская, д. 273а, (вывеска из мягких материалов «Доставка»), ООО «ГРУППА СТМ ПЕРМЬ»	7/22/2020	8/5/2020				7/29/2020			
266	г. Пермь, ул. Пушкарская, д. 98, (вывеска «Продукты» на козырьке), ООО «Для гурманов»	7/30/2020	8/10/2020				8/4/2020			
267	г. Пермь, ул. Пушкарская, д. 98, (вывеска «Купи Домой» на козырьке), ООО «Для гурманов»	7/30/2020	8/10/2020				8/4/2020			
268	г. Пермь, ул. Юрша, д. 21, (вывеска из мягких материалов «Диадент»), ООО УК «ДОМКОМ»	7/30/2020	8/14/2020	Документ зарегистрирован под № 059-36-01-05-234 от 27.08.2020. Опубликован в официальном бюллетене под № 65 от 01.09.2020	10/1/2020	Акт 04-20 от 25.08.2020		г. Пермь, ул. Волочаевская, д. 32 МКУ «СМИ»		
269	г. Пермь, ул. Юрша, д. 21, (вывеска из мягких материалов «Новый отель»), ООО УК «ДОМКОМ»	7/30/2020	8/14/2020	Документ зарегистрирован под № 059-36-01-05-234 от 27.08.2020. Опубликован в официальном бюллетене под № 65 от 01.09.2020	10/1/2020	Акт 07-20 от 18.09.2020		г. Пермь, ул. Волочаевская, д. 32 МКУ «СМИ»		
270	г. Пермь, ул. Юрша, д. 21, (вывеска из мягких материалов «ЕЖЕДНЕВНО С 7:30…»), ООО УК «ДОМКОМ»	7/30/2020	8/14/2020	Документ зарегистрирован под № 059-36-01-05-234 от 27.08.2020. Опубликован в официальном бюллетене под № 65 от 01.09.2020	10/1/2020	Акт 07-20 от 18.09.2020		г. Пермь, ул. Волочаевская, д. 32 МКУ «СМИ»		
271	г. Пермь, ул. Пушкарская, д. 98, (вывеска из мягких материалов «Детский центр»), ИП Самитина Альмира Анваровна	5/27/2021								
272	г. Пермь, ул. Пушкарская, д. 98, (вывеска из мягких материалов «Сказочный остров»), ИП Самитина Альмира Анваровна	5/27/2021								
273	г. Пермь, ул. КИМ, д. 85 / ул. Тургенева, д. 17, (вывеска из мягких материалов «Первый комиссионный супермаркет»), ИП Арутюнян Генри Овикович	8/7/2020	8/21/2020				8/14/2020			
274	г. Пермь, ул. КИМ, д. 85 / ул. Тургенева, д. 17, (вывеска из мягких материалов «Первый комиссионный супермаркет с указанием номера телефона» - 2шт.), ИП Арутюнян Генри Овикович	8/7/2020	8/21/2020				8/14/2020			
275	г. Пермь, ул. Смирнова, д. 2а, (вывеска из мягких материалов «Завод металлокровли СТАЛЬКОМПЛЕКТ»), ИП Назарова Светлана Владимировна	8/11/2020	8/25/2020				8/15/2020			
276	г. Пермь, ул. Смирнова, д. 2а, (вывеска из мягких материалов «штакет заборный»), ИП Назарова Светлана Владимировна	8/11/2020	8/25/2020				8/15/2020			
277	г. Пермь, ул. Смирнова, д. 2а, (вывеска из мягких материалов «ПРОФНАСТИЛ 256-7-256»), ИП Назарова Светлана Владимировна	8/11/2020	8/25/2020				8/15/2020			
278	г. Пермь, ул. Смирнова, д. 2а, (вывеска из мягких материалов «собственное производство»), ИП Назарова Светлана Владимировна	8/11/2020	8/25/2020				8/15/2020			

279	г. Пермь, ул. Смирнова, д. 2а, (вывеска из мягких материалов «ПРОФНАСТИЛ от производителя»), ИП Назарова Светлана Владимировна	8/11/2020	8/25/2020				8/15/2020			
280	г. Пермь, ул. Смирнова, д. 2а, (вывеска из мягких материалов «ПРОФНАСТИЛ здесь»), ИП Назарова Светлана Владимировна	8/11/2020	8/25/2020				8/17/2020			
281	г. Пермь, ул. Лифанова, д. 2/1, (вывеска из мягких материалов «мастер универсальный бокс № 17»), Косякова Анна Витальевна	8/11/2020	8/25/2020				8/17/2020			
282	г. Пермь, ул. Лифанова, д. 2/1, (вывеска в виде бегущей строки «Автомойка»), Косякова Анна Витальевна	8/11/2020	8/25/2020				8/17/2020			
283	г. Пермь, ул. Лифанова, д. 2/1, (вывеска в виде объемных букв «Перетяжка салона» на «подложке»), Косякова Анна Витальевна	8/11/2020	8/25/2020				8/17/2020			
284	г. Пермь, ул. Уральская, д. 114 / ул. Крупской, д. 24, (вывеска в виде светового короба «ВЕЛЛ сеть турагенств»), ООО «ВАШ ВОЯЖ»	8/13/2020	9/9/2020				9/2/2020			
285	г. Пермь, ул. Уральская, д. 114 / ул. Крупской, д. 24, (вывеска в виде светового короба «ВЕЛЛ»), ООО «ВАШ ВОЯЖ»	8/13/2020	9/9/2020				9/2/2020			
286	г. Пермь, ул. Лебедева, д. 34, (вывеска из твердых материалов «Мясной»), Спиридонова Ольга Юрьевна	8/13/2020	9/25/2020				9/18/2020			
287	г. Пермь, ул. Лебедева, д. 34, (вывеска в виде панель-кронштейн «Мясной»), Спиридонова Ольга Юрьевна	8/13/2020	9/25/2020				9/18/2020			
288	г. Пермь, ул. Ушинского, д. 9, (вывески из мягких материалов «Двери ARGUS»), ИП Селаври Эльвира Ильдусовна	8/13/2020	9/25/2020				9/20/2020			
289	г. Пермь, ул. Ушинского, д. 9, (вывески из мягких материалов «Двери ARGUS»), ИП Селаври Эльвира Ильдусовна	8/13/2020	9/25/2020				9/20/2020			
290	г. Пермь, ул. КИМ, д. 69, (вывеска в виде светового короба «Уральские Посикунчики»), ООО «УК «ОПОРА»	8/13/2020	9/1/2020				8/26/2020			
291	г. Пермь, ул. Тургенева, д. 13 / ул. КИМ, д. 74, (вывеска из мягких материалов «Умник»), ООО «УК «ОПОРА»	8/13/2020	9/1/2020				8/26/2020			
292	г. Пермь, ул. Тургенева, д. 13 / ул. КИМ, д. 74, (вывеска из мягких материалов «Книги»), ООО «УК «ОПОРА»	8/13/2020	9/1/2020				8/26/2020			
293	г. Пермь, ул. Тургенева, д. 13 / ул. КИМ, д. 74, (вывеска из твердых материалов «Информация»), ООО «УК «ОПОРА»	8/13/2020	9/1/2020				8/26/2020			
294	г. Пермь, ул. Уральская, д. 80, (вывеска из мягких материалов «PARK COFFEE»), ООО «УК «ТЕХКОМФОРТ»	8/13/2020	9/3/2020				8/4/2020			
295	г. Пермь, ул. Уральская, д. 80, (вывеска из мягких материалов «Бар магазин»), ООО «УК «ТЕХКОМФОРТ»	8/13/2020	9/3/2020				8/27/2020			
296	г. Пермь, ул. Уральская, д. 80, (вывеска в виде панель-кронштейн «Black station»), ООО «УК «ТЕХКОМФОРТ»	8/13/2020	9/3/2020				8/27/2020			
297	г. Пермь, ул. Лебедева, д. 45, (объемные буквы «Ломбард»), ООО «ЛОМБАРД «РЕЗЕРВ»	8/26/2020	10/22/2020				10/14/2020			
298	г. Пермь, ул. Тургенева, д. 16, (световой короб «салоны обуви СТЭП»), ИП Пашкова Екатерина Владимировна	8/26/2020	9/11/2020				9/5/2020			
299	г. Пермь, ул. 1905 года, д. 12, (панель-кронштейн «Ломбард 585»), ООО «Ломбарды АСС»	8/26/2020	9/15/2020				9/10/2020			
300	г. Пермь, ул. 1905 года, д. 12, (объемные буквы «585 ювелирный магазин займы+ломбард), ООО «ГОЛДИУМ»	8/26/2020	9/18/2020				9/12/2020			
301	г. Пермь, ул. 1905 года, д. 12, (вывеска на козырьке «ювелирный магазин»), ООО «ГОЛДИУМ»	8/26/2020	9/18/2020				9/12/2020			
302	г. Пермь, ул. Крупской, д. 26, (вывеска над входом в виде объемных букв на «подложке» «МЕДЛАБ ЭКСПРЕСС»), ООО «Медлабэкспресс»	9/3/2020	9/21/2020				8/4/2020			
303	г. Пермь, ул. Уральская, д. 115, (вывеска над входом в виде объемных букв на «подложке» «Ростелеком»), ООО «Ростелеком – Розничные системы»	9/3/2020	10/1/2020				9/26/2020			
304	г. Пермь, Ул. Крупской, д. 41а (вывеска над входом в виде объемных букв на «подложке» «Циркуль»), ИП Алешко Анжелика Сергеевна	9/3/2020	9/29/2020				9/27/2020			
305	г. Пермь, ул. Крупской, д. 41а (вывеска над входом в виде объемных букв на «подложке» «Аптека»), ИП Рубцова Татьяна Викторовна	9/3/2020	10/2/2020				9/28/2020			
306	г. Пермь, ул. 1905 года, (панель-кронштейн «Клёвый»), ИП Киров Александр Анатольевич	9/30/2020	10/14/2020				10/7/2020			

307	г. Пермь, ул. 1905 года, (бегущая строка «Рыболовный магазин Клёвый»), ИП Киров Александр Анатольевич	9/30/2020	10/14/2020				10/7/2020			
308	г. Пермь, ул. КИМ, д. 57, (объемные буквы на «подложке» «Продукты»), ООО «Малина»	10/1/2020	10/15/2020				10/4/2020			
309	г. Пермь, ул. Уральская, 63в, (бегущая строка «Натуральные краски LEINOS»), ИП Лазбинова Людмила Ивановна	11/2/2020	11/17/2020	Документ зарегистрирован под № 059-36-01-05-24 от 08.02.2021. Опубликован в официальном бюллетене под № 10 от 12.02.2021	3/16/2021		3/14/2021			
310	г. Пермь, ул. Уральская, 63в, (панель-кронштейн «LEINOS Naturfarben» над входом), ИП Лазбинова Людмила Ивановна	11/2/2020	11/17/2020	Документ зарегистрирован под № 059-36-01-05-24 от 08.02.2021. Опубликован в официальном бюллетене под № 10 от 12.02.2021	3/16/2021		3/14/2021			
311	г. Пермь, ул. Уральская, 63в, (панель-кронштейн «LEINOS Naturfarben»), ИП Лазбинова Людмила Ивановна	11/2/2020	11/17/2020	Документ зарегистрирован под № 059-36-01-05-24 от 08.02.2021. Опубликован в официальном бюллетене под № 10 от 12.02.2021	3/16/2021		3/14/2021			
312	г. Пермь, ул. Уральская, 63в, (вывеска над входом «КРАСКИ»), ИП Лазбинова Людмила Ивановна	11/2/2020	11/17/2020	Документ зарегистрирован под № 059-36-01-05-24 от 08.02.2021. Опубликован в официальном бюллетене под № 10 от 12.02.2021	3/16/2021		3/14/2021			
313	г. Пермь, ул. Уральская, 63г, (вывеска в виде бегущей строки «Доставкой»), ИП Пашин Станислав Павлович	11/2/2020	11/17/2020				10/14/2020			
314	г. Пермь, ул. Уральская, 63г, (вывеска из мягких материалов «Фото незамерзайка…»), ИП Пашин Станислав Павлович	11/2/2020	11/17/2020				10/14/2020			
315	г. Пермь, ул. Уральская, 63г, (вывеска из мягких материалов «Фото на документы сканирование…»), ИП Пашин Станислав Павлович	11/2/2020	11/17/2020				10/14/2020			
316	г. Пермь, ул. Уральская, 63а, (вывеска в виде бегущей строки «Кофе здесь»), ИП Казанцева Анна Александровна	11/2/2020	11/17/2020				10/14/2020			
317	г. Пермь, ул. Уральская, 63а, (вывеска в виде бегущей строки «Коктейли»), ИП Казанцева Анна Александровна	11/2/2020	11/17/2020				10/14/2020			
318	г. Пермь, ул. Уральская, 63а, (вывеска с торца сооружения «Кекс»), ИП Казанцева Анна Александровна	11/2/2020	11/17/2020				10/14/2020			
319	г. Пермь, ул. Уральская, 63а, (вывеска над входом «Экспресс кофейня»), ИП Казанцева Анна Александровна	11/2/2020	11/17/2020				10/14/2020			
320	г. Пермь, ул. Уральская, 63а, (вывеска с торца сооружения «Экспресс кофейня»), ИП Казанцева Анна Александровна	11/2/2020	11/17/2020				10/14/2020			
321	г. Пермь, ул. 1905 года, 6а, (вывеска над входом «Вход»), ООО «ЭЛЕМЕНТ-ТРЕЙД»	11/26/2020	12/25/2020	Документ зарегистрирован под № 059-36-01-05-24 от 08.02.2021. Опубликован в официальном бюллетене под № 10 от 12.02.2021	3/16/2021	Акт 02-21 от 14.03.2021		г. Пермь, ул. Волочаевская, д. 32 МКУ «СМИ»		
322	г. Пермь, ул. 1905 года, 6а, (вывеска в виде объемных букв на «подложке» «Монетка-М»), ООО «ЭЛЕМЕНТ-ТРЕЙД»	11/26/2020	12/25/2020	Документ зарегистрирован под № 059-36-01-05-24 от 08.02.2021. Опубликован в официальном бюллетене под № 10 от 12.02.2021	3/16/2021		3/14/2021			
323	г. Пермь, ул. 1905 года, 6а, (вывеска в виде светового короба с торца здания «Монетка»), ООО «ЭЛЕМЕНТ-ТРЕЙД»	11/26/2020	12/25/2020	Документ зарегистрирован под № 059-36-01-05-24 от 08.02.2021. Опубликован в официальном бюллетене под № 10 от 12.02.2021	3/16/2021	Акт 02-21 от 14.03.2021		г. Пермь, ул. Волочаевская, д. 32 МКУ «СМИ»		
324	г. Пермь, ул. 1905 года, 6а, (вывеску в виде панель-кронштейна «М»), ООО «ЭЛЕМЕНТ-ТРЕЙД»	11/26/2020	12/25/2020	Документ зарегистрирован под № 059-36-01-05-24 от 08.02.2021. Опубликован в официальном бюллетене под № 10 от 12.02.2021	3/16/2021		3/14/2021			

325	г. Пермь, ул. КИМ, 93, (вывеска в виде объемных букв на крыше здания «Пятерочка»), ООО «АГРОТОРГ»	12/2/2020	12/19/2020	Документ зарегистрирован под № 059-36-01-05-24 от 08.02.2021. Опубликован в официальном бюллетене под № 10 от 12.02.2021	3/16/2021	Акт 01-21 от 14.03.2021		г. Пермь, ул. Волочаевская, д. 32 МКУ «СМИ»		
326	г. Пермь, ул. КИМ, 93, (вывеска из твердых материалов «Изображение продуктов питания»), ООО «АГРОТОРГ»	12/2/2020	12/19/2020	Документ зарегистрирован под № 059-36-01-05-24 от 08.02.2021. Опубликован в официальном бюллетене под № 10 от 12.02.2021	3/16/2021	Акт 01-21 от 14.03.2021		г. Пермь, ул. Волочаевская, д. 32 МКУ «СМИ»		
327	г. Пермь, ул. КИМ, 93, (вывеска на козырьке в виде логотипа «5» на «подложке»), ООО «АГРОТОРГ»	12/2/2020	12/19/2020	Документ зарегистрирован под № 059-36-01-05-24 от 08.02.2021. Опубликован в официальном бюллетене под № 10 от 12.02.2021	3/16/2021	Акт 01-21 от 14.03.2021		г. Пермь, ул. Волочаевская, д. 32 МКУ «СМИ»		
328	г. Пермь, ул. 1905 года, 6а, (вывеска около входа «Обувь»), ИП Каландаров Саврали Абдусалимович	12/2/2020	1/11/2021	Документ зарегистрирован под № 059-36-01-05-24 от 08.02.2021. Опубликован в официальном бюллетене под № 10 от 12.02.2021	3/16/2021		3/14/2021			
329	г. Пермь, ул. 1905 года, 6а, (вывеска около входа «Одежда»), ИП Каландаров Саврали Абдусалимович	12/2/2020	1/11/2021	Документ зарегистрирован под № 059-36-01-05-24 от 08.02.2021. Опубликован в официальном бюллетене под № 10 от 12.02.2021	3/16/2021		3/14/2021			
330	г. Пермь, ул. 1905 года, 6а, (вывеска на козырьке «Мир обувь одежда»), ИП Каландаров Саврали Абдусалимович	12/2/2020	1/11/2021	Документ зарегистрирован под № 059-36-01-05-24 от 08.02.2021. Опубликован в официальном бюллетене под № 10 от 12.02.2021	3/16/2021		3/14/2021			
331	г. Пермь, ул. 1905 года, 18а, (вывеска из мягких материалов «Пекарня Бублик»), ИП Иван Александрович	10/28/2021	12/8/2021				11/22/2021			
332	г. Пермь, ул. 1905 года, 18а, (вывеска в виде панель-кронштейна «Пекарня Бублик»), ИП Иван Александрович	10/28/2021	12/8/2021				11/22/2021			
333	г. Пермь, ул. 1905 года, 18а, (вертикальная вывеска из мягких материалов с торца здания «Пекарня Бублик»), ИП Ходырев Иван Александрович	10/28/2021	12/8/2021				11/22/2021			
334	г. Пермь, ул. 1905 года, 18, (вывеска в виде объемных букв «Электевс»), ИП Зуев Николай Александрович	12/2/2020	12/24/2020				12/18/2020			
335	г. Пермь, ул. 1905 года, 18, (вывеска в виде объемных букв на «подложке» «Пекарня Хлебница»), ИП Магдысюк Александра Викторовна	12/2/2020	12/24/2020				12/18/2020			
336	г. Пермь, ул. 1905 года, 18, (вывеска в виде панель-кронштейна «Хлебница пекарня»), ИП Магдысюк Александра Викторовна	12/2/2020	12/24/2020				12/18/2020			
337	г. Пермь, ул. 1905 года, 18, (вывеска в виде объемных букв «Ломбард»), ООО «Ломбард «КСС»	12/2/2020	12/18/2020				12/18/2020			
338	г. Пермь, ул. 1905 года, 2, (вывеска в виде объемных букв на «подложке» «Рифей-Пермь»), ООО «Телекомпания «Рифей-Пермь»	12/2/2020	12/18/2020				12/14/2020			
339	г. Пермь, ул. 1905 года, 2, (вывеска в виде логотипа «R» на «подложке»), ООО «Телекомпания «Рифей-Пермь»	12/2/2020	12/18/2020				12/14/2020			
340	г. Пермь, ул. Уральская, 95, (вывеска в виде объемных букв «Телец» на белой «подложке»), ООО «Телец»	12/10/2020	1/11/2021				12/22/2020			
341	г. Пермь, ул. Уральская, 95, (горизонтальная вывеска над входом «Альфа - Инвест»), ООО СЗ «Альфа-Инвест»	5/27/2021	6/21/2021				6/7/2021			
342	г. Пермь, ул. Крупской, 28, (вывеска в виде объемных букв «Pedant.ru» на синей «подложке»), ИП Петросян Владимир Карапетович	5/27/2021								
343	г. Пермь, ул. Крупской, 28, (вывеска в виде панель-кронштейна «ремонт смартфонов»), ИП Петросян Владимир Карапетович	5/27/2021	6/21/2021				6/7/2021			
344	г. Пермь, ул. Крупской, 28, (вывеска в виде объемных букв «Цветы» на зеленой «подложке»), ИП Шумкова Наталья Сергеевна	5/27/2021	6/22/2021				6/21/2021			
345	г. Пермь, ул. Крупской, 28, (вывеска в виде объемных букв «Цветы» на зеленой «подложке»), ИП Шумкова Наталья Сергеевна	5/27/2021	6/22/2021				6/21/2021			

346	г. Пермь, ул. Крупской, 28, (вывеска «Фан-Фан» на зеленой «подложке»), ИП Шумкова Наталья Сергеевна	5/27/2021	6/22/2021				6/21/2021			
347	г. Пермь, ул. Крупской, 38, (вывеска в виде плоских букв «Золото Серебро» на серой «подложке»), ООО «Магазин «Диамант»	12/10/2020	12/26/2020	Документ зарегистрирован под № 059-36-01-05-24 от 08.02.2021. Опубликован в официальном бюллетене под № 10 от 12.02.2021	3/16/2021		3/12/2021			
348	г. Пермь, ул. Крупской, 40, (вывеска в виде объемных букв «BRAVO» на черной «подложке»), ИП Шарафутдинов Наиль Фаимович	12/10/2020	12/26/2020	Документ зарегистрирован под № 059-36-01-05-24 от 08.02.2021. Опубликован в официальном бюллетене под № 10 от 12.02.2021	3/16/2021		3/12/2021			
349	г. Пермь, ул. Крупской, 37, (вывеска в виде объемных букв «Оптика» на белой «подложке»), ИП Федосеева Оксана Валерьевна	12/10/2020	12/26/2020				12/22/2020			
350	г. Пермь, ул. Уральская, 95, (вывеска в виде мягких материалов «Работаем Круглосуточно»), ИП Третьякова Анастасия Александровна	12/10/2020	12/26/2020				12/22/2020			
351	г. Пермь, ул. Крупской, 31, (вывеска около входа «RCF одежда обувь аксессуары»), ИП Зорина Татьяна Андреевна	5/27/2021	6/16/2021				6/12/2021			
352	г. Пермь, ул. Крупской, 31, (вывеску в виде мягких материалов «RCF гардероб для всей семьи»), ИП Зорина Татьяна Андреевна	12/10/2020	12/26/2020				12/22/2020			
353	г. Пермь, ул. Крупской, 23, (вывеска в виде объемных букв «Салон связи TELE2» на козырьке), ИП Шумитова Венера Гумеровна	12/10/2020	12/26/2020				12/22/2020			
354	г. Пермь, ул. Крупской, 23, (вывеска в виде панель-кронштейна «TELE2»), ИП Шумитова Венера Гумеровна	12/10/2020	12/26/2020				12/22/2020			
355	г. Пермь, ул. Уральская, 95, (вывеска в виде оклейки остекления «Родник Здоровья»), ИП Полушкина Светлана Павловна	12/10/2020	1/11/2021				12/28/2020			
356	г. Пермь, ул. КИМ, д. 77, (вывеска в виде объемных букв «Магнит» на красной «подложке»), АО «Тандер»	12/16/2020	1/11/2021				12/27/2020			
357	г. Пермь, ул. КИМ, д. 77, (Вывеска в виде объемных букв «Магнит» на красной «подложке»), АО «Тандер»	12/16/2020	1/11/2021				12/27/2020			
358	г. Пермь, ул. КИМ, д. 77, (вывеска около входа «М» на красной «подложке»), АО «Тандер»	12/16/2020	1/11/2021				12/27/2020			
359	г. Пермь, ул. Крупской, д. 51, (вывеска в виде объемных букв «Мясотека» на белой «подложке»), ИП Князева Ангелина Юрьевна	12/25/2020	1/18/2021				1/15/2021			
360	г. Пермь, ул. Уральская, д. 102, (вывеска в виде объемных букв «ЛЕО»), ИП Теплоухова Светлана Владимировна	1/22/2021	2/15/2021				2/13/2021			
361	г. Пермь, ул. Уральская, д. 102, (в виде объемных букв «KERAMA MARAZZI»), ООО «КЕРАМА-ПЕРМЬ».	1/22/2021	2/15/2021	Документ зарегистрирован под № 059-36-01-05-113 от 05.04.2021. Опубликован в официальном бюллетене под № 25 от 09.04.2021	5/11/2021		5/8/2021			
362	г. Пермь, ул. Макаренко, д. 30, (вывеска в виде бегущей строки «XIAOMI»), ИП Бурылов Анатолий Владимирович	5/27/2021	6/16/2021				6/29/2021			
363	г. Пермь, ул. Гашкова, д. 26, (вывеска вывеску в виде мягких материалов «Nurgalieva studio»), ИП Нургалиева Светлана Ранасовна	1/22/2021	2/15/2021				2/10/2021			
364	г. Пермь, ул. Лебедева, д. 34, (вывеска в виде объемных букв «ТАЙМ Дискаунтер у дома»), ООО «Торговый Дом «Камский»	1/27/2021	2/20/2021	Документ зарегистрирован под № 059-36-01-05-207, от 03.06.2021. Опубликован в официальном бюллетене под № 43 от 11.06.2021			5/10/2021			
365	г. Пермь, б-р Гагарина, д. 65а, (вывеска в виде мягких материалов «Экономаркет»)	2/15/2021	3/5/2021				3/1/2021			
366	г. Пермь, б-р Гагарина, д. 65а, (вывеска в виде оклейки остекления «Фото»), ООО «ТРИО+»	2/25/2021	3/10/2021				3/2/2021			
367	г. Пермь, ул. Старцева, д. 11а, (вывеска в виде мягких материалов «Официальный пункт замены масла MOTUL»), ООО «Эника»	3/3/2021	3/24/2021	Документ зарегистрирован под № 059-36-01-05-113 от 05.04.2021. Опубликован в официальном бюллетене под № 25 от 09.04.2021	5/11/2021		5/10/2021			
368	г. Пермь, ул. Старцева, д. 11а, (вывеска в виде мягких материалов «Официальный пункт замены масла MOTUL»), ООО «Эника»	3/3/2021	3/24/2021	Документ зарегистрирован под № 059-36-01-05-113 от 05.04.2021. Опубликован в официальном бюллетене под № 25 от 09.04.2021	5/11/2021		5/10/2021			

369	г. Пермь, ул. Старцева, д. 11а, (вывеска в виде мягких материалов «TopGear»), ООО «Эника»	3/3/2021	3/24/2021	Документ зарегистрирован под № 059-36-01-05-113 от 05.04.2021. Опубликован в официальном бюллетене под № 25 от 09.04.2021	5/11/2021		5/10/2021			
370	г. Пермь, ул. Старцева, д. 11а, (вывеска в виде мягких материалов «TopGear»), ООО «Эника»	3/3/2021	3/24/2021	Документ зарегистрирован под № 059-36-01-05-113 от 05.04.2021. Опубликован в официальном бюллетене под № 25 от 09.04.2021	5/11/2021		5/10/2021			
371	г. Пермь, ул. Старцева, д. 11а, (вывеска в виде мягких материалов «Автосервис кузовной, слесарный ремонт …»), ООО «Эника»	3/3/2021	3/24/2021	Документ зарегистрирован под № 059-36-01-05-113 от 05.04.2021. Опубликован в официальном бюллетене под № 25 от 09.04.2021	5/11/2021		5/10/2021			
372	г. Пермь, ул. Соликамская, д. 81а, (вывеска в виде бегущей строки), ИП Сидоров Сергей Борисович	3/19/2021	4/9/2021				4/6/2021			
373	г. Пермь, ул. Соликамская, д. 81а, (вывеска в виде мягких материалов «MANNOL»), Чигарин Анатолий Сергеевич	3/19/2021	4/9/2021				4/6/2021			
374	г. Пермь, ул. Соликамская, д. 81а, (вывеска в виде объемных букв «Маслоцентр» на серой «подложке»), ИП Чигарин Анатолий Сергеевич	3/19/2021	4/9/2021				4/6/2021			
375	г. Пермь, ул. Соликамская, д. 236а, (вывеска в виде мягких материалов «Продукты»), ИП Бакаев Владимир Анатольевич	5/27/2021	6/16/2021	Документ зарегистрирован под № 059-23-01-02-240 от 26.07.2021. Опубликован в официальном бюллетене под № 57 от 30.07.2021	8/30/2021		8/9/2021			
376	г. Пермь, ул. Соликамская, д. 236а, (вывеска в виде оклейки остекления «1 этаж..2этаж..»), ИП Бакаев Владимир Анатольевич	5/27/2021	6/16/2021	Документ зарегистрирован под № 059-23-01-02-240 от 26.07.2021. Опубликован в официальном бюллетене под № 57 от 30.07.2021	8/30/2021		8/9/2021			
377	г. Пермь, ул. Соликамская, д. 236а, (вывеска в виде мягких материалов «Натуральные продукты для животных»), ИП Бакаев Владимир Анатольевич	5/27/2021	6/16/2021	Документ зарегистрирован под № 059-23-01-02-240 от 26.07.2021. Опубликован в официальном бюллетене под № 57 от 30.07.2021	8/30/2021		8/9/2021			
378	г. Пермь, ул. Соликамская, д. 236а, (вывеска в виде мягких материалов «Натуральные продукты для животных»), ИП Бакаев Владимир Анатольевич	5/27/2021	6/16/2021	Документ зарегистрирован под № 059-23-01-02-240 от 26.07.2021. Опубликован в официальном бюллетене под № 57 от 30.07.2021	8/30/2021		8/9/2021			
379	г. Пермь, ул. Соликамская, д. 236а, (вывеска в виде мягких материалов «Мясные продукты»), ИП Бакаев Владимир Анатольевич	5/27/2021	6/16/2021	Документ зарегистрирован под № 059-23-01-02-240 от 26.07.2021. Опубликован в официальном бюллетене под № 57 от 30.07.2021	8/30/2021		8/9/2021			
380	г. Пермь, ул. Соликамская, д. 236а, (вывеска в виде мягких материалов « Мебель, посуда, текстиль для дома»), ИП Бакаев Владимир Анатольевич	5/27/2021	6/16/2021				8/9/2021			
381	г. Пермь, ул. Соликамская, д. 236а, (вывеска в виде мягких материалов «Багетная мастерская»), ИП Бакаев Владимир Анатольевич	5/27/2021	6/16/2021				8/9/2021			
382	г. Пермь, ул. Соликамская, д. 236а, (вывеска в виде мягких материалов «Багетная мастерская»), ИП Бакаев Владимир Анатольевич	5/27/2021	6/16/2021				8/9/2021			
383	г. Пермь, ул. Соликамская, д. 236а, (вывеска в виде мягких материалов «Стройматериалы»), ИП Бакаев Владимир Анатольевич	5/27/2021	6/16/2021				8/9/2021			
384	г. Пермь, ул. Соликамская, д. 236а, (вывеска в виде мягких материалов «Выставка-продажа»), ИП Бакаев Владимир Анатольевич	5/27/2021	6/16/2021				8/9/2021			
385	г. Пермь, ул. Соликамская, д. 236а, (вывеска в виде мягких материалов «Доска пола вагонка»), ИП Бакаев Владимир Анатольевич	5/27/2021	6/16/2021	Документ зарегистрирован под № 059-23-01-02-240 от 26.07.2021. Опубликован в официальном бюллетене под № 57 от 30.07.2021	8/30/2021		8/9/2021			
386	г. Пермь, ул. Соликамская, д. 236а, (вывеска в виде мягких материалов «Продажа пиломатериалов, стройматериалов…»), ИП Бакаев Владимир Анатольевич	5/27/2021	6/16/2021				8/9/2021			
387	г. Пермь, ул. Соликамская, д. 236а, (вывеска в виде мягких материалов «Б/У мебель, книги, одежда»), ИП Бакаев Владимир Анатольевич	5/27/2021	6/16/2021				8/9/2021			

388	г. Пермь, ул. Соликамская, д. 236а, (вывеска в виде мягких материалов «Камаз»), ИП Виноградов Иван Михайлович	5/27/2021	6/16/2021				8/9/2021			
389	г. Пермь, ул. Соликамская, д. 273, (вывеска в виде мягких материалов «Еда на вынос»), ИП Носов Александр Иванович	3/19/2021	4/9/2021				4/7/2021			
390	г. Пермь, ул. Соликамская, д. 271а, (вывеска в виде мягких материалов «Диваны, матрасы, кровати, шкафы»), ООО «Пермская МТС»	5/27/2021	6/18/2021	Документ зарегистрирован под № 059-23-01-02-240 от 26.07.2021. Опубликован в официальном бюллетене под № 57 от 30.07.2021	8/30/2021					
391	г. Пермь, ул. Соликамская, д. 273а, литер Д, (вывеска в виде мягких материалов «Автосервис, шиномонтаж»), ООО «Профремстрой»	5/27/2021	6/2/2021				6/11/2021			
392	г. Пермь, ул. Аркадия Гайдара, д. 11а, (вывеска в виде бегущей строки «Ломбард»), ООО «Кит-ломбард»	12/2/2021	12/30/2021				12/27/2021			
393	г. Пермь, ул. Аркадия Гайдара, д. 13а, (вывеска в виде мягких материалов «Швейные услуги»), ИП Деткова Ольга Викторовна	5/27/2021	6/30/2021				6/29/2021			
394	г. Пермь, б-р. Гагарина, д. 83, (вывеска в виде мягких материалов «BEER STATION»), ИП Шадрин Павел Геннадьевич	5/27/2021	6/23/2021				6/10/2021			
395	г. Пермь, б-р. Гагарина, д. 83, (вывеска в виде мягких материалов «BEER STATION»), ИП Шадрин Павел Геннадьевич	5/27/2021	6/23/2021				6/10/2021			
396	г. Пермь, б-р Гагарина, д. 83, (вывеска в виде красного короба), ООО «Телец»	3/26/2021	4/14/2021				4/9/2021			
397	г. Пермь, ул. Пушкарская, д. 61, (вывеска в виде мягких материалов «Мы открыты»), ИП Балакирева Ирина Александровна	3/26/2021	4/14/2021				4/10/2021			
398	г. Пермь, ул. Пушкарская, д. 128, (вывеска над входом «Мир Хвостатых - зоотовары»), ИП Зеленецкий Леонид Анатольевич	5/27/2021	6/15/2021	Документ зарегистрирован под № 059-23-01-02-240 от 26.07.2021. Опубликован в официальном бюллетене под № 57 от 30.07.2021	8/30/2021					
399	г. Пермь, ул. Старцева, д. 17а, (вывеска в виде бегущей строки «свежемороженая рыба»), ИП Квашнина Ольга Александровна	3/26/2021	4/14/2021				4/9/2021			
400	г. Пермь, ул. Старцева, д. 17а, (вывеска в виде бегущей строки «Овощи фрукты»), ИП Квашнина Ольга Александровна	3/26/2021	4/14/2021				4/9/2021			
401	г. Пермь, ул. Старцева, д. 17а, (вывеска в виде мягких материалов «продукты»), ИП Квашнина Ольга Александровна	3/26/2021	4/14/2021				4/9/2021			
402	г. Пермь, ул. Старцева, д. 17а, (вывеска в виде мягких материалов «Куединские продукты»), ИП Квашнина Ольга Александровна	3/26/2021	4/14/2021				4/9/2021			
403	г. Пермь, ул. Старцева, д. 17а, (вывеска в виде мягких материалов «Молочные продукты»), ИП Квашнина Ольга Александровна	3/26/2021	4/14/2021				4/9/2021			
404	г. Пермь, ул. Уинская, д. 5, (вывеска в виде объемных букв «Красное и белое» на серой «подложке»), ООО «Бета Пермь»	3/26/2021	4/14/2021				4/13/2021			
405	г. Пермь, ул. Уинская, д. 6, (вывеска в виде мягких материалов «Стоматолог лечение и протезирование зубов»), ИП Попов Владимир Федорович	3/26/2021	4/14/2021				4/10/2021			
406	г. Пермь, ул. Уинская, д. 9, (вывеска в виде панель-кронштейна «Юничел»), ООО «ПермьОбувьТорг»	5/27/2021	6/18/2021				4/16/2021			
407	г. Пермь, ул. Уинская, д. 15а, (вывеска в виде светового короба «Электро-Инструмент»), ИП Котельникова Эльвира Юрьевна	3/26/2021	4/15/2021				4/12/2021			
408	г. Пермь, ул. Юрша, д. 23, (вывеска в виде мягких материалов «Стрижки мужские и женские»), ИП Терехин Алексей Сергеевич	5/27/2021	6/4/2021				6/10/2021			
409	г. Пермь, ул. Юрша, д. 25, (вывеска в виде бегущей строки «ВеликоЛенское»), ООО «Ленторг»	3/26/2021	4/14/2021				4/12/2021			
410	г. Пермь, ул. Юрша, д. 25/1, (вывеска в виде бегущей строки «Замки хоз.товары…»), ИП Лямина Елена Борисовна	3/26/2021	4/14/2021				4/12/2021			
411	г. Пермь, ул. Юрша, д. 84, (вывеска в виде светового короба «Впрок»), ИП Меднова Марина Леонидовна	3/26/2021	4/14/2021				4/10/2021			
412	г. Пермь, ул. 1905 года, д. 3, (вывеска в виде объемных букв «Donat 24»), ИП Пивоваров Денис Геннадьевич	4/9/2021	4/26/2021				4/18/2021			
413	г. Пермь, ул. 1905 года, д. 10, (вывеска над входом «Vilena»), ИП Демянчук Елена Валерьевна	4/9/2021	4/26/2021	Документ зарегистрирован под № 059-36-01-05-207, от 03.06.2021. Опубликован в официальном бюллетене под № 43 от 11.06.2021						

414	г. Пермь, ул. 1905 года, д. 10, (вывеска в виде панель-кронштейна «Парикмахерская»), ИП Демянчук Елена Валерьевна	4/9/2021	4/26/2021				4/22/2021			
415	г. Пермь, ул. 1905 года, д. 10, (вывеска в виде панель-кронштейна «Окна ПВХ»), ИП Демянчук Елена Валерьевна	4/9/2021	4/26/2021				4/22/2021			
416	г. Пермь, ул. 1905 года, д. 12, (вывеска в виде панель-кронштейна «Почта Банк»), АО «Почта Банк»	5/27/2021	6/3/2021				6/8/2021			
417	г. Пермь, ул. 1905 года, д. 12, (вывеска в виде панель-кронштейна «24 часа»), ООО «Агроторг»	4/9/2021	5/30/2021				5/18/2021			
418	г. Пермь, ул. Тургенева, д. 17, (вывеска в виде панель-кронштейна «Кофе с собой»), ИП Лутай Николай Николаевич	5/27/2021	7/1/2021	Документ зарегистрирован под № 059-23-01-02-240, от 26.07.2021. Опубликован в официальном бюллетене под № 57 от 30.07.2021						
419	г. Пермь, ул. КИМ, д. 75, (вывеска в виде объемных букв «Восток» на синей «подложке»), ООО «РЦ Восток»	4/16/2021	5/3/2021				5/2/2021			
420	г. Пермь, ул. Крупской, д. 41, (вывеска в виде мягких материалов «такую «Пятерочку» вы точно еще не видели»), ООО «АГРОТОРГ»	4/16/2021	5/3/2021				5/2/2021			
421	г. Пермь, ул. Крупской, д. 41, (вывеска в виде мягких материалов «такую «Пятерочку» вы точно еще не видели»), ООО «АГРОТОРГ»	4/16/2021	5/3/2021				5/2/2021			
422	г. Пермь, ул. Тургенева, д. 16, (вывеска в виде мягких материалов «Пенсионерам скидка до 5%»), ООО «Биона»	4/16/2021	5/1/2021				4/28/2021			
423	г. Пермь, ул. Тургенева, д. 16, (вывеска в виде мягких материалов «Пенсионерам скидка до 5%»), ООО «Биона»	4/16/2021	5/1/2021				4/28/2021			
424	г. Пермь, ул. КИМ, д. 83, (вывеска в виде объемных букв «Урал Мастер» на синей «подложке»), ИП Масленников Сергей Михайлович	4/16/2021	5/4/2021				5/2/2021			
425	г. Пермь, ул. Ушинского, д. 4, (вывеска в виде бегущей строки «Осаго/Каско»), АНО ДПО «АВТОШКОЛА «МАКС-Н»	4/16/2021	5/1/2021				4/28/2021			
426	г. Пермь, ул. Грачева, д. 12к, (вывеска в виде мягких материалов «Похоронный дом Содействие»), ООО ПД «Содействие»	10/27/2021	11/26/2021				11/17/2021			
427	г. Пермь, ул. Пушкарской, д. 100, (вывеска в виде мягких материалов «такую «Пятерочку» вы точно еще не видели»), ООО «АГРОТОРГ»	4/23/2021	5/11/2021				5/9/2021			
428	г. Пермь, ул. Уинская, д. 10, (вывеска в виде мягких материалов «мы открылись»), ООО «Зверь»	4/23/2021	5/11/2021				5/9/2021			
429	г. Пермь, ул. Хрустальная, д. 12, (вывеска в виде мягких материалов «Цветы Лета»), ИП Павлихин Николай Юрьевич	11/3/2021		Документ зарегистрирован под № 059-36-01-05-3, от 18.01.2022. Опубликован в официальном бюллетене под № 4 от 21.01.2022	2/18/2022		1/27/2021			
430	г. Пермь, ул. Юрша, д. 25, (вывеска над входом «Полуфабрикаты ручная лепка»), ИП Приймак Михаил Константинович	4/23/2021	5/28/2021	Документ зарегистрирован под № 059-36-01-05-207, от 03.06.2021. Опубликован в официальном бюллетене под № 43 от 11.06.2021						
431	г. Пермь, ул. 1905 года, д. 6, (вывеска в виде объемных букв «Аптека»), ИП Коркодинова Марина Павловна	5/4/2021	6/28/2021				6/17/2021			
432	г. Пермь, ул. 1905 года, д. 6, (вывеска в виде объемных букв «Планета здоровья»), ИП Коркодинова Марина Павловна	5/4/2021	6/28/2021				6/17/2021			
433	г. Пермь, ул. 1905 года, д. 6, (вывеска в виде объемных букв «24»), ИП Коркодинова Марина Павловна	5/4/2021	6/28/2021				6/17/2021			
434	г. Пермь, ул. 1905 года, д. 6, (вывеска в виде объемных букв «Ортопедия»), ИП Коркодинова Марина Павловна	5/4/2021	6/28/2021				6/17/2021			
435	г. Пермь, ул. 1905 года, д. 8, (вывеска над входом в виде короба «Рыбное место»), ИП Муборякшинов Эльдар Рушманович	5/4/2021	5/31/2021				5/26/2021			
436	г. Пермь, ул. 1905 года, д. 12, (вывеска в виде оклейки остекления), ИП Горбунов Олег Анатольевич	5/4/2021	5/27/2021				5/16/2021			
437	г. Пермь, ул. Аркадия Гайдара, д. 18, (вывеска в виде объемных букв «Мясной» на белой «подложке»), ИП Бурдин Алексей Владимирович	12/17/2021								
438	г. Пермь, ул. Уинская, д. 18, (вывеска в виде мягких материалов «ЛОМБАРД»), ИП Панин Владимир Сергеевич	5/21/2021	6/8/2021				6/6/2021			

439	г. Пермь, ул. Уинская, д. 18, (вывеска в виде короба «Комиссионный магазин»), ИП Панин Владимир Сергеевич	5/21/2021	6/8/2021	Документ зарегистрирован под № 059-23-01-02-240, от 26.07.2021. Опубликован в официальном бюллетене под № 57 от 30.07.2021						
440	г. Пермь, ул. Крупской, д. 67, (вертикальная вывеска в виде объемных букв «Аптека»), ООО «Медленд»	5/28/2021	6/23/2021				8/9/2021			
441	г. Пермь, ул. Пушкарская, д. 83, (вывеска над входом «Свежее мяско»), ИП Ермолаев Анатолий Александрович	6/3/2021	6/23/2021				8/9/2021			
442	г. Пермь, ул. Пушкарская, д. 83, (вывеска в виде мягких материалов «Говядина, свинина, кура…»), ИП Ермолаев Анатолий Александрович	6/3/2021	6/23/2021				6/16/2021			
443	г. Пермь, ул. Пушкарская, д. 83, (вывеска в виде бегущей строки), ИП Ермолаев Анатоли Александрович	6/3/2021	6/23/2021				8/9/2021			
444	г. Пермь, ул. Пушкарская, д. 83, (вывеска в виде короба «Мясо»), ИП Ермолаев Анатолий Александрович	6/3/2021	6/23/2021				6/16/2021			
445	г. Пермь, ул. Тургенева, д. 39, (вывеска над входом в виде объемных букв «Все в дом» на синей «подложке»), ИП Колпакова Евгения Михайловна	6/3/2021	6/22/2021				6/15/2021			
446	г. Пермь, ул. Тургенева, д. 39, (вывеска в виде панель-кронштейна «Солярий»), ИП Колпакова Евгения Михайловна	6/3/2021	6/22/2021				6/15/2021			
447	г. Пермь, ул. Тургенева, д. 39, (вывеска в виде мягких материалов «Мы открылись»), ИП Табаков Игорь Валерьевич	6/3/2021	7/19/2021				7/16/2021			
448	г. Пермь, ул. Тургенева, д. 39, (вертикальная вывеска над входом в виде объемных букв «Пивной» на красной «подложке»), ИП Мачехина Елена Геннадьевна	6/3/2021	6/22/2021				6/19/2021			
449	г. Пермь, ул. Тургенева, д. 39, (вывеска над входом в виде объемных букв «Победа» на красной «подложке»), ИП Масловский Егор Александрович	11/19/2021								
450	г. Пермь, ул. Тургенева, д. 39, (вывеска над входом «Твоя оптика»), ИП Бутакова Елена Андреевна	11/19/2021		Документ зарегистрирован под № 059-36-01-05-3, от 18.01.2022. Опубликован в официальном бюллетене под № 4 от 21.01.2022	2/18/2022			г. Пермь, ул. Волочаевская, д. 32 МКУ «СМИ»		
451	г. Пермь, ул. Тургенева, д. 39, (вывеска над входом «Cremme торт как искусство» на желтой «подложке»), ИП Бандрина Евгения Андреевна	11/19/2021								
452	г. Пермь, ул. Тургенева, д. 39, (вывеска над входом «Агентство недвижимости» на синей «подложке»), ИП Глушковой Елене Юрьевне	11/19/2021		Документ зарегистрирован под № 059-36-01-05-3, от 18.01.2022. Опубликован в официальном бюллетене под № 4 от 21.01.2022	2/18/2022		2/1/2022			
453	г. Пермь, ул. Тургенева, д. 39, (вывеска над входом «Хмель и солод» на коричневой «подложке»), ООО «КегаПермь»	6/3/2021								
454	г. Пермь, ул. Тургенева, д. 39, (вывеска над входом «Цветы»), ИП Топало Аркадий Андреевич	11/3/2021		Документ зарегистрирован под № 059-36-01-05-3, от 18.01.2022. Опубликован в официальном бюллетене под № 4 от 21.01.2022	2/18/2022					
455	г. Пермь, ул. Тургенева, д. 39, (вывеска в виде объемных букв «Цветы-подарки» на фиолетовой «подложке»), ИП Топало Аркадий Андреевич	11/3/2021		Документ зарегистрирован под № 059-36-01-05-3, от 18.01.2022. Опубликован в официальном бюллетене под № 4 от 21.01.2022	2/18/2022		2/1/2022			
456	г. Пермь, ул. Тургенева, д. 39, (вывеска в виде бегущей строки «Цветы»), ИП Топало Аркадий Андреевич	11/3/2021		Документ зарегистрирован под № 059-36-01-05-3, от 18.01.2022. Опубликован в официальном бюллетене под № 4 от 21.01.2022	2/18/2022			г. Пермь, ул. Волочаевская, д. 32 МКУ «СМИ»	800руб.	
457	г. Пермь, ул. Лебедева, д. 34, (вывеска над входом «Стоматология»), ООО «Стоматология «Татьяна»	6/11/2021	6/25/2021				6/17/2021			
458	г. Пермь, ул. Тургенева, д. 6, (вывеска в виде мягких материалов «Заправка и печать»), ИП Смирнов Тимофей Владимирович	6/16/2021	7/8/2021				8/5/2021			
459	г. Пермь, ул. Тургенева, д. 6, (вертикальная вывеска в виде мягких материалов «изображение принтера»), ИП Смирнов Тимофей Владимирович	6/16/2021	7/8/2021				8/5/2021			

460	г. Пермь, ул. Тургенева, д. 6, (вертикальная вывеска в виде мягких материалов «изображение фото»), ИП Смирнов Тимофей Владимирович	6/16/2021	7/8/2021				8/5/2021			
461	г. Пермь, ул. Тургенева, д. 14, (вывеска в виде мягких материалов «Выгодно»), ИП Цепенщикова Надежда Юрьевна	6/16/2021	6/29/2021				7/1/2021			
462	г. Пермь, ул. Тургенева, д. 14, (вывеска в виде мягких материалов «Практично»), ИП Цепенщикова Надежда Юрьевна	6/16/2021	6/29/2021				7/1/2021			
463	г. Пермь, ул. Тургенева, д. 14, (вывеска в виде мягких материалов «Комфортно»), ИП Цепенщикова Надежда Юрьевна	6/16/2021	6/29/2021				7/1/2021			
464	г. Пермь, ул. Тургенева, д. 14, (горизонтальная вывеска «CALIGA» на серой «подложке»), ИП Цепенщикова Надежда Юрьевна	6/16/2021	7/13/2021				7/12/2021			
465	г. Пермь, ул. Тургенева, д. 14, (горизонтальная вывеска «CALIGA» на серой «подложке»), ИП Цепенщикова Надежда Юрьевна	6/16/2021	7/13/2021				7/12/2021			
466	г. Пермь, ул. Пушкарская, д. 79, (горизонтальная вывеска в виде бегущей строки «молоко, сыр, колбаса»), ООО «Ветлан»	7/2/2021								
467	г. Пермь, ул. Розалии Землячки, д. 12, (вывеска над входом «BrainPro»), ООО «Брайнпрожект»	7/2/2021	7/31/2021				8/7/2021			
468	г. Пермь, ул. Розалии Землячки, д. 12, (вывеска из мягких материалов), ООО «Брайнпрожект»	7/2/2021	7/31/2021				8/7/2021			
469	г. Пермь, ул. Розалии Землячки, д. 12, (вывеска из мягких материалов), ООО «Брайнпрожект»	7/2/2021	7/31/2021				8/7/2021			
470	г. Пермь, ул. 1905 года, д. 2, (вывеска в виде объемных букв «FixPrice»), ООО «Бэст Прайс»	7/9/2021	8/9/2021				8/2/2021			
471	г. Пермь, ул. 1905 года, д. 4, (вывеска в виде объемных букв «Лион»), ООО «Олимп-Трейд»	12/17/2021	1/28/2021				1/14/2021			
472	г. Пермь, ул. 1905 года, д. 4, (вывеска в виде объемных букв «Лион»), ООО «Олимп-Трейд»	12/17/2021	1/28/2021				1/14/2021			
473	г. Пермь, ул.1905 года, д. 4, (вывеска в виде объемных букв «алкогольный»), ООО «Олимп-Трейд»	12/17/2021	1/28/2021				1/14/2021			
474	г. Пермь, ул. 1905 года, д. 4, (вывеска в виде объемных букв «магазин»), ООО «Олимп-Трейд»	12/17/2021	1/28/2021				1/14/2021			
475	г. Пермь, ул. 1905 года, д. 4, (вывеска в виде панель-кронштейна «Лион»), ООО «Олимп-Трейд»	12/17/2021	1/28/2021				1/14/2021			
476	г. Пермь, ул. 1905 года, д. 4, (вывеска в виде панель-кронштейна «Лион»), ООО «Олимп-Трейд»	12/17/2021	1/12/2022				1/14/2021			
477	г. Пермь, ул. Дружбы, д. 23, (вывеска в виде объемных букв «Пекарня хлебница» на коричневой «подложке»), ИП Семина Татьяна Николаевна	7/9/2021	8/19/2021				8/2/2021			
478	г. Пермь, ул.Дружбы, д. 11, (вывеска над входом «Продукты» на красной «подложке»), ООО «Эквилибриум»	7/9/2021	8/17/2021				8/16/2021			
479	г. Пермь, ул. Крупской, д. 40, (вывеска в виде объемных букв «Апрель» на серой «подложке»), ООО «Аптечный склад «Марий Эл»	7/9/2021	8/6/2021	Документ зарегистрирован под № 059-36-01-05-432, от 29.11.2021. Опубликован в официальном бюллетене под № 92 от 03.12.2021	12/29/2021					
480	г. Пермь, ул. Крупской, д. 40, (вывеска в виде панель-кронштейна «Крест»), ООО «Аптечный склад «Марий Эл»	7/9/2021	8/6/2021				8/4/2021			
481	г. Пермь, ул. Крупской, д. 41, (вывеска в виде мягких материалов «Пенсионерам скидка до 5%»), ООО «Биона»	7/9/2021	8/5/2021				7/29/2021			
482	г. Пермь, ул. Тургенева, д. 16, (вывеска в виде мягких материалов «салон обуви СТЭП»), ИП Пашкова Екатерина Владимировна	7/9/2021	7/23/2021				7/30/2021			
483	г. Пермь, ул. Тургенева, д. 35, (вывеска в виде объемных букв «Щукарь Рыболовные товары» на синей «подложке»), ИП Кашкарев Павел Николаевич	7/9/2021	8/1/2021				7/22/2021			
484	г. Пермь, ул. Уральская, д. 93, (вывеска в виде короба «Нужная вещь»), ИП Мелехина Наталья Анатольевна	7/9/2021	7/23/2021				7/19/2021			
485	г. Пермь, ул. Уральская, д. 93, (вывеска над входом «Кафе Град» на коричневой «подложке») ИП Егорова Екатерина Михайловна	7/9/2021	7/23/2021				7/19/2021			
486	г. Пермь, ул. Уральская, д. 87, (вывеска из мягких материалов «Парикмахерские услуги…»), ИП Ясюкевич Юлия Олеговна	7/9/2021	7/23/2021				7/19/2021			

487	г. Пермь, ул. Уральская, д. 87, (вывеска в виде панель-кронштейна «Wella»), ИП Ясюкевич Юлия Олеговна	7/9/2021	7/23/2021				7/19/2021			
488	г. Пермь, ул. Юрша, д. 80, (вывеска из мягких материалов «Летний городской лагерь»), ООО «Детская Академия»	7/16/2021	8/10/2021				8/2/2021			
489	г. Пермь, ул. Уинская, д. 15а, (вывеска из мягких материалов «Kari»), ООО «Кари»	7/16/2021	8/18/2021				8/4/2021			
490	г. Пермь, ул. Пушкарская, д. 132, (вывеска в виде короба «Автозвпчасти») ООО «Автокомпонент»	23.07.2021	8/10/2021				8/2/2021			
491	г. Пермь, б-р Гагарина, д. 77, (вывеска в виде объемных букв «Ставки на спорт» на синей «подложке»), ООО «Букмекер ПАБ»	23.07.2021	8/14/2021				8/9/2021			
492	г. Пермь, ул. Юрша, д. 25, (вывеска в виде объемных букв «OZON») ООО «ОЗОН»	01.11.2021	30.11.2021				22.11.2021			
493	г. Пермь, ул. Уинская, д. 9, (вывеска в виде объемных букв «КРАСНОЕиБЕЛОЕ»), ООО «КРАСНОЕ и БЕЛОЕ»	26.07.2021	19.08.2021				13.08.2021			
494	г. Пермь, ул. Аркадия Гайдара, д. 18, (вывеска в виде объемных букв «ПОГРЕБОК» на желтой «подложке»), ООО «ПОГРЕБОК»	26.07.2021	8/13/2021	Документ зарегистрирован под № 059-36-01-05-396, от 20.10.2021. Опубликован в официальном бюллетене под № 82 от 26.10.2021	11/26/2021			г.Пермь, ул. Волочаевская, д.32 МКУ «СМИ»		
495	г. Пермь, б-р Гагарина, д. 83, (вывеска в виде объемных букв «Кезский сырзавод» на белой «подложке»), ООО «Кезский сырзавод»	26.07.2021								
496	г. Пермь, б-р Гагарина, д. 73, (вывеска над входом «Вина Кубани») ООО «Вина Кубани»	26.07.2021	8/13/2021				8/9/2021			
497	г. Пермь, б-р Гагарина, д. 30а, (вывеска в виде короба «PEPSI магазин продукты ЕШЬКА») ООО «Дара»	25.11.2021	29.12.2021				27.12.2021			
498	г. Пермь, б-р Гагарина, д. 97, (вывеска в виде объемных букв «Мяс.ко всегда свежее и вкусное» на черной «подложке») ООО «Мясная компания»	26.07.2021	02.09.2021				23.08.2021			
499	г. Пермь, ул. Крупской, д. 29, (вывеска в виде объемных букв «ЛИОН» на белой «подложке»), ООО «ЛИОН»	26.07.2021	09.09.2021				18.08.2021			
500	г. Пермь, ул. Крупской, д. 29, (вывеска в виде панель-кронштейна «8-23»), ООО «ЛИОН»	26.07.2021	09.09.2021				18.08.2021			
501	г. Пермь, ул. Крупской, д. 35, (вывеска в виде короба «Профі tame»), ООО «ПРОФИТ-ТАЙМ»	26.07.2021								
502	г. Пермь, Крупской, д. 35, (вывеска в виде короба «Парикмахерская»), ООО «ПРОФИТ-ТАЙМ»	26.07.2021								
503	г. Пермь, б-р Гагарина, д. 70б, (вывеска в виде короба «Чёрный пистолет кино ROOM»), ИП Палешев Игорь Михайлович	8/5/2021	8/10/2021				8/18/2021			
504	г. Пермь, б-р Гагарина, 70б, (вывеска в виде короба «Чёрный пистолет LOUNGE CAFE»), ИП Палешев Игорь Михайлович	8/5/2021	8/10/2021				8/18/2021			
505	г. Пермь, ул. Ивана Франко, д. 38, (вывеска из мягких материалов «Ателье все с иголочки»), ИП Лягаева Елена Викторовна	7/30/2021	8/20/2021				8/13/2021			
506	г. Пермь, ул. Ивана Франко д. 38, (вывеска в виде объемных букв «Оптика» на белой «подложке»), ИП Федосеева Оксана Валерьевна	7/30/2021	9/10/2021				9/7/2021			
507	г. Пермь, ул. Ивана Франко д. 38, (вывеска в виде плоских букв «Оптика» на белой «подложке»), ИП Федосеева Оксана Валерьевна	7/30/2021	9/10/2021				9/7/2021			
508	г. Пермь, ул. Ивана Франко, д. 44, (вывеска в виде объемных букв «Социальный магазин СЕМЕЙНЫЙ» на розовой «подложке»), ИП Каландаров Рахим Каримжонович	12/1/2021	12/29/2021				12/23/2021			
509	г. Пермь, ул. Ивана Франко, д. 46, (вывеска в виде объемных букв «Александра, продукты, алкоголь» на красной «подложке»), ООО «Александра»	7/30/2021	9/11/2021				9/10/2021			
510	г. Пермь, ул. Ивана Франко, д. 46 (вывеска в виде объемных букв «24 БУФЕТ» на желтой «подложке»), ООО «ИРЭН»	7/30/2021	8/9/2021				8/7/2021			
511	г. Пермь, ул. Крупской, д. 18, (вывеска в виде плоских букв «Отличник» на оранжевой «подложке»), ИП Масленникова Наталья Николаевна	7/30/2021	8/27/2021				8/13/2021			
512	г. Пермь, ул. Лебедева, д. 32, (вывеска в виде короба «Трикотажные ткани»), ИП Шумихина Альбина Зуфаровна	7/30/2021	8/26/2021				8/13/2021			
513	г. Пермь, ул. Лебедева, д. 37, (вывеска в виде объемных букв «Мария кухонная студия» на белой «подложке»), ООО Производственно-коммерческая фирма «Мария»	11/26/2021	12/30/2021							

514	г. Пермь, ул. Лебедева, д. 37, (вывеска в виде короба «raumplus, шкафы-купе, ...»), ООО Производственно-коммерческая фирма «Мария»	11/26/2021	12/30/2021							
515	г. Пермь, ул. Лебедева, д. 37, (вывеска в виде короба «Мария кухонная студия»), ООО Производственно-коммерческая фирма «Мария»	11/26/2021	12/30/2021							
516	г. Пермь, ул. Николая Быстрых, д. 3, (вывеска в виде панель-кронштейна «Юг-мебель»), ООО «Юг-мебель»	11/26/2021								
517	г. Пермь, ул. Николая Быстрых, д. 3, (вывеска около входа «корпусная мебель, мебель для дошкольных и учебных заведений»), ООО «Юг-мебель»	11/26/2021								
518	г. Пермь, ул. Уинская, д. 38, (вывеска над входом «Закусочная»), ООО «Максим»	7/30/2021	8/26/2021				8/13/2021			
519	г. Пермь, ул. Уинская, д. 38, (вывеска из мягких материалов «Молоко Ильинское цены от производителя»), ИП Кирьянова Елена Владимировна	11/30/2021	12/27/2021				12/9/2021			
520	г. Пермь, ул. Уральская, д. 86а, (вывеска в виде объемных букв на белой «подложке» «AQUAMASTER»), ООО «Аквамастер»	9/16/2021	8/20/2021				8/10/2021			
521	г. Пермь, ул. Уральская, д. 84, (вывеска в виде плоских букв «Насосный ряд» на синей «подложке»), ИП Веселов Дмитрий Валерьевич	7/30/2021	8/30/2021				8/29/2021			
522	г. Пермь, ул. Хрустальная, д. 12, (вывеска из мягких материалов «Стильные букеты, свадебная флористика, …»), ИП Павлихин Николай Юрьевич	11/3/2021		Документ зарегистрирован под № 059-36-01-05-3, от 18.01.2022. Опубликован в официальном бюллетене под № 4 от 21.01.2022	2/18/2022		1/27/2021			
523	г. Пермь, ул. Анри Барбюса, д. 53, (вывеска в виде короба «Doorhan ворота, двери и т.д.…»), ООО «Коммерческое строительсво плюс»	11/26/2021	12/16/2021				12/7/2021			
524	г. Пермь, ул. Анри Барбюса, д. 53, (вывеска в виде короба «крепёж ЦСК инструмент») ИП Щелчков Семён Сергеевич	11/26/2021	12/16/2021				12/7/2021			
525	г. Пермь, ул. Анри Барбюса, д. 60, (вывеска в виде короба «Стоматологическая клиника Оптима С») ООО «Оптима С»	11/26/2021	12/16/2021				12/7/2021			
526	г. Пермь, ул. Ивана Франко, д. 42, (вывеска над входом «фирменный магазин»), ИП Мамедов Агасафар Гахраман Оглы	8/12/2021	9/23/2021				9/19/2021			
527	г. Пермь, ул. Индустриализации, д. 4, (вывеска над входом «Ателье, slavana, швейная фурнитура»), ИП Плотников Олег Валентинович	8/12/2021	9/22/2021				9/17/2021			
528	г. Пермь, ул. Индустриализации, д. 4, (вывеска над входом «Ломбард»), ООО «Кит-ломбард»	8/12/2021	9/24/2021				9/20/2021			
529	г. Пермь, ул. Индустриализации, д. 4, (вывеска в виде светового короба «Ломбард»), ООО «Кит-ломбард»	8/12/2021	9/24/2021				9/20/2021			
530	г. Пермь, ул. Лебедева, д. 8, (вывеска в виде короба «Добро пожаловать»), ИП Бабушкин Вячеслав Александрович	8/12/2021	9/24/2021				9/20/2021			
531	г. Пермь, ул. Лебедева, д. 9, (вывеска над входом «Полицвет сервис»), ООО Полицвет-сервис	8/12/2021	9/17/2021				9/10/2021			
532	г. Пермь, ул. Лебедева, д. 9, (вывеска на красной «подложке» с плоскими буквами «всё для покраски автомобиля»), ООО Полицвет-сервис	8/12/2021	9/17/2021				9/10/2021			
533	г. Пермь, ул. Лебедева, д. 9, (вывеска на красной «подложке» с плоскими буквами «всё для покраски автомобиля»), ООО Полицвет-сервис	8/12/2021	9/17/2021				9/10/2021			
534	г. Пермь, ул. Уинская, д. 6, (вывеска из мягких материалов «Меховое ателье»), ИП Лисицкий Сергей Викторович	8/12/2021	9/19/2021				9/9/2021			
535	г. Пермь, ул. Уинская, д. 6 (вывеска «Меховое ателье» на плоской «подложке»), ИП Лисицкий Сергей Викторович	8/12/2021	9/19/2021				9/9/2021			
536	г. Пермь, ул. Уинская, д. 40, (вывеска из мягких материалов «Парикмахерская»), ИП Баяндин Сергей Вячеславович	8/12/2021	9/1/2021				8/30/2021			
537	г. Пермь, ул. Уинская, д. 40, (вывеска «Парикмахерская, салон красоты, магазин, и т.д.…»), ИП Баяндин Сергей Вячеславович	8/12/2021	9/1/2021				8/30/2021			
538	г. Пермь, ул. Уинская, д. 40, (вывеска на синей «подложке» с плоскими буквами «Парикмахерская»), ИП Баяндин Сергей Вячеславович	8/12/2021	9/1/2021				8/30/2021			
539	г. Пермь, ул. Уральская, д. 81, (вывеска над входом «Продукты»), ИП Зимченко Александра Александровна	8/12/2021	9/1/2021				8/30/2021			
540	г. Пермь, ул. Лебдева, д. 32, (вывеска на синей «подложке» в виде объемных букв «Салон красоты»), ООО «Салон красоты Париж»	8/13/2021	9/8/2021				9/1/2021			

541	г. Пермь, ул. Добролюбова, д. 4а, (вывеска из мягких материалов «Табак, напитки….»), ИП Путин Дмитрий Александрович	8/18/2021	9/15/2021	Документ зарегистрирован под № 059-36-01-05-396, от 20.10.2021. Опубликован в официальном бюллетене под № 82 от 26.10.2021	11/26/2021		11/15/2021			
542	г. Пермь, ул. Добролюбова, д. 4а, (вывеска над входом «Продукты»), ИП Путин Дмитрий Александрович	8/18/2021	9/15/2021	Документ зарегистрирован под № 059-36-01-05-396, от 20.10.2021. Опубликован в официальном бюллетене под № 82 от 26.10.2021	11/26/2021		11/15/2021			
543	г. Пермь, ул. Ким 17, (вывеска из мягких материалов «Парикмахерская семейная»), ИП Соколова Ольга Николаевна	8/23/2021	9/30/2021				9/17/2021			
544	г. Пермь, ул. Ким, д. 74, (вывеска из мягких материалов «Умник»), ИП Штыкова Татьяна Александровна	8/18/2021	9/8/2021	Документ зарегистрирован под № 059-36-01-05-396, от 20.10.2021. Опубликован в официальном бюллетене под № 82 от 26.10.2021	11/26/2021		11/15/2021			
545	г. Пермь, ул. Ким, д. 74, (вывеска у входа «Информация»), ИП Штыкова Татьяна Александровна	8/18/2021	9/8/2021	Документ зарегистрирован под № 059-36-01-05-396, от 20.10.2021. Опубликован в официальном бюллетене под № 82 от 26.10.2021	11/26/2021		11/15/2021			
546	г. Пермь, ул. Ким, д. 74, (вывеска из мягких материалов «Книги, канцтовары, игрушки»), ИП Штыкова Татьяна Александровна	8/18/2021	9/8/2021	Документ зарегистрирован под № 059-36-01-05-396, от 20.10.2021. Опубликован в официальном бюллетене под № 82 от 26.10.2021	11/26/2021		11/15/2021			
547	г. Пермь, ул. Николая Быстрых, д. 9, (вывеска из мягких материалов «ТОМ торговое оборудование»), ООО «Том»	8/18/2021								
548	г. Пермь, ул. Николая Быстрых, д. 6, (вывеска над входом «Аптека»), ИП Вагина Алла Николаевна	8/18/2021								
549	г. Пермь, ул. Степана Разина, д. 34, (вывеска из мягких материалов «Агроцентр»), ООО «Агроцентр»	8/23/2021	9/13/2021							
550	г. Пермь, ул. Степана Разина, д. 38, (вывеска над входом «Кудымкарская продукция»), ИП Беляев Дмитрий Игоревич	12/2/2021								
551	г. Пермь, ул. Степана Разина, д. 38, (вывеска в виде короба «Пивзавод59»), ООО «Русский паб»	12/2/2021	1/12/2022				1/10/2022			
552	г. Пермь, ул. Степана Разина, д. 38, (вывеска на красной «подложке» в виде объемных букв «Черёмушки»), ИП Чернышев Олег Васильевич	12/2/2021								
553	г. Пермь, ул. Тургенева, д. 10, (вывеска из мягких материалов «Услуги, служба дезинфекции…..»), ООО «Сандезсервис»	8/23/2021	9/15/2021				9/1/2021			
554	г. Пермь, ул. Тургенева, д. 10, (вывеска в виде бегущей строки «Дезинфекция»), ООО «Сандезсервис»	8/23/2021	9/15/2021				9/1/2021			
555	г. Пермь, ул. Тургенева, д. 10, (вывеска в виде бегущей строки «Дезинфекция»), ООО «Сандезсервис»	8/23/2021	9/15/2021				9/1/2021			
556	г. Пермь, ул. Тургенева, д. 25, (вывеска из мягких материалов «Alex ремонт обуви»), ИП Белошицкая Юлия Васильевна	8/18/2021	9/15/2021				9/14/2021			
557	г. Пермь, ул. Уральская, д. 69/1, (вывеска из мягких материалов «Мы открылись…..»), ООО «Агроторг»	8/23/2021	9/23/2021				9/15/2021			
558	г. Пермь, ул. Уральская, д. 113, (вывеска в виде панель-кронштейна «Ремонт смартфонов»), ИП Сотников Владислав Олегович	8/17/2021	9/10/2021				9/2/2021			
559	г. Пермь, ул. Уральская, д. 113, (вывеска в виде панель-кронштейна «Табачный №1»), ИП Чариев Толиб Эргашович	8/17/2021	9/8/2021				9/2/2021			
560	г. Пермь, ул. Юрша, д. 100, (вывеска из мягких материалов «Заказ с доставкой кафе-кулинария……»), ООО «Добродел»	8/18/2021	9/8/2021				9/3/2021			
561	г. Пермь, ул. Юрша, д. 100, (вывеска над входом «Языковой центр britannia»), АНОДО «Языковой центр «Британия»	8/18/2021	9/7/2021				9/3/2021			
562	г. Пермь, ул. Юрша, д. 100, (вывеска у входа «Курсы английского….»), АНОДО «Языковой центр «Британия»	8/18/2021	9/7/2021				9/3/2021			
563	г. Пермь, ул. Юрша, д. 100, (вывеска из мягких материалов «Языковой центр Юрша 100…»), АНОДО «Языковой центр «Британия»	8/18/2021	9/7/2021				9/3/2021			

564	г. Пермь, ул. Дружбы, д. 13, (вывеска над входом «Ремонт»), ИП Плотников Андрей Сергеевич	8/23/2021	9/22/2021				9/18/2021			
565	г. Пермь, ул. Ким, д. 69, (вывеска из мягких материалов «Мы работаем….»), ИП Хазиева Ксения Валерьевна	8/23/2021	9/18/2021				9/17/2021			
566	г. Пермь, ул. Ким, д. 109, (вывеска над входом «Деревенское молоко и мясо…..»), ООО «Ленторг»	8/23/2021								
567	г. Пермь, ул. Ким, д. 109, (вывеска на красной «подложке» в виде объемных букв «Charm Studio»), ИП Кокорин Андрей Викторович	8/23/2021								
568	г. Пермь, ул. Крупской, д. 87, (вывеска из мягких материалов «Магазин продукты»), ООО «Раул»	10/1/2021	10/20/2021				10/18/2021			
569	г. Пермь, ул. Крупской, д. 87, (вывеска из мягких материалов «Магазин продукты»), ООО «Раул»	10/1/2021	10/20/2021				10/18/2021			
570	г. Пермь, ул. Уинская, д. 31, (вывеска на зелёной «подложке» в виде объемных букв «Look like фитнес-клуб»), ИП Хуторская Ирина Анатольевна	8/23/2021								
571	г. Пермь, ул. Уинская, д. 33, (вывеска из мягких материалов «Медицинский центр «Улыбка»....»), ООО Медицинский центр «Улыбка»	8/24/2021	9/22/2021				9/20/2021			
572	г. Пермь, ул. Уинская, д. 35, (вывеска над входом «Салон парикмахерская Малена….»), ИП Иванова Марина Александровна	8/24/2021	9/22/2021				9/20/2021			
573	г. Пермь, ул. Уинская, д. 35, (вывеска из мягких материалов «Салон парикмахерская Малена»), ИП Иванова Марина Александровна	8/24/2021	9/22/2021				9/20/2021			
574	г. Пермь, ул. Уинская, д. 35, (вывеска из мягких материалов «Мы открылись»), ИП Иванова Марина Александровна	8/24/2021	9/22/2021				9/20/2021			
575	г. Пермь, ул. Уинская, д. 37, (вывеска над входом «Пекарня добрые традиции»), ИП Черемных Андрей Валентинович	8/24/2021	9/17/2021				9/7/2021			
576	г. Пермь, ул. Уинская, д. 37, (вывеска в виде короба «Sushi life»), ИП Ромодон Ольге Александровне	8/23/2021	9/17/2021				9/16/2021			
577	г. Пермь, ул. Уинская, д. 37, (вывеска у входа с изображением «Медведь»), ИП Ромодон Ольге Александровне	8/23/2021	9/17/2021				9/16/2021			
578	г. Пермь, ул. Уральская д. 113, (вывеска в виде панель-кронштейна «Цветы 24»), ИП Габдукаева Людмила Альбертовна	10/13/2021	11/16/2021				11/1/2021			
579	г. Пермь, ул. Ким, д. 44, (вывеска над входом «Мой зверь товары для животных»), ООО «Зверь»	8/27/2021								
580	г. Пермь, ул. Грачева, д. 14а, (вывеска над входом «Ортопедический салон»), ООО «Рецепт плюс»	12/2/2021								
581	г. Пермь, ул. Грачева д. 19, (вывеска в виде бегущей строки «Маникюр, педикюр, прокалывание ушей…..»), ИП Симанкова Наталия Геннадьевна	12/2/2021								
582	г. Пермь, ул. Индустриализации д. 2, (вывеска из мягких материалов «Свежая выпечка»), ИП Тарасова Ирина Геннадьевна	8/27/2021	9/22/2021				9/10/2021			
583	г. Пермь, ул. Уральская, д. 110а, (вывеска на «розовой» подложке в виде объемных букв «одежда, обувь, мир….»), ИП Бакаева Джамиъа Розибековна	10/13/2021	10/30/2021				10/15/2021			
584	г. Пермь, ул. Восстания, д. 12б, (вывеска над входом «Рыба, соленая, копченая…..»), ООО «Фишмаркет»	10/15/2021	11/3/2021	Документ зарегистрирован под № 059-36-01-05-432, от 29.11.2021. Опубликован в официальном бюллетене под № 92 от 03.12.2021	12/29/2021					
585	г. Пермь, ул. Восстания, д. 12б (вывеска из мягких материалов «Рыба и морепродукты….») ООО «Фишмаркет»	10/15/2021	11/3/2021				11/1/2021			
586	г. Пермь, ул. Восстания, д. 12б, (вывеска из мягких материалов «Рыба свежемороженая, копченая, соленая….»), ООО «Фишмаркет»	10/15/2021	11/3/2021				11/1/2021			
587	г. Пермь, ул. Восстания, д. 12б, (вывеска в виде объемных букв «Рыба» на синей «подложке»), ООО «Фишмаркет»	10/15/2021	11/3/2021	Документ зарегистрирован под № 059-36-01-05-432, от 29.11.2021. Опубликован в официальном бюллетене под № 92 от 03.12.2021	12/29/2021					
588	г. Пермь, ул. Восстания, д. 12г, (вывеска из мягких материалов «Вкусно, сочно, горячо…»), ИП Жонгирова Шалола Одиловна	9/3/2021	9/23/2021				9/22/2021			
589	г. Пермь, ул. Восстания, д. 12г, (вывеска из мягких материалов «принимаем банкеты»), ИП Жонгирова Шалола Одиловна	9/3/2021	9/23/2021				9/22/2021			

590	г. Пермь, ул. Восстания, д. 12г, (вывеска из мягких материалов «принимаем банкеты»), ИП Жонгирова Шалола Одиловна	9/3/2021	9/23/2021				9/22/2021			
591	г. Пермь, ул. Восстания, д. 12г, (вывеска из мягких материалов «мы открыты»), ИП Жонгирова Шалола Одиловна	9/3/2021	9/23/2021				9/22/2021			
592	г. Пермь, ул. Восстания, д. 12г, (вывеска из мягких материалов «Плов, манты, шурпа….»), ИП Жонгирова Шалола Одиловна	9/3/2021	9/23/2021				9/22/2021			
593	г. Пермь, ул. Дружбы, д. 2, (вывеска над входом «МедикаМ»), ИП Харин Олег Леонидович	10/1/2021	10/25/2021				10/15/2021			
594	г. Пермь, ул. Дружбы, д. 2, (вывеска из мягких материалов «Медтехника для дома и учреждений, средства реабилитации….»), ИП Харин Олег Леонидович	10/1/2021	10/25/2021				10/15/2021			
595	г. Пермь, ул. Зенкова, д. 8, (вывеска на белой «подложке» в виде объемных букв «Захоти»), ИП Чипурда Николай Николаевич	9/3/2021								
596	г. Пермь, ул. Зенкова, д. 8, (вывеска из мягких материалов «Молочная продукция»), ИП Гахраманов Рахман Аббос Оглы	9/3/2021	9/28/2021				9/21/2021			
597	г. Пермь, ул. Зенкова, д. 8, (вывеска из мягких материалов «Мясная продукция»), ИП Гахраманов Рахман Аббос Оглы	9/3/2021	9/28/2021				9/21/2021			
598	г. Пермь, ул. Зенкова, д. 8, (вывеска из мягких материалов «Магазин продукты»), ИП Гахраманов Рахман Аббос Оглы	9/3/2021	9/28/2021				9/22/2021			
599	г. Пермь, ул. Красногвардейская, д. 2, (вывеска у входа «Мясной пир вашему дому»), ИП Зимченко Александра Александровна	9/3/2021	9/30/2021				9/9/2021			
600	г. Пермь, ул. Красногвардейская, д. 2, (вывеска в виде объемных букв «Продукты» на синей «подложке»), ООО «Ириска»	9/3/2021	10/6/2021				9/27/2021			
601	г. Пермь, ул. Красногвардейская, д. 2, (вывеска над входом «Хмельсолод»), ООО «Хмельсолод»	12/20/2021	1/26/2022				1/13/2022			
602	г. Пермь, ул. Красногвардейская, д. 2, (вывеска из мягких материалов «55 сортов….»), ООО «Хмельсолод»	12/20/2021	1/26/2022				1/13/2022			
603	г. Пермь, ул. Лебедева, д. 29, (вывеска над входом «Кофein»), ИП Лебедева Татьяна Александровна	9/3/2021	9/22/2021				9/20/2021			
604	г. Пермь, ул. Восстания, д. 12, (вывеска из мягких материалов «Строймаркет»), ИП Драницын Василий Александрович	9/14/2021	10/23/2021				10/8/2021			
605	г. Пермь, ул. Дружбы, д. 13, (вывеска из мягких материалов «МясКолбас»), ИП Клинин Максим Александрович	9/14/2021	10/5/2021	Документ зарегистрирован под № 059-36-01-05-396, от 20.10.2021. Опубликован в официальном бюллетене под № 82 от 26.10.2021	11/26/2021		11/17/2021			
606	г. Пермь, ул. Дружбы, д. 28, (вывеска из мягких материалов «Отопление, водоснабжение»), ИП Сабанин Дмитрий Владимирович	9/14/2021	10/11/2021				10/10/2021			
607	г. Пермь, ул. Ивановская, д. 16, (вывеска у входа «праздник вкуса….»), ИП Хавариева Татьяна Геньевна	9/14/2021	10/4/2021				10/1/2021			
608	г. Пермь, ул. Крупской, д. 41а, (вывеска в виде мягких материалов «фото на документы»), ООО «Арт лайф»	9/14/2021	11/10/2021	Документ зарегистрирован под № 059-36-01-05-432, от 29.11.2021. Опубликован в официальном бюллетене под № 92 от 03.12.2021	12/29/2021					
609	г. Пермь, ул. Крупской, д. 41а, (вывеска в виде мягких материалов «багетная мастерская»), ООО «Арт лайф»	9/14/2021	11/10/2021	Документ зарегистрирован под № 059-36-01-05-432, от 29.11.2021. Опубликован в официальном бюллетене под № 92 от 03.12.2021	12/29/2021					
610	г. Пермь, ул. Крупской, д. 41а, (вывеска в виде мягких материалов «Обувь»), ИП Харатян Геворг Каренович	9/14/2021	11/10/2021	Документ зарегистрирован под № 059-36-01-05-432, от 29.11.2021. Опубликован в официальном бюллетене под № 92 от 03.12.2021	12/29/2021		11/10/2021			
611	г. Пермь, ул. Крупской, д. 41а, (вывеска в виде мягких материалов «Обувь женская, мужская»), ИП Харатян Геворг Каренович	9/14/2021	11/10/2021	Документ зарегистрирован под № 059-36-01-05-432, от 29.11.2021. Опубликован в официальном бюллетене под № 92 от 03.12.2021	12/29/2021		11/10/2021			
612	г. Пермь, ул. Крупской, д. 41а, (вывеска над входом «Рыбное место»), ИП Муборякшинов Эльдар Рушманович	9/14/2021	11/10/2021				11/2/2021			

613	г. Пермь, ул. Крупской, д. 41а, (вывеска над входом «Рыбное место»), ИП Муборякшинов Эльдар Рушманович	9/14/2021	11/10/2021				11/2/2021			
614	г. Пермь, ул. Крупской, д. 42, (вывеска в виде плоских букв «Одежда» на желтой «подложке»), ИП Борисов Сергей Алексеевич	9/14/2021	11/10/2021				11/9/2021			
615	г. Пермь, ул. Крупской, д. 48, (вывеска в виде мягких материалов «Мы работаем»), ИП Каюмова Нелли Фаековна	9/14/2021	11/10/2021				10/29/2021			
616	г. Пермь, ул. Крупской, д. 48, (вывеска в виде мягких материалов «Мы открылись, акции каждый день»), ИП Каюмова Нелли Фаековна	9/14/2021	11/10/2021				10/29/2021			
617	г. Пермь, ул. Крупской, д. 42, (вывеска в виде в виде плоских букв «Столото» на желтой «подложке»), ИП Орехова Татьяна Юрьевна	9/14/2021	11/10/2021				11/9/2021			
618	г. Пермь, ул. Постаногова, д. 3, (вывеска в виде короба «Захоти»), ИП Чипурда Николай Николаевич	9/14/2021								
619	г. Пермь, ул. Студенческая, д. 25, (вывеска из мягких материалов «Заходи за кофе……»), ИП Ковалев Антон Юрьевич	9/14/2021	11/10/2021				10/29/2021			
620	г. Пермь, ул. Студенческая, д. 25, (вывеска в виде объемных букв «Coffee like кофе с собой»), ИП Ковалев Антон Юрьевич	9/14/2021	11/10/2021				10/29/2021			
621	г. Пермь, ул. Гашкова, д. 13, (вывеска над входом «продукты для всей семьи лукошко»), ИП Тонковоа Любовь Александровна	9/23/2021	10/20/2021				10/7/2021			
622	г. Пермь, ул. Гашкова, д. 19, (вывеска в виде короба «аптека»), ООО «Аптека Диона»	9/23/2021	11/14/2021				10/11/2021			
623	г. Пермь, ул. Гашкова, д. 19, (вывеска в виде объемных букв «Стеклодом» на белой «подложке»), ИП Лоскутова Александра Сергеевна	9/23/2021	10/15/2021				10/11/2021			
624	г. Пермь, ул. Гашкова, д. 19, (вывеска над входом «Живые напитки хмельсолод»), ООО «Хмельсолод»	12/13/2021	1/17/2022				1/11/2022			
625	г. Пермь, ул. Гашкова, д. 19, (вывеска «Кто разливное пьет-сто лет живет»), ООО «Хмельсолод»	12/13/2021	1/17/2022				1/11/2022			
626	г. Пермь, ул. Гашкова, д. 20, (вывеска в виде мягких материалов «Скидка до….»), ООО «Лилия»	9/23/2021	10/20/2021				10/11/2021			
627	г. Пермь, ул. Гашкова, д. 21, (вывеска у входа в виде мягких материалов «мы открылись»), ООО «Аврора»	9/23/2021	10/14/2021				10/11/2021			
628	г. Пермь, ул. Гашкова, д. 21, (вывеска над входом в виде мягких материалов «мы открылись»), ООО «Аврора»	9/23/2021	10/14/2021				10/11/2021			
629	г. Пермь, ул. Гашкова, д. 21, (вывеска в виде объемных букв «мой зверь» на оранжевой «подложке»), ООО «Аврора»	9/23/2021	10/14/2021				10/8/2021			
630	г. Пермь, ул. Гашкова, д. 22, (вывеска над входом «игрушки, наушники, пульты…»), ИП Волчек Александр Сергеевич	9/23/2021	10/22/2021				10/8/2021			
631	г. Пермь, ул. Гашкова, д. 22, (вывеска у входа «изображение клавиатуры, мышки, камеры»), ИП Волчек Александр Сергеевич	9/23/2021	10/22/2021				10/8/2021			
632	г. Пермь, ул. Гашкова, д. 22, (вывеска у входа «изображение клавиатуры, мышки, камеры»), ИП Волчек Александр Сергеевич	9/23/2021	10/22/2021				10/8/2021			
633	г. Пермь, ул. Гашкова, д. 23, (вывеска у входа в виде объемных букв «шары» на разноцветной «подложке»), ИП Галин Ромель Рифхатович	9/23/2021	10/15/2021				10/1/2021			
634	г. Пермь, ул. Гашкова, д. 23, (вывеска у входа «Диана»), ИП Галин Ромель Рифхатович	9/23/2021	10/15/2021				10/1/2021			
635	г. Пермь, ул. Гашкова, д. 23а, (вывеска в виде мягких материалов «мы открылись»), ИП Вайсман Давид Натанович	9/23/2021	10/27/2021				10/5/2021			
636	г. Пермь, ул. Гашкова, д. 24, (вывеска над входом в виде объемных букв «Аптека» на фиолетовой «подложке»), ООО «Лилия»	9/23/2021								
637	г. Пермь, ул. Гашкова, д. 24, (вывеска в виде объемных букв «Захоти» на белой «подложке»), ИП Чипурда Николай Николаевич	9/23/2021	10/20/2021	Документ зарегистрирован под № 059-36-01-05-432, от 29.11.2021. Опубликован в официальном бюллетене под № 92 от 03.12.2021	12/29/2021					
638	г. Пермь, ул. Гашкова, д. 24, (вывеска вывеску над входом «одежда»), ИП Хабибуллина Клавдия Прокофьевна	9/23/2021	10/11/2021				10/4/2021			
639	г. Пермь, ул. Гашкова, д. 24, (вывеска в виде бегущей строки «скидки на все до 30%, размеры....»), ИП Хабибуллина Клавдия Прокофьевна	9/23/2021	10/11/2021				10/4/2021			
640	г. Пермь, ул. Гашкова, д. 24, (вывескав виде мягких материалов «одежда для мужчин и женщин»), ИП Хабибуллина Клавдия Прокофьевна	9/29/2021	10/11/2021				10/4/2021			

641	г. Пермь, ул. Аркадия Гайдара, д. 18, (вывеска над входом в виде объемных букв «Аптека» на красной «подложке»), ООО «Альфа Живика»	9/29/2021								
642	г. Пермь, ул. Аркадия Гайдара, д. 18, (вывеска у входа в виде объемных букв «Аптека» на красной «подложке»), ООО «Альфа Живика»	9/29/2021								
643	г. Пермь, ул. Аркадия Гайдара, д. 18, (вывеска у входа в виде объемных букв «Аптека» на красной «подложке»), ООО «Альфа Живика»	9/29/2021								
644	г. Пермь, ул. Аркадия Гайдара, д. 18, (вывеска в виде панель-кронштейна с бегущей строкой «Аптека….»), ООО «Альфа Живика»	9/29/2021								
645	г. Пермь, ул. Гашкова, д. 24, (вывеска в виде объемных букв «шаурма, сеть кафе, шаверма хаус, бургеры» на красной «подложке»), ИП Смирнов Александр Валерьевич	9/29/2021	10/22/2021				10/7/2021			
646	г. Пермь, ул. Тургенева, д. 6, (вывеска в виде мягких материалов «Пивное место»), ИП Унжакова Юлия Николаевна	8/23/2021	9/7/2021				9/7/2021			
647	г. Пермь, ул. Гашкова, д. 25а, (вывеска в виде мягких материалов «Впрок»), ИП Фадеева Ольга Валериевна	9/29/2021	9/7/2021				10/8/2021			
648	г. Пермь, ул. Гашкова, д. 25а, (вывеска в виде в виде мягких материалов «Лабиринт»), ООО «Лабиринт-пост»	9/29/2021	10/15/2021				10/8/2021			
649	г. Пермь, ул. Гашкова, д. 25а, (вывеска в виде мягких материалов «Лёвушка магазин игрушек…..»), ИП Загирьянова Ольга Викторовна	9/29/2021	10/15/2021				10/8/2021			
650	г. Пермь, ул. Гашкова, д. 25а, (вывеска в виде мягких материалов «Мамасита»), ИП Журавлева Анастасия Анатольевна	9/29/2021	10/14/2021				10/8/2021			
651	г. Пермь, ул. Гашкова, д. 25а, (вывеска в виде мягких материалов «Непроспи домашний текстиль…»), ИП Никитушева Ирина Андреевна	9/29/2021	10/14/2021				10/8/2021			
652	г. Пермь, ул. Гашкова, д. 25а, (вывеска в виде мягких материалов «Саквояж сеть магазинов…»), ИП Ступалов Константин Викторович	9/29/2021	10/14/2021				10/8/2021			
653	г. Пермь, ул. Дружбы, д. 13, (вывеска в виде мягких материалов «Часы»), ООО «Управляющая компания «мастер комфорта»	9/29/2021	10/10/2021				10/1/2021			
654	г. Пермь, ул. Индустриализации, д. 2, (вывеска в виде мягких материалов «Аптека открыта…»), ООО «Аптеки «Будь здоров!»	9/29/2021	10/25/2021				10/14/2021			
655	г. Пермь, ул. Крупской, д. 18, (вывеска в виде мягких материалов «Цветы дари красиво…»), ИП Солоненков Максим Сергеевич	9/29/2021		Документ зарегистрирован под № 059-36-01-05-3, от 18.01.2022. Опубликован в официальном бюллетене под № 4 от 21.01.2022	2/18/2022		2/1/2022			
656	г. Пермь, ул. Крупской, д. 48, (вывеска над входом «продукты от производителя Дубки» на зеленой «подложке»), ИП Кондратьев Юрий Алексеевич	9/29/2021								
657	г. Пермь, ул. Сакко и Ванцетти, д. 93а, (вывеска над входом «Пермские конфеты»), ООО «Пермские конфеты»	9/29/2021								
658	г. Пермь, ул. Студенческая, д. 25, (вывеска «Дружба пекарня»), ИП Муллаяров Юсуф Хусаинович	9/29/2021	10/27/2021				10/23/2021			
659	г. Пермь, ул. Юрша, д. 100, (вывеска в виде мягких материалов «Парикмахерская»), ООО «АНЖ»	9/29/2021	10/15/2021				10/4/2021			
660	г. Пермь, ул. Ушинского, д. 2, (вывеска у входа в виде мягких материалов «скидки до…»), ООО «Аптека от склада 15»	10/5/2021	11/1/2021				10/12/2021			
661	г. Пермь, ул. Целинная, д. 31а, (вывеска в виде мягких материалов «Лапки Зоотовары»), ИП Стародубцева Екатерина Андреевна	10/5/2021	11/1/2021				10/15/2021			
662	г. Пермь, ул. Целинная, д. 31а, (вывеска в виде мягких материалов «Салон парикмахерская ли-ли»), ИП Сафиуллина Лилия Габидулловна	10/5/2021	10/21/2021				10/15/2021			
663	г. Пермь, ул. Целинная, д. 31а, (вывеска в виде мягких материалов «салон парикмахнрская все виды услуг…»), ИП Сафиуллина Лилия Габидулловна	10/5/2021	10/21/2021				10/15/2021			
664	г. Пермь, ул. Целинная, д. 31а, (вывеска в виде мягких материалов «Пекарня пирожки да шанежки…»), ИП Ширинкин Антон Александрович	10/5/2021	10/27/2021				10/20/2021			
665	г. Пермь, ул. Целинная, д. 31а, (вывеска в виде мягких материалов «Шаверма mix максимально вкусно…»), ИП Чернышев Артем Александрович	10/5/2021								
666	г. Пермь, ул. Целинная, д. 39, (вывеска в виде мягких материалов «Игрушки, гелиевые шары»), ИП Николаева Татьяна Владимировна	10/5/2021								
667	г. Пермь, ул. Целинная, д. 43, (вывеска в виде мягких материалов «Страна детства всё для мам….»), ООО «Арктик»	10/5/2021	11/8/2021				11/2/2021			

668	г. Пермь, ул. Целинная, д. 43, (вывеска в виде мягких материалов «Аптека работает»), ООО «Арктик»	10/5/2021	11/8/2021				11/2/2021			
669	г. Пермь, ул. Целинная, д. 43, (вывеска в виде мягких материалов «Ателье Рельеф»), ООО Управляющая компания «Стандарт ПМ»	10/5/2021	11/16/2021							
670	г. Пермь, ул. Целинная, д. 43, (вывеска в виде мягких материалов «Ателье»), ООО Управляющая компания «Стандарт ПМ»	10/5/2021	11/16/2021							
671	г. Пермь, ул. Целинная, д. 43, (вывеска в виде мягких материалов «ДомМаркет, двери входные…»), Давыдова Татьяна Владимировна	11/30/2021	12/30/2021				12/27/2021			
672	г. Пермь, ул. Целинная, д. 43, (вывеска в виде мягких материалов «ДомМаркет стройматериалы»), Давыдова Татьяна Владимировна	11/30/2021	12/30/2021				12/27/2021			
673	г. Пермь, ул. Целинная, д. 43, (вывеска в виде мягких материалов «Готовимся к школе, на 5й школьный…»), Федотов Андрей Евгеньевич	11/30/2021	12/30/2021				12/27/2021			
674	г. Пермь, ул. Целинная, д. 43, (вывеска над входом «Товары для детей Марлин…»), Федотов Андрей Евгеньевич	11/30/2021	12/30/2021				12/27/2021			
675	г. Пермь, ул. Целинная, д. 43, (вывеска в виде мягких материалов «Магазин разливного, спортивные трансляции…»), ИП Залилов Евгений Маратович	11/30/2021	12/30/2021				12/27/2021			
676	г. Пермь, ул. Целинная, д. 43, (вывеска в виде мягких материалов «пивная бухта»), ИП Залилов Евгений Маратович	11/30/2021	12/30/2021				12/27/2021			
677	г. Пермь, ул. Целинная, д. 43, (вывеска в виде мягких материалов «Пивная бухта с изображением бочки»), ИП Залилов Евгений Маратович	11/30/2021	12/30/2021				12/27/2021			
678	г. Пермь, ул. Целинная, д. 43, (вывеска в виде мягких материалов «Пивная бухта с изображением бочки»),ИП Залилов Евгений Маратович	11/30/2021	12/30/2021				12/27/2021			
679	г. Пермь, ул. Целинная, д. 43, (вывеска в виде мягких материалов «Магазин разливного…»), ИП Залилов Евгений Маратович	11/30/2021	12/30/2021				12/27/2021			
680	г. Пермь, ул. Гашкова, д. 19а, (вывеска в виде объемных букв «Билайн» на «белой» подложке), ПАО «Вымпел-коммуникации»	10/5/2021	10/25/2021				10/21/2021			
681	г. Пермь, ул. Гашкова, д. 19а, (вывеска в виде объемных букв «Впрок» на «синей» подложке), ИП Шульгина Ульяна Владимировна	10/5/2021	10/20/2021				10/8/2021			
682	г. Пермь, ул. Гашкова, д. 19а, (вывеска в виде объемных букв «Циркуль канцтовары» на «красной» подложке), ИП Гостева Мария Александровна	10/5/2021	10/20/2021				10/8/2021			
683	г. Пермь, ул. Грибоедова, д. 72, (вывеска в виде в виде мягких материалов «Английский для всех»), ТСЖ «Грибоедова 72»	10/14/2021	11/1/2021				10/11/2021			
684	г. Пермь, ул. Грибоедова, д. 72, (вывеска у входа «Английский для всех»), ТСЖ «Грибоедова 72»	10/14/2021	11/1/2021				11/11/2021			
685	г. Пермь, ул. Грибоедова, д. 74, (вывеска в виде объемных букв «Мясо&Рыба» на белой «подложке»), ИП Денисова Юлия Андреевна	10/14/2021	11/1/2021				11/11/2021			
686	г. Пермь, ул. Грибоедова, д. 74, (вывеска в виде объемных букв «Мясо&Рыба» на белой «подложке»), ИП Денисова Юлия Андреевна	10/14/2021	11/1/2021				11/11/2021			
687	г. Пермь, ул. Днепровская, д. 38, (вывеска в виде мягких материалов «Фанера ламинированная….»), ООО «Стройфанком»	10/14/2021	11/2/2021				10/25/2021			
688	г. Пермь, ул. Днепровская, д. 38, (вывеска в виде мягких материалов «Зоомагазин уважаемые клиенты…»), Большакова Татьяна Николаевна	10/14/2021	11/2/2021				10/25/2021			
689	г. Пермь, ул. Ивана Франко, д. 44, (вывеска в виде объемных букв «Мясная лавка» на белой «подложке»), Лактинова Жанна Ансаровна	10/14/2021	11/12/2021				10/22/2021			
690	г. Пермь, ул. Ивана Франко, д. 44, (вывеска в виде короба «Чудный дворик товары для творчества»), ООО «Флориэль»	10/14/2021	11/12/2021				11/12/2021			
691	г. Пермь, ул. Уинская, д. 33, (вывеска в виде бегущей строки «2011890…»), ООО Медицинский центр «Улыбка»	10/14/2021	11/12/2021				11/2/2021			
692	г. Пермь, ул. Уинская, д. 33, (вывеска в виде мягких материалов «диагностика, отбеливание….»), ООО Медицинский центр «Улыбка»	10/14/2021	11/12/2021				11/2/2021			
693	г. Пермь, ул. Уинская, д. 43, (вывеска в виде мягких материалов «Ателье продажа фурнитуры»), ИП Меланина Наталья Алексеевна	10/14/2021	11/12/2021				11/2/2021			
694	г. Пермь, ул. Уинская, д. 43, (вывеска в виде мягких материалов «Товары для детей капитошка»), ИП Меланина Наталья Алексеевна	10/14/2021	11/12/2021				11/2/2021			
695	г. Пермь, ул. Аркадия Гайдара, д. 3, (вывеска в виде короба «Ремонт компьютеров»), ООО «УК «Жилые комплексы»»	10/27/2021	11/15/2021				11/8/2021			

696	г. Пермь, ул. Аркадия Гайдара, д. 3, (вывеска у входа в парикмахерскую «Парикмахерская, школа красоты, все стрижки…»), ООО «УК «Жилые комплексы»»	10/27/2021	11/15/2021				11/8/2021			
697	г. Пермь, ул. Аркадия Гайдара, д. 3, (вывеска в виде подложки «Дом чая аромат»), ООО «УК «Жилые комплексы»»	10/27/2021	11/15/2021				11/8/2021			
698	г. Пермь, б-р Гагарина, д. 36, (вывеска в виде мягких материалов «Изображение девушки»), ООО «УК «ЖКО-СЕРВИС»	10/7/2021								
699	г. Пермь, б-р Гагарина, д. 36, (вывеска в виде мягких материалов «Автошкола…»), ООО «УК «ЖКО-СЕРВИС»»	10/7/2021	11/26/2021	Документ зарегистрирован под № 059-36-01-05-3, от 18.01.2022. Опубликован в официальном бюллетене под № 4 от 21.01.2022	2/18/2022		1/31/2022			
700	г. Пермь, б-р Гагарина, д. 36, (вывеска в виде мягких материалов «Агентство рефератов дипломов»), ООО «УК «ЖКО-СЕРВИС»»	10/7/2021	11/26/2021	Документ зарегистрирован под № 059-36-01-05-3, от 18.01.2022. Опубликован в официальном бюллетене под № 4 от 21.01.2022	2/18/2022		1/31/2022			
701	г. Пермь, б-р Гагарина, д. 36, (вывеска в виде мягких материалов «Avon»), ООО «УК «ЖКО-СЕРВИС»»	10/7/2021	11/26/2021	Документ зарегистрирован под № 059-36-01-05-3, от 18.01.2022. Опубликован в официальном бюллетене под № 4 от 21.01.2022	2/18/2022		1/31/2022			
702	г. Пермь, б-р Гагарина, д. 83, (вывеска в виде мягких материалов «Beer station сеть пивных заправок»), ИП Власов Александр Дмтриевич	10/27/2021	11/16/2021				11/1/2021			
703	г. Пермь, б-р Гагарина, д. 83, (вывеска в виде мягких материалов «Beer station сеть пивных заправок»), ИП Власов Александр Дмтриевич	10/27/2021	11/16/2021				11/1/2021			
704	г. Пермь, б-р Гагарина, д. 83, (вывеска у входа «ЛистОк канцтовары»), ИП Печерская Елена Борисовна	10/27/2021		Документ зарегистрирован под № 059-36-01-05-3, от 18.01.2022. Опубликован в официальном бюллетене под № 4 от 21.01.2022	2/18/2022		2/1/2022			
705	г. Пермь, б-р Гагарина, д. 71, (вывеска у входа «Фудзилайф доставка суши»), ИП Попов Олег Анатольевич	10/27/2021	11/26/2021				11/15/2021			
706	г. Пермь, ул. Аркадия Гайдара, д. 5, (вывеска у входа «Всё для бани и сауны»), ИП Артемьева Лариса Геннадьевна	10/27/2021								
707	г. Пермь, ул. Дружбы, д. 19, (вывеска у входа «Салон красоты Вель Вет»), ИП Макаров Денис Архипович	12/27/2021	1/31/2022				1/14/2022			
708	г. Пермь, ул. Уинская, д. 41, (вывеска в виде мягких материалов «Тхэквандо приходите к нам и ваш ребенок…»), ТСЖ «Уинская 41»	10/27/2021	11/30/2021				11/9/2021			
709	г. Пермь, ул. Авиационная, д. 51, (вывеска в виде мягких материалов «Продам, сдам…»), Шерстобитов Александр Петрович	10/28/2021								
710	г. Пермь, б-р Гагарина, д. 71, (вывеска в виде короба «Занимательная продленка»), ИП Суворова Татьяна Сергеевна	10/28/2021	11/24/2021				11/12/2021			
711	г. Пермь, б-р Гагарина, д. 73, (вывеска в виде короба из мягких материалов «Банкротство»), ООО «УК «ПИК»	10/28/2021	11/17/2021				11/10/2021			
712	г. Пермь, б-р Гагарина, д. 73, (вывеска в виде мягких материалов «Законное списание долгов»), ООО «УК «ПИК»	10/28/2021	11/17/2021				11/10/2021			
713	г. Пермь, б-р Гагарина, д. 73, (вывеска в виде мягких материалов «Законное списание долгов...»), ООО «УК «ПИК»	10/28/2021	11/17/2021				11/10/2021			
714	г. Пермь, б-р Гагарина, д. 73, (вывеска в виде мягких материалов «Долги - не знаешь...»), ООО «УК «ПИК»	10/28/2021	11/17/2021				11/10/2021			
715	г. Пермь, б-р Гагарина, д. 73, (вывеска в виде мягких материалов «Спот кредит...»), ООО «УК «ПИК»	10/28/2021	11/17/2021				11/10/2021			
716	г. Пермь, б-р Гагарина, д. 73, (вывеска в виде мягких материалов «У вас много кредитов...»), ООО «УК «ПИК»	10/28/2021	11/17/2021				11/10/2021			
717	г. Пермь, б-р Гагарина, д. 83, (вывеска на коричневой «подложке» «МясКо»), ИП Шушкова Анна Сергеевна	10/28/2021	11/17/2021				11/11/2021			
718	г. Пермь, ул. Крупской, д. 41а, (вывеска в виде мягких материалов «Требуется мастер…»), ИП Чащухина Екатерина Юрьевна	10/28/2021	11/29/2021				11/2/2021			
719	г. Пермь, ул. Крупской, д. 41а, (вывеска в виде мягких материалов «Головные уборы…»), ИП Харатян Геворг Каренович	10/28/2021	11/25/2021				12/6/2021			

720	г. Пермь, ул. Крупской, д. 42б, (вывеска в виде в виде объемных букв на белой «подложке»), ООО «Микрокредитная компания «первая»	10/28/2021	12/2/2021							
721	г. Пермь, ул. Уральская, д. 102, (вывеска в виде мягких материалов «Пол мира линолеум, плитка…»), ООО «ПОЛ МИРА»	10/28/2021	12/2/2021				12/19/2021			
722	г. Пермь, ул. Уральская, д. 102, (вывеска в виде мягких материалов «Прокат инструментов»), ИП Овчинников Олег Геннадьевич	10/28/2021	12/2/2021				12/19/2021			
723	г. Пермь, ул. Уральская, д. 102, (вывеска в виде мягких материалов «Спецрезка»), ООО «ТОРГОВЫЙ ДОМ СПЕЦРЕЗКА»	10/28/2021	12/2/2021				12/19/2021			
724	г. Пермь, ул. Уральская, д. 102, (вывеска в виде мягких материалов «Юридические услуги Пермский центр поддержки…»), ИП Митрофанова Наталья Сергеевна	10/28/2021	12/2/2021				12/19/2021			
725	г. Пермь, ул. Дружбы, д. 19, (вывеска над входом «Пивко»), ИП Крохалева Елена Владимировна	12/2/2021								
726	г. Пермь, ул. Дружбы, д. 19, (вывеска у входа «Бирмаркет»), ИП Крохалева Елена Владимировна	12/2/2021								
727	г. Пермь, ул. КИМ, д. 15, (вывеска в виде объемных букв «Аптека» на красной «подложке»), ИП Косякевич Светлана Вениаминовна	11/3/2021	12/2/2021				12/1/2021			
728	г. Пермь, ул. КИМ, д. 15, (вывеска у входа «Аптека»), ИП Косякевич Светлана Вениаминовна	11/3/2021	12/2/2021				12/1/2021			
729	г. Пермь, ул. КИМ, д. 15, (вывеска в виде панель-кронштейна «изображение креста»), ИП Косякевич Светлана Вениаминовна	11/3/2021	12/2/2021				12/1/2021			
730	г. Пермь, ул. Тургенева, д. 16, (вывеска в виде мягких материалов «Мы открылись»), ООО «Аптечный склад «Марий Эл»	11/3/2021	12/6/2021				11/29/2021			
731	г. Пермь, ул. Тургенева, д. 39, (вывеска в виде объемных букв «Цветы лета» на сиреневой «подложке») ИП Павлихин Николай Юрьевич	11/3/2021		Документ зарегистрирован под № 059-36-01-05-3, от 18.01.2022. Опубликован в официальном бюллетене под № 4 от 21.01.2022	2/18/2022		2/1/2022			
732	г. Пермь, ул. Тургенева, д. 39, (вывеска в виде объемных букв «Цветы лета») ИП Павлихин Николай Юрьевич	11/3/2021		Документ зарегистрирован под № 059-36-01-05-3, от 18.01.2022. Опубликован в официальном бюллетене под № 4 от 21.01.2022	2/18/2022		2/1/2022			
733	г. Пермь, ул. Тургенева, д. 39, (вывеска в виде объемных букв «Цветы») ИП Павлихин Николай Юрьевич	11/3/2021		Документ зарегистрирован под № 059-36-01-05-3, от 18.01.2022. Опубликован в официальном бюллетене под № 4 от 21.01.2022	2/18/2022		2/1/2022			
734	г. Пермь, ул. Тургенева, д. 39, (вывеска в виде короба «24») ИП Павлихин Николай Юрьевич	11/3/2021		Документ зарегистрирован под № 059-36-01-05-3, от 18.01.2022. Опубликован в официальном бюллетене под № 4 от 21.01.2022	2/18/2022		2/1/2022			
735	г. Пермь, ул. Тургенева, д. 39, (вывеска в виде короба «Цветы») ИП Топало Аркадию Андреевичу	11/3/2021		Документ зарегистрирован под № 059-36-01-05-3, от 18.01.2022. Опубликован в официальном бюллетене под № 4 от 21.01.2022	2/18/2022		2/1/2022			
736	г. Пермь, ул. Тургенева, д. 39, (вывеска в виде объемных букв «Цветы» на сиреневой «подложке») ИП Топало Аркадию Андреевичу	11/3/2021		Документ зарегистрирован под № 059-36-01-05-3, от 18.01.2022. Опубликован в официальном бюллетене под № 4 от 21.01.2022	2/18/2022		2/1/2022			
737	г. Пермь, ул. Тургенева, д. 39, (вывеска в виде короба «Сирень цветочная мастерская») ИП Топало Аркадию Андреевичу	11/3/2021		Документ зарегистрирован под № 059-36-01-05-3, от 18.01.2022. Опубликован в официальном бюллетене под № 4 от 21.01.2022	2/18/2022		2/1/2022			
738	г. Пермь, ул. Дружбы, д. 9, (вывеска в виде мягких материалов «Мы открылись») ИП Перминова Дарья Анатольевна	11/3/2021	12/2/2021				11/30/2021			
739	г. Пермь, ул. Тургенева, д. 39, (вывеска в виде мягких материалов «Мы открылись») ООО «Зооклуб»	11/3/2021	12/24/2021				12/20/2021			
740	г. Пермь, ул. Дружбы, д. 9, (вывеска над входом «Cup&Cake кондитерская») ИП Перминова Дарья Анатольевна	11/3/2021	12/2/2021				11/30/2021			

741	г. Пермь, ул. Макаренко, д. 30, (вывеска в виде объемных букв «Фотоцентр» на красной «подложке») ООО «Фотоцентр силуэт»	11/19/2021								
742	г. Пермь, ул. Макаренко, д. 30, (вывеска в виде короба «CDEK логические решения») ИП Лисич Валентин Данилович	11/19/2021	12/27/2021				12/20/2021			
743	г. Пермь, ул. Тургенева, д. 18, (вывеска в виде бегущей строки «Цветы») ИП Павлихин Николай Юрьевич	12/3/2021	1/29/2021				1/21/2021			
744	г. Пермь, ул. Тургенева, д. 18, (вывеска в виде бегущей строки «Цветы») ИП Павлихин Николай Юрьевич	12/3/2021	1/29/2021				1/21/2021			
745	г. Пермь, ул. Тургенева, д. 33, (вывеска в виде объемных букв «ART IN LIFE» на чёрной «подложке») ООО «АРТ ЛАЙФ»	31.11.2021	12/31/2021				12/30/2021			
746	г. Пермь, б-р. Гагарина, д. 9, (вывеска в виде мягких материалов «Стартеры генераторы») Пермский финансово-экономический колледж	11/19/2021	12/6/2021				11/29/2021			
747	г. Пермь, б-р. Гагарина, д. 9, (вывеска в виде мягких материалов «Стартеры генераторы») Пермский финансово-экономический колледж	11/19/2021	12/6/2021				11/29/2021			
748	г. Пермь, б-р. Гагарина, д. 9, (вывеска в виде подложки «Столовая») Пермский финансово-экономический колледж	11/19/2021	12/6/2021				11/29/2021			
749	г. Пермь, б-р. Гагарина, д. 9, (вывеска в виде подложки «Castrol») Пермский финансово-экономический колледж	11/19/2021	12/6/2021				11/29/2021			
750	г. Пермь, б-р. Гагарина, д. 9, (вывеска в виде подложки «СТХ») Пермский финансово-экономический колледж	11/19/2021	12/6/2021				11/29/2021			
751	г. Пермь, б-р. Гагарина, д. 9, (вывеска в виде подложки «Ремонт автостекол») Пермский финансово-экономический колледж	11/19/2021	12/6/2021				11/29/2021			
752	г. Пермь, ул. КИМ, д. 64, (вывеска в виде мягких материалов «Философия красоты и здоровья») АО «МЦ «Философия красоты и здоровья»	11/19/2021	12/8/2021				12/6/2021			
753	г. Пермь, ул. Лифанова, д. 3, (вывеска в виде мягких материалов «Судовое оборудование и аксессуары») ООО «Актив Драйв»	11/19/2021	12/16/2021				12/7/2021			
754	г. Пермь, ул. Макаренко, д. 30, (вывеска в виде мягких материалов «Быстро возводимые здания») ООО «УК «Профи-М»	11/19/2021	12/9/2021							
755	г. Пермь, ул. Техническая, д. 11, (вывеска в виде мягких материалов «Сапожок…») Потребительский гаражный кооператив № 6	11/19/2021	12/17/2021				12/1/2021			
756	г. Пермь, ул. Тургенева, д. 25а, (вывеска в виде короба «Шиномонтаж правка литых дисков») ИП Сенилов Юрий Вениаминович	11/19/2021	12/2/2021				11/22/2021			
757	г. Пермь, ул. Тургенева, д. 25а, (вывеска в виде короба «Шиномонтаж правка литых дисков») ИП Сенилов Юрий Вениаминович	11/19/2021	12/2/2021				11/22/2021			
758	г. Пермь, ул. Уинская, д. 9, (вывеска в виде короба «Лэнд парикмахерская») ТСЖ Уинская 9	11/19/2021	12/8/2021				12/6/2021			
759	г. Пермь, ул. Уинская, д. 9, (вывеска в виде панель-кронштейна «Парикмахерская») ТСЖ Уинская 9	11/19/2021	12/8/2021				12/6/2021			
760	г. Пермь, ул. Уинская, д. 9, (вывеска в виде объемных букв «PS») ТСЖ Уинская 9	11/19/2021	12/8/2021				12/6/2021			
761	г. Пермь, ул. Уинская, д. 9, (вывеска в виде бегущей строки) ТСЖ Уинская 9	11/19/2021	12/8/2021							
762	г. Пермь, ул. Уинская, д. 9, (вывеска в виде мягких материалов «Космические праздники») ТСЖ Уинская 9	11/19/2021	12/8/2021				12/24/2021			
763	г. Пермь, ул. Уинская, д. 9, (вывеска в виде мягких материалов «Уномоменто») ООО «Химчистка и прачечная»	11/19/2021	12/8/2021				12/6/2021			
764	г. Пермь, ул. Юрша, д. 21, (вывеска в виде короба «Учим быстро…») ООО УК «ДомКом»	11/19/2021	12/17/2021				12/3/2021			
765	г. Пермь, ул. Юрша, д. 23, (вывеска в виде объемных букв «ХмельСолод») ООО «КегаПермь»	12/20/2021	1/28/2022				1/10/2022			
766	г. Пермь, ул. Юрша, д. 23, (вывеска в виде мягких материалов «График работы до…») ООО «КегаПермь»	11/19/2021								
767	г. Пермь, ул. Тургенева, д. 33, (вывеска в виде объемных букв «Семья») ООО «Новая семья»	11/19/2021		Документ зарегистрирован под № 059-36-01-05-3, от 18.01.2022. Опубликован в официальном бюллетене под № 4 от 21.01.2022	2/18/2022		2/1/2022			

768	г. Пермь, ул. Тургенева, д. 33, (вывеска в виде объемных букв «Семья») ООО «Новая семья»	11/19/2021		Документ зарегистрирован под № 059-36-01-05-3, от 18.01.2022. Опубликован в официальном бюллетене под № 4 от 21.01.2022	2/18/2022		2/1/2022			
769	г. Пермь, ул. Тургенева, д. 33, (вывеска в виде объемных букв «Семья») ООО «Новая семья»	11/19/2021		Документ зарегистрирован под № 059-36-01-05-3, от 18.01.2022. Опубликован в официальном бюллетене под № 4 от 21.01.2022	2/18/2022		2/1/2022			
770	г. Пермь, ул. Уинская, д. 15а, (вывеска в виде бегущей строки «Рыбачок») ИП Шмелева Наталья Михайловна	11/19/2021								
771	г. Пермь, ул. Крупской, д. 30, (вывеска в виде короба «Тренажерный зал») ООО «УК «Профи-М»	11/19/2021	12/9/2021							
772	г. Пермь, ул. Тургенева, д. 27, (вывеска в виде мягких материалов «Зоотолстопуз») ООО «Пермкоммуналсервис»	11/19/2021	12/24/2021				12/17/2021			
773	г. Пермь, ул. Тургенева, д. 27, (вывеска в виде панель-кронштейна «Зоотолстопуз») ООО «Пермкоммуналсервис»	11/19/2021	12/24/2021				12/17/2021			
774	г. Пермь, ул. Тургенева, д. 35, (вывеска в виде короба «Монетка») ООО «ЭЛЕМЕНТ-ТРЕЙД»	11/19/2021	12/16/2021				12/10/2021			
775	г. Пермь, ул. Уинская, д. 1в, (вывескав виде короба «Вход») ООО «ЭЛЕМЕНТ-ТРЕЙД»	11/19/2021	12/16/2021				12/10/2021			
776	г. Пермь, ул. Дружбы, д. 14, (вывеска в виде короба над входом «Родной магазин») ИП Путин Дмитрий Александрович	10/25/2021	11/19/2021				11/12/2021			
777	г. Пермь, б-р Гагарина, д. 71, (вывеска в виде мягких материалов «zen.оптика скидки…») ООО «Люксоптика»	11/26/2021	12/16/2021				12/10/2021			
778	г. Пермь, б-р Гагарина, д. 79, (вывеска в виде мягких материалов «Хмель и Солод разливные напитки») ООО «КегаПермь»	11/26/2021								
779	г. Пермь, ул. Гашкова, д. 19, (вывеска в виде мягких материалов «бережная аптека») ООО «Аптека Диона»	12/24/2021	1/18/2022				1/10/2022			
780	г. Пермь, ул. Ивана Франко, д. 38, (вывеска в виде плоских букв «Птица…» на белой «подложке») ИП Клюкин Алексей Владимирович	11/26/2021								
781	г. Пермь, ул. Ивана Франко, д. 46, (вывеска в виде мягких материалов «салон-парикмахерская комплимент») ООО «Комплимент»	11/26/2021	12/8/2021				12/6/2021			
782	г. Пермь, ул. Крупской, д. 23, (вывеска в виде вертикального панель-кронштейна из объемных букв «Цветы») ИП Зубко Андрей Евгеньевич	11/26/2021								
783	г. Пермь, ул. Патриса Лумумбы, д. 19, (вывеска у входа «Вкусный адрес») ООО «Вкусный адрес»	11/26/2021	12/22/2021				12/16/2021			
784	г. Пермь, ул. Патриса Лумумбы, д. 11, (вывеска в виде мягких материалов «Мы открылись») ИП Абачиев Самир Махаммад Оглы	11/26/2021	12/17/2021				12/16/2021			
785	г. Пермь, ул. Патриса Лумумбы, д. 15, (вывеска у входа «Продукты») ИП Семина Наталья Николаевна	11/26/2021	12/13/2021				12/10/2021			
786	г. Пермь, ул. Патриса Лумумбы, д. 15, (вывеска у входа «Продукты») ИП Семина Наталья Николаевна	11/26/2021	12/13/2021				12/10/2021			
787	г. Пермь, ул. Патриса Лумумбы, д. 15, (вывеска у входа «магазин «Рябинка») ИП Семина Наталья Николаевна	11/26/2021	12/13/2021				12/10/2021			
788	г. Пермь, ул. Тургенева, д. 16, (вывеска в виде мягких материалов «1+1..») ИП Ошев Александр Владимирович	11/26/2021	12/8/2021				12/6/2021			
789	г. Пермь, ул. Тургенева, д. 16, (вывеска в виде мягких материалов «Табак..») ИП Ошев Александр Владимирович	11/26/2021	12/8/2021				12/6/2021			
790	г. Пермь, ул. Тургенева, д. 25а, (вывеска в виде короба «Мичурин торговая сеть…») ИП Малых Дарья Николаевна	11/26/2021	12/8/2021				12/6/2021			
791	г. Пермь, ул. Уинская, д. 13, (вывеска в виде мягких материалов «Guten Tag») ИП Ошев Александр Владимирович	11/26/2021	12/8/2021				12/6/2021			
792	г. Пермь, ул. Тургенева, д. 33, (вывеска в виде короба «Стрекоза») ООО «УК «ТехКомфорт»	11/26/2021	12/20/2021				12/13/2021			
793	г. Пермь, ул. Юрша, д. 21, (вывеска у входа в виде бегущей строки «Скидка на все меню…») ИП Шустов Иван Сергеевич	12/10/2021	12/20/2021				12/16/2021			
794	г. Пермь, ул. Аркадия Гайдара, д. 7, (вывеска в виде короба «ритуальные услуги») ООО «Некрополь плюс»	12/6/2021								

795	г. Пермь, ул. Аркадия Гайдара, д. 7, (вывеска в виде короба «некрополь») ООО «Некрополь плюс»	12/6/2021								
796	г. Пермь, ул. Аркадия Гайдара, д. 7, (вывеска в виде «глухой» оклейки остекления «ритуальные услуги, организация похорон…») ООО «Некрополь плюс»	12/6/2021								
797	г. Пермь, ул. Аркадия Гайдара, д. 11А, (вывеска в виде объемных букв «Lux Store низкие цены…» на черной «подложке») ИП Семушев Владимир Александрович	12/6/2021	12/31/2021				12/27/2021			
798	г. Пермь, ул. Аркадия Гайдара, д. 11А, (вывеска у входа «ремонт диагностика бесплатно») ИП Семушев Владимир Александрович	12/6/2021	12/31/2021				12/27/2021			
799	г. Пермь, ул. Аркадия Гайдара, д. 11А, (вывеска в виде «глухой» оклейки остекления «замена стекла бесплатно») ИП Семушев Владимир Александрович	12/6/2021	12/31/2021				12/27/2021			
800	г. Пермь, ул. Аркадия Гайдара, д. 13А, (вывеска в виде бегущей строки «текстиль, одеяла, подушки…») ИП Быков Сергей Валентинович	12/6/2021								
801	г. Пермь, ул. Аркадия Гайдара, д. 13А, (вывеска в виде мягких материалов «швейные услуги») ООО «Косна»	12/16/2021	12/31/2021				12/23/2021			
802	г. Пермь, ул. Пушкарская, д. 61, (вывеска в виде мягких материалов «мы открылись») ООО «Раул»	12/6/2021	12/31/2021				12/23/2021			
803	г. Пермь, ул. Пушкарская, д. 61, (вывеска в виде мягких материалов «мы открыты») ИП Тарасова Светлана Владимировна	12/6/2021	12/31/2021				12/23/2021			
804	г. Пермь, ул. Пушкарская, д. 100, (вывеска в виде мягких материалов «для новых клиентов подравнивание волос…») ИП Имайкина Наталья Петровна	12/6/2021	12/31/2021				12/23/2021			
805	г. Пермь, ул. Пушкарская, д. 100, (вывеска в виде мягких материалов «для новых клиентов оформление бровей бесплатно») ИП Имайкина Наталья Петровна	12/6/2021	12/31/2021				12/23/2021			
806	г. Пермь, ул. Тургенева, д. 39, (вывеска в виде объемных букв «WILDBERRIES») ИП Пермяков Николая Сергеевич	12/6/2021	12/27/2021				12/15/2021			
807	г. Пермь, ул. Степана Разина, д. 34А, (вывеска у входа в виде короба «мясной») ИП Громенко Александр Владимирович	12/10/2021	12/31/2021				12/24/2021			
808	г. Пермь, ул. Уинская, д. 4, (вывеска у входа «продукты») ООО «Ирэн»	12/10/2021								
809	г. Пермь, ул. Уинская, д. 4, (вывеска у входа «продукты») ООО «Ирэн»	12/10/2021								
810	г. Пермь, ул. Уинская, д. 4, (вывеска у входа «24 часа») ООО «Ирэн»	12/10/2021								
811	г. Пермь, ул. Уинская, д. 6, (вывеска в виде мягких материалов «антиквариат») ТСЖ «Уинская 6»	12/10/2021	12/26/2021				12/17/2021			
812	г. Пермь, ул. Уинская, д. 6, (вывеска в виде мягких материалов «антиквариат») ТСЖ «Уинская 6»	12/10/2021	12/26/2021				12/17/2021			
813	г. Пермь, ул. Уинская, д. 6, (вывеска у входа «антиквариат») ТСЖ «Уинская 6»	12/10/2021	12/26/2021				12/17/2021			
814	г. Пермь, ул. Уинская, д. 8, (вывеска в виде мягких материалов «куртки, пальто, пуховики») ТСЖ «Уинская 8»	12/10/2021	12/26/2021				12/17/2021			
815	г. Пермь, ул. Юрша, д. 21, (вывеска у входа в виде бегущей строки «Скидка на все меню…») ИП Шустов Иван Сергеевич	12/10/2021	12/26/2021				12/17/2021			
816	г. Пермь, ул. Юрша, д. 25, (вывеска в виде мягких материалов «рыба») ИП Галлямов Артем Олегович	12/10/2021	12/26/2021				12/17/2021			
817	г. Пермь, ул. Юрша, д. 25, (вывеска в виде мягких материалов «морепродукты») ИП Галлямов Артем Олегович	12/10/2021	12/26/2021				12/17/2021			
818	г. Пермь, ул. 1905года, д. 20, (вывеска виде мягких материалов «Легенда со стальным характером…») Веретёнову Владимиру Александровичу	12/17/2021								
819	г. Пермь, ул. 1905года, д. 20, (вывеска виде мягких материалов «Мотовилихинские заводы…») Веретёнову Владимиру Александровичу	12/17/2021								
820	г. Пермь, ул. 1905года, д. 20, (вывеска виде мягких материалов «Музей Пермской артиллерии…») Веретёнову Владимиру Александровичу	12/17/2021								
821	г. Пермь, ул. Аркадия Гайдара, д. 8, (вывеска в виде мягких материалов «Мы открылись») ООО «МОЯ ЕДА-ПЕРМЬ»	12/17/2021	1/14/2022				12/30/2021			
822	г. Пермь, ул. КИМ, д. 13, (вывеска в виде мягких материалов «надёжно монетка…») ООО «Элемент-Трейд»	12/17/2021	1/21/2022				12/21/2021			
823	г. Пермь, ул. КИМ, д. 13, (вывеска в виде короба «вход») ООО «Элемент-Трейд»	12/17/2021	1/21/2022				12/24/2021			
824	г. Пермь, ул. КИМ, д. 41, (вывеска в виде мягких материалов «Цветы») ИП Смирнова Ольга Александровна	12/17/2021	1/18/2022				12/24/2021			
825	г. Пермь, ул. КИМ, д. 44, (вывеска в виде бегущей строки «Цветы, лук севок…») ИП Михайлова Светлана Сергеевна	12/17/2021	1/18/2022				12/24/2021			

826	г. Пермь, ул. Уральская, д. 86а, (вывеска в виде короба «энергосберегающие обогреватели от производителя») ООО «Маркис»	12/17/2021	1/14/2022							
827	г. Пермь, ул. Уральская, д. 86а, (вывеска в виде подложки «РосКедр…») ООО «Маркис»	12/17/2021	1/14/2022							
828	г. Пермь, ул. Уральская, д. 86а, (вывеска в виде светового короба «Изображение звезды») ООО «Маркис»	12/17/2021	1/14/2022							
829	г. Пермь, сооружение с кадастровым номером 59:01:0000000, (вывеска в виде мягких материалов «Стоматология…») ОАО «МРСК Урала»	12/17/2021	1/25/2022				1/14/2022			
830	г. Пермь, сооружение с кадастровым номером 59:01:0000000, (вывеска в виде мягких материалов «Магазин игрушки…») ОАО «МРСК Урала»	12/17/2021	1/25/2022				1/14/2022			
831	г. Пермь, сооружение с кадастровым номером 59:01:0000000, (вывеска в виде мягких материалов «В гостях у сказки») ОАО «МРСК Урала»	12/17/2021	1/25/2022				1/14/2022			
832	г. Пермь, ул. Хрустальная, д. 12/1, (вывеска в виде мягких материалов «Продукты») ИП Квасов Льв Алексеевич	12/17/2021	12/31/2021				12/27/2021			
833	г. Пермь, ул. Хрустальная, д. 12/1, (вывеска в виде мягких материалов «Продукты») ИП Квасов Льв Алексеевич	12/17/2021	12/31/2021				12/27/2021			
834	г. Пермь, ул. Анри Барбюса, д. 53, (вывеска в виде мягких материалов на балконе 3 этажа) ТСЖ «Анри Барбюса 53»	12/24/2021	1/21/2021				1/17/2021			
835	г. Пермь, ул. Гарцовская, д. 50, (вывеска «фото на документы…») ИП Киселева Дарья Алексеевна	12/24/2021	1/17/2022				12/30/2021			
836	г. Пермь, ул. Гарцовская, д. 50, (вывеска в виде мягких материалов «фотопринт…») ИП Киселева Дарья Алексеевна	12/24/2021	1/17/2022				12/30/2021			
837	г. Пермь, ул. Грибоедова, д. 65а, (вывеска в виде мягких материалов «Стройматериалы, крепёж, ручной инструмент…») ООО «Урал-крепеж»	12/24/2021	2/24/2021							
838	г. Пермь, ул. Грибоедова, д. 65а, (вывеска в виде мягких материалов «Стройматериалы») ООО «Урал-крепеж»	12/24/2021	2/24/2021							
839	г. Пермь, ул. Грибоедова, д. 65а, (вывеска в виде мягких материалов «Стройматериалы») ООО «Урал-крепеж»	12/24/2021	2/24/2021							
840	г. Пермь, ул. Грибоедова, д. 65а, (вывеска в виде мягких материалов «База строй-материалов») ООО «Урал-крепеж»	12/24/2021	2/24/2021							
841	г. Пермь, ул. Грибоедова, д. 65а, (вывеска в виде мягких материалов «База строй-материалов») ООО «Урал-крепеж»	12/24/2021	2/24/2021							
842	г. Пермь, ул. Грибоедова, д. 65а, (вывеска в виде мягких материалов «atlantic абсолютное качество») ООО «Урал-крепеж»	12/24/2021	2/24/2021							
843	г. Пермь, ул. КИМ, д. 109, (вывеска в виде мягких материалов «парикмахерская Маруся») ООО «УК «ПРОФИ - М»	12/24/2021	1/17/2022				12/30/2021			
844	г. Пермь, ул. Тургенева, д. 35, (вывеска у входа в виде объемных букв «Монетка») ООО «ЭЛЕМЕНТ-ТРЕЙД»	12/24/2021								
845	г. Пермь, ул. Тургенева, д. 35, (вывеска в виде короба «М») ООО «ЭЛЕМЕНТ-ТРЕЙД»	12/24/2021								
846	г. Пермь, ул. Тургенева, д. 35, (вывеска в виде объемных букв «Универсам») ООО «ЭЛЕМЕНТ-ТРЕЙД»	12/24/2021								
847	г. Пермь, ул. Тургенева, д. 35, (вывеска над входом в виде короба «монетка») ООО «ЭЛЕМЕНТ-ТРЕЙД»	12/24/2021								
848	г. Пермь, ул. Уинская, д. 9, (вывеска над входом «Секонд-хенд Европа») ТСЖ «Уинская 9»	12/24/2021	1/17/2022				12/27/2021			
849	г. Пермь, ул. Уинская, д. 1в, (вывеска у входа в виде объемных букв «Аптека») ООО «ПК ПЛУТОС»	12/24/2021	1/17/2022				12/30/2021			
850	г. Пермь, ул. Тургенева, д. 33, (вывеска в виде короба «Стрекоза»)УК «Техкомфорт»	12/24/2021	1/17/2022				12/30/2021			
851	г. Пермь, ул. Уинская, д. 9, (вывеска в виде мягких материалов «Сет филодельфия..») ТСЖ «Уинская 9»	12/24/2021	1/17/2022				12/30/2021			
852	г. Пермь, ул. Уинская, д. 9, (вывеска в виде мягких материалов «Акция 1+1...») ТСЖ «Уинская 9»	12/24/2021	1/17/2022				12/30/2021			
853	г. Пермь, ул. Уинская, д. 9, (вывеска в виде мягких материалов «Сет пиццеролл...») ТСЖ «Уинская 9»	12/24/2021	1/17/2022				12/30/2021			
854	г. Пермь, ул. 1905 года, д. 3, (вывеска в виде мягких материалов «Продажа, 247...») УК «Коммунсервис»	12/24/2021	1/17/2022				12/30/2021			
855	г. Пермь, ул. 1905 года, д. 3, (вывеска в виде мягких материалов «Продажа, 55кв...») УК «Коммунсервис»	12/24/2021	1/17/2022				12/30/2021			

856	г. Пермь, ул. Анри Барбюса, д. 59, (вывеска в виде мягких материалов «Котлеты и пельмешки...») ООО «Бизнес партнеры 059»	12/24/2021	1/18/2021				12/30/2021			
857	г. Пермь, ул. Восстания, д. 12, (вывеска в виде мягких материалов «Хозяин стройматериалы») ООО «Стройматериалы»	12/24/2021								
858	г. Пермь, ул. Уральская, д. 113, (вывеска в виде мягких материалов «изображение кальяна») УК «ПЕРМКОММУНАЛСЕРВИС»	12/24/2021	1/21/2021				1/17/2021			
859	г. Пермь, ул. Уральская, д. 113, (вывеска в виде мягких материалов «изображение табака») УК «ПЕРМКОММУНАЛСЕРВИС»	12/24/2021	1/21/2021				1/17/2021			
860	г. Пермь, ул. Крупской, д. 23, (вывеска в виде вертикального панель-кронштейна из объемных букв «Цветы») ИП Зубко Андрей Евгеньевич	12/24/2021								
861	г. Пермь, ул. Юрша, д. 80, (вывеска в виде мягких материалов «Вкусный уголок») УК «Август»	12/24/2021								
862	г. Пермь, ул. Юрша, д. 80, (вывеска в виде мягких материалов «Креплайн…») УК «Август»	12/24/2021								
863	г. Пермь, ул. Юрша, д. 80, (вывеска в виде мягких материалов «Перкарня») УК «Август»	12/24/2021								
864	г. Пермь, ул. Юрша, д. 80, (вывеска в виде мягких материалов «L.A.K маникюр….») УК «Август»	12/24/2021								
865	г. Пермь, ул. Юрша, д. 80, (вывеска в виде короба «Столовая...») УК «Август»	12/24/2021								
866	г. Пермь, ул. Халтурина, д. 2, (вывеска в виде мягких материалов «С новвым годом и рождеством...») ИП Тотьмянин Алексей Владиславович	1/26/2022	2/15/2022				2/1/2022			
867	г. Пермь, ул. Юрша, д. 86, (вывеска в виде подлдожки «Чай кофе...») ИП Кривоносова Татьяна Анатольевна	1/26/2022	2/15/2022				2/10/2022			
868	г. Пермь, ул. Юрша, д. 86, (вывеска в виде мягких материалов «Чай кофе...») ИП Кривоносова Татьяна Анатольевна	1/26/2022	2/15/2022				2/10/2022			
869	г. Пермь, ул. Лебедева, д. 46, (вывеска в виде мягких материалов «Доставка еды 2774443») УК «ТехКомфорт»	1/26/2022								