РАЗДЕЛ ПЕРВЫЙ
ПРАВОВЫЕ АКТЫ

ПОСТАНОВЛЕНИЯ ГЛАВЫ ГОРОДА ПЕРМИ

07.03.2023 № 38
О назначении общественных обсуждений по рассмотрению проекта планировки территории и проекта межевания территории, ограниченной ул. Жуковского, ул. Грибоедова, ул. Уинской в Мотовилихинском районе города Перми 8

РЕШЕНИЯ ПЕРМСКОЙ ГОРОДСКОЙ ДУМЫ

28.02.2023 № 16
О реализации парковочной политики в городе Перми.....10

28.02.2023 № 21
О внесении изменения в решение Пермской городской Думы от 24.04.2018 № 56 «Об установлении расходного обязательства города Перми в сфере образования».....11

28.02.2023 № 22
О внесении изменений в Положение о мерах социальной поддержки руководителей и педагогических работников муниципальных образовательных учреждений города Перми, утвержденное решением Пермской городской Думы от 25.09.2007 № 226.....11

28.02.2023 № 25
О внесении изменений в Положение о бюджете и бюджетном процессе в городе Перми, утвержденное решением Пермской городской Думы от 28.08.2007 № 185 12

28.02.2023 № 27
О внесении изменений в Положение о департаменте транспорта администрации города Перми, утвержденное решением Пермской городской Думы от 25.06.2019 № 141 13

28.02.2023 № 28
О внесении изменения в решение Пермской городской Думы от 20.12.2022 № 269 «О внесении изменений в решение Пермской городской Думы от 21.12.2021 № 306 «О бюджете города Перми на 2022 год и на плановый период 2023 и 2024 годов» 14

28.02.2023 № 31
Об отмене решения Пермской городской Думы от 27.09.2022 № 211 «О принятии в первом чтении проекта решения Пермской городской Думы «Об утверждении Порядка создания особо охраняемых природных территорий местного значения города Перми и управления ими» 15

28.02.2023 № 33
О внесении изменения в решение Пермской городской Думы от 26.04.2022 № 81 «О внесении изменений в Правила благоустройства территории города Перми, утвержденные решением Пермской городской Думы от 15.12.2020 № 277» 15

28.02.2023 № 35
О признании утратившим силу решения Пермской городской Думы от 24.03.2015 № 60 «Об утверждении Местных нормативов градостроительного проектирования в городе Перми».....16

28.02.2023 № 36
Об установлении границ территории, на которой осуществляет деятельность местная общественная организация «Территориальное общественное самоуправление «Нижняя Мостовая» Орджоникидзевского района города Перми.....17

28.02.2023 № 37
О внесении изменения в решение Пермской городской Думы от 19.12.2017 № 265 «Об установлении границ территории, на которой осуществляет деятельность местная общественная организация «Территориальное общественное самоуправление «Чкаловский» Свердловского района города Перми» 17

28.02.2023 № 38
О направлении представителей Пермской городской Думы в состав организационного комитета по проведению публичных слушаний по проекту решения Пермской городской Думы «Об утверждении отчета об исполнении бюджета города Перми за 2022 год» 18

28.02.2023 № 39
О направлении депутатов Пермской городской Думы VII созыва в состав рабочей группы по вопросам осуществления отдельных государственных полномочий по организации мероприятий при осуществлении деятельности по обращению с животными без владельцев на территории города Перми 19

28.02.2023 № 40
О внесении изменения в решение Пермской городской Думы от 27.06.2017 № 134 «Об официальных сайтах в информационно-телекоммуникационной сети Интернет в муниципальном образовании город Пермь» 19

ПОСТАНОВЛЕНИЯ АДМИНИСТРАЦИИ ГОРОДА ПЕРМИ

03.03.2023 № 163
О внесении изменений в Перечень муниципальных образовательных учреждений, реализующих программу начального общего, основного общего, среднего общего образования, закрепленных за конкретными территориями города Перми, утвержденный постановлением администрации города Перми от 04.03.2014 № 135 20

03.03.2023 № 164
О внесении изменений в состав межведомственного координационного совета по созданию условий для оказания медицинской помощи населению города Перми в соответствии с территориальной программой государственных гарантий бесплатного оказания гражданам медицинской помощи, утвержденный постановлением администрации города Перми от 10.12.2021 № 1140 68

03.03.2023 № 165
О внесении изменений в постановление администрации города Перми от 30.11.2011 № 787 «О создании муниципального автономного дошкольного образовательного учреждения «Центр развития ребенка – детский сад № 134» г. Перми путем изменения типа существующего муниципального дошкольного образовательного учреждения «Центр развития ребенка – детский сад № 134» г. Перми» 69

03.03.2023 № 166
О внесении изменений в постановление администрации города Перми от 26.02.2010 № 87 «О создании межведомственной комиссии по координации взаимодействия в многоуровневой системе правонарушений в городе Перми» 72

03.03.2023 № 167
О внесении изменений в Порядок предоставления субсидий на благоустройство дворовых территорий многоквартирных домов города Перми в рамках реализации муниципальной программы «Формирование современной городской среды», утвержденный постановлением администрации города Перми от 05.05.2017 № 342 73

03.03.2023 № 168
О внесении изменений в постановление администрации города Перми от 21.09.2022 № 835 «Об утверждении Порядка определения объема и условий предоставления субсидий на иные цели бюджетным и автономным учреждениям на мероприятия по обеспечению персонифицированного финансирования дополнительного образования детей» 78

03.03.2023 № 169
О внесении изменений в Административный регламент предоставления департаментом земельных отношений администрации города Перми муниципальной услуги «Предварительное согласование предоставления земельного участка», утвержденный постановлением администрации города Перми от 30.11.2021 № 1081 «Об утверждении Административного регламента предоставления департаментом земельных отношений администрации города Перми муниципальной услуги «Предварительное согласование предоставления земельного участка» и признании утратившими силу некоторых постановлений администрации города Перми в сфере земельных отношений»....79

03.03.2023 № 170
О внесении изменений в состав межведомственной комиссии города Перми по вопросам, связанным с внедрением и развитием аппаратно-программного комплекса «Безопасный город», утвержденный постановлением администрации города Перми от 16.09.2015 № 650 «О создании межведомственной комиссии города Перми по вопросам, связанным с внедрением и развитием аппаратно-программного комплекса «Безопасный город» 82

03.03.2023 № 171
О внесении изменений в Административный регламент предоставления департаментом земельных отношений администрации города Перми муниципальной услуги «Предоставление земельного участка, находящегося в государственной или муниципальной собственности, гражданину или юридическому лицу в собственность бесплатно», утвержденный постановлением администрации города Перми от 30.11.2021 № 1076 «Об утверждении Административного регламента предоставления департаментом земельных отношений администрации города Перми муниципальной услуги «Предоставление земельного участка, находящегося в государственной или муниципальной собственности, гражданину или юридическому лицу в собственность бесплатно» и признании утратившими силу некоторых постановлений администрации города Перми в сфере земельных отношений» 84

03.03.2023 № 172
О внесении изменений в Административный регламент предоставления департаментом земельных отношений администрации города Перми муниципальной услуги «Перераспределение земельных участков», утвержденный постановлением администрации города Перми от 30.11.2021 № 1079 «Об утверждении Административного регламента предоставления департаментом земельных отношений администрации города Перми муниципальной услуги «Перераспределение земельных участков» и признании утратившими силу некоторых постановлений администрации города Перми в сфере земельных отношений» 87

03.03.2023 № 173
О внесении изменений в Административный регламент предоставления департаментом земельных отношений администрации города Перми муниципальной услуги «Предоставление в собственность, аренду, постоянное (бессрочное) пользование, безвозмездное пользование земельного участка, находящегося в государственной или муниципальной собственности, без проведения торгов», утвержденный постановлением администрации города Перми от 30.11.2021 № 1075 89

03.03.2023 № 174
Об организации муниципальных центров поддержки участников специальной военной операции на территориях Украины, Донецкой Народной Республики, Луганской Народной Республики, Запорожской области, Херсонской области и членов их семей «Помощь здесь» 92

06.03.2023 № 175
О внесении изменений в постановление администрации города Перми от 25.12.2012 № 102-П «Об образовании избирательных участков, участков референдума единых для всех выборов и референдумов, проводимых на территории города Перми» 97

06.03.2023 № 176
Об утверждении Порядка определения объема и условий предоставления субсидий на иные цели муниципальному бюджетному учреждению города Перми «Горсвет», подведомственному департаменту дорог и благоустройства администрации города Перми, на выполнение работ по замене светильников на светильники с системой интеллектуального управления в рамках капитального ремонта сетей наружного освещения города Перми 128

07.03.2023 № 177
О внесении изменений в Положение об организации обучения муниципальных служащих администрации города Перми, утвержденное постановлением администрации города Перми от 18.11.2008 № 1079 136

07.03.2023 № 178
О внесении изменений в постановление администрации города Перми от 01.03.2023 № 151 «О введении режима чрезвычайной ситуации» 137

07.03.2023 № 179
Об установлении расходного обязательства в сфере транспортного обслуживания населения в границах Пермского городского округа в части обновления подвижного состава (приобретения автобусов, приводимых в движение электрической энергией от батареи, заряжаемой от внешнего источника (электробусов) и объектов зарядной инфраструктуры для них) 138

07.03.2023 № 180
Об утверждении методик расчета нормативных затрат на выполнение муниципальных работ в сфере жилищно-коммунального хозяйства администрации города Перми и нормативных затрат на содержание муниципального имущества, уплату налогов 139

ПРАВОВЫЕ АКТЫ ФУНКЦИОНАЛЬНЫХ ОРГАНОВ АДМИНИСТРАЦИИ ГОРОДА ПЕРМИ

Распоряжение начальника департамента земельных отношений администрации города Перми от 28.03.2022 № 21-01-03-960 «Об установлении публичного сервитута в отдельных целях» 171

Распоряжение начальника департамента земельных отношений администрации города Перми от 04.04.2022 № 21-01-03-1095 «Об установлении публичного сервитута в отдельных целях» 173

Распоряжение начальника департамента земельных отношений администрации города Перми от 27.04.2022 № 21-01-03-1412 «Об установлении публичного сервитута в отдельных целях» 174

Распоряжение начальника департамента земельных отношений администрации города Перми от 27.04.2022 № 21-01-03-1413 «Об установлении публичного сервитута в отдельных целях» 175

Распоряжение начальника департамента земельных отношений администрации города Перми от 27.04.2022 № 21-01-03-1415 «Об установлении публичного сервитута в отдельных целях» 176

Распоряжение начальника департамента земельных отношений администрации города Перми от 27.04.2022 № 21-01-03-1417 «Об установлении публичного сервитута в отдельных целях» 177

Распоряжение начальника департамента земельных отношений администрации города Перми от 27.04.2022 № 21-01-03-1424 «Об установлении публичного сервитута в отдельных целях» 178

Рспоряжение начальника департамента земельных отношений администрации города Перми от 28.04.2022 № 21-01-03-1432 «Об установлении публичного сервитута в отдельных целях» 179

Распоряжение начальника департамента земельных отношений администрации города Перми от 28.04.2022 № 21-01-03-1433 «Об установлении публичного сервитута в отдельных целях» 180

Распоряжение начальника департамента земельных отношений администрации города Перми от 28.04.2022 № 21-01-03-1434 «Об установлении публичного сервитута в отдельных целях» 182

Распоряжение начальника департамента земельных отношений администрации города Перми от 28.04.2022 № 21-01-03-1436 «Об установлении публичного сервитута в отдельных целях» 183

Распоряжение начальника департамента земельных отношений администрации города Перми от 28.04.2022 № 21-01-03-1437 «Об установлении публичного сервитута в отдельных целях» 184

Распоряжение начальника департамента земельных отношений администрации города Перми от 28.04.2022 № 21-01-03-1440 «Об установлении публичного сервитута в отдельных целях» 185

Распоряжение начальника департамента земельных отношений администрации города Перми от 28.04.2022 № 21-01-03-1451 «Об установлении публичного сервитута в отдельных целях»....186

Распоряжение начальника департамента земельных отношений администрации города Перми от 28.04.2022 № 21-01-03-1452 «Об установлении публичного сервитута в отдельных целях»....187

Распоряжение начальника департамента земельных отношений администрации города Перми от 28.04.2022 № 21-01-03-1454 «Об установлении публичного сервитута в отдельных целях»....188

Распоряжение начальника департамента земельных отношений администрации города Перми от 28.04.2022 № 21-01-03-1457 «Об установлении публичного сервитута в отдельных целях»....189

Распоряжение начальника департамента земельных отношений администрации города Перми от 29.04.2022 № 21-01-03-1484 «Об установлении публичного сервитута в отдельных целях»....190

Распоряжение начальника департамента земельных отношений администрации города Перми от 29.04.2022 № 21-01-03-1485 «Об установлении публичного сервитута в отдельных целях»....191

Распоряжение начальника департамента земельных отношений администрации города Перми от 29.04.2022 № 21-01-03-1486 «Об установлении публичного сервитута в отдельных целях»....193

Распоряжение начальника департамента земельных отношений администрации города Перми от 29.04.2022 № 21-01-03-1488 «Об установлении публичного сервитута в отдельных целях»....194

Распоряжение начальника департамента земельных отношений администрации города Перми от 29.04.2022 № 21-01-03-1490 «Об установлении публичного сервитута в отдельных целях»....195

Распоряжение начальника департамента земельных отношений администрации города Перми от 29.04.2022 № 21-01-03-1494 «Об установлении публичного сервитута в отдельных целях»....196

Распоряжение начальника департамента земельных отношений администрации города Перми от 29.04.2022 № 21-01-03-1497 «Об установлении публичного сервитута в отдельных целях»....197

Распоряжение начальника департамента земельных отношений администрации города Перми от 29.04.2022 № 21-01-03-1498 «Об установлении публичного сервитута в отдельных целях»....198

Распоряжение начальника департамента земельных отношений администрации города Перми от 04.05.2022 № 21-01-03-1515 «Об установлении публичного сервитута в отдельных целях»....199

Распоряжение начальника департамента земельных отношений администрации города Перми от 11.05.2022 № 21-01-03-1569 «Об установлении публичного сервитута в отдельных целях»....200

Распоряжение начальника департамента земельных отношений администрации города Перми от 13.05.2022 № 21-01-03-1630 «Об установлении публичного сервитута в отдельных целях»....201

Распоряжение начальника департамента земельных отношений администрации города Перми от 13.05.2022 № 21-01-03-1631 «Об установлении публичного сервитута в отдельных целях»....202

Распоряжение начальника департамента земельных отношений администрации города Перми от 16.05.2022 № 21-01-03-1652 «Об установлении публичного сервитута в отдельных целях»....203

Распоряжение начальника департамента земельных отношений администрации города Перми от 16.05.2022 № 21-01-03-1660 «Об установлении публичного сервитута в отдельных целях»....204

Распоряжение начальника департамента земельных отношений администрации города Перми от 16.05.2022 № 21-01-03-1669 «Об установлении публичного сервитута в отдельных целях»....205

Распоряжение начальника департамента земельных отношений администрации города Перми от 19.05.2022 № 21-01-03-1732 «Об установлении публичного сервитута в отдельных целях»....206

Распоряжение начальника департамента земельных отношений администрации города Перми от 19.05.2022 № 21-01-03-1734 «Об установлении публичного сервитута в отдельных целях»....208

Распоряжение начальника департамента земельных отношений администрации города Перми от 19.05.2022 № 21-01-03-1736 «Об установлении публичного сервитута в отдельных целях»....209

Распоряжение начальника департамента земельных отношений администрации города Перми от 23.05.2022 № 21-01-03-1814 «Об установлении публичного сервитута в отдельных целях»....210

Распоряжение начальника департамента земельных отношений администрации города Перми от 23.05.2022 № 21-01-03-1815 «Об установлении публичного сервитута в отдельных целях»....211

Распоряжение начальника департамента земельных отношений администрации города Перми от 01.06.2022 № 21-01-03-1955 «Об установлении публичного сервитута в отдельных целях»....212

Распоряжение начальника департамента земельных отношений администрации города Перми от 09.06.2022 № 21-01-03-2071 «Об установлении публичного сервитута в отдельных целях»....213

Распоряжение начальника департамента земельных отношений администрации города Перми от 09.06.2022 № 21-01-03-2072 «Об установлении публичного сервитута в отдельных целях»....214

Распоряжение начальника департамента земельных отношений администрации города Перми от 09.06.2022 № 21-01-03-2075 «Об установлении публичного сервитута в отдельных целях»....215

Распоряжение начальника департамента земельных отношений администрации города Перми от 09.06.2022 № 21-01-03-2076 «Об установлении публичного сервитута в отдельных целях»....216

Распоряжение начальника департамента земельных отношений администрации города Перми от 20.06.2022 № 21-01-03-2164 «Об установлении публичного сервитута в отдельных целях»....218

Распоряжение начальника департамента земельных отношений администрации города Перми от 24.06.2022 № 21-01-03-2259 «Об установлении публичного сервитута в отдельных целях»....219

Распоряжение начальника департамента земельных отношений администрации города Перми от 08.07.2022 № 21-01-03-2478 «Об установлении публичного сервитута в отдельных целях»....220

Распоряжение начальника департамента земельных отношений администрации города Перми от 22.09.2022 № 21-01-03-3621 «Об установлении публичного сервитута в отдельных целях»....221

Распоряжение начальника департамента земельных отношений администрации города Перми от 22.09.2022 № 21-01-03-3643 «Об установлении публичного сервитута в отдельных целях»....222

Распоряжение начальника департамента финансов администрации города Перми от 03.03.2023 № 059-06-01.01-03-р-52 «О внесении изменений в Порядок учета бюджетных и денежных обязательств получателей средств бюджета города Перми, утвержденный распоряжением заместителя главы администрации города Перми – начальника департамента финансов от 28.12.2017 г. № СЭД-059-06-01.01-03-р-192»....223

Распоряжение начальника департамента дорог и благоустройства администрации города Перми от 07.03.2023 № 059-24-01-05-4 «О внесении изменений в Устав Пермского муниципального унитарного предприятия «Ритуальные услуги», утвержденный распоряжением заместителя главы администрации города Перми - начальника управления внешнего благоустройства администрации города Перми от 02.02.2016 № СЭД-24-01-06-70»....227

РАЗДЕЛ ВТОРОЙ
ОФИЦИАЛЬНАЯ ИНФОРМАЦИЯ

Извещение о возможном установлении публичного сервитута....228

Извещение о возможном установлении публичного сервитута 234

Извещение о начале выполнения комплексных кадастровых работ 245

Информация о возможном установлении публичных сервитутов в отдельных целях в соответствии со статьей 39.42 Земельного кодекса Российской Федерации 247

Информация о предоставлении земельного участка для индивидуального жилищного строительства 297

Информация о предоставлении земельного участка для индивидуального жилищного строительства 305

Информация о предоставлении земельного участка для индивидуального жилищного строительства 316

Извещение о проведении собрания о согласовании местоположения границ земельных участков....329

РАЗДЕЛ ПЕРВЫЙ
ПРАВОВЫЕ АКТЫ

ПОСТАНОВЛЕНИЯ ГЛАВЫ ГОРОДА ПЕРМИ

ГЛАВА ГОРОДА ПЕРМИ
ПОСТАНОВЛЕНИЕ

07.03.2023 № 38

О назначении общественных обсуждений по рассмотрению проекта планировки территории и проекта межевания территории, ограниченной ул. Жуковского, ул. Грибоедова, ул. Уинской в Мотовилихинском районе города Перми

На основании Градостроительного кодекса Российской Федерации, Федеральных законов от 06 октября 2003 г. № 131-ФЗ «Об общих принципах организации местного самоуправления в Российской Федерации», от 14 марта 2022 г. № 58-ФЗ «О внесении изменений в отдельные законодательные акты Российской Федерации», Порядка подготовки документации по планировке территории Пермского городского округа, порядка принятия решения об утверждении документации по планировке территории для размещения объектов, указанных в части 5 статьи 45 Градостроительного кодекса Российской Федерации, подготовленной в том числе лицами, указанными в пунктах 3 и 4 части 1.1 статьи 45 Градостроительного кодекса Российской Федерации, порядка внесения изменений в такую документацию, порядка отмены такой документации или ее отдельных частей, порядка признания отдельных частей такой документации не подлежащими применению, утвержденного постановлением Правительства Пермского края от 23 декабря 2020 г. № 1028-п, Устава города Перми, решения Пермской городской Думы от 26 июня 2007 г. № 143 «Об утверждении Правил землепользования и застройки города Перми», Положения о порядке организации и проведения общественных обсуждений, публичных слушаний по вопросам градостроительной деятельности в городе Перми, утвержденного решением Пермской городской Думы от 26 апреля 2022 г. № 83, приказа Министерства по управлению имуществом и градостроительной деятельности Пермского края от 28 февраля 2023 г. № 31-02-1-4-282 «О направлении проекта планировки территории и проекта межевания территории, ограниченной ул. Жуковского, ул. Грибоедова, ул. Уинской в Мотовилихинском районе города Перми, для организации и проведения общественных обсуждений или публичных слушаний», письма Министерства по управлению имуществом и градостроительной деятельности Пермского края от 28 февраля 2023 г. № 31-07-1-5исх-210, заключения Министерства по управлению имуществом и градостроительной деятельности Пермского края о соответствии проекта планировки территории и проекта межевания территории, ограниченной ул. Жуковского, ул. Грибоедова, ул. Уинской в Мотовилихинском районе города Перми, требованиям градостроительного законодательства Российской Федерации от 27 февраля 2023 г.

ПОСТАНОВЛЯЮ:

1. Назначить общественные обсуждения по рассмотрению проекта планировки территории и проекта межевания территории, ограниченной ул. Жуковского, ул. Грибоедова, ул. Уинской в Мотовилихинском районе города Перми (далее − Проект).

2. Департаменту градостроительства и архитектуры администрации города Перми:

2.1. обеспечить размещение Проекта с информационными материалами к нему, направленных Министерством по управлению имуществом и градостроительной деятельности Пермского края, в течение 10, но не ранее 7 дней со дня опубликования настоящего постановления одновременно:

в муниципальной информационной системе, обеспечивающей проведение общественных обсуждений с использованием информационно-телекоммуникационной сети Интернет, размещенной по адресу: isogd.gorodperm.ru (далее – Информационная система);

на официальном сайте муниципального образования город Пермь в информационно-телекоммуникационной сети Интернет www.gorodperm.ru (далее – Официальный сайт);

2.2. направить Проект с перечнем информационных материалов к нему в территориальный организационный комитет по проведению общественных обсуждений, публичных слушаний по вопросам градостроительной деятельности при администрации Мотовилихинского района города Перми (далее – Территориальный организационный комитет)

для организации проведения общественных обсуждений по Проекту;

2.3. осуществить сбор предложений и замечаний участников общественных обсуждений по Проекту;

2.4. осуществить идентификацию участников общественных обсуждений при подготовке протокола общественных обсуждений по Проекту при представлении предложений и замечаний участниками общественных обсуждений в случаях, указанных в пункте 6.2 настоящего постановления;

2.5. подготовить протокол участников общественных обсуждений, заключение о результатах общественных обсуждений по Проекту;

2.6. обеспечить опубликование заключения о результатах общественных обсуждений в печатном средстве массовой информации «Официальный бюллетень органов местного самоуправления муниципального образования город Пермь» и размещение на Официальном сайте;

2.7. разместить заключение о результатах общественных обсуждений в Информационной системе;

2.8. направить протокол общественных обсуждений, заключение о результатах общественных обсуждений в Министерство по управлению имуществом и градостроительной деятельности Пермского края в установленные сроки.

3. Территориальному организационному комитету:

3.1. распространить информацию о начале общественных обсуждений по Проекту, в том числе путем размещения на информационных стендах и иными способами, обеспечивающими доступ участников общественных обсуждений к указанной информации;

3.2. распространить информационные материалы о Проекте в период проведения экспозиции (экспозиций) Проекта посредством направления их в органы территориального общественного самоуправления;

3.3. организовать проведение экспозиции Проекта с перечнем информационных материалов к нему (далее − экспозиция) с 17 марта 2023 г. по 23 марта 2023 г.: понедельник-четверг: с 09.00 час. до 18.00 час., пятница: с 09.00 час. до 17.00 час. по адресу: 614014, г. Пермь, ул. Уральская, 36, администрация Мотовилихинского района города Перми;

3.4. организовать консультирование посетителей экспозиции Проекта 17 марта 2023 г. с 16.20 час. до 16.40 час. по адресу: 614014, г. Пермь, ул. Уральская, 36, администрация Мотовилихинского района города Перми;

3.5. осуществить ведение книги (журнала) учета посетителей экспозиции Проекта при проведении экспозиции (экспозиций) Проекта и консультирования посетителей экспозиции Проекта;

3.6. провести идентификацию участников общественных обсуждений при организации проведения экспозиции Проекта и консультирования посетителей экспозиции Проекта, при представлении предложений и замечаний участниками общественных обсуждений в случае, указанном в пункте 6.1 настоящего постановления;

3.7. осуществить сбор замечаний и предложений участников общественных обсуждений по Проекту, поступающих в ходе проведения экспозиции Проекта;

3.8. направить документы, предусмотренные пунктами 3.5-3.7 настоящего постановления, в департамент градостроительства и архитектуры администрации города Перми в установленные сроки.

4. Срок проведения общественных обсуждений составляет не более 1 месяца со дня опубликования настоящего постановления до дня опубликования заключения о результатах общественных обсуждений в печатном средстве массовой информации «Официальный бюллетень органов местного самоуправления муниципального образования город Пермь».

5. Участникам общественных обсуждений по Проекту в соответствии с требованиями статьи 5.1 Градостроительного кодекса Российской Федерации обеспечить:

5.1. представление в целях идентификации сведений о себе (фамилию, имя, отчество (при наличии), дату рождения, адрес места жительства (регистрации) − для физических лиц; наименование, основной государственный регистрационный номер, место нахождения и адрес − для юридических лиц) с приложением документов, подтверждающих такие сведения;

5.2. представление сведений о правах на земельные участки, объекты капитального строительства, помещения, являющиеся частью указанных объектов капитального строительства, из Единого государственного реестра недвижимости и иных документов, устанавливающих или удостоверяющих их права на такие земельные участки, объекты капитального строительства, помещения, являющиеся частью указанных объектов капитального строительства.

6. Участникам общественных обсуждений, прошедшим идентификацию в соответствии с пунктом 5 настоящего постановления, представить предложения и замечания (при наличии) по Проекту по форме, утвержденной решением Пермской городской Думы от 26 апреля 2022 г. № 83:

6.1. в Территориальные организационные комитеты по адресам, указанным в пункте 3.3 настоящего постановления, посредством записи в книге (журнале) учета посетителей экспозиции Проекта и информационных материалов к нему в период проведения экспозиции с 17 марта 2023 г. по 23 марта 2023 г.;

6.2. в департамент градостроительства и архитектуры администрации города Перми со дня размещения Проекта с перечнем информационных материалов к нему на Официальном сайте по 23 марта 2023 г.:

6.2.1. посредством Информационной системы;

6.2.2. в форме электронного документа по электронной почте по адресу: dga@gorodperm.ru;

6.2.3. в письменной форме путем личного обращения и (или) по почте по адресу: 614000, г. Пермь, ул. Сибир-

ская, д. 15, каб. 003.

7. Настоящее постановление вступает в силу со дня официального опубликования в печатном средстве массовой информации «Официальный бюллетень органов местного самоуправления муниципального образования город Пермь».

8. Управлению по общим вопросам администрации города Перми обеспечить опубликование настоящего постановления в печатном средстве массовой информации «Официальный бюллетень органов местного самоуправления муниципального образования город Пермь».

9. Информационно-аналитическому управлению администрации города Перми обеспечить опубликование (обнародование) настоящего постановления на официальном сайте муниципального образования город Пермь в информационно-телекоммуникационной сети Интернет.

10. Контроль за исполнением настоящего постановления возложить на заместителя главы администрации города Перми Андрианову О.Н.

А.Н. Дёмкин

РЕШЕНИЯ ПЕРМСКОЙ ГОРОДСКОЙ ДУМЫ

Пермская городская Дума VII созыва
Р Е Ш Е Н И Е

28.02.2023 № 16

О реализации парковочной политики в городе Перми

Заслушав и обсудив информацию администрации города Перми о реализации парковочной политики в городе Перми,

Пермская городская Дума **р е ш и л а:**

1. Информацию принять к сведению.

2. Рекомендовать администрации города Перми представить в Пермскую городскую Думу:

2.1 до 01.09.2023 сведения об организации и результатах взаимодействия с подразделениями территориального органа Федеральной службы судебных приставов по взысканию административных штрафов за невнесение платы за пользование на платной основе парковками (парковочными местами);

2.2 до 31.01.2024 информацию о плане мероприятий, направленных на снижение количества транспортных средств со снятыми или закрытыми посторонними предметами государственными регистрационными знаками, размещенных на платных парковках, и результатах их проведения в 2023 году.

3. Настоящее решение вступает в силу со дня его подписания.

4. Контроль за исполнением настоящего решения возложить на комитет Пермской городской Думы по городскому хозяйству.

Председатель
Пермской городской Думы Д.В. Малютин

Пермская городская Дума VII созыва
Р Е Ш Е Н И Е

28.02.2023 № 21

О внесении изменения в решение Пермской городской Думы от 24.04.2018 № 56 «Об установлении расходного обязательства города Перми в сфере образования»

В соответствии с Уставом города Перми

Пермская городская Дума **р е ш и л а :**

1. Внести в решение Пермской городской Думы от 24.04.2018 № 56 «Об установлении расходного обязательства города Перми в сфере образования» (в редакции решений Пермской городской Думы от 28.08.2018 № 136, от 20.11.2018 № 236, от 26.02.2019 № 27, от 23.04.2019 № 76, от 19.11.2019 № 271, от 24.03.2020 № 60, от 27.10.2020 № 205, от 15.12.2020 № 255, от 24.02.2021 № 36, от 27.04.2021 № 105, от 22.06.2021 № 142, от 25.01.2022 № 19, от 26.04.2022 № 74, от 28.06.2022 № 137, от 15.11.2022 № 248) изменение, дополнив абзац седьмой пункта 2 словами «, общеобразовательное учреждение по ул. Серебристая, 8».

2. Настоящее решение вступает в силу со дня его официального опубликования в печатном средстве массовой информации «Официальный бюллетень органов местного самоуправления муниципального образования город Пермь».

3. Опубликовать настоящее решение в печатном средстве массовой информации «Официальный бюллетень органов местного самоуправления муниципального образования город Пермь», а также опубликовать (обнародовать) настоящее решение на официальном сайте муниципального образования город Пермь в информационно-телекоммуникационной сети Интернет.

4. Контроль за исполнением настоящего решения возложить на комитет Пермской городской Думы по социальной политике.

Председатель
Пермской городской Думы Д.В. Малютин

Глава города Перми А.Н. Дёмкин

Пермская городская Дума VII созыва
Р Е Ш Е Н И Е

28.02.2023 № 22

О внесении изменений в Положение о мерах социальной поддержки руководителей и педагогических работников муниципальных образовательных учреждений города Перми, утвержденное решением Пермской городской Думы от 25.09.2007 № 226

Пермская городская Дума **р е ш и л а:**

1. Внести в Положение о мерах социальной поддержки руководителей и педагогических работников муниципальных образовательных учреждений города Перми, утвержденное решением Пермской городской Думы от 25.09.2007 № 226 (в редакции решений Пермской городской Думы от 27.11.2007 № 279, от 24.08.2010 № 120, от 01.02.2011 № 4, от 26.06.2012 № 111, от 26.08.2014 № 147, от 26.06.2018 № 109, от 22.09.2020 № 189), изменения:

1.1 в абзаце втором пункта 1.2 слова «и культуры» заменить словами «, культуры, физической культуры и спорта»;

1.2 подпункт 2.5.1 после слова «культуры,» дополнить словами «физической культуры и спорта,»;

1.3 подпункт 2.5.2 изложить в редакции:

«2.5.2 имеющим отраслевые (ведомственные) награды в сфере образования, культуры, физической культуры и спорта (за исключением почетных грамот Министерства образования и науки Российской Федерации, благодарностей Министерства образования и науки Российской Федерации, почетных грамот Министерства просвещения Российской Федерации, благодарностей Министерства просвещения Российской Федерации, почетных грамот Министерства науки и высшего образования Российской Федерации, благодарностей Министерства науки и высшего образования Российской Федерации, почетных грамот Министерства спорта, туризма и молодежной политики Российской Федерации, благодарностей министра спорта, туризма и молодежной политики Российской Федерации, почетных грамот Министерства спорта Российской Федерации, благодарностей Министра спорта Российской Федерации, почетных грамот Министерства культуры Российской Федерации, благодарностей Министра культуры Российской Федерации), устанавливается ежемесячная надбавка в размере 1560 руб.»;

1.4 пункт 3.6 после слова «культуры» дополнить словами «, физической культуры и спорта»;

1.5 в пункте 4.2:

1.5.1 абзац шестой после слова «культуры» дополнить словами «, физической культуры и спорта»;

1.5.2 абзац седьмой изложить в редакции:

«количество педагогических работников учреждения, имеющих отраслевые (ведомственные) награды в сфере образования, культуры, физической культуры и спорта, предусмотренные подпунктом 2.5.2 Положения;».

2. Настоящее решение вступает в силу со дня его официального опубликования в печатном средстве массовой информации «Официальный бюллетень органов местного самоуправления муниципального образования город Пермь» и распространяется на правоотношения, возникшие с 01.01.2023.

3. Опубликовать настоящее решение в печатном средстве массовой информации «Официальный бюллетень органов местного самоуправления муниципального образования город Пермь», а также опубликовать (обнародовать) настоящее решение на официальном сайте муниципального образования город Пермь в информационно-телекоммуникационной сети Интернет.

4. Контроль за исполнением настоящего решения возложить на комитет Пермской городской Думы по социальной политике.

Председатель
Пермской городской Думы Д.В. Малютин

Глава города Перми А.Н. Дёмкин

Пермская городская Дума VII созыва

Р Е Ш Е Н И Е

28.02.2023 № 25

О внесении изменений в Положение о бюджете и бюджетном процессе в городе Перми, утвержденное решением Пермской городской Думы от 28.08.2007 № 185

Пермская городская Дума **р е ш и л а:**

1. Внести в Положение о бюджете и бюджетном процессе в городе Перми, утвержденное решением Пермской городской Думы от 28.08.2007 № 185 (в редакции решений Пермской городской Думы от 23.10.2007 № 247, от 27.11.2007 № 275, от 26.02.2008 № 35, от 24.06.2008 № 207, от 23.09.2008 № 303, от 28.04.2009 № 76, от 23.06.2009 № 131, от 25.08.2009 № 170, от 22.09.2009 № 203, от 24.11.2009 № 267, от 25.02.2010 № 27, от 24.08.2010 № 114, от 28.09.2010 № 145, от 31.05.2011 № 97, от 21.12.2011 № 236, от 23.04.2012 № 57, от 29.01.2013 № 13, от 24.09.2013 № 209, от 17.12.2013 № 288, от 25.03.2014 № 49, от 26.08.2014 № 139, от 26.08.2014 № 140, от 16.12.2014 № 269, от 24.03.2015 № 49, от

22.09.2015 № 187, от 24.11.2015 № 246, от 24.02.2016 № 19, от 22.11.2016 № 238, от 24.01.2017 № 22, от 22.08.2017 № 153, от 21.11.2017 № 230, от 25.09.2018 № 183, от 20.11.2018 № 239, от 26.02.2019 № 30, от 27.08.2019 № 159, от 24.09.2019 № 207, от 23.06.2020 № 114, от 27.10.2020 № 207, от 24.08.2021 № 166, от 16.11.2021 № 266, от 16.11.2021 № 277, от 22.02.2022 № 29, от 23.08.2022 № 169), изменения:

1.1 пункт 2 статьи 13 признать утратившим силу;

1.2 в пункте 3 статьи 16:

1.2.1 в абзаце втором слова «статьями 106, 107 Бюджетного кодекса» заменить словами «Бюджетным кодексом»;

1.2.2 абзац третий изложить в редакции:

«общая сумма привлечения средств в соответствующем финансовом году не должна превышать общую сумму средств, направляемых на финансирование дефицита бюджета города, и объемов погашения долговых обязательств города Перми, утвержденных на соответствующий финансовый год решением о бюджете города, с учетом положений Бюджетного кодекса Российской Федерации,»;

1.2.3 абзац пятый изложить в редакции:

«объем расходов на обслуживание муниципального долга в очередном финансовом году и плановом периоде, утвержденный решением о бюджете города, по данным отчета об исполнении бюджета города за отчетный финансовый год не должен превышать 15 процентов объема расходов бюджета города, за исключением объема расходов, которые осуществляются за счет субвенций, предоставляемых из бюджетов бюджетной системы Российской Федерации.»;

1.2.4 абзац шестой признать утратившим силу;

1.3 пункт 2 статьи 23.1 признать утратившим силу;

1.4 абзац одиннадцатый пункта 5 статьи 28 признать утратившим силу;

1.5 в абзаце первом пункта 3 статьи 38 после слов «принимает бюджетные обязательства» дополнить словами «и вносит изменения в ранее принятые бюджетные обязательства»;

1.6 в пункте 3 статьи 41.1 слова «, а также при завершении текущего финансового года, но не позднее последнего рабочего дня текущего финансового года» исключить.

2. Настоящее решение вступает в силу со дня его официального опубликования в печатном средстве массовой информации «Официальный бюллетень органов местного самоуправления муниципального образования город Пермь».

3. Опубликовать настоящее решение в печатном средстве массовой информации «Официальный бюллетень органов местного самоуправления муниципального образования город Пермь», а также опубликовать (обнародовать) настоящее решение на официальном сайте муниципального образования город Пермь в информационно-телекоммуникационной сети Интернет.

4. Контроль за исполнением настоящего решения возложить на комитет Пермской городской Думы по бюджету и налогам.

Председатель
Пермской городской Думы Д.В. Малютин

Глава города Перми А.Н. Дёмкин

Пермская городская Дума VII созыва

Р Е Ш Е Н И Е

28.02.2023 № 27

О внесении изменений в Положение о департаменте транспорта администрации города Перми, утвержденное решением Пермской городской Думы от 25.06.2019 № 141

На основании Федерального закона от 06.10.2003 № 131-ФЗ «Об общих принципах организации местного самоуправления в Российской Федерации», Устава города Перми, в целях актуализации правовых актов города Перми

Пермская городская Дума **р е ш и л а:**

1. Внести в Положение о департаменте транспорта администрации города Перми, утвержденное решением

Пермской городской Думы от 25.06.2019 № 141 (в редакции решений Пермской городской Думы от 17.12.2019 № 310, от 17.12.2019 № 313, от 24.03.2020 № 72, от 23.06.2020 № 121, от 23.06.2020 № 122, от 27.04.2021 № 100, от 25.05.2021 № 127, от 25.05.2021 № 136, от 24.08.2021 № 173, от 21.12.2021 № 297, от 21.12.2021 № 309, от 22.02.2022 № 36, от 22.03.2022 № 62, от 26.04.2022 № 80, от 23.08.2022 № 188, от 20.12.2022 № 273, от 20.12.2022 № 286), изменения, изложив подпункты 3.2.5, 3.2.6 в редакции:

«3.2.5 обеспечивает разработку проектов по обустройству, обустройство и демонтаж остановочных пунктов по муниципальным маршрутам регулярных перевозок города Перми на автомобильных дорогах общего пользования местного значения, а также на земельных участках, переданных муниципальному образованию город Пермь в пользование в установленном порядке;

3.2.6 организует и контролирует обустройство и функционирование информационных стендов, информационных табло, схем маршрутов регулярных перевозок города Перми, расписаний движения муниципальных маршрутов регулярных перевозок города Перми на остановочных пунктах по муниципальным маршрутам регулярных перевозок города Перми на автомобильных дорогах общего пользования местного значения, а также на земельных участках, переданных муниципальному образованию город Пермь в пользование в установленном порядке;».

2. Настоящее решение вступает в силу со дня его официального опубликования в печатном средстве массовой информации «Официальный бюллетень органов местного самоуправления муниципального образования город Пермь».

3. Опубликовать настоящее решение в печатном средстве массовой информации «Официальный бюллетень органов местного самоуправления муниципального образования город Пермь», а также опубликовать (обнародовать) настоящее решение на официальном сайте муниципального образования город Пермь в информационно-телекоммуникационной сети Интернет.

4. Контроль за исполнением настоящего решения возложить на комитет Пермской городской Думы по местному самоуправлению и регламенту.

Председатель
Пермской городской Думы Д.В. Малютин

Глава города Перми А.Н. Дёмкин

Пермская городская Дума VII созыва

Р Е Ш Е Н И Е

28.02.2023 № 28

О внесении изменения в решение Пермской городской Думы от 20.12.2022 № 269 «О внесении изменений в решение Пермской городской Думы от 21.12.2021 № 306 «О бюджете города Перми на 2022 год и на плановый период 2023 и 2024 годов»

Пермская городская Дума **р е ш и л а:**

1. Внести в решение Пермской городской Думы от 20.12.2022 № 269 «О внесении изменений в решение Пермской городской Думы от 21.12.2021 № 306 «О бюджете города Перми на 2022 год и на плановый период 2023 и 2024 годов» изменение, заменив в пункте 2 слова «до 07.02.2023» словами «до 04.04.2023».

2. Рекомендовать администрации города Перми обеспечить внесение изменений в бюджет города Перми в части сокращения бюджетных ассигнований на фонд оплаты труда дополнительной штатной численности муниципального казенного учреждения «Административно-хозяйственная служба системы образования»:

с учетом обоснованной дополнительной численности,

пропорционально количеству месяцев, прошедших с начала текущего года до месяца, следующего за месяцем принятия комитетом Пермской городской Думы по бюджету и налогам решения о снятии с контроля рекомендации, установленной пунктом 2 решения Пермской городской Думы от 20.12.2022 № 269 «О внесении изменений в решение Пермской городской Думы от 21.12.2021 № 306 «О бюджете города Перми на 2022 год и на плановый период 2023 и 2024 годов», от количества месяцев в году.

3. Настоящее решение вступает в силу со дня его официального опубликования в печатном средстве массовой информации «Официальный бюллетень органов местного самоуправления муниципального образования город Пермь».

4. Опубликовать настоящее решение в печатном средстве массовой информации «Официальный бюллетень органов местного самоуправления муниципального образования город Пермь», а также опубликовать (обнародовать) настоящее решение на официальном сайте муниципального образования город Пермь в информационно-телекоммуникационной сети Интернет.

5. Контроль за исполнением настоящего решения возложить на комитет Пермской городской Думы по бюджету и налогам.

Председатель
Пермской городской Думы Д.В. Малютин

Глава города Перми А.Н. Дёмкин

Пермская городская Дума VII созыва
Р Е Ш Е Н И Е

28.02.2023 № 31

Об отмене решения Пермской городской Думы от 27.09.2022 № 211 «О принятии в первом чтении проекта решения Пермской городской Думы «Об утверждении Порядка создания особо охраняемых природных территорий местного значения города Перми и управления ими»

Пермская городская Дума **р е ш и л а:**

1. Отменить решение Пермской городской Думы от 27.09.2022 № 211 «О принятии в первом чтении проекта решения Пермской городской Думы «Об утверждении Порядка создания особо охраняемых природных территорий местного значения города Перми и управления ими».

2. Настоящее решение вступает в силу со дня его подписания.

Председатель
Пермской городской Думы Д.В. Малютин

Пермская городская Дума VII созыва
Р Е Ш Е Н И Е

28.02.2023 № 33

О внесении изменения в решение Пермской городской Думы от 26.04.2022 № 81 «О внесении изменений в Правила благоустройства территории города Перми, утвержденные решением Пермской городской Думы от 15.12.2020 № 277»

На основании Федерального закона от 06.10.2003 № 131-ФЗ «Об общих принципах организации местного самоуправления в Российской Федерации», Устава города Перми

Пермская городская Дума **р е ш и л а:**

1. Внести в решение Пермской городской Думы от 26.04.2022 № 81 «О внесении изменений в Правила благоустройства территории города Перми, утвержденные решением Пермской городской Думы от 15.12.2020 № 277» (в редакции решений Пермской городской Думы от 28.06.2022 № 149, от 27.09.2022 № 218, от 20.12.2022 № 272) изменение, заменив в подпункте 3.4 слова «до 31.12.2022» словами «до 01.06.2023».

2. Настоящее решение вступает в силу со дня его официального опубликования в печатном средстве массовой информации «Официальный бюллетень органов местного самоуправления муниципального образования город Пермь».

3. Опубликовать настоящее решение в печатном средстве массовой информации «Официальный бюллетень органов местного самоуправления муниципального образования город Пермь», а также опубликовать (обнародовать) настоящее решение на официальном сайте муниципального образования город Пермь в информационно-телекоммуникационной сети Интернет.

4. Контроль за исполнением настоящего решения возложить на комитет Пермской городской Думы по пространственному развитию и благоустройству.

Председатель
Пермской городской Думы Д.В. Малютин

Глава города Перми А.Н. Дёмкин

Пермская городская Дума VII созыва

Р Е Ш Е Н И Е

28.02.2023 № 35

О признании утратившим силу решения Пермской городской Думы от 24.03.2015 № 60 «Об утверждении Местных нормативов градостроительного проектирования в городе Перми»

В соответствии с Градостроительным кодексом Российской Федерации, Федеральным законом от 06.10.2003 № 131-ФЗ «Об общих принципах организации местного самоуправления в Российской Федерации», Законом Пермского края от 07.06.2021 № 662-ПК «О внесении изменений в Закон Пермского края «О градостроительной деятельности в Пермском крае»

Пермская городская Дума **р е ш и л а:**

1. Признать утратившими силу решения Пермской городской Думы:

от 24.03.2015 № 60 «Об утверждении Местных нормативов градостроительного проектирования в городе Перми»,

от 28.05.2019 № 112 «О внесении изменений в Местные нормативы градостроительного проектирования в городе Перми, утвержденные решением Пермской городской Думы от 24.03.2015 № 60»,

от 26.05.2020 № 91 «О внесении изменений в Местные нормативы градостроительного проектирования в городе Перми, утвержденные решением Пермской городской Думы от 24.03.2015 № 60».

2. Настоящее решение вступает в силу со дня его официального опубликования в печатном средстве массовой информации «Официальный бюллетень органов местного самоуправления муниципального образования город Пермь» и распространяет свое действие на правоотношения, возникшие с 30.12.2022.

3. Опубликовать настоящее решение в печатном средстве массовой информации «Официальный бюллетень органов местного самоуправления муниципального образования город Пермь», а также опубликовать (обнародовать) настоящее решение на официальном сайте муниципального образования город Пермь в информационно-телекоммуникационной сети Интернет.

4. Контроль за исполнением настоящего решения возложить на комитет Пермской городской Думы по пространственному развитию и благоустройству.

Председатель
Пермской городской Думы Д.В. Малютин

Глава города Перми А.Н. Дёмкин

Пермская городская Дума VII созыва
Р Е Ш Е Н И Е

28.02.2023 № 36

Об установлении границ территории, на которой осуществляет деятельность местная общественная организация «Территориальное общественное самоуправление «Нижняя Мостовая» Орджоникидзевского района города Перми

В соответствии со статьей 27 Федерального закона от 06.10.2003 № 131-ФЗ «Об общих принципах организации местного самоуправления в Российской Федерации», Уставом города Перми, решением Пермской городской Думы от 29.01.2008 № 26 «Об утверждении Положения о территориальном общественном самоуправлении в городе Перми»

Пермская городская Дума **р е ш и л а:**

1. Установить границы территории осуществления деятельности местной общественной организации «Территориальное общественное самоуправление «Нижняя Мостовая» Орджоникидзевского района города Перми в границах следующих территорий проживания граждан: мкр. Нижнемостовая, дома 1аа/21, 1аа/47, 3, 3б, 3в, 4, 5, 7, 7а, 8, 9, 9а, 11, 12а, 13, 13б, 14, 15, 17г, 18, 18а, 19, 19а, 19б, 20, 20а, 21а, 21г, 24, 24а, 25а, 26, 27а, 28б, 29, 30, 32, 33а, 34, 34а, 35а/5, 36а, 37, 38, 39, 39а, 41, 43, 43б, 45, 45а, 47, 47б, 47в, 47г, 47д, 49, 118а, 118б.
2. Настоящее решение вступает в силу со дня его официального опубликования в печатном средстве массовой информации «Официальный бюллетень органов местного самоуправления муниципального образования город Пермь».
3. Опубликовать настоящее решение в печатном средстве массовой информации «Официальный бюллетень органов местного самоуправления муниципального образования город Пермь», а также опубликовать (обнародовать) настоящее решение на официальном сайте муниципального образования город Пермь в информационно-телекоммуникационной сети Интернет.
4. Контроль за исполнением настоящего решения возложить на комитет Пермской городской Думы по местному самоуправлению и регламенту.

Председатель
Пермской городской Думы Д.В. Малютин

Глава города Перми А.Н. Дёмкин

Пермская городская Дума VII созыва
Р Е Ш Е Н И Е

28.02.2023 № 37

О внесении изменения в решение Пермской городской Думы от 19.12.2017 № 265 «Об установлении границ территории, на которой осуществляет деятельность местная общественная организация «Территориальное общественное самоуправление «Чкаловский» Свердловского района города Перми»

В соответствии с решением Пермской городской Думы от 29.01.2008 № 26 «Об утверждении Положения о территориальном общественном самоуправлении в городе Перми»

Пермская городская Дума **р е ш и л а**:

1. Внести в решение Пермской городской Думы от 19.12.2017 № 265 «Об установлении границ территории, на которой осуществляет деятельность местная общественная организация «Территориальное общественное самоуправление «Чкаловский» Свердловского района города Перми» изменение, изложив пункт 1 в редакции:

«1. Установить границы территории осуществления деятельности местной общественной организации «Территориальное общественное самоуправление «Чкаловский» Свердловского района города Перми в границах следующих территорий проживания граждан: дома № 15 по ул. Соловьева, домов № 2, 4 по ул. Шарташской, домов № 44, 46, 54, 56, 58 по ул. Чкалова, домов № 16, 17, 19, 19а, 21, 21а, 23а, 25а, 27 по ул. Клары Цеткин, домов № 87, 89, 89а, 93, 93а, 101 по ул. Куйбышева, домов № 17, 20, 28, 30 по ул. Коминтерна.».

2. Настоящее решение вступает в силу со дня его официального опубликования в печатном средстве массовой информации «Официальный бюллетень органов местного самоуправления муниципального образования город Пермь».

3. Опубликовать настоящее решение в печатном средстве массовой информации «Официальный бюллетень органов местного самоуправления муниципального образования город Пермь», а также опубликовать (обнародовать) настоящее решение на официальном сайте муниципального образования город Пермь в информационно-телекоммуникационной сети Интернет.

4. Контроль за исполнением настоящего решения возложить на комитет Пермской городской Думы по местному самоуправлению и регламенту.

Председатель
Пермской городской Думы Д.В. Малютин

Глава города Перми А.Н. Дёмкин

Пермская городская Дума VII созыва

Р Е Ш Е Н И Е

28.02.2023 № 38

О направлении представителей Пермской городской Думы в состав организационного комитета по проведению публичных слушаний по проекту решения Пермской городской Думы «Об утверждении отчета об исполнении бюджета города Перми за 2022 год»

Пермская городская Дума **р е ш и л а:**

1. Направить в состав организационного комитета по проведению публичных слушаний по проекту решения Пермской городской Думы «Об утверждении отчета об исполнении бюджета города Перми за 2022 год»:

Выдренкову Оксану Михайловну, начальника отдела финансовой экспертизы управления экспертизы и аналитики аппарата Пермской городской Думы,

Мельник Наталью Николаевну, депутата Пермской городской Думы, первого заместителя председателя Пермской городской Думы, председателя комитета Пермской городской Думы по бюджету и налогам.

2. Настоящее решение вступает в силу со дня его подписания.

3. Опубликовать настоящее решение в печатном средстве массовой информации «Официальный бюллетень органов местного самоуправления муниципального образования город Пермь», а также опубликовать (обнародовать) настоящее решение на официальном сайте муниципального образования город Пермь в информационно-телекоммуникационной сети Интернет.

4. Контроль за исполнением настоящего решения возложить на комитет Пермской городской Думы по бюджету и налогам.

Председатель
Пермской городской Думы Д.В. Малютин

Пермская городская Дума VII созыва
Р Е Ш Е Н И Е

28.02.2023 № 39

О направлении депутатов Пермской городской Думы VII созыва в состав рабочей группы по вопросам осуществления отдельных государственных полномочий по организации мероприятий при осуществлении деятельности по обращению с животными без владельцев на территории города Перми

Пермская городская Дума **р е ш и л а:**

1. Направить в состав рабочей группы по вопросам осуществления отдельных государственных полномочий по организации мероприятий при осуществлении деятельности по обращению с животными без владельцев на территории города Перми депутатов Пермской городской Думы:

Овчинникова Алексея Александровича,

Стенно Сергея Петровича.

2. Настоящее решение вступает в силу со дня его подписания.

3. Опубликовать настоящее решение в печатном средстве массовой информации «Официальный бюллетень органов местного самоуправления муниципального образования город Пермь», а также опубликовать (обнародовать) настоящее решение на официальном сайте муниципального образования город Пермь в информационно-телекоммуникационной сети Интернет.

4. Контроль за исполнением настоящего решения возложить на комитет Пермской городской Думы по пространственному развитию и благоустройству.

Председатель
Пермской городской Думы Д.В. Малютин

Пермская городская Дума VII созыва
Р Е Ш Е Н И Е

28.02.2023 № 40

О внесении изменения в решение Пермской городской Думы от 27.06.2017 № 134 «Об официальных сайтах в информационно-телекоммуникационной сети Интернет в муниципальном образовании город Пермь»

Во исполнение Федерального закона от 09.02.2009 № 8-ФЗ «Об обеспечении доступа к информации о деятельности государственных органов и органов местного самоуправления» и на основании Устава города Перми

Пермская городская Дума **р е ш и л а:**

1. Внести в решение Пермской городской Думы от 27.06.2017 № 134 «Об официальных сайтах в информационно-телекоммуникационной сети Интернет в муниципальном образовании город Пермь» (в редакции решений Пермской городской Думы от 28.01.2020 № 26, от 25.08.2020 № 172) изменение, изложив пункт 6 в редакции:

«6. Рекомендовать председателю Думы утвердить:

6.1 перечень информации о деятельности Думы, размещаемой в сети Интернет, в том числе перечень общедоступной информации о деятельности Думы, размещаемой на официальном сайте Думы в сети Интернет в форме открытых данных;

6.2 порядок организации доступа к информации о деятельности Думы, размещаемой в сети Интернет;

6.3 требования к технологическим, программным и лингвистическим средствам обеспечения пользования официальным сайтом Думы в сети Интернет.».

2. Настоящее решение вступает в силу со дня его официального опубликования в печатном средстве массовой информации «Официальный бюллетень органов местного самоуправления муниципального образования город Пермь».

3. Опубликовать настоящее решение в печатном средстве массовой информации «Официальный бюллетень органов местного самоуправления муниципального образования город Пермь», а также опубликовать (обнародовать) настоящее решение на официальном сайте муниципального образования город Пермь в информационно-телекоммуникационной сети Интернет.

4. Контроль за исполнением настоящего решения возложить на комитет Пермской городской Думы по местному самоуправлению и регламенту.

Председатель
Пермской городской Думы Д.В. Малютин

Глава города Перми А.Н. Дёмкин

ПОСТАНОВЛЕНИЯ АДМИНИСТРАЦИИ ГОРОДА ПЕРМИ

АДМИНИСТРАЦИЯ ГОРОДА ПЕРМИ
ПОСТАНОВЛЕНИЕ

03.03.2023 № 163

О внесении изменений в Перечень муниципальных образовательных учреждений, реализующих программу начального общего, основного общего, среднего общего образования, закрепленных за конкретными территориями города Перми, утвержденный постановлением администрации города Перми от 04.03.2014 № 135

В соответствии с Федеральным законом от 29 декабря 2012 г. № 273-ФЗ «Об образовании в Российской Федерации», постановлением администрации города Перми от 15 февраля 2021 г. № 70 «Об утверждении Подходов к закреплению конкретных территорий города Перми за муниципальными образовательными учреждениями, подведомственными департаменту образования администрации города Перми», в целях актуализации правовых актов администрации города Перми

администрация города Перми ПОСТАНОВЛЯЕТ:

1. Внести изменения в Перечень муниципальных образовательных учреждений, реализующих программу начального общего, основного общего, среднего общего образования, закрепленных за конкретными территориями города Перми, утвержденный постановлением администрации города Перми от 04 марта 2014 г. № 135 (в ред. от 23.01.2015 № 33, от 23.03.2015 № 149, от 13.01.2016 № 8, от 03.03.2016 № 141, от 01.02.2017 № 67, от 01.06.2017 № 430, от 25.01.2018 № 53, от 22.03.2018 № 171, от 23.01.2019 № 32, от 23.12.2019 № 1046, от 29.01.2020 № 76, от 18.03.2020 № 236, от 11.08.2020 № 694, от 09.03.2021 № 142, от 23.06.2021 № 465, от 15.11.2021 № 1005, от 10.03.2022 № 159, от 26.05.2022 № 406), изложив в редакции согласно приложению к настоящему постановлению.

2. В случае установления (выявления) территории в границах муниципального образования город Пермь, не включенной в указанный Перечень, на которой проживают граждане, имеющие право на получение начального общего, основного общего и среднего общего образования, районный отдел департамента образования администрации города Перми на основании обращения родителей (законных представителей) в течение 5 рабочих дней определяет образовательное учреждение с учетом подходов к закреплению конкретных территорий города Перми за муниципальными образовательными учреждениями, подведомственными департаменту образования администрации города Перми, утвержденных постановлением администрации города Перми.

3. Настоящее постановление вступает в силу со дня официального опубликования в печатном средстве массовой информации «Официальный бюллетень органов местного самоуправления муниципального образования город Пермь».

4. Управлению по общим вопросам администрации города Перми обеспечить опубликование настоящего постановления в печатном средстве массовой информации «Официальный бюллетень органов местного самоуправления муниципального образования город Пермь».

5. Информационно-аналитическому управлению администрации города Перми обеспечить опубликование (обнародование) настоящего постановления на официальном сайте муниципального образования город Пермь в информационно-телекоммуникационной сети Интернет.

6. Контроль за исполнением настоящего постановления возложить на заместителя главы администрации города Перми Грибанова А.А.

И.о. Главы города Перми И.А. Субботин

Приложение
к постановлению администрации
города Перми
от 03.03.2023 № 163

ПЕРЕЧЕНЬ
муниципальных образовательных учреждений, реализующих программу начального общего, основного общего, среднего общего образования, закрепленных за конкретными территориями города Перми

№	Наименование и адрес подведомственного муниципального образовательного учреждения	Территория города Перми	
		улица	номер дома
1	2	3	4
Дзержинский район			
1	Муниципальное автономное общеобразовательное учреждение (далее – МАОУ) «Многопрофильная школа «Приоритет» г. Перми, ул. Голева, 8, ул. Мильчакова, 22, ул. Связистов, 22	Блюхера	3, 5, 7, 7а
		Вильвенская	1, 2, 3, 5, 6, 7, 9, 11, 13, 15, 17, 19, 21
		Голева	1, 2, 3, 5, 7, 9, 9а, 10, 10а, 10б, 11, 13а, 15, 17, 19
		Горняков	3, 5а, 6, 7
		Грузинская	3, 5, 7, 9, 11, 13, 15
		Кисловодская	12, 15
		Коммунаров	5, 7
		Космонавтов шоссе	49, 50, 51, 52, 53, 54, 55, 57, 58, 62, 72, 74, 76, 80, 82, 82а, 84, 84а, 86, 86а, 88, 90, 92, 94, 96, 98, 100, 102, 104
		Котовского	2, 4
		Крисанова	61, 63, 67, 68, 69, 71, 73, 73а, 75, 77
		Кронштадтская	4, 6, 10, 12, 29, 31, 33, 35, 37, 43, 45, 47, 51, 53, 64
		Крылова	15, 15а, 17, 38
		Малая Данилихинская	8
		Мильчакова	3, 4, 5, 6, 10, 11, 12, 14, 15, 16, 17, 18, 19, 23, 25, 27, 28, 28а, 29, 29б, 30, 30а, 31, 32, 33, 33а, 34, 37
		Овчинникова	5, 7, 8, 11, 11а, 13б, 15, 15а, 16, 17, 18, 19, 26, 28, 29а, 29б, 33а, 35а
		Плеханова	51, 51а, 51б, 52, 53а, 54, 55, 55а, 56, 57, 58, 58а, 59а, 60, 61, 61а, 62, 63а, 65, 65/2, 66, 68, 69, 70, 70а, 71, 73
		Подгорная	30, 32, 36, 38, 40, 42, 44, 46, 50, 52, 56, 58, 62, 66, 76
		Полевая	5, 7, 10
		Ползунова	3б, 5, 5а
		Связистов	4, 5, 11, 17, 18, 20, 26
		Уральских партизан	19
		Челюскинцев	2а, 2б, 7, 10, 11, 11а, 13, 15, 17, 19, 21, 23

1	2	3	4
2	МАОУ «Гимназия № 31» г. Перми, ул. Подлесная, 37	Гатчинская	18, 20
		Переселенческая	102, 104
		Парковый проспект	40, 40а, 42, 46, 48, 50, 50а, 52, 54/1, 54/2
		Подлесная	41/1, 41/2, 41/3, 43а
		Углеуральская	27
3	МАОУ «СОШ № 44» г. Перми, ул. Маяковского, 33, проспект Парковый, 28	Вокзальная	78, 80
		Желябова	14
		Колхозная 1-я	2, 4, 8, 27, 29, 31, 32, 34, 34а, 35, 36, 37, 40, 40а, 42, 43, 43а, 47, 48, 49, 51, 53, 55, 63, 64, 70, 72, 73, 74, 76, 77, 81, 84, 87, 90, 92, 93, 97, 99, 105, 113, 119
		Комиссара Пожарского	2а, 10, 11, 12, 12/2, 14, 15, 17, 21
		Красина	4, 14, 16, 21, 22, 23, 26, 33, 35
		Маяковского	1, 3, 4, 5, 6, 7, 9, 11, 12, 13, 15, 16, 22, 24, 26, 28, 30, 32, 33/1, 33/2, 33/3, 34, 36, 37, 37/2, 37/3, 38, 39, 40, 41, 41/1, 41а, 41б, 42, 43, 44, 45, 46, 46а, 47, 48, 51, 53
		Новоколхозная	2, 14, 15, 17, 18, 28, 31, 34, 35, 36, 41, 44, 46, 50, 60
		Отдыха	1, 2, 3, 3/2, 4, 6, 7, 8, 8/2, 9, 13/2, 15, 16, 16/2, 17а, 18, 19, 23, 42, 44, 46, 48, 50, 52, 56, 58, 60
		Парковый проспект	13, 15а, 15б, 15в, 20/1, 20/3, 22/1, 25а, 25б, 25в, 25г, 25д, 26, 28а, 30/1, 30/2, 31/1, 32, 34, 36, 38,
		Подлесная	19/1, 19/2, 19/3, 21/1, 23, 23/1, 23/2, 23/3, 27/1, 27/2, 29, 33, 35
		Пожарная	3, 3а, 8, 10, 11, 12, 13, 14, 15, 16, 17, 19
		Пригородная	1, 2, 3, 3а, 4, 5, 5а, 6/2, 7, 8, 8а, 9, 10, 10а, 10б, 11, 12, 14, 15, 16, 17, 17а, 18, 19, 21, 22а, 23, 26, 27, 29, 30, 31, 32, 34, 35, 36, 37, 42
		Пригородная 2-я	2, 6, 10, 16, 20, 26, 28, 35
		Пригородная 3-я	24, 25, 26, 28, 29, 30, 31, 33, 34, 35а, 36, 37, 42
		Проточная	5, 7, 9, 11, 12, 14, 17, 19, 21
		Республиканская 2-я	Все
		Сергея Есенина	3/4, 5/2, 6, 7, 8, 9, 11, 11а, 12, 13, 16, 20, 24, 29а, 31, 31/2, 33, 35, 37, 39, 40, 40/2
		Сорокинская	6, 8, 25
		Сорокинская 2-я	2, 13, 15, 16, 17, 19, 22, 23, 24, 25, 27, 28, 30, 31, 33, 34, 35, 41, 43, 45, 46, 47, 49, 50, 50а, 51, 53, 54, 55, 56, 56а, 58, 59, 60, 61, 62, 65, 71, 79, 81
		Старый переулок	23, 27, 37
		Строителей	34, 34а, 36, 36/1, 37, 37а, 46, 48
		Ударника	2, 3, 4, 5, 7, 9, 10, 11, 12, 13
		Усть-Мулянская	3, 5, 6, 7, 8, 9, 15
		Усть-Мулянская 2-я	4, 5, 7, 8, 9, 10, 11
		Усть-Мулянская 3-я	3, 4, 6, 7, 8, 9, 10, 12
		Усть-Мулянская 4-я	3, 4, 6, 8
		Усть-Мулянская 5-я	4
		Физкультурников	9, 19, 23, 25, 26
		Фоминская	9, 11, 13, 15, 17, 19, 21, 25, 27, 29, 31, 35, 37, 39, 42, 50, 62а
		Южная	1, 2, 3, 4, 5, 6, 7, 8, 9а, 10, 12, 30, 32, 36
		Южная 2-я	1, 4, 6, 8, 10, 14, 15, 17, 22, 29, 31
		Южная 3-я	20, 22, 28, 30, 32

1	2	3	4
		товарищество собственников недвижимости (далее – ТСН) «Садовое некоммерческое товарищество (далее – СНТ) «Речник-1»	21
4	МАОУ «СОШ «Мастерград» г. Перми, ул. Костычева, 16, ул. Костычева, 33	Докучаева	1, 2, 3, 4, 6, 7, 8, 9, 10, 11, 12, 13, 15, 17, 18, 22, 24, 27, 27/1, 27а, 27б, 27в, 27г, 28, 32, 34, 36, 38, 40, 40а, 40б, 40в, 42, 42а, 44, 48, 52
		Костычева	13, 15, 17, 18, 20, 21, 23, 25, 31, 32, 36, 37, 38, 39, 39а, 41, 42, 44, 44а
		Красноборская	все
		Красноборская 1-я	все
		Красноборская 2-я	все
		Путейская	1, 2, 3, 4, 5, 6, 6а, 7, 7а, 8, 8а, 9, 10, 10а, 11, 12, 13, 15, 15а, 16, 17, 17а, 18, 19, 20, 21, 22, 23, 24, 25, 25а, 26, 27, 27а, 28, 29, 29а, 30, 35, 36, 37, 38, 39, 40, 41, 42, 43, 44, 45, 46, 47, 48, 49, 50, 51, 52, 54, 56, 57, 58, 59, 60, 61, 62, 63, 64, 66, 67, 68, 69, 70, 71, 75, 76, 77, 79, 80, 81, 82, 83, 84, 85, 86, 87, 88, 89, 90, 91, 92, 93, 94, 95, 96, 97, 98, 99, 100, 102, 103, 104, 107, 108, 109, 110, 111, 114, 116, 117, 118, 119, 120, 121, 121а, 122, 123, 124, 125, 127, 128, 129, 130, 131, 132, 133, 133а, 135, 136, 136а, 137, 138
		Путейская 2-я	3, 5, 6, 7, 8, 9, 10, 11, 12, 12/1, 12/2, 12/3, 12/4, 12/5, 12/6, 13, 14, 15, 16, 17, 18, 19, 20, 21, 22, 23, 24, 25, 26, 27, 29, 30, 31, 32, 33, 34, 35, 36, 37, 38, 40, 43, 45, 47, 48, 49, 50, 53, 55, 56, 57, 59, 60, 61, 62, 63, 64, 65, 66, 67, 68, 70, 71, 72, 74, 75, 76, 77, 78, 79, 80, 81, 82, 83, 84, 85, 86, 91, 92, 93, 95
		Сеченова	1, 3, 3а, 4, 4а, 6, 7, 9, 14, 15, 17, 18, 19, 20, 21, 22, 23, 24, 25, 27
		Сочинская	2, 4, 6, 8, 14, 16, 20, 22, 26, 28, 30, 32, 33
		Транспортная	7, 9, 11, 11а, 13, 15, 17, 19, 27, 29
		Сортировочная	13, 15, 22, 26, 30, 31, 32, 33, 34, 36, 38, 39, 40, 42, 44, 45, 48, 50, 52, 54, 58, 60, 62, 64, 66, 70, 76, 78, 80, 82, 84, 86, 88, 90, 92, 94, 96, 98, 100, 104, 106, 108, 110, 116, 118
		Ветлужская	2, 2а, 4, 6, 7, 7а, 8, 10, 12, 14, 16, 16а, 22, 24, 26, 28, 30, 34, 36
		Высоковольтная	1, 2, 3, 4, 5, 6, 7, 8, 9, 10, 11, 12
		Генерала Наумова	3, 5, 7, 8, 9, 11, 13, 15, 17, 19, 21, 23, 18, 20, 29, 34, 38, 40, 46, 48
		Дошкольная	1, 2, 3, 4, 5, 6, 7, 8, 9, 10, 11, 12, 13, 15, 17, 19, 23, 28а, 30б
		Кочегаров	2, 3, 4а, 6, 6а, 8, 4, 23, 25, 27, 29, 31, 33, 35
		Лепешинской	4, 6, 8, 10, 12, 14, 18, 20
		Кустарная	2, 4, 6, 7, 8, 9, 10, 12, 13, 14, 15, 16, 17, 18, 20, 22, 22а, 24а, 26, 28
		Майкопская	46, 46/1, 48, 48/1, 50, 50/1, 52
		Машинистов	1, 2, 2а, 3, 4, 5, 6, 7, 8, 9, 10, 11, 12, 12а, 20, 20/2, 20/3, 22, 22а, 25, 26, 30, 30а, 32, 34, 36, 37, 39, 43, 45, 47
		Нижнетавдинская	8, 14
		Славгородская	1, 2, 3, 4, 5, 6, 7, 8, 9, 10, 11, 12, 13, 14, 15, 16, 17, 18, 18а, 19, 20, 22, 23, 25
		Софьи Ковалевской	38, 40, 41, 42, 43, 44, 45, 47, 48, 49, 50, 51, 52, 53, 54, 55, 56
		Стрелочников	15, 17, 19, 20, 22
		Хабаровская	7, 9, 10, 12, 13, 14, 15, 16, 18, 19, 20, 22, 24, 26, 28, 30

1	2	3	4
		Электровозная	1, 2, 3, 4, 5, 6, 7, 8, 9, 10, 11, 12, 13, 14, 14а, 15, 17, 19, 21, 23, 25, 26, 30
		Сад «Архитектор»	2а, 10
5	МАОУ «СОШ № 55 имени дважды Героя Советского Союза Г.Ф.Сивкова» г. Перми, ул. Вагонная, 22, ул. Лепешинской, 43	Абаканская	37, 47, 49, 51, 52, 53, 54, 55, 56, 57, 58, 59, 60, 61, 62, 63, 64, 65, 66, 67, 68, 69, 70, 71, 73, 75
		Бажова	8, 10, 12, 14, 18, 20, 22, 24, 26, 28, 30
		Белоевская	1, 3, 51, 53, 55, 57, 57а, 59, 65, 69, 71
		Вагонная	3, 4, 5, 6, 7, 9, 11, 11а, 13, 14, 15, 16, 23, 25, 27, 29, 30
		Ветлужская	23, 25, 27, 29, 31, 33, 35, 37, 38, 39, 40, 41, 42, 43, 45, 46, 47, 48, 49, 51, 53, 58, 59, 59а, 60, 61, 62, 63, 64, 65, 66, 67, 68, 69, 70, 71, 73, 75, 89, 91, 93, 95, 97, 99, 113, 115, 117, 119, 121, 125
		Генерала Наумова	24, 31, 33, 35, 37, 39, 41, 43, 56, 58, 60, 67, 73, 79, 85
		Дошкольная	25, 26, 27, 28, 29, 30, 31, 33, 34, 35, 36, 37, 38, 39, 41, 42, 43, 44, 45, 46, 47, 49, 50, 51, 52, 53, 54, 55, 56, 58, 59, 60а, 61а, 62, 62а, 63, 63а, 64, 65а, 66, 68, 69, 70, 71, 72, 73, 74, 75, 76, 77, 79
		Заречная	7, 13, 39, 60, 61, 62, 63, 64, 66, 69, 70, 74, 76,80, 82, 84, 93, 94, 95, 96, 96а, 101, 102, 103, 105, 106, 107, 108, 109, 110, 111, 112, 113, 114, 115, 116, 117, 118, 119, 120, 121, 122, 123, 124, 125, 126, 127, 128, 130, 132, 134, 136, 138, 140, 143, 145, 152, 156, 157, 162, 242
		Коллективная	141, 143
		Кочегаров	37, 47, 49, 51, 59, 71
		Красноводская	3, 4, 6, 13, 15, 17, 18, 18/1, 19, 23, 24, 25, 27, 28, 30, 34
		Кустарная	7, 46, 50, 52а, 54, 56, 58, 59, 60, 61, 62, 63, 65, 78, 80, 86, 88, 90, 92, 10, 13, 14, 20, 44, 50
		Ленвинский переулок	53, 54, 55, 56, 57, 58, 59, 60, 61, 62, 63, 64, 65, 66, 67, 68, 69, 70, 71, 72, 75, 76
		Лепешинской	25, 26, 29, 30, 31, 33, 35, 37, 39, 16, 22
		Лузанский переулок	13, 14, 15, 16, 17, 18, 19, 20, 21, 24, 25, 26, 27, 28, 29, 30, 31, 34
		Майкопская	54, 55, 56, 57, 58, 59, 60, 61, 62, 63, 64, 65, 66, 67, 68, 69, 70, 71, 72, 73, 74, 75, 76, 78, 80, 81, 82, 84, 86, 88, 90, 92, 77, 79
		Марии Загуменных	4, 4а, 6, 12, 6, 14, 16, 24, 26, 71, 73, 75, 79, 81, 81а, 83, 83а, 85, 85а, 85б, 4б, 10
		Машинистов	40, 42, 48, 49, 49а, 50, 53, 55
		Моршанская	12, 18
		Надеждинская	93, 94, 95, 96, 97, 98, 99, 101, 103, 104, 105, 106, 107, 108, 109, 110, 111, 112, 113, 114, 115, 116, 117, 118, 119, 120, 121, 123, 125, 126, 127, 128, 129, 130, 131, 132, 133, 134, 135, 136, 138, 140
		Нижнетавдинская	20
		Сергея Колотыгина	45, 46, 47, 48, 49, 50, 51, 52, 53, 54, 55, 56, 57, 58, 59, 60, 61, 62, 63, 64, 65, 66, 67, 68, 69, 70, 71, 72, 73, 74, 76
		Славгородская	14а, 26, 28, 30, 32, 34, 35, 36, 37, 38, 39, 40, 41, 42, 43, 44, 45, 46, 47, 48, 49, 50, 51, 52, 53, 54, 55, 57, 59, 63
		Софьи Ковалевской	57, 58, 59, 60, 61, 62, 63, 64, 65, 66, 67, 68, 69, 70, 71, 72, 73, 74, 75, 76, 77, 78, 79, 80, 81, 82, 83, 84, 85, 86, 87, 88, 89, 90, 91, 92, 93, 94, 96, 100, 101, 102, 103, 104, 105, 107, 109, 110, 112, 114, 116
		Тувинская	44, 46, 48, 50, 51, 52, 53, 54, 55, 56, 57, 58, 59, 61, 62, 63, 64, 65, 66, 67, 68, 69, 70, 71, 72, 73, 47, 60

1	2	3	4
		Хабаровская	38, 40, 44, 54, 54а, 56, 56а, 60, 62, 64, 66, 113, 115, 117, 119, 121, 123, 125, 127, 129, 131, 133, 135, 137, 143, 145, 149, 151, 153, 155, 157, 159, 161, 163, 165, 171, 173, 240, 242, 244, 246, 248, 250, 252, 254, 256, 258, 262
6	МАОУ «ЭнергоПолис» г. Перми, проспект Парковый, 8а	Алтайская	2/1а, 5, 6
		Желябова	3, 10, 11, 11/2, 13, 15, 16, 17, 19
		Заводская	5, 6
		Куфонина	7, 9, 9а, 10б, 11, 13, 14, 15, 16, 17, 18, 19, 20, 21, 21а, 22, 24, 28, 28/1, 30, 32
		Мулянская 2-я	81, 83, 83/1, 89, 91, 93, 95, 95а, 97, 97а, 101, 102, 103
		Парковый проспект	1, 1а, 2, 2а, 3, 3/1, 4, 5, 5/1, 6, 7, 8, 10/1, 10/2, 10/3, 10/4, 12, 14, 18
		Переселенческая	14
		Подлесная	2, 3а, 5, 7, 7/3, 7/4, 9, 11, 11а, 13, 13а, 15, 17, 17/1, 17/2, 17/3
		Подлесная 2-я	19, 21
		Рыночная	1, 2
		Рыночная 2-я	26
		Строителей	8, 10, 12, 16, 16а, 18, 18а, 24а, 24б, 24в, 24г, 26, 28
		Шпальная	9, 11
		9-го Января	9
7	МАОУ «Предметно-языковая школа «Дуплекс» г. Перми, ул. Толмачева, 18	Екатерининская	165, 167, 169, 171, 177а, 196, 198, 200, 214, 216, 220
		Букирева	16
		Генкеля	5, 9
		Дзержинского	28
		Пермская (Кирова)	224, 230, 232
		Петропавловская	60, 62, 64, 66, 68, 70, 72, 76, 78, 82, 84, 86, 88, 97, 99, 101, 103, 105, 109, 111, 115, 117, 119, 119а, 121, 123
		Крисанова	3, 5, 7, 11, 13, 15, 17, 19, 23, 25, 27, 29
		Ленина	57, 59, 61, 65, 67, 69, 79, 81, 83, 84, 86, 87, 90, 94, 96, 98, 100, 102
		Луначарского	128, 130, 131, 132, 133, 134, 135
		Окулова	62
		Монастырская (Орджоникидзе)	117, 119, 121, 123, 132, 134, 152, 155, 157, 159, 161, 171, 173, 177, 179, 181
		Плеханова	2, 3, 10а, 12, 13, 34а, 39
		Пушкина	127а, 129а, 135, 137
		Решетникова	17, 18, 19, 20, 22, 24
		Советская	130, 132
		Толмачева	7, 13, 15, 17, 32
		Хохрякова	6а, 25
		Якуба Коласа	1, 3, 5, 5а, 6, 9, 10, 11
8	МАОУ «СОШ № 120» г. Перми, ул. Рабочая, 13	Академика Вавилова	4, 5, 7, 9, 11, 11а, 13, 15, 17, 19, 21, 23
		Барамзиной	2, 4, 4а, 6а, 8, 21, 23, 23а, 27, 27а, 29а, 38, 41, 42, 42/1, 42/2, 42/3, 43, 44, 45, 47, 48, 54, 60, 68, 70, 72
		Боровая	2, 14, 14а, 20, 22, 24, 26, 28, 30, 30а
		Василия Каменского	2а, 3, 4, 5, 6, 10, 10а, 11, 12, 13, 16, 19, 21, 24, 26, 28, 30, 32, 32а, 36
		Гатчинская	9, 12, 14, 16
		Каслинский переулок	4, 8, 10а, 12

1	2	3	4
		Космонавтов шоссе	108, 110, 112, 114, 116, 118, 120
		Локомотивная	1а, 2, 4, 6, 8
		Малкова	4, 6, 8, 10, 14, 16, 18, 20, 21, 22, 24, 24а, 26, 26/1, 28, 28а, 28в, 28/1, 28/2, 28/3, 28/4, 28/5, 28/6, 30а, 30, 30/1, 30/2, 30/3, 30/4, 34
		Папанинцев	3, 5, 8, 10, 12, 14, 16, 18, 19, 21
		Рабочая	1, 3, 3а, 3б, 5, 7, 9а, 9б, 9в, 15, 19, 21, 23, 25
		Энгельса	1, 9, 11, 13, 13а, 18, 23, 27
		Переселенческая	105, 111, 113
		Углеуральская	3, 4, 6, 17, 19, 22
		Детская	4, 8, 10
		проспект Парковый	37а, 37б, 37в, 37г, 39, 41а, 41б, 41в, 41г, 43, 45а, 45б, 45в, 45г
		Гремячинская	18, 71
		Герцена	4
9	МАОУ «Гимназия № 10» г. Перми, проспект Парковый, 27, ул. Подлесная, 25	Парковый проспект	29, 31/1, 33, 35
		Сельская	4/1
		Озерная	18
		Телеграфная	3
		Шпалопропиточная	4а, 4
10	МАОУ «Гимназия № 4 имени братьев Каменских» г. Перми, ул. Екатерининская, 218	Ленина	71, 73, 75
		Плеханова	33
11	МАОУ «Школа № 18 для обучающихся с ограниченными возможностями здоровья» г. Перми, ул. Пермская, 195, ул. Нефтяников, 6	город Пермь	все
12	МАОУ «СОШ № 146 с углубленным изучением математики, физики, информатики» г. Перми, ул. Боровая, 24а (набор с 7 класса)	город Пермь	все
Индустриальный район			
13	МАОУ «Гимназия № 1» г. Перми, ул. Космонавта Леонова, 14, ул. Космонавта Беляева, 43/1	Космонавта Леонова	3, 5, 7, 9, 10, 11, 11а, 12, 13, 15, 16
14	МАОУ «Лицей № 3» г. Перми, ул. Архитектора Свиязева, 17	Чердынская	3, 5, 6, 8, 10, 12, 13, 14, 15, 16, 17, 18, 19, 20, 21, 22, 22а, 23
		Архитектора Свиязева	2а, 4, 6, 8, 10, 12, 16, 18, 18а, 22, 22а, 24
		Карпинского	107, 109, 126, 136
		Сусанина	1, 3, 4, 5, 6, 8, 9
		Норильская	1, 4, 7, 9, 11, 13, 13а, 13/1, 15
		Камышловская	все
15	МАОУ «Лицей № 4» г. Перми, ул. Танкистов, 56, ул. Семченко, 19	Танкистов	58, 60, 62, 64, 68, 70, 74, 76, 78
		Мира	11
		Советской Армии	33, 33/1, 33/2, 36, 37, 38
		Семченко	6, 7, 9, 11, 13, 15, 17, 21, 23
		Кавалерийская	18
		9-го Мая	27

1	2	3	4
16	МАОУ «Лицей № 8» г. Перми, ул. Космонавта Леонова, 62а, шоссе Космонавтов, 194	Архитектора Свиязева	2, 2/1, 8а, 28, 28а, 28б, 30, 31, 32, 34, 38, 40/1, 40/2, 40/3, 42, 44, 45, 46/1, 46/2, 46/3, 47, 48, 49, 50/1, 50/2, 52, 58
		Андроновская 1-я	все
		Андроновская 2-я	все
		Белоярский переулок	все
		Верхнемуллинский переулок	все
		Верховая 1-я	все
		Верховая 2-я	все
		Верховая 3-я	все
		Верхнемуллинская	все
		Встречная	все
		Гамовская 1-я	все, кроме 47, 52, 53, 55, 56, 60, 63, 66
		Гамовская 2-я	53, 55, 56, 57, 58, 59, 60, 61, 62, 63, 64, 65, 66, 68, 69, 70, 71, 72, 73, 74, 76, 77, 78, 79, 79а, 80, 81, 82, 83, 84, 85, 86, 87, 87а, 88, 90, 92, 94, 98, 100, 102
		Геологов	1, 3, 5, 9, 11/1, 11/2, 19, 19а, 33
		Гиринская 1-я	все
		Гиринская 2-я	все
		Гиринская 3-я	все
		Глухой переулок	все
		Дивьинская	все
		Заливная	все
		Замулянская 1-я	все
		Замулянская 2-я	все
		Ипподромная 1-я	все
		Ипподромная 2-я	все
		Ипподромная 3-я	все
		Ипподромная 4-я	все
		Ипподромная 5-я	все
		Ипподромная 6-я	все
		Ипподромная 7-я	все
		Казанцевская 1-я	все
		Казанцевская 2-я	все
		Казанцевская 3-я	все
		Карьерная 1-я	все
		Карьерная 2-я	все
		Карьерная 3-я	все
		Мира	113а
		шоссе Космонавтов	166, 166а, 166б, 166в, 166г, все по четной стороне от 170, все по нечетной стороне от 237
		Космонавта Леонова	45, 51, 58, 60, 62, 64, 66, 68, 68б, 81 участок 18, 81г, 81 участок 13, 89 участок 101, 104, 81 участок 18, 96/76, 105/3, 105/11, 84АА
		Космонавта Беляева	все по четной стороне от 184, все по нечетной стороне от 103а
		Космонавта Беляева	105, 184, 190, 194, 202, 204, 210
		Кордонная	все
		Кордонная 2-я	все
		Кордонная 3-я	все

1	2	3	4
		Кордонная 4-я	все
		Композитора Глинки	1, 3, 3а, 4, 5, 7, 8, 9, 10, 11, 13, 15
		деревня Казанцево	все
		Красавинская 1-я	все
		Красавинская 2-я	все
		Красавинская 3-я	все
		деревня Кокорята, ул. Кокорятская 1-я	1, 3, 5, 7
		Калиновая	все
		Оверятская	все
		Открытая	все
		Открытая 2-я	все
		Пыжевская	все
		Пыжевская 2-я	все
		Пойменная	все
		Пойменная 2-я	все
		Приовражная	все
		Прибрежная	все
		Промышленная	все
		Разведчиков	все
		Ремонтная 1-я	все
		Ремонтная 2-я	все
		Сад «Ветеран»	6, 39, 72, 92, 126
		Санаторная	все
		Селивановская	все
		СОТ Улей	26
		Теплопроводная 1-я	все
		Теплопроводная 2-я	все
		Теплопроводная 3-я	все
		Урожайная 1-я	все
		Урожайная 2-я	все
		Урожайная 3-я	все
		Урожайный переулок	все
		Чердынская	24, 25, 26, 27, 28, 29, 30, 32, 34, 36, 40
		Экскаваторная	19, 33а, 34, 35, 36, 37, 38, 39, 40, 42, 43, 44, 45, 47, 48, 48а, 49, 51, 53, 54, 55, 57, 58, 58а, 60, 60а, 60б, 62, 64, 65 уч. 71, 66, 68
		Юннатская 1-я	все
		Юннатская 2-я	все
		Ягодная	все
		деревня Субботино, ул. Субботинская 1-я	1, 2, 3, 4, 5, 6, 7, 9, 11, 12, 13, 14, 15, 17, 18, 19, 20, 21, 23, 29, 31
		деревня Субботино, ул. Субботинская 2-я	1, 3, 4, 5, 7, 9, 13, 15, 17, 19, 19а, 21, 23, 25
		деревня Субботино, ул. Субботинская 3-я	1, 6, 8, 9, 11, 13, 14, 15, 16, 17, 18
		деревня Субботино, ул. Субботинская 4-я	1, 2, 5, 6, 7, 8, 9, 10, 11, 12, 14, 17
		деревня Субботино, ул. Субботинская 5-я	2, 3, 4, 5, 6, 8, 10, 12

1	2	3	4
		деревня Субботино, ул. Малосубботинская 1-я	1, 1а, 1б, 3
		деревня Субботино, ул. Малосубботинская 2-я	4, 6, 8, 8а, 10, 12, 14
		деревня Субботино, ул. Малосубботинская 3-я	2, 4, 5, 6, 7, 8, 16
17	МАОУ «СОШ № 3» г. Перми, Декабристов проспект, 35а, ул. Карпинского, 86	Веры Засулич	все
		Советской Армии	34, 40, 42, 44, 45, 46, 47, 48, 49, 51, 52, 54, 60, 64, 70, 72, 72/1, 72/2, 72/3, 72/4, 74, 82, 93
		Декабристов проспект	13, 15, 17, 19, 21, 23, 25, 27, 29, 31, 33, 35, 37, 39/1, 39/2, 39б, 41, 41/1, 43, 46, 50, 58, 60, 69, 70, 71, 73, 75, 77, 79, 81, 83, 85, 88, 89, 91, 95
		Карпинского	79а, 80, 81, 82, 83, 84, 85а, 87, 88, 90, 93, 96, 98, 100, 101, 102, 103, 104, 108, 108/1, 108а, 110, 110а, 112, 112а, 112/1, 118, 120
		Кавалерийская	30, 51
		Лизы Чайкиной	все
		Молодогвардейская 1-я	все
		Молодогвардейская 2-я	все
		Оборонная	29
		Олега Кошевого	все
		Подводников	13, 15, 27а, 29, 80, 83а, 85, 87, 88б, 90, 92, 94, 95, 96, 97, 104, 106, 112
		Рязанская	все
		Сальский переулок	все
		Синарская	все
		Танкистов	99, 101, 103, 111, 113, 117, 119, 121, 123, 125, 127
		Теплогорская	все
		Теплогорская 2-я	все
		Шахтерская	все
		9-го Мая	33, 34, 35, 36, 37, 38, 39, 41, 42, 44
18	МАОУ «СОШ № 91» г. Перми, ул. Карпинского, 66	Танкистов	35, 37, 39, 48
		Кавалерийская	24, 26
		Карпинского	67, 68, 70, 72, 73, 74, 76, 78
		Самолетная	60
		Снайперов	14, 16, 18, 19
		Конноармейская	32
		Декабристов проспект	1, 3, 5, 6, 7, 9, 9а, 10, 11, 12, 12а, 16, 16а, 18, 20, 22
		Подводников	1, 3, 4, 8, 9, 11, 11а, 11б
19	МАОУ «СОШ «Петролеум +» г. Перми, ул. Мира, 92, шоссе Космонавтов, 195	Космонавта Беляева	10, 12, 18, 20, 20а, 22, 22а, 24, 24а, 26
		Космонавта Леонова	8
		Космонавтов шоссе	175а, 177, 179, 179а, 179б, 181а, 183, 185, 189, 191, 193, 197, 197а, 199, 199а, 201, 203, 203а, 205, 207, 209, 213, 215, 217
		Дениса Давыдова	7, 11, 17
		Нефтяников	9, 11, 11а, 14, 15, 15а, 16, 17, 18, 18а, 20, 21, 22, 22а, 24, 24а, 26, 28
		Одоевского	16, 18, 20, 22, 24, 26, 28, 34
		Мира	55, 57, 59, 61, 61а, 63, 81, 83, 85, 90, 91, 94, 98, 98а, 100, 101, 102, 102а, 103, 106, 107, 108, 110, 112, 114, 115, 116, 118, 118/1, 120, 122, 122/1, 122/2, 122а, 124, 126, 126а, 128, 130, 132, 136

1	2	3	4
		Качалова	10, 12, 14, 15, 16, 17, 18, 19, 20, 21, 22, 23, 24, 25, 26, 27, 29, 32, 34, 35, 36, 37, 40, 42, 43, 44, 45, 46, 47
		Комбайнеров	42, 44
20	МАОУ «СОШ № 108» г. Перми, ул. Нефтяников, 54	Космонавта Беляева	30, 32, 34, 34а, 36, 36а, 40, 40б, 40в, 40г, 40д, 42, 44, 46, 48, 52, 54, 54а, 56, 81, 89
		Мира	65, 67, 69, 71, 73, 75, 79, 89, 93, 95, 109, 113, 115б
		Космонавта Леонова	21, 22, 23, 24, 24а, 25, 26, 26а, 27, 29, 31, 33
		Дениса Давыдова	18, 20, 22, 23, 24, 25, 25а, 27, 27а
		Милиционера Власова	4, 4а, 4б
		Гамовская 1-я	47, 47а, 52, 53, 55, 56, 60, 63, 66
		Гамовская 2-я	20, 21, 22, 23
		Нефтяников	21а, 25, 29, 30, 31, 31а, 32, 33, 34, 34а, 37, 38, 38а, 40, 41, 42, 43, 45, 46, 46а, 48, 48а, 52, 53, 55, 57, 59, 60, 62, 62а, 166, 168, 170, 172, 174, 199, 205, 209, 213, 215, 216, 218, 221, 223
21	МАОУ «СОШ № 109» г. Перми, ул. Мира, 4	Кавалерийская	15, 17
		Мира	5а, 6, 6а, 7, 8, 8б, 9, 10, 10а, 12
		Нытвенская	5
		Снайперов	1, 1а, 3, 6, 8, 9, 11, 13, 15
		Чайковского	9, 17, 17а, 19
		Стахановская	29, 31, 45б, 49, 49а, 53, 55, 57, 59
22	МАОУ «СОШ № 122 с углубленным изучением иностранных языков» г. Перми, ул. Льва Толстого, 12, ул. Сивкова, 3б	Бершетский переулок	все
		Бисерский переулок	все
		Бабушкина	все
		Карпинского	1, 3, 5, 10, 13, 14, 17, 21, 23, 24, 25, 27, 29, 31, 35, 36, 38, 47, 49, 49а, 50, 51, 51а, 53, 53а, 55, 56, 57, 57а, 58, 60, 62, 64, 65, 69, 71, 75, 75а, 75б, 77, 77б
		Капитана Гастелло	все
		Красных Командиров	все
		Луньевская	все
		Левченко	все
		Льва Толстого	2, 4, 7аа, участок 8, 10, 12, 17, 25, 25а, 33, 35, 47, 49, 51
		Малая	все
		Мира	1, 3, 5
		Молодежная	2, 24
		Паровозная	все
		Пашийская	все
		Парашютная	7а
		Декабристов проспект	2
		Самолетная	4, 5, 10, 11, 12, 17, 18, 19, 24, 26, 30, 32, 34, 36, 38, 42, 44, 46, 48, 50, 52, 54, 56, 62, 62а
		Сивкова	1, 1а, 2, 3, 3а, 5, 12, 16, 23, 25
		Спартаковская	все
		Стахановская	1, 1а, 2, 3, 3а, 4, 5, 6, 7, 7а, 10, 10а, 11, 13, 15, 18, 21, 23, 25, 36, 38, 40, 42, 44, 48, 50, 52а
		Танкистов	6, 8, 9, 10, 12, 13, 17, 18, 19, 20, 23, 29, 34, 36, 38, 40, 42, 44
		Формовщиков	3, 7, 34, 38

1	2	3	4
23	МАОУ «СОШ № 132 с углубленным изучением предметов естественно-экологического профиля» г. Перми, ул. Баумана, 16, ул. Баумана, 27	Советской Армии	3, 5, 6, 7, 9, 11, 15, 17, 19, 21, 21а, 21б, 23, 25, 27, 27б, 27в, 27г, 30, 31
		Мира	11, 14, 16, 18, 20, 25, 26, 28, 27, 29, 30, 31, 33, 35, 41, 45, 47, 49, 51, 53, 64, 66, 66а, 66б, 66в, 68, 68а, 70, 70а, 70б, 70в, 74, 76, 76а, 78, 78а, 80, 80а, 82, 82а, 84, 86, 88
		шоссе Космонавтов	113, 113а, 117, 121, 127, 129, 131, 137, 141, 169, 169а, 171, 171а, 173, 173а, 173б
		Кавалерийская	2, 3, 3а, 4, 5
		Комбайнеров	26, 28, 32, 34, 36, 38, 39, 39б, 43
		Космонавта Беляева	8, 9, 9а
		Чайковского	8а, 10, 20, 27
		Одоевского	17, 19, 21, 23, 25, 27, 29, 30, 35, 36, 37, 38, 44, 46
		Нефтяников	1, 1а, 2, 2а, 3, 3а, 4, 5, 7, 8, 8а, 10, 12
		Баумана	1, 8, 9, 9а, 10, 11, 12, 19, 21, 21а, 21б, 23, 24а, 25, 25а, 25г, 29, 29а, 31, 33
		Братьев Игнатовых	7, 9, 11, 15, 17, 17а, 19, 21, 21а
		9-го Мая	1, 3, 11, 13, 14, 15, 16, 17, 18, 18/1, 18/2, 18а, 20, 22, 24
		Стахановская	57а, 59а, 59б
24	МАОУ «СОШ № 136 им. Я.А. Вагина» г. Перми, ул. Милиционера Власова, 37	Архитектора Свиязева	45, 47 49
		Милиционера Власова	15, 17, 17/1, 17/2, 17/3, 17/4, 17/5, 17/6, 19, 21, 23, 25, 27, 29, 29а, 31, 33, 33а, 35
		Космонавта Леонова	36, 38, 39, 40, 42, 43а, 43б, 44, 46, 47, 48, 48а, 49, 50, 52, 54, 56, 56а
		Космонавта Беляева	33, 35, 39, 41, 43, 47, 49, 49а, 51, 51а, 59, 61, 61в
		Геологов	4, 6, 8, 10, 12, 14, 16, 18, 20, 22, 24, 26, 28, 30, 32, 34
		Сталеваров	все
		Энергетиков	все
		Газосварщиков	все
		Конструкторская	все
		Экскаваторная	2, 4, 5, 6, 10, 11, 13, 14, 15, 16, 17, 18, 19, 20, 21, 23, 29, 31, 32, 33, 41
		Чердынская	42, 44, 38а, 38
25	МАОУ «Экономическая школа № 145» г. Перми (набор с 5 класса)	город Пермь	все
26	МАОУ «Открытая школа», г. Перми ул. Баумана, 5, ул. Генкеля, 15, ул. Куйбышева, 83	город Пермь	все
Кировский район			
27	МАОУ «СОШ № 1» г. Перми, ул. Калинина, 19	Капитанская	5, 6, 12, 16, 20, 23
		Калинина	2, 4, 6, 8а, 10, 13, 14, 15, 16, 17, 18, 21, 23, 25, 29, 30, 30а, 32а, 36, 39, 41, 42, 45, 47, 49
		Нижнекурьинская	все
		Танцорова	11, 13, 15, 17, 20, 21, 22, 23, 24, 25, 26, 26а, 27, 29, 30, 31, 32, 32а, 33, 35, 36, 37, 38, 40, 44, 45, 48, 50, 52, 58, 60, 62, 68, 70, 74, 76, 78, 80
		Волгодонская	5
		Водников	все
		Батумская	все
		Парусная	все
		Каляева	11, 11/1, 12, 13, 14, 15, 17, 18, 20, 21

1	2	3	4
		Капитана Пирожкова	все
		переулок Якорный	все
		Туапсинская	18, 20
		Оханская	5, 17, 21
		Штурманов	все
		Черниговская	все
28[1]	МАОУ «СОШ № 14» г. Перми, Александра Невского, 25, ул. Закамская, 24а	Автозаводская	16, 18, 20, 22, 24, 25, 25а, 26, 26а, 27, 27/1, 27/2, 28, 28а, 29а, 30, 31, 32, 32а, 34, 34а, 35, 37, 41, 43
		Адмирала Нахимова	3, 4, 5, 6, 7, 16, 17, 19, 23, 25, 26, 27, 28, 29, 30, 31, 32, 33, 34, 35, 36, 37
		Александра Невского	12а, 14, 18, 20, 22, 24, 27, 28, 30, 32, 34, 37
		Закамская	13, 15, 17, 19, 21, 21а, 22, 24
		Кировоградская	37а, 34, 130, 138, 138а, 140, 140а, 142, 150 (А, Б, В, Г, Д, Е, Ж, З, И, К, Л, М, Н, О, П, Р, С, Т, У, Ф, Х, Ц, Ч, Ш), 154 (И, К, Л, М, Н, О, П, Р, С, Т, Ц, Х, Ф)
		Ласьвинская	9, 11, 13, 14, 20, 21а, 24, 30а
		Маршала Рыбалко	15, 17, 19, 21, 21а, 25, 25а, 27, 27а, 28, 31, 31а, 33, 33а,
		Магистральная	12, 12а, 14, 14а, 16, 20,
		Федосеева	10, 18, 21, 22, 24
28[2]	МАОУ «СОШ № 14» г. Перми, ул. Маршала Рыбалко, 101б, ул. Ямпольская, 16	Маршала Рыбалко	87, 89, 89а, 91, 93, 95, 97, 97а, 97б, 99а, 101, 103, 103а, 103б, 99в, 105, 105а, 105в, 107, 107а, 107б, 107в, 109, 109а, 111, 111а, 113, 117, 117/1, 117/2
		Сысольская	1, 2, 3, 4а, 5, 5а, 6, 7, 8, 8а, 9, 10, 10/3, 10/4, 11, 11а, 13, 14, 15/1, 15/2, 15/3, 16, 17, 19
		Магистральная	94а, 96, 96/2, 96/3, 96/4, 98, 98а, 100, 100а, 100б, 100в, 102, 104, 104/1
		Ямпольская	5, 6, 7, 8, 9, 10, 11, 12, 12а, 12б, 13, 14, 14а, 14б, 15
29[1]	МАОУ «Химико-технологическая школа «СинТез» г. Перми, ул. Юнг-Прикамья, 3	Буксирная	8, 10, 11, 13, 15
		Бородулинская	все
		Калинина	74, 84, 84б, 86, 86а, 86б, 86в, 86г, 88, 92, 100
		Камышинская	15
		Оханская	29, 31
		Сокольская	10, 10б, 12, 18
		Сокольская 2-я	все
		Светлогорская	3а, 36, 11, 15, 17, 18а, 19, 21
		Юнг Прикамья	39, 41
		СНТ «Ласьвинский»	все
		СНТ «Ласьва»	все
29[2]	МАОУ «Химико-технологическая школа «СинТез» г. Перми, ул. Адмирала Ушакова, 24	Адмирала Ушакова	3, 5, 7, 8, 9, 10, 11, 12, 13, 14, 15, 16, 17а, 18, 20, 20а, 21, 21/1, 22, 25, 26, 27, 29, 30, 31
		Адмирала Макарова	все
		Буксирная	3, 4, 9, 19
		Байкальская	все
		Веслянский переулок	все
		Калинина	50, 52, 60, 64, 64/1, 64а, 66, 68,
		Камышинская	3, 7, 8, 9, 10, 11, 11а, 11б, 12, 18, 20, 22, 24
		Сокольская	5, 9, 25, 27, 33, 35, 37
		Судозаводская	все
		Танцорова	45, 73
		Юнг Прикамья	10, 35, 37, 38

1	2	3	4
29[3]	МАОУ «Химико-технологическая школа «СинТез» г. Перми, ул. Адмирала Ушакова, 24, ул. Высокая, 6	Анапская	все
		Агрономическая	все
		Аметистовая	все
		Авангардная	все
		Берестовая	все
		Башкирская	все
		Белая	все
		Берестовая	все
		Бузулукская	все
		Бирюзовая	все
		Высокая	все
		Вольская	все
		Вербная	все
		Витимская	все
		Гаревая 1-я	все
		Гаревая 2-я	все
		Гаревая 3-я	все
		Героя Лядова	все
		Грушевая	все
		ул. ДОС	все
		Ермака	все
		Запольская 1-я	все
		Запольская 2-я	все
		Заборная	все
		Золотистая	все
		Изумрудная	все
		Ирбитская	все
		Кедровая	все
		Кудымкарская	все
		Копейская	все
		Колокольчиковая	все
		Комаринская	все
		Канатная	все
		Лазурная	все
		Лютиковая	все
		Лунная	все
		Магазинная	все
		Мореходная	все
		Налимихинская	все
		Новосельская	все
		Прудовая	все
		Проскуровская	все
		Псковская	все
		ПМС-14	все
		Промучасток	все
		Пшеничная	все
		Пчелиная	все
		переулок Лядова	все

1	2	3	4
		переулок Ежевичный	все
		переулок Заборный	все
		переулок Курьинский	все
		переулок Рузаевский	все
		Разъездная	все
		Рижская	все
		Семафорная	все
		Солдатская	все
		Сучанская	все
		Смольная	все
		Станционная	все
		Соловьиная	все
		Североморская	все
		Судостроителей	все
		Тихоокеанская	все
		Угличская	все
		Фруктовая	все
		Фиалковая	все
		Хорошая	все
		Черногорская	все
		Чекалина	все
		Яринская	все
		коллективный сад № 152	все
		сад № 1 «Яблонька»	все
		СНТ «Луговой»	все
		СНТ «Заболотный»	все
		СНТ «Заозерный»	все
		СНТ «Движенец»	все
		СНТ «Ласьвинские хутора»	все
		СНТ «Мичуринец»	все
		СНТ «Черемушки»	все
		СНТ «ЛУЧ-2»	все
		СНТ «Ягодка»	все
		СНТ «Оздоровитель»	все
30	МАОУ «СОШ № 63» г. Перми, ул. Воронежская, 8	Мензелинская	все
		2 Буровая	все
		Воронежская	все
		Воткинская	все
		Глазовская	все
		Фадеева	все
		Буровая	все
		Панфилова	все
		Дунайская	все
		Котельническая	все
		Нижнекамская	все
		Херсонская	все
		Ялтинская	все
		Тайшетская	все

1	2	3	4
		потребительский кооператив «Садовод-2», СНТ «Стимул», СНТ «Крымский»	все
31^1	МАОУ «СОШ № 64» г. Перми, ул. Ласьвинская, 64а	Ласьвинская	36, 38, 40, 48, 50, 52, 54, 55, 56, 56а, 57, 58, 60, 60а, 62, 62а, 64, 66, 68а, 68б, 70, 70а, 72, 72а, 74, 74а, 76, 76а
		Богдана Хмельницкого	21, 23,25, 27, 39, 31, 40, 42, 52, 54, 56, 57, 58, 58б, 59, 65, 67, 82
		Химградская	37, 39, 41, 43, 45, 45а, 47, 47а, 49, 49а, 51
		Охотников	32
		Петрозаводская	8, 10, 15, 17
		Пензенская	21, 23, 25, 27/2, 27/3, 27а, 29, 31, 33, 35, 37, 61, 73
31^2	МАОУ «СОШ № 64» г. Перми, ул. Победы, 46	Богдана Хмельницкого	1, 2а, 3, 4, 5, 7, 9, 11, 11/2, 12, 13, 22, 24, 26, 30, 32, 36
		Ласьвинская	26, 39, 41, 45, 47, 48, 49, 51, 53
		Химградская	1, 3, 5, 7, 11, 21
		Дубовская	12, 12а, 13
		Дунайская	все
		Ядринская	все
		Миргородская	все
		Купянский переулок	все
		Ардатовская	все
		Победы	все
		Полтавская	все
		Полтавская 2-я	все
		Онежская	все
		Онежская 2-я	все
		Бетонный переулок	все
		4-й Пятилетки	все
		Очаковская	все
		Новоржевская	все
		Чебоксарская	все
		Черноярская	все
		Хвойная	все
		Саянская	все
		Ильменская	все
		Сивашская	все
		Уржумская	все
		Яранская	все
		Лужская	все
		Рощинская	все
		Щигровская	все
		Чугуевская	все
		Охотников	все
		Петрозаводская	все
32	МАОУ «СОШ № 65 с углубленным изучением английского языка» г. Перми, ул. Кировоградская, 53	Астраханская	3, 4, 5, 6, 7, 8, 10
		Оборонщиков	все
		Закамская	38, 40, 46, 48
		Кировоградская	39, 40, 41, 43, 45, 46, 47, 48, 49, 51, 55
		Адмирала Нахимова	1, 2

1	2	3	4
33	МАОУ «СОШ № 83» г. Перми, ул. Волгодонская, 20а	Адмирала Ушакова	32, 36, 36б, 46, 48, 49, 50, 52, 53, 55, 55/1, 55/2, 56, 57, 57/1, 57/2, 57/3, 59/1, 59/2, 59/3, 60, 61, 62, 64, 65, 66, 70, 72, 74, 76, 86, 88, 92, 94, 96, 102, 100, 104, 106, 108, 110
		Каляева	35, 41, 41а, 44, 45, 46, 47, 48, 49, 51, 54, 57, 60, 61, 63, 64, 72, 76, 78, 82, 82а, 84б, 84в, 78, 80, 82, 82а, 82г, 86в, 86б, 88б
		Волгодонская	9, 11, 12, 13, 14, 15, 16, 17, 18, 19, 20, 21, 21а, 23, 24, 24а, 26
		Сумская	все
		Каховская 1-я	все
		Каховская 2-я	все
		Каховская 3-я	все
		Каховская 4-я	все
		Каховская 5-я	все
		Каховская	все
		Кировоградская	180, 180а, 180б, 180в, 182б, 192б, 192в
		Боцманский 1-й переулок	все
		Боцманский 2-й переулок	все
		Боцманский 3-й переулок	все
		Боцманский 4-й переулок	все
		Тупиковый переулок	все
		Сокольская	114, 123, 124, 125, 126, 127, 128, 129, 131, 132, 134, 135, 136, 137, 137а, 138, 140, 141, 142, 143, 144, 145, 146, 147, 148, 149, 150, 151, 152, 153, 154, 155, 156, 157, 158, 159, 160, 161, 162, 163, 164, 165, 166, 168, 169, 170, 171, 172, 173, 174, 175, 176, 177, 178, 179, 180, 181, 182, 183, 184, 185, 186, 187, 188, 189, 190, 191, 192, 193, 194, 195, 196, 197, 198, 199, 200, 201, 202, 203, 204, 205, 206, 207, 208, 210, 212, 213, 214, 215, 216, 217, 218, 220, 222, 223, 224, 225, 226, 230, 232, 234, 236, 238
		Сокольская 3-я	все
		Омутинский переулок	все
		Капитанская	54, 54а, 56, 56а, 58, 64, 65, 66, 67, 68, 69, 70, 72, 75, 76, 77, 78, 79, 80, 81
		СНТ «Ромашка»	все
		СТ «145»	все
		СНТ «118»	все
		КС «141»	все
34	МАОУ «СОШ № 87» г. Перми, ул. Закамская, 8, ул. Федосеева, 3	Автозаводская	2, 3а, 3б, 3в, 3г, 3д, 3з, 3е, 3ж, 3и, 4, 6, 14
		Александра Невского	2, 4, 8, 9, 10, 10а
		Гальперина	1, 2, 3, 14, 32, 32а
		Закамская	1, 2а, 2б, 2в, 3, 3а, 3/2, 4, 5, 5/2, 7, 9, 11, 15а, 16, 18, 20, 20а
		Кировоградская	3, 4, 5, 6, 8, 9, 10, 11, 12/2, 13, 15, 16, 17, 18, 19, 21, 31, 32, 33
		Маршала Рыбалко	1а, 2, 4, 5а, 8, 9а, 10, 12, 13, 14
		Ласьвинская	8
		Магистральная	1а, 1б, 3, 4
		Торговая	все
		Федосеева	7, 9, 11, 12, 19, 23
		Чистопольская	все
		Худанина	3, 5, 7, 8, 9, 10, 11, 12, 13, 14, 15, 16, 18, 22

1	2	3	4
		поселок Оборино	все
35[1]	МАОУ «Школа «Диалог» г. Перми, ул. Липатова, 2	Автозаводская	93, 95, 97, 99, 101, 103, 105, 107
		Маршала Рыбалко	74, 76, 78, 78а, 80, 82, 84, 86, 88, 90, 92, 94, 96, 100
		Липатова	3, 4, 4а, 5, 6, 8, 8а, 9, 10, 11, 13, 18, 20, 22, 22а
		Кировоградская	66, 68, 68/2, 70, 71, 71/1, 73а, 74, 74а, 75, 76, 76а, 78, 80, 80а, 82, 82а, 88, 86, 90, 92, 94, 96а, 96, 98, 100, 108, 108а, 108б, 108в, 110б, 114, 114а, 118, 120а, 122, 122а
		Шишкина	4, 6, 8, 10, 12
		Закамская	58, 60, 62, 66, 68, 83, 85
		Керченская	45, 47, 49, 51, 53, 54, 55, 56, 58, 60, 62, 64, 66
		Магистральная	74, 78, 80, 86а
35[2]	МАОУ «Школа «Диалог» г. Перми, ул. Шишкина, 15, ул. Шишкина, 18	Автозаводская	44а, 45, 46, 49, 48, 51, 53, 80а, 80б, 83, 85, 87, 89,
		Адмирала Нахимова	18, 20
		Маршала Рыбалко	30, 32, 34, 34а, 35, 36, 37, 38, 39, 40, 40а, 41, 42, 43, 43а, 44, 45, 47, 49
		Кировоградская	52, 54, 61, 63, 65, 67, 69
		Закамская	41, 41а, 50, 54, 56
		Керченская	42, 44, 46, 48
		Магистральная	19/9, 22, 24, 26, 28, 30, 32, 34, 36, 38, 40, 42, 44,
		Пензенская	55, 57, 58, 59, 60, 62, 63, 64, 65, 66, 67
		Шишкина	1, 3, 5, 7, 9, 13, 14а, 17, 19, 21, 23, 25, 27, 29, 31, 33, 35
		СНТ «Ромашка»	все
		СТ «145»	все
		СНТ «118»	все
		КС «141»	все
36	МАОУ «Гимназия № 6» г. Перми, ул. Федосеева, 16	Маршала Рыбалко	12а
		Федосеева	13, 15
37	МАОУ «Гимназия № 8» г. Перми, ул. Закамская, 39	Закамская	23, 23а, 25, 29, 29а, 30, 31, 32, 33, 35, 36, 37, 37а, 37б, 42, 44
		Адмирала Нахимова	8, 9, 10, 11, 12, 13, 14, 15
		Ласьвинская	10, 12
38	МАОУ «Адаптивная школа-интернат «Ступени» г. Перми, ул. Богдана Хмельницкого, 13, ул. Закамская, 52а, ул. Сысольская, 11а	город Пермь	все
Ленинский район			
39	МАОУ «СОШ № 2 с углубленным изучением предметов гуманитарного профиля имени Василия Никитича Татищева» г. Перми, ул. Советская, 33	Николая Островского	3
		Советская	1, 3, 19, 21, 22, 20, 24а, 25, 26а, 28, 30, 32, 35, 36, 39, 39а, 40, 46, 48, 54, 55, 62, 63
		Монастырская (Орджоникидзе)	12, 12/1, 27, 21, 35, 41, 53а, 53б, 57
		Максима Горького	5, 6, 9, 11
		Петропавловская	11, 13, 13а, 14, 17, 19, 19а, 29, 33, 37, 41, 46, 11а
		25-го Октября	4, 5, 8
		Сибирская	1, 2, 5, 7а, 4а
		Газеты «Звезда»	8, 9, 12а, 14
		Комсомольский проспект	3, 7, 8, 10, 11, 14, 16
		Окулова	1, 2а, 2
		Тополевый переулок	5

1	2	3	4
40	МАОУ «СОШ № 6 имени героя России С.Л. Яшкина» г. Перми, ул. Екатерининская, 174	Ленина	72а, 72б, 74, 78, 80, 82
		шоссе Космонавтов	14, 24
		Пермская (Кирова)	124, 126, 126а, 128а, 160, 161, 200
		Екатерининская	119, 120, 122, 133, 134, 135, 136, 141, 166, 166а, 180, 184, 188, 190
		Луначарского	80, 90, 94, 96, 97а, 99, 103, 105
		Пушкина	91, 93, 95, 103, 105, 107, 108, 108а, 109, 109а, 110, 111, 111а, 113, 114, 115, 116а, 116б, 116в
		Матросова	86
		Попова	18, 18а, 58
		Борчанинова	1, 3, 4, 5, 6, 7, 8, 10, 12, 14, 15, 50
		Крисанова	14, 16, 18а, 18б, 20а, 22, 24, 26а, 26б
		Крылова	5, 9, 24, 28
		Эпроновская	2, 14, 15, 17, 21
41	МАОУ «СОШ № 7 с углубленным изучением английского языка» г. Перми, ул. Луначарского, 74/50	Попова	21, 23, 25, 27, 57
		Луначарского	66, 66а, 70/72, 74а, 95а
		Екатерининская	87, 101, 109
42	Муниципальное бюджетное общеобразовательное учреждение (далее – МБОУ) «Гимназия № 11 им. С.П. Дягилева» г. Перми, ул. Сибирская, 33	Газеты «Звезда»	31а
		Пушкина	13, 21, 23, 25, 50, 72, 80
		Сибирская	30
		Луначарского	32а, 34
43	МАОУ «Гимназия № 17» г. Перми, ул. Ленина, 31	Комсомольский проспект	17, 24
		Ленина	39, 41, 47, 49
		Пермская (Кирова)	63, 63/1
		Петропавловская	40, 50
44	МАОУ «СОШ № 21» г. Перми, ул. Сибирская, 23	25-го Октября	12, 17, 21
		Луначарского	51, 51а, 34, 54, 62, 62б, 65, 69, 70, 83, 83а
		Газеты «Звезда»	21а, 24, 27, 30, 33, 35
		Екатерининская	59, 61, 62, 63, 74б, 76, 78, 88, 96, 98
		Комсомольский проспект	30, 31, 31а, 32, 33, 36, 40, 44
		Пермская (Кирова)	41, 47а, 49, 51, 52, 53, 56, 58, 60, 66
		Пушкина	27, 29, 31, 35, 37, 66, 68а
		Сибирская	12, 22
		Ленина	32а, 42
		Петропавловская	52
		Краснова	24, 25, 26
		Куйбышева	38, 39
45	МАОУ «СОШ № 28» г. Перми, ул. Луначарского, 4	Пушкина	1, 3, 6, 7, 11, 24, 30
		Екатерининская (Большевистская)	3, 7, 9а, 10, 12, 12а, 14, 21, 23, 24, 27, 28, 29, 38, 43, 48, 51, 52, 53, 62а, 64, 64а
		Луначарского	15, 17, 19, 21, 23, 26, 26а, 32, 33, 35
		Пермская (Кирова)	1а, 1б, 2, 8, 10, 17, 30, 33, 39а, 44, 46
		Ленина	2, 7а, 9, 10, 11, 12, 15
		Петропавловская	4, 8а, 12, 14, 15
		Клименко	2, 4, 6, 8, 8а, 8б, 10, 14а, 18, 19, 20, 24а, 26
		Разгуляйская	1, 3, 6, 20, 22
		Разгуляйская 1-я	4, 9
		Парковая	1, 4, 6, 12

1	2	3	4
		Суксунская	6, 8, 10
		Николая Островского	6, 9, 10, 15, 15а, 15а/1, 20, 21, 22, 27, 29, 30, 40, 49, 49/24
		Максима Горького	17, 21, 27, 40, 41, 58
		25-го Октября	22а, 22б, 23, 24, 25, 27, 29
		Разгуляйская 2-я	1, 3, 5, 7, 9, 17, 19, 23
		Малая Парковая	3
		Достоевского	1, 2, 5, 6, 7, 11, 12
		Фрезеровщиков	86, 90, 94
		Малая Ямская	2а, 5а
		Красновишерская	35, 37, 39
46	МАОУ «СОШ № 32 им. Г.А. Сборщикова» г. Перми, ул. Советская, 102а[1]	Борцов Революции	все
		Брикетная	все
		Гипсовая	все
		Ломоносова	все
		Дачная 2-я	все
		Набережная 2-я	все
		Набережная 3-я	все
		Односторонняя	все
		Болотная	все
		Торфяная	все
		Сборная	все
		Свердловская	все
		Линия 6-я А	все
		Средняя	все
		Рыбацкая	все
		Конечная	все
		Лабинская	все
		Окулова	6, 7, 12, 18, 22, 24, 29, 31, 33, 37
		Монастырская (Орджоникидзе)	46, 52, 54, 60, 70, 74, 75, 76, 87, 93, 96, 101, 101а, 101б
		Советская	66, 67, 68, 75, 76, 78, 94, 106
		Петропавловская	77, 79, 81, 83, 85, 87, 89, 91, 93
		Куйбышева	1, 7, 9, 11
		Осинская	2а, 6, 8, 9, 12, 13, 14, 17
		Матросова	4, 6
		Крисанова	6, 8, 10
		Станция 10-й км	1, 2
47	МБОУ «Лицей № 1» г. Перми, ул. Профессора Дедюкина, 8а, ул. Ветлужская, 89	Профессора Дедюкина	6, 7, 8, 20, 22, 24, 26, 28
		Академика Королева	4, 4а, 6, 8, 12, 14
		Блочная	все
Мотовилихинский район			
48	МАОУ «СОШ № 30» г. Перми, ул. Красноуральская, 37, ул. Ивана Франко, 43, ул. Ивана Франко, 49	Гашкова	3, 5, 9, 9а, 11а, 12, 13, 17, 19, 20, 21, 22, 23, 23б, 24, 25, 26, 26/1, 27, 27б, 28, 28а, 29, 29б, 30/1, 30/2, 30/3, 31, 33, 34, 35, 41, 41/1, 41а, 45, 51, 53, 59
		Целинная	6, 8, 10, 11, 12, 13, 14, 16, 17, 18, 19, 20, 21, 22, 23, 24, 26, 28, 29, 30, 31/1, 31/2, 31/3, 34, 36, 40, 42, 44, 48, 53, 54, 55, 57, 64, 66, 68, 70, 72, 74, 76, 78, 82, 84, 86, 88, 90, 92, 94, 96, 98, 100, 102, 116, 118, 120, 121, 123, 125, 126, 128, 130
		Сигаева	все

1	2	3	4
		Тобольская	все
		Омская	все
		Крайняя	все
		Красноуральская	все
		Ивана Франко	38, 39, 39б, 40/1, 40/2, 40/3, 42, 43а, 44, 45, 46, 47, 51, 53, 56, 58, 59, 61, 64, 67, 70, 73, 76
		Грозненская	все
		Иньвенская	все
		Ивдельская	все
		Баранчинская	все
		Баранчинская 2-я	все
		Кирпичный завод	все
		Телефонная	все
		Степная	все
		Искорская	все
		Мечникова	все
		Туркина	все
		Бойный переулок	все
		Бойный 1-й переулок	все
		Бойный 2-й переулок	все
		Бойный 3-й переулок	все
		Бойный 4-й переулок	все
		Новозвягинская	все
		Березниковская	все
		Тавдинская	все
		Амурская	все
		Волжская	все
		Енисейская	все
		Некрасова	все
		Зеленая	все
		Печорская	все
		садовое товарищество (далее – СТ) «Керамик»	30, 101, 104, 116
		Соликамская	92, 94, 95, 97, 98, 99, 100, 101, 102, 103, 104, 105, 106, 107, 108, 109, 110, 111, 111/1, 112, 113, 114, 115, 116, 117, 118, 119, 120, 121, 122, 123, 124, 125, 126, 127, 128, 129, 130, 131, 132, 133, 134, 135, 136, 137, 138, 139, 140, 141, 142, 143, 144, 145, 146, 147, 148, 149, 150, 151, 152, 153, 154, 155, 156, 157, 158, 159, 160, 161, 162, 163, 164, 165, 166, 167, 168, 169, 170, 171, 172, 173, 174, 175, 176, 177, 178, 179, 180, 181, 182, 183, 184, 185, 186, 187, 188, 190, 191, 192, 193, 194, 195, 196, 197, 198, 199, 200, 201, 202, 203, 204, 205, 206, 207, 208, 209, 211, 212, 213, 214, 215, 216, 217, 218, 219, 220, 221, 222, 223, 224, 225, 226, 227, 229, 231, 233, 235, 237, 239, 241, 243, 245, 247, 249, 251, 253, 255, 257
		Новгородская 1-я	1, 2, 3, 4, 5, 6, 7, 8, 9, 10, 11, 12, 13, 14, 15, 16, 17, 18, 19, 20, 21, 22, 23, 24, 25, 26, 27, 28, 29, 30, 31, 32, 33, 34, 35, 36, 37, 38, 39, 40, 41, 42, 43, 44, 45, 46, 47, 48, 49, 50, 51, 52, 53, 54, 55, 56, 57, 58, 59, 60, 61, 62, 63, 64, 65, 66, 67, 68, 69, 70, 71, 72, 73, 74, 75, 76, 77, 78, 79, 80, 81, 82, 83, 84, 85, 86, 87, 88, 89, 90, 91, 92, 93, 94, 95, 96, 97, 98, 99, 100, 101, 102, 103, 104, 105, 106, 107, 108, 109, 110, 111, 112, 113, 114, 115, 116, 117, 118, 119, 120, 121, 122, 123, 124, 125, 126, 127, 128, 129, 130, 131, 132, 133, 134, 135, 136, 137, 138, 139, 140, 141, 142, 143, 144, 145, 146, 146а, 147, 147а

1	2	3	4
		Новгородская 2-я	1, 2, 3, 4, 5, 6, 7, 8, 9, 10, 11, 12, 13, 14, 15, 16, 17, 18, 19, 20, 21, 22, 23, 24, 25, 26, 27, 28, 29, 30, 31, 32, 33, 34, 35, 36, 37, 38, 39, 40, 41, 42, 43, 44, 45, 46, 47, 48, 49, 50, 51, 52, 53, 54, 55, 56, 57, 58, 59, 60, 61, 62, 63, 64, 65, 66, 67, 68, 69, 70, 71, 72, 73, 74, 75, 76, 77, 78, 79, 80, 81, 82, 83, 84, 85, 86, 87, 88, 89, 90, 91, 92, 93, 94, 95, 96, 97, 98, 99, 100, 101, 102, 103, 104, 105, 106, 107, 108, 109, 110, 111, 112, 113, 114, 115, 116, 117, 118, 119, 120, 121, 122, 123, 124, 125, 126, 127, 128, 129, 130, 131, 132, 133, 134, 135, 136, 137, 138, 139, 140, 141, 142, 143, 144, 145, 146, 147, 148, 149
		Новгородская 3-я	1, 2, 3, 4, 5, 6, 7, 8, 9, 10, 11, 12, 13, 14, 15, 16, 17, 18, 19, 20, 21, 22, 23, 24, 25, 26, 27, 28, 29, 30, 31, 32, 33, 34, 35, 36, 37, 38, 39, 40, 41, 42, 43, 44, 45, 46, 47, 48, 49, 50, 51, 52, 53, 54, 55, 56, 57, 58, 59, 60, 61, 62, 63, 64, 65, 66, 67, 68, 69, 70, 71, 72, 73, 74, 75, 76, 77, 78, 79, 80, 81, 82, 83, 84, 85, 86, 87, 88, 89, 90, 91, 92, 93, 94, 95, 96, 97, 98, 99, 100, 101, 102, 103, 104, 105, 106, 107, 108, 109, 110, 111, 112, 113, 114, 115, 116, 117, 118, 119, 120, 121, 122, 123, 124, 125, 126, 127, 128, 128а, 129, 130, 131, 131а, 132, 133, 134, 135, 136, 137
		Новгородская 4-я	1, 2, 3, 4, 5, 6, 7, 8, 9, 10, 11, 12, 13, 14, 15, 16, 17, 18, 19, 20, 21, 22, 23, 24, 25, 26, 27, 28, 29, 30, 31, 32, 33, 34, 35, 36, 37, 38, 39, 40, 41, 42, 43, 44, 45, 46, 47, 48, 49, 50, 51, 52, 53, 54, 55, 56, 57, 58, 59, 60, 61, 62, 63, 64, 65, 66, 67, 68, 69, 70, 71, 72, 73, 74, 75, 76, 77, 78, 79, 80, 80а, 81, 82, 83, 84, 85, 86, 87, 88, 89, 90, 91, 92, 93, 94, 95, 96, 97, 98, 99, 100, 101, 102, 103, 104, 105, 106, 107, 108, 109, 110, 111, 111а, 112, 113, 114, 115, 116, 117, 118, 119
		Новгородская 5-я	1, 2, 3, 4, 5, 6, 7, 8, 9, 10, 11, 12, 13, 14, 15, 16, 17, 18, 19, 20, 21, 22, 23, 24, 25, 26, 27, 28, 29, 30, 31, 32, 33, 34, 35, 36, 37, 38, 39, 40, 41, 42, 43, 44, 45, 46, 47, 48, 49, 50, 51, 52, 53, 54, 55, 56, 57, 58, 59, 60, 61, 62, 63, 64, 65, 66, 67, 68, 69, 70, 71, 72, 73, 74, 75, 76, 77, 78, 79, 80, 81, 82, 83, 84, 85, 86, 87, 88, 89, 90, 91, 92, 93, 94, 95, 96, 97, 98, 99, 100, 101, 102, 103, 104, 104а, 105, 106, 107, 108, 109
		Новгородская 6-я	1, 2, 3, 4, 5, 6, 7, 8, 9, 10, 11, 12, 13, 14, 15, 16, 17, 18, 19, 20, 21, 22, 23, 24, 25, 26, 27, 28, 29, 30, 31, 32, 33, 34, 35, 36, 37, 38, 39, 40, 41, 42, 43, 44, 45, 46, 47, 48, 49, 50, 51, 52, 53, 54, 55, 56, 57, 58, 59, 60, 61, 62, 63, 64, 65, 66, 67, 68, 69, 70, 71, 72, 73, 74, 75, 76, 77, 78, 79, 80, 81, 82, 83, 84, 85, 86, 87, 88, 89, 90, 91, 92, 92а, 92б, 93, 94, 95, 96, 97, 98, 98а
49	МАОУ с углубленным изучением математики и английского языка «Школа дизайна «Точка» г. Перми, бульвар Гагарина, 75а[3]	бульвар Гагарина	44, 44а, 48, 56, 58, 58а, 58б, 58в, 58г, 60, 62, 62/2, 62а, 62а/2, 64, 65а, 65/1, 71, 71а, 73, 77а, 79, 83, 83а
		Патриса Лумумбы	1, 3, 5, 7, 9, 9а, 11, 13, 15, 17, 19
		Крупской	65/1, 65/2, 67, 69/1, 69/2, 68, 70, 71, 72, 73, 74, 75, 77
		Ушинского	2
50	МАОУ «СОШ № 47» г. Перми, ул. Восстания, 10, ул. Борчаниновская, 28	Лбова	все
		Республиканская	все
		Восстания	все
		Пролетарская	все
		Алексеевская	все
		Смирнова	все
		Славянова	все
		Героя Пирожкова	все
		Соликамская	5, 7, 8, 8/1, 9, 11, 12, 17, 23, 25, 26, 27, 30, 31, 34, 36, 38, 40, 41, 42, 43, 45, 46, 47, 49, 50, 52, 53, 54, 55, 56, 57, 58, 59, 61, 62, 64, 66, 69, 71, 72, 74, 76, 80, 83, 86, 88

1	2	3	4
		1905 года	все
		Малая Висимская	все
		Висимская	все
		Клыкова	все
		Зенкова	все
		Постаногова	все
		Свободы	все
		Якова Кузнецова	все
		Лифанова	1, 2, 4, 5, 6, 7, 8, 9, 10, 11, 12, 13, 14, 15, 17, 19, 20, 21, 22, 23, 24, 25, 26, 27, 28, 29, 30, 31, 32, 33, 34, 35, 36, 37, 38, 39, 40, 42, 43, 44, 45, 46, 47, 48, 49, 50, 51, 52, 53, 54, 55, 56, 57, 58, 59, 60, 61, 62, 63, 64, 65, 66, 67, 68, 69, 70, 71, 72, 73, 74, 75, 76, 77, 78, 79, 80, 81, 82
		Волгоградская	все
		Одесская	все
		Сельскохозяйственная	все
		Пигасова	все
		Урицкого	все
		Володарского	все
		Борчаниновская	все
		Нагорная	все
		Минская	все
		Саперная	все
		Саперная 2-я	все
		Вятская	все
		Еланская	все
		Артинская	все
		Сухоложская	все
		Сухоложский 1-й проезд	все
		Сухоложский 2-й проезд	все
		Егоршинская	все
		Лузенина	все
		Красногвардейская	все
		Партизанская	все
		Губахинская	все
		Изотовская	6, 8, 17, 19, 21, 23, 25, 27, 29, 31, 33, 35, 37, 37а
		Брянская	32, 33, 34, 35, 36, 37, 38, 39, 40, 41, 42, 43, 44, 45, 46, 47, 48, 49, 50, 51, 52, 53, 55, 57, 59
		Чусовская	все
		Костаревская	все
		Карякина	35, 36, 37, 38, 39, 40, 41, 42, 43, 44, 45, 46, 47, 48, 49, 50, 51, 52, 53, 54, 55, 56, 57, 58, 59, 60, 60а
		Северная	все
		Рабочего Иванченко	1, 2, 3, 4, 5, 6, 7, 8, 9, 10, 11, 12, 13, 14, 15, 16, 17, 18, 19, 20, 21, 22, 23, 24, 25, 26, 27, 28, 29, 30, 31, 32, 33, 34, 35, 36, 37, 38, 39, 40, 41, 42, 43, 44, 45, 46, 47, 48, 49, 50, 51, 52, 53, 54, 55, 87
		Салтыкова-Щедрина	12, 13, 14, 15, 16, 17, 18, 19, 20, 21, 22, 23, 24, 25, 26, 27, 28, 29, 30, 31, 32, 34, 36, 38, 40, 42

1	2	3	4
		Артема	1, 1а, 1б, 2, 3, 4, 5, 6, 7, 8, 9, 10, 10а, 11, 12, 13, 14, 15, 16, 17, 18, 19, 20, 21, 22, 23, 24, 25, 26, 27, 28, 29, 30, 31, 32, 33, 34, 35, 36, 37, 38, 39, 40, 41, 42, 43, 44, 45, 46, 47, 48, 49, 50, 51, 52, 53, 53а, 53б, 54, 55, 56, 57, 58, 59, 60, 61, 62, 63, 64, 65, 66, 67, 68, 69, 70, 71, 73, 74
		Грибоедова	28, 29, 30, 31, 32, 33, 34, 35, 36, 37, 38, 39, 40, 41, 42, 43, 44, 45, 46, 47, 48, 49, 50, 51, 52, 53, 54, 55, 56, 57, 58, 59, 60, 61, 62, 63, 64, 65
		Левитана	все
		Лесная	все
		проспект Октябрят	все
		Жуковского	53, 55, 57, 59, 61
		Каспийская	12, 14, 16, 17, 18, 19, 20, 21, 22, 23, 24, 25, 26, 27, 28, 29, 30, 31, 32, 33, 34, 36, 46
		Анатолия Серова	все
		Добрянская	16, 18, 20, 22, 25, 27, 29, 31, 33, 35, 37, 39, 41, 43, 45, 47, 49, 51, 53, 55, 57
		Массовок	18, 19, 20, 21, 22, 23, 24, 25, 26, 27, 28, 29, 30, 31, 32, 33, 34, 35, 36, 37, 38, 39, 40, 41, 42, 43, 44, 45, 46, 47, 48, 49, 50, 51, 52, 53, 54, 55, 56, 57, 58, 60, 62, 64, 66
		Радищева	1, 2, 2а, 4, 5, 6, 7, 8, 9, 10, 11, 12, 13, 14, 15, 16, 17, 18, 19, 20, 21, 22
		Зверохозяйство	все
		Крольчатник	все
		Заречная, микрорайон Центральная усадьба	все
		Смоленская	все
		Ростовская	все
		Смирновский переулок	все
		Кунгурская	29, 31, 32, 33, 34, 35, 36, 37, 38, 39, 40, 41, 42, 43, 44, 45, 46, 47, 48, 49, 50, 51, 52, 53, 54, 54а, 55, 56, 57, 58
		Сакко и Ванцетти	1, 2, 3, 4, 5, 6, 7, 8, 9, 10, 11, 12, 13, 14, 15, 16, 17, 18, 19, 20, 21, 22, 23, 24, 25, 26, 27, 28, 29, 30, 31, 32, 33, 34, 35, 36, 37, 38, 39, 40, 41, 42, 43, 44, 45, 46, 47, 48, 49, 50, 51, 52, 53, 54, 55, 56, 57, 58, 59, 60
		Братьев Каменских	все
		Барановская	все
		Красная площадь	все
		Киевская	все
		Восходящая	все
		Посадская	все
		Былинная	все
		Лебяжья	все
		Светлая	все
		Черничная	все
		Нектарная	все
		Потерянная	все
		Речка Талажанка	все
		Река Ива	все
		СНТ СН «Коллективный Сад № 4»	7/2, 6/1, 44
		ТСН «СНТ № 102/9»	40

1	2	3	4
51[1]	МАОУ «Траектория» г. Перми, ул. Лебедева, 28	Авиационная	все
		Вагановых	7, 7а
		Василия Соломина	все
		Веры Фигнер	все
		КИМ	60б, 72, 74, 74а, 76
		Красновишерская	3, 4, 5, 6, 7, 9, 10, 12
		Лебедева	10, 12, 14, 16, 18, 21, 29, 32, 34, 38
		Металлистов	5, 8
		Металлургов	все
		Работницы	все
		Розалии Землячки	6, 8, 10
		Степана Разина	15
		Тургенева	6, 7, 8, 10, 11
		Уральская	77, 79, 80, 81, 82, 83, 84, 86а, 87, 88, 91, 95, 101
		Фрезеровщиков	1, 2, 3, 5, 7, 9, 11, 12, 14, 15, 16, 18, 20, 22, 24, 30, 38, 40, 42, 44, 44а, 50
		Циолковского	7, 9, 11, 12, 13, 14, 16, 17, 18, 19
51[2]	МАОУ «Траектория» г. Перми, ул. Уральская, 67	Анри Барбюса	4, 5, 7, 35, 37, 39, 41, 43, 43/1, 45, 51, 53, 60
		Башкова	все
		Грачева	10, 19, 14а, 18, 25
		Ивановская	все
		Индустриализации	4, 6, 12, 14, 16, 18
		КИМ	43, 44, 54
		Лебедева	7, 8
		Набережная 1-я	все
		Садовая	все
		Якова Свердлова	все
		Уральская	1, 2, 3, 4, 5, 6, 7, 8, 12, 13, 14, 15, 16, 17, 18, 20, 22, 24, 26, 28, 29, 32, 42, 43, 44, 45, 46, 47, 47а, 48, 49, 50, 51, 51а, 52, 53, 53а, 54, 55, 56, 57, 57а, 58, 59, 59а, 60, 61, 61а, 62, 66, 69, 74, 75, 77, 79, 80, 81, 82, 83, 84, 86а, 87, 88, 91, 95, 101
		Хрустальная	5, 6, 6а, 8, 8а, 10, 10а, 12, 12а
		Якова Свердлова	все
52	МАОУ «СОШ № 32 имени Г.А. Сборщикова» г. Перми, ул. Днепровская, 32[2]	Линия 1-я	все
		Линия 2-я	все
		Линия 3-я	все
		Линия 4-я	все
		Линия 5-я	все
		Линия 6-я	все
		Линия 7-я	все
		Линия 8-я	все
		Линия 9-я	все
		Линия 10-я	все
		Линия 11-я	все
		Линия 12-я	все
		Линия 13-я	все
		Лесопарковый переулок	все
		Днепровская	все
		Верхнекурьинская	все

1	2	3	4
		Солнечная	все
		Ладожская	все
		Невская	все
		Рионская	все
		Ангарская	все
		Лозьвинская	все
		Сосьвинская	все
		Сосьвинская 2-я	все
		Ленская	все
		ул. ДОС, микрорайон Верхняя Курья	все
		Пышминская	все
53	МАОУ «Город дорог» г. Перми, ул. Дружбы, 18	Лебедева	31, 45, 46, 48
		Красновишерская	44, 46, 59, 63, 65, 67, 69, 71, 73
		Степана Разина	34, 34/2, 34/3, 34/4, 36, 38, 75, 79
		бульвар Гагарина	15, 17, 18/1, 19, 23, 25, 26, 27, 28, 30а, 30б, 32а, 35, 35а, 39
		Уральская	105, 109, 111, 113, 114, 116, 117
		Техническая	1, 5/1, 5/2
		Тургенева	12, 14, 16, 17, 18/1, 18/2, 18/3, 19, 20, 23, 25, 27, 29, 31, 33, 33д
		Дружбы	все
		КИМ	80, 84, 85, 86, 89, 91, 91а, 95, 97, 99а, 101, 107, 109, 111, 113, 115, 117
		Добролюбова	все
		Краснокамская	все
		Крупской	9, 18, 20, 22, 23, 24, 25, 27, 28, 29, 30, 32, 32а, 37, 38, 39, 40, 41
54	МАОУ «СОШ № 116» г. Перми, ул. Техническая, 10	Студенческая	1, 3, 5, 9, 11, 13, 15, 18, 19, 20, 22, 23б, 24, 25, 25а, 26, 28, 30, 34
		Крупской	41а, 42, 42а, 42б, 43, 45, 47, 48, 49, 50, 51, 51а, 54, 55, 56, 57, 57а, 59, 61
		Техническая	6, 8, 12, 14, 20, 24
		Макаренко	8, 10, 10а, 12, 12а, 14, 14а, 16, 16а, 18, 20, 24, 26, 28, 28/3, 30, 32, 34, 36, 40, 44, 46, 50, 52, 54, 56, 58
		Тургенева	33а, 35, 35а, 35б, 39
		бульвар Гагарина	36, 38, 47, 49, 53, 55, 59, 61
		Поваренный лог 2-й	все
		Уинская	2б
55	МАОУ «Школа бизнеса и предпринимательства» г. Перми, ул. Инженерная, 5	КИМ	5, 7, 11, 15, 17, 19, 45, 49, 51, 53, 55, 57, 61, 63, 69, 81, 83
		Халтурина	все
		Циолковского	23
		Чехова	все
		Инженерная	все
		Никулинская	все
		Производственная	все
		Тракторная	все
		Балканская	все
		Металлистов	13, 15, 19, 21
		Хрустальная	11, 13, 15, 17, 28, 30, 32, 34
		Димитрова	все

1	2	3	4
		Быстрых	все
		Кунгурская	1, 2, 3, 4, 5, 6, 7, 8, 9, 10, 11, 12, 13, 14, 15, 16, 17, 18, 19, 20, 21, 22, 23, 24, 25, 26, 27, 28, 30
		Обросова	все
		Лифанова	83, 85, 87, 88, 89, 91, 92, 93, 94, 95, 96, 97, 98, 99, 100, 101, 102, 103, 104, 105, 106, 107, 108, 109, 110, 111, 112, 113, 114, 115, 115а, 116, 116а, 117, 118, 119, 120, 121, 122, 123, 124, 125, 126, 127, 128, 129, 130, 131, 132, 133, 134, 135, 136, 138, 140, 142, 144, 146, 148, 150, 152, 154, 156, 158, 160, 162, 164, 164б, 166, 168, 176, 178
		Краснознаменная	все
		Костаревская	1, 2
		Каспийская	1, 2, 3, 4, 5, 6, 7, 8, 9, 10
		Анатолия Серова	1, 2
		Карякина	1, 2, 3, 4, 5, 6, 7, 8, 9, 10, 11, 12, 13, 14, 15, 16, 17, 18, 19, 20, 21, 22, 23, 24, 25, 26, 27, 28, 29, 30, 31, 32, 33, 34
		Брянская	3, 4, 5, 6, 7, 8, 9, 10, 11, 12, 13, 14, 15, 16, 17, 18, 19, 20, 21, 22, 23, 24, 25, 26, 27, 28, 29, 30, 31
		Изотовская	1, 2, 3, 4, 5, 7, 9, 11, 13, 15
		Добрянская	1, 2, 3, 4, 5, 6, 7, 8, 9, 10, 11, 12, 13, 14, 15, 17, 19, 21, 23
		Массовок	1, 2, 2а, 3, 4, 5, 6, 11, 12, 13, 14, 15, 16, 17
		Национальная	все
		Салтыкова-Щедрина	1, 2, 3, 4, 5, 6, 7, 8, 9, 10, 11
		Грибоедова	1, 2, 3, 4, 5, 6, 7, 8, 9, 10, 11, 12, 13, 14, 15, 16, 17, 18, 19, 20, 21, 22, 23, 24, 25, 26, 27
		Жуковского	1, 2, 3, 4, 5, 6, 7, 8, 9, 10, 11, 12, 13, 14, 15, 16, 17, 18, 19, 20, 21, 21а, 22, 23, 24, 25, 27, 29, 31, 33, 47, 49, 51
		Изюмская	все
		Тульская	все
		Курская	все
		Орловская	все
		Сарапульская	все
		Казанская	все
		СНТ «Коллективный сад № 44 «Сетевик»	81
		Индустриализации	22
56	МАОУ «СОШ № 114», г. Перми, ул. Крупской, 92	бульвар Гагарина	70, 70а, 72, 93/1, 93/2, 93/3, 93/4, 93/6, 95, 97, 99, 101, 103, 103а, 105, 107/1, 107/2, 107/3, 107/4, 107/5, 107/7, 109, 111/1, 111/2, 113, 113а, 113б, 115
		Старцева	35, 35б, 35/2, 35/3, 37, 37/2, 37/3, 38, 39, 41, 42, 43, 44, 45, 46, 47, 49, 53, 55
		Крупской	82а, 84, 84а, 86, 86а, 88, 89, 89а, 93, 94, 95
		Пушкарская	81, 83, 142
		Лихвинская	2, 2а, 4, 6а, 6
		Самаркандская	1-121
		Горловская	3, 4, 9, 10
		Старцева	2-122
		Балхашская	1-122
		Лисичанская	42, 43, 44, 45, 46, 47, 48, 49, 50
		Таманская	44, 45, 46, 49, 50, 51, 52, 53
		Лякишева	все

1	2	3	4
		Глуховская	все
57	МАОУ «СОШ № 118» г. Перми, ул. Колыбалова, 44	Кольцевая 1-я	все
		Кольцевая 2-я	все
		Кольцевая 3-я	все
		Андреевская	все
		Белостокская	все
		Карла Либкнехта	все
		Розы Люксембург	все
		Пугачевская	все
		Февральская	1, 2, 3, 4, 5, 6, 7, 8, 9, 10, 11, 12, 13, 14, 15, 16, 17, 18, 19, 20, 21, 22, 23, 24, 24а, 25, 26, 27, 28, 29, 30, 31, 32, 33, 34, 35, 36, 37, 38, 39, 40, 41, 42, 43, 44, 45, 46, 47, 48, 49, 50, 51, 51а, 52, 53, 54, 55, 56, 56а, 57, 58, 59, 61, 63, 65, 67, 69, 71
		Поваренный лог	1, 2, 3, 4, 5, 6, 7
		Запрудская 1-я	все
		Запрудская 2-я	все
		Запрудская 3-я	все
		Запрудская 4-я	все
		Запрудская 5-я	все
		Беломорская	все
		Гарцовский лог	все
		Донская	все
		Пятигорская	все
		Севастопольская	все
		Вишневая	все
		Войкова	1, 2, 3, 4, 5, 6, 6а, 7, 7а, 8, 8а, 9, 9а, 10, 11, 12, 13, 14, 15, 16, 16а, 17, 18, 19, 20, 21, 22, 23, 24, 25, 26, 27, 28, 29, 30, 31
		Балтийская	все
		Красных Зорь	1, 2, 3, 4, 5, 6, 7, 8, 9, 10, 11, 12, 13, 14, 15, 16, 17, 18, 19, 20, 21, 22, 23, 24, 25, 26, 27, 28, 29, 30, 31, 32, 33, 34, 35, 36, 37, 38, 39, 40, 41, 42, 43, 44, 45, 46, 47, 48, 49, 50, 51а, 52, 53, 54, 55, 56, 57, 58, 59б, 61, 63, 64, 65, 66, 67, 68, 69, 70, 71, 72, 73, 74, 75, 76, 77, 78, 79, 80, 81, 82, 83, 84, 86, 87, 89, 90, 91, 93, 94, 95, 96, 97, 98, 99, 100, 102, 104
		Сылвенская	все
		Короткий 2-й переулок	все
		Короткий 3-й переулок	все
		Чермозская	все
		Чермозская 2-я	все
		Колыбалова	все
		Народная	1, 2, 3, 4, 5, 6, 7, 8, 9, 10, 11, 12, 13, 14, 15, 16, 17, 18, 19, 19а, 20, 21, 21а, 22, 23, 24, 25, 26, 27, 28, 29, 30, 31, 32, 33, 34, 35, 36, 37, 38, 40, 42, 44, 46, 48, 50
		Фокинская	1, 2, 3, 4, 5, 6, 7, 8, 9, 10, 11, 12, 13, 14, 15, 16, 17, 18, 19, 20, 21, 22, 23, 24, 25, 26, 27, 28, 30, 32, 33, 34, 35, 36, 37, 38, 39, 40, 41, 42, 43, 44, 46, 48, 49, 50, 51, 53, 55, 57, 59, 60, 61, 62, 63, 64, 65, 66, 67, 68, 70, 72, 74, 76, 78
		Кувинская	все
		Завьялова	все
		Стольникова	все

1	2	3	4
		Лядовская	1, 2, 3, 4, 5, 6, 7, 8, 9, 10, 11, 12, 13, 14, 15, 16, 17, 18, 19, 20, 21, 22, 23, 24, 25, 26, 27, 28, 29, 30, 31, 32, 33, 34, 35, 36, 37, 38, 39, 40, 41, 42, 43, 44, 45, 46, 47, 48, 49, 50, 51, 52, 53, 54, 55, 56, 57, 58, 59, 60, 61, 62, 63, 64, 65, 66, 67, 68, 69, 70, 71, 72, 73, 74, 75, 76, 78, 79, 80, 81, 82, 83, 84, 85, 86, 87, 88, 89, 91, 93, 94а, 95, 97, 98, 100, 102, 103, 104, 105, 107, 108, 109, 111, 113, 115, 115а, 115б, 117, 119, 121, 123, 125, 127, 127а, 127б
		Гарцовская	все
		Пановой	все
		Спортивная (Центральная усадьба)	все
		Словцовой	все
		Городецкая	все
		Заречная (Центральная усадьба)	все
		Житомирская	все
		Черемховская	все
		Бобруйская	все
		Марата	все
		Комаровская	все
		Старых Большевиков	1, 2, 3, 4, 5, 6, 7, 8, 9, 10, 11, 12, 13, 14, 15, 16, 17, 18, 19, 20, 21, 22, 23, 24, 25, 26, 27, 28, 29, 30, 31, 32, 33, 34, 35, 36, 37, 38, 39, 40, 41, 42, 43, 44, 45, 46, 47, 48, 49, 50, 51, 52, 53, 54, 55, 56, 57, 58, 59, 60, 61, 62, 63, 64, 65, 66, 67, 68, 69, 70, 72, 74, 76, 78, 80, 82
		Копылова	11, 13, 15, 17, 19, 21, 22, 23, 24, 25, 26, 27, 28, 29, 30, 31, 32, 33, 34, 35, 36, 37, 38, 39, 40, 41, 42, 43, 44, 45, 46, 47, 48, 49, 50, 51, 52, 53, 54, 55, 56, 57, 58, 59, 60, 61, 62, 63, 64, 65, 66, 67, 68, 70, 72, 74, 76, 78
		Каширинская	все
		Фурманова	все
		Кантонской коммуны	1, 2, 3, 4, 5, 6, 7, 8, 9, 10, 11, 12, 13, 14, 15, 16, 17, 18, 19, 20, 21, 22, 23, 24, 25, 26, 27, 28, 29, 30, 31, 32, 33, 34, 35, 36, 37, 38, 39, 40, 41, 42, 43, 44, 45, 46, 47, 48, 49, 50, 51, 52, 53, 54, 55, 56, 57, 58, 59, 60, 61, 62, 63, 64, 65, 66, 67, 68, 69, 70, 71, 72, 73, 74, 75, 76, 77, 78, 79, 80, 81, 82, 83, 84
		Крайпрудская	1, 2, 3, 4, 5, 6, 7, 8, 9, 10, 11, 12, 13, 14, 15, 16, 17, 18, 19, 20, 21, 22, 23, 24, 25, 26, 27, 28, 29, 30, 31, 32, 33, 34, 35, 36, 37, 38, 39, 40, 41, 42, 43, 44, 45, 46, 47, 48, 49, 50, 51, 52, 53, 54, 55, 56, 57, 58, 59, 60, 61, 62, 63, 64, 65, 66, 67, 68, 69, 70, 71, 72, 73, 74, 75, 76, 77, 78, 79, 80, 81, 82, 83, 84, 85, 86, 87, 88, 89, 90, 91, 92, 93, 94, 95, 96, 97, 98, 99, 100
		Валайская	все
		Мотовилихинская	все
		Братчикова	все
		Бахчисарайский переулок	все
		Журналиста Дементьева	все
		Исхакова	все
		Конева	все
		Кондаурова	все
		Кравченко	все

1	2	3	4
		Варфоломеева	все
		Гребнева	все
		Вавилина	все
		сад № 12а	124, 152
		СНТ «Черемховское»	5
		СНТ «Мотовилиха»	12
		НТСДН «Ассоль»	1/26
58	МАОУ «СОШ № 127 с углубленным изучением отдельных предметов» г. Перми, ул. Крупской, 80	Гагарина бульвар	66, 66а, 74в, 85, 87
		Крупской	76, 78, 78а, 82
		Ушинского	1, 3, 4, 4а, 6, 7, 8, 9, 10, 12
59	МАОУ «СОШ № 133» г. Перми, ул. Аркадия Гайдара, 13	Аркадия Гайдара	1, 2, 3, 4, 5, 6/1, 6/2, 7, 7а, 8, 9, 9а, 10а, 11а, 12, 12а, 13а, 14, 15, 16, 16/2, 18
		Гагарина бульвар	81/2, 81/3, 81/4
		Звонарева	37, 39, 39а, 43, 43а, 45
		Крупской	79, 81, 83, 85, 87, 87а, 87б
		Лякишева	2, 4, 6, 8, 9, 10
		Пушкарская	61, 63, 65, 67, 69, 73, 75, 77, 79, 100, 128, 130, 132, 134, 136, 136а
		Юрша	86, 90, 92, 96, 100, 102
60	МАОУ «СОШ № 135 с углубленным изучением предметов образовательной области «Технология» г. Перми, ул. Старцева, 9	Звонарева	1, 2, 2/1, 3, 4, 5, 6
		Пономарева	4, 6, 8, 10, 12, 14, 56, 56а, 65, 75, 77а, 79
		Уинская	2б, 4, 4а, 6, 8, 15а, 17, 29, 31, 33, 34, 35, 37, 36, 38, 40, 41, 42, 42а, 43, 44, 66, 68
		Подольская	33, 35, 36
		Юрша	21, 23, 25, 25/1, 64, 66, 72, 74, 80, 82, 84
		Старцева	5, 7, 9/1, 9/2, 9/3, 9/4, 11, 13, 15/1, 15/2, 15/3, 15/4, 17, 17а, 19, 21
		Грибоедова	66, 67, 68, 69, 70, 71, 72, 73, 74, 75, 76, 77, 78, 79, 82, 84, 86, 88, 90, 92, 93, 94, 95, 96, 97, 98, 99, 100, 101, 102, 103, 104, 105, 106, 107, 108, 109, 110, 111, 112, 113, 114, 116, 118, 120, 122, 124, 125, 126, 127, 128, 130, 131, 132
		Краеведа Волегова	все
		Агатовая	все
		Окраинная	4
		Сакко и Ванцетти	61, 62, 63, 64, 65, 66, 68, 70, 71, 72, 74, 76, 78, 80, 84, 86, 88, 90, 92, 93, 93а, 94, 95, 96, 97, 98, 99, 100, 101, 102, 103, 104, 105, 106, 107, 108, 109, 110, 111, 112, 113, 114, 115, 116, 117, 118, 120, 121, 122, 125
		Скалистая	все
		Подполковника Галанова	все
		Художника Зеленина	все
		Актера Емельянова	все
		поселок Архиерейка	все
		Мраморная	все
		Шмидта	56
		Артема	75, 76, 77, 78, 79, 80, 81, 82, 83, 84, 85, 86, 87, 88, 89, 90, 91, 92, 93, 94, 95, 96, 97, 98, 99, 100, 101, 102, 103, 104, 105, 106, 107, 108, 109, 110, 112, 114, 115, 116, 117, 118, 120, 122, 124, 126, 128, 130, 132, 134, 136
		Рабочего Иванченко	56, 58, 60, 62, 64
		садоводческий кооператив № 87	39

1	2	3	4
61	МАОУ «Дельта» г. Перми, ул. Макаренко, 25	Макаренко	6, 19, 23
		Пушкарская	88, 90, 92, 94, 96, 98
		Уинская	1, 1а, 1б, 1в, 3, 3а, 5, 7, 9, 11, 13, 18
		Юрша	1, 3, 3а, 5, 5а, 7, 9, 9а
62	МАОУ «СОШ № 50 с углубленным изучением английского языка» г. Перми, ул. КИМ, 78, ул. Крупской, 31а	Вагановых	1, 5, 9
		КИМ	96
		Крупской	35
		Лебедева	33, 35, 38, 40, 40а, 42, 47
		Розалии Землячки	10, 12, 14
		Уральская	103
63	МАОУ «Гимназия № 2» г. Перми, ул. Старцева, 1а	Старцева	1, 3
		Юрша	54, 56, 60
64	МАОУ «Гимназия № 5» г. Перми, ул. КИМ, 90	Вагановых	8, 10
		КИМ	88, 92, 94
		Красновишерская	35, 37, 39
		Лебедева	37, 39, 43
		Фрезеровщиков	57, 65а, 94, 96, 98, 100, 104, 106
65	МАОУ «Гимназия № 7» г. Перми, ул. Целинная, 29б, ул. Харьковская, 21а	Евгения Пермяка	1, 1а, 1/3, 3/1, 3/2
		Гашкова	53
		Норинская	все
		Труда	все
		Огородникова	все
		Калгановская	все
		Козловская	все
		Рылеева	все
		Ленинградская	все
		Бузинская	все
		Мостовая	все
		Московская	все
		Харьковская	все
		Магнитогорская	все
		Кузнецкая	все
		Тагильская	все
		Челябинская	все
		Златоустовская	все
		Кирпичная (Вышка-1)	все
		Пороховая	все
		Калужская	все
		Целинная	33, 39, 41, 43, 43/1, 45, 47, 47а, 49, 49а, 49б
66	МАОУ Пермская кадетская школа № 1 «Пермский кадетский корпус имени генералиссимуса А.В. Суворова» г. Перми, ул. Гашкова, 11	Гашкова	12
		Ивана Франко	39, 45
67	МАОУ «Лицей № 10» г. Перми, ул. Техническая, 22^4	Агатовая	28, 32, 36
		Грибоедова	68, 72, 74
		Сакко и Ванцетти	93а, 97, 99, 101, 103, 105, 107, 109, 111, 116, 117
		Сапфирная	10, 12, 13, 14, 16
		Уинская	29, 31, 33, 35, 37, 41, 43, 66, 68

1	2	3	4
Орджоникидзевский район			
68	МАОУ «Гимназия № 3» г. Перми, ул. Звенигородская, 11	Барнаульская	3, 7, 9а, 10, 20
		Вильямса	2а, 2б, 4а, 4, 5, 6, 8, 9, 11, 13, 14а, 16а, 17, 18а, 19, 21а, 21, 23, 25, 27,
		Графтио	3, 4, 5, 6, 8, 9, 10, 12
		Двинская	3, 4, 5, 6, 7
		Звенигородская	2, 3, 4, 10
		Карбышева	12, 14, 16, 20, 22, 24, 26, 28, 30, 32, 38, 40, 41, 42, 44, 46, 47а, 47б, 48, 49а, 50
		Лобвинская	все
		Писарева	25б, 26, 27а, 28, 29б, 29в, 30, 34, 49
		Пулковская	5, 7, 9, 11
69	МАОУ «Лицей № 5» г. Перми, ул. Генерала Черняховского, 51	Генерала Черняховского	45, 45а, 47, 49, 53, 55, 57, 76, 78, 82, 84, 86, 88, 90, 92, 94
		Бушмакина	94, 96
		Молдавская	10, 10а, 12, 14, 16, 18
		Уссурийская	все
70	МАОУ «Инженерная школа» г. Перми, ул. Академика Веденеева, 71	Академика Веденеева	все
		Волховская	все
		Газонная	все
		Граничная	все
		Зюкайская	все
		Зеленая	все
		Ишимская	все
		Качканарская	все
		Косякова	все
		Краснослудская	все
		Кронита	все
		Курашимская	все
		Льва Лаврова	все
		Лянгасова	67, 67а, 69, 69а
		Лядовский переулок	все
		Молодежная	все
		Набережная	все
		Новая	все
		Павловский 1-й проезд	все
		Павловский 5-й проезд	все
		Плановая	все
		Серафимовича	все
		Ставропольская	все
		Штурвальная 2-я	все
		Усинская	все
		Хохловская	все
		Юрлинская	все
		Юрлинская 2-я	все
		СНТ № 12	все
		СНТ Сад № 9	все
		СНТ Сад № 15	все
		СНТ-96 «Родник-2»	все
		Коллективный сад	5б, 9а, 23

1	2	3	4
71	МАОУ «СОШ № 24» г. Перми, ул. Репина, 67а	Белебейская	все
		Васнецова	все
		Воркутинская	1, 2, 3, 4, 5, 6, 7, 8, 9, 10, 11, 12, 13, 14, 15, 16, 17, 18, 19, 20, 21, 22, 23, 24, 25, 26, 28, 29, 30, 32, 34, 35, 36, 37, 38, 40, 41, 42, 43, 44, 45, 46, 47, 48, 49, 50, 51, 52, 53, 54, 55, 56, 57, 58, 59, 60, 61, 62, 63, 64, 65, 66, 67, 68, 69, 70, 71, 72, 73, 75, 77
		Гайвинская	30, 39, 41, 42, 43, 45, 47, 48, 49, 51, 53, 55, 57, 58, 58а, 59, 60, 60а, 62, 62а, 63, 65, 67, 69, 73, 75, 79, 81, 83, 85, 87, 89, 91, 95, 97
		Гравийный 2-й переулок	все
		Гравийный 3-й переулок	все
		Гравийный 4-й переулок	все
		Гремячий лог	все
		Кабельщиков	35, 37, 38, 39, 41, 43а, 49а, 50, 52, 54, 58, 60, 62, 64, 82, 83, 84, 85, 86, 87, 88, 89, 90, 91, 92, 93, 94, 95, 96, 98, 99, 100, 101, 102, 104, 106, 108, 110, 112, 114, 116, 118, 120, 122, 124, 126, 128, 130, 132, 134, 136, 138
		Карбышева	74, 74а, 76/1, 76/2, 76/3, 76/4, 78/1, 78/2, 78/3, 78а, 80/1, 80/2, 82/1, 82/2, 84, 86, 88
		Луговского	все
		Медногорская	2, 3, 4, 5, 6, 7, 8, 9, 10, 11, 12, 13, 14, 15, 16, 17, 18, 19, 21, 22, 23, 24, 25, 26, 27, 28, 29, 30, 31, 32, 33, 34, 35, 36, 37, 38, 39, 40, 42, 43, 44, 45, 46, 47, 48, 49, 50, 51, 52, 54, 55
		Мезенская	44, 46, 48, 50, 51, 52, 53, 54, 55, 56, 57, 60, 61, 62, 63, 66, 68, 70, 72, 74, 76, 78, 79, 80, 81, 82, 83, 85, 87, 88, 89, 90, 91, 92, 93, 94, 95, 96, 97, 98, 99, 100, 101, 102, 103, 104, 105, 106, 107, 108, 109, 110, 112, 113, 115, 117, 119, 121, 123, 125, 127, 129, 131, 133, 135, 137, 165, 166, 167, 168, 169, 170
		Мелитопольская	24, 26, 28, 40, 42
		Нижнемостовая	все
		Верхнемостовая	все
		Пулковская	5, 7, 9, 11, 13, 18, 20, 22, 24, 26, 28а, 28
		Репина	36, 37, 38, 40, 41, 42, 43, 44, 45, 47, 48, 51, 53, 54, 55, 56, 58, 63, 64, 65, 66, 67, 70, 70а, 71, 72, 73, 75
		Тихвинская	все
		Урюпинская	все
		Ухтинская	1, 3, 4, 5, 6, 7, 8, 9, 10, 11, 12, 13, 14, 15, 16, 17, 18, 19, 20, 21, 22, 24, 25, 26, 28, 29, 30, 31, 32, 33, 34, 35, 36, 37, 39, 40, 41, 42, 43, 44, 45, 46, 47, 48, 49, 50, 51, 52, 53, 54, 55, 56, 57а, 58, 59, 60, 61, 62, 63, 64, 65, 66, 67, 68, 69, 70, 71, 72, 73, 74, 75, 76, 77, 78, 79, 80, 81, 82, 83, 85
		СНТ «Коллективный сад № 62»	все
		СНТ «Коллективный сад № 5»	все
		СНТ 69	все
		СНТ 33	все
		СНТ 36	все
72[1]	МАОУ «СОШ № 37» г. Перми, ул. Кабельщиков, 21	Вильямса	10а, 10б, 12, 14, 16, 18, 20/1, 20/2, 20/3, 24, 67, 69, 73, 75, 77
		Гайвинская	4, 6, 8, 11, 13, 17, 19, 23, 25, 28, 29, 30, 30а, 31, 34, 37, 38, 40, 42, 44, 46

1	2	3	4
		Гайвинский 2-й переулок	все
		Гайвинский 3-й переулок	все
		Гайвинский 4-й переулок	все
		Гайвинский 5-й переулок	все
		Гайвинский 6-й переулок	все
		Звонкий 1-й переулок	все
		Звонкий 2-й переулок	все
		Кабельщиков	17а, 18, 19, 19а, 22, 26, 28, 30, 32, 33, 34, 35, 36, 38а, 50
		Кишиневская	все
		Конная	все
		Медведева	все
		Мезенская	4, 6, 8, 10, 11, 12, 13, 14, 15, 16, 17, 18, 19, 20, 21, 22, 23, 24, 25, 26, 27, 28, 29, 30, 31, 32, 33, 34, 35, 36, 37, 40, 41, 42, 43, 49
		Мезенская 3-я	все
		Мезенская 4-я	все
		Мезенская 5-я	все
		Плотинка	все
		Севанская	все
		Ухтинская 2-я	все
		микрорайон Химики	все
72[2]	МАОУ «СОШ № 37» г. Перми, ул. Маршала Толбухина, 33	Вильямса	33, 35, 37, 37а, 37б, 39, 41, 41а, 43, 45, 49, 51а, 53а, 53б, 57, 59, 61, 63
		Коспашская	все
		Кабельщиков	1, 3, 6, 8, 9, 10, 11, 13, 15, 16, 17
		Камская поляна	все
		Маршала Толбухина	все
		микрорайон Ширяиха	все
		микрорайон Свободный	все
		Никитина	все
		Новогайвинская	все
		Писарева	7, 11, 45
		Соцпоселок	все
		Усадебная	все
		Янаульская	все
		СНТ 54	все
		СНТ 57	все
		СНТ «Плотинка»	все
		ДНТ «Камская поляна»	все
		ДНТ «Граница»	все
		СНТ «Березка»	все
73	МАОУ «СОШ № 45» г. Перми, ул. Валежная, 15	Аксайская	все
		Александра Щербакова	все
		Амбарная	все
		Амбарная-2	все
		Белозерская	все
		Валежная	все
		Верхоянский переулок	все
		Вилюйский переулок	все

1	2	3	4
		Героя Васькина	все
		Дачная	все
		Домостроительная	все
		Кухтымский переулок	все
		Лоцманская	все
		Оргалитовая	все
		Осиновая	все
		Перевалочная	все
		Песочная	все
		Станочный переулок	все
		Черемуховый переулок	все
		Черемуховый 2-й переулок	все
		Фрунзе	все
		СНТ 19	все
		СНТ 4	все
		Коллективный сад № 2	все
74	МАОУ «СОШ № 79» г. Перми, ул. Томская, 30	Адмирала Старикова	все
		2-я Корсуньская	все
		Гомельская	все
		Делегатская	все
		Ереванская	все
		Железнодорожная	все
		Зарайская	все
		Криворожская	все
		Левшинская	все
		Памирская	все
		Социалистическая	все
		Томская	все
		Цимлянская	все
		СНТ 28	все
		СНТ 6	все
		СНТ 8	все
		СНТ 28а	все
		СНТ 13а	все
		Коллективный сад	4, 3а, 14, 14а, 16, 27, 84, 70
		СНТ «Банная гора»	все
75[1]	МАОУ «СОШ № 101» г. Перми, ул. Репина, 12	Бирская	все
		Воркутинская	79, 80а, 81, 82, 83, 84, 85, 87, 88, 89, 91, 93, 95, 97, 99, 101
		Графтио	1, 2, 7, 11, 13, 14, 15, 16, 17, 18
		Двинская	8, 9, 10, 11, 12, 13
		Дубровский 1-й переулок	все
		Дубровский 2-й переулок	все
		Карбышева	4, 6, 8, 10
		Мезенская	171, 173, 175, 179, 181, 183, 185
		Мелитопольская	1б, 2, 2а, 2б, 4, 6, 8
		Писарева	53, 55, 56б, 56г, 59
		Репина	1, 2а, 2б, 2, 3, 4, 5, 7, 8, 10, 11, 13, 14, 15, 16, 17, 18, 19, 21, 25, 27, 29, 31

1	2	3	4
		Ухтинская	84, 86, 87, 88, 89, 90, 91, 92, 93, 94, 95, 95а, 96, 97, 98, 99, 100, 101, 102, 103, 104, 105, 106, 107
75²	МАОУ «СОШ № 101» г. Перми, ул. Читалина, 10	Байдарочная	все
		Верхнекамская	все
		Водолазная	все
		Заозерская	все
		Заозерская 2-я	все
		Заозерская 4-я	все
		Затонская	все
		Затонская 2-я	все
		Затонская 3-я	все
		Катерная	все
		Катерная 2-я	все
		Корабельная	все
		Липецкая	все
		Мачтовая	все
		Мачтовая 2-я	все
		Мачтовая 3-я	все
		Мичманская	все
		Новоазовская	все
		Затонская	все
		Палубная 1-я	все
		Палубная 2-я	все
		Палубная 3-я	все
		Палубная 4-я	все
		Палубная 5-я	все
		Паромная	все
		Паромная 2-я	все
		Пароходная	все
		Пароходная 2-я	все
		Пароходная 3-я	все
		Пароходная 4-я	все
		Пароходная 5-я	все
		Портовая	все
		Прямолинейная	все
		Радистов	все
		Речников	все
		Сигнальная	все
		Сигнальный 1-й переулок	все
		Сигнальный 2-й переулок	все
		Староазовская	все
		Судоремонтная	все
		Танкерная 1-я	все
		Танкерная 2-я	все
		Тимкинская	все
		Трясолобова	все
		Турбинская	все
		Челночная	все

1	2	3	4
		Широкая	все
		Шкиперов	все
		Шлюпочная	все
		Шустовская	все
		Яликовая	все
		Яхтовая	все
		СНТ 58	все
		СНТ 59	все
		СНТ 60	все
		СНТ 5	все
		СНТ 65	все
		СНТ 77	все
		СНТ 37	все
		СНТ «Кабельщик»	все
		СНТ «Кабельщик-1»	все
		СНТ «Прилив»	все
		СНТ «Прилив-1»	все
		СНТ «Прилив-2»	все
		СНТ «Прилив-3»	все
		СНТ «Прилив-4»	все
		СНТ «Факел»	все
		СНТ «Яблонька»	все
		СНТ «Заозерье»	все
		СНТ «Транспортник»	все
		СНТ «Зеленый»	все
		СНТ «Зеленый-2»	все
		СНТ «Вишенка»	все
		СНТ «Заозерный»	все
		СНТ «Гудок»	все
76	МАОУ «СОШ № 123» г. Перми, ул. Сестрорецкая, 13	Акмолинская	все
		Бенгальская	все
		Бумажников	все
		Васильевская	все
		Ветлянская	все
		Головановская	все
		Горнозаводская	все
		Дальневосточная	все
		Декабря	все
		Евгения Пузырева	все
		Железнодорожные дома	1, 2, 3, 4, 5, 6
		Железнодорожная (Малые реки)	все
		Загорская	все
		Залесная	все
		Звездная	все
		Зеленый переулок	все
		Земляничная	все
		Иркутская	все

1	2	3	4
		Корсуньская	все
		Космическая	все
		Кочевская	все
		Клубный переулок	все
		Крылова переулок	все
		Куликовская	все
		Лодочная	все
		Луговая	все
		Малореченская	все
		Менделеева	все
		Мозырьская	все
		Мозырьский 1-й переулок	все
		Мозырьский 2-й переулок	все
		Оршанская	все
		Песчаный переулок	все
		Пинская	все
		Попова	все
		Пришвина	все
		Прохладная	все
		Ромашковая	все
		Рябиновая	все
		Северный переулок	все
		Садовая	все
		Сестрорецкая	все
		Сиреневая	все
		Слудская	все
		Сосновая	все
		Стрелка	все
		Сургутская	все
		Сухумская	все
		Талалихина	все
		Тулвинская	все
		Тупиковый переулок	все
		Хуторская	все
		Челвинская	все
		Шадринская	все
		Яблоневая	все
		СНТ 45	все
		СНТ 39	все
77[1]	МАОУ «СОШ № 131» г. Перми, ул. Генерала Черняховского, 72	Азотная	все
		Бакинских Комиссаров	все
		Белорецкая 2-я	все
		Березовая	все
		Бушмакина	2а, 2б, 2в, 4, 6, 9, 10, 11, 13, 14, 15, 16, 23, 25, 27, 54, 55, 56, 57, 59
		Бронзовый переулок	все
		Верхнеудинская	все
		Возовая	все

1	2	3	4
		Волоколамская	все
		Волочаевская	все
		Генерала Ватутина	все
		Генерала Доватора	все
		Генерала Черняховского	2, 3, 4, 5, 6, 7, 8, 9, 10, 11, 12, 13, 14, 14а, 15, 16, 16а, 17, 18, 20, 21, 22, 24, 24а, 25, 26, 27, 28, 28а, 29, 30, 30а, 32, 34, 35, 36, 38, 40, 42, 44, 46, 48, 50, 52, 54, 58, 60, 62, 64, 72а, 74, 74/2, 74/3
		Гончарова	все
		Городищенская	все
		Кислотная	все
		Колвинская	все
		Краснодонская	все
		Кукуштанский переулок	все
		Кутузова	все
		Минусинский переулок	все
		Можайская	все
		Молдавская	4, 6а, 6б, 6в, 8
		Наймушина	все
		Нежинская	все
		Октябрьская	все
		Ольховская	4, 6, 15, 17, 19
		Профсоюзная	все
		Планерная	все
		Планерная 2-я	все
		Рабкоровская	все
		Ракитная	все
		Роменская	все
		Рославльская	все
		Спасская	все
		Суперфосфатная	все
		Сурикова	все
		Талицкий переулок	все
		Федотова	все
		Фосфоритная	все
		Химиков	все
		Химкинская	все
		Щитовая	все
77^2	МАОУ «СОШ № 131» г. Перми, ул. Александра Пархоменко, 2	Александра Пархоменко	все
		Белорусская	все
		Еловая	все
		Еловский 1-й переулок	все
		Еловский 2-й переулок	все
		Еловский 3-й переулок	все
		Еловский 4-й переулок	все
		Кизеловская	все
		Липовая	все
		Логовая 1-я	все
		Логовая 2-я	все

1	2	3	4
		МОПРа	все
		Новогодняя	все
		Ольховская	21, 23, 26, 27, 29, 30, 34, 36, 38
		Пограничная 2-я	11
		Токарная	все
		Трактовая	все
		Трактористов	все
		Чапаева	все
78	МАОУ «СОШ № 153 с углубленным изучением иностранных языков» г. Перми, ул. Социалистическая, 6а, ул. Таймырская, 3	Алмазная	все
		Арзамасская	все
		Баргузинская	все
		Боковая	все
		Боковая 2-я	все
		Верхневишерская	все
		Верхневолжская	все
		Верхнесылвенская	все
		Верхотурская 1-я	все
		Верхотурская 2-я	все
		Верхоянская	все
		Водозаборная	все
		Городцова	все
		Кавказская	все
		Ейский переулок	все
		Каргопольский переулок	все
		Краматорская	все
		Краснозаводская	все
		Крутая	все
		Кубанская	все
		Кутамышская	все
		Кутамышский переулок	все
		Кыновский переулок	все
		Ленинский переулок	все
		Ленина, деревня Голованово	все
		Лобачевского	все
		Лянгасова	1, 5, 6, 8, 10, 15, 17, 19, 27, 29, 31, 33, 37, 38, 39, 40, 41, 42, 43, 44, 45, 46, 48, 49, 49а, 50, 52, 56, 58, 60
		Макеевский переулок	все
		Медянский переулок	все
		Менжинского	все
		Молодежная, деревня Голованово	все
		Новая, деревня Голованово	все
		Набережная, деревня Голованово	все
		Никопольская	все
		Новоалмазная	все
		Пасечная	все
		Пеньковая	все
		Первомайская	все

1	2	3	4
		Рубцовская	все
		Рудянский переулок	все
		Северная, деревня Голованово	все
		Сентябрьская	все
		Серго	все
		Снежная	все
		Таганрогская	все
		Таймырская	все
		Тихорецкая	все
		Тополиная	все
		Череповецкая	все
		Школьная, деревня Голованово	все
		Язьвинская	все
		Ямальский переулок	все
		Январская	все
		СНТ 3	все
		Коллективный сад «Ветеран»	все
		СНТ 112	все
		СНТ «Тюльпан»	все
		СНТ 90	все
		СНТ 24	все
		СНТ 66	все
		СНТ «Дружба»	все
		СНТ 100	все
		СНТ «Ягодка»	все
		СНТ «Голованово»	все
		Лядовский переулок, Голованово	все
		Коллективный сад	5, 13, 17, 18, 20, 21, 34, 40, 50
		Садоводческое товарищество	7, 70, 111
79	МБОУ «Школа-интернат № 4 для обучающихся с ограниченными возможностями здоровья» г. Перми, ул. Бушмакина, 18, ул. Бушмакина, 26, ул. Вильямса, 40	город Пермь	все
80	МБОУ «ВСОШ № 16» г. Перми, ул. Писарева, 35	город Пермь	все
Свердловский район			
81	МАОУ «СОШ № 9 им. А.С.Пушкина с углубленным изучением предметов физико-математического цикла» г. Перми, Комсомольский проспект, 45	Краснова	28, 30, 32, 34
		Комсомольский проспект	35, 41, 47
		Пушкина	78, 84
		Революции	42, 46
82	МАОУ «Лицей № 10» г. Перми, ул. Льва Шатрова, 5[4]	Чернышевского	15б, 15в, 15г
83	МАОУ «СОШ № 12 с углубленным изучением немецкого языка» г. Перми, ул. Юрия Смирнова, 10	Белинского	48
		Героев Хасана	4, 8, 10, 12
		Комсомольский проспект	71, 73, 75, 76, 77, 80, 82
		Куйбышева	86, 88, 90

1	2	3	4
		Соловьева	7, 9, 11
		Юрия Смирнова	2, 3, 8, 12
84	МАОУ «СОШ № 22 с углубленным изучением иностранных языков» г. Перми, ул. Сибирская, 80	25-го Октября	59, 72
		Красноармейская 1-я	31
		Николая Островского	93в
		Революции	22, 24
		Сибирская	46, 48/2, 50, 52
		Чернышевского	17а, 17г, 17д, 22
		Швецова	60
85	МАОУ «Гимназия № 33» г. Перми, ул. Николая Островского, 68	Красноармейская 1-я	3
		Николая Островского	64, 64а, 69, 70, 72, 74, 76, 76а, 82, 107
		Рабоче-Крестьянская	22, 24, 25, 26, 28, 30, 32
		Серединная	19а
		Фонтанная	1, 1а/1, 1а/2, 3, 5, 7, 8, 9, 10, 14
		Чернышевского	1, 2, 3, 4, 4а, 5, 6, 8, 10
86	МАОУ «СОШ № 36» г. Перми, ул. Лукоянова, 6	Анвара Гатауллина	1, 3, 3а, 5, 6, 6а, 8, 9, 10, 10а, 12, 13, 14, 15, 16, 17, 17а, 18, 19, 22, 23, 24, 25, 26, 27, 28, 28а, 29/1, 29/2, 30, 32, 34, 36, 38
		Бахаревская 1-я	21, 22, 24, 26, 28, 34, 40, 42, 49, 51
		Бахаревская 2-я	6, 6а, 6б
		Брестская	1, 2, 3, 4, 5, 6, 7, 8, 9, 10, 11, 12, 13, 14, 15, 16, 17, 17а, 19, 21
		Весенняя	1, 3, 4, 5, 6, 7, 8, 9, 10, 11, 12, 13, 13а, 14, 15, 15а, 16, 17, 17а, 19, 20, 21, 22, 24, 26, 28, 30
		Куйбышева	149, 151, 153, 155, 157, 159, 161, 163, 165, 167, 169/1, 169/2, 169/3
		Кузбасская	24, 26, 32, 34, 35, 36, 37, 37а, 39, 41, 43, 45, 47
		Лукоянова	2, 4, 7, 8/1, 8/2, 14, 15, 16, 17, 18, 19, 20, 21, 22, 23, 24, 25, 26, 27, 28а, 29, 30, 31, 32, 34, 35, 36, 37, 38, 39, 41
		Никулина	2, 4, 6, 8
		Новосибирская	1, 2, 4, 6, 10, 12, 14, 15, 16, 16а, 17, 18, 18а, 20, 22, 24, 26
		Пристанционная	все
		Сергинская	20, 22, 22а, 24, 26, 27, 28, 29, 30, 31, 32, 33, 34, 35, 36, 37, 37а, 38, 38а, 39, 41, 43, 45
87	МАОУ «СОШ № 41» г. Перми, Серебрянский проезд, 8, Серебрянский проезд, 9	Илецкая	все
		Куйбышева	125
		Моторостроителей	3, 5, 6, 7, 8, 9, 10, 11, 12, 15, 17, 19, 21
		Муромская	все
		Обвинская	12а
		Серебрянский проезд	2а, 3, 5, 7, 11, 13, 14, 15, 16, 17, 19
		Солдатова	24, 26, 28, 29в, 30, 30а, 34, 35, 36, 38, 39, 41, 42/1, 42/2, 42/3, 42/4, 43, 45
		Уфимская	2, 4, 6а, 10, 10а, 12, 14, 16, 18, 20, 22, 24, 26
		Яблочкова	17, 21, 23, 23а, 23б, 25, 31, 33, 35, 37
88	МАОУ «СОШ № 42» г. Перми, ул. Нестерова, 18	Белинского	57, 59, 61
		Бийский переулок	3
		Глеба Успенского	2а, 4, 5, 7, 8, 10, 13, 15, 16, 17, 22, 28
		Елькина	1, 2, 3, 4, 4а, 6, 7, 8, 8а, 12, 39, 41, 43, 45, 47, 49
		Камчатовская	5, 18, 20
		Клары Цеткин	33

1	2	3	4
		Комсомольский проспект	67, 69
		Краснофлотская	11, 11/2, 14, 14а, 15, 17, 19, 16, 18, 25, 28, 29а, 30а, 30б, 31, 32, 33, 35/1, 36, 38, 40, 40а
		Куйбышева	51, 52, 53, 53а, 54, 55, 57, 57а, 58а, 59, 60, 61, 62, 63, 65/1, 67, 67/1, 68, 68/1, 68/2, 68/3, 69, 69/1, 70, 71, 71/1, 72, 73, 74, 76, 78, 79, 79а, 80, 80а, 80б, 80/3, 82/1
		Механошина	4, 6, 10, 12, 14, 15, 17, 27
		Пионерская	2, 3, 4, 5а, 7а, 8, 9, 10, 12, 14, 15
		Полины Осипенко	54, 56, 57, 59, 61
		Попова	58
		Революции	48а, 48б, 48в, 50, 52, 52б, 52в, 54, 58, 58а, 60, 62, 62а, 64
		Седова	6, 8, 9, 10, 12
		Космонавтов шоссе	15а, 23, 25
89	МАОУ «СОШ № 60» г. Перми, ул. Лодыгина, 14	Бородинская	23, 25, 26, 28, 30, 31, 33, 34а, 35, 36, 37
		Вижайская	5, 7, 8, 9, 10, 11, 12, 14, 15, 16, 18, 20, 21, 23
		Емельяна Ярославского	10, 10/1, 10/2, 10/3, 10/4, 10/5, 10/6, 10/7, 10/8, 30, 34, 36, 38, 40, 42, 48, 52, 53, 56, 55, 57, 59, 63, 67
		Куйбышева	143, 145
		Кузбасская	33
		Лодыгина	3а, 18, 20, 22, 24, 26, 29, 30, 31, 33, 35, 37, 41, 43, 45, 49
		Люблинская	11, 13, 15, 24
		Никулина	10а, 10б, 10в, 35
		Новосибирская	13
		Сергинская	7
		Солдатова	29, 29/2, 29/3
		Яблочкова	38, 38а, 38б
90	МАОУ «СОШ № 61» г. Перми, ул. Николая Островского, 46а	25-го Октября	37, 38, 38а, 40а, 45, 64, 66, 68, 70, 81, 83
		Веселая	1, 18
		Красноармейская	5
		Малышева	3
		Максима Горького	45, 49, 51, 60, 64, 64/1, 65, 65а, 72, 74, 75, 76, 77, 77а
		Народовольческая	3, 3а, 4, 23, 30, 32, 33, 34, 36, 37, 39, 40, 42, 46
		Николая Островского	51, 52, 53, 55, 60/1, 63, 93
		Рабоче-Крестьянская	2, 6, 12, 17, 19, 21
		Революции	2, 2а, 3, 3/1, 3/2, 3/4, 3/4б, 3/4в, 3/5, 3/6, 4, 5, 5/1, 6, 7, 8, 9а, 12, 14, 16, 18, 21, 21/б, 21/в
		Серединная	2, 3
		Сибирская	30, 32
		Тимирязева	11, 15, 23, 24, 25, 26, 35
		Фонтанная	2, 2а, 4, 6
91	МАОУ «СОШ № 76» г. Перми, ул. Гусарова, 4, ул. Лодыгина, 48а	Академика Курчатова	1а, 1б, 1в, 1, 2, 2а, 3, 4, 4а, 5, 6, 7, 9
		Вижайская	24, 25, 26, 27, 28
		Гусарова	7, 8, 9, 9/2, 10, 10/1, 11, 13, 14, 16, 18, 18а, 20, 22, 24, 26
		Зяблово	6
		Кабаи	2, 10, 11, 13
		Кояновская	3, 4, 6, 8, 10
		Лодыгина	28а, 32, 42, 44, 46/1, 46/2, 50, 50/1, 50/2, 51, 52а, 52б, 52/1, 52/2, 54/1, 54, 56, 56/1
		Никулина	41, 47, 49

1	2	3	4
		Солдатова	1, 2, 3, 4, 5, 6, 7, 8, 9, 10, 11, 12, 17, 19, 21, 23, 24, 25, 27, 31
		Таборская	12, 14, 16, 18, 20, 22
		Тбилисская	1, 1б, 1а, 3, 5, 7, 9, 9а, 9б, 11, 13, 17, 19, 21, 23, 25, 27, 29, 31, 33, 35
		Яблочкова	29, 48, 48/2
92	МАОУ «СОШ № 77 с углубленным изучением английского языка» г. Перми, ул. Героев Хасана, 18	Героев Хасана	11, 13, 15, 16
		Коминтерна	7
		Комсомольский проспект	84, 86, 88, 90, 92
		Соловьева	1, 3, 5, 6, 8
		Чернышевского	41, 41а
93	МАОУ «СОШ № 81» г. Перми, ул. Загарьинская, 6	Ашапский переулок	4
		Бригадирская	1, 3, 2, 6, 8
		Загарьинская	все
		Краснополянская	20, 20а, 21, 24, 26, 28, 29, 30, 31, 32, 33, 34, 35, 36, 38, 40
		Коломенская	все
		Косьвинская	все
		Пихтовая	все
94	МАОУ «СОШ № 82» г. Перми, ул. Суздальская, 1	Арагвинская	3
		Запорожская	все
		Восточный обход	26б
		Казахская	все
		Самаркандская	125-243
		Симферопольская	все
		Суздальская	все
		Холмогорская	2, 2а, 2б, 2в, 2г, 2д, 2е, 3, 4б, 4в, 4г, 4/1, 4/2, 4/3, 5, 6, 7, 7а, 8, 9, 10, 11, 12, 13, 15, 17, 19, 21, 22, 23, 25, 28, 29, 31, 33, 35, 37, 40, 43, 44, 45, 46, 47, 48, 49, 50а, 51, 55, 57, 58, 59, 60, 62, 62а, 63, 64, 65, 66, 68, 71, 73, 75
		Ялуторовская	все
		Балхашская	123-222
		Бердичевская	все
		Братская	все
		Горловская	14-94
		Днестровская	все
		Зеленогорская	все
		Кемеровская	все
		Красноуфимская	все
		Лебединская	все
		Лисичанская	все
		Лихвинская	все
		Луганская	все
		Новоильинская	все
		Осокинская	все
		Сахалинская	все
		Таджикская	все
		Туркестанская	все
		Таманская	все
		Старцева	124-200

1	2	3	4
		Усть-Качкинская	все
		Узбекская	все
		Уманская	все
		Утренняя	все
		Уктусская	все
		Чернушинская	все
		Чукотская	все
		Южноуральская	все
		Абрикосовая	все
		поселок Голый мыс:	
		Апрельская	все
		Больничная	все
		Промысловая	все
		Полевая 1-я	все
		Полевая 2-я	все
		Клубная	все
		Ключевая	все
		Лесная	все
		Молодежная	все
		Межевая	все
		Рабочая	все
		Школьная	все
		поселок Новые броды:	все
		Ландышевая	все
		Цветочная	все
		Виноградная	все
		Кленовая	все
		Малиновая	все
		Ореховая	все
		Пасечная	все
		1-й Ромашковый переулок	все
		Радужный переулок	все
		Ясеневая	все
		Земляничная	все
		Летняя	все
		Осенняя	все
		Зимняя	все
		Смородиновая	все
		Бродовское кольцо	все
		Бродовский тракт	все
		Новобродовский жилой район Квартал № 92	все
		СНТ «Мечта»	все
		Лесные кварталы № 56, 57, 64, 65	все
95	МАОУ «СОШ № 93» г. Перми, ул. Полины Осипенко, 46	Белинского	31, 40, 42, 43, 44, 45, 47, 49, 51, 55
		Героев Хасана	1, 3, 3а, 5, 7
		Газеты «Звезда»	42, 42а, 44а, 44, 45, 46, 52, 54, 56, 58, 60, 65, 66, 67, 73, 75, 77, 79, 81

1	2	3	4
		Глеба Успенского	2
		Комсомольский проспект	47, 49, 50, 51, 51а, 52, 55, 56, 58, 60, 62, 63, 64, 65, 66, 68, 70, 70а, 72
		Красноармейская 1-я	35, 37, 39, 41, 41а, 43, 44а, 45, 46, 48, 50, 52, 56а, 58, 58а
		Красные Казармы	7, 8, 9, 10, 17, 19
		25 Октября	77
		Николая Островского	93б, 93д, 109, 111, 111а, 113, 119
		Полины Осипенко	43, 44, 45, 48, 50, 51, 51а, 52, 53, 55
		Революции	26, 28, 30, 32, 38, 42
		Сибирская	57, 61, 63, 65а, 69, 71, 73, 75
		Тимирязева	50, 52, 54, 56, 59, 63
		Чернышевского	9а, 13, 15, 15а, 17, 19, 19а, 21а, 23
		Швецова	32, 33, 35, 37, 41, 46, 48
		Юрия Смирнова	6
96[1]	МАОУ «Школа Агробизнестехнологий» г. Перми, ул. Героев Хасана, 89	Героев Хасана	48, 49а, 70, 72, 73, 91, 91а, 95, 97, 103
		Козьмы Минина	1а, 5, 6, 7, 9, 11а
		Краснополянская	4, 5, 6, 8, 9, 10, 11, 12, 13, 15
		Кустовая	1, 2, 2а, 3, 5, 7
		Лиственная	2, 8
		Нейвинская	1, 9, 10, 10а, 11, 12, 14
		Нейвинская 1-я	все
		Нейвинская 2-я	все
		Нейвинская 3-я	все
		Нейвинская 4-я	все
		Ординская	8, 10а, 10к1, 10к2
		Полазненская	все
		Серпуховская	все
		Усольская	все
96[2]	МАОУ «Школа Агробизнестехнологий» г. Перми, ул. Героев Хасана, 117	Героев Хасана	109/2а, 109/2б, 109/3, 113а, 115, 115а, 145а, 147, 149, 149б, 151а, 153, 155, 157, 159
		Липогорская 1-я	все
		Липогорская 2-я	все
		Липогорская 3-я	все
		Липогорская 4-я	все
		Липогорская 5-я	все
		Сюзева	27
		Соболинская 1-я	все
		Соболинская 2-я	все
		Соболинская 3-я	все
		Соболинская 4-я	все
		Соболинская 5-я	все
		Таежная	все
		Центральная ферма	все
		Ферма 3-я	все
		1447-й км	все
97	МАОУ «СОШ № 96» г. Перми, ул. Клары Цеткин, 10	Коминтерна	6, 8, 9, 10, 11, 12, 13, 14а, 17, 18, 20, 24, 26, 28, 30
		Комсомольский проспект	81, 83, 85, 87, 89, 94, 96
		Куйбышева	87, 89, 89а, 93, 93а, 94, 96, 97а, 97, 98, 99, 101, 103, 104, 105, 107

1	2	3	4
		Клары Цеткин	1, 2, 3, 9, 11, 13, 15, 16, 17, 19, 19а, 21, 21а, 23, 23а, 25, 25а, 27, 29, 31
		Соловьева	10, 12, 14, 15
		Чкалова	34, 36, 38, 38а, 42, 44, 46, 48, 50, 52, 54, 56, 58
		Шарташская	2, 4
98	МАОУ «Техно-Школа имени летчика космонавта СССР, дважды Героя Советского Союза В.П.Савиных» г. Перми, поселок Новые Ляды, ул. Мира, 11	поселок Новые Ляды	
		Белинского	все
		Береговая	все
		Березовка	все
		Веселая	все
		Горького	все
		Гоголя	все
		Горская	все
		Дальняя	все
		Железнодорожная	все
		Жданова	все
		Залесная	все
		Зеленая	все
		Калинина	все
		Кирова	все
		Крылова	все
		Крестьянская	все
		Коммунистическая	все
		Колхозная	все
		Куйбышева	все
		Ключевая	все
		Кутузова	все
		Лодочная	все
		Лермонтова	все
		Лесная	все
		Лиственная	все
		Логовая	все
		Лядовская	все
		Липовка	все
		Мира	все
		Молодежная	все
		Мичурина	все
		Набережная	все
		Нагорная	все
		Некрасова	все
		Новая	все
		Октябрьская	все
		Островского	все
		40 лет Победы	все
		Первомайская	все
		Пролетарская	все
		Пионерская	все
		Подгорная	все

1	2	3	4
		Покрышкина	все
		Полевая	все
		Пушкина	все
		Советская	все
		Сосновая	все
		Суворова	все
		Спортивная	все
		Садовая	все
		Свердлова	все
		Сельская	все
		Трактовая	все
		Транспортная	все
		Трудовая	все
		Тихая	все
		Уральская	все
		Чапаева	все
		Чкалова	все
		Чусовская	все
		Школьная	все
		Южная	все
		Флотская	все
99	МАОУ «СОШ № 134» г. Перми, ул. Льва Шатрова, 25	Героев Хасана	11а, 11б, 17, 19, 21, 28, 30, 32, 45
		Загарье 2-е	все
		Льва Шатрова	1, 2, 4, 6, 7, 8, 9, 9/2, 10, 11, 12, 13, 14, 15, 17, 18, 20, 22, 24, 26, 27, 28, 29, 30, 31, 32, 33, 34, 35
		Самаркандская	141, 143, 145, 147
		Холмогорская	2в, 2г, 2д, 2е, 4б, 4в, 4г
		Чкалова	2, 4, 6, 8, 10, 10а, 12, 14, 16, 18, 20, 22, 24, 28, 32
		Чернышевского (в/ч 74085)	25, 27, 29, 31, 33, 35, 37
		Александра Турчевича	6, 8
		Василия Татищева	4, 6, 8
		Красные Казармы	64, 67, 68
100	МАОУ «IT-школа» г. Перми, ул. Глеба Успенского, 9	Революции	48а, 48б, 48в, 50, 52, 52б, 52в, 54
101	МАОУ «Школа-интернат № 85» г. Перми, ул. Муромская, 32	город Пермь	все
102	МАОУ «Лицей № 2» г. Перми, ул. Самаркандская, 102	город Пермь	все
103	МБОУ «Школа № 154 для обучающихся с ограниченными возможностями здоровья» г. Перми, ул. Пихтовая, 30а, ул. Новосибирская, 3, ул. КИМ, 60	город Пермь	все
104	МАОУ с углубленным изучением математики и английского языка «Школа дизайна «Точка» г. Перми, ул. Василия Татищева, 7[3]	Александра Турчевича	6, 8
		Василия Татищева	4, 6, 8
		Вильгельма де Геннина	3
		Героев Хасана	11б
		Карла Модераха	6, 8
		Красные Казармы	64, 67, 68, 69
		Чернышевского	39

[1] Территория города Перми, закрепленная за МАОУ «СОШ № 32 им. Г.А. Сборщикова» г. Перми, расположена в Ленинском (г. Пермь, ул. Советская, 102а) и Мотовилихинском (г. Пермь, ул. Днепровская, 32) районах города Перми.

[2] Территория города Перми, закрепленная за МАОУ «СОШ № 32 им. Г.А. Сборщикова» г. Перми, расположена в Ленинском (г. Пермь, ул. Советская, 102а) и Мотовилихинском (г. Пермь, ул. Днепровская, 32) районах города Перми.

[3] Территория города Перми, закрепленная за МАОУ с углубленным изучением математики и английского языка «Школа дизайна «Точка» г. Перми, расположена в Мотовилихинском (г. Пермь, бульвар Гагарина, 75а) и Свердловском районах города Перми.

[4] Территория города Перми, закрепленная за МАОУ «Лицей № 10» г. Перми, расположена в Мотовилихинском (г. Пермь, ул. Техническая, 22) и Свердловском (г. Пермь, ул. Льва Шатрова, 5) районах города Перми.

АДМИНИСТРАЦИЯ ГОРОДА ПЕРМИ
ПОСТАНОВЛЕНИЕ

03.03.2023 № 164

О внесении изменений в состав межведомственного координационного совета по созданию условий для оказания медицинской помощи населению города Перми в соответствии с территориальной программой государственных гарантий бесплатного оказания гражданам медицинской помощи, утвержденный постановлением администрации города Перми от 10.12.2021 № 1140

В связи с кадровыми изменениями в администрации города Перми
администрация города Перми ПОСТАНОВЛЯЕТ:

1. Внести в состав межведомственного координационного совета по созданию условий для оказания медицинской помощи населению города Перми в соответствии с территориальной программой государственных гарантий бесплатного оказания гражданам медицинской помощи, утвержденный постановлением администрации города Перми от 10 декабря 2021 г. № 1140 «О создании межведомственного координационного совета по созданию условий для оказания медицинской помощи населению города Перми в соответствии с территориальной программой государственных гарантий бесплатного оказания гражданам медицинской помощи» (в ред. от 31.08.2022 № 723) (далее – совет), следующие изменения:

1.1. включить в состав совета членами совета следующих лиц:

«Амоша Егор Маркович	- заместитель главы администрации Индустриального района города Перми
Вотинова Екатерина Викторовна	- заместитель главы администрации Дзержинского района города Перми
Вязников Вячеслав Михайлович	- заместитель главы администрации Ленинского района города Перми
Зырянова Анастасия Викторовна	- заместитель главы администрации Свердловского района города Перми
Кудымова Татьяна Владимировна	- заместитель главы администрации поселка Новые Ляды города Перми
Ломаева Светлана Викторовна	- заместитель главы администрации Орджоникидзевского района города Перми

Луппова Светлана Николаевна	- заместитель главы администрации Мотовилихинского района города Перми
Михайлюк Лилия Энасовна	- заместитель главы администрации Кировского района города Перми»;

1.2. исключить из состава совета Безденежных Д.И., Давлетшина И.Р., Казанцева В.Л., Курышева Д.А., Пономарева В.Л., Ракинцева Н.И., Тарасова В.Б., Трухина А.М.

2. Настоящее постановление вступает в силу со дня официального опубликования в печатном средстве массовой информации «Официальный бюллетень органов местного самоуправления муниципального образования город Пермь».

3. Управлению по общим вопросам администрации города Перми обеспечить опубликование настоящего постановления в печатном средстве массовой информации «Официальный бюллетень органов местного самоуправления муниципального образования город Пермь».

4. Информационно-аналитическому управлению администрации города Перми обеспечить опубликование (обнародование) настоящего постановления на официальном сайте муниципального образования город Пермь в информационно-телекоммуникационной сети Интернет.

5. Контроль за исполнением настоящего постановления возложить на заместителя главы администрации города Перми Грибанова А.А.

И.о. Главы города Перми И.А. Субботин

АДМИНИСТРАЦИЯ ГОРОДА ПЕРМИ
ПОСТАНОВЛЕНИЕ

03.03.2023 № 165

О внесении изменений в постановление администрации города Перми от 30.11.2011 № 787 «О создании муниципального автономного дошкольного образовательного учреждения «Центр развития ребенка – детский сад № 134» г. Перми путем изменения типа существующего муниципального дошкольного образовательного учреждения «Центр развития ребенка – детский сад № 134» г. Перми»

В соответствии с Федеральными законами от 03 ноября 2006 г. № 174-ФЗ «Об автономных учреждениях», от 29 декабря 2012 г. № 273-ФЗ «Об образовании в Российской Федерации»
администрация города Перми ПОСТАНОВЛЯЕТ:

1. Внести в постановление администрации города Перми от 30 ноября 2011 г. № 787 «О создании муниципального автономного дошкольного образовательного учреждения «Центр развития ребенка – детский сад № 134» г. Перми путем изменения типа существующего муниципального дошкольного образовательного учреждения «Центр развития ребенка – детский сад № 134» г. Перми» следующие изменения:

1.1. наименование изложить в следующей редакции:

«О создании муниципального автономного дошкольного образовательного учреждения «Детский сад «Почемучка» г. Перми» путем изменения типа существующего муниципального дошкольного образовательного учреждения «Центр развития ребенка – детский сад № 134» г. Перми»;

1.2. преамбулу изложить в следующей редакции:

«В соответствии со статьей 123.22 Гражданского кодекса Российской Федерации, Федеральными законами от 03 ноября 2006 г. № 174-ФЗ «Об автономных учреждениях», от 29 декабря 2012 г. № 273-ФЗ «Об образовании в Российской Федерации», Уставом города Перми, постановлением администрации города Перми от 28 января 2011 г. № 24 «О Порядке создания, реорганизации, изменения типа и ликвидации муниципальных учреждений города Перми, утверждения уставов муниципальных учреждений города Перми и внесения в них изменений»

администрация города Перми ПОСТАНОВЛЯЕТ:»;

1.3. в пункте 1 слова «муниципальное автономное дошкольное образовательное учреждение «Центр развития ребенка – детский сад № 134» г. Перми» заменить словами «муниципальное автономное дошкольное образовательное

учреждение «Детский сад «Почемучка» г. Перми»;

1.4. в пункте 3.1 слова «муниципального автономного дошкольного образовательного учреждения «Центр развития ребенка – детский сад № 134» г. Перми» заменить словами «муниципального автономного дошкольного образовательного учреждения «Детский сад «Почемучка» г. Перми»;

1.5. в пункте 3.2 слова «муниципального автономного дошкольного образовательного учреждения «Центр развития ребенка – детский сад № 134» г. Перми» заменить словами «муниципального автономного дошкольного образовательного учреждения «Детский сад «Почемучка» г. Перми»;

1.6. в пункте 3.3 слова «муниципальному автономному дошкольному образовательному учреждению «Центр развития ребенка – детский сад № 134» г. Перми» заменить словами «муниципальному автономному дошкольному образовательному учреждению «Детский сад «Почемучка» г. Перми», слова «комитетом по управлению муниципальными учреждениями администрации города Перми» исключить;

1.7. в пункте 3.4 слова «муниципального автономного дошкольного образовательного учреждения «Центр развития ребенка – детский сад № 134» г. Перми» заменить словами «муниципального автономного дошкольного образовательного учреждения «Детский сад «Почемучка» г. Перми», слова «свидетельства о внесении изменений в Единый государственный реестр юридических лиц» заменить словами «документа о внесении изменений в Единый государственный реестр юридических лиц»;

1.8. в пункте 3.5 слова «муниципального автономного дошкольного образовательного учреждения «Центр развития ребенка – детский сад № 134» г. Перми» заменить словами «муниципального автономного дошкольного образовательного учреждения «Детский сад «Почемучка» г. Перми»;

1.9. в пункте 3.6 слова «муниципального автономного дошкольного образовательного учреждения «Центр развития ребенка – детский сад № 134» г. Перми» заменить словами «муниципального автономного дошкольного образовательного учреждения «Детский сад «Почемучка» г. Перми»;

1.10. в пункте 3.7 слова «муниципальном автономном дошкольном образовательном учреждении «Центр развития ребенка – детский сад № 134» г. Перми» заменить словами «муниципальном автономном дошкольном образовательном учреждении «Детский сад «Почемучка» г. Перми», слова «муниципального автономного дошкольного образовательного учреждения «Центр развития ребенка – детский сад № 134» г. Перми» заменить словами «муниципального автономного дошкольного образовательного учреждения «Детский сад «Почемучка» г. Перми»;

1.11. в пункте 3.8 слова «муниципальным автономным дошкольным образовательным учреждением «Центр развития ребенка – детский сад № 134» г. Перми» заменить словами «муниципальном автономном дошкольном образовательном учреждении «Детский сад «Почемучка» г. Перми», слова «муниципального автономного дошкольного образовательного учреждения «Центр развития ребенка – детский сад № 134» г. Перми» заменить словами «муниципального автономного дошкольного образовательного учреждения «Детский сад «Почемучка» г. Перми»;

1.12. в пункте 3.10 слова «муниципального автономного дошкольного образовательного учреждения «Центр развития ребенка – детский сад № 134» г. Перми» заменить словами «муниципального автономного дошкольного образовательного учреждения «Детский сад «Почемучка» г. Перми»;

1.13. в пункте 4.1 слова «муниципальным автономным дошкольным образовательным учреждением «Центр развития ребенка – детский сад № 134» г. Перми» заменить словами «муниципальном автономном дошкольном образовательном учреждении «Детский сад «Почемучка» г. Перми»;

1.14. в пункте 4.2 слова «Единый реестр муниципальной собственности города Перми и реестр муниципальных учреждений» заменить словами «реестр муниципального имущества города Перми»;

1.15. в пункте 5.1 слова «муниципального автономного дошкольного образовательного учреждения «Центр развития ребенка – детский сад № 134» г. Перми» заменить словами «муниципального автономного дошкольного образовательного учреждения «Детский сад «Почемучка» г. Перми», слова «муниципальном автономном дошкольном образовательном учреждении «Центр развития ребенка – детский сад № 134» г. Перми» заменить словами «муниципальном автономном дошкольном образовательном учреждении «Детский сад «Почемучка» г. Перми»;

1.16. в пункте 5.2 слова «муниципальным автономным дошкольным образовательным учреждением «Центр развития ребенка – детский сад № 134» г. Перми» заменить словами «муниципальном автономном дошкольном образовательном учреждении «Детский сад «Почемучка» г. Перми»;

1.17. в пункте 6.1 слова «муниципального автономного дошкольного образовательного учреждения «Центр развития ребенка – детский сад № 134» г. Перми» заменить словами «муниципального автономного дошкольного образовательного учреждения «Детский сад «Почемучка» г. Перми»;

1.18. в пункте 6.3 слова «муниципального автономного дошкольного образовательного учреждения «Центр развития ребенка – детский сад № 134» г. Перми» заменить словами «муниципального автономного дошкольного образовательного учреждения «Детский сад «Почемучка» г. Перми».

2. Сохранить основные цели деятельности муниципального автономного дошкольного образовательного учреждения «Центр развития ребенка – детский сад № 134» г. Перми, предусмотренные уставом данного муниципального автономного дошкольного образовательного учреждения.

3. Департаменту образования администрации города Перми:

3.1. подготовить, согласовать и утвердить в установленном порядке изменения, вносимые в устав муниципального автономного дошкольного образовательного учреждения «Центр развития ребенка – детский сад № 134» г. Перми, не позднее 30 календарных дней со дня официального опубликования настоящего постановления;

3.2. осуществить контроль за своевременной государственной регистрацией изменений, вносимых в устав муниципального автономного дошкольного образовательного учреждения «Центр развития ребенка – детский сад № 134» г. Перми, представлением в департамент финансов администрации города Перми копии документа о внесении изменений в Единый государственный реестр юридических лиц не позднее 30 календарных дней с даты государственной регистрации изменений, вносимых в устав муниципального автономного дошкольного образовательного учреждения «Центр развития ребенка – детский сад № 134» г. Перми;

3.3. произвести иные юридически значимые действия, связанные с внесением изменений в устав муниципального автономного дошкольного образовательного учреждения «Центр развития ребенка – детский сад № 134» г. Перми.

4. Департаменту имущественных отношений администрации города Перми внести соответствующие изменения в реестр муниципального имущества города Перми.

5. Руководителю муниципального автономного дошкольного образовательного учреждения «Центр развития ребенка – детский сад № 134» г. Перми:

5.1. произвести необходимые действия по государственной регистрации изменений, вносимых в устав муниципального автономного дошкольного образовательного учреждения «Центр развития ребенка – детский сад № 134» г. Перми, в течение 5 рабочих дней после утверждения изменений, внесенных в устав муниципального автономного дошкольного образовательного учреждения «Центр развития ребенка – детский сад № 134» г. Перми;

5.2. представить в департамент имущественных отношений администрации города Перми и департамент финансов администрации города Перми копии документов о внесении изменений в Единый государственный реестр юридических лиц, устав муниципального автономного дошкольного образовательного учреждения «Центр развития ребенка – детский сад № 134» г. Перми не позднее 5 рабочих дней со дня государственной регистрации изменений, внесенных в устав муниципального автономного дошкольного образовательного учреждения «Центр развития ребенка – детский сад № 134» г. Перми;

5.3. направить в Управление Федеральной службы государственной регистрации, кадастра и картографии по Пермскому краю заявление о внесении изменений в сведения Единого государственного реестра недвижимости в отношении зарегистрированных прав на недвижимое имущество, находящееся в оперативном управлении муниципального автономного дошкольного образовательного учреждения «Центр развития ребенка – детский сад № 134» г. Перми, в течение 14 календарных дней со дня государственной регистрации в Едином государственном реестре юридических лиц изменений в устав;

5.4. представить в департамент имущественных отношений администрации города Перми выписки из Единого государственного реестра недвижимости с внесенными изменениями в течение 14 календарных дней со дня осуществления указанных изменений;

5.5. письменно уведомить кредиторов о внесении изменений в устав муниципального автономного дошкольного образовательного учреждения «Центр развития ребенка – детский сад № 134» г. Перми не позднее 14 календарных дней со дня официального опубликования настоящего постановления;

5.6. произвести иные юридически значимые действия, связанные с внесением изменений в устав муниципального автономного дошкольного образовательного учреждения «Центр развития ребенка – детский сад № 134» г. Перми.

6. Настоящее постановление вступает в силу со дня официального опубликования в печатном средстве массовой информации «Официальный бюллетень органов местного самоуправления муниципального образования город Пермь».

7. Управлению по общим вопросам администрации города Перми обеспечить опубликование настоящего постановления в печатном средстве массовой информации «Официальный бюллетень органов местного самоуправления муниципального образования город Пермь».

8. Информационно-аналитическому управлению администрации города Перми обеспечить опубликование (обнародование) настоящего постановления на официальном сайте муниципального образования город Пермь в информационно-телекоммуникационной сети Интернет.

9. Контроль за исполнением настоящего постановления возложить на заместителя главы администрации города Перми Грибанова А.А.

И.о. Главы города Перми И.А. Субботин

АДМИНИСТРАЦИЯ ГОРОДА ПЕРМИ
ПОСТАНОВЛЕНИЕ

03.03.2023 № 166

О внесении изменений в постановление администрации города Перми от 26.02.2010 № 87 «О создании межведомственной комиссии по координации взаимодействия в многоуровневой системе правонарушений в городе Перми»

В соответствии с Федеральными законами от 06 октября 2003 г. № 131-ФЗ «Об общих принципах организации местного самоуправления в Российской Федерации», от 23 июня 2016 г. № 182-ФЗ «Об основах системы профилактики правонарушений в Российской Федерации», Уставом города Перми
администрация города Перми ПОСТАНОВЛЯЕТ:

1. Внести изменения в постановление администрации города Перми от 26 февраля 2010 г. № 87 «О создании межведомственной комиссии по координации взаимодействия в многоуровневой системе профилактики правонарушений в городе Перми» (в ред. от 14.03.2011 № 97, от 19.12.2012 № 933, от 15.02.2017 № 111, от 07.05.2020 № 414, от 29.06.2020 № 551, от 25.09.2020 № 890, от 24.12.2021 № 1213, от 22.03.2022 № 202, от 26.08.2022 № 713), изложив преамбулу в следующей редакции:

«В соответствии с Федеральным законом от 23 июня 2016 г. № 182-ФЗ «Об основах системы профилактики правонарушений в Российской Федерации», Указом губернатора Пермского края от 07 августа 2012 г. № 50 «О создании комиссии по профилактике правонарушений в Пермском крае», Уставом города Перми
администрация города Перми ПОСТАНОВЛЯЕТ:».

2. Внести изменения в Положение о межведомственной комиссии по координации взаимодействия в многоуровневой системе профилактики правонарушений в городе Перми, утвержденное постановлением администрации города Перми от 26 февраля 2010 г. № 87 «О создании межведомственной комиссии по координации взаимодействия в многоуровневой системе профилактики правонарушений в городе Перми» (в ред. от 14.03.2011 № 97, от 19.12.2012 № 933, от 15.02.2017 № 111, от 07.05.2020 № 414, от 29.06.2020 № 551, от 25.09.2020 № 890, от 24.12.2021 № 1213, от 22.03.2022 № 202, от 26.08.2022 № 713), заменив в пункте 9.1 слово «двухдневный» словом «пятидневный».

3. Настоящее постановление вступает в силу со дня официального опубликования в печатном средстве массовой информации «Официальный бюллетень органов местного самоуправления муниципального образования город Пермь».

4. Управлению по общим вопросам администрации города Перми обеспечить опубликование настоящего постановления в печатном средстве массовой информации «Официальный бюллетень органов местного самоуправления муниципального образования город Пермь».

5. Информационно-аналитическому управлению администрации города Перми обеспечить опубликование (обнародование) настоящего постановления на официальном сайте муниципального образования город Пермь в информационно-телекоммуникационной сети Интернет.

6. Контроль за исполнением настоящего постановления возложить на руководителя аппарата администрации города Перми, исполняющего обязанности заместителя главы администрации города Перми Молоковских А.В.

И.о. Главы города Перми И.А. Субботин

АДМИНИСТРАЦИЯ ГОРОДА ПЕРМИ
ПОСТАНОВЛЕНИЕ

03.03.2023 № 167

О внесении изменений в Порядок предоставления субсидий на благоустройство дворовых территорий многоквартирных домов города Перми в рамках реализации муниципальной программы «Формирование современной городской среды», утвержденный постановлением администрации города Перми от 05.05.2017 № 342

В соответствии с Бюджетным кодексом Российской Федерации, постановлениями Правительства Российской Федерации от 30 декабря 2017 г. № 1710 «Об утверждении государственной программы Российской Федерации «Обеспечение доступным и комфортным жильем и коммунальными услугами граждан Российской Федерации», от 18 сентября 2020 г. № 1492 «Об общих требованиях к нормативным правовым актам, муниципальным правовым актам, регулирующим предоставление субсидий, в том числе грантов в форме субсидий, юридическим лицам, индивидуальным предпринимателям, а также физическим лицам – производителям товаров, работ, услуг, и о признании утратившими силу некоторых актов Правительства Российской Федерации и отдельных положений некоторых актов Правительства Российской Федерации», постановлением Правительства Пермского края от 03 октября 2013 г. № 1331-п «Об утверждении государственной программы Пермского края «Градостроительная и жилищная политика, создание условий для комфортной городской среды», решением Пермской городской Думы от 28 августа 2007 г. № 185 «Об утверждении Положения о бюджете и бюджетном процессе в городе Перми»
администрация города Перми ПОСТАНОВЛЯЕТ:

1. Утвердить прилагаемые изменения в Порядок предоставления субсидий на благоустройство дворовых территорий многоквартирных домов города Перми в рамках реализации муниципальной программы «Формирование современной городской среды», утвержденный постановлением администрации города Перми от 05 мая 2017 г. № 342 (в ред. от 11.08.2017 № 615, от 23.11.2017 № 1069, от 11.04.2018 № 224, от 15.06.2018 № 394, от 15.03.2019 № 163, от 14.05.2019 № 168-П, от 10.06.2019 № 254, от 14.08.2019 № 473, от 01.10.2019 № 617, от 25.10.2019 № 796, от 09.01.2020 № 4, от 13.02.2020 № 136, от 24.04.2020 № 384, от 29.09.2020 № 905, от 22.01.2021 № 19, от 19.03.2021 № 175, от 21.04.2021 № 280, от 30.08.2021 № 630, от 16.09.2021 № 710, от 13.10.2021 № 851, от 16.11.2021 № 1015, от 27.12.2021 № 1231, от 03.03.2022 № 137, от 01.06.2022 № 432, от 20.06.2022 № 494, от 16.08.2022 № 693, от 07.09.2022 № 768, от 31.10.2022 № 1099, от 28.11.2022 № 1199).

2. Настоящее постановление вступает в силу со дня официального опубликования в печатном средстве массовой информации «Официальный бюллетень органов местного самоуправления муниципального образования город Пермь».

3. Управлению по общим вопросам администрации города Перми обеспечить опубликование настоящего постановления в печатном средстве массовой информации «Официальный бюллетень органов местного самоуправления муниципального образования город Пермь».

4. Информационно-аналитическому управлению администрации города Перми обеспечить опубликование (обнародование) настоящего постановления на официальном сайте муниципального образования город Пермь в информационно-телекоммуникационной сети Интернет.

5. Контроль за исполнением настоящего постановления возложить на заместителя главы администрации города Перми Субботина И.А.

И.о. Главы города Перми И.А. Субботин

УТВЕРЖДЕНЫ
постановлением администрации
города Перми
от 03.03.2023 № 167

ИЗМЕНЕНИЯ
в Порядок предоставления субсидий на благоустройство дворовых территорий многоквартирных домов города Перми в рамках реализации муниципальной программы «Формирование современной городской среды», утвержденный постановлением администрации города Перми от 05 мая 2017 г. № 342

1. В абзаце восемнадцатом пункта 1.5 после слов «схемы размещения элементов благоустройства» дополнить словами «, составленной на картографической основе в границах образованного земельного участка, на котором расположен многоквартирный дом (с использованием публичной кадастровой карты)».

2. Абзац пятый пункта 2.2 изложить в следующей редакции:

«заявитель – получатель субсидии не должен являться иностранным юридическим лицом, в том числе местом регистрации которого является государство или территория, включенные в утверждаемый Министерством финансов Российской Федерации перечень государств и территорий, используемых для промежуточного (офшорного) владения активами в Российской Федерации (далее – офшорные компании), а также российским юридическим лицом, в уставном (складочном) капитале которого доля прямого или косвенного (через третьих лиц) участия офшорных компаний в совокупности превышает 25 процентов (если иное не предусмотрено законодательством Российской Федерации). При расчете доли участия офшорных компаний в капитале российских юридических лиц не учитывается прямое и (или) косвенное участие офшорных компаний в капитале публичных акционерных обществ (в том числе со статусом международной компании), акции которых обращаются на организованных торгах в Российской Федерации, а также косвенное участие таких офшорных компаний в капитале других российских юридических лиц, реализованное через участие в капитале указанных публичных акционерных обществ;».

3. В пункте 2.4:

3.1. после третьего абзаца дополнить абзацем следующего содержания:

«обозначение на местности точек границ земельного участка, образованного в установленном порядке, на котором расположен многоквартирный дом, дворовая территория которого подлежит благоустройству;»;

3.2. абзац восьмой после слова «водонасыщение» дополнить словами «(для асфальтобетонной смеси в соответствии с ГОСТ 9128-2013, для асфальтобетонного покрытия в соответствии с СП 82.13330.2016)».

4. В пункте 2.8.2:

4.1. абзац второй дополнить словами «, в соответствии с дизайн-проектом благоустройства дворовой территории»;

4.2. в абзаце девятом слова «имеющих в штате сотрудника, обладающего правом подписи, сведения о котором включены в национальный реестр специалистов в области инженерных изысканий и архитектурно-строительного проектирования или в национальный реестр специалистов в области строительства (далее – Квалифицированный сотрудник),» исключить.

5. Пункт 2.8.4 изложить в следующей редакции:

«2.8.4. копия выписки из Единого государственного реестра недвижимости о земельном участке, на котором расположен многоквартирный дом;».

6. В пункте 2.12:

6.1. абзац первый изложить в следующей редакции:

«2.12. В течение 10 рабочих дней со дня утверждения заявки на предоставление субсидии в текущем финансовом году либо в течение 3 месяцев со дня утверждения заявки на предоставление субсидии в году, следующем за текущим, но не позднее 15 августа предшествующего финансового года Территориальный орган направляет заявителю – получателю субсидии на бумажном носителе уведомление о предоставлении субсидии, утвержденный дизайн проект, а также:

проект договора о предоставлении субсидии на бумажном носителе в 2 экземплярах (в случае заключения договора по типовой форме, утвержденной распоряжением начальника департамента финансов администрации города Перми от 15 декабря 2022 г. № 059-06-01.01-03-р-304 (при выполнении работ по обустройству ТКО) (далее – Типовая форма департамента финансов);

проект договора о предоставлении субсидии в форме электронного документа посредством государственной интегрированной информационной системы управления общественными финансами «Электронный бюджет» (в случае заключения договора по типовой форме, утвержденной приказом Министерства финансов Российской Федерации от 30 ноября 2021 г. № 199н (за исключением выполнения работ по обустройству ТКО) (далее – Типовая форма Министерства финансов Российской Федерации).»;

6.2. абзац второй дополнить словами «, а также содержать вид(-ы) трудового участия заинтересованных лиц в

реализации мероприятий по благоустройству дворовой территории в рамках минимального и (или) дополнительного перечней работ, определенный(-ые) протоколами общих собраний собственников помещений в каждом многоквартирном доме, решениями собственников каждого здания и сооружения, расположенных в границах дворовой территории, подлежащей благоустройству.»;

6.3. в абзаце третьем слова «Типовым формам Министерства финансов Российской Федерации, либо по Типовым формам департамента финансов» заменить словами «Типовой форме Министерства финансов Российской Федерации, либо по Типовой форме департамента финансов».

7. Пункт 2.13 изложить в следующей редакции:

«2.13. Заявитель – получатель субсидии в течение 10 календарных дней со дня получения проекта договора о предоставлении субсидии:

в случае заключения договора по Типовой форме департамента финансов подписывает его на бумажном носителе в двух экземплярах подписью лица, имеющего право действовать от заявителя – получателя субсидии, и направляет один экземпляр подписанного договора в Территориальный орган;

в случае заключения договора по Типовой форме Министерства финансов Российской Федерации подписывает его в государственной интегрированной информационной системе управления общественными финансами «Электронный бюджет» усиленной квалифицированной электронной подписью лица, имеющего право действовать от заявителя – получателя субсидии;

направляет в Территориальный орган договор(-ы) на выполнение работ по благоустройству дворовой территории (далее – договоры на выполнение работ), договор(-ы) на осуществление Строительного контроля асфальта и (или) детских площадок и (или) обустройства ТКО, график выполнения работ по благоустройству дворовой территории по форме согласно приложению 2 к настоящему Порядку.».

8. В абзацах втором, третьем, четвертом пункта 2.14 слова «в лице Квалифицированного сотрудника» исключить.

9. В пункте 3.1 слова «Типовым формам Министерства финансов Российской Федерации, либо по Типовым формам департамента финансов» заменить словами «Типовой форме Министерства финансов Российской Федерации либо по Типовой форме департамента финансов».

10. В абзаце втором пункта 4.2 слово «муниципального» заменить словами «государственного (муниципального)».

11. В пункте 4.3 слово «муниципального» заменить словами «государственного (муниципального)».

12. В абзаце втором пункта 4.5.1 слово «муниципального» заменить словами «государственного (муниципального)».

13. В пункте 4.6 слово «муниципального» заменить словами «государственного (муниципального)».

14. В приложении 1 абзац четвертый изложить в следующей редакции:

«не является иностранным юридическим лицом, в том числе местом регистрации которого является государство или территория, включенные в утверждаемый Министерством финансов Российской Федерации перечень государств и территорий, используемых для промежуточного (офшорного) владения активами в Российской Федерации (далее – офшорные компании), а также российским юридическим лицом, в уставном (складочном) капитале которого доля прямого или косвенного (через третьих лиц) участия офшорных компаний в совокупности превышает 25 процентов (если иное не предусмотрено законодательством Российской Федерации). При расчете доли участия офшорных компаний в капитале российских юридических лиц не учитывается прямое и (или) косвенное участие офшорных компаний в капитале публичных акционерных обществ (в том числе со статусом международной компании), акции которых обращаются на организованных торгах в Российской Федерации, а также косвенное участие таких офшорных компаний в капитале других российских юридических лиц, реализованное через участие в капитале указанных публичных акционерных обществ;».

15. В приложении 4:

15.1. в графе 2 строки 8 таблицы слова «Кадастровый паспорт земельного участка или иное» заменить словами «Копия выписки из Единого государственного реестра недвижимости о земельном участке, на котором расположен многоквартирный дом»;

15.2. сноску 3 после слова «водонасыщение» дополнить словами «(для асфальтобетонной смеси в соответствии с ГОСТ 9128-2013, для асфальтобетонного покрытия в соответствии с СП 82.13330.2016)».

16. В приложении 10:

16.1. в таблице:

16.1.1. заголовочную часть изложить в следующей редакции:

№	Наименование работ по благоустройству дворовых территорий	Наименование затрат	Объем		Нормативная (предельная) стоимость работ по благоустройству дворовых территорий, руб.[1]
			ед. изм.	количество	

16.1.2. строку:

непредвиденные затраты при ремонте дворовых проездов	не более 2 % от сметной стоимости вида работ

изложить в следующей редакции:

непредвиденные затраты[2] при ремонте дворовых проездов	не более 2 % от сметной стоимости вида работ

16.1.3. строку:

непредвиденные затраты при обеспечении освещения дворовых территорий	не более 2 % от сметной стоимости вида работ

изложить в следующей редакции:

непредвиденные затраты[2] при обеспечении освещения дворовых территорий	не более 2 % от сметной стоимости вида работ

16.1.4. строку:

непредвиденные затраты при установке скамеек, урн	не более 2 % от сметной стоимости вида работ

изложить в следующей редакции:

непредвиденные затраты[2] при установке скамеек, урн	не более 2 % от сметной стоимости вида работ

16.1.5. строку:

непредвиденные затраты при оборудовании автомобильных парковок	не более 2 % от сметной стоимости вида работ

изложить в следующей редакции:

непредвиденные затраты[2] при оборудовании автомобильных парковок	не более 2 % от сметной стоимости вида работ

16.1.6. строку:

непредвиденные затраты при устройстве тротуаров дворовых территорий	не более 2 % от сметной стоимости вида работ

изложить в следующей редакции:

непредвиденные затраты[2] при устройстве тротуаров дворовых территорий	не более 2 % от сметной стоимости вида работ

16.2. после таблицы дополнить сносками 1, 2 следующего содержания:

«[1] Нормативная (предельная) стоимость работ по благоустройству дворовых территорий рассчитывается проектно-сметным методом.

[2] Под непредвиденными затратами понимается возможность превышения предельной нормативной стоимости работ по благоустройству, установленной Порядком предоставления субсидий на благоустройство дворовых территорий многоквартирных домов города Перми в рамках реализации муниципальной программы «Формирование современной городской среды», утвержденным постановлением администрации города Перми от 05 мая 2017 г. № 342 (далее – Порядок), в случае осуществления затрат на выполнение работ, не предусмотренных Порядком, носящих непредвиденный характер с учетом конструктивных особенностей местности, потребность в которых возникла в процессе разработки

локально-сметного расчета и(или) дизайн-проекта и (или) в ходе проведения работ по благоустройству дворовой территории.».

17. В приложении 12 в таблице:

17.1. графу 3 строки 1.1 дополнить словами «с учетом результатов инвентаризации благоустройства дворовой территории»;

17.2. после строки 1.2 дополнить строкой 1.3 следующего содержания:

1.3		размещение объектов и элементов благоустройства в границах земельного участка, сформированного в установленном порядке под многоквартирный дом

17.3. после строки 3.4 дополнить строкой 3.5 следующего содержания:

3.5		указание вида используемого асфальтобетона (в зависимости от наибольшего размера минеральных зерен и от величины остаточной пористости)

18. В приложении 14:

18.1. в таблице:

18.1.1. в строке 1:

18.1.1.1. в графе 2 слово «форм» заменить словом «форм[1]»;

18.1.1.2. в графе 3 слово «затраты» заменить словом «затраты[2]»;

18.1.2. в строке 2:

18.1.2.1. в графе 2 слово «площадки» заменить словом «площадки[1]»;

18.1.2.2. в графе 3 слово «затраты» заменить словом «затраты[2]»;

18.1.3. в строке 3:

18.1.3.1. в графе 2 слово «площадки» заменить словом «площадки[1]»;

18.1.3.2. в графе 3 слово «затраты» заменить словом «затраты[2]»;

18.1.4. в строке 4:

18.1.4.1. в графе 2 слово «Озеленение» заменить словом «Озеленение[3]»;

18.1.4.2. в графе 3 слово «затраты» заменить словом «затраты[2]»;

18.1.5. в строке 5:

18.1.5.1. в графе 2 слово «Кронирование» заменить словом «Кронирование[3]»;

18.1.5.2. в графе 3 слово «затраты» заменить словом «затраты[2]»;

18.2. после таблицы дополнить сносками 1, 2, 3 следующего содержания:

«[1] Нормативная (предельная) стоимость работ по благоустройству дворовых территорий рассчитывается методом сопоставимых рыночных цен (анализа рынка).

[2] Под непредвиденными затратами понимается возможность превышения предельной нормативной стоимости работ по благоустройству, установленной Порядком предоставления субсидий на благоустройство дворовых территорий многоквартирных домов города Перми в рамках реализации муниципальной программы «Формирование современной городской среды», утвержденным постановлением администрации города Перми от 05 мая 2017 г. № 342 (далее – Порядок), в случае осуществления затрат на выполнение работ, не предусмотренных Порядком, носящих непредвиденный характер с учетом конструктивных особенностей местности, потребность в которых возникла в процессе разработки локально-сметного расчета и(или) дизайн-проекта и (или) в ходе проведения работ по благоустройству дворовой территории.

[3] Нормативная (предельная) стоимость работ по благоустройству дворовых территорий рассчитывается проектно-сметным методом.».

19. В приложении 15:

19.1. в таблице:

19.1.1. заголовочную часть изложить в следующей редакции:

№	Наименование работ по благоустройству дворовых территорий	Наименование затрат	Объем		Нормативная (предельная) стоимость работ по благоустройству дворовых территорий, руб.[1]
			ед. изм.	количество	

19.1.2. строку:

непредвиденные затраты при обустройстве контейнерной площадки для сбора твердых коммунальных отходов	не более 2 % от сметной стоимости вида работ

изложить в следующей редакции:

непредвиденные затраты[2] при обустройстве контейнерной площадки для сбора твердых коммунальных отходов	не более 2 % от сметной стоимости вида работ

19.2. дополнить сносками 1, 2 следующего содержания:

«[1] Нормативная (предельная) стоимость работ по благоустройству дворовых территорий рассчитывается проектно-сметным методом.

[2] Под непредвиденными затратами понимается возможность превышения предельной нормативной стоимости работ по благоустройству, установленной Порядком предоставления субсидий на благоустройство дворовых территорий многоквартирных домов города Перми в рамках реализации муниципальной программы «Формирование современной городской среды», утвержденным постановлением администрации города Перми от 05 мая 2017 г. № 342 (далее – Порядок), в случае осуществления затрат на выполнение работ, не предусмотренных Порядком, носящих непредвиденный характер с учетом конструктивных особенностей местности, потребность в которых возникла в процессе разработки локально-сметного расчета и(или) дизайн-проекта и (или) в ходе проведения работ по благоустройству дворовой территории.».

АДМИНИСТРАЦИЯ ГОРОДА ПЕРМИ
ПОСТАНОВЛЕНИЕ

03.03.2023 № 168

О внесении изменений в постановление администрации города Перми от 21.09.2022 № 835 «Об утверждении Порядка определения объема и условий предоставления субсидий на иные цели бюджетным и автономным учреждениям на мероприятия по обеспечению персонифицированного финансирования дополнительного образования детей»

В целях актуализации нормативной и правовой базы администрации города Перми
администрация города Перми ПОСТАНОВЛЯЕТ:

1. Внести изменения в постановление администрации города Перми от 21 сентября 2022 г. № 835 «Об утверждении Порядка определения объема и условий предоставления субсидий на иные цели бюджетным и автономным учреждениям на мероприятия по обеспечению персонифицированного финансирования дополнительного образования детей» (в ред. от 31.10.2022 № 1098, от 08.12.2022 № 1264, от 27.12.2022 № 1377), дополнив пунктом 1^1 следующего содержания:

«1^1. При предоставлении субсидий на иные цели бюджетным и автономным учреждениям на мероприятия по обеспечению персонифицированного финансирования дополнительного образования детей условие об отсутствии просроченной (неурегулированной) задолженности по денежным обязательствам, установленное статьей 241 Бюджетного кодекса Российской Федерации, не применяется.».

2. Внести в Порядок определения объема и условий предоставления субсидий на иные цели бюджетным и автономным учреждениям на обеспечение персонифицированного финансирования дополнительного образования детей, утвержденный постановлением администрации города Перми от 29 января 2022 г. № 835 (в ред. от 31.10.2022 № 1098, от 08.12.2022 № 1264, от 27.12.2022 № 1377), следующие изменения:

2.1. абзац третий пункта 2.1 признать утратившим силу;

2.2. пункт 2.3 признать утратившим силу;

2.3. пункт 2.8 изложить в следующей редакции:

«2.8. Условием заключения Соглашения является наличие бюджетных ассигнований для предоставления субсидий на иные цели в решении Пермской городской Думы о бюджете города Перми на очередной финансовый год и плановый период, в муниципальной программе «Доступное и качественное образование».».

3. Настоящее постановление вступает в силу со дня официального опубликования в печатном средстве массовой информации «Официальный бюллетень органов местного самоуправления муниципального образования город Пермь».

4. Управлению по общим вопросам администрации города Перми обеспечить опубликование настоящего по-

становления в печатном средстве массовой информации «Официальный бюллетень органов местного самоуправления муниципального образования город Пермь».

5. Информационно-аналитическому управлению администрации города Перми обеспечить опубликование (обнародование) настоящего постановления на официальном сайте муниципального образования город Пермь в информационно-телекоммуникационной сети Интернет.

6. Контроль за исполнением настоящего постановления возложить на заместителя главы администрации города Перми Грибанова А.А.

И.о. Главы города Перми И.А. Субботин

АДМИНИСТРАЦИЯ ГОРОДА ПЕРМИ
ПОСТАНОВЛЕНИЕ

03.03.2023 № 169

О внесении изменений в Административный регламент предоставления департаментом земельных отношений администрации города Перми муниципальной услуги «Предварительное согласование предоставления земельного участка», утвержденный постановлением администрации города Перми от 30.11.2021 № 1081 «Об утверждении Административного регламента предоставления департаментом земельных отношений администрации города Перми муниципальной услуги «Предварительное согласование предоставления земельного участка» и признании утратившими силу некоторых постановлений администрации города Перми в сфере земельных отношений»

В соответствии с Федеральными законами от 06 октября 2003 г. № 131-ФЗ «Об общих принципах организации местного самоуправления в Российской Федерации», от 27 июля 2010 г. № 210-ФЗ «Об организации предоставления государственных и муниципальных услуг», решением Пермской городской Думы от 24 февраля 2015 г. № 39 «Об утверждении Положения о департаменте земельных отношений администрации города Перми», Уставом города Перми, постановлением администрации города Перми от 30 декабря 2013 г. № 1270 «Об утверждении Порядка разработки и утверждения административных регламентов предоставления муниципальных услуг и Порядка проведения экспертизы проектов административных регламентов предоставления муниципальных услуг»
администрация города Перми ПОСТАНОВЛЯЕТ:

1. Внести в Административный регламент предоставления департаментом земельных отношений администрации города Перми муниципальной услуги «Предварительное согласование предоставления земельного участка», утвержденный постановлением администрации города Перми от 30 ноября 2021 г. № 1081 «Об утверждении Административного регламента предоставления департаментом земельных отношений администрации города Перми муниципальной услуги «Предварительное согласование предоставления земельного участка» и признании утратившими силу некоторых постановлений администрации города Перми в сфере земельных отношений» (в ред. от 24.06.2022 № 532), следующие изменения:

1.1. в абзаце четвертом пункта 1.10 слова «в случае, если Заявление было подано через Единый портал, а в иных случаях, предусмотренных пунктом 1.4 настоящего Регламента, при наличии технической возможности» исключить;

1.2. в пункте 2.4:

1.2.1. в абзаце первом слова «15 рабочих дней» заменить словами «20 календарных дней»;

1.2.2. в абзаце третьем цифры «30» заменить цифрами «20»;

1.3. в пункте 2.5:

1.3.1. абзац восьмой признать утратившим силу;

1.3.2. после абзаца девятого дополнить абзацем следующего содержания:

«приказ Федеральной службы государственной регистрации, кадастра и картографии от 19 апреля 2022 г. № П/0148 «Об утверждении требований к подготовке схемы расположения земельного участка или земельных участков на кадастровом плане территории и формату схемы расположения земельного участка или земельных участков на кадастровом плане территории при подготовке схемы расположения земельного участка или земельных участков на кадастровом плане территории в форме электронного документа, формы схемы расположения земельного участка или

земельных участков на кадастровом плане территории, подготовка которой осуществляется в форме документа на бумажном носителе» (далее – приказ Росреестра от 19 апреля 2022 г. № П/0148);»;

1.4. в абзаце третьем пункта 2.6.2 слова «Минэкономразвития России от 27 ноября 2014 г. № 762» заменить словами «Росреестра от 19 апреля 2022 г. № П/0148»;

1.5. в пункте 2.11.1 слова «Минэкономразвития России от 27 ноября 2014 г. № 762» заменить словами «Росреестра от 19 апреля 2022 г. № П/0148»;

1.6. в абзаце одиннадцатом пункта 3.4 цифры «30» заменить цифрами «20»;

1.7. в пункте 3.7.4 слова «10 рабочих» заменить словами «13 календарных»;

1.8. в пункте 3.8.3.3 слово «способ» заменить словом «способы»;

1.9. пункт 3.8.7 после слов «специалист, ответственный за рассмотрение Заявления,» дополнить словами «в срок не позднее 2 календарных дней»;

1.10. в пункте 3.9.1 слова «2 календарных дней» заменить словами «1 календарного дня»;

1.11. в пункте 3.9.2 слово «рабочих» заменить словом «календарных»;

1.12. абзац первый пункта 3.9.3 изложить в следующей редакции:

«3.9.3. заместитель начальника Департамента при согласовании рассматривает проект Решения о согласовании не более 1 календарного дня со дня его поступления на согласование на соответствие действующему законодательству, на соответствие содержания проекта Решения о согласовании документам, на основании которых он подготовлен;»;

1.13. в пункте 3.9.3.1 слово «рабочего» заменить словом «календарного»;

1.14. в пункте 3.10.2 слово «рабочего» заменить словом «календарного»;

1.15. в абзаце втором пункта 3.10.3 слово «рабочего» заменить словом «календарного»;

1.16. в абзаце первом пункта 3.10.4 слова «14 рабочих» заменить словами «19 календарных»;

1.17. в абзаце втором пункта 3.11.5 слова «15 рабочих» заменить словами «20 календарных»;

1.18. приложение 5 изложить в редакции согласно приложению к настоящему постановлению.

2. Департаменту земельных отношений администрации города Перми:

2.1. не позднее 30 календарных дней со дня вступления в силу настоящего постановления обеспечить актуализацию технологических схем оказания муниципальной услуги, переданных для оказания в государственное бюджетное учреждение Пермского края «Пермский краевой многофункциональный центр предоставления государственных и муниципальных услуг» (далее – ГБУ ПК «Пермский краевой МФЦ ПГМУ»), и их направление в адрес ГБУ ПК «Пермский краевой МФЦ ПГМУ»;

2.2. обеспечить изменение информации о муниципальной услуге в федеральной государственной информационной системе «Федеральный реестр государственных и муниципальных услуг (функций)» в срок, не превышающий 3 рабочих дней со дня официального опубликования настоящего постановления в печатном средстве массовой информации «Официальный бюллетень органов местного самоуправления муниципального образования город Пермь».

3. Настоящее постановление вступает в силу со дня официального опубликования в печатном средстве массовой информации «Официальный бюллетень органов местного самоуправления муниципального образования город Пермь».

4. Управлению по общим вопросам администрации города Перми обеспечить опубликование настоящего постановления в печатном средстве массовой информации «Официальный бюллетень органов местного самоуправления муниципального образования город Пермь».

5. Информационно-аналитическому управлению администрации города Перми обеспечить опубликование (обнародование) настоящего постановления на официальном сайте муниципального образования город Пермь в информационно-телекоммуникационной сети Интернет.

6. Контроль за исполнением настоящего постановления возложить на исполняющего обязанности заместителя главы администрации города Перми Андрианову О.Н.

И.о. Главы города Перми И.А. Субботин

Приложение
к постановлению администрации
города Перми
от 03.03.2023 № 169

БЛОК-СХЕМА
последовательности административных процедур
по предоставлению муниципальной услуги «Предварительное
согласование предоставления земельного участка»

Прием и регистрация заявления и необходимых документов –
не более 1 рабочего дня

↓

Рассмотрение принятых документов и направление межведомственных запросов:
не более 13 календарных дней со дня приема заявления и необходимых документов (в случае поступления заявления о предварительном согласовании предоставления земельного участка для индивидуального жилищного строительства, ведения личного подсобного хозяйства, садоводства гражданам и для осуществления крестьянским (фермерским) хозяйством его деятельности – не более 50 календарных дней)

↓

Принятие решения о предоставлении муниципальной услуги либо об отказе
в предоставлении муниципальной услуги:
не более 19 календарных дней (в случае поступления заявления о предварительном согласовании предоставления земельного участка для индивидуального жилищного строительства, ведения личного подсобного хозяйства, садоводства гражданам и для осуществления крестьянским (фермерским) хозяйством его деятельности – не более 56 календарных дней)

↓

Предоставление результата муниципальной услуги либо отказа
в предоставлении муниципальной услуги –
не более 20 календарных дней со дня приема заявления и необходимых документов (в случае поступления заявления о предварительном согласовании предоставления земельного участка для индивидуального жилищного строительства, ведения личного подсобного хозяйства, садоводства, гражданам и для осуществления крестьянским (фермерским) хозяйством его деятельности – не более 57 календарных дней)

АДМИНИСТРАЦИЯ ГОРОДА ПЕРМИ
ПОСТАНОВЛЕНИЕ

03.03.2023 № 170

О внесении изменений в состав межведомственной комиссии города Перми по вопросам, связанным с внедрением и развитием аппаратно-программного комплекса «Безопасный город», утвержденный постановлением администрации города Перми от 16.09.2015 № 650 «О создании межведомственной комиссии города Перми по вопросам, связанным с внедрением и развитием аппаратно-программного комплекса «Безопасный город»

В соответствии с Федеральным законом от 06 октября 2003 г. № 131-ФЗ «Об общих принципах организации местного самоуправления в Российской Федерации», Уставом города Перми
администрация города Перми ПОСТАНОВЛЯЕТ:

1. Внести изменения в состав межведомственной комиссии города Перми по вопросам, связанным с внедрением и развитием аппаратно-программного комплекса «Безопасный город», утвержденный постановлением администрации города Перми от 16 сентября 2015 г. № 650 «О создании межведомственной комиссии города Перми по вопросам, связанным с внедрением и развитием аппаратно-программного комплекса «Безопасный город» (в ред. от 28.01.2016 № 57, от 05.04.2017 № 249, от 20.08.2020 № 724), изложив в редакции согласно приложению к настоящему постановлению.
2. Настоящее постановление вступает в силу со дня официального опубликования в печатном средстве массовой информации «Официальный бюллетень органов местного самоуправления муниципального образования город Пермь».
3. Управлению по общим вопросам администрации города Перми обеспечить опубликование настоящего постановления в печатном средстве массовой информации «Официальный бюллетень органов местного самоуправления муниципального образования город Пермь».
4. Информационно-аналитическому управлению администрации города Перми обеспечить опубликование (обнародование) настоящего постановления на официальном сайте муниципального образования город Пермь в информационно-телекоммуникационной сети Интернет.
5. Контроль за исполнением настоящего постановления возложить на заместителя главы администрации города Перми Галиханова Д.К.

И.о. Главы города Перми И.А. Субботин

Приложение
к постановлению администрации
города Перми
от 03.03.2023 № 170

СОСТАВ
межведомственной комиссии города Перми по вопросам, связанным с внедрением и развитием аппаратно-программного комплекса «Безопасный город»

Председатель:

Галиханов Дмитрий Кадирович	- заместитель главы администрации города Перми

Заместители председателя:

Путин Анатолий Алексеевич	- начальник департамента транспорта администрации города Перми

Туров Алексей Михайлович	- начальник департамента общественной безопасности администрации города Перми
Секретарь:	
Соколова Вера Владимировна	- ведущий инженер отдела контроля и управления дорожным движением муниципального казенного учреждения «Пермская дирекция дорожного движения»
Члены комиссии:	
Артеменко Дмитрий Викторович	- начальник муниципального казенного учреждения «Пермская дирекция дорожного движения»
Власов Андрей Викторович	- начальник отдела Государственной инспекции безопасности дорожного движения Управления Министерства внутренних дел России по г. Перми (по согласованию)
Галямин Иннокентий Александрович	- консультант сектора обеспечения функционирования и развития имущественного комплекса департамента культуры и молодежной политики администрации города Перми
Гнидак Владимир Григорьевич	- начальник муниципального казенного учреждения «Пермское городское управление гражданской защиты»
Кац Вячеслав Анатольевич	- директор муниципального казенного учреждения «Единая дежурно-диспетчерская служба города Перми»
Крутов Сергей Викторович	- директор муниципального казенного учреждения «Административно-хозяйственная служба системы образования»
Мясников Анатолий Анатольевич	- начальник отдела охраны общественного порядка Управления Министерства внутренних дел России по г. Перми (по согласованию)
Онькова Вера Владимировна	- заместитель председателя комитета-начальник отдела развития физической культуры и спорта комитета по физической культуре и спорту администрации города Перми
Пономарева Ольга Геннадьевна	- заместитель начальника управления-начальник аналитического отдела информационно-аналитического управления администрации города Перми
Ракинцев Александр Анатольевич	- заместитель начальника департамента жилищно-коммунального хозяйства администрации города Перми-муниципальный жилищный инспектор

АДМИНИСТРАЦИЯ ГОРОДА ПЕРМИ
ПОСТАНОВЛЕНИЕ

03.03.2023 № 171

О внесении изменений в Административный регламент предоставления департаментом земельных отношений администрации города Перми муниципальной услуги «Предоставление земельного участка, находящегося в государственной или муниципальной собственности, гражданину или юридическому лицу в собственность бесплатно», утвержденный постановлением администрации города Перми от 30.11.2021 № 1076 «Об утверждении Административного регламента предоставления департаментом земельных отношений администрации города Перми муниципальной услуги «Предоставление земельного участка, находящегося в государственной или муниципальной собственности, гражданину или юридическому лицу в собственность бесплатно» и признании утратившими силу некоторых постановлений администрации города Перми в сфере земельных отношений»

В соответствии с Земельным кодексом Российской Федерации, Федеральными законами от 06 октября 2003 г. № 131-ФЗ «Об общих принципах организации местного самоуправления в Российской Федерации», от 27 июля 2010 г. № 210-ФЗ «Об организации предоставления государственных и муниципальных услуг», решением Пермской городской Думы от 24 февраля 2015 г. № 39 «Об утверждении Положения о департаменте земельных отношений администрации города Перми», Уставом города Перми, постановлением администрации города Перми от 30 декабря 2013 г. № 1270 «Об утверждении Порядка разработки и утверждения административных регламентов предоставления муниципальных услуг и Порядка проведения экспертизы проектов административных регламентов предоставления муниципальных услуг»

администрация города Перми ПОСТАНОВЛЯЕТ:

1. Внести в Административный регламент предоставления департаментом земельных отношений администрации города Перми муниципальной услуги «Предоставление земельного участка, находящегося в государственной или муниципальной собственности, гражданину или юридическому лицу в собственность бесплатно», утвержденный постановлением администрации города Перми от 30 ноября 2021 г. № 1076 «Об утверждении Административного регламента предоставления департаментом земельных отношений администрации города Перми муниципальной услуги «Предоставление земельного участка, находящегося в государственной или муниципальной собственности, гражданину или юридическому лицу в собственность бесплатно» и признании утратившими силу некоторых постановлений администрации города Перми в сфере земельных отношений» (в ред. от 27.06.2022 № 535), следующие изменения:

1.1. в абзаце четвертом пункта 1.10 слова «, в случае если Заявление было подано через Единый портал, а в иных случаях, предусмотренных пунктом 1.4 настоящего Регламента, при наличии технической возможности» исключить;

1.2. в абзаце первом пункта 2.4 слова «15 рабочих» заменить словами «20 календарных»;

1.3. в пункте 2.5:

1.3.1. абзац восьмой признать утратившим силу;

1.3.2. после абзаца одиннадцатого дополнить абзацем следующего содержания:

«приказ Росреестра от 19 апреля 2022 г. № П/0148 «Об утверждении требований к подготовке схемы расположения земельного участка или земельных участков на кадастровом плане территории и формату схемы расположения земельного участка или земельных участков на кадастровом плане территории при подготовке схемы расположения земельного участка или земельных участков на кадастровом плане территории в форме электронного документа, формы схемы расположения земельного участка или земельных участков на кадастровом плане территории, подготовка которой осуществляется в форме документа на бумажном носителе»;»;

1.4. дополнить пунктами $2.11.15^1$, $2.11.15^2$ следующего содержания:

«$2.11.15^1$. в соответствии с подпунктом 15 статьи 39.16 ЗК РФ испрашиваемый земельный участок не включен в утвержденный в установленном Правительством Российской Федерации порядке перечень земельных участков, предоставленных для нужд обороны и безопасности и временно не используемых для указанных нужд, в случае если подано заявление о предоставлении земельного участка в соответствии с подпунктом 10 пункта 2 статьи 39.10 ЗК РФ;

$2.11.15^2$. в соответствии с подпунктом 16 статьи 39.16 ЗК РФ площадь земельного участка, указанного в заявлении о предоставлении земельного участка садоводческому или огородническому некоммерческому товариществу, превышает предельный размер, установленный пунктом 6 статьи 39.10 ЗК РФ;»;

1.5. в пункте 2.11.23 после слов «Федеральным законом» дополнить словами «от 13 июля 2015 г. № 218-ФЗ»;

1.6. пункт 3.3.8 изложить в следующей редакции:

«3.3.8. проект Решения о предоставлении подлежит согласованию с:

начальником отдела ПЗУ;

специалистом отдела ПЗУ, ответственным за проведение правовой экспертизы (далее – специалист, ответственный за проведение правовой экспертизы);

заместителем начальника Департамента;»;

1.7. в пункте 3.3.9 слово «рабочего» заменить словом «календарного»;

1.8. в пункте 3.3.10 слово «рабочих» заменить словом «календарных»;

1.9. пункт 3.3.11 изложить в следующей редакции:

«3.3.11. заместитель начальника Департамента при согласовании рассматривает проект Решения о предоставлении не более 1 календарного дня со дня его получения на соответствие законодательству, содержания проекта Решения о предоставлении документам, на основании которых он подготовлен.»;

1.10. в пункте 3.3.12 слово «рабочего» заменить словом «календарного»;

1.11. в пункте 3.3.14 слова «7 рабочих» заменить словами «10 календарных»;

1.12. в абзаце втором пункта 3.4.3 слово «рабочего» заменить словом «календарного»;

1.13. в абзаце первом пункта 3.4.4 слова «15 рабочих» заменить словами «20 календарных»;

1.14. в абзаце первом пункта 3.5.5 слова «15 рабочих» заменить словами «20 календарных»;

1.15. приложение 5 изложить в редакции согласно приложению к настоящему постановлению.

2. Департаменту земельных отношений администрации города Перми:

2.1. не позднее 30 календарных дней со дня вступления в силу настоящего постановления обеспечить актуализацию технологических схем оказания муниципальной услуги, переданных для оказания в государственное бюджетное учреждение Пермского края «Пермский краевой многофункциональный центр предоставления государственных и муниципальных услуг» (далее – ГБУ ПК «Пермский краевой МФЦ ПГМУ»), и их направление в адрес ГБУ ПК «Пермский краевой МФЦ ПГМУ»;

2.2. обеспечить изменение информации о муниципальной услуге в федеральной государственной информационной системе «Федеральный реестр государственных и муниципальных услуг (функций)» в срок, не превышающий 3 рабочих дней со дня официального опубликования настоящего постановления в печатном средстве массовой информации «Официальный бюллетень органов местного самоуправления муниципального образования город Пермь».

3. Настоящее постановление вступает в силу со дня официального опубликования в печатном средстве массовой информации «Официальный бюллетень органов местного самоуправления муниципального образования город Пермь».

4. Управлению по общим вопросам администрации города Перми обеспечить опубликование настоящего постановления в печатном средстве массовой информации «Официальный бюллетень органов местного самоуправления муниципального образования город Пермь».


5. Информационно-аналитическому управлению администрации города Перми обеспечить опубликование (обнародование) настоящего постановления на официальном сайте муниципального образования город Пермь в информационно-телекоммуникационной сети Интернет.

6. Контроль за исполнением настоящего постановления возложить на исполняющего обязанности заместителя главы администрации города Перми Андрианову О.Н.

И.о. Главы города Перми И.А. Субботин

Приложение
к постановлению администрации
города Перми
от 03.03.2023 № 171

БЛОК-СХЕМА
последовательности административных процедур по предоставлению муниципальной услуги «Предоставление земельного участка, находящегося в государственной или муниципальной собственности, гражданину или юридическому лицу в собственность бесплатно»

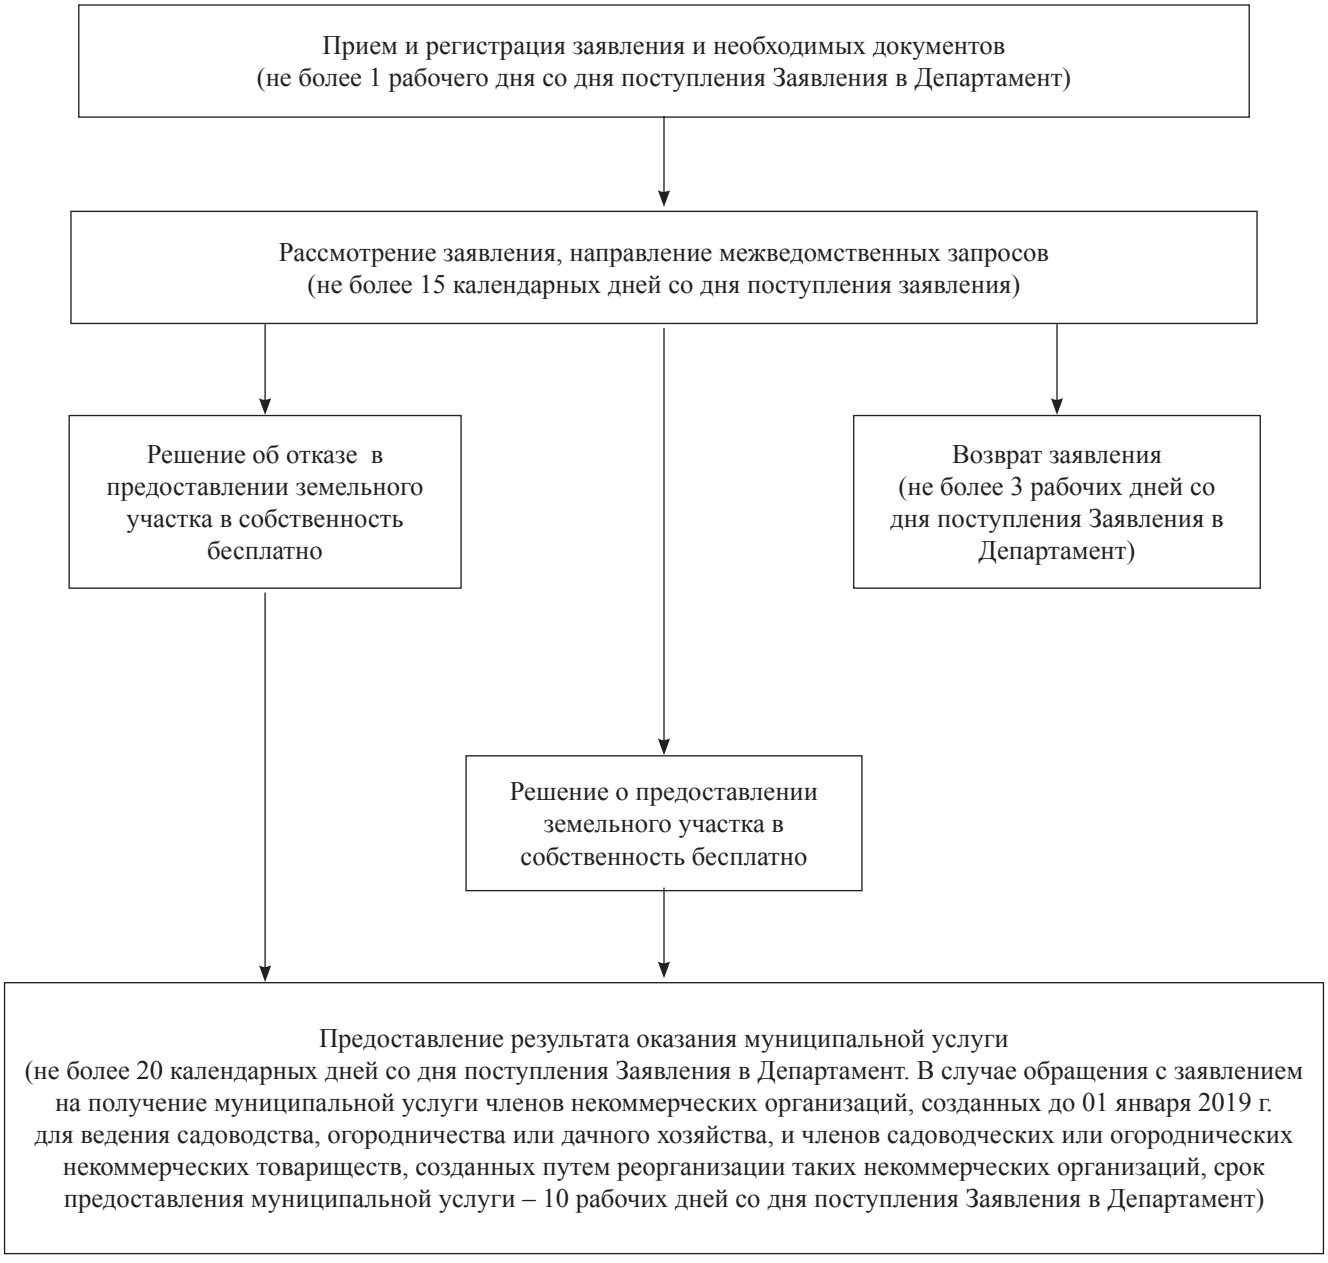

АДМИНИСТРАЦИЯ ГОРОДА ПЕРМИ
ПОСТАНОВЛЕНИЕ

03.03.2023 № 172

О внесении изменений в Административный регламент предоставления департаментом земельных отношений администрации города Перми муниципальной услуги «Перераспределение земельных участков», утвержденный постановлением администрации города Перми от 30.11.2021 № 1079 «Об утверждении Административного регламента предоставления департаментом земельных отношений администрации города Перми муниципальной услуги «Перераспределение земельных участков» и признании утратившими силу некоторых постановлений администрации города Перми в сфере земельных отношений»

В соответствии с Земельным кодексом Российской Федерации, Федеральными законами от 06 октября 2003 г. № 131-ФЗ «Об общих принципах организации местного самоуправления в Российской Федерации», от 27 июля 2010 г. № 210-ФЗ «Об организации предоставления государственных и муниципальных услуг», решением Пермской городской Думы от 24 февраля 2015 г. № 39 «Об утверждении Положения о департаменте земельных отношений администрации города Перми», Уставом города Перми, постановлением администрации города Перми от 30 декабря 2013 г. № 1270 «Об утверждении Порядка разработки и утверждения административных регламентов предоставления муниципальных услуг и Порядка проведения экспертизы проектов административных регламентов предоставления муниципальных услуг»

администрация города Перми ПОСТАНОВЛЯЕТ:

1. Внести в Административный регламент предоставления департаментом земельных отношений администрации города Перми муниципальной услуги «Перераспределение земельных участков», утвержденный постановлением администрации города Перми от 30 ноября 2021 г. № 1079 «Об утверждении Административного регламента предоставления департаментом земельных отношений администрации города Перми муниципальной услуги «Перераспределение земельных участков» и признании утратившими силу некоторых постановлений администрации города Перми в сфере земельных отношений» (в ред. от 29.06.2022 № 555), следующие изменения:

1.1. в абзаце четвертом пункта 1.10 слова «в случае если Заявление было подано через Единый портал, а в иных случаях, предусмотренных пунктом 1.4 настоящего Регламента, при наличии технической возможности» исключить;

1.2. в абзаце втором пункта 2.4 слова «15 рабочих» заменить словами «20 календарных»;

1.3. в пункте 2.5:

1.3.1. абзац шестой признать утратившим силу;

1.3.2. после абзаца восьмого дополнить абзацем следующего содержания:

«приказ Росреестра от 19 апреля 2022 г. № П/0148 «Об утверждении требований к подготовке схемы расположения земельного участка или земельных участков на кадастровом плане территории и формату схемы расположения земельного участка или земельных участков на кадастровом плане территории при подготовке схемы расположения земельного участка или земельных участков на кадастровом плане территории в форме электронного документа, формы схемы расположения земельного участка или земельных участков на кадастровом плане территории, подготовка которой осуществляется в форме документа на бумажном носителе»;»;

1.4. в пункте 2.6.1:

1.4.1. в абзаце втором цифру «7» заменить цифрой «5^1»;

1.4.2. в абзаце шестом после слова «землепользователей» дополнить словами «, арендаторов, залогодержателей исходных земельных участков»;

1.5. абзац третий пункта 2.6.2 дополнить словами «, за исключением случаев, когда принято Решение об утверждении схемы»;

1.6. в пункте 2.10.10 после слов «Федеральным законом» дополнить словами «от 13 июля 2015 г. № 218-ФЗ»;

1.7. в пункте 3.3.1.3 слова «5 рабочих» заменить словами «8 календарных»;

1.8. в пункте 3.3.2.11 слова «10 рабочих» заменить словами «13 календарных»;

1.9. в абзаце втором пункта 3.3.2.14 слово «рабочего» заменить словом «календарного»;

1.10. в абзаце седьмом пункта 3.4 слово «рабочего» заменить словом «календарного»;

1.11. в абзаце первом пункта 3.4.1 слово «рабочего» заменить словом «календарного»;

1.12. в пункте 3.4.4 слова «14 рабочих» заменить словами «19 календарных»;

1.13. в пункте 3.5.5 слова «15 рабочих» заменить словами «20 календарных»;

1.14. приложение 6 изложить в редакции согласно приложению к настоящему постановлению.

2. Департаменту земельных отношений администрации города Перми:

2.1. не позднее 30 календарных дней со дня вступления в силу настоящего постановления обеспечить актуализацию технологических схем оказания муниципальной услуги, переданных для оказания в государственное бюджетное учреждение Пермского края «Пермский краевой многофункциональный центр предоставления государственных и муниципальных услуг» (далее – ГБУ ПК «Пермский краевой МФЦ ПГМУ»), и их направление в адрес ГБУ ПК «Пермский краевой МФЦ ПГМУ»;

2.2. обеспечить изменение информации о муниципальной услуге в федеральной государственной информационной системе «Федеральный реестр государственных и муниципальных услуг (функций)» в срок, не превышающий 3 рабочих дней со дня официального опубликования настоящего постановления в печатном средстве массовой информации «Официальный бюллетень органов местного самоуправления муниципального образования город Пермь».

3. Настоящее постановление вступает в силу со дня официального опубликования в печатном средстве массовой информации «Официальный бюллетень органов местного самоуправления муниципального образования город Пермь».

4. Управлению по общим вопросам администрации города Перми обеспечить опубликование настоящего постановления в печатном средстве массовой информации «Официальный бюллетень органов местного самоуправления муниципального образования город Пермь».


5. Информационно-аналитическому управлению администрации города Перми обеспечить опубликование (обнародование) настоящего постановления на официальном сайте муниципального образования город Пермь в информационно-телекоммуникационной сети Интернет.

6. Контроль за исполнением настоящего постановления возложить на исполняющего обязанности заместителя главы администрации города Перми Андрианову О.Н.

И.о. Главы города Перми И.А. Субботин

Приложение
к постановлению администрации
города Перми
от 03.03.2023 № 172

БЛОК-СХЕМА
последовательности административных процедур
по предоставлению муниципальной услуги
«Перераспределение земельных участков»

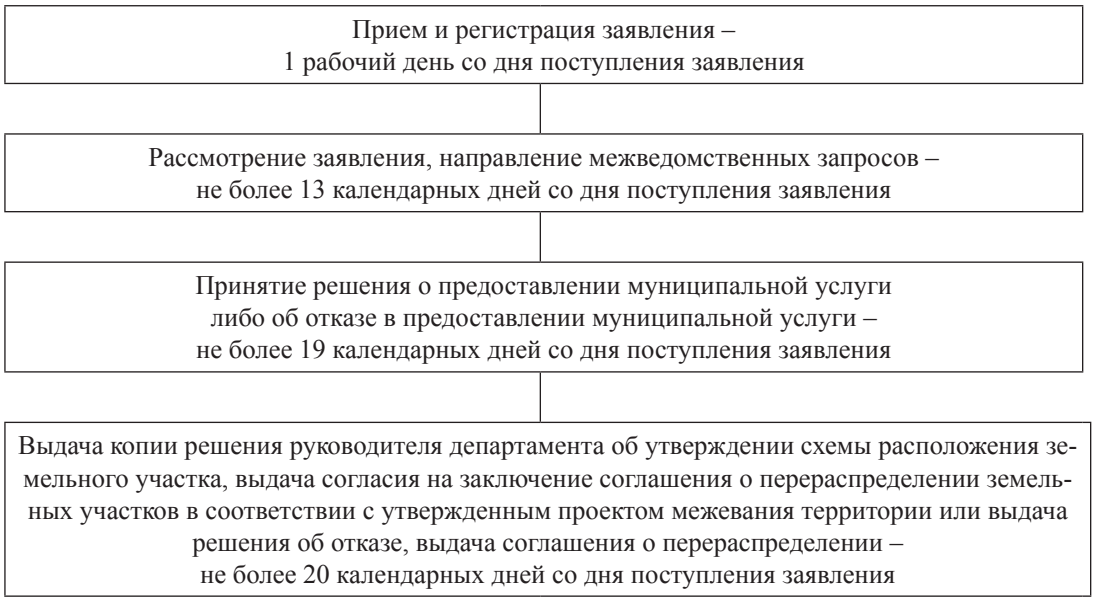

АДМИНИСТРАЦИЯ ГОРОДА ПЕРМИ
ПОСТАНОВЛЕНИЕ

03.03.2023 № 173

О внесении изменений в Административный регламент предоставления департаментом земельных отношений администрации города Перми муниципальной услуги «Предоставление в собственность, аренду, постоянное (бессрочное) пользование, безвозмездное пользование земельного участка, находящегося в государственной или муниципальной собственности, без проведения торгов», утвержденный постановлением администрации города Перми от 30.11.2021 № 1075

В соответствии с Земельным кодексом Российской Федерации, Федеральными законами от 06 октября 2003 г. № 131-ФЗ «Об общих принципах организации местного самоуправления в Российской Федерации», от 27 июля 2010 г. № 210-ФЗ «Об организации предоставления государственных и муниципальных услуг», решением Пермской городской Думы от 24 февраля 2015 г. № 39 «Об утверждении Положения о департаменте земельных отношений администрации города Перми», Уставом города Перми, постановлением администрации города Перми от 30 декабря 2013 г. № 1270 «Об утверждении Порядка разработки и утверждения административных регламентов предоставления муниципальных услуг и Порядка проведения экспертизы проектов административных регламентов предоставления муниципальных услуг»

администрация города Перми ПОСТАНОВЛЯЕТ:

1. Внести в Административный регламент предоставления департаментом земельных отношений администрации города Перми муниципальной услуги «Предоставление в собственность, аренду, постоянное (бессрочное) пользование, безвозмездное пользование земельного участка, находящегося в государственной или муниципальной собственности, без проведения торгов», утвержденный постановлением администрации города Перми от 30 ноября 2021 г. № 1075 (в ред. от 27.06.2022 № 538), следующие изменения:

1.1. в абзаце четвертом пункта 1.10 слова «в случае, если Заявление было подано через Единый портал, а в иных случаях, предусмотренных пунктом 1.4 настоящего Регламента, при наличии технической возможности» исключить;

1.2. в абзаце первом пункта 2.4 слова «15 рабочих» заменить словами «20 календарных»;

1.3. в пункте 2.5:

1.3.1. абзац седьмой признать утратившим силу;

1.3.2. после абзаца десятого дополнить абзацем следующего содержания:

«приказ Федеральной службы государственной регистрации, кадастра и картографии от 19 апреля 2022 г. № П/0148 «Об утверждении требований к подготовке схемы расположения земельного участка или земельных участков на кадастровом плане территории и формату схемы расположения земельного участка или земельных участков на кадастровом плане территории при подготовке схемы расположения земельного участка или земельных участков на кадастровом плане территории в форме электронного документа, формы схемы расположения земельного участка или земельных участков на кадастровом плане территории, подготовка которой осуществляется в форме документа на бумажном носителе»;»;

1.4. в абзаце третьем пункта 2.8 слово «пунктом» заменить словами «пунктами 2.8.1,»;

1.5. в пункте 2.14 слова «2 рабочих дней» заменить словами «1 рабочего дня»;

1.6. в абзаце восьмом пункта 3.3.4 слова «5 рабочих» заменить словами «8 календарных»;

1.7. в абзаце втором пункта 3.3.6 слово «рабочих» заменить словом «календарных»;

1.8. в абзаце пятом пункта 3.3.8.2 слово «способ» заменить словом «способы»;

1.9. пункт 3.3.9 после слов «специалист, ответственный за рассмотрение Заявления,» дополнить словами «в срок не позднее 2 календарных дней»;

1.10. пункт 3.3.11.2 изложить в следующей редакции:

«3.3.11.2. проект Распоряжения, Решения о предоставлении земельного участка подлежит согласованию с:

начальником отдела ПЗУ;

специалистом отдела ПЗУ, ответственным за проведение правовой экспертизы (далее – специалист, ответственный за проведение правовой экспертизы);

заместителем начальника Департамента;»;

1.11. в пункте 3.3.11.3 слово «рабочего» заменить словом «календарного»;

1.12. пункт 3.3.11.4 изложить в следующей редакции:

«3.3.11.4. специалист, ответственный за проведение правовой экспертизы, рассматривает проект Распоряжения, Решения о предоставлении земельного участка не более 2 календарных дней со дня его поступления на согласование на соответствие законодательству и Правилам оформления правовых актов в администрации города Перми, утвержденным постановлением администрации города Перми от 30 декабря 2009 г. № 1039.

Проекты Распоряжений, Решений о предоставлении земельного участка, поступившие на согласование после 16.00 час., считаются поступившими на следующий день.

Специалист, ответственный за проведение правовой экспертизы, подготавливает, подписывает и прикладывает к проекту Распоряжения заключение о наличии или отсутствии замечаний к оформлению проекта Распоряжения и соответствии или несоответствии законодательству;»;

1.13. пункт 3.3.11.5 изложить в следующей редакции:

«3.3.11.5. заместитель начальника Департамента при согласовании рассматривает проект Распоряжения, Решения о предоставлении земельного участка не более 1 календарного дня со дня его получения на соответствие законодательству, содержания проекта Распоряжения, Решения о предоставлении земельного участка документам, на основании которых он подготовлен;»;

1.14. в пункте 3.3.11.6 слово «рабочего» заменить словом «календарного»;

1.15. в пункте 3.4.2 слово «рабочего» заменить словом «календарного»;

1.16. в абзаце втором пункта 3.4.3 слово «рабочего» заменить словом «календарного»;

1.17. в абзаце первом пункта 3.4.4 слова «15 рабочих» заменить словами «20 календарных»;

1.18. в пункте 3.5.5:

1.18.1. в абзаце первом слова «15 рабочих» заменить словами «20 календарных»;

1.18.2. в абзаце втором цифры «67» заменить цифрами «57»;

1.19. приложение 6 изложить в редакции согласно приложению к настоящему постановлению.

2. Департаменту земельных отношений администрации города Перми:

2.1. не позднее 30 календарных дней со дня вступления в силу настоящего постановления обеспечить актуализацию технологических схем оказания муниципальной услуги, переданных для оказания в государственное бюджетное учреждение Пермского края «Пермский краевой многофункциональный центр предоставления государственных и муниципальных услуг» (далее – ГБУ ПК «Пермский краевой МФЦ ПГМУ), и их направление в адрес ГБУ ПК «Пермский краевой МФЦ ПГМУ»;

2.2. обеспечить изменение информации о муниципальной услуге в федеральной государственной информационной системе «Федеральный реестр государственных и муниципальных услуг (функций)» в срок, не превышающий 3 рабочих дней со дня официального опубликования настоящего постановления в печатном средстве массовой информации «Официальный бюллетень органов местного самоуправления муниципального образования город Пермь».

3. Настоящее постановление вступает в силу со дня официального опубликования в печатном средстве массовой информации «Официальный бюллетень органов местного самоуправления муниципального образования город Пермь».

4. Управлению по общим вопросам администрации города Перми обеспечить опубликование настоящего постановления в печатном средстве массовой информации «Официальный бюллетень органов местного самоуправления муниципального образования город Пермь».


5. Информационно-аналитическому управлению администрации города Перми обеспечить опубликование (обнародование) настоящего постановления на официальном сайте муниципального образования город Пермь в информационно-телекоммуникационной сети Интернет.

6. Контроль за исполнением настоящего постановления возложить на исполняющего обязанности заместителя главы администрации города Перми Андрианову О.Н.

И.о. Главы города Перми И.А. Субботин

Приложение
к постановлению администрации
города Перми
от 03.03.2023 № 173

БЛОК-СХЕМА
предоставления департаментом земельных отношений администрации города Перми муниципальной услуги «Предоставление в собственность, аренду, постоянное (бессрочное) пользование, безвозмездное пользование земельного участка, находящегося в государственной или муниципальной собственности, без проведения торгов»

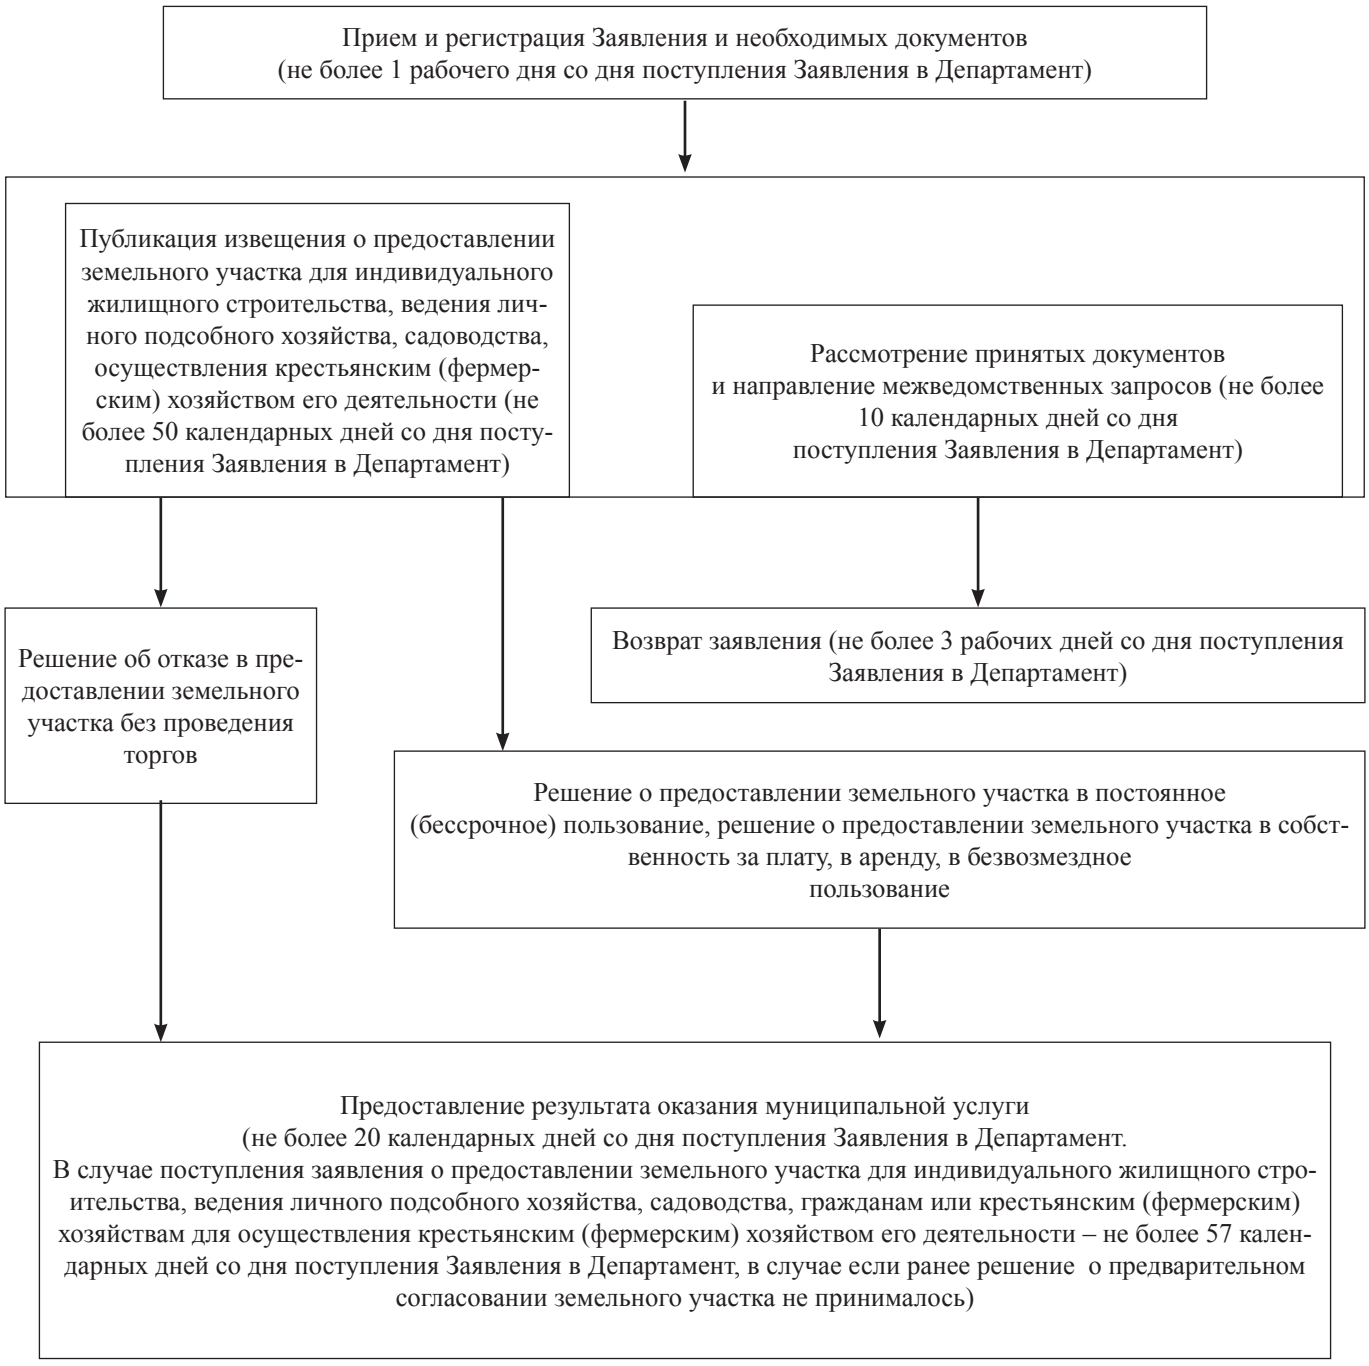

АДМИНИСТРАЦИЯ ГОРОДА ПЕРМИ
ПОСТАНОВЛЕНИЕ

03.03.2023 № 174

Об организации муниципальных центров поддержки участников специальной военной операции на территориях Украины, Донецкой Народной Республики, Луганской Народной Республики, Запорожской области, Херсонской области и членов их семей «Помощь здесь»

В соответствии с распоряжением губернатора Пермского края от 07 февраля 2023 г. № 30-р «Об организации центров поддержки участников специальной военной операции на территориях Украины, Донецкой Народной Республики, Луганской Народной Республики, Запорожской области, Херсонской области и членов их семей «Помощь здесь», Уставом города Перми, в целях создания условий для оказания комплексной поддержки и помощи участникам специальной военной операции на территориях Украины, Донецкой Народной Республики, Луганской Народной Республики, Запорожской области, Херсонской области и членам их семей
администрация города Перми ПОСТАНОВЛЯЕТ:

1. Организовать на территории города Перми муниципальные центры поддержки участников специальной военной операции на территориях Украины, Донецкой Народной Республики, Луганской Народной Республики, Запорожской области, Херсонской области и членов их семей «Помощь здесь».

2. Утвердить прилагаемые:

2.1. Положение о муниципальном центре поддержки участников специальной военной операции на территориях Украины, Донецкой Народной Республики, Луганской Народной Республики, Запорожской области, Херсонской области и членов их семей «Помощь здесь» при администрации города Перми;

2.2. состав муниципального центра поддержки участников специальной военной операции на территориях Украины, Донецкой Народной Республики, Луганской Народной Республики, Запорожской области, Херсонской области и членов их семей «Помощь здесь» при администрации города Перми;

2.3. Типовое положение о муниципальном центре поддержки участников специальной военной операции на территориях Украины, Донецкой Народной Республики, Луганской Народной Республики, Запорожской области, Херсонской области и членов их семей «Помощь здесь» при территориальном органе администрации города Перми (далее – Типовое положение, Районный центр).

3. Руководителям территориальных органов администрации города Перми:

3.1. утвердить состав Районного центра;

3.2. организовать работу Районного центра в соответствии с Типовым положением.

4. Настоящее постановление вступает в силу со дня официального опубликования в печатном средстве массовой информации «Официальный бюллетень органов местного самоуправления муниципального образования город Пермь».

5. Управлению по общим вопросам администрации города Перми обеспечить опубликование настоящего постановления в печатном средстве массовой информации «Официальный бюллетень органов местного самоуправления муниципального образования город Пермь».

6. Информационно-аналитическому управлению администрации города Перми обеспечить опубликование (обнародование) настоящего постановления на официальном сайте муниципального образования город Пермь в информационно-телекоммуникационной сети Интернет.

7. Контроль за исполнением настоящего постановления возложить на руководителя аппарата администрации города Перми Молоковских А.В.

И.о. Главы города Перми И.А. Субботин

УТВЕРЖДЕНО
постановлением администрации
города Перми
от 03.03.2023 № 174

ПОЛОЖЕНИЕ
о муниципальном центре поддержки участников специальной военной операции на территориях Украины, Донецкой Народной Республики, Луганской Народной Республики, Запорожской области, Херсонской области и членов их семей «Помощь здесь» при администрации города Перми

I. Общие положения

1.1. Настоящее Положение регламентирует деятельность муниципального центра поддержки участников специальной военной операции на территориях Украины, Донецкой Народной Республики, Луганской Народной Республики, Запорожской области, Херсонской области и членов их семей «Помощь здесь» при администрации города Перми (далее – Городской центр, специальная военная операция).

1.2. Городской центр является совещательным и координирующим органом, созданным в целях реализации мероприятий по оказанию помощи и поддержки участникам специальной военной операции и членам их семей.

1.3. Городской центр в своей деятельности руководствуется Конституцией Российской Федерации, нормативными правовыми актами Российской Федерации, Пермского края, города Перми, а также настоящим Положением.

II. Цели деятельности Городского центра

2.1. Городской центр осуществляет деятельность в целях реализации мероприятий по оказанию помощи и поддержки участникам специальной военной операции и членам их семей, в том числе осуществляет:

2.1.1. общую координацию и мониторинг работы муниципальных центров поддержки участников специальной военной операции на территориях Украины, Донецкой Народной Республики, Луганской Народной Республики, Запорожской области, Херсонской области и членов их семей «Помощь здесь» при территориальных органах администрации города Перми (далее – Районные центры);

2.1.2. организацию взаимодействия с органами исполнительной власти Пермского края, территориальными органами федеральных органов исполнительной власти, организациями независимо от их организационно-правовой формы по вопросам, относящимся к компетенции Городского центра;

2.1.3. оказание содействия Районным центрам в решении вопросов, требующих межведомственного взаимодействия;

2.1.4. разработку предложений по повышению эффективности деятельности Районных центров;

2.1.5. ведение персонифицированного учета получателей помощи;

2.1.6. подготовку информационно-аналитических материалов по вопросам, относящимся к компетенции Городского и Районных центров;

2.1.7 направление в краевой центр поддержки участников специальной военной операции на территориях Украины, Донецкой Народной Республики, Луганской Народной Республики, Запорожской области, Херсонской области и членов их семей «Помощь здесь» предложений по повышению эффективности деятельности Городского центра и Районных центров.

III. Организация и порядок работы Городского центра

3.1. Состав Городского центра утверждается постановлением администрации города Перми.

3.2. Городской центр осуществляет свою деятельность в следующих формах:

заседания;

участие членов Городского центра в заседаниях Районных центров.

3.3. Городской центр состоит из руководителя Городского центра, заместителя руководителя Городского центра, секретаря Городского центра и членов Городского центра.

3.4. Членами Городского центра являются представители администрации города Перми, исполнительных органов государственной власти Пермского края, территориальных органов федеральных государственных органов, организаций независимо от их организационно-правовой формы.

3.5. Руководитель Городского центра:

3.5.1. осуществляет общее руководство деятельностью Городского центра;

3.5.2. созывает и ведет заседания Городского центра;

3.5.3. дает устные и письменные поручения членам Городского центра, связанные с его деятельностью.

3.6. В случае временного отсутствия руководителя Городского центра его функции выполняет заместитель руководителя Городского центра.

3.7. Секретарь Городского центра:

3.7.1. подготавливает материалы для рассмотрения на заседании Городского центра;

3.7.2. оповещает не позднее чем за 5 рабочих дней до даты заседания членов Городского центра и приглашенных на заседание Городского центра о дате и повестке заседания Городского центра;

3.7.3. ведет протоколы заседаний Городского центра.

3.8. Члены Городского центра принимают участие в его работе на общественных началах.

3.9. Члены Городского центра:

3.9.1. участвуют лично в заседаниях Городского центра и Районных центров;

3.9.2. выполняют поручения руководителя Городского центра, в случае его отсутствия – заместителя руководителя Городского центра;

3.9.3. знакомятся со всеми представленными на рассмотрение Городского центра материалами;

3.9.4. вносят предложения по работе Городского и Районных центров;

3.9.5. осуществляют взаимодействие с Районными центрами.

3.10. Заседания Городского центра проводятся по мере необходимости.

3.11. Заседание Городского центра считается правомочным, если на нем присутствует не менее половины членов Городского центра.

3.12. Решения Городского центра принимаются простым большинством голосов от общего числа членов Городского центра, присутствующих на заседании Городского центра, путем открытого голосования.

В случае равенства голосов голос председательствующего на заседании Городского центра является решающим.

3.13. Решения Городского центра оформляются протоколом заседания Городского центра, который в течение 5 рабочих дней со дня проведения заседания Городского центра подписывается председательствующим на заседании Городского центра.

Решения Городского центра носят рекомендательный характер.

3.14. Секретарь Городского центра в течение 5 рабочих дней со дня проведения заседания доводит протокол заседания Городского центра до сведения членов Городского центра и других заинтересованных лиц.

УТВЕРЖДЕН
постановлением администрации
города Перми
от 03.03.2023 № 174

СОСТАВ
муниципального центра поддержки участников специальной военной операции на территориях Украины, Донецкой Народной Республики, Луганской Народной Республики, Запорожской области, Херсонской области и членов их семей «Помощь здесь» при администрации города Перми

Руководитель:	
Молоковских Александр Владимирович	- руководитель аппарата администрации города Перми
Заместитель руководителя:	
Грибанов Алексей Анатольевич	- заместитель главы администрации города Перми
Секретарь:	
Шадрина Анжелика Олеговна	- заместитель начальника управления по вопросам общественного самоуправления и межнациональным отношениям администрации города Перми
Члены центра:	
Гореев Владислав Владимирович	- заместитель начальника департамента общественной безопасности администрации города Перми

Ермакова Ирина Сергеевна	- председатель Пермской региональной общественной организации по поддержке семьи, материнства, отцовства и детства «Насмного», член инициативной группы «Помощь здесь» (по согласованию)
Зорина Елена Леонидовна	- заместитель начальника департамента социальной политики администрации города Перми
Нохрин Владимир Сергеевич	- начальник отдела по военно-патриотической работе и работе с ветеранами военного комиссариата Пермского края (по согласованию)
Овсянникова Юлия Анатольевна	- начальник департамента социальной политики администрации города Перми
Туров Алексей Михайлович	- начальник департамента общественной безопасности администрации города Перми
Тякина Елена Николаевна	- начальник управления по вопросам общественного самоуправления и межнациональным отношениям администрации города Перми
Шардакова Ирина Сергеевна	- начальник территориального управления Министерства социального развития по городу Перми (по согласованию)
Шушпанова Наталья Алексеевна	- начальник информационно-аналитического управления администрации города Перми

УТВЕРЖДЕНО
постановлением администрации
города Перми
от 03.03.2023 № 174

ТИПОВОЕ ПОЛОЖЕНИЕ
о муниципальном центре поддержки участников специальной военной операции на территориях Украины, Донецкой Народной Республики, Луганской Народной Республики, Запорожской области, Херсонской области и членов их семей «Помощь здесь» при территориальном органе администрации города Перми

I. Общие положения

1.1. Настоящее Положение регламентирует деятельность муниципального центра поддержки участников специальной военной операции на территориях Украины, Донецкой Народной Республики, Луганской Народной Республики, Запорожской области, Херсонской области и членов их семей «Помощь здесь» при территориальном органе администрации города Перми (далее – Районный центр, специальная военная операция).

1.2. Районный центр является постоянно действующим совещательным и координирующим органом, созданным в целях реализации мероприятий по оказанию помощи и поддержки участникам специальной военной операции и членам их семей.

1.3. Районный центр в своей деятельности руководствуется Конституцией Российской Федерации, нормативными правовыми актами Российской Федерации, Пермского края, города Перми, а также настоящим Положением.

II. Цели деятельности Районного центра

2.1. Районный центр осуществляет деятельность в целях реализации мероприятий по оказанию помощи и поддержки участникам специальной военной операции и членам их семей, в том числе осуществляет:

2.1.1. информирование населения о мерах социальной поддержки и видах помощи, предусмотренных действующим законодательством;

2.1.2. организацию взаимодействия с муниципальным центром поддержки участников специальной военной операции на территориях Украины, Донецкой Народной Республики, Луганской Народной Республики, Запорожской области, Херсонской области и членов их семей «Помощь здесь» при администрации города Перми (далее – Городской центр), территориальными органами исполнительной власти Пермского края и их подведомственными учреждениями, территориальными органами федеральных органов исполнительной власти, организациями независимо от их организационно-правовой формы по вопросам, относящимся к компетенции Районного центра;

2.1.3. прием и учет сигналов (сообщений, обращений) о необходимости оказания помощи;

2.1.4. комплексный анализ и оценку жизненной ситуации гражданина (семьи), обратившегося (обратившейся) в Районный центр, определение проблемы и подбор адресных мер и форм поддержки исходя из выявленной проблемы;

2.1.5. разработку индивидуальной программы помощи гражданину (семье);

2.1.6. координацию реализуемых мероприятий по оказанию помощи и поддержки;

2.1.7. текущий контроль за реализацией мероприятий по оказанию помощи и поддержки, предусмотренной индивидуальной программой помощи гражданину (семье), ее оценку и при необходимости ее корректировку;

2.1.8. направление в Городской центр предложений по повышению эффективности работы Районных центров;

2.1.9. направление в Городской центр вопросов, требующих межведомственного взаимодействия;

2.1.10. ведение отчетной документации, в том числе реестр получателей помощи.

III. Организация и порядок работы Районного центра

3.1. Состав Районного центра утверждается распоряжением главы администрации района (поселка Новые Ляды) города Перми.

3.2. Районные центры осуществляют свою деятельность в следующих формах:

заседания;

прием граждан по адресам:

Дзержинский район – ул. Ленина, 85;

Индустриальных район – ул. Мира, 15;

Кировский район – ул. Кировоградская, 33;

Ленинский район – ул. Пермская, 57;

Мотовилихинский район – ул. Уральская, 36;

Орджоникидзевских район – ул. Александра Щербакова, 24;

Свердловский район – ул. Сибирская, 58;

поселок Новые Ляды – улица Транспортная, 2;

работа телефона горячей линии.

3.3. График работы Районного центра устанавливается в соответствии с графиком работы территориальных органов администрации города Перми.

3.4. Районный центр состоит из руководителя Районного центра, заместителя руководителя Районного центра, секретаря – координатора Районного центра и членов Районного центра.

3.5. Руководителем Районного центра является глава администрации района (поселка Новые Ляды) города Перми.

Заместителем руководителя Районного центра является заместитель главы администрации района города Перми, курирующий вопросы социальной сферы.

Членами Районного центра являются представители администрации района, военного комиссариата, территориальных органов социальной защиты населения, службы занятости населения, учреждений здравоохранения, образования, культуры и спорта, некоммерческих организаций, добровольческих и волонтерских движений, а также иных организаций независимо от их организационно-правовой формы.

3.6. Руководитель Районного центра:

3.6.1. осуществляет общее руководство деятельностью Районного центра;

3.6.2. созывает и ведет заседания Районного центра;

3.6.3. дает устные и письменные поручения членам Районного центра, связанные с его деятельностью.

3.7. В случае временного отсутствия руководителя Районного центра его функции выполняет заместитель руководителя Районного центра.

3.8. Секретарь – координатор Районного центра:

3.8.1. осуществляет личный прием граждан;

3.8.2. проводит первичную оценку жизненной ситуации гражданина (семьи);

3.8.3. подготавливает проект индивидуальной программы помощи гражданину (семье);

3.8.4. подготавливает материалы для рассмотрения на заседании Районного центра;

3.8.5. оповещает не позднее чем за 2 рабочих дня до даты заседания Районного центра членов Районного центра и приглашенных на заседание Районного центра о дате и повестке заседания Районного центра;

3.8.6. ведет протоколы заседаний Районного центра.

3.9. Члены Районного центра принимают участие в его работе на общественных началах.

3.10. Члены Районного центра:

3.10.1. участвуют лично в заседаниях Районного центра;

3.10.2. выполняют поручения руководителя Районного центра, в случае его отсутствия – заместителя руководителя Районного центра;

3.10.3. знакомятся со всеми представленными на рассмотрение Районного центра материалами;

3.10.4. вносят предложения по работе Районного центра;

3.10.5. выступают по вопросам повестки заседания Районного центра.

3.11. Заседания Районного центра проводятся по мере необходимости, но не реже одного раз в неделю.

3.12. Заседание Районного центра считается правомочным, если на нем присутствует не менее половины членов Районного центра.

3.13. Решения Районного центра принимаются простым большинством голосов от общего числа членов Районного центра, присутствующих на заседании Районного центра, путем открытого голосования.

В случае равенства голосов голос председательствующего на заседании Районного центра является решающим.

3.14. Решения Районного центра оформляются протоколом заседания Районного центра, который в течение 2 рабочих дней со дня проведения заседания Районного центра подписывается председательствующим на заседании Районного центра.

Решения Районного центра носят рекомендательный характер.

3.15. Секретарь – координатор Районного центра в течение 2 рабочих дней со дня проведения заседания Районного центра доводит протокол заседания Районного центра до сведения членов Районного центра и других заинтересованных лиц.

АДМИНИСТРАЦИЯ ГОРОДА ПЕРМИ
ПОСТАНОВЛЕНИЕ

06.03.2023 № 175

О внесении изменений в постановление администрации города Перми от 25.12.2012 № 102-П «Об образовании избирательных участков, участков референдума единых для всех выборов и референдумов, проводимых на территории города Перми»

В соответствии со статьей 19 Федерального закона от 12 июня 2002 г. № 67-ФЗ «Об основных гарантиях избирательных прав и права на участие в референдуме граждан Российской Федерации», в целях уточнения перечня избирательных участков, участков референдума и их границ
администрация города Перми ПОСТАНОВЛЯЕТ:

1. Внести в постановление администрации города Перми от 25 декабря 2012 г. № 102-П «Об образовании избирательных участков, участков референдума единых для всех выборов и референдумов, проводимых на территории города Перми» (в ред.от 04.02.2013 № 57, от 25.02.2013 № 97, от 14.03.2016 № 157, от 06.05.2016 № 312, от 03.08.2016 № 546, от 01.06.2017 № 436, от 05.09.2017 № 687, от 04.12.2017 № 1090, от 19.01.2018 № 38, от 24.01.2018 № 44, от 21.01.2020 № 48, от 18.03.2020 № 241, от 01.09.2020 № 782, от 09.02.2021 № 52, от 15.02.2021 № 67, от 08.04.2021 № 237, от 01.06.2021 № 390) следующие изменения:

1.1. наименование изложить в следующей редакции:

«Об образовании избирательных участков, участков референдума на территории города Перми»;

1.2. пункт 1 изложить в следующей редакции:

«1. Образовать на территории города Перми 407 избирательных участков, участков референдума и утвердить прилагаемые Перечень избирательных участков, участков референдума и их границы на территории города Перми.»;

1.3. приложение признать утратившим силу;

1.4. дополнить Перечнем избирательных участков, участков референдума и их границами на территории города Перми в редакции согласно приложению к настоящему постановлению.

2. Настоящее постановление вступает в силу со дня официального опубликования в печатном средстве массовой

информации «Официальный бюллетень органов местного самоуправления муниципального образования город Пермь».

3. Управлению по общим вопросам администрации города Перми обеспечить опубликование настоящего постановления в печатном средстве массовой информации «Официальный бюллетень органов местного самоуправления муниципального образования город Пермь».

4. Информационно-аналитическому управлению администрации города Перми обеспечить опубликование (обнародование) настоящего постановления на официальном сайте муниципального образования город Пермь в информационно-телекоммуникационной сети Интернет.

5. Контроль за исполнением настоящего постановления возложить на руководителя аппарата администрации города Перми Молоковских А.В.

Глава города Перми А.Н. Дёмкин

Приложение
к постановлению администрации
города Перми
от 06.03.2023 № 175

ПЕРЕЧЕНЬ
избирательных участков, участков референдума и их границы на территории города Перми

№	Номер избирательного участка	Границы избирательного участка (описательная часть)	Адрес местонахождения участковой избирательной комиссии и помещения для голосования
1	2	3	4
1	Дзержинский район		
1.1	2801	ул.Малая Данилихинская, ул.Мильчакова (д.28-34 - чет.ст., 33, 37), ул.Челюскинцев (д.17-35 - нечет.ст.)	ул.Мильчакова, д.22 (МАОУ «Многопрофильная школа «Приоритет» г.Перми)
1.2	2802	ул.Вильвенская (д.17, 19, 21), ул.Мильчакова (д.25-31 - нечет.ст.), ул.Челюскинцев (д.13, 15)	ул.Мильчакова, д.22 (МАОУ «Многопрофильная школа «Приоритет» г.Перми)
1.3	2803	ул.Вильвенская (д.11, 13, 15), ул.Котовского, ул.Мильчакова (д.10, 14, 18, 19, 23), ул.Овчинникова (д.5, 7)	ул.Мильчакова, д.22 (МАОУ «Многопрофильная школа «Приоритет» г.Перми)
1.4	2804	ул.Вильвенская (д.1-9 - нечет.ст., 2, 6), ул.Горняков, ул.Мильчакова (д.3-17 - нечет.ст., 4, 6), ул.Овчинникова (д.8), ул.Связистов (д.4, 5)	ул.Связистов, д.22 (МАОУ «Многопрофильная школа «Приоритет» г.Перми)
1.5	2805	ш.Космонавтов (д.49, 51), ул.Мильчакова (д.12, 16), ул.Овчинникова (д.11-17 - нечет.ст., 16, 18), ул.Ползунова, ул.Связистов (д.11, 18, 20), ул.Тавричанская, ул.Челюскинцев (д.7-11а - все дома)	ул.Связистов, д.22 (МАОУ «Многопрофильная школа «Приоритет» г.Перми)
1.6	2806	ул.Кисловодская, ш.Космонавтов (д.53, 55, 57), ул.Овчинникова (д.24-28 - чет.ст., 19-35а - нечет.ст.), ул.Связистов (д.17, 26), ул.Столбовая, ул.Челюскинцев (д.2а, 2б)	ул.Связистов, д.22 (МАОУ «Многопрофильная школа «Приоритет» г.Перми)
1.7	2807	ул.Голева (д.15, 17, 19), ул.Данилихинская, ул.Коммунаров, ш.Космонавтов (д.50-76 - чет. ст, 82а), ул.Крисанова (д.73-77 - нечет.ст.), ул.Крылова, ул.Полевая, ул.Речная, ул.Уральских Партизан	ул.Голева, д.8 (МАОУ «Многопрофильная школа «Приоритет» г.Перми)
1.8	2808	ул.Докучаева (д.2-12 - чет.ст.), ул.Костычева (д.13-25 - все дома), ул.Красноборская (д.3-33 - все дома), ул.Путейская (д.2-13 - все дома), ул.Сеченова (д.9-17 - нечет.ст.), ул.Сочинская (д.8)	ул.Костычева, д.16 (МАОУ «Средняя общеобразовательная школа «Мастерград» г.Перми)
1.9	2809	ул.Голева (д.5-13а - нечет.ст.), ул.Крисанова (д.67-71 - нечет.ст., 68)	ул.Голева, д.8 (МАОУ «Многопрофильная школа «Приоритет» г.Перми)
1.10	2810	ул.Блюхера, ул.Голева (д.1, 2, 3, 10, 10а, 10б, 14), ул.Грузинская (д.3), ш.Космонавтов (д.80, 82), ул.Плеханова (д.52-68 - чет.ст.)	ул.Голева, д.8 (МАОУ «Многопрофильная школа «Приоритет» г.Перми)
1.11	2811	ш.Космонавтов (д.84-98 - чет.ст.), ул.Плеханова (д.70, 70а, 71, 73)	ул.Голева, д.8 (МАОУ «Многопрофильная школа «Приоритет» г.Перми)
1.12	2812	ул.3-я Ключевая, ш.Космонавтов (д.100, 102, 104), ул.Кронштадская (д.4-37 - все дома), ул.Плеханова (д.57, 61, 63а, 65, 65/2, 69)	ул.Голева, д.8 (МАОУ «Многопрофильная школа «Приоритет» г.Перми)
1.13	2813	ул.Грузинская (д.5-15 - нечет.ст.), ул.Екатерининская (д.177а), ул.Кронштадтская (д.43-64 - все дома), ул.Плеханова (д.51-59а - нечет.ст.), ул.Подгорная (д.76-82 - чет.ст.)	ул.Екатерининская, д.218 (МАОУ «Гимназия №4 имени братьев Каменских» г.Перми)

1	2	3	4
1.14	2814	ул.Екатерининская (д.167, 169, 171, 214, 216), ул.Крисанова (д.61, 63), ул.Ленина (д.90-98 - чет. ст.), ул.Луначарского (д.131, 133, 135), ул.Плеханова (д.39, 39/5, 41а), ул.Подгорная (д.30-70 - чет.ст.), ул.Пушкина (д.127а-137 - нечет.ст.)	ул.Екатерининская, д.218 (МАОУ «Гимназия №4 имени братьев Каменских» г.Перми)
1.15	2815	ул.Екатерининская (д.163, 165, 196-200 - чет.ст.), ул.Крисанова (д.19-29 - нечет.ст.), ул.Ленина (д.57-61 - нечет.ст., 84, 86) ул.Луначарского (д.128-134 - чет.ст.), ул.Пермская (д.224, 230, 232), ул.Петропавловская (д.60, 62)	ул.Пермская, д.226 (ГБПОУ «Пермский колледж предпринимательства и сервиса»)
1.16	2816	ул.452-й Мостопоезд, ул.Букирева, ул.Генкеля, ул.Дзержинского, ул.Екатерининская (д.220), ул.Источная, ул.Ленина (д.79-87 - нечет.ст., 100, 102), ул.Петропавловская (д.84, 86, 88, 115, 117, 119, 119а, 121, 123), ул.Сергея Данщина, ул.Хохрякова (д.6а, 25)	ул.Петропавловская, д.185 (МАУ «Дворец молодежи» г.Перми)
1.17	2817	ул.Ленина (д.71-75 - нечет.ст.), ул.Монастырская (д.171-181 - нечет.ст.), ул.Петропавловская (д.70-82 - чет.ст.), ул.Плеханова (д.33), ул.Толмачева (д.13-17 - нечет.ст., 32), ул.Хохрякова (д.7-15 - нечет.ст.)	ул.Петропавловская, д.185 (МАУ «Дворец молодежи» г.Перми)
1.18	2818	ул.Монастырская (д.142-152 - чет.ст., 155-161 - нечет.ст.), ул.Окулова (д.57/58, 61-69 - все дома), ул.Петропавловская (д.105, 109, 111), ул.Плеханова (д.3, 13), ул.Толмачева (д.7), пр-д Якуба Коласа (д.6, 9, 10, 11)	ул.Петропавловская, д.185 (МАУ «Дворец молодежи» г.Перми)
1.19	2819	ул.Крисанова (д.3-11 - нечет.ст.), ул.Монастырская (д.117-123 - нечет.ст., 132, 134), ул.Плеханова (д.2-12 - чет.ст.), ул.Решетникова, ул.Советская (д.128-132 - чет.ст.)	ул.Толмачева, д.18 (МАОУ «Предметно-языковая школа «Дуплекс» г.Перми)
1.20	2820	ул.Петропавловская (д.64, 66, 68, 97-103 - нечет.ст.), ул.Крисанова (д.13, 15, 17), ул.Ленина (д.65-69 - нечет.ст.), ул.Плеханова (д.34а), пр-д Якуба Коласа (д.1-5а - нечет.ст.)	ул.Толмачева, д.18 (МАОУ «Предметно-языковая школа «Дуплекс» г.Перми)
1.21	2822	ул.Малкова (д.28-34 - чет.ст.), ул.Рабочая (д.21-25 - нечет.ст.)	ул.Рабочая, д.13 (МАОУ «Средняя общеобразовательная школа №120» г.Перми)
1.22	2823	ул.Академика Вавилова (д.4), ш.Космонавтов (д.108, 116, 118, 120), ул.Малкова (д.24), ул.Рабочая (д.1-19 - нечет.ст.)	ул.Рабочая, д.13 (МАОУ «Средняя общеобразовательная школа №120» г.Перми)
1.23	2824	ул.Академика Вавилова (д.11-23 - нечет.ст.), ул.Малкова (д.16-26а/4 - чет.ст.)	ул.Рабочая, д.13 (МАОУ «Средняя общеобразовательная школа №120» г.Перми)
1.24	2825	ул.Академика Вавилова (д.5, 7, 9), ул.Малкова (д.4-14 - чет.ст., 21)	ул.Локомотивная, д.1 (Дворец культуры железнодорожников)
1.25	2826	ул.Академика Павлова, ул.Барамзиной (д.18, 21-45 - нечет.ст., 44-72 - чет.ст.), ул.Боровая (д.11-31 - нечет.ст.), ул.Гатчинская (д.4), ул.Локомотивная, ул.Папанинцев (д.3), ул.Углеуральская (д.4, 6), ул.2-я Шоссейная, ул.Энгельса	ул.Локомотивная, д.1 (Дворец культуры железнодорожников)
1.26	2827	ул.Боровая (д.14-30а - чет.ст.), ул.Братьев Черепановых (д.11), ул.Василия Каменского (д.17-21 - нечет.ст., 24-36 - чет.ст.), ул.Гатчинская (д.14, 16, 18, 20), пер.Каслинский, ул.Папанинцев (д.19, 21), ул.Переселенческая (д.102-113 - все дома), ул.Углеуральская (д.19, 21, 22, 27)	ул.Локомотивная, д.1 (Дворец культуры железнодорожников)
1.27	2828	ул.Василия Каменского (д.10, 10а, 12, 16), пр-кт Парковый (д.41а-45г - нечет.ст.)	ул.Боровая, д.16 (МАУ ДО ЦДТ «Юность»)
1.28	2829	ул.Василия Каменского (д.3, 4, 6), пр-кт Парковый (д.37а-39 - нечет.ст.)	ул.Боровая, д.16 (МАУ ДО ЦДТ «Юность»)
1.29	2830	ул.Барамзиной (д.2-8 - чет.ст.), ул.Василия Каменского (д.2, 2а), пр-кт Парковый (д.25а-35 - нечет.ст.)	пр-кт Парковый, д.27 (МАОУ «Гимназия №10» г.Перми)
1.30	2831	ул.Верещагинская, пр-кт Парковый (д.38-54/2 - чет.ст.), ул.Подлесная (д.35, 41/1, 41/2, 41/3, 43а)	ул.Подлесная, д.37 (МАОУ «Гимназия №31» г.Перми)
1.31	2832	ул.Комиссара Пожарского (д.11, 15, 17, 21), пр-кт Парковый (д.36), ул.Подлесная (д.33)	ул.Подлесная, д.37 (МАОУ «Гимназия №31» г.Перми)

1	2	3	4
1.32	2833	ул.Комиссара Пожарского (д.10, 12, 12/2, 14), ул.Подлесная (д.27/1, 27/2, 29)	пр-кт Парковый, д.28 (МАОУ «Средняя общеобразовательная школа №44» г.Перми)
1.33	2834	ул.Вокзальная, пр-кт Парковый (д.15а, 15б, 15в, 30/1-34 - чет.ст.), ул.Строителей (д.36, 36/1, 37, 37а, 46, 48)	пр-кт Парковый, д.28 (МАОУ «Средняя общеобразовательная школа №44» г.Перми)
1.34	2835	ул.Вишерская, ул.Желябова (д.3), ул.Комиссара Пожарского (д.2а), ул.Клубная, ул.Озерная, пр-кт Парковый (д.13), ул.Песчаная, ул.Рыночная, ул.Сельская, ул.Слесарная, ул.Строителей (д.24а-34а - чет.ст.), ул.Телеграфная, ул.Трамвайная, ул.Уфалейская, ул.Шпалопропиточная (д.4, 4а, 23)	пр-кт Парковый, д.28 (МАОУ «Средняя общеобразовательная школа №44» г.Перми)
1.35	2836	ул.Желябова (д.11, 11/2, 14, 17), пр-кт Парковый (д.18-28а - чет.ст.), ул.Подлесная (д.27)	пр-кт Парковый, д.28 (МАОУ «Средняя общеобразовательная школа №44» г.Перми)
1.36	2837	ул.Желябова (д.13, 15, 16, 19), ул.Подлесная (д.13-23/3 - нечет.ст.), ул.2-я Подлесная	пр-кт Парковый, д.8а (МАОУ «ЭнергоПолис» г.Перми)
1.37	2838	ул.Куфонина (д.17, 19, 21, 21а), ул.Переселенческая (д.14), ул.Подлесная (д.2, 3а-11а - нечет. ст.), ул.2-я Рыночная	пр-кт Парковый, д.8а (МАОУ «ЭнергоПолис» г.Перми)
1.38	2839	ул.Желябова (д.10), пр-кт Парковый (д.8-14 - чет.ст.), ул.Подлесная (д.15)	пр-кт Парковый, д.8а (МАОУ «ЭнергоПолис» г.Перми)
1.39	2840	ул.Встречная, ул.Куфонина (д.13, 15, 10б-32 - чет.ст.), ул.2-я Мулянская (д.83-103 - нечет.ст., 102)	пр-кт Парковый, д.8а (МАОУ «ЭнергоПолис» г.Перми)
1.40	2841	пр-кт Парковый (д.3, 3/1, 5, 5/1, 7)	пр-кт Парковый, д.8а (МАОУ «ЭнергоПолис» г.Перми)
1.41	2842	ул.9-го Января, ул.Алтайская, ул.Заводская, ул.Интернациональная, ул.Куфонина (д.3-6 - все дома), ул.2-я Мулянская (д.1-17 - все дома), ул.Очерская, ул.Строителей (д.8-18а - чет.ст.), ул.Шпалопропиточная (д.2, 3/1, 4б, 6), ул.2-я Шпалопропиточная, ул.Шпальная	пр-кт Парковый, д.8а (МАОУ «ЭнергоПолис» г.Перми)
1.42	2843	ул.Маяковского (д.33/1-37/3 - нечет.ст.), ул.Отдыха, ул.Пожарная, ул.Пригородная, ул.2-я Пригородная, ул.3-я Пригородная, ул.Проточная, ул.Сергея Есенина (д.3/4, 5/2, 7), ул.Усть-Мулянская, ул.2-я Усть-Мулянская, ул.3-я Усть-Мулянская, ул.4-я Усть-Мулянская, ул.5-я Усть-Мулянская, ул.Южная, ул.2-я Южная, ул.3-я Южная	ул.Маяковского, д.33 (МАОУ «Средняя общеобразовательная школа №44» г.Перми)
1.43	2844	ул.Берег Камы, ул.1-я Колхозная (д.29-119 - все дома), ул.Маяковского (д.39-53 - нечет. ст., 46-48 - чет.ст.), ул.Новоколхозная (д.3-60а - все дома), ул.Сорокинская, ул.2-я Сорокинская, ул.Фоминская, тер.СНТ «Коллективный сад №2»	ул.Маяковского, д.33 (МАОУ «Средняя общеобразовательная школа №44» г.Перми)
1.44	2845	ул.Костычева (д.30, 32, 36, 38), ул.Низовская, ул.Сеченова (д.1-7), ул.Сочинская (д.2, 4, 6), ул.Транспортная (д.15-32 - все дома)	ул.Транспортная, д.27а (МАУК «ПГДК им.С.М.Кирова»)
1.45	2846	ул.Докучаева (д.40б, 40в, 44, 48, 48а, 52), ул.Костычева (д.44, 44а), ул.Транспортная (д.3-13 - все дома), тер.СНТ «Коллективный сад №267»	ул.Костычева, д.33 (МАОУ «Средняя общеобразовательная школа «Мастерград» г.Перми)
1.46	2847	ул.Докучаева (д.1-17, 27-27г - нечет.ст., 18-28 - чет.ст.), ул.Костычева (д.29, 31, 37, 42), ул.Сочинская (д.14-32 - чет.ст., 13, 17, 33, 33а), ул.Сеченова (д.8-24 - чет.ст., 19-27 - нечет.ст.)	ул.Костычева, д.33 (МАОУ «Средняя общеобразовательная школа «Мастерград» г.Перми)
1.47	2848	ул.Абаканская, ул.Ветлужская (д.23-75 - нечет.ст.), ул.Генерала Наумова (д.29-87 - нечет.ст., 30-48 - чет.ст.), ул.Дошкольная, ул.Заречная (д.60-84 - все дома, 93, 95), ул.Красноборская (д.34-179 - все дома), ул.2-я Красноборская, ул.Кустарная, пер.Ленвинский, ул.Лепешинской (д.25-39 - все дома), ул.Майкопская, ул.Марии Загуменных (д.26, 28), ул.Моршанская, ул.Нижнетавдинская, ул.Путейская (д.15а-138 - все дома), ул.2-я Путейская, ул.Сергея Колотыгина, ул.Славгородская, ул.Сортировочная (д.21-118 - все дома), ул.Софьи Ковалевской (д.38-96 - все дома), ул.Стрелочников, ул.Тувинская, ул.Хабаровская (д.7, 10-30 - чет.ст., 19), ул.Электровозная, ул.Якутская, тер.СНТ №89, тер.СНТ №240, тер.СНТ №263 (ул.Восточная), тер.СНТ №263 (ул.Северная)	ул.Лепешинской, д.43 (МАОУ «Средняя общеобразовательная школа №55 имени дважды Героя Советского Союза Г.Ф.Сивкова» г.Перми)

1	2	3	4
1.48	2849	ул.Ветлужская (д.14-48 - чет.ст.), ул.Генерала Наумова (д.15-23 - все дома), ул.Кочегаров (д.35-51 - нечет.ст.), ул.Лепешинской (д.18, 20), ул.Марии Загуменных (д.4-16 - чет.ст.), ул.Машинистов (д.25-55 - нечет.ст., 40-50 - чет.ст.), ул.Сортировочная (д.13, 15)	ул.Ветлужская, д.34 (Общественный центр)
1.49	2850	ул.Ветлужская (д.2а-12а - чет.ст.), ул.Высоковольтная, ул.Генерала Наумова (д.3-13 - нечет.ст.), ул.Кочегаров (д.2-6а - чет.ст., 25-31 - нечет.ст.), ул.Лепешинской (д.4-14 - чет.ст.), ул.Машинистов (д.1-11а - нечет.ст., 2-36 - чет.ст.), ул.Сортировочная (д.1, 4)	ул.Ветлужская, д.34 (Общественный центр)
1.50	2851	ул.Белоевская (д.1, 3), ул.Заречная (д.143, 145, 162), ул.Кочегаров (д.59), ул.ОПМС-14, ул.Хабаровская (д.171, 173)	ул.Ветлужская, д.89 («МБОУ «Лицей №1» г.Перми)
1.51	2852	ул.Ветлужская (д.58, 60, 91-95 - нечет.ст.)	ул.Ветлужская, д.89 («МБОУ «Лицей №1» г.Перми)
1.52	2853	ул.Бажова, ул.Ветлужская (д.97-125 - нечет.ст.), ул.Красноводская (д.13-27 - нечет.ст., 18-34 - чет.ст.), пер.Лузанский, ул.Хабаровская (д.155-165 - нечет.ст., 240-260 - чет.ст.)	ул.Ветлужская, д.62 (Общественный центр)
1.53	2854	ул.Вагонная (д.3-15 - нечет.ст.), ул.Заречная (д.138-156 - чет.ст., 157), ул.Красноводская (д.3, 4, 6), ул.Хабаровская (д.143-153 - нечет.ст.)	ул.Вагонная, д.22 (МАОУ «Средняя общеобразовательная школа №55 имени дважды Героя Советского Союза Г.Ф.Сивкова» г.Перми)
1.54	2855	ул.Белоевская (д.51-71 - нечет.ст.), ул.Вагонная (д.8-30 - чет.ст., 23-29 - нечет.ст.), ул.Заречная (д.94-132 - чет.ст., 101-127 - нечет.ст.), ул.Коллективная, ул.Марии Загуменных (д.71-85 - нечет.ст.), ул.Надеждинская, ул.Софьи Ковалевской (д.100-118 - все дома), ул.Хабаровская (д.38-44 - чет.ст., 115-137 - нечет.ст.)	ул.Вагонная, д.22 (МАОУ «Средняя общеобразовательная школа №55 имени дважды Героя Советского Союза Г.Ф.Сивкова» г.Перми)
1.55	2856	ул.1-я Колхозная (д.2, 4), ул.Красина, ул.Маяковского (д.1-15 - нечет.ст., 12-44а - чет.ст.), ул.Новоколхозная (д.1, 2), ул.Опытная, ул.2-я Республиканская, ул.Сергея Есенина (д.6, 9-40/2 - все дома), пер.Старый, ул.Ударника, ул.Физкультурников	ул.Маяковского, д.33 (МАОУ «Средняя общеобразовательная школа №44» г.Перми)
1.56	2857	ул.Ветлужская (д.62-70 - чет.ст), ул.Кочегаров (д.71)	ул.Ветлужская, д.62 (МАУ ДО ЦДТ «Юность»)
1.57	2858	ул.Куфонина (д.7-11 - нечет.ст.), пр-кт Парковый (д.1, 1а, 2, 2а, 4, 6)	пр-кт Парковый, д.8а (МАОУ «ЭнергоПолис» г.Перми)
1.58	2859	ул.Хабаровская (д.54-66 - чет.ст.)	ул.Вагонная, д.22 (МАОУ «Средняя общеобразовательная школа №55 имени дважды Героя Советского Союза Г.Ф.Сивкова» г.Перми)
1.59	2860	ул.Докучаева (д.23, 32, 34, 36, 38, 40, 40а, 42, 42а), ул.Костычева (д.39, 39а, 41)	ул.Костычева, д.33 (МАОУ «Средняя общеобразовательная школа «Мастерград» г. Перми)
1.60	2865	ул.Барамзиной (д.32-42/3 - чет.ст.), ул.Боровая (д.2-6 - чет.ст., 3), ул.Василия Каменского (д.5, 7), ул.Герцена, ул.Гремячинская, ул.Детская, ул.Папанинцев (д.2-18 - чет.ст.)	ул.Боровая, д.16 (МАУ ДО ЦДТ «Юность»)
2	Индустриальный район		
2.1	2901	ул.Бабушкина (д.1-14 - все дома), ул.Карпинского (д.10-22 - чет.ст.), ул.Левченко (д.2), ул.Льва Толстого (д.49, 51), ул.Нытвенская, ул.Пашийская, ул.Стахановская (д.40-52а - чет.ст.), ул.Танкистов (д.6-20 - чет.ст., 9)	ул.Мира, д.4 (МАОУ «Средняя общеобразовательная школа №109» г.Перми)
2.2	2902	ул.Бабушкина (д.29, 31), пер.Бершетский, пер.Бисерский, ул.Капитана Гастелло, ул.Карпинского (д.1-23 - нечет.ст.), ул.Красных Командиров (д.2-12 - чет.ст.), ул.Левченко (д.6-34а - чет.ст., 9-29 - нечет.ст.), ул.Луньевская, ул.Льва Толстого (д.10), ул.Самолетная (д.3-11 - все дома), тер.СНТ «Садовод»	ул.Льва Толстого, д.12 (МАОУ «Средняя общеобразовательная школа №122 с углубленным изучением иностранных языков» г.Перми)
2.3	2903	ул.Красных Командиров (д.1-11 - нечет.ст.), ул.Левченко (д.31-37 - нечет.ст., 38), ул.Льва Толстого (д.2-6 - чет.ст., 9-33 - нечет.ст.), ул.Малая, ул.Самолетная (д.12-20 - все дома), ул.Спартаковская, ул.Стахановская (д.2-18 - чет.ст.)	ул.Льва Толстого, д.12 (МАОУ «Средняя общеобразовательная школа №122 с углубленным изучением иностранных языков» г.Перми)

1	2	3	4
2.4	2904	ул.Карпинского (д.36-54 - чет.ст.), ул.Мира (д.3, 5, 5а), ул.Сивкова (д.12-16 - чет.ст., 13-25 - нечет.ст.), ул.Стахановская (д.21, 23), ул.Танкистов (д.17-23 - нечет.ст., 34-48 - чет.ст.), ул.Формовщиков (д.34, 38)	ул.Танкистов, д.46 (ГБПОУ «Пермский радиотехнический колледж им. А.С.Попова»)
2.5	2905	ул.Карпинского (д.25-49а - нечет.ст.), ул.Сивкова (д.5), ул.Стахановская (д.11-15 - нечет.ст.)	ул.Сивкова, д.3б (МАОУ «Средняя общеобразовательная школа №122 с углубленным изучением иностранных языков» г.Перми)
2.6	2906	ул.Паровозная (д.7), ул.Самолетная (д.26-36 - все дома), ул.Сивкова (д.1, 1а, 2), ул.Стахановская (д.1-7а - нечет.ст.)	ул.Сивкова, д.3б (МАОУ «Средняя общеобразовательная школа №122 с углубленным изучением иностранных языков» г.Перми)
2.7	2907	ул.Карпинского (д.51а), ул.Молодежная (д.2), ул.Самолетная (д.38-52 - все дома), ул.Сивкова (д.3, 3а)	ул.Самолетная, д.52 (Общественный центр «Новоплоский»)
2.8	2908	пр-кт Декабристов (д.2, 6, 10), ул.Карпинского (д.51, 53а, 55, 56-64 - чет.ст.), ул.Молодежная (д.24), ул.Парашютная, ул.Снайперов (д.14, 16), ул.Танкистов (д.29), ул.Формовщиков (д.3-23 - нечет.ст.)	ул.Танкистов, д.46 (ГБПОУ «Пермский радиотехнический колледж им. А.С.Попова»)
2.9	2909	ул.Карпинского (д.57-69 - нечет.ст., 75-75б - нечет.ст.), ул.Самолетная (д.54)	ул.Карпинского, д.66 (МАОУ «Средняя общеобразовательная школа №91» г.Перми)
2.10	2910	ул.Карпинского (д.71, 73, 77, 77б), ул.Самолетная (д.56-62а - чет.ст.)	ул.Карпинского, д.79 (ГБПОУ «Пермский агропромышленный техникум»)
2.11	2911	ул.Веры Засулич (д.43), ул.Карпинского (д.79а-87 - нечет.ст., 82-104 - чет.ст.), ул.Рязанская (д.3-13 - нечет.ст.), ул.Советской Армии (д.93-100 - все дома)	ул.Карпинского, д.79 (ГБПОУ «Пермский агропромышленный техникум»)
2.12	2912	пр-кт Декабристов (д.1-11 - нечет.ст.), ул.Кавалерийская (д.51), ул.Карпинского (д.68-78 - чет.ст.), ул.Конноармейская (д.32), ул.Подводников (д.3-11б - нечет.ст., 4, 8)	ул.Карпинского, д.66 (МАОУ «Средняя общеобразовательная школа №91» г.Перми)
2.13	2913	пр-кт Декабристов (д.12-18 - чет.ст.), ул.Мира (д.7, 9), ул.Снайперов (д.9-15 - нечет.ст., 18), ул.Танкистов (д.35, 35а, 37)	ул.Танкистов, д.56 (МАОУ «Лицей №4» г.Перми)
2.14	2914	ул.Веры Засулич (д.3-13а - нечет.ст.), пр-кт Декабристов (д.20-62 - чет.ст.), ул.Кавалерийская (д.24, 26), ул.1-я Молодогвардейская (д.1-14а - все дома), ул.2-я Молодогвардейская (д.1-14 - все дома), ул.Советской Армии (д.37, 40-44 - чет.ст., 46 - частный дом, 48-54 - чет.ст.), ул.Танкистов (д.39-115 - нечет.ст.)	ул.Танкистов, д.56 (МАОУ «Лицей №4» г.Перми)
2.15	2915	пр-кт Декабристов (д.13-19 - нечет.ст.), ул.Кавалерийская (д.30), ул.Оборонная (д.29), ул.Подводников (д.13, 15), ул.Советской Армии (д.45-51 - нечет.ст., 60)	ул.Карпинского, д.86 (МАОУ «Средняя общеобразовательная школа №3» г.Перми)
2.16	2916	пр-кт Декабристов (д.21, 23, 25, 29, 39а, 39б), ул.1-я Молодогвардейская (д.15а-41 - все дома), ул.2-я Молодогвардейская (д.33-40 - все дома), ул.Подводников (д.27а-33 - нечет.ст.), ул.Рязанская (д.4-8 - чет.ст.), ул.Советской Армии (д.46, 58, 62-92 - чет.ст.)	пр-кт Декабристов, д.35а (МАОУ «Средняя общеобразовательная школа №3» г.Перми)
2.17	2917	ул.9-го Мая (д.33-44 - все дома), ул.Веры Засулич (д.2-14а - чет.ст.), пр-кт Декабристов (д.37, 39/1, 39/2, 41, 41/1, 43, 64-90 - чет. ст., 69-99 - нечет.ст.), ул.Лизы Чайкиной, ул.Олега Кошевого, ул.Подводников (д.80-114 - чет. ст., 83-97 - нечет.ст.), ул.Рязанская (д.74-88 - чет. ст.), Сальский пер., ул.2-я Синарская, ул.3-я Синарская, ул.Танкистов (д.117-127 - нечет.ст.), ул.Теплогорская (д.2-22 - чет.ст., 13-43 - нечет.ст.), ул.2-я Теплогорская, ул.Шахтерская	пр-кт Декабристов, д.35а (МАОУ «Средняя общеобразовательная школа №3» г.Перми)
2.18	2918	ул.Кавалерийская (д.15, 17), ул.Мира (д.6-12 - чет.ст.), ул.Снайперов (д.1, 1а, 3, 6, 8), ул.Стахановская (д.29, 31, 45б), ул.Чайковского (д.3а-19 - нечет.ст.)	ул.Мира, д.4 (МАОУ «Средняя общеобразовательная школа №109» г.Перми)

1	2	3	4
2.19	2919	ш.Космонавтов (д.110, 112, 113, 113а, 114)	ш.Космонавтов, д.110 (МБУК ОМБ «Библиотека №2 им.Н.В.Гоголя»)
2.20	2920	ул.Баумана (д.8-12 - чет.ст.), ул.Кавалерийская (д.2-5 - все дома), ш.Космонавтов (д.117, 121), ул.Советской Армии (д.3-11 - нечет.ст., 6)	ул.Советской Армии, д.4 (КГАУК «Пермский дом народного творчества»)
2.21	2921	ул.Баумана (д.1-11 - нечет.ст.), ул.Советской Армии (д.17-21б - нечет.ст.), ул.Стахановская (д.49-59б - нечет.ст.), ул.Чайковского (д.8а, 10)	ул.Баумана, д.5 (МАОУ «Открытая школа» г.Перми)
2.22	2922	ул.Мира (д.11, 14-20 - чет.ст.), ул.Советской Армии (д.23-33/2 - нечет.ст.), ул.Чайковского (д.27)	ул.Советской Армии, д.32 (ГБПОУ «Краевой индустриальный техникум имени В.П.Сухарева»)
2.23	2923	ул.9-го Мая (д.27), ул.Кавалерийская (д.18), ул.Семченко (д.6-23 - все дома), ул.Советской Армии (д.36), ул.Танкистов (д.58-78 - чет.ст.)	ул.Советской Армии, д.32 (ГБПОУ «Краевой индустриальный техникум имени В.П.Сухарева»)
2.24	2924	ул.9-го Мая (д.15, 18-24 - чет.ст.), ул.Мира (д.25-35 - нечет.ст., 26, 30, 64)	ул.Советской Армии, д.32 (ГБПОУ «Краевой индустриальный техникум имени В.П.Сухарева»)
2.25	2925	ул.9-го Мая (д.1-13 - нечет.ст., 14, 16), ул.Баумана (д.19), ш.Космонавтов (д.127, 129, 131), ул.Мира (д.28), ул.Советской Армии (д.30), ул.Чайковского (д.20)	ул.Баумана, д.16 (МАОУ «Средняя общеобразовательная школа №132 с углубленным изучением предметов естественно-экологического профиля» г.Перми)
2.26	2926	ул.Баумана (д.21-33 - все дома), ул.Братьев Игнатовых (д.7-17 - нечет.ст.), ш.Космонавтов (д.137, 141)	ул.Баумана, д.27 (МАОУ «Средняя общеобразовательная школа №132 с углубленным изучением предметов естественно-экологического профиля» г.Перми)
2.27	2927	ул.Комбайнеров (д.26), ш.Космонавтов (д.169-173а - нечет.ст.), ул.Мира (д.76-80а - чет.ст.)	ул.Баумана, д.27 (МАОУ «Средняя общеобразовательная школа №132 с углубленным изучением предметов естественно-экологического профиля» г.Перми)
2.28	2928	ул.Братьев Игнатовых (д.17а-21а - нечет.ст.), ул.Мира (д.66-74 - чет.ст.)	ул.Мира, д.72 (ГБПОУ «Пермский краевой колледж искусств и культуры»)
2.29	2929	ул.Комбайнеров (д.39-44 - все дома), ул.Космонавта Беляева (д.8, 9, 9а, 10, 12), ул.Мира (д.45), ул.Нефтяников (д.1-7 - нечет.ст.), ул.Теплогорская (д.24)	ул.Мира, д.39 (Дворец культуры им.Ю.А.Гагарина)
2.30	2930	ул.Комбайнеров (д.32-38 - чет.ст.), ул.Мира (д.47-53 - нечет.ст, 82-88 - чет.ст.), ул.Нефтяников (д.2-12 - чет.ст.), ул.Одоевского (д.19-37 - нечет.ст.)	ул.Мира, д.39 (Дворец культуры им.Ю.А.Гагарина)
2.31	2931	ул.Мира (д.55-63 - нечет.ст., 90), ул.Одоевского (д.18-28 - чет.ст.)	ул.Мира, д.92 (МАОУ «Средняя общеобразовательная школа «Петролеум+» г.Перми»)
2.32	2932	ул.Качалова (д.32-44 - чет.ст., 35-47 - нечет.ст.), ул.Космонавта Беляева (д.18-38 - чет.ст., 29, 33, 40а), ул.Космонавта Леонова (д.23-33 - нечет.ст.), ул.Нефтяников (д.9-33 - нечет.ст., 14-42 - чет. ст.), ул.Одоевского (д.34-46 - чет. ст.)	ул.Космонавта Беляева, д.43/3 (Специальное учебно-воспитательное учреждение «Уральское подворье»)
2.33	2933	ул.Качалова (д.19-27 - нечет.ст., 24, 26), ул.Мира (д.65, 94)	ул.Мира, д.92 (МАОУ «Средняя общеобразовательная школа «Петролеум+» г.Перми»)
2.34	2934	ул.Качалова (д.10-22 - чет.ст., 15, 17), ул.Космонавта Леонова (д.11а), ш.Космонавтов (д.173б-185 - нечет.ст.), ул.Одоевского (д.16)	ул.Космонавта Леонова, д.13а (МАУ ДО «Детская школа театрального искусства «Пилигрим» г.Перми)
2.35	2935	ул.Космонавта Леонова (д.3-17 - нечет.ст.), ул.Мира (д.67, 69, 98-102а - чет.ст.)	ул.Космонавта Леонова, д.14 (МАОУ «Гимназия №1» г.Перми)
2.36	2936	ул.Дениса Давыдова (д.7, 11, 17), ул.Космонавта Леонова (д.8-16 - чет.ст.), ш.Космонавтов (д.191, 193), ул.Мира (д.106-112 - чет.ст.)	ул.Космонавта Леонова, д.14 (МАОУ «Гимназия №1» г.Перми)

1	2	3	4
2.37	2937	ул.Дениса Давыдова (д.23-27а - нечет.ст.), ул.Космонавта Беляева (д.40, 40б, 40в, 40г, 40д, 42), ул.Космонавта Леонова (д.22-36 - чет.ст.), ул.Мира (д.71-81 - нечет.ст.), ул.Нефтяников (д.37-45 - нечет.ст., 46-48а - чет.ст.)	ул.Нефтяников, д.54 (МАОУ «Средняя общеобразовательная школа №108» г.Перми)
2.38	2938	ул.Камышловская, ул.Норильская (д.1-15 - нечет.ст.), ул.Сусанина, ул.Чердынская (д.3, 5)	ул.Камышловская, д.21 (Общественный центр «Полет»)
2.39	2939	ул.Архитектора Свиязева (д.2а, 4, 6, 8 - многоквартирные дома), ул.Карпинского (д.101-109 - нечет.ст., 125, 118-136 - чет.ст.)	ул.Архитектора Свиязева, д.17 (МАОУ «Лицей №3» г.Перми)
2.40	2940	ул.Архитектора Свиязева (д.10, 12), ул.Чердынская (д.6-16 - чет.ст., 13, 15)	ул.Архитектора Свиязева, д.17 (МАОУ «Лицей №3» г.Перми)
2.41	2941	ул.Архитектора Свиязева (д.16-24 - все дома), ул.Чердынская (д.17-23 - нечет.ст.)	ул.Архитектора Свиязева, д.17 (МАОУ «Лицей №3» г.Перми)
2.42	2942	ул.Архитектора Свиязева (д.28-30 - все дома), ул.Космонавта Леонова (д.51), ул.Чердынская (д.25, 27, 29, 32, 34, 36)	ул.Архитектора Свиязева, д.17 (МАОУ «Лицей №3» г.Перми)
2.43	2943	ул.Чердынская (д.18-30 - чет. ст., 38)	ул.АрхитектораСвиязева, д.17 (МАОУ «Лицей №3» г.Перми)
2.44	2944	ул.Космонавта Леонова (д.43а, 43б, 45, 47, 49), ул.Чердынская (д.38а, 40, 42, 44)	ул.Космонавта Леонова, д.47а (МБУ «Спортивная школа по каратэ» г.Перми)
2.45	2945	ул.Архитектора Свиязева (д.32, 34, 40/1, 40/2, 40/3, 46/2), ул.Геологов (д.3), ул.Космонавта Леонова (д.62-68б - чет.ст.)	ул.Космонавта Леонова, д.62а (МАОУ «Лицей №8» г.Перми)
2.46	2946	ул.Архитектора Свиязева (д.25, 31, 38, 42, 44, 46/1, 46/3, 48, 50/1, 50/2, 52), ул.1-я Гиринская, ул.2-я Гиринская, ул.Композитора Глинки (д.13, 15), ул.Космонавта Леонова (д.81-106 - все дома), тер.СНТ «Ветеран», тер.СОТ «Улей»	ул.Космонавта Леонова, д.62а (МАОУ «Лицей №8» г.Перми)
2.47	2947	ул.Геологов (д.1, 5-11/2 - нечет.ст.), ул.Композитора Глинки (д.1-11 - нечет.ст.), ул.Космонавта Леонова (д.60)	ул.Космонавта Леонова, д.62а (МАОУ «Лицей №8» г.Перми)
2.48	2948	ул.Архитектора Свиязева (д.58), ул.Геологов (д.4, 8, 19, 19а), ул.Композитора Глинки (д.4, 8, 10), ул.Космонавта Леонова (д.56, 56а)	ул.Милиционера Власова, д.37 (МАОУ «Средняя общеобразовательная школа №136» г.Перми)
2.49	2949	ул.Космонавта Леонова (д.44-54 - чет.ст.), ул.Милиционера Власова (д.29, 29а, 33, 33а)	ул.Милиционера Власова, д.37 (МАОУ «Средняя общеобразовательная школа №136» г.Перми)
2.50	2950	ул.Милиционера Власова (д.17-17/6 - все дома, 25, 27, 31, 35)	ул.Милиционера Власова, д.37 (МАОУ «Средняя общеобразовательная школа №136» г.Перми)
2.51	2951	ул.Космонавта Беляева (д.35-51а - нечет.ст.), ул.Космонавта Леонова (д.38, 40, 42), ул.Милиционера Власова (д.15, 19, 21, 23)	ул.Нефтяников, д.54 (МАОУ «Средняя общеобразовательная школа №108» г.Перми)
2.52	2952	ул.Дениса Давыдова (д.22), ул.Космонавта Беляева (д.44-56 - чет.ст.), ул.Мира (д.91, 93, 95), ул.Нефтяников (д.52, 53, 55)	ул.Нефтяников, д.54 (МАОУ «Средняя общеобразовательная школа №108» г.Перми)
2.53	2953	ул.Дениса Давыдова (д.18, 20), ш.Космонавтов (д.197а), ул.Мира (д.83, 85, 89, 114-124 - чет.ст.)	ул.Мира, д.92 (МАОУ «Средняя общеобразовательная школа «Петролеум+» г.Перми»)
2.54	2954	ш.Космонавтов (д.197-217 - нечет.ст.), ул.Мира (д.122а, 122/2, 126, 126а, 136)	ул.Мира, д.92 (МАОУ «Средняя общеобразовательная школа «Петролеум+» г.Перми»)
2.55	2955	ул.2-я Гамовская (д.20-23 - все дома), ул.Мира (д.101-115б - нечет.ст., 128-132 - чет.ст.)	ул.Дениса Давыдова, д.13 (МАУ ДО «Детско-юношеский центр «Рифей»)

1	2	3	4
2.56	2956	ул.Архитектора Свиязева (д.2, 2а, 4, 6 (частные дома), ул.1-я Гамовская, ул.2-я Гамовская (д.41б-87 - нечет.ст., 54-76 - чет.ст.), ул.Дивьинская, ул.2-я Ипподромная (д.21-43 - нечет.ст., 26, 28, 42), ул.Калиновая, ул.Космонавта Беляева (д.59, 61, 61в, 81-149 - нечет.ст., 134-230 - чет. ст.), ш.Космонавтов (д.237-255 - нечет.ст.), ул.Милиционера Власова (д.4, 4а), ул.Нефтяников (д.57, 59, 60, 62, 62а, 166-218 - чет.ст., 193-223 - нечет.ст.)	ул.Космонавта Беляева, д.59 (Общественный центр «Андроновский»)
2.57	2957	ул.1-я Андроновская, ул.2-я Андроновская, ул.Архитектора Свиязева (д.45-49 - нечет.ст.), ул.Газосварщиков, ул.Геологов (д.6, 8 - частный дом, 10-34 - чет.ст., 33), ул.1-я Карьерная, ул.3-я Карьерная, ул.Конструкторская, ул.Разведчиков, ул.1-я Ремонтная, ул.2-я Ремонтная, ул.Сталеваров, ул.Экскаваторная (д.4-56 - чет.ст., 5-69б - нечет.ст., 60а, 60б, 64, 66, 68), ул.Энергетиков, ул.Ягодная, тер.СНТ «Вишенка», тер.СНТ «Глория», тер.СНТ «Заря», тер. СНТ «Коневод», тер.СНТ «Отдых»	ул.Композитора Глинки, д.6 (Специальное учебно-воспитательное учреждение «Уральское подворье»)
2.58	2958	ул.1-я Верховая, ул.2-я Верховая, ул.3-я Верховая, ул.Встречная (д.2-30в - чет.ст., 29-37/2 - нечет.ст.), ул.2-я Гамовская (д.78-102 - чет.ст.), пер.Глухой, ул.Заливная, ул.1-я Замулянская (д.1-11 - нечет.ст., 4-14а - чет.ст.), ул.2-я Замулянская, ул.1-я Ипподромная, ул.2-я Ипподромная (д.2-24а - чет.ст., 3-11 - нечет.ст.), ул.3-я Ипподромная, ул.4-я Ипподромная, ул.5-я Ипподромная, ул.6-я Ипподромная, ул.7-я Ипподромная, ул.1-я Кордонная, ул.2-я Кордонная, ул.3-я Кордонная, ул.4-я Кордонная, ш.Космонавтов (д.166-240 - чет.ст., 259-333 - нечет.ст.), ул.Оверятская, ул.Экскаваторная (д.58, 60, 62, 74аа), ул.1-я Юннатская, ул.2-я Юннатская, Санаторий «Верхние Муллы», тер.СНТ «Городское», тер.СНТ «Черняевское 1»	ш.Космонавтов, д.194 (МАОУ «Лицей №8» г.Перми)
2.59	2959	ул.Верхнемуллинская (д.1-75 - все дома), ул.1-я Казанцевская, ул.2-я Казанцевская, ул.3-я Казанцевская, ш.Космонавтов (д.242-304 - чет.ст., 322, 324, 326, 330-364 - чет.ст., 363-415 - нечет.ст.), ул.1-я Красавинская, ул.2-я Красавинская, ул.3-я Красавинская, ул.2-я Пыжевская, ул.Селивановская, ул.1-я Урожайная, ул.2-я Урожайная, ул.3-я Урожайная, пер.Урожайный	ш.Космонавтов, д.395г (КГБУ «СШОР «Олимпиец»)
2.60	2960	ул.Верхнемуллинская (д.76-139 - все дома), пер.Верхнемуллинский, ул.1-я Замулянская (д.13, 13а, 15-38 - все дома), ул.1-я Кокорятская, ул.2-я Кокорятская, ул.1-я Малосубботинская, ул.2-я Малосубботинская, ул.3-я Малосубботинская, ул.Открытая, ул.2-я Открытая, ул.Пойменная, ул.2-я Пойменная, ул.Прибрежная, ул.Приовражная, ул.Промышленная (д.9-113 - нечет.ст., 12-112 - чет.ст.), ул.1-я Пыжевская, ул.1-я Субботинская, ул.2-я Субботинская, ул.3-я Субботинская, ул.4-я Субботинская, ул.5-я Субботинская, ул.2-я Теплопроводная, ул.3-я Теплопроводная, тер.СНТ «Вишенка-2», тер.СНТ «Коллективный сад №184», тер.СНТ «Мулянский бережок №1», тер.СНТ «Росинка», тер.СНТ «Тополек»	ш.Космонавтов, д.194 (МАОУ «Лицей №8» г.Перми)
2.61	2961	ул.Веры Засулич (д.42а-54а - чет.ст.), ул.Карпинского (д.108-112/1 - чет.ст)	пр-кт Декабристов, д.35а (МАОУ «Средняя общеобразовательная школа №3» г.Перми)
2.62	2962	пр-кт Декабристов (д.27, 31, 33, 35)	пр-кт Декабристов, д.35а (МАОУ «Средняя общеобразовательная школа №3» г.Перми)
3	Кировский район		
3.1	3001	ул.2-я Буровая, ул.Воронежская (д.22-39 - все дома, 39б), ул.Воткинская, ул.Дунайская, ул.Котельническая, ул.Мензелинская (д.14, 16), ул.Фадеева, ул.Ялтинская (д.1а-17 - нечет.ст., 10, 12), тер.СНТ «Крым», тер.СНТ «Ласьва-1», тер.СТ «Садовод-2», тер.СНТ «Стимул»	ул.Фадеева, д.7 (МАУК «ДК «Урал»)
3.2	3002	ул.Воронежская (д.7-19 - нечет.ст., 20), ул.Генерала Панфилова (д.9-19 - нечет.ст., 16, 18), ул.Мензелинская (д.7, 9), ул.Херсонская (д.5-11 - нечет.ст.)	ул.Фадеева, д.7 (МАУК «ДК «Урал»)
3.3	3003	ул.Воронежская (д.3), ул.Генерала Панфилова (д.8-14 - чет.ст.), ул.Глазовская (д.9, 11/1)	ул.Фадеева, д.7 (МАУК «ДК «Урал»)

1	2	3	4
3.4	3004	ул.Генерала Панфилова (д.2-6а - чет.ст.), ул.Глазовская (д.1-7 - нечет.ст., 8а), ул.Нижнекамская, ул.Тайшетская, тер.СНТ «Ивушка», тер.СНТ «Крымский»	ул.Воронежская, д.8 (МАОУ «Средняя общеобразовательная школа №63» г.Перми)
3.5	3005	ул.4-й Пятилетки (д.37-58 - все дома), ул.Ардатовская (д.46-62 - чет.ст.), ул.2-я Ардатовская, ул.Богдана Хмельницкого (д.1-13 - нечет.ст.), ул.Ласьвинская (д.57, 59, 79), ул.Онежская (д.46-69 - все дома), ул.2-я Онежская, ул.Очаковская (д.21-43 - все дома), ул.Пензенская (д.27-37 - нечет.ст.), ул.Победы (д.33-61 - нечет.ст., 48-70 - чет.ст.), ул.Полтавская (д.32-58 - все дома), ул.2-я Полтавская, ул.Чугуевская (д.1, 3)	ул.Победы, д.46, (МАОУ «Средняя общеобразовательная школа №64» г.Перми)
3.6	3006	ул.4-й Пятилетки (д.11-34 - все дома), ул.Ардатовская (д.2-38 - чет.ст.), пер.Бетонный, ул.Ильменская, пер.Купянский, ул.Миргородская, ул.Новоржевская (д.12, 14-57 - все дома), ул.Онежская (д.11-45 - все дома), ул.Очаковская (д.1-20 - все дома), ул.Пензенская (д.21-25 - нечет.ст.), ул.Победы (д.15-31а - нечет.ст., 20-44 - чет.ст.), ул.Полтавская (д.11-30 - все дома), ул.Чебоксарская, ул.2-я Чебоксарская, ул.3-я Чебоксарская, ул.Черноярская, ул.Чугуевская (д.12-16 - чет.ст.), тер.СНТ «Березка», тер.СНТ «Березка-1», тер.СНТ «Наука», тер.СНТ «Росинка», тер.СНТ «сад №85», тер.СНТ «Сосновый бор», тер.СНТ «Ягодка»	ул.Победы, д.46, (МАОУ «Средняя общеобразовательная школа №64» г.Перми)
3.7	3007	ул.Ласьвинская (д.66-76а - чет.ст.)	ул.Ласьвинская, д.64а (МАОУ «Средняя общеобразовательная школа №64» г.Перми)
3.8	3008	ул.Богдана Хмельницкого (д.23, 27-31 - нечет.ст.), ул.Ласьвинская (д.58-64 - чет.ст.)	ул.Ласьвинская, д.64а (МАОУ «Средняя общеобразовательная школа №64» г.Перми)
3.9	3009	ул.Богдана Хмельницкого (д.21, 25, 40, 42, 52), ул.Ласьвинская (д.38-56а - чет.ст.), ул.Охотников (д.32), ул.Петрозаводская, ул.Химградская (д.37, 39)	ул.Ласьвинская, д.64а (МАОУ «Средняя общеобразовательная школа №64» г.Перми)
3.10	3010	ул.Богдана Хмельницкого (д.54-58б - чет.ст., 57-67 - нечет.ст., 82), ул.Пензенская (д.55-73 - все дома), ул.Химградская (д.41-51 - нечет.ст.)	ул.Богдана Хмельницкого, д.13 (МАОУ «Адаптивная школа Интернат «Ступени» г.Перми)
3.11	3011	ул.Богдана Хмельницкого (д.22-36 - чет.ст.), ул.Дубовская (д.12, 12а), ул.Ласьвинская (д.41-51 - нечет.ст.), ул.Охотников (д.17, 19-30 - все дома), ул.Полтавская (д.8)	ул.Богдана Хмельницкого, д.13 (МАОУ «Адаптивная школа Интернат «Ступени» г.Перми)
3.12	3012	ул.4-й Пятилетки (д.2-6 - чет.ст., 7, 9), ул.Богдана Хмельницкого (д.2-4 - чет.ст., 12), ул.Ласьвинская (д.39), ул.Новоржевская (д.1-13 - нечет.ст., 8), ул.Онежская (д.5-8 - все дома), ул.Охотников (д.1а-16 - все дома, 18), ул.Полтавская (д.1-9 - нечет.ст., 2), ул.Химградская (д.1-21 - нечет.ст.), ул.Яранская (д.2-10 - чет.ст.)	ул.Богдана Хмельницкого, д.13 (МАОУ «Адаптивная школа Интернат «Ступени» г.Перми)
3.13	3013	ул.Автозаводская (д.3в-3и - нечет.ст.), ул.Бахчевая, ул.2-я Бахчевая, ул.Гальперина (д.1-29 - все дома), ул.Лужская, ул.Магистральная (д.1-4 - все дома), ул.Полевая, ул.Рощинская, ул.Саянская, ул.Торговая (д.11), ул.Уржумская, ул.Хвойная, ул.Щигровская, ул.Ядринская, ул.Яранская (д.11-21 - нечет.ст.), тер.СНТ «Оборинское», тер.СПК «Оборино-5»	ул.Чистопольская, д.11 (ГБПОУ «Пермский химико-технологический техникум»)
3.14	3014	ул.Маршала Рыбалко (д.1а), ул.Торговая (д.10, 12, 20), ул.Чистопольская (д.13-29 - нечет.ст., 14, 16)	ул.Чистопольская, д.11 (ГБПОУ «Пермский химико-технологический техникум»)
3.15	3015	ул.Кировоградская (д.3-11 - нечет.ст.), ул.Торговая (д.8, 8а), ул.Чистопольская (д.5, 7, 9)	ул.Чистопольская, д.11 (ГБПОУ «Пермский химико-технологический техникум»)
3.16	3016	ул.Закамская (д.2а-3а - все дома), ул.Кировоградская (д.4-12/2 - чет.ст., 13-17 - нечет.ст.), ул.Маршала Рыбалко (д.4), ул.Чистопольская (д.6-10 - чет.ст.)	ул.Закамская, д.8 (МАОУ «Средняя общеобразовательная школа №87» г.Перми)
3.17	3017	ул.Александра Невского (д.2, 4, 11), ул.Закамская (д.5, 5/2), ул.Кировоградская (д.16, 18, 19, 21), ул.Маршала Рыбалко (д.5а-12а - все дома), ул.Федосеева (д.7-15 - нечет.ст.), ул.Худанина (д.3-13 - нечет.ст., 8-18 - чет.ст.)	ул.Чистопольская, д.11 (ГБПОУ «Пермский химико-технологический техникум»)

1	2	3	4
3.18	3018	ул.Автозаводская (д.4, 11, 13, 14), ул.Маршала Рыбалко (д.13), ул.Федосеева (д.19-23 - нечет. ст.), ул.Худанина (д.15, 22), ул.Чистопольская (д.18, 18а)	ул.Федосеева, д.16 (МАОУ «Гимназия №6» г.Перми)
3.19	3019	ул.Автозаводская (д.26-34а - чет.ст., 31), ул.Адмирала Нахимова (д.19-25 - нечет. ст.), ул.Александра Невского (д.8-18 - чет.ст., 27), ул.Закамская (д.15-21а - нечет.ст.), ул.Ласьвинская (д.11, 15, 24), ул.Маршала Рыбалко (д.25-33а - нечет.ст, 28), ул.Федосеева (д.10, 12)	ул.Ласьвинская, д.6 (ГБПОУ «Пермский химико-технологический техникум»)
3.20	3020	ул.Адмирала Нахимова (д.3-15 - нечет.ст.), ул.Александра Невского (д.22-32 - чет.ст.), ул.Закамская (д.18-24 - чет.ст., 23а-31 - нечет.ст.), ул.Кировоградская (д.31-41 - нечет.ст., 32, 34), ул.Ласьвинская (д.8-14 - чет.ст.)	ул.Ласьвинская, д.6 (ГБПОУ «Пермский химико-технологический техникум»)
3.21	3021	ул.Автозаводская (д.44а), ул.Адмирала Нахимова (д.14-20 - чет.ст.), ул.Александра Невского (д.34, 37), ул.Маршала Рыбалко (д.30, 32, 35-41 - нечет.ст.)	ул.Александра Невского, д.25 (МАОУ «Средняя общеобразовательная школа №14» г.Перми)
3.22	3022	ул.Автозаводская (д.16-24 - чет.ст., 25-29а - нечет.ст.), ул.Адмирала Нахимова (д.37), ул.Ласьвинская (д.21а, 30а), ул.Магистральная (д.12а-16 - чет.ст., 17/12-27 - нечет.ст.), ул.Маршала Рыбалко (д.15-21а - нечет.ст.), ул.Федосеева (д.18, 22), тер.сад КС «Ромашка», тер. СТ КС №141, тер.ТСН СНТ №145	ул.Ласьвинская, д.18 (ФГБОУ ВПО «ПНИПУ» (Аэрокосмический факультет)
3.23	3023	ул.Автозаводская (д.37-43 - нечет.ст.), ул.Адмирала Нахимова (д.26-36 - чет.ст.), ул.Магистральная (д.20-28 - чет.ст.), тер.СНТ «Заборское озеро», тер.СНТ «Крым-59»	ул.Ласьвинская, д.18 (ФГБОУ ВПО «ПНИПУ» (Аэрокосмический факультет)
3.24	3024	ул.Автозаводская (д.45-53 - нечет.ст., 46, 48), ул.Магистральная (д.30-38 - чет.ст.), ул.Маршала Рыбалко (д.45), ул.Шишкина (д.29, 31)	ул.Закамская, д.39 (МАОУ «Гимназия №8» г.Перми)
3.25	3025	ул.Закамская (д.37б), ул.Маршала Рыбалко (д.34-44 - чет.ст., 43, 43а, 47-57 - нечет.ст.)	ул.Закамская, д.39 (МАОУ «Гимназия №8» г.Перми)
3.26	3026	ул.Адмирала Нахимова (д.6-12 - чет.ст.), ул.Астраханская, ул.Закамская (д.32-46 - чет.ст., 35-37а - нечет.ст.), ул.Кировоградская (д.40-54а - чет.ст., 43-55 - нечет.ст.), ул.Оборонщиков (д.3-7 - нечет.ст.)	ул.Кировоградская, д.53 (МАОУ «Средняя общеобразовательная школа №65 с углубленным изучением английского языка» г.Перми)
3.27	3027	ул.Закамская (д.41, 41а, 50-56 - чет.ст.), ул.Кировоградская (д.61-69 - нечет.ст.), ул.Оборонщиков (д.10), ул.Шишкина (д.5-23 - нечет.ст.)	ул.Шишкина, д.18 (МАОУ «Школа «Диалог» г.Перми)
3.28	3028	ул.Закамская (д.58-66 - чет.ст., 83, 85), ул.Кировоградская (д.66-122а - чет.ст., 71-75 - нечет.ст.), ул.Липатова (д.3-11 - нечет.ст.), ул.Шишкина (д.4, 6)	ул.Липатова, д.2 (МАОУ «Школа «Диалог» г.Перми)
3.29	3029	ул.Автозаводская (д.80а, 80б, 83-107 - нечет.ст.), ул.Керченская, ул.Липатова (д.13), ул.Магистральная (д.40-86 - чет.ст.), ул.Маршала Рыбалко (д.74-84 - чет.ст.), ул.Шишкина (д.10-14а - чет.ст.)	ул..Шишкина, д.18 (МАОУ «Школа «Диалог» г.Перми)
3.30	3030	ул.Липатова (д.4-10 - чет.ст.), ул.Маршала Рыбалко (д.86-100 - чет.ст.)	ул.Маршала Рыбалко, д.100 (общежитие ГБУ «Управление общежитиями СПО ПК»)
3.31	3031	ул.Маршала Рыбалко (д.87-93 - нечет.ст.), ул.Ямпольская (д.8-12б - все дома)	ул.Ямпольская, д.16 (МАОУ «Средняя общеобразовательная школа №14» г.Перми)
3.32	3032	ул.Липатова (д.18-30 - чет.ст., 41аа-45аа - нечет.ст.), ул.Магистральная (д.86а), ул.Ямпольская (д.5, 7, 13, 15), тер.СНТ «сад Вишня»	ул.Ямпольская, д.16 (МАОУ «Средняя общеобразовательная школа №14» г.Перми)
3.33	3033	ул.Маршала Рыбалко (д.95, 97, 99а-105а - нечет.ст. 107-107в - нечет.ст.)	ул.Маршала Рыбалко, д.101б (МАОУ «Средняя общеобразовательная школа №14» г.Перми)
3.34	3034	ул.Магистральная (д.94а-100в - чет.ст.), ул.Маршала Рыбалко (д.97а, 97б, 105в), ул.Ямпольская (д.14, 14а, 14б)	ул.Маршала Рыбалко, д.101б (МАОУ «Средняя общеобразовательная школа №14» г.Перми)

1	2	3	4
3.35	3035	ул.Магистральная (д.102-104/1 - чет.ст.), ул.Маршала Рыбалко (д.109-113 - нечет.ст.), ул.Сысольская (1-17 - нечет.ст.), тер.СНТ «Роза»	ул.Маршала Рыбалко, д.101б (МАОУ «Средняя общеобразовательная школа №14» г.Перми)
3.36	3036	ул.Кировоградская (д.124-148а - чет.ст.), ул.Маршала Рыбалко (д.117-117/2 - нечет.ст.), ул.Сысольская (2-14а - чет.ст.)	ул.Сысольская, д.12 (ГБПОУ «Пермский краевой колледж «Оникс»)
3.37	3037	ул.Адмирала Ушакова (д.59/1, 65, 52-110 - чет.ст.), пер.Боцманский (д.18-38 - все дома), пер.2-й Боцманский, пер.3-й Боцманский, пер.4-й Боцманский, ул.Капитанская (д.65-81 - нечет.ст.), ул.Каховская, ул.2-я Каховская, ул.3-я Каховская, ул.4-я Каховская, ул.5-я Каховская (д.64-92 - чет.ст., 77-85 - нечет.ст.), пер.Омутинский (д.150-240а - все дома), ул.Сокольская (д.150-238 - все дома), ул.3-я Сокольская, ул.Сумская (д.151-239а - нечет.ст., 166-228 - чет.ст.), тер.СНТ «Виктория»	ул.Волгодонская, д.20а (МАОУ «Средняя общеобразовательная школа №83» г.Перми)
3.38	3038	ул.Адмирала Ушакова (д.55-57/3 - нечет.ст., 59/2, 59/3)	ул.Волгодонская, д.20а (МАОУ «Средняя общеобразовательная школа №83» г.Перми)
3.39	3039	ул.Волгодонская (д.21-23 - нечет.ст., 24, 24а, 26), ул.5-я Каховская (д.8-10 - все дома)	ул.Волгодонская, д.20а (МАОУ «Средняя общеобразовательная школа №83» г.Перми)
3.40	3040	ул.Волгодонская (д.5, 9-19 - нечет.ст., 14-20 - чет.ст.), ул.Калинина (д.13-29 - нечет.ст.), ул.Капитана Пирожкова (д.25, 33, 32-40 - чет.ст.), ул.Туапсинская (д.20)	ул.Капитанская, д.22 (ГБ ПОУ «Пермский колледж транспорта и сервиса»)
3.41	3041	ул.Адмирала Ушакова (д.32-50 - чет.ст., 49, 53, 61, 201), пер.Боцманский (д.3-15 - все дома), ул.Волгодонская (д.12), ул.Каляева (д.35-63 - нечет.ст., 40-88 - чет.ст.), Капитана Пирожкова (д.1-19 - нечет.ст., 2-28 - чет.ст.), ул.Капитанская (д.54-80 - чет.ст.), пер.Омутинский (д.135-148 - все дома), ул.Сокольская (д.114-148 - чет.ст., 123-149 - нечет.ст.), ул.Сумская (д.135-149 - нечет.ст., 156-164а - чет.ст.), пер.Тупиковый, пер.Якорный	ул.Капитанская, д.22 (ГБ ПОУ «Пермский колледж транспорта и сервиса»)
3.42	3042	ул.Батумская (д.7, 8), ул.Калинина (д.39-52 - все дома), ул.Каляева (д.18-30 - чет.ст.), ул.Нижнекурьинская (д.31, 38, 46), ул.Оханская (д.15, 17, 21, 31), ул.Черниговская (д.2, 5, 9), ул.Юнг Прикамья (д.4-10 - чет.ст., 5)	ул.Калинина, д.19 (МАОУ «Средняя общеобразовательная школа №1» г.Перми)
3.43	3043	ул.Водников (д.29а, 31а), ул.Калинина (д.2-36 - чет.ст.), ул.Каляева (д.17-21 - нечет. ст.), ул.Кировоградская (д.150/1-192в - все дома), ул.Нижнекурьинская (д.4-12 - чет.ст.), ул.Танцорова (д.7-23 - нечет.ст., 16-42 - чет.ст.), ул.Штурманов	ул.Калинина, д.19 (МАОУ «Средняя общеобразовательная школа №1» г.Перми)
3.44	3044	ул.Бородулинская, Калинина (д.84-111 - все дома), ул.Камышинская (д.15), ул.Ласьвинские хутора, ул.Светлогорская (д.17, 18а, 19), ул.Сокольская (д.10, 10б, 12), ул.2-я Сокольская, ул.Судозаводская (д.47, 48), тер.СНТ «Водник-2», тер.СНТ КС «№6 Ласьва», тер.СНТ «Лесной», тер.СНТ «Луч-2», тер.СНТ «Мичуринец», тер.СНТ «Оздоровитель»	ул.Юнг Прикамья, д.3 (МАОУ «Химико-технологическая школа СинТез» г.Перми)
3.45	3045	ул.Александра Ульянова (д.7, 9), ул.Водников (д.51-83 - нечет.ст.), ул.Каляева (д.4, 11-15 - нечет.ст., 14), ул.Капитанская (д.12), ул.Оханская (д.3, 5), ул.Парусная (д.3, 5), ул.Танцорова (д.25-35 - нечет.ст., 44-80 - чет.ст.)	ул.Танцорова, д.7 (МАУ ДО «Центр детского творчества «Исток» г.Перми)
3.46	3046	ул.Байкальская (д.3/1-11 - нечет.ст.), ул.Батумская (д.17-29 - нечет.ст., 24), пер. Веслянский (д.2), ул.Каляева (д.12), ул.Оханская (д.22, 22а, 28, 29, 33), ул.Парусная (д.21, 21а), ул.Танцорова (д.37), ул.Юнг Прикамья (д.11, 13, 14, 15)	ул.Танцорова, д.7 (МАУ ДО «Центр детского творчества «Исток» г.Перми)
3.47	3047	ул.Адмирала Ушакова (д.25-31 - нечет.ст., 26-30 - чет.ст.), ул.Байкальская (д.22-30 - чет.ст., 29, 31), ул.Калинина (д.60-74 - чет.ст.), ул.Светлогорская (д.21), ул.Сокольская (д.18, 33, 35), ул.Юнг Прикамья (д.25, 25а, 29, 35-41 - нечет.ст.)	ул.Юнг Прикамья, д.3 (МАОУ «Химико-технологическая школа СинТез» г.Перми)

1	2	3	4
3.48	3048	ул.Адмирала Макарова (д.20/2-22а - чет.ст., 23-31а - нечет.ст.), ул.Адмирала Ушакова (д.21), ул.Байкальская (д.20), ул.Сокольская (д.27), ул.Судозаводская (д.15-19 - нечет.ст.), ул.Танцорова (д.45), ул.Юнг Прикамья (д.38)	ул.Юнг Прикамья, д.3 (МАОУ «Химико-технологическая школа СинТез» г.Перми)
3.49	3049	ул.Адмирала Макарова (д.2а, 34, 46), ул.Адмирала Ушакова (д.9-15 - нечет.ст., 12-22 - чет.ст.), ул.Камышинская (д.8-24 - чет.ст.), ул.Сокольская (д.9, 25), ул.Судозаводская (д.1, 8-28 - чет.ст., 31), ул.Танцорова (д.73)	ул.Светлогорская, д.5 (ГБПОУ «Пермский химико-технологический техникум»)
3.50	3050	ул.Адмирала Ушакова (д.3-7 - нечет.ст., 8, 10), ул.Буксирная, ул.Камышинская (д.7-11б - нечет.ст.), ул.Промучасток, ул.Светлогорская (д.1-5в - нечет.ст., 11), ул.Сокольская (д.5), тер.сад КС 152, тер.СОНТ «Заозерный», тер.СТ «станция Пермь-Сортировочная»	ул.Светлогорская, д.5 (ГБПОУ «Пермский химико-технологический техникум»)
3.51	3051	ул.Александра Чекалина, ул.Витимская, ул.Вольская, ул.Высокая, ул.Ермака, ул.Заборная (д.1-13а - нечет.ст., 2-18 - чет.ст.), ул.Запольская, ул.2-я Запольская, ул.Кедровая, ст.Курья, ул.Магазинная, ул.Новосельская, ул.Проскуровская, ул.Прудовая (д.7-33б - нечет.ст., 8-28 - чет.ст., 37), ул.Псковская, ул.Разъездная, ул.Рижская, пер.Рузаевский, ул.Семафорная, ул.Смольная, ул.Солдатская, ул.Станционная, ул.Сучанская, ул.Черногорская (д.6-54 - чет.ст., 7-43 - нечет.ст.)	ул.Высокая, д.6 (МАОУ «Химико-технологическая школа СинТез»)
3.52	3052	ул.Авангардная, ул.Агрономическая, ул.Аметистовая, ул.Анапская, ул.Башкирская, ул.Белая, ул.Берестовая, ул.Бирюзовая, ул.Бузулукская, ул.Вербная, ул.Гаревая, ул.2-я Гаревая, ул.3-я Гаревая, ул.Грушевая, ул.ДОС, ул.Заборная (15-69 - нечет.ст., 20-104 - чет.ст.), пер. Заборный, ул.Золотистая, ул.Изумрудная, ул.Ирбитская, ул.Канатная, ул.Колокольчиковая, ул.Комаринская, ул.Копейская, ул.Кудымкарская, ул.Лазурная, ул.Лунная, ул.Лютиковая, ул.Лядова, ул.Мореходная, ул.Налимихинская, ул.Прудовая (32-74 - чет.ст., 35, 39-79 - нечет.ст.), ул.Пчелиная, ул.Пшеничная, ул.Североморская, ул.Соловьиная, ул.Судостроителей, ул.Тихоокеанская, ул.Угличская, ул.Фиалковая, ул.Фруктовая, ул.Хорошая, ул.Черногорская (45-81 - нечет.ст., 56-90 - чет.ст.), ул.Яринская, тер.СНТ «Автомобилист»	ул.Агрономическая, д.23 (МБУ СШОР «Закамск»)
4	Ленинский район		
4.1	3101	ул.25-го Октября (д.4, 8, 12), ул.Клименко (д.2-10 - чет.ст., 3), ул.Ленина (д.1-15 - нечет.ст., 2, 4), ул.Максима Горького (д.5, 6-14а - чет.ст., 9), ул.Малая Парковая (д.3, 4), ул.Николая Островского (д.1-9 - все дома), ул.Парковая (1-14 - все дома), ул.Петропавловская (д.2-14 - чет.ст., 3, 9-19а - нечет.ст.), ул.Разгуляйская, ул.1-я Разгуляйская, ул.2-я Разгуляйская, ул.Советская (д.1-25/8 - нечет.ст., 4-22 - чет.ст.), ул.Суксунская	ул.Петропавловская, д.7а (Пермское подразделение Свердловского учебного центра профессиональных квалификаций Свердловской железной дороги - филиал ОАО «РЖД»)
4.2	3102	ул.Достоевского, ул.Екатерининская (д.1-29 - нечет.ст., 2-14 - чет.ст.), ул.Клименко (д.14а-26б - чет.ст., 19), ул.Луначарского (д.1-15 - нечет.ст., 4), ул.Максима Горького (д.40), ул.Николая Островского (д.27-39 - нечет.ст., 30, 32), ул.Пермская (д.1-6а - все дома), ул.Пушкина (д.1, 3)	ул.Луначарского, д.4 (МАОУ «Средняя общеобразовательная школа №28» г.Перми)
4.3	3103	ул.25-го Октября (д.28), ул.Луначарского (д.21, 23, 26, 26а), ул.Максима Горького (д.41), ул.Пушкина (д.7, 9, 11)	ул.Луначарского, д.24 (КГАПОУ «Пермский авиационный техникум им.А.Д.Швецова»)
4.4	3104	ул.25-го Октября (д.22а, 22б, 24), ул.Екатерининская (д.24-52 - чет.ст., 51), ул.Ленина (д.10-16 - чет.ст.), ул.Максима Горького (д.21, 27, 34), ул.Николая Островского (д.15а, 20, 21, 22), ул.Пермская (д.8-46 - чет.ст., 13-23 - нечет.ст.)	ул.Ленина, д.7 (ГБПОУ «Художественное училище (техникум)» г.Перми)
4.5	3105	ул.Газеты «Звезда» (д.8, 9), Комсомольский пр-кт (д.3-11 - нечет.ст., 8-14 - чет.ст.), ул.Монастырская (д.4, 21-53б - нечет.ст.), ул.Окулова (д.1, 2, 2а), ул.Советская (д.39-63 - нечет.ст., 46-62 - чет.ст.), пер.Тополевый	ул.Газеты «Звезда», д.18 (ФГБОУ ВО «Пермский государственный институт культуры»)

1	2	3	4
4.6	3106	ул.25-го Октября (д.5), ул.Газеты «Звезда» (д.12-14/33 - чет.ст.), Комсомольский пр-кт (д.16, 17, 24), ул.Ленина (д.33-49 - нечет.ст.), ул.Петропавловская (д.26-46 - чет.ст., 29-41 - нечет.ст.), ул.Сибирская (д.1-7а - нечет.ст., 4а), ул.Советская (д.24а-40 - чет.ст., 35)	ул.Советская, д.33 (МАОУ «Средняя общеобразовательная школа №2 с углубленным изучением предметов гуманитарного профиля» г.Перми)
4.7	3107	ул.Куйбышева (д.1-11 - нечет.ст., 4), ул.Монастырская (д.12-38 - чет.ст., 57-77 - нечет.ст.), ул.Окулова (д.6-15 - все дома), ул.Осинская (д.1-15 - все дома), ул.Петропавловская (д.59-73а - нечет.ст.), ул.Попова (д.4), ул.Советская (д.67-81а - нечет.ст., 68-84 - чет.ст.)	ул.Петропавловская, д.65 (ГАУ ДО «Краевой Центр художественного образования «Росток»)
4.8	3108	ул.Академика Королева (д.4, 4а, 6, 8, 12), ул.Профессора Дедюкина (д.6, 8)	местонахождение участковой избирательной комиссии - ул.Профессора Поздеева, д.9 (корпус химико-технологического факультета ФГБОУ ВО «Пермский национальный исследовательский политехнический университет»); помещение для голосования - ул.Профессора Дедюкина, д.8а (МБОУ «Лицей №1» г.Перми)
4.9	3109	ул.25-го Октября (д.15, 17), ул.Газеты «Звезда» (д.21-27 - все дома), ул.Екатерининская (д.53, 56-88 - чет.ст.), Комсомольский пр-кт (д.30, 32), ул.Ленина (д.32-42 - чет.ст.), ул.Луначарского (д.32-54 - чет.ст.), ул.Пермская (д.41-63/1 - нечет.ст., 52-84 - чет.ст.)	ул.Сибирская, д.27а (МАУ ДО «Дворец детского (юношеского) творчества» г.Перми)
4.10	3110	ул.25-го Октября (д.27, 29), ул.Газеты «Звезда» (д.30), ул.Екатерининская (д.59, 61, 63), ул.Луначарского (д.33, 35), ул.Пушкина (д.13-23 - нечет.ст.), ул.Сибирская (д.22, 31, 33)	ул.Сибирская, д.27а (МАУ ДО «Дворец детского (юношеского) творчества» г.Перми)
4.11	3111	ул.Газеты «Звезда» (д.31а), Комсомольский пр-кт (д.36, 38а, 40), ул.Луначарского (д.51, 51а, 65), ул.Пушкина (д.25, 27, 29)	ул.Екатерининская, д.71 (ГБПОУ «Пермский музыкальный колледж»)
4.12	3112	ул.Екатерининская (д.96-134 - чет.ст.), Комсомольский пр-кт (д.31а, 33), ул.Куйбышева (д.38), ул.Луначарского (д.59, 62б, 69-87 - нечет.ст.), ул.Пушкина (д.35-83 - нечет.ст.)	Комсомольский пр-кт, д.29 (главный корпус ФГБОУ ВО «Пермский национальный исследовательский политехнический университет»)
4.13	3113	ул.Екатерининская (д.87-109 - нечет.ст.), ул.Куйбышева (д.39), ул.Луначарского (д.66-74б - чет. ст., 95а), ул.Попова (д.25, 27, 46а)	ул.Луначарского, д.72 (учебный корпус №1 ФГБОУ ВО «Пермский государственный медицинский университет им. академика Е.А.Вагнера» Министерства здравоохранения России)
4.14	3114	ул.Борчанинова (д.4, 6, 8), ул.Екатерининская (д.166, 166а), ул.Ленина (д.72а, 72б), ул.Пермская (д.126а, 128а)	ул.Борчанинова, д.8 (Общественный центр «Совет»)
4.15	3115	ул.Екатерининская (д.119), ул.Пермская (д.124, 126, 160), ул.Попова (д.18, 18а, 21, 23)	ул.Попова, д.50 (МАОУ «Средняя общеобразовательная школа №7 с углубленным изучением английского языка» г.Перми)
4.16	3116	ул.Борчанинова (д.1-7 - нечет.ст.), ул.Екатерининская (д.174-188 - чет.ст.), ул.Крисанова (д.16-20а - чет.ст.), ул.Ленина (д.74-82 - чет.ст.), ул.Пермская (д.153-163а - нечет.ст., 200)	ул.Екатерининская, д.174 (МАОУ «Средняя общеобразовательная школа №6 им.Героя России С.Л.Яшкина» г.Перми)
4.17	3117	ул.Александра Матросова (д.82-87 - все дома), ул.Борчанинова (д.12-52 - чет.ст., 15), ул.Луначарского (д.80, 90, 97а-99/8 - нечет.ст.), ул.Попова (д.57), ул.Пушкина (д.89-111а - нечет.ст.)	ул.Пушкина, д.107а (ГБПОУ «Пермский краевой колледж «Оникс»)
4.18	3118	пер.Баковый, ул.Борчанинова (д.71-77 - нечет.ст.), ш.Космонавтов (д.8-24 - чет.ст.), ул.Крылова (д.5, 7, 9, 18-28 - чет.ст.), ул.Луначарского (д.103, 105), ул.Подгорная (д.59-69 - нечет.ст.), ул.Пушкина (д.108-116в - чет.ст., 113-115с - нечет.ст.), пер.Узенький, ул.Эпроновская	ул.Пушкина, д.107а (ГБПОУ «Пермский краевой колледж «Оникс»)

1	2	3	4
4.19	3119	ул.Екатерининская (д.133-141 - нечет.ст., 190), ул.Крисанова (д.22-26б - чет.ст.), ул.Луначарского (д.94, 96)	ул.Екатерининская, д.174 (МАОУ «Средняя общеобразовательная школа №6 им.Героя России С.Л.Яшкина» г.Перми)
4.20	3120	ул.Александра Матросова (д.4, 6), ул.Крисанова (д.6, 8, 10), ул.Окулова (д.31-39 - нечет.ст., 38), ул.Монастырская (д.90-96 - чет.ст., 101, 101а, 101б)	ул.Советская, д.102а (МАОУ «Средняя общеобразовательная школа №32 им.Г.А.Сборщикова» г.Перми)
4.21	3121	ул.Окулова (д.18-29 - все дома), ул.Монастырская (д.40а-76 - чет. ст., 87, 93, 95), ул.Петропавловская (д.77, 79, 81), ул.Попова (д.9, 11), ул.Свердловская, ул.Советская (д.94)	ул.Советская, д.102а (МАОУ «Средняя общеобразовательная школа №32 им.Г.А.Сборщикова» г.Перми)
4.22	3122	ул.Петропавловская (д.83-93 - нечет.ст.)	ул.Советская, д.102а (МАОУ «Средняя общеобразовательная школа №32 им.Г.А.Сборщикова» г.Перми)
4.23	3123	ул.Болотная, ул.Борцов Революции, ул.Брикетная, ул.Гипсовая, ул.2-я Дачная, ул.2-я Камская, ул.Конечная, ул.Лабинская, ул.6-я А Линия, ул.Ломоносова, МСП 1/37, ул.3-я Набережная, ул.2-я Набережная, ул.Односторонняя, ул.Рыбацкая, ул.Сборная, ул.Средняя, ул.Торфяная	ул.Борцов Революции, д.151 (МАУ ДО «Детско-юношеская спортивная школа олимпийского резерва по гребным видам спорта» г.Перми)
4.24	3124	ул.Академика Королева (д.14), ул.Профессора Дедюкина (д.7, 20, 22, 24, 26, 28), ул.Блочная	местонахождение участковой избирательной комиссии - ул.Академика Королева, д.15 (корпус аэрокосмического факультета ФГБОУ ВО «Пермский национальный исследовательский политехнический университет»); помещение для голосования - ул.Профессора Дедюкина, д.22 (общежитие №7 ФГБОУ ВО «Пермский национальный исследовательский политехнический университет»)
5	Мотовилихинский район		
5.1	3201	Гагарина б-р (д.15), ул.Красновишерская (д.31-71 - все дома), ул.Краснокамская, ул.Крупской (д.9), ул.Степана Разина (д.34/2, 34/3, 34/4, 36), ул.Фильтровальная, ул.Фрезеровщиков (д.48-106 - все дома)	Гагарина б-р, д.10 (административное здание)
5.2	3202	Гагарина б-р (д.17, 19, 23, 25, 27), ул.Крупской (д.18, 20, 22), ул.Степана Разина (д.34, 38, 75, 79), ул.Уральская (д.110, 114, 116)	Гагарина б-р, д.10 (административное здание)
5.3	3203	Гагарина б-р (д.18, 35, 35а, 37а, 39, 39а, 41), ул.Крупской (д.28, 30, 32, 32а, 38, 40, 42, 42а, 42б), ул.Уральская (д.117)	Гагарина б-р, д.37 (Пермский филиал ФГОАУ ВПО «Национальный исследовательский университет «Высшая школа экономики»)
5.4	3204	ул.Вагановых (д.8, 10), ул.КИМ (д.86-94 - чет.ст., 107-115 - нечет.ст.), ул.Крупской (д.25, 29, 35, 37), ул.Лебедева (д.37, 39, 43, 45, 46, 47, 48), ул.Уральская (д.113)	ул.КИМ, д.90 (МАОУ «Гимназия №5» г.Перми)
5.5	3205	ул.Вагановых (д.3, 9), ул.КИМ (д.99а), ул.Лебедева (д.29, 33, 34, 35, 38, 40, 40а, 42), ул.Розалии Землячки, ул.Уральская (д.103, 105, 109, 111)	ул.Лебедева, д.40 (МАУК «Центр досуга Мотовилихинского района»)
5.6	3206	ул.КИМ (д.91, 91а, 95, 97, 101), ул.Тургенева (д.6, 8, 10, 17, 19), ул.Халтурина (д.2, 4, 6)	ул.КИМ, д.78 (МАОУ «Средняя общеобразовательная школа №50 с углубленным изучением английского языка г.Перми»)
5.7	3207	ул.Дружбы (д.2-30 - чет.ст.), ул.Крупской (д.39)	ул.Дружбы, д.18 (МАОУ «Город дорог» г.Перми)
5.8	3208	ул.Дружбы (д.7, 9, 11, 13), ул.Техническая (д.1, 5/1, 5/2), ул.Тургенева (д.16, 18/1, 18/2, 18/3, 20)	ул.Дружбы, д.18 (МАОУ «Город дорог» г.Перми)
5.9	3209	ул.Дружбы (д.17-27 - нечет.ст.), ул.Крупской (д.41-49 - нечет.ст.), ул.Студенческая (д.18-30 - чет.ст.), ул.Техническая (д.6, 8, 12, 14)	ул.Техническая, д.10 (МАОУ «Средняя общеобразовательная школа №116 г.Перми»)

1	2	3	4
5.10	3211	Гагарина б-р (д.44, 44а, 61), ул.Крупской (д.51, 51а, 54, 55, 56, 57, 57а, 59, 61), ул.Макаренко (д.46, 54, 56), ул.Студенческая (д.15)	Гагарина б-р, д.57 (Пермский институт (филиал) ФГБОУ ВО «Российский экономический университет им.Г.В.Плеханова»)
5.11	3212	Гагарина б-р (д.26, 28, 30а, 30б, 32а, 36, 38, 47, 49, 53, 55, 59), ул.Крупской (д.48, 50), ул.Студенческая (д.23б, 25, 25а)	Гагарина б-р, д.32а (Общественный центр)
5.12	3213	ул.Макаренко (д.30, 32, 34, 36, 40, 44), ул.Студенческая (д.1, 3, 5, 9, 11, 13)	ул.Техническая, д.22 (МАОУ «Лицей №10» г.Перми)
5.13	3214	ул.Макаренко (д.20, 24, 26, 28, 28/3), ул.3-й Поваренный Лог, ул.Тургенева (д.35, 35а, 35б, 39)	ул.Техническая, д.22 (МАОУ «Лицей №10» г.Перми)
5.14	3215	ул.Макаренко (д.6, 8, 10, 10а, 12, 12а, 14, 14а, 16, 16а, 18), ул.2-й Поваренный Лог	ул.Техническая, д.22 (МАОУ «Лицей №10» г.Перми)
5.15	3216	Гагарина б-р (д.48, 52, 65а, 67, 71, 71а, 73), ул.Патриса Лумумбы (д.7, 9, 9а, 11, 13, 15, 17, 19)	Гагарина б-р, д.50 (ФГОБУ ВО «Финансовый университет при Правительстве Российской Федерации» Пермский финансово-экономический колледж - филиал ФГОБУ ВО «Финансовый университет при Правительстве Российской Федерации»)
5.16	3217	Гагарина б-р (д.66, 66а, 75а, 77а, 79, 81/1, 81/2, 81/3, 81/4, 83, 83а), ул.Крупской (д.68, 70, 72), ул.Ушинского (д.1, 3, 4, 4а, 6, 7, 8, 9, 10)	Гагарина б-р, д.75а (МАОУ с углубленным изучением математики и английского языка «Школа дизайна «Точка» г.Перми)
5.17	3218	ул.Аркадия Гайдара (д.1, 3, 4, 5, 6/1, 6/2, 8, 10а), ул.Крупской (д.65/1, 65/2, 67, 69/1, 69/2, 71, 73), ул.Патриса Лумумбы (д.1, 3, 5)	Гагарина б-р, д.75а (МАОУ с углубленным изучением математики и английского языка «Школа дизайна «Точка» г.Перми)
5.18	3219	Гагарина б-р (д.54а, 56, 58, 58а, 58б, 58в, 58г, 60, 62, 62/2, 62а, 62а/2, 64)	Гагарина б-р, д.54 (ГБПОУ «Пермский нефтяной колледж»)
5.19	3220	ул.Аркадия Гайдара (д.7, 7а, 9, 9а, 11а, 12, 12а, 13а, 14, 16, 16/2, 18), ул.Крупской (д.75), ул.Пушкарская (д.90), ул.Ушинского (д.2)	ул.Аркадия Гайдара, д.13 (МАОУ «Средняя общеобразовательная школа №133» г.Перми)
5.20	3221	ул.Крупской (д.79, 81, 83, 85, 87б), ул.Пушкарская (д.61, 63, 65, 67, 69, 73, 77, 79, 96, 100)	ул.Аркадия Гайдара, д.13 (МАОУ «Средняя общеобразовательная школа №133» г.Перми)
5.21	3222	Гагарина б-р (д.70, 70а, 72, 85, 87, 89а, 93/1, 93/2, 93/3, 93/4, 93/6, 95, 97, 99, 101)	ул.Крупской, д.80 (МАОУ «Средняя общеобразовательная школа №127 с углубленным изучением отдельных предметов» г.Перми)
5.22	3223	Гагарина б-р (д.103, 103а, 105, 107/1, 107/2, 107/3, 107/4, 107/5, 109), ул.Крупской (д.76, 78, 78а, 82, 82а, 84, 84а)	ул.Крупской, д.80 (МАОУ «Средняя общеобразовательная школа №127 с углубленным изучением отдельных предметов» г.Перми)
5.23	3224	Гагарина б-р (д.107/7, 111/1, 111/2, 113, 113а, 113б, 115), ул.Крупской (д.86, 86а, 88, 92), ул.Старцева (д.39, 41, 43, 45, 47, 49, 53, 55)	ул.Крупской, д.92 (МАОУ «Средняя общеобразовательная школа №114» г.Перми)
5.24	3225	ул.Крупской (д.87, 87а, 89, 89а, 93), ул.Пушкарская (д.75, 81, 83), ул.Старцева (д.35, 35/2, 35/3, 37, 37/2, 37/3)	ул.Крупской, д.92 (МАОУ «Средняя общеобразовательная школа №114» г.Перми)
5.25	3226	ул.Звонарева (д.6, 37, 39, 39а, 43, 43а, 45), ул.Лякишева (д.2, 4, 6, 8, 9), ул.Пономарева (д.56, 56а), ул.Пушкарская (д.128-134 - чет. ст., 136а, 142), ул.Юрша (д.92, 96, 100)	ул.Аркадия Гайдара, д.13 (МАОУ «Средняя общеобразовательная школа №133» г. Перми)
5.26	3227	ул.Елабужская, ул.Звонарева (д.1, 2, 2/1, 3, 4, 5), ул.Пономарева (д.4-14 - чет. ст.), ул.Старцева (д.15/1, 15/2, 15/3, 15/4, 17, 17а, 19, 21)	ул.Старцева, д.9 (МАОУ «Средняя общеобразовательная школа №135 с углубленным изучением образовательной области «Технология» г.Перми)

1	2	3	4
5.27	3228	ул.Подольская, ул.Пономарева (д.65, 75, 77, 77а, 79, 79а, 81, 87), ул.Старцева (д.9/1, 9/2, 9/3, 9/4, 11, 13), ул.Уинская (д.40, 42, 42а, 44), ул.Юрша (д.80-86 - чет.ст.)	ул.Старцева, д.9 (МАОУ «Средняя общеобразовательная школа №135 с углубленным изучением образовательной области «Технология» г.Перми)
5.28	3229	ул.Костромская, ул.Пушкарская (д.94, 98), ул.Уинская (д.8, 34, 36, 38), ул.Шмидта, ул.Юрша (д.23, 25, 25/1, 72, 74)	ул.Уинская, д.34 (общежитие Пермского филиала ФГОАУ ВПО «Национальный исследовательский университет «Высшая школа экономики»)
5.29	3230	ул.Пушкарская (д.88, 92), ул.Уинская (д.2б, 4, 6), ул.Юрша (д.21)	ул.Макаренко, д.25 (МАОУ «Лицей «Дельта» г.Перми)
5.30	3231	ул.Макаренко (д.19, 23), ул.Уинская (д.1, 1а, 1б, 1в, 3а, 4а, 5), ул.Юрша (д.1, 3а)	ул.Макаренко, д.25 (МАОУ «Лицей «Дельта» г.Перми)
5.31	3232	ул.Уинская (д.3, 7, 9, 11, 13, 18), ул.Юрша (д.64)	ул.Уинская, д.3 (МАУ ДО «Центр детского творчества «Шанс» г.Перми)
5.32	3233	ул.Старцева (д.1), ул.Юрша (д.5, 54, 56)	ул.Юрша, д.56а (МАОУ «Гимназия №2» г.Перми)
5.33	3234	ул.Юрша (д.3, 5а, 7, 9, 9а)	ул.Старцева, д.1а (МАОУ «Гимназия №2» г.Перми)
5.34	3235	ул.Старцева (д.3, 3/2, 5, 7), ул.Уинская (д.15а, 17), ул.Юрша (д.60)	ул.Старцева, д.1а (МАОУ «Гимназия №2» г.Перми)
5.35	3236	ул.Добролюбова (д.12, 14, 16, 18, 20, 22, 24)	ул.Тургенева, д.18/1 (МУК «Библиотека №19 им.И.С.Тургенева»)
5.36	3237	ул.Добролюбова (д.1, 2а, 4, 4а, 6), ул.Тургенева (д.12, 14, 23-33д - нечет.ст.), ул.Халтурина (д.8, 10, 12, 14)	ул.КИМ, д.78 (МАОУ «Средняя общеобразовательная школа №50 с углубленным изучением английского языка» г.Перми»)
5.37	3238	ул.Грибоедова (д.68, 72, 74), ул.Лесная (д.5), ул.Уинская, (д.29, 31, 33, 35, 37, 41, 43, 54)	местонахождение участковой избирательной комиссии - ул.Агатовая, д.28 (Общественный центр); помещение для голосования - ул.Грибоедова, 68в (МАДОУ «Эрудит» г.Перми)
5.38	3239	ул.Анатолия Серова, ул.Артема (д.1-81 - нечет.ст., 2-90 - чет.ст.), ул.Брянская, ул.Грибоедова (д.1-87 - нечет.ст., 2-66 - чет.ст.), ул.Добрянская, ул.Жуковского, ул.Изотовская, ул.Изюмская, ул.Казанская, ул.Каспийская, ул.Корякина, ул.Костаревская, ул.Краснознаменная, ул.Кунгурская, ул.Курская, ул.Левитана, ул.Лесная (д.12, 14, 16), ул.Лифанова (д.65-135 - нечет.ст., 88-180 - чет.ст.), ул.Массовок, ул.Национальная, ул.Обросова, ул.Орловская, пр-кт Октябрят (д.1-25 - нечет.ст., 8-42 - чет.ст.), ул.Рабочего Иванченко (д.1-45 - нечет.ст., 2-62 - чет.ст.), ул.Радищева, ул.Речка Талажанка, ул.Сакко и Ванцетти (д.1-67 - нечет.ст., 2-80 - чет.ст.), ул.Салтыкова-Щедрина, ул.Сарапульская, ул.Северная (д.1-22 - все дома), ул.Тульская, ул.Уинская (д.47, 49), ул.Чусовская	ул.Серебристая, д.8 (средняя общеобразовательная школа)
5.39	3240	ул.Агатовая (д.28, 32, 36), ул.Актера Емельянова, ул.Артема (д.85-125 - нечет.ст., 92-150 - чет.ст.), ул.Архиерейка поселок, ул.Грибоедова (д.82-160а - чет.ст., 89-131 - нечет.ст.), ул.Зверохозяйство, ул.Краеведа Волегова, ул.Мартовская, ул.Мраморная, ул.Окраинная, ул.Подполковника Галанова, ул.Рабочего Иванченко (д.80-108 - чет.ст., 83-111 - нечет.ст.), ул.Сакко и Ванцетти (д.84-136 - чет.ст., 93а-143 - нечет.ст.), ул.Северная (д.78, 80, 82, 86), ул.Уинская (д.66, 68), ул.Художника Зеленина, тер.СНТ «Опытник»	ул.Агатовая, д.28 (Общественный центр)
5.40	3241	ул.Василия Соломина, ул.Инженерная (д.15, 17, 17а, 36), ул.КИМ (д.72, 74, 74а, 81), ул.Лебедева (д.21, 32), ул.Николая Быстрых (д.2-16 - чет.ст., 34), ул.Тургенева (д.7, 9, 11), ул.Уральская (д.95), тер.СНТ Коллективный сад №44 «Сетевик»	ул.Лебедева, д.28 (МАОУ «Траектория» г.Перми)

1	2	3	4
5.41	3242	ул.Авиационная, ул.Вагановых (д.1, 5, 5а, 5б, 7, 7а, 9, 10, 18), ул.Веры Фигнер, ул.Калининградская, ул.Красновишерская (д.1-30 - все дома), ул.Лебедева (д.18), ул.Металлистов (д.5, 8), ул.Металлургов, ул.1-я Набережная, ул.Садовая, ул.Степана Разина (д.1-33 - все дома), ул.Уральская (д.74, 80, 82, 84, 86а, 87, 88, 91), ул.Фрезеровщиков (д.1-47 - все дома)	ул.Лебедева, д.28 (МАОУ «Траектория» г.Перми)
5.42	3243	ул.Инженерная (д.18), ул.КИМ (д.61, 63, 69), ул.Николая Быстрых (д.3-17 - нечет.ст., 89)	ул.Инженерная, д.5 (МАОУ «Школа бизнеса и предпринимательства» г.Перми)
5.43	3244	ул.Индустриализации (д.16, 18, 22), ул.Инженерная (д.6а, 10, 12, 14), ул.КИМ (д.43-57 - нечет. ст.), ул.Металлистов (д.15), ул.Циолковского (д.19, 23)	ул.КИМ, д.60 (МБОУ «Школа №154 для обучающихся с ограниченными возможностями здоровья» г.Перми)
5.44	3245	ул.Балканская (д.44-82 - все дома), ул.Димитрова, ул.Инженерная (д.6), ул.Металлистов (д.19, 21), ул.Тракторная, ул.Чехова (д.20, 22, 24, 25, 26, 27, 31, 33, 43, 45, 47)	ул.Инженерная, д.5 (МАОУ «Школа бизнеса и предпринимательства» г.Перми)
5.45	3246	ул.КИМ (д.17, 19), ул.Машиностроительная, ул.Никулинская, ул.Производственная, ул.Хрустальная (д.28, 30, 32, 34), ул.Чехова (д.14)	ул.Инженерная, д.5 (МАОУ «Школа бизнеса и предпринимательства» г.Перми)
5.46	3247	ул.Балканская (д.8-17 - все дома), ул.КИМ (д.5, 7, 11, 15), ул.Лифанова (д.70-82 - чет.ст.), ул.Хрустальная (д.11, 13, 15, 17), ул.Чехова (д.2, 4, 6, 8)	ул.Инженерная, д.5 (МАОУ «Школа бизнеса и предпринимательства» г.Перми)
5.47	3248	ул.Индустриализации (д.4, 6, 12, 14), ул.КИМ (д.60б), ул.Лебедева (д.8, 10, 12, 14, 16), ул.Работницы, ул.Уральская (д.75, 77, 79, 83), ул.Хрустальная (д.6, 6а, 8, 8а, 10, 10а, 12, 12а, 16), ул.Циолковского (д.4, 9, 11, 14, 17)	ул.КИМ, д.60 (МБОУ «Школа №154 для обучающихся с ограниченными возможностями здоровья» г.Перми)
5.48	3249	ул.Анри Барбюса (д.60), ул.Грачева, ул.Уральская (д.51, 51а, 53, 53а, 55, 57, 57а, 59, 59а, 61, 61а, 67, 69), ул.Хрустальная (д.5)	ул.Уральская, д.67 (МАОУ «Траектория» г.Перми)
5.49	3250	ул.Анри Барбюса (д.43-53 - нечет.ст.), ул.Башкова, ул.Ивановская, ул.КИМ (д.14, 44), ул.Лифанова (д.31-57 - нечет. ст., 42-62 - чет.ст.), ул.Речка Ива (д.30, 32), ул.Уральская (д.45-49 - нечет.ст.)	ул.Уральская, д.67 (МАОУ «Траектория» г.Перми)
5.50	3251	ул.Ангарская, ул.Блочная 10-й км, ул.Верхне-Курьинская, ул.Днепровская, ул.ДОС, ул.Ладожская, ул.Ленская, пер.Лесопарковый, ул.1-я Линия (д.1-55 - все дома), ул.10-я Линия (д.1-15в - нечет.ст., 2-14 - чет.ст.), ул.Лозьвинская, ул.Невская, ул.Пышминская, ул.Рионская, ул.Солнечная, ул.Сосьвинская, ул.2-я Сосьвинская	ул.Днепровская, д.32 (МАОУ «Средняя общеобразовательная школа №32 им.Г.А.Сборщикова» г.Перми)
5.51	3252	ул.Курьинская, ул.1-я Линия (д.57-181 - все дома), ул.2-я Линия, ул.3-я Линия, ул.4-я Линия, ул.5-я Линия, ул.6-я Линия, ул.7-я Линия, ул.8-я Линия, ул.9-я Линия, ул.10-я Линия (д.16-66 - все дома), ул.11-я Линия, ул.12-я Линия, ул.13-я Линия, ул.Ново-Гайвинская (д.118/255, 118/257, 118/259, 118/260, 118/309)	ул.Днепровская, д.32 (МАОУ «Средняя общеобразовательная школа №32 им.Г.А.Сборщикова» г.Перми)
5.52	3253	ул.1905 года, ул.Анри Барбюса (д.3, 4, 5, 7), ул.Висимская (д.4а-20 - чет.ст.), ул.Волгоградская, ул.Восстания (д.24-58 - чет.ст., 37), ул.Героя Пирожкова, пл.Красная, ул.Лифанова (д.1-29 - нечет.ст., 2-40 - чет.ст.), ул.Мостовая (д.2, 4), ул.Некрасова (д.30, 32, 36), ул.Одесская, ул.Потерянная, ул.Пролетарская (д.1-43 - нечет.ст., 2-38 - чет.ст.), ул.Речка Ива (д.1-17 - нечет.ст.), ул.Ростовская, ул.Славянова, ул.Смирнова (д.1-29 - все дома), ул.Смоленская, ул.Соликамская (д.1-96 - все дома), ул.Уральская (д.1-21 - нечет.ст., 2-64 - чет.ст.), ул.Якова Свердлова	ул.1905 года, д.2 (МАУ ДО «Детско-юношеский центр им.В.Соломина» г.Перми)
5.53	3254	ул.Висимская (д.1-35 - нечет.ст.), ул.Восстания (д.8, 43-73 - нечет.ст., 60-78 - чет.ст.), ул.Зенкова, ул.Клыкова, ул.Кузнецова, ул.Лбова (д.1-15 - нечет.ст., 2-26а - чет.ст.), ул.Малая Висимская, ул.Постаногова (д.2, 2б, 6, 43, 50, 52), ул.Пролетарская (д.40-52 - чет.ст., 45-57 - нечет.ст.), ул.Республиканская (д.1-51 - нечет.ст., 2-10, 14-38а - чет.ст.), ул.Свободы (д.13), ул.Смирнова (д.45-67 - нечет.ст., 48, 58)	ул.Восстания, д.10 (МАОУ «Средняя общеобразовательная школа №47» г.Перми)

1	2	3	4
5.54	3255	ул.Восстания (д.11, 11а, 13), ул.Красногвардейская (д.42), ул.Нагорная (д.1-29 - нечет.ст., 2-44 - чет.ст.), ул.Постаногова (д.63), ул.Республиканская (д.12), ул.Свободы (д.2-20а - чет.ст., 15), ул.Смирнова (д.69-115 - нечет.ст.), пер.Смирнова	ул.Восстания, д.10 (МАОУ «Средняя общеобразовательная школа №47» г.Перми)
5.55	3256	ул.Восстания (д.14), ул.Красногвардейская (д.4), ул.Постаногова (д.1, 3, 7), ул.Свободы (д.21)	ул.Восстания, д.10 (МАОУ «Средняя общеобразовательная школа №47» г.Перми)
5.56	3257	ул.Алексеевская, ул.Борчаниновская (д.27-57 - нечет.ст., 32-62а - чет.ст.), ул.Володарского (д.43-77 - нечет.ст., 48-80 - чет.ст.), ул.Красногвардейская (д.5, 7, 7/1, 7/2, 43-59 - нечет.ст., 56, 58), ул.Лузенина (д.12, 30-52 - чет.ст., 41-59 - нечет.ст.), ул.Нагорная (д.31-95 - нечет.ст., 46-122 - чет.ст.), ул.Пигасовская (д.14-54 - чет.ст., 21-51 - нечет.ст.), ул.Пролетарская (д.108-172 - чет.ст.), ул.Свободы (д.22-118 - все дома), ул.Сельскохозяйственная (д.16-60 - все дома), ул.Урицкого (д.33-67 - нечет.ст., 34-64 - чет.ст.)	ул.Борчаниновская, д.28 (МАУ ДО «Детская школа искусств №9» г.Перми)
5.57	3258	ул.Барановская, ул.Богородская, ул.Борчаниновская (д.1-25 - нечет.ст., 2-30 - чет.ст.), ул.Братьев Каменских, ул.Былинная, ул.Володарского (д.1-41 - нечет.ст., 2-46 - чет.ст.), пер. Володарского, ул.Восстания (д.91-169 - нечет.ст., 112-198 - чет.ст.), ул.Восходящая, ул.Вятская, ул.Губахинская, ул.Ильинская, ул.Киевская, ул.Красногвардейская (д.1, 2, 6-26 - чет.ст., 15-31 - нечет.ст.), ул.Лбова (д.17-103 - нечет.ст., 28-122 - чет.ст.), ул.Лебяжья, ул.Лузенина (д.1-37 - нечет.ст., 2, 8, 14-26 - чет.ст.), ул.Лучистая, Минская, ул.Мирная, ул.Набережная пруда, ул.Нектарная, пр-кт Октябрят (д.115, 115а, 115б, 117б, 133а, 136, 142, 144), ул.Партизанская, ул.Пигасовская (д.1-17 - нечет.ст., 2-10а - чет.ст.), ул.Посадская, ул.Постаногова (д.5, 7а, 11, 13), ул.Пролетарская (д.95-179б - нечет.ст.), ул.Просторная, пер.Пуховый, ул.Республиканская (д.56-144 - чет.ст., 65-167 - нечет.ст.), пер.Родничный, ул.Саперная, ул.2-я Саперная, ул.Светлая, ул.Селенитовая, ул.Сельскохозяйственная (д.1-9 - нечет.ст., 2-14 - чет.ст.), пер. Талый, пер.Тенистый, ул.Томиловская, ул.Турбасовская, ул.Урицкого (д.1-32 - все дома), ул.Черничная, ул.Яшмовая, тер.ТСН «СНТ №102/9», тер.СНТ СН «КС №4»	ул.Борчаниновская, д.28 (МАУ ДО «Детская школа искусств №9» г.Перми)
5.58	3259	ул.Андреевская, ул.Балтийская, ул.Белостокская, ул.Бузинская (д.12-38 - чет. ст.), ул.Вишневая, ул.Войкова, ул.Гарцовская (д.1-27 - нечет.ст., 2-24 - чет.ст.), пер.Гарцовский лог, ул.Завьялова, ул.Кантонской коммуны, ул.Карла Либкнехта, ул.Каширинская, ул.Колыбалова (д.1-8 - все дома), ул.3-я Кольцевая (д.1-20 - все дома), ул.Комаровская, ул.Копылова, пер.3-й Короткий, ул.Крайпрудская, ул.Красных Зорь (д.1-60 - все дома), ул.Кувинская (д.1-26 - все дома), ул.Лядовская (д.1-65 - нечет.ст., 2-88 - чет.ст.), ул.Марата, ул.Народная (д.1-23а - нечет.ст., 2-32 - чет.ст.), ул.Павлика Морозова, ул.Поваренный Лог, ул.Пугачевская, ул.Розы Люксембург, ул.Старых Большевиков, ул.Стольникова (д.1-89 - нечет.ст., 2-96 - чет.ст.), ул.Февральская (д.1-51а - нечет.ст., 2-46 - чет.ст.), ул.Фокинская, ул.Фурманова, ул.Чермозская (д.1-27 - нечет. ст., 2-32 - чет.ст.), тер.СНТ «Ассоль», тер.СНТ завода «Машиностроитель» Сад №1 поселка «Запруд», тер.СНТ «Коллективный сад №12», тер.СНТ «Мелиоратор», тер.СНТ «Сад №12а»	ул.Колыбалова, д.44 (МАОУ «Средняя общеобразовательная школа №118» г.Перми)
5.59	3260	ул.Валайская, ул.Волынская, ул.Гарцовская (д.26-68 - чет.ст., 29-49 - нечет.ст.), ул.4-я Запрудская (д.29, 31), ул.Колыбалова (д.9-67 - нечет.ст., 14-30 - чет.ст.), ул.Кувинская (д.27-95 - все дома), ул.Лядовская (д.67-129 - нечет.ст., 90-120 - чет.ст.), ул.Народная (д.25-37 - нечет.ст., 34-50 - чет.ст.), ул.Стольникова (д.91-105 - нечет.ст., 98-106 - чет.ст.), ул.Февральская (д.48-58 - чет.ст., 53-69 - нечет.ст.)	ул.Колыбалова, д.44 (МАОУ «Средняя общеобразовательная школа №118» г.Перми)

1	2	3	4
5.60	3261	пер.Бахчисарайский, ул.Беломорская, ул.Бобруйская, ул.Братчикова, ул.Брызгалова, ул.Вавилина, ул.Варфоломеева, ул.Гарцовская (д.51-73 - нечет.ст.), ул.Городецкая, ул.Гребнева, ул.Донская, ул.Ерофеевских, ул.Житомирская, ул.Журналиста Дементьева, ул.1-я Запрудская, ул.2-я Запрудская, ул.3-я Запрудская, ул.4-я Запрудская (д.24-82 - чет.ст., 35-97 - нечет.ст.), ул.5-я Запрудская, ул.Заречная, ул.Исхакова, ул.Кирпищиковой, ул.Колыбалова (д.46-94 - чет. ст., 69-97 - нечет.ст.), ул.1-я Кольцевая, ул.2-я Кольцевая, ул.3-я Кольцевая (д.21-67 - все дома), ул.Кондаурова, ул.Конева, пер.2-й Короткий, ул.Кравченко, ул.Красных Зорь (д.61-104 - все дома), ул.Лядовская (д.131-169 - нечет.ст.), ул.Мотовилихинская, ул.Пановой, ул.Пятигорская, ул.Севастопольская, ул.Словцовой, ул.Спортивная, ул.Стольникова (д.109-149 - все дома), ул.Сылвенская, ул.Черемховская, ул.Чермозская (д.29-63 - нечет.ст., 34-64 - чет.ст.), ул.2-я Чермозская, ул.Шелгуновой, тер.СНТ «Черемховское»	ул.Колыбалова, д.44 (МАОУ «Средняя общеобразовательная школа №118» г.Перми)
5.61	3262	ул.Бузинская (д.1-65 - нечет. ст.), ул.Гашкова (д.51, 53, 55, 58, 59), ул.Калгановская, ул.Калужская, ул.Козловская, ул.Кузнецкая, ул.Ленинградская, ул.Магнитогорская, ул.Московская, ул.Мостовая (д.11-31 - все дома), ул.Норинская (д.1-111 - нечет.ст., 2-98 - чет. ст.), ул.Огородникова, ул.Пороховая, ул.Рылеева, ул.Тагильская, ул.Труда (1-105а - нечет.ст., 2-118б - чет.ст.), ул.Харьковская, ул.Челябинская	ул.Труда, д.61 (Общественный центр)
5.62	3263	ул.Амурская, ул.Березниковская, пер.1-й Бойный, пер.2-й Бойный, пер.3-й Бойный, пер.4-й Бойный, ул.Волжская, ул.Енисейская, ул.Зеленая, ул.Златоустовская, ул.Кирпичная, ул.Крайняя, ул.Красноуральская, пер.Кузнечный, ул.Некрасова (д.86-121 - все дома), ул.Новозвягинская, ул.Норинская (д.102, 102а, 102б, 123, 125), ул.Омская (д.1, 1а, 1б, 3-16 - все дома), ул.Переездная, ул.Печорская, ул.Сигаева (д.1-43в - нечет.ст.), ул.Соликамская (д.97-269 - все дома, 279), ул.Тавдинская, ул.Тобольская, ул.Труда (д.105б, 107, 109, 122, 126)	ул.Ивана Франко, д.39 (ГБПОУ «Пермский колледж транспорта и сервиса»)
5.63	3264	ул.Гашкова (д.28, 28/3, 28а, 28б, 30/1, 32, 33, 34, 35, 45), ул.Омская (д.2), ул.Сигаева (д.10, 10б, 12)	ул.Гашкова, д.45 (МАУ ДО ЦДТ «Шанс» г. Перми детский клуб «Электрон»)
5.64	3265	ул.Евгения Пермяка, ул.Целинная (д.29, 29/2, 31/1, 31/2, 31/3, 33)	ул.Целинная, д.29б (МАОУ «Гимназия №7» г.Перми)
5.65	3266	ул.Гашкова (д.24, 26, 29, 30/2, 30/3, 31), ул.Сигаева (д.6, 8)	ул.Красноуральская, д.37 (МАОУ «Средняя общеобразовательная школа №30» г.Перми)
5.66	3267	ул.Гашкова (д.17-29б - нечет.ст., 41, 41/1, 41а), ул.Целинная (д.19, 21)	ул.Красноуральская, д.37 (МАОУ «Средняя общеобразовательная школа №30» г.Перми)
5.67	3268	ул.Ивана Франко (д.65-78 - все дома), ул.Искорская, ул.Мечникова, ул.1-я Новгородская (д.63-147аа - все дома), ул.2-я Новгородская (д.54-149б - все дома), ул.3-я Новгородская (д.1-137 - все дома), ул.4-я Новгородская (д.1-119 - все дома), ул.5-я Новгородская (д.1-109 - все дома), ул.6-я Новгородская (д.1-106 - все дома), ул.Степная, ул.Телефонная, ул.Троицкая, ул.Туркина, ул.Целинная (д.17, 23, 64-130 - чет.ст., 121, 123, 125), тер.СНТ «Коллективный сад №18»	ул.Красноуральская, д.37 (МАОУ «Средняя общеобразовательная школа №30» г.Перми)
5.68	3269	ул.Ивана Франко (д.38, 40/1, 40/2, 40/3, 42, 44, 46, 47, 52-64 - все дома), ул.1-я Новгородская (д.1-62 - все дома), ул.2-я Новгородская (д.1-53 - все дома), ул.Целинная (д.1-15 - нечет.ст., 2-62 - чет.ст.)	ул.Ивана Франко, д.49 (МАОУ «Средняя общеобразовательная школа №30» г.Перми)
5.69	3270	ул.Гашкова (д.20, 22), ул.Ивана Франко (д.43а, 45), ул.Сигаева (д.2, 2а, 4, 4а, 4б)	ул.Ивана Франко, д.39 (ГБПОУ «Пермский колледж транспорта и сервиса»)
5.70	3271	ул.Баранчинская, ул.2-я Баранчинская, ул.Гашкова (д.1-13 - все дома), ул.Грозненская, ул.Ивана Франко (д.39, 39б), ул.Ивдельская, ул.Иньвенская, ул.Кирпичный завод	ул.Ивана Франко, д.43 (МАОУ «Средняя общеобразовательная школа №30» г.Перми)
5.71	3272	ул.Целинная (д.39-57 - нечет. ст.)	ул.Целинная, д.29б (МАОУ «Гимназия №7» г.Перми)

1	2	3	4
5.72	3276	ул.Артинская, ул.Гранатовая, ул.Егоршинская, ул.Еланская, ул.Кварцевая, ул.Нагорная (д.103-115 - нечет.ст.), ул.Сапфирная, ул.Серебристая, ул.Скалистая, ул.Сухоложская, пр-д 1-й Сухоложский, пр-д 2-й Сухоложский, ул.Топазная	ул.Серебристая, д.8 (средняя общеобразовательная школа)
6	Орджоникидзевский район		
6.1	3301	ул.Байдарочная, ул.Верхнекамская (д.2-57 - все дома), ул.Водолазная, ул.Липецкая, ул.Новоазовская, ул.Паромная, ул.2-я Паромная, ул.Портовая, ул.Речников, ул.Сигнальная, пер.1-й Сигнальный, пер.2-й Сигнальный, ул.Староазовская, ул.Судоремонтная (д.7-28 - все дома), ул.1-я Танкерная, ул.Трясолобова (д.73, 75, 98-128а - чет.ст.), ул.Шлюпочная, ул.Яликовая (д.17-43 - нечет.ст.)	ул.Трясолобова, д.105 (МБУК г.Перми «Клуб им.Златогорского»)
6.2	3302	ул.Боцманская, ул.Верхнекамская (д.60-70 - все дома), ул.Заозерская, ул.2-я Заозерская, ул.4-я Заозерская, ул.Затонская, ул.2-я Затонская, ул.3-я Затонская, ул.4-я Затонская, ул.Катерная, ул.2-я Катерная, ул.Корабельная, ул.Мачтовая, ул.2-я Мачтовая, ул.3-я Мачтовая, ул.Мичманская, ул.1-я Палубная, ул.2-я Палубная, ул.3-я Палубная, ул.4-я Палубная, ул.5-я Палубная, ул.Пароходная, ул.2-я Пароходная, ул.3-я Пароходная, ул.4-я Пароходная, ул.5-я Пароходная, ул.Прямолинейная, ул.Радистов, ул.Судоремонтная (д.32-56 - все дома), ул.2-я Танкерная, ул.Тимкинская, ул.Трясолобова (д.1-72 - все дома, 94), ул.Турбинская, ул.Челночная, ул.Шкиперов, ул.Шустовская, ул.Яликовая (д.26-32 - чет.ст.), ул.Яхтовая	ул.Трясолобова, д.105 (МБУК г.Перми «Клуб им.Златогорского»)
6.3	3303	ул.Белебейская, ул.Васнецова (д.3-5 - все дома), ул.Воркутинская (д.49-101 - нечет.ст., 50-60 - чет.ст.), ул.Гайвинская (д.58-92а - чет.ст., 95-99а - нечет.ст.), ул.Кабельщиков (д.99, 101, 112-146 - чет.ст.), ул.Мезенская (д.102-172 - чет.ст., 113-185 - нечет.ст.), ул.Мелитопольская (д.42), ул.Репина (д.58, 58а, 60, 62), ул.Ухтинская (д.45, 47, 49-106 - все дома), ул.Широкая	ул.Репина, д.69 (МАУ ДО Детско-юношеский центр «Фаворит» г.Перми)
6.4	3305	ул.Васнецова (д.7-13 - все дома), ул.Верхнемостовая, ул.Кабельщиков (д.85-95 - нечет.ст.), ул.Нижнемостовая	ул.Репина, д.76 (ГБПОУ «Пермский машиностроительный колледж»)
6.5	3306	ул.Луговского, ул.Репина (д.64-72 - чет.ст.)	ул.Репина, д.76 (ГБПОУ «Пермский машиностроительный колледж»)
6.6	3307	ул.Репина (д.63-75 - нечет.ст.)	ул.Репина, д.76 (ГБПОУ «Пермский машиностроительный колледж»)
6.7	3308	ул.Карбышева (д.78/3, 80/2-88 - чет.ст.)	ул.Репина, д.67а (МАОУ «Средняя общеобразовательная школа №24» г.Перми)
6.8	3309	ул.Кабельщиков (д.83), ул.Карбышева (д.74-78/2 - чет.ст., 80/1)	ул.Репина, 67а (МАОУ «Средняя общеобразовательная школа №24» г.Перми)
6.9	3310	ул.Бирская, ул.Воркутинская (д.62-88 - чет.ст.), ул.Звенигородская, ул.Лобвинская (д.25), ул.Мелитопольская (д.1б-28 - все дома), ул.Писарева (д.34, 49-59 - все дома), ул.Репина (д.21-31 - нечет.ст.)	ул.Звенигородская, д.11 (МАОУ «Гимназия №3» г.Перми)
6.10	3311	ул.Воркутинская (д.1-48 - все дома), ул.Гайвинская (д.39-91 - нечет.ст.), ул.Графтио (д.3-9 - нечет.ст.), ул.Кабельщиков (д.82-110 - чет.ст.), ул.Карбышева (д.18-48 - все дома, 50), ул.Конная (д.2-10 - чет.ст.), ул.Лобвинская (д.3-17 - все дома), ул.Медногорская, ул.Мезенская (д.60-100 - чет.ст., 79-109 - нечет.ст.), ул.Писарева (д.28, 30), ул.Репина (д.26, 34-57 - все дома, 59), ул.Севанская (д.36, 38-50 - чет.ст.), ул.Тихвинская, ул.Урюпинская, ул.Ухтинская (д.1-44 - все дома, 46, 48)	ул.Звенигородская, д.11 (МАОУ «Гимназия №3» г.Перми)

1	2	3	4
6.11	3312	ул.Графтио (д.4-16 - чет.ст., 13, 15), ул.Двинская (д.3-13 - нечет.ст.), пер.2-й Дубровский, ул.Карбышева (д.14-16 - все дома), ул.Лобвинская (д.18-22 - все дома), ул.Репина (д.7, 11-19 - все дома), Пермский военный институт (ПВИ ВНГ РФ)	ул.Писарева, д.35 (МБОУ «Вечерняя (сменная) общеобразовательная школа №16» г.Перми)
6.12	3313	ул.Гремячий Лог, ул.Двинская (д.4-12 - чет.ст.), пер.1-й Дубровский, ул.Карбышева (д.4-12 - все дома), ул.Лобвинская (д.33, 42), ул.Репина (д.1-5 - все дома, 8, 10)	ул.Репина, д.12 (МАОУ «Средняя общеобразовательная школа №101» г.Перми)
6.13	3314	ул.Гайвинская (д.23-37 - нечет.ст., 28-48 - чет.ст.), пер.5-й Гайвинский, пер.6-й Гайвинский, пер.1-й Гравийный, пер.2-й Гравийный, пер.3-й Гравийный, пер.4-й Гравийный, ул.Кабельщиков (д.38-70 - чет.ст., 25-51г - нечет.ст.), ул.Кишиневская (д.30-58 - чет.ст.), ул.Конная (д.3-13 - нечет.ст.), ул.Мезенская (д.30, 34, 36-59 - все дома, 61, 63), ул.3-я Мезенская (35, 37, 37а, 38, 39, 41), ул.Писарева (д.25б-29в - нечет.ст.), ул.Пулковская, ул.Севанская (д.30-32 - чет.ст., 31-55 - нечет.ст.), ул.2-я Ухтинская (д.29-52 - все дома)	ул.Барнаульская, д.4 (МАОУ «Гимназия №3» г.Перми)
6.14	3315	ул.Барнаульская, ул.Вильямса (д.2а-4а - чет.ст., 5, 8, 9, 11, 13, 14а, 15, 16а, 17, 18а, 19, 21-39 - нечет.ст.), ул.Карбышева (д.49а)	ул.Вильямса, д.1 (МБУК г.Перми ДЦДиТ «Родина»)
6.15	3316	ул.Маршала Толбухина (д.9-12а - все дома), ул.Янаульская (д.9а-27 - нечет.ст., 10-26 - чет.ст.)	ул.Вильямса, д.1 (МБУК г.Перми ДЦДиТ «Родина»)
6.16	3317	ул.Камская Поляна, ул.Маршала Толбухина (д.1-6 - все дома), ул.Никитина, ул.Ново-Гайвинская (д.1-107 - все дома, 139а, 147а), ул.Писарева (д.7, 11, 45), ул.Ширяиха, ул.Янаульская (д.6-8 - все дома)	ул.Вильямса, д.1 (МБУК г.Перми ДЦДиТ «Родина»)
6.17	3318	ул.Вильямса (д.20/1-20/3 - все дома), ул.Гайвинская (д.1-19 - все дома), пер.1-й Гайвинский, пер.2-й Гайвинский, пер.3-й Гайвинский, пер.4-й Гайвинский, пер.1-й Звонкий, пер.2-й Звонкий, ул.Кабельщиков (д.1-15 - нечет.ст., 16, 17а, 18, 19а, 21, 22, 23б, 23в, 26-36 - чет.ст.), ул.Кишиневская (д.33-69 - нечет.ст.), ул.Медведева, ул.Мезенская (д.2-28 - чет.ст., 3-35 - нечет.ст.), ул.3-я Мезенская (1-20 - все дома), ул.4-я Мезенская, ул.5-я Мезенская, ул.Севанская (д.1-29 - все дома), ул.Усадебная (д.60-94 - все дома), ул.2-я Ухтинская (д.2-28 - все дома)	ул.Кабельщиков, д.21 (МАОУ «Средняя общеобразовательная школа №37» г.Перми)
6.18	3319	ул.Вильямса (д.24, 59-81 - нечет.ст.), ул.Кабельщиков (д.19, 23), ул.Коспашская, ул.Маршала Толбухина (д.38-46 - все дома), ул.Усадебная (д.1-6 - все дома)	ул.Кабельщиков, д.21 (МАОУ «Средняя общеобразовательная школа №37» г.Перми)
6.19	3320	ул.Вильямса (д.6, 10а, 10б, 12, 14, 16, 18, 41-45 - нечет.ст.)	ул.Маршала Толбухина, д.33 (МАОУ «Средняя общеобразовательная школа №37» г.Перми)
6.20	3321	ул.Вильямса (д.49, 53а, 53б), ул.Маршала Толбухина (д.14-23 - все дома)	ул.Маршала Толбухина, д.33 (МАОУ «Средняя общеобразовательная школа №37» г.Перми)
6.21	3322	ул.Кабельщиков (д.6-8 - все дома), ул.Плотинка, пер.Свободный, ул.Соцпоселок, ул.Химики, ул.Янаульская (д.24а, 28-46 - чет.ст.)	ул.Маршала Толбухина, д.33 (МАОУ «Средняя общеобразовательная школа №37» г.Перми)
6.22	3323	ул.Вильямса (д.51а), ул.Кабельщиков (д.10, 17)	ул.Кабельщиков, д.21 (МАОУ «Средняя общеобразовательная школа №37» г.Перми)
6.23	3325	ул.Бумажников, ул.Ветлянская, ул.Головановская, ул.Горнозаводская, ул.Дальневосточная, ул.Евгения Пузырева, ул.Железнодорожная (мкр.Малые Реки), ул.Загорская, пер.Зеленый, ул.Корсуньская, ул.Кочевская, пер.Крылова, ул.Малореченская, ул.Менделеева, пер.1-й Мозырьский, пер.2-й Мозырьский, ул.Попова, ул.Садовая, пер.Северный, ул.Сухумская, ул.Талалихина, ул.Тулвинская, ул.Челвинская	ул.Корсуньская, д.31 (ООО ДК «Бумажник»)
6.24	3326	ул.Бенгальская, ул.Васильевская, ул.Звездная, ул.Земляничная, ул.Луговая, ул.Пришвина, ул.Прохладная, ул.Ромашковая, ул.Рябиновая, ул.Сиреневая, ул.Сосновая, ул.Яблоневая	ул.Корсуньская, д.31 (ООО ДК «Бумажник»)

1	2	3	4
6.25	3327	ул.Акмолинская, ул.Декабря, ул.Железнодорожная (мкр.Верхнее Васильево), ул.Залесная, ул.Иркутская, ул.Космическая, ул.Куликовская, ул.Логовая, ул.Лодочная, ул.Мозырьская, ул.Оршанская, пер.Песчаный, ул.Пинская, ул.Сестрорецкая, ул.Слудская, ул.Стрелка, ул.Сургутская, пер.Тупиковый, ул.Хуторская, ул.Шадринская	ул.Корсуньская, д.31 (ООО ДК «Бумажник»)
6.26	3328	Адищево ж/д ст., ул.Водозаборная, ул.Зеленая (мкр.Голованово), пер.Клубный, ул.Ленина, пер. Лядовский, ул.Молодежная, ул.Набережная, ул.Новая, ул.1-й Павловский пр-д, ул.5-й Павловский пр-д, ул.Северная, ул.Школьная	1-й Павловский пр-д, д.2 (Общественный центр «Чусовской водозабор»)
6.27	3329	ул.Адмирала Старикова (д.1-31 - все дома), ул.Гомельская, ул.Дачная, ул.Делегатская (д.13-29 - все дома), ул.Железнодорожная (мкр.Левшино), ул.Зарайская, ул.2-я Корсуньская (д.1, 3, 44-99 - все дома), ул.Левшинская, пер.Левшинский, ул.Памирская (д.1-7 - все дома), ул.Пождепо, ул.Томская (д.41)	ул.Томская, д.30 (МАОУ «Средняя общеобразовательная школа №79» г.Перми)
6.28	3330	ул.Адмирала Старикова (д.35-37 - все дома), ул.Ереванская (д.20-28 - все дома), ул.Памирская (д.28), ул.Социалистическая (д.4-26 - чет.ст.), ул.Томская (д.28-34 - все дома)	ул.Томская, д.30 (МАОУ «Средняя общеобразовательная школа №79» г.Перми)
6.29	3331	ул.Адмирала Старикова (д.43-49 - все дома), ул.Ереванская (д.34-50 - все дома), ул.Криворожская, ул.Социалистическая (д.7-25 - нечет.ст.), ул.Томская (д.36-44 - чет.ст.), ул.Цимлянская (д.1-11 - нечет.ст., 30, 32)	ул.Цимлянская, д.11 (Общественный центр «Новое Левшино»)
6.30	3332	ул.Делегатская (д.35-41 - нечет.ст., 43а), ул.Памирская (д.32а), ул.Социалистическая (д.28)	ул.Томская, д.30 (МАОУ «Средняя общеобразовательная школа №79» г.Перми)
6.31	3333	ул.Делегатская (д.43, 45), ул.Цимлянская (д.17-31 - нечет.ст.)	ул.Томская, д.30 (МАОУ «Средняя общеобразовательная школа №79» г.Перми)
6.32	3334	ул.Александра Щербакова (д.12-32 - все дома), ул.Амбарная (д.29-49 - все дома, 51), ул.Белозерская (д.5-17 - нечет.ст., 8-44 - чет.ст.), ул.Валежная, ул.Героя Васькина (д.3, 10, 12), ул.Домостроительная (д.1-31 - нечет.ст., 2-12 - чет.ст.), ул.Оргалитовая, ул.Песочная, пер. Станочный	ул.Александра Щербакова, д.33 (МАУК «ДК им.А.С.Пушкина»)
6.33	3335	ул.Александра Щербакова (д.34-43 - все дома), ул.Белозерская (д.56), ул.Героя Васькина (д.5, 11)	ул.Александра Щербакова, д.33 (МАУК «ДК им.А.С.Пушкина»)
6.34	3336	ул.Аксайская, ул.Александра Щербакова (д.43а-113 - все дома), ул.Амбарная (д.50-84а - чет. ст., 63б), ул.Белозерская (д.43, 45), ул.Верхоянская (д.1-31 - все дома), пер.Верхоянский, пер. Вилюйский, ул.Делегатская (д.71), ул.Домостроительная (д.22-114 - чет.ст., 37-91 - нечет.ст.), пер.Кухтымский, ул.Лоцманская, ул.Осиновая, ул.Перевалочная, ул.Цимлянская (д.14-26а, 32а-50а - чет.ст.), пер.Черемуховый, пер.2-й Черемуховый	ул.Александра Щербакова, д.44 (МАУ ДО Детско-юношеский центр «Фаворит» г.Перми)
6.35	3337	ул.Арзамасская, ул.Баргузинская, ул.Верхневишерская (д.1-7 - все дома), ул.1-я Верхотурская (д.1-8 - все дома), ул.Верхоянская (д.62-94 - чет.ст.), ул.Волховская (д.2-28 - чет.ст., 3-13аа - нечет.ст.), ул.Городцова, ул.Кавказская, ул.Крутая, ул.Лобачевского, ул.Менжинского (д.13-51 - все дома), ул.Пеньковая (д.2-3 - все дома, 5), ул.Первомайская, ул.Первоуральская, ул.Сентябрьская, ул.Снежная (д.1-8 - все дома), ул.Таганрогская, ул.Таймырская, ул.Язьвинская, ул.Январская (д.1-8 - все дома)	ул.Таймырская, д.3 (МАОУ «Средняя общеобразовательная школа №153» г.Перми)

1	2	3	4
6.36	3338	ул.Алмазная, ул.Амбарная (д.1-25 - все дома), ул.2-я Амбарная, ул.Боковая (д.2-62 - чет.ст., 33-43 - нечет.ст.), ул.2-я Боковая, ул.Верхневишерская (д.9-85 - все дома), ул.Верхневолжская, ул.Верхнесылвенская, ул.1-я Верхотурская (д.9-97 - все дома), ул.2-я Верхотурская, ул.Верхоянская (д.34-60 - чет.ст., 35-93 - нечет.ст.), пер.Ейский, пер.Каргопольский, ул.Краматорская, ул.Краснозаводская, ул.Кубанская, ул.Кутамышская, пер.Кутамышский, пер. Кыновский, пер.Ленинский, ул.Лянгасова (д.3-60 - все дома), пер.Макеевский, пер.Медянский, ул.Менжинского (д.53а), ул.Никопольская, ул.Новоалмазная, ул.Пасечная, ул.Пеньковая (д.4, 4а, 10-20 - все дома), ул.Рубцовская, пер.Рудянский, ул.Серго, ул.Снежная (д.9-20а - все дома), ул.Тихорецкая, ул.Тополиная, ул.Фрунзе, ул.Череповецкая, пер.Ямальский, ул.Январская (9-97аа - все дома)	ул.Таймырская, д.3 (МАОУ «Средняя общеобразовательная школа №153» г.Перми)
6.37	3339	ул.Академика Веденеева (д.7-28 - все дома), ул.Волховская (д.32-36 - все дома), ул.Косякова (д.2-8 - все дома)	ул.Академика Веденеева, д.25 (Физкультурно-спортивный центр «Молодежный» МАУ СШОР «Темп»)
6.38	3340	ул.Академика Веденеева (д.42-50 - все дома, 52), ул.Газонная (д.5), ул.Кронита (д.14), ул.Льва Лаврова (д.16-19а - все дома), ул.Ставропольская	ул.Академика Веденеева, д.54 (МАУК г.Перми Дворец культуры «Искра»)
6.39	3341	ул.Боковая (д.5а-23 - нечет.ст.), ул.Гагринская, ул.Граничная, ул.Ишимская, ул.Косякова (д.74, 78), ул.Краснослудская, ул.Курашимская, ул.Лянгасова (д.67-69а - все дома), ул.Плановая, ул.Усинская, ул.Хохловская, ул.2-я Штурвальная, ул.Юрлинская, ул.2-я Юрлинская	ул.Академика Веденеева, д.54 (МАУК г.Перми Дворец культуры «Искра»)
6.40	3342	ул.Академика Веденеева (д.51-55 - нечет.ст., 80), ул.Кронита (д.4-13 - все дома, 15)	ул.Академика Веденеева, д.54 (МАУК г.Перми Дворец культуры «Искра»)
6.41	3343	ул.Академика Веденеева (д.31, 39, 41), ул.Волховская (д.23), ул.Газонная (д.21), ул.Зюкайская, ул.Косякова (д.9-20 - все дома), ул.Льва Лаврова (д.14), ул.Серафимовича	ул.Академика Веденеева, д.71 (МАОУ «Инженерная школа» г.Перми)
6.42	3344	ул.Академика Веденеева (д.77, 79, 81-92 - все дома), ул.Качканарская, ул.Косякова (д.76)	ул.Академика Веденеева, д.71 (МАОУ «Инженерная школа» г.Перми)
6.43	3345	ул.Бакинских Комиссаров, ул.Березовая, ул.Возовая, ул.Генерала Черняховского (д.28, 30), ул.Гончарова, ул.Городищенская, ул.Кислотная, ул.Кутузова, ул.Наймушина, ул.Октябрьская, ул.Ольховская, ул.Пограничная 1-я, ул.Пограничная 2-я, ул.Профсоюзная, ул.Рабкоровская, ул.Сурикова, ул.Химиков	ул.Генерала Доватора, д.1 (МАУК г.Перми «Центр досуга «Альянс»)
6.44	3346	пер.Бронзовый, ул.Бушмакина (д.2-4 - чет.ст.), ул.Волоколамская, ул.Генерала Ватутина, ул.Генерала Доватора (д.13-30а - все дома), ул.Генерала Черняховского (д.1-21 - нечет.ст., 2-26 - чет.ст., 28а, 30а, 32-64 - чет.ст.), ул.Можайская (д.18-24 - чет.ст.), ул.Суперфосфатная, пер. Талицкий, ул.Фосфоритная	ул.Генерала Доватора, д.1 (МАУК г.Перми «Центр досуга «Альянс»)
6.45	3347	ул.Бушмакина (д.6-20 - все дома), ул.Генерала Доватора (д.34-40 - все дома), ул.Генерала Черняховского (д.25-29 - нечет.ст.), ул.Колвинская (д.10), ул.Можайская (д.1-11 - все дома, 21)	ул.Генерала Доватора, д.1 (Общественный центр «Кислотные дачи»)
6.46	3348	ул.Генерала Черняховского (д.74/3, 78-86 - чет.ст., 90, 92), пер.Кукуштанский, ул.Молдавская (д.7, 8-16 - чет.ст.), ул.Рославльская, ул.Спасская, ул.Химкинская	ул.Генерала Черняховского, д.72 (МАОУ «Средняя общеобразовательная школа №131» г.Перми)
6.47	3349	ул.Верхнеудинская, ул.Генерала Черняховского (д.74, 74/2, 76), ул.Молдавская (д.4-6 - все дома), ул.Ракитная (д.30-55 - все дома), ул.Роменская, ул.Щитовая	ул.Генерала Черняховского, д.72 (МАОУ «Средняя общеобразовательная школа №131» г.Перми)
6.48	3350	ул.Азотная, ул.2-я Белорецкая, ул.Бушмакина (д.23-96 - все дома), ул.Генерала Черняховского (д.35, 45а, 72а), ул.Колвинская (д.18-77 - все дома), ул.Краснодонская, пер.Минусинский, ул.Нежинская, ул.Ракитная (д.3-17 - все дома), ул.Федотова	ул.Бушмакина, д.26 (МБОУ «Школа-интернат №4 для обучающихся с ограниченными возможностями здоровья» г.Перми)

1	2	3	4
6.49	3351	ул.Генерала Черняховского (д.45-53 - все дома, 55, 57), ул.Уссурийская (д.25-27а - все дома)	ул.Генерала Черняховского, д.51 (МАОУ «Лицей №5» г.Перми)
6.50	3352	ул.Генерала Черняховского (д.49, 88, 94), ул.Молдавская (д.18), ул.Уссурийская (д.13-21а - все дома)	ул.Генерала Черняховского, д.51 (МАОУ «Лицей №5» г.Перми)
6.51	3353	ул.Александра Пархоменко, ул.Белорусская, ул.Еловая, пер.1-й Еловский, пер.2-й Еловский, пер.3-й Еловский, пер.4-й Еловский, ул.Кизеловская, ул.Липовая, ул.1-я Логовая, ул.2-я Логовая, ул.Лянгасова (д.139е), ул.Мопра, ул.Новогодняя, ул.Планерная, ул.2-я Планерная, ул.Токарная, ул.Трактовая, ул.Трактористов, ул.Чапаева	ул.Александра Пархоменко, д.2 (МАОУ «Средняя общеобразовательная школа №131» г.Перми)
6.52	3354	ул.2-я Корсуньская (д.10)	ул.2-я Корсуньская, д.10 (ГБУЗ ПК «Пермская краевая клиническая психиатрическая больница»)
7	Свердловский район		
7.1	3401	ул.Максима Горького (д.72, 74), ул.Народовольческая (д.3, 3а, 4, 23, 30, 33), ул.Николая Островского (д.52, 60/1, 63), ул.Рабоче-Крестьянская (д.2, 6, 12, 17, 19, 21), ул.Революции (д.9а, 18), ул.Серединная (д.2, 3), ул.Тимирязева (д.11, 15, 23, 25)	ул.Николая Островского, д.46а (МАОУ «Средняя общеобразовательная школа №61» г.Перми)
7.2	3402	ул.Народовольческая (д.32-46 - чет.ст., 37, 39), ул.Революции (д.3, 3/1, 3/2, 3/4, 3/4б, 3/4в, 3/5, 3/6, 5, 5/1)	ул.Николая Островского, д.66 (МАОУ ДОД «Центр детского творчества «Ритм» г.Перми)
7.3	3403	ул.Рабоче-Крестьянская (д.24, 26, 28, 30, 32), ул.Серединная (д.19а), ул.Фонтанная (д.6-14 - чет.ст.), ул.Николая Островского (д.70, 72)	ул.Николая Островского, д.68 (МАОУ «Гимназия №33» г.Перми)
7.4	3404	ул.Красноармейская 1-я (д.3-5 - все дома), ул.Максима Горького (д.76, 86), ул.Николая Островского (д.64, 64а, 69, 93б, 93в, 93д), ул.Рабоче-Крестьянская (д.25), ул.Революции (д.7, 12, 14, 16), ул.Тимирязева (д.24, 26)	ул.Николая Островского, д.68 (МАОУ «Гимназия №33» г.Перми)
7.5	3405	ул.Веселая (д.1, 18), ул.Рабоче-Крестьянская (д.22), ул.Революции (д.2, 4, 6, 8), ул.Фонтанная (д.1а/1, 1а/2, 2, 2а, 4)	ул.Николая Островского, д.68 (МАОУ «Гимназия №33» г.Перми)
7.6	3406	ул.Белинского (д.6-10 - чет.ст.), ул.Красные казармы (д.4-19 - все дома, 99), ул.Николая Островского (д.109, 111, 111а, 113, 119), ул.Чернышевского (д.1, 3, 5, 9а, 13, 20)	ул.Чернышевского, д.11 (ГБПОУ «Пермский колледж предпринимательства и сервиса»)
7.7	3407	ул.Артиллерийская, ул.Белинского (д.31), ул.Николая Островского (д.74, 76, 76а, 82, 107), ул.Фонтанная (д.1, 3, 5, 7, 9), ул.Чернышевского (д.2-10 - чет.ст.)	ул.Николая Островского, д.68 (МАОУ «Гимназия №33» г.Перми)
7.8	3408	ул.Максима Горького (д.54-64/1 - чет.ст.), ул.Малая Ямская (2а, 5а), ул.Николая Островского (д.40, 46, 49, 51, 53, 55), ул.Пушкина (д.2-6 - чет.ст.)	ул.Пушкина, д.42, корпус 4 (ФГБОУ ВО «Пермский государственный гуманитарно-педагогический университет»)
7.9	3409	ул.25-го Октября (д.37, 38, 38а, 40а, 45), ул.Максима Горького (д.45, 49, 51), ул.Малышева (д.3), ул.Пушкина (д.30, 30а, 32), ул.Сибирская (д.28, 30, 32)	ул.Пушкина, д.44, корпус 2 (ФГБОУ ВО «Пермский государственный гуманитарно-педагогический университет»)
7.10	3410	ул.25-го Октября (д.64-70 - все дома), ул.Максима Горького (д.59, 65, 65а, 75), ул.Революции (д.21а, 21б, 21в, 22, 24), ул.Сибирская (д.44), Швецова (д.13)	ул.Сибирская, д.55 (ГБПОУ «Колледж олимпийского резерва Пермского края»)
7.11	3411	ул.25-го Октября (д.77, 81), ул.Газеты «Звезда» (д.44-60 - чет.ст.), ул.Красноармейская 1-я (д.37, 44а, 46), ул.Полины Осипенко (д.43), ул.Сибирская (д.46, 48/2, 57, 61, 63, 65а), ул.Швецова (д.32)	ул.Сибирская, д.55 (ГБПОУ «Колледж олимпийского резерва Пермского края»)
7.12	3412	ул.25-го Октября (д.72, 83), ул.Красноармейская 1-я (д.31), ул.Максима Горького (д.77, 77а), ул.Сибирская (д.50, 52), ул.Чернышевского (д.15, 15а, 15б, 15в, 15г, 17а, 17г, 17д, 22, 41, 41а, 41б)	ул.Сибирская, д.80 (МАОУ «Средняя общеобразовательная школа №22 с углубленным изучением иностранных языков» г.Перми)

1	2	3	4
7.13	3413	ул.Белинского (д.47, 49), ул.Полины Осипенко (д.44), ул.Сибирская (д.71, 73, 75), ул.Чернышевского (д.17, 19, 19а, 23, 25-39 - нечет.ст.)	ул.Полины Осипенко, д.46 (МАОУ «Средняя общеобразовательная школа №93» г.Перми)
7.14	3414	ул.Белинского (д.51), ул.Газеты «Звезда» (д.67, 73, 75, 79), Комсомольский пр-кт (д.60-72 - чет. ст.), ул.Красноармейская 1-я (д.41, 41а, 43, 50, 52, 56а, 58а), ул.Полины Осипенко (д.45, 48, 50, 51, 51а, 52, 53)	ул.Полины Осипенко, д.46 (МАОУ «Средняя общеобразовательная школа №93» г.Перми)
7.15	3415	ул.Белинского (д.57, 59, 61), ул.Глеба Успенского (д.2а), Комсомольский пр-кт (д.55, 63, 65, 67, 69), ул.Куйбышева (д.76, 78, 80, 80/3, 80а, 80б, 82/1), ул.Пионерская (д.4, 8, 12, 15), ул.Полины Осипенко (д.56, 57, 59, 61), ул.Седова (д.6, 8)	Комсомольский пр-кт, д.59 (КГАПОУ «Пермский строительный колледж»)
7.16	3416	ул.Газеты «Звезда» (д.42, 42а, 45), Комсомольский пр-кт (д.50-58 - чет.ст.), ул.Революции (д.26, 28, 30, 38, 42), ул.Тимирязева (д.50, 52, 54, 59), ул.Швецова (д.37, 41, 46, 48)	Комсомольский пр-кт, д.45 (МАОУ «Средняя общеобразовательная школа №9 им.А.С.Пушкина с углубленным изучением предметов физико-математического цикла» г. Перми)
7.17	3417	ул.Газеты «Звезда» (д.33, 35), Комсомольский пр-кт (д.41, 44), ул.Краснова (д.24-34 - все дома), ул.Пушкина (д.50, 66-84 - чет.ст.), ул.Сибирская (д.35)	ул.Краснова, д.18 (Частное учреждение культуры «Культурно-спортивный реабилитационный центр Пермской краевой организации Всероссийского общества слепых»)
7.18	3418	ул.Елькина (д.1, 2, 3, 4), ул.Камчатовская (д.5, 18, 20), ш.Космонавтов (д.15-29а - нечет. ст.), ул.Краснофлотская (д.11, 11/2, 15, 17, 19), ул.Механошина (д.15, 17, 27), ул.Подгорная, ул.Парижской Коммуны	ул.Елькина, д.3 (МАУДО «Центр дополнительного образования для детей «Луч» г.Перми)
7.19	3419	ул.Куйбышева (д.51, 52, 54), ул.Механошина (д.4-14 - чет.ст.), ул.Попова (д.58), ул.Революции (д.48а, 50, 52, 52б, 54, 58-64 - чет.ст.)	ул.Революции, д.66 (Территориальный орган Федеральной службы государственной статистики по Пермскому краю)
7.20	3420	ул.Глеба Успенского (д.13, 15, 17), ул.Краснофлотская (д.14-18 - чет.ст.), ул.Куйбышева (д.53-61 - нечет.ст., 58а-62 - чет.ст.), ул.Революции (д.48б, 48в, 52в)	ул.Глеба Успенского, д.9 (МАОУ «IT-школа с углубленным изучением информатики» г.Перми)
7.21	3421	ул.Глеба Успенского (д.4, 5, 7, 8), Комсомольский пр-кт (д.47-51а - нечет.ст.), ул.Куйбышева (д.68-74 - чет.ст.), ул.Пионерская (д.2, 5а, 7а, 9), ул.Седова (д.9, 11)	ул.Глеба Успенского, д.9 (МАОУ «IT-школа с углубленным изучением информатики» г.Перми)
7.22	3422	ул.Глеба Успенского (д.16, 22, 28), ул.Елькина (д.7), ул.Краснофлотская (д.25, 28-32 - чет.ст.)	ул.Глеба Успенского, д.9 (МАОУ «IT-школа с углубленным изучением информатики» г.Перми)
7.23	3423	ул.Елькина (д.4а-14 - чет.ст., 39-49 - нечет.ст.)	ул.Нестерова, д.18 (МАОУ «Средняя общеобразовательная школа №42» г.Перми)
7.24	3424	ул.Краснофлотская (д.29а, 31, 33, 35/1, 36-40а - чет.ст.), ул.Куйбышева (д.79)	ул.Нестерова, д.18 (МАОУ «Средняя общеобразовательная школа №42» г.Перми)
7.25	3425	ул.Куйбышева (д.65/1, 67, 67/1, 69, 69/1, 71, 71/1, 73, 79а), ул.Седова (д.12)	ул.Нестерова, д.18 (МАОУ «Средняя общеобразовательная школа №42» г.Перми)
7.26	3426	ул.Белинского (д.40, 42), ул.Героев Хасана (д.1-7 - все дома), Комсомольский пр-кт (д.71, 76), ул.Юрия Смирнова	ул.Белинского, д.50 (ГБПОУ «Пермский профессионально-педагогический колледж»)
7.27	3427	ул.Героев Хасана (д.8, 10), Комсомольский пр-кт (д.73-77 - нечет.ст., 80-84 - чет.ст.), ул.Куйбышева (д.86, 88), ул.Соловьева (д.3, 9, 11)	ул.Юрия Смирнова, д.10 (МАОУ «Средняя образовательная школа №12 с углубленным изучением немецкого языка» г.Перми)
7.28	3428	ул.Клары Цеткин (д.3), ул.Коминтерна (д.11, 12, 13, 14а), Комсомольский пр-кт (д.81-93 - нечет.ст.), ул.Куйбышева (д.87-97а - нечет.ст., 96-104 - чет.ст., 109а), ул.Соловьева (д.12, 14, 15), ул.Чкалова (д.38, 38а)	Комсомольский пр-кт, д.79 (МАУК «Пермский городской дворец культуры имени А.Г.Солдатова»)

1	2	3	4
7.29	3429	ул.Героев Хасана (д.12-32 - чет.ст.), ул.Клары Цеткин (д.1, 2), ул.Коминтерна (д.6), Комсомольский пр-кт (д.86-96 - чет.ст.), ул.Соловьева (д.6), ул.Чкалова (д.32)	Комсомольский пр-кт, д.79 (МАУК «Пермский городской дворец культуры имени А.Г.Солдатова»)
7.30	3430	ул.Героев Хасана (д.11-15 - нечет.ст.), ул.Льва Шатрова (д.1-11 - все дома)	ул.Льва Шатрова, д.5 (МАОУ «Лицей №10» г.Перми)
7.31	3431	ул.Героев Хасана (д.17-49а - нечет.ст.), ул.Чкалова (д.8-24 - чет.ст.)	ул.Льва Шатрова, д.5 (МАОУ «Лицей №10» г.Перми)
7.32	3432	ул.Александра Турчевича (д.6, 8), ул.Красные казармы (д.64, 67-69 - все дома), ул.Чернышевского (д.21а)	ул.Василия Татищева, д.7 (МАОУ с углублённым изучением математики и английского языка «Школа дизайна «Точка» г.Перми)
7.33	3433	ул.Льва Шатрова (д.12-35 - все дома.), ул.Чкалова (д.2, 4, 6)	ул.Льва Шатрова, д.25 (МАОУ «Средняя общеобразовательная школа №134» г.Перми)
7.34	3434	ул.Клары Цеткин (д.9-17 - нечет.ст.), ул.Коминтерна (д.17, 20-30 - чет.ст.), ул.Куйбышева (д.99, 101)	ул.Клары Цеткин, д.10 (МАОУ «Средняя общеобразовательная школа №96» г.Перми)
7.35	3435	ул.Клары Цеткин (д.16, 19, 19а), ул.Куйбышева (д.103, 105, 107), ул.Чкалова (д.44-58 - чет.ст.), ул.Шарташская	ул.Клары Цеткин, д.10 (МАОУ «Средняя общеобразовательная школа №96» г.Перми)
7.36	3436	ул.Клары Цеткин (д.21-35 - нечет.ст.)	ул.Клары Цеткин, д.10 (МАОУ «Средняя общеобразовательная школа №96» г.Перми)
7.37	3437	ул.Моторостроителей (д.3, 5, 6, 7, 9), Серебрянский пр-д (д.2а)	ул.Обвинская, д.10а (ГБПОУ «Пермский торгово-технологический колледж»)
7.38	3438	ул.Куйбышева (д.125), ул.Обвинская, Серебрянский пр-д (д.3, 5, 7), ул.Солдатова (д.36-42/4 - чет.ст., 45)	ул.Обвинская, д.10 (ГБПОУ «Пермский торгово-технологический колледж»)
7.39	3439	ул.Моторостроителей (д.12, 17, 19, 21), Серебрянский пр-д (д.19)	Серебрянский проезд, д.9 (МАОУ «Школа инженерной мысли им.П.А.Соловьева» г.Перми)
7.40	3440	ул.Моторостроителей (д.8, 10, 11)	Серебрянский проезд, д.9 (МАОУ «Школа инженерной мысли им.П.А.Соловьева» г.Перми)
7.41	3441	ул.Солдатова (д.26, 30б), ул.Уфимская (д.2, 6а, 10-26 - чет.ст.)	Серебрянский проезд, д.9 (МАОУ «Школа инженерной мысли им.П.А.Соловьева» г.Перми)
7.42	3442	ул.Моторостроителей (д.15), Серебрянский проезд (д.11-17 - нечет.ст., 14, 16)	Серебрянский проезд, д.9 (МАОУ «Школа инженерной мысли им.П.А.Соловьева» г.Перми)
7.43	3443	ул.Солдатова (д.28, 30, 30а, 34, 33-43 - нечет.ст.), ул.Уфимская (д.4)	ул.Солдатова, д.43 (МАУ ДО «Центр детского творчества «Ритм» г.Перми»)
7.44	3444	ул.Бородинская (д.30, 31, 33, 34а, 35, 36), ул.Вижайская (д.5, 7, 9), ул.Емельяна Ярославского (д.40-56 - чет.ст.), ул.Лодыгина (д.37-51 - нечет.ст.), ул.Солдатова (д.23-29/3 - нечет.ст.)	ул.Лодыгина, д.34 (ПАО «Пермнефтегеофизика»)
7.45	3445	ул.Емельяна Ярославского (д.53-67 - нечет.ст., 60), ул.Яблочкова (д.17-29 - нечет.ст., 33, 48, 48/2)	ул.Муромская, д.32 (МАОУ «Общеобразовательная школа-интернат среднего общего образования №85» г.Перми)
7.46	3446	ул.Илецкая, ул.Кабаи, ул.Муромская, ул.Солдатова (д.24), ул.Яблочкова (д.31, 35, 37)	ул.Муромская, д.32 (МАОУ «Общеобразовательная школа-интернат среднего общего образования №85» г.Перми)
7.47	3447	ул.Лодыгина (д.42-52б - чет.ст.)	ул.Лодыгина, д.48а (зМАОУ «Средняя общеобразовательная школа №76» г.Перми)

1	2	3	4
7.48	3448	ул.Гусарова (д.5а-13 - нечет.ст.), ул.Тбилисская (д.17, 19, 21)	ул.Лодыгина, д.48а (МАОУ «Средняя общеобразовательная школа №76» г.Перми)
7.49	3449	ул.Зяблово, ул.Лодыгина (д.54, 54/1, 56, 56/1), ул.Тбилисская (д.23-35 - нечет.ст.)	ул.Лодыгина, д.48а (МАОУ «Средняя общеобразовательная школа №76» г.Перми)
7.50	3450	ул.Академика Курчатова (д.5, 7, 9), ул.Гусарова (д.4-26 - чет.ст.)	ул.Гусарова, д.4 (МАОУ «Средняя общеобразовательная школа №76» г.Перми)
7.51	3451	ул.Академика Курчатова (д.4, 6), ул.Тбилисская (д.1, 1б, 3-13 - нечет.ст.)	ул.Гусарова, д.4 (МАОУ «Средняя общеобразовательная школа №76» г.Перми)
7.52	3452	ул.Академика Курчатова (д.1-3 - все дома, 4а), ул.Тбилисская (д.1а, 1а ст. 1)	ул.Гусарова, д.4 (МАОУ «Средняя общеобразовательная школа №76» г.Перми)
7.53	3453	ул.Кояновская, ул.Солдатова (д.2-12 - чет.ст.), ул.Таборская (д.20, 22, 22а)	ул.Гусарова, д.4 (МАОУ «Средняя общеобразовательная школа №76» г.Перми)
7.54	3454	ул.Бородинская (д.26, 28), ул.Лодыгина (д.26, 28а, 30, 32), ул.Никулина (д.41, 47), ул.Солдатова (д.5-11 - нечет.ст., 17)	ул.Бородинская, д.28 (МАУ ДО «Центр детского творчества «Ритм» г.Перми»)
7.55	3455	ул.Вижайская (д.14-20 - чет.ст.), ул.Кузбасская (д.33), ул.Новосибирская (д.13, 15, 17)	ул.Лодыгина, д.14 (МАОУ «Средняя общеобразовательная школа №60» г.Перми)
7.56	3456	ул.Бородинская (д.23), ул.Вижайская (д.8-12 - чет.ст., 11, 15), ул.Емельяна Ярославского (д.30, 34), ул.Лодыгина (д.18-22 - чет.ст., 29-35 - нечет.ст.), ул.Люблинская, ул.Никулина (д.35), ул.Яблочкова (д.3, 38, 38а, 38б)	ул.Лодыгина, д.14 (МАОУ «Средняя общеобразовательная школа №60» г.Перми)
7.57	3457	ул.Вижайская (д.19-27 - нечет.ст., 24-28 - чет.ст.), ул.Солдатова (д.1, 3), ул.Таборская (д.12, 14)	ул.Лодыгина, д.14 (МАОУ «Средняя общеобразовательная школа №60» г.Перми)
7.58	3458	ул.Емельяна Ярославского (д.10-10/8 - все дома), ул.Куйбышева (д.135, 143, 145), ул.Лодыгина (д.3а), ул.Сергинская (д.7)	ул.Куйбышева, д.140 (МАУК «Пермский городской дворец культуры имени М.И.Калинина»)
7.59	3459	ул.Анвара Гатауллина (д.3, 3а, 5), ул.Кузбасская (д.24, 26), ул.Куйбышева (д.149-159 - нечет. ст.), ул.Никулина (д.4-10в - чет.ст.), ул.Новосибирская (д.4, 6)	ул.Куйбышева, д.140 (МАУК «Пермский городской дворец культуры имени М.И.Калинина»)
7.60	3460	ул.Анвара Гатауллина (д.13-29/2 - нечет.ст.), ул.Бахаревская 1-я, ул.Бахаревская 2-я, ул.Бахаревская 4-я, ул.Василия Васильева, ул.Владимира Кармилова, ул.Заготсено, ул.Капитана Ерёмина, ул.Кузбасская (д.35-39 - нечет.ст.), ул.Лётчика Ивана Терёхина, ул.Лётчика Сергея Сафронова, ул.Новосибирская (д.14-26 - чет.ст.), ул.Пристанционная, ул.СДК Бахаревка, ул.Сергинская (д.20-24 - чет.ст., 27, 29, 31)	ул.Куйбышева, д.140 (МАУК «Пермский городской дворец культуры имени М.И.Калинина»)
7.61	3461	ул.Анвара Гатауллина (д.6-12 - чет.ст.), ул.Кузбасская (д.32), ул.Куйбышева (д.163-169/3 - нечет.ст.), ул.Лукоянова (д.2, 4)	ул.Лукоянова, д.6 (МАОУ «Средняя общеобразовательная школа №36» г.Перми)
7.62	3462	ул.Брестская (д.3-21 - нечет.ст., 4-16 - чет.ст.), ул.Весенняя (д.13-21 - нечет.ст., 14-30 - чет.ст.), ул.Лукоянова (д.18-38 - чет.ст., 27-41 - нечет.ст.), ул.Сергинская (д.37а)	ул.Лукоянова, д.6 (МАОУ «Средняя общеобразовательная школа №36» г.Перми)
7.63	3463	ул.Анвара Гатауллина (д.18-38 - чет.ст.), ул.Весенняя (д.3-8 - все дома), ул.Кузбасская (д.34, 36, 41-47 - нечет.ст.), ул.Лукоянова (д.8/1, 8/2, 17-21 - нечет.ст.), ул.Сергинская (д.26-38а - чет.ст., 33-45 - нечет.ст.)	ул.Лукоянова, д.6 (МАОУ «Средняя общеобразовательная школа №36» г.Перми)
7.64	3464	ул.1447 км, ул.Героев Хасана (д.115а, 145а-165 - нечет.ст.), ул.Ферма 3-я, ул.Центральная ферма	ул.Героев Хасана, д.117 (МАОУ «Школа агробизнестехнологий» г.Перми)

1	2	3	4
7.65	3465	ул.Героев Хасана (д.109/2а, 109/2б, 109/3, 113а, 115), ул.1-я Липогорская, ул.2-я Липогорская, ул.3-я Липогорская, ул.4-я Липогорская, ул.5-я Липогорская, ул.1-я Соболинская, ул.2-я Соболинская, ул.3-я Соболинская, ул.4-я Соболинская, ул.5-я Соболинская, ул.Сюзева, ул.Таежная, ул.2-я Таежная, ул.3-я Таежная, ул.4-я Таежная	ул.Героев Хасана, д.109/2а (общежитие при ФГБОУ ВО «Пермский государственный аграрно-технологический университет имени академика Д.Н.Прянишникова»)
7.66	3466	ул.Героев Хасана (д.48, 70, 72, 73, 91, 91а, 93, 95, 97), ул.Ижевская (д.20), ул.Краснополянская (д.5), ул.Нейвинская (д.1), ул.Ординская, ул.Полазненская (д.1, 7, 9, 11, 25-99 - нечет.ст.), ул.Серпуховская (д.5, 6-36 - чет.ст., 15, 17), ул.Усольская	ул.Героев Хасана, д.89 (МАОУ «Школа агробизнестехнологий» г.Перми)
7.67	3467	ул.Нейвинская (д.9, 10-14 - чет.ст., 11), ул.1-я Нейвинская, ул.2-я Нейвинская, ул.3-я Нейвинская, ул.4-я Нейвинская, ул.Серпуховская (д.7)	ул.Героев Хасана, д.89 (МАОУ «Школа агробизнестехнологий» г.Перми)
7.68	3468	Ашапский пер., ул.Бригадирская (д.1, 8), ул.Загарьинская (д.3), ул.Козьмы Минина, ул.Косьвинская (д.1а), ул.Краснополянская (д.2-36 - чет.ст.), ул.Пихтовая (д.2-24а - чет.ст.)	ул.Краснополянская, д.19 (МАУ ДО «Центр детского творчества «Ритм» г.Перми»)
7.69	3469	ул.Бригадирская (д.2), ул.Коломенская (д.4-16 - чет.ст., 5), ул.Косьвинская (д.7-13 - нечет.ст.), ул.Краснополянская (д.9-35 - нечет.ст.), ул.Кустовая, ул.Лиственная	ул.Краснополянская, д.19 (МАУ ДО «Центр детского творчества «Ритм» г.Перми»)
7.70	3470	ул.Коломенская (д.24, 24а, 26), ул.Краснополянская (д.38, 40), ул.Пихтовая (д.28-46 - чет.ст.)	ул.Загарьинская, д.6 (МАОУ «Средняя общеобразовательная школа №81» г.Перми)
7.71	3471	ул.Коломенская (д.3, 7-17 - нечет.ст.), ул.Полазненская (д.26)	ул.Загарьинская, д.6 (МАОУ «Средняя общеобразовательная школа №81» г.Перми)
7.72	3472	ул.Загарье 2-е, ул.Коломенская (д.19-59 - все дома)	ул.Загарьинская, д.6 (МАОУ «Средняя общеобразовательная школа №81» г.Перми)
7.73	3473	ул.Балхашская (д.201, 205, 207, 209, 224), ул.Братская (д.4, 8, 12, 14, 16-22 - чет.ст.)	ул.Суздальская, д.1 (МАОУ «Средняя общеобразовательная школа №82» г.Перми)
7.74	3474	ул.Запорожская (д.3), ул.Холмогорская (д.2-6 - чет.ст., 3-21 - нечет.ст.)	ул.Суздальская, д.1 (МАОУ «Средняя общеобразовательная школа №82» г.Перми)
7.75	3475	ул.Братская (д.2, 2/1, 2/2, 6, 6а), ул.Запорожская (д.11-25 - нечет.ст.), ул.Суздальская (д.3), ул.Холмогорская (д.23, 25)	ул.Суздальская, д.1 (МАОУ «Средняя общеобразовательная школа №82» г.Перми)
7.76	3476	ул.Запорожская (д.1, 1/1), ул.Холмогорская (д.2в, 2г, 2д, 2е, 4б, 4в, 4г)	ул.Суздальская, д.1 (МАОУ «Средняя общеобразовательная школа №82» г.Перми)
7.77	3477	ул.Балхашская (д.1-134 - все дома), ул.Бердичевская (д.1, 3, 6-88 - чет.ст., 53-139 - нечет.ст.), ул.Гагарина б-р (д.74в), ул.Горловская (д.4, 9, 10, 16-94 - чет.ст., 35, 37/1, 39/1-69а - нечет.ст.), ул.Лебединская (д.4-28 - все дома), ул.Лисичанская, ул.Лихвинская (д.2-26 - чет.ст., 21-67 - нечет.ст.), ул.Лякишева (д.20, 41, 47), ул.Самаркандская (д.1-136 - все дома), ул.Старцева (д.2-134 - чет.ст., 143), ул.Таманская (д.44-78 - все дома), ул.Туркестанская (д.51-127 - нечет.ст., 52-138 - чет.ст.), ул.Уманская, ул.Холмогорская (д.28, 40, 46, 48), ул.Чернушинская, ул.Чукотская (д.4), ул.Ялуторовская (д.4-29 - все дома)	ул.Самаркандская, д.102 (МАОУ «Лицей №2» г.Перми)
7.78	3478	ул.Арагвинская, ул.Балхашская (д.152-222 - чет.ст., 155-199 - нечет.ст., 235, 241, 243), ул.Бердичевская (д.90-158 - чет.ст., 143-209 - нечет.ст.), ул.Братская (д.11-89 - нечет.ст., 26-38 - чет.ст.), ул.Запорожская (д.5, 7, 156-196 - чет.ст.), ул.Казахская (д.1, 3-30 - все дома, 32), ул.Красноуфимская (д.21-43 - нечет.ст., 22-40 - чет.ст.), ул.Лебединская (д.30-92 - все дома), ул.Лихвинская (д.147), ул.Луганская (д.2-22 - все дома), ул.Самаркандская (д.138-241 - все дома), ул.Симферопольская, ул.Старцева (д.157-198 - все дома), ул.Суздальская (д.10-43 - все дома), ул.Таджикская, ул.Туркестанская (д.133-211 - нечет.ст., 142-228 - чет.ст.), ул.Узбекская (д.1а, 3-33 - нечет.ст., 6-50 - чет.ст.), ул.Усть-Качкинская (д.1-28 - все дома), ул.Холмогорская (д.8, 10, 12, 23/1, 27, 29, 35, 39, 41, 43, 47), ул.Чукотская (д.3), ул.Ялуторовская (д.30-94 - все дома), тер.СНТ «Коллективный Сад №241»	ул.Самаркандская, д.102 (МАОУ «Лицей №2» г.Перми)

1	2	3	4
7.79	3479	ул.Братская (д.40, 52-90 - чет.ст., д.91-139/1 - нечет.ст.), ул.Горловская (д.37, 39, 77, 79, 98-114 - чет.ст.), ул.Зеленогорская, ул.2-я Зеленогорская, ул.Казахская (д.31, 33-49 - нечет.ст., 34-66 - чет.ст.), ул.Кемеровская, ул.Красноуфимская (д.54-74, 80), ул.Лихвинская (д.28-132 - чет. ст., 71-145 - нечет.ст.), ул.Луганская (д.26-56 - чет.ст.), ул.Новоильинская, ул.Осокинская, ул.Суздальская (д.45, 47, 46, 51-76 - все дома), ул.Узбекская (д.35-61 - нечет.ст., 54-90 - чет. ст.), ул.Усть-Качкинская (д.29-61 - все дома), ул.Холмогорская (д.50а, 53, 55, 57-75 - все дома), ул.Холмогорская 2-я, ул.Южноуральская	ул.Самаркандская, д.102 (МАОУ «Лицей №2» г.Перми)
7.80	3480	ул.Братская (д.94, 96, 96а, 98, 98а, 171, 171а, 175), ул.Казахская (д.72, 102, 104, 106), ул.Сахалинская	ул.Казахская, д.71 (ГКБОУ «Общеобразовательная школа-интернат Пермского края»)
7.81	3481	ул.Абрикосовая, ул.Апрельская, ул.Больничная, ул.Бродовское кольцо, ул.Виноградная, ул.Грибная, ул.Зимняя, ул.Кленовая, ул.Клубная, ул.Ключевая, ул.Ландышевая, ул.Лесная, ул.Летняя, ул.Малиновая, ул.Межевая, ул.Медовая, ул.Молодежная, ул.Ореховая, ул.Осенняя, ул.Пасечная, ул.1-я Полевая, ул.2-я Полевая, ул.Промысловая, ул.Рабочая, ул.Радужный пер., ул.Смородиновая, ул.Уктусская, ул.Утренняя, ул.Цветочная, ул.Школьная, ул.Ясеневая, 1-й Ромашковый пер., 2-й Ромашковый пер., ул.1-я Радиальная, ул.2-я Радиальная, ул.3-я Радиальная, ул.4-я Радиальная, ул.5-я Радиальная, тер.СНТ «Мечта», поселок Голый Мыс	поселок Голый Мыс, ул.Клубная, д.2 (АО «Пермгеолнеруд»)
7.82	3482	часть микрорайона Новые Ляды: ул.Береговая, ул.Веселая, ул.Водозабор, ул.Горбовая, ул.Горская, ул.Дальняя, ул.Жданова, ул.Железнодорожная, ул.Залесная, ул.Зеленая, ул.Калинина, ул.Кирова, ул.Ключевая, ул.Колхозная, ул.Коммунистическая, ул.Комсомольская, ул.Крестьянская, ул.Куйбышева, ул.Лесная, ул.Лермонтова, ул.Липовка, ул.Лиственная, ул.Логовая, ул.Лядовская, ул.Мичурина, ул.Молодежная, ул.Мысовая, ул.Некрасова, ул.Новая, ул.Октябрьская, ул.Островского (д.79, 81, 81а, 83, 83а, 85, 85а), ул.Первомайская, ул.Пионерская, ул.Подгорная, ул.Покрышкина, ул.Полевая, ул.Пролетарская, ул.Пушкина, ул.Садовая, ул.Сельская, ул.Советская, ул.Сосновая, ул.Тихая, ул.Транспортная, ул.Уральская, ул.Флотская, ул.Чапаева, ул.Чкалова, ул.Чусовская, ул.Школьная, тер.СНТ «Урожай», тер.СНТ «Энергетик»	мкр.Новые Ляды, ул.Транспортная, д.2 (администрация поселка Новые Ляды города Перми)
7.83	3483	часть микрорайона Новые Ляды: ул.40-летия Победы, ул.Гоголя, ул.Мира (д.2-14 - чет.ст.), ул.Белинского, ул.Березовка, ул.Крылова, ул.Кутузова, ул.Нагорная, ул.Островского (д.1-75 - все дома), ул.Свердлова, ул.Спортивная, ул.Суворова, ул.Трактовая, ул.Трудовая, тер.СНТ №8	мкр.Новые Ляды, ул.Мира, д.1 (МАУК «Клуб «Юбилейный»)
7.84	3484	часть микрорайона Новые Ляды: ул.Мира (д.13-57 - нечет.ст., 18-56 - чет.ст.), ул.Островского (д.105-111 - все дома)	мкр.Новые Ляды, ул.Мира, д.11а (МАОУ «Техно-Школа имени летчика-космонавта СССР, дважды Героя Советского Союза В.П.Савиных» г.Перми)
7.85	3488	ул.Героев Хасана (д.11б), ул.Василия Татищева (д.4, 6, 8), ул.Карла Модераха (д.6, 8), ул.Вильгельма де Геннина	ул.Василия Татищева, д.7 (МАОУ с углубленным изучением математики и английского языка «Школа дизайна «Точка» г.Перми)

АДМИНИСТРАЦИЯ ГОРОДА ПЕРМИ
ПОСТАНОВЛЕНИЕ

06.03.2023 № 176

Об утверждении Порядка определения объема и условий предоставления субсидий на иные цели муниципальному бюджетному учреждению города Перми «Горсвет», подведомственному департаменту дорог и благоустройства администрации города Перми, на выполнение работ по замене светильников на светильники с системой интеллектуального управления в рамках капитального ремонта сетей наружного освещения города Перми

В соответствии со статьей 78.1 Бюджетного кодекса Российской Федерации, постановлением Правительства Российской Федерации от 22 февраля 2020 г. № 203 «Об общих требованиях к нормативным правовым актам и муниципальным правовым актам, устанавливающим порядок определения объема и условия предоставления бюджетным и автономным учреждениям субсидий на иные цели»
администрация города Перми ПОСТАНОВЛЯЕТ:

1. Утвердить прилагаемый Порядок определения объема и условий предоставления субсидий на иные цели муниципальному бюджетному учреждению города Перми «Горсвет», подведомственному департаменту дорог и благоустройства администрации города Перми, на выполнение работ по замене светильников на светильники с системой интеллектуального управления в рамках капитального ремонта сетей наружного освещения города Перми.

2. Настоящее постановление вступает в силу со дня официального опубликования в печатном средстве массовой информации «Официальный бюллетень органов местного самоуправления муниципального образования город Пермь».

3. Управлению по общим вопросам администрации города Перми обеспечить опубликование настоящего постановления в печатном средстве массовой информации «Официальный бюллетень органов местного самоуправления муниципального образования город Пермь».

4. Информационно-аналитическому управлению администрации города Перми обеспечить опубликование (обнародование) настоящего постановления на официальном сайте муниципального образования город Пермь в информационно-телекоммуникационной сети Интернет.

5. Контроль за исполнением настоящего постановления возложить на заместителя главы администрации города Перми Галиханова Д.К.

Глава города Перми А.Н. Дёмкин

УТВЕРЖДЕН
постановлением администрации
города Перми
от 06.03.2023 № 176

ПОРЯДОК
определения объема и условий предоставления субсидий на иные цели муниципальному бюджетному учреждению города Перми «Горсвет», подведомственному департаменту дорог и благоустройства администрации города Перми, на выполнение работ по замене светильников на светильники с системой интеллектуального управления в рамках капитального ремонта сетей наружного освещения города Перми

I. Общие положения о предоставлении субсидий

1.1. Настоящий Порядок определения объема и условий предоставления субсидий на иные цели муниципальному бюджетному учреждению города Перми «Горсвет», подведомственному департаменту дорог и благоустройства администрации города Перми, на выполнение работ по замене светильников на светильники с системой интеллектуального управления в рамках капитального ремонта сетей наружного освещения города Перми (далее – Порядок) определяет

объем и условия предоставления субсидий на иные цели на выполнение работ по замене светильников на светильники с системой интеллектуального управления в рамках капитального ремонта сетей наружного освещения города Перми (далее – субсидии на иные цели) муниципальному бюджетному учреждению города Перми «Горсвет» (далее – Учреждение), в отношении которого департамент дорог и благоустройства администрации города Перми (далее – Департамент) осуществляет функции и полномочия учредителя.

1.2. Целью предоставления субсидий на иные цели является выполнение работ по замене светильников на светильники с системой интеллектуального управления в рамках капитального ремонта сетей наружного освещения города Перми для выполнения муниципальной программы «Организация дорожной деятельности в городе Перми».

1.3. Субсидии на иные цели предоставляются Учреждению в пределах бюджетных ассигнований, утвержденных решением Пермской городской Думы о бюджете города Перми на соответствующий финансовый год и плановый период, в рамках выполнения мероприятий муниципальной программы «Организация дорожной деятельности в городе Перми».

1.4. Получателем субсидий на иные цели является Учреждение.

II. Условия и порядок предоставления субсидий на иные цели

2.1. Для получения субсидий на иные цели на текущий финансовый год и плановый период Учреждение направляет в Департамент в срок до 31 марта текущего года:

пояснительную записку, содержащую обоснование необходимости предоставления субсидий на иные цели, включая расчет-обоснование суммы субсидий на иные цели согласно приложению 1 к настоящему Порядку;

проектно-сметную документацию (при наличии) или предварительную смету расходов на выполнение необходимых видов работ (оказание услуг), предложения подрядчиков (исполнителей), заключенные контракты (договоры) на поставку товаров, выполнение работ, оказание услуг.

При необходимости изменения (перераспределения) утвержденных объемов субсидий на иные цели в течение текущего года Учреждение направляет в Департамент дополнительный расчет-обоснование суммы субсидий на иные цели согласно приложению 1 к настоящему Порядку в срок до 20 числа текущего месяца, Перечень объектов, проектно-сметную документацию (при наличии) или предварительную смету расходов на выполнение соответствующих видов работ, предложения подрядчиков (исполнителей), заключенные контракты (договоры) на поставку товаров, выполнение работ, оказание услуг.

На основании представленных Учреждением сведений Департамент принимает меры по уточнению объемов субсидий на иные цели.

2.2. Рассмотрение и проверка документов на полноту их представления в соответствии с пунктом 2.1 настоящего Порядка осуществляется Департаментом в течение 10 рабочих дней со дня их представления.

2.3. Требования, которым Учреждение должно соответствовать на дату подачи документов, указанных в пункте 2.1 настоящего Порядка:

отсутствие неисполненной обязанности по уплате налогов, сборов, страховых взносов, пеней, штрафов, процентов, подлежащих уплате в соответствии с законодательством Российской Федерации о налогах и сборах;

отсутствие просроченной задолженности по возврату в бюджет города Перми субсидий, бюджетных инвестиций, предоставленных в том числе в соответствии с иными правовыми актами, и иной просроченной задолженности перед бюджетом города Перми.

2.4. Основания для отказа Учреждению в предоставлении субсидии на иные цели:

несоответствие представленных Учреждением документов требованиям, определенным в соответствии с пунктом 2.1 настоящего Порядка, или непредставление (представление не в полном объеме) указанных документов;

недостоверность информации, содержащейся в документах, представленных Учреждением в соответствии с пунктом 2.1 настоящего Порядка.

2.5. Размер субсидий на иные цели определяется на основании проектно-сметной документации, предварительной сметы расходов на выполнение необходимых видов работ (оказание услуг), предложений подрядчиков (исполнителей), заключенных контрактов (договоров) на поставку товаров, выполнение работ, оказание услуг.

2.6. Размер субсидий на иные цели на очередной финансовый год и плановый период по Учреждению оформляется в виде приложения к настоящему Порядку.

Размер субсидий на иные цели на 2023 год и плановый период 2024 и 2025 годов установлен в приложении 2 к настоящему Порядку.

2.7. Субсидии на иные цели предоставляются Учреждению на основании соглашения о предоставлении субсидии из бюджета города Перми (далее – Соглашение), заключенного между Департаментом и Учреждением в соответствии с типовой формой, утвержденной распоряжением заместителя главы администрации города Перми-начальника департамента финансов администрации города Перми (далее – типовая форма).

Заключение Соглашения на очередной финансовый год и плановый период осуществляется Департаментом не позднее 10 рабочих дней со дня вступления в силу решения Пермской городской Думы о бюджете города Перми на

очередной финансовый год и плановый период.

2.8. Условиями заключения Соглашения являются:

соответствие Учреждения требованиям, установленным пунктом 2.3 настоящего Порядка;

наличие бюджетных ассигнований для предоставления субсидий на иные цели в решении Пермской городской Думы о бюджете города Перми на очередной финансовый год и плановый период и отражение соответствующего финансирования в муниципальной программе «Организация дорожной деятельности в городе Перми».

2.9. В случаях, установленных Соглашением, заключаются дополнительные соглашения, предусматривающие внесение в него изменений или его расторжение, в соответствии с типовой формой.

При внесении изменений в настоящий Порядок, муниципальную программу «Организация дорожной деятельности в городе Перми», требующих внесения изменений в Соглашение, дополнительные соглашения заключаются в течение 10 рабочих дней со дня вступления в силу изменений в указанные правовые акты.

2.10. Субсидии на иные цели перечисляются в сроки, установленные Соглашением. Периодичность перечисления субсидий на иные цели – единовременно.

2.11. Средства, предоставляемые Учреждению в виде субсидий на иные цели, расходуются в соответствии с их целевым назначением и не могут быть направлены на другие цели.

2.12. Субсидии на иные цели Учреждению предоставляются путем перечисления Департаментом денежных средств на отдельный лицевой счет Учреждения, открытый в департаменте финансов администрации города Перми в установленном порядке.

Ведение бухгалтерского учета по предоставленным субсидиям на иные цели осуществляется с применением аналитических кодов счетов бухгалтерского учета.

2.13. Результатом предоставления субсидий на иные цели является количество установленных видеостен в соответствии с муниципальной программой «Организация дорожной деятельности в городе Перми».

III. Требования к отчетности

3.1. Учреждение представляет в Департамент в установленные настоящим Порядком сроки следующую отчетность (далее – Отчеты):

отчет о достижении значений результатов предоставления субсидии на иные цели по форме согласно приложению 3 к настоящему Порядку ежегодно не позднее 25 января года, следующего за отчетным;

отчет о расходах, источником финансового обеспечения которых является субсидия на иные цели, по форме согласно приложению 4 к настоящему Порядку в следующие сроки:

ежеквартально нарастающим итогом не позднее 10 числа месяца, следующего за отчетным;

ежегодно не позднее 15 января года, следующего за отчетным;

отчет о реализации плана мероприятий по достижению результатов предоставления субсидии на иные цели по форме согласно приложению 5 к настоящему Порядку ежегодно не позднее 25 января года, следующего за отчетным.

3.2. Контроль за своевременностью представления Отчетов и достоверностью отчетных данных возлагается на директора Учреждения.

3.3. Департамент имеет право устанавливать в Соглашении формы предоставления Учреждением дополнительной отчетности и сроки их представления.

IV. Порядок осуществления контроля за соблюдением целей, условий и порядка предоставления субсидий на иные цели и ответственность за их несоблюдение

4.1. Департамент и уполномоченный орган муниципального финансового контроля осуществляют обязательную проверку соблюдения целей и условий предоставления Учреждению субсидий на иные цели.

4.2. Учреждение несет ответственность за несоблюдение целей и условий предоставления субсидий на иные цели, установленных настоящим Порядком.

4.3. В случае несоблюдения Учреждением целей и условий, установленных при предоставлении субсидий на иные цели, выявленного по результатам проверок, проведенных Департаментом и уполномоченным органом муниципального финансового контроля, данные средства подлежат возврату в бюджет города Перми в следующие сроки:

на основании требования Департамента – в течение 30 календарных дней со дня получения Учреждением соответствующего требования;

на основании представления и (или) предписания уполномоченного органа муниципального финансового контроля – в срок, установленный в соответствии с бюджетным законодательством Российской Федерации.

В случае невыполнения Учреждением требования о возврате субсидий на иные цели Департамент обеспечивает взыскание субсидий на иные цели в судебном порядке в соответствии с действующим законодательством.

4.4. В случае недостижения результата предоставления субсидий на иные цели, установленного пунктом 2.13 настоящего Порядка, субсидии на иные цели подлежат возврату в доход бюджета города Перми в течение 25 рабочих

дней со дня выявления указанного недостижения.

4.5. Остатки субсидий на иные цели по состоянию на 01 января очередного финансового года, не использованные Учреждением в текущем финансовом году, подлежат перечислению Учреждением в доход бюджета города Перми не позднее первых 4 рабочих дней очередного финансового года.

Остатки субсидий на иные цели, перечисленные Учреждением в доход бюджета города Перми, возвращаются Учреждению в очередном финансовом году при наличии потребности в направлении их на те же цели на основании запроса Учреждения в соответствии с решением Департамента, оформленным приказом начальника Департамента.

Решение о возврате остатков субсидий на иные цели принимается Департаментом по итогам рассмотрения запроса Учреждения, представленного в Департамент до 05 февраля текущего года и отражающего причины образования неиспользованных остатков и необходимости их использования в текущем финансовом году, с приложением документов (копий документов), подтверждающих наличие и объем неисполненных обязательств, принятых до начала текущего финансового года либо подлежащих принятию в текущем финансовом году.

Департамент принимает решение о возврате остатков субсидий на иные цели в течение 10 рабочих дней с момента поступления указанной в абзаце третьем настоящего пункта информации, но не позднее 20 мая текущего года.

В случае если Учреждением не обоснована потребность в направлении остатков субсидий на иные цели, они считаются неподтвержденными и не подлежат возврату Учреждению.

В случае если неиспользованные остатки субсидий на иные цели не перечислены Учреждением в доход бюджета города Перми в сроки, установленные абзацем первым настоящего пункта, то они подлежат взысканию в установленном действующим законодательством порядке.

4.6. В случае поступления средств от возврата ранее произведенных Учреждением выплат, источником финансового обеспечения которых являются субсидии на иные цели, для достижения целей, установленных при предоставлении субсидии, Департамент в течение 30 рабочих дней с момента их поступления принимает решение об использовании в текущем финансовом году указанных средств путем издания соответствующего приказа.

Решение Департамента об использовании в текущем финансовом году указанных средств принимается при наличии потребности Учреждения по итогам рассмотрения запроса, представленного Учреждением в Департамент в течение 30 рабочих дней с момента поступления средств в Учреждение и отражающего необходимость их использования в текущем финансовом году, с приложением документов (копий документов), подтверждающих наличие и объем неисполненных обязательств, принятых до начала текущего финансового года либо подлежащих принятию в текущем финансовом году.

Приложение 1
к Порядку определения объема
и условий предоставления субсидий
на иные цели муниципальному бюджетному
учреждению города Перми «Горсвет»,
подведомственному департаменту дорог
и благоустройства администрации города
Перми, на выполнение работ по замене
светильников на светильники
с системой интеллектуального управления
в рамках капитального ремонта сетей
наружного освещения города Перми

РАСЧЕТ-ОБОСНОВАНИЕ
суммы субсидий на 20_____ год

№	Вид субсидии на иные цели	Направление расходов	Сумма субсидии, тыс. руб.
1	2	3	4
1	Субсидии на иные цели на выполнение работ по замене светильников на светильники с системой интеллектуального управления в рамках капитального ремонта сетей наружного освещения города Перми		

Учреждение не имеет задолженности по уплате налогов, сборов, страховых взносов, пеней, штрафов, процентов, подлежащих уплате в соответствии с законодательством Российской Федерации о налогах и сборах.

Учреждение не имеет задолженности по возврату в бюджет города Перми субсидий, бюджетных инвестиций, предоставленных в том числе в соответствии с иными правовыми актами, и иной просроченной задолженности перед бюджетом города Перми.

Директор учреждения

_____ _____

М.П. (подпись) (расшифровка)

«_____» _____ г.

Исполнитель:

_____ _____

(подпись) (расшифровка)

Приложение 2
к Порядку определения объема
и условий предоставления субсидий
на иные цели муниципальному бюджетному
учреждению города Перми «Горсвет»,
подведомственному департаменту дорог
и благоустройства администрации города
Перми, на выполнение работ по замене
светильников на светильники
с системой интеллектуального управления
в рамках капитального ремонта сетей
наружного освещения города Перми

РАЗМЕР СУБСИДИЙ
на иные цели на 2023 год и на плановый период 2024 и 2025 годов

№	Наименование субсидии	Направление расходов	Объем субсидий на иные цели, руб.		
			2023 год	2024 год	2025 год
1	2	3	4	5	6
1	Субсидии на иные цели на выполнение работ по замене светильников на светильники с системой интеллектуального управления в рамках капитального ремонта сетей наружного освещения города Перми	поставка, монтаж, подключение и настройка видеостены	1 404 554,24	0,000	0,000
Итого			1 404 554,24	0,000	0,000

Приложение 3
к Порядку определения объема
и условий предоставления субсидий
на иные цели муниципальному
бюджетному учреждению города Перми
«Горсвет», подведомственному
департаменту дорог и благоустройства
администрации города Перми,
на выполнение работ по замене
светильников на светильники с системой
интеллектуального управления в рамках
капитального ремонта сетей наружного
освещения города Перми

ОТЧЕТ
о достижении значений результатов предоставления субсидии на иные цели

Наименование учреждения: _____.
Периодичность: _____.

№	Результат предоставления субсидий	Единица измерения		Плановое значение	Размер субсидии, предусмотренный Соглашением	Фактически достигнутые значения			
		наименование	код по ОКЕИ			на отчетную дату	отклонение от планового значения		причины отклонения
							в абсолютных величинах (гр. 7 – гр. 5)	в процентах (гр. 8 / гр. 5 х 100 %)	
1	2	3	4	5	6	7	8	9	10

Директор учреждения _____ _____ _____
М.П. (должность) (подпись) (расшифровка подписи)

Исполнитель _____ _____ _____
(должность) (фамилия, инициалы) (телефон)

«_____» _____ 20__ г.

Приложение 4
к Порядку определения объема
и условий предоставления субсидий
на иные цели муниципальному
бюджетному учреждению города Перми
«Горсвет», подведомственному
департаменту дорог и благоустройства
администрации города Перми,
на выполнение работ по замене
светильников на светильники с системой
интеллектуального управления в рамках
капитального ремонта сетей наружного
освещения города Перми

ОТЧЕТ
о расходах, источником финансового обеспечения которых является субсидия на иные цели

Наименование учреждения: _____.
Периодичность: _____.
Единица измерения: _____.

Субсидия		Код по бюджетной классификации Российской Федерации	Остаток субсидии на начало текущего финансового года		Поступления			Выплаты		Остаток субсидии на конец отчетного периода		
наименование	код		всего	из них разрешенный к использованию	всего, в том числе	из бюджета города Перми	возврат дебиторской задолженности прошлых лет	всего	из них возвращено в бюджет города Перми	всего	в том числе	
											требуется в направлении на те же цели	подлежит возврату
1	2	3	4	5	6	7	8	9	10	11	12	13

Директор учреждения _____ _____ _____
(должность) (подпись) (расшифровка подписи)
М.П.
Исполнитель _____ _____ _____
(должность) (фамилия, инициалы) (телефон)

«_____» _____ 20___ г.

Приложение 5
к Порядку определения объема
и условий предоставления субсидий
на иные цели муниципальному
бюджетному учреждению города Перми
«Горсвет», подведомственному
департаменту дорог и благоустройства
администрации города Перми,
на выполнение работ по ремонту
сетей наружного освещения
на территории города Перми

ОТЧЕТ
о реализации плана мероприятий по достижению результатов предоставления субсидии на иные цели

Наименование учреждения _____.

Наименование результата	Наименование мероприятия	Единица измерения		Плановое значение	Фактически достигнутое значение на конец отчетного периода	Дата достижения		Причина отклонений
		наименование	код по ОКЕИ			плановая (дд.мм.гггг)	фактическая (дд.мм.гггг)	
1	2	3	4	5	6	7	8	9

Директор учреждения _____ _____ _____
М.П. (должность) (подпись) (расшифровка подписи)

Исполнитель _____ _____ _____
(должность) (фамилия, инициалы) (телефон)

«_____» _____ 20___ г.

АДМИНИСТРАЦИЯ ГОРОДА ПЕРМИ
ПОСТАНОВЛЕНИЕ

07.03.2023 № 177

О внесении изменений в Положение об организации обучения муниципальных служащих администрации города Перми, утвержденное постановлением администрации города Перми от 18.11.2008 № 1079

В целях актуализации правовых актов администрации города Перми
администрация города Перми ПОСТАНОВЛЯЕТ:

1. Внести в Положение об организации обучения муниципальных служащих администрации города Перми, утвержденное постановлением администрации города Перми от 18 ноября 2008 г. № 1079 (в ред. от 03.11.2011 № 708, от 28.03.2013 № 193, от 10.07.2014 № 459, от 16.01.2018 № 23, от 02.12.2020 № 1219), следующие изменения:

1.1. пункт 1.2 изложить в следующей редакции:

«1.2. Обучение муниципальных служащих администрации города Перми (далее – муниципальные служащие) осуществляется посредством освоения дополнительных профессиональных программ дополнительного профессионального образования (повышение квалификации, профессиональная переподготовка), а также участия в лекциях, семинарах, форумах, тренингах, мастер-классах, конференциях, заседаниях круглого стола и иных мероприятиях, направленных на профессиональное развитие муниципальных служащих (далее – обучение).»;

1.2. абзац второй пункта 2.1.1 признать утратившим силу;

1.3. пункт 2.2.7 признать утратившим силу;

1.4. раздел 4 признать утратившим силу;

1.5. раздел 5 изложить в следующей редакции:

«5. Основания и порядок направления муниципальных служащих администрации города Перми на обучение

5.1. Основаниями для направления на обучение являются:

5.1.1. требования законодательства о муниципальной службе;

5.1.2. назначение муниципального служащего на иную должность муниципальной службы в случае изменения вида его профессиональной служебной деятельности либо назначение муниципального служащего на должность муниципальной службы в порядке должностного роста;

5.1.3. включение в кадровый резерв (внутренний, внешний, управленческих кадров);

5.1.4. решение аттестационной комиссии.

5.2. Управление по вопросам муниципальной службы и кадров администрации города Перми (далее – УВМСК) формирует предложения по темам и содержанию программ дополнительного профессионального образования и направляет в функциональные органы и функциональные подразделения администрации города Перми, реализующие направления деятельности, соответствующие теме программы дополнительного профессионального образования, для согласования содержания.

5.3. УВМСК формирует и направляет в функциональные подразделения, функциональные и территориальные органы администрации города Перми (далее – ФП, ФО, ТО) списки муниципальных служащих, рекомендуемых для направления на обучение по согласованным с ФП и ФО программам дополнительного профессионального образования, исходя из даты последнего обучения муниципального служащего. В списки рекомендуемых для направления на обучение включаются лица, впервые поступившие на муниципальную службу, и муниципальные служащие, не проходившие обучение по программам дополнительного профессионального образования последние три года.

5.4. На основании информации, указанной в пункте 5.3 настоящего Положения, руководитель ФП, ФО, ТО принимает решение о включении муниципальных служащих соответствующих ФП, ФО, ТО в список направляемых на обучение по программам дополнительного профессионального образования. В течение 10 рабочих дней с даты направления информации, указанной в пункте 5.3 настоящего Положения, муниципальный служащий ФП, ФО, ТО, ответственный за взаимодействие с УВМСК, представляет в УВМСК список муниципальных служащих, направляемых на обучение по программам дополнительного профессионального образования.

5.5. Не менее чем за 7 рабочих дней до даты начала обучения УВМСК подготавливает и направляет на подписание руководителю ФП, ФО, ТО служебную записку для подготовки приказа о направлении на обучение муниципального служащего, за исключением случаев, указанных в пункте 5.7 настоящего Положения.

5.6. В случае если муниципальный служащий в связи со служебной необходимостью и иными объективными и уважительными причинами не может быть направлен на обучение, руководитель соответствующего ФП, ФО, ТО уведомляет УВМСК о замене муниципального служащего.

5.7. ФО, ТО самостоятельно осуществляют организацию мероприятий по обучению муниципальных служащих соответствующего ФО, ТО за счет материальных затрат на содержание муниципальных служащих, а также за счет средств другого уровня бюджетной системы Российской Федерации.

5.8. По итогам обучения в случаях, указанных в пункте 5.7 настоящего Положения, в течение 3 рабочих дней с даты окончания обучения муниципальный служащий, прошедший обучение, направляет в УВМСК электронный образ документа или электронный документ о квалификации или об обучении.

5.9. Сведения о прохождении обучения вносятся специалистами УВМСК в личное дело муниципального служащего и информационные кадровые системы.»;

1.6. приложение 5 признать утратившим силу.

2. Настоящее постановление вступает в силу со дня официального опубликования в печатном средстве массовой информации «Официальный бюллетень органов местного самоуправления муниципального образования город Пермь».

3. Управлению по общим вопросам администрации города Перми обеспечить опубликование настоящего постановления в печатном средстве массовой информации «Официальный бюллетень органов местного самоуправления муниципального образования город Пермь».

4. Информационно-аналитическому управлению администрации города Перми обеспечить опубликование (обнародование) настоящего постановления на официальном сайте муниципального образования город Пермь в информационно-телекоммуникационной сети Интернет.

5. Контроль за исполнением настоящего постановления возложить на руководителя аппарата администрации города Перми Молоковских А.В.

Глава города Перми А.Н. Дёмкин

АДМИНИСТРАЦИЯ ГОРОДА ПЕРМИ
ПОСТАНОВЛЕНИЕ

07.03.2023 № 178

О внесении изменений в постановление администрации города Перми от 01.03.2023 № 151 «О введении режима чрезвычайной ситуации»

В соответствии с Федеральным законом от 21 декабря 1994 г. № 68-ФЗ «О защите населения и территорий от чрезвычайных ситуаций природного и техногенного характера», постановлением Правительства Российской Федерации от 21 мая 2007 г. № 304 «О классификации чрезвычайных ситуаций природного и техногенного характера», приказом МЧС России от 05 июля 2021 г. № 429 «Об установлении критериев информации о чрезвычайных ситуациях природного и техногенного характера»
администрация города Перми ПОСТАНОВЛЯЕТ:

1. Внести в постановление администрации города Перми от 01 марта 2023 г. № 151 «О введении режима чрезвычайной ситуации» следующие изменения:

1.1. пункт 7.1 изложить в следующей редакции:

«7.1. организовать первоочередное жизнеобеспечение жителей, эвакуированных из МКД, в пунктах временного размещения населения, расположенных по адресам: ул. Народовольческая, 42 (общежитие), бульвар Гагарина, 39а (гостиница «Спутник»), ул. Встречная, 35в (гостиница «Сосновый бор»);»;

1.2. пункт 8 изложить в следующей редакции:

«8. Департаменту социальной политики администрации города Перми:

8.1. организовать работу с социально незащищенными категориями населения, эвакуированными из МКД;

8.2. организовать возмещение расходов, связанных с арендой жилых помещений, для размещения жителей, расселенных из аварийного МКД, до особого распоряжения.».

2. Настоящее постановление вступает в силу со дня подписания.

3. Управлению по общим вопросам администрации города Перми обеспечить опубликование настоящего постановления в печатном средстве массовой информации «Официальный бюллетень органов местного самоуправления муниципального образования город Пермь».

4. Информационно-аналитическому управлению администрации города Перми обеспечить опубликование (обнародование) настоящего постановления на официальном сайте муниципального образования город Пермь в информационно-коммуникационной сети Интернет.

5. Контроль за исполнением настоящего постановления возложить на руководителя аппарата администрации города Перми, исполняющего обязанности заместителя главы администрации города Перми Молоковских А.В.

Глава города Перми А.Н. Дёмкин

АДМИНИСТРАЦИЯ ГОРОДА ПЕРМИ
ПОСТАНОВЛЕНИЕ

07.03.2023 № 179

Об установлении расходного обязательства в сфере транспортного обслуживания населения в границах Пермского городского округа в части обновления подвижного состава (приобретения автобусов, приводимых в движение электрической энергией от батареи, заряжаемой от внешнего источника (электробусов) и объектов зарядной инфраструктуры для них)

В соответствии с Бюджетным кодексом Российской Федерации, статьей 16 Федерального закона от 06 октября 2003 г. № 131-ФЗ «Об общих принципах организации местного самоуправления в Российской Федерации», Уставом города Перми

администрация города Перми ПОСТАНОВЛЯЕТ:

1. Установить на 2023 год расходное обязательство в сфере транспортного обслуживания населения в границах Пермского городского округа в части обновления подвижного состава (приобретения автобусов, приводимых в движение электрической энергией от батареи, заряжаемой от внешнего источника (электробусов) и объектов зарядной инфраструктуры для них) (далее – расходное обязательство).

2. Расходы, связанные с исполнением расходного обязательства, установленного пунктом 1 настоящего постановления, осуществляются за счет средств бюджета города Перми и софинансируются за счет средств федерального бюджета, бюджета Пермского края, которые предусматриваются в бюджете города Перми в ведомственной структуре расходов бюджета города Перми на текущий год по главному распорядителю бюджетных средств – департаменту транспорта администрации города Перми, в соответствии с полномочиями, закрепленными в установленном порядке.

3. Установить, что объем финансового обеспечения расходного обязательства, установленного пунктом 1 настоящего постановления, составляет в 2023 году 9 810 000 руб. за счет средств бюджета города Перми.

4. Объем расходов, связанных с исполнением расходного обязательства, установленного пунктом 1 настоящего постановления, определяется плановым методом.

5. Расходы, связанные с исполнением расходного обязательства, установленного пунктом 1 настоящего постановления, производить в форме предоставления субсидий в порядке, утвержденном постановлением администрации города Перми.

6. Установить главным распорядителем бюджетных средств, организующим исполнение расходного обязательства, установленного пунктом 1 настоящего постановления, департамент транспорта администрации города Перми.

7. Настоящее постановление вступает в силу со дня официального опубликования в печатном средстве массовой информации «Официальный бюллетень органов местного самоуправления муниципального образования город Пермь».

8. Управлению по общим вопросам администрации города Перми обеспечить опубликование настоящего постановления в печатном средстве массовой информации «Официальный бюллетень органов местного самоуправления муниципального образования город Пермь».

9. Информационно-аналитическому управлению администрации города Перми обеспечить опубликование (обнародование) настоящего постановления на официальном сайте муниципального образования город Пермь в информационно-телекоммуникационной сети Интернет.

10. Контроль за исполнением настоящего постановления возложить на первого заместителя главы администрации города Перми Хайруллина Э.А.

Глава города Перми А.Н. Дёмкин

АДМИНИСТРАЦИЯ ГОРОДА ПЕРМИ
ПОСТАНОВЛЕНИЕ

07.03.2023 № 180

Об утверждении методик расчета нормативных затрат на выполнение муниципальных работ в сфере жилищно-коммунального хозяйства администрации города Перми и нормативных затрат на содержание муниципального имущества, уплату налогов

В соответствии со статьей 69.2 Бюджетного кодекса Российской Федерации, Федеральным законом от 06 октября 2003 г. № 131-ФЗ «Об общих принципах организации местного самоуправления в Российской Федерации», приказом Министерства строительства и жилищно-коммунального хозяйства Российской Федерации от 28 ноября 2017 г. № 1596/пр «Об утверждении Общих требований к определению нормативных затрат на оказание государственных (муниципальных) услуг в сфере жилищно-коммунального хозяйства, благоустройства, градостроительной деятельности, строительства и архитектуры, применяемых при расчете объема субсидии на финансовое обеспечение выполнения государственного (муниципального) задания на оказание государственных (муниципальных) услуг (выполнение работ) государственным (муниципальным) учреждением», Уставом города Перми, решением Пермской городской Думы от 28 августа 2007 г. № 185 «Об утверждении Положения о бюджете и бюджетном процессе в городе Перми», постановлением администрации города Перми от 30 ноября 2007 г. № 502 «О Порядке формирования, размещения, финансового обеспечения и контроля выполнения муниципального задания на оказание муниципальных услуг (выполнение работ)» администрация города Перми ПОСТАНОВЛЯЕТ:

1. Утвердить прилагаемые:

1.1. Методику расчета нормативных затрат на выполнение муниципальной работы «Снос многоквартирных домов, признанных в установленном порядке аварийными и подлежащими сносу, на основании проектов организации работ по сносу» и нормативных затрат на содержание муниципального имущества, уплату налогов;

1.2. Методику расчета нормативных затрат на выполнение муниципальной работы «Содержание и ремонт системы ливневой канализации, бесхозяйных сетей ливневой канализации на территориях общего пользования города Перми, в части содержания и ремонта очистных сооружений» и нормативных затрат на содержание муниципального имущества, уплату налогов;

1.3. Методику расчета нормативных затрат на выполнение муниципальной работы «Ликвидация несанкционированных свалок, выявленных на территории города Перми, в том числе на территории, занятой городскими лесами, за исключением земельных участков, находящихся в собственности, владении, пользовании физических или юридических лиц» и нормативных затрат на содержание муниципального имущества, уплату налогов;

1.4. Методику расчета нормативных затрат на выполнение муниципальной работы «Содержание и ремонт системы ливневой канализации, бесхозяйных сетей ливневой канализации на территориях общего пользования города Перми, за исключением ремонта и содержания очистных сооружений» и нормативных затрат на содержание муниципального имущества, уплату налогов.

2. Признать утратившими силу постановления администрации города Перми:

от 28 октября 2013 г. № 929 «Об утверждении методики расчета и размера стоимости работ по ликвидации бесхозяйных отходов с территории города Перми»;

от 15 августа 2016 г. № 583 «О внесении изменений в постановление администрации города Перми от 28.10.2013 № 929 «Об утверждении Методики расчета и размера стоимости работ по организации сбора, вывоза, утилизации и переработки бытовых и промышленных отходов»;

от 08 апреля 2020 г. № 334 «О внесении изменений в постановление администрации города Перми от 28.10.2013 № 929 «Об утверждении Методики расчета и размера стоимости работ по сбору, транспортированию и размещению бесхозяйных отходов на территории города Перми»;

от 24 декабря 2021 г. № 1216 «О внесении изменений в постановление администрации города Перми от 28.10.2013 № 929 «Об утверждении Методики расчета и размера стоимости работ по ликвидации бесхозяйных отходов с территории города Перми».

3. Утверждать размеры нормативных затрат и значения натуральных норм, необходимых для определения базовых нормативов затрат, ежегодно постановлением администрации города Перми до 10 октября текущего года на выполнение муниципальных работ в сфере жилищно-коммунального хозяйства и нормативных затрат на содержание муниципального имущества, уплату налогов.

4. Настоящее постановление вступает в силу со дня официального опубликования в печатном средстве массовой информации «Официальный бюллетень органов местного самоуправления муниципального образования город Пермь».

5. Управлению по общим вопросам администрации города Перми обеспечить опубликование настоящего постановления в печатном средстве массовой информации «Официальный бюллетень органов местного самоуправления муниципального образования город Пермь».

6. Информационно-аналитическому управлению администрации города Перми обеспечить опубликование (обнародование) настоящего постановления на официальном сайте муниципального образования город Пермь в информационно-телекоммуникационной сети Интернет.

7. Контроль за исполнением настоящего постановления возложить на заместителя главы администрации города Перми Субботина И.А.

Глава города Перми А.Н. Дёмкин

УТВЕРЖДЕНА
постановлением администрации
города Перми
от 07.03.2023 № 180

МЕТОДИКА
расчета нормативных затрат на выполнение муниципальной работы «Снос многоквартирных домов, признанных в установленном порядке аварийными и подлежащими сносу, на основании проектов организации работ по сносу» и нормативных затрат на содержание муниципального имущества, уплату налогов

I. Общие положения

1.1. Настоящая Методика расчета нормативных затрат на выполнение муниципальной работы «Снос многоквартирных домов, признанных в установленном порядке аварийными и подлежащими сносу, на основании проектов организации работ по сносу» и нормативных затрат на содержание муниципального имущества, уплату налогов (далее – Методика) разработана в соответствии с Бюджетным кодексом Российской Федерации, Федеральным законом от 06 октября 2003 г. № 131-ФЗ «Об общих принципах организации местного самоуправления в Российской Федерации», приказом Министерства строительства и жилищно-коммунального хозяйства Российской Федерации от 28 ноября 2017 г. № 1596/пр «Об утверждении Общих требований к определению нормативных затрат на оказание государственных (муниципальных) услуг в сфере жилищно-коммунального хозяйства, благоустройства, градостроительной деятельности, строительства и архитектуры, применяемых при расчете объема субсидии на финансовое обеспечение выполнения государственного (муниципального) задания на оказание государственных (муниципальных) услуг (выполнение работ) государственным (муниципальным) учреждением», Уставом города Перми, решением Пермской городской Думы от 28 августа 2007 г. № 185 «Об утверждении Положения о бюджете и бюджетном процессе в городе Перми», постановлением администрации города Перми от 30 ноября 2007 г. № 502 «О Порядке формирования, размещения, финансового обеспечения и контроля выполнения муниципального задания на оказание муниципальных услуг (выполнение работ)».

1.2. Настоящая Методика устанавливает механизм формирования расходов бюджета города Перми для расчета нормативных затрат на выполнение муниципальной работы «Снос многоквартирных домов, признанных в установленном порядке аварийными и подлежащими сносу, на основании проектов организации работ по сносу» (далее – муниципальная работа) и нормативных затрат на содержание муниципального имущества, уплату налогов на очередной финансовый год и плановый период.

Финансовое обеспечение выполнения муниципального задания осуществляется за счет средств бюджета города Перми в рамках утвержденного бюджета города Перми с учетом процента обеспеченности финансированием на очередной финансовый год и плановый период, определенного как отношение доведенных предельных объемов лимитов бюджетных обязательств на очередной финансовый год и плановый период к расчетному объему субсидии.

Нормативные затраты, рассчитанные в соответствии с настоящей Методикой, не могут приводить к превыше-

нию объема бюджетных ассигнований, предусмотренных решением Пермской городской Думы о бюджете города Перми на очередной финансовый год и плановый период на финансирование обеспечения муниципального задания.

1.3. При определении базового норматива затрат на выполнение муниципальной работы применяются нормы материальных, технических и трудовых ресурсов, выраженные в натуральных показателях и используемые для выполнения муниципальной работы, установленные нормативными правовыми актами Российской Федерации (муниципальными правовыми актами), межгосударственными, национальными (государственными) стандартами Российской Федерации, строительными нормами и правилами, санитарными нормами и правилами, стандартами, порядками, регламентами и паспортами оказания муниципальных услуг (выполнения работ) в сфере размещения отходов или на основе анализа и усреднения показателей деятельности ПМУП «Полигон».

1.4. Нормативные затраты на выполнение муниципальной работы определяются исходя из информации о единице показателя, характеризующего объем муниципальной работы и показателей, отражающих содержание (или) условия выполнения муниципальной работы, содержащейся в региональном перечне (классификаторе) государственных (муниципальных) услуг и работ Пермского края.

1.5. Основные понятия, используемые в настоящей Методике:

отчетный финансовый год – год, предшествующий текущему финансовому году;

текущий финансовый год – год, в котором осуществляется исполнение бюджета города Перми, составление и рассмотрение проекта бюджета города Перми на очередной финансовый год и плановый период;

очередной финансовый год – год, следующий за текущим финансовым годом;

плановый период – 2 финансовых года, следующих за очередным финансовым годом.

II. Состав и структура муниципальной работы

2.1. Муниципальная работа включает:

работу по ограждению площадки проведения работ по сносу многоквартирных домов, признанных в установленном порядке аварийными и подлежащими сносу;

работу по проведению обрушения многоквартирных домов, признанных в установленном порядке аварийными и подлежащими сносу;

работу по очистке и планировке земельных участков после сноса многоквартирных домов, признанных в установленном порядке аварийными и подлежащими сносу;

сбор и транспортировку отходов, образованных от сноса многоквартирных домов, признанных в установленном порядке аварийными и подлежащими сносу, включающую в себя сбор, транспортирование, погрузку и разгрузку отходов до мест размещения отходов;

работу по размещению отходов;

проведение производственно-технологического контроля;

формирование и направление запросов исходных данных;

самостоятельное получение исходных данных;

анализ полученных исходных данных;

подготовку отчета по результатам мониторинга реализации мероприятий по сносу многоквартирных домов, признанных в установленном порядке аварийными и подлежащими сносу, на основании проектов организации работ по сносу, а также сбора, транспортирования, размещения отходов, образовавшихся в результате сноса многоквартирных домов, признанных в установленном порядке аварийными и подлежащими сносу, очистки и планировки земельных участков, на которых располагались снесенные многоквартирные дома, признанные в установленном порядке аварийными и подлежащими сносу;

привлечение специалистов в области инженерно-технической инфраструктуры для анализа соответствующих исходных данных и подготовку отчета в части инженерной инфраструктуры (при необходимости).

III. Структура нормативных затрат на выполнение муниципальной работы

3.1. Настоящая Методика является нормативно-методической основой для определения финансового обеспечения муниципальной работы.

3.2. Объем финансового обеспечения выполнения муниципального задания на выполнение муниципальной работы ($R_{(ЭА)}$) рассчитывается по формуле:

$$R_{(ЭА)} = N_{(ЭА)} \times V_{(ЭА)i} + N^{УН} + N^{СИ}, \text{ где}$$

$N_{(ЭА)}$ – нормативные затраты на выполнение муниципальной работы;

$V_{(ЭА)i}$ – объем муниципальной работы;

$N^{УН}$ – затраты на уплату налогов, в качестве объекта налогообложения по которым признается имущество учреждения;

$N^{СИ}$ – затраты на содержание муниципального имущества учреждения.

При расчете нормативных затрат на содержание муниципального имущества, на уплату налогов применяется коэффициент платной деятельности, являющийся отношением планируемого объема финансового обеспечения выполнения муниципального задания исходя из объемов субсидии, полученной из бюджета города Перми в отчетном финансовом году на указанные цели, к общей сумме, включающей планируемые поступления от субсидии на финансовое обеспечение выполнения муниципального задания и доходов от платной деятельности исходя из указанных поступлений, полученных в отчетном финансовом году.

3.3. Нормативные затраты на выполнение муниципальной работы рассчитываются на единицу показателя объема выполнения муниципальной работы, установленного в муниципальном задании, на основе базового норматива затрат, значений натуральных норм, корректирующих коэффициентов.

Базовый норматив затрат на выполнение муниципальной работы состоит из базового норматива:

затрат, непосредственно связанных с выполнением муниципальной работы;

затрат на общехозяйственные нужды на выполнение муниципальной работы.

Базовый норматив затрат рассчитывается исходя из затрат, необходимых для выполнения муниципальной работы, с соблюдением показателей качества муниципальной работы, а также показателей, отражающих отраслевую специфику муниципальной работы (содержание, условия, формы), установленных в региональном перечне (классификаторе) государственных (муниципальных) услуг и работ Пермского края.

3.4. В базовый норматив затрат, непосредственно связанных с выполнением муниципальной работы, включаются:

затраты на оплату труда работников, непосредственно связанных с выполнением муниципальной работы, и начисления на выплаты по оплате труда работников, непосредственно связанных с выполнением муниципальной работы, включая страховые взносы в Фонд пенсионного и социального страхования Российской Федерации, Федеральный фонд обязательного медицинского страхования, страховые взносы на обязательное социальное страхование от несчастных случаев на производстве и профессиональных заболеваний в соответствии с трудовым законодательством и иными нормативными правовыми актами, содержащими нормы трудового права (далее – начисления на выплаты по оплате труда);

затраты на приобретение материальных запасов и на приобретение движимого имущества (основных средств и нематериальных активов), не отнесенного к особо ценному движимому имуществу и используемого в процессе выполнения муниципальной работы, с учетом срока его полезного использования;

иные затраты, непосредственно связанные с выполнением муниципальной работы, в том числе затраты на оплату коммунальных услуг, содержание объектов недвижимого имущества и (или) особо ценного движимого имущества в части имущества, используемого в процессе выполнения муниципальной работы, затраты на ограждение площадки проведения работ по сносу многоквартирных домов, признанных в установленном порядке аварийными и подлежащими сносу, затраты на проведение обрушения многоквартирных домов, признанных в установленном порядке аварийными и подлежащими сносу, затраты на сбор и транспортирование отходов, образованных от сноса многоквартирных домов, признанных в установленном порядке аварийными и подлежащими сносу, включающие в себя сбор, транспортирование, погрузку и разгрузку отходов до мест размещения отходов, затраты на размещение отходов, затраты на очистку и планировку земельных участков, на которых располагались снесенные многоквартирные дома, признанные в установленном порядке аварийными и подлежащими сносу.

3.5. В базовый норматив затрат на общехозяйственные нужды на выполнение муниципальной работы включаются затраты на:

коммунальные услуги;

содержание объектов недвижимого имущества;

содержание объектов особо ценного движимого имущества;

приобретение услуг связи;

приобретение транспортных услуг;

оплату труда работников и начисления на выплаты по оплате труда работников, которые не принимают непосредственного участия в выполнении муниципальной работы;

прочие общехозяйственные нужды.

3.6. Корректирующие коэффициенты, применяемые при расчете нормативных затрат на выполнение муниципальной работы, состоят из территориального корректирующего коэффициента (Ктер) и отраслевого корректирующего коэффициента (Котр). Значение коэффициентов принимается за величину, равную 1.

3.7. В объем финансового обеспечения выполнения муниципального задания включаются:

затраты на уплату налогов ($N^{УН}$), в качестве объекта налогообложения по которым признается имущество учреждения;

затраты на содержание муниципального имущества ($N^{СИ}$).

IV. Порядок расчета нормативных затрат на выполнение муниципальной работы

4.1. Для расчета нормативных затрат на выполнение муниципальной работы используются цены (тарифы), действующие в текущем финансовом году, и (или) цены, установленные в контрактах, заключенных в отчетном периоде, информация о рыночных ценах (тарифах) на идентичные планируемым к приобретению материальным запасам, объектам особо ценного движимого имущества, работам и услугам, а при их отсутствии – на однородные материальные запасы, объекты особо ценного движимого имущества, работы и услуги.

При изменении тарифов на услуги монопольных организаций в очередном и плановом финансовых годах для расчета нормативных затрат на выполнение муниципальной работы используются тарифы, принятые к установлению монопольными организациями в очередном и плановом периодах.

Затраты на оплату труда и начисления на выплаты по оплате труда определяются на основе расчета к штатному расписанию, действующему в периоде, на который производится расчет, исходя из годового фонда заработной платы при 40-часовой рабочей неделе, сформированного в соответствии с Положением о системе оплаты труда работников муниципального учреждения в сфере санитарной очистки и содержания территории общего пользования города Перми.

4.2. Нормативные затраты на выполнение муниципальной работы ($N_{(ЭА)}$) рассчитываются на единицу объема работы по формуле:

$$N_{(ЭА)} = N_{(ЭА)баз} \times К_{отр}, \text{ где}$$

$N_{(ЭА)}$ – нормативные затраты на выполнение муниципальной работы;

$N_{(ЭА)баз}$ – базовый норматив затрат на выполнение муниципальной работы;

$К_{отр}$ – отраслевой корректирующий коэффициент, равный 1.

4.2.1. Базовый норматив затрат на выполнение муниципальной работы ($N_{(ЭА)баз}$) рассчитывается по формуле:

$$N_{(ЭА)баз} = N^{непоср}_{ЭА\ баз} + N^{общ}_{баз}, \text{ где}$$

$N^{непоср}_{ЭА\ баз}$ – базовый норматив затрат, непосредственно связанных с выполнением муниципальной работы;

$N^{общ}_{баз}$ – базовый норматив затрат на общехозяйственные нужды на выполнение муниципальной работы.

4.2.1.1. Базовый норматив затрат, непосредственно связанных с выполнением муниципальной работы, рассчитывается по формуле:

$$N^{непоср}_{ЭА\ баз} = N^{ОТнепоср}_{ЭА\ баз} + N^{МЗ}_{ЭА\ баз} + N^{ИНЗ}_{iбаз}, \text{ где}$$

$N^{ОТнепоср}_{ЭА\ баз}$ – затраты на оплату труда с начислениями на выплаты по оплате труда работников, непосредственно связанных с выполнением муниципальной работы;

$N^{МЗ}_{ЭА\ баз}$ – затраты на приобретение материальных запасов и на приобретение движимого имущества (основных средств и нематериальных активов), не отнесенного к особо ценному движимому имуществу и используемого в процессе выполнения муниципальной работы, с учетом срока его полезного использования;

$N^{ИНЗ}_{iбаз}$ – иные затраты, непосредственно связанные с выполнением муниципальной работы.

4.2.1.1.1. Затраты на оплату труда с начислениями на выплаты по оплате труда работников, непосредственно связанных с выполнением муниципальной работы $N^{ОТнепоср}_{ЭА\ баз}$, рассчитываются по формуле:

$$N^{ОТнепоср}_{ЭА\ баз} = \sum n^{ОТнепоср}_{ЭА\ d} \times R^{ОТнепосрд}_{ЭА\ d}, \text{ где}$$

$n^{ОТнепоср}_{ЭА\ d}$ – значение нормы рабочего времени, затрачиваемого d-м работником, непосредственно связанным с выполнением муниципальной работы;

$R^{ОТнепосрд}_{ЭА\ d}$ – размер часовой оплаты труда (с учетом должностных окладов, выплат компенсационного и стимулирующего характера) с начислениями на выплаты по оплате труда d-го работника, непосредственно связанного с выполнением муниципальной работы.

4.2.1.1.2. Затраты на приобретение материальных запасов и на приобретение движимого имущества (основных средств и нематериальных активов), не отнесенного к особо ценному движимому имуществу и используемого в процессе выполнения муниципальной работы, с учетом срока его полезного использования, в соответствии со значениями натуральных норм рассчитываются по формуле:

$$N^{МЗ}_{ЭА\ баз} = \sum \frac{n^{МЗ}_{ЭА\ k} \times R^{МЗ}_{ЭА\ k}}{T^{МЗ}_{k}}, \text{ где}$$

$n^{\text{МЗ}}_{\text{ЭА}\,k}$ – значение нормы k-го вида материального запаса движимого имущества (основных средств и нематериальных активов), не отнесенного к особо ценному движимому имуществу и используемого в процессе выполнения муниципальной работы;

$R^{\text{МЗ}}_{\text{ЭА}\,k}$ – стоимость k-го вида материального запаса движимого имущества (основных средств и нематериальных активов), не отнесенного к особо ценному движимому имуществу и используемого в процессе выполнения муниципальной работы в соответствующем финансовом году;

$T^{\text{МЗ}}_{k}$ – срок полезного использования k-го вида материального запаса движимого имущества (значение, равное 1).

Стоимость k-го вида материального запаса движимого имущества (основных средств и нематериальных активов), не отнесенного к особо ценному движимому имуществу и используемого в процессе выполнения муниципальной работы, определяется на основе метода сопоставимых рыночных цен (анализ рынка).

Затраты на материальные запасы и на приобретение движимого имущества (основных средств и нематериальных активов), не отнесенного к особо ценному движимому имуществу и используемого в процессе выполнения муниципальной работы, определяются на основании проведенного анализа за прошлые периоды.

4.2.1.1.3. Иные затраты, непосредственно связанные с выполнением муниципальной работы, рассчитываются по следующей формуле:

$$N^{\text{ИНЗ}}_{i\text{баз}} = \sum_{k} \frac{n^{\text{ИНЗ}}_{il} \times R^{\text{ИНЗ}}_{il}}{T^{\text{ИНЗ}}_{l}}, \text{ где}$$

$N^{\text{ИНЗ}}_{il}$ – значение натуральной нормы товара (работы, услуги), непосредственно используемой в процессе выполнения муниципальной работы и не учтенной в затратах на оплату труда с начислениями на выплаты по оплате труда работников, непосредственно связанных с оказанием муниципальной работы, затратах на приобретение материальных запасов и на приобретение движимого имущества (основных средств и нематериальных активов), не отнесенного к особо ценному движимому имуществу и используемого в процессе оказания муниципальной работы, с учетом срока его полезного использования, а также затратах на аренду указанного имущества (далее – иная натуральная норма, непосредственно используемая в процессе оказания муниципальной работы);

$R^{\text{ИНЗ}}_{il}$ – стоимость товара (работы, услуги), непосредственно используемой в процессе оказания муниципальной работы в соответствующем финансовом году;

$T^{\text{ИНЗ}}_{l}$ – срок полезного использования иной натуральной нормы, непосредственно используемой в процессе оказания муниципальной работы (значение принимается равной 1).

В составе иных затрат, необходимых для выполнения муниципальной работы, учитываются следующие виды товаров (работ, услуг), которые определяются согласно пункту 1.3 настоящей Методики:

затраты на ограждение площадки проведения работ по сносу многоквартирных домов, признанных в установленном порядке аварийными и подлежащими сносу;

затраты на проведение обрушения многоквартирных домов, признанных в установленном порядке аварийными и подлежащими сносу;

затраты на сбор и транспортирование отходов, образованных от сноса многоквартирных домов, признанных в установленном порядке аварийными и подлежащими сносу, включающие в себя сбор, транспортирование, погрузку и разгрузку отходов до мест размещения отходов;

затраты на размещение отходов;

затраты на очистку и планировку земельных участков, на которых располагались снесенные многоквартирные дома, признанные в установленном порядке аварийными и подлежащими сносу.

4.2.1.2. Базовый норматив затрат на общехозяйственные нужды на выполнение муниципальной работы ($N^{\text{общ}}_{\text{баз}}$) рассчитывается по формуле:

$$N^{\text{общ}}_{\text{баз}} = N^{\text{КУ}}_{\text{баз}} + N^{\text{СНИ}}_{\text{баз}} + N^{\text{СОЦДИ}}_{\text{баз}} + N^{\text{УС}}_{\text{баз}} + N^{\text{ТУ}}_{\text{баз}} + N^{\text{ОТ}}_{\text{баз}} + N^{\text{ПНЗ}}_{\text{баз}}, \text{ где}$$

$N^{\text{КУ}}_{\text{баз}}$ – затраты на коммунальные услуги;

$N^{\text{СНИ}}_{\text{баз}}$ – затраты на содержание объектов недвижимого имущества;

$N^{\text{СОЦДИ}}_{\text{баз}}$ – затраты на содержание объектов особо ценного движимого имущества;

$N^{\text{УС}}_{\text{баз}}$ – затраты на приобретение услуг связи;

$N^{\text{ТУ}}_{\text{баз}}$ – затраты на приобретение транспортных услуг;

$N^{\text{ОТ}}_{\text{баз}}$ – затраты на оплату труда с начислениями на выплаты по оплате труда работников, которые не принимают непосредственного участия в выполнении муниципальной работы;

$N_{баз}^{ПНЗ}$ – затраты на прочие общехозяйственные нужды.

4.2.1.2.1. Затраты на коммунальные услуги рассчитываются по формуле:

$$N_{баз}^{КУ} = \sum n_i^{КУ} \times R_i^{КУ}, \text{ где}$$

$n_i^{КУ}$ – значение нормы потребления (расхода) i-й коммунальной услуги, учитываемой при расчете базового норматива затрат на общехозяйственные нужды, понимается фактический расход ресурса по индивидуальным и (или) общим приборам учета за отчетный финансовый год (далее – норма потребления (расхода) коммунальной услуги);

$R_i^{КУ}$ – стоимость (тариф) i-й коммунальной услуги, учитываемой при расчете базового норматива затрат на общехозяйственные нужды в соответствующем финансовом году.

В составе затрат на коммунальные услуги учитываются следующие нормы потребления (расхода) коммунальных услуг:

электроэнергии;

тепловой энергии на отопление зданий, помещений и сооружений;

горячей воды;

холодного водоснабжения;

водоотведения, в том числе плата за негативное воздействие на централизованную систему водоотведения и плата за сброс загрязняющих веществ в составе сточных вод сверх установленных нормативов состава сточных вод;

вывоз твердых бытовых отходов;

4.2.1.2.2. Затраты на содержание объектов недвижимого имущества рассчитываются по формуле:

$$N_{баз}^{СНИ} = \sum n_i^{СНИ} \times R_i^{СНИ}, \text{ где}$$

$n_i^{СНИ}$ – значение нормы потребления i-го вида работ (услуг) по содержанию объектов недвижимого имущества, учитываемой при расчете базового норматива затрат на общехозяйственные нужды (далее – натуральная норма потребления вида работ (услуг) по содержанию объектов недвижимого имущества);

$R_i^{СНИ}$ – стоимость (цена, тариф) i-го вида работ (услуг) по содержанию объектов недвижимого имущества, учитываемого при расчете базового норматива затрат на общехозяйственные нужды в соответствующем финансовом году.

В составе затрат на содержание объектов недвижимого имущества учитываются следующие натуральные нормы потребления вида работ (услуг) по содержанию объектов недвижимого имущества на:

техническое обслуживание и регламентно-профилактический ремонт систем охранно-пожарной сигнализации;

проведение текущего ремонта;

содержание прилегающей территории;

обслуживание и уборку помещения;

техническое обслуживание и регламентно-профилактический ремонт электрооборудования (электроподстанций, трансформаторных подстанций, электрощитовых) здания (помещения);

техническое обслуживание и регламентно-профилактический ремонт оборудования и элементов центральных тепловых пунктов тепловых сетей систем теплоснабжения;

на проведение биотехнических работ.

4.2.1.2.3. Затраты на содержание объектов особо ценного движимого имущества рассчитываются по формуле:

$$N_{баз}^{СОЦДИ} = \sum n_i^{соцди} \times R_i^{соцди}, \text{ где}$$

$n_i^{соцди}$ – значение потребления i-го вида работ (услуг) по содержанию объектов особо ценного движимого имущества, учитываемой при расчете базового норматива затрат на общехозяйственные нужды (далее – натуральная норма потребления вида работ (услуг) по содержанию объектов особо ценного движимого имущества);

$R_i^{соцди}$ – стоимость (цена, тариф) i-го вида работ (услуг) по содержанию объектов особо ценного движимого имущества, учитываемого при расчете базового норматива затрат на общехозяйственные нужды в соответствующем финансовом году.

В составе затрат на содержание объектов особо ценного движимого имущества учитываются следующие натуральные нормы потребления вида работ (услуг) по содержанию объектов особо ценного движимого имущества на:

техническое обслуживание и ремонт транспортных средств;

техническое обслуживание и регламентно-профилактический ремонт системы газового пожаротушения и систем пожарной сигнализации;

техническое обслуживание и регламентно-профилактический ремонт систем кондиционирования и вентиляции;

техническое обслуживание и регламентно-профилактический ремонт систем контроля и управления доступом.

4.2.1.2.4. Затраты на приобретение услуг связи рассчитываются по формуле:

$$N_{баз}^{УС} = \sum n_i^{УС} \times R_i^{УС}, \text{ где}$$

$n_i^{УС}$ – значение потребления i-й услуги связи, учитываемой при расчете базового норматива затрат на общехозяйственные нужды;

$R_i^{УС}$ – стоимость (цена, тариф) i-й услуги связи, учитываемой при расчете базового норматива затрат на общехозяйственные нужды в соответствующем финансовом году.

В составе затрат на приобретение услуг связи учитываются следующие виды потребления услуг связи:

стационарной связи;

сотовой связи;

подключения к информационно-телекоммуникационной сети Интернет для планшетного компьютера;

подключения к информационно-телекоммуникационной сети Интернет для стационарного компьютера.

4.2.1.2.5. Затраты на приобретение транспортных услуг рассчитываются по формуле:

$$N_{баз}^{ТУ} = \sum n_i^{ТУ} \times R_i^{ТУ}, \text{ где}$$

$n_i^{ТУ}$ – значение потребления i-й транспортной услуги, учитываемой при расчете базового норматива затрат на общехозяйственные нужды;

$R_i^{ТУ}$ – стоимость (цена, тариф) i-й транспортной услуги, учитываемой при расчете базового норматива затрат на общехозяйственные нужды в соответствующем финансовом году.

В составе затрат на приобретение транспортных услуг учитываются следующие виды потребления транспортных услуг, в том числе:

доставки грузов;

найма транспортных средств.

4.2.1.2.6. Затраты на оплату труда с начислениями на выплаты по оплате труда работников, которые не принимают непосредственного участия в выполнении муниципальной работы, рассчитываются по формуле:

$$N_{баз}^{ОТ} = \sum n_i^{ОТ} \times R_i^{ОТ}, \text{ где}$$

$n_i^{ОТ}$ – норма рабочего времени i-го работника, который не принимает непосредственного участия в выполнении муниципальной работы;

$R_i^{ОТ}$ – размер часовой оплаты труда (с учетом должностных окладов, выплат компенсационного и стимулирующего характера) с начислениями на выплаты по оплате труда i-го работника, который не принимает непосредственного участия в выполнении муниципальной работы.

4.2.1.2.7. Затраты на прочие общехозяйственные нужды рассчитываются по формуле:

$$N_{баз}^{ПНЗ} = \sum n_i^{ПРУНЗ} \times R_i^{ПРУНЗ} \times \sum n_i^{ПТНЗ} \times R_i^{ПТНЗ}, \text{ где}$$

$n_i^{ПРУНЗ}$ – значение нормы потребления i-й прочей работы или услуги, учитываемой при расчете базового норматива затрат на общехозяйственные нужды;

$R_i^{ПРУНЗ}$ – стоимость (цена, тариф) i-й прочей работы или услуги, учитываемой при расчете базового норматива затрат на общехозяйственные нужды в соответствующем финансовом году;

$n_i^{ПТНЗ}$ – значение нормы i-го материального запаса, учитываемого при расчете базового норматива затрат на общехозяйственные нужды;

$R_i^{ПТНЗ}$ – стоимость (цена) i-го материального запаса, учитываемого при расчете базового норматива затрат на общехозяйственные нужды в соответствующем финансовом году.

Стоимость (цена, тариф) прочей работы или услуги, учитываемой при расчете базового норматива затрат на общехозяйственные нужды на оказание муниципальной услуги, определяется в соответствии с пунктом 4.1 настоящей Методики.

В составе затрат на прочие общехозяйственные нужды учитываются следующие виды расходов:

информационно-консультационные услуги;

изготовление квалифицированного (базового) сертификата электронной подписи;

оказание консультационных услуг, связанных с оборотом недвижимости;

услуги по предоставлению права использования программ;

услуги по сопровождению программ;

услуги по сопровождению электронных сервисов;

услуги по представлению корректирующей информации спутниковой базовой станции;

услуги по техническому обслуживанию офисной техники;

участие в семинарах, повышение квалификации, переподготовка кадров работников;

соблюдение норм в области охраны труда (оказание услуг по проведению специальной оценки условий труда, прохождение обязательных программ обучения, прохождение обязательных профилактических медицинских осмотров);

командировочные расходы;

приобретение материальных запасов, инвентаря и расходных материалов;

почтовые услуги;

нотариальные услуги, судебные расходы (госпошлины);

банковское обслуживание расчетных счетов.

V. Порядок расчета затрат на содержание муниципального имущества, уплату налогов

5.1. Затраты на содержание муниципального имущества ($N^{СИ}$) муниципального учреждения рассчитываются с учетом затрат на:

потребление электрической энергии в размере 50 процентов общего объема затрат муниципального учреждения в части указанного вида затрат в составе затрат на коммунальные услуги;

потребление тепловой энергии в размере 50 процентов общего объема затрат муниципального учреждения в части указанного вида затрат в составе затрат на коммунальные услуги;

аренду имущества в отношении имущества муниципального учреждения, используемого на основании договора аренды (финансовой аренды) или договора безвозмездного пользования.

В случае если муниципальное учреждение оказывает платную деятельность сверх установленного муниципального задания, затраты на содержание муниципального имущества рассчитываются с применением коэффициента платной деятельности по формуле:

$$N^{СИ} = N^{СИ}_{расчетный} - (N^{СИ}_{расчетный} \times K_{pd}), \text{ где}$$

$N^{СИ}$ – затраты на содержание муниципального имущества, включаемые в финансовое обеспечение муниципального задания;

$N^{СИ}_{расчетный}$ – затраты на содержание муниципального имущества, рассчитанные в соответствии с настоящим пунктом;

$К_{pd}$ – коэффициент платной деятельности, который определяется как отношение планируемого объема субсидии на финансовое обеспечение выполнения муниципального задания (далее – субсидия) к общей сумме планируемых поступлений, включающей поступления от субсидии и доходов от платной деятельности, определяемых исходя из объемов указанных поступлений, полученных в отчетном финансовом году (далее – коэффициент платной деятельности). При расчете коэффициента платной деятельности не учитываются поступления в виде целевых субсидий, предоставляемых из бюджета города Перми, грантов, пожертвований, прочих безвозмездных поступлений от физических и юридических лиц.

5.2. Затраты на уплату налогов ($N^{УН}$), в качестве объекта налогообложения по которым признается имущество учреждения.

Объем затрат на уплату налогов определяется в соответствии с налоговым законодательством Российской Федерации.

С целью определения объема расходов на уплату налогов используются сведения о начислении налога по данным налоговых деклараций, сданных за предшествующий налоговый период по соответствующему налогу с учетом ожидаемого изменения налоговой базы в очередном финансовом году и плановом периоде.

В случае если муниципальное учреждение оказывает сверх установленного муниципального задания муниципальные услуги (выполняет работы) для физических и юридических лиц за плату, а также осуществляет иную приносящую доход деятельность, затраты на уплату налогов рассчитываются с применением коэффициента платной деятельности по формуле:

$$N^{УН} = N^{УН}_{расчетный} - (N^{УН}_{расчетный} \times K_{pd}), \text{ где}$$

$N^{УН}$ – затраты на уплату налогов, включаемые в финансовое обеспечение муниципального задания;

$N^{УН}_{расчетный}$ – объем затрат на уплату налогов, рассчитанный в соответствии с налоговым законодательством Российской Федерации;

$К_{pd}$ – коэффициент платной деятельности.

УТВЕРЖДЕНА
постановлением администрации
города Перми
от 07.03.2023 № 180

МЕТОДИКА
расчета нормативных затрат на выполнение муниципальной работы «Содержание и ремонт системы ливневой канализации, бесхозяйных сетей ливневой канализации на территориях общего пользования города Перми, в части содержания и ремонта очистных сооружений» и нормативных затрат на содержание муниципального имущества, уплату налогов

I. Общие положения

1.1. Настоящая Методика расчета нормативных затрат на выполнение муниципальной работы «Содержание и ремонт системы ливневой канализации, бесхозяйных сетей ливневой канализации на территориях общего пользования города Перми, в части содержания и ремонта очистных сооружений» и нормативных затрат на содержание муниципального имущества, уплату налогов (далее – Методика) разработана в соответствии с Бюджетным кодексом Российской Федерации, Федеральным законом от 06 октября 2003 г. № 131-ФЗ «Об общих принципах организации местного самоуправления в Российской Федерации», приказом Министерства строительства и жилищно-коммунального хозяйства Российской Федерации от 28 ноября 2017 г. № 1596/пр «Об утверждении Общих требований к определению нормативных затрат на оказание государственных (муниципальных) услуг в сфере жилищно-коммунального хозяйства, благоустройства, градостроительной деятельности, строительства и архитектуры, применяемых при расчете объема субсидии на финансовое обеспечение выполнения государственного (муниципального) задания на оказание государственных (муниципальных) услуг (выполнение работ) государственным (муниципальным) учреждением», Уставом города Перми, решением Пермской городской Думы от 28 августа 2007 г. № 185 «Об утверждении Положения о бюджете и бюджетном процессе в городе Перми», постановлением администрации города Перми от 30 ноября 2007 г. № 502 «О Порядке формирования, размещения, финансового обеспечения и контроля выполнения муниципального задания на оказание муниципальных услуг (выполнение работ)».

1.2. Настоящая Методика устанавливает механизм формирования расходов бюджета города Перми для расчета нормативных затрат на выполнение муниципальной работы «Содержание и ремонт системы ливневой канализации, бесхозяйных сетей ливневой канализации на территориях общего пользования города Перми, в части содержания и ремонта очистных сооружений» (далее – муниципальная работа) и нормативных затрат на содержание муниципального имущества, уплату налогов на очередной финансовый год и плановый период.

Финансовое обеспечение выполнения муниципального задания осуществляется за счет средств бюджета города Перми в рамках утвержденного бюджета города Перми с учетом процента обеспеченности финансированием на очередной финансовый год и плановый период, определенного как отношение доведенных предельных объемов лимитов бюджетных обязательств на очередной финансовый год и плановый период к расчетному объему субсидии.

Нормативные затраты, рассчитанные в соответствии с настоящей Методикой, не могут приводить к превышению объема бюджетных ассигнований, предусмотренных решением Пермской городской Думы о бюджете города Перми на очередной финансовый год и плановый период на финансирование обеспечения муниципального задания.

1.3. При определении базового норматива затрат на выполнение муниципальной работы применяются нормы материальных, технических и трудовых ресурсов, выраженные в натуральных показателях и используемые для выполнения муниципальной работы, установленные нормативными правовыми актами Российской Федерации (муниципальными правовыми актами), межгосударственными, национальными (государственными) стандартами Российской Федерации, строительными нормами и правилами, санитарными нормами и правилами, стандартами, порядками, регламентами и паспортами оказания муниципальных услуг (выполнения работ) в сфере размещения отходов или на основе анализа и усреднения показателей деятельности ПМУП «Полигон».

1.4. Нормативные затраты на выполнение муниципальной работы определяются исходя из информации о единице показателя, характеризующего объем муниципальной работы, и показателей, отражающих содержание (или) условия выполнения муниципальной работы, содержащейся в региональном перечне (классификаторе) государственных (муниципальных) услуг и работ Пермского края.

1.5. Основные понятия, используемые в настоящей Методике:

отчетный финансовый год – год, предшествующий текущему финансовому году;

текущий финансовый год – год, в котором осуществляется исполнение бюджета города Перми, составление и рассмотрение проекта бюджета города Перми на очередной финансовый год и плановый период;

очередной финансовый год – год, следующий за текущим финансовым годом;

плановый период – 2 финансовых года, следующих за очередным финансовым годом.

II. Состав и структура муниципальной работы

2.1. Муниципальная работа включает:

работу по подготовке оборудования очистных сооружений к консервации и (или) расконсервации;

работу по техническому обслуживанию и ремонту очистных сооружений;

проведение экологического мониторинга и аудита работы очистных сооружений;

сбор и транспортировку отходов, образованных в процессе эксплуатации очистных сооружений, включающую в себя сбор, транспортирование, погрузку и разгрузку отходов до мест размещения отходов;

работу по размещению отходов;

работу по ликвидации последствий аварии на очистных сооружениях;

работу по подготовке и оформлению документации, необходимой для регистрации права на объекты очистных сооружений;

проведение производственно-технологического контроля;

формирование и направление запросов исходных данных;

самостоятельное получение исходных данных;

анализ полученных исходных данных;

подготовку отчета по результатам мониторинга мероприятий, направленных содержание и ремонт системы ливневой канализации, бесхозяйных сетей ливневой канализации на территориях общего пользования города Перми, в части содержания и ремонта очистных сооружений;

привлечение специалистов в области инженерно-технической инфраструктуры для анализа соответствующих исходных данных и подготовку отчета в части инженерной инфраструктуры (при необходимости).

III. Структура нормативных затрат на выполнение муниципальной работы

3.1. Настоящая Методика является нормативно-методической основой для определения финансового обеспечения муниципальной работы.

3.2. Объем финансового обеспечения выполнения муниципального задания на выполнение муниципальной работы ($R_{(ЭА)}$) рассчитывается по формуле:

$$R_{(ЭА)} = N_{(ЭА)} \times V_{(ЭА)i} + N^{УН} + N^{СИ}, \text{ где}$$

$N_{(ЭА)}$ – нормативные затраты на выполнение муниципальной работы;

$V_{(ЭА)i}$ – объем муниципальной работы;

$N^{УН}$ – затраты на уплату налогов, в качестве объекта налогообложения по которым признается имущество учреждения;

$N^{СИ}$ – затраты на содержание муниципального имущества учреждения.

При расчете нормативных затрат на содержание муниципального имущества, на уплату налогов применяется коэффициент платной деятельности, являющийся отношением планируемого объема финансового обеспечения выполнения муниципального задания исходя из объемов субсидии, полученной из бюджета города Перми в отчетном финансовом году на указанные цели, к общей сумме, включающей планируемые поступления от субсидии на финансовое обеспечение выполнения муниципального задания и доходов от платной деятельности исходя из указанных поступлений, полученных в отчетном финансовом году.

3.3. Нормативные затраты на выполнение муниципальной работы рассчитываются на единицу показателя объема выполнения муниципальной работы, установленного в муниципальном задании, на основе базового норматива затрат, значений натуральных норм, корректирующих коэффициентов.

Базовый норматив затрат на выполнение муниципальной работы состоит из базового норматива:

затрат, непосредственно связанных с выполнением муниципальной работы;

затрат на общехозяйственные нужды на выполнение муниципальной работы.

Базовый норматив затрат рассчитывается исходя из затрат, необходимых для выполнения муниципальной работы, с соблюдением показателей качества муниципальной работы, а также показателей, отражающих отраслевую специфику муниципальной работы (содержание, условия, формы), установленных в региональном перечне (классификаторе) государственных (муниципальных) услуг и работ Пермского края.

3.4. В базовый норматив затрат, непосредственно связанных с выполнением муниципальной работы, включаются:

затраты на оплату труда работников, непосредственно связанных с выполнением муниципальной работы, и начисления на выплаты по оплате труда работников, непосредственно связанных с выполнением муниципальной работы, включая страховые взносы в Фонд пенсионного и социального страхования Российской Федерации, Федеральный фонд

обязательного медицинского страхования, страховые взносы на обязательное социальное страхование от несчастных случаев на производстве и профессиональных заболеваний в соответствии с трудовым законодательством и иными нормативными правовыми актами, содержащими нормы трудового права (далее – начисления на выплаты по оплате труда);

затраты на приобретение материальных запасов и на приобретение движимого имущества (основных средств и нематериальных активов), не отнесенного к особо ценному движимому имуществу и используемого в процессе выполнения муниципальной работы, с учетом срока его полезного использования;

иные затраты, непосредственно связанные с выполнением муниципальной работы, в том числе затраты на оплату коммунальных услуг, содержание объектов недвижимого имущества и (или) особо ценного движимого имущества в части имущества, используемого в процессе выполнения муниципальной работы, затраты по подготовке оборудования очистных сооружений к консервации и (или) расконсервации, затраты на техническое обслуживание и ремонт очистных сооружений, затраты на проведение экологического мониторинга и аудита работы очистных сооружений, затраты на сбор и транспортировку отходов, образованных в процессе эксплуатации очистных сооружений, включающие в себя сбор, транспортирование, погрузку и разгрузку отходов до мест размещения отходов, затраты на размещение отходов, затраты на ликвидацию последствий аварии на очистных сооружениях, затраты на работы по подготовке и оформлению документации, необходимой для регистрации права на объекты очистных сооружений.

3.5. В базовый норматив затрат на общехозяйственные нужды на выполнение муниципальной работы включаются затраты на:

коммунальные услуги;

содержание объектов недвижимого имущества;

содержание объектов особо ценного движимого имущества;

приобретение услуг связи;

приобретение транспортных услуг;

оплату труда работников и начисления на выплаты по оплате труда работников, которые не принимают непосредственного участия в выполнении муниципальной работы;

прочие общехозяйственные нужды.

3.6. Корректирующие коэффициенты, применяемые при расчете нормативных затрат на выполнение муниципальной работы, состоят из территориального корректирующего коэффициента (Ктер) и отраслевого корректирующего коэффициента (Котр). Значение коэффициентов принимается за величину, равную 1.

3.7. В объем финансового обеспечения выполнения муниципального задания включаются:

затраты на уплату налогов ($N^{УН}$), в качестве объекта налогообложения по которым признается имущество учреждения;

затраты на содержание муниципального имущества ($N^{СИ}$).

IV. Порядок расчета нормативных затрат на выполнение муниципальной работы

4.1. Для расчета нормативных затрат на выполнение муниципальной работы используются цены (тарифы), действующие в текущем финансовом году, и (или) цены, установленные в контрактах, заключенных в отчетном периоде, информация о рыночных ценах (тарифах) на идентичные планируемым к приобретению материальным запасам, объектам особо ценного движимого имущества, работам и услугам, а при их отсутствии – на однородные материальные запасы, объекты особо ценного движимого имущества, работы и услуги.

При изменении тарифов на услуги монопольных организаций в очередном и плановом финансовых годах для расчета нормативных затрат на выполнение муниципальной работы используются тарифы, принятые к установлению монопольными организациями в очередном и плановом периодах.

Затраты на оплату труда и начисления на выплаты по оплате труда определяются на основе расчета к штатному расписанию, действующему в периоде, на который производится расчет, исходя из годового фонда заработной платы при 40-часовой рабочей неделе, сформированного в соответствии с Положением о системе оплаты труда работников муниципального учреждения в сфере санитарной очистки и содержания территории общего пользования города Перми.

4.2. Нормативные затраты на выполнение муниципальной работы ($N_{(ЭА)}$) рассчитываются на единицу объема работы по формуле:

$$N_{(ЭА)} = N_{(ЭА)баз} \times К_{отр}, \text{ где}$$

$N_{(ЭА)}$ – нормативные затраты на выполнение муниципальной работы;

$N_{(ЭА)баз}$ – базовый норматив затрат на выполнение муниципальной работы;

$К_{отр}$ – отраслевой корректирующий коэффициент, равный 1.

4.2.1. Базовый норматив затрат на выполнение муниципальной работы ($N_{(ЭА)баз}$) рассчитывается по формуле:

$$N_{(ЭА)баз} = N^{непоср}_{ЭА\ баз} + N^{общ}_{баз}, \text{ где}$$

$N^{непоср}_{ЭА\ баз}$ – базовый норматив затрат, непосредственно связанных с выполнением муниципальной работы;

$N^{общ}_{баз}$ – базовый норматив затрат на общехозяйственные нужды на выполнение муниципальной работы.

4.2.1.1. Базовый норматив затрат, непосредственно связанных с выполнением муниципальной работы, рассчитывается по формуле:

$$N^{непоср}_{ЭА\ баз} = N^{ОТнепоср}_{ЭА\ баз} + N^{МЗ}_{ЭА\ баз} + N^{ИНЗ}_{iбаз}, \text{ где}$$

$N^{ОТнепоср}_{ЭА\ баз}$ – затраты на оплату труда с начислениями на выплаты по оплате труда работников, непосредственно связанных с выполнением муниципальной работы;

$N^{МЗ}_{ЭА\ баз}$ – затраты на приобретение материальных запасов и на приобретение движимого имущества (основных средств и нематериальных активов), не отнесенного к особо ценному движимому имуществу и используемого в процессе выполнения муниципальной работы, с учетом срока его полезного использования;

$N^{ИНЗ}_{iбаз}$ – иные затраты, непосредственно связанные с выполнением муниципальной работы.

4.2.1.1.1. Затраты на оплату труда с начислениями на выплаты по оплате труда работников, непосредственно связанных с выполнением муниципальной работы $N^{ОТнепоср}_{ЭА\ баз}$, рассчитываются по формуле:

$$N^{ОТнепоср}_{ЭА\ баз} = \sum n^{ОТнепоср}_{ЭА\ d} \times R^{ОТнепосрд}_{ЭА\ d}, \text{ где}$$

$n^{ОТнепоср}_{ЭА\ d}$ – значение нормы рабочего времени, затрачиваемого d-м работником, непосредственно связанным с выполнением муниципальной работы;

$R^{ОТнепосрд}_{ЭА\ d}$ – размер часовой оплаты труда (с учетом должностных окладов, выплат компенсационного и стимулирующего характера) с начислениями на выплаты по оплате труда d-го работника, непосредственно связанного с выполнением муниципальной работы.

4.2.1.1.2. Затраты на приобретение материальных запасов и на приобретение движимого имущества (основных средств и нематериальных активов), не отнесенного к особо ценному движимому имуществу и используемого в процессе выполнения муниципальной работы, с учетом срока его полезного использования, в соответствии со значениями натуральных норм рассчитываются по формуле:

$$N^{МЗ}_{ЭА\ баз} = \sum \frac{n^{МЗ}_{ЭА\ k} \times R^{МЗ}_{ЭА\ k}}{T^{МЗ}_{k}}, \text{ где}$$

$n^{МЗ}_{ЭА\ k}$ – значение нормы k-го вида материального запаса движимого имущества (основных средств и нематериальных активов), не отнесенного к особо ценному движимому имуществу и используемого в процессе выполнения муниципальной работы;

$R^{МЗ}_{ЭА\ k}$ – стоимость k-го вида материального запаса движимого имущества (основных средств и нематериальных активов), не отнесенного к особо ценному движимому имуществу и используемого в процессе выполнения муниципальной работы в соответствующем финансовом году;

$T^{МЗ}_{k}$ – срок полезного использования k-го вида материального запаса движимого имущества (значение, равное 1).

Стоимость k-го вида материального запаса движимого имущества (основных средств и нематериальных активов), не отнесенного к особо ценному движимому имуществу и используемого в процессе выполнения муниципальной работы, определяется на основе метода сопоставимых рыночных цен (анализ рынка).

Затраты на материальные запасы и на приобретение движимого имущества (основных средств и нематериальных активов), не отнесенного к особо ценному движимому имуществу и используемого в процессе выполнения муниципальной работы, определяются на основании проведенного анализа за прошлые периоды.

4.2.1.1.3. Иные затраты, непосредственно связанные с выполнением муниципальной работы, рассчитываются по следующей формуле:

$$N^{ИНЗ}_{iбаз} = \sum_{k} \frac{n^{ИНЗ}_{il} \times R^{ИНЗ}_{il}}{T^{ИНЗ}_{l}}, \text{ где}$$

$N_{il}^{ИНЗ}$ – значение натуральной нормы товара (работы, услуги), непосредственно используемой в процессе выполнения муниципальной работы и не учтенной в затратах на оплату труда с начислениями на выплаты по оплате труда работников, непосредственно связанных с оказанием муниципальной работы, затратах на приобретение материальных запасов и на приобретение движимого имущества (основных средств и нематериальных активов), не отнесенного к особо ценному движимому имуществу и используемого в процессе оказания муниципальной работы, с учетом срока его полезного использования, а также затратах на аренду указанного имущества (далее – иная натуральная норма, непосредственно используемая в процессе оказания муниципальной работы);

$R_{il}^{ИНЗ}$ – стоимость товара (работы, услуги), непосредственно используемой в процессе оказания муниципальной работы в соответствующем финансовом году;

$T_{l}^{ИНЗ}$ – срок полезного использования иной натуральной нормы, непосредственно используемой в процессе оказания муниципальной работы (значение принимается равной 1).

Стоимость иных затрат, непосредственно используемых в процессе выполнения муниципальной работы, определяется в соответствии с положениями пункта 4.1 настоящей Методики.

В составе иных затрат, необходимых для выполнения муниципальной работы, учитываются следующие виды товаров (работ, услуг), которые определяются согласно пункту 1.3 настоящей Методики:

затраты по подготовке оборудования очистных сооружений к консервации и (или) расконсервации;

затраты на техническое обслуживание и ремонт очистных сооружений;

затраты на проведение экологического мониторинга и аудита работы очистных сооружений;

затраты на сбор и транспортировку отходов, образованных в процессе эксплуатации очистных сооружений, включающие в себя сбор, транспортирование, погрузку и разгрузку отходов до мест размещения отходов;

затраты на размещение отходов;

затраты на ликвидацию последствий аварии на очистных сооружениях;

затраты на работы по подготовке и оформлению документации, необходимой для регистрации права на объекты очистных сооружений.

4.2.1.2. Базовый норматив затрат на общехозяйственные нужды на выполнение муниципальной работы $(N_{баз}^{общ})$ рассчитывается по формуле:

$$N_{баз}^{общ} = N_{баз}^{КУ} + N_{баз}^{СНИ} + N_{баз}^{СОЦДИ} + N_{баз}^{УС} + N_{баз}^{ТУ} + N_{баз}^{ОТ} + N_{баз}^{ПНЗ}, \text{ где}$$

$N_{баз}^{КУ}$ – затраты на коммунальные услуги;

$N_{баз}^{СНИ}$ – затраты на содержание объектов недвижимого имущества;

$N_{баз}^{СОЦДИ}$ – затраты на содержание объектов особо ценного движимого имущества;

$N_{баз}^{УС}$ – затраты на приобретение услуг связи;

$N_{баз}^{ТУ}$ – затраты на приобретение транспортных услуг;

$N_{баз}^{ОТ}$ – затраты на оплату труда с начислениями на выплаты по оплате труда работников, которые не принимают непосредственного участия в выполнении муниципальной работы;

$N_{баз}^{ПНЗ}$ – затраты на прочие общехозяйственные нужды.

4.2.1.2.1. Затраты на коммунальные услуги рассчитываются по формуле:

$$N_{баз}^{КУ} = \sum n_i^{КУ} \times R_i^{КУ}, \text{ где}$$

$n_i^{КУ}$ – значение нормы потребления (расхода) i-й коммунальной услуги, учитываемой при расчете базового норматива затрат на общехозяйственные нужды, понимается фактический расход ресурса по индивидуальным и (или) общим приборам учета за отчетный финансовый год (далее – норма потребления (расхода) коммунальной услуги);

$R_i^{КУ}$ – стоимость (тариф) i-й коммунальной услуги, учитываемой при расчете базового норматива затрат на общехозяйственные нужды в соответствующем финансовом году.

В составе затрат на коммунальные услуги учитываются следующие нормы потребления (расхода) коммунальных услуг:

электроэнергии;

тепловой энергии на отопление зданий, помещений и сооружений;

горячей воды;

холодного водоснабжения;

водоотведения, в том числе плата за негативное воздействие на централизованную систему водоотведения и плата за сброс загрязняющих веществ в составе сточных вод сверх установленных нормативов состава сточных вод;

вывоз твердых бытовых отходов.

4.2.1.2.2. Затраты на содержание объектов недвижимого имущества рассчитываются по формуле:

$$N_{баз}^{СНИ} = \sum n_i^{СНИ} \times R_i^{СНИ}, \text{ где}$$

$n_i^{СНИ}$ – значение нормы потребления i-го вида работ (услуг) по содержанию объектов недвижимого имущества, учитываемой при расчете базового норматива затрат на общехозяйственные нужды (далее – натуральная норма потребления вида работ (услуг) по содержанию объектов недвижимого имущества);

$R_i^{СНИ}$ – стоимость (цена, тариф) i-го вида работ (услуг) по содержанию объектов недвижимого имущества, учитываемого при расчете базового норматива затрат на общехозяйственные нужды в соответствующем финансовом году.

В составе затрат на содержание объектов недвижимого имущества учитываются следующие натуральные нормы потребления вида работ (услуг) по содержанию объектов недвижимого имущества на:

техническое обслуживание и регламентно-профилактический ремонт систем охранно-пожарной сигнализации;

проведение текущего ремонта;

содержание прилегающей территории;

обслуживание и уборку помещения;

техническое обслуживание и регламентно-профилактический ремонт электрооборудования (электроподстанций, трансформаторных подстанций, электрощитовых) здания (помещения);

техническое обслуживание и регламентно-профилактический ремонт оборудования и элементов центральных тепловых пунктов тепловых сетей систем теплоснабжения;

на проведение биотехнических работ.

4.2.1.2.3. Затраты на содержание объектов особо ценного движимого имущества рассчитываются по формуле:

$$N_{баз}^{СОЦДИ} = \sum n_i^{соцди} \times R_i^{соцди}, \text{ где}$$

$n_i^{СОЦДИ}$ – значение потребления i-го вида работ (услуг) по содержанию объектов особо ценного движимого имущества, учитываемой при расчете базового норматива затрат на общехозяйственные нужды (далее – натуральная норма потребления вида работ (услуг) по содержанию объектов особо ценного движимого имущества);

$R_i^{СОЦДИ}$ – стоимость (цена, тариф) i-го вида работ (услуг) по содержанию объектов особо ценного движимого имущества, учитываемого при расчете базового норматива затрат на общехозяйственные нужды в соответствующем финансовом году.

В составе затрат на содержание объектов особо ценного движимого имущества учитываются следующие натуральные нормы потребления вида работ (услуг) по содержанию объектов особо ценного движимого имущества на:

техническое обслуживание и ремонт транспортных средств;

техническое обслуживание и регламентно-профилактический ремонт системы газового пожаротушения и систем пожарной сигнализации;

техническое обслуживание и регламентно-профилактический ремонт систем кондиционирования и вентиляции;

техническое обслуживание и регламентно-профилактический ремонт систем контроля и управления доступом.

4.2.1.2.4. Затраты на приобретение услуг связи рассчитываются по формуле:

$$N_{баз}^{УС} = \sum n_i^{УС} \times R_i^{УС}, \text{ где}$$

$n_i^{УС}$ – значение потребления i-й услуги связи, учитываемой при расчете базового норматива затрат на общехозяйственные нужды;

$R_i^{УС}$ – стоимость (цена, тариф) i-й услуги связи, учитываемой при расчете базового норматива затрат на общехозяйственные нужды в соответствующем финансовом году.

В составе затрат на приобретение услуг связи учитываются следующие виды потребления услуг связи:

стационарной связи;

сотовой связи;

подключения к информационно-телекоммуникационной сети Интернет для планшетного компьютера;

подключения к информационно-телекоммуникационной сети Интернет для стационарного компьютера.

4.2.1.2.5. Затраты на приобретение транспортных услуг рассчитываются по формуле:

$$N_{баз}^{ТУ} = \sum n_i^{ТУ} \times R_i^{ТУ}, \text{ где}$$

$n_i^{ТУ}$ – значение потребления i-й транспортной услуги, учитываемой при расчете базового норматива затрат на общехозяйственные нужды;

$R_i^{ТУ}$ – стоимость (цена, тариф) i-й транспортной услуги, учитываемой при расчете базового норматива затрат на общехозяйственные нужды в соответствующем финансовом году.

В составе затрат на приобретение транспортных услуг учитываются следующие виды потребления транспортных услуг, в том числе:

доставки грузов;

найма транспортных средств.

4.2.1.2.6. Затраты на оплату труда с начислениями на выплаты по оплате труда работников, которые не принимают непосредственного участия в выполнении муниципальной работы, рассчитываются по формуле:

$$N_{баз}^{ОТ} = \sum n_i^{ОТ} \times R_i^{ОТ}, \text{ где}$$

$n_i^{ОТ}$ – норма рабочего времени i-го работника, который не принимает непосредственного участия в выполнении муниципальной работы;

$R_i^{ОТ}$ – размер часовой оплаты труда (с учетом должностных окладов, выплат компенсационного и стимулирующего характера) с начислениями на выплаты по оплате труда i-го работника, который не принимает непосредственного участия в выполнении муниципальной работы.

4.2.1.2.7. Затраты на прочие общехозяйственные нужды рассчитываются по формуле:

$$N_{баз}^{ПНЗ} = \sum n_i^{ПРУНЗ} \times R_i^{ПРУНЗ} \times \sum n_i^{ПТНЗ} \times R_i^{ПТНЗ}, \text{ где}$$

$n_i^{ПРУНЗ}$ – значение нормы потребления i-й прочей работы или услуги, учитываемой при расчете базового норматива затрат на общехозяйственные нужды;

$R_i^{ПРУНЗ}$ – стоимость (цена, тариф) i-й прочей работы или услуги, учитываемой при расчете базового норматива затрат на общехозяйственные нужды в соответствующем финансовом году;

$n_i^{ПТНЗ}$ – значение нормы i-го материального запаса, учитываемого при расчете базового норматива затрат на общехозяйственные нужды;

$R_i^{ПТНЗ}$ – стоимость (цена) i-го материального запаса, учитываемого при расчете базового норматива затрат на общехозяйственные нужды в соответствующем финансовом году.

Стоимость (цена, тариф) прочей работы или услуги, учитываемой при расчете базового норматива затрат на общехозяйственные нужды на оказание муниципальной услуги, определяется в соответствии с пунктом 4.1 настоящей Методики.

В составе затрат на прочие общехозяйственные нужды учитываются следующие виды расходов:

информационно-консультационные услуги;

изготовление квалифицированного (базового) сертификата электронной подписи;

оказание консультационных услуг, связанных с оборотом недвижимости;

услуги по предоставлению права использования программ;

услуги по сопровождению программ;

услуги по сопровождению электронных сервисов;

услуги по предоставлению корректирующей информации спутниковой базовой станции;

услуги по техническому обслуживанию офисной техники;

участие в семинарах, повышение квалификации, переподготовка кадров работников;

соблюдение норм в области охраны труда (оказание услуг по проведению специальной оценки условий труда, прохождение обязательных программ обучения, прохождение обязательных профилактических медицинских осмотров);

командировочные расходы;

приобретение материальных запасов, инвентаря и расходных материалов;

почтовые услуги;

нотариальные услуги, судебные расходы (госпошлины);

банковское обслуживание расчетных счетов.

V. Порядок расчета затрат на содержание муниципального имущества, уплату налогов

5.1. Затраты на содержание муниципального имущества ($N^{СИ}$) муниципального учреждения рассчитываются с

учетом затрат на:

потребление электрической энергии в размере 50 процентов общего объема затрат муниципального учреждения в части указанного вида затрат в составе затрат на коммунальные услуги;

потребление тепловой энергии в размере 50 процентов общего объема затрат муниципального учреждения в части указанного вида затрат в составе затрат на коммунальные услуги;

аренду имущества в отношении имущества муниципального учреждения, используемого на основании договора аренды (финансовой аренды) или договора безвозмездного пользования.

В случае если муниципальное учреждение оказывает платную деятельность сверх установленного муниципального задания, затраты на содержание муниципального имущества рассчитываются с применением коэффициента платной деятельности по формуле:

$$N^{СИ} = N^{СИ}_{расчетный} - (N^{СИ}_{расчетный} \times K_{pd}), \text{ где}$$

$N^{СИ}$ – затраты на содержание муниципального имущества, включаемые в финансовое обеспечение муниципального задания;

$N^{СИ}_{расчетный}$ – затраты на содержание муниципального имущества, рассчитанные в соответствии с настоящим пунктом;

$К_{pd}$ – коэффициент платной деятельности, который определяется как отношение планируемого объема субсидии на финансовое обеспечение выполнения муниципального задания (далее – субсидия) к общей сумме планируемых поступлений, включающей поступления от субсидии и доходов от платной деятельности, определяемых исходя из объемов указанных поступлений, полученных в отчетном финансовом году (далее – коэффициент платной деятельности). При расчете коэффициента платной деятельности не учитываются поступления в виде целевых субсидий, предоставляемых из бюджета города Перми, грантов, пожертвований, прочих безвозмездных поступлений от физических и юридических лиц.

5.2. Затраты на уплату налогов ($N^{УН}$), в качестве объекта налогообложения по которым признается имущество учреждения.

Объем затрат на уплату налогов определяется в соответствии с налоговым законодательством Российской Федерации.

С целью определения объема расходов на уплату налогов используются сведения о начислении налога по данным налоговых деклараций, сданных за предшествующий налоговый период по соответствующему налогу с учетом ожидаемого изменения налоговой базы в очередном финансовом году и плановом периоде.

В случае если муниципальное учреждение оказывает сверх установленного муниципального задания муниципальные услуги (выполняет работы) для физических и юридических лиц за плату, а также осуществляет иную приносящую доход деятельность, затраты на уплату налогов рассчитываются с применением коэффициента платной деятельности по формуле:

$$N^{УН} = N^{УН}_{расчетный} - (N^{УН}_{расчетный} \times K_{pd}), \text{ где}$$

$N^{УН}$ – затраты на уплату налогов, включаемые в финансовое обеспечение муниципального задания;

$N^{УН}_{расчетный}$ – объем затрат на уплату налогов, рассчитанный в соответствии с налоговым законодательством Российской Федерации;

$К_{pd}$ – коэффициент платной деятельности.

УТВЕРЖДЕНА
постановлением администрации
города Перми
от 07.03.2023 № 180

МЕТОДИКА
расчета нормативных затрат на выполнение муниципальной работы «Ликвидация несанкционированных свалок, выявленных на территории города Перми, в том числе на территории, занятой городскими лесами, за исключением земельных участков, находящихся в собственности, владении, пользовании физических или юридических лиц» и нормативных затрат на содержание муниципального имущества, уплату налогов

I. Общие положения

1.1. Настоящая Методика расчета нормативных затрат на выполнение муниципальной работы «Ликвидация несанкционированных свалок, выявленных на территории города Перми, в том числе на территории, занятой городскими лесами, за исключением земельных участков, находящихся в собственности, владении, пользовании физических или юридических лиц» и нормативных затрат на содержание муниципального имущества, уплату налогов (далее – Методика) разработана в соответствии с Бюджетным кодексом Российской Федерации, Федеральным законом от 06 октября 2003 г. № 131-ФЗ «Об общих принципах организации местного самоуправления в Российской Федерации», приказом Министерства строительства и жилищно-коммунального хозяйства Российской Федерации от 28 ноября 2017 г. № 1596/пр «Об утверждении Общих требований к определению нормативных затрат на оказание государственных (муниципальных) услуг в сфере жилищно-коммунального хозяйства, благоустройства, градостроительной деятельности, строительства и архитектуры, применяемых при расчете объема субсидии на финансовое обеспечение выполнения государственного (муниципального) задания на оказание государственных (муниципальных) услуг (выполнение работ) государственным (муниципальным) учреждением», Уставом города Перми, решением Пермской городской Думы от 28 августа 2007 г. № 185 «Об утверждении Положения о бюджете и бюджетном процессе в городе Перми», постановлением администрации города Перми от 30 ноября 2007 г. № 502 «О Порядке формирования, размещения, финансового обеспечения и контроля выполнения муниципального задания на оказание муниципальных услуг (выполнение работ)».

1.2. Настоящая Методика устанавливает механизм формирования расходов бюджета города Перми для расчета нормативных затрат на выполнение муниципальной работы «Ликвидация несанкционированных свалок, выявленных на территории города Перми, в том числе на территории, занятой городскими лесами, за исключением земельных участков, находящихся в собственности, владении, пользовании физических или юридических лиц» (далее – муниципальная работа) и нормативных затрат на содержание муниципального имущества, уплату налогов на очередной финансовый год и плановый период.

Финансовое обеспечение выполнения муниципального задания осуществляется за счет средств бюджета города Перми в рамках утвержденного бюджета города Перми с учетом процента обеспеченности финансированием на очередной финансовый год и плановый период, определенного как отношение доведенных предельных объемов лимитов бюджетных обязательств на очередной финансовый год и плановый период к расчетному объему субсидии.

Нормативные затраты, рассчитанные в соответствии с настоящей Методикой, не могут приводить к превышению объема бюджетных ассигнований, предусмотренных решением Пермской городской Думы о бюджете города Перми на очередной финансовый год и плановый период на финансирование обеспечения муниципального задания.

1.3. При определении базового норматива затрат на выполнение муниципальной работы применяются нормы материальных, технических и трудовых ресурсов, выраженные в натуральных показателях и используемые для выполнения муниципальной работы, установленные нормативными правовыми актами Российской Федерации (муниципальными правовыми актами), межгосударственными, национальными (государственными) стандартами Российской Федерации, строительными нормами и правилами, санитарными нормами и правилами, стандартами, порядками, регламентами и паспортами оказания муниципальных услуг (выполнения работ) в сфере размещения отходов или на основе анализа и усреднения показателей деятельности ПМУП «Полигон».

1.4. Нормативные затраты на выполнение муниципальной работы определяются исходя из информации о единице показателя, характеризующего объем муниципальной работы и показателей, отражающих содержание (или) условия выполнения муниципальной работы, содержащейся в региональном перечне (классификаторе) государственных (муниципальных) услуг и работ Пермского края.

1.5. Основные понятия, используемые в настоящей Методике:

Отчетный финансовый год – год, предшествующий текущему финансовому году.

Текущий финансовый год – год, в котором осуществляется исполнение бюджета города Перми, составление и рассмотрение проекта бюджета города Перми на очередной финансовый год и плановый период.

Очередной финансовый год – год, следующий за текущим финансовым годом.

Плановый период – 2 финансовых года, следующих за очередным финансовым годом.

II. Состав и структура муниципальной работы

2.1. Муниципальная работа включает:

сбор и транспортировку отходов, в том числе сбор, транспортирование, погрузку и разгрузку отходов до мест размещения отходов;

работу по размещению отходов;

проведение производственно-технологического контроля;

формирование и направление запросов исходных данных;

самостоятельное получение исходных данных;

анализ полученных исходных данных;

подготовку отчета по результатам мониторинга мероприятий, направленных на ликвидацию несанкционированных свалок;

привлечение специалистов в области инженерно-технической инфраструктуры для анализа соответствующих исходных данных и подготовку отчета (при необходимости).

III. Структура нормативных затрат на выполнение муниципальной работы

3.1. Настоящая Методика является нормативно-методической основой для определения финансового обеспечения муниципальной работы.

3.2. Объем финансового обеспечения выполнения муниципального задания на выполнение муниципальной работы ($R_{(ЭА)}$) рассчитывается по формуле:

$$R_{(ЭА)} = N_{(ЭА)} \times V_{(ЭА)i} + N^{УН} + N^{СИ}, \text{ где}$$

$N_{(ЭА)}$ – нормативные затраты на выполнение муниципальной работы;

$V_{(ЭА)i}$ – объем муниципальной работы;

$N^{УН}$ – затраты на уплату налогов, в качестве объекта налогообложения по которым признается имущество учреждения;

$N^{СИ}$ – затраты на содержание муниципального имущества учреждения.

При расчете нормативных затрат на содержание муниципального имущества, на уплату налогов применяется коэффициент платной деятельности, являющийся отношением планируемого объема финансового обеспечения выполнения муниципального задания исходя из объемов субсидии, полученной из бюджета города Перми в отчетном финансовом году на указанные цели, к общей сумме, включающей планируемые поступления от субсидии на финансовое обеспечение выполнения муниципального задания и доходов от платной деятельности исходя из указанных поступлений, полученных в отчетном финансовом году.

3.3. Нормативные затраты на выполнение муниципальной работы рассчитываются на единицу показателя объема выполнения муниципальной работы, установленного в муниципальном задании, на основе базового норматива затрат, значений натуральных норм, корректирующих коэффициентов.

Базовый норматив затрат на выполнение муниципальной работы состоит из базового норматива:

затрат, непосредственно связанных с выполнением муниципальной работы;

затрат на общехозяйственные нужды на выполнение муниципальной работы.

Базовый норматив затрат рассчитывается исходя из затрат, необходимых для выполнения муниципальной работы, с соблюдением показателей качества муниципальной работы, а также показателей, отражающих отраслевую специфику муниципальной работы (содержание, условия, формы), установленных в региональном перечне (классификаторе) государственных (муниципальных) услуг и работ Пермского края.

3.4. В базовый норматив затрат, непосредственно связанных с выполнением муниципальной работы, включаются:

затраты на оплату труда работников, непосредственно связанных с выполнением муниципальной работы, и начисления на выплаты по оплате труда работников, непосредственно связанных с выполнением муниципальной работы, включая страховые взносы в Фонд пенсионного и социального страхования Российской Федерации, Федеральный фонд обязательного медицинского страхования, страховые взносы на обязательное социальное страхование от несчастных случаев на производстве и профессиональных заболеваний в соответствии с трудовым законодательством и иными нормативными правовыми актами, содержащими нормы трудового права (далее – начисления на выплаты по оплате труда);

затраты на приобретение материальных запасов и на приобретение движимого имущества (основных средств и нематериальных активов), не отнесенного к особо ценному движимому имуществу и используемого в процессе выполнения муниципальной работы, с учетом срока его полезного использования;

иные затраты, непосредственно связанные с выполнением муниципальной работы, в том числе затраты на оплату коммунальных услуг, содержание объектов недвижимого имущества и (или) особо ценного движимого имущества

в части имущества, используемого в процессе выполнения муниципальной работы, затраты на сбор и транспортировку отходов, в том числе сбор, транспортирование, погрузку и разгрузку отходов до мест размещения отходов, затраты на размещение отходов.

3.5. В базовый норматив затрат на общехозяйственные нужды на выполнение муниципальной работы включаются затраты на:

коммунальные услуги;

содержание объектов недвижимого имущества;

содержание объектов особо ценного движимого имущества;

приобретение услуг связи;

приобретение транспортных услуг;

оплату труда работников и начисления на выплаты по оплате труда работников, которые не принимают непосредственного участия в выполнении муниципальной работы;

прочие общехозяйственные нужды.

3.6. Корректирующие коэффициенты, применяемые при расчете нормативных затрат на выполнение муниципальной работы, состоят из территориального корректирующего коэффициента (Ктер) и отраслевого корректирующего коэффициента (Котр). Значение коэффициентов принимается за величину, равную 1.

3.7. В объем финансового обеспечения выполнения муниципального задания включаются:

затраты на уплату налогов ($N^{УН}$), в качестве объекта налогообложения по которым признается имущество учреждения;

затраты на содержание муниципального имущества ($N^{СИ}$).

IV. Порядок расчета нормативных затрат на выполнение муниципальной работы

4.1. Для расчета нормативных затрат на выполнение муниципальной работы используются цены (тарифы), действующие в текущем финансовом году, и (или) цены, установленные в контрактах, заключенных в отчетном периоде, информация о рыночных ценах (тарифах) на идентичные планируемым к приобретению материальным запасам, объектам особо ценного движимого имущества, работам и услугам, а при их отсутствии - на однородные материальные запасы, объекты особо ценного движимого имущества, работы и услуги.

При изменении тарифов на услуги монопольных организаций в очередном и плановом финансовых годах для расчета нормативных затрат на выполнение муниципальной работы используются тарифы, принятые к установлению монопольными организациями в очередном и плановом периодах.

Затраты на оплату труда и начисления на выплаты по оплате труда определяются на основе расчета к штатному расписанию, действующему в периоде, на который производится расчет, исходя из годового фонда заработной платы при 40-часовой рабочей неделе, сформированного в соответствии с Положением о системе оплаты труда работников муниципального учреждения в сфере санитарной очистки и содержания территории общего пользования города Перми.

4.2. Нормативные затраты на выполнение муниципальной работы ($N_{(ЭА)}$) рассчитываются на единицу объема работы по формуле:

$$N_{(ЭА)} = N_{(ЭА)баз} \times К_{отр}, \text{ где}$$

$N_{(ЭА)}$ – нормативные затраты на выполнение муниципальной работы;

$N_{(ЭА)баз}$ – базовый норматив затрат на выполнение муниципальной работы;

$К_{отр}$ – отраслевой корректирующий коэффициент, равный 1.

4.2.1. Базовый норматив затрат на выполнение муниципальной работы ($N_{(ЭА)баз}$) рассчитывается по формуле:

$$N_{(ЭА)баз} = N^{непоср}_{ЭА\ баз} + N^{общ}_{баз}, \text{ где}$$

$N^{непоср}_{ЭА\ баз}$ – базовый норматив затрат, непосредственно связанных с выполнением муниципальной работы;

$N^{общ}_{баз}$ – базовый норматив затрат на общехозяйственные нужды на выполнение муниципальной работы.

4.2.1.1. Базовый норматив затрат, непосредственно связанных с выполнением муниципальной работы, рассчитывается по формуле:

$$N^{непоср}_{ЭА\ баз} = N^{ОТнепоср}_{ЭА\ баз} + N^{МЗ}_{ЭА\ баз} + N^{ИНЗ}_{iбаз}, \text{ где}$$

$N^{ОТнепоср}_{ЭА\ баз}$ – затраты на оплату труда с начислениями на выплаты по оплате труда работников, непосредственно связанных с выполнением муниципальной работы;

$N^{МЗ}_{ЭА\ баз}$ – затраты на приобретение материальных запасов и на приобретение движимого имущества (основных

средств и нематериальных активов), не отнесенного к особо ценному движимому имуществу и используемого в процессе выполнения муниципальной работы, с учетом срока его полезного использования;

$N_{i\text{баз}}^{\text{ИНЗ}}$ – иные затраты, непосредственно связанные с выполнением муниципальной работы.

4.2.1.1.1. Затраты на оплату труда с начислениями на выплаты по оплате труда работников, непосредственно связанных с выполнением муниципальной работы $N_{\text{ЭА баз}}^{\text{ОТнепосср}}$, рассчитываются по формуле:

$$N_{\text{ЭА баз}}^{\text{ОТнепосср}} = \sum n_{\text{ЭА }d}^{\text{ОТнепосср}} \times R_{\text{ЭА }d}^{\text{ОТнепосрд}}, \text{ где}$$

$n_{\text{ЭА }d}^{\text{ОТнепосср}}$ – значение нормы рабочего времени, затрачиваемого d-м работником, непосредственно связанным с выполнением муниципальной работы;

$R_{\text{ЭА }d}^{\text{ОТнепосрд}}$ – размер часовой оплаты труда (с учетом должностных окладов, выплат компенсационного и стимулирующего характера) с начислениями на выплаты по оплате труда d-го работника, непосредственно связанного с выполнением муниципальной работы.

4.2.1.1.2. Затраты на приобретение материальных запасов и на приобретение движимого имущества (основных средств и нематериальных активов), не отнесенного к особо ценному движимому имуществу и используемого в процессе выполнения муниципальной работы, с учетом срока его полезного использования, в соответствии со значениями натуральных норм рассчитываются по формуле:

$$N_{\text{ЭА баз}}^{\text{МЗ}} = \sum \frac{n_{\text{ЭА }k}^{\text{МЗ}} \times R_{\text{ЭА }k}^{\text{МЗ}}}{T_k^{\text{МЗ}}}, \text{ где}$$

$n_{\text{ЭА }k}^{\text{МЗ}}$ – значение нормы k-го вида материального запаса движимого имущества (основных средств и нематериальных активов), не отнесенного к особо ценному движимому имуществу и используемого в процессе выполнения муниципальной работы;

$R_{\text{ЭА }k}^{\text{МЗ}}$ – стоимость k-го вида материального запаса движимого имущества (основных средств и нематериальных активов), не отнесенного к особо ценному движимому имуществу и используемого в процессе выполнения муниципальной работы в соответствующем финансовом году;

$T_k^{\text{МЗ}}$ – срок полезного использования k-го вида материального запаса движимого имущества (значение, равное 1).

Стоимость k-го вида материального запаса движимого имущества (основных средств и нематериальных активов), не отнесенного к особо ценному движимому имуществу и используемого в процессе выполнения муниципальной работы, определяется на основе метода сопоставимых рыночных цен (анализ рынка).

Затраты на материальные запасы и на приобретение движимого имущества (основных средств и нематериальных активов), не отнесенного к особо ценному движимому имуществу и используемого в процессе выполнения муниципальной работы, определяются на основании проведенного анализа за прошлые периоды.

4.2.1.1.3. Иные затраты, непосредственно связанные с выполнением муниципальной работы, рассчитываются по следующей формуле:

$$N_{i\text{баз}}^{\text{ИНЗ}} = \sum_k \frac{n_{il}^{\text{ИНЗ}} \times R_{il}^{\text{ИНЗ}}}{T_l^{\text{ИНЗ}}}, \text{ где}$$

$N_{il}^{\text{ИНЗ}}$ – значение натуральной нормы товара (работы, услуги), непосредственно используемой в процессе выполнения муниципальной работы и не учтенной в затратах на оплату труда с начислениями на выплаты по оплате труда работников, непосредственно связанных с оказанием муниципальной работы, затратах на приобретение материальных запасов и на приобретение движимого имущества (основных средств и нематериальных активов), не отнесенного к особо ценному движимому имуществу и используемого в процессе оказания муниципальной работы, с учетом срока его полезного использования, а также затратах на аренду указанного имущества (далее – иная натуральная норма, непосредственно используемая в процессе оказания муниципальной работы);

$R_{il}^{\text{ИНЗ}}$ – стоимость товара (работы, услуги), непосредственно используемой в процессе оказания муниципальной работы в соответствующем финансовом году;

$T_l^{\text{ИНЗ}}$ – срок полезного использования иной натуральной нормы, непосредственно используемой в процессе оказания муниципальной работы (значение принимается равной 1).

Стоимость иных затрат, непосредственно используемых в процессе выполнения муниципальной работы, определяется в соответствии с положениями пункта 4.1 настоящей Методики.

В составе иных затрат, необходимых для выполнения муниципальной работы, учитываются следующие виды товаров (работ, услуг), которые определяются согласно пункту 1.3 настоящей Методики:

затраты на сбор и транспортировку отходов, в том числе сбор, транспортирование, погрузку и разгрузку отходов до мест размещения отходов;

затраты на размещение отходов.

4.2.1.2. Базовый норматив затрат на общехозяйственные нужды на выполнение муниципальной работы ($N_{баз}^{общ}$) рассчитывается по формуле:

$$N_{баз}^{общ} = N_{баз}^{КУ} + N_{баз}^{СНИ} + N_{баз}^{СОЦДИ} + N_{баз}^{УС} + N_{баз}^{ТУ} + N_{баз}^{ОТ} + N_{баз}^{ПНЗ}, \text{ где}$$

$N_{баз}^{КУ}$ – затраты на коммунальные услуги;

$N_{баз}^{СНИ}$ – затраты на содержание объектов недвижимого имущества;

$N_{баз}^{СОЦДИ}$ – затраты на содержание объектов особо ценного движимого имущества;

$N_{баз}^{УС}$ – затраты на приобретение услуг связи;

$N_{баз}^{ТУ}$ – затраты на приобретение транспортных услуг;

$N_{баз}^{ОТ}$ – затраты на оплату труда с начислениями на выплаты по оплате труда работников, которые не принимают непосредственного участия в выполнении муниципальной работы;

$N_{баз}^{ПНЗ}$ – затраты на прочие общехозяйственные нужды.

4.2.1.2.1. Затраты на коммунальные услуги рассчитываются по формуле:

$$N_{баз}^{КУ} = \sum n_i^{КУ} \times R_i^{КУ}, \text{ где}$$

$n_i^{КУ}$ – значение нормы потребления (расхода) i-й коммунальной услуги, учитываемой при расчете базового норматива затрат на общехозяйственные нужды, понимается фактический расход ресурса по индивидуальным и (или) общим приборам учета за отчетный финансовый год (далее - норма потребления (расхода) коммунальной услуги);

$R_i^{КУ}$ – стоимость (тариф) i-й коммунальной услуги, учитываемой при расчете базового норматива затрат на общехозяйственные нужды в соответствующем финансовом году.

В составе затрат на коммунальные услуги учитываются следующие нормы потребления (расхода) коммунальных услуг:

электроэнергии;

тепловой энергии на отопление зданий, помещений и сооружений;

горячей воды;

холодного водоснабжения;

водоотведения, в том числе плата за негативное воздействие на централизованную систему водоотведения и плата за сброс загрязняющих веществ в составе сточных вод сверх установленных нормативов состава сточных вод;

вывоз твердых бытовых отходов.

4.2.1.2.2. Затраты на содержание объектов недвижимого имущества рассчитываются по формуле:

$$N_{баз}^{СНИ} = \sum n_i^{СНИ} \times R_i^{СНИ}, \text{ где}$$

$n_i^{СНИ}$ – значение нормы потребления i-го вида работ (услуг) по содержанию объектов недвижимого имущества, учитываемой при расчете базового норматива затрат на общехозяйственные нужды (далее – натуральная норма потребления вида работ (услуг) по содержанию объектов недвижимого имущества);

$R_i^{СНИ}$ – стоимость (цена, тариф) i-го вида работ (услуг) по содержанию объектов недвижимого имущества, учитываемого при расчете базового норматива затрат на общехозяйственные нужды в соответствующем финансовом году.

В составе затрат на содержание объектов недвижимого имущества учитываются следующие натуральные нормы потребления вида работ (услуг) по содержанию объектов недвижимого имущества на:

техническое обслуживание и регламентно-профилактический ремонт систем охранно-пожарной сигнализации;

проведение текущего ремонта;

содержание прилегающей территории;

обслуживание и уборку помещения;

техническое обслуживание и регламентно-профилактический ремонт электрооборудования (электроподстанций, трансформаторных подстанций, электрощитовых) здания (помещения);

техническое обслуживание и регламентно-профилактический ремонт оборудования и элементов центральных тепловых пунктов тепловых сетей систем теплоснабжения;

проведение биотехнических работ.

4.2.1.2.3. Затраты на содержание объектов особо ценного движимого имущества рассчитываются по формуле:

$$N_{баз}^{соцди} = \sum n_i^{соцди} \times R_i^{соцди}, \text{ где}$$

$n_i^{соцди}$ – значение потребления i-го вида работ (услуг) по содержанию объектов особо ценного движимого имущества, учитываемой при расчете базового норматива затрат на общехозяйственные нужды (далее - натуральная норма потребления вида работ (услуг) по содержанию объектов особо ценного движимого имущества);

$R_i^{соцди}$ – стоимость (цена, тариф) i-го вида работ (услуг) по содержанию объектов особо ценного движимого имущества, учитываемого при расчете базового норматива затрат на общехозяйственные нужды в соответствующем финансовом году.

В составе затрат на содержание объектов особо ценного движимого имущества учитываются следующие натуральные нормы потребления вида работ (услуг) по содержанию объектов особо ценного движимого имущества на:

техническое обслуживание и ремонт транспортных средств;

техническое обслуживание и регламентно-профилактический ремонт системы газового пожаротушения и систем пожарной сигнализации;

техническое обслуживание и регламентно-профилактический ремонт систем кондиционирования и вентиляции;

техническое обслуживание и регламентно-профилактический ремонт систем контроля и управления доступом.

4.2.1.2.4. Затраты на приобретение услуг связи рассчитываются по формуле:

$$N_{баз}^{ус} = \sum n_i^{ус} \times R_i^{ус}, \text{ где}$$

$n_i^{ус}$ – значение потребления i-й услуги связи, учитываемой при расчете базового норматива затрат на общехозяйственные нужды;

$R_i^{ус}$ – стоимость (цена, тариф) i-й услуги связи, учитываемой при расчете базового норматива затрат на общехозяйственные нужды в соответствующем финансовом году.

В составе затрат на приобретение услуг связи учитываются следующие виды потребления услуг связи:

стационарной связи;

сотовой связи;

подключения к информационно-телекоммуникационной сети Интернет для планшетного компьютера;

подключения к информационно-телекоммуникационной сети Интернет для стационарного компьютера.

4.2.1.2.5. Затраты на приобретение транспортных услуг рассчитываются по формуле:

$$N_{баз}^{ту} = \sum n_i^{ту} \times R_i^{ту}, \text{ где}$$

$n_i^{ту}$ – значение потребления i-й транспортной услуги, учитываемой при расчете базового норматива затрат на общехозяйственные нужды;

$R_i^{ту}$ – стоимость (цена, тариф) i-й транспортной услуги, учитываемой при расчете базового норматива затрат на общехозяйственные нужды в соответствующем финансовом году.

В составе затрат на приобретение транспортных услуг учитываются следующие виды потребления транспортных услуг, в том числе:

доставки грузов;

найма транспортных средств.

4.2.1.2.6. Затраты на оплату труда с начислениями на выплаты по оплате труда работников, которые не принимают непосредственного участия в выполнении муниципальной работы, рассчитываются по формуле:

$$N_{баз}^{от} = \sum n_i^{от} \times R_i^{от}, \text{ где}$$

$n_i^{от}$ – норма рабочего времени i-го работника, который не принимает непосредственного участия в выполнении муниципальной работы;

$R_i^{от}$ – размер часовой оплаты труда (с учетом должностных окладов, выплат компенсационного и стимулирующего характера) с начислениями на выплаты по оплате труда i-го работника, который не принимает непосредственного участия в выполнении муниципальной работы.

4.2.1.2.7. Затраты на прочие общехозяйственные нужды рассчитываются по формуле:

$$N_{баз}^{пнз} = \sum n_i^{прунз} \times R_i^{прунз} \times \sum n_i^{птнз} \times R_i^{птнз}, \text{ где}$$

$n_i^{\text{ПРУНЗ}}$ – значение нормы потребления i-й прочей работы или услуги, учитываемой при расчете базового норматива затрат на общехозяйственные нужды;

$R_i^{\text{ПРУНЗ}}$ – стоимость (цена, тариф) i-й прочей работы или услуги, учитываемой при расчете базового норматива затрат на общехозяйственные нужды в соответствующем финансовом году;

$n_i^{\text{ПТНЗ}}$ – значение нормы i-го материального запаса, учитываемого при расчете базового норматива затрат на общехозяйственные нужды;

$R_i^{\text{ПТНЗ}}$ – стоимость (цена) i-го материального запаса, учитываемого при расчете базового норматива затрат на общехозяйственные нужды в соответствующем финансовом году.

Стоимость (цена, тариф) прочей работы или услуги, учитываемой при расчете базового норматива затрат на общехозяйственные нужды на оказание

муниципальной услуги, определяется в соответствии с пунктом 4.1 настоящей Методики.

В составе затрат на прочие общехозяйственные нужды учитываются следующие виды расходов:

информационно-консультационные услуги;

изготовление квалифицированного (базового) сертификата электронной подписи;

оказание консультационных услуг, связанных с оборотом недвижимости;

услуги по предоставлению права использования программ;

услуги по сопровождению программ;

услуги по сопровождению электронных сервисов;

услуги по предоставлению корректирующей информации спутниковой базовой станции;

услуги по техническому обслуживанию офисной техники;

участие в семинарах, повышение квалификации, переподготовка кадров работников;

соблюдение норм в области охраны труда (оказание услуг по проведению специальной оценки условий труда, прохождение обязательных программ обучения, прохождение обязательных профилактических медицинских осмотров);

командировочные расходы;

приобретение материальных запасов, инвентаря и расходных материалов;

почтовые услуги;

нотариальные услуги, судебные расходы (госпошлины);

банковское обслуживание расчетных счетов.

V. Порядок расчета затрат на содержание муниципального имущества, уплату налогов

5.1. Затраты на содержание муниципального имущества ($N^{СИ}$) муниципального учреждения рассчитываются с учетом затрат на:

потребление электрической энергии в размере 50 процентов общего объема затрат муниципального учреждения в части указанного вида затрат в составе затрат на коммунальные услуги;

потребление тепловой энергии в размере 50 процентов общего объема затрат муниципального учреждения в части указанного вида затрат в составе затрат на коммунальные услуги;

аренду имущества в отношении имущества муниципального учреждения, используемого на основании договора аренды (финансовой аренды) или договора безвозмездного пользования.

В случае если муниципальное учреждение оказывает платную деятельность сверх установленного муниципального задания, затраты на содержание муниципального имущества рассчитываются с применением коэффициента платной деятельности по формуле:

$$N^{СИ} = N^{СИ}_{\text{расчетный}} - (N^{СИ}_{\text{расчетный}} \times K_{pd}), \text{ где}$$

$N^{СИ}$ – затраты на содержание муниципального имущества, включаемые в финансовое обеспечение муниципального задания;

$N^{СИ}_{\text{расчетный}}$ – затраты на содержание муниципального имущества, рассчитанные в соответствии с настоящим пунктом;

$К_{pd}$ – коэффициент платной деятельности, который определяется как отношение планируемого объема субсидии на финансовое обеспечение выполнения муниципального задания (далее – субсидия) к общей сумме планируемых поступлений, включающей поступления от субсидии и доходов от платной деятельности, определяемых исходя из объемов указанных поступлений, полученных в отчетном финансовом году (далее – коэффициент платной деятельности). При расчете коэффициента платной деятельности не учитываются поступления в виде целевых субсидий, предоставляемых

из бюджета города Перми, грантов, пожертвований, прочих безвозмездных поступлений от физических и юридических лиц.

5.2. Затраты на уплату налогов ($N^{УН}$), в качестве объекта налогообложения по которым признается имущество учреждения.

Объем затрат на уплату налогов определяется в соответствии с налоговым законодательством Российской Федерации.

С целью определения объема расходов на уплату налогов используются сведения о начислении налога по данным налоговых деклараций, сданных за предшествующий налоговый период по соответствующему налогу с учетом ожидаемого изменения налоговой базы в очередном финансовом году и плановом периоде.

В случае если муниципальное учреждение оказывает сверх установленного муниципального задания муниципальные услуги (выполняет работы) для физических и юридических лиц за плату, а также осуществляет иную приносящую доход деятельность, затраты на уплату налогов рассчитываются с применением коэффициента платной деятельности по формуле:

$$N^{УН} = N^{УН}_{расчетный} - (N^{УН}_{расчетный} \times K_{pd}), \text{ где}$$

$N^{УН}$ – затраты на уплату налогов, включаемые в финансовое обеспечение муниципального задания;

$N^{УН}_{расчетный}$ – объем затрат на уплату налогов, рассчитанный в соответствии с налоговым законодательством Российской Федерации;

K_{pd} – коэффициент платной деятельности.

УТВЕРЖДЕНА
постановлением администрации
города Перми
от 07.03.2023 № 180

МЕТОДИКА
расчета нормативных затрат на выполнение муниципальной работы «Содержание и ремонт системы ливневой канализации, бесхозяйных сетей ливневой канализации на территориях общего пользования города Перми, за исключением ремонта и содержания очистных сооружений» и нормативных затрат на содержание муниципального имущества, уплату налогов

I. Общие положения

1.1. Настоящая Методика расчета нормативных затрат на выполнение муниципальной работы «Содержание и ремонт системы ливневой канализации, бесхозяйных сетей ливневой канализации на территориях общего пользования города Перми, за исключением ремонта и содержания очистных сооружений» и нормативных затрат на содержание муниципального имущества, уплату налогов (далее – Методика) разработана в соответствии с Бюджетным кодексом Российской Федерации, Федеральным законом от 06 октября 2003 г. № 131-ФЗ «Об общих принципах организации местного самоуправления в Российской Федерации», приказом Министерства строительства и жилищно-коммунального хозяйства Российской Федерации от 28 ноября 2017 г. № 1596/пр «Об утверждении Общих требований к определению нормативных затрат на оказание государственных (муниципальных) услуг в сфере жилищно-коммунального хозяйства, благоустройства, градостроительной деятельности, строительства и архитектуры, применяемых при расчете объема субсидии на финансовое обеспечение выполнения государственного (муниципального) задания на оказание государственных (муниципальных) услуг (выполнение работ) государственным (муниципальным) учреждением», Уставом города Перми, решением Пермской городской Думы от 28 августа 2007 г. № 185 «Об утверждении Положения о бюджете и бюджетном процессе в городе Перми», постановлением администрации города Перми от 30 ноября 2007 г. № 502 «О Порядке формирования, размещения, финансового обеспечения и контроля выполнения муниципального задания на оказание муниципальных услуг (выполнение работ)».

1.2. Настоящая Методика устанавливает механизм формирования расходов бюджета города Перми для расчета нормативных затрат на выполнение муниципальной работы «Содержание и ремонт системы ливневой канализации, бесхозяйных сетей ливневой канализации на территориях общего пользования города Перми, за исключением ремонта и содержания очистных сооружений» (далее – муниципальная работа) и нормативных затрат на содержание муниципального имущества, уплату налогов на очередной финансовый год и плановый период.

Финансовое обеспечение выполнения муниципального задания осуществляется за счет средств бюджета города Перми в рамках утвержденного бюджета города Перми с учетом процента обеспеченности финансированием на оче-

редной финансовый год и плановый период, определенного как отношение доведенных предельных объемов лимитов бюджетных обязательств на очередной финансовый год и плановый период к расчетному объему субсидии.

Нормативные затраты, рассчитанные в соответствии с настоящей Методикой, не могут приводить к превышению объема бюджетных ассигнований, предусмотренных решением Пермской городской Думы о бюджете города Перми на очередной финансовый год и плановый период на финансирование обеспечения муниципального задания.

1.3. При определении базового норматива затрат на выполнение муниципальной работы применяются нормы материальных, технических и трудовых ресурсов, выраженные в натуральных показателях и используемые для выполнения муниципальной работы, установленные нормативными правовыми актами Российской Федерации (муниципальными правовыми актами), межгосударственными, национальными (государственными) стандартами Российской Федерации, строительными нормами и правилами, санитарными нормами и правилами, стандартами, порядками, регламентами и паспортами оказания муниципальных услуг (выполнения работ) в сфере размещения отходов или на основе анализа и усреднения показателей деятельности ПМУП «Полигон».

1.4. Нормативные затраты на выполнение муниципальной работы определяются исходя из информации о единице показателя, характеризующего объем муниципальной работы, и показателей, отражающих содержание (или) условия выполнения муниципальной работы, содержащейся в региональном перечне (классификаторе) государственных (муниципальных) услуг и работ Пермского края.

1.5. Основные понятия, используемые в настоящей Методике на проведение экспертно-аналитических работ:

отчетный финансовый год – год, предшествующий текущему финансовому году;

текущий финансовый год – год, в котором осуществляется исполнение бюджета города Перми, составление и рассмотрение проекта бюджета города Перми на очередной финансовый год и плановый период;

очередной финансовый год – год, следующий за текущим финансовым годом;

Плановый период – 2 финансовых года, следующих за очередным финансовым годом.

II. Состав и структура муниципальной работы

2.1. Муниципальная работа включает:

работу по промывке и обследованию системы ливневой канализации, бесхозяйных сетей ливневой канализации на территориях общего пользования города Перми;

ремонт системы ливневой канализации, бесхозяйных сетей ливневой канализации на территориях общего пользования города Перми, за исключением ремонта очистных сооружений;

сбор и транспортировку отходов, образованных от промывки, обследования и ремонта системы ливневой канализации, бесхозяйных сетей ливневой канализации на территориях общего пользования города Перми, за исключением очистных сооружений, в том числе сбор, транспортирование, погрузку и разгрузку отходов до места размещения отходов;

работу по размещению отходов;

работу по подготовке и оформлению документации, необходимой для регистрации права на объекты ливневой канализации, бесхозяйных сетей ливневой канализации на территориях общего пользования города Перми, за исключением очистных сооружений;

проведение экологического мониторинга и аудита работы системы ливневой канализации, бесхозяйных сетей ливневой канализации на территориях общего пользования города Перми, за исключением очистных сооружений;

работу по устранению несанкционированных врезок в системы ливневой канализации, бесхозяйные сети ливневой канализации на территориях общего пользования города Перми;

проведение производственно-технологического контроля;

формирование и направление запросов исходных данных;

самостоятельное получение исходных данных;

анализ полученных исходных данных;

подготовку отчета по результатам мониторинга мероприятий, направленных на содержание и ремонт системы ливневой канализации, бесхозяйных сетей ливневой канализации на территориях общего пользования города Перми, за исключением ремонта и содержания очистных сооружений;

привлечение специалистов в области инженерно-технической инфраструктуры для анализа соответствующих исходных данных и подготовку отчета в части инженерной инфраструктуры (при необходимости).

III. Структура нормативных затрат на выполнение муниципальной работы

3.1. Настоящая Методика является нормативно-методической основой для определения финансового обеспечения муниципальной работы.

3.2. Объем финансового обеспечения выполнения муниципального задания на выполнение муниципальной работы ($R_{(ЭА)}$) рассчитывается по формуле:

$$R_{(ЭА)} = N_{(ЭА)} \times V_{(ЭА)i} + N^{УН} + N^{СИ}, \text{ где}$$

$N_{(ЭА)}$ – нормативные затраты на выполнение муниципальной работы;

$V_{(ЭА)i}$ – объем муниципальной работы;

$N^{УН}$ – затраты на уплату налогов, в качестве объекта налогообложения по которым признается имущество учреждения;

$N^{СИ}$ – затраты на содержание муниципального имущества учреждения.

При расчете нормативных затрат на содержание муниципального имущества, на уплату налогов применяется коэффициент платной деятельности, являющийся отношением планируемого объема финансового обеспечения выполнения муниципального задания исходя из объемов субсидии, полученной из бюджета города Перми в отчетном финансовом году на указанные цели, к общей сумме, включающей планируемые поступления от субсидии на финансовое обеспечение выполнения муниципального задания и доходов от платной деятельности исходя из указанных поступлений, полученных в отчетном финансовом году.

3.3. Нормативные затраты на выполнение муниципальной работы рассчитываются на единицу показателя объема выполнения муниципальной работы, установленного в муниципальном задании, на основе базового норматива затрат, значений натуральных норм, корректирующих коэффициентов.

Базовый норматив затрат на выполнение муниципальной работы состоит из базового норматива:

затрат, непосредственно связанных с выполнением муниципальной работы;

затрат на общехозяйственные нужды на выполнение муниципальной работы.

Базовый норматив затрат рассчитывается исходя из затрат, необходимых для выполнения муниципальной работы, с соблюдением показателей качества муниципальной работы, а также показателей, отражающих отраслевую специфику муниципальной работы (содержание, условия, формы), установленных в региональном перечне (классификаторе) государственных (муниципальных) услуг и работ Пермского края.

3.4. В базовый норматив затрат, непосредственно связанных с выполнением муниципальной работы, включаются:

затраты на оплату труда работников, непосредственно связанных с выполнением муниципальной работы, и начисления на выплаты по оплате труда работников, непосредственно связанных с выполнением муниципальной работы, включая страховые взносы в Фонд пенсионного и социального страхования Российской Федерации, Федеральный фонд обязательного медицинского страхования, страховые взносы на обязательное социальное страхование от несчастных случаев на производстве и профессиональных заболеваний в соответствии с трудовым законодательством и иными нормативными правовыми актами, содержащими нормы трудового права (далее - начисления на выплаты по оплате труда);

затраты на приобретение материальных запасов и на приобретение движимого имущества (основных средств и нематериальных активов), не отнесенного к особо ценному движимому имуществу и используемого в процессе выполнения муниципальной работы, с учетом срока его полезного использования;

иные затраты, непосредственно связанные с выполнением муниципальной работы, в том числе затраты на оплату коммунальных услуг, содержание объектов недвижимого имущества и (или) особо ценного движимого имущества в части имущества, используемого в процессе выполнения муниципальной работы, затраты на промывку и обследование системы ливневой канализации, бесхозяйных сетей ливневой канализации на территориях общего пользования города Перми, затраты на выполнение ремонта системы ливневой канализации, бесхозяйных сетей ливневой канализации на территориях общего пользования города Перми, за исключением затрат на ремонт очистных сооружений, затраты на сбор и транспортировку отходов, образованных от промывки, обследования и ремонта системы ливневой канализации, бесхозяйных сетей ливневой канализации на территориях общего пользования города Перми, за исключением очистных сооружений, в том числе сбор, транспортирование, погрузку и разгрузку отходов до места размещения отходов, затраты на размещение отходов, затраты на проведение экологического мониторинга и аудита работы системы ливневой канализации, бесхозяйных сетей ливневой канализации на территориях общего пользования города Перми, за исключением очистных сооружений, затраты на подготовку и оформлению документации, необходимой для регистрации права на объекты ливневой канализации, бесхозяйных сетей ливневой канализации на территориях общего пользования города Перми, за исключением очистных сооружений, затраты по устранению несанкционированных врезок в системы ливневой канализации, бесхозяйные сети ливневой канализации на территориях общего пользования города Перми.

3.5. В базовый норматив затрат на общехозяйственные нужды на выполнение муниципальной работы включаются затраты на:

коммунальные услуги;

содержание объектов недвижимого имущества;

содержание объектов особо ценного движимого имущества;

приобретение услуг связи;

приобретение транспортных услуг;

оплату труда работников и начисления на выплаты по оплате труда работников, которые не принимают непо-

средственного участия в выполнении муниципальной работы;

прочие общехозяйственные нужды.

3.6. Корректирующие коэффициенты, применяемые при расчете нормативных затрат на выполнение муниципальной работы, состоят из территориального корректирующего коэффициента (Ктер) и отраслевого корректирующего коэффициента (Котр). Значение коэффициентов принимается за величину, равную 1.

3.7. В объем финансового обеспечения выполнения муниципального задания включаются:

затраты на уплату налогов ($N^{УН}$), в качестве объекта налогообложения по которым признается имущество учреждения;

затраты на содержание муниципального имущества ($N^{СИ}$).

IV. Порядок расчета нормативных затрат на выполнение муниципальной работы

4.1. Для расчета нормативных затрат на выполнение муниципальной работы используются цены (тарифы), действующие в текущем финансовом году, и (или) цены, установленные в контрактах, заключенных в отчетном периоде, информация о рыночных ценах (тарифах) на идентичные планируемым к приобретению материальным запасам, объектам особо ценного движимого имущества, работам и услугам, а при их отсутствии - на однородные материальные запасы, объекты особо ценного движимого имущества, работы и услуги.

При изменении тарифов на услуги монопольных организаций в очередном и плановом финансовых годах для расчета нормативных затрат на выполнение муниципальной работы используются тарифы, принятые к установлению монопольными организациями в очередном и плановом периодах.

Затраты на оплату труда и начисления на выплаты по оплате труда определяются на основе расчета к штатному расписанию, действующему в периоде, на который производится расчет, исходя из годового фонда заработной платы при 40-часовой рабочей неделе, сформированного в соответствии с Положением о системе оплаты труда работников муниципального учреждения в сфере санитарной очистки и содержания территории общего пользования города Перми.

4.2. Нормативные затраты на выполнение муниципальной работы ($N_{(ЭА)}$) рассчитываются на единицу объема работы по формуле:

$$N_{(ЭА)} = N_{(ЭА)баз} \times К_{отр}, \text{ где}$$

$N_{(ЭА)}$ – нормативные затраты на выполнение муниципальной работы;

$N_{(ЭА)баз}$ – базовый норматив затрат на выполнение муниципальной работы;

$К_{отр}$ – отраслевой корректирующий коэффициент, равный 1.

4.2.1. Базовый норматив затрат на выполнение муниципальной работы ($N_{(ЭА)баз}$) рассчитывается по формуле:

$$N_{(ЭА)баз} = N^{непоср}_{ЭА\ баз} + N^{общ}_{баз}, \text{ где}$$

$N^{непоср}_{ЭА\ баз}$ – базовый норматив затрат, непосредственно связанных с выполнением муниципальной работы;

$N^{общ}_{баз}$ – базовый норматив затрат на общехозяйственные нужды на выполнение муниципальной работы.

4.2.1.1. Базовый норматив затрат, непосредственно связанных с выполнением муниципальной работы, рассчитывается по формуле:

$$N^{непоср}_{ЭА\ баз} = N^{ОТнепоср}_{ЭА\ баз} + N^{МЗ}_{ЭА\ баз} + N^{ИНЗ}_{iбаз}, \text{ где}$$

$N^{ОТнепоср}_{ЭА\ баз}$ – затраты на оплату труда с начислениями на выплаты по оплате труда работников, непосредственно связанных с выполнением муниципальной работы;

$N^{МЗ}_{ЭА\ баз}$ – затраты на приобретение материальных запасов и на приобретение движимого имущества (основных средств и нематериальных активов), не отнесенного к особо ценному движимому имуществу и используемого в процессе выполнения муниципальной работы, с учетом срока его полезного использования;

$N^{ИНЗ}_{iбаз}$ – иные затраты, непосредственно связанные с выполнением муниципальной работы.

4.2.1.1.1. Затраты на оплату труда с начислениями на выплаты по оплате труда работников, непосредственно связанных с выполнением муниципальной работы $N^{ОТнепоср}_{ЭА\ баз}$, рассчитываются по формуле:

$$N^{ОТнепоср}_{ЭА\ баз} = \sum n^{ОТнепоср}_{ЭА\ d} \times R^{ОТнепоср д}_{ЭА\ d}, \text{ где}$$

$n^{ОТнепоср}_{ЭА\ d}$ – значение нормы рабочего времени, затрачиваемого d-м работником, непосредственно связанным с

выполнением муниципальной работы;

$R_{ЭА\,d}^{ОТнепосрд}$ – размер часовой оплаты труда (с учетом должностных окладов, выплат компенсационного и стимулирующего характера) с начислениями на выплаты по оплате труда d-го работника, непосредственно связанного с выполнением муниципальной работы.

4.2.1.1.2. Затраты на приобретение материальных запасов и на приобретение движимого имущества (основных средств и нематериальных активов), не отнесенного к особо ценному движимому имуществу и используемого в процессе выполнения муниципальной работы, с учетом срока его полезного использования, в соответствии со значениями натуральных норм рассчитываются по формуле:

$$N_{ЭА\,баз}^{МЗ} = \sum \frac{n_{ЭА\,k}^{МЗ} \times R_{ЭА\,k}^{МЗ}}{T_k^{МЗ}}, \text{ где}$$

$n_{ЭА\,k}^{МЗ}$ – значение нормы k-го вида материального запаса движимого имущества (основных средств и нематериальных активов), не отнесенного к особо ценному движимому имуществу и используемого в процессе выполнения муниципальной работы;

$R_{ЭА\,k}^{МЗ}$ – стоимость k-го вида материального запаса движимого имущества (основных средств и нематериальных активов), не отнесенного к особо ценному движимому имуществу и используемого в процессе выполнения муниципальной работы в соответствующем финансовом году;

$T_k^{МЗ}$ – срок полезного использования k-го вида материального запаса движимого имущества (значение, равное 1).

Стоимость k-го вида материального запаса движимого имущества (основных средств и нематериальных активов), не отнесенного к особо ценному движимому имуществу и используемого в процессе выполнения муниципальной работы, определяется на основе метода сопоставимых рыночных цен (анализ рынка).

Затраты на материальные запасы и на приобретение движимого имущества (основных средств и нематериальных активов), не отнесенного к особо ценному движимому имуществу и используемого в процессе выполнения муниципальной работы, определяются на основании проведенного анализа за прошлые периоды.

4.2.1.1.3. Иные затраты, непосредственно связанные с выполнением муниципальной работы, рассчитываются по следующей формуле:

$$N_{i баз}^{ИНЗ} = \sum_k \frac{n_{il}^{ИНЗ} \times R_{il}^{ИНЗ}}{T_l^{ИНЗ}}, \text{ где}$$

$N_{il}^{ИНЗ}$ – значение натуральной нормы товара (работы, услуги), непосредственно используемой в процессе выполнения муниципальной работы и не учтенной в затратах на оплату труда с начислениями на выплаты по оплате труда работников, непосредственно связанных с оказанием муниципальной работы, затратах на приобретение материальных запасов и на приобретение движимого имущества (основных средств и нематериальных активов), не отнесенного к особо ценному движимому имуществу и используемого в процессе оказания муниципальной работы, с учетом срока его полезного использования, а также затратах на аренду указанного имущества (далее – иная натуральная норма, непосредственно используемая в процессе оказания муниципальной работы);

$R_{il}^{ИНЗ}$ – стоимость товара (работы, услуги), непосредственно используемой в процессе оказания муниципальной работы в соответствующем финансовом году;

$T_l^{ИНЗ}$ – срок полезного использования иной натуральной нормы, непосредственно используемой в процессе оказания муниципальной работы (значение принимается равной 1).

Стоимость иных затрат, непосредственно используемых в процессе выполнения муниципальной работы, определяется в соответствии с положениями пункта 4.1 настоящей Методики.

В составе иных затрат, необходимых для выполнения муниципальной работы, учитываются следующие виды товаров (работ, услуг), которые определяются согласно пункту 1.3 настоящей Методики:

затраты на промывку и обследование системы ливневой канализации, бесхозяйных сетей ливневой канализации на территориях общего пользования города Перми;

затраты на выполнение ремонта системы ливневой канализации, бесхозяйных сетей ливневой канализации на территориях общего пользования города Перми, за исключением затрат на ремонт очистных сооружений;

затраты на сбор и транспортировку отходов, образованных от промывки, обследования и ремонта системы ливневой канализации, бесхозяйных сетей ливневой канализации на территориях общего пользования города Перми, за исключением очистных сооружений, в том числе сбор, транспортирование, погрузку и разгрузку отходов до места размещения отходов;

затраты на размещение отходов;

затраты на проведение экологического мониторинга и аудита работы системы ливневой канализации, бесхозяйных сетей ливневой канализации на территориях общего пользования города Перми, за исключением очистных сооружений;

затраты на подготовку и оформление документации, необходимой для регистрации права на объекты ливневой канализации, бесхозяйных сетей ливневой канализации на территориях общего пользования города Перми, за исключением очистных сооружений;

затраты по устранению несанкционированных врезок в системы ливневой канализации, бесхозяйные сети ливневой канализации на территориях общего пользования города Перми;

4.2.1.2. Базовый норматив затрат на общехозяйственные нужды на выполнение муниципальной работы ($N_{баз}^{общ}$) рассчитывается по формуле:

$$N_{баз}^{общ} = N_{баз}^{КУ} + N_{баз}^{СНИ} + N_{баз}^{СОЦДИ} + N_{баз}^{УС} + N_{баз}^{ТУ} + N_{баз}^{ОТ} + N_{баз}^{ПНЗ}, \text{ где}$$

$N_{баз}^{КУ}$ – затраты на коммунальные услуги;

$N_{баз}^{СНИ}$ – затраты на содержание объектов недвижимого имущества;

$N_{баз}^{СОЦДИ}$ – затраты на содержание объектов особо ценного движимого имущества;

$N_{баз}^{УС}$ – затраты на приобретение услуг связи;

$N_{баз}^{ТУ}$ – затраты на приобретение транспортных услуг;

$N_{баз}^{ОТ}$ – затраты на оплату труда с начислениями на выплаты по оплате труда работников, которые не принимают непосредственного участия в выполнении муниципальной работы;

$N_{баз}^{ПНЗ}$ – затраты на прочие общехозяйственные нужды.

4.2.1.2.1. Затраты на коммунальные услуги рассчитываются по формуле:

$$N_{баз}^{КУ} = \sum n_i^{КУ} \times R_i^{КУ}, \text{ где}$$

$n_i^{КУ}$ – значение нормы потребления (расхода) i-й коммунальной услуги, учитываемой при расчете базового норматива затрат на общехозяйственные нужды, понимается фактический расход ресурса по индивидуальным и (или) общим приборам учета за отчетный финансовый год (далее – норма потребления (расхода) коммунальной услуги);

$R_i^{КУ}$ – стоимость (тариф) i-й коммунальной услуги, учитываемой при расчете базового норматива затрат на общехозяйственные нужды в соответствующем финансовом году.

В составе затрат на коммунальные услуги учитываются следующие нормы потребления (расхода) коммунальных услуг:

электроэнергии;

тепловой энергии на отопление зданий, помещений и сооружений;

горячей воды;

холодного водоснабжения;

водоотведения, в том числе плата за негативное воздействие на централизованную систему водоотведения и плата за сброс загрязняющих веществ в составе сточных вод сверх установленных нормативов состава сточных вод;

вывоз твердых бытовых отходов.

4.2.1.2.2. Затраты на содержание объектов недвижимого имущества рассчитываются по формуле:

$$N_{баз}^{СНИ} = \sum n_i^{СНИ} \times R_i^{СНИ}, \text{ где}$$

$n_i^{СНИ}$ – значение нормы потребления i-го вида работ (услуг) по содержанию объектов недвижимого имущества, учитываемой при расчете базового норматива затрат на общехозяйственные нужды (далее – натуральная норма потребления вида работ (услуг) по содержанию объектов недвижимого имущества);

$R_i^{СНИ}$ – стоимость (цена, тариф) i-го вида работ (услуг) по содержанию объектов недвижимого имущества, учитываемого при расчете базового норматива затрат на общехозяйственные нужды в соответствующем финансовом году.

В составе затрат на содержание объектов недвижимого имущества учитываются следующие натуральные нормы потребления вида работ (услуг) по содержанию объектов недвижимого имущества на:

техническое обслуживание и регламентно-профилактический ремонт систем охранно-пожарной сигнализации;

проведение текущего ремонта;

содержание прилегающей территории;

обслуживание и уборку помещения;

техническое обслуживание и регламентно-профилактический ремонт электрооборудования (электроподстанций, трансформаторных подстанций, электрощитовых) здания (помещения);

техническое обслуживание и регламентно-профилактический ремонт оборудования и элементов центральных тепловых пунктов тепловых сетей систем теплоснабжения;

на проведение биотехнических работ.

4.2.1.2.3. Затраты на содержание объектов особо ценного движимого имущества рассчитываются по формуле:

$$N_{баз}^{соцди} = \sum n_i^{соцди} \times R_i^{соцди}, \text{ где}$$

$n_i^{соцди}$ – значение потребления i-го вида работ (услуг) по содержанию объектов особо ценного движимого имущества, учитываемой при расчете базового норматива затрат на общехозяйственные нужды (далее - натуральная норма потребления вида работ (услуг) по содержанию объектов особо ценного движимого имущества);

$R_i^{соцди}$ – стоимость (цена, тариф) i-го вида работ (услуг) по содержанию объектов особо ценного движимого имущества, учитываемого при расчете базового норматива затрат на общехозяйственные нужды в соответствующем финансовом году.

В составе затрат на содержание объектов особо ценного движимого имущества учитываются следующие натуральные нормы потребления вида работ (услуг) по содержанию объектов особо ценного движимого имущества на:

техническое обслуживание и ремонт транспортных средств;

техническое обслуживание и регламентно-профилактический ремонт системы газового пожаротушения и систем пожарной сигнализации;

техническое обслуживание и регламентно-профилактический ремонт систем кондиционирования и вентиляции;

техническое обслуживание и регламентно-профилактический ремонт систем контроля и управления доступом.

4.2.1.2.4. Затраты на приобретение услуг связи рассчитываются по формуле:

$$N_{баз}^{ус} = \sum n_i^{ус} \times R_i^{ус}, \text{ где}$$

$n_i^{ус}$ – значение потребления i-й услуги связи, учитываемой при расчете базового норматива затрат на общехозяйственные нужды;

$R_i^{ус}$ – стоимость (цена, тариф) i-й услуги связи, учитываемой при расчете базового норматива затрат на общехозяйственные нужды в соответствующем финансовом году.

В составе затрат на приобретение услуг связи учитываются следующие виды потребления услуг связи:

стационарной связи;

сотовой связи;

подключения к информационно-телекоммуникационной сети Интернет для планшетного компьютера;

подключения к информационно-телекоммуникационной сети Интернет для стационарного компьютера.

4.2.1.2.5. Затраты на приобретение транспортных услуг рассчитываются по формуле:

$$N_{баз}^{ту} = \sum n_i^{ту} \times R_i^{ту}, \text{ где}$$

$n_i^{ту}$ – значение потребления i-й транспортной услуги, учитываемой при расчете базового норматива затрат на общехозяйственные нужды;

$R_i^{ту}$ – стоимость (цена, тариф) i-й транспортной услуги, учитываемой при расчете базового норматива затрат на общехозяйственные нужды в соответствующем финансовом году.

В составе затрат на приобретение транспортных услуг учитываются следующие виды потребления транспортных услуг, в том числе:

доставки грузов;

найма транспортных средств.

4.2.1.2.6. Затраты на оплату труда с начислениями на выплаты по оплате труда работников, которые не принимают непосредственного участия в выполнении муниципальной работы, рассчитываются по формуле:

$$N_{баз}^{от} = \sum n_i^{от} \times R_i^{от}, \text{ где}$$

$n_i^{от}$ – норма рабочего времени i-го работника, который не принимает непосредственного участия в выполнении муниципальной работы;

$R_i^{от}$ – размер часовой оплаты труда (с учетом должностных окладов, выплат компенсационного и стимулирую-

щего характера) с начислениями на выплаты по оплате труда i-го работника, который не принимает непосредственного участия в выполнении муниципальной работы.

4.2.1.2.7. Затраты на прочие общехозяйственные нужды рассчитываются по формуле:

$$N_{\text{баз}}^{\text{ПНЗ}} = \sum n_i^{\text{ПРУНЗ}} \times R_i^{\text{ПРУНЗ}} \times \sum n_i^{\text{ПТНЗ}} \times R_i^{\text{ПТНЗ}}, \text{ где}$$

$n_i^{\text{ПРУНЗ}}$ – значение нормы потребления i-й прочей работы или услуги, учитываемой при расчете базового норматива затрат на общехозяйственные нужды;

$R_i^{\text{ПРУНЗ}}$ – стоимость (цена, тариф) i-й прочей работы или услуги, учитываемой при расчете базового норматива затрат на общехозяйственные нужды в соответствующем финансовом году;

$n_i^{\text{ПТНЗ}}$ – значение нормы i-го материального запаса, учитываемого при расчете базового норматива затрат на общехозяйственные нужды;

$R_i^{\text{ПТНЗ}}$ – стоимость (цена) i-го материального запаса, учитываемого при расчете базового норматива затрат на общехозяйственные нужды в соответствующем финансовом году.

Стоимость (цена, тариф) прочей работы или услуги, учитываемой при расчете базового норматива затрат на общехозяйственные нужды на оказание

муниципальной услуги, определяется в соответствии с пунктом 4.1 настоящей Методики.

В составе затрат на прочие общехозяйственные нужды учитываются следующие виды расходов:

информационно-консультационные услуги;

изготовление квалифицированного (базового) сертификата электронной подписи;

оказание консультационных услуг, связанных с оборотом недвижимости;

услуги по предоставлению права использования программ;

услуги по сопровождению программ;

услуги по сопровождению электронных сервисов;

услуги по предоставлению корректирующей информации спутниковой базовой станции;

услуги по техническому обслуживанию офисной техники;

участие в семинарах, повышение квалификации, переподготовка кадров работников;

соблюдение норм в области охраны труда (оказание услуг по проведению специальной оценки условий труда, прохождение обязательных программ обучения, прохождение обязательных профилактических медицинских осмотров);

командировочные расходы;

приобретение материальных запасов, инвентаря и расходных материалов;

почтовые услуги;

нотариальные услуги, судебные расходы (госпошлины);

банковское обслуживание расчетных счетов.

V. Порядок расчета затрат на содержание муниципального имущества, уплату налогов

5.1. Затраты на содержание муниципального имущества ($N^{\text{СИ}}$) муниципального учреждения рассчитываются с учетом затрат:

потребление электрической энергии в размере 50 процентов общего объема затрат муниципального учреждения в части указанного вида затрат в составе затрат на коммунальные услуги;

потребление тепловой энергии в размере 50 процентов общего объема затрат муниципального учреждения в части указанного вида затрат в составе затрат на коммунальные услуги;

аренду имущества в отношении имущества муниципального учреждения, используемого на основании договора аренды (финансовой аренды) или договора безвозмездного пользования.

В случае если муниципальное учреждение оказывает платную деятельность сверх установленного муниципального задания, затраты на содержание муниципального имущества рассчитываются с применением коэффициента платной деятельности по формуле:

$$N^{\text{СИ}} = N_{\text{расчетный}}^{\text{СИ}} - (N_{\text{расчетный}}^{\text{СИ}} \times K_{\text{рд}}), \text{ где}$$

$N^{\text{СИ}}$ – затраты на содержание муниципального имущества, включаемые в финансовое обеспечение муниципального задания;

$N_{\text{расчетный}}^{\text{СИ}}$ – затраты на содержание муниципального имущества, рассчитанные в соответствии с настоящим пунктом;

$К_{рd}$ – коэффициент платной деятельности, который определяется как отношение планируемого объема субсидии на финансовое обеспечение выполнения муниципального задания (далее – субсидия) к общей сумме планируемых поступлений, включающей поступления от субсидии и доходов от платной деятельности, определяемых исходя из объемов указанных поступлений, полученных в отчетном финансовом году (далее – коэффициент платной деятельности). При расчете коэффициента платной деятельности не учитываются поступления в виде целевых субсидий, предоставляемых из бюджета города Перми, грантов, пожертвований, прочих безвозмездных поступлений от физических и юридических лиц.

5.2. Затраты на уплату налогов ($N^{УН}$), в качестве объекта налогообложения по которым признается имущество учреждения.

Объем затрат на уплату налогов определяется в соответствии с налоговым законодательством Российской Федерации.

С целью определения объема расходов на уплату налогов используются сведения о начислении налога по данным налоговых деклараций, сданных за предшествующий налоговый период по соответствующему налогу с учетом ожидаемого изменения налоговой базы в очередном финансовом году и плановом периоде.

В случае если муниципальное учреждение оказывает сверх установленного муниципального задания муниципальные услуги (выполняет работы) для физических и юридических лиц за плату, а также осуществляет иную приносящую доход деятельность, затраты на уплату налогов рассчитываются с применением коэффициента платной деятельности по формуле:

$$N^{УН} = N^{УН}_{расчетный} - (N^{УН}_{расчетный} \times K_{рd}), \text{ где}$$

$N^{УН}$ – затраты на уплату налогов, включаемые в финансовое обеспечение муниципального задания;

$N^{УН}_{расчетный}$ – объем затрат на уплату налогов, рассчитанный в соответствии с налоговым законодательством Российской Федерации;

$К_{рd}$ – коэффициент платной деятельности.

ПРАВОВЫЕ АКТЫ ФУНКЦИОНАЛЬНЫХ ОРГАНОВ АДМИНИСТРАЦИИ ГОРОДА ПЕРМИ

АДМИНИСТРАЦИЯ ГОРОДА ПЕРМИ

НАЧАЛЬНИК ДЕПАРТАМЕНТА ЗЕМЕЛЬНЫХ ОТНОШЕНИЙ

РАСПОРЯЖЕНИЕ

28.03.2022 № 21-01-03-960

Об установлении публичного сервитута в отдельных целях

На основании статей 39.37, 39.43 Земельного кодекса Российской Федерации, статей 3.3., 3.6 Федерального закона от 25 октября 2001 г. № 137-ФЗ «О введении в действие Земельного кодекса Российской Федерации», Положения о департаменте земельных отношений администрации города Перми, утвержденного решением Пермской городской Думы от 24 февраля 2015 г. № 39, ходатайства ОАО «МРСК Урала» об установлении публичного сервитута от 11 февраля 2022 г. № 21-01-06-1039:

1. Установить публичный сервитут в отношении земель, государственная собственность на которые не разграничена, и земельных участков с кадастровыми номерами:

59:01:4410285:11, расположенного по адресу: Пермский край, г. Пермь, р-н Свердловский, ул. Николая Островского, 76б;

59:01:4410285:12, расположенного по адресу: Пермский край, г. Пермь, р-н Свердловский, ул. Чернышевского, 10;

59:01:4410285:539, расположенного по адресу: Пермский край, г. Пермь, р-н Свердловский, ул. Чернышевского;
59:01:4410285:7, расположенного по адресу: Пермский край, г. Пермь, Свердловский р-н, ул. Чернышевского, 6;
59:01:4410285:8, расположенного по адресу: край Пермский, г. Пермь, р-н Свердловский, ул. Чернышевского, 8 на срок 48 лет 11 месяцев в целях размещения объекта электросетевого хозяйства, входящего в состав электросетевого комплекса «Подстанция 35/6 кВ «Егошихинская» с линиями электропередачи, трансформаторными подстанциями и распределительными пунктами с кадастровым номером 59:01:0000000:77467, принадлежащего на праве собственности ОАО «МРСК Урала», что подтверждается выпиской из Единого государственного реестра недвижимости от 24 февраля 2022 г. № КУВИ-001/2022-25736661.

2. Утвердить границы публичного сервитута в отдельных целях согласно приложению к настоящему распоряжению (схема расположения границ публичного сервитута (условный номер 285:17ПС)).

3. Плата за публичный сервитут в отдельных целях не устанавливается.

4. Утвердить прилагаемый график проведения работ при осуществлении деятельности, для обеспечения которой устанавливается публичный сервитут.

5. Порядок установления зон с особыми условиями использования территорий и содержание ограничений прав на земельные участки в границах таких зон установлены постановлением Правительства Российской Федерации от 24 февраля 2009 г. № 160 «О порядке установления охранных зон объектов электросетевого хозяйства и особых условий использования земельных участков, расположенных в границах таких зон».

6. ОАО «МРСК Урала» (ИНН 6671163413) обязано привести земли, государственная собственность на которые не разграничена, и земельные участки в состояние, пригодное для их использования в соответствии с разрешенным использованием, в срок не позднее, чем 3 месяца после завершения эксплуатации инженерного сооружения, для размещения которого был установлен публичный сервитут.

7. Отделу по рассмотрению сервитутов в течение 2 рабочих дней со дня подписания направить копию настоящего распоряжения:

7.1. в информационно-аналитическое управление администрации города Перми для размещения в течение 5 рабочих дней со дня подписания распоряжения на официальном сайте муниципального образования город Пермь в информационно-телекоммуникационной сети Интернет;

7.2. в управление по общим вопросам администрации города Перми для опубликования распоряжения (за исключением приложений к нему) в течение 5 рабочих дней со дня подписания распоряжения в печатном средстве массовой информации «Официальный бюллетень органов местного самоуправления муниципального образования город Пермь»;

7.3. в территориальные органы администрации города Перми по месту нахождения земельных участков для размещения в общедоступных местах (на досках объявлений, размещенных во всех подъездах многоквартирного дома, или в пределах земельного участка, на котором расположен многоквартирный дом) в течение 5 рабочих дней со дня подписания распоряжения;

7.4. в ОАО «МРСК Урала» (ИНН 6671163413);

7.5. правообладателям земельных участков, в отношении которых принято решение об установлении публичного сервитута в отдельных целях;

7.6. в орган, осуществляющий государственный кадастровый учет и государственную регистрацию прав, в течение 5 рабочих дней со дня подписания настоящего распоряжения.

8. Отделу договоров направить заявление о государственной регистрации прекращения права аренды земельным участком с кадастровым номером 59:01:4410285:12 в орган, осуществляющий государственный кадастровый учет и государственную регистрацию прав, в течение 5 рабочих дней со дня подписания настоящего распоряжения.

9. Настоящее распоряжение вступает в силу со дня подписания.

10. Контроль за исполнением настоящего распоряжения возложить на заместителя начальника департамента земельных отношений администрации города Перми Хайруллину К.М.

Исполняющий обязанности начальника
департамента земельных отношений
администрации города Перми Т.Н. Мехоношина

АДМИНИСТРАЦИЯ ГОРОДА ПЕРМИ

НАЧАЛЬНИК ДЕПАРТАМЕНТА ЗЕМЕЛЬНЫХ ОТНОШЕНИЙ

РАСПОРЯЖЕНИЕ

04.04.2022 № 21-01-03-1095

Об установлении публичного сервитута в отдельных целях

На основании статей 39.37, 39.43 Земельного кодекса Российской Федерации, статей 3.3, 3.6 Федерального закона от 25 октября 2001 г. № 137-ФЗ «О введении в действие Земельного кодекса Российской Федерации», Положения о департаменте земельных отношений администрации города Перми, утвержденного решением Пермской городской Думы от 24 февраля 2015 г. № 39, ходатайства ПАО «Т Плюс» об установлении публичного сервитута от 17 февраля 2022 г. № 21-01-06-1245:

1. Установить публичный сервитут в отдельных целях в отношении земель, государственная собственность на которые не разграничена, и земельных участков, поименованных в перечне земельных участков, согласно приложению к настоящему распоряжению, на срок 48 лет 11 месяцев для эксплуатации инженерного сооружения ПАО «Т Плюс»: тепловая трасса кадастровый номер 59:01:0000000:16280, принадлежащего на праве собственности ПАО «Т Плюс», которое подтверждается сведениями из Единого государственного реестра недвижимости.

2. Утвердить границы публичного сервитута в отдельных целях согласно приложению к настоящему распоряжению (схема расположения границ публичного сервитута (условный номер 3116:31ПС)).

3. Плата за публичный сервитут в отдельных целях не устанавливается.

4. Утвердить прилагаемый график проведения работ при осуществлении деятельности, для обеспечения которой устанавливается публичный сервитут.

5. Порядок установления зон с особыми условиями использования территорий и содержание ограничений прав на земельные участки в границах таких зон установлены приказом Министерства архитектуры, строительства и жилищно-коммунального хозяйства Российской Федерации от 17 августа 1992 г. № 197 «О типовых правилах охраны коммунальных тепловых сетей».

6. ПАО «Т Плюс» (ИНН 6315376946) обязано привести земли, государственная собственность на которые не разграничена, и земельные участки в состояние, пригодное для их использования в соответствии с разрешенным использованием, в срок не позднее, чем 3 месяца после завершения эксплуатации инженерного сооружения, для размещения которого был установлен публичный сервитут.

7. Отделу установления сервитутов в течение 2 рабочих дней со дня подписания направить копию настоящего распоряжения:

7.1 в информационно-аналитическое управление администрации города Перми для размещения в течение 5 рабочих дней со дня подписания распоряжения на официальном сайте муниципального образования город Пермь в информационно-телекоммуникационной сети Интернет;

7.2 в управление по общим вопросам администрации города Перми для опубликования распоряжения (за исключением приложений к нему) в течение 5 рабочих дней со дня подписания распоряжения в печатном средстве массовой информации «Официальный бюллетень органов местного самоуправления муниципального образования город Пермь»;

7.3 в территориальный орган администрации города Перми по месту нахождения земельных участков для размещения в общедоступных местах (на досках объявлений, размещенных во всех подъездах многоквартирного дома, или в пределах земельного участка, на котором расположен многоквартирный дом) в течение 5 рабочих дней со дня подписания распоряжения;

7.4 в ПАО «Т Плюс» (ИНН 6315376946);

7.5 правообладателям земельных участков, в отношении которых принято решение об установлении публичного сервитута в отдельных целях;

7.6 в орган, осуществляющий государственный кадастровый учет и государственную регистрацию прав, в течение 5 рабочих дней со дня подписания настоящего распоряжения.

8. Настоящее распоряжение вступает в силу со дня подписания.

9. Контроль за исполнением настоящего распоряжения возложить на заместителя начальника департамента земельных отношений администрации города Перми Санникову Н.М.

Исполняющий обязанности
начальника департамента земельных
отношений администрации города Перми Т.Н. Мехоношина

АДМИНИСТРАЦИЯ ГОРОДА ПЕРМИ

НАЧАЛЬНИК ДЕПАРТАМЕНТА ЗЕМЕЛЬНЫХ ОТНОШЕНИЙ

РАСПОРЯЖЕНИЕ

27.04.2022 № 21-01-03-1412

Об установлении публичного сервитута в отдельных целях

На основании статей 39.37, 39.43 Земельного кодекса Российской Федерации, статьи 3.3 Федерального закона от 25 октября 2001 г. № 137-ФЗ «О введении в действие Земельного кодекса Российской Федерации», Положения о департаменте земельных отношений администрации города Перми, утвержденного решением Пермской городской Думы от 24 февраля 2015 г. № 39, ходатайства АО «Газпром газораспределение Пермь» об установлении публичного сервитута от 14 марта 2022 г. № 21-01-06-2113:

1. Установить публичный сервитут в отношении земель, государственная собственность на которые не разграничена, и земельных участков с кадастровыми номерами:

59:01:4019091:154, расположенного в г. Перми;

59:01:0000000:763, расположенного в г. Перми, на срок 48 лет 11 месяцев в целях обслуживания и эксплуатации газопровода низкого давления до границы земельного участка по адресу: Пермский край, г. Пермь, Мотовилихинский район, ул. Лядовская, 155б с кадастровым номером 59:01:4019091:159, принадлежащего на праве собственности АО «Газпром газораспределение Пермь», которое подтверждается сведениями из Единого государственного реестра недвижимости.

2. Утвердить границы публичного сервитута в отдельных целях согласно приложению к настоящему распоряжению (схема расположения границ публичного сервитута (условный номер 9067:36ПС)).

3. Утвердить прилагаемый порядок расчета и внесения платы за публичный сервитут.

4. Утвердить прилагаемый график проведения работ при осуществлении деятельности, для обеспечения которой устанавливается публичный сервитут в отдельных целях.

5. Порядок установления зон с особыми условиями использования территорий и содержание ограничений прав на земельные участки в границах таких зон установлены постановлением Правительства Российской Федерации от 20.11.2000 № 878 «Об утверждении Правил охраны газораспределительных сетей».

6. АО «Газпром газораспределение Пермь» (ИНН 5902183841) обязано привести земли, государственная собственность на которые не разграничена, и земельные участки в состояние, пригодное для их использования в соответствии с разрешенным использованием, в срок не позднее, чем 3 месяца после завершения эксплуатации инженерного сооружения, для размещения которого был установлен публичный сервитут.

7. Отделу установления сервитутов в течение 2 рабочих дней со дня подписания направить копию настоящего распоряжения:

7.1. в информационно-аналитическое управление администрации города Перми для размещения в течение 5 рабочих дней со дня подписания распоряжения на официальном сайте муниципального образования город Пермь в информационно-телекоммуникационной сети Интернет;

7.2. в управление по общим вопросам администрации города Перми для опубликования распоряжения (за исключением приложений к нему) в течение 5 рабочих дней со дня подписания распоряжения в печатном средстве массовой информации «Официальный бюллетень органов местного самоуправления муниципального образования город Пермь»;

7.3. в АО «Газпром газораспределение Пермь» (ИНН 5902183841);

7.4. в орган, осуществляющий государственный кадастровый учет и государственную регистрацию прав, в течение 5 рабочих дней со дня подписания настоящего распоряжения.

7.5. правообладателям земельных участков, в отношении которых принято решение об установлении публичного сервитута в отдельных целях.

8. Настоящее распоряжение вступает в силу со дня подписания.

9. Контроль за исполнением настоящего распоряжения возложить на заместителя начальника департамента земельных отношений администрации города Перми Санникову Н.М.

Т.Н. Мехоношина

АДМИНИСТРАЦИЯ ГОРОДА ПЕРМИ

НАЧАЛЬНИК ДЕПАРТАМЕНТА ЗЕМЕЛЬНЫХ ОТНОШЕНИЙ

РАСПОРЯЖЕНИЕ

27.04.2022 № 21-01-03-1413

Об установлении публичного сервитута в отдельных целях

На основании статей 39.37, 39.43 Земельного кодекса Российской Федерации, статьи 3.3 Федерального закона от 25 октября 2001 г. № 137-ФЗ «О введении в действие Земельного кодекса Российской Федерации», Положения о департаменте земельных отношений администрации города Перми, утвержденного решением Пермской городской Думы от 24 февраля 2015 г. № 39, ходатайства АО «Газпром газораспределение Пермь» об установлении публичного сервитута от 14 марта 2022 г. № 21-01-06-2056:

1. Установить публичный сервитут в отношении земель, государственная собственность на которые не разграничена, и земельных участков с кадастровыми номерами:

59:01:5010042:1, расположенного в г. Перми;

59:01:5010041:16, расположенного в г. Перми;

59:01:5010041:34, расположенного в г. Перми;

59:01:5010041:75, расположенного в г. Перми, на срок 48 лет 11 месяцев в целях обслуживания и эксплуатации газопровода низкого давления до границы земельного участка по адресу: Пермский край, город Пермь, Свердловский район, п. Ново-Бродовский, ул. Смородиновая, 77 с кадастровым номером 59:01:0000000:88282, принадлежащего на праве собственности АО «Газпром газораспределение Пермь», которое подтверждается сведениями из Единого государственного реестра недвижимости.

2. Утвердить границы публичного сервитута в отдельных целях согласно приложению к настоящему распоряжению (схема расположения границ публичного сервитута (условный номер Б41:44ПС)).

3. Утвердить прилагаемый порядок расчета и внесения платы за публичный сервитут.

4. Утвердить прилагаемый график проведения работ при осуществлении деятельности, для обеспечения которой устанавливается публичный сервитут в отдельных целях.

5. Порядок установления зон с особыми условиями использования территорий и содержание ограничений прав на земельные участки в границах таких зон установлены постановлением Правительства Российской Федерации от 20.11.2000 № 878 «Об утверждении Правил охраны газораспределительных сетей».

6. АО «Газпром газораспределение Пермь» (ИНН 5902183841) обязано привести земли, государственная собственность на которые не разграничена, и земельные участки в состояние, пригодное для их использования в соответствии с разрешенным использованием, в срок не позднее, чем 3 месяца после завершения эксплуатации инженерного сооружения, для размещения которого был установлен публичный сервитут.

7. Отделу установления сервитутов в течение 2 рабочих дней со дня подписания направить копию настоящего распоряжения:

7.1. в информационно-аналитическое управление администрации города Перми для размещения в течение 5 рабочих дней со дня подписания распоряжения на официальном сайте муниципального образования город Пермь в

информационно-телекоммуникационной сети Интернет;

7.2. в управление по общим вопросам администрации города Перми для опубликования распоряжения (за исключением приложений к нему) в течение 5 рабочих дней со дня подписания распоряжения в печатном средстве массовой информации «Официальный бюллетень органов местного самоуправления муниципального образования город Пермь»;

7.3. в АО «Газпром газораспределение Пермь» (ИНН 5902183841);

7.4. в орган, осуществляющий государственный кадастровый учет и государственную регистрацию прав, в течение 5 рабочих дней со дня подписания настоящего распоряжения.

7.5. правообладателям земельных участков, в отношении которых принято решение об установлении публичного сервитута в отдельных целях.

8. Настоящее распоряжение вступает в силу со дня подписания.

9. Контроль за исполнением настоящего распоряжения возложить на заместителя начальника департамента земельных отношений администрации города Перми Санникову Н.М.

Т.Н. Мехоношина

АДМИНИСТРАЦИЯ ГОРОДА ПЕРМИ

НАЧАЛЬНИК ДЕПАРТАМЕНТА ЗЕМЕЛЬНЫХ ОТНОШЕНИЙ

РАСПОРЯЖЕНИЕ

27.04.2022 № 21-01-03-1415

Об установлении публичного сервитута в отдельных целях

На основании статей 39.37, 39.43 Земельного кодекса Российской Федерации, статьи 3.3 Федерального закона от 25 октября 2001 г. № 137-ФЗ «О введении в действие Земельного кодекса Российской Федерации», Положения о департаменте земельных отношений администрации города Перми, утвержденного решением Пермской городской Думы от 24 февраля 2015 г. № 39, ходатайства АО «Газпром газораспределение Пермь» об установлении публичного сервитута от 14 марта 2022 г. № 21-01-06-2127:

1. Установить публичный сервитут в отношении земель, государственная собственность на которые не разграничена, и земельных участков с кадастровыми номерами:

59:01:2512438:14, расположенного в г. Перми;

59:01:2512438:348, расположенного в г. Перми, на срок 48 лет 11 месяцев в целях обслуживания и эксплуатации газопровода низкого давления до границы земельного участка по адресу: Пермский край, город Пермь, Орджоникидзевский район, ул. Верхне-Камская, 15а с кадастровым номером 59:01:2512438:470, принадлежащего на праве собственности АО «Газпром газораспределение Пермь», которое подтверждается сведениями из Единого государственного реестра недвижимости.

2. Утвердить границы публичного сервитута в отдельных целях согласно приложению к настоящему распоряжению (схема расположения границ публичного сервитута (условный номер 2438:12ПС)).

3. Утвердить прилагаемый порядок расчета и внесения платы за публичный сервитут.

4. Утвердить прилагаемый график проведения работ при осуществлении деятельности, для обеспечения которой устанавливается публичный сервитут в отдельных целях.

5. Порядок установления зон с особыми условиями использования территорий и содержание ограничений прав на земельные участки в границах таких зон установлены постановлением Правительства Российской Федерации от 20.11.2000 № 878 «Об утверждении Правил охраны газораспределительных сетей».

6. АО «Газпром газораспределение Пермь» (ИНН 5902183841) обязано привести земли, государственная собственность на которые не разграничена, и земельные участки в состояние, пригодное для их использования в соответствии с разрешенным использованием, в срок не позднее, чем 3 месяца после завершения эксплуатации инженерного сооружения, для размещения которого был установлен публичный сервитут.

7. Отделу установления сервитутов в течение 2 рабочих дней со дня подписания направить копию настоящего

распоряжения:

7.1. в информационно-аналитическое управление администрации города Перми для размещения в течение 5 рабочих дней со дня подписания распоряжения на официальном сайте муниципального образования город Пермь в информационно-телекоммуникационной сети Интернет;

7.2. в управление по общим вопросам администрации города Перми для опубликования распоряжения (за исключением приложений к нему) в течение 5 рабочих дней со дня подписания распоряжения в печатном средстве массовой информации «Официальный бюллетень органов местного самоуправления муниципального образования город Пермь»;

7.3. в АО «Газпром газораспределение Пермь» (ИНН 5902183841);

7.4. в орган, осуществляющий государственный кадастровый учет и государственную регистрацию прав, в течение 5 рабочих дней со дня подписания настоящего распоряжения.

7.5. правообладателям земельных участков, в отношении которых принято решение об установлении публичного сервитута в отдельных целях.

8. Настоящее распоряжение вступает в силу со дня подписания.

9. Контроль за исполнением настоящего распоряжения возложить на заместителя начальника департамента земельных отношений администрации города Перми Санникову Н.М.

Т.Н. Мехоношина

АДМИНИСТРАЦИЯ ГОРОДА ПЕРМИ

НАЧАЛЬНИК ДЕПАРТАМЕНТА ЗЕМЕЛЬНЫХ ОТНОШЕНИЙ

РАСПОРЯЖЕНИЕ

27.04.2022 № 21-01-03-1417

Об установлении публичного сервитута в отдельных целях

На основании статей 39.37, 39.43 Земельного кодекса Российской Федерации, статьи 3.3 Федерального закона от 25 октября 2001 г. № 137-ФЗ «О введении в действие Земельного кодекса Российской Федерации», Положения о департаменте земельных отношений администрации города Перми, утвержденного решением Пермской городской Думы от 24 февраля 2015 г. № 39, ходатайства АО «Газпром газораспределение Пермь» об установлении публичного сервитута от 14 марта 2022 г. № 21-01-06-2131:

1. Установить публичный сервитут в отношении земель, государственная собственность на которые не разграничена, и земельных участков с кадастровыми номерами:

59:01:3512018:33, расположенного в г. Перми;

59:01:0000000:937, расположенного в г. Перми на срок 48 лет 11 месяцев в целях обслуживания и эксплуатации газопровода низкого давления до фасада дома по адресу: Пермский край, город Пермь, Орджоникидзевский район, ул. Прохладная, 48 с кадастровым номером 59:01:3512018:165, принадлежащего на праве собственности АО «Газпром газораспределение Пермь», которое подтверждается сведениями из Единого государственного реестра недвижимости.

2. Утвердить границы публичного сервитута в отдельных целях согласно приложению к настоящему распоряжению (схема расположения границ публичного сервитута (условный номер 2018:28ПС)).

3. Утвердить прилагаемый порядок расчета и внесения платы за публичный сервитут.

4. Утвердить прилагаемый график проведения работ при осуществлении деятельности, для обеспечения которой устанавливается публичный сервитут в отдельных целях.

5. Порядок установления зон с особыми условиями использования территорий и содержание ограничений прав на земельные участки в границах таких зон установлены постановлением Правительства Российской Федерации от 20.11.2000 № 878 «Об утверждении Правил охраны газораспределительных сетей».

6. АО «Газпром газораспределение Пермь» (ИНН 5902183841) обязано привести земли, государственная собственность на которые не разграничена, и земельные участки в состояние, пригодное для их использования в соответ-

ствии с разрешенным использованием, в срок не позднее, чем 3 месяца после завершения эксплуатации инженерного сооружения, для размещения которого был установлен публичный сервитут.

7. Отделу установления сервитутов в течение 2 рабочих дней со дня подписания направить копию настоящего распоряжения:

7.1. в информационно-аналитическое управление администрации города Перми для размещения в течение 5 рабочих дней со дня подписания распоряжения на официальном сайте муниципального образования город Пермь в информационно-телекоммуникационной сети Интернет;

7.2. в управление по общим вопросам администрации города Перми для опубликования распоряжения (за исключением приложений к нему) в течение 5 рабочих дней со дня подписания распоряжения в печатном средстве массовой информации «Официальный бюллетень органов местного самоуправления муниципального образования город Пермь»;

7.3. в АО «Газпром газораспределение Пермь» (ИНН 5902183841);

7.4. в орган, осуществляющий государственный кадастровый учет и государственную регистрацию прав, в течение 5 рабочих дней со дня подписания настоящего распоряжения.

7.5. правообладателям земельных участков, в отношении которых принято решение об установлении публичного сервитута в отдельных целях.

8. Настоящее распоряжение вступает в силу со дня подписания.

9. Контроль за исполнением настоящего распоряжения возложить на заместителя начальника департамента земельных отношений администрации города Перми Санникову Н.М.

Т.Н. Мехоношина

АДМИНИСТРАЦИЯ ГОРОДА ПЕРМИ

НАЧАЛЬНИК ДЕПАРТАМЕНТА ЗЕМЕЛЬНЫХ ОТНОШЕНИЙ

РАСПОРЯЖЕНИЕ

27.04.2022 № 21-01-03-1424

Об установлении публичного сервитута в отдельных целях

На основании статей 39.37, 39.43 Земельного кодекса Российской Федерации, статьи 3.3 Федерального закона от 25 октября 2001 г. № 137-ФЗ «О введении в действие Земельного кодекса Российской Федерации», Положения о департаменте земельных отношений администрации города Перми, утвержденного решением Пермской городской Думы от 24 февраля 2015 г. № 39, ходатайства АО «Газпром газораспределение Пермь» об установлении публичного сервитута от 14 марта 2022 г. № 21-01-06-2059:

1. Установить публичный сервитут в отношении земель, государственная собственность на которые не разграничена, и земельных участков с кадастровыми номерами:

59:01:3510254:118, расположенного по адресу: Пермский край, г.о. Пермский, г. Пермь, ул. Талалихина, з/у 1;

59:01:3510067:1, расположенного по адресу: Пермский край, г. Пермь, Орджоникидзевский район, ул. Голованновская, 11;

59:01:0000000:47558, расположенного по адресу: Пермский край, г. Пермь, Орджоникидзевский район, жилой район «Голованово»;

59:01:0000000:800, расположенного по адресу: Пермский край, г. Пермь, Орджоникидзевский район, микрорайон Малые реки на срок 48 лет 11 месяцев в целях обслуживания и эксплуатации газопровода низкого давления до границы земельного участка по адресу: Пермский край, г. Пермь, Орджоникидзевский район, ул. Голованновская, 11 с кадастровым номером 59:01:0000000:88173, принадлежащего на праве собственности АО «Газпром газораспределение Пермь», которое подтверждается сведениями из Единого государственного реестра недвижимости.

2. Утвердить границы публичного сервитута в отдельных целях согласно приложению к настоящему распоряжению (схема расположения границ публичного сервитута (условный номер 10058:11ПС)).

3. Утвердить прилагаемый порядок расчета и внесения платы за публичный сервитут.

4. Утвердить прилагаемый график проведения работ при осуществлении деятельности, для обеспечения которой устанавливается публичный сервитут в отдельных целях.

5. Порядок установления зон с особыми условиями использования территорий и содержание ограничений прав на земельные участки в границах таких зон установлены постановлением Правительства Российской Федерации от 20.11.2000 № 878 «Об утверждении Правил охраны газораспределительных сетей».

6. АО «Газпром газораспределение Пермь» (ИНН 5902183841) обязано привести земли, государственная собственность на которые не разграничена, и земельные участки в состояние, пригодное для их использования в соответствии с разрешенным использованием, в срок не позднее, чем 3 месяца после завершения эксплуатации инженерного сооружения, для размещения которого был установлен публичный сервитут.

7. Отделу установления сервитутов в течение 2 рабочих дней со дня подписания направить копию настоящего распоряжения:

7.1. в информационно-аналитическое управление администрации города Перми для размещения в течение 5 рабочих дней со дня подписания распоряжения на официальном сайте муниципального образования город Пермь в информационно-телекоммуникационной сети Интернет;

7.2. в управление по общим вопросам администрации города Перми для опубликования распоряжения (за исключением приложений к нему) в течение 5 рабочих дней со дня подписания распоряжения в печатном средстве массовой информации «Официальный бюллетень органов местного самоуправления муниципального образования город Пермь»;

7.3. в АО «Газпром газораспределение Пермь» (ИНН 5902183841);

7.4. в орган, осуществляющий государственный кадастровый учет и государственную регистрацию прав, в течение 5 рабочих дней со дня подписания настоящего распоряжения.

7.5. правообладателям земельных участков, в отношении которых принято решение об установлении публичного сервитута в отдельных целях.

8. Настоящее распоряжение вступает в силу со дня подписания.

9. Контроль за исполнением настоящего распоряжения возложить на заместителя начальника департамента земельных отношений администрации города Перми Санникову Н.М.

Т.Н. Мехоношина

АДМИНИСТРАЦИЯ ГОРОДА ПЕРМИ

НАЧАЛЬНИК ДЕПАРТАМЕНТА ЗЕМЕЛЬНЫХ ОТНОШЕНИЙ

РАСПОРЯЖЕНИЕ

28.04.2022 № 21-01-03-1432

Об установлении публичного сервитута в отдельных целях

На основании статей 39.37, 39.43 Земельного кодекса Российской Федерации, статьи 3.3 Федерального закона от 25 октября 2001 г. № 137-ФЗ «О введении в действие Земельного кодекса Российской Федерации», Положения о департаменте земельных отношений администрации города Перми, утвержденного решением Пермской городской Думы от 24 февраля 2015 г. № 39, ходатайства АО «Газпром газораспределение Пермь» об установлении публичного сервитута от 15 марта 2022 г. № 21-01-06-2198:

1. Установить публичный сервитут в отношении земель, государственная собственность на которые не разграничена, и земельных участков с кадастровыми номерами:

59:01:3510076:10, расположенного по адресу: Пермский край, г.о. Пермский, г. Пермь, ул. Загорская, з/у 20;

59:01:0000000:47558, расположенного по адресу: Пермский край, г. Пермь, Орджоникидзевский район, жилой район «Голованово»;

59:01:0000000:800, расположенного по адресу: Пермский край, г. Пермь, Орджоникидзевский район, микрорайон Малые реки на срок 48 лет 11 месяцев в целях обслуживания и эксплуатации газопровода низкого давления до

границы земельного участка по адресу: Пермский край, город Пермь, Орджоникидзевский район, ул. Загорская, 20 с кадастровым номером 59:01:0000000:88237, принадлежащего на праве собственности АО «Газпром газораспределение Пермь», которое подтверждается выпиской из Единого государственного реестра недвижимости (далее – ЕГРН) от 16 мая 2022 г. № КУВИ-001/2022-73420721.

2. Утвердить границы публичного сервитута в отдельных целях согласно приложению к настоящему распоряжению (схема расположения границ публичного сервитута (условный номер 7063:56ПС)).

3. Утвердить прилагаемый порядок расчета и внесения платы за публичный сервитут.

4. Утвердить прилагаемый график проведения работ при осуществлении деятельности, для обеспечения которой устанавливается публичный сервитут в отдельных целях.

5. Порядок установления зон с особыми условиями использования территорий и содержание ограничений прав на земельные участки в границах таких зон установлены постановлением Правительства Российской Федерации от 20.11.2000 № 878 «Об утверждении Правил охраны газораспределительных сетей».

6. АО «Газпром газораспределение Пермь» (ИНН 5902183841) обязано привести земли, государственная собственность на которые не разграничена, и земельные участки в состояние, пригодное для их использования в соответствии с разрешенным использованием, в срок не позднее, чем 3 месяца после завершения эксплуатации инженерного сооружения, для размещения которого был установлен публичный сервитут.

7. Отделу установления сервитутов в течение 2 рабочих дней со дня подписания направить копию настоящего распоряжения:

7.1. в информационно-аналитическое управление администрации города Перми для размещения в течение 5 рабочих дней со дня подписания распоряжения на официальном сайте муниципального образования город Пермь в информационно-телекоммуникационной сети Интернет;

7.2. в управление по общим вопросам администрации города Перми для опубликования распоряжения (за исключением приложений к нему) в течение 5 рабочих дней со дня подписания распоряжения в печатном средстве массовой информации «Официальный бюллетень органов местного самоуправления муниципального образования город Пермь»;

7.3. в АО «Газпром газораспределение Пермь» (ИНН 5902183841);

7.4. в орган, осуществляющий государственный кадастровый учет и государственную регистрацию прав, в течение 5 рабочих дней со дня подписания настоящего распоряжения.

7.5. правообладателям земельных участков, в отношении которых принято решение об установлении публичного сервитута в отдельных целях.

8. Настоящее распоряжение вступает в силу со дня подписания.

9. Контроль за исполнением настоящего распоряжения возложить на заместителя начальника департамента земельных отношений администрации города Перми Санникову Н.М.

Т.Н. Мехоношина

АДМИНИСТРАЦИЯ ГОРОДА ПЕРМИ

НАЧАЛЬНИК ДЕПАРТАМЕНТА ЗЕМЕЛЬНЫХ ОТНОШЕНИЙ

РАСПОРЯЖЕНИЕ

28.04.2022 № 21-01-03-1433

Об установлении публичного сервитута в отдельных целях

На основании статей 39.37, 39.43 Земельного кодекса Российской Федерации, статьи 3.3 Федерального закона от 25 октября 2001 г. № 137-ФЗ «О введении в действие Земельного кодекса Российской Федерации», Положения о департаменте земельных отношений администрации города Перми, утвержденного решением Пермской городской Думы от 24 февраля 2015 г. № 39, ходатайства АО «Газпром газораспределение Пермь» об установлении публичного сервитута от 15 марта 2022 г. № 21-01-06-2205:

1. Установить публичный сервитут в отношении земель, государственная собственность на которые не разграничена, и земельных участков с кадастровыми номерами:

59:01:5010003:10, расположенного по адресу: Пермский край, г.о. Пермский, г. Пермь, ж/р Ново-Бродовский, ул. Кленовая, уч. № 8;

59:01:5010003:26, расположенного по адресу: Пермский край, г.о. Пермский, г. Пермь, Свердловский район, ул. Цветочная, 7;

59:01:5010003:5, расположенного по адресу: Пермский край, г.о. Пермский, г. Пермь, Свердловский район, ул. Цветочная, 9;

59:01:5010003:24, расположенного по адресу: Пермский край, г.о. Пермский, г. Пермь, Свердловский район, ул. Цветочная, 11;

59:01:5010003:23, расположенного по адресу: Пермский край, г.о. Пермский, г. Пермь, Свердловский район, ул. Цветочная, 13;

59:01:5010003:8, расположенного по адресу: Пермский край, г.о. Пермский, г. Пермь, Свердловский район, ул. Кленовая, 12 на срок 48 лет 11 месяцев в целях обслуживания и эксплуатации газопровода низкого давления до границы земельного участка по адресу: Пермский край, город Пермь, Свердловский район, поселок Ново-Бродовский, ул. Цветочная, 9 с кадастровым номером 59:01:5010003:188, принадлежащего на праве собственности АО «Газпром газораспределение Пермь», которое подтверждается выпиской сведениями из Единого государственного реестра недвижимости.

2. Утвердить границы публичного сервитута в отдельных целях согласно приложению к настоящему распоряжению (схема расположения границ публичного сервитута (условный номер Б3:35ПС)).

3. Утвердить прилагаемый порядок расчета и внесения платы за публичный сервитут.

4. Утвердить прилагаемый график проведения работ при осуществлении деятельности, для обеспечения которой устанавливается публичный сервитут в отдельных целях.

5. Порядок установления зон с особыми условиями использования территорий и содержание ограничений прав на земельные участки в границах таких зон установлены постановлением Правительства Российской Федерации от 20.11.2000 № 878 «Об утверждении Правил охраны газораспределительных сетей».

6. АО «Газпром газораспределение Пермь» (ИНН 5902183841) обязано привести земли, государственная собственность на которые не разграничена, и земельные участки в состояние, пригодное для их использования в соответствии с разрешенным использованием, в срок не позднее, чем 3 месяца после завершения эксплуатации инженерного сооружения, для размещения которого был установлен публичный сервитут.

7. Отделу установления сервитутов в течение 2 рабочих дней со дня подписания направить копию настоящего распоряжения:

7.1. в информационно-аналитическое управление администрации города Перми для размещения в течение 5 рабочих дней со дня подписания распоряжения на официальном сайте муниципального образования город Пермь в информационно-телекоммуникационной сети Интернет;

7.2. в управление по общим вопросам администрации города Перми для опубликования распоряжения (за исключением приложений к нему) в течение 5 рабочих дней со дня подписания распоряжения в печатном средстве массовой информации «Официальный бюллетень органов местного самоуправления муниципального образования город Пермь»;

7.3. в АО «Газпром газораспределение Пермь» (ИНН 5902183841);

7.4. в орган, осуществляющий государственный кадастровый учет и государственную регистрацию прав, в течение 5 рабочих дней со дня подписания настоящего распоряжения.

7.5. правообладателям земельных участков, в отношении которых принято решение об установлении публичного сервитута в отдельных целях.

8. Настоящее распоряжение вступает в силу со дня подписания.

9. Контроль за исполнением настоящего распоряжения возложить на заместителя начальника департамента земельных отношений администрации города Перми Санникову Н.М.

Т.Н. Мехоношина

АДМИНИСТРАЦИЯ ГОРОДА ПЕРМИ

НАЧАЛЬНИК ДЕПАРТАМЕНТА ЗЕМЕЛЬНЫХ ОТНОШЕНИЙ

РАСПОРЯЖЕНИЕ

28.04.2022 № 21-01-03-1434

Об установлении публичного сервитута в отдельных целях

На основании статей 39.37, 39.43 Земельного кодекса Российской Федерации, Положения о департаменте земельных отношений администрации города Перми, утвержденного решением Пермской городской Думы от 24 февраля 2015 г. № 39, ходатайства АО «Газпром газораспределение Пермь» об установлении публичного сервитута от 15 марта 2022 г. № 21-01-06-2155:

1. Установить публичный сервитут в отношении земельных участков с кадастровыми номерами:

59:01:0000000:1310, расположенного по адресу: г. Пермь;

59:01:0000000:79954, расположенного по адресу: г. Пермь;

59:01:2512477:13, расположенного по адресу: г. Пермь;

59:01:2512477:15, расположенного по адресу: г. Пермь, на срок 48 лет 11 месяцев в целях обслуживания и эксплуатации газопровода низкого давления до границы земельного участка по адресу: Пермский край, город Пермь, Орджоникидзевский район, ул. Затонская,4 с кадастровым номером 59:01:2512477:154, принадлежащего на праве собственности АО «Газпром газораспределение Пермь», которое подтверждается сведениями из Единого государственного реестра недвижимости.

2. Утвердить границы публичного сервитута в отдельных целях согласно приложению к настоящему распоряжению (схема расположения границ публичного сервитута (условный номер 2410:77ПС)).

3. Утвердить прилагаемый порядок расчета и внесения платы за публичный сервитут.

4. Утвердить прилагаемый график проведения работ при осуществлении деятельности, для обеспечения которой устанавливается публичный сервитут в отдельных целях.

5. Порядок установления зон с особыми условиями использования территорий и содержание ограничений прав на земельные участки в границах таких зон установлены постановлением Правительства Российской Федерации от 20.11.2000 № 878 «Об утверждении Правил охраны газораспределительных сетей».

6. АО «Газпром газораспределение Пермь» (ИНН 5902183841) обязано привести земельные участки в состояние, пригодное для их использования в соответствии с разрешенным использованием, в срок не позднее, чем 3 месяца после завершения эксплуатации инженерного сооружения, для размещения которого был установлен публичный сервитут.

7. Отделу установления сервитутов в течение 2 рабочих дней со дня подписания направить копию настоящего распоряжения:

7.1. в информационно-аналитическое управление администрации города Перми для размещения в течение 5 рабочих дней со дня подписания распоряжения на официальном сайте муниципального образования город Пермь в информационно-телекоммуникационной сети Интернет;

7.2. в управление по общим вопросам администрации города Перми для опубликования распоряжения (за исключением приложений к нему) в течение 5 рабочих дней со дня подписания распоряжения в печатном средстве массовой информации «Официальный бюллетень органов местного самоуправления муниципального образования город Пермь»;

7.3. в АО «Газпром газораспределение Пермь» (ИНН 5902183841);

7.4. в орган, осуществляющий государственный кадастровый учет и государственную регистрацию прав, в течение 5 рабочих дней со дня подписания настоящего распоряжения.

7.5. правообладателям земельных участков, в отношении которых принято решение об установлении публичного сервитута в отдельных целях.

8. Настоящее распоряжение вступает в силу со дня подписания.

9. Контроль за исполнением настоящего распоряжения возложить на заместителя начальника департамента земельных отношений администрации города Перми Санникову Н.М.

Т.Н. Мехоношина

АДМИНИСТРАЦИЯ ГОРОДА ПЕРМИ

НАЧАЛЬНИК ДЕПАРТАМЕНТА ЗЕМЕЛЬНЫХ ОТНОШЕНИЙ

РАСПОРЯЖЕНИЕ

28.04.2022 № 21-01-03-1436

Об установлении публичного сервитута в отдельных целях

На основании статей 39.37, 39.43 Земельного кодекса Российской Федерации, статьи 3.3 Федерального закона от 25 октября 2001 г. № 137-ФЗ «О введении в действие Земельного кодекса Российской Федерации», Положения о департаменте земельных отношений администрации города Перми, утвержденного решением Пермской городской Думы от 24 февраля 2015 г. № 39, ходатайства АО «Газпром газораспределение Пермь» об установлении публичного сервитута от 15 марта 2022 г. № 21-01-06-2166.

1. Установить публичный сервитут в отношении земель, государственная собственность на которые не разграничена, и земельных участков с кадастровыми номерами:

59:01:3512012:9, расположенного в г. Перми;

59:01:3512012:10, расположенного в г. Перми;

59:01:0000000:937, расположенного в г. Перми, на срок 48 лет 11 месяцев в целях обслуживания и эксплуатации газопровода низкого давления до границы земельного участка по адресу: Пермский край, город Пермь, Орджоникидзевский район, ул. Яблоневая, 10 с кадастровым номером 59:01:0000000:88398, принадлежащего на праве собственности АО «Газпром газораспределение Пермь», которое подтверждается сведениями из Единого государственного реестра недвижимости.

2. Утвердить границы публичного сервитута в отдельных целях согласно приложению к настоящему распоряжению (схема расположения границ публичного сервитута (условный номер 2018:29ПС)).

3. Утвердить прилагаемый порядок расчета и внесения платы за публичный сервитут.

4. Утвердить прилагаемый график проведения работ при осуществлении деятельности, для обеспечения которой устанавливается публичный сервитут в отдельных целях.

5. Порядок установления зон с особыми условиями использования территорий и содержание ограничений прав на земельные участки в границах таких зон установлены постановлением Правительства Российской Федерации от 20.11.2000 № 878 «Об утверждении Правил охраны газораспределительных сетей».

6. АО «Газпром газораспределение Пермь» (ИНН 5902183841) обязано привести земли, государственная собственность на которые не разграничена, и земельные участки в состояние, пригодное для их использования в соответствии с разрешенным использованием, в срок не позднее, чем 3 месяца после завершения эксплуатации инженерного сооружения, для размещения которого был установлен публичный сервитут.

7. Отделу установления сервитутов в течение 2 рабочих дней со дня подписания направить копию настоящего распоряжения:

7.1. в информационно-аналитическое управление администрации города Перми для размещения в течение 5 рабочих дней со дня подписания распоряжения на официальном сайте муниципального образования город Пермь в информационно-телекоммуникационной сети Интернет;

7.2. в управление по общим вопросам администрации города Перми для опубликования распоряжения (за исключением приложений к нему) в течение 5 рабочих дней со дня подписания распоряжения в печатном средстве массовой информации «Официальный бюллетень органов местного самоуправления муниципального образования город Пермь»;

7.3. в АО «Газпром газораспределение Пермь» (ИНН 5902183841);

7.4. в орган, осуществляющий государственный кадастровый учет и государственную регистрацию прав, в течение 5 рабочих дней со дня подписания настоящего распоряжения.

7.5. правообладателям земельных участков, в отношении которых принято решение об установлении публичного сервитута в отдельных целях.

8. Настоящее распоряжение вступает в силу со дня подписания.

9. Контроль за исполнением настоящего распоряжения возложить на заместителя начальника департамента земельных отношений администрации города Перми Санникову Н.М.

Т.Н. Мехоношина

АДМИНИСТРАЦИЯ ГОРОДА ПЕРМИ

НАЧАЛЬНИК ДЕПАРТАМЕНТА ЗЕМЕЛЬНЫХ ОТНОШЕНИЙ

РАСПОРЯЖЕНИЕ

28.04.2022 № 21-01-03-1437

Об установлении публичного сервитута в отдельных целях

На основании статей 39.37, 39.43 Земельного кодекса Российской Федерации, Положения о департаменте земельных отношений администрации города Перми, утвержденного решением Пермской городской Думы от 24 февраля 2015 г. № 39, ходатайства АО «Газпром газораспределение Пермь» об установлении публичного сервитута от 15 марта 2022 г. № 21-01-06-2159:

1. Установить публичный сервитут в отношении земельных участков с кадастровыми номерами:

59:01:3810197:2, расположенного по адресу: г. Пермь;

59:01:0000000:91587, расположенного по адресу: г. Пермь

59:01:0000000:44741, расположенного по адресу: г. Пермь, на срок 48 лет 11 месяцев в целях обслуживания и эксплуатации газопровода низкого давления до границы земельного участка по адресу: Пермский край, город Пермь, Орджоникидзевский район, ул. Генерала Черняховского, 13-1 с кадастровым номером 59:01:3810197:387, принадлежащего на праве собственности АО «Газпром газораспределение Пермь», которое подтверждается сведениями из Единого государственного реестра недвижимости.

2. Утвердить границы публичного сервитута в отдельных целях согласно приложению к настоящему распоряжению (схема расположения границ публичного сервитута (условный номер 2901:24ПС)).

3. Утвердить прилагаемый порядок расчета и внесения платы за публичный сервитут.

4. Утвердить прилагаемый график проведения работ при осуществлении деятельности, для обеспечения которой устанавливается публичный сервитут в отдельных целях.

5. Порядок установления зон с особыми условиями использования территорий и содержание ограничений прав на земельные участки в границах таких зон установлены постановлением Правительства Российской Федерации от 20.11.2000 № 878 «Об утверждении Правил охраны газораспределительных сетей».

6. АО «Газпром газораспределение Пермь» (ИНН 5902183841) обязано привести земельные участки в состояние, пригодное для их использования в соответствии с разрешенным использованием, в срок не позднее, чем 3 месяца после завершения эксплуатации инженерного сооружения, для размещения которого был установлен публичный сервитут.

7. Отделу установления сервитутов в течение 2 рабочих дней со дня подписания направить копию настоящего распоряжения:

7.1. в информационно-аналитическое управление администрации города Перми для размещения в течение 5 рабочих дней со дня подписания распоряжения на официальном сайте муниципального образования город Пермь в информационно-телекоммуникационной сети Интернет;

7.2. в управление по общим вопросам администрации города Перми для опубликования распоряжения (за исключением приложений к нему) в течение 5 рабочих дней со дня подписания распоряжения в печатном средстве массовой информации «Официальный бюллетень органов местного самоуправления муниципального образования город Пермь»;

7.3. в АО «Газпром газораспределение Пермь» (ИНН 5902183841);

7.4. в орган, осуществляющий государственный кадастровый учет и государственную регистрацию прав, в течение 5 рабочих дней со дня подписания настоящего распоряжения.

7.5. правообладателям земельных участков, в отношении которых принято решение об установлении публичного сервитута в отдельных целях.

8. Настоящее распоряжение вступает в силу со дня подписания.

9. Контроль за исполнением настоящего распоряжения возложить на заместителя начальника департамента земельных отношений администрации города Перми Санникову Н.М.

Т.Н. Мехоношина

АДМИНИСТРАЦИЯ ГОРОДА ПЕРМИ

НАЧАЛЬНИК ДЕПАРТАМЕНТА ЗЕМЕЛЬНЫХ ОТНОШЕНИЙ

РАСПОРЯЖЕНИЕ

28.04.2022 № 21-01-03-1440

Об установлении публичного сервитута в отдельных целях

На основании статей 39.37, 39.43 Земельного кодекса Российской Федерации, статьи 3.3 Федерального закона от 25 октября 2001 г. № 137-ФЗ «О введении в действие Земельного кодекса Российской Федерации», Положения о департаменте земельных отношений администрации города Перми, утвержденного решением Пермской городской Думы от 24 февраля 2015 г. № 39, ходатайства АО «Газпром газораспределение Пермь» об установлении публичного сервитута от 15 марта 2022 г. № 21-01-06-2208:

1. Установить публичный сервитут в отношении земель, государственная собственность на которые не разграничена, и земельных участков с кадастровыми номерами:

59:01:4019072:53, расположенного по адресу: г. Пермь;

59:01:4019071:7, расположенного по адресу: г. Пермь;

59:01:4019071:18, расположенного по адресу: г. Пермь;

59:01:0000000:763, расположенного по адресу: г. Пермь, на срок 48 лет 11 месяцев в целях обслуживания и эксплуатации газопровода низкого давления до границы земельного участка по адресу: Пермский край, город Пермь, Мотовилихинский район, ул. Житомирская, 20а с кадастровым номером 59:01:0000000:88314, принадлежащего на праве собственности АО «Газпром газораспределение Пермь», которое подтверждается сведениями из Единого государственного реестра недвижимости.

2. Утвердить границы публичного сервитута в отдельных целях согласно приложению к настоящему распоряжению (схема расположения границ публичного сервитута (условный номер 9088:10ПС)).

3. Утвердить прилагаемый порядок расчета и внесения платы за публичный сервитут.

4. Утвердить прилагаемый график проведения работ при осуществлении деятельности, для обеспечения которой устанавливается публичный сервитут в отдельных целях.

5. Порядок установления зон с особыми условиями использования территорий и содержание ограничений прав на земельные участки в границах таких зон установлены постановлением Правительства Российской Федерации от 20.11.2000 № 878 «Об утверждении Правил охраны газораспределительных сетей».

6. АО «Газпром газораспределение Пермь» (ИНН 5902183841) обязано привести земли, государственная собственность на которые не разграничена, и земельные участки в состояние, пригодное для их использования в соответствии с разрешенным использованием, в срок не позднее, чем 3 месяца после завершения эксплуатации инженерного сооружения, для размещения которого был установлен публичный сервитут.

7. Отделу установления сервитутов в течение 2 рабочих дней со дня подписания направить копию настоящего распоряжения:

7.1. в информационно-аналитическое управление администрации города Перми для размещения в течение 5 рабочих дней со дня подписания распоряжения на официальном сайте муниципального образования город Пермь в информационно-телекоммуникационной сети Интернет;

7.2. в управление по общим вопросам администрации города Перми для опубликования распоряжения (за

исключением приложений к нему) в течение 5 рабочих дней со дня подписания распоряжения в печатном средстве массовой информации «Официальный бюллетень органов местного самоуправления муниципального образования город Пермь»;

7.3. в АО «Газпром газораспределение Пермь» (ИНН 5902183841);

7.4. в орган, осуществляющий государственный кадастровый учет и государственную регистрацию прав, в течение 5 рабочих дней со дня подписания настоящего распоряжения.

7.5. правообладателям земельных участков, в отношении которых принято решение об установлении публичного сервитута в отдельных целях.

8. Настоящее распоряжение вступает в силу со дня подписания.

9. Контроль за исполнением настоящего распоряжения возложить на заместителя начальника департамента земельных отношений администрации города Перми Санникову Н.М.

Т.Н. Мехоношина

АДМИНИСТРАЦИЯ ГОРОДА ПЕРМИ

НАЧАЛЬНИК ДЕПАРТАМЕНТА ЗЕМЕЛЬНЫХ ОТНОШЕНИЙ

РАСПОРЯЖЕНИЕ

28.04.2022 № 21-01-03-1451

Об установлении публичного сервитута в отдельных целях

На основании статей 39.37, 39.43 Земельного кодекса Российской Федерации, статьи 3.3 Федерального закона от 25 октября 2001 г. № 137-ФЗ «О введении в действие Земельного кодекса Российской Федерации», Положения о департаменте земельных отношений администрации города Перми, утвержденного решением Пермской городской Думы от 24 февраля 2015 г. № 39, ходатайства АО «Газпром газораспределение Пермь» об установлении публичного сервитута от 15 марта 2022 г. № 21-01-06-2139:

1. Установить публичный сервитут в отношении земель, государственная собственность на которые не разграничена, и земельных участков с кадастровыми номерами:

59:01:3512018:23, расположенного в г. Перми;

59:01:3512018:24, расположенного в г. Перми;

59:01:0000000:937, расположенного в г. Перми на срок 48 лет 11 месяцев в целях обслуживания и эксплуатации газопровода низкого давления до границы земельного участка по адресу: Пермский край, г. Пермь, Орджоникидзевский район, ул. Рябиновая, 53 с кадастровым номером 59:01:0000000:88253, принадлежащего на праве собственности АО «Газпром газораспределение Пермь», которое подтверждается сведениями из Единого государственного реестра недвижимости.

2. Утвердить границы публичного сервитута в отдельных целях согласно приложению к настоящему распоряжению (схема расположения границ публичного сервитута (условный номер 2018:25ПС)).

3. Утвердить прилагаемый порядок расчета и внесения платы за публичный сервитут.

4. Утвердить прилагаемый график проведения работ при осуществлении деятельности, для обеспечения которой устанавливается публичный сервитут в отдельных целях.

5. Порядок установления зон с особыми условиями использования территорий и содержание ограничений прав на земельные участки в границах таких зон установлены постановлением Правительства Российской Федерации от 20.11.2000 № 878 «Об утверждении Правил охраны газораспределительных сетей».

6. АО «Газпром газораспределение Пермь» (ИНН 5902183841) обязано привести земли, государственная собственность на которые не разграничена, и земельные участки в состояние, пригодное для их использования в соответствии с разрешенным использованием, в срок не позднее, чем 3 месяца после завершения эксплуатации инженерного сооружения, для размещения которого был установлен публичный сервитут.

7. Отделу установления сервитутов в течение 2 рабочих дней со дня подписания направить копию настоящего распоряжения:

7.1. в информационно-аналитическое управление администрации города Перми для размещения в течение 5 рабочих дней со дня подписания распоряжения на официальном сайте муниципального образования город Пермь в информационно-телекоммуникационной сети Интернет;

7.2. в управление по общим вопросам администрации города Перми для опубликования распоряжения (за исключением приложений к нему) в течение 5 рабочих дней со дня подписания распоряжения в печатном средстве массовой информации «Официальный бюллетень органов местного самоуправления муниципального образования город Пермь»;

7.3. в АО «Газпром газораспределение Пермь» (ИНН 5902183841);

7.4. в орган, осуществляющий государственный кадастровый учет и государственную регистрацию прав, в течение 5 рабочих дней со дня подписания настоящего распоряжения.

7.5. правообладателям земельных участков, в отношении которых принято решение об установлении публичного сервитута в отдельных целях.

8. Настоящее распоряжение вступает в силу со дня подписания.

9. Контроль за исполнением настоящего распоряжения возложить на заместителя начальника департамента земельных отношений администрации города Перми Санникову Н.М.

Т.Н. Мехоношина

АДМИНИСТРАЦИЯ ГОРОДА ПЕРМИ

НАЧАЛЬНИК ДЕПАРТАМЕНТА ЗЕМЕЛЬНЫХ ОТНОШЕНИЙ

РАСПОРЯЖЕНИЕ

28.04.2022 № 21-01-03-1452

Об установлении публичного сервитута в отдельных целях

На основании статей 39.37, 39.43 Земельного кодекса Российской Федерации, статьи 3.3 Федерального закона от 25 октября 2001 г. № 137-ФЗ «О введении в действие Земельного кодекса Российской Федерации», Положения о департаменте земельных отношений администрации города Перми, утвержденного решением Пермской городской Думы от 24 февраля 2015 г. № 39, ходатайства АО «Газпром газораспределение Пермь» об установлении публичного сервитута от 15 марта 2022 г. № 21-01-06-2144:

1. Установить публичный сервитут в отношении земель, государственная собственность на которые не разграничена, и земельных участков с кадастровыми номерами:

59:01:4413856:35, расположенного по адресу: Пермский край, г. Пермь, Индустриальный район, пер. Глухой, 6;

59:01:4413858:36, расположенного по адресу: Пермский край, г. Пермь, Индустриальный район, пер. Глухой;

59:01:4413858:6, расположенного по адресу: Пермский край, г. Пермь, Индустриальный район, ул. Верховая 1-я, д. 10 на срок 48 лет 11 месяцев в целях обслуживания и эксплуатации газопровода низкого давления до границы земельного участка по адресу: Пермский край, город Пермь, Индустриальный район, пер. Глухой, 6 с кадастровым номером 59:01:0000000:88191, принадлежащего на праве собственности АО «Газпром газораспределение Пермь», которое подтверждается сведениями из Единого государственного реестра недвижимости.

2. Утвердить границы публичного сервитута в отдельных целях согласно приложению к настоящему распоряжению (схема расположения границ публичного сервитута (условный номер 3856:18ПС)).

3. Утвердить прилагаемый порядок расчета и внесения платы за публичный сервитут.

4. Утвердить прилагаемый график проведения работ при осуществлении деятельности, для обеспечения которой устанавливается публичный сервитут в отдельных целях.

5. Порядок установления зон с особыми условиями использования территорий и содержание ограничений прав на земельные участки в границах таких зон установлены постановлением Правительства Российской Федерации от

20.11.2000 № 878 «Об утверждении Правил охраны газораспределительных сетей».

6. АО «Газпром газораспределение Пермь» (ИНН 5902183841) обязано привести земли, государственная собственность на которые не разграничена, и земельные участки в состояние, пригодное для их использования в соответствии с разрешенным использованием, в срок не позднее, чем 3 месяца после завершения эксплуатации инженерного сооружения, для размещения которого был установлен публичный сервитут.

7. Отделу установления сервитутов в течение 2 рабочих дней со дня подписания направить копию настоящего распоряжения:

7.1. в информационно-аналитическое управление администрации города Перми для размещения в течение 5 рабочих дней со дня подписания распоряжения на официальном сайте муниципального образования город Пермь в информационно-телекоммуникационной сети Интернет;

7.2. в управление по общим вопросам администрации города Перми для опубликования распоряжения (за исключением приложений к нему) в течение 5 рабочих дней со дня подписания распоряжения в печатном средстве массовой информации «Официальный бюллетень органов местного самоуправления муниципального образования город Пермь»;

7.3. в АО «Газпром газораспределение Пермь» (ИНН 5902183841);

7.4. в орган, осуществляющий государственный кадастровый учет и государственную регистрацию прав, в течение 5 рабочих дней со дня подписания настоящего распоряжения.

7.5. правообладателям земельных участков, в отношении которых принято решение об установлении публичного сервитута в отдельных целях.

8. Настоящее распоряжение вступает в силу со дня подписания.

9. Контроль за исполнением настоящего распоряжения возложить на заместителя начальника департамента земельных отношений администрации города Перми Санникову Н.М.

Т.Н. Мехоношина

АДМИНИСТРАЦИЯ ГОРОДА ПЕРМИ

НАЧАЛЬНИК ДЕПАРТАМЕНТА ЗЕМЕЛЬНЫХ ОТНОШЕНИЙ

РАСПОРЯЖЕНИЕ

28.04.2022 № 21-01-03-1454

Об установлении публичного сервитута в отдельных целях

На основании статей 39.37, 39.43 Земельного кодекса Российской Федерации, статей 3.3, 3.6 Федерального закона от 25 октября 2001 г. № 137-ФЗ «О введении в действие Земельного кодекса Российской Федерации», Положения о департаменте земельных отношений администрации города Перми, утвержденного решением Пермской городской Думы от 24 февраля 2015 г. № 39, ходатайства АО «Газпром газораспределение Пермь» об установлении публичного сервитута от 15 марта 2022 г. № 21-01-06-2160:

1. Установить публичный сервитут в отдельных целях в отношении земель, государственная собственность на которые не разграничена, и земельных участков с кадастровыми номерами:

59:01:2010338:206, расположенного по адресу: г. Пермь, Ленинский район, ул. Торфяная;

59:01:0000000:41615, расположенного по адресу: г. Пермь, Ленинский и Мотовилихинский районы, микрорайон Средняя Курья на срок 48 лет 11 месяцев для обслуживания и эксплуатации газопровода низкого давления до границы земельного участка по адресу: г. Пермь, Ленинский район, ул. Торфяная, дом 103, кв.1 с кадастровым номером 59:01:2010338:94, принадлежащего на праве собственности АО «Газпром газораспределение Пермь», которое подтверждается сведениями из Единого государственного реестра недвижимости.

2. Утвердить границы публичного сервитута в отдельных целях согласно приложению к настоящему распоряжению (схема расположения границ публичного сервитута (условный номер 338:22ПС)).

3. Плата за публичный сервитут в отдельных целях не устанавливается.

4. Утвердить прилагаемый график проведения работ при осуществлении деятельности, для обеспечения которой устанавливается публичный сервитут в отдельных целях.

5. Порядок установления зон с особыми условиями использования территорий и содержание ограничений прав на земельные участки в границах таких зон установлены постановлением Правительства Российской Федерации от 20 ноября 2000 г. № 878 «Об утверждении правил охраны газораспределительных сетей».

6. АО «Газпром газораспределение Пермь» (ИНН 5902183841) обязано привести земли, государственная собственность на которые не разграничена, и земельные участки в состояние, пригодное для их использования в соответствии с разрешенным использованием, в срок не позднее, чем 3 месяца после завершения эксплуатации инженерного сооружения, для размещения которого был установлен публичный сервитут.

7. Отделу установления сервитутов в течение 2 рабочих дней со дня подписания направить копию настоящего распоряжения:

7.1. в информационно-аналитическое управление администрации города Перми для размещения в течение 5 рабочих дней со дня подписания распоряжения на официальном сайте муниципального образования город Пермь в информационно-телекоммуникационной сети Интернет;

7.2. в управление по общим вопросам администрации города Перми для опубликования распоряжения (за исключением приложений к нему) в течение 5 рабочих дней со дня подписания распоряжения в печатном средстве массовой информации «Официальный бюллетень органов местного самоуправления муниципального образования город Пермь»;

7.3. АО «Газпром газораспределение Пермь (ИНН 5902183841);

7.4. правообладателю земельного участка, в отношении которого принято решение об установлении публичного сервитута в отдельных целях;

7.5. в орган, осуществляющий государственный кадастровый учет и государственную регистрацию прав, в течение 5 рабочих дней со дня подписания настоящего распоряжения.

8. Настоящее распоряжение вступает в силу со дня подписания.

9. Контроль за исполнением настоящего распоряжения возложить на заместителя начальника департамента земельных отношений администрации города Перми Санникову Н.М.

Т.Н. Мехоношина

АДМИНИСТРАЦИЯ ГОРОДА ПЕРМИ

НАЧАЛЬНИК ДЕПАРТАМЕНТА ЗЕМЕЛЬНЫХ ОТНОШЕНИЙ

РАСПОРЯЖЕНИЕ

28.04.2022 № 21-01-03-1457

Об установлении публичного сервитута в отдельных целях

На основании статей 39.37, 39.43 Земельного кодекса Российской Федерации, статьи 3.3 Федерального закона от 25 октября 2001 г. № 137-ФЗ «О введении в действие Земельного кодекса Российской Федерации», Положения о департаменте земельных отношений администрации города Перми, утвержденного решением Пермской городской Думы от 24 февраля 2015 г. № 39, ходатайства АО «Газпром газораспределение Пермь» об установлении публичного сервитута от 15 марта 2022 г. № 21-01-06-2148:

1. Установить публичный сервитут в отдельных целях в отношении земель, государственная собственность на которые не разграничена, и земельных участков с кадастровыми номерами:

59:01:2010376:14, расположенного по адресу: Пермский край, г. Пермь, Ленинский район, ул. Борцов Революции, 174;

59:01:2010376:188, расположенного по адресу: Пермский край, г. Пермь, Ленинский район, ул. Борцов Революции;

59:01:2010376:12, расположенного по адресу: Пермский край, г. Пермь, Ленинский район, ул. Борцов Революции, 172 на срок 48 лет 11 месяцев в целях обслуживания и эксплуатации газопровода низкого давления до границы

земельного участка по адресу: Пермский край, г. Пермь, Ленинский район, ул. Борцов Революции, 172 с кадастровым номером 59:01:2010376:189, принадлежащего на праве собственности АО «Газпром газораспределение Пермь», которое подтверждается сведениями из Единого государственного реестра недвижимости.

2. Утвердить границы публичного сервитута в отдельных целях согласно приложению к настоящему распоряжению (схема расположения границ публичного сервитута (условный номер 376:15ПС)).

3. Утвердить прилагаемый порядок расчета и внесения платы за публичный сервитут.

4. Утвердить прилагаемый график проведения работ при осуществлении деятельности, для обеспечения которой устанавливается публичный сервитут в отдельных целях.

5. Порядок установления зон с особыми условиями использования территорий и содержание ограничений прав на земельные участки в границах таких зон установлены постановлением Правительства Российской Федерации от 20.11.2000 № 878 «Об утверждении Правил охраны газораспределительных сетей».

6. АО «Газпром газораспределение Пермь» (ИНН 5902183841) обязано привести земли, государственная собственность на которые не разграничена, и земельные участки в состояние, пригодное для их использования в соответствии с разрешенным использованием, в срок не позднее, чем 3 месяца после завершения эксплуатации инженерного сооружения, для размещения которого был установлен публичный сервитут.

7. Отделу установления сервитутов в течение 2 рабочих дней со дня подписания направить копию настоящего распоряжения:

7.1. в информационно-аналитическое управление администрации города Перми для размещения в течение 5 рабочих дней со дня подписания распоряжения на официальном сайте муниципального образования город Пермь в информационно-телекоммуникационной сети Интернет;

7.2. в управление по общим вопросам администрации города Перми для опубликования распоряжения (за исключением приложений к нему) в течение 5 рабочих дней со дня подписания распоряжения в печатном средстве массовой информации «Официальный бюллетень органов местного самоуправления муниципального образования город Пермь»;

7.3. в АО «Газпром газораспределение Пермь» (ИНН 5902183841);

7.4. в орган, осуществляющий государственный кадастровый учет и государственную регистрацию прав, в течение 5 рабочих дней со дня подписания настоящего распоряжения.

7.5. правообладателям земельных участков, в отношении которых принято решение об установлении публичного сервитута в отдельных целях.

8. Настоящее распоряжение вступает в силу со дня подписания.

9. Контроль за исполнением настоящего распоряжения возложить на заместителя начальника департамента земельных отношений администрации города Перми Санникову Н.М.

Т.Н. Мехоношина

АДМИНИСТРАЦИЯ ГОРОДА ПЕРМИ

НАЧАЛЬНИК ДЕПАРТАМЕНТА ЗЕМЕЛЬНЫХ ОТНОШЕНИЙ

РАСПОРЯЖЕНИЕ

29.04.2022 № 21-01-03-1484

Об установлении публичного сервитута в отдельных целях

На основании статей 39.37, 39.43 Земельного кодекса Российской Федерации, статьи 3.3 Федерального закона от 25 октября 2001 г. № 137-ФЗ «О введении в действие Земельного кодекса Российской Федерации», Положения о департаменте земельных отношений администрации города Перми, утвержденного решением Пермской городской Думы от 24 февраля 2015 г. № 39, ходатайства АО «Газпром газораспределение Пермь» об установлении публичного сервитута от 16 марта 2022 г. № 21-01-06-2246:

1. Установить публичный сервитут в отношении земель, государственная собственность на которые не разгра-

ничена, и земельных участков с кадастровыми номерами:

59:01:5010055:4, расположенного по адресу: г. Пермь;

59:01:5010052:37, расположенного по адресу: г. Пермь, на срок 48 лет 11 месяцев в целях обслуживания и эксплуатации газопровода низкого давления до границы земельного участка по адресу: Пермский край, город Пермь, Свердловский район, п. Ново-Бродовский, ул. Бродовское кольцо, 225 с кадастровым номером 59:01:0000000:88460, принадлежащего на праве собственности АО «Газпром газораспределение Пермь», которое подтверждается сведениями из Единого государственного реестра недвижимости.

2. Утвердить границы публичного сервитута в отдельных целях согласно приложению к настоящему распоряжению (схема расположения границ публичного сервитута (условный номер Б52:24ПС)).

3. Утвердить прилагаемый порядок расчета и внесения платы за публичный сервитут.

4. Утвердить прилагаемый график проведения работ при осуществлении деятельности, для обеспечения которой устанавливается публичный сервитут в отдельных целях.

5. Порядок установления зон с особыми условиями использования территорий и содержание ограничений прав на земельные участки в границах таких зон установлены постановлением Правительства Российской Федерации от 20.11.2000 № 878 «Об утверждении Правил охраны газораспределительных сетей».

6. АО «Газпром газораспределение Пермь» (ИНН 5902183841) обязано привести земли, государственная собственность на которые не разграничена, и земельные участки в состояние, пригодное для их использования в соответствии с разрешенным использованием, в срок не позднее, чем 3 месяца после завершения эксплуатации инженерного сооружения, для размещения которого был установлен публичный сервитут.

7. Отделу установления сервитутов в течение 2 рабочих дней со дня подписания направить копию настоящего распоряжения:

7.1. в информационно-аналитическое управление администрации города Перми для размещения в течение 5 рабочих дней со дня подписания распоряжения на официальном сайте муниципального образования город Пермь в информационно-телекоммуникационной сети Интернет;

7.2. в управление по общим вопросам администрации города Перми для опубликования распоряжения (за исключением приложений к нему) в течение 5 рабочих дней со дня подписания распоряжения в печатном средстве массовой информации «Официальный бюллетень органов местного самоуправления муниципального образования город Пермь»;

7.3. в АО «Газпром газораспределение Пермь» (ИНН 5902183841);

7.4. в орган, осуществляющий государственный кадастровый учет и государственную регистрацию прав, в течение 5 рабочих дней со дня подписания настоящего распоряжения.

7.5. правообладателям земельных участков, в отношении которых принято решение об установлении публичного сервитута в отдельных целях.

8. Настоящее распоряжение вступает в силу со дня подписания.

9. Контроль за исполнением настоящего распоряжения возложить на заместителя начальника департамента земельных отношений администрации города Перми Санникову Н.М.

Т.Н. Мехоношина

АДМИНИСТРАЦИЯ ГОРОДА ПЕРМИ

НАЧАЛЬНИК ДЕПАРТАМЕНТА ЗЕМЕЛЬНЫХ ОТНОШЕНИЙ

РАСПОРЯЖЕНИЕ

29.04.2022 № 21-01-03-1485

Об установлении публичного сервитута в отдельных целях

На основании статей 39.37, 39.43 Земельного кодекса Российской Федерации, статьи 3.3 Федерального закона от 25 октября 2001 г. № 137-ФЗ «О введении в действие Земельного кодекса Российской Федерации», Положения о департаменте земельных отношений администрации города Перми, утвержденного решением Пермской городской Думы от

24 февраля 2015 г. № 39, ходатайства АО «Газпром газораспределение Пермь» об установлении публичного сервитута от 16 марта 2022 г. № 21-01-06-2241:

1. Установить публичный сервитут в отношении земель, государственная собственность на которые не разграничена, и земельных участков с кадастровыми номерами:

59:01:1810008:13, расположенного в г. Перми;

59:01:0000000:900, расположенного в г. Перми на срок 48 лет 11 месяцев в целях обслуживания и эксплуатации газопровода низкого давления до границ земельного участка по адресу: Пермский край, город Пермь, Кировский район, улица Хорошая,4 с кадастровым номером 59:01:1810008:192, принадлежащего на праве собственности АО «Газпром газораспределение Пермь», которое подтверждается сведениями из Единого государственного реестра недвижимости.

2. Утвердить границы публичного сервитута в отдельных целях согласно приложению к настоящему распоряжению (схема расположения границ публичного сервитута (условный номер Н87:20ПС)).

3. Утвердить прилагаемый порядок расчета и внесения платы за публичный сервитут.

4. Утвердить прилагаемый график проведения работ при осуществлении деятельности, для обеспечения которой устанавливается публичный сервитут в отдельных целях.

5. Порядок установления зон с особыми условиями использования территорий и содержание ограничений прав на земельные участки в границах таких зон установлены постановлением Правительства Российской Федерации от 20.11.2000 № 878 «Об утверждении Правил охраны газораспределительных сетей».

6. АО «Газпром газораспределение Пермь» (ИНН 5902183841) обязано привести земли, государственная собственность на которые не разграничена, и земельные участки в состояние, пригодное для их использования в соответствии с разрешенным использованием, в срок не позднее, чем 3 месяца после завершения эксплуатации инженерного сооружения, для размещения которого был установлен публичный сервитут.

7. Отделу установления сервитутов в течение 2 рабочих дней со дня подписания направить копию настоящего распоряжения:

7.1. в информационно-аналитическое управление администрации города Перми для размещения в течение 5 рабочих дней со дня подписания распоряжения на официальном сайте муниципального образования город Пермь в информационно-телекоммуникационной сети Интернет;

7.2. в управление по общим вопросам администрации города Перми для опубликования распоряжения (за исключением приложений к нему) в течение 5 рабочих дней со дня подписания распоряжения в печатном средстве массовой информации «Официальный бюллетень органов местного самоуправления муниципального образования город Пермь»;

7.3. в АО «Газпром газораспределение Пермь» (ИНН 5902183841);

7.4. в орган, осуществляющий государственный кадастровый учет и государственную регистрацию прав, в течение 5 рабочих дней со дня подписания настоящего распоряжения.

7.5. правообладателям земельных участков, в отношении которых принято решение об установлении публичного сервитута в отдельных целях.

8. Настоящее распоряжение вступает в силу со дня подписания.

9. Контроль за исполнением настоящего распоряжения возложить на заместителя начальника департамента земельных отношений администрации города Перми Санникову Н.М.

Т.Н. Мехоношина

АДМИНИСТРАЦИЯ ГОРОДА ПЕРМИ

НАЧАЛЬНИК ДЕПАРТАМЕНТА ЗЕМЕЛЬНЫХ ОТНОШЕНИЙ

РАСПОРЯЖЕНИЕ

29.04.2022 № 21-01-03-1486

Об установлении публичного сервитута в отдельных целях

На основании статей 39.37, 39.43 Земельного кодекса Российской Федерации, статьи 3.3 Федерального закона от 25 октября 2001 г. № 137-ФЗ «О введении в действие Земельного кодекса Российской Федерации», Положения о департаменте земельных отношений администрации города Перми, утвержденного решением Пермской городской Думы от 24 февраля 2015 г. № 39, ходатайства АО «Газпром газораспределение Пермь» об установлении публичного сервитута от 16 марта 2022 г. № 21-01-06-2247:

1. Установить публичный сервитут в отношении земель, государственная собственность на которые не разграничена, и земельных участков с кадастровыми номерами:

59:01:0000000:89244, расположенного в г. Перми;

59:01:0000000:1108, расположенного в г. Перми;

59:01:4413820:48, расположенного в г. Перми на срок 48 лет 11 месяцев в целях обслуживания и эксплуатации газопровода низкого давления до границ земельного участка по адресу: Пермский край, город Пермь, Индустриальный район, улица Космонавта Беляева, 117 с кадастровым номером 59:01:0000000:88590, принадлежащего на праве собственности АО «Газпром газораспределение Пермь», которое подтверждается сведениями из Единого государственного реестра недвижимости.

2. Утвердить границы публичного сервитута в отдельных целях согласно приложению к настоящему распоряжению (схема расположения границ публичного сервитута (условный номер 3839:32ПС)).

3. Утвердить прилагаемый порядок расчета и внесения платы за публичный сервитут.

4. Утвердить прилагаемый график проведения работ при осуществлении деятельности, для обеспечения которой устанавливается публичный сервитут в отдельных целях.

5. Порядок установления зон с особыми условиями использования территорий и содержание ограничений прав на земельные участки в границах таких зон установлены постановлением Правительства Российской Федерации от 20.11.2000 № 878 «Об утверждении Правил охраны газораспределительных сетей».

6. АО «Газпром газораспределение Пермь» (ИНН 5902183841) обязано привести земли, государственная собственность на которые не разграничена, и земельные участки в состояние, пригодное для их использования в соответствии с разрешенным использованием, в срок не позднее, чем 3 месяца после завершения эксплуатации инженерного сооружения, для размещения которого был установлен публичный сервитут.

7. Отделу установления сервитутов в течение 2 рабочих дней со дня подписания направить копию настоящего распоряжения:

7.1. в информационно-аналитическое управление администрации города Перми для размещения в течение 5 рабочих дней со дня подписания распоряжения на официальном сайте муниципального образования город Пермь в информационно-телекоммуникационной сети Интернет;

7.2. в управление по общим вопросам администрации города Перми для опубликования распоряжения (за исключением приложений к нему) в течение 5 рабочих дней со дня подписания распоряжения в печатном средстве массовой информации «Официальный бюллетень органов местного самоуправления муниципального образования город Пермь»;

7.3. в АО «Газпром газораспределение Пермь» (ИНН 5902183841);

7.4. в орган, осуществляющий государственный кадастровый учет и государственную регистрацию прав, в течение 5 рабочих дней со дня подписания настоящего распоряжения.

7.5. правообладателям земельных участков, в отношении которых принято решение об установлении публичного сервитута в отдельных целях.

8. Настоящее распоряжение вступает в силу со дня подписания.

9. Контроль за исполнением настоящего распоряжения возложить на заместителя начальника департамента земельных отношений администрации города Перми Санникову Н.М.

Т.Н. Мехоношина

АДМИНИСТРАЦИЯ ГОРОДА ПЕРМИ

НАЧАЛЬНИК ДЕПАРТАМЕНТА ЗЕМЕЛЬНЫХ ОТНОШЕНИЙ

РАСПОРЯЖЕНИЕ

29.04.2022 № 21-01-03-1488

Об установлении публичного сервитута в отдельных целях

На основании статей 39.37, 39.43 Земельного кодекса Российской Федерации, статьи 3.3 Федерального закона от 25 октября 2001 г. № 137-ФЗ «О введении в действие Земельного кодекса Российской Федерации», Положения о департаменте земельных отношений администрации города Перми, утвержденного решением Пермской городской Думы от 24 февраля 2015 г. № 39, ходатайства АО «Газпром газораспределение Пермь» об установлении публичного сервитута от 16 марта 2022 г. № 21-01-06-2243:

1. Установить публичный сервитут в отношении земель, государственная собственность на которые не разграничена, и земельных участков с кадастровыми номерами:

59:01:3812904:4, расположенного по адресу: г. Пермь;

59:01:0000000:1262, расположенного по адресу: г. Пермь на срок 48 лет 11 месяцев в целях обслуживания и эксплуатации газопровода низкого давления до границы земельного участка по адресу: Пермский край, город Пермь, Орджоникидзевский район, улица Фосфоритная, 9 с кадастровым номером 59:01:0000000:88324, принадлежащего на праве собственности АО «Газпром газораспределение Пермь», которое подтверждается сведениями из Единого государственного реестра недвижимости.

2. Утвердить границы публичного сервитута в отдельных целях согласно приложению к настоящему распоряжению (схема расположения границ публичного сервитута (условный номер 10197:8ПС)).

3. Утвердить прилагаемый порядок расчета и внесения платы за публичный сервитут.

4. Утвердить прилагаемый график проведения работ при осуществлении деятельности, для обеспечения которой устанавливается публичный сервитут в отдельных целях.

5. Порядок установления зон с особыми условиями использования территорий и содержание ограничений прав на земельные участки в границах таких зон установлены постановлением Правительства Российской Федерации от 20.11.2000 № 878 «Об утверждении Правил охраны газораспределительных сетей».

6. АО «Газпром газораспределение Пермь» (ИНН 5902183841) обязано привести земли, государственная собственность на которые не разграничена, и земельные участки в состояние, пригодное для их использования в соответствии с разрешенным использованием, в срок не позднее, чем 3 месяца после завершения эксплуатации инженерного сооружения, для размещения которого был установлен публичный сервитут.

7. Отделу установления сервитутов в течение 2 рабочих дней со дня подписания направить копию настоящего распоряжения:

7.1. в информационно-аналитическое управление администрации города Перми для размещения в течение 5 рабочих дней со дня подписания распоряжения на официальном сайте муниципального образования город Пермь в информационно-телекоммуникационной сети Интернет;

7.2. в управление по общим вопросам администрации города Перми для опубликования распоряжения (за исключением приложений к нему) в течение 5 рабочих дней со дня подписания распоряжения в печатном средстве массовой информации «Официальный бюллетень органов местного самоуправления муниципального образования город Пермь»;

7.3. в АО «Газпром газораспределение Пермь» (ИНН 5902183841);

7.4. в орган, осуществляющий государственный кадастровый учет и государственную регистрацию прав, в течение 5 рабочих дней со дня подписания настоящего распоряжения.

7.5. правообладателям земельных участков, в отношении которых принято решение об установлении публичного сервитута в отдельных целях.

8. Настоящее распоряжение вступает в силу со дня подписания.

9. Контроль за исполнением настоящего распоряжения возложить на заместителя начальника департамента земельных отношений администрации города Перми Санникову Н.М.

Т.Н. Мехоношина

АДМИНИСТРАЦИЯ ГОРОДА ПЕРМИ

НАЧАЛЬНИК ДЕПАРТАМЕНТА ЗЕМЕЛЬНЫХ ОТНОШЕНИЙ

РАСПОРЯЖЕНИЕ

29.04.2022 № 21-01-03-1490

Об установлении публичного сервитута в отдельных целях

На основании статей 39.37, 39.43 Земельного кодекса Российской Федерации, статьи 3.3 Федерального закона от 25 октября 2001 г. № 137-ФЗ «О введении в действие Земельного кодекса Российской Федерации», Положения о департаменте земельных отношений администрации города Перми, утвержденного решением Пермской городской Думы от 24 февраля 2015 г. № 39, ходатайства АО «Газпром газораспределение Пермь» об установлении публичного сервитута от 16 марта 2022 г. № 21-01-06-2245:

1. Установить публичный сервитут в отношении земель, государственная собственность на которые не разграничена, и земельного участка с кадастровым номером 59:01:5010017:9, расположенного по адресу: г. Пермь на срок 48 лет 11 месяцев в целях обслуживания и эксплуатации газопровода низкого давления до границы земельного участка по адресу: Пермский край, город Пермь, Свердловский район, п. Ново-Бродовский, ул. Летняя, 56 с кадастровым номером 59:01:5010017:159, принадлежащего на праве собственности АО «Газпром газораспределение Пермь», которое подтверждается сведениями из Единого государственного реестра недвижимости.

2. Утвердить границы публичного сервитута в отдельных целях согласно приложению к настоящему распоряжению (схема расположения границ публичного сервитута (условный номер Б17:22ПС)).

3. Утвердить прилагаемый порядок расчета и внесения платы за публичный сервитут.

4. Утвердить прилагаемый график проведения работ при осуществлении деятельности, для обеспечения которой устанавливается публичный сервитут в отдельных целях.

5. Порядок установления зон с особыми условиями использования территорий и содержание ограничений прав на земельные участки в границах таких зон установлены постановлением Правительства Российской Федерации от 20.11.2000 № 878 «Об утверждении Правил охраны газораспределительных сетей».

6. АО «Газпром газораспределение Пермь» (ИНН 5902183841) обязано привести земли, государственная собственность на которые не разграничена, и земельный участок в состояние, пригодное для их использования в соответствии с разрешенным использованием, в срок не позднее, чем 3 месяца после завершения эксплуатации инженерного сооружения, для размещения которого был установлен публичный сервитут.

7. Отделу установления сервитутов в течение 2 рабочих дней со дня подписания направить копию настоящего распоряжения:

7.1. в информационно-аналитическое управление администрации города Перми для размещения в течение 5 рабочих дней со дня подписания распоряжения на официальном сайте муниципального образования город Пермь в информационно-телекоммуникационной сети Интернет;

7.2. в управление по общим вопросам администрации города Перми для опубликования распоряжения (за исключением приложений к нему) в течение 5 рабочих дней со дня подписания распоряжения в печатном средстве массовой информации «Официальный бюллетень органов местного самоуправления муниципального образования город Пермь»;

7.3. в АО «Газпром газораспределение Пермь» (ИНН 5902183841);

7.4. в орган, осуществляющий государственный кадастровый учет и государственную регистрацию прав, в течение 5 рабочих дней со дня подписания настоящего распоряжения.

7.5. правообладателям земельных участков, в отношении которых принято решение об установлении публичного сервитута в отдельных целях.

8. Настоящее распоряжение вступает в силу со дня подписания.

9. Контроль за исполнением настоящего распоряжения возложить на заместителя начальника департамента земельных отношений администрации города Перми Санникову Н.М.

Т.Н. Мехоношина

АДМИНИСТРАЦИЯ ГОРОДА ПЕРМИ

НАЧАЛЬНИК ДЕПАРТАМЕНТА ЗЕМЕЛЬНЫХ ОТНОШЕНИЙ

РАСПОРЯЖЕНИЕ

29.04.2022 № 21-01-03-1494

Об установлении публичного сервитута в отдельных целях

На основании статей 39.37, 39.43 Земельного кодекса Российской Федерации, статьи 3.3 Федерального закона от 25 октября 2001 г. № 137-ФЗ «О введении в действие Земельного кодекса Российской Федерации», Положения о департаменте земельных отношений администрации города Перми, утвержденного решением Пермской городской Думы от 24 февраля 2015 г. № 39, ходатайства АО «Газпром газораспределение Пермь» об установлении публичного сервитута от 16 марта 2022 г. № 21-01-06-2250:

1. Установить публичный сервитут в отдельных целях в отношении земель, государственная собственность на которые не разграничена, и земельных участков с кадастровыми номерами:

59:01:0000000:88555, расположенного по адресу: Пермский край, г. Пермь;

59:01:4410696:6, расположенного по адресу: Пермский край, г. Пермь, ул Теплогорская, з/у 19 на срок 48 лет 11 месяцев в целях обслуживания и эксплуатации газопровода низкого давления до границы земельного участка по адресу: Пермский край, город Пермь, Индустриальный район, ул. Теплогорская, 19 с кадастровым номером 59:01:4410696:199, принадлежащего на праве собственности АО «Газпром газораспределение Пермь», которое подтверждается сведениями из Единого государственного реестра недвижимости.

2. Утвердить границы публичного сервитута в отдельных целях согласно приложению к настоящему распоряжению (схема расположения границ публичного сервитута (условный номер 696:7ПС)).

3. Утвердить прилагаемый порядок расчета и внесения платы за публичный сервитут.

4. Утвердить прилагаемый график проведения работ при осуществлении деятельности, для обеспечения которой устанавливается публичный сервитут в отдельных целях.

5. Порядок установления зон с особыми условиями использования территорий и содержание ограничений прав на земельные участки в границах таких зон установлены постановлением Правительства Российской Федерации от 20.11.2000 № 878 «Об утверждении Правил охраны газораспределительных сетей».

6. АО «Газпром газораспределение Пермь» (ИНН 5902183841) обязано привести земли, государственная собственность на которые не разграничена, и земельные участки в состояние, пригодное для их использования в соответствии с разрешенным использованием, в срок не позднее, чем 3 месяца после завершения эксплуатации инженерного сооружения, для размещения которого был установлен публичный сервитут.

7. Отделу установления сервитутов в течение 2 рабочих дней со дня подписания направить копию настоящего распоряжения:

7.1. в информационно-аналитическое управление администрации города Перми для размещения в течение 5 рабочих дней со дня подписания распоряжения на официальном сайте муниципального образования город Пермь в информационно-телекоммуникационной сети Интернет;

7.2. в управление по общим вопросам администрации города Перми для опубликования распоряжения (за исключением приложений к нему) в течение 5 рабочих дней со дня подписания распоряжения в печатном средстве массовой информации «Официальный бюллетень органов местного самоуправления муниципального образования город Пермь»;

7.3. в АО «Газпром газораспределение Пермь» (ИНН 5902183841);

7.4. в орган, осуществляющий государственный кадастровый учет и государственную регистрацию прав, в течение 5 рабочих дней со дня подписания настоящего распоряжения.

7.5. правообладателям земельных участков, в отношении которых принято решение об установлении публичного сервитута в отдельных целях.

8. Настоящее распоряжение вступает в силу со дня подписания.

9. Контроль за исполнением настоящего распоряжения возложить на заместителя начальника департамента земельных отношений администрации города Перми Санникову Н.М.

Т.Н. Мехоношина

АДМИНИСТРАЦИЯ ГОРОДА ПЕРМИ

НАЧАЛЬНИК ДЕПАРТАМЕНТА ЗЕМЕЛЬНЫХ ОТНОШЕНИЙ

РАСПОРЯЖЕНИЕ

29.04.2022 № 21-01-03-1497

Об установлении публичного сервитута в отдельных целях

На основании статей 39.37, 39.43 Земельного кодекса Российской Федерации, статей 3.3, 3.6 Федерального закона от 25 октября 2001 г. № 137-ФЗ «О введении в действие Земельного кодекса Российской Федерации», Положения о департаменте земельных отношений администрации города Перми, утвержденного решением Пермской городской Думы от 24 февраля 2015 г. № 39, ходатайства АО «Газпром газораспределение Пермь» об установлении публичного сервитута от 16 марта 2022 г. № 21-01-06-2251:

1. Установить публичный сервитут в отдельных целях в отношении земель, государственная собственность на которые не разграничена, и земельных участков с кадастровыми номерами:

59:01:4211238:17, расположенного по адресу: Пермский край, г. Пермь, Мотовилихинский район, ул. Борчаниновская, 9;

59:01:0000000:90284, расположенного по адресу: Пермский городской округ, г. Пермь, Мотовилихинский район;

59:01:0000000:777, расположенного по адресу: край Пермский, г. Пермь, Мотовилихинский район, ж.р. Висим, ул. Володарского, (от ул. Партизанской до ул. Свободы), на срок 48 лет 11 месяцев для обслуживания и эксплуатации газопровода низкого давления до границы земельного участка по адресу: Пермский край, г. Пермь, Мотовилихинский район, ул. Борчаниновская, 9, с кадастровым номером 59:01:0000000:82700, принадлежащего на праве собственности АО «Газпром газораспределение Пермь», которое подтверждается сведениями из Единого государственного реестра недвижимости.

2. Утвердить границы публичного сервитута в отдельных целях согласно приложению к настоящему распоряжению (схема расположения границ публичного сервитута (условный номер 1238:19ПС)).

3. Плата за публичный сервитут в отдельных целях не устанавливается.

4. Утвердить прилагаемый график проведения работ при осуществлении деятельности, для обеспечения которой устанавливается публичный сервитут в отдельных целях.

5. Порядок установления зон с особыми условиями использования территорий и содержание ограничений прав на земельные участки в границах таких зон установлены постановлением Правительства Российской Федерации от 20 ноября 2000 г. № 878 «Об утверждении правил охраны газораспределительных сетей»

6. АО «Газпром газораспределение Пермь» (ИНН 5902183841) обязано привести земли, государственная собственность на которые не разграничена, и земельные участки в состояние, пригодное для их использования в соответствии с разрешенным использованием, в срок не позднее, чем 3 месяца после завершения эксплуатации инженерного сооружения, для размещения которого был установлен публичный сервитут.

7. Отделу установления сервитутов в течение 2 рабочих дней со дня подписания направить копию настоящего распоряжения:

7.1. в информационно-аналитическое управление администрации города Перми для размещения в течение 5 рабочих дней со дня подписания распоряжения на официальном сайте муниципального образования город Пермь в информационно-телекоммуникационной сети Интернет;

7.2. в управление по общим вопросам администрации города Перми для опубликования распоряжения (за исключением приложений к нему) в течение 5 рабочих дней со дня подписания распоряжения в печатном средстве массовой информации «Официальный бюллетень органов местного самоуправления муниципального образования город Пермь»;

7.3. АО «Газпром газораспределение Пермь (ИНН 5902183841);

7.4. правообладателям земельных участков, в отношении которых принято решение об установлении публичного сервитута в отдельных целях;

7.5. в орган, осуществляющий государственный кадастровый учет и государственную регистрацию прав, в течение 5 рабочих дней со дня подписания настоящего распоряжения.

8. Настоящее распоряжение вступает в силу со дня подписания.

9. Контроль за исполнением настоящего распоряжения возложить на заместителя начальника департамента земельных отношений администрации города Перми Санникову Н.М.

Т.Н. Мехоношина

АДМИНИСТРАЦИЯ ГОРОДА ПЕРМИ

НАЧАЛЬНИК ДЕПАРТАМЕНТА ЗЕМЕЛЬНЫХ ОТНОШЕНИЙ

РАСПОРЯЖЕНИЕ

29.04.2022 № 21-01-03-1498

Об установлении публичного сервитута в отдельных целях

На основании статей 39.37, 39.43 Земельного кодекса Российской Федерации, статьи 3.3 Федерального закона от 25 октября 2001 г. № 137-ФЗ «О введении в действие Земельного кодекса Российской Федерации», Положения о департаменте земельных отношений администрации города Перми, утвержденного решением Пермской городской Думы от 24 февраля 2015 г. № 39, ходатайства АО «Газпром газораспределение Пермь» об установлении публичного сервитута от 16 марта 2022 г. № 21-01-06-2249:

1. Установить публичный сервитут в отношении земель, государственная собственность на которые не разграничена, и земельных участков с кадастровыми номерами:

59:01:3210374:3, расположенного в г. Перми;

59:01:0000000:41615, расположенного в г. Перми на срок 48 лет 11 месяцев в целях обслуживания и эксплуатации газопровода низкого давления до фасада жилого дома по адресу: Пермский край, город Пермь, Ленинский район, ул. Конечная, 6 с кадастровым номером 59:01:0000000:88477, принадлежащего на праве собственности АО «Газпром газораспределение Пермь», которое подтверждается сведениями из Единого государственного реестра недвижимости.

2. Утвердить границы публичного сервитута в отдельных целях согласно приложению к настоящему распоряжению (схема расположения границ публичного сервитута (условный номер 354:43ПС)).

3. Утвердить прилагаемый порядок расчета и внесения платы за публичный сервитут.

4. Утвердить прилагаемый график проведения работ при осуществлении деятельности, для обеспечения которой устанавливается публичный сервитут.

5. Порядок установления зон с особыми условиями использования территорий и содержание ограничений прав на земельные участки в границах таких зон установлены постановлением Правительства Российской Федерации от 20.11.2000 № 878 «Об утверждении Правил охраны газораспределительных сетей».

6. АО «Газпром газораспределение Пермь» (ИНН 5902183841) обязано привести земли, государственная собственность на которые не разграничена, и земельные участки в состояние, пригодное для их использования в соответствии с разрешенным использованием, в срок не позднее, чем 3 месяца после завершения эксплуатации инженерного сооружения, для размещения которого был установлен публичный сервитут.

7. Отделу установления сервитутов в течение 2 рабочих дней со дня подписания направить копию настоящего распоряжения:

7.1. в информационно-аналитическое управление администрации города Перми для размещения в течение 5 рабочих дней со дня подписания распоряжения на официальном сайте муниципального образования город Пермь в информационно-телекоммуникационной сети Интернет;

7.2. в управление по общим вопросам администрации города Перми для опубликования распоряжения (за исключением приложений к нему) в течение 5 рабочих дней со дня подписания распоряжения в печатном средстве массовой информации «Официальный бюллетень органов местного самоуправления муниципального образования город Пермь»;

7.3. в АО «Газпром газораспределение Пермь» (ИНН 5902183841);

7.4. в орган, осуществляющий государственный кадастровый учет и государственную регистрацию прав, в течение 5 рабочих дней со дня подписания настоящего распоряжения.

7.5. правообладателям земельных участков, в отношении которых принято решение об установлении публичного сервитута в отдельных целях.

8. Настоящее распоряжение вступает в силу со дня подписания.

9. Контроль за исполнением настоящего распоряжения возложить на заместителя начальника департамента земельных отношений администрации города Перми Санникову Н.М.

Т.Н. Мехоношина

АДМИНИСТРАЦИЯ ГОРОДА ПЕРМИ

НАЧАЛЬНИК ДЕПАРТАМЕНТА ЗЕМЕЛЬНЫХ ОТНОШЕНИЙ

РАСПОРЯЖЕНИЕ

04.05.2022 № 21-01-03-1515

Об установлении публичного сервитута в отдельных целях

На основании статей 39.37, 39.43 Земельного кодекса Российской Федерации, статьи 3.3 Федерального закона от 25 октября 2001 г. № 137-ФЗ «О введении в действие Земельного кодекса Российской Федерации», Положения о департаменте земельных отношений администрации города Перми, утвержденного решением Пермской городской Думы от 24 февраля 2015 г. № 39, ходатайства АО «Газпром газораспределение Пермь» об установлении публичного сервитута от 17 марта 2022 г. № 21-01-06-2276:

1. Установить публичный сервитут в отношении земель, государственная собственность на которые не разграничена, и земельного участка с кадастровым номером 59:01:5010029:1, расположенного по адресу г. Пермь на срок 48 лет 11 месяцев в целях обслуживания и эксплуатации газопровода низкого давления до границы земельного участка по адресу: Пермский край, город Пермь, Свердловский район, поселок Ново-Бродовский, улица Бродовское кольцо, 147 с кадастровым номером 59:01:5010029:171, принадлежащего на праве собственности АО «Газпром газораспределение Пермь», которое подтверждается сведениями из Единого государственного реестра недвижимости.

2. Утвердить границы публичного сервитута в отдельных целях согласно приложению к настоящему распоряжению (схема расположения границ публичного сервитута (условный номер Б29:32ПС)).

3. Утвердить прилагаемый порядок расчета и внесения платы за публичный сервитут.

4. Утвердить прилагаемый график проведения работ при осуществлении деятельности, для обеспечения которой устанавливается публичный сервитут в отдельных целях.

5. Порядок установления зон с особыми условиями использования территорий и содержание ограничений прав на земельные участки в границах таких зон установлены постановлением Правительства Российской Федерации от 20.11.2000 № 878 «Об утверждении Правил охраны газораспределительных сетей».

6. АО «Газпром газораспределение Пермь» (ИНН 5902183841) обязано привести земли, государственная собственность на которые не разграничена, и земельные участки в состояние, пригодное для их использования в соответствии с разрешенным использованием, в срок не позднее, чем 3 месяца после завершения эксплуатации инженерного сооружения, для размещения которого был установлен публичный сервитут.

7. Отделу установления сервитутов в течение 2 рабочих дней со дня подписания направить копию настоящего распоряжения:

7.1. в информационно-аналитическое управление администрации города Перми для размещения в течение 5 рабочих дней со дня подписания распоряжения на официальном сайте муниципального образования город Пермь в информационно-телекоммуникационной сети Интернет;

7.2. в управление по общим вопросам администрации города Перми для опубликования распоряжения (за исключением приложений к нему) в течение 5 рабочих дней со дня подписания распоряжения в печатном средстве массовой информации «Официальный бюллетень органов местного самоуправления муниципального образования город Пермь»;

7.3. в АО «Газпром газораспределение Пермь» (ИНН 5902183841);

7.4. в орган, осуществляющий государственный кадастровый учет и государственную регистрацию прав, в течение 5 рабочих дней со дня подписания настоящего распоряжения.

7.5. правообладателям земельных участков, в отношении которых принято решение об установлении публичного сервитута в отдельных целях.

8. Настоящее распоряжение вступает в силу со дня подписания.

9. Контроль за исполнением настоящего распоряжения возложить на заместителя начальника департамента земельных отношений администрации города Перми Санникову Н.М.

Т.Н. Мехоношина

АДМИНИСТРАЦИЯ ГОРОДА ПЕРМИ

НАЧАЛЬНИК ДЕПАРТАМЕНТА ЗЕМЕЛЬНЫХ ОТНОШЕНИЙ

РАСПОРЯЖЕНИЕ

11.05.2022 № 21-01-03-1569

Об установлении публичного сервитута в отдельных целях

На основании статей 39.37, 39.43 Земельного кодекса Российской Федерации, статей 3.3, 3.6 Федерального закона от 25 октября 2001 г. № 137-ФЗ «О введении в действие Земельного кодекса Российской Федерации», Положения о департаменте земельных отношений администрации города Перми, утвержденного решением Пермской городской Думы от 24 февраля 2015 г. № 39, ходатайства ПАО «Т Плюс» об установлении публичного сервитута от 25 марта 2022 г. № 21-01-06-2585:

1. Установить публичный сервитут в отдельных целях в отношении земель, государственная собственность на которые не разграничена, и земельных участков, поименованных в перечне земельных участков, согласно приложению к настоящему распоряжению, на срок 48 лет 11 месяцев для размещения (эксплуатации) инженерного сооружения: тепловой трассы с кадастровым номером 59:01:0000000:1570, принадлежащего на праве собственности ПАО «Т Плюс», что подтверждается выпиской из Единого государственного реестра недвижимости от 28 марта 2022 г.

2. Утвердить границы публичного сервитута в отдельных целях согласно приложению к настоящему распоряжению (схема расположения границ публичного сервитута (условный номер 7046:32ПС)).

3. Порядок установления зон с особыми условиями использования территорий и содержание ограничений прав на земельные участки в границах таких зон установлены приказом Министерства архитектуры, строительства и жилищно-коммунального хозяйства Российской Федерации от 17 августа 1992 г. № 197 «О типовых правилах охраны коммунальных тепловых сетей».

4. Плата за публичный сервитут в отдельных целях не устанавливается.

5. Утвердить прилагаемый график проведения работ при осуществлении деятельности, для обеспечения которой устанавливается публичный сервитут.

6. ПАО «Т Плюс» (ИНН 6315376946) обязано привести земли, государственная собственность на которые не разграничена, и земельные участки в состояние, пригодное для их использования в соответствии с разрешенным использованием, в срок не позднее, чем 3 месяца после завершения эксплуатации инженерного сооружения, для размещения которого был установлен публичный сервитут.

7. Отделу установления сервитутов в течение 2 рабочих дней со дня подписания направить копию настоящего распоряжения:

7.1. в информационно-аналитическое управление администрации города Перми для размещения в течение 5 рабочих дней со дня подписания распоряжения на официальном сайте муниципального образования город Пермь в информационно-телекоммуникационной сети Интернет;

7.2. в управление по общим вопросам администрации города Перми для опубликования распоряжения (за исключением приложений к нему) в течение 5 рабочих дней со дня подписания распоряжения в печатном средстве мас-

совой информации «Официальный бюллетень органов местного самоуправления муниципального образования город Пермь»;

7.3. в территориальные органы администрации города Перми по месту нахождения земельных участков для размещения в общедоступных местах (на досках объявлений, размещенных во всех подъездах многоквартирного дома, или в пределах земельного участка, на котором расположен многоквартирный дом) в течение 5 рабочих дней со дня подписания распоряжения;

7.4. в управление по экологии и природопользованию администрации города Перми;

7.5. в ПАО «Т Плюс» (ИНН 6315376946);

7.6. правообладателям земельных участков, в отношении которых принято решение об установлении публичного сервитута в отдельных целях;

7.7. в орган, осуществляющий государственный кадастровый учет и государственную регистрацию прав, в течение 5 рабочих дней со дня подписания настоящего распоряжения.

8. Настоящее распоряжение вступает в силу со дня подписания.

9. Контроль за исполнением настоящего распоряжения возложить на заместителя начальника департамента земельных отношений администрации города Перми Санникову Н.М.

Т.Н. Мехоношина

АДМИНИСТРАЦИЯ ГОРОДА ПЕРМИ

НАЧАЛЬНИК ДЕПАРТАМЕНТА ЗЕМЕЛЬНЫХ ОТНОШЕНИЙ

РАСПОРЯЖЕНИЕ

13.05.2022 № 21-01-03-1630

Об установлении публичного сервитута в отдельных целях

На основании статей 39.37, 39.43 Земельного кодекса Российской Федерации, статей 3.3, 3.6 Федерального закона от 25 октября 2001 г. № 137-ФЗ «О введении в действие Земельного кодекса Российской Федерации», Положения о департаменте земельных отношений администрации города Перми, утвержденного решением Пермской городской Думы от 24 февраля 2015 г. № 39, ходатайства ОАО «МРСК Урала» об установлении публичного сервитута от 30 марта 2022 г. № 21-01-06-2680:

1. Установить публичный сервитут в отношении земель, государственная собственность на которые не разграничена, и земельных участков, поименованных в перечне земельных участков, согласно приложению к настоящему распоряжению, на срок 48 лет 11 месяцев для использования в целях эксплуатации объекта электросетевого хозяйства ВЛ 0,4 кВ от ТП-7143, входящего в состав электросетевого комплекса (ЭСК): «Подстанция 35/10-6 кВ «Первомайская» с линиями электропередачи и трансформаторными подстанциями, с кадастровым номером 59:01:4713914:46, принадлежащего ОАО «МРСК Урала» на праве собственности, что подтверждается выпиской из Единого государственного реестра недвижимости от 07 апреля 2022 г. № КУВИ-001/2022-51433580.

2. Утвердить границы публичного сервитута согласно приложению к настоящему распоряжению (схема расположения границ публичного сервитута (условный номер 3929:1ПС)).

3. Плата за публичный сервитут не устанавливается.

4. Утвердить прилагаемый график проведения работ при осуществлении деятельности, для обеспечения которой устанавливается публичный сервитут в отдельных целях.

5. Порядок установления зон с особыми условиями использования территорий и содержание ограничений прав на земельные участки в границах таких зон установлены постановлением Правительства Российской Федерации от 24 февраля 2009 г. № 160 «О порядке установления охранных зон объектов электросетевого хозяйства и особых условий использования земельных участков, расположенных в границах таких зон».

6. ОАО «МРСК Урала» (ИНН 6671163413) обязано привести земли, государственная собственность на которые не разграничена, и земельные участки в состояние, пригодное для их использования в соответствии с разрешенным

использованием, в срок не позднее, чем 3 месяца после завершения эксплуатации инженерного сооружения, для размещения которого был установлен публичный сервитут.

7. Отделу установления сервитутов обеспечить направление копии настоящего распоряжения:

7.1. в течение 2 рабочих дней со дня подписания:

7.1.1. в информационно-аналитическое управление администрации города Перми для размещения в течение 5 рабочих дней со дня подписания распоряжения на официальном сайте муниципального образования город Пермь в информационно-телекоммуникационной сети Интернет;

7.1.2. в ОАО «МРСК Урала» (ИНН 6671163413);

7.2. в течение 5 рабочих дней со дня подписания в орган, осуществляющий государственный кадастровый учет и государственную регистрацию прав;

8. Отделу сопровождения договоров направить заявление о государственной регистрации прекращения права аренды земельным участком с кадастровым номером 59:01:4416031:11 в орган, осуществляющий государственный кадастровый учет и государственную регистрацию прав, в течение 5 рабочих дней со дня подписания настоящего распоряжения.

9. Настоящее распоряжение вступает в силу со дня подписания.

10. Контроль за исполнением настоящего распоряжения возложить на заместителя начальника департамента земельных отношений администрации города Перми Санникову Н.М.

Т.Н. Мехоношина

АДМИНИСТРАЦИЯ ГОРОДА ПЕРМИ

НАЧАЛЬНИК ДЕПАРТАМЕНТА ЗЕМЕЛЬНЫХ ОТНОШЕНИЙ

РАСПОРЯЖЕНИЕ

13.05.2022 № 21-01-03-1631

Об установлении публичного сервитута в отдельных целях

На основании статей 39.37, 39.43 Земельного кодекса Российской Федерации, статей 3.3, 3.6 Федерального закона от 25 октября 2001 г. № 137-ФЗ «О введении в действие Земельного кодекса Российской Федерации», Положения о департаменте земельных отношений администрации города Перми, утвержденного решением Пермской городской Думы от 24 февраля 2015 г. № 39, ходатайства ОАО «МРСК Урала» об установлении публичного сервитута от 30 марта 2022 г. № 21-01-06-2686:

1. Установить публичный сервитут в отношении земель, государственная собственность на которые не разграничена, и земельных участков, поименованных в перечне земельных участков, согласно приложению к настоящему распоряжению, на срок 48 лет 11 месяцев для использования в целях эксплуатации объекта электросетевого хозяйства ВЛ 0,4 кВ от КТП 7212, ВЛ 0,4 кВ от КТП 7213, входящего в состав электросетевого комплекса (ЭСК): Подстанция 35/6 кВ «Красава» с линиями электропередачи и трансформаторными подстанциями с кадастровым номером 59:32:0000000:10797, принадлежащего ОАО «МРСК Урала» на праве собственности, что подтверждается сведениями из Единого государственного реестра недвижимости от 07 апреля 2022 г. № КУВИ-001/2022-50770593.

2. Утвердить границы публичного сервитута согласно приложению к настоящему распоряжению (схема расположения границ публичного сервитута (условный номер 3879:14ПС)).

3. Плата за публичный сервитут не устанавливается.

4. Утвердить прилагаемый график проведения работ при осуществлении деятельности, для обеспечения которой устанавливается публичный сервитут в отдельных целях.

5. Порядок установления зон с особыми условиями использования территорий и содержание ограничений прав на земельные участки в границах таких зон установлены постановлением Правительства Российской Федерации от 24 февраля 2009 г. № 160 «О порядке установления охранных зон объектов электросетевого хозяйства и особых условий использования земельных участков, расположенных в границах таких зон».

6. ОАО «МРСК Урала» (ИНН 6671163413) обязано привести земли, государственная собственность на которые не разграничена, и земельные участки в состояние, пригодное для их использования в соответствии с разрешенным использованием, в срок не позднее, чем 3 месяца после завершения эксплуатации инженерного сооружения, для размещения которого был установлен публичный сервитут.

7. Отделу установления сервитутов в течение 2 рабочих дней со дня подписания направить копию настоящего распоряжения:

7.1. в информационно-аналитическое управление администрации города Перми для размещения в течение 5 рабочих дней со дня подписания распоряжения на официальном сайте муниципального образования город Пермь в информационно-телекоммуникационной сети Интернет;

7.2. в управление по общим вопросам администрации города Перми для опубликования распоряжения (за исключением приложений к нему) в течение 5 рабочих дней со дня подписания распоряжения в печатном средстве массовой информации «Официальный бюллетень органов местного самоуправления муниципального образования город Пермь»;

7.3. в ОАО «МРСК Урала» (ИНН 6671163413);

7.4. в течение 5 рабочих дней со дня подписания в орган, осуществляющий государственный кадастровый учет и государственную регистрацию прав;

7.5. правообладателям земельных участков, в отношении которых принято решение об установлении публичного сервитута в отдельных целях.

8. Настоящее распоряжение вступает в силу со дня подписания.

9. Контроль за исполнением настоящего распоряжения возложить на заместителя начальника департамента земельных отношений администрации города Перми Санникову Н.М.

Т.Н. Мехоношина

АДМИНИСТРАЦИЯ ГОРОДА ПЕРМИ

НАЧАЛЬНИК ДЕПАРТАМЕНТА ЗЕМЕЛЬНЫХ ОТНОШЕНИЙ

РАСПОРЯЖЕНИЕ

16.05.2022 № 21-01-03-1652

Об установлении публичного сервитута в отдельных целях

На основании статей 39.37, 39.43 Земельного кодекса Российской Федерации, статей 3.3,3.6 Федерального закона от 25 октября 2001 г. № 137-ФЗ «О введении в действие Земельного кодекса Российской Федерации», Положения о департаменте земельных отношений администрации города Перми, утвержденного решением Пермской городской Думы от 24 февраля 2015 г. № 39, ходатайства ПАО «Т Плюс» об установлении публичного сервитута от 31 марта 2022 г. № 21-01-06-2754:

1. Установить публичный сервитут в отдельных целях в отношении земель, государственная собственность на которые не разграничена, и земельных участков с кадастровыми номерами:

59:01:4211197:4, расположенного в г. Перми;

59:01:4211197:6, расположенного в г. Перми;

59:01:4211197:2187, расположенного в г. Перми, на срок 48 лет 11 месяцев для эксплуатации инженерного сооружения ПАО «Т Плюс»: тепловая сеть, кадастровый номер 59:01:0000000:47126, принадлежащего на праве собственности ПАО «Т Плюс», которое подтверждается сведениями из Единого государственного реестра недвижимости.

2. Утвердить границы публичного сервитута в отдельных целях согласно приложению к настоящему распоряжению (схема расположения границ публичного сервитута (условный номер 1197:46 ПС)).

3. Плата за публичный сервитут в отдельных целях не устанавливается.

4. Утвердить прилагаемый график проведения работ при осуществлении деятельности, для обеспечения которой устанавливается публичный сервитут .

5. Порядок установления зон с особыми условиями использования территорий и содержание ограничений прав на земельные участки в границах таких зон установлены приказом Министерства архитектуры, строительства и жилищно-коммунального хозяйства Российской Федерации от 17 августа 1992 г. № 197 «О типовых правилах охраны коммунальных тепловых сетей».

6. ПАО «Т Плюс» (ИНН 6315376946) обязано привести земли, государственная собственность на которые не разграничена, и земельные участки в состояние, пригодное для их использования в соответствии с разрешенным использованием, в срок не позднее, чем 3 месяца после завершения эксплуатации инженерного сооружения, для размещения которого был установлен публичный сервитут.

7. Отделу установления сервитутов в течение 2 рабочих дней со дня подписания направить копию настоящего распоряжения:

7.1 в информационно-аналитическое управление администрации города Перми для размещения в течение 5 рабочих дней со дня подписания распоряжения на официальном сайте муниципального образования город Пермь в информационно-телекоммуникационной сети Интернет;

7.2 в управление по общим вопросам администрации города Перми для опубликования распоряжения (за исключением приложений к нему) в течение 5 рабочих дней со дня подписания распоряжения в печатном средстве массовой информации «Официальный бюллетень органов местного самоуправления муниципального образования город Пермь»;

7.3 в территориальный орган администрации города Перми по месту нахождения земельных участков для размещения в общедоступных местах (на досках объявлений, размещенных во всех подъездах многоквартирного дома, или в пределах земельного участка, на котором расположен многоквартирный дом) в течение 5 рабочих дней со дня подписания распоряжения;

7.4 в ПАО «Т Плюс» (ИНН 6315376946);

7.5 правообладателям земельных участков, в отношении которых принято решение об установлении публичного сервитута в отдельных целях;

7.6 в орган, осуществляющий государственный кадастровый учет и государственную регистрацию прав, в течение 5 рабочих дней со дня подписания настоящего распоряжения.

8. Настоящее распоряжение вступает в силу со дня подписания.

9. Контроль за исполнением настоящего распоряжения возложить на заместителя начальника департамента земельных отношений администрации города Перми Санникову Н.М.

Т.Н. Мехоношина

АДМИНИСТРАЦИЯ ГОРОДА ПЕРМИ

НАЧАЛЬНИК ДЕПАРТАМЕНТА ЗЕМЕЛЬНЫХ ОТНОШЕНИЙ

РАСПОРЯЖЕНИЕ

16.05.2022 № 21-01-03-1660

Об установлении публичного сервитута в отдельных целях

На основании статей 39.37, 39.43 Земельного кодекса Российской Федерации, статей 3.3, 3.6 Федерального закона от 25 октября 2001 г. № 137-ФЗ «О введении в действие Земельного кодекса Российской Федерации», Положения о департаменте земельных отношений администрации города Перми, утвержденного решением Пермской городской Думы от 24 февраля 2015 г. № 39, ходатайства ПАО «Т Плюс» об установлении публичного сервитута от 31 марта 2022 г. № 21-01-06-2771:

1. Установить публичный сервитут в отдельных целях в отношении земель, государственная собственность на которые не разграничена, и земельного участка с кадастровым номером 59:01:1713014:7, расположенного в г. Перми, на срок 48 лет 11 месяцев для эксплуатации инженерного сооружения ПАО «Т Плюс»: тепловая трасса, кадастровый номер 59:01:0000000:17270, принадлежащего на праве собственности ПАО «Т Плюс», которое подтверждается сведениями из Единого государственного реестра недвижимости.

2. Утвердить границы публичного сервитута в отдельных целях согласно приложению к настоящему распоряжению (схема расположения границ публичного сервитута (условный номер 3010:18ПС)).

3. Плата за публичный сервитут в отдельных целях не устанавливается.

4. Утвердить прилагаемый график проведения работ при осуществлении деятельности, для обеспечения которой устанавливается публичный сервитут.

5. Порядок установления зон с особыми условиями использования территорий и содержание ограничений прав на земельные участки в границах таких зон установлены приказом Министерства архитектуры, строительства и жилищно-коммунального хозяйства Российской Федерации от 17 августа 1992 г. № 197 «О типовых правилах охраны коммунальных тепловых сетей».

6. ПАО «Т Плюс» (ИНН 6315376946) обязано привести земли, государственная собственность на которые не разграничена, и земельный участок в состояние, пригодное для их использования в соответствии с разрешенным использованием, в срок не позднее, чем 3 месяца после завершения эксплуатации инженерного сооружения, для размещения которого был установлен публичный сервитут.

7. Отделу установления сервитутов в течение 2 рабочих дней со дня подписания направить копию настоящего распоряжения:

7.1 в информационно-аналитическое управление администрации города Перми для размещения в течение 5 рабочих дней со дня подписания распоряжения на официальном сайте муниципального образования город Пермь в информационно-телекоммуникационной сети Интернет;

7.2 в управление по общим вопросам администрации города Перми для опубликования распоряжения (за исключением приложений к нему) в течение 5 рабочих дней со дня подписания распоряжения в печатном средстве массовой информации «Официальный бюллетень органов местного самоуправления муниципального образования город Пермь»;

7.3 в территориальный орган администрации города Перми по месту нахождения земельных участков для размещения в общедоступных местах (на досках объявлений, размещенных во всех подъездах многоквартирного дома, или в пределах земельного участка, на котором расположен многоквартирный дом) в течение 5 рабочих дней со дня подписания распоряжения;

7.4 в ПАО «Т Плюс» (ИНН 6315376946);

7.5 правообладателям земельных участков, в отношении которых принято решение об установлении публичного сервитута в отдельных целях;

7.6 в орган, осуществляющий государственный кадастровый учет и государственную регистрацию прав, в течение 5 рабочих дней со дня подписания настоящего распоряжения.

8. Настоящее распоряжение вступает в силу со дня подписания.

9. Контроль за исполнением настоящего распоряжения возложить на заместителя начальника департамента земельных отношений администрации города Перми Санникову Н.М.

Т.Н. Мехоношина

АДМИНИСТРАЦИЯ ГОРОДА ПЕРМИ

НАЧАЛЬНИК ДЕПАРТАМЕНТА ЗЕМЕЛЬНЫХ ОТНОШЕНИЙ

РАСПОРЯЖЕНИЕ

16.05.2022 № 21-01-03-1669

Об установлении публичного сервитута в отдельных целях

На основании статей 39.37, 39.43 Земельного кодекса Российской Федерации, статей 3.3, 3.6 Федерального закона от 25 октября 2001 г. № 137-ФЗ «О введении в действие Земельного кодекса Российской Федерации», Положения о департаменте земельных отношений администрации города Перми, утвержденного решением Пермской городской Думы от 24 февраля 2015 г. № 39, ходатайства ПАО «Т Плюс» об установлении публичного сервитута от 31 марта 2022 г. № 21-01-06-2765:

1. Установить публичный сервитут в отдельных целях в отношении земель, государственная собственность на которые не разграничена, и земельных участков, поименованных в перечне земельных участков, согласно приложению к настоящему распоряжению, на срок 48 лет 11 месяцев для использования в целях эксплуатации инженерного сооружения ПАО «Т Плюс»: тепловая трасса с кадастровым номером 59:01:4410295:13, принадлежащего на праве собственности ПАО «Т Плюс», которое подтверждается сведениями из Единого государственного реестра недвижимости.

2. Утвердить границы публичного сервитута в отдельных целях согласно приложению к настоящему распоряжению (схема расположения границ публичного сервитута (условный номер 296:14ПС)).

3. Плата за публичный сервитут в отдельных целях не устанавливается.

4. Утвердить прилагаемый график проведения работ при осуществлении деятельности, для обеспечения которой устанавливается публичный сервитут.

5. Порядок установления зон с особыми условиями использования территорий и содержание ограничений прав на земельные участки в границах таких зон установлены приказом Министерства архитектуры, строительства и жилищно-коммунального хозяйства Российской Федерации от 17 августа 1992 г. № 197 «О типовых правилах охраны коммунальных тепловых сетей».

6. ПАО «Т Плюс» (ИНН 6315376946) обязано привести земли, государственная собственность на которые не разграничена, и земельные участки в состояние, пригодное для их использования в соответствии с разрешенным использованием, в срок не позднее, чем 3 месяца после завершения эксплуатации инженерного сооружения, для размещения которого был установлен публичный сервитут.

7. Отделу установления сервитутов обеспечить направление копии настоящего распоряжения:

7.1 в информационно-аналитическое управление администрации города Перми для размещения в течение 5 рабочих дней со дня подписания распоряжения на официальном сайте муниципального образования город Пермь в информационно-телекоммуникационной сети Интернет;

7.2 в управление по общим вопросам администрации города Перми для опубликования распоряжения (за исключением приложений к нему) в течение 5 рабочих дней со дня подписания распоряжения в печатном средстве массовой информации «Официальный бюллетень органов местного самоуправления муниципального образования город Пермь»;

7.3 в территориальный орган администрации города Перми по месту нахождения земельных участков для размещения в общедоступных местах (на досках объявлений, размещенных во всех подъездах многоквартирного дома, или в пределах земельного участка, на котором расположен многоквартирный дом) в течение 5 рабочих дней со дня подписания распоряжения;

7.4 в ПАО «Т Плюс» (ИНН 6315376946);

7.5 правообладателям земельных участков, в отношении которых принято решение об установлении публичного сервитута в отдельных целях;

7.6 в орган, осуществляющий государственный кадастровый учет и государственную регистрацию прав, в течение 5 рабочих дней со дня подписания настоящего распоряжения.

8. Настоящее распоряжение вступает в силу со дня подписания.

9. Контроль за исполнением настоящего распоряжения возложить на заместителя начальника департамента земельных отношений администрации города Перми Санникову Н.М.

Т.Н. Мехоношина

АДМИНИСТРАЦИЯ ГОРОДА ПЕРМИ

НАЧАЛЬНИК ДЕПАРТАМЕНТА ЗЕМЕЛЬНЫХ ОТНОШЕНИЙ

РАСПОРЯЖЕНИЕ

19.05.2022 № 21-01-03-1732

Об установлении публичного сервитута в отдельных целях

На основании статей 39.37, 39.43 Земельного кодекса Российской Федерации, статьи 3.3 Федерального закона от 25 октября 2001 г. № 137-ФЗ «О введении в действие Земельного кодекса Российской Федерации», Положения о департаменте земельных отношений администрации города Перми, утвержденного решением Пермской городской Думы от

24 февраля 2015 г. № 39, ходатайства АО «Газпром газораспределение Пермь» об установлении публичного сервитута от 05 апреля 2022 г. № 21-01-06-2926:

1. Установить публичный сервитут в отношении земель, государственная собственность на которые не разграничена, и земельных участков с кадастровыми номерами:

59:01:4311043:1, расположенного в г. Перми;

59:01:4311042:10, расположенного в г. Перми;

59:01:4311042:9, расположенного в г. Перми;

59:01:4311042:5, расположенного в г. Перми;

59:01:4311042:4, расположенного в г. Перми на срок 48 лет 11 месяцев в целях обслуживания и эксплуатации газопровода среднего давления до границы земельного участка по адресу: Пермский край, город Пермь, Мотовилихинский район, ул. Веры Фигнер, 4 с кадастровым номером 59:01:0000000:89386, принадлежащего на праве собственности АО «Газпром газораспределение Пермь», которое подтверждается сведениями из Единого государственного реестра недвижимости.

2. Утвердить границы публичного сервитута в отдельных целях согласно приложению к настоящему распоряжению (схема расположения границ публичного сервитута (условный номер 1042:19ПС)).

3. Утвердить прилагаемый порядок расчета и внесения платы за публичный сервитут.

4. Утвердить прилагаемый график проведения работ при осуществлении деятельности, для обеспечения которой устанавливается публичный сервитут в отдельных целях.

5. Порядок установления зон с особыми условиями использования территорий и содержание ограничений прав на земельные участки в границах таких зон установлены постановлением Правительства Российской Федерации от 20.11.2000 № 878 «Об утверждении Правил охраны газораспределительных сетей».

6. АО «Газпром газораспределение Пермь» (ИНН 5902183841) обязано привести земли, государственная собственность на которые не разграничена, и земельные участки в состояние, пригодное для их использования в соответствии с разрешенным использованием, в срок не позднее, чем 3 месяца после завершения эксплуатации инженерного сооружения, для размещения которого был установлен публичный сервитут.

7. Отделу установления сервитутов в течение 2 рабочих дней со дня подписания направить копию настоящего распоряжения:

7.1. в информационно-аналитическое управление администрации города Перми для размещения в течение 5 рабочих дней со дня подписания распоряжения на официальном сайте муниципального образования город Пермь в информационно-телекоммуникационной сети Интернет;

7.2. в управление по общим вопросам администрации города Перми для опубликования распоряжения (за исключением приложений к нему) в течение 5 рабочих дней со дня подписания распоряжения в печатном средстве массовой информации «Официальный бюллетень органов местного самоуправления муниципального образования город Пермь»;

7.3. в АО «Газпром газораспределение Пермь» (ИНН 5902183841);

7.4. в орган, осуществляющий государственный кадастровый учет и государственную регистрацию прав, в течение 5 рабочих дней со дня подписания настоящего распоряжения.

7.5. правообладателям земельных участков, в отношении которых принято решение об установлении публичного сервитута в отдельных целях.

8. Настоящее распоряжение вступает в силу со дня подписания.

9. Контроль за исполнением настоящего распоряжения возложить на заместителя начальника департамента земельных отношений администрации города Перми Санникову Н.М.

Т.Н. Мехоношина

АДМИНИСТРАЦИЯ ГОРОДА ПЕРМИ

НАЧАЛЬНИК ДЕПАРТАМЕНТА ЗЕМЕЛЬНЫХ ОТНОШЕНИЙ

РАСПОРЯЖЕНИЕ

19.05.2022 № 21-01-03-1734

Об установлении публичного сервитута в отдельных целях

На основании статей 39.37, 39.43 Земельного кодекса Российской Федерации, статьи 3.3 Федерального закона от 25 октября 2001 г. № 137-ФЗ «О введении в действие Земельного кодекса Российской Федерации», Положения о департаменте земельных отношений администрации города Перми, утвержденного решением Пермской городской Думы от 24 февраля 2015 г. № 39, ходатайства АО «Газпром газораспределение Пермь» об установлении публичного сервитута от 05 апреля 2022 г. № 21-01-06-2911:

1. Установить публичный сервитут в отношении земель, государственная собственность на которые не разграничена, и земельных участков с кадастровыми номерами:

59:01:4311038:28, расположенного по адресу: г. Пермь;

59:01:4311038:337, расположенного по адресу: г. Пермь;

59:01:4311038:26, расположенного по адресу: г. Пермь;

59:01:4311038:98, расположенного по адресу: г. Пермь, на срок 48 лет 11 месяцев в целях обслуживания и эксплуатации газопровода среднего давления, ПРГ, низкого давления до границы земельного участка по адресу: Пермский край, город Пермь, Мотовилихинский район, ул. Вагановых, 11а с кадастровым номером 59:01:4311038:467, принадлежащего на праве собственности АО «Газпром газораспределение Пермь», которое подтверждается сведениями из Единого государственного реестра недвижимости.

2. Утвердить границы публичного сервитута в отдельных целях согласно приложению к настоящему распоряжению (схема расположения границ публичного сервитута (условный номер 1015:29ПС)).

3. Утвердить прилагаемый порядок расчета и внесения платы за публичный сервитут.

4. Утвердить прилагаемый график проведения работ при осуществлении деятельности, для обеспечения которой устанавливается публичный сервитут в отдельных целях.

5. Порядок установления зон с особыми условиями использования территорий и содержание ограничений прав на земельные участки в границах таких зон установлены постановлением Правительства Российской Федерации от 20.11.2000 № 878 «Об утверждении Правил охраны газораспределительных сетей».

6. АО «Газпром газораспределение Пермь» (ИНН 5902183841) обязано привести земли, государственная собственность на которые не разграничена, и земельные участки в состояние, пригодное для их использования в соответствии с разрешенным использованием, в срок не позднее, чем 3 месяца после завершения эксплуатации инженерного сооружения, для размещения которого был установлен публичный сервитут.

7. Отделу установления сервитутов в течение 2 рабочих дней со дня подписания направить копию настоящего распоряжения:

7.1. в информационно-аналитическое управление администрации города Перми для размещения в течение 5 рабочих дней со дня подписания распоряжения на официальном сайте муниципального образования город Пермь в информационно-телекоммуникационной сети Интернет;

7.2. в управление по общим вопросам администрации города Перми для опубликования распоряжения (за исключением приложений к нему) в течение 5 рабочих дней со дня подписания распоряжения в печатном средстве массовой информации «Официальный бюллетень органов местного самоуправления муниципального образования город Пермь»;

7.3. в АО «Газпром газораспределение Пермь» (ИНН 5902183841);

7.4. в орган, осуществляющий государственный кадастровый учет и государственную регистрацию прав, в течение 5 рабочих дней со дня подписания настоящего распоряжения.

7.5. правообладателям земельных участков, в отношении которых принято решение об установлении публичного сервитута в отдельных целях.

8. Настоящее распоряжение вступает в силу со дня подписания.

9. Контроль за исполнением настоящего распоряжения возложить на заместителя начальника департамента земельных отношений администрации города Перми Санникову Н.М.

Т.Н. Мехоношина

АДМИНИСТРАЦИЯ ГОРОДА ПЕРМИ

НАЧАЛЬНИК ДЕПАРТАМЕНТА ЗЕМЕЛЬНЫХ ОТНОШЕНИЙ

РАСПОРЯЖЕНИЕ

19.05.2022 № 21-01-03-1736

Об установлении публичного сервитута в отдельных целях

На основании статей 39.37, 39.43 Земельного кодекса Российской Федерации, статей 3.3, 3.6 Федерального закона от 25 октября 2001 г. № 137-ФЗ «О введении в действие Земельного кодекса Российской Федерации», Положения о департаменте земельных отношений администрации города Перми, утвержденного решением Пермской городской Думы от 24 февраля 2015 г. № 39, ходатайства АО «Газпром газораспределение Пермь» об установлении публичного сервитута от 05 апреля 2022 г. № 21-01-06-2906:

1. Установить публичный сервитут в отдельных целях в отношении земель, государственная собственность на которые не разграничена, и земельного участка с кадастровым номером:

59:01:4410894:7, расположенного по адресу: Пермский край, г. Пермь, Свердловский район, ул. 3-я Нейвинская, 6, на срок 48 лет 11 месяцев для обслуживания и эксплуатации газопровода низкого давления до границы земельного участка по адресу: г. Пермь, Свердловский район, ул. 3-я Нейвинская, дом 6, с кадастровым номером 59:01:4410894:1591, принадлежащего на праве собственности АО «Газпром газораспределение Пермь», которое подтверждается выпиской из Единого государственного реестра недвижимости от 06 апреля 2022 г. № КУВИ-001/2022-50330562.

2. Утвердить границы публичного сервитута в отдельных целях согласно приложению к настоящему распоряжению (схема расположения границ публичного сервитута (условный номер 894:16ПС)).

3. Плата за публичный сервитут в отдельных целях не устанавливается.

4. Утвердить прилагаемый график проведения работ при осуществлении деятельности, для обеспечения которой устанавливается публичный сервитут в отдельных целях.

5. Порядок установления зон с особыми условиями использования территорий и содержание ограничений прав на земельные участки в границах таких зон установлены постановлением Правительства Российской Федерации от 20 ноября 2000 г. № 878 «Об утверждении правил охраны газораспределительных сетей»

6. АО «Газпром газораспределение Пермь» (ИНН 5902183841) обязано привести земли, государственная собственность на которые не разграничена, и земельные участки в состояние, пригодное для их использования в соответствии с разрешенным использованием, в срок не позднее, чем 3 месяца после завершения эксплуатации инженерного сооружения, для размещения которого был установлен публичный сервитут.

7. Отделу установления сервитутов в течение 2 рабочих дней со дня подписания направить копию настоящего распоряжения:

7.1. в информационно-аналитическое управление администрации города Перми для размещения в течение 5 рабочих дней со дня подписания распоряжения на официальном сайте муниципального образования город Пермь в информационно-телекоммуникационной сети Интернет;

7.2. в управление по общим вопросам администрации города Перми для опубликования распоряжения (за исключением приложений к нему) в течение 5 рабочих дней со дня подписания распоряжения в печатном средстве массовой информации «Официальный бюллетень органов местного самоуправления муниципального образования город Пермь»;

7.3. АО «Газпром газораспределение Пермь (ИНН 5902183841);

7.4. правообладателю земельного участка, в отношении которого принято решение об установлении публичного сервитута в отдельных целях;

7.5. в орган, осуществляющий государственный кадастровый учет и государственную регистрацию прав, в течение 5 рабочих дней со дня подписания настоящего распоряжения.

8. Настоящее распоряжение вступает в силу со дня подписания.

9. Контроль за исполнением настоящего распоряжения возложить на заместителя начальника департамента земельных отношений администрации города Перми Санникову Н.М.

Т.Н. Мехоношина

АДМИНИСТРАЦИЯ ГОРОДА ПЕРМИ

НАЧАЛЬНИК ДЕПАРТАМЕНТА ЗЕМЕЛЬНЫХ ОТНОШЕНИЙ

РАСПОРЯЖЕНИЕ

23.05.2022 № 21-01-03-1814

Об установлении публичного сервитута в отдельных целях

На основании статей 39.37, 39.43 Земельного кодекса Российской Федерации, статей 3.3,3.6 Федерального закона от 25 октября 2001 г. № 137-ФЗ «О введении в действие Земельного кодекса Российской Федерации», Положения о департаменте земельных отношений администрации города Перми, утвержденного решением Пермской городской Думы от 24 февраля 2015 г. № 39, ходатайства ПАО «Т Плюс» об установлении публичного сервитута от 08 апреля 2022 г. № 21-01-06-3125:

1. Установить публичный сервитут в отдельных целях в отношении земель, государственная собственность на которые не разграничена, и земельных участков с кадастровыми номерами:

59:01:1713040:6, расположенного в г. Перми;

59:01:1713040:12, расположенного в г. Перми, на срок 48 лет 11 месяцев для размещения в целях эксплуатации инженерного сооружения ПАО «Т Плюс»: тепловая трасса, кадастровый номер 59:01:0000000:15776, принадлежащего на праве собственности ПАО «Т Плюс», которое подтверждается сведениями из Единого государственного реестра недвижимости.

2. Утвердить границы публичного сервитута в отдельных целях согласно приложению к настоящему распоряжению (схема расположения границ публичного сервитута (условный номер 3040:11ПС)).

3. Плата за публичный сервитут в отдельных целях не устанавливается.

4. Утвердить прилагаемый график проведения работ при осуществлении деятельности, для обеспечения которой устанавливается публичный сервитут .

5. Порядок установления зон с особыми условиями использования территорий и содержание ограничений прав на земельные участки в границах таких зон установлены приказом Министерства архитектуры, строительства и жилищно-коммунального хозяйства Российской Федерации от 17 августа 1992 г. № 197 «О типовых правилах охраны коммунальных тепловых сетей».

6. ПАО «Т Плюс» (ИНН 6315376946) обязано привести земли, государственная собственность на которые не разграничена, и земельные участки в состояние, пригодное для их использования в соответствии с разрешенным использованием, в срок не позднее, чем 3 месяца после завершения эксплуатации инженерного сооружения, для размещения которого был установлен публичный сервитут.

7. Отделу установления сервитутов в течение 2 рабочих дней со дня подписания направить копию настоящего распоряжения:

7.1 в информационно-аналитическое управление администрации города Перми для размещения в течение 5 рабочих дней со дня подписания распоряжения на официальном сайте муниципального образования город Пермь в информационно-телекоммуникационной сети Интернет;

7.2 в управление по общим вопросам администрации города Перми для опубликования распоряжения (за исключением приложений к нему) в течение 5 рабочих дней со дня подписания распоряжения в печатном средстве массовой информации «Официальный бюллетень органов местного самоуправления муниципального образования город Пермь»;

7.3 в территориальный орган администрации города Перми по месту нахождения земельных участков для размещения в общедоступных местах (на досках объявлений, размещенных во всех подъездах многоквартирного дома, или в пределах земельного участка, на котором расположен многоквартирный дом) в течение 5 рабочих дней со дня подписания распоряжения;

7.4 в ПАО «Т Плюс» (ИНН 6315376946);

7.5 правообладателям земельных участков, в отношении которых принято решение об установлении публичного сервитута в отдельных целях;

7.6 в орган, осуществляющий государственный кадастровый учет и государственную регистрацию прав, в течение 5 рабочих дней со дня подписания настоящего распоряжения.

8. Настоящее распоряжение вступает в силу со дня подписания.

9. Контроль за исполнением настоящего распоряжения возложить на заместителя начальника департамента земельных отношений администрации города Перми Санникову Н.М.

Т.Н. Мехоношина

АДМИНИСТРАЦИЯ ГОРОДА ПЕРМИ

НАЧАЛЬНИК ДЕПАРТАМЕНТА ЗЕМЕЛЬНЫХ ОТНОШЕНИЙ

РАСПОРЯЖЕНИЕ

23.05.2022 № 21-01-03-1815

Об установлении публичного сервитута в отдельных целях

На основании статей 39.37, 39.43 Земельного кодекса Российской Федерации, статей 3.3, 3.6 Федерального закона от 25 октября 2001 г. № 137-ФЗ «О введении в действие Земельного кодекса Российской Федерации», Положения о департаменте земельных отношений администрации города Перми, утвержденного решением Пермской городской Думы от 24 февраля 2015 г. № 39, ходатайства ПАО «Т Плюс» об установлении публичного сервитута от 08 апреля 2022 г. № 21-01-06-3115:

1. Установить публичный сервитут в отдельных целях в отношении земель, государственная собственность на которые не разграничена, и земельных участков, поименованных в перечне земельных участков, согласно приложению к настоящему распоряжению, на срок 48 лет 11 месяцев для эксплуатации инженерного сооружения ПАО «Т Плюс»: тепловая трасса кадастровый номер 59:01:0000000:48713, принадлежащего на праве собственности ПАО «Т Плюс», которое подтверждается сведениями из Единого государственного реестра недвижимости.

2. Утвердить границы публичного сервитута в отдельных целях согласно приложению к настоящему распоряжению (схема расположения границ публичного сервитута (условный номер 3612:24ПС)).

3. Плата за публичный сервитут в отдельных целях не устанавливается.

4. Утвердить прилагаемый график проведения работ при осуществлении деятельности, для обеспечения которой устанавливается публичный сервитут.

5. Порядок установления зон с особыми условиями использования территорий и содержание ограничений прав на земельные участки в границах таких зон установлены приказом Министерства архитектуры, строительства и жилищно-коммунального хозяйства Российской Федерации от 17 августа 1992 г. № 197 «О типовых правилах охраны коммунальных тепловых сетей».

6. ПАО «Т Плюс» (ИНН 6315376946) обязано привести земли, государственная собственность на которые не разграничена, и земельные участки в состояние, пригодное для их использования в соответствии с разрешенным использованием, в срок не позднее, чем 3 месяца после завершения эксплуатации инженерного сооружения, для размещения которого был установлен публичный сервитут.

7. Отделу установления сервитутов в течение 2 рабочих дней со дня подписания направить копию настоящего распоряжения:

7.1 в информационно-аналитическое управление администрации города Перми для размещения в течение 5 рабочих дней со дня подписания распоряжения на официальном сайте муниципального образования город Пермь в

информационно-телекоммуникационной сети Интернет;

7.2 в управление по общим вопросам администрации города Перми для опубликования распоряжения (за исключением приложений к нему) в течение 5 рабочих дней со дня подписания распоряжения в печатном средстве массовой информации «Официальный бюллетень органов местного самоуправления муниципального образования город Пермь»;

7.3 в территориальный орган администрации города Перми по месту нахождения земельных участков для размещения в общедоступных местах (на досках объявлений, размещенных во всех подъездах многоквартирного дома, или в пределах земельного участка, на котором расположен многоквартирный дом) в течение 5 рабочих дней со дня подписания распоряжения;

7.4 в ПАО «Т Плюс» (ИНН 6315376946);

7.5 правообладателям земельных участков, в отношении которых принято решение об установлении публичного сервитута в отдельных целях;

7.6 в орган, осуществляющий государственный кадастровый учет и государственную регистрацию прав, в течение 5 рабочих дней со дня подписания настоящего распоряжения.

8. Настоящее распоряжение вступает в силу со дня подписания.

9. Контроль за исполнением настоящего распоряжения возложить на заместителя начальника департамента земельных отношений администрации города Перми Санникову Н.М.

Т.Н. Мехоношина

АДМИНИСТРАЦИЯ ГОРОДА ПЕРМИ

НАЧАЛЬНИК ДЕПАРТАМЕНТА ЗЕМЕЛЬНЫХ ОТНОШЕНИЙ

РАСПОРЯЖЕНИЕ

01.06.2022 № 21-01-03-1955

Об установлении публичного сервитута в отдельных целях

На основании статей 39.37, 39.43 Земельного кодекса Российской Федерации, статей 3.3, 3.6 Федерального закона от 25 октября 2001 г. № 137-ФЗ «О введении в действие Земельного кодекса Российской Федерации», Положения о департаменте земельных отношений администрации города Перми, утвержденного решением Пермской городской Думы от 24 февраля 2015 г. № 39, ходатайства ПАО «Т Плюс» об установлении публичного сервитута от 18 апреля 2022 г. № 21-01-06-3443:

1. Установить публичный сервитут в отдельных целях в отношении земель, государственная собственность на которые не разграничена, и земельных участков, поименованных в перечне земельных участков, согласно приложению к настоящему распоряжению, на срок 48 лет 11 месяцев для размещения (эксплуатации) инженерного сооружения: тепловой трассы с кадастровым номером 59:01:0000000:14475, принадлежащего на праве собственности ПАО «Т Плюс», что подтверждается выпиской из Единого государственного реестра недвижимости от 21 апреля 2022 г. № КУВИ-001/2022-60572675.

2. Утвердить границы публичного сервитута в отдельных целях согласно приложению к настоящему распоряжению (схема расположения границ публичного сервитута (условный номер 3008:9ПС)).

3. Порядок установления зон с особыми условиями использования территорий и содержание ограничений прав на земельные участки в границах таких зон установлены приказом Министерства архитектуры, строительства и жилищно-коммунального хозяйства Российской Федерации от 17 августа 1992 г. № 197 «О типовых правилах охраны коммунальных тепловых сетей».

4. Плата за публичный сервитут в отдельных целях не устанавливается.

5. Утвердить прилагаемый график проведения работ при осуществлении деятельности, для обеспечения которой устанавливается публичный сервитут в отдельных целях.

6. ПАО «Т Плюс» (ИНН 6315376946) обязано привести земли, государственная собственность на которые не разграничена, и земельные участки в состояние, пригодное для их использования в соответствии с разрешенным ис-

пользованием, в срок не позднее, чем 3 месяца после завершения эксплуатации инженерного сооружения, для размещения которого был установлен публичный сервитут.

7. Отделу установления сервитутов в течение 2 рабочих дней со дня подписания направить копию настоящего распоряжения:

7.1. в информационно-аналитическое управление администрации города Перми для размещения в течение 5 рабочих дней со дня подписания распоряжения на официальном сайте муниципального образования город Пермь в информационно-телекоммуникационной сети Интернет;

7.2. в управление по общим вопросам администрации города Перми для опубликования распоряжения (за исключением приложений к нему) в течение 5 рабочих дней со дня подписания распоряжения в печатном средстве массовой информации «Официальный бюллетень органов местного самоуправления муниципального образования город Пермь»;

7.3. в ПАО «Т Плюс» (ИНН 6315376946);

7.4. правообладателям земельных участков, в отношении которых принято решение об установлении публичного сервитута в отдельных целях;

7.5. в орган, осуществляющий государственный кадастровый учет и государственную регистрацию прав, в течение 5 рабочих дней со дня подписания настоящего распоряжения.

8. Настоящее распоряжение вступает в силу со дня подписания.

9. Контроль за исполнением настоящего распоряжения возложить на заместителя начальника департамента земельных отношений администрации города Перми Санникову Н.М.

Т.Н. Мехоношина

АДМИНИСТРАЦИЯ ГОРОДА ПЕРМИ

НАЧАЛЬНИК ДЕПАРТАМЕНТА ЗЕМЕЛЬНЫХ ОТНОШЕНИЙ

РАСПОРЯЖЕНИЕ

09.06.2022 № 21-01-03-2071

Об установлении публичного сервитута в отдельных целях

На основании статей 39.37, 39.43 Земельного кодекса Российской Федерации, статей 3.3, 3.6 Федерального закона от 25 октября 2001 г. № 137-ФЗ «О введении в действие Земельного кодекса Российской Федерации», Положения о департаменте земельных отношений администрации города Перми, утвержденного решением Пермской городской Думы от 24 февраля 2015 г. № 39, ходатайства ПАО «Т Плюс» об установлении публичного сервитута от 26 апреля 2022 г. № 21-01-06-3707:

1. Установить публичный сервитут в отдельных целях в отношении земель, государственная собственность на которые не разграничена, и земельных участков, поименованных в перечне земельных участков, согласно приложению к настоящему распоряжению, на срок 48 лет 11 месяцев для размещения (эксплуатации) инженерного сооружения ПАО «Т Плюс»: тепловая трасса с кадастровый номер 59:01:0000000:15541, принадлежащего на праве собственности ПАО «Т Плюс», которое подтверждается выпиской из Единого государственного реестра недвижимости.

2. Утвердить границы публичного сервитута в отдельных целях согласно приложению к настоящему распоряжению (схема расположения границ публичного сервитута (условный номер 3302:8ПС)).

3. Плата за публичный сервитут в отдельных целях не устанавливается.

4. Утвердить прилагаемый график проведения работ при осуществлении деятельности, для обеспечения которой устанавливается публичный сервитут в отдельных целях.

5. Порядок установления зон с особыми условиями использования территорий и содержание ограничений прав на земельные участки в границах таких зон установлены приказом Министерства архитектуры, строительства и жилищно-коммунального хозяйства Российской Федерации от 17 августа 1992 г. № 197 «О типовых правилах охраны коммунальных тепловых сетей».

6. ПАО «Т Плюс» (ИНН 6315376946) обязано привести земли, государственная собственность на которые не разграничена, и земельные участки в состояние, пригодное для их использования в соответствии с разрешенным использованием, в срок не позднее, чем 3 месяца после завершения эксплуатации инженерного сооружения, для размещения которого был установлен публичный сервитут.

7. Отделу установления сервитутов в течение 2 рабочих дней со дня подписания направить копию настоящего распоряжения:

7.1. в информационно-аналитическое управление администрации города Перми для размещения в течение 5 рабочих дней со дня подписания распоряжения на официальном сайте муниципального образования город Пермь в информационно-телекоммуникационной сети Интернет;

7.2. в территориальный орган администрации города Перми по месту нахождения земельных участков для размещения в общедоступных местах (на досках объявлений, размещенных во всех подъездах многоквартирного дома, или в пределах земельного участка, на котором расположен многоквартирный дом) в течение 5 рабочих дней со дня подписания распоряжения;

7.3. в управление по общим вопросам администрации города Перми для опубликования распоряжения (за исключением приложений к нему) в течение 5 рабочих дней со дня подписания распоряжения в печатном средстве массовой информации «Официальный бюллетень органов местного самоуправления муниципального образования город Пермь»;

7.4. в ПАО «Т Плюс» (ИНН 6315376946);

7.5. правообладателям земельных участков, в отношении которых принято решение об установлении публичного сервитута в отдельных целях;

7.6. в орган, осуществляющий государственный кадастровый учет и государственную регистрацию прав, в течение 5 рабочих дней со дня подписания настоящего распоряжения.

8. Настоящее распоряжение вступает в силу со дня подписания.

9. Контроль за исполнением настоящего распоряжения возложить на заместителя начальника департамента земельных отношений администрации города Перми Санникову Н.М.

Т.Н. Мехоношина

АДМИНИСТРАЦИЯ ГОРОДА ПЕРМИ

НАЧАЛЬНИК ДЕПАРТАМЕНТА ЗЕМЕЛЬНЫХ ОТНОШЕНИЙ

РАСПОРЯЖЕНИЕ

09.06.2022 № 21-01-03-2072

Об установлении публичного сервитута в отдельных целях

На основании статей 39.37, 39.43 Земельного кодекса Российской Федерации, статей 3.3, 3.6 Федерального закона от 25 октября 2001 г. № 137-ФЗ «О введении в действие Земельного кодекса Российской Федерации», Положения о департаменте земельных отношений администрации города Перми, утвержденного решением Пермской городской Думы от 24 февраля 2015 г. № 39, ходатайства ПАО «Т Плюс» об установлении публичного сервитута от 26 апреля 2022 г. № 21-01-06-3709:

1. Установить публичный сервитут в отдельных целях в отношении земель, государственная собственность на которые не разграничена, и земельных участков, поименованных в перечне земельных участков, согласно приложению к настоящему распоряжению, на срок 48 лет 11 месяцев для размещения (эксплуатации) инженерного сооружения ПАО «Т Плюс»: тепловая трасса с кадастровый номер 59:01:0000000:15646, принадлежащего на праве собственности ПАО «Т Плюс», которое подтверждается выпиской из Единого государственного реестра недвижимости.

2. Утвердить границы публичного сервитута в отдельных целях согласно приложению к настоящему распоряжению (схема расположения границ публичного сервитута (условный номер 3331:93ПС)).

3. Плата за публичный сервитут в отдельных целях не устанавливается.

4. Утвердить прилагаемый график проведения работ при осуществлении деятельности, для обеспечения которой устанавливается публичный сервитут в отдельных целях.

5. Порядок установления зон с особыми условиями использования территорий и содержание ограничений прав на земельные участки в границах таких зон установлены приказом Министерства архитектуры, строительства и жилищно-коммунального хозяйства Российской Федерации от 17 августа 1992 г. № 197 «О типовых правилах охраны коммунальных тепловых сетей».

6. ПАО «Т Плюс» (ИНН 6315376946) обязано привести земли, государственная собственность на которые не разграничена, и земельные участки в состояние, пригодное для их использования в соответствии с разрешенным использованием, в срок не позднее, чем 3 месяца после завершения эксплуатации инженерного сооружения, для размещения которого был установлен публичный сервитут.

7. Отделу установления сервитутов в течение 2 рабочих дней со дня подписания направить копию настоящего распоряжения:

7.1. в информационно-аналитическое управление администрации города Перми для размещения в течение 5 рабочих дней со дня подписания распоряжения на официальном сайте муниципального образования город Пермь в информационно-телекоммуникационной сети Интернет;

7.2. в территориальный орган администрации города Перми по месту нахождения земельных участков для размещения в общедоступных местах (на досках объявлений, размещенных во всех подъездах многоквартирного дома, или в пределах земельного участка, на котором расположен многоквартирный дом) в течение 5 рабочих дней со дня подписания распоряжения;

7.3. в управление по общим вопросам администрации города Перми для опубликования распоряжения (за исключением приложений к нему) в течение 5 рабочих дней со дня подписания распоряжения в печатном средстве массовой информации «Официальный бюллетень органов местного самоуправления муниципального образования город Пермь»;

7.4. в ПАО «Т Плюс» (ИНН 6315376946);

7.5. правообладателям земельных участков, в отношении которых принято решение об установлении публичного сервитута в отдельных целях;

7.6. в орган, осуществляющий государственный кадастровый учет и государственную регистрацию прав, в течение 5 рабочих дней со дня подписания настоящего распоряжения.

8. Настоящее распоряжение вступает в силу со дня подписания.

9. Контроль за исполнением настоящего распоряжения возложить на заместителя начальника департамента земельных отношений администрации города Перми Санникову Н.М.

Т.Н. Мехоношина

АДМИНИСТРАЦИЯ ГОРОДА ПЕРМИ

НАЧАЛЬНИК ДЕПАРТАМЕНТА ЗЕМЕЛЬНЫХ ОТНОШЕНИЙ

РАСПОРЯЖЕНИЕ

09.06.2022 № 21-01-03-2075

Об установлении публичного сервитута в отдельных целях

На основании статей 39.37, 39.43 Земельного кодекса Российской Федерации, статей 3.3, 3.6 Федерального закона от 25 октября 2001 г. № 137-ФЗ «О введении в действие Земельного кодекса Российской Федерации», Положения о департаменте земельных отношений администрации города Перми, утвержденного решением Пермской городской Думы от 24 февраля 2015 г. № 39, ходатайства ПАО «Т Плюс» об установлении публичного сервитута от 26 апреля 2022 г. № 21-01-06-3712:

1. Установить публичный сервитут в отдельных целях в отношении земель, государственная собственность на которые не разграничена, и земельных участков, поименованных в перечне земельных участков, согласно приложению

к настоящему распоряжению, на срок 48 лет 11 месяцев для эксплуатации инженерного сооружения ПАО «Т Плюс»: инженерная сеть, кадастровый номер 59:01:0000000:16339, принадлежащего на праве собственности ПАО «Т Плюс», которое подтверждается сведениями из Единого государственного реестра недвижимости.

2. Утвердить границы публичного сервитута в отдельных целях согласно приложению к настоящему распоряжению (схема расположения границ публичного сервитута (условный номер 1905:57ПС)).

3. Плата за публичный сервитут в отдельных целях не устанавливается.

4. Утвердить прилагаемый график проведения работ при осуществлении деятельности, для обеспечения которой устанавливается публичный сервитут.

5. Порядок установления зон с особыми условиями использования территорий и содержание ограничений прав на земельные участки в границах таких зон установлены приказом Министерства архитектуры, строительства и жилищно-коммунального хозяйства Российской Федерации от 17 августа 1992 г. № 197 «О типовых правилах охраны коммунальных тепловых сетей».

6. ПАО «Т Плюс» (ИНН 6315376946) обязано привести земли, государственная собственность на которые не разграничена, и земельные участки в состояние, пригодное для их использования в соответствии с разрешенным использованием, в срок не позднее, чем 3 месяца после завершения эксплуатации инженерного сооружения, для размещения которого был установлен публичный сервитут.

7. Отделу установления сервитутов обеспечить направление копии настоящего распоряжения:

7.1 в информационно-аналитическое управление администрации города Перми для размещения в течение 5 рабочих дней со дня подписания распоряжения на официальном сайте муниципального образования город Пермь в информационно-телекоммуникационной сети Интернет;

7.2 в управление по общим вопросам администрации города Перми для опубликования распоряжения (за исключением приложений к нему) в течение 5 рабочих дней со дня подписания распоряжения в печатном средстве массовой информации «Официальный бюллетень органов местного самоуправления муниципального образования город Пермь»;

7.3 в территориальный орган администрации города Перми по месту нахождения земельных участков для размещения в общедоступных местах (на досках объявлений, размещенных во всех подъездах многоквартирного дома, или в пределах земельного участка, на котором расположен многоквартирный дом) в течение 5 рабочих дней со дня подписания распоряжения;

7.4 в ПАО «Т Плюс» (ИНН 6315376946);

7.5 правообладателям земельных участков, в отношении которых принято решение об установлении публичного сервитута в отдельных целях;

7.6 в орган, осуществляющий государственный кадастровый учет и государственную регистрацию прав, в течение 5 рабочих дней со дня подписания настоящего распоряжения.

8. Настоящее распоряжение вступает в силу со дня подписания.

9. Контроль за исполнением настоящего распоряжения возложить на заместителя начальника департамента земельных отношений администрации города Перми Санникову Н.М.

Т.Н. Мехоношина

АДМИНИСТРАЦИЯ ГОРОДА ПЕРМИ

НАЧАЛЬНИК ДЕПАРТАМЕНТА ЗЕМЕЛЬНЫХ ОТНОШЕНИЙ

РАСПОРЯЖЕНИЕ

09.06.2022 № 21-01-03-2076

Об установлении публичного сервитута в отдельных целях

На основании статей 39.37, 39.43 Земельного кодекса Российской Федерации, статьи 3.6 Федерального закона от 25 октября 2001 г. № 137-ФЗ «О введении в действие Земельного кодекса Российской Федерации», Положения о департаменте земельных отношений администрации города Перми, утвержденного решением Пермской городской Думы

от 24 февраля 2015 г. № 39, ходатайства ПАО «Т Плюс» об установлении публичного сервитута от 26 апреля 2022 г. № 21-01-06-3744:

1. Установить публичный сервитут в отдельных целях в отношении земельных участков с кадастровыми номерами:

59:01:1713013:1, расположенного в г. Перми;

59:01:1713013:14, расположенного в г. Перми;

59:01:1713013:27, расположенного в г. Перми, на срок 48 лет 11 месяцев для эксплуатации инженерного сооружения ПАО «Т Плюс»: тепловая трасса, кадастровый номер 59:01:0000000:18736, принадлежащего на праве собственности ПАО «Т Плюс», которое подтверждается сведениями из Единого государственного реестра недвижимости.

2. Утвердить границы публичного сервитута в отдельных целях согласно приложению к настоящему распоряжению (схема расположения границ публичного сервитута (условный номер 3013:17ПС)).

3. Плата за публичный сервитут в отдельных целях не устанавливается.

4. Утвердить прилагаемый график проведения работ при осуществлении деятельности, для обеспечения которой устанавливается публичный сервитут .

5. Порядок установления зон с особыми условиями использования территорий и содержание ограничений прав на земельные участки в границах таких зон установлены приказом Министерства архитектуры, строительства и жилищно-коммунального хозяйства Российской Федерации от 17 августа 1992 г. № 197 «О типовых правилах охраны коммунальных тепловых сетей».

6. ПАО «Т Плюс» (ИНН 6315376946) обязано привести земельные участки в состояние, пригодное для их использования в соответствии с разрешенным использованием, в срок не позднее, чем 3 месяца после завершения эксплуатации инженерного сооружения, для размещения которого был установлен публичный сервитут.

7. Отделу установления сервитутов в течение 2 рабочих дней со дня подписания направить копию настоящего распоряжения:

7.1 в информационно-аналитическое управление администрации города Перми для размещения в течение 5 рабочих дней со дня подписания распоряжения на официальном сайте муниципального образования город Пермь в информационно-телекоммуникационной сети Интернет;

7.2 в управление по общим вопросам администрации города Перми для опубликования распоряжения (за исключением приложений к нему) в течение 5 рабочих дней со дня подписания распоряжения в печатном средстве массовой информации «Официальный бюллетень органов местного самоуправления муниципального образования город Пермь»;

7.3 в территориальный орган администрации города Перми по месту нахождения земельных участков для размещения в общедоступных местах (на досках объявлений, размещенных во всех подъездах многоквартирного дома, или в пределах земельного участка, на котором расположен многоквартирный дом) в течение 5 рабочих дней со дня подписания распоряжения;

7.4 в ПАО «Т Плюс» (ИНН 6315376946);

7.5 в орган, осуществляющий государственный кадастровый учет и государственную регистрацию прав, в течение 5 рабочих дней со дня подписания настоящего распоряжения;

7.6 правообладателям земельных участков, в отношении которых принято решение об установлении публичного сервитута в отдельных целях.

8. Настоящее распоряжение вступает в силу со дня подписания.

9. Контроль за исполнением настоящего распоряжения возложить на заместителя начальника департамента земельных отношений администрации города Перми Санникову Н.М.

Т.Н. Мехоношина

АДМИНИСТРАЦИЯ ГОРОДА ПЕРМИ

НАЧАЛЬНИК ДЕПАРТАМЕНТА ЗЕМЕЛЬНЫХ ОТНОШЕНИЙ

РАСПОРЯЖЕНИЕ

20.06.2022 № 21-01-03-2164

Об установлении публичного сервитута в отдельных целях

На основании статей 39.37, 39.43 Земельного кодекса Российской Федерации, статей 3.3, 3.6 Федерального закона от 25 октября 2001 г. № 137-ФЗ «О введении в действие Земельного кодекса Российской Федерации», Положения о департаменте земельных отношений администрации города Перми, утвержденного решением Пермской городской Думы от 24 февраля 2015 г. № 39, ходатайства ПАО «Т Плюс» об установлении публичного сервитута от 06 мая 2022 г. № 21-01-06-4028:

1. Установить публичный сервитут в отдельных целях в отношении земель, государственная собственность на которые не разграничена, и земельных участков, поименованных в перечне земельных участков, согласно приложению к настоящему распоряжению, на срок 48 лет 11 месяцев для эксплуатации инженерного сооружения ПАО «Т Плюс»: теплотрасса с кадастровым номером 59:01:0000000:49349, принадлежащего на праве собственности ПАО «Т Плюс», которое подтверждается сведениями из Единого государственного реестра недвижимости.

2. Утвердить границы публичного сервитута в отдельных целях согласно приложению к настоящему распоряжению (схема расположения границ публичного сервитута (условный номер 1739:35ПС)).

3. Плата за публичный сервитут в отдельных целях не устанавливается.

4. Утвердить прилагаемый график проведения работ при осуществлении деятельности, для обеспечения которой устанавливается публичный сервитут.

5. Порядок установления зон с особыми условиями использования территорий и содержание ограничений прав на земельные участки в границах таких зон установлены приказом Министерства архитектуры, строительства и жилищно-коммунального хозяйства Российской Федерации от 17 августа 1992 г. № 197 «О типовых правилах охраны коммунальных тепловых сетей».

6. ПАО «Т Плюс» (ИНН 6315376946) обязано привести земли, государственная собственность на которые не разграничена, и земельные участки в состояние, пригодное для их использования в соответствии с разрешенным использованием, в срок не позднее, чем 3 месяца после завершения эксплуатации инженерного сооружения, для размещения которого был установлен публичный сервитут.

7. Отделу установления сервитутов в течение 2 рабочих дней со дня подписания направить копию настоящего распоряжения:

7.1. в течение 2 рабочих дней со дня подписания:

7.1 в информационно-аналитическое управление администрации города Перми для размещения в течение 5 рабочих дней со дня подписания распоряжения на официальном сайте муниципального образования город Пермь в информационно-телекоммуникационной сети Интернет;

7.2 в управление по общим вопросам администрации города Перми для опубликования распоряжения (за исключением приложений к нему) в течение 5 рабочих дней со дня подписания распоряжения в печатном средстве массовой информации «Официальный бюллетень органов местного самоуправления муниципального образования город Пермь»;

7.3 в территориальный орган администрации города Перми по месту нахождения земельных участков для размещения в общедоступных местах (на досках объявлений, размещенных во всех подъездах многоквартирного дома, или в пределах земельного участка, на котором расположен многоквартирный дом) в течение 5 рабочих дней со дня подписания распоряжения;

7.4 в ПАО «Т Плюс» (ИНН 6315376946);

7.5 правообладателям земельных участков, в отношении которых принято решение об установлении публичного сервитута в отдельных целях;

7.6 в орган, осуществляющий государственный кадастровый учет и государственную регистрацию прав, в течение 5 рабочих дней со дня подписания настоящего распоряжения.

8. Настоящее распоряжение вступает в силу со дня подписания.

9. Контроль за исполнением настоящего распоряжения возложить на заместителя начальника департамента земельных отношений администрации города Перми Санникову Н.М.

Т.Н. Мехоношина

АДМИНИСТРАЦИЯ ГОРОДА ПЕРМИ

НАЧАЛЬНИК ДЕПАРТАМЕНТА ЗЕМЕЛЬНЫХ ОТНОШЕНИЙ

РАСПОРЯЖЕНИЕ

24.06.2022 № 21-01-03-2259

Об установлении публичного сервитута в отдельных целях

На основании статей 39.37, 39.43 Земельного кодекса Российской Федерации, статей 3.3, 3.6 Федерального закона от 25 октября 2001 г. № 137-ФЗ «О введении в действие Земельного кодекса Российской Федерации», Положения о департаменте земельных отношений администрации города Перми, утвержденного решением Пермской городской Думы от 24 февраля 2015 г. № 39, ходатайства ПАО «Т Плюс» об установлении публичного сервитута от 11 мая 2022 г. № 21-01-06-4087:

1. Установить публичный сервитут в отдельных целях в отношении земель, государственная собственность на которые не разграничена, и земельных участков, поименованных в перечне земельных участков, согласно приложению к настоящему распоряжению, на срок 48 лет 11 месяцев для эксплуатации инженерного сооружения ПАО «Т Плюс»: тепловая трасса кадастровый номер 59:01:1713057:1009, принадлежащего на праве собственности ПАО «Т Плюс», которое подтверждается сведениями из Единого государственного реестра недвижимости.

2. Утвердить границы публичного сервитута в отдельных целях согласно приложению к настоящему распоряжению (схема расположения границ публичного сервитута (условный номер 3015:28ПС)).

3. Плата за публичный сервитут в отдельных целях не устанавливается.

4. Утвердить прилагаемый график проведения работ при осуществлении деятельности, для обеспечения которой устанавливается публичный сервитут.

5. Порядок установления зон с особыми условиями использования территорий и содержание ограничений прав на земельные участки в границах таких зон установлены приказом Министерства архитектуры, строительства и жилищно-коммунального хозяйства Российской Федерации от 17 августа 1992 г. № 197 «О типовых правилах охраны коммунальных тепловых сетей».

6. ПАО «Т Плюс» (ИНН 6315376946) обязано привести земли, государственная собственность на которые не разграничена, и земельные участки в состояние, пригодное для их использования в соответствии с разрешенным использованием, в срок не позднее, чем 3 месяца после завершения эксплуатации инженерного сооружения, для размещения которого был установлен публичный сервитут.

7. Отделу установления сервитутов в течение 2 рабочих дней со дня подписания направить копию настоящего распоряжения:

7.1 в информационно-аналитическое управление администрации города Перми для размещения в течение 5 рабочих дней со дня подписания распоряжения на официальном сайте муниципального образования город Пермь в информационно-телекоммуникационной сети Интернет;

7.2 в управление по общим вопросам администрации города Перми для опубликования распоряжения (за исключением приложений к нему) в течение 5 рабочих дней со дня подписания распоряжения в печатном средстве массовой информации «Официальный бюллетень органов местного самоуправления муниципального образования город Пермь»;

7.3 в территориальный орган администрации города Перми по месту нахождения земельных участков для размещения в общедоступных местах (на досках объявлений, размещенных во всех подъездах многоквартирного дома, или в пределах земельного участка, на котором расположен многоквартирный дом) в течение 5 рабочих дней со дня подписания распоряжения;

7.4 в ПАО «Т Плюс» (ИНН 6315376946);

7.5 правообладателям земельных участков, в отношении которых принято решение об установлении публичного сервитута в отдельных целях;

7.6 в орган, осуществляющий государственный кадастровый учет и государственную регистрацию прав, в течение 5 рабочих дней со дня подписания настоящего распоряжения.

8. Настоящее распоряжение вступает в силу со дня подписания.

9. Контроль за исполнением настоящего распоряжения возложить на заместителя начальника департамента земельных отношений администрации города Перми Санникову Н.М.

Т.Н. Мехоношина

АДМИНИСТРАЦИЯ ГОРОДА ПЕРМИ

НАЧАЛЬНИК ДЕПАРТАМЕНТА ЗЕМЕЛЬНЫХ ОТНОШЕНИЙ

РАСПОРЯЖЕНИЕ

08.07.2022 № 21-01-03-2478

Об установлении публичного сервитута в отдельных целях

На основании статей 39.37, 39.43 Земельного кодекса Российской Федерации, статей 3.3, 3.6 Федерального закона от 25 октября 2001 г. № 137-ФЗ «О введении в действие Земельного кодекса Российской Федерации», Положения о департаменте земельных отношений администрации города Перми, утвержденного решением Пермской городской Думы от 24 февраля 2015 г. № 39, ходатайства ПАО «Т Плюс» об установлении публичного сервитута от 25 мая 2022 г. № 21-01-06-4580:

1. Установить публичный сервитут в отдельных целях в отношении земель, государственная собственность на которые не разграничена, и земельных участков, поименованных в перечне земельных участков, согласно приложению к настоящему распоряжению, на срок 48 лет 11 месяцев для размещения в целях эксплуатации инженерного сооружения ПАО «Т Плюс»: тепловая трасса, кадастровый номер 59:01:0000000:48408, принадлежащего на праве собственности ПАО «Т Плюс», которое подтверждается сведениями из Единого государственного реестра недвижимости.

2. Утвердить границы публичного сервитута в отдельных целях согласно приложению к настоящему распоряжению (схема расположения границ публичного сервитута (условный номер 125:46ПС)).

3. Плата за публичный сервитут в отдельных целях не устанавливается.

4. Утвердить прилагаемый график проведения работ при осуществлении деятельности, для обеспечения которой устанавливается публичный сервитут.

5. Порядок установления зон с особыми условиями использования территорий и содержание ограничений прав на земельные участки в границах таких зон установлены приказом Министерства архитектуры, строительства и жилищно-коммунального хозяйства Российской Федерации от 17 августа 1992 г. № 197 «О типовых правилах охраны коммунальных тепловых сетей».

6. ПАО «Т Плюс» (ИНН 6315376946) обязано привести земли, государственная собственность на которые не разграничена, и земельные участки в состояние, пригодное для их использования в соответствии с разрешенным использованием, в срок не позднее, чем 3 месяца после завершения эксплуатации инженерного сооружения, для размещения которого был установлен публичный сервитут.

7. Отделу установления сервитутов в течение 2 рабочих дней со дня подписания направить копию настоящего распоряжения:

7.1 в информационно-аналитическое управление администрации города Перми для размещения в течение 5 рабочих дней со дня подписания распоряжения на официальном сайте муниципального образования город Пермь в информационно-телекоммуникационной сети Интернет;

7.2 в управление по общим вопросам администрации города Перми для опубликования распоряжения (за исключением приложений к нему) в течение 5 рабочих дней со дня подписания распоряжения в печатном средстве массовой информации «Официальный бюллетень органов местного самоуправления муниципального образования город Пермь»;

7.3 в территориальный орган администрации города Перми по месту нахождения земельных участков для размещения в общедоступных местах (на досках объявлений, размещенных во всех подъездах многоквартирного дома, или в пределах земельного участка, на котором расположен многоквартирный дом) в течение 5 рабочих дней со дня подписания распоряжения;

7.4 в ПАО «Т Плюс» (ИНН 6315376946);

7.5 правообладателям земельных участков, в отношении которых принято решение об установлении публичного сервитута в отдельных целях;

7.6 в орган, осуществляющий государственный кадастровый учет и государственную регистрацию прав, в течение 5 рабочих дней со дня подписания настоящего распоряжения.

8. Настоящее распоряжение вступает в силу со дня подписания.

9. Контроль за исполнением настоящего распоряжения возложить на заместителя начальника департамента земельных отношений администрации города Перми Санникову Н.М.

Исполняющий обязанности начальника
департамента земельных отношений
администрации г. Перми А.А. Горюнов

АДМИНИСТРАЦИЯ ГОРОДА ПЕРМИ

НАЧАЛЬНИК ДЕПАРТАМЕНТА ЗЕМЕЛЬНЫХ ОТНОШЕНИЙ

РАСПОРЯЖЕНИЕ

22.09.2022 № 21-01-03-3621

Об установлении публичного сервитута в отдельных целях

На основании статей 39.37, 39.43 Земельного кодекса Российской Федерации, статей 3.3, 3.6 Федерального закона от 25 октября 2001 г. № 137-ФЗ «О введении в действие Земельного кодекса Российской Федерации», Положения о департаменте земельных отношений администрации города Перми, утвержденного решением Пермской городской Думы от 24 февраля 2015 г. № 39, ходатайства ПАО «Т Плюс» об установлении публичного сервитута от 09 августа 2022 г. № 21-01-06-7250:

1. Установить публичный сервитут в отдельных целях в отношении земель, государственная собственность на которые не разграничена, и земельных участков, поименованных в перечне земельных участков, согласно приложению к настоящему распоряжению, на срок 48 лет 11 месяцев для размещения (эксплуатации) инженерного сооружения ПАО «Т Плюс»: Инженерные сети, протяженность 306 п.м., кадастровый номер 59:01:0000000:18370, принадлежащего на праве собственности ПАО «Т Плюс», которое подтверждается выпиской из Единого государственного реестра недвижимости от 15 августа 2022 г. № КУВИ-001/2022-140124784.

2. Утвердить границы публичного сервитута в отдельных целях согласно приложению к настоящему распоряжению (схема расположения границ публичного сервитута (условный номер 1782:92ПС)).

3. Плата за публичный сервитут в отдельных целях не устанавливается.

4. Утвердить прилагаемый график проведения работ при осуществлении деятельности, для обеспечения которой устанавливается публичный сервитут в отдельных целях.

5. Порядок установления зон с особыми условиями использования территорий и содержание ограничений прав на земельные участки в границах таких зон установлены приказом Министерства архитектуры, строительства и жилищно-коммунального хозяйства Российской Федерации от 17 августа 1992 г. № 197 «О типовых правилах охраны коммунальных тепловых сетей».

6. ПАО «Т Плюс» (ИНН 6315376946) обязано привести земли, государственная собственность на которые не разграничена, и земельные участки в состояние, пригодное для их использования в соответствии с разрешенным использованием, в срок не позднее, чем 3 месяца после завершения эксплуатации инженерного сооружения, для размеще-

ния которого был установлен публичный сервитут.

7. Отдел установления сервитутов обеспечивает направление копии настоящего распоряжения:

7.1. в течение 2 рабочих дней со дня подписания:

7.1.1. в информационно-аналитическое управление администрации города Перми для размещения в течение 5 рабочих дней со дня подписания распоряжения на официальном сайте муниципального образования город Пермь в информационно-телекоммуникационной сети Интернет;

7.1.2. в ПАО «Т Плюс» (ИНН 6315376946);

7.2. в течение 5 рабочих дней со дня подписания в орган, осуществляющий государственный кадастровый учет и государственную регистрацию прав.

8. Настоящее распоряжение вступает в силу со дня подписания.

9. Контроль за исполнением настоящего распоряжения возложить на заместителя начальника департамента земельных отношений администрации города Перми Санникову Н.М.

Т.Н. Мехоношина

АДМИНИСТРАЦИЯ ГОРОДА ПЕРМИ

НАЧАЛЬНИК ДЕПАРТАМЕНТА ЗЕМЕЛЬНЫХ ОТНОШЕНИЙ

РАСПОРЯЖЕНИЕ

22.09.2022 № 21-01-03-3643

Об установлении публичного сервитута в отдельных целях

На основании статей 39.37, 39.43 Земельного кодекса Российской Федерации, статей 3.3, 3.6 Федерального закона от 25 октября 2001 г. № 137-ФЗ «О введении в действие Земельного кодекса Российской Федерации», Положения о департаменте земельных отношений администрации города Перми, утвержденного решением Пермской городской Думы от 24 февраля 2015 г. № 39, ходатайства ПАО «Т Плюс» об установлении публичного сервитута от 09 августа 2022 г. № 21-01-06-7239:

1. Установить публичный сервитут в отдельных целях в отношении земель, государственная собственность на которые не разграничена, и земельных участков с кадастровыми номерами:

59:01:1717094:3 (входящего в состав единого землепользования с кадастровым номером 59:01:0000000:451), расположенного по адресу: Пермский край, г. Пермь, Кировский район;

59:01:0000000:91279, расположенного по адресу: Пермский г.о., Пермское городское лесничество, Нижне-Курьинское участковое лесничество, кварталы №№ 49 (части выделов 5, 10, выделы 9, 11, 12, 19), 56 (части выделов 17, 22, выделы 17, 20, 21, 23-26), 58 (части выделов 13, 27, выделы 8, 9, 16-26, 28-34), 59 (части выделов 4, 5, 7, 8, 11, 32, 33, выделы 1-3, 9, 10, 12-31, 34), 60 (части выделов 1-3, 5, 6, 9-12, 14-16, 25, 26, 28, 30, 34-39, 45, выделы 4, 7, 8, 13, 17-24, 27, 29, 31-33, 40-43, 46-48), 61 (части выделов 4, 6, 12, 20, 22, 26, 27, 29, 33-36, выделы 1-3, 7-11, 13-19, 21, 23-25, 30, 31, 37), 62 (части выделов 1, 9, 10, 12, 23, 27, выделы 2-8, 11, 13-22, 24-26, 29, 30), 63 (части выделов 4, 10, 12, 14, 18, 20, 21, 29, выделы 1-3, 5-9, 13, 15, 16, 19, 22-28, 30, 31), 67 (части выделов 1, 2, 9, 11, 13, 14, выделы 3-8, 10, 12, 15-20), 68 (части выделов 14, 28, 29, выделы 1-13, 15-27, 30, 31), 69 (части выделов 1, 2, 5-9, 16, 23, выделы 3, 4, 10-14, 17-22, 24), 70 (части выделов 1, 3, 11-24, выделы 5-10, 25), 72 (части выделов 2, 3, 9, 24, 26, 28-32, выделы 4-8, 10-23, 25, 27, 33-41), на срок 48 лет 11 месяцев для размещения (эксплуатации) инженерного сооружения: теплотрасса, протяженность 252 п.м, кадастровый номер 59:01:0000000:49732, принадлежащего на праве собственности ПАО «Т Плюс», что подтверждается выпиской из Единого государственного реестра недвижимости от 15 августа 2022 г. № КУВИ-001/2022-140157319.

2. Утвердить границы публичного сервитута в отдельных целях согласно приложению к настоящему распоряжению (схема расположения границ публичного сервитута (условный номер 7115:344ПС)).

3. Порядок установления зон с особыми условиями использования территорий и содержание ограничений прав на земельные участки в границах таких зон установлены приказом Министерства архитектуры, строительства и жилищно-коммунального хозяйства Российской Федерации от 17 августа 1992 г. № 197 «О типовых правилах охраны комму-

нальных тепловых сетей».

4. Плата за публичный сервитут в отдельных целях не устанавливается.

5. Утвердить прилагаемый график проведения работ при осуществлении деятельности, для обеспечения которой устанавливается публичный сервитут в отдельных целях.

6. ПАО «Т Плюс» (ИНН 6315376946) обязано привести земли, государственная собственность на которые не разграничена, и земельные участки в состояние, пригодное для их использования в соответствии с разрешенным использованием, в срок не позднее, чем 3 месяца после завершения эксплуатации инженерного сооружения, для размещения которого был установлен публичный сервитут.

7. Отдел установления сервитутов обеспечивает направление копии настоящего распоряжения:

7.1. в течение 2 рабочих дней со дня подписания:

7.1.1. в информационно-аналитическое управление администрации города Перми для размещения в течение 5 рабочих дней со дня подписания распоряжения на официальном сайте муниципального образования город Пермь в информационно-телекоммуникационной сети Интернет;

7.1.2 в управление по экологии и природопользованию администрации города Перми;

7.1.3. в ПАО «Т Плюс» (ИНН 6315376946);

7.2. в течение 5 рабочих дней со дня подписания в орган, осуществляющий государственный кадастровый учет и государственную регистрацию прав.

8. Настоящее распоряжение вступает в силу со дня подписания.

9. Контроль за исполнением настоящего распоряжения возложить на и.о. заместителя начальника департамента земельных отношений администрации города Перми Бурылову С.В.

Т.Н. Мехоношина

АДМИНИСТРАЦИЯ ГОРОДА ПЕРМИ

НАЧАЛЬНИК ДЕПАРТАМЕНТА ФИНАНСОВ

РАСПОРЯЖЕНИЕ

03.03.2023 № 059-06-01.01-03-р-52

О внесении изменений в Порядок учета бюджетных и денежных обязательств получателей средств бюджета города Перми, утвержденный распоряжением заместителя главы администрации города Перми – начальника департамента финансов администрации города Перми от 28.12.2017 № СЭД-059-06-01.01-03-р-192

В целях актуализации нормативных правовых актов департамента финансов администрации города Перми:

1. Внести в Порядок учета бюджетных и денежных обязательств получателей средств бюджета города Перми, утвержденный распоряжением заместителя главы администрации города Перми – начальника департамента финансов администрации города Перми от 28 декабря 2017 г. № СЭД-059-06-01.01-03-р-192 (в ред. от 02.04.2019 № 059-06-01.01-03-р-24, от 20.01.2020 № 059-06-01.01-03-р-4, от 03.02.2021 № 059-06-01.01-03-р-23, от 27.01.2022 № 059-06-01.01-03-р-20), следующие изменения:

1.1. в абзаце третьем пункта 1.7 слова «формируются получателем средств в АЦК-Планирование» заменить словами «формируются и подписываются электронной подписью получателем средств в АЦК-Планирование с дальнейшей автоматической регистрацией в АЦК-Финансы»;

1.2. в пункте 2.3 слова «(далее - Соглашение), подписанный ЭП» исключить;

1.3. пункт 2.7 изложить в следующей редакции:

«2.7. Договор подписывается ЭП получателя средств в АЦК-Финансы. При отсутствии технической возможности подписания ЭП получатели средств имеют право представить Договор на бумажном носителе, подписанный лицами, включенными в карточку образцов подписей и оттиска печати, заверенные печатью, с сопроводительным письмом, прикрепленным в виде файла, с указанием причины отсутствия технической возможности.»;

1.4. в пункте 2.8.1 слова «, Соглашению» исключить;

1.5. в пункте 2.8.2 слова «Соглашении,» исключить;

1.6. в пункте 2.8.3 слова «Соглашении,», «, Соглашения» исключить;

1.7. в пункте 2.9 слова «Соглашений,», «, Соглашениях» исключить;
1.8. в пункте 2.12 слова «, Соглашение» исключить;
1.9. в пункте 2.13 слова «, Соглашение», «Соглашения» исключить;
1.10. в пункте 2.15 слова «, Соглашение» исключить;
1.11. в пункте 2.17 слова «, Соглашения» исключить;
1.12. в пункте 2.18 слова «или АЦК-Планирование» исключить.
1.13. Приложение 1 изложить согласно приложению 1 к настоящему распоряжению.
1.14. Приложение 2 изложить согласно приложению 2 к настоящему распоряжению.

2. Приостановить до 1 января 2024 г. действие пунктов 4.1, 4.2, 4.3, 4.4, 4.4.1, 4.4.2, 4.5, 4.6, 4.7, 4.8, 4.9 Порядка учета бюджетных и денежных обязательств получателей средств бюджета города Перми, утвержденного распоряжением заместителя главы администрации города Перми – начальника департамента финансов администрации города Перми от 28 декабря 2017 г. № СЭД-059-06-01.01-03-р-192.

3. Начальнику управления казначейства департамента финансов администрации города Перми Молчановой Н.П. обеспечить направление настоящего распоряжения в управление по общим вопросам администрации города Перми для опубликования в печатном средстве массовой информации «Официальный бюллетень органов местного самоуправления муниципального образования город Пермь» и в информационно-аналитическое управление администрации города Перми для опубликования (обнародования) на официальном сайте муниципального образования город Пермь в информационно-телекоммуникационной сети Интернет.

4. Начальнику управления по обеспечению деятельности департамента финансов администрации города Перми Канзепаровой И.В. разместить настоящее распоряжение на официальном сайте департамента финансов администрации города Перми.

5. Настоящее распоряжение вступает в силу со дня официального опубликования в печатном средстве массовой информации «Официальный бюллетень органов местного самоуправления муниципального образования город Пермь» и распространяется на правоотношения, возникшие с 1 января 2023 г.

6. Контроль за исполнением настоящего распоряжения возложить на начальника управления казначейства департамента финансов администрации города Перми Молчанову Н.П.

В.С. Титяпкина

Приложение 1
к распоряжению начальника
департамента финансов
администрации города Перми
от 03.03.2023 № 059-06-01.01-03-р-52

Приложение 1
к Порядку учета бюджетных и
денежных обязательств получателей
средств бюджета города Перми

Перечень
документов, на основании которых возникают бюджетные обязательства, и документов, подтверждающих возникновение денежных обязательств

N п/п	Документ-основание	Документ, подтверждающий возникновение денежного обязательства
1	2	3
1	Муниципальный контракт (договор) на поставку товаров, выполнение работ, оказание услуг для обеспечения муниципальных нужд, сведения о котором подлежат включению в определенный законодательством о контрактной системе Российской Федерации в сфере закупок товаров, работ, услуг для обеспечения государственных и муниципальных нужд реестр контрактов, заключенных заказчиками (далее - соответственно муниципальный контракт, реестр контрактов)	Акт выполненных работ
		Акт об оказании услуг
		Акт приема-передачи
		Муниципальный контракт (в случае осуществления авансовых платежей в соответствии с условиями муниципального контракта, внесение арендной платы по муниципальному контракту)

1	2	3
		Справка-расчет или иной документ, являющийся основанием для оплаты неустойки
		Счет
		Счет-фактура
		Товарная накладная (ф. 0330212)
		Универсальный передаточный документ
		Иной документ, подтверждающий возникновение денежного обязательства (далее - иной документ, подтверждающий возникновение денежного обязательства) по бюджетному обязательству получателя средств, возникшему на основании муниципального контракта
2	Муниципальный контракт (договор) на поставку товаров, выполнение работ, оказание услуг, сведения о котором не подлежат включению в реестр контрактов (далее - договор)	Акт выполненных работ
		Акт об оказании услуг
		Акт приема-передачи
		Договор (в случае осуществления авансовых платежей в соответствии с условиями договора, внесения арендной платы по договору)
		Справка-расчет или иной документ, являющийся основанием для оплаты неустойки
		Счет
		Счет-фактура
		Товарная накладная (ф. 0330212)
		Универсальный передаточный документ
		Иной документ, подтверждающий возникновение денежного обязательства по бюджетному обязательству получателя средств, возникшему на основании договора
3	Соглашение о предоставлении субсидии из бюджета города Перми муниципальному бюджетному (автономному) учреждению города Перми на финансовое обеспечение выполнения муниципального задания на оказание муниципальных услуг (выполнение работ); соглашение о предоставлении из бюджета города Перми муниципальному бюджетному (автономному) учреждению города Перми субсидии в соответствии с абзацем вторым пункта 1 статьи 78.1 Бюджетного кодекса Российской Федерации; соглашение о предоставлении муниципальному бюджетному (автономному) учреждению субсидии на осуществление капитальных вложений в объекты капитального строительства муниципальной собственности города Перми и (или) приобретение объектов недвижимого имущества в муниципальную собственность города Перми	Формирование Денежного обязательства не предусматривается
4	Договор (соглашение) о предоставлении из бюджета города Перми субсидий, в том числе грантов в форме субсидий, юридическим лицам, индивидуальным предпринимателям, а также физическим лицам (далее - Договор (соглашение) о предоставлении субсидии)	Акт выполненных работ
		Акт об оказании услуг
		Акт приема-передачи
		Договор, заключаемый в рамках исполнения Договоров (соглашений) о предоставлении субсидий
		Справка-расчет или иной документ, являющийся основанием для оплаты неустойки

1	2	3
		Счет
		Счет-фактура
		Товарная накладная (ф. 0330212)
		Иные документы, предусмотренные Договором (соглашением) о предоставлении субсидии юридическому лицу, Порядком предоставления субсидии
5	Исполнительный документ (исполнительный лист, судебный приказ) (далее - исполнительный документ)	Формирование Денежного обязательства не предусматривается
6	Решение налогового органа о взыскании налога, сбора, страхового взноса, пеней и штрафов (далее - решение налогового органа)	Формирование Денежного обязательства не предусматривается
7	Документ, не определенный пунктами 1-6 настоящего Перечня, в соответствии с которым возникает бюджетное обязательство получателя средств: закон, иной нормативный правовой акт, в соответствии с которыми возникают публичные нормативные обязательства (публичные обязательства); обязательства по уплате платежей в бюджет (не требующие заключения договора); договор, расчет по которому в соответствии с законодательством Российской Федерации осуществляется наличными деньгами; договор на оказание услуг, выполнение работ, заключенный получателем средств с физическим лицом, не являющимся индивидуальным предпринимателем; иной документ, в соответствии с которым возникает бюджетное обязательство получателя средств	Формирование Денежного обязательства в случае, если условиями документа-основания предусмотрено представление документа, подтверждающего возникновение денежного обязательства

Приложение 2
к распоряжению начальника
департамента финансов
администрации города Перми
от 03.03.2023 № 059-06-01.01-03-р-52

Приложение 2
к Порядку учета бюджетных и
денежных обязательств получателей
средств бюджета города Перми

Бланк учреждения

в управление казначейства

Просим снять с учета/завершить обработку

БО (№, дата)	
Бюджетная классификация	
Договор (№, дата)	
Сумма Договора руб.	
Наименование получателя	
Наименование товара, работы, услуги	

Основание снятия с учета/завершения БО	

Руководитель учреждения _____ _____
(подпись) (расшифровка подписи)

Главный бухгалтер _____ _____
(подпись) (расшифровка подписи)

АДМИНИСТРАЦИЯ ГОРОДА ПЕРМИ

НАЧАЛЬНИК ДЕПАРТАМЕНТА ДОРОГ И БЛАГОУСТРОЙСТВА

РАСПОРЯЖЕНИЕ

07.03.2023 № 059-24-01-05-4

О внесении изменений в Устав Пермского муниципального унитарного предприятия «Ритуальные услуги», утвержденный распоряжением заместителя главы администрации города Перми - начальника управления внешнего благоустройства администрации города Перми от 02.02.2016 № СЭД-24-01-06-70

В соответствии с Федеральным законом от 12 января 1996 г. № 8-ФЗ «О погребении и похоронном деле», Положением о департаменте дорог и благоустройства администрации города Перми, утвержденным Решением Пермской городской Думы от 25 июня 2019 г. № 141, решением Пермской городской Думы от 20 декабря 2022 г. № 267 «О бюджете города Перми на 2023 год и на плановый период 2024 и 2025 годов»:

1. Внести в Устав Пермского муниципального унитарного предприятия «Ритуальные услуги» (далее – Устав), утвержденный распоряжением заместителя главы администрации города Перми - начальника управления внешнего благоустройства администрации города Перми от 02 февраля 2016 г. № СЭД-24- 01-06-70 (в ред. от 26.12.2022 № 059-24-01-06-101), изменения, дополнив подпункт 4.10.4. абзацем следующего содержания:

«Средства, сформированные в фондах развития и потребления, могут быть перечислены Предприятием в доход бюджета города Перми по решению наблюдательного совета, по согласованию с Отраслевым органом администрации города Перми».

2. Директору Пермского муниципального унитарного предприятия «Ритуальные услуги» (далее – предприятие) Калинину Михаилу Валерьевичу:

2.1. обеспечить государственную регистрацию изменений, вносимых в Устав предприятия;

2.2. после государственной регистрации изменений, вносимых в Устав предприятия, предоставить копию подтверждающего документа о внесении записи в Единый государственный реестр юридических лиц в департамент дорог и благоустройства администрации города Перми, департамент имущественных отношений администрации города Перми, департамент финансов администрации города Перми в течение 5 календарных дней со дня регистрации изменений в Устав предприятия.

3. Начальнику отдела по общим вопросам департамента дорог и благоустройства администрации города Перми обеспечить направление настоящего распоряжения:

3.1. в управление по общим вопросам администрации города Перми для опубликования в печатном средстве массовой информации «Официальный бюллетень органов местного самоуправления муниципального образования город Пермь»;

3.2. в информационно – аналитическое управление администрации города Перми для опубликования (обнародования) на официальном сайте муниципального образования город Пермь в информационно-телекоммуникационной сети Интернет.

4. Настоящее распоряжение вступает в силу со дня его подписания.

5. Контроль за исполнением распоряжения оставляю за собой.

И.о. начальника департамента дорог и благоустройства
администрации города Перми Д.А. Мясоедов

РАЗДЕЛ ВТОРОЙ
ОФИЦИАЛЬНАЯ ИНФОРМАЦИЯ

ИЗВЕЩЕНИЕ
о возможном установлении публичного сервитута

Министерство по управлению имуществом и градостроительной деятельности Пермского края (далее – Министерство) в соответствии со статьей 39.42 Земельного кодекса Российской Федерации (далее – ЗК РФ) по ходатайству краевого государственного бюджетного учреждения «Управление автомобильных дорог и транспорта» Пермского края информирует о возможном установлении публичного сервитута сроком до 15 июня 2025 г.:

Кадастровый номер	Адрес или местоположение земельного участка	Цель, для которой устанавливается публичный сервитут
- части земельного участка 59:01:4410245:57; - части земельного участка 59:01:0000000:90171; - части земельного участка 59:01:4410244:14; - части земельного участка 59:01:4410133:18; - части земельного участка 59:01:4410133:13.	Пермский край, г. Пермь, Дзержинский район	Строительства линейных объектов инфраструктуры («Строительство автомобильной дороги по ул. Крисанова от шоссе Космонавтов до ул. Пушкина»)

Реквизиты решений об утверждении документа территориального планирования, документации по планировке территории:

- Постановление Правительства Пермского края от 27 октября 2009 г. № 780-п «Об утверждении Схемы территориального планирования Пермского края»;

- Приказ Министерства по управлению имуществом и градостроительной деятельности Пермского края от 12 января 2023 г. № 31-02-1-4-21 «О внесении изменений в документацию по планировке территории для размещения линейного объекта регионального значения «Строительство автомобильной дороги по ул. Крисанова от шоссе Космонавтов до ул. Пушкина», утвержденную приказом Министерства по управлению имуществом и градостроительной деятельности Пермского края от 26 мая 2022 г. № 31-02-1-4-959»».

Заинтересованные лица могут ознакомиться с поступившими ходатайствами об установлении сервитутов и прилагаемыми к ним схемами границ публичного сервитута в Министерстве по адресу: г. Пермь, ул. Сибирская, 30 а, лит. А, каб. 104.

Правообладатели земельных участков, в отношении которых испрашивается публичный сервитут, если их права не зарегистрированы в Едином государственном реестре недвижимости, в течение 30 (тридцати дней) со дня опубликования сообщения, предусмотренного подпунктом 1 пункта 3 статьи 39.42 ЗК РФ, имеют право подать в Министерство по адресу: г. Пермь, ул. Сибирская, 30 а, лит. А, каб. 104, заявления об учете их прав (обременений прав) на земельные участки с приложением копий документов, подтверждающих эти права (обременения прав).

В заявлениях указывается способ связи с правообладателями земельных участков, в том числе их почтовый адрес и (или) адрес электронной почты. Правообладатели земельных участков, подавшие такие заявления по истечении указанного срока, несут риски невозможности обеспечения их прав в связи с отсутствием информации о таких лицах и их правах на земельные участки. Такие лица имеют право требовать от обладателя публичного сервитута плату за публичный сервитут не более чем за три года, предшествующие дню направления ими заявления об учете их прав (обременений прав).

Время приема заинтересованных лиц для ознакомления с поступившими ходатайствами об установлении публичного сервитута и подачи заявлений: в рабочие дни с понедельника по четверг с 9.00 до 18.00; в пятницу с 9.00 до 17.00 (перерыв с 13.00 до 13.48).

Данная информация размещена на официальном на сайте Министерства https://migd.permkrai.ru/upravlenie-zemelnymi-resursami/publichnye-servituty/publichnye-servituty .

Схема расположения границ публичного сервитута

Цель использования земельного участка: для строительства линейных объектов инфраструктуры («Строительство автомобильной дороги по ул. Крисанова от шоссе Космонавтов до ул. Пушкина»), в соответствии с пунктом 1 части 5 статьи 4 Федерального закона от 31.07.2020 г.№ 254-ФЗ «Об особенностях регулирования отдельных отношений в целях реализации приоритетных проектов по модернизации и расширению инфраструктуры и о внесении изменений в отдельные законодательные акты Российской Федерации»
Кадастровый номер земельного участка, в пределах которых предполагается размещение объекта: 59:01:4410244:14
Адрес расположения участка 59:01:4410244:14, в пределах которого предполагается размещение объекта: край Пермский, г. Пермь, р-н Ленинский, ул. Пушкина, 116 а
Площадь части земельного участка 59:01:4410244:14: 46 кв.м.
Категория земель: земли населенных пунктов



Масштаб 1:500

№	X	Y
1	516734,87	2230666,12
2	516731,23	2230665,36
3	516731,05	2230664,73
4	516731,94	2230661,40
5	516729,79	2230660,40
6	516728,31	2230655,31
7	516736,88	2230659,29

Условные обозначения:
- граница публичного сервитута
- граница земельного участка
- граница кадастрового квартала
:40 - кадастровый номер земельного участка
59:01:4410478 - номер кадастрового квартала

Схема расположения границ публичного сервитута

Цель использования земельного участка: для строительства линейных объектов инфраструктуры («Строительство автомобильной дороги по ул. Крисанова от шоссе Космонавтов до ул. Пушкина»), в соответствии с пунктом 1 части 5 статьи 4 Федерального закона от 31.07.2020 г.№ 254-ФЗ «Об особенностях регулирования отдельных отношений в целях реализации приоритетных проектов по модернизации и расширению инфраструктуры и о внесении изменений в отдельные законодательные акты Российской Федерации»

Кадастровый номер земельного участка, в пределах которых предполагается размещение объекта: 59:01:0000000:90171

Адрес расположения участка 59:01:0000000:90171, в пределах которого предполагается размещение объекта: Пермский край, г.о. Пермский, г. Пермь, Ленинский р-н, ул. Борчанинова

Площадь части земельного участка 59:01:0000000:90171: 138 кв.м.

Категория земель: земли населенных пунктов



Масштаб 1:1000

№	X	Y
1	516819,09	2230725,25
2	516819,80	2230727,39
3	516819,79	2230727,42
4	516820,10	2230728,28
5	516821,86	2230733,63
6	516823,60	2230738,90
7	516823,20	2230739,10
8	516832,31	2230765,56
9	516830,58	2230770,49
10	516803,39	2230789,12
11	516803,00	2230789,48
12	516803,00	2230789,50
13	516803,11	2230790,10
14	516803,19	2230790,23
15	516802,09	2230791,00
16	516801,57	2230791,35
17	516801,48	2230791,27
18	516801,22	2230790,87
19	516800,94	2230789,41
20	516801,24	2230788,38
21	516802,14	2230787,56
22	516828,91	2230769,21
23	516830,74	2230764,00
24	516817,56	2230727,13
25	516818,74	2230725,40

Условные обозначения:

- граница публичного сервитута
- граница земельного участка
- граница кадастрового квартала

:40 - кадастровый номер земельного участка

59:01:4410478 - номер кадастрового квартала

Схема расположения границ публичного сервитута

Цель использования земельного участка: для строительства линейных объектов инфраструктуры («Строительство автомобильной дороги по ул. Крисанова от шоссе Космонавтов до ул. Пушкина»), в соответствии с пунктом 1 части 5 статьи 4 Федерального закона от 31.07.2020 г.№ 254-ФЗ «Об особенностях регулирования отдельных отношений в целях реализации приоритетных проектов по модернизации и расширению инфраструктуры и о внесении изменений в отдельные законодательные акты Российской Федерации»
Кадастровый номер земельного участка, в пределах которых предполагается размещение объекта: 59:01:4410245:57
Адрес расположения участка 59:01:4410245:57, в пределах которого предполагается размещение объекта: край Пермский, г. Пермь, р-н Ленинский, ул. Пушкина, 104
Площадь части земельного участка 59:01:4410245:57: 138 кв.м.
Категория земель: земли населенных пунктов



Масштаб 1:1000

№	X	Y
1	516927,67	2230769,29
2	516928,27	2230771,18
3	516861,87	2230797,58
4	516857,86	2230798,79
5	516855,81	2230799,67
6	516855,43	2230798,42

Условные обозначения:
- граница публичного сервитута
- граница земельного участка
- граница кадастрового квартала
:40 - кадастровый номер земельного участка
59:01:4410478 - номер кадастрового квартала

Схема расположения границ публичного сервитута

Цель использования земельного участка: для строительства линейных объектов инфраструктуры («Строительство автомобильной дороги по ул. Крисанова от шоссе Космонавтов до ул. Пушкина»), в соответствии с пунктом 1 части 5 статьи 4 Федерального закона от 31.07.2020 г.№ 254-ФЗ «Об особенностях регулирования отдельных отношений в целях реализации приоритетных проектов по модернизации и расширению инфраструктуры и о внесении изменений в отдельные законодательные акты Российской Федерации»
Кадастровый номер земельного участка, в пределах которых предполагается размещение объекта: 59:01:4410133:13
Адрес расположения участка 59:01:4410133:13, в пределах которого предполагается размещение объекта: Пермский край, г Пермь, р-н Ленинский, ул Пушкина, 107а, участок № 2
Площадь части земельного участка 59:01:4410133:13: 72 кв.м.
Категория земель: земли населенных пунктов



Масштаб 1:500

№	X	Y
1	516940,75	2230627,57
2	516943,78	2230636,90
3	516936,53	2230638,91
4	516933,86	2230630,33
5	516933,68	2230629,76

Условные обозначения:
- граница публичного сервитута
- граница земельного участка
- граница кадастрового квартала
:40 - кадастровый номер земельного участка
59:01:4410478 - номер кадастрового квартала

Схема расположения границ публичного сервитута

Цель использования земельного участка: для строительства линейных объектов инфраструктуры («Строительство автомобильной дороги по ул. Крисанова от шоссе Космонавтов до ул. Пушкина»), в соответствии с пунктом 1 части 5 статьи 4 Федерального закона от 31.07.2020 г.№ 254-ФЗ «Об особенностях регулирования отдельных отношений в целях реализации приоритетных проектов по модернизации и расширению инфраструктуры и о внесении изменений в отдельные законодательные акты Российской Федерации»

Кадастровый номер земельного участка, в пределах которых предполагается размещение объекта: 59:01:4410133:18

Адрес расположения участка 59:01:4410133:18, в пределах которого предполагается размещение объекта: Пермский край, г. Пермь, р-н Ленинский, ул. Луначарского, 101а

Площадь части земельного участка 59:01:4410133:18: 26 кв.м.

Категория земель: земли населенных пунктов



Масштаб 1:500

№	X	Y
1	517032,53	2230603,38
2	517019,67	2230608,02
3	517018,35	2230605,04
4	517022,09	2230603,62
5	517022,66	2230604,9
6	517027,37	2230603,38

Условные обозначения:

- граница публичного сервитута
- граница земельного участка
- граница кадастрового квартала

:40 - кадастровый номер земельного участка

59:01:4410478 - номер кадастрового квартала

ИЗВЕЩЕНИЕ
о возможном установлении публичного сервитута

Министерство по управлению имуществом и градостроительной деятельности Пермского края (далее – Министерство) в соответствии со статьей 39.42 Земельного кодекса Российской Федерации (далее – ЗК РФ) по ходатайству краевого государственного бюджетного учреждения «Управление автомобильных дорог и транспорта» Пермского края информирует о возможном установлении публичного сервитута сроком до 15 июня 2025 г.:

Кадастровый номер	Адрес или местоположение земельного участка	Цель, для которой устанавливается публичный сервитут
- части земельного участка 59:01:4410244:949; - части земельного участка 59:01:0000000:91032; - части земельного участка 59:01:4410245:95; - части земельного участка 59:01:4410244:1; - части земельного участка 59:01:4410482:5; - части земельного участка 59:01:0000000:80243; - части земельного участка 59:01:4418024:2; - части земельного участка 59:01:4418024:7; - части земельного участка 59:01:4410244:10; - части земельного участка 59:01:4410482:3.	Пермский край, г. Пермь, Дзержинский район	Строительства линейных объектов инфраструктуры («Строительство автомобильной дороги по ул. Крисанова от шоссе Космонавтов до ул. Пушкина»)

Реквизиты решений об утверждении документа территориального планирования, документации по планировке территории:

- Постановление Правительства Пермского края от 27 октября 2009 г. № 780-п «Об утверждении Схемы территориального планирования Пермского края»;

- Приказ Министерства по управлению имуществом и градостроительной деятельности Пермского края от 12 января 2023 г. № 31-02-1-4-21 «О внесении изменений в документацию по планировке территории для размещения линейного объекта регионального значения «Строительство автомобильной дороги по ул. Крисанова от шоссе Космонавтов до ул. Пушкина», утвержденную приказом Министерства по управлению имуществом и градостроительной деятельности Пермского края от 26 мая 2022 г. № 31-02-1-4-959»».

Заинтересованные лица могут ознакомиться с поступившими ходатайствами об установлении сервитутов и прилагаемыми к ним схемами границ публичного сервитута в Министерстве по адресу: г. Пермь, ул. Сибирская, 30 а, лит. А, каб. 101.

Правообладатели земельных участков, в отношении которых испрашивается публичный сервитут, если их права не зарегистрированы в Едином государственном реестре недвижимости, в течение 30 (тридцати дней) со дня опубликования сообщения, предусмотренного подпунктом 1 пункта 3 статьи 39.42 ЗК РФ, имеют право подать в Министерство по адресу: г. Пермь, ул. Сибирская, 30 а, лит. А, каб. 101, заявления об учете их прав (обременений прав) на земельные участки с приложением копий документов, подтверждающих эти права (обременения прав).

В заявлениях указывается способ связи с правообладателями земельных участков, в том числе их почтовый адрес и (или) адрес электронной почты. Правообладатели земельных участков, подавшие такие заявления по истечении указанного срока, несут риски невозможности обеспечения их прав в связи с отсутствием информации о таких лицах и их правах на земельные участки. Такие лица имеют право требовать от обладателя публичного сервитута плату за публичный сервитут не более чем за три года, предшествующие дню направления ими заявления об учете их прав (обременений прав).

Время приема заинтересованных лиц для ознакомления с поступившими ходатайствами об установлении публичного сервитута и подачи заявлений: в рабочие дни с понедельника по четверг с 9.00 до 18.00; в пятницу с 9.00 до 17.00 (перерыв с 13.00 до 13.48).

Данная информация размещена на официальном на сайте Министерства https://migd.permkrai.ru/upravlenie-zemelnymi-resursami/publichnye-servituty/publichnye-servituty .

Схема расположения границ публичного сервитута

Цель использования земельного участка: для строительства линейных объектов инфраструктуры («Строительство автомобильной дороги по ул. Крисанова от шоссе Космонавтов до ул. Пушкина»), в соответствии с пунктом 1 части 5 статьи 4 Федерального закона от 31.07.2020 г.№ 254-ФЗ «Об особенностях регулирования отдельных отношений в целях реализации приоритетных проектов по модернизации и расширению инфраструктуры и о внесении изменений в отдельные законодательные акты Российской Федерации»

Кадастровый номер земельного участка, в пределах которых предполагается размещение объекта: 59:01:0000000:91032

Адрес расположения участка 59:01:0000000:91032, в пределах которого предполагается размещение объекта: Пермский край, г.о. Пермский, г. Пермь, р-н Ленинский, ул. Крисанова

Площадь части земельного участка 59:01:0000000:91032: 173 кв.м.

Категория земель: земли населенных пунктов



Масштаб 1:500

№	X	Y
1	516748,93	2230415,64
2	516722,84	2230421,06
3	516718,46	2230422,74
4	516721,39	2230420,11
5	516724,79	2230417,00
6	516728,32	2230413,89
7	516730,51	2230411,91
8	516731,36	2230411,02
9	516731,87	2230410,49
10	516732,40	2230409,80
11	516734,63	2230409,49
12	516750,32	2230412,26

Условные обозначения:

- граница публичного сервитута
- граница земельного участка
- граница кадастрового квартала

:40 - кадастровый номер земельного участка

59:01:4410478 - номер кадастрового квартала

Схема расположения границ публичного сервитута

Цель использования земельного участка: для строительства линейных объектов инфраструктуры («Строительство автомобильной дороги по ул. Крисанова от шоссе Космонавтов до ул. Пушкина»), в соответствии с пунктом 1 части 5 статьи 4 Федерального закона от 31.07.2020 г.№ 254-ФЗ «Об особенностях регулирования отдельных отношений в целях реализации приоритетных проектов по модернизации и расширению инфраструктуры и о внесении изменений в отдельные законодательные акты Российской Федерации»
Кадастровый номер земельного участка, в пределах которых предполагается размещение объекта: 59:01:4410245:95
Адрес расположения участка 59:01:4410245:95, в пределах которого предполагается размещение объекта: Пермский край, г. Пермь, Ленинский р-н, ул. Пушкина, 106а
Площадь части земельного участка 59:01:4410245:95: 21 кв.м.
Категория земель: земли населенных пунктов



Масштаб 1:500

№	X	Y
1	516886,40	2230664,58
2	516890,69	2230663,27
3	516889,56	2230659,64
4	516889,55	2230659,64
5	516885,27	2230660,75
1	516886,40	2230664,58
6	516831,90	2230674,79
7	516831,93	2230680,29
8	516830,50	2230675,23
6	516831,90	2230674,79

Условные обозначения:
- граница публичного сервитута
- граница земельного участка
- граница кадастрового квартала
:40 - кадастровый номер земельного участка
59:01:4410478 - номер кадастрового квартала

Схема расположения границ публичного сервитута

Цель использования земельного участка: для строительства линейных объектов инфраструктуры («Строительство автомобильной дороги по ул. Крисанова от шоссе Космонавтов до ул. Пушкина»), в соответствии с пунктом 1 части 5 статьи 4 Федерального закона от 31.07.2020 г.№ 254-ФЗ «Об особенностях регулирования отдельных отношений в целях реализации приоритетных проектов по модернизации и расширению инфраструктуры и о внесении изменений в отдельные законодательные акты Российской Федерации»
Кадастровый номер земельного участка, в пределах которых предполагается размещение объекта: 59:01:4410244:1
Адрес расположения участка 59:01:4410244:1, в пределах которого предполагается размещение объекта: край Пермский, г. Пермь, р-н Ленинский, ул. Пушкина, 110
Площадь части земельного участка 59:01:4410244:1: 14 кв.м.
Категория земель: земли населенных пунктов



Масштаб 1:1000

№	X	Y
1	516835,37	2230527,94
2	516836,57	2230531,81
3	516833,79	2230533,21
4	516831,98	2230529,63

Условные обозначения:
- граница публичного сервитута
- граница земельного участка
- граница кадастрового квартала
:40 - кадастровый номер земельного участка
59:01:4410478 - номер кадастрового квартала

Схема расположения границ публичного сервитута

Цель использования земельного участка: для реконструкции, капитального ремонт участков (частей) инженерных сооружений, являющихся линейными объектами для размещения линейного объекта регионального значения «Строительство автомобильной дороги по ул. Крисанова от шоссе Космонавтов до ул. Пушкина», в соответствии с пунктом 6 статьи 39.37 Земельного кодекса Российской Федерации

Кадастровые номера земельных участков, в пределах которых предполагается размещение объекта: 59:01:4418024:2, 59:01:4418024:7, 59:01:4410244:10 (ЕЗ 59:01:0000000:97)

Адрес расположения участка 59:01:4418024:2, в пределах которого предполагается размещение объекта: Пермский край, г. Пермь, р-н Ленинский, ул. Пушкина, 112

Площадь части земельного участка 559:01:4418024:2: 162 кв.м.

Адрес расположения участка 59:01:4418024:7, в пределах которого предполагается размещение объекта: Пермский край, г. Пермь, р-н Ленинский, ул. Пушкина, 112

Площадь части земельного участка 59:01:4418024:7: 202 кв.м.

Адрес расположения участка 59:01:4410244:10, в пределах которого предполагается размещение объекта: Пермский край, г. Пермь, р-н Ленинский, ул. Пушкина, 112

Площадь части земельного участка 59:01:4410244:10: 17 кв.м.

Категория земель: земли населенных пунктов



Масштаб 1:1000

№	X	Y
1	516775,17	2230402,48
2	516782,14	2230394,48
3	516791,95	2230391,94
4	516793,45	2230395,88
5	516802,47	2230392,50
6	516797,88	2230379,16
7	516781,38	2230390,43
8	516774,93	2230402,10
1	516775,17	2230402,48
9	516827,19	2230503,02
10	516822,04	2230492,00
11	516835,28	2230487,79
12	516839,32	2230499,51
13	516839,71	2230500,65
14	516827,80	2230504,34
9	516827,19	2230503,02

Условные обозначения:

- граница публичного сервитута
- граница земельного участка
- граница кадастрового квартала

:40 - кадастровый номер земельного участка

59:01:4410478 - номер кадастрового квартала

Схема расположения границ публичного сервитута

Цель использования земельного участка: для строительства линейных объектов инфраструктуры («Строительство автомобильной дороги по ул. Крисанова от шоссе Космонавтов до ул. Пушкина»), в соответствии с пунктом 1 части 5 статьи 4 Федерального закона от 31.07.2020 г.№ 254-ФЗ «Об особенностях регулирования отдельных отношений в целях реализации приоритетных проектов по модернизации и расширению инфраструктуры и о внесении изменений в отдельные законодательные акты Российской Федерации»

Кадастровый номер земельного участка, в пределах которых предполагается размещение объекта: 59:01:4410482:3

Адрес расположения участка 59:01:4410482:3, в пределах которого предполагается размещение объекта: край Пермский, г. Пермь, р-н Дзержинский, ул. Крылова, 36

Площадь части земельного участка 59:01:4410482:3: 36 кв.м.

Категория земель: земли населенных пунктов



Масштаб 1:1000

№	X	Y
1	516659,81	2230435,21
2	516660,17	2230436,44
3	516658,12	2230436,48
4	516621,91	2230447,13
5	516621,58	2230446,13
6	516652,48	2230437,30

Условные обозначения:

- граница публичного сервитута
- граница земельного участка
- граница кадастрового квартала

:40 - кадастровый номер земельного участка

59:01:4410478 - номер кадастрового квартала

Лист 1, Листов 2

Схема расположения границ публичного сервитута



Масштаб 1:500

Условные обозначения

- Проектная граница публичного сервитута
- Характерная точка границы, сведения о которой позволяют однозначно определить ее положение на местности
1 - Обозначение новой характерной точки
- Существующая часть границы, имеющиеся в ЕГРН сведения о которой достаточны для определения ее местоположения
59:01:4410507 - Номер кадастрового квартала
:3 - Кадастровый номер земельного участка

Цель использования земельного участка: для строительства линейных объектов инфраструктуры («Строительство автомобильной дороги по ул.Крисанова от шоссе Космонавтов до ул.Пушкина»), в соответствии с пунктом 1 части 5 статьи 4 Федерального закона от 31.07.2020 г.№ 254-ФЗ «Об особенностях регулирования отдельных отношений в целях реализации приоритетных проектов по модернизации и расширению инфраструктуры и о внесении изменений в отдельные законодательные акты Российской Федерации»
Кадастровый номер земельного участка, в пределах которого предполагается размещение объекта: 59:01:4410482:5
Адрес расположения участка59:01:4410482:5, в пределах которого предполагается размещение объекта: Пермский край, г. Пермь, р-н Дзержинский, ул. Крылова, 36
Площадь части земельного участка 59:01:4410482:5: 105 кв.м.
Категория земель: Земли населенных пунктов

Каталог координат, м		
Система координат МСК=59		
№	Нов. X	Нов. Y
1	516621,58	2230446,13
2	516621,90	2230447,13
3	516581,44	2230459,04
4	516584,30	2230467,77
5	516581,39	2230472,60
6	516576,84	2230458,92
1	516621,58	2230446,13

Лист 1, Листов 2

Схема расположения границ публичного сервитута



Масштаб 1:500

Условные обозначения

- Проектная граница публичного сервитута
- Характерная точка границы, сведения о которой позволяют однозначно определить ее положение на местности
- Обозначение новой характерной точки
- Существующая часть границы, имеющиеся в ЕГРН сведения о которой достаточны для определения ее местоположения
- Номер кадастрового квартала
- Кадастровый номер земельного участка

Лист 2, Листов 2

Цель использования земельного участка: для строительства линейных объектов инфраструктуры («Строительство автомобильной дороги по ул.Крисанова от шоссе Космонавтов до ул.Пушкина»), в соответствии с пунктом 1 части 5 статьи 4 Федерального закона от 31.07.2020 г.№ 254-ФЗ «Об особенностях регулирования отдельных отношений в целях реализации приоритетных проектов по модернизации и расширению инфраструктуры и о внесении изменений в отдельные законодательные акты Российской Федерации»
Кадастровый номер земельного участка, в пределах которого предполагается размещение объекта: 59:01:0000000:80243
Адрес расположения участка 59:01:0000000:80243, в пределах которого предполагается размещение объекта: Пермский край, г. Пермь, Дзержинский р-н, ул. Крылова, 15
Площадь части земельного участка 59:01:0000000:80243: 80 кв.м.
Категория земель: Земли населенных пунктов

Каталог координат, м		
Система координат МСК=59		
№	Нов. X	Нов. Y
1	516532,24	2230517,68
2	516534,07	2230521,24
3	516523,61	2230526,81
4	516518,03	2230516,33
5	516521,98	2230514,35
6	516525,27	2230521,40
1	516532,24	2230517,68

Схема расположения границ публичного сервитута

Цель использования земельного участка: для строительства линейных объектов инфраструктуры («Строительство автомобильной дороги по ул. Крисанова от шоссе Космонавтов до ул. Пушкина»), в соответствии с пунктом 1 части 5 статьи 4 Федерального закона от 31.07.2020 г.№ 254-ФЗ «Об особенностях регулирования отдельных отношений в целях реализации приоритетных проектов по модернизации и расширению инфраструктуры и о внесении изменений в отдельные законодательные акты Российской Федерации»
Кадастровый номер земельного участка, в пределах которых предполагается размещение объекта: 59:01:4410244:949
Адрес расположения участка 59:01:4410244:949, в пределах которого предполагается размещение объекта: Пермский край, г.о. Пермский, г. Пермь, р-н Ленинский, ул. Подгорная
Площадь земельного участка 59:01:4410244:949: 95 кв.м.
Категория земель: земли населенных пунктов



Масштаб 1:500

№	X	Y
1	516712,55	2230644,44
2	516702,22	2230645,89
3	516699,64	2230637,04
4	516709,98	2230635,62

Условные обозначения:
- граница публичного сервитута
- граница земельного участка
- граница кадастрового квартала
:40 - кадастровый номер земельного участка
59:01:4410478 - номер кадастрового квартала

ИЗВЕЩЕНИЕ О НАЧАЛЕ ВЫПОЛНЕНИЯ КОМПЛЕКСНЫХ КАДАСТРОВЫХ РАБОТ

1. В период с «27» февраля 2023 г. по «01» декабря 2023 г. в отношении объектов недвижимости, расположенных на территории:

Пермский край, г. Пермь, кадастровые кварталы: 59:01:5111555, 59:01:4410847, 59:01:4413682, 59:01:4413683, 59:01:4413684, 59:01:4413685, 59:01:4413686, 59:01:4410842, 59:01:4410846, 59:01:4416003, 59:01:5110002, 59:01:4410871, 59:01:3512341, 59:01:3512342, 59:01:1713012, 59:01:3512026, 59:01:3512028, 59:01:3512024, 59:01:3510212, 59:01:3510213, 59:01:3510215, 59:01:3812256, 59:01:3812257, 59:01:3812145, 59:01:3812134, 59:01:3911627, 59:01:3911628, 59:01:3911631, 59:01:3911633, 59:01:3911634, 59:01:3911635, 59:01:3911636, 59:01:3911637, 59:01:3911641, 59:01:3911433, 59:01:3911431, 59:01:3911449, 59:01:3911413, 59:01:1717151, 59:01:1717087, 59:01:1117082, 59:01:4515019, 59:01:3911888, 59:01:4211216, 59:01:4211192, 59:01:4410095, 59:01:4411071, 59:01:4416131, 59:01:3810290, 59:01:3510226, 59:01:4311949, 59:01:4311870, 59:01:1810007, 59:01:4311976, 59:01:4410843, 59:01:4311921, 59:01:4311973, 59:01:4311928, 59:01:1713547, 59:01:1713442, 59:01:1713520, 59:01:1810035, 59:01:3211558, 59:01:4311969, 59:01:4311972, 59:01:4410844, 59:01:4510274, 59:01:4411367, 59:01:1713011, 59:01:4311959, 59:01:4311930, 59:01:4311932, 59:01:4311970, 59:01:4311920, 59:01:4311998, 59:01:4311931

будут выполняться комплексные кадастровые работы в соответствии с ***Муниципальным контрактом от 27.02.2023 № 0356500001423000036 на выполнение работ по проведению комплексных кадастровых работ,***

заключенным со стороны заказчика: ***Департамент земельных отношений администрации города Перми***

почтовый адрес: ***614000, г. Пермь, ул. Сибирская, 15***

адрес электронной почты: ***dzo@gorodperm.ru***

номер контактного телефона: ***8(342) 212-39-71***

со стороны исполнителя:

полное и (в случае, если имеется) сокращенное наименование юридического лица:

Государственное бюджетное учреждение Пермского края «Центр технической инвентаризации и кадастровой оценки Пермского края» (ГБУ «ЦТИ ПК»)

фамилия, имя, отчество (при наличии) кадастрового инженера: **Гивчак Евгения Владимировна;**

наименование саморегулируемой организации кадастровых инженеров, членом которой является кадастровый инженер:

СРО Ассоциация кадастровых инженеров «Содружество»

уникальный регистрационный номер члена саморегулируемой организации кадастровых инженеров в реестре членов саморегулируемой организации кадастровых инженеров: ***1740***;

дата внесения сведений о физическом лице в реестр членов саморегулируемой организации кадастровых инженеров: ***18.12.2020***;

почтовый адрес: ***614016, Пермский край, г. Пермь. ул. Куйбышева, д.82***;

адрес электронной почты: ***givchak@ctipk.ru***;

номер контактного телефона: ***+7 (342) 241 23 35.***

2. Правообладатели объектов недвижимости, которые считаются в соответствии с частью 4 статьи 69 Федерального закона от 13 июля 2015 года N 218-ФЗ «О государственной регистрации недвижимости» ранее учтенными или сведения о которых в соответствии с частью 9 статьи 69 Федерального закона от 13 июля 2015 года N 218-ФЗ «О государственной регистрации недвижимости» могут быть внесены в Единый государственный реестр недвижимости как о ранее учтенных в случае отсутствия в Едином государственном реестре недвижимости сведений о таких объектах недвижимости, вправе предоставить указанному в пункте 1 извещения о начале выполнения комплексных кадастровых работ кадастровому инженеру - исполнителю комплексных кадастровых работ имеющиеся у них материалы и документы в отношении таких объектов недвижимости, а также заверенные в порядке, установленном частями 1 и 9 статьи 21 Федерального закона от 13 июля 2015 года N 218-ФЗ «О государственной регистрации недвижимости», копии документов, устанавливающих или подтверждающих права на указанные объекты недвижимости.

3. Правообладатели объектов недвижимости - земельных участков, зданий, сооружений, объектов незавершенного строительства в течение тридцати рабочих дней со дня опубликования извещения о начале выполнения комплексных кадастровых работ вправе предоставить кадастровому инженеру - исполнителю комплексных кадастровых работ, указанному в пункте 1 извещения о начале выполнения комплексных кадастровых работ, по указанному в пункте 2 извещения о начале выполнения комплексных кадастровых работ адресу сведения об адресе электронной почты и (или) почтовом адресе, по которым осуществляется связь с лицом, чье право на объект недвижимости зарегистрировано, а также лицом, в пользу которого зарегистрировано ограничение права и обременение объекта недвижимости (далее - контактный адрес правообладателя), для внесения в Единый государственный реестр недвижимости сведений о контактном адресе правообладателя и последующего надлежащего уведомления таких лиц о завершении подготовки проекта карты-плана территории по результатам комплексных кадастровых работ и о проведении заседания согласительной комиссии по вопросу согласования местоположения границ земельных участков.

4. Правообладатели объектов недвижимости, расположенных на территории комплексных кадастровых работ, не вправе препятствовать выполнению комплексных кадастровых работ и обязаны обеспечить доступ к указанным объектам недвижимости исполнителю комплексных кадастровых работ в установленное графиком время.

5. График выполнения комплексных кадастровых работ:

N п/п	Место выполнения комплексных кадастровых работ	Время выполнения комплексных кадастровых работ
1.	***Пермский край, г. Пермь, кадастровые кварталы***	***В период 27.02.2023 01.12.2023 с 09.00 до 17.00 ежедневно, кроме субботы и воскресенья***

Департамент земельных отношений администрации города Перми в целях информирования населения в соответствии со статьей 39.42 Земельного кодекса Российской Федерации сообщает о возможном установлении публичных сервитутов в отдельных целях на территории города Перми*

№	Кадастровый номер земельного участка, в отношении которого устанавливается публичный сервитут (при наличии)	Адрес или описание земельного участка, в отношении которого устанавливается публичный сервитут	Цели установления публичного сервитута
1	59:01:4416089:29 59:01:4416089:40 59:01:4416089:39	г. Пермь	Подключение (технологическое присоединение) к сетям инженерно-технического обеспечения
2	59:01:4510274:57 59:01:4510274:18 59:01:4510274:27	г. Пермь	Подключение (технологическое присоединение) к сетям инженерно-технического обеспечения
3	59:01:4319065:18 59:01:4319065:7 59:01:4319065:1	г. Пермь	Подключение (технологическое присоединение) к сетям инженерно-технического обеспечения
4	59:01:0919021:25 59:01:0919021:10 59:01:0919021:26 59:01:0912010:17 59:01:0000000:1222	г. Пермь	Подключение (технологическое присоединение) к сетям инженерно-технического обеспечения
5	59:01:4416106:19 59:01:4416106:1 59:01:4416106:160 59:01:4416106:161 59:01:4416106:26	г. Пермь	Подключение (технологическое присоединение) к сетям инженерно-технического обеспечения
6	59:01:0000000:51785	г. Пермь	Реконструкция сетей газоснабжения
7	59:01:1713172:36	г. Пермь	Строительство сетей наружного освещения
8	59:01:1717115:144	г. Пермь	Строительство сетей наружного освещения
9	59:01:01117154:2	г. Пермь	Строительство сетей наружного освещения
10	59:01:1717115:1831	г. Пермь	Строительство сетей наружного освещения
11	59:01:0000000:913	г. Пермь	Строительство сетей наружного освещения
12	59:01:4410295:2	г. Пермь	Строительство, реконструкция, эксплуатация, капитальные ремонт инженерных сооружений
13	59:01:0000000:876, 59:01:0000000:78668	г. Пермь	Строительство, реконструкция, эксплуатация, капитальные ремонт инженерных сооружений
14	59:01:4410713:32, 59:01:4410713:1	г. Пермь	Строительство, реконструкция, эксплуатация, капитальные ремонт инженерных сооружений
15	59:01:4219248:2656, 59:01:4219248:2949, 59:01:4219248:2951, 59:01:4219248:2950, 59:01:4219248:2955, 59:01:4219248:2956, 59:01:4219248:2957, 59:01:4219248:2960, 59:01:4219248:2972, 59:01:4219248:3616, 59:01:4219248:313, 59:01:4219248:2294, 59:01:4219248:2296, 59:01:4219248:2297, 59:01:4219248:2302, 59:01:4219248:1160, 59:01:0000000:738	г. Пермь	Реконструкция объектов электросетевого хозяйства
16	59:01:29125254:4	г. Пермь	Подключение (технологическое присоединение) к сетям инженерно-технического обеспечения

17	59:01:4410719:12	г. Пермь	Подключение (технологическое присоединение) к сетям инженерно-технического обеспечения
18	59:01:0000000:83090, 59:01:4410680:13, 59:01:4410679:27, 59:01:4410679:25, 59:01:0000000:1121	г. Пермь	Подключение (технологическое присоединение) к сетям инженерно-технического обеспечения
19	59:01:4311752:68	г. Пермь	Подключение (технологическое присоединение) к сетям инженерно-технического обеспечения
20	59:01:3812920:3, 59:01:3812920:1, 59:01:3812920:8, 59:01:3812919:5, 59:01:3812919:4, 59:01:3812926:9, 59:01:3812926:22, 59:01:3812926:43, 59:01:3810204:13, 59:01:3810204:15, 59:01:3810204:996, 59:01:3810204:18	г. Пермь	Строительство, реконструкция, эксплуатация, капитальные ремонт инженерных сооружений
21	59:01:4410295:2	г. Пермь	Строительство, реконструкция, эксплуатация, капитальные ремонт инженерных сооружений
22	59:01:0000000:434, 59:01:0000000:88980	г. Пермь	Строительство, реконструкция, эксплуатация, капитальные ремонт инженерных сооружений
23	59:01:0000000:434, 59:01:0000000:88980	г. Пермь	Строительство, реконструкция, эксплуатация, капитальные ремонт инженерных сооружений
24	59:01:4311902:6076 59:01:4311902:6033 59:01:4311902:3	г. Пермь	Строительство, реконструкция, эксплуатация, капитальные ремонт инженерных сооружений
25	59:01:1717115:3	г. Пермь	Строительство сетей наружного освещения

Заинтересованные лица имеют право ознакомиться с ходатайством об установлении публичного сервитута и прилагаемым к нему описанием местоположения границ публичного сервитута по адресу: г. Пермь, ул. Сибирская 15 (тел. 212-67-54).

Заинтересованные лица могут подать заявление об учете прав в срок с 10.03.2023 по 24.03.2023.

Способы подачи заявлений:

1. посредством почтовой связи;

2. лично, в том числе через представителя, в департамент земельных отношений администрации города Перми (г. Пермь, ул. Сибирская 15);

3. в форме электронных документов с использованием информационно-телекоммуникационной сети «Интернет».

Правообладатели земельных участков, в отношении которых испрашивается публичный сервитут, если их права не зарегистрированы в Едином государственном реестре недвижимости, в течение пятнадцати дней со дня опубликования сообщения, предусмотренного подпунктом 1 пункта 3 статьи 39.42 ЗК РФ, подают в орган, уполномоченный на установление публичного сервитута, заявления об учете их прав (обременений прав) на земельные участки с приложением копий документов, подтверждающих эти права (обременения прав). В таких заявлениях указывается способ связи с правообладателями земельных участков, в том числе их почтовый адрес и (или) адрес электронной почты. Правообладатели земельных участков, подавшие такие заявления по истечении указанного срока, несут риски невозможности обеспечения их прав в связи с отсутствием информации о таких лицах и их правах на земельные участки. Такие лица имеют право требовать от обладателя публичного сервитута плату за публичный сервитут не более чем за три года, предшествующие дню направления ими заявления об учете их прав (обременений прав).

Реквизиты решений об утверждении документа территориального планирования, документации по планировке территории, программ комплексного развития систем коммунальной инфраструктуры поселения, городского округа, а также информацию об инвестиционной программе субъекта естественных монополий, организации коммунального комплекса, указанных в ходатайстве об установлении публичного сервитута и сведения об официальных сайтах в информационно-телекоммуникационной сети «Интернет» отсутствуют.

Информация о возможности установления публичного сервитута публикуется на сайте http://www.gorodperm.ru, в «Официальном бюллетене органов местного самоуправления муниципального образования город Пермь».

Приложение: на 53 л.

---

* Схемы в полноцветном варианте опубликованы на официальном сайте муниципального образования город Пермь в информационно-телекоммуникационной сети Интернет в разделе «Документы/Официальный бюллетень».

Публичный сервитут
Строительство участка ВЛ 0,4 кВ от ближайшей опоры ВЛ 0,4 кВ от ТП-7485 и установка оборудования учета э/э на опоре ВЛ 0,4 кВ для электроснабжения малоэтажной жилой застройки по адресу: Пермский край, г. Пермь, Индустриальный район, ул. Ягодная
кад. номер зем. участка 59:01:4416089:40
Схема расположения границ публичного сервитута



Условные обозначения:

59:01:4416089	кадастровый номер квартала
59:01:4416089:39	кадастровый номер земельного участка, учтенного в ГКН
	граница земельного участка, учтенного в ГКН
	граница публичного сервитута
	граница кадастрового квартала
• 1	характерная точка границы

ОПИСАНИЕ МЕСТОПОЛОЖЕНИЯ ГРАНИЦ ПУБЛИЧНОГО СЕРВИТУТА СТРОИТЕЛЬСТВО УЧАСТКА ВЛ 0,4 КВ ОТ БЛИЖАЙШЕЙ ОПОРЫ ВЛ 0,4 КВ ОТ ТП-7485, УСТАНОВКА ОБОРУДОВАНИЯ УЧЕТА Э/Э НА ОПОРЕ ВЛ 0,4 КВ ДЛЯ ЭЛЕКТРОСНАБЖЕНИЯ МАЛОЭТАЖНОЙ ЖИЛОЙ ЗАСТРОЙКИ ПО АДРЕСУ: ПЕРМСКИЙ КРАЙ, Г. ПЕРМЬ, ИНДУСТРИАЛЬНЫЙ РАЙОН, УЛ. ЯГОДНАЯ (КАД. НОМЕР ЗЕМ. УЧАСТКА 59:01:4416089:40) ПЕРМСКИЙ КРАЙ, г. ПЕРМЬ

Сведения о местоположении границ объекта

1. Система координат МСК-59. зона 2

2. Сведения о характерных точках границ объекта

Обозначение характерных точек границ	Координаты. м		Метод определения координат и средняя квадратическая погрешность положения характерной точки (M_t). м	Описание закрепления точки
	X	Y		
1	2	3	4	5
1	511660.64	2226576.52	Геодезический метод; Mt=0.1	-
2	511659.83	2226580.44	Геодезический метод; Mt=0.1	-
3	511634.01	2226575.13	Геодезический метод; Mt=0.1	-
4	511615.74	2226567.28	Геодезический метод; Mt=0.1	-
5	511617.31	2226563.61	Геодезический метод; Mt=0.1	-
6	511635.21	2226571.30	Геодезический метод; Mt=0.1	-
1	511660.64	2226576.52	Геодезический метод; Mt=0.1	-

Публичный сервитут
Строительство участка ВЛ 0,4 кВ от ближайшей опоры существующей ВЛ 0,4 кВ от ТП-5083 и установка оборудования учета э/э на опоре ВЛ 0,4 кВ для электроснабжения нежилого здания по адресу: Пермский край, г. Пермь, Дзержинский район, ул. 1-я Колхозная, дом №4а
кад. номер зем. участка 59:01:4510274:57
Схема расположения границ публичного сервитута



Условные обозначения:

59:01:4510274	кадастровый номер квартала
59:01:4510274:27	кадастровый номер земельного участка, учтенного в ГКН
	граница земельного участка, учтенного в ГКН
	граница публичного сервитута
	граница кадастрового квартала
● 1	характерная точка границы

ОПИСАНИЕ МЕСТОПОЛОЖЕНИЯ ГРАНИЦ ПУБЛИЧНОГО СЕРВИТУТА

Строительство участка ВЛ 0,4 кВ от ближайшей опоры существующей ВЛ 0,4 кВ от ТП-5083, установка оборудования учета э/э на опоре ВЛ 0,4 кВ для электроснабжения нежилого здания по адресу: Пермский край, г. Пермь, Дзержинский район, ул. 1-я Колхозная, дом №4а кад. номер зем. участка 59:01:4510274:57

ПЕРМСКИЙ КРАЙ, г. ПЕРМЬ

(НАИМЕНОВАНИЕ ОБЪЕКТА)

Сведения о местоположении границ объекта

1. Система координат МСК-59, зона 2

2. Сведения о характерных точках границ объекта

Обозначение характерных точек границ	Координаты. м		Метод определения координат и средняя квадратическая погрешность положения характерной точки (M_t). м	Описание закрепления точки
	X	Y		
1	2	3	4	5
1	517188.86	2224368.92	Геодезический метод; Mt=0.1	-
2	517203.19	2224369.59	Геодезический метод; Mt=0.1	-
3	517216.88	2224370.23	Геодезический метод; Mt=0.1	-
4	517218.03	2224370.28	Геодезический метод; Mt=0.1	-
5	517217.90	2224373.05	Геодезический метод; Mt=0.1	-
6	517217.84	2224374.28	Геодезический метод; Mt=0.1	-
7	517205.04	2224373.68	Геодезический метод; Mt=0.1	-
8	517188.68	2224372.92	Геодезический метод; Mt=0.1	-
1	517188.86	2224368.92	Геодезический метод; Mt=0.1	-

Публичный сервитут
Строительство участка ВЛ 0,4 кВ от ближайшей опоры существующей ВЛ 0,4 кВ от КТП-2070, установка оборудования учета э/э на опоре ВЛ 0,4 кВ для электроснабжения гаражей по адресу: Пермский край, г. Пермь, Мотовилихинский район, ул. Уральская, дом №112, ГСК №84 (кад. номер зем. участка 59:01:4319065:7)
План границ объекта



М 1:500

Условные обозначения:

59:01:4319065	кадастровый номер квартала
59:01:4319065:7	кадастровый номер земельного участка, учтенного в ГКН
	граница земельного участка, учтенного в ГКН
	граница публичного сервитута
• 1	характерная точка границы

ОПИСАНИЕ МЕСТОПОЛОЖЕНИЯ ГРАНИЦ ПУБЛИЧНОГО СЕРВИТУТА СТРОИТЕЛЬСТВО УЧАСТКА ВЛ 0,4 КВ ОТ БЛИЖАЙШЕЙ ОПОРЫ СУЩЕСТВУЮЩЕЙ ВЛ 0,4 КВ ОТ ТП-2070, УСТАНОВКА ОБОРУДОВАНИЯ УЧЕТА Э/Э НА ОПОРЕ ВЛ 0,4 КВ ДЛЯ ЭЛЕКТРОСНАБЖЕНИЯ ГАРАЖЕЙ ПО АДРЕСУ: ПЕРМСКИЙ КРАЙ, Г. ПЕРМЬ, МОТОВИЛИХИНСКИЙ РАЙОН, УЛ. УРАЛЬСКАЯ, ДОМ №112, ГСК №84 (КАД. НОМЕР ЗЕМ. УЧАСТКА 59:01:4319065:7)
ПЕРМСКИЙ КРАЙ, г. ПЕРМЬ

Сведения о местоположении границ объекта

1. Система координат МСК-59. зона 2

2. Сведения о характерных точках границ объекта

Обозначение характерных точек границ	Координаты. м		Метод определения координат и средняя квадратическая погрешность положения характерной точки (M_t). м	Описание закрепления точки
	X	Y		
1	2	3	4	5
1	519014,30	2233936,12	Геодезический метод; Mt=0.1	-
2	519008,58	2233946,84	Геодезический метод; Mt=0.1	-
3	519009,04	2233956,30	Геодезический метод; Mt=0.1	-
4	519005,04	2233956,49	Геодезический метод; Mt=0.1	-
5	519004,53	2233945,94	Геодезический метод; Mt=0.1	-
6	519010,77	2233934,23	Геодезический метод; Mt=0.1	-
1	519014,30	2233936,12	Геодезический метод; Mt=0.1	-

Публичный сервитут

Строительство участка ВЛ 0,4 кВ от ближайшей опоры существующей ВЛ 0,4 кВ от ТП-2195, установка оборудования учета э/э на опоре ВЛ 0,4 кВ для электроснабжения индивидуального жилого дома по адресу: Пермский край, г. Пермь, Мотовилихинский район, пос. Архиерейка кад. номер зем. участка 59:01:0919021:15

Схема расположения границ публичного сервитута



Условные обозначения:

59:01:0919021	кадастровый номер квартала
:15	кадастровый номер земельного участка, учтенного в ГКН
	граница земельного участка, учтенного в ГКН
	граница публичного сервитута
	граница кадастрового квартала
● 1	характерная точка границы

ОПИСАНИЕ МЕСТОПОЛОЖЕНИЯ ГРАНИЦ ПУБЛИЧНОГО СЕРВИТУТА

Строительство участка ВЛ 0,4 кВ от ближайшей опоры существующей ВЛ 0,4 кВ от ТП-2195 и установка оборудования учета э/э на опоре ВЛ 0,4 кВ для электроснабжения индивидуального жилого дома по адресу: Пермский край, г. Пермь, Мотовилихинский район, пос. Архиерейка кад. номер зем. участка 59:01:0919021:15

ПЕРМСКИЙ КРАЙ, г. ПЕРМЬ

(НАИМЕНОВАНИЕ ОБЪЕКТА)


Сведения о местоположении границ объекта

1. Система координат МСК-59, зона 2

2. Сведения о характерных точках границ объекта

Обозначение характерных точек границ	Координаты. м		Метод определения координат и средняя квадратическая погрешность положения характерной точки (M_t). м	Описание закрепления точки
	X	Y		
1	2	3	4	5
1	515319.99	2237375.61	Геодезический метод; Mt=0.1	-
2	515322.74	2237377.10	Геодезический метод; Mt=0.1	-
3	515306.16	2237407.73	Геодезический метод; Mt=0.1	-
4	515303.30	2237413.02	Геодезический метод; Mt=0.1	-
5	515332.01	2237432.44	Геодезический метод; Mt=0.1	-
6	515342.12	2237439.29	Геодезический метод; Mt=0.1	-
7	515361.46	2237452.38	Геодезический метод; Mt=0.1	-
8	515372.33	2237459.71	Геодезический метод; Mt=0.1	-
9	515382.59	2237466.62	Геодезический метод; Mt=0.1	-
10	515383.96	2237467.55	Геодезический метод; Mt=0.1	-
11	515414.31	2237487.99	Геодезический метод; Mt=0.1	-
12	515413.09	2237489.81	Геодезический метод; Mt=0.1	-
13	515412.08	2237491.31	Геодезический метод; Mt=0.1	-
14	515398.78	2237482.36	Геодезический метод; Mt=0.1	-
15	515380.35	2237469.94	Геодезический метод; Mt=0.1	-
16	515359.22	2237455.69	Геодезический метод; Mt=0.1	-
17	515339.79	2237442.54	Геодезический метод; Mt=0.1	-
18	515329.77	2237435.75	Геодезический метод; Mt=0.1	-
19	515329.54	2237435.60	Геодезический метод; Mt=0.1	-
20	515298.06	2237414.30	Геодезический метод; Mt=0.1	-
21	515299.49	2237411.66	Геодезический метод; Mt=0.1	-
22	515300.95	2237408.96	Геодезический метод; Mt=0.1	-
23	515316.05	2237381.06	Геодезический метод; Mt=0.1	-
24	515318.81	2237375.96	Геодезический метод; Mt=0.1	-
25	515319.22	2237375.20	Геодезический метод; Mt=0.1	-

Публичный сервитут
Строительство участка ВЛ 0,4 кВ от ближайшей опоры существующей ВЛ 0,4 кВ от ТП-7689, установка оборудования учета э/э на опоре ВЛ 0,4 кВ для электроснабжения малоэтажной жилой застройки по адресу: Пермский край, г. Пермь, Индустриальный район, ул. Экскаваторная, 69в, уч. 40 кад. номер зем. участка 59:01:4416106:20
Схема расположения границ публичного сервитута

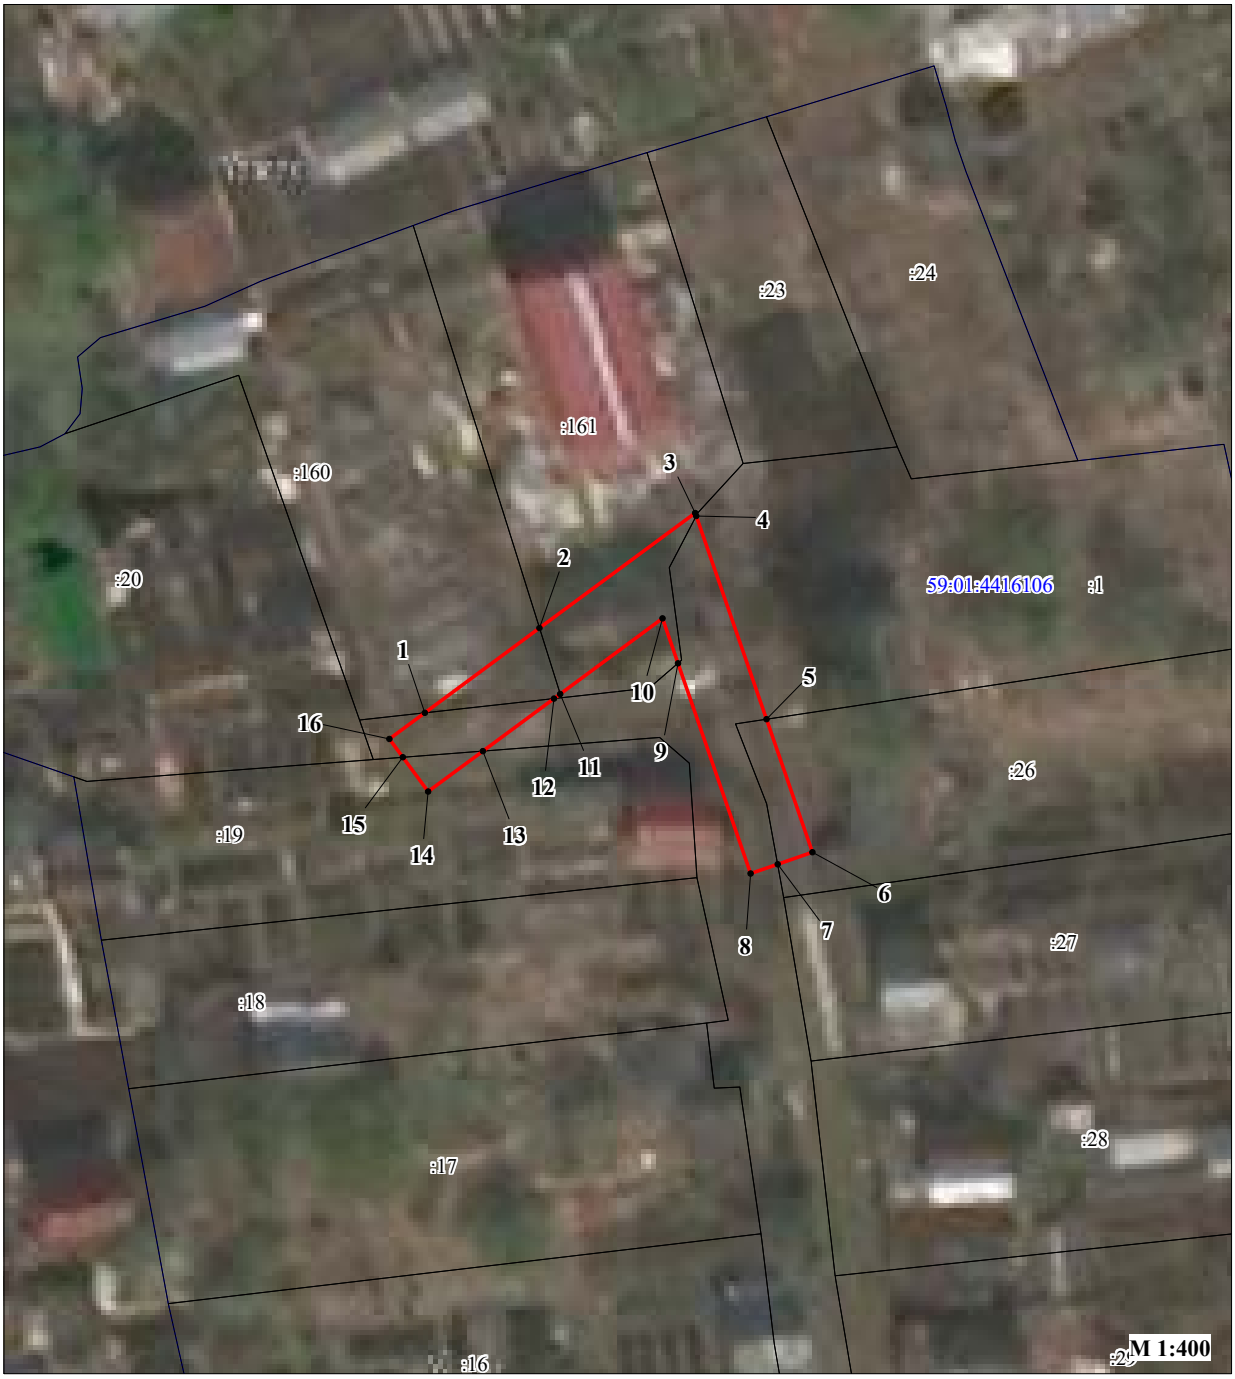

Условные обозначения:

59:01:4416106 :1	кадастровый номер квартала
	кадастровый номер земельного участка, учтенного в ГКН
	граница земельного участка, учтенного в ГКН
	граница публичного сервитута
	граница кадастрового квартала
● 1	характерная точка границы

ОПИСАНИЕ МЕСТОПОЛОЖЕНИЯ ГРАНИЦ ПУБЛИЧНОГО СЕРВИТУТА СТРОИТЕЛЬСТВО УЧАСТКА ВЛ 0,4 КВ ОТ БЛИЖАЙШЕЙ ОПОРЫ СУЩЕСТВУЮЩЕЙ ВЛ 0,4 КВ ОТ ТП-7689, УСТАНОВКА ОБОРУДОВАНИЯ УЧЕТА Э/Э НА ОПОРЕ ВЛ 0,4 КВ ДЛЯ ЭЛЕКТРОСНАБЖЕНИЯ МАЛОЭТАЖНОЙ ЖИЛОЙ ЗАСТРОЙКИ ПО АДРЕСУ: ПЕРМСКИЙ КРАЙ, Г. ПЕРМЬ, ИНДУСТРИАЛЬНЫЙ РАЙОН, УЛ. ЭКСКАВАТОРНАЯ, 69В, УЧ. 40 (КАД. НОМЕР ЗЕМ. УЧАСТКА 59:01:4416106:20) ПЕРМСКИЙ КРАЙ, Г.ПЕРМЬ

Сведения о местоположении границ объекта

1. Система координат МСК-59, зона 2

2. Сведения о характерных точках границ объекта

Обозначение характерных точек границ	Координаты. м		Метод определения координат и средняя квадратическая погрешность положения характерной точки (M_t). м	Описание закрепления точки
	X	Y		
1	2	3	4	5
1	511723.60	2225990.93	Геодезический метод; Mt=0.1	-
2	511728.79	2225997.96	Геодезический метод; Mt=0.1	-
3	511735.83	2226007.49	Геодезический метод; Mt=0.1	-
4	511735.65	2226007.55	Геодезический метод; Mt=0.1	-
5	511723.21	2226011.85	Геодезический метод; Mt=0.1	-
6	511715.07	2226014.67	Геодезический метод; Mt=0.1	-
7	511714.33	2226012.54	Геодезический метод; Mt=0.1	-
8	511713.76	2226010.89	Геодезический метод; Mt=0.1	-
9	511726.63	2226006.44	Геодезический метод; Mt=0.1	-
10	511729.38	2226005.49	Геодезический метод; Mt=0.1	-
11	511724.75	2225999.23	Геодезический метод; Mt=0.1	-
12	511724.47	2225998.84	Геодезический метод; Mt=0.1	-
13	511721.26	2225994.49	Геодезический метод; Mt=0.1	-
14	511718.78	2225991.14	Геодезический метод; Mt=0.1	-
15	511720.88	2225989.60	Геодезический метод; Mt=0.1	-
16	511722.00	2225988.77	Геодезический метод; Mt=0.1	-
1	511723.60	2225990.93	Геодезический метод; Mt=0.1	-

Схема расположения границ публичного сервитута

Объект: реконструкция сетей газоснабжения по объекту «Капитальный ремонт трамвайного пути на участке ул. Уральская – розалии Землячки – ул. 1905 года (включая разворотное кольцо «Висим») на территории города Перми»
Местоположение: Пермский край, г. Пермь, ул. Уральская
Площадь земель или части земельного участка, кв.м.: 53
Категория земель: земли населенных пунктов



Масштаб 1:1000
МСК-59, 2 зона

Используемые условные знаки и обозначения:


- Характерная точка границы публичного сервитута
- 1 — Надписи номеров характерных точек границы публичного сервитута
- Граница публичного сервитута
- Существующая часть границы, имеющиеся в ЕГРН сведения о которой достаточны для определения ее местоположения
- :7848 — Надписи кадастрового номера земельного участка
- Ось газопровода реконструируемого
- Ось газопровода существующего
- Граница кадастрового квартала

Обозначение характерных точек границ	Координаты, м		Метод определения координат характерной точки
	X	Y	
1	2	3	4
1	519237.80	2234559.76	Метод спутниковых геодезических измерений (определений)
2	519234.11	2234564.82	Метод спутниковых геодезических измерений (определений)
3	519227.42	2234559.13	Метод спутниковых геодезических измерений (определений)
4	519230.84	2234554.42	Метод спутниковых геодезических измерений (определений)

Схема границ публичного сервитута

Объект: Строительство сетей наружного освещения г. Перми

Месторасположения: Пермский край, Пермский городской округ, г. Пермь, Микрорайон Новый Крым. Ул. Ялтинская от здания ул. Ялтинская, 9 до конца ул. Ялтинская
Категория земель: Земли населенных пунктов
Площад: 35 кв.м.

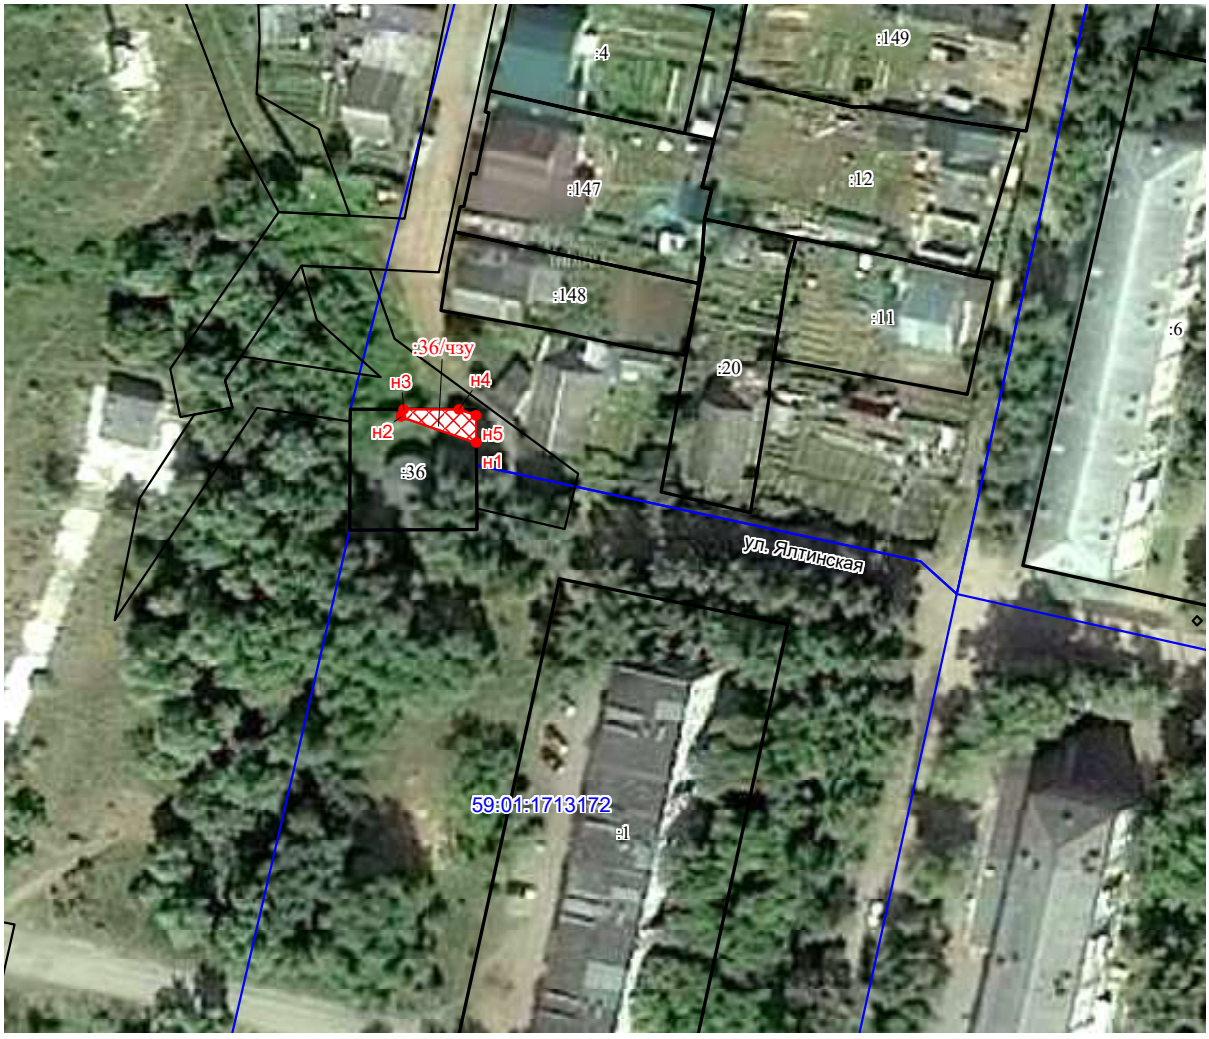

Масштаб 1:1000

Описание местоположения:
От н1 до т. н3 - границы земельного участка с кадастровым номером 59:01:1713172:36
От т. н3 до т. н1 - Муниципальная собственность

Условные обозначения:

- Граница кадастрового квартала
59:01:1713172 - Надпись номера кадастрового квартала
- Граница земельного участка по сведениям ГКН
- Граница земель, предполагаемых к использованию
:36 - Кадастровый номер земельного участка
н1 - Номер характерных повортных точек земельного участка

Каталог координат поворотных точек границ земельного участка		
Обозначение земельного участка: 59:01:1713172:36чзу		
Площадь земельного участка: 35 кв.м.		
Обозначение поворотных точек границ	Координаты, м	
	X	Y
1	2	3
н1	520091.88	2208178.73
н2	520095.98	2208167.23
н3	520097.15	2208167.64
н4	520097.05	2208176.13
н5	520096.13	2208178.73
н1	520091.88	2208178.73

Исполнитель: Чепкасова И.Ф. (доверенность ПЭ/547-2022 от 31.10.2022

Схема земель публичного сервитута

Объект: Строительство сетей наружного освещения г. Перми

Месторасположения: Микрорайон Закамск. Ул. Причальная от ул. Гальперина до Оборино
Категория земель: Земли населенных пунктов
Площад: 1699 кв.м.



Описание местоположения
От т. н1 до т. н1 - земельный участок с кадастровым номером 59:01:1717115:144

Условные обозначения:

Масштаб 1:2000

- Граница кадастрового квартала
59:01:1717115 - Надпись номера кадастрового квартала
- Граница земельного участка по сведениям ГКН
- Граница земель, предполагаемых к использованию
:144 - Кадастровый номер земельного участка
н1 - Номер характерных повортных точек земельного участка

Каталог координат поворотных точек границ земельного участка

Обозначение земельного участка: 59:01:1717115:144/чзу

Площадь земельного участка: 1699 кв.м.

Обозначение поворотных точек границ	Координаты, м	
	X	Y
1	2	3
н1	512127.15	2212212.98
н2	512122.84	2212214.91
н3	512103.18	2212201.71
н4	512078.20	2212185.05
н5	512053.68	2212167.75
н6	512028.92	2212150.81
н7	512004.42	2212133.47
н8	511865.35	2212035.71
н9	511796.92	2211987.79
н10	511785.66	2211963.15
н11	511789.27	2211961.41
н12	511800.10	2211985.14
н13	511867.65	2212032.43
н14	512006.73	2212130.20
н15	512031.20	2212147.53
н16	512055.96	2212164.47
н17	512080.47	2212181.75
н18	512105.41	2212198.38

Исполнитель Чепкасова И.Ф. (доверенность № ПЭ/547-2022 от 31.10.2022 г.)

Схема границ публичного сервитута

Объект: Строительство сетей наружного освещения г. Перми

Месторасположения:Пермский край, Пермский городской округ, г. Пермь,
Ул. Липатова от здания ул. Липатова, 30 до ул. Лесная

Категория земель: Земли населенных пунктов

Площад: 1774 кв.м.



Каталог координат поворотных точек границ земельного участка		
Обозначение земельного участка: 59:01:0117154:ЗУ		
Площадь земельного участка: 1774 кв.м.		
Обозначение поворотных точек границ	Координаты, м	
	X	Y
1	2	3
н1	519571.98	2214087.90
1	519588.70	2214039.40
2	519622.36	2213944.54
3	519654.49	2213855.88
4	519692.50	2213749.65
5	519734.43	2213630.79
6	519763.19	2213547.00
7	519768.96	2213539.60
8	519793.53	2213470.65
9	519804.75	2213438.57
10	519836.83	2213350.32
11	519850.84	2213309.64
12	519863.03	2213277.52
н2	519864.61	2213278.18
н3	519858.32	2213295.46
н4	519848.91	2213323.95
н5	519807.68	2213436.66
н6	519797.82	2213464.99
н7	519777.44	2213521.43
13	519754.75	2213580.73
14	519752.40	2213587.09
15	519750.18	2213593.10
16	519748.10	2213599.09
17	519733.81	2213639.86
18	519708.49	2213709.23
19	519696.64	2213743.40
20	519694.14	2213750.83
н8	519676.62	2213803.98
21	519658.81	2213849.04
22	519657.75	2213851.87
23	519649.41	2213876.61
24	519623.89	2213945.58
25	519619.54	2213957.19
26	519614.18	2213971.52
27	519610.38	2213981.65
28	519607.96	2213988.12
29	519601.43	2214006.08
30	519586.38	2214049.30
31	519579.82	2214067.94
н1	519571.98	2214087.90

Условные обозначения:

Масштаб 1:3000

- Граница кадастрового квартала
- 59:01:0117154 - Надпись номера кадастрового квартала
- Граница земельного участка по сведениям ГКН
- Граница земель, предполагаемых к использованию
- :1831 - Кадастровый номер земельного участка
- н1 - Номер характерных повортных точек земельного участка

Описание местоположения

от т. н1 до т. 6 - земельный участок с кадастровым номером 59:01:0000000:1212

от т. 6 до т. н2 - Муниципальная собственность

от т. н2 до т. н1 - земельный участок с кадастровым номером 59:01:0117154:2

Испольнитель: Чепкасова И.Ф. (доверенность № ПЭ/547-2022 от 31.10.2022

Схема границ публичного сервитута

Объект: Строительство сетей наружного освещения г. Перми

Месторасположения: Микрорайон Закамск. Ул. Причальная от ул. Гальперина до Оборино
Категория земель: Земли населенных пунктов
Площад: 52 кв.м.



Каталог координат поворотных точек границ земельного участка		
Обозначение земельного участка: 59:01:1717115:ЗУ		
Площадь земельного участка: 52 кв.м.		
Обозначение поворотных точек границ	Координаты, м	
	X	Y
1	2	3
н1	513701.75	2213254.25
н2	513713.48	2213254.24
н3	513714.73	2213254.22
н4	513714.70	2213250.22
н5	513713.44	2213250.24
н6	513701.58	2213250.25
н1	513701.75	2213254.25

Описание местоположения:
От н6 до т. н4 - границы земельного участка с кадастровым номером 59:01:1717115:1831
От т. н4 до т. н6 - Муниципальная собственность

Условные обозначения: Масштаб 1:1000

- Граница кадастрового квартала
59:01:1717115 - Надпись номера кадастрового квартала
- Граница земельного участка по сведениям ГКН
- Граница земель, предполагаемых к использованию
:1831 - Кадастровый номер земельного участка
н1 - Номер характерных повортных точек земельного участка

Испольнитель: Чепкасова И.Ф. (доверенность № ПЭ/547-2022 от 31.10.2022 от 01.02.2023)

СХЕМА границ публичного сервитута

Объект: Строительство сетей наружного освещения г.Перми

Месторасположения: Пермский край, Пермский городской округ, г. Пермь, Микрорайон Новый Крым. Ул. Котельническая от ул. Ялтинская до ул. Фадеева
Категория земель: Земли населенных пунктов
Площадь: 265 кв.м



Масштаб 1:1000

Описание местоположения:

От т. н 13 до т. н11- границы земельного участка с кадастровым номером 59:01:0000000:913

От т. н 11 до т. н 13 Муниципальная собственность

Условные обозначения:

- Проектное местоположение инженерного сооружения
- Граница кадастрового квартала
- 59:01:4311782 - Надпись номера кадастрового квартала
- Граница земельного участка по сведениям ГКН
- Граница земель, публичного сервитута
- :3 - Кадастровый номер земельного участка
- н1 - Номер характерных повортных точек земельного участка

Каталог координат поворотных точек

Обозначение земельного участка: 59:01:59:01:1713172:ЗУ

Площадь земельного участка: 265 кв.м.

Обозначение поворотных точек границ	Координаты, м	
	X	Y
1	2	3
н1	520121.10	2208170.88
н2	520125.15	2208171.81
н3	520129.19	2208172.74
н4	520134.34	2208174.51
н5	520143.46	2208176.68
н6	520146.82	2208177.40
н7	520150.30	2208178.37
н8	520166.71	2208181.52
н9	520197.34	2208188.05
н10	520220.95	2208193.78
н11	520220.39	2208196.07
н12	520118.08	2208173.22
н13	520118.25	2208170.42

Исполнитель ОАО "МРСК-Урала"
по доверенности № ПЭ/547-2022 от 31.10.2022

Чепкасова И.Ф.

ОПИСАНИЕ МЕСТОПОЛОЖЕНИЯ ГРАНИЦ

(наименование объекта, местоположение границ которого описано (далее - объект))

Раздел 1

Сведения об объекте

№ п/п	Характеристики объекта	Описание характеристик
1	2	3
1.	Местоположение объекта	Пермский край, город Пермь
2.	Площадь объекта +/- величина погрешности определения площади (Р +/- Дельта Р)	107 +/- 4 м²
3.	Иные характеристики объекта	-

Раздел 2

Сведения о местоположении границ объекта

1. Система координат МСК-59, зона 2

2. Сведения о характерных точках границ объекта

Обозначение характерных точек границ	Координаты, м		Метод определения координат характерной точки	Средняя квадратическая погрешность положения характерной точки (Mt), м	Описание обозначения точки на местности (при наличии)
	X	Y			
1	2	3	4	5	6
1	517112.91	2233612.55	Метод спутниковых геодезических измерений (определений)	0.10	-
2	517119.89	2233625.67	Метод спутниковых геодезических измерений (определений)	0.10	-
3	517121.21	2233624.94	Метод спутниковых геодезических измерений (определений)	0.10	-
4	517123.53	2233629.40	Метод спутниковых геодезических измерений (определений)	0.10	-
5	517117.81	2233632.39	Метод спутниковых геодезических измерений (определений)	0.10	-
6	517108.48	2233614.86	Метод спутниковых геодезических измерений (определений)	0.10	-
1	517112.91	2233612.55	Метод спутниковых геодезических измерений (определений)	0.10	-

3. Сведения о характерных точках части (частей) границы объекта

Обозначение характерных точек части границы	Координаты, м		Метод определения координат характерной точки	Средняя квадратическая погрешность положения характерной точки (Mt), м	Описание обозначения точки на местности (при наличии)
	X	Y			
1	2	3	4	5	6
-	-	-	-	-	-

Раздел 3

Сведения о местоположении измененных (уточненных) границ объекта

1. Система координат -

2. Сведения о характерных точках границ объекта

Обозначение характерных точек границ	Существующие координаты, м		Измененные (уточненные) координаты, м		Метод определения координат характерной точки	Средняя квадратическая погрешность положения характерной точки (Mt), м	Описание обозначения точки на местности (при наличии)
	X	Y	X	Y			
1	2	3	4	5	6	7	8
-	-	-	-	-	-	-	

3. Сведения о характерных точках части (частей) границы объекта

Обозначение характерных точек части границы	Существующие координаты, м		Измененные (уточненные) координаты, м		Метод определения координат характерной точки	Средняя квадратическая погрешность положения характерной точки (Mt), м	Описание обозначения точки на местности (при наличии)
	X	Y	X	Y			
1	2	3	4	5	6	7	8
-	-	-	-	-	-	-	

Раздел 4

Схема расположения границ публичного сервитута



Масштаб 1:1000

Условные обозначения

•	- Характерная точка границы, сведения о которой позволяют однозначно определить ее положение на местности
1	- Обозначение новой характерной точки
:11	- Кадастровый номер земельного участка
	- Граница сооружения
	- Граница кадастрового квартала
	- Граница испрашиваемого земельного участка
:1080	- Кадастровый номер сооружения
59:01:4410281	- Номер кадастрового квартала
	- Проектируемая КЛ

Подпись _____ Дата "08" февраля 2023 г.

Место для оттиска печати (при наличии) лица, составившего описание местоположения границ объекта


Схема расположения границ публичного сервитута

Объект: 3-этажное кирпичное здание трансформаторной подстанции ("Телефонная")
Местоположение: г.Пермь, р-н Дзержинский, ул. Решетникова, 6
Площадь земель и/или части земельного участка, кв.м: 767
Категория земель: земли населенных пунктов

Каталог координат (Система координат МСК-59, зона 2)

Обозначение характерных точек границ	Координаты, м		Метод определения координат характерной точки	Mt, м
	X	Y		
1	2	3	4	5
1	517909,56	2229840,11	Геодезический метод	0,1
2	517920,58	2229874,39	Геодезический метод	0,1
3	517920,93	2229875,69	Геодезический метод	0,1

1	2	3	4	5
4	517916,35	2229877,21	Геодезический метод	0,1
5	517916,16	2229880,01	Геодезический метод	0,1
6	517903,52	2229884,88	Геодезический метод	0,1
7	517903,39	2229884,40	Геодезический метод	0,1
8	517902,26	2229880,56	Геодезический метод	0,1
9	517891,05	2229845,80	Геодезический метод	0,1
1	517909,56	2229840,11	Геодезический метод	0,1

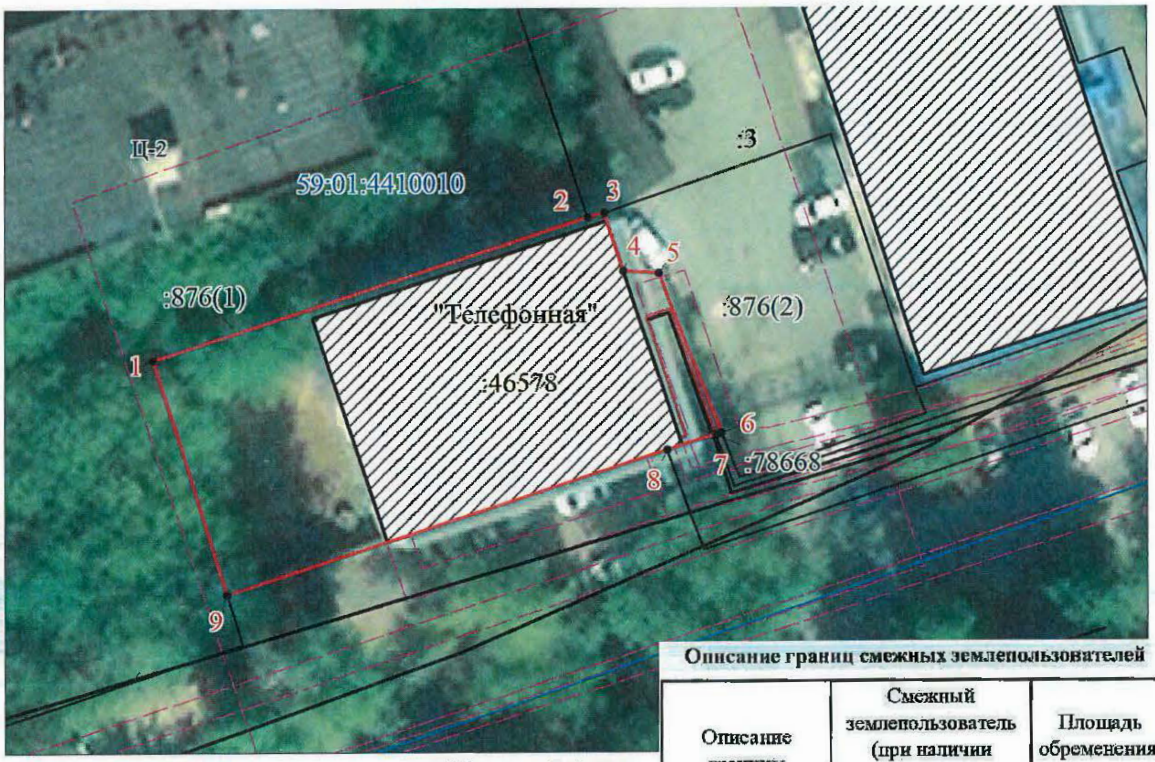

Масштаб 1:500

Условные обозначения

- -проектные границы публичного сервитута
- 59:01:4410010 -кадастровый номер квартала
- :22 -граница и номер земельного участка, сведения о котором внесены в ЕГРН
- -граница зон с особыми условиями использования территории (ЗОУИТ)
- Ц-2 -Зона обслуживания и деловой активности местного значения
- • 1 - обозначение характерной точки проектной границы публичного сервитута
- -граница объекта капитального строительства, сведения о котором внесены в ЕГРН

Описание границ смежных землепользователей

Описание границы	Смежный землепользователь (при наличии кадастровый номер земельного участка)	Площадь обременения, кв.м
от точки 9 до точки 2, от точки 3 до точки 6	59:01:0000000:876	1
от точки 2 до точки 3	59:01:4410010:3	-
от точки 7 до точки 8	59:01:0000000:78668	23
от точки 6 до точки 7, от точки 8 до точки 9	земли муниципального образования "Город Пермь"	743
Итого		767

Заявитель: _____
МП (подпись, расшифровка подписи)
(для юридических лиц и индивидуальных предпринимателей)

Раздел 4

Схема расположения границ публичного сервитута



Масштаб 1:1000

Условные обозначения

•	- Характерная точка границы
12	- Обозначение характерной точки, местоположение которой не изменилось или было уточнено
1	- Обозначение новой характерной точки
	- Часть границы, сведения ЕГРН о которой позволяют однозначно определить ее положение на местности
	- Проектируемая лиинния
	- Граница испрашиваемого земельного участка
:1234	- Кадастровый номер земельного участка
	- Граница здания
	- Граница сооружения
	- Граница кадастрового квартала
59:01:4410713	- Номер кадастрового квартала

Подпись _____ Дата "07" февраля 2023г.

Место для оттиска печати (при наличии) лица, составившего описание местоположения границ объекта

ОПИСАНИЕ МЕСТОПОЛОЖЕНИЯ ГРАНИЦ

Публичный сервитут в целях размещения объектов электросетевого хозяйства

(наименование объекта, местоположение границ которого описано (далее - объект))

Раздел 1

Сведения об объекте

№ п/п	Характеристики объекта	Описание характеристик
1	2	3
1.	Местоположение объекта	Пермский край, город Пермь
2.	Площадь объекта +/- величина погрешности определения площади (Р +/- Дельта Р)	14723 +/- 20 м²
3.	Иные характеристики объекта	Вид объекта реестра границ: Зона с особыми условиями Содержание ограничений использования объектов недвижимости в пределах зоны или территории: Публичный сервитут в целях размещения объектов электросетевого хозяйства сроком действия 49 лет в интересах Открытого Акционерного Общества «Межрегиональная распределительная сетевая компания Урала»

Раздел 2

Сведения о местоположении границ объекта

1. Система координат МСК-59

2. Сведения о характерных точках границ объекта

Обозначение характерных точек границ	Координаты, м		Метод определения координат характерной точки	Средняя квадратическая погрешность положения характерной точки (Mt), м	Описание обозначения точки на местности (при наличии)
	X	Y			
1	2	3	4	5	6
1	518375.45	2237277.29	Геодезический метод	0.10	закрепление отсутствует
2	518362.95	2237283.03	Геодезический метод	0.10	закрепление отсутствует
3	518356.99	2237272.44	Геодезический метод	0.10	закрепление отсутствует
4	518359.19	2237264.27	Геодезический метод	0.10	закрепление отсутствует
5	518327.72	2237218.47	Геодезический метод	0.10	закрепление отсутствует
6	518319.00	2237204.07	Геодезический метод	0.10	закрепление отсутствует
7	518318.16	2237204.58	Геодезический метод	0.10	закрепление отсутствует
8	518306.28	2237187.80	Геодезический метод	0.10	закрепление отсутствует
9	518224.39	2237072.23	Геодезический метод	0.10	закрепление отсутствует
10	518202.00	2237065.29	Геодезический метод	0.10	закрепление отсутствует
11	518138.26	2237032.72	Геодезический метод	0.10	закрепление отсутствует
12	518124.08	2237041.89	Геодезический метод	0.10	закрепление отсутствует
13	518120.44	2237040.31	Геодезический метод	0.10	закрепление отсутствует
14	517600.13	2237378.21	Геодезический метод	0.10	закрепление отсутствует
15	517546.15	2237419.19	Геодезический метод	0.10	закрепление отсутствует
16	517514.27	2237434.42	Геодезический метод	0.10	закрепление отсутствует
17	517512.15	2237430.96	Геодезический метод	0.10	закрепление отсутствует
18	517549.54	2237398.97	Геодезический метод	0.10	закрепление отсутствует
19	517563.54	2237386.99	Геодезический метод	0.10	закрепление отсутствует
20	518020.98	2237089.94	Геодезический метод	0.10	закрепление отсутствует
21	518114.01	2237030.23	Геодезический метод	0.10	закрепление отсутствует
22	518103.91	2237018.54	Геодезический метод	0.10	закрепление отсутствует

2. Сведения о характерных точках границ объекта

Обозначение характерных точек границ	Координаты, м		Метод определения координат характерной точки	Средняя квадратическая погрешность положения характерной точки (Mt), м	Описание обозначения точки на местности (при наличии)
	X	Y			
1	2	3	4	5	6
23	518100.74	2237014.86	Геодезический метод	0.10	закрепление отсутствует
24	518067.96	2236962.23	Геодезический метод	0.10	закрепление отсутствует
25	517998.64	2236974.61	Геодезический метод	0.10	закрепление отсутствует
26	517955.80	2236961.22	Геодезический метод	0.10	закрепление отсутствует
27	517957.59	2236955.49	Геодезический метод	0.10	закрепление отсутствует
28	517966.16	2236958.17	Геодезический метод	0.10	закрепление отсутствует
29	517967.69	2236926.72	Геодезический метод	0.10	закрепление отсутствует
30	517963.24	2236919.37	Геодезический метод	0.10	закрепление отсутствует
31	517968.14	2236915.91	Геодезический метод	0.10	закрепление отсутствует
32	517973.76	2236925.46	Геодезический метод	0.10	закрепление отсутствует
33	517972.07	2236960.02	Геодезический метод	0.10	закрепление отсутствует
34	517999.03	2236968.44	Геодезический метод	0.10	закрепление отсутствует
35	518070.90	2236955.61	Геодезический метод	0.10	закрепление отсутствует
36	518105.59	2237011.29	Геодезический метод	0.10	закрепление отсутствует
37	518119.11	2237026.96	Геодезический метод	0.10	закрепление отсутствует
38	518219.65	2236962.41	Геодезический метод	0.10	закрепление отсутствует
39	518221.83	2236965.79	Геодезический метод	0.10	закрепление отсутствует
40	518218.32	2236968.05	Геодезический метод	0.10	закрепление отсутствует
41	518220.29	2236972.77	Геодезический метод	0.10	закрепление отсутствует
42	518220.45	2236973.08	Геодезический метод	0.10	закрепление отсутствует
43	518220.89	2236973.06	Геодезический метод	0.10	закрепление отсутствует
44	518237.72	2236991.61	Геодезический метод	0.10	закрепление отсутствует
45	518237.00	2236992.91	Геодезический метод	0.10	закрепление отсутствует
46	518234.00	2236992.65	Геодезический метод	0.10	закрепление отсутствует
47	518225.86	2236985.24	Геодезический метод	0.10	закрепление отсутствует

2. Сведения о характерных точках границ объекта

Обозначение характерных точек границ	Координаты, м		Метод определения координат характерной точки	Средняя квадратическая погрешность положения характерной точки (Mt), м	Описание обозначения точки на местности (при наличии)
	X	Y			
1	2	3	4	5	6
48	518211.30	2236993.73	Геодезический метод	0.10	закрепление отсутствует
49	518203.08	2236992.28	Геодезический метод	0.10	закрепление отсутствует
50	518195.97	2236995.20	Геодезический метод	0.10	закрепление отсутствует
51	518143.76	2237028.79	Геодезический метод	0.10	закрепление отсутствует
52	518201.41	2237058.25	Геодезический метод	0.10	закрепление отсутствует
53	518204.16	2237061.53	Геодезический метод	0.10	закрепление отсутствует
54	518207.45	2237060.69	Геодезический метод	0.10	закрепление отсутствует
55	518228.11	2237067.10	Геодезический метод	0.10	закрепление отсутствует
56	518232.88	2237073.83	Геодезический метод	0.10	закрепление отсутствует
57	518232.10	2237074.21	Геодезический метод	0.10	закрепление отсутствует
58	518233.83	2237077.74	Геодезический метод	0.10	закрепление отсутствует
59	518235.18	2237077.07	Геодезический метод	0.10	закрепление отсутствует
60	518282.82	2237144.31	Геодезический метод	0.10	закрепление отсутствует
61	518317.35	2237193.05	Геодезический метод	0.10	закрепление отсутствует
62	518351.12	2237241.94	Геодезический метод	0.10	закрепление отсутствует
63	518360.81	2237258.26	Геодезический метод	0.10	закрепление отсутствует
64	518360.98	2237256.28	Геодезический метод	0.10	закрепление отсутствует
65	518371.10	2237265.90	Геодезический метод	0.10	закрепление отсутствует
1	518375.45	2237277.29	Геодезический метод	0.10	закрепление отсутствует

3. Сведения о характерных точках части (частей) границы объекта

Обозначение характерных точек части границы	Координаты, м		Метод определения координат характерной точки	Средняя квадратическая погрешность положения характерной точки (Mt), м	Описание обозначения точки на местности (при наличии)
	X	Y			
1	2	3	4	5	6
-	-	-	-	-	-

Раздел 3

Сведения о местоположении измененных (уточненных) границ объекта

1. Система координат -

2. Сведения о характерных точках границ объекта

Обозначение характерных точек границ	Существующие координаты, м		Измененные (уточненные) координаты, м		Метод определения координат характерной точки	Средняя квадратическая погрешность положения характерной точки (Mt), м	Описание обозначения точки на местности (при наличии)
	X	Y	X	Y			
1	2	3	4	5	6	7	8
-	-	-	-	-	-	-	

3. Сведения о характерных точках части (частей) границы объекта

Обозначение характерных точек части границы	Существующие координаты, м		Измененные (уточненные) координаты, м		Метод определения координат характерной точки	Средняя квадратическая погрешность положения характерной точки (Mt), м	Описание обозначения точки на местности (при наличии)
	X	Y	X	Y			
1	2	3	4	5	6	7	8
-	-	-	-	-	-	-	

План границ объекта



М 1:500

Условные обозначения:

Вновь образованная граница публичного сервитута

59:01:4410946:45 Кадастровый номер учтенного земельного участка

• 1 Образуемая точка контура, сведения о которой позволяют однозначно определить ее положение на местности

существующая часть границы, имеющихся в ЕГРН сведения о которых достаточны для определения ее местоположения

Подпись_____дата 11.02.2023

Место для оттиска печати (при наличии) лица, составившего описание местоположения границ объекта

Схема расположения границ публичного сервитута

Объект: Строительство КЛ 0,4 кВ от РУ 0,4 кВ ТП-4445; Реконструкция РУ 0,4 кВ ТП-4445 (установка оборудования учета э/э) для электроснабжения многоэтажной жилой застройки по адресу: Пермский край, г. Пермь, ул. Вильямса, 29 (кад. номер зем. участка 59:01:2912534:214)

Местоположение: Пермский край, г.Пермь, Орджоникидзевский район, ул.Вильямса, 2а (59:01:2912525:4)

Площадь земель или части земельного участка, кв.м. : 313



№№ точек	X	Y
1	528643.76	2235649.27
2	528642.82	2235656.77
3	528628.99	2235663.17
4	528623.03	2235694.36
5	528617.61	2235693.38
6	528618.77	2235687.49
7	528623.17	2235665.05
8	528624.28	2235659.43
9	528636.25	2235651.32
10	528637.65	2235650.37
11	528640.35	2235648.54
1	528643.76	2235649.27

Условные обозначения:

- проектное местоположение инженерного сооружения
- граница земельного участка, сведения которого внесены в ЕГРН
- граница публичного сервитута

59:01:2912525 обозначение кадастрового квартала

59:01:2912525:4 обозначение кадастрового номера земельного участка

Масштаб 1:600

Система координат МСК-59, зона 2

Метод определения координат: Метод спутниковых геодезических измерений (определений)

средняя квадратическая погрешность положения характерных точек (Mt)- 0.10 м

Схема расположения границ публичного сервитута

Объект: Строительство КЛ 0,4 кВ от РУ 0,4 кВ ТП-7053; Реконструкция ТП-7053 (замена трансформаторов, установка рубильников 0,4 кВ и оборудования учета э/э) для электроснабжения многоэтажной жилой застройки по адресу: Пермский край, г. Пермь, ул. Танкистов (кад. номер зем. участка 59:01:4410700:217)

Местоположение: Пермский край, г. Пермь,Индустриальный район, ул.Танкисов, 74 (59:01:4410719:12)

Площадмель или части земельного участка, кв.м. : 347



Масштаб 1:600

Условные обозначения:

- граница публичного сервитута
- граница земельного участка, сведения которого внесены в ЕГРН
- проектное местоположение инженерного сооружения
- 59:01:4410719 обозначение кадастрового квартала
- 59:01:4410719:12 обозначение кадастрового номера земельного участка

№№ точек	X	Y
1	514258.12	2229242.15
2	514261.67	2229248.71
3	514243.99	2229243.87
4	514230.00	2229251.24
5	514233.69	2229258.13
6	514224.84	2229263.54
7	514217.83	2229250.66
8	514220.62	2229249.17
9	514241.93	2229237.71
1	514258.12	2229242.15

Система координат МСК-59, зона 2

Метод определения координат: Метод спутниковых геодезических измерений (определений)


средняя квадратическая погрешность положения характерных точек (Mt)- 0.10 м

Схема расположения границ публичного сервитута

Объект: Строительство двух КЛ 0,4 от РУ 0,4 кВ ТП-7463 для электроснабжения многоквартирногожилого дома со встроенными помещениями и подземной автостоянкой по адресу: Пермский край, г.Пермь, ул.Молодогвардейская, 37 (кад.номер зем.участка 59:01:4410676:274) (КЛ 0,4 кВ-0,4 км)

Местоположение: Пермский край, г.Пермь, Индустриальный район

Площадь земель или части земельного участка, кв.м. : 644 (в т.ч. часть участка с КН 59:01:0000000:83090- 243 кв.м., часть земельного участка с КН 59:01:4410680:13 - 55 кв.м.; часть земельного участка с КН 59:01:4410679:27 - 213 кв.м., часть земельного участка с КН 59:01:4410679:25 - 103 кв.м., часть земельногоучаст ка с КН 59:01:0000000:1121 - 30 кв.м.)

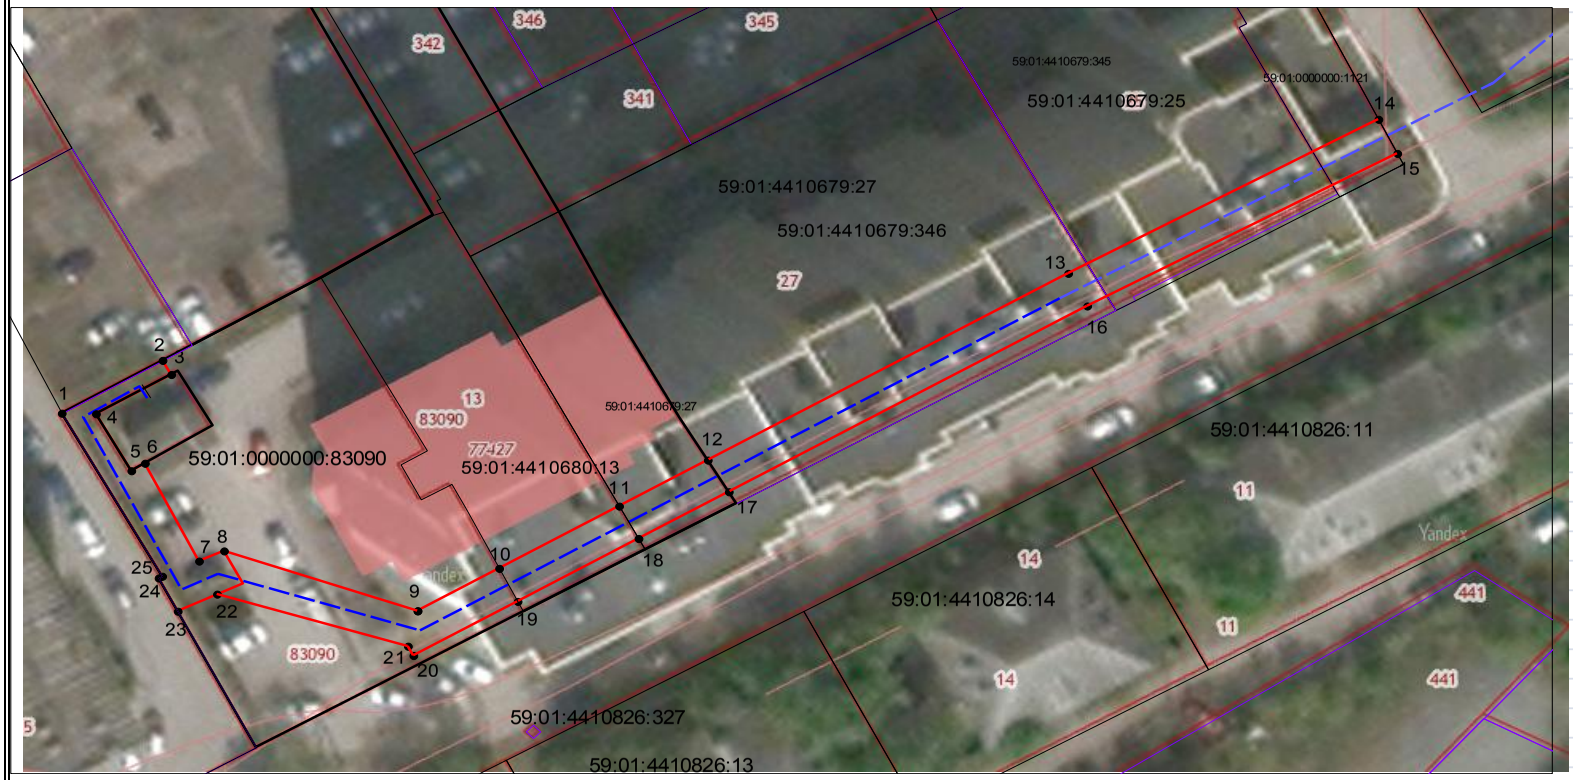

№№ точек	X	Y
1	513692.90	2229607.24
2	513698.58	2229617.26
3	513697.07	2229618.12
4	513692.83	2229610.64
5	513686.70	2229614.16
6	513687.50	2229615.50
7	513676.96	2229620.89
8	513678.06	2229623.38
9	513671.60	2229642.63
10	513676.18	2229650.75
11	513682.89	2229662.68
12	513687.85	2229671.50
13	513707.97	2229707.35
14	513728.99	2229746.43
15	513725.35	2229748.46
16	513704.45	2229709.25
17	513684.44	2229673.59
18	513679.39	2229664.61
19	513672.62	2229652.58
20	513666.79	2229642.21
21	513667.79	2229641.68
22	513673.40	2229622.67
23	513671.56	2229618.77
24	513675.15	2229616.86
25	513675.33	2229617.23
1	513692.90	2229607.24

Масштаб 1:600

Условные обозначения:

- проектное местоположение инженерного сооружения
- граница земельного участка,сведения которого внесены в ЕГРН
- граница публичного сервитута

59:01:4410680:8 обозначение кадастрового номера земельного участка


Система координат МСК-59, зона 2
Метод определения координат: Метод спутниковых геодезических измерений (определений)
средняя квадратическая погрешность положения характерных точек (Mt)- 0.10 м

Схема расположения границ публичного сервитута

Объект: Строительство КЛ 0,4 кВ от РУ 0,4 кВ ТП-2242; Реконструкция ТП-2242 (замена трансформатора Т-2, установка оборудования учета э/э и коммутационных аппаратов 0,4 кВ) для электроснабжения многоэтажной жилой застройки по адресу: Пермский край, г. Пермь, Мотовилихинский район, ул. Уинская, дом № 4/4 (кад. номер зем. участка 59:01:4311752:48)

Местоположение: Пермский край, г.Пермь, Мотовилихинский район, ул.Пушкарская, 92 (59:01:4311752:68)

Площадь земель или части земельного участка, кв.м. : 688

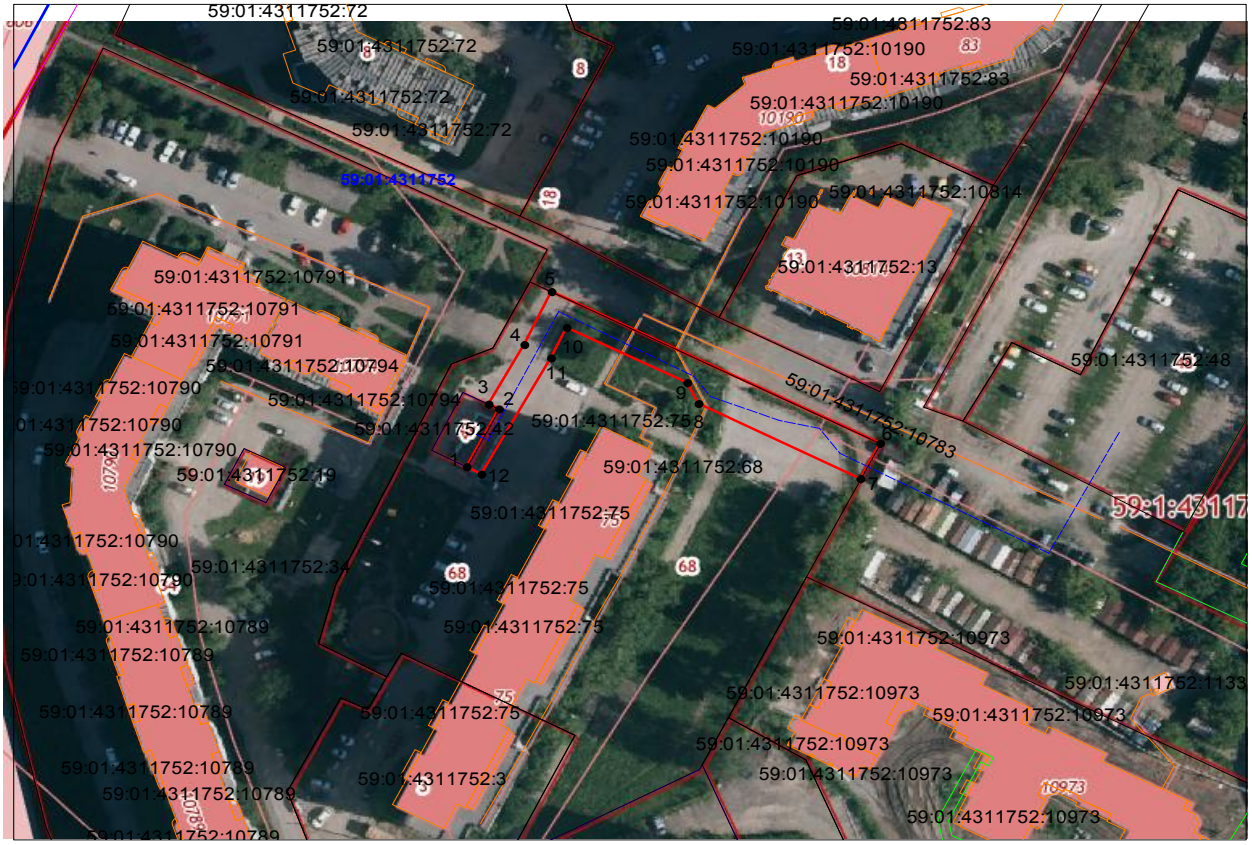

Условные обозначения:

- проектное местоположение инженерного сооружения
- граница земельного участка, сведения которого внесены в ЕГРН
- граница публичного сервитута

59:01:4311752 обозначение кадастрового квартала

59:01:4311752:68 обозначение кадастрового номера земельного участка

Масштаб 1:1200

№№ точек	X	Y
1	517103.99	2235258.36
2	517116.35	2235264.74
3	517117.38	2235262.69
4	517130.14	2235269.73
5	517141.45	2235275.11
6	517109.02	2235339.92
7	517101.45	2235336.04
8	517117.51	2235304.10
9	517121.98	2235301.88
10	517133.76	2235278.09
11	517127.26	2235275.00
12	517102.38	2235261.27
1	517103.99	2235258.36


Система координат МСК-59, зона 2

Метод определения координат: Метод спутниковых геодезических измерений (определений)

средняя квадратическая погрешность положения характерных точек (Mt)- 0.10 м

Раздел 4

Схема расположения границ публичного сервитута

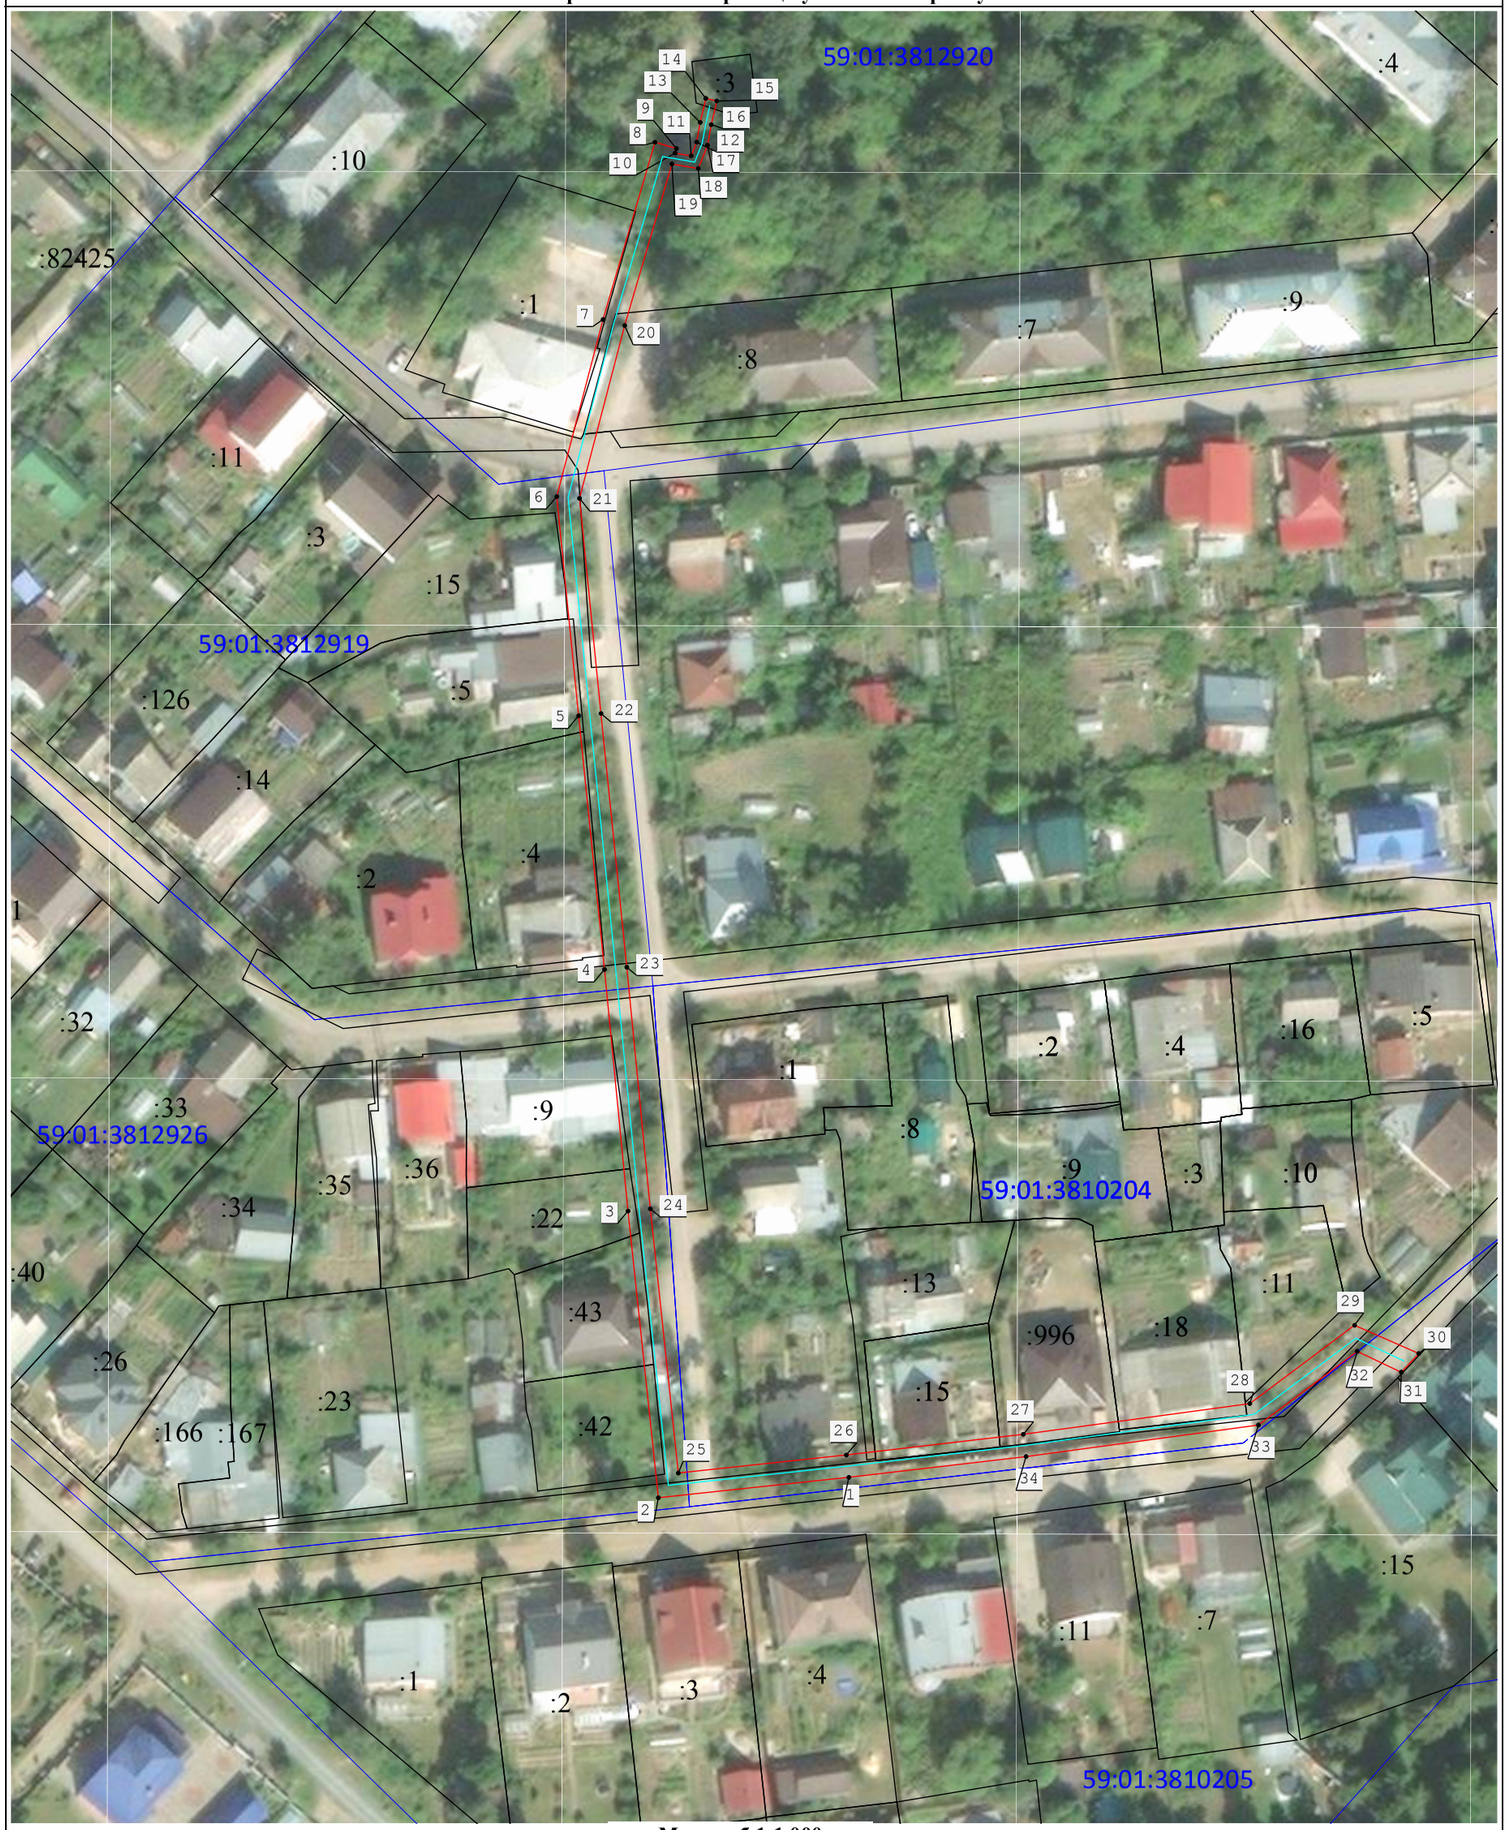

Масштаб 1:1 000

Используемые условные знаки и обозначения:

• - Характерная точка границы объекта	13 - Обозначение номеров характерных точек границы объекта
:1286 - Надписи кадастрового номера земельного участка	59:24:3730102 - Обозначение кадастрового квартала
——— - Граница объекта	——— - Проектное местоположение инженерного сооружения
——— - Существующая часть границы, имеющиеся в ЕГРН сведения о которой достаточны для определения ее местоположения	——— - Граница кадастрового квартала

Подпись _____ Пучнина К.Ю. Дата 3 марта 2023 г.

Место для оттиска печати (при наличии) лица, составившего описание местоположения границ объекта

Раздел 4

Схема расположения границ публичного сервитута



Масштаб 1:1000

Условные обозначения


•	- Характерная точка границы, сведения о которой позволяют однозначно определить ее положение на местности
1	- Обозначение новой характерной точки
:11	- Кадастровый номер земельного участка
	- Граница сооружения
	- Граница кадастрового квартала
	- Граница испрашиваемого земельного участка
:1080	- Кадастровый номер сооружения
59:01:4410281	- Номер кадастрового квартала
	- Проектируемая КЛ

Подпись _____ Дата "08" февраля 2023 г.

Место для оттиска печати (при наличии) лица, составившего описание местоположения границ объекта

Схема расположения границ публичного сервитута

Обзорная схема

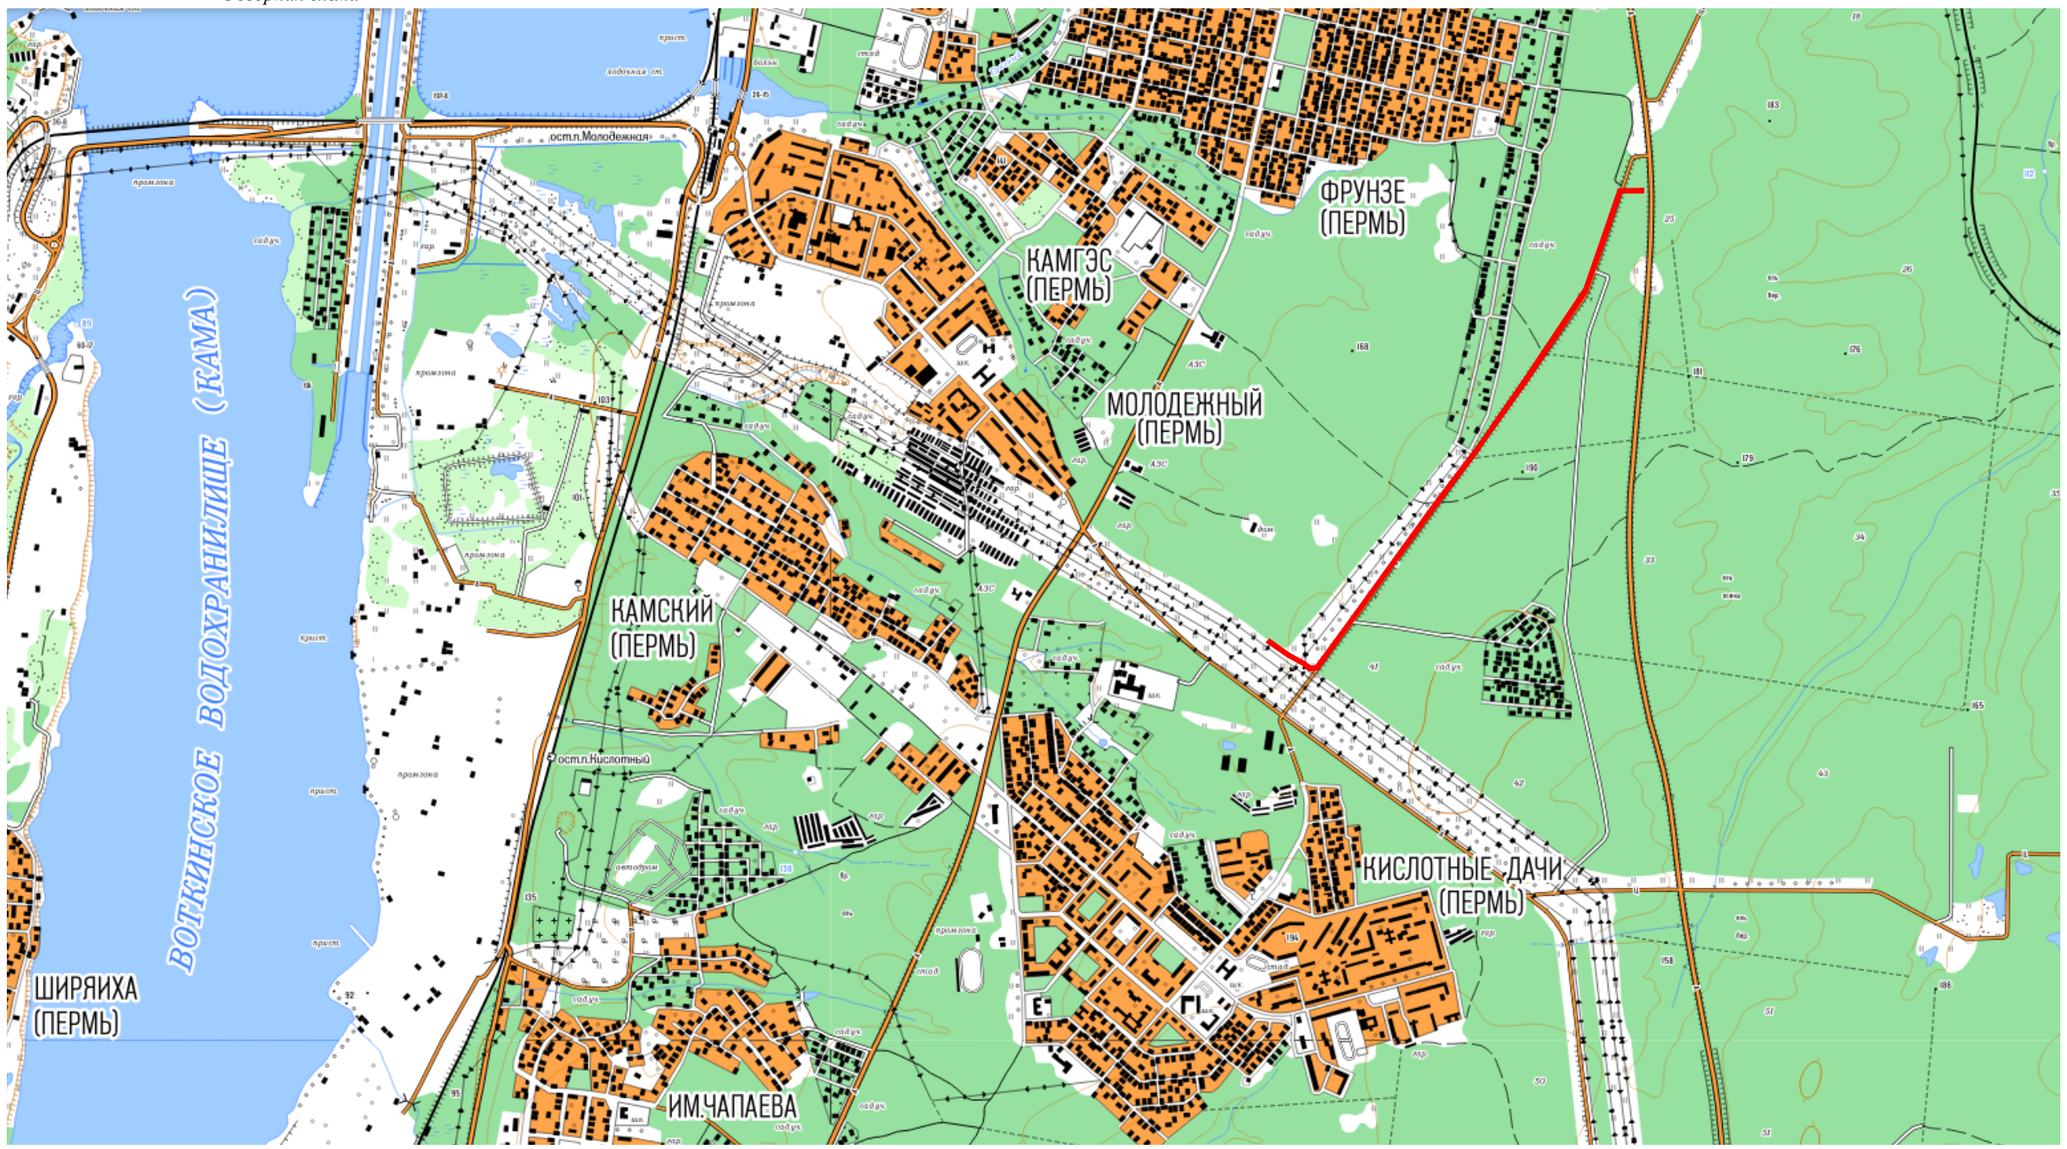

Масштаб 1:20 000

Условные знаки и обозначения:

- внемасштабное отображение проектной границы публичного сервитута
- границы административно-территориальных образований
- 66:41:0513074 - номер кадастрового квартала
- граница кадастрового квартала



Схема расположения границ публичного сервитута



Схема расположения границ публичного сервитута

Схема расположения границ публичного сервитута



Масштаб 1:500

Условные знаки и обозначения

- 1 - характерная точка публичного сервитута
- - проектная граница публичного сервитута
- - обозначение объекта
- 59:01:0911436 - номер кадастрового квартала
- :88980 - кадастровый номер земельного участка
- - граница земельного участка по сведениям ЕГРН

Схема расположения границ публичного сервитута



Масштаб 1:500

Условные знаки и обозначения

- 1 - характерная точка публичного сервитута
- - проектная граница публичного сервитута
- - обозначение объекта
- 59:01:0911436 - номер кадастрового квартала
- :88980 - кадастровый номер земельного участка
- - граница земельного участка по сведениям ЕГРН



Схема расположения границ публичного сервитута

Схема расположения границ публичного сервитута




Условные знаки и обозначения

- характерная точка публичного сервитута
- проектная граница публичного сервитута
- обозначение объекта
- 59:01:0911436 - номер кадастрового квартала
- :88980 - кадастровый номер земельного участка
- граница земельного участка по сведениям ЕГРН

Масштаб 1:500

Схема расположения границ публичного сервитута

Обзорная схема

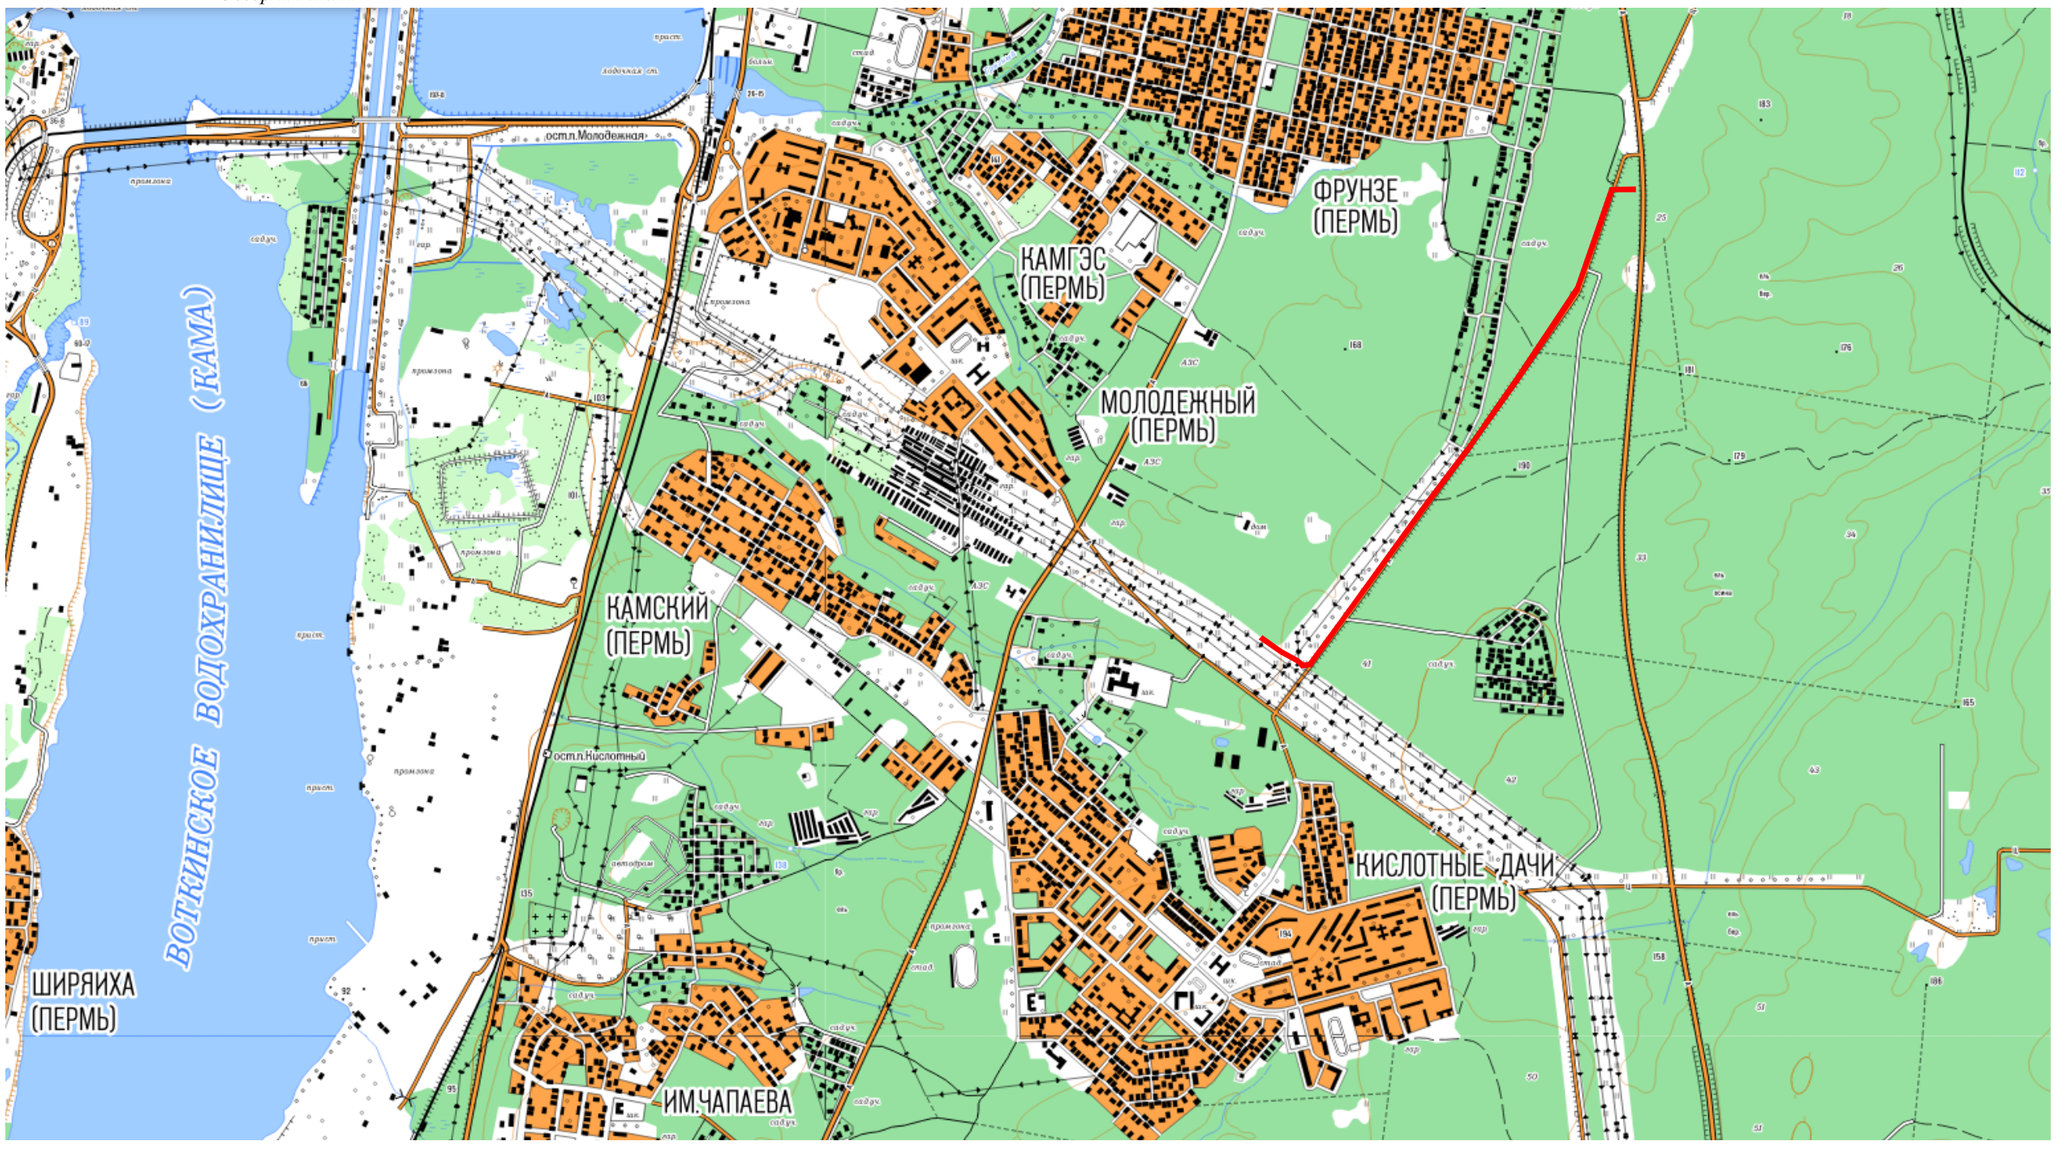

Масштаб 1:20 000

Условные знаки и обозначения:

- внемасштабное отображение проектной границы публичного сервитута
- границы административно-территориальных образований
- 66:41:0513074 - номер кадастрового квартала
- граница кадастрового квартала



Схема расположения границ публичного сервитута



Схема расположения границ публичного сервитута

Схема расположения границ публичного сервитута



Условные знаки и обозначения

- 1 - характерная точка публичного сервитута
- - проектная граница публичного сервитута
- - обозначение объекта
- 59:01:09 11436 - номер кадастрового квартала
- :88980 - кадастровый номер земельного участка
- - граница земельного участка по сведениям ЕГРН

Схема расположения границ публичного сервитута



Схема расположения границ публичного сервитута



Масштаб 1:500

Условные знаки и обозначения

- 1 - характерная точка публичного сервитута
- - проектная граница публичного сервитута
- - обозначение объекта
- 59:01:0911436 - номер кадастрового квартала
- :88980 - кадастровый номер земельного участка
- - граница земельного участка по сведениям ЕГРН

Схема расположения границ публичного сервитута



Условные знаки и обозначения

- ● 1 - характерная точка публичного сервитута
- проектная граница публичного сервитута
- обозначение объекта
- 59:01:0911436 - номер кадастрового квартала
- :88980 - кадастровый номер земельного участка
- граница земельного участка по сведениям ЕГРН


Масштаб 1:500

СХЕМА РАСПОЛОЖЕНИЯ ГРАНИЦ ПУБЛИЧНОГО СЕРВИТУТА

Объект: «Строительство КЛ 0,4 кВ от РУ 0,4 кВ ТП-2192; Реконструкция РУ 0,4 кВ ТП-2192 (установка панели 0,4 кВ и оборудования учета э/э) для электроснабжения многоэтажной жилой застройки по адресу: Пермский край, г. Пермь, б-р. Гагарина, з/у 32б (кад. номер зем. участка 59:01:4311902:4584)»

Местоположение объекта: Пермский край, г. Пермь, б-р. Гагарина

Площадь земель или части земельного участка, кв.м.:139

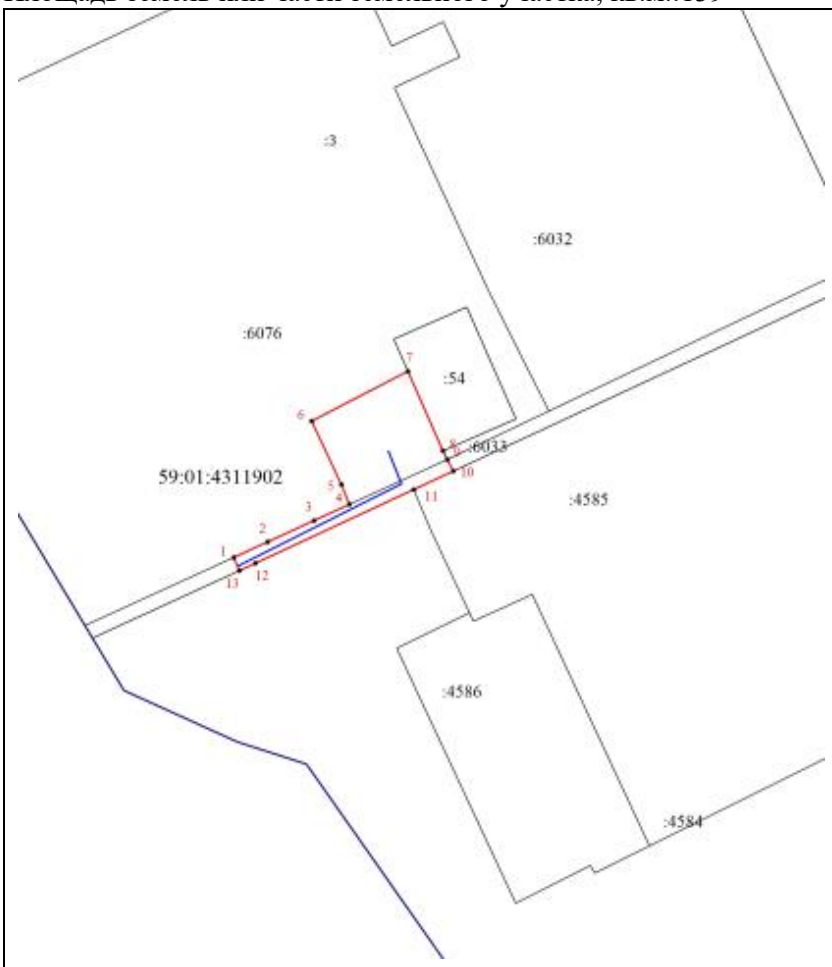

Координаты характерных точек МСК-59		
1	517787,18	2234076,47
2	517788,77	2234079,93
3	517790,94	2234084,64
4	517792,59	2234088,25
5	517794,62	2234087,43
6	517801,09	2234084,40
7	517806,17	2234094,21
8	517798,05	2234097,78
9	517797,17	2234098,22
10	517795,99	2234098,84
11	517794,11	2234094,80
12	517786,59	2234078,68
13	517785,83	2234077,04
1	517787,18	2234076,47

Ситуационный план



Масштаб 1:500

Условные обозначения

- • - Характерная точка контура здания, сооружения, объекта незавершенного строительства
- :1 - Кадастровый номер земельного участка
- ——— - Существующая часть границы, имеющиеся в ЕГРН сведения о которой достаточны для определения ее местоположения
- ——— - Граница кадастрового квартала
- ——— - Граница сооружения
- 59:01:4410862 - Номер кадастрового квартала
- ——— - Граница публичного сервитута

Заявитель: _____/Байдин И.В.

МП

действующий по доверенности от 19.01.2023 № ПЭ/422-2023

ОПИСАНИЕ МЕСТОПОЛОЖЕНИЯ ГРАНИЦ

Публичный сервитут в целях размещения объектов электросетевого хозяйства

(наименование объекта, местоположение границ которого описано (далее - объект)

Раздел 1

Сведения об объекте		
№ п/п	Характеристики объекта	Описание характеристик
1	2	3
1	Местоположение объекта	Российская Федерация, Микрорайон Закамск. Ул. Причальная от ул. Гальперина до Оборино
2	Площадь объекта +/- величина погрешности определения площади (Р+/- Дельта Р)	193 кв.м ± 5 кв.м
3	Иные характеристики объекта	Вид объекта реестра границ: Зона с особыми условиями использования территории Содержание ограничений использования объектов недвижимости в пределах зоны или территории: Публичный сервитут в целях размещения объектов электросетевого хозяйства сроком действия 10 лет в интересах Открытого Акционерного Общества «Межрегиональная распределительная сетевая компания Урала»

Раздел 2

Сведения о местоположении границ объекта					
1. Система координат МСК-59, зона 2					
2. Сведения о характерных точках границ объекта					
Обозначение характерных точек границ	Координаты, м		Метод определения координат характерной точки	Средняя квадратическая погрешность положения характерной точки (M_t), м	Описание обозначения точки на местности (при наличии)
	X	Y			
1	2	3	4	5	6
н1	515774.54	2213952.29	Метод спутниковых геодезических измерений (определений)	0.10	-
1	515726.27	2213934.23		0.10	-
н2	515726.85	2213931.54		0.10	-
н3	515744.28	2213938.11		0.10	-
н4	515773.56	2213948.22		0.10	-
н5	515784.63	2213948.89		0.10	-
н6	515785.23	2213952.93		0.10	-
н1	515774.54	2213952.29		0.10	-
3. Сведения о характерных точках части (частей) границы объекта					
Обозначение характерных точек части границы	Координаты, м		Метод определения координат характерной точки	Средняя квадратическая погрешность положения характерной точки (Mt), м	Описание обозначения точки на местности (при наличии)
	X	Y			
1	2	3	4	5	6
–	–	–	–	–	–

Раздел 3

Сведения о местоположении измененных (уточненных) границ объекта							
1. Система координат МСК-59, зона 2							
2. Сведения о характерных точках границ объекта							
Обозначение характерных точек границы	**Существующие координаты, м**		**Измененные (уточненные) координаты, м**		**Метод определения координат характерной точки**	**Средняя квадратическая погрешность положения характерной точки (Mt), м**	**Описание обозначения точки на местности (при наличии)**
	X	**Y**	**X**	**Y**			
1	**2**	**3**	**4**	**5**	**6**	**7**	**8**
—	—	—	—	—	—	—	—
3. Сведения о характерных точках части (частей) границы объекта							
1	**2**	**3**	**4**	**5**	**6**	**7**	**8**
—	—	—	—	—	—	—	—

Раздел 4

План границ объекта



Масштаб 1:1000

Используемые условные знаки и обозначения:
- Вновь образованная граница публичного сервитута
н1 - Образуемая точка контура, сведения о которой позволяют однозначно определить её положение на местности
- Граница кадастрового квартала
- Граница административно-территориального образования
- Существующая часть границы, имеющихся в ГКН сведения о которых достаточны для определения её местоположения
:3 - Номер учтенного земельного участка
- Проектное местоположение инженерного сооружения

Подпись « 28 » февраля 2023 г.

Место для оттиска печати (при на жения границ объекта

Департамент земельных отношений администрации города Перми в соответствии со статьей 39.18 Земельного кодекса Российской Федерации информирует о возможности предоставления земельных участков для индивидуального жилищного строительства*

№	Площадь земельного участка (кв.м)	Кадастровый номер земельного участка	Адрес или иное описание местоположения земельного участка
Свердловский район			
1	1010	59:01:5010030:179	Российская Федерация, Пермский край, г.о. Пермский, г. Пермь, ж/р Ново-Бродовский, ул. Бродовское кольцо, з/у 144

Заинтересованные лица имеют право подавать заявления о намерении участвовать в аукционе по продаже земельного участка или аукционе на право заключения договора аренды земельного участка.

Адрес места приема, даты начала и окончания приема заявлений:
г. Пермь, ул. Сибирская 15, цокольный этаж,
с 10.03.2023 по 08.04.2023

Способы подачи заявлений:

1. Посредством почтовой связи;
2. лично, в том числе через представителя, в департамент земельных отношений администрации города Перми (г. Пермь, ул. Сибирская, 15 понедельник, среда, пятница с 09:00 до 13:00, кроме нерабочих и праздничных дней);
   в форме электронных документов с использованием информационно-телекоммуникационной сети «Интернет» e-mail: dzo@gorodperm.ru

Приложение: на 7 л.

* Схемы в полноцветном варианте опубликованы на официальном сайте муниципального образования город Пермь в информационно-телекоммуникационной сети Интернет в разделе «Документы/Официальный бюллетень».

Филиал публично-правовой компании «Роскадастр» по Пермскому краю
полное наименование органа регистрации прав

Выписка из Единого государственного реестра недвижимости об объекте недвижимости

Сведения о характеристиках объекта недвижимости

На основании запроса от 22.02.2023, поступившего на рассмотрение 22.02.2023, сообщаем, что согласно записям Единого государственного реестра недвижимости:

Раздел 1 Лист 1

Земельный участок
вид объекта недвижимости

Лист № 1 раздела 1	Всего листов раздела 1: 3	Всего разделов: 5	Всего листов выписки: 7

22.02.2023г. № КУВИ-001/2023-45856055	
Кадастровый номер:	59:01:5010030:179
Номер кадастрового квартала:	59:01:5010030
Дата присвоения кадастрового номера:	07.09.2020

Ранее присвоенный государственный учетный номер:	данные отсутствуют
Адрес:	Российская Федерация, Пермский край, г.о. Пермский, г. Пермь, ж/р Ново-Бродовский, ул. Бродовское кольцо, з/у 144
Площадь:	1010 +/- 11
Кадастровая стоимость, руб.:	1097567
Кадастровые номера расположенных в пределах земельного участка объектов недвижимости:	данные отсутствуют
Кадастровые номера объектов недвижимости, из которых образован объект недвижимости:	данные отсутствуют
Кадастровые номера образованных объектов недвижимости:	данные отсутствуют
Категория земель:	Земли населенных пунктов
Виды разрешенного использования:	для индивидуального жилищного строительства
Сведения о кадастровом инженере:	32459, образованием земельного участка из земель, находящихся в государственной или муниципальной собственности, расположенного по адресу: Российская Федерация, Пермский край, Пермский городской округ, город Пермь, Свердловский р-н, ул. Бродовское кольцо, 00/ПУ/3600, 2019-12-31
Сведения о лесах, водных объектах и об иных природных объектах, расположенных в пределах земельного участка:	данные отсутствуют

полное наименование должности	подпись	инициалы, фамилия

Земельный участок
вид объекта недвижимости

Лист № 2 раздела 1	Всего листов раздела 1: 3	Всего разделов: 5	Всего листов выписки: 7

22.02.2023г. № КУВИ-001/2023-45856055	
Кадастровый номер:	59:01:5010030:179

Сведения о том, что земельный участок полностью расположен в границах зоны с особыми условиями использования территории, территории объекта культурного наследия, публичного сервитута:	Земельный участок полностью расположен в границах зоны с реестровым номером 59:32-6.553 от 27.04.2015, ограничение использования земельного участка в пределах зоны: Постановление Правительства РФ от 11.03.2010 N 138 "Об утверждении Федеральных правил использования воздушного пространства Российской Федерации": "Запрещается размещать в полосах воздушных подходов на удалении до 30 км, а вне полос воздушных подходов - до 15 км от контрольной точки аэродрома объекты выбросов (размещения) отходов, животноводческие фермы, скотобойни и другие объекты, способствующие привлечению и массовому скоплению птиц.", вид/наименование: Зона с особыми условиями использования - Приаэродромная территория аэродрома аэропорта Большое Савино, тип: Охранная зона транспорта, дата решения: 11.03.2010, номер решения: 138, наименование ОГВ/ОМСУ: Правительство Российской Федерации
Сведения о том, что земельный участок расположен в границах особой экономической зоны, территории опережающего социально-экономического развития, зоны территориального развития в Российской Федерации, игорной зоны:	данные отсутствуют
Сведения о том, что земельный участок расположен в границах особо охраняемой природной территории, охотничьих угодий, лесничеств:	данные отсутствуют
Сведения о результатах проведения государственного земельного надзора:	данные отсутствуют
Сведения о расположении земельного участка в границах территории, в отношении которой утвержден проект межевания территории:	данные отсутствуют
Условный номер земельного участка:	данные отсутствуют
Сведения о принятии акта и (или) заключении договора, предусматривающих предоставление в соответствии с земельным законодательством исполнительным органом государственным органом власти или органом местного самоуправления, находящегося в государственной или муниципальной собственности земельного участка для строительства наемного дома социального использования или наемного дома коммерческого использования:	данные отсутствуют
Сведения о том, что земельный участок или земельные участки образованы на основании решения об изъятии земельного участка и (или) расположенного на нем объекта недвижимости для государственных или муниципальных нужд:	данные отсутствуют

полное наименование должности	подпись	инициалы, фамилия

Земельный участок
вид объекта недвижимости

Лист № 3 раздела 1	Всего листов раздела 1: 3	Всего разделов: 5	Всего листов выписки: 7

22.02.2023г. № КУВИ-001/2023-45856055	
Кадастровый номер:	59:01:5010030:179

Сведения о том, что земельный участок образован из земель или земельного участка, государственная собственность на которые не разграничена:	Земельный участок образован из земель или земельного участка, государственная собственность на которые не разграничена. В соответствии с Федеральным законом от 25 октября 2001 г. № 137-ФЗ "О введении в действие Земельного кодекса Российской Федерации" орган Администрация города Перми уполномочен на распоряжение таким земельным участком.
Сведения о наличии земельного спора о местоположении границ земельных участков:	данные отсутствуют
Статус записи об объекте недвижимости:	Сведения об объекте недвижимости имеют статус "актуальные"
Особые отметки:	Сведения об ограничениях права на объект недвижимости, обременениях данного объекта, не зарегистрированных в реестре прав, ограничений прав и обременений недвижимого имущества: вид ограничения (обременения): ограничения прав на земельный участок, предусмотренные статьей 56 Земельного кодекса Российской Федерации; срок действия: с 07.09.2020; реквизиты документа-основания: постановление "Об утверждении Федеральных правил использования воздушного пространства Российской Федерации" от 11.03.2010 № 138 выдан: Правительство Российской Федерации. Земельный участок подлежит снятию с государственного кадастрового учета по истечении пяти лет со дня его государственного кадастрового учета, если на него не будут зарегистрированы права. Сведения, необходимые для заполнения разделов: 2 - Сведения о зарегистрированных правах; 4 - Сведения о частях земельного участка, отсутствуют.
Получатель выписки:	Департамент земельных отношений администрации города Перми

полное наименование должности	подпись	инициалы, фамилия

Выписка из Единого государственного реестра недвижимости об объекте недвижимости


Описание местоположения земельного участка

Земельный участок
вид объекта недвижимости

Лист № 1 раздела 3	Всего листов раздела 3: 1	Всего разделов: 5	Всего листов выписки: 7

22.02.2023г. № КУВИ-001/2023-45856055	
Кадастровый номер:	59:01:5010030:179

План (чертеж, схема) земельного участка

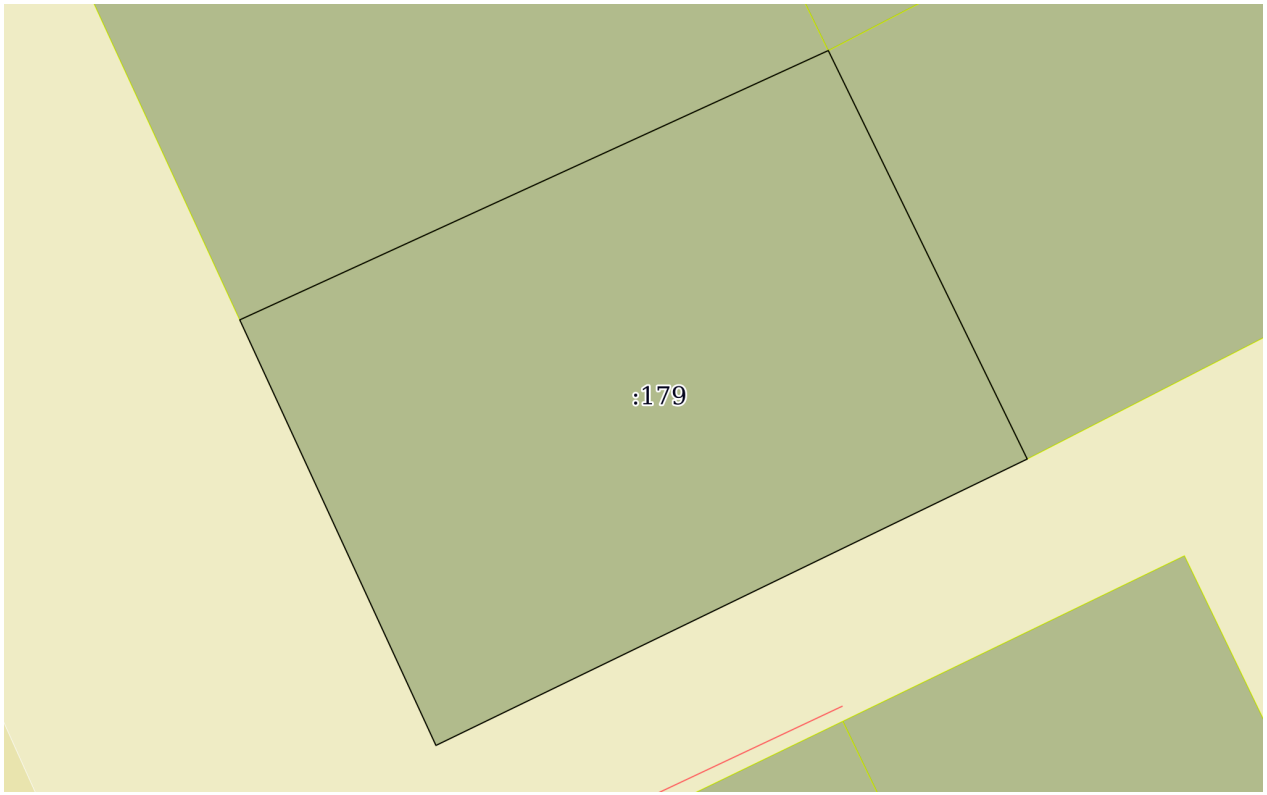

Масштаб 1:400	Условные обозначения:		

полное наименование должности	подпись	инициалы, фамилия

Выписка из Единого государственного реестра недвижимости об объекте недвижимости

Описание местоположения земельного участка

Земельный участок
вид объекта недвижимости

Лист № 1 раздела 3.1	Всего листов раздела 3.1: 1	Всего разделов: 5	Всего листов выписки: 7

22.02.2023г. № КУВИ-001/2023-45856055	
Кадастровый номер:	59:01:5010030:179

Описание местоположения границ земельного участка

№ п/п	Номер точки		Дирекционный угол	Горизонтальное проложение, м	Описание закрепления на местности	Кадастровые номера смежных участков	Сведения об адресах правообладателей смежных земельных участков
	начальная	конечная					
1	2	3	4	5	6	7	8
1	1.1.1	1.1.2	154°1.1`	26.32	данные отсутствуют	59:01:5010030:43	край Пермский, г Пермь, ул Калинина, д 50, кв 62
2	1.1.1	1.1.1			данные отсутствуют	59:01:5010030:41	край Пермский, г Пермь, ул Калинина, д 50, кв 62
3	1.1.2	1.1.3	244°10.1`	38.07	данные отсутствуют	данные отсутствуют	данные отсутствуют
4	1.1.3	1.1.4	335°14.3`	27.15	данные отсутствуют	данные отсутствуют	данные отсутствуют
5	1.1.4	1.1.1	65°25.4`	37.51	данные отсутствуют	59:01:5010030:180	данные отсутствуют

полное наименование должности	подпись	инициалы, фамилия

Выписка из Единого государственного реестра недвижимости об объекте недвижимости

Описание местоположения земельного участка

Земельный участок
вид объекта недвижимости

Лист № 1 раздела 3.2	Всего листов раздела 3.2: 1	Всего разделов: 5	Всего листов выписки: 7

22.02.2023г. № КУВИ-001/2023-45856055	
Кадастровый номер:	59:01:5010030:179

Сведения о характерных точках границы земельного участка				
Система координат МСК59				
Номер точки	Координаты, м		Описание закрепления на местности	Средняя квадратичная погрешность определения координат характерных точек границ земельного участка, м
	X	Y		
1	2	3	4	5
1	508916.7	2242022.43	Нет закрепления	0.1
2	508893.04	2242033.96	Нет закрепления	0.1
3	508876.45	2241999.69	Нет закрепления	0.1
4	508901.1	2241988.32	Нет закрепления	0.1
1	508916.7	2242022.43	Нет закрепления	0.1

полное наименование должности	подпись	инициалы, фамилия

Выписка из Единого государственного реестра недвижимости об объекте недвижимости

Сведения о частях земельного участка

Земельный участок
вид объекта недвижимости

Лист № 1 раздела 4.1	Всего листов раздела 4.1: 1	Всего разделов: 5	Всего листов выписки: 7

22.02.2023г. № КУВИ-001/2023-45856055	
Кадастровый номер:	59:01:5010030:179

Учетный номер части	Площадь, м2	Содержание ограничения в использовании или ограничения права на объект недвижимости или обременения объекта недвижимости
1	2	3
	Весь	вид ограничения (обременения): ограничения прав на земельный участок, предусмотренные статьей 56 Земельного кодекса Российской Федерации; Срок действия: не установлен; реквизиты документа-основания: постановление "Об утверждении Федеральных правил использования воздушного пространства Российской Федерации" от 11.03.2010 № 138 выдан: Правительство Российской Федерации; Содержание ограничения (обременения): Постановление Правительства РФ от 11.03.2010 N 138 "Об утверждении Федеральных правил использования воздушного пространства Российской Федерации": "Запрещается размещать в полосах воздушных подходов на удалении до 30 км, а вне полос воздушных подходов - до 15 км от контрольной точки аэродрома объекты выбросов (размещения) отходов, животноводческие фермы, скотобойни и другие объекты, способствующие привлечению и массовому скоплению птиц."; Реестровый номер границы: 59:32-6.553; Вид объекта реестра границ: Зона с особыми условиями использования территории; Вид зоны по документу: Зона с особыми условиями использования - Приаэродромная территория аэродрома аэропорта Большое Савино; Тип зоны: Охранная зона транспорта

полное наименование должности	подпись	инициалы, фамилия

Департамент земельных отношений администрации города Перми в соответствии со статьей 39.18 Земельного кодекса Российской Федерации информирует о возможности предоставления земельных участков для индивидуального жилищного строительства*

№	Площадь земельного участка (кв.м)	Кадастровый номер земельного участка	Адрес или иное описание местоположения земельного участка
Свердловский район			
1	1089	59:01:5010030:180	Российская Федерация, Пермский край, г.о. Пермский, г. Пермь, ж/р Ново-Бродовский, ул. Бродовское кольцо, з/у 142

Заинтересованные лица имеют право подавать заявления о намерении участвовать в аукционе по продаже земельного участка или аукционе на право заключения договора аренды земельного участка.

Адрес места приема, даты начала и окончания приема заявлений:
г. Пермь, ул. Сибирская 15, цокольный этаж,
с 10.03.2023 по 08.04.2023

Способы подачи заявлений:

1. Посредством почтовой связи;
2. лично, в том числе через представителя, в департамент земельных отношений администрации города Перми (г. Пермь, ул. Сибирская, 15 понедельник, среда, пятница с 09:00 до 13:00, кроме нерабочих и праздничных дней);
   в форме электронных документов с использованием информационно-телекоммуникационной сети «Интернет» e-mail: dzo@gorodperm.ru

Приложение: на 10 л.

* Схемы в полноцветном варианте опубликованы на официальном сайте муниципального образования город Пермь в информационно-телекоммуникационной сети Интернет в разделе «Документы/Официальный бюллетень».

Филиал публично-правовой компании «Роскадастр» по Пермскому краю
полное наименование органа регистрации прав

Выписка из Единого государственного реестра недвижимости об объекте недвижимости

Сведения о характеристиках объекта недвижимости

На основании запроса от 21.02.2023, поступившего на рассмотрение 21.02.2023, сообщаем, что согласно записям Единого государственного реестра недвижимости:

Раздел 1 Лист 1

Земельный участок
вид объекта недвижимости

Лист № 1 раздела 1	Всего листов раздела 1: 3	Всего разделов: 7	Всего листов выписки: 10

21.02.2023г. № КУВИ-001/2023-44274456	
Кадастровый номер:	59:01:5010030:180
Номер кадастрового квартала:	59:01:5010030
Дата присвоения кадастрового номера:	02.10.2020

Ранее присвоенный государственный учетный номер:	данные отсутствуют
Адрес:	Российская Федерация, Пермский край, г.о. Пермский, г. Пермь, ж/р Ново-Бродовский, ул. Бродовское кольцо, з/у 142
Площадь:	1089 +/- 12
Кадастровая стоимость, руб.:	1183531.59
Кадастровые номера расположенных в пределах земельного участка объектов недвижимости:	данные отсутствуют
Кадастровые номера объектов недвижимости, из которых образован объект недвижимости:	данные отсутствуют
Кадастровые номера образованных объектов недвижимости:	данные отсутствуют
Категория земель:	Земли населенных пунктов
Виды разрешенного использования:	для индивидуального жилищного строительства (2.1)
Сведения о кадастровом инженере:	образованием земельного участка из земель, находящихся в государственной или муниципальной собственности, расположенного по адресу: Пермский городской округ, город Пермь, Свердловский район, Ново-Бродовский жилрайон, ул. Бродовское кольцо
Сведения о лесах, водных объектах и об иных природных объектах, расположенных в пределах земельного участка:	данные отсутствуют

полное наименование должности	подпись	инициалы, фамилия

Земельный участок
вид объекта недвижимости

Лист № 2 раздела 1	Всего листов раздела 1: 3	Всего разделов: 7	Всего листов выписки: 10

21.02.2023г. № КУВИ-001/2023-44274456

Кадастровый номер:	59:01:5010030:180

Сведения о том, что земельный участок полностью расположен в границах зоны с особыми условиями использования территории, территории объекта культурного наследия, публичного сервитута:	Земельный участок полностью расположен в границах зоны с реестровым номером 59:32-6.553 от 27.04.2015, ограничение использования земельного участка в пределах зоны: Постановление Правительства РФ от 11.03.2010 N 138 "Об утверждении Федеральных правил использования воздушного пространства Российской Федерации": "Запрещается размещать в полосах воздушных подходов на удалении до 30 км, а вне полос воздушных подходов - до 15 км от контрольной точки аэродрома объекты выбросов (размещения) отходов, животноводческие фермы, скотобойни и другие объекты, способствующие привлечению и массовому скоплению птиц.", вид/наименование: Зона с особыми условиями использования - Приаэродромная территория аэродрома аэропорта Большое Савино, тип: Охранная зона транспорта, дата решения: 11.03.2010, номер решения: 138, наименование ОГВ/ОМСУ: Правительство Российской Федерации
Сведения о том, что земельный участок расположен в границах особой экономической зоны, территории опережающего социально-экономического развития, зоны территориального развития в Российской Федерации, игорной зоны:	данные отсутствуют
Сведения о том, что земельный участок расположен в границах особо охраняемой природной территории, охотничьих угодий, лесничеств:	данные отсутствуют
Сведения о результатах проведения государственного земельного надзора:	данные отсутствуют
Сведения о расположении земельного участка в границах территории, в отношении которой утвержден проект межевания территории:	данные отсутствуют
Условный номер земельного участка:	данные отсутствуют
Сведения о принятии акта и (или) заключении договора, предусматривающих предоставление в соответствии с земельным законодательством исполнительным органом государственным органом власти или органом местного самоуправления, находящегося в государственной или муниципальной собственности земельного участка для строительства наемного дома социального использования или наемного дома коммерческого использования:	данные отсутствуют
Сведения о том, что земельный участок или земельные участки образованы на основании решения об изъятии земельного участка и (или) расположенного на нем объекта недвижимости для государственных или муниципальных нужд:	данные отсутствуют

полное наименование должности	подпись	инициалы, фамилия

Земельный участок
вид объекта недвижимости

Лист № 3 раздела 1	Всего листов раздела 1: 3	Всего разделов: 7	Всего листов выписки: 10

21.02.2023г. № КУВИ-001/2023-44274456	
Кадастровый номер:	59:01:5010030:180

Сведения о том, что земельный участок образован из земель или земельного участка, государственная собственность на которые не разграничена:	Земельный участок образован из земель или земельного участка, государственная собственность на которые не разграничена. В соответствии с Федеральным законом от 25 октября 2001 г. № 137-ФЗ "О введении в действие Земельного кодекса Российской Федерации" орган Администрация Пермский городской округ, город Пермь уполномочен на распоряжение таким земельным участком.
Сведения о наличии земельного спора о местоположении границ земельных участков:	данные отсутствуют
Статус записи об объекте недвижимости:	Сведения об объекте недвижимости имеют статус "актуальные"
Особые отметки:	Сведения об ограничениях права на объект недвижимости, обременениях данного объекта, не зарегистрированных в реестре прав, ограничений прав и обременений недвижимого имущества: вид ограничения (обременения): ограничения прав на земельный участок, предусмотренные статьей 56 Земельного кодекса Российской Федерации; срок действия: с 02.10.2020; реквизиты документа-основания: постановление "Об утверждении Федеральных правил использования воздушного пространства Российской Федерации" от 11.03.2010 № 138 выдан: Правительство Российской Федерации. вид ограничения (обременения): ограничения прав на земельный участок, предусмотренные статьей 56 Земельного кодекса Российской Федерации; срок действия: с 26.05.2021; реквизиты документа-основания: постановление «Об утверждении правил охраны газораспределительных сетей» от 20.11.2000 № 878 выдан: Правительство Пермского края; приказ "Об утверждении границ охранных зон газопроводов" от 30.04.2021 № 31-02-1-4-630 выдан: Министерство по управлению имуществом и градостроительной деятельности Пермского края. Земельный участок подлежит снятию с государственного кадастрового учета по истечении пяти лет со дня его государственного кадастрового учета, если на него не будут зарегистрированы права. Сведения, необходимые для заполнения раздела: 2 - Сведения о зарегистрированных правах, отсутствуют.
Получатель выписки:	Департамент земельных отношений администрации города Перми

полное наименование должности	подпись	инициалы, фамилия

Выписка из Единого государственного реестра недвижимости об объекте недвижимости


Описание местоположения земельного участка

Земельный участок
вид объекта недвижимости

Лист № 1 раздела 3	Всего листов раздела 3: 1	Всего разделов: 7	Всего листов выписки: 10

21.02.2023г. № КУВИ-001/2023-44274456	
Кадастровый номер:	59:01:5010030:180

План (чертеж, схема) земельного участка

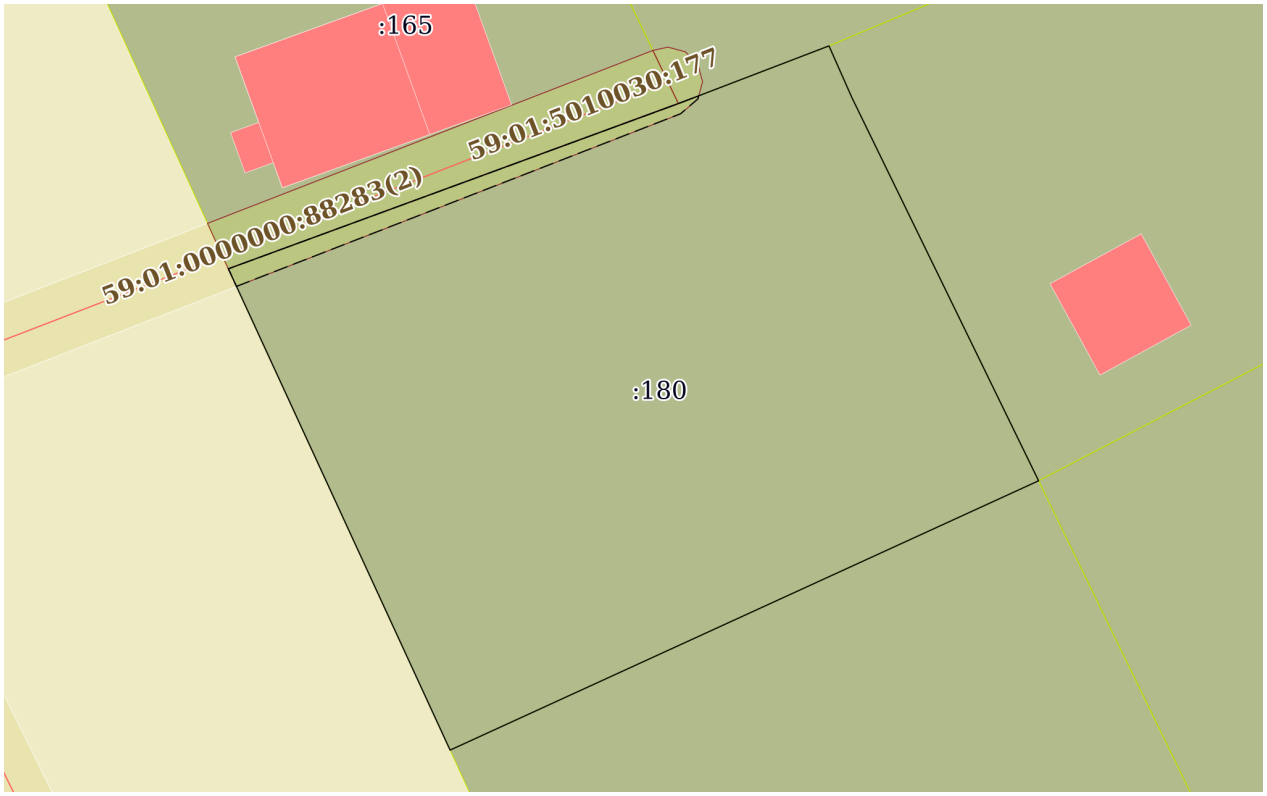

Масштаб 1:400	Условные обозначения:		

полное наименование должности	подпись	инициалы, фамилия

Выписка из Единого государственного реестра недвижимости об объекте недвижимости

Описание местоположения земельного участка

Земельный участок
вид объекта недвижимости

Лист № 1 раздела 3.1	Всего листов раздела 3.1: 1	Всего разделов: 7	Всего листов выписки: 10

21.02.2023г. № КУВИ-001/2023-44274456	
Кадастровый номер:	59:01:5010030:180

Описание местоположения границ земельного участка

№ п/п	Номер точки		Дирекционный угол	Горизонтальное проложение, м	Описание закрепления на местности	Кадастровые номера смежных участков	Сведения об адресах правообладателей смежных земельных участков
	начальная	конечная					
1	2	3	4	5	6	7	8
1	1.1.1	1.1.2	156°5.5`	3.28	данные отсутствуют	59:01:5010030:41	край Пермский, г Пермь, ул Калинина, д 50, кв 62
2	1.1.2	1.1.3	154°0.4`	24.69	данные отсутствуют	59:01:5010030:41	край Пермский, г Пермь, ул Калинина, д 50, кв 62
3	1.1.3	1.1.4	245°25.4`	37.51	данные отсутствуют	59:01:5010030:179	данные отсутствуют
4	1.1.3	1.1.3			данные отсутствуют	59:01:5010030:43	край Пермский, г Пермь, ул Калинина, д 50, кв 62
5	1.1.4	1.1.5	335°15.3`	30.7	данные отсутствуют	данные отсутствуют	данные отсутствуют
6	1.1.5	1.1.6	69°51.4`	27.79	данные отсутствуют	59:01:5010030:165	tema-pinegin2012@yandex.ru, 614111, Пермский край, г. Пермь, ул. Уфимская, д. 4, кв. 215
7	1.1.6	1.1.1	69°2.5`	9.34	данные отсутствуют	59:01:5010030:49	marina_solovey_2014@mail.ru, 614066, край Пермский, г Пермь, ул Баумана, д 25А, кв 16

полное наименование должности	подпись	инициалы, фамилия

Выписка из Единого государственного реестра недвижимости об объекте недвижимости

Описание местоположения земельного участка

Земельный участок
вид объекта недвижимости

Лист № 1 раздела 3.2	Всего листов раздела 3.2: 1	Всего разделов: 7	Всего листов выписки: 10

21.02.2023г. № КУВИ-001/2023-44274456	
Кадастровый номер:	59:01:5010030:180

Сведения о характерных точках границы земельного участка				
Система координат МСК-59, зона 2				
Номер точки	Координаты, м		Описание закрепления на местности	Средняя квадратичная погрешность определения координат характерных точек границ земельного участка, м
	X	Y		
1	2	3	4	5
1	508941.89	2242010.28	Нет закрепления	0.1
2	508938.89	2242011.61	Нет закрепления	0.1
3	508916.7	2242022.43	Нет закрепления	0.1
4	508901.1	2241988.32	Нет закрепления	0.1
5	508928.98	2241975.47	Нет закрепления	0.1
6	508938.55	2242001.56	Нет закрепления	0.1
1	508941.89	2242010.28	Нет закрепления	0.1

полное наименование должности	подпись	инициалы, фамилия

№ 17, 10.03.2023 ОФИЦИАЛЬНАЯ ИНФОРМАЦИЯ 311

Выписка из Единого государственного реестра недвижимости об объекте недвижимости


Сведения о частях земельного участка

Земельный участок
вид объекта недвижимости

Лист № 1 раздела 4	Всего листов раздела 4: 1	Всего разделов: 7	Всего листов выписки: 10

21.02.2023г. № КУВИ-001/2023-44274456	
Кадастровый номер:	59:01:5010030:180

План (чертеж, схема) части земельного участка	Учетный номер части: 59:01:5010030:180/1

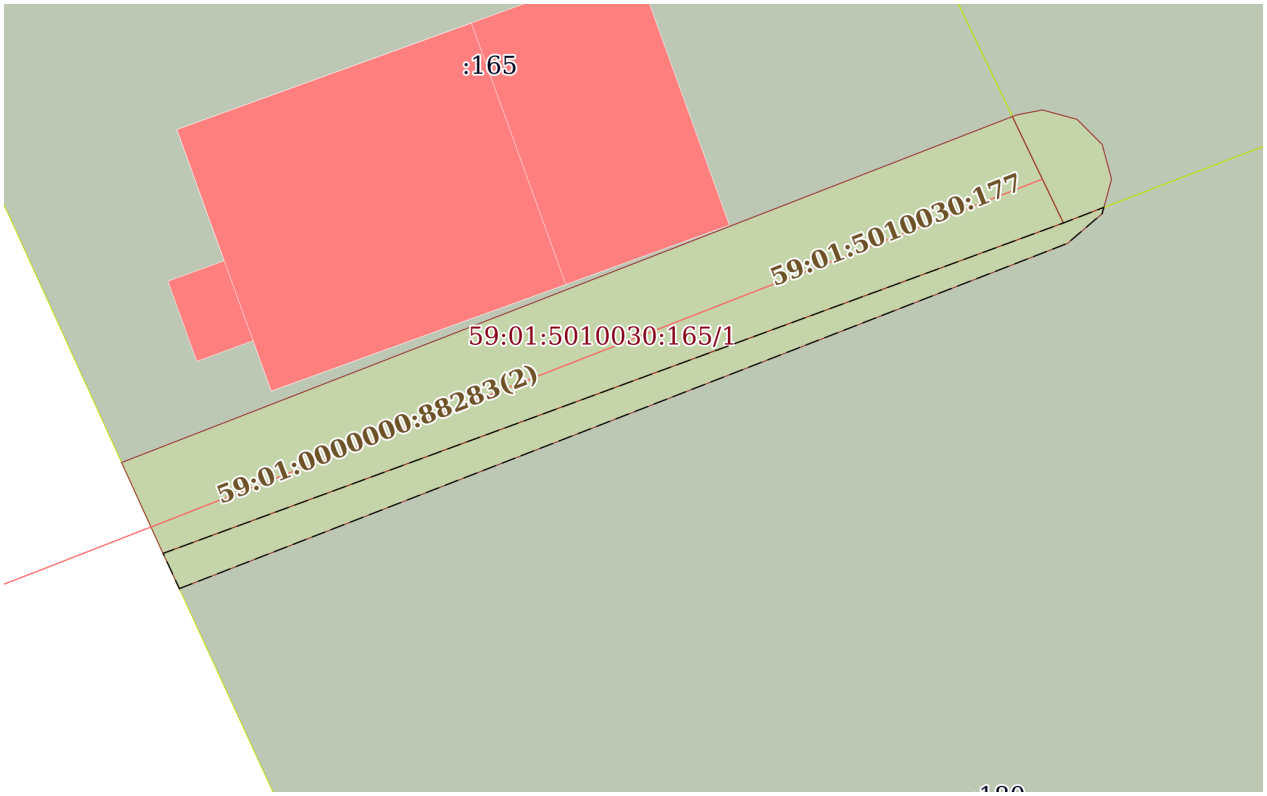

Масштаб 1:200	Условные обозначения:		

полное наименование должности	подпись	инициалы, фамилия

312 ОФИЦИАЛЬНАЯ ИНФОРМАЦИЯ № 17, 10.03.2023

Выписка из Единого государственного реестра недвижимости об объекте недвижимости

Сведения о частях земельного участка

Земельный участок
вид объекта недвижимости

Лист № 1 раздела 4.1	Всего листов раздела 4.1: 2	Всего разделов: 7	Всего листов выписки: 10

21.02.2023г. № КУВИ-001/2023-44274456	
Кадастровый номер:	59:01:5010030:180

Учетный номер части	Площадь, м2	Содержание ограничения в использовании или ограничения права на объект недвижимости или обременения объекта недвижимости
1	2	3
59:01:5010030:180/1	24	вид ограничения (обременения): ограничения прав на земельный участок, предусмотренные статьей 56 Земельного кодекса Российской Федерации; Срок действия: не установлен; реквизиты документа-основания: постановление «Об утверждении правил охраны газораспределительных сетей» от 20.11.2000 № 878 выдан: Правительство Пермского края; приказ "Об утверждении границ охранных зон газопроводов" от 30.04.2021 № 31-02-1-4-630 выдан: Министерство по управлению имуществом и градостроительной деятельности Пермского края; Содержание ограничения (обременения): Согласно Постановления Правительства Российской Федерации от 20.11.2000 г. № 878 "Об утверждении Правил охраны газораспределительных сетей" п. 14. На земельные участки, входящие в охранные зоны газораспределительных сетей, в целях предупреждения их повреждения или нарушения условий их нормальной эксплуатации налагаются ограничения (обременения), которыми запрещается лицам, указанным в пункте 2 настоящих Правил: а) строить объекты жилищно-гражданского и производственного назначения; б) сносить и реконструировать мосты, коллекторы, автомобильные и железные дороги с расположенными на них газораспределительными сетями без предварительного выноса этих газопроводов по согласованию с эксплуатационными организациями; в) разрушать берегоукрепительные сооружения, водопропускные устройства, земляные и иные сооружения, предохраняющие газораспределительные сети от разрушений; г) перемещать, повреждать, засыпать и уничтожать опознавательные знаки, контрольно-измерительные пункты и другие устройства газораспределительных сетей; д) устраивать свалки и склады, разливать растворы кислот, солей, щелочей и других химически активных веществ; е) ограждать и перегораживать охранные зоны, препятствовать доступу персонала эксплуатационных организаций к газораспределительным сетям, проведению обслуживания и устранению повреждений газораспределительных сетей; ж) разводить огонь и размещать источники огня; з) рыть погреба, копать и обрабатывать почву сельскохозяйственными и мелиоративными орудиями и механизмами на глубину более 0,3 метра; и) открывать калитки и двери газорегуляторных пунктов, станций катодной и дренажной защиты, люки подземных колодцев, включать или отключать электроснабжение средств связи, освещения и систем телемеханики; к) набрасывать, приставлять и привязывать к опорам и надземным газопроводам, ограждениям и зданиям газораспределительных сетей посторонние предметы, лестницы, влезать на них; л) самовольно подключаться к газораспределительным сетям. п. 15. Лесохозяйственные, сельскохозяйственные и другие работы, не подпадающие под ограничения, указанные в пункте 14 настоящих Правил, и не связанные с нарушением земельного

полное наименование должности	подпись	инициалы, фамилия

Земельный участок
вид объекта недвижимости

Лист № 2 раздела 4.1	Всего листов раздела 4.1: 2	Всего разделов: 7	Всего листов выписки: 10

21.02.2023г. № КУВИ-001/2023-44274456	
Кадастровый номер:	59:01:5010030:180

		горизонта и обработкой почвы на глубину более 0,3 метра, производятся собственниками, владельцами или пользователями земельных участков в охранной зоне газораспределительной сети при условии предварительного письменного уведомления эксплуатационной организации не менее чем за 3 рабочих дня до начала работ. п. 16. Хозяйственная деятельность в охранных зонах газораспределительных сетей, не предусмотренная пунктами 14 и 15 настоящих Правил, при которой производится нарушение поверхности земельного участка и обработка почвы на глубину более 0,3 метра, осуществляется на основании письменного разрешения эксплуатационной организации газораспределительных сетей.; Реестровый номер границы: 59:01-6.8125; Вид объекта реестра границ: Зона с особыми условиями использования территории; Вид зоны по документу: Охранная зона газопроводов низкого давления; Тип зоны: Охранная зона инженерных коммуникаций
	Весь	вид ограничения (обременения): ограничения прав на земельный участок, предусмотренные статьей 56 Земельного кодекса Российской Федерации; Срок действия: не установлен; реквизиты документа-основания: постановление "Об утверждении Федеральных правил использования воздушного пространства Российской Федерации" от 11.03.2010 № 138 выдан: Правительство Российской Федерации; Содержание ограничения (обременения): Постановление Правительства РФ от 11.03.2010 N 138 "Об утверждении Федеральных правил использования воздушного пространства Российской Федерации": "Запрещается размещать в полосах воздушных подходов на удалении до 30 км, а вне полос воздушных подходов - до 15 км от контрольной точки аэродрома объекты выбросов (размещения) отходов, животноводческие фермы, скотобойни и другие объекты, способствующие привлечению и массовому скоплению птиц."; Реестровый номер границы: 59:32-6.553; Вид объекта реестра границ: Зона с особыми условиями использования территории; Вид зоны по документу: Зона с особыми условиями использования - Приаэродромная территория аэродрома аэропорта Большое Савино; Тип зоны: Охранная зона транспорта

полное наименование должности	подпись	инициалы, фамилия

Выписка из Единого государственного реестра недвижимости об объекте недвижимости

Сведения о частях земельного участка

Земельный участок
вид объекта недвижимости

Лист № 1 раздела 4.2	Всего листов раздела 4.2: 1	Всего разделов: 7	Всего листов выписки: 10

21.02.2023г. № КУВИ-001/2023-44274456	
Кадастровый номер:	59:01:5010030:180

Сведения о характерных точках границы части (частей) земельного участка				
Учетный номер части: 59:01:5010030:180/1				
Система координат				
Номер точки	Координаты, м		Описание закрепления на местности	Средняя квадратичная погрешность определения координат характерных точек границ земельного участка, м
	X	Y		
1	2	3	4	5
1	508927.96	2241975.94	-	-
2	508928.98	2241975.47	-	-
3	508938.55	2242001.56	-	-
4	508939	2242002.73	-	-
5	508938.82	2242002.68	-	-
6	508937.96	2242001.68	-	-
1	508927.96	2241975.94	-	-

полное наименование должности	подпись	инициалы, фамилия

Департамент земельных отношений администрации города Перми в соответствии со статьей 39.18 Земельного кодекса Российской Федерации информирует о возможности предоставления земельных участков для индивидуального жилищного строительства*

№	Площадь земельного участка (кв.м)	Кадастровый номер земельного участка	Адрес или иное описание местоположения земельного участка
Свердловский район			
1	824	59:01:0000000:91924	Российская Федерация, Пермский край, Пермский городской округ, город Пермь, Свердловский р-н, ж.р. Ново-Бродовский, ул. Летняя

Заинтересованные лица имеют право подавать заявления о намерении участвовать в аукционе по продаже земельного участка или аукционе на право заключения договора аренды земельного участка.

Адрес места приема, даты начала и окончания приема заявлений:
г. Пермь, ул. Сибирская 15, цокольный этаж,
с 10.03.2023 по 08.04.2023

Способы подачи заявлений:

1. Посредством почтовой связи;
2. лично, в том числе через представителя, в департамент земельных отношений администрации города Перми (г. Пермь, ул. Сибирская, 15 понедельник, среда, пятница с 09:00 до 13:00, кроме нерабочих и праздничных дней);
   в форме электронных документов с использованием информационно-телекоммуникационной сети «Интернет» e-mail: dzo@gorodperm.ru

Приложение: на 12 л.

---

* Схемы в полноцветном варианте опубликованы на официальном сайте муниципального образования город Пермь в информационно-телекоммуникационной сети Интернет в разделе «Документы/Официальный бюллетень».

Филиал Федерального государственного бюджетного учреждения "Федеральная кадастровая палата Федеральной службы государственной регистрации, кадастра и картографии" по Пермскому краю

полное наименование органа регистрации прав

Выписка из Единого государственного реестра недвижимости об объекте недвижимости

Сведения о характеристиках объекта недвижимости

На основании запроса от 24.11.2022, поступившего на рассмотрение 24.11.2022, сообщаем, что согласно записям Единого государственного реестра недвижимости:

Раздел 1 Лист 1

Земельный участок
вид объекта недвижимости

Лист № 1 раздела 1	Всего листов раздела 1: 6	Всего разделов: 5	Всего листов выписки: 12

24.11.2022г. № КУВИ-001/2022-208708300	
Кадастровый номер:	59:01:0000000:91924
Номер кадастрового квартала:	59:01:0000000
Дата присвоения кадастрового номера:	15.04.2022

Ранее присвоенный государственный учетный номер:	данные отсутствуют
Местоположение:	Российская Федерация, Пермский край, Пермский городской округ, город Пермь, Свердловский р-н, ж.р. Ново-Бродовский, ул. Летняя
Площадь:	824 +/- 10
Кадастровая стоимость, руб.:	619030
Кадастровые номера расположенных в пределах земельного участка объектов недвижимости:	данные отсутствуют
Кадастровые номера объектов недвижимости, из которых образован объект недвижимости:	данные отсутствуют
Кадастровые номера образованных объектов недвижимости:	данные отсутствуют
Категория земель:	Земли населенных пунктов
Виды разрешенного использования:	для индивидуального жилищного строительства (2.1)
Сведения о кадастровом инженере:	4703, образованием земельного участка из земель, находящихся в государственной или муниципальной собственности, расположенного по адресу: Российская Федерация, Пермский край, Пермский городской округ, город Пермь, Свердловский р-н, ж.р. Ново-Бродовский, ул. Летняя, 059-22-01-20/3-165, 2022-01-20
Сведения о лесах, водных объектах и об иных природных объектах, расположенных в пределах земельного участка:	данные отсутствуют

полное наименование должности	подпись	инициалы, фамилия

Лист 2

Земельный участок
вид объекта недвижимости

Лист № 2 раздела 1	Всего листов раздела 1: 6	Всего разделов: 5	Всего листов выписки: 12

24.11.2022г. № КУВИ-001/2022-208708300	
Кадастровый номер:	59:01:0000000:91924

Сведения о том, что земельный участок полностью расположен в границах зоны с особыми условиями использования территории, территории объекта культурного наследия, публичного сервитута:	Земельный участок полностью расположен в границах зоны с реестровым номером 59:00-6.790 от 27.03.2020, ограничение использования земельного участка в пределах зоны: Ограничение в использование объектов недвижимости в границах водоохранной зоны малых рек, впадающих в Камское водохранилище на территории Пермского края, Часть 73 установлены в соответствии со ст. 65 Водного кодекса Российской Федерации от 03 июня 2006 года № 74-ФЗ в границах водоохранных зон запрещается: 1) использование сточных вод в целях регулирования плодородия почв; 2) размещение кладбищ, скотомогильников, объектов размещения отходов производства и потребления, химических, взрывчатых, токсичных, отравляющих и ядовитых веществ, пунктов захоронения радиоактивных отходов; 3) осуществление авиационных мер по борьбе с вредными организмами; 4) движение и стоянка транспортных средств (кроме специальных транспортных средств), за исключением их движения по дорогам и стоянки на дорогах и в специально оборудованных местах, имеющих твердое покрытие; 5)строительство и реконструкция автозаправочных станций, складов горюче-смазочных материалов (за исключением случаев, если автозаправочные станции, склады горюче-смазочных материалов размещены на территориях портов, инфраструктуры внутренних водных путей, в том числе баз (сооружений) для стоянки маломерных судов, объектов органов федеральной службы безопасности), станций технического обслуживания, используемых для технического осмотра и ремонта транспортных средств, осуществление мойки транспортных средств; 6) размещение специализированных хранилищ пестицидов и агрохимикатов, применение пестицидов и агрохимикатов; 7) сброс сточных, в том числе дренажных, вод; 8) разведка и добыча общераспространенных полезных ископаемых (за исключением случаев, если разведка и добыча общераспространенных полезных ископаемых осуществляются пользователями недр, осуществляющими разведку и добычу иных видов полезных ископаемых, в границах предоставленных им в соответствии с законодательством Российской Федерации о недрах горных отводов и (или) геологических отводов на основании утвержденного технического проекта в соответствии со статьей 19.1 Закона Российской Федерации от 21 февраля 1992 года N 2395-1 "О недрах"). В границах водоохранной зоны допускается проектирование, строительство, реконструкция, ввод в эксплуатацию, эксплуатация хозяйственных и иных объектов при условии оборудования таких объектов сооружениями, обеспечивающими охрану водных объектов от загрязнения, засорения и истощения вод в соответствии с водным законодательством и законодательством в области охраны окружающей среды., вид/наименование: Водоохранная зона малых рек, впадающих в Камское водохранилище на территории Пермского края, Часть 121, тип: Водоохранная зона, решения: 1. дата решения: 27.08.2019, номер решения: СЭД-30-01-02-1133, наименование ОГВ/ОМСУ: Министерство природных ресурсов, лесного хозяйства и экологии Пермского края 2.

полное наименование должности	подпись	инициалы, фамилия

Земельный участок
вид объекта недвижимости

Лист № 3 раздела 1	Всего листов раздела 1: 6	Всего разделов: 5	Всего листов выписки: 12

24.11.2022г. № КУВИ-001/2022-208708300	
Кадастровый номер:	59:01:0000000:91924

Сведения о том, что земельный участок полностью расположен в границах зоны с особыми условиями использования территории, территории объекта культурного наследия, публичного сервитута:	дата решения: 03.06.2006, номер решения: 74-ФЗ, наименование ОГВ/ОМСУ: Государственная Дума Российской Федерации 3. дата решения: 10.01.2009, номер решения: 17, наименование ОГВ/ОМСУ: Правительство Российской Федерации Земельный участок полностью расположен в границах зоны с реестровым номером 59:32-6.553 от 27.04.2015, ограничение использования земельного участка в пределах зоны: Постановление Правительства РФ от 11.03.2010 N 138 "Об утверждении Федеральных правил использования воздушного пространства Российской Федерации": "Запрещается размещать в полосах воздушных подходов на удалении до 30 км, а вне полос воздушных подходов - до 15 км от контрольной точки аэродрома объекты выбросов (размещения) отходов, животноводческие фермы, скотобойни и другие объекты, способствующие привлечению и массовому скоплению птиц.", вид/наименование: Зона с особыми условиями использования - Приаэродромная территория аэродрома аэропорта Большое Савино, тип: Охранная зона транспорта, дата решения: 11.03.2010, номер решения: 138, наименование ОГВ/ОМСУ: Правительство Российской Федерации Земельный участок полностью расположен в границах зоны с реестровым номером 59:00-6.834 от 15.08.2020, ограничение использования земельного участка в пределах зоны: В соответствии со ст. 65 Водного кодекса Российской Федерации от 03 июня 2006 года № 74-ФЗ в границах прибрежных защитных полос запрещается: 1) использование сточных вод в целях регулирования плодородия почв; 2) размещение кладбищ, скотомогильников, объектов размещения отходов производства и потребления, химических, взрывчатых, токсичных, отравляющих и ядовитых веществ, пунктов захоронения радиоактивных отходов; 3) осуществление авиационных мер по борьбе с вредными организмами; 4) движение и стоянка транспортных средств (кроме специальных транспортных средств), за исключением их движения по дорогам и стоянки на дорогах и в специально оборудованных местах, имеющих твердое покрытие; 5) размещение автозаправочных станций, складов горюче-смазочных материалов (за исключением случаев, если автозаправочные станции, склады горюче-смазочных материалов размещены на территориях портов, судостроительных и судоремонтных организаций, инфраструктуры внутренних водных путей при условии соблюдения требований законодательства в области охраны окружающей среды и настоящего Кодекса), станций технического обслуживания, используемых для технического осмотра и ремонта транспортных средств, осуществление мойки транспортных средств; 6) размещение специализированных хранилищ пестицидов и агрохимикатов, применение пестицидов и агрохимикатов; 7) сброс сточных, в том числе дренажных, вод; 8) разведка и добыча общераспространенных полезных ископаемых (за исключением случаев, если разведка и добыча общераспространенных полезных ископаемых осуществляются пользователями недр, осуществляющими разведку и добычу иных видов полезных ископаемых, в границах

полное наименование должности	подпись	инициалы, фамилия

Земельный участок
вид объекта недвижимости

Лист № 4 раздела 1	Всего листов раздела 1: 6	Всего разделов: 5	Всего листов выписки: 12

24.11.2022г. № КУВИ-001/2022-208708300	
Кадастровый номер:	59:01:0000000:91924

Сведения о том, что земельный участок полностью расположен в границах зоны с особыми условиями использования территории, территории объекта культурного наследия, публичного сервитута:	предоставленных им в соответствии с законодательством Российской Федерации о недрах горных отводов и (или) геологических отводов на основании утвержденного технического проекта в соответствии со статьей 19.1 Закона Российской Федерации от 21 февраля 1992 года N 2395-1 "О недрах"); 9) распашка земель; 10) размещение отвалов размываемых грунтов; 11) выпас сельскохозяйственных животных и организаций для них летних лагерей, ванн., вид/наименование: Прибрежная защитная полоса малых рек, впадающих в Камское водохранилище на территории Пермского края, Часть 121, тип: Прибрежная защитная полоса, решения: 1. дата решения: 27.08.2019, номер решения: СЭД-30-01-02-1133, наименование ОГВ/ОМСУ: Министерство природных ресурсов, лесного хозяйства и экологии Пермского края 2. дата решения: 03.06.2006, номер решения: 74-ФЗ, наименование ОГВ/ОМСУ: Государственная Дума Российской Федерации 3. дата решения: 10.01.2009, номер решения: 17, наименование ОГВ/ОМСУ: Правительство Российской Федерации
Сведения о том, что земельный участок расположен в границах особой экономической зоны, территории опережающего социально-экономического развития, зоны территориального развития в Российской Федерации, игорной зоны:	данные отсутствуют
Сведения о том, что земельный участок расположен в границах особо охраняемой природной территории, охотничьих угодий, лесничеств:	данные отсутствуют
Сведения о результатах проведения государственного земельного надзора:	данные отсутствуют
Сведения о расположении земельного участка в границах территории, в отношении которой утвержден проект межевания территории:	данные отсутствуют
Условный номер земельного участка:	данные отсутствуют
Сведения о принятии акта и (или) заключении договора, предусматривающих предоставление в соответствии с земельным законодательством исполнительным органом государственным органом власти или органом местного самоуправления, находящегося в государственной или муниципальной собственности земельного участка для строительства наемного дома социального использования или наемного дома коммерческого использования:	данные отсутствуют
Сведения о том, что земельный участок или земельные участки образованы на основании решения об изъятии земельного участка и (или) расположенного на нем объекта недвижимости для государственных или муниципальных нужд:	данные отсутствуют

полное наименование должности	подпись	инициалы, фамилия

Земельный участок
вид объекта недвижимости

Лист № 5 раздела 1	Всего листов раздела 1: 6	Всего разделов: 5	Всего листов выписки: 12

24.11.2022г. № КУВИ-001/2022-208708300	
Кадастровый номер:	59:01:0000000:91924

Сведения о том, что земельный участок образован из земель или земельного участка, государственная собственность на которые не разграничена:	Земельный участок образован из земель или земельного участка, государственная собственность на которые не разграничена. В соответствии с Федеральным законом от 25 октября 2001 г. № 137-ФЗ "О введении в действие Земельного кодекса Российской Федерации" орган Администрация города Перми уполномочен на распоряжение таким земельным участком.
Сведения о наличии земельного спора о местоположении границ земельных участков:	данные отсутствуют
Статус записи об объекте недвижимости:	Сведения об объекте недвижимости имеют статус "актуальные"
Особые отметки:	Сведения об ограничениях права на объект недвижимости, обременениях данного объекта, не зарегистрированных в реестре прав, ограничений прав и обременений недвижимого имущества: вид ограничения (обременения): ограничения прав на земельный участок, предусмотренные статьей 56 Земельного кодекса Российской Федерации; срок действия: с 15.04.2022; реквизиты документа-основания: приказ "Об утверждении установленных границ водоохранных зон, границ прибрежных защитных полос и границ береговых полос малых рек, впадающих в Камское водохранилище на территории Пермского края" от 27.08.2019 № СЭД-30-01-02-1133 выдан: Министерство природных ресурсов, лесного хозяйства и экологии Пермского края; водный кодекс Российской Федерации от 03.06.2006 № 74-ФЗ выдан: Государственная Дума Российской Федерации; постановление «Об утверждении правил установления на местности границ водоохраннных зон и границ прибрежных защитных полос водных объектов» от 10.01.2009 № 17 выдан: Правительство Российской Федерации. вид ограничения (обременения): ограничения прав на земельный участок, предусмотренные статьей 56 Земельного кодекса Российской Федерации; срок действия: с 15.04.2022; реквизиты документа-основания: постановление "Об утверждении Федеральных правил использования воздушного пространства Российской Федерации" от 11.03.2010 № 138 выдан: Правительство Российской Федерации. вид ограничения (обременения): ограничения прав на земельный участок, предусмотренные статьей 56 Земельного кодекса Российской Федерации; срок действия: с 15.04.2022; реквизиты документа-основания: приказ "Об утверждении установленных границ водоохранных зон, границ прибрежных защитных полос и границ береговых полос малых рек, впадающих в Камское водохранилище на территории Пермского края" от 27.08.2019 № СЭД-30-01-02-1133 выдан: Министерство природных ресурсов, лесного хозяйства и экологии Пермского края; водный кодекс Российской Федерации от 03.06.2006 № 74-ФЗ выдан: Государственная Дума Российской Федерации; постановление «Об утверждении правил установления на местности границ водоохраннных зон и границ прибрежных защитных полос водных объектов» от 10.01.2009 № 17 выдан: Правительство Российской Федерации. Земельный участок подлежит снятию с

полное наименование должности	подпись	инициалы, фамилия

Земельный участок
вид объекта недвижимости

Лист № 6 раздела 1	Всего листов раздела 1: 6	Всего разделов: 5	Всего листов выписки: 12

24.11.2022г. № КУВИ-001/2022-208708300	
Кадастровый номер:	59:01:0000000:91924
	государственного кадастрового учета по истечении пяти лет со дня его государственного кадастрового учета, если на него не будут зарегистрированы права. Сведения, необходимые для заполнения разделов: 2 - Сведения о зарегистрированных правах; 4 - Сведения о частях земельного участка, отсутствуют.
Получатель выписки:	Департамент земельных отношений администрации города Перми

полное наименование должности	подпись	инициалы, фамилия

Выписка из Единого государственного реестра недвижимости об объекте недвижимости


Описание местоположения земельного участка

Земельный участок
вид объекта недвижимости

Лист № 1 раздела 3	Всего листов раздела 3: 1	Всего разделов: 5	Всего листов выписки: 12

24.11.2022г. № КУВИ-001/2022-208708300	
Кадастровый номер:	59:01:0000000:91924

План (чертеж, схема) земельного участка

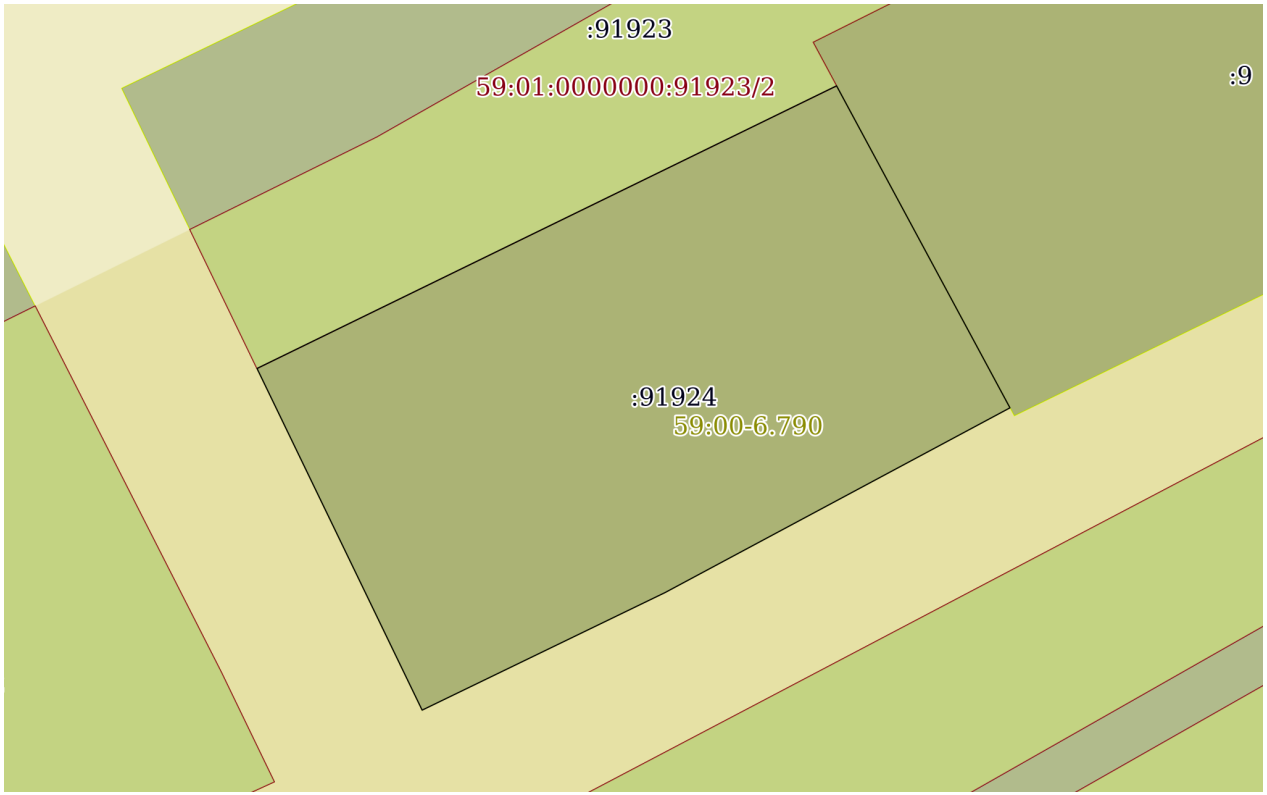

Масштаб 1:400	Условные обозначения:		

полное наименование должности	подпись	инициалы, фамилия

Выписка из Единого государственного реестра недвижимости об объекте недвижимости

Описание местоположения земельного участка

Земельный участок			
вид объекта недвижимости			
Лист № 1 раздела 3.1	Всего листов раздела 3.1: 1	Всего разделов: 5	Всего листов выписки: 12

24.11.2022г. № КУВИ-001/2022-208708300	
Кадастровый номер:	59:01:0000000:91924

Описание местоположения границ земельного участка

№ п/п	Номер точки		Дирекционный угол	Горизонтальное проложение, м	Описание закрепления на местности	Кадастровые номера смежных участков	Сведения об адресах правообладателей смежных земельных участков
	начальная	конечная					
1	2	3	4	5	6	7	8
1	1.1.1	1.1.2	64°1.1`	37.37	данные отсутствуют	59:01:0000000:91923	данные отсутствуют
2	1.1.2	1.1.3	151°40.9`	21.19	данные отсутствуют	59:01:5010054:9	burdin.dm@mail.ru
3	1.1.3	1.1.4	241°50.5`	22.67	данные отсутствуют	данные отсутствуют	данные отсутствуют
4	1.1.4	1.1.5	244°11.3`	15.64	данные отсутствуют	данные отсутствуют	данные отсутствуют
5	1.1.5	1.1.1	334°11.6`	21.98	данные отсутствуют	данные отсутствуют	данные отсутствуют

полное наименование должности	подпись	инициалы, фамилия

Выписка из Единого государственного реестра недвижимости об объекте недвижимости

Описание местоположения земельного участка

Земельный участок
вид объекта недвижимости

Лист № 1 раздела 3.2	Всего листов раздела 3.2: 1	Всего разделов: 5	Всего листов выписки: 12

24.11.2022г. № КУВИ-001/2022-208708300	
Кадастровый номер:	59:01:0000000:91924

Сведения о характерных точках границы земельного участка				
Система координат МСК59, зона 2				
Номер точки	Координаты, м		Описание закрепления на местности	Средняя квадратичная погрешность определения координат характерных точек границ земельного участка, м
	X	Y		
1	2	3	4	5
1	508373.78	2242580.09	Нет закрепления	0.1
2	508390.15	2242613.68	Нет закрепления	0.1
3	508371.5	2242623.73	Нет закрепления	0.1
4	508360.8	2242603.74	Нет закрепления	0.1
5	508353.99	2242589.66	Нет закрепления	0.1
1	508373.78	2242580.09	Нет закрепления	0.1

полное наименование должности	подпись	инициалы, фамилия

Выписка из Единого государственного реестра недвижимости об объекте недвижимости

Сведения о частях земельного участка

Земельный участок
вид объекта недвижимости

Лист № 1 раздела 4.1	Всего листов раздела 4.1: 3	Всего разделов: 5	Всего листов выписки: 12

24.11.2022г. № КУВИ-001/2022-208708300	
Кадастровый номер:	59:01:0000000:91924

Учетный номер части	Площадь, м2	Содержание ограничения в использовании или ограничения права на объект недвижимости или обременения объекта недвижимости
1	2	3
	Весь	вид ограничения (обременения): ограничения прав на земельный участок, предусмотренные статьей 56 Земельного кодекса Российской Федерации; Срок действия: не установлен; реквизиты документа-основания: приказ "Об утверждении установленных границ водоохранных зон, границ прибрежных защитных полос и границ береговых полос малых рек, впадающих в Камское водохранилище на территории Пермского края" от 27.08.2019 № СЭД-30-01-02-1133 выдан: Министерство природных ресурсов, лесного хозяйства и экологии Пермского края; водный кодекс Российской Федерации от 03.06.2006 № 74-ФЗ выдан: Государственная Дума Российской Федерации; постановление «Об утверждении правил установления на местности границ водоохраннных зон и границ прибрежных защитных полос водных объектов» от 10.01.2009 № 17 выдан: Правительство Российской Федерации; Содержание ограничения (обременения): Ограничение в использование объектов недвижимости в границах водоохранной зоны малых рек, впадающих в Камское водохранилище на территории Пермского края, Часть 73 установлены в соответствии со ст. 65 Водного кодекса Российской Федерации от 03 июня 2006 года № 74-ФЗ в границах водоохранных зон запрещается: 1) использование сточных вод в целях регулирования плодородия почв; 2) размещение кладбищ, скотомогильников, объектов размещения отходов производства и потребления, химических, взрывчатых, токсичных, отравляющих и ядовитых веществ, пунктов захоронения радиоактивных отходов; 3) осуществление авиационных мер по борьбе с вредными организмами; 4) движение и стоянка транспортных средств (кроме специальных транспортных средств), за исключением их движения по дорогам и стоянки на дорогах и в специально оборудованных местах, имеющих твердое покрытие; 5)строительство и реконструкция автозаправочных станций, складов горюче-смазочных материалов (за исключением случаев, если автозаправочные станции, склады горюче-смазочных материалов размещены на территориях портов, инфраструктуры внутренних водных путей, в том числе баз (сооружений) для стоянки маломерных судов, объектов органов федеральной службы безопасности), станций технического обслуживания, используемых для технического осмотра и ремонта транспортных средств, осуществление мойки транспортных средств; 6) размещение специализированных хранилищ пестицидов и агрохимикатов, применение пестицидов и агрохимикатов; 7) сброс сточных, в том числе дренажных, вод; 8) разведка и добыча общераспространенных полезных ископаемых (за исключением случаев, если разведка и добыча общераспространенных полезных ископаемых осуществляются пользователями недр, осуществляющими разведку и добычу иных видов полезных ископаемых, в границах предоставленных им в соответствии с законодательством Российской Федерации о недрах горных

полное наименование должности	подпись	инициалы, фамилия

Земельный участок			
вид объекта недвижимости			
Лист № 2 раздела 4.1	Всего листов раздела 4.1: 3	Всего разделов: 5	Всего листов выписки: 12

24.11.2022г. № КУВИ-001/2022-208708300	
Кадастровый номер:	59:01:0000000:91924

		отводов и (или) геологических отводов на основании утвержденного технического проекта в соответствии со статьей 19.1 Закона Российской Федерации от 21 февраля 1992 года N 2395-1 "О недрах"). В границах водоохранной зоны допускается проектирование, строительство, реконструкция, ввод в эксплуатацию, эксплуатация хозяйственных и иных объектов при условии оборудования таких объектов сооружениями, обеспечивающими охрану водных объектов от загрязнения, засорения и истощения вод в соответствии с водным законодательством и законодательством в области охраны окружающей среды.; Реестровый номер границы: 59:00-6.790; Вид объекта реестра границ: Зона с особыми условиями использования территории; Вид зоны по документу: Водоохранная зона малых рек, впадающих в Камское водохранилище на территории Пермского края, Часть 121; Тип зоны: Водоохранная зона
	Весь	вид ограничения (обременения): ограничения прав на земельный участок, предусмотренные статьей 56 Земельного кодекса Российской Федерации; Срок действия: не установлен; реквизиты документа-основания: постановление "Об утверждении Федеральных правил использования воздушного пространства Российской Федерации" от 11.03.2010 № 138 выдан: Правительство Российской Федерации; Содержание ограничения (обременения): Постановление Правительства РФ от 11.03.2010 N 138 "Об утверждении Федеральных правил использования воздушного пространства Российской Федерации": "Запрещается размещать в полосах воздушных подходов на удалении до 30 км, а вне полос воздушных подходов - до 15 км от контрольной точки аэродрома объекты выбросов (размещения) отходов, животноводческие фермы, скотобойни и другие объекты, способствующие привлечению и массовому скоплению птиц."; Реестровый номер границы: 59:32-6.553; Вид объекта реестра границ: Зона с особыми условиями использования территории; Вид зоны по документу: Зона с особыми условиями использования - Приаэродромная территория аэродрома аэропорта Большое Савино; Тип зоны: Охранная зона транспорта
	Весь	вид ограничения (обременения): ограничения прав на земельный участок, предусмотренные статьей 56 Земельного кодекса Российской Федерации; Срок действия: не установлен; реквизиты документа-основания: приказ "Об утверждении установленных границ водоохранных зон, границ прибрежных защитных полос и границ береговых полос малых рек, впадающих в Камское водохранилище на территории Пермского края" от 27.08.2019 № СЭД-30-01-02-1133 выдан: Министерство природных ресурсов, лесного хозяйства и экологии Пермского края; водный кодекс Российской Федерации от 03.06.2006 № 74-ФЗ выдан: Государственная Дума Российской Федерации; постановление «Об утверждении правил установления на местности границ водоохраннных зон и границ прибрежных защитных полос водных объектов» от 10.01.2009 № 17 выдан: Правительство Российской Федерации; Содержание ограничения (обременения): В соответствии со ст. 65 Водного кодекса Российской Федерации от 03 июня 2006 года № 74-ФЗ в границах прибрежных защитных полос запрещается: 1) использование сточных вод в целях регулирования плодородия почв; 2) размещение кладбищ, скотомогильников, объектов размещения отходов производства и потребления, химических, взрывчатых, токсичных, отравляющих и ядовитых веществ, пунктов захоронения радиоактивных отходов; 3) осуществление авиационных мер по борьбе с вредными организмами; 4) движение и стоянка

полное наименование должности	подпись	инициалы, фамилия

Земельный участок
вид объекта недвижимости

Лист № 3 раздела 4.1	Всего листов раздела 4.1: 3	Всего разделов: 5	Всего листов выписки: 12

24.11.2022г. № КУВИ-001/2022-208708300	
Кадастровый номер:	59:01:0000000:91924

		транспортных средств (кроме специальных транспортных средств), за исключением их движения по дорогам и стоянки на дорогах и в специально оборудованных местах, имеющих твердое покрытие; 5) размещение автозаправочных станций, складов горюче-смазочных материалов (за исключением случаев, если автозаправочные станции, склады горюче-смазочных материалов размещены на территориях портов, судостроительных и судоремонтных организаций, инфраструктуры внутренних водных путей при условии соблюдения требований законодательства в области охраны окружающей среды и настоящего Кодекса), станций технического обслуживания, используемых для технического осмотра и ремонта транспортных средств, осуществление мойки транспортных средств; 6) размещение специализированных хранилищ пестицидов и агрохимикатов, применение пестицидов и агрохимикатов; 7) сброс сточных, в том числе дренажных, вод; 8) разведка и добыча общераспространенных полезных ископаемых (за исключением случаев, если разведка и добыча общераспространенных полезных ископаемых осуществляются пользователями недр, осуществляющими разведку и добычу иных видов полезных ископаемых, в границах предоставленных им в соответствии с законодательством Российской Федерации о недрах горных отводов и (или) геологических отводов на основании утвержденного технического проекта в соответствии со статьей 19.1 Закона Российской Федерации от 21 февраля 1992 года N 2395-1 "О недрах"); 9) распашка земель; 10) размещение отвалов размываемых грунтов; 11) выпас сельскохозяйственных животных и организаций для них летних лагерей, ванн.; Реестровый номер границы: 59:00-6.834; Вид объекта реестра границ: Зона с особыми условиями использования территории; Вид зоны по документу: Прибрежная защитная полоса малых рек, впадающих в Камское водохранилище на территории Пермского края, Часть 121; Тип зоны: Прибрежная защитная полоса

полное наименование должности	подпись	инициалы, фамилия

Извещение о проведении собрания о согласовании местоположения границ земельных участков

Кадастровым инженером Бачуриной Натальей Наилевной (почтовый адрес: 614036, Пермский край, г.Пермь, ул.Качалова, д.19 кв.23, xabibinata@yandex.ru, 89223069910), номер регистрации в государственном реестре лиц, осуществляющих кадастровую деятельность 854, выполняются кадастровые работы по уточнению границ земельного участка с кадастровым номером 59:01:4410847:22, расположенного по адресу: край Пермский, г. Пермь, Индустриальный р-н, ул.Космонавта Леонова, д.33. Заказчиком кадастровых работ является Григорьева Екатерина Николаевна, почтовый адрес: 614036, Пермский край, г. Пермь, ул. Космонавта Леонова, д. 33, кв. 7 тел. 89028367006. Собрание по поводу согласования местоположения границы состоится по адресу: 614036, Пермский край, г. Пермь, ул. Космонавта Леонова, д. 33, кв. 7 «11» апреля 2023 г. в 11 часов 00 минут. С проектом межевого плана земельного участка можно ознакомиться по адресу: 614036, Пермский край, г. Пермь, ул. Космонавта Леонова, д. 33, кв. 7. Требования о проведении согласования местоположения границ земельных участков на местности принимаются с «10» марта 2023 г. по «11» апреля 2023 г., обоснованные возражения о местоположении границ земельных участков после ознакомления с проектом межевого плана принимаются с «10» марта 2023 г. по «11»апреля 2023 г. по адресу: 614036, Пермский край, г. Пермь, ул. Космонавта Леонова, д. 33, кв. 7. Смежные земельные участки, с правообладателями которых требуется согласовать местоположение границ: земельные участки с кадастровыми номерами 59:01:4410847:21 (край Пермский, г. Пермь, Индустриальный р-н, ул.Нефтяников, д.33), 59:01:4410847:11 (край Пермский, г. Пермь, Индустриальный р-н, ул.Нефтяников, д.31), 59:01:4410847:12 (край Пермский, г. Пермь, Индустриальный р-н, ул.Нефтяников, д.31а), и иные смежные участки, расположенные в кадастровом квартале 59:01:4410847. При проведении согласования местоположения границ при себе необходимо иметь документ, удостоверяющий личность, а также документы о правах на земельный участок (часть 12 статьи 39, часть 2 статьи 40 Федерального закона от 24 июля 2007 г. N 221-ФЗ «О кадастровой деятельности»).

Ответственность за достоверность вышеуказанных сведений, а также за необходимость опубликования извещения, соблюдение сроков, установленных Федеральным Законом от 24.07.2007 № 221-ФЗ «О государственном кадастре недвижимости» (в ред. от 30.12.2008 № 311-ФЗ) несет кадастровый инженер, указанный в извещении.