РАЗДЕЛ ПЕРВЫЙ
ПРАВОВЫЕ АКТЫ

ПОСТАНОВЛЕНИЯ АДМИНИСТРАЦИИ ГОРОДА ПЕРМИ

02.03.2022 № 129
Об утверждении Регламента мониторинга реализации Плана мероприятий по реализации Стратегии социально-экономического развития муниципального образования город Пермь до 2030 года на период 2022-2026 годов 6

02.03.2022 № 130
О внесении изменений в состав комиссии конкурса на присуждение ежегодной премии «Тренер года», утвержденный постановлением администрации города Перми от 02.11.2018 № 862 «Об утверждении Положения о комиссии конкурса на присуждение ежегодной премии «Тренер года» и состава комиссии конкурса на присуждение ежегодной премии «Тренер года».....12

02.03.2022 № 131
О признании утратившими силу отдельных правовых актов администрации города Перми в сфере общественных отношений 13

02.03.2022 № 132
О подготовке и проведении штабной тренировки с органами управления и силами городского звена территориальной подсистемы единой государственной системы предупреждения и ликвидации чрезвычайных ситуаций Пермского края 14

02.03.2022 № 133
Об утверждении формы проверочного листа (списка контрольных вопросов, ответы на которые свидетельствуют о соблюдении или несоблюдении контролируемым лицом обязательных требований), применяемого при осуществлении муниципального жилищного контроля на территории города Перми 16

02.03.2022 № 134
О внесении изменений в муниципальную программу «Формирование современной городской среды», утвержденную постановлением администрации города Перми от 19.10.2017 № 897 42

02.03.2022 № 135
Об утверждении формы проверочного листа (списка контрольных вопросов, ответы на которые свидетельствуют о соблюдении или несоблюдении контролируемым лицом обязательных требований), применяемого при осуществлении муниципального лесного контроля на территории города Перми 46

03.03.2022 № 136
Об установке бюста великому князю Михаилу Александровичу Романову.....52

03.03.2022 № 137
О внесении изменений в Порядок предоставления субсидий на благоустройство дворовых территорий многоквартирных домов города Перми в рамках реализации муниципальной программы «Формирование современной городской среды», утвержденный постановлением администрации города Перми от 05.05.2017 № 342 53

03.03.2022 № 138
О внесении изменений в постановление администрации города Перми от 22.11.2011 № 756 «О создании муниципального казенного учреждения «Благоустройство Кировского района» путем изменения типа существующего муниципального бюджетного учреждения «Благоустройство Кировского района».....55

03.03.2022 № 139
О внесении изменений в муниципальную программу «Развитие автомобильных дорог и дорожных сооружений в городе Перми», утвержденную постановлением администрации города Перми от 20.10.2021 № 922 56

03.03.2022 № 140
О внесении изменений в Порядок осуществления отдельных кадровых функций в администрации города Перми, утвержденный постановлением администрации города Перми от 17.11.2021 № 1016.....82

03.03.2022 № 141
О внесении изменений в постановление администрации города Перми от 03.03.2021 № 129 «Об утверждении Порядка внесения платы за отопление пустующих муниципальных жилых помещений, входящих в состав имущества муниципальной казны, услуги, работы по управлению многоквартирным домом, за содержание и текущий ремонт общего имущества в многоквартирном доме, а также за холодную воду, горячую воду, электрическую энергию, потребляемые при использовании и содержании общего имущества в многоквартирном доме, за отведение сточных вод в целях содержания общего имущества в многоквартирном доме соразмерно доле пустующих муниципальных жилых помещений, входящих в состав имущества муниципальной казны, в праве общей собственности на общее имущество в многоквартирном доме» 83

04.03.2022 № 142
О внесении изменений в постановление администрации города Перми от 16.01.2013 № 10 «Об утверждении Порядка финансирования мероприятий по гражданской обороне, защите населения и территории Пермского городского округа от чрезвычайных ситуаций природного и техногенного характера» 84

04.03.2022 № 143
Об утверждении Административного регламента предоставления департаментом образования администрации города Перми муниципальной услуги «Постановка на учет и направление детей в муниципальные образовательные учреждения, реализующие образовательные программы дошкольного образования» 85

05.03.2022 № 144
О внесении изменений в Порядок предоставления субсидий на обустройство детских игровых и (или) детских спортивных площадок на земельных участках, находящихся в общей долевой собственности собственников помещений многоквартирных домов города Перми, и на территориях индивидуальной жилой застройки города Перми на земельных участках, находящихся в муниципальной собственности, и землях или земельных участках, государственная собственность на которые не разграничена, утвержденный постановлением администрации города Перми от 29.07.2011 № 382 111

05.03.2022 № 145
Об утверждении типовых форм документов, используемых при осуществлении муниципального контроля за исполнением единой теплоснабжающей организацией обязательств по строительству, реконструкции и (или) модернизации объектов теплоснабжения на территории города Перми 112

05.03.2022 № 146
Об утверждении формы проверочного листа (списка контрольных вопросов, ответы на которые свидетельствуют о соблюдении или несоблюдении контролируемым лицом обязательных требований), применяемогопри осуществлении муниципального земельного контроля на территории города Перми 124

05.03.2022 № 147
О подготовке объектов жилищно-коммунального хозяйства, социальной сферы города Перми к эксплуатации в осенне-зимний период 2022-2023 годов 127

05.03.2022 № 148
О внесении изменений в Порядок предоставления субсидий на благоустройство придомовых территорий многоквартирных домов города Перми, утвержденный постановлением администрации города Перми от 31.08.2012 № 511 163

05.03.2022 № 149
О внесении изменений в состав консультативного совета при заместителе главы администрации города Перми по вопросам в сфере потребительского рынка, утвержденный постановлением администрации города Перми от 28.11.2013 № 1106 «О создании консультативного совета при заместителе главы администрации города Перми по вопросам в сфере потребительском рынка» 167

05.03.2022 № 150
О внесении изменений в Типовое положение об отделе по работе с общественностью территориального органа администрации города Перми, утвержденное постановлением администрации города Перми от 15.07.2014 № 475 168

05.03.2022 № 151
О внесении изменений в Положение о Координационном совете по туризму и туристской деятельности в городе Перми, утвержденное постановлением администрации города Перми от 18.05.2021 № 357 «О создании Координационного совета по туризму и туристской деятельности в городе Перми» 169

ПРАВОВЫЕ АКТЫ ФУНКЦИОНАЛЬНЫХ ОРГАНОВ АДМИНИСТРАЦИИ ГОРОДА ПЕРМИ

Распоряжение заместителя главы администрации города Перми-начальника департамента земельных отношений администрации города Перми от 10.01.2022 № 21-01-03-28 «Об установлении публичного сервитута в отдельных целях».....171

Распоряжение заместителя главы администрации города Перми-начальника департамента земельных отношений администрации города Перми от 10.01.2022 № 21-01-03-29 «Об установлении публичного сервитута в отдельных целях».....171

Распоряжение заместителя главы администрации города Перми-начальника департамента земельных отношений администрации города Перми от 14.01.2022 № 21-01-03-112 «Об установлении публичного сервитута в отдельных целях».....173

Распоряжение заместителя главы администрации города Перми-начальника департамента земельных отношений администрации города Перми от 14.01.2022 № 21-01-03-118 «Об установлении публичного сервитута в отдельных целях».....174

Распоряжение заместителя главы администрации города Перми-начальника департамента земельных отношений администрации города Перми от 17.01.2022 № 21-01-03-128 «Об установлении публичного сервитута в отдельных целях».....176

Распоряжение заместителя главы администрации города Перми-начальника департамента земельных отношений администрации города Перми от 17.01.2022 № 21-01-03-129 «Об установлении публичного сервитута в отдельных целях».....177

Распоряжение заместителя главы администрации города Перми-начальника департамента земельных отношений администрации города Перми от 20.01.2022 № 21-01-03-171 «Об установлении публичного сервитута в отдельных целях».....178

Распоряжение заместителя главы администрации города Перми-начальника департамента земельных отношений администрации города Перми от 20.01.2022 № 21-01-03-173 «Об установлении публичного сервитута в отдельных целях».....179

Распоряжение заместителя главы администрации города Перми-начальника департамента земельных отношений администрации города Перми от 20.01.2022 № 21-01-03-174 «Об установлении публичного сервитута в отдельных целях».....180

Распоряжение заместителя главы администрации города Перми-начальника департамента земельных отношений администрации города Перми от 24.01.2022 № 21-01-03-208 «Об установлении публичного сервитута в отдельных целях».....181

Распоряжение заместителя главы администрации города Перми-начальника департамента земельных отношений администрации города Перми от 24.01.2022 № 21-01-03-213 «Об установлении публичного сервитута в отдельных целях».....182

Распоряжение заместителя главы администрации города Перми-начальника департамента земельных отношений администрации города Перми от 24.01.2022 № 21-01-03-219 «Об установлении публичного сервитута в отдельных целях».....183

Распоряжение заместителя главы администрации города Перми-начальника департамента земельных отношений администрации города Перми от 24.01.2022 № 21-01-03-220 «Об установлении публичного сервитута в отдельных целях»....184

Приказ начальника департамента образования администрации города Перми от 31.01.2022 №059-08-01-09-93 «Об утверждении Регламента работы департамента образования администрации города Перми и подведомственных муниципальных учреждений города Перми по выплате компенсации части родительской платы за присмотр и уход за ребенком в муниципальных образовательных учреждениях, реализующих образовательную программу дошкольного образования»....185

ПРАВОВЫЕ АКТЫ ТЕРРИТОРИАЛЬНЫХ ОРГАНОВ АДМИНИСТРАЦИИ ГОРОДА ПЕРМИ

Распоряжение главы администрации Дзержинского района города Перми от 04.03.2022 № 059-07-01-05-71 «О внесении изменений в состав общественной комиссии по обсуждению проекта муниципальной программы формирования современной городской среды на 2018-2024 годы в части благоустройства дворовых территорий в Дзержинском районе города Перми, утвержденный распоряжением главы администрации Дзержинского района города Перми от 03.03.2021 № 059-07-01-05-60»....192

ПРАВОВЫЕ АКТЫ ОРГАНОВ МЕСТНОГО САМОУПРАВЛЕНИЯ МУНИЦИПАЛЬНОГО ОБРАЗОВАНИЯ ГОРОД ПЕРМЬ

Распоряжение председателя Контрольно-счетной палаты города Перми от 03.03.2022 № 7-д «Об утверждении Положения о квалификационных требованиях к должностям муниципальной службы в Контрольно-счетной палате города Перми»....193

РАЗДЕЛ ВТОРОЙ ОФИЦИАЛЬНАЯ ИНФОРМАЦИЯ

Реестр вывесок, подлежащих принудительному демонтажу на территории Кировского района города Перми....197

Заключение о результатах публичных слушаний по вопросам градостроительной деятельности от «03» марта 2022 г. № 5-урв....197

Протокол публичных слушаний по вопросам градостроительной деятельности от «02» марта 2022 г. № 6-урв....197

Департамент земельных отношений администрации города Перми в целях информирования населения в соответствии со статьей 39.42 Земельного кодекса Российской Федерации сообщает о возможном установлении публичного сервитута в отдельных целях на территории города Перми....200

Извещение о проведении 14.04.2022 аукциона на право заключения договоров аренды земельных участков (лоты №№ 5,6)....273

Заключение о результатах публичных слушаний по вопросам градостроительной деятельности от «03» марта 2022 г. № 10-дпт....287

Заключение о результатах публичных слушаний по вопросам градостроительной деятельности от «04» марта 2022 г. № 5/2....288

Сообщение о предложениях, поступивших к рассмотрению на заседании Общественного совета по топонимике при Главе города Перми....289

Департамент земельных отношений администрации города Перми в целях информирования населения в соответствии со статьей 39.42 Земельного кодекса Российской Федерации сообщает о возможном установлении публичного сервитута в отдельных целях на территории города Перми....291

Отчет о результатах деятельности муниципального учреждения города Перми и об использовании закрепленного за ним муниципального имущества МАУ ДО Детская школа искусств № 11 «Открытие» г. Перми 301

Отчет о результатах деятельности муниципального учреждения города Перми и об использовании закрепленного за ним муниципального имущества «Муниципальное автономное учреждение дополнительного образования города Перми «Детская школа искусств № 15 «АРТика» 314

Отчет о результатах деятельности муниципального учреждения города Перми и об использовании закрепленного за ним муниципального имущества муниципальное автономное учреждение культуры «Центр досуга Мотовилихинского района» 330

РАЗДЕЛ ПЕРВЫЙ
ПРАВОВЫЕ АКТЫ

ПОСТАНОВЛЕНИЯ АДМИНИСТРАЦИИ ГОРОДА ПЕРМИ

АДМИНИСТРАЦИЯ ГОРОДА ПЕРМИ
ПОСТАНОВЛЕНИЕ

02.03.2022 № 129

Об утверждении Регламента мониторинга реализации Плана мероприятий по реализации Стратегии социально-экономического развития муниципального образования город Пермь до 2030 года на период 2022-2026 годов

В соответствии с решениями Пермской городской Думы от 22 апреля 2014 г. № 85 «Об утверждении Стратегии социально-экономического развития муниципального образования город Пермь до 2030 года», от 23 августа 2016 г. № 166 «Об утверждении Положения о стратегическом планировании в городе Перми», от 26 октября 2021 г. № 232 «Об утверждении Плана мероприятий по реализации Стратегии социально-экономического развития муниципального образования город Пермь до 2030 года на период 2022-2026 годов»
администрация города Перми ПОСТАНОВЛЯЕТ:

1. Утвердить прилагаемый Регламент мониторинга реализации Плана мероприятий по реализации Стратегии социально-экономического развития муниципального образования город Пермь до 2030 года на период 2022-2026 годов.

2. Руководителям функциональных органов и функциональных подразделений администрации города Перми обеспечить организацию работы по подготовке и представлению информации в департамент планирования и мониторинга администрации города Перми в сроки, установленные Регламентом мониторинга реализации Плана мероприятий по реализации Стратегии социально-экономического развития муниципального образования город Пермь до 2030 года на период 2022-2026 годов.

3. Настоящее постановление вступает в силу со дня официального опубликования в печатном средстве массовой информации «Официальный бюллетень органов местного самоуправления муниципального образования город Пермь».

4. Управлению по общим вопросам администрации города Перми обеспечить опубликование настоящего постановления в печатном средстве массовой информации «Официальный бюллетень органов местного самоуправления муниципального образования город Пермь».

5. Информационно-аналитическому управлению администрации города Перми обеспечить опубликование (обнародование) настоящего постановления на официальном сайте муниципального образования город Пермь в информационно-телекоммуникационной сети Интернет.

6. Контроль за исполнением настоящего постановления возложить на первого заместителя главы администрации города Перми Хайруллина Э.А.

Глава города Перми А.Н. Дёмкин

УТВЕРЖДЕН
постановлением администрации
города Перми
от 02.03.2022 № 129

РЕГЛАМЕНТ
мониторинга реализации Плана мероприятий по реализации Стратегии социально-экономического развития муниципального образования город Пермь до 2030 года на период 2022-2026 годов

I. Общие положения

1.1. Настоящий Регламент мониторинга реализации Плана мероприятий по реализации Стратегии социально-экономического развития муниципального образования город Пермь до 2030 года на период 2022-2026 годов (далее – Регламент) определяет порядок и сроки проведения мониторинга реализации Плана мероприятий по реализации Стратегии социально-экономического развития муниципального образования город Пермь до 2030 года на период 2022-2026 годов (далее – План мероприятий).

1.2. Мониторинг реализации Плана мероприятий – деятельность по оценке хода и итогов реализации Плана мероприятий.

1.3. Мониторинг реализации Плана мероприятий осуществляет департамент планирования и мониторинга администрации города Перми (далее – уполномоченный орган).

1.4. Мониторинг реализации Плана мероприятий осуществляется ежеквартально и ежегодно.

Ежеквартальный мониторинг осуществляется в целях постоянного наблюдения за ходом реализации Плана мероприятий.

Ежегодный мониторинг осуществляется в целях формирования ежегодного отчета Главы города Перми о результатах его деятельности и деятельности администрации города Перми, в том числе о решении вопросов, поставленных Пермской городской Думой, за отчетный период (далее – ежегодный отчет).

1.5. Документом, в котором отражаются результаты мониторинга реализации Плана мероприятий, является ежегодный отчет.

II. Цели и задачи мониторинга реализации Плана мероприятий

2.1. Мониторинг реализации Плана мероприятий осуществляется в целях анализа результативности и эффективности реализации Плана мероприятий на протяжении всего периода реализации в отношении достигнутых результатов в отчетном году и по итогам реализации Плана мероприятий в целом.

2.2. Основными задачами мониторинга реализации Плана мероприятий являются:

сбор, систематизация и обобщение информации о социально-эконо-мическом развитии города Перми;

оценка степени достижения запланированных значений целевых показателей, предусмотренных Планом мероприятий;

анализ влияния факторов на плановый и фактический уровни значений целевых показателей, предусмотренных Планом мероприятий;

выявление возможных рисков и проблем и своевременное принятие мер по их предотвращению.

III. Ежеквартальный мониторинг

В целях формирования ежеквартального мониторинга реализации Плана мероприятий ответственные функциональные органы и функциональные подразделения администрации города Перми за представление информации о достижении целевых показателей Плана мероприятий, указанные в приложении 1 к настоящему Регламенту, до 20 числа месяца, следующего за отчетным кварталом, представляют в уполномоченный орган значения целевых показателей Плана мероприятий в информационно-аналитическую систему «Муниципальная статистика» с периодичностью, указанной в приложении 2 к настоящему Регламенту.

Уполномоченный орган формирует сводный отчет о достижении целевых показателей Плана мероприятий по форме согласно приложению 3 к настоящему Регламенту и представляет Главе города Перми для информирования о ходе реализации Плана мероприятий.

IV. Ежегодный мониторинг

4.1. Ежегодный отчет формируется на основе:

4.1.1. годовых отчетов по муниципальным программам города Перми в сроки, установленные постановлением администрации города Перми от 25 сентября 2013 г. № 781 «Об утверждении Порядка принятия решений о разработке муниципальных программ, их формирования и реализации»;

4.1.2. информации по целевым показателям Плана мероприятий, отсутствующим в муниципальных программах города Перми;

4.1.3. вопросов, поставленных Пермской городской Думой.

4.2. Ответственные функциональные органы и функциональные подразделения администрации города Перми за достижение целевых показателей Плана мероприятий и представление информации к ежегодному отчету, указанные в приложении 1 к настоящему Регламенту, при подготовке информации по формированию ежегодного отчета руководствуются Методикой расчета целевых показателей Плана мероприятий по реализации Стратегии социально-экономического развития муниципального образования город Пермь до 2030 года на период 2022-2026 годов, утвержденной решением Пермской городской Думы от 26 октября 2021 г. № 232 (далее – Методика).

4.3. В целях расчета значений целевых показателей № 1, 3, 4, 7, 9 Плана мероприятий уполномоченный орган до 20 января года, следующего за отчетным периодом, направляет ответственным за достижение целевых показателей Плана мероприятий и представление информации функциональным органам и функциональным подразделениям администрации города Перми, указанным в приложении 1 к настоящему Регламенту, необходимую для расчетов статистическую информацию.

4.4. По целевым показателям № 12, 13 Плана мероприятий уполномоченный орган получает информацию из источника, указанного в приложении 1 к настоящему Регламенту, в сроки, установленные Методикой.

4.5. По целевому показателю № 15 Плана мероприятий ответственные за представление информации функциональные органы и функциональные подразделения администрации города Перми, указанные в приложении 1 к настоящему Регламенту, в сроки, установленные Методикой, представляют в уполномоченный орган значение целевого показателя по форме согласно приложению 3 к настоящему Регламенту и пояснительную записку.

Пояснительная записка к ежегодному отчету должна содержать:

сравнительный анализ достигнутых значений целевых показателей Плана мероприятий отчетного периода по сравнению с плановым значением и объяснение причин отклонений фактических значений от плановых;

расчет достигнутых значений целевых показателей Плана мероприятий в соответствии с Методикой;

информацию о результатах реализации Плана мероприятий в разрезе основных мероприятий.

4.6. Функциональные органы и функциональные подразделения администрации города Перми после получения запроса от уполномоченного органа:

4.6.1. подготавливают информацию о результатах своей деятельности, содержащую:

сведения о проведенных в отчетном периоде мероприятиях, направленных на развитие курируемых сфер деятельности;

ответы на вопросы, поставленные Пермской городской Думой;

иную информацию в соответствии с запросом;

4.6.2. направляют информацию в уполномоченный орган.

4.7. Уполномоченный орган до 01 мая года, следующего за отчетным периодом, на основании представленной информации от функциональных органов и функциональных подразделений администрации города Перми формирует ежегодный отчет, направляет на подписание Главе города Перми для дальнейшего направления ежегодного отчета в Пермскую городскую Думу.

Приложение 1
к Регламенту мониторинга
Плана мероприятий
по реализации Стратегии
социально-экономического
развития муниципального
образования город Пермь
до 2030 года на период
2022-2026 годов

ПЕРЕЧЕНЬ
ответственных функциональных органов, функциональных подразделений администрации города Перми за достижение значений целевых показателей Плана мероприятий, представление информации о достижении целевых показателей Плана мероприятий

Целевой показатель	Ответственные за достижение целевых показателей ФО, ФП[1]	Ответственные за представление информации ФО, ФП	Источник
1	2	3	4
1. Доступность дошкольного образования детей в возрасте до 8 лет, %	ДО[2]	ДО	ДО, Пермьстат[3]
2. Доля общеобразовательных организаций, укомплектованных в соответствии с нормативной наполняемостью, %	ДО	ДО	ДО
3. Доля детей в возрасте от 5 до 18 лет, охваченных дополнительным образованием, %	ДО, ДКМП[4], КФКС[5]	ДО, ДКМП, КФКС, ДПМ[6]	ДО, ДКМП, КФКС, Пермьстат
4. Доля граждан, систематически занимающихся физической культурой и спортом, %	КФКС	КФКС	КФКС, Пермьстат
5. Уровень обеспеченности граждан спортивными сооружениями исходя из единовременной пропускной способности объектов спорта, %	КФКС	КФКС	КФКС
6. Увеличение числа посещений культурных мероприятий, %	ДКМП	ДКМП	ДКМП
7. Доля граждан, занимающихся волонтерской (добровольческой) деятельностью или вовлеченных в деятельность волонтерских (добровольческих) организаций, %	ДКМП	ДКМП	ДКМП, Пермьстат
8. Объем инвестиций в основной капитал за счет всех источников финансирования в расчете на душу населения, тыс. руб. (индикатор)	ДЭПП[7]	ДПМ	Пермьстат
9. Число субъектов малого и среднего предпринимательства на 10 тыс. чел. населения, ед.	ДЭПП	ДЭПП	Пермьстат, Единый реестр субъектов малого и среднего предпринимательства
10. Среднемесячная номинальная начисленная заработная плата работников крупных и средних предприятий и организаций, руб.	ДЭПП	ДПМ	Пермьстат
11. Площадь расселенного непригодного для проживания жилищного фонда, тыс. кв. м	УЖО[8]	УЖО	УЖО

1	2	3	4
12. Индекс качества городской среды, балл	ФО, ФП	ДПМ	Министерство строительства и жилищно-коммунального хозяйства Российской Федерации
13. Доля граждан, принявших участие в решении вопросов развития городской среды, от общего количества граждан в возрасте от 14 лет, проживающих в городе Перми, %	ФО, ФП	ДПМ	портал «Управляем вместе», официальный сайт муниципального образования город Пермь в информационно-телекоммуникационной сети Интернет, Пермьстат
14. Доля дорожной сети городской агломерации, находящейся в нормативном состоянии, %	ДДБ[9]	ДДБ	ДДБ
15. Доля массовых социально значимых услуг, доступных в электронном виде, %	УИТ[10]	УИТ	Региональный портал государственных и муниципальных услуг «Услуги и сервисы Пермского края», данные государственной автоматизированной информационной системы «Управление»

---

[1] ФО, ФП – функциональные органы администрации города Перми, функциональные подразделения администрации города Перми.

[2] ДО – департамент образования администрации города Перми.

[3] Пермьстат – территориальный орган Управления Федеральной службы государственной статистики по Пермскому краю.

[4] ДКМП – департамент культуры и молодежной политики администрации города Перми.

[5] КФКС – комитет по физической культуре и спорту администрации города Перми.

[6] ДПМ – департамент планирования и мониторинга администрации города Перми.

[7] ДЭПП – департамент экономики и промышленной политики администрации города Перми.

[8] УЖО – управление жилищных отношений администрации города Перми.

[9] ДДБ – департамент дорог и благоустройства администрации города Перми.

[10] УИТ – управление информационных технологий администрации города Перми.

Приложение 2
к Регламенту мониторинга
Плана мероприятий
по реализации Стратегии
социально-экономического
развития муниципального
образования город Пермь
до 2030 года на период
2022-2026 годов

ИНФОРМАЦИЯ
о целевых показателях Плана мероприятий по реализации Стратегии социально-экономического развития муниципального образования город Пермь до 2030 года на период 2022-2026 годов для ежеквартального мониторинга

Целевой показатель	1 квартал	1 полугодие	9 месяцев	12 месяцев
1	2	3	4	5
1. Доступность дошкольного образования детей в возрасте до 8 лет, %	да	да	да	да
2. Доля общеобразовательных организаций, укомплектованных в соответствии с нормативной наполняемостью, %	да	да	да	да
3. Доля детей в возрасте от 5 до 18 лет, охваченных дополнительным образованием, %	да	да	да	да
4. Доля граждан, систематически занимающихся физической культурой и спортом, %	нет	нет	нет	да
5. Уровень обеспеченности граждан спортивными сооружениями исходя из единовременной пропускной способности объектов спорта, %	нет	нет	нет	да
6. Увеличение числа посещений культурных мероприятий, %	да	да	да	да
7. Доля граждан, занимающихся волонтерской (добровольческой) деятельностью или вовлеченных в деятельность волонтерских (добровольческих) организаций, %	нет	нет	нет	да
8. Объем инвестиций в основной капитал за счет всех источников финансирования в расчете на душу населения, тыс. руб. (индикатор)	да	да	да	да
9. Число субъектов малого и среднего предпринимательства на 10 тыс. чел. населения, ед.	да	да	да	да
10. Среднемесячная номинальная начисленная заработная плата работников крупных и средних предприятий и организаций, руб.	да	да	да	да
11. Площадь расселенного непригодного для проживания жилищного фонда, тыс. кв. м	да	да	да	да
12. Индекс качества городской среды, балл	нет	нет	нет	да
13. Доля граждан, принявших участие в решении вопросов развития городской среды, от общего количества граждан в возрасте от 14 лет, проживающих в городе Перми, %	да	да	да	да

1	2	3	4	5
14. Доля дорожной сети городской агломерации, находящейся в нормативном состоянии, %	да	да	да	да
15. Доля массовых социально значимых услуг, доступных в электронном виде, %	нет	нет	нет	да

Приложение 3
к Регламенту мониторинга
Плана мероприятий
по реализации Стратегии
социально-экономического
развития муниципального
образования город Пермь
до 2030 года на период
2022-2026 годов

ФОРМА
отчета мониторинга Плана мероприятий по реализации Стратегии социально-экономического развития муниципального образования город Пермь до 2030 года на период 2022-2026 годов

Показатель Плана мероприятий	План на отчетный год	Факт за отчетный год	Уровень достижения плана, %	Причины отклонения фактического значения от планового
1	2	3	4	5

АДМИНИСТРАЦИЯ ГОРОДА ПЕРМИ
ПОСТАНОВЛЕНИЕ

02.03.2022 № 130

О внесении изменений в состав комиссии конкурса на присуждение ежегодной премии «Тренер года», утвержденный постановлением администрации города Перми от 02.11.2018 № 862 «Об утверждении Положения о комиссии конкурса на присуждение ежегодной премии «Тренер года» и состава комиссии конкурса на присуждение ежегодной премии «Тренер года»

В соответствии с Уставом города Перми, в целях актуализации правовых актов города Перми администрация города Перми ПОСТАНОВЛЯЕТ:

1. Внести изменения в состав комиссии конкурса на присуждение ежегодной премии «Тренер года», утвержденный постановлением администрации города Перми от 02 ноября 2018 г. № 862 «Об утверждении Положения о комиссии конкурса на присуждение ежегодной премии «Тренер года» и состава комиссии конкурса на присуждение ежегодной премии «Тренер года» (в ред. от 07.11.2019 № 865, от 30.10.2020 № 1109, от 02.11.2021 № 972), включив в состав комиссии Оборина Алексея Юрьевича, депутата Пермской городской Думы (по согласованию), членом комиссии.

2. Настоящее постановление вступает в силу со дня официального опубликования в печатном средстве массовой информации «Официальный бюллетень органов местного самоуправления муниципального образования город Пермь».

3. Управлению по общим вопросам администрации города Перми обеспечить опубликование настоящего постановления в печатном средстве массовой информации «Официальный бюллетень органов местного самоуправления муниципального образования город Пермь».

4. Информационно-аналитическому управлению администрации города Перми обеспечить опубликование (обнародование) настоящего постановления на официальном сайте муниципального образования город Пермь в информационно-телекоммуникационной сети Интернет.

5. Контроль за исполнением настоящего постановления возложить на заместителя главы администрации города Перми Грибанова А.А.

Глава города Перми А.Н. Дёмкин

АДМИНИСТРАЦИЯ ГОРОДА ПЕРМИ
ПОСТАНОВЛЕНИЕ

02.03.2022 № 131

О признании утратившими силу отдельных правовых актов администрации города Перми в сфере общественных отношений

В целях актуализации правовых актов администрации города Перми
администрация города Перми ПОСТАНОВЛЯЕТ:

1. Признать утратившими силу:

постановление администрации города Перми от 03 марта 2016 г. № 140 «Об утверждении форм документов, заполняемых при рассмотрении возможности предоставления муниципальной преференции и преференции, не являющейся муниципальной, в виде скидки по арендной плате»;

постановление администрации города Перми от 11 апреля 2017 г. № 274 «О внесении изменений в форму справки об отсутствии задолженности по оплате арендной платы и отсутствии задолженности по штрафам, пени за нарушение обязательств по оплате арендной платы, утвержденную постановлением администрации города Перми от 03.03.2016 № 140 «Об утверждении форм документов, заполняемых при рассмотрении возможности предоставления муниципальной преференции и преференции, не являющейся муниципальной, в виде скидки по арендной плате»;

пункт 5 постановления администрации города Перми от 31 октября 2018 г. № 852 «О внесении изменений в отдельные правовые акты администрации города Перми».

2. Настоящее постановление вступает в силу со дня официального опубликования в печатном средстве массовой информации «Официальный бюллетень органов местного самоуправления муниципального образования город Пермь» и распространяет свое действие на правоотношения, возникшие с 01 марта 2022 г.

3. Управлению по общим вопросам администрации города Перми обеспечить опубликование настоящего постановления в печатном средстве массовой информации «Официальный бюллетень органов местного самоуправления муниципального образования город Пермь».

4. Информационно-аналитическому управлению администрации города Перми обеспечить опубликование (обнародование) настоящего постановления на официальном сайте муниципального образования город Пермь в информационно-телекоммуникационной сети Интернет.

5. Контроль за исполнением настоящего постановления возложить на исполняющего обязанности заместителя главы администрации города Перми-начальника управления по вопросам общественного самоуправления и межнациональным отношениям администрации города Перми Молоковских А.В.

Глава города Перми А.Н. Дёмкин

АДМИНИСТРАЦИЯ ГОРОДА ПЕРМИ
ПОСТАНОВЛЕНИЕ

02.03.2022 № 132

О подготовке и проведении штабной тренировки с органами управления и силами городского звена территориальной подсистемы единой государственной системы предупреждения и ликвидации чрезвычайных ситуаций Пермского края

В соответствии с Планом основных мероприятий Пермского городского округа Пермского края в области гражданской обороны, предупреждения и ликвидации чрезвычайных ситуаций, обеспечения пожарной безопасности и безопасности людей на водных объектах на 2022 год, утвержденным Главой города Перми 28 февраля 2022 г., администрация города Перми ПОСТАНОВЛЯЕТ:

1. Определить тему штабной тренировки (далее – ШТ) – «Действие КЧС города Перми, территориальных органов администрации города Перми, спасательных служб гражданской обороны города Перми, сил и средств Пермского городского звена территориальной подсистемы единой государственной системы предупреждения и ликвидации чрезвычайных ситуаций Пермского края в период весеннего половодья».

2. Утвердить сроки и продолжительность проведения ШТ – 31 марта 2022 г. с 09.00 час. до 17.00 час.

3. Установить сроки разработки основных документов по подготовке к ШТ согласно приложению к настоящему постановлению.

4. Определить задачами ШТ для органов управления и сил городского звена территориальной подсистемы единой государственной системы предупреждения и ликвидации чрезвычайных ситуаций Пермского края (далее – ГЗ ТП РСЧС ПК):

выработка теоретических навыков управления силами и средствами при выполнении мероприятий по предупреждению и ликвидации чрезвычайных ситуаций, обеспечению безопасности людей на водных объектах, а также выполнение мероприятий, предусмотренных планами действий по предупреждению и ликвидации чрезвычайных ситуаций и планом смягчения рисков и реагированию на чрезвычайные ситуации в период прохождения весеннего половодья на территории города Перми;

совершенствование организации взаимодействия между подразделениями, входящими в ГЗ ТП РСЧС ПК, при угрозе и возникновении чрезвычайной ситуации.

5. Исполняющему обязанности заместителя главы администрации города Перми-начальника управления по вопросам общественного самоуправления и межнациональным отношениям администрации города Перми Молоковских А.В. обеспечить выполнение мероприятий календарного плана подготовки к проведению ШТ.

6. Настоящее постановление вступает в силу со дня подписания.

7. Управлению по общим вопросам администрации города Перми обеспечить опубликование настоящего постановления в печатном средстве массовой информации «Официальный бюллетень органов местного самоуправления муниципального образования город Пермь».

8. Информационно-аналитическому управлению администрации города Перми обеспечить опубликование (обнародование) настоящего постановления на официальном сайте муниципального образования город Пермь в информационно-телекоммуникационной сети Интернет.

9. Контроль за исполнением настоящего постановления возложить на исполняющего обязанности заместителя главы администрации города Перми-начальника управления по вопросам общественного самоуправления и межнациональным отношениям администрации города Перми Молоковских А.В.

Глава города Перми А.Н. Дёмкин

Приложение
к постановлению администрации
города Перми
от 02.03.2022 № 132

СРОКИ
разработки основных документов по подготовке к штабной тренировке

№	Наименование разрабатываемых документов	Даты разработки документов	Должностное лицо, утверждающее документ
1	Календарный план подготовки штабной тренировки (далее – ШТ)	28.02.2022	руководитель ШТ
2	Организационные указания по подготовке и проведению ШТ	28.02.2022	руководитель ШТ
3	Замысел ШТ с пояснительной запиской	10.03.2022	начальник штаба руководства ШТ
4	Оперативное задание (вводная)	10.03.2022	заместитель руководитель ШТ
5	План проведения ШТ	10.03.2022	руководитель ШТ
6	План наращивания обстановки	10.03.2022	начальник штаба руководства ШТ
7	План проведения практических мероприятий	10.03.2022	начальник штаба руководства ШТ
8	Таблица сигналов (команд) управления	10.03.2022	начальник штаба руководства ШТ
9	Схема организации руководства ШТ	10.03.2022	начальник штаба руководства ШТ
10	Табель срочных донесений	10.03.2022	начальник штаба руководства ШТ

АДМИНИСТРАЦИЯ ГОРОДА ПЕРМИ
ПОСТАНОВЛЕНИЕ

02.03.2022 № 133

Об утверждении формы проверочного листа (списка контрольных вопросов, ответы на которые свидетельствуют о соблюдении или несоблюдении контролируемым лицом обязательных требований), применяемого при осуществлении муниципального жилищного контроля на территории города Перми

В соответствии с Федеральным законом от 31 июля 2020 г. № 248-ФЗ «О государственном контроле (надзоре) и муниципальном контроле в Российской Федерации», постановлением Правительства Российской Федерации от 27 октября 2021 г. № 1844 «Об утверждении требований к разработке, содержанию, общественному обсуждению проектов форм проверочных листов, утверждению, применению, актуализации форм проверочных листов, а также случаев обязательного применения проверочных листов», Уставом города Перми
администрация города Перми ПОСТАНОВЛЯЕТ:

1. Утвердить прилагаемую форму проверочного листа (списка контрольных вопросов, ответы на которые свидетельствуют о соблюдении или несоблюдении контролируемым лицом обязательных требований), применяемого при осуществлении муниципального жилищного контроля на территории города Перми.

2. Настоящее постановление вступает в силу со дня официального опубликования в печатном средстве массовой информации «Официальный бюллетень органов местного самоуправления муниципального образования город Пермь».

3. Управлению по общим вопросам администрации города Перми обеспечить опубликование настоящего постановления в печатном средстве массовой информации «Официальный бюллетень органов местного самоуправления муниципального образования город Пермь».

4. Информационно-аналитическому управлению администрации города Перми обеспечить опубликование (обнародование) настоящего постановления на официальном сайте муниципального образования город Пермь в информационно-телекоммуникационной сети Интернет.

5. Контроль за исполнением настоящего постановления возложить на заместителя главы администрации города Перми Субботина И.А.

Глава города Перми А.Н. Дёмкин

УТВЕРЖДЕНА
постановлением администрации
города Перми
от 02.03.2022 № 133

ФОРМА

QR-код[1]

ПРОВЕРОЧНЫЙ ЛИСТ
(список контрольных вопросов, ответы на которые свидетельствуют о соблюдении или несоблюдении контролируемым лицом обязательных требований), применяемый при осуществлении муниципального жилищного контроля на территории города Перми

«____» _____ 20__ г. №_____
(дата заполнения проверочного листа) (учетный номер контрольного мероприятия)

1. Муниципальный жилищный контроль на территории города Перми _____
_____.
(наименование вида контроля, включенного в единый реестр видов федерального государственного контроля (надзора), регионального государственного контроля (надзора), муниципального контроля)

2. Департамент жилищно-коммунального хозяйства администрации города Перми (далее – Контрольный орган) _____.
(наименование контрольного органа)

3. Постановление администрации города Перми от _____№ ____»Об утверждении формы проверочного листа (списка контрольных вопросов, ответы на которые свидетельствуют о соблюдении или несоблюдении контролируемым лицом обязательных требований), применяемого при осуществлении муниципального жилищного контроля на территории города Перми» _____
_____.
(реквизиты нормативного правового акта об утверждении формы проверочного листа)

4. Вид контрольного мероприятия _____.

5. Объект муниципального жилищного контроля на территории города Перми, в отношении которого проводится контрольное мероприятие _____
_____.

6. Контролируемое лицо _____
_____.
(фамилия, имя и отчество (при наличии) индивидуального предпринимателя, его идентификационный номер налогоплательщика и (или) основной государственный регистрационный номер индивидуального предпринимателя, адрес регистрации индивидуального предпринимателя, наименование юридического лица, его идентификационный номер налогоплательщика и (или) основной государственный регистрационный номер, адрес юридического лица (его филиалов, представительств, обособленных структурных подразделений)

7. Место проведения контрольного мероприятия с заполнением проверочного листа
_____
_____.

8. Реквизиты решения Контрольного органа о проведении контрольного мероприятия
_____.

9. Список контрольных вопросов, отражающих содержание обязательных требований, ответы на которые свидетельствуют о соблюдении или несоблюдении контролируемым лицом обязательных требований:

№	Вопросы, отражающие содержание обязательных требований	Реквизиты нормативных правовых актов с указанием их структурных единиц	Ответы на вопросы			
			Да	Нет	Неприменимо	Примечание[2]
1	2	3	4	5	6	7
1	Соблюдение обязательных требований по содержанию газового оборудования					
1.1	Заключен договор со специализированной организацией на техническое обслуживание, ремонт и на аварийно-диспетчерское обеспечение внутридомового газового оборудования	части 1-1.3, 2.1-2.3 статьи 161 Жилищного кодекса Российской Федерации (далее – ЖК РФ); подпункт «з» пункта 11 Правил содержания общего имущества в многоквартирном доме, утвержденных постановлением Правительства Российской Федерации 13 августа 2006 г. № 491 (далее – Правила № 491); пункт 21 Минимального перечня услуг и работ, необходимых для обеспечения надлежащего содержания общего имущества в многоквартирном доме, утвержденного постановлением Правительства Российской Федерации от 03 апреля 2013 г. № 290 (далее – Перечень № 290); подпункт «д» пункта 4 Правил осуществления деятельности по управлению многоквартирными домами, утвержденных Постановлением Правительства Российской Федерации от 15 мая 2013 г. № 416 (далее – Правила № 416); пункты 4, 6, 7 Правил пользования газом в части обеспечения безопасности при использовании и содержании внутридомового и внутриквартирного газового оборудования при предоставлении коммунальной услуги по газоснабжению, утвержденных постановлением Правительства Российской Федерации от 14 мая 2013 г. № 410 (далее – Правила № 410), пункт 5.5.1 Правил и норм технической эксплуатации жилищного фонда, утвержденных постановлением Государственного комитета Российской Федерации по строительству и жилищно-коммунальному от 27 сентября 2003 г. № 170 (далее – Правила № 170)				

1	2	3	4	5	6	7
1.2	Заключен договор со специализированной организацией на замену внутридомового газового оборудования (ВДГО), выработавшего нормативный срок службы, в случае, если нормативные сроки эксплуатации истекли и не продлены по результатам технического диагностирования ВДГО или если ВДГО признано не подлежащим ремонту (непригодным для ремонта) в ходе технического обслуживания либо по результатам технического диагностирования ВДГО	части 1-1.3, 2.1-2.3 статьи 161 ЖК РФ; подпункт «з» пункта 11 Правил № 491; пункт 21 Перечня № 290; подпункт «д» пункта 4 Правил № 416, подпункт «а» пункта 4, пункт 10 Правил № 410; пункт 5.5.1 Правил № 170				
1.3	Обеспечена требуемая периодичность проведения технического обслуживания внутридомового газового оборудования	части 1-1.3, 2.1-2.3 статьи 161 ЖК РФ; подпункт «з» пункта 11 Правил № 491; пункт 21 Перечня № 290; подпункт «д» пункта 4 Правил № 416; подпункты «а»; «б», «е» пункта 43, пункт 46 Правил № 410; пункт 5.5.1 Правил № 170				
1.4	Обеспечено выполнение минимального перечня работ по техническому обслуживанию и ремонту внутридомового газового оборудования	части 1-1.3, 2.1-2.3 статьи 161 ЖК РФ; подпункт «з» пункта 11 Правил № 491; пункт 21 Перечня № 290; подпункт «д» пункта 4 Правил № 416; приложение к Правилам № 410; пункт 5.5.1 Правил № 170				
1.5	Исправно состояние вентканалов и дымоходов, оголовков дымовых и вентиляционных каналов, иных элементов системы вентиляции (боровов, шиберов, дефлекторов, дроссель-клапанов, вытяжных решеток и их креплений)	части 1-1.3, 2.1-2.3 статьи 161 ЖК РФ; подпункт «з» пункта 11 Правил № 491; пункты 15, 21 Перечня № 290; подпункт «д» пункта 4 Правил № 416; пункт 5 Правил № 410; пункт 5.5.6 Правил № 170				
1.6	Обеспечены периодические проверки вентиляционных каналов помещений, в которых установлены газовые приборы, дымоходов	части 1-1.3, 2.1-2.3 статьи 161 ЖК РФ; подпункт «з» пункта 11 Правил № 491; пункт 21 Перечня № 290; подпункт «д» пункта 4 Правил № 416; пункт 5, подпункт «в» пункта 12 Правил № 410; пункт 5.5.12 Правил № 170				
2	Соблюдение обязательных требований по содержанию придомовой территории в теплый период года					
2.1	Организовано выполнение работ (оказание услуг) по обеспечению сохранности зеленых насаждений	части 1-1.3, 2.1-2.3 статьи 161 ЖК РФ; подпункт «ж» пункта 11 Правил № 491; подпункт «д» пункта 4 Правил № 416; пункты 3.5.9, 3.8.3, 3.9.1 Правил № 170				

1	2	3	4	5	6	7
2.2	Организовано оказание услуг по уборке газонов в теплый период года	части 1-1.3, 2.1-2.3 статьи 161 ЖК РФ; подпункты «г», «ж» пункта 11 Правил № 491; пункт 25 Перечня № 290; подпункт «д» пункта 4 Правил № 416; пункты 3.6.9, 3.7.1, 3.8.3, 3.9.1 Правил № 170				
2.3	Организовано оказание услуг по выкашиванию газонов в теплый период года	части 1-1.3, 2.1-2.3 статьи 161 ЖК РФ; подпункт «ж» пункта 11 Правил № 491; пункт 25 Перечня № 290; подпункт «д» пункта 4 Правил № 416				
2.4	Организовано оказание услуг по подметанию и уборке придомовой территории в теплый период года	части 1-1.3, 2.1-2.3 статьи 161 ЖК РФ; подпункт «г» пункта 11 Правил № 491; пункт 25 Перечня № 290; подпункт «д» пункта 4 Правил № 416; пункты 3.5.8, 3.6.9, 3.6.10, 3.6.13, 3.7.1, 3.7.15 Правил № 170				
2.5	Организовано оказание услуг по очистке от мусора урн и их промывке в теплый период года	части 1-1.3, 2.1-2.3 статьи 161 ЖК РФ; подпункт «г» пункта 11 Правил № 491; пункт 25 Перечня № 290; подпункт «д» пункта 4 Правил № 416; пункты 3.7.17, 3.7.18 Правил № 170				
2.6	Организовано оказание услуг по уборке крылец и площадок перед входом в подъезды в теплый период года	части 1-1.3, 2.1-2.3 статьи 161 ЖК РФ; подпункт «г» пункта 11 Правил № 491; пункт 25 Перечня № 290; подпункт «д» пункта 4 Правил № 416; пункты 3.5.8, 3.6.10, 3.6.13, 3.7.1, 3.7.15 Правил № 170				
2.7	Организовано оказание услуг по прочистке ливневой канализации в теплый период года	части 1-1.3, 2.1-2.3 статьи 161 ЖК РФ; подпункт «г» пункта 11 Правил № 491; пункт 25 Перечня № 290; подпункт «д» пункта 4 Правил № 416; пункт 6.2.7 Правил № 170				
3	Соблюдение обязательных требований по содержанию придомовой территории в холодный период года					
3.1	Организовано оказание услуг по очистке крышек люков колодцев и пожарных гидрантов от снега и льда толщиной слоя свыше 5 см в холодный период года	части 1-1.3, 2.1-2.3 статьи 161 ЖК РФ; подпункт «г» пункта 11 Правил № 491; пункт 24 Перечня № 290; подпункт «д» пункта 4 Правил № 416; пункты 3.6.4, 3.6.21 Правил № 170				
3.2	Организовано оказание услуг по сдвиганию свежевыпавшего снега и очистке придомовой территории от снега и льда при наличии колейности свыше 5 см в холодный период года	части 1-1.3, 2.1-2.3 статьи 161 ЖК РФ; подпункт «г» пункта 11 Правил № 491; пункт 24 Перечня № 290; подпункт «д» пункта 4 Правил № 416; пункты 3.6.8, 3.6.9, 3.6.15-3.6.21, 3.7.1, 3.8.10 Правил № 170				

1	2	3	4	5	6	7
3.3	Организовано оказание услуг по очистке придомовой территории от снега наносного происхождения (или подметанию такой территории, свободной от снежного покрова), уборке крылец и площадок перед входами в подъезды в холодный период года	части 1-1.3, 2.1-2.3 статьи 161 ЖК РФ; подпункт «г» пункта 11 Правил № 491; пункт 24 Перечня № 290; подпункт «д» пункта 4 Правил № 416; пункты 3.2.13, 3.6.8, 3.6.9, 3.6.15-3.6.21, 3.7.1, 3.8.10 Правил № 170				
3.4	Организовано оказание услуг по очистке придомовой территории от наледи в холодный период года	части 1-1.3, 2.1-2.3 статьи 161 ЖК РФ; подпункт «г» пункта 11 Правил № 491; пункт 24 Перечня № 290; подпункт «д» пункта 4 Правил № 416; пункты 3.6.8, 3.6.9, 3.6.21, 3.6.23, 3.6.24, 3.6.26 Правил № 170				
3.5	Организовано оказание услуг по очистке от мусора урн в холодный период года	части 1-1.3, 2.1-2.3 статьи 161 ЖК РФ; подпункт «г» пункта 11 Правил № 491; пункт 24 Перечня № 290; подпункт «д» пункта 4 Правил № 416; пункты 3.7.17, 3.7.18 Правил № 170				
4	Соблюдение обязательных требований в области обращения с твердыми коммунальными отходами					
4.1	Организованы места накопления твердых коммунальных отходов	части 1-1.3, 2.1-2.3 статьи 161 ЖК РФ; подпункт «д(2)» пункта 11 Правил № 491; пункт 26(1) Перечня № 290; подпункт «д» пункта 4 Правил № 416; подпункты «а», «в» пункта 148(22) Правил № 354; пункты 3.7.1-3.7.8, 3.7.15 Правил № 170				
4.2	Организовано выполнение работ по содержанию мест накопления твердых коммунальных отходов	части 1-1.3, 2.1-2.3 статьи 161 ЖК РФ; подпункт «д(2)» пункта 11 Правил № 491; пункты 24, 25, 26(1) Перечня № 290; подпункт «д» пункта 4 Правил № 416; подпункты «а», «в» пункта 148(22) Правил № 354; пункты 3.7.1-3.7.8 Правил № 170				
4.3	Организован сбор отходов I-IV классов опасности (отработанных ртутьсодержащих ламп и др.) и их передача в организации, имеющие лицензии на осуществление деятельности по сбору, транспортированию, обработке, утилизации, обезвреживанию, размещению таких отходов	части 1-1.3, 2.1-2.3 статьи 161 ЖК РФ; подпункт «д(1)» пункта 11 Правил № 491; пункт 26(1) Перечня № 290; подпункт «д» пункта 4 Правил № 416				
5	Соблюдение обязательных требований в области обращения с жидкими бытовыми отходами					

1	2	3	4	5	6	7
5.1	Организовано выполнение работ по содержанию сооружений и оборудования, используемых для накопления жидких бытовых отходов в многоквартирных домах, не подключенных к централизованной системе водоотведения	части 1-1.3, 2.1-2.3 статьи 161 ЖК РФ; подпункты «д», «з» пункта 11 Правил № 491; пункт 26 Перечня № 290; подпункт «д» пункта 4 Правил № 416; пункты 3.7.1, 3.7.8-3.7.13 Правил № 170				
5.2	Организовано выполнение работ по вывозу жидких бытовых отходов из дворовых туалетов, находящихся на придомовой территории, вывозу бытовых сточных вод из септиков, находящихся на придомовой территории	части 1-1.3, 2.1-2.3 статьи 161 ЖК РФ; подпункт «д» пункта 11 Правил № 491; пункт 26 Перечня № 290; подпункт «д» пункта 4 Правил № 416				
5.3	Организовано оказание услуг по дезинфекции септиков, дворовых туалетов, находящихся на земельном участке, на котором расположен многоквартирный дом	части 1-1.3, 2.1-2.3 статьи 161 ЖК РФ; подпункт «з» пункта 11 Правил № 491; пункт 23 Перечня № 290; подпункт «д» пункта 4 Правил № 416; пункт 3.7.20 Правил № 170				
6	Соблюдение обязательных требований по содержанию иного общего имущества в многоквартирном доме					
6.1	Организовано оказание услуг по сухой и влажной уборке тамбуров, холлов, коридоров, галерей, лифтовых площадок и лифтовых холлов и кабин, лестничных площадок и маршей, пандусов	части 1-1.3, 2.1-2.3 статьи 161 ЖК РФ; подпункт «з» пункта 11 Правил № 491; пункт 23 Перечня № 290; подпункт «д» пункта 4 Правил № 416; пункты 3.2.2, 3.2.7, 4.8.14 Правил № 170				
6.2	Организовано ли оказание услуг по влажной протирке подоконников, оконных решеток, перил лестниц, шкафов для электросчетчиков слаботочных устройств, почтовых ящиков, дверных коробок, полотен дверей, доводчиков, дверных ручек в помещениях, входящих в состав общего имущества в многоквартирном доме	части 1-1.3, 2.1-2.3 статьи 161 ЖК РФ; подпункт «з» пункта 11 Правил № 491; пункт 23 Перечня № 290; подпункт «д» пункта 4 Правил № 416; пункты 3.2.2, 3.2.7, 4.8.14 Правил № 170				
6.3	Организовано оказание услуг по мытью окон в помещениях, входящих в состав общего имущества в многоквартирном доме	части 1-1.3, 2.1-2.3 статьи 161 ЖК РФ; подпункт «з» пункта 11 Правил № 491; пункт 23 Перечня № 290; подпункт «д» пункта 4 Правил № 416; пункты 4.7.1 Правил № 170				
6.4	Организовано оказание услуг по очистке систем защиты от грязи (металлических решеток, ячеистых покрытий, приямков, текстильных матов)	части 1-1.3, 2.1-2.3 статьи 161 ЖК РФ; подпункт «з» пункта 11 Правил № 491; пункт 23 Перечня № 290; подпункт «д» пункта 4 Правил № 416; пункт 3.2.12 Правил № 170				

1	2	3	4	5	6	7
6.5	Организовано оказание услуг по проведению дератизации, дезинсекции помещений, входящих в состав общего имущества в многоквартирном доме	части 1-1.3, 2.1-2.3 статьи 161 ЖК РФ; подпункт «г» пункта 11 Правил № 491; пункт 23 Перечня № 290; подпункт «д» пункта 4 Правил № 416; пункт 3.4.8 Правил № 170				
7	Соблюдение обязательных требований по содержанию всех видов фундаментов					
7.1	Проводится проверка соответствия параметров вертикальной планировки территории вокруг здания проектным параметрам	части 1-1.3, 2.1-2.3 статьи 161 ЖК РФ; подпункты «а», «з» пункта 11 Правил № 491; пункт 1 Перечня № 290; подпункт «д» пункта 4 Правил № 416; пункты 4.1.6, 4.1.7, 4.1.15 Правил № 170				
7.2	Проводится проверка технического состояния видимых частей конструкций	части 1-1.3, 2.1-2.3 статьи 161 ЖК РФ; подпункты «а», «з» пункта 11 Правил № 491; пункт 1 Перечня № 290; подпункт «д» пункта 4 Правил № 416; пункты 4.1.1, 4.1.3 Правил № 170				
7.3	Проводится проверка состояния гидроизоляции фундаментов и систем водоотвода фундамента	части 1-1.3, 2.1-2.3 статьи 161 ЖК РФ; подпункты «а», «з» пункта 11 Правил № 491; пункт 1 Перечня № 290; подпункт «д» пункта 4 Правил № 416; пункты 2.6.2, 4.1.1, 4.1.8, 4.2.1.4, 4.10.2.1 Правил № 170				
8	Соблюдение обязательных требований по содержанию подвальных помещений					
8.1	Проводится проверка температурно-влажностного режима подвальных помещений	части 1-1.3, 2.1-2.3 статьи 161 ЖК РФ; подпункты «а», «з» пункта 11 Правил № 491; пункт 2 Перечня № 290; подпункт «д» пункта 4 Правил № 416; пункты 3.4.1-3.4.4, 4.1.1, 4.1.3, 4.1.10, 4.1.15 Правил № 170				
8.2	Проводится проверка состояния помещений подвалов, входов в подвалы и приямков	части 1-1.3, 2.1-2.3 статьи 161 ЖК РФ; подпункты «а», «з» пункта 11 Правил № 491; пункт 2 Перечня № 290; подпункт «д» пункта 4 Правил № 416; пункты 3.4.1, 4.1.1, 4.1.3-4.1.5, 4.1.10, 4.1.15 Правил № 170				
8.3	Принимаются меры, исключающие подтопление помещений подвалов, входов в подвалы и приямков	части 1-1.3, 2.1-2.3 статьи 161 ЖК РФ; подпункты «а», «з» пункта 11 Правил № 491; пункт 2 Перечня № 290; подпункт «д» пункта 4 Правил № 416; пункты 3.4.1, 4.1.1, 4.1.3, 4.1.5, 4.1.10, 4.1.15 Правил № 170				
8.4	Принимаются меры, исключающие захламление, загрязнение и загромождение помещений подвалов, входов в подвалы и приямков	части 1-1.3, 2.1-2.3 статьи 161 ЖК РФ; подпункты «а», «з» пункта 11 Правил № 491; пункт 2 Перечня № 290; подпункт «д» пункта 4 Правил № 416; пункты 3.4.1, 3.4.6, 4.1.3, 4.1.5, 4.1.10, 4.1.15 Правил № 170				

1	2	3	4	5	6	7
8.5	Принимаются меры, исключающие разрушение стенок приямков	части 1-1.3, 2.1-2.3 статьи 161 ЖК РФ; подпункты «а», «з» пункта 11 Правил № 491; пункт 2 Перечня № 290; подпункт «д» пункта 4 Правил № 416; пункт 4.1.5 Правил № 170				
8.6	Принимаются меры, обеспечивающие вентиляцию помещений подвалов	части 1-1.3, 2.1-2.3 статьи 161 ЖК РФ; подпункты «а», «з» пункта 11 Правил № 491; пункт 2 Перечня № 290; подпункт «д» пункта 4 Правил № 416; пункты 3.4.3, 4.1.4, 4.1.5 Правил № 170				
8.7	Осуществляется контроль за состоянием дверей подвалов и технических подполий, запорных устройств на них, организация выполнения работ по устранению выявленных неисправностей осуществляется	части 1-1.3, 2.1-2.3 статьи 161 ЖК РФ; подпункты «а», «з» пункта 11 Правил № 491; пункт 2 Перечня № 290; подпункт «д» пункта 4 Правил № 416; пункты 4.1.10, 4.1.14, 4.1.15 Правил № 170				
8.8	Организуется выполнение работ по техническому обслуживанию и ремонту системы электроснабжения в части, обеспечивающей работоспособность освещения подвального помещения	части 1-1.3, 2.1-2.3 статьи 161 ЖК РФ; подпункты «а», «з» пункта 11 Правил № 491; пункт 2 Перечня № 290; подпункт «д» пункта 4 Правил № 416; пункт 4.1.3 Правил № 170				
9	Соблюдение обязательных требований по содержанию стен, фасадов многоквартирных домов					
9.1	Проводятся мероприятия по выявлению отклонения от проектных условий эксплуатации, несанкционированного изменения конструктивного решения, признаков потери несущей способности, наличие деформаций, нарушение теплозащитных свойств, гидроизоляции между цокольной частью здания и стенами, неисправности водоотводящих устройств в отношении стен из всех видов материалов	части 1-1.3, 2.1-2.3 статьи 161 ЖК РФ; подпункты «а», «з» пункта 11 Правил № 491; пункт 3 Перечня № 290; подпункт «д» пункта 4 Правил № 416; пункты 4.2.1-4.2.2, 4.2.4.9, 4.10.2.1 Правил № 170				
9.2	Проводятся мероприятия по выявлению следов коррозии, деформаций и трещин в местах расположения арматуры и закладных деталей, наличие трещин в местах примыкания внутренних поперечных стен к наружным стенам из несущих и самонесущих панелей, из крупноразмерных блоков	части 1-1.3, 2.1-2.3 статьи 161 ЖК РФ; подпункты «а», «з» пункта 11 Правил № 491; пункт 3 Перечня № 290; подпункт «д» пункта 4 Правил № 416; пункты 4.2.1.1, 4.2.1.3, 4.2.1.14, 4.2.1.19 Правил № 170				

1	2	3	4	5	6	7
9.3	Проводятся мероприятия по выявлению повреждения в кладке, наличие и характер трещин, выветривание, отклонение от вертикали и выпучивание отдельных участков стен, нарушения связей между отдельными конструкциями в домах со стенами из мелких блоков, искусственных и естественных камней	части 1-1.3, 2.1-2.3 статьи 161 ЖК РФ; подпункты «а», «з» пункта 11 Правил № 491; пункт 3 Перечня № 290; подпункт «д» пункта 4 Правил № 416; пункты 4.2.1.1, 4.2.1.3, 4.2.1.14, 4.2.1.17 Правил № 170				
9.4	Проводятся мероприятия по выявлению в элементах деревянных конструкций рубленых, каркасных, брусчатых, сборно-щитовых и иных домов с деревянными стенами дефекты крепления, врубок, перекоса, скалывания, отклонения от вертикали, а также наличие в таких конструкциях участков, пораженных гнилью, дереворазрушающими грибками и жучками-точильщиками, с повышенной влажностью, с разрушением обшивки или штукатурки стен	части 1-1.3, 2.1-2.3 статьи 161 ЖК РФ, подпункты «а», «з» пункта 11 Правил № 491; пункт 3 Перечня № 290; подпункт «д» пункта 4 Правил № 416; пункт 4.2.2 Правил № 170				
9.5	Проводятся мероприятия по выявлению нарушения отделки фасадов и их отдельных элементов, ослабление связи отделочных слоев со стенами	части 1-1.3, 2.1-2.3 статьи 161 ЖК РФ; подпункты «а», «з» пункта 11 Правил № 491; подпункт «д» пункта 4 Правил № 416; пункты 4.2.3.1-4.2.3.15 Правил № 170				
9.6	Проводятся мероприятия по выявлению нарушения целостности и герметичности наружных водостоков	части 1-1.3, 2.1-2.3 статьи 161 ЖК РФ; подпункты «а», «з» пункта 11 Правил № 491; пункты 7, 9 Перечня № 290; подпункт «д» пункта 4 Правил № 416; пункты 4.2.1.11, 4.2.3.1, 4.2.3.16, 4.6.1.26, 4.6.4.1-4.6.4.3, 4.10.2.1 Правил № 170				
9.7	Осуществляется контроль за наличием и состоянием информационных знаков (с указанием наименования улицы и номера дома, номеров подъездов и расположенных в них квартир, расположения пожарных гидрантов)	части 1-1.3, 2.1-2.3 статьи 161 ЖК РФ; подпункт «з» пункта 11 Правил № 491; пункт 9 Перечня № 290; подпункт «д» пункта 4 Правил № 416; пункты 3.5.1, 3.5.2, 3.5.5, 3.5.6 Правил № 170				
9.8	Проводятся мероприятия по выявлению нарушений эксплуатационных качеств несущих конструкций, гидроизоляции, элементов металлических ограждений на балконах, лоджиях и козырьках	части 1-1.3, 2.1-2.3 статьи 161 ЖК РФ; подпункты «а», «з» пункта 11 Правил № 491; пункт 9 Перечня № 290; подпункт «д» пункта 4 Правил № 416; пункты 4.2.1.5, 4.2.1.15, 4.2.3.1-4.2.4.4, 4.2.4.8, 4.2.4.9 Правил № 170				

1	2	3	4	5	6	7
9.9	Осуществляется контроль состояния и организация восстановления или замены отдельных элементов крылец и зонтов над входами в здание, в подвалы и над балконами	части 1-1.3, 2.1-2.3 статьи 161 ЖК РФ; подпункты «а», «з» пункта 11 Правил № 491; пункт 9 Перечня № 290; подпункт «д» пункта 4 Правил № 416; пункты 4.2.4.2, 4.2.4.3, 4.8.10 Правил № 170				
9.10	Организовано выполнение работ по техническому обслуживанию и ремонту системы электроснабжения в части, обеспечивающей работоспособность наружного освещения	части 1-1.3, 2.1-2.3 статьи 161 ЖК РФ; подпункты «а», «б», «з», «л» пункта 11 Правил № 491; пункт 20 Перечня № 290; подпункт «д» пункта 4 Правил № 416; пункты 5.6.2, 5.6.6 Правил № 170				
9.11	Осуществляется контроль состояния и организация работ по восстановлению плотности притворов входных дверей, самозакрывающихся устройств (доводчики, пружины), ограничителей хода дверей (остановы)	части 1-1.3, 2.1-2.3 статьи 161 ЖК РФ; подпункт «з» пункта 11 Правил № 491; пункт 9 Перечня № 290; подпункт «д» пункта 4 Правил № 416; пункт 3.2.11, 4.8.12 Правил № 170				
10	Соблюдение обязательных требований по содержанию перекрытий многоквартирных домов					
10.1	Проводятся мероприятия по выявлению нарушений условий эксплуатации, несанкционированных изменений конструктивного решения, выявлению прогибов, трещин и колебаний, проверке состояния утеплителя, гидроизоляции и звукоизоляции, адгезии отделочных слоев к конструкциям в отношении всех типов перекрытий (покрытий)	части 1-1.3, 2.1-2.3 статьи 161 ЖК РФ; подпункты «а», «з» пункта 11 Правил № 491; пункт 4 Перечня № 290; подпункт «д» пункта 4 Правил № 416; пункты 4.3 Правил № 170				
10.2	Проводятся мероприятия по выявлению наличия, характера и величины трещин в теле перекрытия и в местах примыканий к стенам, отслоения защитного слоя бетона и оголения арматуры, коррозии арматуры в домах с перекрытиями и покрытиями из монолитного железобетона и сборных железобетонных плит	части 1-1.3, 2.1-2.3 статьи 161 ЖК РФ; подпункты «а», «з» пункта 11 Правил № 491; пункт 4 Перечня № 290; подпункт «д» пункта 4 Правил № 416; пункты 4.3.1-4.3.3 Правил № 170				
10.3	Проводятся мероприятия по выявлению наличия, характера и величины трещин, смещения плит одной относительно другой по высоте, отслоения выравнивающего слоя в заделке швов, следов протечек или промерзаний на плитах и на стенах в местах опирания, отслоения защитного слоя бетона и оголения арматуры, коррозии арматуры в домах с перекрытиями и покрытиями из сборного железобетонного настила	части 1-1.3, 2.1-2.3 статьи 161 ЖК РФ; подпункты «а», «з» пункта 11 Правил № 491; п. 4 Перечня № 290; подпункт «д» пункта 4 Правил № 416; пункты 4.3.1-4.3.3 Правил № 170				

1	2	3	4	5	6	7
10.4	Проводятся мероприятия по выявлению зыбкости перекрытия, наличия, характера и величины трещин в штукатурном слое, целостности несущих деревянных элементов и мест их опирания, следов протечек на потолке, плотности и влажности засыпки, поражения гнилью и жучками-точильщиками деревянных элементов в домах с деревянными перекрытиями и покрытиями	части 1-1.3, 2.1-2.3 статьи 161 ЖК РФ; подпункты «а», «з» пункта 11 Правил № 491; пункт 4 Перечня № 290; подпункт «д» пункта 4 Правил № 416; пункты 4.3.1-4.3.3 Правил № 170				
10.5	Проводятся мероприятия по выявлению наличия, характера и величины трещин в сводах, изменений состояния кладки, коррозии балок в домах с перекрытиями из кирпичных сводов	части 1-1.3, 2.1-2.3 статьи 161 ЖК РФ; подпункты «а», «з» пункта 11 Правил № 491; пункт 4 Перечня № 290; подпункт «д» пункта 4 Правил № 416; пункты 4.3.1-4.3.3 Правил № 170				
11	Соблюдение обязательных требований по содержанию колонн, столбов многоквартирных домов					
11.1	Проводятся мероприятия по выявлению нарушений условий эксплуатации, несанкционированных изменений конструктивного решения, потери устойчивости, наличия, характера и величины трещин, выпучивания, отклонения от вертикали в отношении всех типов колонн, столбов	части 1-1.3, 2.1-2.3 статьи 161 ЖК РФ; подпункты «а», «з» пункта 11 Правил № 491; пункт 5 Перечня № 290; подпункт «д» пункта 4 Правил № 416				
11.2	Осуществляется контроль состояния и выявление коррозии арматуры и арматурной сетки, отслоения защитного слоя бетона, оголения арматуры и нарушения ее сцепления с бетоном, глубоких сколов бетона в домах со сборными и монолитными железобетонными колоннами	части 1-1.3, 2.1-2.3 статьи 161 ЖК РФ; подпункты «а», «з» пункта 11 Правил № 491; пункт 5 Перечня № 290; подпункт «д» пункта 4 Правил № 416				
11.3	Выявление разрушения или выпадения кирпичей, разрывов или выдергивания стальных связей и анкеров, повреждений кладки под опорами балок и перемычек, раздробления камня или смещения рядов кладки по горизонтальным швам в домах с кирпичными столбами	части 1-1.3, 2.1-2.3 статьи 161 ЖК РФ; подпункты «а», «з» пункта 11 Правил № 491; пункт 5 Перечня № 290; подпункт «д» пункта 4 Правил № 416				
11.4	Проводятся мероприятия по выявлению поражения гнилью, дереворазрушающими грибками и жучками-точильщиками, расслоения древесины, разрывов волокон древесины в домах с деревянными стойками	части 1-1.3, 2.1-2.3 статьи 161 ЖК РФ; подпункты «а», «з» пункта 11 Правил № 491; пункт 5 Перечня № 290; подпункт «д» пункта 4 Правил № 416				

1	2	3	4	5	6	7
11.5	Осуществляется контроль состояния металлических закладных деталей в домах со сборными и монолитными железобетонными колоннами	части 1-1.3, 2.1-2.3 статьи 161 ЖК РФ; подпункты «а», «з» пункта 11 Правил № 491; пункт 5 Перечня № 290; подпункт «д» пункта 4 Правил № 416				
12	Соблюдение обязательных требований по содержанию балок (ригелей) многоквартирных домов					
12.1	Осуществляется контроль состояния и выявление нарушений условий эксплуатации, несанкционированных изменений конструктивного решения, устойчивости, прогибов, колебаний и трещин в отношении всех типов балок (ригелей)	части 1-1.3, 2.1-2.3 статьи 161 ЖК РФ; подпункты «а», «з» пункта 11 Правил № 491; пункт 6 Перечня № 290; подпункт «д» пункта 4 Правил № 416				
12.2	Проводятся мероприятия по выявлению поверхностных отколов и отслоения защитного слоя бетона в растянутой зоне, оголения и коррозии арматуры, крупных выбоин и сколов бетона в сжатой зоне в домах с монолитными и сборными железобетонными балками перекрытий и покрытий	части 1-1.3, 2.1-2.3 статьи 161 ЖК РФ; подпункты «а», «з» пункта 11 Правил № 491; пункт 6 Перечня № 290; подпункт «д» пункта 4 Правил № 416				
12.3	Проводятся мероприятия по выявлению коррозии с уменьшением площади сечения несущих элементов, потери местной устойчивости конструкций (выпучивание стенок и поясов балок), трещин в основном материале элементов в домах со стальными балками перекрытий и покрытий	части 1-1.3, 2.1-2.3 статьи 161 ЖК РФ; подпункты «а», «з» пункта 11 Правил № 491; пункт 6 Перечня № 290; подпункт «д» пункта 4 Правил № 416				
12.4	Проводятся мероприятия по выявлению увлажнения и загнивания деревянных балок, нарушений утепления заделок балок в стены, разрывов или надрывов древесины около сучков и трещин в стыках на плоскости скалывания	части 1-1.3, 2.1-2.3 статьи 161 ЖК РФ; подпункты «а», «з» пункта 11 Правил № 491; пункт 6 Перечня № 290; подпункт «д» пункта 4 Правил № 416				
13	Соблюдение обязательных требований по содержанию кровли многоквартирных домов					
13.1	Осуществляется проверка кровли на отсутствие протечек	части 1-1.3, 2.1-2.3 статьи 161 ЖК РФ; подпункты «а», «з» пункта 11 Правил № 491; пункт 7 Перечня № 290; подпункт «д» пункта 4 Правил № 416; пункт 4.6.1.1, Правил № 170				
13.2	Осуществляется проверка молниезащитных устройств, заземления мачт и другого оборудования, расположенного на крыше	части 1-1.3, 2.1-2.3 статьи 161 ЖК РФ; подпункты «а», «з» пункта 11 Правил № 491; пункт 7 Перечня № 290; подпункт «д» пункта 4 Правил № 416; подпункты 4.6.1.1, 4.6.1.9 Правил № 170				

1	2	3	4	5	6	7
13.3	Проводятся мероприятия по выявлению деформации и повреждений несущих кровельных конструкций, креплений элементов несущих конструкций крыши	части 1-1.3, 2.1-2.3 статьи 161 ЖК РФ; подпункты «а», «з» пункта 11 Правил № 491; пункт 7 Перечня № 290; подпункт «д» пункта 4 Правил № 416; пункты 4.6.1.1-4.6.1.4 Правил № 170				
13.4	Осуществляется проверка антисептической и противопожарной защиты деревянных конструкций крыши	части 1-1.3, 2.1-2.3 статьи 161 ЖК РФ; подпункты «а», «з» пункта 11 Правил № 491; пункт 7 Перечня № 290; подпункт «д» пункта 4 Правил № 416; пункт 4.10.3 Правил № 170				
13.5	Проводятся мероприятия по выявлению деформации и повреждений водоотводящих устройств и оборудования, водоприемных воронок	части 1-1.3, 2.1-2.3 статьи 161 ЖК РФ; подпункты «а», «з» пункта 11 Правил № 491; пункты 7, 9 Перечня № 290; подпункт «д» пункта 4 Правил № 416; пункты 4.6.1.26, 4.6.2.4, 4.6.4.1-4.6.4.4 Правил № 170				
13.6	Проводятся мероприятия по выявлению деформации и повреждений слуховых окон	части 1-1.3, 2.1-2.3 статьи 161 ЖК РФ; подпункты «а», «з» пункта 11 Правил № 491; пункт 7 Перечня № 290; подпункт «д» пункта 4 Правил № 416; пункты 4.6.1.1, 4.6.1.13, 4.6.1.25 Правил № 170				
13.7	Проводятся мероприятия по выявлению деформации и повреждений выходов на крыши	части 1-1.3, 2.1-2.3 статьи 161 ЖК РФ; подпункты «а», «з» пункта 11 Правил № 491; пункт 7 Перечня № 290; подпункт «д» пункта 4 Правил № 416; пункты 3.3.3, 3.3.5, 4.6.1.1, 4.6.2.3 Правил № 170				
13.8	Проводятся мероприятия по выявлению деформации и повреждений ходовых досок и переходных мостиков на чердаках	части 1-1.3, 2.1-2.3 статьи 161 ЖК РФ; подпункты «а», «з» пункта 11 Правил № 491; пункт 7 Перечня № 290; подпункт «д» пункта 4 Правил № 416; пункты 3.3.3, 4.3.5, 4.6.1.1 Правил № 170				
13.9	Проводятся мероприятия по выявлению деформации и повреждений осадочных и температурных швов	части 1-1.3, 2.1-2.3 статьи 161 ЖК РФ; подпункты «а», «з» пункта 11 Правил № 491; пункт 7 Перечня № 290; подпункт «д» пункта 4 Правил № 416; пункты 4.6.1.1, 4.6.1.6 Правил № 170				
13.10	Осуществляется проверка состояния защитных бетонных плит и ограждений, фильтрующей способности дренирующего слоя, мест опирания железобетонных коробов и других элементов на эксплуатируемых крышах	части 1-1.3, 2.1-2.3 статьи 161 ЖК РФ; подпункты «а», «з» пункта 11 Правил № 491; пункт 7 Перечня № 290; подпункт «д» пункта 4 Правил № 416; пункты 4.6.1.1, 4.6.2.2 Правил № 170				

1	2	3	4	5	6	7
13.11	Осуществляется проверка температурно-влажностного режима и воздухообмена на чердаке	части 1-1.3, 2.1-2.3 статьи 161 ЖК РФ; подпункты «а», «з» пункта 11 Правил № 491; пункт 7 Перечня № 290; подпункт «д» пункта 4 Правил № 416; пункты 4.6.1.1, 4.6.2.1, 4.6.4.7 Правил № 170				
13.12	Осуществляется контроль состояния оборудования или устройств, предотвращающих образование наледи и сосулек	части 1-1.3, 2.1-2.3 статьи 161 ЖК РФ; подпункты «а», «з» пункта 11 Правил № 491; пункт 7 Перечня № 290; подпункт «д» пункта 4 Правил № 416; пункты 4.6.1.1, 4.6.4.1 Правил № 170				
13.13	Проводится осмотр потолков верхних этажей домов с совмещенными (бесчердачными) крышами для обеспечения нормативных требований их эксплуатации в период продолжительной и устойчивой отрицательной температуры наружного воздуха, влияющей на возможные промерзания их покрытий	части 1-1.3, 2.1-2.3 статьи 161 ЖК РФ; подпункты «а», «з» пункта 11 Правил № 491; пункт 7 Перечня № 290; подпункт «д» пункта 4 Правил № 416; пункт 4.6.1.1 Правил № 170				
13.14	Осуществляется проверка и при необходимости восстановление защитного окрасочного слоя металлических элементов, окраска металлических креплений кровель антикоррозийными защитными красками и составами	части 1-1.3, 2.1-2.3 статьи 161 ЖК РФ; подпункты «а», «з» пункта 11 Правил № 491; пункт 7 Перечня № 290; подпункт «д» пункта 4 Правил № 416; пункт 4.6.1.6 Правил № 170				
13.15	Осуществляется проверка и при необходимости восстановление антикоррозионного покрытия стальных связей, размещенных на крыше и в технических помещениях металлических деталей	части 1-1.3, 2.1-2.3 статьи 161 ЖК РФ; подпункты «а», «з» пункта 11 Правил № 491; пункт 7 Перечня № 290; подпункт «д» пункта 4 Правил № 416; пункт 4.6.1.8 Правил № 170				
13.16	Осуществляется проверка и при необходимости очистка кровли и водоотводящих устройств от мусора, грязи и наледи, препятствующих стоку дождевых и талых вод	части 1-1.3, 2.1-2.3 статьи 161 ЖК РФ; подпункты «а», «з» пункта 11 Правил № 491; пункт 7 Перечня № 290; подпункт «д» пункта 4 Правил № 416; пункт 4.6.1.23 Правил № 170				
13.17	Осуществляется проверка и при необходимости очистка кровли от скопления снега и наледи	части 1-1.3, 2.1-2.3 статьи 161 ЖК РФ; подпункты «а», «з» пункта 11 Правил № 491; пункт 7 Перечня № 290; подпункт «д» пункта 4 Правил № 416; пункты 4.6.1.23, 4.6.4.6 Правил № 170				

1	2	3	4	5	6	7
13.18	Проводятся мероприятия по выявлению пробоин, трещин и смещения отдельных элементов, недостаточного напуска друг на друга и ослабления крепления элементов кровель к обрешетке шиферной кровли	части 1-1.3, 2.1-2.3 статьи 161 ЖК РФ; подпункты «а», «з» пункта 11 Правил № 491; пункт 7 Перечня № 290; подпункт «д» пункта 4 Правил № 416; пункты 4.6.1.1, 4.6.1.2 Правил № 170				
13.19	Проводятся мероприятия по выявлению коррозии, свищей, ослабления гребней и фальцев, пробоин, разрушения окрасочного или защитного слоя металлических кровель	части 1-1.3, 2.1-2.3 статьи 161 ЖК РФ; подпункты «а», «з» пункта 11 Правил № 491; подпункт «д» пункта 4 Правил № 416; пункты 4.6.1.2, 4.6.3.5 Правил № 170				
13.20	Проводятся мероприятия по выявлению негерметичного примыкания покрытия кровли к вертикальным конструкциям кровли (вентиляционные шахты, канализационные стояки, слуховые окна)	части 1-1.3, 2.1-2.3 статьи 161 ЖК РФ; подпункты «а», «з» пункта 11 Правил № 491; подпункт «д» пункта 4 Правил № 416; пункт 4.6.1.13 Правил № 170				
13.21	Проводятся мероприятия по выявлению отслоений от основания, разрывов и пробоин, местных просадок, расслоения в швах и между полотнищами, вздутий, растрескивания покровного и защитного слоев мягкой кровли	части 1-1.3, 2.1-2.3 статьи 161 ЖК РФ; подпункты «а», «з» пункта 11 Правил № 491; подпункт «д» пункта 4 Правил № 416; пункты 4.6.1.2, 4.6.3.3, 4.6.3.4 Правил № 170				
13.22	Проводятся мероприятия по выявлению неисправности элементов железобетонных кровель	части 1-1.3, 2.1-2.3 статьи 161 ЖК РФ; подпункты «а», «з» пункта 11 Правил № 491; подпункт «д» пункта 4 Правил № 416; пункты 4.6.1.1, 4.6.1.2, 4.6.1.4 Правил № 170				
13.23	Обеспечено ограничение доступа посторонних лиц в чердачное помещение или на кровлю	части 1-1.3, 2.1-2.3 статьи 161 ЖК РФ; подпункты «а», «б» пункта 10 Правил № 491; подпункт «д» пункта 4 Правил № 416; пунктов 3.3.5, 4.6.1.22, 4.6.3.1, 4.6.3.2, 4.8.14 Правил № 170				
13.24	Проводятся мероприятия по выявлению разрушения оголовков вентиляционных шахт и засоров вентиляционных каналов на кровле	части 1-1.3, 2.1-2.3 статьи 161 ЖК РФ; подпункт «з» пункта 11 Правил № 491; пункт 15 Перечня № 290; подпункт «д» пункта 4 Правил № 416; пункты 4.6.2.3, 5.7.2 Правил № 170				
13.25	Проводятся мероприятия по выявлению отсутствия или деформации зонтов над оголовками вентиляционных шахт	части 1-1.3, 2.1-2.3 статьи 161 ЖК РФ; подпункт «з» пункта 11 Правил № 491; пункт 15 Перечня № 290; подпункт «д» пункта 4 Правил № 416; пункты 5.7.2, 5.7.9 Правил № 170				
14	Соблюдение обязательных требований по содержанию лестниц многоквартирного дома					

1	2	3	4	5	6	7
14.1	Проводятся мероприятия по выявлению деформации и повреждений в несущих конструкциях лестниц	части 1-1.3, 2.1-2.3 статьи 161 ЖК РФ; подпункты «а», «з» пункта 11 Правил № 491; пункт 8 Перечня № 290; подпункт «д» пункта 4 Правил № 416; пункты 3.2.2, 4.8.1, 4.8.3, 4.8.4, 4.8.7, 4.8.13 Правил № 170				
14.2	Осуществляется проверка состояния ограждений лестниц, в т.ч. поручней на ограждениях	части 1-1.3, 2.1-2.3 статьи 161 ЖК РФ; подпункты «а», «з» пункта 11 Правил № 491; пункт 8 Перечня № 290; подпункт «д» пункта 4 Правил № 416; пункты 4.8.1, 4.8.6, 4.8.7 Правил № 170				
14.3	Проводятся мероприятия по выявлению наличия выбоин и сколов в ступенях	части 1-1.3, 2.1-2.3 статьи 161 ЖК РФ; подпункты «а», «з» пункта 11 Правил № 491; пункт 8 Перечня № 290; подпункт «д» пункта 4 Правил № 416; пункты 4.8.1, 4.8.4 Правил № 170				
14.4	Проводятся мероприятия по выявлению наличия и параметров трещин в сопряжениях маршевых плит с несущими конструкциями, оголения и коррозии арматуры, нарушения связей в отдельных проступях в домах с железобетонными лестницами	части 1-1.3, 2.1-2.3 статьи 161 ЖК РФ; подпункты «а», «з» пункта 11 Правил № 491; пункт 8 Перечня № 290; подпункт «д» пункта 4 Правил № 416; пункты 4.8.1, 4.8.4 Правил № 170				
14.5	Проводятся мероприятия по выявлению прогибов косоуров, нарушения связи косоуров с площадками, коррозии металлических конструкций в домах с лестницами по стальным косоурам	части 1-1.3, 2.1-2.3 статьи 161 ЖК РФ; подпункты «а», «з» пункта 11 Правил № 491; пункт 8 Перечня № 290; подпункт «д» пункта 4 Правил № 416; пункты 4.8.1, 4.8.3 Правил № 170				
14.6	Осуществляется проверка состояния и при необходимости восстановление штукатурного слоя или окраска металлических косоуров краской, обеспечивающей предел огнестойкости 1 час, в домах с лестницами по стальным косоурам	части 1-1.3, 2.1-2.3 статьи 161 ЖК РФ; подпункты «а», «з» пункта 11 Правил № 491; пункт 8 Перечня № 290; подпункт «д» пункта 4 Правил № 416; пункт 4.8.2 Правил № 170				
14.7	Проводятся мероприятия по выявлению прогибов несущих конструкций, нарушений крепления тетив к балкам, поддерживающим лестничные площадки, врубок в конструкции лестницы, а также наличие гнили и жучков-точильщиков в домах с деревянными лестницами	части 1-1.3, 2.1-2.3 статьи 161 ЖК РФ; подпункты «а», «з» пункта 11 Правил № 491; пункт 8 Перечня № 290; подпункт «д» пункта 4 Правил № 416; пункты 4.8.1, 4.10.3 Правил № 170				

1	2	3	4	5	6	7
14.8	Осуществляется проверка состояния и при необходимости обработка деревянных поверхностей антисептическими и антипиреновыми составами в домах с деревянными лестницами	части 1-1.3, 2.1-2.3 статьи 161 ЖК РФ; подпункты «а», «з» пункта 11 Правил № 491; пункт 8 Перечня № 290; подпункт «д» пункта 4 Правил № 416; пункты 3.2.10, 4.10.3.2 Правил № 170				
15	Соблюдение обязательных требований по содержанию перегородок многоквартирного дома					
15.1	Проводятся мероприятия по выявлению зыбкости перегородок, выпучивания, наличия трещин в теле перегородок и в местах сопряжения со строительными конструкциями, местах прохождения элементов инженерного оборудования	части 1-1.3, 2.1-2.3 статьи 161 ЖК РФ; подпункты «а», «з» пункта 11 Правил № 491; пункт 10 Перечня № 290; подпункт «д» пункта 4 Правил № 416; пункты 4.5.1-4.5.3 Правил № 170				
15.2	Проводятся мероприятия по выявлению нарушений теплозвукоизоляционных, огнезащитных свойств перегородки	части 1-1.3, 2.1-2.3 статьи 161 ЖК РФ; подпункты «а», «з» пункта 11 Правил № 491; пункт 10 Перечня № 290; подпункт «д» пункта 4 Правил № 416; пункты 4.5.1-4.5.3 Правил № 170				
16	Соблюдение обязательных требований к содержанию внутренней отделки многоквартирных домов					
16.1	Соблюдаются обязательные требования по проведению проверок состояния внутренней отделки	части 1-1.3, 2.1-2.3 статьи 161 ЖК РФ; подпункты «а», «з» пункта 11 Правил № 491; пункт 11 Перечня № 290; подпункт «д» пункта 4 Правил № 416				
17	Соблюдение обязательных требований к содержанию полов в помещениях, входящих в состав общего имущества многоквартирного дома					
17.1	Осуществляется проверка состояния основания и поверхностного слоя полов	части 1-1.3, 2.1-2.3 статьи 161 ЖК РФ; подпункты «а», «з» пункта 11 Правил № 491; пункт 12 Перечня № 290; подпункт «д» пункта 4 Правил № 416; пункты 4.4.1, 4.4.3-4.4.6, 4.4.8, 4.4.12, 4.4.16 Правил № 170				
17.2	Осуществляется проверка работоспособности системы вентиляции (для деревянных полов).	части 1-1.3, 2.1-2.3 статьи 161 ЖК РФ; подпункты «а», «з» пункта 11 Правил № 491; пункт 12 Перечня № 290; подпункт «д» пункта 4 Правил № 416; пункты 4.4.2, 4.4.7 Правил № 170				
18	Соблюдение обязательных требований по содержанию окон и дверей в помещениях, относящихся к общему имуществу многоквартирного дома					
18.1	Проводится проверка целостности оконных и дверных заполнений, плотности притворов, механической прочности и работоспособности фурнитуры элементов оконных и дверных заполнений в помещениях, относящихся к общему имуществу в многоквартирном доме	части 1-1.3, 2.1-2.3 статьи 161 ЖК РФ; подпункты «а», «з» пункта 11 Правил № 491; пункт 13 Перечня № 290; подпункт «д» пункта 4 Правил № 416; пункты 3.2.3, 4.7.1-4.7.3, 4.7.7, 4.8.14 Правил № 170				
19	Соблюдение обязательных требований по содержанию систем отопления многоквартирного дома					

1	2	3	4	5	6	7
19.1	Осуществляется проверка исправности и работоспособности оборудования, выполнение наладочных и ремонтных работ на индивидуальных тепловых приборах	части 1-1.3, 2.1-2.3 статьи 161 ЖК РФ; подпункты «а», «з» пункта 11 Правил № 491; пункт 17 Перечня № 290; подпункт «д» пункта 4 Правил № 416; пункты 5.1.1-5.1.3 Правил № 170				
19.2	Осуществляется постоянный контроль параметров теплоносителя и незамедлительное принятие мер к восстановлению требуемых параметров отопления и герметичности оборудования	части 1-1.3, 2.1-2.3 статьи 161 ЖК РФ; подпункты «а», «з» пункта 11 Правил № 491; пункты 17, 18 Перечня № 290; подпункт «д» пункта 4 Правил № 416; пункты 5.1.1, 5.2.1, 5.2.17 Правил № 170				
19.3	Проводятся гидравлические и тепловые испытания оборудования индивидуальных тепловых пунктов, узлов ввода и систем отопления, промывка и регулировка систем отопления	части 1-1.3, 2.1-2.3 статьи 161 ЖК РФ; подпункты «а», «з» пункта 11 Правил № 491; пункты 17, 18 Перечня № 290; подпункт «д» пункта 4 Правил № 416; пункты 5.1.6, 5.2.7, 5.2.10 Правил № 170				
19.4	Проводятся работы по очистке теплообменного оборудования для удаления накипно-коррозионных отложений	части 1-1.3, 2.1-2.3 статьи 161 ЖК РФ; подпункты «а», «з» пункта 11 Правил № 491; пункт 17 Перечня № 290; подпункт «д» пункта 4 Правил № 416				
19.5	Осуществляется проверка исправности, работоспособности, регулировка и техническое обслуживание насосов, запорной арматуры, контрольно-измерительных приборов, автоматических регуляторов и устройств, коллективных (общедомовых) приборов учета, расширительных баков и элементов, скрытых от постоянного наблюдения (разводящих трубопроводов и оборудования на чердаках, в подвалах и каналах)	части 1-1.3, 2.1-2.3 статьи 161 ЖК РФ; подпункты «а», «з» пункта 11 Правил № 491; пункт 18 Перечня № 290; подпункт «д» пункта 4 Правил № 416; пункты 5.2.1, 5.2.17-5.2.22 Правил № 170				
19.6	Осуществляется состояния и замена неисправных контрольно-измерительных приборов (манометров, термометров и т.п.)	части 1-1.3, 2.1-2.3 статьи 161 ЖК РФ; подпункты «а», «з» пункта 11 Правил № 491; пункт 18 Перечня № 290; подпункт «д» пункта 4 Правил № 416; пункт 5.2.24 Правил № 170				
19.7	Осуществляется восстановление работоспособности (ремонт, замена) оборудования и отопительных приборов, относящихся к общему имуществу в многоквартирном доме	части 1-1.3, 2.1-2.3 статьи 161 ЖК РФ; подпункты «а», «з» пункта 11 Правил № 491; пункт 18 Перечня № 290; подпункт «д» пункта 4 Правил № 416; пункты 5.2.1, 5.2.18-5.2.22 Правил № 170				

1	2	3	4	5	6	7
19.8	Проводятся пробные пусконаладочные работы (пробные топки)	части 1-1.3, 2.1-2.3 статьи 161 ЖК РФ; подпункты «а», «з» пункта 11 Правил № 491; пункт 19 Перечня № 290; подпункт «д» пункта 4 Правил № 416; пункт 5.2.11 Правил № 170				
19.9	Осуществляется удаление воздуха из системы отопления	части 1-1.3, 2.1-2.3 статьи 161 ЖК РФ; подпункты «а», «з» пункта 11 Правил № 491; пункт 19 Перечня № 290; подпункт «д» пункта 4 Правил № 416; пункты 5.2.1, 5.2.15 Правил № 170				
19.10	Осуществляется восстановление теплоизоляции трубопроводов системы отопления	части 1-1.3, 2.1-2.3 статьи 161 ЖК РФ; подпункты «а», «з», «и» пункта 11 Правил № 491; подпункт «д» пункта 4 Правил № 416; пункты 4.6.1.1, 4.6.3.1 Правил № 170; часть 4 статьи 12 Федерального закона от 23 ноября 2009 г. 261-ФЗ				
19.11	Осуществляется заполнение системы центрального отопления теплоносителем в межотопительный период	части 1-1.3, 2.1-2.3 статьи 161 ЖК РФ; «а», «з» пункта 11 Правил № 491; пункт 19 Перечня № 290; подпункт «д» пункта 4 Правил № 416; пункт 5.2.10 Правил № 170				
20	Соблюдение обязательных требований по содержанию систем горячего водоснабжения многоквартирного дома					
20.1	Осуществляется контроль параметров воды (давления, температуры, расхода) и незамедлительное принятие мер к восстановлению требуемых параметров водоснабжения и герметичности оборудования	части 1-1.3, 2.1-2.3 статьи 161 ЖК РФ; подпункты «а», «з» пункта 11 Правил № 491; пункты 17, 18 Перечня № 290; подпункт «д» пункта 4 Правил № 416; пункты 5.1.1-5.1.3, 5.3.6 Правил № 170				
20.2	Осуществляется восстановление работоспособности (ремонт, замена) оборудования, водоразборных приборов (смесителей, кранов и т.п.), относящихся к общему имуществу в многоквартирном доме	части 1-1.3, 2.1-2.3 статьи 161 ЖК РФ; подпункты «а», «з» пункта 11 Правил № 491; пункт 18 Перечня № 290; подпункт «д» пункта 4 Правил № 416; пункты 5.1.1-5.1.3, 5.3.2, 5.3.6 Правил № 170				
20.3	Осуществляется контроль состояния и незамедлительное восстановление герметичности участков трубопроводов и соединительных элементов в случае их разгерметизации	части 1-1.3, 2.1-2.3 статьи 161 ЖК РФ; подпункты «а», «з» пункта 11 Правил № 491; пункт 18 Перечня № 290; подпункт «д» пункта 4 Правил № 416; пункты 5.1.1-5.1.3, 5.3.2, 5.3.6 Правил № 170				
20.4	Осуществляется проверка работоспособности и обслуживание устройств водоподготовки для системы горячего водоснабжения	части 1-1.3, 2.1-2.3 статьи 161 ЖК РФ; подпункты «а», «з» пункта 11 Правил № 491; пункт 17 Перечня № 290; подпункт «д» пункта 4 Правил № 416; пункт 5.3.15 Правил № 170				

1	2	3	4	5	6	7
20.5	Проводятся гидравлические и тепловые испытания оборудования индивидуальных тепловых пунктов и водоподкачек	части 1-1.3, 2.1-2.3 статьи 161 ЖК РФ; подпункты «а», «з» пункта 11 Правил № 491; пункт 17 Перечня № 290; подпункт «д» пункта 4 Правил № 416; пункт 5.1.6 Правил № 170				
20.6	Осуществляется промывка участков водопровода после выполнения ремонтно-строительных работ на водопроводе	части 1-1.3, 2.1-2.3 статьи 161 ЖК РФ; подпункты «а», «в», «з» пункта 11 Правил № 491; пункт 18 Перечня № 290; подпункт «д» пункта 4 Правил № 416				
20.7	Осуществляется контроль состояния и замена неисправных контрольно-измерительных приборов (манометров, термометров и т.п.)	части 1-1.3, 2.1-2.3 статьи 161 ЖК РФ; подпункты «а», «з» пункта 11 Правил № 491; пункт 18 Перечня № 290; подпункт «д» пункта 4 Правил № 416; пункт 5.3.4 Правил № 170				
21	Соблюдение обязательных требований по содержанию систем холодного водоснабжения многоквартирного дома					
21.1	Осуществляется контроль параметров воды (давления, расхода) и незамедлительное принятие мер к восстановлению требуемых параметров водоснабжения и герметичности оборудования	части 1-1.3, 2.1-2.3 статьи 161 ЖК РФ; подпункт «а», «з» пункта 11 Правил № 491; пункты 17, 18 Перечня № 290; подпункт «д» пункта 4 Правил № 416				
21.2	Обеспечивается работоспособность, регулировка и техническое обслуживание насосов, запорной арматуры, контрольно-измерительных приборов, автоматических регуляторов и устройств, коллективных (общедомовых) приборов учета, расширительных баков и элементов, скрытых от постоянного наблюдения (разводящих трубопроводов и оборудования на чердаках, в подвалах и каналах	части 1-1.3, 2.1-2.3 статьи 161 ЖК РФ; подпункт «а», «з» пункта 11 Правил № 491; пункт 18 Перечня № 290; подпункт «д» пункта 4 Правил № 416; пункт 5.8.3 Правил № 170				
21.3	Осуществляется восстановление работоспособности (ремонт, замена) оборудования, водоразборных приборов (смесителей, кранов и т.п.), относящихся к общему имуществу в многоквартирном доме	части 1-1.3, 2.1-2.3 статьи 161 ЖК РФ; подпункты «а», «з» пункта 11 Правил № 491; пункт 18 Перечня № 290; подпункт «д» пункта 4 Правил № 416; пункт 5.8.3 Правил № 170				
21.4	Осуществляется контроль состояния и незамедлительное восстановление герметичности участков трубопроводов и соединительных элементов в случае их разгерметизации	части 1-1.3, 2.1-2.3 статьи 161 ЖК РФ; подпункты «а», «з» пункта 11 Правил № 491; пункт 18 Перечня № 290; подпункт «д» пункта 4 Правил № 416; пункты 4.10.1.4, 5.8.3, 5.8.6 Правил № 170				

1	2	3	4	5	6	7
21.5	Осуществляется промывка участков водопровода после выполнения ремонтно-строительных работ на водопроводе	части 1-1.3, 2.1-2.3 статьи 161 ЖК РФ; подпункты «а», «з» пункта 11 Правил № 491; пункт 18 Перечня № 290; подпункт «д» пункта 4 Правил № 416				
21.6	Осуществляется контроль состояния и замена неисправных контрольно-измерительных приборов (манометров и т.п.)	части 1-1.3, 2.1-2.3 статьи 161 ЖК РФ; подпункты «а», «и» пункта 11 Правил № 491; пункты 17, 18 Перечня № 290; подпункт «д» пункта 4 Правил № 416				
21.7	Осуществляется очистка и промывка водонапорных баков	части 1-1.3, 2.1-2.3 статьи 161 ЖК РФ; подпункты «а», «з» пункта 11 Правил № 491; пункт 18 Перечня № 290; подпункт «д» пункта 4 Правил № 416				
22.	Соблюдение обязательных требований по содержанию систем водоотведения многоквартирного дома					
22.1	Осуществляется проверка исправности, работоспособности, техническое обслуживание элементов, скрытых от постоянного наблюдения (разводящих трубопроводов и оборудования на чердаках, в подвалах и каналах)	части 1-1.3, 2.1-2.3 статьи 161 ЖК РФ; подпункт «з» пункта 11 Правил № 491; пункт 18 Перечня № 290; подпункт «д» пункта 4 Правил № 416; пункты 5.8.1-5.8.4 Правил № 170				
22.2	Осуществляется восстановление работоспособности (ремонт, замена) оборудования, относящегося к общему имуществу в многоквартирном доме	части 1-1.3, 2.1-2.3 статьи 161 ЖК РФ; подпункт «з» пункта 11 Правил № 491; пункт 18 Перечня № 290; подпункт «д» пункта 4 Правил № 416; пункты 5.8.1-5.8.4 Правил № 170				
22.3	Осуществляется контроль состояния и незамедлительное восстановление герметичности участков трубопроводов и соединительных элементов в случае их разгерметизации	части 1-1.3, 2.1-2.3 статьи 161 ЖК РФ; подпункт «з» пункта 11 Правил № 491; пункт 18 Перечня № 290; подпункт «д» пункта 4 Правил № 416; пункты 5.8.1-5.8.4 Правил № 170				
22.4	Осуществляется контроль состояния и восстановление исправности элементов внутренней канализации, канализационных вытяжек, внутреннего водостока, дренажных систем и дворовой канализации	части 1-1.3, 2.1-2.3 статьи 161 ЖК РФ; подпункт «з» пункта 11 Правил № 491; пункт 18 Перечня № 290; подпункт «д» пункта 4 Правил № 416; пункты 4.6.1.1, 4.6.1.27, 4.6.2.4, 5.8.1-5.8.4 Правил № 170				
22.5	Осуществляется переключение в целях надежной эксплуатации режимов работы внутреннего водостока, гидравлического затвора внутреннего водостока	части 1-1.3, 2.1-2.3 статьи 161 ЖК РФ; подпункт «з» пункта 11 Правил № 491; пункт 18 Перечня № 290; подпункт «д» пункта 4 Правил № 416; пункты 4.6.4.4 Правил № 170				
23	Соблюдение обязательных требований по содержанию систем электроснабжения многоквартирного дома					
23.1	Осуществляются проверка заземления оболочки электрокабеля, оборудования (насосы, щитовые вентиляторы и др.), трубопроводов, восстановление цепей заземления по результатам проверки	части 1-1.3, 2.1-2.3 статьи 161 ЖК РФ; подпункты «а», «з» пункта 11 Правил № 491; пункт 20 Перечня № 290				

1	2	3	4	5	6	7
23.2	Проводятся замеры сопротивления изоляции проводов	части 1-1.3, 2.1-2.3 статьи 161 ЖК РФ; подпункты «а», «з» пункта 11 Правил № 491; пункт 20 Перечня № 290				
23.3	Осуществляется проверка и обеспечение работоспособности устройств защитного отключения	части 1-1.3, 2.1-2.3 статьи 161 ЖК РФ; подпункт «з» пункта 11 Правил № 491; пункт 20 Перечня № 290				
23.4	Осуществляется техническое обслуживание и ремонт силовых и осветительных установок, установок автоматизации котельных, бойлерных, тепловых пунктов, элементов молниезащиты и внутридомовых электросетей, очистка клемм и соединений в групповых щитках и распределительных шкафах, наладка электрооборудования	части 1-1.3, 2.1-2.3 статьи 161 ЖК РФ; подпункты «а», «з» пункта 11 Правил № 491; пункт 20 Перечня № 290; подпункт «д» пункта 4 Правил № 416; пункты 5.6.1, 5.6.2, 5.6.6 Правил № 170				
23.5	Закрыты шкафы с электрощитками, электромонтажными нишами	части 1-1.3, 2.1-2.3 статьи 161 ЖК РФ; подпункт «з» пункта 11 Правил № 491; пункт 20 Перечня № 290; подпункт «д» пункта 4 Правил № 416; пункты 3.2.18, 5.6.10 Правил № 170				
24	Соблюдение обязательных требований по содержанию систем вентиляции многоквартирного дома					
24.1	Осуществляется техническое обслуживание и сезонное управление оборудованием систем вентиляции, определение работоспособности оборудования и элементов систем	части 1-1.3, 2.1-2.3 статьи 161 ЖК РФ; подпункты «а», «з» пункта 11 Правил № 491; пункт 15 Перечня № 290; подпункт «д» пункта 4 Правил № 416; пункты 5.7.2, 5.7.3, 5.7.9 Правил № 170				
24.2	Осуществляется контроль состояния, выявление и устранение причин недопустимых вибраций и шума при работе вентиляционной установки	части 1-1.3, 2.1-2.3 статьи 161 ЖК РФ; подпункты «а», «з» пункта 11 Правил № 491; пункт 15 Перечня № 290; подпункт «д» пункта 4 Правил № 416				
24.3	Осуществляется проверка утепления теплых чердаков, плотности закрытия входов на них	части 1-1.3, 2.1-2.3 статьи 161 ЖК РФ; подпункты «а», «з» пункта 11 Правил № 491; пункт 15 Перечня № 290; подпункт «д» пункта 4 Правил № 416; пункт 5.7.4 Правил № 170				
24.4	Осуществляется устранение неплотностей в вентиляционных каналах и шахтах, устранение засоров в каналах, устранение неисправностей шиберов и дроссель-клапанов в вытяжных шахтах, зонтов над шахтами и дефлекторов, замена дефектных вытяжных решеток и их креплений	части 1-1.3, 2.1-2.3 статьи 161 ЖК РФ; подпункты «а», «з» пункта 11 Правил № 491; пункт 15 Перечня № 290; подпункт «д» пункта 4 Правил № 416; пункты 5.7.2, 5.7.3, 5.7.9 Правил № 170				

1	2	3	4	5	6	7
24.5	Осуществляется проверка исправности, техническое обслуживание и ремонт оборудования системы холодоснабжения	части 1-1.3, 2.1-2.3 статьи 161 ЖК РФ; подпункты «а», «з» пункта 11 Правил № 491; пункт 15 Перечня № 290; подпункт «д» пункта 4 Правил № 416				
24.6	Осуществляется сезонное открытие и закрытие калорифера со стороны подвода воздуха	части 1-1.3, 2.1-2.3 статьи 161 ЖК РФ; подпункты «а», «з» пункта 11 Правил № 491; пункт 15 Перечня № 290; подпункт «д» пункта 4 Правил № 416				
24.7	Осуществляется контроль состояния и восстановление антикоррозионной окраски металлических вытяжных каналов, труб, поддонов и дефлекторов	части 1-1.3, 2.1-2.3 статьи 161 ЖК РФ; подпункты «а», «з» пункта 11 Правил № 491; пункт 15 Перечня № 290; подпункт «д» пункта 4 Правил № 416				
25	Соблюдение обязательных требований по содержанию автоматизированных систем противопожарной, противодымной защит многоквартирного дома					
25.1	Осуществляется техническое обслуживание оборудования систем дымоудаления, определение работоспособности оборудования и элементов системы	части 1-1.3, 2.1-2.3 статьи 161 ЖК РФ; подпункты «а», «з», «е» пункта 11 Правил № 491; пункт 15 Перечня № 290; подпункт «д» пункта 4 Правил № 416; пункт 3.2.1, 5.6.2 Правил № 170				
25.2	Осуществляется обеспечение исправного состояния систем автоматического дымоудаления	части 1-1.3, 2.1-2.3 статьи 161 ЖК РФ; подпункты «а», «з», «е» пункта 11 Правил № 491; пункт 15 Перечня № 290; подпункт «д» пункта 4 Правил № 416; пункты 3.2.1, 5.6.2 Правил № 170				
25.3	Осуществляется техническое обслуживание и ремонт электрических установок систем дымоудаления, систем автоматической пожарной сигнализации, внутреннего противопожарного водопровода, наладка электрооборудования	части 1-1.3, 2.1-2.3 статьи 161 ЖК РФ; подпункты «а», «з», «е» пункта 11 Правил № 491; пункт 20 Перечня № 290; подпункт «д» пункта 4 Правил № 416; пункты 3.2.1, 5.6.2 Правил № 170				
25.4	Проводятся осмотры и обеспечивается работоспособное состояние пожарных лестниц, лазов, проходов, выходов, систем аварийного освещения, пожаротушения, сигнализации, противопожарного водоснабжения, средств противопожарной защиты, противодымной защиты	части 1-1.3, 2.1-2.3 статьи 161 ЖК РФ; подпункты «а», «з», «е» пункта 11 Правил № 491; пункт 27 Перечня № 290; подпункт «д» пункта 4 Правил № 416; пункты 3.2.1, 2.6.5-2.6.7, 5.6.2 Правил № 170				
26.	Соблюдение обязательных требований по содержанию лифтового оборудования многоквартирного дома					
26.1	Организована система диспетчерского контроля и обеспечение диспетчерской связи с кабиной лифта	части 1-1.3, 2.1-2.3 статьи 161 ЖК РФ; подпункт «з» пункта 11 Правил № 491; пункт 22 Перечня № 290; подпункт «д» пункта 4 Правил № 416; пункты 2.7.5, 5.10.2 Правил № 170				

1	2	3	4	5	6	7
26.2	Обеспечивается проведение осмотров, технического обслуживания и ремонта лифта (лифтов)	части 1-1.3, 2.1-2.3 статьи 161 ЖК РФ; подпункт «з» пункта 11 Правил № 491; пункт 22 Перечня № 290; подпункт «д» пункта 4 Правил № 416; пункт 5.10 Правил № 170				
26.3	Обеспечивается проведение аварийного обслуживания лифта (лифтов)	части 1-1.3, 2.1-2.3 статьи 161 ЖК РФ; подпункт «з» пункта 11 Правил № 491; пункт 22 Перечня № 290; подпункт «д» пункта 4 Правил № 416; пункт 5.10 Правил № 170				
26.4	Осуществляется проведение технического освидетельствования лифта (лифтов), в том числе после замены элементов оборудования	части 1-1.3, 2.1-2.3 статьи 161 ЖК РФ; подпункты «а», «з» пункта 11 Правил № 491; пункт 22 Перечня № 290; подпункт «д» пункта 4 Правил № 416; пункты 5.10 Правил № 170				
27	Соблюдение обязательных требований по содержанию мусоропроводов многоквартирного дома					
27.1	Осуществляется проверка технического состояния и работоспособности элементов мусоропровода	части 1-1.3, 2.1-2.3 статьи 161 ЖК РФ; подпункт «з» пункта 11 Правил № 491; пункт 14, 26(1) Перечня № 290; подпункт «д» пункта 4 Правил № 416; подпункт «в» пункта 148(22) Правил № 354; пункт 5.9.10, Правил № 170				
27.2	Осуществляется чистка, промывка и дезинфекция загрузочных клапанов стволов мусоропроводов, мусоросборной камеры и ее оборудования	части 1-1.3, 2.1-2.3 статьи 161 ЖК РФ; подпункт «з» пункта 11 Правил № 491; пункты 14, 26(1) Перечня № 290; подпункт «д» пункта 4 Правил № 416; подпункт «в» пункта 148(22) Правил № 354; пункты 5.9.10, 5.9.16, 5.9.17, 5.9.19, 5.9.20 Правил № 170				
27.3	Осуществляется обслуживание и очистка мусороприемных камер	части 1-1.3, 2.1-2.3 статьи 161 ЖК РФ; подпункт «з» пункта 11 Правил № 491; пункты 14, 26(1) Перечня № 290; подпункт «д» пункта 4 Правил № 416; подпункт «в» пункта 148(22) Правил № 354; пункты 5.9.10, 5.9.16-5.9.19 Правил № 170				
28	Соблюдение обязательных требований по содержанию печей многоквартирного дома					
28.1	Осуществляется проверка работоспособности дымоходов печей, каминов и очагов	части 1-1.3, 2.1-2.3 статьи 161 ЖК РФ; подпункты «а», «з» пункта 11 Правил № 491; пункт 16 Перечня № 290; подпункт «д» пункта 4 Правил № 416				
28.2	Осуществляется очистка от сажи дымоходов и труб печей	части 1-1.3, 2.1-2.3 статьи 161 ЖК РФ; подпункт «з» пункта 11 Правил № 491; пункт 16 Перечня № 290; подпункт «д» пункта 4 Правил № 416; пункт 4.9.1.6 Правил № 170				

1	2	3	4	5	6	7
28.3	Осуществляется устранение завалов в дымовых каналах	части 1-1.3, 2.1-2.3 статьи 161 ЖК РФ; подпункты «а», «з» пункта 11 Правил № 491; пункт 16 Перечня № 290; подпункт «д» пункта 4 Правил № 416; пункты 5.5.6, 4.9.1.2 Правил № 170				
29	Соблюдение обязательных требований по организации аварийно-диспетчерской службы					
29.1	Организовано круглосуточное аварийно-диспетчерское обслуживание	части 1-1.3, 2.1-2.3 статьи 161 ЖК РФ; пункты 9, 12 Правил № 416; пункты 2.2.3, 2.7.1, 2.7.3 Правил № 170				
29.2	Осуществляется ведение журнала учета заявок, поступающих в аварийно-диспетчерскую службу	части 1-1.3, 2.1-2.3 статьи 161 ЖК РФ; пункт 17 Правил № 416; пункт 104 Правил № 354; пункты 2.2.5, 2.7.3, 2.7.5 Правил № 170				
29.3	Соблюдены требования к порядку регистрации заявок, ведению журнала учета заявок	части 1-1.3, 2.1-2.3 статьи 161 ЖК РФ; пункт 17 Правил № 416; пункты 104, 106 Правил № 354; пункт 2.2.6 Правил № 170				
29.4	Соблюдены сроки исполнения заявок	части 1-1.3, 2.1-2.3 статьи 161 ЖК РФ; пункт 28 Перечня № 290; пункт 13 Правил № 416; пункты 2.2.6, 2.7.8, приложение № 2 Правил № 170				

10. Должностное лицо, проводящее контрольное мероприятие и заполняющее проверочный лист (далее – Инспектор)[3]

_____

(фамилия, имя, отчество (при наличии), должность Инспектора)

_____

(подпись Инспектора)

---

[1] Предусмотренный постановлением Правительства Российской Федерации от 16 апреля 2021 г. № 604 «Об утверждении Правил формирования и ведения единого реестра контрольных (надзорных) мероприятий и о внесении изменения в постановление Правительства Российской Федерации от 28.04.2015 № 415».

[2] Подлежит обязательному заполнению в случае заполнения графы «неприменимо».

[3] В случае проведения контрольного мероприятия несколькими инспекторами в составе группы инспекторов проверочный лист заверяется подписями инспекторов, участвующих в проведении контрольного мероприятия, а также руководителем группы инспекторов.

АДМИНИСТРАЦИЯ ГОРОДА ПЕРМИ
ПОСТАНОВЛЕНИЕ

02.03.2022 № 134

О внесении изменений в муниципальную программу «Формирование современной городской среды», утвержденную постановлением администрации города Перми от 19.10.2017 № 897

В соответствии с Бюджетным кодексом Российской Федерации, Федеральным законом от 06 октября 2003 г. № 131-ФЗ «Об общих принципах организации местного самоуправления в Российской Федерации», постановлением Правительства Российской Федерации от 30 декабря 2017 г. № 1710 «Об утверждении государственной программы Российской Федерации «Обеспечение доступным и комфортным жильем и коммунальными услугами граждан Российской Федерации», постановлением Правительства Пермского края от 03 октября 2013 г. № 1331-п «Об утверждении государственной программы Пермского края «Градостроительная и жилищная политика, создание условий для комфортной городской среды», Уставом города Перми, решением Пермской городской Думы от 28 августа 2007 г. № 185 «Об утверждении Положения о бюджете и бюджетном процессе в городе Перми», постановлением администрации города Перми от 25 сентября 2013 г. № 781 «Об утверждении Порядка принятия решений о разработке муниципальных программ, их формирования и реализации»
администрация города Перми ПОСТАНОВЛЯЕТ:

1. Утвердить прилагаемые изменения в муниципальную программу «Формирование современной городской среды», утвержденную постановлением администрации города Перми от 19 октября 2017 г. № 897 (в ред. от 29.12.2017 № 1233, от 27.06.2018 № 434, от 31.08.2018 № 566, от 24.09.2018 № 626, от 16.10.2018 № 726, от 30.11.2018 № 941, от 26.12.2018 № 1060, от 08.05.2019 № 164-П, от 26.08.2019 № 505, от 16.10.2019 № 693, от 18.10.2019 № 743, от 10.12.2019 № 995, от 30.12.2019 № 1129, от 12.02.2020 № 132, от 22.04.2020 № 375, от 08.06.2020 № 500, от 14.07.2020 № 613, от 15.09.2020 № 832, от 19.10.2020 № 1042, от 21.10.2020 № 1064, от 18.12.2020 № 1280, от 15.02.2021 № 73, от 13.05.2021 № 342, от 19.08.2021 № 609, от 03.09.2021 № 673, от 22.09.2021 № 743, от 04.02.2022 № 67).

2. Настоящее постановление вступает в силу со дня официального опубликования в печатном средстве массовой информации «Официальный бюллетень органов местного самоуправления муниципального образования город Пермь».

3. Управлению по общим вопросам администрации города Перми обеспечить опубликование настоящего постановления в печатном средстве массовой информации «Официальный бюллетень органов местного самоуправления муниципального образования город Пермь».

4. Информационно-аналитическому управлению администрации города Перми обеспечить опубликование (обнародование) настоящего постановления на официальном сайте муниципального образования город Пермь в информационно-телекоммуникационной сети Интернет.

5. Контроль за исполнением настоящего постановления возложить на заместителя главы администрации города Перми Субботина И.А.

Глава города Перми А.Н. Дёмкин

УТВЕРЖДЕНЫ
постановлением администрации
города Перми
от 02.03.2022 № 134

ИЗМЕНЕНИЯ
в муниципальную программу «Формирование современной городской среды»,
утвержденную постановлением администрации города Перми от 19 октября 2017 г. № 897

1. В разделе «Система программных мероприятий подпрограммы 1.1 «Формирование комфортного внутригородского пространства на территории муниципального образования город Пермь» муниципальной программы «Формирование современной городской среды» строки 1.1.1.1.1.1-1.1.1.1.1.7 изложить в следующей редакции:

1.1.1.1.1.1	количество дворовых территорий многоквартирных домов Дзержинского района, на которых выполнены мероприятия по повышению уровня благоустройства	ед.	22	27	22	28	25	73[1]	74[1]	администрация Дзержинского района города Перми	бюджет города Перми (софинансирование)	9158, 27545	9706, 72881	10629, 06412	11626, 35610	11499, 48943	11428, 08228	10159, 56040
											бюджет города Перми (не софинансируемый из федерального бюджета)	0,000	1279, 04453	0,000	0,000	0,000	0,000	0,000
											бюджет Пермского края	9890, 93749	1941, 34576	2125, 81269	2325, 27108	2299, 89789	2285, 61646	2031, 91011
											бюджет Пермского края (не софинансируемый из федерального бюджета)	0,000	5116, 17811	0,000	0,000	0,000	0,000	0,000
											бюджет Российской Федерации	26742, 16434	36885, 56945	40390, 44377	44180, 15029	43698, 05983	43426, 71266	38606, 29208
1.1.1.1.1.2	количество дворовых территорий многоквартирных домов Индустриального района, на которых выполнены мероприятия по повышению уровня благоустройства	ед.	30	28	26	17	12	14[1]	15[1]	администрация Индустриального района города Перми	бюджет города Перми (софинансирование)	6527, 45596	7757, 42104	8239, 25858	8873, 13493	7832, 99931	8485, 52269	10351, 62446
											бюджет города Перми (не софинансируемый из федерального бюджета)	0,000	145, 17620	0,000	0,000	0,000	0,000	0,000
											бюджет Пермского края	7049, 65244	1551, 48421	1647, 85161	1774, 62699	1566, 59986	1697, 10454	2070, 32288
											бюджет Пермского края (не софинансируемый из федерального бюджета)	0,000	580, 70480	0,000	0,000	0,000	0,000	0,000
											бюджет Российской Федерации	19060, 17142	29478, 19993	31309, 18270	33717, 91274	29765, 39739	32244, 98622	39336, 13481

1.1.1.1.1.3	количество дворовых территорий многоквартирных домов Кировского района, на которых выполнены мероприятия по повышению уровня благоустройства	ед.	19	22	23	12	13	80[1]	81[1]	администрация Кировского района города Перми	бюджет города Перми (софинансирование)	5073, 52287	6013, 66177	6381, 98173	6004, 00480	6040, 46060	6543, 65760	7982, 71227
											бюджет Пермского края	5479, 40470	1202, 73235	1276, 39627	1200, 80096	1208, 09211	1308, 73152	1596, 54091
											бюджет Российской Федерации	14814, 68678	22851, 91471	24251, 53067	22815, 21822	22953, 75029	24865, 89888	30334, 27722
1.1.1.1.1.4	количество дворовых территорий многоквартирных домов Ленинского района, на которых выполнены мероприятия по повышению уровня благоустройства	ед.	37	27	14	12	8	16[1]	16[1]	администрация Ленинского района города Перми	бюджет города Перми (софинансирование)	7678, 78774	8484, 77709	5791, 60275	4538, 46740	3768, 02683	3078, 62262	3340, 88941
											бюджет города Перми (не софинансируемый из федерального бюджета)	0,000	804, 47100	0,000	0,000	0,000	0,000	0,000
											бюджет Пермского края	8293, 09076	1696, 95542	1158, 32048	907, 69348	753, 60537	615, 72452	668, 17723
											бюджет Пермского края (не софинансируемый из федерального бюджета)	0,000	3217, 88400	0,000	0,000	0,000	0,000	0,000
											бюджет Российской Федерации	22422, 06020	32242, 15292	22008, 09055	17246, 17614	14318, 50197	11698, 76594	12695, 36743
1.1.1.1.1.5	количество дворовых территорий многоквартирных домов Мотовилихинского района, на которых выполнены мероприятия по повышению уровня благоустройства	ед.	31	20	23	14	7	78[1]	79[1]	администрация Мотовилихинского района города Перми	бюджет города Перми (софинансирование)	6919, 74260	8837, 40730	9395, 39924	8814, 71130	8942, 55838	9687, 51292	11817, 95151
											бюджет города Перми (не софинансируемый из федерального бюджета)	0,000	17, 46137	0,000	0,000	0,000	0,000	0,000
											бюджет Пермского края	7473, 32199	1767, 48146	1853, 13153	1762, 94225	1788, 51168	1937, 50258	2363, 58801
											бюджет Пермского края (не софинансируемый из федерального бюджета)	0,000	69, 84549	0,000	0,000	0,000	0,000	0,000
											бюджет Российской Федерации	20205, 64839	33582, 14774	35209, 48674	33495, 90293	33981, 72183	36812, 54908	44908, 17219

1.1.1.1.1.6	количество дворовых территорий многоквартирных домов Орджоникидзевского района, на которых выполнены мероприятия по повышению уровня благоустройства	ед.	20	20	13	9	9	26[1]	27[1]	администрация Орджоникидзевского района города Перми	бюджет города Перми (софинансирование)	4965,63776	5291,70399	5620,47546	5304,01968	5344,23516	5789,42449	7062,61127
											бюджет города Перми (не софинансируемый из федерального бюджета)	0,000	264,000	0,000	0,000	0,000	0,000	0,000
											бюджет Пермского края	5362,88878	1058,34080	1124,09502	1060,80394	1068,84537	1157,88490	1412,52089
											бюджет Пермского края (не софинансируемый из федерального бюджета)	0,000	1056,000	0,000	0,000	0,000	0,000	0,000
											бюджет Российской Федерации	14499,66226	20108,47513	21357,80680	20155,27478	20308,06198	21999,81307	26837,89682
1.1.1.1.1.7	количество дворовых территорий многоквартирных домов Свердловского района, на которых выполнены мероприятия по повышению уровня благо-устройства	ед.	57	60	31	14	21	125[1]	125[1]	администрация Свердловского района города Перми	бюджет города Перми	0,000	672,924	0,000	0,000	0,000	0,000	0,000
											бюджет города Перми (софинансирование)	11760,44728	17215,301	11913,09312	9890,79927	14202,33029	12617,27740	13318,15068
											бюджет города Перми (не софинансируемый из федерального бюджета)	0,000	1489,84690	0,000	0,000	0,000	0,000	0,000
											бюджет Пермского края	12701,28306	3443,06002	2382,61837	1978,15985	2840,46606	2523,45382	2663,62755
											бюджет Пермского края (не софинансируемый из федерального бюджета)	0,000	5959,38760	0,000	0,000	0,000	0,000	0,000
											бюджет Российской Федерации	34340,50607	65418,14055	45269,75224	37585,03725	53968,85508	47945,62252	50608,92348

АДМИНИСТРАЦИЯ ГОРОДА ПЕРМИ
ПОСТАНОВЛЕНИЕ

02.03.2022 № 135

Об утверждении формы проверочного листа (списка контрольных вопросов, ответы на которые свидетельствуют о соблюдении или несоблюдении контролируемым лицом обязательных требований), применяемого при осуществлении муниципального лесного контроля на территории города Перми

В соответствии с Федеральным законом от 31 июля 2020 г. № 248-ФЗ «О государственном контроле (надзоре) и муниципальном контроле в Российской Федерации», постановлением Правительства Российской Федерации от 27 октября 2021 г. № 1844 «Об утверждении требований к разработке, содержанию, общественному обсуждению проектов форм проверочных листов, утверждению, применению, актуализации форм проверочных листов, а также случаев обязательного применения проверочных листов», Уставом города Перми
администрация города Перми ПОСТАНОВЛЯЕТ:

1. Утвердить прилагаемую форму проверочного листа (списка контрольных вопросов, ответы на которые свидетельствуют о соблюдении или несоблюдении контролируемым лицом обязательных требований), применяемого при осуществлении муниципального лесного контроля на территории города Перми.

2. Настоящее постановление вступает в силу со дня официального опубликования в печатном средстве массовой информации «Официальный бюллетень органов местного самоуправления муниципального образования город Пермь».

3. Управлению по общим вопросам администрации города Перми обеспечить опубликование настоящего постановления в печатном средстве массовой информации «Официальный бюллетень органов местного самоуправления муниципального образования город Пермь».

4. Информационно-аналитическому управлению администрации города Перми обеспечить опубликование (обнародование) настоящего постановления на официальном сайте муниципального образования город Пермь в информационно-телекоммуникационной сети Интернет.

5. Контроль за исполнением настоящего постановления возложить на заместителя главы администрации города Перми Агеева В.Г.

Глава города Перми А.Н. Дёмкин

УТВЕРЖДЕНА
постановлением администрации
города Перми
от 02.03.2022 № 135

QR-код[1]

ФОРМА

ПРОВЕРОЧНЫЙ ЛИСТ
(список контрольных вопросов, ответы на которые свидетельствуют о соблюдении или несоблюдении контролируемым лицом обязательных требований), применяемый при осуществлении муниципального лесного контроля на территории города Перми

1. Наименование вида контроля, включенного в единый реестр видов федерального государственного контроля (надзора), регионального государственного контроля (надзора), муниципального контроля:

_____.

2. Наименование органа, уполномоченного на осуществление муниципального лесного контроля на территории города Перми:

управление по экологии и природопользованию администрации города Перми (далее – Контрольный орган).

3. Реквизиты нормативного правового акта об утверждении формы проверочного листа:

постановление администрации города Перми от ____ №_____ «Об утверждении формы проверочного листа (списка контрольных вопросов, ответы на которые свидетельствуют о соблюдении или несоблюдении контролируемым лицом обязательных требований), применяемого при осуществлении муниципального лесного контроля на территории города Перми».

4. Фамилия, имя и отчество (при наличии) гражданина или индивидуального предпринимателя, его идентификационный номер налогоплательщика и (или) основной государственный регистрационный номер индивидуального предпринимателя, адрес регистрации гражданина или индивидуального предпринимателя, наименование юридического лица, его идентификационный номер налогоплательщика и (или) основной государственный регистрационный номер, адрес юридического лица (его филиалов, представительств, обособленных структурных подразделений), являющихся контролируемыми лицами:

_____.

5. Объект муниципального лесного контроля, в отношении которого проводится контрольное мероприятие:

_____.

6. Вид контрольного мероприятия:

_____.

7. Реквизиты решения Контрольного органа о проведении контрольного мероприятия, подписанного уполномоченным должностным лицом Контрольного органа:

_____.

8. Учетный номер контрольного мероприятия:

_____.

9. Место (места) проведения контрольного мероприятия с заполнением проверочного листа:

_____.

10. Список контрольных вопросов, отражающих содержание обязательных требований, ответы на которые свидетельствуют о соблюдении или несоблюдении контролируемым лицом обязательных требований:

№	Вопросы, отражающие содержание обязательных требований	Реквизиты нормативных правовых актов с указанием их структурных единиц	Ответы на вопросы			
			Да	Нет	Неприменимо	Примечание[2]
1	2	3	4	5	6	7
1	Используется ли контролируемым лицом лесной участок (леса) в соответствии с установленным целевым назначением и (или) видом разрешенного использования	части 1, 2 статьи 25, часть 6 статьи 111, часть 1 статьи 120 Лесного кодекса Российской Федерации (далее – ЛК РФ)				
2	Имеются ли у контролируемого лица права на используемый лесной (земельный) участок, находящийся в границах городских лесов города Перми, оформленные в соответствии с законодательством Российской Федерации	статья 39.1, 39.33 Земельного кодекса Российской Федерации, статья 9, часть 1 статьи 24, часть 1 статьи 71 ЛК РФ				

1	2	3	4	5	6	7
3	Соответствуют ли границы лесного (земельного) участка, используемого контролируемым лицом, сведениям о границах лесного участка, указанным в Едином государственном реестре недвижимости, материалам таксации	пункт 3 статьи 6 Земельного кодекса Российской Федерации, статья 7 ЛК РФ				
4	Соблюдается ли порядок заключения договора аренды лесного участка	статьи 73.1, 74 ЛК РФ				
5	Соблюдаются ли условия договора аренды лесного участка, договора безвозмездного пользования лесным участком, решения о предоставлении лесного участка в постоянное (бессрочное) пользование	часть 1 статьи 71, часть 7 статьи 73.1 ЛК РФ				
6	Соблюдается ли порядок заключения договора купли-продажи лесных насаждений	статья 77 ЛК РФ				
7	Соблюдаются ли условия договора купли-продажи лесных насаждений	часть 7 статьи 77 ЛК РФ				
8	Составлен ли лицами, которым лесные участки предоставлены в постоянное (бессрочное) пользование или в аренду, а также лицами, использующими леса на основании сервитута или установленного в целях, предусмотренных статьей 39.37 Земельного кодекса Российской Федерации, публичного сервитута, проект освоения лесов	части 1, 2 статьи 88 ЛК РФ				
9	Выполняется ли лесохозяйственный регламент и проект освоения лесов контролируемыми лицами, осуществляющими использование лесов	часть 2 статьи 24, части 1, 6 статьи 87 ЛК РФ				
10	Выполняется ли лесохозяйственный регламент и проект освоения лесов контролируемыми лицами, осуществляющими использование лесов в части охраны лесов от пожаров	часть 8 статьи 51, часть 2 статьи 53 ЛК РФ				
11	Выполняется ли лесохозяйственный регламент и проект освоения лесов контролируемыми лицами, осуществляющими использование лесов в части защиты лесов	часть 5 статьи 60.1 ЛК РФ				
12	Осуществляются ли в соответствии с лесохозяйственным регламентом и проектом освоения лесов меры санитарной безопасности в лесах	часть 2 статьи 60.3 ЛК РФ				

1	2	3	4	5	6	7
13	Осуществляются ли в соответствии с проектом освоения лесов мероприятия по предупреждению распространения вредных организмов на лесных участках	часть 2 статьи 60.7 ЛК РФ				
14	Предоставлен ли отчет о защите лесов контролируемыми лицами, осуществляющими использование лесов	статья 60.11 ЛК РФ				
15	Осуществляются ли в соответствии с лесохозяйственным регламентом и проектом освоения лесов охрана лесов от загрязнения и иного негативного воздействия	часть 5 статьи 60.12 ЛК РФ				
16	Предоставлен ли отчет о защите лесов от загрязнения и иного негативного воздействия	статья 60.16 ЛК РФ				
17	Осуществляются ли в соответствии с лесохозяйственным регламентом и проектом освоения лесов воспроизводство лесов, в том числе уход за лесами	часть 4 статьи 61, часть 2 статьи 64 ЛК РФ				
18	Предоставлен ли отчет о защите лесов о воспроизводстве лесов	статья 66 ЛК РФ				
19	Соблюдается ли запрет на создание лесоперерабатывающей инфраструктуры в защитных лесах	часть 2 статьи 14 ЛК РФ				
20	Соблюдается ли запрет на проведение сплошных рубок в защитных лесах, за исключением их проведения в целях осуществления работ: по геологическому изучению недр; по использованию гидротехнических сооружений; по использованию линейных объектов, а также сооружений, являющихся неотъемлемой технологической частью указанных объектов; санитарно-оздоровительных мероприятий	пункты 1, 3, 4 части 1, часть 5.1 статьи 21, статья 60.7 ЛК РФ				
21	Соблюдаются ли лицами, которым предоставлены лесные участки, требования о недопустимости препятствования доступу граждан на эти лесные участки, а также осуществлению ими заготовки и сбора находящихся на них пищевых и недревесных лесных ресурсов, за исключением случаев ограничения пребывания граждан в лесах в целях обеспечения: пожарной и санитарной безопасности в лесах; безопасности граждан при выполнении работ	части 5, 8 статьи 11 ЛК РФ				

1	2	3	4	5	6	7
22	Содержатся ли объекты лесной инфраструктуры в состоянии, обеспечивающем их эксплуатацию по назначению при условии сохранения полезных функций лесов	часть 2 статьи 13 ЛК РФ				
23	Обеспечена ли рекультивация земель, на которых располагались объекты лесной инфраструктуры, снесенные после того, как отпала надобность в них	части 2, 3 статьи 13 ЛК РФ				
24	Исполнены ли контролируемыми лицами, осуществляющими мероприятия по охране, защите и воспроизводству лесов, предусматривающие рубки лесных насаждений, требования о составлении технологической карты лесосечных работ, выполнении лесосечных работ в соответствии с технологической картой	часть 7 статьи 23.2 ЛК РФ				
25	Соблюдается ли порядок заполнения и подачи лесной декларации	части 2, 3 статьи 26 ЛК РФ				
26	Соблюдается ли порядок заготовки и сбора недревесных лесных ресурсов	статья 32 ЛК РФ				
27	Соблюдаются ли Правила пожарной безопасности в лесах	статья 53 ЛК РФ				
28	Соблюдаются ли Правила использования лесов для строительства, реконструкции, эксплуатации линейных объектов	статья 45 ЛК РФ				
29	Соблюдаются ли Правила санитарной безопасности в лесах	части 1, 3 статьи 60.3 ЛК РФ				
30	Соблюдается ли требование по ограничению пребывания в лесах, установленное нормативными правовыми актами органов государственной власти Пермского края	статья 53.5 ЛК РФ, статья 5.3 Закона Пермского края от 06.04.2015 № 460-ПК «Об административных правонарушениях в Пермском крае»				
31	Соблюдаются ли правила использования водных объектов общего пользования, расположенных на территории городских лесов города Перми, для личных и бытовых нужд	часть 3 статьи 6 Водного кодекса Российской Федерации, разделы 2,3,4 Правил использования водных объектов общего пользования для личных и бытовых нужд на территории муниципального образования город Пермь, утвержденных решением Пермской городской Думы от 28.09.2010 № 153				

1	2	3	4	5	6	7
32	Надлежаще ли содержатся подземные инженерные коммуникации, расположенные на территории городских лесов города Перми, лицами, использующими леса	пункты 3.7.3, 16.2.2 Правил благоустройства территории города Перми, утвержденных решением Пермской городской Думы от 15.12.2020 № 277 (далее – Правила благоустройства)				
33	Надлежаще ли содержатся элементы благоустройства на территории городских лесов города Перми	пункты 3.5.1, 3.6, 8.3 Правил благоустройства				
34	Обеспечено ли соблюдение запретов на повреждение объектов лесной инфраструктуры	пункт 3.10 Правил благоустройства				
35	Соблюдается ли порядок проведения земляных работ на территории городских лесов города Перми	раздел 13 Правил благоустройства				
36	Соблюдается ли запрет на мойку автомашин и других транспортных средств на территории городских лесов города Перми	пункты 3.10, 8.5 Правил благоустройства				
37	Проводятся ли мероприятия по предотвращению распространения и уничтожению борщевика Сосновского на территории городских лесов города Перми	пункты 12.2, 12.12 Правил благоустройства				
38	Соблюдается ли запрет сжигания мусора, отходов, травы, листьев, веток, тополиного пуха и иной растительности (за исключением профилактического контролируемого сжигания (выжигания) хвороста, сухой травы и других горючих материалов в лесах) на территории городских лесов города Перми	пункт 3.9 Правил благоустройства, статья 7.5 Закона Пермского края от 06.04.2015 № 460-ПК «Об административных правонарушениях в Пермском крае»				
39	Соблюдается ли запрет на повреждение лесных насаждений, растительного покрова и почв за пределами предоставленного лесного участка, захламление площади предоставленного лесного участка и прилегающих территорий за пределами предоставленного лесного участка бытовым мусором, иными видами отходов, проезд транспортных средств и иных механизмов по произвольным неустановленным маршрутам	часть 5 статьи 41 ЛК РФ				

11. Должностное лицо Контрольного органа, в должностные обязанности которого в соответствии с решением Пермской городской Думы от 21 декабря 2021 г. № 308 «Об утверждении Положения о муниципальном лесном контроле на территории города Перми» и должностной инструкцией входит осуществление полномочий по муниципальному лесному контролю на территории города Перми, в том числе проведение контрольных мероприятий, проводящее контрольное мероприятие и заполняющее проверочный лист (далее – Инспектор)[3]:

_____.

(должность Инспектора)

«___»_____ 20__г.
(дата заполнения проверочного листа)

_____ _____
(подпись Инспектора) (фамилия, инициалы Инспектора)

---

[1] Предусмотренный постановлением Правительства Российской Федерации от 16.04.2021 № 604 «Об утверждении Правил формирования и ведения единого реестра контрольных (надзорных) мероприятий и о внесении изменения в постановление Правительства Российской Федерации от 28 апреля 2015 г. № 415».

[2] Подлежит обязательному заполнению в случае заполнения графы «Неприменимо».

[3] В случае проведения контрольного мероприятия несколькими инспекторами в составе группы инспекторов проверочный лист заверяется подписями инспекторов, участвующих в проведении контрольного мероприятия, а также руководителем группы инспекторов.

АДМИНИСТРАЦИЯ ГОРОДА ПЕРМИ
ПОСТАНОВЛЕНИЕ

03.03.2022 № 136

Об установке бюста великому князю Михаилу Александровичу Романову

В соответствии с Уставом города Перми, решением Пермской городской Думы от 26 февраля 2013 г. № 45 «Об утверждении Порядка присвоения наименований городским объектам и установки объектов монументального искусства на территории города Перми, Положения об Общественном совете по топонимике при Главе города Перми», протоколом заседания Общественного совета по топонимике при Главе города Перми от 14 февраля 2022 г. № 1 администрация города Перми ПОСТАНОВЛЯЕТ:

1. Установить бюст великому князю Михаилу Александровичу Романову (далее – бюст) в сквере им. Решетникова.

2. Расходы по изготовлению и установке бюста с соблюдением требований действующего законодательства, строительных норм и правил, а также прав владельцев объекта недвижимости возложить на инициатора установки – региональное отделение общероссийской общественно-государственной организации «Российское военно-историческое общество» в Пермском крае.

3. Настоящее постановление вступает в силу со дня подписания.

4. Управлению по общим вопросам администрации города Перми обеспечить опубликование настоящего постановления в печатном средстве массовой информации «Официальный бюллетень органов местного самоуправления муниципального образования город Пермь».

5. Информационно-аналитическому управлению администрации города Перми обеспечить опубликование (обнародование) настоящего постановления на официальном сайте муниципального образования город Пермь в информационно-телекоммуникационной сети Интернет.

6. Контроль за исполнением настоящего постановления возложить на заместителя главы администрации города Перми Грибанова А.А.

Глава города Перми А.Н. Дёмкин

АДМИНИСТРАЦИЯ ГОРОДА ПЕРМИ
ПОСТАНОВЛЕНИЕ

03.03.2022 № 137

О внесении изменений в Порядок предоставления субсидий на благоустройство дворовых территорий многоквартирных домов города Перми в рамках реализации муниципальной программы «Формирование современной городской среды», утвержденный постановлением администрации города Перми от 05.05.2017 № 342

В соответствии с Бюджетным кодексом Российской Федерации, постановлениями Правительства Российской Федерации от 30 декабря 2017 г. № 1710 «Об утверждении государственной программы Российской Федерации «Обеспечение доступным и комфортным жильем и коммунальными услугами граждан Российской Федерации», от 18 сентября 2020 г. № 1492 «Об общих требованиях к нормативным правовым актам, муниципальным правовым актам, регулирующим предоставление субсидий, в том числе грантов в форме субсидий, юридическим лицам, индивидуальным предпринимателям, а также физическим лицам – производителям товаров, работ, услуг, и о признании утратившими силу некоторых актов Правительства Российской Федерации и отдельных положений некоторых актов Правительства Российской Федерации», постановлением Правительства Пермского края от 03 октября 2013 г. № 1331-п «Об утверждении государственной программы Пермского края «Градостроительная и жилищная политика, создание условий для комфортной городской среды», решением Пермской городской Думы от 28 августа 2007 г. № 185 «Об утверждении Положения о бюджете и бюджетном процессе в городе Перми»
администрация города Перми ПОСТАНОВЛЯЕТ:

1. Внести в Порядок предоставления субсидий на благоустройство дворовых территорий многоквартирных домов города Перми в рамках реализации муниципальной программы «Формирование современной городской среды», утвержденный постановлением администрации города Перми от 05 мая 2017 г. № 342 (в ред. от 11.08.2017 № 615, от 23.11.2017 № 1069, от 11.04.2018 № 224, от 15.06.2018 № 394, от 15.03.2019 № 163, от 14.05.2019 № 168-П, от 10.06.2019 № 254, от 14.08.2019 № 473, от 01.10.2019 № 617, от 25.10.2019 № 796, от 09.01.2020 № 4, от 13.02.2020 № 136, от 24.04.2020 № 384, от 29.09.2020 № 905, от 22.01.2021 № 19, от 19.03.2021 № 175, от 21.04.2021 № 280, от 30.08.2021 № 630, от 16.09.2021 № 710, от 13.10.2021 № 851, от 16.11.2021 № 1015, от 27.12.2021 № 1231), следующие изменения:

1.1. в пункте 2.2 слова «, в котором планируется заключение договора о предоставлении субсидии» заменить словами «подачи заявки»;

1.2. в пункте 2.5^{1}.1 слова «с 01 октября предшествующего финансового года» заменить словами «в предшествующем финансовом году или»;

1.3. в пункте $2.8.1^{1}$ слова «, в котором планируется заключение договора» заменить словами «подачи заявки»;

1.4. пункт 2.8.3 после слов «сметных нормативов» дополнить словами «, сведения о которых включены в федеральный реестр сметных нормативов, и сметных цен строительных ресурсов»;

1.5. в пункте 2.9 слова «по 01 октября» заменить словами «по 15 апреля»;

1.6. в пункте 2.12 после слов «В течение 10 рабочих дней со дня утверждения заявки» дополнить словами «на предоставление субсидии в текущем финансовом году либо в течение 3 месяцев со дня утверждения заявки на предоставление субсидии в году, следующем за текущим, но не позднее 15 августа предшествующего финансового года»;

1.7. в пункте 4.2 слово «обязательную» исключить;

1.8. в пункте 4.3 слова «об обязательной проверке» заменить словами «о проверке»;

1.9. абзац третий пункта 4.5.1 после слова «недостижения» дополнить словом «значений»;

1.10. абзац второй пункта 4.5.2 после слов «выявления недостижения» дополнить словом «значения»;

1.11. абзац второй пункта 4.5.3 после слов «выявления недостижения» дополнить словом «значения»;

1.12. в приложении 1 слова «Прошу предоставить субсидию в сумме» заменить словами «Прошу предоставить субсидию в 202__ году в сумме»;

1.13. приложение 10 изложить в редакции согласно приложению к настоящему постановлению;

1.14. в приложении 12:

1.14.1. в графе 3 строки 5.3 слова «СП 59.13330.2016» заменить словами «СП 59.13330.2020»;

1.14.2. в графе 3 строки 6.2 слова «не ниже 600,» заменить словами «не ниже 600 и»;

1.14.3. графу 3 строки 9.3 дополнить словами «шириной от 0,75 до 1,5 м»;

1.14.4. дополнить строкой 13 следующего содержания:

13	установка урн	размещение у каждого подъезда (при установке урн у подъезда многоквартирного дома)

2. Настоящее постановление вступает в силу со дня официального опубликования в печатном средстве массовой информации «Официальный бюллетень органов местного самоуправления муниципального образования город Пермь».

3. Управлению по общим вопросам администрации города Перми обеспечить опубликование настоящего постановления в печатном средстве массовой информации «Официальный бюллетень органов местного самоуправления муниципального образования город Пермь».

4. Информационно-аналитическому управлению администрации города Перми обеспечить опубликование (обнародование) настоящего постановления на официальном сайте муниципального образования город Пермь в информационно-телекоммуникационной сети Интернет.

5. Контроль за исполнением настоящего постановления возложить на заместителя главы администрации города Перми Субботина И.А.

Глава города Перми А.Н. Дёмкин

Приложение
к постановлению администрации
города Перми
от 03.03.2022 № 137

НОРМАТИВНАЯ (ПРЕДЕЛЬНАЯ) СТОИМОСТЬ
работ по благоустройству дворовых территорий, входящих в состав минимального перечня таких работ

№	Наименование работ по благоустройству дворовых территорий	Наименование затрат	Объем		Нормативная (предельная) стоимость работ по благоустройству дворовых территорий, руб.
			ед. изм.	количество	
1	2	3	4	5	6
1	Ремонт дворовых проездов	ремонт покрытия дворового проезда с заменой основания	кв. м	1	2 654,4
		ремонт покрытия дворового проезда без замены основания	кв. м	1	2 244,0
		ремонт покрытия дворового проезда без замены основания (на монолитном бетоне и (или) бетонном тоннеле и (или) канале и (или) коллекторе сетей тепло-, водо-, электроснабжения (далее – Строительная конструкция сетей)	кв. м	1	2 250,0
		установка дорожного борта дворового проезда	п. м	1	3 776,4
		регулировка высотного положения люков дворового проезда	шт.	1	7 395,6
		устройство системы водоотвода дворового проезда	п. м	1	4 462,8
		непредвиденные затраты при ремонте дворовых проездов	не более 2 % от сметной стоимости вида работ		
2	Обеспечение освещения дворовых территорий	обеспечение освещения	шт.	1	41 180,4
		непредвиденные затраты при обеспечении освещения дворовых территорий	не более 2 % от сметной стоимости вида работ		
3	Установка скамеек, урн	установка скамеек	шт.	1	12 872,4
		установка урн	шт.	1	6 387,6
		непредвиденные затраты при установке скамеек, урн	не более 2 % от сметной стоимости вида работ		

1	2	3	4	5	6
4	Оборудование автомобильных парковок	оборудование покрытия автомобильных парковок с заменой основания	кв. м	1	2 689,2
		оборудование покрытия автомобильных парковок без замены основания	кв. м	1	2 280,0
		оборудование покрытия автомобильных парковок без замены основания (на монолитном бетоне и (или) Строительной конструкции сетей)	кв. м	1	2 284,8
		установка дорожного борта автомобильных парковок	п. м	1	3 776,4
		регулировка высотного положения люков автомобильных парковок	шт.	1	7 395,6
		устройство системы водоотвода автомобильных парковок	п. м	1	4 462,8
		непредвиденные затраты при оборудовании автомобильных парковок	не более 2 % от сметной стоимости вида работ		
5	Устройство тротуаров дворовых территорий	устройство покрытия тротуара дворовой территории с заменой основания	кв. м	1	1 848,0
		устройство покрытия тротуара дворовой территории без замены основания	кв. м	1	1 262,4
		устройство тротуара разных уровней	кв. м	1	13 990,5
		установка дорожного борта тротуара дворовой территории	п. м	1	3 776,4
		установка тротуарного борта тротуара дворовой территории	п. м	1	2 182,8
		регулировка высотного положения люков тротуара дворовой территории	шт.	1	7 395,6
		устройство системы водоотвода тротуара дворовой территории	п. м	1	4 462,8
		непредвиденные затраты при устройстве тротуаров дворовых территорий	не более 2 % от сметной стоимости вида работ		

АДМИНИСТРАЦИЯ ГОРОДА ПЕРМИ
ПОСТАНОВЛЕНИЕ

03.03.2022 № 138

О внесении изменений в постановление администрации города Перми от 22.11.2011 № 756 «О создании муниципального казенного учреждения «Благоустройство Кировского района» путем изменения типа существующего муниципального бюджетного учреждения «Благоустройство Кировского района»

В соответствии с постановлением администрации города Перми от 28 января 2011 г. № 24 «О Порядке создания, реорганизации, изменения типа и ликвидации муниципальных учреждений города Перми, утверждения уставов муниципальных учреждений города Перми и внесения в них изменений», в целях актуализации правовых актов администрации города Перми

администрация города Перми ПОСТАНОВЛЯЕТ:

1. Внести изменения в постановление администрации города Перми от 22 ноября 2011 г. № 756 «О создании муниципального казенного учреждения «Благоустройство Кировского района» путем изменения типа существующего муниципального бюджетного учреждения «Благоустройство Кировского района» (в ред. от 21.10.2020 № 1072), заменив в пункте 1 слова «в количестве 12,5 единиц» словами «в количестве 13 единиц».

2. Настоящее постановление вступает в силу со дня официального опубликования в печатном средстве массовой информации «Официальный бюллетень органов местного самоуправления муниципального образования город Пермь» и распространяет свое действие на правоотношения, возникшие с 01 марта 2022 г.

3. Управлению по общим вопросам администрации города Перми обеспечить опубликование настоящего постановления в печатном средстве массовой информации «Официальный бюллетень органов местного самоуправления муниципального образования город Пермь».

4. Информационно-аналитическому управлению администрации города Перми обеспечить опубликование (обнародование) настоящего постановления на официальном сайте муниципального образования город Пермь в информационно-телекоммуникационной сети Интернет.

5. Контроль за исполнением настоящего постановления возложить на заместителя главы администрации города Перми Галиханова Д.К.

Глава города Перми А.Н. Дёмкин

АДМИНИСТРАЦИЯ ГОРОДА ПЕРМИ
ПОСТАНОВЛЕНИЕ

03.03.2022 № 139

О внесении изменений в муниципальную программу «Развитие автомобильных дорог и дорожных сооружений в городе Перми», утвержденную постановлением администрации города Перми от 20.10.2021 № 922

В соответствии с Бюджетным кодексом Российской Федерации, Федеральным законом от 06 октября 2003 г. № 131-ФЗ «Об общих принципах организации местного самоуправления в Российской Федерации», постановлением администрации города Перми от 25 сентября 2013 г. № 781 «Об утверждении Порядка принятия решений о разработке муниципальных программ, их формирования и реализации»
администрация города Перми ПОСТАНОВЛЯЕТ:

1. Утвердить прилагаемые изменения в муниципальную программу «Развитие автомобильных дорог и дорожных сооружений в городе Перми», утвержденную постановлением администрации города Перми от 20 октября 2021 г. № 922.

2. Настоящее постановление вступает в силу со дня официального опубликования в печатном средстве массовой информации «Официальный бюллетень органов местного самоуправления муниципального образования город Пермь» и распространяет свое действие на правоотношения, возникшие с 01 января 2022 г.

3. Управлению по общим вопросам администрации города Перми обеспечить опубликование настоящего постановления в печатном средстве массовой информации «Официальный бюллетень органов местного самоуправления муниципального образования город Пермь».

4. Информационно-аналитическому управлению администрации города Перми обеспечить опубликование (обнародование) настоящего постановления на официальном сайте муниципального образования город Пермь в информационно-телекоммуникационной сети Интернет.

5. Контроль за исполнением настоящего постановления возложить на заместителя главы администрации города Перми Галиханова Д.К.

Глава города Перми А.Н. Дёмкин

УТВЕРЖДЕНЫ
постановлением администрации
города Перми
от 03.03.2022 № 139

ИЗМЕНЕНИЯ
в муниципальную программу «Развитие автомобильных дорог и дорожных сооружений в городе Перми»,
утвержденную постановлением администрации города Перми от 20 октября 2021 г. № 922

1. В разделе «Паспорт муниципальной программы» муниципальной программы «Развитие автомобильных дорог и дорожных сооружений в городе Перми»:

1.1. строку 2 изложить в следующей редакции:

2	Ответственный руководитель	Галиханов Д.К., заместитель главы администрации города Перми

1.2. строку 9 изложить в следующей редакции:

9	Объемы и источники финансирования программы (подпрограммы)	2022 год план	2023 год план	2024 год план	2025 год план	2026 год план
	программа, всего (тыс. руб.), в том числе	2 097 549,500	1 524 220,500	2 334 386,600	6 714 699,300	2 675 699,800
	бюджет города Перми	1 115 273,000	962 090,900	1 096 686,600	2 132 300,800	1 081 134,200
	бюджет Пермского края	982 276,500	562 129,600	1 237 700,000	4 582 398,500	1 594 565,600
	подпрограмма 1.1, всего (тыс. руб.), в том числе	1 283 768,700	862 527,400	1 808 986,600	6 214 699,300	2 175 699,800
	бюджет города Перми	586 775,100	337 527,400	683 986,600	1 632 300,800	581 134,200
	бюджет Пермского края	696 993,600	525 000,000	1 125 000,000	4 582 398,500	1 594 565,600
	подпрограмма 1.2, всего (тыс. руб.), в том числе	813 780,800	661 693,100	525 400,000	500 000,000	500 000,000
	бюджет города Перми	528 497,900	624 563,500	412 700,000	500 000,000	500 000,000
	бюджет Пермского края	285 282,900	37 129,600	112 700,000	0,000	0,000

1.3. после строки 9 дополнить строкой 10 следующего содержания:

10	Показатели конечного результата целей программы	2022 год план	2023 год план	2024 год план	2025 год план	2026 год план
	количество реконструированных объектов улично-дорожной сети, введенных в эксплуатацию, ед.	2	-	1	3	-

2. В разделе «Система программных мероприятий подпрограммы 1.1 «Развитие улично-дорожной сети путем строительства и реконструкции автомобильных дорог, искусственных дорожных сооружений» муниципальной программы «Развитие автомобильных дорог и дорожных сооружений в городе Перми»:

2.1. строку 1.1.1.1.9.1 изложить в следующей редакции:

1.1.1.1.9.1	количество земельных участков, в отношении которых произведена оплата в рамках изъятия земельных участков	ед.	1	-	-	-	-	МКУ «Пермблагоустройство»	бюджет города Перми	11 495,000	0,000	0,000	0,000	0,000

2.2. строку 1.1.2.1.1.1 изложить в следующей редакции:

1.1.2.1.1.1	протяженность построенных сетей наружного освещения	км	66,4	33,75	30,61	-	-	МКУ «Пермблагоустройство»	бюджет города Перми	38 200, 09833	60 543, 800	80 000, 000	0,000	0,000
									бюджет Пермского края	50 871,200	0,000	0,000	0,000	0,000

2.3. строку 1.1.2.1.1.3 изложить в следующей редакции:

1.1.2.1.1.3	количество разработанных проектных документаций по строительству сетей наружного освещения, получивших положительное заключение органов государственной экспертизы	ед.	10	-	-	-	-	МКУ «Пермблагоустройство»	бюджет города Перми	20 928, 65967	0,000	0,000	0,000	0,000
									бюджет Пермского края	24 776,400	0,000	0,000	0,000	0,000

2.4. после строки 1.1.2.1.1.3 дополнить строкой 1.1.2.1.1.4 следующего содержания:

1.1.2.1.1.4	технологическое присоединение к сетям	ед.	22	-	-	-	-	МКУ «Пермблагоустройство»	бюджет города Перми	1 371, 242	0,000	0,000	0,000	0,000

2.5. строку «Итого по мероприятию 1.1.2.1.1, в том числе по источникам финансирования» изложить в следующей редакции:

Итого по мероприятию 1.1.2.1.1, в том числе по источникам финансирования	итого	136 147, 600	60 543,800	80 000, 000	20 000, 000	20 000, 000
	бюджет города Перми	60 500,000	60 543,800	80 000,000	20 000, 000	20 000, 000
	бюджет Пермского края	75 647,600	0,000	0,000	0,000	0,000

2.6. строку «Итого по основному мероприятию 1.1.2.1, в том числе по источникам финансирования», «Итого по задаче 1.1.2, в том числе по источникам финансирования», «Всего по подпрограмме 1.1, в том числе по источникам финансирования» изложить в следующей редакции:

Итого по основному мероприятию 1.1.2.1, в том числе по источникам финансирования	итого	179 147,600	90 623,300	109 480, 400	48 902, 400	49 612, 300
	бюджет города Перми	103 500, 000	90 623,300	109 480,400	48 902, 400	49 612, 300
	бюджет Пермского края	75 647,600	0,000	0,000	0,000	0,000
Итого по задаче 1.1.2, в том числе по источникам финансирования	итого	179 147,600	90 623,300	109 480, 400	48 902, 400	49 612, 300
	бюджет города Перми	103 500, 000	90 623,300	109 480,400	48 902, 400	49 612, 300
	бюджет Пермского края	75 647,600	0,000	0,000	0,000	0,000

Всего по подпрограмме 1.1, в том числе по источникам финансирования	всего	1 283 768,700	862 527,400	1 808 986, 600	6 214 699,300	2 175 699, 800
	бюджет города Перми	586 775,100	337 527,400	683 986,600	1 632 300,800	581 134, 200
	бюджет Пермского края	696 993,600	525 000,000	1 125 000, 000	4 582 398,500	1 594 565, 600

2.7. в приложении:

2.7.1. гриф изложить в следующей редакции:

«Приложение
к системе программных мероприятий
подпрограммы 1.1 «Развитие улично-дорожной
сети путем строительства и реконструкции
автомобильных дорог, искусственных
дорожных сооружений» муниципальной
программы «Развитие автомобильных дорог
и дорожных сооружений в городе Перми»;

2.7.2. строку 4 в таблице 1 изложить в следующей редакции:

4	Ответственный руководитель	Галиханов Д.К., заместитель главы администрации города Перми

2.7.3. в таблице 2:

2.7.3.1. строку 4 изложить в следующей редакции:

4	Ответственный руководитель	Галиханов Д.К., заместитель главы администрации города Перми

2.7.3.2. строки 14, 15 изложить в следующей редакции:

14	Сметная стоимость объекта муниципальной собственности Перми, тыс. руб.	1 410 246,050 тыс. руб.					
15	Объемы и источники финансирования осуществления капитальных вложений в объект по годам реализации, тыс. руб.	Источник финансирования	Объем финансирования, тыс. руб.				
			всего	2021	2023	2024	2025
		всего, в том числе	1 410 246, 050	18 635, 750	187 200,100	461 481,800	742 928,400
		бюджет города Перми	347 902,6625	0,0625	82 902,600	100 000,000	165 000,000
		бюджет города Перми (неиспользованные ассигнования отчетного года)	4658,9375	4 658, 9375	0,000	0,000	0,000
		бюджет Пермского края	1 057 684, 450	13 976, 750	104 297,500	361 481,800	577 928,400

2.7.4. в таблице 3:

2.7.4.1. строку 4 изложить в следующей редакции:

4	Ответственный руководитель	Галиханов Д.К., заместитель главы администрации города Перми

2.7.4.2. строки 14, 15 изложить в следующей редакции:

14	Сметная стоимость объекта муниципальной собственности города Перми, тыс. руб.	1 858 842,600 тыс. руб.						
15	Объемы и источники финансирования осуществления капитальных вложений в объект по годам реализации, тыс. руб.	Источник финансирования	Объем финансирования, тыс. руб.					
			Всего	2021	2022	2023	2024	2025
		всего, в том числе	1 858 842,600	0,000	368 198,400	439063,300	780860,500	270 720,400
		бюджет города Перми	595 650,800	0,000	222 989,800	109765,800	195215,100	67 680,100
		бюджет Пермского края	1 263 191,800	0,000	145 208,600	329297,500	585645,400	203 040,300

2.7.5. строку 4 в таблице 4 изложить в следующей редакции:

4	Ответственный руководитель	Галиханов Д.К., заместитель главы администрации города Перми

2.7.6. в таблице 5:

2.7.6.1. строку 4 изложить в следующей редакции:

4	Ответственный руководитель	Галиханов Д.К., заместитель главы администрации города Перми

2.7.6.2. строки 14, 15 изложить в следующей редакции:

14	Сметная стоимость объекта муниципальной собственности города Перми, тыс. руб.	800 067,400 тыс. руб.				
15	Объемы и источники финансирования осуществления капитальных вложений в объект по годам реализации, тыс. руб.	Источник финансирования	Объем финансирования, тыс. руб.			
			всего	2021	2025	2026
		всего, в том числе	800 067,400	0,000	384152,200	415915,200
		бюджет города Перми	192 549,900	0,000	88571,100	103978,800
		бюджет Пермского края	607 517,500	0,000	295 581,100	311 936,400

2.7.7. строку 4 в таблице 6 изложить в следующей редакции:

4	Ответственный руководитель	Галиханов Д.К., заместитель главы администрации города Перми

2.7.8. строку 4 в таблице 7 изложить в следующей редакции:

4	Ответственный руководитель	Галиханов Д.К., заместитель главы администрации города Перми

2.7.9. в таблице 8:

2.7.9.1. строку 4 изложить в следующей редакции:

4	Ответственный руководитель	Галиханов Д.К., заместитель главы администрации города Перми

2.7.9.2. строки 14, 15 изложить в следующей редакции:

14	Сметная стоимость объекта муниципальной собственности города Перми, тыс. руб.	801 476,49349 тыс. руб.									
15	Объемы и источники финансирования осуществления капитальных вложений в объект по годам реализации, тыс. руб.	Источник финансирования	Объем финансирования, тыс. руб.								
			всего	2015	2016	2017	2018	2019	2020	2021	2022
		всего, в том числе	801 476, 49349	17500, 000	198518, 280	138817,614	408283, 90326	26852, 71807	8,97816	0,000	11495, 000
		бюджет города Перми	216888, 25733	4375, 000	53004, 570	31329, 414	116029, 10185	655, 17148	-	0,000	11495, 000
		бюджет города Перми (неиспользованные ассигнования отчетного года)	93,77299	-	-	-	75,96631	8,82852	8,97816	-	-
		бюджет Пермского края	544805, 7451	13125, 000	145513,710	93988, 200	292178, 8351	-	-	-	-
		бюджет Пермского края (неиспользованные ассигнования отчетного года)	39688, 71807	-	-	13500, 000	-	26188, 71807	-	-	-

2.7.10. строку 4 в таблице 9 изложить в следующей редакции:

4	Ответственный руководитель	Галиханов Д.К., заместитель главы администрации города Перми

2.7.11. строку 4 в таблице 10 изложить в следующей редакции:

4	Ответственный руководитель	Галиханов Д.К., заместитель главы администрации города Перми

2.7.12. строку 4 в таблице 11 изложить в следующей редакции:

4	Ответственный руководитель	Галиханов Д.К., заместитель главы администрации города Перми

2.7.13. строку 4 в таблице 12 изложить в следующей редакции:

4	Ответственный руководитель	Галиханов Д.К., заместитель главы администрации города Перми

2.7.14. строку 4 в таблице 13 изложить в следующей редакции:

4	Ответственный руководитель	Галиханов Д.К., заместитель главы администрации города Перми

2.7.15. строку 4 в таблице 14 изложить в следующей редакции:

4	Ответственный руководитель	Галиханов Д.К., заместитель главы администрации города Перми

2.7.16. строку 4 в таблице 15 изложить в следующей редакции:

4	Ответственный руководитель	Галиханов Д.К., заместитель главы администрации города Перми

2.7.17. строку 4 в таблице 16 изложить в следующей редакции:

4	Ответственный руководитель	Галиханов Д.К., заместитель главы администрации города Перми

2.7.18. строку 4 в таблице 17 изложить в следующей редакции:

4	Ответственный руководитель	Галиханов Д.К., заместитель главы администрации города Перми

2.7.19. строку 4 в таблице 18 изложить в следующей редакции:

4	Ответственный руководитель	Галиханов Д.К., заместитель главы администрации города Перми

2.7.20. в таблице 19:

2.7.20.1. строку 4 изложить в следующей редакции:

4	Ответственный руководитель	Галиханов Д.К., заместитель главы администрации города Перми

2.7.20.2. строки 14, 15 изложить в следующей редакции:

14	Сметная стоимость объекта муниципальной собственности города Перми, тыс. руб.	760 825,4397 тыс. руб.					
15	Объемы и источники финансирования осуществления капитальных вложений в объект по годам реализации, тыс. руб.	Источник финансирования	Объем финансирования, тыс. руб.				
			всего	2019	2020	2021	2022
		всего, в том числе	760 825,4397	12 016,16416	212 073,98404	449 328,4915	87 406,800
		бюджет города Перми	188 599,400	0,000	68 313,900	120 285,500	0,000
		бюджет города Перми (неиспользованные ассигнования отчетного года)	12 016,16416	12 016,16416	0,000	0,000	0,000
		бюджет Пермского края	515 568,95124	0,000	106 260,08404	321 902,0672	87 406,800
		бюджет Пермского края (неиспользованные ассигнования отчетного года)	44 640,9243	0,000	37 500,000	7 140,9243	0,000

2.7.21. в таблице 20:

2.7.21.1. строку 4 изложить в следующей редакции:

4	Ответственный руководитель	Галиханов Д.К., заместитель главы администрации города Перми

2.7.21.2. строки 14, 15 изложить в следующей редакции:

14	Сметная стоимость объекта муниципальной собственности города Перми, тыс. руб.	248 283,408 тыс. руб.			
15	Объемы и источники финансирования осуществления капитальных вложений в объект по годам реализации, тыс. руб.	Источник финансирования	Объем финансирования, тыс. руб.		
			итого	2021	2022
		всего, в том числе	248283,408	12363,008	235920,400
		бюджет города Перми	71343,108	12363,008	58980,100
		бюджет Пермского края	176940,300	0,000	176940,300

2.7.22. строку 4 в таблице 21 изложить в следующей редакции:

4	Ответственный руководитель	Галиханов Д.К., заместитель главы администрации города Перми

2.7.23. строку 4 в таблице 22 изложить в следующей редакции:

4	Ответственный руководитель	Галиханов Д.К., заместитель главы администрации города Перми

2.7.24. строку 4 в таблице 23 изложить в следующей редакции:

4	Ответственный руководитель	Галиханов Д.К., заместитель главы администрации города Перми

2.7.25. строку 4 в таблице 24 изложить в следующей редакции:

4	Ответственный руководитель	Галиханов Д.К., заместитель главы администрации города Перми

2.7.26. в таблице 25:

2.7.26.1. строку 4 изложить в следующей редакции:

4	Ответственный руководитель	Галиханов Д.К., заместитель главы администрации города Перми

2.7.26.2. строку 10 изложить в следующей редакции:

10	Технико-экономические показатели и функциональные параметры объекта	протяженность построенных сетей наружного освещения - 140,69 км, в том числе: 2022 год – 66,4 км; 2023 год – 33,75 км; 2024 год – 30,61 км

2.7.26.3. строки 14-16 изложить в следующей редакции:

14	Сметная стоимость объекта муниципальной собственности города Перми, тыс. руб.		316 691,400 тыс. руб.					
15	Объемы и источники финансирования осуществления капитальных вложений в объект по годам реализации, тыс. руб.	Источник финансирования	Объем финансирования, тыс. руб.					
			всего	2022	2023	2024	2025	2026
		всего, в том числе	316 691,400	136 147,600	60 543,800	80 000,000	20 000,000	20 000,000
		бюджет города Перми	241 043,800	60 500,000	60 543,800	80 000,000	20 000,000	20 000,000
		бюджет Пермского края	75 647,600	75 647,600	0,000	0,000	0,000	0,000

16	Ожидаемый конечный результат осуществления капитальных вложений в объект по годам осуществления капитальных вложений	ед. изм.	значение	год реализации
	протяженность построенных сетей наружного освещения:			2022
	микрорайон Январский	км	20,46	
	микрорайон Налимиха	км	25,94	
	микрорайон Гарцы, Висим	км	4,5	
	микрорайон Запруд	км	3,6	
	микрорайон Костарево	км	3,9	
	микрорайон Архиерейка	км	3,7	
	микрорайон Нижнее Васильево	км	4,3	
	микрорайон Верхние Муллы	км	5,25	2023
	микрорайон Бумкомбинат	км	8,8	
	микрорайон Ива	км	8,8	
	микрорайон Нижняя Мостовая, дорога по ул. Репина	км	2,7	
	микрорайон шоссе Космонавтов от ул. Дениса Давыдова до ул. Рабочей	км	8,2	
	микрорайон Центральная Усадьба	км	5,45	2024
	микрорайон Камский	км	7,76	
	микрорайон Октябрьский	км	9,5	
	микрорайон Верхнее Васильево	км	7,9	
	разработанная проектная документация по строительству сетей наружного освещения			2022
	микрорайон Верхние Муллы	ед.	1	
	микрорайон Октябрьский	ед.	1	
	микрорайон Центральная Усадьба	ед.	1	
	микрорайон Нижняя Мостовая, дорога по ул. Репина	ед.	1	
	микрорайон Бумкомбинат	ед.	1	
	ул. Ферма 3-я	ед.	1	
	шоссе Космонавтов от ул. Дениса Давыдова до ул. Рабочей	ед.	1	

2.7.27. строку 4 в таблице 26 изложить в следующей редакции:

4	Ответственный руководитель	Галиханов Д.К., заместитель главы администрации города Перми

3. В разделе «Система программных мероприятий подпрограммы 1.2 «Повышение уровня нормативного состояния автомобильных дорог и дорожных сооружений в городе Перми» муниципальной программы «Развитие автомобильных дорог и дорожных сооружений в городе Перми»:

3.1. строки 1.2.1.1.1.1-1.2.1.1.1.3 изложить в следующей редакции:

1.2.1.1.1.1	площадь проезжей части автомобильных дорог, приведенная в нормативное состояние в рамках капитального ремонта	кв. м	1500,0	25700,0	-	58873,0	28981,0	МКУ «Пермблагоустройство»	бюджет города Перми	479 783, 7483	452 605, 3257	429 590, 205[1]	500 000, 000	500 000, 000
									бюджет Пермского края	285 282, 900	0,000	0,000	0,000	0,000
1.2.1.1.1.2	количество искусственных дорожных сооружений, приведенных в нормативное состояние в рамках капитального ремонта	ед.	2	2	-	-	-	МКУ «Пермблагоустройство»	бюджет города Перми	24 569, 1871	171 958, 1743	70 409, 795	0,000	0,000
1.2.1.1.1.3	количество объектов, в отношении которых выполнена корректировка проектно-сметной документации на капитальный ремонт автомобильной дороги	ед.	2	-	-	-	-	МКУ «Пермблагоустройство»	бюджет города Перми	1 199,000	0,000	0,000	0,000	0,000

3.2. после строки 1.2.1.1.1.3 дополнить строкой 1.2.1.1.1.4 следующего содержания:

1.2.1.1.1.4	количество разработанных проектных документаций по капитальному ремонту автомобильных дорог, получивших положительное заключение государственной экспертизы	ед.	3	-	-	-	-	МКУ «Пермблагоустройство»	бюджет города Перми	22 945, 9646	0,000	0,000	0,000	0,000

3.3. строку «Итого по мероприятию 1.2.1.1.1, в том числе по источникам финансирования» изложить в следующей редакции:

Итого по мероприятию 1.2.1.1.1, в том числе по источникам финансирования	итого	813 780,800	624 563,500	300 000,000	500 000, 000	500 000, 000
	бюджет города Перми	528 497,900	624 563,500	300 000,000	500 000, 000	500 000, 000
	бюджет Пермского края	285 282,900	0,000	0,000	0,000	0,000

3.4. строки 1.2.1.1.2.1, «Итого по мероприятию 1.2.1.1.2, в том числе по источникам финансирования», «Итого по основному мероприятию 1.2.1.1, в том числе по источникам финансирования», «Итого по задаче 1.2.1, в том числе по источникам финансирования», «Всего по подпрограмме 1.2, в том числе по источникам финансирования» изложить в следующей редакции:

1.2.1.1.2.1	протяженность трамвайных путей, подлежащих капитальному ремонту	км одиночного пути	-	13,0	13,0	-	-	МКУ «Пермблагоустройство»	бюджет города Перми	0,000	0,000	112 700,000	0,000	0,000
									бюджет Пермского края	0,000	37 129,600	112 700,000	0,000	0,000
Итого по мероприятию 1.2.1.1.2, в том числе по источникам финансирования									итого	0,000	37 129,600	225 400,000	0,000	0,000
									бюджет города Перми	0,000	0,000	112 700,000	0,000	0,000
									бюджет Пермского края	0,000	37 129,600	112 700,000	0,000	0,000
Итого по основному мероприятию 1.2.1.1, в том числе по источникам финансирования									итого	813 780,800	661 693,100	525 400,000	500 000,000	500 000,000
									бюджет города Перми	528 497,900	624 563,500	412 700,000	500 000,000	500 000,000
									бюджет Пермского края	285 282,900	37 129,600	112 700,000	0,000	0,000
Итого по задаче 1.2.1, в том числе по источникам финансирования									итого	813 780,800	661 693,100	525 400,000	500 000,000	500 000,000
									бюджет города Перми	528 497,900	624 563,500	412 700,000	500 000,000	500 000,000
									бюджет Пермского края	285 282,900	37 129,600	112 700,000	0,000	0,000
Всего по подпрограмме 1.2, в том числе по источникам финансирования									всего	813 780,800	661 693,100	525 400,000	500 000,000	500 000,000
									бюджет города Перми	528 497,900	624 563,500	412 700,000	500 000,000	500 000,000
									бюджет Пермского края	285 282,900	37 129,600	112 700,000	0,000	0,000

4. В разделе «Перечень объектов, подлежащих капитальному ремонту за счет средств бюджета города Перми, подпрограммы 1.2 «Повышение уровня нормативного состояния автомобильных дорог и дорожных сооружений в городе Перми» муниципальной программы «Развитие автомобильных дорог и дорожных сооружений в городе Перми»:

4.1. гриф изложить в следующей редакции:

«Приложение
к системе программных мероприятий
подпрограммы 1.2 «Повышение уровня
нормативного состояния автомобильных
дорог и дорожных сооружений в городе Перми»
муниципальной программы «Развитие
автомобильных дорог и дорожных
сооружений в городе Перми»;

4.2. строки 1.2.1.1.1.1, 1.2.1.1.1.1.1-1.2.1.1.1.1.5, 1.2.1.1.1.2, 1.2.1.1.1.2.1-1.2.1.1.1.2.2 изложить в следующей редакции:

1.2.1.1.1.1	площадь проезжей части автомобильных дорог, приведенная в нормативное состояние в рамках капитального ремонта			бюджет города Перми	479 783,7483	452 605,3257	229 590, 205	500 000, 000	500 000, 000
				бюджет Пермского края	285 282, 900	0,000	0,000	0,000	0,000
1.2.1.1.1.1.1	ул. Василия Каменского, 12000,0 кв. м	01.01.2023	31.12.2024	бюджет города Перми	0,000	25 304, 2417	65 521, 711	0,000	0,000
1.2.1.1.1.1.2	ул. Самаркандская, 11000,0 кв. м	01.01.2023	31.12.2024	бюджет города Перми	0,000	80 685, 290	39 354, 379	0,000	0,000
1.2.1.1.1.1.3	Комсомольский проспект, 11000,0 кв. м	01.01.2022	31.12.2023	бюджет города Перми	310 963, 000	326 581, 519	0,000	0,000	0,000
				бюджет Пермского края	285 282, 900	0,000	0,000	0,000	0,000
1.2.1.1.1.1.4	ул. Петропавловская от ул. Крисанова до Комсомольского проспекта, 58873,0 кв. м	01.01.2022	31.12.2025	бюджет города Перми	113 439, 700	20 034, 275	324 714, 115	200 717, 870	0,000
1.2.1.1.1.1.5	ул. Окулова от Соборной площади до ул. Свердловской, 28 981,0 кв. м	01.01.2025	31.12.2026	бюджет города Перми	55 381,0483	0,000	0,000	299 282, 130	500 000,000
1.2.1.1.1.2	количество искусственных дорожных сооружений, приведенных в нормативное состояние в рамках капитального ремонта			бюджет города Перми	24 569,1871	171 958,1743	70 409, 795	0,000	0,000
1.2.1.1.1.2.1	путепровод над ж/д путями по ул. Решетниковский спуск	01.01.2023	31.12.2024	бюджет города Перми	8 746,9561	109 498,7983	4 372,650	0,000	0,000
1.2.1.1.1.2.2	мост через реку Мулянка на ул. Красина	01.01.2022	31.12.2024	бюджет города Перми	15 822, 231	62 459, 376	66 037, 145	0,000	0,000

4.3. строку 1.2.1.1.1.2.3 признать утратившей силу;
4.4. строку 1.2.1.1.1.3 изложить в следующей редакции:

1.2.1.1.1.3	количество объектов, в отношении которых выполнена корректировка проектно-сметной документации на капитальный ремонт автомобильной дороги			бюджет города Перми	1 199,000	0,000	0,000	0,000	0,000

4.5. после строки 1.2.1.1.1.3.1 дополнить строками 1.2.1.1.1.3.2, 1.2.1.1.1.4, 1.2.1.1.1.4.1-1.2.1.1.1.4.3 следующего содержания:

1.2.1.1.1.3.2	мост через реку Мулянка на ул. Красина	01.01.2022	31.12.2022	бюджет города Перми	600,000	0,000	0,000	0,000	0,000
1.2.1.1.1.4	количество разработанных проектных документаций по капитальному ремонту автомобильных дорог, получивших положительное заключение государственной экспертизы			бюджет города Перми	22 945,9646	0,000	0,000	0,000	0,000
1.2.1.1.1.4.1	ул. Василия Каменского	01.01.2022	31.12.2022	бюджет города Перми	8 725,512	0,000	0,000	0,000	0,000
1.2.1.1.1.4.2	ул. Самаркандская	01.01.2022	31.12.2022	бюджет города Перми	8 603,357	0,000	0,000	0,000	0,000
1.2.1.1.1.4.3	путепровод над ж/д путями по ул. Решетниковский спуск	01.01.2022	31.12.2022	бюджет города Перми	5 617,0956	0,000	0,000	0,000	0,000

4.6. строку «Итого по мероприятию 1.2.1.1.1, в том числе по источникам финансирования» изложить в следующей редакции:

Итого по мероприятию 1.2.1.1.1, в том числе по источникам финансирования	Итого	813 780,800	624 563,500	300 000,000	500 000,000	500 000,000
	бюджет города Перми	528 497,900	624 563,500	300 000,000	500 000,000	500 000,000
	бюджет Пермского края	285 282,900	0,000	0,000	0,000	0,000

4.7. строку 1.2.1.1.2.1. изложить в следующей редакции:

1.2.1.1.2.1	капитальный ремонт трамвайных путей по ул. Петропавловской от Перми II до ул. Крисанова	01.01.2023	31.12.2024	бюджет города Перми	0,000	0,000	45 550,000	0,000	0,000
				бюджет Пермского края	0,000	37 129,600	45 550,000	0,000	0,000

4.8. после строки 1.2.1.1.2.1 дополнить строками 1.2.1.1.2.2, 1.2.1.1.2.3 следующего содержания:

1.2.1.1.2.2	ул. Куйбышева от ул. Революции до ул. Коминтерна	01.01.2024	31.12.2024	бюджет города Перми	0,000	0,000	57 350,000	0,000	0,000
				бюджет Пермского края	0,000	0,000	57 350,000	0,000	0,000

1.2.1.1.2.3	ул. Куйбышева от ул. Коминтерна до ул. Обвинской	01.01.2024	31.12.2024	бюджет города Перми	0,000	0,000	9 800,000	0,000	0,000
				бюджет Пермского края	0,000	0,000	9 800,000	0,000	0,000

4.9. строку «Итого по мероприятию 1.2.1.1.2, в том числе по источникам финансирования» изложить в следующей редакции:

Итого по мероприятию 1.2.1.1.2, в том числе по источникам финансирования	итого	0,000	37 129,600	225 400,000	0,000	0,000
	бюджет города Перми	0,000	0,000	112 700,000	0,000	0,000
	бюджет Пермского края	0,000	37 129,600	112 700,000	0,000	0,000

5. В разделе «Таблица показателей конечного результата муниципальной программы «Развитие автомобильных дорог и дорожных сооружений в городе Перми»:

5.1. строку 1.1.2 изложить в следующей редакции:

1.1.2	Задача. Создание качественной и эффективной системы уличного освещения						
	удельный вес улиц, проездов, набережных, обеспеченных уличным освещением	%	91,0	92,8	93,3	93,3	93,3
	количество объектов, в отношении которых выполнены работы по строительству сетей наружного освещения	ед.	7	5	4	-	-

5.2. строку 1.2.1 изложить в следующей редакции:

1.2.1	Задача. Восстановление нормативного состояния автомобильных дорог, искусственных дорожных сооружений и трамвайных путей путем проведения капитального ремонта, в том числе обеспечение нормативного состояния и модернизация существующей ливневой канализации						
	доля площади проезжей части автомобильных дорог, приведенных в нормативное состояние в рамках капитального ремонта в текущем году, от общей площади проезжей части автомобильных дорог	%	0,1	0,4	-	0,2	-
	количество объектов, в отношении которых выполнены работы по капитальному ремонту автомобильных дорог	ед.	-	3	-	1	1
	протяженность трамвайных путей, подлежащих капитальному ремонту	км одиночного пути	-	13,0	13,0	-	-

5.3. в приложении:

5.3.1. строку 3 изложить в следующей редакции:

3	Количество разработанных проектных документаций на строительство очистных сооружений и водоотвода ливневых стоков	ед.	-	сумма объектов, в отношении которых завершены работы по строительству очистных сооружений и водоотвода ливневых стоков, ед.	-	акт приемки выполненных работ	запрос информации от МКУ «Пермблагоустройство»	ежегодно, до 01 февраля года, следующего за отчетным периодом

5.3.2. после строки 8 дополнить строкой 9 следующего содержания:

9	Протяженность построенных трамвайных путей	км од. п.	-	протяженность вновь построенных трамвайных путей, км одиночного пути	-	акт приемки выполненных работ	запрос информации от МКУ «Пермблагоустройство»	ежегодно, до 01 февраля года, следующего за отчетным периодом

6. Дополнить приложением 1 следующего содержания:

«ПЛАН-ГРАФИК
подпрограммы 1.1 «Развитие улично-дорожной сети путем строительства и реконструкции автомобильных дорог, искусственных дорожных сооружений» муниципальной программы «Развитие автомобильных дорог и дорожных сооружений в городе Перми» на 2022 год

Код	Наименование задачи, основного мероприятия, мероприятия, подмероприятия, объекта. Место проведения/ расположения (адрес)	Участник программы	Дата начала реализации подмероприятия	Дата окончания реализации подмероприятия	Показатель непосредственного результата			Источник финансирования	Объем финансирования, тыс. руб.
					наименование	ед. изм.	значение		
1	2	3	4	5	6	7	8	9	10
1.1.1	Задача. Строительство и реконструкция автомобильных дорог и элементов дорог, в том числе строительство новых сетей ливневой канализации								
1.1.1.1	Выполнение комплекса мероприятий по строительству и реконструкции автомобильных дорог								
1.1.1.1.1	Реконструкция ул. Карпинского от ул. Мира до шоссе Космонавтов								
1.1.1.1.1.1	Объявление закупки на разработку проектной документации	МКУ «Пермблагоустройство»	01.08.2022	31.08.2022	количество объявленных закупок	ед.	1	бюджет города Перми	222 989,800
1.1.1.1.1.2	Заключение муниципального контракта на выполнение строительно-монтажных работ		01.04.2022	30.10.2022	количество заключенных муниципальных контрактов	ед.	1	бюджет Пермского края	145 208,600
1.1.1.1.1.3	Подготовка территории		01.10.2022	30.12.2022	Количество подписанных актов сноса зеленых насаждений	ед.	1		
Итого по мероприятию 1.1.1.1.1, в том числе по источникам финансирования								итого	368 198,400
								бюджет города Перми	222 989,800
								бюджет Пермского края	145 208,600

1	2	3	4	5	6	7	8	9	10
1.1.1.1.2	Изъятие земельных участков и объектов недвижимости, имущества, проектирование в целях строительства (реконструкции) дорожных объектов								
1.1.1.1.2.1	Изъятие земельных участков и объектов недвижимости, имущества для реконструкции объектов Пермского городского округа	ДЗО	01.01.2022	31.12.2022	количество выполненных планов изъятия земельных участков и объектов недвижимости, имущества для реконструкции объектов Пермского городского округа	ед.	10	бюджет города Перми	15 251,600
Итого по мероприятию 1.1.1.1.2, в том числе по источникам финансирования								бюджет города Перми	15 251,600
1.1.1.1.3	Строительство автомобильной дороги по Ивинскому проспекту								
1.1.1.1.3.1	Разработка проектной документации	МКУ «Пермблагоустройство»	01.01.2022	31.12.2022	разработанная проектная документация, получившая положительное заключение органов государственной экспертизы	ед.	1	бюджет города Перми	21 398,400
Итого по мероприятию 1.1.1.1.3, в том числе по источникам финансирования								бюджет города Перми	21 398,400
1.1.1.1.4	Реконструкция пересечения ул. Героев Хасана и Транссибирской магистрали (включая тоннель)								
1.1.1.1.4.1	Выполнение оплаты за изъятие земельных участков	МКУ «Пермблагоустройство»	01.01.2022	31.12.2022	количество земельных участков, в отношении которых произведена оплата в рамках изъятия земельных участков	ед.	1	бюджет города Перми	11 495,000
Итого по мероприятию 1.1.1.1.4, в том числе по источникам финансирования								бюджет города Перми	11 495,000
1.1.1.1.5	Реконструкция автодорожного путепровода по ул. Монастырской на 4А + 325 км перегона Пермь II-Пермь I Свердловской железной дороги								
1.1.1.1.5.1	Разработка проектной документации	МКУ «Пермблагоустройство»	01.01.2022	30.11.2022	разработанная проектная документация, получившей положительное заключение органов государственной экспертизы	ед.	1	бюджет города Перми	26 250,000
								бюджет Пермского края	8 750,000

1	2	3	4	5	6	7	8	9	10
Итого по мероприятию 1.1.1.1.5, в том числе по источникам финансирования								итого	35 000,000
								бюджет города Перми	26 250,000
								бюджет Пермского края	8 750,000
1.1.1.1.6	Строительство автомобильных дорог по ул. Карла Модераха, ул. Александра Турчевича, ул. Николая Воронцова, ул. Василия Татищева в квартале 272 Свердловского района г. Перми								
1.1.1.1.6.1	корректировка проектной документации	МКУ «Пермблагоустройство»	01.03.2022	30.11.2022	откорректированная проектно-сметная документация	ед.	1	бюджет города Перми	5 820,500
Итого по мероприятию 1.1.1.1.6, в том числе по источникам финансирования								бюджет города Перми	5 820,500
1.1.1.1.7	Реконструкция автомобильной дороги в микрорайоне Нижнее Васильево								
1.1.1.1.7.1	Объявление закупки на разработку проектной документации	МКУ «Пермблагоустройство»	01.03.2022	31.03.2022	количество объявленных закупок	ед.	1	бюджет города Перми	18 000,000
1.1.1.1.7.2	Заключение муниципального контракта на разработку проектной документации		01.05.2022	31.05.2022	количество заключенных муниципальных контрактов	ед.	1		
1.1.1.1.7.3	Разработка проектной документации		01.06.2022	31.12.2022	разработанная проектная документация, получившей положительное заключение органов государственной экспертизы	ед.	1		
Итого по мероприятию 1.1.1.1.7, в том числе по источникам финансирования								бюджет города Перми	18 000,000
1.1.1.1.8	Реконструкция Комсомольского проспекта от ул. Ленина до ул. Екатерининской по нечетной стороне, Тр-5в								
1.1.1.1.8.1	Объявление закупки на разработку проектной документации	МКУ «Пермблагоустройство»	01.02.2022	28.02.2022	количество объявленных закупок	ед.	1	бюджет города Перми	14 272,200
1.1.1.1.8.2	Заключение муниципального контракта на разработку проектной документации		01.04.2022	30.04.2022	количество заключенных муниципальных контрактов	ед.	1		
1.1.1.1.8.3	Разработка проектной документации		01.05.2022	31.12.2022	разработанная проектная документация, получившей положительное заключение органов государственной экспертизы	ед.	1		

1	2	3	4	5	6	7	8	9	10
Итого по мероприятию 1.1.1.1.8, в том числе по источникам финансирования								бюджет города Перми	14 272,200
1.1.1.1.9	Реконструкция ул. Карпинского от ул. Архитектора Свиязева до ул. Советской Армии								
1.1.1.1.9.1	Выполнение строительно-монтажных работ	МКУ «Пермблагоустройство»	01.04.2022	31.12.2022	протяженность реконструированного участка дороги, введенного в эксплуатацию	км	1,2487	бюджет Пермского края	87 406,800
1.1.1.1.9.2	устройство тактильных дорожных указателей		01.04.2022	30.06.2022	площадь тактильной разметки	кв. м	100		
1.1.1.1.9.3	Ввод объекта во временную эксплуатацию		01.12.2022	31.12.2022	подписанный акт ввода объекта во временную эксплуатацию	ед.	1		
1.1.1.1.9.4	Ввод объекта в эксплуатацию		01.12.2022	31.12.2022	подписанный акт ввода объекта в эксплуатацию	ед.	1		
Итого по мероприятию 1.1.1.1.9, в том числе по источникам финансирования								бюджет Пермского края	87 406,800
1.1.1.1.10	Реконструкция ул. Грибоедова от ул. Уинской до ул. Лесной								
1.1.1.1.10.1	Объявление закупки на выполнение строительно-монтажных работ	МКУ «Пермблагоустройство»	01.03.2022	31.03.2022	количество объявленных закупок	ед.	1	бюджет города Перми	58 980,100
1.1.1.1.10.2	Заключение муниципального контракта на выполнение строительно-монтажных работ		01.05.2022	31.05.2022	количество заключенных муниципальных контрактов	ед.	1	бюджет Пермского края	176 940,300
1.1.1.1.10.3	Выполнение работ по разборке существующего дорожного покрытия		01.06.2022	30.09.2022	Площадь участка, в отношении которого осуществлена разборка дорожного существующего дорожного покрытия	кв. м	1 500,0		
1.1.1.1.10.4	Выполнение работ по демонтажу бортового камня		01.10.2022	31.12.2022	протяженность демонтированного бортового камня	п. м	400		

1	2	3	4	5	6	7	8	9	10
Итого по мероприятию 1.1.1.1.10, в том числе по источникам финансирования								итого	235 920,400
								бюджет города Перми	58 980,100
								бюджет Пермского края	176 940,300
1.1.1.1.11	Строительство автомобильной дороги по ул. Сапфирной в жилом районе Ива-1 Мотовилихинского района г. Перми								
1.1.1.1.11.1	Объявление закупки на выполнение строительно-монтажных работ	МКУ «Пермблагоустройство»	01.03.2022	31.03.2022	количество объявленных закупок	ед.	1	бюджет города Перми	67 680,100
1.1.1.1.11.2	Заключение муниципального контракта на выполнение строительно-монтажных работ		01.05.2022	31.05.2022	количество заключенных муниципальных контрактов	ед.	1		
1.1.1.1.11.3	выполнение подготовительных работ (восстановление оси трассы)		01.04.2022	30.06.2022	площадь территории, в отношении которой выполнены подготовительные работы	км	1,3	бюджет Пермского края	203 040,300
1.1.1.1.11.4	установка опор		01.07.2022	30.09.2022	количество установленных опор	ед.	9		
1.1.1.1.11.5	устройство асфальтобетонного покрытия		01.10.2022	31.12.2022	протяженность проезжей части, в отношении которой выполнены работы по устройству асфальтобетонного покрытия	кв. м	5 000,0		
Итого по мероприятию 1.1.1.1.11, в том числе по источникам финансирования								итого	270 720,400
								бюджет города Перми	67 680,100
								бюджет Пермского края	203 040,300
Итого по основному мероприятию 1.1.1.1, в том числе по источникам финансирования								итого	1 083 483,700
								бюджет города Перми	462 137,700
								бюджет Пермского края	621 346,000
1.1.1.2	Выполнение комплекса мероприятий по строительству и реконструкции мест отвала снега								
1.1.1.2.1	Строительство места отвала снега по ул. Промышленной								

1	2	3	4	5	6	7	8	9	10
1.1.1.2.1.1	Объявление закупки на разработку проектной документации	МКУ «Пермблагоустройство»	01.02.2022	28.02.2022	количество объявленных закупок	ед.	1	бюджет города Перми	16 975,900
1.1.1.2.1.2	Заключение муниципального контракта на разработку проектной документации		01.04.2022	30.04.2022	количество заключенных муниципальных контрактов	ед.	1		
1.1.1.2.1.3	Разработка проектной документации		01.05.2022	31.12.2022	разработанная проектная документация, получившая положительное заключение органов государственной экспертизы	ед.	1		
Итого по мероприятию 1.1.1.2.1, в том числе по источникам финансирования								бюджет города Перми	16 975,900
Итого по основному мероприятию 1.1.1.2, в том числе по источникам финансирования								бюджет города Перми	16 975,900
1.1.1.3	Выполнение комплекса мероприятий по строительству подпорной стенки								
1.1.1.3.1	Строительство подпорной стенки с устройством противопожарного проезда по ул. Льва Шатрова, 35								
1.1.1.3.1.1	Разработка проектной документации	УКС	01.03.2022	31.11.2022	разработанная проектная документация, получившая положительное заключение органов государственной экспертизы	ед.	1	бюджет города Перми	4 161,500
Итого по мероприятию 1.1.1.3.1, в том числе по источникам финансирования								бюджет города Перми	4 161,500
Итого по основному мероприятию 1.1.1.3, в том числе по источникам финансирования								бюджет города Перми	4 161,500
Итого по задаче 1.1.1, в том числе по источникам финансирования								итого	1 104 621,100
								бюджет города Перми	483 275,100
								бюджет Пермского края	621 346,000
1.1.2	Задача. Создание качественной и эффективной системы уличного освещения								
1.1.2.1	Выполнение комплекса мероприятий по строительству (реконструкции) сетей наружного освещения								
1.1.2.1.1	Строительство (реконструкция) сетей наружного освещения								

1	2	3	4	5	6	7	8	9	10
1.1.2.1.1.1	В микрорайоне Архиерейка	МКУ «Пермблагоустройство»	01.04.2022	01.10.2022	протяженность построенных сетей наружного освещения	км	3,7	бюджет города Перми	10 609,158
1.1.2.1.1.2	в микрорайоне Нижнее Васильево		01.05.2022	15.10.2022		км	4,3	бюджет города Перми	9 790,98502
1.1.2.1.1.3	в микрорайоне Запруд		15.05.2022	15.10.2022		км	3,6	бюджет города Перми	7 788,54231
1.1.2.1.1.4	в микрорайонах Гарцы, Висим		01.06.2022	15.12.2022		км	4,5	бюджет города Перми	10 011,413
1.1.2.1.1.5	в микрорайоне Налимиха		01.01.2022	01.08.2022		км	25,94	бюджет Пермского края	24 425,477
1.1.2.1.1.6	в микрорайоне Костарево		01.01.2022	01.10.2022		км	3,9	бюджет Пермского края	11 182,626
1.1.2.1.1.7	в микрорайоне Январский		01.04.2022	01.10.2022		км	20,46	бюджет Пермского края	15 263,097
1.1.2.1.1.8	в микрорайоне Верхнее Васильево	МКУ «Пермблагоустройство»	01.01.2022	15.06.2022	количество разработанных проектно-сметных документаций по строительству сетей наружного освещения, получивших положительное заключение органов государственной экспертизы	ед.	1	бюджет Пермского края	4 770,000
								бюджет города Перми	822,088
1.1.2.1.1.9	в микрорайоне Центральная усадьба		01.01.2022	15.06.2022		ед.	1	бюджет Пермского края	3 870,000
								бюджет города Перми	874,343
1.1.2.1.1.10	в микрорайоне Камский		01.01.2022	15.06.2022		ед.	1	бюджет Пермского края	4 680,000
								бюджет города Перми	1 078,165
1.1.2.1.1.11	в микрорайоне Бумкомбинат		01.01.2022	15.02.2022		ед.	1	бюджет города Перми	6 393,140
1.1.2.1.1.12	по шоссе Космонавтов от ул. Дениса Давыдова до ул. Рабочей		01.01.2022	15.03.2022		ед.	1	бюджет города Перми	6 783,350

1	2	3	4	5	6	7	8	9	10
1.1.2.1.1.13	в микрорайоне Нижняя Мостовая, дорога по ул. Репина		01.01.2022	15.06.2022		ед.	1	бюджет Пермского края	2 126,400
								бюджет города Перми	711,547
1.1.2.1.1.14	в микрорайоне Октябрьский		01.01.2022	15.06.2022		ед.	1	бюджет города Перми	1 098,685
								бюджет Пермского края	5 560,000
1.1.2.1.1.15	в микрорайоне Верхние Муллы		01.01.2022	15.06.2022		ед.	1	бюджет города Перми	1 435,19669
								бюджет Пермского края	3 770,000
1.1.2.1.1.16	в микрорайоне Нижнее Васильево (невыполнение показателя за 2021 год)		01.01.2022	15.06.2022		ед.	1	бюджет города Перми	732,14498
1.1.2.1.1.17	ул. Ферма 3-я		01.01.2022	25.12.2022		ед.	1	бюджет города Перми	1 000,000
1.1.2.1.1.18	количество выполненных технологических присоединений к электрическим сетям		01.01.2022	25.12.2022	количество заключенных договоров	ед.	22	бюджет города Перми	1 371,242
Итого по мероприятию 1.1.2.1.1, в том числе по источникам финансирования								итого	136 147,600
								бюджет города Перми	60 500,000
								бюджет Пермского края	75 647,600
1.1.2.1.2	Строительство (реконструкция) сетей наружного освещения на автомобильных дорогах города Перми (Контракт жизненного цикла)								
1.1.2.1.2.1	Строительство (реконструкция) сетей наружного освещения на автомобильных дорогах города Перми	МКУ «Пермблагоустройство»	01.01.2022	25.12.2022	протяженность построенных (реконструированных) сетей наружного освещения на автомобильных дорогах города Перми (Контракт жизненного цикла)	км	58,09	бюджет города Перми	43 000, 000

1	2	3	4	5	6	7	8	9	10
Итого по мероприятию 1.1.2.1.2, в том числе по источникам финансирования								бюджет города Перми	43 000,000
Итого по основному мероприятию 1.1.2.1, в том числе по источникам финансирования								итого	179 147,600
								бюджет города Перми	103 500,000
								бюджет Пермского края	75 647,600
Итого по задаче 1.1.2, в том числе по источникам финансирования								итого	179 147,600
								бюджет города Перми	103 500,000
								бюджет Пермского края	75 647,600
Всего по подпрограмме 1.1, в том числе по источникам финансирования								всего	1 283 768,700
								бюджет города Перми	586 775,100
								бюджет Пермского края	696 993,600

7. Дополнить приложением 2 следующего содержания:

«ПЛАН-ГРАФИК
подпрограммы 1.2 «Повышение уровня нормативного состояния автомобильных дорог и дорожных сооружений в городе Перми» муниципальной программы «Развитие автомобильных дорог и дорожных сооружений в городе Перми» на 2022 год

Код	Наименование задачи, основного мероприятия, мероприятия, подмероприятия, объекта. Место проведения/ расположения (адрес)	Участник программы	Дата начала реализации подмероприятия	Дата окончания реализации подмероприятия	Показатель непосредственного результата			Источник финансирования	Объем финансирования, тыс. руб.
					наименование	ед. изм.	значение		
1	2	3	4	5	6	7	8	9	10
1.2.1	Задача. Восстановление нормативного состояния автомобильных дорог, искусственных дорожных сооружений и трамвайных путей путем проведения капитального ремонта, в том числе обеспечение нормативного состояния и модернизация существующей ливневой канализации								
1.2.1.1	Выполнение комплекса мероприятий по приведению в нормативное состояние автомобильных дорог, трамвайных путей и искусственных дорожных сооружений								

1	2	3	4	5	6	7	8	9	10
1.2.1.1.1	Капитальный ремонт автомобильных дорог и искусственных дорожных сооружений								
1.2.1.1.1.1	ул. Василия Каменского	МКУ «Пермблагоустройство»	01.01.2022	01.05.2022	разработанная проектно-сметная документация на капитальный ремонт	ед.	1	бюджет города Перми	8 725,512
1.2.1.1.1.2	ул. Самаркандская		01.01.2022	01.06.2022	разработанная проектно-сметная документация на капитальный ремонт	ед.	1	бюджет города Перми	8 603,357
1.2.1.1.1.3	Комсомольский проспект		01.04.2022	30.06.2022	количество установленных колодцев кабельной канализации	ед.	10	бюджет города Перми	310 963,000
			01.07.2022	30.09.2022	площадь покрытия тротуаров	кв. м	1000		
			01.10.2022	31.12.2022	количество установленных опор освещения	ед.	10	бюджет Пермского края	285 282,900
1.2.1.1.1.4	ул. Петропавловская от ул. Крисанова до Комсомольского проспекта		01.01.2022	30.04.2022	корректировка проектно-сметной документации	ед.	1	бюджет города Перми	599,00
			01.05.2022	31.08.2022	количество заключенных муниципальных контрактов	ед.	1	бюджет города Перми	113 439,700
			01.09.2022	31.12.2022	площадь покрытия тротуаров в рамках капитального ремонта	кв. м	500		
1.2.1.1.1.5	путепровод над ж/д путями по ул. Решетниковский спуск		01.01.2022	01.05.2022	разработанная проектно-сметная документация на капитальный ремонт	ед.	1	бюджет города Перми	5 617,0956
			01.06.2022	30.09.2022	количество заключенных муниципальных контрактов	ед.	1	бюджет города Перми	8 746,9561
			01.10.2022	31.12.2022	количество актов разбивки оси моста и осей опор	ед.	1		

1	2	3	4	5	6	7	8	9	10
1.2.1.1.1.6	мост через реку Мулянка на ул. Красина		01.01.2022	01.05.2022	откорректированная проектная документация	ед.	1	бюджет города Перми	600,000
			01.06.2022	30.09.2022	количество заключенных муниципальных контрактов	ед.	1		15 822,231
			01.10.2022	31.12.2022	количество актов разбивки оси моста и осей опор	ед.	1		
1.2.1.1.1.7	ул. Окулова от Соборной площади до ул. Свердловской		01.01.2022	31.12.2022	выполненные строительно-монтажные работы	ед.	1	бюджет города Перми	55 381,0483
Итого по мероприятию 1.2.1.1.1, в том числе по источникам финансирования								итого	813 780,800
								бюджет города Перми	528 497,900
								бюджет Пермского края	285 282,900
Итого по основному мероприятию 1.2.1.1, в том числе по источникам финансирования								итого	813 780,800
								бюджет города Перми	528 497,900
								бюджет Пермского края	285 282,900
Итого по задаче 1.2.1, в том числе по источникам финансирования								итого	813 780,800
								бюджет города Перми	528 497,900
								бюджет Пермского края	285 282,900

1	2	3	4	5	6	7	8	9	10
Итого по задаче 1.2, в том числе по источникам финансирования								всего	813 780, 800
								бюджет города Перми	528 497, 900
								бюджет Перм-ского края	285 282, 900

АДМИНИСТРАЦИЯ ГОРОДА ПЕРМИ
ПОСТАНОВЛЕНИЕ

03.03.2022 № 140

О внесении изменений в Порядок осуществления отдельных кадровых функций в администрации города Перми, утвержденный постановлением администрации города Перми от 17.11.2021 № 1016

В соответствии с решениями Пермской городской Думы от 27 мая 2008 г. № 156 «Об утверждении Положения о муниципальной службе в городе Перми», от 22 ноября 2016 г. № 255 «Об утверждении Перечня должностей муниципальной службы города Перми», постановлением администрации города Перми от 29 августа 2008 г. № 835 «Об утверждении Положения об управлении по вопросам муниципальной службы и кадров администрации города Перми», в целях актуализации правовых актов администрации города Перми
администрация города Перми ПОСТАНОВЛЯЕТ:

1. Внести в Порядок осуществления отдельных кадровых функций в администрации города Перми», утвержденный постановлением администрации города Перми от 17 ноября 2021 г. № 1016, следующие изменения:

1.1. пункт 3.3.1 изложить в следующей редакции:

«3.3.1. направление в УВМСК документов, указанных в пунктах 3.2.1-3.2.3 настоящего Порядка (далее – Документы по личному составу). Документы, указанные в пунктах 3.2.1, 3.2.2 настоящего Порядка, направляются в УВМСК, согласованные с руководителем ФО, ТО, ФП.

УВМСК при получении документов, указанных в пункте 3.2.1 настоящего Порядка, направляет их на согласование и для наложения резолюции руководителю аппарата администрации города Перми при назначении на должности:

начальника управления в составе департамента;

заместителя начальника управления в составе департамента;

начальника самостоятельного отдела;

заместителя начальника самостоятельного отдела;

начальника самостоятельного сектора;

начальника отдела в составе комитета, управления, департамента;

заместителя начальника отдела в составе комитета, управления, департамента;

начальника сектора в составе отдела;»;

1.2. пункт 3.3.6 признать утратившим силу.

2. Настоящее постановление вступает в силу со дня официального опубликования в печатном средстве массовой информации «Официальный бюллетень органов местного самоуправления муниципального образования город Пермь».

3. Управлению по общим вопросам администрации города Перми обеспечить опубликование настоящего постановления в печатном средстве массовой информации «Официальный бюллетень органов местного самоуправления муниципального образования город Пермь».

4. Информационно-аналитическому управлению администрации города Перми обеспечить опубликование (обнародование) настоящего постановления на официальном сайте муниципального образования город Пермь в информационно-телекоммуникационной сети Интернет.

5. Контроль за исполнением настоящего постановления возложить на руководителя аппарата администрации города Перми Молоковских А.В.

Глава города Перми А.Н. Дёмкин

АДМИНИСТРАЦИЯ ГОРОДА ПЕРМИ
ПОСТАНОВЛЕНИЕ

03.03.2022 № 141

О внесении изменений в постановление администрации города Перми от 03.03.2021 № 129 «Об утверждении Порядка внесения платы за отопление пустующих муниципальных жилых помещений, входящих в состав имущества муниципальной казны, услуги, работы по управлению многоквартирным домом, за содержание и текущий ремонт общего имущества в многоквартирном доме, а также за холодную воду, горячую воду, электрическую энергию, потребляемые при использовании и содержании общего имущества в многоквартирном доме, за отведение сточных вод в целях содержания общего имущества в многоквартирном доме соразмерно доле пустующих муниципальных жилых помещений, входящих в состав имущества муниципальной казны, в праве общей собственности на общее имущество в многоквартирном доме»

В целях актуализации нормативного правового акта администрации города Перми
администрация города Перми ПОСТАНОВЛЯЕТ:

1. Внести в постановление администрации города Перми от 03 марта 2021 г. № 129 «Об утверждении Порядка внесения платы за отопление пустующих муниципальных жилых помещений, входящих в состав имущества муниципальной казны, услуги, работы по управлению многоквартирным домом, за содержание и текущий ремонт общего имущества в многоквартирном доме, а также за холодную воду, горячую воду, электрическую энергию, потребляемые при использовании и содержании общего имущества в многоквартирном доме, за отведение сточных вод в целях содержания общего имущества в многоквартирном доме соразмерно доле пустующих муниципальных жилых помещений, входящих в состав имущества муниципальной казны, в праве общей собственности на общее имущество в многоквартирном доме» (в ред. от 02.11.2021 № 971) следующие изменения:

1.1. пункт 1 дополнить словами «(далее – Порядок)»;

1.2. дополнить пунктом 1^1 следующего содержания:

«1^1. Установить, что внесение платы за отопление пустующих муниципальных жилых помещений, входящих в состав имущества муниципальной казны, услуги, работы по управлению многоквартирным домом, за содержание и текущий ремонт общего имущества в многоквартирном доме, а также за холодную воду, горячую воду, электрическую энергию, потребляемые при использовании и содержании общего имущества в многоквартирном доме, за отведение сточных вод в целях содержания общего имущества в многоквартирном доме соразмерно доле пустующих муниципальных жилых помещений, входящих в состав имущества муниципальной казны, в праве общей собственности на общее имущество в многоквартирном доме за период до вступления в силу настоящего постановления, по которым договоры на возмещение расходов по отоплению пустующих муниципальных жилых помещений и горячему водоснабжению на общедомовые нужды (или холодному водоснабжению на общедомовые нужды, или электрической энергии) в доле пустующих муниципальных жилых помещений, договоры на возмещение расходов по содержанию и текущему ремонту общего имущества многоквартирного дома в части доли, приходящейся на пустующие муниципальные жилые помещения многоквартирного дома, не были заключены до вступления в силу настоящего постановления, осуществляется в соответствии с Порядком.».

2. Настоящее постановление вступает в силу со дня официального опубликования в печатном средстве массовой информации «Официальный бюллетень органов местного самоуправления муниципального образования город Пермь».

3. Управлению по общим вопросам администрации города Перми обеспечить опубликование настоящего постановления в печатном средстве массовой информации «Официальный бюллетень органов местного самоуправления муниципального образования город Пермь».

4. Информационно-аналитическому управлению администрации города Перми обеспечить опубликование (обнародование) настоящего постановления на официальном сайте муниципального образования город Пермь в информационно-телекоммуникационной сети Интернет.

5. Контроль за исполнением настоящего постановления возложить на заместителя главы администрации города Перми Субботина И.А.

Глава города Перми А.Н. Дёмкин

АДМИНИСТРАЦИЯ ГОРОДА ПЕРМИ
ПОСТАНОВЛЕНИЕ

04.03.2022 № 142

О внесении изменений в постановление администрации города Перми от 16.01.2013 № 10 «Об утверждении Порядка финансирования мероприятий по гражданской обороне, защите населения и территории Пермского городского округа от чрезвычайных ситуаций природного и техногенного характера»

В соответствии с Федеральным законом от 06 октября 2003 г. № 131-ФЗ «Об общих принципах организации местного самоуправления в Российской Федерации», постановлением Правительства Российской Федерации от 18 сентября 2020 г. № 1485 «Об утверждении Положения о подготовке граждан Российской Федерации, иностранных граждан и лиц без гражданства в области защиты от чрезвычайных ситуаций природного и техногенного характера», Уставом города Перми, в целях актуализации правовых актов администрации города Перми
администрация города Перми ПОСТАНОВЛЯЕТ:

1. Внести изменения в постановление администрации города Перми от 16 января 2013 г. № 10 «Об утверждении Порядка финансирования мероприятий по гражданской обороне, защите населения и территории Пермского городского округа от чрезвычайных ситуаций природного и техногенного характера» (в ред. от 28.10.2015 № 884, от 23.09.2016 № 731, от 26.11.2018 № 923), заменив в преамбуле слова «постановлением Правительства Российской Федерации от 04 сентября 2003 г. № 547 «О подготовке населения в области защиты от чрезвычайных ситуаций природного и техногенного характера» словами «постановлениями Правительства Российской Федерации от 02 ноября 2000 г. № 841 «Об утверждении Положения о подготовке населения в области гражданской обороны», от 18 сентября 2020 г. № 1485 «Об утверждении Положения о подготовке граждан Российской Федерации, иностранных граждан и лиц без гражданства в области защиты от чрезвычайных ситуаций природного и техногенного характера».

2. Внести изменения в Порядок финансирования мероприятий по гражданской обороне, защите населения и территории Пермского городского округа от чрезвычайных ситуаций природного и техногенного характера, утвержденный постановлением администрации города Перми от 16 января 2013 г. № 10 (в ред. от 28.10.2015 № 884, от 23.09.2016 № 731, от 26.11.2018 № 923), изложив пункт 1.3.1 в следующей редакции:

«1.3.1. Федеральными законами от 21 декабря 1994 г. № 68-ФЗ «О защите населения и территорий от чрезвычайных ситуаций природного и техногенного характера», от 12 февраля 1998 г. № 28-ФЗ «О гражданской обороне», постановлением Правительства Российской Федерации от 02 ноября 2000 г. № 841 «Об утверждении Положения о подготовке населения в области гражданской обороны», Положением о подготовке граждан Российской Федерации, иностранных граждан и лиц без гражданства в области защиты от чрезвычайных ситуаций природного и техногенного характера, утвержденным постановлением Правительства Российской Федерации от 18 сентября 2020 г. № 1485, Положением об организации и ведении гражданской обороны в муниципальных образованиях и организациях, утвержденным приказом Министерства Российской Федерации по делам гражданской обороны, чрезвычайным ситуациям и ликвидации последствий стихийных бедствий от 14 ноября 2008 г. № 687;».

3. Настоящее постановление вступает в силу со дня официального опубликования в печатном средстве массовой информации «Официальный бюллетень органов местного самоуправления муниципального образования город Пермь».

4. Управлению по общим вопросам администрации города Перми обеспечить опубликование настоящего постановления в печатном средстве массовой информации «Официальный бюллетень органов местного самоуправления муниципального образования город Пермь».

5. Информационно-аналитическому управлению администрации города Перми обеспечить опубликование (обнародование) настоящего постановления на официальном сайте муниципального образования город Пермь в информационно-телекоммуникационной сети Интернет.

6. Контроль за исполнением настоящего постановления возложить на исполняющего обязанности заместителя главы администрации города Перми-начальника управления по вопросам общественного самоуправления и межнациональным отношениям администрации города Перми Молоковских А.В.

Глава города Перми А.Н. Дёмкин

АДМИНИСТРАЦИЯ ГОРОДА ПЕРМИ
ПОСТАНОВЛЕНИЕ

04.03.2022 № 143

Об утверждении Административного регламента предоставления департаментом образования администрации города Перми муниципальной услуги «Постановка на учет и направление детей в муниципальные образовательные учреждения, реализующие образовательные программы дошкольного образования»

В соответствии с Федеральным законом от 27 июля 2010 г. № 210-ФЗ «Об организации предоставления государственных и муниципальных услуг», Перечнем типовых государственных и муниципальных услуг, предоставляемых исполнительными органами государственной власти субъектов Российской Федерации, государственными учреждениями субъектов Российской Федерации и муниципальными учреждениями, а также органами местного самоуправления, утвержденным распоряжением Правительства Российской Федерации от 18 сентября 2019 г. № 2113-р, администрация города Перми ПОСТАНОВЛЯЕТ:

1. Утвердить прилагаемый Административный регламент предоставления департаментом образования администрации города Перми муниципальной услуги «Постановка на учет и направление детей в муниципальные образовательные учреждения, реализующие образовательные программы дошкольного образования».

2. Департаменту образования администрации города Перми обеспечить:

2.1. размещение, изменение сведений о муниципальной услуге «Постановка на учет и направление детей в муниципальные образовательные учреждения, реализующие образовательные программы дошкольного образования» (далее – муниципальная услуга) в федеральной государственной информационной системе «Федеральный реестр государственных и муниципальных услуг (функций)» в срок, не превышающий 3 календарных дней со дня официального опубликования настоящего постановления;

2.2. актуализацию соглашения с государственным бюджетным учреждением Пермского края «Пермский краевой многофункциональный центр предоставления государственных и муниципальных услуг» (далее – МФЦ) и технологической схемы оказания муниципальной услуги и их направление в адрес МФЦ не позднее 30 календарных дней со дня вступления в силу настоящего постановления;

2.3. размещение, изменение информации о муниципальной услуге в Реестре муниципальных услуг (функций), предоставляемых (осуществляемых) администрацией города Перми в установленном администрацией города Перми порядке в течение 30 календарных дней со дня вступления в силу настоящего постановления

3. Признать утратившими силу постановления администрации города Перми:

от 27 марта 2015 г. № 160 «Об утверждении Административного регламента предоставления департаментом образования администрации города Перми муниципальной услуги «Прием заявлений, постановка на учет и зачисление детей в муниципальные образовательные учреждения, реализующие основную образовательную программу дошкольного образования (детские сады)»;

от 16 июня 2016 г. № 414 «О внесении изменений в Административный регламент предоставления департаментом образования администрации города Перми муниципальной услуги «Прием заявлений, постановка на учет и зачисление детей в муниципальные образовательные учреждения, реализующие основную образовательную программу дошкольного образования (детские сады)», утвержденный постановлением администрации города Перми от 27.03.2015 № 160»;

от 15 мая 2017 г. № 359 «О внесении изменений в Административный регламент предоставления департаментом образования администрации города Перми муниципальной услуги «Прием заявлений, постановка на учет и зачисление детей в муниципальные образовательные учреждения, реализующие основную образовательную программу дошкольного образования (детские сады)», утвержденный постановлением администрации города Перми от 27.03.2015 № 160»;

от 28 августа 2018 г. № 557 «О внесении изменений в Административный регламент предоставления департаментом образования администрации города Перми муниципальной услуги «Прием заявлений, постановка на учет и зачисление детей в муниципальные образовательные учреждения, реализующие основную образовательную программу дошкольного образования (детские сады)», утвержденный постановлением администрации города Перми от 27.03.2015 № 160»;

от 24 апреля 2019 г. № 126-П «О внесении изменений в Административный регламент предоставления департаментом образования администрации города Перми муниципальной услуги «Прием заявлений, постановка на учет и зачисление детей в муниципальные образовательные учреждения, реализующие основную образовательную

программу дошкольного образования (детские сады)», утвержденный постановлением администрации города Перми от 27.03.2015 № 160»;

от 14 января 2020 г. № 30 «О внесении изменений в Административный регламент предоставления департаментом образования администрации города Перми муниципальной услуги «Прием заявлений, постановка на учет и зачисление детей в муниципальные образовательные учреждения, реализующие основную образовательную программу дошкольного образования (детские сады)», утвержденный постановлением администрации города Перми от 27.03.2015 № 160»;

от 20 апреля 2020 г. № 363 «О внесении изменений в Административный регламент предоставления департаментом образования администрации города Перми муниципальной услуги «Прием заявлений, постановка на учет и зачисление детей в муниципальные образовательные учреждения, реализующие основную образовательную программу дошкольного образования (детские сады)», утвержденный постановлением администрации города Перми от 27.03.2015 № 160»;

от 26 марта 2021 г. № 211 «О внесении изменений в Административный регламент предоставления департаментом образования администрации города Перми муниципальной услуги «Прием заявлений, постановка на учет и зачисление детей в муниципальные образовательные учреждения, реализующие основную образовательную программу дошкольного образования (детские сады)», утвержденный постановлением администрации города Перми от 27.03.2015 № 160».

4. Настоящее постановление вступает в силу со дня официального опубликования в печатном средстве массовой информации «Официальный бюллетень органов местного самоуправления муниципального образования город Пермь».

5. Управлению по общим вопросам администрации города Перми обеспечить опубликование настоящего постановления в печатном средстве массовой информации «Официальный бюллетень органов местного самоуправления муниципального образования город Пермь».

6. Информационно-аналитическому управлению администрации города Перми обеспечить опубликование (обнародование) настоящего постановления на официальном сайте муниципального образования город Пермь в информационно-телекоммуникационной сети Интернет.

7. Контроль за исполнением настоящего постановления возложить на заместителя главы администрации города Перми Грибанова А.А.

Глава города Перми А.Н. Дёмкин

УТВЕРЖДЕН
постановлением администрации
города Перми
от 04.03.2022 № 143

АДМИНИСТРАТИВНЫЙ РЕГЛАМЕНТ
предоставления департаментом образования администрации города Перми муниципальной услуги «Постановка на учет и направление детей в муниципальные образовательные учреждения, реализующие образовательные программы дошкольного образования»

I. Общие положения

1.1. Административный регламент предоставления департаментом образования администрации города Перми муниципальной услуги «Постановка на учет и направление детей в муниципальные образовательные учреждения, реализующие образовательные программы дошкольного образования» (далее – Административный регламент) определяет стандарт и порядок предоставления муниципальной услуги в администрации города Перми.

1.2. Заявителями на получение муниципальной услуги являются граждане Российской Федерации, иностранные граждане, лица без гражданства, являющиеся родителями (законными представителями) детей дошкольного возраста (далее – Заявитель).

1.3. Органом, предоставляющим муниципальную услугу, является департамент образования администрации города Перми (далее – Департамент образования) через отделы образования районов города Перми (далее – РОО).

Информация о месте нахождения и графике приема Департамента образования, РОО приведена в приложении 1 к настоящему Административному регламенту.

1.4. Заявление на предоставление муниципальной услуги для постановки ребенка на учет для направления в муниципальное образовательное учреждение, реализующее образовательные программы дошкольного образования (далее – МОУ), может быть подано следующим способом:

1.4.1. посредством почтовой связи с вложением копий документов, заверенных надлежащим образом, по адресу РОО, указанному в приложении 1 к настоящему Административному регламенту, в соответствии с местом жительства ребенка;

1.4.2. через государственное бюджетное учреждение Пермского края «Пермский краевой многофункциональный центр предоставления государственных и муниципальных услуг» (далее – МФЦ) в соответствии с заключенным Соглашением о взаимодействии.

Информация о местонахождении, справочных телефонах и графиках работы филиалов МФЦ, расположенных на территории города Перми и Пермского края, содержится на официальном сайте МФЦ: http://mfc-perm.ru;

1.4.3. в электронном виде:

посредством федеральной государственной информационной системы «Единый портал государственных и муниципальных услуг (функций)» (далее – Единый портал).

Муниципальная услуга доступна для предоставления в электронном виде на всей территории Российской Федерации.

1.5. Информацию о предоставлении муниципальной услуги можно получить:

1.5.1. в РОО, Департаменте образования:

при личном обращении в РОО;

на информационных стендах в РОО;

по телефону;

по письменному заявлению;

в средствах массовой информации, в информационных материалах (брошюры и буклеты);

по электронной почте: do@gorodperm.ru;

1.5.2. в МФЦ:

при личном обращении;

по телефону: 270-11-20;

1.5.3. на официальном сайте муниципального образования город Пермь в информационно-телекоммуникационной сети Интернет: www.gorodperm.ru (далее – официальный сайт);

1.5.4. на Едином портале: http://www.gosuslugi.ru.

1.6. На информационных стендах РОО размещается следующая информация:

место и время приема заявителей;

текст настоящего Административного регламента;

порядок обжалования решений, действий (бездействия) Департамента образования (РОО), должностных лиц, муниципальных служащих Департамента образования (РОО) при предоставлении муниципальной услуги;

перечень документов, необходимых для предоставления муниципальной услуги;

образцы оформления документов, необходимых для предоставления муниципальной услуги, и требования к ним;

извлечения из нормативных правовых актов, содержащих нормы, регламентирующие деятельность по предоставлению муниципальной услуги;

информация о местонахождении, справочных телефонах, адресах официального сайта и электронной почты, графике работы Департамента образования и РОО;

иная информация, необходимая для предоставления муниципальной услуги.

1.7. На Едином портале размещаются следующие сведения:

как получить услугу;

способы подачи заявления;

способы получения результата;

стоимость и порядок оплаты;

сроки для оказания услуги;

категории получателей;

основания для оказания услуги, основания для отказа;

результат оказания услуги;

контакты;

документы, необходимые для получения услуги;

документы, предоставляемые по завершении оказания услуги;

сведения о муниципальной услуге;

порядок обжалования;

межведомственное взаимодействие;

нормативные правовые акты;

Административный регламент;

административные процедуры;

показатели доступности и качества.

1.8. На официальном сайте размещаются следующие сведения:

текст настоящего Административного регламента;

технологическая схема предоставления муниципальной услуги;

порядок обжалования решений, действий (бездействия) Департамента образования (РОО), должностных лиц, муниципальных служащих Департамента образования (РОО) при предоставлении муниципальной услуги.

1.9. Информирование о предоставлении муниципальной услуги осуществляется по телефонам, указанным в приложении 1 к настоящему Административному регламенту.

При ответах на телефонные звонки и устные обращения Заявителей специалисты Департамента образования (РОО) подробно и в вежливой форме информируют обратившихся по интересующим их вопросам. Ответ на телефонный звонок должен начинаться с информации о наименовании органа, в который позвонил гражданин, фамилии, имени, отчестве и должности специалиста, принявшего звонок. При отсутствии возможности у специалиста, принявшего звонок, самостоятельно ответить на поставленные вопросы обратившемуся должен быть сообщен телефон, по которому можно получить необходимую информацию.

1.10. Информирование Заявителей о стадии предоставления муниципальной услуги осуществляется:

специалистами РОО по указанным в приложении 1 к настоящему Административному регламенту адресам;

специалистами МФЦ при личном обращении Заявителей по указанным в пункте 1.5.2 настоящего Административного регламента телефонным номерам, в случае если заявление было подано через МФЦ;

через Единый портал, в случае если заявление было подано через Единый портал.

II. Стандарт предоставления муниципальной услуги

2.1. Муниципальная услуга – постановка на учет и направление детей в муниципальные образовательные учреждения, реализующие образовательные программы дошкольного образования.

2.2. Муниципальная услуга предоставляется Департаментом образования через РОО.

2.3. Результатом предоставления муниципальной услуги являются:

постановка на учет (промежуточный результат) и направление ребенка в муниципальное образовательное учреждение, реализующее образовательные программы дошкольного образования (основной результат);

отказ в предоставлении муниципальной услуги.

2.4. Общий срок предоставления муниципальной услуги, складывающийся из отдельных административных процедур (постановка на учет и направление в МОУ), составляет 28 календарных дней.

Срок оказания услуги исчисляется с момента поступления документов о постановке ребенка на учет специалисту РОО, постановка на учет осуществляется в течение 14 календарных дней, после чего течение срока предоставления муниципальной услуги приостанавливается до начала формирования списков для направления ребенка в МОУ.

Течение срока предоставления муниципальной услуги продолжается 14 календарных дней с даты начала формирования списков для направления ребенка в МОУ.

Срок приостановления муниципальной услуги не установлен действующим законодательством.

2.5. Перечень нормативных правовых актов, регулирующих предоставление муниципальной услуги:

Федеральный закон от 27 июля 2006 г. № 149-ФЗ «Об информации, информационных технологиях и о защите информации»;

Федеральный закон от 27 июля 2006 г. № 152-ФЗ «О персональных данных»;

Федеральный закон от 27 июля 2010 г. № 210-ФЗ «Об организации предоставления государственных и муниципальных услуг»;

Федеральный закон от 29 декабря 2012 г. № 273-ФЗ «Об образовании в Российской Федерации»;

постановление Правительства Российской Федерации от 28 ноября 2011 г. № 977 «О федеральной государственной информационной системе «Единая система идентификации и аутентификации в инфраструктуре, обеспечивающей информационно-технологическое взаимодействие информационных систем, используемых для предоставления государственных и муниципальных услуг в электронной форме» (вместе с «Требованиями к федеральной государственной информационной системе «Единая система идентификации и аутентификации в инфраструктуре, обеспечивающей информационно-технологическое взаимодействие информационных систем, используемых для предоставления государственных и муниципальных услуг в электронной форме»);

постановление Правительства Российской Федерации от 26 марта 2016 г. № 236 «О требованиях к предоставлению в электронной форме государственных и муниципальных услуг»;

Перечень типовых государственных и муниципальных услуг, предоставляемых исполнительными органами государственной власти субъектов Российской Федерации, государственными учреждениями субъектов Российской Федерации и муниципальными учреждениями, а также органами местного самоуправления, утвержденный распоряжением Правительства Российской Федерации от 18 сентября 2019 г. № 2113-р;

Методические рекомендации по порядку формирования и ведения региональных информационных систем, указанных в части 14 статьи 98 Федерального закона «Об образовании в Российской Федерации», в том числе по по-

рядку предоставления родителям (законным представителям) детей сведений из них, утвержденные распоряжением Правительства Российской Федерации от 16 июля 2020 г. № 1845-р;

постановление Главного государственного санитарного врача Российской Федерации от 28 сентября 2020 г. № 28 «Об утверждении Санитарных правил СП 2.4.3648-20 «Санитарно-эпидемиологические требования к организациям воспитания и обучения, отдыха и оздоровления детей и молодежи»;

приказ Министерства образования и науки Российской Федерации от 20 сентября 2013 г. № 1082 «Об утверждении Положения о психолого-медико-педагогической комиссии»;

приказ Министерства образования и науки Российской Федерации от 13 января 2014 г. № 8 «Об утверждении примерной формы договора об образовании по образовательным программам дошкольного образования»;

приказ Министерства образования и науки Российской Федерации от 28 декабря 2015 г. № 1527 «Об утверждении Порядка и условий осуществления перевода обучающихся из одной организации, осуществляющей образовательную деятельность по образовательным программам дошкольного образования, в другие организации, осуществляющие образовательную деятельность по образовательным программам соответствующих уровня и направленности»;

приказ Министерства просвещения Российской Федерации от 15 мая 2020 г. № 236 «Об утверждении Порядка приема на обучение по образовательным программам дошкольного образования»;

приказ Министерства просвещения Российской Федерации от 31 июля 2020 г. № 373 «Об утверждении Порядка организации и осуществления образовательной деятельности по основным общеобразовательным программам – образовательным программам дошкольного образования»;

Закон Пермского края от 12 марта 2014 г. № 308-ПК «Об образовании в Пермском крае»;

приказ Министерства образования и науки Пермского края от 11 ноября 2020 г. № 26-01-06-536 «Об утверждении информационных систем доступности дошкольного образования Пермского края и Порядка формирования и ведения информационных систем доступности дошкольного образования Пермского края»;

постановление администрации города Перми от 01 марта 2013 г. № 112 «Об утверждении Положения о порядке организации общедоступного дошкольного образования, присмотра и ухода в муниципальных образовательных учреждениях города Перми»;

постановление администрации города Перми от 11 января 2019 г. № 10 «Об утверждении Порядка организации семейных дошкольных групп в дошкольных образовательных учреждениях города Перми».

2.6. Исчерпывающий перечень документов, необходимых для предоставления муниципальной услуги:

2.6.1. для постановки ребенка на учет для направления в МОУ:

заявление родителя (законного представителя) по форме согласно приложению 2 к настоящему Административному регламенту (в случае обращения через Единый портал заполняется с помощью интерактивной формы);

документ, удостоверяющий личность одного из родителей (законных представителей), либо документ, удостоверяющий личность иностранного гражданина, лица без гражданства в Российской Федерации в соответствии со статьей 10 Федерального закона от 25 июля 2002 г. № 115-ФЗ «О правовом положении иностранных граждан в Российской Федерации»;

документ, подтверждающий установление опеки (при необходимости).

Также родители вправе предъявить свидетельство о рождении ребенка, выданное на территории Российской Федерации, и свидетельство о регистрации ребенка по месту жительства или по месту пребывания на закрепленной территории или документ, содержащий сведения о месте пребывания, месте фактического проживания ребенка, по собственной инициативе.

Родители (законные представители) детей, являющихся иностранными гражданами или лицами без гражданства, дополнительно предъявляют документ(ы), удостоверяющий(е) личность ребенка и подтверждающий(е) законность представления прав ребенка, а также документ, подтверждающий право заявителя на пребывание в Российской Федерации. Иностранные граждане и лица без гражданства все документы представляют на русском языке или вместе с заверенным переводом на русский язык;

2.6.2. для направления ребенка в МОУ при формировании Списков:

независимо от способа постановки ребенка на учет родители (законные представители), желающие получить услугу дошкольного образования в МОУ в текущем году, дополнительно представляют в РОО по месту жительства на личном приеме информацию:

о наличии права на внеочередное (первоочередное, преимущественное) направление ребенка в МОУ. Полный перечень категорий граждан, имеющих право на внеочередное, первоочередное и преимущественное направление ребенка в МОУ, приведен в приложении 5 к настоящему Административному регламенту;

о необходимости направления ребенка в группу компенсирующей направленности – заключение психолого-медико-педагогической комиссии (далее – ПМПК);

о необходимости направления ребенка в группу оздоровительной направленности – заключение из медицинского учреждения о медицинских показаниях ребенка.

Также родители вправе предъявить свидетельство о рождении ребенка, выданное на территории Российской Федерации, и свидетельство о регистрации ребенка по месту жительства или по месту пребывания на закрепленной

территории или документ, содержащий сведения о месте пребывания, месте фактического проживания ребенка, по собственной инициативе.

Специалист РОО регистрирует документы о праве на льготы в журнале регистрации документов, подтверждающих право на внеочередное (первоочередное, преимущественное) направление детей в МОУ, согласно приложению 3 к настоящему Административному регламенту, заключения ПМПК и документы о медицинских показаниях ребенка в журнале регистрации заключений психолого-медико-педагогической комиссии и документов о медицинских показаниях детей для направления в компенсирующие и оздоровительные группы муниципальных образовательных учреждений по форме согласно приложению 4 к настоящему Административному регламенту и вносит данные в ведомственную региональную информационную систему в сфере образования (далее – информационная система);

2.6.3. подтверждение информации (данных), указанной(ых) в заявлениях о постановке ребенка на учет для направления в МОУ осуществляется автоматически в информационной системе, в том числе с использованием системы межведомственного электронного взаимодействия (далее – СМЭВ) посредством запроса данных свидетельства о рождении ребенка и свидетельства о регистрации по месту жительства (пребывания) ребенка.

2.7. Департамент образования (РОО) и МФЦ не вправе требовать от Заявителя:

представления документов и информации или осуществления действий, представление или осуществление которых не предусмотрено нормативными правовыми актами, регулирующими отношения, возникающие в связи с предоставлением муниципальной услуги;

представления документов и информации, которые в соответствии с нормативными правовыми актами Российской Федерации, нормативными правовыми актами субъектов Российской Федерации и муниципальными правовыми актами находятся в распоряжении органов местного самоуправления, предоставляющих муниципальную услугу, иных государственных органов, органов местного самоуправления и (или) подведомственных государственным органам и органам местного самоуправления организаций, участвующих в предоставлении государственных или муниципальных услуг, за исключением документов, указанных в части 6 статьи 7 Федерального закона от 27 июля 2010 г. № 210-ФЗ «Об организации предоставления государственных и муниципальных услуг»;

представления документов и информации, отсутствие и (или) недостоверность которых не указывались при первоначальном отказе в приеме документов, необходимых для предоставления муниципальной услуги, либо в предоставлении муниципальной услуги, за исключением случаев, предусмотренных пунктом 4 части 1 статьи 7 Федерального закона от 27 июля 2010 г. № 210-ФЗ «Об организации предоставления государственных и муниципальных услуг».

2.8. Требования к оформлению и подаче заявления и прилагаемым к нему документам, представляемыми Заявителем:

отсутствие подчисток, приписок и исправлений текста, зачеркнутых слов и иных неоговоренных исправлений;

заявление и прилагаемые к нему документы не должны быть исполнены карандашом;

отсутствие повреждений, наличие которых не позволяет однозначно истолковать их содержание;

тексты документов, представляемых для оказания муниципальной услуги, должны быть написаны разборчиво, наименования юридических лиц – без сокращения, с указанием их мест нахождения. Фамилии, имена и отчества физических лиц, адреса их мест жительства должны быть написаны полностью;

иностранные граждане и лица без гражданства все документы представляют на русском языке или вместе с заверенным в установленном порядке переводом на русский язык.

2.9. Исчерпывающий перечень оснований для отказа в приеме документов.

Основанием для отказа в приеме документов, необходимых для предоставления муниципальной услуги, является:

некорректное (недостоверное, неполное либо неправильное) заполнение полей в форме заявления, в том числе в интерактивной форме на Едином портале.

представление неполного пакета документов, необходимого для предоставления муниципальной услуги;

представленные документы, необходимые для предоставления муниципальной услуги, имеют подчистки и исправления текста, исполнены карандашом, не заверены в порядке, установленном законодательством Российской Федерации;

представленные документы содержат повреждения, наличие которых не позволяет в полном объеме использовать информацию и сведения, содержащиеся в документах для предоставления муниципальной услуги (при подаче заявления о постановке ребенка на учет для направления в МОУ на бумажном носителе).

заявитель не относится к кругу лиц, имеющих право на предоставление муниципальной услуги;

представленные документы, необходимые для предоставления муниципальной услуги, содержат недостоверную информацию;

представленные документы, необходимые для предоставления муниципальной услуги, или сведения утратили силу на момент обращения за услугой;

ребенок уже зарегистрирован в информационной системе.

При отказе в приеме документов указываются все основания для отказа, выявленные в ходе рассмотрения документов по форме согласно приложению 6 к настоящему Административному регламенту.

2.10. Исчерпывающий перечень оснований для отказа в предоставлении муниципальной услуги.

Основанием для отказа в предоставлении муниципальной услуги в части основного результата является отсутствие свободных мест в МОУ.

2.11. Муниципальная услуга предоставляется бесплатно.

2.12. Максимальный срок ожидания в очереди при подаче заявления и получении результата предоставления муниципальной услуги не должен превышать 15 минут.

2.13. Срок регистрации заявления на предоставление муниципальной услуги.

Заявление и документы, обязанность по представлению которых возложена на Заявителя, для предоставления муниципальной услуги, подлежат регистрации в день их поступления.

2.14. Требования к помещениям, в которых предоставляется муниципальная услуга:

2.14.1. вход в здание, в котором предоставляется муниципальная услуга, должен быть оборудован информационной табличкой (вывеской), содержащей наименование РОО;

2.14.2. место для предоставления муниципальной услуги должно быть оборудовано мебелью, обеспечивающей Заявителю возможность ожидания приема (предоставления муниципальной услуги);

места для ожидания и приема Заявителей должны быть оборудованы скамьями, стульями;

места для заполнения документов должны быть оборудованы скамьями, столами (стойками) для возможности оформления документов и обеспечены образцами заполнения документов, бланками заявлений и канцелярскими принадлежностями;

2.14.3. в помещении, в котором предоставляется муниципальная услуга, размещаются информационные стенды, имеющие карманы формата А4, заполняемые образцами заявлений о предоставлении муниципальной услуги, перечни документов, необходимых для предоставления муниципальной услуги, сроки предоставления, сроки административных процедур, основания для отказа в предоставлении муниципальной услуги.

Допускается оформление в виде тематической папки. Заявителю отводится специальное место, оснащенное письменными принадлежностями (бумага, ручка), для возможности оформления заявления;

2.14.4. в помещениях, в которых предоставляется муниципальная услуга, обеспечивается создание инвалидам и иным маломобильным группам населения условий доступности, установленных действующим законодательством Российской Федерации.

2.15. Показатели доступности и качества предоставления муниципальной услуги.

Показателем доступности муниципальной услуги является возможность подачи заявлений в электронной форме через Единый портал или МФЦ.

Показателями качества предоставления муниципальной услуги являются:

соблюдение сроков проведения административных процедур, установленных настоящим Административным регламентом;

соблюдение количества взаимодействий Заявителя со специалистами, оказывающими муниципальную услугу, которое не должно превышать двух раз при подаче заявления и документов в Департамент образования (РОО);

отсутствие обоснованных жалоб Заявителей на действия (бездействие) специалистов Департамента образования (РОО), участвующих в предоставлении муниципальной услуги;

соблюдение установленных сроков предоставления муниципальной услуги.

III. Административные процедуры

3.1. Организация предоставления муниципальной услуги включает следующие административные процедуры:

3.1.1. прием, регистрация, рассмотрение заявления о постановке ребенка на учет для направления в МОУ и документов, постановка ребенка на учет (промежуточный результат);

3.1.2. формирование Списков для направления ребенка в МОУ (далее – Списки) и направление ребенка в МОУ (основной результат) или отказ в предоставлении муниципальной услуги.

3.2. Блок-схема последовательности выполнения административных процедур при предоставлении муниципальной услуги приведена в приложении 7 к настоящему Административному регламенту.

3.3. Прием, регистрация, рассмотрение заявления о постановке ребенка на учет для направления в МОУ и документов, постановка ребенка на учет (промежуточный результат):

3.3.1. основанием для начала исполнения административной процедуры является поступление заявления о постановке ребенка на учет по форме согласно приложению 2 к настоящему Административному регламенту и документов, указанных в пункте 2.6.1 настоящего Административного регламента, в РОО;

3.3.2. ответственным за исполнение административной процедуры является специалист РОО;

3.3.3. специалист РОО выполняет следующие действия:

3.3.3.1. устанавливает предмет обращения;

3.3.3.2. проверяет поступившее заявление о постановке ребенка на учет, результаты автоматической проверки информации (данных) посредством СМЭВ в информационной системе и документы на соответствие требованиям, установленным пунктом 2.8 настоящего Административного регламента.

При установлении несоответствия поступившего заявления о постановке ребенка на учет с результатами проверки информации (данных) посредством СМЭВ или документов требованиям пункта 2.8 настоящего Административного регламента и наличии оснований для отказа в приеме документов, предусмотренных пунктом 2.9 настоящего Административного регламента, специалист РОО уведомляет заявителя о наличии препятствий для приема заявления о постановке ребенка на учет.

Принятие специалистом РОО решения об отказе в приеме заявления о постановке ребенка на учет не препятствует повторному обращению родителя (законного представителя) за предоставлением муниципальной услуги после устранения причин, послуживших основанием для принятия указанного решения;

3.3.3.3. в случае подачи заявления о постановке ребенка на учет и документов через МФЦ регистрирует заявление о постановке на учет в журнале регистрации заявлений о постановке ребенка на учет для направления в МОУ (приложение 8 к настоящему Административному регламенту) и передает уведомление о постановке на учет (приложение 9 к настоящему Административному регламенту) или об отказе в приеме документов с указанием причин (приложение 6 к настоящему Административному регламенту) через курьера МФЦ по реестру приема-передачи в соответствии с Соглашением о взаимодействии.

3.3.3.4. вносит данные о ребенке и родителе (законном представителе) в информационную систему.

3.3.4. в случае подачи заявления о постановке ребенка на учет через Единый портал заявление поступает в информационную систему;

после поступления заявления о постановке ребенка на учет в информационную систему в информационной системе формируется статус информирования заявителя «Заявление принято к рассмотрению» с присвоением индивидуального номера с фиксацией даты и времени его присвоения;

в информационной системе проводится автоматическая проверка на достоверность информации (данных), представленной(ых) в заявлении о постановке ребенка на учет, в том числе с использованием СМЭВ;

специалист РОО проверяет заявление о постановке ребенка на учет на соответствие требованиям пункта 2.6.1 настоящего Административного регламента, на наличие оснований для отказа в приеме документов, предусмотренных пунктом 2.9 настоящего Административного регламента;

в случае наличия оснований для отказа в приеме документов, предусмотренных пунктом 2.9 настоящего Административного регламента, специалист РОО формирует статус информирования заявителя «Отказано в предоставлении услуги» с указанием причины отказа и порядка действий заявителя, необходимых для оказания услуги по постановке на учет детей для направления в дошкольные образовательные организации;

при отсутствии оснований для отказа в приеме документов, предусмотренных пунктом 2.9 настоящего Административного регламента, заявлению о постановке ребенка на учет присваивается статус информирования «Заявление рассмотрено»;

3.3.5. прием заявления о постановке ребенка на учет в МФЦ осуществляется в соответствии с Соглашением о взаимодействии;

3.3.6. результатом административной процедуры является постановка ребенка на учет для направления в МОУ или отказ в приеме заявления о постановке ребенка на учет по основаниям, установленным пунктом 2.9 настоящего Административного регламента;

3.3.7. срок исполнения административной процедуры составляет 14 календарных дней с даты поступления заявления о постановке ребенка на учет специалисту РОО.

3.4. Формирование Списков для направления ребенка в МОУ и направление ребенка в МОУ (основной результат):

3.4.1. основанием для начала административной процедуры является наступление даты начала формирования Списков, установленной правовыми актами администрации города Перми;

3.4.2. Списки формируются согласно регистру детей, зарегистрированных в информационной системе, с учетом даты рождения, документов о праве на льготы, медицинских показаний ребенка и заключений ПМПК, представленных родителями (законными представителями) на личном приеме у специалиста РОО;

3.4.3. ответственным за исполнение административной процедуры является специалист РОО;

3.4.4. специалист РОО выполняет следующие действия:

3.4.4.1. формирует Списки;

3.4.4.2. проверяет документы, представленные родителями (законными представителями), на соответствие требованиям, установленным пунктами 2.6.2, 2.8 настоящего Административного регламента.

Родителю (законному представителю) отказывается в предоставлении муниципальной услуги в первоочередном (внеочередном, преимущественном) порядке, а также направлении ребенка в группы компенсирующей (оздоровительной) направленности в случае непредставления в РОО соответствующих документов, установленных пунктом 2.6.2 настоящего Административного регламента.

Принятие специалистом РОО решения об отказе по обстоятельствам, указанным в настоящем пункте, не препятствует повторному обращению родителя (законного представителя) за предоставлением муниципальной услуги после устранения причин, послуживших основанием для принятия указанного решения, а также направления ребенка в группу общеразвивающей направленности;

3.4.4.3. вносит реквизиты Списков в информационную систему.

По результатам направления Списков в информационной системе по детям, которые направлены в МОУ, формируется статус информирования «Направлен в дошкольную образовательную организацию», в случае ненаправления ребенка в МОУ формируется статус информирования «Ожидание направления»;

3.4.4.4. регистрирует факт передачи Списков руководителям МОУ в журнале учета передачи руководителям дошкольных образовательных учреждений списков детей для направления в МОУ согласно приложению 10 к настоящему Административному регламенту;

3.4.5. продолжительность данной административной процедуры составляет 14 календарных дней;

3.4.6. результатом данной административной процедуры является формирование и направление Списков в МОУ.

IV. Порядок и формы контроля за исполнением Административного регламента

4.1. Формы контроля:

текущий контроль;

плановые проверки;

внеплановые проверки.

4.2. Текущий контроль соблюдения и исполнения положений настоящего Административного регламента осуществляется начальником Департамента образования путем анализа ежеквартальных отчетов.

4.3. Плановые проверки проводятся уполномоченным должностным лицом в соответствии с ежегодным планом проверок Департамента образования, утвержденным приказом начальника Департамента образования.

При проведении проверки должны быть установлены следующие показатели:

количество предоставленных муниципальных услуг за отчетный период.

По результатам проверки при наличии выявленных нарушений могут быть подготовлены предложения, направленные на устранение выявленных нарушений, высказаны рекомендации по совершенствованию административных процедур.

4.4. Внеплановая проверка проводится по жалобам Заявителей на основании письменного или устного поручения начальника Департамента образования.

4.5. Должностные лица, муниципальные служащие Департамента образования (РОО), осуществляющие исполнение административных процедур, несут дисциплинарную и иную ответственность в соответствии с действующим законодательством Российской Федерации.

4.6. Контроль со стороны граждан, их объединений и организаций за предоставлением муниципальной услуги может быть осуществлен путем запроса соответствующей информации в установленном законом порядке при условии, что она не является конфиденциальной, а также в иных формах, не противоречащих требованиям действующего законодательства Российской Федерации.

V. Порядок обжалования решений и действий (бездействия) органа, предоставляющего муниципальную услугу, а также должностных лиц, муниципальных служащих

5.1. Обжалование решений и действий (бездействия) органа, предоставляющего муниципальную услугу, а также муниципальных служащих осуществляется в досудебном (внесудебном) и судебном порядках.

5.2. Обжалование в досудебном (внесудебном) порядке осуществляется в соответствии с Порядком подачи и рассмотрения жалоб на решения и действия (бездействие) функциональных и территориальных органов администрации города Перми, должностных лиц и муниципальных служащих функциональных и территориальных органов администрации города Перми при предоставлении муниципальных услуг, утвержденным постановлением администрации города Перми.

5.3. Действия (бездействие) муниципальных служащих департамента образования и решения, принятые ими при предоставлении муниципальной услуги, могут быть обжалованы заявителем в суде общей юрисдикции по месту нахождения ответчика в порядке, установленном действующим законодательством.

Приложение 1
к Административному регламенту
предоставления департаментом
образования администрации города
Перми муниципальной услуги
«Постановка на учет и направление
детей в муниципальные образовательные
учреждения, реализующие
образовательные программы
дошкольного образования»

ИНФОРМАЦИЯ
о месте нахождения, электронных адресах, телефонах,
Интернет-сайтах и графике работы департамента образования
администрации города Перми, отделов образования районов

Наименование органа	Адрес	Часы работы с посетителями (по предварительной записи)	Телефон	Официальный сайт муниципального образования город Пермь в информационно-телекоммуникационной сети Интернет, официальная электронная почта департамента образования администрации города Перми
1	2	3	4	5
Департамент образования администрации города Перми (начальник департамента)	ул. Сибирская, 17	вторник: с 16.00 час. до 18.00 час.	(342) 212-70-50	www.gorodperm.ru, do@gorodperm.ru, permedu.ru
Департамент образования администрации города Перми (управление дошкольного образования)	ул. Сибирская, 17б	вторник: с 16.00 час. до 18.00 час.	(342) 212-90-82, 212-98-47	www.gorodperm.ru, do@gorodperm.ru, permedu.ru
Отдел образования по Дзержинскому району города Перми	ул. Ленина, 85	вторник, четверг: с 09.00 час. до 18.00 час., перерывы: с 13.00 час. до 14.00 час., с 16.00 час. до 16.15 час.	(342) 246-60-26, 246-55-51	dzerROO@gorodperm.ru

1	2	3	4	5
Отдел образования по Индустриальному району города Перми	ул. Мира, 15	вторник, четверг: с 09.00 час. до 18.00 час., перерывы: с 13.00 час. до 14.00 час., с 16.00 час. до 16.15 час.	(342) 227-88-99, 227-95-09, 227-93-01	indROO@gorodperm.ru
Отдел образования по Кировскому району города Перми	ул. Закамская, 26	вторник, четверг: с 09.00 час. до 18.00 час., перерывы: с 12.00 час. до 13.00 час., с 16.00 час. до 16.15 час.	(342) 283-32-27, 283-30-16	kirROO@gorodperm.ru
Отдел образования по Ленинскому району города Перми	ул. Пермская, 82	вторник, четверг: с 09.00 час. до 18.00 час., перерывы: с 12.00 час. до 13.00 час., с 16.00 час. до 16.15 час.	(342) 212-94-62, 212-06-62	lenROO@gorodperm.ru
Отдел образования по Мотовилихинскому району города Перми	ул. Уральская, 36	вторник, четверг: с 09.00 час. до 18.00 час., перерывы: с 12.00 час. до 13.00 час., с 16.00 час. до 16.15 час.	(342) 260-14-15, 260-14-02	motroo@gorodperm.ru

1	2	3	4	5
Отдел образования по Орджоникидзевскому району города Перми	ул. Бушмакина, 26	вторник, четверг: с 09.00 час. до 18.00 час., перерывы: с 12.00 час. до 13.00 час., с 16.00 час. до 16.15 час.	(342) 284-69-77, 284-70-00	ordROO@gorodperm.ru
Отдел образования по Свердловскому району города Перми	Комсомольский проспект, 77	вторник, четверг: с 09.00 час. до 18.00 час., перерывы: с 12.00 час. до 13.00 час., с 16.00 час. до 16.15 час.	(342) 241-03-81, 244-36-14	sverdlroo@gorodperm.ru

Приложение 2
к Административному регламенту
предоставления департаментом
образования администрации
города Перми муниципальной услуги
«Постановка на учет
и направление детей
в муниципальные образовательные
учреждения, реализующие
образовательные программы
дошкольного образования»

В департамент образования
администрации города Перми
_____,
(Ф.И.О. заявителя полностью)
проживающего по адресу:
_____
_____,
контактные телефоны:
_____
_____,
адрес электронной почты:
_____

ЗАЯВЛЕНИЕ

Прошу поставить на учет моего ребенка _____
_____
(Ф.И.О. полностью, дата рождения)
для направления в муниципальное образовательное учреждение, реализующее образовательные программы дошкольного образования.

Свидетельство о рождении ребенка: серия _____ номер _____
выдано _____
_____
дата выдачи _____.

Адрес места жительства (пребывания) ребенка (в соответствии со свидетельством о регистрации по месту жительства (пребывания): _____.

Адрес места фактического проживания ребенка _____.

Законный представитель (мать, отец, иные лица): _____.
(Ф.И.О.)

Реквизиты документа, удостоверяющего личность родителя (законного представителя):

паспорт: серия _____ номер _____
выдан _____,
дата выдачи _____.

Реквизиты иного документа, удостоверяющего личность родителя (законного представителя) _____.

Реквизиты документа, подтверждающего установление опеки (при наличии) _____.

Желаемое муниципальное образовательное учреждение (1 приоритетное) _____.

Данное муниципальное образовательное учреждение посещает старший ребенок из семьи (заполняется при наличии) _____.
(Ф.И.О. полностью, дата рождения)

Желаемые муниципальные образовательные учреждения (не более 2 дополнительных) _____,

Желаемый год поступления в муниципальное образовательное учреждение _____.

Режим пребывания _____.

Язык образования _____.

Ребенок нуждается в обучении по адаптированной образовательной программе дошкольного образования (да / нет) (нужное подчеркнуть).

Ребенок нуждается в создании специальных условий для организации обучения и воспитания ребенка-инвалида в соответствии с индивидуальной программой реабилитации инвалида (при наличии) (да / нет) (нужное подчеркнуть).

Направленность дошкольной группы _____.

Право на льготы (при наличии) да / нет (нужное подчеркнуть).

Заключение ПМПК (при наличии) да / нет (нужное подчеркнуть).

Медицинское заключение (при наличии) да / нет (нужное подчеркнуть).

Фамилия(ии), имя(ена), отчество(а) (при наличии), дата(ы) рождения ребенка (детей) (при наличии у ребенка полнородных и неполнородных братьев и (или) сестер, обучающихся в МОУ, выбранном родителями (законными представителями) _____
_____.

Подтверждаю согласие на обработку представленных в настоящем заявлении персональных данных моих и ребенка, то есть их сбор, систематизацию, накопление, хранение, уточнение (обновление, изменение), использование, распространение (в том числе передачу), обезличивание, блокирование, уничтожение в целях получения муниципальной услуги «Постановка на учет и направление детей в муниципальные образовательные учреждения, реализующие основные образовательные программы дошкольного образования».

Согласие на обработку персональных данных действует на период предоставления муниципальной услуги субъекту персональных данных.

«___» _____ 20___ г. _____
(подпись)

Приложение 3
к Административному регламенту
предоставления департаментом
образования администрации
города Перми муниципальной услуги
«Постановка на учет
и направление детей
в муниципальные образовательные
учреждения, реализующие
образовательные программы
дошкольного образования»

ЖУРНАЛ
регистрации документов, подтверждающих право на внеочередное (первоочередное, преимущественное) направление детей в муниципальное образовательное учреждение, реализующее образовательные программы дошкольного образования

№	Дата обращения	Ф.И.О. ребенка	Дата рождения	Категория льготы	Подпись родителя (законного представителя)
1	2	3	4	5	6

Приложение 4
к Административному регламенту
предоставления департаментом
образования администрации
города Перми муниципальной услуги
«Постановка на учет
и направление детей
в муниципальные образовательные
учреждения, реализующие
образовательные программы
дошкольного образования»

ЖУРНАЛ
регистрации заключений психолого-медико-педагогической комиссии и документов о медицинских показаниях детей для направления в компенсирующие и оздоровительные группы муниципальных образовательных учреждений, реализующих образовательные программы дошкольного образования

№	Дата обращения	Ф.И.О. ребенка	Дата рождения	№ заключения и дата выдачи, дата выдачи документа о медицинских показаниях	Подпись родителя (законного представителя)
1	2	3	4	5	6
1					
2					
3					
4					

Приложение 5
к Административному регламенту
предоставления департаментом
образования администрации города
Перми муниципальной услуги
«Постановка на учет и направление
детей в муниципальные образовательные
учреждения, реализующие образовательные
программы дошкольного образования»

ПЕРЕЧЕНЬ
категорий граждан, имеющих право на внеочередное, первоочередное и преимущественное направление детей в муниципальные образовательные учреждения, реализующие образовательные программы дошкольного образования

№	Категории граждан	Документы, подтверждающие право на внеочередное или первоочередное предоставление мест в учреждении	Нормативный акт
1	2	3	4
Внеочередное право			
1	Дети прокуроров	справка с места работы о занимаемой должности	пункт 5 статьи 44 Федерального закона от 17 января 1992 г. № 2202-1 «О прокуратуре Российской Федерации»
2	Дети работников органов прокуратуры, погибших (пропавших без вести), умерших, ставших инвалидами; дети работников органов прокуратуры, осуществляющих служебную деятельность на территориях Республики Дагестан, Республики Ингушетия, Кабардино-Балкарской Республики, Карачаево-Черкесской Республики, Республики Северная Осетия – Алания и Чеченской Республики, а также работников органов прокуратуры Российской Федерации, направленных для выполнения задач по обеспечению законности и правопорядка на территориях указанных субъектов Российской Федерации	документ, в установленном порядке подтверждающий осуществление служебной деятельности на территории Северо-Кавказского региона Российской Федерации; факт гибели, смерти, получения инвалидности	пункт 5 Указа Президента Российской Федерации от 30 октября 2009 г. № 1225 «О дополнительных гарантиях и компенсациях работникам органов прокуратуры Российской Федерации, осуществляющим служебную деятельность на территории Северо-Кавказского региона Российской Федерации, и членам их семей»
3	Дети сотрудников Следственного комитета	справка с места работы о занимаемой должности	пункт 25 статьи 35 Федерального закона от 28 декабря 2010 г. № 403-ФЗ «О Следственном комитете Российской Федерации»

1	2	3	4
4	Дети погибших (умерших) или пропавших без вести либо ставших инвалидами в связи с исполнением служебных обязанностей сотрудников следственных органов, расположенных на территории Северо-Кавказского региона, и сотрудников следственных органов, направленных для выполнения задач на территории Северо-Кавказского региона	документ, в установленном порядке подтверждающий осуществление служебной деятельности на территории Северо-Кавказского региона Российской Федерации; факт гибели, смерти, получения инвалидности	пункт 5 Указа Президента Российской Федерации от 26 января 2012 г. № 110 «О дополнительных гарантиях и компенсациях сотрудникам, федеральным государственным гражданским служащим и работникам следственных органов Следственного комитета Российской Федерации, осуществляющим служебную деятельность на территории Северо-Кавказского региона Российской Федерации, и членам их семей»
5	Дети граждан, получивших или перенесших лучевую болезнь и другие заболевания, связанные с радиационным воздействием вследствие Чернобыльской катастрофы или с работами по ликвидации последствий катастрофы на Чернобыльской АЭС; дети инвалидов вследствие Чернобыльской катастрофы из числа: а) граждан (в том числе временно направленных или командированных), принимавших участие в ликвидации последствий катастрофы в пределах зоны отчуждения или занятых на эксплуатации или других работах на Чернобыльской АЭС; б) военнослужащих и военнообязанных, призванных на специальные сборы и привлеченных к выполнению работ, связанных с ликвидацией последствий Чернобыльской катастрофы независимо от места дислокации и выполняющихся работ, а также лиц начальствующего и рядового состава органов внутренних дел, Государственной противопожарной службы, проходивших (проходящих) службу в зоне отчуждения; в) граждан, эвакуированных из зоны отчуждения и переселенных из зоны отселения либо выехавших в добровольном порядке из указанных зон после принятия решения об эвакуации; г) граждан, отдавших костный мозг для спасения жизни людей, пострадавших вследствие Чернобыльской катастрофы, независимо от времени, прошедшего с момента трансплантации костного мозга, и времени развития у них в этой связи инвалидности; дети граждан, эвакуированные (в том числе выехавшие добровольно) в 1986 году из зоны отчуждения или переселенные (переселяемые), в том числе выехавшие добровольно, из зоны отселения в 1986 году и в последующие годы, включая детей, которые в момент эвакуации находились (находятся) в состоянии внутриутробного развития	удостоверение инвалида или участника ликвидации последствий катастрофы на Чернобыльской АЭС; свидетельство о смерти одного из родителей, являвшегося кормильцем, из числа граждан, погибших в результате катастрофы на Чернобыльской АЭС, умерших вследствие лучевой болезни и других заболеваний, возникших в связи с Чернобыльской катастрофой, а также умерших инвалидов вследствие Чернобыльской катастрофы; справка об эвакуации из зоны отчуждения или о переселении из зоны отселения	пункт 12 статьи 14, пункт 12 статьи 17 Закона Российской Федерации от 15 мая 1991 г. № 1244-1 «О социальной защите граждан, подвергшихся воздействию радиации вследствие катастрофы на Чернобыльской АЭС»

1	2	3	4
6	Дети погибших (пропавших без вести), умерших, ставших инвалидами сотрудников и военнослужащих специальных сил по обнаружению и пресечению деятельности террористических организаций и групп, их лидеров и лиц, участвующих в организации и осуществлении террористических акций на территории Северо-Кавказского региона Российской Федерации, а также сотрудников и военнослужащих Объединенной группировки войск (сил) по проведению контртеррористических операций на территории Северо-Кавказского региона Российской Федерации: а) проходящих службу (военную службу) в воинских частях, учреждениях и подразделениях Вооруженных Сил Российской Федерации, других войск, воинских формирований и органов, а также в органах внутренних дел Российской Федерации, учреждениях, органах и подразделениях уголовно-исполнительной системы, Государственной противопожарной службы Министерства Российской Федерации по делам гражданской обороны, чрезвычайным ситуациям и ликвидации последствий стихийных бедствий, органах по контролю за оборотом наркотических средств и психотропных веществ (далее – воинские части и органы), дислоцированных на постоянной основе на территории Республики Дагестан, Республики Ингушетии и Чеченской Республики; б) командированных в воинские части и органы, указанные в подпункте «а» настоящего пункта; в) направленных в Республику Дагестан, Республику Ингушетию и Чеченскую Республику в составе воинских частей, воинских формирований, подразделений, групп и органов (в том числе для выполнения задач по обустройству воинских частей и органов, дислоцированных на территориях указанных республик); г) участвующих в контртеррористических операциях и обеспечивающих правопорядок и общественную безопасность на административной границе с Чеченской Республикой в составе воинских частей, воинских формирований, подразделений, групп и органов по перечням, определяемым соответствующими федеральными органами исполнительной власти; д) проходящих службу (военную службу) в воинских частях и органах, дислоцированных на постоянной основе на территории Кабардино-Балкарской Республики, Карачаево-Черкесской Республики и Республики Северная Осетия – Алания; е) командированных в воинские части и органы, указанные в подпункте «д» настоящего пункта;	документ, в установленном порядке подтверждающий факт участия в контртеррористических операциях и обеспечения правопорядка и общественной безопасности на территории Северо-Кавказского региона Российской Федерации; факт гибели, смерти, получения инвалидности	пункт 14 постановления Правительства Российской Федерации от 09 февраля 2004 г. № 65 «О дополнительных гарантиях и компенсациях военнослужащим и сотрудникам федеральных органов исполнительной власти, участвующим в контртеррористических операциях и обеспечивающим правопорядок и общественную безопасность на территории Северо-Кавказского региона Российской Федерации»

1	2	3	4
	ж) направленных в Кабардино-Балкарскую Республику, Карачаево-Черкесскую Республику и Республику Северная Осетия – Алания в составе воинских частей, воинских формирований, подразделений, групп и органов (в том числе для выполнения задач по обустройству воинских частей и органов, дислоцированных на территориях указанных республик); з) проходящих службу в органах внутренних дел Российской Федерации на федеральных контрольно-пропускных пунктах «Затеречный» и «Ищерское», дислоцированных на территории Ставропольского края; и) командированных органами внутренних дел Российской Федерации на федеральные контрольно-пропускные пункты «Затеречный» и «Ищерское», дислоцированные на территории Ставропольского края		
7	Дети военнослужащих и сотрудников органов внутренних дел, Государственной противопожарной службы, уголовно-исполнительной системы, непосредственно участвовавших в борьбе с терроризмом на территории Республики Дагестан и погибших (пропавших без вести), умерших, ставших инвалидами в связи с выполнением служебных обязанностей	документ, в установленном порядке подтверждающий прохождение военной службы на территории Республики Дагестан; факт гибели, смерти, получения инвалидности	пункт 1 постановления Правительства Российской Федерации от 25 августа 1999 г. № 936 «О дополнительных мерах по социальной защите членов семей военнослужащих и сотрудников органов внутренних дел, Государственной противопожарной службы, уголовно-исполнительной системы, непосредственно участвовавших в борьбе с терроризмом на территории Республики Дагестан и погибших (пропавших без вести), умерших, ставших инвалидами в связи с выполнением служебных обязанностей»
8	Дети судей	справка с места работы о занимаемой должности	пункт 3 статьи 19 Закона Российской Федерации от 26 июня 1992 г. № 3132-1 «О статусе судей в Российской Федерации»
9	Дети граждан из подразделений особого риска, а также семей, потерявших кормильца из числа этих граждан	удостоверение инвалида или участника ликвидации последствий катастрофы на Чернобыльской АЭС; свидетельство о смерти одного из родителей, являвшегося кормильцем, из числа граждан, погибших в результате катастрофы на Чернобыльской АЭС, умерших вследствие лучевой болезни и других заболеваний, возникших в связи с Чернобыльской катастрофой, а также умерших инвалидов вследствие Чернобыльской катастрофы; справка об эвакуации из зоны отчуждения или о переселении из зоны отселения	постановление Верховного Совета Российской Федерации от 27 декабря 1991 г. № 2123-1 «О распространении действия Закона РСФСР «О социальной защите граждан, подвергшихся воздействию радиации вследствие катастрофы на Чернобыльской АЭС» на граждан из подразделений особого риска»

1	2	3	4
10	Дети из семей, находящихся в социально опасном положении и состоящих на учете в комиссии по делам несовершеннолетних и защите их прав	постановление комиссии по делам несовершеннолетних и защите их прав	Федеральные законы от 06 октября 2003 г. № 131-ФЗ «Об общих принципах организации местного самоуправления в Российской Федерации», от 29 декабря 2012 г. № 273-ФЗ «Об образовании в Российской Федерации», Закон Пермского края от 07 июля 2014 г. № 352-ПК «О системе профилактики детского и семейного неблагополучия в Пермском крае»
Первоочередное право			
11	Дети военнослужащих по месту жительства их семей	справка из воинской части или из военного комиссариата по месту жительства семьи	пункт 6 статьи 19 Федерального закона от 27 мая 1998 г. № 76-ФЗ «О статусе военнослужащих»
12	Дети граждан, уволенных с военной службы при достижении ими предельного возраста пребывания на военной службе, состоянию здоровья или в связи с организационно-штатными мероприятиями	приказ или справка установленной формы из воинской части или военного комиссариата с указанием причины увольнения	пункт 6 статьи 19 Федерального закона от 27 мая 1998 г. № 76-ФЗ «О статусе военнослужащих», письмо Министерства образования и науки Российской Федерации от 08 августа 2013 г. № 08-1063 «О рекомендациях по порядку комплектования дошкольных образовательных учреждений»
13	Дети из многодетных семей	действующее удостоверение многодетной семьи	пункт 1 Указа Президента Российской Федерации от 05 мая 1992 г. № 431 «О мерах по социальной поддержке многодетных семей»; статья 15 Закона Пермской области от 09 сентября 1996 г. № 533-83 ПК «О социальных гарантиях и мерах социальной поддержки семьи, материнства, отцовства и детства в Пермском крае»; постановление Правительства Пермского края от 20 июня 2017 г. № 508-п «Об утверждении Порядка выдачи удостоверения многодетной семьи Пермского края»
14	Дети-инвалиды и дети, один из родителей которых является инвалидом	справка бюро медико-социальной экспертизы об установлении инвалидности	пункт 1 Указа Президента Российской Федерации от 02 октября 1992 г. № 1157 «О дополнительных мерах государственной поддержки инвалидов»

1	2	3	4
15	Дети сотрудников полиции, проживающих на территории города Перми; дети сотрудников полиции, погибших (умерших) вследствие увечья или иного повреждения здоровья, полученных в связи с выполнением служебных обязанностей, умерших вследствие заболевания, полученного в период прохождения службы в полиции; дети гражданина Российской Федерации, уволенного со службы в полиции вследствие увечья или иного повреждения здоровья, полученных в связи с выполнением служебных обязанностей и исключивших возможность дальнейшего прохождения службы в полиции; дети гражданина Российской Федерации, умершего в течение одного года после увольнения со службы в полиции вследствие увечья или иного повреждения здоровья, полученных в связи с выполнением служебных обязанностей, либо вследствие заболевания, полученного в период прохождения службы в полиции, исключивших возможность дальнейшего прохождения службы в полиции; дети сотрудника полиции, гражданина Российской Федерации, находящиеся (находившиеся) на иждивении сотрудника полиции	справка с места работы о занимаемой должности, документ, в установленном порядке подтверждающий: факт гибели (смерти) сотрудника полиции в связи с осуществлением служебной деятельности; факт увольнения со службы в полиции вследствие увечья или иного повреждения здоровья, полученных в связи с выполнением служебных обязанностей и исключивших возможность дальнейшего прохождения службы в полиции; факт смерти гражданина Российской Федерации до истечения одного года после увольнения со службы вследствие увечья или иного повреждения здоровья, полученных в связи с выполнением служебных обязанностей, либо вследствие заболевания, полученного в период прохождения службы в полиции, исключивших возможность дальнейшего прохождения службы в полиции; факт нахождения детей на иждивении сотрудника полиции, гражданина Российской Федерации	пункт 6 статьи 46 Федерального закона от 07 февраля 2011 г. № 3-ФЗ «О полиции»

1	2	3	4
16	Дети сотрудников, имеющих специальные звания и проходящих службу в учреждениях и органах уголовно-исполнительной системы, сотрудников органов принудительного исполнения Российской Федерации, Федеральной противопожарной службы Государственной противопожарной службы, таможенных органах Российской Федерации (далее – сотрудники), проживающие на территории города Перми; дети, находящиеся (находившиеся) на иждивении сотрудника, гражданина Российской Федерации; дети сотрудника, погибшего (умершего) вследствие увечья или иного повреждения здоровья, полученных в связи с выполнением служебных обязанностей, умершего вследствие заболевания, полученного в период прохождения службы в учреждениях и органах; дети гражданина Российской Федерации, уволенного со службы в учреждениях и органах вследствие увечья или иного повреждения здоровья, полученных в связи с выполнением служебных обязанностей и исключивших возможность дальнейшего прохождения службы в учреждениях и органах; дети гражданина Российской Федерации, умершего в течение одного года после увольнения со службы в учреждениях и органах вследствие увечья или иного повреждения здоровья, полученных в связи с выполнением служебных обязанностей, либо вследствие заболевания, полученного в период прохождения службы в учреждениях и органах, исключивших возможность дальнейшего прохождения службы в учреждениях и органах	справка с места работы о занимаемой должности; документ, в установленном порядке подтверждающий: факт гибели (смерти) сотрудника вследствие увечья или иного повреждения здоровья, полученных в связи с выполнением служебных обязанностей, факт смерти сотрудника вследствие заболевания, полученного в период прохождения службы в учреждениях и органах, факт увольнения гражданина Российской Федерации со службы в учреждениях и органах вследствие увечья или иного повреждения здоровья, полученных в связи с выполнением служебных обязанностей, исключивших возможность дальнейшего прохождения службы в учреждениях и органах; факт смерти гражданина Российской Федерации до истечения одного года после увольнения со службы в учреждениях и органах вследствие увечья или иного повреждения здоровья, полученных в связи с выполнением служебных обязанностей, либо вследствие заболевания, полученного в период прохождения службы в учреждениях и органах, исключивших возможность дальнейшего прохождения службы в учреждениях и органах; факт нахождения детей на иждивении сотрудника, гражданина Российской Федерации	пункт 14 статьи 3 Федерального закона от 30 декабря 2012 г. № 283-ФЗ «О социальных гарантиях сотрудникам некоторых федеральных органов исполнительной власти и внесении изменений в отдельные законодательные акты Российской Федерации»
Преимущественное право			

1	2	3	4
17	Дети, чьи полнородные и неполнородные братья и (или) сестры являются воспитанниками МОУ, выбранного родителями (законными представителями)	документ, удостоверяющий личность одного из родителей (законных представителей), либо документ, удостоверяющий личность иностранного гражданина, лица без гражданства в Российской Федерации в соответствии со статьей 10 Федерального закона от 25 июля 2002 г. № 115-ФЗ «О правовом положении иностранных граждан в Российской Федерации»; оригиналы свидетельств о рождении детей или документ, подтверждающий родство заявителя с детьми	пункт 2 статьи 54 Семейного кодекса Российской Федерации; часть 3.1 статьи 67 Федерального закона от 29 декабря 2012 г. № 273-ФЗ «Об образовании в Российской Федерации»

Приложение 6
к Административному регламенту
предоставления департаментом
образования администрации
города Перми муниципальной
услуги «Постановка на учет
и направление детей
в муниципальные образовательные
учреждения, реализующие
образовательные программы
дошкольного образования»

УВЕДОМЛЕНИЕ
об отказе в приеме документов

Уважаемый(ая) _____,
(Ф.И.О. заявителя)

уведомляем Вас, что в приеме документов Вам отказано по причине:

некорректное (недостоверное, неполное либо неправильное) заполнение полей в форме заявления, в том числе в интерактивной форме на Едином портале.

представление неполного пакета документов, необходимого для предоставления муниципальной услуги;

представленные документы, необходимые для предоставления муниципальной услуги, имеют подчистки и исправления текста, исполнены карандашом, не заверены в порядке, установленном законодательством Российской Федерации;

представленные документы содержат повреждения, наличие которых не позволяет в полном объеме использовать информацию и сведения, содержащиеся в документах для предоставления муниципальной услуги (при подаче заявления о постановке ребенка на учет для направления в МОУ на бумажном носителе).

заявитель не относится к кругу лиц, имеющих право на предоставление муниципальной услуги;

представленные документы, необходимые для предоставления муниципальной услуги, содержат недостоверную информацию;

представленные документы, необходимые для предоставления муниципальной услуги, или сведения утратили силу на момент обращения за услугой;

ребенок уже зарегистрирован в информационной системе;


_____.
(иное)

Контактный телефон специалиста РОО _____

Специалист РОО _____

Приложение 7
к Административному регламенту
предоставления департаментом
образования администрации
города Перми муниципальной услуги
«Постановка на учет
и направление детей
в муниципальные образовательные
учреждения, реализующие
образовательные программы
дошкольного образования»

БЛОК-СХЕМА
последовательности выполнения административных процедур
при предоставлении муниципальной услуги

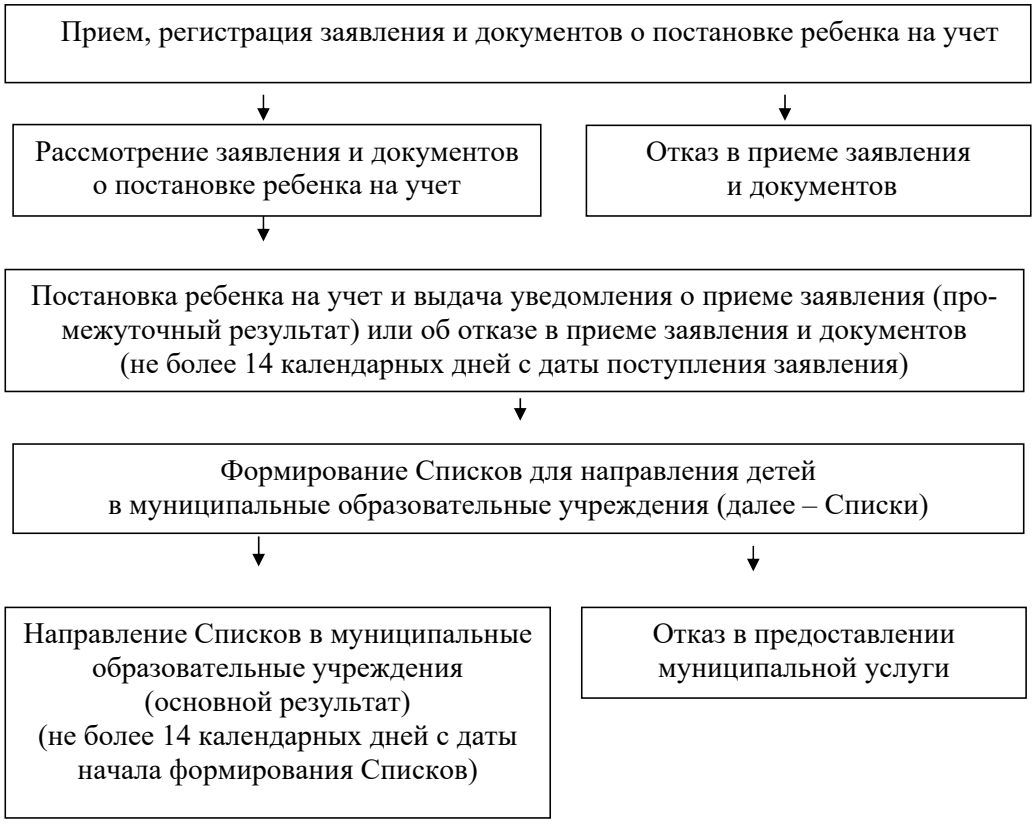

Приложение 8
к Административному регламенту
предоставления департаментом
образования администрации
города Перми муниципальной услуги
«Постановка на учет
и направление детей
в муниципальные образовательные
учреждения, реализующие
образовательные программы
дошкольного образования»

ЖУРНАЛ
регистрации заявлений о постановке ребенка на учет для направления в муниципальные образовательные учреждения

№	Дата регистрации заявления	Способ подачи заявления (МФЦ, почтой)	Ф.И.О. ребенка	Дата рождения	Решение о постановке на учет ребенка
1	2	3	4	5	6
1					
2					
3					
4					

Приложение 9
к Административному регламенту
предоставления департаментом
образования администрации
города Перми муниципальной услуги
«Постановка на учет
и направление детей
в муниципальные образовательные
учреждения, реализующие
образовательные программы
дошкольного образования»

УВЕДОМЛЕНИЕ

Уведомляем Вас о том, что ребенок _____

_____

(Ф.И.О., дата рождения ребенка)

поставлен на учет для направления в муниципальное образовательное учреждение, реализующее образовательные программы дошкольного образования

от «___» _____ 20__ г.
(дата регистрации)

номер в журнале регистрации _____.

Специалист
отдела образования _____ района _____

Приложение 10
к Административному регламенту
предоставления департаментом
образования администрации
города Перми муниципальной
услуги «Постановка на учет
и направление детей
в муниципальные образовательные
учреждения, реализующие
образовательные программы
дошкольного образования»

ЖУРНАЛ
учета передачи руководителям дошкольных образовательных учреждений списков детей для направления в муниципальные образовательные учреждения

Дата передачи списков	№ муниципального образовательного учреждения	Количество детей, числящихся в списке	Подпись руководителя образовательного учреждения	Расшифровка подписи
1	2	3	4	5

АДМИНИСТРАЦИЯ ГОРОДА ПЕРМИ
ПОСТАНОВЛЕНИЕ

05.03.2022 № 144

О внесении изменений в Порядок предоставления субсидий на обустройство детских игровых и (или) детских спортивных площадок на земельных участках, находящихся в общей долевой собственности собственников помещений многоквартирных домов города Перми, и на территориях индивидуальной жилой застройки города Перми на земельных участках, находящихся в муниципальной собственности, и землях или земельных участках, государственная собственность на которые не разграничена, утвержденный постановлением администрации города Перми от 29.07.2011 № 382

В соответствии с Бюджетным кодексом Российской Федерации, решениями Пермской городской Думы от 28 августа 2007 г. № 185 «Об утверждении Положения о бюджете и бюджетном процессе в городе Перми», от 28 июня 2011 г. № 153 «Об установлении расходного обязательства по обустройству детских игровых и (или) детских спортивных площадок на земельных участках, находящихся в общей долевой собственности собственников помещений многоквартирных домов города Перми, и на территориях индивидуальной жилой застройки города Перми на земельных участках, находящихся в муниципальной собственности, и землях или земельных участках, государственная собственность на которые не разграничена»
администрация города Перми ПОСТАНОВЛЯЕТ:

1. Внести изменения в Порядок предоставления субсидий на обустройство детских игровых и (или) детских спортивных площадок на земельных участках, находящихся в общей долевой собственности собственников помещений многоквартирных домов города Перми, и на территориях индивидуальной жилой застройки города Перми на земельных участках, находящихся в муниципальной собственности, и землях или земельных участках, государственная собственность на которые не разграничена, утвержденный постановлением администрации города Перми от 29 июля 2011 г. № 382 (в ред. от 03.02.2012 № 43, от 06.12.2012 № 870, от 26.12.2013 № 1245, от 13.07.2015 № 451, от 06.04.2017 № 256, от 11.07.2017 № 524, от 22.12.2017 № 1176, от 26.12.2017 № 1190, от 05.04.2018 № 203, от 09.10.2018 № 693, от 25.06.2019 № 306, от 14.02.2020 № 138, от 05.03.2021 № 135, от 10.06.2021 № 423, от 22.09.2021 № 739, от 24.12.2021 № 1222), дополнив пункт 2.11.7 после слов «жителей ТОС» словами «, исходя из федеральных единичных расценок

работ, сметных нормативов, сведения о которых включены в федеральный реестр сметных нормативов, и сметных цен строительных ресурсов;».

2. Настоящее постановление вступает в силу со дня официального опубликования в печатном средстве массовой информации «Официальный бюллетень органов местного самоуправления муниципального образования город Пермь».

3. Управлению по общим вопросам администрации города Перми обеспечить опубликование настоящего постановления в печатном средстве массовой информации «Официальный бюллетень органов местного самоуправления муниципального образования город Пермь».

4. Информационно-аналитическому управлению администрации города Перми обеспечить опубликование (обнародование) настоящего постановления на официальном сайте муниципального образования город Пермь в информационно-телекоммуникационной сети Интернет.

5. Контроль за исполнением настоящего постановления возложить на заместителя главы администрации города Перми Субботина И.А.

Глава города Перми А.Н. Дёмкин

АДМИНИСТРАЦИЯ ГОРОДА ПЕРМИ
ПОСТАНОВЛЕНИЕ

05.03.2022 № 145

Об утверждении типовых форм документов, используемых при осуществлении муниципального контроля за исполнением единой теплоснабжающей организацией обязательств по строительству, реконструкции и (или) модернизации объектов теплоснабжения на территории города Перми

В соответствии с Федеральными законами от 06 октября 2003 г. № 131-ФЗ «Об общих принципах организации местного самоуправления в Российской Федерации», от 31 июля 2020 г. № 248-ФЗ «О государственном контроле (надзоре) и муниципальном контроле в Российской Федерации», решением Пермской городской Думы от 21 декабря 2021 г. № 315 «Об утверждении Положения о муниципальном контроле за исполнением единой теплоснабжающей организацией обязательств по строительству, реконструкции и (или) модернизации объектов теплоснабжения на территории города Перми» администрация города Перми ПОСТАНОВЛЯЕТ:

1. Утвердить прилагаемые типовые формы:

1.1. журнала учета объектов контроля;

1.2. журнала учета объявленных предостережений;

1.3. журнала учета консультирований;

1.4. мотивированного представления;

1.5. задания на проведение контрольного мероприятия без взаимодействия с контролируемым лицом;

1.6. акта наблюдения за соблюдением обязательных требований (мониторинга безопасности);

1.7. протокола осмотра;

1.8. протокола опроса;

1.9. протокола инструментального обследования;

1.10. акта о невозможности проведения контрольного мероприятия, предусматривающего взаимодействие с контролируемым лицом;

1.11. предписания об устранении выявленных нарушений.

2. Настоящее постановление вступает в силу со дня официального опубликования в печатном средстве массовой информации «Официальный бюллетень органов местного самоуправления муниципального образования город Пермь» и распространяет свое действие на правоотношения, возникшие с 01 января 2022 г.

3. Управлению по общим вопросам администрации города Перми обеспечить опубликование настоящего постановления в печатном средстве массовой информации «Официальный бюллетень органов местного самоуправления муниципального образования город Пермь».

4. Информационно-аналитическому управлению администрации города Перми обеспечить опубликование (обнародование) настоящего постановления на официальном сайте муниципального образования город Пермь в информационно-телекоммуникационной сети Интернет.

5. Контроль за исполнением настоящего постановления возложить на заместителя главы администрации города Перми Субботина И.А.

Глава города Перми А.Н. Дёмкин

УТВЕРЖДЕНА
постановлением администрации
города Перми
от 05.03.2022 № 145

ТИПОВАЯ ФОРМА
журнала учета объектов контроля

№	Объект контроля	Адрес (место нахождения) объекта контроля	ИНН/ОГРН/ОГРНИП	Примечание
1	2	3	4	5

УТВЕРЖДЕНА
постановлением администрации
города Перми
от 05.03.2022 № 145

ТИПОВАЯ ФОРМА
журнала учета объявленных предостережений

№	Дата, номер	Контролируемое лицо	Сведения об объекте контроля (адрес (место нахождения) объекта контроля, деятельность, результаты деятельности, здания, сооружения и другие объекты)	Выявленные нарушения	Отметка о направлении/вручении предостережения контролируемому лицу с указанием даты	Срок устранения нарушения	Ответ на предостережение (дата, суть) (при наличии)	Поступление возражений, дата (при наличии)	Результат рассмотрения возражения, (удовлетворить возражения, отказать в удовлетворении возражения) дата направления ответа на возражение	Проверка исполнения предостережения
1	2	3	4	5	6	7	8	9	10	11

УТВЕРЖДЕНА
постановлением администрации
города Перми
от 05.03.2022 № 145

ТИПОВАЯ ФОРМА
журнала учета консультирований

№	Дата, время	Лицо, в отношении которого проведено консультирование	Лицо, осуществляющее консультирование	Форма консультирования (устная форма / письменная форма)	Наименования вопроса	Результат консультирования (разъяснено / за время консультирования представить ответ на поставленные вопросы невозможно / ответ на поставленные вопросы требует дополнительного запроса сведений / представлен письменный ответ / разъяснения размещены на сайте (при необходимости)
1	2	3	4	5	6	7

УТВЕРЖДЕНА
постановлением администрации
города Перми
от 05.03.2022 № 145

ТИПОВАЯ ФОРМА
мотивированного представления №_____

«____» _____ 20__ г.

1. По результатам рассмотрения сведений о причинении вреда (ущерба) или об угрозе причинения вреда (ущерба) охраняемым законом ценностям:

_____.

(указываются реквизиты обращений (заявлений) организаций, информация от органов государственной власти, органов местного самоуправления, из средств массовой информации, реквизиты результатов контрольных мероприятий, включая контрольные мероприятия без взаимодействия с контролируемым лицом, в том числе в отношении иных контролируемых лиц)

2. Описание проведенных мероприятий по рассмотрению сведений о причинении вреда (ущерба) или об угрозе причинения вреда (ущерба) охраняемым законом ценностям (включая мероприятия по установлению организации и полномочий представителя организации, мероприятия по оценке достоверности поступивших сведений), а также информация и данные, полученные в ходе указанных мероприятий:

_____
_____
_____
_____
_____
_____
_____
_____
_____
_____
_____
_____.

3. На основании изложенного, в рамках муниципального контроля за исполнением единой теплоснабжающей организацией обязательств по строительству, реконструкции и (или) модернизации объектов теплоснабжения на территории города Перми:

_____

(указывается: требуется проведение контрольного мероприятия/требуется направление в адрес контролируемого лица предостережения о недопустимости нарушения обязательных требований/основания для проведения контрольного мероприятия отсутствуют)

4. Факты, подлежащие оценке:

_____.

(заполняется в случае необходимости проведения контрольного мероприятия)

5. Необходимо проведение _____

(указывается вид контрольного мероприятия)

в отношении _____

(указывается объект контроля, в отношении которого необходимо проведение контрольного мероприятия)

контролируемого лица _____

(указываются наименование юридического лица, фамилия, имя, отчество (при наличии) индивидуального предпринимателя)

по адресу:_____.

(указывается адрес места осуществления контролируемым лицом деятельности)

6. Мотивированное представление подготовил:

_____	_____	_____
(фамилия, имя, отчество (при наличии) должность должностного лица)	(подпись)	(инициалы, фамилия)

УТВЕРЖДЕНА
постановлением администрации
города Перми
от 05.03.2022 № 145

ТИПОВАЯ ФОРМА
задания на проведение контрольного мероприятия
без взаимодействия с контролируемым лицом

«____» _____ 20__ г. № _____

1. Контрольное мероприятие проводится в рамках муниципального контроля за исполнением единой теплоснабжающей организацией обязательств по строительству, реконструкции и (или) модернизации объектов теплоснабжения на территории города Перми.

2. Вид контрольного мероприятия:

_____.

(указывается вид контрольного мероприятия без взаимодействия с контролируемым лицом: наблюдение за соблюдением обязательных требований (мониторинг безопасности)/выездное обследование)

3. Задание на проведение контрольного мероприятия выдается в целях:

_____.

(указываются основания проведения контрольного мероприятия без взаимодействия с контролируемым лицом: исполнение плана работы контрольного органа / случаи, установленные Федеральным законом «О государственном контроле (надзоре) и муниципальном контроле в Российской Федерации»)

4. Для проведения контрольного мероприятие уполномочены:

1) _____.

(указываются фамилия, имя, отчество (при наличии), должность должностного лица или должностных лиц контрольного органа, уполномоченного (уполномоченных) на проведение контрольного мероприятия без взаимодействия с контролируемым лицом)

5. Контрольное мероприятие проводится в отношении:

_____.

(указывается объект контроля, в отношении которого проводится контрольное мероприятие без взаимодействия с контролируемым лицом)

6. Контрольное мероприятие проводится по адресу:

_____.

(указывается адрес места осуществления контролируемым лицом деятельности, в отношении которого проводится контрольное мероприятие без взаимодействия с контролируемым лицом)

7. Контролируемые лица:

_____.

(указываются наименование юридического лица, индивидуального предпринимателя, в отношении которых проводится контрольное мероприятие без взаимодействия с контролируемым лицом)

8. Предметом контрольного мероприятия является:

_____.

(указываются ссылки на нормативные правовые акты и их структурные единицы, содержащие обязательные требования, соблюдение которых является предметом контрольного мероприятия без взаимодействия с контролируемым лицом)

9. В ходе проведения контрольного мероприятия совершаются контрольные действия:

_____.

(указываются контрольные действия, предусмотренные Федеральным законом «О государственном контроле (надзоре) и муниципальном контроле в Российской Федерации», Положением о муниципальном контроле за исполнением единой теплоснабжающей организацией обязательств по строительству, реконструкции и (или) модернизации объектов теплоснабжения на территории города Перми)

10. Контрольное мероприятие проводится в следующие сроки:

с «__» _____ _____г.

по «__» _____ _____г.

_____ _____ _____

(фамилия, имя, отчество (при наличии) должность должностного лица, выдавшего задание) (подпись) (инициалы, фамилия)

УТВЕРЖДЕНА
постановлением администрации
города Перми
от 05.03.2022 № 145

ТИПОВАЯ ФОРМА
акта наблюдения за соблюдением обязательных требований (мониторинга безопасности) №

_____ «____» _____ 20__ г.

(место составления акта) (дата составления акта)

«___» час. «____» мин.
(время составления акта)

1. Наблюдение за соблюдением обязательных требований (мониторинг безопасности) проведено в рамках муниципального контроля за исполнением единой теплоснабжающей организацией обязательств по строительству, реконструкции и (или) модернизации объектов теплоснабжения на территории города Перми.

2. Наблюдение за соблюдением обязательных требований (мониторинг безопасности) проведено в соответствии с заданием:

_____.

(указывается ссылка на задание уполномоченного должностного лица контрольного органа о проведении наблюдения за соблюдением обязательных требований (мониторинга безопасности), дата, номер задания)

3. Наблюдение за соблюдением обязательных требований (мониторинг безопасности) проведено:

_____.

(указываются фамилия, имя, отчество (при наличии), должность должностного лица контрольного органа, проводившего наблюдение за соблюдением обязательных требований (мониторинг безопасности)

4. Наблюдение за соблюдением обязательных требований (мониторинг безопасности) проведено в отношении:

_____.

(указывается объект контроля, контролируемое лицо, в отношении которого проведено наблюдение за соблюдением обязательных требований (мониторинг безопасности)

5. Наблюдение за соблюдением обязательных требований (мониторинг безопасности) проведено в следующие сроки:
с «_____» _____ _____г., _____час. _____мин.
по «____» _____ _____г. _____час. _____мин.

6. При наблюдении за соблюдением обязательных требований (мониторинге безопасности) были рассмотрены следующие документы и сведения:
_____.
(указываются рассмотренные при наблюдении за соблюдением обязательных требований (мониторинге безопасности) документы и сведения, в том числе: 1) находившиеся в распоряжении контрольного органа; 2) представленные контролируемым лицом; 3) полученные посредством межведомственного взаимодействия, 4) данные, содержащиеся в государственных и муниципальных информационных системах, 5) данные из сети Интернет, 6) иные (указать источник)

7. По результатам наблюдения за соблюдением обязательных требований (мониторинга безопасности) установлено:
_____.
(указываются выводы по результатам наблюдения за соблюдением обязательных требований (мониторинге безопасности):
1) вывод об отсутствии нарушений обязательных требований;
2) вывод о выявлении нарушений обязательных требований (с указанием обязательного требования, нормативного правового акта и его структурной единицы, которым установлено нарушенное обязательное требование, сведений, являющихся доказательствами нарушения обязательного требования)

8. К настоящему акту прилагаются:
_____.
(указываются документы и иные материалы, являющиеся доказательствами нарушения обязательных требований)

_____	_____	_____
(фамилия, имя, отчество (при наличии), должность должностного лица, составившего акт)	(подпись)	(инициалы, фамилия)

УТВЕРЖДЕНА
постановлением администрации
города Перми
от 05.03.2022 № 145

ТИПОВАЯ ФОРМА
протокола осмотра №

_____ «____»_____ 20__ г.
(место составления протокола) (дата составления протокола)

«___» час. «____» мин.
(время составления протокола)

1. Осмотр осуществлен на основании:
_____.
(указывается ссылка на решение/задание уполномоченного должностного лица контрольного органа о проведении контрольного мероприятия, дата, номер решения/задания)

2. Осмотр осуществлен:
_____.
(указываются фамилия, имя, отчество (при наличии), должность должностного лица контрольного органа, осуществившего осмотр)

3. В соответствии со статьей 76 Федерального закона от 31.07.2020 № 248-ФЗ «О государственном контроле (надзоре) и муниципальном контроле в Российской Федерации» проведен осмотр

_____

_____

(перечень осмотренных территорий, помещений (отсеков), производственных и иных объектов, вид, количество и иные идентификационные признаки обследуемых объектов, имеющие значение для контрольного мероприятия)

Находящихся по адресу: _____.

4. Дата и время осуществления осмотра:

«___» _____ 20___ г. с____ час. ____ мин. до ____ час. ____мин.

_____.

(указывается дата и время фактического начала осмотра, а также время фактического окончания осмотра)

5. В ходе осуществления осмотра установлено:

_____.

(указываются результаты осуществления осмотра)

6. Информация о применении фото- и (или) видеофиксации:

_____.

(указывается информация о проведении фотосъемки и (или) видеозаписи)

7. К настоящему протоколу прилагаются:

_____.

(указываются фото- и (или) видеоматериалы)

_____	_____	_____
(фамилия, имя, отчество (при наличии), должность должностного лица, составившего протокол)	(подпись)	(инициалы, фамилия)

При осуществлении осмотра присутствовал:

_____	_____
(фамилия, имя, отчество (при наличии), должность руководителя, иного должностного лица или уполномоченного представителя контролируемого лица, присутствовавших при осуществлении осмотра	(подпись)

УТВЕРЖДЕНА
постановлением администрации
города Перми
от 05.03.2022 № 145

ТИПОВАЯ ФОРМА
протокола опроса №

_____	«____»_____ 20__ г.
(место составления протокола)	(дата составления протокола)

«___» час. «____» мин.
(время составления протокола)

1. Опрос проведен на основании:

_____.

(указывается ссылка на решение уполномоченного должностного лица контрольного органа о проведении контрольного мероприятия, дата, номер решения)

2. Опрос проведен:

_____.

(указываются фамилия, имя, отчество (при наличии), должность должностного лица контрольного органа, проводившего опрос)

3. Устная информация предоставлена:

_____.

(указывается фамилия, имя, отчество (при наличии), должность руководителя, иного должностного лица или уполномоченного представителя контролируемого лица, предоставляющего устную информацию)

4. Дата и время проведения опроса:

«___» _____ 20___ г. с____ час. ____ мин. до ____ час. ____мин.

_____.

(указывается дата и время фактического начала опроса, а также время фактического окончания опроса)

5. Результаты опроса:

_____.

(указываются результаты опроса, заключающиеся в получении устной информации)

6. Информация о применении аудиозаписи:

_____.

(указывается информация о проведении аудиозаписи)

7. К настоящему протоколу прилагаются:

_____.

(указываются аудиоматериалы)

_____	_____	_____
(фамилия, имя, отчество (при наличии), должность должностного лица, составившего протокол)	(подпись)	(инициалы, фамилия)

С настоящим протоколом ознакомлен, достоверность изложенных в настоящем протоколе сведений подтверждаю

_____

_____.

(подпись, фамилия, имя, отчество (при наличии), должность руководителя, иного должностного лица или уполномоченного представителя контролируемого лица, предоставившего устную информацию, дата)

УТВЕРЖДЕНА
постановлением администрации
города Перми
от 05.03.2022 № 145

ТИПОВАЯ ФОРМА
протокола инструментального обследования №

_____	«____»_____ 20__ г.
(место составления протокола)	(дата составления протокола)

«___» час. «____» мин.
(время составления протокола)

1. Инструментальное обследование осуществлено на основании:

_____.

(указывается ссылка на решение/задание уполномоченного должностного лица контрольного органа о проведении контрольного мероприятия, дата, номер решения/задания)

2. Инструментальное обследование осуществлено:

_____.

(указываются фамилия, имя, отчество (при наличии), должность должностного лица контрольного органа, осуществившего инструментальное обследование)

3. Контролируемое лицо:

_____.

(указываются наименование юридического лица, индивидуального предпринимателя, адрес организации (ее филиалов, представительств, обособленных структурных подразделений), ответственных за соответствие обязательным требованиям объекта контроля, в отношении которого проводится контрольное мероприятие)

4. Инструментальное обследование осуществлено по адресу:

_____.

(указывается адрес места осуществления контролируемым лицом деятельности)

5. Предметом инструментального обследования является:

_____.

(указываются ссылки на нормативные правовые акты и их структурные единицы, содержащие обязательные требования, соблюдение которых является предметом контрольного мероприятия)

6. Используемые технические приборы:

_____.

(указываются технические приборы, используемые при осуществлении инструментального обследования)

7. Методика инструментального обследования:

_____.

(указываются ссылки на нормативные правовые акты и их структурные единицы, содержащие требования методики осуществления инструментального обследования)

8. Нормируемые значения показателей, подлежащих контролю при проведении инструментального обследования:

_____.

(указываются ссылки на нормативные правовые акты и их структурные единицы, содержащие требования нормируемых значений показателей, подлежащих контролю при проведении инструментального обследования)

9. Дата и время осуществления инструментального обследования:
«___» _____ 20___ г. с____ час. ____ мин. до ____ час. ____мин.

_____.

(указывается дата и время фактического начала инструментального обследования, а также время фактического окончания инструментального обследования)

10. Выводы о соответствии показателей, подлежащих контролю, установленным нормам, иные сведения, имеющие значение для оценки результатов инструментального обследования:

_____.

(указываются выводы результатов осуществления инструментального обследования: вывод об отсутствии или выявлении нарушений обязательных требований)

11. Информация о применении фото- и (или) видеофиксации:

_____.

(указывается информация о проведении фотосъемки и (или) видеозаписи)

12. К настоящему протоколу прилагаются:

_____.

(указываются фото- и (или) видеоматериалы)

_____	_____	_____
(фамилия, имя, отчество (при наличии), должность должностного лица, составившего протокол)	(подпись)	(инициалы, фамилия)

При осуществлении инструментального обследования присутствовал:

_____ _____
(фамилия, имя, отчество (при наличии), должность руководителя, иного должностного лица или уполномоченного представителя контролируемого лица, присутствовавших при осуществлении инструментального обследования) (подпись)

УТВЕРЖДЕНА
постановлением администрации
города Перми
от 05.03.2022 № 145

ТИПОВАЯ ФОРМА
акта о невозможности проведения контрольного мероприятия, предусматривающего взаимодействие с контролируемым лицом, №

_____ «____»_____ 20__ г.
(место составления акта) (дата составления протокола)

«___» час. «____» мин.
(время составления акта)

1. Настоящий акт составлен:
_____.
(указываются фамилия, имя, отчество (при наличии), должность должностного лица контрольного органа составившего акт)

2. Информация о невозможности проведения контрольного мероприятия:
_____.
(указывается информация о невозможности проведения контрольного мероприятия)

_____ _____ _____
(фамилия, имя, отчество (при наличии), должность должностного лица, составившего акт) (подпись) (инициалы, фамилия)

УТВЕРЖДЕНА
постановлением администрации
города Перми
от 05.03.2022 № 145

ТИПОВАЯ ФОРМА
предписания об устранении выявленных нарушений №

«____» _____ 20___ г.

В рамках осуществления муниципального контроля _____
_____
(наименование органа муниципального контроля за исполнением единой теплоснабжающей организацией обязательств по строительству, реконструкции и (или) модернизации объектов теплоснабжения на территории города Перми)
проведен(а) _____
(вид контрольного мероприятия)
в отношении _____
_____
(наименование юридического лица)

по адресу: _____

_____

(указывается адрес места осуществления контролируемым лицом деятельности)

В ходе проведения указанного контрольного мероприятия установлено невыполнение _____

_____

(наименование юридического лица)

обязательного требования законодательства _____

_____

(указать обязательное требование законодательства, которое нарушено, реквизиты предусматривающего такое требование нормативного правового акта и его структурную единицу)

в результате _____

_____.

(действия (бездействие) контролируемого лица, приводящие к нарушению обязательных требований законодательства)

Руководствуясь подпунктом 1 пункта 2 статьи 90 Федерального закона от 31 июля 2020 г. № 248-ФЗ «О государственном контроле (надзоре) и муниципальном контроле в Российской Федерации», _____

_____,

пунктом 3.34 Положения о муниципальном контроле за исполнением единой теплоснабжающей организацией обязательств по строительству, реконструкции и (или) модернизации объектов теплоснабжения на территории города Перми», утвержденного решением Пермской городской Думы от 21 декабря 2021 г. № 315,

ПРЕДПИСЫВАЮ:

выявленные нарушения и выполнить следующие мероприятия:

№	Выявленные нарушения обязательных требований с указанием нарушенных нормативных правовых актов и их структурных единиц	Мероприятия, подлежащие исполнению в целях устранения допущенных нарушений	Сроки исполнения
1	2	3	4
1			

ПРЕДПИСАНИЕ ВЫДАЛ:

_____ _____ _____

(фамилия, имя, отчество (при наличии), должность должностного лица) (подпись) (инициалы, фамилия)

Информацию об исполнении предписания и устранении указанных в предписании нарушений необходимо направить в департамент жилищно-коммунального хозяйства администрации города Перми до «____» _____ 20___ г.

Ответственность за невыполнение в установленный срок законного предписания органа (должностного лица), осуществляющего муниципальный контроль за исполнением единой теплоснабжающей организации обязательств по строительству, реконструкции и (или) модернизации объектов теплоснабжения на территории города Перми, предусмотрена частью 1 статьи 19.5 Кодекса Российской Федерации об административных правонарушениях.

ПРЕДПИСАНИЕ ПОЛУЧИЛ: _____

_____.

(указывается фамилия, имя, отчество (при наличии), должность руководителя, иного должностного лица или уполномоченного представителя контролируемого лица)

_____ _____ «____» _____ 20___ г.

(подпись) (инициалы, фамилия) (дата)

Предписание направлено: _____.

(указывается способ направления предписания контролируемому лицу, дата)

Предписание может быть обжаловано в установленном законом порядке.

АДМИНИСТРАЦИЯ ГОРОДА ПЕРМИ
ПОСТАНОВЛЕНИЕ

05.03.2022 № 146

Об утверждении формы проверочного листа (списка контрольных вопросов, ответы на которые свидетельствуют о соблюдении или несоблюдении контролируемым лицом обязательных требований), применяемого при осуществлении муниципального земельного контроля на территории города Перми

В соответствии с Федеральным законом от 31 июля 2020 г. № 248-ФЗ «О государственном контроле (надзоре) и муниципальном контроле в Российской Федерации», постановлением Правительства Российской Федерации от 27 октября 2021 г. № 1844 «Об утверждении требований к разработке, содержанию, общественному обсуждению проектов форм проверочных листов, утверждению, применению, актуализации форм проверочных листов, а также случаев обязательного применения проверочных листов», Уставом города Перми
администрация города Перми ПОСТАНОВЛЯЕТ:

1. Утвердить прилагаемую форму проверочного листа (списка контрольных вопросов, ответы на которые свидетельствуют о соблюдении или несоблюдении контролируемым лицом обязательных требований), применяемого при осуществлении муниципального земельного контроля на территории города Перми.

2. Настоящее постановление вступает в силу со дня официального опубликования в печатном средстве массовой информации «Официальный бюллетень органов местного самоуправления муниципального образования город Пермь».

3. Управлению по общим вопросам администрации города Перми обеспечить опубликование настоящего постановления в печатном средстве массовой информации «Официальный бюллетень органов местного самоуправления муниципального образования город Пермь».

4. Информационно-аналитическому управлению администрации города Перми обеспечить опубликование (обнародование) настоящего постановления на официальном сайте муниципального образования город Пермь в информационно-телекоммуникационной сети Интернет.

5. Контроль за исполнением настоящего постановления возложить на исполняющего обязанности заместителя главы администрации города Перми-начальника департамента земельных отношений администрации города Перми Гонцову Е.Н.

Глава города Перми А.Н. Дёмкин

УТВЕРЖДЕНА
постановлением администрации
города Перми
от 05.03.2022 № 146

ФОРМА

QR-код[1]

ПРОВЕРОЧНЫЙ ЛИСТ
(список контрольных вопросов, ответы на которые свидетельствуют о соблюдении или несоблюдении контролируемым лицом обязательных требований), применяемый при осуществлении муниципального земельного контроля на территории города Перми

1. Наименование вида контроля, включенного в единый реестр видов федерального государственного контроля (надзора), регионального государственного контроля (надзора), муниципального контроля:
муниципальный земельный контроль на территории города Перми.

2. Наименование органа, уполномоченного на осуществление муниципального земельного контроля на территории города Перми: _____

_____.

3. Реквизиты нормативного правового акта об утверждении формы проверочного листа:

постановление администрации города Перми от _____ № _____

«Об утверждении формы проверочного листа (списка контрольных вопросов, ответы на которые свидетельствуют о соблюдении или несоблюдении контролируемым лицом обязательных требований), применяемого при осуществлении муниципального земельного контроля на территории города Перми».

4. Вид контрольного мероприятия _____.

5. Контролируемое лицо (фамилия, имя и отчество (при наличии) гражданина или индивидуального предпринимателя, являющегося контролируемым лицом, его идентификационный номер налогоплательщика и (или) основной государственный регистрационный номер индивидуального предпринимателя, адрес регистрации гражданина или индивидуального предпринимателя, наименование юридического лица, являющегося контролируемым лицом, его идентификационный номер налогоплательщика и (или) основной государственный регистрационный номер, адрес организации (ее филиалов, представительств, обособленных структурных подразделений)

_____

_____.

6. Место проведения контрольного мероприятия с заполнением проверочного листа

_____

_____.

7. Объект муниципального земельного контроля _____

_____.

(земли, земельные участки или части земельных участков)

8. Реквизиты решения о проведении контрольного мероприятия: _____

_____.

(номер, дата решения о проведении контрольного мероприятия)

9. Учетный номер контрольного мероприятия _____

_____.

(указывается учетный номер контрольного мероприятия)

10. Список вопросов, отражающих содержание обязательных требований, ответы на которые свидетельствуют о соблюдении или несоблюдении контролируемым лицом обязательных требований:

№	Вопросы, отражающие содержание обязательных требований	Реквизиты нормативных правовых актов, с указанием их структурных единиц, которыми установлены обязательные требования	Ответы на вопросы			
			Да	Нет	Неприменимо	Примечание[2]
1	2	3	4	5	6	7
1	Используется ли контролируемым лицом земельный участок в соответствии с установленным целевым назначением и (или) видом разрешенного использования	пункт 2 статьи 7, статья 42 Земельного кодекса Российской Федерации				
2	Имеются ли у контролируемого лица права, предусмотренные законодательством Российской Федерации, на используемый земельный участок (используемые земельные участки, части земельных участков)	пункт 1 статьи 25 Земельного кодекса Российской Федерации				
3	Зарегистрированы ли права либо обременение на используемый земельный участок (используемые земельные участки, часть земельного участка) в порядке, установленном Федеральным законом от 13.07.2015 № 218-ФЗ «О государственной регистрации недвижимости»	пункт 1 статьи 26 Земельного кодекса Российской Федерации, статья 8.1 Гражданского кодекса Российской Федерации				
4	Соответствует ли площадь используемого контролируемым лицом земельного участка площади земельного участка, указанной в правоустанавливающих документах	пункт 1 статьи 25, пункт 1 статьи 26 Земельного кодекса Российской Федерации				

1	2	3	4	5	6	7
5	Соответствует ли положение поворотных точек границ земельного участка, используемого контролируемым лицом, сведениям о положении точек границ земельного участка, указанным в Едином государственном реестре недвижимости	пункт 3 статьи 6, пункт 1 статьи 25 Земельного кодекса Российской Федерации				
6	Соблюдено ли требование об обязательности использования (освоения) земельного участка в сроки, установленные законодательством	статья 42 Земельного кодекса Российской Федерации, статья 284 Гражданского кодекса Российской Федерации, пункт 2 статьи 45 Земельного кодекса Российской Федерации				
7	Выполнена ли проверяемым юридическим лицом (за исключением органа государственной власти, органа местного самоуправления, государственного и муниципального учреждения (бюджетного, казенного, автономного), казенного предприятия, центра исторического наследия президента Российской Федерации, прекратившего исполнение своих полномочий) обязанность переоформить право постоянного (бессрочного) пользования земельным участком (земельными участками) на право аренды земельного участка (земельных участков) или приобрести земельный участок (земельные участки) в собственность	пункт 2 статьи 3 Федерального за-кона от 25 октября 2001 г. № 137-ФЗ «О введении в действие Земельного кодекса Российской Федерации»				

11. Должностное(-ые) лицо(а) органа, уполномоченного на осуществление муниципального земельного контроля на территории города Перми, в должностные обязанности которого(-ых) в соответствии с решением Пермской городской Думы от 21 декабря 2021 г. № 299 «Об утверждении Положения о муниципальном земельном контроле на территории города Перми» и должностной инструкцией входит осуществление полномочий по муниципальному земельному контролю на территории города Перми, в том числе проведение контрольных мероприятий, проводящее(-ие) контрольное мероприятие и заполняющее(-ие) проверочный лист (далее – Инспектор):
_____.

«_____» _____ 20____г.
(дата заполнения проверочного листа)

_____ _____
(подпись Инспектора) (Фамилия, инициалы Инспектора)

---

[1] Предусмотренный постановлением Правительства Российской Федерации от 16 апреля 2021 г. № 604 «Об утверждении Правил формирования и ведения единого реестра контрольных (надзорных) мероприятий и о внесении изменения в постановление Правительства Российской Федерации от 28.04.2015 № 415».

[2] Подлежит обязательному заполнению в случае заполнения графы «Неприменимо».

АДМИНИСТРАЦИЯ ГОРОДА ПЕРМИ
ПОСТАНОВЛЕНИЕ

05.03.2022 № 147

О подготовке объектов жилищно-коммунального хозяйства, социальной сферы города Перми к эксплуатации в осенне-зимний период 2022-2023 годов

В соответствии с Федеральными законами от 06 октября 2003 г. № 131-ФЗ «Об общих принципах организации местного самоуправления в Российской Федерации», от 23 ноября 2009 г. № 261-ФЗ «Об энергосбережении и о повышении энергетической эффективности и о внесении изменений в отдельные законодательные акты Российской Федерации», от 27 июля 2010 г. № 190-ФЗ «О теплоснабжении», от 07 декабря 2011 г. № 416-ФЗ «О водоснабжении и водоотведении», постановлениями Правительства Российской Федерации от 08 августа 2012 г. № 808 «Об организации теплоснабжения в Российской Федерации и о внесении изменений в некоторые акты Правительства Российской Федерации», от 06 сентября 2012 г. № 889 «О выводе в ремонт и из эксплуатации источников тепловой энергии и тепловых сетей», постановлением Государственного комитета Российской Федерации по строительству и жилищно-коммунальному комплексу от 27 сентября 2003 г. № 170 «Об утверждении Правил и норм технической эксплуатации жилищного фонда», приказом Министерства энергетики Российской Федерации от 12 марта 2013 г. № 103 «Об утверждении Правил оценки готовности к отопительному периоду», постановлением Правительства Пермского края от 25 мая 2007 г. № 104-П «О подготовке объектов жилищно-коммунального хозяйства, социальной сферы Пермского края к эксплуатации в осенне-зимний период», статьей 49 Устава города Перми, в целях своевременной и качественной подготовки объектов жилищно-коммунального хозяйства, муниципальной социальной сферы города Перми к эксплуатации в осенне-зимний период 2022-2023 годов
администрация города Перми ПОСТАНОВЛЯЕТ:

1. Собственникам или иным законным владельцам источников тепловой энергии, тепловых сетей, теплопотребляющих установок приступить к подготовке объектов жилищно-коммунального хозяйства и социальной сферы города Перми к эксплуатации в осенне-зимний период 2022-2023 годов.

2. Собственникам или иным законным владельцам источников тепловой энергии, тепловых сетей обеспечить готовность инженерного оборудования источников тепловой энергии, тепловых сетей к подаче теплоносителя в системы теплоснабжения до 01 сентября 2022 г.

3. Собственникам помещений, осуществляющим непосредственное управление многоквартирными домами, товариществам собственников жилья, жилищным кооперативам или иным специализированным потребительским кооперативам, управляющим организациям, осуществляющим управление многоквартирными домами, обеспечить готовность жилищного фонда города Перми к эксплуатации в осенне-зимний период 2022-2023 годов в сроки, установленные сводными пообъектными планами-графиками подготовки объектов жилищного фонда к эксплуатации в осенне-зимний период 2022-2023 годов, утвержденными территориальными органами администрации города Перми во исполнение пункта 7.3 настоящего постановления.

4. Собственникам или иным законным владельцам источников тепловой энергии, тепловых сетей рекомендовать:

4.1. до 18 марта 2022 г. разработать, утвердить и представить в территориальные органы администрации города Перми согласованные с департаментом жилищно-коммунального хозяйства администрации города Перми пообъектные планы-графики подготовки центральных тепловых пунктов, тепловых сетей, источников тепловой энергии к эксплуатации в осенне-зимний период 2022-2023 годов и сводный план-график подготовки тепловых сетей к эксплуатации в осенне-зимний период 2022-2023 годов по формам согласно приложениям 1, 2, 3 к настоящему постановлению;

4.2. еженедельно по понедельникам до 17.00 час., начиная с 01 июня 2022 г., представлять в территориальные органы администрации города Перми отчет о подготовке центральных тепловых пунктов, тепловых сетей, источников тепловой энергии к эксплуатации в осенне-зимний период 2022-2023 годов по формам согласно приложениям 4, 5, 6 к настоящему постановлению;

4.3. еженедельно по понедельникам до 17.00 час., начиная с 01 июня 2022 г., представлять в территориальные органы администрации города Перми отчет о приеме ремонтных работ на инженерном оборудовании систем теплопотребления (теплопотребляющих энергоустановках) потребителя тепловой энергии при подготовке к эксплуатации в осенне-зимний период 2022-2023 годов по форме согласно приложению 7 к настоящему постановлению;

4.4. осуществлять приемку выполненных работ на инженерном оборудовании систем теплопотребления (теплопотребляющих энергоустановках) потребителя тепловой энергии с оформлением актов готовности систем теплопотре-

бления объектов к отопительному периоду 2022-2023 годов по форме согласно приложению 8 к настоящему постановлению;

4.5. до 01 сентября 2022 г. обеспечить установленную категорию надежности электроснабжения источников тепловой энергии, тепловых сетей;

4.6. до 01 сентября 2022 г. создать нормативный запас топлива, материально-технических ресурсов для ликвидации последствий возможных аварийных ситуаций;

4.7. до 01 сентября 2022 г. разработать, согласовать и представить на утверждение заместителю главы администрации города Перми, возглавляющему функционально-целевой блок «Развитие инфраструктуры», график ограничения отпуска тепловой энергии и теплоносителя в случае принятия неотложных мер по предотвращению и (или) ликвидации аварий в системе теплоснабжения и (или) теплопотребления;

4.8. до 01 сентября 2022 г. обеспечить круглосуточное функционирование эксплуатационной, диспетчерской и аварийной служб;

4.9. до 01 сентября 2022 г. организовать коммерческий учет приобретаемой и реализуемой тепловой энергии;

4.10. обеспечить теплоснабжение потребителей в сроки, установленные постановлением администрации города Перми о начале отопительного периода 2022-2023 годов;

4.11. осуществлять оповещение потребителей тепловой энергии и администрации города Перми о временном прекращении или ограничении горячего водоснабжения, причинах прекращения или ограничения и сроках возобновления предоставления коммунальной услуги не менее чем за 15 суток до даты планируемого прекращения или ограничения;

4.12. осуществлять взаимодействие с функциональными, территориальными органами администрации города Перми по вопросам подготовки источников тепловой энергии, тепловых сетей к эксплуатации в осенне-зимний период 2022-2023 годов.

5. Собственникам помещений, осуществляющим непосредственное управление многоквартирными домами, товариществам собственников жилья, жилищным кооперативам или иным специализированным потребительским кооперативам, управляющим организациям, осуществляющим управление многоквартирными домами, рекомендовать:

5.1. до 18 марта 2022 г. разработать, утвердить и представить в территориальные органы администрации города Перми пообъектный план-график подготовки систем теплопотребления жилищного фонда к эксплуатации в осенне-зимний период 2022-2023 годов по форме согласно приложению 9 к настоящему постановлению;

5.2. до 13 мая 2022 г. провести осмотр технического состояния вводов (выводов) инженерных коммуникаций в подвальные помещения (цокольные этажи), фундаменты объекта (здания) с составлением актов по форме согласно приложению 10 к настоящему постановлению;

5.3. в сроки, установленные для каждого объекта сводными пообъектными планами-графиками подготовки объектов жилищного фонда к эксплуатации в осенне-зимний период 2022-2023 годов, утвержденными территориальными органами администрации города Перми во исполнение пункта 7.3 настоящего постановления, подтвердить готовность объектов жилищного фонда к эксплуатации в осенне-зимний период путем сдачи на каждый объект в территориальный орган администрации города Перми акта готовности систем теплопотребления объектов к отопительному периоду 2022-2023 годов, акта осмотра технического состояния вводов (выводов) инженерных коммуникаций в подвальные помещения, акта герметизации вводов (выводов) инженерных коммуникаций в подвальные помещения, акта обследования технического состояния дымоходов и вентиляционных каналов, паспорта готовности жилого дома к эксплуатации в осенне-зимний период 2022-2023 годов по формам согласно приложениям 8, 10, 11, 12, 13 к настоящему постановлению;

5.4. осуществлять оповещение жителей многоквартирных домов о временном прекращении или ограничении горячего водоснабжения, причинах прекращения или ограничения и сроках возобновления предоставления коммунальной услуги не менее чем за 15 суток до даты планируемого прекращения или ограничения;

5.5. осуществлять взаимодействие с территориальными органами администрации города Перми и собственниками или иными законными владельцами источников тепловой энергии, тепловых сетей по вопросам подготовки объектов жилищного фонда к эксплуатации в осенне-зимний период 2022-2023 годов.

6. Департаменту образования администрации города Перми, департаменту культуры и молодежной политики администрации города Перми, комитету по физической культуре и спорту администрации города Перми:

6.1. обеспечить готовность подведомственных учреждений (далее – муниципальные объекты социальной сферы) к эксплуатации в осенне-зимний период 2022-2023 годов до 25 августа 2022 г.

6.2. назначить полномочных представителей для участия в работе комиссий при территориальных органах администрации города Перми по подготовке объектов жилищно-коммунального хозяйства, социальной сферы города Перми к эксплуатации в осенне-зимний период 2022-2023 годов;

6.3. до 18 марта 2022 г. разработать, утвердить и представить в территориальные органы администрации города Перми пообъектный план-график подготовки систем теплопотребления муниципальных объектов социальной сферы к эксплуатации в осенне-зимний период 2022-2023 годов по форме согласно приложению 14 к настоящему постановлению;

6.4. до 18 марта 2022 г. разработать, утвердить и представить в департамент жилищно-коммунального хозяйства администрации города Перми, территориальные органы администрации города Перми сводные планы-графики подго-

товки муниципальных объектов социальной сферы к эксплуатации в осенне-зимний период 2022-2023 годов по формам согласно приложениям 15, 16 к настоящему постановлению;

6.5. еженедельно по понедельникам до 17.00 час., начиная с 01 июня 2022 г., представлять в территориальные органы администрации города Перми, департамент жилищно-коммунального хозяйства администрации города Перми отчет о подготовке муниципальных объектов социальной сферы к эксплуатации в осенне-зимний период 2022-2023 годов по форме согласно приложению 17 к настоящему постановлению;

6.6. до 13 мая 2022 г. обеспечить проведение осмотра технического состояния вводов (выводов) инженерных коммуникаций в подвальные помещения (цокольные этажи), фундаменты объекта (здания) с составлением актов по форме согласно приложению 10 к настоящему постановлению;

6.7. до 25 августа 2022 г. подтвердить готовность муниципальных объектов социальной сферы к эксплуатации в осенне-зимний период путем сдачи на каждый объект в территориальный орган администрации города Перми акта готовности систем теплопотребления объектов к отопительному периоду 2021-2022 годов, акта осмотра технического состояния вводов (выводов) инженерных коммуникаций в подвальные помещения, акта герметизации вводов (выводов) инженерных коммуникаций в подвальные помещения, акта обследования технического состояния дымоходов и вентиляционных каналов, паспорта готовности муниципального объекта социальной сферы к эксплуатации в осенне-зимний период 2022-2023 годов по формам согласно приложениям 8, 10, 11, 12, 18 к настоящему постановлению;

6.8. осуществлять взаимодействие с территориальными органами администрации города Перми и собственниками или иными законными владельцами источников тепловой энергии, тепловых сетей по вопросам подготовки муниципальных объектов социальной сферы к эксплуатации в осенне-зимний период 2022-2023 годов.

7. Территориальным органам администрации города Перми:

7.1. до 18 марта 2022 г. организовать проведение совещаний с уполномоченными представителями собственников помещений, осуществляющих непосредственное управление многоквартирными домами, товариществ собственников жилья, жилищных кооперативов или иных специализированных потребительских кооперативов, управляющих организаций, осуществляющих управление многоквартирными домами, в целях ознакомления и разъяснения требований, предъявляемых к организации работ по подготовке жилых домов к эксплуатации в осенне-зимний период 2022-2023 годов, с участием представителей прокуратуры района города Перми и Инспекции государственного жилищного надзора Пермского края;

7.2. до 21 марта 2022 г. издать распоряжение руководителя территориального органа администрации города Перми о создании постоянно действующей рабочей комиссии территориального органа администрации города Перми по подготовке объектов жилищно-коммунального хозяйства, социальной сферы к эксплуатации в осенне-зимний период 2022-2023 годов и утвердить ее состав, включив представителей Инспекции государственного жилищного надзора Пермского края, собственников или иных законных владельцев источников тепловой энергии, тепловых сетей, осуществляющих теплоснабжение потребителей тепловой энергии, расположенных на территории района;

7.3. до 25 апреля 2022 г. на основании сводной заявки о выводе в ремонт и из эксплуатации источников тепловой энергии и тепловых сетей на 2022 год и пообъектных планов-графиков подготовки систем теплопотребления жилищного фонда к эксплуатации в осенне-зимний период 2022-2023 годов, представленных собственниками помещений, осуществляющими непосредственное управление многоквартирными домами, товариществами собственников жилья, жилищными кооперативами или иными специализированными потребительскими кооперативами, управляющими организациями, осуществляющими управление многоквартирными домами, разработать, утвердить и разместить на официальном сайте муниципального образования город Пермь в информационно-телекоммуникационной сети Интернет сводные планы-графики подготовки объектов жилищного фонда к эксплуатации в осенне-зимний период 2022-2023 годов по формам согласно приложениям 19, 20, 21 к настоящему постановлению;

7.4. до 21 марта 2022 г. представить в департамент жилищно-коммунального хозяйства администрации города Перми утвержденные сводные планы-графики подготовки объектов жилищного фонда к эксплуатации в осенне-зимний период 2022-2023 годов по формам согласно приложениям 19, 20, 21 к настоящему постановлению;

7.5. до 25 апреля 2022 г. на основании сводной заявки о выводе в ремонт и из эксплуатации источников тепловой энергии и тепловых сетей на 2022 год разработать и утвердить сводный пообъектный план-график прекращения горячего водоснабжения в жилищном фонде при подготовке к эксплуатации в осенне-зимний период 2022-2023 годов по форме согласно приложению 22 к настоящему постановлению;

7.6. еженедельно по вторникам до 17.00 час., начиная с 01 июня 2022 г., представлять в департамент жилищно-коммунального хозяйства администрации города Перми отчет территориального органа администрации города Перми о подготовке объектов жилищно-коммунального хозяйства, социальной сферы к эксплуатации в осенне-зимний период 2022-2023 годов по форме согласно приложению 23 к настоящему постановлению;

7.7. осуществлять контроль за соблюдением сводных и пообъектных планов-графиков подготовки систем теплопотребления муниципальных объектов социальной сферы, жилищного фонда, источников тепловой энергии, тепловых сетей к эксплуатации в осенне-зимний период 2022-2023 годов, пообъектного план-графика прекращения горячего водоснабжения в жилищном фонде при подготовке к эксплуатации в осенне-зимний период 2022-2023 годов;

7.8. осуществлять взаимодействие с функциональными органами администрации города Перми, собственниками помещений, осуществляющими непосредственное управление многоквартирными домами, товариществами соб-

ственников жилья, жилищными кооперативами или иными специализированными потребительскими кооперативами, управляющими организациями, осуществляющими управление многоквартирными домами, собственниками или иными законными владельцами источников тепловой энергии, тепловых сетей по вопросам подготовки объектов жилищно-коммунального хозяйства, социальной сферы города Перми к эксплуатации в осенне-зимний период 2022-2023 годов;

7.9. до 01 сентября 2022 г. организовать и провести проверки готовности к отопительному периоду собственников помещений, осуществляющих непосредственное управление многоквартирными домами, товариществ собственников жилья, жилищных кооперативов или иных специализированных потребительских кооперативов, управляющих организаций, осуществляющих управление многоквартирными домами, муниципальных объектов социальной сферы в соответствии с Правилами оценки готовности к отопительному периоду, утвержденными приказом Министерства энергетики Российской Федерации от 12 марта 2013 г. № 103, Программой проведения проверки готовности к отопительному периоду 2022-2023 годов объектов жилищно-коммунального хозяйства, социальной сферы города Перми, утверждаемой заместителем главы администрации города Перми, возглавляющим функционально-целевой блок «Развитие инфраструктуры»;

7.10. до 07 сентября 2022 г. представить в городскую постоянно действующую рабочую комиссию по подготовке объектов жилищно-коммунального хозяйства, социальной сферы города Перми к эксплуатации в осенне-зимний период акты проверки готовности к отопительному периоду и паспорта готовности к отопительному периоду потребителей тепловой энергии города Перми, а именно собственников помещений, осуществляющих непосредственное управление многоквартирными домами, товариществ собственников жилья, жилищных кооперативов или иных специализированных потребительских кооперативов, управляющих организаций, осуществляющих управление многоквартирными домами, муниципальных объектов социальной сферы, оформленные в соответствии с приложениями 24, 25 к настоящему постановлению.

8. Департаменту жилищно-коммунального хозяйства администрации города Перми:

8.1. осуществлять взаимодействие с функциональными, территориальными органами администрации города Перми, собственниками или иными законными владельцами источников тепловой энергии, тепловых сетей по вопросам подготовки объектов жилищно-коммунального хозяйства, социальной сферы города Перми к эксплуатации в осенне-зимний период 2022-2023 годов;

8.2. еженедельно по средам до 17.00 час., начиная с 01 июня 2022 г., на основании представленных территориальными органами администрации города Перми отчетов о подготовке объектов жилищно-коммунального хозяйства, социальной сферы города Перми к эксплуатации в осенне-зимний период 2022-2023 годов осуществлять подготовку сводного городского отчета о подготовке объектов жилищно-коммунального хозяйства, социальной сферы города Перми к эксплуатации в осенне-зимний период 2022-2023 годов.

9. Городской постоянно действующей рабочей комиссии по подготовке объектов жилищно-коммунального хозяйства, социальной сферы города Перми к эксплуатации в осенне-зимний период:

9.1. осуществлять контроль за подготовкой объектов жилищно-коммунального хозяйства, социальной сферы города Перми к эксплуатации в осенне-зимний период 2022-2023 годов;

9.2. организовать и провести проверки готовности теплоснабжающих, теплосетевых организаций города Перми к отопительному периоду с оформлением акта проверки готовности к отопительному периоду и паспорта готовности к отопительному периоду по формам согласно приложениям 24, 25 к настоящему постановлению.

10. Настоящее постановление вступает в силу со дня официального опубликования в печатном средстве массовой информации «Официальный бюллетень органов местного самоуправления муниципального образования город Пермь».

11. Управлению по общим вопросам администрации города Перми обеспечить опубликование настоящего постановления в печатном средстве массовой информации «Официальный бюллетень органов местного самоуправления муниципального образования город Пермь».

12. Информационно-аналитическому управлению администрации города Перми обеспечить опубликование (обнародование) настоящего постановления на официальном сайте муниципального образования город Пермь в информационно-телекоммуникационной сети Интернет.

13. Контроль за исполнением настоящего постановления возложить на заместителя главы администрации города Перми Субботина И.А.

Глава города Перми А.Н. Дёмкин

Приложение 1
к постановлению администрации
города Перми
от 05.03.2022 № 147

УТВЕРЖДАЮ
Руководитель/главный инженер
теплоснабжающей/теплосетевой
организации
_____/_____
(подпись, печать) (Ф.И.О.)
«____» _____ 2022 г.

ПООБЪЕКТНЫЙ ПЛАН-ГРАФИК
подготовки центральных тепловых пунктов к эксплуатации в осенне-зимний период 2022-2023 годов*

_____
(местонахождение (адрес), полное наименование, принадлежность (муниципальный, ведомственный, частный) ЦТП)

№	Наименование оборудования	Сроки подготовки
1	Ввод	
2	Узел	
3	Бойлер отопления	
4	Бойлер ГВС	
5	КИП	
7	Автоматика	
8	Готовность ЦТП	

---

* Пообъектный план-график составляется индивидуально на каждый объект с учетом выполнения всех работ и мероприятий к 01 сентября 2022 г.

СОГЛАСОВАНО
Начальник департамента жилищно-коммунального хозяйства
администрации города Перми/заместитель начальника
департамента жилищно-коммунального хозяйства
администрации города Перми
_____/_____
(подпись, печать) (Ф.И.О.)

«____» _____ 2022 г.

Приложение 2
к постановлению администрации
города Перми
от 05.03.2022 № 147

УТВЕРЖДАЮ
Руководитель/главный инженер
теплоснабжающей/теплосетевой
организации
_____/_____
(подпись, печать) (Ф.И.О.)
«____» _____ 2022 г.

СВОДНЫЙ ПЛАН-ГРАФИК
подготовки тепловых сетей к эксплуатации в осенне-зимний период 2022-2023 годов*

№	Тепловые сети	Количество, км	График готовности тепловых сетей по состоянию на контрольную дату															
			01.06	09.06	16.06	23.06	01.07	07.07	14.07	21.07	28.07	01.08	04.08	11.08	20.08	25.08	01.09	15.09
1	Муниципальные, в том числе ветхие																	
2	Ведомственные, в том числе ветхие																	
3	Частные, в том числе ветхие																	
4	Бесхозяйные, в том числе ветхие																	
5	Всего сетей																	
6	Всего ветхих сетей																	

---

* Сводный план-график составляется нарастающим итогом со стопроцентной готовностью объектов на 01 сентября 2022 г.

СОГЛАСОВАНО
Начальник департамента жилищно-коммунального хозяйства
администрации города Перми/заместитель начальника
департамента жилищно-коммунального хозяйства
администрации города Перми
_____/_____
(подпись, печать) (Ф.И.О.)

«____» _____ 2022 г.

Приложение 3
к постановлению администрации
города Перми
от 05.03.2022 № 147

УТВЕРЖДАЮ
Руководитель/главный инженер
теплоснабжающей организации
_____/_____
(подпись, печать) (Ф.И.О.)
«____» _____ 2022 г.

ПООБЪЕКТНЫЙ ПЛАН-ГРАФИК
подготовки источников тепловой энергии к эксплуатации в осенне-зимний период 2022-2023 годов*

_____
(местонахождение (адрес), полное наименование, принадлежность (муниципальная, ведомственная, частная) котельной)

№	Наименование оборудования	Сроки подготовки
1	Вид топлива:	
2	Вид резервного топлива:	
3	Котлы:	
4	Оборудование (газовое/электрическое)	
5	КИП	
6	Автоматика	
7	Запасы топлива (окончательный срок формирования 100 % запаса)	
8	Готовность котельной	

---

* Пообъектный план-график составляется индивидуально на каждый объект с учетом выполнения всех работ и мероприятий к 01 сентября 2022 г.

СОГЛАСОВАНО
Начальник департамента жилищно-коммунального хозяйства
администрации города Перми/заместитель начальника
департамента жилищно-коммунального хозяйства
администрации города Перми
_____/_____
(подпись, печать) (Ф.И.О.)

«____» _____ 2022 г.

Приложение 4
к постановлению администрации
города Перми
от 05.03.2022 № 147

УТВЕРЖДАЮ
Руководитель/главный инженер
теплоснабжающей/теплосетевой
организации
_____/_____
(подпись, печать) (Ф.И.О.)
«____» _____ 2022 г.

ОТЧЕТ
о подготовке центральных тепловых пунктов к эксплуатации в осенне-зимний период 2022-2023 годов*

Дата представления отчета «__» _____ 2022 г.
_____/_____/_____/ уполномоченного лица теплоснабжающей
(подпись) (Ф.И.О.) (должность) организации, ответственного за представление информации.

№	Центральные тепловые пункты	Количество, ед.	По состоянию на «___» _____ 2021 г.		
			план	факт	%
1	Муниципальные				
2	Ведомственные				
3	Частные				
4	Всего				

---

* Отчет составляется нарастающим итогом со стопроцентной готовностью объектов на 01 сентября 2022 г. и направляется еженедельно по понедельникам до 17.00 час. в территориальные органы администрации города Перми.

Приложение 5
к постановлению администрации
города Перми
от 05.03.2022 № 147

УТВЕРЖДАЮ
Руководитель/главный инженер
теплоснабжающей/теплосетевой организации
_____/_____
(подпись, печать) (Ф.И.О.)
«____» _____ 2022 г.

ОТЧЕТ
о подготовке тепловых сетей к эксплуатации в осенне-зимний период 2022-2023 годов*

Дата представления отчета «__» _____ 2022 г.
_____/_____/_____/ уполномоченного лица теплоснабжающей
(подпись) (Ф.И.О.) (должность) организации, ответственного за представление информации.

№	Тепловые сети	Количество, км	По состоянию на «__» _____ 2022 г.		
			план	факт	%
1	Муниципальные, в том числе ветхие				
2	Ведомственные, в том числе ветхие				
3	Частные, в том числе ветхие				
4	Бесхозяйные, в том числе ветхие				
5	Всего сетей				
6	Всего ветхих сетей				

---

* Отчет составляется нарастающим итогом со стопроцентной готовностью объектов на 01 сентября 2022 г. и направляется еженедельно по понедельникам до 17.00 час. в территориальные органы администрации города Перми.

Приложение 6
к постановлению администрации
города Перми
от 05.03.2022 № 147

УТВЕРЖДАЮ
Руководитель/главный инженер
теплоснабжающей организации
_____/_____
(подпись, печать) (Ф.И.О.)
«____» _____ 2022 г.

ОТЧЕТ
о подготовке источников тепловой энергии к эксплуатации в осенне-зимний период 2022-2023 годов *

Дата представления отчета «__» _____ 2022 г.
_____/_____/_____/ уполномоченного лица теплоснабжающей
(подпись) (Ф.И.О.) (должность) организации, ответственного за представление информации.

№	Источники тепловой энергии (котельные)	Количество, ед.	По состоянию на «___» _____ 2022 г.		
			план	факт	%
1	Муниципальные				
2	Ведомственные				
3	Частные				
4	Всего				

---

* Отчет составляется нарастающим итогом со стопроцентной готовностью объектов на 01 сентября 2022 г. и направляется еженедельно по понедельникам до 17.00 час. в территориальные органы администрации города Перми.

Приложение 7
к постановлению администрации
города Перми
от 05.03.2022 № 147

УТВЕРЖДАЮ
Руководитель/главный инженер
теплоснабжающей организации
_____/_____
(подпись, печать) (Ф.И.О.)
«____» _____ 2022 г.

ОТЧЕТ
о приеме ремонтных работ на инженерном оборудовании систем теплопотребления (теплопотребляющих энергоустановках) потребителя тепловой энергии при подготовке к эксплуатации в осенне-зимний период 2022-2023 годов*

№	Район города	№ ЦТП	Наименование потребителя	Адрес объекта		Категория потребителя (жилой фонд, соц. сфера, прочие)	Отметка о выдаче предписания	Ввод на балансе абонента		Узел		Готовность	Опрессовка внутридомовых систем	Промывка системы	Тепловая изоляция	Отметка об установке сужающего устройства	Отметка о заполнении внутридомовой системы отопления	Причина незаполнения внутридомовой системы отопления	Акт готовности
				улица	№ дома			ввод на балансе	опрессовано	количество	опрессовано								
1	2	3	4	5	6	7	8	9	10	11	12	13	14	15	16	17	18	19	20

---

* Отчет представляется еженедельно по понедельникам до 17.00 час. в территориальный орган администрации города Перми.

Приложение 8
к постановлению администрации
города Перми
от 05.03.2022 № 147

АКТ
готовности системы теплопотребления объекта
к отопительному периоду 2022-2023 годов

Уполномоченное лицо теплоснабжающей организации:

_____
(должность, Ф.И.О.)

в присутствии представителя потребителя тепловой энергии (лица, ответственного за исправное состояние и безопасную эксплуатацию тепловой энергоустановки) _____,
(должность, Ф.И.О., наименование организации)

приказ № ___ от «_____» _____ 20__ г., удостоверение проверки знаний ПТЭТЭ, ПТБ и инструкций № __ от «___» _____ 20___ г., выдано _____,
(наименование организации, выдавшей удостоверение)

составили настоящий акт о том, что проведена проверка и осмотр теплопотребляющей энергоустановки потребителя тепловой энергии (тепловых сетей, оборудования, технической документации и так далее), расположенного по адресу: г. Пермь, ул. _____.
(адрес объекта проверки)

на предмет выполнения требований по подготовке к работе в осенне-зимний период, установленных ПТЭТЭ (утвержденными приказом Министерства энергетики Российской Федерации от 24 марта 2003 г. № 115) и Правилами оценки готовности к отопительному периоду для потребителей тепловой энергии (утвержденными приказом Министерства энергетики Российской Федерации от 12 марта 2013 г. № 103):

I. Проверка выполнения установленных требований путем участия представителя теплоснабжающей организации в приемке

№	Наименование мероприятия	Результат выполнения мероприятия		Примечание
		выполнено/ не выполнено	дата выполнения	
1	2	3	4	5
1	Промывки системы отопления			
2. Гидравлических испытаний на прочность и плотность				
2.1	Системы отопления			
2.2*	Трубопроводов тепловых сетей Потребителя*			
2.3**	Теплового ввода			
2.4	Узла управления			
2.5	Водоподогревателя отопления			
2.6	Водоподогревателя ГВС			
2.7	Системы вентиляции (калориферных установок)			
3	Установки/ревизии сужающих устройств			

---

* Гидравлическое испытание на прочность и плотность трубопроводов тепловых сетей потребителя подтверждается актом, подписанным представителями управляющей организации, осуществляющей в соответствии с действующим законодательством управление многоквартирным домом или обслуживание многоквартирного дома по договору обслуживания в случае выбора собственниками помещений непосредственного управления многоквартирным домом, председатель товарищества собственников жилья либо жилищного кооператива или иного специализированного потребительского кооператива, представитель собственников помещений, осуществляющих непосредственное управление многоквартирным домом и подрядной организацией, выполняющей работы (ресурсоснабжающая организация, иная организация, имеющая допуск).

** Гидравлическое испытание на прочность и плотность теплового ввода потребителя подтверждается актом, подписанным представителями управляющей организации, осуществляющей в соответствии с действующим законода-

тельством управление многоквартирным домом или обслуживание многоквартирного дома по договору обслуживания в случае выбора собственниками помещений непосредственного управления многоквартирным домом, председатель товарищества собственников жилья либо жилищного кооператива или иного специализированного потребительского кооператива, представитель собственников помещений, осуществляющих непосредственное управление многоквартирным домом и подрядной организацией, выполняющей работы (ресурсоснабжающая организация, иная организация, имеющая допуск).

II. Визуальный осмотр выполнения установленных требований

№	Наименование мероприятия	Результат выполнения мероприятия		Примечание
		наличие/ отсутствие	исправное/ неисправное	
1	2	3	4	5
4	Приборов учета:			
4.1	Тепловой энергии			
4.2	Отопления			
4.3	ГВС			
5	Наличия и состояния запорно-регулирующей арматуры на систему отопления здания			
6	Наличия и состояния запорной арматуры и фланцевых соединений системы вентиляции			
7	Состояния тепловой изоляции ИТП			
8	Отсутствия перемычек между подающим и обратным трубопроводами			
9	Отсутствия прямых соединений трубопроводов с водопроводом и канализацией			
10. Устройств защиты системы теплоснабжения (в соответствии с проектом):				
10.1	Автоматического регулятора температуры отопления			
10.2	Автоматического регулятора температуры ГВС			
10.3	Автоматического регулятора расхода теплоносителя для калориферной установки			
10.4	Предохранительных клапанов (регуляторов) давления теплоносителя 1 контур			
11. Контрольно-измерительных приборов в контрольных точках:				
11.1	Манометров (поверенных):			
11.2	Термометров (поверенных):			
12. Технической документации				
12.1	Проектной документации			
12.2	Паспорта (исполнительной документации) ИТП			
12.3	Принципиальной схемы ИТП			
12.4	Типовой инструкции для обслуживающего персонала ИТП			
12.5	Программы действий обслуживающего персонала по предупреждению размораживания трубопроводов и систем отопления здания при аварийных отключениях теплоснабжения в условиях отрицательных температур наружного воздуха			

1	2	3	4	5
13	Соответствия ИТП и системы отопления проекту			
14	Наличия освещения в индивидуальном тепловом пункте (ИТП)			
15	Наличия запоров помещения ИТП			

16. Наличия неурегулированной задолженности _____.
(имеется/не имеется)

ЗАКЛЮЧЕНИЕ

Потребителем _____ установленные
(наименование организации)
требования по технической готовности теплопотребляющей энергоустановки объекта по адресу: г. Пермь, ул._____
(адрес объекта проверки)
к отопительному периоду 2022-2023 годов _____.
(выполнены/не выполнены)

Представитель теплоснабжающей организации	Представитель потребителя тепловой энергии
_____ (полное наименование и ИНН организации)	_____ (полное наименование и ИНН организации)
_____ / _____ (подпись/печать) (Ф.И.О.)	_____ / _____ (подпись/печать) (Ф.И.О.)

Приложение 9
к постановлению администрации
города Перми
от 05.03.2022 № 147

УТВЕРЖДАЮ

_____
(уполномоченное лицо[1], полное наименование
и ИНН организации)
_____/_____
(подпись, печать) (Ф.И.О.)

ПООБЪЕКТНЫЙ ПЛАН-ГРАФИК
подготовки систем теплопотребления жилищного фонда к эксплуатации в осенне-зимний период 2022-2023 годов [2,3]

№	Адрес объекта	Ввод		Узел управления		Бойлер ГВС		Бойлер отопления		Готовность	Промывка внутридомовой инженерной системы теплоснабжения		Гидравлические испытания внутридомовой инженерной системы теплоснабжения (включая теплопотребляющую энергоустановку)		Теплоизоляция внутридомовой инженерной системы теплоснабжения (включая теплопотребляющую энергоустановку)		Заполнение внутридомовой инженерной системы теплоснабжения	
		начало работ	окончание работ	начало работ	окончание работ	начало работ	окончание работ	начало работ	окончание работ	дата	начало работ	окончание работ	начало работ	окончание работ	начало работ	окончание работ	начало работ	окончание работ
1	2	3	4	5	6	7	8	9	10	11	12	13	14	15	16	17	18	19

СОГЛАСОВАНО
Теплоснабжающая
организация _____
(полное наименование организации)
_____/_____
(подпись, печать) (Ф.И.О.)

СОГЛАСОВАНО
Первый заместитель главы
администрации _____ района города Перми

_____/_____
(подпись, печать) (Ф.И.О.)

---

[1] Руководитель управляющей организации, осуществляющей в соответствии с действующим законодательством управление многоквартирным домом или обслуживание многоквартирного дома по договору обслуживания в случае выбора собственниками помещений непосредственного управления многоквартирным домом, председатель товарищества собственников жилья либо жилищного кооператива или иного специализированного потребительского кооператива, представитель собственников помещений, осуществляющих непосредственное управление многоквартирным домом.

[2] При формировании пообъектного плана-графика необходимо учитывать, что ремонт источников тепловой энергии, тепловых сетей, систем теплопотребления производится одновременно и в летнее время. Максимальный срок ремонта, связанный с прекращением горячего водоснабжения, составляет 14 календарных дней, исключение могут составлять работы, связанные с заменой, перекладкой инженерного оборудования.

[3] После проведения работ по промывке внутридомовой инженерной системы теплоснабжения (далее – Система) проводятся гидравлические испытания Системы (включая теплопотребляющую энергоустановку) и работы по теплоизоляции Системы (включая теплопотребляющую энергоустановку), результаты выполнения всех вышеперечисленных работ фиксируются актом.

Приложение 10
к постановлению администрации
города Перми
от 05.03.2022 № 147

АКТ
осмотра технического состояния вводов (выводов)
инженерных коммуникаций в подвальные помещения

«____» _____ 2022 г.
(дата составления акта)

В ходе проведения осмотра технического состояния вводов (выводов) инженерных коммуникаций в подвальные помещения (цокольные этажи), фундаменты объекта (здания), расположенного по адресу:

_____,
(адрес объекта проверки)

выявлено:

1	Общее количество вводов (выводов) инженерных коммуникаций в подвальные помещения (цокольные этажи), фундаменты объекта проверки, в том числе:	
1.1	теплоснабжение	
1.2	водоснабжение	
1.3	водоотведение	
1.4	электроснабжение	
1.5	прочие	
2	Количество вводов (выводов) инженерных коммуникаций в подвальные помещения (цокольные этажи), фундаменты объекта проверки, по которым требуется выполнение работ по герметизации, в том числе:	
2.1	теплоснабжение	
2.2	водоснабжение	
2.3	водоотведение	
2.4	электроснабжение	
2.5	прочие	

Руководитель
(уполномоченное лицо) организации, осуществляющей управление/ обслуживание объекта

_____
(полное наименование и ИНН организации)
_____ /_____
(подпись, печать) (Ф.И.О.)

Приложение 11
к постановлению администрации
города Перми
от 05.03.2022 № 147

АКТ
герметизации вводов (выводов) инженерных коммуникаций в подвальные помещения

«__» _____ 2022 г.
(дата составления акта)

В соответствии с актом осмотра технического состояния вводов (выводов) инженерных коммуникаций в подвальные помещения от «__» _____ 2022 г. произведены работы по герметизации вводов (выводов) инженерных коммуникаций в подвальные помещения (цокольные этажи) объекта (здания), расположенного по адресу:

_____

№	Инженерные коммуникации	Количество вводов (выводов) инженерных коммуникаций в стенах подвалов (цокольных этажей) или фундаментах зданий, по которым требуется проведение работ по герметизации, шт.	Произведена герметизация и утепление вводов (выводов) инженерных коммуникаций в стенах подвалов (цокольных этажей) или фундаментах зданий, шт.	Даты проведения работ по герметизации вводов (выводов)
1	2	3	4	5
1	Теплоснабжение			
2	Водоснабжение			
3	Водоотведение			
4	Электроснабжение			
5	Прочие			

Руководитель (уполномоченное лицо)
организации, обслуживающей объект (здание)

_____
(полное наименование и ИНН организации)

_____ / _____
(подпись/печать) (Ф.И.О.)

Руководитель (уполномоченное лицо)
организации, выполнившей работы

_____
(полное наименование и ИНН организации)

_____ / _____
(подпись) (Ф.И.О.)

Приложение 12
к постановлению администрации
города Перми
от 05.03.2022 № 147

АКТ
обследования технического состояния дымоходов и вентиляционных каналов

«_____» _____ 2022 г.
(дата составления акта)

Произведено обследование технического состояния дымоходов и вентиляционных каналов в доме или объекте (здании) № ____ по улице _____ с целью установления их пригодности для отвода продуктов сгорания.

Результаты обследования

№		Материалы, из которых построены дымоходы и вентиляционные каналы	Сечение дымоходов и вентиляционных каналов, см	№ квартир (помещений), присоединенных к дымоходам и вентиляционным каналам	Герметичность дымоходов и вентиляционных каналов	Состояние дымоходов и вентиляционных каналов (очистка от сажи, мусора)	Наличие тяги в дымоходах и вентиляционных каналах	Состав оголовков дымовых труб	Заключение о пригодности дымоходов и вентиляционных каналов
1	2	3	4	5	6	7	8	9	10
1	Дымоходы								
1.1	Обособленные дымоходы								
1.2	Необособленные дымоходы								
1.3	Дымоходы отсутствуют								
1.4	Дымоходы в наружных стенах (размер от наружной стены до дыма в мм)								
2	Расстояние до ближайшего наиболее высокого здания, а также до брандмауэрной стены								
3	Вентиляционные каналы								
4	Обособленные каналы								

При задымлении дымоходов дым проник в квартиру (помещение) № _____.
Заключение: дымоходы для отводов продуктов сгорания в квартирах (помещениях) _____.
(пригодны / непригодны)

Вентиляционные каналы в квартирах (помещениях) № _____.
(пригодны / непригодны)

Руководитель (уполномоченное лицо)
организации, обслуживающей объект (здание)

_____
(полное наименование и ИНН организации)

_____ / _____
(подпись/печать) (Ф.И.О.)

Руководитель (уполномоченное лицо)
организации, выполнившей обследование
дымоходов и вентиляционных каналов

_____
(полное наименование и ИНН организации)

_____ / _____
(подпись/печать) (Ф.И.О.)

Приложение 13
к постановлению администрации
города Перми
от 05.03.2022 № 147

ПАСПОРТ
готовности жилого дома к эксплуатации в осенне-зимний период
2022-2023 годов

Адрес: _____
Принадлежность объекта _____

I. Общие сведения

1. Год постройки _____
2. Характеристика:
износ _____ %, этажность _____, подъездов _____;
наличие подвалов, цокольных этажей, общая площадь (кв. м) _____;
общая площадь здания, кв. м _____.
3. Характеристика инженерного оборудования, количество _____
_____
_____.
4. Источники:
теплоснабжения _____;
газоснабжения _____;
твердого и жидкого топлива _____;
энергоснабжения _____;
системы автоматической пожарной защиты и дымоудаления _____.

II. Результаты эксплуатации объекта в осенне-зимний период
2022-2023 годов

№	Основные виды неисправностей (аварий) конструктивных элементов и инженерного оборудования	Дата	Причина возникновения неисправностей (аварий)	Отметка (дата) о выполненных работах по ликвидации неисправностей (аварий)
1	2	3	4	5

III. Объемы выполненных работ по подготовке объекта к эксплуатации
в осенне-зимний период 2022-2023 годов

№	Виды выполненных работ по конструкциям здания, технологическому и инженерному оборудованию	Единицы измерения	Всего по плану подготовки к зиме	Выполнено при подготовке к зиме
1	2	3	4	5
	Объем работ			
1	Ремонт кровли			
2	Ремонт чердачных помещений, в том числе:			
	утепление перекрытий			
	изоляция трубопроводов, вентиляционных коробов и камер, расширительных баков			
3	Ремонт фасадов, в том числе:			
	ремонт и покраска			
	герметизация швов			
	ремонт водосточных труб			
	утепление оконных проемов			
	утепление дверных проемов			

1	2	3	4	5
4	Ремонт подвальных помещений, в том числе:			
	изоляция трубопроводов			
	ремонт дренажных и водоотводящих устройств			
5	Ремонт покрытий дворовых территорий, в том числе:			
	отмосток			
	приямков			
6	Ремонт инженерного оборудования, в том числе:			
6.1	центрального отопления:			
	радиаторов			
	трубопроводов			
	запорной арматуры			
	промывка и опрессовка			
6.2	индивидуальных котлов отопления:			
	на газе			
	на твердом топливе			
6.3	тепловых пунктов			
6.4	элеваторных узлов			
6.5	горячего водоснабжения:			
	трубопроводов			
	запорной арматуры			
	промывка и опрессовка			
6.6	водопровода:			
	ремонт и замена арматуры			
	ремонт и изоляция труб			
6.7	канализации:			
	ремонт трубопроводов			
	ремонт колодцев			
	промывка систем			
6.8	электрооборудования:			
	ремонт световой электропроводки			
	ремонт силовой электропроводки			
	ремонт вводных устройств			
	ремонт электрощитовых			
	ремонт электродвигателей			
7	Другие работы			
8	Обеспеченность объекта:			
9	Заполнение системы водой			

Пескосоляной смесью и химреагентами _____. (куб. м)
Инструментом и инвентарем для зимней уборки территорий _____. (шт.)

IV. Результаты проверки готовности объекта к эксплуатации в осенне-зимний период 2022-2023 годов

Комиссия в составе:
председателя комиссии: _____,
(руководитель управляющей организации, председатель товарищества собственников жилья либо жилищного кооператива или иного специализированного потребительского кооператива, представитель собственников помещений, осуществляющих непосредственное управление многоквартирным домом)

членов комиссии:

_____

_____

,

представителей общественности и (или) собственников помещений в здании:

_____

_____

произвела проверку вышеуказанного объекта и подтверждает, что данный объект к эксплуатации в осенне-зимний период подготовлен / не подготовлен.

Председатель комиссии: _____/_____
(подпись) (Ф.И.О.)

члены комиссии: _____/_____
(подпись) (Ф.И.О.)

_____/_____
(подпись) (Ф.И.О.)

_____/_____
(подпись) (Ф.И.О.)

_____/_____
(подпись) (Ф.И.О.)

_____/_____
(подпись) (Ф.И.О.)

представители общественности и (или) собственники помещений в здании:

_____/_____
(подпись) (Ф.И.О.)

_____/_____
(подпись) (Ф.И.О.)

_____/_____
(подпись) (Ф.И.О.)

разрешают эксплуатацию объекта в осенне-зимний период 2022-2023 годов.

«____» _____ 2022 г.

Приложение 14
к постановлению администрации
города Перми
от 05.03.2022 № 147

УТВЕРЖДАЮ
Руководитель функционального органа администрации города Перми
_____/_____
(подпись, печать) (Ф.И.О.)

ПООБЪЕКТНЫЙ ПЛАН-ГРАФИК
подготовки систем теплопотребления муниципальных объектов социальной сферы к эксплуатации в осенне-зимний период 2022-2023 годов[1, 2]

№	Адрес объекта	Ввод		Узел управления		Бойлер ГВС		Бойлер отопления		Готовность	Промывка внутриобъектной инженерной системы теплоснабжения		Гидравлические испытания внутриобъектной инженерной системы теплоснабжения (включая теплопотребляющую энергоустановку)		Теплоизоляция внутриобъектной инженерной системы теплоснабжения (включая теплопотребляющую энергоустановку)		Заполнение внутриобъектной инженерной системы теплоснабжения	
		начало работ	окончание работ	начало работ	окончание работ	начало работ	окончание работ	начало работ	окончание работ	дата	начало работ	окончание работ	начало работ	окончание работ	начало работ	окончание работ	начало работ	окончание работ
1	2	3	4	5	6	7	8	9	10	11	12	13	14	15	16	17	18	19

СОГЛАСОВАНО
Теплоснабжающая организация _____
(полное наименование организации)
_____/_____
(подпись, печать) (Ф.И.О.)

---

[1] При формировании пообъектного плана-графика необходимо учитывать, что ремонт источников тепловой энергии, тепловых сетей, систем теплопотребления производится одновременно и в летнее время. Максимальный срок ремонта, связанный с прекращением горячего водоснабжения, составляет 14 календарных дней, исключение могут составлять работы, связанные с заменой, перекладкой инженерного оборудования.

[2] После проведения работ по промывке внутриобъектной инженерной системы теплоснабжения (далее – Система) проводятся гидравлические испытания Системы (включая теплопотребляющую энергоустановку) и работы по теплоизоляции Системы (включая теплопотребляющую энергоустановку), результаты выполнения всех вышеперечисленных работ фиксируются актом

.

Приложение 15
к постановлению администрации
города Перми
от 05.03.2022 № 147

УТВЕРЖДАЮ
Руководитель функционального
органа администрации города Перми/
_____/_____
(подпись, печать) (Ф.И.О.)

СВОДНЫЙ ПЛАН-ГРАФИК
подготовки муниципальных объектов социальной сферы к эксплуатации
в осенне-зимний период 2022-2023 годов*

№	Наименование муниципального объекта социальной сферы	Муниципальный объект социальной сферы, шт.		Общая площадь, кв. м	График готовности муниципального объекта социальной сферы по состоянию на контрольную дату				
		общее количество	из них с центральным отоплением		01.06.2022	01.07.2022	01.08.2022	01.09.2022	15.09.2022
1	2	3	4	5	6	7	8	9	10
1	Привязка к району города Перми								
2	Всего по району								
…									
…	Всего по городу								

---

* В сводный план-график должны быть включены все объекты (отдельно стоящие). График подготовки объектов с центральным отоплением необходимо формировать с учетом графиков подготовки источников тепловой энергии, тепловых сетей.

Приложение 16
к постановлению администрации
города Перми
от 05.03.2022 № 147

УТВЕРЖДАЮ
Руководитель функционального органа
администрации города Перми
_____/_____
(подпись, печать) (Ф.И.О.)

СВОДНЫЙ ПООБЪЕКТНЫЙ ПЛАН-ГРАФИК
подготовки муниципальных объектов социальной сферы к эксплуатации в осенне-зимний период 2022-2023 годов
(паспорта готовности)*

№	Местоположение муниципального объекта социальной сферы	График готовности муниципального объекта социальной сферы по состоянию на контрольную дату															
		01.06	07.06	14.06	21.06	01.07	05.07	12.07	19.07	26.07	01.08	03.08	09.08	16.08	23.08	01.09	15.09
1	2	3	4	5	6	7	8	9	10	11	12	13	14	15	16	17	18
1	Привязка к району города Перми																
2	Всего по району																
3	Адреса																
…																	
…	Всего по городу																

---

* Сводный пообъектный план-график составляется индивидуально на каждый объект нарастающим итогом со стопроцентной готовностью объектов на 25 августа 2022 г.

Приложение 17
к постановлению администрации
города Перми
от 05.03.2022 № 147

УТВЕРЖДАЮ
Руководитель функционального органа
администрации города Перми
_____/_____
(подпись, печать) (Ф.И.О.)

ОТЧЕТ
о подготовке муниципальных объектов социальной сферы к эксплуатации
в осенне-зимний период 2022-2023 годов (паспорта готовности)*

Дата представления отчета «_____» _____ 2022 г.
_____/_____/_____/ уполномоченного лица, ответственного за
(подпись) (Ф.И.О.) (должность) представление информации.

№	Местоположение муниципального объекта социальной сферы	Паспорта готовности		
		плановое, количество (ед.)	фактическое, количество (ед.)	%
1	2	3	4	5
1	Привязка к району города Перми			
2	Всего по району			
…				
…	Всего по городу			

---

* Отчет представляется еженедельно по понедельникам до 17.00 час.

Приложение 18
к постановлению администрации
города Перми
от 05.03.2022 № 147

ПАСПОРТ
готовности муниципального объекта социальной сферы к эксплуатации в осенне-зимний период 2022-2023 годов

Адрес: _____
Принадлежность объекта _____

I. Общие сведения

1. Год постройки _____.
2. Характеристика:
износ в % _____, этажность _____, подъездов _____;
наличие подвалов, цокольных этажей, кв. м общей площади _____;
общая площадь здания, кв. м _____.
3. Характеристика инженерного оборудования, его количество _____
_____
_____.
4. Источники:
теплоснабжения _____;
газоснабжения _____;
твердого и жидкого топлива _____;
энергоснабжения _____;
системы автоматической пожарной защиты и дымоудаления _____.

II. Результаты эксплуатации муниципального объекта социальной сферы в осенне-зимний период 2022-2023 годов

№	Основные виды неисправностей (аварий) конструктивных элементов и инженерного оборудования	Дата	Причина возникновения неисправностей (аварий)	Отметка (дата) о выполненных работах по ликвидации неисправностей (аварий)
1	2	3	4	5

III. Объемы выполненных работ по подготовке муниципального объекта социальной сферы к эксплуатации в осенне-зимний период 2022-2023 годов

№	Виды выполненных работ по конструкциям здания, технологическому и инженерному оборудованию	Единицы измерения	Всего по плану подготовки к зиме	Выполнено при подготовке к зиме
1	2	3	4	5
	Объем работ			
1	Ремонт кровли			
2	Ремонт чердачных помещений, в том числе:			
	утепление перекрытий			
	изоляция трубопроводов, вентиляционных коробов и камер, расширительных баков			
3	Ремонт фасадов, в том числе:			
	ремонт и покраска			
	герметизация швов			
	ремонт водосточных труб			
	утепление оконных проемов			
	утепление дверных проемов			

1	2	3	4	5
4	Ремонт подвальных помещений, в том числе:			
	изоляция трубопроводов			
	ремонт дренажных и водоотводящих устройств			
5	Ремонт покрытий дворовых территорий, в том числе:			
	отмосток			
	приямков			
6	Ремонт инженерного оборудования, в том числе:			
6.1	центрального отопления:			
	радиаторов			
	трубопроводов			
	запорной арматуры			
	промывка и опрессовка			
6.2	индивидуальных котлов отопления:			
	на газе			
	на твердом топливе			
6.3	тепловых пунктов			
6.4	элеваторных узлов			
6.5	горячего водоснабжения:			
	трубопроводов			
	запорной арматуры			
	промывка и опрессовка			
6.6	водопровода:			
	ремонт и замена арматуры			
	ремонт и изоляция труб			
6.7	канализации:			
	ремонт трубопроводов			
	ремонт колодцев			
	промывка систем			
6.8	электрооборудования:			
	ремонт световой электропроводки			
	ремонт силовой электропроводки			
	ремонт вводных устройств			
	ремонт электрощитовых			
	ремонт электродвигателей			
7	Другие работы			
8	Обеспеченность объекта:			

Пескосоляной смесью и химреагентами _____. (куб. м.)
Инструментом и инвентарем для зимней уборки территорий _____. (шт.)

IV. Результаты проверки готовности муниципального объекта социальной сферы к эксплуатации в осенне-зимний период 2022-2023 годов

Комиссия в составе:
председателя комиссии: _____,
(руководитель учреждения муниципальной социальной сферы)
членов комиссии:
_____
произвела проверку вышеуказанного объекта и подтверждает, что данный объект к эксплуатации в осенне-зимний период подготовлен / не подготовлен.

Председатель комиссии: _____/_____
(подпись) (Ф.И.О.)

члены комиссии:

_____/_____
(подпись) (Ф.И.О.)

_____/_____
(подпись) (Ф.И.О.)

_____/_____
(подпись) (Ф.И.О.)

_____/_____
(подпись) (Ф.И.О.)

_____/_____
(подпись) (Ф.И.О.)

представители собственника здания:

_____/_____
(подпись) (Ф.И.О.)

_____/_____
(подпись) (Ф.И.О.)

_____/_____
(подпись) (Ф.И.О.)

разрешают эксплуатацию объекта в осенне-зимний период 2022-2023 годов.

«____» _____ 2022 г.

Приложение 19
к постановлению администрации
города Перми
от 05.03.2022 № 147

УТВЕРЖДАЮ
Первый заместитель главы администрации
_____ района
города Перми
_____/_____
(подпись, печать) (Ф.И.О.)

СВОДНЫЙ ПЛАН-ГРАФИК
подготовки объектов жилищного фонда к эксплуатации в осенне-зимний период 2022-2023 годов*

№	Принадлежность жилищного фонда	Многоквартирные дома, шт.		Общая площадь, кв. м	Общее количество проживающих человек	График готовности жилищного фонда по состоянию на контрольную дату				
		общее количество	из них с центральным отоплением			01.06.2022	01.07.2022	01.08.2022	01.09.2022	15.09.2022
1	2	3	4	5	6	7	8	9	10	11
1	Многоквартирные дома, находящиеся в управлении управляющих организаций									
2	Многоквартирные дома, находящиеся в управлении ТСЖ, ТСН, ЖСК и прочих специализированных кооперативов									
3	Многоквартирные дома, находящиеся в непосредственном управлении									
4	Ведомственные многоквартирные дома									
5	Всего									

---

* В сводный план-график должны быть включены все объекты (отдельно стоящие). График подготовки объектов с центральным отоплением необходимо формировать с учетом графиков подготовки источников тепловой энергии, тепловых сетей.

Приложение 20
к постановлению администрации
города Перми
от 05.03.2022 № 147

УТВЕРЖДАЮ
Первый заместитель главы администрации
_____ района
города Перми
_____/_____
(подпись, печать) (Ф.И.О.)

СВОДНЫЙ ПООБЪЕКТНЫЙ ПЛАН-ГРАФИК
подготовки объектов жилищного фонда к эксплуатации в осенне-зимний период 2022-2023 годов
(паспорта готовности)*

№	Принадлежность жилищного фонда	01.06	08.06	15.06	22.06	01.07	06.07	13.07	20.07	27.07	01.08	03.08	10.08	17.08	24.08	01.09	15.09
1	2	3	4	5	6	7	8	9	10	11	12	13	14	15	16	17	18
1	Многоквартирные дома, находящиеся в управлении управляющих организаций																
2	Многоквартирные дома, находящиеся в управлении ТСЖ, ТСН, ЖСК и прочих специализированных кооперативов																
3	Многоквартирные дома, находящиеся в непосредственном управлении																
4	Ведомственные многоквартирные дома																
5	Всего																
6	Адреса																

---

* Сводный пообъектный план-график составляется индивидуально на каждый объект нарастающим итогом со стопроцентной готовностью объектов на 01 сентября 2022 г.

Приложение 21
к постановлению администрации
города Перми
от 05.03.2022 № 147

УТВЕРЖДАЮ
Первый заместитель главы администрации
_____ района
города Перми
_____/_____
(подпись, печать) (Ф.И.О.)

СВОДНЫЙ ПООБЪЕКТНЫЙ ПЛАН-ГРАФИК
подготовки объектов жилищного фонда к эксплуатации в осенне-зимний период 2022-2023 годов
(готовность инженерного оборудования)*

№	Принадлежность жилищного фонда	01.06	08.06	15.06	22.06	01.07	06.07	13.07	20.07	27.07	01.08	03.08	10.08	17.08	24.08	01.09	15.09
1	2	3	4	5	6	7	8	9	10	11	12	13	14	15	16	17	18
1	Многоквартирные дома, находящиеся в управлении управляющих организаций																
2	Многоквартирные дома, находящиеся в управлении ТСЖ, ТСН, ЖСК и прочих специализированных кооперативов																
3	Многоквартирные дома, находящиеся в непосредственном управлении																
4	Ведомственные многоквартирные дома																
5	Всего																
6	Адреса																

---

* Сводный пообъектный план-график составляется индивидуально на каждый объект нарастающим итогом со стопроцентной готовностью объектов на 01 сентября 2022 г.

Приложение 22
к постановлению администрации
города Перми
от 05.03.2022 № 147

УТВЕРЖДАЮ
Первый заместитель главы администрации
_____ района
города Перми
_____/_____
(подпись, печать) (Ф.И.О.)

СВОДНЫЙ ПООБЪЕКТНЫЙ ПЛАН-ГРАФИК
прекращения горячего водоснабжения в жилищном фонде
при подготовке к эксплуатации в осенне-зимний период 2022-2023 годов*

№	Полное наименование и ИНН управляющей/ обслуживающей организации	Адрес многоквартирного дома	Сроки прекращения и возобновления подачи горячего водоснабжения (указывается календарная дата)		Полное наименование теплоснабжающей организации, обеспечивающей предоставление коммунального ресурса	Полное наименование источника тепловой энергии	Полное наименование собственника или иного законного владельца источника тепловой энергии
			отключение	подача			
1	2	3	4	5	6	7	8

---

* Сводный пообъектный план-график составляется индивидуально на каждый объект.

Приложение 23
к постановлению администрации
города Перми
от 05.03.2022 № 147

УТВЕРЖДАЮ
Первый заместитель главы администрации
_____ района
города Перми
_____/_____
(подпись, печать) (Ф.И.О.)

ОТЧЕТ
территориального органа администрации города Перми о подготовке объектов жилищно-коммунального хозяйства, социальной сферы к эксплуатации в осенне-зимний период 2022-2023 годов

Дата представления отчета «_____» _____ 2022 г.
_____/_____/_____/ уполномоченного лица администрации района города Перми, ответственного за представление информации.
(подпись) (Ф.И.О.) (должность)

Социальная сфера															Исполнение плана подготовки территориального органа администрации города Перми на контрольную дату (%)
Муниципальные образовательные организации					Муниципальные организации культуры					Муниципальные организации физической культуры и спорта					
общее количество организаций	план выполнения	факт выполнения	% выполнения		общее количество организаций	план выполнения	факт выполнения	% выполнения		общее количество организаций	план выполнения	факт выполнения	% выполнения		
			% выполнения плана	общий % выполнения				% выполнения плана	общий % выполнения				% выполнения плана	общий % выполнения	
1	2	3	4	5	6	7	8	9	10	11	12	13	14	15	
Жилищный фонд															
Паспорта готовности (шт.)					Готовность инженерного (отопительного) оборудования (шт.)					Контроль прекращения горячего водоснабжения жилых домов					
общее количество МКД	план выполнения	факт выполнения	% выполнения		общее количество МКД	план выполнения	факт выполнения	% выполнения		общее количество МКД с ГВС	план по графику	факт без ГВС	отклонение от графика		
			% выполнения плана	общий % выполнения				% выполнения плана	общий % выполнения						
16	17	18	19	20	21	22	23	24	25	26	27	28	29		

Коммунальная инфраструктура															
Источники теплоснабжения (котельные) всех форм собственности					Центральные тепловые пункты всех форм собственности					Тепловые сети всех форм собственности					
общее количество источников (котельных)	план выполнения	факт выполнения	% выполнения		общее количество ЦТП	план выполнения	факт выполнения	% выполнения		общая протяженность	план выполнения	факт выполнения	% выполнения		
			% выполнения плана	общий % выполнения				% выполнения плана	общий % выполнения				% выполнения плана	общий % выполнения	
30	31	32	33	34	35	36	37	38	39	40	41	42	43	44	45

Приложение 24
к постановлению администрации
города Перми
от 05.03.2022 № 147

АКТ
проверки готовности к отопительному периоду 2022-2023 годов

_____ «___» _____ 2022 г.
(место составления акта) (дата составления акта)

Комиссия, образованная _____
_____
(форма и реквизиты документа, которым утверждена комиссия)
в соответствии с программой проведения проверки готовности к отопительному периоду 2022-2023 годов теплоснабжающих, теплосетевых организаций, потребителей тепловой энергии города Перми от «____» _____ 2022 г., утвержденной заместителем главы администрации города Перми, возглавляющим функционально-целевой блок «Развитие инфраструктуры», _____,
(Ф.И.О. заместителя главы администрации города Перми)
с «___» _____ 2022 г. по «__» _____ 2022 г. в соответствии с Федеральным законом от 27 июля 2010 г. № 190-ФЗ «О теплоснабжении», приказом Министерства энергетики Российской Федерации от 12 марта 2013 г. № 103 «Об утверждении Правил оценки готовности к отопительному периоду» провела проверку готовности к отопительному периоду
_____.
(полное наименование теплоснабжающей организации, теплосетевой организации, потребителя тепловой энергии, в отношении которого проводилась проверка готовности к отопительному периоду)

Проверка готовности к отопительному периоду проводилась в отношении следующих объектов:
1. _____.

При проведении проверки готовности к отопительному периоду комиссия установила:
_____.
(готовность/неготовность к работе в отопительном периоде)

Вывод комиссии по итогам проведения проверки готовности к отопительному периоду:
_____
_____.

Председатель комиссии: _____/ _____
(подпись) (Ф.И.О.)

члены комиссии: _____/_____
(подпись) (Ф.И.О.)
_____/_____
(подпись) (Ф.И.О.)
_____/_____
(подпись) (Ф.И.О.)
_____/_____
(подпись) (Ф.И.О.)
_____/_____
(подпись) (Ф.И.О.)

С актом проверки готовности ознакомлен, один экземпляр акта получил:
«___» _____ 2022 г. _____
(подпись/Ф.И.О. руководителя (уполномоченного представителя) теплоснабжающей организации, теплосетевой организации, потребителя тепловой энергии, в отношении которого проводилась проверка готовности к отопительному периоду)

Приложение 25
к постановлению администрации
города Перми
от 05.03.2022 № 147

ПАСПОРТ
готовности к отопительному периоду 2022-2023 годов

Выдан _____
_____
(полное наименование теплоснабжающей организации, теплосетевой организации, потребителя тепловой энергии с указанием ИНН, в отношении которого проводилась проверка готовности к отопительному периоду)

в отношении следующих объектов, по которым проводилась проверка готовности к отопительному периоду:
1. _____.
2. _____.
3. _____.

Основание выдачи паспорта готовности к отопительному периоду:
акт проверки готовности к отопительному периоду от «___» _____ 2022 г. № ____.

_____/_____/_____
(подпись/Ф.И.О. руководителя (заместителя руководителя) и печать уполномоченного органа, образовавшего комиссию по проведению проверки готовности к отопительному периоду)

АДМИНИСТРАЦИЯ ГОРОДА ПЕРМИ
ПОСТАНОВЛЕНИЕ

05.03.2022 № 148

О внесении изменений в Порядок предоставления субсидий на благоустройство придомовых территорий многоквартирных домов города Перми, утвержденный постановлением администрации города Перми от 31.08.2012 № 511

В соответствии с Бюджетным кодексом Российской Федерации, постановлением Правительства Российской Федерации от 18 сентября 2020 г. № 1492 «Об общих требованиях к нормативным правовым актам, муниципальным правовым актам, регулирующим предоставление субсидий, в том числе грантов в форме субсидий, юридическим лицам, индивидуальным предпринимателям, а также физическим лицам – производителям товаров, работ, услуг, и о признании утратившими силу некоторых актов Правительства Российской Федерации и отдельных положений некоторых актов Правительства Российской Федерации», решениями Пермской городской Думы от 28 августа 2007 г. № 185 «Об утверждении Положения о бюджете и бюджетном процессе в городе Перми», от 26 июня 2012 г. № 115 «Об установлении расходного обязательства по благоустройству придомовых территорий многоквартирных домов города Перми» администрация города Перми ПОСТАНОВЛЯЕТ:

1. Внести в Порядок предоставления субсидий на благоустройство придомовых территорий многоквартирных домов города Перми, утвержденный постановлением администрации города Перми от 31 августа 2012 г. № 511 (в ред. от 30.06.2014 № 430, от 23.07.2015 № 497, от 27.11.2015 № 990, от 06.05.2016 № 308, от 26.07.2016 № 532, от 26.08.2016 № 631, от 05.06.2017 № 444, от 12.07.2017 № 525, от 20.04.2018 № 243, от 26.04.2019 № 133-П, от 04.03.2020 № 202, от 27.03.2020 № 285, от 02.04.2021 № 226, от 20.05.2021 № 359, от 11.06.2021 № 424), следующие изменения:

1.1. пункт 2.8 после слов «Результатом предоставления субсидии является» дополнить словами «выполненная заявка на»;

1.2. пункт 2.10.6 после слов «исходя из федеральных единичных расценок работ» дополнить словами «, сметных нормативов, сведения о которых включены в федеральный реестр сметных нормативов, и сметных цен строительных ресурсов»;

1.3. абзац первый пункта 3.1 после слов «отчет о достижении» дополнить словом «значений»;

1.4. в пункте 4.2 после слов «контроля осуществляют» слово «обязательную» исключить;

1.5. в пункте 4.3 слова «об обязательной проверке» заменить словами «о проверке»;

1.6. абзац третий пункта 4.4.1 после слова «недостижения» дополнить словом «значений»;

1.7. пункт 4.5 после слов «субсидии и недостижения» дополнить словом «значений»;

1.8. приложение 6 изложить в редакции согласно приложению к настоящему постановлению.

2. Настоящее постановление вступает в силу со дня официального опубликования в печатном средстве массовой информации «Официальный бюллетень органов местного самоуправления муниципального образования город Пермь».

3. Управлению по общим вопросам администрации города Перми обеспечить опубликование настоящего постановления в печатном средстве массовой информации «Официальный бюллетень органов местного самоуправления муниципального образования город Пермь».

4. Информационно-аналитическому управлению администрации города Перми обеспечить опубликование (обнародование) настоящего постановления на официальном сайте муниципального образования город Пермь в информационно-телекоммуникационной сети Интернет.

5. Контроль за исполнением настоящего постановления возложить на заместителя главы администрации города Перми Субботина И.А.

Глава города Перми А.Н. Дёмкин

Приложение
к постановлению администрации
города Перми
от 05.03.2022 № 148

НОРМАТИВНАЯ (ПРЕДЕЛЬНАЯ) СТОИМОСТЬ
работ по благоустройству придомовых территорий многоквартирных домов в городе Перми

№	Наименование работ по благоустройству	Наименование затрат	Объем		Нормативная (предельная) стоимость работ по благоустройству
			единица измерения	количество	
1	2	3	4	5	6
1	Асфальтирование придомовых территорий				
1.1	асфальтирование придомовой территории	асфальтирование придомовой территории с заменой основания	кв. м	1	2 654,4
		асфальтирование придомовой территории без замены основания	кв. м	1	2 244,0
		асфальтирование придомовой территории без замены основания (на монолитном бетоне, и (или) бетонном тоннеле, и (или) канале, и (или) коллекторе сетей тепло-, водо-, электроснабжения (далее – Строительная конструкция сетей)	кв. м	1	2 250,0
		установка дорожного борта придомовой территории	п. м	1	3 776,4
		регулировка высотного положения люков придомовой территории	шт.	1	7 395,6
		устройство системы водоотвода придомовой территории	п. м	1	4 462,8
		непредвиденные затраты при асфальтировании придомовой территории		не более 2 % от сметной стоимости вида работ	

1	2	3	4	5	6
1.2	асфальтирование для обустройства искусственных твердых покрытий территории мест (площадок) накопления твердых коммунальных отходов	устройство твердых покрытий территории мест (площадок) накопления твердых коммунальных отходов	кв. м	1	1 516,8
		установка дорожного борта территории мест (площадок) накопления твердых коммунальных отходов	п. м	1	3 776,4
		установка тротуарного борта территории мест (площадок) накопления твердых коммунальных отходов	п. м	1	2 182,8
		непредвиденные затраты при асфальтировании для обустройства искусственных твердых покрытий территории мест (площадок) накопления твердых коммунальных отходов		не более 2 % от сметной стоимости вида работ	
1.3	асфальтирование для обустройства разворотных и парковочных площадок для транспортных средств	оборудование покрытия разворотных и парковочных площадок для транспортных средств с заменой основания	кв. м	1	2 689,2
		оборудование покрытия разворотных и парковочных площадок для транспортных средств без замены основания	кв. м	1	2 280,0
		оборудование покрытия разворотных и парковочных площадок для транспортных средств без замены основания (на монолитном бетоне и (или) Строительной конструкции сетей)	кв. м	1	2 284,8
		установка дорожного борта разворотных и парковочных площадок для транспортных средств	п. м	1	3 776,4
		регулировка высотного положения люков разворотных и парковочных площадок для транспортных средств	шт.	1	7 395,6
		устройство системы водоотвода разворотных и парковочных площадок для транспортных средств	п. м	1	4 462,8
		непредвиденные затраты при асфальтировании для обустройства разворотных и парковочных площадок для транспортных средств		не более 2 % от сметной стоимости вида работ	
1.4	асфальтирование для обустройства тротуаров	устройство покрытия тротуара придомовой территории с заменой основания	кв. м	1	1 848,0
		устройство покрытия тротуара придомовой территории без замены основания	кв. м	1	1 262,4
		устройство тротуара разных уровней	кв. м	1	13 990,5
		установка дорожного борта тротуара придомовой территории	п. м	1	3 776,4
		установка тротуарного борта тротуара придомовой территории	п. м	1	2 182,8
		регулировка высотного положения люков тротуара	шт.	1	7 395,6
		устройство системы водоотвода тротуара	п. м	1	4 462,8
		непредвиденные затраты при асфальтировании для обустройства тротуаров		не более 2 % от сметной стоимости вида работ	

1	2	3	4	5	6
1.5	асфальтирование для установки дорожных знаков	асфальтирование для установки дорожных знаков	кв. м	1	2 196,0
		непредвиденные затраты при асфальтировании для установки дорожных знаков		не более 2 % от сметной стоимости вида работ	
1.6	асфальтирование для установки искусственных неровностей	асфальтирование для установки искусственных неровностей	кв. м	1	2 838,0
		непредвиденные затраты при асфальтировании для установки искусственных неровностей		не более 2 % от сметной стоимости вида работ	
2	Обустройство и ремонт лестниц, не являющихся объектами капитального строительства	обустройство и ремонт лестниц, не являющихся объектами капитального строительства	п. м	1	156 621,6
		непредвиденные затраты при обустройстве и ремонте лестниц, не являющихся объектами капитального строительства		не более 2 % от сметной стоимости вида работ	
3	Установка ограждающих устройств				
3.1	установка ворот	установка ворот	шт.	1	134 610,0
		непредвиденные затраты при установке ворот		не более 2 % от сметной стоимости вида работ	
3.2	установка калитки	установка калитки	п. м	1	30 228,0
		непредвиденные затраты при установке калитки		не более 2 % от сметной стоимости вида работ	
3.3	установка шлагбаума	установка шлагбаума	шт.	1	378 810,0
		непредвиденные затраты при установке шлагбаума		не более 2 % от сметной стоимости вида работ	
3.4	установка забора	установка забора	секция	1	17 572,8
		непредвиденные затраты при установке забора		не более 2 % от сметной стоимости вида работ	
3.5	установка декоративного ограждения	установка декоративного ограждения	п. м	1	6 375,6
		непредвиденные затраты при установке декоративного ограждения		не более 2 % от сметной стоимости вида работ	
4	Благоустройство газонов	благоустройство газонов	кв. м	1	556,8
		непредвиденные затраты при благоустройстве газонов		не более 2 % от сметной стоимости вида работ	
5	Посадка, обрезка и (или) снос деревьев и кустарников				
5.1	посадка деревьев	посадка деревьев	шт.	1	4 021,2
		непредвиденные затраты при посадке деревьев		не более 2 % от сметной стоимости вида работ	
5.2	обрезка деревьев	обрезка деревьев	шт.	1	9 151,2
		непредвиденные затраты при обрезке деревьев		не более 2 % от сметной стоимости вида работ	
5.3	снос деревьев	снос деревьев	куб. м	1	3 238,3
		непредвиденные затраты при сносе деревьев		не более 2 % от сметной стоимости вида работ	
5.4	посадка кустарников	посадка кустарников	шт.	1	2 530,8
		непредвиденные затраты при посадке кустарников		не более 2 % от сметной стоимости вида работ	
5.5	обрезка кустарников	обрезка кустарников	шт.	1	105,6
		непредвиденные затраты при обрезке кустарников		не более 2 % от сметной стоимости вида работ	
5.6	снос кустарников	снос кустарников	шт.	1	27,6
		непредвиденные затраты при сносе кустарников		не более 2 % от сметной стоимости вида работ	

1	2	3	4	5	6
6	Восстановление и (или) ремонт устройств для наружного освещения части придомовой территории, прилегающей к входным группам в жилые помещения многоквартирного дома	восстановление и (или) ремонт устройств для наружного освещения части придомовой территории, прилегающей к входным группам в жилые помещения многоквартирного дома	шт.	1	41 180,4
		непредвиденные затраты при восстановлении и (или) ремонте устройств для наружного освещения части придомовой территории, прилегающей к входным группам в жилые помещения многоквартирного дома		не более 2 % от сметной стоимости вида работ	
7	Обустройство велосипедных парковок	обустройство велосипедных парковок	шт.	1	7 155,0
		непредвиденные затраты при обустройстве велосипедных парковок		не более 2 % от сметной стоимости вида работ	

АДМИНИСТРАЦИЯ ГОРОДА ПЕРМИ
ПОСТАНОВЛЕНИЕ

05.03.2022 № 149

О внесении изменений в состав консультативного совета при заместителе главы администрации города Перми по вопросам в сфере потребительского рынка, утвержденный постановлением администрации города Перми от 28.11.2013 № 1106 «О создании консультативного совета при заместителе главы администрации города Перми по вопросам в сфере потребительском рынка»

В связи с кадровыми изменениями
администрация города Перми ПОСТАНОВЛЯЕТ:

1. Внести в состав консультативного совета при заместителе главы администрации города Перми по вопросам в сфере потребительского рынка, утвержденный постановлением администрации города Перми от 28 ноября 2013 г. № 1106 «О создании консультативного совета при заместителе главы администрации города Перми по вопросам в сфере потребительском рынка» (в ред. от 23.03.2015 № 146, от 03.04.2017 № 245, от 15.06.2018 № 395, от 03.03.2021 № 130), следующие изменения:

1.1. позицию:

«Председатель:
Агеев - и.о. первого заместителя главы администрации города Перми»
Виктор Геннадьевич

изложить в следующей редакции:

«Председатель:
Агеев - заместитель главы администрации города Перми»;
Виктор Геннадьевич

1.2. позицию:

«Заместитель председателя:
Чеснокова - и.о. начальника департамента экономики
Ольга Михайловна и промышленной политики администрации города Перми»

изложить в следующей редакции:

«Заместитель председателя:
Чеснокова - начальник департамента экономики
Ольга Михайловна и промышленной политики администрации города Перми»;

1.3. включить в состав консультативного совета следующих лиц:

«Канищев - ресторатор, руководитель рабочей группы по развитию индустрии
Николай Валентинович HoReCa (гостинично-ресторанный бизнес) (по согласованию)

Максимов - генеральный директор ООО «Максиспорт», член Ассоциации
Андрей Владимирович «Пермская гильдия добросовестных предприятий»
(по согласованию)

Перевозчиков - заместитель директора государственного бюджетного
Денис Викторович профессионального образовательного учреждения «Пермский колледж предпринимательства и сервиса» (по согласованию)

Чащихин - депутат Пермской городской Думы
Тимофей Григорьевич (по согласованию)»;

1.4. исключить из состава консультативного совета Куропову Н.В., Манина В.Г., Фукалову Т.В.

2. Настоящее постановление вступает в силу со дня официального опубликования в печатном средстве массовой информации «Официальный бюллетень органов местного самоуправления муниципального образования город Пермь».

3. Управлению по общим вопросам администрации города Перми обеспечить опубликование настоящего постановления в печатном средстве массовой информации «Официальный бюллетень органов местного самоуправления муниципального образования город Пермь».

4. Информационно-аналитическому управлению администрации города Перми обеспечить опубликование (обнародование) настоящего постановления на официальном сайте муниципального образования город Пермь в информационно-телекоммуникационной сети Интернет.

5. Контроль за исполнением настоящего постановления возложить на заместителя главы администрации города Перми Агеева В.Г.

Глава города Перми А.Н. Дёмкин

АДМИНИСТРАЦИЯ ГОРОДА ПЕРМИ
ПОСТАНОВЛЕНИЕ

05.03.2022 № 150

О внесении изменений в Типовое положение об отделе по работе с общественностью территориального органа администрации города Перми, утвержденное постановлением администрации города Перми от 15.07.2014 № 475

В целях актуализации правовых актов администрации города Перми
администрация города Перми ПОСТАНОВЛЯЕТ:

1. Внести изменения в Типовое положение об отделе по работе с общественностью территориального органа администрации города Перми, утвержденное постановлением администрации города Перми от 15 июля 2014 г. № 475 (в ред. от 05.12.2014 № 932, от 17.04.2019 № 106-П), заменив в пункте 2.2.5 слова «выполнение функций уполномоченного органа городского самоуправления» словами «обеспечение выполнения функции уполномоченного представителя органа местного самоуправления».

2. Настоящее постановление вступает в силу со дня официального опубликования в печатном средстве массовой информации «Официальный бюллетень органов местного самоуправления муниципального образования город Пермь».

3. Управлению по общим вопросам администрации города Перми обеспечить опубликование настоящего постановления в печатном средстве массовой информации «Официальный бюллетень органов местного самоуправления муниципального образования город Пермь».

4. Информационно-аналитическому управлению администрации города Перми обеспечить опубликование (обнародование) настоящего постановления на официальном сайте муниципального образования город Пермь в информационно-телекоммуникационной сети Интернет.

5. Контроль за исполнением настоящего постановления возложить на исполняющего обязанности заместителя главы администрации города Перми-начальника управления по вопросам общественного самоуправления и межнациональным отношениям администрации города Перми Молоковских А.В.

Глава города Перми А.Н. Дёмкин

АДМИНИСТРАЦИЯ ГОРОДА ПЕРМИ
ПОСТАНОВЛЕНИЕ

05.03.2022 № 151

О внесении изменений в Положение о Координационном совете по туризму и туристской деятельности в городе Перми, утвержденное постановлением администрации города Перми от 18.05.2021 № 357 «О создании Координационного совета по туризму и туристской деятельности в городе Перми»

В целях актуализации правовых актов администрации города Перми
администрация города Перми ПОСТАНОВЛЯЕТ:

1. Внести в Положение о Координационном совете по туризму и туристской деятельности в городе Перми, утвержденное постановлением администрации города Перми от 18 мая 2021 г. № 357 «О создании Координационного совета по туризму и туристской деятельности в городе Перми» (в ред. от 18.06.2021 № 452), следующие изменения:

1.1. пункт 1.2 дополнить абзацем следующего содержания:

«Период действия полномочий Координационного совета – 5 лет со дня вступления в силу правового акта администрации города Перми о создании Координационного совета.»;

1.2. раздел 4 изложить в следующей редакции:

«IV. Порядок организации деятельности

4.1. Состав Координационного совета утверждается постановлением администрации города Перми.

Количественный состав Координационного совета должен составлять не более 25 человек.

4.2. Координационный совет состоит из председателя, заместителя председателя, секретаря и членов Координационного совета.

4.3. В состав Координационного совета включаются представители исполнительных органов государственной власти Пермского края (по согласованию), администрации города Перми, муниципальных учреждений города Перми.

4.4. В состав Координационного совета могут входить представители науки, организаций, общественных объединений города Перми (далее – Организации).

4.5. Состав Координационного совета формируется из:

4.5.1. представителей администрации города Перми – не более 10 человек;

4.5.2. представителей Организаций – не более 5 человек, по заявительному принципу (не более 1 представителя от Организации) (далее – представители);

4.5.3. представителей исполнительных органов государственной власти Пермского края (по согласованию) – не более 5 человек;

4.5.4. представителей муниципальных учреждений города Перми – не более 5 человек.

4.6. Департамент экономики и промышленной политики администрации города Перми (далее – Уполномоченный орган) обеспечивает размещение извещения о формировании состава Координационного совета (далее – извещение) на официальном сайте муниципального образования город Пермь в информационно-телекоммуникационной сети Интернет не позднее чем за 7 календарных дней до даты начала приема заявок.

В извещении указываются требования к представителям, их количество, определенные пунктами 4.4, 4.5.2 настоящего Положения, адрес Уполномоченного органа, даты начала и окончания приема заявок.

4.7. Заявки о включении в состав Координационного совета подаются в письменном виде в Уполномоченный орган.

4.8. Поступившая в Уполномоченный орган заявка подлежит регистрации в журнале регистрации заявок с указанием даты и времени ее поступления. На копии заявки, которая передается заявителю, делается отметка о дате и времени ее поступления с указанием регистрационного номера.

4.9. В течение 5 рабочих дней после даты окончания приема заявок Уполномоченный орган рассматривает поступившие заявки и принимает одно из следующих решений:

4.9.1. о включении представителя в состав Координационного совета;

4.9.2. об отказе во включении представителя в состав Координационного совета.

4.10. В случае принятия решения об отказе во включении представителя в состав Координационного совета Уполномоченный орган уведомляет представителя о принятом решении в письменной форме с указанием оснований для отказа в течение 5 рабочих дней со дня принятия указанного решения.

Основаниями для отказа во включении представителя в состав Координационного совета являются:

поступление заявки по адресу, указанному в извещении, после окончания срока ее приема, указанного в извещении;

несоответствие представителя требованиям, указанным в пунктах 4.4, 4.5.2 настоящего Положения;

превышение предельного количества представителей, указанного в пункте 4.5.2 настоящего Положения.

В случае выхода представителя из состава Координационного совета включение представителя в состав Координационного совета осуществляется в порядке, предусмотренном пунктами 4.3-4.10 настоящего Положения.

4.11. Председателем Координационного совета является заместитель главы администрации города Перми. Заместитель председателя и секретарь назначаются председателем Координационного совета.

4.12. Председатель Координационного совета осуществляет общее руководство деятельностью и обеспечение выполнения задач Координационного совета, определяет перечень, сроки и порядок рассмотрения вопросов на заседаниях Координационного совета, состав материалов, необходимых для вынесения на рассмотрение Координационного совета, состав членов Координационного совета, участвующих в заседании, подписывает протоколы заседаний Координационного совета, выписки из протоколов и иные документы Координационного совета.

4.13. Заместитель председателя Координационного совета вправе в отсутствие председателя проводить заседания Координационного совета, подписывать протоколы заседаний, выписки из протоколов и другие документы Координационного совета.

4.14. Секретарь Координационного совета осуществляет организационно-техническое обеспечение деятельности Координационного совета, в том числе:

4.14.1. формирует и представляет на утверждение председателю проект повестки заседания Координационного совета;

4.14.2. уведомляет членов Координационного совета не менее чем за один рабочий день о месте, дате, времени проведения заседания;

4.14.3. ведет и оформляет протоколы заседаний Координационного совета;

4.14.4. направляет в соответствующие органы, организации и учреждения предложения, ходатайства, обращения, принимаемые Координационным советом.

4.15. Основной формой деятельности Координационного совета является заседание. Заседания Координационного совета проводятся по инициативе председателя совета, заместителя председателя совета, а также в случаях поступления предложений, направленных на реализацию мероприятий по развитию туризма в городе Перми.

4.16. Заседания Координационного совета могут проводиться в очной, в том числе выездной, заочной форме, а также с использованием средств видео-конференц-связи.

4.17. Члены Координационного совета участвуют в заседаниях лично. При невозможности личного участия член Координационного совета, ответственный за подготовку вопроса для текущего заседания, представляет секретарю Координационного совета подготовленные к заседанию материалы и информацию о лице, уполномоченном представлять указанные материалы и участвовать в рассмотрении вопроса на заседании, не позднее чем за один рабочий день до заседания Координационного совета.

4.18. Заседание Координационного совета правомочно, если на нем присутствует не менее половины членов Координационного совета.

4.19. Решения Координационного совета принимаются посредством открытого голосования большинством голосов членов Координационного совета. При равенстве голосов решающим является голос председателя Координационного совета или заместителя председателя Координационного совета, ведущего заседание.

4.20. Решения, принятые на заседании Координационного совета, оформляются протоколом. Протокол заседания Координационного совета подготавливается секретарем Координационного совета, подписывается председателем Координационного совета и секретарем Координационного совета. Копия протокола заседания Координационного совета в трехдневный срок после дня проведения заседания направляется членам Координационного совета, а также в адрес иных органов и организаций, приглашенных на заседания Координационного совета.

4.21. Решения Координационного совета носят рекомендательный характер.».

2. Настоящее постановление вступает в силу со дня официального опубликования в печатном средстве массовой информации «Официальный бюллетень органов местного самоуправления муниципального образования город Пермь».

3. Управлению по общим вопросам администрации города Перми обеспечить опубликование настоящего постановления в печатном средстве массовой информации «Официальный бюллетень органов местного самоуправления муниципального образования город Пермь».

4. Информационно-аналитическому управлению администрации города Перми обеспечить опубликование (обнародование) настоящего постановления на официальном сайте муниципального образования город Пермь в информационно-телекоммуникационной сети Интернет.

5. Контроль за исполнением настоящего постановления возложить на заместителя главы администрации города Перми Агеева В.Г.

Глава города Перми А.Н. Дёмкин

ПРАВОВЫЕ АКТЫ ФУНКЦИОНАЛЬНЫХ ОРГАНОВ АДМИНИСТРАЦИИ ГОРОДА ПЕРМИ

АДМИНИСТРАЦИЯ ГОРОДА ПЕРМИ
ЗАМЕСТИТЕЛЬ ГЛАВЫ АДМИНИСТРАЦИИ ГОРОДА ПЕРМИ-НАЧАЛЬНИК ДЕПАРТАМЕНТА ЗЕМЕЛЬНЫХ ОТНОШЕНИЙ
РАСПОРЯЖЕНИЕ

10.01.2022 № 21-01-03-28

Об установлении публичного сервитута в отдельных целях

На основании статей 39.37, 39.43 Земельного кодекса Российской Федерации, статьи 3.6 Федерального закона от 25 октября 2001 г. № 137-ФЗ «О введении в действие Земельного кодекса Российской Федерации», Положения о департаменте земельных отношений администрации города Перми, утвержденного решением Пермской городской Думы от 24 февраля 2015 г. № 39, ходатайства ОАО «МРСК Урала» об установлении публичного сервитута от 25 ноября 2021 г. № 21-01-06-16400:

1. Установить публичный сервитут в отдельных целях в отношении земель, государственная собственность на которые не разграничена, и земельных участков, поименованных в перечне земельных участков, согласно приложению к настоящему распоряжению, на срок 48 лет 11 месяцев в целях эксплуатации линейного объекта ВЛ – 0,4 кВ ТП 1581, входящего в состав электросетевого комплекса «Судзаводская» с кадастровым номером 59:00:0000000:7857, принадлежащего на праве собственности ОАО «МРСК Урала», которое подтверждается выпиской из Единого государственного реестра недвижимости от 01 декабря 2021 г № КУВИ-002/2021-159817816.

2. Утвердить границы публичного сервитута в отдельных целях согласно приложению к настоящему распоряжению (схема расположения границ публичного сервитута, (условный номер 3226:18ПС)).

3. Плата за публичный сервитут в отдельных целях не устанавливается.

4. Утвердить прилагаемый график проведения работ при осуществлении деятельности, для обеспечения которой устанавливается публичный сервитут в отдельных целях.

5. ОАО «МРСК Урала» (ИНН 6671163413) обязано привести земли, государственная собственность на которые не разграничена и земельные участки в состояние, пригодное для их использования в соответствии с разрешенным использованием, в срок не позднее, чем 3 месяца после завершения эксплуатации инженерного сооружения, для размещения которого был установлен публичный сервитут.

6. Отделу по рассмотрению сервитутов в течение 2 рабочих дней со дня подписания направить копию настоящего распоряжения:

6.1. в информационно-аналитическое управление администрации города Перми для размещения в течение 5 рабочих дней со дня подписания распоряжения на официальном сайте муниципального образования город Пермь в информационно-телекоммуникационной сети Интернет;

6.2. в управление по общим вопросам администрации города Перми для опубликования распоряжения (за исключением приложений к нему) в течение 5 рабочих дней со дня подписания распоряжения в печатном средстве массовой информации «Официальный бюллетень органов местного самоуправления муниципального образования город Пермь»;

6.3. в ОАО «МРСК Урала» (ИНН 6671163413);

6.4. правообладателям земельных участков в отношении которых принято решение об установлении публичного сервитута в отдельных целях.

6.5. в орган, осуществляющий государственный кадастровый учет и государственную регистрацию прав, в течение 5 рабочих дней со дня подписания настоящего распоряжения.

7. Отделу договоров направить заявление о государственной регистрации прекращения права аренды земельного участка с кадастровым номером 59:01:1813224:31 в орган, осуществляющий государственный кадастровый учет и государственную регистрацию прав, в течение 5 рабочих дней со дня подписания настоящего распоряжения.

8. Настоящее распоряжение вступает в силу со дня подписания.

9. Контроль за исполнением настоящего распоряжения возложить на заместителя начальника департамента земельных отношений администрации города Перми Хайруллину К.М.

Исполняющий обязанности заместителя
главы администрации города Перми -
начальника департамента земельных
отношений администрации города Перми Е.Н. Гонцова

АДМИНИСТРАЦИЯ ГОРОДА ПЕРМИ
ЗАМЕСТИТЕЛЬ ГЛАВЫ АДМИНИСТРАЦИИ ГОРОДА ПЕРМИ-НАЧАЛЬНИК ДЕПАРТАМЕНТА ЗЕМЕЛЬНЫХ ОТНОШЕНИЙ
РАСПОРЯЖЕНИЕ

10.01.2022 № 21-01-03-29

Об установлении публичного сервитута в отдельных целях

На основании статей 39.37, 39.43 Земельного кодекса Российской Федерации, статей 3.3, 3.6 Федерального закона от 25 октября 2001 г. № 137-ФЗ «О введении в действие Земельного кодекса Российской Федерации», Положения о департаменте земельных отношений администрации города Перми, утвержденного решением Пермской городской Думы от 24 февраля 2015 г. № 39, ходатайства ОАО «МРСК Урала» об установлении публичного сервитута от 26 ноября 2021 г. № 21-01-06-16409:

1. Установить публичный сервитут в отдельных целях в отношении земель, государственная собственность на которые не разграничена, и земельных участков, поименованных в перечне земельных участков, согласно приложению к настоящему распоряжению на срок 48 лет 11 месяцев в целях эксплуатации линейного объекта ВЛ 0,4 кВ от РП 86, входящего в состав электросетевого комплекса Подстанция 110/6 кВ «Андроново» с линиями электропередачи и трансформаторными подстанциями, с кадастровым номером 59:01:000000:47728, принадлежащего на праве собственности ОАО «МРСК Урала», которое подтверждается выпиской из Единого государственного реестра недвижимости от 20 декабря 2021 г. № КУВИ-002/2021-168952417.

2. Утвердить границы публичного сервитута в отдельных целях согласно приложению к настоящему распоряжению (схема расположения границ публичного сервитута (условный номер 3840:28ПС)).

3. Плата за публичный сервитут в отдельных целях не устанавливается.

4. Утвердить прилагаемый график проведения работ при осуществлении деятельности, для обеспечения которой устанавливается публичный сервитут в отдельных целях.

5. ОАО «МРСК Урала» (ИНН 6671163413) обязано привести земли, государственная собственность на которые не разграничена и земельные участки в состояние, пригодное для их использования в соответствии с разрешенным

использованием, в срок не позднее, чем 3 месяца после завершения эксплуатации инженерного сооружения, для размещения которого был установлен публичный сервитут.

6. Отделу по рассмотрению сервитутов в течение 2 рабочих дней со дня подписания направить копию настоящего распоряжения:

6.1. в информационно-аналитическое управление администрации города Перми для размещения в течение 5 рабочих дней со дня подписания распоряжения на официальном сайте муниципального образования город Пермь в информационно-телекоммуникационной сети Интернет;

6.2. в территориальный орган администрации города Перми по месту нахождения земельного участка для размещения в общедоступных местах (на досках объявлений, размещенных во всех подъездах многоквартирного дома, или в пределах земельного участка, на котором расположен многоквартирный дом) в течение 5 рабочих дней со дня подписания распоряжения;

6.3. в управление по общим вопросам администрации города Перми для опубликования распоряжения (за исключением приложений к нему) в течение 5 рабочих дней со дня подписания распоряжения в печатном средстве массовой информации «Официальный бюллетень органов местного самоуправления муниципального образования город Пермь»;

6.4. в ОАО «МРСК Урала» (ИНН 6671163413);

6.5. правообладателям земельных участков в отношении которых принято решение об установлении публичного сервитута в отдельных целях;

6.6. в орган, осуществляющий государственный кадастровый учет и государственную регистрацию прав, в течение 5 рабочих дней со дня подписания настоящего распоряжения.

8. Отделу договоров направить заявление о государственной регистрации прекращения права аренды земельного участка с кадастровым номером 59:01:4413840:59 в орган, осуществляющий государственный кадастровый учет и государственную регистрацию прав, в течение 5 рабочих дней со дня подписания настоящего распоряжения.

9. Настоящее распоряжение вступает в силу со дня подписания.

10. Контроль за исполнением настоящего распоряжения возложить на заместителя начальника департамента земельных отношений администрации города Перми Хайруллину К.М.

Исполняющий обязанности заместителя
главы администрации города Перми -
начальника департамента земельных
отношений администрации города Перми Е.Н. Гонцова

АДМИНИСТРАЦИЯ ГОРОДА ПЕРМИ

ЗАМЕСТИТЕЛЬ ГЛАВЫ АДМИНИСТРАЦИИ ГОРОДА ПЕРМИ-НАЧАЛЬНИК ДЕПАРТАМЕНТА ЗЕМЕЛЬНЫХ ОТНОШЕНИЙ

РАСПОРЯЖЕНИЕ

14.01.2022 № 21-01-03-112

Об установлении публичного сервитута в отдельных целях

На основании статей 39.37, 39.43 Земельного кодекса Российской Федерации, статьи 3.6 Федерального закона от 25 октября 2001 г. № 137-ФЗ «О введении в действие Земельного кодекса Российской Федерации», Положения о департаменте земельных отношений администрации города Перми, утвержденного решением Пермской городской Думы от 24 февраля 2015 г. № 39, ходатайства ОАО «МРСК Урала» об установлении публичного сервитута от 01 декабря 2021 г. № 21-01-06-16579:

1. Установить публичный сервитут в отдельных целях в отношении земельного участка с кадастровым номером 59:01:4410744:33, на срок 48 лет 11 месяцев в целях эксплуатации линейного объекта 0,4 кВ ТП 6102 входящего в состав электросетевого комплекса Подстанция 110/35/6 кВ «Суханки» с кадастровым номером 59:01:000000:77465, принадлежащего на праве собственности ОАО «МРСК Урала», которое подтверждается выпиской из Единого государственного реестра недвижимости от 24 декабря 2021 г. № КУВИ-002/2021-172666873.

2. Утвердить границы публичного сервитута в отдельных целях согласно приложению к настоящему распоряжению (схема расположения границ публичного сервитута, (условный номер 744:35ПС)).

3. Плата за публичный сервитут в отдельных целях не устанавливается.

4. Утвердить прилагаемый график проведения работ при осуществлении деятельности, для обеспечения которой устанавливается публичный сервитут в отдельных целях.

5. ОАО «МРСК Урала» (ИНН 6671163413) обязано привести земли, государственная собственность на которые не разграничена и земельные участки в состояние, пригодное для его использования в соответствии с разрешенным использованием, в срок не позднее, чем 3 месяца после завершения эксплуатации инженерного сооружения, для размещения которого был установлен публичный сервитут.

6. Отделу информационно-организационной работы в течение 2 рабочих дней со дня подписания направить копию настоящего распоряжения:

6.1. в информационно-аналитическое управление администрации города Перми для размещения в течение 5 рабочих дней со дня подписания распоряжения на официальном сайте муниципального образования город Пермь в информационно-телекоммуникационной сети Интернет;

6.2. в управление по общим вопросам администрации города Перми для опубликования распоряжения (за исключением приложений к нему) в течение 5 рабочих дней со дня подписания распоряжения в печатном средстве массовой информации «Официальный бюллетень органов местного самоуправления муниципального образования город Пермь»;

6.3. в ОАО «МРСК Урала» (ИНН 6671163413);

6.4. правообладателям земельных участков в отношении которых принято решение об установлении публичного сервитута в отдельных целях;

6.5. в территориальный орган администрации города Перми по месту нахождения земельных участков для размещения в общедоступных местах (на досках объявлений, размещенных во всех подъездах многоквартирного дома, или в пределах земельного участка, на котором расположен многоквартирный дом) в течение 5 рабочих дней со дня подписания распоряжения.

7. Отделу по рассмотрению сервитутов направить копию настоящего распоряжения в орган, осуществляющий государственный кадастровый учет и государственную регистрацию прав, в течение 5 рабочих дней со дня подписания настоящего распоряжения.

8. Настоящее распоряжение вступает в силу со дня подписания.

9. Контроль за исполнением настоящего распоряжения возложить на заместителя начальника департамента земельных отношений администрации города Перми Хайруллину К.М.

Исполняющий обязанности заместителя
главы администрации города Перми -
начальника департамента земельных
отношений администрации города Перми Е.Н. Гонцова

АДМИНИСТРАЦИЯ ГОРОДА ПЕРМИ

ЗАМЕСТИТЕЛЬ ГЛАВЫ АДМИНИСТРАЦИИ ГОРОДА ПЕРМИ-НАЧАЛЬНИК ДЕПАРТАМЕНТА ЗЕМЕЛЬНЫХ ОТНОШЕНИЙ

РАСПОРЯЖЕНИЕ

14.01.2022 № 21-01-03-118

Об установлении публичного сервитута в отдельных целях

На основании статей 39.37, 39.43 Земельного кодекса Российской Федерации, статьи 3.3, 3.6 Федерального закона от 25 октября 2001 г. № 137-ФЗ «О введении в действие Земельного кодекса Российской Федерации», Положения о департаменте земельных отношений администрации города Перми, утвержденного решением Пермской городской Думы от 24 февраля 2015 г. № 39, ходатайства ОАО «МРСК Урала» об установлении публичного сервитута от 01 декабря 2021 г. № 21-01-06-16585.

1. Установить публичный сервитут в отдельных целях в отношении земель, государственная собственность на которые не разграничена, и земельных участков с кадастровыми номерами:

59:01:0000000:922, расположенного по адресу: г. Пермь, Кировский район, микрорайон Налимиха, ул. Заборная, ул. Яринская, ул. Комаринская, ул. Изумрудная, ул. Налимихинская, ул. Прудовая, ул. Черногорская, ул. Авангардная, ул. Канатная, ул. Мореходная, ул. Лунная;

59:01:0000000:80994, расположенного по адресу: г. Пермь, Кировский район, ул. Налимихинская;
59:01:0000000:81158, расположенного по адресу: г. Пермь, Кировский район, ул. Изумрудная;
59:01:0000000:81961, расположенного по адресу: г. Пермь, Кировский район, ул. Лунная;
59:01:0000000:82185, расположенного по адресу: г. Пермь, Кировский район, ул. Прудовая;
59:01:0000000:82199, расположенного по адресу: г. Пермь, Кировский район, ул. Прудовая;
59:01:0000000:82256, расположенного по адресу: г. Пермь, Кировский район, ул. Судостроителей;
59:01:1810060:9, расположенного по адресу: г. Пермь, Кировский район, ул. Судостроителей, 25;
59:01:1810063:43, расположенного по адресу: г. Пермь, Кировский район, ул. Заборная;
59:01:1810063:44, расположенного по адресу: г. Пермь, Кировский район, ул. Тихоокеанская;
59:01:1810065:46, расположенного по адресу: г. Пермь, Кировский район, ул. Мореходная;
59:01:1810066:1, расположенного по адресу: г. Пермь, Кировский район, ул. Судостроителей, 40;
59:01:1810066:31, расположенного по адресу: г. Пермь, Кировский район, ул. Изумрудная, 26;
59:01:1810066:32, расположенного по адресу: г. Пермь, Кировский район, ул. Изумрудная, з/у 26а;
59:01:1810066:35, расположенного по адресу: г. Пермь, Кировский район, БКТП №1301;
59:01:1810066:36, расположенного по адресу: г. Пермь, Кировский район, ул. Аметистовая;
59:01:1810070:40, расположенного по адресу: г. Пермь, Кировский район, ул. Лунная;
59:01:1810075:3, расположенного по адресу: г. Пермь, Кировский район, ул. Мореходная, 33;
59:01:1810076:32, расположенного по адресу: г. Пермь, Кировский район, ул. Налимихинская;
59:01:1810077:17, расположенного по адресу: г. Пермь, ул. Налимихинская, з/у 6, на срок 48 лет 11 месяцев для размещения объекта электросетевого хозяйства ВЛ 0,4 кВ от БКТП-1301, входящего в состав электросетевого комплекса «Подстанция 35/6кВ «Судозаводская» с линиями электропередачи и трансформаторными подстанциями с кадастровым номером 59:00:0000000:7857, принадлежащего на праве собственности ОАО «МРСК Урала», которое подтверждается выпиской из Единого государственного реестра недвижимости от 21 декабря 2021 г. № КУВИ-002/2021-170663540.

2. Утвердить границы публичного сервитута в отдельных целях согласно приложению к настоящему распоряжению (схема расположения границ публичного сервитута, (условный номер Н63:41ПС)).

3. Плата за публичный сервитут в отдельных целях не устанавливается.

4. Утвердить прилагаемый график проведения работ при осуществлении деятельности, для обеспечения которой устанавливается публичный сервитут в отдельных целях.

5. ОАО «МРСК Урала» (ИНН 6671163413) обязано привести земли, государственная собственность на которые неразграниченна, и земельные участки в состояние, пригодное для их использования в соответствии с разрешенным использованием, в срок не позднее, чем 3 месяца после завершения эксплуатации инженерного сооружения, для размещения которого был установлен публичный сервитут.

6. Отделу по рассмотрению сервитутов в течение 2 рабочих дней со дня подписания направить копию настоящего распоряжения:

6.1. в информационно-аналитическое управление администрации города Перми для размещения в течение 5 рабочих дней со дня подписания распоряжения на официальном сайте муниципального образования город Пермь в информационно-телекоммуникационной сети Интернет;

6.2. в управление по общим вопросам администрации города Перми для опубликования распоряжения (за исключением приложений к нему) в течение 5 рабочих дней со дня подписания распоряжения в печатном средстве массовой информации «Официальный бюллетень органов местного самоуправления муниципального образования город Пермь»;

6.3. в ОАО «МРСК Урала» (ИНН 6671163413);

6.4. правообладателям земельных участков, в отношении которых принято решение об установлении публичного сервитута в отдельных целях.

7. Отделу по рассмотрению сервитутов направить копию настоящего распоряжения в орган, осуществляющий государственный кадастровый учет и государственную регистрацию прав, в течение 5 рабочих дней со дня подписания настоящего распоряжения.

8. Отделу договоров направить заявление о государственной регистрации прекращения права аренды земельного участка с кадастровым номером 59:01:1810066:35 в орган, осуществляющий государственный кадастровый учет и государственную регистрацию прав, в течение 5 рабочих дней со дня подписания настоящего распоряжения

9. Настоящее распоряжение вступает в силу со дня подписания.

10. Контроль за исполнением настоящего распоряжения возложить на заместителя начальника департамента земельных отношений администрации города Перми Хайруллину К.М.

Исполняющий обязанности заместителя
главы администрации города Перми -
начальника департамента земельных
отношений администрации города Перми Е.Н. Гонцова

АДМИНИСТРАЦИЯ ГОРОДА ПЕРМИ
ЗАМЕСТИТЕЛЬ ГЛАВЫ АДМИНИСТРАЦИИ ГОРОДА ПЕРМИ-НАЧАЛЬНИК ДЕПАРТАМЕНТА ЗЕМЕЛЬНЫХ ОТНОШЕНИЙ
РАСПОРЯЖЕНИЕ

17.01.2022 № 21-01-03-128

Об установлении публичного сервитута в отдельных целях

На основании статей 39.37, 39.43 Земельного кодекса Российской Федерации, статьи 3.6 Федерального закона от 25 октября 2001 г. № 137-ФЗ «О введении в действие Земельного кодекса Российской Федерации», Положения о департаменте земельных отношений администрации города Перми, утвержденного решением Пермской городской Думы от 24 февраля 2015 г. № 39, ходатайства ОАО «МРСК Урала» об установлении публичного сервитута от 02 декабря 2021 г. № 21-01-06-16672:

1. Установить публичный сервитут в отдельных целях в отношении земельных участков, поименованных в перечне земельных участков, прилагаемом к настоящему распоряжению, на срок 48 лет 11 месяцев для размещения объекта электросетевого хозяйства ВЛ 0,4 кВ от ТП 6010, входящего в состав электросетевого комплекса «Подстанция 35/6 кВ «Кристалл» с линиями электропередачи и трансформаторными подстанциями с кадастровым номером 59:01:4410569:912, принадлежащего на праве собственности ОАО «МРСК Урала», которое подтверждается свидетельством о государственной регистрации права 59-БД № 222314 от 12 марта 2014 года.

2. Утвердить границы публичного сервитута в отдельных целях согласно приложению к настоящему распоряжению (схема расположения границ публичного сервитута, (условный номер 137:21ПС)).

3. Плата за публичный сервитут в отдельных целях не устанавливается.

4. Утвердить прилагаемый график проведения работ при осуществлении деятельности, для обеспечения которой устанавливается публичный сервитут в отдельных целях.

5. ОАО «МРСК Урала» (ИНН 6671163413) обязано земельные участки в состояние, пригодное для их использования в соответствии с разрешенным использованием, в срок не позднее, чем 3 месяца после завершения эксплуатации инженерного сооружения, для размещения которого был установлен публичный сервитут.

6. Отделу по рассмотрению сервитутов в течение 2 рабочих дней со дня подписания направить копию настоящего распоряжения:

6.1. в информационно-аналитическое управление администрации города Перми для размещения в течение 5 рабочих дней со дня подписания распоряжения на официальном сайте муниципального образования город Пермь в информационно-телекоммуникационной сети Интернет;

6.2. в территориальный орган администрации города Перми по месту нахождения земельных участков для размещения в общедоступных местах (на досках объявлений, размещенных во всех подъездах многоквартирного дома, или в пределах земельного участка, на котором расположен многоквартирный дом) в течение 5 рабочих дней со дня подписания распоряжения;

6.3. в управление по общим вопросам администрации города Перми для опубликования распоряжения (за исключением приложений к нему) в течение 5 рабочих дней со дня подписания распоряжения в печатном средстве массовой информации «Официальный бюллетень органов местного самоуправления муниципального образования город Пермь»;

6.4. в ОАО «МРСК Урала» (ИНН 6671163413).

6.5. правообладателям земельных участков, в отношении которых принято решение об установлении публичного сервитута в отдельных целях.

7. Отделу по рассмотрению сервитутов направить копию настоящего распоряжения в орган, осуществляющий государственный кадастровый учет и государственную регистрацию прав, в течение 5 рабочих дней со дня подписания настоящего распоряжения.

8. Настоящее распоряжение вступает в силу со дня подписания.

9. Контроль за исполнением настоящего распоряжения возложить на заместителя начальника департамента земельных отношений администрации города Перми Хайруллина К.М.

Исполняющий обязанности заместителя
главы администрации города Перми -
начальника департамента земельных
отношений администрации города Перми Е.Н. Гонцова

АДМИНИСТРАЦИЯ ГОРОДА ПЕРМИ
ЗАМЕСТИТЕЛЬ ГЛАВЫ АДМИНИСТРАЦИИ ГОРОДА ПЕРМИ-НАЧАЛЬНИК ДЕПАРТАМЕНТА ЗЕМЕЛЬНЫХ ОТНОШЕНИЙ
РАСПОРЯЖЕНИЕ

17.01.2022 № 21-01-03-129

Об установлении публичного сервитута в отдельных целях

На основании статей 39.37, 39.43 Земельного кодекса Российской Федерации, статьи 3.3, 3.6 Федерального закона от 25 октября 2001 г. № 137-ФЗ «О введении в действие Земельного кодекса Российской Федерации», Положения о департаменте земельных отношений администрации города Перми, утвержденного решением Пермской городской Думы от 24 февраля 2015 г. № 39, ходатайства ОАО «МРСК Урала» об установлении публичного сервитута от 02 декабря 2021 г. № 21-01-06-16638:

1. Установить публичный сервитут в отдельных целях в отношении земель, государственная собственность на которые не разграничена, и земельных участков, поименованных в перечне земельных участков, согласно приложению к настоящему распоряжению, на срок 48 лет 11 месяцев для размещения объекта электросетевого хозяйства ВЛ 0,4 кВ от КТП-1204, ВЛ 0,4 кВ от ТП-1205, ВЛ 0,4 кВ от КТП-1452, входящего в состав электросетевого комплекса «Подстанция 35/6 кВ «Судозаводская» с линиями электропередачи и трансформаторными подстанциями с кадастровым номером 59:00:0000000:7857, принадлежащего на праве собственности ОАО «МРСК Урала», которое подтверждается выпиской из Единого государственного реестра недвижимости от 13 января 2021 г. № КУВИ-001/2022-3496140.

2. Утвердить границы публичного сервитута в отдельных целях согласно приложению к настоящему распоряжению (схема расположения границ публичного сервитута, (условный номер 3419:15ПС)).

3. Плата за публичный сервитут в отдельных целях не устанавливается.

4. Утвердить прилагаемый график проведения работ при осуществлении деятельности, для обеспечения которой устанавливается публичный сервитут в отдельных целях.

5. ОАО «МРСК Урала» (ИНН 6671163413) обязано привести земли, государственная собственность на которые не разграничена, и земельные участки в состояние, пригодное для их использования в соответствии с разрешенным использованием, в срок не позднее, чем 3 месяца после завершения эксплуатации инженерного сооружения, для размещения которого был установлен публичный сервитут.

6. Отделу по рассмотрению сервитутов в течение 2 рабочих дней со дня подписания направить копию настоящего распоряжения:

6.1. в информационно-аналитическое управление администрации города Перми для размещения в течение 5 рабочих дней со дня подписания распоряжения на официальном сайте муниципального образования город Пермь в информационно-телекоммуникационной сети Интернет;

6.2. в управление по общим вопросам администрации города Перми для опубликования распоряжения (за исключением приложений к нему) в течение 5 рабочих дней со дня подписания распоряжения в печатном средстве массовой информации «Официальный бюллетень органов местного самоуправления муниципального образования город Пермь»;

6.3. в ОАО «МРСК Урала» (ИНН 6671163413);

6.4. правообладателям земельных участков, в отношении которых принято решение об установлении публичного сервитута в отдельных целях.

7. Отделу по рассмотрению сервитутов направить копию настоящего распоряжения в орган, осуществляющий государственный кадастровый учет и государственную регистрацию прав, в течение 5 рабочих дней со дня подписания настоящего распоряжения.

8. Настоящее распоряжение вступает в силу со дня подписания.

9. Контроль за исполнением настоящего распоряжения возложить на заместителя начальника департамента земельных отношений администрации города Перми Хайруллину К.М.

Исполняющий обязанности заместителя
главы администрации города Перми -
начальника департамента земельных
отношений администрации города Перми Е.Н. Гонцова

АДМИНИСТРАЦИЯ ГОРОДА ПЕРМИ
ЗАМЕСТИТЕЛЬ ГЛАВЫ АДМИНИСТРАЦИИ ГОРОДА ПЕРМИ-НАЧАЛЬНИК ДЕПАРТАМЕНТА ЗЕМЕЛЬНЫХ ОТНОШЕНИЙ
РАСПОРЯЖЕНИЕ

20.01.2022 № 21-01-03-171

Об установлении публичного сервитута в отдельных целях

На основании статей 39.37, 39.43 Земельного кодекса Российской Федерации, статей 3.3, 3.6 Федерального закона от 25 октября 2001 г. № 137-ФЗ «О введении в действие Земельного кодекса Российской Федерации», Положения о департаменте земельных отношений администрации города Перми, утвержденного решением Пермской городской Думы от 24 февраля 2015 г. № 39, ходатайства ОАО «МРСК Урала» об установлении публичного сервитута от 07 декабря 2021 г. № 21-01-06-16792:

1. Установить публичный сервитут в отдельных целях в отношении земель, государственная собственность на которые не разграничена, и на земельные участки с кадастровыми номерами:

59:01:0000000:41684, расположенного по адресу: город Пермь, Мотовилихинский район, жилой район Вышка-2, по ул. 1-й Новгородской, ул. 2-й Новгородской, ул. 3-й Новгородской, ул. 4-й Новгородской, ул. 5-й Новгородской, ул. 6-й Новгородской, ул. Искорской, ул. Степной, ул. Целинной, ул. Пороховой;

59:01:3911643:11, расположенного по адресу: г. Пермь, Мотовилихинский район, ул. 5-я Новгородская, 97, на срок 48 лет 11 месяцев для эксплуатации линейного объекта ВЛ 0,4 кВ от ТП-2178, с кадастровым номером 59:01:0000000:85065 принадлежащего на праве собственности ОАО «МРСК Урала».

2. Утвердить границы публичного сервитута в отдельных целях согласно приложению к настоящему распоряжению (схема расположения границ публичного сервитута, (условный номер 1643:10ПС)).

3. Плата за публичный сервитут в отдельных целях не устанавливается.

4. Утвердить прилагаемый график проведения работ при осуществлении деятельности, для обеспечения которой устанавливается публичный сервитут в отдельных целях.

5. ОАО «МРСК Урала» (ИНН 6671163413) обязано привести земли, государственная собственность на которые не разграничена, и земельные участки в состояние, пригодное для их использования в соответствии с разрешенным использованием, в срок не позднее, чем 3 месяца после завершения эксплуатации инженерного сооружения, для размещения которого был установлен публичный сервитут.

6. Отделу по рассмотрению сервитутов в течение 2 рабочих дней со дня подписания направить копию настоящего распоряжения:

6.1. в информационно-аналитическое управление администрации города Перми для размещения в течение 5 рабочих дней со дня подписания распоряжения на официальном сайте муниципального образования город Пермь в информационно-телекоммуникационной сети Интернет;

6.2. в управление по общим вопросам администрации города Перми для опубликования распоряжения (за исключением приложений к нему) в течение 5 рабочих дней со дня подписания распоряжения в печатном средстве массовой информации «Официальный бюллетень органов местного самоуправления муниципального образования город Пермь»;

6.3. в ОАО «МРСК Урала» (ИНН 6671163413);

6.4. правообладателям земельных участков, в отношении которых принято решение об установлении публичного сервитута в отдельных целях;

6.5. в орган, осуществляющий государственный кадастровый учет и государственную регистрацию прав, в течение 5 рабочих дней со дня подписания настоящего распоряжения.

7. Настоящее распоряжение вступает в силу со дня подписания.

8. Контроль за исполнением настоящего распоряжения возложить на заместителя начальника департамента земельных отношений администрации города Перми Хайруллину К.М.

Исполняющий обязанности заместителя
главы администрации города Перми -
начальника департамента земельных
отношений администрации города Перми Е.Н. Гонцова

АДМИНИСТРАЦИЯ ГОРОДА ПЕРМИ
ЗАМЕСТИТЕЛЬ ГЛАВЫ АДМИНИСТРАЦИИ ГОРОДА ПЕРМИ-НАЧАЛЬНИК ДЕПАРТАМЕНТА ЗЕМЕЛЬНЫХ ОТНОШЕНИЙ
РАСПОРЯЖЕНИЕ

20.01.2022 № 21-01-03-173

Об установлении публичного сервитута в отдельных целях

На основании статей 39.37, 39.43 Земельного кодекса Российской Федерации, статей 3.3, 3.6 Федерального закона от 25 октября 2001 г. № 137-ФЗ «О введении в действие Земельного кодекса Российской Федерации», Положения о департаменте земельных отношений администрации города Перми, утвержденного решением Пермской городской Думы от 24 февраля 2015 г. № 39, ходатайства ОАО «МРСК Урала» об установлении публичного сервитута от 07 декабря 2021 г. № 21-01-06-16817:

1. Установить публичный сервитут в отдельных целях в отношении земель, государственная собственность на которые не разграничена, и земельных участков, поименованных в перечне земельных участков согласно приложению к настоящему распоряжению, на срок 48 лет 11 месяцев для размещения объекта Электросетевой комплекс Подстанция 35/6 кВ «Телецентр» с линиями электропередачи и трансформаторными подстанциями с кадастровым номером 59:01:0000000:76901, принадлежащего на праве собственности ОАО «МРСК Урала».

2. Утвердить границы публичного сервитута в отдельных целях согласно приложению к настоящему распоряжению (схема расположения границ публичного сервитута, (условный номер 1035:8ПС)).

3. Плата за публичный сервитут в отдельных целях не устанавливается.

4. Утвердить прилагаемый график проведения работ при осуществлении деятельности, для обеспечения которой устанавливается публичный сервитут в отдельных целях.

5. ОАО «МРСК Урала» (ИНН 6671163413) обязано привести земли, государственная собственность на которые не разграничена, и земельные участки в состояние, пригодное для их использования в соответствии с разрешенным использованием, в срок не позднее, чем 3 месяца после завершения эксплуатации инженерного сооружения, для размещения которого был установлен публичный сервитут.

6. Отделу по рассмотрению сервитутов в течение 2 рабочих дней со дня подписания направить копию настоящего распоряжения:

6.1. в информационно-аналитическое управление администрации города Перми для размещения в течение 5 рабочих дней со дня подписания распоряжения на официальном сайте муниципального образования город Пермь в информационно-телекоммуникационной сети Интернет;

6.2. в территориальный орган администрации города Перми по месту нахождения земельных участков для размещения в общедоступных местах (на досках объявлений, размещенных во всех подъездах многоквартирного дома, или в пределах земельного участка, на котором расположен многоквартирный дом) в течение 5 рабочих дней со дня подписания распоряжения;

6.3. в управление по общим вопросам администрации города Перми для опубликования распоряжения (за исключением приложений к нему) в течение 5 рабочих дней со дня подписания распоряжения в печатном средстве массовой информации «Официальный бюллетень органов местного самоуправления муниципального образования город Пермь»;

6.4. в ОАО «МРСК Урала» (ИНН 6671163413);

6.5. правообладателям земельных участков, в отношении которых принято решение об установлении публичного сервитута в отдельных целях;

6.6. в орган, осуществляющий государственный кадастровый учет и государственную регистрацию прав, в течение 5 рабочих дней со дня подписания настоящего распоряжения.

7. Отделу договоров направить заявление о государственной регистрации прекращения права аренды земельного участка с кадастровым номером 59:01:4311037:15 в орган, осуществляющий государственный кадастровый учет и государственную регистрацию прав, в течение 5 рабочих дней со дня подписания настоящего распоряжения.

8. Настоящее распоряжение вступает в силу со дня подписания.

9. Контроль за исполнением настоящего распоряжения возложить на заместителя начальника департамента земельных отношений администрации города Перми Хайруллину К.М.

Исполняющий обязанности заместителя
главы администрации города Перми -
начальника департамента земельных
отношений администрации города Перми Е.Н. Гонцова

АДМИНИСТРАЦИЯ ГОРОДА ПЕРМИ

ЗАМЕСТИТЕЛЬ ГЛАВЫ АДМИНИСТРАЦИИ ГОРОДА ПЕРМИ-НАЧАЛЬНИК ДЕПАРТАМЕНТА ЗЕМЕЛЬНЫХ ОТНОШЕНИЙ

РАСПОРЯЖЕНИЕ

20.01.2022 № 21-01-03-174

Об установлении публичного сервитута в отдельных целях

На основании статей 39.37, 39.43 Земельного кодекса Российской Федерации, статей 3.3, 3.6 Федерального закона от 25 октября 2001 г. № 137-ФЗ «О введении в действие Земельного кодекса Российской Федерации», Положения о департаменте земельных отношений администрации города Перми, утвержденного решением Пермской городской Думы от 24 февраля 2015 г. № 39, ходатайства ОАО «МРСК Урала» об установлении публичного сервитута от 07 декабря 2021 г. № 21-01-06-16779:

1. Установить публичный сервитут в отдельных целях в отношении земель, государственная собственность на которые не разграничена, и земельных участков, поименованных в перечне земельных участков, согласно приложению к настоящему распоряжению на срок 48 лет 11 месяцев в целях эксплуатации линейного объекта ВЛ 0,4 кВ от ТП 1544 входящего в состав электросетевого комплекса Подстанция 35/6 кВ «Судозаводская» с линиями электропередачи и трансформаторными подстанциями, с кадастровым номером 59:00:0000000:7857, принадлежащего на праве собственности ОАО «МРСК Урала», которое подтверждается выпиской из Единого государственного реестра недвижимости от 21 декабря 2021 г. № КУВИ-002/2021-170663540.

2. Утвердить границы публичного сервитута в отдельных целях согласно приложению к настоящему распоряжению (схема расположения границ публичного сервитута (условный номер 3192:27ПС)).

3. Плата за публичный сервитут в отдельных целях не устанавливается.

4. Утвердить прилагаемый график проведения работ при осуществлении деятельности, для обеспечения которой устанавливается публичный сервитут в отдельных целях.

5. ОАО «МРСК Урала» (ИНН 6671163413) обязано привести земли, государственная собственность на которые не разграничена, и земельные участки в состояние, пригодное для их использования в соответствии с разрешенным использованием, в срок не позднее, чем 3 месяца после завершения эксплуатации инженерного сооружения, для размещения которого был установлен публичный сервитут.

6. Отделу по рассмотрению сервитутов в течение 2 рабочих дней со дня подписания направить копию настоящего распоряжения:

6.1. в информационно-аналитическое управление администрации города Перми для размещения в течение 5 рабочих дней со дня подписания распоряжения на официальном сайте муниципального образования город Пермь в информационно-телекоммуникационной сети Интернет;

6.2. в управление по общим вопросам администрации города Перми для опубликования распоряжения (за исключением приложений к нему) в течение 5 рабочих дней со дня подписания распоряжения в печатном средстве массовой информации «Официальный бюллетень органов местного самоуправления муниципального образования город Пермь»;

6.3. в ОАО «МРСК Урала» (ИНН 6671163413);

6.4. правообладателям земельных участков, в отношении которых принято решение об установлении публичного сервитута в отдельных целях;

6.5. в орган, осуществляющий государственный кадастровый учет и государственную регистрацию прав, в течение 5 рабочих дней со дня подписания настоящего распоряжения.

7. Настоящее распоряжение вступает в силу со дня подписания.

8. Контроль за исполнением настоящего распоряжения возложить на заместителя начальника департамента земельных отношений администрации города Перми Хайруллину К.М.

Исполняющий обязанности заместителя
главы администрации города Перми -
начальника департамента земельных
отношений администрации города Перми Е.Н. Гонцова

АДМИНИСТРАЦИЯ ГОРОДА ПЕРМИ

ЗАМЕСТИТЕЛЬ ГЛАВЫ АДМИНИСТРАЦИИ ГОРОДА ПЕРМИ-НАЧАЛЬНИК ДЕПАРТАМЕНТА ЗЕМЕЛЬНЫХ ОТНОШЕНИЙ

РАСПОРЯЖЕНИЕ

24.01.2022 № 21-01-03-208

Об установлении публичного сервитута в отдельных целях

На основании статей 39.37, 39.43 Земельного кодекса Российской Федерации, статей 3.3, 3.6 Федерального закона от 25 октября 2001 г. № 137-ФЗ «О введении в действие Земельного кодекса Российской Федерации», Положения о департаменте земельных отношений администрации города Перми, утвержденного решением Пермской городской Думы от 24 февраля 2015 г. № 39, ходатайства ОАО «МРСК Урала» об установлении публичного сервитута от 10 декабря 2021 г. № 21-01-06-16940:

1. Установить публичный сервитут в отдельных целях в отношении земель, государственная собственность на которые не разграничена, и земельных участков, поименованных в перечне земельных участков, согласно приложению к настоящему распоряжению, на срок 48 лет 11 месяцев для размещения объекта электросетевого хозяйства ВЛ 0,4 кВ от ТП - 4301, входящего в состав электросетевого комплекса «Подстанция 35/6 кВ «Река» с кадастровым номером 59:01:0000000:10631, принадлежащего на праве собственности «МРСК Урала» которое подтверждается выпиской из Единого государственного реестра недвижимости от 13 декабря 2021 г. № КУВИ-002/2021-166696073.

2. Утвердить границы публичного сервитута в отдельных целях согласно приложению к настоящему распоряжению (схема расположения границ публичного сервитута, (условный номер 10014:28ПС)).

3. Плата за публичный сервитут в отдельных целях не устанавливается.

4. Утвердить прилагаемый график проведения работ при осуществлении деятельности, для обеспечения которой устанавливается публичный сервитут в отдельных целях.

5. ОАО «МРСК Урала» (ИНН 6671163413) обязано привести земли, государственная собственность на которые не разграничена, и земельные участки в состояние, пригодное для их использования в соответствии с разрешенным использованием, в срок не позднее, чем 3 месяца после завершения эксплуатации инженерного сооружения, для размещения которого был установлен публичный сервитут.

6. Отделу по рассмотрению сервитутов в течение 2 рабочих дней со дня подписания направить копию настоящего распоряжения:

6.1. в информационно-аналитическое управление администрации города Перми для размещения в течение 5 рабочих дней со дня подписания распоряжения на официальном сайте муниципального образования город Пермь в информационно-телекоммуникационной сети Интернет;

6.2. в управление по общим вопросам администрации города Перми для опубликования распоряжения (за исключением приложений к нему) в течение 5 рабочих дней со дня подписания распоряжения в печатном средстве массовой информации «Официальный бюллетень органов местного самоуправления муниципального образования город Пермь»;

6.3. в ОАО «МРСК Урала» (ИНН 6671163413);

6.4. правообладателям земельных участков, в отношении которых принято решение об установлении публичного сервитута в отдельных целях;

6.5. в орган, осуществляющий государственный кадастровый учет и государственную регистрацию прав, в течение 5 рабочих дней со дня подписания настоящего распоряжения.

7. Отделу договоров направить заявление о государственной регистрации прекращения права аренды земельных участков с кадастровыми номерами 59:01:0000000:82582, 59:01:0000000:82806, 59:01:3610320:2 в орган, осуществляющий государственный кадастровый учет и государственную регистрацию прав, в течение 5 рабочих дней со дня подписания настоящего распоряжения.

8. Настоящее распоряжение вступает в силу со дня подписания.

9. Контроль за исполнением настоящего распоряжения возложить на заместителя начальника департамента земельных отношений администрации города Перми Хайруллину К.М.

Исполняющий обязанности заместителя
главы администрации города Перми -
начальника департамента земельных
отношений администрации города Перми Е.Н. Гонцова

АДМИНИСТРАЦИЯ ГОРОДА ПЕРМИ
ЗАМЕСТИТЕЛЬ ГЛАВЫ АДМИНИСТРАЦИИ ГОРОДА ПЕРМИ-НАЧАЛЬНИК ДЕПАРТАМЕНТА ЗЕМЕЛЬНЫХ ОТНОШЕНИЙ
РАСПОРЯЖЕНИЕ

24.01.2022 № 21-01-03-213

Об установлении публичного сервитута в отдельных целях

На основании статей 39.37, 39.43 Земельного кодекса Российской Федерации, статей 3.3, 3.6 Федерального закона от 25 октября 2001 г. № 137-ФЗ «О введении в действие Земельного кодекса Российской Федерации», Положения о департаменте земельных отношений администрации города Перми, утвержденного решением Пермской городской Думы от 24 февраля 2015 г. № 39, ходатайства ОАО «МРСК Урала» об установлении публичного сервитута от 10 декабря 2021 г. № 21-01-06-16928:

1. Установить публичный сервитут в отдельных целях в отношении земель, государственная собственность на которые не разграничена, и земельных участков, поименованных в перечне земельных участков, согласно приложению к настоящему распоряжению, на срок 48 лет 11 месяцев для размещения объекта электросетевого хозяйства ВЛ 0,4 кВ от ТП 5056, входящего в состав электросетевого комплекса «Подстанция 35/6 кВ «Егошихинская» с линиями электропередачи, трансформаторными подстанциями и распределительными пунктами с кадастровым номером 59:01:0000000:77467, принадлежащего на праве собственности «МРСК Урала» которое подтверждается выпиской из Единого государственного реестра недвижимости от 11 января 2022 г. № КУВИ-001/2022-1019041.

2. Утвердить границы публичного сервитута в отдельных целях согласно приложению к настоящему распоряжению (схема расположения границ публичного сервитута, (условный номер 76:27ПС)).

3. Плата за публичный сервитут в отдельных целях не устанавливается.

4. Утвердить прилагаемый график проведения работ при осуществлении деятельности, для обеспечения которой устанавливается публичный сервитут в отдельных целях.

5. ОАО «МРСК Урала» (ИНН 6671163413) обязано привести земли, государственная собственность на которые не разграничена, и земельные участки в состояние, пригодное для их использования в соответствии с разрешенным использованием, в срок не позднее, чем 3 месяца после завершения эксплуатации инженерного сооружения, для размещения которого был установлен публичный сервитут.

6. Отделу по рассмотрению сервитутов в течение 2 рабочих дней со дня подписания направить копию настоящего распоряжения:

6.1. в информационно-аналитическое управление администрации города Перми для размещения в течение 5 рабочих дней со дня подписания распоряжения на официальном сайте муниципального образования город Пермь в информационно-телекоммуникационной сети Интернет;

6.2. в управление по общим вопросам администрации города Перми для опубликования распоряжения (за исключением приложений к нему) в течение 5 рабочих дней со дня подписания распоряжения в печатном средстве массовой информации «Официальный бюллетень органов местного самоуправления муниципального образования город Пермь»;

6.3. в ОАО «МРСК Урала» (ИНН 6671163413);

6.4. правообладателям земельных участков, в отношении которых принято решение об установлении публичного сервитута в отдельных целях;

6.5. в орган, осуществляющий государственный кадастровый учет и государственную регистрацию прав, в течение 5 рабочих дней со дня подписания настоящего распоряжения.

7. Настоящее распоряжение вступает в силу со дня подписания.

8. Контроль за исполнением настоящего распоряжения возложить на заместителя начальника департамента земельных отношений администрации города Перми Хайруллину К.М.

Исполняющий обязанности заместителя
главы администрации города Перми -
начальника департамента земельных
отношений администрации города Перми Е.Н. Гонцова

АДМИНИСТРАЦИЯ ГОРОДА ПЕРМИ
ЗАМЕСТИТЕЛЬ ГЛАВЫ АДМИНИСТРАЦИИ ГОРОДА ПЕРМИ-НАЧАЛЬНИК ДЕПАРТАМЕНТА ЗЕМЕЛЬНЫХ ОТНОШЕНИЙ
РАСПОРЯЖЕНИЕ

24.01.2022 № 21-01-03-219

Об установлении публичного сервитута в отдельных целях

На основании статей 39.37, 39.43 Земельного кодекса Российской Федерации, статей 3.3, 3.6 Федерального закона от 25 октября 2001 г. № 137-ФЗ «О введении в действие Земельного кодекса Российской Федерации», Положения о департаменте земельных отношений администрации города Перми, утвержденного решением Пермской городской Думы от 24 февраля 2015 г. № 39, ходатайства ОАО «МРСК Урала» об установлении публичного сервитута от 10 декабря 2021 г. № 21-01-06-16967:

1. Установить публичный сервитут в отдельных целях в отношении земель, государственная собственность на которые не разграничена и земельных участков, поименованных в перечне земельных участков, прилагаемом к настоящему распоряжению, на срок 48 лет 11 месяцев для использования в целях размещения объекта электросетевого хозяйства ВЛ-0,4кВ КТП-2385 №1,2,3, входящего в состав электросетевого комплекса КТПП-6/0,4 кВ, ЛЭП-6кВ и ЛЭП-0,4 кВ для электроснабжения м/р «Ива» г.Перми (ТП-4, программа многодетные семьи), с кадастровым номером 59:01:0000000:84955, принадлежащего на праве собственности ОАО «МРСК Урала», что подтверждается выпиской из Единого государственного реестра недвижимости от 29 декабря 2021 г. № КУВИ-001/2022-10512402.

2. Утвердить границы публичного сервитута в отдельных целях согласно приложению к настоящему распоряжению (схема расположения границ публичного сервитута, (условный номер 9248:113ПС)).

3. Плата за публичный сервитут в отдельных целях не устанавливается.

4. Утвердить прилагаемый график проведения работ при осуществлении деятельности, для обеспечения которой устанавливается публичный сервитут в отдельных целях.

5. ОАО «МРСК Урала» (ИНН 6671163413) обязано привести земли, государственная собственность на которые не разграничена и земельные участки в состояние, пригодное для их использования в соответствии с разрешенным использованием, в срок не позднее, чем 3 месяца после завершения эксплуатации инженерного сооружения, для размещения которого был установлен публичный сервитут.

6. Отделу по рассмотрению сервитутов в течение 2 рабочих дней со дня подписания направить копию настоящего распоряжения:

6.1. в информационно-аналитическое управление администрации города Перми для размещения в течение 5 рабочих дней со дня подписания распоряжения на официальном сайте муниципального образования город Пермь в информационно-телекоммуникационной сети Интернет;

6.2. в управление по общим вопросам администрации города Перми для опубликования распоряжения (за исключением приложений к нему) в течение 5 рабочих дней со дня подписания распоряжения в печатном средстве массовой информации «Официальный бюллетень органов местного самоуправления муниципального образования город Пермь»;

6.3. в ОАО «МРСК Урала» (ИНН 6671163413);

6.4. правообладателям земельных участков, в отношении которых принято решение об установлении публичного сервитута в отдельных целях;

6.5. в орган, осуществляющий государственный кадастровый учет и государственную регистрацию прав, в течение 5 рабочих дней со дня подписания настоящего распоряжения.

7. Настоящее распоряжение вступает в силу со дня подписания.

8. Контроль за исполнением настоящего распоряжения возложить на заместителя начальника департамента земельных отношений администрации города Перми Хайруллину К.М.

Исполняющий обязанности заместителя
главы администрации города Перми -
начальника департамента земельных
отношений администрации города Перми Е.Н. Гонцова

АДМИНИСТРАЦИЯ ГОРОДА ПЕРМИ
ЗАМЕСТИТЕЛЬ ГЛАВЫ АДМИНИСТРАЦИИ ГОРОДА ПЕРМИ-НАЧАЛЬНИК ДЕПАРТАМЕНТА ЗЕМЕЛЬНЫХ ОТНОШЕНИЙ
РАСПОРЯЖЕНИЕ

24.01.2022 № 21-01-03-220

Об установлении публичного сервитута в отдельных целях

На основании статей 39.37, 39.43 Земельного кодекса Российской Федерации, статей 3.3, 3.6 Федерального закона от 25 октября 2001 г. № 137-ФЗ «О введении в действие Земельного кодекса Российской Федерации», Положения о департаменте земельных отношений администрации города Перми, утвержденного решением Пермской городской Думы от 24 февраля 2015 г. № 39, ходатайства ОАО «МРСК Урала» об установлении публичного сервитута от 10 декабря 2021 г. № 21-01-06-16934:

1. Установить публичный сервитут в отдельных целях в отношении земель, государственная собственность на которые не разграничена, и земельных участков, поименованных в перечне земельных участков, согласно приложению к настоящему распоряжению, на срок 48 лет 11 месяцев для размещения объекта электросетевого хозяйства ВЛ 0,4 кВ от ТП - 5138, входящего в состав электросетевого комплекса «Подстанция 35/6 кВ «Дзержинская» с линиями электропередачи и трансформаторными подстанциями с кадастровым номером 59:01:4410192:10, принадлежащего на праве собственности «МРСК Урала», которое подтверждается выпиской из Единого государственного реестра недвижимости от 13 декабря 2021 г. № КУВИ-002/2021-166696083.

2. Утвердить границы публичного сервитута в отдельных целях согласно приложению к настоящему распоряжению (схема расположения границ публичного сервитута, (условный номер 133:37ПС)).

3. Плата за публичный сервитут в отдельных целях не устанавливается.

4. Утвердить прилагаемый график проведения работ при осуществлении деятельности, для обеспечения которой устанавливается публичный сервитут в отдельных целях.

5. ОАО «МРСК Урала» (ИНН 6671163413) обязано привести земли, государственная собственность на которые не разграничена, и земельные участки в состояние, пригодное для их использования в соответствии с разрешенным использованием, в срок не позднее, чем 3 месяца после завершения эксплуатации инженерного сооружения, для размещения которого был установлен публичный сервитут.

6. Отделу по рассмотрению сервитутов в течение 2 рабочих дней со дня подписания направить копию настоящего распоряжения:

6.1. в информационно-аналитическое управление администрации города Перми для размещения в течение 5 рабочих дней со дня подписания распоряжения на официальном сайте муниципального образования город Пермь в информационно-телекоммуникационной сети Интернет;

6.2. в территориальный орган администрации города Перми по месту нахождения земельных участков для размещения в общедоступных местах (на досках объявлений, размещенных во всех подъездах многоквартирного дома, или в пределах земельного участка, на котором расположен многоквартирный дом) в течение 5 рабочих дней со дня подписания распоряжения;

6.3. в управление по общим вопросам администрации города Перми для опубликования распоряжения (за исключением приложений к нему) в течение 5 рабочих дней со дня подписания распоряжения в печатном средстве массовой информации «Официальный бюллетень органов местного самоуправления муниципального образования город Пермь»;

6.4. в ОАО «МРСК Урала» (ИНН 6671163413);

6.5. правообладателям земельных участков, в отношении которых принято решение об установлении публичного сервитута в отдельных целях;

6.6. в орган, осуществляющий государственный кадастровый учет и государственную регистрацию прав, в течение 5 рабочих дней со дня подписания настоящего распоряжения.

7. Настоящее распоряжение вступает в силу со дня подписания.

8. Контроль за исполнением настоящего распоряжения возложить на заместителя начальника департамента земельных отношений администрации города Перми Хайруллину К.М.

Исполняющий обязанности заместителя
главы администрации города Перми -
начальника департамента земельных
отношений администрации города Перми Е.Н. Гонцова

АДМИНИСТРАЦИЯ ГОРОДА ПЕРМИ
НАЧАЛЬНИК ДЕПАРТАМЕНТА ОБРАЗОВАНИЯ
ПРИКАЗ

31.01.2022 № 059-08-01-09-93

Об утверждении Регламента работы департамента образования администрации города Перми и подведомственных муниципальных учреждений города Перми по выплате компенсации части родительской платы за присмотр и уход за ребенком в муниципальных образовательных учреждениях, реализующих образовательную программу дошкольного образования

В соответствии с федеральными законами от 6 октября 2003 г. № 131-ФЗ «Об общих принципах организации местного самоуправления в Российской Федерации», от 29 декабря 2012 г. № 273-ФЗ «Об образовании в Российской Федерации», Законом Пермского края от 28 декабря 2007 г. № 172-ПК «О наделении органов местного самоуправления Пермского края государственными полномочиями по выплате компенсации части родительской платы за содержание ребенка в образовательных организациях, реализующих основную общеобразовательную программу дошкольного образования», постановлением Правительства Пермского края от 01 августа 2018 г. № 444-п «О компенсации части родительской платы за присмотр и уход за ребенком в образовательных организациях, реализующих образовательную программу дошкольного образования» (далее - Постановление № 444-п)

ПРИКАЗЫВАЮ:

1. Утвердить прилагаемый Регламент работы департамента образования администрации города Перми (далее - Департамент) и подведомственных муниципальных учреждений города Перми по выплате компенсации части родительской платы за присмотр и уход за ребенком в муниципальных образовательных учреждениях, реализующих образовательную программу дошкольного образования (далее - Регламент, Компенсация).

2. Руководителям муниципальных образовательных учреждений, реализующих образовательную программу дошкольного образования (далее - МОУ):

2.1. руководствоваться утвержденным Регламентом и Постановлением № 444-п при предоставлении Компенсации части родительской платы за присмотр и уход за ребенком в МОУ;

2.2. размещать информацию о проверках соблюдения действующего законодательства Российской Федерации и других правовых актов Департамента, регламентирующих предоставление Компенсации в электронном виде на официальном сайте bus.gov.ru.

3. Начальникам отделов образования районов:

3.1. организовать ознакомление с настоящим приказом руководителей МОУ под подпись в течение трех рабочих дней со дня вступления его в силу;

3.2. представить копии листов ознакомления с настоящим приказом в сектор по общим вопросам отдела обеспечения деятельности департамента по общим и юридическим вопросам Департамента в течение трех рабочих дней после ознакомления.

4. Признать утратившими силу приказы начальника Департамента:

от 27 сентября 2019 г. № 059-08-01-09-937 «Об утверждении регламента администрации города Перми и подведомственных муниципальных учреждений города Перми по выплате компенсации части родительской платы за присмотр и уход за ребенком в муниципальных образовательных учреждениях, реализующих образовательную программу дошкольного образования»;

от 12 марта 2020 г. № 059-08-01-09-289 «О внесении изменений в приказ начальника департамента образования администрации города Перми от 27.09.2019 № 059-08-01-09-937 «Об утверждении Регламента работы департамента образования администрации города Перми и подведомственных муниципальных учреждений города Перми по выплате компенсации части родительской платы за присмотр и уход за ребенком в муниципальных образовательных учреждениях, реализующих образовательную программу дошкольного образования»;

от 07 мая 2021 г. № 059-08-01-09-503 «О внесении изменений в Регламент работы департамента образования администрации города Перми и подведомственных муниципальных учреждений города Перми по выплате компенсации части родительской платы за присмотр и уход за ребенком в муниципальных образовательных учреждениях, реализующих образовательную программу дошкольного образования, утвержденный приказом начальника департамента образования администрации города Перми от 27.09.2019 № 059-08-01-09-937»;

от 29 июня 2021 г. № 059-08-01-09-706 «О внесении изменений Регламент работы департамента образования администрации города Перми и подведомственных муниципальных учреждений города Перми по выплате компенсации части родительской платы за присмотр и уход за ребенком в муниципальных образовательных учреждениях, реализующих образовательную программу дошкольного образования, утвержденный приказом начальника департамента образования администрации города Перми от 27.09.2019 № 059-08-01-09-937».

5. Настоящий приказ вступает в силу со дня официального опубликования в печатном средстве массовой информации «Официальный бюллетень органов местного самоуправления муниципального образования город Пермь».

6. Отделу обеспечения деятельности департамента по общим и юридическим вопросам Департамента обеспечить опубликование настоящего приказа в печатном средстве массовой информации «Официальный бюллетень органов местного самоуправления муниципального образования город Пермь».

7. Контроль за исполнением настоящего приказа возложить на заместителя начальника департамента по управлению муниципальными ресурсами Желтову О.Ю.

А.А. Деменева

УТВЕРЖДЕН
приказом начальника департамента
образования администрации города Перми
от 31.01.2022 № 059-08-01-09-93

РЕГЛАМЕНТ
работы департамента образования администрации города Перми и подведомственных муниципальных учреждений города Перми по выплате компенсации части родительской платы за присмотр и уход за ребенком в муниципальных образовательных учреждениях, реализующих образовательную программу дошкольного образования

1. Настоящий Регламент разработан с целью реализации Постановления № 444-п на территории города Перми и регулирует правоотношения, связанные с предоставлением компенсации части родительской платы за присмотр и уход за ребенком в образовательных организациях (далее - Компенсация) между:

1.1. Департаментом и МОУ;

1.2. Департаментом и муниципальным казенным учреждением «Центр бухгалтерского учета и отчетности в сфере образования» города Перми (далее - МКУ «ЦБУиО» г. Перми).

2. Право на получение Компенсации имеет один из родителей (законных представителей), внесших родительскую плату за присмотр и уход за ребенком в образовательной организации, в случаях, установленных пунктом 1.4 Правил предоставления Компенсации в образовательных организациях, утвержденных Постановлением № 444-п (далее - Правила, получатель).

3. Компенсация назначается с месяца подачи получателем заявления о предоставлении компенсации и соответствующих документов в порядке, установленном пунктом 2.1. Правил.

4. Компенсация предоставляется получателю, внесшему родительскую плату за присмотр и уход за ребенком в МОУ, - путем уменьшения размера родительской платы за присмотр и уход за ребенком, начисляемой за следующий месяц фактического посещения ребенком МОУ, на размер предоставленной компенсации.

5. МОУ в части назначения выплаты Компенсации в лице руководителя:

5.1. назначают ответственное лицо за взаимодействие между Департаментом, территориальным отделом МКУ «ЦБУиО» г. Перми и МОУ по вопросу выплаты Компенсации;

5.2. осуществляют ежегодный прием и регистрацию письменного заявления от родителей (законных представителей) о предоставлении Компенсации по форме согласно приложению 1 к настоящему Регламенту на текущий финансовый год и следующим документам:

5.2.1. копии документов, удостоверяющих личность родителей (законных представителей);

5.2.2. копия свидетельства о рождении ребенка (для семей, имеющих двух и более детей, - свидетельство о рождении ребенка на каждого несовершеннолетнего ребенка), либо свидетельства об усыновлении (удочерении) ребенка, либо договора о приемной семье, либо договора об устройстве ребенка в семью патронатного воспитателя, либо приказа о помещении в семейную воспитательную группу, либо решения органа опеки и попечительства об установлении опеки (попечительства) над ребенком;

5.2.3. в случае перемены фамилии, имени, отчества получателя и (или) ребенка (детей) - копии документов, подтверждающих смену фамилии, имени, отчества получателя и (или) ребенка (детей);

5.2.4. в случае зачисления в МОУ ребенка после отчисления из другого МОУ, предоставлявшего Компенсацию без учета критериев нуждаемости, - справка, подтверждающая назначение и выплату Компенсации, выданная МОУ, из которой отчислен ребенок;

5.2.5. реквизиты счета, открытого получателю в кредитной организации;

5.2.6. в случае применения критерия нуждаемости, указанного в подпункте «а» пункта 1.4 Правил, в МОУ представляется копия справки, подтверждающей соответствие среднедушевого дохода семьи указанному критерию, выданной территориальным органом Министерства социального развития Пермского края;

5.2.7. в случае применения критерия нуждаемости, указанного в подпункте «б» пункта 1.4 Правил, а также для определения размера Компенсации МОУ представляются:

копии документов, указанных в пункте 2.1.2 Правил, на детей в возрасте до 23 лет, обучающихся в профессиональных образовательных организациях и образовательных организациях высшего образования по очной форме обучения (при наличии в семье таких детей);

справка, подтверждающая факт обучения в профессиональных образовательных организациях и образовательных организациях высшего образования по очной форме обучения совершеннолетних детей в возрасте до 23 лет (при наличии в семье таких детей);

копия свидетельства о заключении брака с родителем ребенка, являющегося пасынком или падчерицей получателя (при наличии в семье таких детей);

копия справки, подтверждающей соответствие среднедушевого дохода семьи критерию, указанному в подпункте «б» пункта 1.4 Правил, выданной территориальным органом Министерства социального развития Пермского края.

Иностранные граждане и лица без гражданства представляют документы, указанные в пункте 4 настоящего Регламента, на русском языке или вместе с заверенным в установленном порядке переводом на русский язык;

5.3. осуществляют формирование выплатного дела, включающего в себя пакет документов, указанных в 5.2. настоящего Регламента, на получателя Компенсации;

5.4. осуществляют издание приказа о назначении получателя Компенсации и размере Компенсации (далее - приказ) в соответствии с приложением 2 к настоящему Регламенту, который издается в течение 10 рабочих дней со дня представления заявления и документов, указанных в пункте 5.2. настоящего Регламента;

5.5. осуществляют выдачу справок о суммах начисленной Компенсации по запросу получателей в течение 5 (пяти) рабочих дней с момента обращения;

5.6. осуществляют доведение информации о порядке предоставления и выплаты Компенсации до получателей путем оформления информационных стендов в МОУ, расположенных в общедоступных местах, и размещения на официальном сайте МОУ и содержащих следующую информацию:

нормативные правовые акты, содержащие нормы, регулирующие порядок предоставления и выплаты Компенсации;

сведения о местонахождении Департамента, территориального отдела МКУ «ЦБУиО» г. Перми;

сведения о номерах телефонов Департамента, территориального отдела МКУ «ЦБУиО» г. Перми и МОУ для справок и консультаций;

сведения о графике (режиме) работы Департамента, территориального отдела МКУ «ЦБУиО» г. Перми и МОУ;

сведения об ответственном лице, назначенном за взаимодействие между Департаментом, территориальным отделом МКУ «ЦБУиО» г. Перми и МОУ по вопросу выплаты Компенсации (ФИО, кабинет и время приема, телефон);

образец заполнения заявления;

перечень документов, необходимых для получения Компенсации, и требования к ним;

сроки предоставления Компенсации;

основания для прекращения выплаты Компенсации;

иная необходимая информация.

6. Департаментом полномочия по выплате Компенсации осуществляются путем распределения функций в следующем порядке:

6.1. в рамках переданных государственных полномочий отделами МКУ «ЦБУиО» г. Перми:

6.1.1. отдел планирования и исполнения бюджета:

6.1.1.1. формирование бюджетных заявок и кассового плана по Компенсации на текущий год и плановый период;

6.1.1.2. обработку распорядительных заявок;

6.1.1.3. составление соглашений между учредителем и подведомственными муниципальными автономными (бюджетными) учреждениями о предоставлении субсидий на иные цели (компенсации части родительской платы);

6.1.1.4. контроль за исполнением кассового плана по Компенсации и расходам на администрирование;

6.1.1.5. составление сметы расходов и внесения в нее изменений;

6.1.2. отдел планирования и исполнения доходов:

6.1.2.1. ежемесячный мониторинг поступления родительской платы за присмотр и уход за ребенком (начисление родительской платы, поступление родительской платы, задолженность родителей (законных представителей));

6.1.2.2. формирование аналитической таблицы и анализ информации в разрезе учреждений;

6.1.2.3. сбор и систематизация исходных данных для расчета объема межбюджетных трансфертов по выплате Компенсации МОУ и представление в Министерство образования Пермского края, корректировка данных в течение года;

6.1.3. отдел бюджетного учета и отчетности:

6.1.3.1. расчет средств бюджета Пермского края на администрирование выплаты Компенсации в МОУ (далее - расходы на администрирование) в части:

расходов на оплату труда работников, выполняющих обязанности по контролю и финансовому обеспечению расходов на выплату Компенсации;

расходов на оплату услуг кредитной организации по зачислению на счета получателей;

прочих расходов;

6.1.3.2. подготовка и отправка платежных документов на перечисление субсидий на иную цель (Компенсация части родительской платы) в МОУ ежемесячно до 30 числа месяца, следующего за отчетным, при наличии финансирования из бюджета Пермского края;

6.1.3.3. подготовка и отправка платежных документов на перечисление Компенсации на счета получателей, открытые в кредитной организации, в случае отчисления ребенка из МОУ;

6.1.3.4. подготовку и отправку платежных документов на оплату процентов за услуги по зачислению на счета получателей в сроки, установленные муниципальным контрактом;

6.1.3.5. формирование и предоставление в Министерство образования и науки Пермского края отчета о расходах по осуществлению выплат Компенсации в образовательных организациях и администрированию данных выплат, утвержденного Постановлением № 444-п, а также иной необходимой информации, связанной с осуществлением переданных государственных полномочий;

6.1.3.6. аналитический учет средств Компенсации и расходов на администрирование и отражение в бухгалтерском учете Департамента;

6.1.3.7. начисление расходов на оплату труда работников, выполняющих функции, связанные с выплатой Компенсации, и представление отчетности во внебюджетные фонды и налоговые органы;

6.1.3.8. контроль за соблюдением сроков выплаты Компенсации;

6.1.3.9. работу с обращениями граждан и МОУ;

6.1.4. отдел контроля и аудита:

6.1.4.1. контроль за соблюдением действующего законодательства Российской Федерации и других правовых актов Департамента, регламентирующих предоставление Компенсации;

6.1.4.2. работу с обращениями граждан и МОУ;

6.1.5. отдел закупок, контрактная служба:

6.1.5.1. обоснование начальной (максимальной) цены контракта методом сопоставимых рыночных цен с помощью коммерческих предложений, подготовку технического задания, проведение аукционов, запросов котировок в электронной форме, формирование проекта контракта в единой информационной системе в сфере закупок (далее - ЕИС) для подписания поставщиком и заказчиком, заключение контракта;

6.1.5.2. формирование и размещение в ЕИС сведений о заключении (изменении), исполнении (расторжении) контрактов, заключенных по результатам конкурентных способов закупок, связанных с предоставлением Компенсации;

6.1.5.3. постановку на учет заключенных по результатам конкурентных способов закупок контрактов, связанных с предоставлением Компенсации, вносимых в них изменений;

6.1.6. отдел экономики и развития:

разработка, внесение изменений в муниципальную программу «Обеспечение доступности качественного предоставления услуг в сфере образования в городе Перми» в части предоставления Компенсации;

6.1.7. отдел формирования и контроля исполнения муниципального задания:

6.1.7.1. формирование прогноза сводных показателей по МОУ при определении количества получателей и объемов средств на предоставление Компенсации;

6.1.7.2. контроль за размещением МОУ информации о проверках соблюдения действующего законодательства Российской Федерации и других правовых актов Департамента, регламентирующих предоставление Компенсации в электронном виде на официальном сайте bus.gov.ru.

6.1.8. секторы учета доходов районных отделов:

6.1.8.1. координация работы МОУ по своевременному доведению до родителей (законных представителей) полной информации о порядке предоставления и выплаты Компенсации в целях максимального освоения средств бюджета Пермского края на выплату Компенсации;

6.1.8.2. ежемесячный контроль поступления родительской платы за присмотр и уход за ребенком в МОУ;

6.1.9. территориальные отделы учета и отчетности:

6.1.9.1. координация работы МОУ по своевременному доведению до родителей (законных представителей) полной информации о порядке предоставления и выплаты Компенсации в целях максимального освоения средств бюджета Пермского края на выплату Компенсации;

6.1.9.2. ежемесячный контроль поступления родительской платы за присмотр и уход за ребенком в МОУ;

6.1.9.3. подготовка и отправка платежных документов на перечисление Компенсации на счета получателей, открытые в кредитной организации, в случае отчисления ребенка из МОУ;

6.1.9.4. подготовка и отправка платежных документов на оплату процентов за услуги по зачислению на счета получателей в сроки, установленные муниципальным контрактом;

6.1.9.5. контроль за соблюдением сроков выплаты Компенсации;

6.1.9.6. работа с обращениями граждан и МОУ;

6.1.10. отдел консолидированной отчетности:

консолидация и представление сводной отчетности, в том числе об использовании субсидий в части предоставления Компенсации.

6.1.11. отдел по обеспечению деятельности учреждения:

6.1.11.1. контроль соблюдения сроков выплаты Компенсации;

6.1.11.2. обеспечение полной информации о порядке предоставления и выплаты Компенсации в целях максимального освоения средств бюджета Пермского края на выплату Компенсации и контроль МОУ по своевременному доведению до родителей (законных представителей) полной информации о порядке предоставления и выплаты Компенсации в целях максимального освоения средств бюджета Пермского края на выплату Компенсации;

6.2. Отдел обеспечения деятельности департамента по общим и юридическим вопросам Департамента осуществляет:

6.2.1. правовую экспертизу муниципальных правовых актов, правовых актов начальника Департамента, контрактов, заключаемых Департаментом, ответов на обращения граждан по вопросам, связанным с предоставлением Компенсации;

6.2.2. подготовку ответов на обращения граждан, МОУ, надзорных органов в части урегулирования вопросов по предоставлению Компенсации;

6.2.3. консультирование и методологическое сопровождение МОУ, специалистов Департамента, специалистов МКУ «ЦБУиО» г. Перми, родителей (законных представителей) по вопросам предоставления Компенсации;

6.2.4. информирование родителей (законных представителей) и МОУ по вопросам предоставления Компенсации.

Приложение 1
к Регламенту работы департамента образования
администрации города Перми и подведомственных
муниципальных учреждений города Перми по выплате
компенсации части родительской платы за присмотр
и уход за ребенком в муниципальных
образовательных учреждениях,
реализующих образовательную
программу дошкольного образования

Руководителю
_____
(наименование МОУ)
_____,
(Ф.И.О. родителя (законного представителя)
проживающего по адресу:
_____,
контактный телефон
_____

ЗАЯВЛЕНИЕ

Прошу предоставить компенсацию части родительской платы за присмотр и уход за ребенком в образовательной организации, реализующей образовательную программу дошкольного образования, на моего

_____
(первого, второго, третьего и т.д.) ребенка
_____ за 20___ г.
(ФИО ребенка, дата рождения)

путем уменьшения размера родительской платы за присмотр и уход за ребенком, начисляемой за следующий месяц фактического посещения ребенком образовательной организации, на размер предоставленной компенсации в размере _____% установленного среднего размера родительской платы за присмотр и уход за ребенком в муниципальных образовательных организациях, реализующих образовательную программу дошкольного образования.

При отчислении ребенка из образовательной организации компенсацию прошу перечислять на счет:

_____

_____
(банковские реквизиты (№ счета, наименование кредитной организации)

Перечень документов, прилагаемых к заявлению:

_____
_____
_____

Гарантирую своевременность и достоверность представления сведений и документов, влекущих изменение оснований для предоставления компенсации.

«___» _____ 20__ г. Подпись _____

Приложение 2
к Регламенту работы департамента образования
администрации города Перми и подведомственных
муниципальных учреждений города Перми по выплате
компенсации части родительской платы за присмотр
и уход за ребенком в муниципальных
образовательных учреждениях,
реализующих образовательную
программу дошкольного образования

ОБРАЗЕЦ ПРИКАЗА

_____ № _____

О назначении получателя
и размера компенсации части родительской платы
за присмотр
и уход за ребенком в
_____
наименование МОУ

В соответствии со статьей 65 Федерального закона от 29 декабря 2012 г. № 273-ФЗ «Об образовании в Российской Федерации», постановлением Правительства Пермского края от 01 августа 2018 г. № 444-п «О компенсации части родительской платы за присмотр и уход за ребенком в образовательных организациях, реализующих образовательную программу дошкольного образования», на основании приказа начальника департамента образования администрации города Перми от _____ № _____
ПРИКАЗЫВАЮ:

1. Предоставить с _____,
(месяц представления документов)
компенсацию части родительской платы за присмотр и уход за ребенком в образовательной организации, реализующей образовательную программу дошкольного образования, на первого ребенка в семье в размере 20% среднего размера родительской платы, ежегодно устанавливаемого постановлением Правительства Пермского края, с учетом фактической посещаемости ребенком следующим родителям:

№ п/п	ФИО родителя (законного представителя)	ФИО ребенка	Дата первого зачисления в образовательную организацию	Период предоставления

2. Предоставить с _____,
(месяц представления документов)
компенсацию части родительской платы за присмотр и уход за ребенком в образовательной организации, реализующей образовательную программу дошкольного образования, на первого ребенка в семье в размере 50% среднего размера родительской платы, ежегодно устанавливаемого постановлением Правительства Пермского края, с учетом фактической посещаемости ребенком следующим родителям:

№ п/п	ФИО родителя (законного представителя)	ФИО ребенка	Дата первого зачисления в образовательную организацию	Период предоставления

3. Предоставить с _____,
(месяц представления документов)
компенсацию части родительской платы за присмотр и уход за ребенком в образовательной организации, реализующей образовательную программу дошкольного образования, на первого ребенка в семье в размере 70% среднего размера родительской платы, ежегодно устанавливаемого постановлением Правительства Пермского края, с учетом фактической посещаемости ребенком следующим родителям:

№ п/п	ФИО родителя (законного представителя)	ФИО ребенка	Дата первого зачисления в образовательную организацию	Период предоставления

4. Предоставление компенсации части родительской платы за присмотр и уход за ребенком в образовательной организации, реализующей образовательную программу дошкольного образования, производить путем уменьшения размера родительской платы за присмотр и уход за ребенком, начисляемой за следующий месяц фактического посещения ребенком образовательной организации, на размер предоставленной компенсации.

Основание: заявление родителей (законных представителей).

Руководитель

ПРАВОВЫЕ АКТЫ ТЕРРИТОРИАЛЬНЫХ ОРГАНОВ АДМИНИСТРАЦИИ ГОРОДА ПЕРМИ

АДМИНИСТРАЦИЯ ГОРОДА ПЕРМИ

ГЛАВА АДМИНИСТРАЦИИ ДЗЕРЖИНСКОГО РАЙОНА

РАСПОРЯЖЕНИЕ

04.03.2022 № 059-07-01-05-71

О внесении изменений в состав общественной комиссии по обсуждению проекта муниципальной программы формирования современной городской среды на 2018-2024 годы в части благоустройства дворовых территорий в Дзержинском районе города Перми, утвержденный распоряжением главы администрации Дзержинского района города Перми от 03.03.2021 № 059-07-01-05-60

В соответствии с постановлением администрации города Перми от 24 августа 2017 г. № 650 «Об общественных комиссиях по обсуждению проекта муниципальной программы формирования современной городской среды на 2018-2024 годы в части благоустройства дворовых территорий в районах города Перми, общественном обсуждении проекта муниципальной программы формирование современной городской среды на 2018-2024 годы» в целях актуализации правовых актов главы администрации Дзержинского района города Перми:

1. Внести в состав общественной комиссии по обсуждению проекта муниципальной программы формирование современной городской среды на 2018-2024 годы в части благоустройства дворовых территорий в Дзержинском районе города Перми, утвержденный распоряжением главы администрации Дзержинского района города Перми от 03 марта 2021 г. № 059-07-01-05-60 (в ред. от 19.01.2022 № 059-07-01-05-12), следующие изменения:

1.1 включить в состав общественной комиссии Спиридонова Максима Александровича - депутата Пермской городской Думы по округу № 2 (по согласованию), членом общественной комиссии;

1.2 исключить из состава общественной комиссии Шептунова В. В.

2. Настоящее распоряжение вступает в силу со дня официального опубликования в печатном средстве массовой информации «Официальный бюллетень органов местного самоуправления муниципального образования город Пермь».

3. Общему отделу администрации Дзержинского района города Перми обеспечить опубликование настоящего распоряжения в печатном средстве массовой информации «Официальный бюллетень органов местного самоуправления муниципального образования город Пермь».

4. Контроль за исполнением настоящего распоряжения возложить на первого заместителя главы администрации Дзержинского района города Перми Ракинцева Н. И.

А.А. Стяжкин

ПРАВОВЫЕ АКТЫ ОРГАНОВ МЕСТНОГО САМОУПРАВЛЕНИЯ МУНИЦИПАЛЬНОГО ОБРАЗОВАНИЯ ГОРОД ПЕРМЬ

Российская Федерация

КОНТРОЛЬНО-СЧЕТНАЯ ПАЛАТА ГОРОДА ПЕРМИ ПРЕДСЕДАТЕЛЬ КОНТРОЛЬНО-СЧЕТНОЙ ПАЛАТЫ ГОРОДА ПЕРМИ

Р А С П О Р Я Ж Е Н И Е

03 марта 2022 № 7-д

Об утверждении Положения о квалификационных требованиях к должностям муниципальной службы в Контрольно-счетной палате города Перми

В соответствии с Законом Пермского края от 04.05.2008 № 228-ПК «О муниципальной службе в Пермском крае», решением Пермской городской Думы от 22.11.2016 № 255 «Об утверждении Перечня должностей муниципальной службы города Перми»

1. Утвердить Положение о квалификационных требованиях к должностям муниципальной службы в Контрольно-счетной палате города Перми согласно приложению к настоящему распоряжению.

2. Признать утратившими силу:

2.1. Распоряжение председателя Контрольно-счетной палаты города Перми от 01.03.2010 № 6-д «Об утверждении Положения о квалификационных требованиях к уровню профессионального образования, стажу муниципальной службы (государственной службы) или стажу работы по специальности, профессиональным знаниям и навыкам, необходимым для замещения главных, ведущих, старших и младших должностей муниципальной службы в Контрольно-счетной палате города Перми, назначение на которые осуществляется председателем Контрольно-счетной палаты города Перми»;

2.2. Распоряжение Контрольно-счетной палаты города Перми от 09.04.2012 № 6-д «О внесении изменений в распоряжение председателя Контрольно-счетной палаты города Перми от 01.03.2010 № 6-д»;

2.3. Распоряжение Контрольно-счетной палаты города Перми от 07.09.2012 № 22-д «О внесении изменений в распоряжение председателя Контрольно-счетной палаты города Перми от 01.03.2010 № 6-д»;

2.4. Распоряжение председателя Контрольно-счетной палаты города Перми от 25.05.2015 № 21-д «О внесении изменений в Положение о квалификационных требованиях к уровню профессионального образования, стажу, профессиональным знаниям и навыкам»;

2.5. Распоряжение председателя Контрольно-счетной палаты города Перми от 26.11.2015 № 45-д «О внесении изменений в Положение о квалификационных требованиях к уровню профессионального образования, стажу, профессиональным знаниям и навыкам»;

2.6. Распоряжение председателя Контрольно-счетной палаты города Перми от 08.04.2021 № 11-д «О внесении изменений в Положение о квалификационных требованиях к уровню профессионального образования, стажу, профессиональным знаниям и навыкам».

3. Опубликовать настоящее распоряжение в печатном средстве массовой информации «Официальный бюллетень органов местного самоуправления муниципального образования город Пермь» и разместить в информационно-телекоммуникационной сети Интернет на официальном сайте Контрольно-счетной палаты города Перми.

4. Настоящее распоряжение вступает в силу с момента его официального опубликования.

5. Контроль исполнения настоящего распоряжения оставляю за собой.

Председатель
Контрольно-счетной палаты
города Перми М.Ф. Батуева

Приложение
к распоряжению председателя
Контрольно-счетной палаты города Перми
от 03.03.2022 № 7-д

Положение
о квалификационных требованиях к должностям муниципальной службы в Контрольно-счетной палате города Перми

1. Общие положения

1.1. Настоящее Положение определяет перечень квалификационных требований к должностям муниципальной службы, замещаемым муниципальными служащими Контрольно-счетной палаты города Перми.

1.2. К лицам, претендующим на замещение должностей муниципальной службы в Контрольно-счетной палате города Перми, предъявляются квалификационные требования к уровню профессионального образования, стажу муниципальной службы или стажу работы по специальности, направлению подготовки, профессиональным знаниям и умениям, необходимым для исполнения муниципальным служащим должностных обязанностей.

1.3. Соответствие квалификационным требованиям является необходимым условием для поступления на муниципальную службу и замещения должности муниципальной службы.

Квалификационные требования учитываются при отборе кандидатур для формирования кадрового резерва Контрольно-счетной палаты города Перми, определении кандидата на замещение вакантной должности муниципальной службы, при аттестации муниципального служащего и сдаче квалификационного экзамена.

1.4. Степень соответствия квалификационным требованиям при поступлении на должность муниципальной службы определяет работодатель, в дальнейшем при прохождении муниципальной службы - аттестационная комиссия.

1.5. Квалификационные требования включаются в должностную инструкцию муниципального служащего Контрольно-счетной палаты города Перми.

Квалификационные требования для муниципальных служащих, замещающих должности руководителей структурных подразделений Контрольно-счетной палаты города Перми, устанавливаются положением о соответствующем структурном подразделении.

2. Квалификационные требования, предъявляемые к уровню профессионального образования, стажу муниципальной службы или стажу работы по специальности, направлению подготовки для замещения должностей муниципальной службы в Контрольно-счетной палате города Перми

2.1. Квалификационные требования к уровню профессионального образования, стажу муниципальной службы или стажу работы по специальности, направлению подготовки для замещения должностей муниципальной службы в Контрольно-счетной палате города Перми предъявляются в соответствии с классификацией должностей муниципальной службы:

2.1.1. для главной группы должностей муниципальной службы - наличие высшего образования не ниже уровня специалитета, магистратуры, наличие не менее трех лет стажа муниципальной службы или стажа работы по специальности, направлению подготовки не менее пяти лет;

2.1.2. для ведущей группы должностей муниципальной службы - наличие высшего образования, наличие не менее одного года стажа муниципальной службы или стажа работы по специальности, направлению подготовки не менее двух лет, или наличие среднего профессионального образования со стажем работы по специальности, направлению подготовки не менее пяти лет (за исключением лиц, замещающих руководящие должности в данной группе должностей).

К руководящим должностям ведущей группы должностей муниципальной службы в Контрольно-счетной палате города Перми относятся:

Начальник (заведующий) отдела, сектора;

Заместитель начальника (заведующего) отдела, сектора;

Начальник (заведующий) отдела, сектора в составе управления;

Заместитель начальника отдела в составе управления.

Для лиц, имеющих дипломы специалиста или магистра с отличием, в течение трех лет со дня выдачи диплома устанавливается квалификационное требование к стажу работы по специальности, направлению подготовки для замещения должностей муниципальной службы главной группы должностей муниципальной службы - не менее одного года стажа муниципальной службы или стажа работы по специальности, направлению подготовки;

2.1.3. для старшей группы должностей муниципальной службы - наличие высшего образования без предъявления требований к стажу или наличие среднего профессионального образования со стажем работы по специальности, направлению подготовки не менее трех лет;

2.1.4. для младшей группы должностей муниципальной службы - наличие среднего профессионального образования без предъявления требований к стажу;

2.1.5. В случае если должностной инструкцией муниципального служащего предусмотрены квалификационные требования к специальности, направлению подготовки, которые необходимы для замещения должности муниципальной службы, то при исчислении стажа работы по специальности, направлению подготовки в указанный стаж включаются периоды работы по этой специальности, этому направлению подготовки после получения гражданином (муниципальным служащим) документа об образовании и (или) о квалификации по указанным специальности, направлению подготовки.

В случае если должностной инструкцией муниципального служащего не предусмотрены квалификационные требования к специальности, направлению подготовки, то при исчислении стажа работы по специальности, направлению подготовки в указанный стаж включаются периоды работы гражданина (муниципального служащего), при выполнении которой получены знания и умения, необходимые для исполнения должностных обязанностей по должности муниципальной службы, после получения им документа о профессиональном образовании того уровня, который соответствует квалификационным требованиям для замещения должности муниципальной службы.

3. Квалификационные требования, предъявляемые к профессиональным знаниям и умениям для замещения должностей муниципальной службы в Контрольно-счетной палате города Перми

3.1. Общими квалификационными требованиями к профессиональным знаниям и умениям для всех групп должностей муниципальной службы являются:

3.1.1. знание Конституции Российской Федерации, федеральных конституционных законов, федеральных законов, иных нормативных правовых актов Российской Федерации, Устава Пермского края, законов и иных нормативных правовых актов Пермского края, Устава города Перми, иных муниципальных правовых актов города Перми применительно к исполнению должностных обязанностей муниципального служащего;

3.1.2. знание правовых основ прохождения муниципальной службы, основных прав и обязанностей муниципального служащего, а также запретов и ограничений, связанных с муниципальной службой;

3.1.3. знание структуры органов государственной власти, структуры и полномочий органов местного самоуправления;

3.1.4. знание основ управления, делопроизводства, организации труда, порядка и правил работы с документами, Этического Кодекса сотрудников контрольно-счетных органов Российской Федерации, принятого Второй конференцией Ассоциации Контрольно-счетных органов Российской Федерации 03.12.2001, Типового кодекса этики и служебного поведения государственных служащих Российской Федерации и муниципальных служащих, одобренного решением президиума Совета при Президенте РФ по противодействию коррупции от 23.12.2010 (протокол №21);

3.1.5. знание своей должностной инструкции, Правил внутреннего трудового распорядка, установленных в Контрольно-счетной палате города Перми;

3.1.6. знание персонального компьютера и необходимого программного обеспечения, другой организационной техники.

3.2. К муниципальным служащим в соответствии с группой должностей муниципальной службы предъявляются следующие требования к знаниям и умениям:

3.2.1. к муниципальным служащим, замещающим главные должности муниципальной службы:

3.2.1.1. наличие специальных знаний, подтвержденных документом государственного образца о высшем образовании в области государственного, муниципального управления, государственного, муниципального контроля (аудита), экономики, финансов, юриспруденции;

3.2.1.2. умение организации и ведения руководящей работы, планирования управленческой деятельности, принятия оперативных управленческих решений и их реализации, проведения аналитической работы, систематизации и подготовки информационных материалов, осуществления нормотворческой деятельности, осуществления контроля, ведения деловых переговоров, владения приемами выстраивания межличностных отношений и мотивации подчиненных, подбора и расстановки кадров, ведения деловых переговоров, публичных выступлений, другие навыки, необходимые для исполнения должностных обязанностей;

3.2.2. к муниципальным служащим, замещающим ведущие должности муниципальной службы:

3.2.2.1. наличие специальных знаний, подтвержденных документом государственного образца о высшем или среднем профессиональном образовании в области государственного, муниципального управления, государственного, муниципального контроля (аудита), экономики, финансов, юриспруденции;

3.2.2.2. умение планирования служебной деятельности, ведения организационной работы и системного подхода к решению задач, принятия и реализации управленческих решений, ведения аналитической работы, осуществления нормотворческой деятельности, осуществления контроля, ведения деловых переговоров, владения приемами выстраивания межличностных отношений, публичных выступлений, другие навыки, необходимые для исполнения должностных обязанностей;

3.2.3. к муниципальным служащим, замещающим старшие должности муниципальной службы:

3.2.3.1. наличие специальных знаний, подтвержденных документом государственного образца о высшем или среднем профессиональном образовании, по направлениям подготовки (специальностям), соответствующим направлениям деятельности Контрольно-счетной палаты города Перми.

3.2.3.2. умение планирования служебной деятельности, ведения организационной и аналитической работы, осуществления нормотворческой деятельности, систематизации информации и подготовки информационных материалов, ведения деловых переговоров, владения приемами выстраивания межличностных отношений, консультирования, другие навыки, необходимые для исполнения должностных обязанностей;

3.2.4. к муниципальным служащим, замещающим младшие должности муниципальной службы:

3.2.4.1. наличие специальных знаний, подтвержденных документом государственного образца о среднем профессиональном образовании, по направлениям подготовки (специальностям), соответствующим направлениям деятельности Контрольно-счетной палаты города Перми.

3.2.4.2. умение планирования служебной деятельности, систематизации информации, составления документов справочно-информационного характера, владение приемами выстраивания межличностных отношений, консультирования, другие навыки, необходимые для исполнения должностных обязанностей.

РАЗДЕЛ ВТОРОЙ
ОФИЦИАЛЬНАЯ ИНФОРМАЦИЯ

Реестр вывесок, подлежащих принудительному демонтажу на территории Кировского района города Перми

см. стр. 344

Заключение о результатах публичных слушаний по вопросам градостроительной деятельности от «03» марта 2022 г. № 5-урв

Настоящее заключение подготовлено департаментом градостроительства и архитектуры администрации города Перми на основании протокола публичных слушаний по вопросам градостроительной деятельности от «02» марта 2022 г. № 5-урв по проекту решения о предоставлении разрешения на условно разрешенный вид использования земельного участка с кадастровым номером 59:01:1713170:2 и объекта капитального строительства с кадастровым номером 59:01:1713170:18 – «дома социального обслуживания (3.2.1)» в территориальной зоне среднеэтажной жилой застройки (Ж-2) по ул. Мензелинской, 15 в Кировском районе города Перми.

Количество участников публичных слушаний, принявших участие в публичных слушаниях, составило: 1 человек.

По результатам рассмотрения замечаний и предложений участников публичных слушаний, постоянно проживающих на территории, в пределах которой проведены публичные слушания, установлено:

№	Содержание внесенных предложений/ замечаний	Выводы по результатам рассмотрения предложения, поступившего от участника публичных слушаний	Аргументированные рекомендации организатора публичных слушаний о целесообразности (нецелесообразности) учета внесенных предложений и замечаний
1	отсутствует		

По результатам рассмотрения замечаний и предложений иных участников публичных слушаний установлено:

№	Содержание внесенных предложений/ замечаний	Выводы по результатам рассмотрения предложения, поступившего от участника публичных слушаний	Аргументированные рекомендации организатора публичных слушаний о целесообразности (нецелесообразности) учета внесенных предложений и замечаний
1	отсутствует		

Процедура публичных слушаний соблюдена.

Норова Мария Викторовна
начальник департамента градостроительства
и архитектуры администрации города Перми

Протокол публичных слушаний по вопросам градостроительной деятельности

город Пермь «02» марта 2022 г.
№ 6-урв

В соответствии с Градостроительным кодексом Российской Федерации, решением Пермской городской Думы от 26 июня 2007 г. № 143 «Об утверждении Правил землепользования и застройки города Перми», Регламентом работы комиссии по подготовке проекта правил землепользования и застройки Пермского городского округа, утвержденным приказом Министерства по управлению имуществом и градостроительной деятельности Пермского края от 30 декабря 2020 г. № 31-02-1-4-1037, организатором публичных слушаний по рассмотрению проекта решения о предоставлении разрешения на условно разрешенный вид использования земельного участка с кадастровым номером 59:01:1713177:4 и объекта капитального строительства с кадастровым номером 59:01:1713177:12 – «дома социального обслуживания (3.2.1)» в территориальной зоне среднеэтажной жилой застройки (Ж-2) по ул. Ялтинской, 16 в Кировском районе города

Перми на основании заключения комиссии по подготовке проекта правил землепользования и застройки Пермского городского округа от 20 декабря 2021 г. № 31-05-4-3исх-504 на заявление от 19 ноября 2021 г. № 31-05-4-3вх-499 и обосновывающие материалы, представленные Министерством по управлению имуществом и градостроительной деятельности Пермского края, для предоставления разрешения на условно разрешенный вид использования земельного участка с кадастровым номером 59:01:1713177:4 и объекта капитального строительства с кадастровым номером 59:01:1713177:12 – «дома социального обслуживания (3.2.1)» в территориальной зоне среднеэтажной жилой застройки (Ж-2) по ул. Ялтинская, 16 в Кировском районе города Перми (далее – заключение комиссии от 20 декабря 2021 г. № 31-05-4-3исх-504) является департамент градостроительства и архитектуры администрации города Перми.

Оповещение о начале публичных слушаний опубликовано на официальном сайте муниципального образования город Пермь в информационно-телекоммуникационной сети Интернет «11» февраля 2022 г. и в печатном средстве массовой информации «Официальный бюллетень органов местного самоуправления муниципального образования город Пермь» от «11» февраля 2022 г. № 10.

Проект решения о предоставлении разрешения на условно разрешенный вид использования земельного участка с кадастровым номером 59:01:1713177:4 и объекта капитального строительства с кадастровым номером 59:01:1713177:12 – «дома социального обслуживания (3.2.1)» в территориальной зоне среднеэтажной жилой застройки (Ж-2) по ул. Ялтинской, 16 в Кировском районе города Перми с перечнем информационных материалов к нему: обосновывающие материалы, предусмотренные частью 11 статьи 35 Правил землепользования и застройки города Перми, утвержденных решением Пермской городской Думы от 26 июня 2007 г. № 143, и заключение комиссии от 20 декабря 2021 г. № 31-05-4-3исх-504 опубликованы на официальном сайте муниципального образования город Пермь в информационно-телекоммуникационной сети Интернет «18» февраля 2022 г.

Собрание участников публичных слушаний проведено «28» февраля 2022 г. в 18.30 час. по адресу: 614113, г. Пермь, ул. Кировоградская, 33, администрация Кировского района города Перми в соответствии с постановлением Главы города Перми от «08» февраля 2022 г. № 10 «О назначении публичных слушаний по рассмотрению проекта решения о предоставлении разрешения на условно разрешенный вид использования земельного участка с кадастровым номером 59:01:1713177:4 и объекта капитального строительства с кадастровым номером 59:01:1713177:12 – «дома социального обслуживания (3.2.1)» в территориальной зоне среднеэтажной жилой застройки (Ж-2) по ул. Ялтинской, 16 в Кировском районе города Перми».

Прием предложений и замечаний участников публичных слушаний осуществлялся с «18» февраля 2022 г. по «01» марта 2022 г.

Предложения и замечания, поступившие в ходе проведения публичных слушаний:

от участников публичных слушаний, постоянно проживающих на территории, в пределах которой проводятся публичные слушания:

№	Ф.И.О. (при наличии) гражданина/ наименование юридического лица	Дата рождения, адрес места жительства (регистрации)/ОГРН, местонахождение и адрес	Предложения/замечания
1	отсутствуют		

от иных участников публичных слушаний:

№	Ф.И.О. (при наличии) гражданина/ наименование юридического лица	Дата рождения, адрес места жительства (регистрации)/ ОГРН, местонахождение и адрес	Предложения/замечания
1	отсутствуют		

Приложение: перечень участников публичных слушаний, принявших участие в рассмотрении проекта на 1 л. в 1 экз.

Норова Мария Викторовна,
начальник департамента градостроительства
и архитектуры администрации города Перми

Приложение
к протоколу
публичных слушаний
от 02 марта 2022 г. № 6-урв

ПЕРЕЧЕНЬ
участников публичных слушаний, принявших участие
в рассмотрении проекта

№	Ф.И.О. (при наличии) гражданина/ наименование юридического лица	Дата рождения, адрес места жительства (регистрации)/ ОГРН, местонахождение и адрес
1.	ГКУСО ПК «Центр помощи детям, оставшимся без попечения родителей, с ограниченными возможностями здоровья» г. Перми (представитель по доверенности Ситникова Н.М.)	1025901605982, 614034, г. Пермь, ул. Ялтинская, 16

Департамент земельных отношений администрации города Перми в целях информирования населения в соответствии со статьей 39.42 Земельного кодекса Российской Федерации сообщает о возможном установлении публичного сервитута в отдельных целях на территории города Перми

№	Кадастровый номер земельного участка, в отношении которого устанавливается публичный сервитут (при наличии)	Адрес или описание земельного участка, в отношении которого устанавливается публичный сервитут	Цели установления публичного сервитута
1	59:01:1713017:14 59:01:1713017:21 59:01:1713017:28	г. Пермь	Размещение объекта тепловых сетей
2	59:01:0000000:78891 (30 кв.м) 59:01:3812103:1 (41 кв.м) 59:01:3812103:6 (69 кв.м) 59:01:3812103:9 (71 кв.м) 59:01:3812103:10 (21 кв.м) 59:01:3812103:11 (184 кв.м) 59:01:3812103:70 (98 кв.м) 59:01:3812104:5 (90 кв.м) 59:01:3812104:11 (66 кв.м) 59:01:3812104:19 (2 кв.м) 59:01:3812104:1681 (78 кв.м) 59:01:3812178:2 (67 кв.м) 59:01:3812178:4 (121 кв.м) 59:01:3812178:5 (79 кв.м) 59:01:3812178:6 (86 кв.м) 59:01:3812178:7 (40 кв.м) 59:01:3812178:181 (346 кв.м) 59:01:3812179:3 (8 кв.м) 59:01:3812179:5 (171 кв.м) 59:01:3812179:11 (191 кв.м) 59:01:3812179:63 (1 кв.м) 59:01:3812180:11 (17 кв.м) 59:01:3812183:3 (16 кв.м) 59:01:3812183:6 (26 кв.м) 59:01:3812183:23 (59 кв.м) 59:01:3812183:57 (4 кв.м) 59:01:3812183:334 (6 кв.м) 59:01:3812183:471 (8 кв.м) 59:01:3812183:472 (8 кв.м) Земли: 3768 кв.м.	г. Пермь	Размещение объекта электросетевого хозяйства
3	59:01:0000000:78941 (706 кв.м) 59:01:0000000:81582 (3 кв.м) 59:01:0000000:90765 (0 кв.м) 59:01:3810260:402 (5 кв.м) 59:01:3810260:403 (5 кв.м) 59:01:3812106:1 (31 кв.м) 59:01:3812106:7 (134 кв.м) 59:01:3812106:10 (112 кв.м) 59:01:3812106:11 (169 кв.м) 59:01:3812106:12 (28 кв.м) 59:01:3812119:16 (11 кв.м) 59:01:3812120:5 (4 кв.м) 59:01:3812120:20 (8 кв.м) 59:01:3812121:1 (35 кв.м) 59:01:3812121:153 (27 кв.м) 59:01:3812121:154 (1 кв.м) 59:01:3812125:1 (12 кв.м) 59:01:3812126:2 (8 кв.м) 59:01:3812126:12 (34 кв.м) 59:01:3812126:14 (65 кв.м) 59:01:3812128:16 (34 кв.м) 59:01:3812128:152 (0 кв.м) 59:01:3812134:4 (91 кв.м) 59:01:3812135:10 (3 кв.м) 59:01:3812136:14 (1 кв.м) 59:01:3812138:3 (0 кв.м) 59:01:3812219:3 (12 кв.м) 59:01:3812219:6 (26 кв.м) 59:01:3812219:8 (67 кв.м) 59:01:0000000:90514 (1244 кв.м) 59:01:0000000:90542 (833 кв.м) 59:01:3812119:38 (51 кв.м) 59:01:3812119:152 (5 кв.м) 59:01:3812120:23 (1 кв.м) 59:01:3812123:1 (26 кв.м) 59:01:3812123:3 (8 кв.м) 59:01:3812123:5 (0 кв.м) 59:01:3812123:8 (16 кв.м) 59:01:3812123:9 (3 кв.м) 59:01:3812123:11 (2 кв.м) 59:01:3812123:15 (2 кв.м) 59:01:3812123:23 (5 кв.м) 59:01:3812123:134 (16 кв.м) 59:01:3812124:17 (4 кв.м) 59:01:3812124:19 (25 кв.м) 59:01:3812124:20 (3 кв.м) 59:01:3812124:21 (0 кв.м) 59:01:3812125:3 (2 кв.м) 59:01:3812125:38 (17 кв.м) 59:01:3812125:151 (0 кв.м) 59:01:3812126:4 (50 кв.м) 59:01:3812126:9 (2 кв.м) 59:01:3812126:10 (15 кв.м) 59:01:3812130:1 (81 кв.м) 59:01:3812130:6 (33 кв.м) 59:01:3812130:7 (1 кв.м) 59:01:3812130:9 (3 кв.м) 59:01:3812130:31 (0 кв.м) 59:01:3812131:3 (17 кв.м) 59:01:3812131:4 (8 кв.м) 59:01:3812131:6 (1 кв.м) 59:01:3812131:20 (0 кв.м) 59:01:3812131:26 (0 кв.м) 59:01:3812131:27 (3 кв.м) 59:01:3812136:1 (0 кв.м) 59:01:3812136:2 (0 кв.м) 59:01:3812124:15 (11 кв.м) 59:01:3812124:205 (0 кв.м)	г. Пермь	Размещение объекта электросетевого хозяйства

	59:01:3812130:17 (0 кв.м) 59:01:3812137:1 (0 кв.м) 59:01:3812137:3 (4 кв.м) 59:01:3812137:5 (0 кв.м) 59:01:3812137:10 (1 кв.м) 59:01:3812137:12 (9 кв.м) 59:01:3812137:14 (1 кв.м) 59:01:3812137:88 (1 кв.м) 59:01:3812138:16 (4 кв.м) 59:01:3812139:2 (9 кв.м) 59:01:3812139:38 (6 кв.м) 59:01:3812139:39 (0 кв.м) 59:01:3812140:4 (2 кв.м) 59:01:3812140:5 (0 кв.м) 59:01:3812140:11 (0 кв.м) 59:01:3812140:16 (0 кв.м) 59:01:3812140:31 (4 кв.м) 59:01:3812141:3 (0 кв.м) 59:01:3812141:7 (6 кв.м) 59:01:3812141:10 (8 кв.м) 59:01:3812141:20 (4 кв.м) 59:01:3812141:157 (0 кв.м) 59:01:3812142:1 (44 кв.м) 59:01:3812142:2 (4 кв.м) 59:01:3812142:9 (11 кв.м) 59:01:3812142:12 (1 кв.м) 59:01:3812219:4 (6 кв.м) 59:01:3812128:153 (9 кв.м) 59:01:3812125:150 (2 кв.м) 59:01:3812119:14 (3 кв.м) 59:01:3812120:16 (2 кв.м) 59:01:3812120:18 (3 кв.м) 59:01:3812140:8 (92 кв.м) 59:01:3812140:3 (15 кв.м) 59:01:3810261:21 (1 кв.м) 59:01:3810260:414 (0 кв.м) 59:01:3812136:20 (1 кв.м) 59:01:3812136:3 (0 кв.м) 59:01:3812137:69 (4 кв.м) 59:01:3810261:34 (3 кв.м) 59:01:3810261:28 (5 кв.м) 59:01:3812128:153 (9 кв.м) 59:01:3812125:39 (16 кв.м) 59:01:3812138:23 (1 кв.м) 59:01:3812219:11 (25 кв.м) 59:01:3812124:28 (2 кв.м) Земли: 20067 кв.м.		
4	59:01:0000000:41625 (6085 кв.м) 59:01:0000000:47956 (206 кв.м) 59:01:0000000:82806 (1 кв.м) 59:01:0000000:88043 (18 кв.м) 59:01:3610004:3 (23 кв.м) 59:01:3610005:19 (32 кв.м) 59:01:3610005:20 (34 кв.м) 59:01:3610005:39 (71 кв.м) 59:01:3610005:40 (82 кв.м) 59:01:3610007:13 (23 кв.м) 59:01:3610007:181 (259 кв.м) 59:01:3610008:3 (4 кв.м) 59:01:3610008:4 (6 кв.м) 59:01:3610008:5 (22 кв.м)	г. Пермь	Размещение объекта электросетевого хозяйства

	59:01:3610009:7 (15 кв.м) 59:01:3610010:22 (18 кв.м) 59:01:3610011:10 (2 кв.м) 59:01:3610011:14 (1 кв.м) 59:01:3610013:2 (4 кв.м) 59:01:3610013:6 (15 кв.м) 59:01:3610013:8 (31 кв.м) 59:01:3610013:9 (34 кв.м) 59:01:3610013:15 (34 кв.м) 59:01:3610013:30 (26 кв.м) 59:01:3610014:4 (23 кв.м) 59:01:0000000:421 (426 кв.м) 59:01:3610015:4 (22 кв.м) 59:01:3610015:8 (12 кв.м) 59:01:3610015:11 (10 кв.м) 59:01:3610015:15 (2 кв.м) 59:01:3610015:38 (185 кв.м) 59:01:3610015:40 (65 кв.м) 59:01:3610015:44 (78 кв.м) 59:01:3610015:45 (48 кв.м) 59:01:3610015:46 (49 кв.м) 59:01:3610017:1 (0 кв.м) 59:01:3610355:100 (10 кв.м) 59:01:5610027:76 (116 кв.м) 59:01:0000000:76910 (780 кв.м) 59:01:0000000:82429 (1 кв.м) 59:01:3610003:1 (0 кв.м) 59:01:3610003:131 (85 кв.м) 59:01:3610003:132 (44 кв.м) 59:01:3610005:8 (1 кв.м) 59:01:3610005:14 (2 кв.м) 59:01:3610006:2 (1 кв.м) 59:01:3610007:1 (1 кв.м) 59:01:3610007:3 (38 кв.м) 59:01:3610007:52 (9 кв.м) 59:01:3610009:2 (59 кв.м) 59:01:3610010:6 (59 кв.м) 59:01:3610010:12 (138 кв.м) 59:01:3610010:20 (211 кв.м) 59:01:3610010:29 (4 кв.м) 59:01:3610010:171 (0 кв.м) 59:01:3610010:173 (124 кв.м) 59:01:3610010:179 (26 кв.м) 59:01:3610010:184 (26 кв.м) 59:01:3610011:2 (4 кв.м) 59:01:3610011:20 (20 кв.м) 59:01:3610012:1 (6 кв.м) 59:01:3610014:1 (19 кв.м) 59:01:3610014:6 (24 кв.м) 59:01:3610014:59 (13 кв.м) 59:01:3610014:172 (7 кв.м) 59:01:3610014:173 (37 кв.м) 59:01:3610355:37 (18 кв.м) 59:01:0000000:82582 (0 кв.м) 59:01:3610007:9 (13 кв.м) 59:01:3610006:6 (5 кв.м) 59:01:3610006:133 (2 кв.м) 59:01:3610007:15 (2 кв.м) 59:01:3610014:46 (7 кв.м) 59:01:0000000:738 (468 кв.м) Земли: 7303 кв.м.		

	59:01:3810195:1794 (23 кв.м) 59:01:3810197:5 (83 кв.м) 59:01:0000000:213 (393 кв.м) 59:01:3812276:12 (27 кв.м) 59:01:3812901:2 (2 кв.м) 59:01:3812901:9 (6 кв.м) 59:01:3812901:31 (12 кв.м) 59:01:3812901:32 (15 кв.м) 59:01:3812901:36 (38 кв.м) 59:01:3812902:4 (0 кв.м) 59:01:3812903:13 (32 кв.м) 59:01:3812903:19 (4 кв.м) 59:01:3812903:26 (7 кв.м) 59:01:3812904:4 (140 кв.м) 59:01:3812904:7 (309 кв.м) 59:01:3812904:9 (57 кв.м) 59:01:3812904:11 (33 кв.м) 59:01:3812904:17 (9 кв.м) 59:01:3812904:20 (34 кв.м) 59:01:3812904:21 (97 кв.м) 59:01:3812904:26 (29 кв.м) 59:01:3812904:27 (22 кв.м) 59:01:3812904:142 (40 кв.м) 59:01:3812904:144 (15 кв.м) 59:01:3812904:145 (11 кв.м) 59:01:3812905:1 (39 кв.м) 59:01:3812905:10 (10 кв.м) 59:01:3812908:6 (23 кв.м) 59:01:3812908:8 (73 кв.м) 59:01:0000000:81252 (1 кв.м) 59:01:0000000:90291 (362 кв.м) 59:01:0000000:90804 (171 кв.м) 59:01:0000000:91284 (149 кв.м) 59:01:3810181:2 (10 кв.м) 59:01:3810281:102 (1 кв.м) 59:01:3810281:249 (12 кв.м) 59:01:3812274:11 (5 кв.м) 59:01:3812274:154 (0 кв.м) 59:01:3812274:155 (6 кв.м) 59:01:3812275:1 (1 кв.м) 59:01:3812275:2 (243 кв.м) 59:01:3812275:3 (1 кв.м) 59:01:3812275:10 (7 кв.м) 59:01:3812275:15 (44 кв.м) 59:01:3812275:16 (12 кв.м) 59:01:3812275:20 (7 кв.м) 59:01:3812275:21 (1 кв.м) 59:01:3812276:2 (2 кв.м) 59:01:3812276:4 (52 кв.м) 59:01:3812276:7 (7 кв.м) 59:01:3812277:3 (3 кв.м) 59:01:3812277:11 (109 кв.м) 59:01:3812277:12 (1 кв.м)		

5	59:01:0000000:1264 (1691 кв.м) 59:01:0000000:82193 (9 кв.м) 59:01:2610169:2 (68 кв.м) 59:01:2610169:7 (160 кв.м) 59:01:2610169:8 (18 кв.м) 59:01:2610169:9 (89 кв.м) 59:01:2610169:36 (79 кв.м) 59:01:2610223:10 (6 кв.м) 59:01:2610223:105 (22 кв.м) 59:01:2610223:107 (1 кв.м) 59:01:2610223:108 (25 кв.м) 59:01:2610223:109 (64 кв.м) 59:01:2610223:110 (110 кв.м) 59:01:2610223:210 (42 кв.м) 59:01:2610223:333 (56 кв.м) 59:01:2610321:3 (70 кв.м) 59:01:2610321:6 (4 кв.м) 59:01:2610321:77 (122 кв.м) 59:01:2610321:79 (66 кв.м) 59:01:2610321:94 (11 кв.м) 59:01:2610321:185 (199 кв.м) 59:01:2610321:219 (4 кв.м) 59:01:2612484:4 (7 кв.м) 59:01:2612485:2 (100 кв.м) 59:01:2612487:1 (8 кв.м) 59:01:2612487:4 (0 кв.м) 59:01:2612487:5 (152 кв.м) 59:01:2612487:13 (3 кв.м) 59:01:2612487:14 (164 кв.м) 59:01:2612487:23 (5 кв.м) 59:01:2612487:25 (13 кв.м) 59:01:2612488:1 (56 кв.м) 59:01:2612488:4 (6 кв.м) 59:01:2612488:9 (40 кв.м) 59:01:2612488:15 (13 кв.м) 59:01:2612580:1 (27 кв.м) Земли: 2193 кв.м.	г. Пермь	Размещение объекта электросетевого хозяйства
6	59:01:0000000:88065 (15 кв.м) 59:01:0000000:91436 (243 кв.м) 59:01:4410257:3 (96 кв.м) 59:01:4410257:10 (89 кв.м) 59:01:4410257:15 (131 кв.м) 59:01:4410257:18 (3 кв.м) 59:01:4410257:131 (3 кв.м) 59:01:4410258:47 (44 кв.м) 59:01:4415053:12 (38 кв.м) Земли: 769 кв.м.	г. Пермь	Размещение объекта электросетевого хозяйства
7	59:01:0000000:1283 (1 кв.м) 59:01:0000000:44741 (630 кв.м) 59:01:0000000:78702 (23 кв.м) 59:01:0000000:82087 (2 кв.м) 59:01:0000000:90288 (1069 кв.м) 59:01:0000000:90458 (647 кв.м) 59:01:0000000:90774 (4 кв.м) 59:01:3810195:9 (16 кв.м) 59:01:3810195:10 (9 кв.м) 59:01:3810195:1793 (17 кв.м)	г. Пермь	Размещение объекта электросетевого хозяйства

	59:01:3812277:14 (1 кв.м) 59:01:3812277:19 (21 кв.м) 59:01:3812277:20 (73 кв.м) 59:01:3812277:21 (30 кв.м) 59:01:3812278:9 (2 кв.м) 59:01:3812278:18 (41 кв.м) 59:01:3812278:19 (11 кв.м) 59:01:3812278:21 (4 кв.м) 59:01:3812278:34 (30 кв.м) 59:01:3812278:36 (45 кв.м) 59:01:3812278:43 (42 кв.м) 59:01:3812278:44 (9 кв.м) 59:01:3812281:1 (33 кв.м) 59:01:3810195:1 (5 кв.м) 59:01:3812274:13 (7 кв.м) 59:01:3812901:13 (0 кв.м) 59:01:3812904:143 (2 кв.м) Земли: 12747 кв.м.		

Заинтересованные лица имеют право ознакомиться с ходатайством об установлении публичного сервитута и прилагаемым к нему описанием местоположения границ публичного сервитута по адресу: г. Пермь, ул. Сибирская 15, (тел. 212-08-38).

Заинтересованные лица могут подать заявление об учете прав в срок с 08.03.2021 по 06.04.2022.

Способы подачи заявлений:

1. посредством почтовой связи;
2. лично, в том числе через представителя, в департамент земельных отношений администрации города Перми (г. Пермь, ул. Сибирская 15);
3. в форме электронных документов с использованием информационно-телекоммуникационной сети «Интернет».

Правообладатели земельных участков, в отношении которых испрашивается публичный сервитут, если их права не зарегистрированы в Едином государственном реестре недвижимости, в течение тридцати дней со дня опубликования сообщения, предусмотренного подпунктом 1 пункта 3 статьи 39.42 ЗК РФ, подают в орган, уполномоченный на установление публичного сервитута, заявления об учете их прав (обременений прав) на земельные участки с приложением копий документов, подтверждающих эти права (обременения прав). В таких заявлениях указывается способ связи с правообладателями земельных участков, в том числе их почтовый адрес и (или) адрес электронной почты. Правообладатели земельных участков, подавшие такие заявления по истечении указанного срока, несут риски невозможности обеспечения их прав в связи с отсутствием информации о таких лицах и их правах на земельные участки. Такие лица имеют право требовать от обладателя публичного сервитута плату за публичный сервитут не более чем за три года, предшествующие дню направления ими заявления об учете их прав (обременений прав).

Реквизиты решений об утверждении документа территориального планирования, документации по планировке территории, программ комплексного развития систем коммунальной инфраструктуры поселения, городского округа, а также информацию об инвестиционной программе субъекта естественных монополий, организации коммунального комплекса, указанных в ходатайстве об установлении публичного сервитута и сведения об официальных сайтах в информационно-телекоммуникационной сети «Интернет» отсутствуют.

Информация о возможности установления публичного сервитута публикуется на сайте http://www.gorodperm.ru, в «Официальном бюллетене органов местного самоуправления муниципального образования город Пермь».

Публичный сервитут Тепловая трасса
Схема расположения границ публичного сервитута



Масштаб 1:1000

Используемые условные знаки и обозначения:

- границы публичного сервитута
- трасса трубопровода
- границы кадастрового квартала
- 59:01:1713017 - кадастровый номер квартала
- границы учтенного земельного участка
- :14 - кадастровый номер земельного участка
- 1 - характерная точка границы

ОПИСАНИЕ МЕСТОПОЛОЖЕНИЯ ГРАНИЦ ПУБЛИЧНОГО СЕРВИТУТА ПО ОБЪЕКТУ Тепловая трасса
ПЕРМСКИЙ КРАЙ, Г. ПЕРМЬ
(НАИМЕНОВАНИЕ ОБЪЕКТА)

Сведения о местоположении границ объекта

1. Система координат МСК-59(зона 2)

2. Сведения о характерных точках границ объекта

Обозначение характерных точек границ	Координаты, м		Метод определения координат и средняя квадратическая погрешность положения характерной точки (M_t), м	Описание закрепления точки на местности (при наличии)
	X	Y		
1	2	3	4	5
1	517125.54	2214719.53	Геодезический метод; Mt=0.1	-
2	517103.48	2214748.56	Геодезический метод; Mt=0.1	-
3	517095.88	2214742.04	Геодезический метод; Mt=0.1	-
4	517118.00	2214712.94	Геодезический метод; Mt=0.1	-
1	517125.54	2214719.53	Геодезический метод; Mt=0.1	-
5	517095.78	2214758.67	Геодезический метод; Mt=0.1	-
6	517094.85	2214759.89	Геодезический метод; Mt=0.1	-
7	517095.84	2214760.65	Геодезический метод; Mt=0.1	-
8	517088.22	2214770.63	Геодезический метод; Mt=0.1	-
9	517087.28	2214769.90	Геодезический метод; Mt=0.1	-
10	517055.47	2214811.79	Геодезический метод; Mt=0.1	-
11	517047.86	2214805.27	Геодезический метод; Mt=0.1	-
12	517079.36	2214763.81	Геодезический метод; Mt=0.1	-
13	517078.47	2214763.12	Геодезический метод; Mt=0.1	-
14	517086.09	2214753.20	Геодезический метод; Mt=0.1	-
15	517086.90	2214753.82	Геодезический метод; Mt=0.1	-
16	517088.22	2214752.08	Геодезический метод; Mt=0.1	-
5	517095.78	2214758.67	Геодезический метод; Mt=0.1	-

ОПИСАНИЕ МЕСТОПОЛОЖЕНИЯ ГРАНИЦ

Публичный сервитут для размещения объекта электросетевого хозяйства «Электросетевой комплекс Подстанция 110/6 кВ «Северная» (ВЛ 0,4 кВ от КТП 4345, ВЛ 0,4 кВ от КТП 4346, ВЛ 0,4 кВ от ТП 4332, ВЛ 0,4 кВ от ТП 4105)

(наименование объекта, местоположение границ которого описано (далее - объект)

Раздел 1

Сведения об объекте		
№ п/п	Характеристики объекта	Описание характеристик
1	2	3
1	Местоположение объекта	Пермский край, город Пермь
2	Площадь объекта +/- величина погрешности определения площади (Р+/- Дельта Р)	5772 кв.м ± 15 кв.м
3	Иные характеристики объекта	Публичный сервитут для размещения объекта электросетевого хозяйства «Электросетевой комплекс Подстанция 110/6 кВ «Северная» (ВЛ 0,4 кВ от КТП 4345, ВЛ 0,4 кВ от КТП 4346, ВЛ 0,4 кВ от ТП 4332, ВЛ 0,4 кВ от ТП 4105) на срок 49 лет

Раздел 2

Сведения о местоположении границ объекта					
1. Система координат МСК-59, зона 2					
2. Сведения о характерных точках границ объекта					
Обозначение характерных точек границ	Координаты, м		Метод определения координат характерной точки	Средняя квадратическая погрешность положения характерной точки (M_t), м	Описание обозначения точки на местности (при наличии)
	X	Y			
1	2	3	4	5	6
Зона1(1)	–	–	–	–	–
1	529194.56	2239842.59	Метод спутниковых геодезических измерений (определений)	0.10	–
2	529183.86	2239867.46	Метод спутниковых геодезических измерений (определений)	0.10	–
3	529162.89	2239861.27	Метод спутниковых геодезических измерений (определений)	0.10	–
4	529143.87	2239855.59	Метод спутниковых геодезических измерений (определений)	0.10	–
5	529105.21	2239843.45	Метод спутниковых геодезических измерений (определений)	0.10	–
6	529076.38	2239873.44	Метод спутниковых геодезических измерений (определений)	0.10	–
7	529035.98	2239861.34	Метод спутниковых геодезических измерений (определений)	0.10	–
8	529031.98	2239860.18	Метод спутниковых геодезических измерений (определений)	0.10	–
9	528986.53	2239847.48	Метод спутниковых геодезических измерений (определений)	0.10	–
10	528942.74	2239835.03	Метод спутниковых геодезических измерений (определений)	0.10	–
11	528928.19	2239833.03	Метод спутниковых геодезических измерений (определений)	0.10	–
12	528923.45	2239858.20	Метод спутниковых геодезических измерений (определений)	0.10	–
13	528913.54	2239862.45	Метод спутниковых геодезических измерений (определений)	0.10	–
14	528911.96	2239858.77	Метод спутниковых геодезических измерений (определений)	0.10	–
15	528914.51	2239857.67	Метод спутниковых геодезических измерений (определений)	0.10	–
16	528893.03	2239854.27	Метод спутниковых геодезических измерений (определений)	0.10	–
17	528890.96	2239853.45	Метод спутниковых геодезических измерений (определений)	0.10	–
18	528892.43	2239849.74	Метод спутниковых геодезических измерений (определений)	0.10	–
19	528894.09	2239850.39	Метод спутниковых геодезических измерений (определений)	0.10	–
20	528920.08	2239854.52	Метод спутниковых геодезических измерений (определений)	0.10	–
21	528924.96	2239828.55	Метод спутниковых геодезических измерений (определений)	0.10	–
22	528943.56	2239831.11	Метод спутниковых геодезических измерений (определений)	0.10	–
23	528987.61	2239843.63	Метод спутниковых геодезических измерений (определений)	0.10	–
24	529034.53	2239856.73	Метод спутниковых геодезических измерений (определений)	0.10	–
25	529075.19	2239868.90	Метод спутниковых геодезических измерений (определений)	0.10	–
26	529104.04	2239838.89	Метод спутниковых геодезических измерений (определений)	0.10	–
27	529142.03	2239850.82	Метод спутниковых геодезических измерений (определений)	0.10	–
28	529138.09	2239825.03	Метод спутниковых геодезических измерений (определений)	0.10	–
29	529142.05	2239824.43	Метод спутниковых геодезических измерений (определений)	0.10	–
30	529146.26	2239852.13	Метод спутниковых геодезических измерений (определений)	0.10	–
31	529164.03	2239857.44	Метод спутниковых геодезических измерений (определений)	0.10	–
32	529181.59	2239862.62	Метод спутниковых геодезических измерений (определений)	0.10	–
33	529190.89	2239841.00	Метод спутниковых геодезических измерений (определений)	0.10	–
1	529194.56	2239842.59	Метод спутниковых геодезических измерений (определений)	0.10	–
Зона1(2)	–	–	–	–	–
34	528901.16	2239911.61	Метод спутниковых геодезических измерений (определений)	0.10	–
35	528903.37	2239914.95	Метод спутниковых геодезических измерений (определений)	0.10	–
36	528882.64	2239928.65	Метод спутниковых геодезических измерений (определений)	0.10	–
37	528861.40	2239928.80	Метод спутниковых геодезических измерений (определений)	0.10	–
38	528839.09	2239949.19	Метод спутниковых геодезических измерений (определений)	0.10	–
39	528816.41	2239970.34	Метод спутниковых геодезических измерений (определений)	0.10	–
40	528791.56	2239990.28	Метод спутниковых геодезических измерений (определений)	0.10	–
41	528771.35	2239994.86	Метод спутниковых геодезических измерений (определений)	0.10	–
42	528752.04	2239999.58	Метод спутниковых геодезических измерений (определений)	0.10	–
43	528725.25	2240012.53	Метод спутниковых геодезических измерений (определений)	0.10	–
44	528698.11	2240035.98	Метод спутниковых геодезических измерений (определений)	0.10	–
45	528695.49	2240032.96	Метод спутниковых геодезических измерений (определений)	0.10	–


46	528723.03	2240009.15	Метод спутниковых геодезических измерений (определений)	0.10	–
47	528750.68	2239995.79	Метод спутниковых геодезических измерений (определений)	0.10	–
48	528770.43	2239990.97	Метод спутниковых геодезических измерений (определений)	0.10	–
49	528786.94	2239987.26	Метод спутниковых геодезических измерений (определений)	0.10	–
50	528776.35	2239975.22	Метод спутниковых геодезических измерений (определений)	0.10	–
51	528757.57	2239953.84	Метод спутниковых геодезических измерений (определений)	0.10	–
52	528760.69	2239938.64	Метод спутниковых геодезических измерений (определений)	0.10	–
53	528756.52	2239942.13	Метод спутниковых геодезических измерений (определений)	0.10	–
54	528723.68	2239972.00	Метод спутниковых геодезических измерений (определений)	0.10	–
55	528720.99	2239969.04	Метод спутниковых геодезических измерений (определений)	0.10	–
56	528752.38	2239940.49	Метод спутниковых геодезических измерений (определений)	0.10	–
57	528743.31	2239930.97	Метод спутниковых геодезических измерений (определений)	0.10	–
58	528723.62	2239948.30	Метод спутниковых геодезических измерений (определений)	0.10	–
59	528699.62	2239969.56	Метод спутниковых геодезических измерений (определений)	0.10	–
60	528696.97	2239966.57	Метод спутниковых геодезических измерений (определений)	0.10	–
61	528720.96	2239945.30	Метод спутниковых геодезических измерений (определений)	0.10	–
62	528742.08	2239926.67	Метод спутниковых геодезических измерений (определений)	0.10	–
63	528766.46	2239904.99	Метод спутниковых геодезических измерений (определений)	0.10	–
64	528749.23	2239886.91	Метод спутниковых геодезических измерений (определений)	0.10	–
65	528748.49	2239886.13	Метод спутниковых геодезических измерений (определений)	0.10	–
66	528751.40	2239883.38	Метод спутниковых геодезических измерений (определений)	0.10	–
67	528753.42	2239885.51	Метод спутниковых геодезических измерений (определений)	0.10	–
68	528772.21	2239905.23	Метод спутниковых геодезических измерений (определений)	0.10	–
69	528746.24	2239928.30	Метод спутниковых геодезических измерений (определений)	0.10	–
70	528755.36	2239937.88	Метод спутниковых геодезических измерений (определений)	0.10	–
71	528762.46	2239931.95	Метод спутниковых геодезических измерений (определений)	0.10	–
72	528801.73	2239896.39	Метод спутниковых геодезических измерений (определений)	0.10	–
73	528874.98	2239893.65	Метод спутниковых геодезических измерений (определений)	0.10	–
74	528875.13	2239897.65	Метод спутниковых геодезических измерений (определений)	0.10	–
75	528803.34	2239900.33	Метод спутниковых геодезических измерений (определений)	0.10	–
76	528765.62	2239934.49	Метод спутниковых геодезических измерений (определений)	0.10	–
77	528761.89	2239952.70	Метод спутниковых геодезических измерений (определений)	0.10	–
78	528779.35	2239972.58	Метод спутниковых геодезических измерений (определений)	0.10	–
79	528790.90	2239985.65	Метод спутниковых геодезических измерений (определений)	0.10	–
80	528813.79	2239967.31	Метод спутниковых геодезических измерений (определений)	0.10	–
81	528836.39	2239946.25	Метод спутниковых геодезических измерений (определений)	0.10	–
82	528859.84	2239924.81	Метод спутниковых геодезических измерений (определений)	0.10	–
83	528881.42	2239924.67	Метод спутниковых геодезических измерений (определений)	0.10	–
34	528901.16	2239911.61	Метод спутниковых геодезических измерений (определений)	0.10	–
Зона1(3)	–	–	–	–	–
84	528671.77	2239849.49	Метод спутниковых геодезических измерений (определений)	0.10	–
85	528674.51	2239852.41	Метод спутниковых геодезических измерений (определений)	0.10	–
86	528672.47	2239854.32	Метод спутниковых геодезических измерений (определений)	0.10	–
87	528643.74	2239881.29	Метод спутниковых геодезических измерений (определений)	0.10	–
88	528618.06	2239904.75	Метод спутниковых геодезических измерений (определений)	0.10	–
89	528635.88	2239924.67	Метод спутниковых геодезических измерений (определений)	0.10	–
90	528651.83	2239913.67	Метод спутниковых геодезических измерений (определений)	0.10	–
91	528687.03	2239908.63	Метод спутниковых геодезических измерений (определений)	0.10	–
92	528687.59	2239912.59	Метод спутниковых геодезических измерений (определений)	0.10	–
93	528653.33	2239917.50	Метод спутниковых геодезических измерений (определений)	0.10	–
94	528638.39	2239927.81	Метод спутниковых геодезических измерений (определений)	0.10	–
95	528665.58	2239964.75	Метод спутниковых геодезических измерений (определений)	0.10	–
96	528633.52	2239986.06	Метод спутниковых геодезических измерений (определений)	0.10	–
97	528624.83	2239978.68	Метод спутниковых геодезических измерений (определений)	0.10	–
98	528623.36	2239977.20	Метод спутниковых геодезических измерений (определений)	0.10	–
99	528626.21	2239974.39	Метод спутниковых геодезических измерений (определений)	0.10	–
100	528627.55	2239975.75	Метод спутниковых геодезических измерений (определений)	0.10	–
101	528633.81	2239981.06	Метод спутниковых геодезических измерений (определений)	0.10	–
102	528659.87	2239963.73	Метод спутниковых геодезических измерений (определений)	0.10	–
103	528633.95	2239928.50	Метод спутниковых геодезических измерений (определений)	0.10	–
104	528615.09	2239907.40	Метод спутниковых геодезических измерений (определений)	0.10	–
105	528590.58	2239929.09	Метод спутниковых геодезических измерений (определений)	0.10	–
106	528587.93	2239926.09	Метод спутниковых геодезических измерений (определений)	0.10	–
107	528613.94	2239903.11	Метод спутниковых геодезических измерений (определений)	0.10	–
108	528641.02	2239878.36	Метод спутниковых геодезических измерений (определений)	0.10	–
109	528670.89	2239850.32	Метод спутниковых геодезических измерений (определений)	0.10	–
84	528671.77	2239849.49	Метод спутниковых геодезических измерений (определений)	0.10	–

Зона1(4)	–	–	–	–	–
110	528716.54	2240220.35	Метод спутниковых геодезических измерений (определений)	0.10	–
111	528740.02	2240252.90	Метод спутниковых геодезических измерений (определений)	0.10	–
112	528705.84	2240273.30	Метод спутниковых геодезических измерений (определений)	0.10	–
113	528673.24	2240292.37	Метод спутниковых геодезических измерений (определений)	0.10	–
114	528653.15	2240306.20	Метод спутниковых геодезических измерений (определений)	0.10	–
115	528650.88	2240302.90	Метод спутниковых геодезических измерений (определений)	0.10	–
116	528671.09	2240288.99	Метод спутниковых геодезических измерений (определений)	0.10	–
117	528703.81	2240269.86	Метод спутниковых геодезических измерений (определений)	0.10	–
118	528734.22	2240251.70	Метод спутниковых геодезических измерений (определений)	0.10	–
119	528713.30	2240222.69	Метод спутниковых геодезических измерений (определений)	0.10	–
110	528716.54	2240220.35	Метод спутниковых геодезических измерений (определений)	0.10	–

3. Сведения о характерных точках части (частей) границы объекта

Обозначение характерных точек части границы	Координаты, м		Метод определения координат характерной точки	Средняя квадратическая погрешность положения характерной точки (M_t), м	Описание обозначения точки на местности (при наличии)
	X	Y			
1	2	3	4	5	6
–	–	–	–	–	–

Схема расположения границ публичного сервитута объекта

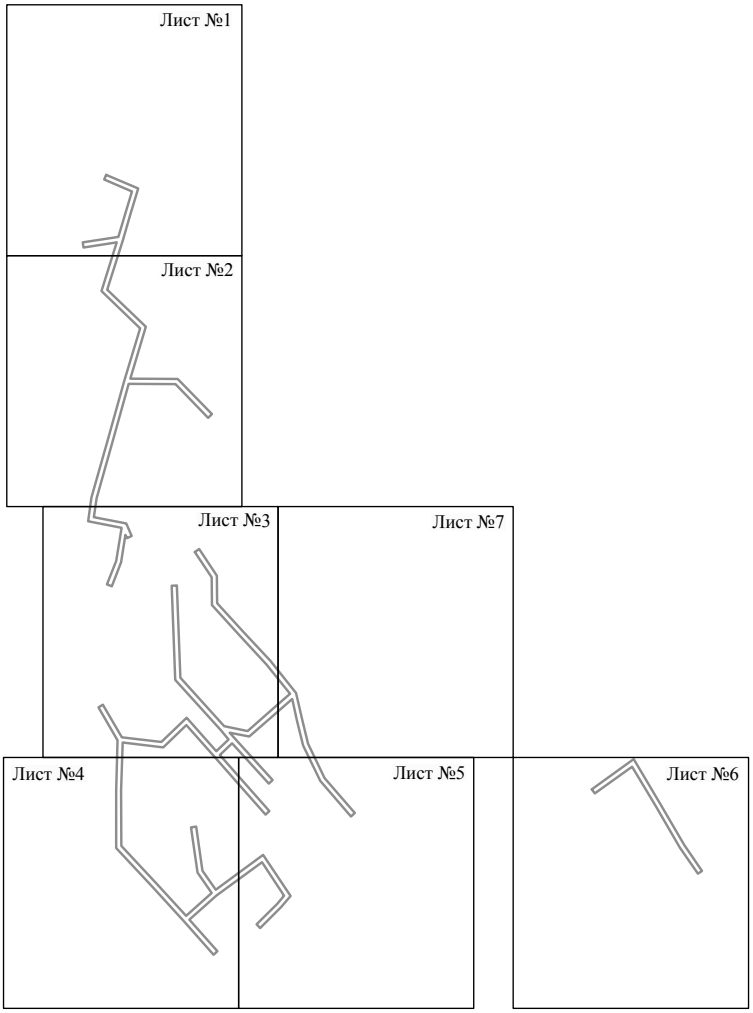


Масштаб 1:5000

Используемые условные знаки и обозначения:

———— - граница публичного сервитута

Схема расположения границ публичного сервитута объекта

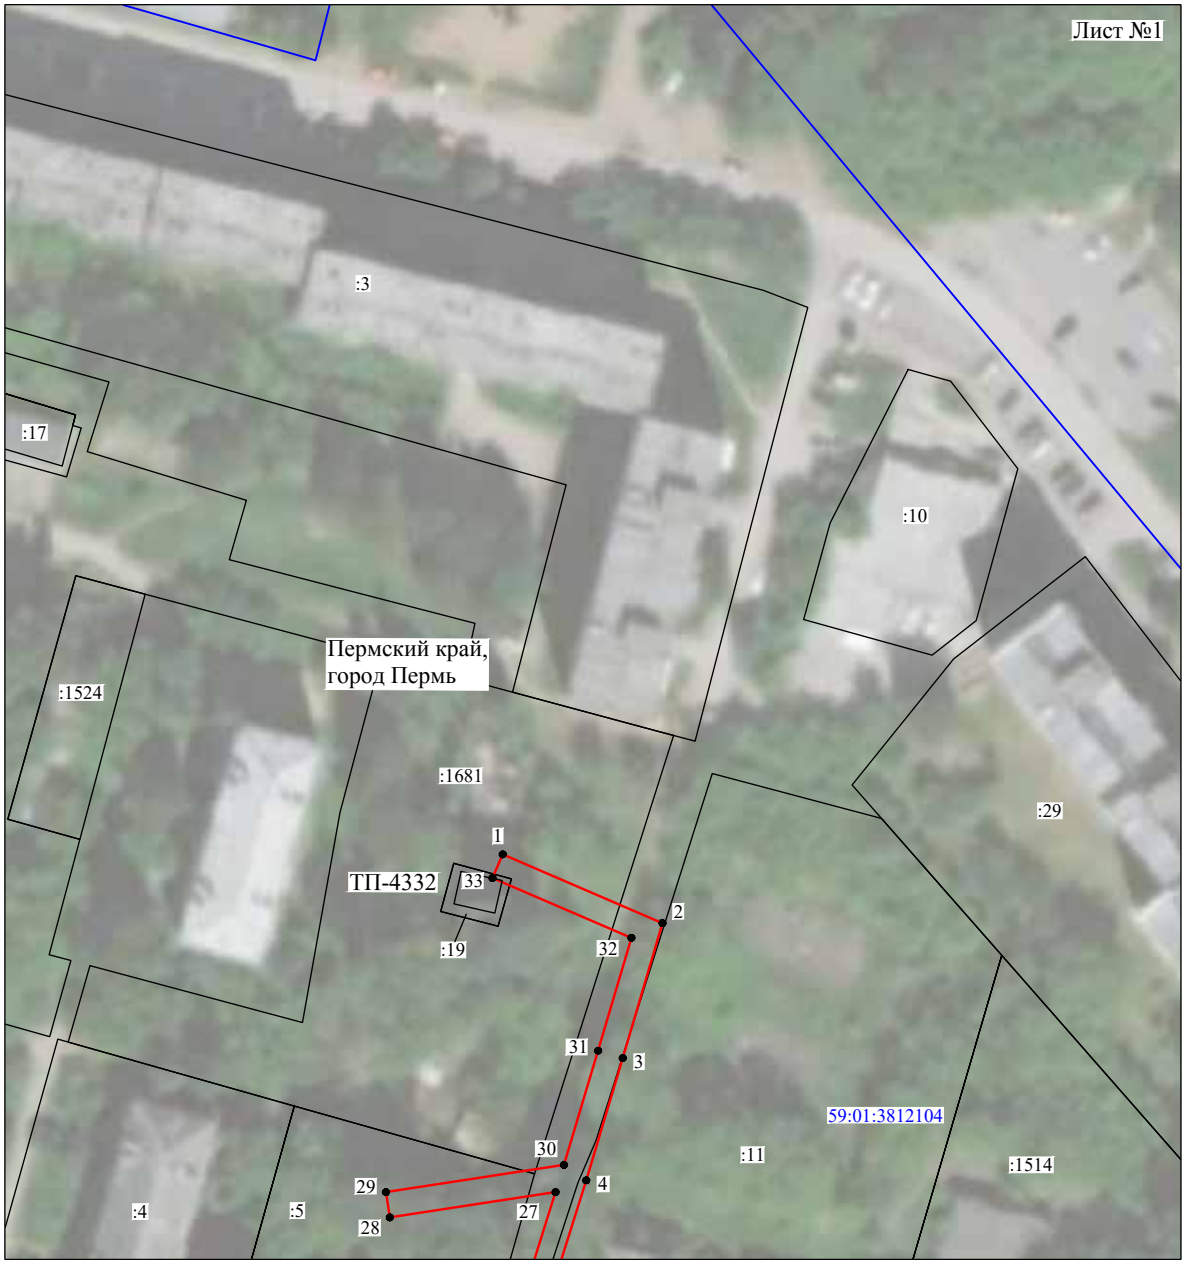


Масштаб 1:1000

Используемые условные знаки и обозначения:

№1	- номер опоры
	- граница публичного сервитута
	- граница кадастрового деления
	- граница населенного пункта
	- граница земельного участка, имеющегося в ЕГРН
	- граница ОКС, имеющаяся в ЕГРН
	- граница охранной зоны, имеющейся в ЕГРН
59:01:4413924:34 :34	- кадастровый номер земельного участка, имеющегося в ЕГРН
59:01:4413924	- номер кадастрового квартала
1	- обозначение характерных точек границ

Схема расположения границ публичного сервитута объекта

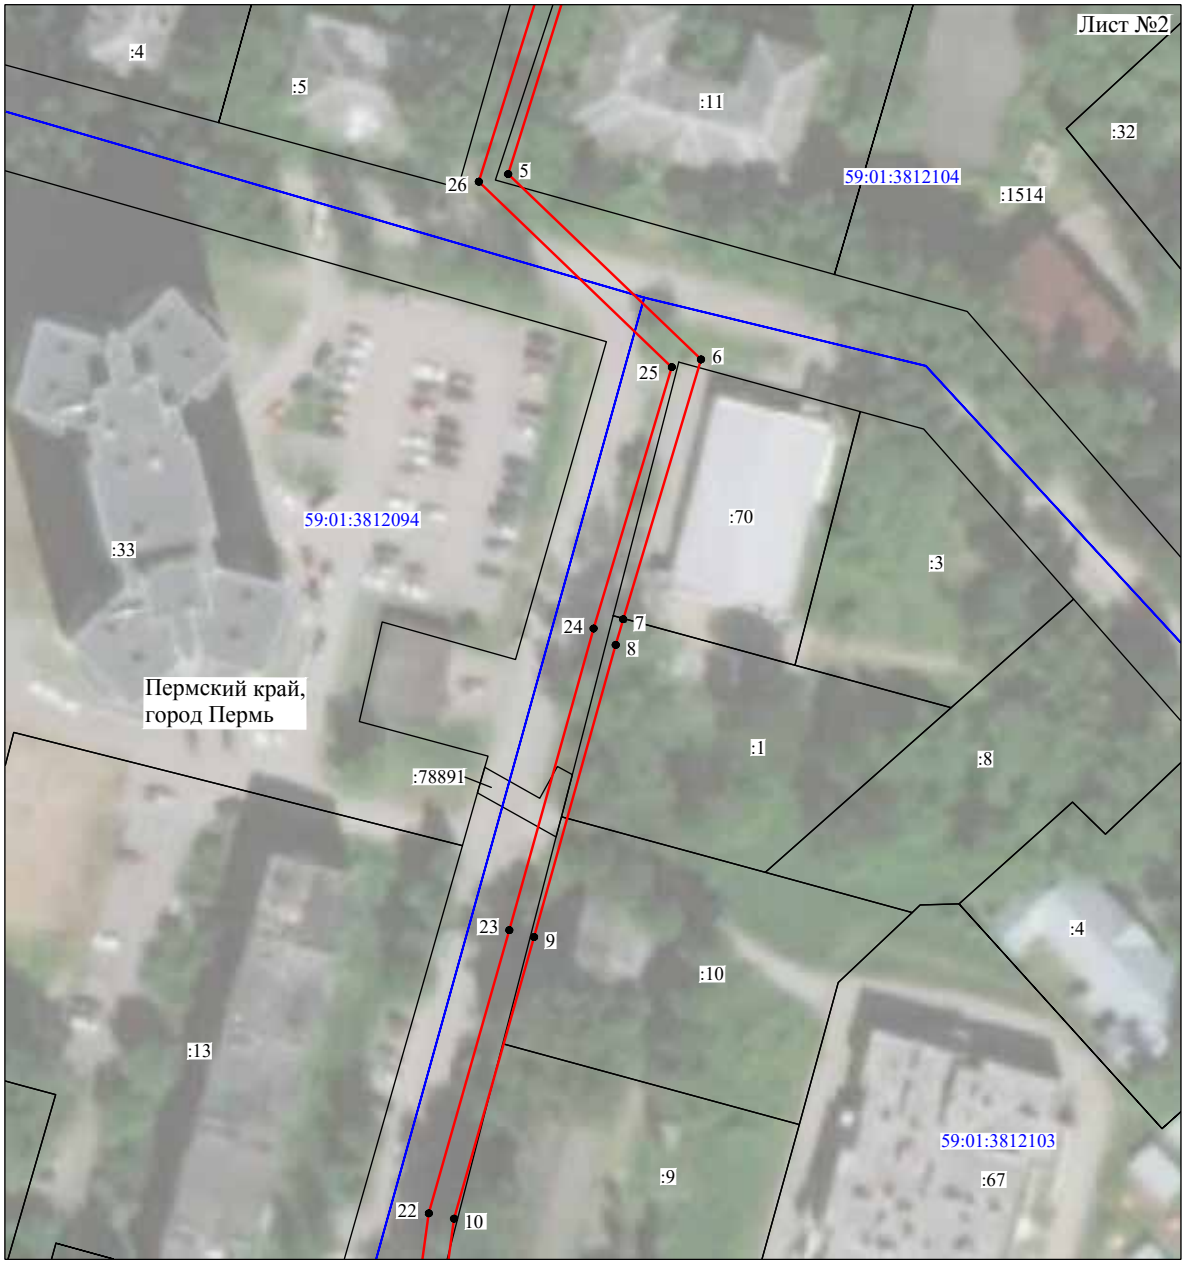


Масштаб 1:1000

Используемые условные знаки и обозначения:

№1	- номер опоры
	- граница публичного сервитута
	- граница кадастрового деления
	- граница населенного пункта
	- граница земельного участка, имеющегося в ЕГРН
	- граница ОКС, имеющаяся в ЕГРН
	- граница охранной зоны, имеющейся в ЕГРН
59:01:4413924:34 :34	- кадастровый номер земельного участка, имеющегося в ЕГРН
59:01:4413924	- номер кадастрового квартала
1	- обозначение характерных точек границ

Схема расположения границ публичного сервитута объекта

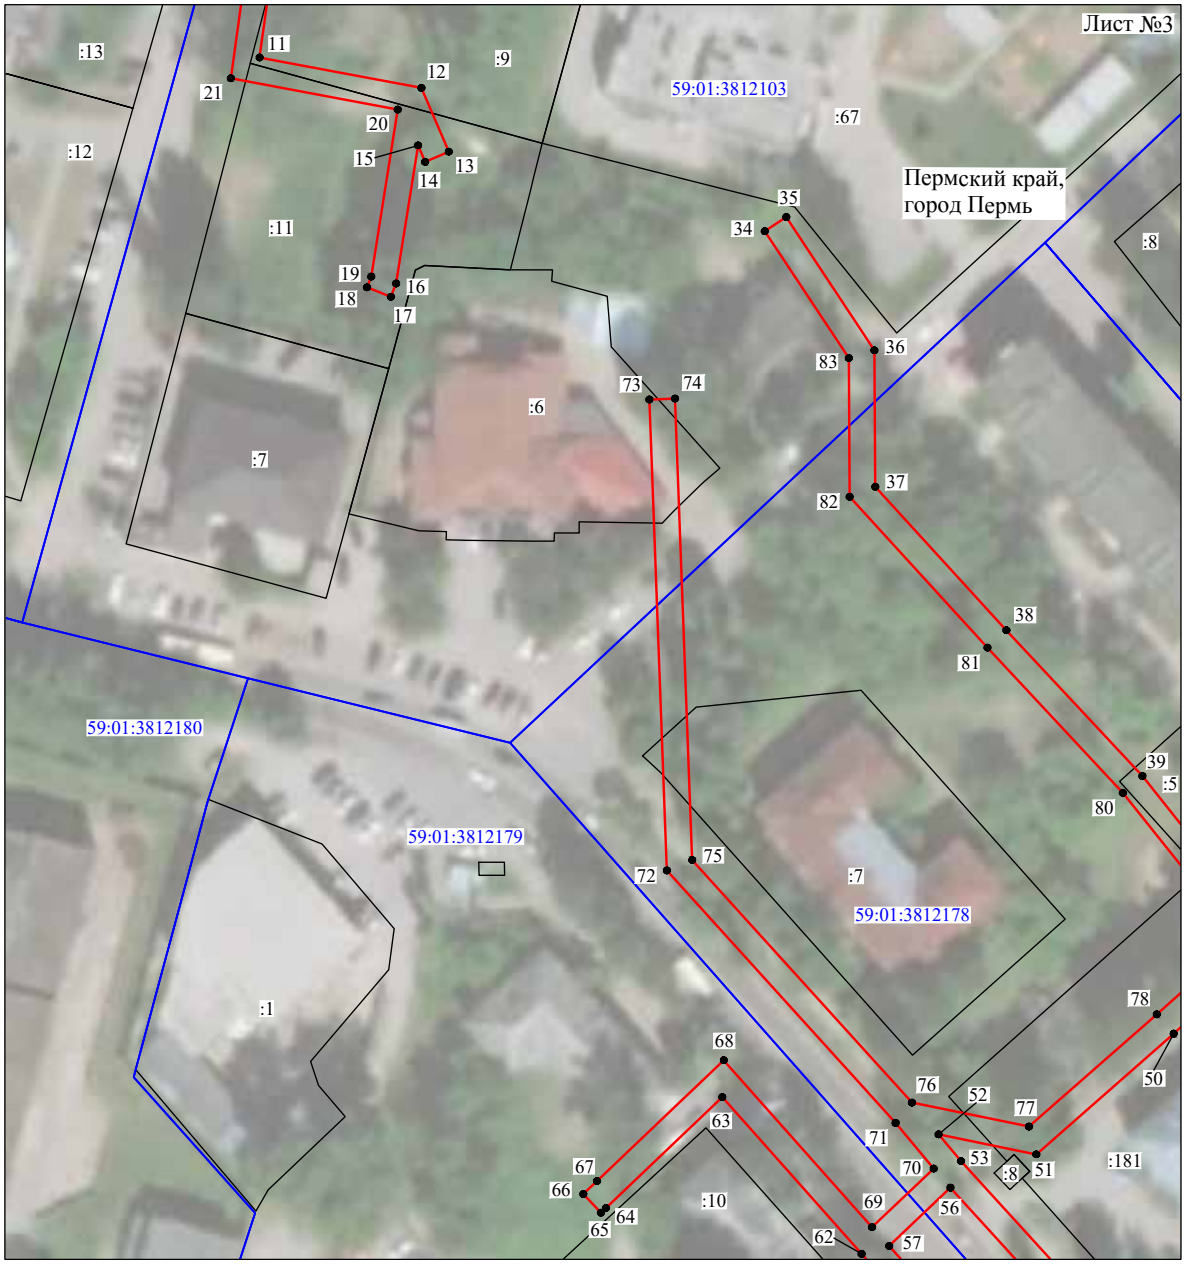


Масштаб 1:1000

Используемые условные знаки и обозначения:

№1	- номер опоры
	- граница публичного сервитута
	- граница кадастрового деления
	- граница населенного пункта
	- граница земельного участка, имеющегося в ЕГРН
	- граница ОКС, имеющаяся в ЕГРН
	- граница охранной зоны, имеющейся в ЕГРН
59:01:4413924:34 :34	- кадастровый номер земельного участка, имеющегося в ЕГРН
59:01:4413924	- номер кадастрового квартала
1	- обозначение характерных точек границ

Схема расположения границ публичного сервитута объекта

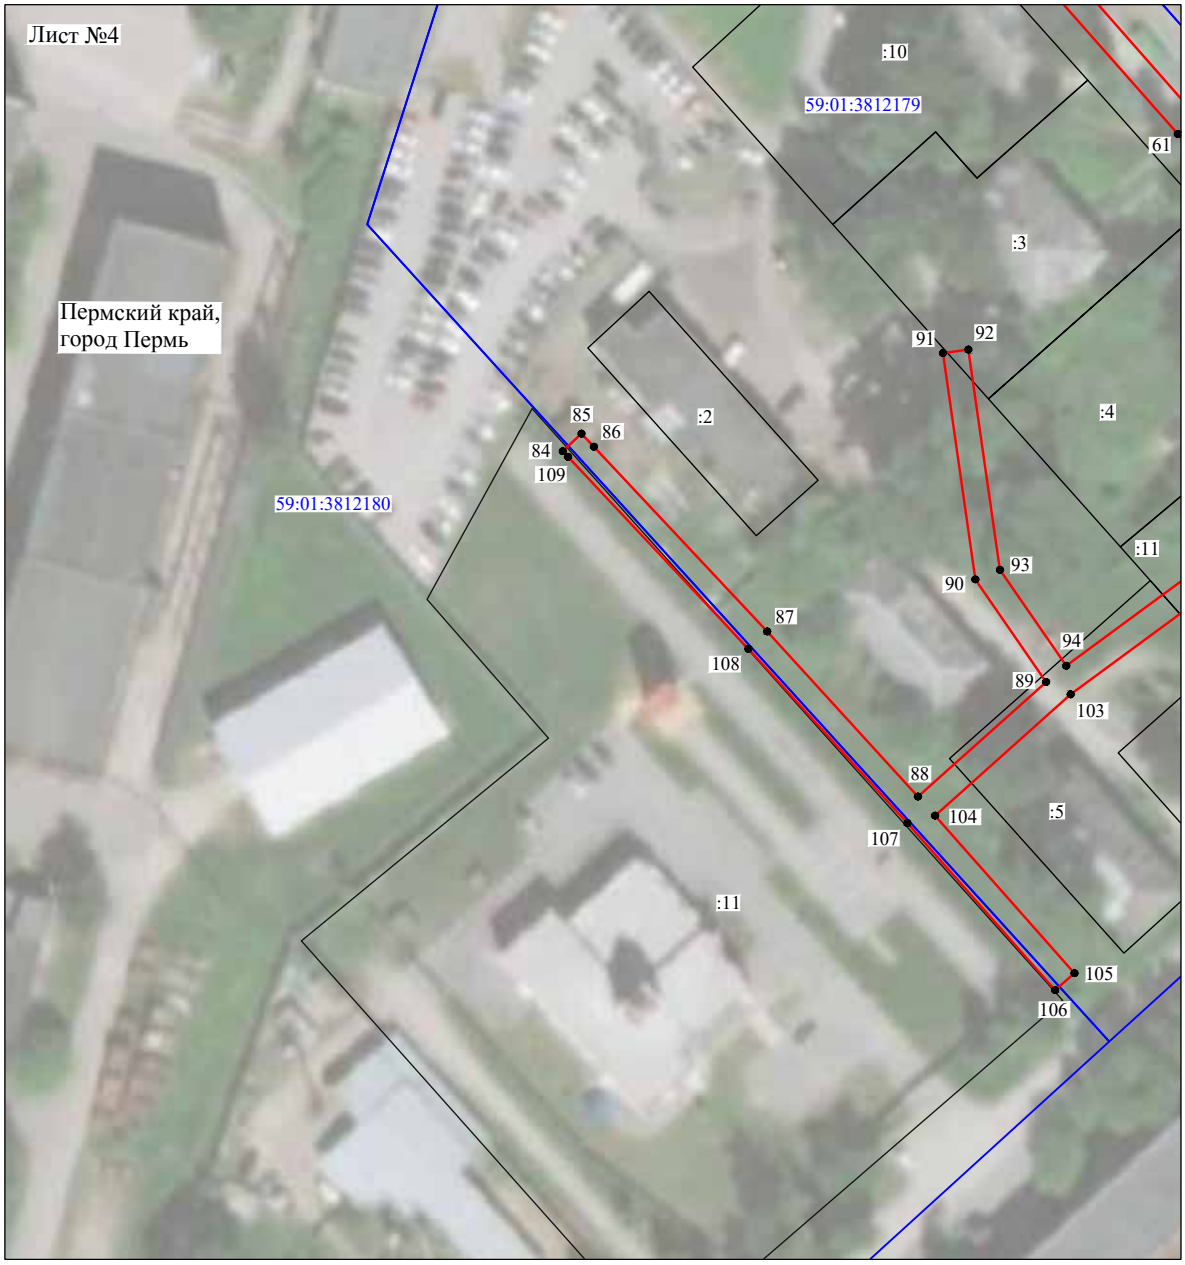


Масштаб 1:1000

Используемые условные знаки и обозначения:

№1	- номер опоры
	- граница публичного сервитута
	- граница кадастрового деления
	- граница населенного пункта
	- граница земельного участка, имеющегося в ЕГРН
	- граница ОКС, имеющаяся в ЕГРН
	- граница охранной зоны, имеющейся в ЕГРН
59:01:4413924:34 :34	- кадастровый номер земельного участка, имеющегося в ЕГРН
59:01:4413924	- номер кадастрового квартала
1 ●	- обозначение характерных точек границ

Схема расположения границ публичного сервитута объекта

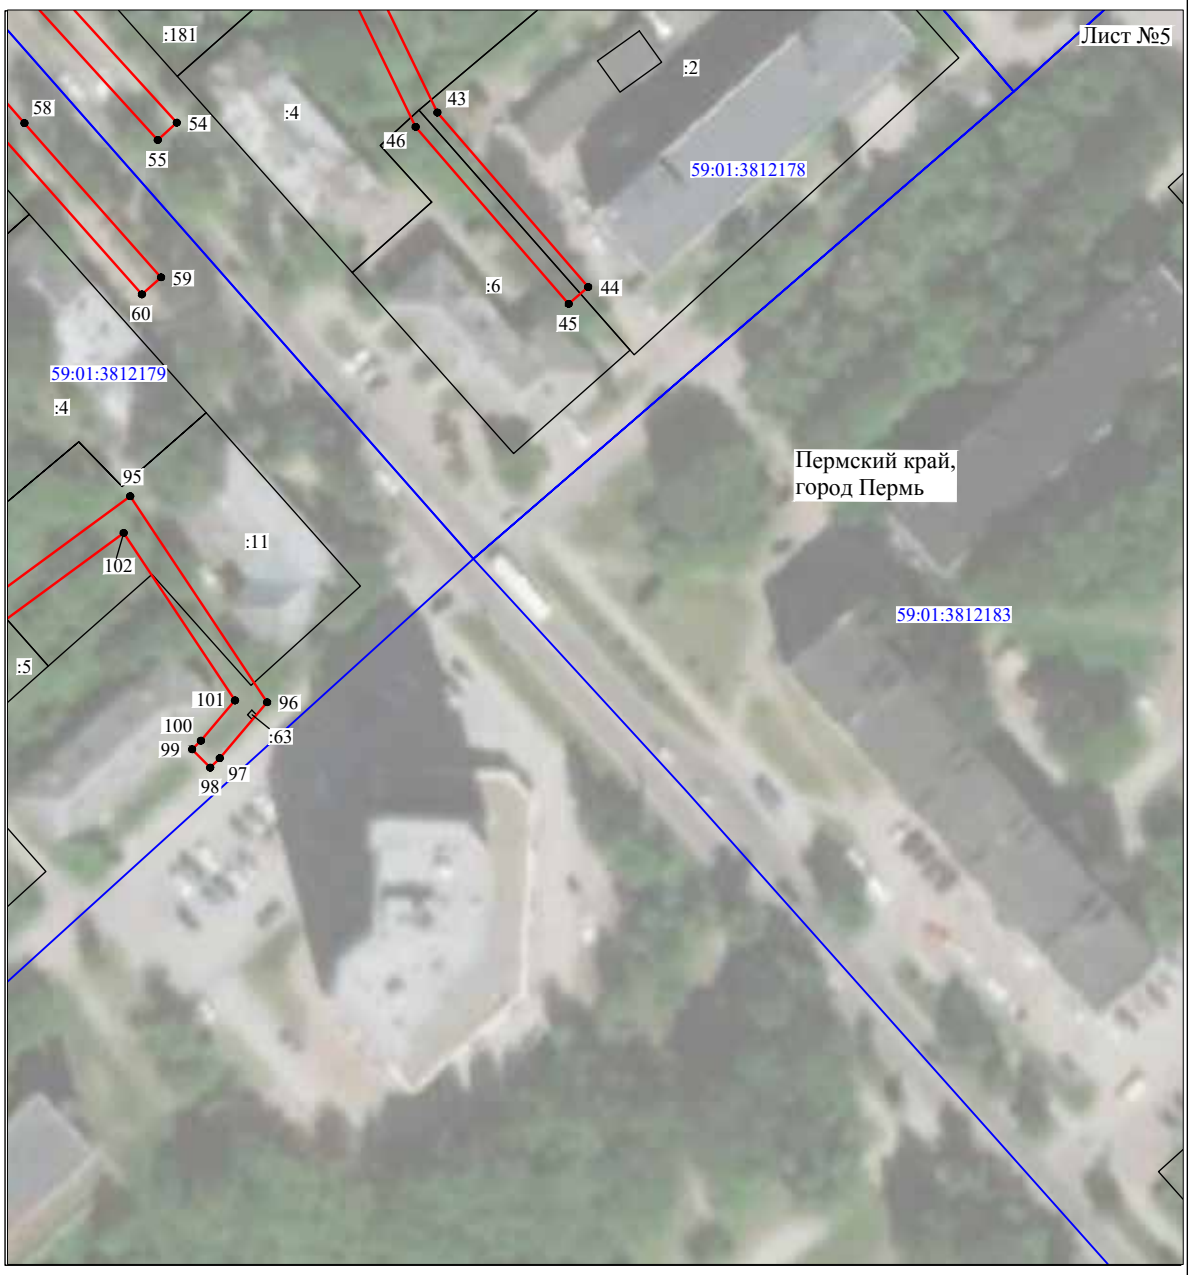


Масштаб 1:1000

Используемые условные знаки и обозначения:

№1	- номер опоры
	- граница публичного сервитута
	- граница кадастрового деления
	- граница населенного пункта
	- граница земельного участка, имеющегося в ЕГРН
	- граница ОКС, имеющаяся в ЕГРН
	- граница охранной зоны, имеющейся в ЕГРН
59:01:4413924:34 :34	- кадастровый номер земельного участка, имеющегося в ЕГРН
59:01:4413924	- номер кадастрового квартала
1	- обозначение характерных точек границ

Схема расположения границ публичного сервитута объекта

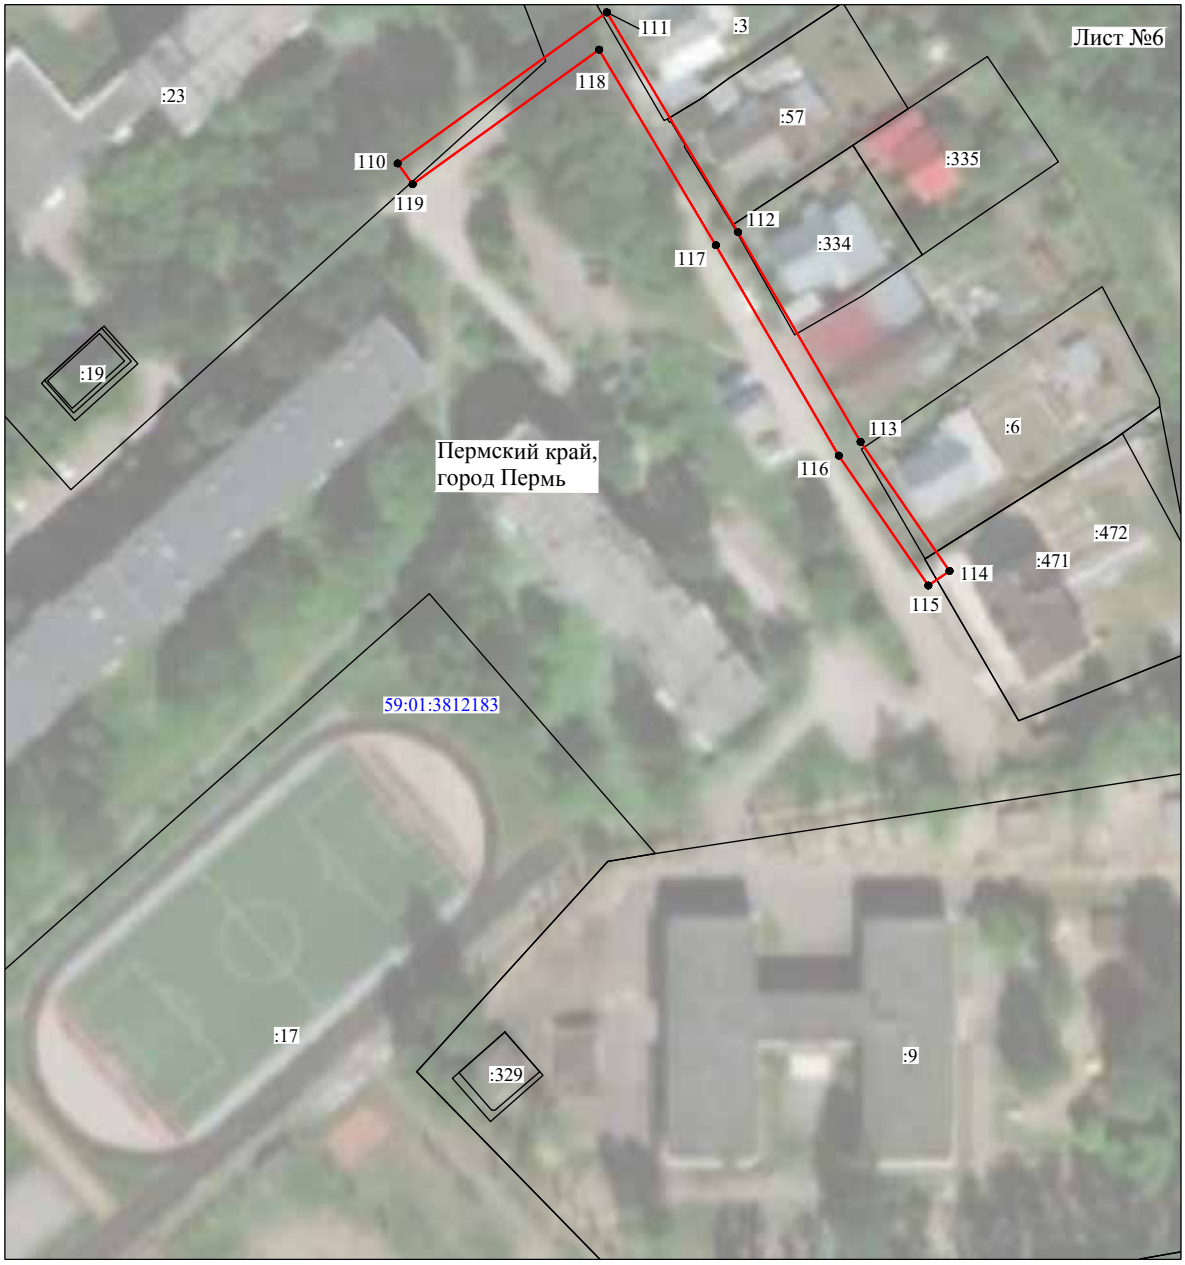


Масштаб 1:1000

Используемые условные знаки и обозначения:

№1	- номер опоры
	- граница публичного сервитута
	- граница кадастрового деления
	- граница населенного пункта
	- граница земельного участка, имеющегося в ЕГРН
	- граница ОКС, имеющаяся в ЕГРН
	- граница охранной зоны, имеющейся в ЕГРН
59:01:4413924:34 :34	- кадастровый номер земельного участка, имеющегося в ЕГРН
59:01:4413924	- номер кадастрового квартала
1 ●	- обозначение характерных точек границ

Схема расположения границ публичного сервитута объекта

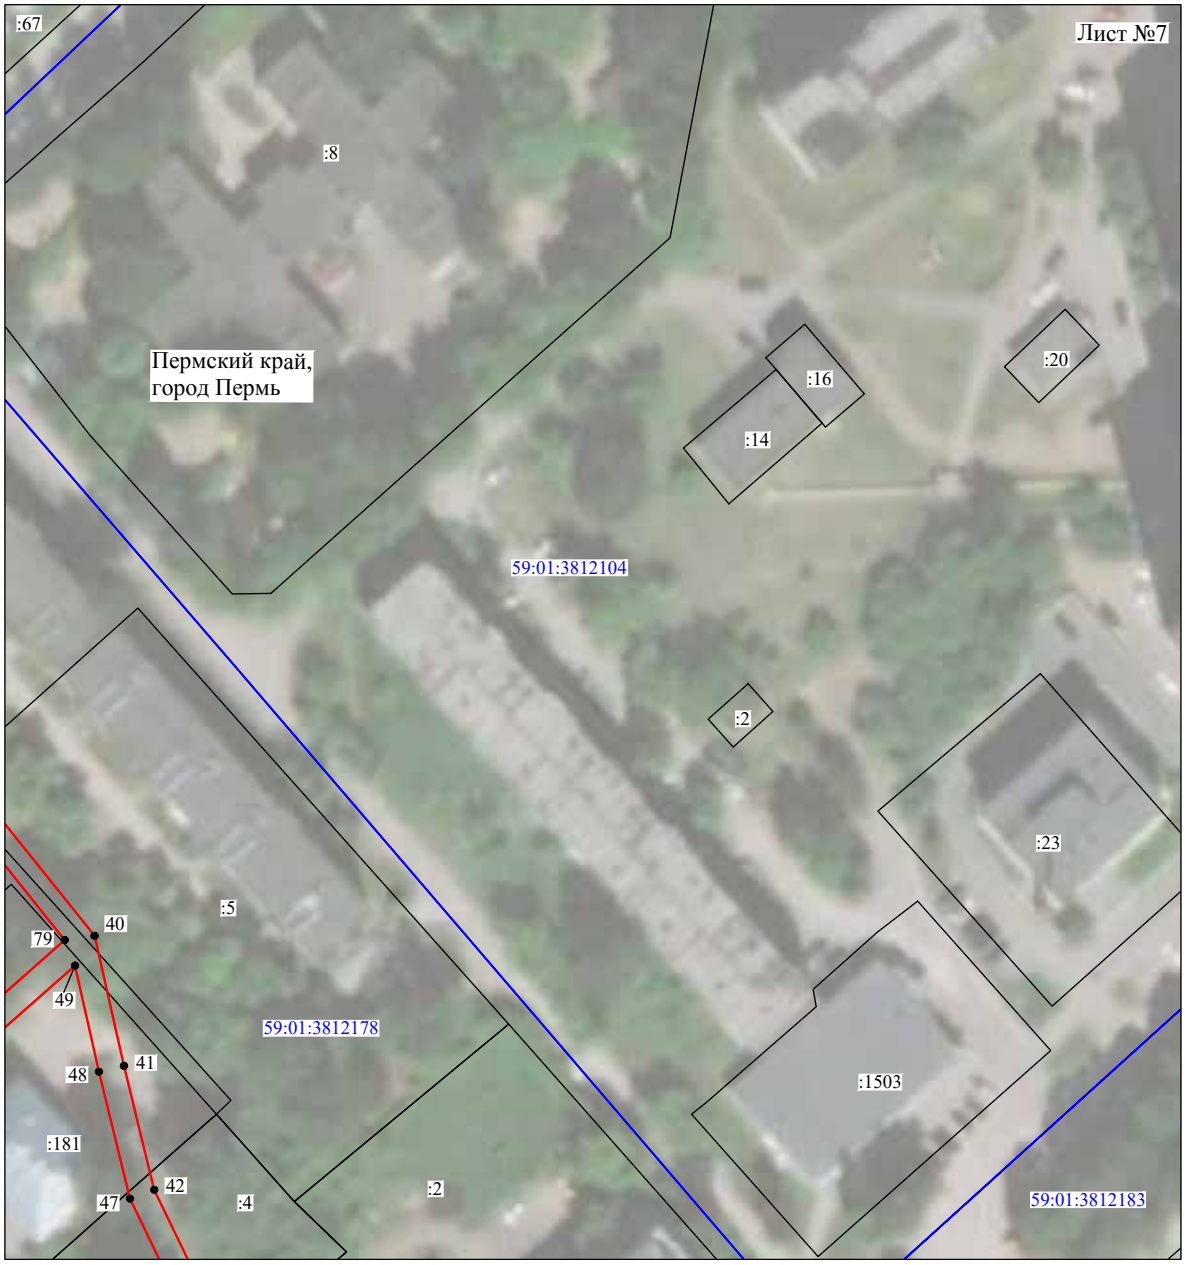

Масштаб 1:1000

Используемые условные знаки и обозначения:

№1	- номер опоры
	- граница публичного сервитута
	- граница кадастрового деления
	- граница населенного пункта
	- граница земельного участка, имеющегося в ЕГРН
	- граница ОКС, имеющаяся в ЕГРН
	- граница охранной зоны, имеющейся в ЕГРН
59:01:4413924:34 :34	- кадастровый номер земельного участка, имеющегося в ЕГРН
59:01:4413924	- номер кадастрового квартала
1	- обозначение характерных точек границ

ОПИСАНИЕ МЕСТОПОЛОЖЕНИЯ ГРАНИЦ

Публичный сервитут для размещения объекта электросетевого хозяйства
«Электросетевой комплекс Подстанция 110/6 кВ «Северная» (ВЛ 0,4 кВ от КТП 4373, ВЛ 0,4 кВ от КТП 4363)
(наименование объекта, местоположение границ которого описано (далее - объект)

Раздел 1

Сведения об объекте		
№ п/п	Характеристики объекта	Описание характеристик
1	2	3
1	Местоположение объекта	Пермский край, город Пермь
2	Площадь объекта +/- величина погрешности определения площади (Р+/- Дельта Р)	24505 кв.м ± 34 кв.м
3	Иные характеристики объекта	Публичный сервитут для размещения объекта электросетевого хозяйства «Электросетевой комплекс Подстанция 110/6 кВ «Северная» (ВЛ 0,4 кВ от КТП 4373, ВЛ 0,4 кВ от КТП 4363) на срок 49 лет

Раздел 2

Сведения о местоположении границ объекта					
1. Система координат МСК-59, зона 2					
2. Сведения о характерных точках границ объекта					
Обозначение характерных точек границ	Координаты, м		Метод определения координат характерной точки	Средняя квадратическая погрешность положения характерной точки (M_t), м	Описание обозначения точки на местности (при наличии)
	X	Y			
1	2	3	4	5	6
Зона1(1)	–	–	–	–	–
1	529989.39	2240940.28	Метод спутниковых геодезических измерений (определений)	0.10	–
2	530028.84	2240950.19	Метод спутниковых геодезических измерений (определений)	0.10	–
3	530025.80	2240971.40	Метод спутниковых геодезических измерений (определений)	0.10	–
4	530017.36	2241003.72	Метод спутниковых геодезических измерений (определений)	0.10	–
5	530007.81	2241040.22	Метод спутниковых геодезических измерений (определений)	0.10	–
6	529998.41	2241075.70	Метод спутниковых геодезических измерений (определений)	0.10	–
7	529989.02	2241112.69	Метод спутниковых геодезических измерений (определений)	0.10	–
8	529977.35	2241133.54	Метод спутниковых геодезических измерений (определений)	0.10	–
9	529947.73	2241126.98	Метод спутниковых геодезических измерений (определений)	0.10	–
10	529919.24	2241118.57	Метод спутниковых геодезических измерений (определений)	0.10	–
11	529893.72	2241113.47	Метод спутниковых геодезических измерений (определений)	0.10	–
12	529909.27	2241125.38	Метод спутниковых геодезических измерений (определений)	0.10	–
13	529917.04	2241140.92	Метод спутниковых геодезических измерений (определений)	0.10	–
14	529913.46	2241142.71	Метод спутниковых геодезических измерений (определений)	0.10	–
15	529908.30	2241132.40	Метод спутниковых геодезических измерений (определений)	0.10	–
16	529903.96	2241154.23	Метод спутниковых геодезических измерений (определений)	0.10	–
17	529900.04	2241153.45	Метод спутниковых геодезических измерений (определений)	0.10	–
18	529905.28	2241127.12	Метод спутниковых геодезических измерений (определений)	0.10	–
19	529884.56	2241111.62	Метод спутниковых геодезических измерений (определений)	0.10	–
20	529853.66	2241104.35	Метод спутниковых геодезических измерений (определений)	0.10	–
21	529853.73	2241113.86	Метод спутниковых геодезических измерений (определений)	0.10	–
22	529849.73	2241113.90	Метод спутниковых геодезических измерений (определений)	0.10	–
23	529849.64	2241103.44	Метод спутниковых геодезических измерений (определений)	0.10	–
24	529821.64	2241097.36	Метод спутниковых геодезических измерений (определений)	0.10	–
25	529816.38	2241105.82	Метод спутниковых геодезических измерений (определений)	0.10	–
26	529812.98	2241103.71	Метод спутниковых геодезических измерений (определений)	0.10	–
27	529817.51	2241096.43	Метод спутниковых геодезических измерений (определений)	0.10	–
28	529791.63	2241090.38	Метод спутниковых геодезических измерений (определений)	0.10	–
29	529787.01	2241101.24	Метод спутниковых геодезических измерений (определений)	0.10	–
30	529783.33	2241099.68	Метод спутниковых геодезических измерений (определений)	0.10	–
31	529787.66	2241089.50	Метод спутниковых геодезических измерений (определений)	0.10	–
32	529758.27	2241083.29	Метод спутниковых геодезических измерений (определений)	0.10	–
33	529760.06	2241092.38	Метод спутниковых геодезических измерений (определений)	0.10	–
34	529756.14	2241093.15	Метод спутниковых геодезических измерений (определений)	0.10	–
35	529753.99	2241082.23	Метод спутниковых геодезических измерений (определений)	0.10	–
36	529740.41	2241077.71	Метод спутниковых геодезических измерений (определений)	0.10	–
37	529733.76	2241104.87	Метод спутниковых геодезических измерений (определений)	0.10	–
38	529729.87	2241103.92	Метод спутниковых геодезических измерений (определений)	0.10	–
39	529736.55	2241076.62	Метод спутниковых геодезических измерений (определений)	0.10	–
40	529728.27	2241074.73	Метод спутниковых геодезических измерений (определений)	0.10	–
41	529721.94	2241104.17	Метод спутниковых геодезических измерений (определений)	0.10	–
42	529734.33	2241108.05	Метод спутниковых геодезических измерений (определений)	0.10	–
43	529726.51	2241142.54	Метод спутниковых геодезических измерений (определений)	0.10	–
44	529720.96	2241163.84	Метод спутниковых геодезических измерений (определений)	0.10	–
45	529735.68	2241179.40	Метод спутниковых геодезических измерений (определений)	0.10	–
46	529763.00	2241185.54	Метод спутниковых геодезических измерений (определений)	0.10	–
47	529795.88	2241192.93	Метод спутниковых геодезических измерений (определений)	0.10	–
48	529805.14	2241181.10	Метод спутниковых геодезических измерений (определений)	0.10	–
49	529808.29	2241183.56	Метод спутниковых геодезических измерений (определений)	0.10	–
50	529800.20	2241193.89	Метод спутниковых геодезических измерений (определений)	0.10	–
51	529841.96	2241203.06	Метод спутниковых геодезических измерений (определений)	0.10	–
52	529838.52	2241192.24	Метод спутниковых геодезических измерений (определений)	0.10	–
53	529842.33	2241191.03	Метод спутниковых геодезических измерений (определений)	0.10	–
54	529846.48	2241204.06	Метод спутниковых геодезических измерений (определений)	0.10	–
55	529884.71	2241212.47	Метод спутниковых геодезических измерений (определений)	0.10	–
56	529882.26	2241201.51	Метод спутниковых геодезических измерений (определений)	0.10	–
57	529886.16	2241200.63	Метод спутниковых геодезических измерений (определений)	0.10	–
58	529889.03	2241213.38	Метод спутниковых геодезических измерений (определений)	0.10	–
59	529931.40	2241221.88	Метод спутниковых геодезических измерений (определений)	0.10	–
60	529947.39	2241212.59	Метод спутниковых геодезических измерений (определений)	0.10	–
61	529949.40	2241216.05	Метод спутниковых геодезических измерений (определений)	0.10	–
62	529937.27	2241223.10	Метод спутниковых геодезических измерений (определений)	0.10	–
63	529973.71	2241230.70	Метод спутниковых геодезических измерений (определений)	0.10	–
64	529973.45	2241223.60	Метод спутниковых геодезических измерений (определений)	0.10	–
65	529982.46	2241188.31	Метод спутниковых геодезических измерений (определений)	0.10	–
66	529986.34	2241189.30	Метод спутниковых геодезических измерений (определений)	0.10	–
67	529977.47	2241224.03	Метод спутниковых геодезических измерений (определений)	0.10	–
68	529977.75	2241231.53	Метод спутниковых геодезических измерений (определений)	0.10	–
69	529984.32	2241232.90	Метод спутниковых геодезических измерений (определений)	0.10	–
70	529992.80	2241234.61	Метод спутниковых геодезических измерений (определений)	0.10	–
71	530011.31	2241238.38	Метод спутниковых геодезических измерений (определений)	0.10	–
72	530033.07	2241230.73	Метод спутниковых геодезических измерений (определений)	0.10	–
73	530034.40	2241234.51	Метод спутниковых геодезических измерений (определений)	0.10	–
74	530018.83	2241239.98	Метод спутниковых геодезических измерений (определений)	0.10	–
75	530066.49	2241250.13	Метод спутниковых геодезических измерений (определений)	0.10	–
76	530067.98	2241250.44	Метод спутниковых геодезических измерений (определений)	0.10	–
77	530070.67	2241250.07	Метод спутниковых геодезических измерений (определений)	0.10	–
78	530079.10	2241248.92	Метод спутниковых геодезических измерений (определений)	0.10	–
79	530081.66	2241209.89	Метод спутниковых геодезических измерений (определений)	0.10	–
80	530114.79	2241192.63	Метод спутниковых геодезических измерений (определений)	0.10	–
81	530116.64	2241196.18	Метод спутниковых геодезических измерений (определений)	0.10	–
82	530085.51	2241212.40	Метод спутниковых геодезических измерений (определений)	0.10	–
83	530082.98	2241250.94	Метод спутниковых геодезических измерений (определений)	0.10	–
84	530074.59	2241293.35	Метод спутниковых геодезических измерений (определений)	0.10	–
85	530065.03	2241335.61	Метод спутниковых геодезических измерений (определений)	0.10	–
86	530061.13	2241334.73	Метод спутниковых геодезических измерений (определений)	0.10	–
87	530069.94	2241295.75	Метод спутниковых геодезических измерений (определений)	0.10	–
88	530056.74	2241299.38	Метод спутниковых геодезических измерений (определений)	0.10	–
89	530055.68	2241295.52	Метод спутниковых геодезических измерений (определений)	0.10	–
90	530070.91	2241291.33	Метод спутниковых геодезических измерений (определений)	0.10	–
91	530078.49	2241253.04	Метод спутниковых геодезических измерений (определений)	0.10	–
92	530067.82	2241254.50	Метод спутниковых геодезических измерений (определений)	0.10	–
93	530011.04	2241242.41	Метод спутниковых геодезических измерений (определений)	0.10	–
94	529975.75	2241235.21	Метод спутниковых геодезических измерений (определений)	0.10	–
95	529931.34	2241225.95	Метод спутниковых геодезических измерений (определений)	0.10	–
96	529889.81	2241217.63	Метод спутниковых геодезических измерений (определений)	0.10	–
97	529894.98	2241249.37	Метод спутниковых геодезических измерений (определений)	0.10	–
98	529891.03	2241250.00	Метод спутниковых геодезических измерений (определений)	0.10	–
99	529885.60	2241216.75	Метод спутниковых геодезических измерений (определений)	0.10	–
100	529844.49	2241207.72	Метод спутниковых геодезических измерений (определений)	0.10	–
101	529796.24	2241197.12	Метод спутниковых геодезических измерений (определений)	0.10	–
102	529762.12	2241189.44	Метод спутниковых геодезических измерений (определений)	0.10	–
103	529733.61	2241183.03	Метод спутниковых геодезических измерений (определений)	0.10	–
104	529719.89	2241168.51	Метод спутниковых геодезических измерений (определений)	0.10	–
105	529710.69	2241209.71	Метод спутниковых геодезических измерений (определений)	0.10	–
106	529701.05	2241253.36	Метод спутниковых геодезических измерений (определений)	0.10	–
107	529720.77	2241268.72	Метод спутниковых геодезических измерений (определений)	0.10	–
108	529735.77	2241259.94	Метод спутниковых геодезических измерений (определений)	0.10	–
109	529737.79	2241263.38	Метод спутниковых геодезических измерений (определений)	0.10	–
110	529726.05	2241270.26	Метод спутниковых геодезических измерений (определений)	0.10	–
111	529747.50	2241274.90	Метод спутниковых геодезических измерений (определений)	0.10	–
112	529779.99	2241281.80	Метод спутниковых геодезических измерений (определений)	0.10	–
113	529770.00	2241270.63	Метод спутниковых геодезических измерений (определений)	0.10	–
114	529772.98	2241267.96	Метод спутниковых геодезических измерений (определений)	0.10	–

115	529785.66	2241282.13	Метод спутниковых геодезических измерений (определений)	0.10	–
116	529795.88	2241272.15	Метод спутниковых геодезических измерений (определений)	0.10	–
117	529798.67	2241275.02	Метод спутниковых геодезических измерений (определений)	0.10	–
118	529789.62	2241283.85	Метод спутниковых геодезических измерений (определений)	0.10	–
119	529826.06	2241291.78	Метод спутниковых геодезических измерений (определений)	0.10	–
120	529821.50	2241282.32	Метод спутниковых геодезических измерений (определений)	0.10	–
121	529825.09	2241280.57	Метод спутниковых геодезических измерений (определений)	0.10	–
122	529831.08	2241292.84	Метод спутниковых геодезических измерений (определений)	0.10	–
123	529869.64	2241301.31	Метод спутниковых геодезических измерений (определений)	0.10	–
124	529869.62	2241280.13	Метод спутниковых геодезических измерений (определений)	0.10	–
125	529873.62	2241280.12	Метод спутниковых геодезических измерений (определений)	0.10	–
126	529873.66	2241302.20	Метод спутниковых геодезических измерений (определений)	0.10	–
127	529908.51	2241309.92	Метод спутниковых геодезических измерений (определений)	0.10	–
128	529905.08	2241300.88	Метод спутниковых геодезических измерений (определений)	0.10	–
129	529908.81	2241299.46	Метод спутниковых геодезических измерений (определений)	0.10	–
130	529912.75	2241309.81	Метод спутниковых геодезических измерений (определений)	0.10	–
131	529926.71	2241302.12	Метод спутниковых геодезических измерений (определений)	0.10	–
132	529928.64	2241305.62	Метод спутниковых геодезических измерений (определений)	0.10	–
133	529917.12	2241311.97	Метод спутниковых геодезических измерений (определений)	0.10	–
134	529938.37	2241317.29	Метод спутниковых геодезических измерений (определений)	0.10	–
135	529957.31	2241321.03	Метод спутниковых геодезических измерений (определений)	0.10	–
136	529966.64	2241310.72	Метод спутниковых геодезических измерений (определений)	0.10	–
137	529969.61	2241313.41	Метод спутниковых геодезических измерений (определений)	0.10	–
138	529961.79	2241322.04	Метод спутниковых геодезических измерений (определений)	0.10	–
139	529988.36	2241328.35	Метод спутниковых геодезических измерений (определений)	0.10	–
140	530002.11	2241331.33	Метод спутниковых геодезических измерений (определений)	0.10	–
141	530007.02	2241332.40	Метод спутниковых геодезических измерений (определений)	0.10	–
142	530047.72	2241341.49	Метод спутниковых геодезических измерений (определений)	0.10	–
143	530062.02	2241353.12	Метод спутниковых геодезических измерений (определений)	0.10	–
144	530059.50	2241356.22	Метод спутниковых геодезических измерений (определений)	0.10	–
145	530047.84	2241346.75	Метод спутниковых геодезических измерений (определений)	0.10	–
146	530040.94	2241385.24	Метод спутниковых геодезических измерений (определений)	0.10	–
147	530053.46	2241387.72	Метод спутниковых геодезических измерений (определений)	0.10	–
148	530052.68	2241391.64	Метод спутниковых геодезических измерений (определений)	0.10	–
149	530036.31	2241388.40	Метод спутниковых геодезических измерений (определений)	0.10	–
150	530044.15	2241344.59	Метод спутниковых геодезических измерений (определений)	0.10	–
151	530002.25	2241335.46	Метод спутниковых геодезических измерений (определений)	0.10	–
152	529987.48	2241332.25	Метод спутниковых геодезических измерений (определений)	0.10	–
153	529957.61	2241325.16	Метод спутниковых геодезических измерений (определений)	0.10	–
154	529937.49	2241321.19	Метод спутниковых геодезических измерений (определений)	0.10	–
155	529911.24	2241314.62	Метод спутниковых геодезических измерений (определений)	0.10	–
156	529871.23	2241305.75	Метод спутниковых геодезических измерений (определений)	0.10	–
157	529829.28	2241296.54	Метод спутниковых геодезических измерений (определений)	0.10	–
158	529785.29	2241287.00	Метод спутниковых геодезических измерений (определений)	0.10	–
159	529746.66	2241278.81	Метод спутниковых геодезических измерений (определений)	0.10	–
160	529719.74	2241272.99	Метод спутниковых геодезических измерений (определений)	0.10	–
161	529698.29	2241256.29	Метод спутниковых геодезических измерений (определений)	0.10	–
162	529667.19	2241261.27	Метод спутниковых геодезических измерений (определений)	0.10	–
163	529626.52	2241252.43	Метод спутниковых геодезических измерений (определений)	0.10	–
164	529602.52	2241247.24	Метод спутниковых геодезических измерений (определений)	0.10	–
165	529582.53	2241242.77	Метод спутниковых геодезических измерений (определений)	0.10	–
166	529547.75	2241235.61	Метод спутниковых геодезических измерений (определений)	0.10	–
167	529517.66	2241227.13	Метод спутниковых геодезических измерений (определений)	0.10	–
168	529504.74	2241215.65	Метод спутниковых геодезических измерений (определений)	0.10	–
169	529498.04	2241244.32	Метод спутниковых геодезических измерений (определений)	0.10	–
170	529509.58	2241256.57	Метод спутниковых геодезических измерений (определений)	0.10	–
171	529506.67	2241259.31	Метод спутниковых геодезических измерений (определений)	0.10	–
172	529493.66	2241245.50	Метод спутниковых геодезических измерений (определений)	0.10	–
173	529500.66	2241215.55	Метод спутниковых геодезических измерений (определений)	0.10	–
174	529485.58	2241223.10	Метод спутниковых геодезических измерений (определений)	0.10	–
175	529483.79	2241219.52	Метод спутниковых геодезических измерений (определений)	0.10	–
176	529497.62	2241212.60	Метод спутниковых геодезических измерений (определений)	0.10	–
177	529462.68	2241205.02	Метод спутниковых геодезических измерений (определений)	0.10	–
178	529451.69	2241213.53	Метод спутниковых геодезических измерений (определений)	0.10	–
179	529434.25	2241231.28	Метод спутниковых геодезических измерений (определений)	0.10	–
180	529431.40	2241228.48	Метод спутниковых геодезических измерений (определений)	0.10	–
181	529449.03	2241210.53	Метод спутниковых геодезических измерений (определений)	0.10	–
182	529457.51	2241203.96	Метод спутниковых геодезических измерений (определений)	0.10	–
183	529429.19	2241198.31	Метод спутниковых геодезических измерений (определений)	0.10	–
184	529424.69	2241210.88	Метод спутниковых геодезических измерений (определений)	0.10	–
185	529420.93	2241209.55	Метод спутниковых геодезических измерений (определений)	0.10	–
186	529425.23	2241197.47	Метод спутниковых геодезических измерений (определений)	0.10	–
187	529402.30	2241192.46	Метод спутниковых геодезических измерений (определений)	0.10	–
188	529383.84	2241200.86	Метод спутниковых геодезических измерений (определений)	0.10	–
189	529382.18	2241197.22	Метод спутниковых геодезических измерений (определений)	0.10	–
190	529395.82	2241191.02	Метод спутниковых геодезических измерений (определений)	0.10	–
191	529362.16	2241183.42	Метод спутниковых геодезических измерений (определений)	0.10	–
192	529333.55	2241177.74	Метод спутниковых геодезических измерений (определений)	0.10	–
193	529327.82	2241176.43	Метод спутниковых геодезических измерений (определений)	0.10	–
194	529309.29	2241172.10	Метод спутниковых геодезических измерений (определений)	0.10	–
195	529285.47	2241166.86	Метод спутниковых геодезических измерений (определений)	0.10	–
196	529258.12	2241160.52	Метод спутниковых геодезических измерений (определений)	0.10	–
197	529254.76	2241159.74	Метод спутниковых геодезических измерений (определений)	0.10	–
198	529262.48	2241123.40	Метод спутниковых геодезических измерений (определений)	0.10	–
199	529277.85	2241111.89	Метод спутниковых геодезических измерений (определений)	0.10	–
200	529269.80	2241110.09	Метод спутниковых геодезических измерений (определений)	0.10	–
201	529270.68	2241106.18	Метод спутниковых геодезических измерений (определений)	0.10	–
202	529281.39	2241108.58	Метод спутниковых геодезических измерений (определений)	0.10	–
203	529298.96	2241080.43	Метод спутниковых геодезических измерений (определений)	0.10	–
204	529308.17	2241066.91	Метод спутниковых геодезических измерений (определений)	0.10	–
205	529335.06	2241073.14	Метод спутниковых геодезических измерений (определений)	0.10	–
206	529363.75	2241079.65	Метод спутниковых геодезических измерений (определений)	0.10	–
207	529390.08	2241085.18	Метод спутниковых геодезических измерений (определений)	0.10	–
208	529396.12	2241061.08	Метод спутниковых геодезических измерений (определений)	0.10	–
209	529401.93	2241035.63	Метод спутниковых геодезических измерений (определений)	0.10	–
210	529407.25	2241011.78	Метод спутниковых геодезических измерений (определений)	0.10	–
211	529425.32	2241004.60	Метод спутниковых геодезических измерений (определений)	0.10	–
212	529461.47	2241011.25	Метод спутниковых геодезических измерений (определений)	0.10	–
213	529467.90	2240976.55	Метод спутниковых геодезических измерений (определений)	0.10	–
214	529474.07	2240942.35	Метод спутниковых геодезических измерений (определений)	0.10	–
215	529479.18	2240915.04	Метод спутниковых геодезических измерений (определений)	0.10	–
216	529485.62	2240882.02	Метод спутниковых геодезических измерений (определений)	0.10	–
217	529485.64	2240881.11	Метод спутниковых геодезических измерений (определений)	0.10	–
218	529491.96	2240855.90	Метод спутниковых геодезических измерений (определений)	0.10	–
219	529506.00	2240832.95	Метод спутниковых геодезических измерений (определений)	0.10	–
220	529515.12	2240793.77	Метод спутниковых геодезических измерений (определений)	0.10	–
221	529519.69	2240767.48	Метод спутниковых геодезических измерений (определений)	0.10	–
222	529523.64	2240768.18	Метод спутниковых геодезических измерений (определений)	0.10	–
223	529519.04	2240794.56	Метод спутниковых геодезических измерений (определений)	0.10	–
224	529510.27	2240832.22	Метод спутниковых геодезических измерений (определений)	0.10	–
225	529553.46	2240842.37	Метод спутниковых геодезических измерений (определений)	0.10	–
226	529587.00	2240850.03	Метод спутниковых геодезических измерений (определений)	0.10	–
227	529629.24	2240859.84	Метод спутниковых геодезических измерений (определений)	0.10	–
228	529674.82	2240870.68	Метод спутниковых геодезических измерений (определений)	0.10	–
229	529688.44	2240866.07	Метод спутниковых геодезических измерений (определений)	0.10	–
230	529689.73	2240869.86	Метод спутниковых геодезических измерений (определений)	0.10	–
231	529682.11	2240872.45	Метод спутниковых геодезических измерений (определений)	0.10	–
232	529729.55	2240883.88	Метод спутниковых геодезических измерений (определений)	0.10	–
233	529766.91	2240892.67	Метод спутниковых геодезических измерений (определений)	0.10	–
234	529780.09	2240895.70	Метод спутниковых геодезических измерений (определений)	0.10	–
235	529824.19	2240901.58	Метод спутниковых геодезических измерений (определений)	0.10	–
236	529804.10	2240922.22	Метод спутниковых геодезических измерений (определений)	0.10	–
237	529801.23	2240919.43	Метод спутниковых геодезических измерений (определений)	0.10	–
238	529815.77	2240904.48	Метод спутниковых геодезических измерений (определений)	0.10	–
239	529779.39	2240899.64	Метод спутниковых геодезических измерений (определений)	0.10	–
240	529767.90	2240897.02	Метод спутниковых геодезических измерений (определений)	0.10	–
241	529764.28	2240911.13	Метод спутниковых геодезических измерений (определений)	0.10	–
242	529759.80	2240931.13	Метод спутниковых геодезических измерений (определений)	0.10	–
243	529753.16	2240963.04	Метод спутниковых геодезических измерений (определений)	0.10	–
244	529764.52	2240973.59	Метод спутниковых геодезических измерений (определений)	0.10	–
245	529761.79	2240976.53	Метод спутниковых геодезических измерений (определений)	0.10	–
246	529752.17	2240967.59	Метод спутниковых геодезических измерений (определений)	0.10	–
247	529745.12	2241000.21	Метод спутниковых геодезических измерений (определений)	0.10	–
248	529736.72	2241038.10	Метод спутниковых геодезических измерений (определений)	0.10	–

249	529729.15	2241070.84	Метод спутниковых геодезических измерений (определений)	0.10	–
250	529729.24	2241070.85	Метод спутниковых геодезических измерений (определений)	0.10	–
251	529737.47	2241072.73	Метод спутниковых геодезических измерений (определений)	0.10	–
252	529748.37	2241025.15	Метод спутниковых геодезических измерений (определений)	0.10	–
253	529748.80	2241023.18	Метод спутниковых геодезических измерений (определений)	0.10	–
254	529752.71	2241024.08	Метод спутниковых геодезических измерений (определений)	0.10	–
255	529741.33	2241073.80	Метод спутниковых геодезических измерений (определений)	0.10	–
256	529756.25	2241078.77	Метод спутниковых геодезических измерений (определений)	0.10	–
257	529790.81	2241086.08	Метод спутниковых геодезических измерений (определений)	0.10	–
258	529819.23	2241092.72	Метод спутниковых геодезических измерений (определений)	0.10	–
259	529828.85	2241056.36	Метод спутниковых геодезических измерений (определений)	0.10	–
260	529838.59	2241015.44	Метод спутниковых геодезических измерений (определений)	0.10	–
261	529847.16	2240976.63	Метод спутниковых геодезических измерений (определений)	0.10	–
262	529853.84	2240947.06	Метод спутниковых геодезических измерений (определений)	0.10	–
263	529857.11	2240934.26	Метод спутниковых геодезических измерений (определений)	0.10	–
264	529831.05	2240928.41	Метод спутниковых геодезических измерений (определений)	0.10	–
265	529831.93	2240924.51	Метод спутниковых геодезических измерений (определений)	0.10	–
266	529860.00	2240930.83	Метод спутниковых геодезических измерений (определений)	0.10	–
267	529861.94	2240931.29	Метод спутниковых геодезических измерений (определений)	0.10	–
268	529861.02	2240935.17	Метод спутниковых геодезических измерений (определений)	0.10	–
269	529857.74	2240948.00	Метод спутниковых геодезических измерений (определений)	0.10	–
270	529852.28	2240972.13	Метод спутниковых геодезических измерений (определений)	0.10	–
271	529861.09	2240965.40	Метод спутниковых геодезических измерений (определений)	0.10	–
272	529863.53	2240968.58	Метод спутниковых геодезических измерений (определений)	0.10	–
273	529850.91	2240978.22	Метод спутниковых геодезических измерений (определений)	0.10	–
274	529842.86	2241014.64	Метод спутниковых геодезических измерений (определений)	0.10	–
275	529851.29	2241018.03	Метод спутниковых геодезических измерений (определений)	0.10	–
276	529842.50	2241056.15	Метод спутниковых геодезических измерений (определений)	0.10	–
277	529838.60	2241055.25	Метод спутниковых геодезических измерений (определений)	0.10	–
278	529846.62	2241020.47	Метод спутниковых геодезических измерений (определений)	0.10	–
279	529841.95	2241018.59	Метод спутниковых геодезических измерений (определений)	0.10	–
280	529833.26	2241055.09	Метод спутниковых геодезических измерений (определений)	0.10	–
281	529844.51	2241057.08	Метод спутниковых геодезических измерений (определений)	0.10	–
282	529843.81	2241061.02	Метод спутниковых геодезических измерений (определений)	0.10	–
283	529832.29	2241058.98	Метод спутниковых геодезических измерений (определений)	0.10	–
284	529823.15	2241093.60	Метод спутниковых геодезических измерений (определений)	0.10	–
285	529852.06	2241099.87	Метод спутниковых геодезических измерений (определений)	0.10	–
286	529885.83	2241107.81	Метод спутниковых геодезических измерений (определений)	0.10	–
287	529918.34	2241114.32	Метод спутниковых геодезических измерений (определений)	0.10	–
288	529926.72	2241081.74	Метод спутниковых геодезических измерений (определений)	0.10	–
289	529933.03	2241055.29	Метод спутниковых геодезических измерений (определений)	0.10	–
290	529922.41	2241061.54	Метод спутниковых геодезических измерений (определений)	0.10	–
291	529920.38	2241058.09	Метод спутниковых геодезических измерений (определений)	0.10	–
292	529934.34	2241049.86	Метод спутниковых геодезических измерений (определений)	0.10	–
293	529942.26	2241019.07	Метод спутниковых геодезических измерений (определений)	0.10	–
294	529931.00	2241011.92	Метод спутниковых геодезических измерений (определений)	0.10	–
295	529933.14	2241008.54	Метод спутниковых геодезических измерений (определений)	0.10	–
296	529943.20	2241014.93	Метод спутниковых геодезических измерений (определений)	0.10	–
297	529951.40	2240976.19	Метод спутниковых геодезических измерений (определений)	0.10	–
298	529942.49	2240949.71	Метод спутниковых геодезических измерений (определений)	0.10	–
299	529946.28	2240948.43	Метод спутниковых геодезических измерений (определений)	0.10	–
300	529952.49	2240966.90	Метод спутниковых геодезических измерений (определений)	0.10	–
301	529953.04	2240968.52	Метод спутниковых геодезических измерений (определений)	0.10	–
302	529956.08	2240954.18	Метод спутниковых геодезических измерений (определений)	0.10	–
303	529949.19	2240933.43	Метод спутниковых геодезических измерений (определений)	0.10	–
304	529926.24	2240928.18	Метод спутниковых геодезических измерений (определений)	0.10	–
305	529906.06	2240923.49	Метод спутниковых геодезических измерений (определений)	0.10	–
306	529906.96	2240919.60	Метод спутниковых геодезических измерений (определений)	0.10	–
307	529927.14	2240924.28	Метод спутниковых геодезических измерений (определений)	0.10	–
308	529952.28	2240930.04	Метод спутниковых геодезических измерений (определений)	0.10	–
309	529960.22	2240953.95	Метод спутниковых геодезических измерений (определений)	0.10	–
310	529955.48	2240976.28	Метод спутниковых геодезических измерений (определений)	0.10	–
311	529946.50	2241018.66	Метод спутниковых геодезических измерений (определений)	0.10	–
312	529938.01	2241051.64	Метод спутниковых геодезических измерений (определений)	0.10	–
313	529930.60	2241082.70	Метод спутниковых геодезических измерений (определений)	0.10	–
314	529922.22	2241115.28	Метод спутниковых геодезических измерений (определений)	0.10	–
315	529948.73	2241123.10	Метод спутниковых геодезических измерений (определений)	0.10	–
316	529975.31	2241128.98	Метод спутниковых геодезических измерений (определений)	0.10	–
317	529985.27	2241111.20	Метод спутниковых геодезических измерений (определений)	0.10	–
318	529994.54	2241074.70	Метод спутниковых геодезических измерений (определений)	0.10	–
319	530003.94	2241039.20	Метод спутниковых геодезических измерений (определений)	0.10	–
320	530013.49	2241002.71	Метод спутниковых геодезических измерений (определений)	0.10	–
321	530021.87	2240970.61	Метод спутниковых геодезических измерений (определений)	0.10	–
322	530024.37	2240953.19	Метод спутниковых геодезических измерений (определений)	0.10	–
323	529990.34	2240944.65	Метод спутниковых геодезических измерений (определений)	0.10	–
324	529988.40	2240944.15	Метод спутниковых геодезических измерений (определений)	0.10	–
1	529989.39	2240940.28	Метод спутниковых геодезических измерений (определений)	0.10	–
–	–	–	–	–	–
325	529764.01	2240896.11	Метод спутниковых геодезических измерений (определений)	0.10	–
326	529760.39	2240910.19	Метод спутниковых геодезических измерений (определений)	0.10	–
327	529755.89	2240930.28	Метод спутниковых геодезических измерений (определений)	0.10	–
328	529749.01	2240963.32	Метод спутниковых геодезических измерений (определений)	0.10	–
329	529741.21	2240999.35	Метод спутниковых геодезических измерений (определений)	0.10	–
330	529732.82	2241037.22	Метод спутниковых геодезических измерений (определений)	0.10	–
331	529725.23	2241069.94	Метод спутниковых геодезических измерений (определений)	0.10	–
332	529685.84	2241061.27	Метод спутниковых геодезических измерений (определений)	0.10	–
333	529647.53	2241053.08	Метод спутниковых геодезических измерений (определений)	0.10	–
334	529655.05	2241011.68	Метод спутниковых геодезических измерений (определений)	0.10	–
335	529663.88	2240973.49	Метод спутниковых геодезических измерений (определений)	0.10	–
336	529669.09	2240949.90	Метод спутниковых геодезических измерений (определений)	0.10	–
337	529656.59	2240945.83	Метод спутниковых геодезических измерений (определений)	0.10	–
338	529655.35	2240949.63	Метод спутниковых геодезических измерений (определений)	0.10	–
339	529664.40	2240952.58	Метод спутниковых геодезических измерений (определений)	0.10	–
340	529660.34	2240970.96	Метод спутниковых геодезических измерений (определений)	0.10	–
341	529650.55	2240970.36	Метод спутниковых геодезических измерений (определений)	0.10	–
342	529650.31	2240974.35	Метод спутниковых геодезических измерений (определений)	0.10	–
343	529659.46	2240974.88	Метод спутниковых геодезических измерений (определений)	0.10	–
344	529651.43	2241009.56	Метод спутниковых геодезических измерений (определений)	0.10	–
345	529640.80	2241011.57	Метод спутниковых геодезических измерений (определений)	0.10	–
346	529641.54	2241015.50	Метод спутниковых геодезических измерений (определений)	0.10	–
347	529650.60	2241013.79	Метод спутниковых геодезических измерений (определений)	0.10	–
348	529644.77	2241045.88	Метод спутниковых геодезических измерений (определений)	0.10	–
349	529640.46	2241030.96	Метод спутниковых геодезических измерений (определений)	0.10	–
350	529636.62	2241032.07	Метод спутниковых геодезических измерений (определений)	0.10	–
351	529642.31	2241051.97	Метод спутниковых геодезических измерений (определений)	0.10	–
352	529611.23	2241045.40	Метод спутниковых геодезических измерений (определений)	0.10	–
353	529579.26	2241038.59	Метод спутниковых геодезических измерений (определений)	0.10	–
354	529548.09	2241030.38	Метод спутниковых геодезических измерений (определений)	0.10	–
355	529556.27	2240993.28	Метод спутниковых геодезических измерений (определений)	0.10	–
356	529570.97	2240989.87	Метод спутниковых геодезических измерений (определений)	0.10	–
357	529570.07	2240985.97	Метод спутниковых геодезических измерений (определений)	0.10	–
358	529557.18	2240988.96	Метод спутниковых геодезических измерений (определений)	0.10	–
359	529561.94	2240966.33	Метод спутниковых геодезических измерений (определений)	0.10	–
360	529562.49	2240963.68	Метод спутниковых геодезических измерений (определений)	0.10	–
361	529568.83	2240935.63	Метод спутниковых геодезических измерений (определений)	0.10	–
362	529576.68	2240946.35	Метод спутниковых геодезических измерений (определений)	0.10	–
363	529579.91	2240943.98	Метод спутниковых геодезических измерений (определений)	0.10	–
364	529570.01	2240930.44	Метод спутниковых геодезических измерений (определений)	0.10	–
365	529579.54	2240889.94	Метод спутниковых геодезических измерений (определений)	0.10	–
366	529575.65	2240889.02	Метод спутниковых геодезических измерений (определений)	0.10	–
367	529565.91	2240930.45	Метод спутниковых геодезических измерений (определений)	0.10	–
368	529558.59	2240962.81	Метод спутниковых геодезических измерений (определений)	0.10	–
369	529552.64	2240991.20	Метод спутниковых геодезических измерений (определений)	0.10	–
370	529544.19	2241029.48	Метод спутниковых геодезических измерений (определений)	0.10	–
371	529508.11	2241022.59	Метод спутниковых геодезических измерений (определений)	0.10	–
372	529486.66	2241017.68	Метод спутниковых геодезических измерений (определений)	0.10	–
373	529465.43	2241012.16	Метод спутниковых геодезических измерений (определений)	0.10	–
374	529473.24	2240976.48	Метод спутниковых геодезических измерений (определений)	0.10	–
375	529479.46	2240949.09	Метод спутниковых геодезических измерений (определений)	0.10	–
376	529484.14	2240919.51	Метод спутниковых геодезических измерений (определений)	0.10	–
377	529482.46	2240919.24	Метод спутниковых геодезических измерений (определений)	0.10	–
378	529483.11	2240915.79	Метод спутниковых геодезических измерений (определений)	0.10	–
379	529489.61	2240882.45	Метод спутниковых геодезических измерений (определений)	0.10	–
380	529489.63	2240881.65	Метод спутниковых геодезических измерений (определений)	0.10	–

381	529495.69	2240857.46	Метод спутниковых геодезических измерений (определений)	0.10	–
382	529507.25	2240838.57	Метод спутниковых геодезических измерений (определений)	0.10	–
383	529511.29	2240851.96	Метод спутниковых геодезических измерений (определений)	0.10	–
384	529515.12	2240850.80	Метод спутниковых геодезических измерений (определений)	0.10	–
385	529510.79	2240836.45	Метод спутниковых геодезических измерений (определений)	0.10	–
386	529549.45	2240845.55	Метод спутниковых геодезических измерений (определений)	0.10	–
387	529553.79	2240846.55	Метод спутниковых геодезических измерений (определений)	0.10	–
388	529586.10	2240853.93	Метод спутниковых геодезических измерений (определений)	0.10	–
389	529627.44	2240863.53	Метод спутниковых геодезических измерений (определений)	0.10	–
390	529637.20	2240882.06	Метод спутниковых геодезических измерений (определений)	0.10	–
391	529640.74	2240880.20	Метод спутниковых геодезических измерений (определений)	0.10	–
392	529632.61	2240864.75	Метод спутниковых геодезических измерений (определений)	0.10	–
393	529671.74	2240874.07	Метод спутниковых геодезических измерений (определений)	0.10	–
394	529662.96	2240887.86	Метод спутниковых геодезических измерений (определений)	0.10	–
395	529666.34	2240890.00	Метод спутниковых геодезических измерений (определений)	0.10	–
396	529675.85	2240875.06	Метод спутниковых геодезических измерений (определений)	0.10	–
397	529722.48	2240886.30	Метод спутниковых геодезических измерений (определений)	0.10	–
398	529701.13	2240894.73	Метод спутниковых геодезических измерений (определений)	0.10	–
399	529702.59	2240898.46	Метод спутниковых геодезических измерений (определений)	0.10	–
400	529729.23	2240887.92	Метод спутниковых геодезических измерений (определений)	0.10	–
325	529764.01	2240896.11	Метод спутниковых геодезических измерений (определений)	0.10	–
–	–	–	–	–	–
401	529724.37	2241073.86	Метод спутниковых геодезических измерений (определений)	0.10	–
402	529717.64	2241105.03	Метод спутниковых геодезических измерений (определений)	0.10	–
403	529717.15	2241106.86	Метод спутниковых геодезических измерений (определений)	0.10	–
404	529720.94	2241108.06	Метод спутниковых геодезических измерений (определений)	0.10	–
405	529729.61	2241110.75	Метод спутниковых геодезических измерений (определений)	0.10	–
406	529722.64	2241141.53	Метод спутниковых геодезических измерений (определений)	0.10	–
407	529717.06	2241162.93	Метод спутниковых геодезических измерений (определений)	0.10	–
408	529701.54	2241169.23	Метод спутниковых геодезических измерений (определений)	0.10	–
409	529696.50	2241156.13	Метод спутниковых геодезических измерений (определений)	0.10	–
410	529692.77	2241157.56	Метод спутниковых геодезических измерений (определений)	0.10	–
411	529697.18	2241169.06	Метод спутниковых геодезических измерений (определений)	0.10	–
412	529667.19	2241162.17	Метод спутниковых геодезических измерений (определений)	0.10	–
413	529652.19	2241145.48	Метод спутниковых геодезических измерений (определений)	0.10	–
414	529649.21	2241148.17	Метод спутниковых геодезических измерений (определений)	0.10	–
415	529660.37	2241160.58	Метод спутниковых геодезических измерений (определений)	0.10	–
416	529631.38	2241153.83	Метод спутниковых геодезических измерений (определений)	0.10	–
417	529621.75	2241140.52	Метод спутниковых геодезических измерений (определений)	0.10	–
418	529618.51	2241142.86	Метод спутниковых геодезических измерений (определений)	0.10	–
419	529625.48	2241152.50	Метод спутниковых геодезических измерений (определений)	0.10	–
420	529601.30	2241147.06	Метод спутниковых геодезических измерений (определений)	0.10	–
421	529610.23	2241141.88	Метод спутниковых геодезических измерений (определений)	0.10	–
422	529608.21	2241138.42	Метод спутниковых геодезических измерений (определений)	0.10	–
423	529598.01	2241144.35	Метод спутниковых геодезических измерений (определений)	0.10	–
424	529598.24	2241136.30	Метод спутниковых геодезических измерений (определений)	0.10	–
425	529594.24	2241136.19	Метод спутниковых геодезических измерений (определений)	0.10	–
426	529593.99	2241145.38	Метод спутниковых геодезических измерений (определений)	0.10	–
427	529569.99	2241139.94	Метод спутниковых геодезических измерений (определений)	0.10	–
428	529555.71	2241123.38	Метод спутниковых геодезических измерений (определений)	0.10	–
429	529552.68	2241125.99	Метод спутниковых геодезических измерений (определений)	0.10	–
430	529563.41	2241138.44	Метод спутниковых геодезических измерений (определений)	0.10	–
431	529541.02	2241133.30	Метод спутниковых геодезических измерений (определений)	0.10	–
432	529525.31	2241130.23	Метод спутниковых геодезических измерений (определений)	0.10	–
433	529535.99	2241082.45	Метод спутниковых геодезических измерений (определений)	0.10	–
434	529532.09	2241081.58	Метод спутниковых геодезических измерений (определений)	0.10	–
435	529522.19	2241125.89	Метод спутниковых геодезических измерений (определений)	0.10	–
436	529516.71	2241114.98	Метод спутниковых геодезических измерений (определений)	0.10	–
437	529513.14	2241116.78	Метод спутниковых геодезических измерений (определений)	0.10	–
438	529519.27	2241129.02	Метод спутниковых геодезических измерений (определений)	0.10	–
439	529476.49	2241120.23	Метод спутниковых геодезических измерений (определений)	0.10	–
440	529443.56	2241112.64	Метод спутниковых геодезических измерений (определений)	0.10	–
441	529442.66	2241116.54	Метод спутниковых геодезических измерений (определений)	0.10	–
442	529475.64	2241124.15	Метод спутниковых геодезических измерений (определений)	0.10	–
443	529520.46	2241133.34	Метод спутниковых геодезических измерений (определений)	0.10	–
444	529510.71	2241174.05	Метод спутниковых геодезических измерений (определений)	0.10	–
445	529510.24	2241175.99	Метод спутниковых геодезических измерений (определений)	0.10	–
446	529514.14	2241176.94	Метод спутниковых геодезических измерений (определений)	0.10	–
447	529514.61	2241174.99	Метод спутниковых геодезических измерений (определений)	0.10	–
448	529522.44	2241142.33	Метод спутниковых геодезических измерений (определений)	0.10	–
449	529525.49	2241162.73	Метод спутниковых геодезических измерений (определений)	0.10	–
450	529529.44	2241162.15	Метод спутниковых геодезических измерений (определений)	0.10	–
451	529525.30	2241134.31	Метод спутниковых геодезических измерений (определений)	0.10	–
452	529540.19	2241137.21	Метод спутниковых геодезических измерений (определений)	0.10	–
453	529568.46	2241143.70	Метод спутниковых геодезических измерений (определений)	0.10	–
454	529596.24	2241150.00	Метод спутниковых геодезических измерений (определений)	0.10	–
455	529629.76	2241157.56	Метод спутниковых геодезических измерений (определений)	0.10	–
456	529663.68	2241165.46	Метод спутниковых геодезических измерений (определений)	0.10	–
457	529656.45	2241192.45	Метод спутниковых геодезических измерений (определений)	0.10	–
458	529660.31	2241193.48	Метод спутниковых геодезических измерений (определений)	0.10	–
459	529667.58	2241166.36	Метод спутниковых геодезических измерений (определений)	0.10	–
460	529699.95	2241173.80	Метод спутниковых геодезических измерений (определений)	0.10	–
461	529715.98	2241167.63	Метод спутниковых геодезических измерений (определений)	0.10	–
462	529707.16	2241207.14	Метод спутниковых геодезических измерений (определений)	0.10	–
463	529693.69	2241206.01	Метод спутниковых геодезических измерений (определений)	0.10	–
464	529693.36	2241210.00	Метод спутниковых геодезических измерений (определений)	0.10	–
465	529706.29	2241211.08	Метод спутниковых геодезических измерений (определений)	0.10	–
466	529697.14	2241252.40	Метод спутниковых геодезических измерений (определений)	0.10	–
467	529670.63	2241256.66	Метод спутниковых геодезических измерений (определений)	0.10	–
468	529675.15	2241248.54	Метод спутниковых геодезических измерений (определений)	0.10	–
469	529671.66	2241246.59	Метод спутниковых геодезических измерений (определений)	0.10	–
470	529665.84	2241257.02	Метод спутниковых геодезических измерений (определений)	0.10	–
471	529630.38	2241249.18	Метод спутниковых геодезических измерений (определений)	0.10	–
472	529636.80	2241240.48	Метод спутниковых геодезических измерений (определений)	0.10	–
473	529633.58	2241238.11	Метод спутниковых геодезических измерений (определений)	0.10	–
474	529626.10	2241248.24	Метод спутниковых геодезических измерений (определений)	0.10	–
475	529606.13	2241243.93	Метод спутниковых геодезических измерений (определений)	0.10	–
476	529611.89	2241234.51	Метод спутниковых геодезических измерений (определений)	0.10	–
477	529608.48	2241232.42	Метод спутниковых геодезических измерений (определений)	0.10	–
478	529601.99	2241243.03	Метод спутниковых геодезических измерений (определений)	0.10	–
479	529584.19	2241239.04	Метод спутниковых геодезических измерений (определений)	0.10	–
480	529574.69	2241224.11	Метод спутниковых геодезических измерений (определений)	0.10	–
481	529571.32	2241226.26	Метод спутниковых геодезических измерений (определений)	0.10	–
482	529578.73	2241237.90	Метод спутниковых геодезических измерений (определений)	0.10	–
483	529548.69	2241231.72	Метод спутниковых геодезических измерений (определений)	0.10	–
484	529521.88	2241224.17	Метод спутниковых геодезических измерений (определений)	0.10	–
485	529528.88	2241216.58	Метод спутниковых геодезических измерений (определений)	0.10	–
486	529525.94	2241213.87	Метод спутниковых геодезических измерений (определений)	0.10	–
487	529518.08	2241222.38	Метод спутниковых геодезических измерений (определений)	0.10	–
488	529505.80	2241211.18	Метод спутниковых геодезических измерений (определений)	0.10	–
489	529504.52	2241210.02	Метод спутниковых геодезических измерений (определений)	0.10	–
490	529502.06	2241209.49	Метод спутниковых геодезических измерений (определений)	0.10	–
491	529462.58	2241200.90	Метод спутниковых геодезических измерений (определений)	0.10	–
492	529428.27	2241194.04	Метод спутниковых геодезических измерений (определений)	0.10	–
493	529402.51	2241188.41	Метод спутниковых геодезических измерений (определений)	0.10	–
494	529367.46	2241180.52	Метод спутниковых геодезических измерений (определений)	0.10	–
495	529390.43	2241164.66	Метод спутниковых геодезических измерений (определений)	0.10	–
496	529388.16	2241161.37	Метод спутниковых геодезических измерений (определений)	0.10	–
497	529362.14	2241179.34	Метод спутниковых геодезических измерений (определений)	0.10	–
498	529333.62	2241173.68	Метод спутниковых геодезических измерений (определений)	0.10	–
499	529312.33	2241168.70	Метод спутниковых геодезических измерений (определений)	0.10	–
500	529319.23	2241148.29	Метод спутниковых геодезических измерений (определений)	0.10	–
501	529315.44	2241147.01	Метод спутниковых геодезических измерений (определений)	0.10	–
502	529308.41	2241167.81	Метод спутниковых геодезических измерений (определений)	0.10	–
503	529286.35	2241162.95	Метод спутниковых геодезических измерений (определений)	0.10	–
504	529259.49	2241156.73	Метод спутниковых геодезических измерений (определений)	0.10	–
505	529266.08	2241125.70	Метод спутниковых геодезических измерений (определений)	0.10	–
506	529283.60	2241112.59	Метод спутниковых геодезических измерений (определений)	0.10	–
507	529302.31	2241082.62	Метод спутниковых геодезических измерений (определений)	0.10	–
508	529309.94	2241071.42	Метод спутниковых геодезических измерений (определений)	0.10	–
509	529334.16	2241077.03	Метод спутниковых геодезических измерений (определений)	0.10	–
510	529357.47	2241082.33	Метод спутниковых геодезических измерений (определений)	0.10	–
511	529349.49	2241086.38	Метод спутниковых геодезических измерений (определений)	0.10	–
512	529325.64	2241084.36	Метод спутниковых геодезических измерений (определений)	0.10	–


513	529325.31	2241088.34	Метод спутниковых геодезических измерений (определений)	0.10	–
514	529350.28	2241090.46	Метод спутниковых геодезических измерений (определений)	0.10	–
515	529363.60	2241083.71	Метод спутниковых геодезических измерений (определений)	0.10	–
516	529390.38	2241089.33	Метод спутниковых геодезических измерений (определений)	0.10	–
517	529396.27	2241103.83	Метод спутниковых геодезических измерений (определений)	0.10	–
518	529384.77	2241108.51	Метод спутниковых геодезических измерений (определений)	0.10	–
519	529386.28	2241112.21	Метод спутниковых геодезических измерений (определений)	0.10	–
520	529396.58	2241108.02	Метод спутниковых геодезических измерений (определений)	0.10	–
521	529387.32	2241136.99	Метод спутниковых геодезических измерений (определений)	0.10	–
522	529391.13	2241138.21	Метод спутниковых геодезических измерений (определений)	0.10	–
523	529401.27	2241106.47	Метод спутниковых геодезических измерений (определений)	0.10	–
524	529401.57	2241104.42	Метод спутниковых геодезических измерений (определений)	0.10	–
525	529401.66	2241103.81	Метод спутниковых геодезических измерений (определений)	0.10	–
526	529400.07	2241102.56	Метод спутниковых геодезических измерений (определений)	0.10	–
527	529393.89	2241087.33	Метод спутниковых геодезических измерений (определений)	0.10	–
528	529393.73	2241087.11	Метод спутниковых геодезических измерений (определений)	0.10	–
529	529398.74	2241067.06	Метод спутниковых геодезических измерений (определений)	0.10	–
530	529404.49	2241077.79	Метод спутниковых геодезических измерений (определений)	0.10	–
531	529408.01	2241075.90	Метод спутниковых геодезических измерений (определений)	0.10	–
532	529400.18	2241061.26	Метод спутниковых геодезических измерений (определений)	0.10	–
533	529405.84	2241036.51	Метод спутниковых геодезических измерений (определений)	0.10	–
534	529410.69	2241014.72	Метод спутниковых геодезических измерений (определений)	0.10	–
535	529424.14	2241009.38	Метод спутниковых геодезических измерений (определений)	0.10	–
536	529426.49	2241018.74	Метод спутниковых геодезических измерений (определений)	0.10	–
537	529430.37	2241017.76	Метод спутниковых геодезических измерений (определений)	0.10	–
538	529428.22	2241009.21	Метод спутниковых геодезических измерений (определений)	0.10	–
539	529461.77	2241015.37	Метод спутниковых геодезических измерений (определений)	0.10	–
540	529461.87	2241015.40	Метод спутниковых геодезических измерений (определений)	0.10	–
541	529471.83	2241029.69	Метод спутниковых геодезических измерений (определений)	0.10	–
542	529475.11	2241027.41	Метод спутниковых геодезических измерений (определений)	0.10	–
543	529467.80	2241016.91	Метод спутниковых геодезических измерений (определений)	0.10	–
544	529484.91	2241021.36	Метод спутниковых геодезических измерений (определений)	0.10	–
545	529493.04	2241035.17	Метод спутниковых геодезических измерений (определений)	0.10	–
546	529496.49	2241033.14	Метод спутниковых геодезических измерений (определений)	0.10	–
547	529490.29	2241022.61	Метод спутниковых геодезических измерений (определений)	0.10	–
548	529506.51	2241026.32	Метод спутниковых геодезических измерений (определений)	0.10	–
549	529518.84	2241040.97	Метод спутниковых геодезических измерений (определений)	0.10	–
550	529521.90	2241038.39	Метод спутниковых геодезических измерений (определений)	0.10	–
551	529512.76	2241027.55	Метод спутниковых геодезических измерений (определений)	0.10	–
552	529545.21	2241033.75	Метод спутниковых геодезических измерений (определений)	0.10	–
553	529578.33	2241042.48	Метод спутниковых геодезических измерений (определений)	0.10	–
554	529607.28	2241048.65	Метод спутниковых геодезических измерений (определений)	0.10	–
555	529600.66	2241057.22	Метод спутниковых геодезических измерений (определений)	0.10	–
556	529603.83	2241059.67	Метод спутниковых геодезических измерений (определений)	0.10	–
557	529610.60	2241050.90	Метод спутниковых геодезических измерений (определений)	0.10	–
558	529617.96	2241063.20	Метод спутниковых геодезических измерений (определений)	0.10	–
559	529621.40	2241061.13	Метод спутниковых геодезических измерений (определений)	0.10	–
560	529614.90	2241050.26	Метод спутниковых геодезических измерений (определений)	0.10	–
561	529643.12	2241056.22	Метод спутниковых геодезических измерений (определений)	0.10	–
562	529642.37	2241069.85	Метод спутниковых геодезических измерений (определений)	0.10	–
563	529646.36	2241070.07	Метод спутниковых геодезических измерений (определений)	0.10	–
564	529647.08	2241057.07	Метод спутниковых геодезических измерений (определений)	0.10	–
565	529684.99	2241065.18	Метод спутниковых геодезических измерений (определений)	0.10	–
401	529724.37	2241073.86	Метод спутниковых геодезических измерений (определений)	0.10	–
Зона1(2)	–	–	–	–	–
566	529135.12	2239466.27	Метод спутниковых геодезических измерений (определений)	0.10	–
567	529137.36	2239469.59	Метод спутниковых геодезических измерений (определений)	0.10	–
568	529105.68	2239490.94	Метод спутниковых геодезических измерений (определений)	0.10	–
569	529083.64	2239454.68	Метод спутниковых геодезических измерений (определений)	0.10	–
570	529071.01	2239433.82	Метод спутниковых геодезических измерений (определений)	0.10	–
571	529040.15	2239455.23	Метод спутниковых геодезических измерений (определений)	0.10	–
572	529027.09	2239474.39	Метод спутниковых геодезических измерений (определений)	0.10	–
573	529023.78	2239472.14	Метод спутниковых геодезических измерений (определений)	0.10	–
574	529037.26	2239452.37	Метод спутниковых геодезических измерений (определений)	0.10	–
575	529072.23	2239428.11	Метод спутниковых геодезических измерений (определений)	0.10	–
576	529087.06	2239452.61	Метод спутниковых геодезических измерений (определений)	0.10	–
577	529106.92	2239485.28	Метод спутниковых геодезических измерений (определений)	0.10	–

566	529135.12	2239466.27	Метод спутниковых геодезических измерений (определений)	0.10	–

3. Сведения о характерных точках части (частей) границы объекта

Обозначение характерных точек части границы	Координаты, м		Метод определения координат характерной точки	Средняя квадратическая погрешность положения характерной точки (M_t), м	Описание обозначения точки на местности (при наличии)
	X	Y			
1	2	3	4	5	6
–	–	–	–	–	–

Схема расположения границ публичного сервитута объекта

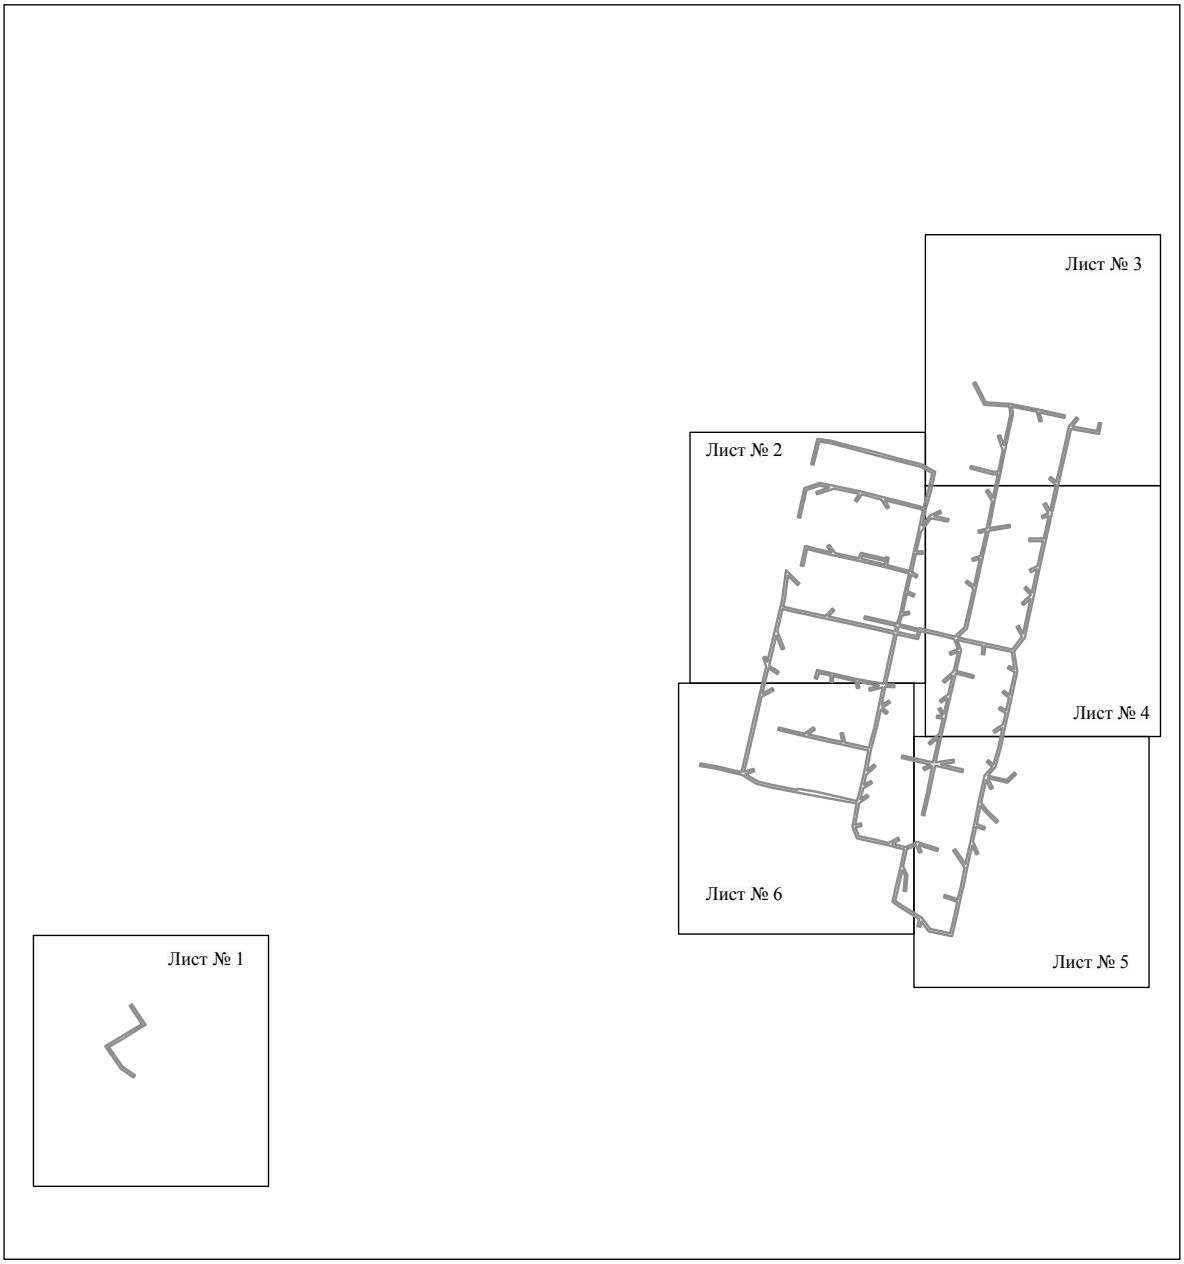


Масштаб 1:10000

Используемые условные знаки и обозначения:

———— - граница публичного сервитута

Схема расположения границ публичного сервитута объекта

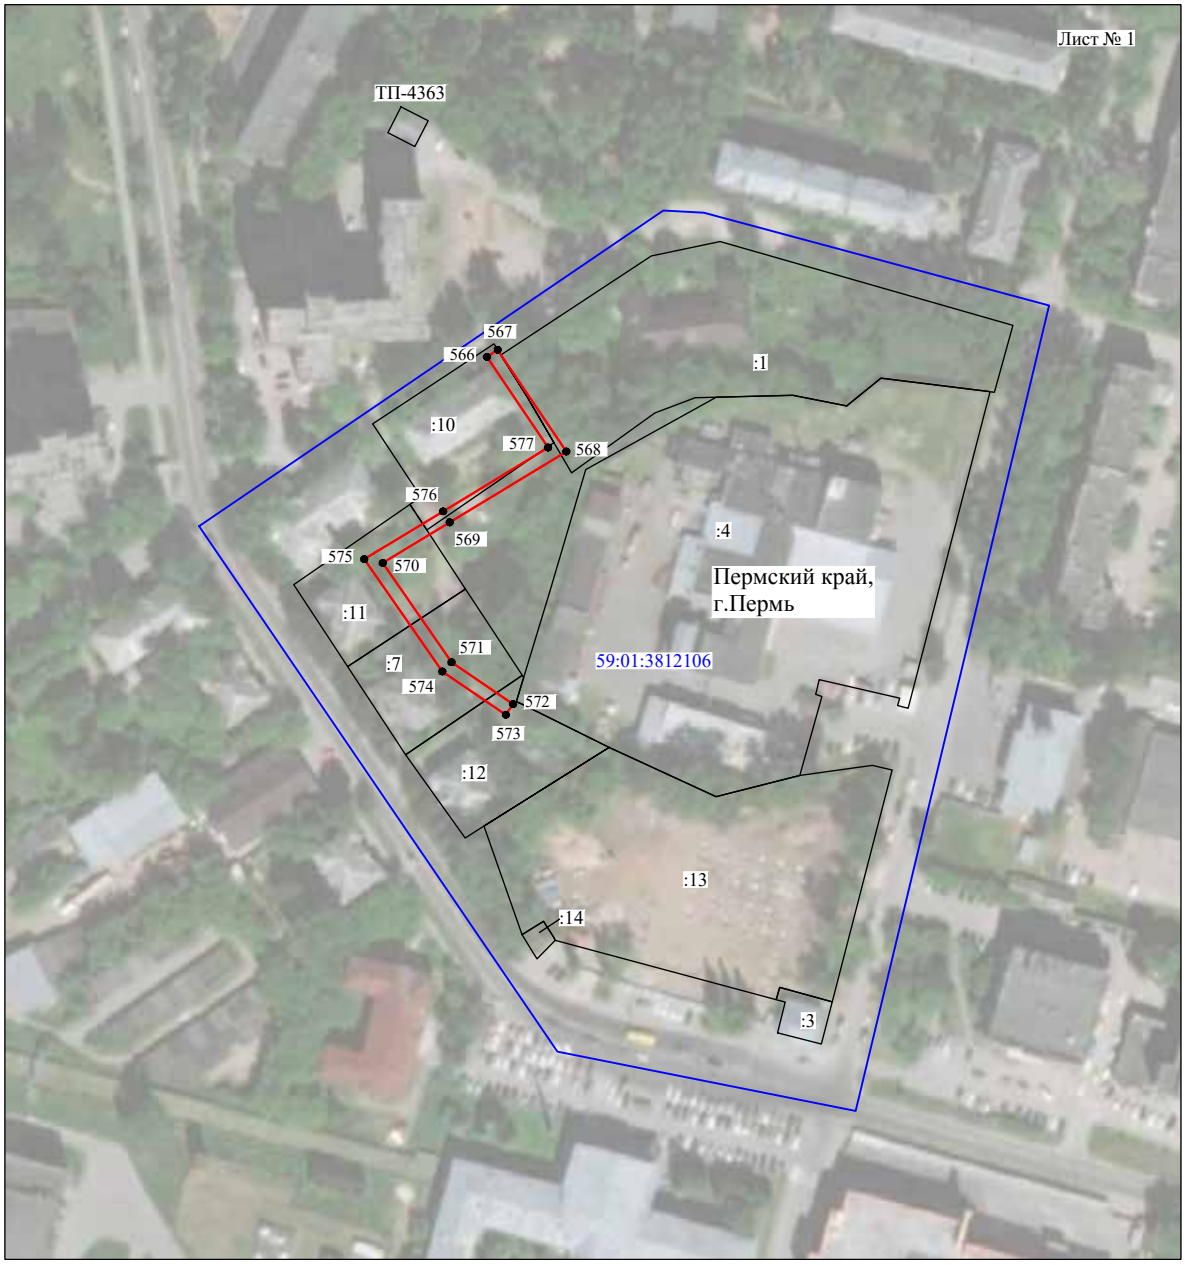


Масштаб 1:2000

Используемые условные знаки и обозначения:

№1	- номер опоры
	- граница публичного сервитута
	- граница кадастрового деления
	- граница населенного пункта
	- граница земельного участка, имеющегося в ЕГРН
	- граница ОКС, имеющаяся в ЕГРН
	- граница охранной зоны, имеющейся в ЕГРН
59:01:4413924:34 :34	- кадастровый номер земельного участка, имеющегося в ЕГРН
59:01:4413924	- номер кадастрового квартала
1	- обозначение характерных точек границ

Схема расположения границ публичного сервитута объекта

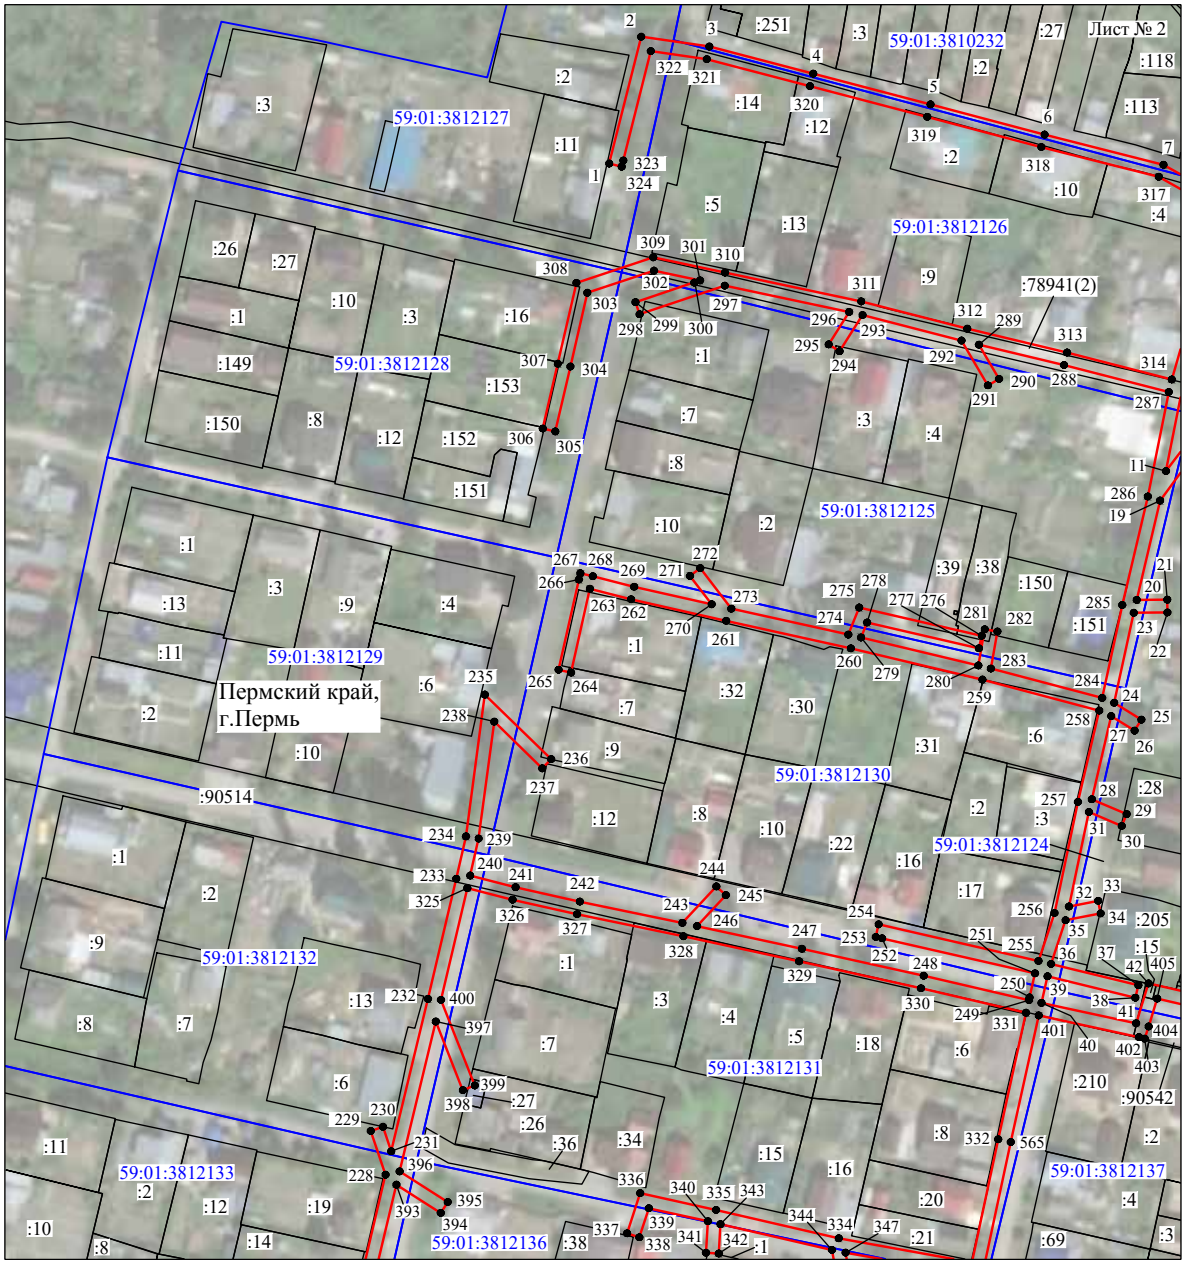

Масштаб 1:2000

Используемые условные знаки и обозначения:

№1	- номер опоры
	- граница публичного сервитута
	- граница кадастрового деления
	- граница населенного пункта
	- граница земельного участка, имеющегося в ЕГРН
	- граница ОКС, имеющаяся в ЕГРН
	- граница охранной зоны, имеющейся в ЕГРН
59:01:4413924:34 :34	- кадастровый номер земельного участка, имеющегося в ЕГРН
59:01:4413924	- номер кадастрового квартала
1	- обозначение характерных точек границ

Схема расположения границ публичного сервитута объекта




Масштаб 1:2000

Используемые условные знаки и обозначения:

№1	- номер опоры
	- граница публичного сервитута
	- граница кадастрового деления
	- граница населенного пункта
	- граница земельного участка, имеющегося в ЕГРН
	- граница ОКС, имеющаяся в ЕГРН
	- граница охранной зоны, имеющейся в ЕГРН
59:01:4413924:34 :34	- кадастровый номер земельного участка, имеющегося в ЕГРН
59:01:4413924	- номер кадастрового квартала
1	- обозначение характерных точек границ

Схема расположения границ публичного сервитута объекта

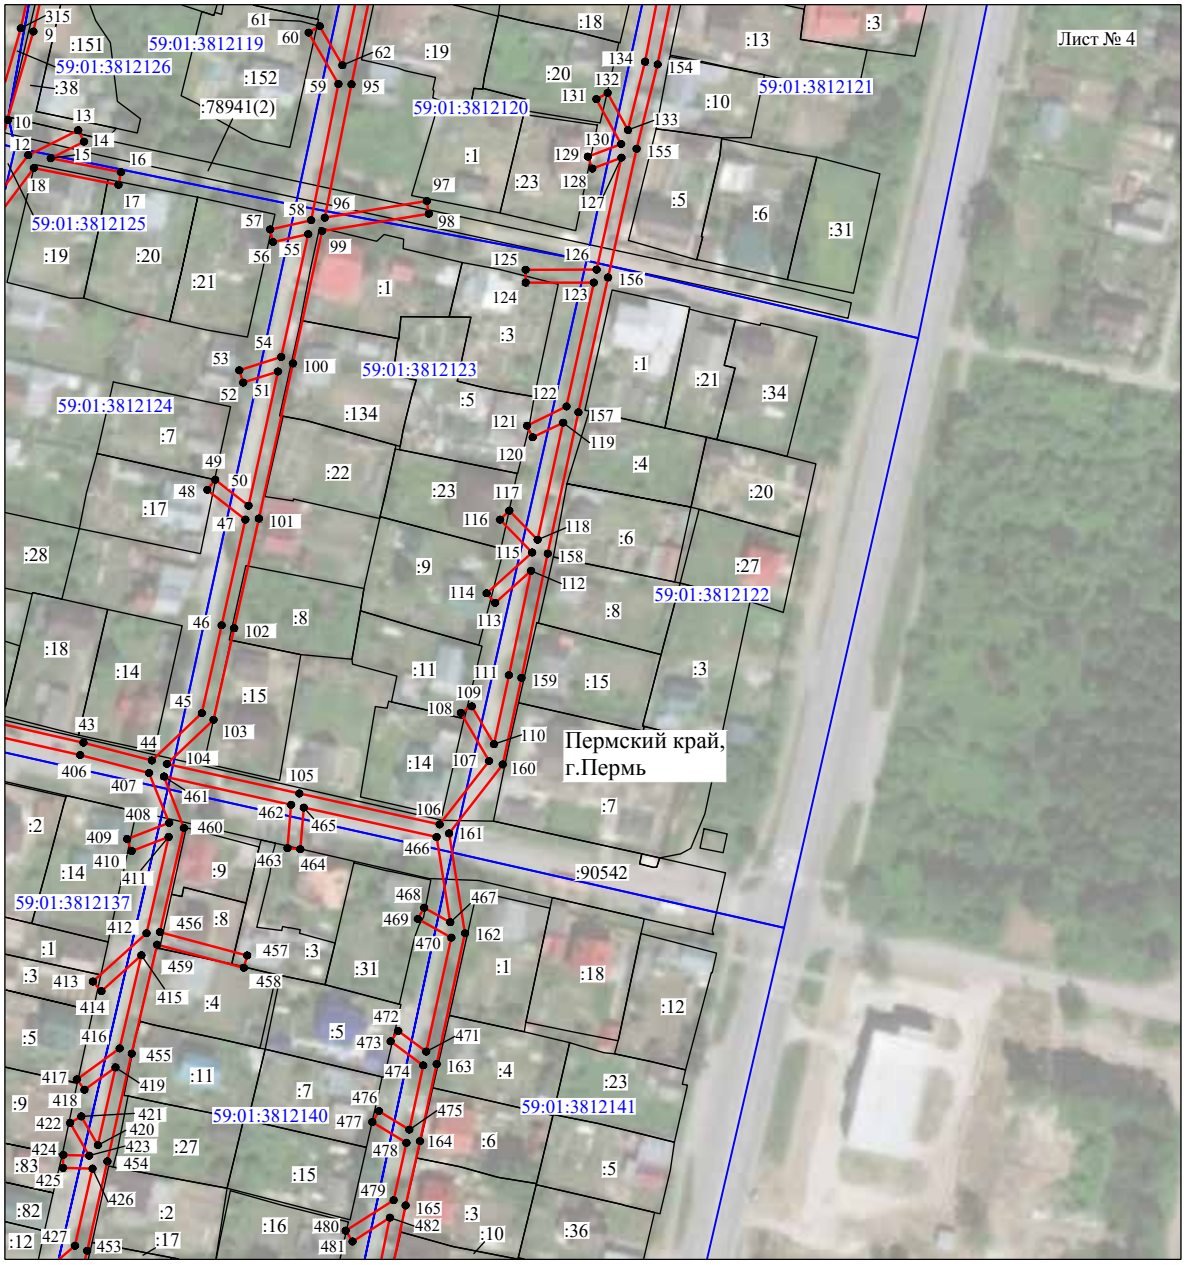

Масштаб 1:2000

Используемые условные знаки и обозначения:

№1	- номер опоры
	- граница публичного сервитута
	- граница кадастрового деления
	- граница населенного пункта
	- граница земельного участка, имеющегося в ЕГРН
	- граница ОКС, имеющаяся в ЕГРН
	- граница охранной зоны, имеющейся в ЕГРН
59:01:4413924:34 :34	- кадастровый номер земельного участка, имеющегося в ЕГРН
59:01:4413924	- номер кадастрового квартала
1 ●	- обозначение характерных точек границ

Схема расположения границ публичного сервитута объекта



Масштаб 1:2000

Используемые условные знаки и обозначения:

№1 - номер опоры

- граница публичного сервитута
- граница кадастрового деления
- граница населенного пункта
- граница земельного участка, имеющегося в ЕГРН
- граница ОКС, имеющаяся в ЕГРН
- граница охранной зоны, имеющейся в ЕГРН

59:01:4413924:34 :34 - кадастровый номер земельного участка, имеющегося в ЕГРН

59:01:4413924 - номер кадастрового квартала

1 • - обозначение характерных точек границ

Схема расположения границ публичного сервитута объекта



Масштаб 1:2000

Используемые условные знаки и обозначения:

№1	- номер опоры
	- граница публичного сервитута
	- граница кадастрового деления
	- граница населенного пункта
	- граница земельного участка, имеющегося в ЕГРН
	- граница ОКС, имеющаяся в ЕГРН
	- граница охранной зоны, имеющейся в ЕГРН
59:01:4413924:34 :34	- кадастровый номер земельного участка, имеющегося в ЕГРН
59:01:4413924	- номер кадастрового квартала
1	- обозначение характерных точек границ

ОПИСАНИЕ МЕСТОПОЛОЖЕНИЯ ГРАНИЦ

Публичный сервитут для размещения объекта электросетевого хозяйства
«Электросетевой комплекс Подстанция 35/6 кВ «Река» (ВЛ 0,4 кВ от КТП 4103)
(наименование объекта, местоположение границ которого описано (далее - объект)

Раздел 1

Сведения об объекте		
№ п/п	Характеристики объекта	Описание характеристик
1	2	3
1	Местоположение объекта	Пермский край, город Пермь
2	Площадь объекта +/- величина погрешности определения площади (Р+/- Дельта Р)	17649 кв.м ± 27 кв.м
3	Иные характеристики объекта	Публичный сервитут для размещения объекта электросетевого хозяйства «Электросетевой комплекс Подстанция 35/6 кВ «Река» (ВЛ 0,4 кВ от КТП 4103) на срок 49 лет

Раздел 2

Сведения о местоположении границ объекта					
1. Система координат МСК-59, зона 2					
2. Сведения о характерных точках границ объекта					
Обозначение характерных точек границ	Координаты, м		Метод определения координат характерной точки	Средняя квадратическая погрешность положения характерной точки (M_t), м	Описание обозначения точки на местности (при наличии)
	X	Y			
1	2	3	4	5	6
1	532977.88	2245580.71	Метод спутниковых геодезических измерений (определений)	0.10	–
2	532976.69	2245583.44	Метод спутниковых геодезических измерений (определений)	0.10	–
3	532963.82	2245598.46	Метод спутниковых геодезических измерений (определений)	0.10	–
4	532963.88	2245600.13	Метод спутниковых геодезических измерений (определений)	0.10	–
5	532963.95	2245602.13	Метод спутниковых геодезических измерений (определений)	0.10	–
6	532962.94	2245602.16	Метод спутниковых геодезических измерений (определений)	0.10	–
7	532954.87	2245639.75	Метод спутниковых геодезических измерений (определений)	0.10	–
8	532946.15	2245682.48	Метод спутниковых геодезических измерений (определений)	0.10	–
9	532934.89	2245714.87	Метод спутниковых геодезических измерений (определений)	0.10	–
10	532934.81	2245715.24	Метод спутниковых геодезических измерений (определений)	0.10	–
11	532947.71	2245716.52	Метод спутниковых геодезических измерений (определений)	0.10	–
12	532952.58	2245695.61	Метод спутниковых геодезических измерений (определений)	0.10	–
13	532956.60	2245674.94	Метод спутниковых геодезических измерений (определений)	0.10	–
14	532957.84	2245668.37	Метод спутниковых геодезических измерений (определений)	0.10	–
15	532961.76	2245669.10	Метод спутниковых геодезических измерений (определений)	0.10	–
16	532960.52	2245675.68	Метод спутниковых геодезических измерений (определений)	0.10	–
17	532956.50	2245696.45	Метод спутниковых геодезических измерений (определений)	0.10	–
18	532950.81	2245720.85	Метод спутниковых геодезических измерений (определений)	0.10	–
19	532932.22	2245719.01	Метод спутниковых геодезических измерений (определений)	0.10	–
20	532901.78	2245712.37	Метод спутниковых геодезических измерений (определений)	0.10	–
21	532872.07	2245705.86	Метод спутниковых геодезических измерений (определений)	0.10	–
22	532841.51	2245698.85	Метод спутниковых геодезических измерений (определений)	0.10	–
23	532812.48	2245692.18	Метод спутниковых геодезических измерений (определений)	0.10	–
24	532784.21	2245685.78	Метод спутниковых геодезических измерений (определений)	0.10	–
25	532768.39	2245682.18	Метод спутниковых геодезических измерений (определений)	0.10	–
26	532741.18	2245676.11	Метод спутниковых геодезических измерений (определений)	0.10	–
27	532711.23	2245669.32	Метод спутниковых геодезических измерений (определений)	0.10	–
28	532678.88	2245662.04	Метод спутниковых геодезических измерений (определений)	0.10	–
29	532649.57	2245655.28	Метод спутниковых геодезических измерений (определений)	0.10	–
30	532623.69	2245649.60	Метод спутниковых геодезических измерений (определений)	0.10	–
31	532610.95	2245656.96	Метод спутниковых геодезических измерений (определений)	0.10	–
32	532637.36	2245662.26	Метод спутниковых геодезических измерений (определений)	0.10	–
33	532670.42	2245669.65	Метод спутниковых геодезических измерений (определений)	0.10	–
34	532709.88	2245677.71	Метод спутниковых геодезических измерений (определений)	0.10	–
35	532746.99	2245685.62	Метод спутниковых геодезических измерений (определений)	0.10	–
36	532785.65	2245693.64	Метод спутниковых геодезических измерений (определений)	0.10	–
37	532820.81	2245701.37	Метод спутниковых геодезических измерений (определений)	0.10	–
38	532861.50	2245710.24	Метод спутниковых геодезических измерений (определений)	0.10	–
39	532896.88	2245717.29	Метод спутниковых геодезических измерений (определений)	0.10	–
40	532934.60	2245725.23	Метод спутниковых геодезических измерений (определений)	0.10	–
41	532933.78	2245729.14	Метод спутниковых геодезических измерений (определений)	0.10	–
42	532896.07	2245721.20	Метод спутниковых геодезических измерений (определений)	0.10	–
43	532860.66	2245714.15	Метод спутниковых геодезических измерений (определений)	0.10	–
44	532819.95	2245705.28	Метод спутниковых геодезических измерений (определений)	0.10	–
45	532784.81	2245697.56	Метод спутниковых геодезических измерений (определений)	0.10	–
46	532746.17	2245689.54	Метод спутниковых геодезических измерений (определений)	0.10	–
47	532709.06	2245681.63	Метод спутниковых геодезических измерений (определений)	0.10	–
48	532669.58	2245673.56	Метод спутниковых геодезических измерений (определений)	0.10	–

49	532636.52	2245666.16	Метод спутниковых геодезических измерений (определений)	0.10	–
50	532599.77	2245658.78	Метод спутниковых геодезических измерений (определений)	0.10	–
51	532617.98	2245648.28	Метод спутниковых геодезических измерений (определений)	0.10	–
52	532594.45	2245642.81	Метод спутниковых геодезических измерений (определений)	0.10	–
53	532567.42	2245636.94	Метод спутниковых геодезических измерений (определений)	0.10	–
54	532564.50	2245649.46	Метод спутниковых геодезических измерений (определений)	0.10	–
55	532560.90	2245667.52	Метод спутниковых геодезических измерений (определений)	0.10	–
56	532553.62	2245701.13	Метод спутниковых геодезических измерений (определений)	0.10	–
57	532546.56	2245735.98	Метод спутниковых геодезических измерений (определений)	0.10	–
58	532547.33	2245737.37	Метод спутниковых геодезических измерений (определений)	0.10	–
59	532588.81	2245746.19	Метод спутниковых геодезических измерений (определений)	0.10	–
60	532616.18	2245752.67	Метод спутниковых геодезических измерений (определений)	0.10	–
61	532656.92	2245761.68	Метод спутниковых геодезических измерений (определений)	0.10	–
62	532693.81	2245769.80	Метод спутниковых геодезических измерений (определений)	0.10	–
63	532687.24	2245759.60	Метод спутниковых геодезических измерений (определений)	0.10	–
64	532685.74	2245757.26	Метод спутниковых геодезических измерений (определений)	0.10	–
65	532689.10	2245755.10	Метод спутниковых геодезических измерений (определений)	0.10	–
66	532689.76	2245756.12	Метод спутниковых геодезических измерений (определений)	0.10	–
67	532699.31	2245770.96	Метод спутниковых геодезических измерений (определений)	0.10	–
68	532744.00	2245781.17	Метод спутниковых геодезических измерений (определений)	0.10	–
69	532785.10	2245790.22	Метод спутниковых геодезических измерений (определений)	0.10	–
70	532816.11	2245796.96	Метод спутниковых геодезических измерений (определений)	0.10	–
71	532811.84	2245789.57	Метод спутниковых геодезических измерений (определений)	0.10	–
72	532809.12	2245789.15	Метод спутниковых геодезических измерений (определений)	0.10	–
73	532809.64	2245785.80	Метод спутниковых геодезических измерений (определений)	0.10	–
74	532808.98	2245784.66	Метод спутниковых геодезических измерений (определений)	0.10	–
75	532812.44	2245782.65	Метод спутниковых геодезических измерений (определений)	0.10	–
76	532821.43	2245798.13	Метод спутниковых геодезических измерений (определений)	0.10	–
77	532855.63	2245806.00	Метод спутниковых геодезических измерений (определений)	0.10	–
78	532843.70	2245788.46	Метод спутниковых геодезических измерений (определений)	0.10	–
79	532847.01	2245786.21	Метод спутниковых геодезических измерений (определений)	0.10	–
80	532861.36	2245807.32	Метод спутниковых геодезических измерений (определений)	0.10	–
81	532887.72	2245813.55	Метод спутниковых геодезических измерений (определений)	0.10	–
82	532923.02	2245823.33	Метод спутниковых геодезических измерений (определений)	0.10	–
83	532925.76	2245821.35	Метод спутниковых геодезических измерений (определений)	0.10	–
84	532928.09	2245824.60	Метод спутниковых геодезических измерений (определений)	0.10	–
85	532925.26	2245826.63	Метод спутниковых геодезических измерений (определений)	0.10	–
86	532921.72	2245853.70	Метод спутниковых геодезических измерений (определений)	0.10	–
87	532917.75	2245873.42	Метод спутниковых геодезических измерений (определений)	0.10	–
88	532908.46	2245916.63	Метод спутниковых геодезических измерений (определений)	0.10	–
89	532902.27	2245946.36	Метод спутниковых геодезических измерений (определений)	0.10	–
90	532896.97	2245971.56	Метод спутниковых геодезических измерений (определений)	0.10	–
91	532898.45	2245973.10	Метод спутниковых геодезических измерений (определений)	0.10	–
92	532897.98	2245973.56	Метод спутниковых геодезических измерений (определений)	0.10	–
93	532930.64	2245986.48	Метод спутниковых геодезических измерений (определений)	0.10	–
94	532962.31	2245997.13	Метод спутниковых геодезических измерений (определений)	0.10	–
95	532980.76	2245973.72	Метод спутниковых геодезических измерений (определений)	0.10	–
96	532983.90	2245976.18	Метод спутниковых геодезических измерений (определений)	0.10	–
97	532965.70	2245999.31	Метод спутниковых геодезических измерений (определений)	0.10	–
98	532966.33	2245999.93	Метод спутниковых геодезических измерений (определений)	0.10	–
99	532963.53	2246002.79	Метод спутниковых геодезических измерений (определений)	0.10	–
100	532962.31	2246001.59	Метод спутниковых геодезических измерений (определений)	0.10	–
101	532929.29	2246005.85	Метод спутниковых геодезических измерений (определений)	0.10	–
102	532928.78	2246001.88	Метод спутниковых геодезических измерений (определений)	0.10	–
103	532954.14	2245998.61	Метод спутниковых геодезических измерений (определений)	0.10	–
104	532929.28	2245990.24	Метод спутниковых геодезических измерений (определений)	0.10	–
105	532893.62	2245976.14	Метод спутниковых геодезических измерений (определений)	0.10	–
106	532884.34	2245976.34	Метод спутниковых геодезических измерений (определений)	0.10	–
107	532884.34	2245974.49	Метод спутниковых геодезических измерений (определений)	0.10	–
108	532883.94	2245971.80	Метод спутниковых геодезических измерений (определений)	0.10	–
109	532887.90	2245971.22	Метод спутниковых геодезических измерений (определений)	0.10	–
110	532888.06	2245972.31	Метод спутниковых геодезических измерений (определений)	0.10	–
111	532892.72	2245972.28	Метод спутниковых геодезических измерений (определений)	0.10	–
112	532898.14	2245946.56	Метод спутниковых геодезических измерений (определений)	0.10	–
113	532890.55	2245938.41	Метод спутниковых геодезических измерений (определений)	0.10	–
114	532893.48	2245935.68	Метод спутниковых геодезических измерений (определений)	0.10	–
115	532899.16	2245941.76	Метод спутниковых геодезических измерений (определений)	0.10	–
116	532904.34	2245916.78	Метод спутниковых геодезических измерений (определений)	0.10	–
117	532897.48	2245908.96	Метод спутниковых геодезических измерений (определений)	0.10	–
118	532900.48	2245906.33	Метод спутниковых геодезических измерений (определений)	0.10	–
119	532905.38	2245911.91	Метод спутниковых геодезических измерений (определений)	0.10	–
120	532913.83	2245872.60	Метод спутниковых геодезических измерений (определений)	0.10	–
121	532917.78	2245853.04	Метод спутниковых геодезических измерений (определений)	0.10	–
122	532921.18	2245826.98	Метод спутниковых геодезических измерений (определений)	0.10	–
123	532886.74	2245817.43	Метод спутниковых геодезических измерений (определений)	0.10	–
124	532859.69	2245811.04	Метод спутниковых геодезических измерений (определений)	0.10	–
125	532819.68	2245801.83	Метод спутниковых геодезических измерений (определений)	0.10	–
126	532787.11	2245794.76	Метод спутниковых геодезических измерений (определений)	0.10	–
127	532792.73	2245818.37	Метод спутниковых геодезических измерений (определений)	0.10	–
128	532788.84	2245819.29	Метод спутниковых геодезических измерений (определений)	0.10	–
129	532782.77	2245793.81	Метод спутниковых геодезических измерений (определений)	0.10	–
130	532743.14	2245785.07	Метод спутниковых геодезических измерений (определений)	0.10	–
131	532697.69	2245774.74	Метод спутниковых геодезических измерений (определений)	0.10	–
132	532656.06	2245765.60	Метод спутниковых геодезических измерений (определений)	0.10	–
133	532615.28	2245756.57	Метод спутниковых геодезических измерений (определений)	0.10	–
134	532587.93	2245750.09	Метод спутниковых геодезических измерений (определений)	0.10	–
135	532544.88	2245740.94	Метод спутниковых геодезических измерений (определений)	0.10	–
136	532534.76	2245756.08	Метод спутниковых геодезических измерений (определений)	0.10	–
137	532533.61	2245757.61	Метод спутниковых геодезических измерений (определений)	0.10	–
138	532517.12	2245781.29	Метод спутниковых геодезических измерений (определений)	0.10	–
139	532497.77	2245809.44	Метод спутниковых геодезических измерений (определений)	0.10	–
140	532498.91	2245810.25	Метод спутниковых геодезических измерений (определений)	0.10	–
141	532496.60	2245813.50	Метод спутниковых геодезических измерений (определений)	0.10	–
142	532493.13	2245842.43	Метод спутниковых геодезических измерений (определений)	0.10	–
143	532489.50	2245878.86	Метод спутниковых геодезических измерений (определений)	0.10	–
144	532516.59	2245878.47	Метод спутниковых геодезических измерений (определений)	0.10	–
145	532534.96	2245878.39	Метод спутниковых геодезических измерений (определений)	0.10	–
146	532561.92	2245881.04	Метод спутниковых геодезических измерений (определений)	0.10	–
147	532594.42	2245874.54	Метод спутниковых геодезических измерений (определений)	0.10	–
148	532596.16	2245873.76	Метод спутниковых геодезических измерений (определений)	0.10	–
149	532598.02	2245874.17	Метод спутниковых геодезических измерений (определений)	0.10	–
150	532617.47	2245878.54	Метод спутниковых геодезических измерений (определений)	0.10	–
151	532616.59	2245882.44	Метод спутниковых геодезических измерений (определений)	0.10	–
152	532599.68	2245878.65	Метод спутниковых геодезических измерений (определений)	0.10	–
153	532610.19	2245897.96	Метод спутниковых геодезических измерений (определений)	0.10	–
154	532624.80	2245925.67	Метод спутниковых геодезических измерений (определений)	0.10	–
155	532626.60	2245929.22	Метод спутниковых геодезических измерений (определений)	0.10	–
156	532623.03	2245931.03	Метод спутниковых геодезических измерений (определений)	0.10	–
157	532621.24	2245927.51	Метод спутниковых геодезических измерений (определений)	0.10	–
158	532606.66	2245899.85	Метод спутниковых геодезических измерений (определений)	0.10	–
159	532595.05	2245878.50	Метод спутниковых геодезических измерений (определений)	0.10	–
160	532562.12	2245885.08	Метод спутниковых геодезических измерений (определений)	0.10	–
161	532534.78	2245882.39	Метод спутниковых геодезических измерений (определений)	0.10	–
162	532516.63	2245882.47	Метод спутниковых геодезических измерений (определений)	0.10	–
163	532489.24	2245882.86	Метод спутниковых геодезических измерений (определений)	0.10	–
164	532486.00	2245883.38	Метод спутниковых геодезических измерений (определений)	0.10	–
165	532485.37	2245879.87	Метод спутниковых геодезических измерений (определений)	0.10	–
166	532489.15	2245841.99	Метод спутниковых геодезических измерений (определений)	0.10	–
167	532493.08	2245809.20	Метод спутниковых геодезических измерений (определений)	0.10	–
168	532513.82	2245779.01	Метод спутниковых геодезических измерений (определений)	0.10	–
169	532530.37	2245755.27	Метод спутниковых геодезических измерений (определений)	0.10	–
170	532531.50	2245753.76	Метод спутниковых геодезических измерений (определений)	0.10	–
171	532542.08	2245737.92	Метод спутниковых геодезических измерений (определений)	0.10	–
172	532549.72	2245700.31	Метод спутниковых геодезических измерений (определений)	0.10	–
173	532556.98	2245666.70	Метод спутниковых геодезических измерений (определений)	0.10	–
174	532560.60	2245648.62	Метод спутниковых геодезических измерений (определений)	0.10	–
175	532563.51	2245636.06	Метод спутниковых геодезических измерений (определений)	0.10	–
176	532554.19	2245633.65	Метод спутниковых геодезических измерений (определений)	0.10	–
177	532534.66	2245643.96	Метод спутниковых геодезических измерений (определений)	0.10	–
178	532512.79	2245639.22	Метод спутниковых геодезических измерений (определений)	0.10	–
179	532476.12	2245631.40	Метод спутниковых геодезических измерений (определений)	0.10	–
180	532446.92	2245624.87	Метод спутниковых геодезических измерений (определений)	0.10	–
181	532417.29	2245617.75	Метод спутниковых геодезических измерений (определений)	0.10	–
182	532389.24	2245611.48	Метод спутниковых геодезических измерений (определений)	0.10	–


183	532352.54	2245602.94	Метод спутниковых геодезических измерений (определений)	0.10	–
184	532349.92	2245602.40	Метод спутниковых геодезических измерений (определений)	0.10	–
185	532325.24	2245596.40	Метод спутниковых геодезических измерений (определений)	0.10	–
186	532326.18	2245592.52	Метод спутниковых геодезических измерений (определений)	0.10	–
187	532350.80	2245598.50	Метод спутниковых геодезических измерений (определений)	0.10	–
188	532353.40	2245599.04	Метод спутниковых геодезических измерений (определений)	0.10	–
189	532390.12	2245607.58	Метод спутниковых геодезических измерений (определений)	0.10	–
190	532418.19	2245613.85	Метод спутниковых геодезических измерений (определений)	0.10	–
191	532447.82	2245620.97	Метод спутниковых геодезических измерений (определений)	0.10	–
192	532476.96	2245627.50	Метод спутниковых геодезических измерений (определений)	0.10	–
193	532513.63	2245635.31	Метод спутниковых геодезических измерений (определений)	0.10	–
194	532534.12	2245639.76	Метод спутниковых геодезических измерений (определений)	0.10	–
195	532548.18	2245632.30	Метод спутниковых геодезических измерений (определений)	0.10	–
196	532504.45	2245622.68	Метод спутниковых геодезических измерений (определений)	0.10	–
197	532459.18	2245612.51	Метод спутниковых геодезических измерений (определений)	0.10	–
198	532405.14	2245600.40	Метод спутниковых геодезических измерений (определений)	0.10	–
199	532365.21	2245591.27	Метод спутниковых геодезических измерений (определений)	0.10	–
200	532366.10	2245587.37	Метод спутниковых геодезических измерений (определений)	0.10	–
201	532406.03	2245596.49	Метод спутниковых геодезических измерений (определений)	0.10	–
202	532460.06	2245608.61	Метод спутниковых геодезических измерений (определений)	0.10	–
203	532505.32	2245618.78	Метод спутниковых геодезических измерений (определений)	0.10	–
204	532552.34	2245629.12	Метод спутниковых геодезических измерений (определений)	0.10	–
205	532556.89	2245603.78	Метод спутниковых геодезических измерений (определений)	0.10	–
206	532561.24	2245578.72	Метод спутниковых геодезических измерений (определений)	0.10	–
207	532563.48	2245560.21	Метод спутниковых геодезических измерений (определений)	0.10	–
208	532563.97	2245557.85	Метод спутниковых геодезических измерений (определений)	0.10	–
209	532571.44	2245527.36	Метод спутниковых геодезических измерений (определений)	0.10	–
210	532582.26	2245480.79	Метод спутниковых геодезических измерений (определений)	0.10	–
211	532586.89	2245458.30	Метод спутниковых геодезических измерений (определений)	0.10	–
212	532593.17	2245432.60	Метод спутниковых геодезических измерений (определений)	0.10	–
213	532588.32	2245431.44	Метод спутниковых геодезических измерений (определений)	0.10	–
214	532576.02	2245420.08	Метод спутниковых геодезических измерений (определений)	0.10	–
215	532537.06	2245410.40	Метод спутниковых геодезических измерений (определений)	0.10	–
216	532502.19	2245401.85	Метод спутниковых геодезических измерений (определений)	0.10	–
217	532462.86	2245392.26	Метод спутниковых геодезических измерений (определений)	0.10	–
218	532422.51	2245384.52	Метод спутниковых геодезических измерений (определений)	0.10	–
219	532374.46	2245373.00	Метод спутниковых геодезических измерений (определений)	0.10	–
220	532348.77	2245367.50	Метод спутниковых геодезических измерений (определений)	0.10	–
221	532318.28	2245362.15	Метод спутниковых геодезических измерений (определений)	0.10	–
222	532280.40	2245354.66	Метод спутниковых геодезических измерений (определений)	0.10	–
223	532238.96	2245344.96	Метод спутниковых геодезических измерений (определений)	0.10	–
224	532201.31	2245336.32	Метод спутниковых геодезических измерений (определений)	0.10	–
225	532161.15	2245327.77	Метод спутниковых геодезических измерений (определений)	0.10	–
226	532155.87	2245327.02	Метод спутниковых геодезических измерений (определений)	0.10	–
227	532156.43	2245323.06	Метод спутниковых геодезических измерений (определений)	0.10	–
228	532161.85	2245323.83	Метод спутниковых геодезических измерений (определений)	0.10	–
229	532202.17	2245332.40	Метод спутниковых геодезических измерений (определений)	0.10	–
230	532239.86	2245341.06	Метод спутниковых геодезических измерений (определений)	0.10	–
231	532280.43	2245350.56	Метод спутниковых геодезических измерений (определений)	0.10	–
232	532283.52	2245348.46	Метод спутниковых геодезических измерений (определений)	0.10	–
233	532285.66	2245351.63	Метод спутниковых геодезических измерений (определений)	0.10	–
234	532319.00	2245358.22	Метод спутниковых геодезических измерений (определений)	0.10	–
235	532349.53	2245363.58	Метод спутниковых геодезических измерений (определений)	0.10	–
236	532375.34	2245369.10	Метод спутниковых геодезических измерений (определений)	0.10	–
237	532421.40	2245380.14	Метод спутниковых геодезических измерений (определений)	0.10	–
238	532421.75	2245378.49	Метод спутниковых геодезических измерений (определений)	0.10	–
239	532425.66	2245379.32	Метод спутниковых геодезических измерений (определений)	0.10	–
240	532425.31	2245380.98	Метод спутниковых геодезических измерений (определений)	0.10	–
241	532463.70	2245388.36	Метод спутниковых геодезических измерений (определений)	0.10	–
242	532503.14	2245397.96	Метод спутниковых геодезических измерений (определений)	0.10	–
243	532538.02	2245406.52	Метод спутниковых геодезических измерений (определений)	0.10	–
244	532577.49	2245416.32	Метод спутниковых геодезических измерений (определений)	0.10	–
245	532610.19	2245423.53	Метод спутниковых геодезических измерений (определений)	0.10	–
246	532642.30	2245430.12	Метод спутниковых геодезических измерений (определений)	0.10	–
247	532687.33	2245439.58	Метод спутниковых геодезических измерений (определений)	0.10	–
248	532728.94	2245448.70	Метод спутниковых геодезических измерений (определений)	0.10	–
249	532764.57	2245456.86	Метод спутниковых геодезических измерений (определений)	0.10	–
250	532761.14	2245447.19	Метод спутниковых геодезических измерений (определений)	0.10	–
251	532764.91	2245445.85	Метод спутниковых геодезических измерений (определений)	0.10	–
252	532769.19	2245457.91	Метод спутниковых геодезических измерений (определений)	0.10	–
253	532805.31	2245465.94	Метод спутниковых геодезических измерений (определений)	0.10	–
254	532838.58	2245473.12	Метод спутниковых геодезических измерений (определений)	0.10	–
255	532880.95	2245482.38	Метод спутниковых геодезических измерений (определений)	0.10	–
256	532917.63	2245490.16	Метод спутниковых геодезических измерений (определений)	0.10	–
257	532957.22	2245498.87	Метод спутниковых геодезических измерений (определений)	0.10	–
258	532989.14	2245506.40	Метод спутниковых геодезических измерений (определений)	0.10	–
259	532990.90	2245506.60	Метод спутниковых геодезических измерений (определений)	0.10	–
260	532995.32	2245507.22	Метод спутниковых геодезических измерений (определений)	0.10	–
261	532999.83	2245508.20	Метод спутниковых геодезических измерений (определений)	0.10	–
262	532998.98	2245512.11	Метод спутниковых геодезических измерений (определений)	0.10	–
263	532994.62	2245511.16	Метод спутниковых геодезических измерений (определений)	0.10	–
264	532990.40	2245510.56	Метод спутниковых геодезических измерений (определений)	0.10	–
265	532988.46	2245510.36	Метод спутниковых геодезических измерений (определений)	0.10	–
266	532956.34	2245502.77	Метод спутниковых геодезических измерений (определений)	0.10	–
267	532916.79	2245494.08	Метод спутниковых геодезических измерений (определений)	0.10	–
268	532880.11	2245486.28	Метод спутниковых геодезических измерений (определений)	0.10	–
269	532837.74	2245477.04	Метод спутниковых геодезических измерений (определений)	0.10	–
270	532804.44	2245469.86	Метод спутниковых геодезических измерений (определений)	0.10	–
271	532767.24	2245461.57	Метод спутниковых геодезических измерений (определений)	0.10	–
272	532731.06	2245453.28	Метод спутниковых геодезических измерений (определений)	0.10	–
273	532733.34	2245464.96	Метод спутниковых геодезических измерений (определений)	0.10	–
274	532729.40	2245465.72	Метод спутниковых геодезических измерений (определений)	0.10	–
275	532726.81	2245452.33	Метод спутниковых геодезических измерений (определений)	0.10	–
276	532695.25	2245445.41	Метод спутниковых геодезических измерений (определений)	0.10	–
277	532704.23	2245452.52	Метод спутниковых геодезических измерений (определений)	0.10	–
278	532701.75	2245455.66	Метод спутниковых геодезических измерений (определений)	0.10	–
279	532686.34	2245443.46	Метод спутниковых геодезических измерений (определений)	0.10	–
280	532657.03	2245437.31	Метод спутниковых геодезических измерений (определений)	0.10	–
281	532668.51	2245442.91	Метод спутниковых геодезических измерений (определений)	0.10	–
282	532666.76	2245446.50	Метод спутниковых геодезических измерений (определений)	0.10	–
283	532641.00	2245433.94	Метод спутниковых геодезических измерений (определений)	0.10	–
284	532609.35	2245427.45	Метод спутниковых геодезических измерений (определений)	0.10	–
285	532583.78	2245421.81	Метод спутниковых геодезических измерений (определений)	0.10	–
286	532590.26	2245427.80	Метод спутниковых геодезических измерений (определений)	0.10	–
287	532598.01	2245429.62	Метод спутниковых геодезических измерений (определений)	0.10	–
288	532590.79	2245459.18	Метод спутниковых геодезических измерений (определений)	0.10	–
289	532586.18	2245481.65	Метод спутниковых геодезических измерений (определений)	0.10	–
290	532575.32	2245528.28	Метод спутниковых геодезических измерений (определений)	0.10	–
291	532568.00	2245558.19	Метод спутниковых геодезических измерений (определений)	0.10	–
292	532568.72	2245558.11	Метод спутниковых геодезических измерений (определений)	0.10	–
293	532580.78	2245543.50	Метод спутниковых геодезических измерений (определений)	0.10	–
294	532588.88	2245521.05	Метод спутниковых геодезических измерений (определений)	0.10	–
295	532596.66	2245484.72	Метод спутниковых геодезических измерений (определений)	0.10	–
296	532604.82	2245446.28	Метод спутниковых геодезических измерений (определений)	0.10	–
297	532606.06	2245441.90	Метод спутниковых геодезических измерений (определений)	0.10	–
298	532609.92	2245443.00	Метод спутниковых геодезических измерений (определений)	0.10	–
299	532608.70	2245447.24	Метод спутниковых геодезических измерений (определений)	0.10	–
300	532600.57	2245485.56	Метод спутниковых геодезических измерений (определений)	0.10	–
301	532593.24	2245519.77	Метод спутниковых геодезических измерений (определений)	0.10	–
302	532623.99	2245523.75	Метод спутниковых геодезических измерений (определений)	0.10	–
303	532623.48	2245527.72	Метод спутниковых геодезических измерений (определений)	0.10	–
304	532592.17	2245523.66	Метод спутниковых геодезических измерений (определений)	0.10	–
305	532587.14	2245537.67	Метод спутниковых геодезических измерений (определений)	0.10	–
306	532594.70	2245530.88	Метод спутниковых геодезических измерений (определений)	0.10	–
307	532619.88	2245537.68	Метод спутниковых геодезических измерений (определений)	0.10	–
308	532656.40	2245549.01	Метод спутниковых геодезических измерений (определений)	0.10	–
309	532692.26	2245557.40	Метод спутниковых геодезических измерений (определений)	0.10	–
310	532724.56	2245565.64	Метод спутниковых геодезических измерений (определений)	0.10	–
311	532728.56	2245566.63	Метод спутниковых геодезических измерений (определений)	0.10	–
312	532727.60	2245570.51	Метод спутниковых геодезических измерений (определений)	0.10	–
313	532723.58	2245569.52	Метод спутниковых геодезических измерений (определений)	0.10	–
314	532691.31	2245561.28	Метод спутниковых геодезических измерений (определений)	0.10	–
315	532655.36	2245552.87	Метод спутниковых геодезических измерений (определений)	0.10	–
316	532618.78	2245541.52	Метод спутниковых геодезических измерений (определений)	0.10	–

317	532595.76	2245535.32	Метод спутниковых геодезических измерений (определений)	0.10	–
318	532584.52	2245545.46	Метод спутниковых геодезических измерений (определений)	0.10	–
319	532584.18	2245560.15	Метод спутниковых геодезических измерений (определений)	0.10	–
320	532576.52	2245593.65	Метод спутниковых геодезических измерений (определений)	0.10	–
321	532568.28	2245633.04	Метод спутниковых геодезических измерений (определений)	0.10	–
322	532595.33	2245638.91	Метод спутниковых геодезических измерений (определений)	0.10	–
323	532621.82	2245645.06	Метод спутниковых геодезических измерений (определений)	0.10	–
324	532630.17	2245605.32	Метод спутниковых геодезических измерений (определений)	0.10	–
325	532674.02	2245589.20	Метод спутниковых геодезических измерений (определений)	0.10	–
326	532675.40	2245592.96	Метод спутниковых геодезических измерений (определений)	0.10	–
327	532633.63	2245608.31	Метод спутниковых геодезических измерений (определений)	0.10	–
328	532625.74	2245645.95	Метод спутниковых геодезических измерений (определений)	0.10	–
329	532650.45	2245651.38	Метод спутниковых геодезических измерений (определений)	0.10	–
330	532679.78	2245658.14	Метод спутниковых геодезических измерений (определений)	0.10	–
331	532712.11	2245665.42	Метод спутниковых геодезических измерений (определений)	0.10	–
332	532742.06	2245672.21	Метод спутниковых геодезических измерений (определений)	0.10	–
333	532769.27	2245678.28	Метод спутниковых геодезических измерений (определений)	0.10	–
334	532783.20	2245681.45	Метод спутниковых геодезических измерений (определений)	0.10	–
335	532783.50	2245680.27	Метод спутниковых геодезических измерений (определений)	0.10	–
336	532790.76	2245646.03	Метод спутниковых геодезических измерений (определений)	0.10	–
337	532795.84	2245620.34	Метод спутниковых геодезических измерений (определений)	0.10	–
338	532801.93	2245589.57	Метод спутниковых геодезических измерений (определений)	0.10	–
339	532797.97	2245583.76	Метод спутниковых геодезических измерений (определений)	0.10	–
340	532797.86	2245584.11	Метод спутниковых геодезических измерений (определений)	0.10	–
341	532794.03	2245582.94	Метод спутниковых геодезических измерений (определений)	0.10	–
342	532795.73	2245577.37	Метод спутниковых геодезических измерений (определений)	0.10	–
343	532798.21	2245577.05	Метод спутниковых геодезических измерений (определений)	0.10	–
344	532799.65	2245579.19	Метод спутниковых геодезических измерений (определений)	0.10	–
345	532805.33	2245587.45	Метод спутниковых геодезических измерений (определений)	0.10	–
346	532810.43	2245589.19	Метод спутниковых геодезических измерений (определений)	0.10	–
347	532809.15	2245592.97	Метод спутниковых геодезических измерений (определений)	0.10	–
348	532805.58	2245591.76	Метод спутниковых геодезических измерений (определений)	0.10	–
349	532799.76	2245621.10	Метод спутниковых геодезических измерений (определений)	0.10	–
350	532794.68	2245646.83	Метод спутниковых геодезических измерений (определений)	0.10	–
351	532787.40	2245681.19	Метод спутниковых геодезических измерений (определений)	0.10	–
352	532787.10	2245682.34	Метод спутниковых геодезических измерений (определений)	0.10	–
353	532813.36	2245688.28	Метод спутниковых геодезических измерений (определений)	0.10	–
354	532842.41	2245694.95	Метод спутниковых геодезических измерений (определений)	0.10	–
355	532872.94	2245701.96	Метод спутниковых геодезических измерений (определений)	0.10	–
356	532902.64	2245708.46	Метод спутниковых геодезических измерений (определений)	0.10	–
357	532930.88	2245714.62	Метод спутниковых геодезических измерений (определений)	0.10	–
358	532930.99	2245713.89	Метод спутниковых геодезических измерений (определений)	0.10	–
359	532942.29	2245681.42	Метод спутниковых геодезических измерений (определений)	0.10	–
360	532950.95	2245638.93	Метод спутниковых геодезических измерений (определений)	0.10	–
361	532959.62	2245598.42	Метод спутниковых геодезических измерений (определений)	0.10	–
362	532939.45	2245578.81	Метод спутниковых геодезических измерений (определений)	0.10	–
363	532942.24	2245575.95	Метод спутниковых геодезических измерений (определений)	0.10	–
364	532961.67	2245594.83	Метод спутниковых геодезических измерений (определений)	0.10	–
365	532971.34	2245583.54	Метод спутниковых геодезических измерений (определений)	0.10	–
366	532973.27	2245581.30	Метод спутниковых геодезических измерений (определений)	0.10	–
367	532974.21	2245579.12	Метод спутниковых геодезических измерений (определений)	0.10	–
1	532977.88	2245580.71	Метод спутниковых геодезических измерений (определений)	0.10	–
–	–	–	–	–	–
368	532580.41	2245550.26	Метод спутниковых геодезических измерений (определений)	0.10	–
369	532580.19	2245559.65	Метод спутниковых геодезических измерений (определений)	0.10	–
370	532573.98	2245586.87	Метод спутниковых геодезических измерений (определений)	0.10	–
371	532569.21	2245576.42	Метод спутниковых геодезических измерений (определений)	0.10	–
372	532568.39	2245574.94	Метод спутниковых геодезических измерений (определений)	0.10	–
373	532567.22	2245572.80	Метод спутниковых геодезических измерений (определений)	0.10	–
374	532565.90	2245573.53	Метод спутниковых геодезических измерений (определений)	0.10	–
375	532567.26	2245562.31	Метод спутниковых геодезических измерений (определений)	0.10	–
376	532570.09	2245561.97	Метод спутниковых геодезических измерений (определений)	0.10	–
377	532574.60	2245560.96	Метод спутниковых геодезических измерений (определений)	0.10	–
378	532573.95	2245558.06	Метод спутниковых геодезических измерений (определений)	0.10	–
368	532580.41	2245550.26	Метод спутниковых геодезических измерений (определений)	0.10	–
–	–	–	–	–	–
379	532572.52	2245593.31	Метод спутниковых геодезических измерений (определений)	0.10	–
380	532564.38	2245632.16	Метод спутниковых геодезических измерений (определений)	0.10	–
381	532556.24	2245630.04	Метод спутниковых геодезических измерений (определений)	0.10	–
382	532560.83	2245604.48	Метод спутниковых геодезических измерений (определений)	0.10	–
383	532565.20	2245579.30	Метод спутниковых геодезических измерений (определений)	0.10	–
384	532565.38	2245577.77	Метод спутниковых геодезических измерений (определений)	0.10	–
385	532565.63	2245578.22	Метод спутниковых геодезических измерений (определений)	0.10	–
379	532572.52	2245593.31	Метод спутниковых геодезических измерений (определений)	0.10	–

3. Сведения о характерных точках части (частей) границы объекта

Обозначение характерных точек части границы	Координаты, м		Метод определения координат характерной точки	Средняя квадратическая погрешность положения характерной точки (M_t), м	Описание обозначения точки на местности (при наличии)
	X	Y			
1	2	3	4	5	6
–	–	–	–	–	–

Схема расположения границ публичного сервитута объекта

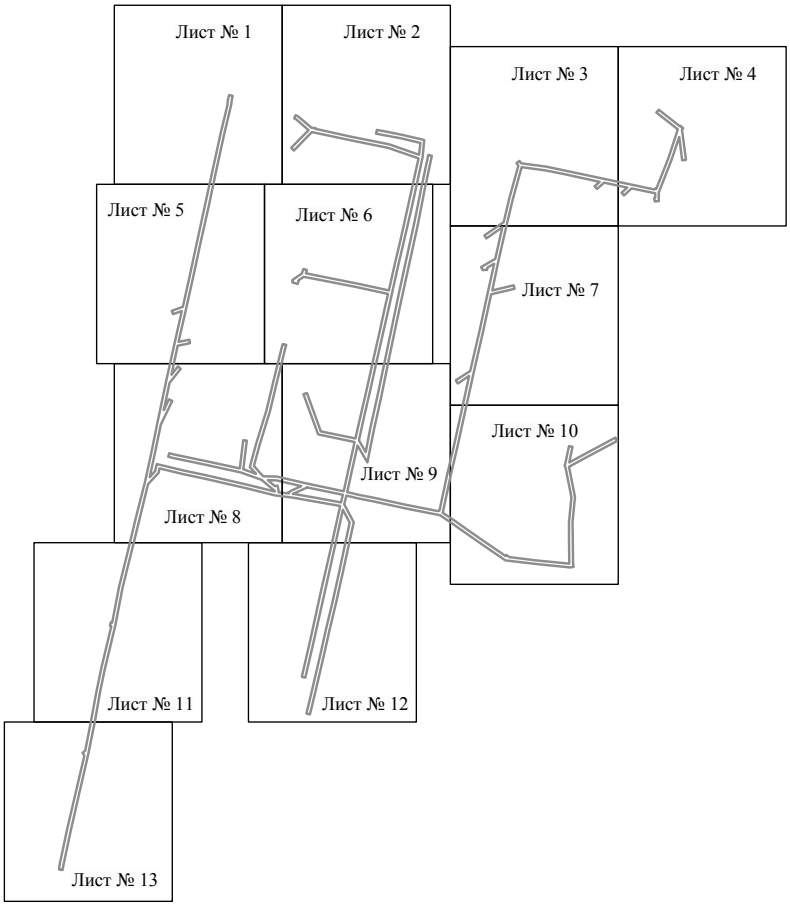


Масштаб 1:7000

Используемые условные знаки и обозначения:

———— - граница публичного сервитута

Схема расположения границ публичного сервитута объекта

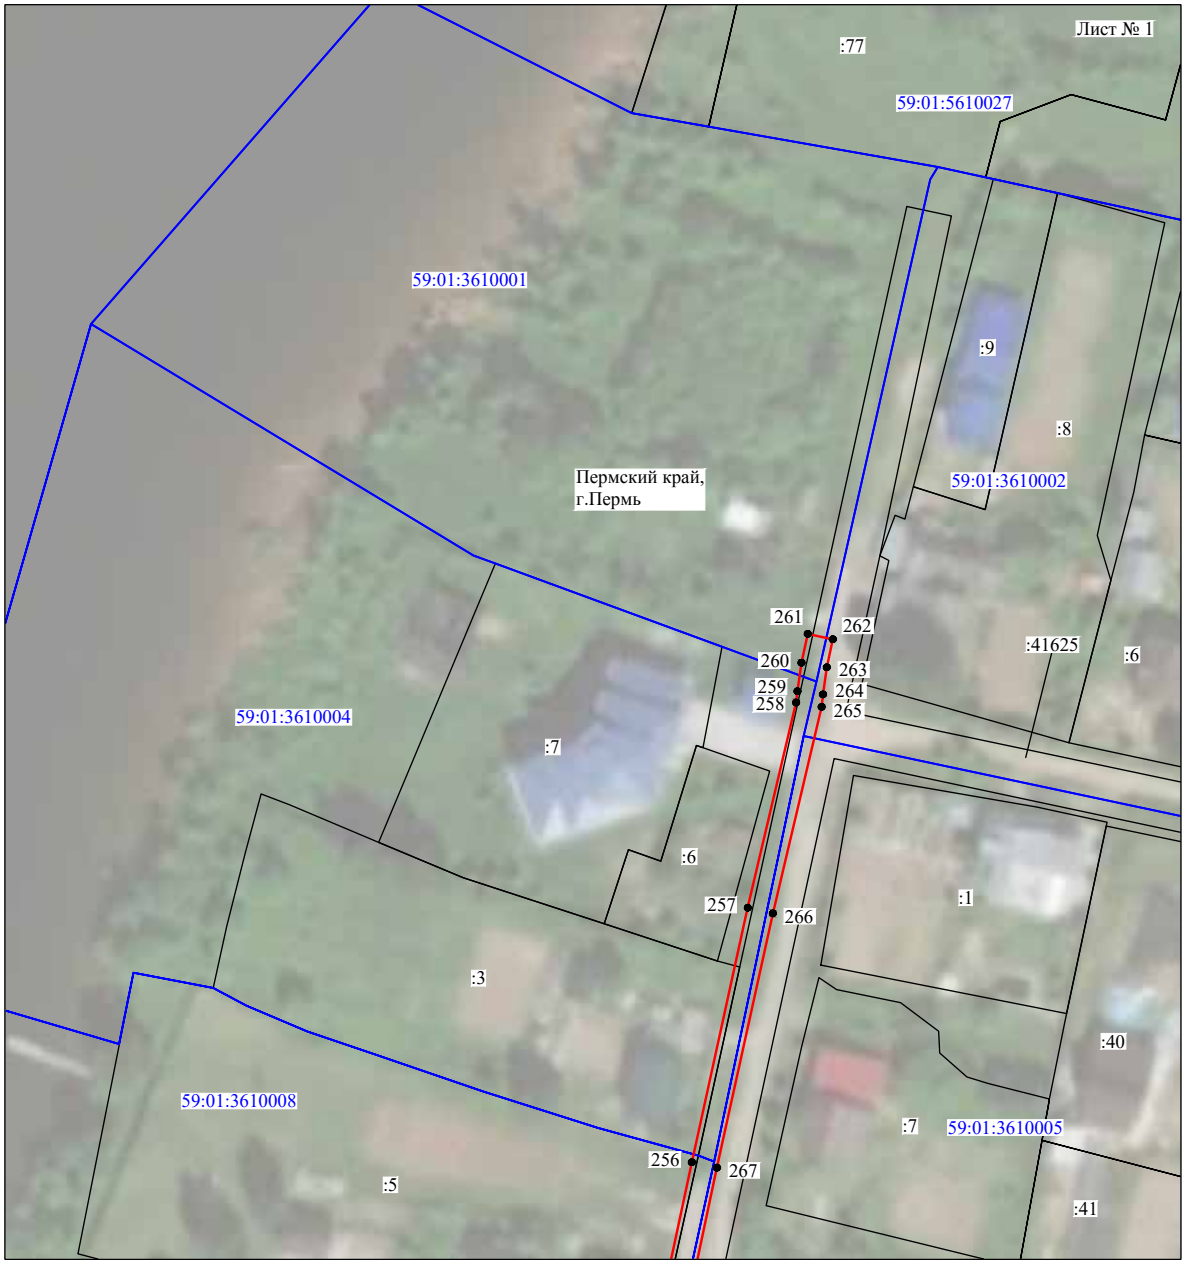


Масштаб 1:1000

Используемые условные знаки и обозначения:

№1	- номер опоры
	- граница публичного сервитута
	- граница кадастрового деления
	- граница населенного пункта
	- граница земельного участка, имеющегося в ЕГРН
	- граница ОКС, имеющаяся в ЕГРН
	- граница охранной зоны, имеющейся в ЕГРН
59:01:4413924:34 :34	- кадастровый номер земельного участка, имеющегося в ЕГРН
59:01:4413924	- номер кадастрового квартала
1 ●	- обозначение характерных точек границ

Схема расположения границ публичного сервитута объекта

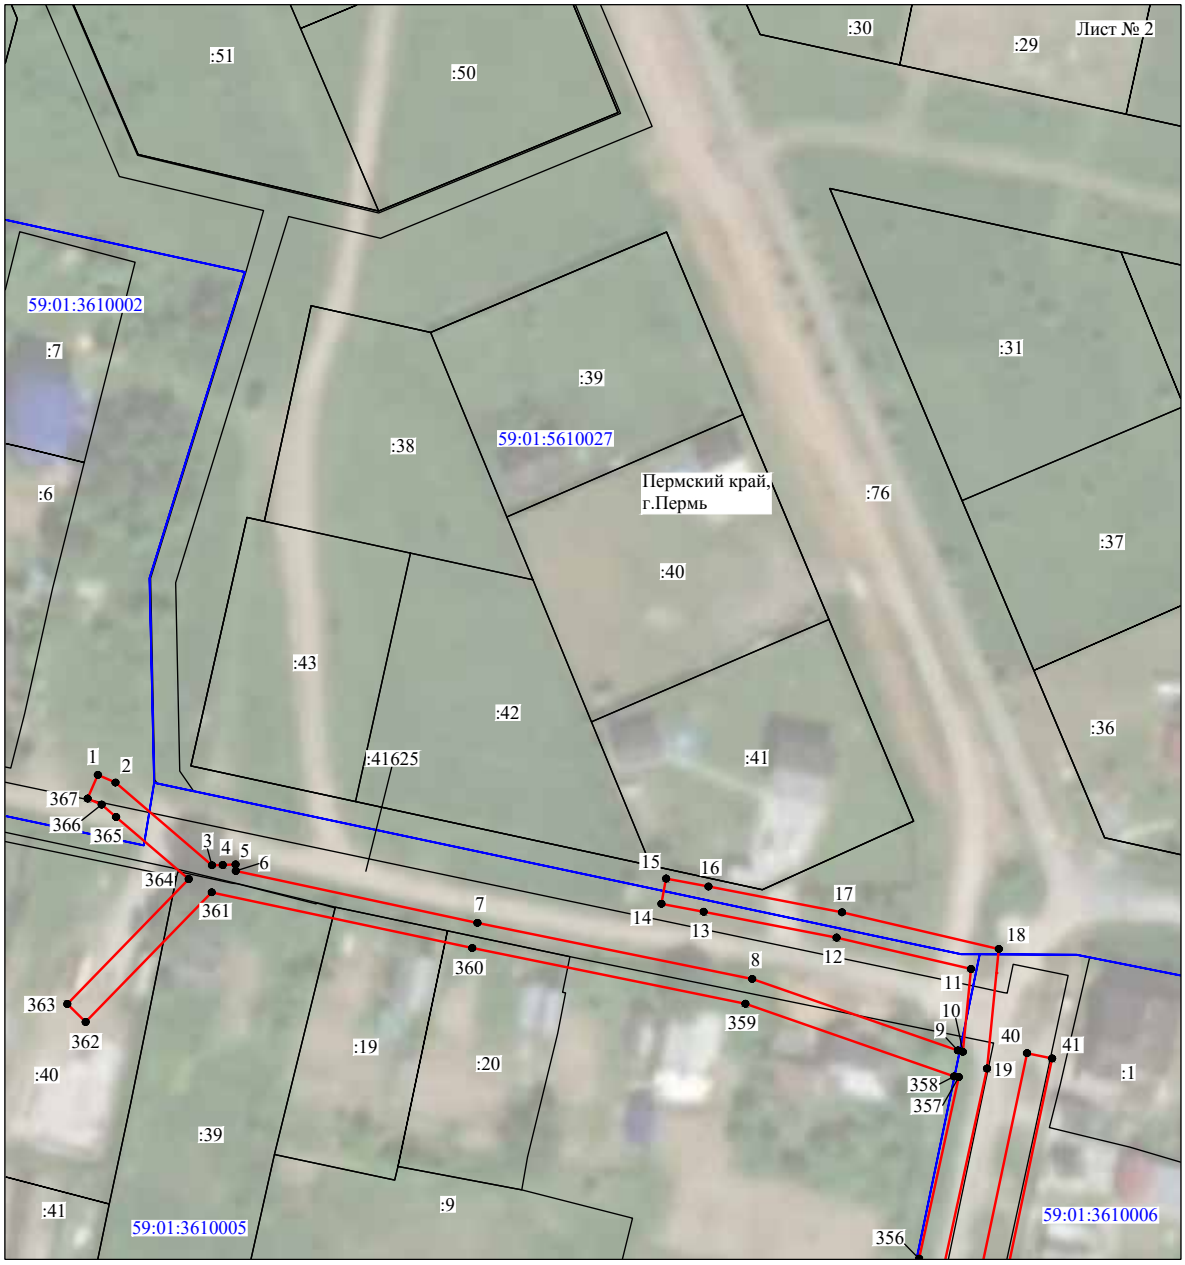

Масштаб 1:1000

Используемые условные знаки и обозначения:

№1	- номер опоры
	- граница публичного сервитута
	- граница кадастрового деления
	- граница населенного пункта
	- граница земельного участка, имеющегося в ЕГРН
	- граница ОКС, имеющаяся в ЕГРН
	- граница охранной зоны, имеющейся в ЕГРН
59:01:4413924:34 :34	- кадастровый номер земельного участка, имеющегося в ЕГРН
59:01:4413924	- номер кадастрового квартала
1 •	- обозначение характерных точек границ

Схема расположения границ публичного сервитута объекта




Масштаб 1:1000

Используемые условные знаки и обозначения:

№1	- номер опоры
	- граница публичного сервитута
	- граница кадастрового деления
	- граница населенного пункта
	- граница земельного участка, имеющегося в ЕГРН
	- граница ОКС, имеющаяся в ЕГРН
	- граница охранной зоны, имеющейся в ЕГРН
59:01:4413924:34 :34	- кадастровый номер земельного участка, имеющегося в ЕГРН
59:01:4413924	- номер кадастрового квартала
1 ●	- обозначение характерных точек границ

Схема расположения границ публичного сервитута объекта

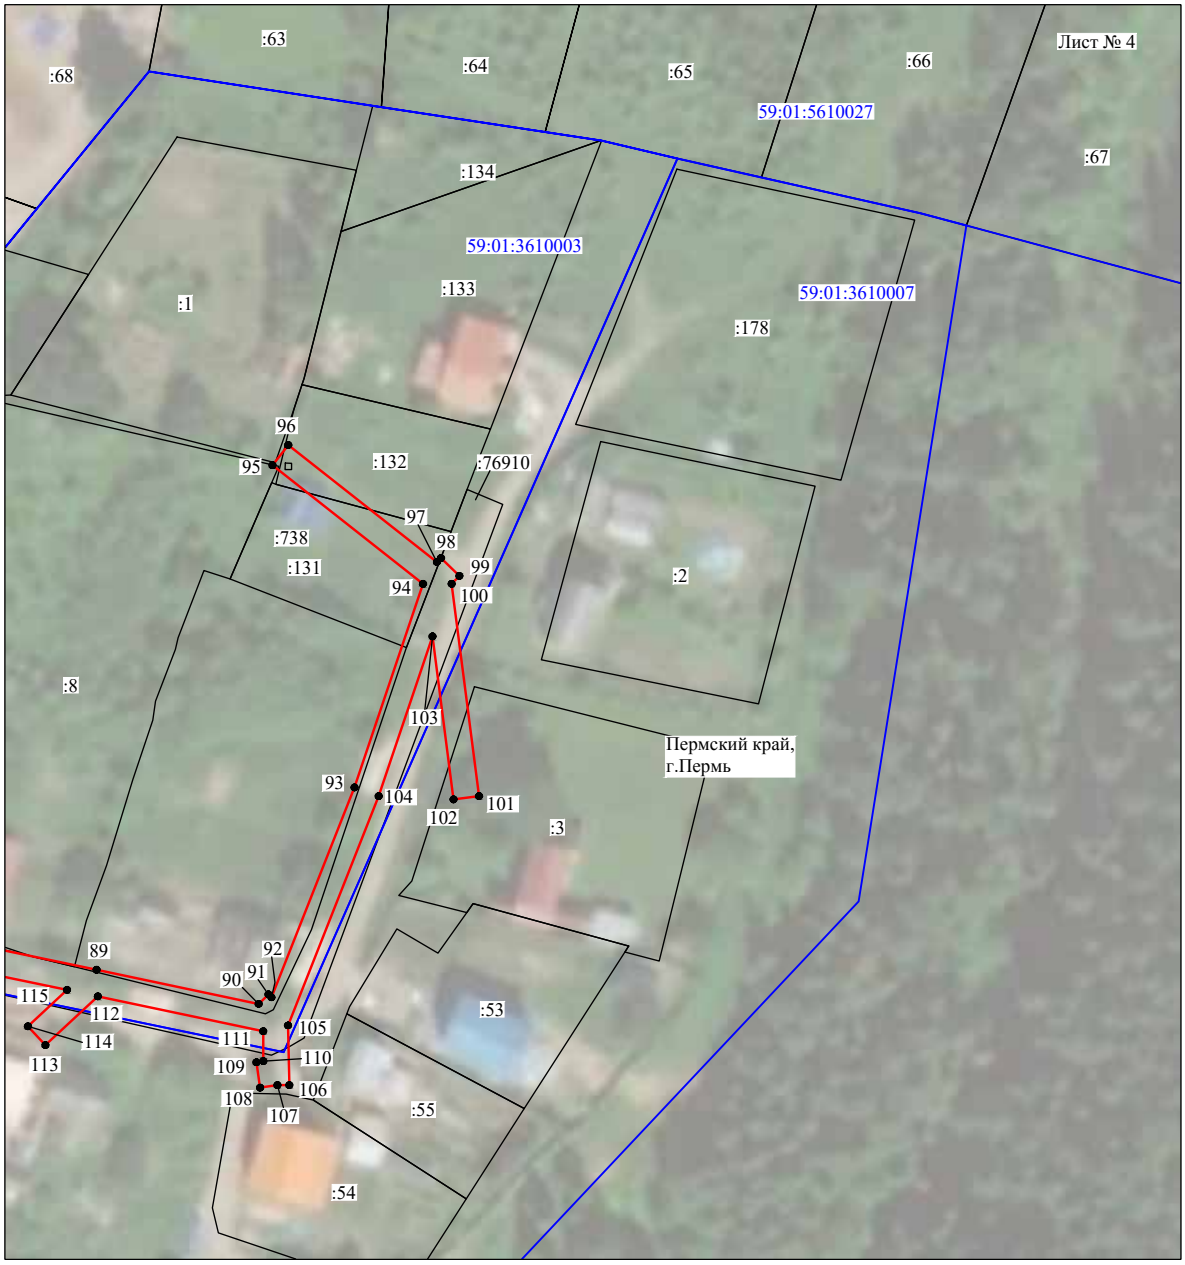

Масштаб 1:1000

Используемые условные знаки и обозначения:

№1 - номер опоры


- граница публичного сервитута
- граница кадастрового деления
- граница населенного пункта
- граница земельного участка, имеющегося в ЕГРН
- граница ОКС, имеющаяся в ЕГРН
- граница охранной зоны, имеющейся в ЕГРН

59:01:4413924:34 :34 - кадастровый номер земельного участка, имеющегося в ЕГРН

59:01:4413924 - номер кадастрового квартала

1 - обозначение характерных точек границ

Схема расположения границ публичного сервитута объекта

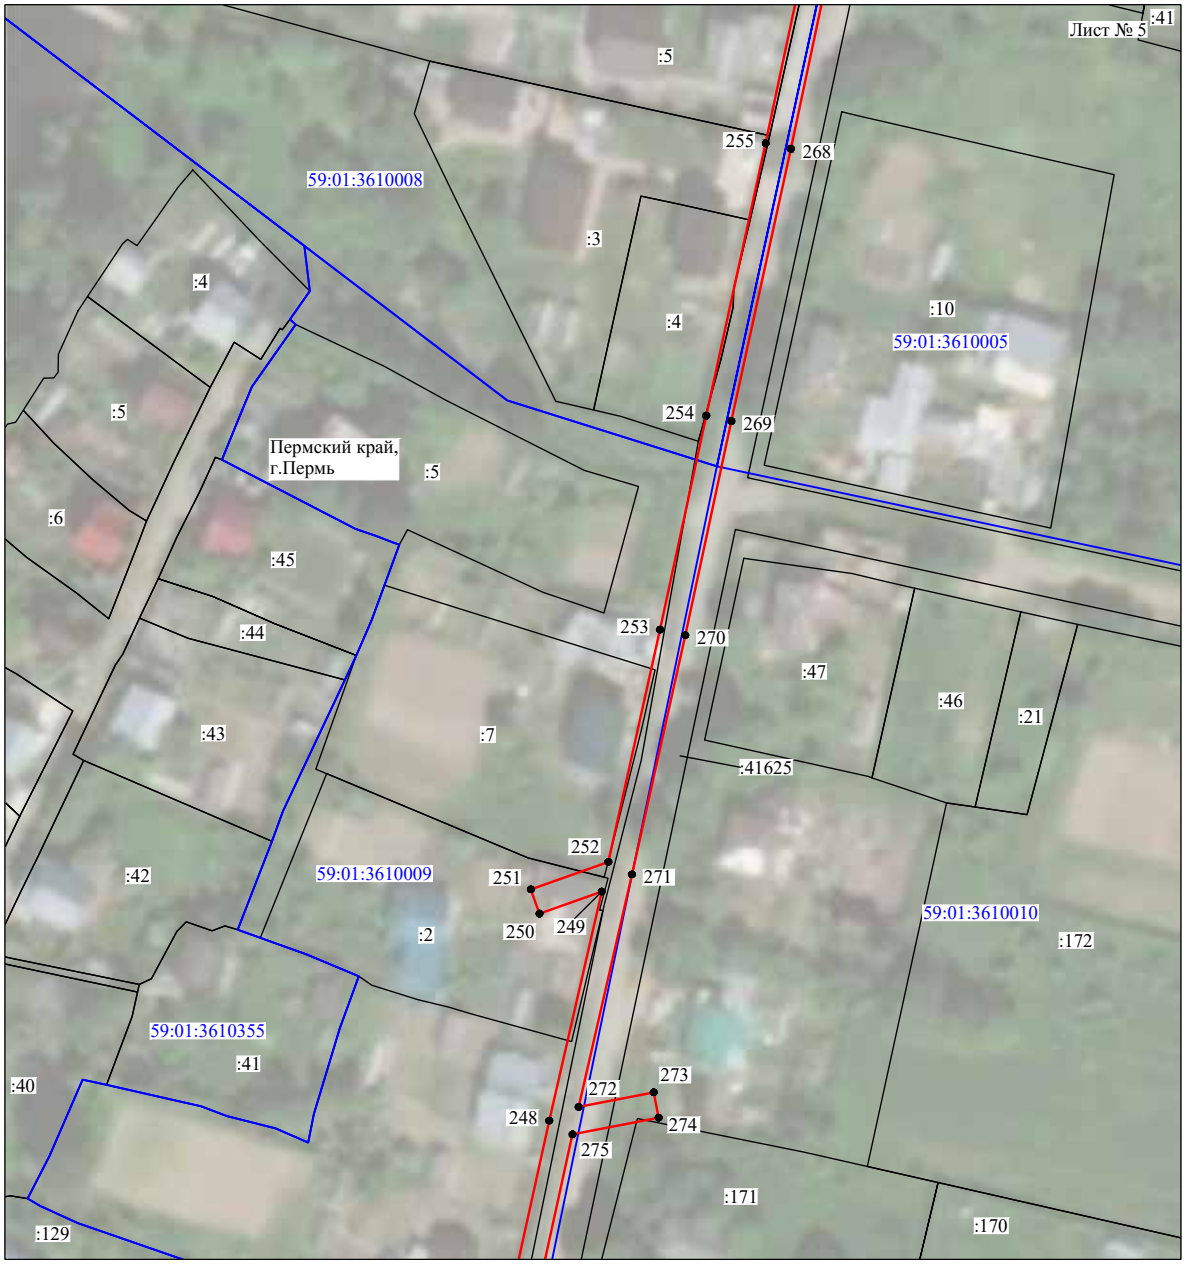

Масштаб 1:1000

Используемые условные знаки и обозначения:

№1	- номер опоры
	- граница публичного сервитута
	- граница кадастрового деления
	- граница населенного пункта
	- граница земельного участка, имеющегося в ЕГРН
	- граница ОКС, имеющаяся в ЕГРН
	- граница охранной зоны, имеющейся в ЕГРН
59:01:4413924:34 :34	- кадастровый номер земельного участка, имеющегося в ЕГРН
59:01:4413924	- номер кадастрового квартала
1 ●	- обозначение характерных точек границ

Схема расположения границ публичного сервитута объекта




Масштаб 1:1000

Используемые условные знаки и обозначения:

№1	- номер опоры
	- граница публичного сервитута
	- граница кадастрового деления
	- граница населенного пункта
	- граница земельного участка, имеющегося в ЕГРН
	- граница ОКС, имеющаяся в ЕГРН
	- граница охранной зоны, имеющейся в ЕГРН
59:01:4413924:34 :34	- кадастровый номер земельного участка, имеющегося в ЕГРН
59:01:4413924	- номер кадастрового квартала
1 •	- обозначение характерных точек границ

Схема расположения границ публичного сервитута объекта

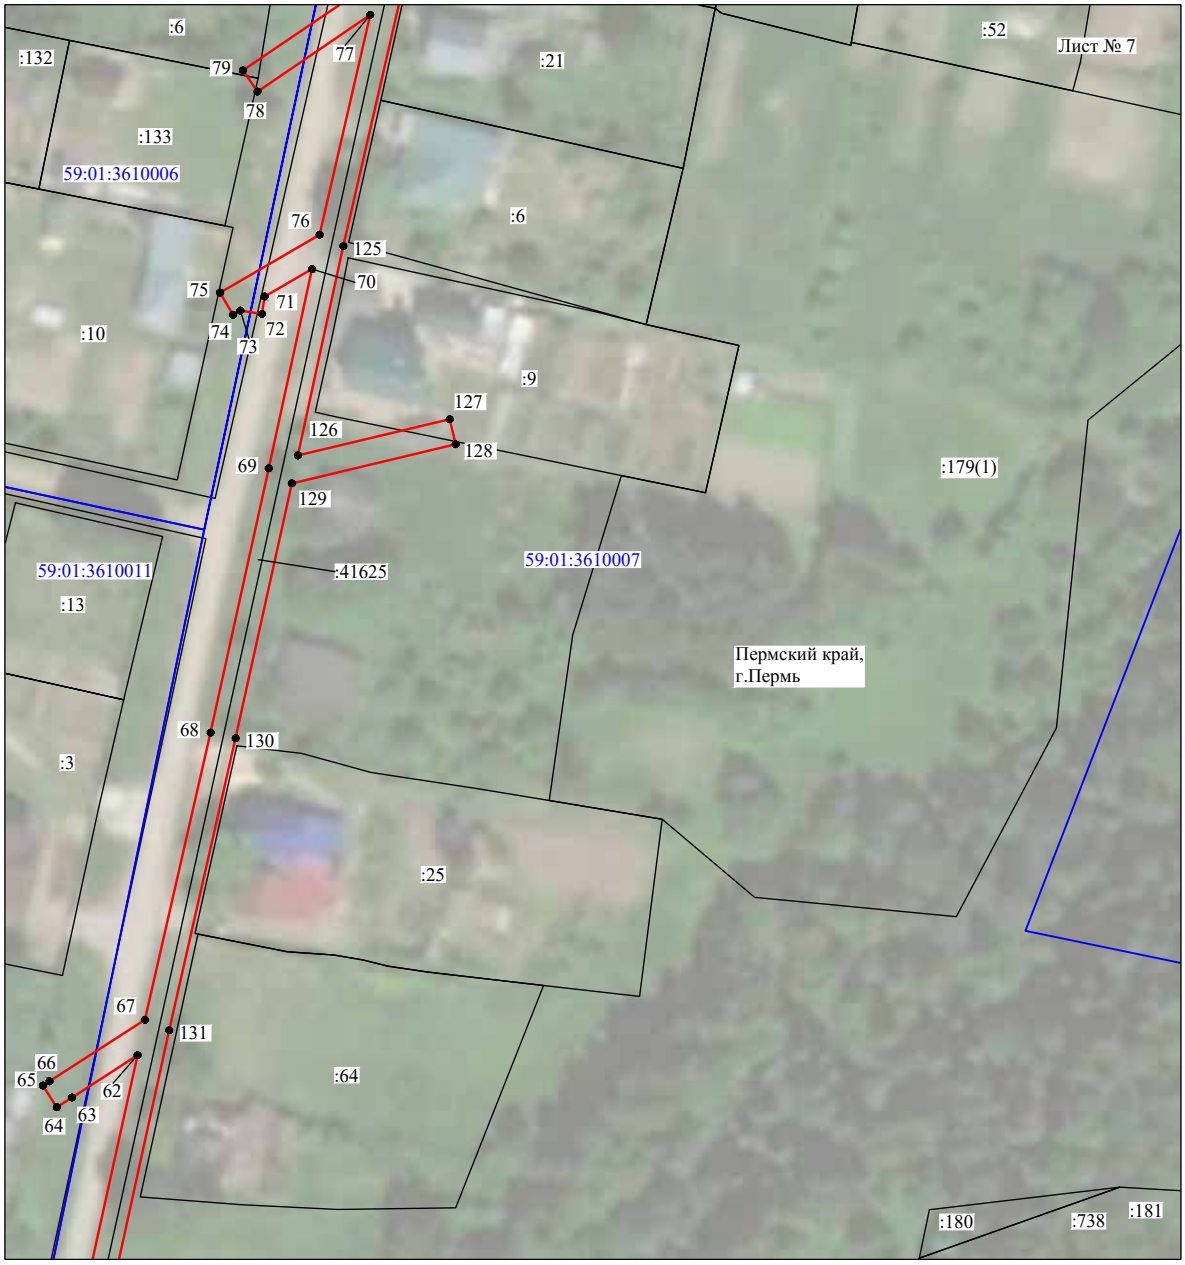


Масштаб 1:1000

Используемые условные знаки и обозначения:

№1	- номер опоры
	- граница публичного сервитута
	- граница кадастрового деления
	- граница населенного пункта
	- граница земельного участка, имеющегося в ЕГРН
	- граница ОКС, имеющаяся в ЕГРН
	- граница охранной зоны, имеющейся в ЕГРН
59:01:4413924:34 :34	- кадастровый номер земельного участка, имеющегося в ЕГРН
59:01:4413924	- номер кадастрового квартала
1	- обозначение характерных точек границ

Схема расположения границ публичного сервитута объекта

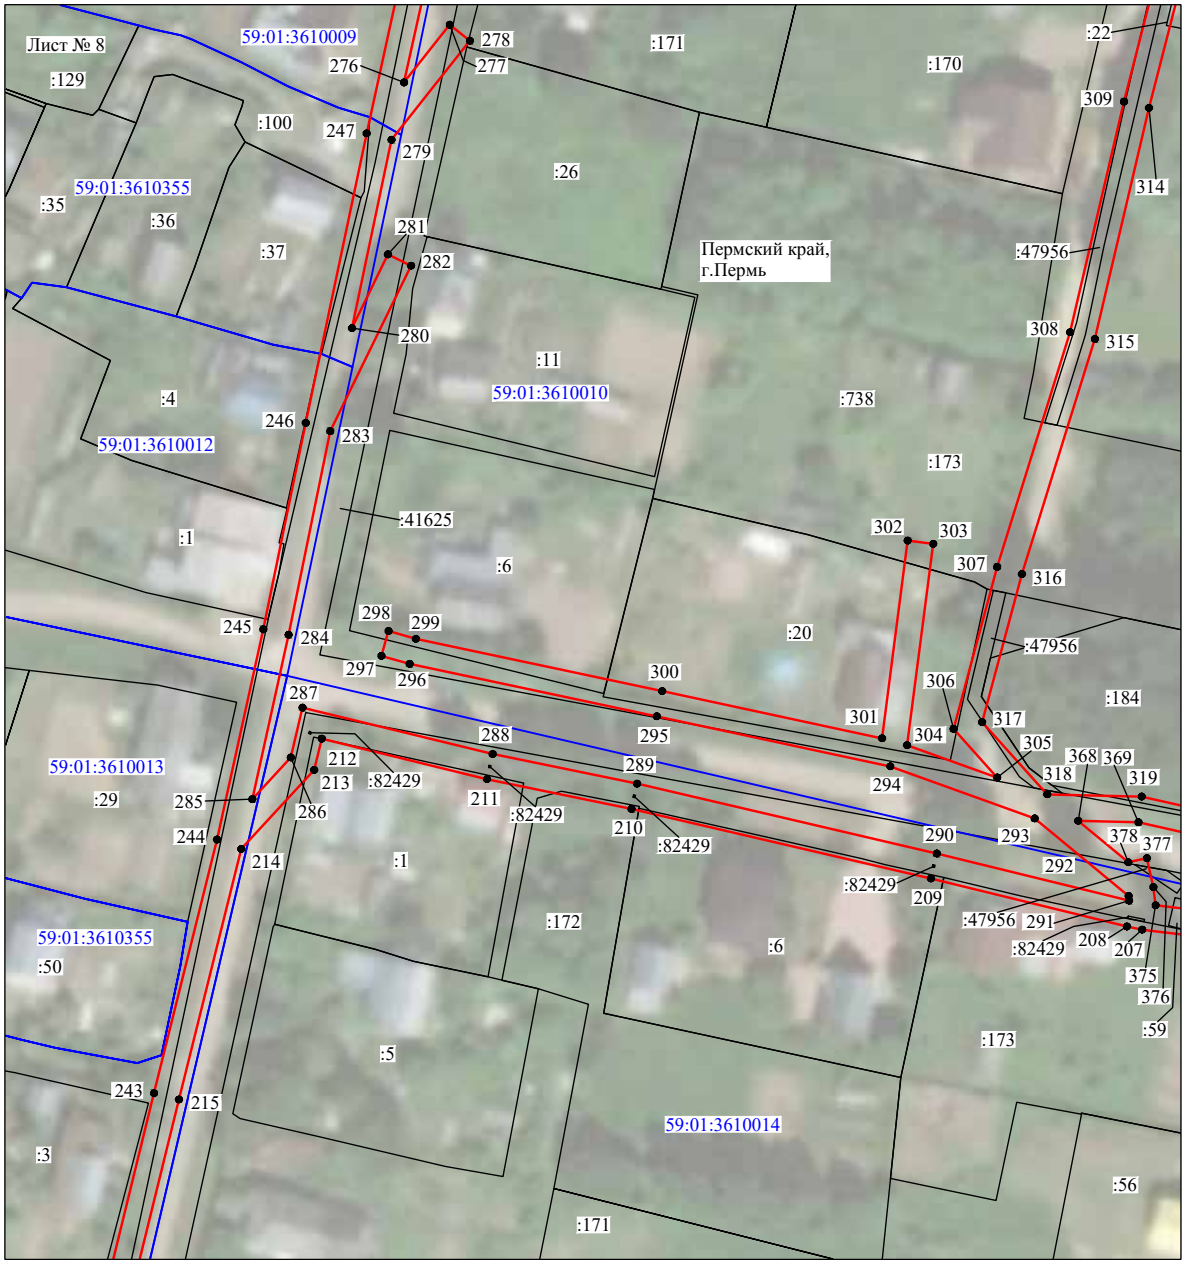


Масштаб 1:1000

Используемые условные знаки и обозначения:

№1	- номер опоры
	- граница публичного сервитута
	- граница кадастрового деления
	- граница населенного пункта
	- граница земельного участка, имеющегося в ЕГРН
	- граница ОКС, имеющаяся в ЕГРН
	- граница охранной зоны, имеющейся в ЕГРН
59:01:4413924:34 :34	- кадастровый номер земельного участка, имеющегося в ЕГРН
59:01:4413924	- номер кадастрового квартала
1 ●	- обозначение характерных точек границ

Схема расположения границ публичного сервитута объекта

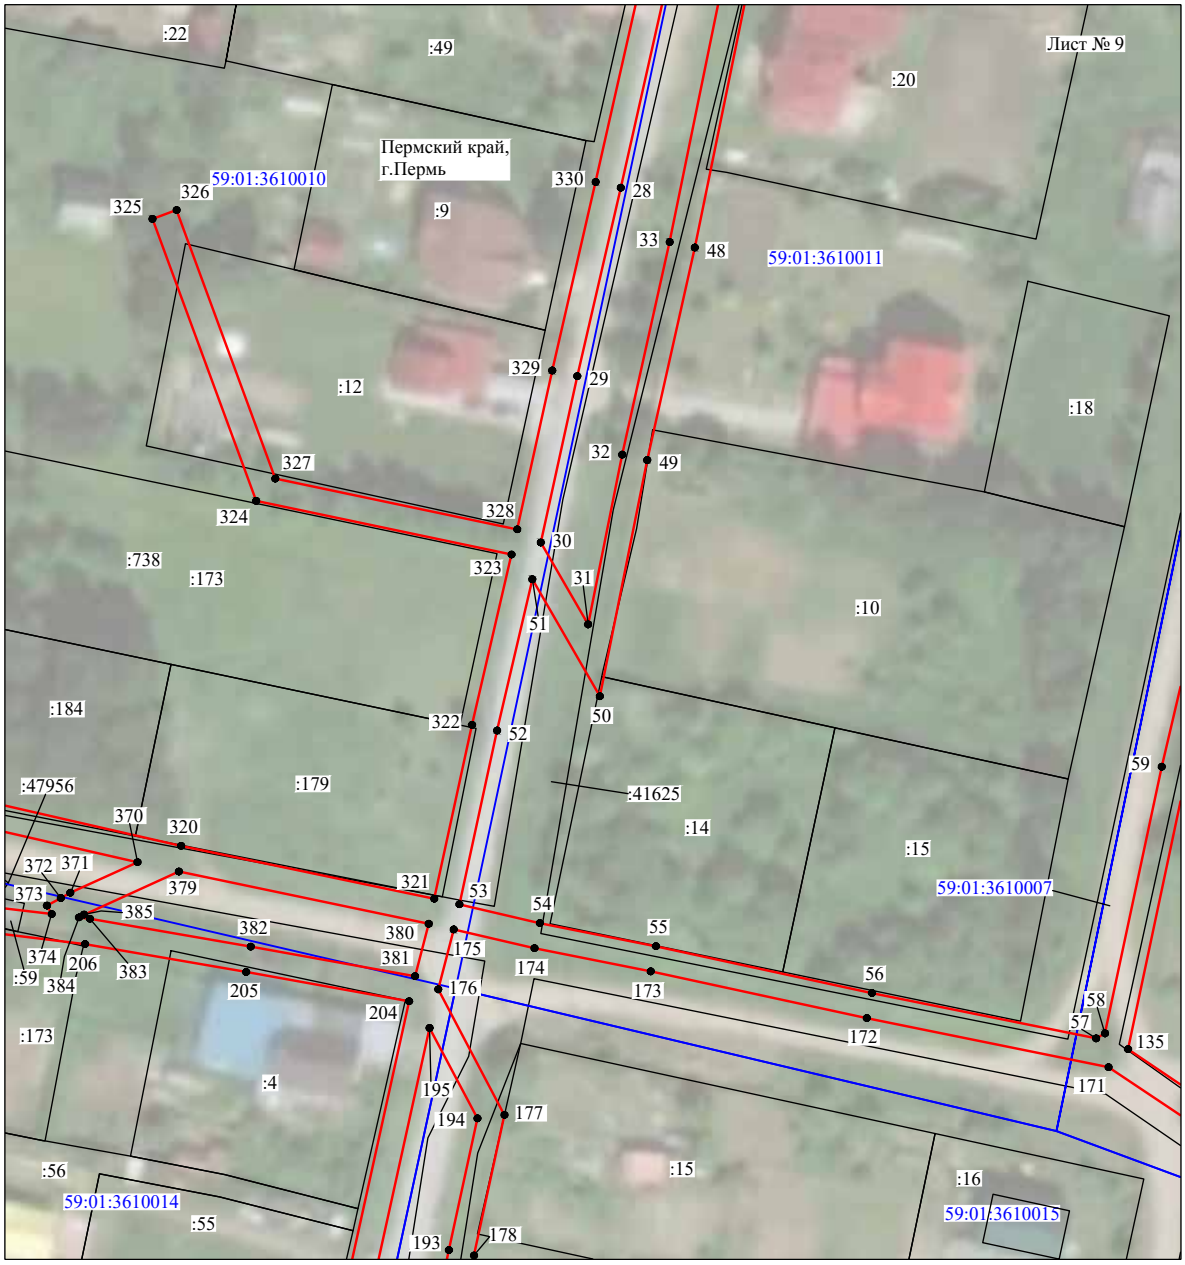

Масштаб 1:1000

Используемые условные знаки и обозначения:

№1	- номер опоры
	- граница публичного сервитута
	- граница кадастрового деления
	- граница населенного пункта
	- граница земельного участка, имеющегося в ЕГРН
	- граница ОКС, имеющаяся в ЕГРН
	- граница охранной зоны, имеющейся в ЕГРН
59:01:4413924:34 :34	- кадастровый номер земельного участка, имеющегося в ЕГРН
59:01:4413924	- номер кадастрового квартала
1	- обозначение характерных точек границ

Схема расположения границ публичного сервитута объекта



Масштаб 1:1000

Используемые условные знаки и обозначения:

№1	- номер опоры
	- граница публичного сервитута
	- граница кадастрового деления
	- граница населенного пункта
	- граница земельного участка, имеющегося в ЕГРН
	- граница ОКС, имеющаяся в ЕГРН
	- граница охранной зоны, имеющейся в ЕГРН
59:01:4413924:34 :34	- кадастровый номер земельного участка, имеющегося в ЕГРН
59:01:4413924	- номер кадастрового квартала
1	- обозначение характерных точек границ

Схема расположения границ публичного сервитута объекта




Масштаб 1:1000

Используемые условные знаки и обозначения:

№1	- номер опоры
	- граница публичного сервитута
	- граница кадастрового деления
	- граница населенного пункта
	- граница земельного участка, имеющегося в ЕГРН
	- граница ОКС, имеющаяся в ЕГРН
	- граница охранной зоны, имеющейся в ЕГРН
59:01:4413924:34 :34	- кадастровый номер земельного участка, имеющегося в ЕГРН
59:01:4413924	- номер кадастрового квартала
1	- обозначение характерных точек границ

Схема расположения границ публичного сервитута объекта

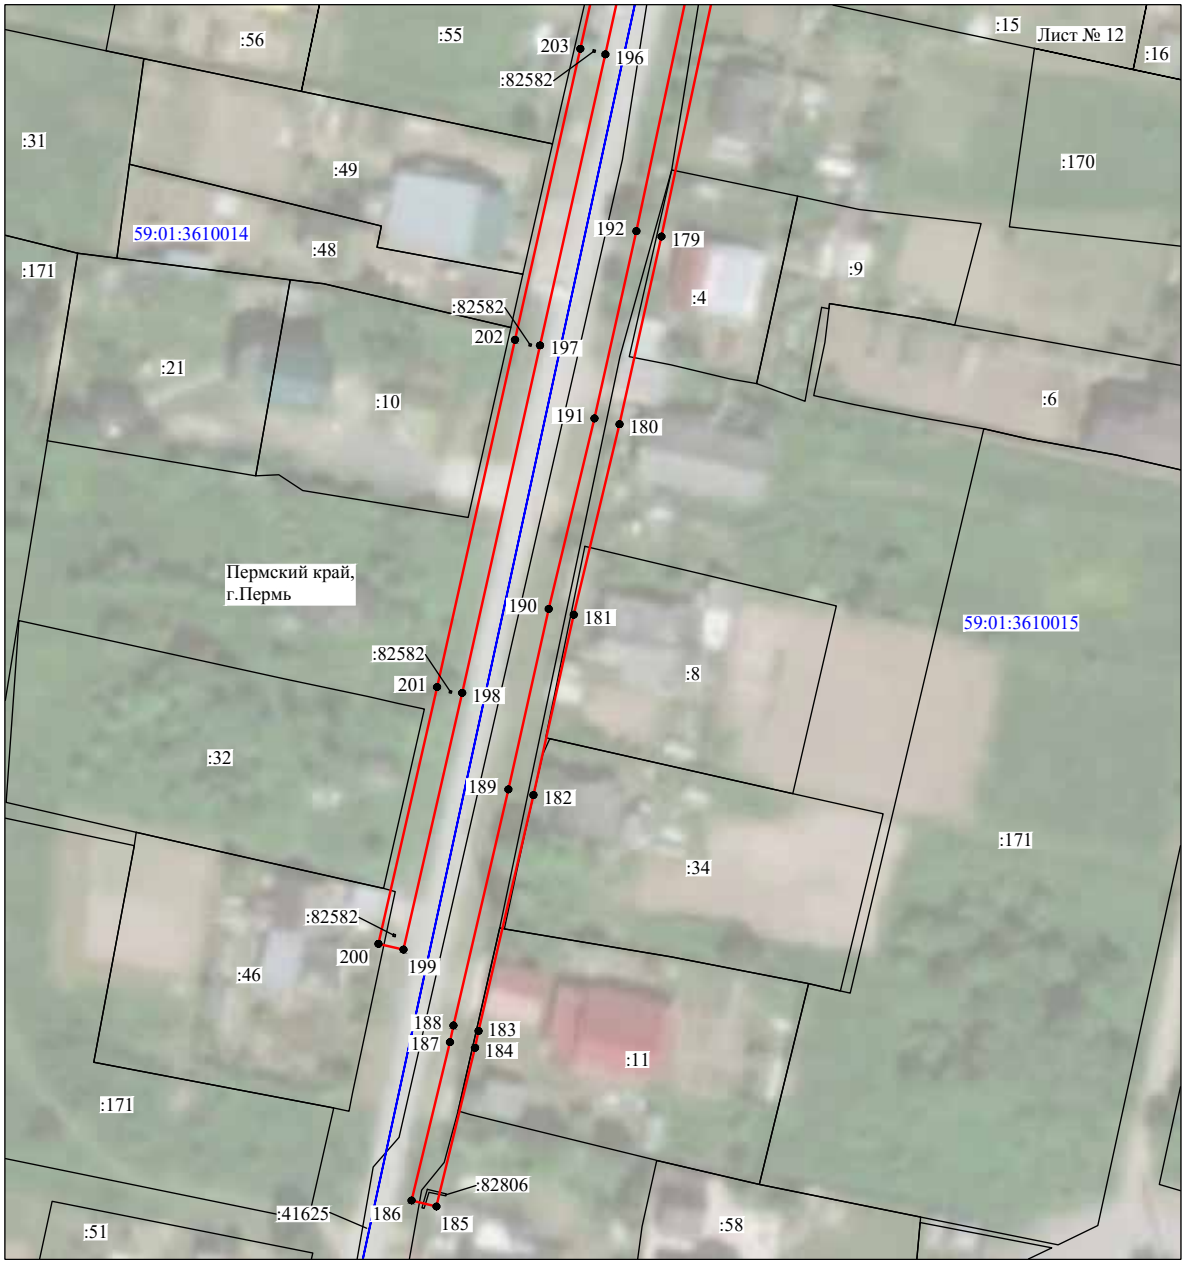


Масштаб 1:1000

Используемые условные знаки и обозначения:

№1	- номер опоры
	- граница публичного сервитута
	- граница кадастрового деления
	- граница населенного пункта
	- граница земельного участка, имеющегося в ЕГРН
	- граница ОКС, имеющаяся в ЕГРН
	- граница охранной зоны, имеющейся в ЕГРН
59:01:4413924:34 :34	- кадастровый номер земельного участка, имеющегося в ЕГРН
59:01:4413924	- номер кадастрового квартала
1	- обозначение характерных точек границ

Схема расположения границ публичного сервитута объекта

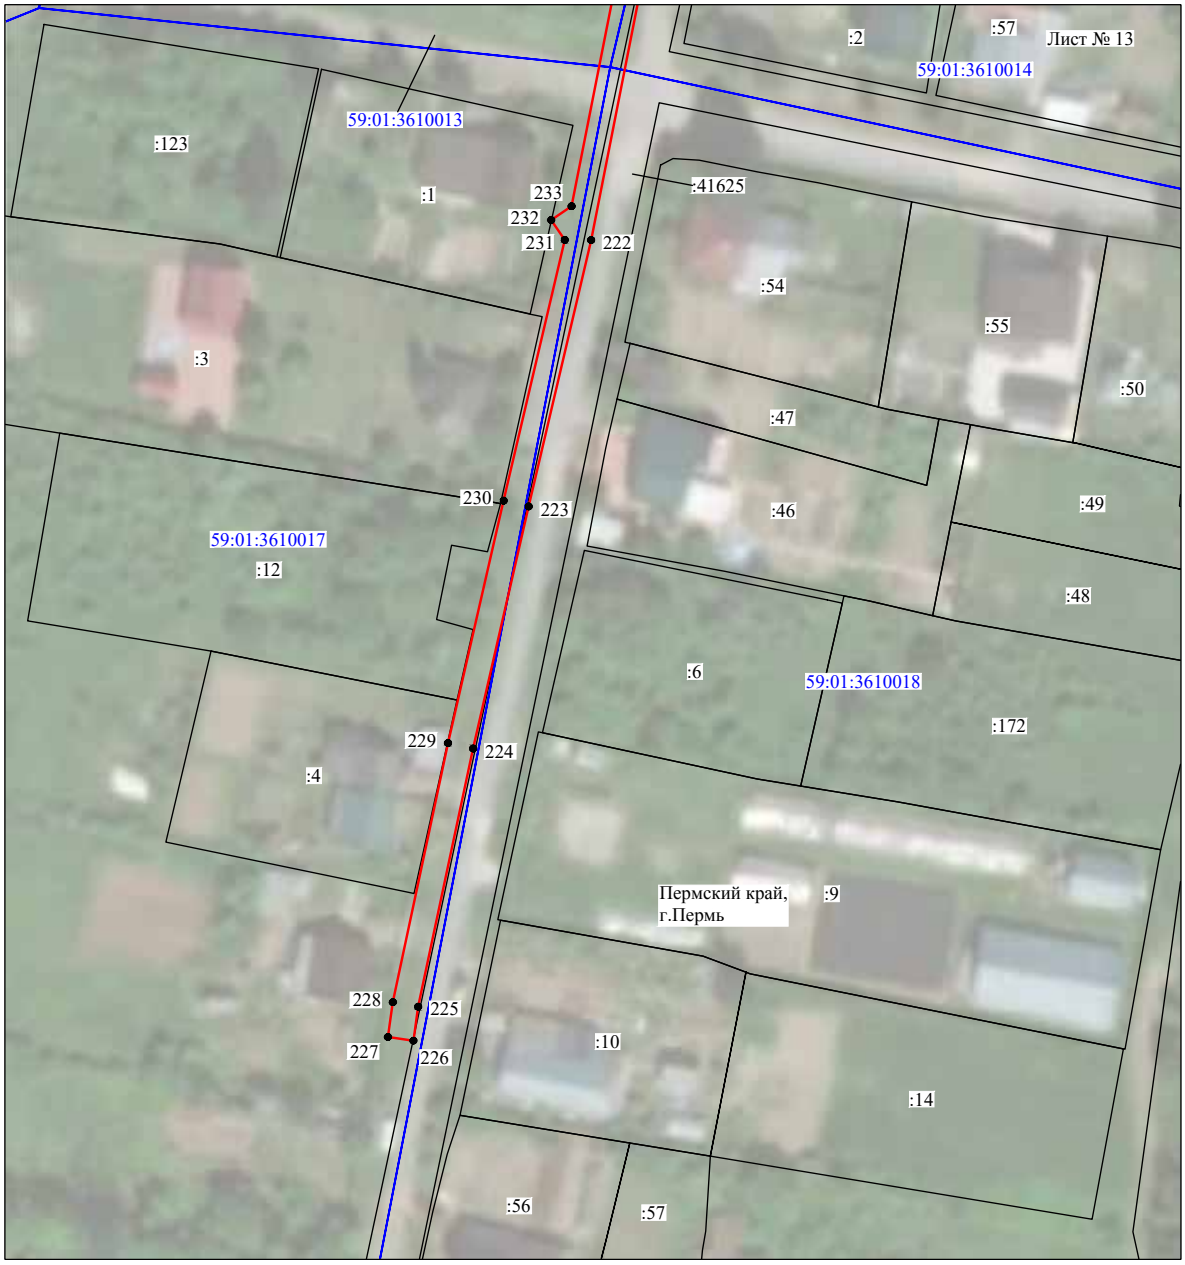

Масштаб 1:1000

Используемые условные знаки и обозначения:

№1	- номер опоры
	- граница публичного сервитута
	- граница кадастрового деления
	- граница населенного пункта
	- граница земельного участка, имеющегося в ЕГРН
	- граница ОКС, имеющаяся в ЕГРН
	- граница охранной зоны, имеющейся в ЕГРН
59:01:4413924:34 :34	- кадастровый номер земельного участка, имеющегося в ЕГРН
59:01:4413924	- номер кадастрового квартала
1 ●	- обозначение характерных точек границ

ОПИСАНИЕ МЕСТОПОЛОЖЕНИЯ ГРАНИЦ

Публичный сервитут для размещения объекта электросетевого хозяйства «Электросетевой комплекс Подстанция 35/6кВ «Заозерье» (ВЛ 0,4 кВ от КТП 4543)

(наименование объекта, местоположение границ которого описано (далее - объект)

Раздел 1

Сведения об объекте		
№ п/п	Характеристики объекта	Описание характеристик
1	2	3
1	Местоположение объекта	Пермский край, город Пермь
2	Площадь объекта +/- величина погрешности определения площади (Р+/- Дельта Р)	5703 кв.м ± 17 кв.м
3	Иные характеристики объекта	Публичный сервитут для размещения объекта электросетевого хозяйства «Электросетевой комплекс Подстанция 35/6кВ «Заозерье» (ВЛ 0,4 кВ от КТП 4543) на срок 49 лет

Раздел 2


Сведения о местоположении границ объекта					
1. Система координат МСК-59, зона 2					
2. Сведения о характерных точках границ объекта					
Обозначение характерных точек границ	Координаты, м		Метод определения координат характерной точки	Средняя квадратическая погрешность положения характерной точки (M_t), м	Описание обозначения точки на местности (при наличии)
	X	Y			
1	2	3	4	5	6
Зона1(1)	–	–	–	–	–
1	532249.31	2236307.48	Метод спутниковых геодезических измерений (определений)	0.10	–
2	532253.09	2236338.85	Метод спутниковых геодезических измерений (определений)	0.10	–
3	532279.08	2236373.16	Метод спутниковых геодезических измерений (определений)	0.10	–
4	532323.02	2236361.62	Метод спутниковых геодезических измерений (определений)	0.10	–
5	532317.14	2236337.32	Метод спутниковых геодезических измерений (определений)	0.10	–
6	532321.03	2236336.38	Метод спутниковых геодезических измерений (определений)	0.10	–
7	532326.87	2236360.59	Метод спутниковых геодезических измерений (определений)	0.10	–
8	532375.70	2236347.72	Метод спутниковых геодезических измерений (определений)	0.10	–
9	532369.19	2236322.93	Метод спутниковых геодезических измерений (определений)	0.10	–
10	532353.59	2236290.22	Метод спутниковых геодезических измерений (определений)	0.10	–
11	532357.21	2236288.50	Метод спутниковых геодезических измерений (определений)	0.10	–
12	532371.01	2236317.40	Метод спутниковых геодезических измерений (определений)	0.10	–
13	532374.86	2236308.73	Метод спутниковых геодезических измерений (определений)	0.10	–
14	532378.52	2236310.34	Метод спутниковых геодезических измерений (определений)	0.10	–
15	532375.36	2236317.49	Метод спутниковых геодезических измерений (определений)	0.10	–
16	532399.90	2236303.48	Метод спутниковых геодезических измерений (определений)	0.10	–
17	532401.88	2236306.95	Метод спутниковых геодезических измерений (определений)	0.10	–
18	532373.40	2236323.22	Метод спутниковых геодезических измерений (определений)	0.10	–
19	532379.64	2236346.90	Метод спутниковых геодезических измерений (определений)	0.10	–
20	532419.56	2236340.72	Метод спутниковых геодезических измерений (определений)	0.10	–
21	532452.77	2236341.25	Метод спутниковых геодезических измерений (определений)	0.10	–
22	532446.11	2236333.48	Метод спутниковых геодезических измерений (определений)	0.10	–
23	532448.48	2236302.96	Метод спутниковых геодезических измерений (определений)	0.10	–
24	532451.88	2236263.36	Метод спутниковых геодезических измерений (определений)	0.10	–
25	532455.87	2236263.70	Метод спутниковых геодезических измерений (определений)	0.10	–
26	532452.46	2236303.29	Метод спутниковых геодезических измерений (определений)	0.10	–
27	532450.23	2236332.14	Метод спутниковых геодезических измерений (определений)	0.10	–
28	532461.59	2236345.39	Метод спутниковых геодезических измерений (определений)	0.10	–
29	532422.81	2236344.81	Метод спутниковых геодезических измерений (определений)	0.10	–
30	532436.87	2236372.43	Метод спутниковых геодезических измерений (определений)	0.10	–
31	532456.20	2236409.84	Метод спутниковых геодезических измерений (определений)	0.10	–
32	532466.22	2236445.23	Метод спутниковых геодезических измерений (определений)	0.10	–
33	532485.59	2236449.62	Метод спутниковых геодезических измерений (определений)	0.10	–
34	532486.96	2236459.69	Метод спутниковых геодезических измерений (определений)	0.10	–
35	532501.22	2236459.25	Метод спутниковых геодезических измерений (определений)	0.10	–
36	532501.34	2236463.25	Метод спутниковых геодезических измерений (определений)	0.10	–
37	532483.48	2236463.80	Метод спутниковых геодезических измерений (определений)	0.10	–
38	532482.01	2236452.90	Метод спутниковых геодезических измерений (определений)	0.10	–
39	532463.02	2236448.61	Метод спутниковых геодезических измерений (определений)	0.10	–
40	532452.46	2236411.32	Метод спутниковых геодезических измерений (определений)	0.10	–
41	532433.31	2236374.25	Метод спутниковых геодезических измерений (определений)	0.10	–
42	532418.41	2236344.92	Метод спутниковых геодезических измерений (определений)	0.10	–
43	532380.69	2236350.77	Метод спутниковых геодезических измерений (определений)	0.10	–
44	532391.04	2236386.88	Метод спутниковых геодезических измерений (определений)	0.10	–
45	532402.16	2236426.30	Метод спутниковых геодезических измерений (определений)	0.10	–
46	532408.75	2236459.10	Метод спутниковых геодезических измерений (определений)	0.10	–
47	532416.18	2236499.98	Метод спутниковых геодезических измерений (определений)	0.10	–

48	532412.24	2236500.70	Метод спутниковых геодезических измерений (определений)	0.10	–
49	532405.01	2236460.84	Метод спутниковых геодезических измерений (определений)	0.10	–
50	532395.41	2236456.47	Метод спутниковых геодезических измерений (определений)	0.10	–
51	532397.07	2236452.83	Метод спутниковых геодезических измерений (определений)	0.10	–
52	532404.05	2236456.01	Метод спутниковых геодезических измерений (определений)	0.10	–
53	532398.27	2236427.24	Метод спутниковых геодезических измерений (определений)	0.10	–
54	532387.19	2236387.98	Метод спутниковых геодезических измерений (определений)	0.10	–
55	532376.79	2236351.52	Метод спутниковых геодезических измерений (определений)	0.10	–
56	532325.93	2236364.98	Метод спутниковых геодезических измерений (определений)	0.10	–
57	532280.51	2236376.91	Метод спутниковых геодезических измерений (определений)	0.10	–
58	532285.17	2236409.63	Метод спутниковых геодезических измерений (определений)	0.10	–
59	532285.73	2236443.69	Метод спутниковых геодезических измерений (определений)	0.10	–
60	532290.26	2236484.75	Метод спутниковых геодезических измерений (определений)	0.10	–
61	532286.28	2236485.19	Метод спутниковых геодезических измерений (определений)	0.10	–
62	532281.73	2236443.94	Метод спутниковых геодезических измерений (определений)	0.10	–
63	532281.17	2236409.95	Метод спутниковых геодезических измерений (определений)	0.10	–
64	532276.59	2236377.81	Метод спутниковых геодезических измерений (определений)	0.10	–
65	532247.30	2236382.39	Метод спутниковых геодезических измерений (определений)	0.10	–
66	532204.70	2236388.18	Метод спутниковых геодезических измерений (определений)	0.10	–
67	532204.16	2236384.22	Метод спутниковых геодезических измерений (определений)	0.10	–
68	532230.02	2236380.68	Метод спутниковых геодезических измерений (определений)	0.10	–
69	532217.90	2236379.44	Метод спутниковых геодезических измерений (определений)	0.10	–
70	532218.31	2236375.46	Метод спутниковых геодезических измерений (определений)	0.10	–
71	532246.76	2236378.43	Метод спутниковых геодезических измерений (определений)	0.10	–
72	532274.68	2236373.98	Метод спутниковых геодезических измерений (определений)	0.10	–
73	532250.01	2236341.32	Метод спутниковых геодезических измерений (определений)	0.10	–
74	532213.74	2236331.71	Метод спутниковых геодезических измерений (определений)	0.10	–
75	532214.77	2236327.84	Метод спутниковых геодезических измерений (определений)	0.10	–
76	532248.84	2236336.91	Метод спутниковых геодезических измерений (определений)	0.10	–
77	532245.34	2236307.96	Метод спутниковых геодезических измерений (определений)	0.10	–
1	532249.31	2236307.48	Метод спутниковых геодезических измерений (определений)	0.10	–
Зона1(2)	–	–	–	–	–
78	532247.75	2236302.72	Метод спутниковых геодезических измерений (определений)	0.10	–
79	532271.82	2236286.40	Метод спутниковых геодезических измерений (определений)	0.10	–
80	532311.62	2236274.40	Метод спутниковых геодезических измерений (определений)	0.10	–
81	532342.31	2236259.89	Метод спутниковых геодезических измерений (определений)	0.10	–
82	532374.49	2236250.94	Метод спутниковых геодезических измерений (определений)	0.10	–
83	532359.92	2236213.65	Метод спутниковых геодезических измерений (определений)	0.10	–
84	532339.38	2236204.55	Метод спутниковых геодезических измерений (определений)	0.10	–
85	532341.00	2236200.89	Метод спутниковых геодезических измерений (определений)	0.10	–
86	532363.05	2236210.67	Метод спутниковых геодезических измерений (определений)	0.10	–
87	532379.83	2236253.61	Метод спутниковых геодезических измерений (определений)	0.10	–
88	532343.71	2236263.65	Метод спутниковых геодезических измерений (определений)	0.10	–
89	532313.06	2236278.14	Метод спутниковых геодезических измерений (определений)	0.10	–
90	532273.56	2236290.06	Метод спутниковых геодезических измерений (определений)	0.10	–
91	532249.99	2236306.03	Метод спутниковых геодезических измерений (определений)	0.10	–
78	532247.75	2236302.72	Метод спутниковых геодезических измерений (определений)	0.10	–
Зона1(3)	–	–	–	–	–
92	532317.30	2236057.15	Метод спутниковых геодезических измерений (определений)	0.10	–
93	532313.64	2236058.75	Метод спутниковых геодезических измерений (определений)	0.10	–
94	532302.89	2236034.21	Метод спутниковых геодезических измерений (определений)	0.10	–
95	532288.53	2236001.63	Метод спутниковых геодезических измерений (определений)	0.10	–
96	532275.70	2235971.87	Метод спутниковых геодезических измерений (определений)	0.10	–
97	532263.16	2235943.55	Метод спутниковых геодезических измерений (определений)	0.10	–
98	532245.76	2235949.87	Метод спутниковых геодезических измерений (определений)	0.10	–
99	532244.41	2235946.10	Метод спутниковых геодезических измерений (определений)	0.10	–
100	532262.40	2235939.65	Метод спутниковых геодезических измерений (определений)	0.10	–
101	532264.82	2235918.71	Метод спутниковых геодезических измерений (определений)	0.10	–
102	532247.43	2235910.06	Метод спутниковых геодезических измерений (определений)	0.10	–
103	532249.21	2235906.48	Метод спутниковых геодезических измерений (определений)	0.10	–
104	532269.12	2235916.38	Метод спутниковых геодезических измерений (определений)	0.10	–
105	532266.28	2235940.82	Метод спутниковых геодезических измерений (определений)	0.10	–
106	532279.41	2235970.37	Метод спутниковых геодезических измерений (определений)	0.10	–
107	532292.19	2236000.03	Метод спутниковых геодезических измерений (определений)	0.10	–
108	532306.55	2236032.60	Метод спутниковых геодезических измерений (определений)	0.10	–
92	532317.30	2236057.15	Метод спутниковых геодезических измерений (определений)	0.10	–

3. Сведения о характерных точках части (частей) границы объекта

Обозначение характерных точек части границы	Координаты, м		Метод определения координат характерной точки	Средняя квадратическая погрешность положения характерной точки (M_t), м	Описание обозначения точки на местности (при наличии)
	X	Y			
1	2	3	4	5	6
–	–	–	–	–	–

Схема расположения границ публичного сервитута объекта

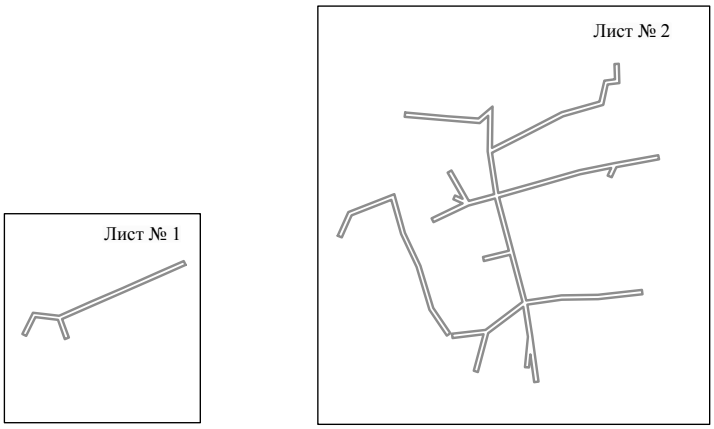

Масштаб 1:6000

Используемые условные знаки и обозначения:

———— - граница публичного сервитута

Схема расположения границ публичного сервитута объекта




Масштаб 1:1000

Используемые условные знаки и обозначения:

№1	- номер опоры
	- граница публичного сервитута
	- граница кадастрового деления
	- граница населенного пункта
	- граница земельного участка, имеющегося в ЕГРН
	- граница ОКС, имеющаяся в ЕГРН
	- граница охранной зоны, имеющейся в ЕГРН
59:01:4413924:34 :34	- кадастровый номер земельного участка, имеющегося в ЕГРН
59:01:4413924	- номер кадастрового квартала
1 ●	- обозначение характерных точек границ

Схема расположения границ публичного сервитута объекта

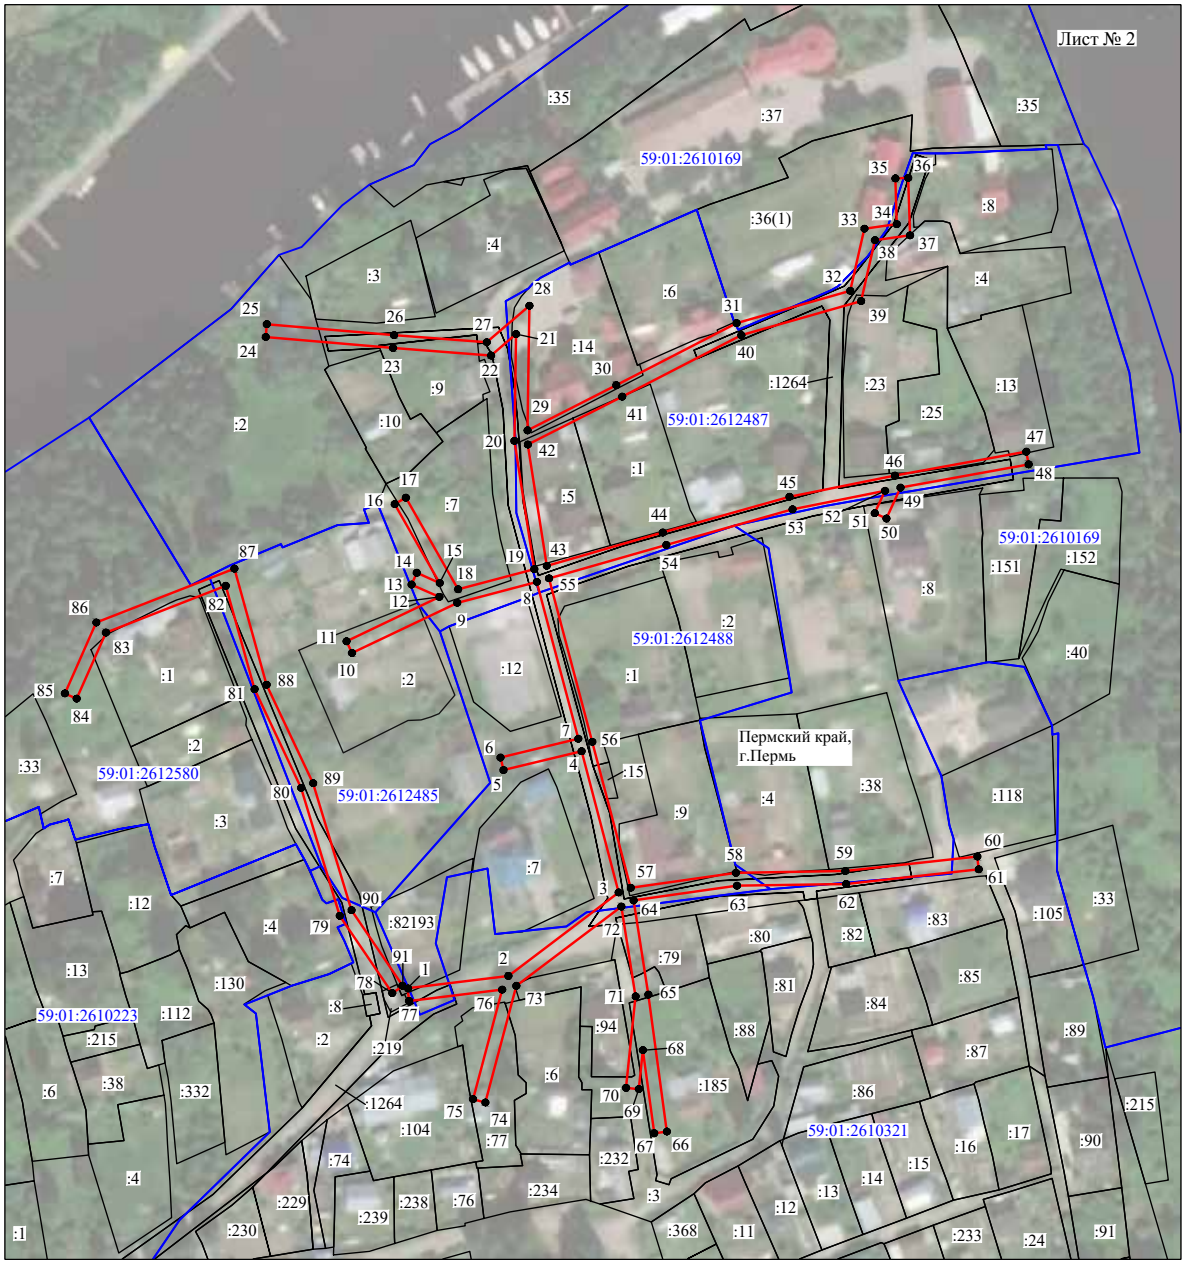

Масштаб 1:2000

Используемые условные знаки и обозначения:

№1	- номер опоры
	- граница публичного сервитута
	- граница кадастрового деления
	- граница населенного пункта
	- граница земельного участка, имеющегося в ЕГРН
	- граница ОКС, имеющаяся в ЕГРН
	- граница охранной зоны, имеющейся в ЕГРН
59:01:4413924:34 :34	- кадастровый номер земельного участка, имеющегося в ЕГРН
59:01:4413924	- номер кадастрового квартала
1 ●	- обозначение характерных точек границ

ОПИСАНИЕ МЕСТОПОЛОЖЕНИЯ ГРАНИЦ

Публичный сервитут для размещения объекта электросетевого хозяйства «Электросетевой комплекс Подстанция 110/35/6 кВ «Западная» (ВЛ 0,4 кВ от КТП 5226)

(наименование объекта, местоположение границ которого описано (далее - объект)

Раздел 1

Сведения об объекте		
№ п/п	Характеристики объекта	Описание характеристик
1	2	3
1	Местоположение объекта	Пермский край, город Пермь
2	Площадь объекта +/- величина погрешности определения площади (Р+/- Дельта Р)	1431 кв.м ± 8 кв.м
3	Иные характеристики объекта	Публичный сервитут для размещения объекта электросетевого хозяйства «Электросетевой комплекс Подстанция 110/35/6 кВ «Западная» (ВЛ 0,4 кВ от КТП 5226) на срок 49 лет

Раздел 2

Сведения о местоположении границ объекта

1. Система координат МСК-59, зона 2


2. Сведения о характерных точках границ объекта

Обозначение характерных точек границ	Координаты, м		Метод определения координат характерной точки	Средняя квадратическая погрешность положения характерной точки (M_t), м	Описание обозначения точки на местности (при наличии)
	X	Y			
1	2	3	4	5	6
1	516946.72	2226944.66	Метод спутниковых геодезических измерений (определений)	0.10	–
2	516944.18	2226947.75	Метод спутниковых геодезических измерений (определений)	0.10	–
3	516938.72	2226943.51	Метод спутниковых геодезических измерений (определений)	0.10	–
4	516942.21	2226975.54	Метод спутниковых геодезических измерений (определений)	0.10	–
5	516977.54	2226983.30	Метод спутниковых геодезических измерений (определений)	0.10	–
6	516995.48	2226979.77	Метод спутниковых геодезических измерений (определений)	0.10	–
7	516988.66	2226974.98	Метод спутниковых геодезических измерений (определений)	0.10	–
8	516997.54	2226974.21	Метод спутниковых геодезических измерений (определений)	0.10	–
9	517008.30	2226947.20	Метод спутниковых геодезических измерений (определений)	0.10	–
10	516967.02	2226937.98	Метод спутниковых геодезических измерений (определений)	0.10	–
11	516964.28	2226927.00	Метод спутниковых геодезических измерений (определений)	0.10	–
12	516950.86	2226926.69	Метод спутниковых геодезических измерений (определений)	0.10	–
13	516950.85	2226922.67	Метод спутниковых геодезических измерений (определений)	0.10	–
14	516963.91	2226923.00	Метод спутниковых геодезических измерений (определений)	0.10	–
15	516964.22	2226890.24	Метод спутниковых геодезических измерений (определений)	0.10	–
16	516968.26	2226890.14	Метод спутниковых геодезических измерений (определений)	0.10	–
17	516967.79	2226924.55	Метод спутниковых геодезических измерений (определений)	0.10	–
18	516970.30	2226934.62	Метод спутниковых геодезических измерений (определений)	0.10	–
19	517013.18	2226944.20	Метод спутниковых геодезических измерений (определений)	0.10	–
20	517013.74	2226942.82	Метод спутниковых геодезических измерений (определений)	0.10	–
21	517017.45	2226944.30	Метод спутниковых геодезических измерений (определений)	0.10	–
22	517016.70	2226946.17	Метод спутниковых геодезических измерений (определений)	0.10	–
23	517001.88	2226982.63	Метод спутниковых геодезических измерений (определений)	0.10	–
24	516977.49	2226987.38	Метод спутниковых геодезических измерений (определений)	0.10	–
25	516943.97	2226980.05	Метод спутниковых геодезических измерений (определений)	0.10	–
26	516956.20	2227005.87	Метод спутниковых геодезических измерений (определений)	0.10	–
27	516954.99	2227027.05	Метод спутниковых геодезических измерений (определений)	0.10	–
28	516956.65	2227033.00	Метод спутниковых геодезических измерений (определений)	0.10	–
29	516949.89	2227046.25	Метод спутниковых геодезических измерений (определений)	0.10	–
30	516952.15	2227006.65	Метод спутниковых геодезических измерений (определений)	0.10	–
31	516938.42	2226977.74	Метод спутниковых геодезических измерений (определений)	0.10	–
32	516933.73	2226934.71	Метод спутниковых геодезических измерений (определений)	0.10	–
1	516946.72	2226944.66	Метод спутниковых геодезических измерений (определений)	0.10	–

3. Сведения о характерных точках части (частей) границы объекта

Обозначение характерных точек части границы	Координаты, м		Метод определения координат характерной точки	Средняя квадратическая погрешность положения характерной точки (M_t), м	Описание обозначения точки на местности (при наличии)
	X	Y			
1	2	3	4	5	6
–	–	–	–	–	–

Схема расположения границ публичного сервитута объекта

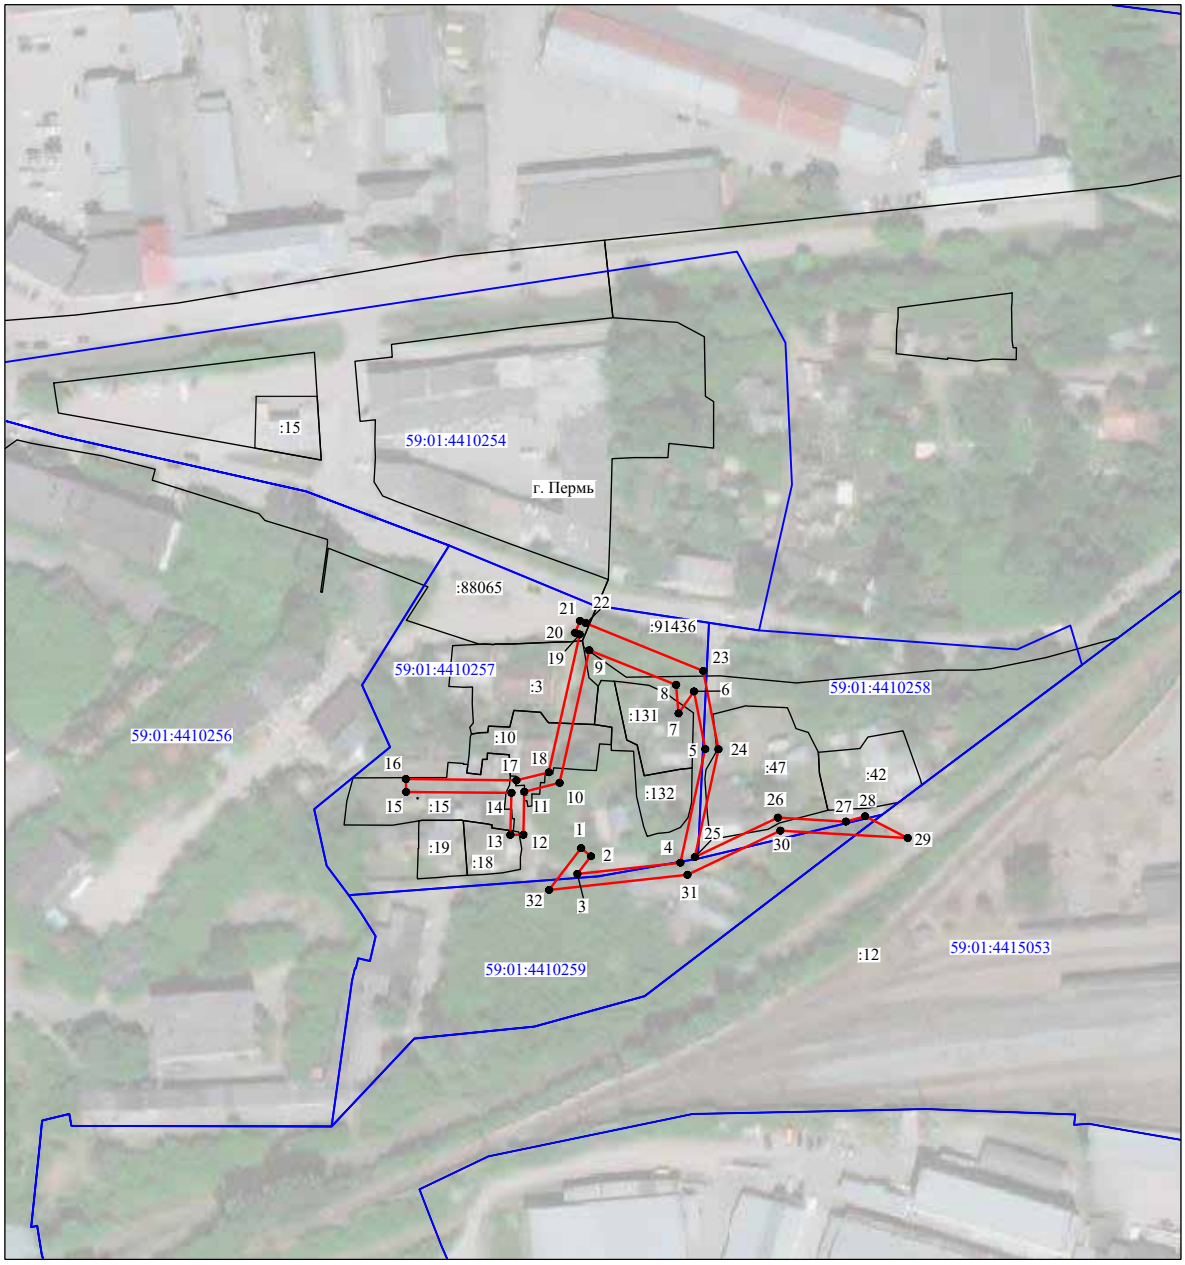

Масштаб 1:2000

Используемые условные знаки и обозначения:

№1	- номер опоры
	- граница публичного сервитута
	- граница кадастрового деления
	- граница населенного пункта
	- граница земельного участка, имеющегося в ЕГРН
	- граница ОКС, имеющаяся в ЕГРН
	- граница охранной зоны, имеющейся в ЕГРН
59:01:4413924:34 :34	- кадастровый номер земельного участка, имеющегося в ЕГРН
59:01:4413924	- номер кадастрового квартала
1	- обозначение характерных точек границ

ОПИСАНИЕ МЕСТОПОЛОЖЕНИЯ ГРАНИЦ

Публичный сервитут для размещения объекта электросетевого хозяйства

«Электросетевой комплекс Подстанция 110/6 кВ «Северная» (ВЛ 0.4 кВ от ТП 0362, ВЛ 0.4 кВ от ТП 4360)

(наименование объекта, местоположение границ которого описано (далее - объект)

Раздел 1

Сведения об объекте		
№ п/п	Характеристики объекта	Описание характеристик
1	2	3
1	Местоположение объекта	Пермский край, город Пермь
2	Площадь объекта +/- величина погрешности определения площади (Р+/- Дельта Р)	18311 кв.м ± 52 кв.м
3	Иные характеристики объекта	Публичный сервитут для размещения объекта электросетевого хозяйства «Электросетевой комплекс Подстанция 110/6 кВ «Северная» (ВЛ 0.4 кВ от ТП 0362, ВЛ 0.4 кВ от ТП 4360) на срок 49 лет

Раздел 2

Сведения о местоположении границ объекта					
1. Система координат МСК-59, зона 2					
2. Сведения о характерных точках границ объекта					
Обозначение характерных точек границ	Координаты, м		Метод определения координат характерной точки	Средняя квадратическая погрешность положения характерной точки (M_t), м	Описание обозначения точки на местности (при наличии)
	X	Y			
1	2	3	4	5	6
Зона1(1)	–	–	–	–	–
1	530991.86	2240543.13	Метод спутниковых геодезических измерений (определений)	0.10	–
2	530993.70	2240546.68	Метод спутниковых геодезических измерений (определений)	0.10	–
3	530964.24	2240561.98	Метод спутниковых геодезических измерений (определений)	0.10	–
4	530974.94	2240587.42	Метод спутниковых геодезических измерений (определений)	0.10	–
5	530940.55	2240614.06	Метод спутниковых геодезических измерений (определений)	0.10	–
6	530902.25	2240627.17	Метод спутниковых геодезических измерений (определений)	0.10	–
7	530900.95	2240623.39	Метод спутниковых геодезических измерений (определений)	0.10	–
8	530938.63	2240610.48	Метод спутниковых геодезических измерений (определений)	0.10	–
9	530970.06	2240586.12	Метод спутниковых геодезических измерений (определений)	0.10	–
10	530959.92	2240561.78	Метод спутниковых геодезических измерений (определений)	0.10	–
11	530948.74	2240539.89	Метод спутниковых геодезических измерений (определений)	0.10	–
12	530942.38	2240523.46	Метод спутниковых геодезических измерений (определений)	0.10	–
13	530883.62	2240547.19	Метод спутниковых геодезических измерений (определений)	0.10	–
14	530882.12	2240543.48	Метод спутниковых геодезических измерений (определений)	0.10	–
15	530944.64	2240518.24	Метод спутниковых геодезических измерений (определений)	0.10	–
16	530952.40	2240538.25	Метод спутниковых геодезических измерений (определений)	0.10	–
17	530962.62	2240558.31	Метод спутниковых геодезических измерений (определений)	0.10	–
1	530991.86	2240543.13	Метод спутниковых геодезических измерений (определений)	0.10	–
Зона1(2)	–	–	–	–	–
18	531039.46	2240586.15	Метод спутниковых геодезических измерений (определений)	0.10	–
19	531040.31	2240587.97	Метод спутниковых геодезических измерений (определений)	0.10	–
20	531056.04	2240620.51	Метод спутниковых геодезических измерений (определений)	0.10	–
21	531067.04	2240648.68	Метод спутниковых геодезических измерений (определений)	0.10	–
22	531069.06	2240669.69	Метод спутниковых геодезических измерений (определений)	0.10	–
23	531065.07	2240670.06	Метод спутниковых геодезических измерений (определений)	0.10	–
24	531063.57	2240653.85	Метод спутниковых геодезических измерений (определений)	0.10	–
25	531046.19	2240671.30	Метод спутниковых геодезических измерений (определений)	0.10	–
26	531018.80	2240685.82	Метод спутниковых геодезических измерений (определений)	0.10	–
27	531026.55	2240693.70	Метод спутниковых геодезических измерений (определений)	0.10	–
28	531023.70	2240696.51	Метод спутниковых геодезических измерений (определений)	0.10	–
29	531015.08	2240687.78	Метод спутниковых геодезических измерений (определений)	0.10	–
30	530986.76	2240702.42	Метод спутниковых геодезических измерений (определений)	0.10	–
31	530996.98	2240709.26	Метод спутниковых геодезических измерений (определений)	0.10	–
32	530994.74	2240712.58	Метод спутниковых геодезических измерений (определений)	0.10	–
33	530982.72	2240704.50	Метод спутниковых геодезических измерений (определений)	0.10	–
34	530951.10	2240721.05	Метод спутниковых геодезических измерений (определений)	0.10	–
35	530958.04	2240724.94	Метод спутниковых геодезических измерений (определений)	0.10	–
36	530956.06	2240728.42	Метод спутниковых геодезических измерений (определений)	0.10	–
37	530946.88	2240723.24	Метод спутниковых геодезических измерений (определений)	0.10	–
38	530925.74	2240734.13	Метод спутниковых геодезических измерений (определений)	0.10	–
39	530935.73	2240741.34	Метод спутниковых геодезических измерений (определений)	0.10	–
40	530933.39	2240744.58	Метод спутниковых геодезических измерений (определений)	0.10	–
41	530921.42	2240735.93	Метод спутниковых геодезических измерений (определений)	0.10	–
42	530894.36	2240739.99	Метод спутниковых геодезических измерений (определений)	0.10	–
43	530910.74	2240776.90	Метод спутниковых геодезических измерений (определений)	0.10	–
44	530925.48	2240810.99	Метод спутниковых геодезических измерений (определений)	0.10	–
45	530967.46	2240833.35	Метод спутниковых геодезических измерений (определений)	0.10	–
46	530978.89	2240824.31	Метод спутниковых геодезических измерений (определений)	0.10	–
47	530965.54	2240807.13	Метод спутниковых геодезических измерений (определений)	0.10	–
48	530964.38	2240805.65	Метод спутниковых геодезических измерений (определений)	0.10	–
49	530963.45	2240804.02	Метод спутниковых геодезических измерений (определений)	0.10	–
50	530949.68	2240779.98	Метод спутниковых геодезических измерений (определений)	0.10	–
51	530953.15	2240777.99	Метод спутниковых геодезических измерений (определений)	0.10	–
52	530967.72	2240803.41	Метод спутниковых геодезических измерений (определений)	0.10	–
53	530984.48	2240824.99	Метод спутниковых геодезических измерений (определений)	0.10	–
54	530972.20	2240834.70	Метод спутниковых геодезических измерений (определений)	0.10	–
55	531001.60	2240841.32	Метод спутниковых геодезических измерений (определений)	0.10	–
56	531015.01	2240844.37	Метод спутниковых геодезических измерений (определений)	0.10	–
57	531017.40	2240830.58	Метод спутниковых геодезических измерений (определений)	0.10	–
58	531022.05	2240806.79	Метод спутниковых геодезических измерений (определений)	0.10	–
59	531026.69	2240781.16	Метод спутниковых геодезических измерений (определений)	0.10	–
60	531041.01	2240768.55	Метод спутниковых геодезических измерений (определений)	0.10	–
61	531043.66	2240771.55	Метод спутниковых геодезических измерений (определений)	0.10	–
62	531030.38	2240783.24	Метод спутниковых геодезических измерений (определений)	0.10	–
63	531025.98	2240807.53	Метод спутниковых геодезических измерений (определений)	0.10	–
64	531021.33	2240831.30	Метод спутниковых геодезических измерений (определений)	0.10	–
65	531018.91	2240845.27	Метод спутниковых геодезических измерений (определений)	0.10	–
66	531043.17	2240850.95	Метод спутниковых геодезических измерений (определений)	0.10	–
67	531081.79	2240859.84	Метод спутниковых геодезических измерений (определений)	0.10	–
68	531090.40	2240829.54	Метод спутниковых геодезических измерений (определений)	0.10	–
69	531099.22	2240798.32	Метод спутниковых геодезических измерений (определений)	0.10	–
70	531108.36	2240768.90	Метод спутниковых геодезических измерений (определений)	0.10	–
71	531110.69	2240736.00	Метод спутниковых геодезических измерений (определений)	0.10	–
72	531114.68	2240736.37	Метод спутниковых геодезических измерений (определений)	0.10	–
73	531111.56	2240769.85	Метод спутниковых геодезических измерений (определений)	0.10	–
74	531103.06	2240799.42	Метод спутниковых геодезических измерений (определений)	0.10	–
75	531094.26	2240830.62	Метод спутниковых геодезических измерений (определений)	0.10	–
76	531085.97	2240860.74	Метод спутниковых геодезических измерений (определений)	0.10	–
77	531085.41	2240862.79	Метод спутниковых геодезических измерений (определений)	0.10	–
78	531084.94	2240864.71	Метод спутниковых геодезических измерений (определений)	0.10	–
79	531076.44	2240899.44	Метод спутниковых геодезических измерений (определений)	0.10	–
80	531068.62	2240933.18	Метод спутниковых геодезических измерений (определений)	0.10	–
81	531057.85	2240979.70	Метод спутниковых геодезических измерений (определений)	0.10	–
82	531053.95	2240978.80	Метод спутниковых геодезических измерений (определений)	0.10	–
83	531064.72	2240932.28	Метод спутниковых геодезических измерений (определений)	0.10	–
84	531072.56	2240898.52	Метод спутниковых геодезических измерений (определений)	0.10	–
85	531080.82	2240863.73	Метод спутниковых геодезических измерений (определений)	0.10	–
86	531042.27	2240854.85	Метод спутниковых геодезических измерений (определений)	0.10	–
87	531016.22	2240848.75	Метод спутниковых геодезических измерений (определений)	0.10	–
88	531014.32	2240848.31	Метод спутниковых геодезических измерений (определений)	0.10	–
89	531000.71	2240845.22	Метод спутниковых геодезических измерений (определений)	0.10	–
90	530967.96	2240837.84	Метод спутниковых геодезических измерений (определений)	0.10	–
91	530937.23	2240854.22	Метод спутниковых геодезических измерений (определений)	0.10	–
92	530935.35	2240850.69	Метод спутниковых геодезических измерений (определений)	0.10	–
93	530963.42	2240835.73	Метод спутниковых геодезических измерений (определений)	0.10	–
94	530925.28	2240815.41	Метод спутниковых геодезических измерений (определений)	0.10	–
95	530917.54	2240848.47	Метод спутниковых геодезических измерений (определений)	0.10	–
96	530908.92	2240885.14	Метод спутниковых геодезических измерений (определений)	0.10	–
97	530901.89	2240915.64	Метод спутниковых геодезических измерений (определений)	0.10	–
98	530895.14	2240946.92	Метод спутниковых геодезических измерений (определений)	0.10	–
99	530924.58	2240953.71	Метод спутниковых геодезических измерений (определений)	0.10	–
100	530958.12	2240961.42	Метод спутниковых геодезических измерений (определений)	0.10	–
101	530977.12	2240966.21	Метод спутниковых геодезических измерений (определений)	0.10	–
102	530984.45	2240936.79	Метод спутниковых геодезических измерений (определений)	0.10	–
103	530993.74	2240898.95	Метод спутниковых геодезических измерений (определений)	0.10	–
104	530997.62	2240899.90	Метод спутниковых геодезических измерений (определений)	0.10	–
105	530988.33	2240937.75	Метод спутниковых геодезических измерений (определений)	0.10	–
106	530980.96	2240967.30	Метод спутниковых геодезических измерений (определений)	0.10	–
107	531014.18	2240977.81	Метод спутниковых геодезических измерений (определений)	0.10	–
108	531012.97	2240981.62	Метод спутниковых геодезических измерений (определений)	0.10	–
109	530977.98	2240970.54	Метод спутниковых геодезических измерений (определений)	0.10	–
110	530957.18	2240965.31	Метод спутниковых геодезических измерений (определений)	0.10	–
111	530923.68	2240957.61	Метод спутниковых геодезических измерений (определений)	0.10	–
112	530892.38	2240950.38	Метод спутниковых геодезических измерений (определений)	0.10	–


113	530874.17	2240946.92	Метод спутниковых геодезических измерений (определений)	0.10	–
114	530842.48	2240939.35	Метод спутниковых геодезических измерений (определений)	0.10	–
115	530809.79	2240931.24	Метод спутниковых геодезических измерений (определений)	0.10	–
116	530774.88	2240923.02	Метод спутниковых геодезических измерений (определений)	0.10	–
117	530754.38	2240934.74	Метод спутниковых геодезических измерений (определений)	0.10	–
118	530752.40	2240931.26	Метод спутниковых геодезических измерений (определений)	0.10	–
119	530771.45	2240920.34	Метод спутниковых геодезических измерений (определений)	0.10	–
120	530753.26	2240898.67	Метод спутниковых геодезических измерений (определений)	0.10	–
121	530739.93	2240874.69	Метод спутниковых геодезических измерений (определений)	0.10	–
122	530743.43	2240872.75	Метод спутниковых геодезических измерений (определений)	0.10	–
123	530756.56	2240896.39	Метод спутниковых геодезических измерений (определений)	0.10	–
124	530775.64	2240919.12	Метод спутниковых геодезических измерений (определений)	0.10	–
125	530810.73	2240927.35	Метод спутниковых геодезических измерений (определений)	0.10	–
126	530843.44	2240935.46	Метод спутниковых геодезических измерений (определений)	0.10	–
127	530873.21	2240942.58	Метод спутниковых геодезических измерений (определений)	0.10	–
128	530882.23	2240905.62	Метод спутниковых геодезических измерений (определений)	0.10	–
129	530893.91	2240857.51	Метод спутниковых геодезических измерений (определений)	0.10	–
130	530897.80	2240858.46	Метод спутниковых геодезических измерений (определений)	0.10	–
131	530886.12	2240906.57	Метод спутниковых геодезических измерений (определений)	0.10	–
132	530877.13	2240943.41	Метод спутниковых геодезических измерений (определений)	0.10	–
133	530891.23	2240946.09	Метод спутниковых геодезических измерений (определений)	0.10	–
134	530897.99	2240914.78	Метод спутниковых геодезических измерений (определений)	0.10	–
135	530905.02	2240884.24	Метод спутниковых геодезических измерений (определений)	0.10	–
136	530913.64	2240847.55	Метод спутниковых геодезических измерений (определений)	0.10	–
137	530921.83	2240812.61	Метод спутниковых геодезических измерений (определений)	0.10	–
138	530907.08	2240778.50	Метод спутниковых геодезических измерений (определений)	0.10	–
139	530891.24	2240742.86	Метод спутниковых геодезических измерений (определений)	0.10	–
140	530871.90	2240777.39	Метод спутниковых геодезических измерений (определений)	0.10	–
141	530871.24	2240800.32	Метод спутниковых геодезических измерений (определений)	0.10	–
142	530875.23	2240822.28	Метод спутниковых геодезических измерений (определений)	0.10	–
143	530871.29	2240823.00	Метод спутниковых геодезических измерений (определений)	0.10	–
144	530867.22	2240800.62	Метод спутниковых геодезических измерений (определений)	0.10	–
145	530867.82	2240780.12	Метод спутниковых геодезических измерений (определений)	0.10	–
146	530844.50	2240791.69	Метод спутниковых геодезических измерений (определений)	0.10	–
147	530816.86	2240805.50	Метод спутниковых геодезических измерений (определений)	0.10	–
148	530781.54	2240822.71	Метод спутниковых геодезических измерений (определений)	0.10	–
149	530757.40	2240835.78	Метод спутниковых геодезических измерений (определений)	0.10	–
150	530732.48	2240848.81	Метод спутниковых геодезических измерений (определений)	0.10	–
151	530711.89	2240846.06	Метод спутниковых геодезических измерений (определений)	0.10	–
152	530716.26	2240858.25	Метод спутниковых геодезических измерений (определений)	0.10	–
153	530712.48	2240859.57	Метод спутниковых геодезических измерений (определений)	0.10	–
154	530707.79	2240846.49	Метод спутниковых геодезических измерений (определений)	0.10	–
155	530688.83	2240856.56	Метод спутниковых геодезических измерений (определений)	0.10	–
156	530686.71	2240875.09	Метод спутниковых геодезических измерений (определений)	0.10	–
157	530682.74	2240874.64	Метод спутниковых геодезических измерений (определений)	0.10	–
158	530684.54	2240858.82	Метод спутниковых геодезических измерений (определений)	0.10	–
159	530657.44	2240873.13	Метод спутниковых геодезических измерений (определений)	0.10	–
160	530652.50	2240892.47	Метод спутниковых геодезических измерений (определений)	0.10	–
161	530624.94	2240890.22	Метод спутниковых геодезических измерений (определений)	0.10	–
162	530603.59	2240901.41	Метод спутниковых геодезических измерений (определений)	0.10	–
163	530615.95	2240908.46	Метод спутниковых геодезических измерений (определений)	0.10	–
164	530613.97	2240911.94	Метод спутниковых геодезических измерений (определений)	0.10	–
165	530601.59	2240904.87	Метод спутниковых геодезических измерений (определений)	0.10	–
166	530602.48	2240923.93	Метод спутниковых геодезических измерений (определений)	0.10	–
167	530621.85	2240945.28	Метод спутниковых геодезических измерений (определений)	0.10	–
168	530627.87	2240956.72	Метод спутниковых геодезических измерений (определений)	0.10	–
169	530628.46	2240957.83	Метод спутниковых геодезических измерений (определений)	0.10	–
170	530629.74	2240960.22	Метод спутниковых геодезических измерений (определений)	0.10	–
171	530644.74	2240988.25	Метод спутниковых геодезических измерений (определений)	0.10	–
172	530641.21	2240990.13	Метод спутниковых геодезических измерений (определений)	0.10	–
173	530626.20	2240962.08	Метод спутниковых геодезических измерений (определений)	0.10	–
174	530624.35	2240958.61	Метод спутниковых геодезических измерений (определений)	0.10	–
175	530618.55	2240947.60	Метод спутниковых геодезических измерений (определений)	0.10	–
176	530598.56	2240925.55	Метод спутниковых геодезических измерений (определений)	0.10	–
177	530597.37	2240900.15	Метод спутниковых геодезических измерений (определений)	0.10	–
178	530623.60	2240886.41	Метод спутниковых геодезических измерений (определений)	0.10	–
179	530654.69	2240869.97	Метод спутниковых геодезических измерений (определений)	0.10	–
180	530686.16	2240853.42	Метод спутниковых геодезических измерений (определений)	0.10	–
181	530706.59	2240842.60	Метод спутниковых геодезических измерений (определений)	0.10	–
182	530697.69	2240804.36	Метод спутниковых геодезических измерений (определений)	0.10	–
183	530701.58	2240803.44	Метод спутниковых геодезических измерений (определений)	0.10	–
184	530710.52	2240841.85	Метод спутниковых геодезических измерений (определений)	0.10	–
185	530731.78	2240844.67	Метод спутниковых геодезических измерений (определений)	0.10	–
186	530755.52	2240832.26	Метод спутниковых геодезических измерений (определений)	0.10	–
187	530779.70	2240819.15	Метод спутниковых геодезических измерений (определений)	0.10	–
188	530815.08	2240801.90	Метод спутниковых геодезических измерений (определений)	0.10	–
189	530842.72	2240788.11	Метод спутниковых геодезических измерений (определений)	0.10	–
190	530868.42	2240775.38	Метод спутниковых геодезических измерений (определений)	0.10	–
191	530889.20	2240738.30	Метод спутниковых геодезических измерений (определений)	0.10	–
192	530853.32	2240657.17	Метод спутниковых геодезических измерений (определений)	0.10	–
193	530856.98	2240655.55	Метод спутниковых геодезических измерений (определений)	0.10	–
194	530892.66	2240736.19	Метод спутниковых геодезических измерений (определений)	0.10	–
195	530921.29	2240731.90	Метод спутниковых геодезических измерений (определений)	0.10	–
196	530946.00	2240719.20	Метод спутниковых геодезических измерений (определений)	0.10	–
197	530981.94	2240700.40	Метод спутниковых геодезических измерений (определений)	0.10	–
198	531014.53	2240683.56	Метод спутниковых геодезических измерений (определений)	0.10	–
199	531043.78	2240668.04	Метод спутниковых геодезических измерений (определений)	0.10	–
200	531062.83	2240648.91	Метод спутниковых геодезических измерений (определений)	0.10	–
201	531052.36	2240622.11	Метод спутниковых геодезических измерений (определений)	0.10	–
202	531036.69	2240589.69	Метод спутниковых геодезических измерений (определений)	0.10	–
203	531035.83	2240587.84	Метод спутниковых геодезических измерений (определений)	0.10	–
18	531039.46	2240586.15	Метод спутниковых геодезических измерений (определений)	0.10	–
–	–	–	–	–	–
204	530652.67	2240875.64	Метод спутниковых геодезических измерений (определений)	0.10	–
205	530649.35	2240888.15	Метод спутниковых геодезических измерений (определений)	0.10	–
206	530631.55	2240886.75	Метод спутниковых геодезических измерений (определений)	0.10	–
204	530652.67	2240875.64	Метод спутниковых геодезических измерений (определений)	0.10	–
Зона1(3)	–	–	–	–	–
207	527153.20	2240328.59	Метод спутниковых геодезических измерений (определений)	0.10	–
208	527153.28	2240332.59	Метод спутниковых геодезических измерений (определений)	0.10	–
209	527117.19	2240333.28	Метод спутниковых геодезических измерений (определений)	0.10	–
210	527081.76	2240335.19	Метод спутниковых геодезических измерений (определений)	0.10	–
211	527050.08	2240338.95	Метод спутниковых геодезических измерений (определений)	0.10	–
212	527011.56	2240341.82	Метод спутниковых геодезических измерений (определений)	0.10	–
213	526978.06	2240344.32	Метод спутниковых геодезических измерений (определений)	0.10	–
214	526959.95	2240344.66	Метод спутниковых геодезических измерений (определений)	0.10	–
215	526918.64	2240348.17	Метод спутниковых геодезических измерений (определений)	0.10	–
216	526881.73	2240350.31	Метод спутниковых геодезических измерений (определений)	0.10	–
217	526864.32	2240370.70	Метод спутниковых геодезических измерений (определений)	0.10	–
218	526842.07	2240395.57	Метод спутниковых геодезических измерений (определений)	0.10	–
219	526825.48	2240384.85	Метод спутниковых геодезических измерений (определений)	0.10	–
220	526802.62	2240409.66	Метод спутниковых геодезических измерений (определений)	0.10	–
221	526812.16	2240427.74	Метод спутниковых геодезических измерений (определений)	0.10	–
222	526808.62	2240429.60	Метод спутниковых геодезических измерений (определений)	0.10	–
223	526799.74	2240412.85	Метод спутниковых геодезических измерений (определений)	0.10	–
224	526776.81	2240438.81	Метод спутниковых геодезических измерений (определений)	0.10	–
225	526783.26	2240462.52	Метод спутниковых геодезических измерений (определений)	0.10	–
226	526779.40	2240463.56	Метод спутниковых геодезических измерений (определений)	0.10	–
227	526772.38	2240437.78	Метод спутниковых геодезических измерений (определений)	0.10	–
228	526798.69	2240408.02	Метод спутниковых геодезических измерений (определений)	0.10	–
229	526822.15	2240382.56	Метод спутниковых геодезических измерений (определений)	0.10	–
230	526793.66	2240362.93	Метод спутниковых геодезических измерений (определений)	0.10	–
231	526748.41	2240368.58	Метод спутниковых геодезических измерений (определений)	0.10	–
232	526706.08	2240373.18	Метод спутниковых геодезических измерений (определений)	0.10	–
233	526670.06	2240377.52	Метод спутниковых геодезических измерений (определений)	0.10	–
234	526632.86	2240382.66	Метод спутниковых геодезических измерений (определений)	0.10	–
235	526633.84	2240408.86	Метод спутниковых геодезических измерений (определений)	0.10	–
236	526629.84	2240409.00	Метод спутниковых геодезических измерений (определений)	0.10	–
237	526628.72	2240379.19	Метод спутниковых геодезических измерений (определений)	0.10	–
238	526669.56	2240373.54	Метод спутниковых геодезических измерений (определений)	0.10	–
239	526705.64	2240369.22	Метод спутниковых геодезических измерений (определений)	0.10	–
240	526747.95	2240364.62	Метод спутниковых геодезических измерений (определений)	0.10	–
241	526794.68	2240358.77	Метод спутниковых геодезических измерений (определений)	0.10	–
242	526826.24	2240380.52	Метод спутниковых геодезических измерений (определений)	0.10	–

243	526841.37	2240390.35	Метод спутниковых геодезических измерений (определений)	0.10	–
244	526861.31	2240368.08	Метод спутниковых геодезических измерений (определений)	0.10	–
245	526879.79	2240346.42	Метод спутниковых геодезических измерений (определений)	0.10	–
246	526918.36	2240344.18	Метод спутниковых геодезических измерений (определений)	0.10	–
247	526959.74	2240340.66	Метод спутниковых геодезических измерений (определений)	0.10	–
248	526977.86	2240340.32	Метод спутниковых геодезических измерений (определений)	0.10	–
249	527011.26	2240337.83	Метод спутниковых геодезических измерений (определений)	0.10	–
250	527049.70	2240334.97	Метод спутниковых геодезических измерений (определений)	0.10	–
251	527081.42	2240331.20	Метод спутниковых геодезических измерений (определений)	0.10	–
252	527117.05	2240329.28	Метод спутниковых геодезических измерений (определений)	0.10	–
207	527153.20	2240328.59	Метод спутниковых геодезических измерений (определений)	0.10	–
Зона1(4)	–	–	–	–	–
253	526631.94	2240416.45	Метод спутниковых геодезических измерений (определений)	0.10	–
254	526634.85	2240444.06	Метод спутниковых геодезических измерений (определений)	0.10	–
255	526637.11	2240471.82	Метод спутниковых геодезических измерений (определений)	0.10	–
256	526626.30	2240488.28	Метод спутниковых геодезических измерений (определений)	0.10	–
257	526653.24	2240511.83	Метод спутниковых геодезических измерений (определений)	0.10	–
258	526675.46	2240531.18	Метод спутниковых геодезических измерений (определений)	0.10	–
259	526683.19	2240538.25	Метод спутниковых геодезических измерений (определений)	0.10	–
260	526702.19	2240516.52	Метод спутниковых геодезических измерений (определений)	0.10	–
261	526722.42	2240494.28	Метод спутниковых геодезических измерений (определений)	0.10	–
262	526749.02	2240464.56	Метод спутниковых геодезических измерений (определений)	0.10	–
263	526752.00	2240467.24	Метод спутниковых геодезических измерений (определений)	0.10	–
264	526727.81	2240494.26	Метод спутниковых геодезических измерений (определений)	0.10	–
265	526748.48	2240497.72	Метод спутниковых геодезических измерений (определений)	0.10	–
266	526747.82	2240501.66	Метод спутниковых геодезических измерений (определений)	0.10	–
267	526724.66	2240497.78	Метод спутниковых геодезических измерений (определений)	0.10	–
268	526706.58	2240517.62	Метод спутниковых геодезических измерений (определений)	0.10	–
269	526721.92	2240529.52	Метод спутниковых геодезических измерений (определений)	0.10	–
270	526719.46	2240532.68	Метод спутниковых геодезических измерений (определений)	0.10	–
271	526703.94	2240520.60	Метод спутниковых геодезических измерений (определений)	0.10	–
272	526686.16	2240540.94	Метод спутниковых геодезических измерений (определений)	0.10	–
273	526718.06	2240569.13	Метод спутниковых геодезических измерений (определений)	0.10	–
274	526743.32	2240590.99	Метод спутниковых геодезических измерений (определений)	0.10	–
275	526770.44	2240615.28	Метод спутниковых геодезических измерений (определений)	0.10	–
276	526767.78	2240618.26	Метод спутниковых геодезических измерений (определений)	0.10	–
277	526740.68	2240593.99	Метод спутниковых геодезических измерений (определений)	0.10	–
278	526715.44	2240572.14	Метод спутниковых геодезических измерений (определений)	0.10	–
279	526683.52	2240543.94	Метод спутниковых геодезических измерений (определений)	0.10	–
280	526671.87	2240557.09	Метод спутниковых геодезических измерений (определений)	0.10	–
281	526645.22	2240587.55	Метод спутниковых геодезических измерений (определений)	0.10	–
282	526666.45	2240598.68	Метод спутниковых геодезических измерений (определений)	0.10	–
283	526664.59	2240602.22	Метод спутниковых геодезических измерений (определений)	0.10	–
284	526642.51	2240590.64	Метод спутниковых геодезических измерений (определений)	0.10	–
285	526616.67	2240620.02	Метод спутниковых геодезических измерений (определений)	0.10	–
286	526588.84	2240652.68	Метод спутниковых геодезических измерений (определений)	0.10	–
287	526585.80	2240650.10	Метод спутниковых геодезических измерений (определений)	0.10	–
288	526613.65	2240617.40	Метод спутниковых геодезических измерений (определений)	0.10	–
289	526640.55	2240586.82	Метод спутниковых геодезических измерений (определений)	0.10	–
290	526668.87	2240554.45	Метод спутниковых геодезических измерений (определений)	0.10	–
291	526680.55	2240541.26	Метод спутниковых геодезических измерений (определений)	0.10	–
292	526672.80	2240534.16	Метод спутниковых геодезических измерений (определений)	0.10	–
293	526650.62	2240514.84	Метод спутниковых геодезических измерений (определений)	0.10	–
294	526621.04	2240489.00	Метод спутниковых геодезических измерений (определений)	0.10	–
295	526633.01	2240470.76	Метод спутниковых геодезических измерений (определений)	0.10	–
296	526630.87	2240444.44	Метод спутниковых геодезических измерений (определений)	0.10	–
297	526627.96	2240416.87	Метод спутниковых геодезических измерений (определений)	0.10	–
253	526631.94	2240416.45	Метод спутниковых геодезических измерений (определений)	0.10	–
Зона1(5)	–	–	–	–	–
298	526630.41	2240409.26	Метод спутниковых геодезических измерений (определений)	0.10	–
299	526631.02	2240413.21	Метод спутниковых геодезических измерений (определений)	0.10	–
300	526612.16	2240416.14	Метод спутниковых геодезических измерений (определений)	0.10	–
301	526614.93	2240438.14	Метод спутниковых геодезических измерений (определений)	0.10	–
302	526616.54	2240469.00	Метод спутниковых геодезических измерений (определений)	0.10	–
303	526596.08	2240498.70	Метод спутниковых геодезических измерений (определений)	0.10	–
304	526569.34	2240523.74	Метод спутниковых геодезических измерений (определений)	0.10	–
305	526547.03	2240549.03	Метод спутниковых геодезических измерений (определений)	0.10	–
306	526520.45	2240579.24	Метод спутниковых геодезических измерений (определений)	0.10	–
307	526492.44	2240549.34	Метод спутниковых геодезических измерений (определений)	0.10	–
308	526472.50	2240528.68	Метод спутниковых геодезических измерений (определений)	0.10	–
309	526458.95	2240520.06	Метод спутниковых геодезических измерений (определений)	0.10	–
310	526461.10	2240516.68	Метод спутниковых геодезических измерений (определений)	0.10	–
311	526473.88	2240524.83	Метод спутниковых геодезических измерений (определений)	0.10	–
312	526501.02	2240510.99	Метод спутниковых геодезических измерений (определений)	0.10	–
313	526502.84	2240514.55	Метод спутниковых геодезических измерений (определений)	0.10	–
314	526477.10	2240527.67	Метод спутниковых геодезических измерений (определений)	0.10	–
315	526495.34	2240546.58	Метод спутниковых геодезических измерений (определений)	0.10	–
316	526520.36	2240573.28	Метод спутниковых геодезических измерений (определений)	0.10	–
317	526544.03	2240546.39	Метод спутниковых геодезических измерений (определений)	0.10	–
318	526567.88	2240519.34	Метод спутниковых геодезических измерений (определений)	0.10	–
319	526592.50	2240496.86	Метод спутниковых геодезических измерений (определений)	0.10	–
320	526612.46	2240467.85	Метод спутниковых геодезических измерений (определений)	0.10	–
321	526611.05	2240440.34	Метод спутниковых геодезических измерений (определений)	0.10	–
322	526579.69	2240440.68	Метод спутниковых геодезических измерений (определений)	0.10	–
323	526579.65	2240436.68	Метод спутниковых геодезических измерений (определений)	0.10	–
324	526610.66	2240436.34	Метод спутниковых геодезических измерений (определений)	0.10	–
325	526607.94	2240414.58	Метод спутниковых геодезических измерений (определений)	0.10	–
326	526605.92	2240381.58	Метод спутниковых геодезических измерений (определений)	0.10	–
327	526562.70	2240383.92	Метод спутниковых геодезических измерений (определений)	0.10	–
328	526524.28	2240386.02	Метод спутниковых геодезических измерений (определений)	0.10	–
329	526484.16	2240388.30	Метод спутниковых геодезических измерений (определений)	0.10	–
330	526444.46	2240390.94	Метод спутниковых геодезических измерений (определений)	0.10	–
331	526403.74	2240393.00	Метод спутниковых геодезических измерений (определений)	0.10	–
332	526365.37	2240395.40	Метод спутниковых геодезических измерений (определений)	0.10	–
333	526367.12	2240426.25	Метод спутниковых геодезических измерений (определений)	0.10	–
334	526363.13	2240426.48	Метод спутниковых геодезических измерений (определений)	0.10	–
335	526361.38	2240395.62	Метод спутниковых геодезических измерений (определений)	0.10	–
336	526321.50	2240397.96	Метод спутниковых геодезических измерений (определений)	0.10	–
337	526321.27	2240393.97	Метод спутниковых геодезических измерений (определений)	0.10	–
338	526363.14	2240391.54	Метод спутниковых геодезических измерений (определений)	0.10	–
339	526403.52	2240389.00	Метод спутниковых геодезических измерений (определений)	0.10	–
340	526444.24	2240386.96	Метод спутниковых геодезических измерений (определений)	0.10	–
341	526483.92	2240384.31	Метод спутниковых геодезических измерений (определений)	0.10	–
342	526524.06	2240382.04	Метод спутниковых геодезических измерений (определений)	0.10	–
343	526562.48	2240379.92	Метод спутниковых геодезических измерений (определений)	0.10	–
344	526609.66	2240377.38	Метод спутниковых геодезических измерений (определений)	0.10	–
345	526611.79	2240412.12	Метод спутниковых геодезических измерений (определений)	0.10	–
298	526630.41	2240409.26	Метод спутниковых геодезических измерений (определений)	0.10	–

3. Сведения о характерных точках части (частей) границы объекта

Обозначение характерных точек части границы	Координаты, м		Метод определения координат характерной точки	Средняя квадратическая погрешность положения характерной точки (M_t), м	Описание обозначения точки на местности (при наличии)
	X	Y			
1	2	3	4	5	6
–	–	–	–	–	–

Схема расположения границ публичного сервитута объекта

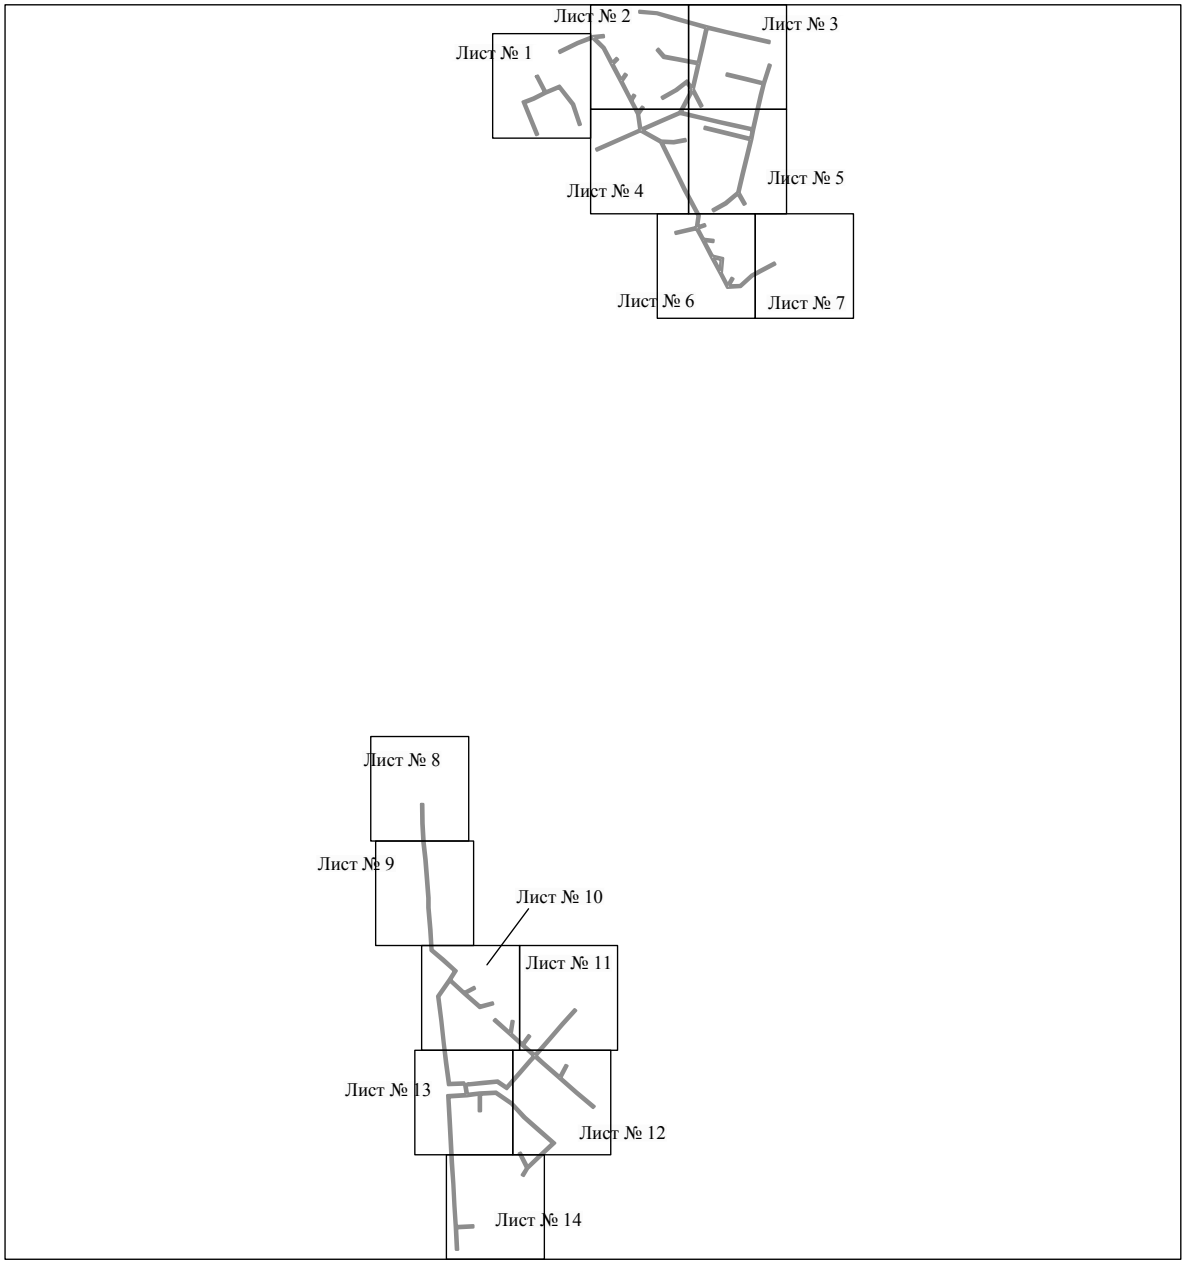

Масштаб 1:12000

Используемые условные знаки и обозначения:

———— - граница публичного сервитута

Схема расположения границ публичного сервитута объекта



Масштаб 1:1000

Используемые условные знаки и обозначения:

№1	- номер опоры
	- граница публичного сервитута
	- граница кадастрового деления
	- граница населенного пункта
	- граница земельного участка, имеющегося в ЕГРН
	- граница ОКС, имеющаяся в ЕГРН
	- граница охранной зоны, имеющейся в ЕГРН
59:01:4413924:34 :34	- кадастровый номер земельного участка, имеющегося в ЕГРН
59:01:4413924	- номер кадастрового квартала
1	- обозначение характерных точек границ

Схема расположения границ публичного сервитута объекта




Масштаб 1:1000

Используемые условные знаки и обозначения:

№1	- номер опоры
	- граница публичного сервитута
	- граница кадастрового деления
	- граница населенного пункта
	- граница земельного участка, имеющегося в ЕГРН
	- граница ОКС, имеющаяся в ЕГРН
	- граница охранной зоны, имеющейся в ЕГРН
59:01:4413924:34 :34	- кадастровый номер земельного участка, имеющегося в ЕГРН
59:01:4413924	- номер кадастрового квартала
1	- обозначение характерных точек границ

Схема расположения границ публичного сервитута объекта

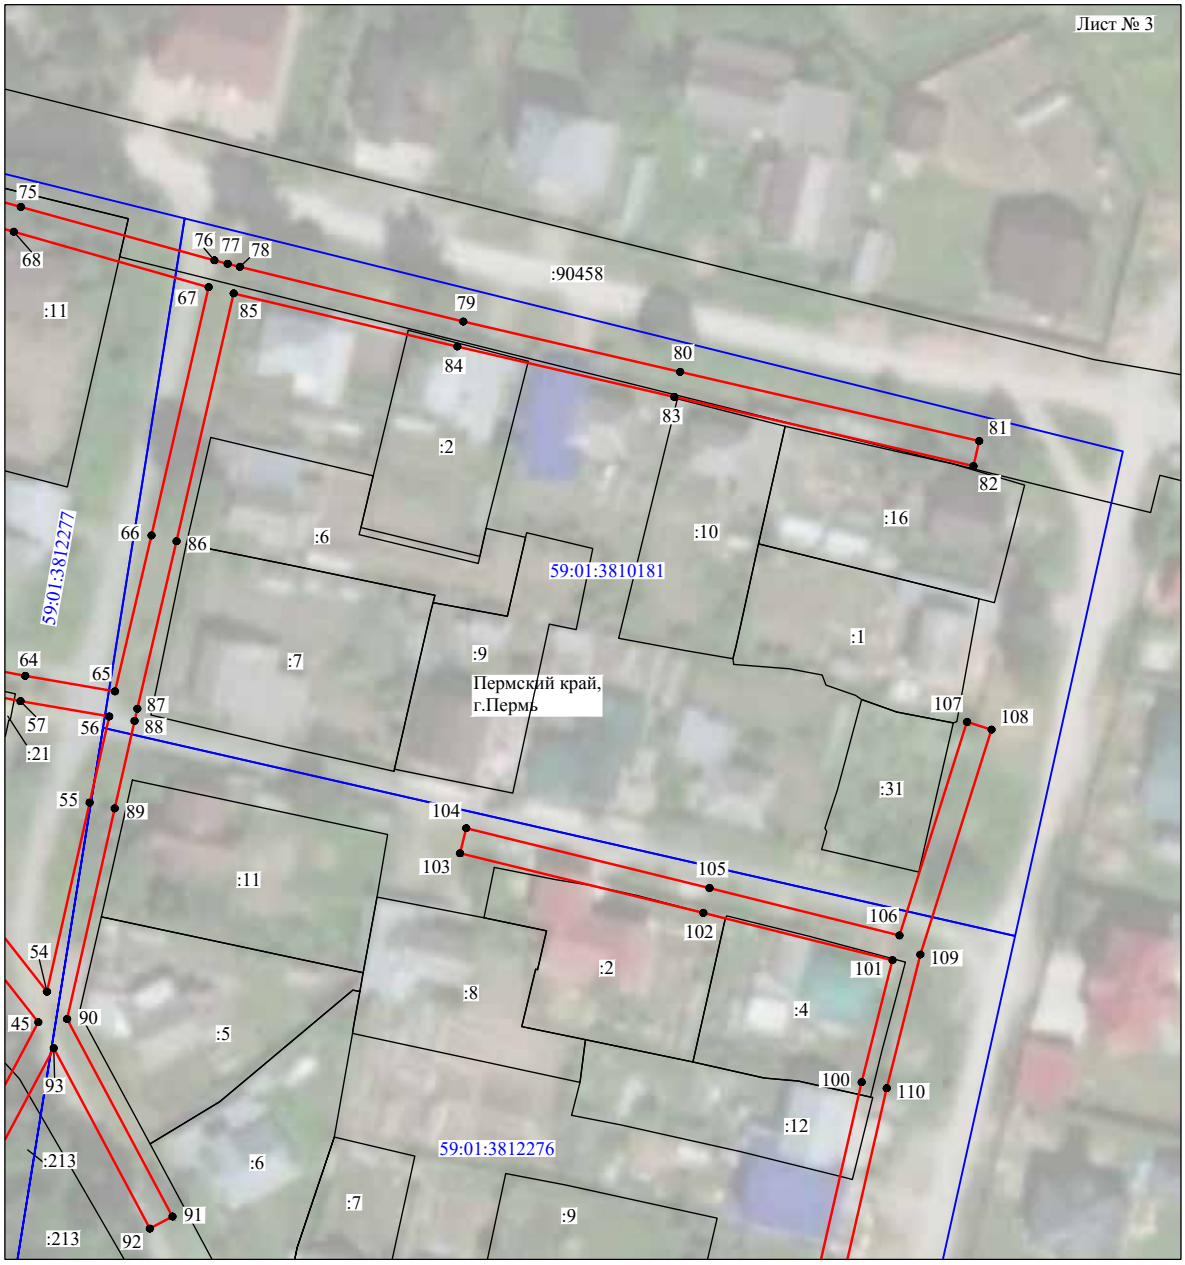


Масштаб 1:1000

Используемые условные знаки и обозначения:

№1	- номер опоры
	- граница публичного сервитута
	- граница кадастрового деления
	- граница населенного пункта
	- граница земельного участка, имеющегося в ЕГРН
	- граница ОКС, имеющаяся в ЕГРН
	- граница охранной зоны, имеющейся в ЕГРН
59:01:4413924:34 :34	- кадастровый номер земельного участка, имеющегося в ЕГРН
59:01:4413924	- номер кадастрового квартала
1	- обозначение характерных точек границ

Схема расположения границ публичного сервитута объекта

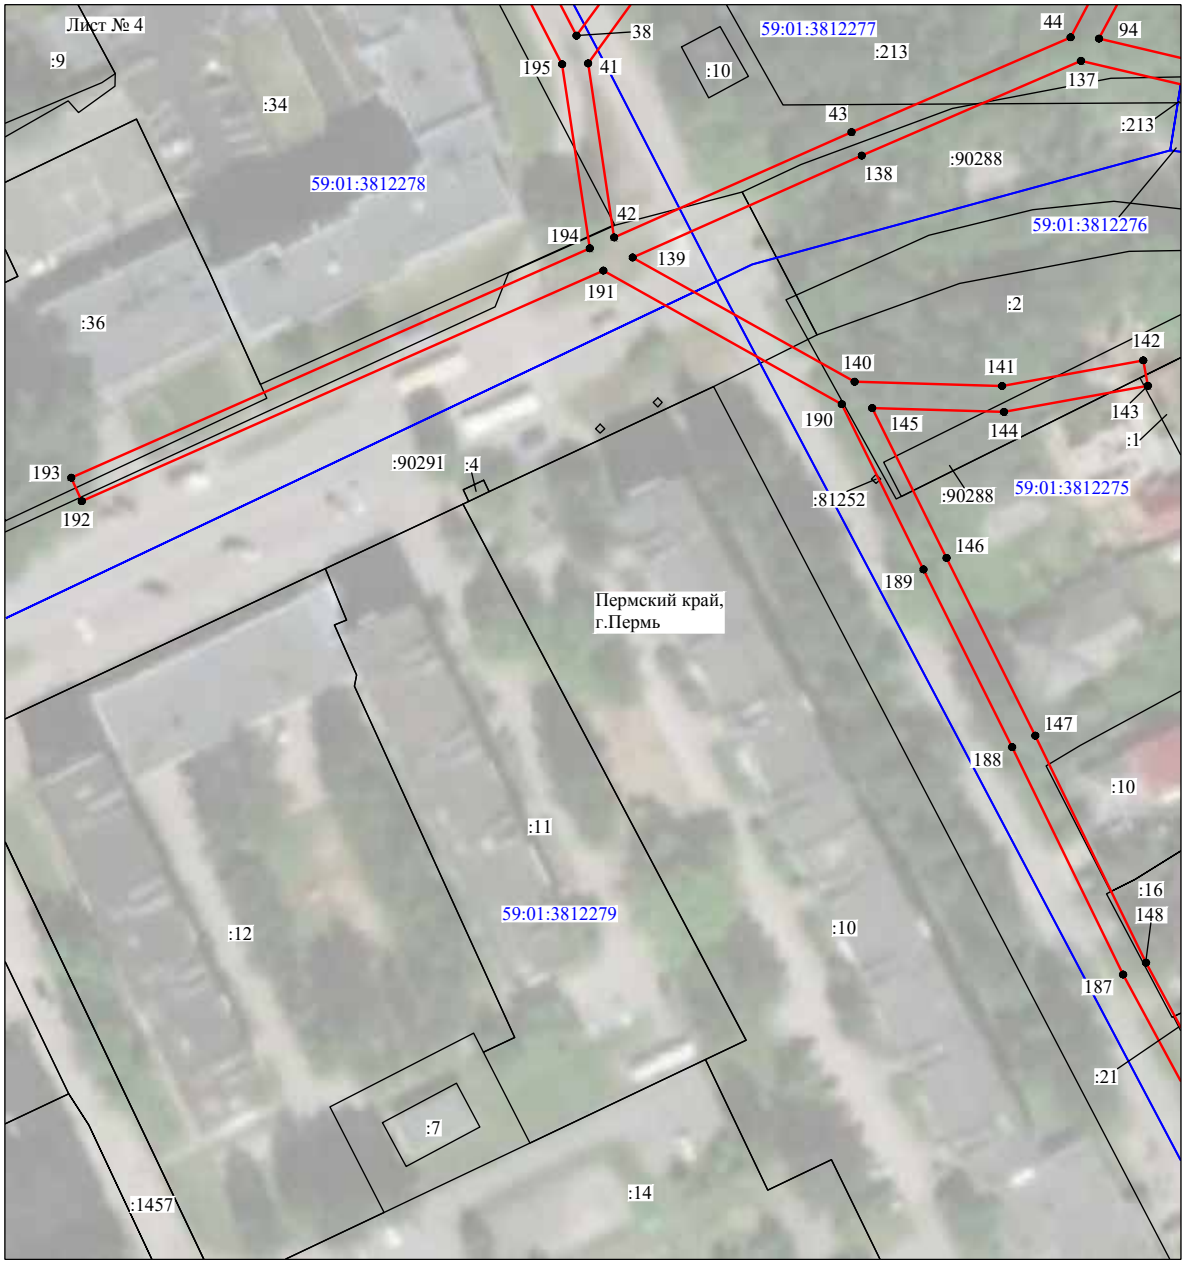


Масштаб 1:1000

Используемые условные знаки и обозначения:

№1	- номер опоры
	- граница публичного сервитута
	- граница кадастрового деления
	- граница населенного пункта
	- граница земельного участка, имеющегося в ЕГРН
	- граница ОКС, имеющаяся в ЕГРН
	- граница охранной зоны, имеющейся в ЕГРН
59:01:4413924:34 :34	- кадастровый номер земельного участка, имеющегося в ЕГРН
59:01:4413924	- номер кадастрового квартала
1 •	- обозначение характерных точек границ

Схема расположения границ публичного сервитута объекта

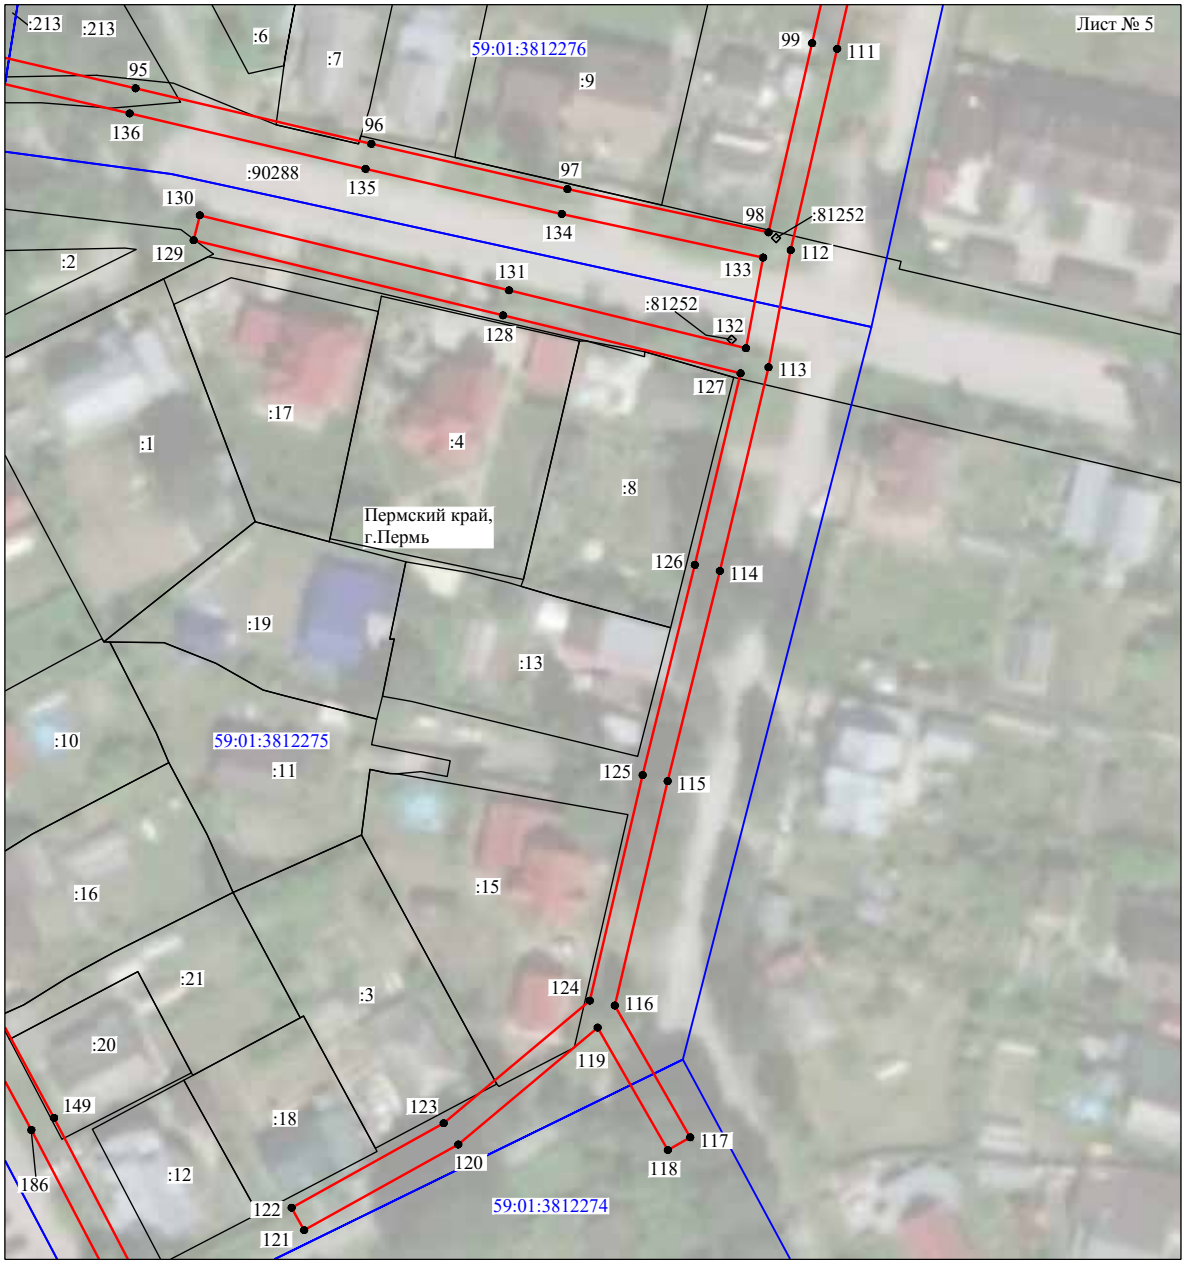

Масштаб 1:1000

Используемые условные знаки и обозначения:

№1	- номер опоры
	- граница публичного сервитута
	- граница кадастрового деления
	- граница населенного пункта
	- граница земельного участка, имеющегося в ЕГРН
	- граница ОКС, имеющаяся в ЕГРН
	- граница охранной зоны, имеющейся в ЕГРН
59:01:4413924:34 :34	- кадастровый номер земельного участка, имеющегося в ЕГРН
59:01:4413924	- номер кадастрового квартала
1	- обозначение характерных точек границ

Схема расположения границ публичного сервитута объекта



Масштаб 1:1000

Используемые условные знаки и обозначения:

№1	- номер опоры
	- граница публичного сервитута
	- граница кадастрового деления
	- граница населенного пункта
	- граница земельного участка, имеющегося в ЕГРН
	- граница ОКС, имеющаяся в ЕГРН
	- граница охранной зоны, имеющейся в ЕГРН
59:01:4413924:34 :34	- кадастровый номер земельного участка, имеющегося в ЕГРН
59:01:4413924	- номер кадастрового квартала
1	- обозначение характерных точек границ

Схема расположения границ публичного сервитута объекта




Масштаб 1:1000

Используемые условные знаки и обозначения:

№1	- номер опоры
	- граница публичного сервитута
	- граница кадастрового деления
	- граница населенного пункта
	- граница земельного участка, имеющегося в ЕГРН
	- граница ОКС, имеющаяся в ЕГРН
	- граница охранной зоны, имеющейся в ЕГРН
59:01:4413924:34 :34	- кадастровый номер земельного участка, имеющегося в ЕГРН
59:01:4413924	- номер кадастрового квартала
1 ●	- обозначение характерных точек границ

Схема расположения границ публичного сервитута объекта

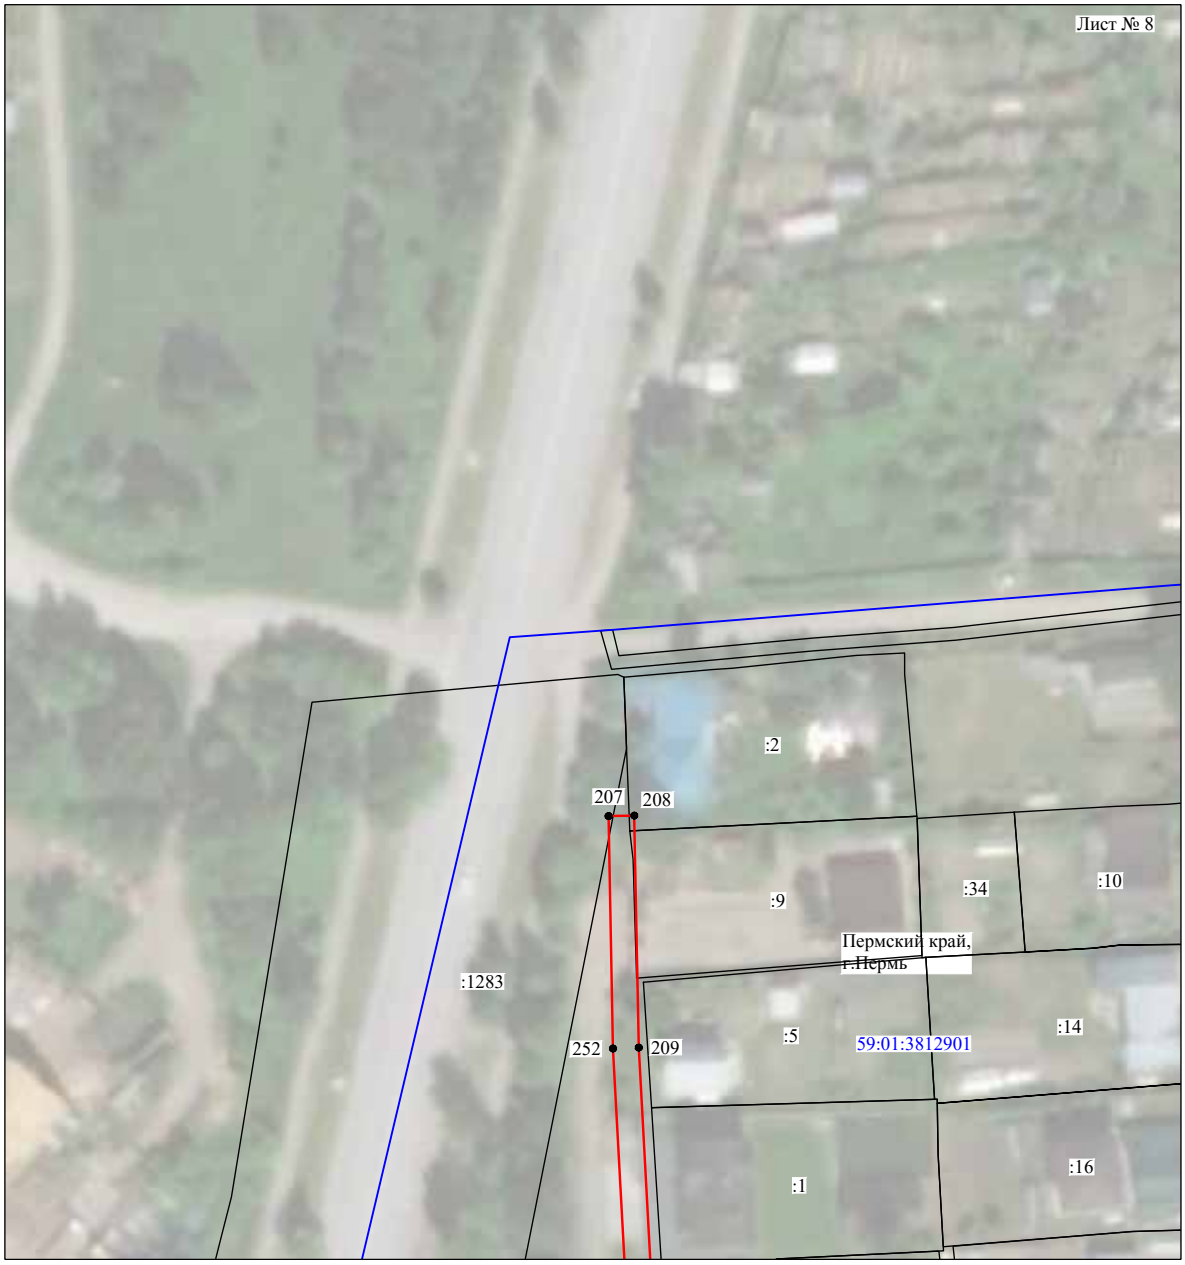


Масштаб 1:1000

Используемые условные знаки и обозначения:

№1 - номер опоры
- граница публичного сервитута
- граница кадастрового деления
- граница населенного пункта
- граница земельного участка, имеющегося в ЕГРН
- граница ОКС, имеющаяся в ЕГРН
- граница охранной зоны, имеющейся в ЕГРН
59:01:4413924:34 :34 - кадастровый номер земельного участка, имеющегося в ЕГРН
59:01:4413924 - номер кадастрового квартала
1 ● - обозначение характерных точек границ

Схема расположения границ публичного сервитута объекта

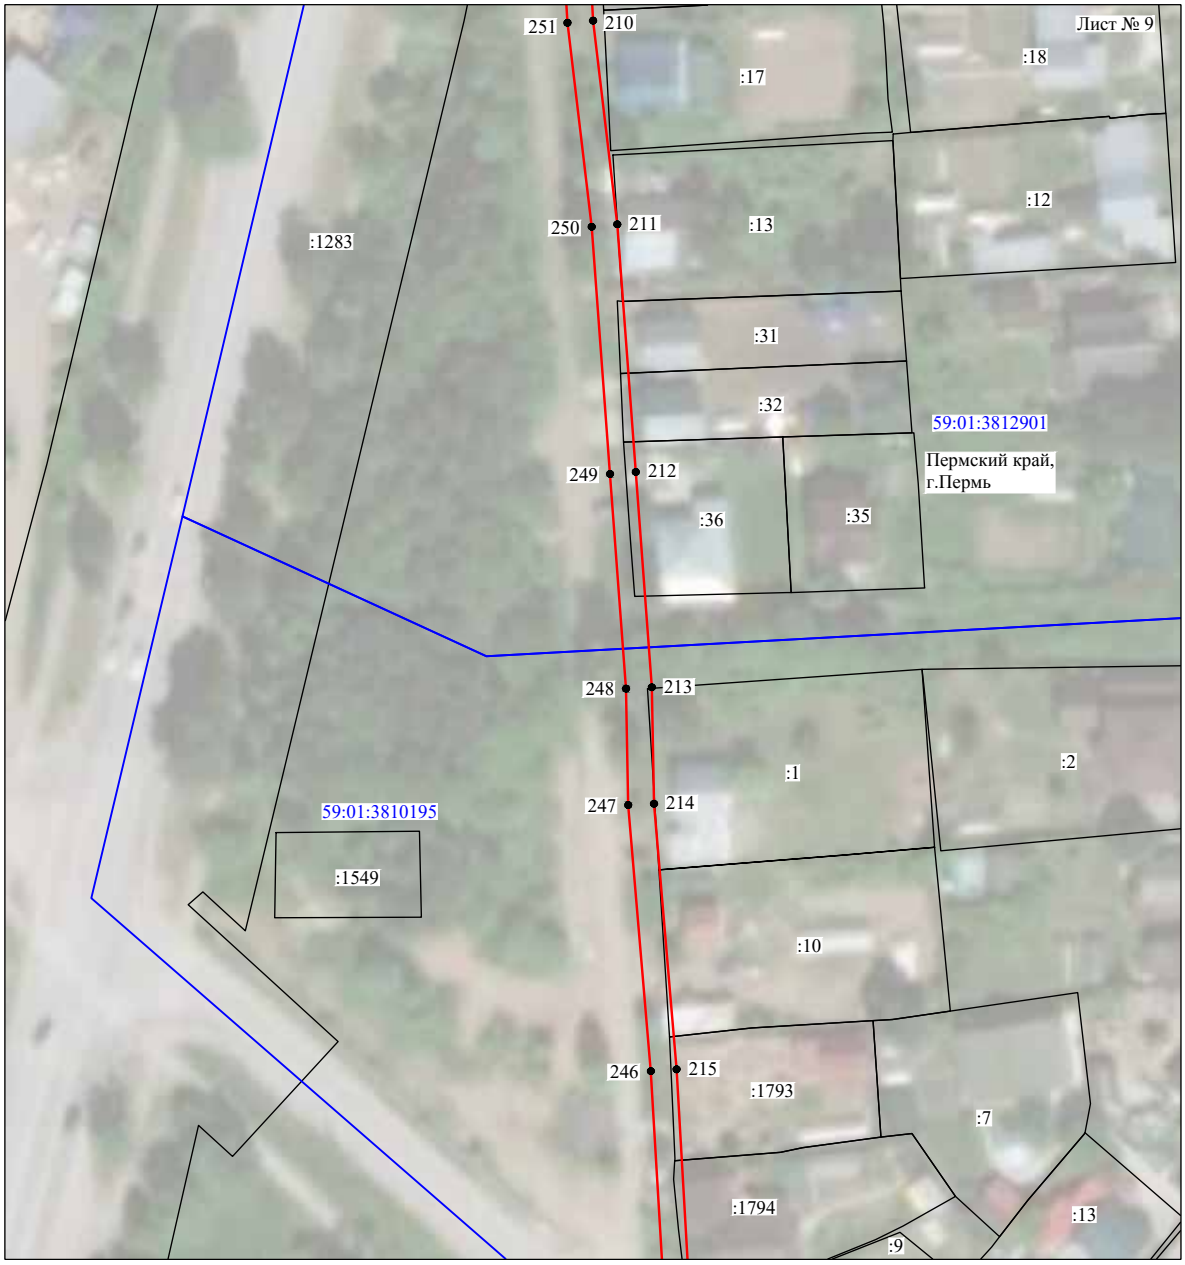


Масштаб 1:1000

Используемые условные знаки и обозначения:

№1	- номер опоры
	- граница публичного сервитута
	- граница кадастрового деления
	- граница населенного пункта
	- граница земельного участка, имеющегося в ЕГРН
	- граница ОКС, имеющаяся в ЕГРН
	- граница охранной зоны, имеющейся в ЕГРН
59:01:4413924:34 :34	- кадастровый номер земельного участка, имеющегося в ЕГРН
59:01:4413924	- номер кадастрового квартала
1 •	- обозначение характерных точек границ

Схема расположения границ публичного сервитута объекта

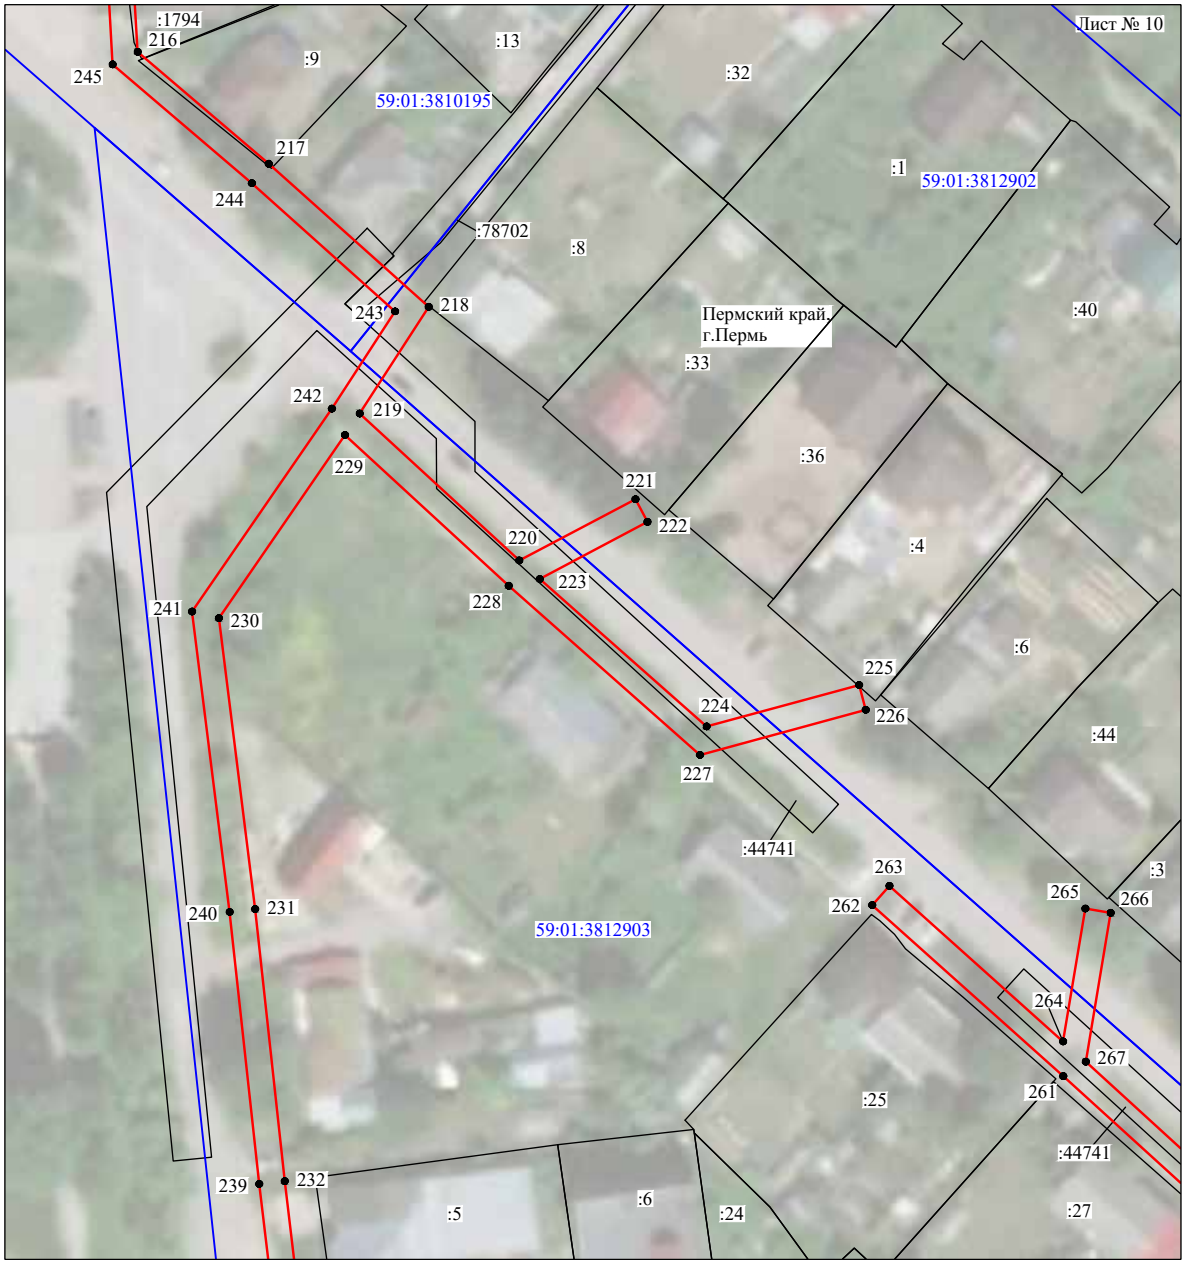


Масштаб 1:1000

Используемые условные знаки и обозначения:

№1	- номер опоры
	- граница публичного сервитута
	- граница кадастрового деления
	- граница населенного пункта
	- граница земельного участка, имеющегося в ЕГРН
	- граница ОКС, имеющаяся в ЕГРН
	- граница охранной зоны, имеющейся в ЕГРН
59:01:4413924:34 :34	- кадастровый номер земельного участка, имеющегося в ЕГРН
59:01:4413924	- номер кадастрового квартала
1	- обозначение характерных точек границ

Схема расположения границ публичного сервитута объекта

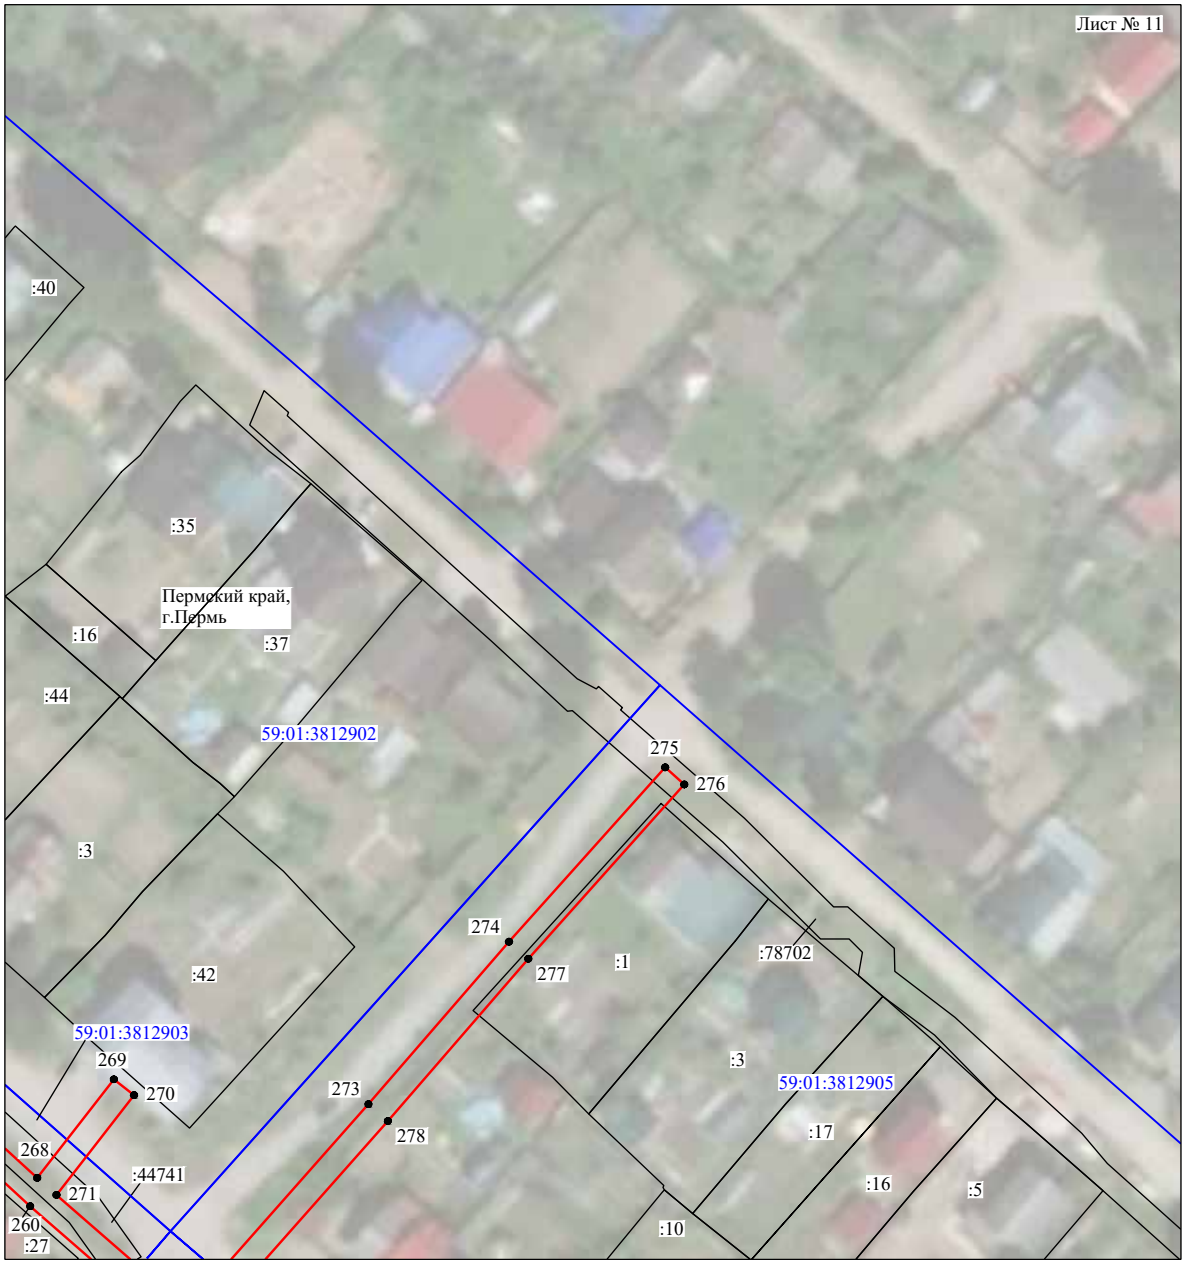


Масштаб 1:1000

Используемые условные знаки и обозначения:

№1	- номер опоры
	- граница публичного сервитута
	- граница кадастрового деления
	- граница населенного пункта
	- граница земельного участка, имеющегося в ЕГРН
	- граница ОКС, имеющаяся в ЕГРН
	- граница охранной зоны, имеющейся в ЕГРН
59:01:4413924:34 :34	- кадастровый номер земельного участка, имеющегося в ЕГРН
59:01:4413924	- номер кадастрового квартала
1	- обозначение характерных точек границ

Схема расположения границ публичного сервитута объекта

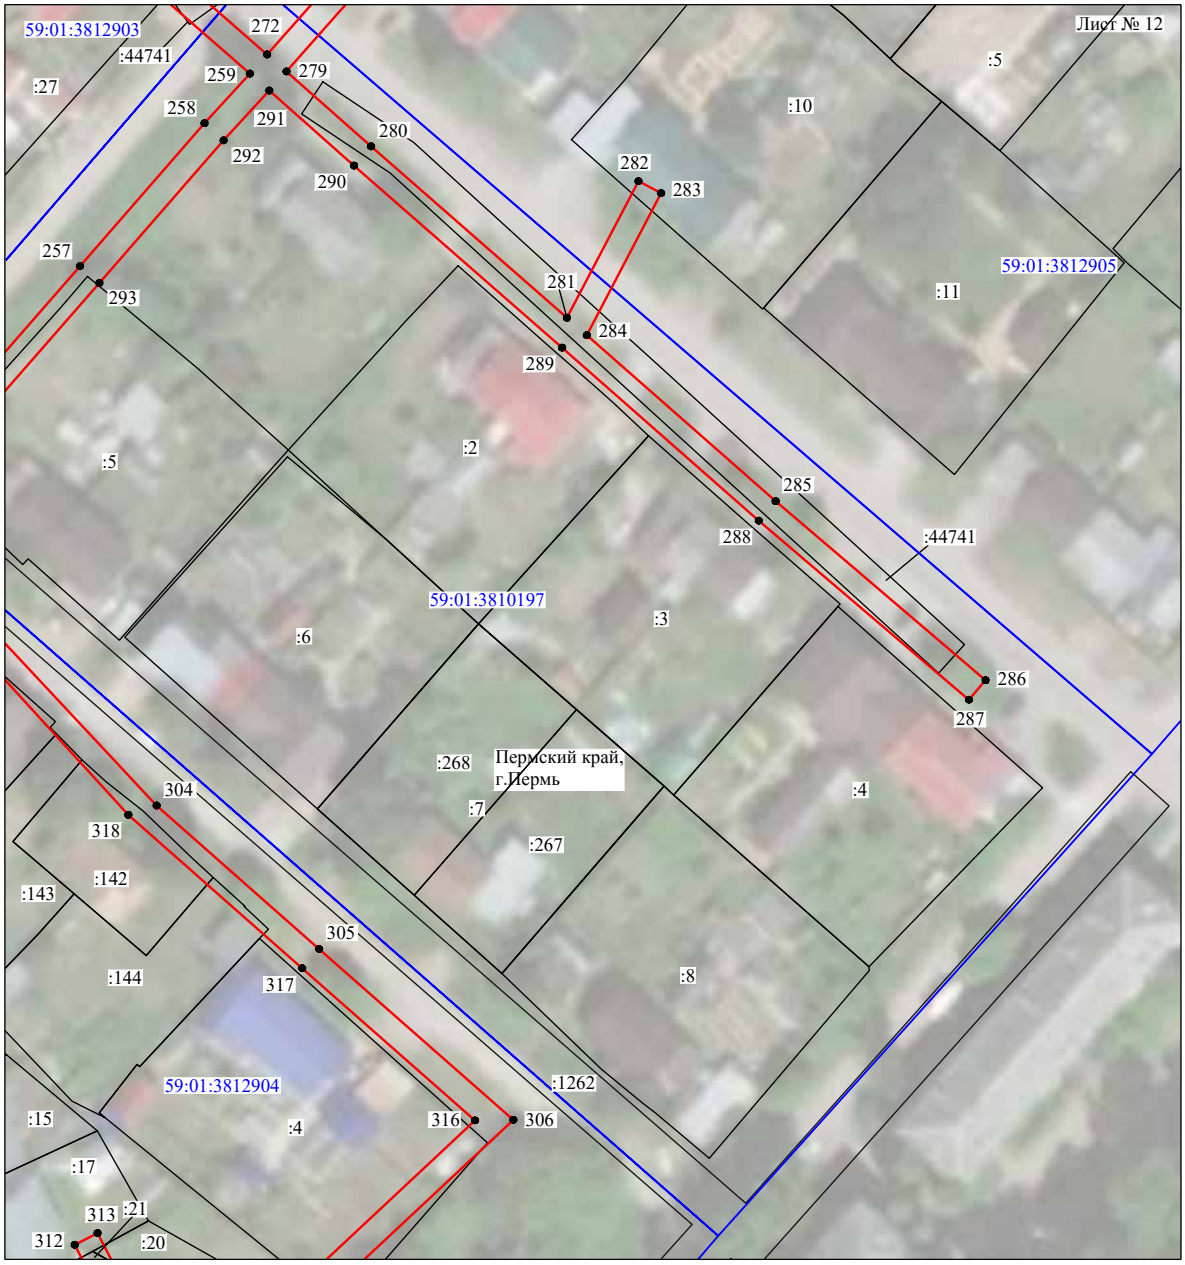


Масштаб 1:1000

Используемые условные знаки и обозначения:

№1	- номер опоры
	- граница публичного сервитута
	- граница кадастрового деления
	- граница населенного пункта
	- граница земельного участка, имеющегося в ЕГРН
	- граница ОКС, имеющаяся в ЕГРН
	- граница охранной зоны, имеющейся в ЕГРН
59:01:4413924:34 :34	- кадастровый номер земельного участка, имеющегося в ЕГРН
59:01:4413924	- номер кадастрового квартала
1	- обозначение характерных точек границ

Схема расположения границ публичного сервитута объекта

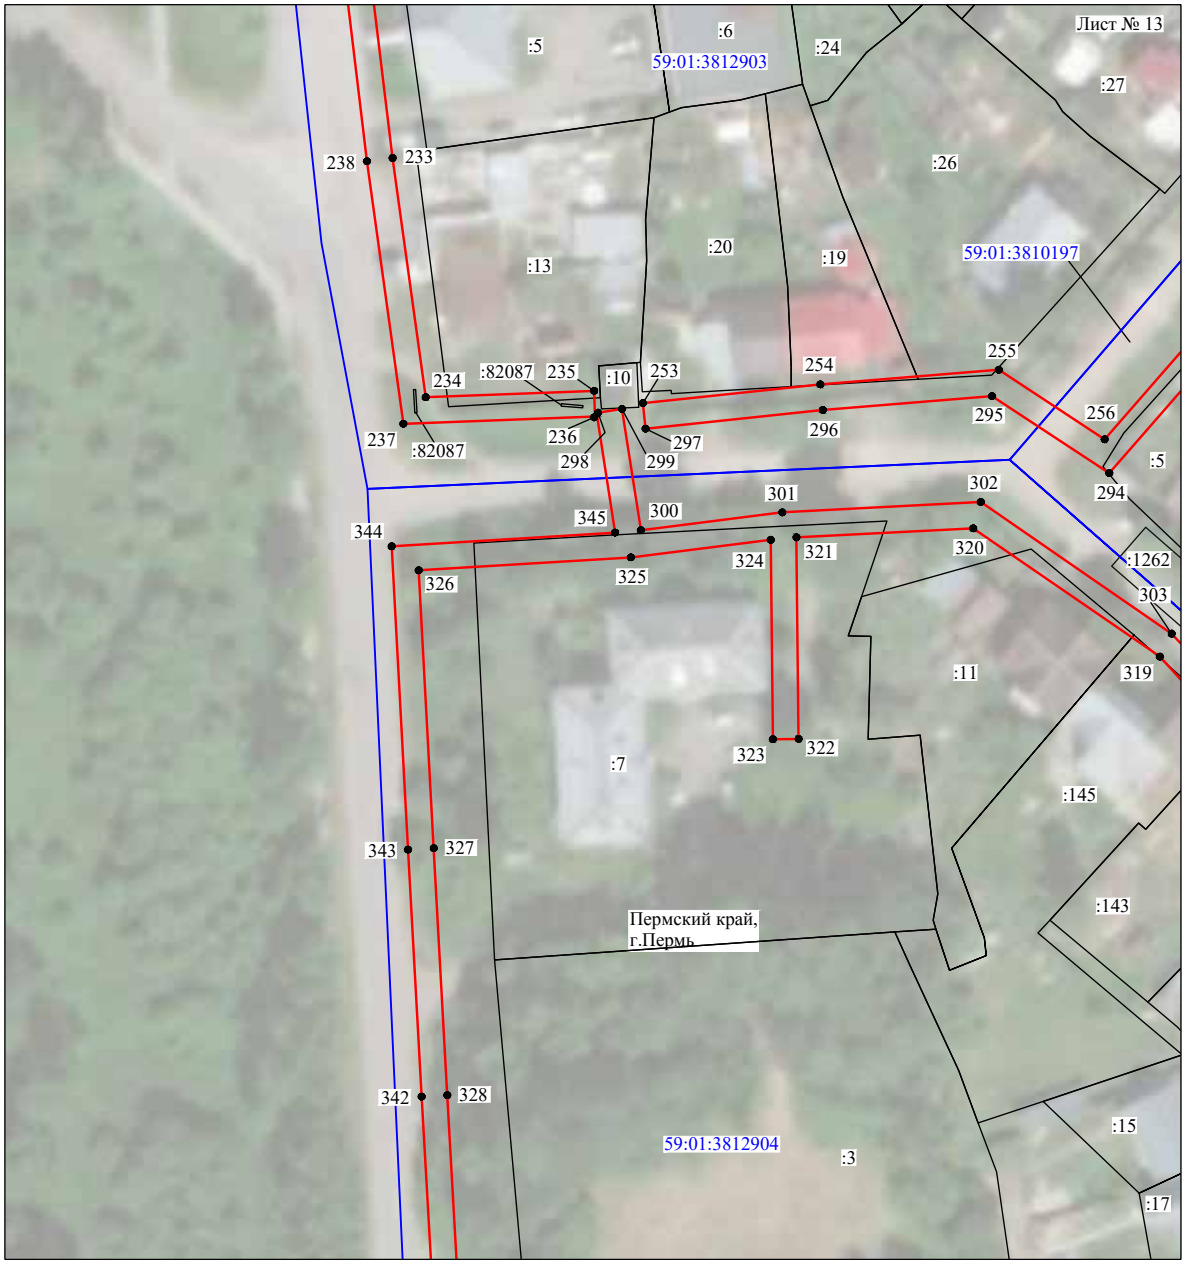


Масштаб 1:1000

Используемые условные знаки и обозначения:

№1	- номер опоры
	- граница публичного сервитута
	- граница кадастрового деления
	- граница населенного пункта
	- граница земельного участка, имеющегося в ЕГРН
	- граница ОКС, имеющаяся в ЕГРН
	- граница охранной зоны, имеющейся в ЕГРН
59:01:4413924:34 :34	- кадастровый номер земельного участка, имеющегося в ЕГРН
59:01:4413924	- номер кадастрового квартала
1 ●	- обозначение характерных точек границ

Схема расположения границ публичного сервитута объекта

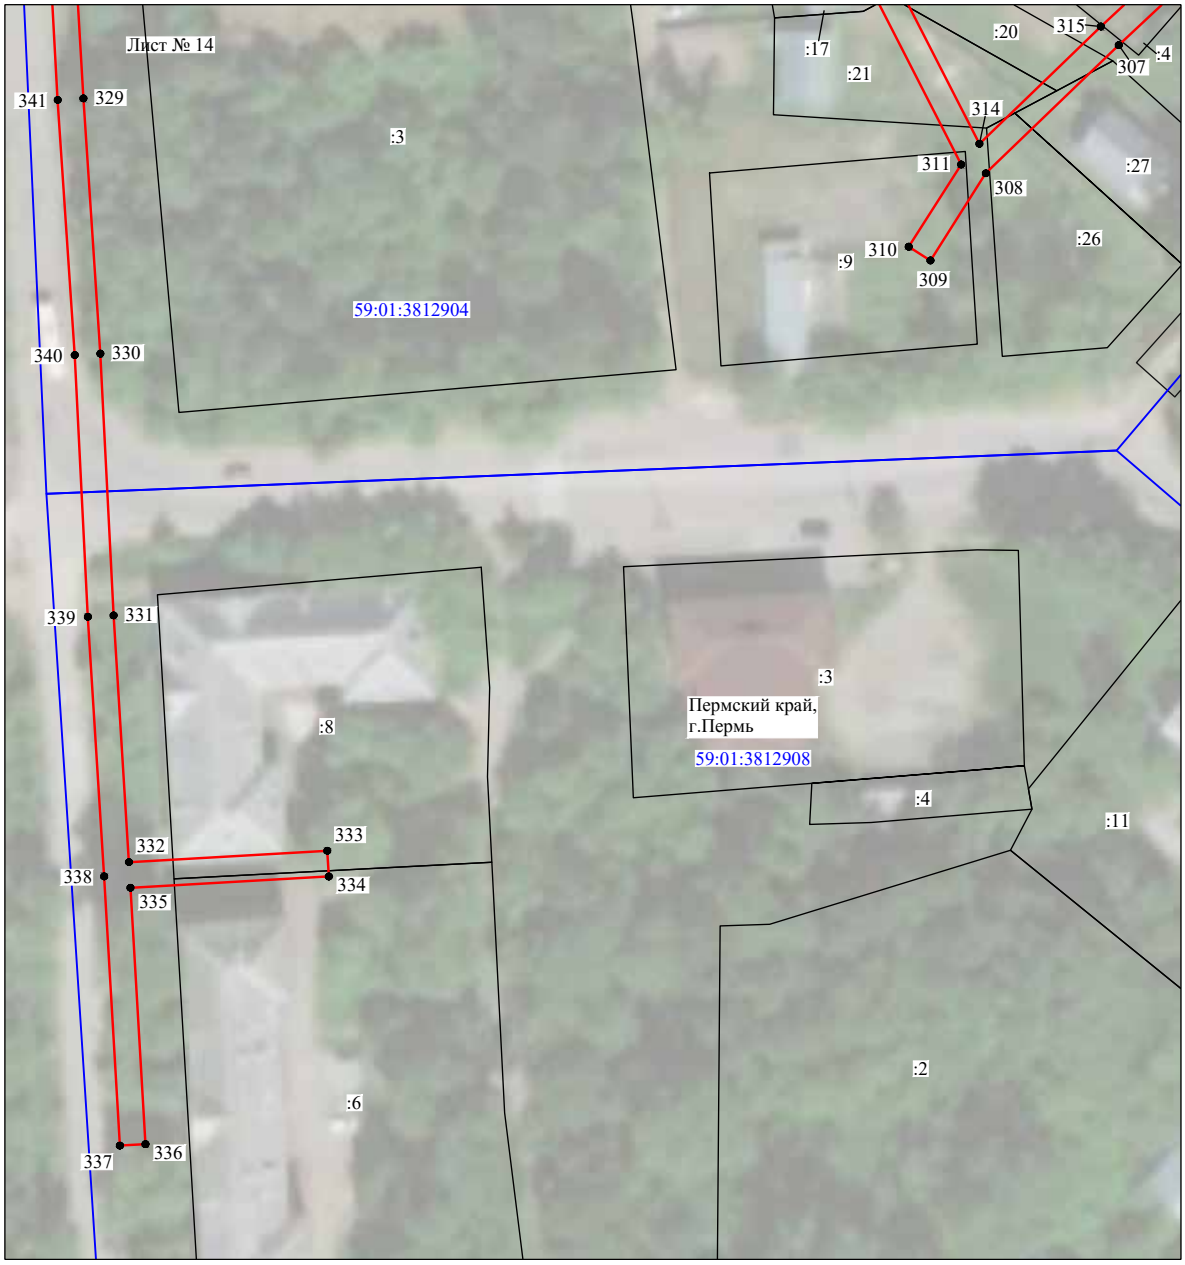

Масштаб 1:1000

Используемые условные знаки и обозначения:

№1	- номер опоры
	- граница публичного сервитута
	- граница кадастрового деления
	- граница населенного пункта
	- граница земельного участка, имеющегося в ЕГРН
	- граница ОКС, имеющаяся в ЕГРН
	- граница охранной зоны, имеющейся в ЕГРН
59:01:4413924:34 :34	- кадастровый номер земельного участка, имеющегося в ЕГРН
59:01:4413924	- номер кадастрового квартала
1	- обозначение характерных точек границ

Извещение о проведении 14.04.2022 аукциона
на право заключения договоров аренды земельных участков

Лот № 5

1.	Наименование организатора аукциона	Департамент имущественных отношений администрации города Перми
2.	Наименование органа местного самоуправления, принявшего решение о проведении аукциона, реквизиты указанного решения	Администрация города Перми, приказ начальника департамента имущественных отношений администрации города Перми от 03.03.2022 № 059-19-01-11-26
3.	Место, дата, время проведения аукциона Дата рассмотрения заявок на участие в аукционе	г. Пермь, ул. Сибирская,14, каб. № 2 14.04.2022 в 09 час. 20 мин. 13.04.2022 в 15 час. 00 мин.
4.	Предмет аукциона на право заключения договора аренды земельного участка	
	• местоположение	ул. Свободы, 15б, Мотовилихинский район, г. Пермь
	• площадь	2 747 кв. м
	• кадастровый номер	59:01:0000000:88300
	• права на земельный участок	государственная собственность не разграничена
	• ограничение прав	Ограничения прав подробно описаны в выписке из Единого государственного реестра недвижимости об объекте недвижимости от 14.02.2022 № КУВИ-001/2022-20249834, а также в градостроительном плане земельного участка. Земельный участок частично расположен в границах зоны с особыми условиями использования территории: Охранная зона инженерных коммуникаций, Охранная зона КЛ 6 КВ ФИДЕР Мотовилиха от ПС «Грачева, КЛ 6 КВ ФИДЕР Транзит № 29, КЛ 6 КВ ФИДЕР Транзит № 30, КЛ 6 КВ ФИДЕР Хрустальный от РП-19, КЛ 6 КВ ФИДЕР Восстания от РП-62, площадь земельного участка, покрываемая зоной с особыми условиями использования территории, составляет 82 кв.м. Проектирование и строительство вести в соответствии с Постановлением Правительства Российской Федерации от 24.02.2009 № 160 «О порядке установления охранных зон объектов электросетевого хозяйства и особых условий использования земельных участков, расположенных в границах таких зон». Земельный участок частично расположен в границах зон с особыми условиями использования территории: Охранная зона инженерных коммуникаций, Охранная зона газопровода низкого давления, площадь земельного участка, покрываемая зоной с особыми условиями использования территории, составляет 71 кв.м. Проектирование и строительство вести в соответствии с Постановлением Правительства Российской Федерации от 20.11.2000 № 878 «Об утверждении Правил охраны газораспределительных сетей». Земельный участок полностью расположен в границах зоны с особыми условиями использования территории: Приаэродромная территория аэродрома аэропорта Большое Савино. Постановление Правительства Российской Федерации от 11.03.2010 № 138

		«Об утверждении Федеральных правил использования воздушного пространства Российской Федерации»: «Запрещается размещать в полосах воздушных подходов на удалении до 30 км, а вне полос воздушных подходов – до 15 км от контрольной точки аэродрома объекты выбросов (размещения) отходов, животноводческие фермы, скотобойни и другие объекты, способствующие привлечению массовому скоплению птиц».
	• обременения	нет
	• разрешенное использование	для строительства многоквартирного жилого дома (разрешенное использование земельного участка – среднеэтажная жилая застройка), территориальная зона Ж-2
	• принадлежность к определенной категории земель	земли населенных пунктов
	• максимально и (или) минимально допустимые параметры разрешенного строительства объекта капитального строительства	в технической документации (градостроительный план земельного участка) В соответствии с картой градостроительного зонирования Правил землепользования и застройки города Перми, утвержденных решением Пермской городской Думы от 26.06.2007 № 143, земельный участок расположен в зоне среднеэтажной жилой застройки Ж-2 (предельная высота зданий, строений не более 8 этажей). Требования к плотности и высотности установлены градостроительным регламентом и отображены в градостроительном плане земельного участка от 25.01.2022 № РФ-59-2-03-0-00-2022-0053.
	• возможность подключения (технологического присоединения) объектов капитального строительства к сетям инженерно-технического обеспечения (за исключением сетей электроснабжения)	в технической документации Согласно письму ООО «Новогор-Прикамье» от 30.01.2020 № 29-ЛК «возможные точки подключения объекта капитального строительства: **к сетям ВОДОСНАБЖЕНИЯ:** от внутриквартальной сети водопровода, проектируемой ООО «Новогор-Прикамье» от границы земельного участка до сети водопровода d-225 мм по ул. Зенкова. Ориентировочная протяженность технологического разрыва сети водоснабжения составляет 21 м. **к сетям ВОДООТВЕДЕНИЯ:** во внутриквартальную сеть канализации, проектируемую ООО «Новогор-Прикамье» от границы земельного участка до сети канализации d-500 мм по ул. Зенкова. Ориентировочная протяженность технологического разрыва сети канализации составляет 20 м. **Подключение объекта к системе водоотведения будет возможно после выполнения реконструкции РНС-2 «Мотовилиха».** В случае наличия в границах земельного участка существующих сетей водоснабжения или водоотведения, размещение объекта предусмотреть за пределами охранных зон сетей в соответствии норм СП. Срок действия технических условий – 3 года».

5.	Начальная цена предмета аукциона **(размер ежегодной арендной платы)** Победитель аукциона, иное лицо, с которым договор заключается в соответствии с п.13, п.14 или п. 20 ст. 39.12 Земельного Кодекса Российской Федерации (далее – ЗК РФ), обязан в течение **5 рабочих дней** со дня составления протокола о результатах аукциона, а в случаях, определенных п.13, п.14, ст. 39.12 ЗК РФ, протокола рассмотрения заявок, уплатить ежегодный размер арендной платы (за вычетом задатка, внесенного для участия в аукционе) **однократно за первые 3 года** на счет департамента земельных отношений администрации города Перми, 614000, ул. Сибирская,15, тел. 212-29-82 (отдел договоров)	4 577 000 руб.
6.	«Шаг аукциона» (3% от начальной цены)	137 310 руб.
7.	Форма заявки на участие в аукционе, порядок ее приема, адрес места ее приема, даты и время начала и окончания приема заявок на участие в аукционе	Форма заявки размещена на сайтах www.torgi.gov.ru, www.gorodperm.ru (раздел Деятельность/ Муниципальная собственность/ Торговая площадка/ Вид торгов Продажа и аренда земельных участков). Заявка подается и принимается одновременно с полным пакетом документов, требуемых для участия в аукционе. На каждый лот представляется отдельный пакет документов, документы после аукциона не возвращаются. Заявка с прилагаемыми к ней документами регистрируется организатором аукциона в журнале приема заявок с присвоением каждой заявке номера, даты и времени подачи. г. Пермь, ул. Сибирская,14, каб. № 12 с 14.03.2022 по 08.04.2022 ежедневно в рабочие дни с 10 час. 00 мин. до 13 час. 00 мин.

8.	Размер задатка (50% от начальной цены) Порядок внесения задатка участниками аукциона и возврата им задатка Банковские реквизиты счета для перечисления задатка	2 288 500 руб. Путем перечисления на счет организатора аукциона. Представление документов, подтверждающих внесение задатка, признается заключением соглашения о задатке (п.2 ст. 39.12 Земельного кодекса Российской Федерации). Задаток должен поступить на счет организатора аукциона до 15:00 13.04.2022. В течение трех рабочих дней со дня подписания протокола о результатах аукциона организатор аукциона обязан возвратить задатки лицам, участвовавшим в аукционе, но не победившим в нем. Задаток, внесенный лицом, признанным победителем аукциона, задаток, внесенный иным лицом, с которым договор купли-продажи или договор аренды земельного участка заключается в соответствии с пунктом 13, 14 или 20 ст. 39.12 ЗК РФ, засчитываются в оплату приобретаемого земельного участка или в счет арендной платы за него. Задатки, внесенные этими лицами, не заключившими в установленном настоящей статьей порядке договора купли-продажи или договора аренды земельного участка вследствие уклонения от заключения указанных договоров, не возвращаются. Департамент финансов администрации города Перми (департамент имущественных отношений администрации города Перми, л/с 04163010041), ИНН 5902502248, КПП 590201001, ОКТМО 57701000, р/с 032 326 435 770 100 056 00 в Отделении Пермь Банка России//УФК по Пермскому краю г. Пермь, БИК (БИК ТОФК) 015773997, корреспондентский счет (единый казначейский счет) 40102810145370000048 КБК 00000000000000000510. Назначение платежа: задаток для участия в аукционе 14.04.2022 по лоту № 5 (ул. Свободы, 15б)
9.	Срок аренды земельного участка	4 года 10 месяцев
10.	Проект договора аренды земельного участка	Типовая форма договора аренды земельного участка, приобретаемого на торгах в форме аукциона, для строительства, утверждена постановлением администрации города Перми от 29.05.2015 № 322, является Приложением № 1 к настоящему извещению и размещена на сайтах www.torgi.gov.ru, www.gorodperm.ru (раздел Деятельность/ Муниципальная собственность/ Торговая площадка/Вид торгов Продажа и аренда земельных участков), опубликована в печатном средстве массовой информации «Официальный бюллетень органов местного самоуправления муниципального образования город Пермь».
11.	Порядок осмотра земельного участка на местности	Осмотр земельного участка производится заявителем самостоятельно в любое время с даты опубликования настоящего извещения.

Лот № 6

1.	Наименование организатора аукциона	Департамент имущественных отношений администрации города Перми
2.	Наименование органа местного самоуправления, принявшего решение о проведении аукциона, реквизиты указанного решения	Администрация города Перми, приказ начальника департамента имущественных отношений администрации города Перми от 03.03.2022 № 059-19-01-11-26
3.	Место, дата, время проведения аукциона Дата рассмотрения заявок на участие в аукционе	г. Пермь, ул. Сибирская,14, каб. № 2 14.04.2022 в 09 час. 20 мин. 13.04.2022 в 15 час. 00 мин.
4.	Предмет аукциона на право заключения договора аренды земельного участка	
	• местоположение	ул. Милиционера Власова, 8, Индустриальный район, г. Пермь
	• площадь	3 649 кв. м
	• кадастровый номер	59:01:0000000:88507
	• права на земельный участок	государственная собственность не разграничена
	• ограничение прав	Ограничения прав подробно описаны в выписке из Единого государственного реестра недвижимости об объекте недвижимости от 14.02.2022 № КУВИ-001/2022-20249946, а также в градостроительном плане земельного участка. В границах земельного участка расположен объект капитального строительства с кадастровым номером 59:01:0000000:48875 – телефонная канализация АТС-26. Земельный участок частично расположен в границах зон с особыми условиями использования территории: Охранная зона инженерных коммуникаций, Охранная зона телефонной канализации АТС-26, площадь земельного участка, покрываемая зоной с особыми условиями использования территории, составляет 99 кв.м. Земельный участок частично расположен в границах зоны с особыми условиями использования территории: Охранная зона инженерных коммуникаций, Охранная зона кабельной линии ПС-23/1 мкр Нагорный, площадь земельного участка, покрываемая зоной с особыми условиями использования территории, составляет 141 кв.м. Проектирование и строительство вести в соответствии с Постановлением Правительства Российской Федерации от 09.06.1995 № 578 «Об утверждении Правил охраны линий и сооружений связи Российской Федерации». Земельный участок полностью расположен в границах зоны с особыми условиями использования территории: III пояс зоны санитарной скважины 1 ООО «Новогор-Прикамье» в м/р Парковый. Приказ Министерства природных ресурсов Пермского края от 16.01.2009 № СЭД-30-001-6/6 «Об утверждении проекта зон санитарной охраны водозаборной скважины ООО «Новогор-Прикамье». Проектирование и строительство вести в соответствии с СанПиН 2.1.4.1110-02 «Зоны санитарной охраны источников водоснабжения и водопроводов питьевого назначения».

		Земельный участок полностью расположен в границах зоны с особыми условиями использования территории: Приаэродромная территория аэродрома аэропорта Большое Савино. Постановление Правительства Российской Федерации от 11.03.2010 № 138 «Об утверждении Федеральных правил использования воздушного пространства Российской Федерации»: «Запрещается размещать в полосах воздушных подходов на удалении до 30 км, а вне полос воздушных подходов – до 15 км от контрольной точки аэродрома объекты выбросов (размещения) отходов, животноводческие фермы, скотобойни и другие объекты, способствующие привлечению массовому скоплению птиц».
	• обременения	нет
	• разрешенное использование	для строительства многоквартирного жилого дома (разрешенное использование земельного участка – среднеэтажная жилая застройка), территориальная зона Ж-2
	• принадлежность к определенной категории земель	земли населенных пунктов
	• максимально и (или) минимально допустимые параметры разрешенного строительства объекта капитального строительства	в технической документации (градостроительный план земельного участка) В соответствии с картой градостроительного зонирования Правил землепользования и застройки города Перми, утвержденных решением Пермской городской Думы от 26.06.2007 № 143, земельный участок расположен в зоне среднеэтажной жилой застройки Ж-2 (предельная высота зданий, строений не более 6 этажей). Требования к плотности и высотности установлены градостроительным регламентом и отображены в градостроительном плане земельного участка от 28.01.2022 № РФ-59-2-03-0-00-2022-0077.
	• возможность подключения (технологического присоединения) объектов капитального строительства к сетям инженерно-технического обеспечения (за исключением сетей электроснабжения)	в технической документации Согласно письму ООО «НОВОГОР-Прикамье» от 25.05.2021 № 110-6886 «возможные точки подключения объекта капитального строительства: **к сетям ВОДОСНАБЖЕНИЯ:** от внутриквартальной сети водопровода, проектируемой ООО «Новогор-Прикамье» от наружной стены объекта до сети водопровода d-225, 300 мм по ул. М. Власова. Ориентировочная протяженность до сети водоснабжения составляет 40 м. **к сетям ВОДООТВЕДЕНИЯ:** во внутриквартальную сеть канализации, проектируемую ООО «Новогор-Прикамье» от первых колодцев на выпусках жилого дома до сети канализации d-400 мм по ул. М. Власова. Ориентировочная протяженность сети водоотведения составляет 60 м. **Подключение объекта будет возможно после реализации мероприятий по реконструкции КНС-2 «Ипподром», со сроком не ранее 2023 г.** В случае наличия в границах земельного участка существующих сетей водоснабжения или водоотведения, размещение объекта предусмотреть за пределами охранных зон сетей в соответствии норм СП. Срок действия технических условий – 3 года».

5.	Начальная цена предмета аукциона **(размер ежегодной арендной платы)** Победитель аукциона, иное лицо, с которым договор заключается в соответствии с п.13, п.14 или п. 20 ст. 39.12 Земельного Кодекса Российской Федерации (далее – ЗК РФ), обязан в течение **5 рабочих дней** со дня составления протокола о результатах аукциона, а в случаях, определенных п.13, п.14, ст. 39.12 ЗК РФ, протокола рассмотрения заявок, уплатить ежегодный размер арендной платы (за вычетом задатка, внесенного для участия в аукционе) **однократно за первые 3 года** на счет департамента земельных отношений администрации города Перми, 614000, ул. Сибирская,15, тел. 212-29-82 (отдел договоров)	6 769 000 руб.
6.	«Шаг аукциона» (3% от начальной цены)	203 070 руб.
7.	Форма заявки на участие в аукционе, порядок ее приема, адрес места ее приема, даты и время начала и окончания приема заявок на участие в аукционе	Форма заявки размещена на сайтах www.torgi.gov.ru, www.gorodperm.ru (раздел Деятельность/ Муниципальная собственность/ Торговая площадка/ Вид торгов Продажа и аренда земельных участков). Заявка подается и принимается одновременно с полным пакетом документов, требуемых для участия в аукционе. На каждый лот представляется отдельный пакет документов, документы после аукциона не возвращаются. Заявка с прилагаемыми к ней документами регистрируется организатором аукциона в журнале приема заявок с присвоением каждой заявке номера, даты и времени подачи. г. Пермь, ул. Сибирская,14, каб. № 12 с 14.03.2022 по 08.04.2022 ежедневно в рабочие дни с 10 час. 00 мин. до 13 час. 00 мин.
8.	Размер задатка (50% от начальной цены) Порядок внесения задатка участниками аукциона и возврата им задатка	3 384 500 руб. Путем перечисления на счет организатора аукциона. Представление документов, подтверждающих внесение задатка, признается заключением соглашения о задатке (п.2 ст. 39.12 Земельного кодекса Российской Федерации). Задаток должен поступить на счет организатора аукциона до 15:00 13.04.2022. В течение трех рабочих дней со дня подписания протокола о результатах аукциона организатор аукциона обязан возвратить задатки лицам, участвовавшим в аукционе, но не победившим в нем.

		Задаток, внесенный лицом, признанным победителем аукциона, задаток, внесенный иным лицом, с которым договор купли-продажи или договор аренды земельного участка заключается в соответствии с пунктом 13, 14 или 20 ст. 39.12 ЗК РФ, засчитываются в оплату приобретаемого земельного участка или в счет арендной платы за него. Задатки, внесенные этими лицами, не заключившими в установленном настоящей статьей порядке договора купли-продажи или договора аренды земельного участка вследствие уклонения от заключения указанных договоров, не возвращаются.
	Банковские реквизиты счета для перечисления задатка	Департамент финансов администрации города Перми (департамент имущественных отношений администрации города Перми, л/с 04163010041), ИНН 5902502248, КПП 590201001, ОКТМО 57701000, р/с 032 326 435 770 100 056 00 в Отделении Пермь Банка России//УФК по Пермскому краю г. Пермь, БИК (БИК ТОФК) 015773997, корреспондентский счет (единый казначейский счет) 40102810145370000048 КБК 00000000000000000510. Назначение платежа: задаток для участия в аукционе 14.04.2022 по лоту № 6 (ул. Милиционера Власова, 8)
9.	Срок аренды земельного участка	5 лет 6 месяцев
10.	Проект договора аренды земельного участка	Типовая форма договора аренды земельного участка, приобретаемого на торгах в форме аукциона, для строительства, утверждена постановлением администрации города Перми от 29.05.2015 № 322, является Приложением № 1 к настоящему извещению и размещена на сайтах www.torgi.gov.ru, www.gorodperm.ru (раздел Деятельность/ Муниципальная собственность/ Торговая площадка/Вид торгов Продажа и аренда земельных участков), опубликована в печатном средстве массовой информации «Официальный бюллетень органов местного самоуправления муниципального образования город Пермь».
11.	Порядок осмотра земельного участка на местности	Осмотр земельного участка производится заявителем самостоятельно в любое время с даты опубликования настоящего извещения.

Для участия в аукционе заявители представляют в установленный в извещении о проведении аукциона срок следующие документы:

1) заявка на участие в аукционе по установленной в извещении о проведении аукциона форме с указанием банковских реквизитов счета для возврата задатка;

2) копии документов, удостоверяющих личность заявителя (для граждан), всех страниц;

3) надлежащим образом заверенный перевод на русский язык документов о государственной регистрации юридического лица в соответствии с законодательством иностранного государства в случае, если заявителем является иностранное юридическое лицо;

4) документы, подтверждающие внесение задатка.

Дата, время и место регистрации участников на торги:
14.04.2022 с 9.00 до 9.20, г. Пермь, ул. Сибирская, 14, каб. 2.

Порядок проведения аукциона:

а) аукцион ведет аукционист;

б) аукцион начинается с оглашения аукционистом наименования, основных характеристик и начальной цены земельного участка (начального размера ежегодной арендной платы), «шага аукциона».

«Шаг аукциона» установлен в размере 3 процентов начальной цены земельного участка (ежегодного размера арендной платы) и не изменяется в течение всего аукциона;

в) участникам аукциона выдаются пронумерованные карточки, которые они поднимают после оглашения аукционистом начальной цены земельного участка (ежегодного размера арендной платы) и каждой очередной цены в случае, если готовы купить (взять в аренду) земельный участок в соответствии с этой ценой;

г) каждую последующую цену аукционист назначает путем увеличения текущей цены на «шаг аукциона». После объявления очередной цены аукционист называет номер карточки участника аукциона, который первым поднял карточку. Затем аукционист объявляет следующую цену в соответствии с «шагом аукциона»;

д) при отсутствии участников аукциона, готовых купить (взять в аренду) земельный участок в соответствии с названной аукционистом ценой, аукционист повторяет эту цену 3 раза.

Если после троекратного объявления очередной цены ни один из участников аукциона не поднял карточку, аукцион завершается. Победителем аукциона признается тот участник аукциона, номер карточки которого был назван аукционистом последним;

е) по завершении аукциона аукционист объявляет о продаже (сдаче в аренду) земельного участка, называет цену проданного земельного участка (ежегодный размер арендной платы) и номер карточки победителя аукциона.

С выпиской из ЕГРН, технической документацией (при наличии флеш-карты, выдается в электронном виде) можно ознакомиться в департаменте имущественных отношений администрации города Перми (г.Пермь, ул. Сибирская,14, каб. № 12, тел. 212-77-24), а также на сайте www.gorodperm.ru (раздел Деятельность/ Муниципальная собственность/ Торговая площадка/Вид торгов Продажа и аренда земельных участков).

Приложение № 1 к Извещению о проведении
14.04.2022 аукциона на право заключения договоров
аренды земельных участков

ТИПОВАЯ ФОРМА
договора аренды земельного участка, приобретаемого на торгах в форме аукциона, для строительства

г. Пермь «___» _____ г. [1]

Департамент земельных отношений администрации города Перми, именуемый в дальнейшем Арендодатель, в лице _____, действующего на основании _____, с одной стороны, и _____, именуемый(ая) в дальнейшем Арендатор, в лице _____, действующего на основании _____, протокола _____ от _____ по лоту № _____ (далее - протокол), с другой стороны, заключили настоящий договор о следующем.

I. Предмет договора

1.1. Во исполнение протокола Арендодатель передает, а Арендатор принимает во временное пользование на условиях аренды земельный участок, имеющий кадастровый номер 59:01:_____, площадью _____ кв. м, расположенный на землях населенных пунктов и находящийся по адресу: _____ _____ (далее - земельный участок), для _____, в границах, сведения о которых содержатся в Едином государственном реестре недвижимости, и в качественном состоянии как он есть согласно Приложению 1 к настоящему договору.

1.2. Разрешенное использование _____.
(указано в выписке из Единого государственного реестра недвижимости)

II. Права и обязанности Арендодателя

2.1. Арендодатель имеет право:

2.1.1. осуществлять контроль за использованием земельного участка, предоставленного в аренду, в том числе на беспрепятственный доступ на территорию используемого земельного участка, определение и закрепление на местности поворотных точек границ земельного участка;

2.1.2. взыскать в установленном порядке не внесенную в срок арендную плату, а также неустойку за просрочку исполнения обязательств;

2.1.3. требовать досрочного расторжения договора в случаях, предусмотренных действующим законодательством и настоящим договором.

2.1.4. требовать возмещение убытков, причиненных ухудшением качества земельного участка и экологической обстановки в результате хозяйственной деятельности Арендатора;

2.1.5. осуществлять осмотр арендованного земельного участка без предварительного уведомления Арендатора.

2.2. Арендодатель обязан:

2.2.1. выполнять в полном объеме все условия настоящего договора;

2.2.2. передать Арендатору земельный участок по акту приема-передачи;

2.2.3. не вмешиваться в хозяйственную деятельность Арендатора, если она не противоречит условиям договора и земельному законодательству Российской Федерации.

2.2.4. в трехдневный срок после получения уведомления, указанного в пункте 3.2.22 настоящего договора, провести осмотр земельного участка, составить акт осмотра земельного участка, подтверждающий снос самовольной постройки.

III. Права и обязанности Арендатора

3.1. Арендатор имеет право:

3.1.1. использовать земельный участок в соответствии с условиями договора;

3.1.2. представить документы для государственной регистрации права на земельный участок в орган, осуществляющий государственный кадастровый учет и государственную регистрацию прав.

3.1.3. выкупа либо заключения договора аренды земельного участка под объектом недвижимости, созданным Арендатором и принадлежащим ему на праве собственности, за исключением сооружений, которые могут размещаться на таких земельных участках на основании сервитута, публичного сервитута или в соответствии со статьей 39.36 Земельного кодекса Российской Федерации;

3.1.4. до момента получения разрешения на строительство произвести раздел земельного участка, предоставленного для строительства блокированных жилых домов, в целях строительства и ввода в эксплуатацию, с учетом требований, установленных земельным и градостроительным законодательством[2].

3.2. Арендатор обязан:

3.2.1. выполнять в полном объеме все условия настоящего договора;

3.2.2.использовать земельный участок в границах, сведения о которых содержатся в Едином государственном реестре недвижимости, в соответствии с целевым назначением и видом разрешенного использования, указанными в пунктах 1.1, 1.2 настоящего договора. Арендатор не вправе изменять целевое назначение и вид разрешенного использования земельного участка;

3.2.3. сохранять межевые, геодезические и другие специальные знаки, установленные на земельном участке в соответствии с законодательством и переданные Арендатору по акту приема-передачи;

3.2.4. своевременно вносить арендную плату;

3.2.5. обеспечивать Арендодателю, представителям органов контроля свободный доступ на земельный участок с целью его осмотра на предмет соблюдения условий договора и требований земельного законодательства;

3.2.6. обеспечивать доступ на земельный участок представителей собственника линейного объекта или представителей организации, осуществляющей эксплуатацию линейного объекта, в целях обеспечения его безопасности в случае, если земельный участок расположен в охранной зоне линейного объекта;

3.2.7. обеспечить свободный доступ граждан к водному объекту общего пользования и его береговой полосе[3];

3.2.8. соблюдать порядок сноса и выполнения компенсационных посадок зеленых насаждений, установленный Правилами благоустройства, действующими на территории города Перми;

3.2.9. не допускать строительства на земельном участке до получения разрешения на строительство в установленном порядке, в случае если получение такого разрешения предусмотрено действующим законодательством.

Не допускать строительства на земельном участке до получения уведомления в соответствии с Градостроительным кодексом Российской Федерации в случае строительства на земельном участке объектов индивидуального жилищного строительства или садового дома[3].

Направить Арендодателю копию уведомления в соответствии с абзацем вторым настоящего пункта в течение 10 дней со дня его получения;

3.2.10. не заключать договоры и не вступать в сделки, следствием которых является или может являться какое-либо обременение предоставленных Арендатору по договору имущественных прав (договоры залога, внесение права на аренду участка или его части в уставный капитал юридических лиц и другое) без письменного согласия Арендодателя (в случаях заключения настоящего договора на срок не более пяти лет), за исключением случаев, установленных законом.

Стороны договорились, что сделки, следствием которых является или может являться какое-либо обременение предоставленных Арендатору по договору имущественных прав в соответствии с абзацем первым настоящего пункта, совершенные без письменного согласия Арендодателя (в случаях заключения настоящего договора на срок не более пяти лет), являются недействительными (ничтожными) с момента совершения и не влекут юридических последствий;

Арендатор не вправе уступать права и осуществлять перевод долга по обязательствам, возникшим из договора аренды.

3.2.11. письменно сообщить Арендодателю не позднее чем за один месяц о предстоящем освобождении участка в связи с окончанием срока договора в связи с неиспользованием земельного участка в соответствии с пунктом 1.1 настоящего договора;

3.2.12. при расторжении настоящего договора по требованию Арендодателя вернуть Арендодателю земельный участок в надлежащем состоянии в пятидневный срок с момента расторжения настоящего договора по акту приема-передачи земельного участка;

3.2.13. в случае изменения адреса или иных реквизитов Арендатора в пятидневный срок направить Арендодателю письменное уведомление.

В случае неисполнения Арендатором этого условия, извещение, направленное по адресу, указанному в настоящем договоре, является надлежащим уведомлением Арендодателем Арендатора о соответствующих изменениях;

3.2.14. в случае продажи права собственности на объект недвижимого имущества, расположенный на земельном участке, в 10-дневный срок направить Арендодателю письменное уведомление об этом;

3.2.15. в случае обнаружения Арендодателем ликвидировать самовольные постройки, возведенные Арендатором, или иные нарушения в использовании земельного участка и привести участок в прежнее состояние за свой счет в срок, установленный в уведомлении Арендодателя;

3.2.16. выполнять требования, установленные Федеральным законом от 25 июня 2002 г. № 73-ФЗ «Об объектах культурного наследия (памятниках истории и культуры) народов Российской Федерации»[5];

3.2.17. выполнять требования особого режима охраны и использования особо охраняемой природной территории местного значения в соответствии с утвержденным Положением об особо охраняемой природной территории местного значения[6];

3.2.18. соблюдать при использовании земельных участков требования градостроительных регламентов, строительных, экологических, санитарно-гигиенических, противопожарных и иных правил, нормативов;

3.2.19. не допускать загрязнение, истощение, деградацию, порчу, уничтожение земель и почв и иное негативное воздействие на земли и почвы;

3.2.20. соблюдать при использовании земельного участка требования, установленные статьей 65 Водного кодекса Российской Федерации;

3.2.21. за свой счет и (или) с привлечением средств других лиц осуществить снос самовольной постройки в срок, не превышающий 12 месяцев, в случае если на земельном участке расположены здание, сооружение, объект незавершенного строительства, в отношении которых было принято решение о сносе самовольной постройки;

3.2.22. в течение 3 дней после осуществления сноса самовольной постройки в срок, установленный пунктом 3.2.21 настоящего договора, направить Арендодателю письменное уведомление об этом для составления акта осмотра земельного участка в соответствии с пунктом 2.2.4 настоящего договора;

3.2.23. соблюдать требования к параметрам объекта недвижимости предполагаемого к возведению, указанные в аукционной документации;

3.2.24. соблюдать ограничения при использовании земельных участков, расположенных в границах зон с особыми условиями использования территорий, установленные _____[7].

(наименование нормативно-правового акта)

IV. Срок действия договора и арендная плата

4.1. Настоящий договор заключается с «__» _____ по «__» _____.

4.2. Ежегодный размер арендной платы составляет _____ руб.

(сумма прописью)

4.3. Арендатор обязан в течение 5 рабочих дней со дня составления протокола уплатить ежегодный размер арендной платы, указанный в пункте 4.2 настоящего договора (за вычетом задатка, внесенного для участия в аукционе), в следующем порядке: если срок договора аренды земельного участка составляет менее 3 лет, ежегодный размер арендной платы вносится однократно за весь срок действия договора аренды; если срок действия договора аренды земельного участка составляет 3 года и более, ежегодный размер арендной платы вносится однократно за первые 3 года.

В случае предоставления земельного участка на условиях аренды для индивидуального жилищного строительства арендатор обязан в течение 5 рабочих дней со дня составления протокола уплатить ежегодный размер арендной платы, указанный в пункте 4.2 настоящего договора (за вычетом задатка, внесенного для участия в аукционе), за 1 год.

4.4. Арендная плата исчисляется помесячно с «___» _____ 20__ г. и вносится в следующем порядке:

за I и II кварталы до 5 февраля, за III квартал до 5 июня, за IV квартал до 5 сентября текущего года, а также подлежит индексации на уровень инфляции, установленный в утвержденных губернатором Пермского края условиях для формирования вариантов развития и основных показателей прогноза социально-экономического развития Пермского края на очередной финансовый год и плановый период.

4.5. В случае возникновения у Арендатора права собственности на земельный участок до 15 числа месяца (включительно) арендная плата начисляется только за предшествующий месяц, при возникновении права собственности на земельный участок после 15 числа месяца арендная плата начисляется за весь текущий месяц.

4.6. Неиспользование участка Арендатором не может служить основанием для невнесения арендной платы в установленные сроки.

V. Ответственность сторон

5.1. За просрочку исполнения обязательства по внесению арендной платы, нарушение срока возврата земельного участка, установленного в пункте 3.2.12 настоящего договора Арендатор уплачивает Арендодателю пени в размере 0,03% от суммы задолженности по арендной плате за каждый день просрочки.

5.2. Если Арендатор не возвратил земельный участок либо возвратил его несвоевременно арендная плата начисляется в соответствии с пунктом 4.4 настоящего договора и вносится Арендатором за все время просрочки.

5.3. Во всем остальном, что не предусмотрено настоящим Договором, стороны руководствуются действующим законодательством.

5.4. Спор, возникающий из настоящего договора или в связи с ним подлежит рассмотрению в Арбитражном суде Пермского края или в суде общей юрисдикции, расположенном на территории города Перми.

Стороны извещаются о рассмотрении дела любым способом, в том числе посредством отправки электронных сообщений, смс-сообщений, по реквизитам сторон, указанным в настоящем договоре.

5.5. Споры о взыскании денежных средств по настоящему Договору могут быть переданы сторонами на разрешение суда по истечении 15 календарных дней со дня направления претензии (требования).

VI. Порядок заключения договора

6.1. Арендатор в течение 5 рабочих дней со дня составления протокола оплачивает арендную плату в размере и порядке, установленном пунктом 4.3 настоящего договора.

6.2. Арендодатель в течение 10 дней со дня составления протокола направляет Арендатору подписанный проект договора и акт приема-передачи земельного участка.

6.3. Арендатор подписывает проект договора и акт приема-передачи земельного участка и представляет его Арендодателю в течение 15 дней со дня его получения от Арендодателя.

6.4. Арендодатель подписывает акт приема-передачи земельного участка при наличии подтверждения поступления от Арендатора денежных средств в размере и порядке, предусмотренном в пункте 4.3 настоящего договора.

В случае отсутствия оплаты в размере и порядке, предусмотренном пунктом 4.3 настоящего договора, акт приема-передачи земельного участка не подписывается, договор считается незаключенным и не подлежит государственной регистрации.

В случае нарушения срока, установленного в пункте 6.1 настоящего договора, Арендатор уплачивает Арендодателю неустойку в размере 0,03% от суммы, указанной в пункте 4.2 настоящего договора, за каждый день просрочки.

6.5. Арендодатель в течение 5 рабочих дней с момента подписания акта приема-передачи земельного участка направляет договор в установленном законом порядке для осуществления государственной регистрации права.

VII. Расторжение, прекращение договора и заключение договора на новый срок

7.1. Настоящий договор может быть расторгнут по письменному соглашению сторон, по требованию одной из сторон в судебном порядке в случаях, предусмотренных Гражданским кодексом Российской Федерации, Земельным кодексом Российской Федерации и настоящим договором, а также в случаях, указанных в пункте 7.5 настоящего Договора.

7.2. Договор подлежит досрочному расторжению по требованию Арендодателя в случаях, являющихся существенными нарушениями условий настоящего договора:

в случае невнесения двух раз подряд (в том числе внесения не в полном объеме) Арендатором арендной платы в срок, установленный пунктом 4.4 настоящего договора, независимо от ее последующего внесения;

при использовании участка (в целом или частично) с нарушением вида разрешенного использования и (или) цели предоставления;

при существенном ухудшении Арендатором состояния земельного участка в соответствии с действующим законодательством (загрязнение или иное негативное воздействие на земли и почву);

при использовании земельного участка с нарушением границ, сведения о которых содержатся в государственном кадастре недвижимости.

Расторжение настоящего договора не освобождает Арендатора от необходимости погашения задолженности по арендной плате и уплаты пени, предусмотренной настоящим договором.

7.3. Арендодатель вправе требовать досрочного расторжения настоящего договора после направления Арендатору письменного предупреждения об устранении нарушения, предусмотренного пунктом 7.2 настоящего договора, и неустранения Арендатором указанного в предупреждении нарушения по истечении 15-дневного срока со дня направления Арендодателем письменного предупреждения.

7.4. Настоящий договор прекращается по истечении срока его действия, а также в случае ликвидации Арендатора – юридического лица и смерти Арендатора – физического лица, за исключением случаев наследования прав и обязанностей по договору в пределах срока его действия.

7.5. Арендодатель имеет право в одностороннем внесудебном порядке отказаться от договора аренды земельного участка в случаях:

7.5.1. неиспользование земельного участка, предназначенного для строительства, в том числе жилищного, в указанных целях.

7.5.2. неустранения в установленный срок последствий совершенного земельного правонарушения;

7.5.3. изъятия земельного участка для государственных или муниципальных нужд в соответствии с действующим законодательством;

7.5.4. при создании или возведении на земельном участке самовольной постройки либо невыполнении обязанности, предусмотренной пунктом 1 части 11 статьи 55.32 Градостроительного кодекса Российской Федерации, в сроки, установленные решением о сносе самовольной постройки, в порядке, установленном статьей 46 Земельного кодекса Российской Федерации, за исключением случая, указанного в пунктах 5 и 7 статьи 46 Земельного кодекса Российской Федерации;

7.5.5. невыполнения Арендатором обязательства, предусмотренного пунктом 3.2.22 настоящего договора, в порядке, установленном статьей 46 Земельного кодекса Российской Федерации, за исключением случая, указанного в пунктах 5 и 7 статьи 46 Земельного кодекса Российской Федерации;

7.5.6. по иным основаниям, предусмотренным законодательством Российской Федерации.

Договор считается расторгнутым по истечении 15 дней с даты направления уведомления Арендатору.

7.6. При расторжении настоящего договора Арендодатель не возмещает Арендатору стоимость улучшений земельного участка, неотделимых без вреда для земельного участка.

VIII. Предоставление земельного участка в субаренду, заключение соглашения об установлении сервитута

8.1. Арендатор вправе заключить соглашение об установлении сервитута в отношении земельного участка (его части) или передать земельный участок (его часть) в субаренду только с письменного разрешения Арендодателя, за исключением случаев, установленных законом.

8.2. Арендатор уведомляет Арендодателя о заключении соглашения об установлении сервитута в течение 10 дней со дня заключения указанного соглашения и представляет Арендодателю экземпляр соглашения об установлении сервитута.

8.3. Арендатор вправе заключать соглашение об установлении сервитута, договор субаренды земельного участка на срок, не превышающий срока действия настоящего договора.

8.4. При досрочном прекращении действия настоящего договора договор субаренды, соглашение об установлении сервитута прекращает свое действие. При прекращении действия настоящего договора субарендатор не имеет права на заключение с Арендодателем договора аренды на земельный участок, находившийся в его пользовании в соответствии с договором субаренды.

IX. Особые обстоятельства

9.1. Под особыми обстоятельствами понимаются обстоятельства непреодолимой силы (форс-мажор) и такие, как военные действия, препятствующие одной из сторон исполнять свои обязательства по настоящему договору, что освобождает ее от ответственности за неисполнение этих обязательств.

9.2. Об этих обстоятельствах каждая из сторон обязана немедленно, не позднее 20 дней после наступления случая форс-мажора, военных действий, письменно известить об этом другую сторону. Сообщение должно быть подтверждено документом, выданным уполномоченным государственным органом.

Несвоевременное извещение о наступлении форс-мажора, военных действий лишает соответствующую сторону права ссылаться в дальнейшем на указанные выше обстоятельства.

9.3. При продолжительности особых обстоятельств, делающих невозможным выполнение условий настоящего договора, свыше 6 (шести) месяцев каждая из сторон вправе прекратить действие договора немедленно после письменного уведомления другой стороны.

X. Вступление договора в силу

10.1. Настоящий договор считается заключенным с момента подписания Сторонами акта приема-передачи земельного участка.

10.2. Настоящий договор подписан в ___ экземплярах, имеющих равную юридическую силу. Подписанные договоры и приложения к ним хранятся по одному экземпляру у Арендодателя и Арендатора.

Неотъемлемой частью настоящего договора являются приложения:
акт приема-передачи земельного участка (Приложение 1);
копия охранного обязательства[8].

Оплата за земельный участков в размере, установленном в соответствии с абзацем первым (вторым) пункта 4.3 настоящего договора, произведена полностью. Реквизиты документа(ов), подтверждающего(их) перечисление денежных средств Арендодателю _____.

XI. Адреса, реквизиты и подписи сторон

Арендодатель:
Департамент земельных отношений администрации города Перми
614000, г. Пермь, ул. Сибирская, 15,
тел. _____

Арендатор[9]:
_____
Место нахождения (адрес):
_____
почтовый адрес:
_____
электронная почта:
_____
тел. _____
ИНН _____

Арендодатель:
Департамент земельных отношений администрации города Перми
614000, г. Пермь, ул. Сибирская, 15,
тел. _____

Арендатор[10]:
_____
_____
(ФИО, дата рождения)
Адрес регистрации:
_____
адрес фактического проживания:
_____
паспорт гражданина Российской Федерации:
_____
выдан:_____
дата выдачи: _____
электронная почта: _____
тел. _____
ИНН _____
СНИЛС _____

Все извещения, повестки и сообщения, направленные по указанному в настоящем разделе почтовому адресу Арендатора, равно как и направленные в электронной форме по телекоммуникационным каналам связи, считаются законно врученными, ему известными.

Арендодатель:
_____
М.П.

Арендатор:
_____
М.П.

---

[1] Дата внесения сведений в поземельную книгу (является датой договора).

[2] Применяется в случаях заключения договора аренды земельного участка, предоставленного для строительства блокированных жилых домов.

[3] Применяется в случаях заключения договора аренды земельного участка, расположенного в границах береговой полосы водного объекта общего пользования.

[4] Носит рекомендательный характер до 01 января 2024 г.

[5] Применяется в случае, если земельный участок расположен в границах: территории объекта культурного наследия, выявленного объекта культурного наследия, зоны охраны, защитной зоны объекта культурного наследия, а также, если земельный участок непосредственно связан с земельным участком в границах территории объекта культурного наследия.

[6] Применяется в случае наличия в государственном кадастре недвижимости сведений о расположении земельного участка в границах особо охраняемой природной территории и на прилегающей к ней территории.

[7] Применятся в случае расположения земельного участка в границах зон с особыми условиями использования территорий.

[8] Применяется в случае, если в отношении передаваемого земельного участка действуют охранные документы, предусмотренные статьей 47.6, пунктом 8 статьи 48 Федерального закона от 25.06.2002 № 73-ФЗ «Об объектах культурного наследия (памятниках истории и культуры) народов Российской Федерации».

[9] Для арендатора - юридического лица.

[10] Для арендатора - физического лица.

Заключение о результатах публичных слушаний
по вопросам градостроительной деятельности
от «03» марта 2022 г. № 10-дпт

Настоящее заключение подготовлено департаментом градостроительства и архитектуры администрации города Перми на основании протокола публичных слушаний по вопросам градостроительной деятельности от «18» февраля 2022 г. № 6-дпт по рассмотрению проекта планировки территории и проекта межевания территории площади Центрального рынка, ул. Революции на участке от площади Центрального рынка до ул. Куйбышева, ул. Куйбышева на участке от ул. Луначарского до ул. Революции, ул. Пушкина от площади Центрального рынка до Комсомольского проспекта в Ленинском, Свердловском районах города Перми.

Количество участников публичных слушаний, принявших участие в публичных слушаниях, составило: 2 человека.

По результатам рассмотрения замечаний и предложений участников публичных слушаний, постоянно проживающих на территории, в пределах которой проведены публичные слушания, установлено:

№	Содержание внесенных предложений/ замечаний	Выводы по результатам рассмотрения предложения, поступившего от участника публичных слушаний	Аргументированные рекомендации организатора публичных слушаний о целесообразности (нецелесообразности) учета внесенных предложений и замечаний
1	отсутствует		

По результатам рассмотрения замечаний и предложений иных участников публичных слушаний установлено:

№	Содержание внесенных предложений/ замечаний	Выводы по результатам рассмотрения предложения, поступившего от участника публичных слушаний	Аргументированные рекомендации организатора публичных слушаний о целесообразности (нецелесообразности) учета внесенных предложений и замечаний
1	2	3	4
1	Рассматривается ли проектом вариант устройства тротуара вдоль автовокзала? Сокращение полос движения транспорта приведет к «пробкам», как в этой ситуации предполагается решение вопросов? Предлагаю вернуться к вопросу изменения (сокращения) количества полос движения от колхозной площади до ул. Куйбышева. Сокращение количества полос до 2-х приведет к скоплению транзита на этом участке, поскольку ул. Куйбышева не подлежит расширению, следовательно, это будет приводить к затору одной полосы.	Не учтено	В соответствии со схемой 5 «Конструктивные и планировочные решения» материалов по обоснованию ППТ предложены планировочные решения и поперечные профили улиц, в том числе относительно ул. Революции в районе автовокзала. Состав размещаемых элементов в пределах поперечного профиля ул. Революции (профиль 5-5) – проезжие части 2+2 полос движения, обособленное трамвайное полотно, газоны, велосипедные дорожки, тротуары.

1	2	3	4
			Организация дорожного движения по ул. Революции на участке от площади центрального рынка до ул. Куйбышева предусмотрена в тех же параметрах, что и от Комсомольского проспекта до ул. Куйбышева, таким образом улица Революции станет открытой для движения транспорта в двух направлениях. Кроме того, проектными решениями будут созданы условия для всех участников движения: пассажиров общественного транспорта, автомобилей, велосипедистов и пешеходов

Процедура публичных слушаний соблюдена.

Норова Мария Викторовна,
начальник департамента градостроительства
и архитектуры администрации города Перми

**Заключение о результатах публичных слушаний
по вопросам градостроительной деятельности
от «04» марта 2022 г. № 5/2**

Настоящее заключение подготовлено департаментом градостроительства и архитектуры администрации города Перми на основании протокола публичных слушаний по вопросам градостроительной деятельности от «28» февраля 2022 г. № 5 по рассмотрению проекта о внесении изменений в Правила землепользования и застройки города Перми, утвержденные решением Пермской городской Думы от 26 июня 2007 г. № 143, в части изменения границ подзоны Ц-2 (В 4 эт) территориальных зон обслуживания и деловой активности местного значения (Ц-2), индивидуальной жилой застройки городского типа (Ж-4) путем включения в границы территориальной зоны индивидуальной жилой застройки городского типа (Ж-4) в отношении земельного участка с кадастровым номером 59:01:3911438:41, расположенного по пер. 1-й Бойный, 15 в Мотовилихинском районе города Перми; изменения границ подзоны Ц-2 (В 6 эт), Ц-2 (П 0,3) территориальной зоны обслуживания и деловой активности местного значения (Ц-2) путем включения в границы подзоны Ц-2 (П 3,73) территориальной зоны обслуживания и деловой активности местного значения (Ц-2) в отношении территории, включающей земельный участок с кадастровым номером 59:01:4515026:413, расположенный по ул. Маяковского в Дзержинском районе города Перми; изменения границ подзоны Ц-2 (В 6 эт) территориальной зоны обслуживания и деловой активности местного значения (Ц-2), религиозных объектов (ЦС-4) путем установления территориальной зоны религиозных объектов (ЦС-4) в отношении территории, расположенной по ул. Сестрорецкой, 9 в Орджоникидзевском районе города Перми; изменения границ подзоны Ц-1 (В 50 м) территориальной зоны обслуживания и деловой активности городского центра (Ц-1) путем установления подзоны Ц-1 (В 60 м) в отношении земельного участка с кадастровым номером 59:01:0000000:91147, расположенного в Ленинском районе города Перми; дополнения перечня территориальных зон и подзон, установленных на карте градостроительного зонирования города Перми, определенного в статье 52 Правил землепользования и застройки города Перми, утвержденных решением Пермской городской Думы от 26.06.2007 № 143, подзоной Ц-1 (В 60 м).

Количество участников публичных слушаний, принявших участие в публичных слушаниях, составило: 0 человек.

По результатам рассмотрения замечаний и предложений участников публичных слушаний, постоянно проживающих на территории, в пределах которой проведены публичные слушания, установлено:

№	Содержание внесенных предложений/ замечаний	Выводы по результатам рассмотрения предложения, поступившего от участника публичных слушаний	Аргументированные рекомендации организатора публичных слушаний о целесообразности (нецелесообразности) учета внесенных предложений и замечаний
1	отсутствует		

По результатам рассмотрения замечаний и предложений иных участников публичных слушаний установлено:

№	Содержание внесенных предложений/ замечаний	Выводы по результатам рассмотрения предложения, поступившего от участника публичных слушаний	Аргументированные рекомендации организатора публичных слушаний о целесообразности (нецелесообразности) учета внесенных предложений и замечаний
1	отсутствует		

Процедура публичных слушаний соблюдена.

Норова Мария Викторовна,
начальник департамента градостроительства
и архитектуры администрации города Перми

Сообщение о предложениях, поступивших к рассмотрению на заседании Общественного совета по топонимике при Главе города Перми

В целях привлечения внимания жителей города Перми к вопросам наименования городских объектов и установки объектов монументального искусства на территории города Перми департамент культуры и молодежной политики администрации города Перми сообщает, что для рассмотрения на Общественном совете по топонимике при Главе города Перми поступили предложения:

1. Об установке мемориальной доски Беляеву Евгению Николаевичу на фасаде здания по адресу: г. Пермь, ул. Куйбышева, 50.

Мемориальная доска, посвященная члену-корреспонденту РАМН, Главному санитарному врачу Российской Федерации (1990-1996), заслуженному врачу Российской Федерации Беляеву Евгению Николаевичу, предлагается к размещению на фасаде здания слева от центрального входа.

Размеры мемориальной доски: 600х800х30 мм, материал изготовления – темно-серый гранит с серыми прожилками, текст нанесен методом гравировки, шрифт – Arial. Мемориальная доска состоит из двух частей, соединенных между собой и составляющих единое целое.

В правой части мемориальной доски располагается портрет Беляева Евгения Николаевича, выполненный из бронзы методом литья по восковой модели.

В левой части мемориальной доски располагается текст:

«В этом здании с 1961 по 1986 год работал

БЕЛЯЕВ
Евгений Николаевич

Главный государственный
санитарный врач РСФСР и
России (1990-1996), доктор
медицинских наук,
профессор, заслуженный
врач Российской Федерации,
член-корреспондент РАМН»

2. Об установке мемориальной доски Корюкиной Ирине Петровне на фасаде здания по адресу: г. Пермь, ул. Ленина, д. 13.

Мемориальная доска Корюкиной Ирине Петровне предлагается к размещению на фасаде здания справа от центрального входа.

Размеры мемориальной доски: 2150х900х80 мм, материал изготовления – гранит. Текст нанесен методом гравировки. Мемориальная доска состоит из трех частей, соединенных между собой и составляющих единое целое.

В центральной части мемориальной доски располагается портрет Корюкиной Ирины Петровны, выполненный методом гравировки.

В верхней части мемориальной доски располагается текст:

«ДОКТОР
МЕДИЦИНСКИХ НАУК

ПРОФЕССОР

ЗАСЛУЖЕННЫЙ ДЕЯТЕЛЬ НАУКИ РФ

ПОЧЕТНЫЙ ГРАЖДАНИН
ПЕРМСКОГО КРАЯ

РЕКТОР ПГМУ
ИМЕНИ АКАДЕМИКА ВАГНЕРА»

В нижней части мемориальной доски располагается текст:

«КОРЮКИНА
ИРИНА ПЕТРОВНА

С 1992 ПО 2020 ГОД
ВОЗГЛАВЛЯЛА КАФЕДРУ ПЕДИАТРИИ
ГДКБ № 3»

В 2021 ГОДУ
БОЛЬНИЦЕ ПРИСВОЕНО ЕЕ ИМЯ»

3. О согласовании идеи установки мемориальной доски, посвященной пребыванию великого князя Михаила Александровича в Пермской губернской тюрьме, на внешнем ограждении комплекса зданий ФКУ СИЗО-1 ГУФСИН России по Пермскому краю.

4. О присвоении новой улице, образованной в результате утверждения планировки территории, ограниченной ул. Евгения Пермяка, ул. Целинной, ул. Кузнецкой, ул. Гашкова в Мотовилихинском районе города Перми наименования «Тасима Маметова».

5. О присвоении новой улице в жилом районе Липовая гора Свердловского района города Перми наименования «Дмитрия Максутова».

6. Об установке памятной плиты на Аллее Доблести и Славы города Перми

АЛЛЕЯ ТРУДА		
1	1922 - год образования Пермских городских электрических сетей. Свет родному городу - 100 лет!	В 1922 году (100 лет назад) разрозненные электросети Перми с двумя электростанциями переданы отделу коммунального хозяйства города. 30 ноября 1922 года постановлением ВУИК и СНК выделены в самостоятельное предприятие Пермские городские электрические сети. К 1933 году протяженность электросетей составила 196 км, количество трансформаторных подстанций составило 55, большая часть из которых были деревянными. В военное время персонал Пермских городских электрических сетей работал не зная выходных. К 1945 году протяженность линий электропередачи составляла 429 км, трансформаторных подстанций - 110. Послевоенное время отмечено ускоренным созданием мощностей энергосистемы. В настоящее время в составе производственного отделения «Пермские городские электрические сети» работает 5 районов электрических сетей: Восточный, Южный, Камский, Кировский и Орджоникидзевский. На балансе Пермских городских электрических сетей находится 59 подстанций, более 4800 километров воздушно-кабельных линий электропередачи различного напряжения. С 2005 года построено 8 новых подстанций. Суммарный объем инвестиций компании «Россети Урала» в электросетевую инфраструктуру в период с 2017 по 2021 год составил более 4,3 млрд. руб., по договорам технологического присоединения подключено более 8 000 новых потребителей.

		Производственное объединение «Пермские городские электрические сети» филиала «Россети Урала» - «Пермэнерго» активно участвует в реализации проектов, приуроченных к 300-летию города Перми. Выполняются мероприятий по выдаче дополнительных мощностей для реновации территории городской эспланады, набережной реки Камы, обеспечению электроэнергией реконструкции территории бывшего Завода Шпагина.

Жители города Перми, организации и иные заинтересованные лица могут направлять мнения по данным предложениям в департамент культуры и молодежной политики администрации города Перми по адресу: 614000, г.Пермь, ул. Ленина, 27 или на электронный адрес: saprykina-ns@gorodperm.ru, dkmp@gorodperm.ru.

Департамент земельных отношений администрации города Перми в целях информирования населения в соответствии со статьей 39.42 Земельного кодекса Российской Федерации сообщает о возможном установлении публичного сервитута в отдельных целях на территории города Перми

№	Кадастровый номер земельного участка, в отношении которого устанавливается публичный сервитут (при наличии)	Адрес или описание земельного участка, в отношении которого устанавливается публичный сервитут	Цели установления публичного сервитута
1	59:01:5110001:14	г. Пермь	Размещение объекта электросетевого хозяйства
2	59:01:4410962:929	г. Пермь	Размещение объекта электросетевого хозяйства
3	59:01:0000000:89682 59:01:0000000:894	г. Пермь	Размещение объекта электросетевого хозяйства
4	59:01:0000000:75447	г. Пермь	Размещение объекта электросетевого хозяйства

Заинтересованные лица имеют право ознакомиться с ходатайством об установлении публичного сервитута и прилагаемым к нему описанием местоположения границ публичного сервитута по адресу: г. Пермь, ул. Сибирская 15, (тел. 212-08-38).

Заинтересованные лица могут подать заявление об учете прав в срок с 11.03.2021 по 09.04.2022.

Способы подачи заявлений:

1. посредством почтовой связи;
2. лично, в том числе через представителя, в департамент земельных отношений администрации города Перми (г. Пермь, ул. Сибирская 15);
3. в форме электронных документов с использованием информационно-телекоммуникационной сети «Интернет».

Правообладатели земельных участков, в отношении которых испрашивается публичный сервитут, если их права не зарегистрированы в Едином государственном реестре недвижимости, в течение тридцати дней со дня опубликования сообщения, предусмотренного подпунктом 1 пункта 3 статьи 39.42 ЗК РФ, подают в орган, уполномоченный на установление публичного сервитута, заявления об учете их прав (обременений прав) на земельные участки с приложением копий документов, подтверждающих эти права (обременения прав). В таких заявлениях указывается способ связи с правообладателями земельных участков, в том числе их почтовый адрес и (или) адрес электронной почты. Правообладатели земельных участков, подавшие такие заявления по истечении указанного срока, несут риски невозможности обеспечения их прав в связи с отсутствием информации о таких лицах и их правах на земельные участки. Такие лица имеют право требовать от обладателя публичного сервитута плату за публичный сервитут не более чем за три года, предшествующие дню направления ими заявления об учете их прав (обременений прав).

Реквизиты решений об утверждении документа территориального планирования, документации по планировке территории, программ комплексного развития систем коммунальной инфраструктуры поселения, городского округа, а также информацию об инвестиционной программе субъекта естественных монополий, организации коммунального комплекса, указанных в ходатайстве об установлении публичного сервитута и сведения об официальных сайтах в информационно-телекоммуникационной сети «Интернет» отсутствуют.

Информация о возможности установления публичного сервитута публикуется на сайте http://www.gorodperm.ru, в «Официальном бюллетене органов местного самоуправления муниципального образования город Пермь».

ОПИСАНИЕ МЕСТОПОЛОЖЕНИЯ ГРАНИЦ

Публичный сервитут

(наименование объекта, местоположение границ которого описано (далее - объект))

Раздел 1

Сведения об объекте

№ п/п	Характеристики объекта	Описание характеристик
1	2	3
1.	Местоположение объекта	Пермский край, город Пермь
2.	Площадь объекта +/- величина погрешности определения площади (Р +/- Дельта Р)	339 +/- 17 м²
3.	Иные характеристики объекта	-

Раздел 2

Сведения о местоположении границ объекта

1. Система координат МСК-59, зона 2

2. Сведения о характерных точках границ объекта

Обозначение характерных точек границ	Координаты, м		Метод определения координат характерной точки	Средняя квадратическая погрешность положения характерной точки (Mt), м	Описание обозначения точки на местности (при наличии)
	X	Y			
1	2	3	4	5	6
1	521828.64	2253625.97	Метод спутниковых геодезических измерений (определений)	0.10	-
2	521800.57	2253666.23	Метод спутниковых геодезических измерений (определений)	0.10	-
3	521794.81	2253662.26	Метод спутниковых геодезических измерений (определений)	0.10	-
4	521799.13	2253656.54	Метод спутниковых геодезических измерений (определений)	0.10	-
5	521818.99	2253627.40	Метод спутниковых геодезических измерений (определений)	0.10	-
6	521822.60	2253622.17	Метод спутниковых геодезических измерений (определений)	0.10	-
1	521828.64	2253625.97	Метод спутниковых геодезических измерений (определений)	0.10	-

3. Сведения о характерных точках части (частей) границы объекта

Обозначение характерных точек части границы	Координаты, м		Метод определения координат характерной точки	Средняя квадратическая погрешность положения характерной точки (Mt), м	Описание обозначения точки на местности (при наличии)
	X	Y			
1	2	3	4	5	6
-	-	-	-	-	-

Раздел 3

Сведения о местоположении измененных (уточненных) границ объекта

1. Система координат -

2. Сведения о характерных точках границ объекта

Обозначение характерных точек границ	Существующие координаты, м		Измененные (уточненные) координаты, м		Метод определения координат характерной точки	Средняя квадратическая погрешность положения характерной точки (Mt), м	Описание обозначения точки на местности (при наличии)
	X	Y	X	Y			
1	2	3	4	5	6	7	8
-	-	-	-	-	-	-	

3. Сведения о характерных точках части (частей) границы объекта

Обозначение характерных точек части границы	Существующие координаты, м		Измененные (уточненные) координаты, м		Метод определения координат характерной точки	Средняя квадратическая погрешность положения характерной точки (Mt), м	Описание обозначения точки на местности (при наличии)
	X	Y	X	Y			
1	2	3	4	5	6	7	8
-	-	-	-	-	-	-	

Раздел 4

Схема расположения границ публичного сервитута



Масштаб 1:2000

Условные обозначения

•	- Характерная точка границы, сведения о которой позволяют однозначно определить ее положение на местности
3	- Обозначение характерной точки, местоположение которой не изменилось или было уточнено
2	- Обозначение новой характерной точки
:2	- Кадастровый номер земельного участка
	- Существующая часть границы, имеющиеся в ЕГРН сведения о которой достаточны для определения ее местоположения
	- Граница сооружения
	- Граница кадастрового квартала
	- Граница зоны с особыми условиями
	- Граница испрашиваемого земельного участка
	- ЛЭП 6 кВ
59:01:5110159	- Номер кадастрового квартала

Подпись _____

Дата "01" февраля 2022г.

Место для оттиска печати (при наличии) лица, составившего описание местоположения границ объекта

Текстовое описание местоположения границ населенных пунктов, территориальных зон, особо охраняемых природных территорий, зон с особыми условиями использования территорий

Прохождение границы		Описание прохождения границы
от точки	до точки	
1	2	3
-	-	-


Схема границ публичного сервитута

Объект: : «Строительство КЛ 0,4 кВ от ТП-6602 протяженностью 0,2 км, установка ШР 0,4 кВ, входящих в ЭСК ПС 110/6 кВ Крохалевка, для электроснабжения гаража-бокса по адресу: Пермский край, г. Пермь, Свердловский район, ул. Маршрутная, ГСК 198, бокс 15 (кад. номера зем. участков 59:01:4410240:262)».

Площадь земель: 289 кв.м.

Местоположение объекта: Пермский край, г. Пермь, Свердловский район, ул. Маршрутная.


Категория земель: Земли населенных пунктов.

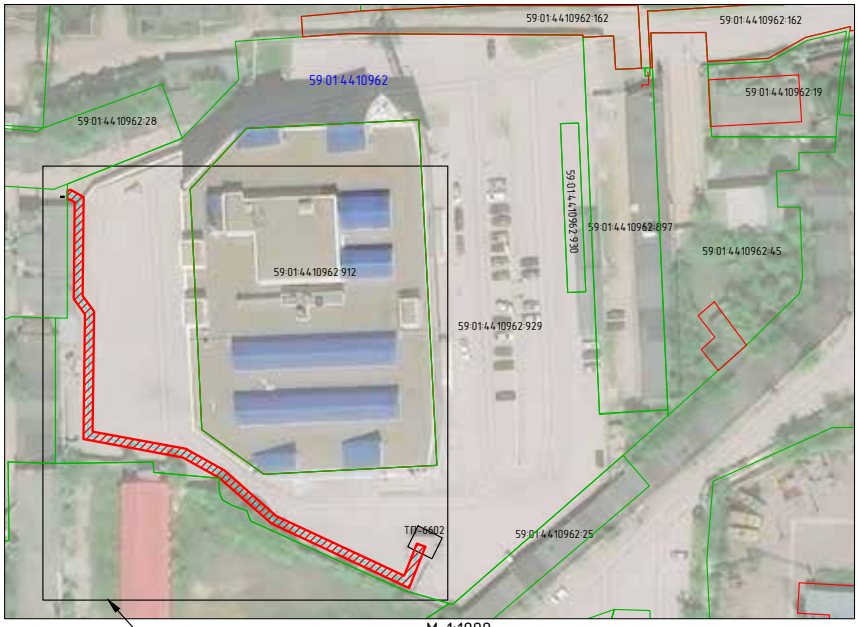

М 1:1000

Каталог координат		
№	X	Y
1	514553.10	2231730.76
2	514553.32	2231731.43
3	514551.66	2231734.35
4	514529.69	2231734.15
5	514526.21	2231736.65
6	514499.52	2231736.31
7	514495.69	2231757.08
8	514490.89	2231765.67
9	514480.75	2231777.21
10	514467.47	2231805.63
11	514474.65	2231808.45
12	514473.91	2231810.31
13	514464.75	2231806.71
14	514479.06	2231776.11
15	514489.25	2231764.51
16	514493.78	2231756.39
17	514497.86	2231734.29
18	514525.58	2231734.64
19	514529.06	2231732.14
20	514550.50	2231732.33
21	514551.15	2231731.21
22	514551.00	2231730.76
1	514553.10	2231730.76

Выноска

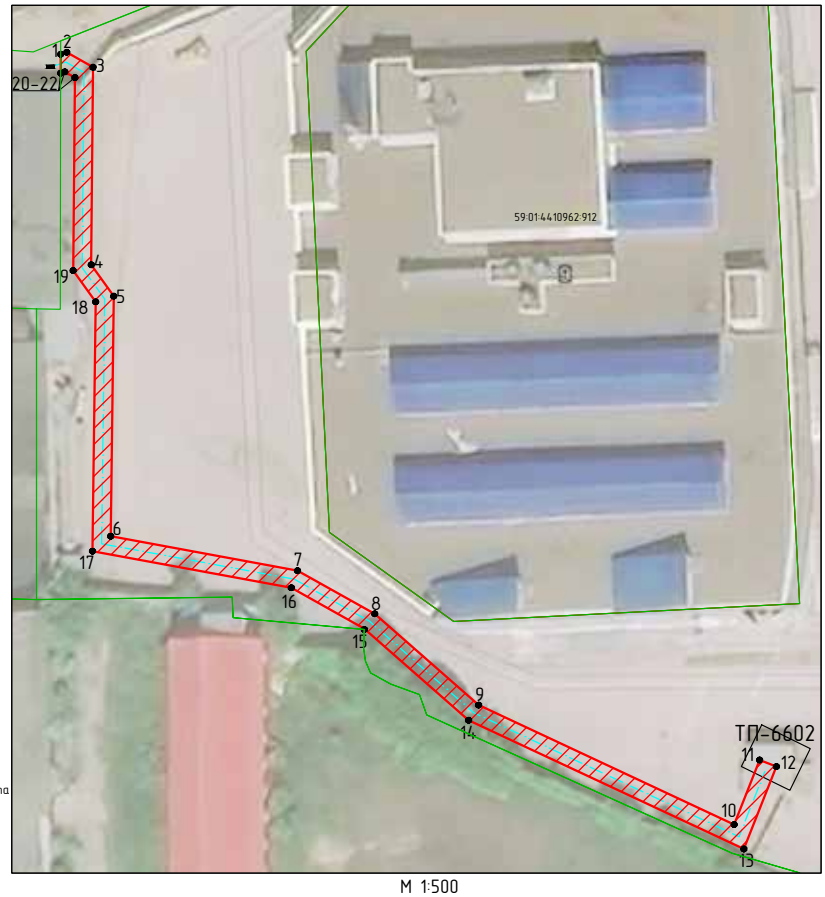

М 1:500

Условные обозначения:

- проектная граница публичного сервитута
- граница кадастрового квартала
- границы земельных участков по сведениям ЕГРН
- 59:01:4410962:929 - кадастровый номер земельного участка
- 59:01:4410962 - кадастровый номер кадастрового квартала
- 1 - характерная точка границы публичного сервитута
- проектируемая КЛ 0,4 кВ

Примечание

Метод определения координат характерной точки: метод спутниковых геодезических измерений (определений)

Средняя квадратическая погрешность положения характерной точки (Mt), м: 0,1

Система координат МСК-59, зона 2

Формат А3


Схема расположения границ публичного сервитута

Объект: ВЛ 0,4КВ ТП-4412, входящей в состав электросетевого комплекса "Подстанция 110/6 кВ "Строительная"

Местоположение: Пермский край, г. Пермь, Орджоникидзевский район

Площадь земель и/или части земельного участка, кв.м: 5

Категория земель: земли населенных пунктов

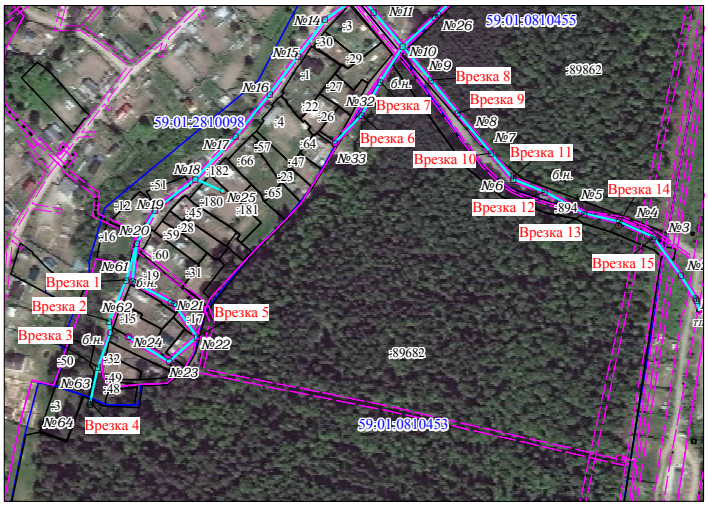

Масштаб 1:4000


Описание границ смежных землепользователей:

от точки 1 до точки 1, от точки 21 до точки 21, от точки 25 до точки 25, от точки 29 до точки 29, от точки 33 до точки 33, от точки 37 до точки 37 - земельный участок с кадастровым номером 59:01:0000000:89682;

от точки 5 до точки 5, от точки 9 до точки 9, от точки 13 до точки 13, от точки 18 до точки 17, от точки 41 до точки 41, от точки 45 до точки 45, от точки 56 до точки 53, от точки 62 до точки 59- земли населенных пунктов;

от точки 17 до точки 18 - земельный участок с кадастровым номером 59:01:2810098:17;

от точки 51 до точки 51, от точки 53 до точки 56, от точки 59 до точки 62 - земельный участок с кадастровым номером 59:01:0000000:894.

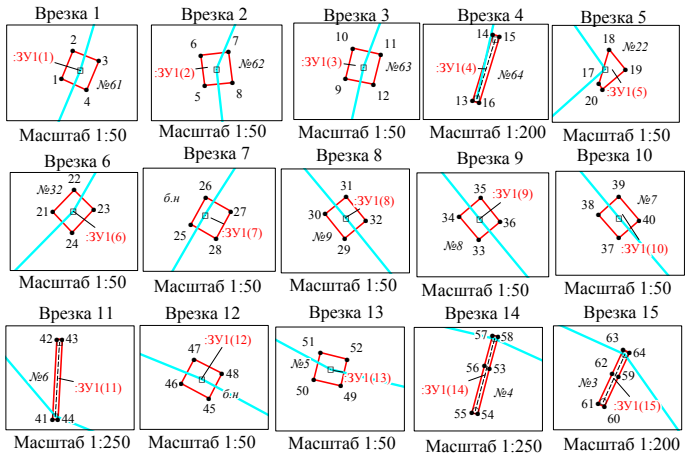

Условные обозначения

:ЗУ1	-проектные границы публичного сервитута
59:01:0810455	-кадастровый номер квартала
:22	-граница и номер земельного участка, сведения о котором внесены в ЕГРН
	- ВЛ 0,4КВ ТП-4412
● 1	- обозначение характерной точки проектной границы публичного сервитута
□ №32 опора №32	- обозначение и номер опоры ЛЭП
	- охранная зона ЛЭП

Каталог координат
(Система координат МСК-59, зона 2)

Обозначение характерных точек границ	Координаты, м X	Координаты, м Y	Метод определения координат характерной точки	(Mt), м	Площадь, кв.м
1	2	3	4	5	6
		:ЗУ1(1)			
1	528296.54	2233116.48	Геодезический метод	0.1	
2	528296.84	2233116.60	Геодезический метод	0.1	
3	528296.73	2233116.88	Геодезический метод	0.1	0.10
4	528296.42	2233116.75	Геодезический метод	0.1	
1	528296.54	2233116.48	Геодезический метод	0.1	
		:ЗУ1(2)			
5	528261.39	2233101.76	Геодезический метод	0.1	
6	528261.72	2233101.72	Геодезический метод	0.1	
7	528261.75	2233102.02	Геодезический метод	0.1	0.10
8	528261.42	2233102.06	Геодезический метод	0.1	
5	528261.39	2233101.76	Геодезический метод	0.1	
		:ЗУ1(3)			
9	528221.96	2233091.85	Геодезический метод	0.1	
10	528222.29	2233091.93	Геодезический метод	0.1	
11	528222.22	2233092.23	Геодезический метод	0.1	0.10
12	528221.90	2233092.15	Геодезический метод	0.1	
9	528221.96	2233091.85	Геодезический метод	0.1	
		:ЗУ1(4)			
13	528189.81	2233084.68	Геодезический метод	0.1	
14	528192.70	2233085.56	Геодезический метод	0.1	
15	528192.62	2233085.85	Геодезический метод	0.1	0.91
16	528189.71	2233084.96	Геодезический метод	0.1	
13	528189.81	2233084.68	Геодезический метод	0.1	
		:ЗУ1(5)			
17	528247.66	2233177.73	Геодезический метод	0.1	
18	528248.03	2233177.84	Геодезический метод	0.1	
19	528247.81	2233178.02	Геодезический метод	0.1	0.06
20	528247.60	2233177.77	Геодезический метод	0.1	
17	528247.66	2233177.73	Геодезический метод	0.1	
		:ЗУ1(6)			
21	528438.28	2233320.58	Геодезический метод	0.1	
22	528438.52	2233320.81	Геодезический метод	0.1	
23	528438.31	2233321.02	Геодезический метод	0.1	0.10
24	528438.06	2233320.79	Геодезический метод	0.1	
21	528438.28	2233320.58	Геодезический метод	0.1	
		:ЗУ1(7)			
25	528466.48	2233336.92	Геодезический метод	0.1	
26	528466.77	2233337.08	Геодезический метод	0.1	
27	528466.62	2233337.35	Геодезический метод	0.1	0.10
28	528466.32	2233337.19	Геодезический метод	0.1	
25	528466.48	2233336.92	Геодезический метод	0.1	
		:ЗУ1(8)			
29	528467.73	2233380.87	Геодезический метод	0.1	
30	528467.99	2233380.66	Геодезический метод	0.1	
31	528468.18	2233380.89	Геодезический метод	0.1	0.10
32	528467.92	2233381.10	Геодезический метод	0.1	
29	528467.73	2233380.87	Геодезический метод	0.1	
		:ЗУ1(9)			
33	528439.44	2233403.65	Геодезический метод	0.1	
34	528439.69	2233403.44	Геодезический метод	0.1	
35	528439.89	2233403.67	Геодезический метод	0.1	0.10
36	528439.63	2233403.88	Геодезический метод	0.1	
33	528439.44	2233403.65	Геодезический метод	0.1	
		:ЗУ1(10)			
37	528404.90	2233432.19	Геодезический метод	0.1	
38	528405.15	2233431.97	Геодезический метод	0.1	
39	528405.35	2233432.19	Геодезический метод	0.1	0.10
40	528405.09	2233432.41	Геодезический метод	0.1	
37	528404.90	2233432.19	Геодезический метод	0.1	
		:ЗУ1(11)			
41	528382.09	2233451.44	Геодезический метод	0.1	
42	528386.42	2233451.68	Геодезический метод	0.1	
43	528386.40	2233451.98	Геодезический метод	0.1	1.30
44	528382.07	2233451.74	Геодезический метод	0.1	
41	528382.09	2233451.44	Геодезический метод	0.1	
		:ЗУ1(12)			
45	528371.09	2233478.58	Геодезический метод	0.1	
46	528371.25	2233478.28	Геодезический метод	0.1	
47	528371.51	2233478.42	Геодезический метод	0.1	0.10
48	528371.36	2233478.72	Геодезический метод	0.1	
45	528371.09	2233478.58	Геодезический метод	0.1	
		:ЗУ1(13)			
49	528352.52	2233513.01	Геодезический метод	0.1	
50	528352.59	2233512.72	Геодезический метод	0.1	
51	528352.88	2233512.79	Геодезический метод	0.1	0.09
52	528352.81	2233513.08	Геодезический метод	0.1	
49	528352.52	2233513.01	Геодезический метод	0.1	
		:ЗУ1(14)			
53	528343.96	2233542.69	Геодезический метод	0.1	
54	528341.48	2233542.04	Геодезический метод	0.1	
55	528341.56	2233541.74	Геодезический метод	0.1	
56	528344.09	2233542.41	Геодезический метод	0.1	1.32
57	528345.75	2233542.85	Геодезический метод	0.1	
58	528345.68	2233543.14	Геодезический метод	0.1	
53	528343.96	2233542.69	Геодезический метод	0.1	
		:ЗУ1(15)			
59	528331.30	2233571.98	Геодезический метод	0.1	
60	528329.99	2233571.37	Геодезический метод	0.1	
61	528330.11	2233571.10	Геодезический метод	0.1	
62	528331.42	2233571.71	Геодезический метод	0.1	0.77
63	528332.46	2233572.19	Геодезический метод	0.1	
64	528332.34	2233572.46	Геодезический метод	0.1	
59	528331.30	2233571.98	Геодезический метод	0.1	

ОПИСАНИЕ МЕСТОПОЛОЖЕНИЯ ГРАНИЦ

Публичный сервитут в целях размещения объектов электросетевого хозяйства

(наименование объекта, местоположение границ которого описано (далее - объект)

Раздел 1

Сведения об объекте		
№ п/п	Характеристики объекта	Описание характеристик
1	2	3
1	Местоположение объекта	Пермский край, Пермь г
2	Площадь объекта ± величина погрешности определения площади (Р ± ΔР)	649 м² ± 9 м²
3	Иные характеристики объекта	Вид объекта реестра границ: Зона с особыми условиями использования территории Содержание ограничений использования объектов недвижимости в пределах зоны или территории: Публичный сервитут в целях размещения объектов электросетевого хозяйства сроком действия 49 лет в интересах Открытого Акционерного Общества «Межрегиональная распределительная сетевая компания Урала»

Раздел 2

Сведения о местоположении границ объекта					
1. Система координат МСК-59, зона 2					
2. Сведения о характерных точках границ объекта					
Обозначение характерных точек границ	Координаты, м		Метод определения координат характерной точки	Средняя квадратическая погрешность положения характерной точки (Mt), м	Описание обозначения точки на местности (при наличии)
	X	Y			
1	2	3	4	5	6
1	531 470,99	2 244 652,52	Метод спутниковых геодезических измерений (определений)	0,10	—
2	531 472,96	2 244 652,19		0,10	
3	531 477,44	2 244 678,32		0,10	
4	531 487,12	2 244 678,32		0,10	
5	531 495,29	2 244 710,58		0,10	
6	531 496,66	2 244 736,55		0,10	
7	531 500,05	2 244 747,57		0,10	
8	531 526,35	2 244 777,03		0,10	
9	531 537,80	2 244 795,83		0,10	
10	531 540,18	2 244 806,97		0,10	
11	531 537,31	2 244 828,78		0,10	
12	531 525,27	2 244 879,46		0,10	
13	531 516,15	2 244 917,87		0,10	
14	531 514,70	2 244 930,69		0,10	
15	531 514,70	2 244 949,30		0,10	
16	531 512,70	2 244 949,30		0,10	
17	531 512,70	2 244 930,57		0,10	

Раздел 2


Сведения о местоположении границ объекта					
1	2	3	4	5	6
18	531 514,17	2 244 917,53	Метод спутниковых геодезических измерений (определений)	0,10	—
19	531 523,33	2 244 879,00		0,10	
20	531 535,35	2 244 828,42		0,10	
21	531 538,16	2 244 807,05		0,10	
22	531 535,92	2 244 796,59		0,10	
23	531 524,73	2 244 778,23		0,10	
24	531 498,27	2 244 748,57		0,10	
25	531 494,68	2 244 736,91		0,10	
26	531 493,31	2 244 710,88		0,10	
27	531 485,56	2 244 680,32		0,10	
28	531 475,76	2 244 680,32		0,10	
1	531 470,99	2 244 652,52		0,10	
3. Сведения о характерных точках части (частей) границы объекта					
1	2	3	4	5	6
—	—	—	—	—	—

Раздел 3

Сведения о местоположении измененных (уточненных) границ объекта							
1. Система координат МСК-59, зона 2							
2. Сведения о характерных точках границ объекта							
Обозначение характерных точек границы	Существующие координаты, м		Измененные (уточненные) координаты, м		Метод определения координат характерной точки	Средняя квадратическая погрешность положения характерной точки (Mt), м	Описание обозначения точки на местности (при наличии)
	X	Y	X	Y			
1	2	3	4	5	6	7	8
—	—	—	—	—	—	—	—
3. Сведения о характерных точках части (частей) границы объекта							
1	2	3	4	5	6	7	8
—	—	—	—	—	—	—	—

Раздел 4

План границ объекта

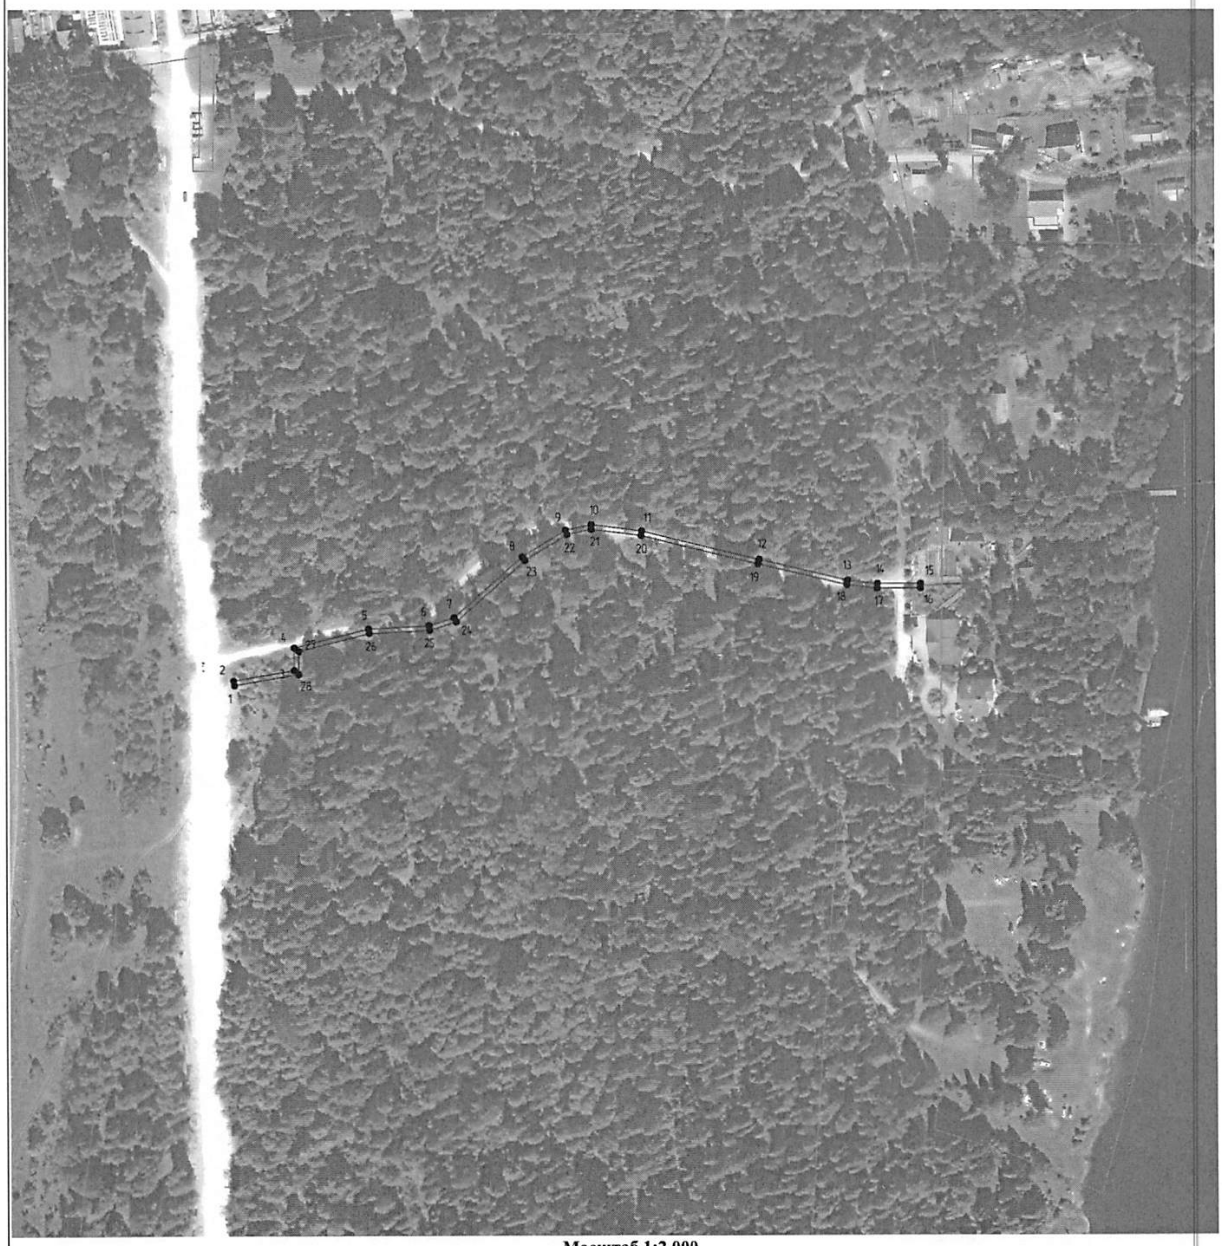

Масштаб 1:2 000

Используемые условные знаки и обозначения:

- Вновь образованная граница публичного сервитута
- 1 - Образуемая точка контура, сведения о которой позволяют однозначно определить её положение на местности
- Граница кадастрового квартала
- Граница административно-территориального образования
- Существующая часть границы, имеющихся в ГКН сведения о которых достаточны для определения её местоположения
- 663 - Номер учтенного земельного участка

Подпись _____ Дата « 28 » февраля 20 22 г.

Место для оттиска печати (при наличии) лица, составившего описание местоположения границ объекта

УТВЕРЖДЕН
Начальник департамента
культуры и молодежной политики
администрации города Перми

_____В.В.Головин
«_____»_____2022 г.

Отчет
о результатах деятельности муниципального учреждения
города Перми и об использовании закрепленного за ним муниципального имущества
МАУ ДО Детская школа искусств № 11 «Открытие» г. Перми
за период с 01.01.2021 г. по 31.12.2021 г.

Раздел 1. Общие сведения об учреждении

1.1. Сведения об учреждении

Полное наименование	Муниципальное автономное учреждение дополнительного образования города Перми Детская школа искусств № 11 «Открытие»
Сокращенное наименование	МАУ ДО Детская школа искусств № 11 «Открытие» г. Перми
Юридический адрес	614037 г. Пермь, ул. Сестрорецкая, 16
Фактический адрес	614037 г. Пермь, ул. Сестрорецкая, 16
Телефон/факс/электронная почта	(342) 263-83-46 E-mail: dshi11.perm@rambler.ru
Ф.И.О. руководителя, телефон	Ламаш Людмила Ивановна (342) 8-912-78-07-269
Документ подтверждающий государственную регистрацию некоммерческой организации (номер, дата выдачи, срок действия)	Свидетельство Серия АА 193824 № 59-59-25/051/2011-030 от 16.10.2015 г. Срок бессрочный
Лицензия (номер, дата выдачи, срок действия)	Серия 59Л01 № 0004160 Регистрационный № 6210 от 07.11.2018 г. Срок бессрочный
Свидетельство об аккредитации (номер, дата выдачи, срок действия)	Не подлежит

1.2. Виды деятельности, осуществляемые учреждением

N	Виды деятельности учреждения	Основание (перечень разрешительных документов, на основании которых учреждение осуществляет деятельность, с указанием номеров, даты выдачи и срока действия)	
		год 2020	год 2021
1	2	3	4
1	Основные виды деятельности: 1. Реализация дополнительных предпрофессиональных образовательных программ в области искусств согласно ФГТ: ▪ музыкального искусства (фортепиано, струнные инструменты, народные инструменты), ▪ изобразительного искусства (живопись), ▪ хореографического искусства (хореографическое творчество). 2. Реализация дополнительных общеразвивающих программ: ▪ фортепиано, ▪ струнные инструменты (скрипка), ▪ народные инструменты (домра, гитара), ▪ сольное пение, ▪ хореографическое искусство, ▪ изобразительное искусство.	Лицензия Серия 59Л01 № 0004160 Регистрационный № 6210 от 07.11.2018 г. Срок бессрочный Устав МАУ ДО Детская школа искусств № 11 «Открытие» г. Перми № СЭД-059-09-01-04-32 от 17.08.2018 года	Лицензия Серия 59Л01 № 0004160 Регистрационный № 6210 от 07.11.2018 г. Срок бессрочный Устав МАУ ДО Детская школа искусств № 11 «Открытие» г. Перми № СЭД-059-09-01-04-32 от 17.08.2018 года

2	Дополнительные виды образовательной деятельности: ▪ обучение детей дошкольного и школьного возраста в младших подготовительных и подготовительных группах по видам искусств; ▪ обучение детей дошкольников, малышей с 2-х лет в группах раннего эстетического развития по адаптации и развитию творческих задатков и способностей; ▪ обучение детей в подготовительных группах для подготовки к образовательному процессу; ▪ обучение детей и взрослых по избранной специальности (индивидуально); ▪ обучение детей школьного возраста, не включенных в квоту муниципального задания, по образовательным программам с пяти и семи летним курсом обучения; ▪ изучение специальных дисциплин сверх часовой нормы и сверх программы по данной дисциплине, предусмотренной учебным планом; ▪ вокал; ▪ преподавание специальных курсов и циклов дисциплин; ▪ другие образовательные услуги, направленные на всестороннее развитие гармоничной личности; ▪ по договору с профильными учебными заведениями среднего и высшего звена проведение начальной профессиональной подготовки учащихся.	Лицензия Серия 59Л01 № 0004160 Регистрационный № 6210 от 07.11.2018 г. Срок бессрочный Устав МАУ ДО Детская школа искусств № 11 «Открытие» г. Перми № СЭД-059-09-01-04-32 от 17.08.2018 года	Лицензия Серия 59Л01 № 0004160 Регистрационный № 6210 от 07.11.2018 г. Срок бессрочный Устав МАУ ДО Детская школа искусств № 11 «Открытие» г. Перми № СЭД-059-09-01-04-32 от 17.08.2018 года
3	Виды деятельности, не являющиеся основными ▪организация и проведение консультаций, лекций, семинаров, мастер-классов и других мероприятий по повышению квалификации педагогических кадров; ▪организация и проведение конкурсов исполнительского мастерства, выставок художественного творчества учащихся; ▪проведение и организация конкурсов, фестивалей, творческих школ, концертов, тематических вечеров и культурно – досуговых мероприятий; ▪создание видео, аудио и мультимедийной продукции по образовательной и художественно-творческой деятельности; ▪проведение лекций, лекций-концертов, концертов, спектаклей, выставок, творческих вечеров и других культурно-просветительских мероприятий для населения и организаций; ▪подготовка, тиражирование и реализация информационно-справочных материалов, методических пособий, нотных материалов, видеоматериалов и фонограмм, связанных с деятельностью Учреждения; ▪пошив сценических костюмов; ▪услуги ксерокопирования; ▪аренда имущества и оборудования Учреждения; ▪настройка и ремонт, прокат музыкальных инструментов; ▪звуковое сопровождение различных мероприятий; ▪запись фонограмм; ▪разработка сценария и ведение мероприятий.	Лицензия Серия 59Л01 № 0004160 Регистрационный № 6210 от 07.11.2018 г. Срок бессрочный Устав МАУ ДО Детская школа искусств № 11 «Открытие» г. Перми № СЭД-059-09-01-04-32 от 17.08.2018 года	Лицензия Серия 59Л01 № 0004160 Регистрационный № 6210 от 07.11.2018 г. Срок бессрочный Устав МАУ ДО Детская школа искусств № 11 «Открытие» г. Перми № СЭД-059-09-01-04-32 от 17.08.2018 года

1.3. Функции, осуществляемые учреждением

N	Наименование функций	Количество штатных единиц		Доля бюджета учреждения, расходующаяся на осуществление функций, %	
		год 2020	год 2021	год 2020	год 2021
1	2	3	4	6	6
1	Профильные функции	22,82	24,16	82	70
2	Непрофильные функции	5	5,5	18	30

1.4. Перечень услуг (работ), оказываемых учреждением

N	Наименование услуги (вид работ)	Год 2020 доля детей %	Год 2021 доля детей %	Категории потребителей
1	2	4	4	5
1	**Муниципальные услуги (работы), оказываемые потребителям в соответствии с муниципальным заданием**			
1	Реализация дополнительных общеразвивающих программ художественной направленности	18	14	Физические лица
2	Реализация дополнительных предпрофессинальных программ в области искусств - Фортепиано	20	20	Физические лица, имеющие необходимые для освоения соответствующей образовательной программы творческие способности и физические данные Физические лица,
3	Реализация дополнительных предпрофессинальных программ в области искусств – Струнные инструменты	0,5	1	-/-
4	Реализация дополнительных предпрофессинальных программ в области искусств – Народные инструменты	11	15	-/-
5	Реализация дополнительных предпрофессинальных программ в области искусств - Живопись	23	22	-/-
6	Реализация дополнительных предпрофессинальных программ в области искусств – Хореографическое творчество	28	28	-/-
2	**Услуги (работы), оказываемые потребителям за плату**	Чел.		Физические лица
1	Хореография (возраст 5-6 лет) (подготовительное отделение)	10	7	-/-
2	Углублённое изучение предмета	2	5	-/-
3	Раннее эстетическое развитие (Возраст 2 года) (Срок обучения 1 год)	0	0	-/-
4	Изобразительное искусство	8	22	-/-
5	Хоровое пение	0	29	

1.5. Информация об установленной и фактической численности работников учреждения

N	Наименование показателей	Ед. изм.	Год 2020		Год 2021	
			на начало отчетного периода	на начало отчетного периода	на начало отчетного периода	на конец отчетного периода
1	2	3	4	5	6	7
1	Установленная численность учреждения	штук	26,32	28,66	28,66	29,66
2	Фактическая численность	штук	26,32	28,66	28,66	29,66
2 .1	Количественный состав	человек	23	25	25	23
2.2	Квалификация сотрудников	человек	Высшая – 7 Первая – 1 Вторая - 0 Без категории – 15	Высшая – 7 Первая – 4 Вторая - 0 Без категории – 14	Высшая – 7 Первая – 4 Вторая - 0 Без категории – 14	Высшая – 7 Первая – 4 Вторая - 0 Без категории – 12

1.6. Информация о среднегодовой численности и средней заработной плате работников учреждения

N	Наименование показателей	Ед. изм.	Год 2021	Год 2022
1	2	3	4	5
1	Среднегодовая численность работников учреждения, в т.ч:	человек	19,3	19
	в том числе:			
	- Руководитель	человек	0	1
	- Заместители руководителя	человек	0	1
	- Административно управленческий персонал	человек	2	0
	- Основной персонал	человек	15,2	15
	- Вспомогательный (прочий) персонал	человек	2,1	2
2	Средняя заработная плата работников учреждения	руб.	40 858,30	41 055,70
	в том числе:			
	- Руководитель	руб.	0,0	87 200,00
	-Заместители руководителя	руб.	0,0	78 525,00
	- Административно управленческий персонал	руб.	89 804,15	0,0
	- Основной персонал	руб.	35 570,10	37 612,20
	- Вспомогательный (прочий) персонал	руб.	22 133,30	25 075,00

1.7. Информация об осуществлении муниципальным автономным учреждением деятельности, связанной с выполнением работ или оказанием услуг в соответствии с обязательствами перед страховщиком по обязательному социальному страхованию, и об объеме финансового обеспечения данной деятельности

N	Наименование услуги (работы)	Объем услуг (работ), ед. изм.		Объем финансового обеспечения, тыс. руб.	
		год 2020	год 2021	год 2020	год 2021
1	2	3	4	5	6
	нет	0	0	0	0

1.8. Информация об объеме финансового обеспечения муниципального автономного учреждения в рамках муниципальных программ, ведомственных целевых программ, утвержденных в установленном порядке:

N	Наименование муниципальных программ, ведомственных целевых программ с указанием нормативного правового акта об утверждении программ (в разрезе каждой программы)	Объем финансового обеспечения, тыс. руб.	
		год 2020	год 2021
1	2	5	5
1.	Муниципальная программа «Культура города Перми» утвержденная Постановлением администрации города Перми от 19.10.2018 № 795	**516,4**	**12 659,0**
	1.1. Подпрограмма 1.4 «Одаренные дети города Перми»		
	- п.1.4.1.1.4.1. плана графика Предоставление мер социальной поддержки педагогическим работникам дополнительного образования в сфере культуры	*205,0*	*209,7*
	- п. 1.4.1.1.6.1 плана графика Повышение фонда оплаты труда работников муниципальных учреждений	*311,4*	*1 011,6*
	- п.1.4.1.1.2.1 плана графика Популяризацию художественного образования среди жителей	*0,0*	*70,0*
	- п.1.4.1.1.8.1 плана графика Обеспечение музыкальными инструментами, оборудованием и материалами образовательных учреждений	*0,0*	*5 383,7*
	1.2. Подпрограмма 1.3 «Приведение в нормативное состояние»		
	- п.1.3.1.1.1.1 плана графика Приведение в нормативное состояние имущественного комплекса	*0,0*	*5 984,0*

2.	Муниципальная программа «Социальная поддержка и обеспечение семейного благополучия населения города Перми» утвержденная постановлением администрации города Перми от 18.10.2018 № 764 2.1. Подпрограмма 1.1. «Оказание дополнительных мер социальной помощи и поддержки, содействие в получении социальных услуг отдельным категориям граждан» п.1.1.1.1.5.2 плана графика - Обеспечение работников муниципальных учреждений города Перми путевками на санаторно-курортное лечение и оздоровление	**22,6**	**21,1**
	Итого	**539,0**	**12 680,1**

1.9. Состав наблюдательного совета учреждения

N	Фамилия, имя, отчество	Должность	Правовой акт о назначении членов наблюдательного совета (вид, дата, №, наименование)	Срок полномочий
1	2	3	4	5
1	Глотка Наталья Дмитриевна	Главный специалист отдела предприятий и учреждений департамента имущественных отношений администрации г. Перми (по согласованию)	Приказ начальника департамента культуры и молодежной политики администрации г. Перми № СЭД-059-09-01-05-9 от 27.01.2021 года	3 года
2	Коробко Наталия Павловна	Заместитель начальника департамента – начальник отдела по организации и планированию молодёжной политики департамента культуры и молодежной политики администрации города Перми	Приказ начальника департамента культуры и молодежной политики администрации г. Перми № СЭД-059-09-01-05-9 от 27.01.2021 года	3 года
3	Отегова Валентина Дмитриевна	Председатель СТОС «Бумажник» Орджоникидзевского района г.Перми	Приказ начальника департамента культуры и молодежной политики администрации г. Перми № СЭД-059-09-01-05-9 от 27.01.2021 года	3 года
4	Тудвасева Любовь Васильевна	Заместитель председателя СТОС «Васильевский» Орджоникидзевского района г. Перми (по согласованию)	Приказ начальника департамента культуры и молодежной политики администрации г. Перми № СЭД-059-09-01-05-9 от 27.01.2021 года	3 года
5	Бояршинова Нина Анатольевна	преподаватель, заведующая фортепианным отделением МАУ ДО Детская школа искусств № 11 «Открытие» г. Перми (по согласованию)	Приказ начальника департамента культуры и молодежной политики администрации г. Перми № СЭД-059-09-01-05-9 от 27.01.2021 года	3 года
6	Юрганова Татьяна Николаевна	Секретарь руководителя МАУ ДО Детская школа искусств № 11 «Открытие» г. Перми	Приказ начальника департамента культуры и молодежной политики администрации г. Перми № СЭД-059-09-01-05-9 от 27.01.2021 года	3 года

Раздел 2. Результат деятельности учреждения

2.1. Изменение балансовой (остаточной) стоимости нефинансовых активов

N	Наименование показателей	Ед. изм.	Год 2020	Год 2021	Изменение стоимости нефинансовых активов, %
1	2	3	4	5	6
1	Балансовая стоимость нефинансовых активов	тыс. руб.	6 757,4	12 082,4	78,8 %
2	Остаточная стоимость нефинансовых активов	тыс. руб.	740, 3	4 514,5	609,82 %

2.2. Общая сумма выставленных требований в возмещение ущерба по недостачам и хищениям

N	Наименование показателей	Ед. изм.	Год 2021	Год 2022
1	2	3	4	5
1	Общая сумма выставленных требований в возмещение ущерба по недостачам и хищениям	тыс. руб.	0	0
	в том числе:		0	0
1.1	материальных ценностей	тыс. руб.	0	0
1.2	денежных средств	тыс. руб.	0	0
1.3	от порчи материальных ценностей	тыс. руб.	0	0

2.3. Изменение дебиторской и кредиторской задолженности в разрезе поступлений (выплат)

N	Наименование показателей	Ед. изм.	Год 2020	Год 2021	Изменение суммы задолженности относительно предыдущего отчетного года, %	Причины образования просроченной кредиторской задолженности, дебиторской задолженности, нереальной к взысканию
1	2	3	4	5	6	7
1	Сумма дебиторской задолженности	тыс. руб.	0	353,5	100%	x
	в том числе:					
1.1	в разрезе поступлений		0	0	0	x
1.2	в разрезе выплат		0	0	0	x
2	Нереальная к взысканию дебиторская задолженность	тыс. руб.	0	0	0	x
3	Сумма кредиторской задолженности	тыс. руб.	0	69,7	100%	x
	в том числе:					
	в разрезе выплат		0	0	0	x
4	Просроченная кредиторская задолженность	тыс. руб.	0	0	0	

2.4. Информация о суммах доходов, полученных учреждением от оказания платных услуг (выполнения работ)

N	Наименование показателей	Ед. изм.	Год 2020		Год 2021	
			план	план	план	факт
1	2	3	4	5	6	7
1	Сумма доходов, полученных от оказания платных услуг (выполнения работ)	тыс. руб.	407,8	179,4	426,8	444,5
	в том числе:					
1.1	частично платных, из них по видам услуг (работ):	тыс. руб.	0,0	0,0	0,0	0,0

1.2	полностью платных, из них по видам услуг (работ):	тыс. руб.	407,8	182,4	426,8	444,5
2	Сумма доходов, полученных при осуществлении иных видов деятельности, в том числе:	тыс. руб.	0	0	0	0
	…					
3	Сумма доходов полученных при осуществлении иных видов деятельности, в том числе:	тыс. руб.	0	0	0	0
	…					

2.5. Информация об исполнении муниципального задания учредителя

N	Наименование услуги (работы)	Объем услуг (работ)				Объем финансового обеспечения, тыс. руб.			
		план		факт		план		факт	
		год 2020 %	год 2021 %	год 2020 %	год 2021 %	год 2020	год 2021	год 2020	год 2021
1	2	3	4	5	6	7	8	9	10
1	2	4	4	6	6	8	8	10	10
1	Реализация дополнительных общеразвивающих программ художественной направленности	18	13	18	13	3 175,0	1782,7	3 175,0	1782,7
2	Реализация дополнительных предпрофессинальных программ в области искусств - Фортепиано	20	20	20	20	2 123,0	3047,2	2 123,0	3047,2
3	Реализация дополнительных предпрофессинальных программ в области искусств – Струнные инструменты	0,5	1	0,5	1	56,0	137,8	56,0	137,8
4	Реализация дополнительных предпрофессинальных программ в области искусств – Народные инструменты	11	16	11	16	1 355,0	2271,2	1 355,0	2271,2
5	Реализация дополнительных предпрофессинальных программ в области искусств - Живопись	23	22	23	22	14 640,0	1826,2	14 640,0	1826,2
6	Реализация дополнительных предпрофессинальных программ в области искусств – Хореографическое творчество	28	28	28	28	1 513,0	3732,3	1 513,0	2732,3

2.6. Информация о ценах (тарифах) на платные услуги (работы), оказываемые потребителям (в динамике в течение отчетного года)

N	Наименование вида услуги	Ед. изм.	Цены (тарифы) на платные услуги (работы), оказываемые потребителям											
			Год 2021											
			факт											
			январь	февраль	март	апрель	май	июнь	июль	август	сентябрь	октябрь	ноябрь	декабрь
1	2	3	4	5	6	7	8	9	10	11	12	13	14	15
1	Хореография 5-6 лет	Руб.	1800	1800	1800	1800	1800	0	0	0	1800	1800	1800	1800
2	изобразительное искусство	Руб.	1800	1800	1800	1800	1800	0	0	0	1800	1800	1800	1800
3	Углублённое изучение предмета	Руб.	450	450	450	450	450	0	0	0	450	450	450	450

N	Наименование вида услуги	Ед. изм.	Цены (тарифы) на платные услуги (работы), оказываемые потребителям											
			Год 2021											
			факт											
			январь	февраль	март	апрель	май	июнь	июль	август	сентябрь	октябрь	ноябрь	декабрь
1	2	3	4	5	6	7	8	9	10	11	12	13	14	15
1	Хореография 5-6 лет	Руб.	1800	1800	1800	1800	1800	0	0	0	1800	1800	1800	1800
2	изобразительное искусство	Руб.	1800	1800	1800	1800	1800	0	0	0	1800	1800	1800	1800
3	Углублённое изучение предмета	Руб.	450	450	450	450	450	0	0	0	450	450	450	450

2.7. Информация о результатах оказания услуг (выполнения работ)

N	Наименование показателей	Ед. изм.	Год 2020		Год 2021	
			план	факт	план	факт
1	2	3	4	5	6	7
1	Общее количество потребителей, воспользовавшихся услугами (работами) учреждения	человек	229	229	239	239
	в том числе:					
1.1	бесплатными, из них по видам услуг (работ):	человек	209	209	209	209
1.2	частично платными, из них по видам услуг (работ):	человек	-	-	-	-
1.3	полностью платными, из них по видам услуг (работ):	человек	20	20	30	30
2	Средняя стоимость получения частично платных услуг для потребителей, в том числе по видам услуг (работ): -«гитара» -«скрипка» -«домра» -«фортепиано» -«хореография» -«изобразительное искусство» -«сольное пение»	руб.	-	-	-	-
3	Средняя стоимость получения платных услуг для потребителей, в том числе по видам услуг (работ): -«Хореография» 5-6 лет -«Изобразительное искусство» -Углублённое изучение предмета	руб.	1215,00 1800,00 1800,00 450,00	1215,00 1800,00 1800,00 450,00	1215,00 1800,00 1800,00 450,00	1215,00 1800,00 1800,00 450,00

2.8. Информация о жалобах потребителей

N	Виды зарегистрированных жалоб	Количество жалоб		Принятые меры по результатам рассмотрения жалоб потребителей
		год 2020	год 2021	
1	2	3	4	5
1	Жалобы потребителей, поступившие в учреждение	Нет	Нет	
2	Жалобы потребителей, поступившие учредителю	Нет	Нет	
3	Жалобы потребителей, поступившие главе администрации города Перми	Нет	Нет	
4	Жалобы потребителей, поступившие главе города Перми – председателю Пермской городской Думы	Нет	Нет	
5	Жалобы потребителей, поступившие губернатору Пермского края	Нет	Нет	
6	Жалобы потребителей, поступившие в прокуратуру города Перми	Нет	Нет	

2.9. Информация о суммах кассовых и плановых поступлений (с учетом возвратов) и выплат (с учетом восстановленных кассовых выплат), предусмотренных планом финансово-хозяйственной деятельности учреждения

N	Наименование показателей	Ед. изм.	Год 2020	Год 2021
1	2	3	4	5
1	**Суммы плановых поступлений (с учетом возвратов)**	**тыс. руб.**	**12 676,8**	**25 034,20**
	в том числе:			
	в разрезе поступлений			
	Субсидии на выполнение государственного (муниципального) задания		11 828,5	11797,4
	Субсидии на иные цели		668,9	12810
	Собственные доходы учреждения		179,4	426,8
2	**Суммы кассовых поступлений (с учетом возвратов)**	**тыс. руб.**	**12 679,8**	**25051,9**
	в том числе:			
	в разрезе поступлений			
	Субсидии на выполнение государственного (муниципального)задания		11 828,5	11797,4
	Субсидии на иные цели		668,9	12810
	Собственные доходы учреждения		182,4	444,5
3	**Суммы плановых выплат (с учетом восстановленных кассовых выплат)**	**тыс. руб.**	**12 677,1**	**25041,8**
	в том числе:			
	в разрезе выплат			
	1.Субсидии на выполнение государственного (муниципального) задания:		*11 828,5*	*11797,4*
	-заработная плата		8 186,8	8304,1
	-начисления на заработную плату		2 807,0	2490,7
	-услуги связи		54,1	54,1
	-коммунальные услуги		180,0	322,3
	-работы по содержанию имущества		345,0	406,6
	-прочие услуги, работы		146,4	95,6
	-услуги, работы для целей капитальных вложений		0,0	0,0
	-прочие расходы		91,9	68,0
	- расходы по приобретению основных средств		2,5	13,4
	- расходы по приобретению материальных запасов		14,8	42,6
	2.Субсидии на иные цели		*668,9*	*12810,0*
	-заработная плата		396,6	939,4
	-начисления на заработную плату		119,7	281,9
	2	3	4	5
	-пособия по социальной помощи населению		22,6	21,1
	-работы по содержанию имущества		0,0	5305,6
	-прочие услуги, работы		0,0	376,6
	- расходы по приобретению основных средств		120,0	5885,4
	- расходы по приобретению материальных запасов		0,0	0,0
	-расходы по приобретению материальных запасов однократного применения		10,0	0,0
	3.Собственные доходы учреждения		*179,6*	*434,4*
	-заработная плата		64,0	176,5
	-прочие выплаты		0,0	0,0
	-начисления на заработную плату		25,1	46,7
	-услуги связи		0,0	0,0
	-коммунальные услуги		20,9	65,5
	-работы по содержанию имущества		23,1	24,0
	-прочие услуги		32,9	30,0
	-прочие расходы		6,1	61,6
	- расходы по приобретению основных средств		7,5	0,0
	- расходы по приобретению материальных запасов		0,0	11,3
	-расходы по приобретению материальных запасов однократного применения		0,0	18,8

4	**Суммы кассовых выплат (с учетом восстановленных кассовых выплат)**	**тыс. руб.**	**12 667,1**	**25029,3**
	в том числе:			
	в разрезе выплат			
	1.Субсидии на выполнение государственного (муниципального) задания:		*11 828,5*	*11797,4*
	-заработная плата		8 186,8	8304,1
	-начисления на заработную плату		2 807,0	2490,7
	-услуги связи		54,1	54,1
	-коммунальные услуги		180,0	322,3
	-работы по содержанию имущества		345,0	406,6
	-прочие услуги, работы		146,4	95,6
	-услуги, работы для целей капитальных вложений		0,0	0,0
	-прочие расходы		91,9	68,0
	- расходы по приобретению основных средств		2,5	13,4
	- расходы по приобретению материальных запасов		14,8	42,6
	2.Субсидии на иные цели		*663,6*	*12804,0*
	-заработная плата		392,5	933,9
	-начисления на заработную плату		118,5	281,3
	-работы по содержанию имущества		0,0	5305,6
	-пособия по социальной помощи населению		22,6	21,1
	-прочие услуги, работы		0,0	376,6
	- расходы по приобретению основных средств		120,0	5885,5
	- расходы по приобретению материальных запасов		0,0	0,0
	-расходы по приобретению материальных запасов однократного применения		10,0	0,0
	3.Собственные доходы учреждения		*175,0*	*427,9*
	-заработная плата		64,0	170,7
	-прочие выплаты		0	0
	-начисления на заработную плату		25,1	46,5
	-услуги связи		0,0	0,0
	-коммунальные услуги		17,0	65,0
	-работы по содержанию имущества		22,5	24,0
	-прочие услуги		32,9	30,0
	-прочие расходы		6,0	61,6
	- расходы по приобретению основных средств		7,5	0
	- расходы по приобретению материальных запасов		0,0	11,3
	-расходы по приобретению материальных запасов однократного применения		0,0	18,8

2.10. Информация о показателях кассового исполнения бюджетной сметы учреждения и показателях доведенных учреждению лимитов бюджетных обязательств

№	наименование расходов	Ед.изм.	КБК	Утверждено лимитов бюджетных обязательств	Кассовый расход	% исполнения
1	2	3	4	5	6	7

2.11. Информация об общей сумме прибыли учреждения после налогообложения в отчетном периоде

N	Наименование показателей	Ед. изм.	Год 2020		Год 2021	
			план	факт	план	факт
1	2	3	4	5	6	7
1	Общая сумма прибыли муниципального автономного учреждения после налогообложения в отчетном периоде, всего	тыс. руб.	0	0	0	0
	в том числе:					

1.1	сумма прибыли после налогообложения, образовавшаяся в связи с оказанием муниципальным автономным учреждением частично платных услуг (работ)	тыс. руб.	0	0	0	0
1.2	сумма прибыли после налогообложения, образовавшаяся в связи с оказанием муниципальным автономным учреждением платных услуг (работ)	тыс. руб.	0	0	0	0

Раздел 3. Об использовании имущества, закрепленного за муниципальным автономным учреждением

3.1. Информация об общей стоимости недвижимого, особо ценного движимого и иного движимого имущества муниципального автономного учреждения:

3.1.1. муниципального автономного учреждения, муниципального бюджетного учреждения:

N	Наименование показателей	Ед. изм.	Год 2020		Год 2021	
			на начало отчетного периода	на конец отчетного периода	на начало отчетного периода	на конец отчетного периода
1	2	3	6	7	6	7
1	**Общая балансовая стоимость имущества, муниципального автономного учреждения, в том числе:**	тыс.руб.	6651,3	6757,4	6757,4	12082,4
1.1	приобретенного муниципальным автономным учреждением за счёт средств, выделенных учредителем, в том числе:	тыс.руб.	5932,5	6038,6	6038,6	11363,6
1.1.1	недвижимого имущества	тыс.руб.	3376,7	3376,7	3376,7	3376,7
1.2	приобретенного муниципальным автономным учреждением за счёт доходов, полученных от платных услуг и иной приносящей доход деятельности, в том числе:	тыс.руб.	718,8	718,8	718,8	718,8
1.2.1	недвижимого имущества	тыс.руб.	0	0	0	0
2	**Общая балансовая стоимость имущества, закрепленного за муниципальным автономным учреждением на праве оперативного управления, в том числе:**	тыс.руб.	6092,9	6092,9	6092,9	6092,9
2.1	недвижимого имущества, всего, из него:	тыс.руб.	3376,7	3376,7	3376,7	3376,7
2.1.1	переданного в аренду	тыс.руб.	0	0	0	0
2.1.2	переданного в безвозмездное пользование	тыс.руб.	3376,7	3376,7	3376,7	3376,7
2.2	движимого имущества, всего	тыс.руб.	2716,2	2716,2	2716,2	2716,2
2.3	особо ценного движимого имущества, всего, из него:	тыс.руб.	1349,2	1349,2	1349,2	1349,2
2.3.1	переданного в аренду	тыс.руб.	0	0	0	0
2.3.2	переданного в безвозмездное пользование	тыс.руб.	0	0	0	0
2.4	иного движимого имущества, всего, из него:	тыс.руб.	1367,0	1367,0	1367,0	1367,0
2.4.1	переданного в аренду	тыс.руб.	0	0	0	0
2.4.2	переданного в безвозмездное пользование	тыс.руб.	0	0	0	0
3	**Общая остаточная стоимость имущества муниципального автономного учреждения, в том числе:**	тыс.руб.	846,2	740,3	740,3	4514,5
3.1	приобретенного муниципальным автономным учреждением за счёт средств, выделенных учредителем, в том числе:	тыс.руб.	818,4	719,3	719,3	4500,3
3.1.1	недвижимого имущества	тыс.руб.	0	0	0	0

3.2	приобретенного муниципальным автономным учреждением за счёт доходов, полученных от платных услуг и иной приносящей доход деятельности. В том числе:	тыс.руб.	27,8	21,0	21,0	14,2
3.2.1	недвижимого имущества	тыс.руб.	0	0	0	0
4	**Общая остаточная стоимость имущества, закрепленного за муниципальным автономным учреждением на праве оперативного управления, в том числе:**	тыс.руб.	337,0	265,3	265,3	207,8
4.1	недвижимого имущества, всего, из него:	тыс.руб.	0	0	0	0
4.1.1	переданного в аренду	тыс.руб.	0	0	0	0
4.1.2	переданного в безвозмездное пользование	тыс.руб.	0	0	0	0
4.2	движимого имущества, всего	тыс.руб.	337,0	265,3	265,3	207,8
4.3	особо ценного движимого имущества, всего, из него:	тыс.руб.	337,0	265,3	265,3	207,8
4.3.1	переданного в аренду	тыс.руб.	0	0	0	0
4.3.2	переданного в безвозмездное пользование	тыс.руб.	0	0	0	0
4.4	иного движимого имущества, всего. из него:	тыс.руб.	0	0	0	0
4.4.1	переданного в аренду	тыс.руб.	0	0	0	0
4.4.2	переданного в безвозмездное пользование	тыс.руб.	0	0	0	0

3.2. Информация об использовании имущества, закрепленного за муниципальным автономным учреждением

N	Наименование показателей	Ед. изм.	Год 2020		Год 2021	
			на начало отчетного периода	на конец отчетного периода	на начало отчетного периода	на конец отчетного периода
1	2	3	4	5	6	7
1	Количество объектов недвижимого имущества, закрепленного за муниципальным автономным учреждением на праве оперативного управления, из них	ед.	5	5	5	5
1.1	зданий, строений, сооружений	ед.	2	2	2	2
1.2	иных объектов (замощений, заборов и других), в том числе:	ед.	3	3	3	3
1.3	количество неиспользованных объектов недвижимого имущества, из них:	ед.	0	0	0	0
1.3.1	зданий, строений, сооружений	ед.	0	0	0	0
1.3.2	иных объектов (замощений, заборов и других)	ед.	0	0	0	0
2	Количество объектов особо ценного движимого имущества, закрепленного за муниципальным автономным учреждением на праве оперативного управления, в том числе:	ед.	46	46	46	46
	количество неиспользованных объектов особо ценного движимого имущества	ед.	0	0	0	0
3	Общая площадь объектов недвижимого имущества, закрепленного за муниципальным автономным учреждением на праве оперативного управления, из них	кв. м	1091,0	1091,0	1091,0	1091,0
3.1	зданий, строений, сооружений, в том числе:	кв. м	597,9	597,9	597,9	597,9
3.1.1	переданного в аренду	кв. м	0	0	0	0
3.1.2	переданного в безвозмездное пользование	кв. м	597,9	597,9	597,9	597,9

3.2	иных объектов (замощений, заборов и других)	кв. м кв.м п.м	493,1 85,4 407,7	493,1 85,4 407,7	493,1 85,4 407,7	493,1 85,4 407,7
4	Общая площадь неиспользуемого недвижимого имущества, закрепленного за муниципальным автономным учреждением на праве оперативного управления, в том числе:	кв. м	0	0	0	0
4.1	переданного в аренду	кв. м	0	0	0	0
4.2	переданного в безвозмездное пользование	кв. м	0	0	0	0
5	Объем средств, полученных от сдачи в аренду в установленном порядке имущества, закрепленного за муниципальным автономным учреждением на праве оперативного управления	тыс. руб.	0	0	0	0

Руководитель муниципального автономного учреждения _____ Ламаш Л.И.
(подпись) (расшифровка подписи)

Исполнитель (лицо, ответственное за составление отчета) _____ Чудова Э.Л.
(подпись) (расшифровка подписи)

СОГЛАСОВАН

_____
(начальник департамента имущественных отношений администрации города Перми)

СОГЛАСОВАН

_____ _____ О.Л.Сысуева
(Директор МКУ «Центр бухгалтерского учета и отчетности в сфере культуры и молодежной политики» города Перми) (подпись)

УТВЕРЖДЕН

_____В.В.Головин
начальник департамента
культуры и молодежной политики
администрации города Перми

Отчет
о результатах деятельности муниципального учреждения города Перми
и об использовании закрепленного за ним муниципального имущества
«Муниципальное автономное учреждение дополнительного образования города Перми «Детская школа искусств № 15 «АРТика»
за период с _01.01.2021_ по _31.12.2021_
(по состоянию на 01 января года, следующего за отчетным)

Раздел 1. Общие сведения об учреждении

1.1. Сведения об учреждении

Полное наименование	Муниципальное автономное учреждение дополнительного образования города Перми «Детская школа искусств № 15 «АРТика»
Сокращенное наименование	МАУ ДО «ДШИ № 15 «АРТика»
Юридический адрес	614067, Россия, Пермский край, г.Пермь, ул.Ветлужская, д.44
Фактический адрес	614067, Россия, Пермский край, г.Пермь, ул.Ветлужская, д.44
Телефон/факс/электронная почта	(342)215-16-40, (342)215-16-42, dshi15artica@mail.ru
Ф.И.О. руководителя, телефон	Кылосова Ольга Николаевна, (342)215-16-40 8902 80 64 251
Документ, подтверждающий государственную регистрацию некоммерческой организации (номер, дата выдачи)	Свидетельство о государственной регистрации № 2195958503816 от 06.06.2019 г.
Лицензия (номер, дата выдачи, срок действия)	Серия 59Л01 № 0004251 от 04.02.2019 г. Бессрочная
Свидетельство об аккредитации (номер, дата выдачи, срок действия)	Не подлежит

1.2. Виды деятельности, осуществляемые учреждением

N	Виды деятельности учреждения	Основание (перечень разрешительных документов, на основании которых учреждение осуществляет деятельность, с указанием номеров, даты выдачи и срока действия)	
		2020	2021
1	2	3	4
1	Основные виды деятельности. Реализация общеобразовательных программ: - дополнительные предпрофессиональные программы в области искусств; - дополнительные общеразвивающие программы в области искусств; - образовательные программы дополнительного образования детей художественно-эстетической направленности.	Лицензия 59Л01 № 0004251 от 04.02.2019 г. Устав от 29.05.2019 № СЭД-059-09-01-05-52	Лицензия 59Л01 № 0004251 от 04.02.2019 г. Устав от 29.05.2019 № СЭД-059-09-01-05-52

2	Виды деятельности, не являющиеся основными: - подготовка и распространение методической литературы, методических пособий, нотных сборников, дидактических материалов; - организация и проведение обучающих семинаров, творческих школ для преподавателей ДМШ и ДШИ города Перми и Пермского края; - организация и проведение концертов учащихся и преподавателей, праздничных и юбилейных мероприятий, творческих встреч; - организация и проведение конкурсов и фестивалей районного, городского, регионального, всероссийского и международного уровня; - организация и проведение филармонических концертов; - изготовление аудио- и видеодисков, видеоклипов, фильмов, аранжировок, оркестровок и сопровождения в формате «минус»; - предоставление в аренду учебных классов и концертных залов; - организация и проведение консультативных занятий с поступающими в Школу и абитуриентами в средние профессиональные и высшие образовательные организации; - предоставление музыкальных инструментов, звукозаписывающей и звуковоспроизводящей аппаратуры и прочего оборудования для подготовки домашних заданий и концертных выступлений.	Лицензия 59Л01 № 0004251 от 04.02.2019 г. Устав от 29.05.2019 № СЭД-059-09-01-05-52	Лицензия 59Л01 № 0004251 от 04.02.2019 г. Устав от 29.05.2019 № СЭД-059-09-01-05-52

1.3. Функции, осуществляемые учреждением

N	Наименование функций	Количество штатных единиц, шт.		Доля бюджета учреждения, расходующаяся на осуществление функций, %	
		2020	2021	2020	2021
1	2	3	4	5	6
1	Профильные функции	37,24	40,45	100%	100%
2	Непрофильные функции	-	-	-	-

1.4. Перечень услуг (работ), оказываемых учреждением

N	Наименование услуги (работы)	2020	2021	Категория потребителей
1	2	3	4	5
1	Муниципальные услуги (работы), оказываемые потребителям в соответствии с муниципальным заданием	**255**	**255**	дети
1.1	Реализация дополнительных общеразвивающих программ	23	19	Дети возраст 6,5-18
1.2	Реализация дополнительных общеобразовательных предпрофессиональных программ в области искусств	232	236	Дети возраст 6,5-18
2	Услуги (работы), оказываемые потребителям за плату	**204**	**167**	дети
2.1	Услуга дополнительного образования по образовательным общеразвивающим программам в области музыкального искусства и хорового пения (2 года обучения).	61	34	Дети возраст 5-10 лет
2.2	Услуга дополнительного образования по образовательным общеразвивающим программам в области театрального искусства (3 года обучения)	12	20	Дети возраст 7-10 лет

2.3	Услуга дополнительного образования по образовательным общеразвивающим программам в области изобразительного искусства. (4 года обучения)	29	20	дети возраст 9-18 лет
2.4	Услуга дополнительного образования по образовательным общеразвивающим программам в области изобразительного искусства (3 года обучения)	48	62	дети возраст 7-10 лет
2.5	Услуга дополнительного образования по программе общего эстетического развития. (3 года обучения)	34	21	дети 3-6 лет
2.6.	Реализация дополнительных общеобразовательных предпрофессиональных программ	20	10	Дети возраст 6,5-18

1.5. Информация об установленной и фактической численности работников учреждения

N	Наименование показателей	Ед. изм.	2020		2021	
			на начало отчетного периода	на конец отчетного периода	на начало отчетного периода	на конец отчетного периода
1	2	3	4	5	6	7
1	Установленная численность учреждения	штук	37,24	37,24	37,24	40,45
2	Фактическая численность	штук	37,24	37,24	37,24	40,45
2.1	Количественный состав	человек	29	30	30	30
2.2	Квалификация сотрудников					
2.2.1	Уровень профессионального образования					
	Высшее	человек	19	20	20	19
	Среднее профессиональное	человек	10	10	10	11
2.2.2	Стаж работы					
	До 5 лет	человек	2	2	2	3
	От 6 до 10 лет	человек	1	1	1	0
	От 11 до 20 лет	человек	4	2	2	2
	Больше 20 лет	человек	22	25	25	25

1.6. Информация о среднегодовой численности и средней заработной плате работников учреждения

N	Наименование показателей	Ед. изм.	2020	2021
1	2	3	4	5
1	Среднегодовая численность работников учреждения, в том числе:	человек	30	30
	Руководитель	человек	1	1
	Заместители руководителя	человек	2	2
	Специалисты	человек	24	24
	Вспомогательный персонал	человек	3	3
2	Средняя заработная плата работников учреждения, в том числе:	руб.	38105,00	45860,80
	Руководитель	руб.	92066,70	98116,70
	Заместители руководителя	руб.	56345,80	65683,30
	Специалисты (основной персонал)	руб.	38105,00	42819,10
	Вспомогательный персонал	руб.	30412,70	34601,40

1.7. Информация об осуществлении муниципальным автономным учреждением деятельности, связанной с выполнением работ или оказанием услуг в соответствии с обязательствами перед страховщиком по обязательному социальному страхованию и об объеме финансового обеспечения данной деятельности

N	Наименование услуги (работы)	Объем услуг (работ), ед. изм.		Объем финансового обеспечения, тыс. руб.	
		2020	2021	2020	2021
1	2	3	4	5	6
-	-	-	-	-	-

1.8. Информация об объеме финансового обеспечения муниципального автономного учреждения в рамках муниципальных программ, ведомственных целевых программ, утвержденных в установленном порядке

N	Наименование муниципальных программ, ведомственных целевых программ с указанием правового акта об их утверждении (в разрезе каждой программы)	Объем финансового обеспечения, тыс. руб.	
		2020	2021
1	2	3	4
1.	Субсидии на реализацию отдельных мероприятий муниципальных программ, ведомственных целевых программ, в том числе в разрезе наименований мероприятий	**951,00**	**3907,30**
1.1.	Мероприятие 1 Предоставление мер социальной поддержки руководителям педагогическим работникам учреждений дополнительного образования в сфере культуры города Перми, в соответствии с п. 1.4.1.1.4.1 Плана-графика подпрограммы 1.4 «Одаренные дети города Перми» муниципальной программы «Культура города Перми» утвержденной постановлением администрации города Перми от 19.10.2018 № 795 и размерами субсидий на иные цели на предоставление мер социальной поддержки руководителям педагогическим работникам образовательных учреждений на 2021 год и плановый период 2022 и 2023 годов, утверждённые постановлением администрации города Перми от 19.10.2020 № 1044	470,40	572,10
1.2.	Мероприятие 2 Поддержка одаренных детей города Перми в соответствии с п. 1.4.1.1.2.1 Плана-графика подпрограммы 1.4 «Одаренные дети города Перми» муниципальной программы «Культура города Перми» утвержденной постановлением администрации города Перми от 19.10.2018 № 795 и размерами субсидий на иные цели на популяризацию художественного образования среди жителей на 2021 год и плановый период 2022 и 2023 годов, утверждённые постановлением администрации города Перми от 16.10.2020 № 1018	15,00	15,00
1.3.	Мероприятие 3 Предоставление работникам муниципальных учреждений культуры и молодёжной политики города Перми путевок на санаторно-курортное лечение и оздоровление в соответствии с п. 1.1.1.1.5.2 плана-графика подпрограммы 1.1 «Оказание дополнительных мер социальной помощи и поддержки, содействие в получении социальных услуг отдельным категориям граждан» муниципальной программы «Социальная поддержка и обеспечение семейного благополучия населения города Перми», утвержденной постановлением администрации города Перми от 18.10.2018 № 764; - законом Пермского края от 04.09.2017 № 121-ПК «Об обеспечении работников государственных и муниципальных учреждений Пермского края путевками на санаторно-курортное лечение и оздоровление»; - постановлением администрации города Перми от 14.03.2018 № 137 «Об утверждении порядка обеспечения работников муниципальных учреждений города Перми путевками на санаторно-курортное лечение и оздоровление и Порядка взаимодействия участников системы обеспечения работников муниципальных учреждений города Перми путевками на санаторно-курортное лечение и оздоровление»; - размерами субсидий на иные цели на обеспечение работников бюджетной сферы Пермского края путевками на санаторно-курортное лечение и оздоровление на 2021 и плановый период 2022 и 2023 годов, утвержденными постановлением администрации города Перми от 19.10.2020 №1038	9,00 12,1	9,00 12,1
1.4.	Мероприятие 4 Количество имущественных комплексов учреждений, в которых проводятся работы по выполнению нормативных требований, устранению предписаний надзорных органов и улучшению материально-технического обеспечения в соответствии с п. 1.3.1.1.1.1 Системы программных мероприятий подпрограммы 1.3 «Приведение в нормативное состояние подведомственных учреждений департамента культуры и молодежной политики администрации города Перми муниципальной программы «Культура города Перми» от 19.10.2018 № 795 и размерами субсидий на иные цели на выполнение предписаний надзорных органов, приведение в нормативное состояние и улучшение материально-технического обеспечения на 2021 год и плановый период 2022 и 2023 годов, утверждённые постановлением администрации города Перми от 16.10.2020 № 1002	-	218,86

1.5.	Мероприятие 5. Количество учреждений, в которых проводятся мероприятия по повышению заработной платы в соответствии с п. 1.4.1.1.6.1 Плана-графика подпрограммы 1.4. «Одаренные дети города Перми» муниципальной программы «Культура города Перми» утвержденной постановлением администрации города Перми от 19.10.2018 № 795 и размерами субсидий на иные цели на повышение фонда оплаты труда на 2021 год, утвержденными постановлением администрации города Перми от 29.09.2021 № 773	444,50	3080,20
2.	Субсидии на иные цели, определённые правовыми актами города Перми и предусмотренные в бюджете города Перми на указанные цели, в том числе в разрезе наименований иных целей	**120,00**	**120,00**
2.1.	Проведение мероприятий в соответствии с постановлением администрации города Перми от 27.01.2012 13-П «Об установлении и финансовом обеспечении расходных обязательств Пермского городского округа по мероприятиям, направленным на решение отдельных вопросов местного значения в микрорайонах на территории Пермского городского округа, на 2020-2022годы», а также приложением к нему «Перечень мероприятий, направленных на решение отдельных вопросов местного значения в микрорайонах на территории Пермского городского округа, на 2021-2023 годы» (далее-Перечень).	120,00	120,00
3.	Субсидии на иные цели за счет межбюджетных трансферов, предоставляемых бюджетом Пермского края бюджету города Перми в целях софинансирования расходных обязательств по вопросам местного значения.	-	**1368,50**
3.1.	Обеспечение музыкальными инструментами, оборудованием и материалами образовательных учреждений в сфере культуры в соответствии с п. 1.4.1.1.8.1 Плана-графика подпрограммы 1.4 «Одаренные дети города Перми» муниципальной программы «Культура города Перми» утвержденной постановлением администрации города Перми от 19.10.2018 № 795 и размерами субсидий на иные цели на обеспечение музыкальными инструментами, оборудованием и материалами, утвержденными постановлением администрации города Перми от 02.03.2021 № 127	-	1368,50
4	Субсидии на выполнение муниципального задания, в соответствии с муниципальной программой «Культура города Перми», утвержденной постановлением администрации города Перми от 19.10.2018 № 795, в том числе в разрезе наименований муниципальных услуг (работ) (п. 1.4.1.1.1.1 плана-графика подпрограммы 1.4 «Одаренные дети города Перми» муниципальной программы «Культура города Перми» на 2021 год)	**15039,1**	**15023,60**
	Муниципальная услуга 1: Реализация дополнительных общеразвивающих программ	1519,4	859,00
	Муниципальная услуга 2: Реализация дополнительных предпрофессиональных программ в области искусств	13519,7	14164,60

1.9. Состав наблюдательного совета учреждения

N	Фамилия, имя, отчество	Должность	Правовой акт о назначении членов наблюдательного совета (вид, дата, N, наименование)	Срок полно мочий
1	2	3	4	5
1	Петрова Юлия Леонидовна	Главный специалист отдела предприятий и учреждений департамента имущественных отношений администрации г. Перми	Приказ начальника департамента культуры и молодёжной политики администрации г. Перми от 09.02.2021 года № 059-09-01-05-24 «О создании наблюдательного совета МАУ ДО «Детская школа искусств № 15 АРТика»	3 года

2	Демидов Валерий Анатольевич	Начальник отдела по управлению имуществом департамента культуры и молодёжной политики администрации города Перми	Приказ начальника департамента культуры и молодёжной политики администрации г. Перми от 09.02.2021 года № 059-09-01-05-24 «О создании наблюдательного совета МАУ ДО «Детская школа искусств № 15 АРТика»	3 года
3	Волегова Людмила Александровна	Председатель ТОС «Комсомольский» Дзержинского района города Перми	Приказ начальника департамента культуры и молодёжной политики администрации г. Перми от 09.02.2021 года № 059-09-01-05-24 «О создании наблюдательного совета МАУ ДО «Детская школа искусств № 15 АРТика»	3 года
4	Мухамедова Светлана Александровна	Преподаватель МАУ ДО «Детская школа искусств №15 «АРТика»	Приказ начальника департамента культуры и молодёжной политики администрации г. Перми от 09.02.2021 года № 059-09-01-05-24 «О создании наблюдательного совета МАУ ДО «Детская школа искусств № 15 АРТика»	3 года
5	Пирогов Дмитрий Владимирович	Помощник депутата Законодательного собрания Пермского края	Приказ начальника департамента культуры и молодёжной политики администрации г. Перми от 09.02.2021 года № 059-09-01-05-24 «О создании наблюдательного совета МАУ ДО «Детская школа искусств № 15 АРТика»	3 года
6	Трофимова Алевтина Владимировна	Заведующая хозяйством МАУ ДО «Детская школа искусств №15 «АРТика»	Приказ начальника департамента культуры и молодёжной политики администрации г. Перми от 09.02.2021 года № 059-09-01-05-24 «О создании наблюдательного совета МАУ ДО «Детская школа искусств № 15 АРТика»	3 года

Раздел 2. Результат деятельности муниципального учреждения

2.1. Изменение балансовой (остаточной) стоимости нефинансовых активов

N	Наименование показателей	Ед. изм.	2020	2021	Изменение стоимости нефинансовых активов, %
1	2	3	4	5	6
1	Балансовая стоимость нефинансовых активов	тыс. руб.	3398,4	4717,6	+39%
2	Остаточная стоимость нефинансовых активов	тыс. руб.	1112,5	1466,9	+32%

2.2. Общая сумма выставленных требований в возмещение ущерба по недостачам и хищениям

N	Наименование показателей	Ед. изм.	2020	2021
1	2	3	4	5
1	Общая сумма выставленных требований в возмещение ущерба по недостачам и хищениям в том числе:	тыс. руб.	-	-
1.1	материальных ценностей	тыс. руб.	-	-
1.2	денежных средств	тыс. руб.	-	-
1.3	от порчи материальных ценностей	тыс. руб.	-	-

2.3. Изменение дебиторской и кредиторской задолженности в разрезе поступлений (выплат)

N	Наименование показателей	Ед. изм.	2020	2021	Изменение суммы задолженности относительно предыдущего отчетного года, %	Причины образования просроченной кредиторской задолженности, дебиторской задолженности, нереальной к взысканию
1	2	3	4	5	6	7
1	Сумма дебиторской задолженности, в том числе:	тыс. руб.	181,7	7668,5	+4220%	Переплата по листкам нетрудоспособности в ФСС
1.1	в разрезе поступлений		-	-	-	x
1.2	в разрезе выплат		181,7	1,4	-99,3%	x
2	Нереальная к взысканию дебиторская задолженность	тыс. руб.	-	-	-	
3	Сумма кредиторской задолженности, в том числе	тыс. руб.	-	4,3	+430%	x
	в разрезе выплат		-	-	-	x
4	Просроченная кредиторская задолженность	тыс. руб.	-	-	-	

2.4. Информация о суммах доходов, полученных учреждением от оказания платных услуг (выполнения работ)

N	Наименование показателей	Ед. изм.	2020		2021	
			план	факт	план	факт
1	2	3	4	5	6	7
1	Сумма доходов, полученных от оказания платных услуг (выполнения работ), в том числе:	тыс. руб.	1806,3	1760,0	1358,9	1541,7
1.1	частично платных, из них по видам услуг (работ):	тыс. руб.	-	-		
1.2	полностью платных, из них по видам услуг (работ):	тыс. руб.	1806,3	1760,0	1358,9	1541,7
1.2.1	Услуга дополнительного образования по образовательным программам в области музыкального искусства и хорового пения. (2 года обучения)		540,1	526,3	407,9	463,0
1.2.2	Услуга дополнительного образования по образовательным программам в области театрального искусства. (3 года обучения)		106,3	103,5	79,2	89,9
1.2.3	Услуга дополнительного образования по образовательным программам в области изобразительного искусства. (3 года обучения)		513,6	500,4	386,3	437,3
1.2.4	Услуга дополнительного образования по программе общего эстетического развития. (3 года обучения)		345,3	336,5	258,3	293,4
1.2.5	Услуга дополнительного образования по образовательным программам в области изобразительного искусства (4 года обучения)		301,0	293,3	227,2	258,1

2	Сумма доходов, полученных при осуществлении основных видов деятельности сверх муниципального задания, в том числе	тыс. руб.	-	-	-	-
3	Сумма доходов, полученных при осуществлении иных видов деятельности, в том числе	тыс. руб.	-	-	-	-

2.5. Информация об исполнении муниципального задания учредителя

N	Наименование услуги (работы)	Объем услуг (работ), ед. изм.				Объем финансового обеспечения, тыс. руб.				Объем услуг (работ), оказанных сверх муниципального задания, ед. изм.	
		план		факт		план		факт			
		2020	2021	2020	2021	2020	2021	2020	2021	2020	2021
1	2	3	4	5	6	7	8	9	10	11	12
1	Муниципальные услуги (работы), оказываемые потребителям в соответствии с муниципальным заданием	255	255	255	255	15039,1	15023,6	15039,1	15023,6	-	-
1.1	Реализация дополнительных общеразвивающих программ	27	20	20	19	1519,4	859,0	1519,4	859,0	-	-
1.2.	Реализация дополнительных общеобразовательных предпрофессиональных программ в области искусств	228	235	235	236	13519,7	14164,6	13519,7	14164,6	-	-
2	Услуги (работы), оказываемые потребителям за плату	204	167	204	167	1806,3	1358,9	1760,0	1541,7	-	-
2.1	Услуга дополнительного образования по образовательным общеразвивающим программам в области музыкального искусства и хорового пения (2 года обучения).	61	34	61	34	540,1	309,3	526,3	366,7	-	-
2.2	Услуга дополнительного образования по образовательным общеразвивающим программам в области театрального искусства (3 года обучения)	12	20	12	20	106,2	79,2	103,5	89,9	-	-
2.3	Услуга дополнительного образования по образовательным общеразвивающим программам в области изобразительного искусства. (4 года обучения)	29	20	29	20	256,8	227,2	250,2	258,1	-	-
2.4	Услуга дополнительного образования по образовательным общеразвивающим программам в области изобразительного искусства (3 года обучения)	48	62	48	62	425,0	386,3	414,1	437,3	-	-
2.5	Услуга дополнительного образования по программе общего эстетического развития. (3 года обучения)	34	21	34	21	301,1	258,3	293,3	293,4	-	-
2.6.	Реализация дополнительных общеобразовательных предпрофессиональных программ	20	10	20	10	177,1	98,6	172,6	96,3	-	-

2.6. Информация о ценах (тарифах) на платные услуги (работы), оказываемые потребителям (в динамике в течение отчетного года)

N	Наименование услуги (работы)	Ед. изм.	Цены (тарифы) на платные услуги (работы), оказываемые потребителям																							
			2021																							
			план												факт											
			январь	февраль	март	апрель	май	июнь	июль	август	сентябрь	октябрь	ноябрь	декабрь	январь	февраль	март	апрель	май	июнь	июль	август	сентябрь	октябрь	ноябрь	декабрь
1	2	3	4	5	6	7	8	9	10	11	12	13	14	15	16	17	18	19	20	21	22	23	24	25	26	27
1	Форт-но	руб	3500	3500	3500	3500	3500	-	-	-	4000	4000	4000	4000	3500	3500	3500	3500	3500	-	-	-	4000	4000	4000	4000
2	Гитара	руб	2250	2250	2250	2250	2250	-	-	-	2500	2500	2500	2500	2250	2250	2250	2250	2250	-	-	-	2500	2500	2500	2500
3	Вокал	руб	1650	1650	1650	1650	1650	-	-	-	1850	1850	1850	1850	1650	1650	1650	1650	1650	-	-	-	1850	1850	1850	1850
4	Театр	руб	2700	2700	2700	2700	2700	-	-	-	3050	3050	3050	3050	2700	2700	2700	2700	2700	-	-	-	3050	3050	3050	3050
5	ИЗО/ДПИ	руб	2500	2500	2500	2500	2500	-	-	-	3100	3100	3100	3100	2500	2500	2500	2500	2500	-	-	-	3100	3100	3100	3100
6	ОЭР	руб	3200	3200	3200	3200	3200	-	-	-	3200	3200	3200	3200	3200	3200	3200	3200	3200	-	-	-	3200	3200	3200	3200
7	Общ. ф-но, общ. гитара	руб	900	900	900	900	900	-	-	-	750	750	750	750	900	900	900	900	900	-	-	-	750	750	750	750
8	Общ. вокал	руб.	1100	1100	1100	1100	1100	-	-	-	900	900	900	900	1100	1100	1100	1100	1100	-	-	-	900	900	900	900

2.7. Информация о результатах оказания услуг (выполнения работ)

N	Наименование показателей	Ед. изм.	2020		2021	
			план	факт	план	факт
1	2	3	4	5	6	7
1	Общее количество потребителей, воспользовавшихся услугами (работами) учреждения, в том числе	ед.	459	459	422	422
1.1	бесплатными, из них по видам услуг (работ):	ед.	255	255	255	255

	1. Услуга дополнительного образования по образовательным программам в области музыкального искусства и хорового пения и нормативных затрат на содержание муниципального имущества.		152	150	150	151
	Услуга 1 Реализация дополнительных общеобразовательных общеразвивающих программ		27	20	20	19
	Услуга 2 Реализация дополнительных общеобразовательных предпрофессиональных программ		125	130	130	132
	2. Услуга дополнительного образования по образовательным программам в области изобразительного искусства и нормативных затрат на содержание муниципального имущества.		65	71	71	70
	Услуга 1 Реализация дополнительных общеобразовательных общеразвивающих программ		-	-	-	-
	Услуга 2 Реализация дополнительных общеобразовательных предпрофессиональных программ		65	71	71	70
	3. Услуга дополнительного образования по образовательным программам в области театрального искусства.		38	34	34	34
	Услуга 1 Реализация дополнительных общеобразовательных общеразвивающих программ		-	-	-	-
	Услуга 2 Реализация дополнительных общеобразовательных предпрофессиональных программ		38	34	34	34
1.2	частично платными, из них по видам услуг (работ):	ед.	-	-	-	-
1.3	полностью платными, из них по видам услуг (работ):	ед	204	204	167	167
	1. Услуга дополнительного образования по образовательным программам в области музыкального искусства и хорового пения. (2 года обучения)	.	61	61	34	34
	2. Услуга дополнительного образования по образовательным программам в области театрального искусства. (3 года обучения)		12	12	20	20
	3. Услуга дополнительного образования по образовательным программам в области изобразительного искусства. (3 года обучения)		48	48	62	62
	4. Услуга дополнительного образования по образовательным общеразвивающим программам в области изобразительного искусства. (4 года обучения)		29	29	20	20
	5. Услуга дополнительного образования по программе общего эстетического развития. (3 года обучения)		34	34	21	21
	6. Реализация дополнительных общеобразовательных предпрофессиональных программ		20	20	10	10
2	Средняя стоимость получения частично платных услуг для потребителей, в том числе по видам услуг (работ):	руб.	-	-	-	-
3	Средняя стоимость получения платных услуг для потребителей, в том числе по видам услуг (работ):	руб.	2225	2225	2500	2500

2.8. Информация о жалобах потребителей

N	Виды зарегистрированных жалоб	Количество жалоб		Принятые меры по результатам рассмотрения жалоб
		2020	2021	
1	2	3	4	5
1	Жалобы потребителей, поступившие в учреждение	-	-	-
2	Жалобы потребителей, поступившие учредителю	-	-	-
3	Жалобы потребителей, поступившие главе администрации города Перми	-	-	-
4	Жалобы потребителей, поступившие Главе города Перми - председателю Пермской городской Думы	-	-	-

5	Жалобы потребителей, поступившие губернатору Пермского края	-	-	-
6	Жалобы потребителей, поступившие в прокуратуру города Перми	-	-	-

2.9. Информация о суммах кассовых и плановых поступлений (с учетом возвратов) и выплат (с учетом восстановленных кассовых выплат), предусмотренных планом финансово-хозяйственной деятельности учреждения

N	Наименование показателей	Ед. изм.	2020	2021
1	2	3	4	5
1	Суммы плановых поступлений (с учетом возвратов), в том числе:	тыс. руб.	17916,3	22746,3
	в разрезе поступлений			
	Муниципальное задание		15039,1	15023,6
	Субсидии на иные цели		1070,9	5395,8
	Родительская плата		-	
	Платные услуги		1806,3	2326,9
2	Суммы кассовых поступлений (с учетом возвратов), в том числе:	тыс. руб.	17870,0	22798,3
	в разрезе поступлений			
	Муниципальное задание КОСГУ 130 4		15039,1	15023,6
	Субсидии на иные цели КОСГУ 180 5		1070,9	5395,8
	Родительская плата КОСГУ 130 2		-	
	Платные услуги КОСГУ 130 2		1760,0	2378,9
3	Суммы плановых выплат (с учетом восстановленных кассовых выплат), в том числе:	тыс. руб.	17814,8	23080,2
	в разрезе выплат			
	Заработная плата КОСГУ 211		12341,3	14796,7
	Начисление на выплаты по оплате труда КОСГУ 213		3893,3	4611,5
	Иные выплаты персоналу, за исключением фонда оплаты труда КОСГУ 212		-	-
	Иные выплаты персоналу, за исключением фонда оплаты труда КОСГУ 266		-	113,3
	Услуги связи КОСГУ 221		35,8	36,8
	Транспортные услуги КОСГУ 222		2,0	3,9
	Коммунальные услуги КОСГУ 223		354,5	443,2
	Работы, услуги по содержанию имущества КОСГУ 225		433,9	819,3
	Прочие работы, услуги КОСГУ 226		339,4	465,7
	Пособия по социальной помощи населению КОСГУ 267		21,1	21,1
	Прочие расходы КОСГУ 290		197,9	192,6
	Расходы по приобретению ОС КОСГУ 310		86,7	1427,2
	Расходы по приобретению МЗ КОСГУ 340,346,349		108,9	148,9
4	Суммы кассовых выплат (с учетом восстановленных кассовых выплат), в том числе:	тыс. руб.	17799,4	22723,4
	в разрезе выплат			
	Заработная плата КОСГУ 211		12341,3	14702,2
	Начисление на выплаты по оплате труда КОСГУ 213		3893,3	4434,4
	Иные выплаты персоналу, за искл. фонда оплаты труда КОСГУ 212			-
	Иные выплаты персоналу, за искл. фонда оплаты труда КОСГУ 266			113,3
	Услуги связи КОСГУ 221		35,8	35,8
	Транспортные услуги КОСГУ 222		2,0	3,5
	Коммунальные услуги КОСГУ 223		354,5	368,8
	Работы, услуги по содержанию имущества КОСГУ 225		432,4	817,7
	Прочие работы, услуги КОСГУ 226		335,5	458,6

	Пособия по социальной помощи населению КОСГУ 267		21,1	21,1
	Прочие расходы КОСГУ 290		197,9	192,5
	Расходы по приобретению ОС КОСГУ 310		81,4	1427,1
	Расходы по приобретению МЗ КОСГУ 340,346,349		104,2	148,4

2.10. Информация о показателях кассового исполнения бюджетной сметы учреждения и показателях доведенных учреждению лимитов бюджетных обязательств <12>:

N	Наименование расходов	Ед. изм.	КБК	Утверждено лимитов бюджетных обязательств	Кассовый расход	% исполнения
1	2	3	4	5	6	7

2.11. Информация об общей сумме прибыли муниципального автономного учреждения после налогообложения в отчетном периоде

N	Наименование показателей	Ед. изм.	2020		2021	
			план	факт	план	факт
1	2	3	4	5	6	7
1	Общая сумма прибыли муниципального автономного учреждения после налогообложения в отчетном периоде, всего, в том числе	тыс. руб.	-	-	-	-
1.1	сумма прибыли после налогообложения, образовавшаяся в связи с оказанием муниципальным автономным учреждением частично платных услуг (работ)	тыс. руб.	-	-	-	-
1.2	сумма прибыли после налогообложения, образовавшаяся в связи с оказанием муниципальным автономным учреждением платных услуг (работ)	тыс. руб.	-	-	-	-

Раздел 3. Об использовании имущества, закрепленного за муниципальным учреждением

3.1. Информация об общей стоимости недвижимого, недвижимого и движимого имущества муниципального автономного учреждения

3.1.1. муниципального автономного учреждения, муниципального бюджетного учреждения

N	Наименование показателей	Ед. изм.	2020		2021	
			на начало отчетного периода	на конец отчетного периода	на начало отчетного периода	на конец отчетного периода
1	2	3	4	5	6	7
1	Общая балансовая стоимость имущества муниципального автономного учреждения, в том числе:	тыс. руб.	2628,7	3052,3	3052,3	4717,6

1.1	приобретенного муниципальным автономным учреждением за счет средств, выделенных учредителем, в том числе:	тыс. руб.	-	-	-	-
1.1.1	недвижимого имущества	тыс. руб.	-	-	-	-
1.2	приобретенного муниципальным автономным учреждением за счет доходов, полученных от платных услуг и иной приносящей доход деятельности, в том числе:	тыс. руб.	-	-	-	-
1.2.1	недвижимого имущества	тыс. руб.	-	-	-	-
2	Общая балансовая стоимость имущества, закрепленного за муниципальным автономным учреждением на праве оперативного управления, в том числе:	тыс. руб.	2628,7	3052,3	3052,3	3052,3
2.1	недвижимого имущества, всего, из него:	тыс. руб.	1261,0	1261,0	1261,0	1261,0
2.1.1	переданного в аренду	тыс. руб.	-	-	-	-
2.1.2	переданного в безвозмездное пользование	тыс. руб.	-	-	-	-
2.2	движимого имущества, всего	тыс. руб.	1367,7	1791,3	1791,3	1791,3
2.3	особо ценного движимого имущества, всего, из него	тыс. руб.	711,5	1060,5	1060,5	1060,5
2.3.1	переданного в аренду	тыс. руб.	-	-	-	-
2.3.2	переданного в безвозмездное пользование	тыс. руб.	-	-	-	-
2.4	иного движимого имущества, всего, из него:	тыс. руб.	656,2	730,8	730,8	730,8
2.4.1	переданного в аренду	тыс. руб.	-	-	-	-
2.4.2	переданного в безвозмездное пользование	тыс. руб.	-	-	-	-
3	Общая остаточная стоимость имущества муниципального учреждения, в том числе:	тыс. руб.	711,6	991,3	991,3	991,3
3.1	приобретенного муницип. учреждением за счет средств, выделенных учредителем, в том числе:	тыс. руб.	-	-	-	-

3.1.1	недвижимого имущества	тыс. руб.	-	-	-	-
3.2	приобретенного муниципальным учреждением за счет доходов, полученных от платных услуг и иной приносящей доход деятельности, в том числе:	тыс. руб.				
3.2.1	недвижимого имущества	тыс. руб.	-	-	-	-
4	Общая остаточная стоимость имущества, закрепленного за муниципальным учреждением на праве оперативного управления, в том числе:	тыс. руб.	711,6	991,3	991,3	869,2
4.1	недвижимого имущества, всего, из него:	тыс. руб.	548,1	500,8	500,8	457,4
4.1.1	переданного в аренду	тыс. руб.	-	-	-	-
4.1.2	переданного в безвозмездное пользование	тыс. руб.	-	-	-	-
4.2	движимого имущества, всего	тыс. руб.	163,5	490,5	490,5	411,8
4.3	особо ценного движимого имущества, всего, из него	тыс. руб.	152,4	483,0	483,0	406,9
4.3.1	переданного в аренду	тыс. руб.	-	-		
4.3.2	переданного в безвозмездное пользование	тыс. руб.	-	-		
4.4	иного движимого имущества, всего, из него:	тыс. руб.	11,1	7,5	7,5	4,9
4.4.1	переданного в аренду	тыс. руб.	-	-	-	-
4.4.2	переданного в безвозмездное пользование	тыс. руб.	-	-	-	-

3.2. Информация об использовании имущества, закрепленного за муниципальным учреждением

N	Наименование показателей	Ед. изм.	2020		2021	
			на начало отчетного периода	на конец отчетного периода	на начало отчетного периода	на конец отчетного периода
1	2	3	4	5	6	7
1	Количество объектов недвижимого имущества, закрепленного за муниципальным учреждением на праве оперативного управления, из них:	ед.	5	5	5	5
1.1	зданий, строений, сооружений	ед.	1	1	1	1

1.2	иных объектов (замощений, заборов и других), в том числе:	ед.	4	4	4	4
1.3	количество неиспользованных объектов недвижимого имущества, из них:	ед.	-	-	-	-
1.3.1	зданий, строений, сооружений	ед.	-	-	-	-
1.3.2	иных объектов (замощений, заборов и других)	ед.	-	-	-	-
2	Количество объектов особо ценного движимого имущества, закрепленного за муниципальным учреждением на праве оперативного управления, в том числе:	ед.	42	43	43	43
	количество неиспользованных объектов особо ценного движимого имущества	ед.	-	-	-	-
3	Общая площадь объектов недвижимого имущества, закрепленного за муниципальным учреждением на праве оперативного управления, из них:	кв. м	927,06	927,06	927,06	927,06
3.1	зданий, строений, сооружений, в том числе:	кв. м	575,5	575,5	575,5	575,5
3.1.1	переданного в аренду <13>	кв. м	-	-	-	-
3.1.2	переданного в безвозмездное пользование <13>	кв. м	-	-	-	-
3.2	иных объектов (замощений, заборов и других)	кв. м п. м.	250,4 101,16	250,4 101,16	250,4 101,16	250,4 101,16
4	Общая площадь неиспользуемого недвижимого имущества, закрепленного за муниципальным учреждением на праве оперативного управления, в том числе:	кв. м	-	-	-	-
4.1	переданного в аренду <13>	кв. м	-	-	-	-
4.2	переданного в безвозмездное пользование <13>	кв. м	-	-	-	-
5	Объем средств, полученных от сдачи в аренду в установленном порядке имущества, закрепленного за муниципальным учреждением на праве оперативного управления	тыс. руб.	-	-	-	-

Директор
МАУ ДО «ДШИ№15 «АРТика» _____ _____
(подпись) (расшифровка подписи)

Исполнитель
(лицо, ответственное за составление отчета) _____ _____
(подпись) (расшифровка подписи)

СОГЛАСОВАН

_____

(начальник департамента имущественных
отношений администрации города Перми)

СОГЛАСОВАН

_____

(руководитель муниципального
учреждения, осуществляющего функции
по ведению бухгалтерского учета)

СОГЛАСОВАН

_____

руководитель функционального (территориального) органа
администрации города Перми, осуществляющего
функции и полномочия учредителя)

Отчет о результатах деятельности
муниципального учреждения города Перми
МАУ ДО «ДШИ № 15 «АРТика» за период
с 01.01.2020 по 31.12.2020,
опубликованный ранее в печатном средстве
массовой информации «Официальный
бюллетень органов местного самоуправления
муниципального образования город Пермь»
от 09.04.2021 N 25 (1386), на официальном сайте
муниципального образования город Пермь
в информационно-телекоммуникационной
сети Интернет, считать недействительным

УТВЕРЖДЕН

_____

Головин В. В.
(руководитель функционального
(территориального) органа
администрации города Перми,
осуществляющего функции
и полномочия учредителя
муниципального автономного
учреждения города Перми)/
(руководитель учреждения) <1>

Отчет
о результатах деятельности муниципального учреждения города Перми и об использовании закрепленного за ним муниципального имущества муниципальное автономное учреждение культуры «Центр досуга Мотовилихинского района» (наименование учреждения)
за период с 01.01.2021 по 31.12.2021
(по состоянию на 1 января 2022 года)

1. Общие сведения об учреждении

1.1. Сведения об учреждении:

Полное наименование	муниципальное автономное учреждение культуры «Центр досуга Мотовилихинского района»
Сокращенное наименование	АУ «Центр досуга»
Юридический адрес	614107 Пермский край г. Пермь, ул. Лебедева д. 40
Фактический адрес	614107 Пермский край г. Пермь, ул. Лебедева д. 40
Телефон/факс/электронная почта	т/ф 260-29-99, e-mail: motoviliha-molot@mail.ru сайт: www.molot.a5.ru
Ф.И.О. руководителя, телефон	Синицкая Галина Николаевна, 260-29-99
Документ, подтверждающий государственную регистрацию некоммерческой организации (номер, дата выдачи)	Свидетельство о государственной регистрации 1085906008704 от 14.11.2008 г.
Лицензия (номер, дата выдачи, срок действия)	-
Свидетельство об аккредитации (номер, дата выдачи, срок действия)	-

1.2. Виды деятельности, осуществляемые учреждением:

N	Виды деятельности учреждения	Основание (перечень разрешительных документов, на основании которых учреждение осуществляет деятельность, с указанием номеров, даты выдачи и срока действия)	
		год 2020	год 2021
1	2	3	4
1	Основные виды деятельности	Устав муниципального автономного учреждения культуры «Центр досуга Мотовилихинского района» утвержден приказом комитета по культуры администрации города Перми № 103-0 от 06.10.2008 г. Изменения в устав муниципального автономного учреждения культуры «Центр досуга Мотовилихинского района» утверждены приказом департамента культуры и молодежной политики администрации города Перми № СЭД-09-01-15-12 от 11.10.2012 г.	Устав муниципального автономного учреждения культуры «Центр досуга Мотовилихинского района» утвержден приказом комитета по культуры администрации города Перми № 103-0 от 06.10.2008 г. Изменения в устав муниципального автономного учреждения культуры «центр досуга Мотовилихинского района» утверждены приказом департамента культуры и молодежной политики администрации города Перми № СЭД-09-01-15-12 от 11.10.2012 г.

	Организация и проведение районных и городских культурно значимых мероприятий: государственных праздников, мероприятий по организации досуга, в том числе досуга населения в местах массового отдыха, досуга населения по месту жительства в микрорайонах		
	Организация работы клубных любительских формирований (кружки, студии, секции, для всех возрастных категорий населения)		
	Организация деятельности театральных студий кукольных и других театров		
	Организация и постановка театральных представлений, концертов, и прочих сценических выступлений		
	Подготовка и проведение фестивалей и конкурсов		
	Кинопоказ в залах и на открытых площадках, прокат, распространение кино, видео фильмов и видеокассет		
	Организация проведения лекций, семинаров и других подобных видов деятельности в сфере культуры		
	Организация танцплощадок, дискотек, школ танцев		
	Концертная деятельность ансамблей, оркестровых и других музыкальных групп, солистов, исполнителей и др.		
2	Виды деятельности, не являющиеся основными		
	Проведение выставок произведений искусства и изделий декоративно-художественных промыслов, а также выставок продаж произведений искусства, аукционов, организация художественных салонов		
	Туристическое и экскурсионное обслуживание		
	Организация и распространение рекламы		
	Ритуальные услуги		
	Фото и видео услуги		
	Деятельность студий звукозаписи		
	Розничная и оптовая торговля, в том числе в павильонах, палатках и т.д.		
	Проведение корпоративных и иных культурных мероприятий по заказу		
	Деятельность в области радиовещания и телевидения: производство радио и телевизионных программ связанное и несвязанное с трансляцией, создание телевизионных мини-студий		
	Организация баров и кафе, а также уличной торговли		
	Организация игровых залов, игровых автоматов, лотерей, продажа лотерейных билетов		
	Тиражирование, копирование документов		
	Деятельность по проведению спортивно оздоровительных мероприятий		

	Организация работы фитнес-центра и тренажерного зала		
	Компьютерные услуги		
	Изготовление, прокат и реализация сценических костюмов, театральной атрибутики и реквизита		
	Разработка сценариев, театрализованных программ		

1.3. Функции, осуществляемые учреждением:

N	Наименование функций	Количество штатных единиц, шт.		Доля бюджета учреждения, расходующаяся на осуществление функций, %	
		год 2020	год 2021	год 2020	год 2021
1	2	3	4	5	6
1	Профильные функции	14	15	87,5	95
2	Непрофильные функции	2	1	12,5	5

1.4. Перечень услуг (работ), оказываемых учреждением:

N	Наименование услуги (работы)	Год 2020	Год 2021	Категория потребителей
1	2	3	4	5
1	Муниципальные услуги (работы), оказываемые потребителям в соответствии с муниципальным заданием	-	-	
	Услуга №1 «Организация деятельности клубных формирований и формирований самодеятельного народного творчества»	195	195	Физическое лицо
	Услуга №1.1. «Организация деятельности клубных формирований и формирований самодеятельного народного творчества» (исполнительская направленность)	195	195	Физическое лицо
	Услуга № 1.2. «Организация деятельности клубных формирований и формирований самодеятельного народного творчества» (декоративно-прикладная направленность)	0	0	Физическое лицо
	Услуга № 2 «Организация мероприятий»	130	130	Физическое лицо (житель или гость города)
	Услуга № 3 «Обеспечение досуга населения в сфере городских культурно-зрелищных мероприятий	0	0	Физическое лицо (житель или гость города)
	Услуга № 4 «Организация отдыха детей в лагерях досуга и отдыха»	11	15	Дети в возрасте от 11 лет и старше
		19	10	Дети в возрасте от 7 до 10 лет
2	Услуги (работы), оказываемые потребителям за плату	59	2888	Физическое лицо (житель или гость города)
		0	0	Физическое лицо

1.5. Информация об установленной и фактической численности работников учреждения:

N	Наименование показателей	Ед. изм.	Год 2020		Год 2021	
			на начало отчетного периода	на конец отчетного периода	на начало отчетного периода	на конец отчетного периода
1	2	3	4	5	6	7
1	Установленная численность учреждения <5>	штук	16	16	16	16
2	Фактическая численность	штук	16	16	16	16
2.1	Количественный состав	человек	19	19	19	20

2.2	Квалификация сотрудников <6>		Среднее-2 Высшее -15 До 3 лет – 8 От 3 до 10 лет - 7 Более 10 лет - 4	Среднее-2 Высшее -15 До 3 лет – 8 От 3 до 10 лет - 7 Более 10 лет - 4	Среднее-2 Высшее -15 До 3 лет – 8 От 3 до 10 лет - 7 Более 10 лет - 4	Среднее-7 Высшее -12 До 3 лет – 8 От 3 до 10 лет- 7 Более 10 лет- 5

1.6. Информация о среднегодовой численности и средней заработной плате работников учреждения:

N	Наименование показателей	Ед. изм.	Год 2020	Год 2021
1	2	3	4	5
1	Среднегодовая численность работников учреждения, в том числе <7>:	человек	19	11,9
	Руководители	человек	1	1
	Основной персонал	человек	15	
	Художественный персонал	человек		0,2
	Специалисты	человек		10,7
2	Средняя заработная плата работников учреждения, в том числе:	руб.	34773,8	36357,8
	Руководители	руб.	70541,7	90150,0
	Основной персонал	руб.	28460,0	
	Художественный персонал	руб.		23375,0
	Специалисты	руб.		31573,2

1.7. Информация об осуществлении муниципальным автономным учреждением деятельности, связанной с выполнением работ или оказанием услуг в соответствии с обязательствами перед страховщиком по обязательному социальному страхованию, и об объеме финансового обеспечения данной деятельности:

N	Наименование услуги (работы)	Объем услуг (работ), ед. изм.		Объем финансового обеспечения, тыс. руб.	
		год 2020	год 2021	год 2020	год 2021
1	2	3	4	5	6
	-	-	-	-	-

1.8. Информация об объеме финансового обеспечения муниципального автономного учреждения в рамках муниципальных программ, ведомственных целевых программ, утвержденных в установленном порядке

N	Наименование муниципальных программ, ведомственных целевых программ с указанием нормативного правового акта об их утверждении (в разрезе каждой программы)	Объем финансового обеспечения, тыс. руб.	
		год 2020	год 2021
1	2	3	4
1	Субсидии на выполнение муниципального задания, в том числе в разрезе наименований муниципальных услуг в рамках муниципальной программы «Культура города Перми» утвержденной постановлением администрации города Перми от 17.10.2014 № 747	5549,3	-
	Муниципальная услуга «Организация отдыха детей в лагерях досуга и отдыха» в соответствии с п. 1.2.2.2.4. Плана-графика подпрограммы 1.2. «Организации оздоровления, отдыха и занятости детей города Перми» муниципальной программы «Семья и дети города Перми», утвержденной постановлением администрации города Перми от 16 октября 2014 № 723	34,65	-
	Субсидии на выполнение муниципального задания, в том числе в разрезе наименований муниципальных услуг в рамках муниципальной программы «Культура города Перми» утвержденной постановлением администрации города Перми от 19.10.2018 № 795 п.п. 1.2.2. Повышение уровня вовлеченности жителей города Перми в культурную деятельность (активные формы) и развитие мест массового отдыха:	-	5743,6
	1. Муниципальная услуга (работа) «Организация и проведение культурно-массовых мероприятий (иные зрелищные (мероприятия), в рамках п.п.1.2.2.1.1.1. Плана-графика подпрограммы 1.2 «Создание условий для творческой и профессиональной самореализации населения» муниципальной программы «Культура города Перми» на 2021 год	-	3670,5

	2. Муниципальная услуга (работа) «Организация деятельности клубных формирований и формирований самодеятельного народного творчества» в рамках п.п.1.2.2.1.1.2. Плана-графика подпрограммы 1.2 «Создание условий для творческой и профессиональной самореализации населения» муниципальной программы «Культура города Перми» на 2021 год	-	1941,7
	3. Субсидии на выполнение муниципального задания в рамках муниципальной программы «Об утверждении муниципальной программы «Социальная поддержка и обеспечение семейного благополучия населения города Перми», утвержденной постановлением администрации города Перми от 18.10.2018 № 764 п.п.1.4.2.1.1.2 Предоставление субсидии муниципальным учреждениям на оказание услуг по организации отдыха детей в лагерях досуга и отдыха в каникулярное время	-	131,4
2	Субсидии на реализацию отдельных мероприятий муниципальных программ, ведомственных целевых программ, в том числе в разрезе наименований мероприятий	-	1185,4
	Мероприятие 1 Количество учреждений получивших субсидию на уплату взносов на капитальный ремонт, в соответствии с п.1.3.1.1.3.1. Плана-графика программных мероприятий 1.3 «Приведение в нормативное состояние подведомственных учреждений департамента культуры и молодежной политики администрации города Перми» муниципальной программы «Культура города Перми» утвержденной постановлением администрации города Перми от 19.10.2018 № 795 и размерами субсидий на иные цели на взносы на капитальный ремонт общего имущества в многоквартирных домах на 2021 год и плановый период 2022 и 2023 годов, утвержденный постановлением администрации города Перми от 08.10.2020 № 940	-	52,8
	Мероприятие 2	-	9,0
	Предоставление работникам муниципальных учреждений культуры и молодежной политики города Перми путевок на санаторно-курортное лечение и оздоровление, в соответствии с п.1.1.1.1.5.2 плана-графика подпрограммы 1.1 «Оказание дополнительных мер социальной помощи и поддержки, содействие в получении социальных услуг отдельным категориям граждан» муниципальной программы «Социальная поддержка и обеспечение семейного благополучия населения города Перми», утвержденной постановлением администрации города Перми от 18.10.2018 № 764: - законом Пермского края от 04.09.2017 № 121-ПК «Об обеспечении работников государственных и муниципальных учреждений Пермского края путевками на санаторно-курортное лечение и оздоровление» - постановлением администрации города Перми от 14.03.2018 № 137 «Об утверждении порядка обеспечения работников муниципальных учреждений города Перми путевками на санаторно-курортное лечение и оздоровление и Порядка взаимодействия участников системы обеспечения работников муниципальных учреждений города Перми путевками на санаторно-курортное лечение и оздоровление» - размерами субсидий на иные цели на обеспечение работников бюджетной сферы Пермского края путевками на санаторно-курортное лечение и оздоровление на 2021 и плановый период 2022 и 2023 годов, утвержденными постановлением администрации города Перми от 19.10.2020 № 1038	-	16,6
	Мероприятие 3 Количество учреждений, в которых проводятся мероприятия по повышению заработной платы в соответствии с п.1.2.2.1.4.1 Плана-графика подпрограммы 1.2. «Создание условий для творческой и профессиональной самореализации населения» муниципальной программы «Культура города Перми» утвержденной постановлением администрации города Перми от 19.10.2018 № 795; и размерами субсидий на иные цели на повышение фонда оплаты труда на 2021 год, утвержденным постановлением администрации города Перми от 29.09.2021 № 773	-	1107,0

3	Субсидии на иные цели, определенные правовыми актами города Перми и предусмотренные в бюджете города Перми на указанные цели, в том числе в разрезе наименований иных целей		
	Проведение мероприятия в соответствии с постановлением администрации города Перми от 27.01.2012 № 13-П «Об установлении и финансовом обеспечении расходных обязательств Пермского городского округа по мероприятиям, направленным на решение отдельных вопросов местного значения в микрорайонах на территории Пермского городского округа, на 2020-2022 годы», а так же приложением к нему «Перечень мероприятий, направленных на решение отдельных вопросов местного значения в микрорайонах на территории Пермского округа, на 2021-2023 годы» (далее – Перечень) в том числе:	-	837,3
	Иная цель 1 «Организация и проведение культурно-массовых мероприятий, посвященных празднованию Масленицы, для жителей округа № 12 в МАУ «Центр досуга Мотовилихинского района», п. 12.3.1 Перечня	-	70,0
	Иная цель 2 «Организация и проведение культурно-массовых мероприятий, посвященных празднованию Дня защитника Отечества и Международного женского дня, для жителей округа № 12 в МАУ «Центр досуга Мотовилихинского района», п. 12.3.2 Перечня	-	180,0
	Иная цель 3 «Организация и проведение культурно-массовых мероприятий, посвященных празднованию Дня Победы, для жителей округа № 12 в МАУ «Центр досуга Мотовилихинского района», п. 12.3.3 Перечня	-	180,0
	Иная цель 4 «Организация и проведение культурно-массовых мероприятий, посвященных Дню знаний, Дню учителя, Дню воспитателя и всех дошкольных работников, для жителей округа № 12 в МАУ «Центр досуга Мотовилихинского района», п. 12.3.10 Перечня	-	67,3
	Иная цель 5 «Организация и проведение культурно-массовых мероприятий, посвященных Дню международному Дню пожилых людей, для жителей округа № 12 в МАУ «Центр досуга Мотовилихинского района», п. 12.3.11 Перечня	-	160,0
	Иная цель 6 «Организация и проведение культурно-массовых мероприятий, посвященных Новому году, для жителей округа № 12 в МАУ «Центр досуга Мотовилихинского района», п. 12.3.12 Перечня	-	180,0

1.9. Состав наблюдательного совета учреждения <8>:

N	Фамилия, имя, отчество	Должность	Правовой акт о назначении членов наблюдательного совета (вид, дата, N, наименование)	Срок полномочий
1	2	3	4	5
1	Тухфятуллова Антонина Николаевна	Председатель Лиги ТОС города Перми	Приказ начальника департамента культуры и молодежной политики администрации города Перми От 19.11.2019 г. № СЭД-059-09-01-05-163	До 18.11.2022 г.
2	Литвиненко Галина Ивановна	Руководитель студии эстрадного вокала «Джельсомино» АУ «Центр досуга» (по согласованию)	Приказ начальника департамента культуры и молодежной политики администрации города Перми От 19.11.2019 г. № СЭД-059-09-01-05-163	До 18.11.2022 г.

3	Кукушкин Александр Викторович	Председатель совета ветеранов (пенсионеров) войны, труда, Вооруженных сил, Правоохранительных органов Мотовилихинского района города Перми (по согласованию)	Приказ начальника департамента культуры и молодежной политики администрации города Перми От 19.11.2019 г. № СЭД-059-09-01-05-163	До 18.11.2022 г.
4	Сабайда Наталья Юрьевна	Начальник отдела правового обеспечения, кадровой работы и делопроизводства департамента культуры и молодежной политики администрации города Перми	Приказ начальника департамента культуры и молодежной политики администрации города Перми От 19.11.2019 г. № СЭД-059-09-01-05-163	До 18.11.2022 г.
5	Главатских Елена Михайловна	Главный специалист отдела предприятий и учреждений департамента имущественных отношений города Перми.	Приказ начальника департамента культуры и молодежной политики администрации города Перми От 29.05.2020 г. № 059-09-01-05-96	До 18.11.2022 г.

2. Результат деятельности муниципального учреждения

2.1. Изменение балансовой (остаточной) стоимости нефинансовых активов:

N	Наименование показателей	Ед. изм.	Год 2020	Год 2021	Изменение стоимости нефинансовых активов, %
1	2	3	4	5	6
1	Балансовая стоимость нефинансовых активов	тыс. руб.	1595,1	1595,1	0
2	Остаточная стоимость нефинансовых активов	тыс. руб.	180,9	163,2	-9,78

2.2. Общая сумма выставленных требований в возмещение ущерба по недостачам и хищениям:

N	Наименование показателей	Ед. изм.	Год 2020	Год 2021
1	2	3	4	5
1	Общая сумма выставленных требований в возмещение ущерба по недостачам и хищениям, в том числе:	тыс. руб.	-	-
1.1	материальных ценностей	тыс. руб.	-	-
1.2	денежных средств	тыс. руб.	-	-
1.3	от порчи материальных ценностей	тыс. руб.	-	-

2.3. Изменение дебиторской и кредиторской задолженности в разрезе поступлений (выплат) <10>:

N	Наименование показателей	Ед. изм.	Год 2020	Год 2021	Изменение суммы задолженности относительно предыдущего отчетного года, %	Причины образования просроченной кредиторской задолженности, дебиторской задолженности, нереальной к взысканию
1	2	3	4	5	6	7
1	Сумма дебиторской задолженности, в том числе:	тыс. руб.	133,34-	375,89	182	x
1.1	в разрезе поступлений		0,00	182,82		x

1.2	в разрезе выплат		0,00	193,07		x
2	Нереальная к взысканию дебиторская задолженность	тыс. руб.	0,00	0		
3	Сумма кредиторской задолженности, в том числе:	тыс. руб.	26,92	76,38	184	x
	в разрезе выплат		0,00	76,38		x
4	Просроченная кредиторская задолженность	тыс. руб.	0,00	0		

2.4. Информация о суммах доходов, полученных учреждением от оказания платных услуг (выполнения работ):

N	Наименование показателей	Ед. изм.	Год 2020		Год 2021	
			план	факт	план	факт
1	2	3	4	5	6	7
1	Сумма доходов, полученных от оказания платных услуг (выполнения работ), в том числе:	тыс. руб.	500,0	524,28	1150,0	1333,6
1.1	частично платных, из них по видам услуг (работ):	тыс. руб.	0,00	0,00	0,00	0,00
1.2	полностью платных, из них по видам услуг (работ):	тыс. руб.	500,0	524,28	1150,0	1333,6
2	Сумма доходов, полученных при осуществлении основных видов деятельности сверх муниципального задания, в том числе:	тыс. руб.	500,0	524,28	1150,0	1333,6
	Занятия в клубных формированиях	тыс. руб.	200,0	205,0	534,8	534,8
	Досуговые мероприятия	тыс. руб.	300,0	319,28	615,2	798,8
3	Сумма доходов, полученных при осуществлении иных видов деятельности, в том числе:	тыс. руб.	-	-	-	-

2.5. Информация об исполнении муниципального задания учредителя:

N	Наименование услуги (работы)	Объем услуг (работ), ед. изм.				Объем финансового обеспечения, тыс. руб.			
		план		факт		план		факт	
		год 2020	год 2021	год 2020	год 2021	год 2020	год 2021	год 2020	год 2021
1	2	3	4	5	6	7	8	9	10
	На исполнение муниципального задания автономным учреждением, в том числе в разрезе наименований муниципальных услуг:	-	-	-	-	5583,95	5743,6	5583,95	5743,6
	Услуга № 1 «Организация деятельности клубных формирований и формирований самодеятельного народного творчества» (человек)	195	195	195	195	1941,9	1941,7	1941,9	1941,7
	Услуга № 2 «Организация мероприятий» (мероприятия)	130	130	130	130	3607,4	3670,5	3607,4	3670,5
	Услуга № 3 «Обеспечение досуга населения в сфере городских культурно-зрелищных мероприятий» (человек)	0	0	0	0	0	0	0	0
	Услуга № 4 «Организация отдыха детей в лагерях досуга и отдыха» (человек)	30	25	30	25	34,65	131,4	34,65	131,4

2.6. Информация о ценах (тарифах) на платные услуги (работы), оказываемые потребителям (в динамике в течение отчетного года):

N	Наименование услуги (работы)	Ед. изм.	Цены (тарифы) на платные услуги (работы), оказываемые потребителям																							
			Год 2021																							
			план												факт											
			январь	февраль	март	апрель	май	июнь	июль	август	сентябрь	октябрь	ноябрь	декабрь	январь	февраль	март	апрель	май	июнь	июль	август	сентябрь	октябрь	ноябрь	декабрь
1	2	3	4	5	6	7	8	9	10	11	12	13	14	15	16	17	18	19	20	21	22	23	24	25	26	27
1	Театр танца «Почерк»	руб./1 чел	2000	2000	2000	2000	2000				2000	2000	2000	2000	2000	2000	2000	2000	2000				2000	2000	2000	2000
2	Образцовый ансамбль танца «Преодоление» подготовительная группа	руб./1 чел	2000	2000	2000	2000	2000				2000	2000	2000	2000	2000	2000	2000	2000	2000				2000	2000	2000	2000
3	Студия эстрадного вокала «Джельсомино»	руб./1 чел	1600	1600	1600	1600	1600				1600	1600	1600	1600	1600	1600	1600	1600	1600				2000	2000	2000	2000
4	Студия изобразительного искусства «Арт-мир»	руб./1 чел	800	800	800	800	800				800	800	800	800	800	800	800	800	800				800	800	800	800
5	Студия актёрского мастерства «Performance»	руб./1 чел	1200	1200	1200	1200	1200				1200	1200	1200	1200	1200	1200	1200	1200	1200				1700	1700	1700	1700
6	Студия игры на гитаре	руб./1 чел	1000	1000	1000	1000	1000				1000	1000	1000	1000	1000	1000	1000	1000	1000				1000	1000	1000	1000
7	Коллектив народного танца «Верба»	руб./1 чел	-	-	-	-	-				-	-	-	-	-	-	-	-	-				1200	1200	1200	1200
8	Игровой английский	руб./1 чел	1000	1000	1000	1000	1000				1000	1000	1000	1000	100	1000	1000	1000	1000				1000	1000	1000	1000
9	Тематические детские праздники	руб./1 чел	100	100	100	100	100	100	100	100	100	100	100	100	100	100	100	100	100	100	100	100	100	100	100	100
10	Тематические взрослые праздники	руб./1 чел	200	200	200	200	200	200	200	200	200	200	200	200	200	200	200	200	200	200	200	200	200	200	200	200
11	Мероприятия для детей и подростков	руб./1 чел	50	50	50	50	50	50	50	50	50	50	50	50	50	50	50	50	50	50	50	50	50	50	50	50
12	Мероприятия для детей и подростков привлечением аниматоров	руб./1 чел	100	100	100	100	100	100	100	100	100	100	100	100	100	100	100	100	100	100	100	100	100	100	100	100
13	Демонстрация видеофильмов для детей	руб./1 чел	50	50	50	50	50	50	50	50	50	50	50	50	50	50	50	50	50	50	50	50	50	50	50	50
14	Проведение семинара и собрания	руб./1 чел	50	50	50	50	50	50	50	50	50	50	50	50	50	50	50	50	50	50	50	50	50	50	50	50
15	Танцевальный вечер для людей среднего возраста	руб./1 чел	250	250	250	250	250	250	250	250	250	250	250	250	250	250	250	250	250	250	250	250	250	250	250	250

16	Танцевальный вечер для людей среднего возраста с участием профессиональных артистов	руб./1 чел	300	300	300	300	300	300	300	300	300	300	300	300	300	300	300	300	300	300	300	300	300	300	300	300
17	Концерты профессиональных артистов	руб./1 чел	300	300	300	300	300	300	300	300	300	300	300	300	300	300	300	300	300	300	300	300	300	300	300	300
18	Новогоднее мероприятие с участием профессиональных артистов	руб./1 чел												500												500

2.7. Информация о результатах оказания услуг (выполнения работ):

Наименование показателей	Ед. изм.	Год 2020		Год 2021	
		план	факт	план	факт
2	3	4	5	6	7
Общее количество потребителей, воспользовавшихся услугами (работами) учреждения, в том числе:	ед.	20990	28298	20990	23114
бесплатными, из них по видам услуг (работ):	ед.	20990	20990	20990	20226
частично платными, из них по видам услуг (работ):	ед.				
полностью платными, из них по видам услуг (работ):	ед.	6788	7305	6788	2888
Средняя стоимость получения частично платных услуг для потребителей, в том числе по видам услуг (работ) <8>:	руб.				
Средняя стоимость получения платных услуг для потребителей, в том числе по видам услуг (работ) <8>:	руб.	1589	1589	1589	1589

2.8. Информация о жалобах потребителей:

N	Виды зарегистрированных жалоб	Количество жалоб		Принятые меры по результатам рассмотрения жалоб
		год 2020	год 2021	
1	2	3	4	5
1	Жалобы потребителей, поступившие в учреждение	-	-	-
2	Жалобы потребителей, поступившие учредителю	-	-	-
3	Жалобы потребителей, поступившие Главе города Перми	-	-	-
4	Жалобы потребителей, поступившие губернатору Пермского края	-	-	-
5	Жалобы потребителей, поступившие в прокуратуру города Перми	-	-	-

2.9. Информация о суммах кассовых и плановых поступлений (с учетом возвратов) и выплат (с учетом восстановленных кассовых выплат), предусмотренных планом финансово-хозяйственной деятельности учреждения <11>:

N	Наименование показателей	Ед. изм.	Год 2020	Год 2021
1	2	3	4	5
1	Суммы плановых поступлений (с учетом возвратов), в том числе:	тыс. руб.	7667,3	8916,3
1.1	субсидии на выполнение МЗ	тыс. руб.		5743,6
1.2	субсидии на иные цели	тыс. руб.		2022,7
1.3	поступления от ПД	тыс. руб.		1150,0
2	Суммы кассовых поступлений (с учетом возвратов), в том числе:	тыс. руб.	7651,62	9233,2
2.1	субсидии на выполнение МЗ	тыс. руб.		5876,9
2.2	субсидии на иные цели	тыс. руб.		2022,7
2.3	поступления от ПД	тыс. руб.		1333,6
3	Суммы плановых выплат (с учетом восстановленных кассовых выплат), в том числе:	тыс. руб.	8182,64	9498,6

3.1	за счет субсидий на выполнение МЗ	тыс. руб.		6211,2
	оплата труда	тыс. руб.		4253,0
	взносы по обязательному социальному страхованию на выплаты по оплате труда работников и иные выплаты работникам учреждений	тыс. руб.		1284,4
	закупка товаров, работ и услуг	тыс. руб.		673,8
3.2	за счет субсидий на иные цели	тыс. руб.		2022,7
	оплата труда	тыс. руб.		850,2
	взносы по обязательному социальному страхованию на выплаты по оплате труда работников и иные выплаты работникам учреждений	тыс. руб.		256,8
	закупка товаров, работ и услуг	тыс. руб.		915,7
3.3	за счет поступлений от ПД	тыс. руб.		1264,7
	оплата труда	тыс. руб.		659,7
	взносы по обязательному социальному страхованию на выплаты по оплате труда работников и иные выплаты работникам учреждений	тыс. руб.		198,6
	уплата налогов, сборов и иных платежей	тыс. руб.		14,0
	закупка товаров, работ и услуг	тыс. руб.		392,4
4	Суммы кассовых выплат (с учетом восстановленных кассовых выплат), в том числе:	тыс. руб.	7651,62	8675,1
4.1	за счет субсидий на выполнение МЗ	тыс. руб.		5725,7
	оплата труда	тыс. руб.		3894,2
	взносы по обязательному социальному страхованию на выплаты по оплате труда работников и иные выплаты работникам учреждений	тыс. руб.		1171,7
	закупка товаров, работ и услуг	тыс. руб.		659,8
4.2	за счет субсидий на иные цели	тыс. руб.		2022,7
	оплата труда	тыс. руб.		850,2
	взносы по обязательному социальному страхованию на выплаты по оплате труда работников и иные выплаты работникам учреждений	тыс. руб.		256,8
	закупка товаров, работ и услуг	тыс. руб.		915,7
4.3	за счет поступлений от ПД	тыс. руб.		926,7
	оплата труда	тыс. руб.		461,6
	взносы по обязательному социальному страхованию на выплаты по оплате труда работников и иные выплаты работникам учреждений	тыс. руб.		137,8
	уплата налогов, сборов и иных платежей	тыс. руб.		2,5
	закупка товаров, работ и услуг	тыс. руб.		285,6
	налог по УСН	тыс. руб.		39,2

2.10. Информация о показателях кассового исполнения бюджетной сметы учреждения и показателях доведенных учреждению лимитов бюджетных обязательств <12>:

N	Наименование расходов	Ед. изм.	КБК	Утверждено лимитов бюджетных обязательств	Кассовый расход	% исполнения
1	2	3	4	5	6	7

2.11. Информация об общей сумме прибыли муниципального автономного учреждения после налогообложения в отчетном периоде <4>:

N	Наименование показателей	Ед. изм.	Год 2020		Год 2021	
			план	факт	план	факт
1	2	3	4	5	6	7
1	Общая сумма прибыли муниципального автономного учреждения после налогообложения в отчетном периоде, всего, в том числе:	тыс. руб.	Извлечение прибыли правовым статусом и Уставом учреждения не предусмотрено; достигнутое превышение доходов над расходами направляется на уставные цели и укрепление материально-технической базы учреждения.		Извлечение прибыли правовым статусом и Уставом учреждения не предусмотрено; достигнутое превышение доходов над расходами направляется на уставные цели и укрепление материально-технической базы учреждения.	
1.1	сумма прибыли после налогообложения, образовавшаяся в связи с оказанием муниципальным автономным учреждением частично платных услуг (работ)	тыс. руб.				
1.2	сумма прибыли после налогообложения, образовавшаяся в связи с оказанием муниципальным автономным учреждением платных услуг (работ)	тыс. руб.				

3. Об использовании имущества, закрепленного за муниципальным учреждением

3.1. Информация об общей стоимости недвижимого и движимого имущества муниципального учреждения:

3.1.1. муниципального автономного учреждения, муниципального бюджетного учреждения:

N	Наименование показателей	Ед. изм.	Год 2020		Год 2021	
			на начало отчетного периода	на конец отчетного периода	на начало отчетного периода	на конец отчетного периода
1	2	3	4	5	6	7
1	Общая балансовая стоимость имущества муниципального учреждения, в том числе:	тыс. руб.	1404,1	1595,11	1595,11	1595,1
1.1	приобретенного муниципальным учреждением за счет средств, выделенных учредителем, в том числе:	тыс. руб.	0	1155,05	1155,05	1579,1
1.1.1	недвижимого имущества	тыс. руб.	0	424,06	424,06	424,1
1.2	приобретенного муниципальным учреждением за счет доходов, полученных от платных услуг и иной приносящей доход деятельности, в том числе:	тыс. руб.	0	16,00	16,00	16,0
1.2.1	недвижимого имущества	тыс. руб.	0	0	0	0
2	Общая балансовая стоимость имущества, закрепленного за муниципальным учреждением на праве оперативного управления, в том числе:	тыс. руб.	1404,1	1404,1	1404,1	1404,1
2.1	недвижимого имущества, всего, из него:	тыс. руб.	424,06	424,06	424,06	424,1
2.1.1	переданного в аренду	тыс. руб.	0	0	0	0
2.1.2	переданного в безвозмездное пользование	тыс. руб.	0	0	0	0
2.2	движимого имущества, всего	тыс. руб.	980,0	980,0	980,0	980,0
2.3	особо ценного движимого имущества, всего, из него:	тыс. руб.	788,8	788,8	788,8	788,8
2.3.1	переданного в аренду	тыс. руб.	0	0	0	0
2.3.2	переданного в безвозмездное пользование	тыс. руб.	0	0	0	0
2.4	иного движимого имущества, всего, из него:	тыс. руб.	191,2	191,2	191,2	191,2
2.4.1	переданного в аренду	тыс. руб.	0	0	0	0
2.4.2	переданного в безвозмездное пользование	тыс. руб.	0	0	0	0

3	Общая остаточная стоимость имущества муниципального учреждения, в том числе:	тыс. руб.	198,7	180,9	180,9	163,2
3.1	приобретенного муниципальным учреждением за счет средств, выделенных учредителем, в том числе:	тыс. руб.	0	40,0	40,0	163,2
3.1.1	недвижимого имущества	тыс. руб.	0	140,9	140,9	136,5
3.2	приобретенного муниципальным учреждением за счет доходов, полученных от платных услуг и иной приносящей доход деятельности, в том числе:	тыс. руб.	0	0	0	0
3.2.1	недвижимого имущества	тыс. руб.	0	0	0	0
4	Общая остаточная стоимость имущества, закрепленного за муниципальным учреждением на праве оперативного управления, в том числе:	тыс. руб.	196,4	180,9	180,9	163,2
4.1	недвижимого имущества, всего, из него:	тыс. руб.	145,3	140,9	140,9	136,5
4.1.1	переданного в аренду	тыс. руб.	0	0	0	0
4.1.2	переданного в безвозмездное пользование	тыс. руб.	0	0	0	0
4.2	движимого имущества, всего	тыс. руб.	53,4	40,0	40,0	26,7
4.3	особо ценного движимого имущества, всего, из него:	тыс. руб.	53,4	40,0	40,0	26,7
4.3.1	переданного в аренду	тыс. руб.	0	0	0	0
4.3.2	переданного в безвозмездное пользование	тыс. руб.	0	0	0	0
4.4	иного движимого имущества, всего, из него:	тыс. руб.	0	0	0	0
4.4.1	переданного в аренду	тыс. руб.	0	0	0	0
4.4.2	переданного в безвозмездное пользование	тыс. руб.	0	0	0	0

3.2. Информация об использовании имущества, закрепленного за муниципальным учреждением:

N	Наименование показателей	Ед. изм.	Год 2020		Год 2021	
			на начало отчетного периода	на конец отчетного периода	на начало отчетного периода	на конец отчетного периода
1	2	3	4	5	6	7
1	Количество объектов недвижимого имущества, закрепленного за муниципальным учреждением на праве оперативного управления, из них:	ед.	1	1	1	1
1.1	зданий, строений, сооружений	ед.	0	0	0	0
1.2	иных объектов (замощений, заборов и других), в том числе:	ед.	0	0	0	0
1.3	количество неиспользованных объектов недвижимого имущества, из них:	ед.	0	0	0	0
1.3.1	зданий, строений, сооружений	ед.	0	0	0	0
1.3.2	иных объектов (замощений, заборов и других)	ед.	0	0	0	0
2	Количество объектов особо ценного движимого имущества, закрепленного за муниципальным учреждением на праве оперативного управления <11>, в том числе:	ед.	25	25	25	25
	количество неиспользованных объектов особо ценного движимого имущества	ед.	0	0	0	0
3	Общая площадь объектов недвижимого имущества, закрепленного за муниципальным учреждением на праве оперативного управления, из них:	кв. м	542,7	542,7	542,7	542,7
3.1	зданий, строений, сооружений, в том числе:	кв. м	0	0	0	0

3.1.1	переданного в аренду <13>	кв. м	0	0	0	0
3.1.2	переданного в безвозмездное пользование <13>	кв. м	0	0	0	0
3.2	иных объектов (замощений, заборов и других)	кв. м	0	0	0	0
4	Общая площадь неиспользуемого недвижимого имущества, закрепленного за муниципальным учреждением на праве оперативного управления, в том числе:	кв. м	0	0	0	0
4.1	переданного в аренду <13>	кв. м	0	0	0	0
4.2	переданного в безвозмездное пользование <13>	кв. м	0	0	0	0
5	Объем средств, полученных от сдачи в аренду в установленном порядке имущества, закрепленного за муниципальным учреждением на праве оперативного управления	тыс. руб.	0	0	0	0

Руководитель муниципального автономного учреждения

_____ _____

(подпись) (расшифровка подписи)

Исполнитель (лицо, ответственное за составление отчета) _____ _____

(подпись) (расшифровка подписи)

СОГЛАСОВАН

_____

(начальник департамента имущественных отношений администрации города Перми)

СОГЛАСОВАН <15>

_____

(руководитель муниципального казенного учреждения, осуществляющего функции по ведению бухгалтерского учета)

Реестр вывесок, подлежащих принудительному демонтажу на территории Кировского района города Перми

№	Адрес (место) нахождения вывески, сведения о владельце вывески (о владельце здания, строения, сооружения, помещения, расположенного в здании, строении, на котором расположена вывеска, если владелец вывески не известен)	Дата направления ТО предупреждения о приведении вывески в соответствие требованиям к размещению вывесок, установленным Правилами благоустройства территории города Перми, утвержденными решением Пермской городской Думы от 15.12.2020 № 277 (далее - требования к размещению вывесок)	Срок для добровольного приведения вывески в соответствие требованиям к размещению вывесок (10 рабочих дней после дня получения предупреждения	Реквизиты распоряжения главы ТО о принудительном демонтаже вывески (дата вступления в силу распоряжения)	Срок для принудительного демонтажа (не более 1 месяца после вступления в силу распоряжения главы ТО о принудительном демонтаже)	Реквизиты акта демонтажа вывески	Дата добровольного приведения вывески в соответствие требованиям к размещению вывесок (в том числе добровольного демонтажа вывески)	Адрес (место) хранения демонтированной вывески, лицо, ответственное за хранение вывески, за исключением вывесок, не подлежащих хранению	Сумма оплаты демонтажа, перемещения, хранения вывески	Сведения о возмещении расходов
1	2	3	4	5	6	7	8	9	10	11
988	ул. Чистопольская, 31, к.2, баннер на фасаде сооружения «Банкетный зал»	10/21/2021	11/4/2021	Документ зарегистрирован под № 059-23-01-02-369 от 09.12.2021. Опубликован в официальном бюллетене № 95 от 14.12.2021.	1/13/2022		12/23/2021			
989	ул. 1-я Гаревая, 57, ИП Неволина Е.Ю., баннер на входной группе «Продукты»	10/21/2021	11/4/2021				10/29/2021			
990	ул. 1-я Гаревая, 57, ИП Неволина Е.Ю., баннер на входной группе «Продукты»	10/21/2021	11/4/2021				10/29/2021			
991	ул. 1-я Гаревая, 57, ИП Неволина Е.Ю., с торца фасада здания вывеска панно «Продуктовый магазин Ольга»	10/21/2021	11/4/2021				10/29/2021			
992	ул. 1-я Гаревая, 57, ИП Неволина Е.Ю., баннер на фасаде сооружения «Магазин продукты»	10/21/2021	11/4/2021				10/29/2021			
993	ул. 1-я Гаревая, 57, ИП Неволина Е.Ю., баннер на фасаде сооружения «Джут Шканты Утеплитель ….»	10/21/2021	11/4/2021				10/29/2021			
994	ул. 1-я Гаревая, 57, ИП Неволина Е.Ю., баннер на фасаде сооружения «МТС ……»	10/21/2021	11/4/2021				10/29/2021			
995	ул. Черниговская, 1а, ООО «Специализированный застройщик «Нижнекурьинская, 38», баннер на фасаде сооружения «Мандарин на Нижне-курьинской 38 «	10/21/2021	11/7/2021				11/15/2021			
996	ул. Черниговская, 1а, ООО «Специализированный застройщик «Нижнекурьинская, 38», баннер на фасаде сооружения «Мандарин на Нижне-курьинской 38»	10/21/2021	11/7/2021				11/15/2021			
997	ул. Черниговская, 1а, ООО «Специализированный застройщик «Нижнекурьинская, 38», баннер с торца фасада здания «Мандарин»	10/21/2021	11/7/2021				11/15/2021			
998	ул. Черниговская, 1а, ООО «Специализированный застройщик «Нижнекурьинская, 38», баннер на фасаде сооружения «Мандарин (342)207…..»	10/21/2021	11/7/2021				11/15/2021			
999	ул. Черниговская, 1а, ООО «Специализированный застройщик «Нижнекурьинская, 38», баннер на фасаде сооружения «Изображение дома»	10/21/2021	11/7/2021				11/15/2021			
1000	ул. Черниговская, 1а, ООО «Специализированный застройщик «Нижнекурьинская, 38», баннер на фасаде сооружения «Мандарин (342)207….. (с изображением дома)»	10/21/2021	11/7/2021				11/15/2021			
1001	ул. Черниговская, 1а, ООО «Специализированный застройщик «Нижнекурьинская, 38», вывеска панно на козырьке входной группы «ПЗСП»	10/21/2021	11/7/2021				11/15/2021			
1002	ул. Каляева, 18, ИП Воробьева Н.А., вывеска баннер на входной группе «Мы открылись»	10/27/2021	11/10/2021				11/23/2021			
1003	ул. Маршала Рыбалко, 85/1, шиномонтаж «5 колесо», вывеска баннер на фасаде здания «Шиномонтаж»	10/27/2021	11/10/2021				11/2/2021			
1004	ул. Маршала Рыбалко, 109В, баннер на фасаде здания «Цветы»	10/27/2021	10/27/2021				10/28/2021			

1005	ул. Маршала Рыбалко, 33, баннер на фасаде здания «Комиссионный»	10/28/2021	11/11/2021	Документ зарегистрирован под № 059-23-01-02-369 от 09.12.2021. Опубликован в официальном бюллетене № 95 от 14.12.2021.	1/13/2022	27.12.2021 № 22		ул. Волочаевская, 32; начальник отдела демонтажа МКУ «СМИ» Некрасов М.Г.	800	
1006	ул. Ласьвинская, 39а, ИП Смирнова Е.В., вывеска буквы на подложке «DONER KEBAB»	10/28/2021	11/11/2021	Документ зарегистрирован под № 059-23-01-02-369 от 09.12.2021. Опубликован в официальном бюллетене № 95 от 14.12.2021.	1/13/2022		12/17/2021			
1007	ул. Ласьвинская, 39а, ИП Смирнова Е.В., вывеска буквы на подложке «DONER KEBAB»	10/28/2021	11/11/2021	Документ зарегистрирован под № 059-23-01-02-369 от 09.12.2021. Опубликован в официальном бюллетене № 95 от 14.12.2021.	1/13/2022		12/17/2021			
1008	ул. Чистопольская, 8, баннер на фасаде здания «Овощи Фрукты»	10/28/2021	11/11/2021	Документ зарегистрирован под № 059-23-01-02-369 от 09.12.2021. Опубликован в официальном бюллетене № 95 от 14.12.2021.	1/13/2022	27.12.2021 № 23		ул. Волочаевская, 32; начальник отдела демонтажа МКУ «СМИ» Некрасов М.Г.	800	
1009	ул. Ласьвинская, 39а, буквы на подложке «Куединский мясокомбинат»	10/28/2021	11/11/2021				11/2/2021			
1010	ул. Ласьвинская, 58, ООО «Аптека от склада» баннер на входной группе «Скидка 70%»	10/28/2021	11/11/2021				11/2/2021			
1011	ул. Химградская, 37, ИП Абрамов С.С., баннер на фасаде здания «Сезонная одежда»	10/28/2021	11/11/2021	Документ зарегистрирован под № 059-23-01-02-369 от 09.12.2021. Опубликован в официальном бюллетене № 95 от 14.12.2021.	1/13/2022	27.12.2021 № 24		ул. Волочаевская, 32; начальник отдела демонтажа МКУ «СМИ» Некрасов М.Г.	800	
1012	ул. Химградская, 37, ИП Артемьева Э.Г., баннер на входной группе «Маяк не ломбард а сказка»	10/28/2021	11/11/2021				11/24/2021			
1013	ул. Сысольская, 1, ИП Майбурова Л.И., баннер на входной группе «Продукты»	10/29/2021	11/12/2021				11/17/2021			
1014	ул. Сысольская, 1, ИП Майбурова Л.И., баннер на входной группе «Продукты»	10/29/2021	11/12/2021				11/17/2021			
1015	ул. Сысольская, 1, ИП Майбурова Л.И., баннер на входной группе «Молоко»	10/29/2021	11/12/2021				11/17/2021			
1016	ул. Сысольская, 1, ИП Майбурова Л.И., баннер на входной группе «Колбасы»	10/29/2021	11/12/2021				11/17/2021			
1017	ул. Сысольская, 1, ИП Майбурова Л.И., баннер на входной группе «Рыба»	10/29/2021	11/12/2021				11/17/2021			
1018	ул. Сысольская, 1, ИП Майбурова Л.И., буквы на подложке на фасаде здания «Электротовары»	10/29/2021	11/12/2021				11/29/2021			
1019	ул. Сысольская, 1, ИП Майбурова Л.И., буквы на подложке с торца фасада здания «Электротовары»	10/29/2021	11/12/2021				11/29/2021			
1020	ул. Сысольская, 1, ИП Майбурова Л.И., световое панно на фасаде здания «Электротовары»	10/29/2021	11/12/2021	Документ зарегистрирован под № 059-23-01-02-369 от 09.12.2021. Опубликован в официальном бюллетене № 95 от 14.12.2021.	1/13/2022		1/10/2022			
1021	ул. Сысольская, 1, ИП Майбурова Л.И., буквы на подложке на фасаде здания «Продукты»	10/29/2021	11/12/2021	Документ зарегистрирован под № 059-23-01-02-369 от 09.12.2021. Опубликован в официальном бюллетене № 95 от 14.12.2021.	1/13/2022		1/10/2022			
1022	ул. Автозаводская, 43, баннер на фасаде здания «Единая касса»	11/2/2021	11/16/2021				11/15/2021			
1023	ул. Автозаводская, 28, баннер на фасаде здания «Эвакуатор»	11/2/2021	11/16/2021	Документ зарегистрирован под № 059-23-01-02-369 от 09.12.2021. Опубликован в официальном бюллетене № 95 от 14.12.2021.	1/13/2022	27.12.2021 № 25		ул. Волочаевская, 32; начальник отдела демонтажа МКУ «СМИ» Некрасов М.Г.	800	
1024	ул. Маршала Рыбалко, 85/1, шиномонтаж «5 колесо», вывеска буквы на подложке с торца фасада здания «Шиномонтаж»	11/2/2021	11/16/2021				11/24/2021			

1025	ул. Сысольская, 3, баннер на фасаде здания «Согласие управляющая компания»	11/2/2021	11/16/2021				11/17/2021			
1026	ул. Маршала Рыбалко, 113, ИП Коваленко Д.А., баннер на фасаде здания «Мы открылись»	11/3/2021	11/17/2021				11/17/2021			
1027	ул. Маршала Рыбалко, 111а, ИП Борисова Т.В., вывеска буквы на подложке «парикмахерская Кати», на фасаде здания	11/3/2021	11/17/2021				11/22/2021			
1028	ул. Кировоградская, 16/1, баннер на входной группе «Solines»	11/3/2021	11/17/2021				11/9/2021			
1029	ул. Генерала Панфилова, 14, ПАО «Сбербанк», вывеска буквы на подложке «Сбербанк России»	11/8/2021	3/30/2022							
1030	ул. Ласьвинская, 5б, ИП Гулузаде Т.М., вывеска буквы на подложке «Продукты»	11/8/2021	11/22/2021				11/19/2021			
1031	ул. Налимихинская, 41, ИП Каменских О.Р., вывеска баннер на фасаде здания «Продукты»	11/9/2021	11/23/2021				12/8/2021			
1032	ул. Налимихинская, 41, ИП Каменских О.Р., вывеска баннер на фасаде здания «Пиво, табак, яйца ……»	11/9/2021	11/23/2021				12/8/2021			
1033	ул. Химградская, 37, ИП Томилова Т.Е., вывеска буквы на подложке на фасаде здания «Парикмахерская»	11/9/2021	11/23/2021				11/25/2021			
1034	ул. Химградская, 37, ИП Томилова Т.Е., вывеска буквы на подложке на фасаде здания «Ангел»	11/9/2021	11/23/2021				11/25/2021			
1035	ул. Волгодонская, 14а/1, ИП Крючков Д.И., вывеска глухая оклейка витрины (в виде полос черного и белого цвета)	11/10/2021	12/25/2021				12/23/2021			
1036	ул. Волгодонская, 14а/1, ИП Крючков Д.И., вывеска глухая оклейка витрины (в виде полос черного и белого цвета)	11/10/2021	12/25/2021				12/23/2021			
1037	ул. Волгодонская, 14а/1, ИП Крючков Д.И., вывеска глухая оклейка витрины (в виде полос черного и белого цвета)	11/10/2021	12/25/2021				12/23/2021			
1038	ул. Волгодонская, 14а/1, ИП Крючков Д.И., вывеска глухая оклейка витрины «Сигареты Сигары Вэйпы Все для кальяна»	11/10/2021	12/25/2021				12/23/2021			
1039	ул. Волгодонская, 14а/1, ИП Крючков Д.И., вывеска глухая оклейка витрины «Режим работы»	11/10/2021	12/25/2021				12/23/2021			
1040	ул. Александра Невского, 8, Демкина Е.Н., вывеска баннер на фасаде здания «Йога клуб»	11/10/2021	11/24/2021				11/15/2021			
1041	ул. Липатова, 19, вывеска буквы на подложке на фасаде здания «Поликлиника»	11/16/2021	2/28/2022							
1042	ул. Липатова, 19, вывеска буквы на подложке на фасаде здания «Травмпункт»	11/16/2021	2/28/2022							
1043	ул. Маршала Рыбалко, 109, баннер на фасаде здания «Памятники»	11/16/2021	11/30/2021				11/24/2021			
1044	ул. Маршала Рыбалко, 109, баннер на фасаде здания «Швейные услуги»	11/16/2021	11/30/2021				11/24/2021			
1045	ул. Торговая, 14б, АО «Тендер», баннер на фасаде здания «Мы открыты»	11/17/2021	12/1/2021				11/29/2021			
1046	ул. Чистопольская, 17, ИП Сидорович Е.В., баннер на входной группе «Доставка суши»	11/17/2021	12/1/2021				11/29/2021			
1047	ул. М. Рыбалко, 84а, баннер на фасаде здания «Вкусная полезная вода»	11/18/2021	12/2/2021				12/7/2021			
1048	ул. М. Рыбалко, 84а, баннер на фасаде здания «Техносервис Ремонт техники ……»	11/18/2021	12/15/2021				1/11/2022			
1049	ул. М. Рыбалко, 84а, баннер на входной группе «Сеть компьютерных клиник № 595»	11/18/2021	12/2/2021				11/29/2021			
1050	ул. Волгодонская, 14, ООО «Пион», баннер на фасаде здания «Ткани»	11/19/2021	12/3/2021				12/6/2021			
1051	ул. Волгодонская, 14, ООО «Пион», баннер на входной группе «Продукты»	11/19/2021	12/3/2021				12/6/2021			
1052	ул. Адмирала Ушакова, 70а, ООО «ППК», баннер на входной группе «Шары с гелием»	11/19/2021	12/3/2021				12/7/2021			
1053	ул. Адмирала Ушакова, 70а, ООО «ППК», на фризе павильона вывеска «Фейерверки»	11/19/2021	2/25/2022				2/22/2022			
1054	ул. Чистопольская, 35/1, ИП Куканов А.А., баннер на фасаде здания «Овощи фрукты по доступным ценам»	11/19/2021	12/3/2021				12/6/2021			
1055	ул. Камышинская, 15, ООО «СПОТ», вывеска баннер на перилах входной группы «Аптека работает»	11/23/2021	12/7/2021				12/7/2021			
1056	ул. Камышинская, 15, ООО «СПОТ», вывеска баннер на перилах входной группы «Аптека работает»	11/23/2021	12/7/2021				12/7/2021			
1057	ул. Адмирала Ушакова, 207, вывеска баннер на входной группе «Мы открылись»	11/24/2021	12/8/2021				11/29/2021			
1058	ул. Химградская, 37, вывеска баннер с торца фасада здания «Продается помещение»	11/25/2021	12/9/2021				12/14/2021			
1059	ул. Химградская, 37, вывеска баннер с торца фасада здания «Продам»	11/25/2021	12/9/2021				12/14/2021			
1060	ул. Маршала Рыбалко, 87, ООО «РКСА», вывеска панно на входной группе «Автошкола»	11/25/2021	12/9/2021							

1061	ул. Маршала Рыбалко, 87, ООО «РКСА», вывеска световой короб на входной группе «Автошкола»	11/25/2021	12/9/2021							
1062	ул. Маршала Рыбалко, 87, ООО «РКСА», вывеска баннер на фасаде здания «Автопрофи групп»	11/25/2021	12/9/2021							
1063	ул. Маршала Рыбалко, 87, ООО «Вет клиника «Планета животных», вывеска баннер на фасаде здания «Клиника»	11/25/2021	12/9/2021							
1064	ул. Маршала Рыбалко, 87, ООО «Вет клиника «Планета животных», вывеска панно на входной группе «Планета животных»	11/25/2021	12/9/2021							
1065	ул. Ямпольская, 11, ООО «Дукат», вывеска баннер «Портсигары табак кальяны ….»	11/25/2021	12/9/2021							
1066	ул. Чистопольская, 35, ОАО «Контракт», вывеска баннер на входной группе «База ОАО Контракт»	11/26/2021	2/28/2022							
1067	ул. Чистопольская, 35, ОАО «Контракт», вывеска баннер на входной группе «Деревенское свежее охлажденное мясо»	11/26/2021	12/10/2021				12/3/2021			
1068	ул. Чистопольская, 35, ОАО «Контракт», вывеска баннер на входной группе «Лопаты для уборки снега»	11/26/2021	12/10/2021				12/3/2021			
1069	ул. Чистопольская, 35, ОАО «Контракт», вывеска баннер на входной группе «Элит-текстиль»	11/26/2021	12/10/2021				12/3/2021			
1070	ул. Торговая, 7, вывеска отдельно стоящие буквы «OZON», размещена не в соответствии с колерным паспортом	11/29/2021	1/30/2022				1/28/2022			
1071	ул. Торговая, 7, ООО «ЦВП», вывеска буквы на подложке на входной группе «Восток центр выгодных покупок»	11/29/2021	1/30/2022				1/28/2022			
1072	ул. Торговая, 7, ООО «ЦВП», вывеска на входной группе «Восток режим работы», не соответствует размерам	11/29/2021	1/30/2022				1/28/2022			
1073	ул. Торговая, 7, ООО «ЦВП», вывеска буквы на подложке на входной группе «Восток всегда выгодные скидки и акции»	11/29/2021	1/30/2022				1/28/2022			
1074	ул. Закамская, 2в, ИП Кафян С.Н., вывеска световое панно на входной группе «Кафе Застолье»	11/29/2021	12/13/2021				1/11/2022			
1075	ул. Закамская, 2в, ИП Кафян С.Н., вывеска баннер на входной группе «Кафе Застолье»	11/29/2021	12/13/2021				1/11/2022			
1076	ул. Худанина, 11, ИП Кормачева Т.Л., вывеска буквы на подложке «Продукты Табак»	11/29/2021	12/24/2021				12/23/2021			
1077	ул. Чистопольская, 29, ООО «ТП Б-М-Е», вывеска баннер на фасаде здания «Ткани и фурнитура»	12/1/2021	12/15/2021				12/6/2021			
1078	ул. Чистопольская, 29, ООО «ТП Б-М-Е», вывеска баннер на фасаде здания «Рабочий стиль»	12/1/2021	12/15/2021				12/6/2021			
1079	ул. Маршала Рыбалко, 78, ИП Паун Д.В., вывеска баннер на входной группе «Ткани»	12/1/2021	12/27/2021							
1080	ул. Маршала Рыбалко, 84а, ПАО «Ростелеком», вывеска баннер на фасаде здания «Аренда 3 этаж»	12/1/2021	12/15/2021				1/11/2022			
1081	ул. Ласьвинская, 72, ООО «УК «ЖК Кировский», вывеска баннер на фасаде здания «Ремонт обуви»	12/1/2021	12/15/2021							
1082	ул. Химградская, 35, ООО «ППК», вывеска баннер на фасаде здания «Магазин фейерверков Пироман»	12/1/2021	12/15/2021				1/12/2022			
1083	ул. Химградская, 35, ООО «ППК», вывеска баннер на фасаде здания «Магазин фейерверков Пироман»	12/1/2021	12/15/2021				1/12/2022			
1084	ул. Чебоксарская, 27, ИП Зырянова Н.Г., вывеска световое панно на фасаде здания «Продукты»	12/1/2021	12/27/2021				12/30/2021			
1085	ул. Богдана Хмельницкого, 37, ООО «Шаврин и Годовалов», вывеска баннер на фасаде здания «Автостоянка»	12/1/2021	12/15/2021				12/14/2021			
1086	ул. Богдана Хмельницкого, 37, ООО «Шаврин и Годовалов», вывеска баннер на фасаде здания «Скидка на мойку автомобиля в ночное время»	12/1/2021	12/15/2021				12/14/2021			
1087	ул. Богдана Хмельницкого, 37, ООО «Шаврин и Годовалов», вывеска баннер на фасаде здания «Всего 100 рублей за кв. метр»	12/1/2021	12/15/2021				12/14/2021			
1088	ул. Богдана Хмельницкого, 37, ООО «Шаврин и Годовалов», вывеска баннер на фасаде здания «Пост самообслуживания»	12/1/2021	12/15/2021				12/14/2021			
1089	ул. Калинина, 36, ООО «УК Гарант», вывеска баннер на входной группе «Ремонт обуви»	12/2/2021	12/16/2021				12/6/2021			
1090	ул. Автозаводская, 2а, ООО «Розмарин», вывеска баннер на входной группе «CAFÉ ROZMARIN»	12/2/2021	2/16/2022							

1091	ул. Автозаводская, 2а, ООО «Розмарин», вывеска баннер на фасаде здания «ROZMARIN алкогольные напитки на разлив круглосуточно»	12/2/2021	2/16/2022							
2022 год										
1092	ул. Маршала Рыбалко, 97, ИП Максимов И.А., вывеска буквы на подложке на фасаде здания «Салон красоты»	1/11/2022	1/25/2022				1/24/2022			
1093	ул. Маршала Рыбалко, 97, ИП Максимов И.А., вывеска баннер на входной группе «An. Maks»	1/11/2022	1/25/2022				1/24/2022			
1094	ул. Маршала Рыбалко, 97, ИП Максимов И.А., вывеска баннер на входной группе «An. Maks»	1/11/2022	1/25/2022				1/24/2022			
1095	ул. Адмирала Ушакова, 207, вывеска баннер на входной группе «Дискотеки каждую пятницу и субботу»	1/11/2022	1/25/2022				1/18/2022			
1096	ул. Маршала Рыбалко, 43, ООО «ППК», вывеска буквы на подложке на фасаде здания «Фейерверки»	1/11/2022	1/25/2022				1/20/2022			
1097	ул. Маршала Рыбалко, 43, ООО «ППК», вывеска баннер на фасаде здания «Салюты»	1/11/2022	1/25/2022				1/20/2022			
1098	ул. Маршала Рыбалко, 43, ООО «ППК», вывеска баннер на фасаде здания «Фейерверки пиролайк»	1/11/2022	1/25/2022				1/20/2022			
1099	ул. Маршала Рыбалко, 81д, ООО «ППК», вывеска баннер на фасаде здания «Фейерверки Салюты»	1/11/2022	1/25/2022				1/18/2022			
1100	ул. Маршала Рыбалко, 81д, ООО «ППК», вывеска буквы на подложке на фасаде здания «Фейерверки»	1/11/2022	1/25/2022				1/18/2022			
1101	ул. Маршала Рыбалко, 43, ИП Раскин Р.А., вывеска баннер на фасаде здания «ОХАРА Новогодние скидки»	1/12/2022	1/26/2022				1/26/2022			
1102	ул. Химградская, 37, ООО «УК «ЖКХ Кировский», вывеска баннер на фасаде здания «Трактир на Ласьвинской»	1/12/2022	1/26/2022				1/18/2022			
1103	ул. Химградская, 37, ООО «УК «ЖКХ Кировский», вывеска баннер на фасаде здания «Трактир на Ласьвинской проведение банкетов»	1/12/2022	1/26/2022				1/18/2022			
1104	ул. Кировоградская, 71, ООО «СК « Кама Дент», вывеска световой короб на фасаде здания «Стоматология»	1/12/2022	1/26/2022				1/25/2022			
1105	ул. Автозаводская, 21, вывеска баннер на фасаде здания «Uprof Dom сдаются в аренду торговые площади»	1/20/2022								
1106	ул. Автозаводская, 21, вывеска баннер на фасаде здания «Клуб «Куба» на Ветлужской 58 «	1/20/2022								
1107	ул. Автозаводская, 21, вывеска баннер на фасаде здания «Сауна расслабон»	1/20/2022								
1108	ул. Автозаводская, 21, вывеска баннер на фасаде здания «АНО «Защита» Юрист»	1/20/2022								
1109	ул. Автозаводская, 21, вывеска баннер на фасаде здания «Сириус Спектрон»	1/20/2022								
1110	ул. Автозаводская, 21, вывеска баннер на фасаде здания «АНО «Защита» Юридические услуги»	1/20/2022								
1111	ул. Автозаводская, 21, вывеска панно на фасаде здания «Сауна номера»	1/20/2022								
1112	ул. Автозаводская, 21, вывеска панно на входной группе здания «Туристические агенство»	1/20/2022								
1113	ул. Автозаводская, 21, вывеска панно на входной группе здания «Сириус»	1/20/2022								
1114	ул. Автозаводская, 21, вывеска баннер на входной группе здания «Ремонт обуви «Каблучок»	1/20/2022								
1115	ул. Автозаводская, 21, вывеска баннер на входной группе здания «Всем Строй ремонт»	1/20/2022								
1116	ул. Автозаводская, 21, вывеска баннер на входной группе здания «Аренда»	1/20/2022								
1117	ул. Автозаводская, 21, вывеска баннер на входной группе здания «Ремонт обуви изготовление ключей»	1/20/2022								
1118	ул. Автозаводская, 21, вывеска баннер на опоре козырька входной группе здания «Каблучок»	1/20/2022								
1119	ул. Адмирала Ушакова, 32, вывеска баннер на ограждении «Формула мебели Цокольный этаж»	1/27/2022					2/4/2022			
1120	ул. Адмирала Ушакова, 32, вывеска баннер на ограждении «Формула мебели Диван НЕО -7 (с изображением дивана)»	1/27/2022					2/4/2022			
1121	ул. Адмирала Ушакова, 32, вывеска баннер на ограждении «Тайский СПА-центр»	1/27/2022					2/21/2022			
1122	ул. Адмирала Ушакова, 32, вывеска баннер на ограждении «Sabai-Sabai открой тайскую СПА-Терапию»	1/27/2022					2/21/2022			

1123	ул. Химградская, 37, вывеска баннер на фасаде здания «Бар Бунгало Рунж «У нас не горчит»	1/28/2022					3/2/2022			
1124	ул. Химградская, 37, вывеска баннер на входной группе «Бар Бунгало Лунж»	1/28/2022								
1125	ул. Богдана Хмельницкого, 11/2, вывеска баннер на фасаде здания «Продукты Добро пожаловать Низкие цены»	1/28/2022								
1126	ул. Богдана Хмельницкого, 11/2, вывеска короб на фасаде здания «Продукты»	1/28/2022								
1127	ул. Богдана Хмельницкого, 11/2, вывеска баннер на входной группе здания «Продукты»	1/28/2022								
1128	ул. Богдана Хмельницкого, 11/2, вывеска панно на входной группе здания «Продукты Хмельницкий»	1/28/2022								
1129	ул. Запольская, 20, вывеска баннер на фасаде здания «Аренда складских, жилых, офисных помещений»	2/3/2022					2/9/2022			
1130	ул. Адмирала Ушакова, 70а, ООО «ППК», баннер на входной группе «Фейерверки товары для праздника»	2/3/2022					2/9/2022			
1131	ул. Маршала Рыбалко, 36, вывеска баннер на фасаде здания «Ателье»	2/3/2022								
1132	ул. Маршала Рыбалко, 36, вывеска баннер на фасаде здания «Ремонт обуви, изготовление ключей»	2/3/2022								
1133	ул. Маршала рыбалко, 45, вывеска буквы на подложке «Разливные напитки - Снеки - Рыба»	2/3/2022								
1134	ул. Кировоградская, 38, вывеска баннер на фасаде здания «Автотехцентр Лидер»	2/3/2022								
1135	ул. Кировоградская, 38, вывеска баннер на фасаде здания «таксопарк Драйв»	2/3/2022								
1136	ул. Кировоградская, 38, вывеска баннер на ограждении фасада здания «кафе Еребуни»	2/3/2022								
1137	ул. Магистральная, 12б, вывеска на фасаде здания «Замена масла»	2/3/2022								
1138	ул. Адмирала Ушакова, 70а, баннер на входной группе «Аренда»	2/9/2022					2/11/2022			
1139	ул. Кировоградская, 38, вывеска баннер на входной группе «Адвокаты»	2/11/2022								
1140	ул. Адмирала Нахимова, 23а, вывсека баннер на фасаде здания «Ламинирование ресниц, биотатуаж»	2/11/2022								
1141	ул. Адмирала Нахимова, 23а, вывеска буквы на подложке «Агенство недвижимости Квартира»	2/11/2022								
1142	ул. Адмирала Нахимова, 23а, вывеска буквы на подложке «Юридический кабинет Рябсевских»	2/11/2022								
1143	ул. Магистральная, 89, вывеска баннер «Батут центр»	2/11/2022								
1144	ул. Кировоградская, 65а, вывеска баннер на ограждении здания «Автомойка Шиномонтаж»	2/11/2022								
1145	ул. Маршала Рыбалко, 35, вывеска баннер на фасаде здания «Автозапчасти»	2/11/2022								
1146	ул. Чистопольская, 26, вывеска баннер на ограждении здания «Русский фейерверк Салюты»	2/11/2022								
1147	ул. Адмирала Нахимова, 19, вывеска баннер на входной группе «Аренда»	2/11/2022								
1148	ул. Автозаводская, 44, ТЦ «Союз», баннер на фасаде здания «Аренда»	2/17/2022								
1149	ул. Закамская, 37, вывеска баннер на фасаде здания «Агенство недвижимости Камские огни»	2/17/2022								
1150	ул. Маршала Рыбалко, 36, вывеска баннер на входной группе «Агенство недвижимости Жизнь»	2/17/2022								
1151	ул. Маршала Рыбалко, 36, вывеска буквы на подложке на козырьке входной группы «Продукты»	2/17/2022								
1152	ул. Маршала Рыбалко, 36, вывеска буквы на подложке на фасаде здания «Овощи Фрукты»	2/17/2022								
1153	ул. Маршала Рыбалко, 36, вывеска буквы на подложке на фасаде здания «Бакалея Пиво Квас Приходите ждем мы Вас»	2/17/2022								
1154	ул. Маршала Рыбалко, 38, вывеска баннер на фасаде здания «DIAMON Табак Сигареты»	2/17/2022								
1155	ул. Магистральная, 88, ИП Зорин К.С., вывеска баннер на ограждении «ТД Металлург»	2/17/2022								
1156	ул. Магистральная, 88, вывеска баннер на ограждении «Автовесы»	2/17/2022								
1157	ул. Магистральная, 88, вывеска баннер на ограждении «Аренда офисных и складских помещений»	2/17/2022								

1158	ул. Магистральная, 88, вывеска баннер на ограждении «автомойка, Сауна»	2/17/2022								
1159	ул. Магистральная, 88, вывеска баннер на ограждении «Прием лома»	2/17/2022								
1160	ул. Сокольская, 5, вывеска баннер на фасаде здания «Шиномонтаж сезонное хранение»	2/25/2022								
1161	ул. Сокольская, 5, вывеска баннер на фасаде здания «Шиномонтаж»	2/25/2022								
1162	ул. Сокольская, 5, вывеска баннер на фасаде здания «Обувь детская женская мужская»	2/25/2022								
1163	ул. Сокольская, 5, вывеска баннер на фасаде здания «Аренда»	2/25/2022								
1164	ул. Маршала Рыбалко, 38, «Бристоль», вывеска баннер на входной группе «В развивающуюся сеть магазинов требуются Администратор Продавцы»	2/25/2022								
1165	ул. Маршала Рыбалко, 74, вывеска баннер на перилах входной группы «Травы, сборы, масла …»	2/25/2022								
1166	ул. Маршала Рыбалко, 78, вывеска баннер на фасаде здания «Агенство недвижимости Портал-Риэл»	2/25/2022								
1167	ул. Маршала Рыбалко, 78, баннер на фасаде здания «Изображение солдата»	2/25/2022								
1168	ул. Маршала Рыбалко, 78, баннер на фасаде здания «75 лет Победы 13945-2020»	2/25/2022								
1169	ул. Богдана Хмельницкого, 30 магазин «Хороший», вывеска буквы на подложке на входной группе «Игрушки и сувениры Парфюмерия и косметика „„»	2/25/2022								