РАЗДЕЛ ПЕРВЫЙ
ПРАВОВЫЕ АКТЫ

ПОСТАНОВЛЕНИЯ ГЛАВЫ ГОРОДА ПЕРМИ

15.03.2023 № 43
О назначении общественных обсуждений по рассмотрению проекта планировки территории и проекта межевания территории, ограниченной ул. Екатерининской, ул. Парковой, ул. Достоевского, ул. Клименко в Ленинском районе города Перми 3

ПОСТАНОВЛЕНИЯ АДМИНИСТРАЦИИ ГОРОДА ПЕРМИ

10.03.2023 № 188
Об утверждении Методики установления регулируемых тарифов на перевозки пассажиров и багажа автомобильным транспортом и городским наземным электрическим транспортом на муниципальных маршрутах регулярных перевозок города Перми 5

10.03.2023 № 189
О внесении изменений в постановление администрации города Перми от 22.04.2021 № 284 «Об утверждении Порядка определения объема и условий предоставления субсидий на иные цели бюджетным и автономным учреждениям, подведомственным департаменту образования администрации города Перми, на обеспечение условий для развития физической культуры и массового спорта» 9

13.03.2023 № 191
О внесении изменений в приложение к Положению об особо охраняемой природной территории местного значения – охраняемом ландшафте «Черняевский лес», утвержденному постановлением администрации города Перми от 25.06.2010 № 354 11

13.03.2023 № 192
О внесении изменений в муниципальную программу «Развитие сети образовательных организаций города Перми», утвержденную постановлением администрации города Перми от 20.10.2021 № 923 13

13.03.2023 № 193
О внесении изменений в муниципальную программу «Социальная поддержка и обеспечение семейного благополучия населения города Перми», утвержденную постановлением администрации города Перми от 20.10.2021 № 915 14

14.03.2023 № 194
О внесении изменений в Порядок определения объема и условий предоставления субсидий на иные цели бюджетным и автономным учреждениям, подведомственным департаменту культуры и молодежной политики администрации города Перми, на реализацию мероприятий, направленных на первичную профилактику потребления психоактивных веществ, утвержденный постановлением администрации города Перми от 16.10.2020 № 1026 19

14.03.2023 № 195
О внесении изменений в муниципальную программу «Градостроительная деятельность на территории города Перми», утвержденную постановлением администрации города Перми от 20.10.2021 № 916 20

РАЗДЕЛ ВТОРОЙ
ОФИЦИАЛЬНАЯ ИНФОРМАЦИЯ

Сообщение о предложениях, поступивших к рассмотрению на заседании Общественного совета по топонимике при Главе города Перми 32

Информация о предоставлении земельного участка для индивидуального жилищного строительства 35

Распоряжения Правительства Пермского края от 09 марта 2023 г. № 69-рп «Об изъятии земельных участков для государственных нужд Пермского края».....44

Заключение о результатах общественных обсуждений от «10» марта 2023 г. № 9-дпт.....45

Заключение о результатах общественных обсуждений от «10» марта 2023 г. № 5-мкд 46

Заключение о результатах публичных слушаний от «14» марта 2023 г. № 5.....46

Извещение о возможном установлении публичного сервитута 47

Перечень объектов недвижимого имущества, составляющих имущество казны муниципального образования город Пермь и предназначенных для предоставления в аренду, по состоянию на 15.03.2023 года.....53

Информация о возможном установлении публичных сервитутов в отдельных целях в соответствии со статьей 39.42 Земельного кодекса Российской Федерации 56

Перечень муниципального имущества города Перми, свободного от прав третьих лиц (за исключением имущественных прав некоммерческих организаций), которое может быть предоставлено социально ориентированным некоммерческим организациям.....70

Перечень муниципального имущества города Перми, предназначенного для предоставления в безвозмездное пользование ссудополучателям, указанным в абзаце первом подпункта 2.2.6 Положения о порядке передачи муниципального имущества города Перми в безвозмездное пользование, утвержденного решением Пермской городской Думы от 23 декабря 2008 г. № 425 76

Информация о предоставлении земельных участков для индивидуального жилищного строительства 77

РАЗДЕЛ ПЕРВЫЙ
ПРАВОВЫЕ АКТЫ

ПОСТАНОВЛЕНИЯ ГЛАВЫ ГОРОДА ПЕРМИ

ГЛАВА ГОРОДА ПЕРМИ
ПОСТАНОВЛЕНИЕ

15.03.2023 № 43

О назначении общественных обсуждений по рассмотрению проекта планировки территории и проекта межевания территории, ограниченной ул. Екатерининской, ул. Парковой, ул. Достоевского, ул. Клименко в Ленинском районе города Перми

На основании Градостроительного кодекса Российской Федерации, Федеральных законов от 06 октября 2003 г. № 131-ФЗ «Об общих принципах организации местного самоуправления в Российской Федерации», от 14 марта 2022 г. № 58-ФЗ «О внесении изменений в отдельные законодательные акты Российской Федерации», Порядка подготовки документации по планировке территории Пермского городского округа, порядка принятия решения об утверждении документации по планировке территории для размещения объектов, указанных в части 5 статьи 45 Градостроительного кодекса Российской Федерации, подготовленной в том числе лицами, указанными в пунктах 3 и 4 части 1.1 статьи 45 Градостроительного кодекса Российской Федерации, порядка внесения изменений в такую документацию, порядка отмены такой документации или ее отдельных частей, порядка признания отдельных частей такой документации не подлежащими применению, утвержденного постановлением Правительства Пермского края от 23 декабря 2020 г. № 1028-п, Устава города Перми, решения Пермской городской Думы от 26 июня 2007 г. № 143 «Об утверждении Правил землепользования и застройки города Перми», Положения о порядке организации и проведения общественных обсуждений, публичных слушаний по вопросам градостроительной деятельности в городе Перми и о внесении изменений в Положение о публичных слушаниях в городе Перми, утвержденного решением Пермской городской Думы от 26 апреля 2022 г. № 83, приказа Министерства по управлению имуществом и градостроительной деятельности Пермского края от 22 февраля 2023 г. № 31-02-1-4-267 «О направлении проекта планировки территории и проекта межевания территории, ограниченной ул. Екатерининской, ул. Парковой, ул. Достоевского, ул. Клименко в Ленинском районе города Перми, для организации и проведения общественных обсуждений или публичных слушаний», письма Министерства по управлению имуществом и градостроительной деятельности Пермского края от 03 марта 2023 г. № 31-07-1-5исх-231, заключения Министерства по управлению имуществом и градостроительной деятельности Пермского края о соответствии проекта планировки территории и проекта межевания территории, ограниченной ул. Екатерининской, ул. Парковой, ул. Достоевского, ул. Клименко в Ленинском районе города Перми, требованиям градостроительного законодательства Российской Федерации от 10 февраля 2023 г.
ПОСТАНОВЛЯЮ:

1. Назначить общественные обсуждения по рассмотрению проекта планировки территории и проекта межевания территории, ограниченной ул. Екатерининской, ул. Парковой, ул. Достоевского, ул. Клименко в Ленинском районе города Перми (далее − Проект).

2. Департаменту градостроительства и архитектуры администрации города Перми:

2.1. обеспечить размещение Проекта с информационными материалами к нему, направленных Министерством по управлению имуществом и градостроительной деятельности Пермского края, в течение 10, но не ранее 7 дней со дня опубликования настоящего постановления одновременно:

в муниципальной информационной системе, обеспечивающей проведение общественных обсуждений с использованием информационно-телекоммуникационной сети Интернет, размещенной по адресу: isogd.gorodperm.ru (далее – Информационная система);

на официальном сайте муниципального образования город Пермь в информационно-телекоммуникационной сети Интернет www.gorodperm.ru (далее – Официальный сайт);

2.2. направить Проект с перечнем информационных материалов к нему в территориальный организационный комитет по проведению общественных обсуждений, публичных слушаний по вопросам градостроительной деятельности при администрации Ленинского района города Перми (далее – Территориальный организационный комитет) для организации проведения общественных обсуждений по Проекту;

2.3. осуществить сбор предложений и замечаний участников общественных обсуждений по Проекту;

2.4. осуществить идентификацию участников общественных обсуждений при подготовке протокола общественных обсуждений по Проекту при представлении предложений и замечаний участниками общественных обсуждений в случаях, указанных в пункте 6.2 настоящего постановления;

2.5. подготовить протокол участников общественных обсуждений, заключение о результатах общественных обсуждений по Проекту;

2.6. обеспечить опубликование заключения о результатах общественных обсуждений в печатном средстве массовой информации «Официальный бюллетень органов местного самоуправления муниципального образования город Пермь» и размещение на Официальном сайте;

2.7. разместить заключение о результатах общественных обсуждений в Информационной системе;

2.8. направить протокол общественных обсуждений, заключение о результатах общественных обсуждений в Министерство по управлению имуществом и градостроительной деятельности Пермского края в установленные сроки.

3. Территориальному организационному комитету:

3.1. распространить информацию о начале общественных обсуждений по Проекту, в том числе путем размещения на информационных стендах и иными способами, обеспечивающими доступ участников общественных обсуждений к указанной информации;

3.2. распространить информационные материалы о Проекте в период проведения экспозиции (экспозиций) Проекта посредством направления их в органы территориального общественного самоуправления;

3.3. организовать проведение экспозиции Проекта с перечнем информационных материалов к нему (далее − экспозиция) с 24 марта 2023 г. по 31 марта 2023 г.: понедельник-четверг: с 09.00 час. до 18.00 час., пятница: с 09.00 час. до 17.00 час. по адресу: 614000, г. Пермь, ул. Пермская, д. 57, каб. 15, администрация Ленинского района города Перми;

3.4. организовать консультирование посетителей экспозиции Проекта 30 марта 2023 г. с 17.00 час. до 17.20 час. по адресу: 614000, г. Пермь, ул. Пермская, д. 57, каб. 15, администрация Ленинского района города Перми;

3.5. осуществить ведение книги (журнала) учета посетителей экспозиции Проекта при проведении экспозиции (экспозиций) Проекта и консультирования посетителей экспозиции Проекта;

3.6. провести идентификацию участников общественных обсуждений при организации проведения экспозиции Проекта и консультирования посетителей экспозиции Проекта, при представлении предложений и замечаний участниками общественных обсуждений в случае, указанном в пункте 6.1 настоящего постановления;

3.7. осуществить сбор замечаний и предложений участников общественных обсуждений по Проекту, поступающих в ходе проведения экспозиции Проекта;

3.8. направить документы, предусмотренные пунктами 3.5-3.7 настоящего постановления, в департамент градостроительства и архитектуры администрации города Перми в установленные сроки.

4. Срок проведения общественных обсуждений составляет не более 1 месяца со дня опубликования настоящего постановления до дня опубликования заключения о результатах общественных обсуждений в печатном средстве массовой информации «Официальный бюллетень органов местного самоуправления муниципального образования город Пермь».

5. Участникам общественных обсуждений по Проекту в соответствии с требованиями статьи 5.1 Градостроительного кодекса Российской Федерации обеспечить:

5.1. представление в целях идентификации сведений о себе (фамилию, имя, отчество (при наличии), дату рождения, адрес места жительства (регистрации) − для физических лиц; наименование, основной государственный регистрационный номер, место нахождения и адрес − для юридических лиц) с приложением документов, подтверждающих такие сведения;

5.2. представление сведений о правах на земельные участки, объекты капитального строительства, помещения, являющиеся частью указанных объектов капитального строительства, из Единого государственного реестра недвижимости и иных документов, устанавливающих или удостоверяющих их права на такие земельные участки, объекты капитального строительства, помещения, являющиеся частью указанных объектов капитального строительства.

6. Участникам общественных обсуждений, прошедшим идентификацию в соответствии с пунктом 5 настоящего постановления, представить предложения и замечания (при наличии) по Проекту по форме, утвержденной решением Пермской городской Думы от 26 апреля 2022 г. № 83:

6.1. в Территориальный организационный комитет по адресу, указанному в пункте 3.3 настоящего постановления, посредством записи в книге (журнале) учета посетителей экспозиции Проекта и информационных материалов к нему в период проведения экспозиции с 24 марта 2023 г. по 31 марта 2023 г.;

6.2. в департамент градостроительства и архитектуры администрации города Перми со дня размещения Проекта с перечнем информационных материалов к нему на Официальном сайте по 31 марта 2023 г.:

6.2.1. посредством Информационной системы;

6.2.2. в форме электронного документа по электронной почте по адресу: dga@gorodperm.ru;

6.2.3. в письменной форме путем личного обращения и (или) по почте по адресу: 614000, г. Пермь, ул. Сибирская, д. 15, каб. 003.

7. Настоящее постановление вступает в силу со дня официального опубликования в печатном средстве массовой информации «Официальный бюллетень органов местного самоуправления муниципального образования город Пермь».

8. Управлению по общим вопросам администрации города Перми обеспечить опубликование настоящего постановления в печатном средстве массовой информации «Официальный бюллетень органов местного самоуправления муниципального образования город Пермь».

9. Информационно-аналитическому управлению администрации города Перми обеспечить опубликование (обнародование) настоящего постановления на официальном сайте муниципального образования город Пермь в информационно-телекоммуникационной сети Интернет.

10. Контроль за исполнением настоящего постановления возложить на заместителя главы администрации города Перми Андрианову О.Н.

А.Н. Дёмкин

ПОСТАНОВЛЕНИЯ АДМИНИСТРАЦИИ ГОРОДА ПЕРМИ

АДМИНИСТРАЦИЯ ГОРОДА ПЕРМИ
ПОСТАНОВЛЕНИЕ

10.03.2023 № 188

Об утверждении Методики установления регулируемых тарифов на перевозки пассажиров и багажа автомобильным транспортом и городским наземным электрическим транспортом на муниципальных маршрутах регулярных перевозок города Перми

В соответствии с Федеральным законом от 13 июля 2015 г. № 220-ФЗ «Об организации регулярных перевозок пассажиров и багажа автомобильным транспортом и городским наземным электрическим транспортом в Российской Федерации и о внесении изменений в отдельные законодательные акты Российской Федерации», Законом Пермского края от 17 октября 2006 г. № 20-КЗ «О передаче органам местного самоуправления Пермского края государственных полномочий по регулированию тарифов на перевозки пассажиров и багажа автомобильным транспортом и городским наземным электрическим транспортом на муниципальных маршрутах регулярных перевозок», Уставом города Перми, решениями Пермской городской Думы от 26 февраля 2013 г. № 32 «Об утверждении Порядка установления или регулирования органами местного самоуправления города Перми цен и тарифов», от 24 мая 2016 г. № 96 «Об утверждении Правил организации транспортного обслуживания населения автомобильным транспортном и городским наземным электрическим транспортом в городе Перми»
администрация города Перми ПОСТАНОВЛЯЕТ:

1. Утвердить прилагаемую Методику установления регулируемых тарифов на перевозки пассажиров и багажа автомобильным транспортом и городским наземным электрическим транспортом на муниципальных маршрутах регулярных перевозок города Перми.

2. Настоящее постановление вступает в силу со дня официального опубликования в печатном средстве массовой информации «Официальный бюллетень органов местного самоуправления муниципального образования город Пермь».

3. Управлению по общим вопросам администрации города Перми обеспечить опубликование настоящего постановления в печатном средстве массовой информации «Официальный бюллетень органов местного самоуправления муниципального образования город Пермь».

4. Информационно-аналитическому управлению администрации города Перми обеспечить опубликование (обнародование) настоящего постановления на официальном сайте муниципального образования город Пермь в информационно-телекоммуникационной сети Интернет.

5. Контроль за исполнением настоящего постановления возложить на первого заместителя главы администрации города Перми Хайруллина Э.А.

Глава города Перми А.Н. Дёмкин

УТВЕРЖДЕНА
постановлением администрации
города Перми
от 10.03.2023 № 188

МЕТОДИКА
установления регулируемых тарифов на перевозки пассажиров и багажа автомобильным транспортом и городским наземным электрическим транспортом на муниципальных маршрутах регулярных перевозок города Перми

I. Основные положения

1.1. Настоящая Методика установления регулируемых тарифов на перевозки пассажиров и багажа автомобильным транспортом и городским наземным электрическим транспортом на муниципальных маршрутах регулярных перевозок города Перми (далее – Методика) применяется для установления регулируемых тарифов на перевозки пассажиров и багажа автомобильным транспортом и городским наземным электрическим транспортом на муниципальных маршрутах регулярных перевозок города Перми (далее – тариф).

1.2. Настоящая Методика определяет единый порядок расчета на территории муниципального образования город Пермь, порядок установления тарифа и обеспечивает сбалансированность рассчитанного тарифа, учитывающего доходность бюджета города Перми и размер затрат на организацию регулярных перевозок пассажиров и багажа автомобильным транспортом и городским наземным электрическим транспортом по муниципальным маршрутам регулярных перевозок города Перми по регулируемым тарифам.

II. Основные понятия

Для целей Методики применяемые в ней понятия и термины используются в следующих значениях:

понятия «пассажир», «перевозчик», «багаж» применяются в значениях, указанных в статье 2 Федерального закона от 08 ноября 2007 г. № 259-ФЗ «Устав автомобильного транспорта и городского наземного электрического транспорта»;

понятия «регулярные перевозки по регулируемым тарифам», «муниципальный маршрут регулярных перевозок» применяются в значениях, установленных Федеральным законом от 13 июля 2015 г. № 220-ФЗ «Об организации регулярных перевозок пассажиров и багажа автомобильным транспортом и городским наземным электрическим транспортом в Российской Федерации и о внесении изменений в отдельные законодательные акты Российской Федерации»;

тариф на перевозку пассажира – ставка платы за одну поездку в пределах одного муниципального маршрута регулярных перевозок по регулируемым тарифам;

тариф на перевозку багажа – ставка платы за перевозку одного места багажа, превышающего размер (количество), установленный в соответствии с законодательством Российской Федерации;

автоматизированная система учета пассажиропотока – система автоматизированного учета количества пассажиров, вошедших и вышедших из салонов транспортных средств, осуществляющих перевозки пассажиров и багажа автомобильным транспортом и городским наземным электрическим транспортом по муниципальным маршрутам регулярных перевозок города Перми по регулируемым тарифам.

III. Порядок расчета тарифа

3.1. Расчет тарифа осуществляется функциональным органом администрации города Перми, осуществляющим функции организации регулярных перевозок пассажиров и багажа автомобильным транспортом и городским наземным электрическим транспортом по муниципальным маршрутам города Перми (далее – уполномоченный орган).

3.2. Тариф на перевозку пассажира рассчитывается в полных рублях и является единым для проезда по муниципальным маршрутам регулярных перевозок города Перми автомобильным транспортом и городским наземным электрическим транспортом[1].

3.3. Тариф на перевозку багажа устанавливается равным тарифу на перевозку пассажира.

3.4. Тариф на перевозку пассажира (Т) рассчитывается по следующим формулам:

3.4.1. **Т = Зтр / Пп,** где:

3.4.1.1. Зтр – затраты на организацию регулярных перевозок пассажиров и багажа автомобильным транспортом и городским наземным электрическим транспортом по муниципальным маршрутам регулярных перевозок города Перми по регулируемым тарифам, рассчитанные в соответствии с настоящей Методикой (руб./год). Затраты рассчитываются в размере, обеспечивающем организацию регулярных перевозок пассажиров и багажа автомобильным транспортом и

[1] Сумма тарифа менее 50 копеек не учитывается, а сумма тарифа 50 копеек и более округляется до полного рубля.

городским наземным электрическим транспортом по муниципальным маршрутам регулярных перевозок города Перми по регулируемым тарифам в течение 1 года, начиная с месяца начала действия тарифа в случае, если дата установления тарифа с 01 по 14 число месяца, в течение 1 года, начиная с месяца, следующего за месяцем начала действия тарифа, в случае, если дата установления тарифа с 15 по последнее число месяца. При расчете затрат объем транспортной работы применяется в значении, полученном за 1 год, предшествующий месяцу формирования исходных данных для расчета тарифа. Месяцем формирования исходных данных для расчета тарифа является месяц, предшествующий месяцу подписания уполномоченным органом Расчета тарифа на перевозки пассажиров и багажа автомобильным транспортом и городским наземным электрическим транспортом по муниципальным маршрутам регулярных перевозок города Перми по форме, в соответствии с приложением к настоящей Методике;

3.4.1.2. Пп – объем пассажиропотока, определяемый на основании методики проведения расчета пассажиропотока на муниципальных маршрутах регулярных перевозок по регулируемым тарифам, утвержденной правовым актом администрации города Перми, учитывающей фактическое количество перевезенных пассажиров по данным автоматизированной системы учета пассажиропотока. Объем пассажиропотока применяется в значении, полученном за 1 год, предшествующий месяцу формирования исходных данных для расчета тарифа;

3.4.2. **Зтр = ТАмк + ТАнмцк + ТТмк + ТТнмцк,** где:

3.4.2.1. ТАмк – затраты на обеспечение транспортной работы автомобильным транспортом по муниципальным маршрутам регулярных перевозок города Перми по регулируемым тарифам по заключённым муниципальным контрактам, действующим в течение 1 года, начиная с месяца начала действия тарифа в случае, если дата установления тарифа с 01 по 14 число месяца, в течение 1 года, начиная с месяца, следующего за месяцем начала действия тарифа, в случае, если дата установления тарифа с 15 по последнее число месяца (руб./год);

3.4.2.2. ТАнмцк – затраты на обеспечение транспортной работы автомобильным транспортом по муниципальным маршрутам регулярных перевозок города Перми по регулируемым тарифам по незаключенным муниципальным контрактам в течение 1 года, начиная с месяца начала действия тарифа в случае, если дата установления тарифа с 01 по 14 число месяца, в течение 1 года, начиная с месяца, следующего за месяцем начала действия тарифа, в случае, если дата установления тарифа с 15 по последнее число месяца, или с месяца, следующего за месяцем окончания срока действия заключенных муниципальных контрактов, рассчитанные как произведение стоимости 1 км транспортной работы, рассчитанной в соответствии с Порядком определения начальной (максимальной) цены контракта, а также цены контракта, заключаемого с единственным поставщиком (подрядчиком, исполнителем), при осуществлении закупок в сфере регулярных перевозок пассажиров и багажа автомобильным транспортом и городским наземным электрическим транспортом, утвержденным федеральным органом исполнительной власти в области транспорта, осуществляющим функции по выработке государственной политики и нормативно-правовому регулированию в сфере автомобильного, городского наземного электрического транспорта (далее – Порядок), и фактического объема транспортной работы, выраженного в км. Объем транспортной работы применяется в значении, полученном за 1 год, предшествующий месяцу формирования исходных данных для расчета тарифа;

3.4.2.3. ТТмк – затраты на обеспечение транспортной работы городским наземным электрическим транспортом по муниципальным маршрутам регулярных перевозок города Перми по регулируемым тарифам по заключенным муниципальным контрактам, действующим в течение 1 года, начиная с месяца начала действия тарифа в случае, если дата установления тарифа с 01 по 14 число месяца, в течение 1 года, начиная с месяца, следующего за месяцем начала действия тарифа, в случае, если дата установления тарифа с 15 по последнее число месяца (руб./год);

3.4.2.4. ТТнмцк – затраты на обеспечение транспортной работы городским наземным электрическим транспортом по муниципальным маршрутам регулярных перевозок города Перми по регулируемым тарифам по незаключенным муниципальным контрактам в течение 1 года, начиная с месяца начала действия тарифа в случае, если дата установления тарифа с 01 по 14 число месяца, в течение 1 года, начиная с месяца, следующего за месяцем начала действия тарифа, в случае, если дата установления тарифа с 15 по последнее число месяца, или с месяца, следующего за месяцем окончания срока действия заключенных муниципальных контрактов, рассчитанные, как произведение стоимости 1 км транспортной работы, рассчитанной в соответствии с Порядком, и фактического объема транспортной работы, выраженного в км. Объем транспортной работы применяется в значении, полученном за 1 год, предшествующий месяцу формирования исходных данных для расчета тарифа.

IV. Порядок установления тарифа

4.1. Правовым актом администрации города Перми устанавливаются:

размер тарифа на перевозку пассажира, рассчитанный в соответствии с пунктами 3.2, 3.4 настоящей Методики;

размер тарифа на перевозку багажа в соответствии с пунктом 3.3 настоящей Методики.

4.2. К проекту правового акта администрации города Перми, указанному в пункте 4.1 настоящей Методики, прилагаются:

4.2.1. решение комиссии по регулированию цен и тарифов администрации города Перми;

4.2.2. реестр заключенных муниципальных контрактов на перевозку пассажиров автомобильным транспортом на муниципальных маршрутах регулярных перевозок города Перми, действующих в течение всего периода или части периода применения рассчитанного тарифа;

4.2.3. реестр заключенных муниципальных контрактов на перевозку пассажиров городским наземным электрическим транспортом на муниципальных маршрутах регулярных перевозок города Перми, действующих в течение всего периода или части периода применения рассчитанного тарифа;

4.2.4. расчет затрат на обеспечение транспортной работы автомобильным транспортом по муниципальным маршрутам регулярных перевозок города Перми по регулируемым тарифам по незаключенным муниципальным контрактам в период действия рассчитанного тарифа или в части указанного периода после окончания срока действия заключенных муниципальных контрактов с приложением документов, подтверждающих данные затраты;

4.2.5. расчет затрат на обеспечение транспортной работы городским наземным электрическим транспортом по муниципальным маршрутам регулярных перевозок города Перми по регулируемым тарифам по незаключенным муниципальным контрактам в период действия рассчитанного тарифа или в части указанного периода после окончания срока действия заключенных муниципальных контрактов с приложением документов, подтверждающих данные затраты;

4.2.6. отчеты о работе перевозчиков по муниципальным маршрутам регулярных перевозок на территории города Перми по регулируемым тарифам за период, указанный в пункте 3.4.1.1 настоящей Методики, подтверждающие объем транспортной работы в разрезе муниципальных маршрутов;

4.2.7. отчеты о пассажиропотоке на муниципальных маршрутах регулярных перевозок города Перми по регулируемым тарифам согласно данным автоматизированной системы учета пассажиропотока за период, указанный в пункте 3.4.1.2 настоящей Методики, в разрезе муниципальных маршрутов.

4.3. Документы, указанные в пунктах 4.2.2-4.2.7 настоящей Методики, подписываются руководителем уполномоченного органа.

Приложение
к Методике установления регулируемых
тарифов на перевозки пассажиров
и багажа автомобильным
транспортом и городским
наземным электрическим
транспортом на муниципальных
маршрутах регулярных
перевозок города Перми

РАСЧЕТ
тарифа на перевозки пассажиров и багажа автомобильным транспортом и городским наземным электрическим транспортом по муниципальным маршрутам регулярных перевозок города Перми

Параметры	Значение
1	2
Итого расходы на оплату транспортной работы по муниципальным маршрутам регулярных перевозок города Перми по регулируемым тарифам, руб.	
Расходы на оплату транспортной работы автомобильным транспортом по муниципальным маршрутам регулярных перевозок города Перми по регулируемым тарифам, руб., в том числе:	
по заключенным муниципальным контрактам, руб.	
по незаключенным муниципальным контрактам, руб.	
Расходы на оплату транспортной работы городским наземным электрическим транспортом по муниципальным маршрутам регулярных перевозок города Перми по регулируемым тарифам, руб., в том числе:	
по заключенным муниципальным контрактам, руб.	
по незаключенным муниципальным контрактам, руб.	
Объем пассажиропотока за период _____, чел.	
Размер тарифа на перевозку пассажира, руб.	

Руководитель уполномоченного органа

Исполнитель

Дата _____

АДМИНИСТРАЦИЯ ГОРОДА ПЕРМИ
ПОСТАНОВЛЕНИЕ

10.03.2023 № 189

О внесении изменений в постановление администрации города Перми от 22.04.2021 № 284 «Об утверждении Порядка определения объема и условий предоставления субсидий на иные цели бюджетным и автономным учреждениям, подведомственным департаменту образования администрации города Перми, на обеспечение условий для развития физической культуры и массового спорта»

В соответствии с абзацем вторым пункта 1 статьи 78.1 Бюджетного кодекса Российской Федерации, постановлением Правительства Российской Федерации от 22 февраля 2020 г. № 203 «Об общих требованиях к нормативным правовым актам и муниципальным правовым актам, устанавливающим порядок определения объема и условия предоставления бюджетным и автономным учреждениям субсидий на иные цели», постановлениями Правительства Пермского края от 14 марта 2018 г. № 107-п «Об утверждении Порядка предоставления иных межбюджетных трансфертов из бюджета Пермского края бюджетам городских округов и муниципальных районов (округов) Пермского края на обеспечение условий для развития физической культуры и массового спорта», от 08 февраля 2023 г. № 92-п «Об утверждении распределения иных межбюджетных трансфертов из бюджета Пермского края бюджетам муниципальных образований Пермского края на обеспечение условий для развития физической культуры и массового спорта на 2023 год», в целях актуализации нормативной правовой базы города Перми
администрация города Перми ПОСТАНОВЛЯЕТ:

1. Внести изменения в постановление администрации города Перми от 22 апреля 2021 г. № 284 «Об утверждении Порядка определения объема и условий предоставления субсидий на иные цели бюджетным и автономным учреждениям, подведомственным департаменту образования администрации города Перми, на обеспечение условий для развития физической культуры и массового спорта» (в ред. от 21.03.2022 № 193, от 19.05.2022 № 383), заменив в преамбуле слова «от 14 декабря 2021 г. № 1031-п «Об утверждении распределения иных межбюджетных трансфертов из бюджета Пермского края бюджетам городских округов и муниципальных районов (округов) Пермского края на обеспечение условий для развития физической культуры и массового спорта на 2022 год» словами «от 08 февраля 2023 г. № 92-п «Об утверждении распределения иных межбюджетных трансфертов из бюджета Пермского края бюджетам муниципальных образований Пермского края на обеспечение условий для развития физической культуры и массового спорта на 2023 год».

2. Внести в Порядок определения объема и условий предоставления субсидий на иные цели бюджетным и автономным учреждениям, подведомственным департаменту образования администрации города Перми, на обеспечение условий для развития физической культуры и массового спорта, утвержденный постановлением администрации города Перми от 22 апреля 2021 г. № 284 (в ред. от 21.03.2022 № 193, от 19.05.2022 № 383), следующие изменения:

2.1. в пункте 1.2 слова «2022 год» заменить словами «2023 год»;

2.2. в пункте 1.5 слова «2022 год» заменить словами «2023 год»;

2.3. в абзаце втором пункта 2.6 слова «2022 год» заменить словами «2023 год»;

2.4. в абзаце втором пункта 2.7 слова «2022 год» заменить словами «2023 год»;

2.5. приложение 1 изложить в редакции согласно приложению к настоящему постановлению.

3. Настоящее постановление вступает в силу со дня официального опубликования в печатном средстве массовой информации «Официальный бюллетень органов местного самоуправления муниципального образования город Пермь».

4. Управлению по общим вопросам администрации города Перми обеспечить опубликование настоящего постановления в печатном средстве массовой информации «Официальный бюллетень органов местного самоуправления муниципального образования город Пермь».

5. Информационно-аналитическому управлению администрации города Перми обеспечить опубликование (обнародование) настоящего постановления на официальном сайте муниципального образования город Пермь в информационно-телекоммуникационной сети Интернет.

6. Контроль за исполнением настоящего постановления возложить на заместителя главы администрации города Перми Грибанова А.А.

Глава города Перми А.Н. Дёмкин

Приложение
к постановлению администрации
города Перми
от 10.03.2023 № 189

РАЗМЕР СУБСИДИЙ
на иные цели на обеспечение условий для развития физической культуры и массового спорта
на 2023 год

№	Получатели субсидий на иные цели	Размер субсидий на иные цели, руб.
1	2	3
1	Муниципальное бюджетное общеобразовательное учреждение «Лицей № 1» г. Перми	360 554,10
2	Муниципальное автономное общеобразовательное учреждение (далее – МАОУ) «Гимназия № 7» г. Перми	360 554,10
3	МАОУ «Гимназия № 31» г. Перми	360 554,10
4	МАОУ «Лицей «Дельта» г. Перми	360 554,10
5	МАОУ «Средняя общеобразовательная школа (далее – СОШ) № 14» г. Перми	360 554,10
6	МАОУ «СОШ № 32 имени Г.А. Сборщикова» г. Перми	360 554,10
7	МАОУ «Школа инженерной мысли им. П.А. Соловьева» г. Перми	360 554,10
8	МАОУ «СОШ № 42» г. Перми	360 554,10
9	МАОУ «СОШ № 44» г. Перми	360 554,10
10	МАОУ «СОШ № 60» г. Перми	360 554,10
11	МАОУ «СОШ № 63» г. Перми	360 554,10
12	МАОУ «СОШ № 79» г. Перми	360 554,10
13	МАОУ «СОШ № 101» г. Перми	360 554,10
14	МАОУ «СОШ № 122 с углубленным изучением иностранных языков» г. Перми	360 554,10
15	МАОУ «СОШ № 123» г. Перми	360 554,10
16	МАОУ «СОШ № 131» г. Перми	360 554,10
17	МАОУ «СОШ № 134» г. Перми	360 554,10
18	МАОУ «СОШ № 135 с углубленным изучением предметов образовательной области «Технология» г. Перми	360 554,10
19	МАОУ «СОШ «Мастерград» г. Перми	360 554,10
20	МАОУ «СОШ «Петролеум +» г. Перми	360 554,10
21	МАОУ «Химико-технологическая школа «СинТез» г. Перми	360 554,10
22	МАОУ с углубленным изучением математики и английского языка «Школа дизайна «Точка» г. Перми	360 554,10
23	МАОУ «Техно-Школа имени летчика-космонавта СССР, дважды Героя Советского Союза В.П. Савиных» г. Перми	360 554,10
24	МАОУ «Школа бизнеса и предпринимательства» г. Перми	360 554,10
25	МАОУ «Школа агробизнестехнологий» г. Перми	360 554,10
26	МАОУ «ЭнергоПолис» г. Перми	3605 54,10
Общий размер субсидий на иные цели за счет средств бюджета Пермского края		9 374 406,60

АДМИНИСТРАЦИЯ ГОРОДА ПЕРМИ
ПОСТАНОВЛЕНИЕ

13.03.2023 № 191

О внесении изменений в приложение к Положению об особо охраняемой природной территории местного значения – охраняемом ландшафте «Черняевский лес», утвержденному постановлением администрации города Перми от 25.06.2010 № 354

В соответствии с Уставом города Перми, в целях актуализации нормативной правовой базы администрации города Перми

администрация города Перми ПОСТАНОВЛЯЕТ:

1. Внести изменения в приложение к Положению об особо охраняемой природной территории местного значения – охраняемом ландшафте «Черняевский лес», утвержденному постановлением администрации города Перми от 25 июня 2010 г. № 354 (в ред. от 02.12.2011 № 794, от 12.05.2012 № 220, от 13.06.2012 № 285, от 22.03.2013 № 169, от 19.09.2013 № 768, от 02.04.2015 № 175, от 06.04.2016 № 232, от 28.09.2018 № 653, от 15.04.2021 № 263, от 24.11.2021 № 1043, от 26.05.2022 № 403, от 05.10.2022 № 902), изложив в редакции согласно приложению к настоящему постановлению.

2. Настоящее постановление вступает в силу со дня официального опубликования в печатном средстве массовой информации «Официальный бюллетень органов местного самоуправления муниципального образования город Пермь».

3. Управлению по общим вопросам администрации города Перми обеспечить опубликование настоящего постановления в печатном средстве массовой информации «Официальный бюллетень органов местного самоуправления муниципального образования город Пермь».


4. Информационно-аналитическому управлению администрации города Перми обеспечить опубликование (обнародование) настоящего постановления на официальном сайте муниципального образования город Пермь в информационно-телекоммуникационной сети Интернет.

5. Контроль за исполнением настоящего постановления возложить на исполняющего обязанности заместителя главы администрации города Перми Чиркову И.Ю.

Глава города Перми А.Н. Дёмкин

Приложение
к постановлению администрации
города Перми
от 13.03.2023 № 191

СХЕМА
функционального зонирования особо охраняемой природной территории местного значения – охраняемого ландшафта «Черняевский лес»

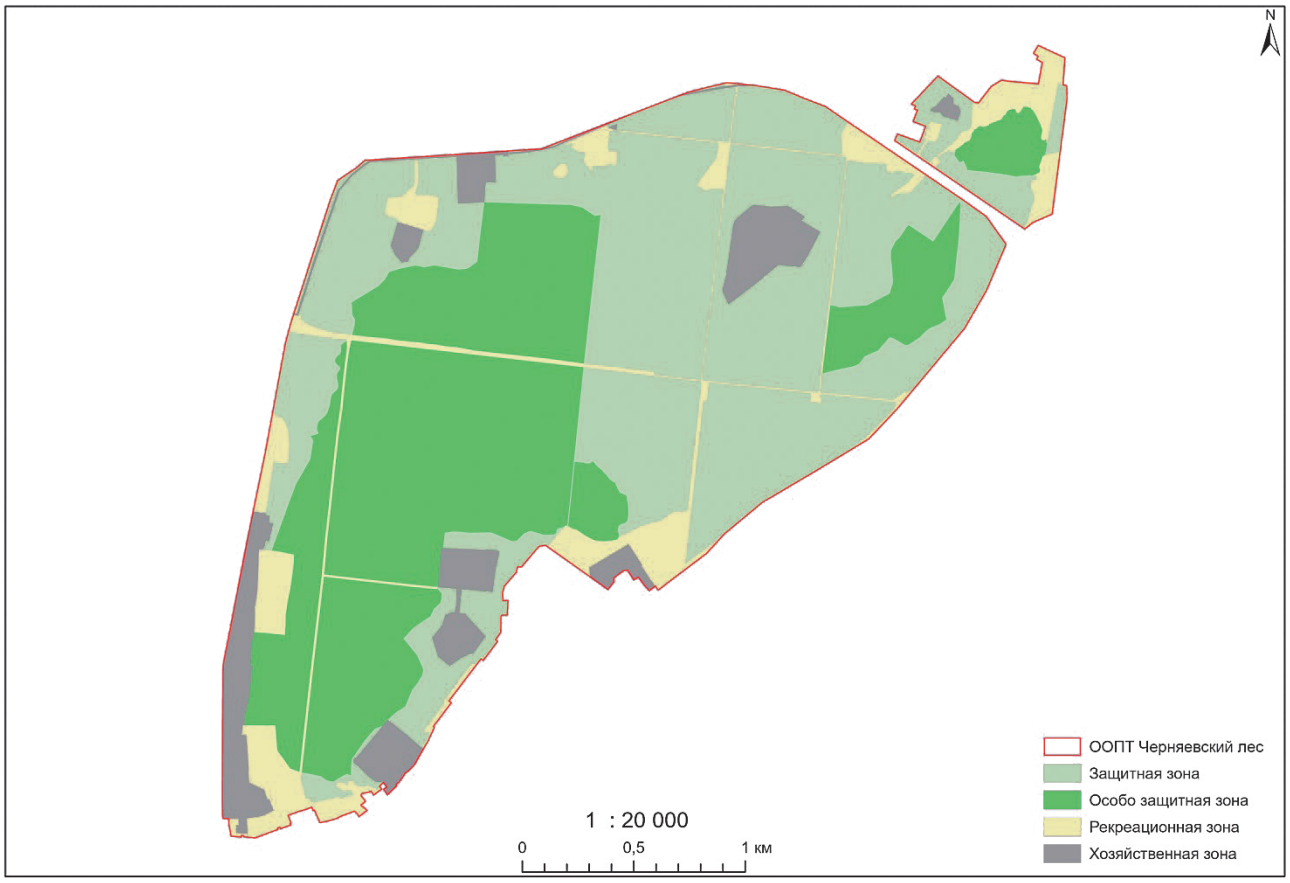

АДМИНИСТРАЦИЯ ГОРОДА ПЕРМИ
ПОСТАНОВЛЕНИЕ

13.03.2023 № 192

О внесении изменений в муниципальную программу «Развитие сети образовательных организаций города Перми», утвержденную постановлением администрации города Перми от 20.10.2021 № 923

В соответствии с Бюджетным кодексом Российской Федерации, Федеральным законом от 06 октября 2003 г. № 131-ФЗ «Об общих принципах организации местного самоуправления в Российской Федерации», Уставом города Перми, постановлением администрации города Перми от 25 сентября 2013 г. № 781 «Об утверждении Порядка принятия решений о разработке муниципальных программ, их формирования и реализации»
администрация города Перми ПОСТАНОВЛЯЕТ:

1. Внести изменения в муниципальную программу «Развитие сети образовательных организаций города Перми», утвержденную постановлением администрации города Перми от 20 октября 2021 г. № 923 (в ред. от 30.12.2021 № 1271, от 25.02.2022 № 113, от 29.03.2022 № 237, от 13.05.2022 № 355, от 31.05.2022 № 421, от 19.08.2022 № 700, от 09.09.2022 № 777, от 20.10.2022 № 1036, от 28.10.2022 № 1091, от 25.11.2022 № 1191, от 22.12.2022 № 1340, от 30.12.2022 № 1430, от 18.01.2023 № 26, от 30.01.2023 № 52, от 07.02.2023 № 81), изложив в приложении 3 графу 9 строки 1.3.1.1.4.1.3 в следующей редакции:

«бюджет города Перми».

2. Настоящее постановление вступает в силу со дня официального опубликования в печатном средстве массовой информации «Официальный бюллетень органов местного самоуправления муниципального образования город Пермь».

3. Управлению по общим вопросам администрации города Перми обеспечить опубликование настоящего постановления в печатном средстве массовой информации «Официальный бюллетень органов местного самоуправления муниципального образования город Пермь».

4. Информационно-аналитическому управлению администрации города Перми обеспечить опубликование (обнародование) настоящего постановления на официальном сайте муниципального образования город Пермь в информационно-телекоммуникационной сети Интернет.

5. Контроль за исполнением настоящего постановления возложить на заместителя главы администрации города Перми Грибанова А.А.

Глава города Перми А.Н. Дёмкин

АДМИНИСТРАЦИЯ ГОРОДА ПЕРМИ
ПОСТАНОВЛЕНИЕ

13.03.2023 № 193

О внесении изменений в муниципальную программу «Социальная поддержка и обеспечение семейного благополучия населения города Перми», утвержденную постановлением администрации города Перми от 20.10.2021 № 915

В соответствии с Бюджетным кодексом Российской Федерации, Федеральным законом от 06 октября 2003 г. № 131-ФЗ «Об общих принципах организации местного самоуправления в Российской Федерации», Уставом города Перми, постановлением администрации города Перми от 25 сентября 2013 г. № 781 «Об утверждении Порядка принятия решений о разработке муниципальных программ, их формирования и реализации»
администрация города Перми ПОСТАНОВЛЯЕТ:

1. Утвердить прилагаемые изменения в муниципальную программу «Социальная поддержка и обеспечение семейного благополучия населения города Перми», утвержденную постановлением администрации города Перми от 20 октября 2021 г. № 915 (в ред. от 24.12.2021 № 1233, от 18.01.2022 № 20, от 28.03.2022 № 227, от 11.04.2022 № 265, от 20.05.2022 № 394, от 22.06.2022 № 508, от 29.07.2022 № 642, от 18.10.2022 № 974, от 22.11.2022 № 1176, от 15.12.2022 № 1294, от 28.12.2022 № 1403, от 16.01.2023 № 19, от 15.02.2023 № 107).

2. Настоящее постановление вступает в силу со дня официального опубликования в печатном средстве массовой информации «Официальный бюллетень органов местного самоуправления муниципального образования город Пермь».

3. Управлению по общим вопросам администрации города Перми обеспечить опубликование настоящего постановления в печатном средстве массовой информации «Официальный бюллетень органов местного самоуправления муниципального образования город Пермь».

4. Информационно-аналитическому управлению администрации города Перми обеспечить опубликование (обнародование) настоящего постановления на официальном сайте муниципального образования город Пермь в информационно-телекоммуникационной сети Интернет.

5. Контроль за исполнением настоящего постановления возложить на заместителя главы администрации города Перми Грибанова А.А.

Глава города Перми А.Н. Дёмкин

УТВЕРЖДЕНЫ
постановлением администрации
города Перми
от 13.03.2023 № 193

ИЗМЕНЕНИЯ
в муниципальную программу «Социальная поддержка и обеспечение семейного благополучия населения города Перми», утвержденную постановлением администрации города Перми от 20 октября 2021 г. № 915

1. В разделе «Паспорт муниципальной программы»:
1.1. в строке 4 после абзаца пятого дополнить абзацем следующего содержания:
«муниципальные учреждения, подведомственные комитету по физической культуре и спорту администрации города Перми (далее – КФКС);»;
1.2. строку 9 изложить в следующей редакции:

9	Объемы и источники финансирования программы (подпрограммы)	2022 год	2023 год	2024 год	2025 год	2026 год
	программа, всего (тыс. руб.), в том числе	460247,808	490112,500	521800,800	538439,200	223224,400
	бюджет города Перми	204241,908	205167,600	225891,100	223224,400	223224,400
	бюджет города Перми*	4272,000	3879,500	4025,500	4177,300	4335,200
	бюджет города Перми (неиспользованные ассигнования отчетного года)	250,000	0,000	0,000	0,000	0,000
	бюджет Пермского края	255755,900	284944,900	295909,700	315214,800	0,000
	подпрограмма 1.1, всего (тыс. руб.), в том числе	117011,358	119306,100	132714,800	132714,800	132714,800
	бюджет города Перми	112964,358	115381,500	132714,800	132714,800	132714,800
	бюджет города Перми*	4272,000	3879,500	4025,500	4177,300	4335,200
	бюджет города Перми (неиспользованные ассигнования отчетного года)	250,000	0,000	0,000	0,000	0,000
	бюджет Пермского края	3797,000	3924,600	0,000	0,000	0,000
	подпрограмма 1.2, всего (тыс. руб.), в том числе	25202,000	21498,500	24165,200	21498,500	21498,500
	бюджет города Перми	25202,000	21498,500	24165,200	21498,500	21498,500
	подпрограмма 1.3, всего (тыс. руб.), в том числе	45416,980	48455,100	50473,500	50473,500	1247,200
	бюджет города Перми	622,080	1247,200	1247,200	1247,200	1247,200
	бюджет Пермского края	44794,900	47207,900	49226,300	49226,300	0,0
	подпрограмма 1.4, всего (тыс. руб.), в том числе	272617,470	300852,800	314447,300	333752,400	67763,900
	бюджет города Перми	65453,470	67040,400	67763,900	67763,900	67763,900
	бюджет Пермского края	207164,000	233812,400	246683,400	265988,500	0,000

2. В разделе «Система программных мероприятий подпрограммы 1.1 «Оказание дополнительных мер социальной помощи и поддержки, содействие в получении социальных услуг отдельным категориям граждан» муниципальной программы «Социальная поддержка и обеспечение семейного благополучия населения города Перми»:
2.1. строку 1.1.1.1.1.2 изложить в следующей редакции:

1.1.1.1.1.2	количество детей, получивших наборы канцелярских принадлежностей	чел.	475	-	-	-	-	ДСП	бюджет города Перми	439,007	0,000	0,000	0,000	0,000

2.2. строку «Итого по мероприятию 1.1.1.1.1, в том числе по источникам финансирования» изложить в следующей редакции:

Итого по мероприятию 1.1.1.1.1, в том числе по источникам финансирования	бюджет города Перми	9111,424	9381,300	9381,300	9381,300	9381,300

2.3. строки «Итого по основному мероприятию 1.1.1.1, в том числе по источникам финансирования», «Итого по задаче 1.1.1, в том числе по источникам финансирования» изложить в следующей редакции:

Итого по основному мероприятию 1.1.1.1, в том числе по источникам финансирования	итого	113077,238	115367,800	128776,500	128776,500	128776,500
	бюджет города Перми	109030,238	111443,200	128776,500	128776,500	128776,500
	бюджет города Перми*	231,400	229,400	229,400	229,400	229,400
	бюджет города Перми (неиспользованные ассигнования отчетного года)	250,000	0,0	0,0	0,0	0,0
	бюджет Пермского края	3797,000	3924,600	0,0	0,0	0,0
Итого по задаче 1.1.1, в том числе по источникам финансирования	итого	113077,238	115367,800	128776,500	128776,500	128776,500
	бюджет города Перми	109030,238	111443,200	128776,500	128776,500	128776,500
	бюджет города Перми*	231,400	229,400	229,400	229,400	229,400
	бюджет города Перми (неиспользованные ассигнования отчетного года)	250,000	0,0	0,0	0,0	0,0
	бюджет Пермского края	3797,000	3924,600	0,0	0,0	0,0

2.4. строку «Всего по подпрограмме 1.1, в том числе по источникам финансирования» изложить в следующей редакции:

Всего по подпрограмме 1.1, в том числе по источникам финансирования	всего	117011,358	119306,100	132714,800	132714,800	132714,800
	бюджет города Перми	112964,358	115381,500	132714,800	132714,800	132714,800
	бюджет города Перми*	4272,000	3879,500	4025,500	4177,300	4335,200
	бюджет города Перми (неиспользованные ассигнования отчетного года)	250,000	0,0	0,0	0,0	0,0
	бюджет Пермского края	3797,000	3924,600	0,0	0,0	0,0

3. В разделе «Система программных мероприятий подпрограммы 1.3 «Повышение социального благополучия и безопасности семей с детьми» муниципальной программы «Социальная поддержка и обеспечение семейного благополучия населения города Перми»:

3.1. после строки «Итого по мероприятию 1.3.1.4.2, в том числе по источникам финансирования» дополнить строками следующего содержания:

1.3.1.4.3	Проведение спартакиады «Шаг навстречу» для несовершеннолетних, склонных к противоправному поведению													
1.3.1.4.3.1	количество несовершеннолетних, склонных к противоправному поведению, принявших участие в спартакиаде «Шаг навстречу»	ед.	-	110	110	110	110	КФКС	бюджет города Перми	0,000	612,500	612,500	612,500	612,500
Итого по мероприятию 1.3.1.4.3, в том числе по источникам финансирования									бюджет города Перми	0,000	612,500	612,500	612,500	612,500

3.2. строку «Итого по основному мероприятию 1.3.1.4, в том числе по источникам финансирования» изложить в следующей редакции:

Итого по основному мероприятию 1.3.1.4, в том числе по источникам финансирования	бюджет города Перми	489,400	1101,900	1101,900	1101,900	1101,900

3.3. строку «Итого по задаче 1.3.1, в том числе по источникам финансирования» изложить в следующей редакции:

Итого по задаче 1.3.1, в том числе по источникам финансирования	итого	45284,300	48309,800	50328,200	50328,200	1101,900
	бюджет города Перми	489,400	1101,900	1101,900	1101,900	1101,900
	бюджет Пермского края	44794,900	47207,900	49226,300	49226,300	0,000

3.4. строку «Всего по подпрограмме 1.3, в том числе по источникам финансирования» изложить в следующей редакции:

Всего по подпрограмме 1.3, в том числе по источникам финансирования	всего	45416,980	48455,100	50473,500	50473,500	1247,200
	бюджет города Перми	622,080	1247,200	1247,200	1247,200	1247,200
	бюджет Пермского края	44794,900	47207,900	49226,300	49226,300	0,0

4. В приложении 1:

4.1. строку 1.1.1.1.1.2 признать утратившей силу;

4.2. в графе 10 строки «Итого по мероприятию 1.1.1.1.1, в том числе по источникам финансирования» цифры «9 993,800» заменить цифрами «9381,300»;

4.3. строки «Итого по основному мероприятию 1.1.1.1, в том числе по источникам финансирования», «Итого по задаче 1.1.1, в том числе по источникам финансирования» изложить в следующей редакции:

Итого по основному мероприятию 1.1.1.1, в том числе по источникам финансирования	итого	115 367,800
	бюджет города Перми	111 443,200
	бюджет города Перми*	229,400
	бюджет Пермского края	3 924,600
Итого по задаче 1.1.1, в том числе по источникам финансирования	итого	115 367,800
	бюджет города Перми	111 443,200
	бюджет города Перми*	229,400
	бюджет Пермского края	3 924,600

4.4. строку «Всего по подпрограмме 1.1, в том числе по источникам финансирования» изложить в следующей редакции:

Всего по подпрограмме 1.1, в том числе по источникам финансирования	всего	119 306,100
	бюджет города Перми	115 381,500
	бюджет города Перми*	3 879,500
	бюджет Пермского края	3 924,600

5. В приложении 3:

5.1. после строки «Итого по мероприятию 1.3.1.4.2, в том числе по источникам финансирования» дополнить строками следующего содержания:

1.3.1.4.3	Проведение спартакиады «Шаг навстречу» для несовершеннолетних, склонных к противоправному поведению								
1.3.1.4.3.1	Обеспечение проведения спартакиады «Шаг навстречу» для несовершеннолетних, склонных к противоправному поведению	КФКС	09.01.2023	31.12.2023	количество несовершеннолетних, склонных к противоправному поведению, принявших участие в спартакиаде	ед.	110	бюджет города Перми	612,500
Итого по мероприятию 1.3.1.4.3, в том числе по источникам финансирования								бюджет города Перми	612,500

5.2. в графе 10 строки «Итого по основному мероприятию 1.3.1.4, в том числе по источникам финансирования» цифры «489,400» заменить цифрами «1101,900»;

5.3. строку «Итого по задаче 1.3.1, в том числе по источникам финансирования» изложить в следующей редакции:

Итого по задаче 1.3.1, в том числе по источникам финансирования	итого	48 309,800
	бюджет города Перми	1101,900
	бюджет Пермского края	47 207,900

5.4. строку «Всего по подпрограмме 1.3, в том числе по источникам финансирования» изложить в следующей редакции:

Всего по подпрограмме 1.3, в том числе по источникам финансирования	всего	48 455,100
	бюджет города Перми	1 247,200
	бюджет Пермского края	47 207,900

АДМИНИСТРАЦИЯ ГОРОДА ПЕРМИ
ПОСТАНОВЛЕНИЕ

14.03.2023 № 194

О внесении изменений в Порядок определения объема и условий предоставления субсидий на иные цели бюджетным и автономным учреждениям, подведомственным департаменту культуры и молодежной политики администрации города Перми, на реализацию мероприятий, направленных на первичную профилактику потребления психоактивных веществ, утвержденный постановлением администрации города Перми от 16.10.2020 № 1026

В соответствии с абзацем вторым пункта 1 статьи 78.1 Бюджетного кодекса Российской Федерации, постановлением Правительства Российской Федерации от 22 февраля 2020 г. № 203 «Об общих требованиях к нормативным правовым актам и муниципальным правовым актам, устанавливающим порядок определения объема и условия предоставления бюджетным и автономным учреждениям субсидий на иные цели», в целях актуализации правовых актов администрации города Перми
администрация города Перми ПОСТАНОВЛЯЕТ:

1. Внести в Порядок определения объема и условий предоставления субсидий на иные цели бюджетным и автономным учреждениям, подведомственным департаменту культуры и молодежной политики администрации города Перми, на реализацию мероприятий, направленных на первичную профилактику потребления психоактивных веществ, утвержденный постановлением администрации города Перми от 16 октября 2020 г. № 1026 (в ред. от 14.09.2021 № 701, от 22.12.2021 № 1174, от 17.05.2022 № 371, от 09.09.2022 № 775, от 19.10.2022 № 997, от 09.01.2023 № 2), следующие изменения:

1.1. пункт 1.3 изложить в следующей редакции:

«1.3. Целью предоставления субсидий на иные цели является реализация мероприятий, направленных на первичную профилактику потребления психоактивных веществ среди молодежи города Перми в рамках муниципальной программы «Безопасный город».»;

1.2. пункт 2.3 дополнить абзацем следующего содержания:

«отсутствие непогашенной задолженности по судебным актам, вступившим в законную силу, исполнительным документам.»;

1.3. пункт 2.13 изложить в следующей редакции:

«2.13. Результатом предоставления субсидий на иные цели являются количество проведенных семинаров по пропаганде здорового образа жизни для молодежи города Перми, количество участников семинаров по пропаганде здорового образа жизни для молодежи города Перми, количество изготовленных информационных материалов, количество просмотров размещенных информационных материалов, количество реализованных проектов – победителей конкурса по профилактике потребления психоактивных веществ, количество участников проектов – победителей конкурса по профилактике потребления психоактивных веществ, количество проведенных родительских собраний при участии специалистов в области профилактики потребления психоактивных веществ в рамках выполнения мероприятий муниципальной программы «Безопасный город».

Конкретные значения результата предоставления субсидий на иные цели и план мероприятий по достижению результата предоставления субсидий на иные цели устанавливаются Соглашением.».

2. Настоящее постановление вступает в силу со дня официального опубликования в печатном средстве массовой информации «Официальный бюллетень органов местного самоуправления муниципального образования город Пермь».

3. Управлению по общим вопросам администрации города Перми обеспечить опубликование настоящего постановления в печатном средстве массовой информации «Официальный бюллетень органов местного самоуправления муниципального образования город Пермь».

4. Информационно-аналитическому управлению администрации города Перми обеспечить опубликование (обнародование) настоящего постановления на официальном сайте муниципального образования город Пермь в информационно-телекоммуникационной сети Интернет.

5. Контроль за исполнением настоящего постановления возложить на заместителя главы администрации города Перми Грибанова А.А.

Глава города Перми А.Н. Дёмкин

АДМИНИСТРАЦИЯ ГОРОДА ПЕРМИ
ПОСТАНОВЛЕНИЕ

14.03.2023 № 195

О внесении изменений в муниципальную программу «Градостроительная деятельность на территории города Перми», утвержденную постановлением администрации города Перми от 20.10.2021 № 916

В соответствии с постановлением администрации города Перми от 25 сентября 2013 г. № 781 «Об утверждении Порядка принятия решений о разработке муниципальных программ, их формирования и реализации» администрация города Перми ПОСТАНОВЛЯЕТ:

1. Утвердить прилагаемые изменения в муниципальную программу «Градостроительная деятельность на территории города Перми», утвержденную постановлением администрации города Перми от 20 октября 2021 г. № 916 (в ред. от 13.01.2022 № 9, от 04.04.2022 № 247, от 02.06.2022 № 435, от 14.07.2022 № 605, от 01.09.2022 № 736, от 16.09.2022 № 810, от 19.10.2022 № 994, от 26.10.2022 № 1085, от 30.11.2022 № 1214, от 13.12.2022 № 1286, от 21.12.2022 № 1328, от 17.01.2023 № 23).

2. Настоящее постановление вступает в силу со дня официального опубликования в печатном средстве массовой информации «Официальный бюллетень органов местного самоуправления муниципального образования город Пермь».

3. Управлению по общим вопросам администрации города Перми обеспечить опубликование настоящего постановления в печатном средстве массовой информации «Официальный бюллетень органов местного самоуправления муниципального образования город Пермь».

4. Информационно-аналитическому управлению администрации города Перми обеспечить опубликование (обнародование) настоящего постановления на официальном сайте муниципального образования город Пермь в информационно-телекоммуникационной сети Интернет.

5. Контроль за исполнением настоящего постановления возложить на заместителя главы администрации города Перми Андрианову О.Н.

Глава города Перми А.Н. Дёмкин

УТВЕРЖДЕНЫ
постановлением администрации
города Перми
от 14.03.2023 № 195

ИЗМЕНЕНИЯ
в муниципальную программу «Градостроительная деятельность на территории города Перми», утвержденную постановлением администрации города Перми от 20 октября 2021 г. № 916

1. В разделе «Паспорт муниципальной программы»:
1.1. строку 5 изложить в следующей редакции:

5	Характеристика текущего состояния сферы реализации программы	город Пермь занимает третье место в России по размеру территории (после Москвы и Санкт-Петербурга) и имеет широкие возможности пространственного развития (площадь города Перми составляет 79 968 га). Наибольшую площадь города занимают леса – 47 % (38 000 га). В настоящее время в городе Перми имеется ряд проблем, а именно: территория города имеет площади с неупорядоченной планировочной структурой; характерен дисбаланс в различных частях города в отношении долей озелененных территорий общего пользования и земельных участков, занятых детскими садами и школами; характерна большая неравномерность распределения населения и застройки, наличие «провалов» между зонами концентрации, слабая транспортная связность отдельных частей города, их высокая автономия; наличие объектов, нарушающих архитектурный облик города, в том числе самовольных построек; произвольная и несанкционированная окраска фасадов, хаотичное и несанкционированное размещение на них различных конструкций и элементов, что в значительной степени ухудшает архитектурный и эстетический облик города. По состоянию на 01 января 2022 г. доля площади территорий, на которые разработана документация по планировке территории, от площади территории Пермского городского округа, подлежащей застройке в соответствии с Генеральным планом города Перми, в части функциональных зон СТН[1] составляет 94,85 % (или 11 019,94 га из 11 618,28 га). В целях улучшения архитектурного облика города Перми, подготовки к комплексному благоустройству участков улиц и общественных пространств в период с 2012 года по 2021 год включительно разработаны 683 паспорта внешнего облика объекта капитального строительства (далее – колерный паспорт), расположенных на центральных улицах города Перми. Колерные паспорта устанавливают внешний облик (вид) фасада здания, строения, сооружения, включая требования в отношении материалов, способов отделки и цветов фасадов, ограждающих конструкций (крыш (кровельного покрытия), ограждений балконов, лоджий), мест для размещения средств размещения информации (вывесок, указателей с наименованиями улиц и номерами домов (зданий), рекламных конструкций, а также мест для размещения, вида, цветового решения архитектурно-художественной подсветки. В 2022 году разработано 13 колерных паспортов. В 2023 году запланировано разработать 13 колерных паспортов. В 2018 году проведено обследование территории города Перми на предмет соответствия вывесок стандартным требованиям, а также проводилась активная разъяснительная и информационная деятельность по данному вопросу. В Правилах благоустройства территории города Перми, утвержденных решением Пермской городской Думы от 15 декабря 2020 г. № 277 (далее – Правила благоустройства города Перми), актуализированы Стандартные требования к вывескам, их размещению и эксплуатации (далее – Стандартные требования), утвержден Порядок выявления и демонтажа вывесок, не приведенных в соответствие со Стандартными требованиями к вывескам и не зафиксированных в колерном паспорте. За период 2018-2021 годов результатом данной работы стало обновление и приведение к нормативным требованиям 9 177 вывесок на зданиях и сооружениях города Перми. В 2022 году приведено к Стандартным требованиям 2 990 вывесок. В 2023 году запланировано приведение к Стандартным требованиям 2 800 вывесок.

		В период 2017-2021 годов разработано 14 концепций по реновации территории улиц, являющихся главными артериями административных районов, на которых сосредоточена основная активность местного населения: ул. Карпинского от шоссе Космонавтов до ул. Мира, ул. Строителей от ул. Куфонина до ул. Вишерской; концепция реновации эспланады; концепция развития ул. Пермской на участке от Комсомольского проспекта до ул. Сибирской; концепция комплексного благоустройства парка культуры и отдыха «Балатово»; концепция комплексного благоустройства Комсомольского проспекта; концепция комплексного благоустройства Парка Победы; концепция аллеи Советской Армии; сквер у клуба им. Кирова; автомобильная дорога по ул. Углеуральской; реконструкция площади Восстания (2 этап), строительство Архиерейского подворья, сквер им. П. Морозова (ул. Александра Щербакова от ул. Первомайской до ул. Валежной и ул. Цимлянской), сквер по ул. Яблочкова. В 2022 году разработано 10 концепций по реновации территории улиц: концепция бульвара по ул. Советской Армии, концепция бульвара по ул. Волгодонской от ул. Калинина до ул. Каляева / территория 4 (Водники), концепция территории по ул. Карпинского между ул. Пашийской и ул. Льва Толстого / территория 2 фрагмент 4 (Балатово, Данилиха), дизайн-код общественных пространств города Перми, дизайн-проект сада имени Н.В. Гоголя, концепция развития территории на ул. Петропавловской от ул. Попова до ул. Крисанова (Слудская горка), концепция развития территории ул. Николая Островского от ул. Белинского до ул. Пушкина и по ул. Пушкина от ул. Николая Островского до ул. Сибирской, концепция стелы трудовой доблести и благоустройства территории, предназначенной для установки стелы, концепция развития территории вдоль ул. Космонавта Леонова в микрорайоне Нагорный Индустриального района города Перми, разработка пешеходного тоннеля под Горнозаводской железнодорожной веткой. В 2023 году запланировано разработать 9 концепций по реновации территории улиц и общественных пространств. В период 2017-2021 годов снесены или приведены в первоначальное положение 115 объектов капитального строительства, признанных самовольными постройками на территории города Перми. В 2022 году снесено 7 объектов капитального строительства, признанных самовольными постройками. В 2023 году запланировано снести или привести в первоначальное положение 21 объект капитального строительства, признанный самовольными постройками. В период с 2012 года по 2019 год включительно многодетным семьям, поставленным на учет в городе Перми, предоставлено 1 970 участков под индивидуальное жилищное строительство. Настоящая программа разработана в соответствии с Градостроительным кодексом Российской Федерации, Генеральным планом города Перми, утвержденным решением Пермской городской Думы от 17 декабря 2010 г. № 205, Правилами землепользования и застройки города Перми, утвержденными решением Пермской городской Думы от 26 июня 2007 г. № 143. Программа направлена на сбалансированное развитие территории города Перми, что подразумевает под собой обеспечение комплексного и устойчивого развития территории на основе территориального планирования, градостроительного зонирования и планировки территории, а также обеспечение безопасности и благоприятных условий жизнедеятельности человека, обеспечение сбалансированного учета экологических, экономических, социальных и иных факторов при осуществлении градостроительной деятельности, что соответствует национальной цели развития России до 2030 года «Комфортная и безопасная среда для жизни». В рамках программы планируется реализация задач, установленных Стратегией социально-экономического развития муниципального образования город Пермь до 2030 года, утвержденной решением Пермской городской Думы от 22 апреля 2014 г. № 85 (далее – СЭР), в части функционально-целевого направления «Комфортная среда для жизни»: сбалансированное развитие территории и пространственной организации города Перми; создание условий для развития жилищного строительства; создание условий для развития архитектурной привлекательности города Перми. Для достижения целей и задач СЭР и цели программы будут реализовываться следующие основные мероприятия: взаимодействие с Правительством Пермского края по созданию условий для преобразования территории города Перми путем подготовки предложений по внесению изменений в Генеральный план города Перми и Правила землепользования и застройки города Перми; разработка документации по планировке территорий в целях образования земельных участков под объекты дошкольного образования, под общеобразовательные объекты, под линейные объекты, под спортивные объекты, под объекты капитального строительства, в целях развития улично-дорожной сети, в целях комплексного развития территорий, в целях образования земельных участков, предоставляемых на торгах, в том числе в рамках реализации программы переселения граждан из аварийного жилищного фонда, в целях благоустройства территорий, в целях изъятия земельных участков, на которых расположены нестационарные торговые объекты (далее – НТО);

		постановка земельных участков на государственный кадастровый учет в целях предоставления земельных участков на торги, обеспечения земельными участками многодетных семей, поставленных на учет в городе Перми, под многоквартирными домами; разработка концепций по реновации территорий улиц и общественных пространств, разработка колерных паспортов зданий, что обеспечит наличие системного подхода по наружной отделке, ограждающих конструкций, мест для размещения средств размещения информации, рекламных конструкций и архитектурно-художественной подсветке фасадов зданий, строений, сооружений города Перми; приведение объектов, нарушающих архитектурный облик города Перми, в надлежащее эстетическое состояние, в том числе путем сноса самовольных построек или их приведения в соответствие с установленными требованиями, что обеспечит сокращение нарушений требований действующего законодательства по использованию земельных участков, а также путем демонтажа вывесок, не соответствующих Стандартным требованиям, установленным Правилами благоустройства города Перми, и не зафиксированных в колерном паспорте; ведение автоматизированной информационной системы обеспечения градостроительной деятельности города Перми (далее – АИСОГД) путем ее наполнения и сопровождения, что обеспечивает бесперебойный доступ к актуальной градостроительной информации в электронном виде функциональным и территориальным органам, функциональным подразделениям администрации города Перми, позволяет использовать возможности и функции разработанного программного обеспечения по хранению, поиску, вводу и выводу документов градостроительной деятельности, созданию отчетов, градостроительного анализа, повысить качество предоставляемых услуг, в том числе в электронном виде

1.2. строку 9 изложить в следующей редакции:

9	Объемы и источники финансирования программы (подпрограммы)	2022 год	2023 год	2024 год	2025 год	2026 год
	программа, всего (тыс. руб.), в том числе	58 892,175	77 080,408	64 235,300	64 636,700	64 051,500
	бюджет города Перми	58 892,175	77 080,408	64 235,300	64 636,700	64 051,500
	подпрограмма 1.1, всего (тыс. руб.), в том числе	47 030,617	55 506,601	51 866,700	52 268,100	51 682,900
	бюджет города Перми	47 030,617	55 506,601	51 866,700	52 268,100	51 682,900
	подпрограмма 1.2, всего (тыс. руб.), в том числе	1 001,286	2 378,841	518,200	247,500	247,500
	бюджет города Перми	1 001,286	2 378,841	518,200	247,500	247,500
	подпрограмма 1.3, всего (тыс. руб.), в том числе	10 860,272	19 194,966	11 850,400	12 121,100	12 121,100
	бюджет города Перми	10 860,272	19 194,966	11 850,400	12 121,100	12 121,100

2. В разделе «Система программных мероприятий подпрограммы 1.1 «Реализация документов, определяющих пространственную организацию города, развитие территории города Перми» муниципальной программы «Градостроительная деятельность на территории города Перми»:

2.1. строку 1.1.1.1.2.5 изложить в следующей редакции:

1.1.1.1.2.5	площадь территории, на которую проведены инженерно-геодезические изыскания в целях образования земельных участков под общеобразовательные объекты	га	7,16	16,58	-	-	-	МБУ «ИТП»	бюджет города Перми	160,494	440,200	0,0	0,0	0,0

2.2. строки 1.1.1.1.2.7-1.1.1.1.2.10 изложить в следующей редакции:

1.1.1.1.2.7	площадь территории, на которую проведены инженерно-геодезические изыскания в целях развития улично-дорожной сети	га	21,92	20,91	-	-	-	МБУ «ИТП»	бюджет города Перми	532,901	457,200	0,0	0,0	0,0
1.1.1.1.2.8	площадь территории, на которую проведены инженерно-геодезические изыскания в целях комплексного развития территории	га	13,27	65,69	-	-	-	МБУ «ИТП»	бюджет города Перми	196,192	1 716, 620	0,0	0,0	0,0
1.1.1.1.2.9	площадь территории, на которую проведены инженерно-геодезические изыскания в целях образования земельных участков, предоставляемых на торгах	га	-	3,70	-	-	-	МБУ «ИТП»	бюджет города Перми	0,0	91,533	0,0	0,0	0,0
1.1.1.1.2.10	площадь территории, на которую проведены инженерно-геодезические изыскания в целях благоустройства территории	га	-	0,54	-	-	-	МБУ «ИТП»	бюджет города Перми	0,0	27,167	0,0	0,0	0,0

2.3. дополнить строками 1.1.1.1.2.11-1.1.1.1.2.14 следующего содержания:

1.1.1.1.2.11	площадь территории, на которую проведены инженерно-геодезические изыскания в целях изъятия земельных участков, на которых расположены НТО	га	-	2,20	-	-	-	МБУ «ИТП»	бюджет города Перми	0,0	57,833	0,0	0,0	0,0
1.1.1.1.2.12	площадь территории, на которую проведены инженерно-геодезические изыскания в целях образования земельных участков под спортивные объекты	га	-	4,80	-	-	-	МБУ «ИТП»	бюджет города Перми	0,0	558,510	0,0	0,0	0,0
1.1.1.1.2.13	площадь территории, на которую проведены инженерно-геодезические изыскания в целях образования земельных участков под объекты капитального строительства	га	-	1,20	-	-	-	МБУ «ИТП»	бюджет города Перми	0,0	32,000	0,0	0,0	0,0

1.1.1.1.2.14	площадь территории, на которую проведены инженерно-геодезические изысканиям в целях формирования земельных участков на торги в рамках реализации программы расселения граждан из аварийного и непригодного для проживания жилья	га	-	102,77	5,91	19,47	-	МБУ «ИТП»	бюджет города Перми	0,0	2 651, 533	180,900	585,200	0,0

2.4. в графе 12 строки «Итого по мероприятию 1.1.1.1.2, в том числе по источникам финансирования» цифры «444,200» заменить цифрами «6 032,596»;

2.5. в графе 12 строки «Итого по основному мероприятию 1.1.1.1, в том числе по источникам финансирования» цифры «49 340,700» заменить цифрами «54 929,096»;

2.6. в графе 11 строки «Итого по задаче 1.1.1, в том числе по источникам финансирования» цифры «49 340,700» заменить цифрами «54 929,096»;

2.7. в графе 12 строки 1.1.2.1.1.3 цифры «176,200» заменить цифрами «174,705»;

2.8. в графе 12 строки «Итого по мероприятию 1.1.2.1.1, в том числе по источникам финансирования» цифры «579,000» заменить цифрами «577,505»;

2.9. в графе 12 строки «Итого по основному мероприятию 1.1.2.1, в том числе по источникам финансирования» цифры «579,000» заменить цифрами «577,505»;

2.10. в графе 12 строки «Итого по задаче 1.1.2, в том числе по источникам финансирования» цифры «579,000» заменить цифрами «577,505»;

2.11. в графе 12 строки «Всего по подпрограмме 1.1, в том числе по источникам финансирования» цифры «49 919,700» заменить цифрами «55 506,601».

3. В разделе «Система программных мероприятий подпрограммы 1.2 «Улучшение архитектурного облика города Перми» муниципальной программы «Градостроительная деятельность на территории города Перми»:

3.1. в графе 12 строки 1.2.1.1.1.1 цифры «227,500» заменить цифрами «208,163»;

3.2. в графе 12 строки «Итого по мероприятию 1.2.1.1.1, в том числе по источникам финансирования» цифры «227,500» заменить цифрами «208,163»;

3.3. в графе 12 строки «Итого по основному мероприятию 1.2.1.1, в том числе по источникам финансирования» цифры «227,500» заменить цифрами «208,163»;

3.4. строку 1.2.1.2.1.1 изложить в следующей редакции:

1.2.1.2.1.1	количество снесенных самовольных построек в городе Перми	ед.	4	1	1	-	-	администрация Кировского района города Перми	бюджет города Перми	23,700	250,900	34,000	0,0	0,0
			1	2	2	-	-	администрация Мотовилихинского района города Перми	бюджет города Перми	60,000	280,000	42,000	0,0	0,0
			2	18	5	1	1	администрация Орджоникидзевского района города Перми	бюджет города Перми	33,136	1 248, 628	214,700	20,000	20,000
	Итого по ПНР количество снесенных самовольных построек в городе Перми	ед.	7	21	8	1	1	х	бюджет города Перми	116,836	1 779, 528	290,700	20,000	20,000

3.5. строку 1.2.1.2.1.3 изложить в следующей редакции:

1.2.1.2.1.3	количество проведенных экспертиз по объектам капитального строительства в городе Перми	ед.	3	2	-	-	-	администрация Дзержинского района города Перми	бюджет города Перми	208,950	215,000	0,0	0,0	0,0
		ед.	1	-	-	-	-	администрация Кировского района города Перми	бюджет города Перми	20,000	0,0	0,0	0,0	0,0
		ед.	-	4	-	-	-	администрация Орджоникидзевского района города Перми	бюджет города Перми	0,0	176,150	0,0	0,0	0,0
	Итого по ПНР: количество проведенных экспертиз по объектам капитального строительства в городе Перми	ед.	4	6	-	-	-	х	бюджет города Перми	228,950	391,150	0,0	0,0	0,0

3.6. в графе 12 строки «Итого по мероприятию 1.2.1.2.1, в том числе по источникам финансирования» цифры «692,300» заменить цифрами «2 170,678»;

3.7. в графе 12 строки «Итого по основному мероприятию 1.2.1.2, в том числе по источникам финансирования» цифры «692,300» заменить цифрами «2 170,678»;

3.8. в графе 12 строки «Итого по задаче 1.2.1, в том числе по источникам финансирования» цифры «919,800» заменить цифрами «2 378,841»;

3.9. в графе 12 строки «Всего по подпрограмме 1.2, в том числе по источникам финансирования» цифры «919,800» заменить цифрами «2 378,841».

4. В разделе «Система программных мероприятий подпрограммы 1.3 «Повышение эффективности принятия градостроительных решений путем ведения и развития информационных систем в сфере градостроительства» муниципальной программы «Градостроительная деятельность на территории города Перми»:

4.1. в графе 12 строки 1.3.1.1.1.2 цифры «457,600» заменить цифрами «432,432»;

4.2. в графе 12 строки «Итого по мероприятию 1.3.1.1.1, в том числе по источникам финансирования» цифры «3 125,700» заменить цифрами «3 100,532»;

4.3. дополнить строкой 1.3.1.1.2.6 следующего содержания:

1.3.1.1.2.6	количество разработанных модулей интеграции схем инженерной инфраструктуры ресурсоснабжающих организаций города Перми в АИСОГД	ед.	-	1	-	-	-	ДГА	бюджет города Перми	0,0	3 222, 734	0,0	0,0	0,0

4.4. в графе 12 строки «Итого по мероприятию 1.3.1.1.2, в том числе по источникам финансирования» цифры «12 871,700» заменить цифрами «16 094,434»;

4.5. в графе 12 строки «Итого по основному мероприятию 1.3.1.1, в том числе по источникам финансирования» цифры «15 997,400» заменить цифрами «19 194,966»;

4.6. в графе 12 строки «Итого по задаче 1.3.1, в том числе по источникам финансирования» цифры «15 997,400» заменить цифрами «19 194,966»;

4.7. в графе 12 строки «Всего по подпрограмме 1.3, в том числе по источникам финансирования» цифры «15 997,400» заменить цифрами «19 194,966».

5. В разделе «Таблица показателей конечного результата реализации муниципальной программы «Градостроительная деятельность на территории города Перми»:

5.1. строку 1.1.1 изложить в следующей редакции:

1.1.1	Задача. Обеспечение комплексного и устойчивого развития территорий, создание условий для развития жилищного строительства						
	Выполнение годовых целевых показателей эффективности деятельности муниципальных учреждений, подведомственных ДГА	балл	75	75	75	75	75
	Доля качественно подготовленных отчетов по экспертно-аналитическим работам в части мониторинга реализации Генерального плана города Перми от количества планируемых к проведению экспертно-аналитических работ в текущем году	%	100	-	-	-	-
	Доля качественно подготовленных пакетов материалов в целях внесения изменений в Правила землепользования и застройки города Перми от количества планируемых изменений	%	100	-	-	-	-
	Доля территорий, на которых созданы условия для развития или преобразования посредством разработки проектов планировки в текущем году	%	100	100	100	100	100
	Доля территорий, на которых созданы условия для развития или преобразования посредством разработки проектов межевания в текущем году	%	100	100	100	100	100
	Доля земельных участков, поставленных на государственный кадастровый учет в целях их дальнейшей передачи в ДЗО на торги, от количества земельных участков, планируемых к постановке на государственный кадастровый учет для передачи в ДЗО на торги в текущем году	%	100	100	100	100	100
	Доля земельных участков, поставленных на государственный кадастровый учет в целях обеспечения многодетных семей земельными участками, от количества земельных участков, планируемых к постановке на государственный кадастровый учет для многодетных семей в текущем году	%	100	100	100	100	100
	Доля многоквартирных домов, расположенных на земельных участках, в отношении которых осуществлен государственный кадастровый учет	%	92	-	-	-	-
	Доля земельных участков, поставленных на государственный кадастровый учет под многоквартирными домами, от количества земельных участков под многоквартирными домами, планируемых к постановке на государственный кадастровый учет	%	-	100	100	100	100
	Доля разработанных градостроительных концепций территорий от запланированных к разработке в текущем году	%	100	-	-	-	-
	Доля площади территории, подготовленной для разработки документации по планировке территории в части функциональных зон СТН, от площади территории, на которую необходима разработка документации по планировке территории в части функциональных зон СТН	%	100	-	-	-	-
	Доля территорий, на которые проведены инженерные изыскания в текущем году в целях разработки документации по планировке территорий для их развития и (или) преобразования, от количества территорий, на которых планируется их развитие и (или) преобразование	%	100	100	100	100	-
	Доля муниципальных учреждений, получивших целевую субсидию на повышение фонда оплаты труда в текущем году, от количества муниципальных учреждений, по которым предусмотрено повышение фонда оплаты труда в текущем году	%	100	100	-	-	-
	Общая площадь земельных участков, переданных в ДЗО на торги, за счет свободных земель в текущем году	га	15,29	-	-	-	-

5.2. строку 1.2.1 изложить в следующей редакции:

1.2.1	Задача. Формирование архитектурного облика города Перми						
	Обеспеченность документацией по архитектурному облику улиц и общественных пространств города Перми	%	100	100	100	100	100
	Доля объектов капитального строительства, снесенных или приведенных в первоначальное положение, существовавшее до осуществления реконструкции, от общего количества объектов капитального строительства, признанных самовольными постройками, запланированных к сносу в текущем периоде	%	100	77	100	100	100
	Доля демонтированных вывесок в текущем году от количества вывесок, включенных в Реестр вывесок и подлежащих демонтажу	%	100	100	100	100	100

6. В приложении 1:

6.1. строки 1.1.1.1.2.1, 1.1.1.1.2.2 изложить в следующей редакции:

1.1.1.1.2.1	Проведение инженерно-геодезических изысканий для последующей разработки документации по планировке территории в целях образования земельных участков под общеобразовательные объекты	МБУ «ИТП»	20.03.2023	29.12.2023	площадь территории, на которую проведены инженерно-геодезические изыскания в целях образования земельных участков под общеобразовательные объекты	га	16,58	бюджет города Перми	440,200
1.1.1.1.2.2	Проведение инженерно-геодезических изысканий для последующей разработки документации по планировке территории в целях развития улично-дорожной сети	МБУ «ИТП»	20.03.2023	29.12.2023	площадь территории, на которую проведены инженерно-геодезические изыскания в целях развития улично-дорожной сети	га	20,91	бюджет города Перми	457,200

6.2. дополнить строками 1.1.1.1.2.3-1.1.1.1.2.9 следующего содержания:

1.1.1.1.2.3	Проведение инженерно-геодезических изысканий для последующей разработки документации по планировке территории в целях комплексного развития территории	МБУ «ИТП»	20.03.2023	29.12.2023	площадь территории, на которую проведены инженерно-геодезические изыскания в целях комплексного развития территории	га	65,69	бюджет города Перми	1 716, 620
1.1.1.1.2.4	Проведение инженерно-геодезических изысканий для последующей разработки документации по планировке территории в целях образования земельных участков, предоставляемых на торгах	МБУ «ИТП»	09.01.2023	29.12.2023	площадь территории, на которую проведены инженерно-геодезические изыскания в целях образования земельных участков, предоставляемых на торгах	га	3,70	бюджет города Перми	91,533

1.1.1.1.2.5	Проведение инженерно-геодезических изысканий для последующей разработки документации по планировке территории в целях благоустройства территории	МБУ «ИТП»	20.03.2023	29.12.2023	площадь территории, на которую проведены инженерно-геодезические изыскания в целях благоустройства территории	га	0,54	бюджет города Перми	27,167
1.1.1.1.2.6	Проведение инженерно-геодезических изысканий для последующей разработки документации по планировке территории в целях изъятия земельных участков, на которых расположены НТО	МБУ «ИТП»	20.03.2023	29.12.2023	площадь территории, на которую проведены инженерно-геодезические изыскания в целях изъятия земельных участков, на которых расположены НТО	га	2,20	бюджет города Перми	57,833
1.1.1.1.2.7	Проведение инженерно-геодезических изысканий для последующей разработки документации по планировке территории в целях образования земельных участков под спортивные объекты	МБУ «ИТП»	20.03.2023	29.12.2023	площадь территории, на которую проведены инженерно-геодезические изыскания в целях образования земельных участков под спортивные объекты	га	4,80	бюджет города Перми	558,510
1.1.1.1.2.8	Проведение инженерно-геодезических изысканий для последующей разработки документации по планировке территории в целях образования земельных участков под объекты капитального строительства	МБУ «ИТП»	20.03.2023	29.12.2023	площадь территории, на которую проведены инженерно-геодезические изыскания в целях образования земельных участков под объекты капитального строительства	га	1,20	бюджет города Перми	32,000
1.1.1.1.2.9	Проведение инженерно-геодезических изысканий для последующей разработки документации по планировке территории в целях формирования земельных участков на торги в рамках реализации программы расселения граждан из аварийного и непригодного для проживания жилья	МБУ «ИТП»	09.01.2023	29.12.2023	площадь территории, на которую проведены инженерно-геодезические изысканиям в целях формирования земельных участков на торги в рамках реализации программы расселения граждан из аварийного и непригодного для проживания жилья	га	102,77	бюджет города Перми	2 651,533

6.3. в графе 10 строки «Итого по мероприятию 1.1.1.1.2, в том числе по источникам финансирования» цифры «444,200» заменить цифрами «6 032,596»;

6.4. в графе 10 строки «Итого по основному мероприятию 1.1.1.1, в том числе по источникам финансирования» цифры «49 340,700» заменить цифрами «54 929,096»;

6.5. в графе 10 строки «Итого по задаче 1.1.1, в том числе по источникам финансирования» цифры ««49 340,700» заменить цифрами «54 929,096»;

6.6. в графе 10 строки 1.1.2.1.1.3 цифры «176,200» заменить цифрами «174,705»;

6.7. в графе 10 строки «Итого по мероприятию 1.1.2.1.1, в том числе по источникам финансирования» цифры «579,000» заменить цифрами «577,505»;

6.8. в графе 10 строки «Итого по основному мероприятию 1.1.2.1, в том числе по источникам финансирования» цифры «579,000» заменить цифрами «577,505»;

6.9. в графе 12 строки «Итого по задаче 1.1.2, в том числе по источникам финансирования» цифры «579,000» заменить цифрами «577,505»;

6.10. в графе 12 строки «Всего по подпрограмме 1.1, в том числе по источникам финансирования» цифры «49 919,700» заменить цифрами «55 506,601».

7. В приложении 2:

7.1. строку 1.2.1.1.1.1 изложить в следующей редакции:

1.2.1.1.1.1	Оказание услуг по разработке колерных паспортов зданий, расположенных на центральных улицах города Перми	ДГА	19.12.2022	08.02.2023	количество заключенных контрактов на оказание услуг по разработке колерных паспортов зданий, расположенных на центральных улицах города Перми	ед.	1	бюджет города Перми	0,0
			09.02.2023	29.09.2023	количество актов сдачи оказанных услуг по разработке колерных паспортов зданий, расположенных на центральных улицах города Перми	ед.	1	бюджет города Перми	0,0
					количество разработанных колерных паспортов зданий, расположенных на центральных улицах города Перми	ед.	13	бюджет города Перми	208,163

7.2. в графе 10 строки «Итого по мероприятию 1.2.1.1.1, в том числе по источникам финансирования» цифры «227,500» заменить цифрами «208,163»;

7.3. в графе 10 строки «Итого по основному мероприятию 1.2.1.1, в том числе по источникам финансирования» цифры «227,500» заменить цифрами «208,163»;

7.4. строку 1.2.1.2.1.3 изложить в следующей редакции:

1.2.1.2.1.3	Выполнение работ по сносу самовольных построек на территории Орджоникидзевского района города Перми	администрация Орджоникидзевского района города Перми	09.01.2023	29.12.2023	количество снесенных самовольных построек в Орджоникидзевском районе города Перми	ед.	18	бюджет города Перми	1 248,628

7.5. дополнить строками 1.2.1.2.1.4, 1.2.1.2.1.5 следующего содержания:

1.2.1.2.1.4	Проведение экспертиз по объектам капитального строительства в Дзержинском районе города Перми	администрация Дзержинского района города Перми	20.03.2023	29.12.2023	количество проведенных экспертиз по объектам в Дзержинском районе города Перми	ед.	2	бюджет города Перми	215,000
1.2.1.2.1.5	Проведение экспертиз по объектам капитального строительства в Орджоникидзевском районе города Перми	администрация Орджоникидзевского района города Перми	20.03.2023	29.12.2023	количество проведенных экспертиз по объектам в Орджоникидзевском районе города Перми	ед.	4	бюджет города Перми	176,150

7.6. в графе 10 строки «Итого по мероприятию 1.2.1.2.1, в том числе по источникам финансирования» цифры «692,300» заменить цифрами «2 170,678»;

7.7. в графе 10 строки «Итого по основному мероприятию 1.2.1.2, в том числе по источникам финансирования» цифры «692,300» заменить цифрами «2 170,678»;

7.8. в графе 10 строки «Итого по задаче 1.2.1, в том числе по источникам финансирования» цифры «919,800» заменить цифрами «2 378,841»;

7.9. в графе 10 строки «Всего по подпрограмме 1.2, в том числе по источникам финансирования» цифры «919,800» заменить цифрами «2 378,841».

8. В приложении 3:

8.1. строку 1.3.1.1.1.2 изложить в следующей редакции:

1.3.1.1.1.2	Перевод в электронный вид разрешительной и проектной документации	ДГА	19.12.2022	16.02.2023	количество заключенных контрактов на оказание услуг по переводу в электронный вид разрешительной и проектной документации	ед.	1	бюджет города Перми	0,0
			17.02.2023	29.09.2023	количество актов сдачи оказанных услуг по переводу в электронный вид разрешительной и проектной документации	ед.	2	бюджет города Перми	0,0
					количество дел проектной и разрешительной документации в формализованной базе данных, переведенных в электронный вид	ед.	350	бюджет города Перми	432,432

8.2. в графе 10 строки «Итого по мероприятию 1.3.1.1.1, в том числе по источникам финансирования» цифры «3 125,700» заменить цифрами «3 100,532»;

8.3. дополнить строкой 1.3.1.1.2.3 следующего содержания:

1.3.1.1.2.3	Создание модуля интеграции схем инженерной инфраструктуры ресурсоснабжающих организаций города Перми в АИСОГД	ДГА	20.03.2023	29.12.2023	количество разработанных модулей интеграции схем инженерной инфраструктуры ресурсоснабжающих организаций города Перми в АИСОГД	ед.	1	бюджет города Перми	3 222,734

8.4. в графе 10 строки «Итого по мероприятию 1.3.1.1.2, в том числе по источникам финансирования» цифры «12 871,700» заменить цифрами «16 094,434»;

8.5. в графе 10 строки «Итого по основному мероприятию 1.3.1.1, в том числе по источникам финансирования» цифры «15 997,400» заменить цифрами «19 194,966»;

8.6. в графе 10 строки «Итого по задаче 1.3.1, в том числе по источникам финансирования» цифры «15 997,400» заменить цифрами «19 194,966»;

8.7. в графе 10 строки «Всего по подпрограмме 1.3, в том числе по источникам финансирования» цифры «15 997,400» заменить цифрами «19 194,966».

РАЗДЕЛ ВТОРОЙ
ОФИЦИАЛЬНАЯ ИНФОРМАЦИЯ

СООБЩЕНИЕ
о предложениях, поступивших к рассмотрению на заседании Общественного совета по топонимике при Главе города Перми

В целях привлечения внимания жителей города Перми к вопросам наименования городских объектов и установки объектов монументального искусства на территории города Перми департамент культуры и молодежной политики администрации города Перми сообщает, что для рассмотрения на Общественном совете по топонимике при Главе города Перми поступили следующие предложения:

О присвоении остановочному пункту общественного транспорта «Улица Розалии Землячки» по ул. Уральская (в оба направления) наименования «Сквер имени конструктора Калачникова».

Об установке памятных плит на Аллее Доблести и Славы города Перми.

Перечень предложений об установке памятных плит
на Аллее Доблести и Славы города Перми в 2023 году

	АЛЛЕЯ СЛАВЫ	
1	Кашкин Евгений Петрович (1738 - 1796) первый пермский наместник, генерал – губернатор Пермский и Тобольский	**285 лет со дня рождения Евгения Петровича Кашкина,** первого пермского наместника, генерал – губернатора Пермского и Тобольского, инициатора придания Егошихинской слободе статуса губернского города. 7 мая 1780 г. императрица Екатерина II назначила Е.П. Кашкина «правящим должность генерал-губернатора в предположенные к открытию наместничества Пермское и Тобольское». Новое наместничество нужно было создавать с нуля. Самым первым вопросом было определение места под будущий губернский город. Именно Евгений Кашкин сделал окончательный выбор в пользу Егошихинского поселения. При генерал-губернаторе Кашкине Е.П. были открыты в короткие сроки наместническое правление, палаты уголовного и гражданского суда, казенная палата. Так началось превращение Егошихи из торгово-промышленного поселка в губернский город. Под контролем Е.П. Кашкина в Пермской губернии проводилось деление на волости. Он лично руководил открытием присутственных мест, заботился об обеспечении губернии хлебом. Современникам Е.П. Кашкин запомнился степенным, рассудительным человеком, охотно делившим досуг с людьми учеными, отличавшимся хлебосольством. Его деятельность на Урале и Сибири была отмечена наградами «за усердную службу и особливое в делах радение».
2	Букирев Александр Ильич (1903 - 1964) основатель пермского направления в ихтиологии, ученый-зоолог	**120 лет со дня рождения Александра Ильича Букирева,** ученого-зоолога. Букирев А.И. родился 12 сентября 1903 г. в селе Верхмочки (Верх-Мечка) Кунгурского района Пермской области. В июне 1940 г. Букирев А.И. назначен ректором Пермского университета. В начале войны Букирев А.И уходит добровольцем на фронт и до 1945 г. находится в рядах Советской Армии. В ноябре 1945 г. Букирев А.И. демобилизован и приступает к работе в Пермском университете. В мае 1946 г. вновь назначается ректором университета. В течение многих лет Букирев А. И. руководил научной лабораторией Ихтиологии в Естественнонаучном институте при университете. Наряду с большой научной педагогической и административной работой вел общественную работу в университете, районных, городских и областных организациях. Неоднократно избирался секретарем и членом бюро партийной организации университета, утверждался редактором многотиражной газеты, пропагандистом сети партийного просвещения, лектором. В течение 8 лет он выполнял обязанности председателя областного комитета защиты мира, участвуя в ряде всесоюзных конференций и пленумов Советского Союза защиты мира, являлся одним из инициаторов членов-учредителей Всесоюзного общества «Знание».

		Букирев А.И. является основателем пермского направления в ихтиологии, уделяющего основное внимание исследованию рыбных ресурсов и изменчивости рыб. Букиревым А.и. выполнена систематизация рыб Верхней Камы, Чиликоновских озёр и Иртыша, включенная в справочники по пресноводным рыбам.
3	Игумнов Геннадий Вячеславович (1936 - 2021) Первый в истории Прикамья всенародно избранный губернатор Пермской области	**87 лет со дня рождения Игумнова Геннадия Вячеславовича**, советского и российского политического деятеля, государственного деятеля, губернатора Пермской области. Игумнов Г.В. родился 27 октября 1936 года в г. Губаха. В 1956 году окончил с Пермское речное училище. Работал на инженерных и управленческих должностях на шахтах Кизеловского угольного бассейна. В 1969 -71 г.г. - начальник промышленно-транспортного отдела Кизеловского горкома КПСС, с 1971 по 1983 г.г. председатель Горисполкома города Кизела. С 1983 года по 1994 работал на руководящих должностях в аппарате Пермского Облисполкома. В 1995 году избран депутатом Государственной Думы, в 1996 г. назначен губернатором Пермской области. В 1996 г. избран на эту же должность по результатам второго тура первых в истории Прикамья выборов губернатора. За годы нахождения Игумнова Г.В. на посту губернатора Пермской области было построено около десятка различных мостов, в том числе через Чусовую, заложен Красавинский мост. В Перми построены детская онкологическая больница, стационар для онкольных, новый корпус госпиталя ветеранов войны, открылся Центр сердечно-сосудистой хирургии под руководством Сергея Суханова, начал работу музей политических репрессий «Пермь-36». В последующем Игумнов Г.В. работал в структурах «ЛУКОЙЛа» в Прикамье, входил в состав Совета Федерации Федерального Собрания Российской Федерации от Пермской области, избран в члены Комитета Совета Федерации по вопросам экономической политики нескольких общественных советов, Краевой общественной палаты, регулярно выступал экспертом по разным вопросам в СМИ. Награжден: - орденом «За заслуги перед Отечеством» II степени (24 апреля 2000 года) - за большой вклад в укрепление российской государственности и последовательное проведение курса экономических реформ; - орденом «За заслуги перед Отечеством» III степени (27 октября 1996 года) - за заслуги перед государством и многолетний добросовестный труд; - орденами «Знак Почёта»; - благодарностью Президента Российской Федерации (12 августа 1996 года) - за активное участие в организации и проведении выборной кампании Президента Российской Федерации в 1996 году. Игумнов Г.В. является Почетным гражданином города Кизела.
		ИСТОРИЧЕСКАЯ АЛЛЕЯ
1	1923 год - открытие Дома работников просвещения	**100 лет назад** образован Дом работников просвещения (в настоящее время МАУ СО «Дом учителя»). 13 марта 1920 г. состоялась Первая губернская конференция Пермского губернского союза работников просвещения. К середине 1921 г. общее количество членов союза составляло около 13 тыс. человек. Приезжая в г. Пермь, члены союза сталкивались с отсутствием квартир для работников просвещения Для решения этой проблемы в 1922 г. был открыт Дом работников просвещения как общежитие. С 18 марта 1923 г. в нём началась культурная работа. Деятельность Дома работников просвещения была направлена прежде всего на сближение между собой работников просвещения, которые почти не знали друг друга, для этого в Доме силами работников просвещения проводились концерты, товарищеские вечеринки. С 15 мая 1923 г. в Доме просвещения начали проводиться курсы для учителей по теории трудовой школы,

		истории развития хозяйственных форм, гигиене и санитарии, работал кружок по политграмоте, велась работа кружка дошкольников. Существовали читальня и передвижная библиотека. За 1923-1924 г.г. будущий Дом учителя несколько раз менял своё месторасположение, не переставая при этом развивать свою культмассовую деятельность. Пермский городской дом учителя действует до настоящего времени и по-прежнему является «центром притяжения» пермских учителей.
2	1833 год – открытие Александровской больницы	**190 лет назад** открыта Александровская больница (в настоящее время Пермская краевая клиническая больница). Александровская больница с палатами на 50 больных открыта 17 ноября 1833 г на средства, пожертвованные жителями Пермской губернии. К концу 1830-х гг. штат больницы состоял из 35 человек, из них непосредственно медицинский персонал (врач и фельдшеры) – 8 человек. С момента создания больницы на втором этаже главного корпуса располагалась Александро-Невская церковь. На рубеже XIX и XX веков в больнице была построена и часовня. После земской реформы императора Александра II, в 1870 г. больница была передана Пермскому губернскому земству, которое немедленно начало ремонт больницы, завершившийся в 1874 году. Именно для снабжения Александровской больницы в 1886-1888 в Перми была организована первая водопроводная система. В годы Великой Отечественной войны на базе учреждения разместился эвакуационный госпиталь № 3149, специализировавшийся на нейрохирургии. За годы работы эвакогоспиталя № 3149 в нем пролечили свыше 16 000 защитников Родины, произвели более 5 500 операций (оперировался почти каждый третий раненый). Вся работа госпиталя проводилась в тесном контакте с работниками больницы и клиник мединститута. Высокий уровень оперативного лечения сочетался с умением выхаживать раненых. В октябре 1945 года в госпиталь поступило еще 448 раненых с Дальневосточного фронта. 01 июля 1946 года эвакогоспиталь был закрыт. Постепенно деятельность учреждения нормализуется, возрождаются старые и создаются новые отделения, увеличивается штат медицинского персонала. В послевоенные годы встает острая необходимость в организации единого центра по оказанию специализированной медицинской помощи в Пермской области. Эту функцию взяла на себя областная больница, и начался новый этап ее развития. В 1950 году больница реорганизуется в Пермскую областную клиническую больницу. Александровская губернская больница за 190 лет трансформировалась в современное многопрофильное медицинское учреждение. Постоянно развивая и совершенствуя свою работу, больница стала родоначальницей следующих медицинских учреждений города Перми: - областной психиатрической больницы (1875 г.); - института вакцин и сывороток (1922 г.); - городской скорой медицинской помощи (1936 г.); - городской инфекционной больницы (1939 г.); - областного кожно-венерологического диспансера (1946 г.); - областного трахоматозного диспансера (1951 г.); - областного онкологического диспансера (1951 г.); - врачебно-физкультурного диспансера (1954 г.); - института сердца (1999 г.); - Пермского краевого перинатального центра (2011 г.).
АЛЛЕЯ ТРУДА		
1	Пермское научно-производственное объединение «Биомед» 1898 год – основание Пермской бактериологической лаборатории Пермского губернского земства	**125 лет назад создана губернская бактериологическая лаборатория (Пермское научно-производственное объединение «Биомед»).** История Пермского научно-производственного объединения «Биомед» началась в 1898 году, когда в бактериологической лаборатории Губернского Земства сделали прививки от бешенства пастеровской вакциной, изготовленной на Урале.

		От основания до 1919 года было организовано производство препаратов: противодифтерийной, противодизентерийной, противоскарлатинозной сывороток; антирабической, скарлатинозной, холерной, тифозной, паратифозной, оспенной вакцин. В 30-ые годы приступили к производству дифтерийного анатоксина и выпуску противодизентерийной вакцины в таблетках. В 1937 году был организован выпуск противокоревой и менингококковой сывороток. В годы Великой Отечественной войны был освоен выпуск сывороток для профилактики и лечения газовой гангрены и столбняка, а также расширено производство сухого дизентерийного и брюшнотифозного бактериофагов. В 1942 году была создана вакцина против сыпного тифа, необходимая в военных условиях. Ученые — разработчики А.В. Пшеничнов и Б.И. Райхер были удостоены Государственной премии СССР. С 1950 года предприятие осваивает и внедряет в производство методы очистки и концентрации антитоксических сывороток, анатоксинов, производит коклюшно-дифтерийные и коклюшно-дифтерийно-столбнячные вакцины. Результатом работы ученых НПО «Биомед» в 80-е годы стали более 40 наименований медицинских иммунобиологических препаратов, включая противогангренозную и противостолбнячную сыворотки, секстанатоксин для профилактики столбняка, ботулизма и газовой гангрены, интерферон, колибактерин, иммуноглобулин для профилактики и лечения клещевого энцефалита, а также иммуноферментные тест-системы для диагностики дифтерии, ботулизма, газовой гангрены и стафилококковой инфекции. С 1995 года на предприятии разрабатывают и выпускают лекарственные препараты бактериофагов. В ассортименте предприятия более 80 наименований продукции.

Жители города Перми, организации и иные заинтересованные лица могут направлять мнения по данному предложению в департамент культуры и молодежной политики администрации города Перми по адресу: 614000, г. Пермь, ул. Ленина, 27 или на электронный адрес: saprykina-ns@gorodperm.ru, dkmp@gorodperm.ru.

Департамент земельных отношений администрации города Перми в соответствии со статьей 39.18 Земельного кодекса Российской Федерации информирует о возможности предоставления земельных участков для индивидуального жилищного строительства*

№	Площадь земельного участка (кв. м)	Кадастровый номер земельного участка	Адрес или иное описание местоположения земельного участка
Кировский район			
1	741	59:01:1717048:196	Российская Федерация, Пермский край, Пермский городской округ, город Пермь, Кировский район, ул. Гаревая

Заинтересованные лица имеют право подавать заявления о намерении участвовать в аукционе по продаже земельного участка или аукционе на право заключения договора аренды земельного участка.

Адрес места приема, даты начала и окончания приема заявлений:

г. Пермь, ул. Сибирская 15, цокольный этаж,

с 17.03.2023 по 15.04.2023

Способы подачи заявлений:

1. Посредством почтовой связи;

2. лично, в том числе через представителя, в департамент земельных отношений администрации города Перми (г. Пермь, ул. Сибирская, 15 понедельник, среда, пятница с 09.00 до 13.00 с 14.00 до 16.00, кроме нерабочих и праздничных дней);

в форме электронных документов с использованием информационно-телекоммуникационной сети «Интернет» e-mail: dzo@gorodperm.ru

Приложение: на 8 л.

---

* Схемы в полноцветном варианте опубликованы на официальном сайте муниципального образования город Пермь в информационно-телекоммуникационной сети Интернет в разделе «Документы/Официальный бюллетень».

Филиал публично-правовой компании «Роскадастр» по Пермскому краю
полное наименование органа регистрации прав

Выписка из Единого государственного реестра недвижимости об объекте недвижимости

Сведения о характеристиках объекта недвижимости

На основании запроса от 02.03.2023, поступившего на рассмотрение 02.03.2023, сообщаем, что согласно записям Единого государственного реестра недвижимости:

Раздел 1 Лист 1

Земельный участок			
вид объекта недвижимости			
Лист № 1 раздела 1	Всего листов раздела 1: 3	Всего разделов: 6	Всего листов выписки: 8

02.03.2023г. № КУВИ-001/2023-53822924	
Кадастровый номер:	59:01:1717048:196
Номер кадастрового квартала:	59:01:1717048
Дата присвоения кадастрового номера:	21.11.2022

Ранее присвоенный государственный учетный номер:	данные отсутствуют
Местоположение:	Российская Федерация, Пермский край, Пермский городской округ, город Пермь, Кировский район, ул. Гаревая
Площадь:	741 +/- 10
Кадастровая стоимость, руб.:	850648.37
Кадастровые номера расположенных в пределах земельного участка объектов недвижимости:	59:01:0000000:47732
Кадастровые номера объектов недвижимости, из которых образован объект недвижимости:	данные отсутствуют
Кадастровые номера образованных объектов недвижимости:	данные отсутствуют
Категория земель:	Земли населенных пунктов
Виды разрешенного использования:	для индивидуального жилищного строительства (2.1)
Сведения о кадастровом инженере:	образованием земельного участка из земель, находящихся в государственной или муниципальной собственности, расположенного по адресу: Российская Федерация, Пермский край, г.о. Пермский, г. Пермь, Кировский р-н, ул. Гаревая
Сведения о лесах, водных объектах и об иных природных объектах, расположенных в пределах земельного участка:	данные отсутствуют

полное наименование должности		инициалы, фамилия

Земельный участок
вид объекта недвижимости

Лист № 2 раздела 1	Всего листов раздела 1: 3	Всего разделов: 6	Всего листов выписки: 8

02.03.2023г. № КУВИ-001/2023-53822924	
Кадастровый номер:	59:01:1717048:196

Сведения о том, что земельный участок полностью расположен в границах зоны с особыми условиями использования территории, территории объекта культурного наследия, публичного сервитута:	Земельный участок полностью расположен в границах зоны с реестровым номером 59:32-6.553 от 27.04.2015, ограничение использования земельного участка в пределах зоны: Постановление Правительства РФ от 11.03.2010 N 138 "Об утверждении Федеральных правил использования воздушного пространства Российской Федерации": "Запрещается размещать в полосах воздушных подходов на удалении до 30 км, а вне полос воздушных подходов - до 15 км от контрольной точки аэродрома объекты выбросов (размещения) отходов, животноводческие фермы, скотобойни и другие объекты, способствующие привлечению и массовому скоплению птиц.", вид/наименование: Зона с особыми условиями использования - Приаэродромная территория аэродрома аэропорта Большое Савино, тип: Охранная зона транспорта, дата решения: 11.03.2010, номер решения: 138, наименование ОГВ/ОМСУ: Правительство Российской Федерации
Сведения о том, что земельный участок расположен в границах особой экономической зоны, территории опережающего социально-экономического развития, зоны территориального развития в Российской Федерации, игорной зоны:	данные отсутствуют
Сведения о том, что земельный участок расположен в границах особо охраняемой природной территории, охотничьих угодий, лесничеств:	данные отсутствуют
Сведения о результатах проведения государственного земельного надзора:	данные отсутствуют
Сведения о расположении земельного участка в границах территории, в отношении которой утвержден проект межевания территории:	данные отсутствуют
Условный номер земельного участка:	данные отсутствуют
Сведения о принятии акта и (или) заключении договора, предусматривающих предоставление в соответствии с земельным законодательством исполнительным органом государственным органом власти или органом местного самоуправления, находящегося в государственной или муниципальной собственности земельного участка для строительства наемного дома социального использования или наемного дома коммерческого использования:	данные отсутствуют
Сведения о том, что земельный участок или земельные участки образованы на основании решения об изъятии земельного участка и (или) расположенного на нем объекта недвижимости для государственных или муниципальных нужд:	данные отсутствуют

полное наименование должности		инициалы, фамилия

Лист 3

Земельный участок
вид объекта недвижимости

Лист № 3 раздела 1	Всего листов раздела 1: 3	Всего разделов: 6	Всего листов выписки: 8

02.03.2023г. № КУВИ-001/2023-53822924	
Кадастровый номер:	59:01:1717048:196

Сведения о том, что земельный участок образован из земель или земельного участка, государственная собственность на которые не разграничена:	Земельный участок образован из земель или земельного участка, государственная собственность на которые не разграничена. В соответствии с Федеральным законом от 25 октября 2001 г. № 137-ФЗ "О введении в действие Земельного кодекса Российской Федерации" орган Администрация города Перми уполномочен на распоряжение таким земельным участком.
Сведения о наличии земельного спора о местоположении границ земельных участков:	данные отсутствуют
Статус записи об объекте недвижимости:	Сведения об объекте недвижимости имеют статус "актуальные"
Особые отметки:	Сведения об ограничениях права на объект недвижимости, обременениях данного объекта, не зарегистрированных в реестре прав, ограничений прав и обременений недвижимого имущества: вид ограничения (обременения): ограничения прав на земельный участок, предусмотренные статьей 56 Земельного кодекса Российской Федерации; срок действия: с 21.11.2022; реквизиты документа-основания: постановление "Об утверждении Федеральных правил использования воздушного пространства Российской Федерации" от 11.03.2010 № 138 выдан: Правительство Российской Федерации. вид ограничения (обременения): ограничения прав на земельный участок, предусмотренные статьей 56 Земельного кодекса Российской Федерации; срок действия: с 21.11.2022; реквизиты документа-основания: постановление "О порядке установления охранных зон объектов электросетевого хозяйства и особых условий использования земельных участков, расположенных в границах таких зон" от 24.02.2009 № 160 выдан: Правительство Российской Федерации. Земельный участок подлежит снятию с государственного кадастрового учета по истечении пяти лет со дня его государственного кадастрового учета, если на него не будут зарегистрированы права. Сведения, необходимые для заполнения разделов: 2 - Сведения о зарегистрированных правах; 4 - Сведения о частях земельного участка, отсутствуют.
Получатель выписки:	Департамент земельных отношений администрации города Перми

полное наименование должности		инициалы, фамилия

Выписка из Единого государственного реестра недвижимости об объекте недвижимости


Описание местоположения земельного участка

Земельный участок
вид объекта недвижимости

Лист № 1 раздела 3	Всего листов раздела 3: 1	Всего разделов: 6	Всего листов выписки: 8

02.03.2023г. № КУВИ-001/2023-53822924	
Кадастровый номер:	59:01:1717048:196

План (чертеж, схема) земельного участка

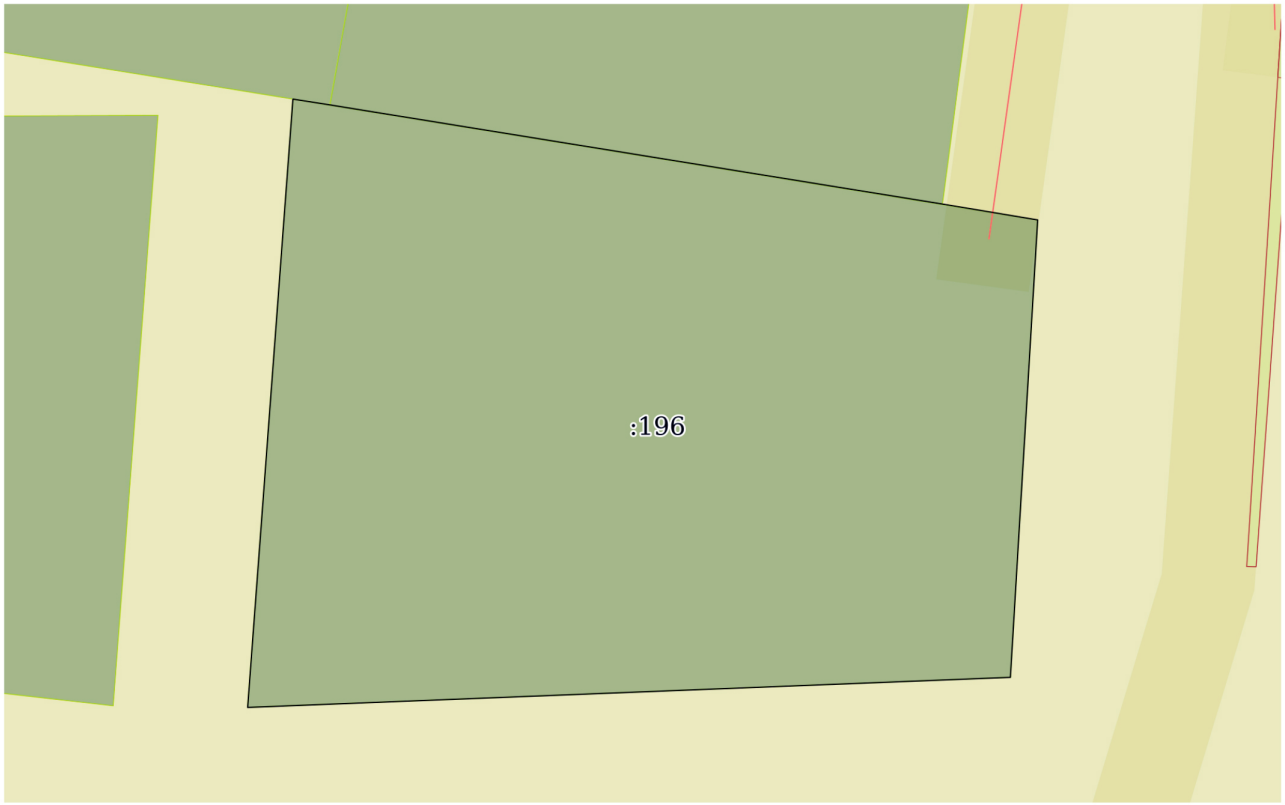

Масштаб 1:300	Условные обозначения:		

полное наименование должности		инициалы, фамилия

Выписка из Единого государственного реестра недвижимости об объекте недвижимости

Описание местоположения земельного участка

Земельный участок
вид объекта недвижимости

Лист № 1 раздела 3.1	Всего листов раздела 3.1: 1	Всего разделов: 6	Всего листов выписки: 8

02.03.2023г. № КУВИ-001/2023-53822924	
Кадастровый номер:	59:01:1717048:196

Описание местоположения границ земельного участка							
№ п/п	Номер точки		Дирекционный угол	Горизонтальное проложение, м	Описание закрепления на местности	Кадастровые номера смежных участков	Сведения об адресах правообладателей смежных земельных участков
	начальная	конечная					
1	2	3	4	5	6	7	8
1	1.1.1	1.1.2	98°56.2`	1.61	данные отсутствуют	59:01:1717048:68	адрес отсутствует
2	1.1.2	1.1.3	99°11.8`	26.59	данные отсутствуют	59:01:1717048:67	адрес отсутствует
3	1.1.3	1.1.4	99°27.7`	4.14	данные отсутствуют	данные отсутствуют	данные отсутствуют
4	1.1.4	1.1.5	183°24.8`	19.64	данные отсутствуют	данные отсутствуют	данные отсутствуют
5	1.1.5	1.1.6	267°44.4`	32.72	данные отсутствуют	данные отсутствуют	данные отсутствуют
6	1.1.6	1.1.1	4°15.2`	26.15	данные отсутствуют	данные отсутствуют	данные отсутствуют

полное наименование должности		инициалы, фамилия

Выписка из Единого государственного реестра недвижимости об объекте недвижимости

Описание местоположения земельного участка

Земельный участок
вид объекта недвижимости

Лист № 1 раздела 3.2	Всего листов раздела 3.2: 1	Всего разделов: 6	Всего листов выписки: 8

02.03.2023г. № КУВИ-001/2023-53822924	
Кадастровый номер:	59:01:1717048:196

Сведения о характерных точках границы земельного участка				
Система координат МСК59, зона 2				
Номер точки	Координаты, м		Описание закрепления на местности	Средняя квадратичная погрешность определения координат характерных точек границ земельного участка, м
	X	Y		
1	2	3	4	5
1	522510.7	2220544.53	Нет закрепления	0.1
2	522510.45	2220546.12	Нет закрепления	0.1
3	522506.2	2220572.37	Нет закрепления	0.1
4	522505.52	2220576.45	Нет закрепления	0.1
5	522485.91	2220575.28	Нет закрепления	0.1
6	522484.62	2220542.59	Нет закрепления	0.1
1	522510.7	2220544.53	Нет закрепления	0.1

полное наименование должности		инициалы, фамилия

Выписка из Единого государственного реестра недвижимости об объекте недвижимости

Сведения о частях земельного участка

Земельный участок
вид объекта недвижимости

Лист № 1 раздела 4.1	Всего листов раздела 4.1: 1	Всего разделов: 6	Всего листов выписки: 8

02.03.2023г. № КУВИ-001/2023-53822924	
Кадастровый номер:	59:01:1717048:196

Учетный номер части	Площадь, м2	Содержание ограничения в использовании или ограничения права на объект недвижимости или обременения объекта недвижимости
1	2	3
59:01:1717048:196/1	13	вид ограничения (обременения): ограничения прав на земельный участок, предусмотренные статьей 56 Земельного кодекса Российской Федерации; Срок действия: не установлен; реквизиты документа-основания: постановление "О порядке установления охранных зон объектов электросетевого хозяйства и особых условий использования земельных участков, расположенных в границах таких зон" от 24.02.2009 № 160 выдан: Правительство Российской Федерации; Содержание ограничения (обременения): Постановление Правительства РФ от 24.02.2009 N 160(ред. от 26.08.2013) "О порядке установления охранных зон объектов электросетевого хозяйства и особых условий использования земельных участков, расположенных в границах таких зон" (вместе с "Правилами установления охранных зон объектов электросетевого хозяйства и особых условий использования земельных участков, расположенных в границах таких зон"); Реестровый номер границы: 59:01-6.3353; Вид объекта реестра границ: Зона с особыми условиями использования территории; Вид зоны по документу: Охранная зона ВЛ 0.4 кВ от ТП 1528; Тип зоны: Охранная зона инженерных коммуникаций
	Весь	вид ограничения (обременения): ограничения прав на земельный участок, предусмотренные статьей 56 Земельного кодекса Российской Федерации; Срок действия: не установлен; реквизиты документа-основания: постановление "Об утверждении Федеральных правил использования воздушного пространства Российской Федерации" от 11.03.2010 № 138 выдан: Правительство Российской Федерации; Содержание ограничения (обременения): Постановление Правительства РФ от 11.03.2010 N 138 "Об утверждении Федеральных правил использования воздушного пространства Российской Федерации": "Запрещается размещать в полосах воздушных подходов на удалении до 30 км, а вне полос воздушных подходов - до 15 км от контрольной точки аэродрома объекты выбросов (размещения) отходов, животноводческие фермы, скотобойни и другие объекты, способствующие привлечению и массовому скоплению птиц."; Реестровый номер границы: 59:32-6.553; Вид объекта реестра границ: Зона с особыми условиями использования территории; Вид зоны по документу: Зона с особыми условиями использования - Приаэродромная территория аэродрома аэропорта Большое Савино; Тип зоны: Охранная зона транспорта

полное наименование должности		инициалы, фамилия

Выписка из Единого государственного реестра недвижимости об объекте недвижимости

Сведения о частях земельного участка

Земельный участок
вид объекта недвижимости

Лист № 1 раздела 4.2	Всего листов раздела 4.2: 1	Всего разделов: 6	Всего листов выписки: 8

02.03.2023г. № КУВИ-001/2023-53822924	
Кадастровый номер:	59:01:1717048:196

Сведения о характерных точках границы части (частей) земельного участка				
Учетный номер части: 59:01:1717048:196/1				
Система координат				
Номер точки	Координаты, м		Описание закрепления на местности	Средняя квадратичная погрешность определения координат характерных точек границ земельного участка, м
	X	Y		
1	2	3	4	5
1	522506.17	2220572.55	-	-
2	522505.52	2220576.45	-	-
3	522505.01	2220576.42	-	-
4	522502.44	2220576.06	-	-
5	522502.98	2220572.1	-	-
1	522506.17	2220572.55	-	-

полное наименование должности		инициалы, фамилия

ПРАВИТЕЛЬСТВО ПЕРМСКОГО КРАЯ

РАСПОРЯЖЕНИЕ

09.03.202 № 69-рп

Об изъятии земельных участков для государственных нужд Пермского края

В соответствии со статьей 279 Гражданского кодекса Российской Федерации, статьями 49, 56.11 Земельного кодекса Российской Федерации, пунктом 4 части 1 статьи 3 Закона Пермского края от 01 июля 2009 г. № 463-ПК «О полномочиях органов государственной власти Пермского края в сфере земельных отношений», Схемой территориального планирования Пермского края, утвержденной постановлением Правительства Пермского края от 27 октября 2009 г. № 780-п, пунктом 3.2.20 Положения о Министерстве транспорта Пермского края, утвержденного постановлением Правительства Пермского края от 07 сентября 2012 г. № 828-п, постановлением Правительства Пермского края от 30 сентября 2022 г. № 833-п «Об утверждении Адресной инвестиционной программы Пермского края», документацией по планировке территории для размещения линейного объекта регионального значения «Строительство автомобильной дороги по ул. Крисанова от шоссе Космонавтов до ул. Пушкина», утвержденной приказом Министерства по управлению имуществом и градостроительной деятельности Пермского края от 26 мая 2022 г. № 31-02-1-4-959, на основании ходатайства краевого государственного бюджетного учреждения «Управление автомобильных дорог и транспорта» Пермского края от 19 января 2023 г. № 44-001у-01-02-71:

1. Изъять в установленном порядке для государственных нужд Пермского края в целях размещения линейного объекта регионального значения «Строительство автомобильной дороги по ул. Крисанова от шоссе Космонавтов до ул. Пушкина» земельные участки согласно приложению к настоящему распоряжению (далее – земельные участки).

2. Министерству транспорта Пермского края в течение 10 календарных дней со дня принятия настоящего распоряжения:

2.1. обеспечить размещение настоящего распоряжения на своем официальном сайте в информационно-телекоммуникационной сети «Интернет»;

2.2. направить копию настоящего распоряжения главе Пермского городского округа в целях его опубликования в порядке, установленном для официального опубликования (обнародования) муниципальных правовых актов Уставом города Перми;

2.3. направить для исполнения копию настоящего распоряжения в краевое государственное бюджетное учреждение «Управление автомобильных дорог и транспорта» Пермского края;

2.4. уведомить правообладателей земельных участков о предстоящем изъятии путем направления копии настоящего распоряжения в соответствии с подпунктом 3 пункта 10 статьи 56.6 Земельного кодекса Российской Федерации;

2.5. направить копию настоящего распоряжения в территориальный орган Федеральной службы государственной регистрации, кадастра и картографии.

3. Министерству транспорта Пермского края в течение 10 календарных дней со дня государственной регистрации права собственности Пермского края на изъятые земельные участки направить в Министерство по управлению имуществом и градостроительной деятельности Пермского края копии соглашений об изъятии земельных участков для государственных нужд (далее – Соглашения) и документы, на основании которых определена рыночная стоимость изымаемых земельных участков, для включения изъятого имущества в казну Пермского края.

4. Краевому государственному бюджетному учреждению «Управление автомобильных дорог и транспорта» Пермского края (далее – Управление):

4.1. совместно с Министерством транспорта Пермского края осуществить подготовку Соглашений;

4.2. направить подписанные со стороны Министерства транспорта Пермского края и Управления проекты Соглашений правообладателям земельных участков для подписания;

4.3. после заключения Соглашений обеспечить в установленном порядке государственную регистрацию в Едином государственном реестре недвижимости права постоянного (бессрочного) пользования Управления на изъятые зе-

мельные участки и права собственности Пермского края на изъятые земельные участки.

5. Настоящее распоряжение вступает в силу со дня его официального опубликования.

6. Контроль за исполнением распоряжения возложить на министра по управлению имуществом и градостроительной деятельности Пермского края.

И.о. председателя Правительства
Пермского края О.В. Антипина

Приложение
к распоряжению
Правительства Пермского края
от 09.03.2023 № 69-рп

ЗЕМЕЛЬНЫЕ УЧАСТКИ,
изымаемые для государственных нужд Пермского края в целях размещения линейного объекта регионального значения «Строительство автомобильной дороги по ул. Крисанова от шоссе Космонавтов до ул. Пушкина»

№ п/п	Адрес земельного участка	Кадастровый номер земельного участка	Общая площадь земельного участка, кв. м	Площадь изъятия земельного участка, кв. м
1	2	3	4	5
1	Пермский край, г. Пермь, Дзержинский р-н	59:01:0000000:82653	5129	421
2	Пермский край, Пермский городской округ, г. Пермь, ул. Данилихинская	59:01:4410504:144	1629	850

Заключение о результатах общественных обсуждений
от «10» марта 2023 г. № 9-дпт

Настоящее заключение подготовлено департаментом градостроительства и архитектуры администрации города Перми на основании протокола общественных обсуждений от «09» марта 2023 г. № 9 – дпт по рассмотрению проекта планировки территории, ограниченной ул. Николая Островского, ул. Екатерининской, ул. Клименко, ул. Достоевского в Ленинском районе города Перми.

Количество участников общественных обсуждений, принявших участие в общественных обсуждениях, составило: 0 человек.

По результатам рассмотрения замечаний и предложений участников общественных обсуждений, постоянно проживающих на территории, в пределах которой проведены общественные обсуждения, установлено:

№	Содержание внесенных предложений/ замечаний	Выводы по результатам рассмотрения предложения, поступившего от участника общественных обсуждений	Аргументированные рекомендации организатора общественных обсуждений о целесообразности (нецелесообразности) учета внесенных предложений и замечаний
1	отсутствует		

По результатам рассмотрения замечаний и предложений иных участников общественных обсуждений установлено:

№	Содержание внесенных предложений/ замечаний	Выводы по результатам рассмотрения предложения, поступившего от участника общественных обсуждений	Аргументированные рекомендации организатора общественных обсуждений о целесообразности (нецелесообразности) учета внесенных предложений и замечаний
1	отсутствует		

Процедура общественных обсуждений соблюдена.

Норова Мария Викторовна,
начальник департамента градостроительства
и архитектуры администрации города Перми

Заключение о результатах общественных обсуждений
от «10» марта 2023 г. № 5-мкд

Настоящее заключение подготовлено департаментом градостроительства и архитектуры администрации города Перми на основании протокола общественных обсуждений от «09» марта 2023 г. № 5-мкд по проекту схемы расположения земельного участка на кадастровом плане территории, на котором расположены многоквартирный дом и иные входящие в состав такого дома объекты недвижимого имущества, расположенные по ул. Лядовской, 22 в микрорайоне Новые Ляды Свердловского района города Перми.

Количество участников общественных обсуждений, принявших участие в общественных обсуждениях, составило: 0 человек.

По результатам рассмотрения замечаний и предложений участников общественных обсуждений, постоянно проживающих на территории, в пределах которой проведены общественные обсуждения, установлено:

№	Содержание внесенных предложений/замечаний	Выводы по результатам рассмотрения предложения, поступившего от участника общественных обсуждений	Аргументированные рекомендации организатора общественных обсуждений о целесообразности (нецелесообразности) учета внесенных предложений и замечаний
1	отсутствует		

По результатам рассмотрения замечаний и предложений иных участников общественных обсуждений установлено:

№	Содержание внесенных предложений/замечаний	Выводы по результатам рассмотрения предложения, поступившего от участника общественных обсуждений	Аргументированные рекомендации организатора общественных обсуждений о целесообразности (нецелесообразности) учета внесенных предложений и замечаний
1	отсутствует		

Процедура общественных обсуждений соблюдена.

Норова Мария Викторовна,
начальник департамента градостроительства
и архитектуры администрации города Перми

Заключение о результатах публичных слушаний
от «14» марта 2023 г. № 5

Настоящее заключение подготовлено департаментом градостроительства и архитектуры администрации города Перми на основании протокола публичных слушаний от «09» марта 2023 г. № 5 по проекту о внесении изменений в Правила землепользования и застройки города Перми, утвержденные решением Пермской городской Думы от 26 июня 2007 г. № 143 (далее – Правила), в части:

включения в перечень основных видов разрешенного использования земельных участков и объектов капитального строительства градостроительного регламента территориальной зоны инженерных, технических сооружений (С-1), установленного статьей 52.4 Правил, видов разрешенного использования «Водный транспорт (код 7.3)», «Гидротехнические сооружения (код 11.3)»;

включения в перечень основных видов разрешенного использования земельных участков и объектов капитального строительства градостроительного регламента территориальной зоны производственно-коммунальных объектов IV класса вредности (ПК-4), установленного статьей 52.5 Правил, видов разрешенного использования «Водный транспорт (код 7.3)», «Гидротехнические сооружения (код 11.3)».

Количество участников публичных слушаний, принявших участие в публичных слушаниях, составило: 1 человек.

По результатам рассмотрения замечаний и предложений участников публичных слушаний, постоянно проживающих на территории, в пределах которой проведены публичные слушания, установлено:

№	Содержание внесенных предложений/замечаний	Выводы по результатам рассмотрения предложения, поступившего от участника публичных слушаний	Аргументированные рекомендации организатора публичных слушаний о целесообразности (нецелесообразности) учета внесенных предложений и замечаний
1	отсутствуют		

По результатам рассмотрения замечаний и предложений иных участников публичных слушаний установлено:

№	Содержание внесенных предложений/замечаний	Выводы по результатам рассмотрения предложения, поступившего от участника публичных слушаний	Аргументированные рекомендации организатора публичных слушаний о целесообразности (нецелесообразности) учета внесенных предложений и замечаний
1	отсутствует		

Процедура публичных слушаний соблюдена.

Норова Мария Викторовна,
начальник департамента градостроительства
и архитектуры администрации города Перми

ИЗВЕЩЕНИЕ
о возможном установлении публичного сервитута

Министерство по управлению имуществом и градостроительной деятельности Пермского края (далее – Министерство) в соответствии со статьей 39.42 Земельного кодекса Российской Федерации (далее – ЗК РФ) по ходатайству краевого государственного бюджетного учреждения «Управление автомобильных дорог и транспорта» Пермского края информирует о возможном установлении публичного сервитута сроком до 15 июня 2025 г.:

Кадастровый номер	Адрес или местоположение земельного участка	Цель, для которой устанавливается публичный сервитут
- части земельного участка 59:01:4410484:12; - части земельного участка 59:01:0000000:92732.	Пермский край, г. Пермь, Дзержинский район	Строительства линейных объектов инфраструктуры («Строительство автомобильной дороги по ул. Крисанова от шоссе Космонавтов до ул. Пушкина»)

Реквизиты решений об утверждении документа территориального планирования, документации по планировке территории:
- Постановление Правительства Пермского края от 27 октября 2009 г. № 780-п «Об утверждении Схемы территориального планирования Пермского края»;
- Приказ Министерства по управлению имуществом и градостроительной деятельности Пермского края от 12 января 2023 г. № 31-02-1-4-21 «О внесении изменений в документацию по планировке территории для размещения линейного объекта регионального значения «Строительство автомобильной дороги по ул. Крисанова от шоссе Космонавтов до ул. Пушкина», утвержденную приказом Министерства по управлению имуществом и градостроительной деятельности Пермского края от 26 мая 2022 г. № 31-02-1-4-959»».

Заинтересованные лица могут ознакомиться с поступившими ходатайствами об установлении сервитутов и прилагаемыми к ним схемами границ публичного сервитута в Министерстве по адресу: г. Пермь, ул. Сибирская, 30 а, лит. А, каб. 101.

Правообладатели земельных участков, в отношении которых испрашивается публичный сервитут, если их права не зарегистрированы в Едином государственном реестре недвижимости, в течение 30 (тридцати дней) со дня опубликования сообщения, предусмотренного подпунктом 1 пункта 3 статьи 39.42 ЗК РФ, имеют право подать в Министерство по адресу: г. Пермь, ул. Сибирская, 30 а, лит. А, каб. 101, заявления об учете их прав (обременений прав) на земельные участки с приложением копий документов, подтверждающих эти права (обременения прав).

В заявлениях указывается способ связи с правообладателями земельных участков, в том числе их почтовый адрес и (или) адрес электронной почты. Правообладатели земельных участков, подавшие такие заявления по истечении указанного срока, несут риски невозможности обеспечения их прав в связи с отсутствием информации о таких лицах и их правах на земельные участки. Такие лица имеют право требовать от обладателя публичного сервитута плату за публичный сервитут не более чем за три года, предшествующие дню направления ими заявления об учете их прав (обременений прав).

Время приема заинтересованных лиц для ознакомления с поступившими ходатайствами об установлении публичного сервитута и подачи заявлений: в рабочие дни с понедельника по четверг с 9.00 до 18.00; в пятницу с 9.00 до 17.00 (перерыв с 13.00 до 13.48).

Данная информация размещена на официальном на сайте Министерства https://migd.permkrai.ru/upravlenie-zemelnymi-resursami/publichnye-servituty/publichnye-servituty .

Схема расположения границ публичного сервитута



Масштаб 1:1000

Условные обозначения

- Проектная граница публичного сервитута
- Характерная точка границы, сведения о которой позволяют однозначно определить ее положение на местности
1 - Обозначение новой характерной точки
- Существующая часть границы, имеющиеся в ЕГРН сведения о которой достаточны для определения ее местоположения
59:01:4410507 - Номер кадастрового квартала
:147 - Кадастровый номер земельного участка

Лист 2, Листов 2

Цель использования земельного участка: для строительства линейных объектов инфраструктуры («Строительство автомобильной дороги по ул.Крисанова от шоссе Космонавтов до ул.Пушкина»), в соответствии с пунктом 1 части 5 статьи 4 Федерального закона от 31.07.2020 г.№ 254-ФЗ «Об особенностях регулирования отдельных отношений в целях реализации приоритетных проектов по модернизации и расширению инфраструктуры и о внесении изменений в отдельные законодательные акты Российской Федерации»
Кадастровый номер земельного участка, в пределах которого предполагается размещение объекта: 59:01:4410484:12
Адрес расположения участка 59:01:4410484:12, в пределах которого предполагается размещение объекта: Пермский край, г. Пермь, Дзержинский район, ул. Крылова
Площадь части земельного участка 59:01:4410484:12: 803 кв.м.
Категория земель: Земли населенных пунктов

Каталог координат, м		
Система координат МСК=59		
№	Нов. X	Нов. Y
1	516565,46	2230464,22
2	516571,36	2230483,59
3	516549,98	2230504,58
4	516544,51	2230496,84
5	516542,49	2230493,98
6	516533,70	2230479,02
7	516547,81	2230472,44
8	516550,79	2230471,94
9	516550,83	2230471,04
1	516565,46	2230464,22

Схема расположения границ публичного сервитута



Масштаб 1:500

Условные обозначения

- Проектная граница публичного сервитута
- Характерная точка границы, сведения о которой позволяют однозначно определить ее положение на местности
1 - Обозначение новой характерной точки
- Существующая часть границы, имеющиеся в ЕГРН сведения о которой достаточны для определения ее местоположения
59:01:4410507 - Номер кадастрового квартала
:5 - Кадастровый номер земельного участка

Лист 2, Листов 2

Цель использования земельного участка: для строительства линейных объектов инфраструктуры («Строительство автомобильной дороги по ул.Крисанова от шоссе Космонавтов до ул.Пушкина»), в соответствии с пунктом 1 части 5 статьи 4 Федерального закона от 31.07.2020 г.№ 254-ФЗ «Об особенностях регулирования отдельных отношений в целях реализации приоритетных проектов по модернизации и расширению инфраструктуры и о внесении изменений в отдельные законодательные акты Российской Федерации»
Кадастровый номер земельного участка, в пределах которого предполагается размещение объекта: 59:01:0000000:92732
Адрес расположения участка 59:01:0000000:92732, в пределах которого предполагается размещение объекта: Пермский край, город Пермь, ул. Крылова
Площадь части земельного участка 59:01:0000000:92732: 12 кв.м.
Категория земель: Земли населенных пунктов

Каталог координат, м		
Система координат МСК=59		
№	Нов. X	Нов. Y
1	516544,51	2230496,84
2	516549,98	2230504,58
3	516553,84	2230513,26
4	516553,83	2230513,28
5	516544,24	2230496,98
1	516544,51	2230496,84

Перечень объектов недвижимого имущества, составляющих имущество казны муниципального образования город Пермь и предназначенных для предоставления в аренду, по состоянию на 15.03.2023 г.

Адрес на сайте: http://www.gorodperm.ru

Дзержинский район								
№ п/п	Адрес объекта	Площадь основная (кв.м)	Доля совместно используемой площади (кв.м)	Характеристика объекта	Оценочный отчет независимого оценщика		Дата проведения аукциона на право заключения договоров аренды муниципального имущества	Примечание
					реквизиты (номер, дата)	размер арендной платы (без НДС), руб./кв.м в месяц		
1	ул. Екатерининская,220 (кадастровый номер: 59:01:4410222:987)	30,60	0,00	подвал, вход совместный, высота потолков 2,73 м, ХВС,К,О,Э				
2	г. Пермь, Дзержинский район, ст. Пермь-Сортировочная, НГЧ-2 (кадастровый номер: 59:01:1717138:405(1771,6) 59:01:1717138:308(24,3) 59:01:0000000:75367(266,0) 59:01:1717138:303(8,4) 59:01:1717138:309(719,5) 59:01:1717138:304(449,4) 59:01:1717138:299(134,7) реестровый номер: 17231(24,6) 59:01:0000000:51619; реестровый номер: 453762, 453763, 453764, 453765, 453766, 453767, 453768, 453769)	3398,50	0,00	ОСЗ, пути подъездные железнодорожные на производственной базе, навесы, забор базы железобетонный				
	Итого по району	**3429,10**	**0,00**					
Индустриальный район								
№ п/п	Адрес объекта	Площадь основная (кв.м)	Доля совместно используемой площади (кв.м)	Характеристика объекта	Оценочный отчет независимого оценщика		Дата проведения аукциона на право заключения договоров аренды муниципального имущества	Примечание
					реквизиты (номер, дата)	размер арендной платы (без НДС), руб./кв.м в месяц		
3	ул. Кавалерийская,3 (кадастровый номер: 59:01:4416003:1692)	132,50	5,50	подвал, вход совместный, высота потолков 2,32 м, ХВС,ГВС,К,О,Э	№ 39-1/22 от 19.12.2022	168,00	28.03.2023	
4	ул. Кавалерийская,3 (кадастровый номер: 59:01:4416003:1694, 59:01:4416003:1695)	81,10	3,40	подвал, вход совместный, высота потолков 2,32 м, ХВС,ГВС,К,О,Э	№ 39-1/22 от 19.12.2022	168,00	28.03.2023	
5	ул. Качалова,32 (кадастровый номер: 59:01:4410846:396)	198,40	0,00	подвал, вход совместный, высота потолков 2,36 м, ХВС,ГВС,К,О,Э				ФИП
6	ул. Космонавта Леонова,23 (кадастровый номер: 59:01:4410846:688)	292,50	0,00	подвал, вход совместный, высота потолков 2,50 м, ХВС,ГВС,К,О,Э	№ 39-2/22 от 19.12.2022	102,00	28.03.2023	ФИП

7	ул. Мира,68 (кадастровый номер: 59:01:4410833:4176)	122,80	0,00	1 этаж, подвал, вход отдельный, высота потолков от 2,32 м до 2,55 м, ХВС,ГВС,К,О,Э				
Итого по району		**827,30**	**8,90**					
Кировский район								
№ п/п	Адрес объекта	Площадь основная (кв.м)	Доля совместно используемой площади (кв.м)	Характеристика объекта	Оценочный отчет независимого оценщика		Дата проведения аукциона на право заключения договоров аренды муниципального имущества	Примечание
					реквизиты (номер, дата)	размер арендной платы (без НДС), руб./кв.м в месяц		
8	ул. Калинина,15 (реестровый номер: 16166)	107,00	0,00	цоколь, вход отдельный, высота потолков от 3,22 до 4,18 м, ХВС,ГВС,К,О,Э				
	Итого по району	**107,00**	**0,00**					
Ленинский район								
№ п/п	Адрес объекта	Площадь основная (кв.м)	Доля совместно используемой площади (кв.м)	Характеристика объекта	Оценочный отчет независимого оценщика		Дата проведения аукциона на право заключения договоров аренды муниципального имущества	Примечание
					реквизиты (номер, дата)	размер арендной платы (без НДС), руб./кв.м в месяц		
9	ул.25 Октября,22а (кадастровый номер: 59:01:4410111:697)	203,10	0,00	цокольный этаж, вход отдельный, высота потолков 2,94 м, ХВС,ГВС,К,О,Э				
10	ул.Пермская,1 (кадастровый номер: 59:01:4418027:124 59:01:4418027:13 59:01:4418027:12 59:01:4418027:11 59:01:4418027:10 59:01:4418027:8 59:01:4418027:7 59:01:4418027:6	4068,70	0,00	1 этаж, антресоль, забор (сооружение), ХВС,К			09.03.2023	ОКН
11	ул.Пушкина,13 (кадастровый номер: 59:01:4410140:1134)	4,50	1,60	цокольный этаж, вход совместный, высота потолков 2,40 м, ХВС, К,О,Э				
	Итого по району	**4276,30**	**1,60**					
Мотовилихинский район								
№ п/п	Адрес объекта	Площадь основная (кв.м)	Доля совместно используемой площади (кв.м)	Характеристика объекта	Оценочный отчет независимого оценщика		Дата проведения аукциона на право заключения договоров аренды муниципального имущества	Примечание
					реквизиты (номер, дата)	размер арендной платы (без НДС), руб./кв.м в месяц		
12	ул.Восстания,55 (кадастровый номер: 59:01:4211225:38)	1828,20	0,00	ОСЗ (школа), высота потолков от 2,0 м до 3,90 м				ОКН

13	бульвар Гагарина, 55 (реестровый номер: 18206)	70,40	0,00	1 этаж, вход отдельный, высота потолков 2,85 м и 3,20 м, ГВС, ХВС, К,О,Э				
14	ул.Гарцовская,58 (кадастровый номер: 59:01:4011834:1089)	83,10	0,00	1 этаж, вход отдельный, высота потолков 3,25 м, ГВС, ХВС, К, О, Э	№ 39-4/22 от 19.12.2022	229,00	28.03.2023	
15	ул.Пономарева,75 (кадастровый номер: 59:01:4311761:1305)	126,40	0,00	подвал, вход совместный, высота потолков 2,40 м и 2,98 м; ХВС,ГВС,К,О,Э				
16	ул.Хрустальная,32 (кадастровый номер: 59:01:4311098:918)	23,80	8,50	1 этаж, вход совместный, высота потолков 3,25 м, ХВС, ГВС, К - совместное пользование, О, Э				ФИП
	Итого по району	**2 131,90**	**8,50**					

Орджоникидзевский район

№ п/п	Адрес объекта	Площадь основная (кв.м)	Доля совместно используемой площади (кв.м)	Характеристика объекта	Оценочный отчет независимого оценщика		Дата проведения аукциона на право заключения договоров аренды муниципального имущества	Примечание
					реквизиты (номер, дата)	размер арендной платы (без НДС), руб./кв.м в месяц		
17	ул. А. Щербакова,26а (кадастровый номер: 59:01:3812288:248)	72,3	0,00	1 этаж, вход совместный, высота потолков 2,53 м, ХВС, ГВС,К,О,Э				
18	ул. Г.Черняховского,21 (кадастровый номер: 59:01:3810197:271)	302,4	0,00	подвал, вход совместный, высота 2,56 м, ХВС,ГВС,К,О,Э				
19	ул. Г.Черняховского,72а (кадастровый номер: 59:01:3812922:2100)	11,8	0,00	1 этаж, вход совместный, высота потолков 2,54 м, О,Э	№ МК-9/61 от 06.10.2022	182,48	28.03.2023	
20	пер. Дубровский 1-й, д. 6 (кадастровый номер: 59:01:2912574:246)	87,5	0,00	подвал, вход отдельный, высота потолков 2,71 м, ХВС,ГВС,К,О,Э	№ МК-9/51 от 19.08.2022	90,76 90,76	31.01.2023 28.03.2023	
	Итого по району	**474,00**	**0,00**					

Свердловский район

№ п/п	Адрес объекта	Площадь основная (кв.м)	Доля совместно используемой площади (кв.м)	Характеристика объекта	Оценочный отчет независимого оценщика		Дата проведения аукциона на право заключения договоров аренды муниципального имущества	Примечание
					реквизиты (номер, дата)	размер арендной платы (без НДС), руб./кв.м в месяц		
21	ул.А.Гатауллина,27 (кадастровый номер: 59:01:4413679:1020)	110,00	0,00	цокольный этаж, вход отдельный, высота потолков 2,70 м, ХВС, ГВС, К,О,Э	№ МК-9/48 от 19.08.2022	121,03 121,03	31.01.2023 28.03.2023	ФИП

22	ул.Братская,14 (кадастровый номер: 59:01:4311979:2714)	24,60	0,00	отдельно стоящее здание (сарай), Э				
23	ул. Г.Хасана,16 (реестровый номер: 491500)	103,30	0,00	подвал, вход отдельный, высота потолков 2,28 м, ХВС,ГВС,К,О,Э				
24	ул.Л.Шатрова,34 (реестровый номер: 23426)	348,40	118,00	цокольный этаж, вход совместный, высота потолков 3,00 м, О,Э				
25	ул.Солдатова,43 (кадастровый номер: 59:01:4410947:1509)	183,70	0,00	подвал, вход отдельный, высота потолков от 2,39 м до 2,46 м, ХВС,ГВС,К,О,Э				ФИП
	Итого по району	**770,00**	**118,00**					
	Итого по городу:	**12 015,60**	**137,00**					

ФИП - фонд имущественной поддержки субъектов малого и среднего предпринимательства, ОКН - объект культурного наследия, ХВС - холодное водоснабжение, ГВС - горячее водоснабжение, К - канализация, О - отопление, Э - э/энергия, ОСЗ - отдельно стоящее здание

По возникающим вопросам обращаться в МКУ «Содержание муниципального имущества» ул. Н. Островского,27, телефон 210-91-24 (доп. 148)

Департамент земельных отношений администрации города Перми в целях информирования населения в соответствии со статьей 39.42 Земельного кодекса Российской Федерации сообщает о возможном установлении публичных сервитутов в отдельных целях на территории города Перми*

№	Кадастровый номер земельного участка, в отношении которого устанавливается публичный сервитут (при наличии)	Адрес или описание земельного участка, в отношении которого устанавливается публичный сервитут	Цели установления публичного сервитута
1	59:01:4716037:449 59:01:0000000:90057	г. Пермь	Подключение (технологическое присоединение) к сетям инженерно-технического обеспечения
2	59:01:4410593:593	г. Пермь	Подключение (технологическое присоединение) к сетям инженерно-технического обеспечения
3	Земли	г. Пермь	Подключение (технологическое присоединение) к сетям инженерно-технического обеспечения
4	59:01:3810330:164	г. Пермь	Подключение (технологическое присоединение) к сетям инженерно-технического обеспечения
5	59:01:0000000:891	г. Пермь	Подключение (технологическое присоединение) к сетям инженерно-технического обеспечения
6	59:01:3810330:180	г. Пермь	Подключение (технологическое присоединение) к сетям инженерно-технического обеспечения
7	59:01:0718028:187 59:01:0718028:336	г. Пермь	Строительство, реконструкция, эксплуатация, капитальные ремонт инженерных сооружений
8	59:01:4410179:108 59:01:4410179:5021 59:01:4410179:5952 59:01:4410179:71	г. Пермь	Строительство, реконструкция, эксплуатация, капитальные ремонт инженерных сооружений

Заинтересованные лица имеют право ознакомиться с ходатайством об установлении публичного сервитута и прилагаемым к нему описанием местоположения границ публичного сервитута по адресу: г. Пермь, ул. Сибирская 15 (тел. 212-67-54).

Заинтересованные лица могут подать заявление об учете прав в срок с 17.03.2023 по 31.03.2023.

Способы подачи заявлений:

1. посредством почтовой связи;

2. лично, в том числе через представителя, в департамент земельных отношений администрации города Перми (г. Пермь, ул. Сибирская 15);

3. в форме электронных документов с использованием информационно-телекоммуникационной сети «Интернет».

Правообладатели земельных участков, в отношении которых испрашивается публичный сервитут, если их права не зарегистрированы в Едином государственном реестре недвижимости, в течение пятнадцати дней со дня опубликования сообщения, предусмотренного подпунктом 1 пункта 3 статьи 39.42 ЗК РФ, подают в орган, уполномоченный на установление публичного сервитута, заявления об учете их прав (обременений прав) на земельные участки с приложением копий документов, подтверждающих эти права (обременения прав). В таких заявлениях указывается способ связи с правообладателями земельных участков, в том числе их почтовый адрес и (или) адрес электронной почты. Правообладатели земельных участков, подавшие такие заявления по истечении указанного срока, несут риски невозможности обеспечения их прав в связи с отсутствием информации о таких лицах и их правах на земельные участки. Такие лица имеют право требовать от обладателя публичного сервитута плату за публичный сервитут не более чем за три года, предшествующие дню направления ими заявления об учете их прав (обременений прав).

Реквизиты решений об утверждении документа территориального планирования, документации по планировке территории, программ комплексного развития систем коммунальной инфраструктуры поселения, городского округа, а также информацию об инвестиционной программе субъекта естественных монополий, организации коммунального комплекса, указанных в ходатайстве об установлении публичного сервитута и сведения об официальных сайтах в информационно-телекоммуникационной сети «Интернет» отсутствуют.

Информация о возможности установления публичного сервитута публикуется на сайте http://www.gorodperm.ru, в «Официальном бюллетене органов местного самоуправления муниципального образования город Пермь».

Приложение: на 16 л.

---

* Схемы в полноцветном варианте опубликованы на официальном сайте муниципального образования город Пермь в информационно-телекоммуникационной сети Интернет в разделе «Документы/Официальный бюллетень».

Схема расположения границ публичного сервитута

Объект: Новое строительство: установка ПУ на ВЛ 0,4 кВ для электроснабжения г.Пермь (4500067142)**Местоположение:** Пермский край, г. Пермь, ул. Промышленная
Площадь земель или части земельного участка, кв.м.: 285
Категория земель: Земли населенных пунктов
Вид разрешенного использования земельного участка: -
Цель использования: под объекты инженерного оборудования электроснабжения (Новое строительство: установка ПУ на ВЛ 0,4 кВ для электроснабжения г.Пермь (4500067142))



Масштаб 1:1000

Каталог координат
(система координат МСК-59, зона 2)

Обозначение характерной точки границы	Координаты, м		Метод определения координат характерной точки	Mt, м
	X	Y		
1	510235,64	2224357,42	Геодезический	0,1
2	510239,47	2224361,3	Геодезический	0,1
3	510286,49	2224353,92	Геодезический	0,1
4	510307,18	2224351,05	Геодезический	0,1
5	510307,73	2224355,02	Геодезический	0,1
6	510237,57	2224364,64	Геодезический	0,1
7	510235,28	2224362,56	Геодезический	0,1
8	510230,92	2224358,61	Геодезический	0,1
9	510230,92	2224357,42	Геодезический	0,1
10	510232,92	2224357,42	Геодезический	0,1
1	510235,64	2224357,42	Геодезический	0,1

Описание границ смежных землепользователей

Описание границы (от точки до точки)	Смежный землепользователь (при наличии кадастровый номер ЗУ)	Площадь обременения, кв.м.
	2	3
1-2, 7-1	59:01:0000000:90057	25
2-7	59:01:4716037:449	260
Итого:		285

Условные обозначения

• 1	Обозначение характерной точки границы публичного сервитута
	Проектные границы публичного сервитута
:3887	Надписи кадастрового номера земельного участка
	Граница охранной зоны
	Граница кадастрового квартала
59:32:3980	Обозначение кадастрового квартала
	Существующая часть границы, имеющиеся в ЕГРН сведения о которой достаточны для определения ее местоположения

ОПИСАНИЕ МЕСТОПОЛОЖЕНИЯ ГРАНИЦ

Публичный сервитут в целях размещения объектов электросетевого хозяйства

(наименование объекта, местоположение границ которого описано (далее - объект)

Раздел 1

Сведения об объекте		
№ п/п	Характеристики объекта	Описание характеристик
1	2	3
1	Местоположение объекта	Российская Федерация, Пермский край, г. Пермь, ул. Капитана Гастелло, дом №6
2	Площадь объекта +/- величина погрешности определения площади (Р+/- Дельта Р)	15 кв.м ± 1 кв.м
3	Иные характеристики объекта	Вид объекта реестра границ: Зона с особыми условиями использования территории Содержание ограничений использования объектов недвижимости в пределах зоны или территории: Публичный сервитут в целях размещения объектов электросетевого хозяйства сроком действия 49 лет в интересах Открытого Акционерного Общества «Межрегиональная распределительная сетевая компания Урала»

Раздел 2


Сведения о местоположении границ объекта					
1. Система координат МСК-59, зона 2					
2. Сведения о характерных точках границ объекта					
Обозначение характерных точек границ	Координаты, м		Метод определения координат характерной точки	Средняя квадратическая погрешность положения характерной точки (M_t), м	Описание обозначения точки на местности (при наличии)
	X	Y			
1	2	3	4	5	6
н1	515451.07	2230803.56	Метод спутниковых геодезических измерений (определений)	0.10	-
н2	515452.80	2230806.96		0.10	-
н3	515449.24	2230808.75		0.10	-
н4	515447.55	2230805.45		0.10	-
н1	515451.07	2230803.56		0.10	-
3. Сведения о характерных точках части (частей) границы объекта					
Обозначение характерных точек части границы	Координаты, м		Метод определения координат характерной точки	Средняя квадратическая погрешность положения характерной точки (Mt), м	Описание обозначения точки на местности (при наличии)
	X	Y			
1	2	3	4	5	6
–	–	–	–	–	–

Раздел 3

Сведения о местоположении измененных (уточненных) границ объекта							
1. Система координат МСК-59, зона 2							
2. Сведения о характерных точках границ объекта							
Обозначение характерных точек границы	**Существующие координаты, м**		**Измененные (уточненные) координаты, м**		**Метод определения координат характерной точки**	**Средняя квадратическая погрешность положения характерной точки (Mt), м**	**Описание обозначения точки на местности (при наличии)**
	X	**Y**	**X**	**Y**			
1	**2**	**3**	**4**	**5**	**6**	**7**	**8**
—	—	—	—	—	—	—	—
3. Сведения о характерных точках части (частей) границы объекта							
1	**2**	**3**	**4**	**5**	**6**	**7**	**8**
—	—	—	—	—	—	—	—

Раздел 4

План границ объекта

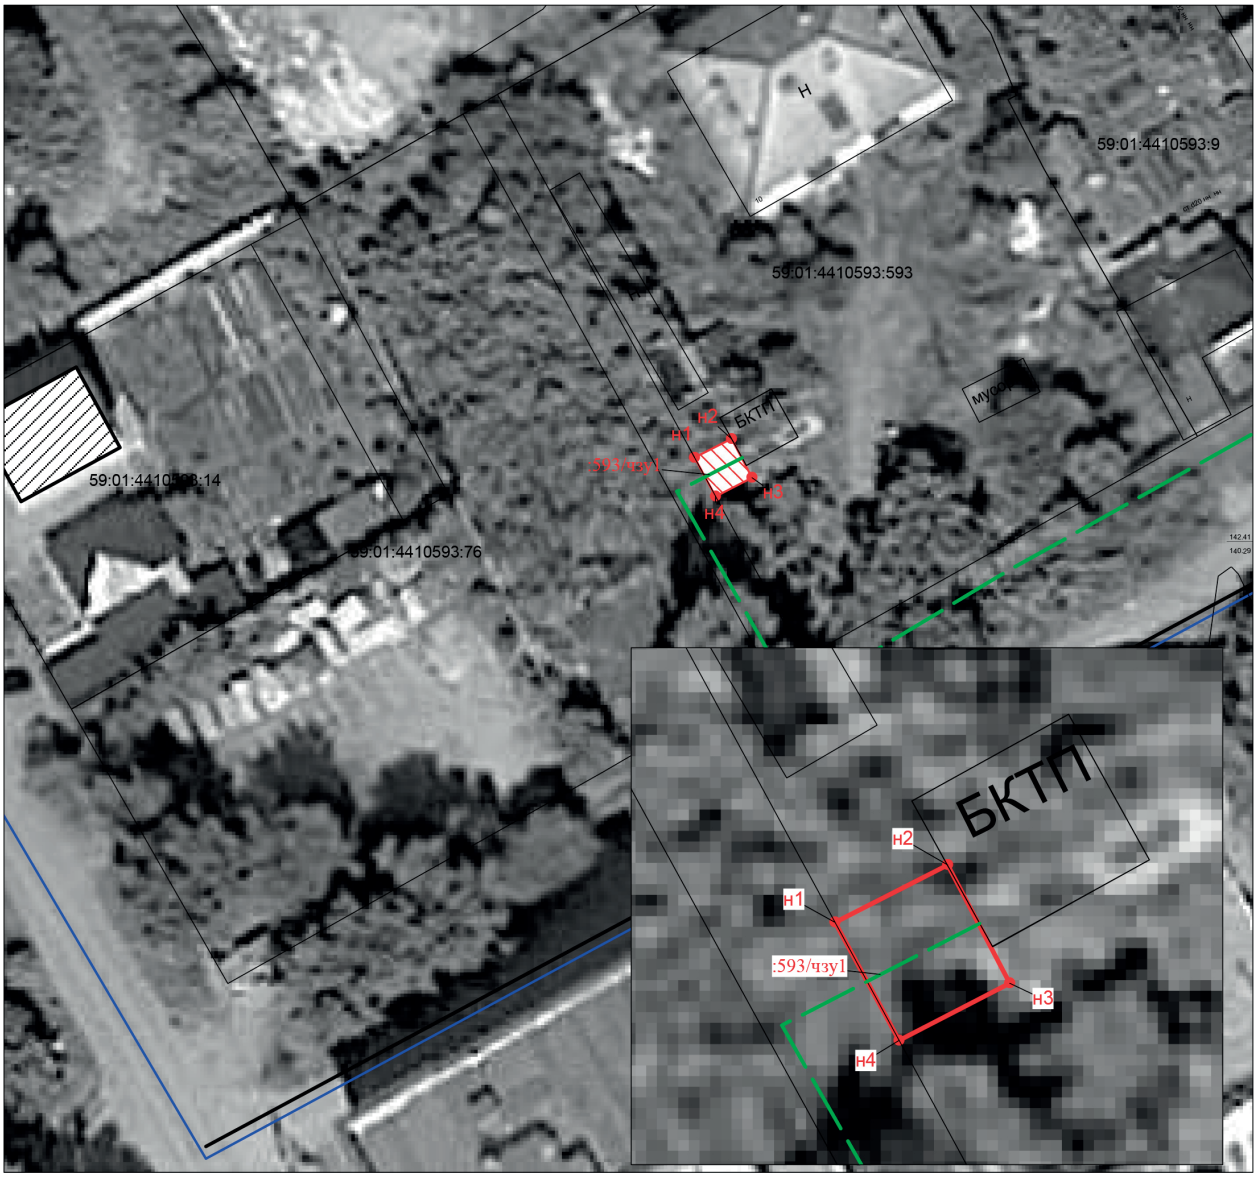

Масштаб 1:500

Используемые условные знаки и обозначения:

- Вновь образованная граница публичного сервитута
- н1 - Образуемая точка контура, сведения о которой позволяют однозначно определить её положение на местности
- Граница кадастрового квартала
- Граница административно-территориального образования
- Существующая часть границы, имеющихся в ГКН сведения о которых достаточны для определения её местоположения
- :593 - Номер учтенного земельного участка
- проектное местоположение инженерного сооружения

Подпись Дата « 08 » ноября 2022 г.

Место для оттиска печати (при наличии) лица, составившего описание местоположения границ объекта

ОПИСАНИЕ МЕСТОПОЛОЖЕНИЯ ГРАНИЦ

Публичный сервитут в целях размещения объектов электросетевого хозяйства

(наименование объекта, местоположение границ которого описано (далее - объект)

Раздел 1

Сведения об объекте		
№ п/п	Характеристики объекта	Описание характеристик
1	2	3
1	Местоположение объекта	Российская Федерация, Пермский край, г. Пермь, Орджоникидзевский район, ул.Ново-Гайвинская,
2	Площадь объекта +/- величина погрешности определения площади (Р+/- Дельта Р)	241 кв.м ± 5 кв.м
3	Иные характеристики объекта	Вид объекта реестра границ: Зона с особыми условиями использования территории Содержание ограничений использования объектов недвижимости в пределах зоны или территории: Публичный сервитут в целях размещения объектов электросетевого хозяйства сроком действия 10 лет в интересах Открытого Акционерного Общества «Межрегиональная распределительная сетевая компания Урала»

Раздел 2

Сведения о местоположении границ объекта					
1. Система координат МСК-59, зона 2					
2. Сведения о характерных точках границ объекта					
Обозначение характерных точек границ	Координаты, м		Метод определения координат характерной точки	Средняя квадратическая погрешность положения характерной точки (M_t), м	Описание обозначения точки на местности (при наличии)
	X	Y			
1	2	3	4	5	6
1	526929.70	2236240.01	Метод спутниковых геодезических измерений (определений)	0.10	-
2	526930.00	2236240.00		0.10	-
3	526930.00	2236243.91		0.10	-
4	526931.28	2236244.54		0.10	-
5	526953.53	2236283.58		0.10	-
6	526949.08	2236285.99		0.10	-
7	526927.32	2236247.97		0.10	-
8	526927.17	2236247.97		0.10	-
9	526928.81	2236239.31		0.10	-
10	526929.70	2236239.68		0.10	-
1	526929.70	2236240.01		0.10	-
3. Сведения о характерных точках части (частей) границы объекта					
Обозначение характерных точек части границы	Координаты, м		Метод определения координат характерной точки	Средняя квадратическая погрешность положения характерной точки (Mt), м	Описание обозначения точки на местности (при наличии)
	X	Y			
1	2	3	4	5	6
–	–	–	–	–	–

Раздел 3

Сведения о местоположении измененных (уточненных) границ объекта							
1. Система координат МСК-59, зона 2							
2. Сведения о характерных точках границ объекта							
Обозначение характерных точек границы	**Существующие координаты, м**		**Измененные (уточненные) координаты, м**		**Метод определения координат характерной точки**	**Средняя квадратическая погрешность положения характерной точки (Mt), м**	**Описание обозначения точки на местности (при наличии)**
	X	**Y**	**X**	**Y**			
1	**2**	**3**	**4**	**5**	**6**	**7**	**8**
—	—	—	—	—	—	—	—
3. Сведения о характерных точках части (частей) границы объекта							
1	**2**	**3**	**4**	**5**	**6**	**7**	**8**
—	—	—	—	—	—	—	—

Раздел 4

План границ объекта



Масштаб 1:1000

Используемые условные знаки и обозначения:

- Вновь образованная граница публичного сервитута
- н1 - Образуемая точка контура, сведения о которой позволяют однозначно определить её положение на местности
- Граница кадастрового квартала
- Граница административно-территориального образования
- Существующая часть границы, имеющихся в ГКН сведения о которых достаточны для определения её местоположения
- :16 - Номер учтенного земельного участка
- . - проектное местоположение инженерного сооружения

Подпись _____ Дата « 06 » декабря 2022 г.

Место для ичии) лица, составившего описание местоположения границ объекта


СХЕМА границ публичного сервитута

Объект: Строительство КТПП 6/0,4 кВ с оборудованием учета э/э, ЛЭП 6кВ, ЛЭП 0,4 кВ, установка разъединительная 6кВ, ШР 0,4 кВ, оборудования учета э/э для электроснабжения садовых домов по адресу: Пермский край, г. Пермь, Орджоникидзевский район, ул. Цимлянская, 50а, "Коллективный сад №66"

Месторасположения: Пермский край, г. Пермь, Орджоникидзевский район, ул. Цимлянская, 50а, "Коллективный сад №66"

Категория земель: Земли населенных пунктов

Площадь ППО земельного участка с условным кадстровым номером :164/чзу: 38 кв.м

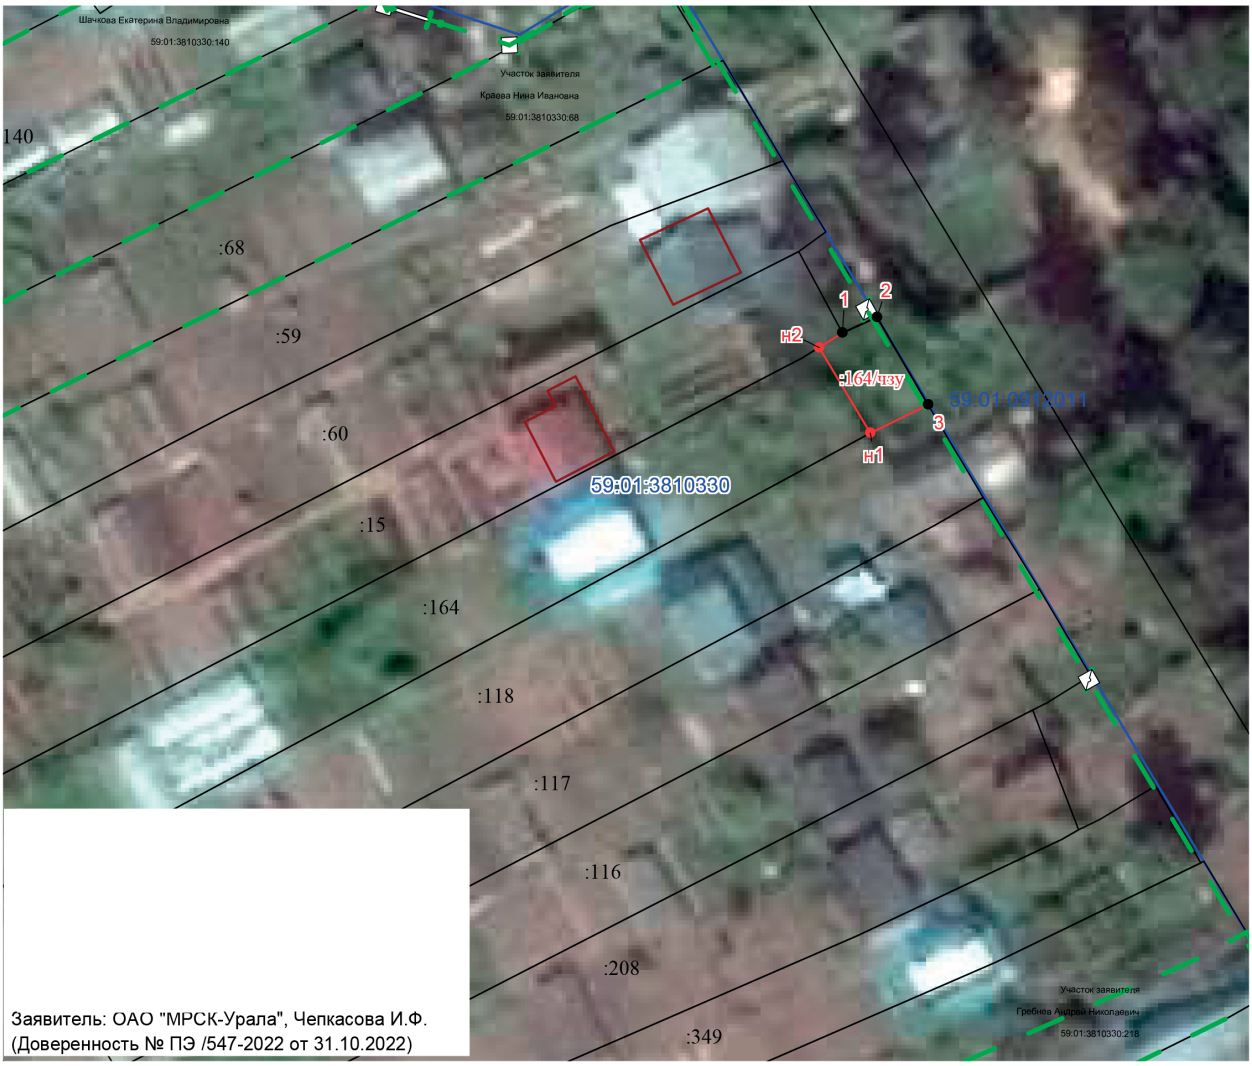

Описание местоположения:
от т. н2 до т. 1 - земельный участок с кн 59:01:3810330:15
от т.2 до т. 3 - земли Пермского городского лесничества
от т.3 до т. н1- земельный участок с кн 59:01:3810330:162

Масштаб 1:500

Условные обозначения:

59:01:3810330 - Надпись номера кадастрового квартала
- Граница земельного участка по сведениям ГКН
:164 - Кадастровый номер земельного участка
- Граница земель, предполагаемых к использованию
:164/чзу - Условный номер земельного участка
н1 - Номер характерных повортных точек земельного участка
- проектное местоположение инженерного сооружения

Каталог координат поворотных точек границ публичного сервитута		
Обозначение земельного участка: 59:01:3810330:164		
Площадь земельного участка: 38 кв.м.		
Обозначение поворотных точек границ	Система координат: МСК-59	
	Координаты, м	
	X	Y
1	2	3
1	531425.09	2241980.02
2	531426.29	2241982.67
3	531419.60	2241986.56
н1	531417.45	2241982.14
н2	531423.99	2241978.23
1	531425.09	2241980.02

Схема границ публичного сервитута на кадастровом плане территории

Объект: "Строительство ЛЭП 0,4 кВ от РУ 0,4 кВ ТП-4582 протяженностью 0,4 км, установка ШР 0,4 кВ с оборудованием учета э/э, оборудование учета э/э на опорах ВЛ 0,4 кВ; Реконструкция РУ 0,4 кВ ТП 4582 (установка рубильника) для электроснабжения малоэтажных жилых застроек по адресу: Пермский край, г. Пермь, Орджоникидзевский район, ж.р. Гайва, снт «Коллективный сад №58», уч. 140, 129, 4, 131 (кад. номер зем. участка 59:01:2910298:11, :115, :19, :134)".
Местоположение: Пермский край, г. Пермь, р-н Орджоникидзевский, ул. Гремячий лог, 1б.
Площадь земель: 209 кв.м.
Категория земель: Земли населённых пунктов.
Разрешенное использование: Под существующий сад.



Описание местоположения:
от т. 1 до т. 3 -земельный участок с кн 59:01:2910298:15
от т.3 до т.н1 - земельный участок с кн 59:01:2910298:22
от т. н1 до т. н2 - земельный участок с кн 59:01:0000000:891
от т. н2 до т.6 - земельный участок 59:01:2910298:19
от т. 6 до т.7 - земельный участок 59:01:2910298:18
от т.7 до т.9 - земельный участок 59:01:2910298:16
от т. 9 до т.н3 - земельный участок 59:01:0000000:891
от т. н3 до т.1 - муниципальная собственность

Каталог координат поворотных точек границ публичного сервитута		
Обозначение земельного участка: 59:01:0000000:891/чзу1		
Обозначение поворотных точек границ	Система координат: МСК-59	
	Координаты, м	
	X	Y
1	2	3
1	529769.71	2235970.03
2	529765.00	2235974.28
3	529750.23	2235990.79
4	529744.49	2235994.52
5	529736.41	2236002.59
н1	529734.98	2236004.65
н2	529730.83	2236001.48
6	529732.15	2235999.34
7	529753.50	2235982.10
8	529759.63	2235975.26
9	529761.79	2235970.79
н3	529768.00	2235966.88

Заявитель Чепкасова И.Ф. _____
(Доверенность № ПЭ/547-2022 от 31.10.2022 г.)

Условные обозначения:

Масштаб 1:1000

- Граница кадастрового квартала
59:01:2910298 - Надпись номера кадастрового квартала
- Граница земельного участка по сведениям ГКН
- Граница земель, предполагаемых к использованию
891 - Кадастровый номер земельного участка
н1 - Номер характерных поворотных точек земельного участка
- проектное местоположение инженерного сооружения

СХЕМА границ публичного сервитута

Объект: Строительство КТПП 6/0,4 кВ с оборудованием учета э/э, ЛЭП 6кВ, ЛЭП 0,4 кВ, установка разъединительная 6кВ, ШР 0,4 кВ, оборудования учета э/э для электроснабжения садовых домов по адресу: Пермский край, г. Пермь, Орджоникидзевский район, ул. Цимлянская, 50а, "Коллективный сад №66"

Месторасположения: Пермский край, г. Пермь, Орджоникидзевский район, ул. Цимлянская, 50а, "Коллективный сад №66"

Категория земель: Земли населенных пунктов

Площадь ППО земельного участка с условным кадастровым номером :180/чзу: 45 кв.м



Заявитель: ОАО "МРСК-Урала", Чепкасова И.Ф.
(Доверенность № ПЭ /547-2022 от 31.10.2022)

Описание местоположения:
от т. н1 до т. 1 - земельный участок с кн 59:01:3810330:179
от т.1 до т. 2- земли Пермского городского лесничества
от т.2 до т. н2- земельный участок с кн 59:01:3810330:162

Условные обозначения:

59:01:3810330 - Надпись номера кадастрового квартала

- Граница земельного участка по сведениям ГКН

:180 - Кадастровый номер земельного участка

- Граница земель, предполагаемых к использованию

:180/чзу - Условный номер земельного участка

• н1 - Номер характерных повортных точек земельного участка

- проектное местоположение инженерного сооружения

Каталог координат поворотных точек границ публичного сервитута		
Обозначение земельного участка: 59:01:3810330:180		
Площадь земельного участка: 45 кв.м.		
Обозначение поворотных точек границ	Система координат: МСК-59	
	Координаты, м	
	X	Y
1	2	3
н1	531291.13	2242057.79
1	531293.64	2242062.08
2	531285.80	2242066.77
н2	531283.47	2242062.35
н1	531291.13	2242057.79

Масштаб 1:1000

ГРАФИЧЕСКОЕ ОПИСАНИЕ
местоположения границ населенных пунктов, территориальных зон, особо охраняемых природных территорий, зон с особыми условиями использования территории

Публичный сервитут под объект: "Строительство участка ВЛ 0,4 кВ от ближайшей опоры ВЛ 0,4 кВ от ТП-1538, установка оборудования учета э/э на опоре ВЛ 0,4 кВ ТП-1538 для электроснабжения садового дома по адресу: Пермский край, г. Пермь, Ленинский р-н, сад.тов. "Политехник", уч. 336 (кад. номер зем. участка 59:01:0718028:336)"

(наименование объекта, местоположение границ которого описано (далее - объект)

Раздел 1


Сведения об объекте		
N п/п	Характеристики объекта	Описание характеристик
1	2	3
1	Местоположение объекта	Пермский край, Пермский г.о., Пермь г
2	Площадь объекта ± величина погрешности определения площади (Р ± ΔР), м²	128 ± 4
3	Иные характеристики объекта	1. Публичный сервитут в целях подключения (технологического присоединения) к сетям инженерно- технического обеспечения; правообладатель публичного сервитута - ОАО «МРСК Урала», почтовый адрес: г. Пермь, Комсомольский проспект, 48, адресе электронной почты - perm@rosseti-ural.ru., срок на 49 лет

Раздел 2

Сведения о местоположении границ объекта					
1. Система координат МСК-59, зона 2					
2. Сведения о характерных точках границ объекта					
Обозначение характерных точек границ	Координаты, м		Метод определения координат характерной точки	Средняя квадратическая погрешность положения характерной точки (Mt), м	Описание обозначения точки на местности (при наличии)
	X	Y			
1	2	3	4	5	6
1	523104.08	2227069.13	Аналитический метод	0.1	-
2	523075.40	2227063.78	Аналитический метод	0.1	-
3	523072.63	2227063.38	Аналитический метод	0.1	-
4	523072.92	2227061.40	Аналитический метод	0.1	-
5	523073.21	2227059.42	Аналитический метод	0.1	-
6	523076.06	2227059.84	Аналитический метод	0.1	-
7	523104.82	2227065.19	Аналитический метод	0.1	-
8	523104.45	2227067.16	Аналитический метод	0.1	-
1	523104.08	2227069.13	Аналитический метод	0.1	-
3. Сведения о характерных точках части (частей) границы объекта					
Обозначение характерных точек части границы	Координаты, м		Метод определения координат характерной точки	Средняя квадратическая погрешность положения характерной точки (Mt), м	Описание обозначения точки на местности (при наличии)
	X	Y			
1	2	3	4	5	6
-	-	-	-	-	-

Раздел 4

Схема границ публичного сервитута

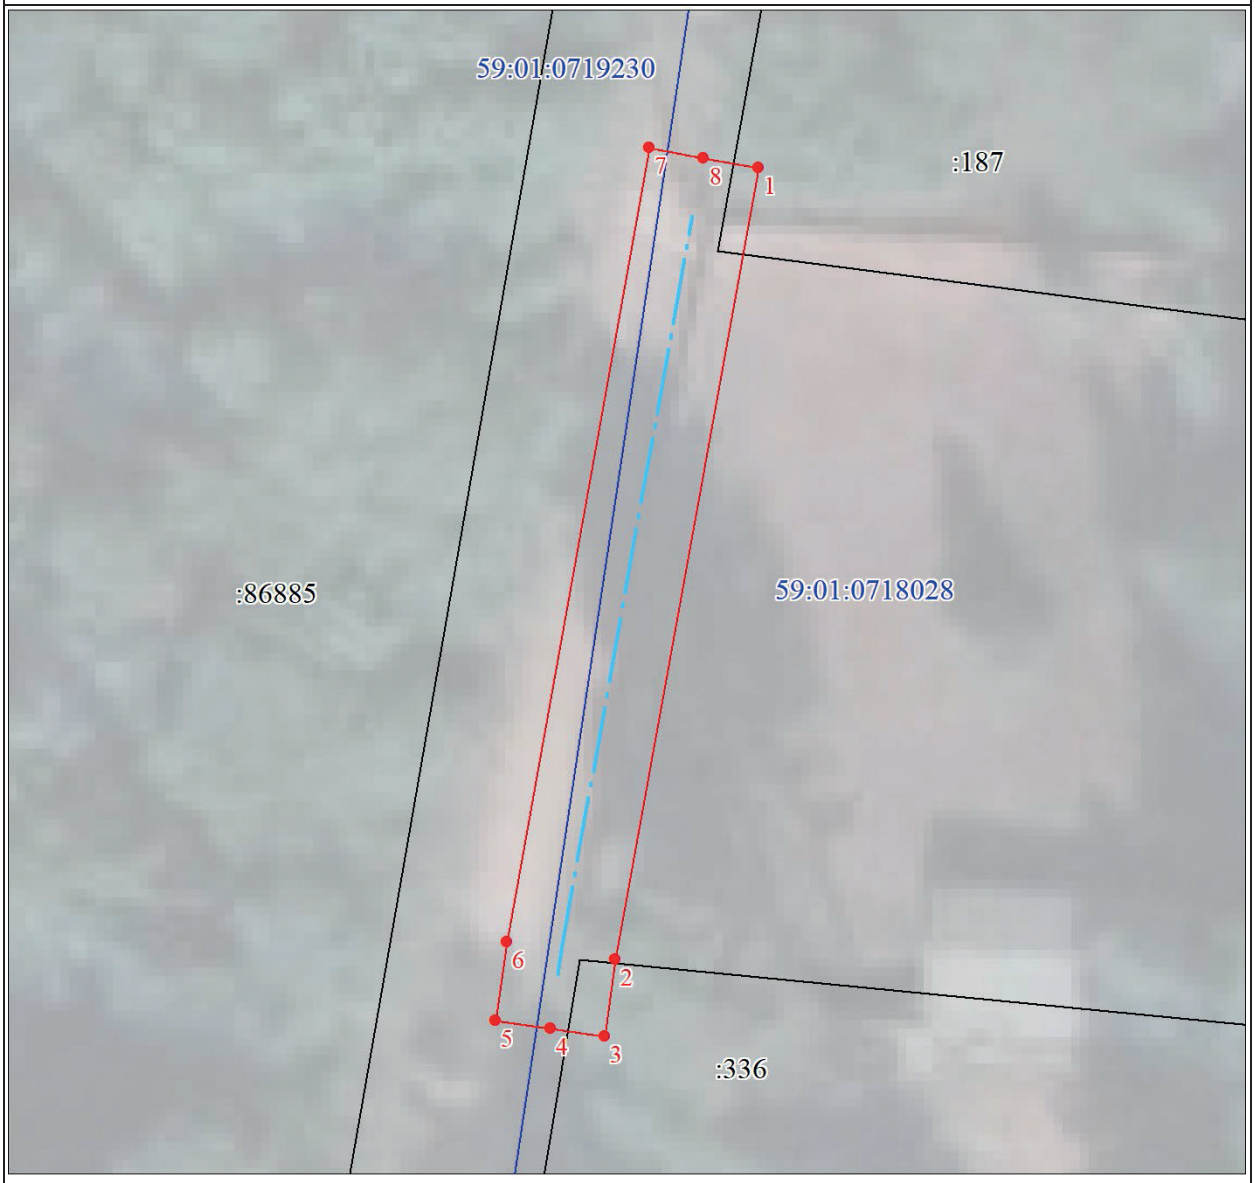

Масштаб 1:250

Используемые условные знаки и обозначения:

- Характерная точка границы объекта
- 1 — Надписи номеров характерных точек границы объекта
- Граница объекта
- 59:01:4410159 — Обозначение кадастрового квартала
- :1 — Надписи кадастрового номера земельного участка
- Проектное местоположение инженерного сооружения

ГРАФИЧЕСКОЕ ОПИСАНИЕ
местоположения границ населенных пунктов, территориальных зон, особо охраняемых природных территорий, зон с особыми условиями использования территории

Публичный сервитут под объект: "Строительство КЛ 0,4 кВ, ШР 0,4 кВ с оборудованием учета э/э для электроснабжения гаражного бокса по адресу: Пермский край, г. Пермь, Свердловский район, ул. Куйбышева, дом №62Б, ГСК №164, бокс 44 (очередь 2)"

(наименование объекта, местоположение границ которого описано (далее - объект)

Раздел 1


Сведения об объекте		
N п/п	Характеристики объекта	Описание характеристик
1	2	3
1	Местоположение объекта	Пермский край, Пермский г.о., Пермь г
2	Площадь объекта ± величина погрешности определения площади (Р ± ΔР), м²	192 ± 5
3	Иные характеристики объекта	1. Публичный сервитут в целях подключения (технологического присоединения) к сетям инженерно- технического обеспечения; правообладатель публичного сервитута - ОАО «МРСК Урала», почтовый адрес: г. Пермь, Комсомольский проспект, 48, адресе электронной почты - perm@rosseti-ural.ru., срок на 49 лет

Раздел 2

Сведения о местоположении границ объекта					
1. Система координат МСК-59, зона 2					
2. Сведения о характерных точках границ объекта					
Обозначение характерных точек границ	Координаты, м		Метод определения координат характерной точки	Средняя квадратическая погрешность положения характерной точки (Mt), м	Описание обозначения точки на местности (при наличии)
	X	Y			
1	2	3	4	5	6
1	516621.59	2232042.94	Аналитический метод	0.1	-
2	516621.20	2232040.98	Аналитический метод	0.1	-
3	516620.81	2232039.02	Аналитический метод	0.1	-
4	516650.86	2232033.06	Аналитический метод	0.1	-
5	516650.24	2232019.35	Аналитический метод	0.1	-
6	516650.92	2232019.30	Аналитический метод	0.1	-
7	516653.14	2232019.16	Аналитический метод	0.1	-
8	516654.20	2232018.25	Аналитический метод	0.1	-
9	516655.02	2232036.32	Аналитический метод	0.1	-
1	516621.59	2232042.94	Аналитический метод	0.1	-
3. Сведения о характерных точках части (частей) границы объекта					
Обозначение характерных точек части границы	Координаты, м		Метод определения координат характерной точки	Средняя квадратическая погрешность положения характерной точки (Mt), м	Описание обозначения точки на местности (при наличии)
	X	Y			
1	2	3	4	5	6
-	-	-	-	-	-

Раздел 4

Схема границ публичного сервитута

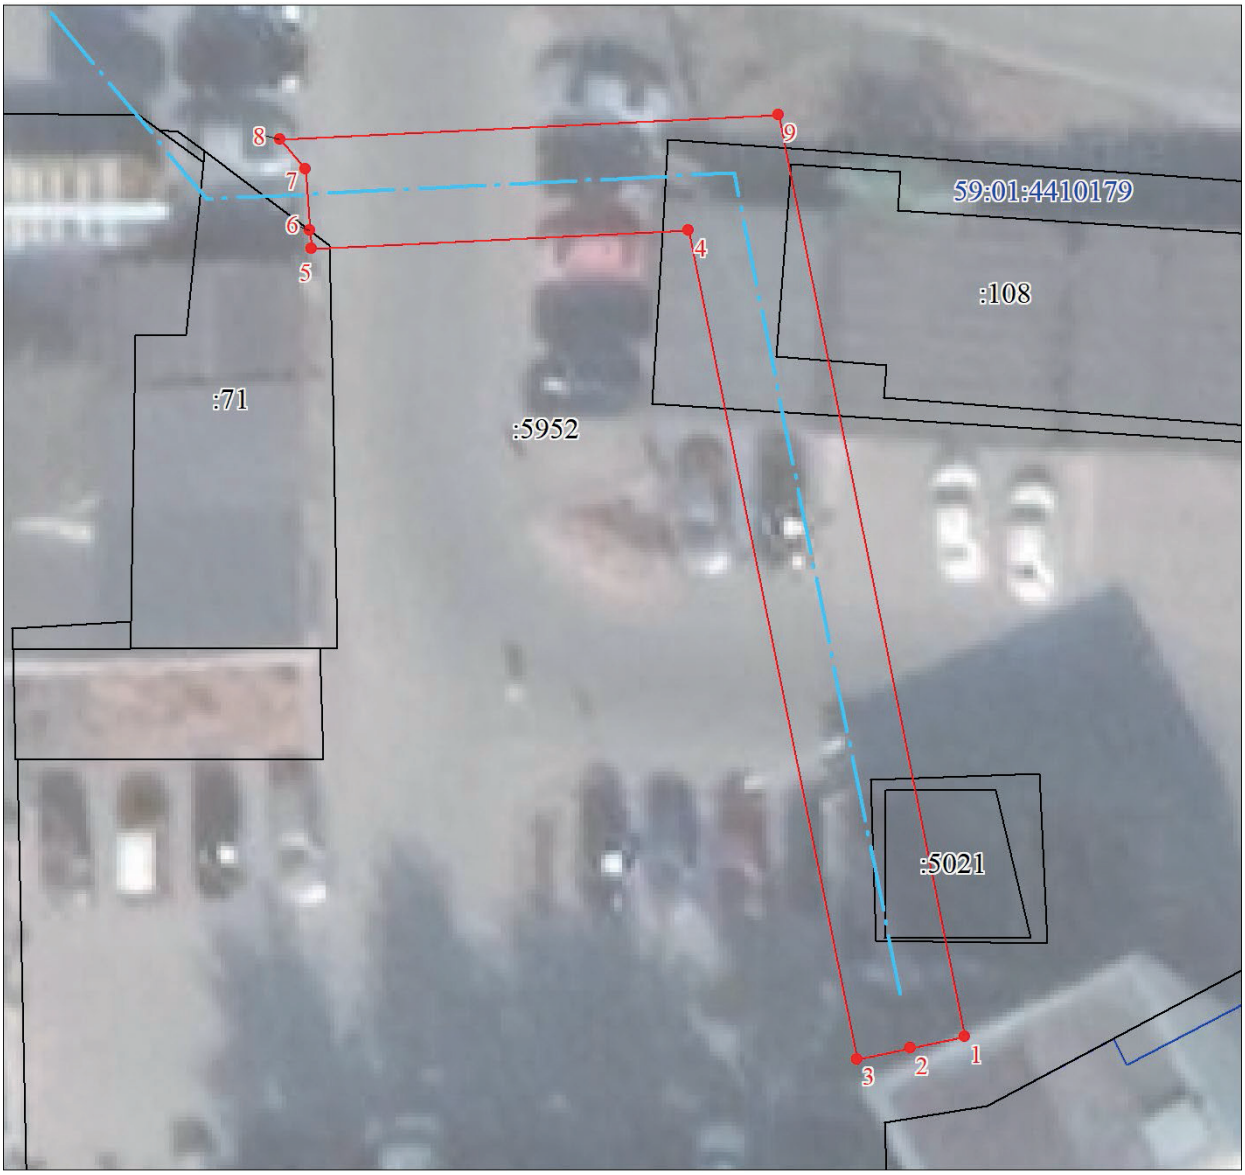

Масштаб 1:250

Используемые условные знаки и обозначения:

- Характерная точка границы объекта
- 1 — Надписи номеров характерных точек границы объекта
- Граница объекта
- 59:01:4410159 — Обозначение кадастрового квартала
- :1 — Надписи кадастрового номера земельного участка
- Проектное местоположение инженерного сооружения

ПЕРЕЧЕНЬ
муниципального имущества города Перми,
свободного от прав третьих лиц (за исключением имущественных прав некоммерческих организаций),
которое может быть предоставлено социально ориентированным некоммерческим организациям

№ п/п	Адрес объекта, категория объекта	Индивидуальные характеристики (год постройки, площадь, номера помещений на поэтажном плане)	Целевое использование объекта. Сведения об обременении
1	2	3	4
1	Дзержинский район, ул. Петропавловская, 97, нежилое помещение	1964 год постройки, площадь 29,7 кв.м, помещения в цокольном этаже и подвале жилого дома № 42,43,45-48 по техническому паспорту от 08.12.2011	размещение офиса, осуществление социально-культурной реабилитации инвалидов. Договор безвозмездного пользования № 195-20Д от 24.12.2020 заключен с Дзержинской районной организацией Пермской краевой организации Общероссийской общественной организации «Всероссийское общество инвалидов». Срок действия договора по 30.11.2025.
2	Дзержинский район, ул. Василия Каменского, 16, нежилое помещение	1982 год постройки, площадь 16,8 кв.м, помещения на 9 этаже жилого дома № 1-5 по техническому паспорту от 04.10.2010	размещение индивидуальных творческих художественных мастерских членов Союза художников России. Договор безвозмездного пользования № 203-20Д от 25.12.2020 заключен с Пермским отделением Всероссийской творческой общественной организации «Союз художников России». Срок действия договора по 30.11.2025.
3	Дзержинский район, ул. Малкова, 30, нежилое помещение	1981 год постройки, площадь 312,3 кв.м, помещения на 9 этаже № 1-15 и антресольном этаже № 1-7 жилого дома по техническому паспорту от 18.11.2009	размещение индивидуальных творческих художественных мастерских членов Союза художников России. Договор безвозмездного пользования № 203-20Д от 25.12.2020 заключен с Пермским отделением Всероссийской творческой общественной организации «Союз художников России». Срок действия договора по 30.11.2025.
4	Дзержинский район, ул. Малкова, 28/6, нежилое помещение	1980 год постройки, площадь 336,4 кв.м, помещения на 10 этаже № 1-14 и 11 этаже № 1-7 жилого дома по техническому паспорту от 18.11.2009	размещение индивидуальных творческих художественных мастерских членов Союза художников России. Договор безвозмездного пользования № 203-20Д от 25.12.2020 заключен с Пермским отделением Всероссийской творческой общественной организации «Союз художников России». Срок действия договора по 30.11.2025.
5	Дзержинский район, ул. Екатерининская, 220, нежилое помещение	1986 год постройки, площадь 227,5 кв.м, помещения №1-24 на 6-м этаже жилого дома по техническому паспорту от 18.11.2009	размещение индивидуальных творческих художественных мастерских членов Союза художников России. Договор безвозмездного пользования № 203-20Д от 25.12.2020 заключен с Пермским отделением Всероссийской творческой общественной организации «Союз художников России». Срок действия договора по 30.11.2025.
6	Индустриальный район, ул. Мира, 70б, нежилое помещение	1964 год постройки, площадь 57,5 кв.м, помещения в подвале жилого дома № 1-8 по техническому паспорту от 24.09.2008	размещение индивидуальных творческих художественных мастерских членов Союза художников России. Договор безвозмездного пользования № 205-20И от 25.12.2020 заключен с Пермским отделением Всероссийской творческой общественной организации «Союз художников России». Срок действия договора по 30.11.2025.
7	Индустриальный район, ул. Стахановская, 49, нежилое помещение	1976 год постройки, площадь 71,2 кв.м, помещения на 1 этаже жилого дома № 62,63,65-69,71-74,76 по техническому паспорту от 03.12.2007	размещение индивидуальных творческих художественных мастерских членов Союза художников России. Договор безвозмездного пользования № 205-20И от 25.12.2020 заключен с Пермским отделением Всероссийской творческой общественной организации «Союз художников России». Срок действия договора по 30.11.2025.

1	2	3	4
8	Индустриальный район, ул. Стахановская, 51, нежилое помещение	1963 год постройки, площадь 144,3 кв.м, помещения на 5 этаже жилого дома № 1,9,10,27,35-39 по техническому паспорту от 23.10.2006	размещение индивидуальных творческих художественных мастерских членов Союза художников России. Договор безвозмездного пользования № 205-20И от 25.12.2020 заключен с Пермским отделением Всероссийской творческой общественной организации «Союз художников России». Срок действия договора по 30.11.2025.
9	Индустриальный район, ул. Танкистов, 35, нежилое помещение	1972 год постройки, площадь 109,3 кв.м, помещения на 1 этаже жилого дома № 12-23 по техническому паспорту от 26.08.2005	размещение индивидуальных творческих художественных мастерских членов Союза художников России. Договор безвозмездного пользования № 205-20И от 25.12.2020 заключен с Пермским отделением Всероссийской творческой общественной организации «Союз художников России». Срок действия договора по 30.11.2025.
10	Индустриальный район, ул. Мира, 30, нежилое помещение	1963 год постройки, площадь 47,4 кв.м, помещения на 1 этаже жилого дома № 11 по техническому паспорту от 12.09.2008	размещение индивидуальных творческих художественных мастерских членов Союза художников России. Договор безвозмездного пользования № 205-20И от 25.12.2020 заключен с Пермским отделением Всероссийской творческой общественной организации «Союз художников России». Срок действия договора по 30.11.2025.
11	Индустриальный район, ул. Одоевского, 16, нежилое помещение	1960 год постройки, площадь 257,5 кв.м, помещения в мезонине жилого дома № 1-16 по техническому паспорту от 11.09.2008	размещение индивидуальных творческих художественных мастерских членов Союза художников России. Договор безвозмездного пользования № 205-20И от 25.12.2020 заключен с Пермским отделением Всероссийской творческой общественной организации «Союз художников России». Срок действия договора по 30.11.2025.
12	Индустриальный район, ул. Одоевского, 29, нежилое помещение	1962 год постройки, площадь 28,4 кв.м, помещения на 1 этаже жилого дома № 8-9 по техническому паспорту от 18.09.2008	размещение индивидуальных творческих художественных мастерских членов Союза художников России. Договор безвозмездного пользования № 205-20И от 25.12.2020 заключен с Пермским отделением Всероссийской творческой общественной организации «Союз художников России». Срок действия договора по 30.11.2025.
13	Индустриальный район, ул. Комбайнеров, 26, нежилое помещение	1963 год постройки, площадь 67,5 кв.м, помещения на 1 этаже жилого дома № 1-10 по техническому паспорту от 31.03.2004	размещение индивидуальных творческих художественных мастерских членов Союза художников России. Договор безвозмездного пользования № 205-20И от 25.12.2020 заключен с Пермским отделением Всероссийской творческой общественной организации «Союз художников России». Срок действия договора по 30.11.2025.
14	Индустриальный район, шоссе Космонавтов, 173, нежилое помещение	1963 год постройки, площадь 275,2 кв.м, помещения в мезонине №1-19, в антресольном этаже № 1 по техническому паспорту от 15.09.2008	размещение индивидуальных творческих художественных мастерских членов Союза художников России. Договор безвозмездного пользования № 205-20И от 25.12.2020 заключен с Пермским отделением Всероссийской творческой общественной организации «Союз художников России». Срок действия договора по 30.11.2025.
15	Кировский район, ул. Закамская, 22, нежилое здание	1955 год постройки, площадь 31,9 кв.м, помещения на 1 этаже № 5,6,10,15-18,21,23,30-34 по техническому паспорту от 28.10.2002	размещение офиса, осуществление социально-культурной реабилитации инвалидов. Договор безвозмездного пользования № 198-20К от 24.12.2020 заключен с Кировской районной организацией Пермской краевой организации Общероссийской общественной организации «Всероссийское общество инвалидов». Срок действия договора по 30.11.2025.
16	Кировский район, ул. Маршала Рыбалко, 107б (лит.Б), нежилое здание	1977 год постройки, площадь 94,5 кв.м, помещения № 1-6 по техническому паспорту от 15.09.2008	проведение спортивных мероприятий, хранение спортивного и туристического снаряжения. Договор безвозмездного пользования № 197-20К от 24.12.2020 заключен с Региональной общественной организацией «Клуб экстремальных видов спорта «Лев». Срок действия договора по 30.11.2025.

1	2	3	4
17	Кировский район, ул. Липатова, 5, нежилое помещение	1958 год постройки, площадь 528,6 кв.м, помещения в подвале жилого дома № 1-21, по техническому паспорту от 28.07.2010	размещение эколого-туристического центра. Договор безвозмездного пользования № 196-20К от 24.12.2020 заключен с Пермской городской общественной организацией граждан «Эколого-туристический центр «Одиссей». Срок действия договора по 30.11.2025.
19	Ленинский район, ул. Борчанинова, 9 (лит. А,А1), нежилое здание	до 1917 года постройки лит.А, 1990 год постройки лит. А1, площадь 465,3 кв.м, помещения в подвале № 19, в цокольном этаже № 1-18, на 1 этаже № 1-15, на антресольном этаже № 1-2 по техническому паспорту от 16.09.2007	размещение офиса. Договор безвозмездного пользования № 05-1094 от 25.11.2003 заключен с Пермской краевой организацией общероссийской общественной организации «Всероссийское общество инвалидов». Срок действия договора по 05.05.2028.
21	Ленинский район, ул. Екатерининская, 119, нежилое здание	1988 год постройки, площадь 117,9 кв.м, помещения на 1 этаже жилого дома № 1-12 по техническому паспорту от 04.03.2010	размещение офиса, телефон доверия (066, 2363642, 2361970, 2361258) – экстренной психологической помощи населению, прием граждан с попытками суицида, переживших насилие или переживающие острое горе потери, проведение экспертных исследований для суда и следствия, проведение повышающих квалификацию курсов и семинаров для работающих психологов Перми и Пермского края, обучение для работы на телефоне доверия. Договор безвозмездного пользования № 188-20Л от 12.10.2020 заключен с Пермской региональной общественной организацией Центр социально-психологической адаптации и терапии «Доверие». Срок действия договора по 12.10.2025.
22	Ленинский район, ул. Екатерининская, 133 (лит. Б), нежилое здание	1978 год постройки, площадь 93,3 кв.м, помещения на 1 этаже № 1-6, в антресольном этаже № 1-2 жилого дома по техническому паспорту от 28.09.2009	размещение индивидуальных творческих художественных мастерских членов Союза художников России. Договор безвозмездного пользования № 201-20Л от 25.12.2020 заключен с Пермским отделением Всероссийской творческой общественной организации «Союз художников России». Срок действия договора по 30.11.2025.
23	Ленинский район, проспект Комсомольский, 10, нежилое помещение	1962 год постройки, площадь 202,5 кв.м, помещения в подвале № 1,2, на 1 этаже № 1-8, в антресольном этаже № 1-6 жилого дома по техническому паспорту от 30.06.2009	размещение индивидуальных творческих художественных мастерских членов Союза художников России. Договор безвозмездного пользования № 201-20Л от 25.12.2020 заключен с Пермским отделением Всероссийской творческой общественной организации «Союз художников России». Срок действия договора по 30.11.2025.
24	Ленинский район, ул. Ленина/Максима Горького, 15/17 (лит.А), нежилое помещение	1940 год постройки, площадь 203,0 кв.м, помещения на 4 этаже жилого дома № 1-13, по техническому паспорту от 01.07.2002	офисное помещение. Договор безвозмездного пользования № 199-20Л от 24.12.2020 заключен с Пермским региональным отделением общероссийской общественной организации «Российский Красный Крест. Срок действия договора по 30.11.2025.
25	Ленинский район, ул. Ленина, 72а, нежилое помещение	1972 год постройки, площадь 394,5 кв.м, помещения на 6 этаже (встроенные мансарды) жилого дома пом. 26 № 1-5, пом. 42 № 1-4, пом. 82 № 1-4, пом. 98 № 1-4, пом. 138 № 1-4, пом. 153 № 1-6, пом. 154 № 1-5, пом. 167 № 1-4 по техническому паспорту от 14.09.2000	размещение индивидуальных творческих художественных мастерских членов Союза художников России. Договор безвозмездного пользования № 201-20Л от 25.12.2020 заключен с Пермским отделением Всероссийской творческой общественной организации «Союз художников России». Срок действия договора по 30.11.2025.

1	2	3	4
26	Ленинский район, ул. Ленина, 72б, нежилое помещение	1970 год постройки, площадь 118,5 кв.м, помещения в цокольном этаже жилого дома № 1-8 по техническому паспорту от 25.06.2009	размещение индивидуальных творческих художественных мастерских членов Союза художников России. Договор безвозмездного пользования № 201-20Л от 25.12.2020 заключен с Пермским отделением Всероссийской творческой общественной организации «Союз художников России». Срок действия договора по 30.11.2025.
27	Ленинский район, ул. Ленина, 78а, нежилое здание	1985 год постройки, площадь 2 268,5 кв.м, помещения в подвале № 1-2, на 1 этаже № 1-79, на 2 этаже № 1-48 по техническому паспорту от 03.05.1995	осуществление уставной деятельности. Договор безвозмездного пользования № 05-055-08 от 29.12.2008 заключен с Негосударственным образовательным учреждением «Пермская православная классическая гимназия». Срок действия договора по 27.12.2027.
28	Ленинский район, ул. Попова, 25 (лит.А), нежилое помещение	1987 год постройки, площадь 456,4 кв.м, помещения на 17 этаже № 1-29, на антресольном этаже № 1-3 жилого дома по техническому паспорту от 20.07.2009	размещение индивидуальных творческих художественных мастерских членов Союза художников России. Договор безвозмездного пользования № 201-20Л от 25.12.2020 заключен с Пермским отделением Всероссийской творческой общественной организации «Союз художников России». Срок действия договора по 30.11.2025.
29	Ленинский район, ул. Попова, 27, нежилое помещение	1987 год постройки, площадь 259,2 кв.м, помещения на 17 этаже № 1-12,20-23,30-35, на антресольном этаже № 1,2,5 жилого дома по техническому паспорту от 20.07.2009	размещение индивидуальных творческих художественных мастерских членов Союза художников России. Договор безвозмездного пользования № 201-20Л от 25.12.2020 заключен с Пермским отделением Всероссийской творческой общественной организации «Союз художников России». Срок действия договора по 30.11.2025.
30	Ленинский район, ул. Попова, 27, нежилое помещение	1987 год постройки, площадь 143,5 кв.м, помещения на 17 этаже № 13-19, на антресольном этаже № 3 жилого дома по техническому паспорту от 20.07.2009	размещение индивидуальных творческих мастерских. Договор безвозмездного пользования № 170-19Л от 17.05.2019 заключен с Пермским отделением Всероссийской творческой общественной организации «Союз художников России». Срок действия договора по 17.05.2024.
31	Ленинский район, ул. Петропавловская/Максима Горького, 17/11 (лит.А), нежилое помещение	1961 год постройки, площадь 42,2 кв.м, помещения в цокольном этаже жилого дома № 1-4, по техническому паспорту от 05.08.2003	социальное обеспечение населения (розничная продажа мучных кондитерских изделий и сопутствующих товаров). Договор безвозмездного пользования № 53-13Л от 17.05.2013 заключен с Ленинской районной организацией Пермской краевой организации общероссийской общественной организации «Всероссийское общество инвалидов». Срок действия договора по 17.12.2022.
32	Мотовилихинский район, ул. Хрустальная, 32, нежилое помещение	1983 год постройки, площадь 203,0 кв.м, помещения на 1 этаже жилого дома № 1,3,5,10,12,13-15,19,20,27 по техническому паспорту от 09.09.2008	размещение индивидуальных творческих художественных мастерских членов Союза художников России. Договор безвозмездного пользования № 200-20М от 25.12.2020 заключен с Пермским отделением Всероссийской творческой общественной организации «Союз художников России». Срок действия договора по 30.11.2025.
33	Мотовилихинский район, ул. Крупской, 30, нежилое помещение	1959 год постройки, площадь 126,8 кв.м, помещения в подвале жилого дома № 9,23-25,27,28 по техническому паспорту от 06.11.2007	
34	Мотовилихинский район, ул. Крупской, 32, нежилое помещение	1961 год постройки, площадь 265,3 кв.м, помещения в мансардном этаже жилого дома № 1-16 по техническому паспорту от 09.09.2008	размещение индивидуальных творческих художественных мастерских членов Союза художников России. Договор безвозмездного пользования № 200-20М от 25.12.2020 заключен с Пермским отделением Всероссийской творческой общественной организации «Союз художников России». Срок действия договора по 30.11.2025.

1	2	3	4
36	Орджоникидзевский район, ул. Васькина, 5 (лит.А,А1), нежилое помещение	1989 год постройки, площадь 620,5 кв.м, помещения на 1 этаже жилого дома № 1-8, 10-14,17,18,20-22,24-45 по техническому паспорту от 23.05.2011	размещение индивидуальных творческих художественных мастерских членов Союза художников России. Договор безвозмездного пользования № 202-20О от 25.12.2020 заключен с Пермским отделением Всероссийской творческой общественной организации «Союз художников России». Срок действия договора по 30.11.2025.
38	Орджоникидзевский район, ул. Репина, 70а, нежилое помещение	1971 год постройки, площадь 100,5 кв.м, помещения на 1 этаже жилого дома № 1-12 по техническому паспорту от 17.12.2009	размещение Пермской общественной организации «Туристский клуб «Шаги». Договор безвозмездного пользования № 05-950 от 06.02.2003 заключен с Пермской общественной организацией «Туристский клуб «Шаги». Срок действия договора: на неопределенный срок (в соответствии с решением Арбитражного суда Пермского края)
39	Орджоникидзевский район, ул. Суперфосфатная, 8 (лит.В), нежилое помещение	1954 год постройки, площадь 169,9 кв.м, помещения на 1 этаже нежилого здания № 1-10 по техническому паспорту от 13.12.2006	офисное помещение и для консультирования и оказания помощи женщинам, попавшим в трудную жизненную ситуацию. Договор безвозмездного пользования № 206-20О от 28.12.2020 заключен с Межрегиональной общественной организацией социального предупреждения правонарушений «ВЫБОР». Срок действия договора по 28.12.2025.
40	Свердловский район, ул. 25 Октября, 45, нежилое помещение	1942 год постройки, площадь 182,2 кв.м, помещения на 1 этаже жилого дома № 16-35 по техническому паспорту от 16.06.2009	размещение офиса, осуществление социально-культурной реабилитации инвалидов. Договор безвозмездного пользования № 194-20С от 22.12.2020 заключен со Свердловской районной организацией Пермской краевой организации общероссийской общественной организации «Всероссийское общество инвалидов». Срок действия договора по 30.11.2025.
41	Свердловский район, ул. Академика Курчатова, 1, нежилое помещение	1969 год постройки, площадь 71,2 кв.м, помещения в цокольном этаже жилого дома № 1-8 по техническому паспорту от 27.11.2009	размещение индивидуальных творческих художественных мастерских членов Союза художников России. Договор безвозмездного пользования № 204-20С от 25.12.2020 заключен с Пермским отделением Всероссийской творческой общественной организации «Союз художников России». Срок действия договора по 30.11.2025.
42	Свердловский район, ул. Газеты Звезда, 79, нежилое помещение	1965 год постройки, площадь 87,3 кв.м, помещения на 1 этаже жилого дома № 1-7 по техническому паспорту от 22.09.2008	размещение индивидуальных творческих художественных мастерских членов Союза художников России. Договор безвозмездного пользования № 204-20С от 25.12.2020 заключен с Пермским отделением Всероссийской творческой общественной организации «Союз художников России». Срок действия договора по 30.11.2025.
43	Свердловский район, ул. Краснова, 24, нежилое помещение	1968 год постройки, площадь 608,4 кв.м, помещения на 1 этаже жилого дома № 1-15,19-50 по техническому паспорту от 24.09.2008	обеспечение деятельности Аппарата Управления и Правления Пермской краевой организации Общероссийской общественной организации инвалидов «Всероссийское ордена Трудового Красного Знамени общество слепых», а также наблюдательных советов хозяйственных обществ ВОС, расположенных в Пермском крае. Договор безвозмездного пользования муниципальным недвижимым имуществом города Перми № 226-22С от 22.04.2022 заключен с Пермской краевой организацией Общероссийской общественной организации инвалидов «Всероссийского ордена Трудового Красного Знамени общества слепых». Срок действия договора по 31.01.2027.
44	Свердловский район, ул. Краснова, 25, нежилое помещение	1957 год постройки, площадь 73,9 кв.м, помещения на 1 этаже жилого дома № 1-6,34-38 по техническому паспорту от 27.08.1999	

1	2	3	4
45	Свердловский район, ул. Народовольческая, 4, нежилое помещение	1963 год постройки, площадь 80,1 кв.м, помещения на 1 этаже жилого дома № 11,13,14,16,32-36 по техническому паспорту от 13.07.2009	размещение индивидуальных творческих художественных мастерских членов Союза художников России. Договор безвозмездного пользования № 204-20С от 25.12.2020 заключен с Пермским отделением Всероссийской творческой общественной организации «Союз художников России». Срок действия договора по 30.11.2025.
46	Свердловский район, ул. Николая Островского, 111, нежилое помещение	1980 год постройки, площадь 91,8 кв.м, помещения в цокольном этаже жилого дома № 48-54 по техническому паспорту от 20.06.1995	размещение индивидуальных творческих художественных мастерских членов Союза художников России. Договор безвозмездного пользования № 204-20С от 25.12.2020 заключен с Пермским отделением Всероссийской творческой общественной организации «Союз художников России». Срок действия договора по 30.11.2025.
48	Свердловский район, ул. Тбилисская, 9а, нежилое помещение	1977 год постройки, площадь 383,7 кв.м, помещения в цокольном этаже жилого дома № 17-41,43-46, 97-99 по техническому паспорту от 19.12.2014	размещение индивидуальных творческих художественных мастерских членов Союза художников России. Договор безвозмездного пользования № 204-20С от 25.12.2020 заключен с Пермским отделением Всероссийской творческой общественной организации «Союз художников России». Срок действия договора по 30.11.2025.
49	Свердловский район, ул. Холмогорская, 7 нежилое помещение	1987 год постройки, площадь 562,2 кв.м, помещения в цокольном этаже жилого дома № 1-35 по техническому паспорту от 12.01.2005	для создания условий эффективного осуществления полномочий, связанных с оказанием спортивно-оздоровительных услуг по организации работы спортивных секций, групп индивидуальных занятий по различным видам спорта среди инвалидов, пенсионеров и различных слоев населения, пропаганды здорового образа жизни, развития адаптивной физической культуры. Договор безвозмездного пользования № 210-21С от 15.02.2021 заключен с Автономной некоммерческой организацией «Физкультурно-спортивный клуб инвалидов «Пермские медведи». Срок действия договора по 15.02.2026.
50	Ленинский район, ул. Попова, 27 нежилое помещение	1987 год постройки, площадь 69,8 кв.м, помещения №№ 24-29 на 17-м этаже, № 4 на антресольном этаже жилого дома по техническому паспорту от 20.07.2009	размещение индивидуальных творческих мастерских. Договор безвозмездного пользования № 182-20Л от 27.01.2020 заключен с Пермским отделением Всероссийской творческой общественной организации «Союз художников России». Срок действия договора по 15.01.2025.
52	Индустриальный район, шоссе Космонавтов, 197а нежилое помещение	1963 год постройки, площадь 159, 4 кв.м, помещения №№ 26-35, 38 в подвале жилого дома по техническому паспорту от 06.04.2006	
53	Свердловский район, ул. Лодыгина, 28, нежилое помещение	1962 год постройки, площадь 133,9 кв.м, помещения №№ 5-9, 12,17,18 на 2 этаже нежилого здания по техническому паспорту от 28.06.2007	
54	Свердловский район, ул. Лодыгина, 28, нежилое помещение	1962 год постройки, площадь 157,4 кв.м, помещения №№ 13-15,19-21 на 2 этаже– 105,2 кв.м основная площадь, №№ 13,14 на 1 этаже, №№ 11,22-26 на 2 этаже – 52,2 кв.м доля совместно используемой площади нежилого здания по техническому паспорту от 28.06.2007	

1	2	3	4
55	Свердловский район, ул. Елькина, 4, нежилое помещение	1960 год постройки, площадь 186,0 кв.м, помещения №№ 8-22,32 в цокольном этаже жилого дома по техническому паспорту от 10.09.2008	
56	Свердловский район, ул. Куйбышева, 107, нежилое помещение	1956 год постройки, площадь 32,5 кв.м, помещения №№ 24-27 в цокольном этаже жилого дома по техническому паспорту от 23.09.2008	
57	Кировский район, ул. 4 Пятилетки, 2а, нежилое помещение	1958 год постройки, площадь 114,0 кв.м, помещения №№ 51-64, 80, 88, 89 на 1 этаже жилого дома по техническому паспорту от 16.09.2008	
58	Орджоникидзевский район, ул. Генерала Черняховского, 74, нежилое помещение	площадь 75,7 кв.м, помещения № 56,57 в цокольном этаже жилого дома по техническому паспорту от 20.12.2014	
59	Свердловский район, ул. Краснова, 24, нежилое помещение	1968 год постройки, площадь 15,3 кв.м, помещение на 1 этаже жилого дома № 16 по техническому паспорту от 24.09.2008	размещение офиса и репетиционной. Договор безвозмездного пользования № 211-21С от 09.03.2021 заключен с Общественной организацией «Пермский музыкальный театр «Бенефис». Срок действия договора по 09.03.2026.
60	Свердловский район, ул. Тбилисская, 9а, нежилое помещение	1977 год постройки, площадь 147,9 кв.м, помещение в цокольном этаже жилого дома №№ 1-13 по техническому паспорту от 04.03.2008	

ПЕРЕЧЕНЬ

муниципального имущества города Перми, предназначенного для предоставления в безвозмездное пользование ссудополучателям, указанным в абзаце первом подпункта 2.2.6 Положения о порядке передачи муниципального имущества города Перми в безвозмездное пользование, утвержденного решением Пермской городской Думы от 23 декабря 2008 г. № 425

№ п/п	Адрес объекта, категория объекта	Площадь объекта	Индивидуальные характеристики (год постройки,, номера помещений на поэтажном плане)
1	2	3	4
1	Свердловский район, ул. Камчатовская, 5, нежилое помещение	83,8 кв.м	1994 год постройки, помещения в цокольном этаже жилого дома № 30,31 по техническому паспорту от 17.09.2008

Департамент земельных отношений администрации города Перми в соответствии со статьей 39.18 Земельного кодекса Российской Федерации информирует о возможности предоставления земельных участков для индивидуального жилищного строительства*

№	Площадь земельного участка (кв. м)	Кадастровый номер земельного участка	Адрес или иное описание местоположения земельного участка
Свердловский район			
1	452	59:01:4811042:159	Российская Федерация, Пермский край, г.о. Пермский, г. Пермь, ул. 1-я Полевая, з/у 21а
2	806	59:01:5010045:176	Российская Федерация, Пермский край, г.о. Пермский, г. Пермь, ж/р Ново-Бродовский, ул. Кленовая, з/у 130б
Орджоникидзевский район			
3	1074	59:01:0000000:89841	Российская Федерация, Пермский край, г.о. Пермский, г. Пермь, ул. Токарная, з/у 9б
4	453	59:01:0000000:89845	Российская Федерация, Пермский край, г.о. Пермский, г. Пермь, ул. Федотова, з/у 61а

Заинтересованные лица имеют право подавать заявления о намерении участвовать в аукционе по продаже земельного участка или аукционе на право заключения договора аренды земельного участка.

Адрес места приема, даты начала и окончания приема заявлений:
г. Пермь, ул. Сибирская 15, цокольный этаж,
с 17.03.2023 по 15.04.2023

Способы подачи заявлений:

1. Посредством почтовой связи;

2. лично, в том числе через представителя, в департамент земельных отношений администрации города Перми (г. Пермь, ул. Сибирская, 15 понедельник, среда, пятница с 09.00 до 13.00, с 14.00 до 16.00, кроме нерабочих и праздничных дней);

в форме электронных документов с использованием информационно-телекоммуникационной сети «Интернет» e-mail: dzo@gorodperm.ru

Приложение: на 40 л.

---

* Схемы в полноцветном варианте опубликованы на официальном сайте муниципального образования город Пермь в информационно-телекоммуникационной сети Интернет в разделе «Документы/Официальный бюллетень».

Филиал публично-правовой компании «Роскадастр» по Пермскому краю
полное наименование органа регистрации прав

Выписка из Единого государственного реестра недвижимости об объекте недвижимости

Сведения о характеристиках объекта недвижимости

На основании запроса от 02.03.2023, поступившего на рассмотрение 02.03.2023, сообщаем, что согласно записям Единого государственного реестра недвижимости:

Раздел 1 Лист 1

Земельный участок
вид объекта недвижимости

Лист № 1 раздела 1	Всего листов раздела 1: 3	Всего разделов: 5	Всего листов выписки: 7

02.03.2023г. № КУВИ-001/2023-53294613	
Кадастровый номер:	59:01:4811042:159
Номер кадастрового квартала:	59:01:4811042
Дата присвоения кадастрового номера:	20.06.2022

Ранее присвоенный государственный учетный номер:	данные отсутствуют
Адрес:	Российская Федерация, Пермский край, г.о. Пермский, г Пермь, ул 1-я Полевая, з/у 21а
Площадь:	452 +/- 7
Кадастровая стоимость, руб.:	443796.2
Кадастровые номера расположенных в пределах земельного участка объектов недвижимости:	данные отсутствуют
Кадастровые номера объектов недвижимости, из которых образован объект недвижимости:	данные отсутствуют
Кадастровые номера образованных объектов недвижимости:	данные отсутствуют
Категория земель:	Земли населенных пунктов
Виды разрешенного использования:	для индивидуального жилищного строительства (2.1)
Сведения о кадастровом инженере:	1285, образованием земельного участка из земель, находящихся в государственной или муниципальной собственности, расположенного Российская Федерация, Пермский край, Пермский городской округ, город Пермь, Свердловский р-н, улица 1-я Полевая, 059-22-01-20/3-446, 2022-02-08
Сведения о лесах, водных объектах и об иных природных объектах, расположенных в пределах земельного участка:	данные отсутствуют

полное наименование должности		инициалы, фамилия

Земельный участок
вид объекта недвижимости

Лист № 2 раздела 1	Всего листов раздела 1: 3	Всего разделов: 5	Всего листов выписки: 7

02.03.2023г. № КУВИ-001/2023-53294613	
Кадастровый номер:	59:01:4811042:159

Сведения о том, что земельный участок полностью расположен в границах зоны с особыми условиями использования территории, территории объекта культурного наследия, публичного сервитута:	Земельный участок полностью расположен в границах зоны с реестровым номером 59:32-6.553 от 27.04.2015, ограничение использования земельного участка в пределах зоны: Постановление Правительства РФ от 11.03.2010 N 138 "Об утверждении Федеральных правил использования воздушного пространства Российской Федерации": "Запрещается размещать в полосах воздушных подходов на удалении до 30 км, а вне полос воздушных подходов - до 15 км от контрольной точки аэродрома объекты выбросов (размещения) отходов, животноводческие фермы, скотобойни и другие объекты, способствующие привлечению и массовому скоплению птиц.", вид/наименование: Зона с особыми условиями использования - Приаэродромная территория аэродрома аэропорта Большое Савино, тип: Охранная зона транспорта, дата решения: 11.03.2010, номер решения: 138, наименование ОГВ/ОМСУ: Правительство Российской Федерации
Сведения о том, что земельный участок расположен в границах особой экономической зоны, территории опережающего социально-экономического развития, зоны территориального развития в Российской Федерации, игорной зоны:	данные отсутствуют
Сведения о том, что земельный участок расположен в границах особо охраняемой природной территории, охотничьих угодий, лесничеств:	данные отсутствуют
Сведения о результатах проведения государственного земельного надзора:	данные отсутствуют
Сведения о расположении земельного участка в границах территории, в отношении которой утвержден проект межевания территории:	данные отсутствуют
Условный номер земельного участка:	данные отсутствуют
Сведения о принятии акта и (или) заключении договора, предусматривающих предоставление в соответствии с земельным законодательством исполнительным органом государственным органом власти или органом местного самоуправления, находящегося в государственной или муниципальной собственности земельного участка для строительства наемного дома социального использования или наемного дома коммерческого использования:	данные отсутствуют
Сведения о том, что земельный участок или земельные участки образованы на основании решения об изъятии земельного участка и (или) расположенного на нем объекта недвижимости для государственных или муниципальных нужд:	данные отсутствуют

полное наименование должности		инициалы, фамилия

Земельный участок
вид объекта недвижимости

Лист № 3 раздела 1	Всего листов раздела 1: 3	Всего разделов: 5	Всего листов выписки: 7

02.03.2023г. № КУВИ-001/2023-53294613	
Кадастровый номер:	59:01:4811042:159

Сведения о том, что земельный участок образован из земель или земельного участка, государственная собственность на которые не разграничена:	Земельный участок образован из земель или земельного участка, государственная собственность на которые не разграничена. В соответствии с Федеральным законом от 25 октября 2001 г. № 137-ФЗ "О введении в действие Земельного кодекса Российской Федерации" орган Администрация города Перми уполномочен на распоряжение таким земельным участком.
Сведения о наличии земельного спора о местоположении границ земельных участков:	данные отсутствуют
Статус записи об объекте недвижимости:	Сведения об объекте недвижимости имеют статус "актуальные"
Особые отметки:	Сведения об ограничениях права на объект недвижимости, обременениях данного объекта, не зарегистрированных в реестре прав, ограничений прав и обременений недвижимого имущества: вид ограничения (обременения): ограничения прав на земельный участок, предусмотренные статьей 56 Земельного кодекса Российской Федерации; срок действия: с 20.06.2022; реквизиты документа-основания: постановление "Об утверждении Федеральных правил использования воздушного пространства Российской Федерации" от 11.03.2010 № 138 выдан: Правительство Российской Федерации. Земельный участок подлежит снятию с государственного кадастрового учета по истечении пяти лет со дня его государственного кадастрового учета, если на него не будут зарегистрированы права. Сведения, необходимые для заполнения разделов: 2 - Сведения о зарегистрированных правах; 4 - Сведения о частях земельного участка, отсутствуют.
Получатель выписки:	Департамент земельных отношений администрации города Перми

полное наименование должности		инициалы, фамилия

Выписка из Единого государственного реестра недвижимости об объекте недвижимости


Описание местоположения земельного участка

Земельный участок
вид объекта недвижимости

Лист № 1 раздела 3	Всего листов раздела 3: 1	Всего разделов: 5	Всего листов выписки: 7

02.03.2023г. № КУВИ-001/2023-53294613	
Кадастровый номер:	59:01:4811042:159

План (чертеж, схема) земельного участка

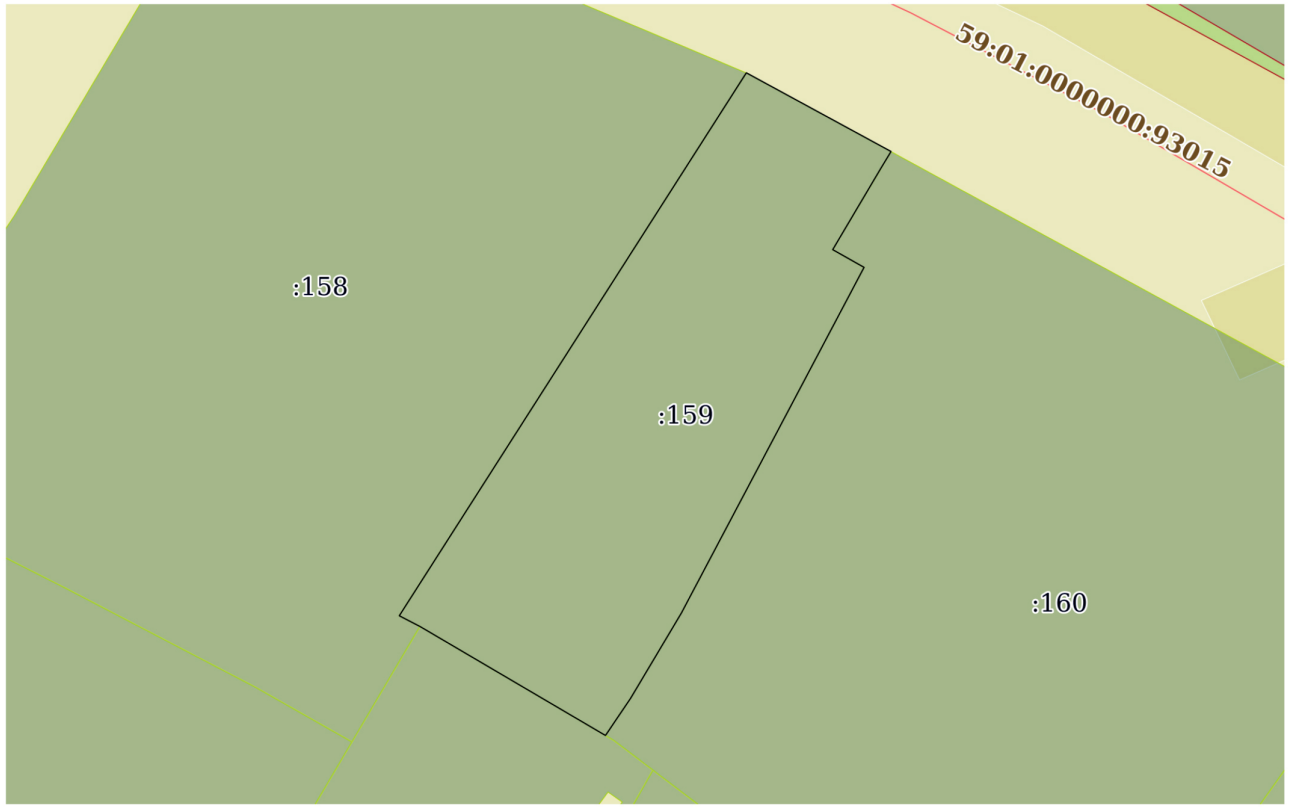

Масштаб 1:400	Условные обозначения:		

полное наименование должности		инициалы, фамилия

Выписка из Единого государственного реестра недвижимости об объекте недвижимости

Описание местоположения земельного участка

Земельный участок
вид объекта недвижимости

Лист № 1 раздела 3.1	Всего листов раздела 3.1: 1	Всего разделов: 5	Всего листов выписки: 7

02.03.2023г. № КУВИ-001/2023-53294613	
Кадастровый номер:	59:01:4811042:159

Описание местоположения границ земельного участка

№ п/п	Номер точки		Дирекционный угол	Горизонтальное проложение, м	Описание закрепления на местности	Кадастровые номера смежных участков	Сведения об адресах правообладателей смежных земельных участков
	начальная	конечная					
1	2	3	4	5	6	7	8
1	1.1.1	1.1.2	118°31.7`	9.4	данные отсутствуют	данные отсутствуют	данные отсутствуют
2	1.1.2	1.1.3	211°13.1`	1.16	данные отсутствуют	59:01:4811042:160	данные отсутствуют
3	1.1.3	1.1.4	210°38.0`	5.36	данные отсутствуют	59:01:4811042:160	данные отсутствуют
4	1.1.4	1.1.5	119°26.0`	2.06	данные отсутствуют	59:01:4811042:160	данные отсутствуют
5	1.1.5	1.1.6	207°51.8`	22.32	данные отсутствуют	59:01:4811042:160	данные отсутствуют
6	1.1.6	1.1.7	210°47.4`	5.65	данные отсутствуют	59:01:4811042:160	данные отсутствуют
7	1.1.7	1.1.8	214°3.7`	2.57	данные отсутствуют	59:01:4811042:160	данные отсутствуют
8	1.1.8	1.1.9	300°25.7`	12.28	данные отсутствуют	59:01:4811042:155	614089, край Пермский, г Пермь, ул Полевая 2-я, д 20
9	1.1.9	1.1.10	297°20.2`	1.33	данные отсутствуют	59:01:4811042:158	данные отсутствуют
10	1.1.10	1.1.1	32°35.8`	36.77	данные отсутствуют	59:01:4811042:158	данные отсутствуют

полное наименование должности		инициалы, фамилия

Выписка из Единого государственного реестра недвижимости об объекте недвижимости

Описание местоположения земельного участка

Земельный участок
вид объекта недвижимости

Лист № 1 раздела 3.2	Всего листов раздела 3.2: 1	Всего разделов: 5	Всего листов выписки: 7

02.03.2023г. № КУВИ-001/2023-53294613	
Кадастровый номер:	59:01:4811042:159

Сведения о характерных точках границы земельного участка				
Система координат МСК59				
Номер точки	Координаты, м		Описание закрепления на местности	Средняя квадратичная погрешность определения координат характерных точек границ земельного участка, м
	X	Y		
1	2	3	4	5
1	511968.21	2239505.61	-	0.1
2	511963.72	2239513.87	-	0.1
3	511962.73	2239513.27	-	0.1
4	511958.12	2239510.54	-	0.1
5	511957.11	2239512.33	-	0.1
6	511937.38	2239501.9	-	0.1
7	511932.53	2239499.01	-	0.1
8	511930.4	2239497.57	-	0.1
9	511936.62	2239486.98	-	0.1
10	511937.23	2239485.8	-	0.1
1	511968.21	2239505.61	-	0.1

полное наименование должности		инициалы, фамилия

Выписка из Единого государственного реестра недвижимости об объекте недвижимости

Сведения о частях земельного участка

Земельный участок
вид объекта недвижимости

Лист № 1 раздела 4.1	Всего листов раздела 4.1: 1	Всего разделов: 5	Всего листов выписки: 7

02.03.2023г. № КУВИ-001/2023-53294613	
Кадастровый номер:	59:01:4811042:159

Учетный номер части	Площадь, м2	Содержание ограничения в использовании или ограничения права на объект недвижимости или обременения объекта недвижимости
1	2	3
	Весь	вид ограничения (обременения): ограничения прав на земельный участок, предусмотренные статьей 56 Земельного кодекса Российской Федерации; Срок действия: не установлен; реквизиты документа-основания: постановление "Об утверждении Федеральных правил использования воздушного пространства Российской Федерации" от 11.03.2010 № 138 выдан: Правительство Российской Федерации; Содержание ограничения (обременения): Постановление Правительства РФ от 11.03.2010 N 138 "Об утверждении Федеральных правил использования воздушного пространства Российской Федерации": "Запрещается размещать в полосах воздушных подходов на удалении до 30 км, а вне полос воздушных подходов - до 15 км от контрольной точки аэродрома объекты выбросов (размещения) отходов, животноводческие фермы, скотобойни и другие объекты, способствующие привлечению и массовому скоплению птиц."; Реестровый номер границы: 59:32-6.553; Вид объекта реестра границ: Зона с особыми условиями использования территории; Вид зоны по документу: Зона с особыми условиями использования - Приаэродромная территория аэродрома аэропорта Большое Савино; Тип зоны: Охранная зона транспорта

полное наименование должности		инициалы, фамилия

Филиал публично-правовой компании «Роскадастр» по Пермскому краю
полное наименование органа регистрации прав

Выписка из Единого государственного реестра недвижимости об объекте недвижимости

Сведения о характеристиках объекта недвижимости

На основании запроса от 02.03.2023, поступившего на рассмотрение 02.03.2023, сообщаем, что согласно записям Единого государственного реестра недвижимости:

Раздел 1 Лист 1

Земельный участок
вид объекта недвижимости

Лист № 1 раздела 1	Всего листов раздела 1: 3	Всего разделов: 5	Всего листов выписки: 7

02.03.2023г. № КУВИ-001/2023-53296735	
Кадастровый номер:	59:01:5010045:176
Номер кадастрового квартала:	59:01:5010045
Дата присвоения кадастрового номера:	02.10.2020

Ранее присвоенный государственный учетный номер:	данные отсутствуют
Адрес:	Российская Федерация, Пермский край, г.о. Пермский, г. Пермь, ж/р Ново-Бродовский, ул. Кленовая, з/у 130б
Площадь:	806 +/- 10
Кадастровая стоимость, руб.:	852087.08
Кадастровые номера расположенных в пределах земельного участка объектов недвижимости:	данные отсутствуют
Кадастровые номера объектов недвижимости, из которых образован объект недвижимости:	данные отсутствуют
Кадастровые номера образованных объектов недвижимости:	данные отсутствуют
Категория земель:	Земли населенных пунктов
Виды разрешенного использования:	для индивидуального жилищного строительства (2.1)
Сведения о кадастровом инженере:	1285, образованием земельного участка из земель, находящихся в государственной или муниципальной собственности, расположенного по адресу: Российская Федерация, Пермский край, Пермский городской округ, город Пермь, Свердловский район, ул. Кленовая, 059-22-01-20/3-1096, 2020-03-31
Сведения о лесах, водных объектах и об иных природных объектах, расположенных в пределах земельного участка:	данные отсутствуют

полное наименование должности		инициалы, фамилия

Земельный участок
вид объекта недвижимости

Лист № 2 раздела 1	Всего листов раздела 1: 3	Всего разделов: 5	Всего листов выписки: 7

02.03.2023г. № КУВИ-001/2023-53296735	
Кадастровый номер:	59:01:5010045:176

Сведения о том, что земельный участок полностью расположен в границах зоны с особыми условиями использования территории, территории объекта культурного наследия, публичного сервитута:	Земельный участок полностью расположен в границах зоны с реестровым номером 59:32-6.553 от 27.04.2015, ограничение использования земельного участка в пределах зоны: Постановление Правительства РФ от 11.03.2010 N 138 "Об утверждении Федеральных правил использования воздушного пространства Российской Федерации": "Запрещается размещать в полосах воздушных подходов на удалении до 30 км, а вне полос воздушных подходов - до 15 км от контрольной точки аэродрома объекты выбросов (размещения) отходов, животноводческие фермы, скотобойни и другие объекты, способствующие привлечению и массовому скоплению птиц.", вид/наименование: Зона с особыми условиями использования - Приаэродромная территория аэродрома аэропорта Большое Савино, тип: Охранная зона транспорта, дата решения: 11.03.2010, номер решения: 138, наименование ОГВ/ОМСУ: Правительство Российской Федерации
Сведения о том, что земельный участок расположен в границах особой экономической зоны, территории опережающего социально-экономического развития, зоны территориального развития в Российской Федерации, игорной зоны:	данные отсутствуют
Сведения о том, что земельный участок расположен в границах особо охраняемой природной территории, охотничьих угодий, лесничеств:	данные отсутствуют
Сведения о результатах проведения государственного земельного надзора:	данные отсутствуют
Сведения о расположении земельного участка в границах территории, в отношении которой утвержден проект межевания территории:	данные отсутствуют
Условный номер земельного участка:	данные отсутствуют
Сведения о принятии акта и (или) заключении договора, предусматривающих предоставление в соответствии с земельным законодательством исполнительным органом государственным органом власти или органом местного самоуправления, находящегося в государственной или муниципальной собственности земельного участка для строительства наемного дома социального использования или наемного дома коммерческого использования:	данные отсутствуют
Сведения о том, что земельный участок или земельные участки образованы на основании решения об изъятии земельного участка и (или) расположенного на нем объекта недвижимости для государственных или муниципальных нужд:	данные отсутствуют

полное наименование должности		инициалы, фамилия

Земельный участок
вид объекта недвижимости

Лист № 3 раздела 1	Всего листов раздела 1: 3	Всего разделов: 5	Всего листов выписки: 7

02.03.2023г. № КУВИ-001/2023-53296735	
Кадастровый номер:	59:01:5010045:176

Сведения о том, что земельный участок образован из земель или земельного участка, государственная собственность на которые не разграничена:	Земельный участок образован из земель или земельного участка, государственная собственность на которые не разграничена. В соответствии с Федеральным законом от 25 октября 2001 г. № 137-ФЗ "О введении в действие Земельного кодекса Российской Федерации" орган Администрация Пермский городской округ, город Пермь уполномочен на распоряжение таким земельным участком.
Сведения о наличии земельного спора о местоположении границ земельных участков:	данные отсутствуют
Статус записи об объекте недвижимости:	Сведения об объекте недвижимости имеют статус "актуальные"
Особые отметки:	Сведения об ограничениях права на объект недвижимости, обременениях данного объекта, не зарегистрированных в реестре прав, ограничений прав и обременений недвижимого имущества: вид ограничения (обременения): ограничения прав на земельный участок, предусмотренные статьей 56 Земельного кодекса Российской Федерации; срок действия: с 02.10.2020; реквизиты документа-основания: постановление "Об утверждении Федеральных правил использования воздушного пространства Российской Федерации" от 11.03.2010 № 138 выдан: Правительство Российской Федерации. Земельный участок подлежит снятию с государственного кадастрового учета по истечении пяти лет со дня его государственного кадастрового учета, если на него не будут зарегистрированы права. Сведения, необходимые для заполнения разделов: 2 - Сведения о зарегистрированных правах; 4 - Сведения о частях земельного участка, отсутствуют.
Получатель выписки:	Департамент земельных отношений администрации города Перми

полное наименование должности		инициалы, фамилия

Выписка из Единого государственного реестра недвижимости об объекте недвижимости


Описание местоположения земельного участка

Земельный участок
вид объекта недвижимости

Лист № 1 раздела 3	Всего листов раздела 3: 1	Всего разделов: 5	Всего листов выписки: 7

02.03.2023г. № КУВИ-001/2023-53296735	
Кадастровый номер:	59:01:5010045:176

План (чертеж, схема) земельного участка

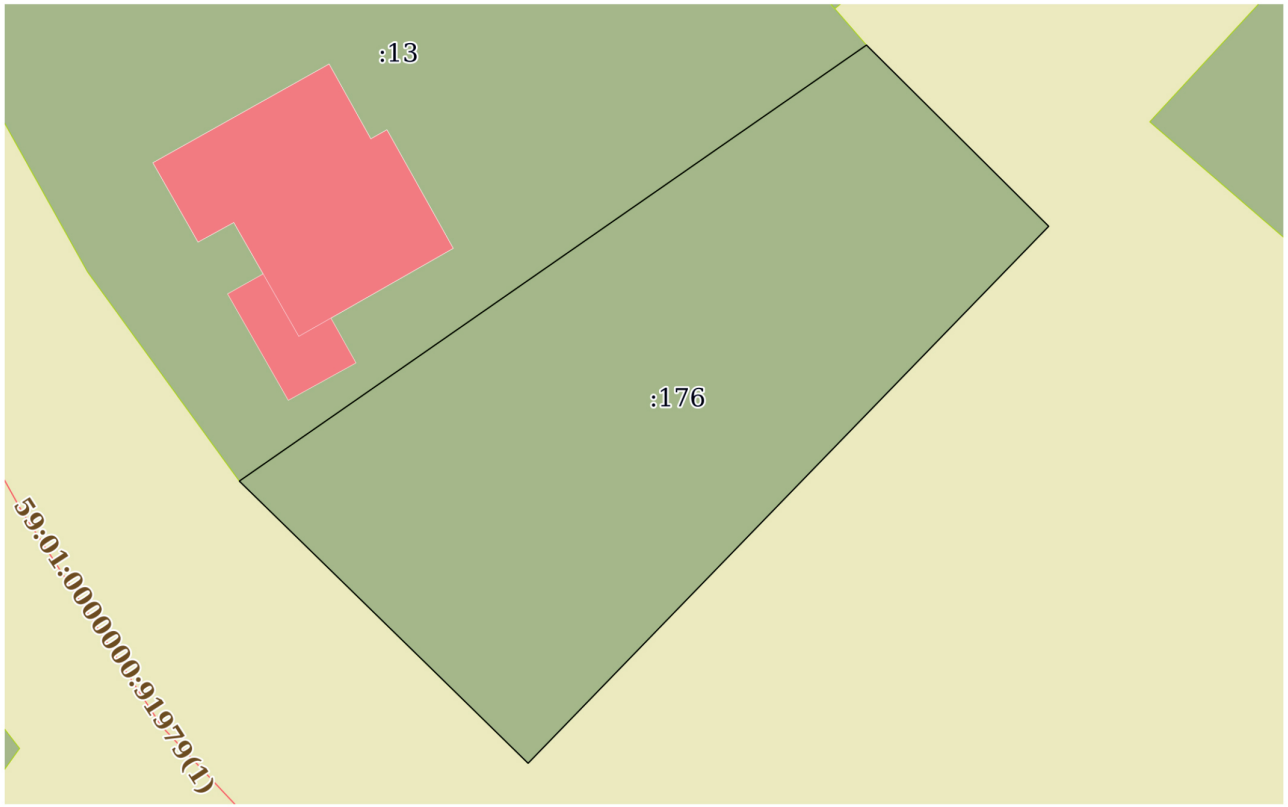

Масштаб 1:400	Условные обозначения:		

полное наименование должности		инициалы, фамилия

Выписка из Единого государственного реестра недвижимости об объекте недвижимости

Описание местоположения земельного участка

Земельный участок
вид объекта недвижимости

Лист № 1 раздела 3.1	Всего листов раздела 3.1: 1	Всего разделов: 5	Всего листов выписки: 7

02.03.2023г. № КУВИ-001/2023-53296735	
Кадастровый номер:	59:01:5010045:176

Описание местоположения границ земельного участка							
№ п/п	Номер точки		Дирекционный угол	Горизонтальное проложение, м	Описание закрепления на местности	Кадастровые номера смежных участков	Сведения об адресах правообладателей смежных земельных участков
	начальная	конечная					
1	2	3	4	5	6	7	8
1	1.1.1	1.1.2	134°50.0`	14.67	данные отсутствуют	данные отсутствуют	данные отсутствуют
2	1.1.2	1.1.3	224°7.0`	42.68	данные отсутствуют	данные отсутствуют	данные отсутствуют
3	1.1.3	1.1.4	314°22.4`	7.76	данные отсутствуют	данные отсутствуют	данные отсутствуют
4	1.1.4	1.1.5	314°18.6`	15.27	данные отсутствуют	данные отсутствуют	данные отсутствуют
5	1.1.5	1.1.1	55°11.6`	43.59	данные отсутствуют	59:01:5010045:13	9223586619@mail.ru, Пермский край, г. Пермь, ул. Героев Хасана, д. 115а, кв. 16

полное наименование должности		инициалы, фамилия

Выписка из Единого государственного реестра недвижимости об объекте недвижимости

Описание местоположения земельного участка

Земельный участок
вид объекта недвижимости

Лист № 1 раздела 3.2	Всего листов раздела 3.2: 1	Всего разделов: 5	Всего листов выписки: 7

02.03.2023г. № КУВИ-001/2023-53296735	
Кадастровый номер:	59:01:5010045:176

Сведения о характерных точках границы земельного участка				
Система координат МСК-59, зона 2				
Номер точки	Координаты, м		Описание закрепления на местности	Средняя квадратичная погрешность определения координат характерных точек границ земельного участка, м
	X	Y		
1	2	3	4	5
1	508447.42	2242021.83	Нет закрепления	0.1
2	508437.08	2242032.23	Нет закрепления	0.1
3	508406.44	2242002.52	Нет закрепления	0.1
4	508411.87	2241996.97	Нет закрепления	0.1
5	508422.54	2241986.04	Нет закрепления	0.1
1	508447.42	2242021.83	Нет закрепления	0.1

полное наименование должности		инициалы, фамилия

Выписка из Единого государственного реестра недвижимости об объекте недвижимости

Сведения о частях земельного участка

Земельный участок
вид объекта недвижимости

Лист № 1 раздела 4.1	Всего листов раздела 4.1: 1	Всего разделов: 5	Всего листов выписки: 7

02.03.2023г. № КУВИ-001/2023-53296735	
Кадастровый номер:	59:01:5010045:176

Учетный номер части	Площадь, м2	Содержание ограничения в использовании или ограничения права на объект недвижимости или обременения объекта недвижимости
1	2	3
	Весь	вид ограничения (обременения): ограничения прав на земельный участок, предусмотренные статьей 56 Земельного кодекса Российской Федерации; Срок действия: не установлен; реквизиты документа-основания: постановление "Об утверждении Федеральных правил использования воздушного пространства Российской Федерации" от 11.03.2010 № 138 выдан: Правительство Российской Федерации; Содержание ограничения (обременения): Постановление Правительства РФ от 11.03.2010 N 138 "Об утверждении Федеральных правил использования воздушного пространства Российской Федерации": "Запрещается размещать в полосах воздушных подходов на удалении до 30 км, а вне полос воздушных подходов - до 15 км от контрольной точки аэродрома объекты выбросов (размещения) отходов, животноводческие фермы, скотобойни и другие объекты, способствующие привлечению и массовому скоплению птиц."; Реестровый номер границы: 59:32-6.553; Вид объекта реестра границ: Зона с особыми условиями использования территории; Вид зоны по документу: Зона с особыми условиями использования - Приаэродромная территория аэродрома аэропорта Большое Савино; Тип зоны: Охранная зона транспорта

полное наименование должности		инициалы, фамилия

Филиал публично-правовой компании «Роскадастр» по Пермскому краю
полное наименование органа регистрации прав

Выписка из Единого государственного реестра недвижимости об объекте недвижимости

Сведения о характеристиках объекта недвижимости

На основании запроса от 02.03.2023, поступившего на рассмотрение 02.03.2023, сообщаем, что согласно записям Единого государственного реестра недвижимости:

Раздел 1 Лист 1

Земельный участок			
вид объекта недвижимости			
Лист № 1 раздела 1	Всего листов раздела 1: 4	Всего разделов: 7	Всего листов выписки: 19

02.03.2023г. № КУВИ-001/2023-53306545	
Кадастровый номер:	59:01:0000000:89841
Номер кадастрового квартала:	59:01:0000000
Дата присвоения кадастрового номера:	03.09.2020

Ранее присвоенный государственный учетный номер:	данные отсутствуют
Адрес:	Российская Федерация, Пермский край, г.о. Пермский, г. Пермь, ул. Токарная, з/у 9б
Площадь:	1074 +/- 11
Кадастровая стоимость, руб.:	1065272.55
Кадастровые номера расположенных в пределах земельного участка объектов недвижимости:	данные отсутствуют
Кадастровые номера объектов недвижимости, из которых образован объект недвижимости:	данные отсутствуют
Кадастровые номера образованных объектов недвижимости:	данные отсутствуют
Категория земель:	Земли населенных пунктов
Виды разрешенного использования:	для индивидуального жилищного строительства
Сведения о кадастровом инженере:	32459, образованием земельного участка из земель, находящихся в государственной или муниципальной собственности, расположенного по адресу: Российская Федерация, Пермский край, Пермский городской округ, город Пермь, Орджоникидзевский р-н, ул. Токарная, 059-22-01-20/3-1096, 2020-03-31
Сведения о лесах, водных объектах и об иных природных объектах, расположенных в пределах земельного участка:	данные отсутствуют

полное наименование должности		инициалы, фамилия

Земельный участок
вид объекта недвижимости

Лист № 2 раздела 1	Всего листов раздела 1: 4	Всего разделов: 7	Всего листов выписки: 19

02.03.2023г. № КУВИ-001/2023-53306545	
Кадастровый номер:	59:01:0000000:89841

Сведения о том, что земельный участок полностью расположен в границах зоны с особыми условиями использования территории, территории объекта культурного наследия, публичного сервитута:	Земельный участок полностью расположен в границах зоны с реестровым номером 59:32-6.553 от 27.04.2015, ограничение использования земельного участка в пределах зоны: Постановление Правительства РФ от 11.03.2010 N 138 "Об утверждении Федеральных правил использования воздушного пространства Российской Федерации": "Запрещается размещать в полосах воздушных подходов на удалении до 30 км, а вне полос воздушных подходов - до 15 км от контрольной точки аэродрома объекты выбросов (размещения) отходов, животноводческие фермы, скотобойни и другие объекты, способствующие привлечению и массовому скоплению птиц.", вид/наименование: Зона с особыми условиями использования - Приаэродромная территория аэродрома аэропорта Большое Савино, тип: Охранная зона транспорта, дата решения: 11.03.2010, номер решения: 138, наименование ОГВ/ОМСУ: Правительство Российской Федерации
Сведения о том, что земельный участок расположен в границах особой экономической зоны, территории опережающего социально-экономического развития, зоны территориального развития в Российской Федерации, игорной зоны:	данные отсутствуют
Сведения о том, что земельный участок расположен в границах особо охраняемой природной территории, охотничьих угодий, лесничеств:	данные отсутствуют
Сведения о результатах проведения государственного земельного надзора:	данные отсутствуют
Сведения о расположении земельного участка в границах территории, в отношении которой утвержден проект межевания территории:	данные отсутствуют
Условный номер земельного участка:	данные отсутствуют
Сведения о принятии акта и (или) заключении договора, предусматривающих предоставление в соответствии с земельным законодательством исполнительным органом государственным органом власти или органом местного самоуправления, находящегося в государственной или муниципальной собственности земельного участка для строительства наемного дома социального использования или наемного дома коммерческого использования:	данные отсутствуют
Сведения о том, что земельный участок или земельные участки образованы на основании решения об изъятии земельного участка и (или) расположенного на нем объекта недвижимости для государственных или муниципальных нужд:	данные отсутствуют

полное наименование должности		инициалы, фамилия

Земельный участок
вид объекта недвижимости

Лист № 3 раздела 1	Всего листов раздела 1: 4	Всего разделов: 7	Всего листов выписки: 19

02.03.2023г. № КУВИ-001/2023-53306545	
Кадастровый номер:	59:01:0000000:89841

Сведения о том, что земельный участок образован из земель или земельного участка, государственная собственность на которые не разграничена:	Земельный участок образован из земель или земельного участка, государственная собственность на которые не разграничена. В соответствии с Федеральным законом от 25 октября 2001 г. № 137-ФЗ "О введении в действие Земельного кодекса Российской Федерации" орган Администрация города Перми Пермского края уполномочен на распоряжение таким земельным участком.
Сведения о наличии земельного спора о местоположении границ земельных участков:	данные отсутствуют
Статус записи об объекте недвижимости:	Сведения об объекте недвижимости имеют статус "актуальные"
Особые отметки:	Сведения об ограничениях права на объект недвижимости, обременениях данного объекта, не зарегистрированных в реестре прав, ограничений прав и обременений недвижимого имущества: вид ограничения (обременения): ограничения прав на земельный участок, предусмотренные статьей 56 Земельного кодекса Российской Федерации; срок действия: с 02.09.2020; реквизиты документа-основания: постановление "Об утверждении правил охраны газораспределительных сетей" от 20.11.2000 № 878 выдан: Правительство РФ; приказ об утверждении границ охранных зон газопроводов АО "Газпром газораспределение Пермь" от 10.02.2016 № СЭД-31-02-2-02-165 выдан: Министерство по управлению имуществом и земельным отношениям Пермского края. вид ограничения (обременения): ограничения прав на земельный участок, предусмотренные статьей 56 Земельного кодекса Российской Федерации; срок действия: с 02.09.2020; реквизиты документа-основания: постановление "Об утверждении Федеральных правил использования воздушного пространства Российской Федерации" от 11.03.2010 № 138 выдан: Правительство Российской Федерации. вид ограничения (обременения): ограничения прав на земельный участок, предусмотренные статьей 56 Земельного кодекса Российской Федерации; срок действия: с 02.09.2020; реквизиты документа-основания: постановление Правительства Российской Федерации «О порядке установления охранных зон объектов электросетевого хозяйства и особых условий использования земельных участков, расположенных в границах таких зон" от 24.02.2009 № 160 выдан: Правительство Российской Федерации; решение о согласовании границ охранной зоны объекта электросетевого хозяйства от 05.07.2018 № 08/699 выдан: Федеральная служба по экологическому, технологическому и атомному надзору. вид ограничения (обременения): ограничения прав на земельный участок, предусмотренные статьей 56 Земельного кодекса Российской Федерации; срок действия: с 02.09.2020; реквизиты документа-основания: постановление "О введении в действие Санитарных правил и норм "Зоны санитарной охраны источников водоснабжения и водопроводов питьевого назначения. СанПиН 2.1.4.1110-02" от 14.03.2002 № 10 выдан: Главный государственный санитарный врач РФ. вид ограничения (обременения): ограничения прав на земельный участок, предусмотренные

полное наименование должности		инициалы, фамилия

Земельный участок
вид объекта недвижимости

Лист № 4 раздела 1	Всего листов раздела 1: 4	Всего разделов: 7	Всего листов выписки: 19

02.03.2023г. № КУВИ-001/2023-53306545	
Кадастровый номер:	59:01:0000000:89841
	статьей 56 Земельного кодекса Российской Федерации; срок действия: с 14.02.2022; реквизиты документа-основания: постановление "Об утверждении правил охраны газораспределительных сетей" от 20.11.2000 № 878 выдан: Правительство Российской Федерации; приказ "Об утверждении границ охранных зон газопроводов" от 09.06.2021 № 31-02-1-4-881 выдан: Министерство по управлению имуществом и градостроительной деятельности Пермского края. Земельный участок подлежит снятию с государственного кадастрового учета по истечении пяти лет со дня его государственного кадастрового учета, если на него не будут зарегистрированы права. Сведения, необходимые для заполнения раздела: 2 - Сведения о зарегистрированных правах, отсутствуют.
Получатель выписки:	Департамент земельных отношений администрации города Перми

полное наименование должности		инициалы, фамилия

Выписка из Единого государственного реестра недвижимости об объекте недвижимости


Описание местоположения земельного участка

Земельный участок
вид объекта недвижимости

Лист № 1 раздела 3	Всего листов раздела 3: 1	Всего разделов: 7	Всего листов выписки: 19

02.03.2023г. № КУВИ-001/2023-53306545	
Кадастровый номер:	59:01:0000000:89841

План (чертеж, схема) земельного участка

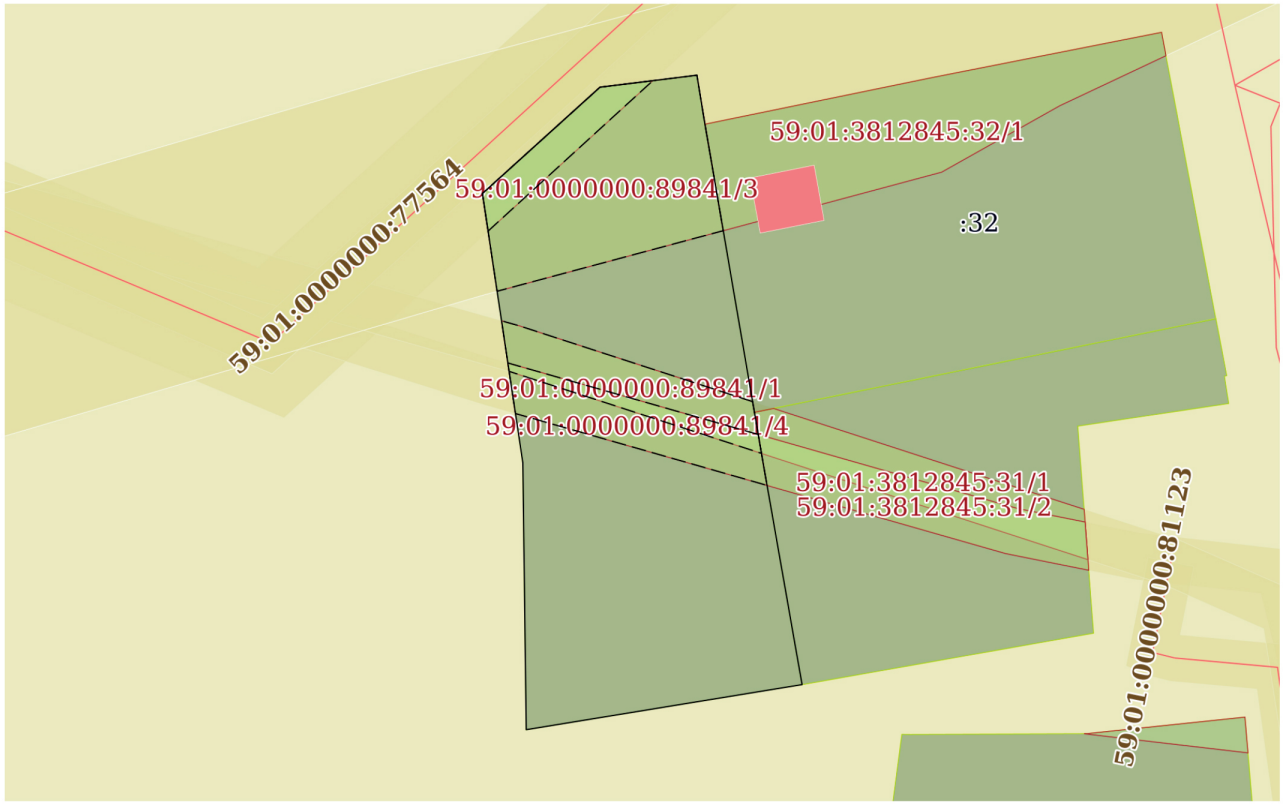

Масштаб 1:600	Условные обозначения:		

полное наименование должности		инициалы, фамилия

Выписка из Единого государственного реестра недвижимости об объекте недвижимости

Описание местоположения земельного участка

Земельный участок
вид объекта недвижимости

Лист № 1 раздела 3.1	Всего листов раздела 3.1: 1	Всего разделов: 7	Всего листов выписки: 19

02.03.2023г. № КУВИ-001/2023-53306545	
Кадастровый номер:	59:01:0000000:89841

Описание местоположения границ земельного участка

№ п/п	Номер точки		Дирекционный угол	Горизонтальное проложение, м	Описание закрепления на местности	Кадастровые номера смежных участков	Сведения об адресах правообладателей смежных земельных участков
	начальная	конечная					
1	2	3	4	5	6	7	8
1	1.1.1	1.1.2	170°41.5`	4.27	данные отсутствуют	данные отсутствуют	данные отсутствуют
2	1.1.2	1.1.3	170°13.7`	6.72	данные отсутствуют	59:01:3812845:32	Пермский край, г.Пермь, Орджоникидзевский район, ул.Токарная, д.13А
3	1.1.3	1.1.4	170°15.7`	18.38	данные отсутствуют	59:01:3812845:32	Пермский край, г.Пермь, Орджоникидзевский район, ул.Токарная, д.13А
4	1.1.4	1.1.5	170°16.6`	4.32	данные отсутствуют	59:01:3812845:31	614060, край Пермский, г Пермь, ул Фрезеровщиков, д 86, кв 210
5	1.1.5	1.1.6	170°2.0`	19.41	данные отсутствуют	59:01:3812845:31	614060, край Пермский, г Пермь, ул Фрезеровщиков, д 86, кв 210
6	1.1.6	1.1.7	260°43.1`	23.99	данные отсутствуют	данные отсутствуют	данные отсутствуют
7	1.1.7	1.1.8	359°16.5`	22.91	данные отсутствуют	данные отсутствуют	данные отсутствуют
8	1.1.8	1.1.9	351°28.1`	23.39	данные отсутствуют	данные отсутствуют	данные отсутствуют
9	1.1.9	1.1.10	47°51.5`	13.61	данные отсутствуют	данные отсутствуют	данные отсутствуют
10	1.1.10	1.1.1	82°56.6`	8.38	данные отсутствуют	данные отсутствуют	данные отсутствуют

полное наименование должности		инициалы, фамилия

Выписка из Единого государственного реестра недвижимости об объекте недвижимости

Описание местоположения земельного участка

Земельный участок
вид объекта недвижимости

Лист № 1 раздела 3.2	Всего листов раздела 3.2: 1	Всего разделов: 7	Всего листов выписки: 19

02.03.2023г. № КУВИ-001/2023-53306545	
Кадастровый номер:	59:01:0000000:89841

Сведения о характерных точках границы земельного участка				
Система координат МСК59				
Номер точки	Координаты, м		Описание закрепления на местности	Средняя квадратичная погрешность определения координат характерных точек границ земельного участка, м
	X	Y		
1	2	3	4	5
1	526415.48	2239104.62	Нет закрепления	0.1
2	526411.27	2239105.31	Нет закрепления	0.1
3	526404.65	2239106.45	Нет закрепления	0.1
4	526386.53	2239109.56	Нет закрепления	0.1
5	526382.27	2239110.29	Нет закрепления	0.1
6	526363.15	2239113.65	Нет закрепления	0.1
7	526359.28	2239089.97	Нет закрепления	0.1
8	526382.19	2239089.68	Нет закрепления	0.1
9	526405.32	2239086.21	Нет закрепления	0.1
10	526414.45	2239096.3	Нет закрепления	0.1
1	526415.48	2239104.62	Нет закрепления	0.1

полное наименование должности		инициалы, фамилия

Выписка из Единого государственного реестра недвижимости об объекте недвижимости


Сведения о частях земельного участка

Земельный участок
вид объекта недвижимости

Лист № 1 раздела 4	Всего листов раздела 4: 4	Всего разделов: 7	Всего листов выписки: 19

02.03.2023г. № КУВИ-001/2023-53306545	
Кадастровый номер:	59:01:0000000:89841

План (чертеж, схема) части земельного участка	Учетный номер части: 59:01:0000000:89841/1

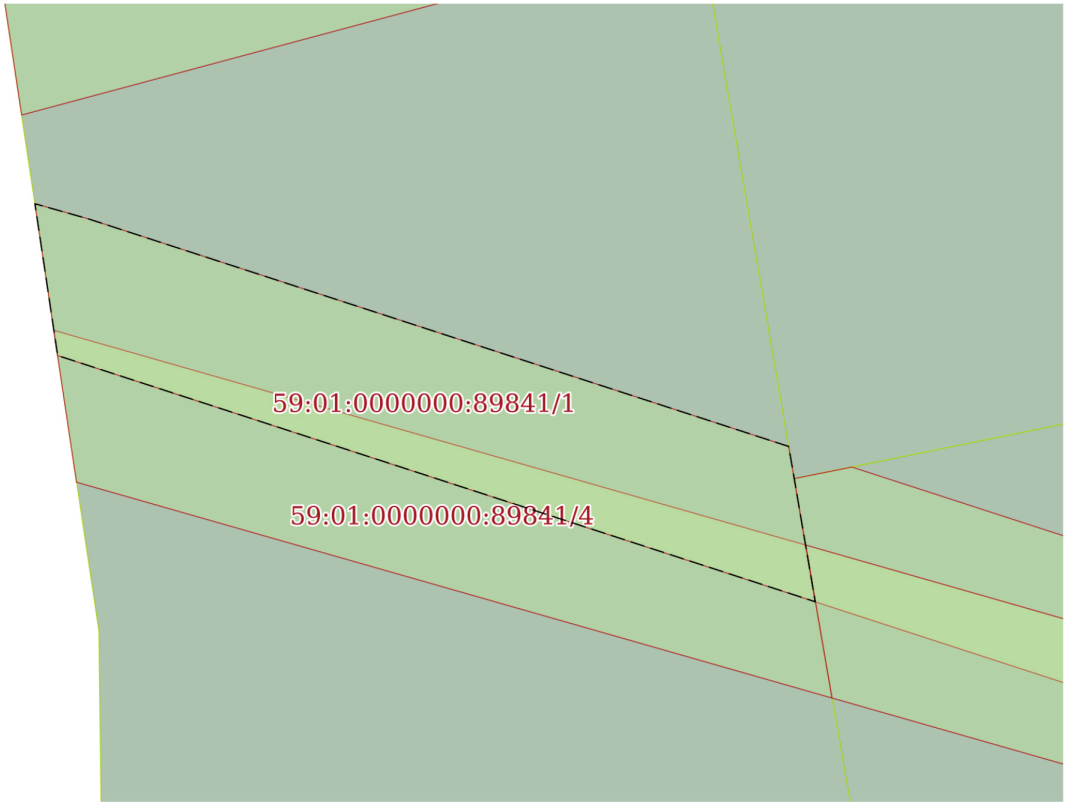

Масштаб 1:200	Условные обозначения:		


полное наименование должности		инициалы, фамилия

Земельный участок
вид объекта недвижимости

Лист № 2 раздела 4	Всего листов раздела 4: 4	Всего разделов: 7	Всего листов выписки: 19

02.03.2023г. № КУВИ-001/2023-53306545	
Кадастровый номер:	59:01:0000000:89841

План (чертеж, схема) части земельного участка	Учетный номер части: 59:01:0000000:89841/2

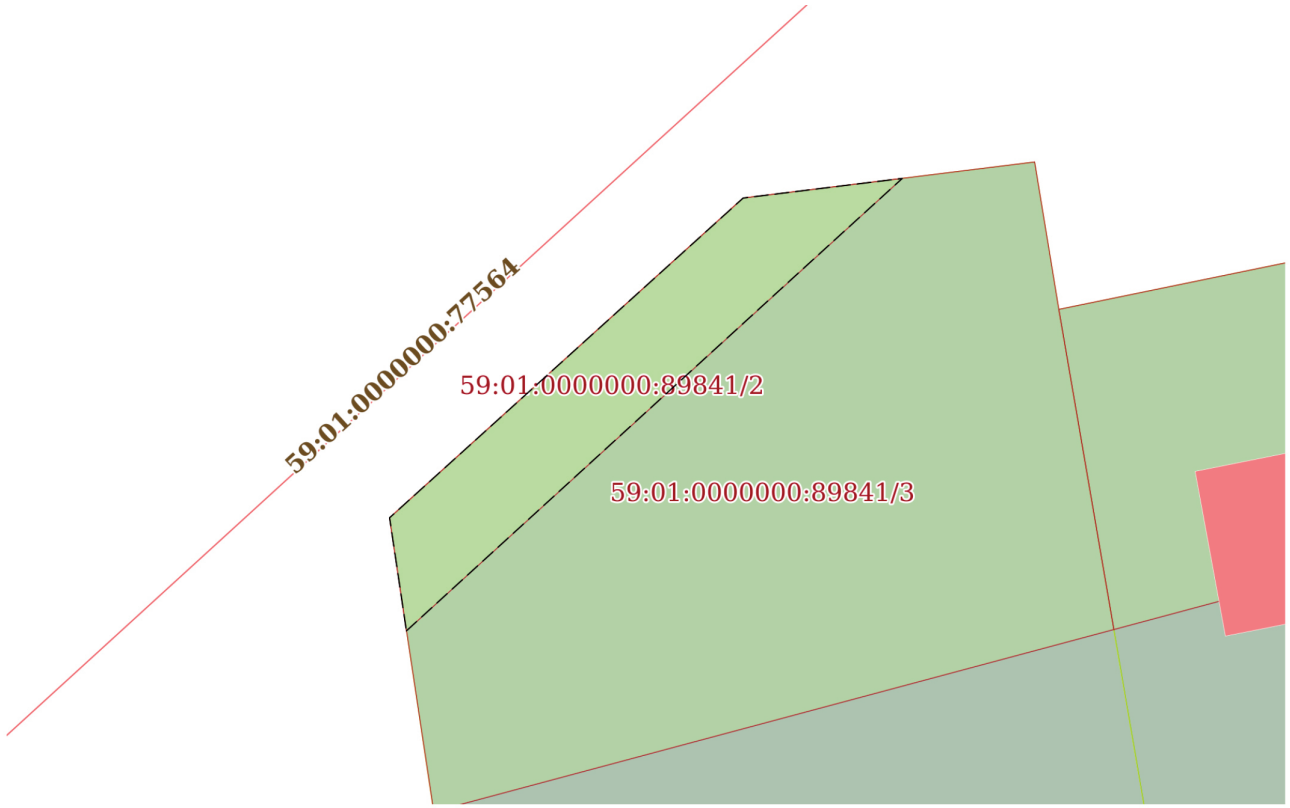

Масштаб 1:200	Условные обозначения:		

полное наименование должности		инициалы, фамилия


100 ОФИЦИАЛЬНАЯ ИНФОРМАЦИЯ № 19, 17.03.2023

Земельный участок
вид объекта недвижимости

Лист № 3 раздела 4	Всего листов раздела 4: 4	Всего разделов: 7	Всего листов выписки: 19

02.03.2023г. № КУВИ-001/2023-53306545	
Кадастровый номер:	59:01:0000000:89841

План (чертеж, схема) части земельного участка	Учетный номер части: 59:01:0000000:89841/3

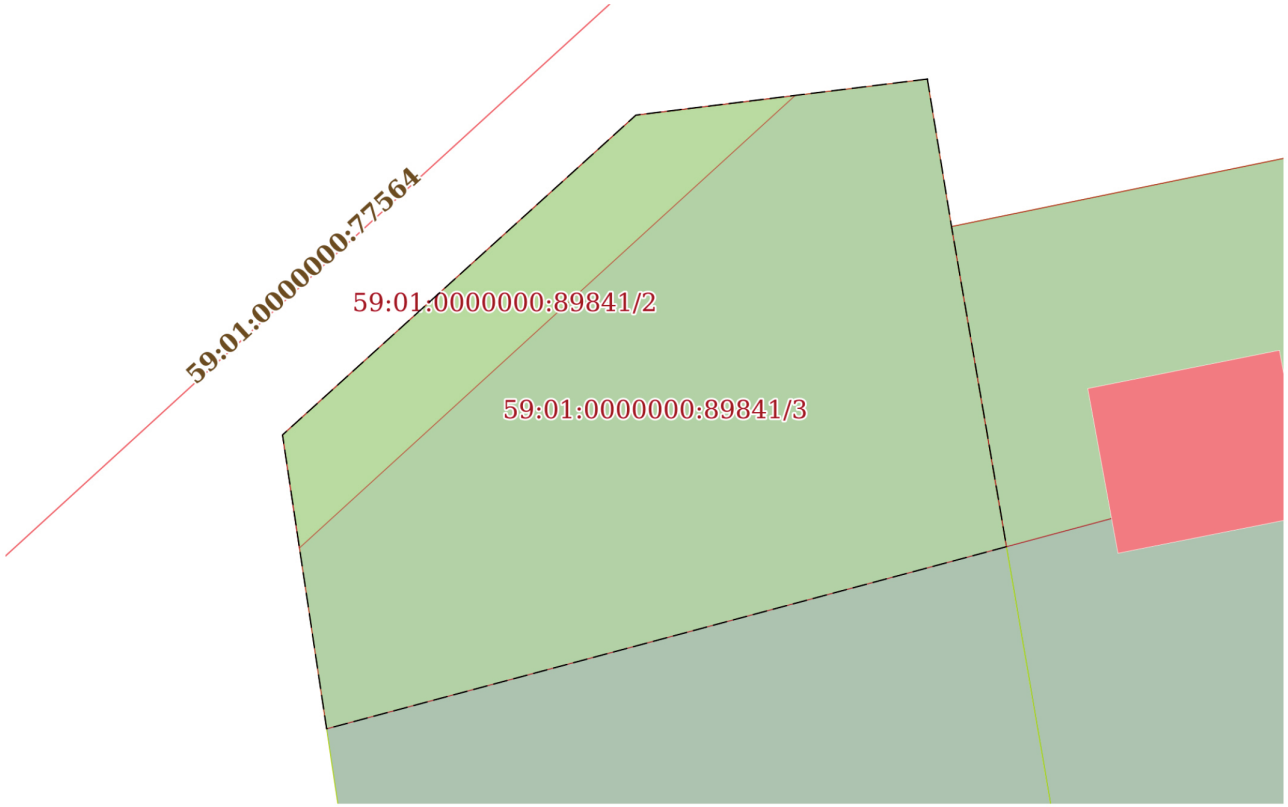

Масштаб 1:200	Условные обозначения:		


полное наименование должности		инициалы, фамилия

Земельный участок
вид объекта недвижимости

Лист № 4 раздела 4	Всего листов раздела 4: 4	Всего разделов: 7	Всего листов выписки: 19

02.03.2023г. № КУВИ-001/2023-53306545	
Кадастровый номер:	59:01:0000000:89841

План (чертеж, схема) части земельного участка	Учетный номер части: 59:01:0000000:89841/4

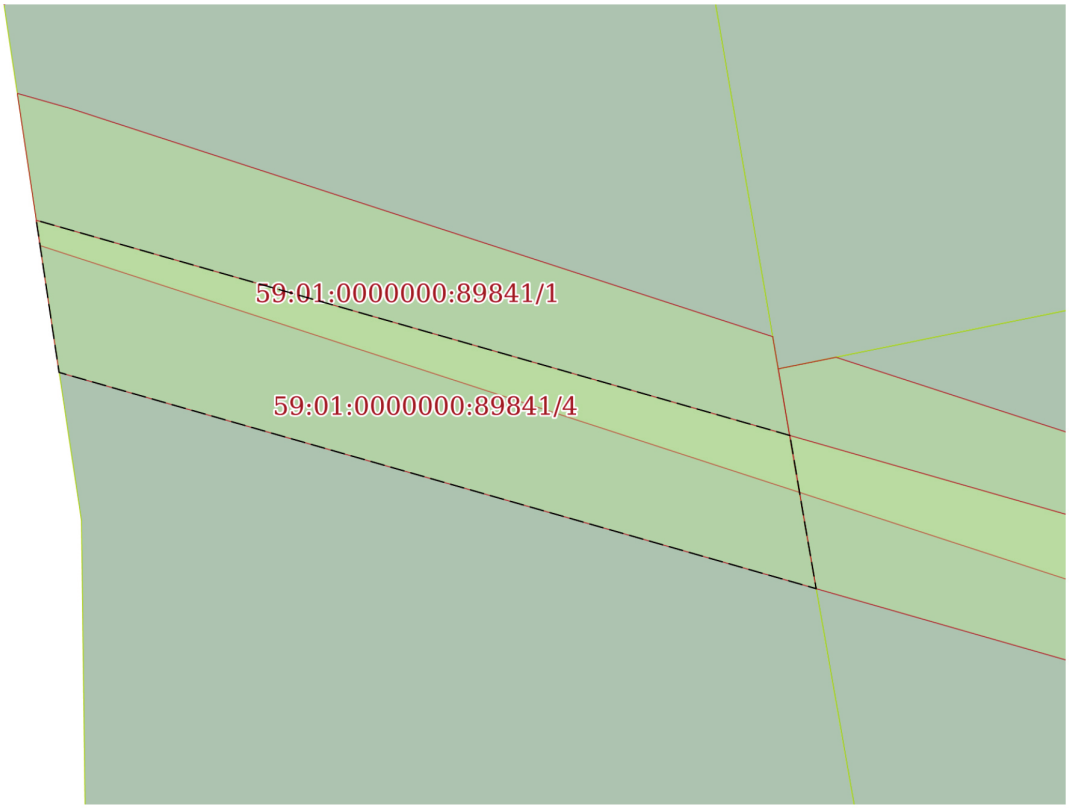

Масштаб 1:200	Условные обозначения:		

полное наименование должности		инициалы, фамилия

102 ОФИЦИАЛЬНАЯ ИНФОРМАЦИЯ № 19, 17.03.2023

Выписка из Единого государственного реестра недвижимости об объекте недвижимости

Сведения о частях земельного участка

Земельный участок
вид объекта недвижимости

Лист № 1 раздела 4.1	Всего листов раздела 4.1: 4	Всего разделов: 7	Всего листов выписки: 19

02.03.2023г. № КУВИ-001/2023-53306545	
Кадастровый номер:	59:01:0000000:89841

Учетный номер части	Площадь, м2	Содержание ограничения в использовании или ограничения права на объект недвижимости или обременения объекта недвижимости
1	2	3
59:01:0000000:89841/1	91	вид ограничения (обременения): ограничения прав на земельный участок, предусмотренные статьей 56 Земельного кодекса Российской Федерации; Срок действия: не установлен; реквизиты документа-основания: постановление "Об утверждении правил охраны газораспределительных сетей" от 20.11.2000 № 878 выдан: Правительство РФ; приказ об утверждении границ охранных зон газопроводов АО "Газпром газораспределение Пермь" от 10.02.2016 № СЭД-31-02-2-02-165 выдан: Министерство по управлению имуществом и земельным отношениям Пермского края; Содержание ограничения (обременения): Ограничение в использовании объектов недвижимости в границах охранной зоны газопровода высокого и среднего давления в соответствии с Постановлением Правительства РФ от 20 ноября 2000 №878 "Об утверждении Правил охраны газораспределительных сетей".; Реестровый номер границы: 59:01-6.3231; Вид объекта реестра границ: Зона с особыми условиями использования территории; Вид зоны по документу: Охранная зона газопровода высокого и среднего давления; Тип зоны: Охранная зона инженерных коммуникаций
59:01:0000000:89841/2	44	вид ограничения (обременения): ограничения прав на земельный участок, предусмотренные статьей 56 Земельного кодекса Российской Федерации; Срок действия: не установлен; реквизиты документа-основания: постановление Правительства Российской Федерации «О порядке установления охранных зон объектов электросетевого хозяйства и особых условий использования земельных участков, расположенных в границах таких зон" от 24.02.2009 № 160 выдан: Правительство Российской Федерации; решение о согласовании границ охранной зоны объекта электросетевого хозяйства от 05.07.2018 № 08/699 выдан: Федеральная служба по экологическому, технологическому и атомному надзору; Содержание ограничения (обременения): Ограничение в использовании объектов недвижимости в границах зоны с особыми условиями использования территории ВЛ-6кВ ф.К.Дачи-2 ПС Северная - ТП-4386, 4377-4383, устанавливается в соответствии с Постановлением Правительства РФ от 24.02.2009 №160 «О порядке установления охранных зон объектов электросетевого хозяйства и особых условий использования земельных участков,расположенных в границах таких зон»: 8. В охранных зонах запрещается осуществлять любые действия, которые могут нарушить безопасную работу объектов электросетевого хозяйства, в том числе привести к их повреждению или уничтожению, и (или) повлечь причинение вреда жизни, здоровью граждан и имуществу физических или юридических лиц, а также повлечь нанесение экологического ущерба и возникновение пожаров, в том числе: а) набрасывать на провода и опоры воздушных линий электропередачи посторонние предметы, а также подниматься на опоры

полное наименование должности		инициалы, фамилия

Земельный участок
вид объекта недвижимости

Лист № 2 раздела 4.1	Всего листов раздела 4.1: 4	Всего разделов: 7	Всего листов выписки: 19

02.03.2023г. № КУВИ-001/2023-53306545	
Кадастровый номер:	59:01:0000000:89841

		воздушных линий электропередачи; б) размещать любые объекты и предметы (материалы) в пределах созданных в соответствии с требованиями нормативно-технических документов проходов и подъездов для доступа к объектам электросетевого хозяйства, а также проводить любые работы и возводить сооружения, которые могут препятствовать доступу к объектам электросетевого хозяйства, без создания необходимых для такого доступа проходов и подъездов; в) находиться в пределах огороженной территории и помещениях распределительных устройств и подстанций, открывать двери и люки распределительных устройств и подстанций, производить переключения и подключения в электрических сетях (указанное требование не распространяется на работников, занятых выполнением разрешенных в установленном порядке работ), разводить огонь в пределах охранных зон вводных и распределительных устройств, подстанций, воздушных линий электропередачи, а также в охранных зонах кабельных линий электропередачи; г) размещать свалки. 9. В охранных зонах, установленных для объектов электросетевого хозяйства напряжением свыше 1000 вольт, помимо действий, предусмотренных пунктом 8 настоящих Правил, запрещается: а) складировать или размещать хранилища любых, в том числе горюче-смазочных, материалов; б) размещать детские и спортивные площадки, стадионы, рынки, торговые точки, полевые станы, загоны для скота, гаражи и стоянки всех видов машин и механизмов, проводить любые мероприятия, связанные с большим скоплением людей, не занятых выполнением разрешенных в установленном порядке работ; в) использовать (запускать) любые летательные аппараты, в том числе воздушных змеев, спортивные модели летательных аппаратов. 10. В пределах охранных зон без письменного решения о согласовании сетевых организаций юридическим и физическим лицам запрещаются: а) строительство, капитальный ремонт, реконструкция или снос зданий и сооружений; б) горные, взрывные, мелиоративные работы, в том числе связанные с временным затоплением земель; в) посадка и вырубка деревьев и кустарников; е) проезд машин и механизмов, имеющих общую высоту с грузом или без груза от поверхности дороги более 4,5 метра; з) полив сельскохозяйственных культур в случае, если высота струи воды может составить свыше 3 метров; и) полевые сельскохозяйственные работы с применением сельскохозяйственных машин и оборудования высотой более 4 метров или полевые сельскохозяйственные работы, связанные с вспашкой земли.; Реестровый номер границы: 59:01-6.5595; Вид объекта реестра границ: Зона с особыми условиями использования территории; Вид зоны по документу: Охранная зона ВЛ-6кВ ф.К.Дачи-2 ПС Северная - ТП-4386, 4377-4383; Тип зоны: Охранная зона инженерных коммуникаций
59:01:0000000:89841/3	252	вид ограничения (обременения): ограничения прав на земельный участок, предусмотренные статьей 56 Земельного кодекса Российской Федерации; Срок действия: не установлен; реквизиты документа-основания: постановление "О введении в действие Санитарных правил и норм "Зоны санитарной охраны источников водоснабжения и водопроводов питьевого назначения. СанПиН 2.1.4.1110-02" от 14.03.2002 № 10 выдан: Главный государственный санитарный врач РФ; Содержание ограничения (обременения): Ограничение в использовании объектов недвижимости в границах санитарно-защитной зоны 1-го, 2-го и 3-го водоводов Технологического комплекса "Сети водоводов города Перми" от напорных резервуаров Кислотные дачи

полное наименование должности		инициалы, фамилия

Земельный участок
вид объекта недвижимости

Лист № 3 раздела 4.1	Всего листов раздела 4.1: 4	Всего разделов: 7	Всего листов выписки: 19

02.03.2023г. № КУВИ-001/2023-53306545	
Кадастровый номер:	59:01:0000000:89841

		до насосной станции Центральная подзона, в соответствии с Постановлением "О введении в действие Санитарных правил и норм "Зоны санитарной охраны источников водоснабжения и водопроводов питьевого назначения. СанПиН 2.1.4.1110-02" №10 от 14.03.2002 г.; Реестровый номер границы: 59:01-6.800; Вид объекта реестра границ: Зона с особыми условиями использования территории; Вид зоны по документу: Санитарно-защитная зона 1-го, 2-го и 3-го водоводов Технологического комплекса "Сети водоводов города Перми" от напорных резервуаров Кислотные дачи до насосной станции Центральная подзона; Тип зоны: Санитарно-защитная зона предприятий, сооружений и иных объектов
59:01:0000000:89841/4	90	вид ограничения (обременения): ограничения прав на земельный участок, предусмотренные статьей 56 Земельного кодекса Российской Федерации; Срок действия: не установлен; реквизиты документа-основания: постановление "Об утверждении правил охраны газораспределительных сетей" от 20.11.2000 № 878 выдан: Правительство Российской Федерации; приказ "Об утверждении границ охранных зон газопроводов" от 09.06.2021 № 31-02-1-4-881 выдан: Министерство по управлению имуществом и градостроительной деятельности Пермского края; Содержание ограничения (обременения): Ограничения в использовании объектов недвижимости в границах охранной зоны газопровода высокого давления установлены в соответствии с Постановлением Правительства РФ № 878 от 20.11.2000 "Об утверждении правил охраны газораспределительных сетей". На земельные участки, входящие в охранные зоны газораспределительных сетей налагаются ограничения (обременения), которыми запрещается: а) строить объекты жилищно-гражданского и производственного назначения; б) сносить и реконструировать мосты, коллекторы, автомобильные и железные дороги с расположенными на них газораспределительными сетями без предварительного выноса этих газопроводов по согласованию с эксплуатационными организациями; в) разрушать берегоукрепительные сооружения, водопропускные устройства, земляные и иные сооружения, предохраняющие газораспределительные сети от разрушений; г) перемещать, повреждать, засыпать и уничтожать опознавательные знаки, контрольно-измерительные пункты и другие устройства газораспределительных сетей; д) устраивать свалки и склады, разливать растворы кислот, солей, щелочей и других химически активных веществ; е) огораживать и перегораживать охранные зоны, препятствовать доступу персонала эксплуатационных организаций к газораспределительным сетям, проведению обслуживания и устранению повреждений газораспределительных сетей; ж) разводить огонь и размещать источники огня; з) рыть погреба, копать и обрабатывать почву сельскохозяйственными и мелиоративными орудиями и механизмами на глубину более 0,3 метра; и) открывать калитки и двери газорегуляторных пунктов, станций катодной и дренажной защиты, люки подземных колодцев, включать или отключать электроснабжение средств связи, освещения и систем телемеханики; к) набрасывать, приставлять и привязывать к опорам и надземным газопроводам, ограждениям и зданиям газораспределительных сетей посторонние предметы, лестницы, влезать на них; л) самовольно подключаться к газораспределительным сетям.; Реестровый номер границы: 59:01-6.8597; Вид объекта реестра границ: Зона с особыми условиями использования территории; Вид зоны по документу: Охранная зона газопровода высокого давления; Тип зоны: Охранная зона инженерных коммуникаций

полное наименование должности		инициалы, фамилия

Земельный участок
вид объекта недвижимости

Лист № 4 раздела 4.1	Всего листов раздела 4.1: 4	Всего разделов: 7	Всего листов выписки: 19

02.03.2023г. № КУВИ-001/2023-53306545	
Кадастровый номер:	59:01:0000000:89841

	Весь	вид ограничения (обременения): ограничения прав на земельный участок, предусмотренные статьей 56 Земельного кодекса Российской Федерации; Срок действия: не установлен; реквизиты документа-основания: постановление "Об утверждении Федеральных правил использования воздушного пространства Российской Федерации" от 11.03.2010 № 138 выдан: Правительство Российской Федерации; Содержание ограничения (обременения): Постановление Правительства РФ от 11.03.2010 N 138 "Об утверждении Федеральных правил использования воздушного пространства Российской Федерации": "Запрещается размещать в полосах воздушных подходов на удалении до 30 км, а вне полос воздушных подходов - до 15 км от контрольной точки аэродрома объекты выбросов (размещения) отходов, животноводческие фермы, скотобойни и другие объекты, способствующие привлечению и массовому скоплению птиц."; Реестровый номер границы: 59:32-6.553; Вид объекта реестра границ: Зона с особыми условиями использования территории; Вид зоны по документу: Зона с особыми условиями использования - Приаэродромная территория аэродрома аэропорта Большое Савино; Тип зоны: Охранная зона транспорта

полное наименование должности		инициалы, фамилия

106 ОФИЦИАЛЬНАЯ ИНФОРМАЦИЯ № 19, 17.03.2023

Выписка из Единого государственного реестра недвижимости об объекте недвижимости

Сведения о частях земельного участка

Земельный участок
вид объекта недвижимости

Лист № 1 раздела 4.2	Всего листов раздела 4.2: 4	Всего разделов: 7	Всего листов выписки: 19

02.03.2023г. № КУВИ-001/2023-53306545	
Кадастровый номер:	59:01:0000000:89841

Сведения о характерных точках границы части (частей) земельного участка				
Учетный номер части: 59:01:0000000:89841/1				
Система координат				
Номер точки	Координаты, м		Описание закрепления на местности	Средняя квадратичная погрешность определения координат характерных точек границ земельного участка, м
	X	Y		
1	2	3	4	5
1	526387.45	2239109.4	-	-
2	526386.53	2239109.56	-	-
3	526383.01	2239110.16	-	-
4	526390.05	2239088.5	-	-
5	526394.39	2239087.85	-	-
6	526393.96	2239089.37	-	-
1	526387.45	2239109.4	-	-

полное наименование должности		инициалы, фамилия

Земельный участок
вид объекта недвижимости

Лист № 2 раздела 4.2	Всего листов раздела 4.2: 4	Всего разделов: 7	Всего листов выписки: 19

02.03.2023г. № КУВИ-001/2023-53306545	
Кадастровый номер:	59:01:0000000:89841

Сведения о характерных точках границы части (частей) земельного участка

Учетный номер части: 59:01:0000000:89841/2

Система координат

Номер точки	Координаты, м		Описание закрепления на местности	Средняя квадратичная погрешность определения координат характерных точек границ земельного участка, м
	X	Y		
1	2	3	4	5
1	526402.09	2239086.69	-	-
2	526405.32	2239086.21	-	-
3	526414.45	2239096.3	-	-
4	526415.01	2239100.84	-	-
5	526412.14	2239097.69	-	-
1	526402.09	2239086.69	-	-

полное наименование должности		инициалы, фамилия

108 ОФИЦИАЛЬНАЯ ИНФОРМАЦИЯ № 19, 17.03.2023

Земельный участок
вид объекта недвижимости

Лист № 3 раздела 4.2	Всего листов раздела 4.2: 4	Всего разделов: 7	Всего листов выписки: 19

02.03.2023г. № КУВИ-001/2023-53306545	
Кадастровый номер:	59:01:0000000:89841

Сведения о характерных точках границы части (частей) земельного участка				
Учетный номер части: 59:01:0000000:89841/3				
Система координат				
Номер точки	Координаты, м		Описание закрепления на местности	Средняя квадратичная погрешность определения координат характерных точек границ земельного участка, м
	X	Y		
1	2	3	4	5
1	526415.48	2239104.62	-	-
2	526411.27	2239105.31	-	-
3	526404.65	2239106.45	-	-
4	526402.13	2239106.88	-	-
5	526396.93	2239087.47	-	-
6	526405.32	2239086.21	-	-
7	526414.45	2239096.3	-	-
1	526415.48	2239104.62	-	-

полное наименование должности		инициалы, фамилия

Земельный участок
вид объекта недвижимости

Лист № 4 раздела 4.2	Всего листов раздела 4.2: 4	Всего разделов: 7	Всего листов выписки: 19

02.03.2023г. № КУВИ-001/2023-53306545	
Кадастровый номер:	59:01:0000000:89841

Сведения о характерных точках границы части (частей) земельного участка

Учетный номер части: 59:01:0000000:89841/4

Система координат

Номер точки	Координаты, м		Описание закрепления на местности	Средняя квадратичная погрешность определения координат характерных точек границ земельного участка, м
	X	Y		
1	2	3	4	5
1	526384.63	2239109.89	-	-
2	526382.27	2239110.29	-	-
3	526380.26	2239110.64	-	-
4	526386.43	2239089.04	-	-
5	526390.77	2239088.39	-	-
1	526384.63	2239109.89	-	-

полное наименование должности		инициалы, фамилия

110 ОФИЦИАЛЬНАЯ ИНФОРМАЦИЯ № 19, 17.03.2023

Филиал публично-правовой компании «Роскадастр» по Пермскому краю
полное наименование органа регистрации прав

Выписка из Единого государственного реестра недвижимости об объекте недвижимости

Сведения о характеристиках объекта недвижимости

На основании запроса от 02.03.2023, поступившего на рассмотрение 02.03.2023, сообщаем, что согласно записям Единого государственного реестра недвижимости:

Раздел 1 Лист 1

Земельный участок
вид объекта недвижимости

Лист № 1 раздела 1	Всего листов раздела 1: 3	Всего разделов: 5	Всего листов выписки: 7

03.03.2023г. № КУВИ-001/2023-53303702	
Кадастровый номер:	59:01:0000000:89845
Номер кадастрового квартала:	59:01:0000000
Дата присвоения кадастрового номера:	04.09.2020

Ранее присвоенный государственный учетный номер:	данные отсутствуют
Адрес:	Российская Федерация, Пермский край, г.о. Пермский, г. Пермь, ул. Федотова, з/у 61а
Площадь:	453 +/- 7
Кадастровая стоимость, руб.:	647083.32
Кадастровые номера расположенных в пределах земельного участка объектов недвижимости:	данные отсутствуют
Кадастровые номера объектов недвижимости, из которых образован объект недвижимости:	данные отсутствуют
Кадастровые номера образованных объектов недвижимости:	данные отсутствуют
Категория земель:	Земли населенных пунктов
Виды разрешенного использования:	для индивидуального жилищного строительства
Сведения о кадастровом инженере:	32459, образованием земельного участка из земель, находящихся в государственной или муниципальной собственности, расположенного по адресу: Российская Федерация, Пермский край, Пермский городской округ, город Пермь, Орджоникидзевский р-н, ул. Федотова, 059-22-01-20/3-1096, 2020-03-31
Сведения о лесах, водных объектах и об иных природных объектах, расположенных в пределах земельного участка:	данные отсутствуют

полное наименование должности		инициалы, фамилия

Земельный участок
вид объекта недвижимости

Лист № 2 раздела 1	Всего листов раздела 1: 3	Всего разделов: 5	Всего листов выписки: 7

03.03.2023г. № КУВИ-001/2023-53303702	
Кадастровый номер:	59:01:0000000:89845

Сведения о том, что земельный участок полностью расположен в границах зоны с особыми условиями использования территории, территории объекта культурного наследия, публичного сервитута:	Земельный участок полностью расположен в границах зоны с реестровым номером 59:32-6.553 от 27.04.2015, ограничение использования земельного участка в пределах зоны: Постановление Правительства РФ от 11.03.2010 N 138 "Об утверждении Федеральных правил использования воздушного пространства Российской Федерации": "Запрещается размещать в полосах воздушных подходов на удалении до 30 км, а вне полос воздушных подходов - до 15 км от контрольной точки аэродрома объекты выбросов (размещения) отходов, животноводческие фермы, скотобойни и другие объекты, способствующие привлечению и массовому скоплению птиц.", вид/наименование: Зона с особыми условиями использования - Приаэродромная территория аэродрома аэропорта Большое Савино, тип: Охранная зона транспорта, дата решения: 11.03.2010, номер решения: 138, наименование ОГВ/ОМСУ: Правительство Российской Федерации
Сведения о том, что земельный участок расположен в границах особой экономической зоны, территории опережающего социально-экономического развития, зоны территориального развития в Российской Федерации, игорной зоны:	данные отсутствуют
Сведения о том, что земельный участок расположен в границах особо охраняемой природной территории, охотничьих угодий, лесничеств:	данные отсутствуют
Сведения о результатах проведения государственного земельного надзора:	данные отсутствуют
Сведения о расположении земельного участка в границах территории, в отношении которой утвержден проект межевания территории:	данные отсутствуют
Условный номер земельного участка:	данные отсутствуют
Сведения о принятии акта и (или) заключении договора, предусматривающих предоставление в соответствии с земельным законодательством исполнительным органом государственным органом власти или органом местного самоуправления, находящегося в государственной или муниципальной собственности земельного участка для строительства наемного дома социального использования или наемного дома коммерческого использования:	данные отсутствуют
Сведения о том, что земельный участок или земельные участки образованы на основании решения об изъятии земельного участка и (или) расположенного на нем объекта недвижимости для государственных или муниципальных нужд:	данные отсутствуют

полное наименование должности		инициалы, фамилия

Земельный участок
вид объекта недвижимости

Лист № 3 раздела 1	Всего листов раздела 1: 3	Всего разделов: 5	Всего листов выписки: 7

03.03.2023г. № КУВИ-001/2023-53303702	
Кадастровый номер:	59:01:0000000:89845

Сведения о том, что земельный участок образован из земель или земельного участка, государственная собственность на которые не разграничена:	Земельный участок образован из земель или земельного участка, государственная собственность на которые не разграничена. В соответствии с Федеральным законом от 25 октября 2001 г. № 137-ФЗ "О введении в действие Земельного кодекса Российской Федерации" орган Администрация города Перми Пермского края уполномочен на распоряжение таким земельным участком.
Сведения о наличии земельного спора о местоположении границ земельных участков:	данные отсутствуют
Статус записи об объекте недвижимости:	Сведения об объекте недвижимости имеют статус "актуальные"
Особые отметки:	Сведения об ограничениях права на объект недвижимости, обременениях данного объекта, не зарегистрированных в реестре прав, ограничений прав и обременений недвижимого имущества: вид ограничения (обременения): ограничения прав на земельный участок, предусмотренные статьей 56 Земельного кодекса Российской Федерации; срок действия: с 04.09.2020; реквизиты документа-основания: постановление "Об утверждении Федеральных правил использования воздушного пространства Российской Федерации" от 11.03.2010 № 138 выдан: Правительство Российской Федерации. Земельный участок подлежит снятию с государственного кадастрового учета по истечении пяти лет со дня его государственного кадастрового учета, если на него не будут зарегистрированы права. Сведения, необходимые для заполнения разделов: 2 - Сведения о зарегистрированных правах; 4 - Сведения о частях земельного участка, отсутствуют.
Получатель выписки:	Департамент земельных отношений администрации города Перми

полное наименование должности		инициалы, фамилия

Выписка из Единого государственного реестра недвижимости об объекте недвижимости


Описание местоположения земельного участка

Земельный участок
вид объекта недвижимости

Лист № 1 раздела 3	Всего листов раздела 3: 1	Всего разделов: 5	Всего листов выписки: 7

03.03.2023г. № КУВИ-001/2023-53303702	
Кадастровый номер:	59:01:0000000:89845

План (чертеж, схема) земельного участка

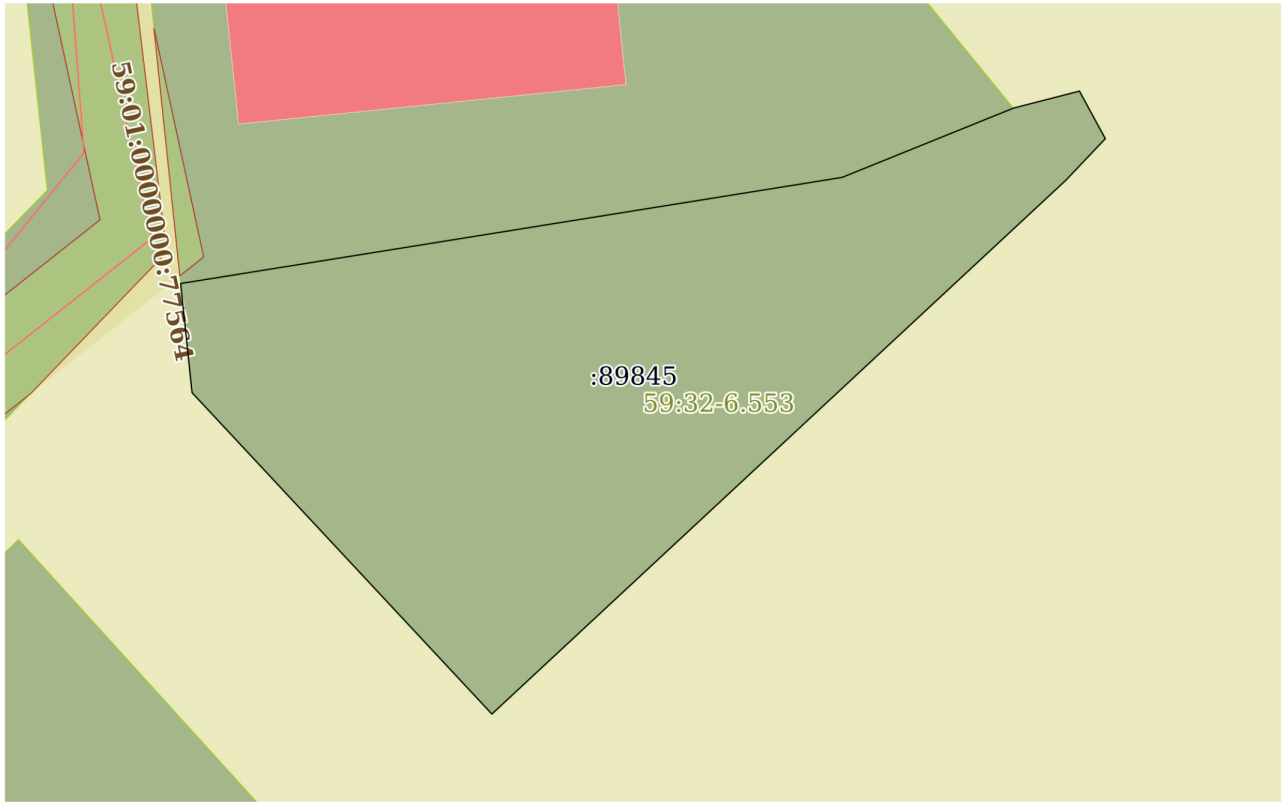

Масштаб 1:300	Условные обозначения:		

полное наименование должности		инициалы, фамилия

114 ОФИЦИАЛЬНАЯ ИНФОРМАЦИЯ № 19, 17.03.2023

Выписка из Единого государственного реестра недвижимости об объекте недвижимости

Описание местоположения земельного участка

Земельный участок
вид объекта недвижимости

Лист № 1 раздела 3.1	Всего листов раздела 3.1: 1	Всего разделов: 5	Всего листов выписки: 7

03.03.2023г. № КУВИ-001/2023-53303702	
Кадастровый номер:	59:01:0000000:89845

Описание местоположения границ земельного участка							
№ п/п	Номер точки		Дирекционный угол	Горизонтальное проложение, м	Описание закрепления на местности	Кадастровые номера смежных участков	Сведения об адресах правообладателей смежных земельных участков
	начальная	конечная					
1	2	3	4	5	6	7	8
1	1.1.1	1.1.2	151°26.9`	2.32	данные отсутствуют	данные отсутствуют	данные отсутствуют
2	1.1.2	1.1.3	223°30.8`	2.45	данные отсутствуют	данные отсутствуют	данные отсутствуют
3	1.1.3	1.1.4	227°5.1`	33.62	данные отсутствуют	данные отсутствуют	данные отсутствуют
4	1.1.4	1.1.5	316°58.7`	18.85	данные отсутствуют	данные отсутствуют	данные отсутствуют
5	1.1.5	1.1.6	354°1.4`	4.71	данные отсутствуют	данные отсутствуют	данные отсутствуют
6	1.1.6	1.1.7	80°53.3`	28.73	данные отсутствуют	59:01:3810206:172	край Пермский, г Пермь, ул Луначарского, д 15, кв 37
7	1.1.7	1.1.8	67°59.8`	7.93	данные отсутствуют	59:01:3810206:172	край Пермский, г Пермь, ул Луначарского, д 15, кв 37
8	1.1.8	1.1.1	75°32.2`	2.92	данные отсутствуют	данные отсутствуют	данные отсутствуют

полное наименование должности		инициалы, фамилия

Выписка из Единого государственного реестра недвижимости об объекте недвижимости

Описание местоположения земельного участка

Земельный участок
вид объекта недвижимости

Лист № 1 раздела 3.2	Всего листов раздела 3.2: 1	Всего разделов: 5	Всего листов выписки: 7

03.03.2023г. № КУВИ-001/2023-53303702	
Кадастровый номер:	59:01:0000000:89845

Сведения о характерных точках границы земельного участка				
Система координат МСК59				
Номер точки	Координаты, м		Описание закрепления на местности	Средняя квадратичная погрешность определения координат характерных точек границ земельного участка, м
	X	Y		
1	2	3	4	5
1	525763.33	2241113.52	Нет закрепления	0.1
2	525761.29	2241114.63	Нет закрепления	0.1
3	525759.51	2241112.94	Нет закрепления	0.1
4	525736.62	2241088.32	Нет закрепления	0.1
5	525750.4	2241075.46	Нет закрепления	0.1
6	525755.08	2241074.97	Нет закрепления	0.1
7	525759.63	2241103.34	Нет закрепления	0.1
8	525762.6	2241110.69	Нет закрепления	0.1
1	525763.33	2241113.52	Нет закрепления	0.1

полное наименование должности		инициалы, фамилия

116 ОФИЦИАЛЬНАЯ ИНФОРМАЦИЯ № 19, 17.03.2023

Выписка из Единого государственного реестра недвижимости об объекте недвижимости

Сведения о частях земельного участка

Земельный участок
вид объекта недвижимости

Лист № 1 раздела 4.1	Всего листов раздела 4.1: 1	Всего разделов: 5	Всего листов выписки: 7

03.03.2023г. № КУВИ-001/2023-53303702	
Кадастровый номер:	59:01:0000000:89845

Учетный номер части	Площадь, м2	Содержание ограничения в использовании или ограничения права на объект недвижимости или обременения объекта недвижимости
1	2	3
	Весь	вид ограничения (обременения): ограничения прав на земельный участок, предусмотренные статьей 56 Земельного кодекса Российской Федерации; Срок действия: не установлен; реквизиты документа-основания: постановление "Об утверждении Федеральных правил использования воздушного пространства Российской Федерации" от 11.03.2010 № 138 выдан: Правительство Российской Федерации; Содержание ограничения (обременения): Постановление Правительства РФ от 11.03.2010 N 138 "Об утверждении Федеральных правил использования воздушного пространства Российской Федерации": "Запрещается размещать в полосах воздушных подходов на удалении до 30 км, а вне полос воздушных подходов - до 15 км от контрольной точки аэродрома объекты выбросов (размещения) отходов, животноводческие фермы, скотобойни и другие объекты, способствующие привлечению и массовому скоплению птиц."; Реестровый номер границы: 59:32-6.553; Вид объекта реестра границ: Зона с особыми условиями использования территории; Вид зоны по документу: Зона с особыми условиями использования - Приаэродромная территория аэродрома аэропорта Большое Савино; Тип зоны: Охранная зона транспорта

полное наименование должности		инициалы, фамилия