РАЗДЕЛ ПЕРВЫЙ
ПРАВОВЫЕ АКТЫ

ПОСТАНОВЛЕНИЯ ГЛАВЫ ГОРОДА ПЕРМИ

14.03.2022 № 21
О внесении изменений в состав Совета по межнациональным и межконфессиональным отношениям при Главе города Перми, утвержденный постановлением Главы города Перми от 01.06.2021 № 69 5

15.03.2022 № 23
О назначении публичных слушаний по рассмотрению проекта планировки территории и проекта межевания территории, ограниченной ул. 2-й Мачтовой, ул. Трясолобова, ул. Мачтовой, ул. 1-й Палубной в Орджоникидзевском районе города Перми 6

15.03.2022 № 24
О назначении публичных слушаний по рассмотрению проекта решения о предоставлении разрешения на условно разрешенный вид использования земельных участков с кадастровыми номерами 59:01:3911438:155, 59:01:3911438:156 – «магазины (4.4)», 59:01:3911438:154 – «ремонт автомобилей (4.9.1.4)» в территориальной зоне индивидуальной жилой застройки городского типа (Ж-4) по ул. Соликамской в Мотовилихинском районе города Перми 8

ПОСТАНОВЛЕНИЯ АДМИНИСТРАЦИИ ГОРОДА ПЕРМИ

11.03.2022 № 163
О внесении изменений в муниципальную программу «Организация регулярных перевозок автомобильным и городским наземным электрическим транспортом в городе Перми», утвержденную постановлением администрации города Перми от 20.10.2021 № 907 10

11.03.2022 № 165
О внесении изменений в состав консультативного совета при заместителе главы администрации города Перми по вопросам транспортного обслуживания населения города Перми, утвержденный постановлением администрации города Перми от 31.12.2013 № 1285 23

14.03.2022 № 166
О реорганизации муниципального автономного общеобразовательного учреждения «Средняя общеобразовательная школа № 42» г. Перми и муниципального автономного дошкольного образовательного учреждения «Детский сад № 87» г. Перми путем присоединения муниципального автономного дошкольного образовательного учреждения «Детский сад № 87» г. Перми к муниципальному автономному общеобразовательному учреждению «Средняя общеобразовательная школа № 42» г. Перми 24

15.03.2022 № 167
Об усилении мер пожарной безопасности в весенне-летний пожароопасный период 2022 года на территории города Перми 26

15.03.2022 № 168
О внесении изменений в перечень сил постоянной готовности городского звена территориальной подсистемы единой государственной системы предупреждения и ликвидации чрезвычайных ситуаций Пермского края, утвержденный постановлением администрации города Перми от 11.06.2010 № 311 «О перечне сил постоянной готовности городского звена территориальной подсистемы единой государственной системы предупреждения и ликвидации чрезвычайных ситуаций Пермского края» 28

15.03.2022 № 169
Об утверждении состава рабочей группы по вопросам развития территориальных общественных самоуправлений в городе Перми 29

15.03.2022 № 170
О внесении изменений в муниципальную программу «Развитие физической культуры и спорта города Перми», утвержденную постановлением администрации города Перми от 19.10.2021 № 893 31

15.03.2022 № 171
О внесении изменений в Перечень объектов озеленения общего пользования города Перми, утвержденный постановлением администрации города Перми от 29.04.2011 № 188 54

15.03.2022 № 172
О внесении изменений в отраслевые корректирующие коэффициенты к базовому нормативу затрат на оказание муниципальной услуги «Организация и проведение мероприятий», значения натуральных норм, необходимых для определения базовых нормативов затрат на оказание муниципальной услуги «Организация и проведение мероприятий», утвержденные постановлением администрации города Перми от 03.09.2021 № 666 «Об утверждении размера нормативных затрат на оказание муниципальной услуги «Организация и проведение мероприятий» на 2022 год и плановый период 2023-2024 годов, отраслевых корректирующих коэффициентов к базовому нормативу затрат на оказание муниципальной услуги «Организация и проведение мероприятий», значений натуральных норм, необходимых для определения базовых нормативов затрат на оказание муниципальной услуги «Организация и проведение мероприятий»....55

15.03.2022 № 173
О внесении изменений в муниципальную программу «Доступное и качественное образование», утвержденную постановлением администрации города Перми от 19.10.2021 № 891 56

15.03.2022 № 174
О внесении изменений в постановление администрации города Перми от 28.04.2015 № 229 «Об установлении расходного обязательства Пермского городского округа по вопросам обеспечения первичных мер пожарной безопасности в границах города Перми»....78

15.03.2022 № 175
О внесении изменений в муниципальную программу «Организация дорожной деятельности в городе Перми», утвержденную постановлением администрации города Перми от 20.10.2021 № 917 79

РАСПОРЯЖЕНИЯ АДМИНИСТРАЦИИ ГОРОДА ПЕРМИ

15.03.2022 № 22
О признании утратившими силу отдельных правовых актов администрации города Перми в сфере общественных отношений 84

ПРАВОВЫЕ АКТЫ ФУНКЦИОНАЛЬНЫХ ОРГАНОВ АДМИНИСТРАЦИИ ГОРОДА ПЕРМИ

Распоряжение начальника департамента финансов администрации города Перми от 10.03.2022 № 059-06-01.01-03-р-57 «О внесении изменений в Порядок составления и ведения сводной бюджетной росписи бюджета города Перми, утвержденный распоряжением начальника департамента финансов администрации города Перми от 19.06.2014 №СЭД-06-01-03-р-68» 84

Распоряжение заместителя главы администрации города Перми-начальника департамента земельных отношений администрации города Перми от 24.01.2022 № 21-01-03-207 «Об установлении публичного сервитута в отдельных целях»....85

Распоряжение заместителя главы администрации города Перми-начальника департамента земельных отношений администрации города Перми от 24.01.2022 № 21-01-03-214 «Об установлении публичного сервитута в отдельных целях»....86

Распоряжение заместителя главы администрации города Перми-начальника департамента земельных отношений администрации города Перми от 24.01.2022 № 21-01-03-216 «Об установлении публичного сервитута в отдельных целях»....88

Распоряжение заместителя главы администрации города Перми-начальника департамента земельных отношений администрации города Перми от 27.01.2022 № 21-01-03-280 «Об установлении публичного сервитута в отдельных целях»....89

Распоряжение заместителя главы администрации города Перми-начальника департамента земельных отношений администрации города Перми от 27.01.2022 № 21-01-03-281 «Об установлении публичного сервитута в отдельных целях»....90

Распоряжение заместителя главы администрации города Перми-начальника департамента земельных отношений администрации города Перми от 24.01.2022 № 21-01-03-282 «Об установлении публичного сервитута в отдельных целях»....91

Распоряжение заместителя главы администрации города Перми-начальника департамента земельных отношений администрации города Перми от 27.01.2022 № 21-01-03-283 «Об установлении публичного сервитута в отдельных целях»....92

Распоряжение заместителя главы администрации города Перми-начальника департамента земельных отношений администрации города Перми от 27.01.2022 № 21-01-03-284 «Об установлении публичного сервитута в отдельных целях»....93

Распоряжение заместителя главы администрации города Перми-начальника департамента земельных отношений администрации города Перми от 27.01.2022 № 21-01-03-285 «Об установлении публичного сервитута в отдельных целях»....94

Распоряжение заместителя главы администрации города Перми-начальника департамента земельных отношений администрации города Перми от 28.01.2022 № 21-01-03-306 «Об установлении публичного сервитута в отдельных целях»....96

Распоряжение заместителя главы администрации города Перми-начальника департамента земельных отношений администрации города Перми от 04.03.2022 № 21-01-03-715 «Об установлении публичного сервитута в отдельных целях»....97

Распоряжение заместителя главы администрации города Перми-начальника департамента земельных отношений администрации города Перми от 14.03.2022 № 21-01-03-773 «Об изъятии земельных участков для муниципальных нужд»....98

ПРАВОВЫЕ АКТЫ ТЕРРИТОРИАЛЬНЫХ ОРГАНОВ АДМИНИСТРАЦИИ ГОРОДА ПЕРМИ

Распоряжение главы администрации Свердловского района города Перми от 10.03.2022 № 059-39-01-01-64 «О проведении конкурса поддержки локальных инициатив социально ориентированных некоммерческих организаций города Перми и конкурса проектов территориальных общественных самоуправлений города Перми»....100

Распоряжение главы администрации Дзержинского района города Перми от 15.03.2022 № 059-07-01-05-83 «О создании постоянно действующей рабочей комиссии администрации Дзержинского района города Перми по подготовке объектов жилищно-коммунального хозяйства, социальной сферы к эксплуатации в осенне-зимний период 2022-2023 годов»....105

РАЗДЕЛ ВТОРОЙ ОФИЦИАЛЬНАЯ ИНФОРМАЦИЯ

Распоряжение Федерального агентства железнодорожного транспорта от 28.02.2022 № АИ-142-р «Об установлении публичного сервитута в интересах дирекции по комплексной реконструкции железных дорог и строительству объектов железнодорожного транспорта – филиала открытого акционерного общества «Российские железные дороги»....107

Заключение о результатах публичных слушаний по вопросам градостроительной деятельности от «03» марта 2022 г. № 6-урв.....114

Сообщение о технической ошибке.....114

Сообщение о технической ошибке.....114

Информационное сообщение о размещении соглашения.....114

Реестр вывесок, подлежащих принудительному демонтажу на территории Кировского района города Перми.....115

Реестр вывесок, подлежащих принудительному демонтажу на территории Орджоникидзевского района города Перми.....125

Уведомление о проведении общественных обсуждений в форме общественных слушаний по объекту государственной экологической экспертизы, по документации: «Материалы, обосновывающие общие допустимые уловы (ОДУ) водных биологических ресурсов на 2023 год в основных водных объектах рыбохозяйственного значения Пермского края и Удмуртском секторе Воткинского водохранилища (включая оценку воздействия на окружающую среду)».....128

Департамент земельных отношений администрации города Перми в целях информирования населения в соответствии со статьей 39.42 Земельного кодекса Российской Федерации сообщает о возможном установлении публичного сервитута в отдельных целях на территории города Перми.....129

Департамент земельных отношений администрации города Перми в целях информирования населения в соответствии со статьей 39.42 Земельного кодекса Российской Федерации сообщает о возможном установлении публичного сервитута в отдельных целях на территории города Перми.....396

Департамент земельных отношений администрации города Перми в целях информирования населения в соответствии со статьей 39.42 Земельного кодекса Российской Федерации сообщает о возможном установлении публичного сервитута в отдельных целях на территории города Перми.....399

Отчет о результатах деятельности муниципального учреждения города Перми и об использовании закрепленного за ним муниципального имущества муниципального автономного общеобразовательного учреждения «Средняя общеобразовательная школа № 14» г. Перми.....402

Отчет о деятельности муниципального автономного учреждения города Перми и закрепленного за ним имущества Муниципального автономного учреждения дополнительного образования города Перми «Детская музыкальная школа № 4 «Кварта».....418

Отчет о результатах деятельности муниципального учреждения города Перми и об использовании закрепленного за ним муниципального имущества Муниципальное автономное учреждение дополнительного образования города Перми.....432

Отчет о результатах деятельности муниципального учреждения города Перми и об использовании закрепленного за ним муниципального имущества муниципального автономного учреждения культуры города Перми «ПермьПарк».....445

РАЗДЕЛ ПЕРВЫЙ
ПРАВОВЫЕ АКТЫ

ПОСТАНОВЛЕНИЯ ГЛАВЫ ГОРОДА ПЕРМИ

ГЛАВА ГОРОДА ПЕРМИ
П О С Т А Н О В Л Е Н И Е

14.03.2022 № 21

О внесении изменений в состав Совета по межнациональным и межконфессиональным отношениям при Главе города Перми, утвержденный постановлением Главы города Перми от 01.06.2021 № 69

В целях актуализации правовых актов Главы города Перми
ПОСТАНОВЛЯЮ:

1. Внести в состав Совета по межнациональным и межконфессиональным отношениям при Главе города Перми, утвержденный постановлением Главы города Перми от 01 июня 2021 г. № 69 (в ред. от 30.11.2021 № 171), следующие изменения:

1.1. позицию:

«Заместитель председателя:	
Падучев Андрей Анатольевич	- и.о. заместителя главы администрации города Перми-начальника управления по вопросам общественного самоуправления и межнациональным отношениям администрации города Перми»

изложить в следующей редакции:

«Заместитель председателя:	
Молоковских Александр Владимирович	- и.о. заместителя главы администрации города Перми-начальника управления по вопросам общественного самоуправления и межнациональным отношениям администрации города Перми»;

1.2. позицию:

«Туров Алексей Михайлович	- начальник Управления МВД России по городу Перми (по согласованию)»

изложить в следующей редакции:

«Туров Алексей Михайлович	- начальник департамента общественной безопасности администрации города Перми»;

1.3. включить в состав Совета Пепеляева Юрия Викторовича, врио начальника Управления МВД России по городу Перми (по согласованию), членом Совета;

1.4. исключить из состава Совета Гореева В.В.

2. Настоящее постановление вступает в силу со дня официального опубликования в печатном средстве массовой информации «Официальный бюллетень органов местного самоуправления муниципального образования город Пермь».

3. Управлению по общим вопросам администрации города Перми обеспечить опубликование настоящего постановления в печатном средстве массовой информации «Официальный бюллетень органов местного самоуправления муниципального образования город Пермь».

4. Информационно-аналитическому управлению администрации города Перми обеспечить опубликование (обнародование) настоящего постановления на официальном сайте муниципального образования город Пермь в информационно-телекоммуникационной сети Интернет.

5. Контроль за исполнением настоящего постановления возложить на исполняющего обязанности заместителя главы администрации города Перми-начальника управления по вопросам общественного самоуправления и межнациональным отношениям администрации города Перми Молоковских А.В.

А.Н. Дёмкин

ГЛАВА ГОРОДА ПЕРМИ
П О С Т А Н О В Л Е Н И Е

15.03.2022 № 23

О назначении публичных слушаний по рассмотрению проекта планировки территории и проекта межевания территории, ограниченной ул. 2-й Мачтовой, ул. Трясолобова, ул. Мачтовой, ул. 1-й Палубной в Орджоникидзевском районе города Перми

На основании Градостроительного кодекса Российской Федерации, Федерального закона от 06 октября 2003 г. № 131-ФЗ «Об общих принципах организации местного самоуправления в Российской Федерации», Устава города Перми, решения Пермской городской Думы от 26 июня 2007 г. № 143 «Об утверждении Правил землепользования и застройки города Перми», пункта 3.7 Порядка подготовки документации по планировке территории Пермского городского округа, порядка принятия решения об утверждении документации по планировке территории для размещения объектов, указанных в части 5 статьи 45 Градостроительного кодекса Российской Федерации, подготовленной в том числе лицами, указанными в пунктах 3 и 4 части 1.1 статьи 45 Градостроительного кодекса Российской Федерации, порядка внесения изменений в такую документацию, порядка отмены такой документации или ее отдельных частей, порядка признания отдельных частей такой документации не подлежащими применению, утвержденного постановлением Правительства Пермского края от 23 декабря 2020 г. № 1028-п, заключения Министерства по управлению имуществом и градостроительной деятельности Пермского края о соответствии проекта планировки территории и проекта межевания территории, ограниченной ул. 2-й Мачтовой, ул. Трясолобова, ул. Мачтовой, ул. 1-й Палубной в Орджоникидзевском районе города Перми, требованиям градостроительного законодательства Российской Федерации от 21 февраля 2022 г., приказа Министерства по управлению имуществом и градостроительной деятельности Пермского края от 25 февраля 2022 г. № 31-02-1-4-313 «О направлении проекта планировки территории и проекта межевания территории, ограниченной ул. 2-й Мачтовой, ул. Трясолобова, ул. Мачтовой, ул. 1-й Палубной в Орджоникидзевском районе города Перми, для организации и проведения общественных обсуждений или публичных слушаний»

ПОСТАНОВЛЯЮ:

1. Назначить публичные слушания по рассмотрению проекта планировки территории и проекта межевания территории, ограниченной ул. 2-й Мачтовой, ул. Трясолобова, ул. Мачтовой, ул. 1-й Палубной в Орджоникидзевском районе города Перми.

2. Срок проведения публичных слушаний составляет не менее 1 месяца и не более 3 месяцев со дня опубликования настоящего постановления до дня опубликования заключения о результатах публичных слушаний в печатном средстве массовой информации «Официальный бюллетень органов местного самоуправления муниципального образования город Пермь».

3. Департаменту градостроительства и архитектуры администрации города Перми обеспечить размещение проекта планировки территории и проекта межевания территории, указанных в пункте 1 настоящего постановления, с перечнем информационных материалов к ним: комплект материалов проектов, включая материалы по обоснованию проектов; положительное заключение органа, уполномоченного в области градостроительной деятельности, в котором отмечается факт готовности проекта планировки территории и проекта межевания территории к обсуждению на публичных слушаниях, на официальном сайте муниципального образования город Пермь в информационно-телекоммуникационной сети Интернет: www.gorodperm.ru в течение 10, но не ранее 7 дней со дня опубликования настоящего постановления.

Период размещения проекта планировки территории и проекта межевания территории с перечнем информационных материалов к ним исчисляется со дня, указанного в абзаце первом настоящего пункта, по 12 апреля 2022 г.

4. Экспозиция проекта планировки территории и проекта межевания территории, указанных в пункте 1 настоящего постановления, с перечнем информационных материалов к ним (далее – экспозиция) проводится с 25 марта 2022 г. по 12 апреля 2022 г.: понедельник-четверг с 10.00 час. до 17.00 час., пятница с 10.00 час. до 16.00 час. по адресу: 614026, г. Пермь, ул. Александра Щербакова, 24, администрация Орджоникидзевского района города Перми.

5. Консультирование посетителей экспозиции осуществляется 11 апреля 2022 г. с 17.40 час. до 18.00 час. по адресу: 614026, г. Пермь, ул. Александра Щербакова, 24, администрация Орджоникидзевского района города Перми.

6. Провести собрания участников публичных слушаний по рассмотрению проекта планировки территории и проекта межевания территории, указанных в пункте 1 настоящего постановления, 11 апреля 2022 г. в 18.00 час. по адресу: 614026, г. Пермь, ул. Александра Щербакова, 24, администрация Орджоникидзевского района города Перми.

7. Участники публичных слушаний в целях идентификации представляют сведения о себе (фамилию, имя, отчество (при наличии), дату рождения, адрес места жительства (регистрации) – для физических лиц; наименование, основной государственный регистрационный номер, место нахождения и адрес – для юридических лиц) с приложением документов, подтверждающих такие сведения.

Участники публичных слушаний, являющиеся правообладателями соответствующих земельных участков и (или) расположенных на них объектов капитального строительства и (или) помещений, являющихся частью указанных объектов капитального строительства, также представляют сведения соответственно о таких земельных участках, объектах капитального строительства, помещениях, являющихся частью указанных объектов капитального строительства, из Единого государственного реестра недвижимости и иные документы, устанавливающие или удостоверяющие их права на такие земельные участки, объекты капитального строительства, помещения, являющиеся частью указанных объектов капитального строительства.

8. Участники публичных слушаний, прошедшие идентификацию, вправе представить предложения и замечания по проекту планировки территории и проекту межевания территории, указанным в пункте 1 настоящего постановления:

в письменной или устной форме в ходе проведения собрания или собраний участников публичных слушаний;

в письменной форме в департамент градостроительства и архитектуры администрации города Перми по адресу: 614000, г. Пермь, ул. Сибирская, д. 15, каб. 003 со дня размещения проектов, указанных в пункте 1 настоящего постановления, на официальном сайте муниципального образования город Пермь в информационно-телекоммуникационной сети Интернет: www.gorodperm.ru по 12 апреля 2022 г.;

посредством записи в книге (журнале) учета посетителей экспозиции в период проведения экспозиции проекта планировки территории и проекта межевания территории, указанных в пункте 1 настоящего постановления, с 25 марта 2022 г. по 12 апреля 2022 г.

9. Расходы, связанные с организацией и проведением публичных слушаний, возложить на заявителя.

10. Департаменту градостроительства и архитектуры администрации города Перми, территориальному организационному комитету по проведению публичных слушаний по вопросам градостроительной деятельности при администрации Орджоникидзевского района города Перми, состав которого утвержден в установленном порядке, обеспечить в пределах своих полномочий:

10.1. соблюдение требований законодательства, нормативных правовых актов города Перми по организации и проведению публичных слушаний с учетом пункта 2.2 указа губернатора Пермского края от 20 августа 2020 г. № 121 «О мероприятиях, реализуемых в связи с угрозой распространения новой коронавирусной инфекции (COVID-19) в Пермском крае»;

10.2. информирование участников публичных слушаний о дате, времени и месте проведения публичных слушаний;

10.3. своевременное оформление протокола собрания публичных слушаний, протокола публичных слушаний, подготовку, опубликование заключения о результатах публичных слушаний в печатном средстве массовой информации «Официальный бюллетень органов местного самоуправления муниципального образования город Пермь» и размещение на официальном сайте муниципального образования город Пермь в информационно-телекоммуникационной сети Интернет.

11. Департаменту градостроительства и архитектуры администрации города Перми обеспечить направление протокола публичных слушаний по вопросам градостроительной деятельности, заключения о результатах публичных слушаний в Министерство по управлению имуществом и градостроительной деятельности Пермского края в течение 5 рабочих дней со дня опубликования заключения о результатах публичных слушаний.

12. Настоящее постановление вступает в силу со дня официального опубликования в печатном средстве массовой информации «Официальный бюллетень органов местного самоуправления муниципального образования город Пермь».

13. Управлению по общим вопросам администрации города Перми обеспечить опубликование настоящего постановления в печатном средстве массовой информации «Официальный бюллетень органов местного самоуправления муниципального образования город Пермь».

14. Информационно-аналитическому управлению администрации города Перми обеспечить опубликование (обнародование) настоящего постановления на официальном сайте муниципального образования город Пермь в информационно-телекоммуникационной сети Интернет.

15. Контроль за исполнением настоящего постановления возложить на исполняющего обязанности заместителя главы администрации города Перми-начальника департамента земельных отношений администрации города Перми Гонцову Е.Н.

А.Н. Дёмкин

ГЛАВА ГОРОДА ПЕРМИ
П О С Т А Н О В Л Е Н И Е

15.03.2022 № 24

О назначении публичных слушаний по рассмотрению проекта решения о предоставлении разрешения на условно разрешенный вид использования земельных участков с кадастровыми номерами 59:01:3911438:155, 59:01:3911438:156 – «магазины (4.4)», 59:01:3911438:154 – «ремонт автомобилей (4.9.1.4)» в территориальной зоне индивидуальной жилой застройки городского типа (Ж-4) по ул. Соликамской в Мотовилихинском районе города Перми

На основании Градостроительного кодекса Российской Федерации, Федерального закона от 06 октября 2003 г. № 131-ФЗ «Об общих принципах организации местного самоуправления в Российской Федерации», пункта 4.3 Регламента работы комиссии по подготовке проекта правил землепользования и застройки Пермского городского округа, утвержденного приказом Министерства по управлению имуществом и градостроительной деятельности Пермского края от 30 декабря 2020 г. № 31-02-1-4-1037, Устава города Перми, решения Пермской городской Думы от 26 июня 2007 г. № 143 «Об утверждении Правил землепользования и застройки города Перми», письма комиссии по подготовке проекта правил землепользования и застройки Пермского городского округа от 02 марта 2022 г. № 31-07-1-3исх-79, заключения комиссии по подготовке проекта правил землепользования и застройки Пермского городского округа от 01 марта 2022 г. № 31-07-1-3исх-70 на заявление от 02 февраля 2022 г. № 31-07-1-3-64 и обосновывающие материалы, представленные Кулагиным Владимиром Александровичем, для предоставления разрешения на условно разрешенный вид использования земельных участков с кадастровыми номерами 59:01:3911438:155, 59:01:3911438:156 – «магазины (4.4)», 59:01:3911438:154 – «ремонт автомобилей (4.9.1.4)» в территориальной зоне индивидуальной жилой застройки городского типа (Ж-4) по ул. Соликамской в Мотовилихинском районе города Перми
ПОСТАНОВЛЯЮ:

1. Назначить публичные слушания по рассмотрению проекта решения о предоставлении разрешения на условно разрешенный вид использования земельных участков с кадастровыми номерами 59:01:3911438:155, 59:01:3911438:156 – «магазины (4.4)», 59:01:3911438:154 – «ремонт автомобилей (4.9.1.4)» в территориальной зоне индивидуальной жилой застройки городского типа (Ж-4) по ул. Соликамской в Мотовилихинском районе города Перми (далее – проект решения).

2. Срок проведения публичных слушаний составляет не более 1 месяца со дня опубликования настоящего постановления до дня опубликования заключения о результатах публичных слушаний в печатном средстве массовой информации «Официальный бюллетень органов местного самоуправления муниципального образования город Пермь».

3. Департаменту градостроительства и архитектуры администрации города Перми обеспечить размещение проекта решения с перечнем информационных материалов к нему: обосновывающие материалы, предусмотренные частью 11 статьи 35 Правил землепользования и застройки города Перми, утвержденных решением Пермской городской Думы от 26 июня 2007 г. № 143, заключение комиссии по подготовке проекта правил землепользования и застройки Пермского городского округа от 01 марта 2022 г. № 31-07-1-3исх-70 на заявление от 02 февраля 2022 г. № 31-07-1-3-64 и обосновывающие материалы, представленные Кулагиным Владимиром Александровичем, для предоставления разрешения на условно разрешенный вид использования земельных участков с кадастровыми номерами 59:01:3911438:155, 59:01:3911438:156 – «магазины (4.4)», 59:01:3911438:154 – «ремонт автомобилей (4.9.1.4)» в территориальной зоне индивидуальной жилой застройки городского типа (Ж-4) по ул. Соликамской в Мотовилихинском районе города Перми на официальном сайте муниципального образования город Пермь в информационно-телекоммуникационной сети Интернет www.gorodperm.ru в течение 10, но не ранее 7 дней со дня опубликования настоящего постановления.

Период размещения проекта решения с перечнем информационных материалов к нему исчисляется со дня, указанного в абзаце первом настоящего пункта, по 01 апреля 2022 г.

4. Экспозиция проекта решения с перечнем информационных материалов к нему (далее – экспозиция) проводится с 25 марта 2022 г. по 01 апреля 2022 г.: понедельник-четверг: с 09.00 час. до 18.00 час., пятница: с 09.00 час. до 17.00 час. по адресу: 614014, г. Пермь, ул. Уральская, 36, администрация Мотовилихинского района города Перми.

5. Консультирование посетителей экспозиции проекта решения осуществляется 31 марта 2022 г. с 17.40 час. до 18.00 час. по адресу: 614014, г. Пермь, ул. Уральская, 36, администрация Мотовилихинского района города Перми.

6. Провести собрание участников публичных слушаний по проекту решения 31 марта 2022 г. в 18.00 час. по адресу: 614014, г. Пермь, ул. Уральская, 36, администрация Мотовилихинского района города Перми.

7. Участники публичных слушаний в целях идентификации представляют сведения о себе (фамилию, имя, отчество (при наличии), дату рождения, адрес места жительства (регистрации) – для физических лиц; наименование,

основной государственный регистрационный номер, место нахождения и адрес – для юридических лиц) с приложением документов, подтверждающих такие сведения.

Участники публичных слушаний, являющиеся правообладателями соответствующих земельных участков и (или) расположенных на них объектов капитального строительства и (или) помещений, являющихся частью указанных объектов капитального строительства, также представляют сведения соответственно о таких земельных участках, объектах капитального строительства, помещениях, являющихся частью указанных объектов капитального строительства, из Единого государственного реестра недвижимости и иные документы, устанавливающие или удостоверяющие их права на такие земельные участки, объекты капитального строительства, помещения, являющиеся частью указанных объектов капитального строительства.

8. Участники публичных слушаний, прошедшие идентификацию, вправе представить предложения и замечания по проекту решения:

в письменной или устной форме в ходе проведения собрания или собраний участников публичных слушаний;

в письменной форме в департамент градостроительства и архитектуры администрации города Перми по адресу: 614000, г. Пермь, ул. Сибирская, д. 15, каб. 003 со дня размещения проекта решения с перечнем информационных материалов к нему на официальном сайте муниципального образования город Пермь в информационно-телекоммуникационной сети Интернет www.gorodperm.ru по 01 апреля 2022 г.;

посредством записи в книге (журнале) учета посетителей экспозиции проекта решения и информационных материалов по проекту решения в период проведения экспозиции с 25 марта 2022 г. по 01 апреля 2022 г.

9. Расходы, связанные с организацией и проведением публичных слушаний, возложить на заявителя.

10. Департаменту градостроительства и архитектуры администрации города Перми, территориальному организационному комитету по проведению публичных слушаний по вопросам градостроительной деятельности при администрации Мотовилихинского района города Перми, состав которого утвержден в установленном порядке, обеспечить в пределах своих полномочий:

10.1. соблюдение требований законодательства, нормативных правовых актов города Перми по организации и проведению публичных слушаний с учетом пункта 2.2 указа губернатора Пермского края от 20 августа 2020 г. № 121 «О мероприятиях, реализуемых в связи с угрозой распространения новой коронавирусной инфекции (COVID-19) в Пермском крае»;

10.2. информирование участников публичных слушаний о дате, времени и месте проведения публичных слушаний;

10.3. своевременное оформление протокола собрания публичных слушаний, протокола публичных слушаний, подготовку, опубликование заключения о результатах публичных слушаний в печатном средстве массовой информации «Официальный бюллетень органов местного самоуправления муниципального образования город Пермь» и размещение на официальном сайте муниципального образования город Пермь в информационно-телекоммуникационной сети Интернет.

11. Департаменту градостроительства и архитектуры администрации города Перми обеспечить направление протокола публичных слушаний по вопросам градостроительной деятельности, заключения о результатах публичных слушаний в комиссию по подготовке проекта правил землепользования и застройки Пермского городского округа в течение 5 рабочих дней со дня опубликования заключения о результатах публичных слушаний.

12. Настоящее постановление вступает в силу со дня официального опубликования в печатном средстве массовой информации «Официальный бюллетень органов местного самоуправления муниципального образования город Пермь».

13. Управлению по общим вопросам администрации города Перми обеспечить опубликование настоящего постановления в печатном средстве массовой информации «Официальный бюллетень органов местного самоуправления муниципального образования город Пермь».

14. Информационно-аналитическому управлению администрации города Перми обеспечить опубликование (обнародование) настоящего постановления на официальном сайте муниципального образования город Пермь в информационно-телекоммуникационной сети Интернет.

15. Контроль за исполнением настоящего постановления возложить на исполняющего обязанности заместителя главы администрации города Перми-начальника департамента земельных отношений администрации города Перми Гонцову Е.Н.

А.Н. Дёмкин

ПОСТАНОВЛЕНИЯ АДМИНИСТРАЦИИ ГОРОДА ПЕРМИ

АДМИНИСТРАЦИЯ ГОРОДА ПЕРМИ
ПОСТАНОВЛЕНИЕ

11.03.2022 № 163

О внесении изменений в муниципальную программу «Организация регулярных перевозок автомобильным и городским наземным электрическим транспортом в городе Перми», утвержденную постановлением администрации города Перми от 20.10.2021 № 907

В соответствии с постановлением администрации города Перми от 25 сентября 2013 г. № 781 «Об утверждении Порядка принятия решений о разработке муниципальных программ, их формирования и реализации» администрация города Перми ПОСТАНОВЛЯЕТ:

1. Утвердить прилагаемые изменения в муниципальную программу «Организация регулярных перевозок автомобильным и городским наземным электрическим транспортом в городе Перми», утвержденную постановлением администрации города Перми от 20 октября 2021 г. № 907 (в ред. от 24.01.2022 № 35).

2. Настоящее постановление вступает в силу со дня официального опубликования в печатном средстве массовой информации «Официальный бюллетень органов местного самоуправления муниципального образования город Пермь».

3. Управлению по общим вопросам администрации города Перми обеспечить опубликование настоящего постановления в печатном средстве массовой информации «Официальный бюллетень органов местного самоуправления муниципального образования город Пермь».

4. Информационно-аналитическому управлению администрации города Перми обеспечить опубликование (обнародование) настоящего постановления на официальном сайте муниципального образования город Пермь в информационно-телекоммуникационной сети Интернет.

5. Контроль за исполнением настоящего постановления возложить на первого заместителя главы администрации города Перми Хайруллина Э.А.

Глава города Перми А.Н. Дёмкин

УТВЕРЖДЕНЫ
постановлением администрации
города Перми
от 11.03.2022 № 163

ИЗМЕНЕНИЯ
в муниципальную программу «Организация регулярных перевозок автомобильным и городским наземным электрическим транспортом в городе Перми», утвержденную постановлением администрации города Перми от 20 октября 2021 г. № 907

1. В разделе «Паспорт муниципальной программы» строку 9 изложить в следующей редакции:

9	Объемы и источники финансирования программы (подпрограммы)	2022 год план	2023 год план	2024 год план	2025 год план	2026 год план
	подпрограмма 1.1, всего (тыс. руб.), в том числе	6 497 697,903	6 532 127,562	6 783 002,132	6 533 296, 200	6 533 296, 300
	бюджет города Перми	6 015 283,881	6 207 318, 500	6 528 570,800	6 533 296, 200	6 533 296, 300
	бюджет города Перми (неиспользованные остатки отчетного года)	1 570,320	0,000	0,000	0,000	0,000
	бюджет Пермского края	480 843,702	324 809,062	254 431,332	0,000	0,000

2. В разделе «Система программных мероприятий подпрограммы 1.1 «Приоритетное развитие общественного транспорта в городе Перми» муниципальной программы «Организация регулярных перевозок автомобильным и городским наземным электрическим транспортом в городе Перми»:

2.1. строку 1.1.1.1.1.1 изложить в следующей редакции:

1.1.1.1.1.1	количество муниципальных автобусных маршрутов, осуществляющих регулярные перевозки пассажиров по регулируемому тарифу города Перми на основании муниципальных контрактов	ед.	70	69	69	69	69	МКУ «Гортранс»	бюджет города Перми	4 843 109, 968	5 107 320, 780	5 472 956, 180	5 641 281, 700	5 641 307, 300

2.2. после строки 1.1.1.1.1.1 дополнить строкой 1.1.1.1.1.2 следующего содержания:

1.1.1.1.1.2	количество перевезенных пассажиров на муниципальных маршрутах с использованием электронных социальных проездных документов	млн. чел.	7,1	7,1	7,1	-	-	МКУ «Гортранс»	бюджет Пермского края	224 731, 332	224 731, 332	224 731, 332	0,00	0,000

2.3. строку «Итого по мероприятию 1.1.1.1.1, в том числе по источникам финансирования» изложить в следующей редакции:

Итого по мероприятию 1.1.1.1.1, в том числе по источникам финансирования	итого	5 067 841, 300	5 332 052, 112	5 697 687, 512	5 641 281, 700	5 641 307, 300
	бюджет города Перми	4 843 109, 968	5 107 320, 780	5 472 956, 180	5 641 281, 700	5 641 307, 300
	бюджет Пермского края	224 731, 332	224 731, 332	224 731, 332	0,00	0,000

2.4. строку 1.1.1.1.2.1 изложить в следующей редакции:

1.1.1.1.2.1	количество муниципальных маршрутов городского наземного электрического транспорта, осуществляющих регулярные перевозки пассажиров по регулируемому тарифу города Перми на основании муниципальных контрактов	ед.	8	9	9	9	9	МКУ «Гортранс»	бюджет города Перми	748 520, 985	846 902, 220	846 902, 220	678 576, 900	678 551, 400

2.5. после строки 1.1.1.1.2.1 дополнить строкой 1.1.1.1.2.2 следующего содержания:

1.1.1.1.2.2	количество перевезенных пассажиров на муниципальных маршрутах с использованием электронных социальных проездных документов	млн. чел.	1,1	1,1	1,1	-	-	МКУ «Гортранс»	бюджет Пермского края	29 700, 000	29 700, 000	29 700, 000	0,00	0,000

2.6. строку «Итого по мероприятию 1.1.1.1.2, в том числе по источникам финансирования» изложить в следующей редакции:

Итого по мероприятию 1.1.1.1.2, в том числе по источникам финансирования	итого	778 220, 985	876 602, 220	876 602, 200	678 576, 900	678 551, 400
	бюджет города Перми	748 520, 985	846 902, 220	846 902, 220	678 576, 900	678 551, 400
	бюджет Пермского края	29 700, 000	29 700, 000	29 700, 000	0,000	0,000

2.7. после строки «Итого по мероприятию 1.1.1.1.3, в том числе по источникам финансирования» дополнить строками 1.1.1.1.4, 1.1.1.1.4.1, «Итого по мероприятию 1.1.1.1.4, в том числе по источникам финансирования» следующего содержания:

1.1.1.1.4	Организация транспортного обслуживания населения автомобильным транспортом в связи с изменением железнодорожного сообщения на участке Пермь II-ОП «Мотовилиха»													
1.1.1.1.4.1	количество муниципальных автобусных маршрутов, осуществляющих регулярные перевозки пассажиров по регулируемому тарифу города Перми по маршруту «Станция Пермь-II-станция Пермь-I» на основании муниципального контракта	ед.	1	1	-	-	-	МКУ «Гортранс»	бюджет Пермского края	24 970, 800	25 994, 600	0,000	0,000	0,000
Итого по мероприятию 1.1.1.1.4, в том числе по источникам финансирования									бюджет Пермского края	24 970, 800	25 994, 600	0,000	0,000	0,000

2.8. строку «Итого по основному мероприятию 1.1.1.1, в том числе по источникам финансирования» изложить в следующей редакции:

Итого по основному мероприятию 1.1.1.1, в том числе по источникам финансирования	итого	5 871 033, 085	6 234 648, 932	6 574 289, 732	6 319 858, 600	6 319 858, 700
	бюджет города Перми	5 591 630, 953	5 954 223, 000	6 319 858, 400	6 319 858, 600	6 319 858, 700
	бюджет Пермского края	279 402, 132	280 425, 932	254 431, 332	0,000	0,000

2.9. строку 1.1.1.3.2.1 изложить в следующей редакции:

1.1.1.3.2.1	количество функционирующих операторов автоматизированных информационных систем по управлению транспортом	ед.	1	1	1	1	1	МКУ «Гортранс»	бюджет города Перми	15 016, 597	39 096, 300	39 096, 300	39 096, 300	39 096, 300

2.10. строку «Итого по мероприятию 1.1.1.3.2, в том числе по источникам финансирования» изложить в следующей редакции:

Итого по мероприятию 1.1.1.3.2, в том числе по источникам финансирования	бюджет города Перми	16 640, 597	39 096, 300	39 096, 300	39 096, 300	39 096, 300

2.11. строки 1.1.1.3.3.2, 1.1.1.3.3.3, «Итого по мероприятию 1.1.1.3.3, в том числе по источникам финансирования» изложить в следующей редакции:

1.1.1.3.3.2	количество пассажиров, пополняющих льготные проездные документы и проездные билеты в виде пластиковых карт для проезда на муниципальных маршрутах регулярных перевозок, в год	млн. чел.	7,2	-	-	-	-	МКУ «Гортранс»	бюджет города Перми	18 682, 603	0,000	0,000	0,000	0,000
1.1.1.3.3.3	количество пассажиров, оплачивающих проезд банковскими картами	млн. чел.	21,6	-	-	-	-	МКУ «Гортранс»	бюджет города Перми	14 283, 300	0,000	0,000	0,000	0,000
Итого по мероприятию 1.1.1.3.3, в том числе по источникам финансирования									бюджет города Перми	35 060, 303	0,000	0,000	0,000	0,000

2.12. строку «Итого по задаче 1.1.1, в том числе по источникам финансирования» изложить в следующей редакции:

Итого по задаче 1.1.1, в том числе по источникам финансирования	итого	6 093 243, 118	6 403 094, 232	6 742 735, 032	6 493 029, 100	6 493 029, 200
	бюджет города Перми	5 813 840, 986	6 122 668, 300	6 488 303, 700	6 493 029, 100	6 493 029, 200
	бюджет пермского края	279 402, 132	280 425, 932	254 431, 332	0,000	0,000

2.13. строки 1.1.2.1.1.2, 1.1.2.1.1.3, «Итого по мероприятию 1.1.2.1.1, в том числе по источникам финансирования» изложить в следующей редакции:

1.1.2.1.1.2	количество вновь изготовленных и установленных остановочных павильонов	ед.	68	9	10	9	12	ДТ	бюджет города Перми	28 567, 200	0,000	0,000	0,000	0,000
1.1.2.1.1.3	количество разработанных проектов обустройства остановочных пунктов, используемых в регулярных перевозках города Перми	ед.	9	14	9	14	-	ДТ	бюджет города Перми	1 943, 000	3 199, 500	1 943, 000	3 199, 500	0,000
			1	-	-	-	-	ДТ	бюджет города Перми (неиспользованные ассигнования отчетного года)	490,000	0,000	0,000	0,000	0,000

Итого по мероприятию 1.1.2.1.1, в том числе по источникам финансирования	итого	43 565,020	14 508,000	14 508,000	14 508,000	14 508,000
	бюджет города Перми	43 075,020	14 508,000	14 508,000	14 508,000	14 508,000
	бюджет города Перми (неиспользованные ассигнования отчетного года)	490,000	0,000	0,000	0,000	0,000

2.14. строки 1.1.2.1.2.1, «Итого по мероприятию 1.1.2.1.2, в том числе по источникам финансирования», «Итого по основному мероприятию 1.1.2.1, в том числе по источникам финансирования» изложить в следующей редакции:

1.1.2.1.2.1	количество остановочных пунктов, находящихся на содержании и подлежащих ремонту в городе Перми	ед.	151	151	151	151	152	МКУ «БДР»	бюджет города Перми	4 030,916	3 170,500	3 170,500	3 170,500	3 170,500
			147	150	152	155	157	МКУ «БИР»	бюджет города Перми	4 765,025	3 929,900	3 929,900	3 929,900	3 929,900
			123	125	125	125	127	МКУ «БКР»	бюджет города Перми	3 260,965	1 829,700	1 829,700	1 829,700	1 829,700
			135	139	139	140	142	МКУ «БЛР»	бюджет города Перми	5 479,591	4 310,500	4 310,500	4 310,500	4 310,500
			220	221	222	224	225	МКУ «БМР»	бюджет города Перми	6 373,099	4 638,900	4 638,900	4 638,900	4 638,900
			175	175	178	179	179	МКУ «БОР»	бюджет города Перми	4 974,890	3 912,400	3 912,400	3 912,400	3 912,400
									бюджет города Перми (неиспользованные ассигнования отчетного года)	1 080,320	0,000	0,000	0,000	0,000
			228	228	231	234	234	МКУ «БСР»	бюджет города Перми	6 621,914	3 700,900	3 700,900	3 700,900	3 700,900
			17	17	17	17	18	МКУ «БпНЛ»	бюджет города Перми	266,300	266,300	266,300	266,300	266,300
	итого по ПНР	ед.	1196	1206	1215	1225	1234	Х	бюджет города Перми	35 772,700	25 759,100	25 759,100	25 759,100	25 759,100
									бюджет города Перми (неиспользованные ассигнования отчетного года	1 080,320	0,000	0,000	0,000	0,000

Итого по мероприятию 1.1.2.1.2, в том числе по источникам финансирования	итого	36 853,020	25 759,100	25 759,100	25 759,100	25 759,100
	бюджет города Перми	35 772,700	25 759,100	25 759,100	25 759,100	25 759,100
	бюджет города Перми (неиспользованные ассигнования отчетного года	1 080,320	0,000	0,000	0,000	0,000
Итого по основному мероприятию 1.1.2.1, в том числе по источникам финансирования	итого	80 418,040	40 267,100	40 267,100	40 267,100	40 267,100
	бюджет города Перми	78 847,720	40 267,100	40 267,100	40 267,100	40 267,100
	бюджет города Перми (неиспользованные ассигнования отчетного года)	1 570,320	0,000	0,000	0,000	0,000

2.15. строку «Итого по задаче 1.1.2, в том числе по источникам финансирования» изложить в следующей редакции:

Итого по задаче 1.1.2, в том числе по источникам финансирования	итого	80 418,040	40 267,100	40 267,100	40 267,100	40 267,100
	бюджет города Перми	78 847,720	40 267,100	40 267,100	40 267,100	40 267,100
	бюджет города Перми (неиспользованные ассигнования отчетного года)	1 570,320	0,000	0,000	0,000	0,000

2.16. строки 1.1.3.1.1.1, «Итого по мероприятию 1.1.3.1.1, в том числе по источникам финансирования» изложить в следующей редакции:

1.1.3.1.1.1	количество приобретенных трамваев	ед.	15	-	-	-	-	ДТ	бюджет города Перми	101 441, 600	44 383, 100	0,000	0,000	0,000
									бюджет Пермского края	201 441, 570	44 383, 130	0,000	0,000	0,000
Итого по мероприятию 1.1.3.1.1, в том числе по источникам финансирования									итого	302 883, 170	88 766, 230	0,000	0,000	0,000
									бюджет города Перми	101 441, 600	44 383, 100	0,000	0,000	0,000
									бюджет Пермского края	201 441, 570	44 383, 130	0,000	0,000	0,000

2.17. строки 1.1.3.1.2.1, «Итого по мероприятию 1.1.3.1.2, в том числе по источникам финансирования», «Итого по основному мероприятию 1.1.3.1, в том числе по источникам финансирования», «Итого по задаче 1.1.3, в том числе по источникам финансирования», «Всего по подпрограмме 1.1, в том числе по источникам финансирования» изложить в следующей редакции:

1.1.3.1.2.1	протяженность трамвайных путей, подлежащих текущему ремонту	км одиночного пути	0,950	-	-	-	-	ДТ	бюджет города Перми	21 153,575	0,000	0,000	0,000	0,000
Итого по мероприятию 1.1.3.1.2, в том числе по источникам финансирования									бюджет города Перми	21 153,575	0,000	0,000	0,000	0,000
Итого по основному мероприятию 1.1.3.1, в том числе по источникам финансирования									итого	324 036,745	88 766, 230	0,000	0,000	0,000
									бюджет города Перми	122 595,175	44 383, 100	0,000	0,000	0,000
									бюджет Пермского края	201 441,570	44 383, 130	0,000	0,000	0,000
Итого по задаче 1.1.3, в том числе по источникам финансирования									итого	324 036,745	88 766, 230	0,000	0,000	0,000
									бюджет города Перми	122 595,175	44 383, 100	0,000	0,000	0,000
									бюджет Пермского края	201 441, 570	44 383, 130	0,000	0,000	0,000
Всего по подпрограмме 1.1, в том числе по источникам финансирования									всего	6 497 697, 903	6 532 127, 562	6 783 002, 132	6 533 296, 200	6 533 296, 300
									бюджет города Перми	6 015 283, 881	6 207 318, 500	6 528 570, 800	6 533 296, 200	6 533 296, 300
									бюджет города Перми (неиспользованные ассигнования отчетного года)	1 570,320	0,000	0,000	0,000	0,000
									бюджет Пермского края	480 843, 702	324 809, 062	254 431, 332	0,000	0,000

3. В приложении 1:

3.1. строку 1.1.1.1.1.1 изложить в следующей редакции:

1.1.1.1.1.1	Выполнение работ по осуществлению регулярных перевозок пассажиров автомобильным транспортом по муниципальным маршрутам города Перми по регулируемому тарифу	МКУ «Гортранс»	01.01.2022	31.12.2022	количество муниципальных автобусных маршрутов, осуществляющих регулярные перевозки пассажиров по регулируемому тарифу города Перми на основании муниципальных контрактов	ед.	70	бюджет города Перми	4 843 109,968

3.2. после строки 1.1.1.1.1.1 дополнить строкой 1.1.1.1.1.2 следующего содержания:

1.1.1.1.1.2	Выполнение работ по осуществлению регулярных перевозок пассажиров автомобильным транспортом по муниципальным маршрутам города Перми по регулируемому тарифу	МКУ «Гортранс»	01.01.2022	31.12.2022	количество перевезенных пассажиров на муниципальных маршрутах с использованием электронных социальных проездных документов	млн. чел.	7,1	бюджет Пермского края	224 731,332

3.3. строку «Итого по мероприятию 1.1.1.1.1, в том числе по источникам финансирования» изложить в следующей редакции:

Итого по мероприятию 1.1.1.1.1, в том числе по источникам финансирования	итого	5 067 841,300
	бюджет города Перми	4 843 109,968
	бюджет Пермского края	224 731,332

3.4. строку 1.1.1.1.2.1 изложить в следующей редакции:

1.1.1.1.2.1	Выполнение работ по осуществлению регулярных перевозок пассажиров городским наземным электрическим транспортом по муниципальным маршрутам города Перми по регулируемому тарифу	МКУ «Гортранс»	01.01.2022	31.12.2022	количество муниципальных маршрутов городского наземного электрического транспорта, осуществляющих регулярные перевозки пассажиров по регулируемому тарифу города Перми на основании муниципальных контрактов	ед.	8	бюджет города Перми	748 520,985

3.5. после строки 1.1.1.1.2.1 дополнить строкой 1.1.1.1.2.2 следующего содержания:

1.1.1.1.2.2	Выполнение работ по осуществлению регулярных перевозок пассажиров городским наземным электрическим транспортом по муниципальным маршрутам города Перми по регулируемому тарифу	МКУ «Гортранс»	01.01.2022	31.12.2022	количество перевезенных пассажиров на муниципальных маршрутах с использованием электронных социальных проездных документов	млн. чел.	1,1	бюджет Пермского края	29 700,000

3.6. стоку «Итого по мероприятию 1.1.1.1.2, в том числе по источникам финансирования» изложить в следующей редакции:

Итого по мероприятию 1.1.1.1.2, в том числе по источникам финансирования	итого	778 220,985
	бюджет города Перми	748 520,985
	бюджет Пермского края	29 700,000

3.7. после строки «Итого по мероприятию 1.1.1.1.3, в том числе по источникам финансирования» дополнить строками 1.1.1.1.4.1, «Итого по мероприятию 1.1.1.1.4.1, в том числе по источникам финансирования» следующего содержания:

1.1.1.1.4.1	Заключение муниципальных контрактов на выполнение работ по осуществлению регулярных перевозок пассажиров автомобильным транспортом по муниципальному маршруту «Станция Пермь-II-станция Пермь-I» по регулируемому тарифу города Перми	МКУ «Гортранс»	01.01.2022	31.12.2022	количество муниципальных автобусных маршрутов, осуществляющих регулярные перевозки пассажиров по регулируемому тарифу города Перми по маршруту «Станция Пермь-II-станция Пермь-I» на основании муниципального контракта	ед..	1	бюджет Пермского края	24 970,800
Итого по мероприятию 1.1.1.1.4.1, в том числе по источникам финансирования								бюджет Пермского края	24 970,800

3.8. строку «Итого по основному мероприятию 1.1.1.1, в том числе по источникам финансирования» изложить в следующей редакции:

Итого по мероприятию 1.1.1.1, в том числе по источникам финансирования	итого	5 871 033,085
	бюджет города Перми	5 591 630,953
	бюджет Пермского края	279 402,132

3.9. строку 1.1.1.3.2.1 изложить в следующей редакции:

1.1.1.3.2.1	Организация учета поездок пассажиров с использованием электронных проездных документов	МКУ «Гортранс»	01.01.2022	31.12.2022	количество функционирующих операторов автоматизированных информационных систем по управлению транспортом	ед.	1	бюджет города Перми	15 016,597
					количество функционирующих автоматизированных систем учета пассажиропотока (далее – АСУП)	ед.	1	бюджет города Перми	8,000

3.10. строку «Итого по мероприятию 1.1.1.3.2, в том числе по источникам финансирования» изложить в следующей редакции:

Итого по мероприятию 1.1.1.3.2, в том числе по источникам финансирования	бюджет города Перми	16 640,597

3.11. строки 1.1.1.3.3.2, 1.1.1.3.3.3, «Итого по мероприятию 1.1.1.3.3, в том числе по источникам финансирования» изложить в следующей редакции:

1.1.1.3.3.2	Организация проезда пассажиров на муниципальных маршрутах регулярных перевозок города по регулируемому тарифу города Перми с использованием льготных проездных документов и проездных билетов в виде пластиковых карт	МКУ «Гортранс»	01.01.2022	31.12.2022	количество пассажиров, пополняющих льготные проездные документы и проездные билеты в виде пластиковых карт для проезда на муниципальных маршрутах регулярных перевозок, в год	млн. чел.	7,2	бюджет города Перми	18 682,603
1.1.1.3.3.3	Организация безналичной оплаты проезда пассажиров и перевозки багажа на муниципальных маршрутах регулярных перевозок по регулируемому тарифу города Перми	МКУ «Гортранс»	01.01.2022	31.12.2022	количество пассажиров, оплачивающих проезд банковскими картами	млн. чел.	21,6	бюджет города Перми	14 283,300
Итого по мероприятию 1.1.1.3.3, в том числе по источникам финансирования								бюджет города Перми	35 060,303

3.12. строки 1.1.2.1.1.2, 1.1.2.1.1.3, «Итого по мероприятию 1.1.2.1.1, в том числе по источникам финансирования» изложить в следующей редакции:

1.1.2.1.1.2	Изготовление и установка остановочных павильонов	ДТ	01.01.2022	31.12.2022	количество вновь изготовленных и установленных остановочных павильонов	ед.	68	бюджет города Перми	28 567,020
1.1.2.1.1.3	Разработка проектно-сметной документации обустройства остановочных пунктов, используемых в регулярных перевозках города Перми	ДТ	01.01.2022	31.12.2022	количество разработанных проектов обустройства остановочных пунктов, используемых в регулярных перевозках города Перми	ед.	9	бюджет города Перми	1 943,000
							1	бюджет города Перми (неиспользованные ассигнования 2021 года)	490,000
Итого по мероприятию 1.1.2.1.1, в том числе по источникам финансирования								итого	43 565,020
								бюджет города Перми	14 508,000
								бюджет города Перми (неиспользованные ассигнования 2021 года)	490,000

3.13. строки 1.1.2.1.2.1, «Итого по мероприятию 1.1.2.1.2, в том числе по источникам финансирования», «Итого по основному мероприятию 1.1.2.1, в том числе по источникам финансирования», «Итого по задаче 1.1.2, в том числе по источникам финансирования» изложить в следующей редакции:

1.1.2.1.2.1	Содержание и ремонт остановочных пунктов на территории города Перми	МКУ «БДР»	01.01.2022	31.12.2022	количество остановочных пунктов, находящихся на содержании и подлежащих ремонту в городе Перми	ед.	151	бюджет города Перми	4 030,916
		МКУ «БИР»	01.01.2022	31.12.2022		ед.	147	бюджет города Перми	4 765,025
		МКУ «БКР»	01.01.2022	31.12.2022		ед.	123	бюджет города Перми	3 260,965
		МКУ «БЛР»	01.01.2022	31.12.2022		ед.	135	бюджет города Перми	5 479,591
		МКУ «БМР»	01.01.2022	31.12.2022		ед.	220	бюджет города Перми	6 373,099
		МКУ «БОР»	01.01.2022	31.12.2022		ед.	175	бюджет города Перми	4 974,890
								бюджет города Перми (неиспользованные ассигнования 2021 года)	1 080,320
		МКУ «БСР»	01.01.2022	31.12.2022		ед.	228	бюджет города Перми	6 621,914
		МКУ «БпНЛ»	01.01.2022	31.12.2022		ед.	17	бюджет города Перми	266,300
Итого по мероприятию 1.1.2.1.2, в том числе по источникам финансирования								итого	36 853,020
								бюджет города Перми	35 772,700
								бюджет города Перми (неиспользованные ассигнования 2021 года)	1 080,320
Итого по основному мероприятию 1.1.2.1, в том числе по источникам финансирования								итого	80 418,040
								бюджет города Перми	78 847,720
								бюджет города Перми (неиспользованные ассигнования 2021 года)	1 570,320
Итого по задаче 1.1.2, в том числе по источникам финансирования								итого	80 418,040
								бюджет города Перми	78 847,720
								бюджет города Перми (неиспользованные ассигнования 2021 года)	1 570,320

3.14. строки 1.1.3.1.1.1, «Итого по мероприятию 1.1.3.1.1, в том числе по источникам финансирования» изложить в следующей редакции:

1.1.3.1.1.1	Приобретение трамваев	ДТ	01.01.2022	31.12.2022	количество приобретенных трамваев	ед.	15	бюджет города Перми	101 441, 6000
								бюджет Пермского края	201 441, 570

Итого по мероприятию 1.1.3.1.1, в том числе по источникам финансирования	итого	302 883,170
	бюджет города Перми	101 441,600
	бюджет Пермского края	201 441,570

3.15. строки 1.1.3.1.2.1, «Итого по мероприятию 1.1.3.1.2, в том числе по источникам финансирования», «Итого по основному мероприятию 1.1.3.1, в том числе по источникам финансирования», «Итого по задаче 1.1.3, в том числе по источникам финансирования», «Итого по подпрограмме 1.1, в том числе по источникам финансирования» изложить в следующей редакции:

1.1.3.1.2.1	Текущий ремонт трамвайных путей	ДТ	01.01.2022	31.12.2022	протяженность трамвайных путей, подлежащих текущему ремонту	км одиночного пути	0,950	бюджет города Перми	21 153,575
Итого по мероприятию 1.1.3.1.2, в том числе по источникам финансирования								бюджет города Перми	21 153,575
Итого по основному мероприятию 1.1.3.1, в том числе по источникам финансирования								итого	324 036,745
								бюджет города Перми	122 595,175
								бюджет Пермского края	201 441,570
Итого по задаче 1.1.3, в том числе по источникам финансирования								итого	324 036,745
								бюджет города Перми	122 595,175
								бюджет Пермского края	201 441,570
Всего по подпрограмме 1.1, в том числе по источникам финансирования								всего	6 497 697,903
								бюджет города Перми	6 015 283,881
								бюджет города Перми (неиспользованные ассигнования 2021 года)	1 570,320
								бюджет Пермского края	480 843,702

АДМИНИСТРАЦИЯ ГОРОДА ПЕРМИ
ПОСТАНОВЛЕНИЕ

11.03.2022 № 165

О внесении изменений в состав консультативного совета при заместителе главы администрации города Перми по вопросам транспортного обслуживания населения города Перми, утвержденный постановлением администрации города Перми от 31.12.2013 № 1285

В соответствии с Федеральным законом от 06 октября 2003 г. № 131-ФЗ «Об общих принципах организации местного самоуправления в Российской Федерации», постановлением администрации города Перми от 21 октября 2013 г. № 897 «Об утверждении Типового положения о консультативном совете при заместителе главы администрации города Перми», в целях актуализации нормативной правовой базы города Перми
администрация города Перми ПОСТАНОВЛЯЕТ:

1. Внести в состав консультативного совета при заместителе главы администрации города Перми по вопросам организации транспортного обслуживания населения города Перми (далее – совет), утвержденный постановлением администрации города Перми от 31 декабря 2013 г. № 1285 (в ред. от 04.06.2015 № 346, от 13.02.2017 № 96, от 06.06.2017 № 447, от 27.07.2018 № 506, от 17.06.2019 № 277, от 03.08.2020 № 678, от 24.03.2021 № 185, от 27.07.2021 № 560), следующие изменения:

1.1. позицию:

«Секретарь:	
Кожевников Виталий Игоревич	- главный специалист отдела пассажирских перевозок департамента транспорта администрации города Перми»

изложить в следующей редакции:

«Секретарь:	
Дашкевич Инна Самуиловна	- начальник отдела пассажирских перевозок департамента транспорта администрации города Перми»;

1.2. включить в состав совета членами совета следующих лиц:

«Булатов Николай Анатольевич	- депутат Пермской городской Думы (по согласованию)
Дедюхин Сергей Владимирович	- заместитель начальника управления транспортного обслуживания Министерства транспорта Пермского края (по согласованию)
Мирзамухаметов Эдуард Ильдусович	- депутат Пермской городской Думы (по согласованию)
Спиридонов Максим Александрович	- депутат Пермской городской Думы (по согласованию)
Шаньшеров Евгений Анатольевич	- заместитель начальника Западно-Уральского межрегионального управления государственного надзора Федеральной службы по надзору в сфере транспорта по Пермскому краю (по согласованию)»;

1.3. исключить из состава совета Филиппова А.Е., Шептунова В.В.

2. Настоящее постановление вступает в силу со дня официального опубликования в печатном средстве массовой информации «Официальный бюллетень органов местного самоуправления муниципального образования город Пермь».

3. Управлению по общим вопросам администрации города Перми обеспечить опубликование настоящего постановления в печатном средстве массовой информации «Официальный бюллетень органов местного самоуправления муниципального образования город Пермь».

4. Информационно-аналитическому управлению администрации города Перми обеспечить опубликование (обнародование) настоящего постановления на официальном сайте муниципального образования город Пермь в информационно-телекоммуникационной сети Интернет.

5. Контроль за исполнением настоящего постановления возложить на первого заместителя главы администрации города Перми Хайруллина Э.А.

Глава города Перми А.Н. Дёмкин

АДМИНИСТРАЦИЯ ГОРОДА ПЕРМИ
ПОСТАНОВЛЕНИЕ

14.03.2022 № 166

О реорганизации муниципального автономного общеобразовательного учреждения «Средняя общеобразовательная школа № 42» г. Перми и муниципального автономного дошкольного образовательного учреждения «Детский сад № 87» г. Перми путем присоединения муниципального автономного дошкольного образовательного учреждения «Детский сад № 87» г. Перми к муниципальному автономному общеобразовательному учреждению «Средняя общеобразовательная школа № 42» г. Перми

В соответствии со статьей 57 Гражданского кодекса Российской Федерации, Уставом города Перми, постановлением администрации города Перми от 28 января 2011 г. № 24 «О Порядке создания, реорганизации, изменения типа и ликвидации муниципальных учреждений города Перми, утверждения уставов муниципальных учреждений города Перми и внесения в них изменений»
администрация города Перми ПОСТАНОВЛЯЕТ:

1. Реорганизовать муниципальное автономное общеобразовательное учреждение «Средняя общеобразовательная школа № 42» г. Перми и муниципальное автономное дошкольное образовательное учреждение «Детский сад № 87» г. Перми путем присоединения муниципального автономного дошкольного образовательного учреждения «Детский сад № 87» г. Перми к муниципальному автономному общеобразовательному учреждению «Средняя общеобразовательная школа № 42» г. Перми.

2. Муниципальному образовательному учреждению, созданному в процессе реорганизации, установить наименование – муниципальное автономное общеобразовательное учреждение «Средняя общеобразовательная школа № 42» г. Перми.

3. Сохранить основные цели деятельности реорганизуемых муниципального автономного общеобразовательного учреждения «Средняя общеобразовательная школа № 42» г. Перми и муниципального автономного дошкольного образовательного учреждения «Детский сад № 87» г. Перми путем внесения изменений в устав муниципального автономного общеобразовательного учреждения «Средняя общеобразовательная школа № 42» г. Перми, созданного в процессе реорганизации.

4. Департаменту образования администрации города Перми, осуществляющему функции и полномочия учредителя муниципального автономного общеобразовательного учреждения «Средняя общеобразовательная школа № 42» г. Перми, в установленном порядке в соответствии с действующим законодательством Российской Федерации:

4.1. организовать процедуру реорганизации муниципального автономного общеобразовательного учреждения «Средняя общеобразовательная школа № 42» г. Перми и муниципального автономного дошкольного образовательного учреждения «Детский сад № 87» г. Перми путем присоединения муниципального автономного дошкольного образовательного учреждения «Детский сад № 87» г. Перми к муниципальному автономному общеобразовательному учреждению «Средняя общеобразовательная школа № 42» г. Перми не позднее 6 месяцев со дня официального опубликования настоящего постановления;

4.2. утвердить передаточный акт не позднее 30 календарных дней со дня официального опубликования настоящего постановления;

4.3. произвести расходы, связанные с реорганизацией вышеуказанных муниципальных образовательных учреждений, в пределах средств, утвержденных в бюджете города Перми на 2022 год по отрасли «Образование», не позднее 6 месяцев со дня официального опубликования настоящего постановления;

4.4. утвердить перечни недвижимого, особо ценного движимого и иного имущества, передаваемого муниципальному автономному общеобразовательному учреждению «Средняя общеобразовательная школа № 42» г. Перми, по

согласованию с департаментом имущественных отношений администрации города Перми не позднее 3 месяцев с даты внесения изменений в Единый государственный реестр юридических лиц;

4.5. обеспечить организацию перевода учащихся, воспитанников из муниципального автономного дошкольного образовательного учреждения «Детский сад № 87» г. Перми в муниципальное автономное общеобразовательное учреждение «Средняя общеобразовательная школа № 42» г. Перми не позднее 3 месяцев со дня официального опубликования настоящего постановления;

4.6. предусмотреть информирование жителей города Перми о процедуре реорганизации вышеуказанных муниципальных образовательных учреждений не позднее 30 календарных дней со дня официального опубликования настоящего постановления;

4.7. провести адресную разъяснительную работу со всеми участниками образовательного процесса муниципального автономного общеобразовательного учреждения «Средняя общеобразовательная школа № 42» г. Перми и муниципального автономного дошкольного образовательного учреждения «Детский сад № 87» г. Перми не позднее 30 календарных дней со дня официального опубликования настоящего постановления;

4.8. обеспечить уведомление родителей детей в вышеуказанных муниципальных образовательных учреждениях не позднее 30 календарных дней со дня официального опубликования настоящего постановления;

4.9. подготовить, согласовать и утвердить в установленном порядке изменения, вносимые в устав муниципального автономного общеобразовательного учреждения «Средняя общеобразовательная школа № 42» г. Перми, не позднее 3 месяцев с даты уведомления органа, осуществляющего регистрацию юридических лиц, о начале процедуры реорганизации путем присоединения муниципального автономного дошкольного образовательного учреждения «Детский сад № 87» г. Перми к муниципальному автономному общеобразовательному учреждению «Средняя общеобразовательная школа № 42» г. Перми;

4.10. провести иные юридически значимые действия, связанные с реорганизацией вышеуказанных муниципальных образовательных учреждений, не позднее 6 месяцев со дня официального опубликования настоящего постановления.

5. Муниципальному автономному общеобразовательному учреждению «Средняя общеобразовательная школа № 42» г. Перми в порядке и сроки, установленные действующим законодательством Российской Федерации:

5.1. сообщить в орган, осуществляющий государственную регистрацию юридических лиц, о начале процедуры реорганизации путем присоединения муниципального автономного дошкольного образовательного учреждения «Детский сад № 87» г. Перми к муниципальному автономному общеобразовательному учреждению «Средняя общеобразовательная школа № 42» г. Перми не позднее 3 рабочих дней со дня официального опубликования настоящего постановления;

5.2. разместить в средствах массовой информации, публикующих данные о государственной регистрации юридических лиц, от имени муниципального автономного общеобразовательного учреждения «Средняя общеобразовательная школа № 42» г. Перми уведомление о реорганизации не позднее 3 календарных дней со дня внесения записи в Единый государственный реестр юридических лиц о начале процедуры реорганизации;

5.3. обеспечить права и законные интересы участников образовательного процесса муниципального автономного общеобразовательного учреждения «Средняя общеобразовательная школа № 42» г. Перми и муниципального автономного дошкольного образовательного учреждения «Детский сад № 87» г. Перми;

5.4. осуществлять действия по государственной регистрации учредительных документов созданного в процессе реорганизации юридического лица в органе, осуществляющем государственную регистрацию юридических лиц;

5.5. для внесения изменений в реестр муниципального имущества города Перми представить в департамент имущественных отношений администрации города Перми сведения из Единого государственного реестра юридических лиц о реорганизации учреждения, копию устава учреждения не позднее 5 календарных дней с даты государственной регистрации, один экземпляр утвержденного передаточного акта, а также перечни недвижимого, особо ценного движимого и иного имущества, передаваемого на праве оперативного управления муниципальному автономному общеобразовательному учреждению «Средняя общеобразовательная школа № 42» г. Перми, не позднее 5 календарных дней с даты издания распоряжения начальника департамента образования администрации города Перми об утверждении указанных перечней;

5.6. направить в орган, осуществляющий государственный кадастровый учет, государственную регистрацию прав, ведение Единого государственного реестра недвижимости, заявления о внесении изменений в сведения Единого государственного реестра недвижимого имущества в отношении зарегистрированных прав на недвижимое имущество, находящееся в оперативном управлении, в течение 14 календарных дней со дня государственной регистрации в Едином государственном реестре юридических лиц изменений в устав;

5.7. представить в департамент имущественных отношений администрации города Перми выписки из Единого государственного реестра прав на недвижимое имущество с внесенными изменениями в течение 14 календарных дней со дня осуществления указанных изменений.

6. Департаменту имущественных отношений администрации города Перми:

6.1. закрепить в установленном порядке за муниципальным автономным общеобразовательным учреждением «Средняя общеобразовательная школа № 42» г. Перми на праве оперативного управления недвижимое, особо ценное

движимое и иное имущество согласно перечням недвижимого, особо ценного движимого и иного имущества, утвержденным распоряжением начальника департамента образования администрации города Перми, не позднее 2 месяцев после представления учреждением в департамент имущественных отношений администрации города Перми копий устава учреждения, листа записи из документа о государственной регистрации юридического лица в налоговом органе о внесении изменений в Единый государственный реестр юридических лиц и распоряжения начальника департамента образования администрации города Перми об утверждении перечней недвижимого, особо ценного движимого и иного имущества на электронном и (или) бумажном носителях;

6.2. внести соответствующие изменения в реестр муниципального имущества города Перми.

7. Настоящее постановление вступает в силу со дня официального опубликования в печатном средстве массовой информации «Официальный бюллетень органов местного самоуправления муниципального образования город Пермь».

8. Управлению по общим вопросам администрации города Перми обеспечить опубликование настоящего постановления в печатном средстве массовой информации «Официальный бюллетень органов местного самоуправления муниципального образования город Пермь».

9. Контроль за исполнением настоящего постановления возложить на заместителя главы администрации города Перми Грибанова А.А.

Глава города Перми А.Н. Дёмкин

АДМИНИСТРАЦИЯ ГОРОДА ПЕРМИ
ПОСТАНОВЛЕНИЕ

15.03.2022 № 167

Об усилении мер пожарной безопасности в весенне-летний пожароопасный период 2022 года на территории города Перми

В соответствии с Лесным кодексом Российской Федерации, Федеральным законом от 21 декабря 1994 г. № 69-ФЗ «О пожарной безопасности», статьей 16 Федерального закона от 06 октября 2003 г. № 131-ФЗ «Об общих принципах организации местного самоуправления в Российской Федерации», Федеральным законом от 22 июля 2008 г. № 123-ФЗ «Технический регламент о требованиях пожарной безопасности», постановлением Правительства Российской Федерации от 16 сентября 2020 г. № 1479 «Об утверждении Правил противопожарного режима в Российской Федерации», Уставом города Перми, в целях предупреждения пожаров и усиления мер пожарной безопасности на территории города Перми в весенне-летний пожароопасный период
администрация города Перми ПОСТАНОВЛЯЕТ:

1. Руководителю аппарата администрации города Перми, руководителям функциональных и территориальных органов администрации города Перми усилить меры пожарной безопасности на территории города Перми:

1.1. до 10 апреля 2022 г. разработать и направить в департамент общественной безопасности администрации города Перми планы мероприятий по усилению мер пожарной безопасности в функциональных и территориальных органах администрации города Перми и подведомственных муниципальных учреждениях (далее – План мероприятий), обеспечить их выполнение;

1.2. в весенне-летний пожароопасный период 2022 года ввести ограничения на проведение пожароопасных работ на подведомственной территории;

1.3. до 10 июня 2022 г. организовать проведение с муниципальными служащими и работниками:

1.3.1. занятий по соблюдению мер пожарной безопасности, направленных на профилактику гибели и травматизма людей на пожарах, формированию навыков безопасного поведения людей;

1.3.2. инструктажей по пожарной безопасности и действиям в случае пожара;

1.3.3. тренировок по практической отработке планов эвакуации в случае пожара;

1.4. организовать контроль за соблюдением требований пожарной безопасности в подведомственных муниципальных учреждениях;

1.5. представить отчеты до 12 сентября 2022 г.:

1.5.1. в хозяйственное управление администрации города Перми о выполнении запланированных мероприятий по обеспечению первичных мер пожарной безопасности в административных зданиях, обслуживаемых муниципальным казенным учреждением «Управление по эксплуатации административных зданий города Перми»;

1.5.2. в департамент общественной безопасности администрации города Перми о выполнении мероприятий по обеспечению первичных мер пожарной безопасности, за исключением объектов, указанных в пункте 1.5.1 настоящего постановления.

2. Департаменту общественной безопасности администрации города Перми в весенне-летний пожароопасный период 2022 года:

2.1. разработать информационные материалы по противопожарной пропаганде и информированию населения города Перми о мерах пожарной безопасности и разместить в печатных средствах массовой информации;

2.2. разработать видеоролики, сюжеты, программы по противопожарной пропаганде и информированию населения города Перми о мерах пожарной безопасности, направленных на профилактику гибели и травматизма на пожарах, формированию навыков безопасного поведения людей и разместить их на телевидении;

2.3. обеспечить контроль за исполнением Плана мероприятий, за исключением мероприятий, предусмотренных пунктом 1.5.1 настоящего постановления.

3. Департаменту образования администрации города Перми до 17 мая 2022 г. организовать проведение занятий с детьми по соблюдению мер пожарной безопасности, направленных на профилактику гибели и травматизма на пожарах, формированию навыков безопасного поведения детей в каникулярный период.

4. Руководителям территориальных органов администрации города Перми в весенне-летний пожароопасный период 2022 года в пределах административных границ:

4.1. организовать уборку горючих отходов, мусора, тары, опавших листьев, сухой травы;

4.2. обеспечить распространение информации о необходимости соблюдения требований пожарной безопасности, в том числе о запрете сжигания мусора, использования пиротехнических средств, огневых эффектов при проведении развлекательных мероприятий, а также запуска неуправляемых изделий из горючих материалов в соответствии с Правилами противопожарного режима в Российской Федерации, утвержденными постановлением Правительства Российской Федерации от 16 сентября 2020 г. № 1479 (далее – Правила противопожарного режима в Российской Федерации);

4.3. обеспечить соблюдение требований пункта 70 Правил противопожарного режима в Российской Федерации при очистке от сухой травянистой растительности, пожнивных остатков, валежника, порубочных остатков, мусора и других горючих материалов на подведомственных участках;

4.4. в случае выявления нарушений, связанных с необеспечением беспрепятственного проезда пожарной техники, направлять соответствующую информацию в 1 Отдел надзорной деятельности и профилактической работы по городу Перми Управления надзорной деятельности и профилактической работы Главного управления МЧС России по Пермскому краю.

5. Управлению по экологии и природопользованию администрации города Перми в весенне-летний пожароопасный период 2022 года:

5.1. обеспечить реализацию плана мероприятий по предупреждению и тушению лесных пожаров на территории Пермского городского лесничества;

5.2. организовать выполнение мероприятий, исключающих возможность перехода огня от лесных и торфяных пожаров, на здания и сооружения, расположенные на территории Пермского городского лесничества, обеспечить расчистку дорог противопожарного назначения, а также оборудовать шлагбаумы на пожароопасных участках в соответствии с лесохозяйственным регламентом Пермского городского лесничества.

6. Департаменту культуры и молодежной политики администрации города Перми при проведении городских мероприятий и планировании использования пиротехнических изделий в весенне-летний пожароопасный период 2022 года руководствоваться требованиями решения Комиссии Таможенного союза от 16 августа 2011 г. № 770 «О принятии технического регламента Таможенного союза «О безопасности пиротехнических изделий», Правилами противопожарного режима в Российской Федерации.

7. Рекомендовать руководителям предприятий, учреждений, организаций, управляющих компаний, товариществам собственников жилья, садоводческим, огородническим и дачным некоммерческим объединениям граждан, жилищно-строительным кооперативам города Перми в весенне-летний пожароопасный период 2022 года организовать соблюдение Правил противопожарного режима в Российской Федерации, в том числе:

7.1. требования противопожарного режима на подведомственной территории, ограничить проведение пожароопасных работ;

7.2. требования своевременной очистки подведомственных территорий от горючих отходов, мусора, тары, опавших листьев, сухой травы;

7.3. требования запрета сжигания мусора на подведомственной территории, а также неуправляемых изделий из горючих материалов, предусмотренных пунктом 73 Правил противопожарного режима в Российской Федерации;

7.4. обеспечить соблюдение требований пункта 63 Правил противопожарного режима в Российской Федерации при выжигании сухой травянистой растительности на подведомственных участках;

7.5. обеспечить соблюдение требований пункта 70 Правил противопожарного режима в Российской Федерации при очистке от сухой травянистой растительности, пожнивных остатков, валежника, порубочных остатков, мусора и других горючих материалов на подведомственных участках;

7.6. обеспечить беспрепятственный проезд пожарной техники на подведомственной территории к жилым и иным зданиям;

7.7. принять меры по приведению подведомственных пожарных водоемов, пирсов, гидрантов в исправное состояние.

8. Рекомендовать руководителям жилищных, гаражных, дачных и иных специализированных потребительских кооперативов, садоводческих и (или) огороднических некоммерческих товариществ, товариществ собственников жилья, организаций при предоставлении гражданам жилых помещений по договорам социального найма, найма специализированного жилого помещения организовать проведение не реже одного раза в год противопожарного инструктажа по месту проживания с регистрацией в журнале инструктажа с обязательной подписью инструктируемого и инструктирующего, а также проставлением даты проведения инструктажа в соответствии с Порядком организации и проведения обучения населения мерам пожарной безопасности на территории Пермского края, утвержденным постановлением Правительства Пермского края от 07 июля 2009 г. № 421-п.

9. Информационно-аналитическому управлению администрации города Перми:

9.1. информировать жителей города Перми об усилении мер пожарной безопасности в весенне-летний пожароопасный период 2022 года посредством общедоступных средств массовой информации;

9.2. обеспечить опубликование (обнародование) настоящего постановления на официальном сайте муниципального образования город Пермь в информационно-телекоммуникационной сети Интернет.

10. Настоящее постановление вступает в силу со дня официального опубликования в печатном средстве массовой информации «Официальный бюллетень органов местного самоуправления муниципального образования город Пермь».

11. Управлению по общим вопросам администрации города Перми обеспечить опубликование настоящего постановления в печатном средстве массовой информации «Официальный бюллетень органов местного самоуправления муниципального образования город Пермь».

12. Контроль за исполнением настоящего постановления возложить на исполняющего обязанности заместителя главы администрации города Перми-начальника управления по вопросам общественного самоуправления и межнациональным отношениям администрации города Перми Молоковских А.В.

Глава города Перми А.Н. Дёмкин

АДМИНИСТРАЦИЯ ГОРОДА ПЕРМИ
ПОСТАНОВЛЕНИЕ

15.03.2022 № 168

О внесении изменений в перечень сил постоянной готовности городского звена территориальной подсистемы единой государственной системы предупреждения и ликвидации чрезвычайных ситуаций Пермского края, утвержденный постановлением администрации города Перми от 11.06.2010 № 311 «О перечне сил постоянной готовности городского звена территориальной подсистемы единой государственной системы предупреждения и ликвидации чрезвычайных ситуаций Пермского края»

В соответствии с постановлением Правительства Российской Федерации от 08 ноября 2013 г. № 1007 «О силах и средствах единой государственной системы предупреждения и ликвидации чрезвычайных ситуаций», Уставом города Перми, в целях актуализации правовых актов администрации города Перми
администрация города Перми ПОСТАНОВЛЯЕТ:

1. Внести изменения в перечень сил постоянной готовности городского звена территориальной подсистемы единой государственной системы предупреждения и ликвидации чрезвычайных ситуаций Пермского края, утвержденный постановлением администрации города Перми от 11 июня 2010 г. № 311 «О перечне сил постоянной готовности городского звена территориальной подсистемы единой государственной системы предупреждения и ликвидации чрезвычайных ситуаций Пермского края» (в ред. от 01.11.2012 № 719, от 11.02.2014 № 79, от 31.05.2019 № 235, от 14.12.2020 № 1255, от 09.03.2021 № 140), изложив строку 3 в следующей редакции:

3	Аварийные бригады Филиала «Пермский» ПАО «Т Плюс»	Филиал «Пермский» ПАО «Т Плюс»	85 чел.	г. Пермь, Комсомольский проспект, 48

2. Настоящее постановление вступает в силу со дня официального опубликования в печатном средстве массовой информации «Официальный бюллетень органов местного самоуправления муниципального образования город Пермь».

3. Управлению по общим вопросам администрации города Перми обеспечить опубликование настоящего постановления в печатном средстве массовой информации «Официальный бюллетень органов местного самоуправления муниципального образования город Пермь».

4. Информационно-аналитическому управлению администрации города Перми обеспечить опубликование (обнародование) настоящего постановления на официальном сайте муниципального образования город Пермь в информационно-телекоммуникационной сети Интернет.

5. Контроль за исполнением настоящего постановления возложить на исполняющего обязанности заместителя главы администрации города Перми-начальника управления по вопросам общественного самоуправления и межнациональным отношениям администрации города Перми Молоковских А.В.

Глава города Перми А.Н. Дёмкин

АДМИНИСТРАЦИЯ ГОРОДА ПЕРМИ
ПОСТАНОВЛЕНИЕ

15.03.2022 № 169

Об утверждении состава рабочей группы по вопросам развития территориальных общественных самоуправлений в городе Перми

В соответствии с постановлением администрации города Перми от 17 февраля 2022 г. № 97 «О создании рабочей группы по вопросам развития территориальных общественных самоуправлений в городе Перми»
администрация города Перми ПОСТАНОВЛЯЕТ:

1. Утвердить прилагаемый состав рабочей группы по вопросам развития территориальных общественных самоуправлений в городе Перми.

2. Настоящее постановление вступает в силу со дня подписания.

3. Управлению по общим вопросам администрации города Перми обеспечить опубликование настоящего постановления в печатном средстве массовой информации «Официальный бюллетень органов местного самоуправления муниципального образования город Пермь».

4. Информационно-аналитическому управлению администрации города Перми обеспечить опубликование (обнародование) настоящего постановления на официальном сайте муниципального образования город Пермь в информационно-телекоммуникационной сети Интернет.

5. Контроль за исполнением настоящего постановления возложить на исполняющего обязанности заместителя главы администрации города Перми-начальника управления по вопросам общественного самоуправления и межнациональным отношениям администрации города Перми Молоковских А.В.

Глава города Перми А.Н. Дёмкин

УТВЕРЖДЕН
постановлением администрации
города Перми
от 15.03.2022 № 169

СОСТАВ
рабочей группы по вопросам развития территориальных общественных самоуправлений в городе Перми

Председатель:

Молоковских Александр Владимирович	- и.о. заместителя главы администрации города Перми-начальника управления по вопросам общественного самоуправления и межнациональным отношениям администрации города Перми

Заместитель председателя:

Спиридонов Максим Александрович	- заместитель председателя Пермской городской Думы (по согласованию)

Секретарь:

Тякина Елена Николаевна	- заместитель начальника управления по вопросам общественного самоуправления и межнациональным отношениям администрации города Перми

Члены комиссии:

Бурдин Олег Аркадьевич	- депутат Пермской городской Думы (по согласованию)
Волик Максим Дмитриевич	- председатель местной общественной организации «Территориальное общественное самоуправление «Пихтовая стрелка» Мотовилихинского района города Перми (по согласованию)
Коноплёва Ольга Аркадьевна	- председатель территориального общественного самоуправления «Черняевский» микрорайона Черняевский Индустриального района города Перми (по согласованию)
Пунина Ксения Александровна	- эксперт в области деятельности ТОС, доцент кафедры политических наук, начальник управления общественных связей Федерального государственного автономного образовательного учреждения высшего образования «Пермский государственный национальный исследовательский университет» (по согласованию)
Фёдоров Дмитрий Александрович	- депутат Пермской городской Думы (по согласованию)
Шадрина Анжелика Олеговна	- начальник отдела по работе с общественностью администрации Дзержинского района города Перми

АДМИНИСТРАЦИЯ ГОРОДА ПЕРМИ
ПОСТАНОВЛЕНИЕ

15.03.2022 № 170

О внесении изменений в муниципальную программу «Развитие физической культуры и спорта города Перми», утвержденную постановлением администрации города Перми от 19.10.2021 № 893

В соответствии с постановлением администрации города Перми от 25 сентября 2013 г. № 781 «Об утверждении Порядка принятия решений о разработке муниципальных программ, их формирования и реализации», в целях актуализации правовых актов администрации города Перми
администрация города Перми ПОСТАНОВЛЯЕТ:

1. Утвердить прилагаемые изменения в муниципальную программу «Развитие физической культуры и спорта города Перми», утвержденную постановлением администрации города Перми от 19 октября 2021 г. № 893 (в ред. от 24.12.2021 № 1212, от 31.01.2022 № 54, от 08.02.2022 № 69).

2. Настоящее постановление вступает в силу со дня официального опубликования в печатном средстве массовой информации «Официальный бюллетень органов местного самоуправления муниципального образования город Пермь».

3. Управлению по общим вопросам администрации города Перми обеспечить опубликование настоящего постановления в печатном средстве массовой информации «Официальный бюллетень органов местного самоуправления муниципального образования город Пермь».

4. Информационно-аналитическому управлению администрации города Перми обеспечить опубликование (обнародование) настоящего постановления на официальном сайте муниципального образования город Пермь в информационно-телекоммуникационной сети Интернет.

5. Контроль за исполнением настоящего постановления возложить на заместителя главы администрации города Перми Грибанова А.А.

Глава города Перми А.Н. Дёмкин

УТВЕРЖДЕНЫ
постановлением администрации
города Перми
от 15.03.2022 № 170

ИЗМЕНЕНИЯ
в муниципальную программу «Развитие физической культуры и спорта города Перми»,
утвержденную постановлением администрации города Перми от 19 октября 2021 г. № 893

1. В разделе «Паспорт муниципальной программы»:
1.1. строку 4 изложить в следующей редакции:

4	Участники программы	КФКС; муниципальные учреждения, подведомственные КФКС; муниципальные учреждения, подведомственные департаменту образования администрации города Перми (далее – муниципальные учреждения, подведомственные ДО); администрация Дзержинского района города Перми; администрация Индустриального района города Перми; администрация Кировского района города Перми; администрация Ленинского района города Перми; администрация Мотовилихинского района города Перми; администрация Орджоникидзевского района города Перми; администрация Свердловского района города Перми; администрация поселка Новые Ляды города Перми; муниципальное казенное учреждение «Управление технического заказчика» (далее – МКУ «УТЗ»); управление капитального строительства администрации города Перми (далее – УКС); муниципальные автономные и бюджетные учреждения спортивные школы и спортивные школы олимпийского резерва, муниципальные учреждения физической культуры и спорта, муниципальные автономные учреждения, подведомственные КФКС (далее – МАУ СШ, МАУ СШОР, МБУ СШ, МБУ СШОР, МАУ ФКиС, МАУ); некоммерческие организации, не являющиеся муниципальными учреждениями (далее – НКО)

1.2. строку 9 изложить в следующей редакции:

9	Объемы и источники финансирования программы (подпрограммы)	2022 год план	2023 год план	2024 год план	2025 год план	2026 год план
	программа, всего (тыс. руб.), в том числе	1 380 738,54167	1 806 094,900	1 242 223,14830	1 027 283,400	1 027 283,400
	бюджет города Перми	1 299 970,90050	1 753 882,500	1 237 368,400	1 027 283,400	1 027 283,400
	бюджет города Перми**	0,000	0,000	100 000,000	0,000	0,000
	бюджет города Перми (неиспользованные ассигнования отчетного года)	62 020,04117	0,000	0,000	0,000	0,000
	бюджет Пермского края	6 936,900	52 212,400	1 213,68708	0,000	0,000
	бюджет Российской Федерации	11 810,700	0,000	3 641,06122	0,000	0,000
	внебюджетные источники	0,000	0,000	0,000	0,000	0,000
	подпрограмма 1.1, всего (тыс. руб.), в том числе	1 263 369,14117	1 688 543,500	1 124 671,74830	909 732,000	909 732,000
	бюджет города Перми	1 182 601,500	1 636 331,100	1 119 817,000	909 732,000	909 732,000
	бюджет города Перми**	0,000	0,000	100 000,00	0,000	0,000
	бюджет города Перми (неиспользованные ассигнования отчетного года)	62 020,04117	0,000	0,000	0,000	0,000
	бюджет Пермского края	6 936,900	52 212,400	1 213,68708	0,000	0,000
	бюджет Российской Федерации	11 810,700	0,000	3 641,06122	0,000	0,000
	внебюджетные источники	0,000	0,000	0,000	0,000	0,000
	подпрограмма 1.2, всего (тыс. руб.), в том числе	117 369,40050	117 551,400	117 551,400	117 551,400	117 551,400
	бюджет города Перми	117 369,40050	117 551,400	117 551,400	117 551,400	117 551,400
	бюджет Пермского края	0,000	0,000	0,000	0,000	0,000
	бюджет Российской Федерации	0,000	0,000	0,000	0,000	0,000
	внебюджетные источники	0,000	0,000	0,000	0,000	0,000

2. В разделе «Система программных мероприятий подпрограммы 1.1 «Обеспечение населения физкультурно-оздоровительными и спортивными услугами» муниципальной программы «Развитие физической культуры и спорта города Перми»:

2.1. строку 1.1.1.1.1.1 изложить в следующей редакции:

1.1.1.1.1.1	Выполненные работы по строительству плавательного бассейна по адресу: ул. Гашкова, 20а (выше 0,00)	ед.	1	-	-	-	-	МКУ «УТЗ»	бюджет города Перми	185821,77916	0,000	0,000	0,000	0,000
	Выполненные работы по строительству плавательного бассейна по адресу: ул. Гашкова, 20а (выше 0,00) (невыполнение показателя за отчетный год)		1	-	-	-	-		бюджет города Перми (неиспользованные ассигнования отчетного года)	49381,84492	0,000	0,000	0,000	0,000

2.2. строку 1.1.1.1.1.3 изложить в следующей редакции:

1.1.1.1.1.3	Проведенный авторский надзор за строительством плавательного бассейна по адресу: ул. Гашкова, 20а	ед.	1	-	-	-	-	МКУ «УТЗ»	бюджет города Перми	39,15346	0,000	0,000	0,000	0,000
	Проведенный авторский надзор за строительством плавательного бассейна по адресу: ул. Гашкова, 20а (невыполнение показателя за отчетный год)		1	-	-	-	-		бюджет города Перми (неиспользованные ассигнования отчетного года)	318,41156	0,000	0,000	0,000	0,000

2.3. после строки 1.1.1.1.1.5 дополнить строкой 1.1.1.1.1.6 следующего содержания:

1.1.1.1.1.6	Проведенная государственная экспертиза проектной документации в части проверки достоверности определения сметной стоимости на строительство плавательного бассейна по адресу: ул. Гашкова, 20а	ед.	1	-	-	-	-	МКУ «УТЗ»	бюджет города Перми	60,30470	0,000	0,000	0,000	0,000

2.4. строку «Итого по мероприятию 1.1.1.1.1, в том числе по источникам финансирования» изложить в следующей редакции:

Итого по мероприятию 1.1.1.1.1, в том числе по источникам финансирования	итого	250 069,55648	0,000	0,000	0,000	0,000
	бюджет города Перми	200 369,300	0,000	0,000	0,000	0,000
	бюджет города Перми (неиспользованные ассигнования отчетного года)	49 700,25648	0,000	0,000	0,000	0,000

2.5. строку 1.1.1.1.2.1 изложить в следующей редакции:

1.1.1.1.2.1	Выполненные работ по реконструкции физкультурно-оздоровительного комплекса по адресу: г. Пермь, ул. Рабочая, 9	ед.	1	1	-	-	-	МКУ «УТЗ»	бюджет города Перми	119564,85310	348707,95799	0,000	0,000	0,000
									бюджет Пермского края	0,000	52212,400	0,000	0,000	0,000

2.6. строку 1.1.1.1.2.3 изложить в следующей редакции:

1.1.1.1.2.3	Проведенный авторский надзор за реконструкцией физкультурно-оздоровительного комплекса по адресу: г. Пермь, ул. Рабочая, 9	ед.	1	1	-	-	-	МКУ «УТЗ»	бюджет города Перми	240,10499	447,14201	0,000	0,000	0,000
	Проведенный авторский надзор за реконструкцией физкультурно-оздоровительного комплекса по адресу: г. Пермь, ул. Рабочая, 9 (невыполнение показателя за отчетный год)		1	-	-	-	-		бюджет города Перми (неиспользованные ассигнования отчетного года)	184,89745	0,000	0,000	0,000	0,000

2.7. после строки 1.1.1.1.2.4 дополнить строкой 1.1.1.1.2.5 следующего содержания:

1.1.1.1.2.5	Проведенная государственная экспертиза проектной документации (проверка достоверности определения сметной стоимости, экспертное сопровождение) на реконструкцию физкультурно-оздоровительного комплекса по адресу: г. Пермь, ул. Рабочая, 9	ед.	1	-	-	-	-	МКУ «УТЗ»	бюджет города Перми	487,64174	0,000	0,000	0,000	0,000

2.8. строку «Итого по мероприятию 1.1.1.1.2, в том числе по источникам финансирования» изложить в следующей редакции:

Итого по мероприятию 1.1.1.1.2, в том числе по источникам финансирования	итого	121886,79745	456580,800	0,000	0,000	0,000
	бюджет города Перми	121701,900	404368,400	0,000	0,000	0,000
	бюджет города Перми (неиспользованные ассигнования отчетного года)	184,89745	0,000	0,000	0,000	0,000
	бюджет Пермского края	0,000	52212,400	0,000	0,000	0,000

2.9. после строки «Итого по мероприятию 1.1.1.1.6, в том числе по источникам финансирования» дополнить строками 1.1.1.1.7, 1.1.1.1.7.1-1.1.1.1.7.3, «Итого по мероприятию 1.1.1.1.7, в том числе по источникам финансирования» следующего содержания:

1.1.1.1.7	Строительство объектов недвижимого имущества и инженерной инфраструктуры на территории Экстрим-парка													
1.1.1.1.7.1	Выполненные работы по строительству объектов недвижимого имущества и инженерной инфраструктуры на территории Экстрим-парка (невыполнение показателя за отчетный год)	ед.	1	-	-	-	-	МКУ «УТЗ»	бюджет города Перми (неиспользованные ассигнования отчетного года)	1883,64344	0,000	0,000	0,000	0,000
1.1.1.1.7.2	Выполненное подключение (технологическое присоединение) к инженерным сетям при строительстве объектов недвижимого имущества и инженерной инфраструктуры на территории Экстрим-парка (невыполнение показателя за отчетный год)	ед.	1	-	-	-	-	МКУ «УТЗ»	бюджет города Перми (неиспользованные ассигнования отчетного года)	132,84101	0,000	0,000	0,000	0,000
1.1.1.1.7.3	Проведенный авторский надзор за строительством объектов недвижимого имущества и инженерной инфраструктуры на территории Экстрим-парка (пропорционально выполненным строительно-монтажным работам) (невыполнение показателя за отчетный год)	ед.	1	-	-	-	-	МКУ «УТЗ»	бюджет города Перми (неиспользованные ассигнования отчетного года)	39,36578	0,000	0,000	0,000	0,000

Итого по мероприятию 1.1.1.1.7, в том числе по источникам финансирования	бюджет города Перми (неиспользованные ассигнования отчетного года)	2055,85023	0,000	0,000	0,000	0,000

2.10. строку «Итого по основному мероприятию 1.1.1.1, в том числе по источникам финансирования» изложить в следующей редакции:

Итого по основному мероприятию 1.1.1.1, в том числе по источникам финансирования	итого	377573,90416	801044,600	339837,200	0,000	0,000
	бюджет города Перми	325632,900	748832,200	339837,200	0,000	0,000
	бюджет города Перми (неиспользованные ассигнования отчетного года)	51941,00416	0,000	0,000	0,000	0,000
	бюджет Пермского края	0,000	52212,400	0,000	0,000	0,000

2.11. строки 1.1.1.2.1.1, «Итого по мероприятию 1.1.1.2.1, в том числе по источникам финансирования» изложить в следующей редакции:

1.1.1.2.1.1	Количество муниципальных плоскостных спортивных сооружений, оснащенных инвентарем, введенных в эксплуатацию	ед.	2	2	2	2	2	муниципальные учреждения, подведомственные КФКС	бюджет города Перми	8068,41647	10136,800	10136,800	10136,800	10136,800
	Количество муниципальных плоскостных спортивных сооружений, оснащенных инвентарем, введенных в эксплуатацию (невыполнение показателя за отчетный год)		2	-	-	-	-		бюджет города Перми (неиспользованные ассигнования отчетного года)	848,32603	0,000	0,000	0,000	0,000
Итого по мероприятию 1.1.1.2.1, в том числе по источникам финансирования									итого	8916,74250	10136,800	10136,800	10136,800	10136,800
									бюджет города Перми	8068,41647	10136,800	10136,800	10136,800	10136,800
									бюджет города Перми (неиспользованные ассигнования отчетного года)	848,32603	0,000	0,000	0,000	0,000

2.12. строку 1.1.1.2.2.1 изложить в следующей редакции:

1.1.1.2.2.1	Количество муниципальных объектов недвижимого имущества, приведенных в нормативное состояние	ед.	23	3	2	2	1	муниципальные учреждения, подведомственные КФКС	бюджет города Перми	83250,800	118184,900	9923,500	124085,800	124085,800
									бюджет города Перми**	0,000	0,000	100000,000	0,000	0,000
									бюджет города Перми (неиспользованные ассигнования отчетного года)	9070,31098	0,000	0,000	0,000	0,000

2.13. строки 1.1.1.2.2.1.2, 1.1.1.2.2.2, «Итого по мероприятию 1.1.1.2.2, в том числе по источникам финансирования» изложить в следующей редакции:

1.1.1.2.2.1.2	Количество муниципальных объектов недвижимого имущества, на которых проведены работы по текущему ремонту	ед.	22	1	1	-	-	муниципальные учреждения, подведомственные КФКС	бюджет города Перми	63740,099	5962,200	9923,500	0,000	0,000
									бюджет города Перми**	0,000	0,000	69820,000	0,000	0,000
									бюджет города Перми (неиспользованные ассигнования отчетного года)	9070,31098	0,000	0,000	0,000	0,000
1.1.1.2.2.2	Количество муниципальных плоскостных спортивных сооружений приведенных в нормативное состояние	ед.	5	5	5	1	1	МАУ «ГСКК» г. Перми	бюджет города Перми	4134,100	4134,100	4876,400	2675,900	2675, 900
									бюджет города Перми (неиспользованные ассигнования отчетного года)	160,400	0,000	0,000	0,000	0,000
Итого по мероприятию 1.1.1.2.2, в том числе по источникам финансирования									итого	96615,61098	122319,000	14799,900	126761,700	126761,700
									бюджет города Перми	87384,900	122319,000	14799,900	126761,700	126761,700
									бюджет города Перми**	0,000	0,000	100000,000	0,000	0,000
									бюджет города Перми (неиспользованные ассигнования отчетного года)	9230,71098	0,000	0,000	0,000	0,000

2.14. строку «Итого по мероприятию 1.1.1.2.4, в том числе по источникам финансирования» изложить в следующей редакции:

Итого по мероприятию 1.1.1.2.4, в том числе по источникам финансирования	бюджет города Перми	2358,900	0,000	0,000	0,000	0,000

2.15. после строки «Итого по мероприятию 1.1.1.2.4, в том числе по источникам финансирования» дополнить строками 1.1.1.2.5, 1.1.1.2.5.1, «Итого по мероприятию 1.1.1.2.5, в том числе по источникам финансирования» следующего содержания:

1.1.1.2.5	Устройство спортивных площадок и оснащения объектов спортивным оборудованием и инвентарем для занятий физической культурой и спортом												
1.1.1.2.5.1	Количество спортивных площадок и оснащения объектов спортивным оборудованием и инвентарем для занятий физической культурой и спортом	ед.	1	-	-	-	-	муниципальные учреждения, подведомственные КФКС	бюджет города Перми	2068,38353	0,000	0,000	0,000	0,000
									бюджет Пермского края	3000,000	0,000	0,000	0,000	0,000
Итого по мероприятию 1.1.1.2.5, в том числе по источникам финансирования									итого	5068,38353	0,000	0,000	0,000	0,000
									бюджет города Перми	2068,38353	0,000	0,000	0,000	0,000
									бюджет Пермского края	3000,000	0,000	0,000	0,000	0,000

2.16. строку «Итого по основному мероприятию 1.1.1.2, в том числе по источникам финансирования» изложить в следующей редакции:

Итого по основному мероприятию 1.1.1.2, в том числе по источникам финансирования	итого	113756,73701	133252,900	25733,800	137695,600	137695,600
	бюджет города Перми	100677,700	133252,900	25733,800	137695,600	137695,600
	бюджет города Перми**	0,000	0,000	100000,000	0,000	0,000
	бюджет города Перми (неиспользованные ассигнования отчетного года)	10079,03701	0,000	0,000	0,000	0,000
	бюджет Пермского края	3000,000	0,000	0,000	0,000	0,000

2.17. строки 1.1.1.3.1.1, «Итого по мероприятию 1.1.1.3.1, в том числе по источникам финансирования», «Итого по основному мероприятию 1.1.1.3, в том числе по источникам финансирования» изложить в следующей редакции:

1.1.1.3.1.1	Организации, осуществляющим подготовку спортивного резерва для спортивных сборных команд, в том числе спортивных сборных команд Российской Федерации, оказана государственная поддержка	ед.	5	-	1	-	-	муниципальные учреждения, подведомственные КФКС	бюджет Пермского края	3936,900	0,000	1213,68708	0,000	0,000
									бюджет Российской Федерации	11810,700	0,000	3641,06122	0,000	0,000

Итого по мероприятию 1.1.1.3.1, в том числе по источникам финансирования	итого	15747,600	0,000	4854,74830	0,000	0,000
	бюджет Пермского края	3936,900	0,000	1213,68708	0,000	0,000
	бюджет Российской Федерации	11810,700	0,000	3641,06122	0,000	0,000
Итого по основному мероприятию 1.1.1.3, в том числе по источникам финансирования	итого	15747,600	0,000	4854,74830	0,000	0,000
	бюджет Пермского края	3936,900	0,000	1213,68708	0,000	0,000
	бюджет Российской Федерации	11810,700	0,000	3641,06122	0,000	0,000

2.18. строку «Итого по задаче 1.1.1, в том числе по источникам финансирования» изложить в следующей редакции:

Итого по задаче 1.1.1, в том числе по источникам финансирования	итого	507078,24117	934297,500	370425,74830	137695,600	137695,600
	бюджет города Перми	426310,600	882085,100	365571,000	137695,600	137695,600
	бюджет города Перми**	0,000	0,000	100000,000	0,000	0,000
	бюджет города Перми (неиспользованные ассигнования отчетного года)	62020,04117	0,000	0,000	0,000	0,000
	бюджет Пермского края	6936,900	52212,400	1213,68708	0,000	0,000
	бюджет Российской Федерации	11810,700	0,000	3641,06122	0,000	0,000

2.19. строку «Итого по подпрограмме 1.1, в том числе по источникам финансирования» изложить в следующей редакции:

Итого по подпрограмме 1.1, в том числе по источникам финансирования	итого	1263369,14117	1688543,500	1124671,74830	909732,000	909732,000
	бюджет города Перми	1182601,500	1636331,100	1119817,000	909732,000	909732,000
	бюджет города Перми**	0,000	0,000	100000,000	0,000	0,000
	бюджет города Перми (неиспользованные ассигнования отчетного года)	62020,04117	0,000	0,000	0,000	0,000
	бюджет Пермского края	6936,900	52212,400	1213,68708	0,000	0,000
	бюджет Российской Федерации	11810,700	0,000	3641,06122	0,000	0,000

2.20. в приложении:

2.20.1. в таблице 1 строки 14, 15 изложить в следующей редакции:

14	Сметная стоимость объекта муниципальной собственности Перми, тыс. руб.	311601,05391

15	Объемы и источники финансирования осуществления капитальных вложений в объект по годам реализации	источники финансирования	Объем финансирования, тыс. руб.				
			Всего	2019 год	2020 год	2021 год	2022 год
		итого	311 601,05391	23 408,107	7 823,60703	30 299,78340	250 069,55648
		бюджет города Перми	234 539,88696	23 408,107	3 482,31279	7 280,16717	200 369,300
		бюджет города Перми (неиспользованные ассигнования отчетного года)	77 061,16695	0,000	4 341,29424	23 019,61623	49 700,25648

2.20.2. в таблице 2 строки 14, 15 изложить в следующей редакции:

14	Сметная стоимость объекта муниципальной собственности Перми, тыс. руб.	643 857,35087					
15	Объемы и источники финансирования осуществления капитальных вложений в объект по годам реализации	Источники финансирования	Объем финансирования, тыс. руб.				
			Всего	2020 год	2021 год	2022 год	2023 год
		итого	643 857,35087	19 503,28251	45 886,47091	121 886,79745	456 580,800
		бюджет города Перми	549 160,18506	19 503,28251	3 586,60255	121 701,900	404 368,400
		бюджет города Перми (неиспользованные ассигнования отчетного года)	184,89745	0,000	0,000	184,89745	0,000
		бюджет Пермского края	94 512,26836	0,000	42 299,86836	0,000	52 212,400

2.20.3. дополнить таблицей 7 следующего содержания:

«Таблица 7

№	Наименование разделов	Содержание разделов
1	2	3
1	Наименование объекта муниципальной собственности города Перми, место расположения (адрес)	Строительство объектов недвижимого имущества и инженерной инфраструктуры на территории Экстрим-парка
2	Направление инвестирования	Строительство
3	Код и наименование мероприятия	1.1.1.1.7. Строительство объектов недвижимого имущества и инженерной инфраструктуры на территории Экстрим-парка
4	Ответственный руководитель	Грибанов А.А., заместитель главы администрации города Перми
5	Исполнитель программы	КФКС
6	Форма осуществления капитальных вложений в объект капитального строительства или приобретение объекта недвижимого имущества	бюджетные инвестиции
7	Муниципальный заказчик	МКУ «УТЗ»
8	Участник программы	МКУ «УТЗ»

1	2	3						
9	Цель осуществления капитальных вложений в объект	создание условий, обеспечивающих населению города Перми возможность систематически заниматься физической культурой и спортом, вести здоровый образ жизни						
10	Технико-экономические показатели и функциональные параметры объекта	Общая площадь здания – 1 000,42 кв. м						
11	Сроки осуществления капитальных вложений в объект капитального строительства	2018-2022						
12	Срок строительства объекта муниципальной собственности города Перми или приобретения объекта недвижимого имущества	2019-2022						
13	Срок ввода в эксплуатацию объекта капитального строительства	2022						
14	Сметная стоимость объекта муниципальной собственности Перми, тыс. руб.	71272,53488						
15	Объемы и источники финансирования осуществления капитальных вложений в объект по годам реализации	Источники финансирования	Объем финансирования, тыс. руб.					
			Всего	2018 год	2019 год	2020 год	2021 год	2022 год
		итого	71 272, 53488	1 246,283	6 823,879	42 585, 99622	18 560, 52643	2 055, 85023
		бюджет города Перми	40 593, 22519	1246,283	6823,879	28597, 41007	3925, 65312	0,000
		бюджет города Перми (неиспользованные ассигнования отчетного года)	30 679, 30969	0,000	0,000	13 988, 58615	14 634, 87331	2 055, 85023
16	Ожидаемый конечный результат осуществления капитальных вложений в объект по годам осуществления капитальных вложений	ед. изм.	значение	год реализации				
	1. Разработанная проектная документация	ед.	1	2018				
	2. Выполненные строительно-монтажные работы согласно проекту	ед.	1	2019-2022				
	3. Введенный объект в эксплуатацию	ед.	1	2022				
17	Проектная документация, и (или) результаты инженерных изысканий, и (или) заключение о проверке достоверности определения сметной стоимости объекта капитального строительства	положительное заключение о проверке достоверности определения сметной стоимости от 28 сентября 2018 г. № 59-1-0219-18						
18	Протокол инвестиционной комиссии	протокол от 19 ноября 2021 г. № 16						
19	Протокол Бюджетной комиссии	протокол от 27 июня 2019 г. № 21-БК						

1	2	3	
20	Практические действия по осуществлению капитальных вложений в объект	мероприятия по осуществлению капитальных вложений в объект	срок реализации
		1. Разработка проектной документации	2018 год
		2. Строительство объектов недвижимого имущества и инженерной инфраструктуры	2019-2022 годы
		3. Ввод объекта в эксплуатацию	2022 год

2.21. в приложении 2:

2.21.1. строку 1.1.1.2.1.1 изложить в следующей редакции:

1.1.1.2.1.1	Количество муниципальных плоскостных спортивных сооружений, оснащенных инвентарем, введенных в эксплуатацию			бюджет города Перми	8068,41647	10136,800	10136,800	10136,800	10136,800
				бюджет города Перми (неиспользованные ассигнования отчетного года)	848,32603	0,000	0,000	0,000	0,000
	МАУ «ГСКК» г. Перми, по адресу: ул. Ушинского	2022	2022	бюджет города Перми	3000,01647	0,000	0,000	0,000	0,000
	МАУ «ГСКК» г. Перми, по адресу: ул. Мильчакова, 3а	2022	2022	бюджет города Перми	5068,400	0,000	0,000	0,000	0,000
	МАУ «ГСКК» г. Перми, по адресу: ул. Маяковского, 41	2022	2022	бюджет города Перми (неиспользованные ассигнования отчетного года)	449,32102	0,000	0,000	0,000	0,000
	МАУ «ГСКК» г. Перми, по адресу: ул. Ласьвинская/ул. Маршала Рыбалко	2022	2022	бюджет города Перми (неиспользованные ассигнования отчетного года)	399,00501	0,000	0,000	0,000	0,000
	МБУ «СШОР по самбо и дзюдо «Витязь» имени И.И. Пономарева» г. Перми, по адресу: ул. Карпинского, 100	2023	2023	бюджет города Перми	0,000	5068,400	0,000	0,000	0,000
	МАУ «ГСКК» г. Перми, по адресу: ул. Торфяная, 28б	2023	2023	бюджет города Перми	0,000	5068,400	0,000	0,000	0,000
	МАУ «ГСКК» г. Перми, по адресу: ул. Анвара Гатауллина, 7а	2024	2024	бюджет города Перми	0,000	0,000	5068,400	0,000	0,000
	МАУ «ГСКК» г. Перми, по адресу: ул. Южноуральская, 34	2024	2024	бюджет города Перми	0,000	0,000	5068,400	0,000	0,000
	МАУ «ГСКК» г. Перми, по адресу: ул. Кубанская, 42 (микрорайон Январский)	2025	2025	бюджет города Перми	0,000	0,000	0,000	5068,400	0,000
	МАУ «ГСКК» г. Перми, по адресу: ул. Мира (сад Миндовского)	2025	2025	бюджет города Перми	0,000	0,000	0,000	5068,400	0,000
	МАУ «ГСКК» г. Перми, по адресу: ул. Репина, 20 (парк им. Чехова)	2026	2026	бюджет города Перми	0,000	0,000	0,000	0,000	5068,400

	МАУ «ГСКК» г. Перми, по адресу: ул. Докучаева, з/у 21 (парк «Оранжевое лето»)	2026	2026	бюджет города Перми	0,000	0,000	0,000	0,000	5068,400

2.21.2. после строки 1.1.1.2.2.1 дополнить строками 1.1.1.2.5, 1.1.1.2.5.1 следующего содержания:

1.1.1.2.5	Устройство спортивных площадок и оснащения объектов спортивным оборудованием и инвентарем для занятий физической культурой и спортом							
1.1.1.2.5.1	Количество спортивных площадок и оснащения объектов спортивным оборудованием и инвентарем для занятий физической культурой и спортом			бюджет города Перми	2068,38353	0,000	0,000	0,000	0,000
				бюджет Пермского края	3000,000	0,000	0,000	0,000	0,000
	МАУ «ГСКК» г. Перми, по адресу: г. Пермь, ул. Ушинского	2022	2022	бюджет города Перми	2068,38353	0,000	0,000	0,000	0,000
				бюджет Пермского края	3000,000	0,000	0,000	0,000	0,000

3. В разделе «Система программных мероприятий подпрограммы 1.2 «Создание условий для поддержания здорового образа жизни» муниципальной программы «Развитие физической культуры и спорта города Перми»:

3.1. строки 1.2.1.1.1.2, «Итого по мероприятию 1.2.1.1.1, в том числе по источникам финансирования», «Итого по основному мероприятию 1.2.1.1, в том числе по источникам финансирования», «Итого по задаче 1.2.1, в том числе по источникам финансирования» изложить в следующей редакции:

1.2.1.1.1.2	Количество площадок, на которых организуется спортивно-массовая работа с привлечением тренера-инструктора	ед.	9	9	9	9	9	администрация Дзержинского района города Перми	бюджет города Перми	760,000	760,000	760,000	760,000	760,000
			8	8	8	8	8	администрация Индустриального района города Перми		525,000	525,000	525,000	525,000	525,000
			7	7	7	7	7	администрация Кировского района города Перми		611,000	611,000	611,000	611,000	611,000
			3	3	3	3	3	администрация Ленинского района города Перми		259,800	259,800	259,800	259,800	259,800
			6	6	6	6	6	администрация Мотовилихинского района города Перми		603,200	603,200	603,200	603,200	603,200
			8	8	8	8	8	администрация Орджоникидзевского района города Перми		617,700	617,700	617,700	617,700	617,700
			8	8	8	8	8	администрация Свердловского района города Перми		518, 00050	700,000	700,000	700,000	700,000

			1	1	1	1	1	администрация поселка Новые Ляды города Перми		55,500	55,500	55,500	55,500	55,500
	итого по ПНР		50	50	50	50	50		бюджет города Перми	3950, 20050	4132,200	4132,200	4132,200	4132,200
Итого по мероприятию 1.2.1.1.1, в том числе по источникам финансирования									бюджет города Перми	9268, 70050	9450,700	9450,700	9450,700	9450,700
Итого по основному мероприятию 1.2.1.1, в том числе по источникам финансирования									бюджет города Перми	9268, 70050	9450,700	9450,700	9450,700	9450,700
Итого по задаче 1.2.1, в том числе по источникам финансирования									бюджет города Перми	9268, 70050	9450,700	9450,700	9450,700	9450,700

3.2. строку «Итого по подпрограмме 1.2, в том числе по источникам финансирования» изложить в следующей редакции:

Итого по подпрограмме 1.2, в том числе по источникам финансирования	бюджет города Перми	117369,40050	117551,400	117551,400	117551,400	117551,400

4. В разделе «Таблица показателей конечного результата муниципальной программы «Развитие физической культуры и спорта города Перми» строку 1.1.1 изложить в следующей редакции:

1.1.1.	Задача. Развитие спортивной инфраструктуры						
	Доля объектов муниципальных учреждений, на которых проведены ремонтные работы и объектов, приведенных в нормативное состояние от общего количества объектов муниципальных учреждений	%	33,7	9,4	8,1	3,4	2,3
	Количество введенных в эксплуатацию плавательных бассейнов	ед.	1	-	1	-	-
	Количество введенных в эксплуатацию физкультурно-оздоровительных комплексов	ед.	-	1	-	-	-
	Количество введенных в эксплуатацию спортивных комплексов с плавательным бассейном	ед.	-	-	1	-	-
	Количество введенных в эксплуатацию спортивных трасс для велосипедов, лыжероллеров	ед.	-	1	-	-	-
	Количество разработанных проектных документаций на строительство центра сложнокоординационных видов спорта	ед.	-	-	1	-	-
	Количество введенных в эксплуатацию объектов недвижимого имущества и инженерной инфраструктуры на территории Экстрим-парка	ед.	1	-	-	-	-
	Количество введенных в эксплуатацию муниципальных плоскостных спортивных сооружений с оснащением инвентарем	ед.	4	2	2	2	2
	Организациям, осуществляющим подготовку спортивного резерва для спортивных сборных команд, в том числе спортивных сборных команд Российской Федерации, оказана государственная поддержка	ед.	5	-	1	-	-

	Доля занимающихся на этапе высшего спортивного мастерства в спортивных организациях в общем количестве занимающихся на этапе совершенствования спортивного мастерства в спортивных организациях	%	14	-	-	-	-

5. В разделе «Методика расчета значений показателей конечного результата муниципальной программы «Развитие физической культуры и спорта города Перми»:

5.1. строки 9, 10 изложить в следующей редакции:

9	Организациям, осуществляющим подготовку спортивного резерва для спортивных сборных команд, в том числе спортивных сборных команд Российской Федерации, оказана государственная поддержка	ед.	постановление Правительства Пермского края от 24 декабря 2019 г. № 991-п (ред. от 26.01.2022) «Об утверждении Порядка предоставления субсидий из бюджета Пермского края бюджетам муниципальных образований Пермского края на государственную поддержку спортивных организаций, осуществляющих подготовку спортивного резерва для спортивных сборных команд, в том числе спортивных сборных команд Российской Федерации»	-	-	отчет о достижении значений результатов использования субсидии, установленных соглашением о предоставлении субсидий бюджетам муниципальных образований Пермского края на государственную поддержку спортивных организаций, осуществляющих подготовку спортивного резерва для спортивных сборных команд, в том числе спортивных сборных команд Российской Федерации от 17 января 2020 г. № 57701000-1-2020-013 (ред. от 21.01.2022 № 57701000-1-2020-013/4)	периодическая отчетность	не позднее 5 рабочих дней месяца, следующего за отчетным годом, уточненные показатели - не позднее 5 февраля года, следующего за отчетным периодом, по состоянию на 31 декабря отчетного года
10	Доля занимающихся на этапе высшего спортивного мастерства в спортивных организациях в общем количестве занимающихся на этапе совершенствования спортивного мастерства в спортивных организациях	%	постановление Правительства Пермского края от 24 декабря 2019 г. № 991-п «Об утверждении Порядка предоставления субсидий из бюджета Пермского края бюджетам муниципальных образований Пермского края на государственную поддержку спортивных организаций, осуществляющих подготовку спортивного резерва для спортивных сборных команд, в том числе спортивных сборных команд Российской Федерации»	Дзэвсм = Дз / Окз х 100	Дзэвсм – доля занимающихся на этапе высшего спортивного мастерства в спортивных организациях в общем количестве занимающихся на этапе совершенствования спортивного мастерства в спортивных организациях Дз – численность занимающихся на этапе высшего спортивного мастерства в организациях, осуществляющих спортивную подготовку Окз – численность занимающихся на этапе совершенствования спортивного мастерства в организациях, осуществляющих спортивную подготовку	форма статистического наблюдения № 5-ФК «Сведения по подготовке спортивного резерва», утвержденная Приказ Росстата от 26.08.2021 № 520 «Об утверждении формы федерального статистического наблюдения с указаниями по ее заполнению для организации Министерством спорта Российской Федерации федерального статистического наблюдения за деятельностью организаций, осуществляющих спортивную подготовку или обеспечивающих подготовку спортивного резерва»	периодическая отчетность	до 20 февраля года, следующего за отчетным периодом, по состоянию на 31 декабря отчетного года

5.2. дополнить строкой 24 следующего содержания:

24	Количество введенных в эксплуатацию объектов недвижимого имущества и инженерной инфраструктуры на территории Экстрим-парка	ед.	-	-	-	разрешение на ввод объекта в эксплуатацию	разрешение на ввод в эксплуатацию	31 декабря 2022 г.

6. В приложении 1:

6.1. строки 1.1.1.1.1.6-1.1.1.1.1.8 изложить в следующей редакции:

1.1.1.1.1.6	Выполнение работ по строительству плавательного бассейна по адресу: ул. Гашкова, 20а (общестроительные работы)	МКУ «УТЗ»	01.01.2022	30.09.2022	акт выполненных работ (невыполнение показателя за 2021 год)	ед.	1	бюджет города Перми (неиспользованные ассигнования 2021 года)	49381,84492
1.1.1.1.1.7	Выполнение работ по строительству плавательного бассейна по адресу: ул. Гашкова, 20а (благоустройство территории)	МКУ «УТЗ»	01.05.2022	30.10.2022	акт выполненных работ	ед.	1	бюджет города Перми	185821,77916
1.1.1.1.1.8	Авторский надзор за строительством плавательного бассейна по адресу: ул. Гашкова, 20а	МКУ «УТЗ»	01.01.2022	30.11.2022	акт сдачи-приемки оказанных услуг	ед.	1	бюджет города Перми	39,15346
					акт сдачи-приемки оказанных услуг (невыполнение показателя за 2021 год)	ед.	1	бюджет города Перми (неиспользованные ассигнования 2021 года)	318,41156

6.2. после строки 1.1.1.1.1.10 дополнить строкой 1.1.1.1.1.11 следующего содержания:

1.1.1.1.1.11	Проведение государственной экспертизы проектной документации в части проверки достоверности определения сметной стоимости на строительство плавательного бассейна по адресу: ул. Гашкова, 20а	МКУ «УТЗ»	17.01.2022	01.03.2022	акт о выполнении работ	ед.	1	бюджет города Перми	60,30470

6.3. строку «Итого по мероприятию 1.1.1.1.1, в том числе по источникам финансирования» изложить в следующей редакции:

Итого по мероприятию 1.1.1.1.1, в том числе по источникам финансирования	итого	250069,55648
	бюджет города Перми	200369,300
	бюджет города Перми (неиспользованные ассигнования 2021 года)	49700,25648

6.4. строки 1.1.1.1.2.3-1.1.1.1.2.5 изложить в следующей редакции:

1.1.1.1.2.3	Выполнение работ по реконструкции физкультурно-оздоровительного комплекса по адресу: ул. Рабочая, 9 (демонтажные работы)	МКУ «УТЗ»	01.01.2022	01.04.2022	акт выполненных работ	ед.	1	бюджет города Перми	119564,85310
1.1.1.1.2.4	Выполнение работ по реконструкции физкультурно-оздоровительного комплекса по адресу: ул. Рабочая, 9 (общестроительные работы)	МКУ «УТЗ»	01.01.2022	30.12.2022	акт выполненных работ	ед.	1	бюджет города Перми	
1.1.1.1.2.5	Авторский надзор за реконструкцией физкультурно-оздоровительного комплекса по адресу: ул. Рабочая, 9	МКУ «УТЗ»	01.01.2022	30.12.2022	акт сдачи-приемки оказанных услуг	ед.	1	бюджет города Перми	240,10499
					акт сдачи-приемки оказанных услуг (невыполнение показателя за 2021 год)	ед.	1	бюджет города Перми (неиспользованные ассигнования 2021 года)	184,89745

6.5. после строки 1.1.1.1.2.5 дополнить строкой 1.1.1.1.2.6 следующего содержания:

1.1.1.1.2.6	Проведение государственной экспертизы проектной документации (проверка достоверности определения сметной стоимости, экспертное сопровождение) на реконструкцию физкультурно-оздоровительного комплекса по адресу: г. Пермь, ул. Рабочая, 9	МКУ «УТЗ»	01.02.2022	30.12.2022	акт о выполнении работ	ед.	1	бюджет города Перми	487,64174

6.6. строку «Итого по мероприятию 1.1.1.1.2, в том числе по источникам финансирования» изложить в следующей редакции:

Итого по мероприятию 1.1.1.1.2, в том числе по источникам финансирования	итого	121886,79745
	бюджет города Перми	121701,900
	бюджет города Перми (неиспользованные ассигнования 2021 года)	184,89745

6.7. после строки «Итого по мероприятию 1.1.1.1.4, в том числе по источникам финансирования» дополнить строками 1.1.1.1.7, 1.1.1.1.7.1-1.1.1.1.7.3, «Итого по мероприятию 1.1.1.1.7, в том числе по источникам финансирования» следующего содержания:

1.1.1.1.7	Строительство объектов недвижимого имущества и инженерной инфраструктуры на территории Экстрим-парка								
1.1.1.1.7.1	Выполнение работ по строительству объектов недвижимого имущества и инженерной инфраструктуры на территории Экстрим-парка	МКУ «УТЗ»	01.01.2022	30.05.2022	акт выполненных работ (невыполнение показателя за 2021 год)	ед.	1	бюджет города Перми (неиспользованные ассигнования 2021 года)	1883,64344

1.1.1.1.7.2	Осуществление подключения (технологического присоединения) к централизованной системе холодного водоснабжения при строительстве объектов недвижимого имущества и инженерной инфраструктуры на территории Экстрим-парка	МКУ «УТЗ»	01.01.2022	30.05.2022	акт об осуществлении подключения (технологического присоединения) (невыполнение показателя за 2021 год)	ед.	1	бюджет города Перми (неиспользованные ассигнования 2021 года)	132,84101
1.1.1.1.7.3	Авторский надзор за строительством объектов недвижимого имущества и инженерной инфраструктуры на территории Экстрим-парка (пропорционально выполненным строительно-монтажным работам)	МКУ «УТЗ»	01.01.2022	30.05.2022	акт сдачи-приемки оказанных услуг (невыполнение показателя за 2021 год)	ед.	1	бюджет города Перми (неиспользованные ассигнования 2021 года)	39,36578
Итого по мероприятию 1.1.1.1.7, в том числе по источникам финансирования								бюджет города Перми (неиспользованные ассигнования 2021 года)	2055,85023

6.8. строку «Итого по основному мероприятию 1.1.1.1, в том числе по источникам финансирования» изложить в следующей редакции:

Итого по основному мероприятию 1.1.1.1, в том числе по источникам финансирования	итого	377573,90416
	бюджет города Перми	325632,900
	бюджет города Перми (неиспользованные ассигнования 2021 года)	51941,00416

6.9. строку 1.1.1.2.1.2.3 изложить в следующей редакции:

1.1.1.2.1.2.3	Проведение работ по муниципальному контракту	МАУ «ГСКК» г. Перми	01.07.2022	01.11.2022	акт приемки-сдачи выполненных работ	ед.	1	бюджет города Перми	3000,01647

6.10. после строки 1.1.1.2.1.2.3 дополнить строками 1.1.1.2.1.3, 1.1.1.2.1.3.1, 1.1.1.2.1.4, 1.1.1.2.1.4.1 следующего содержания:

1.1.1.2.1.3	Устройство муниципального плоскостного спортивного сооружения с оснащением инвентарем, в том числе технологическое присоединение к электрическим сетям по адресу: ул. Маяковского, 41								
1.1.1.2.1.3.1	Проведение работ по муниципальному контракту	МАУ «ГСКК» г. Перми	01.04.2022	01.08.2022	акт приемки-сдачи выполненных работ (невыполнение показателя за 2021 год)	ед.	1	бюджет города Перми (неиспользованные ассигнования 2021 года)	449,32102
1.1.1.2.1.4	Устройство муниципального плоскостного спортивного сооружения с оснащением инвентарем, в том числе технологическое присоединение к электрическим сетям по адресу: ул. Ласьвинская/ул. Маршала Рыбалко								

1.1.1.2.1.4.1	Проведение работ по муниципальному контракту	МАУ «ГСКК» г. Перми	01.04.2022	01.08.2022	акт приемки-сдачи выполненных работ (невыполнение показателя за 2021 год)	ед.	1	бюджет города Перми (неиспользованные ассигнования 2021 года)	399,00501

6.11. строку «Итого по мероприятию 1.1.1.2.1, в том числе по источникам финансирования» изложить в следующей редакции:

Итого по мероприятию 1.1.1.2.1, в том числе по источникам финансирования	итого	8916,74250
	бюджет города Перми	8068,41647
	бюджет города Перми (неиспользованные ассигнования 2021 года)	848,32603

6.12. строку 1.1.1.2.2.1 изложить в следующей редакции:

1.1.1.2.2.1	Текущий ремонт имущественных комплексов учреждений, подведомственных КФКС (проведение ремонтных и иных работ, изготовление документации, осуществление технического и авторского надзора, приобретение оборудования и мебели, инвентаря и материальных запасов)	муниципальные учреждения, подведомственные КФКС	10.01.2022	30.12.2022	количество объектов муниципального недвижимого имущества, приведенных в нормативное состояние	ед.	28	итого	77104,90998
								бюджет города Перми	67874,199
								бюджет города Перми (неиспользованные ассигнования 2021 года)	9230,71098

6.13. строку 1.1.1.2.2.1.4 изложить в следующей редакции:

1.1.1.2.2.1.4	Текущий ремонт муниципального плоскостного спортивного сооружения (проведение работ, изготовление документации, осуществление технического надзора, приобретение оборудования, инвентаря) МАУ «ГСКК» г. Перми по ул. Гашкова, 20а	МАУ «ГСКК» г. Перми	01.03.2022	01.08.2022	акт выполненных ремонтных работ, акт выполненных монтажных работ, акт выполненных работ по изготовлению документации, товарная накладная на приобретение оборудования и мебели, инвентаря и материальных запасов	ед.	1	бюджет города Перми	150,785
								бюджет города Перми (неиспользованные ассигнования 2021 года)	160,400

6.14. строку 1.1.1.2.2.1.12 изложить в следующей редакции:

1.1.1.2.2.1.12	Текущий ремонт имущественного комплекса, приобретение оборудования, инвентаря и материальных запасов, изготовление документации, выполнение монтажных работ МБУ «СШ Свердловского района» г. Перми по ул. Обвинская, 9	МБУ «СШ Свердловского района» г. Перми	01.02.2022	30.12.2022	акт выполненных ремонтных работ, акт выполненных монтажных работ, акт выполненных работ по изготовлению документации, товарная накладная на приобретение оборудования и мебели, инвентаря и материальных запасов	ед.	1	бюджет города Перми	2520,612
								бюджет города Перми (неиспользованные ассигнования 2021 года)	41,15078

6.15. строку 1.1.1.2.2.1.20 изложить в следующей редакции:

1.1.1.2.2.1.20	Текущий ремонт имущественного комплекса, приобретение оборудования, инвентаря и материальных запасов, изготовление документации, выполнение монтажных работ МАУ ФКиС «Стадион «Спутник» по ул. Мензелинская, 12	МАУ ФКиС «Стадион «Спутник»	01.02.2022	30.12.2022	акт выполненных ремонтных работ, акт выполненных монтажных работ, акт выполненных работ по изготовлению документации, товарная накладная на приобретение оборудования и мебели, инвентаря и материальных запасов	ед.	1	бюджет города Перми	11068,448
								бюджет города Перми (неиспользованные ассигнования 2021 года)	8866,18920

6.16. после строки 1.1.1.2.2.1.26 дополнить строкой 1.1.1.2.2.1.27 следующего содержания:

1.1.1.2.2.1.27	Текущий ремонт имущественного комплекса, приобретение оборудования, инвентаря и материальных запасов, изготовление документации, выполнение монтажных работ МАУ «СШОР по дзюдо г. Перми «Пермский Кодокан» по ул. Вижайской, 16	МАУ «СШОР по дзюдо г. Перми «Пермский Кодокан»	01.02.2022	30.12.2022	акт выполненных ремонтных работ, акт выполненных монтажных работ, акт выполненных работ по изготовлению документации, товарная накладная на приобретение оборудования и мебели, инвентаря и материальных запасов	ед.	1	бюджет города Перми (неиспользованные ассигнования 2021 года)	162,971

6.17. строку «Итого по мероприятию 1.1.1.2.2, в том числе по источникам финансирования» изложить в следующей редакции:

Итого по мероприятию 1.1.1.2.2, в том числе по источникам финансирования	итого	96615,61098
	бюджет города Перми	87384,900
	бюджет города Перми (неиспользованные ассигнования 2021 года)	9230,71098

6.18. после строки «Итого по мероприятию 1.1.1.2.4, в том числе по источникам финансирования» дополнить строками 1.1.1.2.5, 1.1.1.2.5.1, «Итого по мероприятию 1.1.1.2.5, в том числе по источникам финансирования» следующего содержания:

1.1.1.2.5	Устройство спортивных площадок и оснащения объектов спортивным оборудованием и инвентарем для занятий физической культурой и спортом								
1.1.1.2.5.1	Муниципальное автономное учреждение «Городской спортивно-культурный комплекс», открытая спортивная площадка по адресу: г. Пермь, ул. Ушинского	МАУ «ГСКК» г. Перми	10.01.2022	30.12.2022	количество спортивных площадок и оснащения объектов спортивным оборудованием и инвентарем для занятий физической культурой и спортом	ед.	1	бюджет города Перми	2068,38353
								бюджет Пермского края	3000,000
Итого по мероприятию 1.1.1.2.5, в том числе по источникам финансирования								итого	5068,38353
								бюджет города Перми	2068,38353
								бюджет Пермского края	3000,000

6.19. строку «Итого по основному мероприятию 1.1.1.2, в том числе по источникам финансирования» изложить в следующей редакции:

Итого по основному мероприятию 1.1.1.2, в том числе по источникам финансирования	итого	113756,73701
	бюджет города Перми	100677,700
	бюджет города Перми (неиспользованные ассигнования 2021 года)	10079,03701
	бюджет Пермского края	3000,000

6.20. строки 1.1.1.3.1.1-1.1.1.3.1.5 изложить в следующей редакции:

1.1.1.3.1.1	Муниципальное автономное учреждение «Спортивная школа олимпийского резерва «Темп» г. Перми; г. Пермь, ул. Бушмакина, 26а	МАУ СШОР «Темп» г. Перми	10.01.2022	30.12.2022	организациям, осуществляющим подготовку спортивного резерва для спортивных сборных команд, в том числе спортивных сборных команд Российской Федерации, оказана государственная поддержка	ед.	1	бюджет Пермского края	828,82105
								бюджет Российской Федерации	2486,46315
1.1.1.3.1.2	Муниципальное автономное учреждение «Спортивная школа олимпийского резерва № 1» г. Перми; г. Пермь, ул. Краснова, 23	МАУ СШОР № 1 г. Перми	10.01.2022	30.12.2022	организациям, осуществляющим подготовку спортивного резерва для спортивных сборных команд, в том числе спортивных сборных команд Российской Федерации, оказана государственная поддержка	ед.	1	бюджет Пермского края	828,82105
								бюджет Российской Федерации	2486,46315

1.1.1.3.1.3	Муниципальное бюджетное учреждение «Спортивная школа олимпийского резерва «Олимп» г. Перми; г. Пермь, ул. Мостовая, 6	МБУ «СШОР «Олимп» г. Перми	10.01.2022	30.12.2022	организациям, осуществляющим подготовку спортивного резерва для спортивных сборных команд, в том числе спортивных сборных команд Российской Федерации, оказана государственная поддержка	ед.	1	бюджет Пермского края	828,82105
								бюджет Российской Федерации	2486,46315
1.1.1.3.1.4	Муниципальное автономное учреждение «Спортивная школа армейского рукопашного боя» г. Перми; г. Пермь, шоссе Космонавтов, 203а	МАУ «СШ армейского рукопашного боя» г. Перми	10.01.2022	30.12.2022	организациям, осуществляющим подготовку спортивного резерва для спортивных сборных команд, в том числе спортивных сборных команд Российской Федерации, оказана государственная поддержка	ед.	1	бюджет Пермского края	777,01974
								бюджет Российской Федерации	2331,05921
1.1.1.3.1.5	Муниципальное бюджетное учреждение «Спортивная школа олимпийского резерва по самбо и дзюдо «Витязь» имени И.И.Пономарева» г. Перми; г. Пермь, ул. Карпинского, 100а	МБУ «СШОР по самбо и дзюдо «Витязь» имени И.И. Пономарева» г. Перми	10.01.2022	30.12.2022	организациям, осуществляющим подготовку спортивного резерва для спортивных сборных команд, в том числе спортивных сборных команд Российской Федерации, оказана государственная поддержка	ед.	1	бюджет Пермского края	673,41711
								бюджет Российской Федерации	2020,25134

6.21. строку «Итого по задаче 1.1.1, в том числе по источникам финансирования» изложить в следующей редакции:

Итого по задаче 1.1.1, в том числе по источникам финансирования	итого	507078,24117
	бюджет города Перми	426310,600
	бюджет города Перми (неиспользованные ассигнования 2021 года)	62020,04117
	бюджет Пермского края	6936,900
	бюджет Российской Федерации	11810,700

6.22. строку «Итого по подпрограмме 1.1, в том числе по источникам финансирования» изложить в следующей редакции:

Итого по подпрограмме 1.1, в том числе по источникам финансирования	итого	1263369,14117
	бюджет города Перми	1182601,500
	бюджет города Перми (неиспользованные ассигнования 2021 года)	62020,04117
	бюджет Пермского края	6936,900
	бюджет Российской Федерации	11810,700

7. В приложении 2:

7.1. строки 1.2.1.1.1.13, 1.2.1.1.1.14 изложить в следующей редакции:

1.2.1.1.1.13	Организация и проведение мероприятий на территории Свердловского района	администрация Свердловского района города Перми	10.01.2022	31.12.2022	количество проведенных мероприятий	ед.	33	бюджет города Перми	1160,900
					численность населения, принявшего участие в мероприятиях	чел.	3 680		
1.2.1.1.1.14	Организация спортивно-массовой работы на площадках по месту жительства на территории Свердловского района		10.01.2022	31.12.2022	количество площадок, на которых организуется спортивно-массовая работа с привлечением тренера-инструктора (количество адресов)	ед.	8		518,00050
					численность населения, занимающегося физической культурой и спортом на площадках по месту жительства	чел.	1 440		

7.2. строки «Итого по мероприятию 1.2.1.1.1, в том числе по источникам финансирования», «Итого по основному мероприятию 1.2.1.1, в том числе по источникам финансирования», «Итого по задаче 1.2.1, в том числе по источникам финансирования» изложить в следующей редакции:

Итого по мероприятию 1.2.1.1.1, в том числе по источникам финансирования	бюджет города Перми	9268,70050
Итого по основному мероприятию 1.2.1.1, в том числе по источникам финансирования	бюджет города Перми	9268,70050
Итого по задаче 1.2.1, в том числе по источникам финансирования	бюджет города Перми	9268,70050

7.3. строку «Итого по подпрограмме 1.2, в том числе по источникам финансирования» изложить в следующей редакции:

Итого по подпрограмме 1.2, в том числе по источникам финансирования	итого	117369,40050
	бюджет города Перми	117369,40050
	бюджет Пермского края	0,000

АДМИНИСТРАЦИЯ ГОРОДА ПЕРМИ
ПОСТАНОВЛЕНИЕ

15.03.2022 № 171

О внесении изменений в Перечень объектов озеленения общего пользования города Перми, утвержденный постановлением администрации города Перми от 29.04.2011 № 188

В соответствии со статьей 16 Федерального закона от 06 октября 2003 г. № 131-ФЗ «Об общих принципах организации местного самоуправления в Российской Федерации», Уставом города Перми
администрация города Перми ПОСТАНОВЛЯЕТ:

1. Внести изменения в Перечень объектов озеленения общего пользования города Перми, утвержденный постановлением администрации города Перми от 29 апреля 2011 г. № 188 (в ред. от 19.12.2012 № 933, от 13.08.2014 № 537, от 20.01.2016 № 33, от 15.02.2016 № 93, от 04.05.2016 № 300, от 06.09.2016 № 660, от 03.02.2017 № 71, от 18.05.2017 № 371, от 19.12.2017 № 1156, от 13.04.2018 № 229, от 15.01.2019 № 17, от 01.08.2019 № 440, от 06.09.2019 № 537, от 16.07.2020 № 618, от 19.02.2021 № 92, от 28.05.2021 № 385, от 06.09.2021 № 679, от 16.11.2021 № 1010), следующие изменения:

1.1. после строки 71 дополнить строкой 71^1 следующего содержания:

71^1	20	Сквер по ул. Хрустальной	между ул. Хрустальной и ул. Чехова до ул. Никулинской	3	3 478,1	ДДБ

1.2. строку:

Итого	19 объектов

изложить в следующей редакции:

Итого	20 объектов

1.3. после строки 82^1 дополнить строкой 82^2 следующего содержания:

82^2	13	Аллея им. В.В. Шокина	по ул. Корсуньской от ул. Евгения Пузырева до дома по ул. Корсуньской, 23	3	4 233,0	ДДБ

1.4. строку:

Итого	11 объектов

изложить в следующей редакции:

Итого	12 объектов

1.5. строку:

Итого	111 объектов: парки, сады, скверы, бульвары

изложить в следующей редакции:

Итого	113 объектов: парки, сады, скверы, бульвары

1.6. строку:

Итого	191 объект озеленения общего пользования[4]

изложить в следующей редакции:

Итого	193 объекта озеленения общего пользования[4]

2. Настоящее постановление вступает в силу со дня официального опубликования в печатном средстве массовой информации «Официальный бюллетень органов местного самоуправления муниципального образования город Пермь».

3. Управлению по общим вопросам администрации города Перми обеспечить опубликование настоящего по-

становления в печатном средстве массовой информации «Официальный бюллетень органов местного самоуправления муниципального образования город Пермь».

4. Информационно-аналитическому управлению администрации города Перми обеспечить опубликование (обнародование) настоящего постановления на официальном сайте муниципального образования город Пермь в информационно-телекоммуникационной сети Интернет.

5. Контроль за исполнением настоящего постановления возложить на заместителя главы администрации города Перми Галиханова Д.К.

Глава города Перми А.Н. Дёмкин

АДМИНИСТРАЦИЯ ГОРОДА ПЕРМИ
ПОСТАНОВЛЕНИЕ

15.03.2022 № 172

О внесении изменений в отраслевые корректирующие коэффициенты к базовому нормативу затрат на оказание муниципальной услуги «Организация и проведение мероприятий», значения натуральных норм, необходимых для определения базовых нормативов затрат на оказание муниципальной услуги «Организация и проведение мероприятий», утвержденные постановлением администрации города Перми от 03.09.2021 № 666 «Об утверждении размера нормативных затрат на оказание муниципальной услуги «Организация и проведение мероприятий» на 2022 год и плановый период 2023-2024 годов, отраслевых корректирующих коэффициентов к базовому нормативу затрат на оказание муниципальной услуги «Организация и проведение мероприятий», значений натуральных норм, необходимых для определения базовых нормативов затрат на оказание муниципальной услуги «Организация и проведение мероприятий»

В соответствии с Бюджетным кодексом Российской Федерации, Уставом города Перми, постановлением администрации города Перми от 30 ноября 2007 г. № 502 «О Порядке формирования, размещения, финансового обеспечения и контроля выполнения муниципального задания на оказание муниципальных услуг (выполнение работ)», в целях актуализации нормативных правовых актов администрации города Перми
администрация города Перми ПОСТАНОВЛЯЕТ:

1. Внести изменения в отраслевые корректирующие коэффициенты к базовому нормативу затрат на оказание муниципальной услуги «Организация и проведение мероприятий», утвержденные постановлением администрации города Перми от 03 сентября 2021 г. № 666 «Об утверждении размера нормативных затрат на оказание муниципальной услуги «Организация и проведение мероприятий» на 2022 год и плановый период 2023-2024 годов, отраслевых корректирующих коэффициентов к базовому нормативу затрат на оказание муниципальной услуги «Организация и проведение мероприятий», значений натуральных норм, необходимых для определения базовых нормативов затрат на оказание муниципальной услуги «Организация и проведение мероприятий» (в ред. от 22.10.2021 № 937, от 23.12.2021 № 1197), заменив в графе 2 таблицы слова «900400О.99.0.ББ72АА00000» словами «900400О.99.0.ББ72АА00001».

2. Внести изменения в значения натуральных норм, необходимых для определения базовых нормативов затрат на оказание муниципальной услуги «Организация и проведение мероприятий», утвержденные постановлением администрации города Перми от 03 сентября 2021 г. № 666 «Об утверждении размера нормативных затрат на оказание муниципальной услуги «Организация и проведение мероприятий» на 2022 год и плановый период 2023-2024 годов, отраслевых корректирующих коэффициентов к базовому нормативу затрат на оказание муниципальной услуги «Организация и проведение мероприятий», значений натуральных норм, необходимых для определения базовых нормативов затрат на оказание муниципальной услуги «Организация и проведение мероприятий» (в ред. от 22.10.2021 № 937, от 23.12.2021 № 1197), заменив в графе 2 таблицы слова «900400О.99.0.ББ72АА00000» словами «900400О.99.0.ББ72АА00001».

3. Настоящее постановление вступает в силу со дня официального опубликования в печатном средстве массовой информации «Официальный бюллетень органов местного самоуправления муниципального образования город Пермь» и распространяется на правоотношения, возникшие с 01 января 2022 г.

4. Управлению по общим вопросам администрации города Перми обеспечить опубликование настоящего постановления в печатном средстве массовой информации «Официальный бюллетень органов местного самоуправления муниципального образования город Пермь».

5. Информационно-аналитическому управлению администрации города Перми обеспечить опубликование (обнародование) настоящего постановления на официальном сайте муниципального образования город Пермь в информационно-телекоммуникационной сети Интернет.

6. Контроль за исполнением настоящего постановления возложить на заместителя главы администрации города Перми Грибанова А.А.

Глава города Перми А.Н. Дёмкин

АДМИНИСТРАЦИЯ ГОРОДА ПЕРМИ
ПОСТАНОВЛЕНИЕ

15.03.2022 № 173

О внесении изменений в муниципальную программу «Доступное и качественное образование», утвержденную постановлением администрации города Перми от 19.10.2021 № 891

В соответствии с Бюджетным кодексом Российской Федерации, Федеральным законом от 06 октября 2003 г. № 131-ФЗ «Об общих принципах организации местного самоуправления в Российской Федерации», Уставом города Перми, постановлением администрации города Перми от 25 сентября 2013 г. № 781 «Об утверждении Порядка принятия решений о разработке муниципальных программ, их формирования и реализации»
администрация города Перми ПОСТАНОВЛЯЕТ:

1. Утвердить прилагаемые изменения в муниципальную программу «Доступное и качественное образование», утвержденную постановлением администрации города Перми от 19 октября 2021 г. № 891 (в ред. от 23.12.2021 № 1193).

2. Настоящее постановление вступает в силу со дня официального опубликования в печатном средстве массовой информации «Официальный бюллетень органов местного самоуправления муниципального образования город Пермь».

3. Управлению по общим вопросам администрации города Перми обеспечить опубликование настоящего постановления в печатном средстве массовой информации «Официальный бюллетень органов местного самоуправления муниципального образования город Пермь».

4. Информационно-аналитическому управлению администрации города Перми обеспечить опубликование (обнародование) настоящего постановления на официальном сайте муниципального образования город Пермь в информационно-телекоммуникационной сети Интернет.

5. Контроль за исполнением настоящего постановления возложить на заместителя главы администрации города Перми Грибанова А.А.

Глава города Перми А.Н. Дёмкин

УТВЕРЖДЕНЫ
постановлением администрации
города Перми
от 15.03.2022 № 173

ИЗМЕНЕНИЯ
в муниципальную программу «Доступное и качественное образование», утвержденную постановлением администрации города Перми от 19 октября 2021 г. № 891

1. В разделе «Паспорт муниципальной программы» строку 9 изложить в следующей редакции:

9	Объемы и источники финансирования программы (подпрограммы)	2022 год план	2023 год план	2024 год план	2025 год план	2026 год план
	программа, всего (тыс. руб.), в том числе	16 022 662,261	16 102 466,218	16 081 258,720	4 606 819,400	4 606 819,400
	бюджет города Перми	3 442 206,446	3 435 722,800	3 442 695,900	3 460 565,600	3 460 565,600
	бюджет Пермского края	10 454 706,679	10 560 223,905	10 558 151,805	0,000	0,000
	бюджет Российской Федерации	979 495,336	960 265,713	934 157,215	0,000	0,000
	внебюджетные источники	1 146 253,800	1 146 253,800	1 146 253,800	1 146 253,800	1 146 253,800
	подпрограмма 1.1, всего (тыс. руб.), в том числе	7 212 989,044	7 283 319,200	7 284 128,100	2 557 356,700	2 557 356,700
	бюджет города Перми	1 403 725,244	1 411 102,900	1 411 102,900	1 411 102,900	1 411 102,900
	бюджет Пермского края	4 663 010,000	4 725 962,500	4 726 771,400	0,000	0,000
	внебюджетные источники	1 146 253,800	1 146 253,800	1 146 253,800	1 146 253,800	1 146 253,800
	подпрограмма 1.2, всего (тыс. руб.), в том числе	7 644 811,397	7 674 236,918	7 645 250,820	1 153 731,500	1 153 731,500
	бюджет города Перми	1 148 013,182	1 152 712,100	1 152 715,500	1 153 731,500	1 153 731,500
	бюджет Пермского края	5 517 302,879	5 561 259,105	5 558 378,105	0,000	0,000
	бюджет Российской Федерации	979 495,336	960 265,713	934 157,215	0,000	0,000
	подпрограмма 1.3, всего (тыс. руб.), в том числе	698 108,900	694 970,000	701 939,700	715 148,000	715 148,000
	бюджет города Перми	698 108,900	694 970,000	701 939,700	715 148,000	715 148,000
	подпрограмма 1.4, всего (тыс. руб.), в том числе	152 540,420	137 119,100	137 119,100	129 620,100	129 620,100
	бюджет города Перми	141 396,020	125 974,700	125 974,700	129 620,100	129 620,100
	бюджет Пермского края	11 144,400	11 144,400	11 144,400	0,000	0,000
	подпрограмма 1.5, всего (тыс. руб.), в том числе	314 212,500	312 821,000	312 821,000	50 963,100	50 963,100
	бюджет города Перми	50 963,100	50 963,100	50 963,100	50 963,100	50 963,100
	бюджет Пермского края	263 249,400	261 857,900	261 857,900	0,000	0,000
	подпрограмма 1.6, всего (тыс. руб.), в том числе	0,000	0,000	0,000	0,000	0,000
	бюджет города Перми	0,000	0,000	0,000	0,000	0,000
	подпрограмма 1.7, всего (тыс. руб.), в том числе	0,000	0,000	0,000	0,000	0,000
	бюджет города Перми	0,000	0,000	0,000	0,000	0,000

2. В разделе «Система программных мероприятий подпрограммы 1.1 «Обеспечение доступного и качественного дошкольного образования» муниципальной программы «Доступное и качественное образование:

2.1 строки 1.1.1.1.1.1-1.1.1.1.1.8, «Итого по мероприятию 1.1.1.1.1, в том числе по источникам финансирования», «Итого по основному мероприятию 1.1.1.1, в том числе по источникам финансирования» изложить в следующей редакции:

1.1.1.1.1.1	количество детей, получающих услугу по присмотру и уходу, реализации основных общеобразовательных программ дошкольного образования	чел.	67 056	67 056	67 056	67 056	67 056	МДОУ	бюджет города Перми	0,000	0,000	0,000	0,000	0,000
1.1.1.1.1.2	количество предоставленных услуг дошкольного образования в рамках полномочий города Перми	ед.	134112	134112	134112	134112	134112	МДОУ	бюджет города Перми	1 358 581, 480	1 365 442, 900	1 365 442, 900	1 365 442, 900	1 365 442, 900
1.1.1.1.1.3	количество детей, с родителей (законных представителей) которых плата за присмотр и уход за детьми взимается в размере 50 %	чел.	15 698	15 698	15 698	15 698	15 698	МДОУ	внебюджетные источники	161 482, 200	161 482, 200	161 482, 200	161 482, 200	161 482, 200
1.1.1.1.1.4	количество детей, с родителей (законных представителей) которых плата за присмотр и уход за детьми взимается в размере 100 %	чел.	46 469	46 469	46 469	46 469	46 469	МДОУ	внебюджетные источники	940 986, 800	940 986, 800	940 986, 800	940 986, 800	940 986, 800
1.1.1.1.1.5	количество детей, получающих услугу по присмотру и уходу, реализации основных общеобразовательных программ дошкольного образования	чел.	2 759	2 759	2 759	2 759	2 759	МОУ, реализующие образовательные программы дошкольного образования	бюджет города Перми	0,000	0,000	0,000	0,000	0,000

1.1.1.1.1.6	количество предоставленных услуг дошкольного образования в рамках полномочий города Перми	ед.	5 518	5 518	5 518	5 518	5 518		бюджет города Перми	44 092,164	44 608,400	44 608,400	44 608,400	44 608,400
1.1.1.1.1.7	количество детей, с родителей (законных представителей) которых плата за присмотр и уход за детьми взимается в размере 50 %	чел.	796	796	796	796	796		внебюджетные источники	8 114,700	8 114,700	8 114,700	8 114,700	8 114,700
1.1.1.1.1.8	количество детей, с родителей (законных представителей) которых плата за присмотр и уход за детьми взимается в размере 100 %	чел.	1 823	1 823	1 823	1 823	1 823		внебюджетные источники	35 670,100	35 670,100	35 670,100	35 670,100	35 670,100
	итого по ПНР: количество детей, получающих услугу по присмотру и уходу, реализации основных общеобразовательных программ дошкольного образования	чел.	69815	69815	69815	69815	69815		бюджет города Перми	0,000	0,000	0,000	0,000	0,000
	итого по ПНР: количество предоставленных услуг дошкольного образования в рамках полномочий города Перми	ед.	139 630	139 630	139 630	139 630	139 630			1 402 673,644	1 410 051,300	1 410 051,300	1 410 051,300	1 410 051,300

	итого по ПНР: количество детей, с родителей (законных представителей) которых плата за присмотр и уход за детьми взимается в размере 50 %	чел.	16 494	16 494	16 494	16 494	16 494		внебюджетные источники	169 596, 900	169 596, 900	169 596, 900	169 596, 900	169 596, 900
	итого по ПНР: количество детей, с родителей (законных представителей) которых плата за присмотр и уход за детьми взимается в размере 100 %	чел.	48 292	48 292	48 292	48 292	48 292			976 656, 900	976 656, 900	976 656, 900	976 656, 900	976 656, 900
Итого по мероприятию 1.1.1.1.1, в том числе по источникам финансирования									итого	2 548 927, 444	2 556 305, 100	2 556 305, 100	2 556 305, 100	2 556 305, 100
									бюджет города Перми	1 402 673, 644	1 410 051, 300	1 410 051, 300	1 410 051, 300	1 410 051, 300
									внебюджетные источники	1 146 253, 800	1 146 253, 800	1 146 253, 800	1 146 253, 800	1 146 253, 800
Итого по основному мероприятию 1.1.1.1, в том числе по источникам финансирования									итого	2 548 927, 444	2 556 305, 100	2 556 305, 100	2 556 305, 100	2 556 305, 100
									бюджет города Перми	1 402 673, 644	1 410 051, 300	1 410 051, 300	1 410 051, 300	1 410 051, 300
									внебюджетные источники	1 146 253, 800	1 146 253, 800	1 146 253, 800	1 146 253, 800	1 146 253, 800

2.2. строки «Итого по задаче 1.1.1, в том числе по источникам финансирования», «Всего по подпрограмме 1.1, в том числе по источникам финансирования» изложить в следующей редакции:

Итого по задаче 1.1.1, в том числе по источникам финансирования	итого	7 212 989,044	7 283 319,200	7 284 128,100	2 557 356,700	2 557 356,700
	бюджет города Перми	1 403 725,244	1 411 102,900	1 411 102,900	1 411 102,900	1 411 102,900
	бюджет Пермского края	4 663 010,000	4 725 962,500	4 726 771,400	0,000	0,000
	внебюджетные источники	1 146 253,800	1 146 253,800	1 146 253,800	1 146 253,800	1 146 253,800
Всего по подпрограмме 1.1, в том числе по источникам финансирования	всего	7 212 989,044	7 283 319,200	7 284 128,100	2 557 356,700	2 557 356,700
	бюджет города Перми	1 403 725,244	1 411 102,900	1 411 102,900	1 411 102,900	1 411 102,900
	бюджет Пермского края	4 663 010,000	4 725 962,500	4 726 771,400	0,000	0,000
	внебюджетные источники	1 146 253,800	1 146 253,800	1 146 253,800	1 146 253,800	1 146 253,800

3. В разделе «Система программных мероприятий подпрограммы 1.2 «Обеспечение доступного и качественного общего образования» муниципальной программы «Доступное и качественное образование»:

3.1. строки 1.2.1.1.1.2, «Итого по мероприятию 1.2.1.1.1, в том числе по источникам финансирования» изложить в следующей редакции:

1.2.1.1.1.2	количество предоставленных услуг в сфере общего образования в рамках полномочий города Перми	ед.	135 842	135 842	135 842	135 842	135 842	МОУ	бюджет города Перми	991 143, 982	996 724, 500	996 724, 500	996 724, 500	996 724, 500
Итого по мероприятию 1.2.1.1.1, в том числе по источникам финансирования									бюджет города Перми	991 143, 982	996 724, 500	996 724, 500	996 724, 500	996 724, 500

3.2. строку «Итого по основному мероприятию 1.2.1.1, в том числе по источникам финансирования» изложить в следующей редакции:

Итого по основному мероприятию 1.2.1.1, в том числе по источникам финансирования	бюджет города Перми	1 144 201, 982	1 148 904, 300	1 148 904, 300	1 149 920, 300	1 149 920, 300

3.3. строки 1.2.1.2.5.1, «Итого по мероприятию 1.2.1.2.5, в том числе по источникам финансирования», «Итого по основному мероприятию 1.2.1.2, в том числе по источникам финансирования» «Итого по задаче 1.2.1, в том числе по источникам финансирования», «Всего по подпрограмме 1.2, в том числе по источникам финансирования» изложить в следующей редакции:

1.2.1.2.5.1	количество обучающихся, получающих начальное общее образование в муниципальных общеобразовательных учреждениях, которым организовано бесплатное горячее питание	чел.	60 696	61 402	61 494	-	-	МОУ	бюджет Пермского края	349 415, 879	322 059, 705	322 783, 405	0,000	0,000
									бюджет Российской Федерации	507 935, 636	488 706, 013	489 998, 115	0,000	0,000

Итого по мероприятию 1.2.1.2.5, в том числе по источникам финансирования	итого	857 351, 515	810 765, 718	812 781, 520	0,000	0,000
	бюджет Пермского края	349 415, 879	322 059, 705	322 783, 405	0,000	0,000
	бюджет Российской Федерации	507 935, 636	488 706, 013	489 998, 115	0,000	0,000
Итого по основному мероприятию 1.2.1.2, в том числе по источникам финансирования	итого	6 500 609,415	6 525 332,618	6 496 346,520	3 811,200	3 811,200
	бюджет города Перми	3 811,200	3 807,800	3 811,200	3 811,200	3 811,200
	бюджет Пермского края	5 517 302, 879	5 561 259, 105	5 558 378, 105	0,000	0,000
	бюджет Российской Федерации	979 495, 336	960 265, 713	934 157, 215	0,000	0,000
Итого по задаче 1.2.1, в том числе по источникам финансирования	итого	7 644 811, 397	7 674 236, 918	7 645 250, 820	1 153 731, 500	1 153 731, 500
	бюджет города Перми	1 148 013, 182	1 152 712, 100	1 152 715, 500	1 153 731, 500	1 153 731, 500
	бюджет Пермского края	5 517 302, 879	5 561 259, 105	5 558 378, 105	0,000	0,000
	бюджет Российской Федерации	979 495, 336	960 265, 713	934 157, 215	0,000	0,000

Всего по подпрограмме 1.2, в том числе по источникам финансирования	всего	7 644 811, 397	7 674 236, 918	7 645 250, 820	1 153 731, 500	1 153 731, 500
	бюджет города Перми	1 148 013, 182	1 152 712, 100	1 152 715, 500	1 153 731, 500	1 153 731, 500
	бюджет Пермского края	5 517 302, 879	5 561 259, 105	5 558 378, 105	0,000	0,000
	бюджет Российской Федерации	979 495, 336	960 265, 713	934 157, 215	0,000	0,000

4. В разделе «Система программных мероприятий подпрограммы 1.3 «Обеспечение доступного и качественного дополнительного образования» муниципальной программы «Доступное и качественное образование»:

4.1. после строки «Итого по мероприятию 1.3.1.1.5, в том числе по источникам финансирования» дополнить строками 1.3.1.1.6, 1.3.1.1.6.1, «Итого по мероприятию 1.3.1.1.6, в том числе по источникам финансирования» следующего содержания:

1.3.1.1.6	Реализация мероприятия «Умею плавать!»												
1.3.1.1.6.1	количество учащихся 3-х классов общеобразовательных организаций, не являющихся обучающимися по дополнительным общеобразовательным программам (общеразвивающим и предпрофессиональным) в сфере физической культуры и спорта по программе «плавание» и (или) не проходящих подготовку в организациях спортивной подготовки по виду спорта «плавание», прошедших обучение в рамках мероприятия «Умею плавать!» в соответствии с примерной рабочей программой	чел.	222	-	-	-	-	МОУ	бюджет города Перми	399,600	0,000	0,000	0,000	0,000
Итого по мероприятию 1.3.1.1.6, в том числе по источникам финансирования									бюджет города Перми	399,600	0,000	0,000	0,000	0,000

4.2. строки «Итого по основному мероприятию 1.3.1.1, в том числе по источникам финансирования», «Итого по задаче 1.3.1, в том числе по источникам финансирования», «Всего по подпрограмме 1.3, в том числе по источникам финансирования» изложить в следующей редакции:

Итого по основному мероприятию 1.3.1.1, в том числе по источникам финансирования	итого	698 108,900	694 970,000	701 939,700	715 148,000	715 148,000
	бюджет города Перми	698 108,900	694 970,000	701 939,700	715 148,000	715 148,000
	внебюджетные источники	0,000	0,000	0,000	0,000	0,000
Итого по задаче 1.3.1, в том числе по источникам финансирования	итого	698 108,900	694 970,000	701 939,700	715 148,000	715 148,000
	бюджет города Перми	698 108,900	694 970,000	701 939,700	715 148,000	715 148,000
	внебюджетные источники	0,000	0,000	0,000	0,000	0,000

Всего по подпрограмме 1.3, в том числе по источникам финансирования	всего	698 108,900	694 970,000	701 939,700	715 148,000	715 148,000
	бюджет города Перми	698 108,900	694 970,000	701 939,700	715 148,000	715 148,000
	внебюджетные источники	0,000	0,000	0,000	0,000	0,000

5. В разделе «Система программных мероприятий подпрограммы 1.4 «Ресурсное обеспечение качественного функционирования системы образования города Перми» муниципальной программы «Доступное и качественное образование»:

5.1. строку 1.4.1.2.1.1 изложить в следующей редакции:

1.4.1.2.1.1	количество участников мероприятий для детей дошкольного и школьного возраста и работников отрасли образования	чел.	49 743	49 743	49 743	49 743	49 743	ДО, муниципальные образовательные учреждения, подведомственные ДО	бюджет города Перми	12 150, 600	12 150, 600	12 150, 600	12 150, 600	12 150, 600

5.2. строки 1.4.1.2.2.1, «Итого по мероприятию 1.4.1.2.2, в том числе по источникам финансирования», «Итого по основному мероприятию 1.4.1.2, в том числе по источникам финансирования» изложить в следующей редакции:

1.4.1.2.2.1	количество участников мероприятий в области инновационного развития системы образования	чел.	10 900	9 600	9 600	9 600	9 600	муниципальные образовательные учреждения, подведомственные ДО	бюджет города Перми	21 161, 120	6 650, 800	6 650, 800	6 650, 800	6 650,800
Итого по мероприятию 1.4.1.2.2, в том числе по источникам финансирования									бюджет города Перми	21 161, 120	6 650, 800	6 650, 800	6 650, 800	6 650,800
Итого по основному мероприятию 1.4.1.2, в том числе по источникам финансирования									бюджет города Перми	33 311, 720	18 801, 400	18 801, 400	18 801, 400	18 801, 400

5.3. строки «Итого по задаче 1.4.1, в том числе по источникам финансирования», «Всего по подпрограмме 1.4, в том числе по источникам финансирования» изложить в следующей редакции:

Итого по задаче 1.4.1, в том числе по источникам финансирования	итого	152 540,420	137 119,100	137 119,100	129 620,100	129 620,100
	бюджет города Перми	141 396,020	125 974,700	125 974,700	129 620,100	129 620,100
	бюджет Пермского края	11 144,400	11 144,400	11 144,400	0,000	0,000
Всего по подпрограмме 1.4, в том числе по источникам финансирования	итого	152 540,420	137 119,100	137 119,100	129 620,100	129 620,100
	бюджет города Перми	141 396,020	125 974,700	125 974,700	129 620,100	129 620,100
	бюджет Пермского края	11 144,400	11 144,400	11 144,400	0,000	0,000

6. В приложении 1:

6.1. строки 1.1.1.1.1.1, 1.1.1.1.1.2, «Итого по мероприятию 1.1.1.1.1, в том числе по источникам финансирования», «Итого по основному мероприятию 1.1.1.1, в том числе по источникам финансирования» изложить в следующей редакции:

1.1.1.1.1.1	Организация деятельности муниципальных образовательных учреждений, подведомственных ДО, по оказанию услуг дошкольного образования в рамках полномочий города Перми	МДОУ	01.01.2022	31.12.2022	количество детей, получающих услугу по реализации основных общеобразовательных программ дошкольного образования в группе кратковременного пребывания для детей в возрасте до 3 лет	чел.	1 032	бюджет города Перми	0,000
					количество услуг дошкольного образования детей по реализации основных общеобразовательных программ дошкольного образования в группе кратковременного пребывания для детей в возрасте до 3 лет	ед.	1 032	бюджет города Перми	2 288,800
					количество детей, получающих услугу по реализации основных общеобразовательных программ дошкольного образования в группе полного дня для детей в возрасте до 3 лет	чел.	8 783	бюджет города Перми	0,000
					количество услуг дошкольного образования детей по реализации основных общеобразовательных программ дошкольного образования в группе полного дня для детей в возрасте до 3 лет	ед.	8 783	бюджет города Перми	58 379,878
					количество детей, получающих услугу по реализации основных общеобразовательных программ дошкольного образования в группе кратковременного пребывания для детей в возрасте от 3 лет до 8 лет	чел.	302	бюджет города Перми	0,000
					количество услуг дошкольного образования детей по реализации основных общеобразовательных программ дошкольного образования в группе кратковременного пребывания для детей в возрасте от 3 лет до 8 лет	ед.	302	бюджет города Перми	539,127
					количество детей, получающих услугу по реализации основных общеобразовательных программ дошкольного образования в группе полного дня для детей в возрасте от 3 лет до 8 лет	чел.	52 865	бюджет города Перми	0,000
					количество услуг дошкольного образования детей по реализации основных общеобразовательных программ дошкольного образования в группе полного дня для детей в возрасте от 3 лет до 8 лет	ед.	52 865	бюджет города Перми	570 696,034

					количество детей, получающих услугу по реализации основных общеобразовательных программ дошкольного образования по адаптированным образовательным программам, обучающихся с ограниченными возможностями здоровья в группе кратковременного пребывания для детей в возрасте от 3 лет до 8 лет	чел.	11	бюджет города Перми	0,000
					количество услуг дошкольного образования детей по реализации основных общеобразовательных программ дошкольного образования, обучающихся с ограниченными возможностями здоровья в группе кратковременного пребывания для детей в возрасте от 3 лет до 8 лет	ед.	11	бюджет города Перми	19,637
					количество детей, получающих услугу по реализации основных общеобразовательных программ дошкольного образования, обучающихся с ограниченными возможностями здоровья в группе полного дня в возрасте от 3 лет до 8 лет	чел.	4 063	бюджет города Перми	0,000
					количество услуг дошкольного образования детей по реализации основных общеобразовательных программ дошкольного образования, обучающихся с ограниченными возможностями здоровья группе полного дня в возрасте от 3 лет до 8 лет	ед.	4 063	бюджет города Перми	22 020,554
					количество детей, получающих услугу по присмотру и уходу в группе кратковременного пребывания для детей в возрасте до 3 лет	чел.	1 032	бюджет города Перми	0,000
					количество услуг дошкольного образования детей по присмотру и уходу в группе кратковременного пребывания для детей в возрасте до 3 лет	ед.	1 032	бюджет города Перми	2 420,731
					количество детей, получающих услугу по присмотру и уходу в группе полного дня для детей в возрасте до 3 лет	чел.	8 783	бюджет города Перми	0,000
					количество услуг дошкольного образования детей по присмотру и уходу в группе полного дня для детей в возрасте до 3 лет	ед.	8 783	бюджет города Перми	66 770,064
					количество детей, получающих услугу по присмотру и уходу в группе кратковременного пребывания для детей в возрасте от 3 лет до 8 лет	чел.	313	бюджет города Перми	0,000

					количество услуг дошкольного образования детей по присмотру и уходу в группе кратковременного пребывания для детей в возрасте от 3 лет до 8 лет	ед.	313	бюджет города Перми	846,348
					количество детей, получающих услугу по присмотру и уходу в группе полного дня для детей в возрасте от 3 лет до 8 лет	чел.	56 694	бюджет города Перми	0,000
					количество услуг дошкольного образования детей по присмотру и уходу в группе полного дня для детей в возрасте от 3 лет до 8 лет	ед.	56 694	бюджет города Перми	624 074, 439
					количество детей, получающих услугу по присмотру и уходу в группе полного дня для детей с туберкулезной интоксикацией в возрасте от 3 лет до 8 лет	чел.	234	бюджет города Перми	0,000
					количество услуг дошкольного образования детей по присмотру и уходу в группе полного дня для детей с туберкулезной интоксикацией в возрасте от 3 лет до 8 лет	ед.	234	бюджет города Перми	10 525, 868
					количество детей, с родителей (законных представителей) которых размер платы за присмотр и уход за детьми взимается в размере 50 %	чел.	15 698	внебюджетные источники	161 482, 200
					количество детей, с родителей (законных представителей) которых размер платы за присмотр и уход за детьми взимается в размере 100 %	чел.	46 469		940 986, 800
1.1.1.1.1.2	Организация деятельности муниципальных общеобразовательных учреждений, подведомственных ДО, по оказанию услуг дошкольного образования в рамках полномочий города Перми	МОУ, реализующие образовательные программы дошкольного образования, подведомственные ДО	01.01.2022	31.12.2022	количество детей, получающих услугу по реализации основных общеобразовательных программ дошкольного образования в группе кратковременного пребывания для детей в возрасте до 3 лет	чел.	68	бюджет города Перми	0,000
					количество услуг дошкольного образования детей по реализации основных общеобразовательных программ дошкольного образования в группе кратковременного пребывания для детей в возрасте до 3 лет	ед.	68	бюджет города Перми	150,288
					количество детей, получающих услугу по реализации основных общеобразовательных программ дошкольного образования в группе полного дня для детей в возрасте до 3 лет	чел.	583	бюджет города Перми	0,000

					количество услуг дошкольного образования детей по реализации основных общеобразовательных программ дошкольного образования в группе полного дня для детей в возрасте до 3 лет	ед.	583	бюджет города Перми	3 865,488
					количество детей, получающих услугу по реализации основных общеобразовательных программ дошкольного образования в группе кратковременного пребывания для детей в возрасте от 3 лет до 8 лет	чел.	20	бюджет города Перми	0,000
					количество услуг дошкольного образования детей по реализации основных общеобразовательных программ дошкольного образования в группе кратковременного пребывания для детей в возрасте от 3 до 8 лет	ед.	20	бюджет города Перми	35,704
					количество детей, получающих услугу по реализации основных общеобразовательных программ дошкольного образования в группе полного дня для детей в возрасте от 3 лет до 8 лет	чел.	1 975	бюджет города Перми	0,000
					количество услуг дошкольного образования детей по реализации основных общеобразовательных программ дошкольного образования в группе полного дня для детей в возрасте от 3 до 8 лет	ед.	1 975	бюджет города Перми	10 577, 041
					количество детей, получающих услугу по реализации основных общеобразовательных программ дошкольного образования, обучающихся с ограниченными возможностями здоровья группе полного дня для детей в возрасте от 3 лет до 8 лет	чел.	113	бюджет города Перми	0,000
					количество услуг дошкольного образования детей по реализации основных общеобразовательных программ дошкольного образования, обучающихся с ограниченными возможностями здоровья группе полного дня для детей в возрасте от 3 лет до 8 лет	ед.	113	бюджет города Перми	605,169
					количество детей, получающих услугу по присмотру и уходу в группе кратковременного пребывания для детей в возрасте до 3 лет	чел.	68	бюджет города Перми	0,000

					количество услуг дошкольного образования детей по присмотру и уходу в группе кратковременного пребывания для детей в возрасте до 3 лет	ед.	68	бюджет города Перми	169,377
					количество детей, получающих услугу по присмотру и уходу в группе полного дня для детей в возрасте до 3 лет	чел.	583	бюджет города Перми	0,000
					количество услуг дошкольного образования детей по присмотру и уходу в группе полного дня для детей в возрасте до 3 лет	ед.	583	бюджет города Перми	4 345,093
					количество детей, получающих услугу по присмотру и уходу в группе в группе кратковременного пребывания для детей в возрасте от 3 лет до 8 лет	чел.	20	бюджет города Перми	0,000
					количество услуг дошкольного образования детей по присмотру и уходу в группе кратковременного пребывания для детей в возрасте от 3 лет до 8 лет	ед.	20	бюджет города Перми	35,840
					количество детей, получающих услугу по присмотру и уходу в группе полного дня для детей в возрасте от 3 лет до 8 лет	чел.	2 088	бюджет города Перми	0,000
					количество услуг дошкольного образования детей по присмотру и уходу в группе полного дня для детей в возрасте от 3 лет до 8 лет	ед.	2 088	бюджет города Перми	24 308,164
					количество детей, с родителей (законных представителей) которых размер платы за присмотр и уход за детьми взимается в размере 50 %	чел.	796	внебюджетные источники	8 114,700
					количество детей, с родителей (законных представителей) которых размер платы за присмотр и уход за детьми взимается в размере 100 %	чел.	1 823		35 670,100
Итого по мероприятию 1.1.1.1.1, в том числе по источникам финансирования								итого	2 548 927,444
								бюджет города Перми	1 402 673,644
								внебюджетные источники	1 146 253,800

Итого по основному мероприятию 1.1.1.1, в том числе по источникам финансирования	итого	2 548 927,444
	бюджет города Перми	1 402 673,644
	внебюджетные источники	1 146 253,800

6.2. строки «Итого по задаче 1.1.1, в том числе по источникам финансирования», «Всего по подпрограмме 1.1, в том числе по источникам финансирования» изложить в следующей редакции:

Итого по задаче 1.1.1, в том числе по источникам финансирования	итого	7 212 989,044
	бюджет города Перми	1 403 725,244
	бюджет Пермского края	4 663 010,000
	внебюджетные источники	1 146 253,800
Всего по подпрограмме 1.1, в том числе по источникам финансирования	итого	7 212 989,044
	бюджет города Перми	1 403 725,244
	бюджет Пермского края	4 663 010,000
	внебюджетные источники	1 146 253,800

7. В приложении 2:

7.1. строки 1.2.1.1.1.1, «Итого по мероприятию 1.2.1.1.1, в том числе по источникам финансирования» изложить в следующей редакции:

1.2.1.1.1.1	Организация предоставления услуг в сфере общего образования в рамках полномочий города Перми	МОУ	01.01.2022	31.12.2022	количество детей, получающих общеобразовательную услугу по образовательным программам начального общего, основного общего и среднего общего образования в муниципальных общеобразовательных учреждениях	чел.	130 128	бюджет города Перми	0,000
					количество предоставленных общеобразовательных услуг по образовательным программам начального общего, основного общего и среднего общего образования в муниципальных общеобразовательных учреждениях	ед.	135 842	бюджет города Перми	991 143,982
Итого по мероприятию 1.2.1.1.1, в том числе по источникам финансирования								бюджет города Перми	991 143,982

7.2. строку «Итого по основному мероприятию 1.2.1.1, в том числе по источникам финансирования» изложить в следующей редакции:

Итого по основному мероприятию 1.2.1.1, в том числе по источникам финансирования	бюджет города Перми	1 144 201,982

7.3. строки 1.2.1.2.5.1, «Итого по мероприятию 1.2.1.2.5, в том числе по источникам финансирования», «Итого по основному мероприятию 1.2.1.2, в том числе по источникам финансирования», «Итого по задаче 1.2.1, в том числе по источникам финансирования», «Всего по подпрограмме 1.2, в том числе по источникам финансирования» изложить в следующей редакции:

1.2.1.2.5.1	Предоставление бесплатного горячего питания обучающимся, получающим начальное общее образование в муниципальных общеобразовательных учреждениях	МОУ	01.01.2022	31.12.2022	количество обучающихся, получающих начальное общее образование в муниципальных общеобразовательных учреждениях, которым организовано бесплатное горячее питание	чел.	60 696	бюджет Пермского края	349 415,879
								бюджет Российской Федерации	507 935,636
Итого по мероприятию 1.2.1.2.5, в том числе по источникам финансирования								итого	857 351,515
								бюджет Пермского края	349 415,879
								бюджет Российской Федерации	507 935,636
Итого по основному мероприятию 1.2.1.2, в том числе по источникам финансирования								итого	6 500 609,415
								бюджет города Перми	3 811,200
								бюджет Пермского края	5 517 302,879
								бюджет Российской Федерации	979 495,336
Итого по задаче 1.2.1, в том числе по источникам финансирования								итого	7 644 811,397
								бюджет города Перми	1 148 013,182
								бюджет Пермского края	5 517 302,879
								бюджет Российской Федерации	979 495,336
Всего по подпрограмме 1.2, в том числе по источникам финансирования								всего	7 644 811,397
								бюджет города Перми	1 148 013,182
								бюджет Пермского края	5 517 302,879
								бюджет Российской Федерации	979 495,336

8. В приложении 3:

8.1. после строки «Итого по мероприятию 1.3.1.1.5, в том числе по источникам финансирования» дополнить строками 1.3.1.1.6, 1.3.1.1.6.1, «Итого по мероприятию 1.3.1.1.6, в том числе по источникам финансирования» следующего содержания:

1.3.1.1.6	Реализация мероприятия «Умею плавать!»								
1.3.1.1.6.1	Реализация мероприятия «Умею плавать!»	МОУ	22.02.2022	31.12.2022	количество учащихся 3-х классов общеобразовательных организаций, не являющихся обучающимися по дополнительным общеобразовательным программам (общеразвивающим и предпрофессиональным) в сфере физической культуры и спорта по программе «плавание» и (или) не проходящих подготовку в организациях спортивной подготовки по виду спорта «плавание», прошедших обучение в рамках мероприятия «Умею плавать!» в соответствии с примерной рабочей программой	чел.	222	бюджет города Перми	399,600
Итого по мероприятию 1.3.1.1.6, в том числе по источникам финансирования								бюджет города Перми	399,600

8.2. строки «Итого по основному мероприятию 1.3.1.1, в том числе по источникам финансирования», «Итого по задаче 1.3.1, в том числе по источникам финансирования», «Всего по подпрограмме 1.3, в том числе по источникам финансирования» изложить в следующей редакции:

Итого по основному мероприятию 1.3.1.1, в том числе по источникам финансирования	итого	698 108,900
	бюджет города Перми	698 108,900
	внебюджетные источники	0,000
Итого по задаче 1.3.1, в том числе по источникам финансирования	итого	698 108,900
	бюджет города Перми	698 108,900
	внебюджетные источники	0,000
Всего по подпрограмме 1.3, в том числе по источникам финансирования	итого	698 108,900
	бюджет города Перми	698 108,900
	внебюджетные источники	0,000

9. В приложении 4:

9.1. строку 1.4.1.2.1.1 изложить в следующей редакции:

1.4.1.2.1.1	Организация и проведение робототехнического форума дошкольных образовательных учреждений, подведомственных департаменту образования, «ИКаРенок» на муниципальном уровне	ДО, МАОУ ДПО «ЦРСО» г. Перми	14.03.2022	25.03.2022	количество участников – детей дошкольного возраста и работников отрасли (не менее)	чел.	50	бюджет города Перми	50,000

9.2. строку 1.4.1.2.1.7 изложить в следующей редакции:

1.4.1.2.1.7	Проведение аттестации руководителей муниципальных образовательных учреждений, подведомственных департаменту образования	ДО, МАОУ ДПО «ЦРСО» г. Перми	06.06.2022	20.06.2022	количество руководителей, прошедших процедуру аттестации (не менее)	чел.	38	бюджет города Перми	100,000

9.3. строки 1.4.1.2.2.2, 1.4.1.2.2.3 изложить в следующей редакции:

1.4.1.2.2.2	Разработка и реализация Программы развития системы дошкольного образования города Перми	ДО, МАОУ ДПО «ЦРСО» г. Перми	01.03.2022	25.03.2022	разработанная Программа развития	ед.	1	бюджет города Перми	220,000
					количество проведенных семинаров (не менее)	ед.	4		
1.4.1.2.2.3	Организация и проведение Открытого форума лидеров дошкольного образования «Лидеры перемен»	ДО, МАОУ ДПО «ЦРСО» г. Перми	03.10.2022	31.10.2022	количество участников - работников отрасли (не менее)	чел.	200	бюджет города Перми	550,000

9.4. строку 1.4.1.2.2.4 признать утратившей силу;

9.5. строку 1.4.1.2.2.6 признать утратившей силу;

9.6. строки 1.4.1.2.2.7-1.4.1.2.2.11 изложить в следующей редакции:

1.4.1.2.2.7	Организация и проведение мероприятий в рамках приоритетного направления «Золотой резерв»	ДО, МАОУ ДПО «ЦРСО» г. Перми	01.06.2022	28.10.2022	количество проведенных мероприятий (не менее)	ед.	5	бюджет города Перми	820,000
1.4.1.2.2.8	Реализация мероприятий в рамках приоритетного направления «Формирование готовности к профессиональному самоопределению»	ДО, МАОУ ДПО «ЦРСО» г. Перми	01.04.2022	30.11.2022	количество проведенных мониторингов (не менее)	ед.	2	бюджет города Перми	200,800
1.4.1.2.2.9	Реализация мероприятий в рамках приоритетного направления «Цифровая трансформация»	ДО, МАОУ ДПО «ЦРСО» г. Перми	16.05.2022	30.11.2022	количество участников - детей школьного возраста (не менее)	чел.	4500	бюджет города Перми	500,000
1.4.1.2.2.10	Экспертиза программ развития образовательных учреждений, подведомственных департаменту образования	ДО, МАОУ ДПО «ЦРСО» г. Перми	03.10.2022	21.10.2022	количество экспертных заключений (не менее)	ед.	20	бюджет города Перми	50,000
1.4.1.2.2.11	PR-сопровождение мероприятий отрасли «Образование»	ДО, МАОУ ДПО «ЦРСО» г. Перми	14.02.2022	16.12.2022	количество публикаций о мероприятиях (не менее)	ед.	100	бюджет города Перми	600,000

9.7. строку 1.4.1.2.2.14 изложить в следующей редакции:

1.4.1.2.2.14	Организация и проведение мероприятия в рамках приоритетного направления «Социальное благополучие»	ДО, МАОУ ДПО «ЦРСО»	01.03.2022	30.11.2022	количество участников – детей школьного возраста и работников отрасли (не менее)	чел.	1 000	бюджет города Перми	880,000
					количество мероприятий (не менее)	ед.	8		
					разработанные методические рекомендации	ед.	1		

9.8. строку 1.4.1.2.2.17 изложить в следующей редакции:

1.4.1.2.2.17	Модернизация и техническое сопровождение платформы «Индивидуальный образовательный маршрут» в системе Личного кабинета педагога	ДО, МАОУ ДПО «ЦРСО» г. Перми	14.03.2022	28.03.2022	модернизированная платформа	ед.	1	бюджет города Перми	20,000
1.4.1.2.2.18	Реализация мероприятий проекта «Наставничество как элемент формирования квалифицированных кадров»	ДО, МАОУ ДПО «ЦРСО» г. Перми	19.09.2022	28.11.2022	количество проведенных мероприятий (не менее)	ед.	3	бюджет города Перми	200,000
1.4.1.2.2.19	Разработка и реализация проекта «МедиаАкселератор для педагога»	ДО, МАОУ ДПО «ЦРСО» г. Перми	16.05.2022	28.11.2022	разработанный проект	ед.	1	бюджет города Перми	200,000
					количество проведенных мероприятий (не менее)	ед.	3		
1.4.1.2.2.20	Реализация мероприятий проекта в рамках приоритетного направления «Кадровый резерв системы образования города Перми»	ДО, МАОУ ДПО «ЦРСО» г. Перми	11.04.2022	28.11.2022	количество образовательных учреждений (не менее)	ед.	60	бюджет города Перми	500,000

9.9. после строки 1.4.1.2.2.21 дополнить строками следующего содержания:

1.4.1.2.2.22	Организация и проведение метапредметной олимпиады учащихся, получающих услугу углубленного изучения предметов в системе сетевого взаимодействия кластеров	ДО, МАОУ ДПО «ЦРСО» г. Перми	01.06.2022	20.06.2022	количество учащихся – участников метапредметной олимпиады (не менее)	чел.	50	бюджет города Перми	100,000

1.4.1.2.2.23	Разработка концепции «Школа доброжелательных отношений» и реализация мероприятий в рамках концепции	ДО, МАОУ ДПО «ЦРСО» г. Перми	21.03.2022	28.09.2022	разработанная концепция	ед.	1	бюджет города Перми	1 578, 320
					разработанные методические материалы	ед.	2		
					количество программ семинаров (не менее)	ед.	2		
					количество групповых проектных тренингов (не менее)	ед.	14		
					количество экспертных заключений (не менее)	ед.	7		
					количество муниципальных общеобразовательных учреждений, участвующих в реализации концепции (не менее)	ед.	7		
					количество типов сборников печатных материалов (не менее)	ед.	2		
1.4.1.2.2.24	Реализация мероприятий программы «Сетевая модель преемственности дошкольных учреждений и начальной школы города Перми»	ДО, МАОУ ДПО «ЦРСО» г. Перми	21.03.2022	16.12.2022	количество участников – работников отрасли (не менее)	чел.	1000	бюджет города Перми	12 932, 000
1.4.1.2.2.24.1	Организация и проведение расширенных семинаров для административных команд и педагогических работников в рамках программы «Сетевая модель преемственности дошкольных учреждений и начальной школы города Перми	ДО, МАОУ ДПО «ЦРСО» г. Перми	04.04.2022	25.06.2022	количество проведенных расширенных семинаров (не менее)	ед.	40	бюджет города Перми	2 715, 700
					количество разработанных программ расширенных семинаров (не менее)	ед.	5	бюджет города Перми	
					количество участников расширенных семинаров – работников отрасли (не менее)	чел.	1 000	бюджет города Перми	

1.4.1.2.2.24.2	Организация и проведение исследования инновационных ресурсов образовательных учреждений города Перми, участвующих в реализации программы «Сетевая модель преемственности дошкольных учреждений и начальной школы города Перми»	ДО, МАОУ ДПО «ЦРСО» г. Перми	21.03.2022	30.06.2022	количество участников – работников отрасли (не менее)	чел.	1 000	бюджет города Перми	1 600,000
					количество проведенных исследований (не менее)	ед.	9		
					количество разработанных материалов (не менее)	ед.	9		
1.4.1.2.2.24.3	Организация и проведение проектных онлайн-семинаров в рамках программы «Сетевая модель преемственности дошкольных учреждений и начальной школы города Перми»	ДО, МАОУ ДПО «ЦРСО» г. Перми	21.03.2022	16.12.2022	количество проведенных онлайн-семинаров (не менее)	ед.	81	бюджет города Перми	3 916,300
					количество разработанных программ (не менее)	ед.	9	бюджет города Перми	
					количество участников – работников отрасли (не менее)	чел.	1 000	бюджет города Перми	
1.4.1.2.2.24.4	Разработка модели организации и проведения инновационных практик сочетания коротких программ в системе дополнительного образования с программами начального основного образования	ДО, МАОУ ДПО «ЦРСО» г. Перми	22.08.2022	05.10.2022	разработанная модель	ед.	1	бюджет города Перми	1 900,000
					количество разработанных инновационных практик (не менее)	ед.	15	бюджет города Перми	
					количество положительных экспертных заключений (не менее)	ед.	15	бюджет города Перми	
1.4.1.2.2.24.5	Проведение экспертизы программно-методических материалов, разработанных участниками программы «Сетевая модель преемственности дошкольных учреждений и начальной школы города Перми»	ДО, МАОУ ДПО «ЦРСО» г. Перми	22.08.2022	05.10.2022	количество положительных экспертных заключений (не менее)	ед.	30	бюджет города Перми	990,000

1.4.1.2.2.24.6	Разработка методических рекомендаций по работе с родителями в рамках реализации программы «Сетевая модель преемственности дошкольных учреждений и начальной школы города Перми»	ДО, МАОУ ДПО «ЦРСО» г. Перми	17.10.2022	28.11.2022	разработанные методические рекомендации (не менее)	ед.	2	бюджет города Перми	900,000
1.4.1.2.2.24.7	Организация и проведение Открытого Всероссийского Форума «Детство равных возможностей»	МАОУ ДПО «ЦРСО» г. Перми	01.12.2022	08.12.2022	количество участников – работников отрасли (не менее)	чел.	1 000	бюджет города Перми	910,000
1.4.1.2.2.25	Организация и проведение Большого Открытого методического марафона	МАОУ ДПО «ЦРСО» г. Перми	01.06.2022	27.06.2022	количество участников – работников отрасли (не менее)	чел.	300	бюджет города Перми	150,000

9.10. строки «Итого по мероприятию 1.4.1.2.2, в том числе по источникам финансирования», «Итого по основному мероприятию 1.4.1.2, в том числе по источникам финансирования» изложить в следующей редакции:

Итого по мероприятию 1.4.1.2.2, в том числе по источникам финансирования	бюджет города Перми	21 161,120
Итого по основному мероприятию 1.4.1.2, в том числе по источникам финансирования	бюджет города Перми	33 311,720

9.11. строки «Итого по задаче 1.4.1, в том числе по источникам финансирования», «Всего по подпрограмме 1.4, в том числе по источникам финансирования» изложить в следующей редакции:

Итого по задаче 1.4.1, в том числе по источникам финансирования	итого	152 540,420
	бюджет города Перми	141 396,020
	бюджет Пермского края	11 144,400
Всего по подпрограмме 1.4, в том числе по источникам финансирования	итого	152 540,420
	бюджет города Перми	141 396,020
	бюджет Пермского края	11 144,400

АДМИНИСТРАЦИЯ ГОРОДА ПЕРМИ
ПОСТАНОВЛЕНИЕ

15.03.2022 № 174

О внесении изменений в постановление администрации города Перми от 28.04.2015 № 229 «Об установлении расходного обязательства Пермского городского округа по вопросам обеспечения первичных мер пожарной безопасности в границах города Перми»

В соответствии с Бюджетным кодексом Российской Федерации, Федеральными законами от 21 декабря 1994 г. № 69-ФЗ «О пожарной безопасности», от 06 октября 2003 г. № 131-ФЗ «Об общих принципах организации местного самоуправления в Российской Федерации», от 22 июля 2008 г. № 123-ФЗ «Технический регламент о требованиях пожарной безопасности», Уставом города Перми, в целях актуализации правовых актов администрации города Перми администрация города Перми ПОСТАНОВЛЯЕТ:

1. Внести в постановление администрации города Перми от 28 апреля 2015 г. № 229 «Об установлении расходного обязательства Пермского городского округа по вопросам обеспечения первичных мер пожарной безопасности в границах города Перми» (в ред. от 25.06.2015 № 407, от 12.11.2015 № 945, от 10.03.2016 № 148, от 02.02.2017 № 70, от 14.08.2017 № 618, от 26.12.2017 № 1192) следующие изменения:

1.1. в пункте 2.2:

1.1.1. абзац первый изложить в следующей редакции:

«2.2. проведение мероприятий, направленных на приведение источников противопожарного водоснабжения (пожарных водоемов) и пирсов в надлежащее состояние, в том числе:»;

1.1.2. в абзаце третьем слова «приведение в нормативное состояние» заменить словами «приведение в надлежащее состояние»;

1.2. в пункте 2.3:

1.2.1. абзац первый после слов «противопожарного водоснабжения» дополнить словами «(пожарных водоемов)»;

1.2.2. абзац второй после слов «противопожарного водоснабжения» дополнить словами «(пожарных водоемов)»;

1.2.3. абзац четвертый признать утратившим силу;

1.2.4. абзац пятый после слов «противопожарного водоснабжения» дополнить словами «(пожарных водоемов)»;

1.3. пункт 2.4 изложить в следующей редакции:

«2.4. проведение мероприятий, направленных на социальное и экономическое стимулирование участия граждан и организаций в добровольной пожарной охране, в том числе участия в борьбе с пожарами.»;

1.4. в пункте 4 слова «департаменту жилищно-коммунального хозяйства администрации города Перми, департаменту градостроительства и архитектуры администрации города Перми» заменить словами «управлению капитального строительства администрации города Перми».

2. Настоящее постановление вступает в силу со дня официального опубликования в печатном средстве массовой информации «Официальный бюллетень органов местного самоуправления муниципального образования город Пермь».

3. Управлению по общим вопросам администрации города Перми обеспечить опубликование настоящего постановления в печатном средстве массовой информации «Официальный бюллетень органов местного самоуправления муниципального образования город Пермь».

4. Информационно-аналитическому управлению администрации города Перми обеспечить опубликование (обнародование) настоящего постановления на официальном сайте муниципального образования город Пермь в информационно-телекоммуникационной сети Интернет.

5. Контроль за исполнением настоящего постановления возложить на исполняющего обязанности заместителя главы администрации города Перми-начальника управления по вопросам общественного самоуправления и межнациональным отношениям администрации города Перми Молоковских А.В.

Глава города Перми А.Н. Дёмкин

АДМИНИСТРАЦИЯ ГОРОДА ПЕРМИ
ПОСТАНОВЛЕНИЕ

15.03.2022 № 175

О внесении изменений в муниципальную программу «Организация дорожной деятельности в городе Перми», утвержденную постановлением администрации города Перми от 20.10.2021 № 917

В соответствии с Бюджетным кодексом Российской Федерации, Федеральным законом от 06 октября 2003 г. № 131-ФЗ «Об общих принципах организации местного самоуправления в Российской Федерации», постановлением администрации города Перми от 25 сентября 2013 г. № 781 «Об утверждении Порядка принятия решений о разработке муниципальных программ, их формирования и реализации»
администрация города Перми ПОСТАНОВЛЯЕТ:

1. Утвердить прилагаемые изменения в муниципальную программу «Организация дорожной деятельности в городе Перми», утвержденную постановлением администрации города Перми от 20 октября 2021 г. № 917 (в ред. от 14.02.2022 № 82).

2. Настоящее постановление вступает в силу со дня официального опубликования в печатном средстве массовой информации «Официальный бюллетень органов местного самоуправления муниципального образования город Пермь».

3. Управлению по общим вопросам администрации города Перми обеспечить опубликование настоящего постановления в печатном средстве массовой информации «Официальный бюллетень органов местного самоуправления муниципального образования город Пермь».

4. Информационно-аналитическому управлению администрации города Перми обеспечить опубликование (обнародование) настоящего постановления на официальном сайте муниципального образования город Пермь в информационно-телекоммуникационной сети Интернет.

5. Контроль за исполнением настоящего постановления возложить на заместителя главы администрации города Перми Галиханова Д.К.

Глава города Перми А.Н. Дёмкин

УТВЕРЖДЕНЫ
постановлением администрации
города Перми
от 15.03.2022 № 175

ИЗМЕНЕНИЯ
в муниципальную программу «Организация дорожной деятельности в городе Перми»,
утвержденную постановлением администрации города Перми от 20 октября 2021 г. № 917

1. В разделе «Паспорт муниципальной программы» строку 9 изложить в следующей редакции:

9	Объемы и источники финансирования программы (подпрограммы)	2022 год план	2023 год план	2024 год план	2025 год план	2026 год План
	программа, всего (тыс. руб.), в том числе:	6 016 465,5042	3 547 168,600	3 191 440,900	2 980 840,300	2 979 862,000
	бюджет города Перми	3 969 681,367	2 762 915,600	2 557 109,900	2 980 840,300	2 979 862,000
	бюджет города Перми (неиспользованные ассигнования отчетного года)	218 063,1372	0,000	0,000	0,000	0,000
	бюджет Пермского края	1 828 721,000	784 253,000	634 331,000	0,000	0,000
	подпрограмма 1.1, всего (тыс. руб.), в том числе:	5 132 004,2042	3 081 834,000	2 726 106,300	2 194 853,300	2 193 875,000
	бюджет города Перми	3 137 720,067	2 350 081,000	2 144 275,300	2 194 853,300	2 193 875,000
	бюджет города Перми (неиспользованные ассигнования отчетного года)	218 063,1372	0,000	0,000	0,000	0,000
	бюджет Пермского края	1 776 221,000	731 753,000	581 831,000	0,000	0,000
	подпрограмма 1.2, всего (тыс. руб.), в том числе:	571 131,500	185 523,300	185 523,300	576 175,700	576 175,700
	бюджет города Перми	571 131,500	185 523,300	185 523,300	576 175,700	576 175,700
	подпрограмма 1.3, всего (тыс. руб.), в том числе:	313 329,800	279 811,300	279 811,300	209 811,300	209 811,300
	бюджет города Перми	260 829,800	227 311,300	227 311,300	209 811,300	209 811,300
	бюджет Пермского края	52 500,000	52 500,000	52 500,000	0,000	0,000

2. В разделе «Система программных мероприятий подпрограммы 1.1 «Приведение в нормативное состояние автомобильных дорог, снижение уровня перегрузки и ликвидации мест концентрации ДТП» муниципальной программы «Организация дорожной деятельности в городе Перми»:

2.1. строку 1.1.1.1.1.2 изложить в следующей редакции:

1.1.1.1.1.2	площадь автомобильных дорог, в отношении которых выполнен ремонт	кв. м	65 649,00	56 294,00	72 398,66	69 614,10	66 936,63	МКУ «БДР»	бюджет города Перми	36 217,100	41 155,100	41 155,000	41 155,000	41 155,000
		кв. м	78 304,30	80 761,26	77 655,06	74 668,33	71 796,47	МКУ «БИР»	бюджет города Перми	191 153,943	144 143,000	44 143,000	44 143,000	44 143,000
		кв. м	83 989,81	80 761,26	77 655,06	74 668,33	71 796,47	МКУ «БКР»	бюджет города Перми	44 142,000	40 798,800	40 798,900	40 798,900	40 798,900
		кв. м	28 319,197	57 804,23	55 580,99	53 443,26	51 387,75	МКУ «БЛР»	бюджет города Перми	30 213,800	16 070,800	16 070,800	16 070,800	16 070,800
		кв. м	120 188,0	89 691,24	86 241,57	82 924,59	79 735,18	МКУ «БМР»	бюджет города Перми	53 909,500	53 909,500	53 909,500	53 909,500	53 909,500
		кв. м	93 278,17	86 983,52	83 638,00	80 421,15	77 328,03	МКУ «БОР»	бюджет города Перми	49 023,700	49 023,700	49 023,700	49 023,700	49 023,700
		кв. м	90 464,28	86 983,52	83 638,00	80 421,15	77 328,03	МКУ «БСР»	бюджет города Перми	61 743,300	47 544,700	47 544,700	47 544,700	47 544,700
		кв. м	23 287,040	14 570,43	14 010,03	13 471,19	12 953,06	МКУ «БНЛ»	бюджет города Перми	9 313,700	9 313,700	9 313,700	9 313,700	9 313,700
	итого по ПНР 1.1.1.1.1.2	кв. м	583 479,797	553 849,460	550 817,37	529 632,1	509 261,62	-	бюджет города Перми	475 717,043	401 959,300	301 959,300	301 959,300	301 959,300

2.2. после строки 1.1.1.1.1.2 дополнить строкой 1.1.1.1.1.2.1 следующего содержания:

1.1.1.1.1.2.1	Ремонт автомобильной дороги по ул. Ленина от ул. Крисанова до ул. Парковая	кв. м	30 000,0	30 354,0	-	-	-	МКУ «БЛР»	бюджет города Перми	539 349,600	100 000,000	0,000	0,000	0,000
		км	3,26	-	-	-	-		бюджет города Перми (неиспользованные ассигнования отчетного года)	218 063,1372	0,000	0,000	0,000	0,000

2.3. строку «Итого по мероприятию 1.1.1.1.1, в том числе по источникам финансирования» изложить в следующей редакции:

Итого по мероприятию 1.1.1.1.1, в том числе по источникам финансирования	Итого	2 726 472,6372	1 989 926, 200	1 789 926, 200	1 789 926, 200	1 789 926, 200
	бюджет города Перми	2 508 409,500	1 989 926, 200	1 789 926, 200	1 789 926, 200	1 789 926, 200
	бюджет города Перми (неиспользованные ассигнования отчетного года)	218 063,1372	0,000	0,000	0,000	0,000

2.4. строку «Итого по основному мероприятию 1.1.1.1, в том числе по источникам финансирования» изложить в следующей редакции:

Итого по основному мероприятию 1.1.1.1, в том числе по источникам финансирования	Итого	2 829 894, 5372	2 112 935, 300	1 912 935, 300	1 912 935, 300	1 912 935, 300
	бюджет города Перми	2 611 831, 400	2 112 935, 300	1 912 935, 300	1 912 935, 300	1 912 935, 300
	бюджет города Перми (неиспользованные ассигнования отчетного года)	218 063, 1372	0,000	0,000	0,000	0,000

2.5. строку «Итого по задаче 1.1.1, в том числе по источникам финансирования» изложить в следующей редакции:

Итого по задаче 1.1.1, в том числе по источникам финансирования	итого	3 504 669, 1372	2 892 939, 400	2 543 017, 400	1 961 186, 400	1 961 186, 400
	бюджет города Перми	2 681 687, 100	2 161 186, 400	1 961 186, 400	1 961 186, 400	1 961 186, 400
	бюджет города Перми (неиспользованные ассигнования отчетного года)	218 063, 1372	0,000	0,000	0,000	0,000
	бюджет Пермского края	604 918, 900	731 753, 000	581 831, 000	0,000	0,000

2.6. строку «Всего по подпрограмме 1.1, в том числе по источникам финансирования» изложить в следующей редакции:

Всего по подпрограмме 1.1, в том числе по источникам финансирования	всего	5 132 004, 2042	3 081 834, 000	2 726 106, 300	2 194 853, 300	2 193 875, 000
	бюджет города Перми	3 137 720,067	2 350 081, 000	2 144 275, 300	2 194 853, 300	2 193 875, 000
	бюджет города Перми (неиспользованные ассигнования отчетного года)	218 063, 1372	0,000	0,000	0,000	0,000
	бюджет Пермского края	1 776 221,000	731 753, 000	581 831, 000	0,000	0,000

3. В приложении 1:

3.1. строку 1.1.1.1.1.2 изложить в следующей редакции:

1.1.1.1.1.2	Ремонт автомобильных дорог в Дзержинском районе	МКУ «БДР»	15.04.2022	15.10.2022	площадь автомобильных дорог, в отношении которых выполнен ремонт	кв. м	65 649,0	бюджет города Перми	36 217,100

3.2. строку 1.1.1.1.1.14 изложить в следующей редакции:

1.1.1.1.1.14	Ремонт автомобильных дорог в Ленинском районе	МКУ «БЛР»	15.04.2022	15.10.2022	площадь автомобильных дорог, в отношении которых выполнен ремонт	кв. м	28 319,197	бюджет города Перми	30 213,800
			15.04.2022	31.12.2022	ремонт автомобильной дороги по ул. Ленина от ул. Крисанова до ул. Парковая	кв. м	30 000,0	бюджет города Перми	539 349,600
						км	3,26	бюджет города Перми (неиспользованные ассигнования 2021 года)	218 063,1372

3.3. строку «Итого по мероприятию 1.1.1.1.1, в числе по источникам финансирования» изложить в следующей редакции:

Итого по мероприятию 1.1.1.1.1, в числе по источникам финансирования	итого	2 726 472,6372
	бюджет города Перми	2 508 409,500
	бюджет города Перми (неиспользованные ассигнования 2021 года)	218 063,1372

3.4. строку «Итого по основному мероприятию 1.1.1.1, в том числе по источникам финансирования» изложить в следующей редакции:

Итого по основному мероприятию 1.1.1.1, в том числе по источникам финансирования	итого	2 829 894,5372
	бюджет города Перми	2 611 831,400
	бюджет города Перми (неиспользованные ассигнования 2021 года)	218 063,1372

3.5. строку «Итого по задаче 1.1.1, в том числе по источникам финансирования» изложить в следующей редакции:

Итого по задаче 1.1.1, в том числе по источникам финансирования	итого	3 504 669,1372
	бюджет города Перми	2 681 687,100
	бюджет города Перми (неиспользованные ассигнования 2021 года)	218 063,1372
	бюджет Пермского края	604 918,900

3.6. строку «Всего по программе 1.1, в том числе по источникам финансирования» изложить в следующей редакции:

Всего по программе 1.1, в том числе по источникам финансирования	всего	5 132 004,2042
	бюджет города Перми	3 137 720,067
	бюджет города Перми (неиспользованные ассигнования 2021 года)	218 063,1372
	бюджет Пермского края	1 776 221,000

РАСПОРЯЖЕНИЯ АДМИНИСТРАЦИИ ГОРОДА ПЕРМИ

АДМИНИСТРАЦИЯ ГОРОДА ПЕРМИ
РАСПОРЯЖЕНИЕ

15.03.2022 № 22

О признании утратившими силу отдельных правовых актов администрации города Перми в сфере общественных отношений

В целях актуализации правовых актов администрации города Перми:

1. Признать утратившими силу распоряжения администрации города Перми:

от 23 декабря 2021 г. № 145 «О создании рабочей группы по разработке механизма предоставления мер поддержки некоммерческим организациям»;

от 14 января 2022 г. № 1 «О внесении изменений в состав рабочей группы по разработке механизма предоставления мер поддержки некоммерческим организациям, утвержденный распоряжением администрации города Перми от 23.12.2021 № 145 «О создании рабочей группы по разработке механизма предоставления мер поддержки некоммерческим организациям».

2. Настоящее распоряжение вступает в силу со дня подписания.

3. Управлению по общим вопросам администрации города Перми обеспечить опубликование настоящего распоряжения в печатном средстве массовой информации «Официальный бюллетень органов местного самоуправления муниципального образования город Пермь».

4. Информационно-аналитическому управлению администрации города Перми обеспечить опубликование (обнародование) настоящего распоряжения на официальном сайте муниципального образования город Пермь в информационно-телекоммуникационной сети Интернет.

5. Контроль за исполнением настоящего распоряжения возложить на исполняющего обязанности заместителя главы администрации города Перми-начальника управления по вопросам общественного самоуправления и межнациональным отношениям администрации города Перми Молоковских А.В.

Глава города Перми А.Н. Дёмкин

ПРАВОВЫЕ АКТЫ ФУНКЦИОНАЛЬНЫХ ОРГАНОВ АДМИНИСТРАЦИИ ГОРОДА ПЕРМИ

АДМИНИСТРАЦИЯ ГОРОДА ПЕРМИ
НАЧАЛЬНИК ДЕПАРТАМЕНТА ФИНАНСОВ
РАСПОРЯЖЕНИЕ

10.03.2022 № 059-06-01.01-03-р-57

О внесении изменений в Порядок составления и ведения сводной бюджетной росписи бюджета города Перми, утвержденный распоряжением начальника департамента финансов администрации города Перми от 19.06.2014 № СЭД-06-01-03-р-68

В соответствии со статьей 217 Бюджетного кодекса Российской Федерации и статьей 21 Положения о бюджете и бюджетном процессе в городе Перми, утвержденного решением Пермской городской Думы от 28.08.2007 № 185, в целях актуализации Порядка составления и ведения сводной бюджетной росписи бюджета города Перми:

1. Внести в Порядок составления и ведения сводной бюджетной росписи бюджета города Перми, утвержденный распоряжением начальника департамента финансов администрации города Перми от 19.06.2014 № СЭД-06-01-

03-р-68 (в редакции распоряжений начальника департамента финансов администрации города Перми от 06.02.2015 № СЭД-06-01-03-р-13, от 15.04.2015 № СЭД-06-01-03-р-47, от 05.06.2015 № СЭД-06-01-03-р-82, от 02.12.2015 № СЭД-06-01-03-р-192, от 28.01.2016 № СЭД-06-01.01-03-р-9, от 08.04.2016 № СЭД-06-01.01-03-р-53, от 24.05.2016 № СЭД-06-01.01-03-р-80, от 08.07.2016 № СЭД-06-01.01-03-р-111, от 05.12.2016 № СЭД-06-01.01-03-р-203, от 30.01.2017 № СЭД-059-06-01.01-03-р-22, от 17.02.2017 № СЭД-059-06-01.01-03-р-31, от 18.06.2021 № 059-06-01.01-03-р-78, от 30.12.2021 № 059-06-01.01-03-р-232, распоряжений заместителя главы администрации города Перми-начальника департамента финансов администрации города Перми от 16.11.2017 № СЭД-059-06-01.01-03-р-162, от 14.12.2017 № СЭД-059-06-01.01-03-р-178, от 12.01.2018 № СЭД-059-06-01.01-03-р-1, от 16.03.2018 № СЭД-059-06-01.01-03-р-37, от 02.10.2018 № СЭД-059-06-01.01-03-р-134, от 11.12.2018 № СЭД-059-06-01.01-03-р-171, от 19.12.2018 № СЭД-059-06-01.01-03-р-175, от 28.12.2018 № СЭД-059-06-01.01-03-р-182, от 17.07.2019 № 059-06-01.01-03-р-82, от 12.08.2019 № 059-06-01.01-03-р-91, от 18.11.2019 № 059-06-01.01-03-р-133, от 17.12.2019 № 059-06-01.01-03-р-147, от 25.12.2019 № 059-06-01.01-03-р-150, от 13.04.2020 № 059-06-01.01-03-р-53, от 12.02.2021 № 059-06-01.01-03-р-27), изменения, дополнив раздел 3 подпунктом 3.6 следующего содержания:

«3.6. Изменения в сводную бюджетную роспись на очередной финансовый год и плановый период могут быть внесены в текущем финансовом году после ее утверждения».

2. Настоящее распоряжение вступает в силу со дня официального опубликования в печатном средстве массовой информации «Официальный бюллетень органов местного самоуправления муниципального образования город Пермь» и распространяется на правоотношения, возникшие с 30 декабря 2021 г.

3. Начальнику отдела бюджетного планирования департамента финансов администрации города Перми Хибовской О.Н. обеспечить направление настоящего распоряжения в управление по общим вопросам администрации города Перми для опубликования в печатном средстве массовой информации «Официальный бюллетень органов местного самоуправления муниципального образования город Пермь» и в информационно-аналитическое управление администрации города Перми для опубликования (обнародования) на официальном сайте муниципального образования город Пермь в информационно-телекоммуникационной сети Интернет.

4. Заместителю начальника департамента – начальнику управления расходов бюджета департамента финансов администрации города Перми Истоминой Н.Г. обеспечить ведение сводной бюджетной росписи бюджета города Перми в части бюджетных ассигнований по расходам бюджета с учетом изменений, установленных настоящим распоряжением.

5. Начальнику управления по обеспечению деятельности департамента финансов администрации города Перми Канзепаровой И.В. разместить настоящее распоряжение на официальном сайте департамента финансов администрации города Перми.

6. Контроль за исполнением настоящего распоряжения возложить на начальника отдела бюджетного планирования департамента финансов администрации города Перми Хибовскую О.Н.

В.С. Титяпкина

АДМИНИСТРАЦИЯ ГОРОДА ПЕРМИ
ЗАМЕСТИТЕЛЬ ГЛАВЫ АДМИНИСТРАЦИИ ГОРОДА ПЕРМИ-НАЧАЛЬНИК ДЕПАРТАМЕНТА ЗЕМЕЛЬНЫХ ОТНОШЕНИЙ
РАСПОРЯЖЕНИЕ

24.01.2022 № 21-01-03-207

Об установлении публичного сервитута в отдельных целях

На основании статей 39.37, 39.43 Земельного кодекса Российской Федерации, статей 3.3, 3.6 Федерального закона от 25 октября 2001 г. № 137-ФЗ «О введении в действие Земельного кодекса Российской Федерации», Положения о департаменте земельных отношений администрации города Перми, утвержденного решением Пермской городской Думы от 24 февраля 2015 г. № 39, ходатайства ОАО «МРСК Урала» об установлении публичного сервитута от 10 декабря 2021 г. № 21-01-06-16955:

1. Установить публичный сервитут в отдельных целях в отношении земель, государственная собственность на которые не разграничена, и земельных участков, поименованных в перечне земельных участков, согласно приложению к настоящему распоряжению, на срок 48 лет 11 месяцев для размещения объекта электросетевого хозяйства ВЛ 0,4 кВ

от КТП - 4514, ВЛ 0,4 кВ от ТП - 4512, ВЛ 0,4 кВ от ТП - 4531, входящего в состав электросетевого комплекса «Подстанция 35/6 кВ «Лесозаводская» с линиями электропередачи и трансформаторными подстанциями с кадастровым номером 59:01:0000000:18003, принадлежащего на праве собственности «МРСК Урала» которое подтверждается выпиской из Единого государственного реестра недвижимости от 13 декабря 2021 г. № КУВИ-002/2021-166696084.

2. Утвердить границы публичного сервитута в отдельных целях согласно приложению к настоящему распоряжению (схема расположения границ публичного сервитута, (условный номер 1492:2ПС)).

3. Плата за публичный сервитут в отдельных целях не устанавливается.

4. Утвердить прилагаемый график проведения работ при осуществлении деятельности, для обеспечения которой устанавливается публичный сервитут в отдельных целях.

5. ОАО «МРСК Урала» (ИНН 6671163413) обязано привести земли, государственная собственность на которые не разграничена, и земельные участки в состояние, пригодное для их использования в соответствии с разрешенным использованием, в срок не позднее, чем 3 месяца после завершения эксплуатации инженерного сооружения, для размещения которого был установлен публичный сервитут.

6. Отделу по рассмотрению сервитутов в течение 2 рабочих дней со дня подписания направить копию настоящего распоряжения:

6.1. в информационно-аналитическое управление администрации города Перми для размещения в течение 5 рабочих дней со дня подписания распоряжения на официальном сайте муниципального образования город Пермь в информационно-телекоммуникационной сети Интернет;

6.2. в управление по общим вопросам администрации города Перми для опубликования распоряжения (за исключением приложений к нему) в течение 5 рабочих дней со дня подписания распоряжения в печатном средстве массовой информации «Официальный бюллетень органов местного самоуправления муниципального образования город Пермь»;

6.3. в ОАО «МРСК Урала» (ИНН 6671163413);

6.4. правообладателям земельных участков, в отношении которых принято решение об установлении публичного сервитута в отдельных целях;

6.5. в орган, осуществляющий государственный кадастровый учет и государственную регистрацию прав, в течение 5 рабочих дней со дня подписания настоящего распоряжения.

7. Отделу договоров направить заявление о государственной регистрации прекращения права аренды земельного участка с кадастровым номером 59:01:3211530:12 в орган, осуществляющий государственный кадастровый учет и государственную регистрацию прав, в течение 5 рабочих дней со дня подписания настоящего распоряжения.

8. Настоящее распоряжение вступает в силу со дня подписания.

9. Контроль за исполнением настоящего распоряжения возложить на заместителя начальника департамента земельных отношений администрации города Перми Хайруллину К.М.

Исполняющий обязанности заместителя
главы администрации города Перми -
начальника департамента земельных
отношений администрации города Перми Е.Н. Гонцова

АДМИНИСТРАЦИЯ ГОРОДА ПЕРМИ
ЗАМЕСТИТЕЛЬ ГЛАВЫ АДМИНИСТРАЦИИ ГОРОДА ПЕРМИ-НАЧАЛЬНИК ДЕПАРТАМЕНТА ЗЕМЕЛЬНЫХ ОТНОШЕНИЙ
РАСПОРЯЖЕНИЕ

24.01.2022 № 21-01-03-214

Об установлении публичного сервитута в отдельных целях

На основании статей 39.37, 39.43 Земельного кодекса Российской Федерации, статей 3.3, 3.6 Федерального закона от 25 октября 2001 г. № 137-ФЗ «О введении в действие Земельного кодекса Российской Федерации», Положения о департаменте земельных отношений администрации города Перми, утвержденного решением Пермской городской

Думы от 24 февраля 2015 г. № 39, ходатайства ОАО «МРСК Урала» об установлении публичного сервитута от 10 декабря 2021 г. № 21-01-06-16923:

1. Установить публичный сервитут в отдельных целях в отношении земель, государственная собственность на которые не разграничена, и земельных участков, поименованных в перечне земельных участков, согласно приложению к настоящему распоряжению, на срок 48 лет 11 месяцев для использования в целях размещения объекта электросетевого хозяйства ВЛ 0,4 кВ от ТП-7002, входящего в состав электросетевого комплекса «Подстанция 110/6 кВ «Андроново» с линиями электропередачи и трансформаторными подстанциями, с кадастровым номером 59:01:0000000:47728, принадлежащего на праве собственности ОАО «МРСК Урала», что подтверждается выпиской из Единого государственного реестра недвижимости от 29 декабря 2021 г. № КУВИ-001/2022-10512431.

2. Утвердить границы публичного сервитута в отдельных целях согласно приложению к настоящему распоряжению (схема расположения границ публичного сервитута, (условный номер 3901:12ПС)).

3. Плата за публичный сервитут в отдельных целях не устанавливается.

4. Утвердить прилагаемый график проведения работ при осуществлении деятельности, для обеспечения которой устанавливается публичный сервитут в отдельных целях.

5. ОАО «МРСК Урала» (ИНН 6671163413) обязано привести земли, государственная собственность на которые не разграничена, и земельные участки в состояние, пригодное для их использования в соответствии с разрешенным использованием, в срок не позднее, чем 3 месяца после завершения эксплуатации инженерного сооружения, для размещения которого был установлен публичный сервитут.

6. Отделу по рассмотрению сервитутов в течение 2 рабочих дней со дня подписания направить копию настоящего распоряжения:

6.1. в информационно-аналитическое управление администрации города Перми для размещения в течение 5 рабочих дней со дня подписания распоряжения на официальном сайте муниципального образования город Пермь в информационно-телекоммуникационной сети Интернет;

6.2. в территориальные органы администрации города Перми по месту нахождения земельных участков для размещения в общедоступных местах (на досках объявлений, размещенных во всех подъездах многоквартирного дома, или в пределах земельного участка, на котором расположен многоквартирный дом) в течение 5 рабочих дней со дня подписания распоряжения;

6.3. в управление по общим вопросам администрации города Перми для опубликования распоряжения (за исключением приложений к нему) в течение 5 рабочих дней со дня подписания распоряжения в печатном средстве массовой информации «Официальный бюллетень органов местного самоуправления муниципального образования город Пермь»;

6.4. в ОАО «МРСК Урала» (ИНН 6671163413);

6.5. правообладателям земельных участков, в отношении которых принято решение об установлении публичного сервитута в отдельных целях;

6.6. в орган, осуществляющий государственный кадастровый учет и государственную регистрацию прав, в течение 5 рабочих дней со дня подписания настоящего распоряжения.

7. Отделу договоров направить заявление о государственной регистрации прекращения права аренды земельными участками с кадастровыми номерами 59:01:0000000:82624, 59:01:4613901:3 в орган, осуществляющий государственный кадастровый учет и государственную регистрацию прав, в течение 5 рабочих дней со дня подписания настоящего распоряжения.

8. Настоящее распоряжение вступает в силу со дня подписания.

9. Контроль за исполнением настоящего распоряжения возложить на заместителя начальника департамента земельных отношений администрации города Перми Хайруллину К.М.

Исполняющий обязанности заместителя
главы администрации города Перми -
начальника департамента земельных
отношений администрации города Перми Е.Н. Гонцова

АДМИНИСТРАЦИЯ ГОРОДА ПЕРМИ
ЗАМЕСТИТЕЛЬ ГЛАВЫ АДМИНИСТРАЦИИ ГОРОДА ПЕРМИ-НАЧАЛЬНИК ДЕПАРТАМЕНТА ЗЕМЕЛЬНЫХ ОТНОШЕНИЙ
РАСПОРЯЖЕНИЕ

24.01.2022 № 21-01-03-216

Об установлении публичного сервитута в отдельных целях

На основании статей 39.37, 39.43 Земельного кодекса Российской Федерации, статьи 3.6 Федерального закона от 25 октября 2001 г. № 137-ФЗ «О введении в действие Земельного кодекса Российской Федерации», Положения о департаменте земельных отношений администрации города Перми, утвержденного решением Пермской городской Думы от 24 февраля 2015 г. № 39, ходатайства ОАО «МРСК Урала» об установлении публичного сервитута от 10 декабря 2021 г. № 21-01-06-16951:

1. Установить публичный сервитут в отдельных целях в отношении земельных участков с кадастровыми номерами:

59:01:4410999:1 расположенного по адресу: г. Пермь, Дзержинский район, ул. 1-я Боровая, 20;

59:01:4410999:4 расположенного по адресу: г. Пермь, Дзержинский район, ул. Василия Каменского, 19;

59:01:4410999:3 расположенного по адресу: г. Пермь, Дзержинский район, ул. Василия Каменского, 21, на срок 48 лет 11 месяцев для размещения объекта электросетевого хозяйства ВЛ 0,4 кВ от ТП 5056, входящего в состав сооружения электроэнергетики с кадастровым номером 59:01:0000000:76249, принадлежащего на праве собственности «МРСК Урала», которое подтверждается выпиской из Единого государственного реестра недвижимости от 13 декабря 2022 г. № КУВИ-001/2021-166696080.

2. Утвердить границы публичного сервитута в отдельных целях согласно приложению к настоящему распоряжению (схема расположения границ публичного сервитута, (условный номер 999:10ПС)).

3. Плата за публичный сервитут в отдельных целях не устанавливается.

4. Утвердить прилагаемый график проведения работ при осуществлении деятельности, для обеспечения которой устанавливается публичный сервитут в отдельных целях.

5. ОАО «МРСК Урала» (ИНН 6671163413) обязано привести земли, государственная собственность на которые не разграничена, и земельные участки в состояние, пригодное для их использования в соответствии с разрешенным использованием, в срок не позднее, чем 3 месяца после завершения эксплуатации инженерного сооружения, для размещения которого был установлен публичный сервитут.

6. Отделу по рассмотрению сервитутов в течение 2 рабочих дней со дня подписания направить копию настоящего распоряжения:

6.1. в информационно-аналитическое управление администрации города Перми для размещения в течение 5 рабочих дней со дня подписания распоряжения на официальном сайте муниципального образования город Пермь в информационно-телекоммуникационной сети Интернет;

6.2. в территориальный орган администрации города Перми по месту нахождения земельных участков для размещения в общедоступных местах (на досках объявлений, размещенных во всех подъездах многоквартирного дома, или в пределах земельного участка, на котором расположен многоквартирный дом) в течение 5 рабочих дней со дня подписания распоряжения;

6.3. в управление по общим вопросам администрации города Перми для опубликования распоряжения (за исключением приложений к нему) в течение 5 рабочих дней со дня подписания распоряжения в печатном средстве массовой информации «Официальный бюллетень органов местного самоуправления муниципального образования город Пермь»;

6.4. в ОАО «МРСК Урала» (ИНН 6671163413);

6.5. правообладателям земельных участков, в отношении которых принято решение об установлении публичного сервитута в отдельных целях;

6.6. в орган, осуществляющий государственный кадастровый учет и государственную регистрацию прав, в течение 5 рабочих дней со дня подписания настоящего распоряжения.

7. Настоящее распоряжение вступает в силу со дня подписания.

8. Контроль за исполнением настоящего распоряжения возложить на заместителя начальника департамента земельных отношений администрации города Перми Хайруллину К.М.

Исполняющий обязанности заместителя
главы администрации города Перми -
начальника департамента земельных
отношений администрации города Перми Е.Н. Гонцова

АДМИНИСТРАЦИЯ ГОРОДА ПЕРМИ
ЗАМЕСТИТЕЛЬ ГЛАВЫ АДМИНИСТРАЦИИ ГОРОДА ПЕРМИ-НАЧАЛЬНИК ДЕПАРТАМЕНТА ЗЕМЕЛЬНЫХ ОТНОШЕНИЙ
РАСПОРЯЖЕНИЕ

27.01.2022 № 21-01-03-280

Об установлении публичного сервитута в отдельных целях

На основании статей 39.37, 39.43 Земельного кодекса Российской Федерации, статей 3.3, 3.6 Федерального закона от 25 октября 2001 г. № 137-ФЗ «О введении в действие Земельного кодекса Российской Федерации», Положения о департаменте земельных отношений администрации города Перми, утвержденного решением Пермской городской Думы от 24 февраля 2015 г. № 39, ходатайства ОАО «МРСК Урала» об установлении публичного сервитута от 14 декабря 2021 г. № 21-01-06-17130:

1. Установить публичный сервитут в отдельных целях в отношении земель, государственная собственность на которые не разграничена и, земельных участков, поименованных в перечне земельных участков, согласно приложению к настоящему распоряжению, на срок 48 лет 11 месяцев для размещения объекта электросетевого хозяйства ВЛ 0,4 кВ от ТП 5055, входящего в состав электросетевого комплекса «Подстанция 35/6 кВ «Егошихинская» с линиями электропередачи и трансформаторными подстанциями и распределительными пунктами с кадастровым номером 59:01:0000000:77467, принадлежащего на праве собственности «МРСК Урала», которое подтверждается выпиской из Единого государственного реестра недвижимости от 11 января 2022 г. № КУВИ-001/2022-1019041.

2. Утвердить границы публичного сервитута в отдельных целях согласно приложению к настоящему распоряжению (схема расположения границ публичного сервитута, (условный номер 148:14ПС)).

3. Плата за публичный сервитут в отдельных целях не устанавливается.

4. Утвердить прилагаемый график проведения работ при осуществлении деятельности, для обеспечения которой устанавливается публичный сервитут в отдельных целях.

5. ОАО «МРСК Урала» (ИНН 6671163413) обязано привести земли, государственная собственность на которые не разграничена, и земельные участки в состояние, пригодное для их использования в соответствии с разрешенным использованием, в срок не позднее, чем 3 месяца после завершения эксплуатации инженерного сооружения, для размещения которого был установлен публичный сервитут.

6. Отделу по рассмотрению сервитутов в течение 2 рабочих дней со дня подписания направить копию настоящего распоряжения:

6.1. в информационно-аналитическое управление администрации города Перми для размещения в течение 5 рабочих дней со дня подписания распоряжения на официальном сайте муниципального образования город Пермь в информационно-телекоммуникационной сети Интернет;

6.2. в территориальный орган администрации города Перми по месту нахождения земельных участков для размещения в общедоступных местах (на досках объявлений, размещенных во всех подъездах многоквартирного дома, или в пределах земельного участка, на котором расположен многоквартирный дом) в течение 5 рабочих дней со дня подписания распоряжения;

6.3. в управление по общим вопросам администрации города Перми для опубликования распоряжения (за исключением приложений к нему) в течение 5 рабочих дней со дня подписания распоряжения в печатном средстве массовой информации «Официальный бюллетень органов местного самоуправления муниципального образования город Пермь»;

6.4. в ОАО «МРСК Урала» (ИНН 6671163413);

6.5. правообладателям земельных участков, в отношении которых принято решение об установлении публичного сервитута в отдельных целях;

6.6. в орган, осуществляющий государственный кадастровый учет и государственную регистрацию прав, в течение 5 рабочих дней со дня подписания настоящего распоряжения.

7. Настоящее распоряжение вступает в силу со дня подписания.

8. Контроль за исполнением настоящего распоряжения возложить на заместителя начальника департамента земельных отношений администрации города Перми Хайруллину К.М.

Исполняющий обязанности заместителя
главы администрации города Перми -
начальника департамента земельных
отношений администрации города Перми Е.Н. Гонцова

АДМИНИСТРАЦИЯ ГОРОДА ПЕРМИ
ЗАМЕСТИТЕЛЬ ГЛАВЫ АДМИНИСТРАЦИИ ГОРОДА ПЕРМИ-НАЧАЛЬНИК ДЕПАРТАМЕНТА ЗЕМЕЛЬНЫХ ОТНОШЕНИЙ
РАСПОРЯЖЕНИЕ

27.01.2022 № 21-01-03-281

Об установлении публичного сервитута в отдельных целях

На основании статей 39.37, 39.43 Земельного кодекса Российской Федерации, статей 3.3, 3.6 Федерального закона от 25 октября 2001 г. № 137-ФЗ «О введении в действие Земельного кодекса Российской Федерации», Положения о департаменте земельных отношений администрации города Перми, утвержденного решением Пермской городской Думы от 24 февраля 2015 г. № 39, ходатайства ОАО «МРСК Урала» об установлении публичного сервитута от 14 декабря 2021 г. № 21-01-06-17112:

1. Установить публичный сервитут в отдельных целях в отношении земель, государственная собственность на которые не разграничена, и земельных участков, поименованных в перечне земельных участков, согласно приложению к настоящему распоряжению, на срок 48 лет 11 месяцев для размещения объекта электросетевого хозяйства ВЛ 0,4 кВ от КТП 4491, входящего в состав сооружения электроэнергетики с кадастровым номером 59:01:0000000:76636, принадлежащего на праве собственности «МРСК Урала», которое подтверждается выпиской из Единого государственного реестра недвижимости от 19 января 2022 г. № КУВИ-001/2022-6296755.

2. Утвердить границы публичного сервитута в отдельных целях согласно приложению к настоящему распоряжению (схема расположения границ публичного сервитута, (условный номер 2562:28ПС)).

3. Плата за публичный сервитут в отдельных целях не устанавливается.

4. Утвердить прилагаемый график проведения работ при осуществлении деятельности, для обеспечения которой устанавливается публичный сервитут в отдельных целях.

5. ОАО «МРСК Урала» (ИНН 6671163413) обязано привести земли, государственная собственность на которые не разграничена, и земельные участки в состояние, пригодное для их использования в соответствии с разрешенным использованием, в срок не позднее, чем 3 месяца после завершения эксплуатации инженерного сооружения, для размещения которого был установлен публичный сервитут.

6. Отделу по рассмотрению сервитутов в течение 2 рабочих дней со дня подписания направить копию настоящего распоряжения:

6.1. в информационно-аналитическое управление администрации города Перми для размещения в течение 5 рабочих дней со дня подписания распоряжения на официальном сайте муниципального образования город Пермь в информационно-телекоммуникационной сети Интернет;

6.2. в территориальный орган администрации города Перми по месту нахождения земельных участков для размещения в общедоступных местах (на досках объявлений, размещенных во всех подъездах многоквартирного дома, или в пределах земельного участка, на котором расположен многоквартирный дом) в течение 5 рабочих дней со дня подписания распоряжения;

6.3. в управление по общим вопросам администрации города Перми для опубликования распоряжения (за исключением приложений к нему) в течение 5 рабочих дней со дня подписания распоряжения в печатном средстве массовой информации «Официальный бюллетень органов местного самоуправления муниципального образования город Пермь»;

6.4. в ОАО «МРСК Урала» (ИНН 6671163413);

6.5. правообладателям земельных участков, в отношении которых принято решение об установлении публичного сервитута в отдельных целях;

6.6. в орган, осуществляющий государственный кадастровый учет и государственную регистрацию прав, в течение 5 рабочих дней со дня подписания настоящего распоряжения.

7. Отделу договоров направить заявление о государственной регистрации прекращения права аренды земельных участков с кадастровыми номерами 59:01:0000000:82293, 59:01:2910256:277 в орган, осуществляющий государственный кадастровый учет и государственную регистрацию прав, в течение 5 рабочих дней со дня подписания настоящего распоряжения.

8. Настоящее распоряжение вступает в силу со дня подписания.

9. Контроль за исполнением настоящего распоряжения возложить на заместителя начальника департамента земельных отношений администрации города Перми Хайруллину К.М.

Исполняющий обязанности заместителя
главы администрации города Перми -
начальника департамента земельных
отношений администрации города Перми Е.Н. Гонцова

АДМИНИСТРАЦИЯ ГОРОДА ПЕРМИ
ЗАМЕСТИТЕЛЬ ГЛАВЫ АДМИНИСТРАЦИИ ГОРОДА ПЕРМИ-НАЧАЛЬНИК ДЕПАРТАМЕНТА ЗЕМЕЛЬНЫХ ОТНОШЕНИЙ
РАСПОРЯЖЕНИЕ

27.01.2022 № 21-01-03-282

Об установлении публичного сервитута в отдельных целях

На основании статей 39.37, 39.43 Земельного кодекса Российской Федерации, статей 3.3, 3.6 Федерального закона от 25 октября 2001 г. № 137-ФЗ «О введении в действие Земельного кодекса Российской Федерации», Положения о департаменте земельных отношений администрации города Перми, утвержденного решением Пермской городской Думы от 24 февраля 2015 г. № 39, ходатайства ОАО «МРСК Урала» об установлении публичного сервитута от 14 декабря 2021 г. № 21-01-06-17113:

1. Установить публичный сервитут в отдельных целях в отношении земель, государственная собственность на которые не разграничена, и земельных участков с кадастровыми номерами:

59:01:2910296:41 расположенного по адресу: г. Пермь, Орджоникидзевский район, ул. Янаульская, 17;

59:01:2910296:46 расположенного по адресу: г. Пермь, Орджоникидзевский район, ул. Янаульская, 15;

59:01:2910296:179 расположенного по адресу: г. Пермь, Орджоникидзевский район, ул. Янаульская, на срок 48 лет 11 месяцев для размещения объекта электросетевого хозяйства ВЛ 0,4 кВ от ТП 4411, входящего в состав сооружения электроэнергетики с кадастровым номером 59:01:0000000:76636, принадлежащего на праве собственности «МРСК Урала», которое подтверждается выпиской из Единого государственного реестра недвижимости от 19 января 2022 г. № КУВИ-001/2022-6296755.

2. Утвердить границы публичного сервитута в отдельных целях согласно приложению к настоящему распоряжению (схема расположения границ публичного сервитута, (условный номер 10296:46ПС)).

3. Плата за публичный сервитут в отдельных целях не устанавливается.

4. Утвердить прилагаемый график проведения работ при осуществлении деятельности, для обеспечения которой устанавливается публичный сервитут в отдельных целях.

5. ОАО «МРСК Урала» (ИНН 6671163413) обязано привести земли, государственная собственность на которые не разграничена, и земельные участки в состояние, пригодное для их использования в соответствии с разрешенным

использованием, в срок не позднее, чем 3 месяца после завершения эксплуатации инженерного сооружения, для размещения которого был установлен публичный сервитут.

6. Отделу по рассмотрению сервитутов в течение 2 рабочих дней со дня подписания направить копию настоящего распоряжения:

6.1. в информационно-аналитическое управление администрации города Перми для размещения в течение 5 рабочих дней со дня подписания распоряжения на официальном сайте муниципального образования город Пермь в информационно-телекоммуникационной сети Интернет;

6.2. в территориальный орган администрации города Перми по месту нахождения земельных участков для размещения в общедоступных местах (на досках объявлений, размещенных во всех подъездах многоквартирного дома, или в пределах земельного участка, на котором расположен многоквартирный дом) в течение 5 рабочих дней со дня подписания распоряжения;

6.3. в управление по общим вопросам администрации города Перми для опубликования распоряжения (за исключением приложений к нему) в течение 5 рабочих дней со дня подписания распоряжения в печатном средстве массовой информации «Официальный бюллетень органов местного самоуправления муниципального образования город Пермь»;

6.4. в ОАО «МРСК Урала» (ИНН 6671163413);

6.5. правообладателям земельных участков, в отношении которых принято решение об установлении публичного сервитута в отдельных целях;

6.6. в орган, осуществляющий государственный кадастровый учет и государственную регистрацию прав, в течение 5 рабочих дней со дня подписания настоящего распоряжения.

7. Настоящее распоряжение вступает в силу со дня подписания.

8. Контроль за исполнением настоящего распоряжения возложить на заместителя начальника департамента земельных отношений администрации города Перми Хайруллину К.М.

Исполняющий обязанности заместителя
главы администрации города Перми -
начальника департамента земельных
отношений администрации города Перми Е.Н. Гонцова

АДМИНИСТРАЦИЯ ГОРОДА ПЕРМИ
ЗАМЕСТИТЕЛЬ ГЛАВЫ АДМИНИСТРАЦИИ ГОРОДА ПЕРМИ-НАЧАЛЬНИК ДЕПАРТАМЕНТА ЗЕМЕЛЬНЫХ ОТНОШЕНИЙ
РАСПОРЯЖЕНИЕ

27.01.2022 № 21-01-03-283

Об установлении публичного сервитута в отдельных целях

На основании статей 39.37, 39.43 Земельного кодекса Российской Федерации, статей 3.3, 3.6 Федерального закона от 25 октября 2001 г. № 137-ФЗ «О введении в действие Земельного кодекса Российской Федерации», Положения о департаменте земельных отношений администрации города Перми, утвержденного решением Пермской городской Думы от 24 февраля 2015 г. № 39, ходатайства ОАО «МРСК Урала» об установлении публичного сервитута от 14 декабря 2021 г. № 21-01-06-17114:

1. Установить публичный сервитут в отдельных целях в отношении земель, государственная собственность на которые не разграничена, и земельных участков, поименованных в перечне земельных участков, согласно приложению к настоящему распоряжению, на срок 48 лет 11 месяцев для размещения объекта электросетевого хозяйства ВЛ 0,4 кВ от ТП 1510, входящего в состав сооружения электросетевой комплекс «Подстанция 35/6 кВ «Судозаводская» с линиями электропередачи и трансформаторными подстанциями с кадастровым номером 59:00:0000000:7857, принадлежащего на праве собственности «МРСК Урала», которое подтверждается выпиской из Единого государственного реестра недвижимости от 19 января 2022 г. № КУВИ-001/2022-6266434.

2. Утвердить границы публичного сервитута в отдельных целях согласно приложению к настоящему распоряжению (схема расположения границ публичного сервитута, (условный номер 3156:7ПС)).

3. Плата за публичный сервитут в отдельных целях не устанавливается.

4. Утвердить прилагаемый график проведения работ при осуществлении деятельности, для обеспечения которой устанавливается публичный сервитут в отдельных целях.

5. ОАО «МРСК Урала» (ИНН 6671163413) обязано привести земли, государственная собственность на которые не разграничена, и земельные участки в состояние, пригодное для их использования в соответствии с разрешенным использованием, в срок не позднее, чем 3 месяца после завершения эксплуатации инженерного сооружения, для размещения которого был установлен публичный сервитут.

6. Отделу по рассмотрению сервитутов в течение 2 рабочих дней со дня подписания направить копию настоящего распоряжения:

6.1. в информационно-аналитическое управление администрации города Перми для размещения в течение 5 рабочих дней со дня подписания распоряжения на официальном сайте муниципального образования город Пермь в информационно-телекоммуникационной сети Интернет;

6.2. в территориальный орган администрации города Перми по месту нахождения земельных участков для размещения в общедоступных местах (на досках объявлений, размещенных во всех подъездах многоквартирного дома, или в пределах земельного участка, на котором расположен многоквартирный дом) в течение 5 рабочих дней со дня подписания распоряжения;

6.3. в управление по общим вопросам администрации города Перми для опубликования распоряжения (за исключением приложений к нему) в течение 5 рабочих дней со дня подписания распоряжения в печатном средстве массовой информации «Официальный бюллетень органов местного самоуправления муниципального образования город Пермь»;

6.4. в ОАО «МРСК Урала» (ИНН 6671163413);

6.5. правообладателям земельных участков, в отношении которых принято решение об установлении публичного сервитута в отдельных целях;

6.6. в орган, осуществляющий государственный кадастровый учет и государственную регистрацию прав, в течение 5 рабочих дней со дня подписания настоящего распоряжения.

7. Отделу договоров направить заявление о государственной регистрации прекращения права аренды земельного участка с кадастровым номером 59:01:1713156:7 в орган, осуществляющий государственный кадастровый учет и государственную регистрацию прав, в течение 5 рабочих дней со дня подписания настоящего распоряжения.

8. Настоящее распоряжение вступает в силу со дня подписания.

9. Контроль за исполнением настоящего распоряжения возложить на заместителя начальника департамента земельных отношений администрации города Перми Хайруллину К.М.

Исполняющий обязанности заместителя
главы администрации города Перми -
начальника департамента земельных
отношений администрации города Перми Е.Н. Гонцова

АДМИНИСТРАЦИЯ ГОРОДА ПЕРМИ
ЗАМЕСТИТЕЛЬ ГЛАВЫ АДМИНИСТРАЦИИ ГОРОДА ПЕРМИ-НАЧАЛЬНИК ДЕПАРТАМЕНТА ЗЕМЕЛЬНЫХ ОТНОШЕНИЙ
РАСПОРЯЖЕНИЕ

27.01.2022 № 21-01-03-284

Об установлении публичного сервитута в отдельных целях

На основании статей 39.37, 39.43 Земельного кодекса Российской Федерации, статьи 3.6 Федерального закона от 25 октября 2001 г. № 137-ФЗ «О введении в действие Земельного кодекса Российской Федерации», Положения о департаменте земельных отношений администрации города Перми, утвержденного решением Пермской городской Думы от 24 февраля 2015 г. № 39, ходатайства ОАО «МРСК Урала» об установлении публичного сервитута от 14 декабря 2021 г. № 21-01-06-17123:

1. Установить публичный сервитут в отдельных целях в отношении земельных участков с кадастровыми номерами:

59:01:4410150:1 расположенного по адресу: г. Пермь, Свердловский район, ул. Пушкина, 76;

59:01:4410150:6 расположенного по адресу: г. Пермь, Свердловский район, Комсомольский проспект, 44;

59:01:4410150:16 расположенного по адресу: г. Пермь, Свердловский район, Комсомольский проспект, 44а, на срок 48 лет 11 месяцев для размещения объекта электросетевого хозяйства ВЛ 0,4 кВ от ТП 5037, входящего в состав электросетевого комплекса Подстанция 35/6 кВ «Центральная» с линиями электропередачи, трансформаторными подстанциями и распределительными пунктами с кадастровым номером 59:01:0000000:77478, принадлежащего на праве собственности «МРСК Урала», которое подтверждается выпиской из Единого государственного реестра недвижимости от 24 января 2022 г. № КУВИ-001/2022-9490798.

2. Утвердить границы публичного сервитута в отдельных целях согласно приложению к настоящему распоряжению (схема расположения границ публичного сервитута, (условный номер 150:31ПС)).

3. Плата за публичный сервитут в отдельных целях не устанавливается.

4. Утвердить прилагаемый график проведения работ при осуществлении деятельности, для обеспечения которой устанавливается публичный сервитут в отдельных целях.

5. ОАО «МРСК Урала» (ИНН 6671163413) обязано привести земельные участки в состояние, пригодное для их использования в соответствии с разрешенным использованием, в срок не позднее, чем 3 месяца после завершения эксплуатации инженерного сооружения, для размещения которого был установлен публичный сервитут.

6. Отделу по рассмотрению сервитутов в течение 2 рабочих дней со дня подписания направить копию настоящего распоряжения:

6.1. в информационно-аналитическое управление администрации города Перми для размещения в течение 5 рабочих дней со дня подписания распоряжения на официальном сайте муниципального образования город Пермь в информационно-телекоммуникационной сети Интернет;

6.2. в территориальный орган администрации города Перми по месту нахождения земельных участков для размещения в общедоступных местах (на досках объявлений, размещенных во всех подъездах многоквартирного дома, или в пределах земельного участка, на котором расположен многоквартирный дом) в течение 5 рабочих дней со дня подписания распоряжения;

6.3. в управление по общим вопросам администрации города Перми для опубликования распоряжения (за исключением приложений к нему) в течение 5 рабочих дней со дня подписания распоряжения в печатном средстве массовой информации «Официальный бюллетень органов местного самоуправления муниципального образования город Пермь»;

6.4. в ОАО «МРСК Урала» (ИНН 6671163413);

6.5. правообладателям земельных участков, в отношении которых принято решение об установлении публичного сервитута в отдельных целях;

6.6. в орган, осуществляющий государственный кадастровый учет и государственную регистрацию прав, в течение 5 рабочих дней со дня подписания настоящего распоряжения.

7. Настоящее распоряжение вступает в силу со дня подписания.

8. Контроль за исполнением настоящего распоряжения возложить на заместителя начальника департамента земельных отношений администрации города Перми Хайруллину К.М.

Исполняющий обязанности заместителя
главы администрации города Перми -
начальника департамента земельных
отношений администрации города Перми Е.Н. Гонцова

АДМИНИСТРАЦИЯ ГОРОДА ПЕРМИ
ЗАМЕСТИТЕЛЬ ГЛАВЫ АДМИНИСТРАЦИИ ГОРОДА ПЕРМИ-НАЧАЛЬНИК ДЕПАРТАМЕНТА ЗЕМЕЛЬНЫХ ОТНОШЕНИЙ
РАСПОРЯЖЕНИЕ

27.01.2022 № 21-01-03-285

Об установлении публичного сервитута в отдельных целях

На основании статей 39.37, 39.43 Земельного кодекса Российской Федерации, статей 3.3, 3.6 Федерального закона от 25 октября 2001 г. № 137-ФЗ «О введении в действие Земельного кодекса Российской Федерации», Положения

о департаменте земельных отношений администрации города Перми, утвержденного решением Пермской городской Думы от 24 февраля 2015 г. № 39, ходатайства ОАО «МРСК Урала» об установлении публичного сервитута от 14 декабря 2021 г. № 21-01-06-17119:

1. Установить публичный сервитут в отдельных целях в отношении земель, государственная собственность на которые не разграничена и, земельных участков, поименованных в перечне земельных участков, согласно приложению к настоящему распоряжению, на срок 48 лет 11 месяцев для размещения объекта электросетевого хозяйства ВЛ 0,4 кВ от ТП 1558, входящего в состав электросетевого комплекса «Подстанция 35/6 кВ «Судозаводская» с линиями электропередачи и трансформаторными подстанциями с кадастровым номером 59:00:0000000:7857, принадлежащего на праве собственности «МРСК Урала», которое подтверждается выпиской из Единого государственного реестра недвижимости от 19 января 2022 г. № КУВИ-001/2022-6266434.

2. Утвердить границы публичного сервитута в отдельных целях согласно приложению к настоящему распоряжению (схема расположения границ публичного сервитута, (условный номер 3267:5ПС)).

3. Плата за публичный сервитут в отдельных целях не устанавливается.

4. Утвердить прилагаемый график проведения работ при осуществлении деятельности, для обеспечения которой устанавливается публичный сервитут в отдельных целях.

5. ОАО «МРСК Урала» (ИНН 6671163413) обязано привести земли, государственная собственность на которые не разграничена, и земельные участки в состояние, пригодное для их использования в соответствии с разрешенным использованием, в срок не позднее, чем 3 месяца после завершения эксплуатации инженерного сооружения, для размещения которого был установлен публичный сервитут.

6. Отделу по рассмотрению сервитутов в течение 2 рабочих дней со дня подписания направить копию настоящего распоряжения:

6.1. в информационно-аналитическое управление администрации города Перми для размещения в течение 5 рабочих дней со дня подписания распоряжения на официальном сайте муниципального образования город Пермь в информационно-телекоммуникационной сети Интернет;

6.2. в территориальный орган администрации города Перми по месту нахождения земельных участков для размещения в общедоступных местах (на досках объявлений, размещенных во всех подъездах многоквартирного дома, или в пределах земельного участка, на котором расположен многоквартирный дом) в течение 5 рабочих дней со дня подписания распоряжения;

6.3. в управление по общим вопросам администрации города Перми для опубликования распоряжения (за исключением приложений к нему) в течение 5 рабочих дней со дня подписания распоряжения в печатном средстве массовой информации «Официальный бюллетень органов местного самоуправления муниципального образования город Пермь»;

6.4. в ОАО «МРСК Урала» (ИНН 6671163413);

6.5. правообладателям земельных участков, в отношении которых принято решение об установлении публичного сервитута в отдельных целях;

6.6. в орган, осуществляющий государственный кадастровый учет и государственную регистрацию прав, в течение 5 рабочих дней со дня подписания настоящего распоряжения.

7. Отделу договоров направить заявление о государственной регистрации прекращения права аренды земельных участков с кадастровыми номерами 59:01:1713099:5, 59:01:1713267:1 в орган, осуществляющий государственный кадастровый учет и государственную регистрацию прав, в течение 5 рабочих дней со дня подписания настоящего распоряжения.

8. Настоящее распоряжение вступает в силу со дня подписания.

9. Контроль за исполнением настоящего распоряжения возложить на заместителя начальника департамента земельных отношений администрации города Перми Хайруллину К.М.

Исполняющий обязанности заместителя
главы администрации города Перми -
начальника департамента земельных
отношений администрации города Перми Е.Н. Гонцова

АДМИНИСТРАЦИЯ ГОРОДА ПЕРМИ
ЗАМЕСТИТЕЛЬ ГЛАВЫ АДМИНИСТРАЦИИ ГОРОДА ПЕРМИ-НАЧАЛЬНИК ДЕПАРТАМЕНТА ЗЕМЕЛЬНЫХ ОТНОШЕНИЙ
РАСПОРЯЖЕНИЕ

28.01.2022 № 21-01-03-306

Об установлении публичного сервитута в отдельных целях

На основании статей 39.37, 39.43 Земельного кодекса Российской Федерации, статей 3.3, 3.6 Федерального закона от 25 октября 2001 г. № 137-ФЗ «О введении в действие Земельного кодекса Российской Федерации», Положения о департаменте земельных отношений администрации города Перми, утвержденного решением Пермской городской Думы от 24 февраля 2015 г. № 39, ходатайства ОАО «МРСК Урала» об установлении публичного сервитута от 15 декабря 2021 г. № 21-01-06-17183:

1. Установить публичный сервитут в отдельных целях в отношении земель, государственная собственность на которые не разграничена, и на земельные участки с кадастровыми номерами:

59:01:0000000:83812, расположенного по адресу: г. Пермь, Орджоникидзевский район;
59:01:0000000:90836, расположенного по адресу: г. Пермь, Орджоникидзевский район, ул. Портовая;
59:01:2510173:5, расположенного по адресу: г. Пермь, Орджоникидзевский район, ул. Трясолобова, 109;
59:01:2512438:22, расположенного по адресу: г. Пермь, Орджоникидзевский район, ул. Трясолобова, 100;
59:01:2512438:32, расположенного по адресу: г. Пермь, Орджоникидзевский район, ул. Трясолобова, 102;
59:01:2512438:33, расположенного по адресу: г. Пермь, Орджоникидзевский район, ул. Трясолобова, 104;
59:01:2512447:2, расположенного по адресу: г. Пермь, Орджоникидзевский район, ул. Трясолобова, 109;
59:01:2512448:1, расположенного по адресу: г. Пермь, Орджоникидзевский район, ул. Портовая, 33;
59:01:2512448:2, расположенного по адресу: г. Пермь, Орджоникидзевский район, ул. Трясолобова, 112;
59:01:2512448:10, расположенного по адресу: г. Пермь, Орджоникидзевский район, ул. Портовая, 27;
59:01:2512448:11, расположенного по адресу: г. Пермь, Орджоникидзевский район, ул. Трясолобова, 114;
59:01:2512448:12, расположенного по адресу: г. Пермь, Орджоникидзевский район, ул. Трясолобова, 116;
59:01:2512448:13, расположенного по адресу: г. Пермь, Орджоникидзевский район, ул. Портовая, 31;
59:01:2512448:14, расположенного по адресу: г. Пермь, Орджоникидзевский район, ул. Портовая, 29;
59:01:2512448:15, расположенного по адресу: г. Пермь, Орджоникидзевский район, ул. Трясолобова, 118;
59:01:2512449:19, расположенного по адресу: г. Пермь, Орджоникидзевский район, ул. Трясолобова, 124, на срок 48 лет 11 месяцев для размещения объекта электросетевого хозяйства ВЛ 0,4 КВ от ТП 4469, входящего в состав электросетевого комплекса «Подстанция 35/6 кВ «Заозерье» с линиями электропередачи и трансформаторными подстанциями с кадастровым номером 59:00:0000000:7847, принадлежащего на праве собственности ОАО «МРСК Урала», которое подтверждается выпиской из Единого государственного реестра недвижимости от 26 декабря 2021 г. № КУВИ-002/2021-172460190.

2. Утвердить границы публичного сервитута в отдельных целях согласно приложению к настоящему распоряжению (схема расположения границ публичного сервитута, (условный номер 2447:13ПС)).

3. Плата за публичный сервитут в отдельных целях не устанавливается.

4. Утвердить прилагаемый график проведения работ при осуществлении деятельности, для обеспечения которой устанавливается публичный сервитут в отдельных целях.

5. ОАО «МРСК Урала» (ИНН 6671163413) обязано привести земли, государственная собственность на которые не разграничена и земельные участки в состояние, пригодное для их использования в соответствии с разрешенным использованием, в срок не позднее, чем 3 месяца после завершения эксплуатации инженерного сооружения, для размещения которого был установлен публичный сервитут.

6. Отделу по рассмотрению сервитутов в течение 2 рабочих дней со дня подписания направить копию настоящего распоряжения:

6.1. в информационно-аналитическое управление администрации города Перми для размещения в течение 5 рабочих дней со дня подписания распоряжения на официальном сайте муниципального образования город Пермь в информационно-телекоммуникационной сети Интернет;

6.2. в территориальный орган администрации города Перми по месту нахождения земельных участков для размещения в общедоступных местах (на досках объявлений, размещенных во всех подъездах многоквартирного дома, или в пределах земельного участка, на котором расположен многоквартирный дом) в течение 5 рабочих дней со дня подписания распоряжения;

6.3. в управление по общим вопросам администрации города Перми для опубликования распоряжения (за исключением приложений к нему) в течение 5 рабочих дней со дня подписания распоряжения в печатном средстве массовой информации «Официальный бюллетень органов местного самоуправления муниципального образования город Пермь»;

6.4. в ОАО «МРСК Урала» (ИНН 6671163413);

6.5. правообладателям земельных участков, в отношении которых принято решение об установлении публичного сервитута в отдельных целях.

6.6. направить копию настоящего распоряжения в орган, осуществляющий государственный кадастровый учет и государственную регистрацию прав, в течение 5 рабочих дней со дня подписания настоящего распоряжения.

7. Отделу договоров направить заявление о государственной регистрации прекращения права аренды земельного участка с кадастровым номером 59:01:2510173:5 в орган, осуществляющий государственный кадастровый учет и государственную регистрацию прав, в течение 5 рабочих дней со дня подписания настоящего распоряжения.

8. Настоящее распоряжение вступает в силу со дня подписания.

9. Контроль за исполнением настоящего распоряжения возложить на заместителя начальника департамента земельных отношений администрации города Перми Хайруллину К.М.

Исполняющий обязанности заместителя
главы администрации города Перми -
начальника департамента земельных
отношений администрации города Перми Е.Н. Гонцова

АДМИНИСТРАЦИЯ ГОРОДА ПЕРМИ
ЗАМЕСТИТЕЛЬ ГЛАВЫ АДМИНИСТРАЦИИ ГОРОДА ПЕРМИ-НАЧАЛЬНИК ДЕПАРТАМЕНТА ЗЕМЕЛЬНЫХ ОТНОШЕНИЙ
РАСПОРЯЖЕНИЕ

04.03.2022 № 21-01-03-715

Об установлении публичного сервитута в отдельных целях

На основании статей 39.37, 39.43 Земельного кодекса Российской Федерации, Положения о департаменте земельных отношений администрации города Перми, утвержденного решением Пермской городской Думы от 24 февраля 2015 г. № 39, ходатайства ПАО «Т Плюс» об установлении публичного сервитута от 20 января 2022 г. № 21-01-06-352:

1. Установить публичный сервитут в отдельных целях в отношении земельного участка с кадастровым номером 59:01:1713017:40, расположенный по адресу: г. Пермь, Кировский район, ул. Адмирала Нахимова, 20, на срок 48 лет 11 месяцев для использования в целях организации теплоснабжения для размещения (эксплуатации) инженерного сооружения – участка тепловой сети М4-07 от ТК121-9 – ТК121-11 – ж/д Нахимова, 20 с кадастровым номером 59:01:0000000:15797, принадлежащего на праве собственности ПАО «Т Плюс», которое подтверждается выпиской из Единого государственного реестра недвижимости от 15 февраля 2022 г. № КУВИ-002/2022-21309237.

2. Утвердить границы публичного сервитута в отдельных целях согласно приложению к настоящему распоряжению (схема расположения границ публичного сервитута (условный номер 3017:62ПС)).

3. Плата за публичный сервитут в отдельных целях не устанавливается.

4. Утвердить прилагаемый график проведения работ при осуществлении деятельности, для обеспечения которой устанавливается публичный сервитут в отдельных целях.

5. ПАО «Т Плюс» (ИНН 6315376946) обязано привести земельный участок в состояние, пригодное для его использования в соответствии с разрешенным использованием, в срок не позднее, чем 3 месяца после завершения эксплуатации инженерного сооружения, для размещения которого был установлен публичный сервитут.

6. Отделу по рассмотрению сервитутов в течение 2 рабочих дней со дня подписания направить копию настоящего распоряжения:

6.1. в информационно-аналитическое управление администрации города Перми для размещения в течение 5 рабочих дней со дня подписания распоряжения на официальном сайте муниципального образования город Пермь в информационно-телекоммуникационной сети Интернет;

6.2. в управление по общим вопросам администрации города Перми для опубликования распоряжения (за исключением приложений к нему) в течение 5 рабочих дней со дня подписания распоряжения в печатном средстве массовой информации «Официальный бюллетень органов местного самоуправления муниципального образования город Пермь»;

6.3. в территориальный орган администрации города Перми по месту нахождения земельных участков для размещения в общедоступных местах (на досках объявлений, размещенных во всех подъездах многоквартирного дома, или в пределах земельного участка, на котором расположен многоквартирный дом) в течение 5 рабочих дней со дня подписания распоряжения;

6.4. в ПАО «Т Плюс» (ИНН 6315376946).

6.5. Правообладателям земельного участка, в отношении которого принято решение об установлении публичного сервитута в отдельных целях.

6.6. направить копию настоящего распоряжения в орган, осуществляющий государственный кадастровый учет и государственную регистрацию прав, в течение 5 рабочих дней со дня подписания настоящего распоряжения.

7. Настоящее распоряжение вступает в силу со дня подписания.

8. Контроль за исполнением настоящего распоряжения возложить на заместителя начальника департамента земельных отношений администрации города Перми Хайруллину К.М.

Исполняющий обязанности заместителя
главы администрации города Перми -
начальника департамента земельных
отношений администрации города Перми Е.Н. Гонцова

АДМИНИСТРАЦИЯ ГОРОДА ПЕРМИ
ЗАМЕСТИТЕЛЬ ГЛАВЫ АДМИНИСТРАЦИИ ГОРОДА ПЕРМИ-НАЧАЛЬНИК ДЕПАРТАМЕНТА ЗЕМЕЛЬНЫХ ОТНОШЕНИЙ
РАСПОРЯЖЕНИЕ

14.03.2022 № 21-01-03-773

Об изъятии земельных участков для муниципальных нужд

На основании статьи 279 Гражданского кодекса Российской Федерации, статей 11, 49, 56.2, 56.3, 56.6 Земельного кодекса Российской Федерации, части 10 статьи 32 Жилищного кодекса Российской Федерации, Положения о департаменте земельных отношений администрации города Перми, утвержденного решением Пермской городской Думы от 24 февраля 2015 г. № 39, распоряжения начальника управления жилищных отношений администрации города Перми от 04 июня 2015 г. № СЭД-11-01-04-145 «О мерах по сносу жилых домов № 59, 65 по ул. Вильямса Орджоникидзевского района города Перми», распоряжения начальника управления жилищных отношений администрации города Перми от 18 июля 2016 г. № СЭД-11-01-04-144 «О признании многоквартирных домов аварийными и подлежащими сносу», распоряжения начальника управления жилищных отношений администрации города Перми от 18 мая 2015 г. № СЭД-11-01-04-117 «О мерах по сносу жилых домов № 25 по ул. Адмирала Ушакова, № 9 по ул. Лужской, № 7 по ул. Полтавской Кировского района города Перми», распоряжения начальника управления жилищных отношений администрации города Перми от 12 февраля 2016 г. № СЭД-11-01-04-33 «О признании многоквартирных домов аварийными и подлежащими сносу», распоряжения начальника управления жилищных отношений администрации города Перми от 28 июня 2016 г. № СЭД-11-01-04-119 «О признании многоквартирного дома аварийным и подлежащим сносу», распоряжения начальника управления жилищных отношений администрации города Перми от 14 января 2016 г. № СЭД-11-01-04-1 «О признании многоквартирных домов аварийными и подлежащими сносу», распоряжения начальника управления жилищных отношений администрации города Перми от 24 марта 2016 г. № СЭД-11-01-04-59 «О признании многоквартирных домов аварийными и подлежащими сносу», распоряжения начальника управления жилищных отношений администрации города Перми от 13 июля 2016 г. № СЭД-11-01-04-130 «О признании многоквартирного дома аварийным и подлежащим

сносу», распоряжения начальника управления жилищных отношений администрации города Перми от 24 марта 2016 г. № СЭД-11-01-04-60 «О признании многоквартирных домов аварийными и подлежащими сносу», распоряжения начальника управления жилищных отношений администрации города Перми от 14 января 2016 г. № СЭД-11-01-04-1 «О признании многоквартирных домов аварийными и подлежащими сносу», распоряжения начальника управления жилищных отношений администрации города Перми от 14 июля 2016 г. № СЭД-11-01-04-142 «О признании многоквартирного дома аварийным и подлежащим сносу», распоряжения начальника управления жилищных отношений администрации города Перми от 15 сентября 2016 г. № СЭД-11-01-04-187 «О признании многоквартирных домов аварийными и подлежащими сносу», распоряжения начальника управления жилищных отношений администрации города Перми от 17 марта 2016 г. № СЭД-11-01-04-56 «О признании многоквартирных домов аварийными и подлежащими сносу», распоряжения начальника управления жилищных отношений администрации города Перми от 22 января 2016 г. № СЭД-11-01-04-13 «О признании многоквартирных домов аварийными и подлежащими сносу», заявления УЖО администрации г. Перми от 21 декабря 2021 г. № 059-11-01-18/3-5483:

1. Изъять для муниципальных нужд земельные участки под многоквартирными жилыми домами, признанными аварийными и подлежащими сносу, в том числе земельные участки с кадастровыми номерами:

59:01:2912505:14 площадью 1017 кв. м по ул. Вильямса, 59 в Орджоникидзевском районе города Перми;

59:01:2912505:15 площадью 1151 кв. м по Вильямса, 63 в Орджоникидзевском районе города Перми;

59:01:1713142:18 площадью 1375 кв. м по ул. Адмирала Ушакова, 25 в Кировском районе города Перми;

59:01:1713142:12 площадью 1285 кв. м по Адмирала Ушакова, 31 в Кировском районе города Перми;

59:01:1713142:11 площадью 1295 кв. м по ул. Адмирала Ушакова, 29 в Кировском районе города Перми;

59:01:1713203:10 площадью 1224 кв. м по ул. Капитанская, 54а в Кировском районе города Перми;

59:01:1713203:9 площадью 1218 кв. м по ул. Капитанская, 54 в Кировском районе города Перми;

59:01:1717044:17 площадью 1019 кв. м по ул. Автозаводская, 3и в Кировском районе города Перми;

59:01:1713015:18 площадью 1940 кв. м по ул. Автозаводская, 26 в Кировском районе города Перми;

59:01:1713015:21 площадью 1610 кв. м по ул. Автозаводская, 32а в Кировском районе города Перми;

59:01:1713203:15 площадью 1654 кв. м по ул. Каляева, 41 в Кировском районе города Перми;

59:01:1713203:13 площадью 2116 кв. м по ул. Каляева, 41а в Кировском районе города Перми;

59:01:3812876:9 площадью 2528 кв. м по ул. Ольховская, 23 в Орджоникидзевском районе города Перми;

59:01:1713127:30 площадью 1175 кв. м по ул. Каляева, 74/Сокольская, 137а в Орджоникидзевском районе города Перми;

59:01:1713127:27 площадью 1172 кв. м по ул. Сокольская, 135 в Кировском районе города Перми.

2. Отделу предоставления земельных участков по работе с юридическими лицами в течение 2 рабочих дней со дня подписания направить копию настоящего распоряжения:

2.1. в информационно-аналитическое управление администрации города Перми для размещения в течение 10 календарных дней со дня подписания на официальном сайте муниципального образования город Пермь в информационно-телекоммуникационной сети Интернет;

2.2. в управление по общим вопросам администрации города Перми для опубликования распоряжения в течение 10 календарных дней со дня подписания в печатном средстве массовой информации «Официальный бюллетень органов местного самоуправления муниципального образования город Пермь»;

2.3. в управление жилищных отношений администрации города Перми.

2.4. в орган, осуществляющий государственный кадастровый учет и государственную регистрацию прав, в течение 10 календарных дней со дня подписания распоряжения.

4. Настоящее распоряжение вступает в силу со дня подписания.

5. Настоящее распоряжение действует в течение 3 лет со дня подписания.

6. Контроль за исполнением распоряжения возложить на первого заместителя начальника департамента земельных отношений администрации города Перми Мехоношину Т.Н.

Исполняющий обязанности заместителя
главы администрации города Перми –
начальника департамента земельных
отношений администрации города Перми Е.Н. Гонцова

ПРАВОВЫЕ АКТЫ ТЕРРИТОРИАЛЬНЫХ ОРГАНОВ АДМИНИСТРАЦИИ ГОРОДА ПЕРМИ

АДМИНИСТРАЦИЯ ГОРОДА ПЕРМИ

ГЛАВА АДМИНИСТРАЦИИ СВЕРДЛОВСКОГО РАЙОНА

РАСПОРЯЖЕНИЕ

10.03.2022 № 059-39-01-01-64

О проведении конкурса поддержки локальных инициатив социально ориентированных некоммерческих организаций города Перми и конкурса проектов территориальных общественных самоуправлений города Перми

В соответствии с решением Пермской городской Думы от 21 декабря 2021 г. № 306 «О бюджете города Перми на 2022 год и на плановый период 2023 и 2024 годов», постановлениями администрации города Перми от 18 октября 2021 г. № 887 «Об утверждении муниципальной программы «Общественное согласие», от 11 июня 2020 г. № 512 «Об утверждении Порядка предоставления субсидий за счет средств бюджета города Перми на финансовое обеспечение затрат, связанных с реализацией проектов победителями конкурса поддержки локальных инициатив социально ориентированных некоммерческих организаций города Перми», от 16 июня 2014 г. № 402 «Об утверждении порядка предоставления субсидий за счет средств бюджета города Перми на финансовое обеспечение затрат, связанных с реализацией проектов победителями конкурса проектов территориальных общественных самоуправлений города Перми», с целью развития партнерских отношений между органами местного самоуправления города Перми и социально ориентированными некоммерческими организациями города Перми, творческой и гражданской активности населения на территории Свердловского района города Перми, с целью повышения эффективности деятельности территориального общественного самоуправления и популяризации наиболее успешного опыта практик территориального общественного самоуправления на территории Свердловского района города Перми:

1. Провести в 2022 году на территории Свердловского района города Перми конкурс поддержки локальных инициатив социально ориентированных некоммерческих организаций города Перми и конкурс проектов территориальных общественных самоуправлений города Перми (далее – Конкурсы).

2. Создать конкурсную комиссию по проведению конкурса поддержки локальных инициатив социально ориентированных некоммерческих организаций города Перми и конкурса проектов территориальных общественных самоуправлений города Перми (далее – Конкурсная комиссия).

3. Утвердить прилагаемые:

3.1. тематику и номинации Конкурса поддержки локальных инициатив социально ориентированных некоммерческих организаций города Перми, объем финансирования проектов, направленных на решение отдельных вопросов местного значения в Свердловском районе города Перми (далее – Проект № 1) в номинациях Конкурса, сроки реализации Проектов;

3.2. тематику и номинации Конкурса проектов территориальных общественных самоуправлений города Перми, объем финансирования проектов, направленных на решение отдельных вопросов местного значения в Свердловском районе города Перми (далее – Проект № 2) в номинациях Конкурса, сроки реализации Проектов;

3.3. состав Конкурсной комиссии.

4. Отделу по работе с общественностью администрации Свердловского района города Перми:

4.1. обеспечить организацию и проведение Конкурсов;

4.2. организовать работу Конкурсной комиссии;

4.3. обеспечить размещение информации о ходе и результатах Конкурсов на Едином портале бюджетной системы Российской Федерации в информационно-телекоммуникационной сети Интернет, на официальном сайте администрации Свердловского района города Перми в сети Интернет, являющемся составной частью официального сайта муниципального образования город Пермь в информационно-телекоммуникационной сети Интернет (www. raion. gorodperm. ru/sverdlovkij/).

5. Настоящее распоряжение вступает в силу со дня подписания.

6. Начальнику общего отдела администрации Свердловского района города Перми направить настоящее распоряжение:

6.1. в управление по общим вопросам администрации города Перми для обеспечения опубликования в печатном средстве массовой информации «Официальный бюллетень органов местного самоуправления муниципального образования город Пермь»;

6.2. в информационно-аналитическое управление администрации города Перми для опубликования (обнародования) на официальном сайте муниципального образования город Пермь в информационно-телекоммуникационной сети Интернет.

7. Начальнику сектора по работе с обращениями граждан и информированию населения администрации Свердловского района города Перми обеспечить размещение информационного сообщения о проведении Конкурсов на официальном Интернет – сайте администрации Свердловского района города Перми, не менее чем за 7 дней до начала приёма документов, для участия в Конкурсах.

8. Контроль за исполнением настоящего распоряжения возложить на заместителя главы администрации Свердловского района города Перми Новоселову И. В.

А.Е. Филиппов

УТВЕРЖДЕН
распоряжением главы администрации
Свердловского района города Перми
от 10.03.2022 059-39-01-01-64

СОСТАВ
конкурсной комиссии конкурса поддержки локальных инициатив социально ориентированных некоммерческих организаций города Перми и конкурса проектов территориальных общественных самоуправлений города Перми

Председатель:	
Филиппов Александр Егорович	- глава администрации Свердловского района города Перми
Заместитель председателя:	
Новоселова Ирина Владимировна	- заместитель главы администрации Свердловского района города Перми
Секретарь:	
Жукова Ирина Халимовна	- главный специалист отдела по работе с общественностью администрации
Члены комиссии:	
Стародворская Любовь Николаевна	- начальник отдела по работе с общественностью администрации Свердловского района города Перми
Лебединец Елена Вячеславовна	- начальник сектора по обеспечению деятельности комиссии по делам несовершеннолетних администрации Свердловского района города Перми
Микова Яна Андреевна	- начальник отдела по культуре, спорту и молодёжной политике администрации Свердловского района города Перми

Брылёв Максим Сергеевич	- консультант отдела по работе с общественными организациями управления по вопросам общественного самоуправления и межнациональным отношениям администрации города Перми (по согласованию)
Шашурин Александр Анатольевич	- начальник отдела образования Свердловского района города Перми департамента образования администрации города Перми (по согласованию)
Юдина Наталия Геннадьевна	- председатель территориального общественного самоуправления «Сибирский» микрорайона Центральный Свердловского района города Перми (по согласованию)
Булатов Николай Анатольевич	- депутат Пермской городской Думы по избирательному округу № 21 (по согласованию)
Раев Алексей Юрьевич (по согласованию)	- депутат Пермской городской Думы по избирательному округу № 22

УТВЕРЖДЕНЫ
распоряжением главы администрации
Свердловского района города Перми
от 10.03.2022 059-39-01-01-64

Тематика и номинации Конкурса поддержки локальных инициатив социально ориентированных некоммерческих организаций города Перми, объем финансирования проектов, направленных на решение отдельных вопросов местного значения в Свердловском районе города Перми (далее – Проект № 1) в номинациях Конкурса, сроки реализации Проектов.

№	Название номинации	Цель номинации, тематика	Количество проектов победителей в номинации	Объем финансирования (руб.)	Сроки реализации
1	2	3	4	5	
1	Я волонтер!	цель: развитие волонтёрского движения в Свердловском районе города Перми, рост популярности добровольчества среди молодёжи и студентов. Принимаются проекты, направленные: - на проведение обучающих семинаров, слетов, фестивалей среди волонтёрских формирований района; - - на разработку методических рекомендаций по развитию волонтёрского движения; - на проведение мероприятий по вовлечению молодёжи в волонтёрское движение; - на проведение мероприятий, способствующих решению социальных проблем, развитие социальной активности жителей района и благотворительности.	1	до 32 000,00	С 01.06. 2022 г. по 01.11. 2022г.

2	Видим проблему можем решать	цель: решение социально-значимых проблем. Принимаются проекты, направленные: - на решение актуальной, обоснованной проблемы, не обозначенной в других номинациях конкурса, в том числе на правовое консультирование населения, защиту общественных интересов, просветительскую работу, решение вопросов экологии и иных проблем.	1	до 32 000,00	С 01.06. 2022 г. по 01.11. 2022г.
3	Ликвидация граффити	цель: создание благоприятного облика района; ликвидация незаконных надписей на зданиях, сооружениях и иных местах общего пользования. Принимаются проекты, направленные на организацию работы по устранению граффити в районе, в том числе скрытой рекламы наркотических и психотропных веществ.	1	до 32 000,00	С 01.06. 2022 г. по 01.11. 2022г.
4	Мы за здоровый образ жизни	цель: повышение уровня физической культуры населения и формирование здорового образа жизни, в том числе среди детей и подростков; вовлечение жителей района в занятие спортом; профилактика алкоголизма, табакокурения и наркомании. Принимаются проекты, направленные: - на организацию спортивных соревнований по месту жительства для населения; - на внедрение новых форм привлечения детей и подростков к занятию спортом; - на организацию работы спортивных площадок, клубов; - на создание клубов любителей спорта; - на проведение районных турниров, соревнований.	1	до 32 000,00	С 01.06. 2022 г. по 01.11. 2022г.
5	Наша культура – наши традиции	цель: поддержка творческих коллективов, популяризация культурных традиций народов и народного искусства, сохранение культурных традиций. Принимаются проекты, направленные: - на поддержку и развитие клубных формирований, творческих коллективов; - развитие самодеятельного и прикладного народного творчества; - на сохранение и возрождение национальных традиций, обрядов, праздников.	1	до 32 000,00	С 01.06. 2022 г. по 01.11. 2022г.

УТВЕРЖДЕНЫ
распоряжением главы администрации
Свердловского района города Перми
от 10.03.2022 059-39-01-01-64

Тематика и номинации Конкурса проектов территориальных общественных самоуправлений города Перми, объем финансирования проектов, направленных на решение отдельных вопросов местного значения в Свердловском районе города Перми (далее – Проект № 1) в номинациях Конкурса, сроки реализации Проектов.

№	Название номинации	Цель номинации, тематика	Количество проектов победите-лей в номинации	Объем финансирования (руб.)	Сроки реализации
1	2	3	4	5	
1	Организация мероприятий ТОС по обмену опытом	цель: конструктивное сотрудничество и обмен опытом среди территориальных общественных самоуправлений в целях расширения новых методик и технологий развития инициатив граждан. Принимаются проекты, направленные на повышение авторитета территориального общественного самоуправления на территории Свердловского района города Перми; активизации жителей Свердловского района для участия в деятельности ТОС; обобщение и распространение положительного опыта работы, поддержки и поощрения ТОС, проведение дискуссионных площадок, тренингов, семинаров по обмену опытом работы территориальных общественных самоуправлений..	1	до 63 000, 00	С 01.06. 2022 г. по 01.11. 2022г.
2	Лучший ТОС	цель: создание благоприятной среды для всестороннего развития и совершенствования деятельности территориальных общественных самоуправлений. Принимаются проекты, направленные на повышение эффективности деятельности ТОС, реализации творческого потенциала населения, повышения уровня информирования жителей о деятельности ТОС, создание молодёжных ячеек при ТОС.	1	до 63 000, 00	С 01.06. 2022 г. по 01.11. 2022г.
3	Поддержка инициатив и вовлечение граждан в решение вопросов местного значения	цель: улучшение качества жизни населения, проживающего на территории Свердловского района города Перми; выявление актуальных социальных проблем и их решение с участием общественности; вовлечения жителей в процесс формирования комфортной среды проживания. Принимаются проекты, направленные на решение актуальной, обоснованной проблемы, не обозначенной в других номинациях конкурса, в том числе на правовое консультирование населения, защиту общественных интересов, развитие правовой культуры собственников жилья в сфере взаимоотношений с управляющими компаниями при управлении МКД, направленные на формирование экологической культуры, выполнение работ по озеленению и сохранению растительности; обустройству	1	до 63 000, 00	С 01.06. 2022 г. по 01.11. 2022г.

		городских территорий, улучшение среды обитания, популяризацию бережного отношения к окружающей среде, проекты, направленные на поддержку позитивного образа и повышения авторитета района; нестандартных идей, активизирующих интерес жителей к общественной жизни района.			
4	Наша культура – наши традиции	цель: поддержка творческих коллективов, популяризация культурных традиций народов и народного искусства, сохранение культурных традиций. Принимаются проекты, направленные: - на поддержку и развитие клубных формирований, творческих коллективов; - развитие самодеятельного и прикладного народного творчества; - на сохранение и возрождение национальных традиций, обрядов, праздников.	1	до 63 000, 00	С 01.06. 2022 г. по 01.11. 2022г.

АДМИНИСТРАЦИЯ ГОРОДА ПЕРМИ

ГЛАВА АДМИНИСТРАЦИИ ДЗЕРЖИНСКОГО РАЙОНА

РАСПОРЯЖЕНИЕ

15.03.2022 № 059-07-01-05-83

О создании постоянно действующей рабочей комиссии администрации Дзержинского района города Перми по подготовке объектов жилищно-коммунального хозяйства, социальной сферы к эксплуатации в осенне-зимний период 2022-2023 годов

В соответствии с Типовым положением о территориальном органе администрации города Перми, утвержденным решением Пермской городской Думы от 29 января 2013 г. № 7, во исполнение постановления администрации города Перми от 05 марта 2022 г. № 147 «О подготовке объектов жилищно-коммунального хозяйства, социальной сферы города Перми к эксплуатации в осенне-зимний период 2022-2023 годов», в целях своевременной и качественной подготовки объектов жилищно-коммунального хозяйства, социальной сферы Дзержинского района города Перми к эксплуатации в осенне-зимний период 2022-2023 годов:

1. Создать постоянно действующую рабочую комиссию администрации Дзержинского района города Перми по подготовке объектов жилищно-коммунального хозяйства, социальной сферы к эксплуатации в осенне-зимний период 2022-2023 годов.

2. Утвердить прилагаемый состав постоянно действующей комиссии по подготовке объектов жилищно-коммунального хозяйства, социальной сферы Дзержинского района города Перми к эксплуатации в осенне-зимний период 2022-2023 годов.

3. Признать утратившим силу распоряжение главы администрации Дзержинского района города Перми от 27 апреля 2021 г. № 059-07-01-05-164 «О создании постоянно действующей рабочей комиссии администрации Дзержинского района города Перми по подготовке объектов жилищно-коммунального хозяйства, социальной сферы к эксплуатации в осенне-зимний период 2020-2021 годов».

4. Настоящее распоряжение вступает в силу со дня официального опубликования в печатном средстве массовой информации «Официальный бюллетень органов местного самоуправления муниципального образования город Пермь».

5. Общему отделу администрации Дзержинского района города Перми обеспечить опубликование настоящего распоряжения в печатном средстве массовой информации «Официальный бюллетень органов местного самоуправления муниципального образования город Пермь».

6. Контроль за исполнением настоящего распоряжения возложить на первого заместителя главы администрации Дзержинского района города Перми Ракинцева Н.И.

А.А. Стяжкин

УТВЕРЖДЕН
распоряжением главы администрации
Дзержинского района города Перми
от 15.03.2022 № 059-07-01-05-83

СОСТАВ
постоянно действующей рабочей комиссии администрации Дзержинского района города Перми по подготовке объектов жилищно-коммунального хозяйства, социальной сферы к эксплуатации в осеннее-зимний период 2022-2023 годов

Председатель:	
Ракинцев Николай Иванович	- первый заместитель главы администрации Дзержинского района города Перми
Заместитель председателя:	
Богданова Алла Федоровна	- начальник отдела жилищно-коммунального хозяйства и жилищных отношений администрации Дзержинского района города Перми
Секретарь:	
Ноговицин Виктор Сергеевич	- ведущий специалист отдела жилищно-коммунального хозяйства и жилищных отношений администрации Дзержинского района города Перми
Члены комиссии:	
Апасов Максим Игоревич	- начальник участка № 2 управления ВДГО Пермского филиала АО «Газпром газораспределение Пермь» (по согласованию)
Епанов Михаил Леонидович	- начальник участка № 4 управления ВДГО Пермского филиала АО «Газпром газораспределение Пермь» (по согласованию)
	- представитель (представители) организаций, осуществляющих поставку коммунальных услуг (по согласованию)
	- представитель Инспекции государственного жилищного надзора Пермского края (по согласованию)
	- представитель (представители) организаций, осуществляющих эксплуатацию многоквартирных домов (по согласованию)

РАЗДЕЛ ВТОРОЙ
ОФИЦИАЛЬНАЯ ИНФОРМАЦИЯ

МИНИСТЕРСТВО ТРАНСПОРТА РОССИЙСКОЙ ФЕДЕРАЦИИ

ФЕДЕРАЛЬНОЕ АГЕНТСТВО ЖЕЛЕЗНОДОРОЖНОГО ТРАНСПОРТА
(РОСЖЕЛДОР)

РАСПОРЯЖЕНИЕ

18 февраля 2022 Москва № ЛЧ-147р

Об установлении публичного сервитута в интересах Дирекции по комплексной реконструкции железных дорог и строительству объектов железнодорожного транспорта – филиала открытого акционерного общества «Российские железные дороги»

В соответствии с Земельным кодексом Российской Федерации, статьей 4 Федерального закона от 31.07.2020 № 254-ФЗ «Об особенностях регулирования отдельных отношений в целях модернизации и расширения магистральной инфраструктуры и о внесении изменений в отдельные законодательные акты Российской Федерации», пунктом 5.3.18 (3) Положения о Федеральном агентстве железнодорожного транспорта, утвержденного постановлением Правительства Российской Федерации от 30.07.2004 № 397, и на основании ходатайства Дирекции по комплексной реконструкции железных дорог и строительству объектов железнодорожного транспорта – филиала открытого акционерного общества «Российские железные дороги» (далее – Дирекция), поступившего с письмом Дирекции от 02.02.2022 № ИСХ-953/ДКРС и письмом Дирекции от 24.02.2022 № ИСХ-1875/ДКРС:

1. Установить публичный сервитут площадью 159 кв.м на срок 71 месяц в интересах Дирекции (ОГРН 1037739877295, ИНН 7708503727) в отношении земельного участка с кадастровым номером 59:01:0000000:475 (единое землепользование) и адресным ориентиром: Пермский край, город Пермь, район Орджоникидзевский, ул. Ново-Гайвинская, д. 44.

2. Срок, в течение которого использование земельного участка (его части) и (или) расположенного на нем объекта недвижимости в соответствии с их разрешенным использованием будет невозможно или существенно затруднено (при возникновении таких обстоятельств), не более 12 месяцев.

3. Утвердить границы публичного сервитута общей площадью 159 кв. м согласно прилагаемому графическому описанию местоположения границ публичного сервитута и перечням координат характерных точек вышеуказанных границ, являющихся неотъемлемой частью настоящего распоряжения.

4. Публичный сервитут устанавливается в целях обеспечения строительства, реконструкции объектов инфраструктуры при реализации объекта: «Северный железнодорожный обход г. Перми: «3 этап – Железнодорожный путь с примыканием к станции Кабельная», «4 этап – Железнодорожный путь с примыканием к станции Левшино», «5 этап – Мостовой переход через реку Кама». Переустройство инженерных коммуникаций сторонних собственников и ОАО «РЖД» на основании документации по планировке территории (проекта планировки территории и проекта межевания территории), утвержденной распоряжением Федерального агентства железнодорожного транспорта от 12.08.2021 № ИК-341-р.

5. Управлению финансов, инвестиций и капитального строительства Федерального агентства железнодорожного транспорта:

1) направить в соответствии с Федеральным законом от 13.07.2015 № 218-ФЗ «О государственной регистрации недвижимости» направить копию настоящего распоряжения в филиал ФГБУ «ФКП Росреестра» по Пермскому краю;

2) направить копию настоящего распоряжения в Дирекцию;

3) обеспечить размещение настоящего распоряжения на официальном сайте Федерального агентства железнодорожного транспорта в информационно-коммуникационной сети «Интернет».

Заместитель руководителя А.О. Иванов

Графическое описание местоположения границ публичного сервитута
В целях обеспечения строительства, реконструкции объектов инфраструктуры реализации объекта: «Северный железнодорожный обход г. Перми: «3 этап – Железнодорожный путь с примыканием к станции Кабельная», «4 этап – Железнодорожный путь с примыканием к станции Левшино», «5 этап – Мостовой переход через реку Кама». Переустройство инженерных коммуникаций сторонних собственников и ОАО «РЖД» на земельном участке с кадастровым номером 59:01:0000000:475, находящемся в государственной или муниципальной собственности

Местоположение публичного сервитута	Пермский край, г Пермь
Система координат	МСК-59, зона 2
Площадь публичного сервитута	159 кв.м

Перечень характерных точек

Обозначение характерных точек границ	**Координаты, м**		**Метод определения координат характерной точки**	**Средняя квадратическая погрешность положения характерной точки (Mt), м**
	X	**Y**		
1	**2**	**3**	**4**	**5**
Площадь 53 кв.м				
Кадастровый номер земельного участка 59:01:0000000:475				
1	527657.37	2236498.46	Метод спутниковых геодезических измерений (определений)	0.10
2	527657.62	2236500.58	Метод спутниковых геодезических измерений (определений)	0.10
3	527629.19	2236492.69	Метод спутниковых геодезических измерений (определений)	0.10
4	527634.37	2236492.08	Метод спутниковых геодезических измерений (определений)	0.10
1	527657.37	2236498.46	Метод спутниковых геодезических измерений (определений)	0.10
Площадь 22 кв.м				
Кадастровый номер земельного участка 59:01:0000000:475				
5	527537.38	2236501.71	Метод спутниковых геодезических измерений (определений)	0.10
6	527536.45	2236503.52	Метод спутниковых геодезических измерений (определений)	0.10
7	527527.86	2236498.91	Метод спутниковых геодезических измерений (определений)	0.10

8	527520.17	2236495.85	Метод спутниковых геодезических измерений (определений)	0.10
9	527520.51	2236494.98	Метод спутниковых геодезических измерений (определений)	0.10
5	527537.38	2236501.71	Метод спутниковых геодезических измерений (определений)	0.10
Площадь 84 кв.м				
Кадастровый номер земельного участка 59:01:0000000:475				
10	527765.31	2236519.37	Метод спутниковых геодезических измерений (определений)	0.10
11	527765.58	2236521.44	Метод спутниковых геодезических измерений (определений)	0.10
12	527729.31	2236514.83	Метод спутниковых геодезических измерений (определений)	0.10
13	527723.85	2236515.89	Метод спутниковых геодезических измерений (определений)	0.10
14	527723.58	2236513.93	Метод спутниковых геодезических измерений (определений)	0.10
15	527729.29	2236512.80	Метод спутниковых геодезических измерений (определений)	0.10
10	527765.31	2236519.37	Метод спутниковых геодезических измерений (определений)	0.10

Графическое описание местоположения границ публичного сервитута

В целях обеспечения строительства, реконструкции объектов инфраструктуры реализации объекта: «Северный железнодорожный обход г. Перми: «3 этап – Железнодорожный путь с примыканием к станции Кабельная», «4 этап – Железнодорожный путь с примыканием к станции Левшино», «5 этап – Мостовой переход через реку Кама».
Переустройство инженерных коммуникаций сторонних собственников и ОАО «РЖД» на земельном участке
с кадастровым номером 59:01:0000000:475, находящемся в государственной или муниципальной собственности



Масштаб 1:800

Условные обозначения

59:01:3210297	Номер кадастрового квартала
59:01:0000000:475	Кадастровый номер земельного участка
	Проектная граница публичного сервитута
	Существующая часть границы, имеющиеся в ЕГРН сведения о которой достаточны для определения ее местоположения
	Граница кадастрового квартала
1 ●	Характерная точка границ публичного сервитута

Графическое описание местоположения границ публичного сервитута

В целях обеспечения строительства, реконструкции объектов инфраструктуры реализации объекта: «Северный железнодорожный обход г. Перми: «3 этап – Железнодорожный путь с примыканием к станции Кабельная», «4 этап – Железнодорожный путь с примыканием к станции Лешиная», «5 этап – Мостовой переход через реку Кама».

Переустройство инженерных коммуникаций сторонних собственников в ОАО «РЖД» на земельном участке

с кадастровым номером 59:01:0000000:475, находящемся в государственной или муниципальной собственности

Масштаб 1:800

Условные обозначения

59:01:3210297 Номер кадастрового квартала

59:01:0000000:475 Кадастровый номер земельного участка

Простая граница публичного сервитута

Существующая часть границы, имеющаяся в ЕГРН сведения о которой достаточны для определения ее местоположения

Граница кадастрового квартала

1 Характерная точка границ публичного сервитута

Графическое описание местоположения границ публичного сервитута

В целях обеспечения строительства, реконструкции объектов инфраструктуры реализации объекта: «Северный железнодорожный обход г. Перми: «3 этап – Железнодорожный путь с примыканием к станции Кабельная», «4 этап – Железнодорожный путь с примыканием к станции Левшино», «5 этап – Мостовой переход через реку Кама».

Переустройство инженерных коммуникаций сторонних собственников и ОАО «РЖД» на земельном участке

с кадастровым номером 59:01:3000000:475, находящемся в государственной или муниципальной собственности

**Заключение о результатах публичных слушаний
по вопросам градостроительной деятельности
от «03» марта 2022 г. № 6-урв**

Настоящее заключение подготовлено департаментом градостроительства и архитектуры администрации города Перми на основании протокола публичных слушаний по вопросам градостроительной деятельности от «02» марта 2022 г. № 6-урв по проекту решения о предоставлении разрешения на условно разрешенный вид использования земельного участка с кадастровым номером 59:01:1713177:4 и объекта капитального строительства с кадастровым номером 59:01:1713177:12 – «дома социального обслуживания (3.2.1)» в территориальной зоне среднеэтажной жилой застройки (Ж-2) по ул. Ялтинской, 16 в Кировском районе города Перми.

Количество участников публичных слушаний, принявших участие в публичных слушаниях, составило: 1 человек.

По результатам рассмотрения замечаний и предложений участников публичных слушаний, постоянно проживающих на территории, в пределах которой проведены публичные слушания, установлено:

№	Содержание внесенных предложений/ замечаний	Выводы по результатам рассмотрения предложения, поступившего от участника публичных слушаний	Аргументированные рекомендации организатора публичных слушаний о целесообразности (нецелесообразности) учета внесенных предложений и замечаний
1	отсутствует		

По результатам рассмотрения замечаний и предложений иных участников публичных слушаний установлено:

№	Содержание внесенных предложений/ замечаний	Выводы по результатам рассмотрения предложения, поступившего от участника публичных слушаний	Аргументированные рекомендации организатора публичных слушаний о целесообразности (нецелесообразности) учета внесенных предложений и замечаний
1	отсутствует		

Процедура публичных слушаний соблюдена.

Норова Мария Викторовна
начальник департамента градостроительства
и архитектуры администрации города Перми

Сообщение о технической ошибке

Опубликование протокола публичных слушаний по вопросам градостроительной деятельности от 02.03.2022 № 6-урв в печатном средстве массовой информации «Официальный бюллетень органов местного самоуправления муниципального образования город Пермь» от 11.03.2022 № 17 считать недействительным.

Сообщение о технической ошибке

В печатном средстве массовой информации «Официальный бюллетень органов местного самоуправления муниципального образования город Пермь» от 11.03.2022 № 17 в разделе «официальная информация» в опубликованной департаментом земельных отношений администрации города Перми информации о возможном установлении публичных сервитутов в отдельных целях на территории города Перми на стр. 203 слова «Заинтересованные лица могут подать заявление об учете прав в срок с 08.03.2022 по 06.04.2022.» читать словами «Заинтересованные лица могут подать заявление об учете прав в срок с 11.03.2022 по 09.04.2022.».

Информационное сообщение о размещении соглашения

09 марта 2022 года на официальном сайте муниципального образования «Город Пермь» в информационно-телекоммуникационной сети Интернет в разделе Развитие инфраструктуры/Соглашения об исполнении схем теплоснабжения размещено заключенное Соглашение об исполнении схемы теплоснабжения города Перми между администрацией города Перми и ООО «Пермский Насосный завод».

Реестр вывесок, подлежащих принудительному демонтажу на территории Кировского района города Перми

№	Адрес (место) нахождения вывески, сведения о владельце вывески (о владельце здания, строения, сооружения, помещения, расположенного в здании, строении, на котором расположена вывеска, если владелец вывески не известен)	Дата направления ТО предупреждения о приведении вывески в соответствие требованиям к размещению вывесок, установленным Правилами благоустройства территории города Перми, утвержденными решением Пермской городской Думы от 15.12.2020 № 277 (далее - требования к размещению вывесок)	Срок для добровольного приведения вывески в соответствие требованиям к размещению вывесок (10 рабочих дней после дня получения предупреждения	Реквизиты распоряжения главы ТО о принудительном демонтаже вывески (дата вступления в силу распоряжения)	Срок для принудительного демонтажа (не более 1 месяца после вступления в силу распоряжения главы ТО о принудительном демонтаже)	Реквизиты акта демонтажа вывески	Дата добровольного приведения вывески в соответствие требованиям к размещению вывесок (в том числе добровольного демонтажа вывески)	Адрес (место) хранения демонтированной вывески, лицо, ответственное за хранение вывески, за исключением вывесок, не подлежащих хранению	Сумма оплаты демонтажа, перемещения, хранения вывески	Сведения о возмещении расходов
1	2	3	4	5	6	7	8	9	10	11
988	ул. Чистопольская, 31, к.2, баннер на фасаде сооружения «Банкетный зал»	10/21/2021	11/4/2021	Документ зарегистрирован под № 059-23-01-02-369 от 09.12.2021. Опубликован в официальном бюллетене № 95 от 14.12.2021.	1/13/2022		12/23/2021			
989	ул. 1-я Гаревая, 57, ИП Неволина Е.Ю., баннер на входной группе «Продукты»	10/21/2021	11/4/2021				10/29/2021			
990	ул. 1-я Гаревая, 57, ИП Неволина Е.Ю., баннер на входной группе «Продукты»	10/21/2021	11/4/2021				10/29/2021			
991	ул. 1-я Гаревая, 57, ИП Неволина Е.Ю., с торца фасада здания вывеска панно «Продуктовый магазин Ольга»	10/21/2021	11/4/2021				10/29/2021			
992	ул. 1-я Гаревая, 57, ИП Неволина Е.Ю., баннер на фасаде сооружения «Магазин продукты»	10/21/2021	11/4/2021				10/29/2021			
993	ул. 1-я Гаревая, 57, ИП Неволина Е.Ю., баннер на фасаде сооружения «Джут Шканты Утеплитель ….»	10/21/2021	11/4/2021				10/29/2021			
994	ул. 1-я Гаревая, 57, ИП Неволина Е.Ю., баннер на фасаде сооружения «МТС ……»	10/21/2021	11/4/2021				10/29/2021			

995	ул. Черниговская, 1а, ООО «Специализированный застройщик «Нижнекурьинская, 38», баннер на фасаде сооружения «Мандарин на Нижне-курьинской 38 «	10/21/2021	11/7/2021				11/15/2021			
996	ул. Черниговская, 1а, ООО «Специализированный застройщик «Нижнекурьинская, 38», баннер на фасаде сооружения «Мандарин на Нижне-курьинской 38»	10/21/2021	11/7/2021				11/15/2021			
997	ул. Черниговская, 1а, ООО «Специализированный застройщик «Нижнекурьинская, 38», баннер с торца фасада здания «Мандарин»	10/21/2021	11/7/2021				11/15/2021			
998	ул. Черниговская, 1а, ООО «Специализированный застройщик «Нижнекурьинская, 38», баннер на фасаде сооружения «Мандарин (342)207…..»	10/21/2021	11/7/2021				11/15/2021			
999	ул. Черниговская, 1а, ООО «Специализированный застройщик «Нижнекурьинская, 38», баннер на фасаде сооружения «Изображение дома»	10/21/2021	11/7/2021				11/15/2021			
1000	ул. Черниговская, 1а, ООО «Специализированный застройщик «Нижнекурьинская, 38», баннер на фасаде сооружения «Мандарин (342)207….. (с изображением дома)»	10/21/2021	11/7/2021				11/15/2021			
1001	ул. Черниговская, 1а, ООО «Специализированный застройщик «Нижнекурьинская, 38», вывеска панно на козырьке входной группы «ПЗСП»	10/21/2021	11/7/2021				11/15/2021			
1002	ул. Каляева, 18, ИП Воробьева Н.А., вывеска баннер на входной группе «Мы открылись»	10/27/2021	11/10/2021				11/23/2021			
1003	ул. Маршала Рыбалко, 85/1, шиномонтаж «5 колесо», вывеска баннер на фасаде здания «Шиномонтаж»	10/27/2021	11/10/2021				11/2/2021			
1004	ул. Маршала Рыбалко, 109В, баннер на фасаде здания «Цветы»	10/27/2021	10/27/2021				10/28/2021			
1005	ул. Маршала Рыбалко, 33, баннер на фасаде здания «Комиссионный»	10/28/2021	11/11/2021	Документ зарегистрирован под № 059-23-01-02-369 от 09.12.2021. Опубликован в официальном бюллетене № 95 от 14.12.2021.	1/13/2022	27.12.2021 № 22		ул. Волочаевская, 32; начальник отдела демонтажа МКУ «СМИ» Некрасов М.Г.	800	
1006	ул. Ласьвинская, 39а, ИП Смирнова Е.В., вывеска буквы на подложке «DONER KEBAB»	10/28/2021	11/11/2021	Документ зарегистрирован под № 059-23-01-02-369 от 09.12.2021. Опубликован в официальном бюллетене № 95 от 14.12.2021.	1/13/2022		12/17/2021			
1007	ул. Ласьвинская, 39а, ИП Смирнова Е.В., вывеска буквы на подложке «DONER KEBAB»	10/28/2021	11/11/2021	Документ зарегистрирован под № 059-23-01-02-369 от 09.12.2021. Опубликован в официальном бюллетене № 95 от 14.12.2021.	1/13/2022		12/17/2021			

1008	ул. Чистопольская, 8, баннер на фасаде здания «Овощи Фрукты»	10/28/2021	11/11/2021	Документ зарегистрирован под № 059-23-01-02-369 от 09.12.2021. Опубликован в официальном бюллетене № 95 от 14.12.2021.	1/13/2022	27.12.2021 № 23		ул. Волочаевская, 32; начальник отдела демонтажа МКУ «СМИ» Некрасов М.Г.	800	
1009	ул. Ласьвинская, 39а, буквы на подложке «Куединский мясокомбинат»	10/28/2021	11/11/2021				11/2/2021			
1010	ул. Ласьвинская, 58, ООО «Аптека от склада» баннер на входной группе «Скидка 70%»	10/28/2021	11/11/2021				11/2/2021			
1011	ул. Химградская, 37, ИП Абрамов С.С., баннер на фасаде здания «Сезонная одежда»	10/28/2021	11/11/2021	Документ зарегистрирован под № 059-23-01-02-369 от 09.12.2021. Опубликован в официальном бюллетене № 95 от 14.12.2021.	1/13/2022	27.12.2021 № 24		ул. Волочаевская, 32; начальник отдела демонтажа МКУ «СМИ» Некрасов М.Г.	800	
1012	ул. Химградская, 37, ИП Артемьева Э.Г., баннер на входной группе «Маяк не ломбард а сказка»	10/28/2021	11/11/2021				11/24/2021			
1013	ул. Сысольская, 1, ИП Майбурова Л.И., баннер на входной группе «Продукты»	10/29/2021	11/12/2021				11/17/2021			
1014	ул. Сысольская, 1, ИП Майбурова Л.И., баннер на входной группе «Продукты»	10/29/2021	11/12/2021				11/17/2021			
1015	ул. Сысольская, 1, ИП Майбурова Л.И., баннер на входной группе «Молоко»	10/29/2021	11/12/2021				11/17/2021			
1016	ул. Сысольская, 1, ИП Майбурова Л.И., баннер на входной группе «Колбасы»	10/29/2021	11/12/2021				11/17/2021			
1017	ул. Сысольская, 1, ИП Майбурова Л.И., баннер на входной группе «Рыба»	10/29/2021	11/12/2021				11/17/2021			
1018	ул. Сысольская, 1, ИП Майбурова Л.И., буквы на подложке на фасаде здания «Электротовары»	10/29/2021	11/12/2021				11/29/2021			
1019	ул. Сысольская, 1, ИП Майбурова Л.И., буквы на подложке с торца фасада здания «Электротовары»	10/29/2021	11/12/2021				11/29/2021			
1020	ул. Сысольская, 1, ИП Майбурова Л.И., световое панно на фасаде здания «Электротовары»	10/29/2021	11/12/2021	Документ зарегистрирован под № 059-23-01-02-369 от 09.12.2021. Опубликован в официальном бюллетене № 95 от 14.12.2021.	1/13/2022		1/10/2022			
1021	ул. Сысольская, 1, ИП Майбурова Л.И., буквы на подложке на фасаде здания «Продукты»	10/29/2021	11/12/2021	Документ зарегистрирован под № 059-23-01-02-369 от 09.12.2021. Опубликован в официальном бюллетене № 95 от 14.12.2021.	1/13/2022		1/10/2022			
1022	ул. Автозаводская, 43, баннер на фасаде здания «Единая касса»	11/2/2021	11/16/2021				11/15/2021			

1023	ул. Автозаводская, 28, баннер на фасаде здания «Эвакуатор»	11/2/2021	11/16/2021	Документ зарегистрирован под № 059-23-01-02-369 от 09.12.2021. Опубликован в официальном бюллетене № 95 от 14.12.2021.	1/13/2022	27.12.2021 № 25		ул. Волочаевская, 32; начальник отдела демонтажа МКУ «СМИ» Некрасов М.Г.	800	
1024	ул. Маршала Рыбалко, 85/1, шиномонтаж «5 колесо», вывеска буквы на подложке с торца фасада здания «Шиномонтаж»	11/2/2021	11/16/2021				11/24/2021			
1025	ул. Сысольская, 3, баннер на фасаде здания «Согласие управляющая компания»	11/2/2021	11/16/2021				11/17/2021			
1026	ул. Маршала Рыбалко, 113, ИП Коваленко Д.А., баннер на фасаде здания «Мы открылись»	11/3/2021	11/17/2021				11/17/2021			
1027	ул. Маршала Рыбалко, 111а, ИП Борисова Т.В., вывеска буквы на подложке «парикмахерская Кати», на фасаде здания	11/3/2021	11/17/2021				11/22/2021			
1028	ул. Кировоградская, 16/1, баннер на входной группе «Solines»	11/3/2021	11/17/2021				11/9/2021			
1029	ул. Генерала Панфилова, 14, ПАО «Сбербанк», вывеска буквы на подложке «Сбербанк России»	11/8/2021	3/30/2022							
1030	ул. Ласьвинская, 56а, ИП Гулузаде Т.М., вывеска буквы на подложке «Продукты»	11/8/2021	11/22/2021				11/19/2021			
1031	ул. Налимихинская, 41, ИП Каменских О.Р., вывеска баннер на фасаде здания «Продукты»	11/9/2021	11/23/2021				12/8/2021			
1032	ул. Налимихинская, 41, ИП Каменских О.Р., вывеска баннер на фасаде здания «Пиво, табак, яйца …...»	11/9/2021	11/23/2021				12/8/2021			
1033	ул. Химградская, 37, ИП Томилова Т.Е., вывеска буквы на подложке на фасаде здания «Парикмахерская»	11/9/2021	11/23/2021				11/25/2021			
1034	ул. Химградская, 37, ИП Томилова Т.Е., вывеска буквы на подложке на фасаде здания «Ангел»	11/9/2021	11/23/2021				11/25/2021			
1035	ул. Волгодонская, 14а/1, ИП Крючков Д.И., вывеска глухая оклейка витрины (в виде полос черного и белого цвета)	11/10/2021	12/25/2021				12/23/2021			
1036	ул. Волгодонская, 14а/1, ИП Крючков Д.И., вывеска глухая оклейка витрины (в виде полос черного и белого цвета)	11/10/2021	12/25/2021				12/23/2021			
1037	ул. Волгодонская, 14а/1, ИП Крючков Д.И., вывеска глухая оклейка витрины (в виде полос черного и белого цвета)	11/10/2021	12/25/2021				12/23/2021			
1038	ул. Волгодонская, 14а/1, ИП Крючков Д.И., вывеска глухая оклейка витрины «Сигареты Сигары Вэйпы Все для кальяна»	11/10/2021	12/25/2021				12/23/2021			
1039	ул. Волгодонская, 14а/1, ИП Крючков Д.И., вывеска глухая оклейка витрины «Режим работы»	11/10/2021	12/25/2021				12/23/2021			
1040	ул. Александра Невского, 8, Демкина Е.Н., вывеска баннер на фасаде здания «Йога клуб»	11/10/2021	11/24/2021				11/15/2021			
1041	ул. Липатова, 19, вывеска буквы на подложке на фасаде здания «Поликлиника»	11/16/2021	2/28/2022							
1042	ул. Липатова, 19, вывеска буквы на подложке на фасаде здания «Травмпункт»	11/16/2021	2/28/2022							
1043	ул. Маршала Рыбалко, 109, баннер на фасаде здания «Памятники»	11/16/2021	11/30/2021				11/24/2021			
1044	ул. Маршала Рыбалко, 109, баннер на фасаде здания «Швейные услуги»	11/16/2021	11/30/2021				11/24/2021			
1045	ул. Торговая, 14б, АО «Тендер», баннер на фасаде здания «Мы открыты»	11/17/2021	12/1/2021				11/29/2021			
1046	ул. Чистопольская, 17, ИП Сидорович Е.В., баннер на входной группе «Доставка суши»	11/17/2021	12/1/2021				11/29/2021			

1047	ул. М. Рыбалко, 84а, баннер на фасаде здания «Вкусная полезная вода»	11/18/2021	12/2/2021				12/7/2021			
1048	ул. М. Рыбалко, 84а, баннер на фасаде здания «Техносервис Ремонт техники …...»	11/18/2021	12/15/2021				1/11/2022			
1049	ул. М. Рыбалко, 84а, баннер на входной группе «Сеть компьютерных клиник № 595»	11/18/2021	12/2/2021				11/29/2021			
1050	ул. Волгодонская, 14, ООО «Пион», баннер на фасаде здания «Ткани»	11/19/2021	12/3/2021				12/6/2021			
1051	ул. Волгодонская, 14, ООО «Пион», баннер на входной группе «Продукты»	11/19/2021	12/3/2021				12/6/2021			
1052	ул. Адмирала Ушакова, 70а, ООО «ППК», баннер на входной группе «Шары с гелием»	11/19/2021	12/3/2021				12/7/2021			
1053	ул. Адмирала Ушакова, 70а, ООО «ППК», на фризе павильона вывеска «Фейерверки»	11/19/2021	2/25/2022				2/22/2022			
1054	ул. Чистопольская, 35/1, ИП Куканов А.А., баннер на фасаде здания «Овощи фрукты по доступным ценам»	11/19/2021	12/3/2021				12/6/2021			
1055	ул. Камышинская, 15, ООО «СПОТ», вывеска баннер на перилах входной группы «Аптека работает»	11/23/2021	12/7/2021				12/7/2021			
1056	ул. Камышинская, 15, ООО «СПОТ», вывеска баннер на перилах входной группы «Аптека работает»	11/23/2021	12/7/2021				12/7/2021			
1057	ул. Адмирала Ушакова, 207, вывеска баннер на входной группе «Мы открылись»	11/24/2021	12/8/2021				11/29/2021			
1058	ул. Химградская, 37, вывеска баннер с торца фасада здания «Продается помещение»	11/25/2021	12/9/2021				12/14/2021			
1059	ул. Химградская, 37, вывеска баннер с торца фасада здания «Продам»	11/25/2021	12/9/2021				12/14/2021			
1060	ул. Маршала Рыбалко, 87, ООО «РКСА», вывеска панно на входной группе «Автошкола»	11/25/2021	12/9/2021							
1061	ул. Маршала Рыбалко, 87, ООО «РКСА», вывеска световой короб на входной группе «Автошкола»	11/25/2021	12/9/2021							
1062	ул. Маршала Рыбалко, 87, ООО «РКСА», вывеска баннер на фасаде здания «Автопрофи групп»	11/25/2021	12/9/2021							
1063	ул. Маршала Рыбалко, 87, ООО «Вет клиника «Планета животных», вывеска баннер на фасаде здания «Клиника»	11/25/2021	12/9/2021							
1064	ул. Маршала Рыбалко, 87, ООО «Вет клиника «Планета животных», вывеска панно на входной группе «Планета животных»	11/25/2021	12/9/2021							
1065	ул. Ямпольская, 11, ООО «Дукат», вывеска баннер «Портсигары табак кальяны ….»	11/25/2021	12/9/2021							
1066	ул. Чистопольская, 35, ОАО «Контракт», вывеска баннер на входной группе «База ОАО Контракт»	11/26/2021	2/28/2022							
1067	ул. Чистопольская, 35, ОАО «Контракт», вывеска баннер на входной группе «Деревенское свежее охлажденное мясо»	11/26/2021	12/10/2021				12/3/2021			
1068	ул. Чистопольская, 35, ОАО «Контракт», вывеска баннер на входной группе «Лопаты для уборки снега»	11/26/2021	12/10/2021				12/3/2021			
1069	ул. Чистопольская, 35, ОАО «Контракт», вывеска баннер на входной группе «Элит-текстиль»	11/26/2021	12/10/2021				12/3/2021			
1070	ул. Торговая, 7, вывеска отдельно стоящие буквы «OZON», размещена не в соответствии с колерным паспортом	11/29/2021	1/30/2022				1/28/2022			
1071	ул. Торговая, 7, ООО «ЦВП», вывеска буквы на подложке на входной группе «Восток центр выгодных покупок»	11/29/2021	1/30/2022				1/28/2022			
1072	ул. Торговая, 7, ООО «ЦВП», вывеска на входной группе «Восток режим работы», не соответствует размерам	11/29/2021	1/30/2022				1/28/2022			

1073	ул. Торговая, 7, ООО «ЦВП», вывеска буквы на подложке на входной группе «Восток всегда выгодные скидки и акции»	11/29/2021	1/30/2022				1/28/2022			
1074	ул. Закамская, 2в, ИП Кафян С.Н., вывеска световое панно на входной группе «Кафе Застолье»	11/29/2021	12/13/2021				1/11/2022			
1075	ул. Закамская, 2в, ИП Кафян С.Н., вывеска баннер на входной группе «Кафе Застолье»	11/29/2021	12/13/2021				1/11/2022			
1076	ул. Худанина, 11, ИП Кормачева Т.Л., вывеска буквы на подложке «Продукты Табак»	11/29/2021	12/24/2021				12/23/2021			
1077	ул. Чистопольская, 29, ООО «ТП Б-М-Е», вывеска баннер на фасаде здания «Ткани и фурнитура»	12/1/2021	12/15/2021				12/6/2021			
1078	ул. Чистопольская, 29, ООО «ТП Б-М-Е», вывеска баннер на фасаде здания «Рабочий стиль»	12/1/2021	12/15/2021				12/6/2021			
1079	ул. Маршала Рыбалко, 78, ИП Паун Д.В., вывеска баннер на входной группе «Ткани»	12/1/2021	12/27/2021							
1080	ул. Маршала Рыбалко, 84а, ПАО «Ростелеком», вывеска баннер на фасаде здания «Аренда 3 этаж»	12/1/2021	12/15/2021				1/11/2022			
1081	ул. Ласьвинская, 72, ООО «УК «ЖК Кировский», вывеска баннер на фасаде здания «Ремонт обуви»	12/1/2021	12/15/2021							
1082	ул. Химградская, 35, ООО «ППК», вывеска баннер на фасаде здания «Магазин фейерверков Пироман»	12/1/2021	12/15/2021				1/12/2022			
1083	ул. Химградская, 35, ООО «ППК», вывеска баннер на фасаде здания «Магазин фейерверков Пироман»	12/1/2021	12/15/2021				1/12/2022			
1084	ул. Чебоксарская, 27, ИП Зырянова Н.Г., вывеска световое панно на фасаде здания «Продукты»	12/1/2021	12/27/2021				12/30/2021			
1085	ул. Богдана Хмельницкого, 37, ООО «Шаврин и Годовалов», вывеска баннер на фасаде здания «Автостоянка»	12/1/2021	12/15/2021				12/14/2021			
1086	ул. Богдана Хмельницкого, 37, ООО «Шаврин и Годовалов», вывеска баннер на фасаде здания «Скидка на мойку автомобиля в ночное время»	12/1/2021	12/15/2021				12/14/2021			
1087	ул. Богдана Хмельницкого, 37, ООО «Шаврин и Годовалов», вывеска баннер на фасаде здания «Всего 100 рублей за кв. метр»	12/1/2021	12/15/2021				12/14/2021			
1088	ул. Богдана Хмельницкого, 37, ООО «Шаврин и Годовалов», вывеска баннер на фасаде здания «Пост самообслуживания»	12/1/2021	12/15/2021				12/14/2021			
1089	ул. Калинина, 36, ООО «УК Гарант», вывеска баннер на входной группе «Ремонт обуви»	12/2/2021	12/16/2021				12/6/2021			
1090	ул. Автозаводская, 2а, ООО «Розмарин», вывеска баннер на входной группе «CAFÉ ROZMARIN»	12/2/2021	2/16/2022							
1091	ул. Автозаводская, 2а, ООО «Розмарин», вывеска баннер на фасаде здания «ROZMARIN алкогольные напитки на разлив круглосуточно»	12/2/2021	2/16/2022							
2022 год										
1092	ул. Маршала Рыбалко, 97, ИП Максимов И.А., вывеска буквы на подложке на фасаде здания «Салон красоты»	1/11/2022	1/25/2022				1/24/2022			
1093	ул. Маршала Рыбалко, 97, ИП Максимов И.А., вывеска баннер на входной группе «An. Maks»	1/11/2022	1/25/2022				1/24/2022			
1094	ул. Маршала Рыбалко, 97, ИП Максимов И.А., вывеска баннер на входной группе «An. Maks»	1/11/2022	1/25/2022				1/24/2022			
1095	ул. Адмирала Ушакова, 207, вывеска баннер на входной группе «Дискотеки каждую пятницу и субботу»	1/11/2022	1/25/2022				1/18/2022			
1096	ул. Маршала Рыбалко, 43, ООО «ППК», вывеска буквы на подложке на фасаде здания «Фейерверки»	1/11/2022	1/25/2022				1/20/2022			

1097	ул. Маршала Рыбалко, 43, ООО «ППК», вывеска баннер на фасаде здания «Салюты»	1/11/2022	1/25/2022				1/20/2022			
1098	ул. Маршала Рыбалко, 43, ООО «ППК», вывеска баннер на фасаде здания «Фейерверки пиролайк»	1/11/2022	1/25/2022				1/20/2022			
1099	ул. Маршала Рыбалко, 81д, ООО «ППК», вывеска баннер на фасаде здания «Фейерверки Салюты»	1/11/2022	1/25/2022				1/18/2022			
1100	ул. Маршала Рыбалко, 81д, ООО «ППК», вывеска буквы на подложке на фасаде здания «Фейерверки»	1/11/2022	1/25/2022				1/18/2022			
1101	ул. Маршала Рыбалко, 43, ИП Раскин Р.А., вывеска баннер на фасаде здания «ОХАРА Новогодние скидки»	1/12/2022	1/26/2022				1/26/2022			
1102	ул. Химградская, 37, ООО «УК «ЖКХ Кировский», вывеска баннер на фасаде здания «Трактир на Ласьвинской»	1/12/2022	1/26/2022				1/18/2022			
1103	ул. Химградская, 37, ООО «УК «ЖКХ Кировский», вывеска баннер на фасаде здания «Трактир на Ласьвинской проведение банкетов»	1/12/2022	1/26/2022				1/18/2022			
1104	ул. Кировоградская, 71, ООО «СК « Кама Дент», вывеска световой короб на фасаде здания «Стоматология»	1/12/2022	1/26/2022				1/25/2022			
1105	ул. Автозаводская, 21, вывеска баннер на фасаде здания «Uprof Dom сдаются в аренду торговые площади»	1/20/2022					3/11/2022			
1106	ул. Автозаводская, 21, вывеска баннер на фасаде здания «Клуб «Куба» на Ветлужской 58 «	1/20/2022					3/11/2022			
1107	ул. Автозаводская, 21, вывеска баннер на фасаде здания «Сауна расслабон»	1/20/2022					3/11/2022			
1108	ул. Автозаводская, 21, вывеска баннер на фасаде здания «АНО «Защита» Юрист»	1/20/2022					3/11/2022			
1109	ул. Автозаводская, 21, вывеска баннер на фасаде здания «Сириус Спектрон»	1/20/2022								
1110	ул. Автозаводская, 21, вывеска баннер на фасаде здания «АНО «Защита» Юридические услуги»	1/20/2022								
1111	ул. Автозаводская, 21, вывеска панно на фасаде здания «Сауна номера»	1/20/2022								
1112	ул. Автозаводская, 21, вывеска панно на входной группе здания «Туристические агенство»	1/20/2022								
1113	ул. Автозаводская, 21, вывеска панно на входной группе здания «Сириус»	1/20/2022								
1114	ул. Автозаводская, 21, вывеска баннер на входной группе здания «Ремонт обуви «Каблучок»	1/20/2022								
1115	ул. Автозаводская, 21, вывеска баннер на входной группе здания «Всем Строй ремонт»	1/20/2022								
1116	ул. Автозаводская, 21, вывеска баннер на входной группе здания «Аренда»	1/20/2022								
1117	ул. Автозаводская, 21, вывеска баннер на входной группе здания «Ремонт обуви изготовление ключей»	1/20/2022								
1118	ул. Автозаводская, 21, вывеска баннер на опоре козырька входной группе здания «Каблучок»	1/20/2022								
1119	ул. Адмирала Ушакова, 32, вывеска баннер на ограждении «Формула мебели Цокольный этаж»	1/27/2022					2/4/2022			
1120	ул. Адмирала Ушакова, 32, вывеска баннер на ограждении «Формула мебели Диван НЕО -7 (с изображением дивана)»	1/27/2022					2/4/2022			
1121	ул. Адмирала Ушакова, 32, вывеска баннер на ограждении «Тайский СПА-центр»	1/27/2022					2/21/2022			
1122	ул. Адмирала Ушакова, 32, вывеска баннер на ограждении «Sabai-Sabai открой тайскую СПА-Терапию»	1/27/2022					2/21/2022			

1123	ул. Химградская, 37, вывеска баннер на фасаде здания «Бар Бунгало Рунж «У нас не горчит»	1/28/2022					3/2/2022			
1124	ул. Химградская, 37, вывеска баннер на входной группе «Бар Бунгало Лунж»	1/28/2022								
1125	ул. Богдана Хмельницкого, 11/2, вывеска баннер на фасаде здания «Продукты Добро пожаловать Низкие цены»	1/28/2022								
1126	ул. Богдана Хмельницкого, 11/2, вывеска короб на фасаде здания «Продукты»	1/28/2022								
1127	ул. Богдана Хмельницкого, 11/2, вывеска баннер на входной группе здания «Продукты»	1/28/2022								
1128	ул. Богдана Хмельницкого, 11/2, вывеска панно на входной группе здания «Продукты Хмельницкий»	1/28/2022								
1129	ул. Запольская, 20, вывеска баннер на фасаде здания «Аренда складских, жилых, офисных помещений»	2/3/2022					2/9/2022			
1130	ул. Адмирала Ушакова, 70а, ООО «ППК», баннер на входной группе «Фейерверки товары для праздника»	2/3/2022					2/9/2022			
1131	ул. Маршала Рыбалко, 36, вывеска баннер на фасаде здания «Ателье»	2/3/2022								
1132	ул. Маршала Рыбалко, 36, вывеска баннер на фасаде здания «Ремонт обуви, изготовление ключей»	2/3/2022								
1133	ул. Маршала рыбалко, 45, вывеска буквы на подложке «Разливные напитки - Снеки - Рыба»	2/3/2022								
1134	ул. Кировоградская, 38, вывеска баннер на фасаде здания «Автотехцентр Лидер»	2/3/2022								
1135	ул. Кировоградская, 38, вывеска баннер на фасаде здания «таксопарк Драйв»	2/3/2022								
1136	ул. Кировоградская, 38, вывеска баннер на ограждении фасада здания «кафе Еребуни»	2/3/2022					3/3/2022			
1137	ул. Магистральная, 12б, вывеска на фасаде здания «Замена масла»	2/3/2022								
1138	ул. Адмирала Ушакова, 70а, баннер на входной группе «Аренда»	2/9/2022					2/11/2022			
1139	ул. Кировоградская, 38, вывеска баннер на входной группе «Адвокаты»	2/11/2022								
1140	ул. Адмирала Нахимова, 23а, вывсека баннер на фасаде здания «Ламинирование ресниц, биотатуаж»	2/11/2022								
1141	ул. Адмирала Нахимова, 23а, вывеска буквы на подложке «Агенство недвижимости Квартира»	2/11/2022								
1142	ул. Адмирала Нахимова, 23а, вывеска буквы на подложке «Юридический кабинет Рябсевских»	2/11/2022								
1143	ул. Магистральная, 89, вывеска баннер «Батут центр»	2/11/2022								
1144	ул. Кировоградская, 65а, вывеска баннер на ограждении здания «Автомойка Шиномонтаж»	2/11/2022					3/3/2022			
1145	ул. Маршала Рыбалко, 35, вывеска баннер на фасаде здания «Автозапчасти»	2/11/2022								
1146	ул. Чистопольская, 26, вывеска баннер на ограждении здания «Русский фейерверк Салюты»	2/11/2022								
1147	ул. Адмирала Нахимова, 19, вывеска баннер на входной группе «Аренда»	2/11/2022								
1148	ул. Автозаводская, 44, ТЦ «Союз», баннер на фасаде здания «Аренда»	2/17/2022					3/11/2022			
1149	ул. Закамская, 37, вывеска баннер на фасаде здания «Агенство недвижимости Камские огни»	2/17/2022								

1150	ул. Маршала Рыбалко, 36, вывеска баннер на входной группе «Агенство недвижимости Жизнь»	2/17/2022								
1151	ул. Маршала Рыбалко, 36, вывеска буквы на подложке на козырьке входной группы «Продукты»	2/17/2022								
1152	ул. Маршала Рыбалко, 36, вывеска буквы на подложке на фасаде здания «Овощи Фрукты»	2/17/2022					3/11/2022			
1153	ул. Маршала Рыбалко, 36, вывеска буквы на подложке на фасаде здания «Бакалея Пиво Квас Приходите ждем мы Вас»	2/17/2022					3/11/2022			
1154	ул. Маршала Рыбалко, 38, вывеска баннер на фасаде здания «DIAMON Табак Сигареты»	2/17/2022								
1155	ул. Магистральная, 88, ИП Зорин К.С., вывеска баннер на ограждении «ТД Металлург»	2/17/2022								
1156	ул. Магистральная, 88, вывеска баннер на ограждении «Автовесы»	2/17/2022								
1157	ул. Магистральная, 88, вывеска баннер на ограждении «Аренда офисных и складских помещений»	2/17/2022								
1158	ул. Магистральная, 88, вывеска баннер на ограждении «автомойка, Сауна»	2/17/2022								
1159	ул. Магистральная, 88, вывеска баннер на ограждении «Прием лома»	2/17/2022								
1160	ул. Сокольская, 5, вывеска баннер на фасаде здания «Шиномонтаж сезонное хранение»	2/25/2022								
1161	ул. Сокольская, 5, вывеска баннер на фасаде здания «Шиномонтаж»	2/25/2022								
1162	ул. Сокольская, 5, вывеска баннер на фасаде здания «Обувь детская женская мужская»	2/25/2022								
1163	ул. Сокольская, 5, вывеска баннер на фасаде здания «Аренда»	2/25/2022								
1164	ул. Маршала Рыбалко, 38, «Бристоль», вывеска баннер на входной группе «В развивающуюся сеть магазинов требуются Администратор Продавцы»	2/25/2022					3/11/2022			
1165	ул. Маршала Рыбалко, 74, вывеска баннер на перилах входной группы «Травы, сборы, масла …»	2/25/2022								
1166	ул. Маршала Рыбалко, 78, вывеска баннер на фасаде здания «Агенство недвижимости Портал-Риэл»	2/25/2022								
1167	ул. Маршала Рыбалко, 78, баннер на фасаде здания «Изображение солдата»	2/25/2022								
1168	ул. Маршала Рыбалко, 78, баннер на фасаде здания «75 лет Победы 13945-2020»	2/25/2022								
1169	ул. Богдана Хмельницкого, 30 магазин «Хороший», вывеска буквы на подложке на входной группе «Игрушки и сувениры Парфюмерия и косметика ,,,»	2/25/2022								
1170	ул. Ласьвинская, 37, ТЦ «Строймастер», вывеска баннер на ограждении «Мебель Вам дешевле не найти»	3/2/2022								
1171	ул. Ласьвинская, 37, ТЦ «Строймастер», вывеска баннер на ограждении «Мебель Вам дешевле не найти»	3/2/2022								
1172	ул. Танцорова, 27, вывеска баннер на фасаде здания «Табак Пиво Напитки Снэки»	3/4/2022								
1173	ул. Танцорова, 27, вывеска баннер на фасаде здания «Табак Пиво Напитки Снэки»	3/4/2022								
1174	ул. Танцорова, 27, вывеска баннер на фасаде здания «Колбасы Молоко Кондителрские изделия»	3/4/2022								
1175	ул. Танцорова, 27, вывеска буквы на подложке на фасаде здания «Продукты Табак»	3/4/2022								

1176	ул. Калинина, 68, вывеска баннер на козырьке входной группы «Добро пожаловать»	3/4/2022								
1177	ул. Калинина, 68, вывеска баннер на козырьке входной группы «Ярмарка полезных подарков»	3/4/2022								
1178	ул. Калинина, 68, вывеска панно на перилах входной группы «Свежий мед Соты Ягоды Травы»	3/4/2022								
1179	ул. Калинина, 46, вывеска баннер на фасаде здания «Аренда 8908246….»	3/4/2022								
1180	ул. Чистопольская, 17, вывеска баннер на входной группе «СушкинЪ»	3/4/2022								
1181	ул. Чистопольская, 17, вывеска баннер на входной группе «Доставка Роллы и Пицца»	3/4/2022								
1182	ул. Ардатовская, 62, вывеска баннер на ограждении «Мандарин»	3/11/2022								
1183	ул. Теплоходная, 14, вывеска баннер на фасаде здания «Пермский хлеб»	3/11/2022								
1184	ул. Чистопольская, 21а, вывеска баннер на фасаде здания «70 лет Победы»	3/11/2022								
1185	ул. Победы, 35, вывеска баннер на фасаде здания «Аптека»	3/11/2022								
1186	ул. Победы, 35, вывеска баннер на фасаде здания «Кондитерские изделия Лакомка»	3/11/2022								
1187	ул. Победы, 35, вывеска баннер на фасаде здания «Изображение чаши с змеей»	3/11/2022								
1188	ул. Победы, 57, вывеска баннер на фасаде здания «Удобрения-Грунты-Рассада»	3/11/2022								
1189	ул. Победы, 57, вывеска баннер на фасаде на входной группе «Продукты»	3/11/2022								
1190	ул. Победы, 57, вывеска баннер на фасаде на входной группе «Продукты»	3/11/2022								
1191	ул. Липатова, 25/1, вывеска баннер на козырьке навеса АЗС «Юком Ойл»	3/11/2022								
1192	ул. Липатова, 25/1, вывеска баннер на козырьке навеса АЗС «Юком Ойл»	3/11/2022								

Реестр вывесок, подлежащих принудительному демонтажу на территории Орджоникидзевского района города Перми

№	Адрес (место) нахождения вывески, сведения о владельце вывески (о владельце здания, строения, сооружения, помещения, расположенного в здании, строении, на котором расположена вывеска, если владелец вывески не известен)	Дата направления ТО предупреждения о приведении вывески в соответствие требованиям к размещению вывесок, установленным Правилами благоустройства территории города Перми, утвержденными решением Пермской городской Думы от 15 декабря 2020 г. № 277 (далее – требования к размещению вывесок)	Срок для добровольного приведения вывески в соответствие требованиям к размещению вывесок (10 рабочих дней после дня получения предупреждения)	Реквизиты распоряжения главы ТО о принудительном демонтаже вывески (дата вступления в силу распоряжения)	Срок для принудительного демонтажа (не более 1 месяца после вступления в силу распоряжения главы ТО о принудительном демонтаже)	Реквизиты акта демонтажа вывески	Дата добровольного приведения вывески в соответствие требованиям к размещению вывесок (в том числе добровольного демонтажа вывески)	Адрес (место) хранения демонтированной вывески, лицо, ответственное за хранение вывески, за исключением вывесок, не подлежащих хранению	Сумма оплаты демонтажа, перемещения, хранения вывески	Сведения о возмещении расходов
560	ул. А.Черняховского, 72 А ИП Вывеска на фасаде жилого дома в виде расяжки из мягкой ткани синего цвета с надписями «Женская Мужская Детская Одежда Обувь и многое другое Мы в контакте vk.com/butikperm»	1/25/2022	2/8/2022				Добровольное приведение 11.03.2022			
561	ул. Уссурийская, 15 детский сад «Карапуз» на фасаде жилого дома над окном первого этажа вывеска в виде подложки желтого цвета из твердого материала с надписью «частный детский сад КАРАПУЗ центр раннего развития 8-951-920-57-09 www.karapuz-59.ru»	1/25/2022	2/8/2022				Добровольное приведение 09.03.2022			
562	ул. Уссурийская, 15 детский сад «Карапуз» на фасаде входной группы в детский сад вывеска в виде подложки желтого цвета из твердого материала с надписью «КАРАПУЗ на кислотных дачах детский сад 2-888-103»	1/25/2022	2/8/2022				Добровольное приведение 09.03.2022			

563	ул. Уссурийская, 15 детский сад «Карапуз» на фасаде входной группы в детский сад вывеска в виде подложки желтого цвета из твердого материала с надписью «Детский сад КАРАПУЗ тел. 2-888-103»	1/25/2022	2/8/2022				Добровольное приведение 09.03.2022			
572	ул.Кабельщиков, 19 ООО Бриз ИП Акулов А.Н. магазин «Продукты» Вывеска в виде мягкой ткани синего цвета с изображением людей и надписью «Продукты»	2/1/2022	2/14/2022				Доброволльное приведение 02.03.2022			
573	ул.Кабельщиков, 19 ООО Бриз ИП Акулов А.Н. магазин «Продукты» Вывеска в виде мягкой ткани синего цвета с изображением людей и надписью «Продукты»	2/1/2022	2/14/2022				Доброволльное приведение 02.03.2022			
586	ул. Вильямса, 45 «В» Попова С.Э. На перилах входной группы в торговое помещение магазина вывеска в виде растяжки с надписью «Грибы, ягоды....»	2/14/2022	3/14/2022				Добровольное приведение 11.03.2022			
587	ул. Вильямса, 45 «В» Попова С.Э. На фасаде входной группы в торговое помещение магазина вывеска в виде подложки из твердого материала с изображением пчелы и надписью «МЁД»	2/14/2022	3/14/2022				Добровольное приведение 11.03.2022			
590	Писарева, 32 Арасланова О. вывеска в виде глухой оклейки стекла проема окна «Уральский Зодчий»;	2/17/2022	3/4/2022				Доброволльное приведение 02.03.2022			
594	Писарева, 32 Арасланова О. вывеска в виде глухой оклейки стекла проема окна с надписью «туристическое агентство Своими глазами»;	2/17/2022	3/4/2022				Доброволльное приведение 02.03.2022			
595	Карбышева, 44 Шилоносова Н.А. магазин «Хорошие вещи» вывеска в виде подложки с объемными буквами белого цвета «ХОРОШИЕ # ВЕЩИ» на перилах входной группы в помещение	2/17/2022	3/4/2022				Доброволльное приведение 02.03.2022			
600	ул. Писарева, 29 Дьякова М.С. Парикмахерская «Жемчужина» Вывеска на фасаде здания в виде растяжки из мягкой ткани с надписью «Парикмахерская Жемчужина»	2/17/2022	3/4/2022				Добровольное приведение 11.03.2022			
601	ул. Писарева, 29 Дьякова М.С. Парикмахерская «Жемчужина» Вывеска на фасаде здания в виде растяжки из мягкой ткани с надписью «Парикмахерские услуги педикюр маникюр косметические услуги массаж 274-00-00»»	2/17/2022	3/4/2022				Добровольное приведение 11.03.2022			
606	ул. Вильямса, 45 «В» На перилах входной группы в торговое помещение магазина вывеска в виде растяжки с надписью «Конфеты много вкусного дёшево»	2/24/2022	3/15/2022				Добровольное приведение 11.03.2022			
607	ул. Вильямса, 45 «В» На фасаде входной группы в торговое помещение магазина вывеска в виде растяжки с надписью «МЁД»	2/24/2022	3/15/2022				Добровольное приведение 11.03.2022			
614	ул. Вильямса, 47 а Крючков Д.И. Вывеска с торца торгового павильона в виде растяжке в металлическом корпусе с надписью «ЗЕБРА магазин табака ВЕСЬ ТАБАЧНЫЙ АССОРТИМЕНТ …..Минздравсоцразвития России предупреждает: КУРЕНИЕ ВРЕДИТ ВАШЕМУ ЗДОРОВЬЮ!»	2/24/2022	3/15/2022				Добровольное приведение 09.03.2022			

615	ул. Широкая, 2 а/1 Ахадов Ф.Ф. вывеска на фасаде здания в виде растяжки из мягкой ткани с надписью «Фрукты-овощи»	2/24/2022	3/15/2022				Добровольное приведение 11.03.2022			
620	ул. Кабельщиков, 112 Иванова А.А. вывеска в виде растяжки из мягкой ткани с надписью «Кудымкарская колбаса молочные продукты»	2/24/2022	3/15/2022				Добровольное приведение 11.03.2022			
621	ул. Кабельщиков, 112 Иванова А.А. вывеска с торца фасада здания магазина в виде растяжки из мягкой ткани с надписью «Кондитерские изделия самые низкие цены…..»	2/24/2022	3/15/2022				Добровольное приведение 11.03.2022			
622	ул. Кабельщиков, 112 Иванова А.А. вывеска на фасаде здания магазина в виде выносной консольной конструкции с надписью «ПРОДУКТЫ»	2/24/2022	3/15/2022				Добровольное приведение 11.03.2022			
625	ул. Веденеева, 86/1 Комаров П.В. Вывеска на фасаде торгового павильона «Фейерверки» в виде растяжки из мягкой ткани с надписью «ВОЗДУШНЫЕ ШАРЫ»	2/25/2022	3/16/2022				Добровольное приведение 10.03.2022			
631	Вильямса, 45 В Попова С.Э. вывеска на перилах входной группы (лестница) в виде растяжки из мягкой ткани в деревянной рамке с надписью «КОНФЕТЫ много вкусно дёшево»»	2/25/2022	3/14/2022				Добровольное приведение 11.03.2022			
635	ул. Вильямса, 45 В Гаджиев М.Р. Вывеска на фасаде здания в виде растяжки из мягкой ткани «Ремонт обуви, ремонт сумок, ремонт чемоданов, ремонт ключей»	2/25/2022	3/14/2022				Добровольное приведение 11.03.2022			
636	ул. Вильямса, 45 В Гаджиев М.Р. Вывеска на фасаде здания в виде растяжки из мягкой ткани «Профессиональная заточка инструментов»	2/25/2022	3/14/2022				Добровольное приведение 11.03.2022			
637	ул. Вильямса, 45 В Гаджиев М.Р. Вывеска на фасаде здания в виде растяжки из мягкой ткани «Срочный ремонт, изготовление ключей, заточка инструментов, сложные швейные работы»	2/25/2022	3/14/2022				Добровольное приведение 11.03.2022			
638	ул. Вильямса, 45 В Гаджиев М.Р. Вывеска на фасаде здания в виде растяжки из мягкой ткани «Ремонт обуви, изготовление ключей»	2/25/2022	3/14/2022				Добровольное приведение 11.03.2022			
643	ул. Вильямса, 55 Казанцева Н.В. Магазин «ПИВКО» на фасаде помещения магазина расположены вывески из мягкого материала с изображением товара и надписями: «ВКУСНОЕ Со всей России».	3/3/2022	3/23/2022				Добровольное приведение 11.03.2022			
644	ул. Вильямса, 55 Казанцева Н.В. Магазин «ПИВКО» на фасаде помещения магазина расположены вывески из мягкого материала с изображением товара и надписями: «ЗАКУСКИ собственного производства».	3/3/2022	3/23/2022				Добровольное приведение 11.03.2022			
645	ул. Вильямса, 45 ООО «ТИ-ФРЕНЧ» вывеска на фасаде здания в виде растяжки из мягкой ткани черного цвета с надписью «СТРИЖККА & SHOP Ты крутой парикмахер заработай с нами на свою мечту скорее звони и узнавай подробности 8 800 505 250».	3/4/2022	3/23/2022				Добровольное приведение 11.03.2022			
646	ул. Вильямса, 45 ООО «ТИ-ФРЕНЧ» вывеска на фасаде здания в виде растяжки из мягкой ткани черного цвета с надписью «СТРИЖККА & SHOP».	3/4/2022	3/23/2022				Добровольное приведение 11.03.2022			

Уведомление о проведении общественных обсуждений в форме общественных слушаний по объекту государственной экологической экспертизы, по документации: «Материалы, обосновывающие общие допустимые уловы (ОДУ) водных биологических ресурсов на 2023 год в основных водных объектах рыбохозяйственного значения Пермского края и Удмуртском секторе Воткинского водохранилища (включая оценку воздействия на окружающую среду)»

Заказчик: Федеральное агентство по рыболовству,

ОГРН 1087746846274, ИНН 7702679523, адрес: 107996, г. Москва, Рождественский бульвар, д. 12; тел.: 8 (495) 6287700, факс: +7 (495) 9870554, +7 (495) 6281904, e-mail: harbour@fishcom.ru.

Исполнитель работ по оценке воздействия на окружающую среду: **Федеральное государственное бюджетное научное учреждение «Всероссийский научно-исследовательский институт рыбного хозяйства и океанографии»**, **Пермский филиал («ПермНИРО») – разработчик материалов**.

ОГРН 1157746053431, **ИНН** 7708245723

Юридический адрес: 107140, г. Москва, ул. Верхняя Красносельская, д. 17, тел.: +7(499)264-9387.

Фактический адрес: 614002, г. Пермь. Чернышевского, 3, тел.: +7(342)258-46-36, permniro@vniro.ru.

Орган, ответственный за организацию общественных обсуждений: управление по экологии и природопользованию администрации города Перми, адрес: 614000, г. Пермь, ул. Советская, д. 22, тел. +7(342)210-99-91, uep@gorodperm.ru.

Наименование планируемой (намечаемой) хозяйственной и иной деятельности:

Обоснование объемов общего допустимого улова водных биологических ресурсов. **«Материалы, обосновывающие общие допустимые уловы (ОДУ) водных биологических ресурсов на 2023 год в основных водных объектах рыбохозяйственного значения Пермского края и Удмуртском секторе Воткинского водохранилища (включая оценку воздействия на окружающую среду)».**

Цель планируемой (намечаемой) хозяйственной и иной деятельности: регулирование добычи (вылова) водных биоресурсов.

Предварительное место реализации планируемой (намечаемой) хозяйственной и иной деятельности: **водные объекты рыбохозяйственного значения Пермского края и Удмуртский сектор Воткинского водохранилища**, на которых осуществляется **рыболовство**.

Планируемые сроки проведения оценки воздействия на окружающую среду: с 23 марта 2022 года по 2 мая 2022 года.

Место и сроки доступности объекта общественного обсуждения: материалы общественных обсуждений будут размещены в сети интернет на сайте Пермского филиала ФГБНУ «ВНИРО» («ПермНИРО») http://perm.vniro.ru, ознакомиться с материалами на бумажном носителе можно будет по адресу г. Пермь, ул. Чернышевского, д. 3, каб. 9 (Пермский филиал ФГБНУ «ВНИРО») с 23 марта 2022 года по 22 апреля 2022 года (включительно).

Форма общественного обсуждения – общественные слушания.

Общественные слушания по объекту государственной экологической экспертизы: «Материалы, обосновывающие общие допустимые уловы (ОДУ) водных биологических ресурсов на 2023 год в основных водных объектах рыбохозяйственного значения **Пермского края и Удмуртском секторе Воткинского водохранилища** (включая оценку воздействия на окружающую среду)» состоятся **12** апреля 2022 года в 1**1:00 по местному времени** в г. Перми в здании Отдела государственного контроля, надзора и охраны водных биологических ресурсов по Пермскому краю Средневолжского территориального управления Росрыболовства по адресу: г. Пермь, ул. Екатерининская, д. 32, каб. 11. Общественные слушания проводятся **по согласованию с заинтересованными муниципальными образованиями Пермского края**.

Прием замечаний и предложений общественности в письменной форме с указанием фамилии, имени, отчества, наименования организации (для представителей организаций), адреса, телефона с согласием на обработку персональных данных (в свободной форме) с подписью осуществляется с 23 марта 2022 года по 2 мая 2022 года (включительно) исполнителем работ – Пермским филиалом ФГБНУ «ВНИРО», по электронной почте: permniro@vniro.ru, и органом местного самоуправления, ответственным за организацию общественных обсуждений – управлением по экологии и природопользованию администрации города Перми, по электронной почте: uep@gorodperm.ru.

Контактные данные ответственного лица со стороны исполнителя работ: Истомина Анна Михайловна, тел.: +7(342)258-46-36, permniro@vniro.ru.

Контактные данные ответственных лиц со стороны управления по экологии и природопользованию администрации города Перми: Муравьева Ольга Анатольевна, тел.: +7(342)212-68-39, muraveva-oa@gorodperm.ru, Андрущенко Светлана Сергеевна, тел.: +7(342)212-68-39, andruschenko-ss@gorodperm.ru.

Департамент земельных отношений администрации города Перми в целях информирования населения в соответствии со статьей 39.42 Земельного кодекса Российской Федерации сообщает о возможном установлении публичного сервитута в отдельных целях на территории города Перми

№	Кадастровый номер земельного участка, в отношении которого устанавливается публичный сервитут (при наличии)	Адрес или описание земельного участка, в отношении которого устанавливается публичный сервитут	Цели установления публичного сервитута
1	59:01:4410140:11	г. Пермь	Размещение объекта электросетевого хозяйства
2	59:01:4410140:12	г. Пермь	Размещение объекта электросетевого хозяйства
3	59:01:1713099:9 (112 кв.м) 59:01:1713099:242 (255 кв.м) 59:01:1713099:383 (61 кв.м) 59:01:1713099:440 (73 кв.м) 59:01:1713099:443 (14 кв.м) земли (1100 кв.м)	г. Пермь	Размещение объекта электросетевого хозяйства
4	59:01:0000000:89351 (198 кв.м) 59:01:0000000:90223 (315 кв.м) 59:01:1713162:2 (13 кв.м) 59:01:1713162:3 (7 кв.м) 59:01:1713162:8 (10 кв.м) 59:01:1713162:11 (3 кв.м) 59:01:1713162:157 (7 кв.м) 59:01:1713163:2 (0 кв.м) 59:01:1713211:2 (110 кв.м) 59:01:1713211:4 (165 кв.м) 59:01:1713211:6 (1 кв.м) 59:01:1713211:9 (33 кв.м) 59:01:1713211:11 (22 кв.м) 59:01:1713211:27 (6 кв.м) 59:01:1713211:150 (31 кв.м) 59:01:1713211:151 (21 кв.м) 59:01:1713211:153 (7 кв.м) 59:01:1713211:154 (78 кв.м) 59:01:1713212:4 (67 кв.м) 59:01:1713212:7 (104 кв.м) 59:01:1713212:10 (6 кв.м) 59:01:1713212:11 (8 кв.м) 59:01:1713212:12 (13 кв.м) 59:01:1713212:14 (14 кв.м) 59:01:1713212:16 (0 кв.м) 59:01:1713212:42 (1 кв.м) 59:01:0000000:210 (236 кв.м)	г. Пермь	Размещение объекта электросетевого хозяйства
	59:01:1713213:14 (2 кв.м) 59:01:1717200:199 (42 кв.м) 59:01:0000000:1053 (99 кв.м) земли (2389 кв.м)		
5	59:01:3812300:6 (18 кв.м) 59:01:3810281:168 (1 кв.м) 59:01:3810281:247 (7 кв.м) 59:01:3812060:12 (47 кв.м) 59:01:3812060:2 (355 кв.м) 59:01:3812060:5 (8 кв.м) 59:01:3812072:2 (75 кв.м) 59:01:3812072:3 (18 кв.м) 59:01:3812072:5 (1 кв.м) 59:01:3812072:51 (34 кв.м) 59:01:3812072:6 (64 кв.м) 59:01:3812073:1 (40 кв.м) 59:01:3812073:17 (0 кв.м) 59:01:3812073:18 (3 кв.м) 59:01:3812073:2 (14 кв.м) 59:01:3812073:25 (12 кв.м) 59:01:3812073:26 (2 кв.м) 59:01:3812073:23 (5 кв.м) 59:01:3812075:13 (51 кв.м) 59:01:3812075:4 (9 кв.м) 59:01:3812075:5 (30 кв.м) 59:01:3812075:9 (4 кв.м) 59:01:3812076:1 (24 кв.м) 59:01:3812076:12 (1 кв.м) 59:01:3812076:4 (10 кв.м) 59:01:3812076:6 (26 кв.м) 59:01:3812076:7 (62 кв.м) 59:01:3812078:1 (7 кв.м) 59:01:0000000:77782 (438 кв.м) 59:01:0000000:87496 (4 кв.м) 59:01:0000000:89943 (141 кв.м) 59:01:0000000:90032 (162 кв.м) 59:01:0000000:90108 (1511 кв.м) 59:01:0000000:90530 (374 кв.м) 59:01:3812061:1 (4 кв.м) 59:01:3812299:626 (33 кв.м) Земли (2519 кв.м)	г. Пермь	Размещение объекта электросетевого хозяйства
6	59:01:0000000:82389 (46 кв.м) 59:01:0000000:866 (889 кв.м) 59:01:2912530:31 (24 кв.м) 59:01:2912547:5 (2 кв.м) 59:01:2912548:11 (19 кв.м) 59:01:2912548:12 (0 кв.м) 59:01:2912548:16 (1 кв.м) 59:01:2912548:20 (1 кв.м) 59:01:2912548:7 (31 кв.м) 59:01:2912548:9 (34 кв.м) 59:01:2912549:38 (29 кв.м) 59:01:2912549:39 (3 кв.м) 59:01:2912550:1 (46 кв.м)	г. Пермь	Размещение объекта электросетевого хозяйства

	59:01:3510319:167 (1 кв.м) 59:01:3510319:168 (10 кв.м) 59:01:3510319:178 (16 кв.м) 59:01:3510319:179 (19 кв.м) 59:01:3510319:180 (85 кв.м) 59:01:3510319:183 (27 кв.м) 59:01:3510319:184 (4 кв.м) 59:01:3510319:199 (2 кв.м) 59:01:3510319:22 (23 кв.м) 59:01:3510319:223 (0 кв.м) 59:01:3510319:25 (17 кв.м) 59:01:3510319:26 (26 кв.м) 59:01:3510319:27 (25 кв.м) 59:01:3510319:28 (21 кв.м) 59:01:3510319:3 (37 кв.м) 59:01:3510319:30 (12 кв.м) 59:01:3510319:33 (28 кв.м) 59:01:3510319:4 (5 кв.м) 59:01:3510319:40 (73 кв.м) 59:01:3510319:41 (0 кв.м) 59:01:3510319:42 (19 кв.м) 59:01:3510319:43 (23 кв.м) 59:01:3510319:44 (22 кв.м) 59:01:3510319:46 (11 кв.м) 59:01:3510319:47 (1 кв.м) 59:01:3510319:5 (29 кв.м) 59:01:3510319:522 (14 кв.м) 59:01:3510319:58 (24 кв.м) 59:01:3510319:59 (46 кв.м) 59:01:3510319:6 (14 кв.м) 59:01:3510319:61 (24 кв.м) 59:01:3510319:63 (28 кв.м) 59:01:3510319:64 (26 кв.м) 59:01:3510319:65 (26 кв.м) 59:01:3510319:7 (30 кв.м) 59:01:3510319:74 (32 кв.м) 59:01:3510319:77 (19 кв.м) 59:01:3510319:78 (23 кв.м) 59:01:3510319:8 (29 кв.м) 59:01:3510319:80 (30 кв.м) 59:01:3510319:81 (1 кв.м) 59:01:3510319:88 (20 кв.м) 59:01:3510319:89 (20 кв.м) 59:01:3510319:9 (29 кв.м) 59:01:3510319:90 (20 кв.м) 59:01:3510319:91 (18 кв.м) 59:01:3510319:93 (21 кв.м) 59:01:3510319:94 (18 кв.м) 59:01:3510319:95 (18 кв.м) 59:01:3510319:96 (18 кв.м) 59:01:3812291:10 (165 кв.м) 59:01:3812291:5 (37 кв.м) 59:01:3812291:9 (166 кв.м)		

	59:01:2912550:10 (26 кв.м) 59:01:2912550:12 (34 кв.м) 59:01:2912550:140 (31 кв.м) 59:01:2912550:2 (24 кв.м) 59:01:2912550:25 (38 кв.м) 59:01:2912550:6 (36 кв.м) 59:01:2912578:13 (0 кв.м) 59:01:2912578:14 (1 кв.м) 59:01:2912578:16 (2 кв.м) 59:01:2912578:17 (0 кв.м) 59:01:2912578:9 (2 кв.м) 59:01:2912579:11 (57 кв.м) 59:01:2912579:16 (19 кв.м) 59:01:2912579:2 (26 кв.м) 59:01:2912579:3 (28 кв.м) 59:01:2912579:4 (52 кв.м) 59:01:2912579:40 (43 кв.м) 59:01:2912579:5 (54 кв.м) 59:01:2912579:6 (37 кв.м) 59:01:2912583:10 (0 кв.м) 59:01:2912583:18 (0 кв.м) 59:01:2912583:6 (0 кв.м) 59:01:2912583:9 (3 кв.м) 59:01:2912584:13 (12 кв.м) 59:01:2912584:14 (2 кв.м) 59:01:2912584:17 (2 кв.м) 59:01:2912584:2 (20 кв.м) 59:01:2912584:3 (59 кв.м) 59:01:2912584:1 (1 кв.м) земли 6022 кв.м		
7	59:01:0000000:89027 (34 кв.м) 59:01:0000000:90448 (1289 кв.м) 59:01:0000000:90556 (61 кв.м) 59:01:3812292:5 (58 кв.м) 59:01:3812292:7 (106 кв.м) 59:01:3812292:8 (152 кв.м) 59:01:3510319:1 (25 кв.м) 59:01:3510319:101 (45 кв.м) 59:01:3510319:110 (0 кв.м) 59:01:3510319:118 (48 кв.м) 59:01:3510319:119 (41 кв.м) 59:01:3510319:124 (1945 кв.м) 59:01:3510319:13 (14 кв.м) 59:01:3510319:132 (119 кв.м) 59:01:3510319:141 (37 кв.м) 59:01:3510319:142 (13 кв.м) 59:01:3510319:143 (36 кв.м) 59:01:3510319:144 (37 кв.м) 59:01:3510319:145 (18 кв.м) 59:01:3510319:147 (28 кв.м) 59:01:3510319:151 (24 кв.м)	г. Пермь	Размещение объекта электросетевого хозяйства

	59:01:3812292:3 (73 кв.м) 59:01:3510319:116 (41 кв.м) 59:01:3510319:162 (41 кв.м) 59:01:3510319:19 (25 кв.м) 59:01:3510319:680 (21 кв.м) 59:01:3510319:683 (63 кв.м) 59:01:3510319:84 (24 кв.м) 59:01:3510430:5 (0 кв.м) 59:01:3510430:6 (8 кв.м) 59:01:3510430:8 (64 кв.м) 59:01:3510319:204 (42 кв.м) земли (2712 кв.м)		
8	59:01:0000000:76583 (57 кв.м) 59:01:0000000:79612 (675 кв.м) 59:01:0000000:82219 (2 кв.м) 59:01:0000000:82442 (66 кв.м) 59:01:0000000:90921 (133 кв.м) 59:01:4411002:11 (18 кв.м) 59:01:4411002:4 (5 кв.м) 59:01:4411002:6 (9 кв.м) 59:01:4411002:8 (5 кв.м) 59:01:4411002:9 (71 кв.м) 59:01:4411003:11 (69 кв.м) 59:01:4411003:147 (11 кв.м) 59:01:4411003:24 (16 кв.м) 59:01:4411003:31 (13 кв.м) 59:01:4411005:1 (3 кв.м) 59:01:4411005:147 (5 кв.м) 59:01:4411005:2 (28 кв.м) 59:01:4411005:35 (1 кв.м) 59:01:4411005:4 (0 кв.м) 59:01:4411005:5 (16 кв.м) 59:01:4411005:6 (26 кв.м) 59:01:4411005:8 (31 кв.м) 59:01:4411005:9 (11 кв.м) 59:01:4411006:1 (97 кв.м) 59:01:4411006:11 (89 кв.м) 59:01:4411006:18 (8 кв.м) 59:01:4411006:5 (6 кв.м) 59:01:4411006:7 (17 кв.м) 59:01:4411006:8 (4 кв.м) 59:01:4411006:9 (29 кв.м) 59:01:4411007:1 (11 кв.м) 59:01:4411007:12 (25 кв.м) 59:01:4411007:14 (21 кв.м) 59:01:4411007:15 (33 кв.м) 59:01:4411007:25 (10 кв.м) 59:01:4411007:3 (8 кв.м) 59:01:4411007:6 (3 кв.м) 59:01:4411009:10 (3 кв.м) 59:01:4411009:50 (1 кв.м)	г. Пермь	Размещение объекта электросетевого хозяйства

	59:01:4411009:52 (2 кв.м) 59:01:4411009:54 (28 кв.м) 59:01:4411009:58 (2 кв.м) 59:01:4411009:60 (1 кв.м) 59:01:4411011:10 (32 кв.м) 59:01:4411011:13 (17 кв.м) 59:01:4411011:18 (119 кв.м) 59:01:4411011:37 (32 кв.м) 59:01:4411011:4 (12 кв.м) 59:01:4411011:5 (12 кв.м) 59:01:4411011:6 (27 кв.м) 59:01:4411011:7 (42 кв.м) 59:01:4411012:1 (1 кв.м) 59:01:4411012:3 (7 кв.м) 59:01:4411012:5 (9 кв.м) 59:01:4411060:14 (16 кв.м) 59:01:4411060:168 (11 кв.м) 59:01:4411060:169 (28 кв.м) 59:01:4411060:17 (7 кв.м) 59:01:4411060:170 (68 кв.м) 59:01:4411060:3 (77 кв.м) 59:01:4411060:30 (4 кв.м) 59:01:4411060:34 (0 кв.м) 59:01:4411060:49 (113 кв.м) 59:01:4411060:5 (67 кв.м) 59:01:4411060:6 (13 кв.м) 59:01:4411060:7 (90 кв.м) 59:01:4411060:9 (4 кв.м) 59:01:4411061:26 (0 кв.м) 59:01:4413627:30 (123 кв.м) 59:01:4413627:38 (23 кв.м) 59:01:4413627:5 (2 кв.м) 59:01:4413627:9 (23 кв.м) 59:01:4413628:1 (99 кв.м) 59:01:4413628:148 (52 кв.м) 59:01:4413628:3 (77 кв.м) 59:01:4413628:5 (164 кв.м) 59:01:4413629:11 (108 кв.м) 59:01:4413629:17 (4 кв.м) 59:01:4413629:19 (5 кв.м) 59:01:4413629:229 (36 кв.м) 59:01:4413629:3 (147 кв.м) 59:01:4413629:4 (39 кв.м) 59:01:4413629:9 (35 кв.м) 59:01:4413629:95 (50 кв.м) 59:01:4413630:1 (2 кв.м) 59:01:4413630:166 (125 кв.м) 59:01:4413630:167 (6 кв.м) 59:01:4413630:18 (1 кв.м) 59:01:4413630:25 (1 кв.м) 59:01:4413630:46 (213 кв.м) 59:01:4413630:48 (5 кв.м) земли (12641 кв.м)		

	59:01:4311880:11 (1 кв.м) 59:01:4311880:12 (0 кв.м) 59:01:4311880:13 (0 кв.м) 59:01:4311880:14 (0 кв.м) 59:01:4311881:2 (1 кв.м) 59:01:4311881:4 (2 кв.м) 59:01:4311881:47 (0 кв.м) 59:01:4311881:50 (2 кв.м) 59:01:4311882:9 (1 кв.м) 59:01:4311882:10 (3 кв.м) 59:01:4311882:11 (0 кв.м) 59:01:4311882:14 (0 кв.м) 59:01:4319246:1 (34 кв.м) 59:01:4319246:2 (21 кв.м) 59:01:4319246:4 (0 кв.м) 59:01:4319246:5 (4 кв.м) 59:01:4319246:6 (24 кв.м) 59:01:4319246:7 (28 кв.м) 59:01:0000000:82572 (5 кв.м) 59:01:0000000:90100 (128 кв.м) 59:01:4311872:1 (2 кв.м) 59:01:4311872:4 (62 кв.м) 59:01:4311872:5 (7 кв.м) 59:01:4311872:10 (1 кв.м) 59:01:4311872:11 (20 кв.м) 59:01:4311872:14 (23 кв.м) 59:01:4311872:15 (13 кв.м) 59:01:4311872:16 (36 кв.м) 59:01:4311873:1 (55 кв.м) 59:01:4311873:2 (23 кв.м) 59:01:4311873:5 (19 кв.м) 59:01:4311873:6 (10 кв.м) 59:01:4311873:7 (27 кв.м) 59:01:4311873:14 (3 кв.м) 59:01:4311873:15 (5 кв.м) 59:01:4311880:1 (35 кв.м) 59:01:4311880:2 (35 кв.м) 59:01:4311880:4 (4 кв.м) 59:01:4410219:39 (37 кв.м) 59:01:4410219:45 (77 кв.м) 59:01:4410219:90 (1 кв.м) 59:01:4410219:97 (37 кв.м) 59:01:4410219:209 (319 кв.м) 59:01:4410882:1 (4 кв.м) 59:01:4410882:19 (138 кв.м) 59:01:4410928:3 (16 кв.м) 59:01:4410928:4 (0 кв.м) 59:01:4410928:47 (204 кв.м) 59:01:4410928:48 (141 кв.м) 59:01:4410928:78 (8 кв.м) 59:01:4411057:10 (22 кв.м) 59:01:4411057:11 (51 кв.м) 59:01:4411057:12 (57 кв.м)		
9	59:01:0000000:90096 (13 кв.м) 59:01:4311953:504 (37 кв.м) 59:01:4311953:505 (64 кв.м) 59:01:4311953:625 (60 кв.м) 59:01:4311953:626 (12 кв.м) 59:01:4311954:1 (9 кв.м) 59:01:4311954:21 (1 кв.м) 59:01:4311954:27 (1 кв.м) 59:01:4311954:30 (4 кв.м) 59:01:4311978:7 (0 кв.м) 59:01:4311978:9 (2 кв.м) 59:01:4311978:11 (1 кв.м) 59:01:4311978:13 (0 кв.м) 59:01:4311979:2 (0 кв.м) 59:01:4311979:9 (202 кв.м) 59:01:4311979:26 (1 кв.м) 59:01:4311982:12 (15 кв.м) 59:01:4311984:23 (33 кв.м) 59:01:4311985:10 (13 кв.м) 59:01:4311994:14 (31 кв.м) 59:01:4311994:22 (2 кв.м) 59:01:4311994:28 (14 кв.м) 59:01:4311995:14 (20 кв.м) 59:01:4311995:24 (85 кв.м) 59:01:4311995:25 (51 кв.м) 59:01:4311995:43 (94 кв.м) 59:01:0000000:81808 (1 кв.м) 59:01:0000000:82072 (2 кв.м) 59:01:0000000:82296 (464 кв.м) 59:01:0000000:83783 (2 кв.м) 59:01:0000000:84778 (0 кв.м) 59:01:0000000:90131 (2255 кв.м) 59:01:0000000:90202 (772 кв.м) 59:01:0000000:90229 (905 кв.м) 59:01:0000000:90237 (558 кв.м) 59:01:4311357:2 (3 кв.м) 59:01:4311868:64 (62 кв.м) 59:01:4311870:18 (2 кв.м) 59:01:4311870:19 (8 кв.м) 59:01:4311871:6 (9 кв.м) 59:01:4311871:7 (7 кв.м) 59:01:4311953:6 (3 кв.м) 59:01:4311953:8 (3 кв.м) 59:01:4311953:10 (1 кв.м) 59:01:4311953:499 (1 кв.м) 59:01:4311953:629 (2 кв.м) 59:01:4311880:5 (0 кв.м) 59:01:4311880:9 (36 кв.м)	г. Пермь	Размещение объекта электросетевого хозяйства

	59:01:4411057:14 (101 кв.м) 59:01:4411057:27 (24 кв.м) 59:01:4411057:190 (71 кв.м) 59:01:4411057:191 (79 кв.м) 59:01:4411057:192 (0 кв.м) 59:01:4311357:47 (0 кв.м) 59:01:0000000:46816 (824 кв.м) 59:01:0000000:90155 (477 кв.м) 59:01:0000000:90192 (16 кв.м) 59:01:0000000:90228 (362 кв.м) 59:01:4311869:6 (38 кв.м) 59:01:4311872:3 (0 кв.м) 59:01:4311872:38 (13 кв.м) 59:01:4410219:2 (32 кв.м) 59:01:4410219:7 (4 кв.м) 59:01:4410219:11 (38 кв.м) 59:01:4410219:16 (0 кв.м) 59:01:4410219:19 (15 кв.м) 59:01:4410219:23 (30 кв.м) 59:01:4410219:24 (20 кв.м) 59:01:4410219:25 (46 кв.м) 59:01:4410219:27 (16 кв.м) 59:01:4410219:30 (13 кв.м) 59:01:4410219:35 (14 кв.м) 59:01:4410219:37 (22 кв.м) 59:01:4410219:38 (58 кв.м) 59:01:4311995:12 (34 кв.м) земли 15168 кв.м		
10	59:01:0000000:1198 (211 кв.м) 59:01:3812157:19 (60 кв.м) 59:01:3812157:20 (61 кв.м) 59:01:3812157:21 (155 кв.м) 59:01:3812157:22 (60 кв.м) 59:01:3812157:23 (60 кв.м) 59:01:3812157:24 (58 кв.м) 59:01:3812157:26 (51 кв.м) 59:01:3812157:27 (421 кв.м) 59:01:3812157:29 (3 кв.м) 59:01:3812157:30 (4 кв.м) 59:01:3812157:37 (45 кв.м) 59:01:3812157:41 (103 кв.м) 59:01:3812157:42 (54 кв.м) 59:01:3812157:326 (60 кв.м) 59:01:3812157:523 (2 кв.м) 59:01:3812162:8 (2 кв.м) Земли 2168 кв.м	г. Пермь	Размещение объекта электросетевого хозяйства
11	59:01:0000000:1082 (53 кв.м) 59:01:0000000:1125 (530 кв.м) 59:01:0000000:1277 (1678 кв.м) 59:01:0000000:41614 (620 кв.м)	г. Пермь	Размещение объекта электросетевого хозяйства

	59:01:0000000:41636 (345 кв.м) 59:01:0000000:41684 (454 кв.м) 59:01:0000000:43189 (109 кв.м) 59:01:0000000:44790 (0 кв.м) 59:01:0000000:738 (351 кв.м) 59:01:0000000:75404 (537 кв.м) 59:01:0000000:75512 (24 кв.м) 59:01:0000000:763 (496 кв.м) 59:01:0000000:76911 (56 кв.м) 59:01:0000000:77037 (8 кв.м) 59:01:0000000:77622 (32 кв.м) 59:01:0000000:777 (417 кв.м) 59:01:0000000:78754 (132 кв.м) 59:01:0000000:78877 (1799 кв.м) 59:01:0000000:80599 (0 кв.м) 59:01:0000000:80741 (42 кв.м) 59:01:0000000:82309 (0 кв.м) 59:01:0000000:83062 (15 кв.м) 59:01:0000000:875 (301 кв.м) 59:01:0000000:87693 (7 кв.м) 59:01:0000000:87715 (218 кв.м) 59:01:0000000:8986 (4 кв.м) 59:01:0000000:90283 (587 кв.м) 59:01:0000000:90284 (488 кв.м) 59:01:0000000:90292 (552 кв.м) 59:01:0000000:90296 (349 кв.м) 59:01:0000000:90428 (809 кв.м) 59:01:0000000:90648 (969 кв.м) 59:01:0000000:90667 (1120 кв.м) 59:01:0000000:90869 (10 кв.м) 59:01:0000000:967 (97 кв.м) 59:01:3910005:2 (23 кв.м) 59:01:3910005:4 (4 кв.м) 59:01:3910005:5 (68 кв.м) 59:01:3911362:5 (75 кв.м) 59:01:3911366:12 (0 кв.м) 59:01:3911367:4 (17 кв.м) 59:01:3911562:205 (0 кв.м) 59:01:3911562:3 (168 кв.м) 59:01:3911562:91 (30 кв.м) 59:01:3911562:92 (52 кв.м) 59:01:0000000:302 (17 кв.м) 59:01:3911563:3 (28 кв.м) 59:01:3911565:1 (1 кв.м) 59:01:3911565:11 (7 кв.м) 59:01:3911565:12 (1 кв.м) 59:01:3911565:13 (6 кв.м) 59:01:3911565:14 (8 кв.м) 59:01:3911565:22 (52 кв.м) 59:01:3911565:23 (92 кв.м) 59:01:3911565:8 (13 кв.м) 59:01:3911565:9 (8 кв.м) 59:01:3911567:158 (5 кв.м)		

	59:01:3911567:17 (179 кв.м) 59:01:3911567:5 (8 кв.м) 59:01:3911567:8 (7 кв.м) 59:01:3911573:2540 (292 кв.м) 59:01:3911588:1759 (37 кв.м) 59:01:3911588:2270 (103 кв.м) 59:01:3911588:26 (405 кв.м) 59:01:3911611:11 (80 кв.м) 59:01:3911611:6 (2 кв.м) 59:01:3911611:9 (323 кв.м) 59:01:3911613:1 (60 кв.м) 59:01:3911613:2 (658 кв.м) 59:01:3911613:3 (22 кв.м) 59:01:3911613:4 (3 кв.м) 59:01:3911613:6 (60 кв.м) 59:01:3911617:16 (0 кв.м) 59:01:3911617:17 (0 кв.м) 59:01:3911617:183 (0 кв.м) 59:01:3911617:23 (1 кв.м) 59:01:3911617:6 (6 кв.м) 59:01:3911617:60 (0 кв.м) 59:01:3911617:68 (0 кв.м) 59:01:3911617:69 (3 кв.м) 59:01:3911617:7 (0 кв.м) 59:01:3911617:9 (71 кв.м) 59:01:3911618:14 (17 кв.м) 59:01:3911618:21 (1 кв.м) 59:01:3911619:11 (1 кв.м) 59:01:3911619:13 (14 кв.м) 59:01:3911619:14 (20 кв.м) 59:01:3911619:15 (4 кв.м) 59:01:3911619:21 (9 кв.м) 59:01:3911619:23 (1 кв.м) 59:01:3911619:25 (8 кв.м) 59:01:3911619:3 (9 кв.м) 59:01:3911619:4 (0 кв.м) 59:01:3911619:5 (0 кв.м) 59:01:3911619:9 (8 кв.м) 59:01:3911620:11 (0 кв.м) 59:01:3911620:13 (26 кв.м) 59:01:3911620:18 (4 кв.м) 59:01:3911620:19 (5 кв.м) 59:01:3911620:2 (4 кв.м) 59:01:3911620:3 (2 кв.м) 59:01:3911620:4 (108 кв.м) 59:01:3911620:42 (9 кв.м) 59:01:3911620:43 (1 кв.м) 59:01:3911620:49 (1 кв.м) 59:01:3911620:5 (24 кв.м) 59:01:3911620:6 (11 кв.м) 59:01:3911621:11 (3 кв.м) 59:01:3911621:13 (5 кв.м) 59:01:3911621:15 (0 кв.м)		

	59:01:3911621:17 (0 кв.м) 59:01:3911621:19 (0 кв.м) 59:01:3911621:2 (4 кв.м) 59:01:3911621:22 (27 кв.м) 59:01:3911621:4 (7 кв.м) 59:01:3911621:5 (1 кв.м) 59:01:3911621:51 (4 кв.м) 59:01:3911621:6 (8 кв.м) 59:01:3911621:8 (2 кв.м) 59:01:3911621:9 (6 кв.м) 59:01:3911622:11 (26 кв.м) 59:01:3911622:13 (0 кв.м) 59:01:3911622:16 (0 кв.м) 59:01:3911622:22 (19 кв.м) 59:01:3911622:23 (1 кв.м) 59:01:3911622:4 (5 кв.м) 59:01:3911622:9 (18 кв.м) 59:01:3911623:1 (3 кв.м) 59:01:3911623:30 (18 кв.м) 59:01:3911624:1 (7 кв.м) 59:01:3911624:2 (19 кв.м) 59:01:3911624:3 (5 кв.м) 59:01:3911624:4 (6 кв.м) 59:01:3911624:49 (12 кв.м) 59:01:3911624:5 (17 кв.м) 59:01:3911624:54 (4 кв.м) 59:01:3911624:7 (22 кв.м) 59:01:3911624:8 (11 кв.м) 59:01:3911625:1 (93 кв.м) 59:01:3911625:63 (25 кв.м) 59:01:3911625:8 (151 кв.м) 59:01:3911626:10 (5 кв.м) 59:01:3911626:12 (5 кв.м) 59:01:3911626:13 (25 кв.м) 59:01:3911626:14 (4 кв.м) 59:01:3911626:3 (15 кв.м) 59:01:3911626:49 (1 кв.м) 59:01:3911626:51 (13 кв.м) 59:01:3911627:13 (12 кв.м) 59:01:3911627:21 (18 кв.м) 59:01:3911627:23 (26 кв.м) 59:01:3911627:235 (23 кв.м) 59:01:3911627:26 (14 кв.м) 59:01:3911627:8 (21 кв.м) 59:01:3911627:9 (3 кв.м) 59:01:3911628:1 (11 кв.м) 59:01:3911628:11 (41 кв.м) 59:01:3911628:2 (17 кв.м) 59:01:3911628:23 (20 кв.м) 59:01:3911628:25 (9 кв.м) 59:01:3911628:3 (1 кв.м) 59:01:3911628:5 (2 кв.м) 59:01:3911628:52 (6 кв.м)		

	59:01:3911636:8 (1 кв.м) 59:01:3911637:1 (0 кв.м) 59:01:3911637:12 (16 кв.м) 59:01:3911637:162 (20 кв.м) 59:01:3911638:43 (26 кв.м) 59:01:3911637:48 (6 кв.м) 59:01:3911637:7 (15 кв.м) 59:01:3911637:9 (19 кв.м) 59:01:3911638:1 (5 кв.м) 59:01:3911638:2 (29 кв.м) 59:01:3911638:35 (30 кв.м) 59:01:3919147:2 (389 кв.м) 59:01:0000000:318 (135 кв.м) 59:01:3919167:16 (48 кв.м) 59:01:3919167:431 (230 кв.м) 59:01:3919272:1 (213 кв.м) 59:01:3919272:15 (8 кв.м) 59:01:3919272:3 (17 кв.м) 59:01:3919272:5 (98 кв.м) 59:01:3919272:7 (146 кв.м) 59:01:3919272:8 (71 кв.м) 59:01:3919273:5 (37 кв.м) 59:01:3919273:8 (30 кв.м) 59:01:3919274:1 (1 кв.м) 59:01:3919274:2 (2 кв.м) 59:01:4011277:121 (0 кв.м) 59:01:4011277:122 (4 кв.м) 59:01:4011278:7 (25 кв.м) 59:01:4011279:143 (0 кв.м) 59:01:4011279:2 (3 кв.м) 59:01:4011279:4 (39 кв.м) 59:01:4011279:7 (5 кв.м) 59:01:4011279:8 (86 кв.м) 59:01:4011282:19 (94 кв.м) 59:01:4011282:24 (65 кв.м) 59:01:4011282:43 (5 кв.м) 59:01:4011282:7 (8 кв.м) 59:01:4011282:8 (32 кв.м) 59:01:4011284:27 (7 кв.м) 59:01:4011284:31 (0 кв.м) 59:01:4011285:10 (1 кв.м) 59:01:4011285:12 (14 кв.м) 59:01:4011285:3 (3 кв.м) 59:01:4011285:8 (1 кв.м) 59:01:4011285:9 (54 кв.м) 59:01:4011286:3 (1 кв.м) 59:01:4011286:4 (100 кв.м) 59:01:4011287:5 (40 кв.м) 59:01:4011290:6 (22 кв.м) 59:01:4011291:18 (57 кв.м) 59:01:4011291:64 (2 кв.м) 59:01:4011291:65 (105 кв.м) 59:01:4011292:14 (7 кв.м)		

	59:01:3911628:9 (6 кв.м) 59:01:3911629:11 (2 кв.м) 59:01:3911629:13 (1 кв.м) 59:01:3911629:15 (2 кв.м) 59:01:3911629:175 (17 кв.м) 59:01:3911629:176 (1 кв.м) 59:01:3911629:6 (4 кв.м) 59:01:3911629:64 (0 кв.м) 59:01:3911630:12 (3 кв.м) 59:01:3911630:13 (19 кв.м) 59:01:3911630:16 (6 кв.м) 59:01:3911630:23 (9 кв.м) 59:01:3911630:24 (36 кв.м) 59:01:3911630:3 (20 кв.м) 59:01:3911630:6 (7 кв.м) 59:01:3911630:64 (24 кв.м) 59:01:3911630:65 (22 кв.м) 59:01:3911630:9 (18 кв.м) 59:01:3911631:15 (4 кв.м) 59:01:3911631:4 (0 кв.м) 59:01:3911631:66 (2 кв.м) 59:01:3911632:13 (70 кв.м) 59:01:3911632:14 (33 кв.м) 59:01:3911632:19 (7 кв.м) 59:01:3911632:197 (129 кв.м) 59:01:3911632:23 (13 кв.м) 59:01:3911632:68 (12 кв.м) 59:01:3911633:11 (68 кв.м) 59:01:3911633:2 (48 кв.м) 59:01:3911633:24 (151 кв.м) 59:01:3911633:32 (34 кв.м) 59:01:3911633:4 (15 кв.м) 59:01:3911633:7 (2 кв.м) 59:01:3911634:1 (12 кв.м) 59:01:3911634:11 (2 кв.м) 59:01:3911634:15 (10 кв.м) 59:01:3911634:16 (7 кв.м) 59:01:3911634:18 (34 кв.м) 59:01:3911634:21 (7 кв.м) 59:01:3911634:3 (34 кв.м) 59:01:3911634:4 (11 кв.м) 59:01:3911634:51 (3 кв.м) 59:01:3911634:52 (0 кв.м) 59:01:3911634:6 (12 кв.м) 59:01:3911634:60 (4 кв.м) 59:01:3911634:8 (9 кв.м) 59:01:3911635:1 (27 кв.м) 59:01:3911635:11 (17 кв.м) 59:01:3911635:56 (27 кв.м) 59:01:3911635:7 (29 кв.м) 59:01:3911636:12 (14 кв.м) 59:01:3911636:14 (0 кв.м) 59:01:3911636:57 (0 кв.м)		

	59:01:4011315:7 (0 кв.м) 59:01:4011315:81 (40 кв.м) 59:01:4011317:16 (11 кв.м) 59:01:4011317:3 (77 кв.м) 59:01:4011317:6 (1 кв.м) 59:01:4011318:60 (0 кв.м) 59:01:4011319:30 (4 кв.м) 59:01:4011319:79 (15 кв.м) 59:01:4011320:21 (23 кв.м) 59:01:4011321:1 (2 кв.м) 59:01:4011322:36 (0 кв.м) 59:01:4011322:4 (15 кв.м) 59:01:4011322:9 (1 кв.м) 59:01:4011323:18 (3 кв.м) 59:01:4011323:19 (13 кв.м) 59:01:4011323:262 (18 кв.м) 59:01:4011325:14 (3 кв.м) 59:01:4011325:207 (1 кв.м) 59:01:4011325:5 (0 кв.м) 59:01:4011325:6 (0 кв.м) 59:01:4011326:31 (19 кв.м) 59:01:4011326:5 (28 кв.м) 59:01:4011327:11 (9 кв.м) 59:01:4011327:19 (5 кв.м) 59:01:4011327:20 (1 кв.м) 59:01:4011327:58 (49 кв.м) 59:01:4011327:59 (14 кв.м) 59:01:4011328:20 (6 кв.м) 59:01:4011329:26 (19 кв.м) 59:01:4011329:5 (24 кв.м) 59:01:4011332:4 (24 кв.м) 59:01:4011332:5 (38 кв.м) 59:01:4011333:1 (14 кв.м) 59:01:4011333:11 (97 кв.м) 59:01:4011333:18 (7 кв.м) 59:01:4011333:21 (0 кв.м) 59:01:4011334:1 (18 кв.м) 59:01:4011334:2 (26 кв.м) 59:01:4011334:4 (80 кв.м) 59:01:4011335:1 (13 кв.м) 59:01:4011335:158 (113 кв.м) 59:01:4011335:18 (2 кв.м) 59:01:4011336:19 (20 кв.м) 59:01:4011336:74 (0 кв.м) 59:01:4011337:34 (56 кв.м) 59:01:4011339:2 (1 кв.м) 59:01:4011339:3 (11 кв.м) 59:01:4011339:4 (21 кв.м) 59:01:4011339:6 (8 кв.м) 59:01:4011340:2 (1 кв.м) 59:01:4011340:7 (4 кв.м) 59:01:4011341:1 (1 кв.м) 59:01:4011341:10 (18 кв.м)		

	59:01:4011292:206 (1 кв.м) 59:01:4011292:21 (0 кв.м) 59:01:4011292:83 (67 кв.м) 59:01:4011293:167 (2 кв.м) 59:01:4011293:24 (17 кв.м) 59:01:4011293:6 (9 кв.м) 59:01:4011294:18 (43 кв.м) 59:01:4011294:27 (24 кв.м) 59:01:4011295:1 (61 кв.м) 59:01:4011295:2 (3 кв.м) 59:01:4011295:6 (2 кв.м) 59:01:4011298:10 (71 кв.м) 59:01:4011298:22 (5 кв.м) 59:01:4011298:23 (53 кв.м) 59:01:4011298:25 (78 кв.м) 59:01:4011298:5 (0 кв.м) 59:01:4011299:11 (15 кв.м) 59:01:4011299:19 (5 кв.м) 59:01:4011299:25 (32 кв.м) 59:01:4011299:32 (23 кв.м) 59:01:4011300:18 (66 кв.м) 59:01:4011300:28 (53 кв.м) 59:01:4011302:27 (0 кв.м) 59:01:4011302:3 (14 кв.м) 59:01:4011304:18 (36 кв.м) 59:01:4011305:150 (21 кв.м) 59:01:4011305:9 (4 кв.м) 59:01:4011306:17 (108 кв.м) 59:01:4011306:184 (11 кв.м) 59:01:4011306:19 (22 кв.м) 59:01:4011306:30 (77 кв.м) 59:01:4011306:35 (38 кв.м) 59:01:4011306:42 (9 кв.м) 59:01:4011306:9 (19 кв.м) 59:01:4011307:10 (24 кв.м) 59:01:4011307:8 (139 кв.м) 59:01:4011308:10 (0 кв.м) 59:01:4011308:17 (57 кв.м) 59:01:4011309:10 (63 кв.м) 59:01:4011309:7 (42 кв.м) 59:01:4011310:1 (4 кв.м) 59:01:4011310:9 (0 кв.м) 59:01:4011312:155 (7 кв.м) 59:01:4011312:3 (61 кв.м) 59:01:4011313:1 (5 кв.м) 59:01:4011313:13 (54 кв.м) 59:01:4011313:21 (2 кв.м) 59:01:4011313:3 (36 кв.м) 59:01:4011313:5 (2 кв.м) 59:01:4011314:149 (0 кв.м) 59:01:4011314:2 (0 кв.м) 59:01:4011315:15 (22 кв.м) 59:01:4011315:6 (7 кв.м)		

	59:01:4011344:1 (85 кв.м) 59:01:4011344:44 (24 кв.м) 59:01:4011345:1 (15 кв.м) 59:01:4011347:24 (39 кв.м) 59:01:4011347:4 (146 кв.м) 59:01:4011347:5 (27 кв.м) 59:01:4011347:7 (10 кв.м) 59:01:4011348:1 (111 кв.м) 59:01:4011348:142 (9 кв.м) 59:01:4011348:143 (41 кв.м) 59:01:4011348:4 (24 кв.м) 59:01:4011349:12 (1 кв.м) 59:01:4011349:15 (16 кв.м) 59:01:4011351:32 (1 кв.м) 59:01:4011351:7 (5 кв.м) 59:01:4011352:2 (4 кв.м) 59:01:4011353:17 (161 кв.м) 59:01:4011353:2 (0 кв.м) 59:01:4011353:3 (4 кв.м) 59:01:4011353:9 (1 кв.м) 59:01:4011354:12 (3 кв.м) 59:01:4011357:2 (144 кв.м) 59:01:4011357:9 (55 кв.м) 59:01:4011358:160 (90 кв.м) 59:01:4011358:5 (6 кв.м) 59:01:4011359:45 (13 кв.м) 59:01:4011359:48 (79 кв.м) 59:01:4011359:9 (68 кв.м) 59:01:4011360:32 (77 кв.м) 59:01:4011790:11 (5 кв.м) 59:01:4011790:6 (9 кв.м) 59:01:4011790:8 (37 кв.м) 59:01:4011791:10 (60 кв.м) 59:01:4011791:11 (4 кв.м) 59:01:4011791:14 (5 кв.м) 59:01:4011791:15 (14 кв.м) 59:01:4011791:17 (5 кв.м) 59:01:4011791:18 (1 кв.м) 59:01:4011791:19 (66 кв.м) 59:01:4011791:5 (7 кв.м) 59:01:4011791:52 (0 кв.м) 59:01:4011792:158 (26 кв.м) 59:01:4011792:2 (48 кв.м) 59:01:4011793:6 (7 кв.м) 59:01:4011794:12 (67 кв.м) 59:01:4011794:15 (49 кв.м) 59:01:4011794:19 (16 кв.м) 59:01:4011794:23 (39 кв.м) 59:01:4011794:4 (24 кв.м) 59:01:4011794:58 (80 кв.м) 59:01:4011794:9 (25 кв.м) 59:01:4011795:16 (4 кв.м) 59:01:4011795:3 (19 кв.м)		

	59:01:4011795:46 (3 кв.м) 59:01:4011796:11 (8 кв.м) 59:01:4011796:2 (28 кв.м) 59:01:4011796:3 (33 кв.м) 59:01:4011796:5 (2 кв.м) 59:01:4011796:9 (0 кв.м) 59:01:4011797:1 (7 кв.м) 59:01:4011797:2 (3 кв.м) 59:01:4011797:6 (2 кв.м) 59:01:4011798:1 (3 кв.м) 59:01:4011799:10 (0 кв.м) 59:01:4011799:195 (32 кв.м) 59:01:4011799:27 (108 кв.м) 59:01:4011799:8 (3 кв.м) 59:01:4011800:11 (3 кв.м) 59:01:4011800:13 (122 кв.м) 59:01:4011800:18 (5 кв.м) 59:01:4011800:6 (8 кв.м) 59:01:4011801:13 (65 кв.м) 59:01:4011801:14 (75 кв.м) 59:01:4011801:15 (8 кв.м) 59:01:4011801:162 (25 кв.м) 59:01:4011802:1 (6 кв.м) 59:01:4011802:14 (0 кв.м) 59:01:4011802:37 (105 кв.м) 59:01:4011802:39 (67 кв.м) 59:01:4011802:8 (11 кв.м) 59:01:4011803:6 (0 кв.м) 59:01:4011803:7 (0 кв.м) 59:01:4011803:8 (0 кв.м) 59:01:4011804:12 (23 кв.м) 59:01:4011804:13 (57 кв.м) 59:01:4011804:178 (25 кв.м) 59:01:4011804:8 (4 кв.м) 59:01:4011804:9 (6 кв.м) 59:01:4011805:14 (24 кв.м) 59:01:4011805:15 (216 кв.м) 59:01:4011805:17 (2 кв.м) 59:01:4011805:3 (1 кв.м) 59:01:4011805:5 (17 кв.м) 59:01:4011805:64 (4 кв.м) 59:01:4011806:10 (17 кв.м) 59:01:4011806:167 (18 кв.м) 59:01:4011806:17 (6 кв.м) 59:01:4011806:171 (91 кв.м) 59:01:4011806:39 (11 кв.м) 59:01:4011806:4 (15 кв.м) 59:01:4011806:5 (2 кв.м) 59:01:4011806:9 (61 кв.м) 59:01:4011810:1 (49 кв.м) 59:01:4011810:11 (69 кв.м) 59:01:4011810:16 (35 кв.м) 59:01:4011810:5 (10 кв.м)		

	59:01:4011835:60 (268 кв.м) 59:01:4011841:11 (2 кв.м) 59:01:4011841:12 (1 кв.м) 59:01:4011841:2 (10 кв.м) 59:01:4011841:21 (2 кв.м) 59:01:4011842:18 (4 кв.м) 59:01:4011842:7 (1 кв.м) 59:01:4011896:4 (21 кв.м) 59:01:4011896:6 (51 кв.м) 59:01:4011896:7 (7 кв.м) 59:01:4011896:8 (1 кв.м) 59:01:4015000:26 (5 кв.м) 59:01:4015001:1 (115 кв.м) 59:01:4015001:13 (27 кв.м) 59:01:4015001:17 (49 кв.м) 59:01:4015001:2 (110 кв.м) 59:01:4015001:3 (167 кв.м) 59:01:4015001:5 (14 кв.м) 59:01:4015001:6 (2 кв.м) 59:01:4015002:19 (1 кв.м) 59:01:4015002:57 (40 кв.м) 59:01:4015003:12 (146 кв.м) 59:01:4019047:4 (1 кв.м) 59:01:4019047:5 (3 кв.м) 59:01:4019047:8 (2 кв.м) 59:01:4019050:5 (29 кв.м) 59:01:4019051:1 (0 кв.м) 59:01:4019051:14 (9 кв.м) 59:01:4019051:3 (6 кв.м) 59:01:4019052:10 (10 кв.м) 59:01:4019052:246 (1 кв.м) 59:01:4019052:7 (10 кв.м) 59:01:4019054:107 (65 кв.м) 59:01:4019054:108 (178 кв.м) 59:01:4019054:17 (13 кв.м) 59:01:4019054:18 (2 кв.м) 59:01:4019054:23 (177 кв.м) 59:01:4019054:7 (187 кв.м) 59:01:4019067:162 (164 кв.м) 59:01:4019067:17 (34 кв.м) 59:01:4019067:170 (14 кв.м) 59:01:4019067:3 (126 кв.м) 59:01:4019067:33 (69 кв.м) 59:01:4019067:44 (125 кв.м) 59:01:4019068:11 (2 кв.м) 59:01:4019068:218 (2 кв.м) 59:01:4019068:26 (12 кв.м) 59:01:4019068:3 (14 кв.м) 59:01:4019068:4 (4 кв.м) 59:01:4019068:75 (2 кв.м) 59:01:4019068:85 (2 кв.м) 59:01:4019068:86 (3 кв.м) 59:01:4019069:190 (27 кв.м)		

	59:01:4011811:1 (73 кв.м) 59:01:4011811:20 (8 кв.м) 59:01:4011811:57 (1 кв.м) 59:01:4011811:7 (3 кв.м) 59:01:4011812:12 (56 кв.м) 59:01:4011812:13 (33 кв.м) 59:01:4011812:18 (28 кв.м) 59:01:4011812:19 (3 кв.м) 59:01:4011812:5 (62 кв.м) 59:01:4011812:6 (62 кв.м) 59:01:4011812:7 (71 кв.м) 59:01:4011812:9 (1 кв.м) 59:01:4011814:1 (1 кв.м) 59:01:4011814:13 (0 кв.м) 59:01:4011814:2 (8 кв.м) 59:01:4011814:3 (25 кв.м) 59:01:4011815:16 (38 кв.м) 59:01:4011816:20 (0 кв.м) 59:01:4011816:22 (107 кв.м) 59:01:4011817:10 (14 кв.м) 59:01:4011817:13 (16 кв.м) 59:01:4011817:17 (18 кв.м) 59:01:4011817:18 (7 кв.м) 59:01:4011817:20 (12 кв.м) 59:01:4011817:6 (49 кв.м) 59:01:4011817:77 (2 кв.м) 59:01:4011817:78 (1 кв.м) 59:01:4011817:79 (0 кв.м) 59:01:4011817:84 (0 кв.м) 59:01:4011820:1 (17 кв.м) 59:01:4011820:12 (1 кв.м) 59:01:4011820:16 (14 кв.м) 59:01:4011820:30 (55 кв.м) 59:01:4011821:189 (1 кв.м) 59:01:4011821:2 (1 кв.м) 59:01:4011822:1 (29 кв.м) 59:01:4011822:175 (14 кв.м) 59:01:4011822:176 (8 кв.м) 59:01:4011822:24 (10 кв.м) 59:01:4011822:8 (15 кв.м) 59:01:4011824:9 (1 кв.м) 59:01:4011829:15 (40 кв.м) 59:01:4011834:1085 (112 кв.м) 59:01:4011834:1086 (50 кв.м) 59:01:4011834:1087 (189 кв.м) 59:01:4011834:14 (177 кв.м) 59:01:4011834:23 (116 кв.м) 59:01:4011834:24 (266 кв.м) 59:01:4011834:25 (188 кв.м) 59:01:4011834:7 (550 кв.м) 59:01:4011834:820 (39 кв.м) 59:01:4011834:9 (22 кв.м) 59:01:4011834:965 (0 кв.м)		

			59:01:4019082:2 (96 кв.м)
			59:01:4019082:26 (40 кв.м)
			59:01:4019082:27 (217 кв.м)
			59:01:4019086:27 (26 кв.м)
			59:01:4019091:153 (121 кв.м)
			59:01:4019091:40 (112 кв.м)
			59:01:4019092:4 (28 кв.м)
			59:01:4019098:11 (115 кв.м)
			59:01:4019098:6 (0 кв.м)
			59:01:4019099:2 (11 кв.м)
			59:01:4019099:3 (2 кв.м)
			59:01:40191 22:1 (125 кв.м)
			59:01:4019122:13 (118 кв.м)
			59:01:4019122:14 (42 кв.м)
			59:01:4019122:140 (15 кв.м)
			59:01:4019122:143 (35 кв.м)
			59:01:4019122:18 (8 кв.м)
			59:01:40191 22:2 (2 кв.м)
			59:01:4019122:29 (13 кв.м)
			59:01:4019122:5 (71 кв.м)
			59:01:4019122:6 (118 кв.м)
			59:01:4019123:3 (126 кв.м)
			59:01:4019193:1 (82 кв.м)
			59:01:4019243:11 (1 кв.м)
			59:01:4019243:124 (14 кв.м)
			59:01:4019243:125 (2 кв.м)
			59:01:4019243:8 (13 кв.м)
			59:01:4211208:73 (1 кв.м)
			59:01:4211229:18 (2 кв.м)
			59:01:4211229:23 (21 кв.м)
			59:01:4211231:18 (12 кв.м)
			59:01:4211231:24 (2 кв.м)
			59:01:4211231:27 (5 кв.м)
			59:01:4211231:60 (24 кв.м)
			59:01:4211235:20 (5 кв.м)
			59:01:4211236:25 (55 кв.м)
			59:01:4211236:4 (40 кв.м)
			59:01:4211237:10 (5 кв.м)
			59:01:4211237:31 (1 кв.м)
			59:01:4211237:34 (29 кв.м)
			59:01:4211237:9 (32 кв.м)
			59:01:4211238:20 (0 кв.м)
			59:01:4211238:21 (1 кв.м)
			59:01:4211238:28 (2 кв.м)
			59:01:4211238:29 (0 кв.м)
			59:01:4211239:2 (101 кв.м)
			59:01:4211239:3 (54 кв.м)
			59:01:4211239:45 (56 кв.м)
			59:01:4211239:46 (57 кв.м)
			59:01:4211243:21 (75 кв.м)
			59:01:4211243:29 (9 кв.м)
			59:01:4211244:1169 (1 кв.м)
			59:01:4211244:1202 (1 кв.м)

59:01:4019069:2 (18 кв.м)			
59:01:4019069:34 (204 кв.м)			
59:01:4019069:43 (45 кв.м)			
59:01:4019069:46 (35 кв.м)			
59:01:4019069:47 (9 кв.м)			
59:01:4019069:63 (1 кв.м)			
59:01:4019071:10 (15 кв.м)			
59:01:4019071:14 (16 кв.м)			
59:01:4019071:16 (4 кв.м)			
59:01:4019071:17 (20 кв.м)			
59:01:4019071:18 (12 кв.м)			
59:01:4019071:19 (17 кв.м)			
59:01:4019071:206 (32 кв.м)			
59:01:4019071:207 (20 кв.м)			
59:01:4019071:210 (1 кв.м)			
59:01:4019071:6 (22 кв.м)			
59:01:4019071:7 (16 кв.м)			
59:01:4019071:93 (3 кв.м)			
59:01:4019072:1 (228 кв.м)			
59:01:4019072:53 (63 кв.м)			
59:01:4019072:57 (73 кв.м)			
59:01:4019072:59 (10 кв.м)			
59:01:4019072:66 (2 кв.м)			
59:01:4019073:170 (31 кв.м)			
59:01:4019075:138 (5 кв.м)			
59:01:4019075:20 (5 кв.м)			
59:01:4019075:6 (6 кв.м)			
59:01:4019076:195 (15 кв.м)			
59:01:4019076:196 (26 кв.м)			
59:01:4019076:20 (80 кв.м)			
59:01:4019076:6 (30 кв.м)			
59:01:4019078:2 (107 кв.м)			
59:01:4019078:4 (3 кв.м)			
59:01:4019078:5 (68 кв.м)			
59:01:4019078:7 (20 кв.м)			
59:01:4019079:136 (7 кв.м)			
59:01:4019079:138 (155 кв.м)			
59:01:4019079:144 (50 кв.м)			
59:01:4019079:145 (12 кв.м)			
59:01:4019079:22 (25 кв.м)			
59:01:4019079:8 (1 кв.м)			
59:01:4019081:1 (14 кв.м)			
59:01:4019081:10 (2 кв.м)			
59:01:4019081:16 (81 кв.м)			
59:01:4019081:181 (5 кв.м)			
59:01:4019081:2 (176 кв.м)			
59:01:4019081:23 (27 кв.м)			
59:01:4019081:3 (3 кв.м)			
59:01:4019081:6 (29 кв.м)			
59:01:4019081:68 (21 кв.м)			
59:01:4019081:7 (83 кв.м)			
59:01:4019081:9 (1 кв.м)			
59:01:4019082:157 (113 кв.м)			

	59:01:0000000:87971 (76 кв.м) 59:01:0000000:88069 (1479 кв.м) 59:01:0000000:88078 (1135 кв.м) 59:01:0000000:88079 (25 кв.м) 59:01:0000000:88207 (1370 кв.м) 59:01:0000000:88262 (406 кв.м) 59:01:0000000:88265 (928 кв.м) 59:01:0000000:88274 (511 кв.м) 59:01:0000000:8990 (1907 кв.м) 59:01:0000000:919 (1826 кв.м) 59:01:3910003:13 (1 кв.м) 59:01:3910003:172 (66 кв.м) 59:01:3910003:20 (0 кв.м) 59:01:3910003:44 (0 кв.м) 59:01:0000000:361 (0 кв.м) 59:01:3911364:48 (5 кв.м) 59:01:3911364:7 (146 кв.м) 59:01:3911365:158 (3 кв.м) 59:01:3911365:11 (67 кв.м) 59:01:3911365:2 (5 кв.м) 59:01:3911365:3 (16 кв.м) 59:01:3911365:8 (4 кв.м) 59:01:3911368:14 (61 кв.м) 59:01:3911368:15 (58 кв.м) 59:01:3911369:11 (10 кв.м) 59:01:3911369:2 (2 кв.м) 59:01:3911369:69 (3 кв.м) 59:01:3911370:10 (0 кв.м) 59:01:3911370:20 (5 кв.м) 59:01:3911370:46 (101 кв.м) 59:01:3911370:47 (9 кв.м) 59:01:3911370:5 (14 кв.м) 59:01:3911370:8 (0 кв.м) 59:01:3911371:12 (9 кв.м) 59:01:3911371:13 (5 кв.м) 59:01:3911371:2 (18 кв.м) 59:01:3911371:30 (2 кв.м) 59:01:3911371:5 (35 кв.м) 59:01:3911371:6 (40 кв.м) 59:01:3911372:12 (0 кв.м) 59:01:3911372:2 (18 кв.м) 59:01:3911372:27 (0 кв.м) 59:01:3911372:5 (13 кв.м) 59:01:3911372:9 (0 кв.м) 59:01:3911374:14 (7 кв.м) 59:01:3911374:40 (40 кв.м) 59:01:3911375:1 (12 кв.м) 59:01:3911375:11 (12 кв.м) 59:01:3911375:12 (0 кв.м) 59:01:3911375:19 (10 кв.м) 59:01:3911375:46 (4 кв.м) 59:01:3911375:5 (11 кв.м) 59:01:3911376:10 (63 кв.м)		

	59:01:4211244:24 (9 кв.м) 59:01:4211245:12 (8 кв.м) 59:01:4211245:8 (175 кв.м) 59:01:4211251:38 (5 кв.м) 59:01:4211251:41 (6 кв.м) 59:01:4211251:55 (4 кв.м) 59:01:4211251:56 (2 кв.м) 59:01:4211252:1 (56 кв.м) 59:01:4211252:12 (107 кв.м) 59:01:4211252:151 (20 кв.м) 59:01:4211252:17 (7 кв.м) 59:01:4211252:19 (1 кв.м) 59:01:4211252:35 (9 кв.м) 59:01:4211252:9 (2 кв.м) 59:01:4211253:4 (8 кв.м) 59:01:4211253:7 (4 кв.м) 59:01:4211253:8 (9 кв.м) 59:01:4211253:9 (2 кв.м) 59:01:4211254:10 (9 кв.м) 59:01:4211254:9 (0 кв.м) 59:01:0000000:316 (154 кв.м) 59:01:4211257:4 (11 кв.м) 59:01:4211259:13 (21 кв.м) 59:01:4211261:1 (4 кв.м) 59:01:4211261:14 (13 кв.м) 59:01:4211261:3 (0 кв.м) 59:01:4211261:4 (0 кв.м) 59:01:4211264:10 (8 кв.м) 59:01:4211264:11 (26 кв.м) 59:01:4211264:15 (61 кв.м) 59:01:4211265:209 (19 кв.м) 59:01:4211265:210 (4 кв.м) 59:01:4211265:75 (9 кв.м) 59:01:4211265:84 (134 кв.м) Земли 204185 кв.м		
12	59:01:0000000:1246 (4658 кв.м) 59:01:0000000:41614 (927 кв.м) 59:01:0000000:44790 (32 кв.м) 59:01:0000000:46566 (1055 кв.м) 59:01:0000000:76244 (0 кв.м) 59:01:0000000:82309 (10 кв.м) 59:01:0000000:828 (632 кв.м) 59:01:0000000:829 (1158 кв.м) 59:01:0000000:87942 (64 кв.м) 59:01:0000000:87948 (904 кв.м) 59:01:0000000:87950 (1123 кв.м) 59:01:0000000:87954 (1371 кв.м) 59:01:0000000:87956 (89 кв.м) 59:01:0000000:87962 (869 кв.м) 59:01:0000000:87963 (466 кв.м) 59:01:0000000:87965 (26 кв.м)	г. Пермь	Размещение объекта электросетевого хозяйства

	59:01:3911394:2 (14 кв.м) 59:01:3911395:1 (2 кв.м) 59:01:3911395:11 (50 кв.м) 59:01:3911395:167 (18 кв.м) 59:01:3911395:2 (2 кв.м) 59:01:3911395:20 (8 кв.м) 59:01:3911395:21 (20 кв.м) 59:01:3911395:9 (4 кв.м) 59:01:3911396:3 (1 кв.м) 59:01:3911398:14 (36 кв.м) 59:01:3911404:163 (26 кв.м) 59:01:3911404:164 (30 кв.м) 59:01:3911406:145 (8 кв.м) 59:01:3911406:5 (23 кв.м) 59:01:3911406:6 (3 кв.м) 59:01:3911407:15 (26 кв.м) 59:01:3911407:18 (33 кв.м) 59:01:3911407:21 (3 кв.м) 59:01:3911407:22 (5 кв.м) 59:01:3911407:23 (22 кв.м) 59:01:3911407:4 (38 кв.м) 59:01:3911407:48 (0 кв.м) 59:01:3911407:5 (88 кв.м) 59:01:3911407:162 (29 кв.м) 59:01:3911407:7 (3 кв.м) 59:01:3911407:8 (36 кв.м) 59:01:3911408:14 (4 кв.м) 59:01:3911408:15 (24 кв.м) 59:01:3911408:16 (10 кв.м) 59:01:3911408:7 (4 кв.м) 59:01:3911411:3 (50 кв.м) 59:01:3911411:39 (109 кв.м) 59:01:3911411:40 (117 кв.м) 59:01:3911412:6 (153 кв.м) 59:01:3911417:2 (10 кв.м) 59:01:3911419:15 (48 кв.м) 59:01:3911419:16 (80 кв.м) 59:01:3911419:17 (15 кв.м) 59:01:3911419:18 (5 кв.м) 59:01:3911419:3 (27 кв.м) 59:01:3911425:1 (10 кв.м) 59:01:3911427:155 (10 кв.м) 59:01:3911427:156 (0 кв.м) 59:01:3911427:160 (8 кв.м) 59:01:3911427:2 (7 кв.м) 59:01:3911427:6 (85 кв.м) 59:01:3911430:12 (2 кв.м) 59:01:3911430:31 (0 кв.м) 59:01:3911430:33 (5 кв.м) 59:01:3911431:1 (4 кв.м) 59:01:3911431:3 (21 кв.м) 59:01:3911432:1 (115 кв.м) 59:01:3911432:39 (4 кв.м)		

	59:01:3911376:19 (6 кв.м) 59:01:3911376:4 (0 кв.м) 59:01:3911376:56 (7 кв.м) 59:01:3911376:8 (50 кв.м) 59:01:3911377:133 (82 кв.м) 59:01:3911378:8 (3 кв.м) 59:01:3911379:10 (0 кв.м) 59:01:3911379:14 (2 кв.м) 59:01:3911379:5 (2 кв.м) 59:01:3911379:6 (1 кв.м) 59:01:3911380:16 (1 кв.м) 59:01:3911380:19 (0 кв.м) 59:01:3911380:20 (110 кв.м) 59:01:3911380:26 (2 кв.м) 59:01:3911381:10 (0 кв.м) 59:01:3911381:13 (63 кв.м) 59:01:3911381:19 (22 кв.м) 59:01:3911381:233 (49 кв.м) 59:01:3911381:36 (15 кв.м) 59:01:3911381:24 (104 кв.м) 59:01:3911382:17 (8 кв.м) 59:01:3911382:3 (0 кв.м) 59:01:3911382:5 (7 кв.м) 59:01:3911382:6 (4 кв.м) 59:01:3911382:7 (19 кв.м) 59:01:3911383:1 (0 кв.м) 59:01:3911383:212 (78 кв.м) 59:01:3911383:3 (60 кв.м) 59:01:3911383:30 (68 кв.м) 59:01:3911383:33 (52 кв.м) 59:01:3911383:35 (31 кв.м) 59:01:3911383:37 (3 кв.м) 59:01:3911383:38 (81 кв.м) 59:01:3911383:4 (45 кв.м) 59:01:3911383:5 (30 кв.м) 59:01:3911383:6 (1 кв.м) 59:01:3911383:76 (1 кв.м) 59:01:3911383:88 (30 кв.м) 59:01:3911385:21 (163 кв.м) 59:01:3911385:29 (10 кв.м) 59:01:3911385:35 (1 кв.м) 59:01:3911386:1 (6 кв.м) 59:01:3911386:2 (14 кв.м) 59:01:3911386:21 (2 кв.м) 59:01:3911388:15 (26 кв.м) 59:01:3911388:162 (53 кв.м) 59:01:3911388:9 (11 кв.м) 59:01:3911389:4 (2 кв.м) 59:01:3911392:33 (2 кв.м) 59:01:3911392:149 (7 кв.м) 59:01:3911393:9 (5 кв.м) 59:01:3911394:16 (11 кв.м) 59:01:3911394:18 (1 кв.м)		

	59:01:3911463:10 (132 кв.м) 59:01:3911463:2 (6 кв.м) 59:01:3911463:3 (1 кв.м) 59:01:3911463:4 (7 кв.м) 59:01:3911464:1 (68 кв.м) 59:01:3911464:151 (107 кв.м) 59:01:3911464:37 (5 кв.м) 59:01:3911464:5 (138 кв.м) 59:01:3911469:1 (66 кв.м) 59:01:3911469:14 (76 кв.м) 59:01:3911469:4 (12 кв.м) 59:01:3911470:1 (7 кв.м) 59:01:3911470:122 (5 кв.м) 59:01:3911470:5 (0 кв.м) 59:01:3911470:7 (2 кв.м) 59:01:3911470:9 (20 кв.м) 59:01:3911471:10 (0 кв.м) 59:01:3911471:26 (33 кв.м) 59:01:3911471:28 (0 кв.м) 59:01:3911471:29 (97 кв.м) 59:01:3911471:147 (21 кв.м) 59:01:3911471:31 (2 кв.м) 59:01:3911474:3 (1 кв.м) 59:01:3911475:10 (27 кв.м) 59:01:3911475:149 (32 кв.м) 59:01:3911475:2 (58 кв.м) 59:01:3911475:6 (13 кв.м) 59:01:3911475:7 (5 кв.м) 59:01:3911475:9 (30 кв.м) 59:01:3919012:14 (3 кв.м) 59:01:3919012:1 (161 кв.м) 59:01:3919012:2 (36 кв.м) 59:01:3919012:5 (246 кв.м) 59:01:3919033:11 (1722 кв.м) 59:01:3919033:347 (3202 кв.м) 59:01:3919033:172 (494 кв.м) 59:01:3919033:297 (66 кв.м) 59:01:3919033:30 (936 кв.м) 59:01:3919033:344 (406 кв.м) 59:01:3919034:1 (14 кв.м) 59:01:3919034:130 (2 кв.м) 59:01:3919035:1 (13 кв.м) 59:01:3919035:10 (5 кв.м) 59:01:3919035:14 (2 кв.м) 59:01:3919035:86 (13 кв.м) 59:01:4019049:2 (12 кв.м) 59:01:0000000:299 (29 кв.м) земли 61586 кв.м		
13	59:01:4219248:28 59:01:4219248:45 59:01:0000000:80109	г. Пермь	Размещение объекта электросетевого хозяйства

	59:01:3911432:42 (36 кв.м) 59:01:3911432:43 (100 кв.м) 59:01:3911432:5 (29 кв.м) 59:01:3911432:8 (97 кв.м) 59:01:3911434:144 (71 кв.м) 59:01:3911434:145 (44 кв.м) 59:01:3911434:146 (10 кв.м) 59:01:3911434:33 (26 кв.м) 59:01:3911435:14 (42 кв.м) 59:01:3911435:19 (29 кв.м) 59:01:3911435:198 (6 кв.м) 59:01:3911435:202 (21 кв.м) 59:01:3911435:22 (53 кв.м) 59:01:3911435:5 (17 кв.м) 59:01:3911435:67 (19 кв.м) 59:01:3911435:7 (5 кв.м) 59:01:3911435:71 (78 кв.м) 59:01:3911435:73 (62 кв.м) 59:01:3911435:74 (121 кв.м) 59:01:3911435:77 (1 кв.м) 59:01:3911435:78 (9 кв.м) 59:01:3911435:8 (29 кв.м) 59:01:3911436:1 (10 кв.м) 59:01:3911437:157 (24 кв.м) 59:01:3911437:158 (10 кв.м) 59:01:3911437:22 (3 кв.м) 59:01:3911437:3 (531 кв.м) 59:01:3911438:12 (9 кв.м) 59:01:3911438:13 (0 кв.м) 59:01:3911438:2 (19 кв.м) 59:01:0000000:360 (783 кв.м) 59:01:3911442:1 (159 кв.м) 59:01:3911443:10 (38 кв.м) 59:01:3911443:11 (14 кв.м) 59:01:3911443:19 (89 кв.м) 59:01:3911445:3 (58 кв.м) 59:01:3911445:5 (83 кв.м) 59:01:3911446:141 (20 кв.м) 59:01:3911446:18 (4 кв.м) 59:01:3911446:30 (30 кв.м) 59:01:3911449:10 (22 кв.м) 59:01:3911449:152 (8 кв.м) 59:01:3911449:153 (0 кв.м) 59:01:3911449:7 (5 кв.м) 59:01:3911450:33 (1 кв.м) 59:01:3911450:17 (4 кв.м) 59:01:3911450:31 (10 кв.м) 59:01:3911450:32 (4 кв.м) 59:01:3911460:20 (14 кв.м) 59:01:3911460:23 (4 кв.м) 59:01:3911460:24 (7 кв.м) 59:01:3911460:8 (9 кв.м) 59:01:3911460:9 (6 кв.м)		

14	59:01:0000000:82215 (117 кв.м) 59:01:4410006:22 (108 кв.м) 59:01:4410006:23 (93 кв.м) 59:01:4410006:25 (102 кв.м) 59:01:4410006:607 (41 кв.м) 59:01:4410006:824 (107 кв.м) 59:01:4410006:826 (146 кв.м) земли: 6 кв.м	г. Пермь	Размещение объекта электросетевого хозяйства
15	59:01:2912538:7 (1 кв.м) 59:01:2912538:9 (1 кв.м) 59:01:2912538:16 (0 кв.м) 59:01:2912538:149 (6 кв.м) 59:01:2912608:14 (52 кв.м) 59:01:2912610:2 (1 кв.м) 59:01:2912610:5 (25 кв.м) 59:01:2912610:6 (90 кв.м) 59:01:2912610:7 (41 кв.м) 59:01:2912610:8 (81 кв.м) 59:01:2912610:9 (89 кв.м) 59:01:2912610:22 (0 кв.м) 59:01:2912610:43 (110 кв.м) 59:01:2912610:154 (57 кв.м) 59:01:2912637:4 (0 кв.м) земли: 1573 кв.м	г. Пермь	Размещение объекта электросетевого хозяйства
16	59:01:4410548:13 (1 кв.м) 59:01:4410549:1 (96 кв.м) 59:01:4410549:16 (47 кв.м) 59:01:4410549:6 (6 кв.м) 59:01:4410507:11 (13 кв.м) 59:01:4410507:13 (154 кв.м) 59:01:4410507:12 (74 кв.м) 59:01:4410507:14 (39 кв.м) 59:01:4410507:15 (8 кв.м) 59:01:4410507:18 (49 кв.м) 59:01:4410507:3 (78 кв.м) 59:01:4410507:39 (8 кв.м) 59:01:4410514:11 (231 кв.м) 59:01:4410514:12 (80 кв.м) 59:01:4410514:14 (68 кв.м) 59:01:4410514:16 (71 кв.м) 59:01:4410514:36 (65 кв.м) 59:01:4410514:39 (239 кв.м) 59:01:4410514:41 (1 кв.м) 59:01:4410514:445 (75 кв.м) 59:01:4410514:446 (1 кв.м) 59:01:4410514:451 (1 кв.м) 59:01:4410514:453 (231 кв.м) 59:01:4410514:455 (80 кв.м) 59:01:4410514:6 (299 кв.м)	г. Пермь	Размещение объекта электросетевого хозяйства
	59:01:4410515:383 (22 кв.м) 59:01:4410515:5 (50 кв.м) 59:01:4410508:1 (145 кв.м) 59:01:0000000:79857 (224 кв.м) 59:01:0000000:90494 (60 кв.м) 59:01:0000000:90496 (56 кв.м) земли: 1485 кв.м		
17	59:01:0000000:79647 (248 кв.м) 59:01:0000000:84938 (602 кв.м) 59:01:0000000:89166 (71 кв.м) 59:01:0000000:901 (204 кв.м) 59:01:0000000:90441 (1354 кв.м) 59:01:4410231:12 (60 кв.м) 59:01:4410231:13 (17 кв.м) 59:01:4410231:26 (88 кв.м) 59:01:4410231:42 (64 кв.м) 59:01:4410231:5 (0 кв.м) 59:01:4410231:696 (65 кв.м) 59:01:4410231:7 (3 кв.м) 59:01:4410232:12 (2 кв.м) 59:01:4410233:3 (25 кв.м) 59:01:4410233:4 (47 кв.м) 59:01:4410233:5 (55 кв.м) 59:01:4410233:7 (111 кв.м) 59:01:4410233:9 (2 кв.м) 59:01:4410237:7 (47 кв.м) 59:01:4410591:1 (4 кв.м) 59:01:4410591:122 (111 кв.м) 59:01:4410591:3 (7 кв.м) 59:01:4410592:1 (0 кв.м) 59:01:4410592:13 (73 кв.м) 59:01:4410592:2 (80 кв.м) 59:01:4410592:299 (85 кв.м) 59:01:4410592:5 (23 кв.м) 59:01:4410592:54 (126 кв.м) 59:01:4410593:1 (3 кв.м) 59:01:4410593:12 (31 кв.м) 59:01:4410593:592 (4 кв.м) 59:01:4410593:7 (2 кв.м) 59:01:4410593:74 (4 кв.м) 59:01:4410594:137 (78 кв.м) 59:01:4410594:138 (19 кв.м) 59:01:4410594:16 (97 кв.м) 59:01:4410594:273 (10 кв.м) 59:01:4410599:2 (3 кв.м) 59:01:4410723:2 (132 кв.м) 59:01:4410723:3 (381 кв.м) 59:01:4410723:6 (19 кв.м) 59:01:4416041:61 (9 кв.м) 59:01:4419781:2 (12 кв.м) 59:01:4419781:3 (16 кв.м)	г. Пермь	Размещение объекта электросетевого хозяйства

	59:01:4419781:4 (1 кв.м) 59:01:4416047:5 (8 кв.м) земли (4718 кв.м)		
18	59:01:1713211:150 (0 кв.м) 59:01:1713211:153 (3 кв.м) 59:01:1713211:154 (6 кв.м) 59:01:1713211:2 (15 кв.м) 59:01:1713211:27 (0 кв.м) 59:01:1713212:45 (35 кв.м) 59:01:1713212:46 (4 кв.м) 59:01:0000000:210 (242 кв.м) 59:01:0000000:90223 (624 кв.м) 59:01:0000000:1053 (9 кв.м) земли (131 кв.м)	г. Пермь	Размещение объекта электросетевого хозяйства
19	59:01:1713578:27 (14 кв.м) 59:01:1713578:310 (2 кв.м) 59:01:1713578:475 (12 кв.м) земли (301 кв.м)	г. Пермь	Размещение объекта электросетевого хозяйства
20	59:01:0000000:91012	г. Пермь	Размещение объекта электросетевого хозяйства
21	-	г. Пермь	Размещение объекта электросетевого хозяйства
22	59:01:0000000:88472 59:01:0912005:29 59:01:0000000:89033	г. Пермь	Размещение объекта электросетевого хозяйства
23	59:01:4410148:1 59:01:4410148:621	г. Пермь	Размещение объекта электросетевого хозяйства
24	59:01:4410515:91	г. Пермь	Складирование строительных и иных материалов, размещение временных или вспомогательных сооружений (включая ограждения, бытовки, навесы) и (или) строительной техники, которые необходимы для обеспечения строительства, реконструкции, ремонта объектов транспортной инфраструктуры федерального, регионального или местного значения, на срок указанных строительства, реконструкции, ремонта
25	59:01:4410515:269	г. Пермь	Складирование строительных и иных материалов, размещение временных или вспомогательных сооружений (включая ограждения, бытовки, навесы) и (или) строительной техники, которые необходимы для обеспечения строительства, реконструкции, ремонта объектов транспортной инфраструктуры федерального, регионального или местного значения, на срок указанных строительства, реконструкции, ремонта

Заинтересованные лица имеют право ознакомиться с ходатайством об установлении публичного сервитута и прилагаемым к нему описанием местоположения границ публичного сервитута по адресу: г. Пермь, ул. Сибирская 15, (тел. 212-67-54).

Заинтересованные лица могут подать заявление об учете прав в срок с 18.03.2022 по 16.04.2022.

Способы подачи заявлений:

1. посредством почтовой связи;
2. лично, в том числе через представителя, в департамент земельных отношений администрации города Перми (г. Пермь, ул. Сибирская 15);
3. в форме электронных документов с использованием информационно-телекоммуникационной сети «Интернет».

Правообладатели земельных участков, в отношении которых испрашивается публичный сервитут, если их права не зарегистрированы в Едином государственном реестре недвижимости, в течение тридцати дней со дня опубликования сообщения, предусмотренного подпунктом 1 пункта 3 статьи 39.42 ЗК РФ, подают в орган, уполномоченный на установление публичного сервитута, заявления об учете их прав (обременений прав) на земельные участки с приложением копий документов, подтверждающих эти права (обременения прав). В таких заявлениях указывается способ связи с правообладателями земельных участков, в том числе их почтовый адрес и (или) адрес электронной почты. Правообладатели земельных участков, подавшие такие заявления по истечении указанного срока, несут риски невозможности обеспечения их прав в связи с отсутствием информации о таких лицах и их правах на земельные участки. Такие лица имеют право требовать от обладателя публичного сервитута плату за публичный сервитут не более чем за три года, предшествующие дню направления ими заявления об учете их прав (обременений прав).


Реквизиты решений об утверждении документа территориального планирования, документации по планировке территории, программ комплексного развития систем коммунальной инфраструктуры поселения, городского округа, а также информацию об инвестиционной программе субъекта естественных монополий, организации коммунального комплекса, указанных в ходатайстве об установлении публичного сервитута и сведения об официальных сайтах в информационно-телекоммуникационной сети «Интернет» отсутствуют.

Информация о возможности установления публичного сервитута публикуется на сайте http://www.gorodperm.ru, в «Официальном бюллетене органов местного самоуправления муниципального образования город Пермь».

Приложение: на 329 л. в 1 экз.

Схема границ публичного сервитута

Объект: «Строительство КЛ 0,4 кВ для электроснабжения жилого дома по адресу: Пермский край, г. Пермь, Ленинский район, ул. Сибирская, 22 (кад. номер зем. участка: 59:01:4410140:858)».
Площадь земель: 94 кв.м.
Местоположение объекта: Пермский край, г. Пермь, р-н Ленинский, ул. Пушкина.
Категория земель: Земли населенных пунктов.

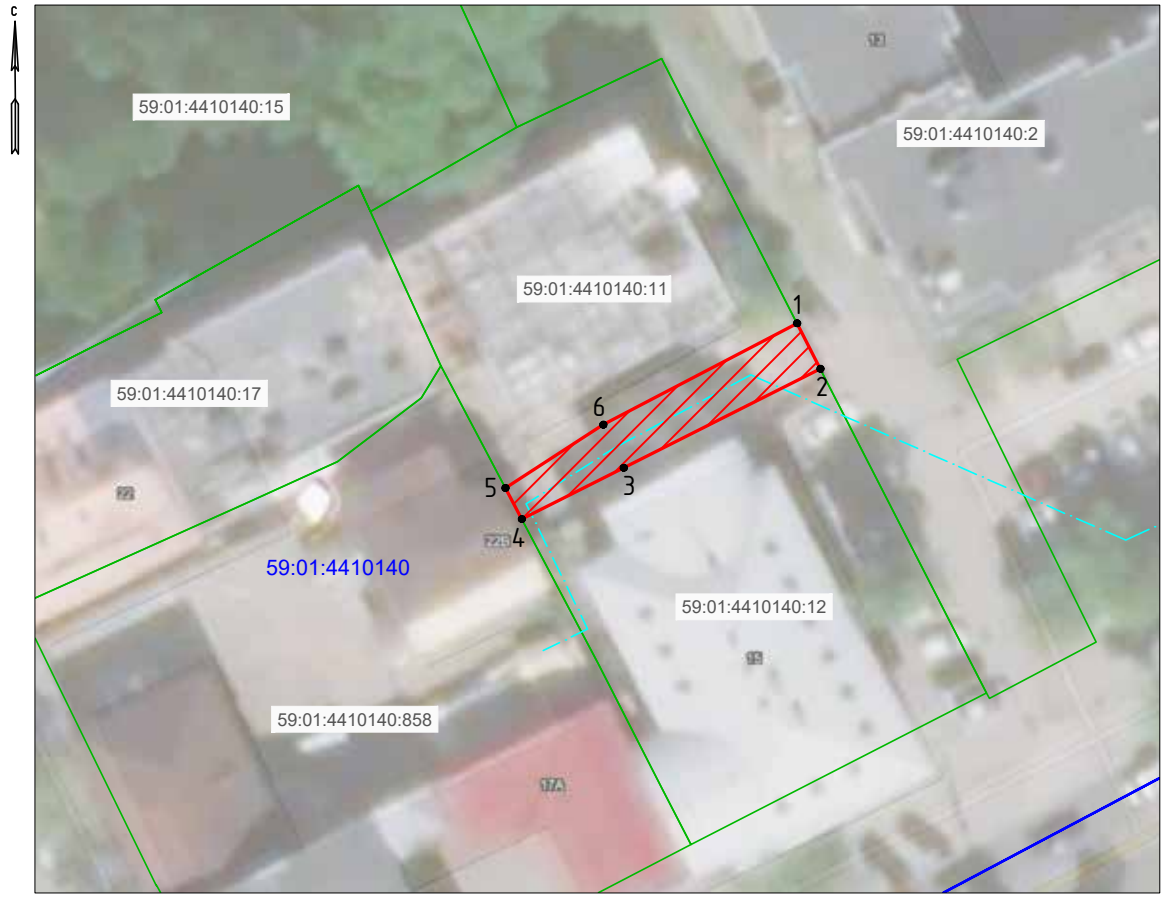

М 1:500

Условные обозначения:

- проектная граница публичного сервитута
- граница кадастрового квартала
- границы земельных участков по сведениям ЕГРН
59:01:4410140:858 - кадастровый номер земельного участка
59:01:4410140 - кадастровый номер кадастрового квартала
• 1 - характерная точка границы публичного сервитута
- проектируемая КЛ 0,4 кВ

Каталог координат
(Система координат МСК-59, зона 2)

№	X	Y
1	517684.53	2232465.25
2	517680.99	2232467.06
3	517673.28	2232451.74
4	517669.30	2232443.84
5	517671.72	2232442.56
6	517676.64	2232450.17
1	517684.53	2232465.25

Примечание
Метод определения координат характерной точки: метод спутниковых геодезических измерений (определений)
Средняя квадратическая погрешность положения характерной точки (Mt), м: 0,1

формат А4

Схема границ публичного сервитута

Объект: «Строительство КЛ 0,4 кВ для электроснабжения жилого дома по адресу: Пермский край, г. Пермь, Ленинский район, ул. Сибирская, 22 (кад. номер зем. участка: 59:01:4410140:858)».
Площадь земель: 44 кв.м.
Местоположение объекта: Пермский край, г. Пермь, р-н Ленинский, ул. Пушкина.
Категория земель: Земли населенных пунктов.



М 1:500

Условные обозначения:

- проектная граница публичного сервитута
- граница кадастрового квартала
- границы земельных участков по сведениям ЕГРН
59:01:4410140:858 - кадастровый номер земельного участка
59:01:4410140 - кадастровый номер кадастрового квартала
• 1 - характерная точка границы публичного сервитута
- проектируемая КЛ 0,4 кВ

Каталог координат (Система координат МСК-59, зона 2)		
№	X	Y
1	517673.28	2232451.74
2	517670.15	2232447.49
3	517660.27	2232452.46
4	517658.80	2232449.38
5	517662.31	2232447.53
6	517669.30	2232443.84
1	517673.28	2232451.74

Примечание
Метод определения координат характерной точки: метод спутниковых геодезических измерений (определений)
Средняя квадратическая погрешность положения характерной точки (Mt), м: 0,1

формат А4

ОПИСАНИЕ МЕСТОПОЛОЖЕНИЯ ГРАНИЦ

Публичный сервитут для размещения объекта электросетевого хозяйства «Электросетевой комплекс Подстанция 35/6 кВ «Судозаводская» (ВЛ 0.4 КВ ОТ ТП 1502)

(наименование объекта, местоположение границ которого описано (далее - объект)

Раздел 1

Сведения об объекте		
№ п/п	Характеристики объекта	Описание характеристик
1	2	3
1	Местоположение объекта	Пермский край, город Пермь
2	Площадь объекта +/- величина погрешности определения площади (Р+/- Дельта Р)	1615 кв.м ± 9 кв.м
3	Иные характеристики объекта	Публичный сервитут для размещения объекта электросетевого хозяйства «Электросетевой комплекс Подстанция 35/6 кВ «Судозаводская» (ВЛ 0.4 КВ ОТ ТП 1502) на срок 49 лет

Раздел 2

Сведения о местоположении границ объекта					
1. Система координат МСК-59, зона 2					
2. Сведения о характерных точках границ объекта					
Обозначение характерных точек границ	Координаты, м		Метод определения координат характерной точки	Средняя квадратическая погрешность положения характерной точки (M_t), м	Описание обозначения точки на местности (при наличии)
	X	Y			
1	2	3	4	5	6
1	518216.80	2216800.92	Метод спутниковых геодезических измерений (определений)	0.10	–
2	518227.15	2216822.23	Метод спутниковых геодезических измерений (определений)	0.10	–
3	518239.48	2216853.02	Метод спутниковых геодезических измерений (определений)	0.10	–
4	518258.83	2216894.52	Метод спутниковых геодезических измерений (определений)	0.10	–
5	518276.42	2216934.04	Метод спутниковых геодезических измерений (определений)	0.10	–
6	518294.85	2216977.22	Метод спутниковых геодезических измерений (определений)	0.10	–
7	518304.05	2217000.22	Метод спутниковых геодезических измерений (определений)	0.10	–
8	518324.33	2217044.34	Метод спутниковых геодезических измерений (определений)	0.10	–
9	518320.70	2217046.01	Метод спутниковых геодезических измерений (определений)	0.10	–
10	518301.14	2217003.46	Метод спутниковых геодезических измерений (определений)	0.10	–
11	518261.11	2217016.82	Метод спутниковых геодезических измерений (определений)	0.10	–
12	518249.39	2216993.45	Метод спутниковых геодезических измерений (определений)	0.10	–
13	518240.12	2216995.90	Метод спутниковых геодезических измерений (определений)	0.10	–
14	518239.10	2216992.02	Метод спутниковых геодезических измерений (определений)	0.10	–
15	518247.55	2216989.80	Метод спутниковых геодезических измерений (определений)	0.10	–
16	518239.88	2216974.60	Метод спутниковых геодезических измерений (определений)	0.10	–
17	518228.34	2216960.05	Метод спутниковых геодезических измерений (определений)	0.10	–
18	518231.47	2216957.56	Метод спутниковых геодезических измерений (определений)	0.10	–
19	518243.28	2216972.44	Метод спутниковых геодезических измерений (определений)	0.10	–
20	518252.24	2216990.20	Метод спутниковых геодезических измерений (определений)	0.10	–
21	518263.13	2217011.92	Метод спутниковых геодезических измерений (определений)	0.10	–
22	518299.56	2216999.78	Метод спутниковых геодезических измерений (определений)	0.10	–
23	518291.15	2216978.76	Метод спутниковых геодезических измерений (определений)	0.10	–
24	518272.76	2216935.64	Метод спутниковых геодезических измерений (определений)	0.10	–
25	518255.19	2216896.18	Метод спутниковых геодезических измерений (определений)	0.10	–
26	518235.85	2216854.66	Метод спутниковых геодезических измерений (определений)	0.10	–
27	518223.49	2216823.85	Метод спутниковых геодезических измерений (определений)	0.10	–
28	518215.42	2216807.22	Метод спутниковых геодезических измерений (определений)	0.10	–
29	518196.96	2216822.36	Метод спутниковых геодезических измерений (определений)	0.10	–
30	518194.42	2216819.26	Метод спутниковых геодезических измерений (определений)	0.10	–
1	518216.80	2216800.92	Метод спутниковых геодезических измерений (определений)	0.10	–
3. Сведения о характерных точках части (частей) границы объекта					
Обозначение характерных точек части границы	Координаты, м		Метод определения координат характерной точки	Средняя квадратическая погрешность положения характерной точки (M_t), м	Описание обозначения точки на местности (при наличии)
	X	Y			
1	2	3	4	5	6
–	–	–	–	–	–

Схема расположения границ публичного сервитута объекта



Масштаб 1:2000

Используемые условные знаки и обозначения:

№1	- номер опоры
	- граница публичного сервитута
	- граница кадастрового деления
	- граница населенного пункта
	- граница земельного участка, имеющегося в ЕГРН
	- граница ОКС, имеющаяся в ЕГРН
	- граница охранной зоны, имеющейся в ЕГРН
59:01:4413924:34 :34	- кадастровый номер земельного участка, имеющегося в ЕГРН
59:01:4413924	- номер кадастрового квартала
1	- обозначение характерных точек границ

ОПИСАНИЕ МЕСТОПОЛОЖЕНИЯ ГРАНИЦ

Публичный сервитут для размещения объекта электросетевого хозяйства «Электросетевой комплекс Подстанция 35/6 кВ «Судозаводская» (ВЛ 0.4 КВ ОТ ТП 1535)

(наименование объекта, местоположение границ которого описано (далее - объект)

Раздел 1

Сведения об объекте		
№ п/п	Характеристики объекта	Описание характеристик
1	2	3
1	Местоположение объекта	Пермский край, город Пермь
2	Площадь объекта +/- величина погрешности определения площади (Р+/- Дельта Р)	4008 кв.м ± 13 кв.м
3	Иные характеристики объекта	Публичный сервитут для размещения объекта электросетевого хозяйства «Электросетевой комплекс Подстанция 35/6 кВ «Судозаводская» (ВЛ 0.4 КВ ОТ ТП 1535) на срок 49 лет

Раздел 2


Сведения о местоположении границ объекта					
1. Система координат МСК-59, зона 2					
2. Сведения о характерных точках границ объекта					
Обозначение характерных точек границ	Координаты, м		Метод определения координат характерной точки	Средняя квадратическая погрешность положения характерной точки (M_t), м	Описание обозначения точки на местности (при наличии)
	X	Y			
1	2	3	4	5	6
1	521193.28	2219100.65	Метод спутниковых геодезических измерений (определений)	0.10	–
2	521211.26	2219134.72	Метод спутниковых геодезических измерений (определений)	0.10	–
3	521221.00	2219169.37	Метод спутниковых геодезических измерений (определений)	0.10	–
4	521255.68	2219183.35	Метод спутниковых геодезических измерений (определений)	0.10	–
5	521293.66	2219197.54	Метод спутниковых геодезических измерений (определений)	0.10	–
6	521328.08	2219210.18	Метод спутниковых геодезических измерений (определений)	0.10	–
7	521337.60	2219187.48	Метод спутниковых геодезических измерений (определений)	0.10	–
8	521331.34	2219158.81	Метод спутниковых геодезических измерений (определений)	0.10	–
9	521337.84	2219138.05	Метод спутниковых геодезических измерений (определений)	0.10	–
10	521306.38	2219126.13	Метод спутниковых геодезических измерений (определений)	0.10	–
11	521253.58	2219112.04	Метод спутниковых геодезических измерений (определений)	0.10	–
12	521254.62	2219108.18	Метод спутниковых геодезических измерений (определений)	0.10	–
13	521307.60	2219122.33	Метод спутниковых геодезических измерений (определений)	0.10	–
14	521342.78	2219135.65	Метод спутниковых геодезических измерений (определений)	0.10	–
15	521335.46	2219158.99	Метод спутниковых геодезических измерений (определений)	0.10	–
16	521341.78	2219187.86	Метод спутниковых геодезических измерений (определений)	0.10	–
17	521331.84	2219211.58	Метод спутниковых геодезических измерений (определений)	0.10	–
18	521371.56	2219226.36	Метод спутниковых геодезических измерений (определений)	0.10	–
19	521411.54	2219241.20	Метод спутниковых геодезических измерений (определений)	0.10	–
20	521448.50	2219255.42	Метод спутниковых геодезических измерений (определений)	0.10	–
21	521486.44	2219269.68	Метод спутниковых геодезических измерений (определений)	0.10	–
22	521510.56	2219278.46	Метод спутниковых геодезических измерений (определений)	0.10	–
23	521534.64	2219287.17	Метод спутниковых геодезических измерений (определений)	0.10	–
24	521546.62	2219291.56	Метод спутниковых геодезических измерений (определений)	0.10	–
25	521552.87	2219274.51	Метод спутниковых геодезических измерений (определений)	0.10	–
26	521562.94	2219246.02	Метод спутниковых геодезических	0.10	–

			измерений (определений)		
27	521569.14	2219229.88	Метод спутниковых геодезических измерений (определений)	0.10	–
28	521569.70	2219209.00	Метод спутниковых геодезических измерений (определений)	0.10	–
29	521539.08	2219196.17	Метод спутниковых геодезических измерений (определений)	0.10	–
30	521540.46	2219216.10	Метод спутниковых геодезических измерений (определений)	0.10	–
31	521503.99	2219201.92	Метод спутниковых геодезических измерений (определений)	0.10	–
32	521476.82	2219191.43	Метод спутниковых геодезических измерений (определений)	0.10	–
33	521445.12	2219179.87	Метод спутниковых геодезических измерений (определений)	0.10	–
34	521424.76	2219172.04	Метод спутниковых геодезических измерений (определений)	0.10	–
35	521426.20	2219168.31	Метод спутниковых геодезических измерений (определений)	0.10	–
36	521446.52	2219176.12	Метод спутниковых геодезических измерений (определений)	0.10	–
37	521478.24	2219187.69	Метод спутниковых геодезических измерений (определений)	0.10	–
38	521505.43	2219198.19	Метод спутниковых геодезических измерений (определений)	0.10	–
39	521536.04	2219210.08	Метод спутниковых геодезических измерений (определений)	0.10	–
40	521534.64	2219189.97	Метод спутниковых геодезических измерений (определений)	0.10	–
41	521573.76	2219206.36	Метод спутниковых геодезических измерений (определений)	0.10	–
42	521573.12	2219230.66	Метод спутниковых геодезических измерений (определений)	0.10	–
43	521566.68	2219247.40	Метод спутниковых геодезических измерений (определений)	0.10	–
44	521556.63	2219275.87	Метод спутниковых геодезических измерений (определений)	0.10	–
45	521549.66	2219294.85	Метод спутниковых геодезических измерений (определений)	0.10	–
46	521536.84	2219326.79	Метод спутниковых геодезических измерений (определений)	0.10	–
47	521523.63	2219360.38	Метод спутниковых геодезических измерений (определений)	0.10	–
48	521519.91	2219358.92	Метод спутниковых геодезических измерений (определений)	0.10	–
49	521533.12	2219325.31	Метод спутниковых геодезических измерений (определений)	0.10	–
50	521545.18	2219295.31	Метод спутниковых геодезических измерений (определений)	0.10	–
51	521533.28	2219290.93	Метод спутниковых геодезических измерений (определений)	0.10	–
52	521512.86	2219283.54	Метод спутниковых геодезических измерений (определений)	0.10	–
53	521515.70	2219297.92	Метод спутниковых геодезических измерений (определений)	0.10	–
54	521511.78	2219298.70	Метод спутниковых геодезических измерений (определений)	0.10	–
55	521508.47	2219281.96	Метод спутниковых геодезических измерений (определений)	0.10	–
56	521487.52	2219274.34	Метод спутниковых геодезических измерений (определений)	0.10	–
57	521484.79	2219288.73	Метод спутниковых геодезических измерений (определений)	0.10	–
58	521480.86	2219287.98	Метод спутниковых геодезических измерений (определений)	0.10	–
59	521483.72	2219272.93	Метод спутниковых геодезических измерений (определений)	0.10	–
60	521447.08	2219259.16	Метод спутниковых геодезических измерений (определений)	0.10	–
61	521413.13	2219246.10	Метод спутниковых геодезических измерений (определений)	0.10	–
62	521414.76	2219263.60	Метод спутниковых геодезических измерений (определений)	0.10	–
63	521410.78	2219263.98	Метод спутниковых геодезических измерений (определений)	0.10	–
64	521408.96	2219244.52	Метод спутниковых геодезических измерений (определений)	0.10	–
65	521370.16	2219230.10	Метод спутниковых геодезических измерений (определений)	0.10	–
66	521333.84	2219216.58	Метод спутниковых геодезических измерений (определений)	0.10	–
67	521343.38	2219232.44	Метод спутниковых геодезических измерений (определений)	0.10	–
68	521339.94	2219234.50	Метод спутниковых геодезических измерений (определений)	0.10	–
69	521327.84	2219214.36	Метод спутниковых геодезических измерений (определений)	0.10	–
70	521292.28	2219201.30	Метод спутниковых геодезических измерений (определений)	0.10	–
71	521254.22	2219187.08	Метод спутниковых геодезических измерений (определений)	0.10	–
72	521217.68	2219172.35	Метод спутниковых геодезических измерений (определений)	0.10	–
73	521207.52	2219136.22	Метод спутниковых геодезических измерений (определений)	0.10	–
74	521189.74	2219102.52	Метод спутниковых геодезических измерений (определений)	0.10	–
1	521193.28	2219100.65	Метод спутниковых геодезических измерений (определений)	0.10	–

3. Сведения о характерных точках части (частей) границы объекта

Обозначение характерных точек части границы	Координаты, м		Метод определения координат характерной точки	Средняя квадратическая погрешность положения характерной точки (M_t), м	Описание обозначения точки на местности (при наличии)
	X	Y			
1	2	3	4	5	6
–	–	–	–	–	–

Схема расположения границ публичного сервитута объекта

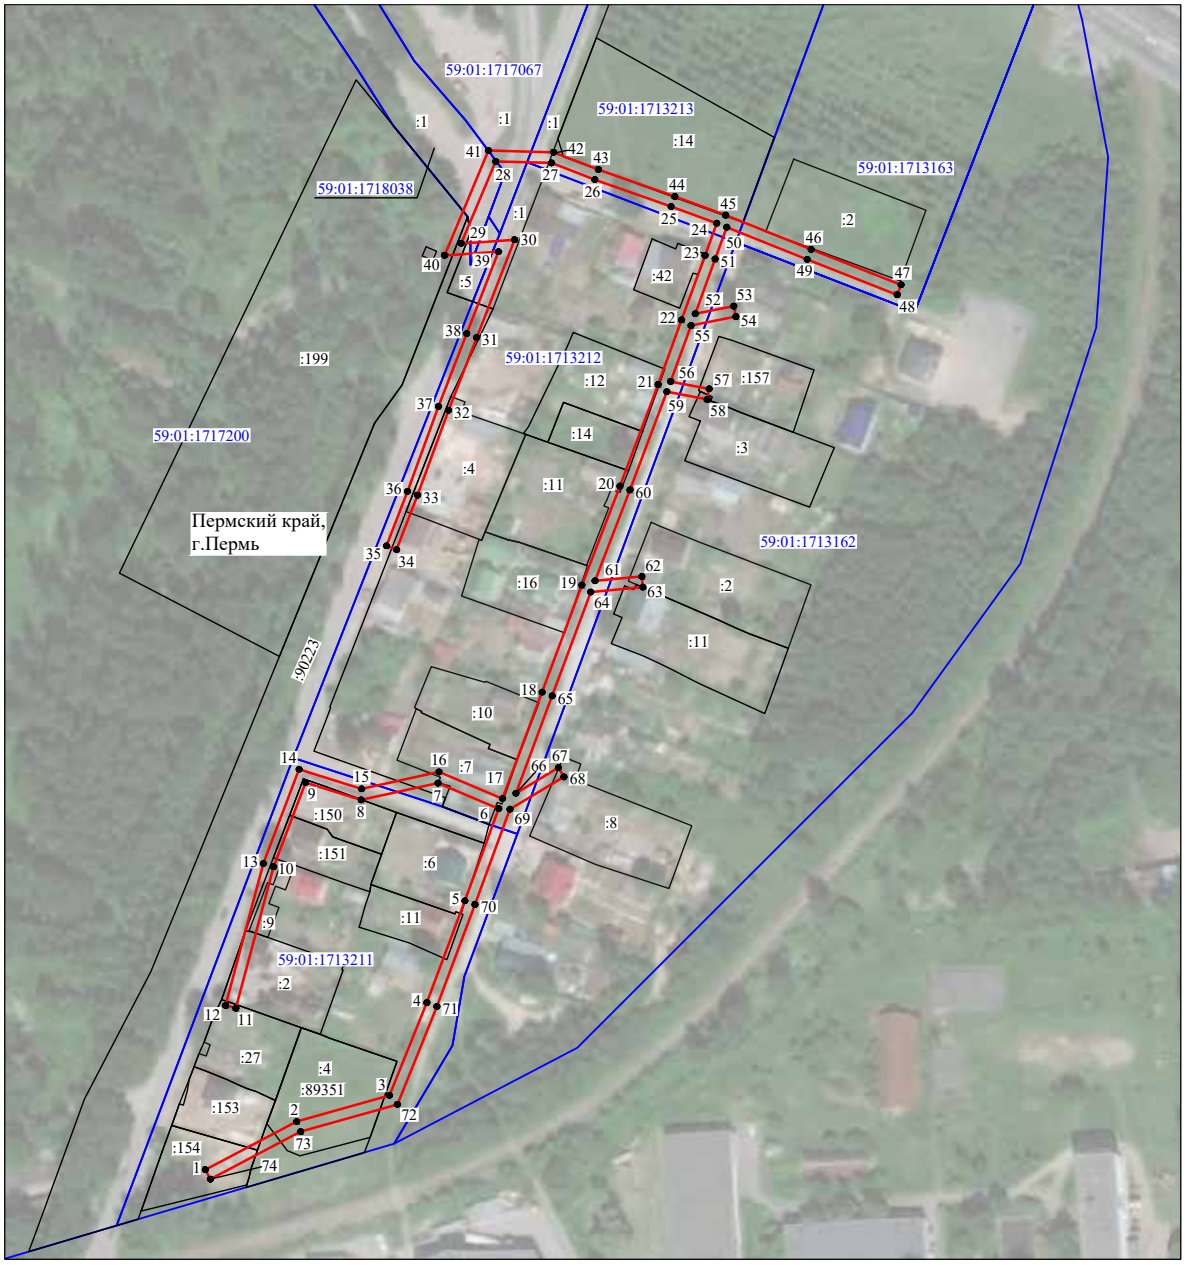

Масштаб 1:2400

Используемые условные знаки и обозначения:

№1	- номер опоры
	- граница публичного сервитута
	- граница кадастрового деления
	- граница населенного пункта
	- граница земельного участка, имеющегося в ЕГРН
	- граница ОКС, имеющаяся в ЕГРН
	- граница охранной зоны, имеющейся в ЕГРН
59:01:4413924:34 :34	- кадастровый номер земельного участка, имеющегося в ЕГРН
59:01:4413924	- номер кадастрового квартала
1	- обозначение характерных точек границ

ОПИСАНИЕ МЕСТОПОЛОЖЕНИЯ ГРАНИЦ

Публичный сервитут для размещения объекта электросетевого хозяйства «Электросетевой комплекс Подстанция 110/6 кВ «Северная» (ВЛ 0,4 кВ от ТП 4330, ВЛ 0,4 кВ от ТП 4357, ВЛ 0,4 кВ от КТП 4366)

(наименование объекта, местоположение границ которого описано (далее - объект)

Раздел 1

Сведения об объекте		
№ п/п	Характеристики объекта	Описание характеристик
1	2	3
1	Местоположение объекта	Пермский край, город Пермь
2	Площадь объекта +/- величина погрешности определения площади (Р+/- Дельта Р)	6114 кв.м ± 22 кв.м
3	Иные характеристики объекта	Публичный сервитут для размещения объекта электросетевого хозяйства «Электросетевой комплекс Подстанция 110/6 кВ «Северная» (ВЛ 0,4 кВ от ТП 4330, ВЛ 0,4 кВ от ТП 4357, ВЛ 0,4 кВ от КТП 4366) на срок 49 лет


Раздел 2

Сведения о местоположении границ объекта					
1. Система координат МСК-59, зона 2					
2. Сведения о характерных точках границ объекта					
Обозначение характерных точек границ	Координаты, м		Метод определения координат характерной точки	Средняя квадратическая погрешность положения характерной точки (M_t), м	Описание обозначения точки на местности (при наличии)
	X	Y			
1	2	3	4	5	6
Зона1(1)	–	–	–	–	–
1	530230.30	2239478.48	Метод спутниковых геодезических измерений (определений)	0.10	–
2	530183.81	2239489.17	Метод спутниковых геодезических измерений (определений)	0.10	–
3	530138.72	2239499.44	Метод спутниковых геодезических измерений (определений)	0.10	–
4	530135.19	2239520.21	Метод спутниковых геодезических измерений (определений)	0.10	–
5	530130.05	2239545.39	Метод спутниковых геодезических измерений (определений)	0.10	–
6	530126.13	2239544.59	Метод спутниковых геодезических измерений (определений)	0.10	–
7	530131.27	2239519.47	Метод спутниковых геодезических измерений (определений)	0.10	–
8	530135.22	2239496.13	Метод спутниковых геодезических измерений (определений)	0.10	–
9	530182.92	2239485.27	Метод спутниковых геодезических измерений (определений)	0.10	–
10	530229.40	2239474.58	Метод спутниковых геодезических измерений (определений)	0.10	–
1	530230.30	2239478.48	Метод спутниковых геодезических измерений (определений)	0.10	–
Зона1(2)	–	–	–	–	–
11	530240.05	2239478.42	Метод спутниковых геодезических измерений (определений)	0.10	–
12	530229.65	2239529.72	Метод спутниковых геодезических измерений (определений)	0.10	–
13	530225.39	2239547.74	Метод спутниковых геодезических измерений (определений)	0.10	–
14	530214.76	2239587.57	Метод спутниковых геодезических измерений (определений)	0.10	–
15	530207.59	2239615.47	Метод спутниковых геодезических измерений (определений)	0.10	–
16	530241.65	2239625.00	Метод спутниковых геодезических измерений (определений)	0.10	–
17	530280.56	2239639.48	Метод спутниковых геодезических измерений (определений)	0.10	–
18	530283.27	2239668.98	Метод спутниковых геодезических измерений (определений)	0.10	–
19	530279.29	2239669.35	Метод спутниковых геодезических измерений (определений)	0.10	–
20	530276.81	2239642.35	Метод спутниковых геодезических измерений (определений)	0.10	–
21	530240.41	2239628.82	Метод спутниковых геодезических измерений (определений)	0.10	–
22	530202.75	2239618.27	Метод спутниковых геодезических измерений (определений)	0.10	–
23	530210.89	2239586.56	Метод спутниковых геодезических измерений (определений)	0.10	–
24	530221.51	2239546.76	Метод спутниковых геодезических измерений (определений)	0.10	–
25	530225.74	2239528.86	Метод спутниковых геодезических измерений (определений)	0.10	–
26	530236.13	2239477.62	Метод спутниковых геодезических измерений (определений)	0.10	–
11	530240.05	2239478.42	Метод спутниковых геодезических измерений (определений)	0.10	–
Зона1(3)	–	–	–	–	–
27	530267.14	2240429.83	Метод спутниковых геодезических измерений (определений)	0.10	–
28	530259.07	2240417.85	Метод спутниковых геодезических измерений (определений)	0.10	–
29	530241.49	2240398.45	Метод спутниковых геодезических измерений (определений)	0.10	–
30	530221.88	2240391.60	Метод спутниковых геодезических измерений (определений)	0.10	–
31	530188.69	2240380.22	Метод спутниковых геодезических измерений (определений)	0.10	–
32	530185.50	2240355.18	Метод спутниковых геодезических измерений (определений)	0.10	–
33	530189.47	2240354.67	Метод спутниковых геодезических измерений (определений)	0.10	–
34	530192.34	2240377.24	Метод спутниковых геодезических измерений (определений)	0.10	–
35	530223.19	2240387.82	Метод спутниковых геодезических измерений (определений)	0.10	–
36	530243.77	2240395.01	Метод спутниковых геодезических измерений (определений)	0.10	–
37	530262.23	2240415.38	Метод спутниковых геодезических измерений (определений)	0.10	–
38	530270.46	2240427.60	Метод спутниковых геодезических измерений (определений)	0.10	–
27	530267.14	2240429.83	Метод спутниковых геодезических измерений (определений)	0.10	–
Зона1(4)	–	–	–	–	–
39	530184.04	2240674.53	Метод спутниковых геодезических измерений (определений)	0.10	–
40	530206.81	2240704.21	Метод спутниковых геодезических измерений (определений)	0.10	–
41	530229.03	2240732.43	Метод спутниковых геодезических измерений (определений)	0.10	–
42	530254.80	2240764.69	Метод спутниковых геодезических измерений (определений)	0.10	–
43	530278.37	2240795.82	Метод спутниковых геодезических измерений (определений)	0.10	–
44	530301.86	2240825.24	Метод спутниковых геодезических измерений (определений)	0.10	–
45	530334.71	2240798.29	Метод спутниковых геодезических измерений (определений)	0.10	–
46	530367.03	2240771.87	Метод спутниковых геодезических измерений (определений)	0.10	–
47	530401.44	2240744.92	Метод спутниковых геодезических измерений (определений)	0.10	–
48	530425.49	2240774.65	Метод спутниковых геодезических измерений (определений)	0.10	–
49	530447.94	2240802.29	Метод спутниковых геодезических измерений (определений)	0.10	–
50	530468.94	2240829.09	Метод спутниковых геодезических измерений (определений)	0.10	–
51	530470.16	2240830.68	Метод спутниковых геодезических измерений (определений)	0.10	–
52	530466.99	2240833.12	Метод спутниковых геодезических измерений (определений)	0.10	–
53	530465.78	2240831.54	Метод спутниковых геодезических измерений (определений)	0.10	–
54	530444.81	2240804.79	Метод спутниковых геодезических измерений (определений)	0.10	–
55	530422.38	2240777.17	Метод спутниковых геодезических измерений (определений)	0.10	–
56	530400.81	2240750.50	Метод спутниковых геодезических измерений (определений)	0.10	–
57	530369.53	2240774.99	Метод спутниковых геодезических измерений (определений)	0.10	–
58	530337.25	2240801.38	Метод спутниковых геодезических измерений (определений)	0.10	–
59	530304.29	2240828.40	Метод спутниковых геодезических измерений (определений)	0.10	–
60	530317.63	2240846.42	Метод спутниковых геодезических измерений (определений)	0.10	–
61	530343.41	2240878.75	Метод спутниковых геодезических измерений (определений)	0.10	–
62	530368.80	2240910.61	Метод спутниковых геодезических измерений (определений)	0.10	–
63	530394.62	2240943.62	Метод спутниковых геодезических измерений (определений)	0.10	–
64	530425.74	2240921.56	Метод спутниковых геодезических измерений (определений)	0.10	–
65	530456.58	2240899.76	Метод спутниковых геодезических измерений (определений)	0.10	–
66	530477.68	2240884.24	Метод спутниковых геодезических измерений (определений)	0.10	–
67	530496.18	2240861.39	Метод спутниковых геодезических измерений (определений)	0.10	–
68	530523.58	2240887.00	Метод спутниковых геодезических измерений (определений)	0.10	–
69	530520.85	2240889.93	Метод спутниковых геодезических измерений (определений)	0.10	–
70	530496.58	2240867.24	Метод спутниковых геодезических измерений (определений)	0.10	–
71	530480.46	2240887.16	Метод спутниковых геодезических измерений (определений)	0.10	–
72	530458.92	2240903.00	Метод спутниковых геодезических измерений (определений)	0.10	–
73	530428.05	2240924.82	Метод спутниковых геодезических измерений (определений)	0.10	–
74	530397.08	2240946.77	Метод спутниковых геодезических измерений (определений)	0.10	–
75	530423.86	2240980.90	Метод спутниковых геодезических измерений (определений)	0.10	–
76	530447.98	2241006.96	Метод спутниковых геодезических измерений (определений)	0.10	–
77	530466.77	2241029.93	Метод спутниковых геодезических измерений (определений)	0.10	–
78	530486.19	2241049.29	Метод спутниковых геодезических измерений (определений)	0.10	–
79	530511.51	2241028.04	Метод спутниковых геодезических измерений (определений)	0.10	–
80	530531.89	2241011.18	Метод спутниковых геодезических измерений (определений)	0.10	–
81	530548.21	2240997.73	Метод спутниковых геодезических измерений (определений)	0.10	–
82	530559.34	2240974.97	Метод спутниковых геодезических измерений (определений)	0.10	–
83	530562.94	2240976.73	Метод спутниковых геодезических измерений (определений)	0.10	–
84	530555.68	2240991.58	Метод спутниковых геодезических измерений (определений)	0.10	–
85	530571.43	2240978.53	Метод спутниковых геодезических измерений (определений)	0.10	–
86	530573.98	2240981.61	Метод спутниковых геодезических измерений (определений)	0.10	–
87	530551.09	2241000.54	Метод спутниковых геодезических измерений (определений)	0.10	–
88	530534.44	2241014.26	Метод спутниковых геодезических измерений (определений)	0.10	–
89	530514.07	2241031.11	Метод спутниковых геодезических измерений (определений)	0.10	–
90	530485.96	2241054.71	Метод спутниковых геодезических измерений (определений)	0.10	–
91	530463.81	2241032.61	Метод спутниковых геодезических измерений (определений)	0.10	–
92	530444.96	2241009.58	Метод спутниковых геодезических измерений (определений)	0.10	–
93	530420.81	2240983.50	Метод спутниковых геодезических измерений (определений)	0.10	–
94	530392.65	2240947.59	Метод спутниковых геодезических измерений (определений)	0.10	–
95	530365.66	2240913.09	Метод спутниковых геодезических измерений (определений)	0.10	–
96	530340.28	2240881.23	Метод спутниковых геодезических измерений (определений)	0.10	–
97	530314.46	2240848.86	Метод спутниковых геодезических измерений (определений)	0.10	–
98	530299.95	2240829.26	Метод спутниковых геодезических измерений (определений)	0.10	–
99	530275.21	2240798.28	Метод спутниковых геодезических измерений (определений)	0.10	–
100	530251.64	2240767.15	Метод спутниковых геодезических измерений (определений)	0.10	–
101	530225.90	2240734.92	Метод спутниковых геодезических измерений (определений)	0.10	–
102	530203.65	2240706.65	Метод спутниковых геодезических измерений (определений)	0.10	–
103	530180.87	2240676.96	Метод спутниковых геодезических измерений (определений)	0.10	–
39	530184.04	2240674.53	Метод спутниковых геодезических измерений (определений)	0.10	–

3. Сведения о характерных точках части (частей) границы объекта

Обозначение характерных точек части границы	Координаты, м		Метод определения координат характерной точки	Средняя квадратическая погрешность положения характерной точки (M_t), м	Описание обозначения точки на местности (при наличии)
	X	Y			
1	2	3	4	5	6
–	–	–	–	–	–

Схема расположения границ публичного сервитута объекта

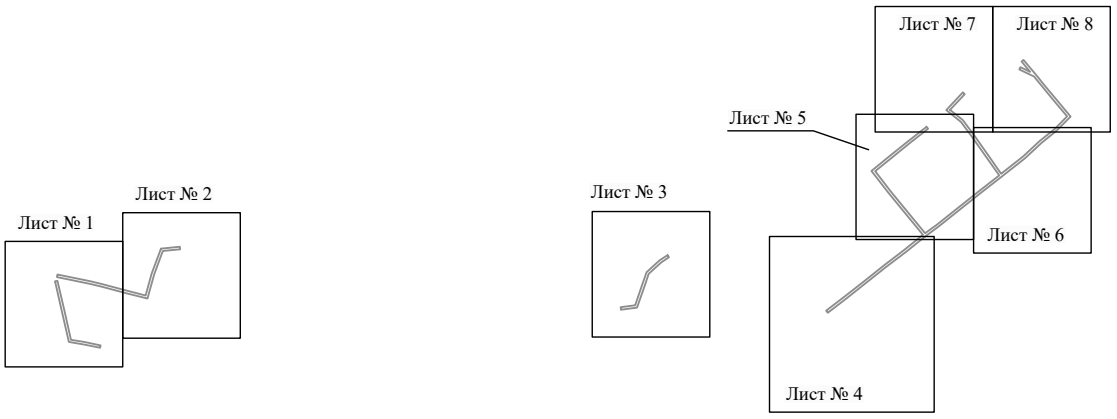


Масштаб 1:10000

Используемые условные знаки и обозначения:

———— - граница публичного сервитута

Схема расположения границ публичного сервитута объекта

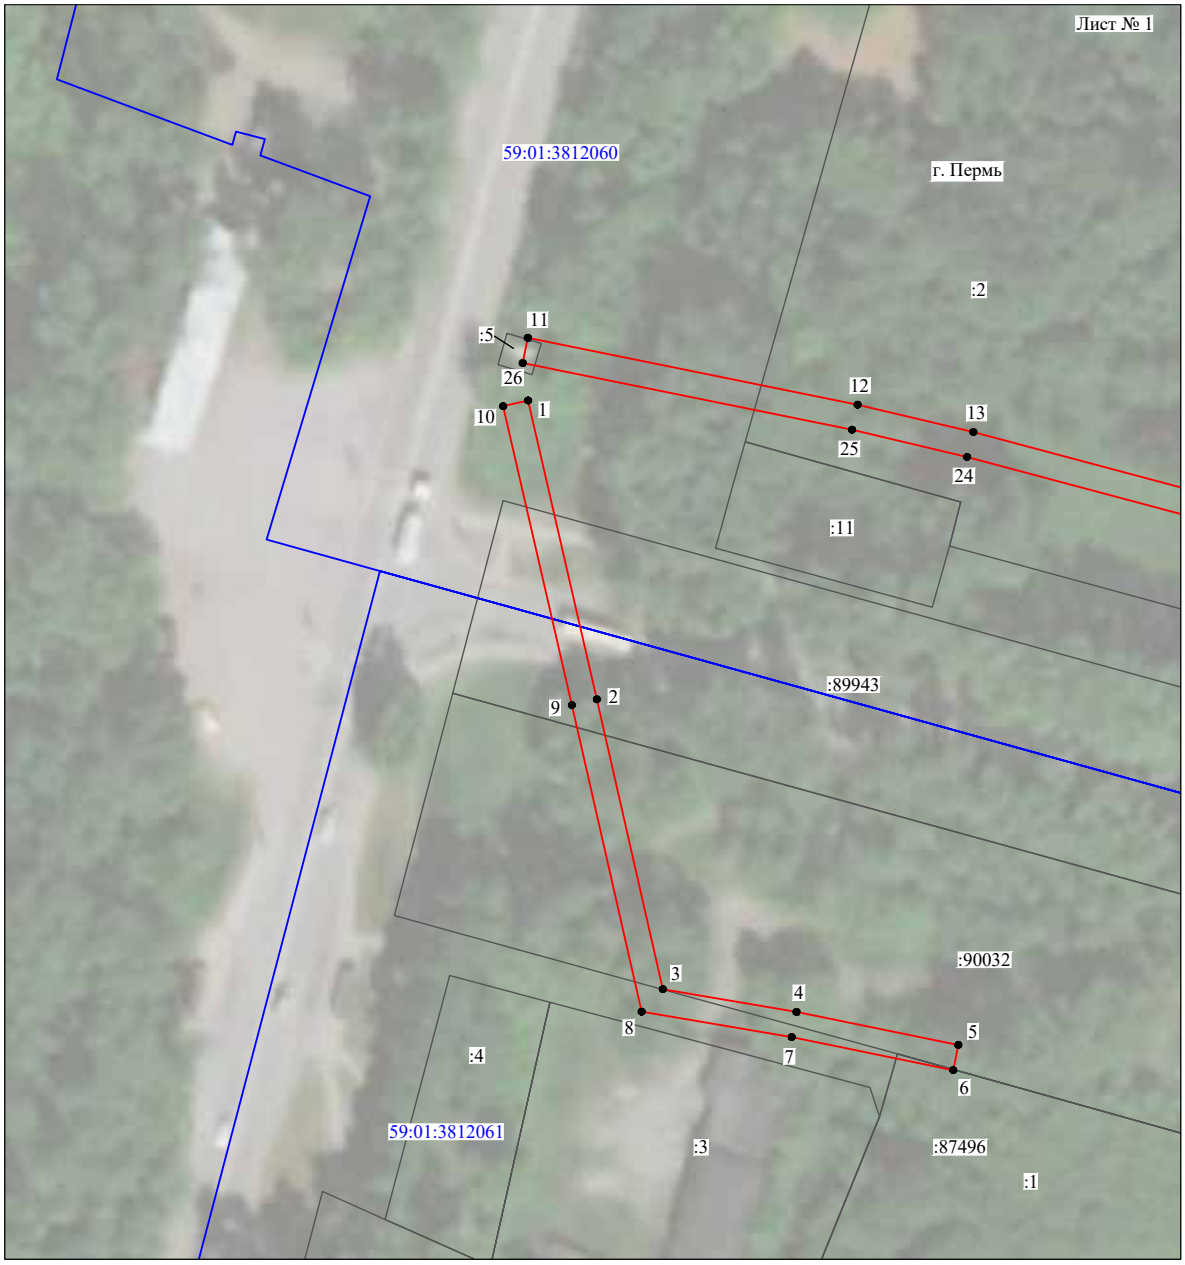

Масштаб 1:1000

Используемые условные знаки и обозначения:

№1	- номер опоры
	- граница публичного сервитута
	- граница кадастрового деления
	- граница населенного пункта
	- граница земельного участка, имеющегося в ЕГРН
	- граница ОКС, имеющаяся в ЕГРН
	- граница охранной зоны, имеющейся в ЕГРН
59:01:4413924:34 :34	- кадастровый номер земельного участка, имеющегося в ЕГРН
59:01:4413924	- номер кадастрового квартала
1 ●	- обозначение характерных точек границ

Схема расположения границ публичного сервитута объекта




Масштаб 1:1000

Используемые условные знаки и обозначения:

№1	- номер опоры
	- граница публичного сервитута
	- граница кадастрового деления
	- граница населенного пункта
	- граница земельного участка, имеющегося в ЕГРН
	- граница ОКС, имеющаяся в ЕГРН
	- граница охранной зоны, имеющейся в ЕГРН
59:01:4413924:34 :34	- кадастровый номер земельного участка, имеющегося в ЕГРН
59:01:4413924	- номер кадастрового квартала
1	- обозначение характерных точек границ

Схема расположения границ публичного сервитута объекта

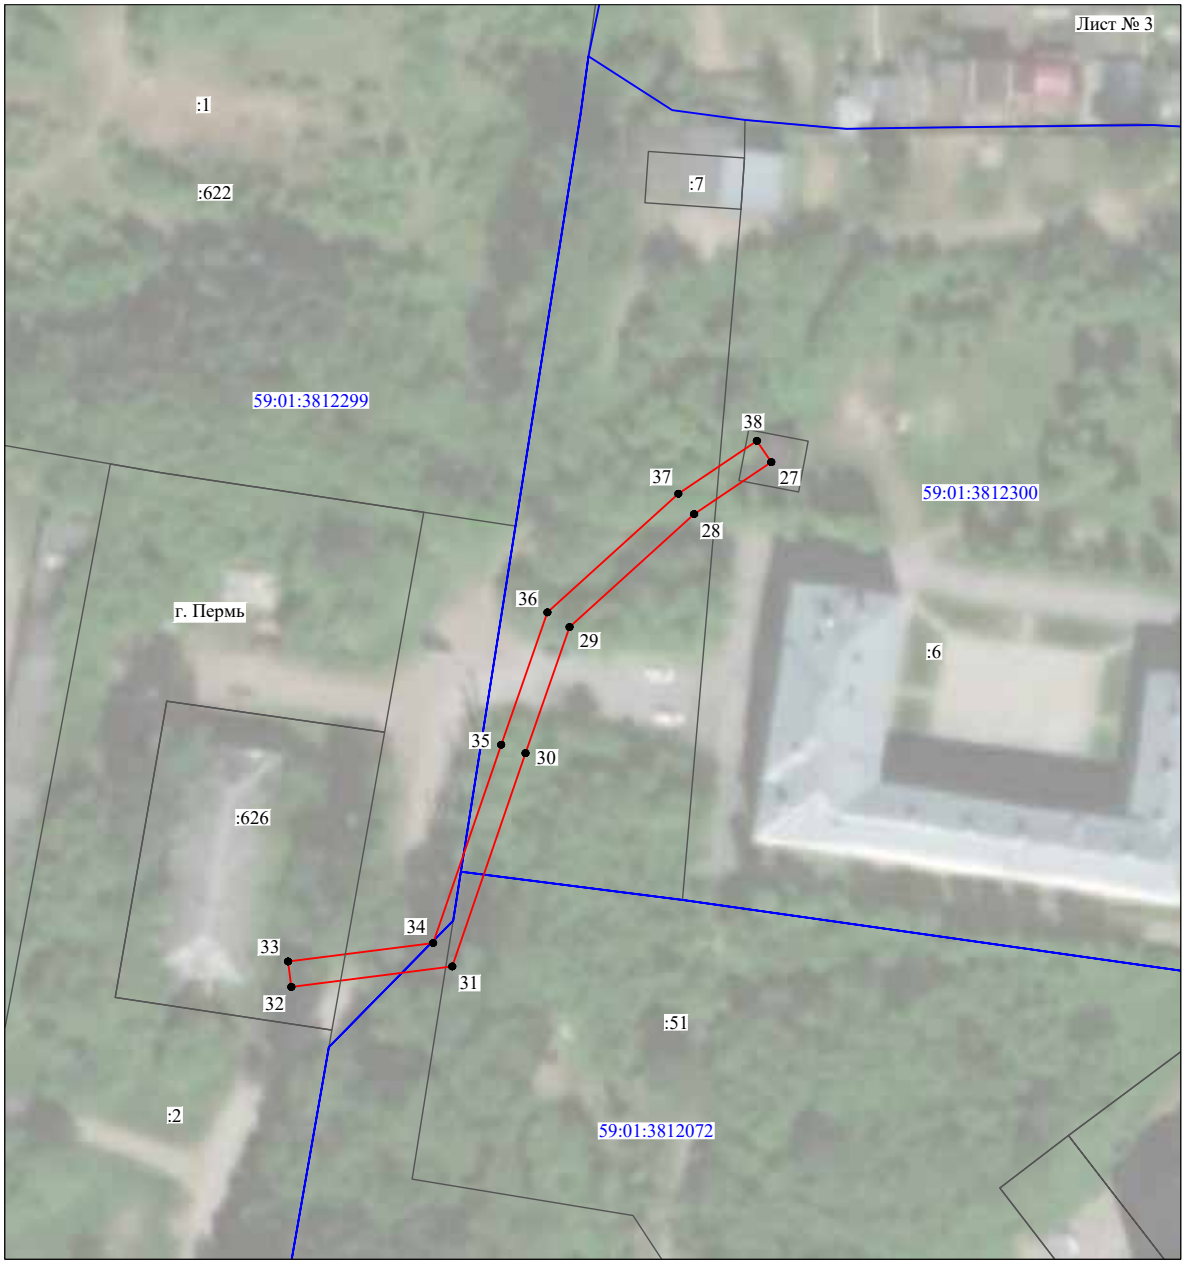


Масштаб 1:1000

Используемые условные знаки и обозначения:

№1	- номер опоры
	- граница публичного сервитута
	- граница кадастрового деления
	- граница населенного пункта
	- граница земельного участка, имеющегося в ЕГРН
	- граница ОКС, имеющаяся в ЕГРН
	- граница охранной зоны, имеющейся в ЕГРН
59:01:4413924:34 :34	- кадастровый номер земельного участка, имеющегося в ЕГРН
59:01:4413924	- номер кадастрового квартала
1 ●	- обозначение характерных точек границ

Схема расположения границ публичного сервитута объекта

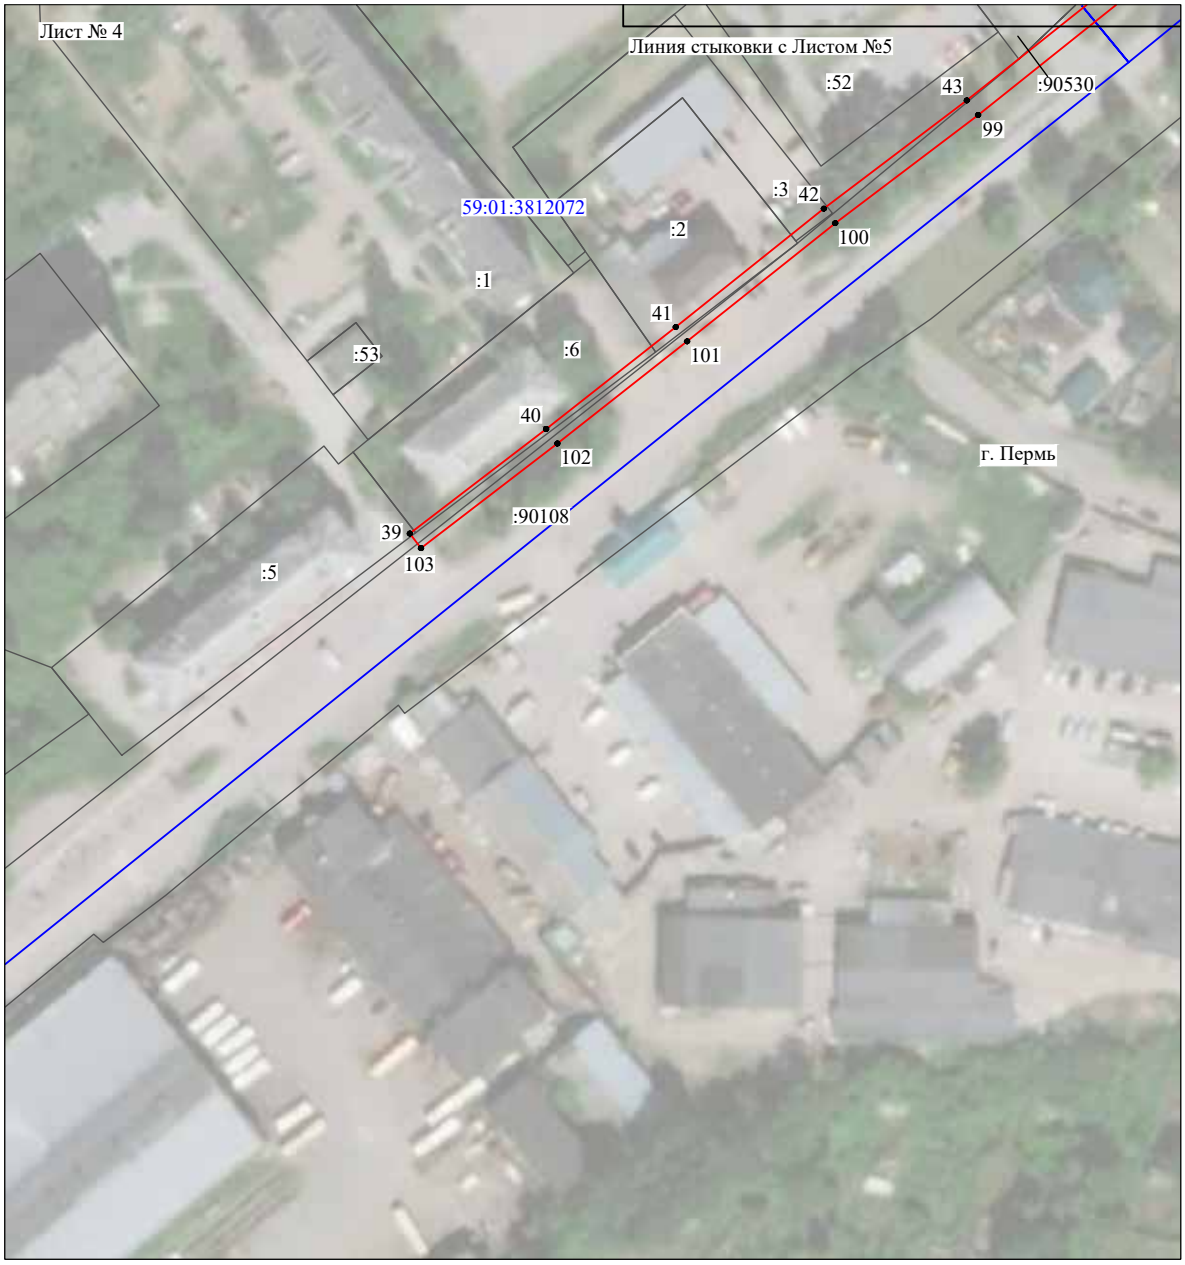

Масштаб 1:1400

Используемые условные знаки и обозначения:

№1 - номер опоры
- граница публичного сервитута
- граница кадастрового деления
- граница населенного пункта
- граница земельного участка, имеющегося в ЕГРН
- граница ОКС, имеющаяся в ЕГРН
- граница охранной зоны, имеющейся в ЕГРН

59:01:4413924:34 :34 - кадастровый номер земельного участка, имеющегося в ЕГРН

59:01:4413924 - номер кадастрового квартала

1 • - обозначение характерных точек границ

Схема расположения границ публичного сервитута объекта




Масштаб 1:1000

Используемые условные знаки и обозначения:

№1	- номер опоры
	- граница публичного сервитута
	- граница кадастрового деления
	- граница населенного пункта
	- граница земельного участка, имеющегося в ЕГРН
	- граница ОКС, имеющаяся в ЕГРН
	- граница охранной зоны, имеющейся в ЕГРН
59:01:4413924:34 :34	- кадастровый номер земельного участка, имеющегося в ЕГРН
59:01:4413924	- номер кадастрового квартала
1 ●	- обозначение характерных точек границ

Схема расположения границ публичного сервитута объекта

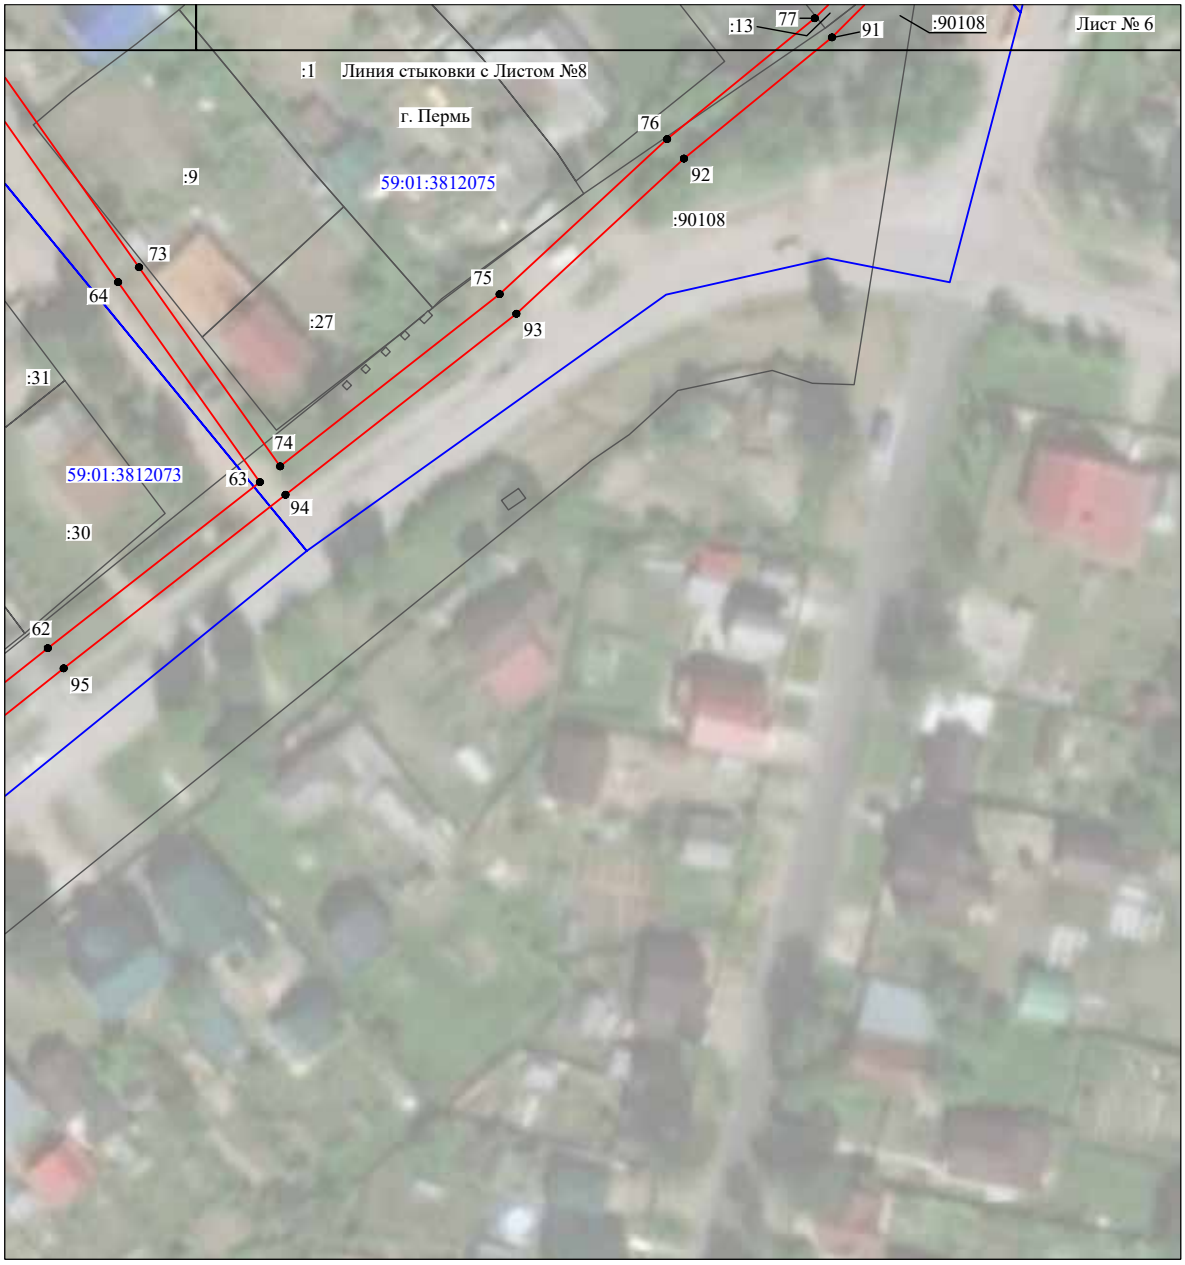

Масштаб 1:1000

Используемые условные знаки и обозначения:

№1	- номер опоры
	- граница публичного сервитута
	- граница кадастрового деления
	- граница населенного пункта
	- граница земельного участка, имеющегося в ЕГРН
	- граница ОКС, имеющаяся в ЕГРН
	- граница охранной зоны, имеющейся в ЕГРН
59:01:4413924:34 :34	- кадастровый номер земельного участка, имеющегося в ЕГРН
59:01:4413924	- номер кадастрового квартала
1 ●	- обозначение характерных точек границ

Схема расположения границ публичного сервитута объекта

Лист № 7




Масштаб 1:1000

Используемые условные знаки и обозначения:

№1	- номер опоры
	- граница публичного сервитута
	- граница кадастрового деления
	- граница населенного пункта
	- граница земельного участка, имеющегося в ЕГРН
	- граница ОКС, имеющаяся в ЕГРН
	- граница охранной зоны, имеющейся в ЕГРН
59:01:4413924:34 :34	- кадастровый номер земельного участка, имеющегося в ЕГРН
59:01:4413924	- номер кадастрового квартала
1 ●	- обозначение характерных точек границ

Схема расположения границ публичного сервитута объекта

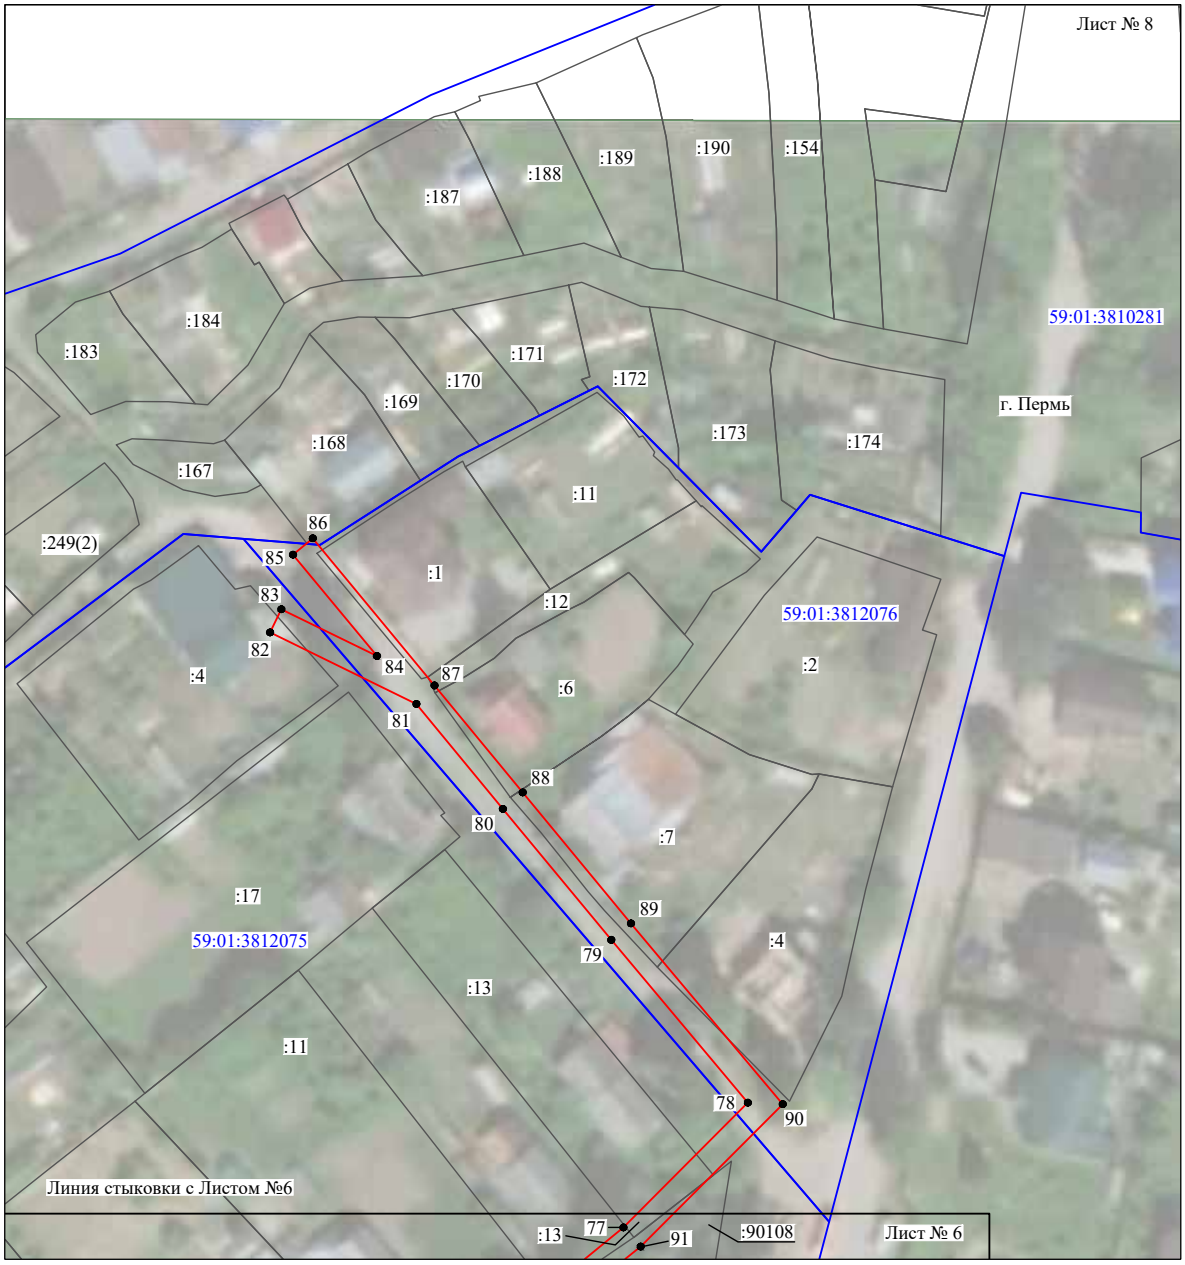

Масштаб 1:1000

Используемые условные знаки и обозначения:

№1	- номер опоры
	- граница публичного сервитута
	- граница кадастрового деления
	- граница населенного пункта
	- граница земельного участка, имеющегося в ЕГРН
	- граница ОКС, имеющаяся в ЕГРН
	- граница охранной зоны, имеющейся в ЕГРН
59:01:4413924:34 :34	- кадастровый номер земельного участка, имеющегося в ЕГРН
59:01:4413924	- номер кадастрового квартала
1 ●	- обозначение характерных точек границ

ОПИСАНИЕ МЕСТОПОЛОЖЕНИЯ ГРАНИЦ

Публичный сервитут для размещения объекта электросетевого хозяйства «Электросетевой комплекс Подстанция 110/6 кВ «Строительная» (ВЛ 0,4кВ от ТП-4443, ВЛ 0,4кВ от ТП-4460)

(наименование объекта, местоположение границ которого описано (далее - объект)

Раздел 1

Сведения об объекте		
№ п/п	Характеристики объекта	Описание характеристик
1	2	3
1	Местоположение объекта	Пермский край, город Пермь
2	Площадь объекта +/- величина погрешности определения площади (Р+/- Дельта Р)	7756 кв.м ± 19 кв.м
3	Иные характеристики объекта	Публичный сервитут для размещения объекта электросетевого хозяйства «Электросетевой комплекс Подстанция 110/6 кВ «Строительная» (ВЛ 0,4кВ от ТП-4443, ВЛ 0,4кВ от ТП-4460) на срок 49 лет

Раздел 2

Сведения о местоположении границ объекта					
1. Система координат МСК-59, зона 2					
2. Сведения о характерных точках границ объекта					
Обозначение характерных точек границ	Координаты, м		Метод определения координат характерной точки	Средняя квадратическая погрешность положения характерной точки (M_t), м	Описание обозначения точки на местности (при наличии)
	X	Y			
1	2	3	4	5	6
Зона1(1)	–	–	–	–	–
1	528922.61	2235071.58	Метод спутниковых геодезических измерений (определений)	0.10	–
2	528925.83	2235073.96	Метод спутниковых геодезических измерений (определений)	0.10	–
3	528918.36	2235084.77	Метод спутниковых геодезических измерений (определений)	0.10	–
4	528953.94	2235084.90	Метод спутниковых геодезических измерений (определений)	0.10	–
5	528965.24	2235071.88	Метод спутниковых геодезических измерений (определений)	0.10	–
6	528968.21	2235074.55	Метод спутниковых геодезических измерений (определений)	0.10	–
7	528959.28	2235084.85	Метод спутниковых геодезических измерений (определений)	0.10	–
8	528990.71	2235084.57	Метод спутниковых геодезических измерений (определений)	0.10	–
9	528994.80	2235072.75	Метод спутниковых геодезических измерений (определений)	0.10	–
10	528998.53	2235074.20	Метод спутниковых геодезических измерений (определений)	0.10	–
11	528994.94	2235084.57	Метод спутниковых геодезических измерений (определений)	0.10	–
12	529015.85	2235084.55	Метод спутниковых геодезических измерений (определений)	0.10	–
13	529042.78	2235084.69	Метод спутниковых геодезических измерений (определений)	0.10	–
14	529039.06	2235072.92	Метод спутниковых геодезических измерений (определений)	0.10	–
15	529042.84	2235071.62	Метод спутниковых геодезических измерений (определений)	0.10	–
16	529046.96	2235084.70	Метод спутниковых геодезических измерений (определений)	0.10	–
17	529074.28	2235084.65	Метод спутниковых геодезических измерений (определений)	0.10	–
18	529079.14	2235072.32	Метод спутниковых геодезических измерений (определений)	0.10	–
19	529082.79	2235073.95	Метод спутниковых геодезических измерений (определений)	0.10	–
20	529078.55	2235084.72	Метод спутниковых геодезических измерений (определений)	0.10	–
21	529106.64	2235085.05	Метод спутниковых геодезических измерений (определений)	0.10	–
22	529119.81	2235072.78	Метод спутниковых геодезических измерений (определений)	0.10	–
23	529122.52	2235075.72	Метод спутниковых геодезических измерений (определений)	0.10	–
24	529112.48	2235085.07	Метод спутниковых геодезических измерений (определений)	0.10	–
25	529143.88	2235085.13	Метод спутниковых геодезических измерений (определений)	0.10	–
26	529151.61	2235072.83	Метод спутниковых геодезических измерений (определений)	0.10	–
27	529154.92	2235075.07	Метод спутниковых геодезических измерений (определений)	0.10	–
28	529148.59	2235085.11	Метод спутниковых геодезических измерений (определений)	0.10	–
29	529178.16	2235084.85	Метод спутниковых геодезических измерений (определений)	0.10	–
30	529178.16	2235088.85	Метод спутниковых геодезических измерений (определений)	0.10	–
31	529144.96	2235089.15	Метод спутниковых геодезических измерений (определений)	0.10	–
32	529107.44	2235089.05	Метод спутниковых геодезических измерений (определений)	0.10	–
33	529075.63	2235088.65	Метод спутниковых геодезических измерений (определений)	0.10	–
34	529045.51	2235088.70	Метод спутниковых геодезических измерений (определений)	0.10	–
35	529017.24	2235088.56	Метод спутниковых геодезических измерений (определений)	0.10	–
36	529007.74	2235114.18	Метод спутниковых геодезических измерений (определений)	0.10	–
37	529018.25	2235119.46	Метод спутниковых геодезических измерений (определений)	0.10	–
38	529016.34	2235122.98	Метод спутниковых геодезических измерений (определений)	0.10	–
39	529007.19	2235118.38	Метод спутниковых геодезических измерений (определений)	0.10	–
40	529006.12	2235151.94	Метод спутниковых геодезических измерений (определений)	0.10	–
41	529020.40	2235151.85	Метод спутниковых геодезических измерений (определений)	0.10	–
42	529058.91	2235152.15	Метод спутниковых геодезических измерений (определений)	0.10	–
43	529091.31	2235152.20	Метод спутниковых геодезических измерений (определений)	0.10	–
44	529134.85	2235152.25	Метод спутниковых геодезических измерений (определений)	0.10	–
45	529177.63	2235152.25	Метод спутниковых геодезических измерений (определений)	0.10	–
46	529177.63	2235156.25	Метод спутниковых геодезических измерений (определений)	0.10	–
47	529134.85	2235156.25	Метод спутниковых геодезических измерений (определений)	0.10	–
48	529091.30	2235156.20	Метод спутниковых геодезических измерений (определений)	0.10	–
49	529058.89	2235156.15	Метод спутниковых геодезических измерений (определений)	0.10	–
50	529020.40	2235155.85	Метод спутниковых геодезических измерений (определений)	0.10	–
51	529004.03	2235155.95	Метод спутниковых геодезических измерений (определений)	0.10	–
52	528987.25	2235155.80	Метод спутниковых геодезических измерений (определений)	0.10	–
53	528952.59	2235155.90	Метод спутниковых геодезических измерений (определений)	0.10	–
54	528923.73	2235155.55	Метод спутниковых геодезических измерений (определений)	0.10	–
55	528900.34	2235155.35	Метод спутниковых геодезических измерений (определений)	0.10	–
56	528872.19	2235155.10	Метод спутниковых геодезических измерений (определений)	0.10	–
57	528849.88	2235155.02	Метод спутниковых геодезических измерений (определений)	0.10	–
58	528851.24	2235171.12	Метод спутниковых геодезических измерений (определений)	0.10	–
59	528818.19	2235170.80	Метод спутниковых геодезических измерений (определений)	0.10	–


60	528785.09	2235170.60	Метод спутниковых геодезических измерений (определений)	0.10	–
61	528747.54	2235170.30	Метод спутниковых геодезических измерений (определений)	0.10	–
62	528717.65	2235170.20	Метод спутниковых геодезических измерений (определений)	0.10	–
63	528691.51	2235170.25	Метод спутниковых геодезических измерений (определений)	0.10	–
64	528659.69	2235170.33	Метод спутниковых геодезических измерений (определений)	0.10	–
65	528659.64	2235166.33	Метод спутниковых геодезических измерений (определений)	0.10	–
66	528691.50	2235166.25	Метод спутниковых геодезических измерений (определений)	0.10	–
67	528717.65	2235166.20	Метод спутниковых геодезических измерений (определений)	0.10	–
68	528747.56	2235166.30	Метод спутниковых геодезических измерений (определений)	0.10	–
69	528785.12	2235166.60	Метод спутниковых геодезических измерений (определений)	0.10	–
70	528818.21	2235166.80	Метод спутниковых геодезических измерений (определений)	0.10	–
71	528846.87	2235167.08	Метод спутниковых геодезических измерений (определений)	0.10	–
72	528845.81	2235155.04	Метод спутниковых геодезических измерений (определений)	0.10	–
73	528813.14	2235155.00	Метод спутниковых геодезических измерений (определений)	0.10	–
74	528775.69	2235154.65	Метод спутниковых геодезических измерений (определений)	0.10	–
75	528740.00	2235154.60	Метод спутниковых геодезических измерений (определений)	0.10	–
76	528740.00	2235150.60	Метод спутниковых геодезических измерений (определений)	0.10	–
77	528775.71	2235150.65	Метод спутниковых геодезических измерений (определений)	0.10	–
78	528813.16	2235151.00	Метод спутниковых геодезических измерений (определений)	0.10	–
79	528847.66	2235151.05	Метод спутниковых геодезических измерений (определений)	0.10	–
80	528872.21	2235151.10	Метод спутниковых геодезических измерений (определений)	0.10	–
81	528900.37	2235151.35	Метод спутниковых геодезических измерений (определений)	0.10	–
82	528923.77	2235151.55	Метод спутниковых геодезических измерений (определений)	0.10	–
83	528952.61	2235151.90	Метод спутниковых геодезических измерений (определений)	0.10	–
84	528987.26	2235151.80	Метод спутниковых геодезических измерений (определений)	0.10	–
85	529002.13	2235151.95	Метод спутниковых геодезических измерений (определений)	0.10	–
86	529003.26	2235114.76	Метод спутниковых геодезических измерений (определений)	0.10	–
87	529012.99	2235088.54	Метод спутниковых геодезических измерений (определений)	0.10	–
88	528992.15	2235088.55	Метод спутниковых геодезических измерений (определений)	0.10	–
89	528955.76	2235088.90	Метод спутниковых геодезических измерений (определений)	0.10	–
90	528914.59	2235088.75	Метод спутниковых геодезических измерений (определений)	0.10	–
91	528888.91	2235089.00	Метод спутниковых геодезических измерений (определений)	0.10	–
92	528861.50	2235089.06	Метод спутниковых геодезических измерений (определений)	0.10	–
93	528860.65	2235071.78	Метод спутниковых геодезических измерений (определений)	0.10	–
94	528864.65	2235071.68	Метод спутниковых геодезических измерений (определений)	0.10	–
95	528865.30	2235085.05	Метод спутниковых геодезических измерений (определений)	0.10	–
96	528886.90	2235085.00	Метод спутниковых геодезических измерений (определений)	0.10	–
97	528886.91	2235072.03	Метод спутниковых геодезических измерений (определений)	0.10	–
98	528890.91	2235072.04	Метод спутниковых геодезических измерений (определений)	0.10	–
99	528890.90	2235085.01	Метод спутниковых геодезических измерений (определений)	0.10	–
100	528913.54	2235084.76	Метод спутниковых геодезических измерений (определений)	0.10	–
1	528922.61	2235071.58	Метод спутниковых геодезических измерений (определений)	0.10	–
Зона1(2)	–	–	–	–	–
101	528751.89	2235244.86	Метод спутниковых геодезических измерений (определений)	0.10	–
102	528755.81	2235245.63	Метод спутниковых геодезических измерений (определений)	0.10	–
103	528754.74	2235251.46	Метод спутниковых геодезических измерений (определений)	0.10	–
104	528782.62	2235251.55	Метод спутниковых геодезических измерений (определений)	0.10	–
105	528812.11	2235251.95	Метод спутниковых геодезических измерений (определений)	0.10	–
106	528844.19	2235251.69	Метод спутниковых геодезических измерений (определений)	0.10	–
107	528843.45	2235288.75	Метод спутниковых геодезических измерений (определений)	0.10	–
108	528842.80	2235314.19	Метод спутниковых геодезических измерений (определений)	0.10	–
109	528842.35	2235344.25	Метод спутниковых геодезических измерений (определений)	0.10	–
110	528841.19	2235378.40	Метод спутниковых геодезических измерений (определений)	0.10	–
111	528809.94	2235378.35	Метод спутниковых геодезических измерений (определений)	0.10	–
112	528779.94	2235378.20	Метод спутниковых геодезических измерений (определений)	0.10	–
113	528749.94	2235377.90	Метод спутниковых геодезических измерений (определений)	0.10	–
114	528719.14	2235377.90	Метод спутниковых геодезических измерений (определений)	0.10	–
115	528684.89	2235377.60	Метод спутниковых геодезических измерений (определений)	0.10	–
116	528653.24	2235377.44	Метод спутниковых геодезических измерений (определений)	0.10	–
117	528653.27	2235373.44	Метод спутниковых геодезических измерений (определений)	0.10	–
118	528684.92	2235373.60	Метод спутниковых геодезических измерений (определений)	0.10	–
119	528719.16	2235373.90	Метод спутниковых геодезических измерений (определений)	0.10	–
120	528749.96	2235373.90	Метод спутниковых геодезических измерений (определений)	0.10	–
121	528779.96	2235374.20	Метод спутниковых геодезических измерений (определений)	0.10	–
122	528809.96	2235374.35	Метод спутниковых геодезических измерений (определений)	0.10	–
123	528837.31	2235374.40	Метод спутниковых геодезических измерений (определений)	0.10	–
124	528838.35	2235344.15	Метод спутниковых геодезических измерений (определений)	0.10	–
125	528838.77	2235316.14	Метод спутниковых геодезических измерений (определений)	0.10	–
126	528810.75	2235315.70	Метод спутниковых геодезических	0.10	–

			измерений (определений)		
127	528779.30	2235315.75	Метод спутниковых геодезических измерений (определений)	0.10	–
128	528751.95	2235315.50	Метод спутниковых геодезических измерений (определений)	0.10	–
129	528718.30	2235315.15	Метод спутниковых геодезических измерений (определений)	0.10	–
130	528685.10	2235315.25	Метод спутниковых геодезических измерений (определений)	0.10	–
131	528648.51	2235314.97	Метод спутниковых геодезических измерений (определений)	0.10	–
132	528632.30	2235307.03	Метод спутниковых геодезических измерений (определений)	0.10	–
133	528600.70	2235305.65	Метод спутниковых геодезических измерений (определений)	0.10	–
134	528598.69	2235305.58	Метод спутниковых геодезических измерений (определений)	0.10	–
135	528598.79	2235301.62	Метод спутниковых геодезических измерений (определений)	0.10	–
136	528600.80	2235301.65	Метод спутниковых геодезических измерений (определений)	0.10	–
137	528633.30	2235303.07	Метод спутниковых геодезических измерений (определений)	0.10	–
138	528647.57	2235310.06	Метод спутниковых геодезических измерений (определений)	0.10	–
139	528651.43	2235292.18	Метод спутниковых геодезических измерений (определений)	0.10	–
140	528655.34	2235293.02	Метод спутниковых геодезических измерений (определений)	0.10	–
141	528651.46	2235311.00	Метод спутниковых геодезических измерений (определений)	0.10	–
142	528678.56	2235311.23	Метод спутниковых геодезических измерений (определений)	0.10	–
143	528685.69	2235311.25	Метод спутниковых геодезических измерений (определений)	0.10	–
144	528718.30	2235311.15	Метод спутниковых геодезических измерений (определений)	0.10	–
145	528739.96	2235311.38	Метод спутниковых геодезических измерений (определений)	0.10	–
146	528729.00	2235307.50	Метод спутниковых геодезических измерений (определений)	0.10	–
147	528730.30	2235303.70	Метод спутниковых геодезических измерений (определений)	0.10	–
148	528752.36	2235311.50	Метод спутниковых геодезических измерений (определений)	0.10	–
149	528779.30	2235311.75	Метод спутниковых геодезических измерений (определений)	0.10	–
150	528810.75	2235311.70	Метод спутниковых геодезических измерений (определений)	0.10	–
151	528838.85	2235312.10	Метод спутниковых геодезических измерений (определений)	0.10	–
152	528839.45	2235288.65	Метод спутниковых геодезических измерений (определений)	0.10	–
153	528840.11	2235255.72	Метод спутниковых геодезических измерений (определений)	0.10	–
154	528812.09	2235255.95	Метод спутниковых геодезических измерений (определений)	0.10	–
155	528782.59	2235255.55	Метод спутниковых геодезических измерений (определений)	0.10	–
156	528752.34	2235255.45	Метод спутниковых геодезических измерений (определений)	0.10	–
157	528719.88	2235255.30	Метод спутниковых геодезических измерений (определений)	0.10	–
158	528686.34	2235254.85	Метод спутниковых геодезических измерений (определений)	0.10	–
159	528652.69	2235254.86	Метод спутниковых геодезических измерений (определений)	0.10	–
160	528652.69	2235250.86	Метод спутниковых геодезических измерений (определений)	0.10	–
161	528686.37	2235250.85	Метод спутниковых геодезических измерений (определений)	0.10	–
162	528719.92	2235251.30	Метод спутниковых геодезических измерений (определений)	0.10	–
163	528750.66	2235251.45	Метод спутниковых геодезических измерений (определений)	0.10	–
101	528751.89	2235244.86	Метод спутниковых геодезических измерений (определений)	0.10	–

3. Сведения о характерных точках части (частей) границы объекта

Обозначение характерных точек части границы	Координаты, м		Метод определения координат характерной точки	Средняя квадратическая погрешность положения характерной точки (M_t), м	Описание обозначения точки на местности (при наличии)
	X	Y			
1	2	3	4	5	6
–	–	–	–	–	–

Схема расположения границ публичного сервитута объекта

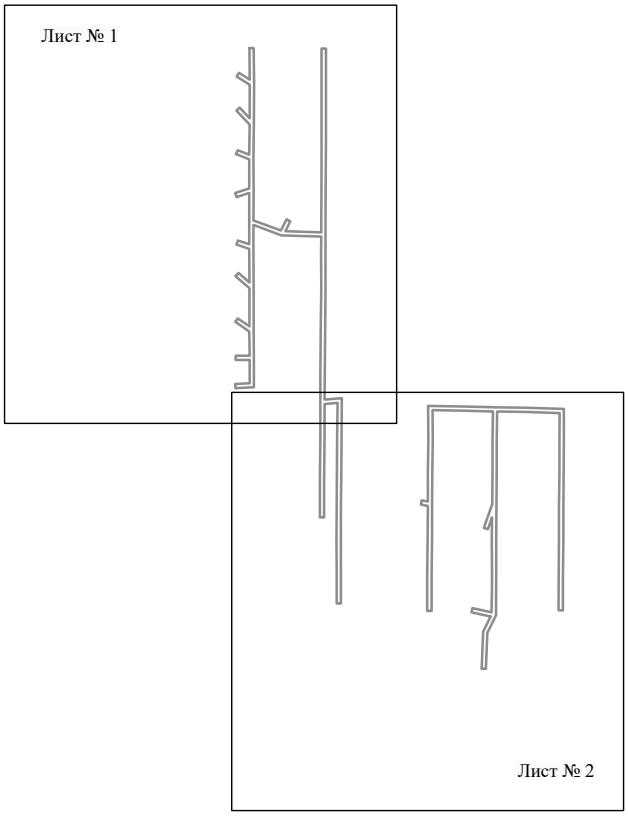

Масштаб 1:6000

Используемые условные знаки и обозначения:

———— - граница публичного сервитута

Схема расположения границ публичного сервитута объекта




Масштаб 1:2000

Используемые условные знаки и обозначения:

№1	- номер опоры
	- граница публичного сервитута
	- граница кадастрового деления
	- граница населенного пункта
	- граница земельного участка, имеющегося в ЕГРН
	- граница ОКС, имеющаяся в ЕГРН
	- граница охранной зоны, имеющейся в ЕГРН
59:01:4413924:34 :34	- кадастровый номер земельного участка, имеющегося в ЕГРН
59:01:4413924	- номер кадастрового квартала
1 ●	- обозначение характерных точек границ

Схема расположения границ публичного сервитута объекта

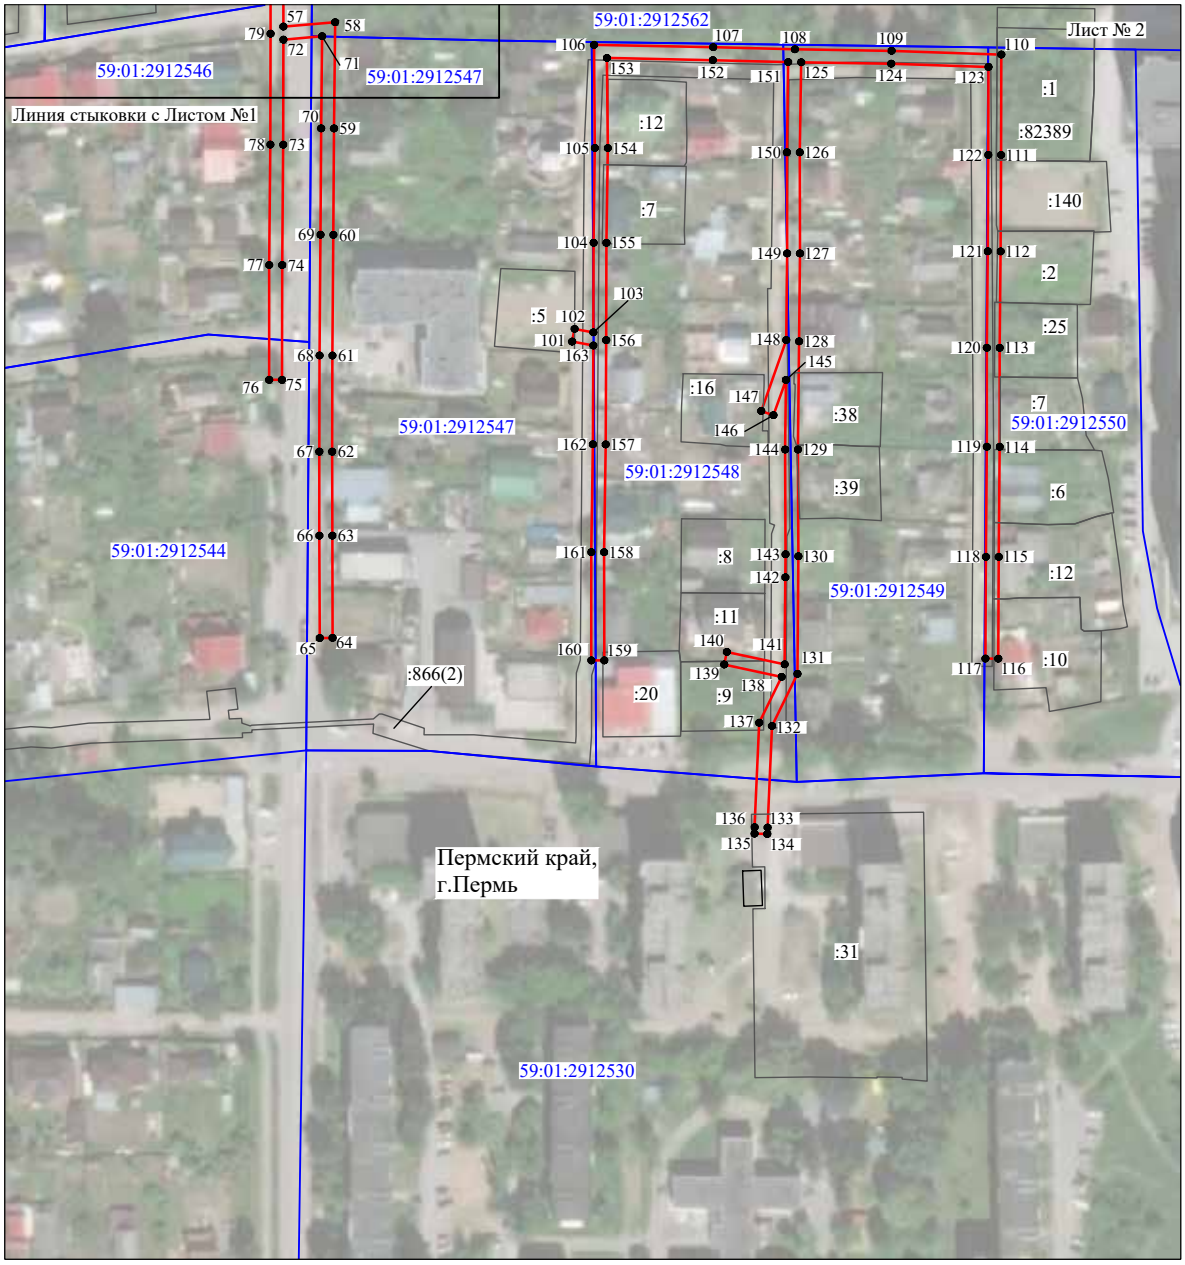

Масштаб 1:2000

Используемые условные знаки и обозначения:

№1	- номер опоры
	- граница публичного сервитута
	- граница кадастрового деления
	- граница населенного пункта
	- граница земельного участка, имеющегося в ЕГРН
	- граница ОКС, имеющаяся в ЕГРН
	- граница охранной зоны, имеющейся в ЕГРН
59:01:4413924:34 :34	- кадастровый номер земельного участка, имеющегося в ЕГРН
59:01:4413924	- номер кадастрового квартала
1 ●	- обозначение характерных точек границ

ОПИСАНИЕ МЕСТОПОЛОЖЕНИЯ ГРАНИЦ

Публичный сервитут для размещения объекта электросетевого хозяйства «Электросетевой комплекс Подстанция 110/6 кВ «Северная» (ВЛ 0,4 кВ от ТП 4307, ВЛ 0,4 кВ от ТП 4354)

(наименование объекта, местоположение границ которого описано (далее - объект)

Раздел 1

Сведения об объекте		
№ п/п	Характеристики объекта	Описание характеристик
1	2	3
1	Местоположение объекта	Пермский край, город Пермь
2	Площадь объекта +/- величина погрешности определения площади (Р+/- Дельта Р)	8696 кв.м ± 19 кв.м
3	Иные характеристики объекта	Публичный сервитут для размещения объекта электросетевого хозяйства «Электросетевой комплекс Подстанция 110/6 кВ «Северная» (ВЛ 0,4 кВ от ТП 4307, ВЛ 0,4 кВ от ТП 4354) на срок 49 лет

Раздел 2

Сведения о местоположении границ объекта

1. Система координат МСК-59, зона 2

2. Сведения о характерных точках границ объекта


Обозначение характерных точек границ	Координаты, м		Метод определения координат характерной точки	Средняя квадратическая погрешность положения характерной точки (M_t), м	Описание обозначения точки на местности (при наличии)
	X	Y			
1	2	3	4	5	6
Зона1(1)	–	–	–	–	–
1	533555.72	2241555.49	Метод спутниковых геодезических измерений (определений)	0.10	–
2	533539.03	2241574.17	Метод спутниковых геодезических измерений (определений)	0.10	–
3	533530.35	2241598.35	Метод спутниковых геодезических измерений (определений)	0.10	–
4	533513.89	2241602.58	Метод спутниковых геодезических измерений (определений)	0.10	–
5	533464.18	2241613.18	Метод спутниковых геодезических измерений (определений)	0.10	–
6	533423.93	2241617.35	Метод спутниковых геодезических измерений (определений)	0.10	–
7	533438.28	2241658.64	Метод спутниковых геодезических измерений (определений)	0.10	–
8	533452.47	2241702.23	Метод спутниковых геодезических измерений (определений)	0.10	–
9	533481.31	2241698.27	Метод спутниковых геодезических измерений (определений)	0.10	–
10	533509.92	2241694.13	Метод спутниковых геодезических измерений (определений)	0.10	–
11	533542.55	2241690.86	Метод спутниковых геодезических измерений (определений)	0.10	–
12	533542.95	2241694.84	Метод спутниковых геодезических измерений (определений)	0.10	–
13	533510.41	2241698.11	Метод спутниковых геодезических измерений (определений)	0.10	–
14	533481.87	2241702.23	Метод спутниковых геодезических измерений (определений)	0.10	–
15	533453.46	2241706.13	Метод спутниковых геодезических измерений (определений)	0.10	–
16	533459.65	2241737.47	Метод спутниковых геодезических измерений (определений)	0.10	–
17	533485.99	2241734.58	Метод спутниковых геодезических измерений (определений)	0.10	–
18	533506.80	2241732.85	Метод спутниковых геодезических измерений (определений)	0.10	–
19	533539.98	2241728.18	Метод спутниковых геодезических измерений (определений)	0.10	–
20	533564.26	2241723.29	Метод спутниковых геодезических измерений (определений)	0.10	–
21	533601.58	2241713.81	Метод спутниковых геодезических измерений (определений)	0.10	–
22	533602.56	2241717.69	Метод спутниковых геодезических измерений (определений)	0.10	–
23	533565.15	2241727.19	Метод спутниковых геодезических измерений (определений)	0.10	–
24	533540.65	2241732.12	Метод спутниковых геодезических измерений (определений)	0.10	–
25	533507.25	2241736.83	Метод спутниковых геодезических измерений (определений)	0.10	–
26	533486.34	2241738.57	Метод спутниковых геодезических измерений (определений)	0.10	–
27	533460.26	2241741.43	Метод спутниковых геодезических измерений (определений)	0.10	–
28	533463.87	2241772.44	Метод спутниковых геодезических измерений (определений)	0.10	–
29	533466.56	2241805.57	Метод спутниковых геодезических измерений (определений)	0.10	–
30	533499.41	2241800.84	Метод спутниковых геодезических измерений (определений)	0.10	–
31	533532.18	2241796.79	Метод спутниковых геодезических измерений (определений)	0.10	–
32	533569.13	2241791.69	Метод спутниковых геодезических измерений (определений)	0.10	–
33	533602.33	2241785.68	Метод спутниковых геодезических измерений (определений)	0.10	–
34	533603.05	2241789.62	Метод спутниковых геодезических измерений (определений)	0.10	–
35	533569.76	2241795.64	Метод спутниковых геодезических измерений (определений)	0.10	–
36	533532.68	2241800.75	Метод спутниковых геодезических измерений (определений)	0.10	–
37	533499.94	2241804.80	Метод спутниковых геодезических измерений (определений)	0.10	–
38	533466.89	2241809.56	Метод спутниковых геодезических измерений (определений)	0.10	–
39	533469.44	2241838.13	Метод спутниковых геодезических измерений (определений)	0.10	–
40	533471.92	2241866.86	Метод спутниковых геодезических измерений (определений)	0.10	–
41	533503.33	2241862.74	Метод спутниковых геодезических измерений (определений)	0.10	–
42	533536.96	2241857.80	Метод спутниковых геодезических измерений (определений)	0.10	–
43	533537.54	2241861.76	Метод спутниковых геодезических измерений (определений)	0.10	–
44	533503.88	2241866.70	Метод спутниковых геодезических измерений (определений)	0.10	–
45	533472.18	2241870.86	Метод спутниковых геодезических измерений (определений)	0.10	–
46	533473.40	2241900.73	Метод спутниковых геодезических измерений (определений)	0.10	–
47	533474.61	2241945.31	Метод спутниковых геодезических измерений (определений)	0.10	–
48	533495.26	2241943.83	Метод спутниковых геодезических измерений (определений)	0.10	–


49	533517.03	2241942.23	Метод спутниковых геодезических измерений (определений)	0.10	–
50	533517.32	2241946.22	Метод спутниковых геодезических измерений (определений)	0.10	–
51	533495.55	2241947.82	Метод спутниковых геодезических измерений (определений)	0.10	–
52	533470.73	2241949.60	Метод спутниковых геодезических измерений (определений)	0.10	–
53	533469.40	2241900.87	Метод спутниковых геодезических измерений (определений)	0.10	–
54	533468.11	2241869.28	Метод спутниковых геодезических измерений (определений)	0.10	–
55	533465.46	2241838.48	Метод спутниковых геодезических измерений (определений)	0.10	–
56	533462.74	2241808.01	Метод спутниковых геодезических измерений (определений)	0.10	–
57	533459.89	2241772.83	Метод спутниковых геодезических измерений (определений)	0.10	–
58	533456.08	2241740.05	Метод спутниковых геодезических измерений (определений)	0.10	–
59	533449.19	2241705.06	Метод спутниковых геодезических измерений (определений)	0.10	–
60	533434.49	2241659.92	Метод спутниковых геодезических измерений (определений)	0.10	–
61	533421.06	2241621.27	Метод спутниковых геодезических измерений (определений)	0.10	–
62	533412.86	2241641.27	Метод спутниковых геодезических измерений (определений)	0.10	–
63	533409.16	2241639.75	Метод спутниковых геодезических измерений (определений)	0.10	–
64	533419.07	2241615.56	Метод спутниковых геодезических измерений (определений)	0.10	–
65	533407.94	2241583.85	Метод спутниковых геодезических измерений (определений)	0.10	–
66	533392.68	2241586.84	Метод спутниковых геодезических измерений (определений)	0.10	–
67	533369.02	2241591.48	Метод спутниковых геодезических измерений (определений)	0.10	–
68	533341.77	2241596.31	Метод спутниковых геодезических измерений (определений)	0.10	–
69	533341.07	2241592.37	Метод спутниковых геодезических измерений (определений)	0.10	–
70	533368.29	2241587.55	Метод спутниковых геодезических измерений (определений)	0.10	–
71	533391.91	2241582.90	Метод спутниковых геодезических измерений (определений)	0.10	–
72	533406.63	2241580.04	Метод спутниковых геодезических измерений (определений)	0.10	–
73	533398.25	2241555.35	Метод спутниковых геодезических измерений (определений)	0.10	–
74	533388.99	2241525.32	Метод спутниковых геодезических измерений (определений)	0.10	–
75	533383.24	2241502.84	Метод спутниковых геодезических измерений (определений)	0.10	–
76	533377.28	2241479.44	Метод спутниковых геодезических измерений (определений)	0.10	–
77	533371.78	2241457.04	Метод спутниковых геодезических измерений (определений)	0.10	–
78	533365.55	2241431.15	Метод спутниковых геодезических измерений (определений)	0.10	–
79	533369.44	2241430.21	Метод спутниковых геодезических измерений (определений)	0.10	–
80	533375.67	2241456.10	Метод спутниковых геодезических измерений (определений)	0.10	–
81	533381.16	2241478.47	Метод спутниковых геодезических измерений (определений)	0.10	–
82	533387.12	2241501.85	Метод спутниковых геодезических измерений (определений)	0.10	–
83	533392.84	2241524.23	Метод спутниковых геодезических измерений (определений)	0.10	–
84	533402.06	2241554.12	Метод спутниковых геодезических измерений (определений)	0.10	–
85	533411.15	2241580.90	Метод спутниковых геодезических измерений (определений)	0.10	–
86	533421.78	2241611.22	Метод спутниковых геодезических измерений (определений)	0.10	–
87	533437.71	2241587.69	Метод спутниковых геодезических измерений (определений)	0.10	–
88	533429.63	2241541.35	Метод спутниковых геодезических измерений (определений)	0.10	–
89	533420.89	2241507.39	Метод спутниковых геодезических измерений (определений)	0.10	–
90	533412.02	2241470.30	Метод спутниковых геодезических измерений (определений)	0.10	–
91	533415.91	2241469.37	Метод спутниковых геодезических измерений (определений)	0.10	–
92	533424.77	2241506.43	Метод спутниковых геодезических измерений (определений)	0.10	–
93	533433.54	2241540.51	Метод спутниковых геодезических измерений (определений)	0.10	–
94	533440.55	2241580.69	Метод спутниковых геодезических измерений (определений)	0.10	–
95	533450.71	2241554.31	Метод спутниковых геодезических измерений (определений)	0.10	–
96	533459.88	2241528.12	Метод спутниковых геодезических измерений (определений)	0.10	–
97	533469.44	2241503.36	Метод спутниковых геодезических измерений (определений)	0.10	–
98	533476.30	2241478.82	Метод спутниковых геодезических измерений (определений)	0.10	–
99	533484.57	2241448.76	Метод спутниковых геодезических измерений (определений)	0.10	–
100	533488.43	2241449.82	Метод спутниковых геодезических измерений (определений)	0.10	–
101	533480.15	2241479.88	Метод спутниковых геодезических измерений (определений)	0.10	–
102	533473.24	2241504.62	Метод спутниковых геодезических измерений (определений)	0.10	–
103	533463.63	2241529.50	Метод спутниковых геодезических измерений (определений)	0.10	–
104	533454.46	2241555.69	Метод спутниковых геодезических измерений (определений)	0.10	–
105	533441.61	2241589.07	Метод спутниковых геодезических измерений (определений)	0.10	–
106	533425.27	2241613.19	Метод спутниковых геодезических измерений (определений)	0.10	–
107	533463.55	2241609.22	Метод спутниковых геодезических измерений (определений)	0.10	–
108	533512.97	2241598.69	Метод спутниковых геодезических измерений (определений)	0.10	–
109	533527.31	2241595.00	Метод спутниковых геодезических измерений (определений)	0.10	–
110	533534.94	2241573.73	Метод спутниковых геодезических измерений (определений)	0.10	–
111	533535.53	2241572.09	Метод спутниковых геодезических измерений (определений)	0.10	–
112	533552.73	2241552.83	Метод спутниковых геодезических измерений (определений)	0.10	–
1	533555.72	2241555.49	Метод спутниковых геодезических измерений (определений)	0.10	–
Зона1(2)	–	–	–	–	–
113	530799.52	2239903.20	Метод спутниковых геодезических измерений (определений)	0.10	–
114	530765.21	2240010.08	Метод спутниковых геодезических измерений (определений)	0.10	–
115	530781.44	2240026.20	Метод спутниковых геодезических измерений (определений)	0.10	–
116	530797.65	2240059.46	Метод спутниковых геодезических измерений (определений)	0.10	–
117	530811.39	2240087.53	Метод спутниковых геодезических измерений (определений)	0.10	–
118	530839.50	2240074.34	Метод спутниковых геодезических измерений (определений)	0.10	–
119	530860.02	2240064.99	Метод спутниковых геодезических измерений (определений)	0.10	–
120	530861.68	2240068.63	Метод спутниковых геодезических измерений (определений)	0.10	–
121	530841.18	2240077.97	Метод спутниковых геодезических измерений (определений)	0.10	–
122	530813.15	2240091.12	Метод спутниковых геодезических измерений (определений)	0.10	–
123	530830.65	2240127.51	Метод спутниковых геодезических измерений (определений)	0.10	–
124	530858.65	2240186.93	Метод спутниковых геодезических измерений (определений)	0.10	–
125	530866.15	2240177.42	Метод спутниковых геодезических измерений (определений)	0.10	–
126	530869.29	2240179.90	Метод спутниковых геодезических измерений (определений)	0.10	–
127	530860.55	2240190.97	Метод спутниковых геодезических измерений (определений)	0.10	–
128	530890.26	2240252.17	Метод спутниковых геодезических измерений (определений)	0.10	–
129	530886.66	2240253.92	Метод спутниковых геодезических измерений (определений)	0.10	–
130	530856.95	2240192.69	Метод спутниковых геодезических измерений (определений)	0.10	–
131	530842.23	2240192.52	Метод спутниковых геодезических измерений (определений)	0.10	–
132	530842.28	2240188.52	Метод спутниковых геодезических измерений (определений)	0.10	–
133	530855.04	2240188.67	Метод спутниковых геодезических измерений (определений)	0.10	–
134	530827.04	2240129.23	Метод спутниковых геодезических измерений (определений)	0.10	–
135	530808.66	2240091.04	Метод спутниковых геодезических измерений (определений)	0.10	–
136	530794.06	2240061.22	Метод спутниковых геодезических измерений (определений)	0.10	–
137	530778.14	2240028.56	Метод спутниковых геодезических измерений (определений)	0.10	–
138	530760.65	2240011.19	Метод спутниковых геодезических измерений (определений)	0.10	–
139	530795.71	2239901.98	Метод спутниковых геодезических измерений (определений)	0.10	–
113	530799.52	2239903.20	Метод спутниковых геодезических измерений (определений)	0.10	–
Зона1(3)	–	–	–	–	–
140	530968.26	2239915.62	Метод спутниковых геодезических измерений (определений)	0.10	–
141	530936.16	2239905.85	Метод спутниковых геодезических измерений (определений)	0.10	–
142	530912.17	2239899.20	Метод спутниковых геодезических измерений (определений)	0.10	–
143	530883.69	2239890.43	Метод спутниковых геодезических измерений (определений)	0.10	–
144	530856.54	2239883.30	Метод спутниковых геодезических измерений (определений)	0.10	–
145	530823.97	2239874.65	Метод спутниковых геодезических измерений (определений)	0.10	–
146	530825.00	2239870.78	Метод спутниковых геодезических измерений (определений)	0.10	–
147	530857.56	2239879.43	Метод спутниковых геодезических измерений (определений)	0.10	–
148	530884.79	2239886.58	Метод спутниковых геодезических измерений (определений)	0.10	–
149	530913.29	2239895.36	Метод спутниковых геодезических измерений (определений)	0.10	–
150	530937.28	2239902.01	Метод спутниковых геодезических измерений (определений)	0.10	–
151	530969.42	2239911.79	Метод спутниковых геодезических измерений (определений)	0.10	–
140	530968.26	2239915.62	Метод спутниковых геодезических измерений (определений)	0.10	–

3. Сведения о характерных точках части (частей) границы объекта

Обозначение характерных точек части границы	Координаты, м		Метод определения координат характерной точки	Средняя квадратическая погрешность положения характерной точки (M_t), м	Описание обозначения точки на местности (при наличии)
	X	Y			
1	2	3	4	5	6
–	–	–	–	–	–

Схема расположения границ публичного сервитута объекта

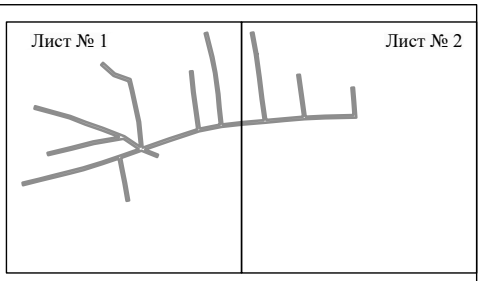

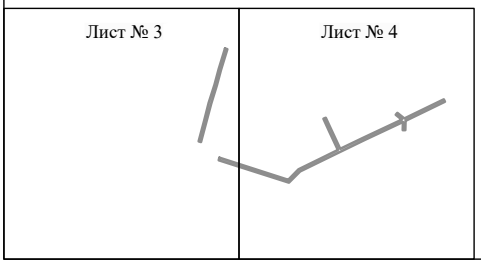


Масштаб 1:10000

Используемые условные знаки и обозначения:

———— - граница публичного сервитута

Схема расположения границ публичного сервитута объекта

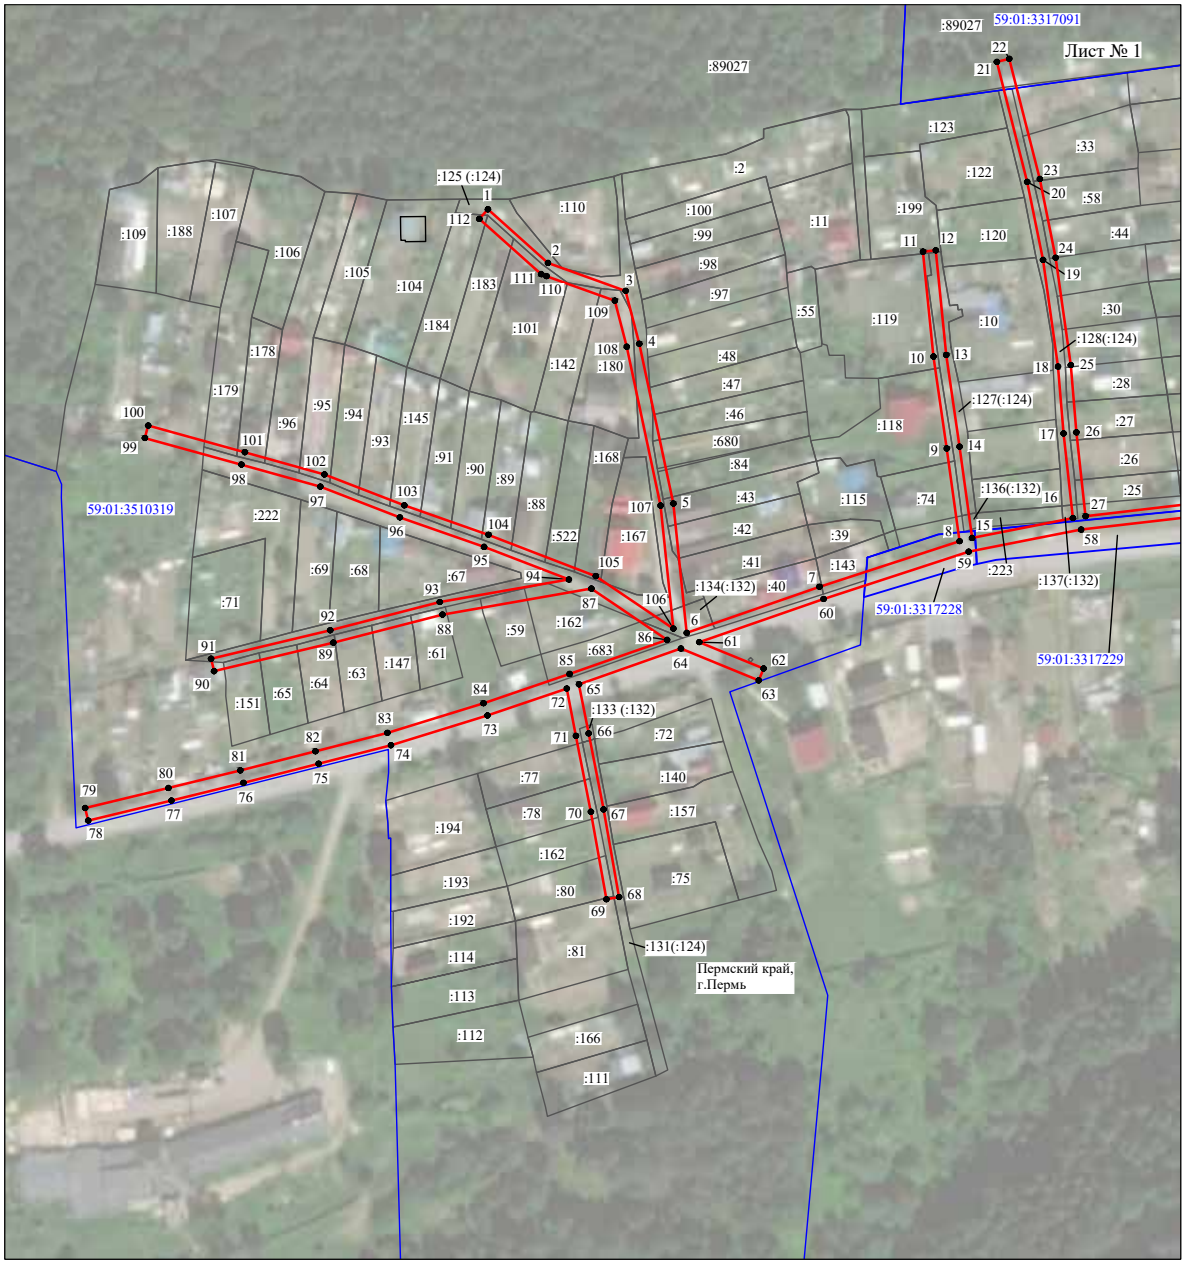

Масштаб 1:2000

Используемые условные знаки и обозначения:

№1	- номер опоры
	- граница публичного сервитута
	- граница кадастрового деления
	- граница населенного пункта
	- граница земельного участка, имеющегося в ЕГРН
	- граница ОКС, имеющаяся в ЕГРН
	- граница охранной зоны, имеющейся в ЕГРН
59:01:4413924:34 :34	- кадастровый номер земельного участка, имеющегося в ЕГРН
59:01:4413924	- номер кадастрового квартала
1 ●	- обозначение характерных точек границ

Схема расположения границ публичного сервитута объекта



Масштаб 1:2000

Используемые условные знаки и обозначения:

№1	- номер опоры
	- граница публичного сервитута
	- граница кадастрового деления
	- граница населенного пункта
	- граница земельного участка, имеющегося в ЕГРН
	- граница ОКС, имеющаяся в ЕГРН
	- граница охранной зоны, имеющейся в ЕГРН
59:01:4413924:34 :34	- кадастровый номер земельного участка, имеющегося в ЕГРН
59:01:4413924	- номер кадастрового квартала
1 ●	- обозначение характерных точек границ

Схема расположения границ публичного сервитута объекта



Масштаб 1:2000

Используемые условные знаки и обозначения:

№1	- номер опоры
	- граница публичного сервитута
	- граница кадастрового деления
	- граница населенного пункта
	- граница земельного участка, имеющегося в ЕГРН
	- граница ОКС, имеющаяся в ЕГРН
	- граница охранной зоны, имеющейся в ЕГРН
59:01:4413924:34 :34	- кадастровый номер земельного участка, имеющегося в ЕГРН
59:01:4413924	- номер кадастрового квартала
1 ●	- обозначение характерных точек границ

Схема расположения границ публичного сервитута объекта



Масштаб 1:2000

Используемые условные знаки и обозначения:

№1	- номер опоры
	- граница публичного сервитута
	- граница кадастрового деления
	- граница населенного пункта
	- граница земельного участка, имеющегося в ЕГРН
	- граница ОКС, имеющаяся в ЕГРН
	- граница охранной зоны, имеющейся в ЕГРН
59:01:4413924:34 :34	- кадастровый номер земельного участка, имеющегося в ЕГРН
59:01:4413924	- номер кадастрового квартала
1 ●	- обозначение характерных точек границ

ОПИСАНИЕ МЕСТОПОЛОЖЕНИЯ ГРАНИЦ

Публичный сервитут для размещения объекта электросетевого хозяйства «Электросетевой комплекс подстанция Бахаревка 110/10 кВ» (ВЛ 0,4 кВ от КТП 6460, ВЛ 0,4 кВ от ТП 6352, ВЛ 0,4 кВ от ТП 6117)

(наименование объекта, местоположение границ которого описано (далее - объект)

Раздел 1

Сведения об объекте		
№ п/п	Характеристики объекта	Описание характеристик
1	2	3
1	Местоположение объекта	Пермский край, город Пермь
2	Площадь объекта +/- величина погрешности определения площади (Р+/- Дельта Р)	16458 кв.м ± 26 кв.м
3	Иные характеристики объекта	Публичный сервитут для размещения объекта электросетевого хозяйства «Электросетевой комплекс подстанция Бахаревка 110/10 кВ» (ВЛ 0,4 кВ от КТП 6460, ВЛ 0,4 кВ от ТП 6352, ВЛ 0,4 кВ от ТП 6117) на срок 49 лет

Раздел 2

Сведения о местоположении границ объекта					
1. Система координат МСК-59, зона 2					
2. Сведения о характерных точках границ объекта					
Обозначение характерных точек границ	Координаты, м		Метод определения координат характерной точки	Средняя квадратическая погрешность положения характерной точки (M_t), м	Описание обозначения точки на местности (при наличии)
	X	Y			
1	2	3	4	5	6
Зона1(1)	–	–	–	–	–
1	511478.61	2234450.40	Метод спутниковых геодезических измерений (определений)	0.10	–
2	511482.58	2234481.47	Метод спутниковых геодезических измерений (определений)	0.10	–
3	511487.34	2234506.50	Метод спутниковых геодезических измерений (определений)	0.10	–
4	511497.89	2234482.61	Метод спутниковых геодезических измерений (определений)	0.10	–
5	511509.63	2234456.24	Метод спутниковых геодезических измерений (определений)	0.10	–
6	511513.28	2234457.87	Метод спутниковых геодезических измерений (определений)	0.10	–
7	511501.55	2234484.23	Метод спутниковых геодезических измерений (определений)	0.10	–
8	511488.54	2234513.67	Метод спутниковых геодезических измерений (определений)	0.10	–
9	511485.25	2234550.38	Метод спутниковых геодезических измерений (определений)	0.10	–
10	511482.24	2234587.42	Метод спутниковых геодезических измерений (определений)	0.10	–
11	511498.33	2234602.51	Метод спутниковых геодезических измерений (определений)	0.10	–
12	511522.51	2234572.90	Метод спутниковых геодезических измерений (определений)	0.10	–
13	511525.61	2234575.44	Метод спутниковых геодезических измерений (определений)	0.10	–
14	511501.27	2234605.25	Метод спутниковых геодезических измерений (определений)	0.10	–
15	511516.44	2234619.43	Метод спутниковых геодезических измерений (определений)	0.10	–
16	511541.15	2234624.54	Метод спутниковых геодезических измерений (определений)	0.10	–
17	511538.64	2234610.22	Метод спутниковых геодезических измерений (определений)	0.10	–
18	511542.58	2234609.53	Метод спутниковых геодезических измерений (определений)	0.10	–
19	511545.37	2234625.40	Метод спутниковых геодезических измерений (определений)	0.10	–
20	511579.76	2234632.25	Метод спутниковых геодезических измерений (определений)	0.10	–
21	511577.88	2234619.61	Метод спутниковых геодезических измерений (определений)	0.10	–
22	511581.84	2234619.02	Метод спутниковых геодезических измерений (определений)	0.10	–
23	511583.93	2234633.08	Метод спутниковых геодезических измерений (определений)	0.10	–
24	511617.07	2234639.50	Метод спутниковых геодезических измерений (определений)	0.10	–
25	511635.91	2234613.03	Метод спутниковых геодезических измерений (определений)	0.10	–
26	511643.38	2234577.59	Метод спутниковых геодезических измерений (определений)	0.10	–
27	511634.35	2234576.59	Метод спутниковых геодезических измерений (определений)	0.10	–
28	511634.79	2234572.61	Метод спутниковых геодезических измерений (определений)	0.10	–
29	511644.11	2234573.65	Метод спутниковых геодезических измерений (определений)	0.10	–
30	511650.53	2234533.81	Метод спутниковых геодезических измерений (определений)	0.10	–
31	511659.65	2234524.10	Метод спутниковых геодезических измерений (определений)	0.10	–
32	511615.07	2234514.65	Метод спутниковых геодезических измерений (определений)	0.10	–
33	511576.47	2234506.30	Метод спутниковых геодезических измерений (определений)	0.10	–
34	511565.55	2234518.63	Метод спутниковых геодезических измерений (определений)	0.10	–
35	511557.54	2234545.52	Метод спутниковых геодезических измерений (определений)	0.10	–
36	511531.28	2234540.39	Метод спутниковых геодезических измерений (определений)	0.10	–
37	511532.05	2234536.46	Метод спутниковых геодезических измерений (определений)	0.10	–
38	511554.74	2234540.90	Метод спутниковых геодезических измерений (определений)	0.10	–
39	511561.97	2234516.63	Метод спутниковых геодезических измерений (определений)	0.10	–
40	511571.95	2234505.37	Метод спутниковых геодезических измерений (определений)	0.10	–
41	511540.10	2234499.00	Метод спутниковых геодезических измерений (определений)	0.10	–
42	511540.88	2234495.08	Метод спутниковых геодезических измерений (определений)	0.10	–
43	511576.14	2234502.13	Метод спутниковых геодезических измерений (определений)	0.10	–
44	511615.91	2234510.75	Метод спутниковых геодезических измерений (определений)	0.10	–
45	511663.95	2234520.93	Метод спутниковых геодезических измерений (определений)	0.10	–
46	511699.94	2234528.85	Метод спутниковых геодезических измерений (определений)	0.10	–
47	511736.32	2234537.88	Метод спутниковых геодезических измерений (определений)	0.10	–
48	511758.47	2234554.11	Метод спутниковых геодезических измерений (определений)	0.10	–
49	511769.19	2234514.40	Метод спутниковых геодезических измерений (определений)	0.10	–
50	511773.05	2234515.44	Метод спутниковых геодезических измерений (определений)	0.10	–
51	511760.81	2234560.79	Метод спутниковых геодезических измерений (определений)	0.10	–
52	511735.26	2234542.06	Метод спутниковых геодезических измерений (определений)	0.10	–
53	511719.81	2234549.95	Метод спутниковых геодезических измерений (определений)	0.10	–
54	511699.76	2234533.61	Метод спутниковых геодезических измерений (определений)	0.10	–
55	511689.90	2234545.63	Метод спутниковых геодезических измерений (определений)	0.10	–
56	511686.81	2234543.10	Метод спутниковых геодезических измерений (определений)	0.10	–
57	511695.87	2234532.05	Метод спутниковых геодезических измерений (определений)	0.10	–
58	511664.21	2234525.08	Метод спутниковых геодезических измерений (определений)	0.10	–
59	511654.28	2234535.65	Метод спутниковых геодезических измерений (определений)	0.10	–

60	511647.74	2234576.26	Метод спутниковых геодезических измерений (определений)	0.10	–
61	511639.65	2234614.67	Метод спутниковых геодезических измерений (определений)	0.10	–
62	511621.35	2234640.38	Метод спутниковых геодезических измерений (определений)	0.10	–
63	511645.24	2234645.35	Метод спутниковых геодезических измерений (определений)	0.10	–
64	511643.84	2234634.29	Метод спутниковых геодезических измерений (определений)	0.10	–
65	511647.82	2234633.79	Метод спутниковых геодезических измерений (определений)	0.10	–
66	511649.38	2234646.23	Метод спутниковых геодезических измерений (определений)	0.10	–
67	511686.36	2234654.24	Метод спутниковых геодезических измерений (определений)	0.10	–
68	511704.30	2234642.58	Метод спутниковых геодезических измерений (определений)	0.10	–
69	511706.48	2234645.93	Метод спутниковых геодезических измерений (определений)	0.10	–
70	511691.94	2234655.38	Метод спутниковых геодезических измерений (определений)	0.10	–
71	511722.16	2234661.50	Метод спутниковых геодезических измерений (определений)	0.10	–
72	511719.67	2234647.50	Метод спутниковых геодезических измерений (определений)	0.10	–
73	511723.61	2234646.80	Метод спутниковых геодезических измерений (определений)	0.10	–
74	511727.14	2234666.60	Метод спутниковых геодезических измерений (определений)	0.10	–
75	511686.36	2234658.33	Метод спутниковых геодезических измерений (определений)	0.10	–
76	511647.15	2234649.84	Метод спутниковых геодезических измерений (определений)	0.10	–
77	511617.56	2234643.67	Метод спутниковых геодезических измерений (определений)	0.10	–
78	511581.77	2234636.73	Метод спутниковых геодезических измерений (определений)	0.10	–
79	511543.24	2234629.05	Метод спутниковых геодезических измерений (определений)	0.10	–
80	511516.94	2234623.62	Метод спутниковых геодезических измерений (определений)	0.10	–
81	511507.08	2234661.57	Метод спутниковых геодезических измерений (определений)	0.10	–
82	511498.74	2234695.89	Метод спутниковых геодезических измерений (определений)	0.10	–
83	511545.11	2234706.09	Метод спутниковых геодезических измерений (определений)	0.10	–
84	511591.34	2234716.28	Метод спутниковых геодезических измерений (определений)	0.10	–
85	511630.08	2234724.52	Метод спутниковых геодезических измерений (определений)	0.10	–
86	511680.70	2234735.98	Метод спутниковых геодезических измерений (определений)	0.10	–
87	511730.00	2234746.47	Метод спутниковых геодезических измерений (определений)	0.10	–
88	511775.56	2234755.99	Метод спутниковых геодезических измерений (определений)	0.10	–
89	511818.99	2234764.90	Метод спутниковых геодезических измерений (определений)	0.10	–
90	511836.59	2234786.14	Метод спутниковых геодезических измерений (определений)	0.10	–
91	511848.74	2234757.94	Метод спутниковых геодезических измерений (определений)	0.10	–
92	511862.07	2234727.40	Метод спутниковых геодезических измерений (определений)	0.10	–
93	511873.74	2234700.45	Метод спутниковых геодезических измерений (определений)	0.10	–
94	511891.41	2234660.25	Метод спутниковых геодезических измерений (определений)	0.10	–
95	511895.08	2234661.87	Метод спутниковых геодезических измерений (определений)	0.10	–
96	511877.41	2234702.05	Метод спутниковых геодезических измерений (определений)	0.10	–
97	511865.74	2234729.00	Метод спутниковых геодезических измерений (определений)	0.10	–
98	511852.41	2234759.53	Метод спутниковых геодезических измерений (определений)	0.10	–
99	511837.68	2234793.72	Метод спутниковых геодезических измерений (определений)	0.10	–
100	511816.81	2234768.54	Метод спутниковых геодезических измерений (определений)	0.10	–
101	511774.75	2234759.91	Метод спутниковых геодезических измерений (определений)	0.10	–
102	511729.16	2234750.38	Метод спутниковых геодезических измерений (определений)	0.10	–
103	511679.84	2234739.90	Метод спутниковых геодезических измерений (определений)	0.10	–
104	511629.22	2234728.43	Метод спутниковых геодезических измерений (определений)	0.10	–
105	511590.49	2234720.19	Метод спутниковых геодезических измерений (определений)	0.10	–
106	511544.25	2234710.00	Метод спутниковых геодезических измерений (определений)	0.10	–
107	511497.79	2234699.82	Метод спутниковых геодезических измерений (определений)	0.10	–
108	511462.99	2234692.48	Метод спутниковых геодезических измерений (определений)	0.10	–
109	511463.81	2234688.58	Метод спутниковых геодезических измерений (определений)	0.10	–
110	511494.82	2234695.11	Метод спутниковых геодезических измерений (определений)	0.10	–
111	511503.20	2234660.59	Метод спутниковых геодезических измерений (определений)	0.10	–
112	511513.25	2234621.92	Метод спутниковых геодезических измерений (определений)	0.10	–
113	511498.09	2234607.76	Метод спутниковых геодезических измерений (определений)	0.10	–
114	511470.36	2234618.89	Метод спутниковых геодезических измерений (определений)	0.10	–
115	511468.87	2234615.18	Метод спутниковых геодезических измерений (определений)	0.10	–
116	511494.88	2234604.75	Метод спутниковых геодезических измерений (определений)	0.10	–
117	511478.10	2234589.02	Метод спутниковых геодезических измерений (определений)	0.10	–
118	511481.26	2234550.04	Метод спутниковых геодезических измерений (определений)	0.10	–
119	511484.56	2234513.29	Метод спутниковых геодезических измерений (определений)	0.10	–
120	511478.63	2234482.10	Метод спутниковых геодезических измерений (определений)	0.10	–
121	511474.64	2234450.91	Метод спутниковых геодезических измерений (определений)	0.10	–
1	511478.61	2234450.40	Метод спутниковых геодезических измерений (определений)	0.10	–
–	–	–	–	–	–
122	511707.68	2234534.90	Метод спутниковых геодезических измерений (определений)	0.10	–
123	511729.77	2234540.38	Метод спутниковых геодезических измерений (определений)	0.10	–
124	511720.32	2234545.20	Метод спутниковых геодезических измерений (определений)	0.10	–
122	511707.68	2234534.90	Метод спутниковых геодезических измерений (определений)	0.10	–
Зона1(2)	–	–	–	–	–

125	511310.94	2234644.15	Метод спутниковых геодезических измерений (определений)	0.10	–
126	511337.43	2234660.38	Метод спутниковых геодезических измерений (определений)	0.10	–
127	511363.25	2234666.60	Метод спутниковых геодезических измерений (определений)	0.10	–
128	511387.31	2234669.86	Метод спутниковых геодезических измерений (определений)	0.10	–
129	511409.07	2234676.45	Метод спутниковых геодезических измерений (определений)	0.10	–
130	511457.75	2234687.01	Метод спутниковых геодезических измерений (определений)	0.10	–
131	511457.01	2234699.47	Метод спутниковых геодезических измерений (определений)	0.10	–
132	511475.74	2234704.61	Метод спутниковых геодезических измерений (определений)	0.10	–
133	511486.68	2234707.78	Метод спутниковых геодезических измерений (определений)	0.10	–
134	511495.66	2234709.95	Метод спутниковых геодезических измерений (определений)	0.10	–
135	511516.61	2234714.48	Метод спутниковых геодезических измерений (определений)	0.10	–
136	511549.96	2234722.34	Метод спутниковых геодезических измерений (определений)	0.10	–
137	511585.00	2234730.57	Метод спутниковых геодезических измерений (определений)	0.10	–
138	511619.53	2234738.04	Метод спутниковых геодезических измерений (определений)	0.10	–
139	511654.22	2234745.52	Метод спутниковых геодезических измерений (определений)	0.10	–
140	511691.01	2234753.72	Метод спутниковых геодезических измерений (определений)	0.10	–
141	511690.14	2234757.62	Метод спутниковых геодезических измерений (определений)	0.10	–
142	511653.36	2234749.43	Метод спутниковых геодезических измерений (определений)	0.10	–
143	511618.69	2234741.95	Метод спутниковых геодезических измерений (определений)	0.10	–
144	511584.12	2234734.47	Метод спутниковых геодезических измерений (определений)	0.10	–
145	511549.04	2234726.23	Метод спутниковых геодезических измерений (определений)	0.10	–
146	511515.73	2234718.38	Метод спутниковых геодезических измерений (определений)	0.10	–
147	511494.77	2234713.85	Метод спутниковых геодезических измерений (определений)	0.10	–
148	511485.65	2234711.65	Метод спутниковых геодезических измерений (определений)	0.10	–
149	511474.65	2234708.46	Метод спутниковых геодезических измерений (определений)	0.10	–
150	511454.42	2234702.90	Метод спутниковых геодезических измерений (определений)	0.10	–
151	511416.93	2234693.82	Метод спутниковых геодезических измерений (определений)	0.10	–
152	511383.32	2234686.29	Метод спутниковых геодезических измерений (определений)	0.10	–
153	511359.05	2234681.32	Метод спутниковых геодезических измерений (определений)	0.10	–
154	511348.59	2234715.48	Метод спутниковых геодезических измерений (определений)	0.10	–
155	511339.88	2234744.07	Метод спутниковых геодезических измерений (определений)	0.10	–
156	511354.41	2234731.85	Метод спутниковых геодезических измерений (определений)	0.10	–
157	511356.99	2234734.90	Метод спутниковых геодезических измерений (определений)	0.10	–
158	511337.16	2234751.57	Метод спутниковых геодезических измерений (определений)	0.10	–
159	511303.49	2234771.86	Метод спутниковых геодезических измерений (определений)	0.10	–
160	511284.24	2234783.59	Метод спутниковых геодезических измерений (определений)	0.10	–
161	511259.65	2234799.50	Метод спутниковых геодезических измерений (определений)	0.10	–
162	511241.12	2234785.60	Метод спутниковых геодезических измерений (определений)	0.10	–
163	511243.52	2234782.40	Метод спутниковых геодезических измерений (определений)	0.10	–
164	511259.82	2234794.63	Метод спутниковых геодезических измерений (определений)	0.10	–
165	511282.11	2234780.20	Метод спутниковых геодезических измерений (определений)	0.10	–
166	511299.44	2234769.64	Метод спутниковых геодезических измерений (определений)	0.10	–
167	511292.01	2234760.72	Метод спутниковых геодезических измерений (определений)	0.10	–
168	511295.08	2234758.15	Метод спутниковых геодезических измерений (определений)	0.10	–
169	511302.90	2234767.55	Метод спутниковых геодезических измерений (определений)	0.10	–
170	511328.74	2234751.98	Метод спутниковых геодезических измерений (определений)	0.10	–
171	511314.55	2234752.05	Метод спутниковых геодезических измерений (определений)	0.10	–
172	511314.53	2234748.05	Метод спутниковых геодезических измерений (определений)	0.10	–
173	511334.52	2234747.95	Метод спутниковых геодезических измерений (определений)	0.10	–
174	511344.76	2234714.32	Метод спутниковых геодезических измерений (определений)	0.10	–
175	511356.29	2234676.67	Метод спутниковых геодезических измерений (определений)	0.10	–
176	511384.16	2234682.38	Метод спутниковых геодезических измерений (определений)	0.10	–
177	511417.84	2234689.92	Метод спутниковых геодезических измерений (определений)	0.10	–
178	511453.06	2234698.46	Метод спутниковых геодезических измерений (определений)	0.10	–
179	511453.56	2234690.19	Метод спутниковых геодезических измерений (определений)	0.10	–
180	511408.06	2234680.32	Метод спутниковых геодезических измерений (определений)	0.10	–
181	511386.46	2234673.78	Метод спутниковых геодезических измерений (определений)	0.10	–
182	511362.51	2234670.54	Метод спутниковых геодезических измерений (определений)	0.10	–
183	511340.51	2234665.23	Метод спутниковых геодезических измерений (определений)	0.10	–
184	511346.23	2234675.98	Метод спутниковых геодезических измерений (определений)	0.10	–
185	511342.70	2234677.87	Метод спутниковых геодезических измерений (определений)	0.10	–
186	511335.13	2234663.67	Метод спутниковых геодезических измерений (определений)	0.10	–
187	511308.85	2234647.56	Метод спутниковых геодезических измерений (определений)	0.10	–
125	511310.94	2234644.15	Метод спутниковых геодезических измерений (определений)	0.10	–
Зона1(3)	–	–	–	–	–
188	511040.97	2235191.36	Метод спутниковых геодезических измерений (определений)	0.10	–
189	511043.24	2235194.65	Метод спутниковых геодезических измерений (определений)	0.10	–
190	511026.45	2235206.25	Метод спутниковых геодезических измерений (определений)	0.10	–
191	511032.04	2235227.95	Метод спутниковых геодезических	0.10	–

			измерений (определений)		
192	511048.88	2235241.45	Метод спутниковых геодезических измерений (определений)	0.10	–
193	511073.22	2235243.56	Метод спутниковых геодезических измерений (определений)	0.10	–
194	511082.00	2235233.27	Метод спутниковых геодезических измерений (определений)	0.10	–
195	511085.04	2235235.87	Метод спутниковых геодезических измерений (определений)	0.10	–
196	511077.72	2235244.44	Метод спутниковых геодезических измерений (определений)	0.10	–
197	511102.67	2235250.23	Метод спутниковых геодезических измерений (определений)	0.10	–
198	511129.16	2235256.57	Метод спутниковых геодезических измерений (определений)	0.10	–
199	511135.50	2235248.36	Метод спутниковых геодезических измерений (определений)	0.10	–
200	511138.67	2235250.81	Метод спутниковых геодезических измерений (определений)	0.10	–
201	511133.31	2235257.73	Метод спутниковых геодезических измерений (определений)	0.10	–
202	511168.90	2235268.47	Метод спутниковых геодезических измерений (определений)	0.10	–
203	511166.63	2235258.39	Метод спутниковых геодезических измерений (определений)	0.10	–
204	511170.53	2235257.51	Метод спутниковых геодезических измерений (определений)	0.10	–
205	511173.30	2235269.77	Метод спутниковых геодезических измерений (определений)	0.10	–
206	511201.18	2235277.11	Метод спутниковых геодезических измерений (определений)	0.10	–
207	511229.04	2235285.52	Метод спутниковых геодезических измерений (определений)	0.10	–
208	511259.73	2235293.95	Метод спутниковых геодезических измерений (определений)	0.10	–
209	511283.41	2235300.76	Метод спутниковых геодезических измерений (определений)	0.10	–
210	511306.37	2235305.37	Метод спутниковых геодезических измерений (определений)	0.10	–
211	511305.58	2235309.29	Метод спутниковых геодезических измерений (определений)	0.10	–
212	511286.56	2235305.47	Метод спутниковых геодезических измерений (определений)	0.10	–
213	511297.37	2235326.15	Метод спутниковых геодезических измерений (определений)	0.10	–
214	511293.82	2235328.00	Метод спутниковых геодезических измерений (определений)	0.10	–
215	511281.48	2235304.37	Метод спутниковых геодезических измерений (определений)	0.10	–
216	511258.65	2235297.80	Метод спутниковых геодезических измерений (определений)	0.10	–
217	511227.93	2235289.36	Метод спутниковых геодезических измерений (определений)	0.10	–
218	511200.09	2235280.96	Метод спутниковых геодезических измерений (определений)	0.10	–
219	511172.58	2235273.71	Метод спутниковых геодезических измерений (определений)	0.10	–
220	511152.36	2235309.09	Метод спутниковых геодезических измерений (определений)	0.10	–
221	511152.00	2235331.67	Метод спутниковых геодезических измерений (определений)	0.10	–
222	511150.07	2235354.09	Метод спутниковых геодезических измерений (определений)	0.10	–
223	511155.38	2235378.63	Метод спутниковых геодезических измерений (определений)	0.10	–
224	511185.82	2235383.36	Метод спутниковых геодезических измерений (определений)	0.10	–
225	511193.12	2235383.43	Метод спутниковых геодезических	0.10	–

			измерений (определений)		
226	511239.26	2235382.20	Метод спутниковых геодезических измерений (определений)	0.10	–
227	511234.38	2235421.69	Метод спутниковых геодезических измерений (определений)	0.10	–
228	511230.41	2235421.20	Метод спутниковых геодезических измерений (определений)	0.10	–
229	511234.72	2235386.32	Метод спутниковых геодезических измерений (определений)	0.10	–
230	511193.15	2235387.43	Метод спутниковых геодезических измерений (определений)	0.10	–
231	511188.61	2235387.40	Метод спутниковых геодезических измерений (определений)	0.10	–
232	511197.25	2235412.74	Метод спутниковых геодезических измерений (определений)	0.10	–
233	511193.46	2235414.03	Метод спутниковых геодезических измерений (определений)	0.10	–
234	511184.30	2235387.15	Метод спутниковых геодезических измерений (определений)	0.10	–
235	511155.14	2235382.63	Метод спутниковых геодезических измерений (определений)	0.10	–
236	511147.34	2235410.04	Метод спутниковых геодезических измерений (определений)	0.10	–
237	511136.91	2235449.48	Метод спутниковых геодезических измерений (определений)	0.10	–
238	511133.04	2235448.46	Метод спутниковых геодезических измерений (определений)	0.10	–
239	511143.48	2235408.98	Метод спутниковых геодезических измерений (определений)	0.10	–
240	511151.65	2235380.32	Метод спутниковых геодезических измерений (определений)	0.10	–
241	511146.03	2235354.35	Метод спутниковых геодезических измерений (определений)	0.10	–
242	511147.76	2235334.33	Метод спутниковых геодезических измерений (определений)	0.10	–
243	511113.18	2235344.63	Метод спутниковых геодезических измерений (определений)	0.10	–
244	511101.21	2235383.32	Метод спутниковых геодезических измерений (определений)	0.10	–
245	511089.97	2235428.94	Метод спутниковых геодезических измерений (определений)	0.10	–
246	511080.54	2235455.08	Метод спутниковых геодезических измерений (определений)	0.10	–
247	511061.09	2235560.93	Метод спутниковых геодезических измерений (определений)	0.10	–
248	511067.71	2235593.04	Метод спутниковых геодезических измерений (определений)	0.10	–
249	511039.55	2235618.13	Метод спутниковых геодезических измерений (определений)	0.10	–
250	510996.16	2235642.63	Метод спутниковых геодезических измерений (определений)	0.10	–
251	510960.62	2235644.53	Метод спутниковых геодезических измерений (определений)	0.10	–
252	510960.41	2235640.54	Метод спутниковых геодезических измерений (определений)	0.10	–
253	510994.32	2235638.73	Метод спутниковых геодезических измерений (определений)	0.10	–
254	510996.71	2235621.34	Метод спутниковых геодезических измерений (определений)	0.10	–
255	511000.66	2235621.88	Метод спутниковых геодезических измерений (определений)	0.10	–
256	510998.59	2235636.89	Метод спутниковых геодезических измерений (определений)	0.10	–
257	511035.59	2235615.79	Метод спутниковых геодезических измерений (определений)	0.10	–
258	511029.53	2235607.80	Метод спутниковых геодезических измерений (определений)	0.10	–
259	511032.72	2235605.38	Метод спутниковых геодезических	0.10	–


			измерений (определений)		
260	511038.84	2235613.46	Метод спутниковых геодезических измерений (определений)	0.10	–
261	511063.33	2235591.59	Метод спутниковых геодезических измерений (определений)	0.10	–
262	511057.03	2235560.97	Метод спутниковых геодезических измерений (определений)	0.10	–
263	511076.66	2235454.03	Метод спутниковых геодезических измерений (определений)	0.10	–
264	511086.14	2235427.78	Метод спутниковых геодезических измерений (определений)	0.10	–
265	511097.35	2235382.25	Метод спутниковых геодезических измерений (определений)	0.10	–
266	511109.99	2235341.41	Метод спутниковых геодезических измерений (определений)	0.10	–
267	511148.02	2235330.07	Метод спутниковых геодезических измерений (определений)	0.10	–
268	511148.38	2235308.00	Метод спутниковых геодезических измерений (определений)	0.10	–
269	511168.63	2235272.58	Метод спутниковых геодезических измерений (определений)	0.10	–
270	511129.49	2235260.75	Метод спутниковых геодезических измерений (определений)	0.10	–
271	511101.75	2235254.13	Метод спутниковых геодезических измерений (определений)	0.10	–
272	511073.89	2235247.63	Метод спутниковых геодезических измерений (определений)	0.10	–
273	511047.32	2235245.33	Метод спутниковых геодезических измерений (определений)	0.10	–
274	511032.04	2235233.09	Метод спутниковых геодезических измерений (определений)	0.10	–
275	511030.68	2235256.07	Метод спутниковых геодезических измерений (определений)	0.10	–
276	511030.26	2235285.42	Метод спутниковых геодезических измерений (определений)	0.10	–
277	511041.03	2235284.96	Метод спутниковых геодезических измерений (определений)	0.10	–
278	511041.20	2235288.96	Метод спутниковых геодезических измерений (определений)	0.10	–
279	511030.31	2235289.43	Метод спутниковых геодезических измерений (определений)	0.10	–
280	511031.57	2235324.64	Метод спутниковых геодезических измерений (определений)	0.10	–
281	511035.26	2235356.63	Метод спутниковых геодезических измерений (определений)	0.10	–
282	511037.80	2235381.39	Метод спутниковых геодезических измерений (определений)	0.10	–
283	511035.74	2235427.84	Метод спутниковых геодезических измерений (определений)	0.10	–
284	511031.74	2235427.66	Метод спутниковых геодезических измерений (определений)	0.10	–
285	511033.64	2235384.67	Метод спутниковых геодезических измерений (определений)	0.10	–
286	510999.68	2235400.73	Метод спутниковых геодезических измерений (определений)	0.10	–
287	510970.58	2235415.62	Метод спутниковых геодезических измерений (определений)	0.10	–
288	510976.74	2235429.31	Метод спутниковых геодезических измерений (определений)	0.10	–
289	510973.09	2235430.95	Метод спутниковых геодезических измерений (определений)	0.10	–
290	510967.01	2235417.43	Метод спутниковых геодезических измерений (определений)	0.10	–
291	510939.92	2235431.23	Метод спутниковых геодезических измерений (определений)	0.10	–
292	510915.83	2235444.26	Метод спутниковых геодезических измерений (определений)	0.10	–
293	510913.93	2235440.74	Метод спутниковых геодезических	0.10	–

			измерений (определений)		
294	510938.06	2235427.69	Метод спутниковых геодезических измерений (определений)	0.10	–
295	510967.06	2235412.92	Метод спутниковых геодезических измерений (определений)	0.10	–
296	510994.91	2235398.69	Метод спутниковых геодезических измерений (определений)	0.10	–
297	510980.09	2235389.30	Метод спутниковых геодезических измерений (определений)	0.10	–
298	510982.23	2235385.92	Метод спутниковых геодезических измерений (определений)	0.10	–
299	510995.59	2235394.37	Метод спутниковых геодезических измерений (определений)	0.10	–
300	510984.16	2235354.11	Метод спутниковых геодезических измерений (определений)	0.10	–
301	510988.01	2235353.02	Метод спутниковых геодезических измерений (определений)	0.10	–
302	511000.23	2235396.06	Метод спутниковых геодезических измерений (определений)	0.10	–
303	511033.66	2235380.25	Метод спутниковых геодезических измерений (определений)	0.10	–
304	511031.28	2235357.06	Метод спутниковых геодезических измерений (определений)	0.10	–
305	511027.58	2235324.94	Метод спутниковых геодезических измерений (определений)	0.10	–
306	511026.23	2235287.58	Метод спутниковых геодезических измерений (определений)	0.10	–
307	511026.66	2235257.66	Метод спутниковых геодезических измерений (определений)	0.10	–
308	510991.19	2235250.31	Метод спутниковых геодезических измерений (определений)	0.10	–
309	510992.00	2235246.38	Метод спутниковых геодезических измерений (определений)	0.10	–
310	511026.82	2235253.61	Метод спутниковых геодезических измерений (определений)	0.10	–
311	511028.26	2235229.30	Метод спутниковых геодезических измерений (определений)	0.10	–
312	511021.88	2235204.54	Метод спутниковых геодезических измерений (определений)	0.10	–
188	511040.97	2235191.36	Метод спутниковых геодезических измерений (определений)	0.10	–

3. Сведения о характерных точках части (частей) границы объекта

Обозначение характерных точек части границы	Координаты, м		Метод определения координат характерной точки	Средняя квадратическая погрешность положения характерной точки (M_t), м	Описание обозначения точки на местности (при наличии)
	X	Y			
1	2	3	4	5	6
–	–	–	–	–	–

Схема расположения границ публичного сервитута объекта

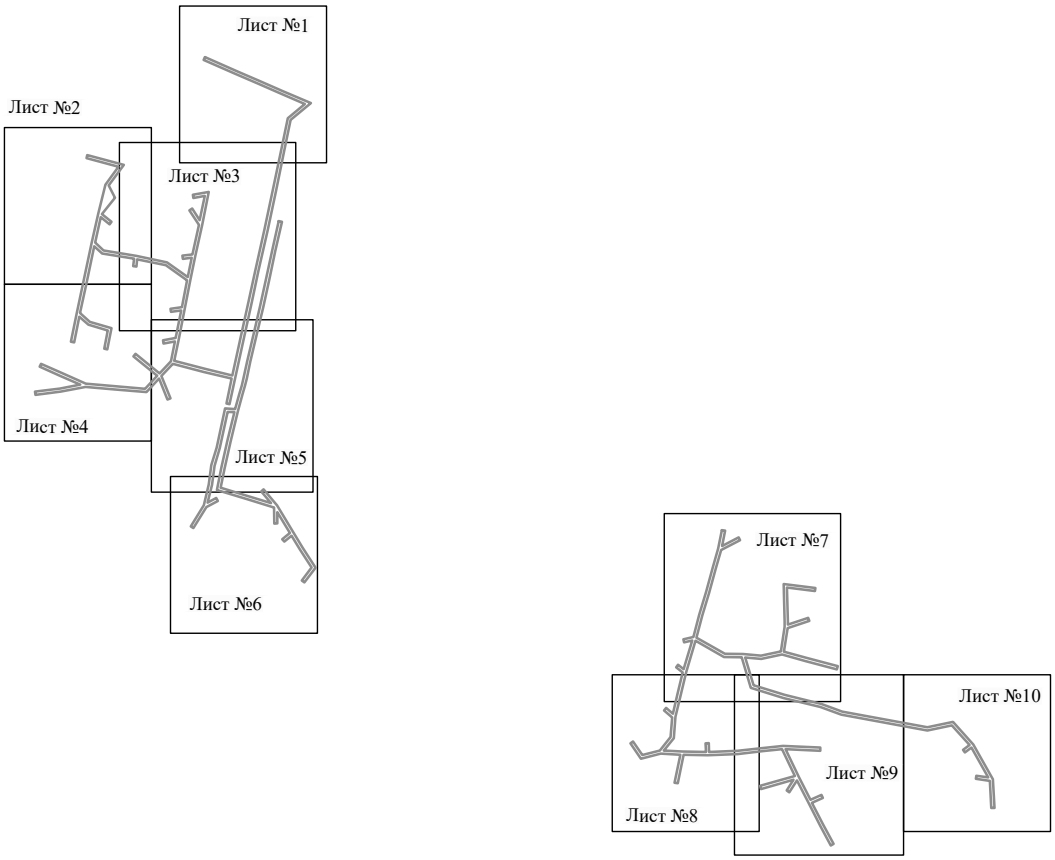


Масштаб 1:8000

Используемые условные знаки и обозначения:

———— - граница публичного сервитута

Схема расположения границ публичного сервитута объекта

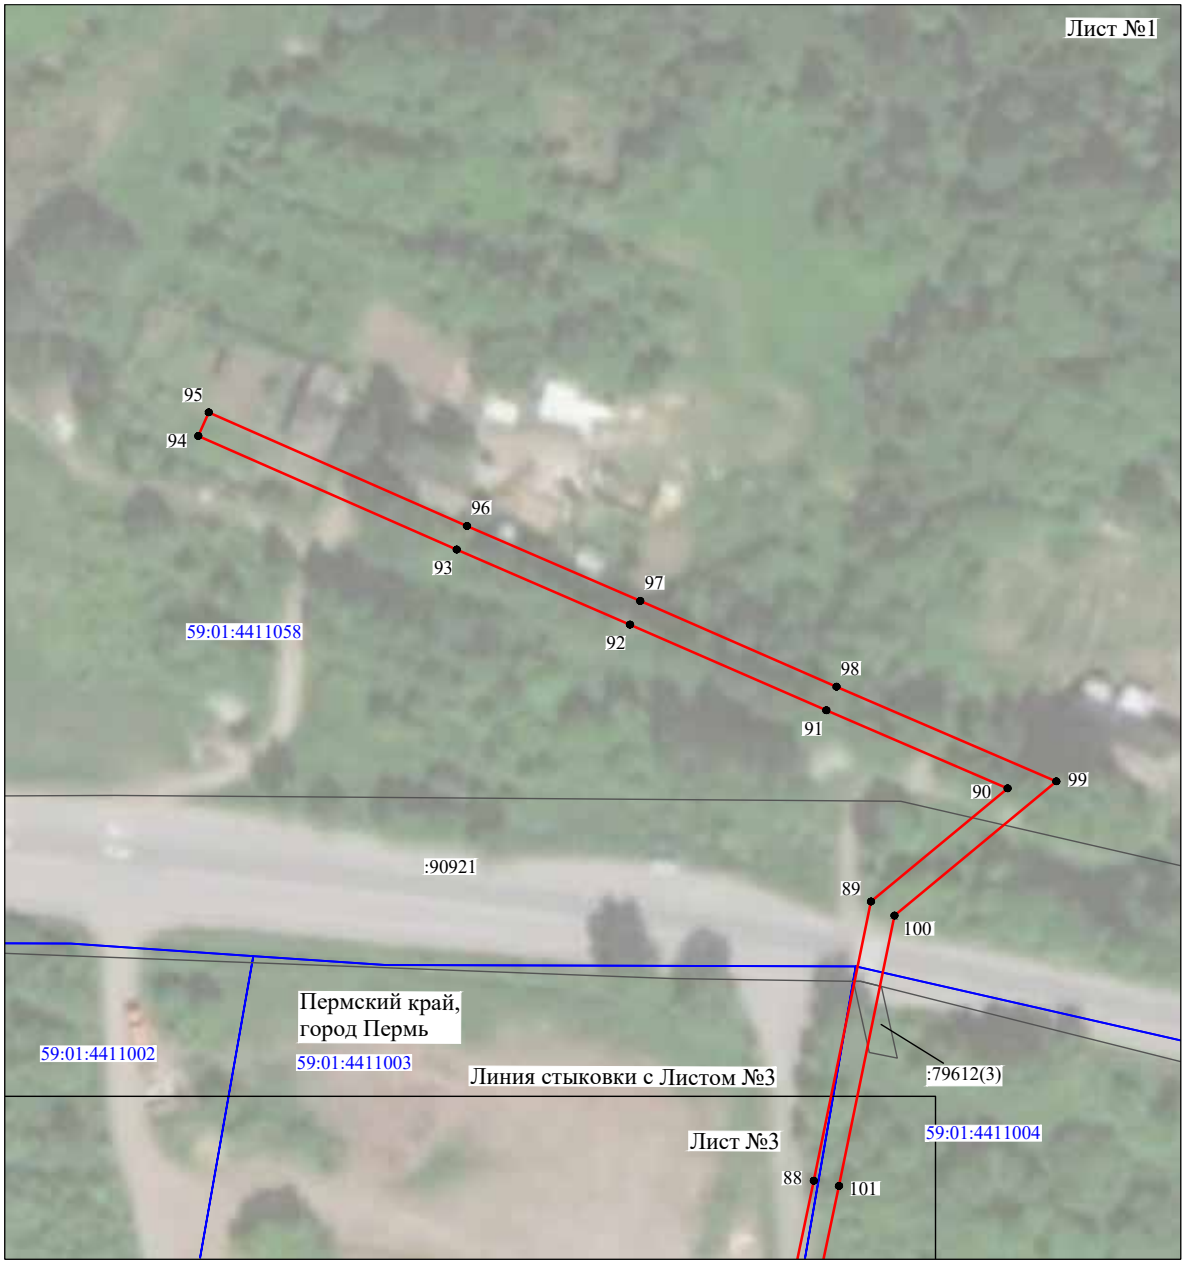

Масштаб 1:1000

Используемые условные знаки и обозначения:

№1	- номер опоры
	- граница публичного сервитута
	- граница кадастрового деления
	- граница населенного пункта
	- граница земельного участка, имеющегося в ЕГРН
	- граница ОКС, имеющаяся в ЕГРН
	- граница охранной зоны, имеющейся в ЕГРН
59:01:4413924:34 :34	- кадастровый номер земельного участка, имеющегося в ЕГРН
59:01:4413924	- номер кадастрового квартала
1 ●	- обозначение характерных точек границ

Схема расположения границ публичного сервитута объекта




Масштаб 1:1000

Используемые условные знаки и обозначения:

№1	- номер опоры
	- граница публичного сервитута
	- граница кадастрового деления
	- граница населенного пункта
	- граница земельного участка, имеющегося в ЕГРН
	- граница ОКС, имеющаяся в ЕГРН
	- граница охранной зоны, имеющейся в ЕГРН
59:01:4413924:34 :34	- кадастровый номер земельного участка, имеющегося в ЕГРН
59:01:4413924	- номер кадастрового квартала
1 ●	- обозначение характерных точек границ

Схема расположения границ публичного сервитута объекта

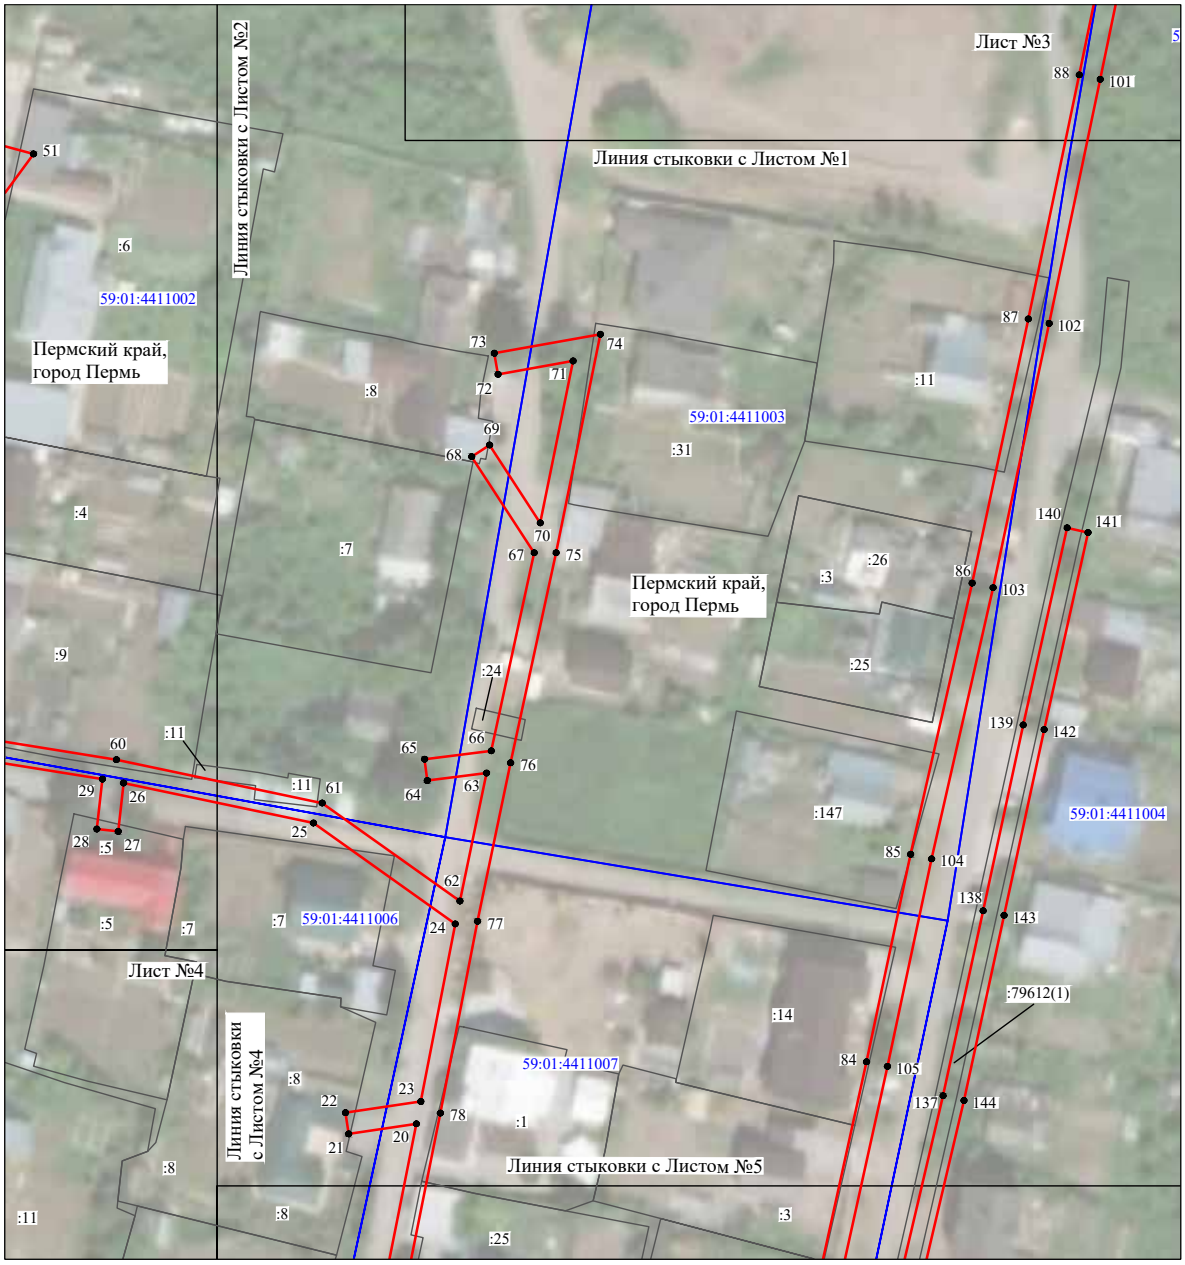


Масштаб 1:1200

Используемые условные знаки и обозначения:

№1	- номер опоры
	- граница публичного сервитута
	- граница кадастрового деления
	- граница населенного пункта
	- граница земельного участка, имеющегося в ЕГРН
	- граница ОКС, имеющаяся в ЕГРН
	- граница охранной зоны, имеющейся в ЕГРН
59:01:4413924:34 :34	- кадастровый номер земельного участка, имеющегося в ЕГРН
59:01:4413924	- номер кадастрового квартала
1 ●	- обозначение характерных точек границ

Схема расположения границ публичного сервитута объекта

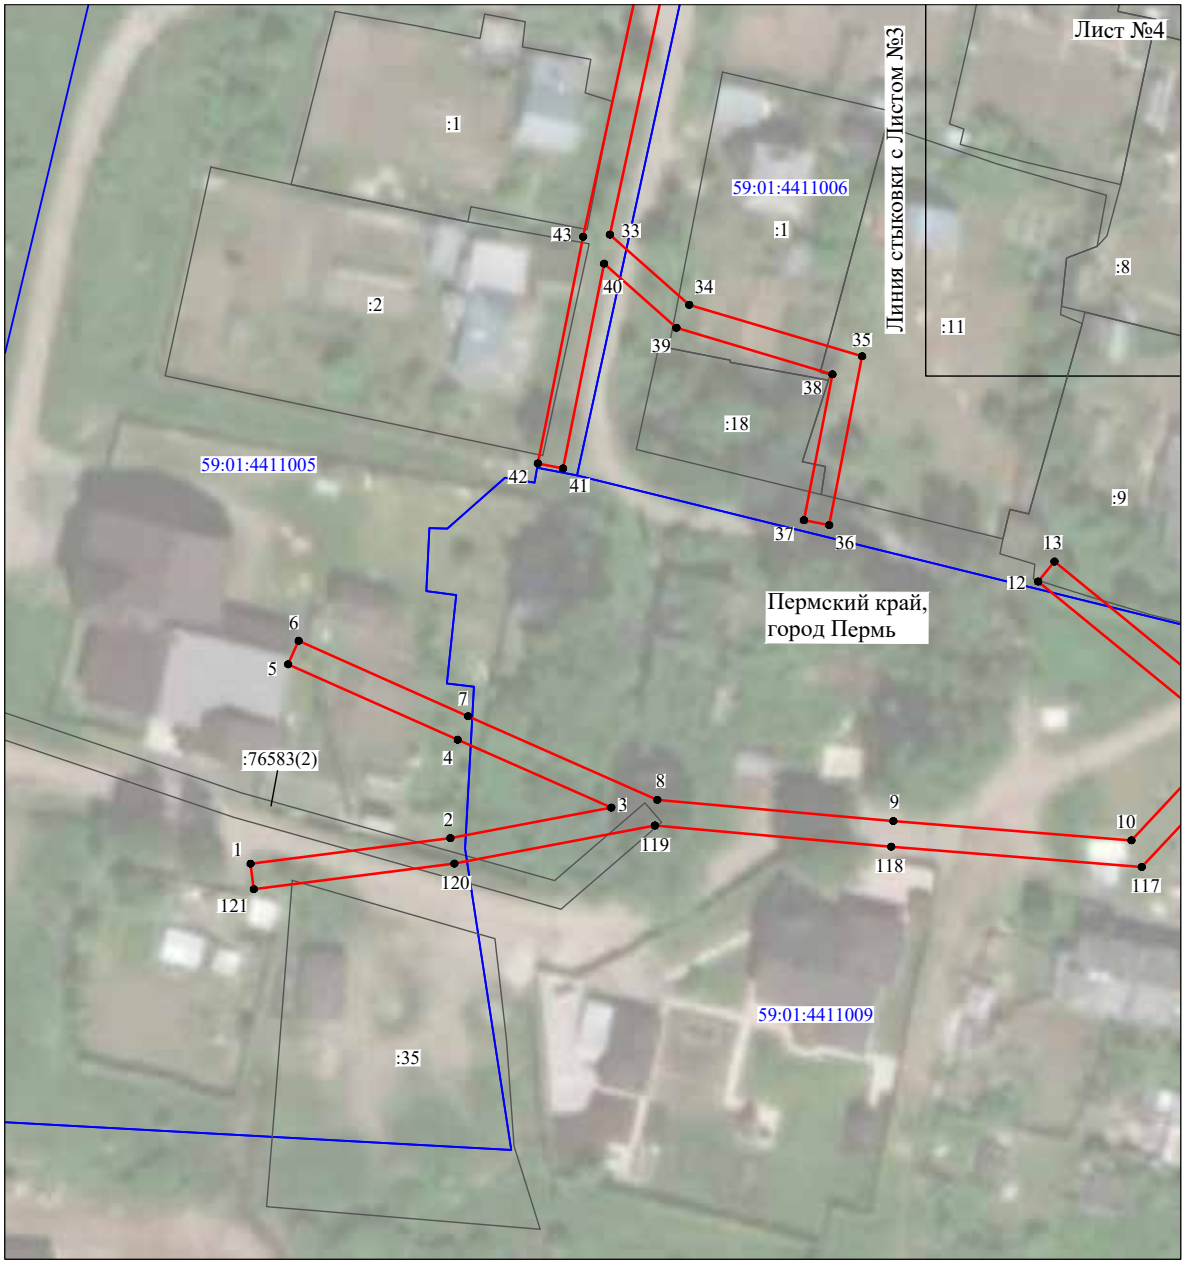


Масштаб 1:1000

Используемые условные знаки и обозначения:

№1	- номер опоры
	- граница публичного сервитута
	- граница кадастрового деления
	- граница населенного пункта
	- граница земельного участка, имеющегося в ЕГРН
	- граница ОКС, имеющаяся в ЕГРН
	- граница охранной зоны, имеющейся в ЕГРН
59:01:4413924:34 :34	- кадастровый номер земельного участка, имеющегося в ЕГРН
59:01:4413924	- номер кадастрового квартала
1 ●	- обозначение характерных точек границ

Схема расположения границ публичного сервитута объекта

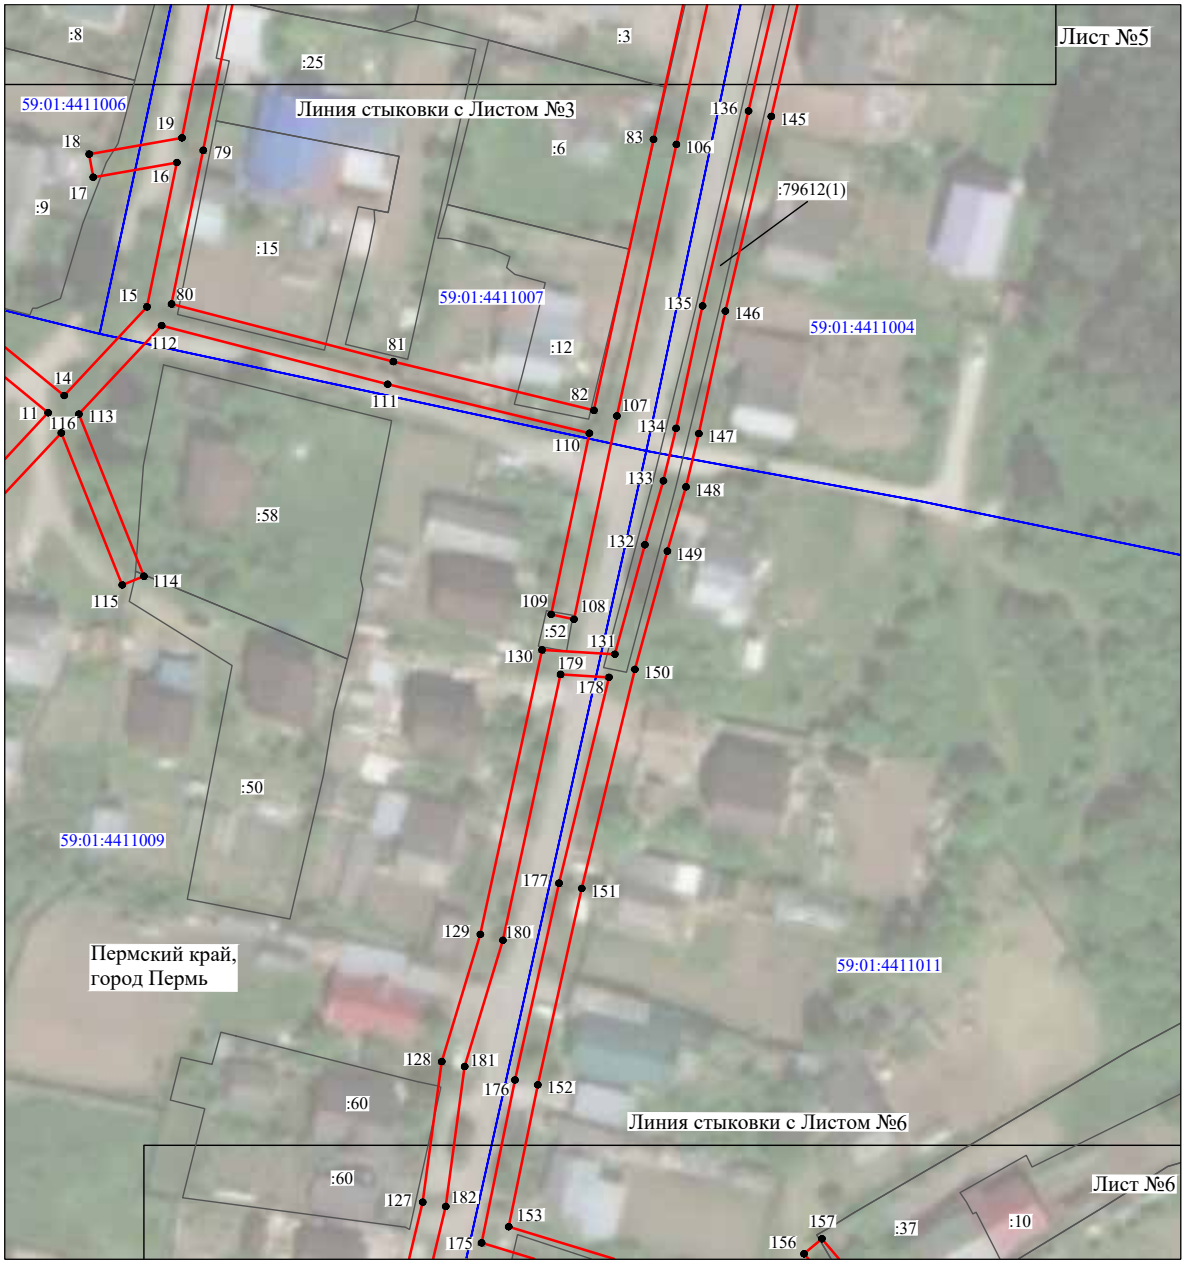


Масштаб 1:1000

Используемые условные знаки и обозначения:

№1	- номер опоры
	- граница публичного сервитута
	- граница кадастрового деления
	- граница населенного пункта
	- граница земельного участка, имеющегося в ЕГРН
	- граница ОКС, имеющаяся в ЕГРН
	- граница охранной зоны, имеющейся в ЕГРН
59:01:4413924:34 :34	- кадастровый номер земельного участка, имеющегося в ЕГРН
59:01:4413924	- номер кадастрового квартала
1 ●	- обозначение характерных точек границ

Схема расположения границ публичного сервитута объекта

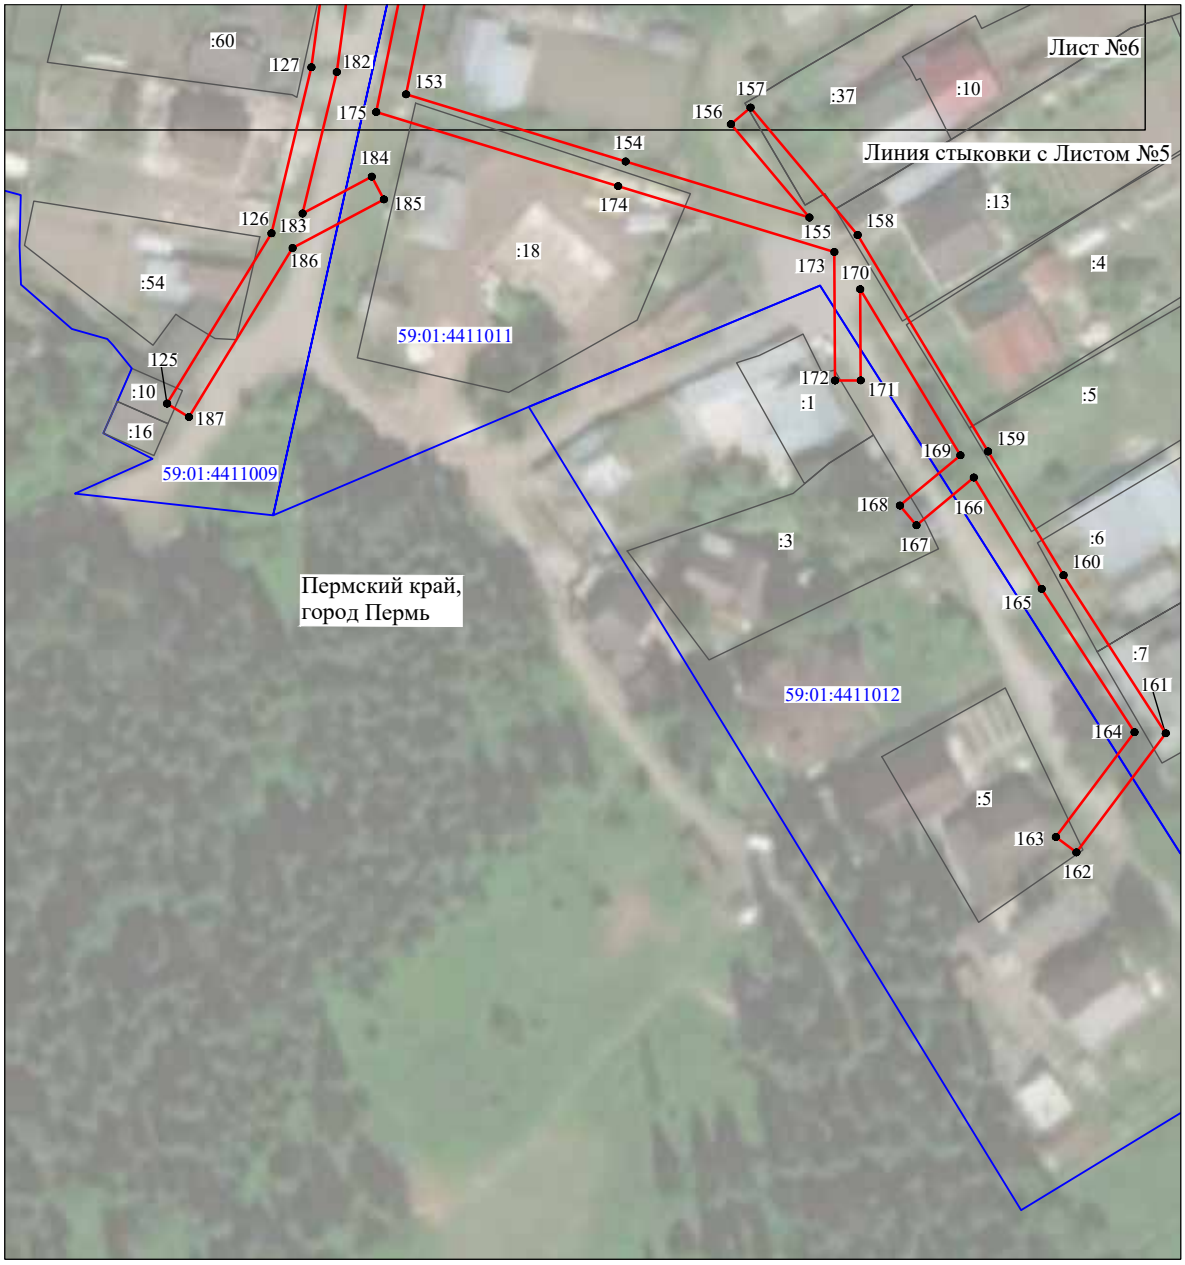


Масштаб 1:1000

Используемые условные знаки и обозначения:

№1	- номер опоры
	- граница публичного сервитута
	- граница кадастрового деления
	- граница населенного пункта
	- граница земельного участка, имеющегося в ЕГРН
	- граница ОКС, имеющаяся в ЕГРН
	- граница охранной зоны, имеющейся в ЕГРН
59:01:4413924:34 :34	- кадастровый номер земельного участка, имеющегося в ЕГРН
59:01:4413924	- номер кадастрового квартала
1 ●	- обозначение характерных точек границ

Схема расположения границ публичного сервитута объекта

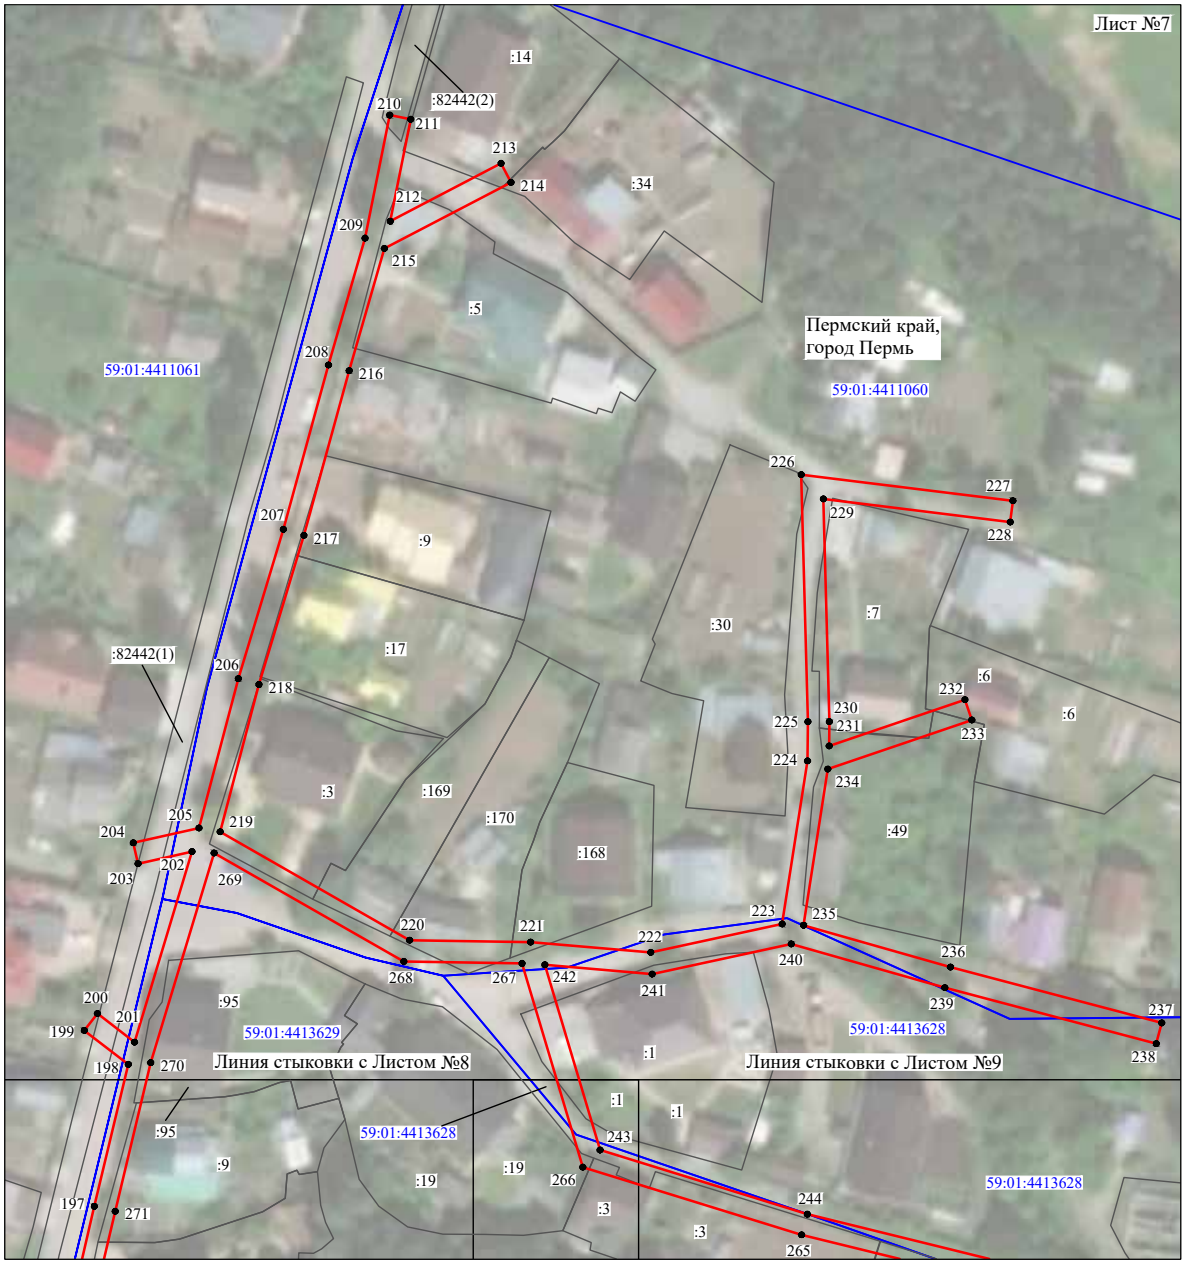


Масштаб 1:1200

Используемые условные знаки и обозначения:

№1	- номер опоры
	- граница публичного сервитута
	- граница кадастрового деления
	- граница населенного пункта
	- граница земельного участка, имеющегося в ЕГРН
	- граница ОКС, имеющаяся в ЕГРН
	- граница охранной зоны, имеющейся в ЕГРН
59:01:4413924:34 :34	- кадастровый номер земельного участка, имеющегося в ЕГРН
59:01:4413924	- номер кадастрового квартала
1 ●	- обозначение характерных точек границ

Схема расположения границ публичного сервитута объекта

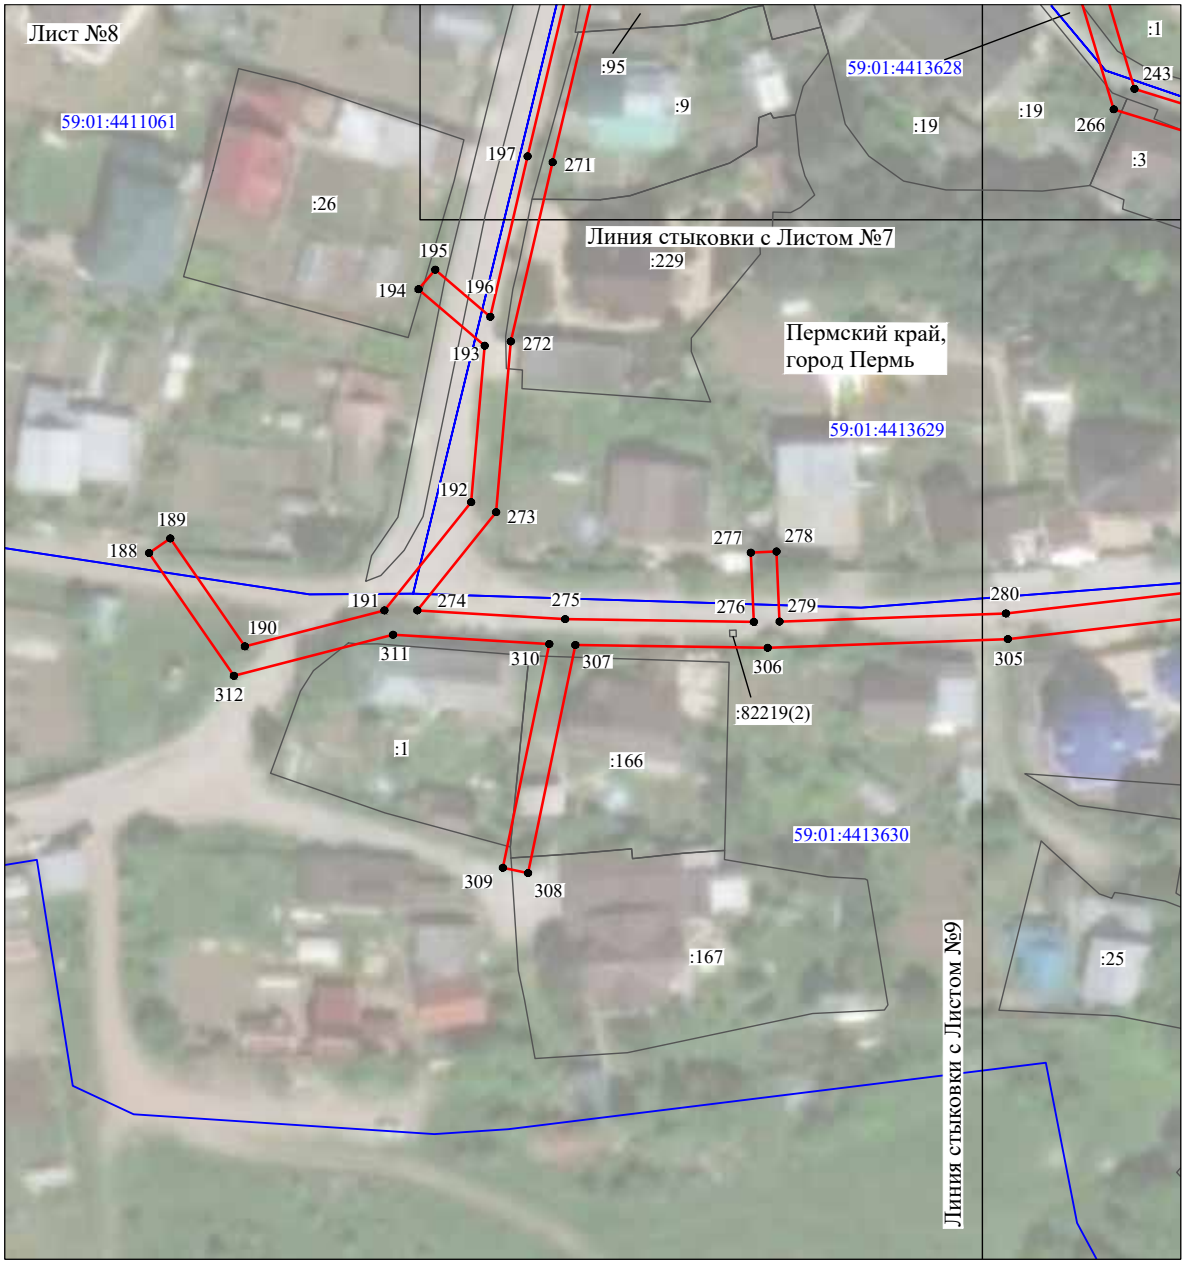


Масштаб 1:1000

Используемые условные знаки и обозначения:

№1	- номер опоры
	- граница публичного сервитута
	- граница кадастрового деления
	- граница населенного пункта
	- граница земельного участка, имеющегося в ЕГРН
	- граница ОКС, имеющаяся в ЕГРН
	- граница охранной зоны, имеющейся в ЕГРН
59:01:4413924:34 :34	- кадастровый номер земельного участка, имеющегося в ЕГРН
59:01:4413924	- номер кадастрового квартала
1 ●	- обозначение характерных точек границ

Схема расположения границ публичного сервитута объекта

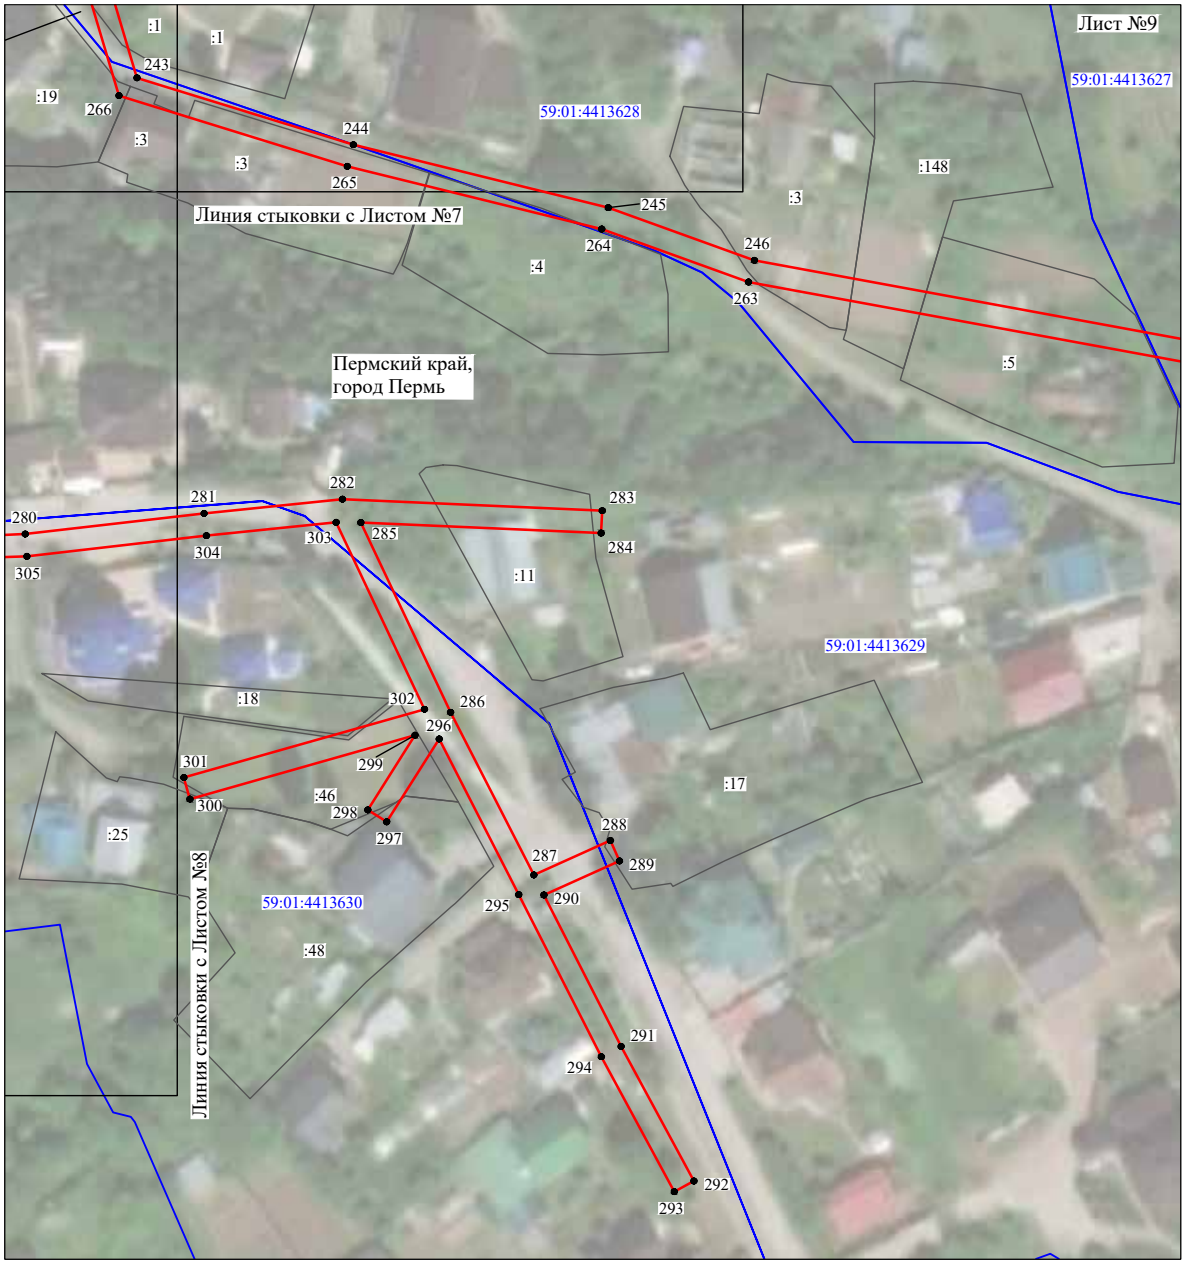


Масштаб 1:1150

Используемые условные знаки и обозначения:

№1	- номер опоры
	- граница публичного сервитута
	- граница кадастрового деления
	- граница населенного пункта
	- граница земельного участка, имеющегося в ЕГРН
	- граница ОКС, имеющаяся в ЕГРН
	- граница охранной зоны, имеющейся в ЕГРН
59:01:4413924:34 :34	- кадастровый номер земельного участка, имеющегося в ЕГРН
59:01:4413924	- номер кадастрового квартала
1 ●	- обозначение характерных точек границ

Схема расположения границ публичного сервитута объекта

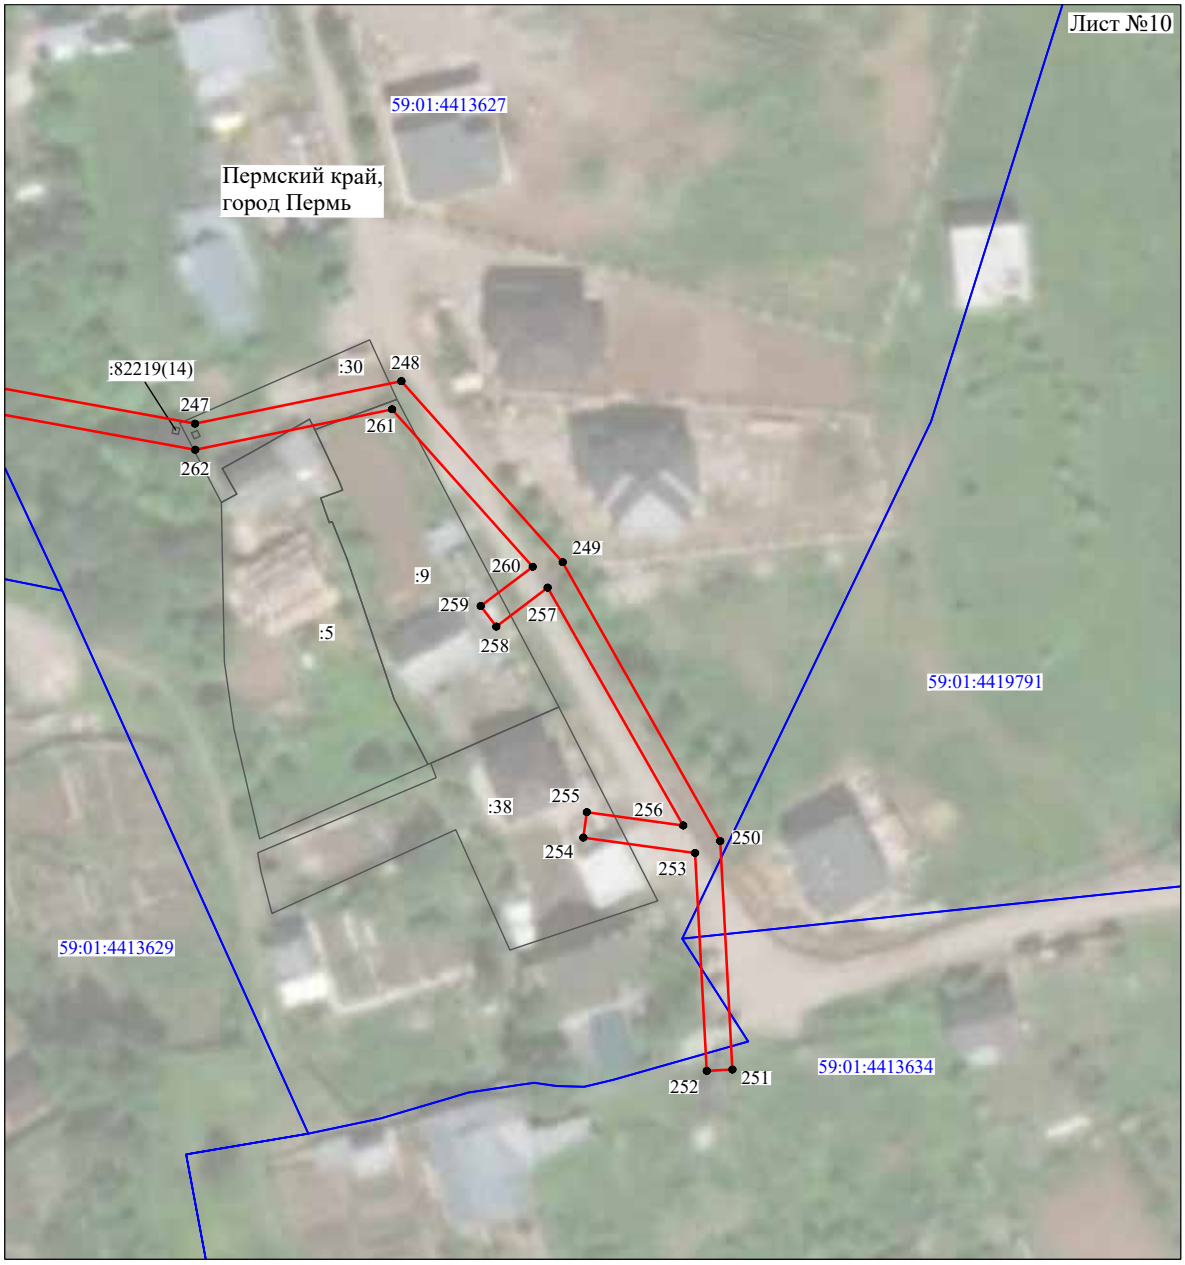

Масштаб 1:1000

Используемые условные знаки и обозначения:

№1	- номер опоры
	- граница публичного сервитута
	- граница кадастрового деления
	- граница населенного пункта
	- граница земельного участка, имеющегося в ЕГРН
	- граница ОКС, имеющаяся в ЕГРН
	- граница охранной зоны, имеющейся в ЕГРН
59:01:4413924:34 :34	- кадастровый номер земельного участка, имеющегося в ЕГРН
59:01:4413924	- номер кадастрового квартала
1 ●	- обозначение характерных точек границ

ОПИСАНИЕ МЕСТОПОЛОЖЕНИЯ ГРАНИЦ

Публичный сервитут для размещения объекта электросетевого хозяйства «Электросетевой комплекс Подстанция 110/35/6 кВ «Суханки» (ВЛ 0,4 кВ от ТП 6064, ВЛ 0,4 кВ от ТП 6108, ВЛ 0,4 кВ от ТП 6171, ВЛ 0,4 кВ от КТП 6130)

(наименование объекта, местоположение границ которого описано (далее - объект)

Раздел 1

Сведения об объекте		
№ п/п	Характеристики объекта	Описание характеристик
1	2	3
1	Местоположение объекта	Пермский край, город Пермь
2	Площадь объекта +/- величина погрешности определения площади (Р+/- Дельта Р)	25682 кв.м ± 32 кв.м
3	Иные характеристики объекта	Публичный сервитут для размещения объекта электросетевого хозяйства «Электросетевой комплекс Подстанция 110/35/6 кВ «Суханки» (ВЛ 0,4 кВ от ТП 6064, ВЛ 0,4 кВ от ТП 6108, ВЛ 0,4 кВ от ТП 6171, ВЛ 0,4 кВ от КТП 6130) на срок 49 лет

Раздел 2

Сведения о местоположении границ объекта					
1. Система координат МСК-59, зона 2					
2. Сведения о характерных точках границ объекта					
Обозначение характерных точек границ	Координаты, м		Метод определения координат характерной точки	Средняя квадратическая погрешность положения характерной точки (M_t), м	Описание обозначения точки на местности (при наличии)
	X	Y			
1	2	3	4	5	6
Зона1(1)	–	–	–	–	–
1	515065.13	2234904.73	Метод спутниковых геодезических измерений (определений)	0.10	–
2	515065.19	2234939.36	Метод спутниковых геодезических измерений (определений)	0.10	–
3	515033.05	2234941.50	Метод спутниковых геодезических измерений (определений)	0.10	–
4	515000.51	2234944.08	Метод спутниковых геодезических измерений (определений)	0.10	–
5	514974.47	2234946.17	Метод спутниковых геодезических измерений (определений)	0.10	–
6	514941.08	2234948.48	Метод спутниковых геодезических измерений (определений)	0.10	–
7	514911.94	2234950.82	Метод спутниковых геодезических измерений (определений)	0.10	–
8	514855.16	2234956.68	Метод спутниковых геодезических измерений (определений)	0.10	–
9	514829.80	2234958.97	Метод спутниковых геодезических измерений (определений)	0.10	–
10	514791.70	2234961.21	Метод спутниковых геодезических измерений (определений)	0.10	–
11	514754.95	2234964.20	Метод спутниковых геодезических измерений (определений)	0.10	–
12	514721.24	2234966.85	Метод спутниковых геодезических измерений (определений)	0.10	–
13	514677.50	2234970.19	Метод спутниковых геодезических измерений (определений)	0.10	–
14	514639.18	2234973.53	Метод спутниковых геодезических измерений (определений)	0.10	–
15	514606.51	2234975.23	Метод спутниковых геодезических измерений (определений)	0.10	–
16	514584.39	2234976.90	Метод спутниковых геодезических измерений (определений)	0.10	–
17	514586.40	2235007.01	Метод спутниковых геодезических измерений (определений)	0.10	–
18	514588.34	2235033.78	Метод спутниковых геодезических измерений (определений)	0.10	–
19	514589.41	2235053.20	Метод спутниковых геодезических измерений (определений)	0.10	–
20	514615.55	2235052.83	Метод спутниковых геодезических измерений (определений)	0.10	–
21	514650.66	2235050.28	Метод спутниковых геодезических измерений (определений)	0.10	–
22	514686.32	2235047.82	Метод спутниковых геодезических измерений (определений)	0.10	–
23	514685.36	2235034.11	Метод спутниковых геодезических измерений (определений)	0.10	–
24	514689.34	2235033.83	Метод спутниковых геодезических измерений (определений)	0.10	–
25	514690.31	2235047.58	Метод спутниковых геодезических измерений (определений)	0.10	–
26	514728.66	2235044.77	Метод спутниковых геодезических измерений (определений)	0.10	–
27	514765.97	2235042.25	Метод спутниковых геодезических измерений (определений)	0.10	–
28	514803.05	2235039.38	Метод спутниковых геодезических измерений (определений)	0.10	–
29	514840.80	2235036.25	Метод спутниковых геодезических измерений (определений)	0.10	–
30	514893.28	2235032.85	Метод спутниковых геодезических измерений (определений)	0.10	–
31	514893.54	2235036.84	Метод спутниковых геодезических измерений (определений)	0.10	–
32	514841.09	2235040.25	Метод спутниковых геодезических измерений (определений)	0.10	–
33	514803.37	2235043.37	Метод спутниковых геодезических измерений (определений)	0.10	–
34	514766.26	2235046.23	Метод спутниковых геодезических измерений (определений)	0.10	–
35	514728.94	2235048.75	Метод спутниковых геодезических измерений (определений)	0.10	–
36	514688.59	2235051.68	Метод спутниковых геодезических измерений (определений)	0.10	–
37	514650.94	2235054.27	Метод спутниковых геодезических измерений (определений)	0.10	–
38	514615.72	2235056.83	Метод спутниковых геодезических измерений (определений)	0.10	–
39	514587.56	2235057.24	Метод спутниковых геодезических измерений (определений)	0.10	–
40	514552.26	2235062.91	Метод спутниковых геодезических измерений (определений)	0.10	–
41	514515.63	2235065.65	Метод спутниковых геодезических измерений (определений)	0.10	–
42	514477.18	2235068.80	Метод спутниковых геодезических измерений (определений)	0.10	–
43	514434.62	2235071.61	Метод спутниковых геодезических измерений (определений)	0.10	–
44	514393.99	2235074.92	Метод спутниковых геодезических измерений (определений)	0.10	–
45	514357.98	2235077.23	Метод спутниковых геодезических измерений (определений)	0.10	–
46	514357.72	2235073.23	Метод спутниковых геодезических измерений (определений)	0.10	–
47	514393.70	2235070.93	Метод спутниковых геодезических измерений (определений)	0.10	–

48	514434.33	2235067.62	Метод спутниковых геодезических измерений (определений)	0.10	–
49	514476.88	2235064.81	Метод спутниковых геодезических измерений (определений)	0.10	–
50	514515.32	2235061.65	Метод спутниковых геодезических измерений (определений)	0.10	–
51	514551.79	2235058.93	Метод спутниковых геодезических измерений (определений)	0.10	–
52	514585.44	2235053.55	Метод спутниковых геодезических измерений (определений)	0.10	–
53	514584.36	2235034.04	Метод спутниковых геодезических измерений (определений)	0.10	–
54	514582.41	2235007.29	Метод спутниковых геодезических измерений (определений)	0.10	–
55	514580.30	2234975.23	Метод спутниковых геодезических измерений (определений)	0.10	–
56	514576.99	2234938.36	Метод спутниковых геодезических измерений (определений)	0.10	–
57	514551.79	2234926.86	Метод спутниковых геодезических измерений (определений)	0.10	–
58	514528.38	2234926.31	Метод спутниковых геодезических измерений (определений)	0.10	–
59	514516.57	2234941.82	Метод спутниковых геодезических измерений (определений)	0.10	–
60	514513.39	2234939.40	Метод спутниковых геодезических измерений (определений)	0.10	–
61	514526.43	2234922.25	Метод спутниковых геодезических измерений (определений)	0.10	–
62	514552.70	2234922.88	Метод спутниковых геодезических измерений (определений)	0.10	–
63	514576.66	2234933.81	Метод спутниковых геодезических измерений (определений)	0.10	–
64	514574.26	2234896.48	Метод спутниковых геодезических измерений (определений)	0.10	–
65	514572.57	2234864.40	Метод спутниковых геодезических измерений (определений)	0.10	–
66	514597.84	2234862.23	Метод спутниковых геодезических измерений (определений)	0.10	–
67	514629.18	2234859.67	Метод спутниковых геодезических измерений (определений)	0.10	–
68	514671.21	2234856.61	Метод спутниковых геодезических измерений (определений)	0.10	–
69	514709.34	2234853.63	Метод спутниковых геодезических измерений (определений)	0.10	–
70	514743.39	2234853.26	Метод спутниковых геодезических измерений (определений)	0.10	–
71	514743.43	2234857.26	Метод спутниковых геодезических измерений (определений)	0.10	–
72	514709.52	2234857.63	Метод спутниковых геодезических измерений (определений)	0.10	–
73	514671.51	2234860.60	Метод спутниковых геодезических измерений (определений)	0.10	–
74	514629.49	2234863.65	Метод спутниковых геодезических измерений (определений)	0.10	–
75	514598.16	2234866.23	Метод спутниковых геодезических измерений (определений)	0.10	–
76	514576.77	2234868.06	Метод спутниковых геодезических измерений (определений)	0.10	–
77	514578.25	2234896.25	Метод спутниковых геодезических измерений (определений)	0.10	–
78	514580.73	2234934.88	Метод спутниковых геодезических измерений (определений)	0.10	–
79	514619.30	2234931.95	Метод спутниковых геодезических измерений (определений)	0.10	–
80	514659.09	2234929.09	Метод спутниковых геодезических измерений (определений)	0.10	–
81	514700.62	2234925.65	Метод спутниковых геодезических измерений (определений)	0.10	–
82	514739.42	2234923.21	Метод спутниковых геодезических измерений (определений)	0.10	–
83	514763.24	2234921.35	Метод спутниковых геодезических измерений (определений)	0.10	–
84	514763.12	2234885.02	Метод спутниковых геодезических измерений (определений)	0.10	–
85	514767.12	2234885.00	Метод спутниковых геодезических измерений (определений)	0.10	–
86	514767.25	2234925.05	Метод спутниковых геодезических измерений (определений)	0.10	–
87	514739.70	2234927.20	Метод спутниковых геодезических измерений (определений)	0.10	–
88	514700.91	2234929.63	Метод спутниковых геодезических измерений (определений)	0.10	–
89	514659.41	2234933.08	Метод спутниковых геодезических измерений (определений)	0.10	–
90	514619.59	2234935.94	Метод спутниковых геодезических измерений (определений)	0.10	–
91	514581.04	2234938.88	Метод спутниковых геодезических измерений (определений)	0.10	–
92	514584.12	2234972.95	Метод спутниковых геодезических измерений (определений)	0.10	–
93	514606.25	2234971.25	Метод спутниковых геодезических измерений (определений)	0.10	–
94	514638.90	2234969.54	Метод спутниковых геодезических измерений (определений)	0.10	–
95	514677.16	2234966.20	Метод спутниковых геодезических измерений (определений)	0.10	–
96	514720.93	2234962.86	Метод спутниковых геодезических измерений (определений)	0.10	–
97	514754.63	2234960.21	Метод спутниковых геодезических измерений (определений)	0.10	–
98	514791.42	2234957.22	Метод спутниковых геодезических измерений (определений)	0.10	–
99	514829.50	2234954.98	Метод спутниковых геодезических измерений (определений)	0.10	–
100	514854.78	2234952.70	Метод спутниковых геодезических измерений (определений)	0.10	–
101	514911.57	2234946.84	Метод спутниковых геодезических измерений (определений)	0.10	–
102	514940.78	2234944.50	Метод спутниковых геодезических измерений (определений)	0.10	–
103	514974.17	2234942.18	Метод спутниковых геодезических измерений (определений)	0.10	–
104	515000.19	2234940.09	Метод спутниковых геодезических измерений (определений)	0.10	–
105	515032.76	2234937.50	Метод спутниковых геодезических измерений (определений)	0.10	–
106	515061.18	2234935.62	Метод спутниковых геодезических измерений (определений)	0.10	–
107	515061.13	2234904.75	Метод спутниковых геодезических измерений (определений)	0.10	–
1	515065.13	2234904.73	Метод спутниковых геодезических измерений (определений)	0.10	–
Зона1(2)	–	–	–	–	–
108	513987.11	2235415.36	Метод спутниковых геодезических измерений (определений)	0.10	–
109	513983.23	2235413.45	Метод спутниковых геодезических измерений (определений)	0.10	–
110	513956.97	2235409.36	Метод спутниковых геодезических измерений (определений)	0.10	–
111	513931.48	2235434.10	Метод спутниковых геодезических измерений (определений)	0.10	–
112	513950.01	2235467.38	Метод спутниковых геодезических измерений (определений)	0.10	–
113	513965.49	2235491.67	Метод спутниковых геодезических измерений (определений)	0.10	–
114	513969.24	2235520.25	Метод спутниковых геодезических измерений (определений)	0.10	–
115	513970.27	2235541.73	Метод спутниковых геодезических измерений (определений)	0.10	–
116	513973.49	2235566.66	Метод спутниковых геодезических измерений (определений)	0.10	–
117	513969.52	2235567.17	Метод спутниковых геодезических измерений (определений)	0.10	–
118	513966.28	2235542.09	Метод спутниковых геодезических измерений (определений)	0.10	–
119	513965.25	2235520.61	Метод спутниковых геодезических измерений (определений)	0.10	–
120	513961.64	2235493.07	Метод спутниковых геодезических измерений (определений)	0.10	–
121	513946.57	2235469.43	Метод спутниковых геодезических измерений (определений)	0.10	–
122	513928.18	2235436.34	Метод спутниковых геодезических измерений (определений)	0.10	–
123	513897.37	2235452.30	Метод спутниковых геодезических измерений (определений)	0.10	–
124	513875.30	2235465.50	Метод спутниковых геодезических измерений (определений)	0.10	–
125	513887.34	2235498.32	Метод спутниковых геодезических измерений (определений)	0.10	–
126	513889.79	2235529.06	Метод спутниковых геодезических измерений (определений)	0.10	–
127	513902.47	2235526.67	Метод спутниковых геодезических измерений (определений)	0.10	–
128	513903.21	2235530.60	Метод спутниковых геодезических измерений (определений)	0.10	–
129	513890.11	2235533.06	Метод спутниковых геодезических измерений (определений)	0.10	–
130	513893.11	2235565.82	Метод спутниковых геодезических измерений (определений)	0.10	–
131	513904.32	2235579.91	Метод спутниковых геодезических измерений (определений)	0.10	–
132	513906.61	2235617.20	Метод спутниковых геодезических измерений (определений)	0.10	–
133	513939.55	2235615.32	Метод спутниковых геодезических измерений (определений)	0.10	–
134	513939.78	2235619.31	Метод спутниковых геодезических измерений (определений)	0.10	–
135	513902.86	2235621.42	Метод спутниковых геодезических измерений (определений)	0.10	–
136	513900.40	2235581.41	Метод спутниковых геодезических измерений (определений)	0.10	–
137	513889.24	2235567.37	Метод спутниковых геодезических измерений (определений)	0.10	–
138	513885.97	2235531.60	Метод спутниковых геодезических измерений (определений)	0.10	–
139	513883.40	2235499.18	Метод спутниковых геодезических измерений (определений)	0.10	–
140	513871.77	2235467.48	Метод спутниковых геодезических измерений (определений)	0.10	–
141	513836.13	2235486.56	Метод спутниковых геодезических измерений (определений)	0.10	–
142	513808.66	2235501.46	Метод спутниковых геодезических измерений (определений)	0.10	–
143	513821.29	2235516.56	Метод спутниковых геодезических измерений (определений)	0.10	–
144	513818.22	2235519.12	Метод спутниковых геодезических измерений (определений)	0.10	–
145	513808.00	2235506.90	Метод спутниковых геодезических измерений (определений)	0.10	–
146	513810.97	2235549.48	Метод спутниковых геодезических измерений (определений)	0.10	–
147	513823.31	2235553.33	Метод спутниковых геодезических измерений (определений)	0.10	–
148	513822.12	2235557.15	Метод спутниковых геодезических измерений (определений)	0.10	–
149	513811.28	2235553.77	Метод спутниковых геодезических измерений (определений)	0.10	–
150	513814.52	2235595.54	Метод спутниковых геодезических измерений (определений)	0.10	–
151	513823.27	2235586.35	Метод спутниковых геодезических измерений (определений)	0.10	–
152	513826.17	2235589.11	Метод спутниковых геодезических измерений (определений)	0.10	–
153	513811.22	2235604.80	Метод спутниковых геодезических измерений (определений)	0.10	–
154	513807.08	2235551.13	Метод спутниковых геодезических измерений (определений)	0.10	–
155	513803.79	2235504.11	Метод спутниковых геодезических измерений (определений)	0.10	–
156	513772.52	2235521.12	Метод спутниковых геодезических измерений (определений)	0.10	–
157	513751.51	2235534.04	Метод спутниковых геодезических измерений (определений)	0.10	–
158	513751.19	2235576.36	Метод спутниковых геодезических измерений (определений)	0.10	–
159	513747.19	2235576.33	Метод спутниковых геодезических измерений (определений)	0.10	–
160	513747.51	2235533.42	Метод спутниковых геодезических измерений (определений)	0.10	–
161	513730.73	2235502.77	Метод спутниковых геодезических измерений (определений)	0.10	–
162	513714.78	2235474.48	Метод спутниковых геодезических измерений (определений)	0.10	–
163	513695.76	2235438.97	Метод спутниковых геодезических измерений (определений)	0.10	–
164	513699.29	2235437.08	Метод спутниковых геодезических измерений (определений)	0.10	–
165	513718.29	2235472.56	Метод спутниковых геодезических измерений (определений)	0.10	–
166	513734.23	2235500.83	Метод спутниковых геодезических измерений (определений)	0.10	–
167	513750.31	2235530.13	Метод спутниковых геодезических измерений (определений)	0.10	–
168	513770.52	2235517.66	Метод спутниковых геодезических измерений (определений)	0.10	–
169	513802.90	2235500.03	Метод спутниковых геодезических измерений (определений)	0.10	–
170	513784.48	2235464.14	Метод спутниковых геодезических измерений (определений)	0.10	–
171	513767.59	2235435.29	Метод спутниковых геодезических измерений (определений)	0.10	–
172	513755.75	2235412.63	Метод спутниковых геодезических измерений (определений)	0.10	–
173	513742.31	2235389.71	Метод спутниковых геодезических измерений (определений)	0.10	–
174	513723.47	2235356.96	Метод спутниковых геодезических измерений (определений)	0.10	–
175	513732.67	2235350.45	Метод спутниковых геодезических измерений (определений)	0.10	–
176	513734.98	2235353.72	Метод спутниковых геодезических измерений (определений)	0.10	–
177	513728.75	2235358.12	Метод спутниковых геодезических измерений (определений)	0.10	–
178	513745.77	2235387.70	Метод спутниковых геодезических измерений (определений)	0.10	–
179	513758.06	2235408.68	Метод спутниковых геодезических измерений (определений)	0.10	–

180	513778.31	2235392.04	Метод спутниковых геодезических измерений (определений)	0.10	–
181	513780.84	2235395.13	Метод спутниковых геодезических измерений (определений)	0.10	–
182	513760.04	2235412.24	Метод спутниковых геодезических измерений (определений)	0.10	–
183	513771.09	2235433.35	Метод спутниковых геодезических измерений (определений)	0.10	–
184	513787.99	2235462.22	Метод спутниковых геодезических измерений (определений)	0.10	–
185	513806.43	2235498.14	Метод спутниковых геодезических измерений (определений)	0.10	–
186	513834.23	2235483.04	Метод спутниковых геодезических измерений (определений)	0.10	–
187	513870.11	2235463.84	Метод спутниковых геодезических измерений (определений)	0.10	–
188	513854.54	2235436.23	Метод спутниковых геодезических измерений (определений)	0.10	–
189	513838.13	2235407.31	Метод спутниковых геодезических измерений (определений)	0.10	–
190	513820.31	2235375.79	Метод спутниковых геодезических измерений (определений)	0.10	–
191	513805.23	2235350.45	Метод спутниковых геодезических измерений (определений)	0.10	–
192	513793.39	2235330.31	Метод спутниковых геодезических измерений (определений)	0.10	–
193	513796.84	2235328.28	Метод спутниковых геодезических измерений (определений)	0.10	–
194	513807.21	2235345.92	Метод спутниковых геодезических измерений (определений)	0.10	–
195	513826.08	2235322.55	Метод спутниковых геодезических измерений (определений)	0.10	–
196	513829.19	2235325.06	Метод спутниковых геодезических измерений (определений)	0.10	–
197	513809.37	2235349.60	Метод спутниковых геодезических измерений (определений)	0.10	–
198	513821.68	2235370.25	Метод спутниковых геодезических измерений (определений)	0.10	–
199	513826.37	2235358.20	Метод спутниковых геодезических измерений (определений)	0.10	–
200	513830.10	2235359.65	Метод спутниковых геодезических измерений (определений)	0.10	–
201	513824.27	2235374.63	Метод спутниковых геодезических измерений (определений)	0.10	–
202	513841.61	2235405.34	Метод спутниковых геодезических измерений (определений)	0.10	–
203	513858.02	2235434.27	Метод спутниковых геодезических измерений (определений)	0.10	–
204	513873.60	2235461.90	Метод спутниковых геодезических измерений (определений)	0.10	–
205	513895.41	2235448.80	Метод спутниковых геодезических измерений (определений)	0.10	–
206	513926.30	2235432.87	Метод спутниковых геодезических измерений (определений)	0.10	–
207	513910.96	2235402.63	Метод спутниковых геодезических измерений (определений)	0.10	–
208	513901.54	2235385.37	Метод спутниковых геодезических измерений (определений)	0.10	–
209	513882.19	2235364.53	Метод спутниковых геодезических измерений (определений)	0.10	–
210	513885.12	2235361.81	Метод спутниковых геодезических измерений (определений)	0.10	–
211	513904.81	2235383.01	Метод спутниковых геодезических измерений (определений)	0.10	–
212	513914.50	2235400.77	Метод спутниковых геодезических измерений (определений)	0.10	–
213	513929.54	2235430.43	Метод спутниковых геодезических измерений (определений)	0.10	–
214	513955.62	2235405.10	Метод спутниковых геодезических измерений (определений)	0.10	–
215	513975.71	2235408.23	Метод спутниковых геодезических измерений (определений)	0.10	–
216	513961.97	2235395.07	Метод спутниковых геодезических измерений (определений)	0.10	–
217	513972.48	2235370.81	Метод спутниковых геодезических измерений (определений)	0.10	–
218	513981.34	2235348.92	Метод спутниковых геодезических измерений (определений)	0.10	–
219	513990.90	2235309.61	Метод спутниковых геодезических измерений (определений)	0.10	–
220	514000.50	2235268.61	Метод спутниковых геодезических измерений (определений)	0.10	–
221	513996.36	2235231.44	Метод спутниковых геодезических измерений (определений)	0.10	–
222	513968.44	2235237.82	Метод спутниковых геодезических измерений (определений)	0.10	–
223	513944.95	2235243.12	Метод спутниковых геодезических измерений (определений)	0.10	–
224	513914.38	2235248.96	Метод спутниковых геодезических измерений (определений)	0.10	–
225	513934.29	2235289.07	Метод спутниковых геодезических измерений (определений)	0.10	–
226	513945.24	2235315.68	Метод спутниковых геодезических измерений (определений)	0.10	–
227	513941.54	2235317.20	Метод спутниковых геодезических измерений (определений)	0.10	–
228	513930.64	2235290.72	Метод спутниковых геодезических измерений (определений)	0.10	–
229	513908.46	2235246.02	Метод спутниковых геодезических измерений (определений)	0.10	–
230	513944.13	2235239.20	Метод спутниковых геодезических измерений (определений)	0.10	–
231	513967.55	2235233.92	Метод спутниковых геодезических измерений (определений)	0.10	–
232	513996.01	2235227.41	Метод спутниковых геодезических измерений (определений)	0.10	–
233	513995.50	2235213.05	Метод спутниковых геодезических измерений (определений)	0.10	–
234	513958.34	2235221.92	Метод спутниковых геодезических измерений (определений)	0.10	–
235	513940.23	2235226.92	Метод спутниковых геодезических измерений (определений)	0.10	–
236	513913.75	2235231.96	Метод спутниковых геодезических измерений (определений)	0.10	–
237	513895.80	2235207.37	Метод спутниковых геодезических измерений (определений)	0.10	–
238	513899.03	2235205.00	Метод спутниковых геодезических измерений (определений)	0.10	–
239	513911.23	2235221.72	Метод спутниковых геодезических измерений (определений)	0.10	–
240	513907.55	2235200.20	Метод спутниковых геодезических измерений (определений)	0.10	–
241	513901.62	2235168.17	Метод спутниковых геодезических измерений (определений)	0.10	–
242	513893.10	2235133.46	Метод спутниковых геодезических измерений (определений)	0.10	–
243	513879.84	2235136.67	Метод спутниковых геодезических измерений (определений)	0.10	–
244	513878.91	2235132.78	Метод спутниковых геодезических измерений (определений)	0.10	–
245	513892.19	2235129.59	Метод спутниковых геодезических измерений (определений)	0.10	–
246	513885.07	2235099.46	Метод спутниковых геодезических измерений (определений)	0.10	–
247	513874.07	2235056.57	Метод спутниковых геодезических измерений (определений)	0.10	–
248	513877.94	2235055.58	Метод спутниковых геодезических измерений (определений)	0.10	–
249	513888.95	2235098.50	Метод спутниковых геодезических измерений (определений)	0.10	–
250	513896.54	2235130.60	Метод спутниковых геодезических измерений (определений)	0.10	–
251	513905.53	2235167.33	Метод спутниковых геодезических измерений (определений)	0.10	–
252	513911.49	2235199.50	Метод спутниковых геодезических измерений (определений)	0.10	–
253	513916.25	2235227.43	Метод спутниковых геодезических измерений (определений)	0.10	–
254	513939.32	2235223.02	Метод спутниковых геодезических измерений (определений)	0.10	–
255	513957.34	2235218.05	Метод спутниковых геодезических измерений (определений)	0.10	–
256	513995.00	2235209.03	Метод спутниковых геодезических измерений (определений)	0.10	–
257	513988.81	2235184.41	Метод спутниковых геодезических измерений (определений)	0.10	–
258	513976.98	2235135.77	Метод спутниковых геодезических измерений (определений)	0.10	–
259	513972.09	2235115.10	Метод спутниковых геодезических измерений (определений)	0.10	–
260	513965.52	2235088.55	Метод спутниковых геодезических измерений (определений)	0.10	–
261	513960.05	2235064.73	Метод спутниковых геодезических измерений (определений)	0.10	–
262	513952.86	2235033.42	Метод спутниковых геодезических измерений (определений)	0.10	–
263	513946.52	2234983.33	Метод спутниковых геодезических измерений (определений)	0.10	–
264	513950.49	2234982.83	Метод спутниковых геодезических измерений (определений)	0.10	–
265	513956.80	2235032.72	Метод спутниковых геодезических измерений (определений)	0.10	–
266	513963.95	2235063.83	Метод спутниковых геодезических измерений (определений)	0.10	–
267	513969.41	2235087.62	Метод спутниковых геодезических измерений (определений)	0.10	–
268	513975.98	2235114.16	Метод спутниковых геодезических измерений (определений)	0.10	–
269	513980.87	2235134.84	Метод спутниковых геодезических измерений (определений)	0.10	–
270	513992.69	2235183.45	Метод спутниковых геодезических измерений (определений)	0.10	–
271	513999.43	2235210.43	Метод спутниковых геодезических измерений (определений)	0.10	–
272	514000.05	2235228.77	Метод спутниковых геодезических измерений (определений)	0.10	–
273	514004.55	2235268.85	Метод спутниковых геодезических измерений (определений)	0.10	–
274	513994.79	2235310.54	Метод спутниковых геодезических измерений (определений)	0.10	–
275	513985.16	2235350.15	Метод спутниковых геодезических измерений (определений)	0.10	–
276	513976.16	2235372.36	Метод спутниковых геодезических измерений (определений)	0.10	–
277	513966.75	2235394.11	Метод спутниковых геодезических измерений (определений)	0.10	–
278	513984.65	2235411.28	Метод спутниковых геодезических измерений (определений)	0.10	–
279	513992.62	2235395.01	Метод спутниковых геодезических измерений (определений)	0.10	–
280	514021.12	2235401.09	Метод спутниковых геодезических измерений (определений)	0.10	–
281	514051.45	2235407.47	Метод спутниковых геодезических измерений (определений)	0.10	–
282	514057.12	2235380.78	Метод спутниковых геодезических измерений (определений)	0.10	–
283	514063.94	2235348.22	Метод спутниковых геодезических измерений (определений)	0.10	–
284	514070.76	2235316.41	Метод спутниковых геодезических измерений (определений)	0.10	–
285	514078.61	2235281.78	Метод спутниковых геодезических измерений (определений)	0.10	–
286	514087.16	2235242.87	Метод спутниковых геодезических измерений (определений)	0.10	–
287	514085.62	2235208.15	Метод спутниковых геодезических измерений (определений)	0.10	–
288	514055.93	2235214.94	Метод спутниковых геодезических измерений (определений)	0.10	–
289	514055.04	2235211.04	Метод спутниковых геодезических измерений (определений)	0.10	–
290	514086.59	2235203.83	Метод спутниковых геодезических измерений (определений)	0.10	–
291	514115.60	2235179.33	Метод спутниковых геодезических измерений (определений)	0.10	–
292	514118.18	2235182.39	Метод спутниковых геодезических измерений (определений)	0.10	–
293	514095.16	2235201.90	Метод спутниковых геодезических измерений (определений)	0.10	–
294	514116.53	2235196.79	Метод спутниковых геодезических измерений (определений)	0.10	–
295	514117.45	2235200.68	Метод спутниковых геодезических измерений (определений)	0.10	–
296	514089.58	2235207.23	Метод спутниковых геодезических измерений (определений)	0.10	–
297	514091.18	2235243.22	Метод спутниковых геодезических измерений (определений)	0.10	–
298	514082.51	2235282.65	Метод спутниковых геодезических измерений (определений)	0.10	–
299	514074.66	2235317.27	Метод спутниковых геодезических измерений (определений)	0.10	–
300	514067.84	2235349.05	Метод спутниковых геодезических измерений (определений)	0.10	–
301	514061.03	2235381.61	Метод спутниковых геодезических измерений (определений)	0.10	–
302	514055.33	2235408.22	Метод спутниковых геодезических измерений (определений)	0.10	–
303	514098.20	2235417.05	Метод спутниковых геодезических измерений (определений)	0.10	–
304	514119.01	2235422.15	Метод спутниковых геодезических измерений (определений)	0.10	–
305	514129.29	2235380.71	Метод спутниковых геодезических измерений (определений)	0.10	–
306	514137.37	2235347.55	Метод спутниковых геодезических измерений (определений)	0.10	–
307	514144.35	2235312.70	Метод спутниковых геодезических измерений (определений)	0.10	–
308	514152.98	2235278.58	Метод спутниковых геодезических измерений (определений)	0.10	–
309	514161.91	2235240.55	Метод спутниковых геодезических измерений (определений)	0.10	–
310	514153.55	2235195.06	Метод спутниковых геодезических измерений (определений)	0.10	–
311	514157.48	2235194.34	Метод спутниковых геодезических измерений (определений)	0.10	–
312	514166.01	2235240.65	Метод спутниковых геодезических измерений (определений)	0.10	–
313	514157.45	2235276.81	Метод спутниковых геодезических измерений (определений)	0.10	–


314	514192.36	2235273.71	Метод спутниковых геодезических измерений (определений)	0.10	–
315	514203.96	2235264.75	Метод спутниковых геодезических измерений (определений)	0.10	–
316	514206.41	2235267.90	Метод спутниковых геодезических измерений (определений)	0.10	–
317	514194.77	2235276.90	Метод спутниковых геодезических измерений (определений)	0.10	–
318	514186.21	2235300.38	Метод спутниковых геодезических измерений (определений)	0.10	–
319	514182.45	2235299.02	Метод спутниковых геодезических измерений (определений)	0.10	–
320	514190.16	2235277.93	Метод спутниковых геодезических измерений (определений)	0.10	–
321	514156.44	2235280.97	Метод спутниковых геодезических измерений (определений)	0.10	–
322	514148.25	2235313.58	Метод спутниковых геодезических измерений (определений)	0.10	–
323	514141.75	2235346.07	Метод спутниковых геодезических измерений (определений)	0.10	–
324	514175.80	2235347.82	Метод спутниковых геодезических измерений (определений)	0.10	–
325	514175.59	2235351.81	Метод спутниковых геодезических измерений (определений)	0.10	–
326	514140.88	2235350.03	Метод спутниковых геодезических измерений (определений)	0.10	–
327	514133.64	2235379.72	Метод спутниковых геодезических измерений (определений)	0.10	–
328	514163.84	2235386.45	Метод спутниковых геодезических измерений (определений)	0.10	–
329	514162.96	2235390.35	Метод спутниковых геодезических измерений (определений)	0.10	–
330	514132.70	2235383.56	Метод спутниковых геодезических измерений (определений)	0.10	–
331	514122.39	2235424.96	Метод спутниковых геодезических измерений (определений)	0.10	–
332	514116.09	2235444.18	Метод спутниковых геодезических измерений (определений)	0.10	–
333	514114.33	2235465.96	Метод спутниковых геодезических измерений (определений)	0.10	–
334	514106.39	2235502.75	Метод спутниковых геодезических измерений (определений)	0.10	–
335	514137.69	2235509.90	Метод спутниковых геодезических измерений (определений)	0.10	–
336	514159.84	2235526.96	Метод спутниковых геодезических измерений (определений)	0.10	–
337	514189.93	2235525.11	Метод спутниковых геодезических измерений (определений)	0.10	–
338	514204.83	2235515.27	Метод спутниковых геодезических измерений (определений)	0.10	–
339	514239.50	2235512.72	Метод спутниковых геодезических измерений (определений)	0.10	–
340	514275.34	2235509.97	Метод спутниковых геодезических измерений (определений)	0.10	–
341	514315.51	2235506.89	Метод спутниковых геодезических измерений (определений)	0.10	–
342	514315.82	2235510.88	Метод спутниковых геодезических измерений (определений)	0.10	–
343	514275.65	2235513.96	Метод спутниковых геодезических измерений (определений)	0.10	–
344	514243.36	2235516.43	Метод спутниковых геодезических измерений (определений)	0.10	–
345	514252.14	2235528.44	Метод спутниковых геодезических измерений (определений)	0.10	–
346	514248.91	2235530.80	Метод спутниковых геодезических измерений (определений)	0.10	–
347	514238.69	2235516.79	Метод спутниковых геодезических измерений (определений)	0.10	–
348	514206.16	2235519.18	Метод спутниковых геодезических измерений (определений)	0.10	–
349	514191.24	2235529.04	Метод спутниковых геодезических измерений (определений)	0.10	–
350	514158.59	2235531.04	Метод спутниковых геодезических измерений (определений)	0.10	–
351	514139.00	2235515.99	Метод спутниковых геодезических измерений (определений)	0.10	–
352	514140.56	2235539.47	Метод спутниковых геодезических измерений (определений)	0.10	–
353	514136.57	2235539.73	Метод спутниковых геодезических измерений (определений)	0.10	–
354	514134.83	2235513.34	Метод спутниковых геодезических измерений (определений)	0.10	–
355	514105.54	2235506.66	Метод спутниковых геодезических измерений (определений)	0.10	–
356	514098.16	2235541.42	Метод спутниковых геодезических измерений (определений)	0.10	–
357	514094.25	2235540.59	Метод спутниковых геодезических измерений (определений)	0.10	–
358	514102.04	2235503.84	Метод спутниковых геодезических измерений (определений)	0.10	–
359	514110.36	2235465.37	Метод спутниковых геодезических измерений (определений)	0.10	–
360	514111.97	2235445.63	Метод спутниковых геодезических измерений (определений)	0.10	–
361	514084.75	2235439.59	Метод спутниковых геодезических измерений (определений)	0.10	–
362	514085.61	2235435.68	Метод спутниковых геодезических измерений (определений)	0.10	–
363	514112.75	2235441.68	Метод спутниковых геодезических измерений (определений)	0.10	–
364	514117.88	2235425.91	Метод спутниковых геодезических измерений (определений)	0.10	–
365	514097.33	2235420.95	Метод спутниковых геодезических измерений (определений)	0.10	–
366	514054.42	2235412.11	Метод спутниковых геодезических измерений (определений)	0.10	–
367	514046.35	2235447.15	Метод спутниковых геодезических измерений (определений)	0.10	–
368	514038.88	2235480.63	Метод спутниковых геодезических измерений (определений)	0.10	–
369	514026.47	2235532.88	Метод спутниковых геодезических измерений (определений)	0.10	–
370	514001.56	2235545.52	Метод спутниковых геодезических измерений (определений)	0.10	–
371	513999.75	2235541.95	Метод спутниковых геодезических измерений (определений)	0.10	–
372	514023.01	2235530.15	Метод спутниковых геодезических измерений (определений)	0.10	–
373	514034.98	2235479.73	Метод спутниковых геодезических измерений (определений)	0.10	–
374	514042.45	2235446.27	Метод спутниковых геодезических измерений (определений)	0.10	–
375	514050.51	2235411.30	Метод спутниковых геодезических измерений (определений)	0.10	–
376	514020.29	2235405.00	Метод спутниковых геодезических измерений (определений)	0.10	–
377	513994.84	2235399.57	Метод спутниковых геодезических измерений (определений)	0.10	–
108	513987.11	2235415.36	Метод спутниковых геодезических измерений (определений)	0.10	–
Зона1(3)	–	–	–	–	–
378	514070.36	2233456.57	Метод спутниковых геодезических измерений (определений)	0.10	–
379	514066.43	2233457.32	Метод спутниковых геодезических измерений (определений)	0.10	–
380	514060.95	2233428.50	Метод спутниковых геодезических измерений (определений)	0.10	–
381	514070.52	2233390.84	Метод спутниковых геодезических измерений (определений)	0.10	–
382	514062.50	2233356.87	Метод спутниковых геодезических измерений (определений)	0.10	–
383	514005.66	2233364.42	Метод спутниковых геодезических измерений (определений)	0.10	–
384	514008.53	2233396.86	Метод спутниковых геодезических измерений (определений)	0.10	–
385	514003.69	2233428.21	Метод спутниковых геодезических измерений (определений)	0.10	–
386	513995.15	2233453.98	Метод спутниковых геодезических измерений (определений)	0.10	–
387	513987.45	2233477.55	Метод спутниковых геодезических измерений (определений)	0.10	–
388	513978.84	2233504.66	Метод спутниковых геодезических измерений (определений)	0.10	–
389	513975.03	2233503.45	Метод спутниковых геодезических измерений (определений)	0.10	–
390	513983.64	2233476.32	Метод спутниковых геодезических измерений (определений)	0.10	–
391	513991.35	2233452.73	Метод спутниковых геодезических измерений (определений)	0.10	–
392	513999.79	2233427.27	Метод спутниковых геодезических измерений (определений)	0.10	–
393	514004.50	2233396.73	Метод спутниковых геодезических измерений (определений)	0.10	–
394	514001.76	2233364.97	Метод спутниковых геодезических измерений (определений)	0.10	–
395	513961.37	2233370.86	Метод спутниковых геодезических измерений (определений)	0.10	–
396	513935.58	2233374.88	Метод спутниковых геодезических измерений (определений)	0.10	–
397	513937.78	2233392.19	Метод спутниковых геодезических измерений (определений)	0.10	–
398	513940.63	2233409.71	Метод спутниковых геодезических измерений (определений)	0.10	–
399	513944.65	2233438.84	Метод спутниковых геодезических измерений (определений)	0.10	–
400	513940.80	2233462.92	Метод спутниковых геодезических измерений (определений)	0.10	–
401	513929.41	2233486.79	Метод спутниковых геодезических измерений (определений)	0.10	–
402	513925.81	2233485.07	Метод спутниковых геодезических измерений (определений)	0.10	–
403	513936.94	2233461.72	Метод спутниковых геодезических измерений (определений)	0.10	–
404	513940.61	2233438.80	Метод спутниковых геодезических измерений (определений)	0.10	–
405	513936.67	2233410.30	Метод спутниковых геодезических измерений (определений)	0.10	–
406	513933.82	2233392.75	Метод спутниковых геодезических измерений (определений)	0.10	–
407	513931.55	2233375.14	Метод спутниковых геодезических измерений (определений)	0.10	–
408	513918.34	2233374.41	Метод спутниковых геодезических измерений (определений)	0.10	–
409	513898.45	2233379.09	Метод спутниковых геодезических измерений (определений)	0.10	–
410	513873.57	2233383.45	Метод спутниковых геодезических измерений (определений)	0.10	–
411	513878.80	2233413.84	Метод спутниковых геодезических измерений (определений)	0.10	–
412	513883.63	2233442.98	Метод спутниковых геодезических измерений (определений)	0.10	–
413	513879.68	2233443.63	Метод спутниковых геодезических измерений (определений)	0.10	–
414	513874.86	2233414.50	Метод спутниковых геодезических измерений (определений)	0.10	–
415	513869.66	2233384.09	Метод спутниковых геодезических измерений (определений)	0.10	–
416	513841.76	2233388.15	Метод спутниковых геодезических измерений (определений)	0.10	–
417	513812.41	2233392.83	Метод спутниковых геодезических измерений (определений)	0.10	–
418	513816.78	2233413.37	Метод спутниковых геодезических измерений (определений)	0.10	–
419	513812.87	2233414.19	Метод спутниковых геодезических измерений (определений)	0.10	–
420	513808.53	2233393.44	Метод спутниковых геодезических измерений (определений)	0.10	–
421	513778.35	2233397.85	Метод спутниковых геодезических измерений (определений)	0.10	–
422	513777.77	2233393.89	Метод спутниковых геодезических измерений (определений)	0.10	–
423	513809.77	2233389.21	Метод спутниковых геодезических измерений (определений)	0.10	–
424	513841.15	2233384.20	Метод спутниковых геодезических измерений (определений)	0.10	–
425	513870.97	2233379.83	Метод спутниковых геодезических измерений (определений)	0.10	–
426	513897.65	2233375.17	Метод спутниковых геодезических измерений (определений)	0.10	–
427	513916.03	2233370.86	Метод спутниковых геодезических измерений (определений)	0.10	–
428	513913.14	2233342.55	Метод спутниковых геодезических измерений (определений)	0.10	–
429	513917.12	2233342.15	Метод спутниковых геодезических измерений (определений)	0.10	–
430	513920.00	2233370.53	Метод спутниковых геодезических измерений (определений)	0.10	–
431	513933.24	2233371.20	Метод спутниковых геодезических измерений (определений)	0.10	–
432	513960.77	2233366.90	Метод спутниковых геодезических измерений (определений)	0.10	–
433	514003.27	2233360.67	Метод спутниковых геодезических измерений (определений)	0.10	–
434	514065.56	2233352.43	Метод спутниковых геодезических измерений (определений)	0.10	–
435	514074.64	2233390.87	Метод спутниковых геодезических измерений (определений)	0.10	–
436	514065.05	2233428.62	Метод спутниковых геодезических измерений (определений)	0.10	–
378	514070.36	2233456.57	Метод спутниковых геодезических измерений (определений)	0.10	–
Зона1(4)	–	–	–	–	–
437	514059.95	2233145.13	Метод спутниковых геодезических измерений (определений)	0.10	–
438	514063.16	2233147.50	Метод спутниковых геодезических измерений (определений)	0.10	–
439	514032.76	2233188.90	Метод спутниковых геодезических измерений (определений)	0.10	–
440	513985.59	2233198.12	Метод спутниковых геодезических измерений (определений)	0.10	–
441	513932.95	2233208.47	Метод спутниковых геодезических измерений (определений)	0.10	–
442	513900.40	2233215.17	Метод спутниковых геодезических измерений (определений)	0.10	–
443	513905.57	2233252.59	Метод спутниковых геодезических измерений (определений)	0.10	–

444	513901.61	2233253.13	Метод спутниковых геодезических измерений (определений)	0.10	–
445	513895.93	2233212.01	Метод спутниковых геодезических измерений (определений)	0.10	–
446	513932.16	2233204.55	Метод спутниковых геодезических измерений (определений)	0.10	–
447	513984.82	2233194.19	Метод спутниковых геодезических измерений (определений)	0.10	–
448	514030.46	2233185.28	Метод спутниковых геодезических измерений (определений)	0.10	–
437	514059.95	2233145.13	Метод спутниковых геодезических измерений (определений)	0.10	–
Зона1(5)	–	–	–	–	–
449	513006.38	2233625.83	Метод спутниковых геодезических измерений (определений)	0.10	–
450	513008.03	2233629.47	Метод спутниковых геодезических измерений (определений)	0.10	–
451	512974.02	2233644.88	Метод спутниковых геодезических измерений (определений)	0.10	–
452	512972.37	2233641.23	Метод спутниковых геодезических измерений (определений)	0.10	–
449	513006.38	2233625.83	Метод спутниковых геодезических измерений (определений)	0.10	–

3. Сведения о характерных точках части (частей) границы объекта

Обозначение характерных точек части границы	Координаты, м		Метод определения координат характерной точки	Средняя квадратическая погрешность положения характерной точки (M_t), м	Описание обозначения точки на местности (при наличии)
	X	Y			
1	2	3	4	5	6
–	–	–	–	–	–

Схема расположения границ публичного сервитута объекта

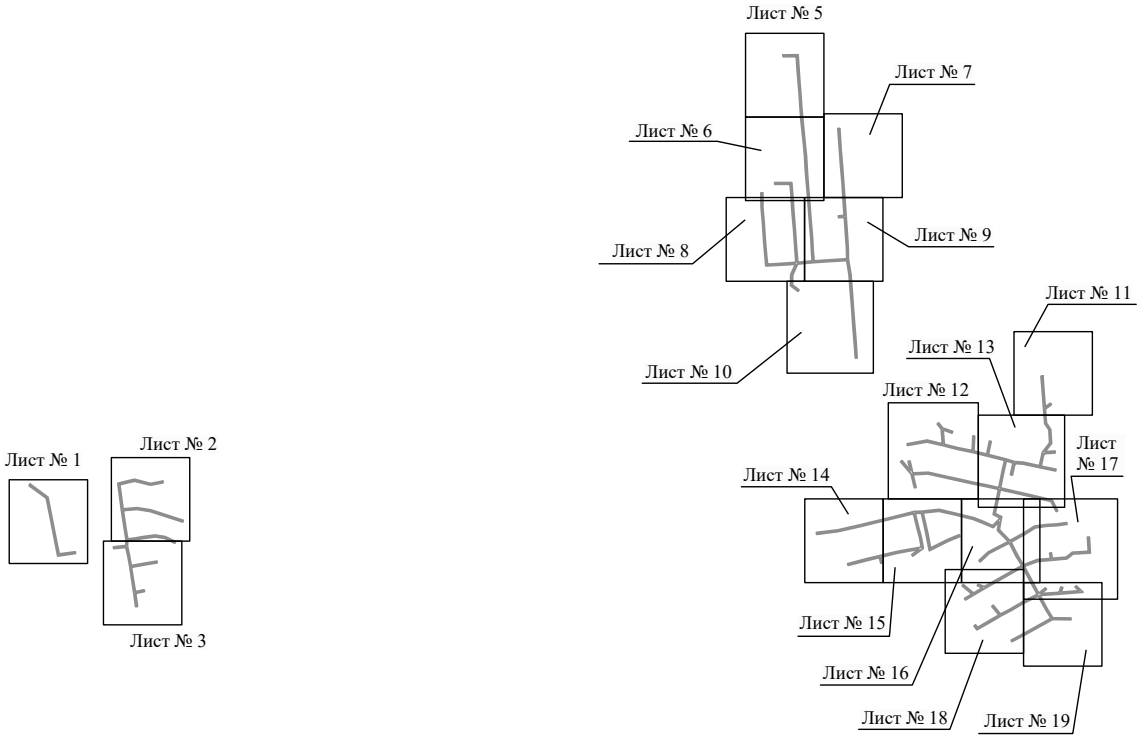


Масштаб 1:15000

Используемые условные знаки и обозначения:

———— - граница публичного сервитута

Схема расположения границ публичного сервитута объекта

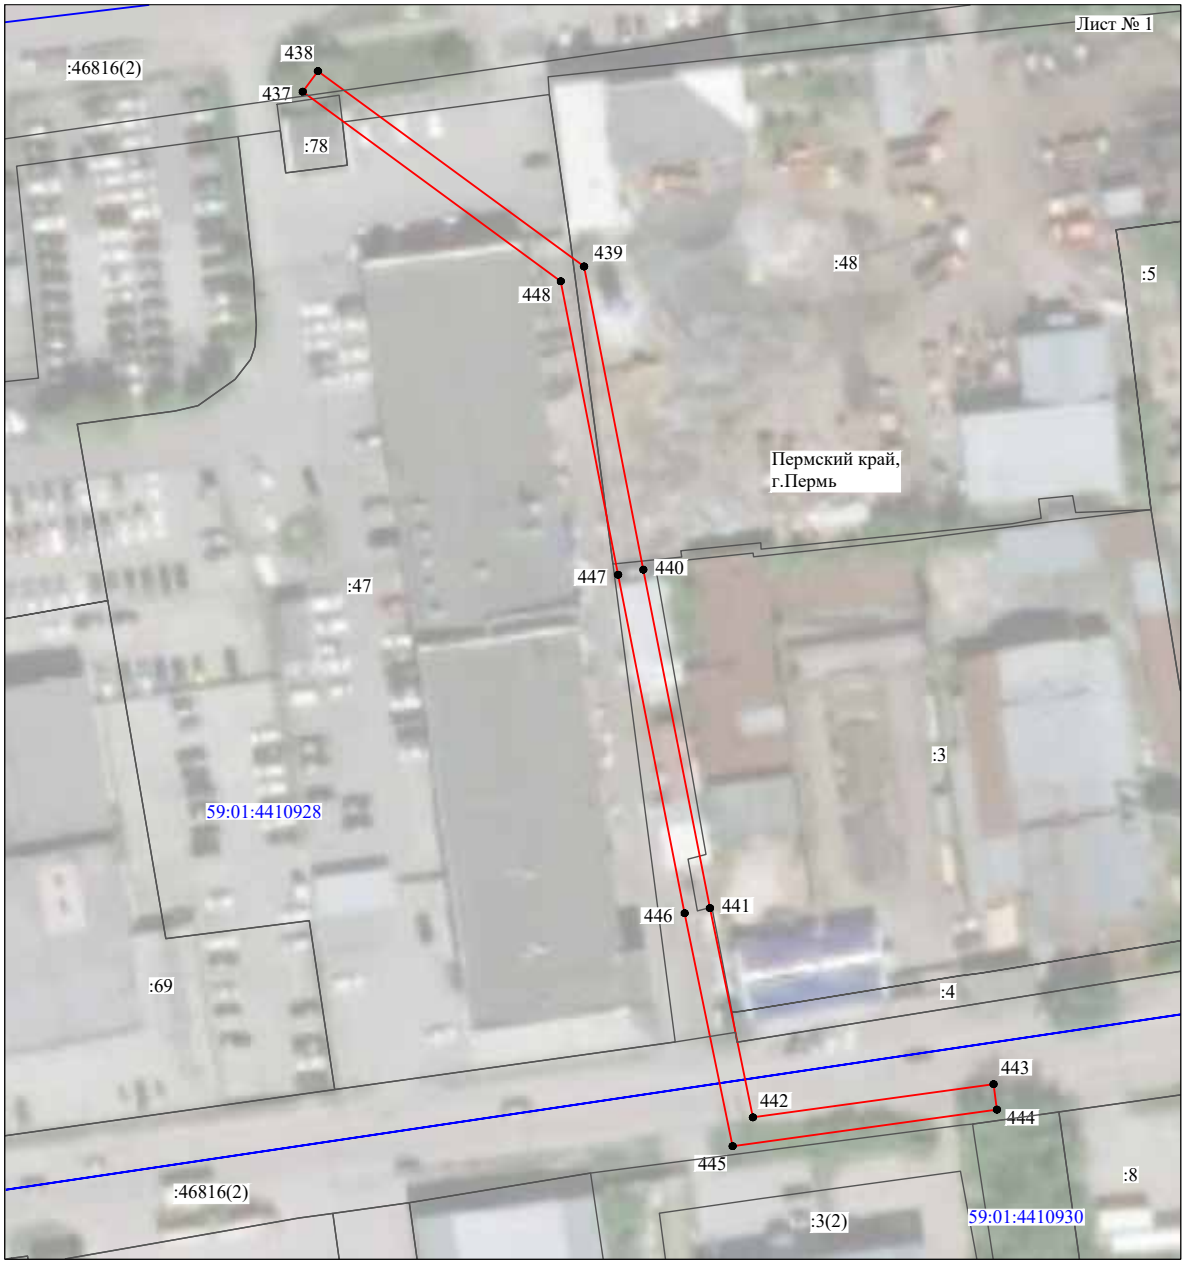


Масштаб 1:1000

Используемые условные знаки и обозначения:

№1	- номер опоры
	- граница публичного сервитута
	- граница кадастрового деления
	- граница населенного пункта
	- граница земельного участка, имеющегося в ЕГРН
	- граница ОКС, имеющаяся в ЕГРН
	- граница охранной зоны, имеющейся в ЕГРН
59:01:4413924:34 :34	- кадастровый номер земельного участка, имеющегося в ЕГРН
59:01:4413924	- номер кадастрового квартала
1 ●	- обозначение характерных точек границ

Схема расположения границ публичного сервитута объекта

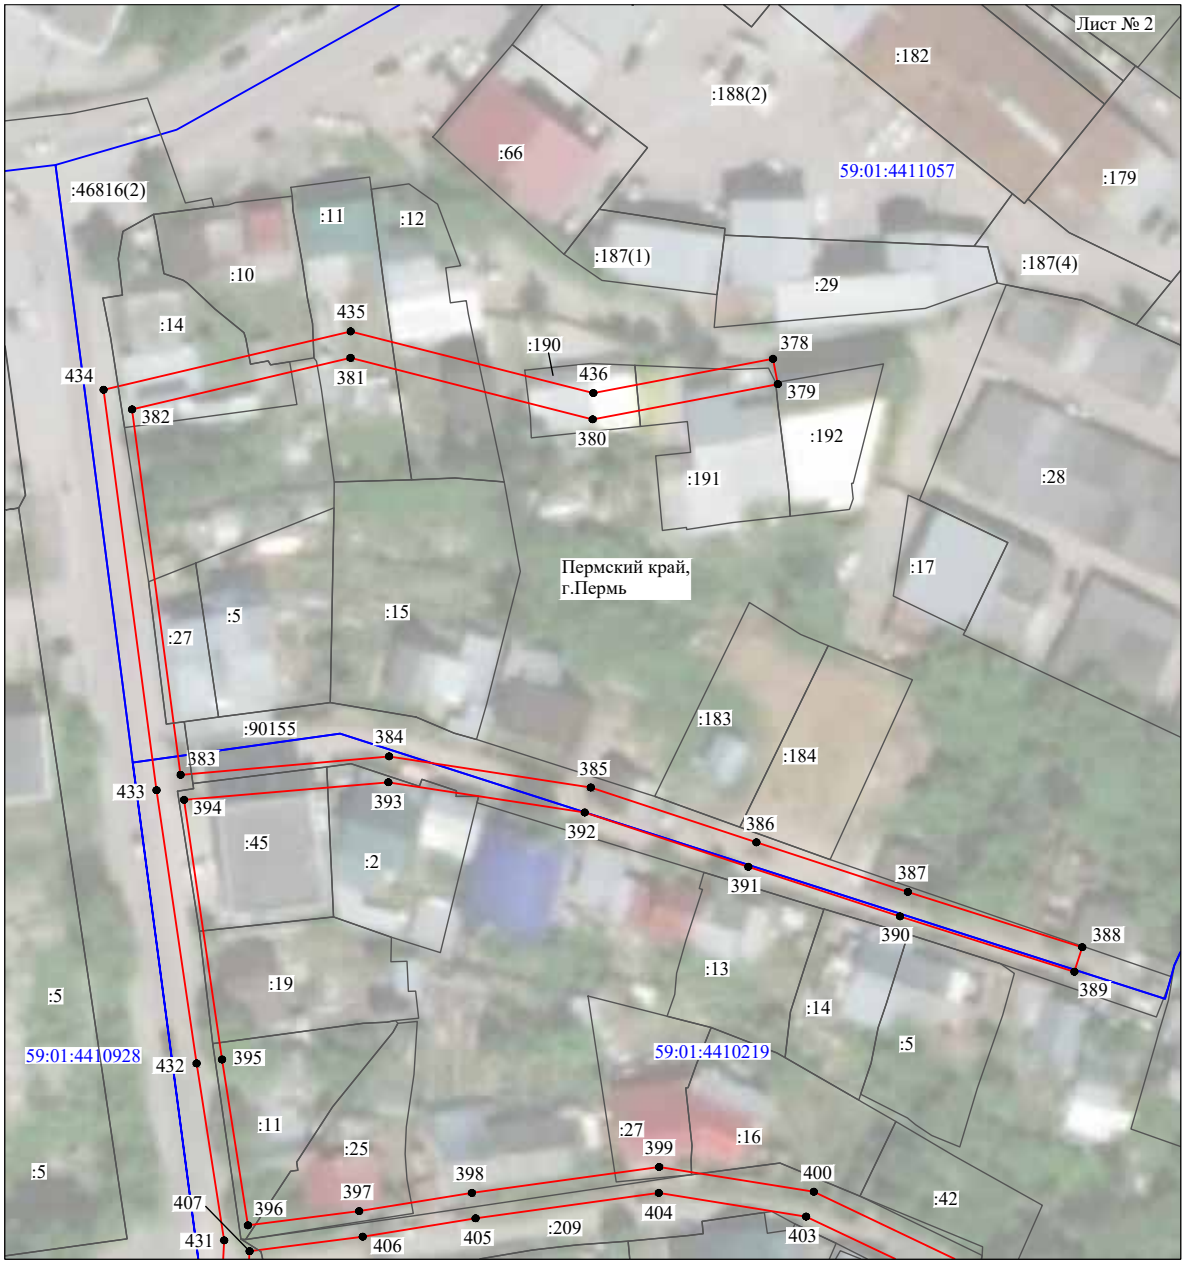

Масштаб 1:1000

Используемые условные знаки и обозначения:

№1	- номер опоры
	- граница публичного сервитута
	- граница кадастрового деления
	- граница населенного пункта
	- граница земельного участка, имеющегося в ЕГРН
	- граница ОКС, имеющаяся в ЕГРН
	- граница охранной зоны, имеющейся в ЕГРН
59:01:4413924:34 :34	- кадастровый номер земельного участка, имеющегося в ЕГРН
59:01:4413924	- номер кадастрового квартала
1 ●	- обозначение характерных точек границ

Схема расположения границ публичного сервитута объекта



Масштаб 1:1000

Используемые условные знаки и обозначения:

№1	- номер опоры
	- граница публичного сервитута
	- граница кадастрового деления
	- граница населенного пункта
	- граница земельного участка, имеющегося в ЕГРН
	- граница ОКС, имеющаяся в ЕГРН
	- граница охранной зоны, имеющейся в ЕГРН
59:01:4413924:34 :34	- кадастровый номер земельного участка, имеющегося в ЕГРН
59:01:4413924	- номер кадастрового квартала
1 ●	- обозначение характерных точек границ

Схема расположения границ публичного сервитута объекта



Масштаб 1:1000

Используемые условные знаки и обозначения:

№1	- номер опоры
	- граница публичного сервитута
	- граница кадастрового деления
	- граница населенного пункта
	- граница земельного участка, имеющегося в ЕГРН
	- граница ОКС, имеющаяся в ЕГРН
	- граница охранной зоны, имеющейся в ЕГРН
59:01:4413924:34 :34	- кадастровый номер земельного участка, имеющегося в ЕГРН
59:01:4413924	- номер кадастрового квартала
1 ●	- обозначение характерных точек границ

Схема расположения границ публичного сервитута объекта



Масштаб 1:1000

Используемые условные знаки и обозначения:

№1	- номер опоры
	- граница публичного сервитута
	- граница кадастрового деления
	- граница населенного пункта
	- граница земельного участка, имеющегося в ЕГРН
	- граница ОКС, имеющаяся в ЕГРН
	- граница охранной зоны, имеющейся в ЕГРН
59:01:4413924:34 :34	- кадастровый номер земельного участка, имеющегося в ЕГРН
59:01:4413924	- номер кадастрового квартала
1 ●	- обозначение характерных точек границ

Схема расположения границ публичного сервитута объекта



Масштаб 1:1000

Используемые условные знаки и обозначения:

№1	- номер опоры
	- граница публичного сервитута
	- граница кадастрового деления
	- граница населенного пункта
	- граница земельного участка, имеющегося в ЕГРН
	- граница ОКС, имеющаяся в ЕГРН
	- граница охранной зоны, имеющейся в ЕГРН
59:01:4413924:34 :34	- кадастровый номер земельного участка, имеющегося в ЕГРН
59:01:4413924	- номер кадастрового квартала
1 ●	- обозначение характерных точек границ

Схема расположения границ публичного сервитута объекта



Масштаб 1:1000

Используемые условные знаки и обозначения:

№1	- номер опоры
	- граница публичного сервитута
	- граница кадастрового деления
	- граница населенного пункта
	- граница земельного участка, имеющегося в ЕГРН
	- граница ОКС, имеющаяся в ЕГРН
	- граница охранной зоны, имеющейся в ЕГРН
59:01:4413924:34 :34	- кадастровый номер земельного участка, имеющегося в ЕГРН
59:01:4413924	- номер кадастрового квартала
1 ●	- обозначение характерных точек границ

Схема расположения границ публичного сервитута объекта




Масштаб 1:1000

Используемые условные знаки и обозначения:

№1	- номер опоры
	- граница публичного сервитута
	- граница кадастрового деления
	- граница населенного пункта
	- граница земельного участка, имеющегося в ЕГРН
	- граница ОКС, имеющаяся в ЕГРН
	- граница охранной зоны, имеющейся в ЕГРН
59:01:4413924:34 :34	- кадастровый номер земельного участка, имеющегося в ЕГРН
59:01:4413924	- номер кадастрового квартала
1 ●	- обозначение характерных точек границ

Схема расположения границ публичного сервитута объекта

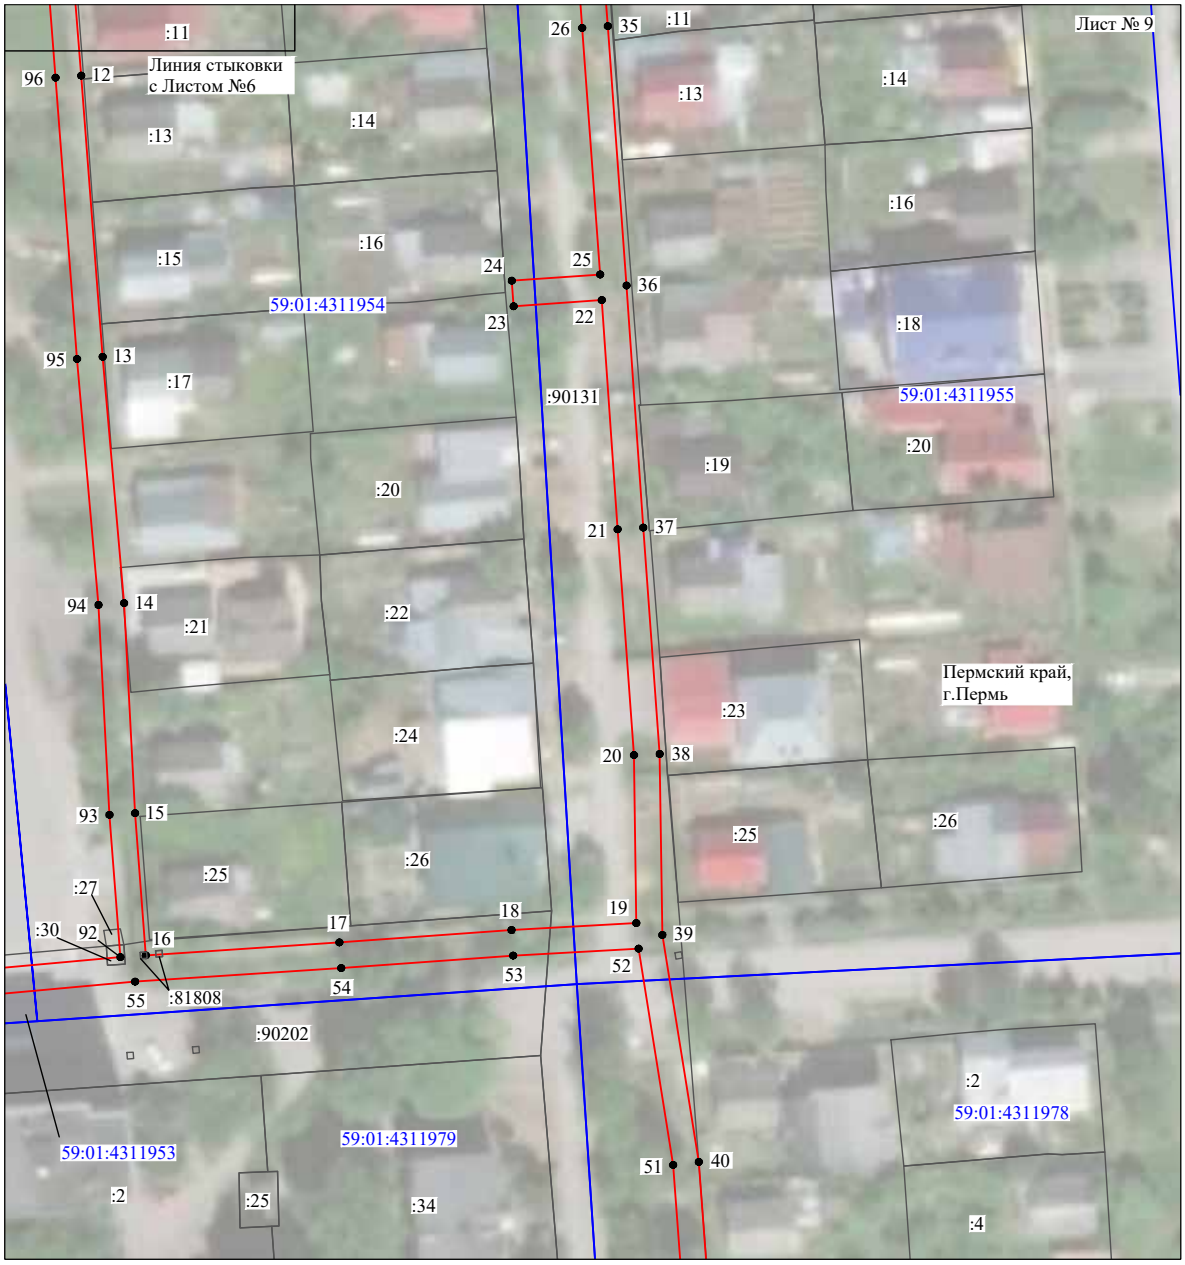

Масштаб 1:1000

Используемые условные знаки и обозначения:

№1	- номер опоры
	- граница публичного сервитута
	- граница кадастрового деления
	- граница населенного пункта
	- граница земельного участка, имеющегося в ЕГРН
	- граница ОКС, имеющаяся в ЕГРН
	- граница охранной зоны, имеющейся в ЕГРН
59:01:4413924:34 :34	- кадастровый номер земельного участка, имеющегося в ЕГРН
59:01:4413924	- номер кадастрового квартала
1 ●	- обозначение характерных точек границ

Схема расположения границ публичного сервитута объекта



Масштаб 1:1100

Используемые условные знаки и обозначения:

№1	- номер опоры
	- граница публичного сервитута
	- граница кадастрового деления
	- граница населенного пункта
	- граница земельного участка, имеющегося в ЕГРН
	- граница ОКС, имеющаяся в ЕГРН
	- граница охранной зоны, имеющейся в ЕГРН
59:01:4413924:34 :34	- кадастровый номер земельного участка, имеющегося в ЕГРН
59:01:4413924	- номер кадастрового квартала
1 ●	- обозначение характерных точек границ

Схема расположения границ публичного сервитута объекта



Масштаб 1:1000

Используемые условные знаки и обозначения:

№1	- номер опоры
	- граница публичного сервитута
	- граница кадастрового деления
	- граница населенного пункта
	- граница земельного участка, имеющегося в ЕГРН
	- граница ОКС, имеющаяся в ЕГРН
	- граница охранной зоны, имеющейся в ЕГРН
59:01:4413924:34 :34	- кадастровый номер земельного участка, имеющегося в ЕГРН
59:01:4413924	- номер кадастрового квартала
1 ●	- обозначение характерных точек границ

Схема расположения границ публичного сервитута объекта



Масштаб 1:1150

Используемые условные знаки и обозначения:

№1	- номер опоры
	- граница публичного сервитута
	- граница кадастрового деления
	- граница населенного пункта
	- граница земельного участка, имеющегося в ЕГРН
	- граница ОКС, имеющаяся в ЕГРН
	- граница охранной зоны, имеющейся в ЕГРН
59:01:4413924:34 :34	- кадастровый номер земельного участка, имеющегося в ЕГРН
59:01:4413924	- номер кадастрового квартала
1 ●	- обозначение характерных точек границ

Схема расположения границ публичного сервитута объекта



Масштаб 1:1100

Используемые условные знаки и обозначения:

№1	- номер опоры
	- граница публичного сервитута
	- граница кадастрового деления
	- граница населенного пункта
	- граница земельного участка, имеющегося в ЕГРН
	- граница ОКС, имеющаяся в ЕГРН
	- граница охранной зоны, имеющейся в ЕГРН
59:01:4413924:34 :34	- кадастровый номер земельного участка, имеющегося в ЕГРН
59:01:4413924	- номер кадастрового квартала
1 ●	- обозначение характерных точек границ

Схема расположения границ публичного сервитута объекта




Масштаб 1:1000

Используемые условные знаки и обозначения:

№1	- номер опоры
	- граница публичного сервитута
	- граница кадастрового деления
	- граница населенного пункта
	- граница земельного участка, имеющегося в ЕГРН
	- граница ОКС, имеющаяся в ЕГРН
	- граница охранной зоны, имеющейся в ЕГРН
59:01:4413924:34 :34	- кадастровый номер земельного участка, имеющегося в ЕГРН
59:01:4413924	- номер кадастрового квартала
1 ●	- обозначение характерных точек границ

Схема расположения границ публичного сервитута объекта

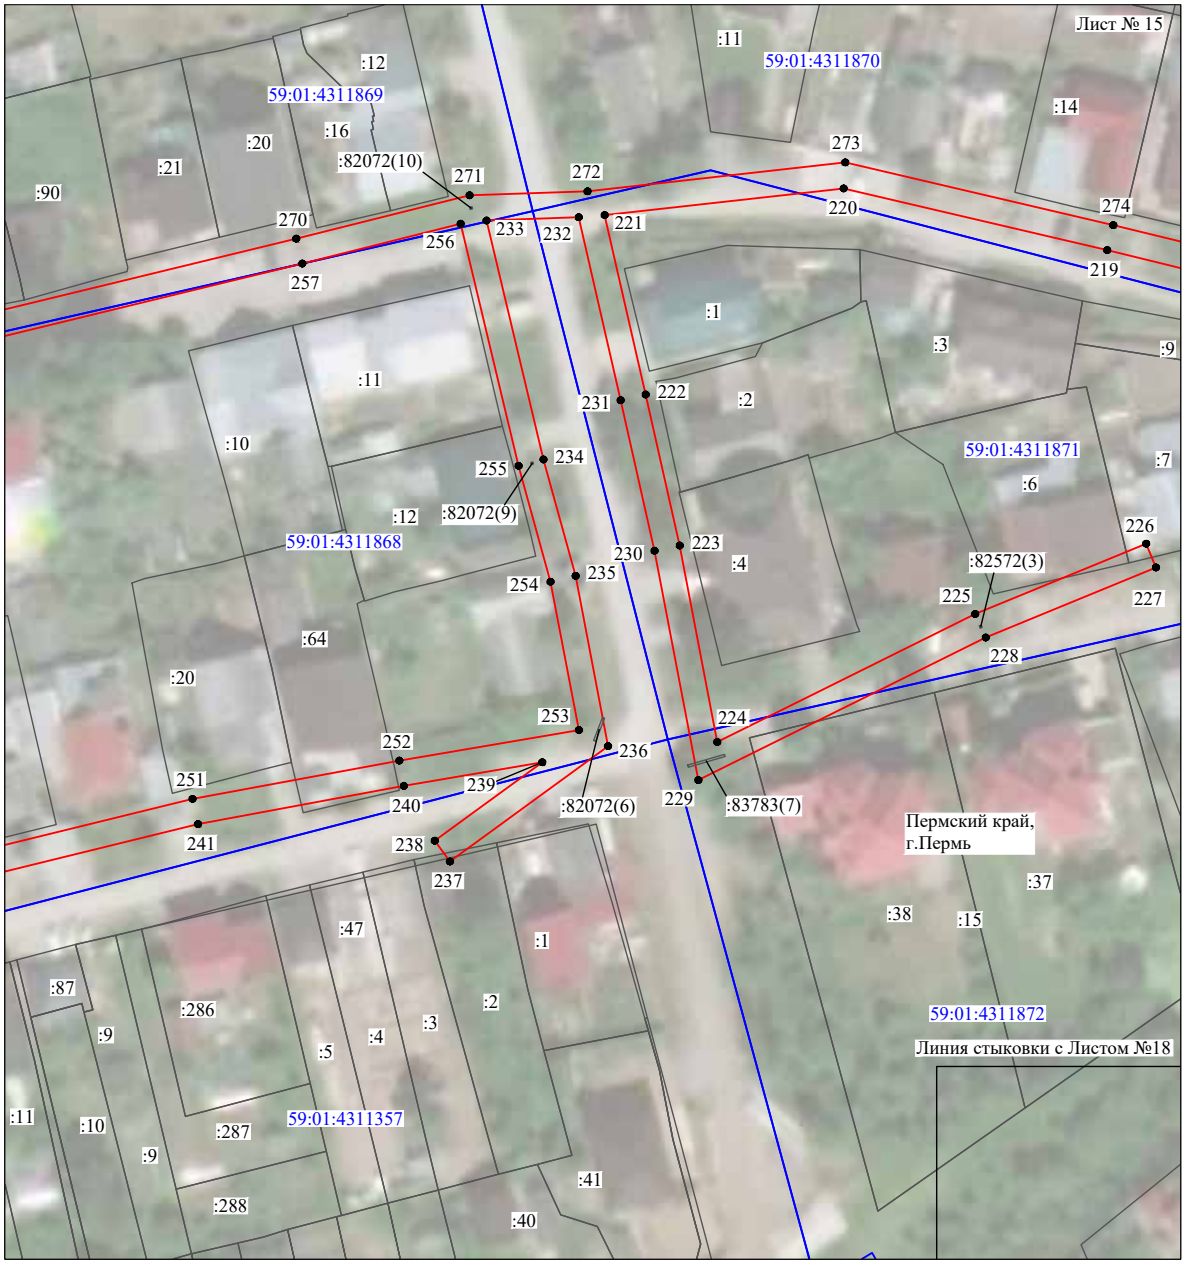

Масштаб 1:1000

Используемые условные знаки и обозначения:

№1	- номер опоры
	- граница публичного сервитута
	- граница кадастрового деления
	- граница населенного пункта
	- граница земельного участка, имеющегося в ЕГРН
	- граница ОКС, имеющаяся в ЕГРН
	- граница охранной зоны, имеющейся в ЕГРН
59:01:4413924:34 :34	- кадастровый номер земельного участка, имеющегося в ЕГРН
59:01:4413924	- номер кадастрового квартала
1 ●	- обозначение характерных точек границ

Схема расположения границ публичного сервитута объекта



Масштаб 1:1000

Используемые условные знаки и обозначения:

№1	- номер опоры
	- граница публичного сервитута
	- граница кадастрового деления
	- граница населенного пункта
	- граница земельного участка, имеющегося в ЕГРН
	- граница ОКС, имеющаяся в ЕГРН
	- граница охранной зоны, имеющейся в ЕГРН
59:01:4413924:34 :34	- кадастровый номер земельного участка, имеющегося в ЕГРН
59:01:4413924	- номер кадастрового квартала
1 ●	- обозначение характерных точек границ

Схема расположения границ публичного сервитута объекта



Масштаб 1:1200

Используемые условные знаки и обозначения:

№1	- номер опоры
	- граница публичного сервитута
	- граница кадастрового деления
	- граница населенного пункта
	- граница земельного участка, имеющегося в ЕГРН
	- граница ОКС, имеющаяся в ЕГРН
	- граница охранной зоны, имеющейся в ЕГРН
59:01:4413924:34 :34	- кадастровый номер земельного участка, имеющегося в ЕГРН
59:01:4413924	- номер кадастрового квартала
1 ●	- обозначение характерных точек границ

Схема расположения границ публичного сервитута объекта



Масштаб 1:1000

Используемые условные знаки и обозначения:

№1	- номер опоры
	- граница публичного сервитута
	- граница кадастрового деления
	- граница населенного пункта
	- граница земельного участка, имеющегося в ЕГРН
	- граница ОКС, имеющаяся в ЕГРН
	- граница охранной зоны, имеющейся в ЕГРН
59:01:4413924:34 :34	- кадастровый номер земельного участка, имеющегося в ЕГРН
59:01:4413924	- номер кадастрового квартала
1 ●	- обозначение характерных точек границ

Схема расположения границ публичного сервитута объекта



Масштаб 1:1000

Используемые условные знаки и обозначения:

№1	- номер опоры
	- граница публичного сервитута
	- граница кадастрового деления
	- граница населенного пункта
	- граница земельного участка, имеющегося в ЕГРН
	- граница ОКС, имеющаяся в ЕГРН
	- граница охранной зоны, имеющейся в ЕГРН
59:01:4413924:34 :34	- кадастровый номер земельного участка, имеющегося в ЕГРН
59:01:4413924	- номер кадастрового квартала
1 ●	- обозначение характерных точек границ

ОПИСАНИЕ МЕСТОПОЛОЖЕНИЯ ГРАНИЦ

Публичный сервитут для размещения объекта электросетевого хозяйства «Электросетевой комплекс Подстанция 110/6 кВ «Северная» (ВЛ-0,4 кВ ТП-4129)

(наименование объекта, местоположение границ которого описано (далее - объект)

Раздел 1

Сведения об объекте		
№ п/п	Характеристики объекта	Описание характеристик
1	2	3
1	Местоположение объекта	Пермский край, город Пермь
2	Площадь объекта +/- величина погрешности определения площади (Р+/- Дельта Р)	3578 кв.м ± 12 кв.м
3	Иные характеристики объекта	Публичный сервитут для размещения объекта электросетевого хозяйства «Электросетевой комплекс Подстанция 110/6 кВ «Северная» (ВЛ-0,4 кВ ТП-4129) на срок 49 лет

Раздел 2

Сведения о местоположении границ объекта					
1. Система координат МСК-59, зона 2					
2. Сведения о характерных точках границ объекта					
Обозначение характерных точек границ	Координаты, м		Метод определения координат характерной точки	Средняя квадратическая погрешность положения характерной точки (M_t), м	Описание обозначения точки на местности (при наличии)
	X	Y			
1	2	3	4	5	6
1	529141.70	2240847.95	Метод спутниковых геодезических измерений (определений)	0.10	–
2	529174.14	2240869.39	Метод спутниковых геодезических измерений (определений)	0.10	–
3	529193.33	2240850.11	Метод спутниковых геодезических измерений (определений)	0.10	–
4	529196.17	2240852.93	Метод спутниковых геодезических измерений (определений)	0.10	–
5	529174.66	2240874.54	Метод спутниковых геодезических измерений (определений)	0.10	–
6	529142.67	2240853.40	Метод спутниковых геодезических измерений (определений)	0.10	–
7	529127.28	2240874.44	Метод спутниковых геодезических измерений (определений)	0.10	–
8	529109.72	2240898.45	Метод спутниковых геодезических измерений (определений)	0.10	–
9	529092.22	2240922.62	Метод спутниковых геодезических измерений (определений)	0.10	–
10	529074.29	2240947.16	Метод спутниковых геодезических измерений (определений)	0.10	–
11	529056.83	2240971.27	Метод спутниковых геодезических измерений (определений)	0.10	–
12	529038.59	2240996.24	Метод спутниковых геодезических измерений (определений)	0.10	–
13	529020.75	2241020.57	Метод спутниковых геодезических измерений (определений)	0.10	–
14	529003.10	2241044.57	Метод спутниковых геодезических измерений (определений)	0.10	–
15	528985.40	2241068.82	Метод спутниковых геодезических измерений (определений)	0.10	–
16	528966.77	2241093.82	Метод спутниковых геодезических измерений (определений)	0.10	–
17	528987.05	2241108.18	Метод спутниковых геодезических измерений (определений)	0.10	–
18	529008.15	2241123.01	Метод спутниковых геодезических измерений (определений)	0.10	–
19	529029.32	2241137.96	Метод спутниковых геодезических измерений (определений)	0.10	–
20	529043.97	2241138.96	Метод спутниковых геодезических измерений (определений)	0.10	–
21	529055.54	2241126.29	Метод спутниковых геодезических измерений (определений)	0.10	–
22	529072.96	2241102.09	Метод спутниковых геодезических измерений (определений)	0.10	–
23	529090.37	2241078.46	Метод спутниковых геодезических измерений (определений)	0.10	–
24	529108.45	2241053.68	Метод спутниковых геодезических измерений (определений)	0.10	–
25	529126.45	2241029.12	Метод спутниковых геодезических измерений (определений)	0.10	–
26	529144.08	2241004.89	Метод спутниковых геодезических	0.10	–

			измерений (определений)		
27	529161.32	2240981.23	Метод спутниковых геодезических измерений (определений)	0.10	–
28	529180.78	2240954.62	Метод спутниковых геодезических измерений (определений)	0.10	–
29	529197.35	2240931.78	Метод спутниковых геодезических измерений (определений)	0.10	–
30	529215.64	2240906.07	Метод спутниковых геодезических измерений (определений)	0.10	–
31	529218.90	2240908.39	Метод спутниковых геодезических измерений (определений)	0.10	–
32	529200.64	2240934.06	Метод спутниковых геодезических измерений (определений)	0.10	–
33	529162.56	2240986.33	Метод спутниковых геодезических измерений (определений)	0.10	–
34	529147.32	2241007.25	Метод спутниковых геодезических измерений (определений)	0.10	–
35	529127.97	2241033.82	Метод спутниковых геодезических измерений (определений)	0.10	–
36	529111.67	2241056.04	Метод спутниковых геодезических измерений (определений)	0.10	–
37	529093.59	2241080.82	Метод спутниковых геодезических измерений (определений)	0.10	–
38	529076.20	2241104.45	Метод спутниковых геодезических измерений (определений)	0.10	–
39	529058.66	2241128.81	Метод спутниковых геодезических измерений (определений)	0.10	–
40	529045.63	2241143.07	Метод спутниковых геодезических измерений (определений)	0.10	–
41	529027.92	2241141.87	Метод спутниковых геодезических измерений (определений)	0.10	–
42	529005.84	2241126.28	Метод спутниковых геодезических измерений (определений)	0.10	–
43	528984.74	2241111.45	Метод спутниковых геодезических измерений (определений)	0.10	–
44	528962.81	2241095.92	Метод спутниковых геодезических измерений (определений)	0.10	–
45	528949.89	2241087.08	Метод спутниковых геодезических измерений (определений)	0.10	–
46	528925.36	2241069.73	Метод спутниковых геодезических измерений (определений)	0.10	–
47	528902.66	2241053.65	Метод спутниковых геодезических измерений (определений)	0.10	–
48	528879.93	2241037.65	Метод спутниковых геодезических измерений (определений)	0.10	–
49	528841.73	2241028.19	Метод спутниковых геодезических измерений (определений)	0.10	–
50	528842.68	2241024.32	Метод спутниковых геодезических измерений (определений)	0.10	–
51	528881.61	2241033.94	Метод спутниковых геодезических измерений (определений)	0.10	–
52	528904.97	2241050.38	Метод спутниковых геодезических измерений (определений)	0.10	–
53	528927.67	2241066.46	Метод спутниковых геодезических измерений (определений)	0.10	–
54	528952.18	2241083.79	Метод спутниковых геодезических измерений (определений)	0.10	–
55	528963.50	2241091.54	Метод спутниковых геодезических измерений (определений)	0.10	–
56	528982.18	2241066.44	Метод спутниковых геодезических измерений (определений)	0.10	–
57	528999.88	2241042.21	Метод спутниковых геодезических измерений (определений)	0.10	–
58	529017.53	2241018.21	Метод спутниковых геодезических измерений (определений)	0.10	–
59	529035.37	2240993.88	Метод спутниковых геодезических измерений (определений)	0.10	–
60	529053.59	2240968.91	Метод спутниковых геодезических измерений (определений)	0.10	–
61	529071.05	2240944.80	Метод спутниковых геодезических измерений (определений)	0.10	–
62	529088.98	2240920.26	Метод спутниковых геодезических измерений (определений)	0.10	–
63	529106.48	2240896.09	Метод спутниковых геодезических измерений (определений)	0.10	–
64	529124.06	2240872.08	Метод спутниковых геодезических измерений (определений)	0.10	–
1	529141.70	2240847.95	Метод спутниковых геодезических измерений (определений)	0.10	–

3. Сведения о характерных точках части (частей) границы объекта

Обозначение характерных точек части границы	Координаты, м		Метод определения координат характерной точки	Средняя квадратическая погрешность положения характерной точки (M_t), м	Описание обозначения точки на местности (при наличии)
	X	Y			
1	2	3	4	5	6
–	–	–	–	–	–

Схема расположения границ публичного сервитута объекта



Масштаб 1:2400

Используемые условные знаки и обозначения:

№1	- номер опоры
	- граница публичного сервитута
	- граница кадастрового деления
	- граница населенного пункта
	- граница земельного участка, имеющегося в ЕГРН
	- граница ОКС, имеющаяся в ЕГРН
	- граница охранной зоны, имеющейся в ЕГРН
59:01:4413924:34 :34	- кадастровый номер земельного участка, имеющегося в ЕГРН
59:01:4413924	- номер кадастрового квартала
1 ●	- обозначение характерных точек границ

ОПИСАНИЕ МЕСТОПОЛОЖЕНИЯ ГРАНИЦ

Публичный сервитут для размещения объекта электросетевого хозяйства Электросетевой комплекс Подстанция 110/35/6 кВ «Балмошная» с линиями электропередачи и трансформаторными подстанциями, распределительными пунктами

(наименование объекта, местоположение границ которого описано (далее - объект)

Раздел 1

Сведения об объекте		
№ п/п	Характеристики объекта	Описание характеристик
1	2	3
1	Местоположение объекта	Пермский край, город Пермь
2	Площадь объекта +/- величина погрешности определения площади (Р+/- Дельта Р)	240841 кв.м ± 98 кв.м
3	Иные характеристики объекта	Публичный сервитут для размещения объекта электросетевого хозяйства Электросетевой комплекс Подстанция 110/35/6 кВ «Балмошная» с линиями электропередачи и трансформаторными подстанциями, распределительными пунктами на срок 49 лет

Раздел 2

Сведения о местоположении границ объекта					
1. Система координат МСК-59, зона 2					
2. Сведения о характерных точках границ объекта					
Обозначение характерных точек границ	Координаты, м		Метод определения координат характерной точки	Средняя квадратическая погрешность положения характерной точки (M_t), м	Описание обозначения точки на местности (при наличии)
	X	Y			
1	2	3	4	5	6
Зона1(1)	–	–	–	–	–
1	523347.46	2238915.85	Метод спутниковых геодезических измерений (определений)	0.10	–
2	523380.86	2238931.94	Метод спутниковых геодезических измерений (определений)	0.10	–
3	523379.12	2238935.54	Метод спутниковых геодезических измерений (определений)	0.10	–
4	523345.72	2238919.44	Метод спутниковых геодезических измерений (определений)	0.10	–
1	523347.46	2238915.85	Метод спутниковых геодезических измерений (определений)	0.10	–
Зона1(2)	–	–	–	–	–
5	522493.12	2238753.39	Метод спутниковых геодезических измерений (определений)	0.10	–
6	522524.96	2238767.41	Метод спутниковых геодезических измерений (определений)	0.10	–
7	522525.87	2238767.85	Метод спутниковых геодезических измерений (определений)	0.10	–
8	522536.45	2238759.34	Метод спутниковых геодезических измерений (определений)	0.10	–
9	522538.96	2238762.46	Метод спутниковых геодезических измерений (определений)	0.10	–
10	522529.88	2238769.76	Метод спутниковых геодезических измерений (определений)	0.10	–
11	522564.22	2238786.07	Метод спутниковых геодезических измерений (определений)	0.10	–
12	522578.38	2238779.84	Метод спутниковых геодезических измерений (определений)	0.10	–
13	522580.00	2238783.50	Метод спутниковых геодезических измерений (определений)	0.10	–
14	522568.94	2238788.37	Метод спутниковых геодезических измерений (определений)	0.10	–
15	522596.52	2238801.86	Метод спутниковых геодезических измерений (определений)	0.10	–
16	522619.60	2238813.22	Метод спутниковых геодезических измерений (определений)	0.10	–
17	522615.64	2238800.85	Метод спутниковых геодезических измерений (определений)	0.10	–
18	522619.44	2238799.63	Метод спутниковых геодезических измерений (определений)	0.10	–
19	522624.59	2238815.66	Метод спутниковых геодезических измерений (определений)	0.10	–
20	522653.80	2238829.63	Метод спутниковых геодезических измерений (определений)	0.10	–
21	522658.32	2238819.63	Метод спутниковых геодезических измерений (определений)	0.10	–
22	522661.96	2238821.28	Метод спутниковых геодезических измерений (определений)	0.10	–
23	522657.40	2238831.36	Метод спутниковых геодезических измерений (определений)	0.10	–
24	522687.97	2238846.10	Метод спутниковых геодезических измерений (определений)	0.10	–
25	522681.68	2238835.16	Метод спутниковых геодезических измерений (определений)	0.10	–
26	522685.15	2238833.17	Метод спутниковых геодезических измерений (определений)	0.10	–
27	522694.35	2238849.17	Метод спутниковых геодезических измерений (определений)	0.10	–
28	522733.08	2238867.84	Метод спутниковых геодезических измерений (определений)	0.10	–
29	522773.92	2238887.78	Метод спутниковых геодезических измерений (определений)	0.10	–
30	522796.30	2238885.31	Метод спутниковых геодезических измерений (определений)	0.10	–
31	522796.74	2238889.29	Метод спутниковых геодезических измерений (определений)	0.10	–
32	522780.85	2238891.04	Метод спутниковых геодезических измерений (определений)	0.10	–
33	522809.12	2238904.33	Метод спутниковых геодезических измерений (определений)	0.10	–
34	522835.68	2238917.58	Метод спутниковых геодезических измерений (определений)	0.10	–
35	522828.90	2238904.42	Метод спутниковых геодезических измерений (определений)	0.10	–
36	522832.46	2238902.58	Метод спутниковых геодезических измерений (определений)	0.10	–
37	522841.72	2238920.57	Метод спутниковых геодезических измерений (определений)	0.10	–
38	522870.11	2238933.62	Метод спутниковых геодезических измерений (определений)	0.10	–
39	522863.36	2238920.91	Метод спутниковых геодезических измерений (определений)	0.10	–
40	522866.88	2238919.03	Метод спутниковых геодезических измерений (определений)	0.10	–
41	522875.88	2238935.96	Метод спутниковых геодезических измерений (определений)	0.10	–
42	522902.86	2238937.18	Метод спутниковых геодезических измерений (определений)	0.10	–
43	522902.68	2238941.18	Метод спутниковых геодезических измерений (определений)	0.10	–
44	522884.47	2238940.36	Метод спутниковых геодезических измерений (определений)	0.10	–
45	522910.51	2238952.72	Метод спутниковых геодезических измерений (определений)	0.10	–
46	522934.46	2238964.72	Метод спутниковых геодезических измерений (определений)	0.10	–
47	522937.02	2238954.77	Метод спутниковых геодезических измерений (определений)	0.10	–
48	522940.88	2238955.76	Метод спутниковых геодезических измерений (определений)	0.10	–
49	522938.24	2238966.05	Метод спутниковых геодезических измерений (определений)	0.10	–
50	522974.76	2238972.92	Метод спутниковых геодезических измерений (определений)	0.10	–
51	523014.16	2238992.06	Метод спутниковых геодезических измерений (определений)	0.10	–
52	523059.04	2239013.16	Метод спутниковых геодезических измерений (определений)	0.10	–
53	523103.46	2239034.65	Метод спутниковых геодезических измерений (определений)	0.10	–
54	523146.38	2239055.83	Метод спутниковых геодезических измерений (определений)	0.10	–
55	523189.62	2239076.78	Метод спутниковых геодезических измерений (определений)	0.10	–
56	523191.57	2239073.53	Метод спутниковых геодезических измерений (определений)	0.10	–
57	523199.00	2239068.26	Метод спутниковых геодезических измерений (определений)	0.10	–
58	523222.12	2239022.10	Метод спутниковых геодезических измерений (определений)	0.10	–
59	523247.74	2239033.72	Метод спутниковых геодезических измерений (определений)	0.10	–
60	523248.36	2239023.55	Метод спутниковых геодезических измерений (определений)	0.10	–
61	523252.35	2239023.79	Метод спутниковых геодезических измерений (определений)	0.10	–
62	523251.64	2239035.50	Метод спутниковых геодезических измерений (определений)	0.10	–
63	523277.96	2239047.92	Метод спутниковых геодезических измерений (определений)	0.10	–
64	523283.08	2239039.22	Метод спутниковых геодезических измерений (определений)	0.10	–
65	523286.52	2239041.25	Метод спутниковых геодезических измерений (определений)	0.10	–
66	523281.58	2239049.63	Метод спутниковых геодезических измерений (определений)	0.10	–
67	523316.30	2239066.03	Метод спутниковых геодезических измерений (определений)	0.10	–
68	523345.10	2239080.01	Метод спутниковых геодезических измерений (определений)	0.10	–
69	523347.64	2239072.67	Метод спутниковых геодезических измерений (определений)	0.10	–
70	523351.42	2239073.98	Метод спутниковых геодезических измерений (определений)	0.10	–
71	523348.73	2239081.75	Метод спутниковых геодезических измерений (определений)	0.10	–
72	523380.84	2239096.94	Метод спутниковых геодезических измерений (определений)	0.10	–
73	523386.34	2239090.92	Метод спутниковых геодезических измерений (определений)	0.10	–
74	523389.29	2239093.62	Метод спутниковых геодезических измерений (определений)	0.10	–
75	523384.60	2239098.75	Метод спутниковых геодезических измерений (определений)	0.10	–
76	523414.84	2239113.54	Метод спутниковых геодезических измерений (определений)	0.10	–
77	523413.08	2239117.12	Метод спутниковых геодезических измерений (определений)	0.10	–
78	523380.45	2239101.18	Метод спутниковых геодезических измерений (определений)	0.10	–
79	523345.32	2239084.56	Метод спутниковых геодезических измерений (определений)	0.10	–
80	523314.58	2239069.64	Метод спутниковых геодезических измерений (определений)	0.10	–
81	523277.89	2239052.32	Метод спутниковых геодезических измерений (определений)	0.10	–
82	523248.69	2239038.54	Метод спутниковых геодезических измерений (определений)	0.10	–
83	523223.98	2239027.34	Метод спутниковых геодезических измерений (определений)	0.10	–
84	523202.14	2239070.94	Метод спутниковых геодезических измерений (определений)	0.10	–
85	523194.62	2239076.28	Метод спутниковых геодезических измерений (определений)	0.10	–
86	523193.24	2239078.58	Метод спутниковых геодезических измерений (определений)	0.10	–
87	523227.10	2239095.17	Метод спутниковых геодезических измерений (определений)	0.10	–
88	523270.19	2239116.16	Метод спутниковых геодезических измерений (определений)	0.10	–
89	523311.06	2239136.08	Метод спутниковых геодезических измерений (определений)	0.10	–
90	523350.35	2239155.74	Метод спутниковых геодезических измерений (определений)	0.10	–
91	523382.61	2239170.90	Метод спутниковых геодезических измерений (определений)	0.10	–
92	523409.05	2239183.72	Метод спутниковых геодезических измерений (определений)	0.10	–
93	523415.86	2239182.30	Метод спутниковых геодезических измерений (определений)	0.10	–
94	523423.94	2239164.92	Метод спутниковых геодезических измерений (определений)	0.10	–
95	523441.28	2239126.90	Метод спутниковых геодезических измерений (определений)	0.10	–
96	523460.57	2239140.28	Метод спутниковых геодезических измерений (определений)	0.10	–
97	523472.98	2239133.00	Метод спутниковых геодезических измерений (определений)	0.10	–
98	523472.44	2239126.81	Метод спутниковых геодезических измерений (определений)	0.10	–
99	523472.76	2239126.76	Метод спутниковых геодезических измерений (определений)	0.10	–
100	523470.76	2239116.54	Метод спутниковых геодезических измерений (определений)	0.10	–
101	523471.86	2239113.57	Метод спутниковых геодезических измерений (определений)	0.10	–
102	523488.32	2239080.77	Метод спутниковых геодезических измерений (определений)	0.10	–
103	523474.71	2239063.74	Метод спутниковых геодезических измерений (определений)	0.10	–
104	523445.40	2239049.26	Метод спутниковых геодезических измерений (определений)	0.10	–
105	523413.52	2239033.52	Метод спутниковых геодезических измерений (определений)	0.10	–
106	523380.44	2239017.86	Метод спутниковых геодезических измерений (определений)	0.10	–
107	523360.34	2239008.28	Метод спутниковых геодезических измерений (определений)	0.10	–
108	523331.09	2238993.88	Метод спутниковых геодезических измерений (определений)	0.10	–
109	523300.04	2238978.20	Метод спутниковых геодезических измерений (определений)	0.10	–
110	523264.88	2238961.45	Метод спутниковых геодезических измерений (определений)	0.10	–
111	523250.34	2238999.49	Метод спутниковых геодезических измерений (определений)	0.10	–

112	523246.60	2238998.06	Метод спутниковых геодезических измерений (определений)	0.10	–
113	523262.68	2238955.98	Метод спутниковых геодезических измерений (определений)	0.10	–
114	523299.74	2238973.63	Метод спутниковых геодезических измерений (определений)	0.10	–
115	523311.18	2238939.36	Метод спутниковых геодезических измерений (определений)	0.10	–
116	523314.98	2238940.62	Метод спутниковых геодезических измерений (определений)	0.10	–
117	523303.36	2238975.40	Метод спутниковых геодезических измерений (определений)	0.10	–
118	523332.87	2238990.30	Метод спутниковых геодезических измерений (определений)	0.10	–
119	523362.08	2239004.67	Метод спутниковых геодезических измерений (определений)	0.10	–
120	523382.16	2239014.24	Метод спутниковых геодезических измерений (определений)	0.10	–
121	523415.26	2239029.92	Метод спутниковых геодезических измерений (определений)	0.10	–
122	523447.17	2239045.67	Метод спутниковых геодезических измерений (определений)	0.10	–
123	523475.12	2239059.48	Метод спутниковых геодезических измерений (определений)	0.10	–
124	523491.04	2239029.06	Метод спутниковых геодезических измерений (определений)	0.10	–
125	523506.56	2238996.64	Метод спутниковых геодезических измерений (определений)	0.10	–
126	523473.11	2238981.10	Метод спутниковых геодезических измерений (определений)	0.10	–
127	523444.12	2238967.50	Метод спутниковых геодезических измерений (определений)	0.10	–
128	523412.47	2238951.66	Метод спутниковых геодезических измерений (определений)	0.10	–
129	523393.00	2238942.09	Метод спутниковых геодезических измерений (определений)	0.10	–
130	523394.78	2238938.50	Метод спутниковых геодезических измерений (определений)	0.10	–
131	523414.25	2238948.08	Метод спутниковых геодезических измерений (определений)	0.10	–
132	523445.86	2238963.90	Метод спутниковых геодезических измерений (определений)	0.10	–
133	523474.80	2238977.48	Метод спутниковых геодезических измерений (определений)	0.10	–
134	523510.10	2238993.88	Метод спутниковых геодезических измерений (определений)	0.10	–
135	523545.70	2239011.37	Метод спутниковых геодезических измерений (определений)	0.10	–
136	523572.52	2239024.21	Метод спутниковых геодезических измерений (определений)	0.10	–
137	523605.74	2239040.73	Метод спутниковых геодезических измерений (определений)	0.10	–
138	523632.60	2239053.88	Метод спутниковых геодезических измерений (определений)	0.10	–
139	523660.76	2239066.78	Метод спутниковых геодезических измерений (определений)	0.10	–
140	523692.86	2239082.64	Метод спутниковых геодезических измерений (определений)	0.10	–
141	523726.22	2239099.02	Метод спутниковых геодезических измерений (определений)	0.10	–
142	523756.82	2239113.14	Метод спутниковых геодезических измерений (определений)	0.10	–
143	523755.14	2239116.78	Метод спутниковых геодезических измерений (определений)	0.10	–
144	523724.50	2239102.62	Метод спутниковых геодезических измерений (определений)	0.10	–
145	523691.10	2239086.24	Метод спутниковых геодезических измерений (определений)	0.10	–
146	523659.04	2239070.39	Метод спутниковых геодезических измерений (определений)	0.10	–
147	523630.88	2239057.50	Метод спутниковых геодезических измерений (определений)	0.10	–
148	523603.96	2239044.32	Метод спутниковых геодезических измерений (определений)	0.10	–
149	523570.76	2239027.80	Метод спутниковых геодезических измерений (определений)	0.10	–
150	523543.96	2239014.96	Метод спутниковых геодезических измерений (определений)	0.10	–
151	523510.17	2238998.37	Метод спутниковых геодезических измерений (определений)	0.10	–
152	523494.62	2239030.85	Метод спутниковых геодезических измерений (определений)	0.10	–
153	523478.36	2239061.90	Метод спутниковых геодезических измерений (определений)	0.10	–
154	523491.62	2239078.50	Метод спутниковых геодезических измерений (определений)	0.10	–
155	523510.12	2239077.90	Метод спутниковых геодезических измерений (определений)	0.10	–
156	523515.22	2239069.61	Метод спутниковых геодезических измерений (определений)	0.10	–
157	523518.63	2239071.71	Метод спутниковых геодезических измерений (определений)	0.10	–
158	523514.14	2239079.02	Метод спутниковых геодезических измерений (определений)	0.10	–
159	523541.06	2239091.62	Метод спутниковых геодезических измерений (определений)	0.10	–
160	523546.60	2239083.50	Метод спутниковых геодезических измерений (определений)	0.10	–
161	523549.91	2239085.74	Метод спутниковых геодезических измерений (определений)	0.10	–
162	523544.72	2239093.38	Метод спутниковых геодезических измерений (определений)	0.10	–
163	523570.83	2239106.04	Метод спутниковых геодезических измерений (определений)	0.10	–
164	523574.54	2239098.08	Метод спутниковых геодезических измерений (определений)	0.10	–
165	523578.16	2239099.76	Метод спутниковых геодезических измерений (определений)	0.10	–
166	523574.44	2239107.76	Метод спутниковых геодезических измерений (определений)	0.10	–
167	523598.64	2239119.08	Метод спутниковых геодезических измерений (определений)	0.10	–
168	523604.55	2239112.38	Метод спутниковых геодезических измерений (определений)	0.10	–
169	523607.55	2239115.02	Метод спутниковых геодезических измерений (определений)	0.10	–
170	523602.40	2239120.86	Метод спутниковых геодезических измерений (определений)	0.10	–
171	523629.31	2239133.45	Метод спутниковых геодезических измерений (определений)	0.10	–
172	523629.27	2239133.62	Метод спутниковых геодезических измерений (определений)	0.10	–
173	523637.60	2239127.65	Метод спутниковых геодезических измерений (определений)	0.10	–
174	523639.94	2239130.90	Метод спутниковых геодезических измерений (определений)	0.10	–
175	523633.38	2239135.62	Метод спутниковых геодезических измерений (определений)	0.10	–
176	523658.08	2239147.54	Метод спутниковых геодезических измерений (определений)	0.10	–
177	523667.62	2239142.17	Метод спутниковых геодезических измерений (определений)	0.10	–
178	523669.58	2239145.66	Метод спутниковых геодезических измерений (определений)	0.10	–
179	523662.40	2239149.70	Метод спутниковых геодезических измерений (определений)	0.10	–
180	523683.83	2239160.51	Метод спутниковых геодезических измерений (определений)	0.10	–
181	523697.11	2239157.02	Метод спутниковых геодезических измерений (определений)	0.10	–
182	523698.13	2239160.88	Метод спутниковых геодезических измерений (определений)	0.10	–
183	523689.30	2239163.20	Метод спутниковых геодезических измерений (определений)	0.10	–
184	523719.16	2239177.90	Метод спутниковых геодезических измерений (определений)	0.10	–
185	523726.10	2239170.94	Метод спутниковых геодезических измерений (определений)	0.10	–
186	523728.93	2239173.77	Метод спутниковых геодезических измерений (определений)	0.10	–
187	523722.95	2239179.76	Метод спутниковых геодезических измерений (определений)	0.10	–
188	523736.76	2239186.56	Метод спутниковых геодезических измерений (определений)	0.10	–
189	523752.00	2239154.34	Метод спутниковых геодезических измерений (определений)	0.10	–
190	523755.62	2239156.05	Метод спутниковых геодезических измерений (определений)	0.10	–
191	523738.64	2239191.94	Метод спутниковых геодезических измерений (определений)	0.10	–
192	523718.68	2239182.12	Метод спутниковых геодезических измерений (определений)	0.10	–
193	523682.72	2239164.42	Метод спутниковых геодезических измерений (определений)	0.10	–
194	523657.26	2239151.60	Метод спутниковых геодезических измерений (определений)	0.10	–
195	523628.62	2239137.76	Метод спутниковых геодезических измерений (определений)	0.10	–
196	523598.30	2239123.34	Метод спутниковых геодезических измерений (определений)	0.10	–
197	523570.93	2239110.53	Метод спутниковых геодезических измерений (определений)	0.10	–
198	523540.90	2239095.96	Метод спутниковых геодезических измерений (определений)	0.10	–
199	523510.84	2239081.88	Метод спутниковых геодезических измерений (определений)	0.10	–
200	523491.94	2239082.48	Метод спутниковых геодезических измерений (определений)	0.10	–
201	523475.54	2239115.17	Метод спутниковых геодезических измерений (определений)	0.10	–
202	523474.90	2239116.88	Метод спутниковых геодезических измерений (определений)	0.10	–
203	523477.12	2239128.16	Метод спутниковых геодезических измерений (определений)	0.10	–
204	523476.60	2239128.28	Метод спутниковых геодезических измерений (определений)	0.10	–
205	523477.06	2239133.78	Метод спутниковых геодезических измерений (определений)	0.10	–
206	523479.52	2239145.33	Метод спутниковых геодезических измерений (определений)	0.10	–
207	523509.38	2239159.87	Метод спутниковых геодезических измерений (определений)	0.10	–
208	523539.04	2239174.59	Метод спутниковых геодезических измерений (определений)	0.10	–
209	523536.75	2239163.36	Метод спутниковых геодезических измерений (определений)	0.10	–
210	523540.67	2239162.56	Метод спутниковых геодезических измерений (определений)	0.10	–
211	523543.58	2239176.83	Метод спутниковых геодезических измерений (определений)	0.10	–
212	523578.40	2239193.56	Метод спутниковых геодезических измерений (определений)	0.10	–
213	523611.91	2239209.56	Метод спутниковых геодезических измерений (определений)	0.10	–
214	523634.21	2239220.74	Метод спутниковых геодезических измерений (определений)	0.10	–
215	523652.56	2239229.53	Метод спутниковых геодезических измерений (определений)	0.10	–
216	523682.84	2239244.65	Метод спутниковых геодезических измерений (определений)	0.10	–
217	523681.06	2239248.23	Метод спутниковых геодезических измерений (определений)	0.10	–
218	523650.80	2239233.12	Метод спутниковых геодезических измерений (определений)	0.10	–
219	523632.45	2239224.34	Метод спутниковых геодезических измерений (определений)	0.10	–
220	523610.15	2239213.14	Метод спутниковых геодезических измерений (определений)	0.10	–
221	523576.68	2239197.17	Метод спутниковых геодезических измерений (определений)	0.10	–
222	523540.93	2239180.00	Метод спутниковых геодезических измерений (определений)	0.10	–
223	523507.61	2239163.46	Метод спутниковых геодезических измерений (определений)	0.10	–
224	523476.01	2239148.06	Метод спутниковых геодезических измерений (определений)	0.10	–
225	523473.71	2239137.21	Метод спутниковых геодезических измерений (определений)	0.10	–
226	523460.39	2239145.02	Метод спутниковых геодезических измерений (определений)	0.10	–
227	523442.93	2239132.92	Метод спутниковых геодезических измерений (определений)	0.10	–
228	523427.57	2239166.60	Метод спутниковых геодезических измерений (определений)	0.10	–
229	523419.79	2239183.32	Метод спутниковых геодезических измерений (определений)	0.10	–
230	523453.20	2239205.10	Метод спутниковых геодезических измерений (определений)	0.10	–
231	523482.30	2239218.58	Метод спутниковых геодезических измерений (определений)	0.10	–
232	523514.28	2239234.88	Метод спутниковых геодезических измерений (определений)	0.10	–
233	523548.52	2239251.94	Метод спутниковых геодезических измерений (определений)	0.10	–
234	523583.12	2239268.24	Метод спутниковых геодезических измерений (определений)	0.10	–
235	523603.72	2239277.82	Метод спутниковых геодезических измерений (определений)	0.10	–
236	523602.03	2239281.45	Метод спутниковых геодезических измерений (определений)	0.10	–
237	523581.42	2239271.86	Метод спутниковых геодезических измерений (определений)	0.10	–
238	523548.56	2239256.38	Метод спутниковых геодезических измерений (определений)	0.10	–
239	523543.75	2239266.08	Метод спутниковых геодезических измерений (определений)	0.10	–
240	523540.17	2239264.30	Метод спутниковых геодезических измерений (определений)	0.10	–
241	523544.96	2239254.64	Метод спутниковых геодезических измерений (определений)	0.10	–
242	523513.88	2239239.15	Метод спутниковых геодезических измерений (определений)	0.10	–
243	523506.84	2239247.43	Метод спутниковых геодезических измерений (определений)	0.10	–
244	523503.79	2239244.84	Метод спутниковых геодезических измерений (определений)	0.10	–
245	523510.21	2239237.30	Метод спутниковых геодезических измерений (определений)	0.10	–

246	523482.13	2239222.98	Метод спутниковых геодезических измерений (определений)	0.10	–
247	523475.18	2239232.18	Метод спутниковых геодезических измерений (определений)	0.10	–
248	523472.00	2239229.78	Метод спутниковых геодезических измерений (определений)	0.10	–
249	523478.46	2239221.20	Метод спутниковых геодезических измерений (определений)	0.10	–
250	523451.26	2239208.62	Метод спутниковых геодезических измерений (определений)	0.10	–
251	523418.12	2239187.01	Метод спутниковых геодезических измерений (определений)	0.10	–
252	523411.62	2239201.73	Метод спутниковых геодезических измерений (определений)	0.10	–
253	523395.35	2239235.50	Метод спутниковых геодезических измерений (определений)	0.10	–
254	523413.58	2239235.50	Метод спутниковых геодезических измерений (определений)	0.10	–
255	523413.58	2239239.50	Метод спутниковых геодезических измерений (определений)	0.10	–
256	523393.42	2239239.50	Метод спутниковых геодезических измерений (определений)	0.10	–
257	523385.98	2239255.02	Метод спутниковых геодезических измерений (определений)	0.10	–
258	523416.40	2239270.42	Метод спутниковых геодезических измерений (определений)	0.10	–
259	523454.24	2239288.22	Метод спутниковых геодезических измерений (определений)	0.10	–
260	523480.58	2239300.55	Метод спутниковых геодезических измерений (определений)	0.10	–
261	523514.34	2239317.53	Метод спутниковых геодезических измерений (определений)	0.10	–
262	523532.46	2239325.67	Метод спутниковых геодезических измерений (определений)	0.10	–
263	523548.82	2239303.40	Метод спутниковых геодезических измерений (определений)	0.10	–
264	523552.04	2239305.77	Метод спутниковых геодезических измерений (определений)	0.10	–
265	523533.76	2239330.65	Метод спутниковых геодезических измерений (определений)	0.10	–
266	523512.62	2239321.14	Метод спутниковых геодезических измерений (определений)	0.10	–
267	523478.83	2239304.15	Метод спутниковых геодезических измерений (определений)	0.10	–
268	523452.54	2239291.84	Метод спутниковых геодезических измерений (определений)	0.10	–
269	523414.66	2239274.02	Метод спутниковых геодезических измерений (определений)	0.10	–
270	523384.25	2239258.63	Метод спутниковых геодезических измерений (определений)	0.10	–
271	523368.29	2239291.82	Метод спутниковых геодезических измерений (определений)	0.10	–
272	523421.42	2239326.82	Метод спутниковых геодезических измерений (определений)	0.10	–
273	523441.04	2239340.28	Метод спутниковых геодезических измерений (определений)	0.10	–
274	523438.78	2239343.58	Метод спутниковых геодезических измерений (определений)	0.10	–
275	523419.18	2239330.14	Метод спутниковых геодезических измерений (определений)	0.10	–
276	523366.47	2239295.41	Метод спутниковых геодезических измерений (определений)	0.10	–
277	523349.60	2239327.50	Метод спутниковых геодезических измерений (определений)	0.10	–
278	523320.59	2239314.22	Метод спутниковых геодезических измерений (определений)	0.10	–
279	523289.20	2239299.87	Метод спутниковых геодезических измерений (определений)	0.10	–
280	523257.51	2239285.30	Метод спутниковых геодезических измерений (определений)	0.10	–
281	523228.07	2239268.04	Метод спутниковых геодезических измерений (определений)	0.10	–
282	523230.09	2239264.58	Метод спутниковых геодезических измерений (определений)	0.10	–
283	523259.36	2239281.75	Метод спутниковых геодезических измерений (определений)	0.10	–
284	523290.87	2239296.22	Метод спутниковых геодезических измерений (определений)	0.10	–
285	523322.25	2239310.58	Метод спутниковых геодезических измерений (определений)	0.10	–
286	523347.82	2239322.29	Метод спутниковых геодезических измерений (определений)	0.10	–
287	523363.94	2239291.62	Метод спутниковых геодезических измерений (определений)	0.10	–
288	523380.66	2239256.87	Метод спутниковых геодезических измерений (определений)	0.10	–
289	523338.56	2239236.97	Метод спутниковых геодезических измерений (определений)	0.10	–
290	523314.96	2239237.64	Метод спутниковых геодезических измерений (определений)	0.10	–
291	523314.85	2239233.64	Метод спутниковых геодезических измерений (определений)	0.10	–
292	523330.74	2239233.19	Метод спутниковых геодезических измерений (определений)	0.10	–
293	523304.46	2239220.48	Метод спутниковых геодезических измерений (определений)	0.10	–
294	523293.22	2239227.37	Метод спутниковых геодезических измерений (определений)	0.10	–
295	523291.13	2239223.96	Метод спутниковых геодезических измерений (определений)	0.10	–
296	523300.18	2239218.40	Метод спутниковых геодезических измерений (определений)	0.10	–
297	523269.32	2239203.48	Метод спутниковых геодезических измерений (определений)	0.10	–
298	523266.21	2239213.63	Метод спутниковых геодезических измерений (определений)	0.10	–
299	523262.39	2239212.46	Метод спутниковых геодезических измерений (определений)	0.10	–
300	523265.68	2239201.72	Метод спутниковых геодезических измерений (определений)	0.10	–
301	523241.98	2239190.30	Метод спутниковых геодезических измерений (определений)	0.10	–
302	523238.80	2239201.30	Метод спутниковых геодезических измерений (определений)	0.10	–
303	523234.96	2239200.18	Метод спутниковых геодезических измерений (определений)	0.10	–
304	523238.32	2239188.54	Метод спутниковых геодезических измерений (определений)	0.10	–
305	523213.30	2239176.54	Метод спутниковых геодезических измерений (определений)	0.10	–
306	523173.74	2239156.74	Метод спутниковых геодезических измерений (определений)	0.10	–
307	523157.94	2239191.48	Метод спутниковых геодезических измерений (определений)	0.10	–
308	523139.63	2239228.91	Метод спутниковых геодезических измерений (определений)	0.10	–
309	523185.46	2239251.92	Метод спутниковых геодезических измерений (определений)	0.10	–
310	523183.67	2239255.49	Метод спутниковых геодезических измерений (определений)	0.10	–
311	523134.30	2239230.71	Метод спутниковых геодезических измерений (определений)	0.10	–
312	523154.32	2239189.77	Метод спутниковых геодезических измерений (определений)	0.10	–
313	523171.82	2239151.30	Метод спутниковых геодезических измерений (определений)	0.10	–
314	523215.06	2239172.95	Метод спутниковых геодезических измерений (определений)	0.10	–
315	523241.58	2239185.66	Метод спутниковых геодезических измерений (определений)	0.10	–
316	523269.08	2239198.92	Метод спутниковых геодезических измерений (определений)	0.10	–
317	523305.22	2239216.40	Метод спутниковых геодезических измерений (определений)	0.10	–
318	523339.86	2239233.15	Метод спутниковых геодезических измерений (определений)	0.10	–
319	523382.38	2239253.26	Метод спутниковых геодезических измерений (определений)	0.10	–
320	523390.30	2239236.76	Метод спутниковых геодезических измерений (определений)	0.10	–
321	523408.00	2239200.05	Метод спутниковых геодезических измерений (определений)	0.10	–
322	523413.84	2239186.81	Метод спутниковых геодезических измерений (определений)	0.10	–
323	523408.53	2239187.92	Метод спутниковых геодезических измерений (определений)	0.10	–
324	523380.89	2239174.51	Метод спутниковых геодезических измерений (определений)	0.10	–
325	523351.32	2239160.62	Метод спутниковых геодезических измерений (определений)	0.10	–
326	523349.70	2239170.18	Метод спутниковых геодезических измерений (определений)	0.10	–
327	523345.76	2239169.52	Метод спутниковых геодезических измерений (определений)	0.10	–
328	523347.44	2239159.60	Метод спутниковых геодезических измерений (определений)	0.10	–
329	523331.69	2239162.38	Метод спутниковых геодезических измерений (определений)	0.10	–
330	523330.99	2239158.44	Метод спутниковых геодезических измерений (определений)	0.10	–
331	523342.67	2239156.38	Метод спутниковых геодезических измерений (определений)	0.10	–
332	523309.97	2239140.02	Метод спутниковых геодезических измерений (определений)	0.10	–
333	523297.26	2239146.64	Метод спутниковых геодезических измерений (определений)	0.10	–
334	523295.41	2239143.09	Метод спутниковых геодезических измерений (определений)	0.10	–
335	523305.50	2239137.83	Метод спутниковых геодезических измерений (определений)	0.10	–
336	523273.34	2239122.15	Метод спутниковых геодезических измерений (определений)	0.10	–
337	523277.92	2239134.42	Метод спутниковых геодезических измерений (определений)	0.10	–
338	523274.18	2239135.82	Метод спутниковых геодезических измерений (определений)	0.10	–
339	523268.21	2239119.87	Метод спутниковых геодезических измерений (определений)	0.10	–
340	523253.20	2239123.62	Метод спутниковых геодезических измерений (определений)	0.10	–
341	523252.22	2239119.74	Метод спутниковых геодезических измерений (определений)	0.10	–
342	523262.90	2239117.07	Метод спутниковых геодезических измерений (определений)	0.10	–
343	523227.28	2239099.70	Метод спутниковых геодезических измерений (определений)	0.10	–
344	523223.13	2239109.92	Метод спутниковых геодезических измерений (определений)	0.10	–
345	523219.42	2239108.42	Метод спутниковых геодезических измерений (определений)	0.10	–
346	523223.68	2239097.94	Метод спутниковых геодезических измерений (определений)	0.10	–
347	523191.94	2239082.40	Метод спутниковых геодезических измерений (определений)	0.10	–
348	523189.46	2239095.98	Метод спутниковых геодезических измерений (определений)	0.10	–
349	523170.68	2239135.95	Метод спутниковых геодезических измерений (определений)	0.10	–
350	523149.94	2239179.98	Метод спутниковых геодезических измерений (определений)	0.10	–
351	523131.81	2239215.91	Метод спутниковых геодезических измерений (определений)	0.10	–
352	523100.49	2239198.76	Метод спутниковых геодезических измерений (определений)	0.10	–
353	523102.41	2239195.24	Метод спутниковых геодезических измерений (определений)	0.10	–
354	523130.10	2239210.41	Метод спутниковых геодезических измерений (определений)	0.10	–
355	523146.34	2239178.23	Метод спутниковых геодезических измерений (определений)	0.10	–
356	523161.64	2239145.81	Метод спутниковых геодезических измерений (определений)	0.10	–
357	523081.69	2239107.01	Метод спутниковых геодезических измерений (определений)	0.10	–
358	523052.58	2239092.89	Метод спутниковых геодезических измерений (определений)	0.10	–
359	523051.16	2239092.20	Метод спутниковых геодезических измерений (определений)	0.10	–
360	522990.14	2239062.58	Метод спутниковых геодезических измерений (определений)	0.10	–
361	522961.92	2239125.29	Метод спутниковых геодезических измерений (определений)	0.10	–
362	522983.62	2239136.54	Метод спутниковых геодезических измерений (определений)	0.10	–
363	523022.25	2239155.72	Метод спутниковых геодезических измерений (определений)	0.10	–
364	523022.58	2239178.94	Метод спутниковых геодезических измерений (определений)	0.10	–
365	523018.58	2239179.00	Метод спутниковых геодезических измерений (определений)	0.10	–
366	523018.29	2239158.22	Метод спутниковых геодезических измерений (определений)	0.10	–
367	522981.81	2239140.11	Метод спутниковых геодезических измерений (определений)	0.10	–
368	522956.72	2239127.10	Метод спутниковых геодезических измерений (определений)	0.10	–
369	522987.26	2239059.03	Метод спутниковых геодезических измерений (определений)	0.10	–
370	522998.87	2239033.26	Метод спутниковых геодезических измерений (определений)	0.10	–
371	523002.52	2239034.90	Метод спутниковых геодезических измерений (определений)	0.10	–
372	522991.71	2239058.90	Метод спутниковых геодезических измерений (определений)	0.10	–
373	523052.72	2239088.49	Метод спутниковых геодезических измерений (определений)	0.10	–
374	523064.70	2239059.81	Метод спутниковых геодезических измерений (определений)	0.10	–
375	523068.40	2239061.35	Метод спутниковых геодезических измерений (определений)	0.10	–
376	523056.31	2239090.25	Метод спутниковых геодезических измерений (определений)	0.10	–
377	523081.44	2239102.44	Метод спутниковых геодезических измерений (определений)	0.10	–
378	523092.55	2239071.61	Метод спутниковых геодезических измерений (определений)	0.10	–
379	523096.31	2239072.97	Метод спутниковых геодезических измерений (определений)	0.10	–

380	523085.06	2239104.19	Метод спутниковых геодезических измерений (определений)	0.10	–
381	523116.19	2239119.33	Метод спутниковых геодезических измерений (определений)	0.10	–
382	523136.50	2239129.03	Метод спутниковых геодезических измерений (определений)	0.10	–
383	523159.48	2239140.24	Метод спутниковых геодезических измерений (определений)	0.10	–
384	523170.36	2239118.50	Метод спутниковых геодезических измерений (определений)	0.10	–
385	523183.26	2239093.60	Метод спутниковых геодезических измерений (определений)	0.10	–
386	523187.92	2239080.43	Метод спутниковых геодезических измерений (определений)	0.10	–
387	523144.62	2239059.42	Метод спутниковых геодезических измерений (определений)	0.10	–
388	523101.70	2239038.24	Метод спутниковых геодезических измерений (определений)	0.10	–
389	523057.32	2239016.77	Метод спутниковых геодезических измерений (определений)	0.10	–
390	523014.00	2238996.41	Метод спутниковых геодезических измерений (определений)	0.10	–
391	523005.78	2239008.48	Метод спутниковых геодезических измерений (определений)	0.10	–
392	522987.34	2239036.22	Метод спутниковых геодезических измерений (определений)	0.10	–
393	522966.22	2239068.17	Метод спутниковых геодезических измерений (определений)	0.10	–
394	522934.54	2239050.53	Метод спутниковых геодезических измерений (определений)	0.10	–
395	522936.50	2239047.04	Метод спутниковых геодезических измерений (определений)	0.10	–
396	522964.92	2239062.88	Метод спутниковых геодезических измерений (определений)	0.10	–
397	522984.00	2239034.02	Метод спутниковых геодезических измерений (определений)	0.10	–
398	523002.46	2239006.26	Метод спутниковых геодезических измерений (определений)	0.10	–
399	523010.34	2238994.65	Метод спутниковых геодезических измерений (определений)	0.10	–
400	522973.76	2238976.80	Метод спутниковых геодезических измерений (определений)	0.10	–
401	522935.14	2238969.54	Метод спутниковых геодезических измерений (определений)	0.10	–
402	522908.76	2238956.32	Метод спутниковых геодезических измерений (определений)	0.10	–
403	522873.81	2238939.72	Метод спутниковых геодезических измерений (определений)	0.10	–
404	522839.40	2238923.90	Метод спутниковых геодезических измерений (определений)	0.10	–
405	522770.24	2238890.48	Метод спутниковых геодезических измерений (определений)	0.10	–
406	522731.34	2238871.44	Метод спутниковых геодезических измерений (определений)	0.10	–
407	522653.91	2238834.12	Метод спутниковых геодезических измерений (определений)	0.10	–
408	522622.08	2238818.90	Метод спутниковых геодезических измерений (определений)	0.10	–
409	522594.76	2238805.45	Метод спутниковых геодезических измерений (определений)	0.10	–
410	522563.48	2238790.14	Метод спутниковых геодезических измерений (определений)	0.10	–
411	522526.58	2238772.61	Метод спутниковых геодезических измерений (определений)	0.10	–
412	522510.46	2238800.72	Метод спутниковых геодезических измерений (определений)	0.10	–
413	522507.00	2238798.74	Метод спутниковых геодезических измерений (определений)	0.10	–
414	522522.93	2238770.94	Метод спутниковых геодезических измерений (определений)	0.10	–
415	522491.50	2238757.05	Метод спутниковых геодезических измерений (определений)	0.10	–
5	522493.12	2238753.39	Метод спутниковых геодезических измерений (определений)	0.10	–
–	–	–	–	–	–
416	523191.88	2239074.38	Метод спутниковых геодезических измерений (определений)	0.10	–
417	523194.09	2239075.60	Метод спутниковых геодезических измерений (определений)	0.10	–
418	523193.13	2239077.33	Метод спутниковых геодезических измерений (определений)	0.10	–
419	523190.91	2239076.14	Метод спутниковых геодезических измерений (определений)	0.10	–
416	523191.88	2239074.38	Метод спутниковых геодезических измерений (определений)	0.10	–
–	–	–	–	–	–
420	523473.71	2239126.08	Метод спутниковых геодезических измерений (определений)	0.10	–
421	523476.46	2239127.40	Метод спутниковых геодезических измерений (определений)	0.10	–
422	523475.68	2239129.13	Метод спутниковых геодезических измерений (определений)	0.10	–
423	523472.94	2239127.82	Метод спутниковых геодезических измерений (определений)	0.10	–
420	523473.71	2239126.08	Метод спутниковых геодезических измерений (определений)	0.10	–
Зона1(3)	–	–	–	–	–
424	522480.15	2238569.42	Метод спутниковых геодезических измерений (определений)	0.10	–
425	522512.70	2238581.78	Метод спутниковых геодезических измерений (определений)	0.10	–
426	522543.98	2238594.68	Метод спутниковых геодезических измерений (определений)	0.10	–
427	522575.78	2238607.20	Метод спутниковых геодезических измерений (определений)	0.10	–
428	522592.68	2238633.93	Метод спутниковых геодезических измерений (определений)	0.10	–
429	522628.47	2238650.70	Метод спутниковых геодезических измерений (определений)	0.10	–
430	522652.62	2238662.36	Метод спутниковых геодезических измерений (определений)	0.10	–
431	522685.47	2238677.96	Метод спутниковых геодезических измерений (определений)	0.10	–
432	522713.88	2238691.66	Метод спутниковых геодезических измерений (определений)	0.10	–
433	522742.70	2238705.58	Метод спутниковых геодезических измерений (определений)	0.10	–
434	522772.80	2238719.96	Метод спутниковых геодезических измерений (определений)	0.10	–
435	522807.02	2238735.88	Метод спутниковых геодезических измерений (определений)	0.10	–
436	522838.65	2238751.18	Метод спутниковых геодезических измерений (определений)	0.10	–
437	522853.73	2238720.79	Метод спутниковых геодезических измерений (определений)	0.10	–
438	522868.47	2238689.20	Метод спутниковых геодезических измерений (определений)	0.10	–
439	522838.76	2238674.33	Метод спутниковых геодезических измерений (определений)	0.10	–
440	522804.41	2238657.92	Метод спутниковых геодезических измерений (определений)	0.10	–
441	522774.35	2238643.70	Метод спутниковых геодезических измерений (определений)	0.10	–
442	522776.06	2238640.08	Метод спутниковых геодезических измерений (определений)	0.10	–
443	522806.13	2238654.32	Метод спутниковых геодезических измерений (определений)	0.10	–
444	522840.52	2238670.74	Метод спутниковых геодезических измерений (определений)	0.10	–
445	522872.00	2238686.50	Метод спутниковых геодезических измерений (определений)	0.10	–
446	522903.00	2238701.00	Метод спутниковых геодезических измерений (определений)	0.10	–
447	522935.86	2238716.96	Метод спутниковых геодезических измерений (определений)	0.10	–
448	522961.48	2238729.04	Метод спутниковых геодезических измерений (определений)	0.10	–
449	522981.48	2238738.44	Метод спутниковых геодезических измерений (определений)	0.10	–
450	523011.65	2238753.76	Метод спутниковых геодезических измерений (определений)	0.10	–
451	523041.53	2238767.34	Метод спутниковых геодезических измерений (определений)	0.10	–
452	523073.49	2238783.77	Метод спутниковых геодезических измерений (определений)	0.10	–
453	523071.66	2238787.33	Метод спутниковых геодезических измерений (определений)	0.10	–
454	523039.79	2238770.94	Метод спутниковых геодезических измерений (определений)	0.10	–
455	523009.92	2238757.37	Метод спутниковых геодезических измерений (определений)	0.10	–
456	522979.72	2238742.03	Метод спутниковых геодезических измерений (определений)	0.10	–
457	522959.78	2238732.66	Метод спутниковых геодезических измерений (определений)	0.10	–
458	522934.14	2238720.57	Метод спутниковых геодезических измерений (определений)	0.10	–
459	522901.28	2238704.61	Метод спутниковых геодезических измерений (определений)	0.10	–
460	522872.07	2238690.94	Метод спутниковых геодезических измерений (определений)	0.10	–
461	522857.33	2238722.52	Метод спутниковых геодезических измерений (определений)	0.10	–
462	522842.23	2238752.96	Метод спутниковых геодезических измерений (определений)	0.10	–
463	522865.30	2238764.78	Метод спутниковых геодезических измерений (определений)	0.10	–
464	522864.25	2238755.42	Метод спутниковых геодезических измерений (определений)	0.10	–
465	522868.23	2238754.98	Метод спутниковых геодезических измерений (определений)	0.10	–
466	522869.56	2238766.92	Метод спутниковых геодезических измерений (определений)	0.10	–
467	522894.82	2238778.68	Метод спутниковых геодезических измерений (определений)	0.10	–
468	522890.74	2238770.31	Метод спутниковых геодезических измерений (определений)	0.10	–
469	522894.34	2238768.56	Метод спутниковых геодезических измерений (определений)	0.10	–
470	522900.60	2238781.39	Метод спутниковых геодезических измерений (определений)	0.10	–
471	522921.46	2238791.86	Метод спутниковых геодезических измерений (определений)	0.10	–
472	522917.98	2238782.45	Метод спутниковых геодезических измерений (определений)	0.10	–
473	522921.72	2238781.06	Метод спутниковых геодезических измерений (определений)	0.10	–
474	522926.70	2238794.46	Метод спутниковых геодезических измерений (определений)	0.10	–
475	522951.29	2238806.22	Метод спутниковых геодезических измерений (определений)	0.10	–
476	522949.04	2238797.13	Метод спутниковых геодезических измерений (определений)	0.10	–
477	522952.92	2238796.17	Метод спутниковых геодезических измерений (определений)	0.10	–
478	522955.96	2238808.44	Метод спутниковых геодезических измерений (определений)	0.10	–
479	522980.86	2238820.25	Метод спутниковых геодезических измерений (определений)	0.10	–
480	522979.55	2238811.27	Метод спутниковых геодезических измерений (определений)	0.10	–
481	522983.51	2238810.69	Метод спутниковых геодезических измерений (определений)	0.10	–
482	522985.26	2238822.36	Метод спутниковых геодезических измерений (определений)	0.10	–
483	523008.01	2238834.02	Метод спутниковых геодезических измерений (определений)	0.10	–
484	523011.50	2238825.30	Метод спутниковых геодезических измерений (определений)	0.10	–
485	523015.20	2238826.78	Метод спутниковых геодезических измерений (определений)	0.10	–
486	523011.86	2238835.14	Метод спутниковых геодезических измерений (определений)	0.10	–
487	523039.83	2238838.56	Метод спутниковых геодезических измерений (определений)	0.10	–
488	523029.06	2238883.76	Метод спутниковых геодезических измерений (определений)	0.10	–
489	523025.17	2238882.84	Метод спутниковых геодезических измерений (определений)	0.10	–
490	523034.90	2238842.00	Метод спутниковых геодезических измерений (определений)	0.10	–
491	523008.50	2238838.76	Метод спутниковых геодезических измерений (определений)	0.10	–
492	522982.52	2238825.46	Метод спутниковых геодезических измерений (определений)	0.10	–
493	522953.39	2238811.65	Метод спутниковых геодезических измерений (определений)	0.10	–
494	522924.20	2238797.69	Метод спутниковых геодезических измерений (определений)	0.10	–
495	522898.35	2238784.74	Метод спутниковых геодезических измерений (определений)	0.10	–
496	522866.82	2238770.06	Метод спутниковых геодезических измерений (определений)	0.10	–
497	522840.49	2238756.57	Метод спутниковых геодезических измерений (определений)	0.10	–
498	522824.17	2238791.35	Метод спутниковых геодезических измерений (определений)	0.10	–
499	522810.47	2238819.82	Метод спутниковых геодезических измерений (определений)	0.10	–
500	522832.84	2238831.38	Метод спутниковых геодезических измерений (определений)	0.10	–
501	522864.16	2238846.12	Метод спутниковых геодезических измерений (определений)	0.10	–
502	522890.62	2238858.76	Метод спутниковых геодезических измерений (определений)	0.10	–
503	522887.27	2238852.44	Метод спутниковых геодезических измерений (определений)	0.10	–
504	522890.80	2238850.58	Метод спутниковых геодезических измерений (определений)	0.10	–
505	522896.33	2238861.02	Метод спутниковых геодезических измерений (определений)	0.10	–
506	522913.77	2238857.54	Метод спутниковых геодезических измерений (определений)	0.10	–
507	522914.55	2238861.46	Метод спутниковых геодезических измерений (определений)	0.10	–

508	522901.50	2238864.06	Метод спутниковых геодезических измерений (определений)	0.10	–
509	522927.20	2238876.78	Метод спутниковых геодезических измерений (определений)	0.10	–
510	522958.56	2238891.85	Метод спутниковых геодезических измерений (определений)	0.10	–
511	522989.11	2238907.06	Метод спутниковых геодезических измерений (определений)	0.10	–
512	523021.31	2238922.66	Метод спутниковых геодезических измерений (определений)	0.10	–
513	522997.52	2238970.86	Метод спутниковых геодезических измерений (определений)	0.10	–
514	522993.93	2238969.08	Метод спутниковых геодезических измерений (определений)	0.10	–
515	523015.94	2238924.50	Метод спутниковых геодезических измерений (определений)	0.10	–
516	522987.35	2238910.65	Метод спутниковых геодезических измерений (определений)	0.10	–
517	522956.80	2238895.44	Метод спутниковых геодезических измерений (определений)	0.10	–
518	522925.45	2238880.38	Метод спутниковых геодезических измерений (определений)	0.10	–
519	522893.84	2238864.74	Метод спутниковых геодезических измерений (определений)	0.10	–
520	522862.45	2238849.73	Метод спутниковых геодезических измерений (определений)	0.10	–
521	522831.06	2238834.97	Метод спутниковых геодезических измерений (определений)	0.10	–
522	522808.73	2238823.42	Метод спутниковых геодезических измерений (определений)	0.10	–
523	522791.81	2238858.33	Метод спутниковых геодезических измерений (определений)	0.10	–
524	522788.20	2238856.58	Метод спутниковых геодезических измерений (определений)	0.10	–
525	522805.38	2238821.17	Метод спутниковых геодезических измерений (определений)	0.10	–
526	522797.68	2238814.12	Метод спутниковых геодезических измерений (определений)	0.10	–
527	522765.98	2238802.85	Метод спутниковых геодезических измерений (определений)	0.10	–
528	522701.97	2238771.88	Метод спутниковых геодезических измерений (определений)	0.10	–
529	522672.66	2238757.76	Метод спутниковых геодезических измерений (определений)	0.10	–
530	522650.30	2238746.82	Метод спутниковых геодезических измерений (определений)	0.10	–
531	522624.68	2238734.65	Метод спутниковых геодезических измерений (определений)	0.10	–
532	522591.68	2238718.54	Метод спутниковых геодезических измерений (определений)	0.10	–
533	522561.32	2238704.46	Метод спутниковых геодезических измерений (определений)	0.10	–
534	522547.27	2238731.80	Метод спутниковых геодезических измерений (определений)	0.10	–
535	522543.71	2238729.97	Метод спутниковых геодезических измерений (определений)	0.10	–
536	522559.52	2238699.22	Метод спутниковых геодезических измерений (определений)	0.10	–
537	522590.38	2238713.53	Метод спутниковых геодезических измерений (определений)	0.10	–
538	522589.91	2238704.19	Метод спутниковых геодезических измерений (определений)	0.10	–
539	522593.90	2238703.99	Метод спутниковых геодезических измерений (определений)	0.10	–
540	522594.48	2238715.46	Метод спутниковых геодезических измерений (определений)	0.10	–
541	522622.91	2238729.35	Метод спутниковых геодезических измерений (определений)	0.10	–
542	522621.68	2238721.63	Метод спутниковых геодезических измерений (определений)	0.10	–
543	522625.62	2238721.00	Метод спутниковых геодезических измерений (определений)	0.10	–
544	522627.30	2238731.48	Метод спутниковых геодезических измерений (определений)	0.10	–
545	522651.04	2238742.74	Метод спутниковых геодезических измерений (определений)	0.10	–
546	522659.85	2238737.12	Метод спутниковых геодезических измерений (определений)	0.10	–
547	522662.00	2238740.48	Метод спутниковых геодезических измерений (определений)	0.10	–
548	522655.26	2238744.79	Метод спутниковых геодезических измерений (определений)	0.10	–
549	522674.40	2238754.15	Метод спутниковых геодезических измерений (определений)	0.10	–
550	522703.71	2238768.28	Метод спутниковых геодезических измерений (определений)	0.10	–
551	522767.53	2238799.15	Метод спутниковых геодезических измерений (определений)	0.10	–
552	522799.80	2238810.62	Метод спутниковых геодезических измерений (определений)	0.10	–
553	522807.19	2238817.40	Метод спутниковых геодезических измерений (определений)	0.10	–
554	522820.56	2238789.62	Метод спутниковых геодезических измерений (определений)	0.10	–
555	522836.91	2238754.78	Метод спутниковых геодезических измерений (определений)	0.10	–
556	522805.31	2238739.49	Метод спутниковых геодезических измерений (определений)	0.10	–
557	522771.09	2238723.58	Метод спутниковых геодезических измерений (определений)	0.10	–
558	522740.97	2238709.19	Метод спутниковых геодезических измерений (определений)	0.10	–
559	522712.14	2238695.26	Метод спутниковых геодезических измерений (определений)	0.10	–
560	522683.74	2238681.57	Метод спутниковых геодезических измерений (определений)	0.10	–
561	522650.88	2238665.97	Метод спутниковых геодезических измерений (определений)	0.10	–
562	522626.75	2238654.31	Метод спутниковых геодезических измерений (определений)	0.10	–
563	522592.18	2238638.11	Метод спутниковых геодезических измерений (определений)	0.10	–
564	522579.19	2238663.58	Метод спутниковых геодезических измерений (определений)	0.10	–
565	522575.63	2238661.76	Метод спутниковых геодезических измерений (определений)	0.10	–
566	522588.98	2238635.57	Метод спутниковых геодезических измерений (определений)	0.10	–
567	522573.10	2238610.44	Метод спутниковых геодезических измерений (определений)	0.10	–
568	522542.48	2238598.40	Метод спутниковых геодезических измерений (определений)	0.10	–
569	522511.23	2238585.50	Метод спутниковых геодезических измерений (определений)	0.10	–
570	522478.73	2238573.16	Метод спутниковых геодезических измерений (определений)	0.10	–
424	522480.15	2238569.42	Метод спутниковых геодезических измерений (определений)	0.10	–
Зона1(4)	–	–	–	–	–
571	522493.80	2238834.00	Метод спутниковых геодезических измерений (определений)	0.10	–
572	522527.48	2238850.06	Метод спутниковых геодезических измерений (определений)	0.10	–
573	522530.70	2238842.22	Метод спутниковых геодезических измерений (определений)	0.10	–
574	522534.40	2238843.74	Метод спутниковых геодезических измерений (определений)	0.10	–
575	522531.08	2238851.82	Метод спутниковых геодезических измерений (определений)	0.10	–
576	522556.22	2238864.36	Метод спутниковых геодезических измерений (определений)	0.10	–
577	522560.26	2238856.58	Метод спутниковых геодезических измерений (определений)	0.10	–
578	522563.82	2238858.44	Метод спутниковых геодезических измерений (определений)	0.10	–
579	522559.81	2238866.12	Метод спутниковых геодезических измерений (определений)	0.10	–
580	522587.46	2238879.50	Метод спутниковых геодезических измерений (определений)	0.10	–
581	522615.62	2238893.42	Метод спутниковых геодезических измерений (определений)	0.10	–
582	522619.10	2238884.20	Метод спутниковых геодезических измерений (определений)	0.10	–
583	522622.84	2238885.62	Метод спутниковых геодезических измерений (определений)	0.10	–
584	522619.22	2238895.22	Метод спутниковых геодезических измерений (определений)	0.10	–
585	522657.52	2238914.37	Метод спутниковых геодезических измерений (определений)	0.10	–
586	522701.12	2238934.54	Метод спутниковых геодезических измерений (определений)	0.10	–
587	522740.88	2238953.59	Метод спутниковых геодезических измерений (определений)	0.10	–
588	522756.16	2238921.72	Метод спутниковых геодезических измерений (определений)	0.10	–
589	522759.78	2238923.45	Метод спутниковых геодезических измерений (определений)	0.10	–
590	522744.46	2238955.37	Метод спутниковых геодезических измерений (определений)	0.10	–
591	522777.16	2238972.12	Метод спутниковых геодезических измерений (определений)	0.10	–
592	522800.20	2238983.09	Метод спутниковых геодезических измерений (определений)	0.10	–
593	522795.31	2238969.64	Метод спутниковых геодезических измерений (определений)	0.10	–
594	522799.07	2238968.28	Метод спутниковых геодезических измерений (определений)	0.10	–
595	522805.36	2238985.54	Метод спутниковых геодезических измерений (определений)	0.10	–
596	522839.04	2239001.61	Метод спутниковых геодезических измерений (определений)	0.10	–
597	522863.32	2239014.08	Метод спутниковых геодезических измерений (определений)	0.10	–
598	522899.74	2239031.06	Метод спутниковых геодезических измерений (определений)	0.10	–
599	522896.38	2239020.20	Метод спутниковых геодезических измерений (определений)	0.10	–
600	522918.86	2239029.49	Метод спутниковых геодезических измерений (определений)	0.10	–
601	522917.32	2239033.19	Метод спутниковых геодезических измерений (определений)	0.10	–
602	522902.72	2239027.15	Метод спутниковых геодезических измерений (определений)	0.10	–
603	522906.23	2239038.50	Метод спутниковых геодезических измерений (определений)	0.10	–
604	522861.56	2239017.66	Метод спутниковых геодезических измерений (определений)	0.10	–
605	522837.28	2239005.20	Метод спутниковых геодезических измерений (определений)	0.10	–
606	522802.90	2238988.80	Метод спутниковых геодезических измерений (определений)	0.10	–
607	522775.39	2238975.70	Метод спутниковых геодезических измерений (определений)	0.10	–
608	522742.73	2238958.98	Метод спутниковых геодезических измерений (определений)	0.10	–
609	522728.46	2238988.60	Метод спутниковых геодезических измерений (определений)	0.10	–
610	522712.20	2239022.99	Метод спутниковых геодезических измерений (определений)	0.10	–
611	522742.48	2239036.96	Метод спутниковых геодезических измерений (определений)	0.10	–
612	522775.10	2239052.76	Метод спутниковых геодезических измерений (определений)	0.10	–
613	522818.74	2239074.88	Метод спутниковых геодезических измерений (определений)	0.10	–
614	522851.44	2239090.52	Метод спутниковых геодезических измерений (определений)	0.10	–
615	522880.97	2239105.06	Метод спутниковых геодезических измерений (определений)	0.10	–
616	522904.94	2239106.58	Метод спутниковых геодезических измерений (определений)	0.10	–
617	522904.70	2239110.57	Метод спутниковых геодезических измерений (определений)	0.10	–
618	522879.92	2239109.00	Метод спутниковых геодезических измерений (определений)	0.10	–
619	522849.70	2239094.12	Метод спутниковых геодезических измерений (определений)	0.10	–
620	522816.97	2239078.47	Метод спутниковых геодезических измерений (определений)	0.10	–
621	522773.32	2239056.34	Метод спутниковых геодезических измерений (определений)	0.10	–
622	522740.78	2239040.58	Метод спутниковых геодезических измерений (определений)	0.10	–
623	522710.44	2239026.58	Метод спутниковых геодезических измерений (определений)	0.10	–
624	522695.00	2239056.30	Метод спутниковых геодезических измерений (определений)	0.10	–
625	522680.38	2239083.64	Метод спутниковых геодезических измерений (определений)	0.10	–
626	522674.04	2239114.66	Метод спутниковых геодезических измерений (определений)	0.10	–
627	522666.51	2239154.58	Метод спутниковых геодезических измерений (определений)	0.10	–
628	522669.08	2239157.06	Метод спутниковых геодезических измерений (определений)	0.10	–
629	522667.98	2239158.72	Метод спутниковых геодезических измерений (определений)	0.10	–
630	522669.72	2239159.88	Метод спутниковых геодезических измерений (определений)	0.10	–
631	522668.04	2239161.62	Метод спутниковых геодезических измерений (определений)	0.10	–
632	522662.18	2239155.96	Метод спутниковых геодезических измерений (определений)	0.10	–
633	522670.12	2239113.89	Метод спутниковых геодезических измерений (определений)	0.10	–
634	522676.58	2239082.28	Метод спутниковых геодезических измерений (определений)	0.10	–
635	522691.46	2239054.42	Метод спутниковых геодезических измерений (определений)	0.10	–
636	522706.82	2239024.88	Метод спутниковых геодезических измерений (определений)	0.10	–
637	522674.60	2239009.65	Метод спутниковых геодезических измерений (определений)	0.10	–
638	522659.14	2239002.22	Метод спутниковых геодезических измерений (определений)	0.10	–
639	522627.26	2239029.12	Метод спутниковых геодезических измерений (определений)	0.10	–

640	522589.81	2239058.74	Метод спутниковых геодезических измерений (определений)	0.10	–
641	522578.16	2239036.92	Метод спутниковых геодезических измерений (определений)	0.10	–
642	522555.30	2239024.83	Метод спутниковых геодезических измерений (определений)	0.10	–
643	522523.84	2239009.46	Метод спутниковых геодезических измерений (определений)	0.10	–
644	522493.04	2238995.20	Метод спутниковых геодезических измерений (определений)	0.10	–
645	522494.72	2238991.58	Метод спутниковых геодезических измерений (определений)	0.10	–
646	522525.56	2239005.86	Метод спутниковых геодезических измерений (определений)	0.10	–
647	522557.11	2239021.26	Метод спутниковых геодезических измерений (определений)	0.10	–
648	522581.12	2239033.96	Метод спутниковых геодезических измерений (определений)	0.10	–
649	522591.08	2239052.62	Метод спутниковых геодезических измерений (определений)	0.10	–
650	522624.73	2239026.02	Метод спутниковых геодезических измерений (определений)	0.10	–
651	522655.18	2239000.33	Метод спутниковых геодезических измерений (определений)	0.10	–
652	522582.16	2238964.83	Метод спутниковых геодезических измерений (определений)	0.10	–
653	522553.74	2238951.28	Метод спутниковых геодезических измерений (определений)	0.10	–
654	522522.30	2238935.83	Метод спутниковых геодезических измерений (определений)	0.10	–
655	522493.10	2238921.71	Метод спутниковых геодезических измерений (определений)	0.10	–
656	522464.26	2238907.58	Метод спутниковых геодезических измерений (определений)	0.10	–
657	522449.26	2238933.96	Метод спутниковых геодезических измерений (определений)	0.10	–
658	522437.27	2238955.02	Метод спутниковых геодезических измерений (определений)	0.10	–
659	522448.03	2238971.29	Метод спутниковых геодезических измерений (определений)	0.10	–
660	522444.69	2238973.50	Метод спутниковых геодезических измерений (определений)	0.10	–
661	522432.58	2238955.18	Метод спутниковых геодезических измерений (определений)	0.10	–
662	522445.78	2238931.98	Метод спутниковых геодезических измерений (определений)	0.10	–
663	522462.64	2238902.33	Метод спутниковых геодезических измерений (определений)	0.10	–
664	522492.92	2238917.16	Метод спутниковых геодезических измерений (определений)	0.10	–
665	522496.42	2238908.17	Метод спутниковых геодезических измерений (определений)	0.10	–
666	522500.15	2238909.62	Метод спутниковых геодезических измерений (определений)	0.10	–
667	522496.54	2238918.92	Метод спутниковых геодезических измерений (определений)	0.10	–
668	522524.04	2238932.22	Метод спутниковых геодезических измерений (определений)	0.10	–
669	522555.48	2238947.67	Метод спутниковых геодезических измерений (определений)	0.10	–
670	522579.10	2238958.94	Метод спутниковых геодезических измерений (определений)	0.10	–
671	522572.88	2238944.42	Метод спутниковых геодезических измерений (определений)	0.10	–
672	522576.56	2238942.85	Метод спутниковых геодезических измерений (определений)	0.10	–
673	522584.59	2238961.56	Метод спутниковых геодезических измерений (определений)	0.10	–
674	522654.04	2238995.34	Метод спутниковых геодезических измерений (определений)	0.10	–
675	522646.98	2238982.57	Метод спутниковых геодезических измерений (определений)	0.10	–
676	522650.48	2238980.63	Метод спутниковых геодезических измерений (определений)	0.10	–
677	522660.28	2238998.33	Метод спутниковых геодезических измерений (определений)	0.10	–
678	522674.52	2239005.17	Метод спутниковых геодезических измерений (определений)	0.10	–
679	522680.02	2238993.48	Метод спутниковых геодезических измерений (определений)	0.10	–
680	522683.64	2238995.18	Метод спутниковых геодезических измерений (определений)	0.10	–
681	522678.12	2239006.89	Метод спутниковых геодезических измерений (определений)	0.10	–
682	522708.58	2239021.30	Метод спутниковых геодезических измерений (определений)	0.10	–
683	522724.85	2238986.88	Метод спутниковых геодезических измерений (определений)	0.10	–
684	522739.14	2238957.20	Метод спутниковых геодезических измерений (определений)	0.10	–
685	522699.42	2238938.16	Метод спутниковых геодезических измерений (определений)	0.10	–
686	522655.78	2238917.96	Метод спутниковых геодезических измерений (определений)	0.10	–
687	522615.82	2238897.98	Метод спутниковых геодезических измерений (определений)	0.10	–
688	522585.70	2238883.08	Метод спутниковых геодезических измерений (определений)	0.10	–
689	522556.20	2238868.82	Метод спутниковых геодезических измерений (определений)	0.10	–
690	522527.64	2238854.58	Метод спутниковых геодезических измерений (определений)	0.10	–
691	522495.67	2238839.33	Метод спутниковых геодезических измерений (определений)	0.10	–
692	522482.27	2238867.08	Метод спутниковых геодезических измерений (определений)	0.10	–
693	522478.67	2238865.34	Метод спутниковых геодезических измерений (определений)	0.10	–
571	522493.80	2238834.00	Метод спутниковых геодезических измерений (определений)	0.10	–
Зона1(5)	–	–	–	–	–
694	521866.30	2238562.72	Метод спутниковых геодезических измерений (определений)	0.10	–
695	521867.19	2238567.24	Метод спутниковых геодезических измерений (определений)	0.10	–
696	521841.74	2238577.69	Метод спутниковых геодезических измерений (определений)	0.10	–
697	521812.12	2238589.70	Метод спутниковых геодезических измерений (определений)	0.10	–
698	521790.12	2238598.32	Метод спутниковых геодезических измерений (определений)	0.10	–
699	521762.44	2238608.85	Метод спутниковых геодезических измерений (определений)	0.10	–
700	521760.89	2238608.35	Метод спутниковых геодезических измерений (определений)	0.10	–
701	521773.02	2238642.81	Метод спутниковых геодезических измерений (определений)	0.10	–
702	521784.85	2238677.26	Метод спутниковых геодезических измерений (определений)	0.10	–
703	521797.68	2238714.18	Метод спутниковых геодезических измерений (определений)	0.10	–
704	521809.96	2238750.26	Метод спутниковых геодезических измерений (определений)	0.10	–
705	521799.32	2238764.88	Метод спутниковых геодезических измерений (определений)	0.10	–
706	521834.00	2238751.78	Метод спутниковых геодезических измерений (определений)	0.10	–
707	521863.60	2238741.05	Метод спутниковых геодезических измерений (определений)	0.10	–
708	521897.73	2238728.78	Метод спутниковых геодезических измерений (определений)	0.10	–
709	521878.44	2238684.32	Метод спутниковых геодезических измерений (определений)	0.10	–
710	521864.76	2238647.70	Метод спутниковых геодезических измерений (определений)	0.10	–
711	521868.52	2238646.30	Метод спутниковых геодезических измерений (определений)	0.10	–
712	521882.15	2238682.82	Метод спутниковых геодезических измерений (определений)	0.10	–
713	521902.08	2238728.76	Метод спутниковых геодезических измерений (определений)	0.10	–
714	521910.24	2238763.32	Метод спутниковых геодезических измерений (определений)	0.10	–
715	521917.98	2238788.22	Метод спутниковых геодезических измерений (определений)	0.10	–
716	521914.16	2238789.42	Метод спутниковых геодезических измерений (определений)	0.10	–
717	521906.38	2238764.37	Метод спутниковых геодезических измерений (определений)	0.10	–
718	521898.88	2238732.62	Метод спутниковых геодезических измерений (определений)	0.10	–
719	521864.96	2238744.81	Метод спутниковых геодезических измерений (определений)	0.10	–
720	521835.39	2238755.53	Метод спутниковых геодезических измерений (определений)	0.10	–
721	521797.40	2238769.88	Метод спутниковых геодезических измерений (определений)	0.10	–
722	521810.58	2238797.92	Метод спутниковых геодезических измерений (определений)	0.10	–
723	521824.99	2238790.18	Метод спутниковых геодезических измерений (определений)	0.10	–
724	521826.88	2238793.70	Метод спутниковых геодезических измерений (определений)	0.10	–
725	521812.24	2238801.56	Метод спутниковых геодезических измерений (определений)	0.10	–
726	521826.18	2238832.71	Метод спутниковых геодезических измерений (определений)	0.10	–
727	521835.20	2238817.46	Метод спутниковых геодезических измерений (определений)	0.10	–
728	521838.64	2238819.50	Метод спутниковых геодезических измерений (определений)	0.10	–
729	521828.18	2238837.19	Метод спутниковых геодезических измерений (определений)	0.10	–
730	521838.30	2238860.17	Метод спутниковых геодезических измерений (определений)	0.10	–
731	521862.25	2238853.24	Метод спутниковых геодезических измерений (определений)	0.10	–
732	521863.36	2238857.08	Метод спутниковых геодезических измерений (определений)	0.10	–
733	521841.22	2238863.49	Метод спутниковых геодезических измерений (определений)	0.10	–
734	521862.72	2238882.42	Метод спутниковых геодезических измерений (определений)	0.10	–
735	521876.01	2238894.50	Метод спутниковых геодезических измерений (определений)	0.10	–
736	521898.30	2238870.27	Метод спутниковых геодезических измерений (определений)	0.10	–
737	521901.24	2238872.98	Метод спутниковых геодезических измерений (определений)	0.10	–
738	521881.25	2238894.72	Метод спутниковых геодезических измерений (определений)	0.10	–
739	521926.60	2238889.49	Метод спутниковых геодезических измерений (определений)	0.10	–
740	521937.45	2238877.80	Метод спутниковых геодезических измерений (определений)	0.10	–
741	521940.38	2238880.52	Метод спутниковых геодезических измерений (определений)	0.10	–
742	521932.72	2238888.78	Метод спутниковых геодезических измерений (определений)	0.10	–
743	521965.92	2238884.93	Метод спутниковых геодезических измерений (определений)	0.10	–
744	522006.20	2238877.16	Метод спутниковых геодезических измерений (определений)	0.10	–
745	522005.06	2238852.78	Метод спутниковых геодезических измерений (определений)	0.10	–
746	522009.06	2238852.59	Метод спутниковых геодезических измерений (определений)	0.10	–
747	522010.36	2238880.43	Метод спутниковых геодезических измерений (определений)	0.10	–
748	521966.52	2238888.89	Метод спутниковых геодезических измерений (определений)	0.10	–
749	521929.67	2238893.16	Метод спутниковых геодезических измерений (определений)	0.10	–
750	521932.16	2238937.58	Метод спутниковых геодезических измерений (определений)	0.10	–
751	521928.16	2238937.81	Метод спутниковых геодезических измерений (определений)	0.10	–
752	521925.68	2238893.62	Метод спутниковых геодезических измерений (определений)	0.10	–
753	521877.51	2238899.17	Метод спутниковых геодезических измерений (определений)	0.10	–
754	521861.82	2238935.06	Метод спутниковых геодезических измерений (определений)	0.10	–
755	521846.04	2238971.40	Метод спутниковых геодезических измерений (определений)	0.10	–
756	521842.37	2238969.81	Метод спутниковых геодезических измерений (определений)	0.10	–
757	521858.14	2238933.46	Метод спутниковых геодезических измерений (определений)	0.10	–
758	521873.72	2238897.84	Метод спутниковых геодезических измерений (определений)	0.10	–
759	521860.06	2238885.40	Метод спутниковых геодезических измерений (определений)	0.10	–
760	521835.51	2238863.80	Метод спутниковых геодезических измерений (определений)	0.10	–
761	521824.10	2238837.87	Метод спутниковых геодезических измерений (определений)	0.10	–
762	521807.84	2238801.52	Метод спутниковых геодезических измерений (определений)	0.10	–
763	521793.64	2238771.28	Метод спутниковых геодезических измерений (определений)	0.10	–
764	521751.56	2238786.62	Метод спутниковых геодезических измерений (определений)	0.10	–
765	521761.35	2238794.99	Метод спутниковых геодезических измерений (определений)	0.10	–
766	521758.75	2238798.03	Метод спутниковых геодезических измерений (определений)	0.10	–
767	521747.24	2238788.20	Метод спутниковых геодезических измерений (определений)	0.10	–
768	521705.94	2238803.31	Метод спутниковых геодезических измерений (определений)	0.10	–
769	521711.68	2238821.14	Метод спутниковых геодезических измерений (определений)	0.10	–
770	521727.16	2238820.94	Метод спутниковых геодезических измерений (определений)	0.10	–
771	521727.22	2238824.94	Метод спутниковых геодезических измерений (определений)	0.10	–

772	521713.08	2238825.12	Метод спутниковых геодезических измерений (определений)	0.10	–
773	521725.17	2238858.44	Метод спутниковых геодезических измерений (определений)	0.10	–
774	521737.66	2238857.38	Метод спутниковых геодезических измерений (определений)	0.10	–
775	521770.54	2238858.22	Метод спутниковых геодезических измерений (определений)	0.10	–
776	521770.44	2238862.22	Метод спутниковых геодезических измерений (определений)	0.10	–
777	521737.78	2238861.38	Метод спутниковых геодезических измерений (определений)	0.10	–
778	521726.58	2238862.34	Метод спутниковых геодезических измерений (определений)	0.10	–
779	521741.94	2238905.12	Метод спутниковых геодезических измерений (определений)	0.10	–
780	521754.62	2238901.46	Метод спутниковых геодезических измерений (определений)	0.10	–
781	521755.73	2238905.30	Метод спутниковых геодезических измерений (определений)	0.10	–
782	521743.66	2238908.78	Метод спутниковых геодезических измерений (определений)	0.10	–
783	521764.27	2238945.36	Метод спутниковых геодезических измерений (определений)	0.10	–
784	521801.68	2238962.35	Метод спутниковых геодезических измерений (определений)	0.10	–
785	521841.95	2238981.31	Метод спутниковых геодезических измерений (определений)	0.10	–
786	521873.98	2238996.24	Метод спутниковых геодезических измерений (определений)	0.10	–
787	521901.20	2239008.76	Метод спутниковых геодезических измерений (определений)	0.10	–
788	521931.52	2239022.58	Метод спутниковых геодезических измерений (определений)	0.10	–
789	521947.86	2239005.63	Метод спутниковых геодезических измерений (определений)	0.10	–
790	521965.88	2238987.46	Метод спутниковых геодезических измерений (определений)	0.10	–
791	521998.45	2238973.60	Метод спутниковых геодезических измерений (определений)	0.10	–
792	522021.10	2238963.76	Метод спутниковых геодезических измерений (определений)	0.10	–
793	522049.71	2238951.78	Метод спутниковых геодезических измерений (определений)	0.10	–
794	522051.25	2238955.48	Метод спутниковых геодезических измерений (определений)	0.10	–
795	522022.66	2238967.44	Метод спутниковых геодезических измерений (определений)	0.10	–
796	522000.75	2238976.96	Метод спутниковых геодезических измерений (определений)	0.10	–
797	521993.04	2238994.18	Метод спутниковых геодезических измерений (определений)	0.10	–
798	521989.39	2238992.56	Метод спутниковых геодезических измерений (определений)	0.10	–
799	521995.34	2238979.27	Метод спутниковых геодезических измерений (определений)	0.10	–
800	521969.14	2238990.42	Метод спутниковых геодезических измерений (определений)	0.10	–
801	521971.80	2239024.19	Метод спутниковых геодезических измерений (определений)	0.10	–
802	521974.30	2239071.72	Метод спутниковых геодезических измерений (определений)	0.10	–
803	521961.30	2239101.28	Метод спутниковых геодезических измерений (определений)	0.10	–
804	521978.22	2239106.21	Метод спутниковых геодезических измерений (определений)	0.10	–
805	521977.10	2239110.05	Метод спутниковых геодезических измерений (определений)	0.10	–
806	521959.72	2239104.98	Метод спутниковых геодезических измерений (определений)	0.10	–
807	521947.33	2239135.15	Метод спутниковых геодезических измерений (определений)	0.10	–
808	521936.60	2239159.54	Метод спутниковых геодезических измерений (определений)	0.10	–
809	521918.58	2239198.68	Метод спутниковых геодезических измерений (определений)	0.10	–
810	521914.96	2239197.01	Метод спутниковых геодезических измерений (определений)	0.10	–
811	521932.94	2239157.90	Метод спутниковых геодезических измерений (определений)	0.10	–
812	521943.65	2239133.58	Метод спутниковых геодезических измерений (определений)	0.10	–
813	521956.72	2239101.78	Метод спутниковых геодезических измерений (определений)	0.10	–
814	521970.26	2239070.98	Метод спутниковых геодезических измерений (определений)	0.10	–
815	521967.82	2239024.46	Метод спутниковых геодезических измерений (определений)	0.10	–
816	521965.38	2238993.64	Метод спутниковых геодезических измерений (определений)	0.10	–
817	521950.72	2239008.44	Метод спутниковых геодезических измерений (определений)	0.10	–
818	521933.34	2239026.44	Метод спутниковых геодезических измерений (определений)	0.10	–
819	521905.96	2239049.56	Метод спутниковых геодезических измерений (определений)	0.10	–
820	521917.10	2239063.42	Метод спутниковых геодезических измерений (определений)	0.10	–
821	521913.98	2239065.93	Метод спутниковых геодезических измерений (определений)	0.10	–
822	521903.66	2239053.13	Метод спутниковых геодезических измерений (определений)	0.10	–
823	521887.68	2239086.06	Метод спутниковых геодезических измерений (определений)	0.10	–
824	521897.00	2239093.98	Метод спутниковых геодезических измерений (определений)	0.10	–
825	521894.41	2239097.03	Метод спутниковых геодезических измерений (определений)	0.10	–
826	521885.90	2239089.80	Метод спутниковых геодезических измерений (определений)	0.10	–
827	521870.80	2239121.50	Метод спутниковых геодезических измерений (определений)	0.10	–
828	521880.95	2239133.80	Метод спутниковых геодезических измерений (определений)	0.10	–
829	521877.87	2239136.35	Метод спутниковых геодезических измерений (определений)	0.10	–
830	521868.97	2239125.57	Метод спутниковых геодезических измерений (определений)	0.10	–
831	521857.35	2239152.04	Метод спутниковых геодезических измерений (определений)	0.10	–
832	521843.04	2239176.28	Метод спутниковых геодезических измерений (определений)	0.10	–
833	521843.45	2239210.72	Метод спутниковых геодезических измерений (определений)	0.10	–
834	521839.45	2239210.78	Метод спутниковых геодезических измерений (определений)	0.10	–
835	521839.05	2239177.05	Метод спутниковых геодезических измерений (определений)	0.10	–
836	521804.80	2239161.94	Метод спутниковых геодезических измерений (определений)	0.10	–
837	521767.05	2239144.91	Метод спутниковых геодезических измерений (определений)	0.10	–
838	521780.12	2239112.02	Метод спутниковых геодезических измерений (определений)	0.10	–

839	521792.77	2239081.00	Метод спутниковых геодезических измерений (определений)	0.10	–
840	521775.30	2239051.77	Метод спутниковых геодезических измерений (определений)	0.10	–
841	521775.93	2239059.53	Метод спутниковых геодезических измерений (определений)	0.10	–
842	521771.94	2239059.85	Метод спутниковых геодезических измерений (определений)	0.10	–
843	521770.72	2239044.71	Метод спутниковых геодезических измерений (определений)	0.10	–
844	521737.71	2239029.50	Метод спутниковых геодезических измерений (определений)	0.10	–
845	521699.44	2239011.68	Метод спутниковых геодезических измерений (определений)	0.10	–
846	521669.33	2238997.20	Метод спутниковых геодезических измерений (определений)	0.10	–
847	521651.18	2238950.99	Метод спутниковых геодезических измерений (определений)	0.10	–
848	521639.73	2238921.95	Метод спутниковых геодезических измерений (определений)	0.10	–
849	521626.20	2238884.96	Метод спутниковых геодезических измерений (определений)	0.10	–
850	521610.90	2238848.50	Метод спутниковых геодезических измерений (определений)	0.10	–
851	521553.34	2238868.92	Метод спутниковых геодезических измерений (определений)	0.10	–
852	521531.03	2238876.87	Метод спутниковых геодезических измерений (определений)	0.10	–
853	521542.70	2238908.64	Метод спутниковых геодезических измерений (определений)	0.10	–
854	521554.02	2238938.85	Метод спутниковых геодезических измерений (определений)	0.10	–
855	521568.84	2238979.50	Метод спутниковых геодезических измерений (определений)	0.10	–
856	521585.20	2239018.78	Метод спутниковых геодезических измерений (определений)	0.10	–
857	521581.52	2239020.32	Метод спутниковых геодезических измерений (определений)	0.10	–
858	521565.12	2238980.94	Метод спутниковых геодезических измерений (определений)	0.10	–
859	521550.27	2238940.24	Метод спутниковых геодезических измерений (определений)	0.10	–
860	521538.95	2238910.04	Метод спутниковых геодезических измерений (определений)	0.10	–
861	521527.12	2238877.83	Метод спутниковых геодезических измерений (определений)	0.10	–
862	521493.82	2238881.31	Метод спутниковых геодезических измерений (определений)	0.10	–
863	521460.56	2238884.64	Метод спутниковых геодезических измерений (определений)	0.10	–
864	521433.96	2238887.66	Метод спутниковых геодезических измерений (определений)	0.10	–
865	521415.32	2238926.33	Метод спутниковых геодезических измерений (определений)	0.10	–
866	521400.71	2238952.03	Метод спутниковых геодезических измерений (определений)	0.10	–
867	521382.18	2238989.62	Метод спутниковых геодезических измерений (определений)	0.10	–
868	521339.50	2238967.38	Метод спутниковых геодезических измерений (определений)	0.10	–
869	521297.49	2238946.72	Метод спутниковых геодезических измерений (определений)	0.10	–
870	521261.87	2238929.19	Метод спутниковых геодезических измерений (определений)	0.10	–
871	521219.96	2238908.66	Метод спутниковых геодезических измерений (определений)	0.10	–
872	521221.72	2238905.07	Метод спутниковых геодезических измерений (определений)	0.10	–
873	521263.63	2238925.60	Метод спутниковых геодезических измерений (определений)	0.10	–
874	521299.26	2238943.13	Метод спутниковых геодезических измерений (определений)	0.10	–
875	521341.30	2238963.81	Метод спутниковых геодезических измерений (определений)	0.10	–
876	521380.40	2238984.18	Метод спутниковых геодезических измерений (определений)	0.10	–
877	521397.17	2238950.16	Метод спутниковых геодезических измерений (определений)	0.10	–
878	521411.78	2238924.46	Метод спутниковых геодезических измерений (определений)	0.10	–
879	521430.81	2238884.98	Метод спутниковых геодезических измерений (определений)	0.10	–
880	521444.00	2238853.28	Метод спутниковых геодезических измерений (определений)	0.10	–
881	521450.43	2238841.99	Метод спутниковых геодезических измерений (определений)	0.10	–
882	521453.91	2238843.97	Метод спутниковых геодезических измерений (определений)	0.10	–
883	521447.60	2238855.04	Метод спутниковых геодезических измерений (определений)	0.10	–
884	521435.79	2238883.44	Метод спутниковых геодезических измерений (определений)	0.10	–
885	521460.13	2238880.66	Метод спутниковых геодезических измерений (определений)	0.10	–
886	521493.40	2238877.33	Метод спутниковых геодезических измерений (определений)	0.10	–
887	521527.38	2238873.78	Метод спутниковых геодезических измерений (определений)	0.10	–
888	521541.69	2238855.18	Метод спутниковых геодезических измерений (определений)	0.10	–
889	521544.86	2238857.62	Метод спутниковых геодезических измерений (определений)	0.10	–
890	521534.19	2238871.49	Метод спутниковых геодезических измерений (определений)	0.10	–
891	521552.00	2238865.15	Метод спутниковых геодезических измерений (определений)	0.10	–
892	521609.34	2238844.81	Метод спутниковых геодезических измерений (определений)	0.10	–
893	521606.64	2238838.46	Метод спутниковых геодезических измерений (определений)	0.10	–
894	521573.62	2238849.81	Метод спутниковых геодезических измерений (определений)	0.10	–
895	521572.32	2238846.03	Метод спутниковых геодезических измерений (определений)	0.10	–
896	521605.26	2238834.70	Метод спутниковых геодезических измерений (определений)	0.10	–
897	521597.60	2238804.52	Метод спутниковых геодезических измерений (определений)	0.10	–
898	521584.78	2238761.70	Метод спутниковых геодезических измерений (определений)	0.10	–
899	521571.17	2238716.42	Метод спутниковых геодезических измерений (определений)	0.10	–
900	521547.38	2238703.35	Метод спутниковых геодезических измерений (определений)	0.10	–
901	521549.32	2238699.84	Метод спутниковых геодезических измерений (определений)	0.10	–
902	521572.56	2238712.61	Метод спутниковых геодезических измерений (определений)	0.10	–
903	521599.62	2238683.05	Метод спутниковых геодезических измерений (определений)	0.10	–
904	521615.14	2238653.18	Метод спутниковых геодезических измерений (определений)	0.10	–
905	521631.78	2238620.50	Метод спутниковых геодезических измерений (определений)	0.10	–

906	521654.56	2238588.94	Метод спутниковых геодезических измерений (определений)	0.10	–
907	521657.80	2238591.28	Метод спутниковых геодезических измерений (определений)	0.10	–
908	521635.20	2238622.59	Метод спутниковых геодезических измерений (определений)	0.10	–
909	521618.70	2238655.02	Метод спутниковых геодезических измерений (определений)	0.10	–
910	521602.92	2238685.36	Метод спутниковых геодезических измерений (определений)	0.10	–
911	521575.14	2238715.72	Метод спутниковых геодезических измерений (определений)	0.10	–
912	521588.60	2238760.55	Метод спутниковых геодезических измерений (определений)	0.10	–
913	521601.46	2238803.46	Метод спутниковых геодезических измерений (определений)	0.10	–
914	521609.10	2238833.38	Метод спутниковых геодезических измерений (определений)	0.10	–
915	521615.92	2238831.12	Метод спутниковых геодезических измерений (определений)	0.10	–
916	521616.62	2238833.29	Метод спутниковых геодезических измерений (определений)	0.10	–
917	521618.59	2238832.65	Метод спутниковых геодезических измерений (определений)	0.10	–
918	521617.90	2238830.50	Метод спутниковых геодезических измерений (определений)	0.10	–
919	521632.80	2238825.80	Метод спутниковых геодезических измерений (определений)	0.10	–
920	521672.02	2238811.08	Метод спутниковых геодезических измерений (определений)	0.10	–
921	521700.96	2238800.86	Метод спутниковых геодезических измерений (определений)	0.10	–
922	521696.88	2238787.80	Метод спутниковых геодезических измерений (определений)	0.10	–
923	521688.05	2238760.54	Метод спутниковых геодезических измерений (определений)	0.10	–
924	521676.50	2238723.64	Метод спутниковых геодезических измерений (определений)	0.10	–
925	521683.56	2238717.86	Метод спутниковых геодезических измерений (определений)	0.10	–
926	521681.34	2238694.83	Метод спутниковых геодезических измерений (определений)	0.10	–
927	521703.44	2238683.52	Метод спутниковых геодезических измерений (определений)	0.10	–
928	521705.26	2238687.08	Метод спутниковых геодезических измерений (определений)	0.10	–
929	521685.58	2238697.14	Метод спутниковых геодезических измерений (определений)	0.10	–
930	521687.42	2238716.19	Метод спутниковых геодезических измерений (определений)	0.10	–
931	521707.14	2238711.48	Метод спутниковых геодезических измерений (определений)	0.10	–
932	521708.06	2238715.38	Метод спутниковых геодезических измерений (определений)	0.10	–
933	521686.66	2238720.49	Метод спутниковых геодезических измерений (определений)	0.10	–
934	521681.12	2238725.02	Метод спутниковых геодезических измерений (определений)	0.10	–
935	521690.18	2238753.98	Метод спутниковых геодезических измерений (определений)	0.10	–
936	521693.90	2238744.70	Метод спутниковых геодезических измерений (определений)	0.10	–
937	521697.61	2238746.19	Метод спутниковых геодезических измерений (определений)	0.10	–
938	521692.08	2238760.01	Метод спутниковых геодезических измерений (определений)	0.10	–
939	521699.43	2238782.71	Метод спутниковых геодезических измерений (определений)	0.10	–
940	521705.98	2238773.32	Метод спутниковых геодезических измерений (определений)	0.10	–
941	521709.26	2238775.60	Метод спутниковых геодезических измерений (определений)	0.10	–
942	521700.97	2238787.50	Метод спутниковых геодезических измерений (определений)	0.10	–
943	521704.72	2238799.50	Метод спутниковых геодезических измерений (определений)	0.10	–
944	521746.82	2238784.09	Метод спутниковых геодезических измерений (определений)	0.10	–
945	521792.09	2238767.58	Метод спутниковых геодезических измерений (определений)	0.10	–
946	521775.60	2238725.08	Метод спутниковых геодезических измерений (определений)	0.10	–
947	521760.93	2238682.52	Метод спутниковых геодезических измерений (определений)	0.10	–
948	521746.60	2238640.95	Метод спутниковых геодезических измерений (определений)	0.10	–
949	521730.39	2238594.52	Метод спутниковых геодезических измерений (определений)	0.10	–
950	521758.30	2238603.32	Метод спутниковых геодезических измерений (определений)	0.10	–
951	521760.06	2238603.88	Метод спутниковых геодезических измерений (определений)	0.10	–
952	521791.68	2238591.58	Метод спутниковых геодезических измерений (определений)	0.10	–
953	521812.76	2238583.44	Метод спутниковых геодезических измерений (определений)	0.10	–
954	521838.09	2238573.92	Метод спутниковых геодезических измерений (определений)	0.10	–
694	521866.30	2238562.72	Метод спутниковых геодезических измерений (определений)	0.10	–
–	–	–	–	–	–
955	521751.44	2238642.72	Метод спутниковых геодезических измерений (определений)	0.10	–
956	521769.62	2238645.24	Метод спутниковых геодезических измерений (определений)	0.10	–
957	521780.31	2238676.36	Метод спутниковых геодезических измерений (определений)	0.10	–
958	521764.04	2238679.27	Метод спутниковых геодезических измерений (определений)	0.10	–
955	521751.44	2238642.72	Метод спутниковых геодезических измерений (определений)	0.10	–
–	–	–	–	–	–
959	521781.63	2238680.18	Метод спутниковых геодезических измерений (определений)	0.10	–
960	521793.34	2238713.86	Метод спутниковых геодезических измерений (определений)	0.10	–
961	521778.62	2238721.54	Метод спутниковых геодезических измерений (определений)	0.10	–
962	521765.36	2238683.10	Метод спутниковых геодезических измерений (определений)	0.10	–
959	521781.63	2238680.18	Метод спутниковых геодезических измерений (определений)	0.10	–
–	–	–	–	–	–
963	521794.65	2238717.68	Метод спутниковых геодезических измерений (определений)	0.10	–
964	521805.50	2238749.58	Метод спутниковых геодезических измерений (определений)	0.10	–
965	521795.00	2238764.02	Метод спутниковых геодезических измерений (определений)	0.10	–
966	521780.00	2238725.34	Метод спутниковых геодезических измерений (определений)	0.10	–

963	521794.65	2238717.68	Метод спутниковых геодезических измерений (определений)	0.10	–
–	–	–	–	–	–
967	521736.80	2238600.74	Метод спутниковых геодезических измерений (определений)	0.10	–
968	521756.11	2238606.82	Метод спутниковых геодезических измерений (определений)	0.10	–
969	521768.14	2238641.00	Метод спутниковых геодезических измерений (определений)	0.10	–
970	521749.98	2238638.48	Метод спутниковых геодезических измерений (определений)	0.10	–
967	521736.80	2238600.74	Метод спутниковых геодезических измерений (определений)	0.10	–
–	–	–	–	–	–
971	521702.17	2238804.66	Метод спутниковых геодезических измерений (определений)	0.10	–
972	521708.34	2238823.82	Метод спутниковых геодезических измерений (определений)	0.10	–
973	521721.94	2238861.24	Метод спутниковых геодезических измерений (определений)	0.10	–
974	521738.86	2238908.41	Метод спутниковых геодезических измерений (определений)	0.10	–
975	521761.43	2238948.46	Метод спутниковых геодезических измерений (определений)	0.10	–
976	521800.00	2238965.98	Метод спутниковых геодезических измерений (определений)	0.10	–
977	521840.25	2238984.92	Метод спутниковых геодезических измерений (определений)	0.10	–
978	521872.30	2238999.88	Метод спутниковых геодезических измерений (определений)	0.10	–
979	521899.54	2239012.40	Метод спутниковых геодезических измерений (определений)	0.10	–
980	521928.26	2239025.50	Метод спутниковых геодезических измерений (определений)	0.10	–
981	521901.56	2239048.04	Метод спутниковых геодезических измерений (определений)	0.10	–
982	521883.40	2239085.72	Метод спутниковых геодезических измерений (определений)	0.10	–
983	521866.62	2239120.96	Метод спутниковых геодезических измерений (определений)	0.10	–
984	521853.78	2239150.21	Метод спутниковых геодезических измерений (определений)	0.10	–
985	521840.22	2239173.19	Метод спутниковых геодезических измерений (определений)	0.10	–
986	521806.43	2239158.29	Метод спутниковых геодезических измерений (определений)	0.10	–
987	521772.18	2239142.84	Метод спутниковых геодезических измерений (определений)	0.10	–
988	521783.82	2239113.51	Метод спутниковых геодезических измерений (определений)	0.10	–
989	521796.08	2239083.48	Метод спутниковых геодезических измерений (определений)	0.10	–
990	521821.54	2239094.66	Метод спутниковых геодезических измерений (определений)	0.10	–
991	521823.14	2239091.00	Метод спутниковых геодезических измерений (определений)	0.10	–
992	521797.58	2239079.78	Метод спутниковых геодезических измерений (определений)	0.10	–
993	521806.12	2239058.85	Метод спутниковых геодезических измерений (определений)	0.10	–
994	521820.14	2239028.31	Метод спутниковых геодезических измерений (определений)	0.10	–
995	521831.92	2239001.98	Метод спутниковых геодезических измерений (определений)	0.10	–
996	521828.27	2239000.36	Метод спутниковых геодезических измерений (определений)	0.10	–
997	521819.26	2239020.48	Метод спутниковых геодезических измерений (определений)	0.10	–
998	521816.06	2238999.58	Метод спутниковых геодезических измерений (определений)	0.10	–
999	521812.11	2239000.19	Метод спутниковых геодезических измерений (определений)	0.10	–
1000	521816.25	2239027.19	Метод спутниковых геодезических измерений (определений)	0.10	–
1001	521803.30	2239055.39	Метод спутниковых геодезических измерений (определений)	0.10	–
1002	521773.46	2239041.57	Метод спутниковых геодезических измерений (определений)	0.10	–
1003	521741.60	2239026.88	Метод спутниковых геодезических измерений (определений)	0.10	–
1004	521759.34	2239002.41	Метод спутниковых геодезических измерений (определений)	0.10	–
1005	521756.10	2239000.06	Метод спутниковых геодезических измерений (определений)	0.10	–
1006	521737.90	2239025.17	Метод спутниковых геодезических измерений (определений)	0.10	–
1007	521701.16	2239008.06	Метод спутниковых геодезических измерений (определений)	0.10	–
1008	521672.48	2238994.28	Метод спутниковых геодезических измерений (определений)	0.10	–
1009	521654.90	2238949.53	Метод спутниковых геодезических измерений (определений)	0.10	–
1010	521643.47	2238920.53	Метод спутниковых геодезических измерений (определений)	0.10	–
1011	521629.92	2238883.50	Метод спутниковых геодезических измерений (определений)	0.10	–
1012	521613.85	2238845.20	Метод спутниковых геодезических измерений (определений)	0.10	–
1013	521610.42	2238837.20	Метод спутниковых геодезических измерений (определений)	0.10	–
1014	521617.48	2238834.82	Метод спутниковых геодезических измерений (определений)	0.10	–
1015	521634.11	2238829.58	Метод спутниковых геодезических измерений (определений)	0.10	–
1016	521673.40	2238814.84	Метод спутниковых геодезических измерений (определений)	0.10	–
971	521702.17	2238804.66	Метод спутниковых геодезических измерений (определений)	0.10	–
–	–	–	–	–	–
1017	521777.64	2239047.89	Метод спутниковых геодезических измерений (определений)	0.10	–
1018	521801.72	2239059.06	Метод спутниковых геодезических измерений (определений)	0.10	–
1019	521794.66	2239076.36	Метод спутниковых геодезических измерений (определений)	0.10	–
1017	521777.64	2239047.89	Метод спутниковых геодезических измерений (определений)	0.10	–
Зона1(6)	–	–	–	–	–
1020	521362.33	2238726.74	Метод спутниковых геодезических измерений (определений)	0.10	–
1021	521400.63	2238745.00	Метод спутниковых геодезических измерений (определений)	0.10	–
1022	521434.18	2238760.82	Метод спутниковых геодезических измерений (определений)	0.10	–
1023	521458.83	2238771.68	Метод спутниковых геодезических измерений (определений)	0.10	–
1024	521477.40	2238781.14	Метод спутниковых геодезических измерений (определений)	0.10	–
1025	521494.43	2238783.96	Метод спутниковых геодезических измерений (определений)	0.10	–

1026	521522.19	2238787.74	Метод спутниковых геодезических измерений (определений)	0.10	–
1027	521527.90	2238781.11	Метод спутниковых геодезических измерений (определений)	0.10	–
1028	521555.14	2238770.91	Метод спутниковых геодезических измерений (определений)	0.10	–
1029	521568.33	2238779.52	Метод спутниковых геодезических измерений (определений)	0.10	–
1030	521566.14	2238782.87	Метод спутниковых геодезических измерений (определений)	0.10	–
1031	521554.66	2238775.37	Метод спутниковых геодезических измерений (определений)	0.10	–
1032	521530.26	2238784.50	Метод спутниковых геодезических измерений (определений)	0.10	–
1033	521523.80	2238792.00	Метод спутниковых геодезических измерений (определений)	0.10	–
1034	521493.83	2238787.92	Метод спутниковых геодезических измерений (определений)	0.10	–
1035	521478.02	2238785.30	Метод спутниковых геодезических измерений (определений)	0.10	–
1036	521469.32	2238806.85	Метод спутниковых геодезических измерений (определений)	0.10	–
1037	521458.77	2238832.96	Метод спутниковых геодезических измерений (определений)	0.10	–
1038	521456.72	2238837.98	Метод спутниковых геодезических измерений (определений)	0.10	–
1039	521453.02	2238836.48	Метод спутниковых геодезических измерений (определений)	0.10	–
1040	521455.06	2238831.46	Метод спутниковых геодезических измерений (определений)	0.10	–
1041	521465.62	2238805.35	Метод спутниковых геодезических измерений (определений)	0.10	–
1042	521474.23	2238784.02	Метод спутниковых геодезических измерений (определений)	0.10	–
1043	521457.11	2238775.30	Метод спутниковых геодезических измерений (определений)	0.10	–
1044	521432.52	2238764.46	Метод спутниковых геодезических измерений (определений)	0.10	–
1045	521398.92	2238748.62	Метод спутниковых геодезических измерений (определений)	0.10	–
1046	521360.61	2238730.36	Метод спутниковых геодезических измерений (определений)	0.10	–
1020	521362.33	2238726.74	Метод спутниковых геодезических измерений (определений)	0.10	–
Зона1(7)	–	–	–	–	–
1047	521242.64	2238756.85	Метод спутниковых геодезических измерений (определений)	0.10	–
1048	521279.58	2238772.90	Метод спутниковых геодезических измерений (определений)	0.10	–
1049	521311.86	2238788.03	Метод спутниковых геодезических измерений (определений)	0.10	–
1050	521346.24	2238804.14	Метод спутниковых геодезических измерений (определений)	0.10	–
1051	521338.50	2238792.10	Метод спутниковых геодезических измерений (определений)	0.10	–
1052	521341.87	2238789.94	Метод спутниковых геодезических измерений (определений)	0.10	–
1053	521353.04	2238807.34	Метод спутниковых геодезических измерений (определений)	0.10	–
1054	521387.85	2238824.12	Метод спутниковых геодезических измерений (определений)	0.10	–
1055	521413.36	2238836.26	Метод спутниковых геодезических измерений (определений)	0.10	–
1056	521423.91	2238842.92	Метод спутниковых геодезических измерений (определений)	0.10	–
1057	521447.60	2238839.86	Метод спутниковых геодезических измерений (определений)	0.10	–
1058	521448.10	2238843.83	Метод спутниковых геодезических измерений (определений)	0.10	–
1059	521422.99	2238847.07	Метод спутниковых геодезических измерений (определений)	0.10	–
1060	521411.43	2238839.77	Метод спутниковых геодезических измерений (определений)	0.10	–
1061	521386.12	2238827.73	Метод спутниковых геодезических измерений (определений)	0.10	–
1062	521350.80	2238810.70	Метод спутниковых геодезических измерений (определений)	0.10	–
1063	521310.16	2238791.65	Метод спутниковых геодезических измерений (определений)	0.10	–
1064	521277.93	2238776.55	Метод спутниковых геодезических измерений (определений)	0.10	–
1065	521244.62	2238762.06	Метод спутниковых геодезических измерений (определений)	0.10	–
1066	521226.58	2238800.87	Метод спутниковых геодезических измерений (определений)	0.10	–
1067	521214.46	2238825.06	Метод спутниковых геодезических измерений (определений)	0.10	–
1068	521246.52	2238839.42	Метод спутниковых геодезических измерений (определений)	0.10	–
1069	521268.39	2238849.35	Метод спутниковых геодезических измерений (определений)	0.10	–
1070	521301.83	2238863.99	Метод спутниковых геодезических измерений (определений)	0.10	–
1071	521336.04	2238880.46	Метод спутниковых геодезических измерений (определений)	0.10	–
1072	521377.83	2238899.84	Метод спутниковых геодезических измерений (определений)	0.10	–
1073	521376.15	2238903.46	Метод спутниковых геодезических измерений (определений)	0.10	–
1074	521334.33	2238884.08	Метод спутниковых геодезических измерений (определений)	0.10	–
1075	521300.16	2238867.63	Метод спутниковых геодезических измерений (определений)	0.10	–
1076	521266.76	2238853.00	Метод спутниковых геодезических измерений (определений)	0.10	–
1077	521244.88	2238843.07	Метод спутниковых геодезических измерений (определений)	0.10	–
1078	521212.68	2238828.63	Метод спутниковых геодезических измерений (определений)	0.10	–
1079	521196.83	2238860.56	Метод спутниковых геодезических измерений (определений)	0.10	–
1080	521183.64	2238887.38	Метод спутниковых геодезических измерений (определений)	0.10	–
1081	521165.83	2238929.66	Метод спутниковых геодезических измерений (определений)	0.10	–
1082	521153.30	2238959.10	Метод спутниковых геодезических измерений (определений)	0.10	–
1083	521141.76	2238986.56	Метод спутниковых геодезических измерений (определений)	0.10	–
1084	521174.28	2238977.85	Метод спутниковых геодезических измерений (определений)	0.10	–
1085	521212.41	2238996.86	Метод спутниковых геодезических измерений (определений)	0.10	–
1086	521250.48	2239015.08	Метод спутниковых геодезических измерений (определений)	0.10	–
1087	521283.38	2239031.10	Метод спутниковых геодезических измерений (определений)	0.10	–
1088	521281.62	2239034.70	Метод спутниковых геодезических измерений (определений)	0.10	–
1089	521248.74	2239018.68	Метод спутниковых геодезических измерений (определений)	0.10	–
1090	521210.65	2239000.45	Метод спутниковых геодезических измерений (определений)	0.10	–
1091	521173.86	2238982.11	Метод спутниковых геодезических измерений (определений)	0.10	–
1092	521134.91	2238992.54	Метод спутниковых геодезических измерений (определений)	0.10	–
1093	521149.62	2238957.54	Метод спутниковых геодезических измерений (определений)	0.10	–
1094	521162.15	2238928.10	Метод спутниковых геодезических измерений (определений)	0.10	–
1095	521180.00	2238885.72	Метод спутниковых геодезических измерений (определений)	0.10	–
1096	521193.24	2238858.79	Метод спутниковых геодезических измерений (определений)	0.10	–
1097	521209.95	2238825.13	Метод спутниковых геодезических измерений (определений)	0.10	–
1098	521222.98	2238799.13	Метод спутниковых геодезических измерений (определений)	0.10	–
1047	521242.64	2238756.85	Метод спутниковых геодезических измерений (определений)	0.10	–
Зона1(8)	–	–	–	–	–
1099	520870.10	2238874.13	Метод спутниковых геодезических измерений (определений)	0.10	–
1100	520873.70	2238875.88	Метод спутниковых геодезических измерений (определений)	0.10	–
1101	520854.86	2238915.00	Метод спутниковых геодезических измерений (определений)	0.10	–
1102	520887.24	2238929.33	Метод спутниковых геодезических измерений (определений)	0.10	–
1103	520923.72	2238945.57	Метод спутниковых геодезических измерений (определений)	0.10	–
1104	520961.10	2238962.37	Метод спутниковых геодезических измерений (определений)	0.10	–
1105	520995.90	2238977.98	Метод спутниковых геодезических измерений (определений)	0.10	–
1106	521034.92	2238995.54	Метод спутниковых геодезических измерений (определений)	0.10	–
1107	521071.49	2239012.18	Метод спутниковых геодезических измерений (определений)	0.10	–
1108	521104.33	2239027.46	Метод спутниковых геодезических измерений (определений)	0.10	–
1109	521105.12	2239028.18	Метод спутниковых геодезических измерений (определений)	0.10	–
1110	521122.66	2239044.18	Метод спутниковых геодезических измерений (определений)	0.10	–
1111	521139.56	2239054.24	Метод спутниковых геодезических измерений (определений)	0.10	–
1112	521162.42	2239064.13	Метод спутниковых геодезических измерений (определений)	0.10	–
1113	521160.82	2239067.80	Метод спутниковых геодезических измерений (определений)	0.10	–
1114	521137.74	2239057.81	Метод спутниковых геодезических измерений (определений)	0.10	–
1115	521123.68	2239049.44	Метод спутниковых геодезических измерений (определений)	0.10	–
1116	521124.60	2239073.26	Метод спутниковых геодезических измерений (определений)	0.10	–
1117	521120.60	2239073.40	Метод спутниковых геодезических измерений (определений)	0.10	–
1118	521119.58	2239046.78	Метод спутниковых геодезических измерений (определений)	0.10	–
1119	521103.68	2239032.29	Метод спутниковых геодезических измерений (определений)	0.10	–
1120	521091.58	2239066.87	Метод спутниковых геодезических измерений (определений)	0.10	–
1121	521087.80	2239065.55	Метод спутниковых геодезических измерений (определений)	0.10	–
1122	521100.25	2239029.98	Метод спутниковых геодезических измерений (определений)	0.10	–
1123	521069.82	2239015.82	Метод спутниковых геодезических измерений (определений)	0.10	–
1124	521033.27	2238999.18	Метод спутниковых геодезических измерений (определений)	0.10	–
1125	520996.70	2238982.73	Метод спутниковых геодезических измерений (определений)	0.10	–
1126	520991.99	2239017.96	Метод спутниковых геодезических измерений (определений)	0.10	–
1127	520985.56	2239080.77	Метод спутниковых геодезических измерений (определений)	0.10	–
1128	520981.58	2239080.36	Метод спутниковых геодезических измерений (определений)	0.10	–
1129	520988.02	2239017.49	Метод спутниковых геодезических измерений (определений)	0.10	–
1130	520992.90	2238981.02	Метод спутниковых геодезических измерений (определений)	0.10	–
1131	520961.66	2238967.00	Метод спутниковых геодезических измерений (определений)	0.10	–
1132	520954.90	2238980.13	Метод спутниковых геодезических измерений (определений)	0.10	–
1133	520927.53	2239069.69	Метод спутниковых геодезических измерений (определений)	0.10	–
1134	520923.70	2239068.52	Метод спутниковых геодезических измерений (определений)	0.10	–
1135	520951.18	2238978.62	Метод спутниковых геодезических измерений (определений)	0.10	–
1136	520958.00	2238965.36	Метод спутниковых геодезических измерений (определений)	0.10	–
1137	520922.08	2238949.22	Метод спутниковых геодезических измерений (определений)	0.10	–
1138	520887.82	2238933.94	Метод спутниковых геодезических измерений (определений)	0.10	–
1139	520879.14	2238970.11	Метод спутниковых геодезических измерений (определений)	0.10	–
1140	520875.26	2238969.18	Метод спутниковых геодезических измерений (определений)	0.10	–
1141	520884.09	2238932.31	Метод спутниковых геодезических измерений (определений)	0.10	–
1142	520851.98	2238918.08	Метод спутниковых геодезических измерений (определений)	0.10	–
1143	520800.63	2238926.78	Метод спутниковых геодезических измерений (определений)	0.10	–
1144	520762.22	2238933.52	Метод спутниковых геодезических измерений (определений)	0.10	–
1145	520723.82	2238940.31	Метод спутниковых геодезических измерений (определений)	0.10	–
1146	520697.04	2238934.58	Метод спутниковых геодезических измерений (определений)	0.10	–
1147	520729.54	2238953.25	Метод спутниковых геодезических измерений (определений)	0.10	–
1148	520751.76	2238972.68	Метод спутниковых геодезических измерений (определений)	0.10	–
1149	520748.60	2238998.14	Метод спутниковых геодезических измерений (определений)	0.10	–
1150	520744.62	2238997.65	Метод спутниковых геодезических измерений (определений)	0.10	–
1151	520747.53	2238974.30	Метод спутниковых геодезических измерений (определений)	0.10	–
1152	520727.20	2238956.52	Метод спутниковых геодезических измерений (определений)	0.10	–
1153	520685.90	2238932.79	Метод спутниковых геодезических измерений (определений)	0.10	–
1154	520688.89	2238928.74	Метод спутниковых геодезических измерений (определений)	0.10	–
1155	520723.90	2238936.24	Метод спутниковых геодезических измерений (определений)	0.10	–

1156	520761.54	2238929.58	Метод спутниковых геодезических измерений (определений)	0.10	–
1157	520799.95	2238922.84	Метод спутниковых геодезических измерений (определений)	0.10	–
1158	520850.79	2238914.24	Метод спутниковых геодезических измерений (определений)	0.10	–
1099	520870.10	2238874.13	Метод спутниковых геодезических измерений (определений)	0.10	–
Зона1(9)	–	–	–	–	–
1159	520620.70	2238512.26	Метод спутниковых геодезических измерений (определений)	0.10	–
1160	520620.82	2238516.26	Метод спутниковых геодезических измерений (определений)	0.10	–
1161	520574.57	2238517.82	Метод спутниковых геодезических измерений (определений)	0.10	–
1162	520574.96	2238536.25	Метод спутниковых геодезических измерений (определений)	0.10	–
1163	520604.04	2238535.74	Метод спутниковых геодезических измерений (определений)	0.10	–
1164	520653.14	2238534.53	Метод спутниковых геодезических измерений (определений)	0.10	–
1165	520653.68	2238576.04	Метод спутниковых геодезических измерений (определений)	0.10	–
1166	520653.72	2238596.98	Метод спутниковых геодезических измерений (определений)	0.10	–
1167	520669.73	2238607.76	Метод спутниковых геодезических измерений (определений)	0.10	–
1168	520712.36	2238597.20	Метод спутниковых геодезических измерений (определений)	0.10	–
1169	520714.21	2238565.82	Метод спутниковых геодезических измерений (определений)	0.10	–
1170	520716.90	2238519.77	Метод спутниковых геодезических измерений (определений)	0.10	–
1171	520752.55	2238549.64	Метод спутниковых геодезических измерений (определений)	0.10	–
1172	520740.13	2238582.81	Метод спутниковых геодезических измерений (определений)	0.10	–
1173	520736.38	2238581.40	Метод спутниковых геодезических измерений (определений)	0.10	–
1174	520747.81	2238550.89	Метод спутниковых геодезических измерений (определений)	0.10	–
1175	520720.42	2238527.95	Метод спутниковых геодезических измерений (определений)	0.10	–
1176	520718.20	2238566.05	Метод спутниковых геодезических измерений (определений)	0.10	–
1177	520716.31	2238598.24	Метод спутниковых геодезических измерений (определений)	0.10	–
1178	520729.36	2238617.90	Метод спутниковых геодезических измерений (определений)	0.10	–
1179	520726.04	2238620.12	Метод спутниковых геодезических измерений (определений)	0.10	–
1180	520713.39	2238601.07	Метод спутниковых геодезических измерений (определений)	0.10	–
1181	520668.94	2238612.06	Метод спутниковых геодезических измерений (определений)	0.10	–
1182	520649.72	2238599.10	Метод спутниковых геодезических измерений (определений)	0.10	–
1183	520649.68	2238576.08	Метод спутниковых геодезических измерений (определений)	0.10	–
1184	520649.18	2238538.63	Метод спутниковых геодезических измерений (определений)	0.10	–
1185	520604.12	2238539.74	Метод спутниковых геодезических измерений (определений)	0.10	–
1186	520571.04	2238540.32	Метод спутниковых геодезических измерений (определений)	0.10	–
1187	520570.49	2238513.96	Метод спутниковых геодезических измерений (определений)	0.10	–
1159	520620.70	2238512.26	Метод спутниковых геодезических измерений (определений)	0.10	–
Зона1(10)	–	–	–	–	–
1188	520487.03	2238347.53	Метод спутниковых геодезических измерений (определений)	0.10	–
1189	520490.93	2238348.42	Метод спутниковых геодезических измерений (определений)	0.10	–
1190	520481.08	2238391.78	Метод спутниковых геодезических измерений (определений)	0.10	–
1191	520482.63	2238440.00	Метод спутниковых геодезических измерений (определений)	0.10	–
1192	520485.48	2238490.46	Метод спутниковых геодезических измерений (определений)	0.10	–
1193	520492.30	2238527.72	Метод спутниковых геодезических измерений (определений)	0.10	–
1194	520489.08	2238564.66	Метод спутниковых геодезических измерений (определений)	0.10	–
1195	520490.38	2238602.12	Метод спутниковых геодезических измерений (определений)	0.10	–
1196	520512.14	2238603.61	Метод спутниковых геодезических измерений (определений)	0.10	–
1197	520554.28	2238608.13	Метод спутниковых геодезических измерений (определений)	0.10	–
1198	520571.68	2238589.30	Метод спутниковых геодезических измерений (определений)	0.10	–
1199	520574.62	2238592.00	Метод спутниковых геодезических измерений (определений)	0.10	–
1200	520557.98	2238610.02	Метод спутниковых геодезических измерений (определений)	0.10	–
1201	520571.74	2238621.28	Метод спутниковых геодезических измерений (определений)	0.10	–
1202	520604.03	2238620.94	Метод спутниковых геодезических измерений (определений)	0.10	–
1203	520632.38	2238620.56	Метод спутниковых геодезических измерений (определений)	0.10	–
1204	520653.38	2238620.58	Метод спутниковых геодезических измерений (определений)	0.10	–
1205	520671.76	2238620.22	Метод спутниковых геодезических измерений (определений)	0.10	–
1206	520671.84	2238624.22	Метод спутниковых геодезических измерений (определений)	0.10	–
1207	520653.42	2238624.58	Метод спутниковых геодезических измерений (определений)	0.10	–
1208	520635.60	2238624.56	Метод спутниковых геодезических измерений (определений)	0.10	–
1209	520646.46	2238646.34	Метод спутниковых геодезических измерений (определений)	0.10	–
1210	520642.88	2238648.12	Метод спутниковых геодезических измерений (определений)	0.10	–
1211	520631.13	2238624.58	Метод спутниковых геодезических измерений (определений)	0.10	–
1212	520605.58	2238624.92	Метод спутниковых геодезических измерений (определений)	0.10	–
1213	520599.80	2238645.50	Метод спутниковых геодезических измерений (определений)	0.10	–
1214	520595.94	2238644.42	Метод спутниковых геодезических измерений (определений)	0.10	–
1215	520601.41	2238624.98	Метод спутниковых геодезических измерений (определений)	0.10	–
1216	520570.33	2238625.31	Метод спутниковых геодезических измерений (определений)	0.10	–
1217	520554.26	2238612.15	Метод спутниковых геодезических измерений (определений)	0.10	–
1218	520511.79	2238607.60	Метод спутниковых геодезических измерений (определений)	0.10	–
1219	520486.50	2238605.87	Метод спутниковых геодезических измерений (определений)	0.10	–
1220	520485.08	2238564.56	Метод спутниковых геодезических измерений (определений)	0.10	–
1221	520488.27	2238527.90	Метод спутниковых геодезических измерений (определений)	0.10	–
1222	520481.50	2238490.93	Метод спутниковых геодезических измерений (определений)	0.10	–
1223	520478.85	2238444.10	Метод спутниковых геодезических измерений (определений)	0.10	–
1224	520470.86	2238450.58	Метод спутниковых геодезических измерений (определений)	0.10	–
1225	520468.34	2238447.47	Метод спутниковых геодезических измерений (определений)	0.10	–
1226	520478.60	2238439.15	Метод спутниковых геодезических измерений (определений)	0.10	–
1227	520477.06	2238391.38	Метод спутниковых геодезических измерений (определений)	0.10	–
1188	520487.03	2238347.53	Метод спутниковых геодезических измерений (определений)	0.10	–
Зона1(11)	–	–	–	–	–
1228	520596.42	2238231.25	Метод спутниковых геодезических измерений (определений)	0.10	–
1229	520599.54	2238233.75	Метод спутниковых геодезических измерений (определений)	0.10	–
1230	520584.30	2238252.76	Метод спутниковых геодезических измерений (определений)	0.10	–
1231	520606.11	2238272.13	Метод спутниковых геодезических измерений (определений)	0.10	–
1232	520622.70	2238286.57	Метод спутниковых геодезических измерений (определений)	0.10	–
1233	520639.84	2238264.82	Метод спутниковых геодезических измерений (определений)	0.10	–
1234	520642.98	2238267.30	Метод спутниковых геодезических измерений (определений)	0.10	–
1235	520625.72	2238289.20	Метод спутниковых геодезических измерений (определений)	0.10	–
1236	520642.53	2238303.86	Метод спутниковых геодезических измерений (определений)	0.10	–
1237	520663.38	2238292.69	Метод спутниковых геодезических измерений (определений)	0.10	–
1238	520665.26	2238296.22	Метод спутниковых геодезических измерений (определений)	0.10	–
1239	520645.76	2238306.67	Метод спутниковых геодезических измерений (определений)	0.10	–
1240	520661.91	2238320.72	Метод спутниковых геодезических измерений (определений)	0.10	–
1241	520675.68	2238331.88	Метод спутниковых геодезических измерений (определений)	0.10	–
1242	520693.54	2238347.00	Метод спутниковых геодезических измерений (определений)	0.10	–
1243	520715.01	2238335.19	Метод спутниковых геодезических измерений (определений)	0.10	–
1244	520716.94	2238338.69	Метод спутниковых геодезических измерений (определений)	0.10	–
1245	520696.81	2238349.77	Метод спутниковых геодезических измерений (определений)	0.10	–
1246	520715.67	2238365.84	Метод спутниковых геодезических измерений (определений)	0.10	–
1247	520734.47	2238389.74	Метод спутниковых геодезических измерений (определений)	0.10	–
1248	520735.75	2238391.53	Метод спутниковых геодезических измерений (определений)	0.10	–
1249	520735.58	2238391.65	Метод спутниковых геодезических измерений (определений)	0.10	–
1250	520735.25	2238391.40	Метод спутниковых геодезических измерений (определений)	0.10	–
1251	520734.34	2238392.54	Метод спутниковых геодезических измерений (определений)	0.10	–
1252	520732.50	2238393.87	Метод спутниковых геодезических измерений (определений)	0.10	–
1253	520731.27	2238392.15	Метод спутниковых геодезических измерений (определений)	0.10	–
1254	520712.77	2238368.63	Метод спутниковых геодезических измерений (определений)	0.10	–
1255	520693.27	2238352.01	Метод спутниковых геодезических измерений (определений)	0.10	–
1256	520677.38	2238364.78	Метод спутниковых геодезических измерений (определений)	0.10	–
1257	520674.88	2238361.66	Метод спутниковых геодезических измерений (определений)	0.10	–
1258	520690.16	2238349.38	Метод спутниковых геодезических измерений (определений)	0.10	–
1259	520673.13	2238334.96	Метод спутниковых геодезических измерений (определений)	0.10	–
1260	520659.34	2238323.78	Метод спутниковых геодезических измерений (определений)	0.10	–
1261	520640.94	2238307.78	Метод спутниковых геодезических измерений (определений)	0.10	–
1262	520622.20	2238291.44	Метод спутниковых геодезических измерений (определений)	0.10	–
1263	520604.10	2238297.91	Метод спутниковых геодезических измерений (определений)	0.10	–
1264	520578.22	2238305.92	Метод спутниковых геодезических измерений (определений)	0.10	–
1265	520576.89	2238326.85	Метод спутниковых геодезических измерений (определений)	0.10	–
1266	520575.14	2238358.72	Метод спутниковых геодезических измерений (определений)	0.10	–
1267	520597.40	2238359.82	Метод спутниковых геодезических измерений (определений)	0.10	–
1268	520639.73	2238361.92	Метод спутниковых геодезических измерений (определений)	0.10	–
1269	520639.53	2238365.92	Метод спутниковых геодезических измерений (определений)	0.10	–
1270	520597.20	2238363.82	Метод спутниковых геодезических измерений (определений)	0.10	–
1271	520570.92	2238362.52	Метод спутниковых геодезических измерений (определений)	0.10	–
1272	520572.90	2238326.60	Метод спутниковых геодезических измерений (определений)	0.10	–
1273	520574.40	2238302.91	Метод спутниковых геодезических измерений (определений)	0.10	–
1274	520602.84	2238294.11	Метод спутниковых геодезических измерений (определений)	0.10	–
1275	520618.74	2238288.43	Метод спутниковых геодезических измерений (определений)	0.10	–
1276	520603.47	2238275.13	Метод спутниковых геодезических измерений (определений)	0.10	–
1277	520578.80	2238253.22	Метод спутниковых геодезических измерений (определений)	0.10	–
1228	520596.42	2238231.25	Метод спутниковых геодезических измерений (определений)	0.10	–
Зона1(12)	–	–	–	–	–
1278	521524.17	2237360.33	Метод спутниковых геодезических измерений (определений)	0.10	–
1279	521542.72	2237370.80	Метод спутниковых геодезических измерений (определений)	0.10	–
1280	521575.34	2237387.13	Метод спутниковых геодезических измерений (определений)	0.10	–
1281	521627.56	2237412.73	Метод спутниковых геодезических измерений (определений)	0.10	–

1282	521625.78	2237413.95	Метод спутниковых геодезических измерений (определений)	0.10	–
1283	521634.03	2237464.76	Метод спутниковых геодезических измерений (определений)	0.10	–
1284	521630.08	2237465.40	Метод спутниковых геодезических измерений (определений)	0.10	–
1285	521622.14	2237416.47	Метод спутниковых геодезических измерений (определений)	0.10	–
1286	521594.50	2237435.56	Метод спутниковых геодезических измерений (определений)	0.10	–
1287	521577.86	2237471.58	Метод спутниковых геодезических измерений (определений)	0.10	–
1288	521561.78	2237512.88	Метод спутниковых геодезических измерений (определений)	0.10	–
1289	521546.76	2237553.66	Метод спутниковых геодезических измерений (определений)	0.10	–
1290	521531.89	2237593.74	Метод спутниковых геодезических измерений (определений)	0.10	–
1291	521517.46	2237632.82	Метод спутниковых геодезических измерений (определений)	0.10	–
1292	521502.78	2237672.89	Метод спутниковых геодезических измерений (определений)	0.10	–
1293	521490.22	2237714.58	Метод спутниковых геодезических измерений (определений)	0.10	–
1294	521479.30	2237753.83	Метод спутниковых геодезических измерений (определений)	0.10	–
1295	521501.95	2237755.50	Метод спутниковых геодезических измерений (определений)	0.10	–
1296	521549.02	2237759.20	Метод спутниковых геодезических измерений (определений)	0.10	–
1297	521596.50	2237763.90	Метод спутниковых геодезических измерений (определений)	0.10	–
1298	521588.14	2237722.83	Метод спутниковых геодезических измерений (определений)	0.10	–
1299	521576.82	2237680.41	Метод спутниковых геодезических измерений (определений)	0.10	–
1300	521555.34	2237641.62	Метод спутниковых геодезических измерений (определений)	0.10	–
1301	521544.78	2237590.02	Метод спутниковых геодезических измерений (определений)	0.10	–
1302	521571.64	2237591.28	Метод спутниковых геодезических измерений (определений)	0.10	–
1303	521571.44	2237595.28	Метод спутниковых геодезических измерений (определений)	0.10	–
1304	521549.73	2237594.26	Метод спутниковых геодезических измерений (определений)	0.10	–
1305	521558.60	2237637.60	Метод спутниковых геодезических измерений (определений)	0.10	–
1306	521574.72	2237626.84	Метод спутниковых геодезических измерений (определений)	0.10	–
1307	521576.94	2237630.17	Метод спутниковых геодезических измерений (определений)	0.10	–
1308	521564.71	2237638.34	Метод спутниковых геодезических измерений (определений)	0.10	–
1309	521592.59	2237636.18	Метод спутниковых геодезических измерений (определений)	0.10	–
1310	521592.90	2237640.17	Метод спутниковых геодезических измерений (определений)	0.10	–
1311	521560.50	2237642.67	Метод спутниковых геодезических измерений (определений)	0.10	–
1312	521580.56	2237678.90	Метод спутниковых геодезических измерений (определений)	0.10	–
1313	521591.55	2237720.05	Метод спутниковых геодезических измерений (определений)	0.10	–
1314	521624.79	2237712.05	Метод спутниковых геодезических измерений (определений)	0.10	–
1315	521625.73	2237715.94	Метод спутниковых геодезических измерений (определений)	0.10	–
1316	521592.46	2237723.94	Метод спутниковых геодезических измерений (определений)	0.10	–
1317	521600.64	2237764.22	Метод спутниковых геодезических измерений (определений)	0.10	–
1318	521661.40	2237766.62	Метод спутниковых геодезических измерений (определений)	0.10	–
1319	521693.33	2237767.50	Метод спутниковых геодезических измерений (определений)	0.10	–
1320	521698.17	2237727.18	Метод спутниковых геодезических измерений (определений)	0.10	–
1321	521702.14	2237727.66	Метод спутниковых геодезических измерений (определений)	0.10	–
1322	521697.34	2237767.62	Метод спутниковых геодезических измерений (определений)	0.10	–
1323	521725.00	2237768.62	Метод спутниковых геодезических измерений (определений)	0.10	–
1324	521770.70	2237770.00	Метод спутниковых геодезических измерений (определений)	0.10	–
1325	521811.15	2237771.36	Метод спутниковых геодезических измерений (определений)	0.10	–
1326	521837.96	2237771.90	Метод спутниковых геодезических измерений (определений)	0.10	–
1327	521865.30	2237773.10	Метод спутниковых геодезических измерений (определений)	0.10	–
1328	521865.13	2237777.10	Метод спутниковых геодезических измерений (определений)	0.10	–
1329	521837.84	2237775.90	Метод спутниковых геодезических измерений (определений)	0.10	–
1330	521811.04	2237775.36	Метод спутниковых геодезических измерений (определений)	0.10	–
1331	521770.57	2237774.00	Метод спутниковых геодезических измерений (определений)	0.10	–
1332	521724.86	2237772.62	Метод спутниковых геодезических измерений (определений)	0.10	–
1333	521695.04	2237771.54	Метод спутниковых геодезических измерений (определений)	0.10	–
1334	521663.06	2237770.66	Метод спутниковых геодезических измерений (определений)	0.10	–
1335	521661.64	2237780.50	Метод спутниковых геодезических измерений (определений)	0.10	–
1336	521657.68	2237779.94	Метод спутниковых геодезических измерений (определений)	0.10	–
1337	521659.04	2237770.52	Метод спутниковых геодезических измерений (определений)	0.10	–
1338	521600.99	2237768.23	Метод спутниковых геодезических измерений (определений)	0.10	–
1339	521600.75	2237813.55	Метод спутниковых геодезических измерений (определений)	0.10	–
1340	521600.00	2237860.31	Метод спутниковых геодезических измерений (определений)	0.10	–
1341	521598.60	2237890.03	Метод спутниковых геодезических измерений (определений)	0.10	–
1342	521630.03	2237886.50	Метод спутниковых геодезических измерений (определений)	0.10	–
1343	521668.49	2237882.86	Метод спутниковых геодезических измерений (определений)	0.10	–
1344	521707.32	2237879.20	Метод спутниковых геодезических измерений (определений)	0.10	–
1345	521742.75	2237875.00	Метод спутниковых геодезических измерений (определений)	0.10	–
1346	521740.34	2237852.60	Метод спутниковых геодезических измерений (определений)	0.10	–
1347	521737.82	2237828.24	Метод спутниковых геодезических измерений (определений)	0.10	–
1348	521741.80	2237827.83	Метод спутниковых геодезических измерений (определений)	0.10	–

1349	521744.32	2237852.18	Метод спутниковых геодезических измерений (определений)	0.10	–
1350	521746.73	2237874.56	Метод спутниковых геодезических измерений (определений)	0.10	–
1351	521781.86	2237870.92	Метод спутниковых геодезических измерений (определений)	0.10	–
1352	521776.40	2237840.00	Метод спутниковых геодезических измерений (определений)	0.10	–
1353	521780.34	2237839.31	Метод спутниковых геодезических измерений (определений)	0.10	–
1354	521785.84	2237870.50	Метод спутниковых геодезических измерений (определений)	0.10	–
1355	521820.04	2237866.93	Метод спутниковых геодезических измерений (определений)	0.10	–
1356	521849.34	2237863.97	Метод спутниковых геодезических измерений (определений)	0.10	–
1357	521874.19	2237861.64	Метод спутниковых геодезических измерений (определений)	0.10	–
1358	521887.06	2237876.56	Метод спутниковых геодезических измерений (определений)	0.10	–
1359	521884.02	2237879.16	Метод спутниковых геодезических измерений (определений)	0.10	–
1360	521872.51	2237865.82	Метод спутниковых геодезических измерений (определений)	0.10	–
1361	521849.72	2237867.95	Метод спутниковых геодезических измерений (определений)	0.10	–
1362	521821.36	2237870.82	Метод спутниковых геодезических измерений (определений)	0.10	–
1363	521816.81	2237878.67	Метод спутниковых геодезических измерений (определений)	0.10	–
1364	521824.34	2237902.41	Метод спутниковых геодезических измерений (определений)	0.10	–
1365	521820.52	2237903.62	Метод спутниковых геодезических измерений (определений)	0.10	–
1366	521812.46	2237878.20	Метод спутниковых геодезических измерений (определений)	0.10	–
1367	521816.44	2237871.33	Метод спутниковых геодезических измерений (определений)	0.10	–
1368	521784.37	2237874.67	Метод спутниковых геодезических измерений (определений)	0.10	–
1369	521745.02	2237878.77	Метод спутниковых геодезических измерений (определений)	0.10	–
1370	521707.74	2237883.18	Метод спутниковых геодезических измерений (определений)	0.10	–
1371	521668.87	2237886.84	Метод спутниковых геодезических измерений (определений)	0.10	–
1372	521630.44	2237890.48	Метод спутниковых геодезических измерений (определений)	0.10	–
1373	521598.77	2237894.04	Метод спутниковых геодезических измерений (определений)	0.10	–
1374	521602.90	2237923.04	Метод спутниковых геодезических измерений (определений)	0.10	–
1375	521606.69	2237966.58	Метод спутниковых геодезических измерений (определений)	0.10	–
1376	521610.24	2238010.21	Метод спутниковых геодезических измерений (определений)	0.10	–
1377	521613.86	2238046.76	Метод спутниковых геодезических измерений (определений)	0.10	–
1378	521656.60	2238042.88	Метод спутниковых геодезических измерений (определений)	0.10	–
1379	521664.29	2238031.73	Метод спутниковых геодезических измерений (определений)	0.10	–
1380	521667.58	2238034.00	Метод спутниковых геодезических измерений (определений)	0.10	–
1381	521661.82	2238042.35	Метод спутниковых геодезических измерений (определений)	0.10	–
1382	521701.48	2238038.22	Метод спутниковых геодезических измерений (определений)	0.10	–
1383	521720.23	2238025.68	Метод спутниковых геодезических измерений (определений)	0.10	–
1384	521722.45	2238029.00	Метод спутниковых геодезических измерений (определений)	0.10	–
1385	521709.92	2238037.38	Метод спутниковых геодезических измерений (определений)	0.10	–
1386	521747.14	2238033.69	Метод спутниковых геодезических измерений (определений)	0.10	–
1387	521743.77	2237980.45	Метод спутниковых геодезических измерений (определений)	0.10	–
1388	521742.30	2237952.04	Метод спутниковых геодезических измерений (определений)	0.10	–
1389	521746.29	2237951.84	Метод спутниковых геодезических измерений (определений)	0.10	–
1390	521747.76	2237980.22	Метод спутниковых геодезических измерений (определений)	0.10	–
1391	521751.12	2238033.29	Метод спутниковых геодезических измерений (определений)	0.10	–
1392	521790.90	2238029.16	Метод спутниковых геодезических измерений (определений)	0.10	–
1393	521804.56	2238016.95	Метод спутниковых геодезических измерений (определений)	0.10	–
1394	521807.22	2238019.93	Метод спутниковых геодезических измерений (определений)	0.10	–
1395	521797.76	2238028.38	Метод спутниковых геодезических измерений (определений)	0.10	–
1396	521833.81	2238024.31	Метод спутниковых геодезических измерений (определений)	0.10	–
1397	521861.56	2238021.52	Метод спутниковых геодезических измерений (определений)	0.10	–
1398	521866.48	2237994.48	Метод спутниковых геодезических измерений (определений)	0.10	–
1399	521849.94	2237981.92	Метод спутниковых геодезических измерений (определений)	0.10	–
1400	521852.36	2237978.73	Метод спутниковых геодезических измерений (определений)	0.10	–
1401	521870.86	2237992.78	Метод спутниковых геодезических измерений (определений)	0.10	–
1402	521865.72	2238021.04	Метод спутниковых геодезических измерений (определений)	0.10	–
1403	521884.06	2238018.78	Метод спутниковых геодезических измерений (определений)	0.10	–
1404	521973.32	2238030.61	Метод спутниковых геодезических измерений (определений)	0.10	–
1405	521972.80	2238034.58	Метод спутниковых геодезических измерений (определений)	0.10	–
1406	521884.04	2238022.81	Метод спутниковых геодезических измерений (определений)	0.10	–
1407	521863.42	2238025.36	Метод спутниковых геодезических измерений (определений)	0.10	–
1408	521834.23	2238028.28	Метод спутниковых геодезических измерений (определений)	0.10	–
1409	521791.76	2238033.10	Метод спутниковых геодезических измерений (определений)	0.10	–
1410	521752.41	2238037.18	Метод спутниковых геодезических измерений (определений)	0.10	–
1411	521765.00	2238061.06	Метод спутниковых геодезических измерений (определений)	0.10	–
1412	521769.77	2238117.29	Метод спутниковых геодезических измерений (определений)	0.10	–
1413	521765.78	2238117.63	Метод спутниковых геодезических измерений (определений)	0.10	–
1414	521761.08	2238062.20	Метод спутниковых геодезических измерений (определений)	0.10	–
1415	521752.10	2238045.17	Метод спутниковых геодезических измерений (определений)	0.10	–

1416	521755.64	2238086.28	Метод спутниковых геодезических измерений (определений)	0.10	–
1417	521758.80	2238128.02	Метод спутниковых геодезических измерений (определений)	0.10	–
1418	521754.82	2238128.32	Метод спутниковых геодезических измерений (определений)	0.10	–
1419	521751.64	2238086.60	Метод спутниковых геодезических измерений (определений)	0.10	–
1420	521747.44	2238037.68	Метод спутниковых геодезических измерений (определений)	0.10	–
1421	521702.29	2238042.16	Метод спутниковых геодезических измерений (определений)	0.10	–
1422	521657.90	2238046.78	Метод спутниковых геодезических измерений (определений)	0.10	–
1423	521610.26	2238051.10	Метод спутниковых геодезических измерений (определений)	0.10	–
1424	521606.80	2238016.03	Метод спутниковых геодезических измерений (определений)	0.10	–
1425	521598.18	2238028.60	Метод спутниковых геодезических измерений (определений)	0.10	–
1426	521594.88	2238026.34	Метод спутниковых геодезических измерений (определений)	0.10	–
1427	521605.16	2238011.35	Метод спутниковых геодезических измерений (определений)	0.10	–
1428	521593.27	2238006.80	Метод спутниковых геодезических измерений (определений)	0.10	–
1429	521594.68	2238003.09	Метод спутниковых геодезических измерений (определений)	0.10	–
1430	521606.00	2238007.39	Метод спутниковых геодезических измерений (определений)	0.10	–
1431	521602.70	2237966.92	Метод спутниковых геодезических измерений (определений)	0.10	–
1432	521599.36	2237928.47	Метод спутниковых геодезических измерений (определений)	0.10	–
1433	521588.95	2237941.63	Метод спутниковых геодезических измерений (определений)	0.10	–
1434	521585.81	2237939.15	Метод спутниковых геодезических измерений (определений)	0.10	–
1435	521598.80	2237922.70	Метод спутниковых геодезических измерений (определений)	0.10	–
1436	521594.49	2237892.36	Метод спутниковых геодезических измерений (определений)	0.10	–
1437	521595.76	2237865.38	Метод спутниковых геодезических измерений (определений)	0.10	–
1438	521588.19	2237873.10	Метод спутниковых геодезических измерений (определений)	0.10	–
1439	521588.72	2237880.83	Метод спутниковых геодезических измерений (определений)	0.10	–
1440	521590.38	2237881.36	Метод спутниковых геодезических измерений (определений)	0.10	–
1441	521589.64	2237888.44	Метод спутниковых геодезических измерений (определений)	0.10	–
1442	521565.54	2237897.50	Метод спутниковых геодезических измерений (определений)	0.10	–
1443	521535.76	2237900.47	Метод спутниковых геодезических измерений (определений)	0.10	–
1444	521498.42	2237904.28	Метод спутниковых геодезических измерений (определений)	0.10	–
1445	521474.71	2237906.41	Метод спутниковых геодезических измерений (определений)	0.10	–
1446	521485.31	2237912.57	Метод спутниковых геодезических измерений (определений)	0.10	–
1447	521487.68	2237939.88	Метод спутниковых геодезических измерений (определений)	0.10	–
1448	521492.14	2237924.72	Метод спутниковых геодезических измерений (определений)	0.10	–
1449	521495.98	2237925.86	Метод спутниковых геодезических измерений (определений)	0.10	–
1450	521488.64	2237950.84	Метод спутниковых геодезических измерений (определений)	0.10	–
1451	521491.64	2237988.87	Метод спутниковых геодезических измерений (определений)	0.10	–
1452	521493.36	2238012.92	Метод спутниковых геодезических измерений (определений)	0.10	–
1453	521495.66	2238039.66	Метод спутниковых геодезических измерений (определений)	0.10	–
1454	521496.94	2238058.44	Метод спутниковых геодезических измерений (определений)	0.10	–
1455	521507.86	2238057.12	Метод спутниковых геодезических измерений (определений)	0.10	–
1456	521547.14	2238054.23	Метод спутниковых геодезических измерений (определений)	0.10	–
1457	521547.44	2238058.22	Метод спутниковых геодезических измерений (определений)	0.10	–
1458	521508.26	2238061.10	Метод спутниковых геодезических измерений (определений)	0.10	–
1459	521497.24	2238062.44	Метод спутниковых геодезических измерений (определений)	0.10	–
1460	521500.68	2238103.54	Метод спутниковых геодезических измерений (определений)	0.10	–
1461	521504.02	2238146.54	Метод спутниковых геодезических измерений (определений)	0.10	–
1462	521507.70	2238194.48	Метод спутниковых геодезических измерений (определений)	0.10	–
1463	521563.38	2238188.76	Метод спутниковых геодезических измерений (определений)	0.10	–
1464	521578.67	2238187.60	Метод спутниковых геодезических измерений (определений)	0.10	–
1465	521610.18	2238184.40	Метод спутниковых геодезических измерений (определений)	0.10	–
1466	521608.48	2238169.14	Метод спутниковых геодезических измерений (определений)	0.10	–
1467	521605.70	2238137.40	Метод спутниковых геодезических измерений (определений)	0.10	–
1468	521600.39	2238080.90	Метод спутниковых геодезических измерений (определений)	0.10	–
1469	521617.88	2238091.07	Метод спутниковых геодезических измерений (определений)	0.10	–
1470	521615.86	2238094.53	Метод спутниковых геодезических измерений (определений)	0.10	–
1471	521605.10	2238088.26	Метод спутниковых геодезических измерений (определений)	0.10	–
1472	521609.57	2238135.92	Метод спутниковых геодезических измерений (определений)	0.10	–
1473	521624.34	2238143.28	Метод спутниковых геодезических измерений (определений)	0.10	–
1474	521622.56	2238146.86	Метод спутниковых геодезических измерений (определений)	0.10	–
1475	521609.98	2238140.60	Метод спутниковых геодезических измерений (определений)	0.10	–
1476	521612.46	2238168.74	Метод спутниковых геодезических измерений (определений)	0.10	–
1477	521613.26	2238175.99	Метод спутниковых геодезических измерений (определений)	0.10	–
1478	521628.74	2238184.12	Метод спутниковых геодезических измерений (определений)	0.10	–
1479	521626.88	2238187.66	Метод спутниковых геодезических измерений (определений)	0.10	–
1480	521613.80	2238180.79	Метод спутниковых геодезических измерений (определений)	0.10	–
1481	521614.37	2238185.88	Метод спутниковых геодезических измерений (определений)	0.10	–
1482	521615.34	2238196.74	Метод спутниковых геодезических измерений (определений)	0.10	–
1483	521646.30	2238193.69	Метод спутниковых геодезических измерений (определений)	0.10	–
1484	521691.78	2238189.34	Метод спутниковых геодезических измерений (определений)	0.10	–
1485	521682.58	2238181.90	Метод спутниковых геодезических измерений (определений)	0.10	–
1486	521685.10	2238178.79	Метод спутниковых геодезических измерений (определений)	0.10	–
1487	521697.47	2238188.80	Метод спутниковых геодезических измерений (определений)	0.10	–
1488	521742.54	2238184.32	Метод спутниковых геодезических измерений (определений)	0.10	–
1489	521740.92	2238172.31	Метод спутниковых геодезических измерений (определений)	0.10	–
1490	521744.88	2238171.78	Метод спутниковых геодезических измерений (определений)	0.10	–
1491	521746.52	2238183.94	Метод спутниковых геодезических измерений (определений)	0.10	–
1492	521776.34	2238181.26	Метод спутниковых геодезических измерений (определений)	0.10	–
1493	521782.42	2238171.82	Метод спутниковых геодезических измерений (определений)	0.10	–
1494	521785.78	2238173.98	Метод спутниковых геодезических измерений (определений)	0.10	–
1495	521781.44	2238180.72	Метод спутниковых геодезических измерений (определений)	0.10	–
1496	521847.58	2238174.64	Метод спутниковых геодезических измерений (определений)	0.10	–
1497	521833.94	2238170.46	Метод спутниковых геодезических измерений (определений)	0.10	–
1498	521828.22	2238130.98	Метод спутниковых геодезических измерений (определений)	0.10	–
1499	521823.91	2238105.31	Метод спутниковых геодезических измерений (определений)	0.10	–
1500	521827.85	2238104.65	Метод спутниковых геодезических измерений (определений)	0.10	–
1501	521832.17	2238130.37	Метод спутниковых геодезических измерений (определений)	0.10	–
1502	521837.55	2238167.51	Метод спутниковых геодезических измерений (определений)	0.10	–
1503	521858.46	2238173.67	Метод спутниковых геодезических измерений (определений)	0.10	–
1504	521902.64	2238173.02	Метод спутниковых геодезических измерений (определений)	0.10	–
1505	521970.36	2238171.94	Метод спутниковых геодезических измерений (определений)	0.10	–
1506	521981.00	2238170.96	Метод спутниковых геодезических измерений (определений)	0.10	–
1507	522013.80	2238175.00	Метод спутниковых геодезических измерений (определений)	0.10	–
1508	522013.31	2238178.96	Метод спутниковых геодезических измерений (определений)	0.10	–
1509	521980.94	2238174.98	Метод спутниковых геодезических измерений (определений)	0.10	–
1510	521970.58	2238175.94	Метод спутниковых геодезических измерений (определений)	0.10	–
1511	521902.70	2238177.02	Метод спутниковых геодезических измерений (определений)	0.10	–
1512	521858.29	2238177.68	Метод спутниковых геодезических измерений (определений)	0.10	–
1513	521815.34	2238181.60	Метод спутниковых геодезических измерений (определений)	0.10	–
1514	521779.72	2238184.96	Метод спутниковых геодезических измерений (определений)	0.10	–
1515	521783.70	2238227.98	Метод спутниковых геодезических измерений (определений)	0.10	–
1516	521787.23	2238269.36	Метод спутниковых геодезических измерений (определений)	0.10	–
1517	521783.24	2238269.69	Метод спутниковых геодезических измерений (определений)	0.10	–
1518	521779.72	2238228.33	Метод спутниковых геодезических измерений (определений)	0.10	–
1519	521775.73	2238185.38	Метод спутниковых геодезических измерений (определений)	0.10	–
1520	521745.33	2238188.06	Метод спутниковых геодезических измерений (определений)	0.10	–
1521	521732.40	2238194.05	Метод спутниковых геодезических измерений (определений)	0.10	–
1522	521731.90	2238230.52	Метод спутниковых геодезических измерений (определений)	0.10	–
1523	521727.90	2238230.46	Метод спутниковых геодезических измерений (определений)	0.10	–
1524	521728.44	2238191.48	Метод спутниковых геодезических измерений (определений)	0.10	–
1525	521733.23	2238189.26	Метод спутниковых геодезических измерений (определений)	0.10	–
1526	521697.04	2238192.86	Метод спутниковых геодезических измерений (определений)	0.10	–
1527	521646.68	2238197.67	Метод спутниковых геодезических измерений (определений)	0.10	–
1528	521615.72	2238200.73	Метод спутниковых геодезических измерений (определений)	0.10	–
1529	521618.12	2238231.24	Метод спутниковых геодезических измерений (определений)	0.10	–
1530	521628.62	2238226.31	Метод спутниковых геодезических измерений (определений)	0.10	–
1531	521630.32	2238229.93	Метод спутниковых геодезических измерений (определений)	0.10	–
1532	521618.46	2238235.50	Метод спутниковых геодезических измерений (определений)	0.10	–
1533	521621.56	2238272.67	Метод спутниковых геодезических измерений (определений)	0.10	–
1534	521632.48	2238263.44	Метод спутниковых геодезических измерений (определений)	0.10	–
1535	521635.06	2238266.50	Метод спутниковых геодезических измерений (определений)	0.10	–
1536	521621.97	2238277.56	Метод спутниковых геодезических измерений (определений)	0.10	–
1537	521626.35	2238327.89	Метод спутниковых геодезических измерений (определений)	0.10	–
1538	521645.37	2238322.94	Метод спутниковых геодезических измерений (определений)	0.10	–
1539	521685.74	2238314.24	Метод спутниковых геодезических измерений (определений)	0.10	–
1540	521723.53	2238306.26	Метод спутниковых геодезических измерений (определений)	0.10	–
1541	521757.05	2238298.92	Метод спутниковых геодезических измерений (определений)	0.10	–
1542	521786.64	2238292.10	Метод спутниковых геодезических измерений (определений)	0.10	–
1543	521812.22	2238286.65	Метод спутниковых геодезических измерений (определений)	0.10	–
1544	521838.80	2238284.32	Метод спутниковых геодезических измерений (определений)	0.10	–
1545	521839.16	2238288.30	Метод спутниковых геодезических измерений (определений)	0.10	–
1546	521812.82	2238290.62	Метод спутниковых геодезических измерений (определений)	0.10	–
1547	521787.50	2238296.02	Метод спутниковых геодезических измерений (определений)	0.10	–
1548	521757.93	2238302.82	Метод спутниковых геодезических измерений (определений)	0.10	–
1549	521726.86	2238309.63	Метод спутниковых геодезических измерений (определений)	0.10	–

1550	521734.75	2238325.94	Метод спутниковых геодезических измерений (определений)	0.10	–
1551	521731.15	2238327.67	Метод спутниковых геодезических измерений (определений)	0.10	–
1552	521722.83	2238310.50	Метод спутниковых геодезических измерений (определений)	0.10	–
1553	521686.57	2238318.14	Метод спутниковых геодезических измерений (определений)	0.10	–
1554	521646.30	2238326.83	Метод спутниковых геодезических измерений (определений)	0.10	–
1555	521626.70	2238331.93	Метод спутниковых геодезических измерений (определений)	0.10	–
1556	521628.04	2238347.19	Метод спутниковых геодезических измерений (определений)	0.10	–
1557	521657.20	2238385.82	Метод спутниковых геодезических измерений (определений)	0.10	–
1558	521662.83	2238390.79	Метод спутниковых геодезических измерений (определений)	0.10	–
1559	521666.09	2238397.82	Метод спутниковых геодезических измерений (определений)	0.10	–
1560	521679.27	2238403.90	Метод спутниковых геодезических измерений (определений)	0.10	–
1561	521712.83	2238397.80	Метод спутниковых геодезических измерений (определений)	0.10	–
1562	521756.84	2238388.71	Метод спутниковых геодезических измерений (определений)	0.10	–
1563	521757.66	2238392.63	Метод спутниковых геодезических измерений (определений)	0.10	–
1564	521713.59	2238401.73	Метод спутниковых геодезических измерений (определений)	0.10	–
1565	521681.34	2238407.60	Метод спутниковых геодезических измерений (определений)	0.10	–
1566	521681.80	2238415.35	Метод спутниковых геодезических измерений (определений)	0.10	–
1567	521721.86	2238406.84	Метод спутниковых геодезических измерений (определений)	0.10	–
1568	521760.48	2238398.72	Метод спутниковых геодезических измерений (определений)	0.10	–
1569	521800.74	2238390.12	Метод спутниковых геодезических измерений (определений)	0.10	–
1570	521791.30	2238341.60	Метод спутниковых геодезических измерений (определений)	0.10	–
1571	521795.22	2238340.84	Метод спутниковых геодезических измерений (определений)	0.10	–
1572	521805.42	2238393.21	Метод спутниковых геодезических измерений (определений)	0.10	–
1573	521761.31	2238402.62	Метод спутниковых геодезических измерений (определений)	0.10	–
1574	521722.68	2238410.75	Метод спутниковых геодезических измерений (определений)	0.10	–
1575	521682.78	2238419.22	Метод спутниковых геодезических измерений (определений)	0.10	–
1576	521698.60	2238458.38	Метод спутниковых геодезических измерений (определений)	0.10	–
1577	521694.89	2238459.88	Метод спутниковых геодезических измерений (определений)	0.10	–
1578	521677.30	2238416.30	Метод спутниковых геодезических измерений (определений)	0.10	–
1579	521677.85	2238416.18	Метод спутниковых геодезических измерений (определений)	0.10	–
1580	521677.32	2238407.41	Метод спутниковых геодезических измерений (определений)	0.10	–
1581	521665.99	2238402.18	Метод спутниковых геодезических измерений (определений)	0.10	–
1582	521664.16	2238409.48	Метод спутниковых геодезических измерений (определений)	0.10	–
1583	521680.56	2238455.08	Метод спутниковых геодезических измерений (определений)	0.10	–
1584	521693.18	2238489.60	Метод спутниковых геодезических измерений (определений)	0.10	–
1585	521725.99	2238482.01	Метод спутниковых геодезических измерений (определений)	0.10	–
1586	521769.06	2238472.40	Метод спутниковых геодезических измерений (определений)	0.10	–
1587	521810.32	2238467.58	Метод спутниковых геодезических измерений (определений)	0.10	–
1588	521853.90	2238453.58	Метод спутниковых геодезических измерений (определений)	0.10	–
1589	521855.12	2238457.38	Метод спутниковых геодезических измерений (определений)	0.10	–
1590	521811.18	2238471.51	Метод спутниковых геодезических измерений (определений)	0.10	–
1591	521769.72	2238476.35	Метод спутниковых геодезических измерений (определений)	0.10	–
1592	521726.88	2238485.91	Метод спутниковых геодезических измерений (определений)	0.10	–
1593	521693.96	2238493.53	Метод спутниковых геодезических измерений (определений)	0.10	–
1594	521693.90	2238504.36	Метод спутниковых геодезических измерений (определений)	0.10	–
1595	521689.90	2238504.34	Метод спутниковых геодезических измерений (определений)	0.10	–
1596	521689.96	2238494.46	Метод спутниковых геодезических измерений (определений)	0.10	–
1597	521688.40	2238494.82	Метод спутниковых геодезических измерений (определений)	0.10	–
1598	521647.16	2238511.85	Метод спутниковых геодезических измерений (определений)	0.10	–
1599	521649.34	2238519.07	Метод спутниковых геодезических измерений (определений)	0.10	–
1600	521645.52	2238520.23	Метод спутниковых геодезических измерений (определений)	0.10	–
1601	521643.44	2238513.38	Метод спутниковых геодезических измерений (определений)	0.10	–
1602	521614.68	2238525.23	Метод спутниковых геодезических измерений (определений)	0.10	–
1603	521616.82	2238531.48	Метод спутниковых геодезических измерений (определений)	0.10	–
1604	521613.04	2238532.78	Метод спутниковых геодезических измерений (определений)	0.10	–
1605	521610.97	2238526.72	Метод спутниковых геодезических измерений (определений)	0.10	–
1606	521572.46	2238541.90	Метод спутниковых геодезических измерений (определений)	0.10	–
1607	521576.32	2238554.28	Метод спутниковых геодезических измерений (определений)	0.10	–
1608	521572.50	2238555.48	Метод спутниковых геодезических измерений (определений)	0.10	–
1609	521569.64	2238546.28	Метод спутниковых геодезических измерений (определений)	0.10	–
1610	521555.78	2238576.16	Метод спутниковых геодезических измерений (определений)	0.10	–
1611	521583.32	2238585.82	Метод спутниковых геодезических измерений (определений)	0.10	–
1612	521582.00	2238589.58	Метод спутниковых геодезических измерений (определений)	0.10	–
1613	521554.07	2238579.80	Метод спутниковых геодезических измерений (определений)	0.10	–
1614	521547.68	2238593.13	Метод спутниковых геодезических измерений (определений)	0.10	–
1615	521554.52	2238598.71	Метод спутниковых геодезических измерений (определений)	0.10	–
1616	521551.99	2238601.81	Метод спутниковых геодезических измерений (определений)	0.10	–
1617	521545.97	2238596.90	Метод спутниковых геодезических измерений (определений)	0.10	–
1618	521528.34	2238636.90	Метод спутниковых геодезических измерений (определений)	0.10	–
1619	521506.54	2238685.56	Метод спутниковых геодезических измерений (определений)	0.10	–
1620	521502.90	2238683.94	Метод спутниковых геодезических измерений (определений)	0.10	–
1621	521524.68	2238635.28	Метод спутниковых геодезических измерений (определений)	0.10	–
1622	521542.62	2238594.59	Метод спутниковых геодезических измерений (определений)	0.10	–
1623	521508.67	2238576.81	Метод спутниковых геодезических измерений (определений)	0.10	–
1624	521473.43	2238557.06	Метод спутниковых геодезических измерений (определений)	0.10	–
1625	521462.22	2238550.29	Метод спутниковых геодезических измерений (определений)	0.10	–
1626	521417.23	2238526.24	Метод спутниковых геодезических измерений (определений)	0.10	–
1627	521377.51	2238503.04	Метод спутниковых геодезических измерений (определений)	0.10	–
1628	521357.58	2238515.88	Метод спутниковых геодезических измерений (определений)	0.10	–
1629	521355.42	2238512.52	Метод спутниковых геодезических измерений (определений)	0.10	–
1630	521374.78	2238500.04	Метод спутниковых геодезических измерений (определений)	0.10	–
1631	521366.48	2238485.47	Метод спутниковых геодезических измерений (определений)	0.10	–
1632	521369.95	2238483.49	Метод спутниковых геодезических измерений (определений)	0.10	–
1633	521377.16	2238496.14	Метод спутниковых геодезических измерений (определений)	0.10	–
1634	521392.22	2238459.49	Метод спутниковых геодезических измерений (определений)	0.10	–
1635	521381.74	2238445.38	Метод спутниковых геодезических измерений (определений)	0.10	–
1636	521384.94	2238443.00	Метод спутниковых геодезических измерений (определений)	0.10	–
1637	521396.78	2238458.92	Метод спутниковых геодезических измерений (определений)	0.10	–
1638	521379.97	2238499.84	Метод спутниковых геодезических измерений (определений)	0.10	–
1639	521419.18	2238522.75	Метод спутниковых геодезических измерений (определений)	0.10	–
1640	521462.23	2238545.76	Метод спутниковых геодезических измерений (определений)	0.10	–
1641	521481.04	2238501.64	Метод спутниковых геодезических измерений (определений)	0.10	–
1642	521497.56	2238464.32	Метод спутниковых геодезических измерений (определений)	0.10	–
1643	521512.78	2238479.41	Метод спутниковых геодезических измерений (определений)	0.10	–
1644	521509.96	2238482.25	Метод спутниковых геодезических измерений (определений)	0.10	–
1645	521498.88	2238471.25	Метод спутниковых геодезических измерений (определений)	0.10	–
1646	521485.06	2238502.44	Метод спутниковых геодезических измерений (определений)	0.10	–
1647	521492.42	2238522.56	Метод спутниковых геодезических измерений (определений)	0.10	–
1648	521488.66	2238523.94	Метод спутниковых геодезических измерений (определений)	0.10	–
1649	521482.76	2238507.81	Метод спутниковых геодезических измерений (определений)	0.10	–
1650	521465.74	2238547.74	Метод спутниковых геодезических измерений (определений)	0.10	–
1651	521475.44	2238553.60	Метод спутниковых геодезических измерений (определений)	0.10	–
1652	521508.88	2238572.34	Метод спутниковых геодезических измерений (определений)	0.10	–
1653	521513.67	2238563.46	Метод спутниковых геодезических измерений (определений)	0.10	–
1654	521517.19	2238565.36	Метод спутниковых геодезических измерений (определений)	0.10	–
1655	521512.40	2238574.24	Метод спутниковых геодезических измерений (определений)	0.10	–
1656	521544.30	2238590.96	Метод спутниковых геодезических измерений (определений)	0.10	–
1657	521551.23	2238576.46	Метод спутниковых геодезических измерений (определений)	0.10	–
1658	521568.52	2238539.16	Метод спутниковых геодезических измерений (определений)	0.10	–
1659	521609.64	2238522.94	Метод спутниковых геодезических измерений (определений)	0.10	–
1660	521598.88	2238493.17	Метод спутниковых геодезических измерений (определений)	0.10	–
1661	521592.81	2238503.90	Метод спутниковых геодезических измерений (определений)	0.10	–
1662	521589.06	2238501.62	Метод спутниковых геодезических измерений (определений)	0.10	–
1663	521596.60	2238489.22	Метод спутниковых геодезических измерений (определений)	0.10	–
1664	521582.15	2238480.21	Метод спутниковых геодезических измерений (определений)	0.10	–
1665	521564.70	2238469.94	Метод спутниковых геодезических измерений (определений)	0.10	–
1666	521560.26	2238480.76	Метод спутниковых геодезических измерений (определений)	0.10	–
1667	521556.56	2238479.24	Метод спутниковых геодезических измерений (определений)	0.10	–
1668	521561.18	2238467.98	Метод спутниковых геодезических измерений (определений)	0.10	–
1669	521536.18	2238454.95	Метод спутниковых геодезических измерений (определений)	0.10	–
1670	521538.03	2238451.40	Метод спутниковых геодезических измерений (определений)	0.10	–
1671	521563.40	2238464.54	Метод спутниковых геодезических измерений (определений)	0.10	–
1672	521582.46	2238475.75	Метод спутниковых геодезических измерений (определений)	0.10	–
1673	521598.92	2238447.03	Метод спутниковых геодезических измерений (определений)	0.10	–
1674	521613.53	2238420.37	Метод спутниковых геодезических измерений (определений)	0.10	–
1675	521617.04	2238422.28	Метод спутниковых геодезических измерений (определений)	0.10	–
1676	521602.41	2238448.99	Метод спутниковых геодезических измерений (определений)	0.10	–
1677	521585.88	2238477.83	Метод спутниковых геодезических измерений (определений)	0.10	–
1678	521600.98	2238487.24	Метод спутниковых геодезических измерений (определений)	0.10	–
1679	521613.35	2238521.45	Метод спутниковых геодезических измерений (определений)	0.10	–
1680	521643.84	2238508.88	Метод спутниковых геодезических измерений (определений)	0.10	–
1681	521687.18	2238491.00	Метод спутниковых геодезических измерений (определений)	0.10	–
1682	521689.26	2238490.52	Метод спутниковых геодезических измерений (определений)	0.10	–
1683	521676.80	2238456.44	Метод спутниковых геодезических измерений (определений)	0.10	–

1684	521659.99	2238409.68	Метод спутниковых геодезических измерений (определений)	0.10	–
1685	521662.46	2238399.52	Метод спутниковых геодезических измерений (определений)	0.10	–
1686	521659.82	2238393.84	Метод спутниковых геодезических измерений (определений)	0.10	–
1687	521662.00	2238392.68	Метод спутниковых геодезических измерений (определений)	0.10	–
1688	521660.95	2238390.88	Метод спутниковых геодезических измерений (определений)	0.10	–
1689	521658.42	2238392.23	Метод спутниковых геодезических измерений (определений)	0.10	–
1690	521656.10	2238390.18	Метод спутниковых геодезических измерений (определений)	0.10	–
1691	521649.77	2238401.26	Метод спутниковых геодезических измерений (определений)	0.10	–
1692	521646.30	2238399.28	Метод спутниковых геодезических измерений (определений)	0.10	–
1693	521653.22	2238387.17	Метод спутниковых геодезических измерений (определений)	0.10	–
1694	521624.16	2238348.68	Метод спутниковых геодезических измерений (определений)	0.10	–
1695	521622.58	2238330.58	Метод спутниковых геодезических измерений (определений)	0.10	–
1696	521617.90	2238277.04	Метод спутниковых геодезических измерений (определений)	0.10	–
1697	521614.36	2238234.52	Метод спутниковых геодезических измерений (определений)	0.10	–
1698	521611.52	2238198.92	Метод спутниковых геодезических измерений (определений)	0.10	–
1699	521610.58	2238188.38	Метод спутниковых геодезических измерений (определений)	0.10	–
1700	521579.01	2238191.59	Метод спутниковых геодезических измерений (определений)	0.10	–
1701	521569.02	2238192.27	Метод спутниковых геодезических измерений (определений)	0.10	–
1702	521562.72	2238193.04	Метод спутниковых геодезических измерений (определений)	0.10	–
1703	521558.30	2238193.06	Метод спутниковых геодезических измерений (определений)	0.10	–
1704	521544.92	2238194.63	Метод спутниковых геодезических измерений (определений)	0.10	–
1705	521522.40	2238196.89	Метод спутниковых геодезических измерений (определений)	0.10	–
1706	521511.58	2238198.08	Метод спутниковых геодезических измерений (определений)	0.10	–
1707	521525.18	2238205.98	Метод спутниковых геодезических измерений (определений)	0.10	–
1708	521523.18	2238209.44	Метод спутниковых геодезических измерений (определений)	0.10	–
1709	521508.06	2238200.67	Метод спутниковых геодезических измерений (определений)	0.10	–
1710	521511.78	2238237.14	Метод спутниковых геодезических измерений (определений)	0.10	–
1711	521516.06	2238281.22	Метод спутниковых геодезических измерений (определений)	0.10	–
1712	521521.78	2238325.44	Метод спутниковых геодезических измерений (определений)	0.10	–
1713	521524.36	2238349.30	Метод спутниковых геодезических измерений (определений)	0.10	–
1714	521526.70	2238365.19	Метод спутниковых геодезических измерений (определений)	0.10	–
1715	521528.94	2238386.06	Метод спутниковых геодезических измерений (определений)	0.10	–
1716	521537.94	2238364.54	Метод спутниковых геодезических измерений (определений)	0.10	–
1717	521541.62	2238366.08	Метод спутниковых геодезических измерений (определений)	0.10	–
1718	521530.29	2238393.24	Метод спутниковых геодезических измерений (определений)	0.10	–
1719	521546.00	2238403.17	Метод спутниковых геодезических измерений (определений)	0.10	–
1720	521543.86	2238406.55	Метод спутниковых геодезических измерений (определений)	0.10	–
1721	521528.79	2238397.03	Метод спутниковых геодезических измерений (определений)	0.10	–
1722	521516.34	2238430.54	Метод спутниковых геодезических измерений (определений)	0.10	–
1723	521512.59	2238429.15	Метод спутниковых геодезических измерений (определений)	0.10	–
1724	521525.74	2238393.76	Метод спутниковых геодезических измерений (определений)	0.10	–
1725	521522.73	2238365.69	Метод спутниковых геодезических измерений (определений)	0.10	–
1726	521520.57	2238351.00	Метод спутниковых геодезических измерений (определений)	0.10	–
1727	521469.98	2238362.37	Метод спутниковых геодезических измерений (определений)	0.10	–
1728	521455.83	2238377.77	Метод спутниковых геодезических измерений (определений)	0.10	–
1729	521452.88	2238375.06	Метод спутниковых геодезических измерений (определений)	0.10	–
1730	521467.88	2238358.74	Метод спутниковых геодезических измерений (определений)	0.10	–
1731	521520.10	2238347.01	Метод спутниковых геодезических измерений (определений)	0.10	–
1732	521517.82	2238325.92	Метод спутниковых геодезических измерений (определений)	0.10	–
1733	521512.08	2238281.66	Метод спутниковых геодезических измерений (определений)	0.10	–
1734	521507.80	2238237.54	Метод спутниковых геодезических измерений (определений)	0.10	–
1735	521504.60	2238206.13	Метод спутниковых геодезических измерений (определений)	0.10	–
1736	521502.70	2238212.46	Метод спутниковых геодезических измерений (определений)	0.10	–
1737	521498.87	2238211.31	Метод спутниковых геодезических измерений (определений)	0.10	–
1738	521502.56	2238199.07	Метод спутниковых геодезических измерений (определений)	0.10	–
1739	521463.34	2238203.13	Метод спутниковых геодезических измерений (определений)	0.10	–
1740	521422.88	2238207.68	Метод спутниковых геодезических измерений (определений)	0.10	–
1741	521422.80	2238250.90	Метод спутниковых геодезических измерений (определений)	0.10	–
1742	521422.21	2238284.06	Метод спутниковых геодезических измерений (определений)	0.10	–
1743	521421.74	2238308.56	Метод спутниковых геодезических измерений (определений)	0.10	–
1744	521420.48	2238352.48	Метод спутниковых геодезических измерений (определений)	0.10	–
1745	521417.26	2238390.40	Метод спутниковых геодезических измерений (определений)	0.10	–
1746	521407.76	2238411.56	Метод спутниковых геодезических измерений (определений)	0.10	–
1747	521416.88	2238425.96	Метод спутниковых геодезических измерений (определений)	0.10	–
1748	521413.50	2238428.10	Метод спутниковых геодезических измерений (определений)	0.10	–
1749	521403.23	2238411.88	Метод спутниковых геодезических измерений (определений)	0.10	–
1750	521413.33	2238389.38	Метод спутниковых геодезических измерений (определений)	0.10	–
1751	521416.48	2238352.26	Метод спутниковых геодезических измерений (определений)	0.10	–
1752	521417.74	2238308.46	Метод спутниковых геодезических измерений (определений)	0.10	–
1753	521418.21	2238283.98	Метод спутниковых геодезических измерений (определений)	0.10	–
1754	521418.80	2238250.86	Метод спутниковых геодезических измерений (определений)	0.10	–
1755	521418.88	2238208.10	Метод спутниковых геодезических измерений (определений)	0.10	–
1756	521397.12	2238210.19	Метод спутниковых геодезических измерений (определений)	0.10	–
1757	521330.86	2238268.39	Метод спутниковых геодезических измерений (определений)	0.10	–
1758	521308.66	2238248.66	Метод спутниковых геодезических измерений (определений)	0.10	–
1759	521302.30	2238252.59	Метод спутниковых геодезических измерений (определений)	0.10	–
1760	521278.62	2238274.96	Метод спутниковых геодезических измерений (определений)	0.10	–
1761	521245.66	2238307.81	Метод спутниковых геодезических измерений (определений)	0.10	–
1762	521218.28	2238334.55	Метод спутниковых геодезических измерений (определений)	0.10	–
1763	521194.88	2238357.67	Метод спутниковых геодезических измерений (определений)	0.10	–
1764	521216.16	2238376.29	Метод спутниковых геодезических измерений (определений)	0.10	–
1765	521234.92	2238392.84	Метод спутниковых геодезических измерений (определений)	0.10	–
1766	521222.09	2238442.07	Метод спутниковых геодезических измерений (определений)	0.10	–
1767	521215.12	2238477.32	Метод спутниковых геодезических измерений (определений)	0.10	–
1768	521180.64	2238464.47	Метод спутниковых геодезических измерений (определений)	0.10	–
1769	521182.04	2238460.72	Метод спутниковых геодезических измерений (определений)	0.10	–
1770	521212.10	2238471.93	Метод спутниковых геодезических измерений (определений)	0.10	–
1771	521218.19	2238441.18	Метод спутниковых геодезических измерений (определений)	0.10	–
1772	521230.42	2238394.21	Метод спутниковых геодезических измерений (определений)	0.10	–
1773	521213.52	2238379.29	Метод спутниковых геодезических измерений (определений)	0.10	–
1774	521192.02	2238360.49	Метод спутниковых геодезических измерений (определений)	0.10	–
1775	521168.30	2238383.76	Метод спутниковых геодезических измерений (определений)	0.10	–
1776	521136.12	2238414.98	Метод спутниковых геодезических измерений (определений)	0.10	–
1777	521109.68	2238441.04	Метод спутниковых геодезических измерений (определений)	0.10	–
1778	521076.82	2238474.17	Метод спутниковых геодезических измерений (определений)	0.10	–
1779	521079.02	2238478.73	Метод спутниковых геодезических измерений (определений)	0.10	–
1780	521111.10	2238493.17	Метод спутниковых геодезических измерений (определений)	0.10	–
1781	521145.10	2238508.60	Метод спутниковых геодезических измерений (определений)	0.10	–
1782	521175.64	2238521.74	Метод спутниковых геодезических измерений (определений)	0.10	–
1783	521209.20	2238536.65	Метод спутниковых геодезических измерений (определений)	0.10	–
1784	521246.53	2238554.20	Метод спутниковых геодезических измерений (определений)	0.10	–
1785	521244.83	2238557.83	Метод спутниковых геодезических измерений (определений)	0.10	–
1786	521207.54	2238540.30	Метод спутниковых геодезических измерений (определений)	0.10	–
1787	521174.04	2238525.40	Метод спутниковых геодезических измерений (определений)	0.10	–
1788	521143.48	2238512.26	Метод спутниковых геодезических измерений (определений)	0.10	–
1789	521109.44	2238496.83	Метод спутниковых геодезических измерений (определений)	0.10	–
1790	521076.04	2238481.78	Метод спутниковых геодезических измерений (определений)	0.10	–
1791	521071.98	2238473.36	Метод спутниковых геодезических измерений (определений)	0.10	–
1792	521106.86	2238438.20	Метод спутниковых геодезических измерений (определений)	0.10	–
1793	521133.54	2238411.91	Метод спутниковых геодезических измерений (определений)	0.10	–
1794	521142.40	2238386.89	Метод спутниковых геодезических измерений (определений)	0.10	–
1795	521118.22	2238361.35	Метод спутниковых геодезических измерений (определений)	0.10	–
1796	521092.13	2238333.42	Метод спутниковых геодезических измерений (определений)	0.10	–
1797	521067.54	2238306.84	Метод спутниковых геодезических измерений (определений)	0.10	–
1798	521054.02	2238292.20	Метод спутниковых геодезических измерений (определений)	0.10	–
1799	521056.96	2238289.50	Метод спутниковых геодезических измерений (определений)	0.10	–
1800	521070.48	2238304.13	Метод спутниковых геодезических измерений (определений)	0.10	–
1801	521095.06	2238330.70	Метод спутниковых геодезических измерений (определений)	0.10	–
1802	521121.12	2238358.61	Метод спутниковых геодезических измерений (определений)	0.10	–
1803	521146.99	2238385.92	Метод спутниковых геодезических измерений (определений)	0.10	–
1804	521140.00	2238405.64	Метод спутниковых геодезических измерений (определений)	0.10	–
1805	521165.52	2238380.90	Метод спутниковых геодезических измерений (определений)	0.10	–
1806	521189.34	2238357.50	Метод спутниковых геодезических измерений (определений)	0.10	–
1807	521179.20	2238343.62	Метод спутниковых геодезических измерений (определений)	0.10	–
1808	521156.64	2238319.29	Метод спутниковых геодезических измерений (определений)	0.10	–
1809	521125.22	2238283.96	Метод спутниковых геодезических измерений (определений)	0.10	–
1810	521118.29	2238275.64	Метод спутниковых геодезических измерений (определений)	0.10	–
1811	521091.77	2238243.78	Метод спутниковых геодезических измерений (определений)	0.10	–
1812	521094.84	2238241.22	Метод спутниковых геодезических измерений (определений)	0.10	–
1813	521119.74	2238271.13	Метод спутниковых геодезических измерений (определений)	0.10	–
1814	521126.44	2238262.10	Метод спутниковых геодезических измерений (определений)	0.10	–
1815	521099.88	2238239.07	Метод спутниковых геодезических измерений (определений)	0.10	–
1816	521065.25	2238207.93	Метод спутниковых геодезических измерений (определений)	0.10	–
1817	521031.35	2238177.87	Метод спутниковых геодезических измерений (определений)	0.10	–

1818	521017.90	2238177.08	Метод спутниковых геодезических измерений (определений)	0.10	–
1819	521018.13	2238173.10	Метод спутниковых геодезических измерений (определений)	0.10	–
1820	521026.48	2238173.58	Метод спутниковых геодезических измерений (определений)	0.10	–
1821	520997.41	2238148.03	Метод спутниковых геодезических измерений (определений)	0.10	–
1822	520989.98	2238156.14	Метод спутниковых геодезических измерений (определений)	0.10	–
1823	520987.02	2238153.44	Метод спутниковых геодезических измерений (определений)	0.10	–
1824	520994.40	2238145.40	Метод спутниковых геодезических измерений (определений)	0.10	–
1825	520951.34	2238107.74	Метод спутниковых геодезических измерений (определений)	0.10	–
1826	520922.57	2238084.38	Метод спутниковых геодезических измерений (определений)	0.10	–
1827	520915.96	2238097.34	Метод спутниковых геодезических измерений (определений)	0.10	–
1828	520912.40	2238095.52	Метод спутниковых геодезических измерений (определений)	0.10	–
1829	520919.40	2238081.81	Метод спутниковых геодезических измерений (определений)	0.10	–
1830	520891.79	2238059.72	Метод спутниковых геодезических измерений (определений)	0.10	–
1831	520882.79	2238071.66	Метод спутниковых геодезических измерений (определений)	0.10	–
1832	520879.60	2238069.25	Метод спутниковых геодезических измерений (определений)	0.10	–
1833	520888.67	2238057.22	Метод спутниковых геодезических измерений (определений)	0.10	–
1834	520865.70	2238038.74	Метод спутниковых геодезических измерений (определений)	0.10	–
1835	520849.81	2238041.68	Метод спутниковых геодезических измерений (определений)	0.10	–
1836	520849.08	2238037.76	Метод спутниковых геодезических измерений (определений)	0.10	–
1837	520861.64	2238035.43	Метод спутниковых геодезических измерений (определений)	0.10	–
1838	520835.32	2238013.92	Метод спутниковых геодезических измерений (определений)	0.10	–
1839	520800.06	2237985.64	Метод спутниковых геодезических измерений (определений)	0.10	–
1840	520782.40	2237986.39	Метод спутниковых геодезических измерений (определений)	0.10	–
1841	520765.10	2238001.84	Метод спутниковых геодезических измерений (определений)	0.10	–
1842	520748.59	2238014.94	Метод спутниковых геодезических измерений (определений)	0.10	–
1843	520753.52	2238024.36	Метод спутниковых геодезических измерений (определений)	0.10	–
1844	520770.36	2238009.66	Метод спутниковых геодезических измерений (определений)	0.10	–
1845	520772.98	2238012.67	Метод спутниковых геодезических измерений (определений)	0.10	–
1846	520754.26	2238029.02	Метод спутниковых геодезических измерений (определений)	0.10	–
1847	520703.70	2238075.52	Метод спутниковых геодезических измерений (определений)	0.10	–
1848	520737.25	2238102.83	Метод спутниковых геодезических измерений (определений)	0.10	–
1849	520789.54	2238147.06	Метод спутниковых геодезических измерений (определений)	0.10	–
1850	520819.44	2238171.15	Метод спутниковых геодезических измерений (определений)	0.10	–
1851	520852.14	2238199.23	Метод спутниковых геодезических измерений (определений)	0.10	–
1852	520877.16	2238175.15	Метод спутниковых геодезических измерений (определений)	0.10	–
1853	520907.29	2238146.56	Метод спутниковых геодезических измерений (определений)	0.10	–
1854	520939.02	2238115.89	Метод спутниковых геодезических измерений (определений)	0.10	–
1855	520941.80	2238118.77	Метод спутниковых геодезических измерений (определений)	0.10	–
1856	520910.06	2238149.45	Метод спутниковых геодезических измерений (определений)	0.10	–
1857	520879.92	2238178.04	Метод спутниковых геодезических измерений (определений)	0.10	–
1858	520855.90	2238201.16	Метод спутниковых геодезических измерений (определений)	0.10	–
1859	520868.58	2238206.02	Метод спутниковых геодезических измерений (определений)	0.10	–
1860	520867.14	2238209.76	Метод спутниковых геодезических измерений (определений)	0.10	–
1861	520864.05	2238208.58	Метод спутниковых геодезических измерений (определений)	0.10	–
1862	520886.55	2238226.04	Метод спутниковых геодезических измерений (определений)	0.10	–
1863	520913.42	2238248.10	Метод спутниковых геодезических измерений (определений)	0.10	–
1864	520910.88	2238251.19	Метод спутниковых геодезических измерений (определений)	0.10	–
1865	520887.22	2238231.78	Метод спутниковых геодезических измерений (определений)	0.10	–
1866	520887.02	2238243.83	Метод спутниковых геодезических измерений (определений)	0.10	–
1867	520883.02	2238243.76	Метод спутниковых геодезических измерений (определений)	0.10	–
1868	520883.28	2238228.58	Метод спутниковых геодезических измерений (определений)	0.10	–
1869	520854.50	2238206.23	Метод спутниковых геодезических измерений (определений)	0.10	–
1870	520855.56	2238219.93	Метод спутниковых геодезических измерений (определений)	0.10	–
1871	520851.56	2238220.24	Метод спутниковых геодезических измерений (определений)	0.10	–
1872	520850.50	2238206.31	Метод спутниковых геодезических измерений (определений)	0.10	–
1873	520841.06	2238215.19	Метод спутниковых геодезических измерений (определений)	0.10	–
1874	520820.28	2238235.23	Метод спутниковых геодезических измерений (определений)	0.10	–
1875	520824.86	2238249.47	Метод спутниковых геодезических измерений (определений)	0.10	–
1876	520821.05	2238250.70	Метод спутниковых геодезических измерений (определений)	0.10	–
1877	520817.08	2238238.37	Метод спутниковых геодезических измерений (определений)	0.10	–
1878	520790.72	2238264.40	Метод спутниковых геодезических измерений (определений)	0.10	–
1879	520800.64	2238270.49	Метод спутниковых геодезических измерений (определений)	0.10	–
1880	520798.55	2238273.90	Метод спутниковых геодезических измерений (определений)	0.10	–
1881	520784.28	2238265.14	Метод спутниковых геодезических измерений (определений)	0.10	–
1882	520816.60	2238233.23	Метод спутниковых геодезических измерений (определений)	0.10	–
1883	520838.30	2238212.30	Метод спутниковых геодезических измерений (определений)	0.10	–
1884	520849.24	2238202.00	Метод спутниковых геодезических измерений (определений)	0.10	–
1885	520816.88	2238174.23	Метод спутниковых геодезических измерений (определений)	0.10	–
1886	520787.77	2238150.79	Метод спутниковых геодезических измерений (определений)	0.10	–
1887	520774.29	2238153.78	Метод спутниковых геодезических измерений (определений)	0.10	–
1888	520773.42	2238149.87	Метод спутниковых геодезических измерений (определений)	0.10	–
1889	520783.90	2238147.54	Метод спутниковых геодезических измерений (определений)	0.10	–
1890	520734.69	2238105.90	Метод спутниковых геодезических измерений (определений)	0.10	–
1891	520700.82	2238078.35	Метод спутниковых геодезических измерений (определений)	0.10	–
1892	520677.42	2238104.00	Метод спутниковых геодезических измерений (определений)	0.10	–
1893	520648.74	2238136.16	Метод спутниковых геодезических измерений (определений)	0.10	–
1894	520620.94	2238166.38	Метод спутниковых геодезических измерений (определений)	0.10	–
1895	520646.52	2238187.36	Метод спутниковых геодезических измерений (определений)	0.10	–
1896	520654.92	2238194.24	Метод спутниковых геодезических измерений (определений)	0.10	–
1897	520657.58	2238196.39	Метод спутниковых геодезических измерений (определений)	0.10	–
1898	520708.08	2238237.24	Метод спутниковых геодезических измерений (определений)	0.10	–
1899	520744.97	2238267.56	Метод спутниковых геодезических измерений (определений)	0.10	–
1900	520779.64	2238294.83	Метод спутниковых геодезических измерений (определений)	0.10	–
1901	520812.79	2238330.96	Метод спутниковых геодезических измерений (определений)	0.10	–
1902	520874.94	2238386.04	Метод спутниковых геодезических измерений (определений)	0.10	–
1903	520894.80	2238367.27	Метод спутниковых геодезических измерений (определений)	0.10	–
1904	520919.04	2238344.65	Метод спутниковых геодезических измерений (определений)	0.10	–
1905	520942.46	2238322.02	Метод спутниковых геодезических измерений (определений)	0.10	–
1906	520965.74	2238299.78	Метод спутниковых геодезических измерений (определений)	0.10	–
1907	520936.82	2238273.41	Метод спутниковых геодезических измерений (определений)	0.10	–
1908	520924.38	2238279.39	Метод спутниковых геодезических измерений (определений)	0.10	–
1909	520922.65	2238275.80	Метод спутниковых геодезических измерений (определений)	0.10	–
1910	520937.52	2238268.63	Метод спутниковых геодезических измерений (определений)	0.10	–
1911	520968.66	2238297.03	Метод спутниковых геодезических измерений (определений)	0.10	–
1912	520993.52	2238273.80	Метод спутниковых геодезических измерений (определений)	0.10	–
1913	521019.94	2238249.55	Метод спутниковых геодезических измерений (определений)	0.10	–
1914	521046.46	2238224.01	Метод спутниковых геодезических измерений (определений)	0.10	–
1915	521049.24	2238226.89	Метод спутниковых геодезических измерений (определений)	0.10	–
1916	521022.68	2238252.46	Метод спутниковых геодезических измерений (определений)	0.10	–
1917	520996.24	2238276.73	Метод спутниковых геодезических измерений (определений)	0.10	–
1918	520971.52	2238299.83	Метод спутниковых геодезических измерений (определений)	0.10	–
1919	520993.58	2238322.77	Метод спутниковых геодезических измерений (определений)	0.10	–
1920	521023.53	2238353.84	Метод спутниковых геодезических измерений (определений)	0.10	–
1921	521054.24	2238387.22	Метод спутниковых геодезических измерений (определений)	0.10	–
1922	521085.80	2238421.85	Метод спутниковых геодезических измерений (определений)	0.10	–
1923	521082.84	2238424.54	Метод спутниковых геодезических измерений (определений)	0.10	–
1924	521051.30	2238389.92	Метод спутниковых геодезических измерений (определений)	0.10	–
1925	521021.54	2238357.58	Метод спутниковых геодезических измерений (определений)	0.10	–
1926	520987.74	2238371.24	Метод спутниковых геодезических измерений (определений)	0.10	–
1927	520986.24	2238367.52	Метод спутниковых геодезических измерений (определений)	0.10	–
1928	521018.58	2238354.46	Метод спутниковых геодезических измерений (определений)	0.10	–
1929	520990.70	2238325.54	Метод спутниковых геодезических измерений (определений)	0.10	–
1930	520968.62	2238302.58	Метод спутниковых геодезических измерений (определений)	0.10	–
1931	520947.47	2238322.76	Метод спутниковых геодезических измерений (определений)	0.10	–
1932	520958.63	2238327.67	Метод спутниковых геодезических измерений (определений)	0.10	–
1933	520957.02	2238331.34	Метод спутниковых геодезических измерений (определений)	0.10	–
1934	520944.34	2238325.76	Метод спутниковых геодезических измерений (определений)	0.10	–
1935	520921.80	2238347.55	Метод спутниковых геодезических измерений (определений)	0.10	–
1936	520902.04	2238366.00	Метод спутниковых геодезических измерений (определений)	0.10	–
1937	520918.84	2238363.83	Метод спутниковых геодезических измерений (определений)	0.10	–
1938	520919.35	2238367.80	Метод спутниковых геодезических измерений (определений)	0.10	–
1939	520897.04	2238370.67	Метод спутниковых геодезических измерений (определений)	0.10	–
1940	520878.38	2238388.31	Метод спутниковых геодезических измерений (определений)	0.10	–
1941	520913.80	2238404.19	Метод спутниковых геодезических измерений (определений)	0.10	–
1942	520952.30	2238421.54	Метод спутниковых геодезических измерений (определений)	0.10	–
1943	520988.22	2238437.73	Метод спутниковых геодезических измерений (определений)	0.10	–
1944	521023.88	2238453.92	Метод спутниковых геодезических измерений (определений)	0.10	–
1945	521062.51	2238471.68	Метод спутниковых геодезических измерений (определений)	0.10	–
1946	521061.30	2238473.49	Метод спутниковых геодезических измерений (определений)	0.10	–
1947	521051.06	2238498.08	Метод спутниковых геодезических измерений (определений)	0.10	–
1948	521082.30	2238512.62	Метод спутниковых геодезических измерений (определений)	0.10	–
1949	521121.26	2238530.14	Метод спутниковых геодезических измерений (определений)	0.10	–
1950	521158.35	2238546.57	Метод спутниковых геодезических измерений (определений)	0.10	–
1951	521187.57	2238562.54	Метод спутниковых геодезических измерений (определений)	0.10	–

1952	521185.65	2238566.06	Метод спутниковых геодезических измерений (определений)	0.10	–
1953	521156.58	2238550.16	Метод спутниковых геодезических измерений (определений)	0.10	–
1954	521049.52	2238501.79	Метод спутниковых геодезических измерений (определений)	0.10	–
1955	521033.08	2238538.36	Метод спутниковых геодезических измерений (определений)	0.10	–
1956	521044.96	2238539.22	Метод спутниковых геодезических измерений (определений)	0.10	–
1957	521044.67	2238543.22	Метод спутниковых геодезических измерений (определений)	0.10	–
1958	521031.31	2238542.24	Метод спутниковых геодезических измерений (определений)	0.10	–
1959	521019.15	2238567.90	Метод спутниковых геодезических измерений (определений)	0.10	–
1960	521027.54	2238573.28	Метод спутниковых геодезических измерений (определений)	0.10	–
1961	521046.22	2238581.60	Метод спутниковых геодезических измерений (определений)	0.10	–
1962	521071.04	2238592.90	Метод спутниковых геодезических измерений (определений)	0.10	–
1963	521104.99	2238608.16	Метод спутниковых геодезических измерений (определений)	0.10	–
1964	521143.73	2238626.05	Метод спутниковых геодезических измерений (определений)	0.10	–
1965	521174.04	2238640.25	Метод спутниковых геодезических измерений (определений)	0.10	–
1966	521212.32	2238658.38	Метод спутниковых геодезических измерений (определений)	0.10	–
1967	521235.18	2238657.76	Метод спутниковых геодезических измерений (определений)	0.10	–
1968	521235.30	2238661.76	Метод спутниковых геодезических измерений (определений)	0.10	–
1969	521220.40	2238662.17	Метод спутниковых геодезических измерений (определений)	0.10	–
1970	521248.44	2238675.30	Метод спутниковых геодезических измерений (определений)	0.10	–
1971	521284.76	2238692.08	Метод спутниковых геодезических измерений (определений)	0.10	–
1972	521300.80	2238659.46	Метод спутниковых геодезических измерений (определений)	0.10	–
1973	521317.42	2238625.46	Метод спутниковых геодезических измерений (определений)	0.10	–
1974	521362.86	2238646.32	Метод спутниковых геодезических измерений (определений)	0.10	–
1975	521394.26	2238661.53	Метод спутниковых геодезических измерений (определений)	0.10	–
1976	521398.96	2238645.62	Метод спутниковых геодезических измерений (определений)	0.10	–
1977	521401.80	2238633.74	Метод спутниковых геодезических измерений (определений)	0.10	–
1978	521368.22	2238617.13	Метод спутниковых геодезических измерений (определений)	0.10	–
1979	521330.34	2238598.68	Метод спутниковых геодезических измерений (определений)	0.10	–
1980	521330.72	2238597.81	Метод спутниковых геодезических измерений (определений)	0.10	–
1981	521322.36	2238581.80	Метод спутниковых геодезических измерений (определений)	0.10	–
1982	521325.92	2238579.94	Метод спутниковых геодезических измерений (определений)	0.10	–
1983	521331.24	2238590.14	Метод спутниковых геодезических измерений (определений)	0.10	–
1984	521332.46	2238559.60	Метод спутниковых геодезических измерений (определений)	0.10	–
1985	521336.46	2238559.76	Метод спутниковых геодезических измерений (определений)	0.10	–
1986	521335.36	2238587.21	Метод спутниковых геодезических измерений (определений)	0.10	–
1987	521354.39	2238543.78	Метод спутниковых геодезических измерений (определений)	0.10	–
1988	521358.05	2238545.38	Метод спутниковых геодезических измерений (определений)	0.10	–
1989	521335.55	2238596.78	Метод спутниковых геодезических измерений (определений)	0.10	–
1990	521369.98	2238613.54	Метод спутниковых геодезических измерений (определений)	0.10	–
1991	521403.52	2238630.13	Метод спутниковых геодезических измерений (определений)	0.10	–
1992	521428.52	2238597.54	Метод спутниковых геодезических измерений (определений)	0.10	–
1993	521431.69	2238599.97	Метод спутниковых геодезических измерений (определений)	0.10	–
1994	521407.18	2238631.94	Метод спутниковых геодезических измерений (определений)	0.10	–
1995	521431.02	2238643.76	Метод спутниковых геодезических измерений (определений)	0.10	–
1996	521467.85	2238662.24	Метод спутниковых геодезических измерений (определений)	0.10	–
1997	521476.72	2238638.63	Метод спутниковых геодезических измерений (определений)	0.10	–
1998	521480.46	2238640.04	Метод спутниковых геодезических измерений (определений)	0.10	–
1999	521470.03	2238667.81	Метод спутниковых геодезических измерений (определений)	0.10	–
2000	521429.23	2238647.34	Метод спутниковых геодезических измерений (определений)	0.10	–
2001	521405.48	2238635.56	Метод спутниковых геодезических измерений (определений)	0.10	–
2002	521402.82	2238646.65	Метод спутниковых геодезических измерений (определений)	0.10	–
2003	521397.92	2238663.27	Метод спутниковых геодезических измерений (определений)	0.10	–
2004	521427.21	2238676.77	Метод спутниковых геодезических измерений (определений)	0.10	–
2005	521425.54	2238680.40	Метод спутниковых геодезических измерений (определений)	0.10	–
2006	521394.64	2238666.17	Метод спутниковых геодезических измерений (определений)	0.10	–
2007	521361.14	2238649.94	Метод спутниковых геодезических измерений (определений)	0.10	–
2008	521319.30	2238630.72	Метод спутниковых геодезических измерений (определений)	0.10	–
2009	521304.38	2238661.22	Метод спутниковых геодезических измерений (определений)	0.10	–
2010	521288.40	2238693.70	Метод спутниковых геодезических измерений (определений)	0.10	–
2011	521327.05	2238710.44	Метод спутниковых геодезических измерений (определений)	0.10	–
2012	521325.46	2238714.12	Метод спутниковых геодезических измерений (определений)	0.10	–
2013	521286.74	2238697.34	Метод спутниковых геодезических измерений (определений)	0.10	–
2014	521271.98	2238731.67	Метод спутниковых геодезических измерений (определений)	0.10	–
2015	521268.30	2238730.09	Метод спутниковых геодезических измерений (определений)	0.10	–
2016	521283.08	2238695.70	Метод спутниковых геодезических измерений (определений)	0.10	–
2017	521246.74	2238678.92	Метод спутниковых геодезических измерений (определений)	0.10	–
2018	521211.16	2238662.26	Метод спутниковых геодезических измерений (определений)	0.10	–
2019	521172.34	2238643.87	Метод спутниковых геодезических измерений (определений)	0.10	–
2020	521142.04	2238629.68	Метод спутниковых геодезических измерений (определений)	0.10	–
2021	521103.33	2238611.81	Метод спутниковых геодезических измерений (определений)	0.10	–
2022	521069.39	2238596.54	Метод спутниковых геодезических измерений (определений)	0.10	–
2023	521044.58	2238585.25	Метод спутниковых геодезических измерений (определений)	0.10	–
2024	521025.64	2238576.81	Метод спутниковых геодезических измерений (определений)	0.10	–
2025	521017.50	2238571.60	Метод спутниковых геодезических измерений (определений)	0.10	–
2026	520999.74	2238612.85	Метод спутниковых геодезических измерений (определений)	0.10	–
2027	521005.68	2238622.20	Метод спутниковых геодезических измерений (определений)	0.10	–
2028	521011.14	2238630.00	Метод спутниковых геодезических измерений (определений)	0.10	–
2029	521010.76	2238631.96	Метод спутниковых геодезических измерений (определений)	0.10	–
2030	521006.53	2238634.52	Метод спутниковых геодезических измерений (определений)	0.10	–
2031	521014.72	2238647.12	Метод спутниковых геодезических измерений (определений)	0.10	–
2032	521049.80	2238664.15	Метод спутниковых геодезических измерений (определений)	0.10	–
2033	521081.06	2238678.88	Метод спутниковых геодезических измерений (определений)	0.10	–
2034	521113.86	2238694.71	Метод спутниковых геодезических измерений (определений)	0.10	–
2035	521146.48	2238710.24	Метод спутниковых геодезических измерений (определений)	0.10	–
2036	521178.52	2238725.18	Метод спутниковых геодезических измерений (определений)	0.10	–
2037	521207.30	2238738.54	Метод спутниковых геодезических измерений (определений)	0.10	–
2038	521205.62	2238742.16	Метод спутниковых геодезических измерений (определений)	0.10	–
2039	521176.83	2238728.81	Метод спутниковых геодезических измерений (определений)	0.10	–
2040	521144.78	2238713.86	Метод спутниковых геодезических измерений (определений)	0.10	–
2041	521112.13	2238698.32	Метод спутниковых геодезических измерений (определений)	0.10	–
2042	521079.34	2238682.48	Метод спутниковых геодезических измерений (определений)	0.10	–
2043	521048.07	2238667.76	Метод спутниковых геодезических измерений (определений)	0.10	–
2044	521011.97	2238650.23	Метод спутниковых геодезических измерений (определений)	0.10	–
2045	521002.68	2238635.94	Метод спутниковых геодезических измерений (определений)	0.10	–
2046	520986.33	2238638.30	Метод спутниковых геодезических измерений (определений)	0.10	–
2047	520970.42	2238672.58	Метод спутниковых геодезических измерений (определений)	0.10	–
2048	520955.93	2238702.77	Метод спутниковых геодезических измерений (определений)	0.10	–
2049	521017.22	2238730.83	Метод спутниковых геодезических измерений (определений)	0.10	–
2050	521031.49	2238726.18	Метод спутниковых геодезических измерений (определений)	0.10	–
2051	521032.73	2238729.98	Метод спутниковых геодезических измерений (определений)	0.10	–
2052	521022.51	2238733.31	Метод спутниковых геодезических измерений (определений)	0.10	–
2053	521043.84	2238743.38	Метод спутниковых геодезических измерений (определений)	0.10	–
2054	521083.94	2238762.68	Метод спутниковых геодезических измерений (определений)	0.10	–
2055	521115.46	2238777.68	Метод спутниковых геодезических измерений (определений)	0.10	–
2056	521143.32	2238791.10	Метод спутниковых геодезических измерений (определений)	0.10	–
2057	521183.13	2238810.11	Метод спутниковых геодезических измерений (определений)	0.10	–
2058	521181.41	2238813.72	Метод спутниковых геодезических измерений (определений)	0.10	–
2059	521141.60	2238794.72	Метод спутниковых геодезических измерений (определений)	0.10	–
2060	521113.72	2238781.30	Метод спутниковых геодезических измерений (определений)	0.10	–
2061	521082.20	2238766.30	Метод спутниковых геодезических измерений (определений)	0.10	–
2062	521042.12	2238746.99	Метод спутниковых геодезических измерений (определений)	0.10	–
2063	521016.24	2238734.78	Метод спутниковых геодезических измерений (определений)	0.10	–
2064	520954.21	2238706.40	Метод спутниковых геодезических измерений (определений)	0.10	–
2065	520938.60	2238739.59	Метод спутниковых геодезических измерений (определений)	0.10	–
2066	520926.10	2238765.76	Метод спутниковых геодезических измерений (определений)	0.10	–
2067	520986.00	2238794.34	Метод спутниковых геодезических измерений (определений)	0.10	–
2068	521020.88	2238810.99	Метод спутниковых геодезических измерений (определений)	0.10	–
2069	521051.54	2238825.97	Метод спутниковых геодезических измерений (определений)	0.10	–
2070	521082.88	2238840.72	Метод спутниковых геодезических измерений (определений)	0.10	–
2071	521105.16	2238851.28	Метод спутниковых геодезических измерений (определений)	0.10	–
2072	521113.13	2238872.65	Метод спутниковых геодезических измерений (определений)	0.10	–
2073	521109.38	2238874.05	Метод спутниковых геодезических измерений (определений)	0.10	–
2074	521101.98	2238854.19	Метод спутниковых геодезических измерений (определений)	0.10	–
2075	521081.17	2238844.34	Метод спутниковых геодезических измерений (определений)	0.10	–
2076	521049.81	2238829.58	Метод спутниковых геодезических измерений (определений)	0.10	–
2077	521019.14	2238814.59	Метод спутниковых геодезических измерений (определений)	0.10	–
2078	520984.28	2238797.94	Метод спутниковых геодезических измерений (определений)	0.10	–
2079	520924.38	2238769.38	Метод спутниковых геодезических измерений (определений)	0.10	–
2080	520907.00	2238806.07	Метод спутниковых геодезических измерений (определений)	0.10	–
2081	520890.31	2238841.80	Метод спутниковых геодезических измерений (определений)	0.10	–
2082	520918.79	2238855.45	Метод спутниковых геодезических измерений (определений)	0.10	–
2083	520946.28	2238868.36	Метод спутниковых геодезических измерений (определений)	0.10	–
2084	520986.16	2238887.21	Метод спутниковых геодезических измерений (определений)	0.10	–
2085	521019.18	2238902.78	Метод спутниковых геодезических измерений (определений)	0.10	–

2086	521064.01	2238923.58	Метод спутниковых геодезических измерений (определений)	0.10	–
2087	521104.52	2238942.62	Метод спутниковых геодезических измерений (определений)	0.10	–
2088	521102.82	2238946.24	Метод спутниковых геодезических измерений (определений)	0.10	–
2089	521062.32	2238927.19	Метод спутниковых геодезических измерений (определений)	0.10	–
2090	521017.50	2238906.40	Метод спутниковых геодезических измерений (определений)	0.10	–
2091	520984.46	2238890.83	Метод спутниковых геодезических измерений (определений)	0.10	–
2092	520944.57	2238871.98	Метод спутниковых геодезических измерений (определений)	0.10	–
2093	520917.08	2238859.06	Метод спутниковых геодезических измерений (определений)	0.10	–
2094	520886.80	2238844.56	Метод спутниковых геодезических измерений (определений)	0.10	–
2095	520847.56	2238826.82	Метод спутниковых геодезических измерений (определений)	0.10	–
2096	520810.61	2238810.06	Метод спутниковых геодезических измерений (определений)	0.10	–
2097	520776.40	2238793.96	Метод спутниковых геодезических измерений (определений)	0.10	–
2098	520778.10	2238790.34	Метод спутниковых геодезических измерений (определений)	0.10	–
2099	520812.29	2238806.43	Метод спутниковых геодезических измерений (определений)	0.10	–
2100	520849.22	2238823.17	Метод спутниковых геодезических измерений (определений)	0.10	–
2101	520886.68	2238840.12	Метод спутниковых геодезических измерений (определений)	0.10	–
2102	520903.38	2238804.37	Метод спутниковых геодезических измерений (определений)	0.10	–
2103	520920.75	2238767.70	Метод спутниковых геодезических измерений (определений)	0.10	–
2104	520883.67	2238751.16	Метод спутниковых геодезических измерений (определений)	0.10	–
2105	520841.36	2238732.49	Метод спутниковых геодезических измерений (определений)	0.10	–
2106	520806.76	2238716.94	Метод спутниковых геодезических измерений (определений)	0.10	–
2107	520781.37	2238705.54	Метод спутниковых геодезических измерений (определений)	0.10	–
2108	520771.20	2238699.83	Метод спутниковых геодезических измерений (определений)	0.10	–
2109	520764.69	2238715.00	Метод спутниковых геодезических измерений (определений)	0.10	–
2110	520761.01	2238713.42	Метод спутниковых геодезических измерений (определений)	0.10	–
2111	520767.56	2238698.12	Метод спутниковых геодезических измерений (определений)	0.10	–
2112	520741.65	2238687.94	Метод спутниковых геодезических измерений (определений)	0.10	–
2113	520739.86	2238665.09	Метод спутниковых геодезических измерений (определений)	0.10	–
2114	520743.84	2238664.78	Метод спутниковых геодезических измерений (определений)	0.10	–
2115	520745.44	2238685.13	Метод спутниковых геодезических измерений (определений)	0.10	–
2116	520771.24	2238695.27	Метод спутниковых геодезических измерений (определений)	0.10	–
2117	520783.17	2238701.96	Метод спутниковых геодезических измерений (определений)	0.10	–
2118	520808.40	2238713.28	Метод спутниковых геодезических измерений (определений)	0.10	–
2119	520843.00	2238728.84	Метод спутниковых геодезических измерений (определений)	0.10	–
2120	520885.29	2238747.50	Метод спутниковых геодезических измерений (определений)	0.10	–
2121	520922.47	2238764.08	Метод спутниковых геодезических измерений (определений)	0.10	–
2122	520934.99	2238737.88	Метод спутниковых геодезических измерений (определений)	0.10	–
2123	520950.58	2238704.72	Метод спутниковых геодезических измерений (определений)	0.10	–
2124	520914.11	2238687.88	Метод спутниковых геодезических измерений (определений)	0.10	–
2125	520878.61	2238671.75	Метод спутниковых геодезических измерений (определений)	0.10	–
2126	520850.40	2238658.56	Метод спутниковых геодезических измерений (определений)	0.10	–
2127	520817.80	2238643.31	Метод спутниковых геодезических измерений (определений)	0.10	–
2128	520782.58	2238626.84	Метод спутниковых геодезических измерений (определений)	0.10	–
2129	520771.77	2238621.47	Метод спутниковых геодезических измерений (определений)	0.10	–
2130	520773.55	2238617.89	Метод спутниковых геодезических измерений (определений)	0.10	–
2131	520784.32	2238623.24	Метод спутниковых геодезических измерений (определений)	0.10	–
2132	520819.50	2238639.68	Метод спутниковых геодезических измерений (определений)	0.10	–
2133	520852.09	2238654.94	Метод спутниковых геодезических измерений (определений)	0.10	–
2134	520880.28	2238668.12	Метод спутниковых геодезических измерений (определений)	0.10	–
2135	520915.78	2238684.24	Метод спутниковых геодезических измерений (определений)	0.10	–
2136	520952.30	2238701.10	Метод спутниковых геодезических измерений (определений)	0.10	–
2137	520966.80	2238670.87	Метод спутниковых геодезических измерений (определений)	0.10	–
2138	520982.31	2238637.46	Метод спутниковых геодезических измерений (определений)	0.10	–
2139	520942.98	2238618.80	Метод спутниковых геодезических измерений (определений)	0.10	–
2140	520909.22	2238602.50	Метод спутниковых геодезических измерений (определений)	0.10	–
2141	520873.20	2238585.37	Метод спутниковых геодезических измерений (определений)	0.10	–
2142	520837.76	2238568.67	Метод спутниковых геодезических измерений (определений)	0.10	–
2143	520813.32	2238556.90	Метод спутниковых геодезических измерений (определений)	0.10	–
2144	520767.20	2238537.67	Метод спутниковых геодезических измерений (определений)	0.10	–
2145	520755.90	2238500.12	Метод спутниковых геодезических измерений (определений)	0.10	–
2146	520724.16	2238468.55	Метод спутниковых геодезических измерений (определений)	0.10	–
2147	520725.59	2238403.62	Метод спутниковых геодезических измерений (определений)	0.10	–
2148	520709.10	2238396.60	Метод спутниковых геодезических измерений (определений)	0.10	–
2149	520682.86	2238396.34	Метод спутниковых геодезических измерений (определений)	0.10	–
2150	520649.56	2238396.54	Метод спутниковых геодезических измерений (определений)	0.10	–
2151	520614.37	2238397.38	Метод спутниковых геодезических измерений (определений)	0.10	–
2152	520574.67	2238397.69	Метод спутниковых геодезических измерений (определений)	0.10	–
2153	520574.64	2238393.69	Метод спутниковых геодезических измерений (определений)	0.10	–
2154	520614.31	2238393.38	Метод спутниковых геодезических измерений (определений)	0.10	–
2155	520649.50	2238392.54	Метод спутниковых геодезических измерений (определений)	0.10	–
2156	520682.86	2238392.34	Метод спутниковых геодезических измерений (определений)	0.10	–
2157	520709.93	2238392.61	Метод спутниковых геодезических измерений (определений)	0.10	–
2158	520727.16	2238399.94	Метод спутниковых геодезических измерений (определений)	0.10	–
2159	520731.06	2238396.06	Метод спутниковых геодезических измерений (определений)	0.10	–
2160	520731.34	2238396.34	Метод спутниковых геодезических измерений (определений)	0.10	–
2161	520730.17	2238397.83	Метод спутниковых геодезических измерений (определений)	0.10	–
2162	520732.86	2238399.96	Метод спутниковых геодезических измерений (определений)	0.10	–
2163	520729.66	2238403.24	Метод спутниковых геодезических измерений (определений)	0.10	–
2164	520728.20	2238466.93	Метод спутниковых геодезических измерений (определений)	0.10	–
2165	520759.44	2238498.00	Метод спутниковых геодезических измерений (определений)	0.10	–
2166	520770.49	2238534.71	Метод спутниковых геодезических измерений (определений)	0.10	–
2167	520814.96	2238553.26	Метод спутниковых геодезических измерений (определений)	0.10	–
2168	520839.48	2238565.06	Метод спутниковых геодезических измерений (определений)	0.10	–
2169	520874.90	2238581.74	Метод спутниковых геодезических измерений (определений)	0.10	–
2170	520910.95	2238598.90	Метод спутниковых геодезических измерений (определений)	0.10	–
2171	520944.72	2238615.18	Метод спутниковых геодезических измерений (определений)	0.10	–
2172	520985.24	2238634.42	Метод спутниковых геодезических измерений (определений)	0.10	–
2173	521003.26	2238631.83	Метод спутниковых геодезических измерений (определений)	0.10	–
2174	521006.26	2238630.02	Метод спутниковых геодезических измерений (определений)	0.10	–
2175	521002.34	2238624.42	Метод спутниковых геодезических измерений (определений)	0.10	–
2176	520995.24	2238613.21	Метод спутниковых геодезических измерений (определений)	0.10	–
2177	521013.98	2238569.62	Метод спутниковых геодезических измерений (определений)	0.10	–
2178	520982.56	2238554.76	Метод спутниковых геодезических измерений (определений)	0.10	–
2179	520949.76	2238538.37	Метод спутниковых геодезических измерений (определений)	0.10	–
2180	520914.66	2238522.46	Метод спутниковых геодезических измерений (определений)	0.10	–
2181	520883.90	2238508.14	Метод спутниковых геодезических измерений (определений)	0.10	–
2182	520861.99	2238498.52	Метод спутниковых геодезических измерений (определений)	0.10	–
2183	520863.60	2238494.87	Метод спутниковых геодезических измерений (определений)	0.10	–
2184	520885.54	2238504.50	Метод спутниковых геодезических измерений (определений)	0.10	–
2185	520916.34	2238518.82	Метод спутниковых геодезических измерений (определений)	0.10	–
2186	520951.48	2238534.76	Метод спутниковых геодезических измерений (определений)	0.10	–
2187	520984.31	2238551.16	Метод спутниковых геодезических измерений (определений)	0.10	–
2188	521012.88	2238564.67	Метод спутниковых геодезических измерений (определений)	0.10	–
2189	521009.15	2238555.15	Метод спутниковых геодезических измерений (определений)	0.10	–
2190	521012.87	2238553.69	Метод спутниковых геодезических измерений (определений)	0.10	–
2191	521016.76	2238563.60	Метод спутниковых геодезических измерений (определений)	0.10	–
2192	521028.28	2238539.31	Метод спутниковых геодезических измерений (определений)	0.10	–
2193	521045.83	2238500.03	Метод спутниковых геодезических измерений (определений)	0.10	–
2194	521008.83	2238482.36	Метод спутниковых геодезических измерений (определений)	0.10	–
2195	520971.38	2238465.12	Метод спутниковых геодезических измерений (определений)	0.10	–
2196	520932.82	2238447.05	Метод спутниковых геодезических измерений (определений)	0.10	–
2197	520902.02	2238432.60	Метод спутниковых геодезических измерений (определений)	0.10	–
2198	520871.99	2238418.37	Метод спутниковых геодезических измерений (определений)	0.10	–
2199	520853.38	2238459.04	Метод спутниковых геодезических измерений (определений)	0.10	–
2200	520846.60	2238479.15	Метод спутниковых геодезических измерений (определений)	0.10	–
2201	520842.82	2238477.87	Метод спутниковых геодезических измерений (определений)	0.10	–
2202	520849.66	2238457.57	Метод спутниковых геодезических измерений (определений)	0.10	–
2203	520870.04	2238413.02	Метод спутниковых геодезических измерений (определений)	0.10	–
2204	520903.72	2238428.98	Метод спутниковых геодезических измерений (определений)	0.10	–
2205	520934.52	2238443.43	Метод спутниковых геодезических измерений (определений)	0.10	–
2206	520973.06	2238461.49	Метод спутниковых геодезических измерений (определений)	0.10	–
2207	521009.36	2238478.26	Метод спутниковых геодезических измерений (определений)	0.10	–
2208	521047.46	2238496.40	Метод спутниковых геодезических измерений (определений)	0.10	–
2209	521056.58	2238473.37	Метод спутниковых геодезических измерений (определений)	0.10	–
2210	521022.22	2238457.56	Метод спутниковых геодезических измерений (определений)	0.10	–
2211	520986.57	2238441.37	Метод спутниковых геодезических измерений (определений)	0.10	–
2212	520950.66	2238425.19	Метод спутниковых геодезических измерений (определений)	0.10	–
2213	520912.16	2238407.84	Метод спутниковых геодезических измерений (определений)	0.10	–
2214	520874.40	2238390.92	Метод спутниковых геодезических измерений (определений)	0.10	–
2215	520841.67	2238361.84	Метод спутниковых геодезических измерений (определений)	0.10	–
2216	520811.46	2238335.13	Метод спутниковых геодезических измерений (определений)	0.10	–
2217	520795.30	2238350.78	Метод спутниковых геодезических измерений (определений)	0.10	–
2218	520765.30	2238378.92	Метод спутниковых геодезических измерений (определений)	0.10	–
2219	520742.08	2238400.92	Метод спутниковых геодезических измерений (определений)	0.10	–

2220	520739.34	2238398.02	Метод спутниковых геодезических измерений (определений)	0.10	–
2221	520762.56	2238376.01	Метод спутниковых геодезических измерений (определений)	0.10	–
2222	520792.54	2238347.88	Метод спутниковых геодезических измерений (определений)	0.10	–
2223	520808.61	2238332.33	Метод спутниковых геодезических измерений (определений)	0.10	–
2224	520776.91	2238297.76	Метод спутниковых геодезических измерений (определений)	0.10	–
2225	520742.46	2238270.68	Метод спутниковых геодезических измерений (определений)	0.10	–
2226	520705.55	2238240.34	Метод спутниковых геодезических измерений (определений)	0.10	–
2227	520655.06	2238199.50	Метод спутниковых геодезических измерений (определений)	0.10	–
2228	520652.40	2238197.35	Метод спутниковых геодезических измерений (определений)	0.10	–
2229	520643.98	2238190.44	Метод спутниковых геодезических измерений (определений)	0.10	–
2230	520618.24	2238169.33	Метод спутниковых геодезических измерений (определений)	0.10	–
2231	520616.76	2238168.12	Метод спутниковых геодезических измерений (определений)	0.10	–
2232	520548.34	2238111.87	Метод спутниковых геодезических измерений (определений)	0.10	–
2233	520514.52	2238152.78	Метод спутниковых геодезических измерений (определений)	0.10	–
2234	520495.72	2238174.20	Метод спутниковых геодезических измерений (определений)	0.10	–
2235	520497.64	2238181.91	Метод спутниковых геодезических измерений (определений)	0.10	–
2236	520507.66	2238182.82	Метод спутниковых геодезических измерений (определений)	0.10	–
2237	520534.01	2238193.66	Метод спутниковых геодезических измерений (определений)	0.10	–
2238	520532.49	2238197.36	Метод спутниковых геодезических измерений (определений)	0.10	–
2239	520506.70	2238186.75	Метод спутниковых геодезических измерений (определений)	0.10	–
2240	520494.44	2238185.63	Метод спутниковых геодезических измерений (определений)	0.10	–
2241	520491.77	2238174.76	Метод спутниковых геодезических измерений (определений)	0.10	–
2242	520484.84	2238177.09	Метод спутниковых геодезических измерений (определений)	0.10	–
2243	520494.24	2238147.18	Метод спутниковых геодезических измерений (определений)	0.10	–
2244	520513.82	2238121.76	Метод спутниковых геодезических измерений (определений)	0.10	–
2245	520529.62	2238100.88	Метод спутниковых геодезических измерений (определений)	0.10	–
2246	520494.14	2238076.86	Метод спутниковых геодезических измерений (определений)	0.10	–
2247	520456.73	2238051.02	Метод спутниковых геодезических измерений (определений)	0.10	–
2248	520422.15	2238027.12	Метод спутниковых геодезических измерений (определений)	0.10	–
2249	520376.57	2238009.90	Метод спутниковых геодезических измерений (определений)	0.10	–
2250	520330.92	2238003.28	Метод спутниковых геодезических измерений (определений)	0.10	–
2251	520337.64	2237980.49	Метод спутниковых геодезических измерений (определений)	0.10	–
2252	520347.06	2237944.01	Метод спутниковых геодезических измерений (определений)	0.10	–
2253	520370.93	2237947.31	Метод спутниковых геодезических измерений (определений)	0.10	–
2254	520370.38	2237951.27	Метод спутниковых геодезических измерений (определений)	0.10	–
2255	520350.04	2237948.46	Метод спутниковых геодезических измерений (определений)	0.10	–
2256	520341.50	2237981.56	Метод спутниковых геодезических измерений (определений)	0.10	–
2257	520336.07	2237999.98	Метод спутниковых геодезических измерений (определений)	0.10	–
2258	520373.18	2238005.37	Метод спутниковых геодезических измерений (определений)	0.10	–
2259	520359.60	2237982.74	Метод спутниковых геодезических измерений (определений)	0.10	–
2260	520363.02	2237980.68	Метод спутниковых геодезических измерений (определений)	0.10	–
2261	520378.42	2238006.33	Метод спутниковых геодезических измерений (определений)	0.10	–
2262	520422.36	2238022.92	Метод спутниковых геодезических измерений (определений)	0.10	–
2263	520446.97	2237988.75	Метод спутниковых геодезических измерений (определений)	0.10	–
2264	520473.16	2237952.49	Метод спутниковых геодезических измерений (определений)	0.10	–
2265	520502.06	2237912.52	Метод спутниковых геодезических измерений (определений)	0.10	–
2266	520467.52	2237880.62	Метод спутниковых геодезических измерений (определений)	0.10	–
2267	520458.84	2237889.84	Метод спутниковых геодезических измерений (определений)	0.10	–
2268	520455.92	2237887.10	Метод спутниковых геодезических измерений (определений)	0.10	–
2269	520464.58	2237877.91	Метод спутниковых геодезических измерений (определений)	0.10	–
2270	520433.86	2237849.58	Метод спутниковых геодезических измерений (определений)	0.10	–
2271	520408.92	2237826.45	Метод спутниковых геодезических измерений (определений)	0.10	–
2272	520382.86	2237842.88	Метод спутниковых геодезических измерений (определений)	0.10	–
2273	520363.70	2237895.37	Метод спутниковых геодезических измерений (определений)	0.10	–
2274	520359.94	2237894.00	Метод спутниковых геодезических измерений (определений)	0.10	–
2275	520379.58	2237840.24	Метод спутниковых геодезических измерений (определений)	0.10	–
2276	520404.65	2237824.42	Метод спутниковых геодезических измерений (определений)	0.10	–
2277	520385.26	2237817.38	Метод спутниковых геодезических измерений (определений)	0.10	–
2278	520364.26	2237806.83	Метод спутниковых геодезических измерений (определений)	0.10	–
2279	520338.92	2237803.00	Метод спутниковых геодезических измерений (определений)	0.10	–
2280	520339.52	2237799.04	Метод спутниковых геодезических измерений (определений)	0.10	–
2281	520363.67	2237802.69	Метод спутниковых геодезических измерений (определений)	0.10	–
2282	520367.52	2237777.92	Метод спутниковых геодезических измерений (определений)	0.10	–
2283	520371.47	2237778.53	Метод спутниковых геодезических измерений (определений)	0.10	–
2284	520367.52	2237804.00	Метод спутниковых геодезических измерений (определений)	0.10	–
2285	520386.86	2237813.70	Метод спутниковых геодезических измерений (определений)	0.10	–
2286	520410.18	2237822.17	Метод спутниковых геодезических измерений (определений)	0.10	–
2287	520436.58	2237846.64	Метод спутниковых геодезических измерений (определений)	0.10	–
2288	520468.78	2237876.34	Метод спутниковых геодезических измерений (определений)	0.10	–
2289	520504.53	2237909.36	Метод спутниковых геодезических измерений (определений)	0.10	–
2290	520530.02	2237878.54	Метод спутниковых геодезических измерений (определений)	0.10	–
2291	520531.06	2237868.31	Метод спутниковых геодезических измерений (определений)	0.10	–
2292	520535.04	2237868.71	Метод спутниковых геодезических измерений (определений)	0.10	–
2293	520534.64	2237872.63	Метод спутниковых геодезических измерений (определений)	0.10	–
2294	520557.75	2237842.86	Метод спутниковых геодезических измерений (определений)	0.10	–
2295	520560.91	2237845.31	Метод спутниковых геодезических измерений (определений)	0.10	–
2296	520533.62	2237880.46	Метод спутниковых геодезических измерений (определений)	0.10	–
2297	520507.49	2237912.05	Метод спутниковых геодезических измерений (определений)	0.10	–
2298	520538.86	2237940.14	Метод спутниковых геодезических измерений (определений)	0.10	–
2299	520570.88	2237968.76	Метод спутниковых геодезических измерений (определений)	0.10	–
2300	520568.22	2237971.74	Метод спутниковых геодезических измерений (определений)	0.10	–
2301	520536.20	2237943.12	Метод спутниковых геодезических измерений (определений)	0.10	–
2302	520505.04	2237915.23	Метод спутниковых геодезических измерений (определений)	0.10	–
2303	520476.40	2237954.83	Метод спутниковых геодезических измерений (определений)	0.10	–
2304	520450.21	2237991.09	Метод спутниковых геодезических измерений (определений)	0.10	–
2305	520425.90	2238024.85	Метод спутниковых геодезических измерений (определений)	0.10	–
2306	520459.00	2238047.73	Метод спутниковых геодезических измерений (определений)	0.10	–
2307	520496.40	2238073.56	Метод спутниковых геодезических измерений (определений)	0.10	–
2308	520535.35	2238099.94	Метод спутниковых геодезических измерений (определений)	0.10	–
2309	520517.00	2238124.19	Метод спутниковых геодезических измерений (определений)	0.10	–
2310	520497.84	2238149.06	Метод спутниковых геодезических измерений (определений)	0.10	–
2311	520491.01	2238170.80	Метод спутниковых геодезических измерений (определений)	0.10	–
2312	520494.18	2238169.74	Метод спутниковых геодезических измерений (определений)	0.10	–
2313	520511.48	2238150.17	Метод спутниковых геодезических измерений (определений)	0.10	–
2314	520546.02	2238108.50	Метод спутниковых геодезических измерений (определений)	0.10	–
2315	520572.72	2238075.95	Метод спутниковых геодезических измерений (определений)	0.10	–
2316	520559.60	2238072.88	Метод спутниковых геодезических измерений (определений)	0.10	–
2317	520560.50	2238068.99	Метод спутниковых геодезических измерений (определений)	0.10	–
2318	520575.56	2238072.51	Метод спутниковых геодезических измерений (определений)	0.10	–
2319	520605.01	2238036.85	Метод спутниковых геодезических измерений (определений)	0.10	–
2320	520595.84	2238028.12	Метод спутниковых геодезических измерений (определений)	0.10	–
2321	520598.60	2238025.22	Метод спутниковых геодезических измерений (определений)	0.10	–
2322	520607.54	2238033.72	Метод спутниковых геодезических измерений (определений)	0.10	–
2323	520640.90	2237991.86	Метод спутниковых геодезических измерений (определений)	0.10	–
2324	520626.08	2237981.81	Метод спутниковых геодезических измерений (определений)	0.10	–
2325	520628.32	2237978.50	Метод спутниковых геодезических измерений (определений)	0.10	–
2326	520643.43	2237988.74	Метод спутниковых геодезических измерений (определений)	0.10	–
2327	520668.55	2237958.61	Метод спутниковых геодезических измерений (определений)	0.10	–
2328	520657.52	2237950.50	Метод спутниковых геодезических измерений (определений)	0.10	–
2329	520659.88	2237947.28	Метод спутниковых геодезических измерений (определений)	0.10	–
2330	520674.35	2237957.90	Метод спутниковых геодезических измерений (определений)	0.10	–
2331	520645.36	2237992.68	Метод спутниковых геодезических измерений (определений)	0.10	–
2332	520609.30	2238037.94	Метод спутниковых геодезических измерений (определений)	0.10	–
2333	520575.98	2238078.29	Метод спутниковых геодезических измерений (определений)	0.10	–
2334	520551.01	2238108.88	Метод спутниковых геодезических измерений (определений)	0.10	–
2335	520609.56	2238156.96	Метод спутниковых геодезических измерений (определений)	0.10	–
2336	520612.98	2238154.87	Метод спутниковых геодезических измерений (определений)	0.10	–
2337	520618.22	2238163.44	Метод спутниковых геодезических измерений (определений)	0.10	–
2338	520645.28	2238134.01	Метод спутниковых геодезических измерений (определений)	0.10	–
2339	520645.99	2238111.68	Метод спутниковых геодезических измерений (определений)	0.10	–
2340	520649.99	2238111.81	Метод спутниковых геодезических измерений (определений)	0.10	–
2341	520649.44	2238129.37	Метод спутниковых геодезических измерений (определений)	0.10	–
2342	520674.44	2238101.32	Метод спутниковых геодезических измерений (определений)	0.10	–
2343	520697.81	2238075.70	Метод спутниковых геодезических измерений (определений)	0.10	–
2344	520671.72	2238051.83	Метод спутниковых геодезических измерений (определений)	0.10	–
2345	520674.42	2238048.88	Метод спутниковых геодезических измерений (определений)	0.10	–
2346	520700.64	2238072.89	Метод спутниковых геодезических измерений (определений)	0.10	–
2347	520750.44	2238027.10	Метод спутниковых геодезических измерений (определений)	0.10	–
2348	520745.58	2238017.82	Метод спутниковых геодезических измерений (определений)	0.10	–
2349	520715.15	2238050.29	Метод спутниковых геодезических измерений (определений)	0.10	–
2350	520712.23	2238047.55	Метод спутниковых геодезических измерений (определений)	0.10	–
2351	520744.69	2238012.92	Метод спутниковых геодезических измерений (определений)	0.10	–
2352	520762.52	2237998.78	Метод спутниковых геодезических измерений (определений)	0.10	–
2353	520780.80	2237982.45	Метод спутниковых геодезических измерений (определений)	0.10	–

2354	520795.31	2237981.84	Метод спутниковых геодезических измерений (определений)	0.10	–
2355	520769.44	2237961.08	Метод спутниковых геодезических измерений (определений)	0.10	–
2356	520744.62	2237940.81	Метод спутниковых геодезических измерений (определений)	0.10	–
2357	520732.19	2237943.98	Метод спутниковых геодезических измерений (определений)	0.10	–
2358	520731.20	2237940.10	Метод спутниковых геодезических измерений (определений)	0.10	–
2359	520740.76	2237937.66	Метод спутниковых геодезических измерений (определений)	0.10	–
2360	520710.00	2237912.66	Метод спутниковых геодезических измерений (определений)	0.10	–
2361	520703.20	2237923.96	Метод спутниковых геодезических измерений (определений)	0.10	–
2362	520699.76	2237921.90	Метод спутниковых геодезических измерений (определений)	0.10	–
2363	520707.84	2237908.51	Метод спутниковых геодезических измерений (определений)	0.10	–
2364	520726.08	2237886.52	Метод спутниковых геодезических измерений (определений)	0.10	–
2365	520716.92	2237875.94	Метод спутниковых геодезических измерений (определений)	0.10	–
2366	520719.96	2237873.32	Метод спутниковых геодезических измерений (определений)	0.10	–
2367	520728.66	2237883.40	Метод спутниковых геодезических измерений (определений)	0.10	–
2368	520740.86	2237868.68	Метод спутниковых геодезических измерений (определений)	0.10	–
2369	520728.15	2237862.90	Метод спутниковых геодезических измерений (определений)	0.10	–
2370	520729.81	2237859.26	Метод спутниковых геодезических измерений (определений)	0.10	–
2371	520743.47	2237865.48	Метод спутниковых геодезических измерений (определений)	0.10	–
2372	520765.30	2237837.67	Метод спутниковых геодезических измерений (определений)	0.10	–
2373	520761.03	2237811.74	Метод спутниковых геодезических измерений (определений)	0.10	–
2374	520764.98	2237811.09	Метод спутниковых геодезических измерений (определений)	0.10	–
2375	520768.90	2237834.91	Метод спутниковых геодезических измерений (определений)	0.10	–
2376	520771.32	2237837.46	Метод спутниковых геодезических измерений (определений)	0.10	–
2377	520770.72	2237838.04	Метод спутниковых геодезических измерений (определений)	0.10	–
2378	520810.30	2237867.43	Метод спутниковых геодезических измерений (определений)	0.10	–
2379	520807.92	2237870.64	Метод спутниковых геодезических измерений (определений)	0.10	–
2380	520767.83	2237840.88	Метод спутниковых геодезических измерений (определений)	0.10	–
2381	520745.64	2237869.18	Метод спутниковых геодезических измерений (определений)	0.10	–
2382	520714.68	2237906.52	Метод спутниковых геодезических измерений (определений)	0.10	–
2383	520758.46	2237900.03	Метод спутниковых геодезических измерений (определений)	0.10	–
2384	520759.06	2237903.99	Метод спутниковых геодезических измерений (определений)	0.10	–
2385	520713.90	2237910.68	Метод спутниковых геодезических измерений (определений)	0.10	–
2386	520746.38	2237937.08	Метод спутниковых геодезических измерений (определений)	0.10	–
2387	520771.96	2237957.97	Метод спутниковых геодезических измерений (определений)	0.10	–
2388	520800.98	2237981.26	Метод спутниковых геодезических измерений (определений)	0.10	–
2389	520847.38	2237939.85	Метод спутниковых геодезических измерений (определений)	0.10	–
2390	520878.59	2237912.34	Метод спутниковых геодезических измерений (определений)	0.10	–
2391	520911.61	2237882.69	Метод спутниковых геодезических измерений (определений)	0.10	–
2392	520914.28	2237885.67	Метод спутниковых геодезических измерений (определений)	0.10	–
2393	520881.25	2237915.33	Метод спутниковых геодезических измерений (определений)	0.10	–
2394	520850.02	2237942.84	Метод спутниковых геодезических измерений (определений)	0.10	–
2395	520804.15	2237983.80	Метод спутниковых геодезических измерений (определений)	0.10	–
2396	520837.84	2238010.81	Метод спутниковых геодезических измерений (определений)	0.10	–
2397	520867.50	2238035.06	Метод спутниковых геодезических измерений (определений)	0.10	–
2398	520892.68	2238055.31	Метод спутниковых геодезических измерений (определений)	0.10	–
2399	520923.17	2238079.72	Метод спутниковых геодезических измерений (определений)	0.10	–
2400	520952.90	2238103.85	Метод спутниковых геодезических измерений (определений)	0.10	–
2401	520971.91	2238102.85	Метод спутниковых геодезических измерений (определений)	0.10	–
2402	520972.12	2238106.84	Метод спутниковых геодезических измерений (определений)	0.10	–
2403	520957.28	2238107.62	Метод спутниковых геодезических измерений (определений)	0.10	–
2404	520998.60	2238143.74	Метод спутниковых геодезических измерений (определений)	0.10	–
2405	521033.54	2238174.46	Метод спутниковых геодезических измерений (определений)	0.10	–
2406	521066.97	2238204.12	Метод спутниковых геодезических измерений (определений)	0.10	–
2407	521093.40	2238193.28	Метод спутниковых геодезических измерений (определений)	0.10	–
2408	521094.92	2238196.98	Метод спутниковых геодезических измерений (определений)	0.10	–
2409	521070.28	2238207.08	Метод спутниковых геодезических измерений (определений)	0.10	–
2410	521102.53	2238236.07	Метод спутниковых геодезических измерений (определений)	0.10	–
2411	521129.08	2238259.10	Метод спутниковых геодезических измерений (определений)	0.10	–
2412	521155.96	2238233.52	Метод спутниковых геодезических измерений (определений)	0.10	–
2413	521176.26	2238215.14	Метод спутниковых геодезических измерений (определений)	0.10	–
2414	521178.94	2238218.12	Метод спутниковых геодезических измерений (определений)	0.10	–
2415	521158.68	2238236.45	Метод спутниковых геодезических измерений (определений)	0.10	–
2416	521130.68	2238263.09	Метод спутниковых геодезических измерений (определений)	0.10	–
2417	521122.36	2238274.29	Метод спутниковых геодезических измерений (определений)	0.10	–
2418	521128.26	2238281.36	Метод спутниковых геодезических измерений (определений)	0.10	–
2419	521159.60	2238316.60	Метод спутниковых геодезических измерений (определений)	0.10	–
2420	521182.29	2238341.08	Метод спутниковых геодезических измерений (определений)	0.10	–
2421	521192.23	2238354.66	Метод спутниковых геодезических измерений (определений)	0.10	–
2422	521215.48	2238331.70	Метод спутниковых геодезических измерений (определений)	0.10	–
2423	521242.86	2238304.96	Метод спутниковых геодезических измерений (определений)	0.10	–
2424	521275.83	2238272.10	Метод спутниковых геодезических измерений (определений)	0.10	–
2425	521298.33	2238250.83	Метод спутниковых геодезических измерений (определений)	0.10	–
2426	521284.06	2238233.72	Метод спутниковых геодезических измерений (определений)	0.10	–
2427	521261.27	2238208.92	Метод спутниковых геодезических измерений (определений)	0.10	–
2428	521236.32	2238181.08	Метод спутниковых геодезических измерений (определений)	0.10	–
2429	521208.56	2238150.26	Метод спутниковых геодезических измерений (определений)	0.10	–
2430	521184.26	2238123.13	Метод спутниковых геодезических измерений (определений)	0.10	–
2431	521165.26	2238136.54	Метод спутниковых геодезических измерений (определений)	0.10	–
2432	521149.65	2238149.38	Метод спутниковых геодезических измерений (определений)	0.10	–
2433	521128.74	2238167.66	Метод спутниковых геодезических измерений (определений)	0.10	–
2434	521126.12	2238164.65	Метод спутниковых геодезических измерений (определений)	0.10	–
2435	521147.06	2238146.33	Метод спутниковых геодезических измерений (определений)	0.10	–
2436	521162.83	2238133.36	Метод спутниковых геодезических измерений (определений)	0.10	–
2437	521181.56	2238120.15	Метод спутниковых геодезических измерений (определений)	0.10	–
2438	521157.60	2238094.02	Метод спутниковых геодезических измерений (определений)	0.10	–
2439	521128.04	2238060.46	Метод спутниковых геодезических измерений (определений)	0.10	–
2440	521102.06	2238031.30	Метод спутниковых геодезических измерений (определений)	0.10	–
2441	521070.64	2238061.60	Метод спутниковых геодезических измерений (определений)	0.10	–
2442	521067.86	2238058.72	Метод спутниковых геодезических измерений (определений)	0.10	–
2443	521099.38	2238028.33	Метод спутниковых геодезических измерений (определений)	0.10	–
2444	521070.09	2237996.39	Метод спутниковых геодезических измерений (определений)	0.10	–
2445	521042.38	2238023.18	Метод спутниковых геодезических измерений (определений)	0.10	–
2446	521018.40	2238045.98	Метод спутниковых геодезических измерений (определений)	0.10	–
2447	521014.68	2238069.78	Метод спутниковых геодезических измерений (определений)	0.10	–
2448	521010.74	2238069.16	Метод спутниковых геодезических измерений (определений)	0.10	–
2449	521014.66	2238044.02	Метод спутниковых геодезических измерений (определений)	0.10	–
2450	521039.61	2238020.30	Метод спутниковых геодезических измерений (определений)	0.10	–
2451	521067.40	2237993.42	Метод спутниковых геодезических измерений (определений)	0.10	–
2452	521035.57	2237957.81	Метод спутниковых геодезических измерений (определений)	0.10	–
2453	521006.74	2237926.50	Метод спутниковых геодезических измерений (определений)	0.10	–
2454	520975.17	2237955.42	Метод спутниковых геодезических измерений (определений)	0.10	–
2455	520950.04	2237978.86	Метод спутниковых геодезических измерений (определений)	0.10	–
2456	520947.32	2237975.94	Метод спутниковых геодезических измерений (определений)	0.10	–
2457	520972.45	2237952.48	Метод спутниковых геодезических измерений (определений)	0.10	–
2458	521004.05	2237923.54	Метод спутниковых геодезических измерений (определений)	0.10	–
2459	520973.28	2237889.24	Метод спутниковых геодезических измерений (определений)	0.10	–
2460	520942.99	2237855.42	Метод спутниковых геодезических измерений (определений)	0.10	–
2461	520945.97	2237852.74	Метод спутниковых геодезических измерений (определений)	0.10	–
2462	520976.26	2237886.57	Метод спутниковых геодезических измерений (определений)	0.10	–
2463	521008.34	2237922.34	Метод спутниковых геодезических измерений (определений)	0.10	–
2464	521038.53	2237955.12	Метод спутниковых геодезических измерений (определений)	0.10	–
2465	521070.36	2237990.72	Метод спутниковых геодезических измерений (определений)	0.10	–
2466	521097.70	2237966.48	Метод спутниковых геодезических измерений (определений)	0.10	–
2467	521100.35	2237969.47	Метод спутниковых геодезических измерений (определений)	0.10	–
2468	521073.04	2237993.68	Метод спутниковых геодезических измерений (определений)	0.10	–
2469	521103.66	2238027.08	Метод спутниковых геодезических измерений (определений)	0.10	–
2470	521131.03	2238057.81	Метод спутниковых геодезических измерений (определений)	0.10	–
2471	521160.58	2238091.35	Метод спутниковых геодезических измерений (определений)	0.10	–
2472	521184.71	2238117.67	Метод спутниковых геодезических измерений (определений)	0.10	–
2473	521211.52	2238094.03	Метод спутниковых геодезических измерений (определений)	0.10	–
2474	521212.50	2238077.47	Метод спутниковых геодезических измерений (определений)	0.10	–
2475	521216.48	2238077.70	Метод спутниковых геодезических измерений (определений)	0.10	–
2476	521215.42	2238095.93	Метод спутниковых геодезических измерений (определений)	0.10	–
2477	521187.40	2238120.63	Метод спутниковых геодезических измерений (определений)	0.10	–
2478	521211.54	2238147.60	Метод спутниковых геодезических измерений (определений)	0.10	–
2479	521239.30	2238178.40	Метод спутниковых геодезических измерений (определений)	0.10	–
2480	521264.23	2238206.22	Метод спутниковых геодезических измерений (определений)	0.10	–
2481	521287.06	2238231.08	Метод спутниковых геодезических измерений (определений)	0.10	–
2482	521301.50	2238248.38	Метод спутниковых геодезических измерений (определений)	0.10	–
2483	521307.98	2238244.38	Метод спутниковых геодезических измерений (определений)	0.10	–
2484	521308.64	2238240.51	Метод спутниковых геодезических измерений (определений)	0.10	–
2485	521318.49	2238208.85	Метод спутниковых геодезических измерений (определений)	0.10	–
2486	521326.36	2238160.96	Метод спутниковых геодезических измерений (определений)	0.10	–
2487	521332.01	2238120.96	Метод спутниковых геодезических измерений (определений)	0.10	–

2488	521337.14	2238085.25	Метод спутниковых геодезических измерений (определений)	0.10	–
2489	521308.00	2238061.16	Метод спутниковых геодезических измерений (определений)	0.10	–
2490	521285.44	2238035.64	Метод спутниковых геодезических измерений (определений)	0.10	–
2491	521263.52	2238055.17	Метод спутниковых геодезических измерений (определений)	0.10	–
2492	521260.86	2238052.18	Метод спутниковых геодезических измерений (определений)	0.10	–
2493	521282.76	2238032.67	Метод спутниковых геодезических измерений (определений)	0.10	–
2494	521260.27	2238008.24	Метод спутниковых геодезических измерений (определений)	0.10	–
2495	521231.72	2237976.68	Метод спутниковых геодезических измерений (определений)	0.10	–
2496	521209.86	2237997.44	Метод спутниковых геодезических измерений (определений)	0.10	–
2497	521207.12	2237994.54	Метод спутниковых геодезических измерений (определений)	0.10	–
2498	521229.05	2237973.72	Метод спутниковых геодезических измерений (определений)	0.10	–
2499	521201.52	2237943.07	Метод спутниковых геодезических измерений (определений)	0.10	–
2500	521170.82	2237908.87	Метод спутниковых геодезических измерений (определений)	0.10	–
2501	521131.39	2237940.27	Метод спутниковых геодезических измерений (определений)	0.10	–
2502	521141.02	2237955.79	Метод спутниковых геодезических измерений (определений)	0.10	–
2503	521137.62	2237957.90	Метод спутниковых геодезических измерений (определений)	0.10	–
2504	521128.12	2237942.58	Метод спутниковых геодезических измерений (определений)	0.10	–
2505	521111.53	2237953.04	Метод спутниковых геодезических измерений (определений)	0.10	–
2506	521109.40	2237949.66	Метод спутниковых геодезических измерений (определений)	0.10	–
2507	521127.60	2237938.18	Метод спутниковых геодезических измерений (определений)	0.10	–
2508	521168.14	2237905.88	Метод спутниковых геодезических измерений (определений)	0.10	–
2509	521136.92	2237870.96	Метод спутниковых геодезических измерений (определений)	0.10	–
2510	521104.28	2237835.02	Метод спутниковых геодезических измерений (определений)	0.10	–
2511	521089.82	2237845.87	Метод спутниковых геодезических измерений (определений)	0.10	–
2512	521087.42	2237842.67	Метод спутниковых геодезических измерений (определений)	0.10	–
2513	521101.62	2237832.02	Метод спутниковых геодезических измерений (определений)	0.10	–
2514	521075.02	2237801.57	Метод спутниковых геодезических измерений (определений)	0.10	–
2515	521044.92	2237767.80	Метод спутниковых геодезических измерений (определений)	0.10	–
2516	521015.21	2237794.38	Метод спутниковых геодезических измерений (определений)	0.10	–
2517	520998.76	2237792.30	Метод спутниковых геодезических измерений (определений)	0.10	–
2518	520999.26	2237788.33	Метод спутниковых геодезических измерений (определений)	0.10	–
2519	521013.90	2237790.18	Метод спутниковых геодезических измерений (определений)	0.10	–
2520	521045.24	2237762.15	Метод спутниковых геодезических измерений (определений)	0.10	–
2521	521078.02	2237798.92	Метод спутниковых геодезических измерений (определений)	0.10	–
2522	521106.07	2237831.03	Метод спутниковых геодезических измерений (определений)	0.10	–
2523	521139.89	2237868.28	Метод спутниковых геодезических измерений (определений)	0.10	–
2524	521171.19	2237903.28	Метод спутниковых геодезических измерений (определений)	0.10	–
2525	521207.74	2237870.03	Метод спутниковых геодезических измерений (определений)	0.10	–
2526	521215.54	2237852.42	Метод спутниковых геодезических измерений (определений)	0.10	–
2527	521219.20	2237854.04	Метод спутниковых геодезических измерений (определений)	0.10	–
2528	521215.02	2237863.48	Метод спутниковых геодезических измерений (определений)	0.10	–
2529	521247.90	2237833.92	Метод спутниковых геодезических измерений (определений)	0.10	–
2530	521250.58	2237836.88	Метод спутниковых геодезических измерений (определений)	0.10	–
2531	521210.74	2237872.71	Метод спутниковых геодезических измерений (определений)	0.10	–
2532	521173.86	2237906.27	Метод спутниковых геодезических измерений (определений)	0.10	–
2533	521204.50	2237940.40	Метод спутниковых геодезических измерений (определений)	0.10	–
2534	521232.52	2237971.60	Метод спутниковых геодезических измерений (определений)	0.10	–
2535	521254.62	2237966.04	Метод спутниковых геодезических измерений (определений)	0.10	–
2536	521255.60	2237969.92	Метод спутниковых геодезических измерений (определений)	0.10	–
2537	521235.55	2237974.95	Метод спутниковых геодезических измерений (определений)	0.10	–
2538	521263.22	2238005.54	Метод спутниковых геодезических измерений (определений)	0.10	–
2539	521285.82	2238030.08	Метод спутниковых геодезических измерений (определений)	0.10	–
2540	521319.30	2238003.38	Метод спутниковых геодезических измерений (определений)	0.10	–
2541	521350.93	2237978.58	Метод спутниковых геодезических измерений (определений)	0.10	–
2542	521343.13	2237960.04	Метод спутниковых геодезических измерений (определений)	0.10	–
2543	521330.18	2237943.52	Метод спутниковых геодезических измерений (определений)	0.10	–
2544	521333.32	2237941.04	Метод спутниковых геодезических измерений (определений)	0.10	–
2545	521346.61	2237958.00	Метод спутниковых геодезических измерений (определений)	0.10	–
2546	521355.80	2237979.85	Метод спутниковых геодезических измерений (определений)	0.10	–
2547	521321.78	2238006.52	Метод спутниковых геодезических измерений (определений)	0.10	–
2548	521288.50	2238033.06	Метод спутниковых геодезических измерений (определений)	0.10	–
2549	521310.78	2238058.28	Метод спутниковых геодезических измерений (определений)	0.10	–
2550	521341.42	2238083.60	Метод спутниковых геодезических измерений (определений)	0.10	–
2551	521335.97	2238121.52	Метод спутниковых геодезических измерений (определений)	0.10	–
2552	521330.32	2238161.56	Метод спутниковых геодезических измерений (определений)	0.10	–
2553	521322.39	2238209.76	Метод спутниковых геодезических измерений (определений)	0.10	–
2554	521312.54	2238241.45	Метод спутниковых геодезических измерений (определений)	0.10	–
2555	521311.70	2238246.29	Метод спутниковых геодезических измерений (определений)	0.10	–
2556	521330.88	2238263.05	Метод спутниковых геодезических измерений (определений)	0.10	–
2557	521395.46	2238206.33	Метод спутниковых геодезических измерений (определений)	0.10	–
2558	521420.71	2238203.90	Метод спутниковых геодезических измерений (определений)	0.10	–
2559	521462.91	2238199.15	Метод спутниковых геодезических измерений (определений)	0.10	–
2560	521503.72	2238194.92	Метод спутниковых геодезических измерений (определений)	0.10	–
2561	521500.04	2238146.85	Метод спутниковых геодезических измерений (определений)	0.10	–
2562	521496.68	2238103.87	Метод спутниковых геодезических измерений (определений)	0.10	–
2563	521493.27	2238062.93	Метод спутниковых геодезических измерений (определений)	0.10	–
2564	521445.60	2238068.98	Метод спутниковых геодезических измерений (определений)	0.10	–
2565	521433.91	2238050.70	Метод спутниковых геодезических измерений (определений)	0.10	–
2566	521437.28	2238048.54	Метод спутниковых геодезических измерений (определений)	0.10	–
2567	521447.62	2238064.69	Метод спутниковых геодезических измерений (определений)	0.10	–
2568	521492.97	2238058.94	Метод спутниковых геодезических измерений (определений)	0.10	–
2569	521491.67	2238039.98	Метод спутниковых геодезических измерений (определений)	0.10	–
2570	521489.37	2238013.22	Метод спутниковых геодезических измерений (определений)	0.10	–
2571	521487.65	2237989.16	Метод спутниковых геодезических измерений (определений)	0.10	–
2572	521484.62	2237950.82	Метод спутниковых геодезических измерений (определений)	0.10	–
2573	521481.50	2237914.98	Метод спутниковых геодезических измерений (определений)	0.10	–
2574	521467.71	2237906.96	Метод спутниковых геодезических измерений (определений)	0.10	–
2575	521446.94	2237905.69	Метод спутниковых геодезических измерений (определений)	0.10	–
2576	521431.66	2237915.96	Метод спутниковых геодезических измерений (определений)	0.10	–
2577	521429.43	2237912.64	Метод спутниковых геодезических измерений (определений)	0.10	–
2578	521445.82	2237901.61	Метод спутниковых геодезических измерений (определений)	0.10	–
2579	521468.11	2237902.98	Метод спутниковых геодезических измерений (определений)	0.10	–
2580	521498.04	2237900.30	Метод спутниковых геодезических измерений (определений)	0.10	–
2581	521535.36	2237896.49	Метод спутниковых геодезических измерений (определений)	0.10	–
2582	521564.62	2237893.58	Метод спутниковых геодезических измерений (определений)	0.10	–
2583	521585.92	2237885.57	Метод спутниковых геодезических измерений (определений)	0.10	–
2584	521586.28	2237883.29	Метод спутниковых геодезических измерений (определений)	0.10	–
2585	521588.61	2237883.07	Метод спутниковых геодезических измерений (определений)	0.10	–
2586	521588.36	2237880.15	Метод спутниковых геодезических измерений (определений)	0.10	–
2587	521586.01	2237880.37	Метод спутниковых геодезических измерений (определений)	0.10	–
2588	521586.21	2237882.58	Метод спутниковых геодезических измерений (определений)	0.10	–
2589	521584.81	2237882.68	Метод спутниковых геодезических измерений (определений)	0.10	–
2590	521584.08	2237871.56	Метод спутниковых геодезических измерений (определений)	0.10	–
2591	521596.02	2237859.42	Метод спутниковых геодезических измерений (определений)	0.10	–
2592	521596.75	2237813.51	Метод спутниковых геодезических измерений (определений)	0.10	–
2593	521596.99	2237767.96	Метод спутниковых геодезических измерений (определений)	0.10	–
2594	521548.68	2237763.18	Метод спутниковых геодезических измерений (определений)	0.10	–
2595	521501.65	2237759.48	Метод спутниковых геодезических измерений (определений)	0.10	–
2596	521478.55	2237757.78	Метод спутниковых геодезических измерений (определений)	0.10	–
2597	521475.21	2237797.28	Метод спутниковых геодезических измерений (определений)	0.10	–
2598	521478.40	2237836.08	Метод спутниковых геодезических измерений (определений)	0.10	–
2599	521482.22	2237877.63	Метод спутниковых геодезических измерений (определений)	0.10	–
2600	521478.24	2237878.00	Метод спутниковых геодезических измерений (определений)	0.10	–
2601	521474.41	2237836.43	Метод спутниковых геодезических измерений (определений)	0.10	–
2602	521471.20	2237797.28	Метод спутниковых геодезических измерений (определений)	0.10	–
2603	521474.66	2237756.40	Метод спутниковых геодезических измерений (определений)	0.10	–
2604	521465.41	2237747.30	Метод спутниковых геодезических измерений (определений)	0.10	–
2605	521447.74	2237729.26	Метод спутниковых геодезических измерений (определений)	0.10	–
2606	521434.74	2237708.62	Метод спутниковых геодезических измерений (определений)	0.10	–
2607	521417.02	2237684.59	Метод спутниковых геодезических измерений (определений)	0.10	–
2608	521420.24	2237682.22	Метод спутниковых геодезических измерений (определений)	0.10	–
2609	521438.05	2237706.36	Метод спутниковых геодезических измерений (определений)	0.10	–
2610	521450.90	2237726.78	Метод спутниковых геодезических измерений (определений)	0.10	–
2611	521468.24	2237744.48	Метод спутниковых геодезических измерений (определений)	0.10	–
2612	521475.71	2237751.84	Метод спутниковых геодезических измерений (определений)	0.10	–
2613	521486.38	2237713.47	Метод спутниковых геодезических измерений (определений)	0.10	–
2614	521498.98	2237671.62	Метод спутниковых геодезических измерений (определений)	0.10	–
2615	521513.70	2237631.44	Метод спутниковых геодезических измерений (определений)	0.10	–
2616	521528.14	2237592.35	Метод спутниковых геодезических измерений (определений)	0.10	–
2617	521543.01	2237552.28	Метод спутниковых геодезических измерений (определений)	0.10	–
2618	521557.28	2237513.52	Метод спутниковых геодезических измерений (определений)	0.10	–
2619	521517.63	2237502.62	Метод спутниковых геодезических измерений (определений)	0.10	–
2620	521518.69	2237498.76	Метод спутниковых геодезических измерений (определений)	0.10	–
2621	521558.70	2237509.76	Метод спутниковых геодезических измерений (определений)	0.10	–

2622	521574.18	2237470.02	Метод спутниковых геодезических измерений (определений)	0.10	–
2623	521591.32	2237432.89	Метод спутниковых геодезических измерений (определений)	0.10	–
2624	521619.66	2237413.32	Метод спутниковых геодезических измерений (определений)	0.10	–
2625	521573.56	2237390.72	Метод спутниковых геодезических измерений (определений)	0.10	–
2626	521540.84	2237374.33	Метод спутниковых геодезических измерений (определений)	0.10	–
2627	521522.20	2237363.81	Метод спутниковых геодезических измерений (определений)	0.10	–
1278	521524.17	2237360.33	Метод спутниковых геодезических измерений (определений)	0.10	–
–	–	–	–	–	–
2628	520493.45	2238171.42	Метод спутниковых геодезических измерений (определений)	0.10	–
2629	520495.52	2238172.94	Метод спутниковых геодезических измерений (определений)	0.10	–
2630	520494.27	2238174.52	Метод спутниковых геодезических измерений (определений)	0.10	–
2631	520492.22	2238172.97	Метод спутниковых геодезических измерений (определений)	0.10	–
2628	520493.45	2238171.42	Метод спутниковых геодезических измерений (определений)	0.10	–
–	–	–	–	–	–
2632	521007.28	2238628.76	Метод спутниковых геодезических измерений (определений)	0.10	–
2633	521010.08	2238630.18	Метод спутниковых геодезических измерений (определений)	0.10	–
2634	521009.16	2238632.02	Метод спутниковых геодезических измерений (определений)	0.10	–
2635	521006.34	2238630.60	Метод спутниковых геодезических измерений (определений)	0.10	–
2632	521007.28	2238628.76	Метод спутниковых геодезических измерений (определений)	0.10	–
–	–	–	–	–	–
2636	521308.92	2238245.14	Метод спутниковых геодезических измерений (определений)	0.10	–
2637	521311.22	2238247.01	Метод спутниковых геодезических измерений (определений)	0.10	–
2638	521310.04	2238248.45	Метод спутниковых геодезических измерений (определений)	0.10	–
2639	521307.74	2238246.58	Метод спутниковых геодезических измерений (определений)	0.10	–
2636	521308.92	2238245.14	Метод спутниковых геодезических измерений (определений)	0.10	–
–	–	–	–	–	–
2640	521564.32	2238189.84	Метод спутниковых геодезических измерений (определений)	0.10	–
2641	521564.58	2238192.34	Метод спутниковых геодезических измерений (определений)	0.10	–
2642	521562.54	2238192.55	Метод спутниковых геодезических измерений (определений)	0.10	–
2643	521562.28	2238190.04	Метод спутниковых геодезических измерений (определений)	0.10	–
2640	521564.32	2238189.84	Метод спутниковых геодезических измерений (определений)	0.10	–
Зона1(13)	–	–	–	–	–
2644	521024.33	2237537.78	Метод спутниковых геодезических измерений (определений)	0.10	–
2645	521027.34	2237540.42	Метод спутниковых геодезических измерений (определений)	0.10	–
2646	520995.74	2237576.48	Метод спутниковых геодезических измерений (определений)	0.10	–
2647	520970.52	2237604.80	Метод спутниковых геодезических измерений (определений)	0.10	–
2648	520940.75	2237637.93	Метод спутниковых геодезических измерений (определений)	0.10	–
2649	520958.82	2237664.79	Метод спутниковых геодезических измерений (определений)	0.10	–
2650	520988.19	2237698.27	Метод спутниковых геодезических измерений (определений)	0.10	–
2651	521012.98	2237726.19	Метод спутниковых геодезических измерений (определений)	0.10	–
2652	521037.02	2237750.44	Метод спутниковых геодезических измерений (определений)	0.10	–
2653	521034.18	2237753.26	Метод спутниковых геодезических измерений (определений)	0.10	–
2654	521010.06	2237728.93	Метод спутниковых геодезических измерений (определений)	0.10	–
2655	520985.19	2237700.92	Метод спутниковых геодезических измерений (определений)	0.10	–
2656	520955.64	2237667.24	Метод спутниковых геодезических измерений (определений)	0.10	–
2657	520938.00	2237641.00	Метод спутниковых геодезических измерений (определений)	0.10	–
2658	520913.20	2237668.67	Метод спутниковых геодезических измерений (определений)	0.10	–
2659	520881.06	2237704.24	Метод спутниковых геодезических измерений (определений)	0.10	–
2660	520845.00	2237745.94	Метод спутниковых геодезических измерений (определений)	0.10	–
2661	520868.68	2237770.69	Метод спутниковых геодезических измерений (определений)	0.10	–
2662	520893.82	2237797.80	Метод спутниковых геодезических измерений (определений)	0.10	–
2663	520926.04	2237831.86	Метод спутниковых геодезических измерений (определений)	0.10	–
2664	520923.12	2237834.61	Метод спутниковых геодезических измерений (определений)	0.10	–
2665	520890.90	2237800.53	Метод спутниковых геодезических измерений (определений)	0.10	–
2666	520865.77	2237773.44	Метод спутниковых геодезических измерений (определений)	0.10	–
2667	520842.48	2237749.08	Метод спутниковых геодезических измерений (определений)	0.10	–
2668	520813.93	2237786.92	Метод спутниковых геодезических измерений (определений)	0.10	–
2669	520797.96	2237809.42	Метод спутниковых геодезических измерений (определений)	0.10	–
2670	520786.01	2237822.37	Метод спутниковых геодезических измерений (определений)	0.10	–
2671	520781.26	2237827.56	Метод спутниковых геодезических измерений (определений)	0.10	–
2672	520778.32	2237824.87	Метод спутниковых геодезических измерений (определений)	0.10	–
2673	520783.06	2237819.67	Метод спутниковых геодезических измерений (определений)	0.10	–
2674	520793.79	2237808.04	Метод спутниковых геодезических измерений (определений)	0.10	–
2675	520783.28	2237795.37	Метод спутниковых геодезических измерений (определений)	0.10	–
2676	520786.36	2237792.82	Метод спутниковых геодезических измерений (определений)	0.10	–
2677	520794.65	2237802.82	Метод спутниковых геодезических измерений (определений)	0.10	–
2678	520796.61	2237778.33	Метод спутниковых геодезических измерений (определений)	0.10	–
2679	520800.60	2237778.64	Метод спутниковых геодезических измерений (определений)	0.10	–
2680	520798.78	2237801.36	Метод спутниковых геодезических измерений (определений)	0.10	–
2681	520810.70	2237784.56	Метод спутниковых геодезических измерений (определений)	0.10	–
2682	520840.72	2237744.78	Метод спутниковых геодезических измерений (определений)	0.10	–
2683	520878.06	2237701.60	Метод спутниковых геодезических измерений (определений)	0.10	–
2684	520910.23	2237665.99	Метод спутниковых геодезических измерений (определений)	0.10	–
2685	520935.88	2237637.36	Метод спутниковых геодезических измерений (определений)	0.10	–
2686	520931.68	2237624.72	Метод спутниковых геодезических измерений (определений)	0.10	–
2687	520935.47	2237623.46	Метод спутниковых геодезических измерений (определений)	0.10	–
2688	520938.96	2237633.94	Метод спутниковых геодезических измерений (определений)	0.10	–
2689	520966.82	2237602.94	Метод спутниковых геодезических измерений (определений)	0.10	–
2690	520959.95	2237596.38	Метод спутниковых геодезических измерений (определений)	0.10	–
2691	520910.10	2237580.41	Метод спутниковых геодезических измерений (определений)	0.10	–
2692	520911.32	2237576.60	Метод спутниковых геодезических измерений (определений)	0.10	–
2693	520962.05	2237592.86	Метод спутниковых геодезических измерений (определений)	0.10	–
2694	520969.48	2237599.96	Метод спутниковых геодезических измерений (определений)	0.10	–
2695	520991.91	2237574.76	Метод спутниковых геодезических измерений (определений)	0.10	–
2696	520991.70	2237559.54	Метод спутниковых геодезических измерений (определений)	0.10	–
2697	520995.70	2237559.49	Метод спутниковых геодезических измерений (определений)	0.10	–
2698	520995.85	2237570.28	Метод спутниковых геодезических измерений (определений)	0.10	–
2644	521024.33	2237537.78	Метод спутниковых геодезических измерений (определений)	0.10	–
Зона1(14)	–	–	–	–	–
2699	521108.21	2237074.78	Метод спутниковых геодезических измерений (определений)	0.10	–
2700	521111.39	2237077.20	Метод спутниковых геодезических измерений (определений)	0.10	–
2701	521098.53	2237094.05	Метод спутниковых геодезических измерений (определений)	0.10	–
2702	521073.24	2237109.61	Метод спутниковых геодезических измерений (определений)	0.10	–
2703	521047.25	2237126.00	Метод спутниковых геодезических измерений (определений)	0.10	–
2704	521010.99	2237148.82	Метод спутниковых геодезических измерений (определений)	0.10	–
2705	520981.70	2237169.64	Метод спутниковых геодезических измерений (определений)	0.10	–
2706	521001.84	2237202.12	Метод спутниковых геодезических измерений (определений)	0.10	–
2707	521017.50	2237227.37	Метод спутниковых геодезических измерений (определений)	0.10	–
2708	521039.32	2237263.04	Метод спутниковых геодезических измерений (определений)	0.10	–
2709	521010.14	2237297.23	Метод спутниковых геодезических измерений (определений)	0.10	–
2710	520992.26	2237318.87	Метод спутниковых геодезических измерений (определений)	0.10	–
2711	520972.79	2237343.40	Метод спутниковых геодезических измерений (определений)	0.10	–
2712	520937.84	2237386.56	Метод спутниковых геодезических измерений (определений)	0.10	–
2713	520945.30	2237381.51	Метод спутниковых геодезических измерений (определений)	0.10	–
2714	520947.54	2237384.83	Метод спутниковых геодезических измерений (определений)	0.10	–
2715	520929.89	2237396.75	Метод спутниковых геодезических измерений (определений)	0.10	–
2716	520933.94	2237441.15	Метод спутниковых геодезических измерений (определений)	0.10	–
2717	520931.06	2237442.27	Метод спутниковых геодезических измерений (определений)	0.10	–
2718	520930.39	2237441.13	Метод спутниковых геодезических измерений (определений)	0.10	–
2719	520898.72	2237431.14	Метод спутниковых геодезических измерений (определений)	0.10	–
2720	520878.92	2237456.59	Метод спутниковых геодезических измерений (определений)	0.10	–
2721	520853.54	2237488.76	Метод спутниковых геодезических измерений (определений)	0.10	–
2722	520833.43	2237513.87	Метод спутниковых геодезических измерений (определений)	0.10	–
2723	520844.32	2237512.86	Метод спутниковых геодезических измерений (определений)	0.10	–
2724	520844.70	2237516.84	Метод спутниковых геодезических измерений (определений)	0.10	–
2725	520829.98	2237518.20	Метод спутниковых геодезических измерений (определений)	0.10	–
2726	520808.76	2237545.52	Метод спутниковых геодезических измерений (определений)	0.10	–
2727	520822.28	2237544.13	Метод спутниковых геодезических измерений (определений)	0.10	–
2728	520822.70	2237548.11	Метод спутниковых геодезических измерений (определений)	0.10	–
2729	520805.34	2237549.89	Метод спутниковых геодезических измерений (определений)	0.10	–
2730	520778.99	2237582.16	Метод спутниковых геодезических измерений (определений)	0.10	–
2731	520765.10	2237599.60	Метод спутниковых геодезических измерений (определений)	0.10	–
2732	520785.06	2237613.00	Метод спутниковых геодезических измерений (определений)	0.10	–
2733	520802.92	2237626.03	Метод спутниковых геодезических измерений (определений)	0.10	–
2734	520836.86	2237651.64	Метод спутниковых геодезических измерений (определений)	0.10	–
2735	520834.44	2237654.84	Метод спутниковых геодезических измерений (определений)	0.10	–
2736	520800.54	2237629.24	Метод спутниковых геодезических измерений (определений)	0.10	–
2737	520782.76	2237616.28	Метод спутниковых геодезических измерений (определений)	0.10	–
2738	520762.54	2237602.70	Метод спутниковых геодезических измерений (определений)	0.10	–
2739	520737.82	2237631.49	Метод спутниковых геодезических измерений (определений)	0.10	–
2740	520734.28	2237656.00	Метод спутниковых геодезических измерений (определений)	0.10	–
2741	520730.32	2237655.44	Метод спутниковых геодезических измерений (определений)	0.10	–
2742	520732.94	2237637.33	Метод спутниковых геодезических измерений (определений)	0.10	–
2743	520711.78	2237662.64	Метод спутниковых геодезических измерений (определений)	0.10	–

2744	520691.66	2237687.03	Метод спутниковых геодезических измерений (определений)	0.10	–
2745	520702.43	2237687.96	Метод спутниковых геодезических измерений (определений)	0.10	–
2746	520702.09	2237691.94	Метод спутниковых геодезических измерений (определений)	0.10	–
2747	520688.54	2237690.78	Метод спутниковых геодезических измерений (определений)	0.10	–
2748	520664.92	2237718.64	Метод спутниковых геодезических измерений (определений)	0.10	–
2749	520672.88	2237730.83	Метод спутниковых геодезических измерений (определений)	0.10	–
2750	520701.55	2237750.76	Метод спутниковых геодезических измерений (определений)	0.10	–
2751	520699.27	2237754.04	Метод спутниковых геодезических измерений (определений)	0.10	–
2752	520669.96	2237733.66	Метод спутниковых геодезических измерений (определений)	0.10	–
2753	520663.82	2237724.28	Метод спутниковых геодезических измерений (определений)	0.10	–
2754	520662.05	2237741.02	Метод спутниковых геодезических измерений (определений)	0.10	–
2755	520658.07	2237740.60	Метод спутниковых геодезических измерений (определений)	0.10	–
2756	520659.73	2237724.92	Метод спутниковых геодезических измерений (определений)	0.10	–
2757	520641.09	2237747.61	Метод спутниковых геодезических измерений (определений)	0.10	–
2758	520653.86	2237749.26	Метод спутниковых геодезических измерений (определений)	0.10	–
2759	520653.36	2237753.23	Метод спутниковых геодезических измерений (определений)	0.10	–
2760	520639.78	2237751.48	Метод спутниковых геодезических измерений (определений)	0.10	–
2761	520642.59	2237764.85	Метод спутниковых геодезических измерений (определений)	0.10	–
2762	520638.68	2237765.67	Метод спутниковых геодезических измерений (определений)	0.10	–
2763	520636.16	2237753.69	Метод спутниковых геодезических измерений (определений)	0.10	–
2764	520620.02	2237773.90	Метод спутниковых геодезических измерений (определений)	0.10	–
2765	520623.92	2237788.22	Метод спутниковых геодезических измерений (определений)	0.10	–
2766	520620.06	2237789.28	Метод спутниковых геодезических измерений (определений)	0.10	–
2767	520616.93	2237777.77	Метод спутниковых геодезических измерений (определений)	0.10	–
2768	520594.06	2237806.27	Метод спутниковых геодезических измерений (определений)	0.10	–
2769	520603.14	2237812.60	Метод спутниковых геодезических измерений (определений)	0.10	–
2770	520600.85	2237815.88	Метод спутниковых геодезических измерений (определений)	0.10	–
2771	520591.33	2237809.24	Метод спутниковых геодезических измерений (определений)	0.10	–
2772	520590.06	2237810.28	Метод спутниковых геодезических измерений (определений)	0.10	–
2773	520625.36	2237839.23	Метод спутниковых геодезических измерений (определений)	0.10	–
2774	520657.96	2237833.27	Метод спутниковых геодезических измерений (определений)	0.10	–
2775	520658.68	2237837.20	Метод спутниковых геодезических измерений (определений)	0.10	–
2776	520629.38	2237842.56	Метод спутниковых геодезических измерений (определений)	0.10	–
2777	520659.11	2237867.13	Метод спутниковых геодезических измерений (определений)	0.10	–
2778	520656.56	2237870.21	Метод спутниковых геодезических измерений (определений)	0.10	–
2779	520623.53	2237842.90	Метод спутниковых геодезических измерений (определений)	0.10	–
2780	520587.36	2237813.11	Метод спутниковых геодезических измерений (определений)	0.10	–
2781	520576.78	2237826.22	Метод спутниковых геодезических измерений (определений)	0.10	–
2782	520573.65	2237823.72	Метод спутниковых геодезических измерений (определений)	0.10	–
2783	520584.14	2237810.54	Метод спутниковых геодезических измерений (определений)	0.10	–
2784	520550.45	2237781.56	Метод спутниковых геодезических измерений (определений)	0.10	–
2785	520520.77	2237756.15	Метод спутниковых геодезических измерений (определений)	0.10	–
2786	520517.58	2237769.16	Метод спутниковых геодезических измерений (определений)	0.10	–
2787	520513.70	2237768.21	Метод спутниковых геодезических измерений (определений)	0.10	–
2788	520517.38	2237753.14	Метод спутниковых геодезических измерений (определений)	0.10	–
2789	520490.80	2237727.32	Метод спутниковых геодезических измерений (определений)	0.10	–
2790	520479.72	2237735.32	Метод спутниковых геодезических измерений (определений)	0.10	–
2791	520472.12	2237743.70	Метод спутниковых геодезических измерений (определений)	0.10	–
2792	520455.79	2237761.40	Метод спутниковых геодезических измерений (определений)	0.10	–
2793	520429.64	2237792.34	Метод спутниковых геодезических измерений (определений)	0.10	–
2794	520416.86	2237808.27	Метод спутниковых геодезических измерений (определений)	0.10	–
2795	520400.84	2237799.12	Метод спутниковых геодезических измерений (определений)	0.10	–
2796	520402.82	2237795.64	Метод спутниковых геодезических измерений (определений)	0.10	–
2797	520415.88	2237803.10	Метод спутниковых геодезических измерений (определений)	0.10	–
2798	520426.52	2237789.84	Метод спутниковых геодезических измерений (определений)	0.10	–
2799	520452.79	2237758.75	Метод спутниковых геодезических измерений (определений)	0.10	–
2800	520469.16	2237741.00	Метод спутниковых геодезических измерений (определений)	0.10	–
2801	520475.63	2237733.87	Метод спутниковых геодезических измерений (определений)	0.10	–
2802	520464.76	2237725.33	Метод спутниковых геодезических измерений (определений)	0.10	–
2803	520442.53	2237707.83	Метод спутниковых геодезических измерений (определений)	0.10	–
2804	520445.00	2237704.68	Метод спутниковых геодезических измерений (определений)	0.10	–
2805	520467.23	2237722.19	Метод спутниковых геодезических измерений (определений)	0.10	–
2806	520478.65	2237731.15	Метод спутниковых геодезических измерений (определений)	0.10	–
2807	520489.58	2237723.26	Метод спутниковых геодезических измерений (определений)	0.10	–
2808	520503.95	2237702.48	Метод спутниковых геодезических измерений (определений)	0.10	–
2809	520520.72	2237683.14	Метод спутниковых геодезических измерений (определений)	0.10	–
2810	520536.10	2237665.28	Метод спутниковых геодезических измерений (определений)	0.10	–
2811	520551.88	2237647.44	Метод спутниковых геодезических измерений (определений)	0.10	–
2812	520537.10	2237640.39	Метод спутниковых геодезических измерений (определений)	0.10	–
2813	520538.82	2237636.78	Метод спутниковых геодезических измерений (определений)	0.10	–
2814	520554.66	2237644.34	Метод спутниковых геодезических измерений (определений)	0.10	–
2815	520583.77	2237612.48	Метод спутниковых геодезических измерений (определений)	0.10	–
2816	520572.62	2237605.08	Метод спутниковых геодезических измерений (определений)	0.10	–
2817	520574.83	2237601.74	Метод спутниковых геодезических измерений (определений)	0.10	–
2818	520586.45	2237609.46	Метод спутниковых геодезических измерений (определений)	0.10	–
2819	520608.49	2237583.76	Метод спутниковых геодезических измерений (определений)	0.10	–
2820	520606.94	2237563.21	Метод спутниковых геодезических измерений (определений)	0.10	–
2821	520610.93	2237562.91	Метод спутниковых геодезических измерений (определений)	0.10	–
2822	520612.04	2237577.70	Метод спутниковых геодезических измерений (определений)	0.10	–
2823	520642.18	2237522.61	Метод спутниковых геодезических измерений (определений)	0.10	–
2824	520645.69	2237524.53	Метод спутниковых геодезических измерений (определений)	0.10	–
2825	520620.72	2237570.16	Метод спутниковых геодезических измерений (определений)	0.10	–
2826	520641.82	2237546.79	Метод спутниковых геодезических измерений (определений)	0.10	–
2827	520644.80	2237549.47	Метод спутниковых геодезических измерений (определений)	0.10	–
2828	520612.08	2237585.71	Метод спутниковых геодезических измерений (определений)	0.10	–
2829	520588.32	2237613.44	Метод спутниковых геодезических измерений (определений)	0.10	–
2830	520556.44	2237648.31	Метод спутниковых геодезических измерений (определений)	0.10	–
2831	520539.11	2237667.92	Метод спутниковых геодезических измерений (определений)	0.10	–
2832	520523.76	2237685.76	Метод спутниковых геодезических измерений (определений)	0.10	–
2833	520507.12	2237704.94	Метод спутниковых геодезических измерений (определений)	0.10	–
2834	520493.61	2237724.47	Метод спутниковых геодезических измерений (определений)	0.10	–
2835	520520.95	2237751.03	Метод спутниковых геодезических измерений (определений)	0.10	–
2836	520553.06	2237778.52	Метод спутниковых геодезических измерений (определений)	0.10	–
2837	520586.99	2237807.61	Метод спутниковых геодезических измерений (определений)	0.10	–
2838	520589.48	2237805.60	Метод спутниковых геодезических измерений (определений)	0.10	–
2839	520616.15	2237772.35	Метод спутниковых геодезических измерений (определений)	0.10	–
2840	520635.70	2237747.87	Метод спутниковых геодезических измерений (определений)	0.10	–
2841	520659.58	2237718.80	Метод спутниковых геодезических измерений (определений)	0.10	–
2842	520634.29	2237698.80	Метод спутниковых геодезических измерений (определений)	0.10	–
2843	520636.77	2237695.66	Метод спутниковых геодезических измерений (определений)	0.10	–
2844	520662.15	2237715.72	Метод спутниковых геодезических измерений (определений)	0.10	–
2845	520686.10	2237687.48	Метод спутниковых геодезических измерений (определений)	0.10	–
2846	520708.70	2237660.08	Метод спутниковых геодезических измерений (определений)	0.10	–
2847	520734.40	2237629.34	Метод спутниковых геодезических измерений (определений)	0.10	–
2848	520759.38	2237600.24	Метод спутниковых геодезических измерений (определений)	0.10	–
2849	520721.36	2237566.38	Метод спутниковых геодезических измерений (определений)	0.10	–
2850	520692.48	2237539.80	Метод спутниковых геодезических измерений (определений)	0.10	–
2851	520672.08	2237521.72	Метод спутниковых геодезических измерений (определений)	0.10	–
2852	520658.45	2237534.19	Метод спутниковых геодезических измерений (определений)	0.10	–
2853	520655.68	2237531.81	Метод спутниковых геодезических измерений (определений)	0.10	–
2854	520656.36	2237530.90	Метод спутниковых геодезических измерений (определений)	0.10	–
2855	520647.77	2237500.33	Метод спутниковых геодезических измерений (определений)	0.10	–
2856	520625.50	2237482.18	Метод спутниковых геодезических измерений (определений)	0.10	–
2857	520632.88	2237465.41	Метод спутниковых геодезических измерений (определений)	0.10	–
2858	520636.54	2237467.02	Метод спутниковых геодезических измерений (определений)	0.10	–
2859	520630.38	2237481.00	Метод спутниковых геодезических измерений (определений)	0.10	–
2860	520651.28	2237498.03	Метод спутниковых геодезических измерений (определений)	0.10	–
2861	520659.44	2237527.06	Метод спутниковых геодезических измерений (определений)	0.10	–
2862	520684.93	2237494.86	Метод спутниковых геодезических измерений (определений)	0.10	–
2863	520703.00	2237474.22	Метод спутниковых геодезических измерений (определений)	0.10	–
2864	520726.60	2237447.32	Метод спутниковых геодезических измерений (определений)	0.10	–
2865	520722.15	2237433.36	Метод спутниковых геодезических измерений (определений)	0.10	–
2866	520725.96	2237432.15	Метод спутниковых геодезических измерений (определений)	0.10	–
2867	520729.68	2237443.81	Метод спутниковых геодезических измерений (определений)	0.10	–
2868	520752.34	2237417.96	Метод спутниковых геодезических измерений (определений)	0.10	–
2869	520783.34	2237384.83	Метод спутниковых геодезических измерений (определений)	0.10	–
2870	520780.32	2237373.10	Метод спутниковых геодезических измерений (определений)	0.10	–
2871	520784.19	2237372.10	Метод спутниковых геодезических измерений (определений)	0.10	–
2872	520786.56	2237381.34	Метод спутниковых геодезических измерений (определений)	0.10	–
2873	520812.83	2237352.89	Метод спутниковых геодезических измерений (определений)	0.10	–
2874	520812.44	2237337.53	Метод спутниковых геодезических измерений (определений)	0.10	–
2875	520816.44	2237337.40	Метод спутниковых геодезических измерений (определений)	0.10	–
2876	520816.80	2237348.47	Метод спутниковых геодезических измерений (определений)	0.10	–
2877	520832.46	2237331.04	Метод спутниковых геодезических измерений (определений)	0.10	–

2878	520811.84	2237310.78	Метод спутниковых геодезических измерений (определений)	0.10	–
2879	520785.50	2237287.38	Метод спутниковых геодезических измерений (определений)	0.10	–
2880	520788.16	2237284.38	Метод спутниковых геодезических измерений (определений)	0.10	–
2881	520788.52	2237284.71	Метод спутниковых геодезических измерений (определений)	0.10	–
2882	520789.12	2237284.00	Метод спутниковых геодезических измерений (определений)	0.10	–
2883	520809.00	2237301.54	Метод спутниковых геодезических измерений (определений)	0.10	–
2884	520836.23	2237327.35	Метод спутниковых геодезических измерений (определений)	0.10	–
2885	520855.00	2237310.15	Метод спутниковых геодезических измерений (определений)	0.10	–
2886	520875.51	2237286.03	Метод спутниковых геодезических измерений (определений)	0.10	–
2887	520866.26	2237276.78	Метод спутниковых геодезических измерений (определений)	0.10	–
2888	520869.09	2237273.96	Метод спутниковых геодезических измерений (определений)	0.10	–
2889	520878.12	2237282.98	Метод спутниковых геодезических измерений (определений)	0.10	–
2890	520908.12	2237247.90	Метод спутниковых геодезических измерений (определений)	0.10	–
2891	520930.12	2237222.08	Метод спутниковых геодезических измерений (определений)	0.10	–
2892	520923.08	2237213.95	Метод спутниковых геодезических измерений (определений)	0.10	–
2893	520907.30	2237194.88	Метод спутниковых геодезических измерений (определений)	0.10	–
2894	520910.38	2237192.33	Метод спутниковых геодезических измерений (определений)	0.10	–
2895	520926.13	2237211.37	Метод спутниковых геодезических измерений (определений)	0.10	–
2896	520932.75	2237219.00	Метод спутниковых геодезических измерений (определений)	0.10	–
2897	520956.14	2237191.65	Метод спутниковых геодезических измерений (определений)	0.10	–
2898	520976.52	2237168.88	Метод спутниковых геодезических измерений (определений)	0.10	–
2899	520957.12	2237137.24	Метод спутниковых геодезических измерений (определений)	0.10	–
2900	520944.93	2237117.15	Метод спутниковых геодезических измерений (определений)	0.10	–
2901	520942.53	2237127.76	Метод спутниковых геодезических измерений (определений)	0.10	–
2902	520938.63	2237126.88	Метод спутниковых геодезических измерений (определений)	0.10	–
2903	520943.21	2237106.61	Метод спутниковых геодезических измерений (определений)	0.10	–
2904	520960.53	2237135.16	Метод спутниковых геодезических измерений (определений)	0.10	–
2905	520979.59	2237166.24	Метод спутниковых геодезических измерений (определений)	0.10	–
2906	521008.76	2237145.48	Метод спутниковых геодезических измерений (определений)	0.10	–
2907	521045.12	2237122.62	Метод спутниковых геодезических измерений (определений)	0.10	–
2908	521071.12	2237106.21	Метод спутниковых геодезических измерений (определений)	0.10	–
2909	521095.80	2237091.03	Метод спутниковых геодезических измерений (определений)	0.10	–
2699	521108.21	2237074.78	Метод спутниковых геодезических измерений (определений)	0.10	–
–	–	–	–	–	–
2910	520978.74	2237172.48	Метод спутниковых геодезических измерений (определений)	0.10	–
2911	520998.44	2237204.23	Метод спутниковых геодезических измерений (определений)	0.10	–
2912	521014.10	2237229.46	Метод спутниковых геодезических измерений (определений)	0.10	–
2913	521034.38	2237262.64	Метод спутниковых геодезических измерений (определений)	0.10	–
2914	521007.08	2237294.66	Метод спутниковых геодезических измерений (определений)	0.10	–
2915	520990.37	2237314.86	Метод спутниковых геодезических измерений (определений)	0.10	–
2916	520972.39	2237301.10	Метод спутниковых геодезических измерений (определений)	0.10	–
2917	520969.96	2237304.28	Метод спутниковых геодезических измерений (определений)	0.10	–
2918	520987.86	2237317.98	Метод спутниковых геодезических измерений (определений)	0.10	–
2919	520969.67	2237340.90	Метод спутниковых геодезических измерений (определений)	0.10	–
2920	520950.22	2237364.90	Метод спутниковых геодезических измерений (определений)	0.10	–
2921	520936.90	2237352.62	Метод спутниковых геодезических измерений (определений)	0.10	–
2922	520934.20	2237355.56	Метод спутниковых геодезических измерений (определений)	0.10	–
2923	520947.70	2237368.02	Метод спутниковых геодезических измерений (определений)	0.10	–
2924	520926.24	2237394.51	Метод спутниковых геодезических измерений (определений)	0.10	–
2925	520925.80	2237395.95	Метод спутниковых геодезических измерений (определений)	0.10	–
2926	520928.98	2237430.78	Метод спутниковых геодезических измерений (определений)	0.10	–
2927	520923.04	2237420.70	Метод спутниковых геодезических измерений (определений)	0.10	–
2928	520907.10	2237403.80	Метод спутниковых геодезических измерений (определений)	0.10	–
2929	520886.26	2237381.48	Метод спутниковых геодезических измерений (определений)	0.10	–
2930	520857.84	2237350.67	Метод спутниковых геодезических измерений (определений)	0.10	–
2931	520839.10	2237330.15	Метод спутниковых геодезических измерений (определений)	0.10	–
2932	520856.90	2237313.84	Метод спутниковых геодезических измерений (определений)	0.10	–
2933	520875.88	2237320.58	Метод спутниковых геодезических измерений (определений)	0.10	–
2934	520877.22	2237316.81	Метод спутниковых геодезических измерений (определений)	0.10	–
2935	520859.84	2237310.63	Метод спутниковых геодезических измерений (определений)	0.10	–
2936	520879.75	2237287.22	Метод спутниковых геодезических измерений (определений)	0.10	–
2937	520911.16	2237250.50	Метод спутниковых геодезических измерений (определений)	0.10	–
2938	520934.28	2237223.37	Метод спутниковых геодезических измерений (определений)	0.10	–
2939	520959.16	2237194.28	Метод спутниковых геодезических измерений (определений)	0.10	–
2910	520978.74	2237172.48	Метод спутниковых геодезических измерений (определений)	0.10	–
–	–	–	–	–	–
2940	520835.30	2237333.88	Метод спутниковых геодезических измерений (определений)	0.10	–

2941	520855.02	2237353.52	Метод спутниковых геодезических измерений (определений)	0.10	–
2942	520883.33	2237384.20	Метод спутниковых геодезических измерений (определений)	0.10	–
2943	520904.18	2237406.54	Метод спутниковых геодезических измерений (определений)	0.10	–
2944	520919.98	2237423.30	Метод спутниковых геодезических измерений (определений)	0.10	–
2945	520927.40	2237436.00	Метод спутниковых геодезических измерений (определений)	0.10	–
2946	520897.26	2237426.49	Метод спутниковых геодезических измерений (определений)	0.10	–
2947	520875.78	2237454.12	Метод спутниковых геодезических измерений (определений)	0.10	–
2948	520851.46	2237484.94	Метод спутниковых геодезических измерений (определений)	0.10	–
2949	520840.24	2237478.96	Метод спутниковых геодезических измерений (определений)	0.10	–
2950	520838.36	2237482.48	Метод спутниковых геодезических измерений (определений)	0.10	–
2951	520848.93	2237488.12	Метод спутниковых геодезических измерений (определений)	0.10	–
2952	520827.36	2237515.06	Метод спутниковых геодезических измерений (определений)	0.10	–
2953	520802.75	2237546.74	Метод спутниковых геодезических измерений (определений)	0.10	–
2954	520775.88	2237579.65	Метод спутниковых геодезических измерений (определений)	0.10	–
2955	520761.94	2237597.15	Метод спутниковых геодезических измерений (определений)	0.10	–
2956	520724.04	2237563.41	Метод спутниковых геодезических измерений (определений)	0.10	–
2957	520695.16	2237536.83	Метод спутниковых геодезических измерений (определений)	0.10	–
2958	520672.62	2237516.85	Метод спутниковых геодезических измерений (определений)	0.10	–
2959	520683.26	2237503.41	Метод спутниковых геодезических измерений (определений)	0.10	–
2960	520681.06	2237513.02	Метод спутниковых геодезических измерений (определений)	0.10	–
2961	520684.96	2237513.90	Метод спутниковых геодезических измерений (определений)	0.10	–
2962	520688.41	2237498.83	Метод спутниковых геодезических измерений (определений)	0.10	–
2963	520704.83	2237479.19	Метод спутниковых геодезических измерений (определений)	0.10	–
2964	520719.20	2237497.61	Метод спутниковых геодезических измерений (определений)	0.10	–
2965	520722.36	2237495.15	Метод спутниковых геодезических измерений (определений)	0.10	–
2966	520707.46	2237476.08	Метод спутниковых геодезических измерений (определений)	0.10	–
2967	520730.12	2237450.28	Метод спутниковых геодезических измерений (определений)	0.10	–
2968	520758.98	2237459.22	Метод спутниковых геодезических измерений (определений)	0.10	–
2969	520760.16	2237455.40	Метод спутниковых геодезических измерений (определений)	0.10	–
2970	520733.01	2237446.98	Метод спутниковых геодезических измерений (определений)	0.10	–
2971	520756.20	2237420.63	Метод спутниковых геодезических измерений (определений)	0.10	–
2972	520787.22	2237387.98	Метод спутниковых геодезических измерений (определений)	0.10	–
2973	520817.03	2237355.36	Метод спутниковых геодезических измерений (определений)	0.10	–
2974	520817.00	2237354.24	Метод спутниковых геодезических измерений (определений)	0.10	–
2940	520835.30	2237333.88	Метод спутниковых геодезических измерений (определений)	0.10	–
Зона1(15)	–	–	–	–	–
2975	521026.22	2236913.68	Метод спутниковых геодезических измерений (определений)	0.10	–
2976	521027.96	2236917.29	Метод спутниковых геодезических измерений (определений)	0.10	–
2977	520997.42	2236931.90	Метод спутниковых геодезических измерений (определений)	0.10	–
2978	520956.24	2236954.86	Метод спутниковых геодезических измерений (определений)	0.10	–
2979	520910.85	2236979.46	Метод спутниковых геодезических измерений (определений)	0.10	–
2980	520865.02	2237003.01	Метод спутниковых геодезических измерений (определений)	0.10	–
2981	520885.52	2237024.81	Метод спутниковых геодезических измерений (определений)	0.10	–
2982	520906.54	2237047.27	Метод спутниковых геодезических измерений (определений)	0.10	–
2983	520928.22	2237035.00	Метод спутниковых геодезических измерений (определений)	0.10	–
2984	520951.50	2237021.22	Метод спутниковых геодезических измерений (определений)	0.10	–
2985	520978.87	2237004.75	Метод спутниковых геодезических измерений (определений)	0.10	–
2986	521016.90	2236982.33	Метод спутниковых геодезических измерений (определений)	0.10	–
2987	521047.63	2236963.94	Метод спутниковых геодезических измерений (определений)	0.10	–
2988	521068.31	2236968.04	Метод спутниковых геодезических измерений (определений)	0.10	–
2989	521067.53	2236971.96	Метод спутниковых геодезических измерений (определений)	0.10	–
2990	521048.36	2236968.15	Метод спутниковых геодезических измерений (определений)	0.10	–
2991	521019.78	2236985.26	Метод спутниковых геодезических измерений (определений)	0.10	–
2992	521018.57	2237004.27	Метод спутниковых геодезических измерений (определений)	0.10	–
2993	521014.58	2237004.02	Метод спутниковых геодезических измерений (определений)	0.10	–
2994	521015.61	2236987.73	Метод спутниковых геодезических измерений (определений)	0.10	–
2995	520984.22	2237006.24	Метод спутниковых геодезических измерений (определений)	0.10	–
2996	520994.98	2237011.51	Метод спутниковых геодезических измерений (определений)	0.10	–
2997	520993.22	2237015.10	Метод спутниковых геодезических измерений (определений)	0.10	–
2998	520980.10	2237008.68	Метод спутниковых геодезических измерений (определений)	0.10	–
2999	520953.56	2237024.66	Метод спутниковых геодезических измерений (определений)	0.10	–
3000	520930.22	2237038.46	Метод спутниковых геодезических измерений (определений)	0.10	–
3001	520907.19	2237051.50	Метод спутниковых геодезических измерений (определений)	0.10	–
3002	520883.05	2237066.38	Метод спутниковых геодезических измерений (определений)	0.10	–
3003	520864.94	2237080.34	Метод спутниковых геодезических измерений (определений)	0.10	–
3004	520841.18	2237104.50	Метод спутниковых геодезических измерений (определений)	0.10	–
3005	520853.51	2237109.65	Метод спутниковых геодезических измерений (определений)	0.10	–

3006	520851.97	2237113.34	Метод спутниковых геодезических измерений (определений)	0.10	–
3007	520838.22	2237107.60	Метод спутниковых геодезических измерений (определений)	0.10	–
3008	520816.93	2237133.13	Метод спутниковых геодезических измерений (определений)	0.10	–
3009	520826.04	2237143.37	Метод спутниковых геодезических измерений (определений)	0.10	–
3010	520823.04	2237146.02	Метод спутниковых геодезических измерений (определений)	0.10	–
3011	520814.34	2237136.25	Метод спутниковых геодезических измерений (определений)	0.10	–
3012	520793.87	2237161.02	Метод спутниковых геодезических измерений (определений)	0.10	–
3013	520774.26	2237184.85	Метод спутниковых геодезических измерений (определений)	0.10	–
3014	520754.25	2237209.15	Метод спутниковых геодезических измерений (определений)	0.10	–
3015	520734.84	2237232.70	Метод спутниковых геодезических измерений (определений)	0.10	–
3016	520753.40	2237250.03	Метод спутниковых геодезических измерений (определений)	0.10	–
3017	520777.07	2237271.67	Метод спутниковых геодезических измерений (определений)	0.10	–
3018	520774.37	2237274.62	Метод спутниковых геодезических измерений (определений)	0.10	–
3019	520750.70	2237252.97	Метод спутниковых геодезических измерений (определений)	0.10	–
3020	520732.31	2237235.82	Метод спутниковых геодезических измерений (определений)	0.10	–
3021	520710.58	2237262.99	Метод спутниковых геодезических измерений (определений)	0.10	–
3022	520715.43	2237281.58	Метод спутниковых геодезических измерений (определений)	0.10	–
3023	520711.56	2237282.60	Метод спутниковых геодезических измерений (определений)	0.10	–
3024	520707.43	2237266.78	Метод спутниковых геодезических измерений (определений)	0.10	–
3025	520684.35	2237294.36	Метод спутниковых геодезических измерений (определений)	0.10	–
3026	520694.74	2237306.48	Метод спутниковых геодезических измерений (определений)	0.10	–
3027	520695.68	2237307.48	Метод спутниковых геодезических измерений (определений)	0.10	–
3028	520692.66	2237310.10	Метод спутниковых геодезических измерений (определений)	0.10	–
3029	520681.72	2237297.42	Метод спутниковых геодезических измерений (определений)	0.10	–
3030	520657.50	2237325.06	Метод спутниковых геодезических измерений (определений)	0.10	–
3031	520633.44	2237354.77	Метод спутниковых геодезических измерений (определений)	0.10	–
3032	520646.86	2237365.46	Метод спутниковых геодезических измерений (определений)	0.10	–
3033	520644.36	2237368.59	Метод спутниковых геодезических измерений (определений)	0.10	–
3034	520630.92	2237357.87	Метод спутниковых геодезических измерений (определений)	0.10	–
3035	520624.58	2237365.53	Метод спутниковых геодезических измерений (определений)	0.10	–
3036	520633.38	2237383.88	Метод спутниковых геодезических измерений (определений)	0.10	–
3037	520629.76	2237385.62	Метод спутниковых геодезических измерений (определений)	0.10	–
3038	520621.77	2237368.92	Метод спутниковых геодезических измерений (определений)	0.10	–
3039	520606.55	2237387.33	Метод спутниковых геодезических измерений (определений)	0.10	–
3040	520603.47	2237384.78	Метод спутниковых геодезических измерений (определений)	0.10	–
3041	520628.80	2237354.14	Метод спутниковых геодезических измерений (определений)	0.10	–
3042	520654.44	2237322.48	Метод спутниковых геодезических измерений (определений)	0.10	–
3043	520680.12	2237293.17	Метод спутниковых геодезических измерений (определений)	0.10	–
3044	520706.85	2237261.24	Метод спутниковых геодезических измерений (определений)	0.10	–
3045	520730.95	2237231.12	Метод спутниковых геодезических измерений (определений)	0.10	–
3046	520751.16	2237206.62	Метод спутниковых геодезических измерений (определений)	0.10	–
3047	520771.16	2237182.31	Метод спутниковых геодезических измерений (определений)	0.10	–
3048	520790.78	2237158.47	Метод спутниковых геодезических измерений (определений)	0.10	–
3049	520812.78	2237131.86	Метод спутниковых геодезических измерений (определений)	0.10	–
3050	520835.75	2237104.32	Метод спутниковых геодезических измерений (определений)	0.10	–
3051	520862.28	2237077.34	Метод спутниковых геодезических измерений (определений)	0.10	–
3052	520880.77	2237063.08	Метод спутниковых геодезических измерений (определений)	0.10	–
3053	520903.02	2237049.37	Метод спутниковых геодезических измерений (определений)	0.10	–
3054	520882.60	2237027.55	Метод спутниковых геодезических измерений (определений)	0.10	–
3055	520861.44	2237005.05	Метод спутниковых геодезических измерений (определений)	0.10	–
3056	520822.38	2237031.18	Метод спутниковых геодезических измерений (определений)	0.10	–
3057	520781.52	2237059.61	Метод спутниковых геодезических измерений (определений)	0.10	–
3058	520748.46	2237099.02	Метод спутниковых геодезических измерений (определений)	0.10	–
3059	520718.76	2237134.94	Метод спутниковых геодезических измерений (определений)	0.10	–
3060	520691.30	2237169.70	Метод спутниковых геодезических измерений (определений)	0.10	–
3061	520675.63	2237190.22	Метод спутниковых геодезических измерений (определений)	0.10	–
3062	520648.88	2237218.63	Метод спутниковых геодезических измерений (определений)	0.10	–
3063	520620.77	2237253.74	Метод спутниковых геодезических измерений (определений)	0.10	–
3064	520620.22	2237266.06	Метод спутниковых геодезических измерений (определений)	0.10	–
3065	520616.22	2237265.88	Метод спутниковых геодезических измерений (определений)	0.10	–
3066	520616.80	2237252.91	Метод спутниковых геодезических измерений (определений)	0.10	–
3067	520616.86	2237252.37	Метод спутниковых геодезических измерений (определений)	0.10	–
3068	520645.51	2237216.15	Метод спутниковых геодезических измерений (определений)	0.10	–
3069	520661.26	2237191.10	Метод спутниковых геодезических измерений (определений)	0.10	–
3070	520672.89	2237187.22	Метод спутниковых геодезических измерений (определений)	0.10	–
3071	520688.14	2237167.26	Метод спутниковых геодезических измерений (определений)	0.10	–
3072	520715.65	2237132.44	Метод спутниковых геодезических измерений (определений)	0.10	–
3073	520745.38	2237096.46	Метод спутниковых геодезических измерений (определений)	0.10	–
3074	520778.80	2237056.63	Метод спутниковых геодезических измерений (определений)	0.10	–
3075	520818.64	2237028.92	Метод спутниковых геодезических измерений (определений)	0.10	–
3076	520802.67	2236999.56	Метод спутниковых геодезических измерений (определений)	0.10	–
3077	520806.18	2236997.65	Метод спутниковых геодезических измерений (определений)	0.10	–
3078	520821.96	2237026.65	Метод спутниковых геодезических измерений (определений)	0.10	–
3079	520858.97	2237001.90	Метод спутниковых геодезических измерений (определений)	0.10	–
3080	520836.54	2236968.46	Метод спутниковых геодезических измерений (определений)	0.10	–
3081	520854.70	2236948.38	Метод спутниковых геодезических измерений (определений)	0.10	–
3082	520857.67	2236951.06	Метод спутниковых геодезических измерений (определений)	0.10	–
3083	520841.60	2236968.83	Метод спутниковых геодезических измерений (определений)	0.10	–
3084	520862.42	2236999.86	Метод спутниковых геодезических измерений (определений)	0.10	–
3085	520908.98	2236975.92	Метод спутниковых геодезических измерений (определений)	0.10	–
3086	520954.30	2236951.35	Метод спутниковых геодезических измерений (определений)	0.10	–
3087	520995.58	2236928.35	Метод спутниковых геодезических измерений (определений)	0.10	–
2975	521026.22	2236913.68	Метод спутниковых геодезических измерений (определений)	0.10	–
Зона1(16)	–	–	–	–	–
3088	520825.19	2236572.88	Метод спутниковых геодезических измерений (определений)	0.10	–
3089	520838.24	2236620.48	Метод спутниковых геодезических измерений (определений)	0.10	–
3090	520834.38	2236621.54	Метод спутниковых геодезических измерений (определений)	0.10	–
3091	520822.40	2236577.83	Метод спутниковых геодезических измерений (определений)	0.10	–
3092	520797.73	2236584.81	Метод спутниковых геодезических измерений (определений)	0.10	–
3093	520779.00	2236590.29	Метод спутниковых геодезических измерений (определений)	0.10	–
3094	520756.90	2236627.38	Метод спутниковых геодезических измерений (определений)	0.10	–
3095	520750.44	2236622.29	Метод спутниковых геодезических измерений (определений)	0.10	–
3096	520762.12	2236656.78	Метод спутниковых геодезических измерений (определений)	0.10	–
3097	520774.46	2236693.20	Метод спутниковых геодезических измерений (определений)	0.10	–
3098	520812.54	2236678.75	Метод спутниковых геодезических измерений (определений)	0.10	–
3099	520813.96	2236682.49	Метод спутниковых геодезических измерений (определений)	0.10	–
3100	520775.10	2236697.41	Метод спутниковых геодезических измерений (определений)	0.10	–
3101	520779.76	2236723.82	Метод спутниковых геодезических измерений (определений)	0.10	–
3102	520786.08	2236749.66	Метод спутниковых геодезических измерений (определений)	0.10	–
3103	520801.32	2236746.10	Метод спутниковых геодезических измерений (определений)	0.10	–
3104	520802.24	2236750.00	Метод спутниковых геодезических измерений (определений)	0.10	–
3105	520783.14	2236754.46	Метод спутниковых геодезических измерений (определений)	0.10	–
3106	520775.84	2236724.63	Метод спутниковых геодезических измерений (определений)	0.10	–
3107	520771.30	2236698.90	Метод спутниковых геодезических измерений (определений)	0.10	–
3108	520729.65	2236715.22	Метод спутниковых геодезических измерений (определений)	0.10	–
3109	520688.34	2236731.32	Метод спутниковых геодезических измерений (определений)	0.10	–
3110	520652.39	2236745.41	Метод спутниковых геодезических измерений (определений)	0.10	–
3111	520663.39	2236756.55	Метод спутниковых геодезических измерений (определений)	0.10	–
3112	520660.54	2236759.36	Метод спутниковых геодезических измерений (определений)	0.10	–
3113	520645.28	2236743.90	Метод спутниковых геодезических измерений (определений)	0.10	–
3114	520686.88	2236727.59	Метод спутниковых геодезических измерений (определений)	0.10	–
3115	520728.19	2236711.49	Метод спутниковых геодезических измерений (определений)	0.10	–
3116	520770.56	2236694.68	Метод спутниковых геодезических измерений (определений)	0.10	–
3117	520758.34	2236658.06	Метод спутниковых геодезических измерений (определений)	0.10	–
3118	520745.60	2236620.45	Метод спутниковых геодезических измерений (определений)	0.10	–
3119	520746.54	2236616.25	Метод спутниковых геодезических измерений (определений)	0.10	–
3120	520748.84	2236615.92	Метод спутниковых геодезических измерений (определений)	0.10	–
3121	520749.76	2236616.65	Метод спутниковых геодезических измерений (определений)	0.10	–
3122	520747.52	2236617.24	Метод спутниковых геодезических измерений (определений)	0.10	–
3123	520747.97	2236619.04	Метод спутниковых геодезических измерений (определений)	0.10	–
3124	520750.83	2236618.31	Метод спутниковых геодезических измерений (определений)	0.10	–
3125	520750.58	2236617.30	Метод спутниковых геодезических измерений (определений)	0.10	–
3126	520755.80	2236621.42	Метод спутниковых геодезических измерений (определений)	0.10	–
3127	520776.36	2236586.89	Метод спутниковых геодезических измерений (определений)	0.10	–
3128	520796.62	2236580.97	Метод спутниковых геодезических измерений (определений)	0.10	–
3088	520825.19	2236572.88	Метод спутниковых геодезических измерений (определений)	0.10	–
Зона1(17)	–	–	–	–	–
3129	520727.20	2236559.74	Метод спутниковых геодезических измерений (определений)	0.10	–
3130	520734.30	2236579.60	Метод спутниковых геодезических измерений (определений)	0.10	–
3131	520740.14	2236595.56	Метод спутниковых геодезических измерений (определений)	0.10	–
3132	520747.38	2236615.93	Метод спутниковых геодезических измерений (определений)	0.10	–
3133	520743.62	2236617.27	Метод спутниковых геодезических измерений (определений)	0.10	–
3134	520736.38	2236596.92	Метод спутниковых геодезических измерений (определений)	0.10	–
3135	520730.54	2236580.96	Метод спутниковых геодезических измерений (определений)	0.10	–

3136	520725.00	2236565.46	Метод спутниковых геодезических измерений (определений)	0.10	–
3137	520691.49	2236583.30	Метод спутниковых геодезических измерений (определений)	0.10	–
3138	520652.60	2236605.98	Метод спутниковых геодезических измерений (определений)	0.10	–
3139	520618.52	2236624.96	Метод спутниковых геодезических измерений (определений)	0.10	–
3140	520626.26	2236626.19	Метод спутниковых геодезических измерений (определений)	0.10	–
3141	520625.63	2236630.14	Метод спутниковых геодезических измерений (определений)	0.10	–
3142	520606.48	2236627.08	Метод спутниковых геодезических измерений (определений)	0.10	–
3143	520650.62	2236602.50	Метод спутниковых геодезических измерений (определений)	0.10	–
3144	520689.54	2236579.81	Метод спутниковых геодезических измерений (определений)	0.10	–
3129	520727.20	2236559.74	Метод спутниковых геодезических измерений (определений)	0.10	–
Зона1(18)	–	–	–	–	–
3145	520495.04	2237367.56	Метод спутниковых геодезических измерений (определений)	0.10	–
3146	520525.81	2237392.12	Метод спутниковых геодезических измерений (определений)	0.10	–
3147	520547.44	2237409.66	Метод спутниковых геодезических измерений (определений)	0.10	–
3148	520574.50	2237430.35	Метод спутниковых геодезических измерений (определений)	0.10	–
3149	520540.85	2237470.06	Метод спутниковых геодезических измерений (определений)	0.10	–
3150	520507.99	2237509.20	Метод спутниковых геодезических измерений (определений)	0.10	–
3151	520478.36	2237544.32	Метод спутниковых геодезических измерений (определений)	0.10	–
3152	520448.12	2237579.74	Метод спутниковых геодезических измерений (определений)	0.10	–
3153	520422.75	2237610.63	Метод спутниковых геодезических измерений (определений)	0.10	–
3154	520408.26	2237628.87	Метод спутниковых геодезических измерений (определений)	0.10	–
3155	520414.10	2237631.03	Метод спутниковых геодезических измерений (определений)	0.10	–
3156	520412.71	2237634.78	Метод спутниковых геодезических измерений (определений)	0.10	–
3157	520405.56	2237632.13	Метод спутниковых геодезических измерений (определений)	0.10	–
3158	520390.45	2237648.98	Метод спутниковых геодезических измерений (определений)	0.10	–
3159	520418.49	2237671.32	Метод спутниковых геодезических измерений (определений)	0.10	–
3160	520444.00	2237689.68	Метод спутниковых геодезических измерений (определений)	0.10	–
3161	520475.24	2237712.22	Метод спутниковых геодезических измерений (определений)	0.10	–
3162	520472.90	2237715.46	Метод спутниковых геодезических измерений (определений)	0.10	–
3163	520442.99	2237693.90	Метод спутниковых геодезических измерений (определений)	0.10	–
3164	520433.46	2237702.85	Метод спутниковых геодезических измерений (определений)	0.10	–
3165	520430.72	2237699.94	Метод спутниковых геодезических измерений (определений)	0.10	–
3166	520439.68	2237691.52	Метод спутниковых геодезических измерений (определений)	0.10	–
3167	520417.52	2237675.56	Метод спутниковых геодезических измерений (определений)	0.10	–
3168	520406.91	2237685.84	Метод спутниковых геодезических измерений (определений)	0.10	–
3169	520404.13	2237682.96	Метод спутниковых геодезических измерений (определений)	0.10	–
3170	520414.30	2237673.10	Метод спутниковых геодезических измерений (определений)	0.10	–
3171	520385.98	2237650.54	Метод спутниковых геодезических измерений (определений)	0.10	–
3172	520345.44	2237634.80	Метод спутниковых геодезических измерений (определений)	0.10	–
3173	520292.58	2237621.05	Метод спутниковых геодезических измерений (определений)	0.10	–
3174	520275.60	2237666.58	Метод спутниковых геодезических измерений (определений)	0.10	–
3175	520290.57	2237670.54	Метод спутниковых геодезических измерений (определений)	0.10	–
3176	520289.55	2237674.42	Метод спутниковых геодезических измерений (определений)	0.10	–
3177	520274.82	2237670.52	Метод спутниковых геодезических измерений (определений)	0.10	–
3178	520267.48	2237811.08	Метод спутниковых геодезических измерений (определений)	0.10	–
3179	520231.28	2237876.68	Метод спутниковых геодезических измерений (определений)	0.10	–
3180	520227.76	2237874.80	Метод спутниковых геодезических измерений (определений)	0.10	–
3181	520239.86	2237852.26	Метод спутниковых геодезических измерений (определений)	0.10	–
3182	520263.52	2237810.40	Метод спутниковых геодезических измерений (определений)	0.10	–
3183	520270.98	2237667.54	Метод спутниковых геодезических измерений (определений)	0.10	–
3184	520288.86	2237619.55	Метод спутниковых геодезических измерений (определений)	0.10	–
3185	520275.00	2237611.72	Метод спутниковых геодезических измерений (определений)	0.10	–
3186	520276.97	2237608.24	Метод спутниковых геодезических измерений (определений)	0.10	–
3187	520290.60	2237615.94	Метод спутниковых геодезических измерений (определений)	0.10	–
3188	520306.15	2237588.20	Метод спутниковых геодезических измерений (определений)	0.10	–
3189	520337.01	2237548.76	Метод спутниковых геодезических измерений (определений)	0.10	–
3190	520361.95	2237513.46	Метод спутниковых геодезических измерений (определений)	0.10	–
3191	520380.01	2237453.27	Метод спутниковых геодезических измерений (определений)	0.10	–
3192	520403.59	2237426.13	Метод спутниковых геодезических измерений (определений)	0.10	–
3193	520412.44	2237394.87	Метод спутниковых геодезических измерений (определений)	0.10	–
3194	520416.29	2237395.96	Метод спутниковых геодезических измерений (определений)	0.10	–
3195	520407.73	2237426.20	Метод спутниковых геодезических измерений (определений)	0.10	–
3196	520434.14	2237442.50	Метод спутниковых геодезических измерений (определений)	0.10	–
3197	520432.04	2237445.90	Метод спутниковых геодезических измерений (определений)	0.10	–
3198	520405.80	2237429.70	Метод спутниковых геодезических измерений (определений)	0.10	–
3199	520383.59	2237455.24	Метод спутниковых геодезических измерений (определений)	0.10	–
3200	520365.59	2237515.23	Метод спутниковых геодезических измерений (определений)	0.10	–

3201	520340.22	2237551.15	Метод спутниковых геодезических измерений (определений)	0.10	–
3202	520309.49	2237590.42	Метод спутниковых геодезических измерений (определений)	0.10	–
3203	520294.38	2237617.38	Метод спутниковых геодезических измерений (определений)	0.10	–
3204	520346.68	2237630.99	Метод спутниковых геодезических измерений (определений)	0.10	–
3205	520387.12	2237646.68	Метод спутниковых геодезических измерений (определений)	0.10	–
3206	520403.39	2237628.56	Метод спутниковых геодезических измерений (определений)	0.10	–
3207	520419.64	2237608.12	Метод спутниковых геодезических измерений (определений)	0.10	–
3208	520445.06	2237577.17	Метод спутниковых геодезических измерений (определений)	0.10	–
3209	520475.32	2237541.72	Метод спутниковых геодезических измерений (определений)	0.10	–
3210	520504.93	2237506.62	Метод спутниковых геодезических измерений (определений)	0.10	–
3211	520537.79	2237467.48	Метод спутниковых геодезических измерений (определений)	0.10	–
3212	520568.74	2237430.97	Метод спутниковых геодезических измерений (определений)	0.10	–
3213	520544.97	2237412.81	Метод спутниковых геодезических измерений (определений)	0.10	–
3214	520523.30	2237395.24	Метод спутниковых геодезических измерений (определений)	0.10	–
3215	520492.54	2237370.69	Метод спутниковых геодезических измерений (определений)	0.10	–
3145	520495.04	2237367.56	Метод спутниковых геодезических измерений (определений)	0.10	–
Зона1(19)	–	–	–	–	–
3216	519736.46	2237130.81	Метод спутниковых геодезических измерений (определений)	0.10	–
3217	519747.70	2237142.78	Метод спутниковых геодезических измерений (определений)	0.10	–
3218	519709.37	2237165.54	Метод спутниковых геодезических измерений (определений)	0.10	–
3219	519674.42	2237186.72	Метод спутниковых геодезических измерений (определений)	0.10	–
3220	519643.37	2237204.43	Метод спутниковых геодезических измерений (определений)	0.10	–
3221	519660.35	2237235.52	Метод спутниковых геодезических измерений (определений)	0.10	–
3222	519681.18	2237273.08	Метод спутниковых геодезических измерений (определений)	0.10	–
3223	519695.76	2237300.29	Метод спутниковых геодезических измерений (определений)	0.10	–
3224	519734.24	2237276.00	Метод спутниковых геодезических измерений (определений)	0.10	–
3225	519776.76	2237249.20	Метод спутниковых геодезических измерений (определений)	0.10	–
3226	519812.69	2237225.50	Метод спутниковых геодезических измерений (определений)	0.10	–
3227	519814.89	2237228.85	Метод спутниковых геодезических измерений (определений)	0.10	–
3228	519778.94	2237252.56	Метод спутниковых геодезических измерений (определений)	0.10	–
3229	519736.36	2237279.38	Метод спутниковых геодезических измерений (определений)	0.10	–
3230	519702.80	2237300.58	Метод спутниковых геодезических измерений (определений)	0.10	–
3231	519728.63	2237298.76	Метод спутниковых геодезических измерений (определений)	0.10	–
3232	519748.44	2237323.30	Метод спутниковых геодезических измерений (определений)	0.10	–
3233	519745.34	2237325.81	Метод спутниковых геодезических измерений (определений)	0.10	–
3234	519726.83	2237302.90	Метод спутниковых геодезических измерений (определений)	0.10	–
3235	519696.97	2237305.00	Метод спутниковых геодезических измерений (определений)	0.10	–
3236	519696.61	2237321.14	Метод спутниковых геодезических измерений (определений)	0.10	–
3237	519696.08	2237340.07	Метод спутниковых геодезических измерений (определений)	0.10	–
3238	519694.99	2237370.45	Метод спутниковых геодезических измерений (определений)	0.10	–
3239	519693.59	2237409.70	Метод спутниковых геодезических измерений (определений)	0.10	–
3240	519692.85	2237450.49	Метод спутниковых геодезических измерений (определений)	0.10	–
3241	519721.32	2237474.50	Метод спутниковых геодезических измерений (определений)	0.10	–
3242	519752.91	2237454.90	Метод спутниковых геодезических измерений (определений)	0.10	–
3243	519791.33	2237428.12	Метод спутниковых геодезических измерений (определений)	0.10	–
3244	519821.94	2237407.02	Метод спутниковых геодезических измерений (определений)	0.10	–
3245	519864.82	2237377.47	Метод спутниковых геодезических измерений (определений)	0.10	–
3246	519902.80	2237350.98	Метод спутниковых геодезических измерений (определений)	0.10	–
3247	519930.64	2237350.56	Метод спутниковых геодезических измерений (определений)	0.10	–
3248	519930.70	2237354.56	Метод спутниковых геодезических измерений (определений)	0.10	–
3249	519904.08	2237354.96	Метод спутниковых геодезических измерений (определений)	0.10	–
3250	519869.42	2237379.15	Метод спутниковых геодезических измерений (определений)	0.10	–
3251	519882.08	2237388.35	Метод спутниковых геодезических измерений (определений)	0.10	–
3252	519879.73	2237391.59	Метод спутниковых геодезических измерений (определений)	0.10	–
3253	519865.94	2237381.56	Метод спутниковых геодезических измерений (определений)	0.10	–
3254	519826.76	2237408.56	Метод спутниковых геодезических измерений (определений)	0.10	–
3255	519837.46	2237415.04	Метод спутниковых геодезических измерений (определений)	0.10	–
3256	519835.40	2237418.46	Метод спутниковых геодезических измерений (определений)	0.10	–
3257	519823.14	2237411.04	Метод спутниковых геодезических измерений (определений)	0.10	–
3258	519795.46	2237430.12	Метод спутниковых геодезических измерений (определений)	0.10	–
3259	519804.02	2237439.78	Метод спутниковых геодезических измерений (определений)	0.10	–
3260	519801.02	2237442.43	Метод спутниковых геодезических измерений (определений)	0.10	–
3261	519792.16	2237432.42	Метод спутниковых геодезических измерений (определений)	0.10	–
3262	519755.11	2237458.24	Метод спутниковых геодезических измерений (определений)	0.10	–
3263	519723.68	2237477.74	Метод спутниковых геодезических измерений (определений)	0.10	–
3264	519728.33	2237489.42	Метод спутниковых геодезических измерений (определений)	0.10	–
3265	519754.28	2237476.55	Метод спутниковых геодезических измерений (определений)	0.10	–

3266	519756.06	2237480.13	Метод спутниковых геодезических измерений (определений)	0.10	–
3267	519730.48	2237492.83	Метод спутниковых геодезических измерений (определений)	0.10	–
3268	519740.96	2237504.92	Метод спутниковых геодезических измерений (определений)	0.10	–
3269	519742.42	2237506.90	Метод спутниковых геодезических измерений (определений)	0.10	–
3270	519757.91	2237488.47	Метод спутниковых геодезических измерений (определений)	0.10	–
3271	519760.97	2237491.04	Метод спутниковых геодезических измерений (определений)	0.10	–
3272	519744.84	2237510.24	Метод спутниковых геодезических измерений (определений)	0.10	–
3273	519746.22	2237512.15	Метод спутниковых геодезических измерений (определений)	0.10	–
3274	519767.10	2237538.36	Метод спутниковых геодезических измерений (определений)	0.10	–
3275	519792.18	2237570.02	Метод спутниковых геодезических измерений (определений)	0.10	–
3276	519807.51	2237588.40	Метод спутниковых геодезических измерений (определений)	0.10	–
3277	519819.65	2237603.50	Метод спутниковых геодезических измерений (определений)	0.10	–
3278	519853.94	2237575.80	Метод спутниковых геодезических измерений (определений)	0.10	–
3279	519890.48	2237544.61	Метод спутниковых геодезических измерений (определений)	0.10	–
3280	519926.17	2237513.67	Метод спутниковых геодезических измерений (определений)	0.10	–
3281	519926.51	2237512.37	Метод спутниковых геодезических измерений (определений)	0.10	–
3282	519943.47	2237516.45	Метод спутниковых геодезических измерений (определений)	0.10	–
3283	519962.76	2237482.80	Метод спутниковых геодезических измерений (определений)	0.10	–
3284	519963.18	2237482.28	Метод спутниковых геодезических измерений (определений)	0.10	–
3285	519994.80	2237454.96	Метод спутниковых геодезических измерений (определений)	0.10	–
3286	520017.19	2237435.81	Метод спутниковых геодезических измерений (определений)	0.10	–
3287	519993.36	2237399.54	Метод спутниковых геодезических измерений (определений)	0.10	–
3288	519967.18	2237361.58	Метод спутниковых геодезических измерений (определений)	0.10	–
3289	519940.77	2237323.52	Метод спутниковых геодезических измерений (определений)	0.10	–
3290	519944.06	2237321.24	Метод спутниковых геодезических измерений (определений)	0.10	–
3291	519970.46	2237359.31	Метод спутниковых геодезических измерений (определений)	0.10	–
3292	519996.68	2237397.31	Метод спутниковых геодезических измерений (определений)	0.10	–
3293	520020.27	2237433.22	Метод спутниковых геодезических измерений (определений)	0.10	–
3294	520052.58	2237406.36	Метод спутниковых геодезических измерений (определений)	0.10	–
3295	520082.40	2237380.82	Метод спутниковых геодезических измерений (определений)	0.10	–
3296	520085.00	2237383.86	Метод спутниковых геодезических измерений (определений)	0.10	–
3297	520055.16	2237409.42	Метод спутниковых геодезических измерений (определений)	0.10	–
3298	520022.68	2237436.42	Метод спутниковых геодезических измерений (определений)	0.10	–
3299	520070.84	2237491.78	Метод спутниковых геодезических измерений (определений)	0.10	–
3300	520067.82	2237494.41	Метод спутниковых геодезических измерений (определений)	0.10	–
3301	520019.62	2237439.00	Метод спутниковых геодезических измерений (определений)	0.10	–
3302	519997.40	2237457.99	Метод спутниковых геодезических измерений (определений)	0.10	–
3303	519966.06	2237485.09	Метод спутниковых геодезических измерений (определений)	0.10	–
3304	519945.45	2237521.04	Метод спутниковых геодезических измерений (определений)	0.10	–
3305	519929.39	2237517.18	Метод спутниковых геодезических измерений (определений)	0.10	–
3306	519923.54	2237539.60	Метод спутниковых геодезических измерений (определений)	0.10	–
3307	519919.67	2237538.59	Метод спутниковых геодезических измерений (определений)	0.10	–
3308	519924.38	2237520.51	Метод спутниковых геодезических измерений (определений)	0.10	–
3309	519895.32	2237545.72	Метод спутниковых геодезических измерений (определений)	0.10	–
3310	519909.50	2237553.15	Метод спутниковых геодезических измерений (определений)	0.10	–
3311	519907.64	2237556.69	Метод спутниковых геодезических измерений (определений)	0.10	–
3312	519892.06	2237548.52	Метод спутниковых геодезических измерений (определений)	0.10	–
3313	519858.64	2237577.06	Метод спутниковых геодезических измерений (определений)	0.10	–
3314	519875.14	2237586.90	Метод спутниковых геодезических измерений (определений)	0.10	–
3315	519873.10	2237590.34	Метод спутниковых геодезических измерений (определений)	0.10	–
3316	519855.40	2237579.77	Метод спутниковых геодезических измерений (определений)	0.10	–
3317	519824.30	2237604.89	Метод спутниковых геодезических измерений (определений)	0.10	–
3318	519836.42	2237606.23	Метод спутниковых геодезических измерений (определений)	0.10	–
3319	519835.98	2237610.21	Метод спутниковых геодезических измерений (определений)	0.10	–
3320	519824.45	2237608.94	Метод спутниковых геодезических измерений (определений)	0.10	–
3321	519854.38	2237641.67	Метод спутниковых геодезических измерений (определений)	0.10	–
3322	519889.83	2237680.32	Метод спутниковых геодезических измерений (определений)	0.10	–
3323	519886.88	2237683.02	Метод спутниковых геодезических измерений (определений)	0.10	–
3324	519851.44	2237644.37	Метод спутниковых геодезических измерений (определений)	0.10	–
3325	519819.18	2237609.10	Метод спутниковых геодезических измерений (определений)	0.10	–
3326	519782.48	2237640.67	Метод спутниковых геодезических измерений (определений)	0.10	–
3327	519788.15	2237646.66	Метод спутниковых геодезических измерений (определений)	0.10	–
3328	519803.46	2237633.18	Метод спутниковых геодезических измерений (определений)	0.10	–
3329	519806.10	2237636.18	Метод спутниковых геодезических измерений (определений)	0.10	–
3330	519787.90	2237652.22	Метод спутниковых геодезических измерений (определений)	0.10	–
3331	519779.44	2237643.28	Метод спутниковых геодезических измерений (определений)	0.10	–
3332	519751.28	2237667.36	Метод спутниковых геодезических измерений (определений)	0.10	–
3333	519762.30	2237671.58	Метод спутниковых геодезических измерений (определений)	0.10	–
3334	519784.70	2237685.98	Метод спутниковых геодезических измерений (определений)	0.10	–
3335	519782.54	2237689.34	Метод спутниковых геодезических измерений (определений)	0.10	–
3336	519760.48	2237675.16	Метод спутниковых геодезических измерений (определений)	0.10	–
3337	519747.76	2237670.30	Метод спутниковых геодезических измерений (определений)	0.10	–
3338	519712.52	2237698.17	Метод спутниковых геодезических измерений (определений)	0.10	–
3339	519710.64	2237673.38	Метод спутниковых геодезических измерений (определений)	0.10	–
3340	519714.63	2237673.08	Метод спутниковых геодезических измерений (определений)	0.10	–
3341	519715.94	2237690.37	Метод спутниковых геодезических измерений (определений)	0.10	–
3342	519746.28	2237666.37	Метод спутниковых геодезических измерений (определений)	0.10	–
3343	519778.29	2237639.00	Метод спутниковых геодезических измерений (определений)	0.10	–
3344	519816.58	2237606.07	Метод спутниковых геодезических измерений (определений)	0.10	–
3345	519805.06	2237591.74	Метод спутниковых геодезических измерений (определений)	0.10	–
3346	519773.90	2237593.89	Метод спутниковых геодезических измерений (определений)	0.10	–
3347	519773.62	2237589.90	Метод спутниковых геодезических измерений (определений)	0.10	–
3348	519801.92	2237587.94	Метод спутниковых геодезических измерений (определений)	0.10	–
3349	519789.08	2237572.54	Метод спутниковых геодезических измерений (определений)	0.10	–
3350	519763.96	2237540.85	Метод спутниковых геодезических измерений (определений)	0.10	–
3351	519743.04	2237514.58	Метод спутниковых геодезических измерений (определений)	0.10	–
3352	519740.76	2237511.43	Метод спутниковых геодезических измерений (определений)	0.10	–
3353	519736.87	2237506.35	Метод спутниковых геодезических измерений (определений)	0.10	–
3354	519739.24	2237504.56	Метод спутниковых геодезических измерений (определений)	0.10	–
3355	519738.00	2237502.90	Метод спутниковых геодезических измерений (определений)	0.10	–
3356	519735.52	2237504.76	Метод спутниковых геодезических измерений (определений)	0.10	–
3357	519726.56	2237494.42	Метод спутниковых геодезических измерений (определений)	0.10	–
3358	519691.58	2237502.37	Метод спутниковых геодезических измерений (определений)	0.10	–
3359	519695.21	2237516.74	Метод спутниковых геодезических измерений (определений)	0.10	–
3360	519700.78	2237556.72	Метод спутниковых геодезических измерений (определений)	0.10	–
3361	519696.82	2237557.26	Метод спутниковых геодезических измерений (определений)	0.10	–
3362	519691.28	2237517.50	Метод спутниковых геодезических измерений (определений)	0.10	–
3363	519686.70	2237499.38	Метод спутниковых геодезических измерений (определений)	0.10	–
3364	519724.56	2237490.78	Метод спутниковых геодезических измерений (определений)	0.10	–
3365	519719.58	2237478.26	Метод спутниковых геодезических измерений (определений)	0.10	–
3366	519688.82	2237452.32	Метод спутниковых геодезических измерений (определений)	0.10	–
3367	519689.59	2237409.59	Метод спутниковых геодезических измерений (определений)	0.10	–
3368	519690.99	2237370.31	Метод спутниковых геодезических измерений (определений)	0.10	–
3369	519692.08	2237339.94	Метод спутниковых геодезических измерений (определений)	0.10	–
3370	519692.61	2237321.04	Метод спутниковых геодезических измерений (определений)	0.10	–
3371	519692.93	2237306.66	Метод спутниковых геодезических измерений (определений)	0.10	–
3372	519664.82	2237323.05	Метод спутниковых геодезических измерений (определений)	0.10	–
3373	519658.59	2237344.76	Метод спутниковых геодезических измерений (определений)	0.10	–
3374	519654.75	2237343.66	Метод спутниковых геодезических измерений (определений)	0.10	–
3375	519661.42	2237320.40	Метод спутниковых геодезических измерений (определений)	0.10	–
3376	519692.34	2237302.37	Метод спутниковых геодезических измерений (определений)	0.10	–
3377	519677.68	2237274.99	Метод спутниковых геодезических измерений (определений)	0.10	–
3378	519656.85	2237237.46	Метод спутниковых геодезических измерений (определений)	0.10	–
3379	519639.85	2237206.33	Метод спутниковых геодезических измерений (определений)	0.10	–
3380	519601.26	2237226.00	Метод спутниковых геодезических измерений (определений)	0.10	–
3381	519555.88	2237252.74	Метод спутниковых геодезических измерений (определений)	0.10	–
3382	519553.84	2237249.30	Метод спутниковых геодезических измерений (определений)	0.10	–
3383	519599.34	2237222.50	Метод спутниковых геодезических измерений (определений)	0.10	–
3384	519637.81	2237202.88	Метод спутниковых геодезических измерений (определений)	0.10	–
3385	519616.08	2237168.48	Метод спутниковых геодезических измерений (определений)	0.10	–
3386	519619.46	2237166.34	Метод спутниковых геодезических измерений (определений)	0.10	–
3387	519641.34	2237200.98	Метод спутниковых геодезических измерений (определений)	0.10	–
3388	519672.38	2237183.26	Метод спутниковых геодезических измерений (определений)	0.10	–
3389	519707.31	2237162.12	Метод спутниковых геодезических измерений (определений)	0.10	–
3390	519741.38	2237141.89	Метод спутниковых геодезических измерений (определений)	0.10	–
3391	519733.54	2237133.56	Метод спутниковых геодезических измерений (определений)	0.10	–
3216	519736.46	2237130.81	Метод спутниковых геодезических измерений (определений)	0.10	–
Зона1(20)	–	–	–	–	–
3392	519498.38	2237257.12	Метод спутниковых геодезических измерений (определений)	0.10	–
3393	519510.58	2237277.18	Метод спутниковых геодезических измерений (определений)	0.10	–
3394	519533.02	2237315.54	Метод спутниковых геодезических измерений (определений)	0.10	–
3395	519529.57	2237317.56	Метод спутниковых геодезических измерений (определений)	0.10	–
3396	519508.18	2237281.00	Метод спутниковых геодезических измерений (определений)	0.10	–
3397	519470.82	2237304.62	Метод спутниковых геодезических измерений (определений)	0.10	–

3398	519427.06	2237331.94	Метод спутниковых геодезических измерений (определений)	0.10	–
3399	519383.71	2237358.53	Метод спутниковых геодезических измерений (определений)	0.10	–
3400	519403.68	2237392.20	Метод спутниковых геодезических измерений (определений)	0.10	–
3401	519420.85	2237421.72	Метод спутниковых геодезических измерений (определений)	0.10	–
3402	519440.48	2237455.02	Метод спутниковых геодезических измерений (определений)	0.10	–
3403	519465.58	2237439.40	Метод спутниковых геодезических измерений (определений)	0.10	–
3404	519497.90	2237421.38	Метод спутниковых геодезических измерений (определений)	0.10	–
3405	519528.10	2237404.11	Метод спутниковых геодезических измерений (определений)	0.10	–
3406	519556.60	2237381.88	Метод спутниковых геодезических измерений (определений)	0.10	–
3407	519564.92	2237378.39	Метод спутниковых геодезических измерений (определений)	0.10	–
3408	519550.12	2237353.38	Метод спутниковых геодезических измерений (определений)	0.10	–
3409	519537.19	2237331.42	Метод спутниковых геодезических измерений (определений)	0.10	–
3410	519522.14	2237326.98	Метод спутниковых геодезических измерений (определений)	0.10	–
3411	519523.26	2237323.14	Метод спутниковых геодезических измерений (определений)	0.10	–
3412	519539.84	2237328.02	Метод спутниковых геодезических измерений (определений)	0.10	–
3413	519553.56	2237351.35	Метод спутниковых геодезических измерений (определений)	0.10	–
3414	519568.52	2237376.63	Метод спутниковых геодезических измерений (определений)	0.10	–
3415	519612.41	2237351.33	Метод спутниковых геодезических измерений (определений)	0.10	–
3416	519625.79	2237362.94	Метод спутниковых геодезических измерений (определений)	0.10	–
3417	519623.17	2237365.96	Метод спутниковых геодезических измерений (определений)	0.10	–
3418	519611.94	2237356.22	Метод спутниковых геодезических измерений (определений)	0.10	–
3419	519570.56	2237380.07	Метод спутниковых геодезических измерений (определений)	0.10	–
3420	519594.18	2237419.84	Метод спутниковых геодезических измерений (определений)	0.10	–
3421	519619.86	2237463.09	Метод спутниковых геодезических измерений (определений)	0.10	–
3422	519641.23	2237499.09	Метод спутниковых геодезических измерений (определений)	0.10	–
3423	519644.15	2237526.15	Метод спутниковых геодезических измерений (определений)	0.10	–
3424	519675.43	2237559.96	Метод спутниковых геодезических измерений (определений)	0.10	–
3425	519694.46	2237596.24	Метод спутниковых геодезических измерений (определений)	0.10	–
3426	519714.25	2237633.61	Метод спутниковых геодезических измерений (определений)	0.10	–
3427	519710.71	2237635.48	Метод спутниковых геодезических измерений (определений)	0.10	–
3428	519690.92	2237598.11	Метод спутниковых геодезических измерений (определений)	0.10	–
3429	519672.13	2237562.29	Метод спутниковых геодезических измерений (определений)	0.10	–
3430	519641.82	2237529.53	Метод спутниковых геодезических измерений (определений)	0.10	–
3431	519606.63	2237549.02	Метод спутниковых геодезических измерений (определений)	0.10	–
3432	519574.22	2237566.99	Метод спутниковых геодезических измерений (определений)	0.10	–
3433	519551.09	2237579.75	Метод спутниковых геодезических измерений (определений)	0.10	–
3434	519519.60	2237596.92	Метод спутниковых геодезических измерений (определений)	0.10	–
3435	519507.78	2237603.03	Метод спутниковых геодезических измерений (определений)	0.10	–
3436	519516.03	2237632.52	Метод спутниковых геодезических измерений (определений)	0.10	–
3437	519547.10	2237627.41	Метод спутниковых геодезических измерений (определений)	0.10	–
3438	519579.00	2237622.40	Метод спутниковых геодезических измерений (определений)	0.10	–
3439	519610.94	2237616.52	Метод спутниковых геодезических измерений (определений)	0.10	–
3440	519642.74	2237610.97	Метод спутниковых геодезических измерений (определений)	0.10	–
3441	519643.43	2237614.91	Метод спутниковых геодезических измерений (определений)	0.10	–
3442	519611.64	2237620.46	Метод спутниковых геодезических измерений (определений)	0.10	–
3443	519583.61	2237625.62	Метод спутниковых геодезических измерений (определений)	0.10	–
3444	519599.97	2237640.78	Метод спутниковых геодезических измерений (определений)	0.10	–
3445	519594.90	2237662.01	Метод спутниковых геодезических измерений (определений)	0.10	–
3446	519596.74	2237699.49	Метод спутниковых геодезических измерений (определений)	0.10	–
3447	519592.74	2237699.69	Метод спутниковых геодезических измерений (определений)	0.10	–
3448	519590.88	2237661.64	Метод спутниковых геодезических измерений (определений)	0.10	–
3449	519595.54	2237642.12	Метод спутниковых геодезических измерений (определений)	0.10	–
3450	519578.68	2237626.50	Метод спутниковых геодезических измерений (определений)	0.10	–
3451	519547.74	2237631.36	Метод спутниковых геодезических измерений (определений)	0.10	–
3452	519516.81	2237636.45	Метод спутниковых геодезических измерений (определений)	0.10	–
3453	519519.72	2237659.98	Метод спутниковых геодезических измерений (определений)	0.10	–
3454	519525.26	2237700.27	Метод спутниковых геодезических измерений (определений)	0.10	–
3455	519532.56	2237761.78	Метод спутниковых геодезических измерений (определений)	0.10	–
3456	519533.95	2237783.16	Метод спутниковых геодезических измерений (определений)	0.10	–
3457	519581.62	2237783.61	Метод спутниковых геодезических измерений (определений)	0.10	–
3458	519603.41	2237817.34	Метод спутниковых геодезических измерений (определений)	0.10	–
3459	519600.05	2237819.51	Метод спутниковых геодезических измерений (определений)	0.10	–
3460	519579.43	2237787.59	Метод спутниковых геодезических измерений (определений)	0.10	–
3461	519541.34	2237787.24	Метод спутниковых геодезических измерений (определений)	0.10	–
3462	519551.17	2237791.78	Метод спутниковых геодезических измерений (определений)	0.10	–
3463	519549.49	2237795.42	Метод спутниковых геодезических измерений (определений)	0.10	–
3464	519532.00	2237787.32	Метод спутниковых геодезических измерений (определений)	0.10	–
3465	519494.95	2237801.40	Метод спутниковых геодезических измерений (определений)	0.10	–
3466	519467.20	2237826.80	Метод спутниковых геодезических измерений (определений)	0.10	–
3467	519480.96	2237841.40	Метод спутниковых геодезических измерений (определений)	0.10	–
3468	519496.76	2237857.15	Метод спутниковых геодезических измерений (определений)	0.10	–
3469	519510.82	2237870.84	Метод спутниковых геодезических измерений (определений)	0.10	–
3470	519543.33	2237898.33	Метод спутниковых геодезических измерений (определений)	0.10	–
3471	519540.75	2237901.38	Метод спутниковых геодезических измерений (определений)	0.10	–
3472	519508.14	2237873.80	Метод спутниковых геодезических измерений (определений)	0.10	–
3473	519493.94	2237860.00	Метод спутниковых геодезических измерений (определений)	0.10	–
3474	519478.09	2237844.18	Метод спутниковых геодезических измерений (определений)	0.10	–
3475	519464.26	2237829.51	Метод спутниковых геодезических измерений (определений)	0.10	–
3476	519429.03	2237862.55	Метод спутниковых геодезических измерений (определений)	0.10	–
3477	519383.02	2237882.80	Метод спутниковых геодезических измерений (определений)	0.10	–
3478	519343.14	2237899.64	Метод спутниковых геодезических измерений (определений)	0.10	–
3479	519323.60	2237908.79	Метод спутниковых геодезических измерений (определений)	0.10	–
3480	519293.10	2237922.00	Метод спутниковых геодезических измерений (определений)	0.10	–
3481	519246.86	2237942.21	Метод спутниковых геодезических измерений (определений)	0.10	–
3482	519203.70	2237964.62	Метод спутниковых геодезических измерений (определений)	0.10	–
3483	519183.34	2237973.79	Метод спутниковых геодезических измерений (определений)	0.10	–
3484	519181.70	2237970.14	Метод спутниковых геодезических измерений (определений)	0.10	–
3485	519201.96	2237961.02	Метод спутниковых геодезических измерений (определений)	0.10	–
3486	519245.14	2237938.60	Метод спутниковых геодезических измерений (определений)	0.10	–
3487	519291.50	2237918.33	Метод спутниковых геодезических измерений (определений)	0.10	–
3488	519321.96	2237905.14	Метод спутниковых геодезических измерений (определений)	0.10	–
3489	519341.50	2237895.98	Метод спутниковых геодезических измерений (определений)	0.10	–
3490	519381.44	2237879.13	Метод спутниковых геодезических измерений (определений)	0.10	–
3491	519426.79	2237859.16	Метод спутниковых геодезических измерений (определений)	0.10	–
3492	519462.99	2237825.22	Метод спутниковых геодезических измерений (определений)	0.10	–
3493	519489.00	2237801.42	Метод спутниковых геодезических измерений (определений)	0.10	–
3494	519457.74	2237799.84	Метод спутниковых геодезических измерений (определений)	0.10	–
3495	519413.42	2237799.94	Метод спутниковых геодезических измерений (определений)	0.10	–
3496	519372.12	2237800.28	Метод спутниковых геодезических измерений (определений)	0.10	–
3497	519332.55	2237800.92	Метод спутниковых геодезических измерений (определений)	0.10	–
3498	519292.44	2237810.76	Метод спутниковых геодезических измерений (определений)	0.10	–
3499	519249.91	2237829.35	Метод спутниковых геодезических измерений (определений)	0.10	–
3500	519210.72	2237845.45	Метод спутниковых геодезических измерений (определений)	0.10	–
3501	519180.02	2237858.94	Метод спутниковых геодезических измерений (определений)	0.10	–
3502	519158.27	2237868.68	Метод спутниковых геодезических измерений (определений)	0.10	–
3503	519175.00	2237908.46	Метод спутниковых геодезических измерений (определений)	0.10	–
3504	519171.31	2237910.02	Метод спутниковых геодезических измерений (определений)	0.10	–
3505	519153.07	2237866.63	Метод спутниковых геодезических измерений (определений)	0.10	–
3506	519178.40	2237855.28	Метод спутниковых геодезических измерений (определений)	0.10	–
3507	519209.16	2237841.77	Метод спутниковых геодезических измерений (определений)	0.10	–
3508	519248.35	2237825.66	Метод спутниковых геодезических измерений (определений)	0.10	–
3509	519288.94	2237807.92	Метод спутниковых геодезических измерений (определений)	0.10	–
3510	519269.98	2237775.34	Метод спутниковых геодезических измерений (определений)	0.10	–
3511	519251.90	2237750.92	Метод спутниковых геодезических измерений (определений)	0.10	–
3512	519255.12	2237748.53	Метод спутниковых геодезических измерений (определений)	0.10	–
3513	519273.33	2237773.13	Метод спутниковых геодезических измерений (определений)	0.10	–
3514	519292.77	2237806.56	Метод спутниковых геодезических измерений (определений)	0.10	–
3515	519332.04	2237796.94	Метод спутниковых геодезических измерений (определений)	0.10	–
3516	519372.07	2237796.28	Метод спутниковых геодезических измерений (определений)	0.10	–
3517	519413.40	2237795.94	Метод спутниковых геодезических измерений (определений)	0.10	–
3518	519457.84	2237795.84	Метод спутниковых геодезических измерений (определений)	0.10	–
3519	519493.55	2237797.65	Метод спутниковых геодезических измерений (определений)	0.10	–
3520	519529.98	2237783.81	Метод спутниковых геодезических измерений (определений)	0.10	–
3521	519528.58	2237762.15	Метод спутниковых геодезических измерений (определений)	0.10	–
3522	519521.29	2237700.78	Метод спутниковых геодезических измерений (определений)	0.10	–
3523	519516.02	2237662.48	Метод спутниковых геодезических измерений (определений)	0.10	–
3524	519487.22	2237666.05	Метод спутниковых геодезических измерений (определений)	0.10	–
3525	519486.73	2237662.08	Метод спутниковых геодезических измерений (определений)	0.10	–
3526	519515.50	2237658.50	Метод спутниковых геодезических измерений (определений)	0.10	–
3527	519512.62	2237635.18	Метод спутниковых геодезических измерений (определений)	0.10	–
3528	519503.04	2237600.97	Метод спутниковых геодезических измерений (определений)	0.10	–
3529	519503.78	2237600.59	Метод спутниковых геодезических измерений (определений)	0.10	–
3530	519495.16	2237596.94	Метод спутниковых геодезических измерений (определений)	0.10	–
3531	519475.99	2237607.12	Метод спутниковых геодезических измерений (определений)	0.10	–

3532	519434.86	2237627.26	Метод спутниковых геодезических измерений (определений)	0.10	–
3533	519407.56	2237641.29	Метод спутниковых геодезических измерений (определений)	0.10	–
3534	519374.48	2237658.44	Метод спутниковых геодезических измерений (определений)	0.10	–
3535	519360.54	2237616.02	Метод спутниковых геодезических измерений (определений)	0.10	–
3536	519364.34	2237614.77	Метод спутниковых геодезических измерений (определений)	0.10	–
3537	519376.80	2237652.72	Метод спутниковых геодезических измерений (определений)	0.10	–
3538	519405.73	2237637.74	Метод спутниковых геодезических измерений (определений)	0.10	–
3539	519433.08	2237623.68	Метод спутниковых геодезических измерений (определений)	0.10	–
3540	519474.17	2237603.56	Метод спутниковых геодезических измерений (определений)	0.10	–
3541	519493.92	2237593.08	Метод спутниковых геодезических измерений (определений)	0.10	–
3542	519497.82	2237589.62	Метод спутниковых геодезических измерений (определений)	0.10	–
3543	519499.64	2237591.70	Метод спутниковых геодезических измерений (определений)	0.10	–
3544	519488.00	2237562.32	Метод спутниковых геодезических измерений (определений)	0.10	–
3545	519491.72	2237560.85	Метод спутниковых геодезических измерений (определений)	0.10	–
3546	519498.68	2237578.39	Метод спутниковых геодезических измерений (определений)	0.10	–
3547	519493.96	2237555.40	Метод спутниковых геодезических измерений (определений)	0.10	–
3548	519477.11	2237525.64	Метод спутниковых геодезических измерений (определений)	0.10	–
3549	519455.52	2237488.30	Метод спутниковых геодезических измерений (определений)	0.10	–
3550	519441.22	2237464.12	Метод спутниковых геодезических измерений (определений)	0.10	–
3551	519440.44	2237472.40	Метод спутниковых геодезических измерений (определений)	0.10	–
3552	519436.46	2237472.04	Метод спутниковых геодезических измерений (определений)	0.10	–
3553	519437.76	2237458.26	Метод спутниковых геодезических измерений (определений)	0.10	–
3554	519417.40	2237423.74	Метод спутниковых геодезических измерений (определений)	0.10	–
3555	519400.23	2237394.23	Метод спутниковых геодезических измерений (определений)	0.10	–
3556	519378.26	2237357.18	Метод спутниковых геодезических измерений (определений)	0.10	–
3557	519424.96	2237328.54	Метод спутниковых геодезических измерений (определений)	0.10	–
3558	519468.68	2237301.23	Метод спутниковых геодезических измерений (определений)	0.10	–
3559	519506.13	2237277.56	Метод спутниковых геодезических измерений (определений)	0.10	–
3560	519494.96	2237259.20	Метод спутниковых геодезических измерений (определений)	0.10	–
3392	519498.38	2237257.12	Метод спутниковых геодезических измерений (определений)	0.10	–
–	–	–	–	–	–
3561	519566.98	2237381.87	Метод спутниковых геодезических измерений (определений)	0.10	–
3562	519590.74	2237421.88	Метод спутниковых геодезических измерений (определений)	0.10	–
3563	519612.98	2237459.33	Метод спутниковых геодезических измерений (определений)	0.10	–
3564	519595.26	2237450.43	Метод спутниковых геодезических измерений (определений)	0.10	–
3565	519556.27	2237464.14	Метод спутниковых геодезических измерений (определений)	0.10	–
3566	519557.60	2237467.92	Метод спутниковых геодезических измерений (определений)	0.10	–
3567	519594.98	2237454.77	Метод спутниковых геодезических измерений (определений)	0.10	–
3568	519611.70	2237463.16	Метод спутниковых геодезических измерений (определений)	0.10	–
3569	519602.43	2237464.47	Метод спутниковых геодезических измерений (определений)	0.10	–
3570	519602.99	2237468.43	Метод спутниковых геодезических измерений (определений)	0.10	–
3571	519617.20	2237466.42	Метод спутниковых геодезических измерений (определений)	0.10	–
3572	519637.35	2237500.38	Метод спутниковых геодезических измерений (определений)	0.10	–
3573	519640.10	2237525.92	Метод спутниковых геодезических измерений (определений)	0.10	–
3574	519604.69	2237545.52	Метод спутниковых геодезических измерений (определений)	0.10	–
3575	519572.28	2237563.49	Метод спутниковых геодезических измерений (определений)	0.10	–
3576	519549.17	2237576.24	Метод спутниковых геодезических измерений (определений)	0.10	–
3577	519517.94	2237593.27	Метод спутниковых геодезических измерений (определений)	0.10	–
3578	519507.98	2237595.79	Метод спутниковых геодезических измерений (определений)	0.10	–
3579	519508.38	2237597.38	Метод спутниковых геодезических измерений (определений)	0.10	–
3580	519509.90	2237596.42	Метод спутниковых геодезических измерений (определений)	0.10	–
3581	519510.84	2237597.90	Метод спутниковых геодезических измерений (определений)	0.10	–
3582	519507.68	2237599.91	Метод спутниковых геодезических измерений (определений)	0.10	–
3583	519506.74	2237598.42	Метод спутниковых геодезических измерений (определений)	0.10	–
3584	519506.89	2237598.34	Метод спутниковых геодезических измерений (определений)	0.10	–
3585	519497.75	2237553.98	Метод спутниковых геодезических измерений (определений)	0.10	–
3586	519480.58	2237523.65	Метод спутниковых геодезических измерений (определений)	0.10	–
3587	519458.96	2237486.28	Метод спутниковых геодезических измерений (определений)	0.10	–
3588	519442.52	2237458.48	Метод спутниковых геодезических измерений (определений)	0.10	–
3589	519467.61	2237442.86	Метод спутниковых геодезических измерений (определений)	0.10	–
3590	519499.86	2237424.86	Метод спутниковых геодезических измерений (определений)	0.10	–
3591	519530.34	2237407.44	Метод спутниковых геодезических измерений (определений)	0.10	–
3592	519558.64	2237385.36	Метод спутниковых геодезических измерений (определений)	0.10	–
3561	519566.98	2237381.87	Метод спутниковых геодезических измерений (определений)	0.10	–
Зона1(21)	–	–	–	–	–
3593	521165.82	2237094.87	Метод спутниковых геодезических измерений (определений)	0.10	–
3594	521186.00	2237110.50	Метод спутниковых геодезических измерений (определений)	0.10	–
3595	521196.70	2237121.17	Метод спутниковых геодезических измерений (определений)	0.10	–
3596	521192.02	2237102.02	Метод спутниковых геодезических измерений (определений)	0.10	–
3597	521195.92	2237101.07	Метод спутниковых геодезических измерений (определений)	0.10	–
3598	521201.60	2237124.31	Метод спутниковых геодезических измерений (определений)	0.10	–
3599	521210.68	2237117.94	Метод спутниковых геодезических измерений (определений)	0.10	–
3600	521212.98	2237121.20	Метод спутниковых геодезических измерений (определений)	0.10	–
3601	521203.54	2237127.84	Метод спутниковых геодезических измерений (определений)	0.10	–
3602	521231.34	2237153.19	Метод спутниковых геодезических измерений (определений)	0.10	–
3603	521236.80	2237141.57	Метод спутниковых геодезических измерений (определений)	0.10	–
3604	521240.67	2237117.52	Метод спутниковых геодезических измерений (определений)	0.10	–
3605	521244.62	2237118.14	Метод спутниковых геодезических измерений (определений)	0.10	–
3606	521240.66	2237142.76	Метод спутниковых геодезических измерений (определений)	0.10	–
3607	521234.44	2237156.00	Метод спутниковых геодезических измерений (определений)	0.10	–
3608	521267.82	2237185.56	Метод спутниковых геодезических измерений (определений)	0.10	–
3609	521270.22	2237168.84	Метод спутниковых геодезических измерений (определений)	0.10	–
3610	521274.18	2237169.40	Метод спутниковых геодезических измерений (определений)	0.10	–
3611	521271.40	2237188.78	Метод спутниковых геодезических измерений (определений)	0.10	–
3612	521302.65	2237218.67	Метод спутниковых геодезических измерений (определений)	0.10	–
3613	521308.90	2237212.10	Метод спутниковых геодезических измерений (определений)	0.10	–
3614	521333.21	2237186.06	Метод спутниковых геодезических измерений (определений)	0.10	–
3615	521354.17	2237163.67	Метод спутниковых геодезических измерений (определений)	0.10	–
3616	521391.72	2237123.31	Метод спутниковых геодезических измерений (определений)	0.10	–
3617	521407.50	2237106.71	Метод спутниковых геодезических измерений (определений)	0.10	–
3618	521425.67	2237141.83	Метод спутниковых геодезических измерений (определений)	0.10	–
3619	521445.92	2237182.08	Метод спутниковых геодезических измерений (определений)	0.10	–
3620	521465.19	2237220.88	Метод спутниковых геодезических измерений (определений)	0.10	–
3621	521451.38	2237269.12	Метод спутниковых геодезических измерений (определений)	0.10	–
3622	521459.82	2237300.68	Метод спутниковых геодезических измерений (определений)	0.10	–
3623	521455.96	2237301.71	Метод спутниковых геодезических измерений (определений)	0.10	–
3624	521447.22	2237269.08	Метод спутниковых геодезических измерений (определений)	0.10	–
3625	521460.92	2237221.27	Метод спутниковых геодезических измерений (определений)	0.10	–
3626	521442.34	2237183.87	Метод спутниковых геодезических измерений (определений)	0.10	–
3627	521422.11	2237143.64	Метод спутниковых геодезических измерений (определений)	0.10	–
3628	521406.54	2237113.54	Метод спутниковых геодезических измерений (определений)	0.10	–
3629	521394.64	2237126.05	Метод спутниковых геодезических измерений (определений)	0.10	–
3630	521357.09	2237166.40	Метод спутниковых геодезических измерений (определений)	0.10	–
3631	521336.13	2237188.78	Метод спутниковых геодезических измерений (определений)	0.10	–
3632	521311.80	2237214.85	Метод спутниковых геодезических измерений (определений)	0.10	–
3633	521305.57	2237221.40	Метод спутниковых геодезических измерений (определений)	0.10	–
3634	521344.17	2237256.54	Метод спутниковых геодезических измерений (определений)	0.10	–
3635	521354.02	2237248.03	Метод спутниковых геодезических измерений (определений)	0.10	–
3636	521356.64	2237251.06	Метод спутниковых геодезических измерений (определений)	0.10	–
3637	521347.09	2237259.31	Метод спутниковых геодезических измерений (определений)	0.10	–
3638	521383.00	2237294.56	Метод спутниковых геодезических измерений (определений)	0.10	–
3639	521390.30	2237287.20	Метод спутниковых геодезических измерений (определений)	0.10	–
3640	521393.14	2237290.02	Метод спутниковых геодезических измерений (определений)	0.10	–
3641	521385.83	2237297.39	Метод спутниковых геодезических измерений (определений)	0.10	–
3642	521422.46	2237334.65	Метод спутниковых геодезических измерений (определений)	0.10	–
3643	521423.12	2237326.76	Метод спутниковых геодезических измерений (определений)	0.10	–
3644	521427.11	2237327.08	Метод спутниковых геодезических измерений (определений)	0.10	–
3645	521426.17	2237338.40	Метод спутниковых геодезических измерений (определений)	0.10	–
3646	521460.54	2237372.72	Метод спутниковых геодезических измерений (определений)	0.10	–
3647	521471.29	2237351.94	Метод спутниковых геодезических измерений (определений)	0.10	–
3648	521474.84	2237353.78	Метод спутниковых геодезических измерений (определений)	0.10	–
3649	521463.54	2237375.64	Метод спутниковых геодезических измерений (определений)	0.10	–
3650	521497.12	2237406.98	Метод спутниковых геодезических измерений (определений)	0.10	–
3651	521494.40	2237409.90	Метод спутниковых геодезических измерений (определений)	0.10	–
3652	521461.20	2237378.93	Метод спутниковых геодезических измерений (определений)	0.10	–
3653	521435.36	2237408.15	Метод спутниковых геодезических измерений (определений)	0.10	–
3654	521432.36	2237405.50	Метод спутниковых геодезических измерений (определений)	0.10	–
3655	521458.32	2237376.14	Метод спутниковых геодезических измерений (определений)	0.10	–
3656	521422.68	2237340.58	Метод спутниковых геодезических измерений (определений)	0.10	–
3657	521381.60	2237298.80	Метод спутниковых геодезических измерений (определений)	0.10	–
3658	521342.76	2237260.67	Метод спутниковых геодезических измерений (определений)	0.10	–
3659	521302.87	2237224.40	Метод спутниковых геодезических измерений (определений)	0.10	–
3660	521227.68	2237307.80	Метод спутниковых геодезических измерений (определений)	0.10	–
3661	521258.53	2237336.46	Метод спутниковых геодезических измерений (определений)	0.10	–

3662	521287.52	2237331.36	Метод спутниковых геодезических измерений (определений)	0.10	–
3663	521288.21	2237335.30	Метод спутниковых геодезических измерений (определений)	0.10	–
3664	521262.14	2237339.88	Метод спутниковых геодезических измерений (определений)	0.10	–
3665	521288.39	2237364.98	Метод спутниковых геодезических измерений (определений)	0.10	–
3666	521319.68	2237394.66	Метод спутниковых геодезических измерений (определений)	0.10	–
3667	521350.60	2237423.98	Метод спутниковых геодезических измерений (определений)	0.10	–
3668	521385.17	2237456.74	Метод спутниковых геодезических измерений (определений)	0.10	–
3669	521416.88	2237486.53	Метод спутниковых геодезических измерений (определений)	0.10	–
3670	521439.09	2237507.72	Метод спутниковых геодезических измерений (определений)	0.10	–
3671	521436.34	2237510.61	Метод спутниковых геодезических измерений (определений)	0.10	–
3672	521414.12	2237489.44	Метод спутниковых геодезических измерений (определений)	0.10	–
3673	521383.88	2237461.03	Метод спутниковых геодезических измерений (определений)	0.10	–
3674	521342.84	2237498.82	Метод спутниковых геодезических измерений (определений)	0.10	–
3675	521340.14	2237495.88	Метод спутниковых геодезических измерений (определений)	0.10	–
3676	521380.97	2237458.28	Метод спутниковых геодезических измерений (определений)	0.10	–
3677	521347.84	2237426.88	Метод спутниковых геодезических измерений (определений)	0.10	–
3678	521316.93	2237397.56	Метод спутниковых геодезических измерений (определений)	0.10	–
3679	521285.63	2237367.88	Метод спутниковых геодезических измерений (определений)	0.10	–
3680	521256.62	2237340.13	Метод спутниковых геодезических измерений (определений)	0.10	–
3681	521225.02	2237310.77	Метод спутниковых геодезических измерений (определений)	0.10	–
3682	521194.70	2237344.63	Метод спутниковых геодезических измерений (определений)	0.10	–
3683	521165.88	2237376.76	Метод спутниковых геодезических измерений (определений)	0.10	–
3684	521140.05	2237405.60	Метод спутниковых геодезических измерений (определений)	0.10	–
3685	521129.04	2237417.29	Метод спутниковых геодезических измерений (определений)	0.10	–
3686	521127.10	2237416.08	Метод спутниковых геодезических измерений (определений)	0.10	–
3687	521126.08	2237419.36	Метод спутниковых геодезических измерений (определений)	0.10	–
3688	521138.00	2237426.38	Метод спутниковых геодезических измерений (определений)	0.10	–
3689	521157.30	2237445.48	Метод спутниковых геодезических измерений (определений)	0.10	–
3690	521173.98	2237462.23	Метод спутниковых геодезических измерений (определений)	0.10	–
3691	521180.98	2237454.33	Метод спутниковых геодезических измерений (определений)	0.10	–
3692	521183.97	2237456.98	Метод спутниковых геодезических измерений (определений)	0.10	–
3693	521176.80	2237465.06	Метод спутниковых геодезических измерений (определений)	0.10	–
3694	521197.30	2237485.44	Метод спутниковых геодезических измерений (определений)	0.10	–
3695	521207.70	2237480.02	Метод спутниковых геодезических измерений (определений)	0.10	–
3696	521209.55	2237483.58	Метод спутниковых геодезических измерений (определений)	0.10	–
3697	521200.30	2237488.39	Метод спутниковых геодезических измерений (определений)	0.10	–
3698	521222.64	2237510.40	Метод спутниковых геодезических измерений (определений)	0.10	–
3699	521243.88	2237531.56	Метод спутниковых геодезических измерений (определений)	0.10	–
3700	521270.76	2237557.84	Метод спутниковых геодезических измерений (определений)	0.10	–
3701	521280.25	2237551.74	Метод спутниковых геодезических измерений (определений)	0.10	–
3702	521280.61	2237531.96	Метод спутниковых геодезических измерений (определений)	0.10	–
3703	521284.61	2237532.02	Метод спутниковых геодезических измерений (определений)	0.10	–
3704	521284.21	2237553.94	Метод спутниковых геодезических измерений (определений)	0.10	–
3705	521273.70	2237560.70	Метод спутниковых геодезических измерений (определений)	0.10	–
3706	521300.33	2237586.69	Метод спутниковых геодезических измерений (определений)	0.10	–
3707	521334.38	2237620.62	Метод спутниковых геодезических измерений (определений)	0.10	–
3708	521359.22	2237645.87	Метод спутниковых геодезических измерений (определений)	0.10	–
3709	521344.25	2237666.24	Метод спутниковых геодезических измерений (определений)	0.10	–
3710	521341.03	2237663.87	Метод спутниковых геодезических измерений (определений)	0.10	–
3711	521353.98	2237646.25	Метод спутниковых геодезических измерений (определений)	0.10	–
3712	521331.54	2237623.44	Метод спутниковых геодезических измерений (определений)	0.10	–
3713	521297.52	2237589.54	Метод спутниковых геодезических измерений (определений)	0.10	–
3714	521270.44	2237563.10	Метод спутниковых геодезических измерений (определений)	0.10	–
3715	521248.34	2237582.33	Метод спутниковых геодезических измерений (определений)	0.10	–
3716	521227.00	2237601.31	Метод спутниковых геодезических измерений (определений)	0.10	–
3717	521198.50	2237627.84	Метод спутниковых геодезических измерений (определений)	0.10	–
3718	521194.00	2237608.63	Метод спутниковых геодезических измерений (определений)	0.10	–
3719	521197.88	2237607.72	Метод спутниковых геодезических измерений (определений)	0.10	–
3720	521200.82	2237620.22	Метод спутниковых геодезических измерений (определений)	0.10	–
3721	521223.66	2237598.96	Метод спутниковых геодезических измерений (определений)	0.10	–
3722	521223.14	2237584.47	Метод спутниковых геодезических измерений (определений)	0.10	–
3723	521227.14	2237584.33	Метод спутниковых геодезических измерений (определений)	0.10	–
3724	521227.54	2237595.48	Метод спутниковых геодезических измерений (определений)	0.10	–
3725	521245.70	2237579.33	Метод спутниковых геодезических измерений (определений)	0.10	–
3726	521267.56	2237560.30	Метод спутниковых геодезических измерений (определений)	0.10	–
3727	521241.91	2237535.23	Метод спутниковых геодезических измерений (определений)	0.10	–
3728	521216.47	2237544.07	Метод спутниковых геодезических измерений (определений)	0.10	–

3729	521215.16	2237540.29	Метод спутниковых геодезических измерений (определений)	0.10	–
3730	521238.74	2237532.10	Метод спутниковых геодезических измерений (определений)	0.10	–
3731	521219.82	2237513.24	Метод спутниковых геодезических измерений (определений)	0.10	–
3732	521195.53	2237489.31	Метод спутниковых геодезических измерений (определений)	0.10	–
3733	521172.61	2237466.54	Метод спутниковых геодезических измерений (определений)	0.10	–
3734	521154.48	2237448.32	Метод спутниковых геодезических измерений (определений)	0.10	–
3735	521135.54	2237429.58	Метод спутниковых геодезических измерений (определений)	0.10	–
3736	521124.08	2237422.82	Метод спутниковых геодезических измерений (определений)	0.10	–
3737	521093.91	2237455.80	Метод спутниковых геодезических измерений (определений)	0.10	–
3738	521063.92	2237488.50	Метод спутниковых геодезических измерений (определений)	0.10	–
3739	521027.90	2237527.66	Метод спутниковых геодезических измерений (определений)	0.10	–
3740	521056.08	2237555.26	Метод спутниковых геодезических измерений (определений)	0.10	–
3741	521088.86	2237588.12	Метод спутниковых геодезических измерений (определений)	0.10	–
3742	521126.32	2237624.92	Метод спутниковых геодезических измерений (определений)	0.10	–
3743	521159.52	2237657.91	Метод спутниковых геодезических измерений (определений)	0.10	–
3744	521194.92	2237692.37	Метод спутниковых геодезических измерений (определений)	0.10	–
3745	521221.72	2237719.22	Метод спутниковых геодезических измерений (определений)	0.10	–
3746	521260.43	2237757.46	Метод спутниковых геодезических измерений (определений)	0.10	–
3747	521294.61	2237791.64	Метод спутниковых геодезических измерений (определений)	0.10	–
3748	521318.28	2237766.84	Метод спутниковых геодезических измерений (определений)	0.10	–
3749	521351.51	2237736.50	Метод спутниковых геодезических измерений (определений)	0.10	–
3750	521354.21	2237739.44	Метод спутниковых геодезических измерений (определений)	0.10	–
3751	521321.08	2237769.69	Метод спутниковых геодезических измерений (определений)	0.10	–
3752	521297.44	2237794.47	Метод спутниковых геодезических измерений (определений)	0.10	–
3753	521333.97	2237831.14	Метод спутниковых геодезических измерений (определений)	0.10	–
3754	521369.97	2237868.51	Метод спутниковых геодезических измерений (определений)	0.10	–
3755	521376.08	2237888.04	Метод спутниковых геодезических измерений (определений)	0.10	–
3756	521372.26	2237889.24	Метод спутниковых геодезических измерений (определений)	0.10	–
3757	521366.43	2237870.61	Метод спутниковых геодезических измерений (определений)	0.10	–
3758	521331.11	2237833.94	Метод спутниковых геодезических измерений (определений)	0.10	–
3759	521295.66	2237798.36	Метод спутниковых геодезических измерений (определений)	0.10	–
3760	521291.43	2237811.84	Метод спутниковых геодезических измерений (определений)	0.10	–
3761	521287.61	2237810.64	Метод спутниковых геодезических измерений (определений)	0.10	–
3762	521292.46	2237795.15	Метод спутниковых геодезических измерений (определений)	0.10	–
3763	521259.94	2237762.64	Метод спутниковых геодезических измерений (определений)	0.10	–
3764	521257.51	2237770.46	Метод спутниковых геодезических измерений (определений)	0.10	–
3765	521255.82	2237769.92	Метод спутниковых геодезических измерений (определений)	0.10	–
3766	521256.86	2237768.71	Метод спутниковых геодезических измерений (определений)	0.10	–
3767	521255.34	2237767.37	Метод спутниковых геодезических измерений (определений)	0.10	–
3768	521254.22	2237768.67	Метод спутниковых геодезических измерений (определений)	0.10	–
3769	521255.58	2237769.85	Метод спутниковых геодезических измерений (определений)	0.10	–
3770	521253.69	2237769.26	Метод спутниковых геодезических измерений (определений)	0.10	–
3771	521256.75	2237759.46	Метод спутниковых геодезических измерений (определений)	0.10	–
3772	521218.90	2237722.06	Метод спутниковых геодезических измерений (определений)	0.10	–
3773	521192.12	2237695.22	Метод спутниковых геодезических измерений (определений)	0.10	–
3774	521158.15	2237662.15	Метод спутниковых геодезических измерений (определений)	0.10	–
3775	521155.42	2237664.83	Метод спутниковых геодезических измерений (определений)	0.10	–
3776	521155.88	2237667.10	Метод спутниковых геодезических измерений (определений)	0.10	–
3777	521153.62	2237669.87	Метод спутниковых геодезических измерений (определений)	0.10	–
3778	521151.22	2237669.86	Метод спутниковых геодезических измерений (определений)	0.10	–
3779	521150.57	2237669.60	Метод спутниковых геодезических измерений (определений)	0.10	–
3780	521140.69	2237678.54	Метод спутниковых геодезических измерений (определений)	0.10	–
3781	521123.86	2237694.23	Метод спутниковых геодезических измерений (определений)	0.10	–
3782	521111.44	2237706.00	Метод спутниковых геодезических измерений (определений)	0.10	–
3783	521085.60	2237729.65	Метод спутниковых геодезических измерений (определений)	0.10	–
3784	521067.06	2237747.46	Метод спутниковых геодезических измерений (определений)	0.10	–
3785	521064.30	2237744.58	Метод спутниковых геодезических измерений (определений)	0.10	–
3786	521077.52	2237731.86	Метод спутниковых геодезических измерений (определений)	0.10	–
3787	521058.97	2237736.32	Метод спутниковых геодезических измерений (определений)	0.10	–
3788	521058.04	2237732.42	Метод спутниковых геодезических измерений (определений)	0.10	–
3789	521083.26	2237726.37	Метод спутниковых геодезических измерений (определений)	0.10	–
3790	521108.71	2237703.07	Метод спутниковых геодезических измерений (определений)	0.10	–
3791	521116.14	2237696.04	Метод спутниковых геодезических измерений (определений)	0.10	–
3792	521101.62	2237698.84	Метод спутниковых геодезических измерений (определений)	0.10	–
3793	521100.86	2237694.91	Метод спутниковых геодезических измерений (определений)	0.10	–
3794	521121.55	2237690.92	Метод спутниковых геодезических измерений (определений)	0.10	–
3795	521132.85	2237680.37	Метод спутниковых геодезических измерений (определений)	0.10	–

3796	521118.34	2237683.22	Метод спутниковых геодезических измерений (определений)	0.10	–
3797	521117.57	2237679.31	Метод спутниковых геодезических измерений (определений)	0.10	–
3798	521138.40	2237675.21	Метод спутниковых геодезических измерений (определений)	0.10	–
3799	521150.07	2237664.46	Метод спутниковых геодезических измерений (определений)	0.10	–
3800	521155.30	2237659.35	Метод спутниковых геодезических измерений (определений)	0.10	–
3801	521123.51	2237627.78	Метод спутниковых геодезических измерений (определений)	0.10	–
3802	521086.04	2237590.96	Метод спутниковых геодезических измерений (определений)	0.10	–
3803	521053.26	2237558.10	Метод спутниковых геодезических измерений (определений)	0.10	–
3804	521022.34	2237527.82	Метод спутниковых геодезических измерений (определений)	0.10	–
3805	521060.97	2237485.78	Метод спутниковых геодезических измерений (определений)	0.10	–
3806	521090.96	2237453.10	Метод спутниковых геодезических измерений (определений)	0.10	–
3807	521121.26	2237419.98	Метод спутниковых геодезических измерений (определений)	0.10	–
3808	521102.66	2237385.62	Метод спутниковых геодезических измерений (определений)	0.10	–
3809	521070.94	2237361.98	Метод спутниковых геодезических измерений (определений)	0.10	–
3810	521073.33	2237358.76	Метод спутниковых геодезических измерений (определений)	0.10	–
3811	521100.92	2237379.33	Метод спутниковых геодезических измерений (определений)	0.10	–
3812	521090.98	2237339.45	Метод спутниковых геодезических измерений (определений)	0.10	–
3813	521081.12	2237298.52	Метод спутниковых геодезических измерений (определений)	0.10	–
3814	521070.15	2237260.76	Метод спутниковых геодезических измерений (определений)	0.10	–
3815	521085.86	2237227.06	Метод спутниковых геодезических измерений (определений)	0.10	–
3816	521089.49	2237228.74	Метод спутниковых геодезических измерений (определений)	0.10	–
3817	521074.41	2237261.09	Метод спутниковых геодезических измерений (определений)	0.10	–
3818	521085.00	2237297.48	Метод спутниковых геодезических измерений (определений)	0.10	–
3819	521094.87	2237338.50	Метод спутниковых геодезических измерений (определений)	0.10	–
3820	521106.09	2237383.56	Метод спутниковых геодезических измерений (определений)	0.10	–
3821	521123.20	2237415.16	Метод спутниковых геодезических измерений (определений)	0.10	–
3822	521123.89	2237412.96	Метод спутниковых геодезических измерений (определений)	0.10	–
3823	521124.16	2237412.10	Метод спутниковых геодезических измерений (определений)	0.10	–
3824	521125.84	2237410.56	Метод спутниковых геодезических измерений (определений)	0.10	–
3825	521128.38	2237412.15	Метод спутниковых геодезических измерений (определений)	0.10	–
3826	521137.10	2237402.88	Метод спутниковых геодезических измерений (определений)	0.10	–
3827	521162.90	2237374.08	Метод спутниковых геодезических измерений (определений)	0.10	–
3828	521191.72	2237341.96	Метод спутниковых геодезических измерений (определений)	0.10	–
3829	521221.98	2237308.17	Метод спутниковых геодезических измерений (определений)	0.10	–
3830	521190.99	2237282.67	Метод спутниковых геодезических измерений (определений)	0.10	–
3831	521158.52	2237255.77	Метод спутниковых геодезических измерений (определений)	0.10	–
3832	521124.19	2237226.74	Метод спутниковых геодезических измерений (определений)	0.10	–
3833	521139.20	2237203.74	Метод спутниковых геодезических измерений (определений)	0.10	–
3834	521142.55	2237205.94	Метод спутниковых геодезических измерений (определений)	0.10	–
3835	521129.47	2237225.96	Метод спутниковых геодезических измерений (определений)	0.10	–
3836	521161.10	2237252.70	Метод спутниковых геодезических измерений (определений)	0.10	–
3837	521193.54	2237279.59	Метод спутниковых геодезических измерений (определений)	0.10	–
3838	521224.66	2237305.19	Метод спутниковых геодезических измерений (определений)	0.10	–
3839	521260.72	2237265.24	Метод спутниковых геодезических измерений (определений)	0.10	–
3840	521280.30	2237243.64	Метод спутниковых геодезических измерений (определений)	0.10	–
3841	521299.87	2237221.62	Метод спутниковых геодезических измерений (определений)	0.10	–
3842	521267.92	2237190.98	Метод спутниковых геодезических измерений (определений)	0.10	–
3843	521230.66	2237157.99	Метод спутниковых геодезических измерений (определений)	0.10	–
3844	521198.96	2237129.08	Метод спутниковых геодезических измерений (определений)	0.10	–
3845	521183.36	2237113.50	Метод спутниковых геодезических измерений (определений)	0.10	–
3846	521163.38	2237098.02	Метод спутниковых геодезических измерений (определений)	0.10	–
3593	521165.82	2237094.87	Метод спутниковых геодезических измерений (определений)	0.10	–
–	–	–	–	–	–
3847	521125.27	2237411.46	Метод спутниковых геодезических измерений (определений)	0.10	–
3848	521127.10	2237413.27	Метод спутниковых геодезических измерений (определений)	0.10	–
3849	521125.72	2237414.72	Метод спутниковых геодезических измерений (определений)	0.10	–
3822	521123.89	2237412.96	Метод спутниковых геодезических измерений (определений)	0.10	–
3847	521125.27	2237411.46	Метод спутниковых геодезических измерений (определений)	0.10	–
Зона1(22)	–	–	–	–	–
3850	523361.04	2237714.78	Метод спутниковых геодезических измерений (определений)	0.10	–
3851	523393.47	2237739.49	Метод спутниковых геодезических измерений (определений)	0.10	–
3852	523410.22	2237730.16	Метод спутниковых геодезических измерений (определений)	0.10	–
3853	523434.76	2237736.62	Метод спутниковых геодезических измерений (определений)	0.10	–
3854	523464.82	2237743.78	Метод спутниковых геодезических измерений (определений)	0.10	–
3855	523463.90	2237747.67	Метод спутниковых геодезических измерений (определений)	0.10	–
3856	523433.79	2237740.50	Метод спутниковых геодезических измерений (определений)	0.10	–
3857	523410.76	2237734.44	Метод спутниковых геодезических измерений (определений)	0.10	–
3858	523394.80	2237743.32	Метод спутниковых геодезических измерений (определений)	0.10	–
3859	523376.48	2237779.36	Метод спутниковых геодезических измерений (определений)	0.10	–
3860	523383.88	2237793.97	Метод спутниковых геодезических измерений (определений)	0.10	–
3861	523405.22	2237798.19	Метод спутниковых геодезических измерений (определений)	0.10	–
3862	523414.82	2237791.31	Метод спутниковых геодезических измерений (определений)	0.10	–
3863	523459.12	2237807.29	Метод спутниковых геодезических измерений (определений)	0.10	–
3864	523450.68	2237818.62	Метод спутниковых геодезических измерений (определений)	0.10	–
3865	523447.46	2237816.22	Метод спутниковых геодезических измерений (определений)	0.10	–
3866	523452.70	2237809.22	Метод спутниковых геодезических измерений (определений)	0.10	–
3867	523415.44	2237795.78	Метод спутниковых геодезических измерений (определений)	0.10	–
3868	523407.34	2237801.59	Метод спутниковых геодезических измерений (определений)	0.10	–
3869	523400.12	2237844.56	Метод спутниковых геодезических измерений (определений)	0.10	–
3870	523417.10	2237891.90	Метод спутниковых геодезических измерений (определений)	0.10	–
3871	523429.30	2237897.30	Метод спутниковых геодезических измерений (определений)	0.10	–
3872	523449.50	2237906.83	Метод спутниковых геодезических измерений (определений)	0.10	–
3873	523481.55	2237921.39	Метод спутниковых геодезических измерений (определений)	0.10	–
3874	523488.90	2237905.20	Метод спутниковых геодезических измерений (определений)	0.10	–
3875	523502.06	2237877.70	Метод спутниковых геодезических измерений (определений)	0.10	–
3876	523505.67	2237879.44	Метод спутниковых геодезических измерений (определений)	0.10	–
3877	523492.52	2237906.89	Метод спутниковых геодезических измерений (определений)	0.10	–
3878	523485.16	2237923.10	Метод спутниковых геодезических измерений (определений)	0.10	–
3879	523520.86	2237940.69	Метод спутниковых геодезических измерений (определений)	0.10	–
3880	523562.68	2237960.77	Метод спутниковых геодезических измерений (определений)	0.10	–
3881	523605.67	2237981.33	Метод спутниковых геодезических измерений (определений)	0.10	–
3882	523651.12	2238004.26	Метод спутниковых геодезических измерений (определений)	0.10	–
3883	523698.63	2238027.58	Метод спутниковых геодезических измерений (определений)	0.10	–
3884	523723.58	2237989.59	Метод спутниковых геодезических измерений (определений)	0.10	–
3885	523728.48	2237963.14	Метод спутниковых геодезических измерений (определений)	0.10	–
3886	523732.42	2237963.87	Метод спутниковых геодезических измерений (определений)	0.10	–
3887	523727.37	2237991.11	Метод спутниковых геодезических измерений (определений)	0.10	–
3888	523702.44	2238029.06	Метод спутниковых геодезических измерений (определений)	0.10	–
3889	523745.10	2238043.03	Метод спутниковых геодезических измерений (определений)	0.10	–
3890	523789.72	2238041.66	Метод спутниковых геодезических измерений (определений)	0.10	–
3891	523831.38	2238036.52	Метод спутниковых геодезических измерений (определений)	0.10	–
3892	523836.76	2237998.68	Метод спутниковых геодезических измерений (определений)	0.10	–
3893	523841.44	2237965.54	Метод спутниковых геодезических измерений (определений)	0.10	–
3894	523798.40	2237957.30	Метод спутниковых геодезических измерений (определений)	0.10	–
3895	523799.14	2237953.37	Метод спутниковых геодезических измерений (определений)	0.10	–
3896	523842.03	2237961.58	Метод спутниковых геодезических измерений (определений)	0.10	–
3897	523846.01	2237935.78	Метод спутниковых геодезических измерений (определений)	0.10	–
3898	523849.93	2237936.42	Метод спутниковых геодезических измерений (определений)	0.10	–
3899	523845.67	2237964.23	Метод спутниковых геодезических измерений (определений)	0.10	–
3900	523840.72	2237999.24	Метод спутниковых геодезических измерений (определений)	0.10	–
3901	523834.91	2238040.11	Метод спутниковых геодезических измерений (определений)	0.10	–
3902	523790.03	2238045.65	Метод спутниковых геодезических измерений (определений)	0.10	–
3903	523744.52	2238047.05	Метод спутниковых геодезических измерений (определений)	0.10	–
3904	523698.58	2238032.00	Метод спутниковых геодезических измерений (определений)	0.10	–
3905	523649.34	2238007.85	Метод спутниковых геодезических измерений (определений)	0.10	–
3906	523603.91	2237984.92	Метод спутниковых геодезических измерений (определений)	0.10	–
3907	523560.95	2237964.38	Метод спутниковых геодезических измерений (определений)	0.10	–
3908	523519.10	2237944.29	Метод спутниковых геодезических измерений (определений)	0.10	–
3909	523481.68	2237925.85	Метод спутниковых геодезических измерений (определений)	0.10	–
3910	523449.72	2237911.33	Метод спутниковых геодезических измерений (определений)	0.10	–
3911	523441.18	2237932.27	Метод спутниковых геодезических измерений (определений)	0.10	–
3912	523428.40	2237963.40	Метод спутниковых геодезических измерений (определений)	0.10	–
3913	523415.18	2237995.18	Метод спутниковых геодезических измерений (определений)	0.10	–
3914	523435.10	2238006.19	Метод спутниковых геодезических измерений (определений)	0.10	–
3915	523466.80	2238019.12	Метод спутниковых геодезических измерений (определений)	0.10	–
3916	523491.08	2238029.02	Метод спутниковых геодезических измерений (определений)	0.10	–
3917	523487.24	2238057.86	Метод спутниковых геодезических измерений (определений)	0.10	–
3918	523483.27	2238057.33	Метод спутниковых геодезических измерений (определений)	0.10	–
3919	523486.70	2238031.55	Метод спутниковых геодезических измерений (определений)	0.10	–
3920	523465.30	2238022.83	Метод спутниковых геодезических измерений (определений)	0.10	–
3921	523433.36	2238009.80	Метод спутниковых геодезических измерений (определений)	0.10	–
3922	523410.11	2237996.96	Метод спутниковых геодезических измерений (определений)	0.10	–
3923	523424.70	2237961.87	Метод спутниковых геодезических измерений (определений)	0.10	–
3924	523437.48	2237930.75	Метод спутниковых геодезических измерений (определений)	0.10	–

3925	523446.10	2237909.64	Метод спутниковых геодезических измерений (определений)	0.10	–
3926	523427.64	2237900.94	Метод спутниковых геодезических измерений (определений)	0.10	–
3927	523413.90	2237894.88	Метод спутниковых геодезических измерений (определений)	0.10	–
3928	523396.00	2237844.92	Метод спутниковых геодезических измерений (определений)	0.10	–
3929	523403.24	2237801.88	Метод спутниковых геодезических измерений (определений)	0.10	–
3930	523381.96	2237797.66	Метод спутниковых геодезических измерений (определений)	0.10	–
3931	523334.90	2237778.78	Метод спутниковых геодезических измерений (определений)	0.10	–
3932	523302.04	2237766.59	Метод спутниковых геодезических измерений (определений)	0.10	–
3933	523272.84	2237754.68	Метод спутниковых геодезических измерений (определений)	0.10	–
3934	523241.70	2237742.07	Метод спутниковых геодезических измерений (определений)	0.10	–
3935	523243.20	2237738.36	Метод спутниковых геодезических измерений (определений)	0.10	–
3936	523269.44	2237748.98	Метод спутниковых геодезических измерений (определений)	0.10	–
3937	523263.60	2237737.26	Метод спутниковых геодезических измерений (определений)	0.10	–
3938	523267.18	2237735.48	Метод спутниковых геодезических измерений (определений)	0.10	–
3939	523275.04	2237751.26	Метод спутниковых геодезических измерений (определений)	0.10	–
3940	523303.48	2237762.86	Метод спутниковых геодезических измерений (определений)	0.10	–
3941	523336.34	2237775.04	Метод спутниковых геодезических измерений (определений)	0.10	–
3942	523378.34	2237791.90	Метод спутниковых геодезических измерений (определений)	0.10	–
3943	523372.80	2237780.96	Метод спутниковых геодезических измерений (определений)	0.10	–
3944	523329.91	2237765.19	Метод спутниковых геодезических измерений (определений)	0.10	–
3945	523331.29	2237761.44	Метод спутниковых геодезических измерений (определений)	0.10	–
3946	523373.25	2237776.87	Метод спутниковых геодезических измерений (определений)	0.10	–
3947	523390.76	2237742.45	Метод спутниковых геодезических измерений (определений)	0.10	–
3948	523358.62	2237717.96	Метод спутниковых геодезических измерений (определений)	0.10	–
3850	523361.04	2237714.78	Метод спутниковых геодезических измерений (определений)	0.10	–
Зона1(23)	–	–	–	–	–
3949	523904.06	2238758.88	Метод спутниковых геодезических измерений (определений)	0.10	–
3950	523912.96	2238778.52	Метод спутниковых геодезических измерений (определений)	0.10	–
3951	523920.08	2238794.85	Метод спутниковых геодезических измерений (определений)	0.10	–
3952	523953.20	2238818.64	Метод спутниковых геодезических измерений (определений)	0.10	–
3953	523983.30	2238840.15	Метод спутниковых геодезических измерений (определений)	0.10	–
3954	524018.60	2238868.75	Метод спутниковых геодезических измерений (определений)	0.10	–
3955	524001.93	2238902.98	Метод спутниковых геодезических измерений (определений)	0.10	–
3956	523983.04	2238936.31	Метод спутниковых геодезических измерений (определений)	0.10	–
3957	523968.96	2238961.39	Метод спутниковых геодезических измерений (определений)	0.10	–
3958	523962.55	2238990.10	Метод спутниковых геодезических измерений (определений)	0.10	–
3959	523951.72	2239034.24	Метод спутниковых геодезических измерений (определений)	0.10	–
3960	523947.84	2239033.29	Метод спутниковых геодезических измерений (определений)	0.10	–
3961	523958.66	2238989.19	Метод спутниковых геодезических измерений (определений)	0.10	–
3962	523965.18	2238959.94	Метод спутниковых геодезических измерений (определений)	0.10	–
3963	523979.56	2238934.34	Метод спутниковых геодезических измерений (определений)	0.10	–
3964	523998.39	2238901.12	Метод спутниковых геодезических измерений (определений)	0.10	–
3965	524013.61	2238869.86	Метод спутниковых геодезических измерений (определений)	0.10	–
3966	523980.88	2238843.34	Метод спутниковых геодезических измерений (определений)	0.10	–
3967	523950.87	2238821.89	Метод спутниковых геодезических измерений (определений)	0.10	–
3968	523916.86	2238797.46	Метод спутниковых геодезических измерений (определений)	0.10	–
3969	523909.31	2238780.14	Метод спутниковых геодезических измерений (определений)	0.10	–
3970	523900.42	2238760.52	Метод спутниковых геодезических измерений (определений)	0.10	–
3949	523904.06	2238758.88	Метод спутниковых геодезических измерений (определений)	0.10	–
Зона1(24)	–	–	–	–	–
3972	523803.41	2239018.33	Метод спутниковых геодезических измерений (определений)	0.10	–
3973	523812.56	2239031.01	Метод спутниковых геодезических измерений (определений)	0.10	–
3974	523842.80	2239042.56	Метод спутниковых геодезических измерений (определений)	0.10	–
3975	523869.92	2239053.19	Метод спутниковых геодезических измерений (определений)	0.10	–
3976	523910.24	2239068.92	Метод спутниковых геодезических измерений (определений)	0.10	–
3977	523942.42	2239080.90	Метод спутниковых геодезических измерений (определений)	0.10	–
3978	523973.16	2239092.71	Метод спутниковых геодезических измерений (определений)	0.10	–
3979	524012.20	2239108.44	Метод спутниковых геодезических измерений (определений)	0.10	–
3980	524047.78	2239122.78	Метод спутниковых геодезических измерений (определений)	0.10	–
3981	524058.98	2239150.08	Метод спутниковых геодезических измерений (определений)	0.10	–
3982	524055.28	2239151.60	Метод спутниковых геодезических измерений (определений)	0.10	–
3983	524044.72	2239125.86	Метод спутниковых геодезических измерений (определений)	0.10	–
3984	524010.70	2239112.15	Метод спутниковых геодезических измерений (определений)	0.10	–
3985	523971.70	2239096.43	Метод спутниковых геодезических измерений (определений)	0.10	–
3986	523941.00	2239084.64	Метод спутниковых геодезических измерений (определений)	0.10	–
3987	523910.69	2239073.36	Метод спутниковых геодезических измерений (определений)	0.10	–
3988	523902.65	2239091.50	Метод спутниковых геодезических измерений (определений)	0.10	–
3989	523890.33	2239118.56	Метод спутниковых геодезических измерений (определений)	0.10	–
3990	523883.69	2239138.28	Метод спутниковых геодезических измерений (определений)	0.10	–
3991	523920.72	2239154.98	Метод спутниковых геодезических измерений (определений)	0.10	–
3992	523948.44	2239167.26	Метод спутниковых геодезических измерений (определений)	0.10	–
3993	523946.82	2239170.92	Метод спутниковых геодезических измерений (определений)	0.10	–
3994	523919.08	2239158.63	Метод спутниковых геодезических измерений (определений)	0.10	–
3995	523878.74	2239140.44	Метод спутниковых геодезических измерений (определений)	0.10	–
3996	523886.60	2239117.10	Метод спутниковых геодезических измерений (определений)	0.10	–
3997	523899.00	2239089.87	Метод спутниковых геодезических измерений (определений)	0.10	–
3998	523906.94	2239071.93	Метод спутниковых геодезических измерений (определений)	0.10	–
3999	523868.46	2239056.92	Метод спутниковых геодезических измерений (определений)	0.10	–
4000	523841.36	2239046.30	Метод спутниковых геодезических измерений (определений)	0.10	–
4001	523814.95	2239036.21	Метод спутниковых геодезических измерений (определений)	0.10	–
4002	523821.56	2239053.34	Метод спутниковых геодезических измерений (определений)	0.10	–
4003	523840.52	2239089.76	Метод спутниковых геодезических измерений (определений)	0.10	–
4004	523814.06	2239071.81	Метод спутниковых геодезических измерений (определений)	0.10	–
4005	523816.30	2239068.50	Метод спутниковых геодезических измерений (определений)	0.10	–
4006	523829.66	2239077.56	Метод спутниковых геодезических измерений (определений)	0.10	–
4007	523817.91	2239054.99	Метод спутниковых геодезических измерений (определений)	0.10	–
4008	523809.86	2239034.11	Метод спутниковых геодезических измерений (определений)	0.10	–
4009	523799.82	2239020.18	Метод спутниковых геодезических измерений (определений)	0.10	–
4010	523795.95	2239008.93	Метод спутниковых геодезических измерений (определений)	0.10	–
3971	523798.40	2239003.77	Метод спутниковых геодезических измерений (определений)	0.10	–
3972	523803.41	2239018.33	Метод спутниковых геодезических измерений (определений)	0.10	–
Зона1(25)	–	–	–	–	–
4011	520631.17	2241059.02	Метод спутниковых геодезических измерений (определений)	0.10	–
4012	520635.14	2241059.50	Метод спутниковых геодезических измерений (определений)	0.10	–
4013	520631.38	2241090.62	Метод спутниковых геодезических измерений (определений)	0.10	–
4014	520658.07	2241123.02	Метод спутниковых геодезических измерений (определений)	0.10	–
4015	520689.62	2241127.25	Метод спутниковых геодезических измерений (определений)	0.10	–
4016	520725.41	2241132.90	Метод спутниковых геодезических измерений (определений)	0.10	–
4017	520763.59	2241168.50	Метод спутниковых геодезических измерений (определений)	0.10	–
4018	520807.67	2241209.50	Метод спутниковых геодезических измерений (определений)	0.10	–
4019	520833.42	2241224.40	Метод спутниковых геодезических измерений (определений)	0.10	–
4020	520870.62	2241225.40	Метод спутниковых геодезических измерений (определений)	0.10	–
4021	520895.15	2241226.57	Метод спутниковых геодезических измерений (определений)	0.10	–
4022	520909.32	2241226.78	Метод спутниковых геодезических измерений (определений)	0.10	–
4023	520925.94	2241227.05	Метод спутниковых геодезических измерений (определений)	0.10	–
4024	520950.71	2241227.47	Метод спутниковых геодезических измерений (определений)	0.10	–
4025	520938.75	2241199.06	Метод спутниковых геодезических измерений (определений)	0.10	–
4026	520942.44	2241197.52	Метод спутниковых геодезических измерений (определений)	0.10	–
4027	520955.08	2241227.56	Метод спутниковых геодезических измерений (определений)	0.10	–
4028	521027.10	2241228.85	Метод спутниковых геодезических измерений (определений)	0.10	–
4029	521024.18	2241193.77	Метод спутниковых геодезических измерений (определений)	0.10	–
4030	521028.17	2241193.44	Метод спутниковых геодезических измерений (определений)	0.10	–
4031	521031.12	2241228.92	Метод спутниковых геодезических измерений (определений)	0.10	–
4032	521071.48	2241229.54	Метод спутниковых геодезических измерений (определений)	0.10	–
4033	521061.36	2241196.49	Метод спутниковых геодезических измерений (определений)	0.10	–
4034	521049.10	2241158.74	Метод спутниковых геодезических измерений (определений)	0.10	–
4035	521037.43	2241122.18	Метод спутниковых геодезических измерений (определений)	0.10	–
4036	521035.93	2241117.94	Метод спутниковых геодезических измерений (определений)	0.10	–
4037	520969.22	2241130.16	Метод спутниковых геодезических измерений (определений)	0.10	–
4038	520968.50	2241126.24	Метод спутниковых геодезических измерений (определений)	0.10	–
4039	521038.56	2241113.40	Метод спутниковых геодезических измерений (определений)	0.10	–
4040	521041.22	2241120.90	Метод спутниковых геодезических измерений (определений)	0.10	–
4041	521052.92	2241157.52	Метод спутниковых геодезических измерений (определений)	0.10	–
4042	521065.17	2241195.29	Метод спутниковых геодезических измерений (определений)	0.10	–
4043	521075.68	2241229.60	Метод спутниковых геодезических измерений (определений)	0.10	–
4044	521116.24	2241229.81	Метод спутниковых геодезических измерений (определений)	0.10	–
4045	521145.18	2241229.78	Метод спутниковых геодезических измерений (определений)	0.10	–
4046	521166.20	2241291.62	Метод спутниковых геодезических измерений (определений)	0.10	–
4047	521206.20	2241276.31	Метод спутниковых геодезических измерений (определений)	0.10	–
4048	521207.62	2241280.04	Метод спутниковых геодезических измерений (определений)	0.10	–
4049	521163.74	2241296.85	Метод спутниковых геодезических измерений (определений)	0.10	–
4050	521142.80	2241233.78	Метод спутниковых геодезических измерений (определений)	0.10	–
4051	521116.22	2241233.81	Метод спутниковых геодезических измерений (определений)	0.10	–
4052	521080.28	2241233.62	Метод спутниковых геодезических измерений (определений)	0.10	–

4053	521091.88	2241243.46	Метод спутниковых геодезических измерений (определений)	0.10	–
4054	521089.28	2241246.32	Метод спутниковых геодезических измерений (определений)	0.10	–
4055	521074.58	2241234.04	Метод спутниковых геодезических измерений (определений)	0.10	–
4056	521058.54	2241257.76	Метод спутниковых геодезических измерений (определений)	0.10	–
4057	521059.39	2241291.61	Метод спутниковых геодезических измерений (определений)	0.10	–
4058	521061.35	2241334.82	Метод спутниковых геодезических измерений (определений)	0.10	–
4059	521062.36	2241379.50	Метод спутниковых геодезических измерений (определений)	0.10	–
4060	521058.36	2241379.58	Метод спутниковых геодезических измерений (определений)	0.10	–
4061	521057.35	2241334.96	Метод спутниковых геодезических измерений (определений)	0.10	–
4062	521055.39	2241291.75	Метод спутниковых геодезических измерений (определений)	0.10	–
4063	521054.52	2241256.58	Метод спутниковых геодезических измерений (определений)	0.10	–
4064	521070.10	2241233.52	Метод спутниковых геодезических измерений (определений)	0.10	–
4065	521029.14	2241232.88	Метод спутниковых геодезических измерений (определений)	0.10	–
4066	520997.28	2241232.37	Метод спутниковых геодезических измерений (определений)	0.10	–
4067	521006.75	2241242.10	Метод спутниковых геодезических измерений (определений)	0.10	–
4068	521003.88	2241244.90	Метод спутниковых геодезических измерений (определений)	0.10	–
4069	520991.61	2241232.28	Метод спутниковых геодезических измерений (определений)	0.10	–
4070	520953.54	2241231.52	Метод спутниковых геодезических измерений (определений)	0.10	–
4071	520925.88	2241231.05	Метод спутниковых геодезических измерений (определений)	0.10	–
4072	520915.04	2241230.87	Метод спутниковых геодезических измерений (определений)	0.10	–
4073	520914.54	2241251.23	Метод спутниковых геодезических измерений (определений)	0.10	–
4074	520913.94	2241278.37	Метод спутниковых геодезических измерений (определений)	0.10	–
4075	520913.41	2241298.26	Метод спутниковых геодезических измерений (определений)	0.10	–
4076	520909.41	2241298.15	Метод спутниковых геодезических измерений (определений)	0.10	–
4077	520909.94	2241278.26	Метод спутниковых геодезических измерений (определений)	0.10	–
4078	520910.54	2241251.14	Метод спутниковых геодезических измерений (определений)	0.10	–
4079	520911.04	2241230.81	Метод спутниковых геодезических измерений (определений)	0.10	–
4080	520909.26	2241230.78	Метод спутниковых геодезических измерений (определений)	0.10	–
4081	520895.03	2241230.57	Метод спутниковых геодезических измерений (определений)	0.10	–
4082	520874.26	2241229.58	Метод спутниковых геодезических измерений (определений)	0.10	–
4083	520873.34	2241239.83	Метод спутниковых геодезических измерений (определений)	0.10	–
4084	520869.64	2241278.85	Метод спутниковых геодезических измерений (определений)	0.10	–
4085	520870.18	2241287.69	Метод спутниковых геодезических измерений (определений)	0.10	–
4086	520867.25	2241288.42	Метод спутниковых геодезических измерений (определений)	0.10	–
4087	520866.16	2241287.52	Метод спутниковых геодезических измерений (определений)	0.10	–
4088	520843.98	2241269.04	Метод спутниковых геодезических измерений (определений)	0.10	–
4089	520811.33	2241268.70	Метод спутниковых геодезических измерений (определений)	0.10	–
4090	520811.30	2241293.82	Метод спутниковых геодезических измерений (определений)	0.10	–
4091	520809.44	2241330.60	Метод спутниковых геодезических измерений (определений)	0.10	–
4092	520807.34	2241371.50	Метод спутниковых геодезических измерений (определений)	0.10	–
4093	520785.10	2241383.26	Метод спутниковых геодезических измерений (определений)	0.10	–
4094	520783.22	2241379.72	Метод спутниковых геодезических измерений (определений)	0.10	–
4095	520803.46	2241369.02	Метод спутниковых геодезических измерений (определений)	0.10	–
4096	520805.38	2241331.90	Метод спутниковых геодезических измерений (определений)	0.10	–
4097	520789.82	2241326.43	Метод спутниковых геодезических измерений (определений)	0.10	–
4098	520756.60	2241314.38	Метод спутниковых геодезических измерений (определений)	0.10	–
4099	520749.92	2241340.64	Метод спутниковых геодезических измерений (определений)	0.10	–
4100	520715.06	2241347.74	Метод спутниковых геодезических измерений (определений)	0.10	–
4101	520714.26	2241343.83	Метод спутниковых геодезических измерений (определений)	0.10	–
4102	520746.66	2241337.22	Метод спутниковых геодезических измерений (определений)	0.10	–
4103	520752.66	2241313.67	Метод спутниковых геодезических измерений (определений)	0.10	–
4104	520725.47	2241312.93	Метод спутниковых геодезических измерений (определений)	0.10	–
4105	520666.36	2241310.86	Метод спутниковых геодезических измерений (определений)	0.10	–
4106	520639.92	2241309.92	Метод спутниковых геодезических измерений (определений)	0.10	–
4107	520619.20	2241309.24	Метод спутниковых геодезических измерений (определений)	0.10	–
4108	520607.02	2241327.76	Метод спутниковых геодезических измерений (определений)	0.10	–
4109	520605.08	2241393.15	Метод спутниковых геодезических измерений (определений)	0.10	–
4110	520618.40	2241432.85	Метод спутниковых геодезических измерений (определений)	0.10	–
4111	520591.38	2241437.86	Метод спутниковых геодезических измерений (определений)	0.10	–
4112	520572.54	2241441.85	Метод спутниковых геодезических измерений (определений)	0.10	–
4113	520547.60	2241447.66	Метод спутниковых геодезических измерений (определений)	0.10	–
4114	520552.57	2241461.48	Метод спутниковых геодезических измерений (определений)	0.10	–
4115	520563.86	2241488.44	Метод спутниковых геодезических измерений (определений)	0.10	–
4116	520572.48	2241514.15	Метод спутниковых геодезических измерений (определений)	0.10	–
4117	520568.69	2241515.42	Метод спутниковых геодезических измерений (определений)	0.10	–
4118	520560.11	2241489.85	Метод спутниковых геодезических измерений (определений)	0.10	–
4119	520548.84	2241462.92	Метод спутниковых геодезических измерений (определений)	0.10	–
4120	520542.62	2241445.63	Метод спутниковых геодезических измерений (определений)	0.10	–
4121	520531.85	2241415.85	Метод спутниковых геодезических измерений (определений)	0.10	–
4122	520535.61	2241414.49	Метод спутниковых геодезических измерений (определений)	0.10	–
4123	520546.24	2241443.87	Метод спутниковых геодезических измерений (определений)	0.10	–
4124	520571.68	2241437.95	Метод спутниковых геодезических измерений (определений)	0.10	–
4125	520590.60	2241433.94	Метод спутниковых геодезических измерений (определений)	0.10	–
4126	520613.14	2241429.76	Метод спутниковых геодезических измерений (определений)	0.10	–
4127	520601.06	2241393.74	Метод спутниковых геодезических измерений (определений)	0.10	–
4128	520603.06	2241326.52	Метод спутниковых геодезических измерений (определений)	0.10	–
4129	520614.53	2241309.07	Метод спутниковых геодезических измерений (определений)	0.10	–
4130	520595.11	2241308.33	Метод спутниковых геодезических измерений (определений)	0.10	–
4131	520566.24	2241307.30	Метод спутниковых геодезических измерений (определений)	0.10	–
4132	520535.44	2241307.62	Метод спутниковых геодезических измерений (определений)	0.10	–
4133	520504.48	2241307.93	Метод спутниковых геодезических измерений (определений)	0.10	–
4134	520510.28	2241331.31	Метод спутниковых геодезических измерений (определений)	0.10	–
4135	520506.40	2241332.27	Метод спутниковых геодезических измерений (определений)	0.10	–
4136	520500.37	2241307.96	Метод спутниковых геодезических измерений (определений)	0.10	–
4137	520459.89	2241308.24	Метод спутниковых геодезических измерений (определений)	0.10	–
4138	520430.52	2241319.24	Метод спутниковых геодезических измерений (определений)	0.10	–
4139	520435.58	2241350.05	Метод спутниковых геодезических измерений (определений)	0.10	–
4140	520438.90	2241370.75	Метод спутниковых геодезических измерений (определений)	0.10	–
4141	520424.08	2241374.15	Метод спутниковых геодезических измерений (определений)	0.10	–
4142	520423.19	2241370.25	Метод спутниковых геодезических измерений (определений)	0.10	–
4143	520434.36	2241367.69	Метод спутниковых геодезических измерений (определений)	0.10	–
4144	520431.62	2241350.69	Метод спутниковых геодезических измерений (определений)	0.10	–
4145	520426.04	2241316.64	Метод спутниковых геодезических измерений (определений)	0.10	–
4146	520426.36	2241316.52	Метод спутниковых геодезических измерений (определений)	0.10	–
4147	520428.29	2241284.29	Метод спутниковых геодезических измерений (определений)	0.10	–
4148	520432.28	2241284.53	Метод спутниковых геодезических измерений (определений)	0.10	–
4149	520430.46	2241314.99	Метод спутниковых геодезических измерений (определений)	0.10	–
4150	520457.48	2241304.87	Метод спутниковых геодезических измерений (определений)	0.10	–
4151	520457.13	2241289.32	Метод спутниковых геодезических измерений (определений)	0.10	–
4152	520461.13	2241289.23	Метод спутниковых геодезических измерений (определений)	0.10	–
4153	520461.48	2241304.22	Метод спутниковых геодезических измерений (определений)	0.10	–
4154	520498.34	2241303.98	Метод спутниковых геодезических измерений (определений)	0.10	–
4155	520492.18	2241294.08	Метод спутниковых геодезических измерений (определений)	0.10	–
4156	520495.58	2241291.96	Метод спутниковых геодезических измерений (определений)	0.10	–
4157	520503.04	2241303.94	Метод спутниковых геодезических измерений (определений)	0.10	–
4158	520534.80	2241303.63	Метод спутниковых геодезических измерений (определений)	0.10	–
4159	520546.06	2241293.50	Метод спутниковых геодезических измерений (определений)	0.10	–
4160	520548.74	2241296.46	Метод спутниковых геодезических измерений (определений)	0.10	–
4161	520540.85	2241303.56	Метод спутниковых геодезических измерений (определений)	0.10	–
4162	520564.64	2241303.32	Метод спутниковых геодезических измерений (определений)	0.10	–
4163	520566.42	2241292.18	Метод спутниковых геодезических измерений (определений)	0.10	–
4164	520570.38	2241292.81	Метод спутниковых геодезических измерений (определений)	0.10	–
4165	520568.68	2241303.38	Метод спутниковых геодезических измерений (определений)	0.10	–
4166	520594.44	2241304.30	Метод спутниковых геодезических измерений (определений)	0.10	–
4167	520607.42	2241292.52	Метод спутниковых геодезических измерений (определений)	0.10	–
4168	520610.11	2241295.48	Метод спутниковых геодезических измерений (определений)	0.10	–
4169	520600.16	2241304.54	Метод спутниковых геодезических измерений (определений)	0.10	–
4170	520618.01	2241305.19	Метод спутниковых геодезических измерений (определений)	0.10	–
4171	520635.77	2241305.78	Метод спутниковых геодезических измерений (определений)	0.10	–
4172	520626.44	2241293.89	Метод спутниковых геодезических измерений (определений)	0.10	–
4173	520629.59	2241291.42	Метод спутниковых геодезических измерений (определений)	0.10	–
4174	520641.00	2241305.95	Метод спутниковых геодезических измерений (определений)	0.10	–
4175	520665.58	2241306.82	Метод спутниковых геодезических измерений (определений)	0.10	–
4176	520674.94	2241296.50	Метод спутниковых геодезических измерений (определений)	0.10	–
4177	520677.90	2241299.19	Метод спутниковых геодезических измерений (определений)	0.10	–
4178	520670.81	2241307.00	Метод спутниковых геодезических измерений (определений)	0.10	–
4179	520725.60	2241308.93	Метод спутниковых геодезических измерений (определений)	0.10	–
4180	520753.66	2241309.70	Метод спутниковых геодезических измерений (определений)	0.10	–
4181	520753.82	2241309.11	Метод спутниковых геодезических измерений (определений)	0.10	–
4182	520791.17	2241322.66	Метод спутниковых геодезических измерений (определений)	0.10	–
4183	520805.58	2241327.73	Метод спутниковых геодезических измерений (определений)	0.10	–
4184	520807.12	2241297.30	Метод спутниковых геодезических измерений (определений)	0.10	–
4185	520783.76	2241294.19	Метод спутниковых геодезических измерений (определений)	0.10	–
4186	520784.29	2241290.22	Метод спутниковых геодезических измерений (определений)	0.10	–


4187	520807.22	2241293.28	Метод спутниковых геодезических измерений (определений)	0.10	–
4188	520807.31	2241268.19	Метод спутниковых геодезических измерений (определений)	0.10	–
4189	520788.81	2241263.30	Метод спутниковых геодезических измерений (определений)	0.10	–
4190	520791.15	2241255.44	Метод спутниковых геодезических измерений (определений)	0.10	–
4191	520792.60	2241246.75	Метод спутниковых геодезических измерений (определений)	0.10	–
4192	520795.10	2241230.09	Метод спутниковых геодезических измерений (определений)	0.10	–
4193	520760.07	2241224.32	Метод спутниковых геодезических измерений (определений)	0.10	–
4194	520733.03	2241219.85	Метод спутниковых геодезических измерений (определений)	0.10	–
4195	520699.34	2241214.56	Метод спутниковых геодезических измерений (определений)	0.10	–
4196	520669.51	2241209.95	Метод спутниковых геодезических измерений (определений)	0.10	–
4197	520632.12	2241204.28	Метод спутниковых геодезических измерений (определений)	0.10	–
4198	520601.70	2241199.44	Метод спутниковых геодезических измерений (определений)	0.10	–
4199	520575.25	2241195.40	Метод спутниковых геодезических измерений (определений)	0.10	–
4200	520549.91	2241191.48	Метод спутниковых геодезических измерений (определений)	0.10	–
4201	520530.62	2241188.42	Метод спутниковых геодезических измерений (определений)	0.10	–
4202	520517.96	2241224.32	Метод спутниковых геодезических измерений (определений)	0.10	–
4203	520521.20	2241243.47	Метод спутниковых геодезических измерений (определений)	0.10	–
4204	520517.26	2241244.14	Метод спутниковых геодезических измерений (определений)	0.10	–
4205	520513.84	2241223.96	Метод спутниковых геодезических измерений (определений)	0.10	–
4206	520526.60	2241187.79	Метод спутниковых геодезических измерений (определений)	0.10	–
4207	520494.70	2241182.94	Метод спутниковых геодезических измерений (определений)	0.10	–
4208	520472.80	2241179.65	Метод спутниковых геодезических измерений (определений)	0.10	–
4209	520449.57	2241176.31	Метод спутниковых геодезических измерений (определений)	0.10	–
4210	520437.82	2241213.21	Метод спутниковых геодезических измерений (определений)	0.10	–
4211	520434.06	2241234.90	Метод спутниковых геодезических измерений (определений)	0.10	–
4212	520430.12	2241234.22	Метод спутниковых геодезических измерений (определений)	0.10	–
4213	520433.92	2241212.26	Метод спутниковых геодезических измерений (определений)	0.10	–
4214	520446.79	2241171.87	Метод спутниковых геодезических измерений (определений)	0.10	–
4215	520473.38	2241175.69	Метод спутниковых геодезических измерений (определений)	0.10	–
4216	520495.30	2241178.98	Метод спутниковых геодезических измерений (определений)	0.10	–
4217	520529.60	2241184.20	Метод спутниковых геодезических измерений (определений)	0.10	–
4218	520550.53	2241187.52	Метод спутниковых геодезических измерений (определений)	0.10	–
4219	520575.86	2241191.45	Метод спутниковых геодезических измерений (определений)	0.10	–
4220	520602.32	2241195.48	Метод спутниковых геодезических измерений (определений)	0.10	–
4221	520630.70	2241200.00	Метод спутниковых геодезических измерений (определений)	0.10	–
4222	520636.60	2241168.26	Метод спутниковых геодезических измерений (определений)	0.10	–
4223	520642.47	2241135.22	Метод спутниковых геодезических измерений (определений)	0.10	–
4224	520625.83	2241109.12	Метод спутниковых геодезических измерений (определений)	0.10	–
4225	520629.20	2241106.97	Метод спутниковых геодезических измерений (определений)	0.10	–
4226	520645.70	2241132.85	Метод спутниковых геодезических измерений (определений)	0.10	–
4227	520686.22	2241134.53	Метод спутниковых геодезических измерений (определений)	0.10	–
4228	520704.71	2241133.68	Метод спутниковых геодезических измерений (определений)	0.10	–
4229	520689.04	2241131.21	Метод спутниковых геодезических измерений (определений)	0.10	–
4230	520655.98	2241126.78	Метод спутниковых геодезических измерений (определений)	0.10	–
4231	520627.20	2241091.84	Метод спутниковых геодезических измерений (определений)	0.10	–
4011	520631.17	2241059.02	Метод спутниковых геодезических измерений (определений)	0.10	–
–	–	–	–	–	–
4232	520866.58	2241285.77	Метод спутниковых геодезических измерений (определений)	0.10	–
4233	520868.88	2241285.85	Метод спутниковых геодезических измерений (определений)	0.10	–
4234	520868.82	2241287.64	Метод спутниковых геодезических измерений (определений)	0.10	–
4235	520866.53	2241287.56	Метод спутниковых геодезических измерений (определений)	0.10	–
4232	520866.58	2241285.77	Метод спутниковых геодезических измерений (определений)	0.10	–
–	–	–	–	–	–
4236	520835.48	2241228.46	Метод спутниковых геодезических измерений (определений)	0.10	–
4237	520870.26	2241229.50	Метод спутниковых геодезических измерений (определений)	0.10	–
4238	520869.36	2241239.46	Метод спутниковых геодезических измерений (определений)	0.10	–
4239	520865.63	2241278.78	Метод спутниковых геодезических измерений (определений)	0.10	–
4240	520865.83	2241282.04	Метод спутниковых геодезических измерений (определений)	0.10	–
4241	520846.45	2241265.90	Метод спутниковых геодезических измерений (определений)	0.10	–
4242	520837.90	2241237.45	Метод спутниковых геодезических измерений (определений)	0.10	–
4236	520835.48	2241228.46	Метод спутниковых геодезических измерений (определений)	0.10	–
–	–	–	–	–	–
4243	520795.37	2241216.22	Метод спутниковых геодезических измерений (определений)	0.10	–
4244	520831.20	2241227.94	Метод спутниковых геодезических измерений (определений)	0.10	–
4245	520834.05	2241238.55	Метод спутниковых геодезических измерений (определений)	0.10	–
4246	520842.02	2241265.02	Метод спутниковых геодезических измерений (определений)	0.10	–
4247	520809.59	2241264.65	Метод спутниковых геодезических измерений (определений)	0.10	–
4248	520793.87	2241260.50	Метод спутниковых геодезических измерений (определений)	0.10	–
4249	520795.66	2241254.75	Метод спутниковых геодезических измерений (определений)	0.10	–
4250	520799.64	2241226.78	Метод спутниковых геодезических измерений (определений)	0.10	–
4243	520795.37	2241216.22	Метод спутниковых геодезических измерений (определений)	0.10	–
–	–	–	–	–	–
4251	520792.26	2241253.90	Метод спутниковых геодезических измерений (определений)	0.10	–
4252	520795.30	2241254.38	Метод спутниковых геодезических измерений (определений)	0.10	–
4253	520795.06	2241256.37	Метод спутниковых геодезических измерений (определений)	0.10	–
4254	520792.02	2241255.88	Метод спутниковых геодезических измерений (определений)	0.10	–
4251	520792.26	2241253.90	Метод спутниковых геодезических измерений (определений)	0.10	–
–	–	–	–	–	–
4255	520787.90	2241196.58	Метод спутниковых геодезических измерений (определений)	0.10	–
4256	520805.47	2241212.85	Метод спутниковых геодезических измерений (определений)	0.10	–
4257	520815.33	2241218.55	Метод спутниковых геодезических измерений (определений)	0.10	–
4258	520793.58	2241211.44	Метод спутниковых геодезических измерений (определений)	0.10	–
4255	520787.90	2241196.58	Метод спутниковых геодезических измерений (определений)	0.10	–
–	–	–	–	–	–
4259	520723.74	2241136.83	Метод спутниковых геодезических измерений (определений)	0.10	–
4260	520760.74	2241171.54	Метод спутниковых геодезических измерений (определений)	0.10	–
4261	520781.25	2241190.39	Метод спутниковых геодезических измерений (определений)	0.10	–
4262	520790.15	2241213.65	Метод спутниковых геодезических измерений (определений)	0.10	–
4263	520794.73	2241225.97	Метод спутниковых геодезических измерений (определений)	0.10	–
4264	520760.72	2241220.37	Метод спутниковых геодезических измерений (определений)	0.10	–
4265	520733.67	2241215.90	Метод спутниковых геодезических измерений (определений)	0.10	–
4266	520699.96	2241210.62	Метод спутниковых геодезических измерений (определений)	0.10	–
4267	520670.12	2241206.00	Метод спутниковых геодезических измерений (определений)	0.10	–
4268	520634.66	2241200.62	Метод спутниковых геодезических измерений (определений)	0.10	–
4269	520640.54	2241168.98	Метод спутниковых геодезических измерений (определений)	0.10	–
4270	520646.24	2241136.88	Метод спутниковых геодезических измерений (определений)	0.10	–
4271	520686.22	2241138.53	Метод спутниковых геодезических измерений (определений)	0.10	–
4259	520723.74	2241136.83	Метод спутниковых геодезических измерений (определений)	0.10	–
Зона1(26)	–	–	–	–	–
4272	520883.28	2241561.38	Метод спутниковых геодезических измерений (определений)	0.10	–
4273	520880.36	2241609.48	Метод спутниковых геодезических измерений (определений)	0.10	–
4274	520881.81	2241651.92	Метод спутниковых геодезических измерений (определений)	0.10	–
4275	520883.35	2241707.87	Метод спутниковых геодезических измерений (определений)	0.10	–
4276	520915.30	2241702.61	Метод спутниковых геодезических измерений (определений)	0.10	–
4277	520939.06	2241702.52	Метод спутниковых геодезических измерений (определений)	0.10	–
4278	520939.21	2241688.66	Метод спутниковых геодезических измерений (определений)	0.10	–
4279	520943.21	2241688.70	Метод спутниковых геодезических измерений (определений)	0.10	–
4280	520943.06	2241702.16	Метод спутниковых геодезических измерений (определений)	0.10	–
4281	520979.88	2241696.18	Метод спутниковых геодезических измерений (определений)	0.10	–
4282	520978.13	2241655.75	Метод спутниковых геодезических измерений (определений)	0.10	–
4283	520982.13	2241655.58	Метод спутниковых геодезических измерений (определений)	0.10	–
4284	520983.96	2241697.79	Метод спутниковых геодезических измерений (определений)	0.10	–
4285	520984.17	2241701.76	Метод спутниковых геодезических измерений (определений)	0.10	–
4286	521020.46	2241692.15	Метод спутниковых геодезических измерений (определений)	0.10	–
4287	521061.36	2241689.62	Метод спутниковых геодезических измерений (определений)	0.10	–
4288	521061.62	2241693.62	Метод спутниковых геодезических измерений (определений)	0.10	–
4289	521021.10	2241696.12	Метод спутниковых геодезических измерений (определений)	0.10	–
4290	520980.44	2241706.90	Метод спутниковых геодезических измерений (определений)	0.10	–
4291	520980.08	2241700.20	Метод спутниковых геодезических измерений (определений)	0.10	–
4292	520941.20	2241706.52	Метод спутниковых геодезических измерений (определений)	0.10	–
4293	520915.64	2241706.61	Метод спутниковых геодезических измерений (определений)	0.10	–
4294	520879.48	2241712.56	Метод спутниковых геодезических измерений (определений)	0.10	–
4295	520877.81	2241652.04	Метод спутниковых геодезических измерений (определений)	0.10	–
4296	520876.36	2241609.43	Метод спутниковых геодезических измерений (определений)	0.10	–
4297	520878.66	2241571.51	Метод спутниковых геодезических измерений (определений)	0.10	–
4298	520854.73	2241594.98	Метод спутниковых геодезических измерений (определений)	0.10	–
4299	520817.50	2241627.78	Метод спутниковых геодезических измерений (определений)	0.10	–
4300	520788.91	2241653.81	Метод спутниковых геодезических измерений (определений)	0.10	–
4301	520803.79	2241665.24	Метод спутниковых геодезических измерений (определений)	0.10	–
4302	520823.92	2241686.94	Метод спутниковых геодезических измерений (определений)	0.10	–
4303	520820.98	2241689.65	Метод спутниковых геодезических измерений (определений)	0.10	–
4304	520801.09	2241668.21	Метод спутниковых геодезических измерений (определений)	0.10	–
4305	520782.68	2241654.07	Метод спутниковых геодезических измерений (определений)	0.10	–
4306	520814.83	2241624.80	Метод спутниковых геодезических измерений (определений)	0.10	–

4307	520852.01	2241592.06	Метод спутниковых геодезических измерений (определений)	0.10	–
4308	520880.44	2241564.17	Метод спутниковых геодезических измерений (определений)	0.10	–
4309	520880.44	2241564.22	Метод спутниковых геодезических измерений (определений)	0.10	–
4310	520882.72	2241564.13	Метод спутниковых геодезических измерений (определений)	0.10	–
4311	520882.68	2241562.28	Метод спутниковых геодезических измерений (определений)	0.10	–
4312	520882.34	2241562.30	Метод спутниковых геодезических измерений (определений)	0.10	–
4272	520883.28	2241561.38	Метод спутниковых геодезических измерений (определений)	0.10	–
Зона1(27)	–	–	–	–	–
4313	520942.92	2241727.78	Метод спутниковых геодезических измерений (определений)	0.10	–
4314	520985.47	2241733.77	Метод спутниковых геодезических измерений (определений)	0.10	–
4315	520991.86	2241773.72	Метод спутниковых геодезических измерений (определений)	0.10	–
4316	520995.88	2241804.44	Метод спутниковых геодезических измерений (определений)	0.10	–
4317	521009.00	2241802.48	Метод спутниковых геодезических измерений (определений)	0.10	–
4318	521051.54	2241805.22	Метод спутниковых геодезических измерений (определений)	0.10	–
4319	521097.30	2241807.22	Метод спутниковых геодезических измерений (определений)	0.10	–
4320	521108.74	2241774.52	Метод спутниковых геодезических измерений (определений)	0.10	–
4321	521078.24	2241767.06	Метод спутниковых геодезических измерений (определений)	0.10	–
4322	521079.18	2241763.17	Метод спутниковых геодезических измерений (определений)	0.10	–
4323	521113.97	2241771.68	Метод спутниковых геодезических измерений (определений)	0.10	–
4324	521100.69	2241809.66	Метод спутниковых геодезических измерений (определений)	0.10	–
4325	521101.96	2241860.44	Метод спутниковых геодезических измерений (определений)	0.10	–
4326	521070.27	2241934.22	Метод спутниковых геодезических измерений (определений)	0.10	–
4327	521066.59	2241932.64	Метод спутниковых геодезических измерений (определений)	0.10	–
4328	521081.86	2241897.10	Метод спутниковых геодезических измерений (определений)	0.10	–
4329	521071.46	2241886.06	Метод спутниковых геодезических измерений (определений)	0.10	–
4330	521074.37	2241883.32	Метод спутниковых геодезических измерений (определений)	0.10	–
4331	521083.58	2241893.10	Метод спутниковых геодезических измерений (определений)	0.10	–
4332	521097.94	2241859.67	Метод спутниковых геодезических измерений (определений)	0.10	–
4333	521096.72	2241811.20	Метод спутниковых геодезических измерений (определений)	0.10	–
4334	521051.32	2241809.20	Метод спутниковых геодезических измерений (определений)	0.10	–
4335	521012.08	2241806.68	Метод спутниковых геодезических измерений (определений)	0.10	–
4336	521013.96	2241811.56	Метод спутниковых геодезических измерений (определений)	0.10	–
4337	521011.44	2241833.56	Метод спутниковых геодезических измерений (определений)	0.10	–
4338	520999.29	2241877.22	Метод спутниковых геодезических измерений (определений)	0.10	–
4339	520990.06	2241915.26	Метод спутниковых геодезических измерений (определений)	0.10	–
4340	520982.74	2241949.82	Метод спутниковых геодезических измерений (определений)	0.10	–
4341	520975.26	2241993.30	Метод спутниковых геодезических измерений (определений)	0.10	–
4342	520929.06	2241994.75	Метод спутниковых геодезических измерений (определений)	0.10	–
4343	520928.93	2241990.75	Метод спутниковых геодезических измерений (определений)	0.10	–
4344	520971.87	2241989.40	Метод спутниковых геодезических измерений (определений)	0.10	–
4345	520978.46	2241951.13	Метод спутниковых геодезических измерений (определений)	0.10	–
4346	520946.55	2241947.31	Метод спутниковых геодезических измерений (определений)	0.10	–
4347	520947.03	2241943.34	Метод спутниковых геодезических измерений (определений)	0.10	–
4348	520979.20	2241947.20	Метод спутниковых геодезических измерений (определений)	0.10	–
4349	520986.16	2241914.37	Метод спутниковых геодезических измерений (определений)	0.10	–
4350	520995.42	2241876.20	Метод спутниковых геодезических измерений (определений)	0.10	–
4351	521007.50	2241832.78	Метод спутниковых геодезических измерений (определений)	0.10	–
4352	521009.87	2241812.08	Метод спутниковых геодезических измерений (определений)	0.10	–
4353	521007.80	2241806.70	Метод спутниковых геодезических измерений (определений)	0.10	–
4354	520995.28	2241808.57	Метод спутниковых геодезических измерений (определений)	0.10	–
4355	520981.00	2241827.63	Метод спутниковых геодезических измерений (определений)	0.10	–
4356	520977.80	2241825.23	Метод спутниковых геодезических измерений (определений)	0.10	–
4357	520992.08	2241806.16	Метод спутниковых геодезических измерений (определений)	0.10	–
4358	520988.42	2241778.33	Метод спутниковых геодезических измерений (определений)	0.10	–
4359	520978.72	2241788.18	Метод спутниковых геодезических измерений (определений)	0.10	–
4360	520975.87	2241785.38	Метод спутниковых геодезических измерений (определений)	0.10	–
4361	520987.74	2241773.32	Метод спутниковых геодезических измерений (определений)	0.10	–
4362	520982.56	2241740.88	Метод спутниковых геодезических измерений (определений)	0.10	–
4363	520975.24	2241751.82	Метод спутниковых геодезических измерений (определений)	0.10	–
4364	520971.92	2241749.59	Метод спутниковых геодезических измерений (определений)	0.10	–
4365	520980.30	2241737.08	Метод спутниковых геодезических измерений (определений)	0.10	–
4366	520942.88	2241731.81	Метод спутниковых геодезических измерений (определений)	0.10	–
4367	520937.23	2241732.44	Метод спутниковых геодезических измерений (определений)	0.10	–
4368	520929.93	2241732.89	Метод спутниковых геодезических измерений (определений)	0.10	–
4369	520891.76	2241736.42	Метод спутниковых геодезических измерений (определений)	0.10	–
4370	520892.49	2241750.31	Метод спутниковых геодезических измерений (определений)	0.10	–
4371	520893.71	2241779.06	Метод спутниковых геодезических измерений (определений)	0.10	–
4372	520896.38	2241771.80	Метод спутниковых геодезических измерений (определений)	0.10	–
4373	520900.13	2241773.18	Метод спутниковых геодезических измерений (определений)	0.10	–
4374	520894.16	2241789.43	Метод спутниковых геодезических измерений (определений)	0.10	–
4375	520895.90	2241818.83	Метод спутниковых геодезических измерений (определений)	0.10	–
4376	520897.11	2241849.02	Метод спутниковых геодезических измерений (определений)	0.10	–
4377	520919.62	2241857.26	Метод спутниковых геодезических измерений (определений)	0.10	–
4378	520918.25	2241861.02	Метод спутниковых геодезических измерений (определений)	0.10	–
4379	520897.27	2241853.34	Метод спутниковых геодезических измерений (определений)	0.10	–
4380	520898.56	2241888.87	Метод спутниковых геодезических измерений (определений)	0.10	–
4381	520907.46	2241885.40	Метод спутниковых геодезических измерений (определений)	0.10	–
4382	520908.90	2241889.13	Метод спутниковых геодезических измерений (определений)	0.10	–
4383	520898.74	2241893.10	Метод спутниковых геодезических измерений (определений)	0.10	–
4384	520900.53	2241929.64	Метод спутниковых геодезических измерений (определений)	0.10	–
4385	520901.72	2241961.24	Метод спутниковых геодезических измерений (определений)	0.10	–
4386	520919.34	2241952.98	Метод спутниковых геодезических измерений (определений)	0.10	–
4387	520921.04	2241956.60	Метод спутниковых геодезических измерений (определений)	0.10	–
4388	520897.95	2241967.44	Метод спутниковых геодезических измерений (определений)	0.10	–
4389	520896.53	2241929.81	Метод спутниковых геодезических измерений (определений)	0.10	–
4390	520894.66	2241891.88	Метод спутниковых геодезических измерений (определений)	0.10	–
4391	520893.16	2241850.34	Метод спутниковых геодезических измерений (определений)	0.10	–
4392	520892.06	2241822.84	Метод спутниковых геодезических измерений (определений)	0.10	–
4393	520871.10	2241838.74	Метод спутниковых геодезических измерений (определений)	0.10	–
4394	520855.58	2241868.56	Метод спутниковых геодезических измерений (определений)	0.10	–
4395	520852.04	2241866.70	Метод спутниковых геодезических измерений (определений)	0.10	–
4396	520867.96	2241836.09	Метод спутниковых геодезических измерений (определений)	0.10	–
4397	520891.40	2241818.31	Метод спутниковых геодезических измерений (определений)	0.10	–
4398	520886.62	2241807.77	Метод спутниковых геодезических измерений (определений)	0.10	–
4399	520890.26	2241806.11	Метод спутниковых геодезических измерений (определений)	0.10	–
4400	520891.28	2241808.35	Метод спутниковых геодезических измерений (определений)	0.10	–
4401	520890.24	2241790.85	Метод спутниковых геодезических измерений (определений)	0.10	–
4402	520872.06	2241786.33	Метод спутниковых геодезических измерений (определений)	0.10	–
4403	520847.04	2241778.27	Метод спутниковых геодезических измерений (определений)	0.10	–
4404	520822.95	2241773.82	Метод спутниковых геодезических измерений (определений)	0.10	–
4405	520823.68	2241769.89	Метод спутниковых геодезических измерений (определений)	0.10	–
4406	520848.02	2241774.38	Метод спутниковых геодезических измерений (определений)	0.10	–
4407	520873.16	2241782.48	Метод спутниковых геодезических измерений (определений)	0.10	–
4408	520890.03	2241786.67	Метод спутниковых геодезических измерений (определений)	0.10	–
4409	520888.49	2241750.50	Метод спутниковых геодезических измерений (определений)	0.10	–
4410	520887.56	2241732.79	Метод спутниковых геодезических измерений (определений)	0.10	–
4411	520929.62	2241728.90	Метод спутниковых геодезических измерений (определений)	0.10	–
4412	520936.98	2241728.46	Метод спутниковых геодезических измерений (определений)	0.10	–
4313	520942.92	2241727.78	Метод спутниковых геодезических измерений (определений)	0.10	–
–	–	–	–	–	–
4413	520937.31	2241729.09	Метод спутниковых геодезических измерений (определений)	0.10	–
4414	520937.66	2241732.21	Метод спутниковых геодезических измерений (определений)	0.10	–
4415	520935.64	2241732.46	Метод спутниковых геодезических измерений (определений)	0.10	–
4416	520935.28	2241729.34	Метод спутниковых геодезических измерений (определений)	0.10	–
4413	520937.31	2241729.09	Метод спутниковых геодезических измерений (определений)	0.10	–

3. Сведения о характерных точках части (частей) границы объекта

Обозначение характерных точек части границы	Координаты, м		Метод определения координат характерной точки	Средняя квадратическая погрешность положения характерной точки (M_t), м	Описание обозначения точки на местности (при наличии)
	X	Y			
1	2	3	4	5	6
–	–	–	–	–	–

Схема расположения границ публичного сервитута объекта

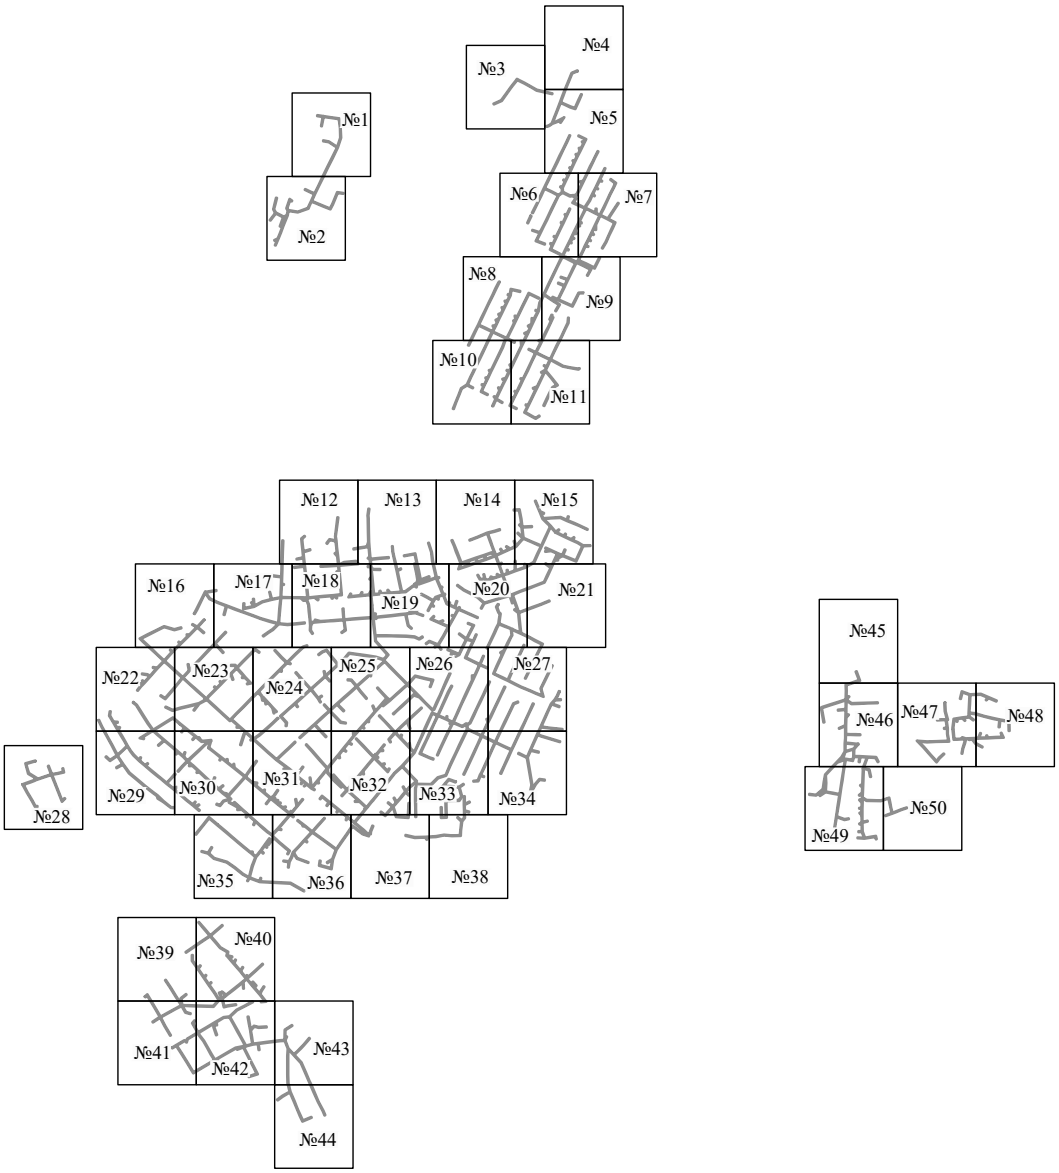


Масштаб 1:30000

Используемые условные знаки и обозначения:

———— - граница публичного сервитута

Схема расположения границ публичного сервитута объекта

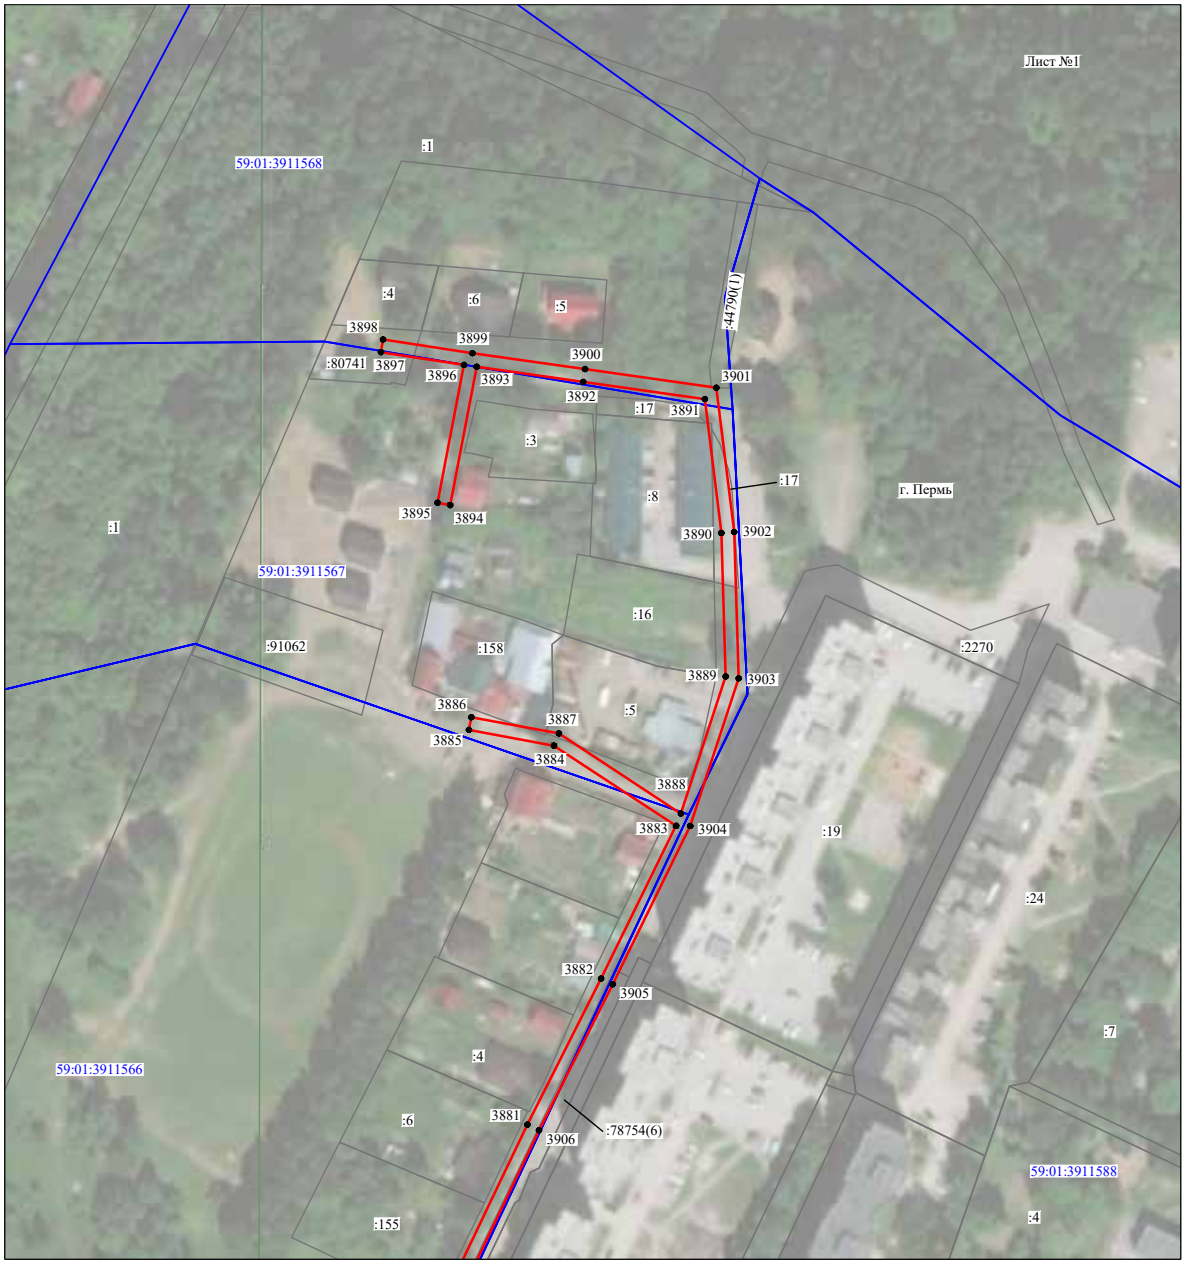


Масштаб 1:2000

Используемые условные знаки и обозначения:

№1	- номер опоры
	- граница публичного сервитута
	- граница кадастрового деления
	- граница населенного пункта
	- граница земельного участка, имеющегося в ЕГРН
	- граница ОКС, имеющаяся в ЕГРН
	- граница охранной зоны, имеющейся в ЕГРН
59:01:4413924:34 :34	- кадастровый номер земельного участка, имеющегося в ЕГРН
59:01:4413924	- номер кадастрового квартала
1 ●	- обозначение характерных точек границ

Схема расположения границ публичного сервитута объекта

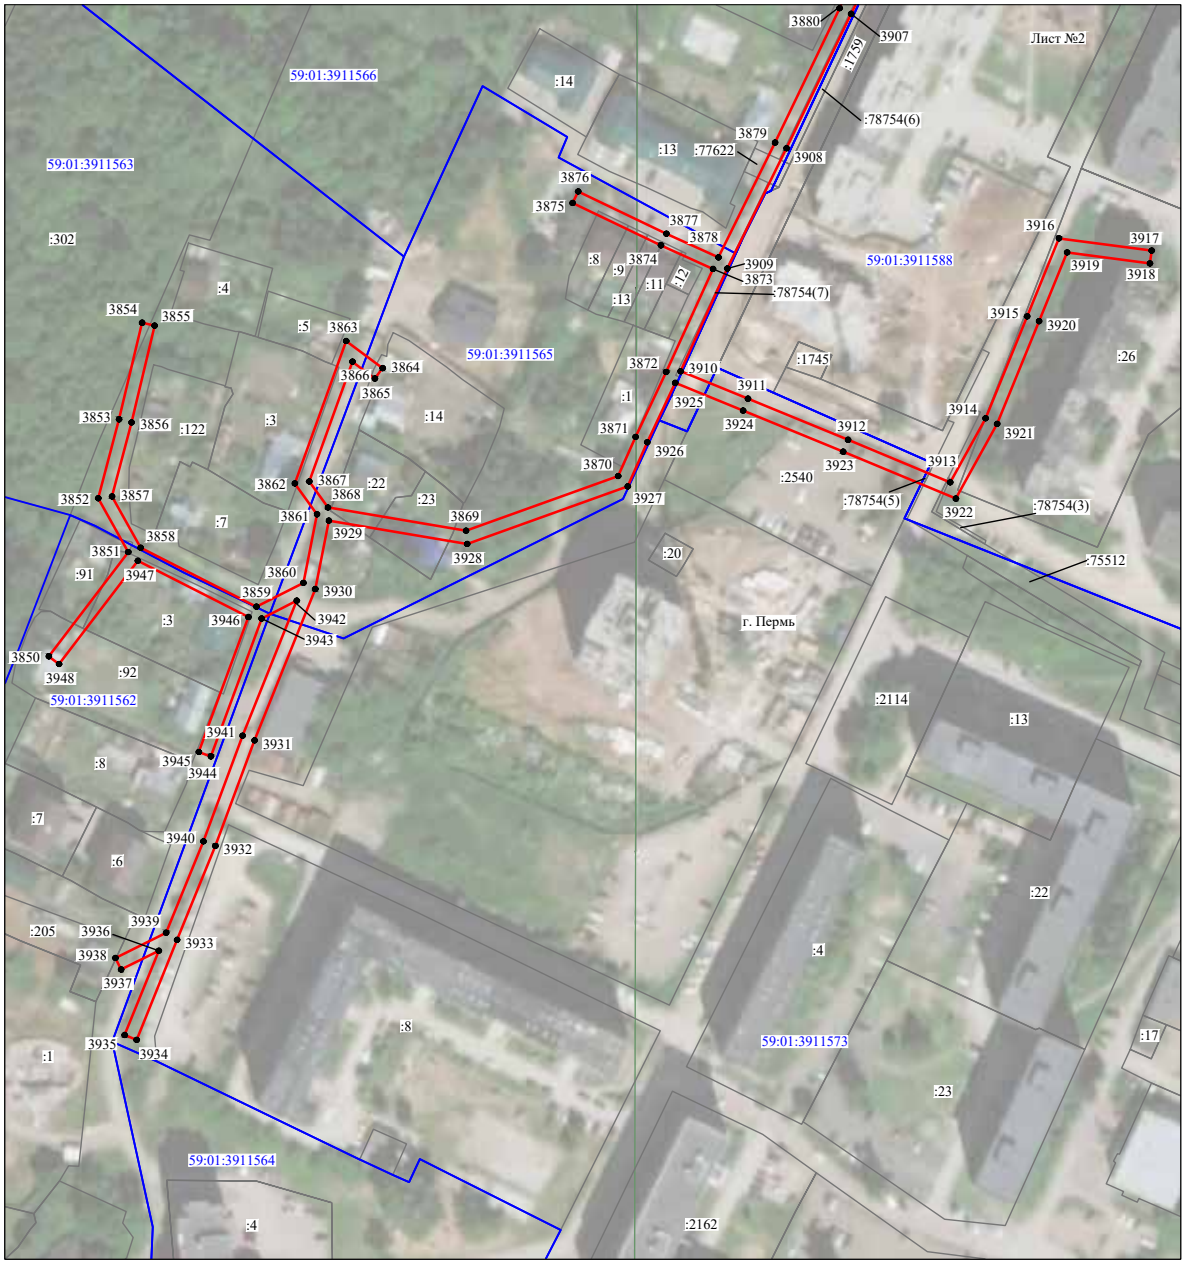


Масштаб 1:2000

Используемые условные знаки и обозначения:

№1	- номер опоры
	- граница публичного сервитута
	- граница кадастрового деления
	- граница населенного пункта
	- граница земельного участка, имеющегося в ЕГРН
	- граница ОКС, имеющаяся в ЕГРН
	- граница охранной зоны, имеющейся в ЕГРН
59:01:4413924:34 :34	- кадастровый номер земельного участка, имеющегося в ЕГРН
59:01:4413924	- номер кадастрового квартала
1 ●	- обозначение характерных точек границ

Схема расположения границ публичного сервитута объекта

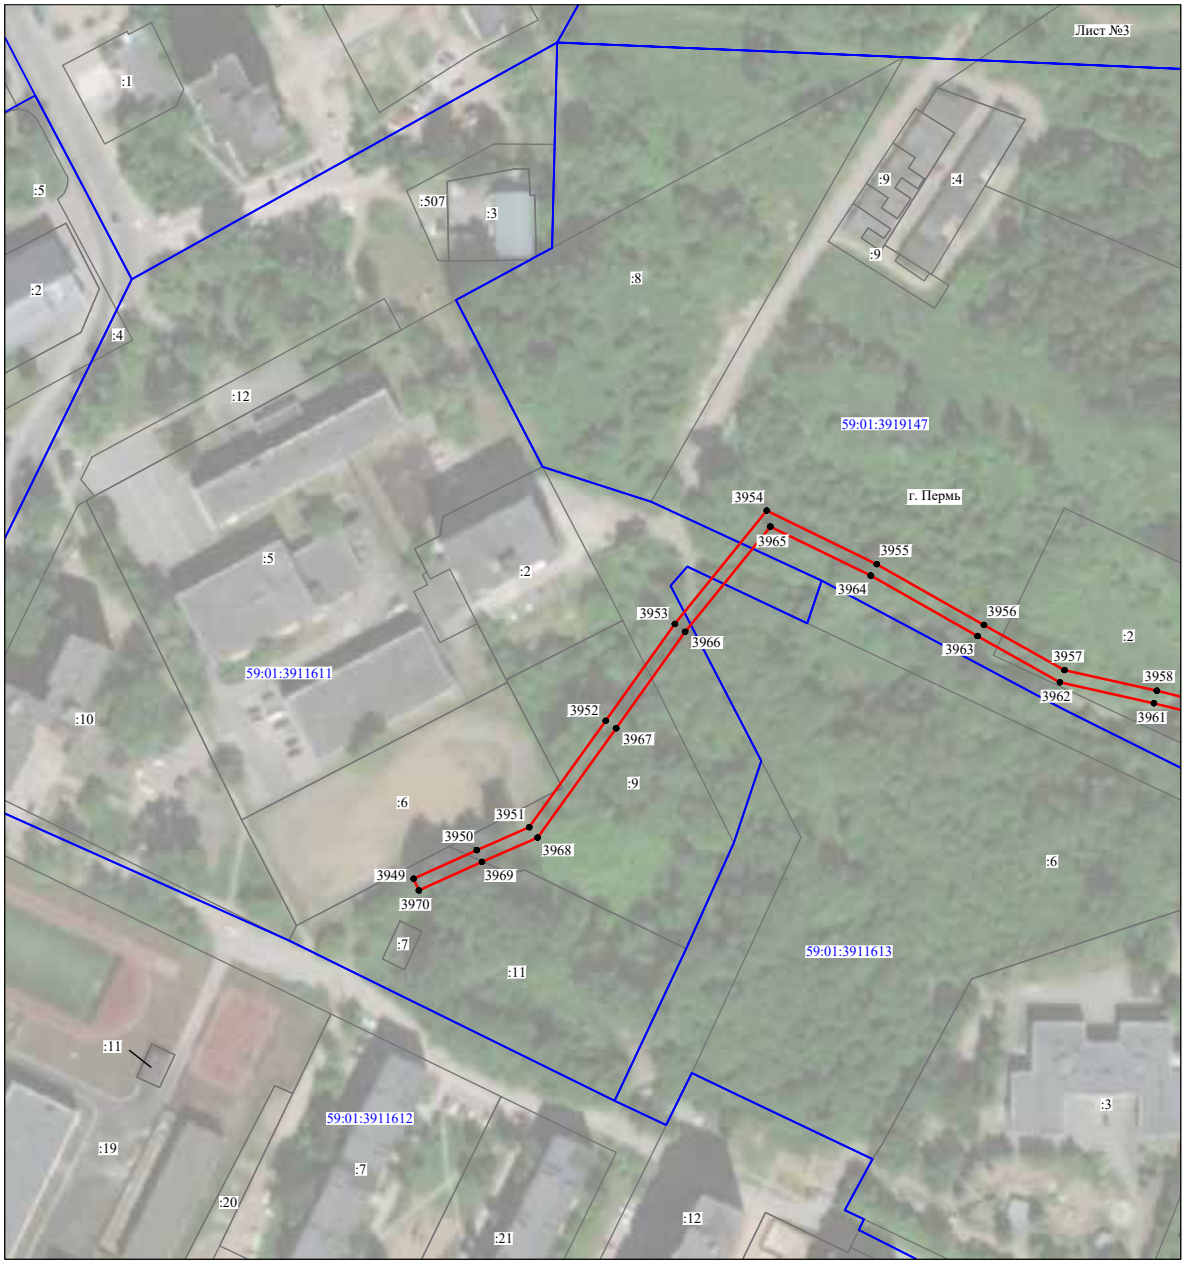

Масштаб 1:2000

Используемые условные знаки и обозначения:

№1	- номер опоры
	- граница публичного сервитута
	- граница кадастрового деления
	- граница населенного пункта
	- граница земельного участка, имеющегося в ЕГРН
	- граница ОКС, имеющаяся в ЕГРН
	- граница охранной зоны, имеющейся в ЕГРН
59:01:4413924:34 :34	- кадастровый номер земельного участка, имеющегося в ЕГРН
59:01:4413924	- номер кадастрового квартала
1 ●	- обозначение характерных точек границ

Схема расположения границ публичного сервитута объекта




Масштаб 1:2000

Используемые условные знаки и обозначения:

№1	- номер опоры
	- граница публичного сервитута
	- граница кадастрового деления
	- граница населенного пункта
	- граница земельного участка, имеющегося в ЕГРН
	- граница ОКС, имеющаяся в ЕГРН
	- граница охранной зоны, имеющейся в ЕГРН
59:01:4413924:34 :34	- кадастровый номер земельного участка, имеющегося в ЕГРН
59:01:4413924	- номер кадастрового квартала
1 ●	- обозначение характерных точек границ

Схема расположения границ публичного сервитута объекта

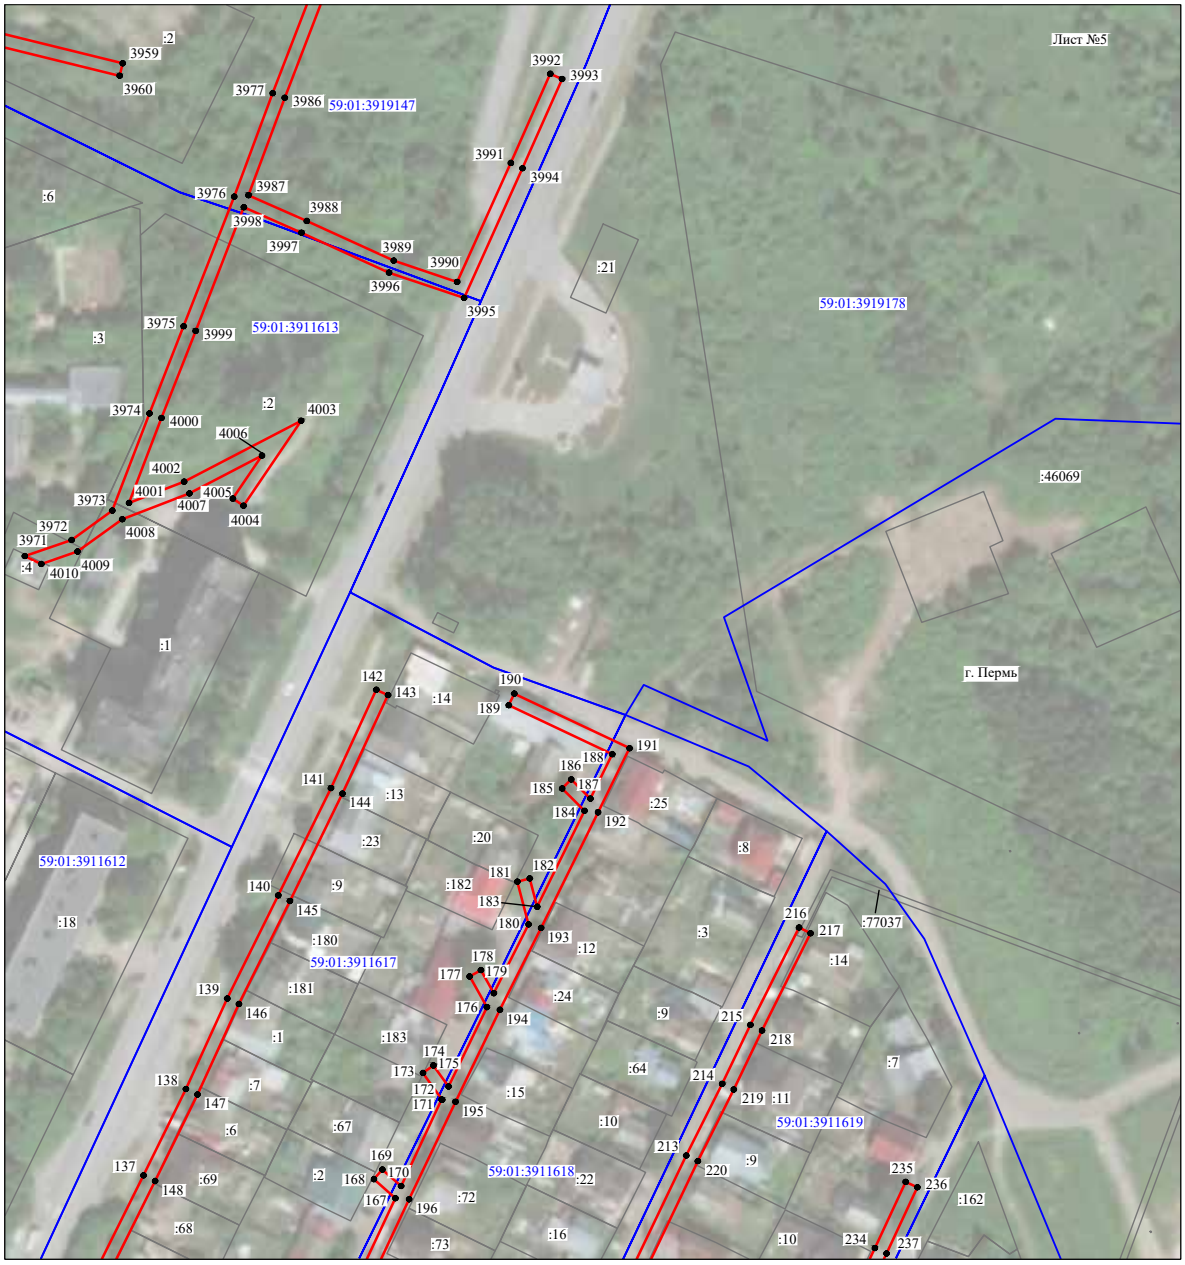

Масштаб 1:2000

Используемые условные знаки и обозначения:

№1	- номер опоры
	- граница публичного сервитута
	- граница кадастрового деления
	- граница населенного пункта
	- граница земельного участка, имеющегося в ЕГРН
	- граница ОКС, имеющаяся в ЕГРН
	- граница охранной зоны, имеющейся в ЕГРН
59:01:4413924:34 :34	- кадастровый номер земельного участка, имеющегося в ЕГРН
59:01:4413924	- номер кадастрового квартала
1 ●	- обозначение характерных точек границ

Схема расположения границ публичного сервитута объекта



Масштаб 1:2000

Используемые условные знаки и обозначения:

№1	- номер опоры
	- граница публичного сервитута
	- граница кадастрового деления
	- граница населенного пункта
	- граница земельного участка, имеющегося в ЕГРН
	- граница ОКС, имеющаяся в ЕГРН
	- граница охранной зоны, имеющейся в ЕГРН
59:01:4413924:34 :34	- кадастровый номер земельного участка, имеющегося в ЕГРН
59:01:4413924	- номер кадастрового квартала
1 ●	- обозначение характерных точек границ

Схема расположения границ публичного сервитута объекта



Масштаб 1:2000

Используемые условные знаки и обозначения:

№1	- номер опоры
	- граница публичного сервитута
	- граница кадастрового деления
	- граница населенного пункта
	- граница земельного участка, имеющегося в ЕГРН
	- граница ОКС, имеющаяся в ЕГРН
	- граница охранной зоны, имеющейся в ЕГРН
59:01:4413924:34 :34	- кадастровый номер земельного участка, имеющегося в ЕГРН
59:01:4413924	- номер кадастрового квартала
1 ●	- обозначение характерных точек границ

Схема расположения границ публичного сервитута объекта




Масштаб 1:2000

Используемые условные знаки и обозначения:

№1	- номер опоры
	- граница публичного сервитута
	- граница кадастрового деления
	- граница населенного пункта
	- граница земельного участка, имеющегося в ЕГРН
	- граница ОКС, имеющаяся в ЕГРН
	- граница охранной зоны, имеющейся в ЕГРН
59:01:4413924:34 :34	- кадастровый номер земельного участка, имеющегося в ЕГРН
59:01:4413924	- номер кадастрового квартала
1 ●	- обозначение характерных точек границ

Схема расположения границ публичного сервитута объекта

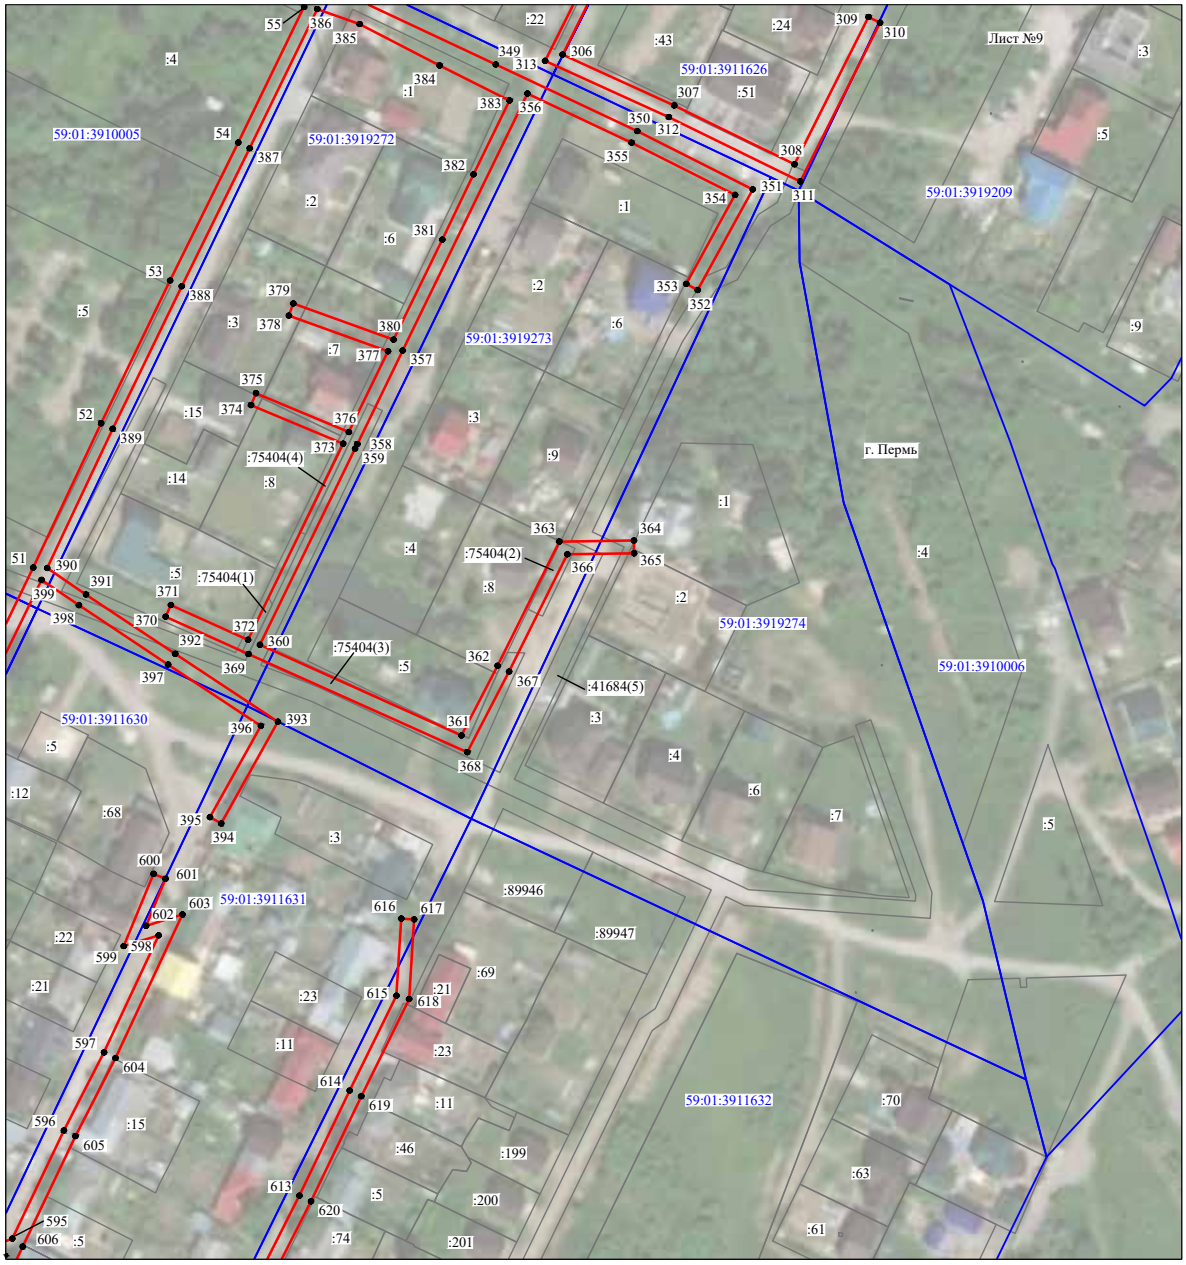


Масштаб 1:2000

Используемые условные знаки и обозначения:

№1	- номер опоры
	- граница публичного сервитута
	- граница кадастрового деления
	- граница населенного пункта
	- граница земельного участка, имеющегося в ЕГРН
	- граница ОКС, имеющаяся в ЕГРН
	- граница охранной зоны, имеющейся в ЕГРН
59:01:4413924:34 :34	- кадастровый номер земельного участка, имеющегося в ЕГРН
59:01:4413924	- номер кадастрового квартала
1 ●	- обозначение характерных точек границ

Схема расположения границ публичного сервитута объекта

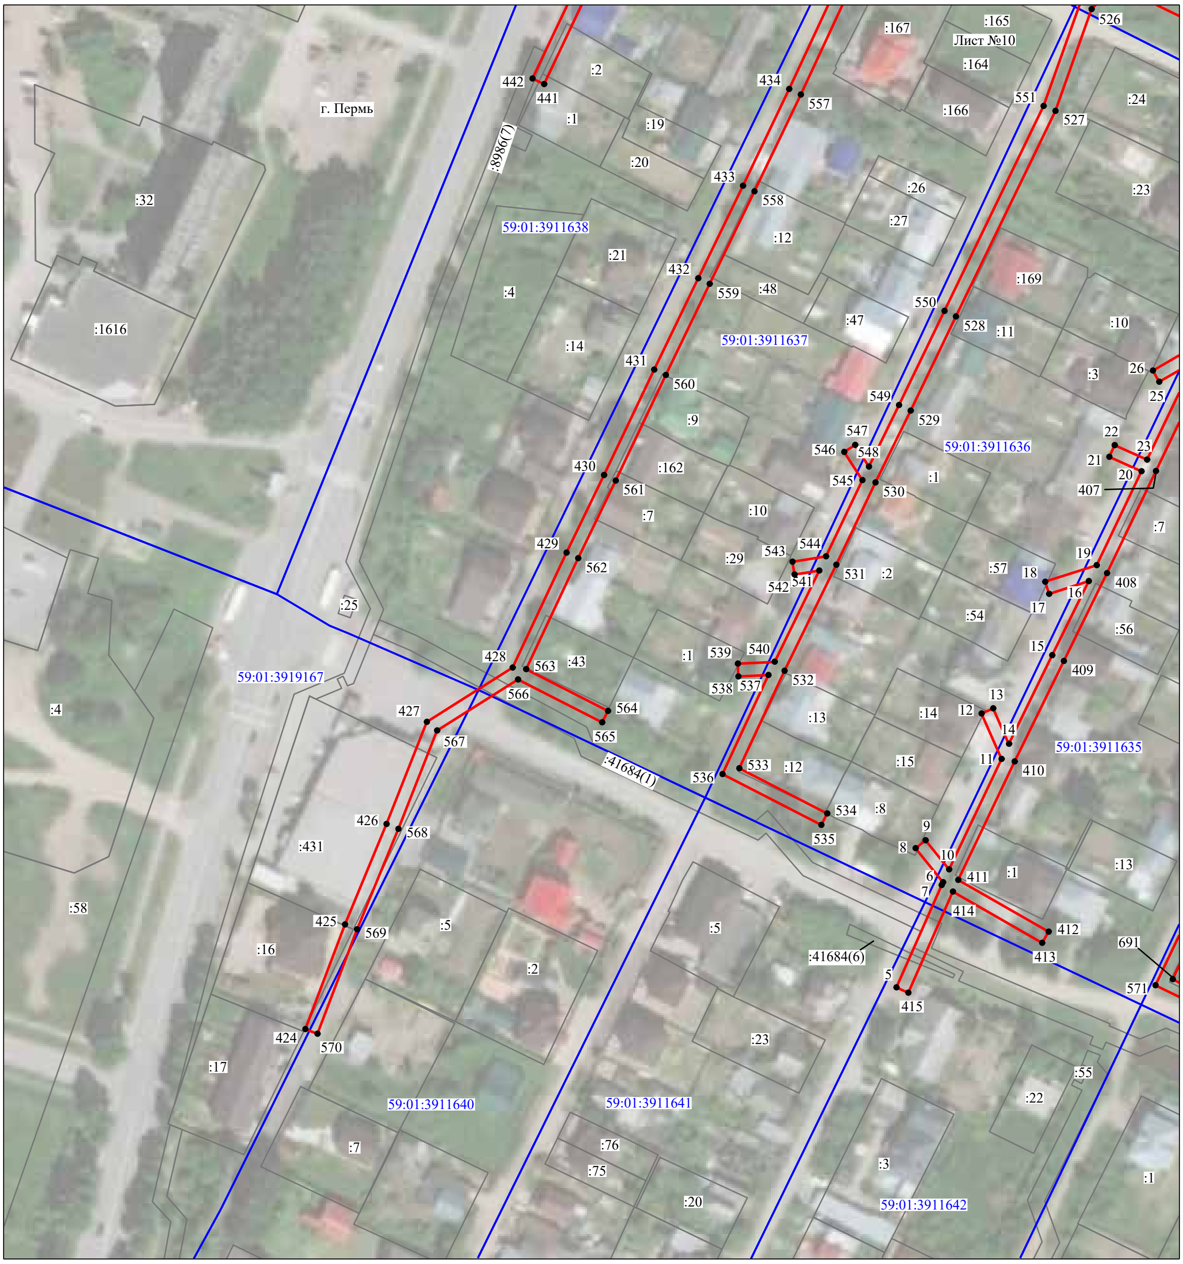


Масштаб 1:2000

Используемые условные знаки и обозначения:

- №1 - номер опоры
- - граница публичного сервитута
- - граница кадастрового деления
- - граница населенного пункта
- - граница земельного участка, имеющегося в ЕГРН
- - граница ОКС, имеющаяся в ЕГРН
- - граница охранной зоны, имеющейся в ЕГРН
- 59:01:4413924:34 :34 - кадастровый номер земельного участка, имеющегося в ЕГРН
- 59:01:4413924 - номер кадастрового квартала
- 1 ● - обозначение характерных точек границ

Схема расположения границ публичного сервитута объекта

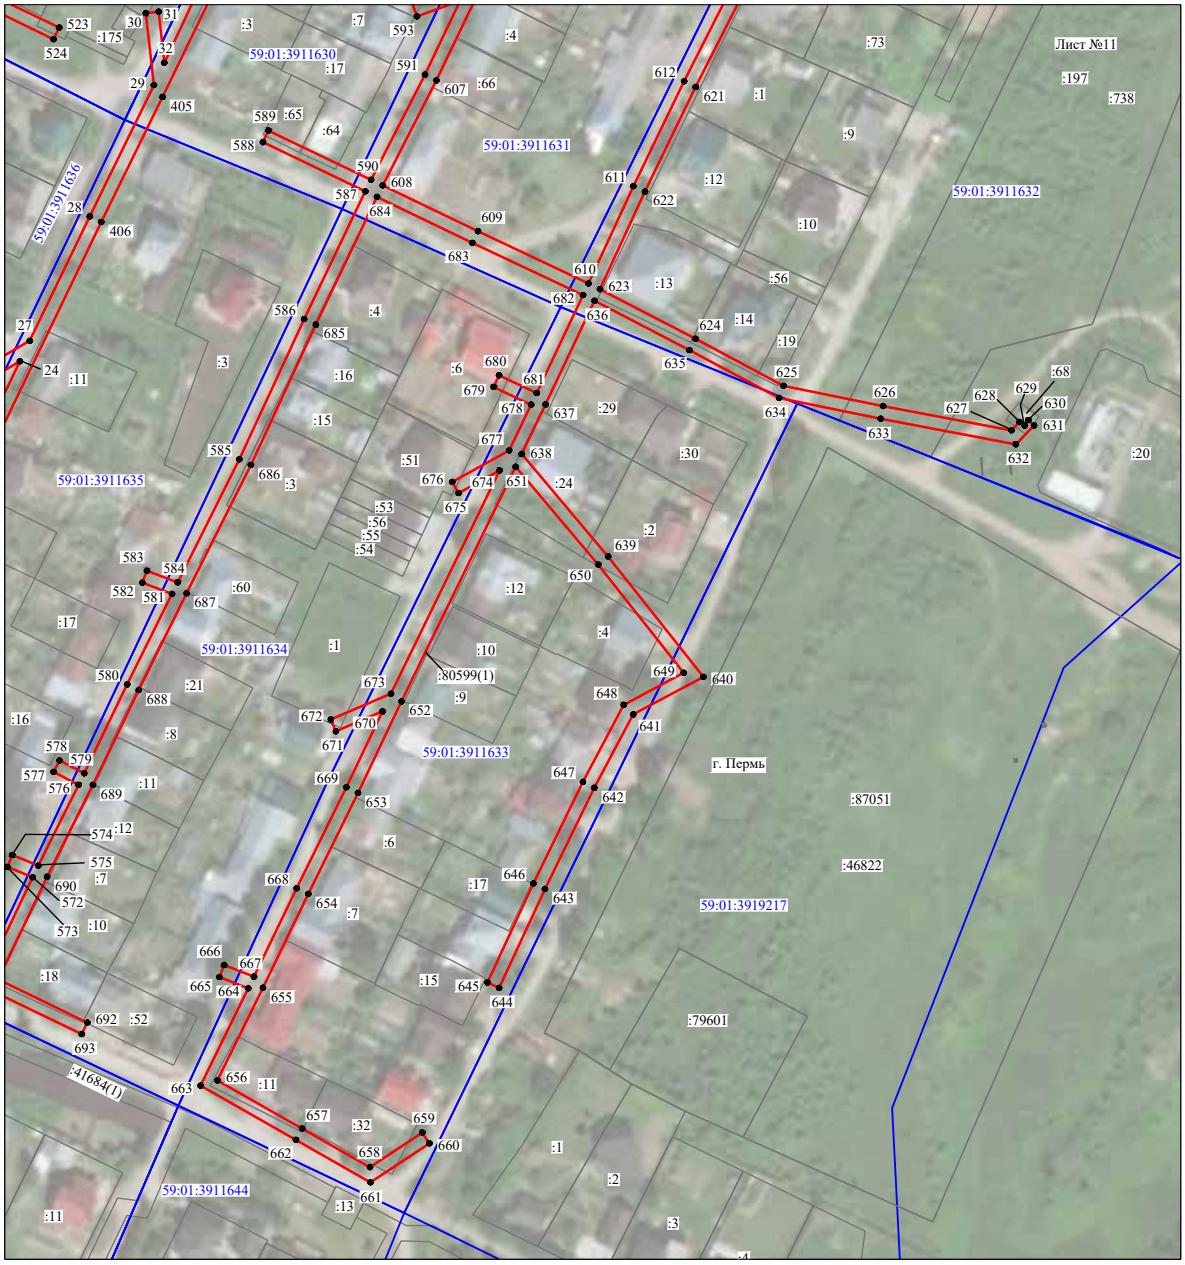


Масштаб 1:2000

Используемые условные знаки и обозначения:

№1	- номер опоры
	- граница публичного сервитута
	- граница кадастрового деления
	- граница населенного пункта
	- граница земельного участка, имеющегося в ЕГРН
	- граница ОКС, имеющаяся в ЕГРН
	- граница охранной зоны, имеющейся в ЕГРН
59:01:4413924:34 :34	- кадастровый номер земельного участка, имеющегося в ЕГРН
59:01:4413924	- номер кадастрового квартала
1 ●	- обозначение характерных точек границ

Схема расположения границ публичного сервитута объекта

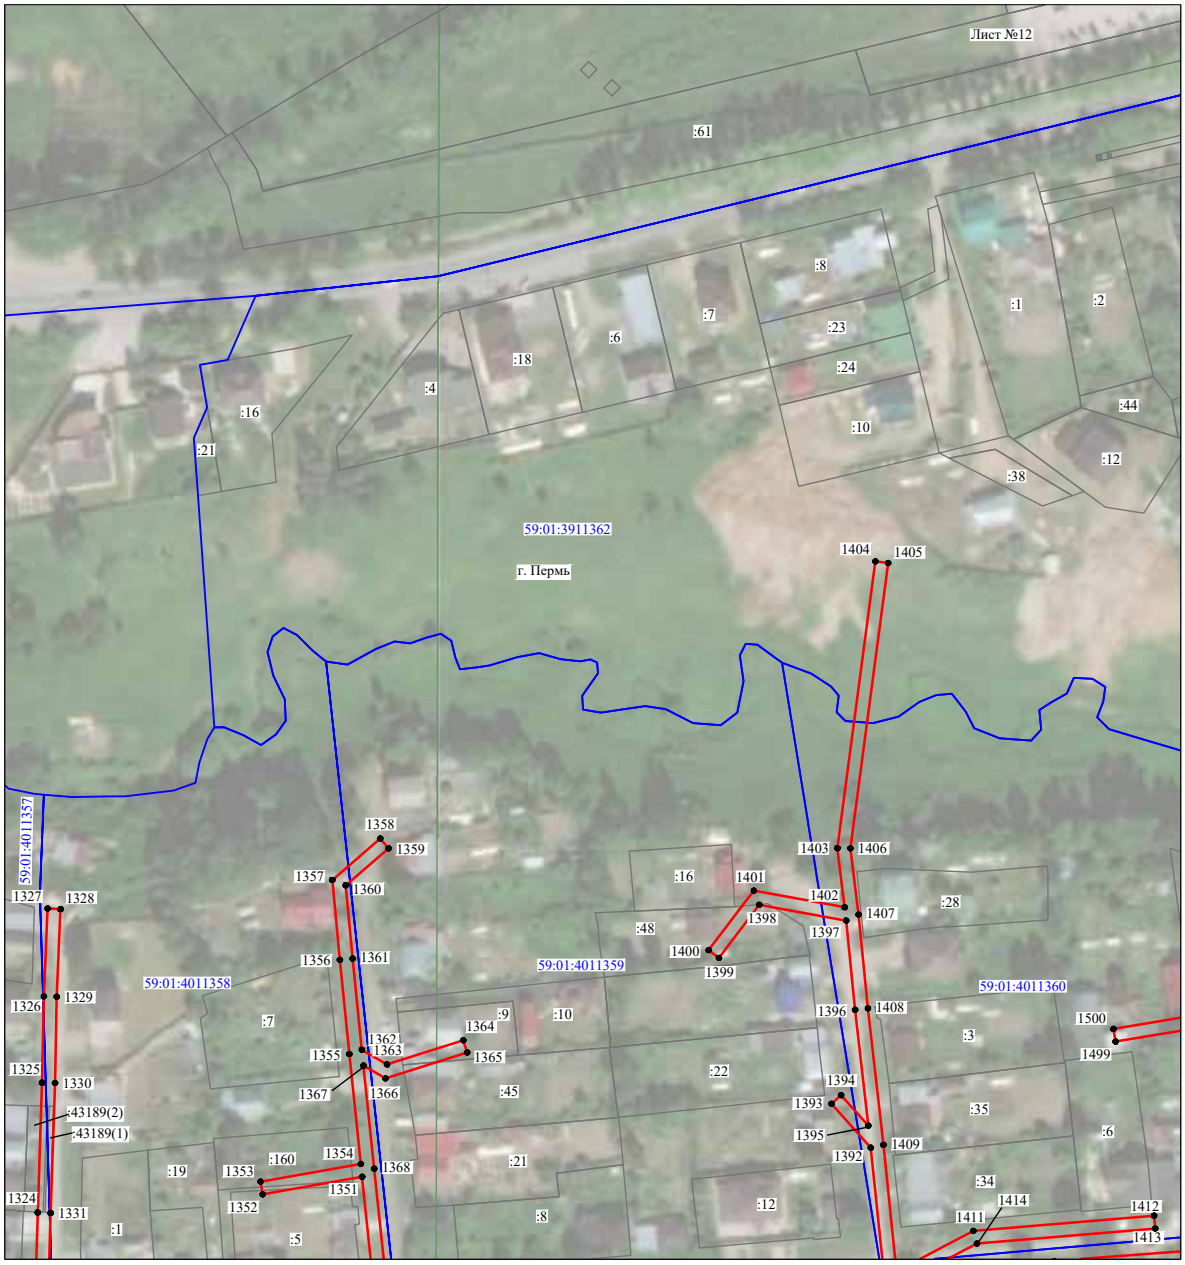


Масштаб 1:2000

Используемые условные знаки и обозначения:

№1	- номер опоры
	- граница публичного сервитута
	- граница кадастрового деления
	- граница населенного пункта
	- граница земельного участка, имеющегося в ЕГРН
	- граница ОКС, имеющаяся в ЕГРН
	- граница охранной зоны, имеющейся в ЕГРН
59:01:4413924:34 :34	- кадастровый номер земельного участка, имеющегося в ЕГРН
59:01:4413924	- номер кадастрового квартала
1 ●	- обозначение характерных точек границ

Схема расположения границ публичного сервитута объекта

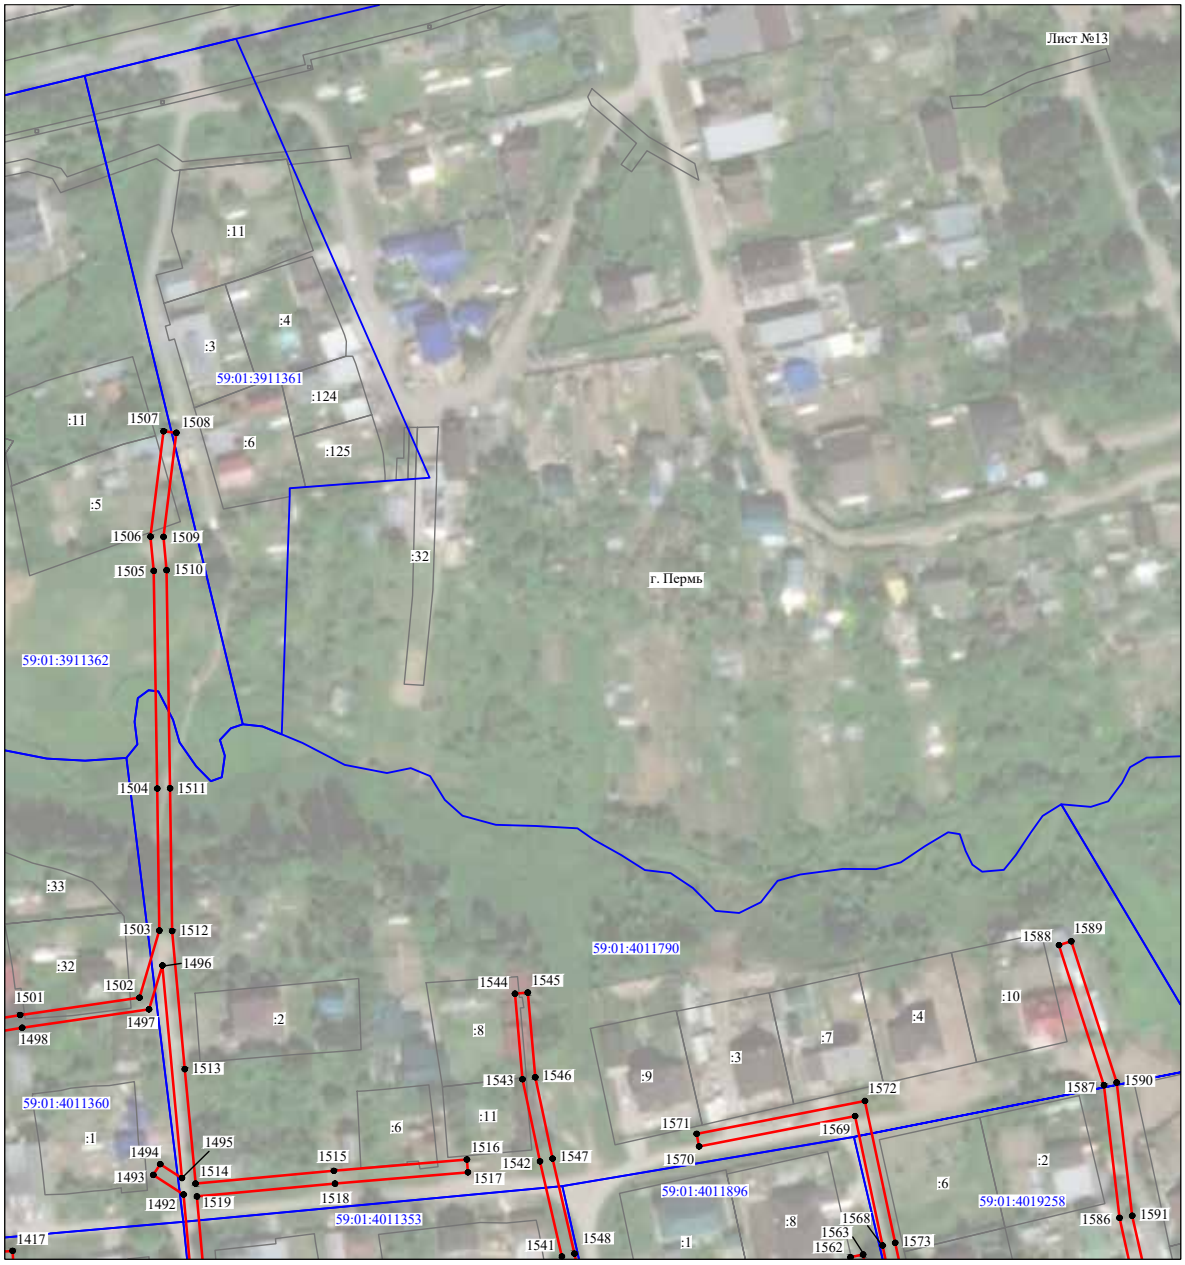

Масштаб 1:2000

Используемые условные знаки и обозначения:

№1	- номер опоры
	- граница публичного сервитута
	- граница кадастрового деления
	- граница населенного пункта
	- граница земельного участка, имеющегося в ЕГРН
	- граница ОКС, имеющаяся в ЕГРН
	- граница охранной зоны, имеющейся в ЕГРН
59:01:4413924:34 :34	- кадастровый номер земельного участка, имеющегося в ЕГРН
59:01:4413924	- номер кадастрового квартала
1 ●	- обозначение характерных точек границ

Схема расположения границ публичного сервитута объекта




Масштаб 1:2000

Используемые условные знаки и обозначения:

№1	- номер опоры
	- граница публичного сервитута
	- граница кадастрового деления
	- граница населенного пункта
	- граница земельного участка, имеющегося в ЕГРН
	- граница ОКС, имеющаяся в ЕГРН
	- граница охранной зоны, имеющейся в ЕГРН
59:01:4413924:34 :34	- кадастровый номер земельного участка, имеющегося в ЕГРН
59:01:4413924	- номер кадастрового квартала
1 ●	- обозначение характерных точек границ

Схема расположения границ публичного сервитута объекта

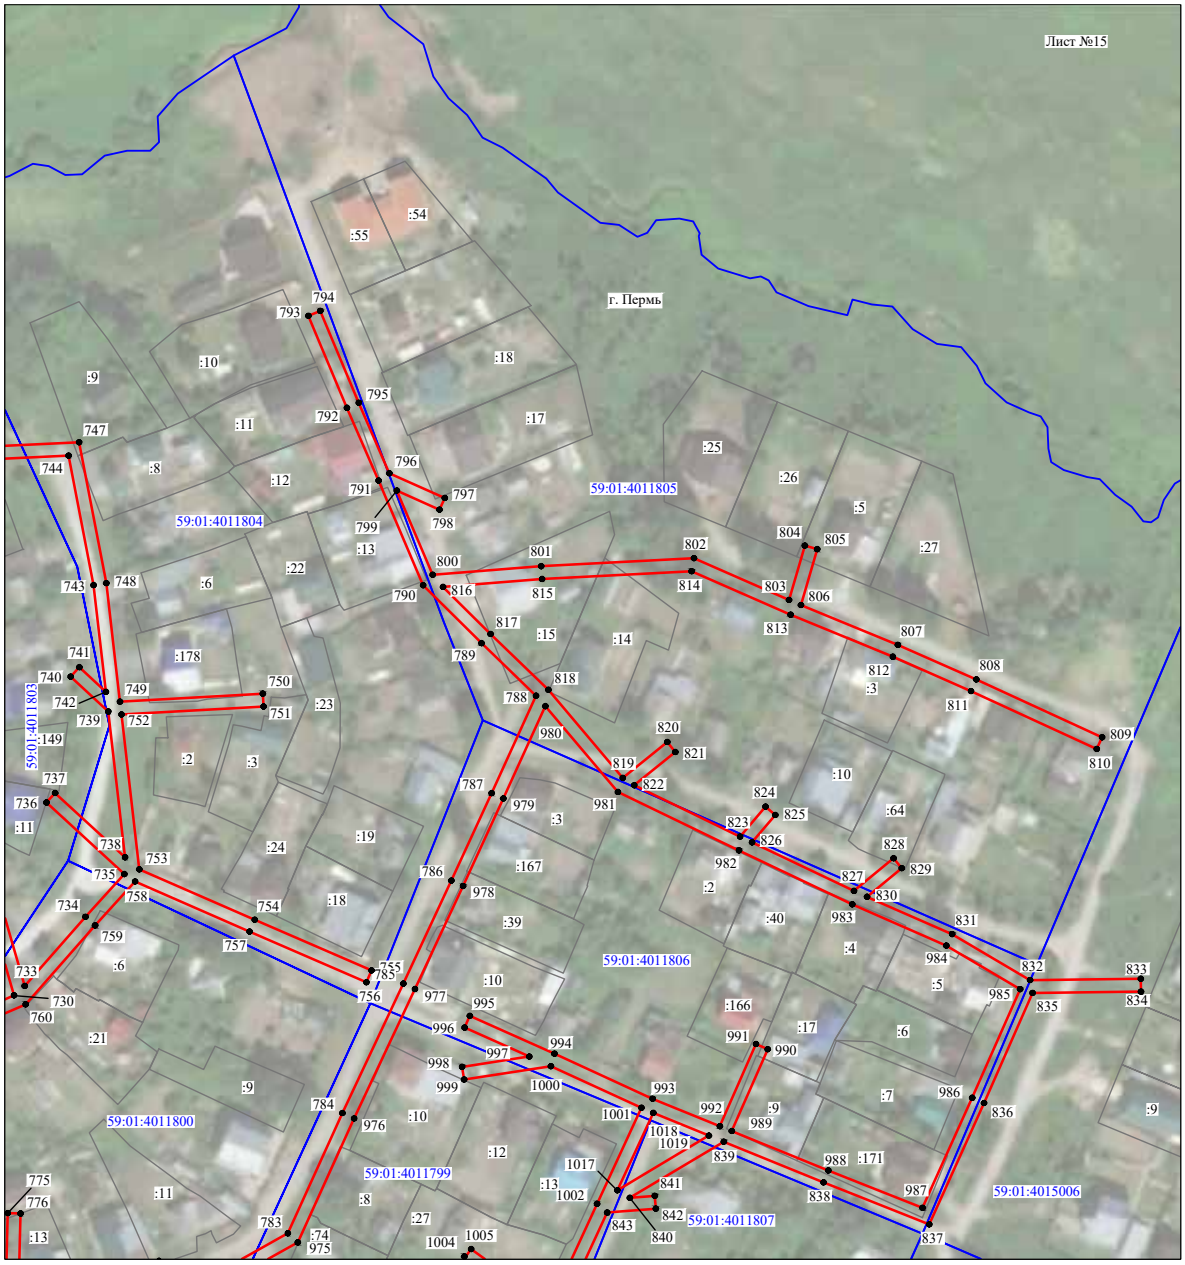

Масштаб 1:2000

Используемые условные знаки и обозначения:

№1 - номер опоры


- граница публичного сервитута
- граница кадастрового деления
- граница населенного пункта
- граница земельного участка, имеющегося в ЕГРН
- граница ОКС, имеющаяся в ЕГРН
- граница охранной зоны, имеющейся в ЕГРН

59:01:4413924:34 :34 - кадастровый номер земельного участка, имеющегося в ЕГРН

59:01:4413924 - номер кадастрового квартала

1 ● - обозначение характерных точек границ

Схема расположения границ публичного сервитута объекта

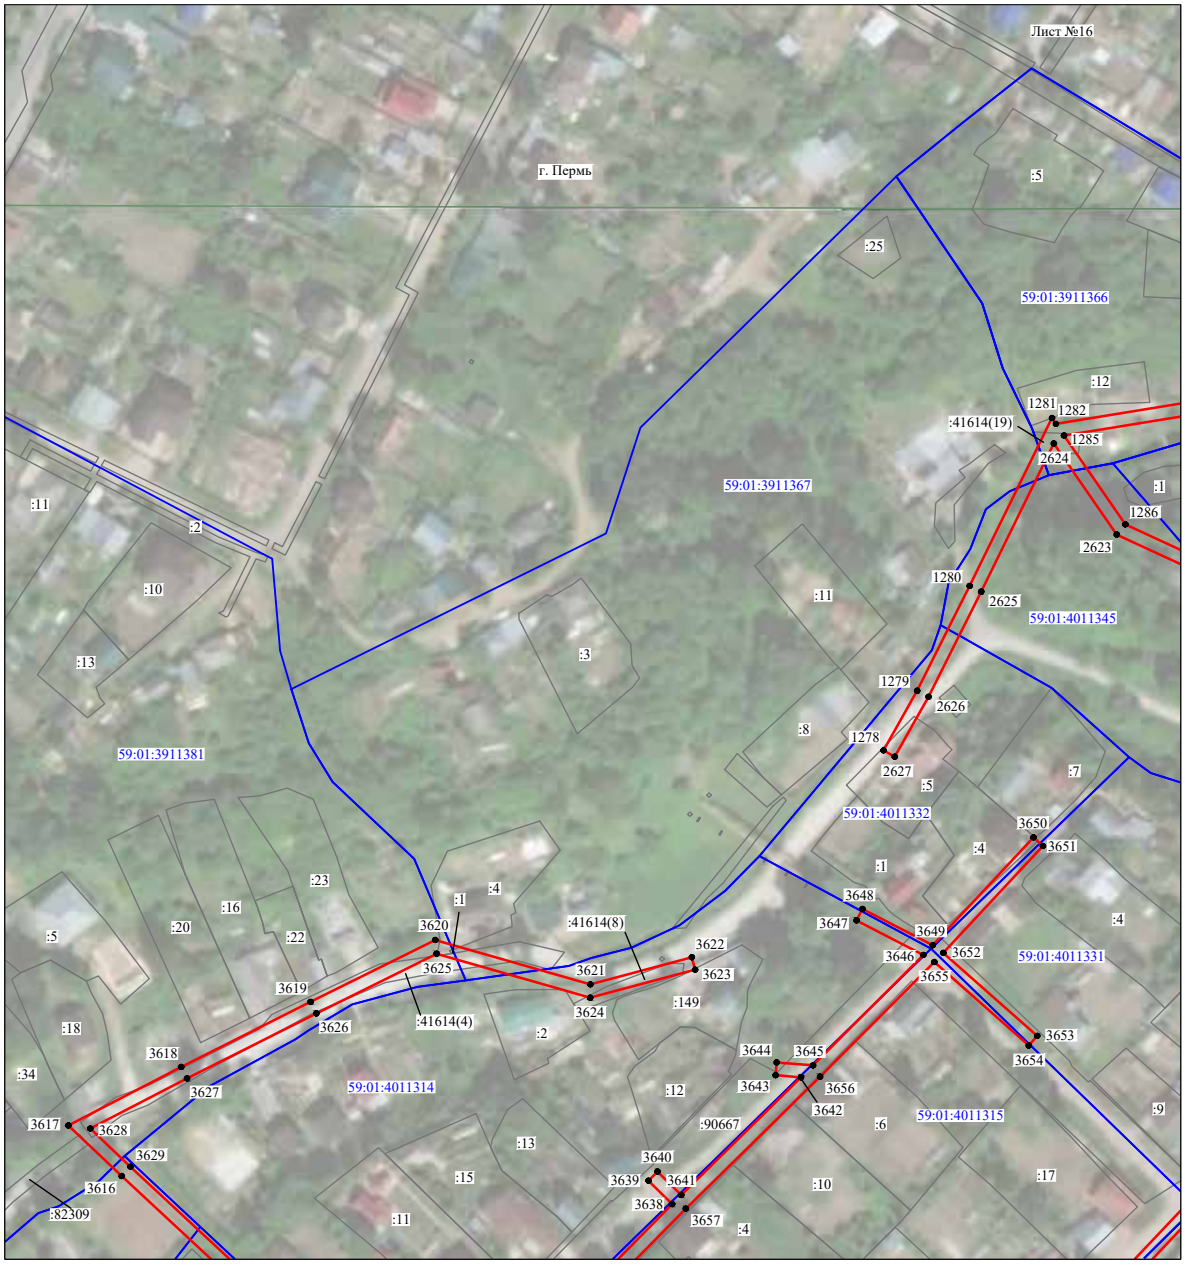

Масштаб 1:2000

Используемые условные знаки и обозначения:

№1	- номер опоры
	- граница публичного сервитута
	- граница кадастрового деления
	- граница населенного пункта
	- граница земельного участка, имеющегося в ЕГРН
	- граница ОКС, имеющаяся в ЕГРН
	- граница охранной зоны, имеющейся в ЕГРН
59:01:4413924:34 :34	- кадастровый номер земельного участка, имеющегося в ЕГРН
59:01:4413924	- номер кадастрового квартала
1 ●	- обозначение характерных точек границ

Схема расположения границ публичного сервитута объекта




Масштаб 1:2000

Используемые условные знаки и обозначения:

№1	- номер опоры
	- граница публичного сервитута
	- граница кадастрового деления
	- граница населенного пункта
	- граница земельного участка, имеющегося в ЕГРН
	- граница ОКС, имеющаяся в ЕГРН
	- граница охранной зоны, имеющейся в ЕГРН
59:01:4413924:34 :34	- кадастровый номер земельного участка, имеющегося в ЕГРН
59:01:4413924	- номер кадастрового квартала
1 ●	- обозначение характерных точек границ

Схема расположения границ публичного сервитута объекта

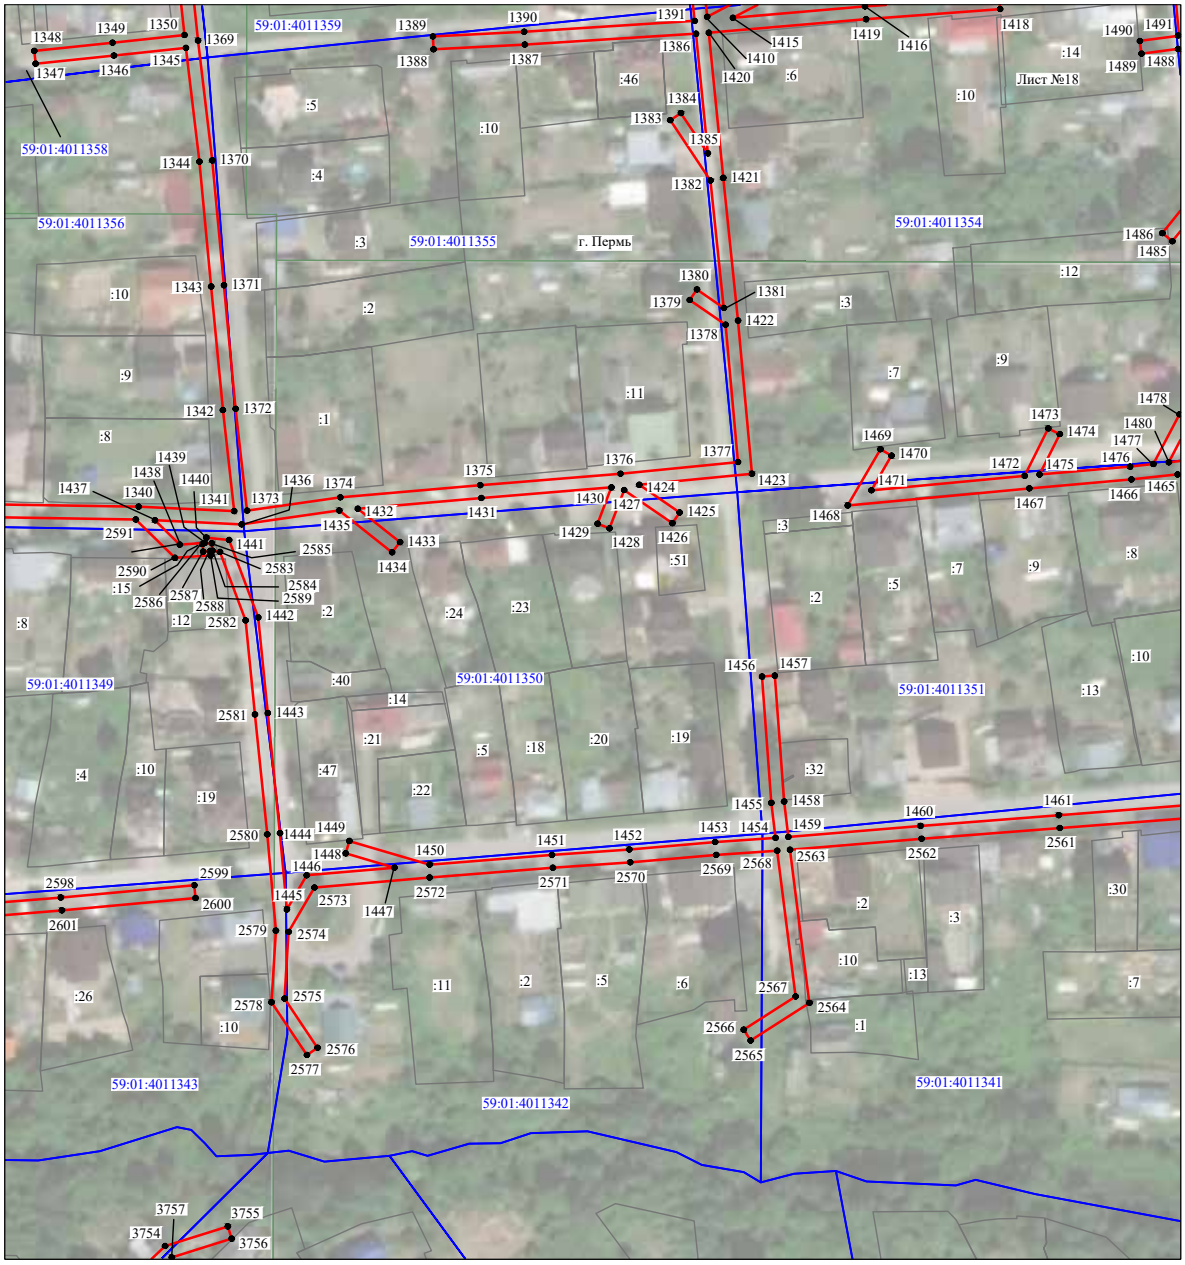


Масштаб 1:2000

Используемые условные знаки и обозначения:

№1	- номер опоры
	- граница публичного сервитута
	- граница кадастрового деления
	- граница населенного пункта
	- граница земельного участка, имеющегося в ЕГРН
	- граница ОКС, имеющаяся в ЕГРН
	- граница охранной зоны, имеющейся в ЕГРН
59:01:4413924:34 :34	- кадастровый номер земельного участка, имеющегося в ЕГРН
59:01:4413924	- номер кадастрового квартала
1 ●	- обозначение характерных точек границ

Схема расположения границ публичного сервитута объекта

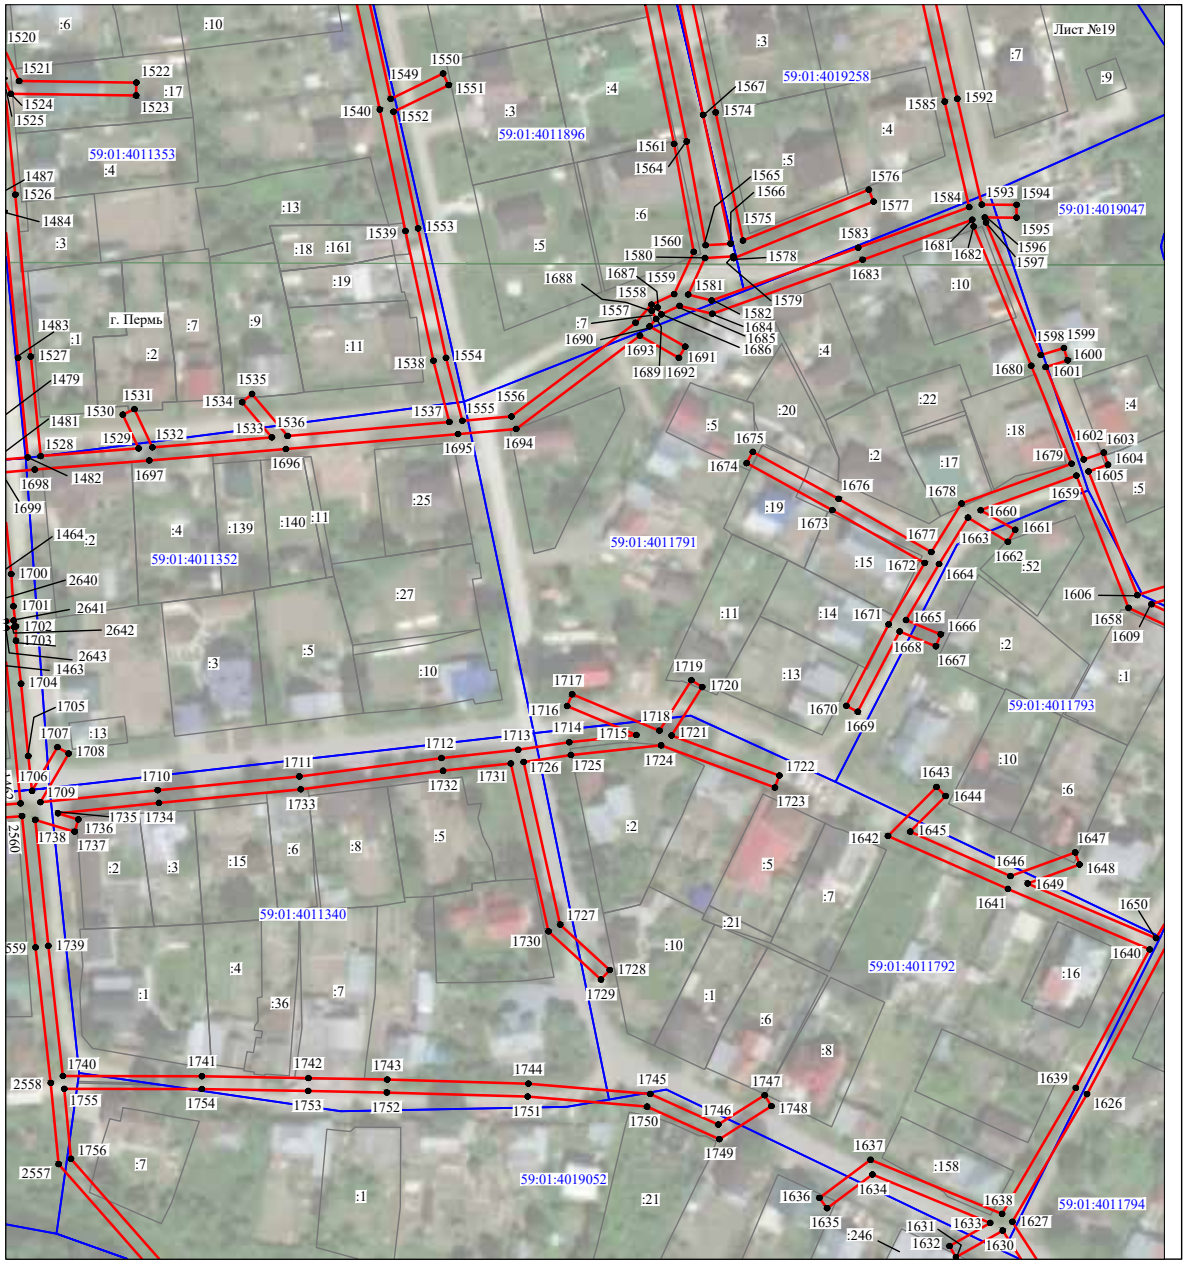


Масштаб 1:2000

Используемые условные знаки и обозначения:

№1	- номер опоры
	- граница публичного сервитута
	- граница кадастрового деления
	- граница населенного пункта
	- граница земельного участка, имеющегося в ЕГРН
	- граница ОКС, имеющаяся в ЕГРН
	- граница охранной зоны, имеющейся в ЕГРН
59:01:4413924:34 :34	- кадастровый номер земельного участка, имеющегося в ЕГРН
59:01:4413924	- номер кадастрового квартала
1 ●	- обозначение характерных точек границ

Схема расположения границ публичного сервитута объекта

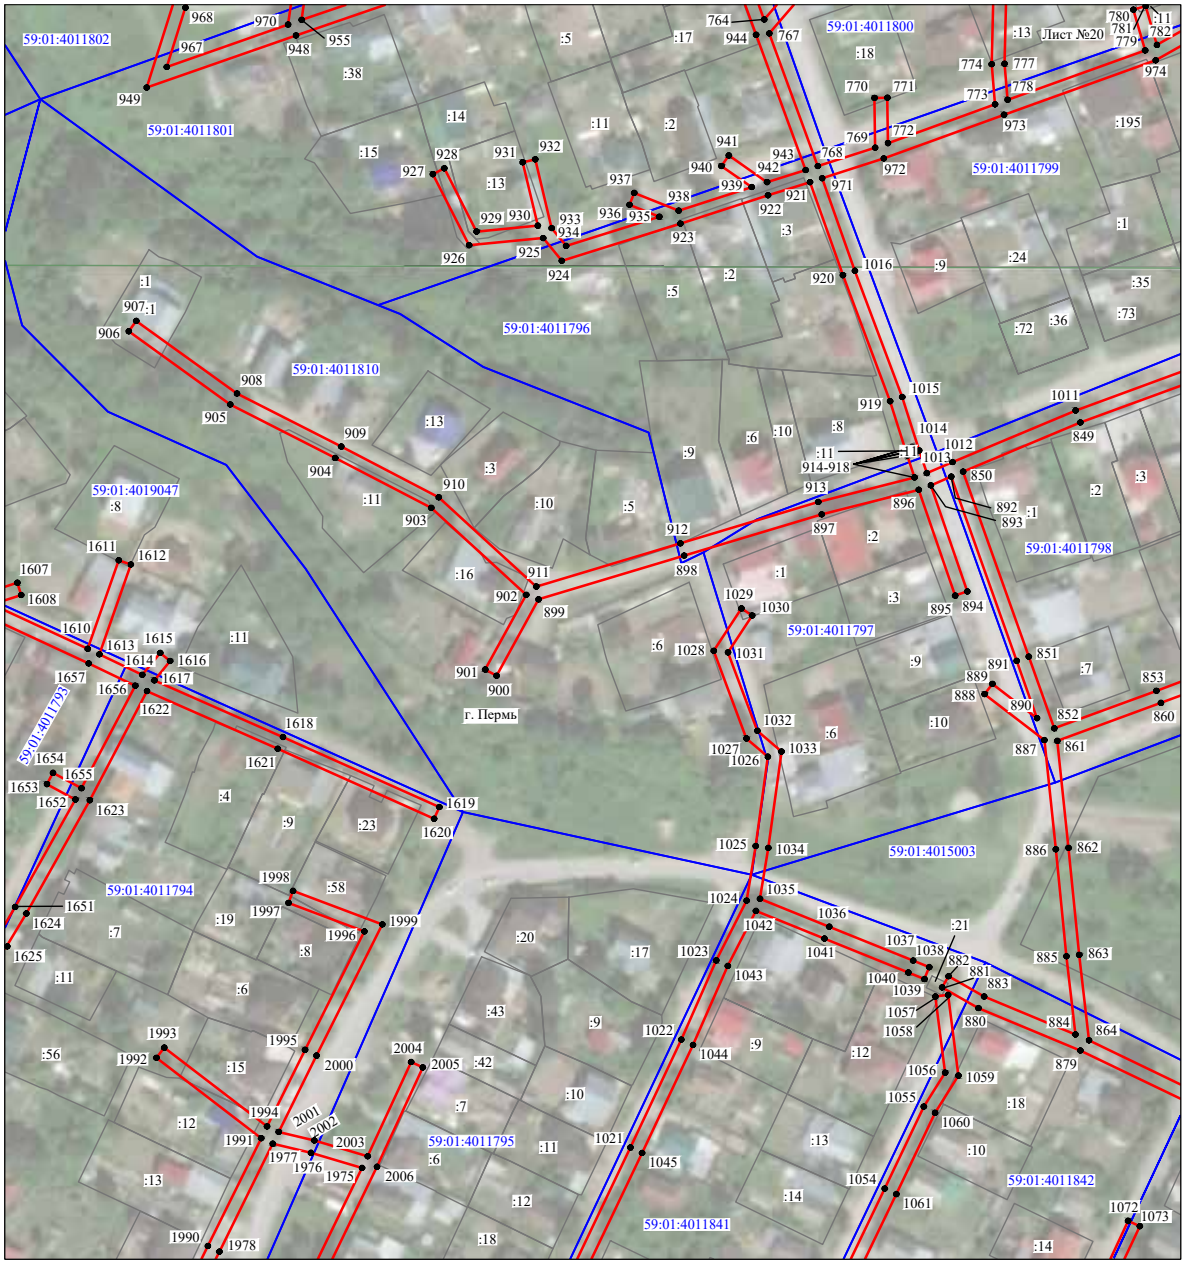

Масштаб 1:2000

Используемые условные знаки и обозначения:

№1	- номер опоры
	- граница публичного сервитута
	- граница кадастрового деления
	- граница населенного пункта
	- граница земельного участка, имеющегося в ЕГРН
	- граница ОКС, имеющаяся в ЕГРН
	- граница охранной зоны, имеющейся в ЕГРН
59:01:4413924:34 :34	- кадастровый номер земельного участка, имеющегося в ЕГРН
59:01:4413924	- номер кадастрового квартала
1 ●	- обозначение характерных точек границ

Схема расположения границ публичного сервитута объекта




Масштаб 1:2000

Используемые условные знаки и обозначения:

№1	- номер опоры
	- граница публичного сервитута
	- граница кадастрового деления
	- граница населенного пункта
	- граница земельного участка, имеющегося в ЕГРН
	- граница ОКС, имеющаяся в ЕГРН
	- граница охранной зоны, имеющейся в ЕГРН
59:01:4413924:34 :34	- кадастровый номер земельного участка, имеющегося в ЕГРН
59:01:4413924	- номер кадастрового квартала
1 ●	- обозначение характерных точек границ

Схема расположения границ публичного сервитута объекта

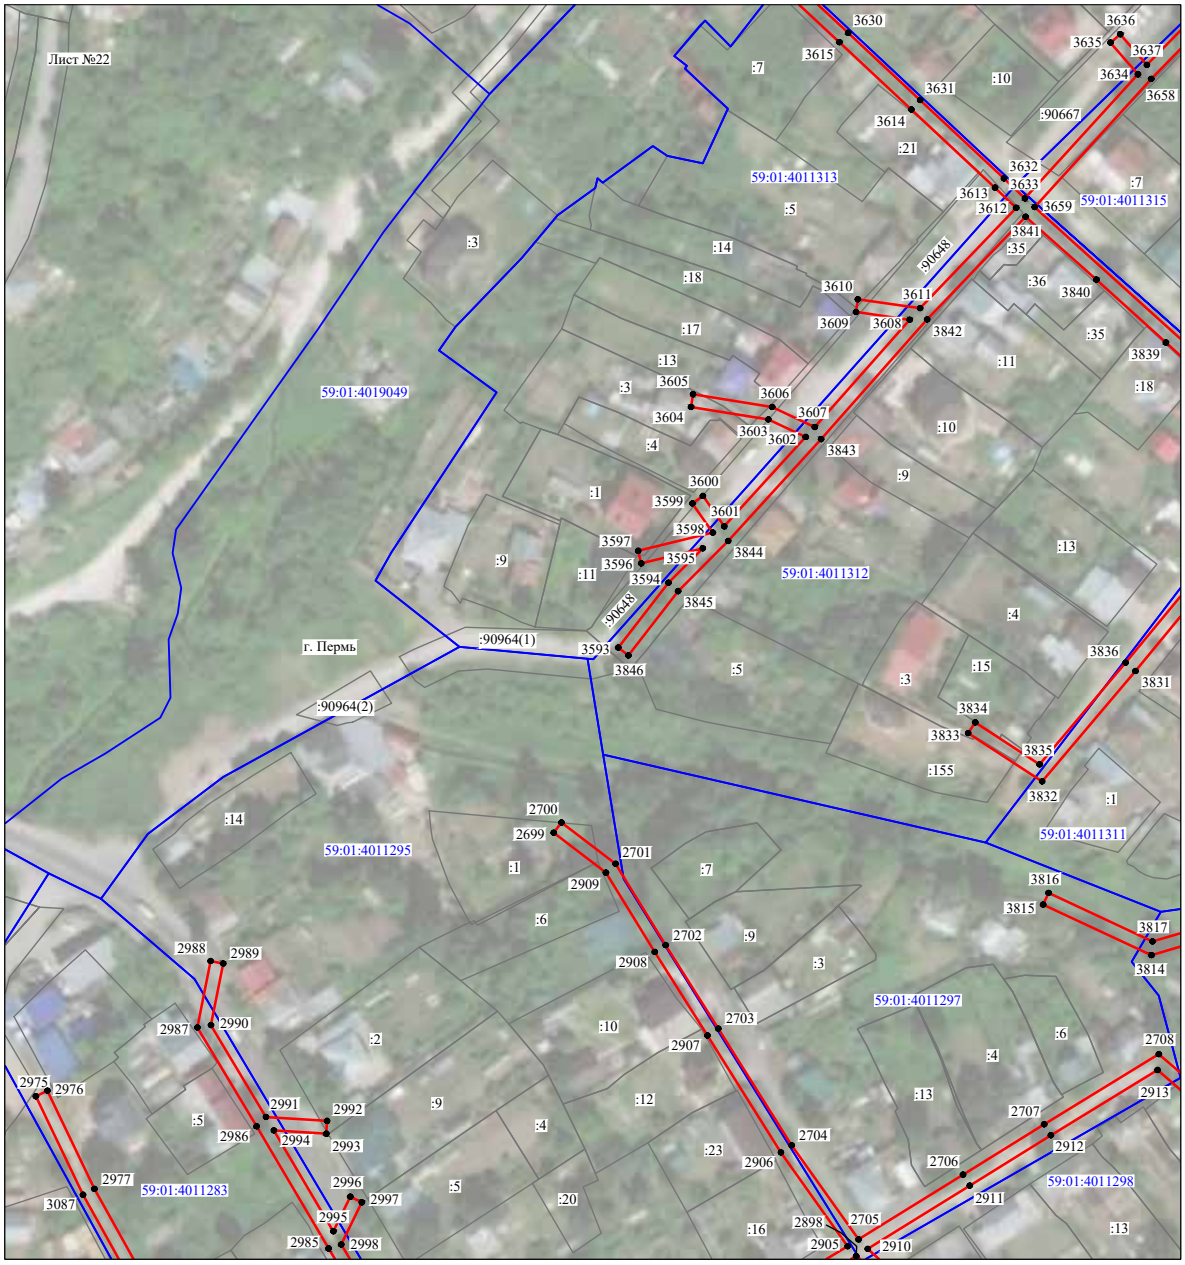


Масштаб 1:2000

Используемые условные знаки и обозначения:

№1	- номер опоры
	- граница публичного сервитута
	- граница кадастрового деления
	- граница населенного пункта
	- граница земельного участка, имеющегося в ЕГРН
	- граница ОКС, имеющаяся в ЕГРН
	- граница охранной зоны, имеющейся в ЕГРН
59:01:4413924:34 :34	- кадастровый номер земельного участка, имеющегося в ЕГРН
59:01:4413924	- номер кадастрового квартала
1 ●	- обозначение характерных точек границ

Схема расположения границ публичного сервитута объекта

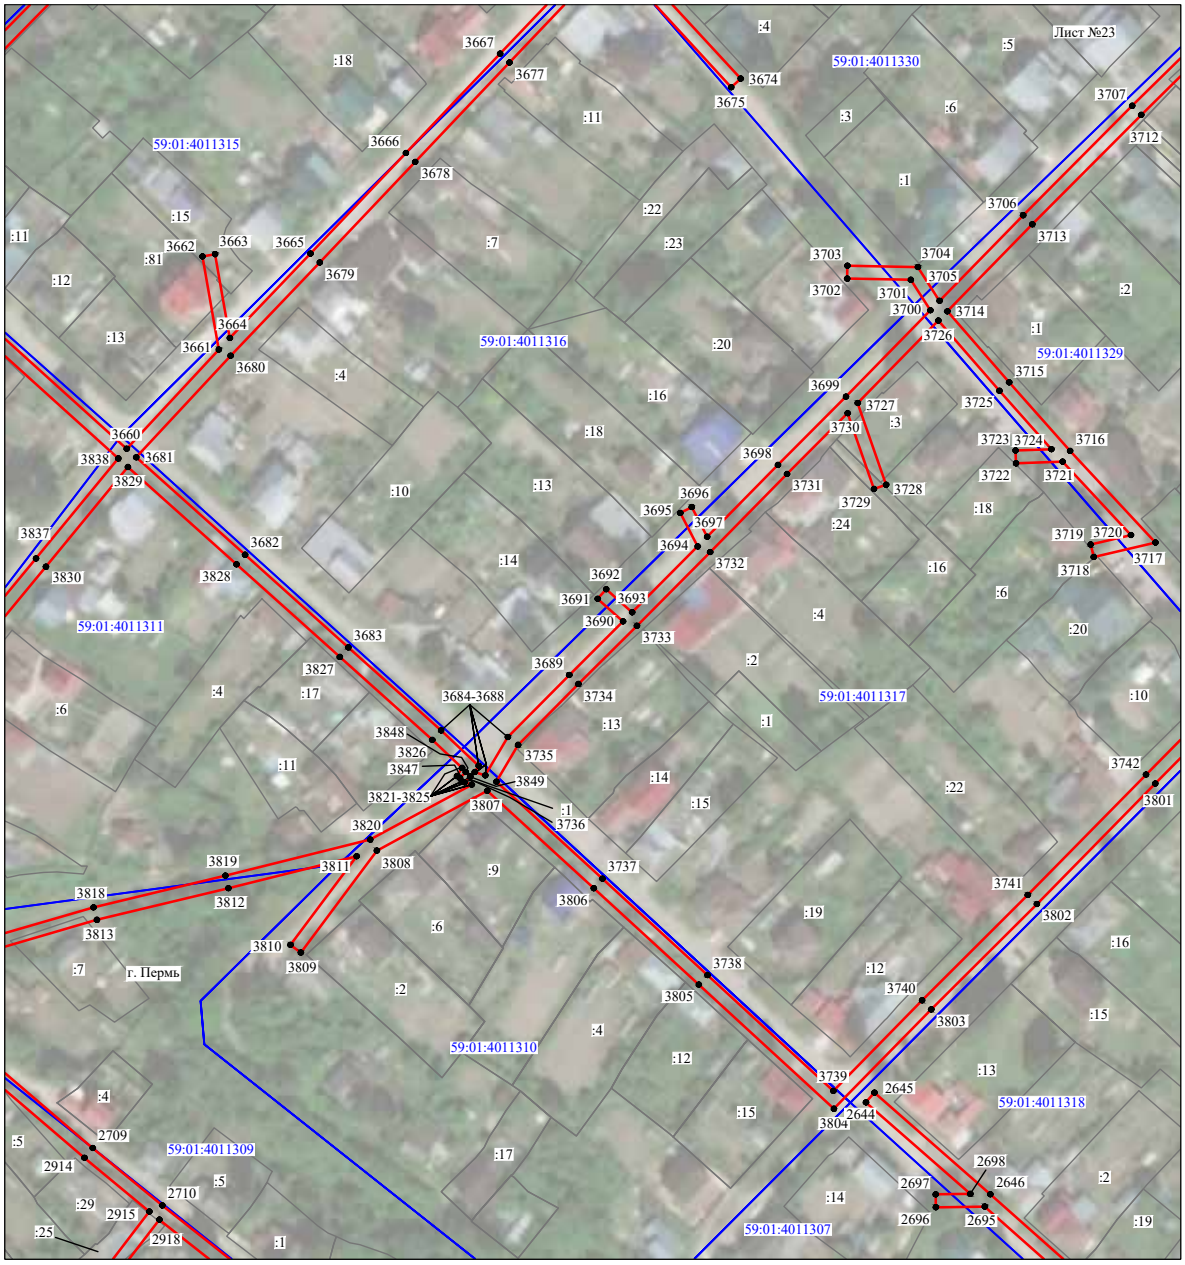


Масштаб 1:2000

Используемые условные знаки и обозначения:

№1	- номер опоры
	- граница публичного сервитута
	- граница кадастрового деления
	- граница населенного пункта
	- граница земельного участка, имеющегося в ЕГРН
	- граница ОКС, имеющаяся в ЕГРН
	- граница охранной зоны, имеющейся в ЕГРН
59:01:4413924:34 :34	- кадастровый номер земельного участка, имеющегося в ЕГРН
59:01:4413924	- номер кадастрового квартала
1 ●	- обозначение характерных точек границ

Схема расположения границ публичного сервитута объекта

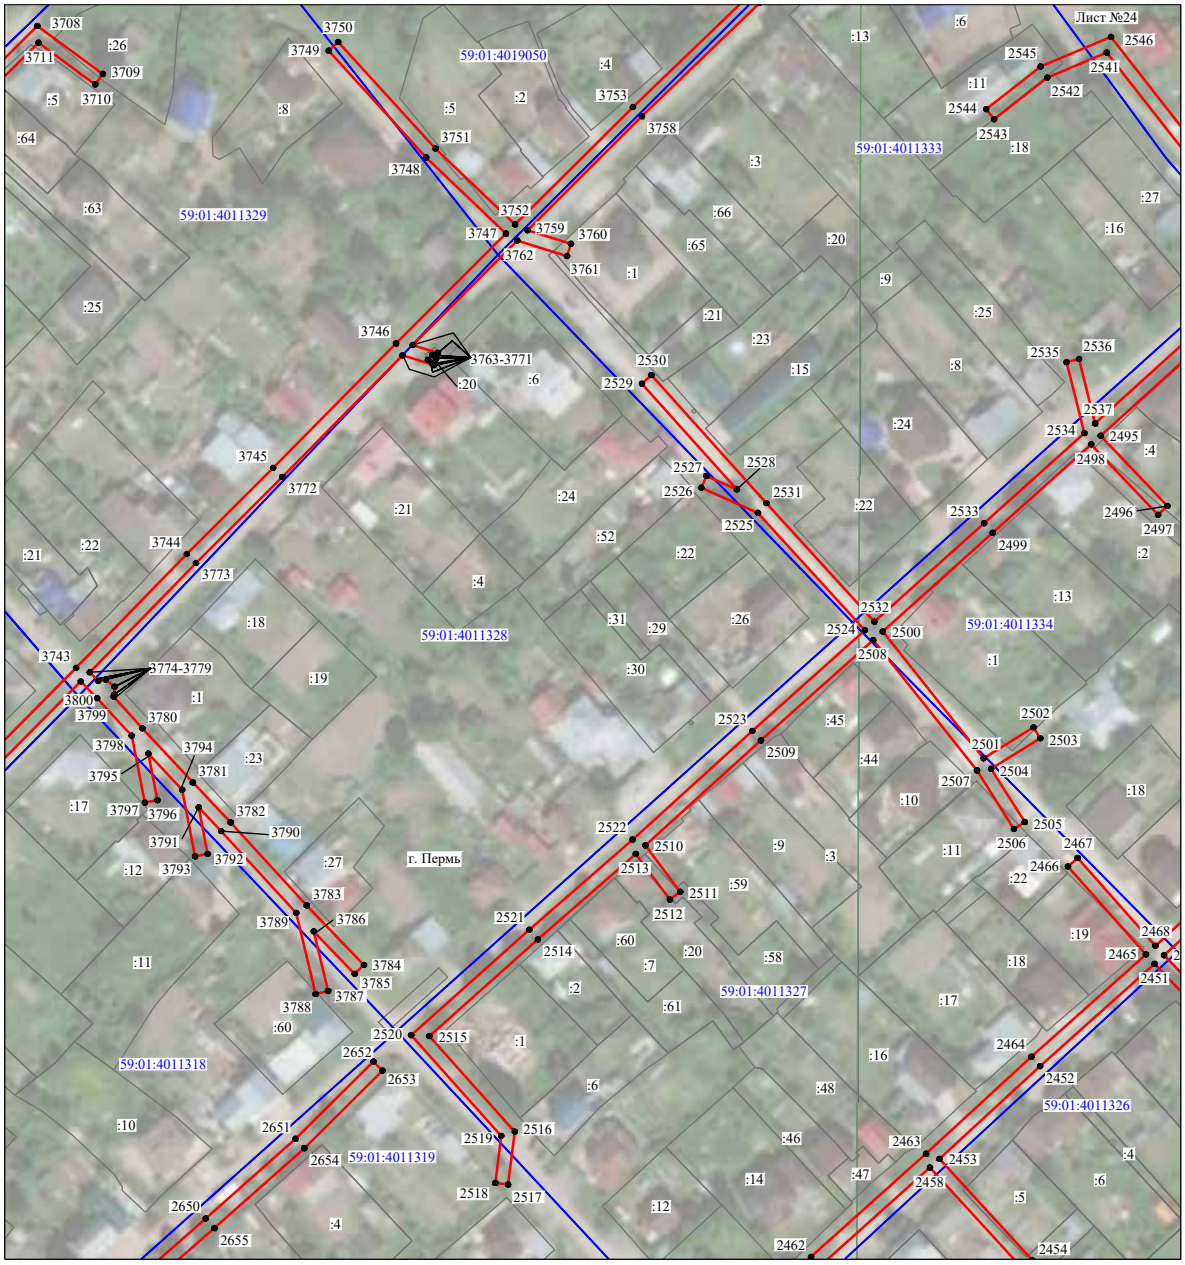


Масштаб 1:2000

Используемые условные знаки и обозначения:

№1	- номер опоры
	- граница публичного сервитута
	- граница кадастрового деления
	- граница населенного пункта
	- граница земельного участка, имеющегося в ЕГРН
	- граница ОКС, имеющаяся в ЕГРН
	- граница охранной зоны, имеющейся в ЕГРН
59:01:4413924:34 :34	- кадастровый номер земельного участка, имеющегося в ЕГРН
59:01:4413924	- номер кадастрового квартала
1 ●	- обозначение характерных точек границ

Схема расположения границ публичного сервитута объекта

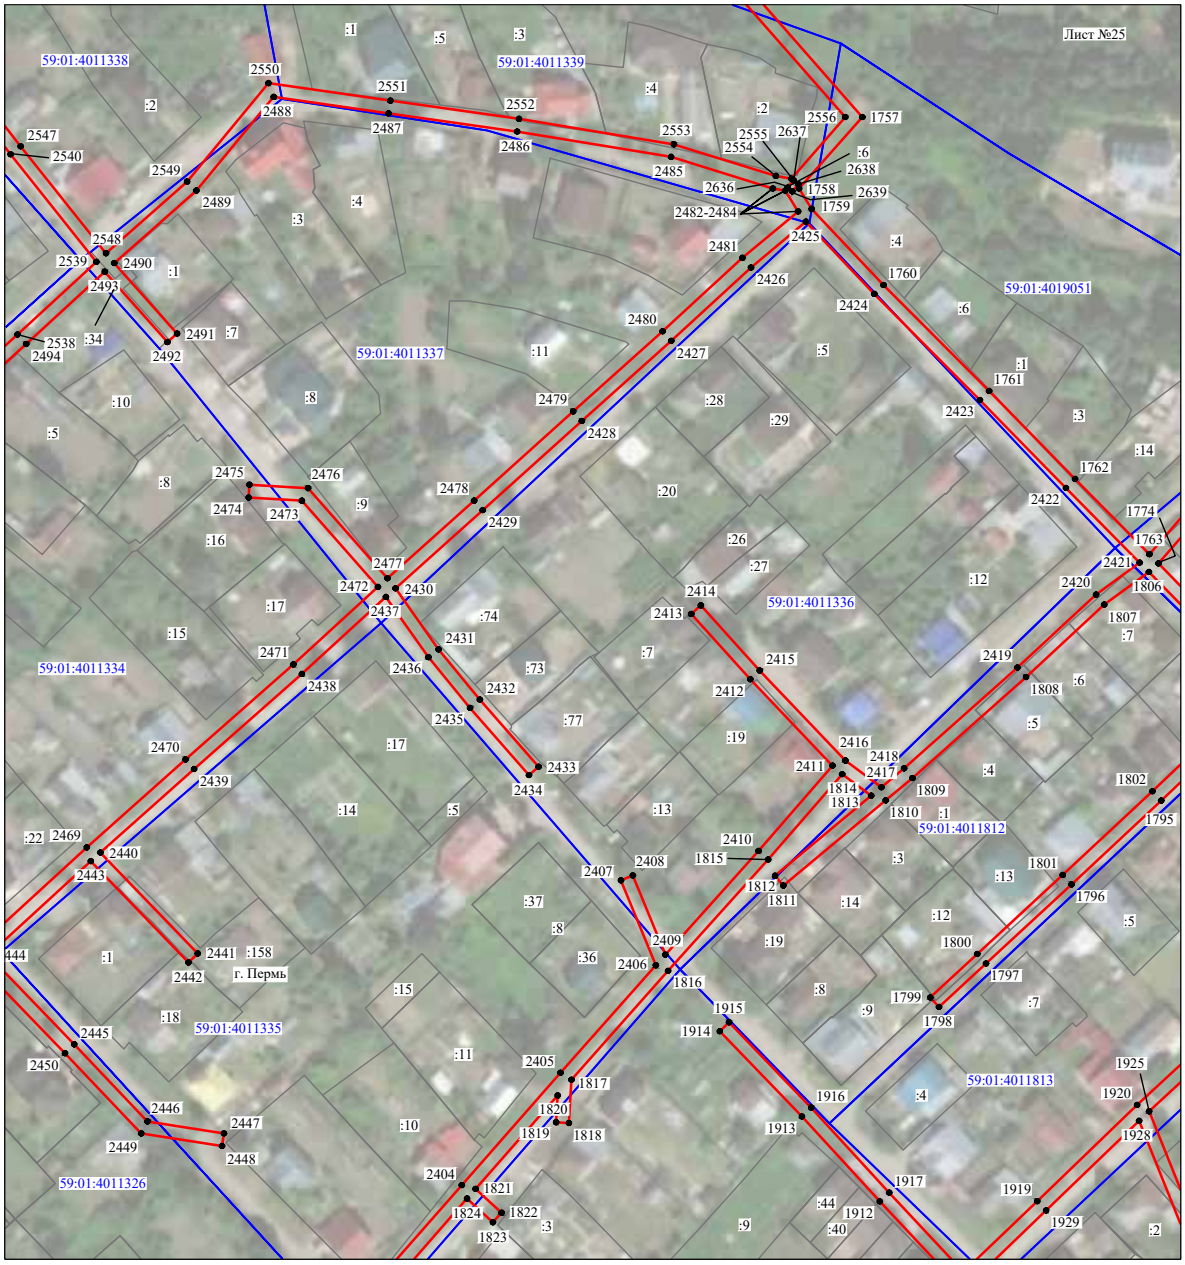


Масштаб 1:2000

Используемые условные знаки и обозначения:

№1	- номер опоры
	- граница публичного сервитута
	- граница кадастрового деления
	- граница населенного пункта
	- граница земельного участка, имеющегося в ЕГРН
	- граница ОКС, имеющаяся в ЕГРН
	- граница охранной зоны, имеющейся в ЕГРН
59:01:4413924:34 :34	- кадастровый номер земельного участка, имеющегося в ЕГРН
59:01:4413924	- номер кадастрового квартала
1 ●	- обозначение характерных точек границ

Схема расположения границ публичного сервитута объекта

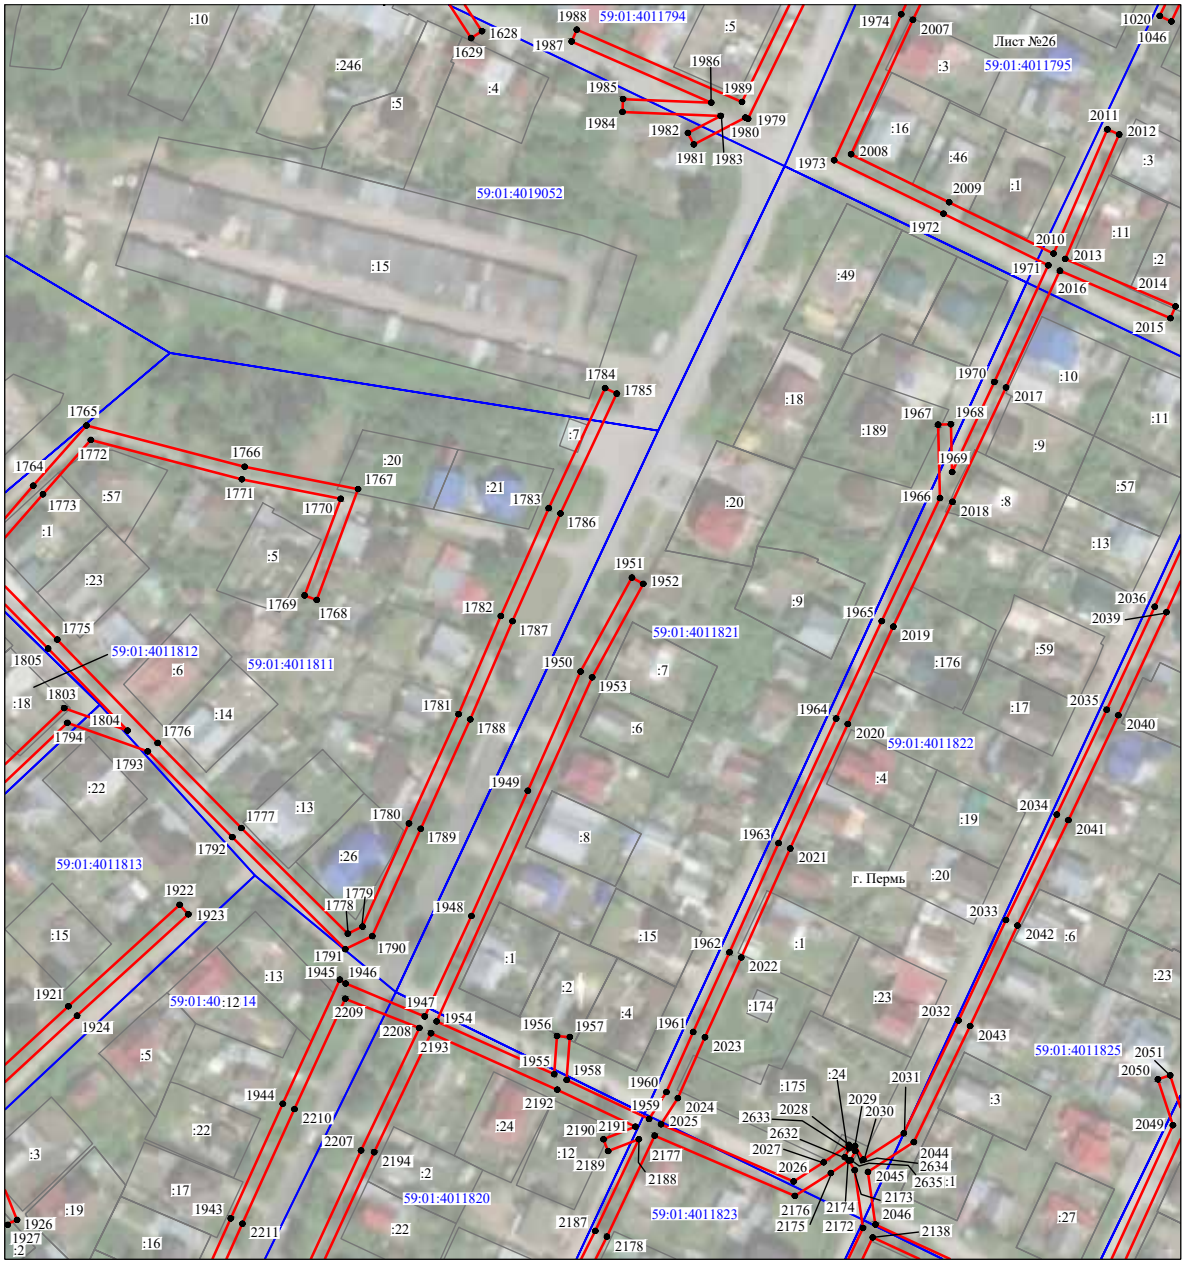


Масштаб 1:2000

Используемые условные знаки и обозначения:

№1	- номер опоры
	- граница публичного сервитута
	- граница кадастрового деления
	- граница населенного пункта
	- граница земельного участка, имеющегося в ЕГРН
	- граница ОКС, имеющаяся в ЕГРН
	- граница охранной зоны, имеющейся в ЕГРН
59:01:4413924:34 :34	- кадастровый номер земельного участка, имеющегося в ЕГРН
59:01:4413924	- номер кадастрового квартала
1 ●	- обозначение характерных точек границ

Схема расположения границ публичного сервитута объекта

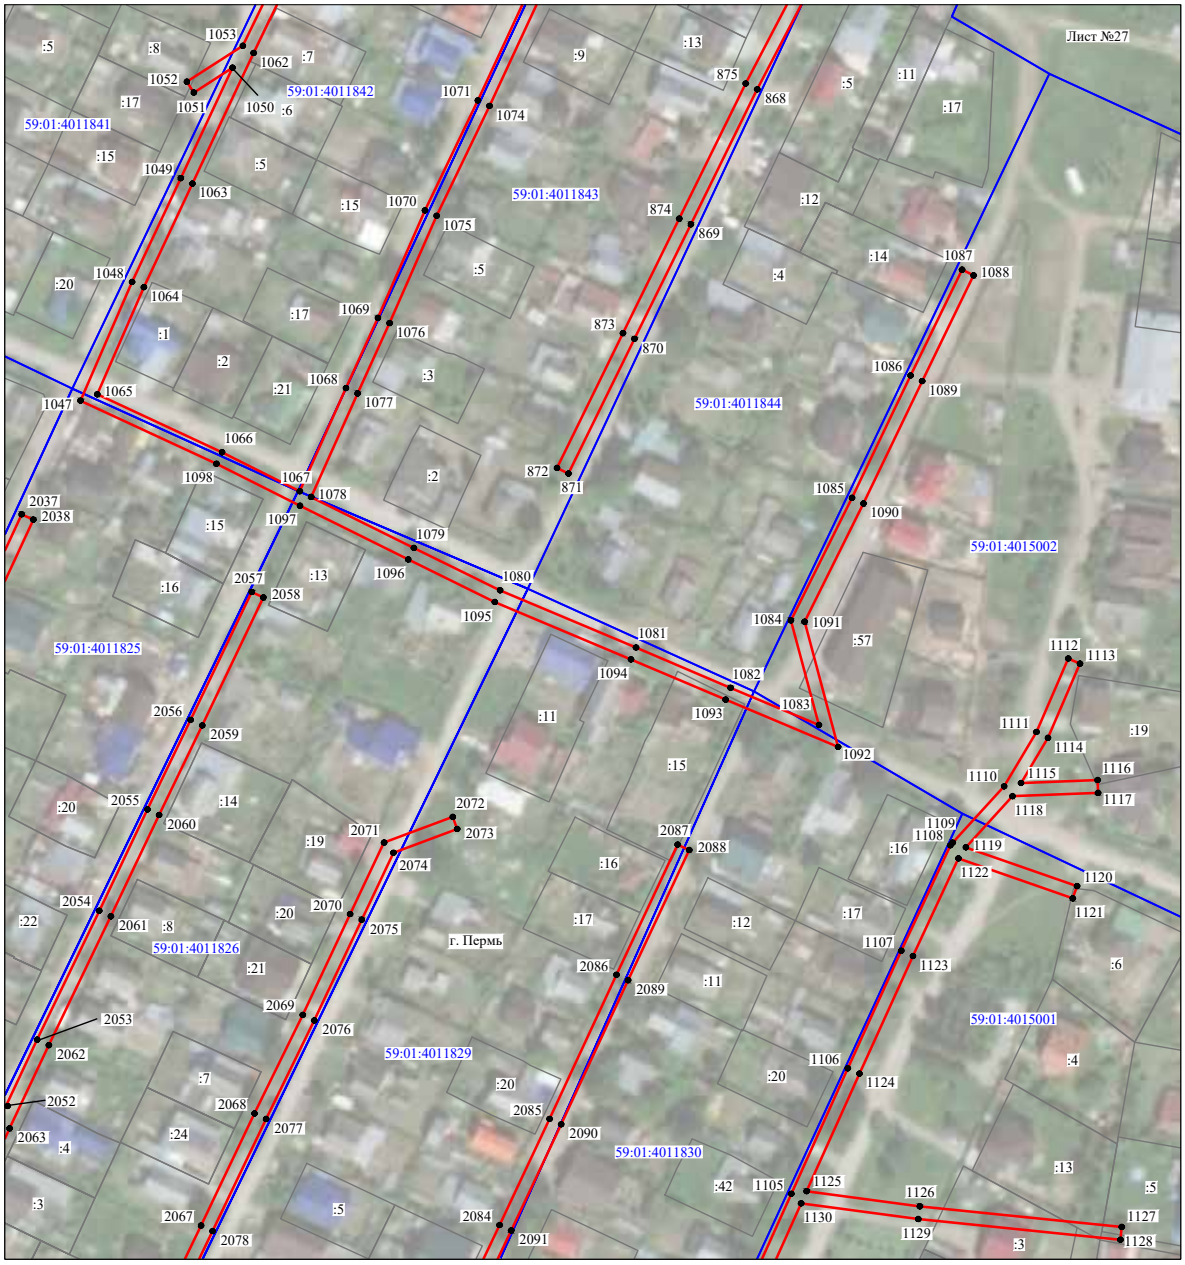

Масштаб 1:2000

Используемые условные знаки и обозначения:

№1	- номер опоры
	- граница публичного сервитута
	- граница кадастрового деления
	- граница населенного пункта
	- граница земельного участка, имеющегося в ЕГРН
	- граница ОКС, имеющаяся в ЕГРН
	- граница охранной зоны, имеющейся в ЕГРН
59:01:4413924:34 :34	- кадастровый номер земельного участка, имеющегося в ЕГРН
59:01:4413924	- номер кадастрового квартала
1 ●	- обозначение характерных точек границ

Схема расположения границ публичного сервитута объекта



Масштаб 1:2000

Используемые условные знаки и обозначения:

№1	- номер опоры
	- граница публичного сервитута
	- граница кадастрового деления
	- граница населенного пункта
	- граница земельного участка, имеющегося в ЕГРН
	- граница ОКС, имеющаяся в ЕГРН
	- граница охранной зоны, имеющейся в ЕГРН
59:01:4413924:34 :34	- кадастровый номер земельного участка, имеющегося в ЕГРН
59:01:4413924	- номер кадастрового квартала
1 ●	- обозначение характерных точек границ

Схема расположения границ публичного сервитута объекта




Масштаб 1:2000

Используемые условные знаки и обозначения:

№1	- номер опоры
	- граница публичного сервитута
	- граница кадастрового деления
	- граница населенного пункта
	- граница земельного участка, имеющегося в ЕГРН
	- граница ОКС, имеющаяся в ЕГРН
	- граница охранной зоны, имеющейся в ЕГРН
59:01:4413924:34 :34	- кадастровый номер земельного участка, имеющегося в ЕГРН
59:01:4413924	- номер кадастрового квартала
1 ●	- обозначение характерных точек границ

Схема расположения границ публичного сервитута объекта

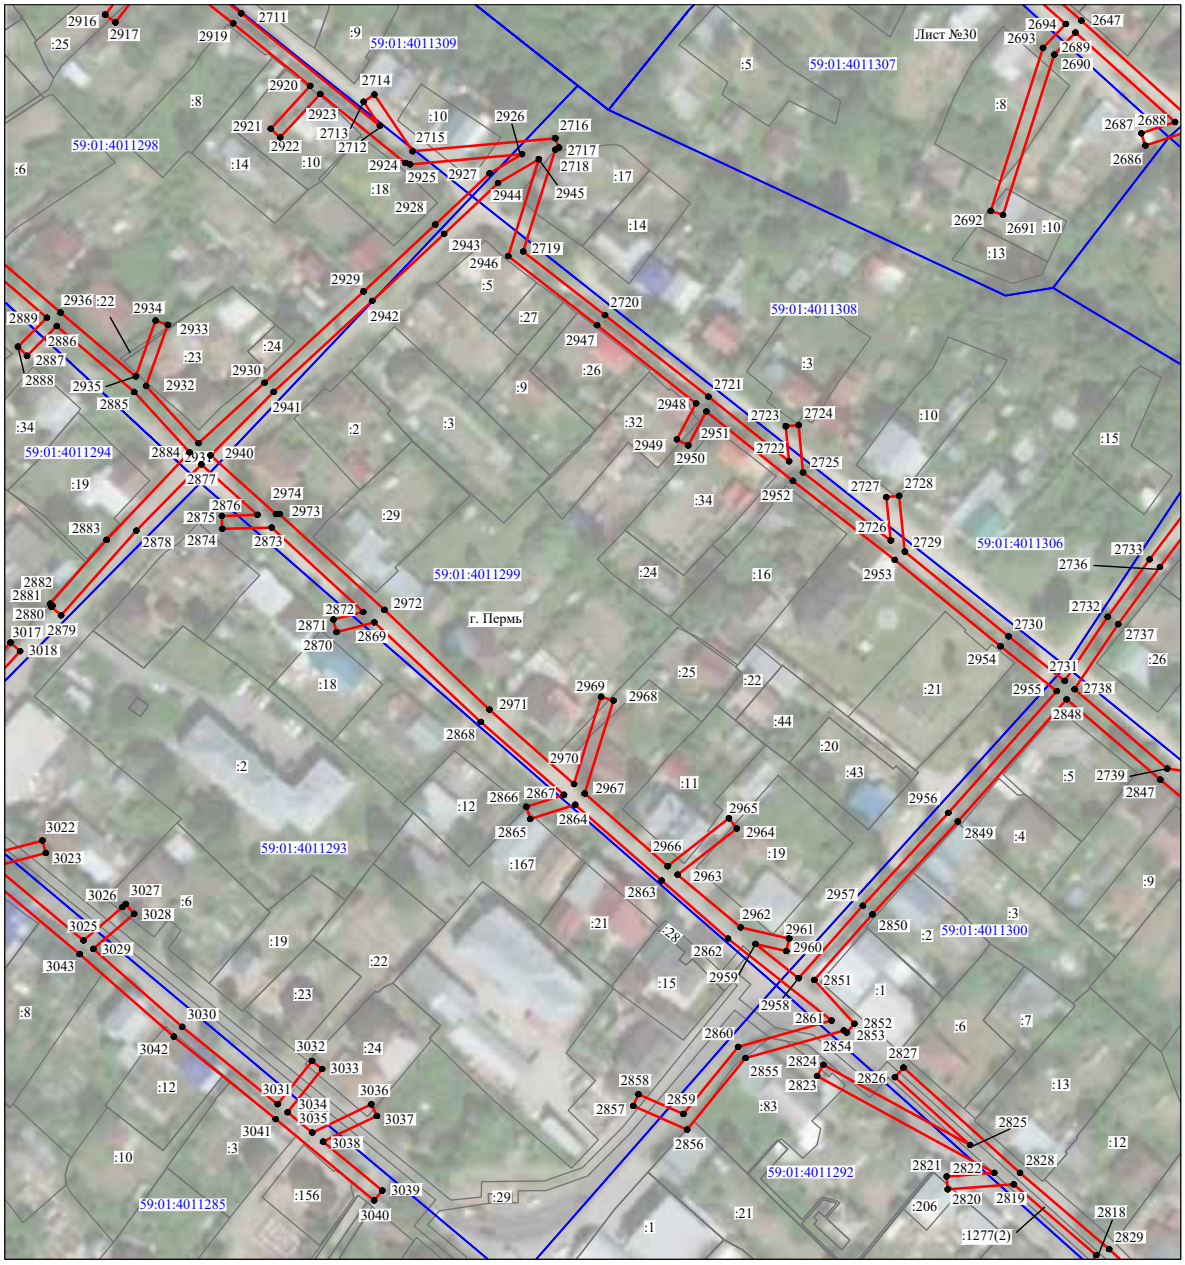


Масштаб 1:2000

Используемые условные знаки и обозначения:

№1	- номер опоры
	- граница публичного сервитута
	- граница кадастрового деления
	- граница населенного пункта
	- граница земельного участка, имеющегося в ЕГРН
	- граница ОКС, имеющаяся в ЕГРН
	- граница охранной зоны, имеющейся в ЕГРН
59:01:4413924:34 :34	- кадастровый номер земельного участка, имеющегося в ЕГРН
59:01:4413924	- номер кадастрового квартала
1 ●	- обозначение характерных точек границ

Схема расположения границ публичного сервитута объекта

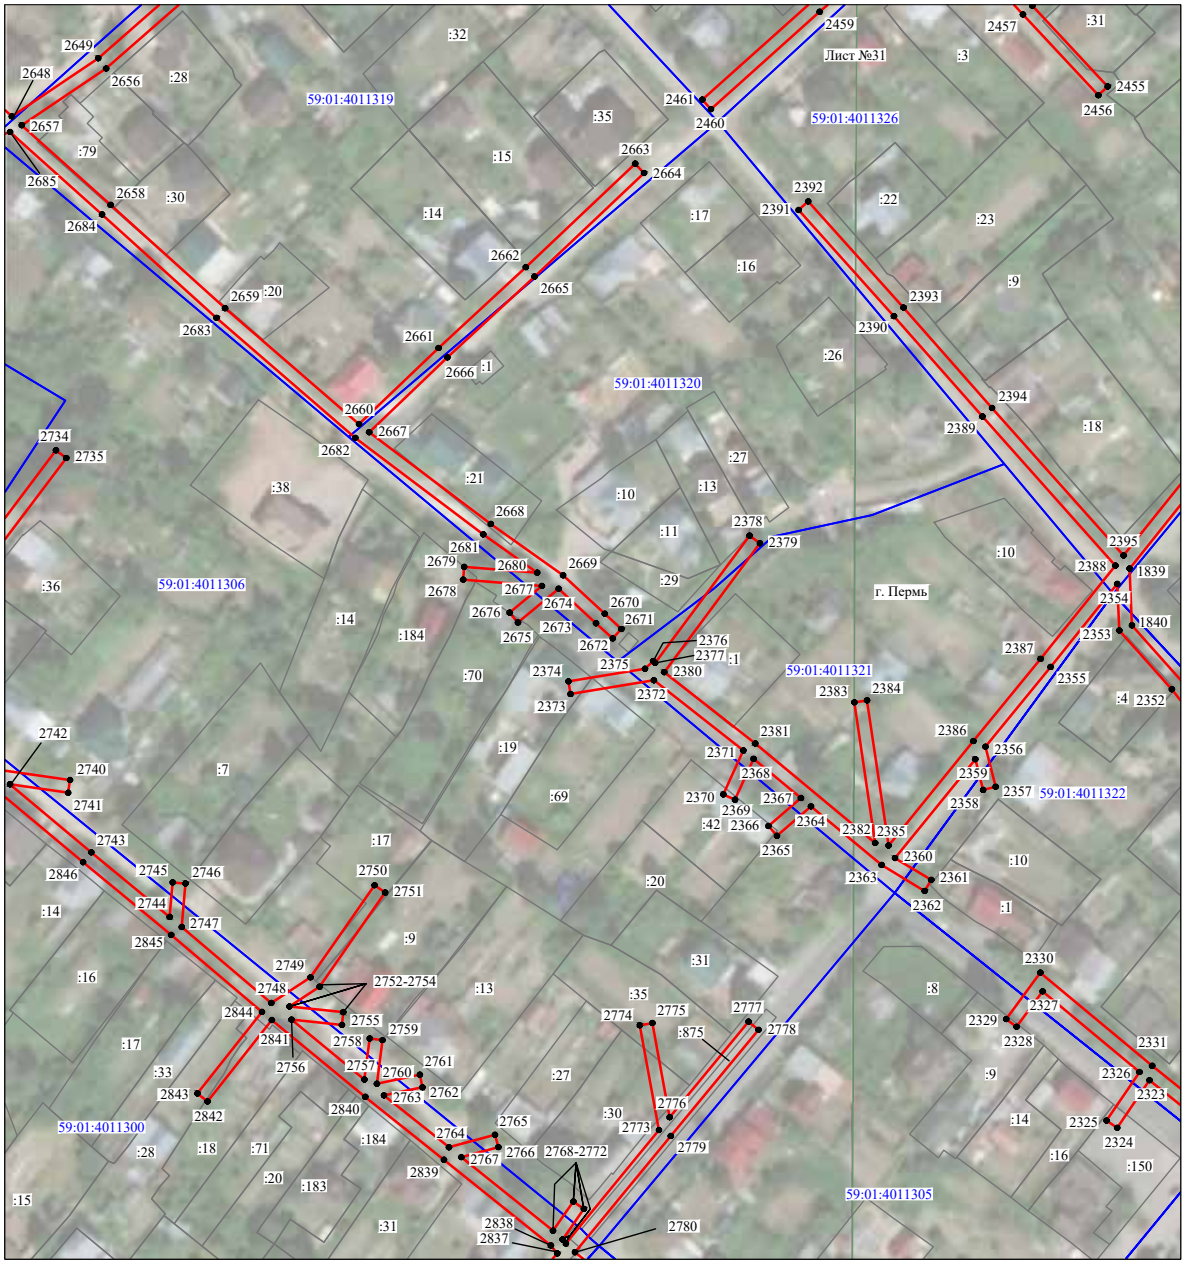


Масштаб 1:2000

Используемые условные знаки и обозначения:

№1	- номер опоры
	- граница публичного сервитута
	- граница кадастрового деления
	- граница населенного пункта
	- граница земельного участка, имеющегося в ЕГРН
	- граница ОКС, имеющаяся в ЕГРН
	- граница охранной зоны, имеющейся в ЕГРН
59:01:4413924:34 :34	- кадастровый номер земельного участка, имеющегося в ЕГРН
59:01:4413924	- номер кадастрового квартала
1 ●	- обозначение характерных точек границ

Схема расположения границ публичного сервитута объекта

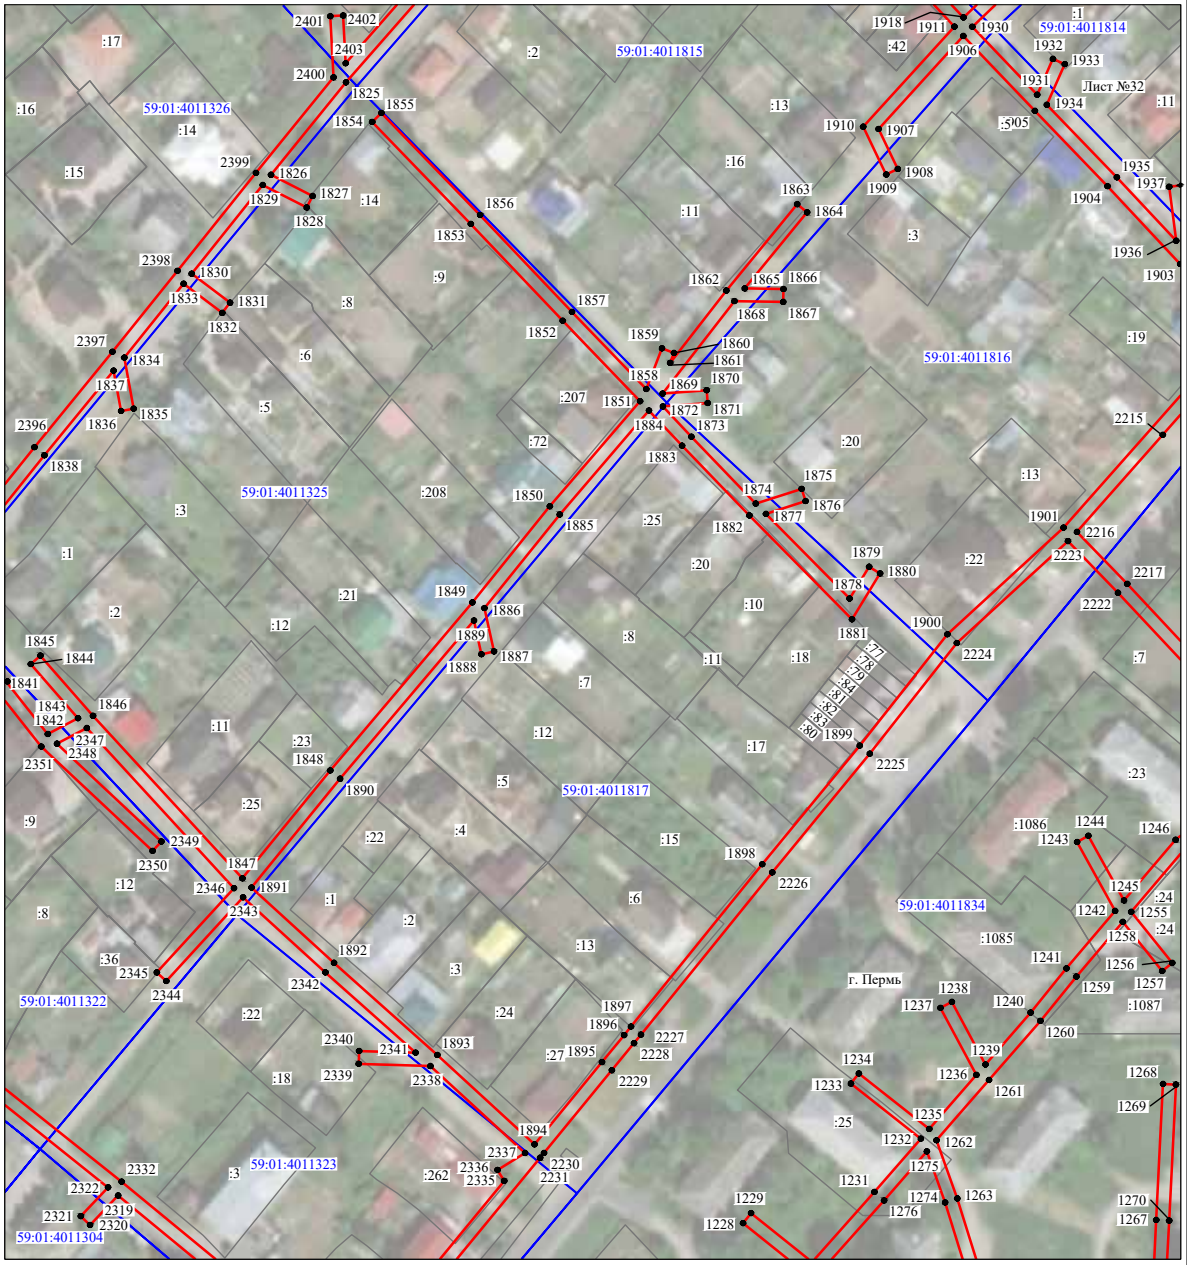


Масштаб 1:2000

Используемые условные знаки и обозначения:

№1	- номер опоры
	- граница публичного сервитута
	- граница кадастрового деления
	- граница населенного пункта
	- граница земельного участка, имеющегося в ЕГРН
	- граница ОКС, имеющаяся в ЕГРН
	- граница охранной зоны, имеющейся в ЕГРН
59:01:4413924:34 :34	- кадастровый номер земельного участка, имеющегося в ЕГРН
59:01:4413924	- номер кадастрового квартала
1 ●	- обозначение характерных точек границ

Схема расположения границ публичного сервитута объекта

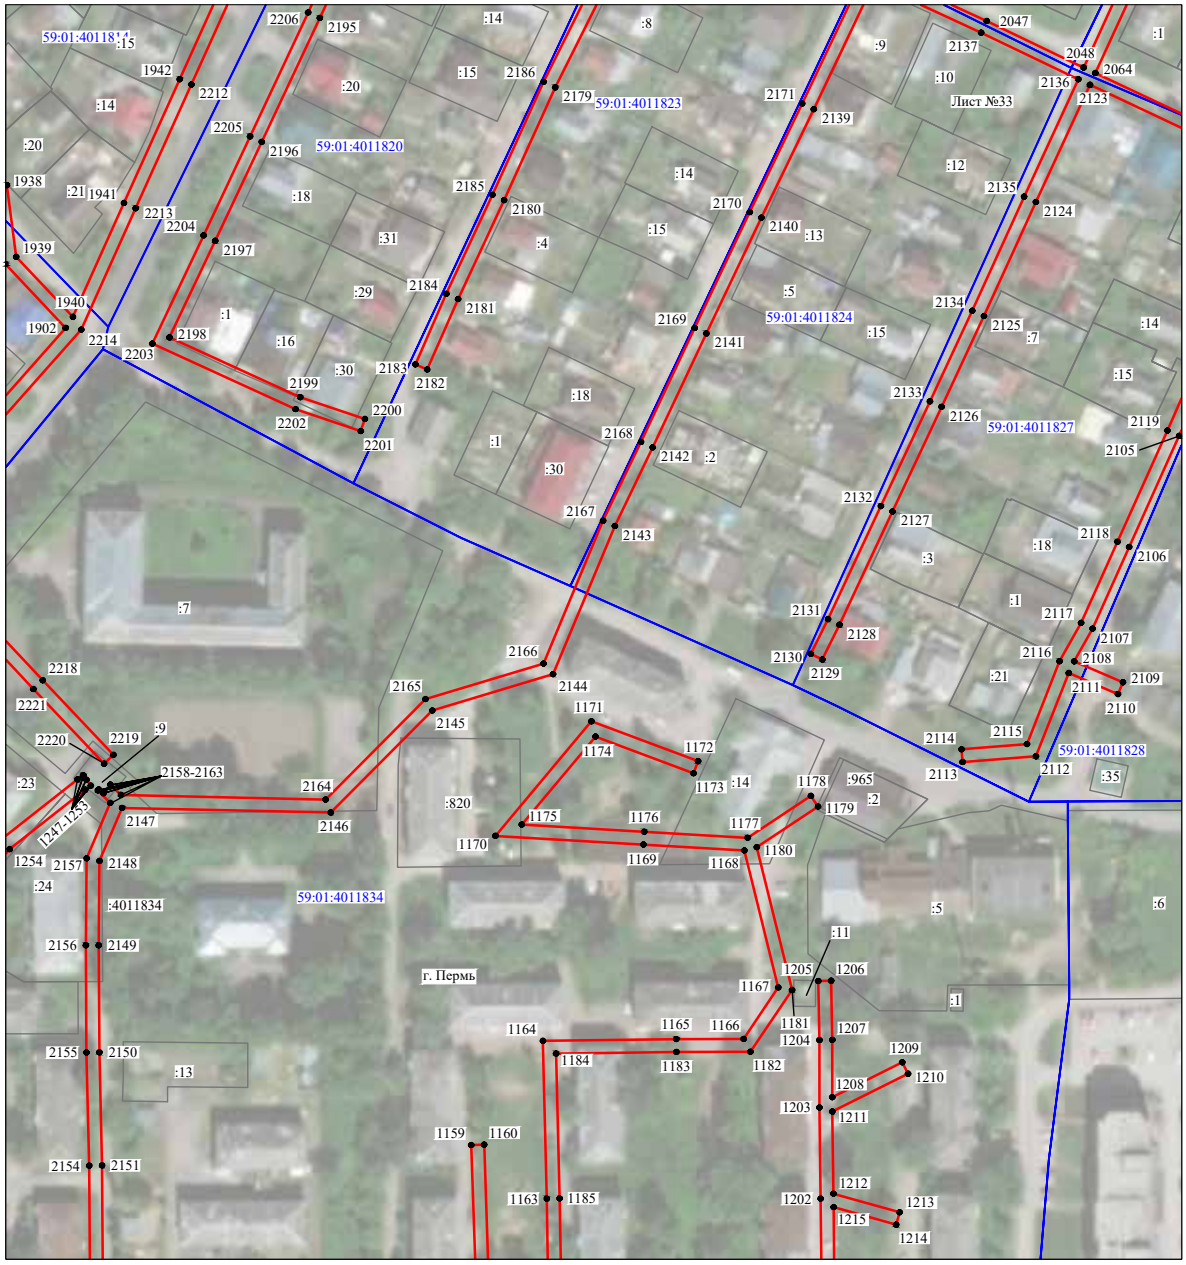


Масштаб 1:2000

Используемые условные знаки и обозначения:

№1	- номер опоры
	- граница публичного сервитута
	- граница кадастрового деления
	- граница населенного пункта
	- граница земельного участка, имеющегося в ЕГРН
	- граница ОКС, имеющаяся в ЕГРН
	- граница охранной зоны, имеющейся в ЕГРН
59:01:4413924:34 :34	- кадастровый номер земельного участка, имеющегося в ЕГРН
59:01:4413924	- номер кадастрового квартала
1 ●	- обозначение характерных точек границ

Схема расположения границ публичного сервитута объекта

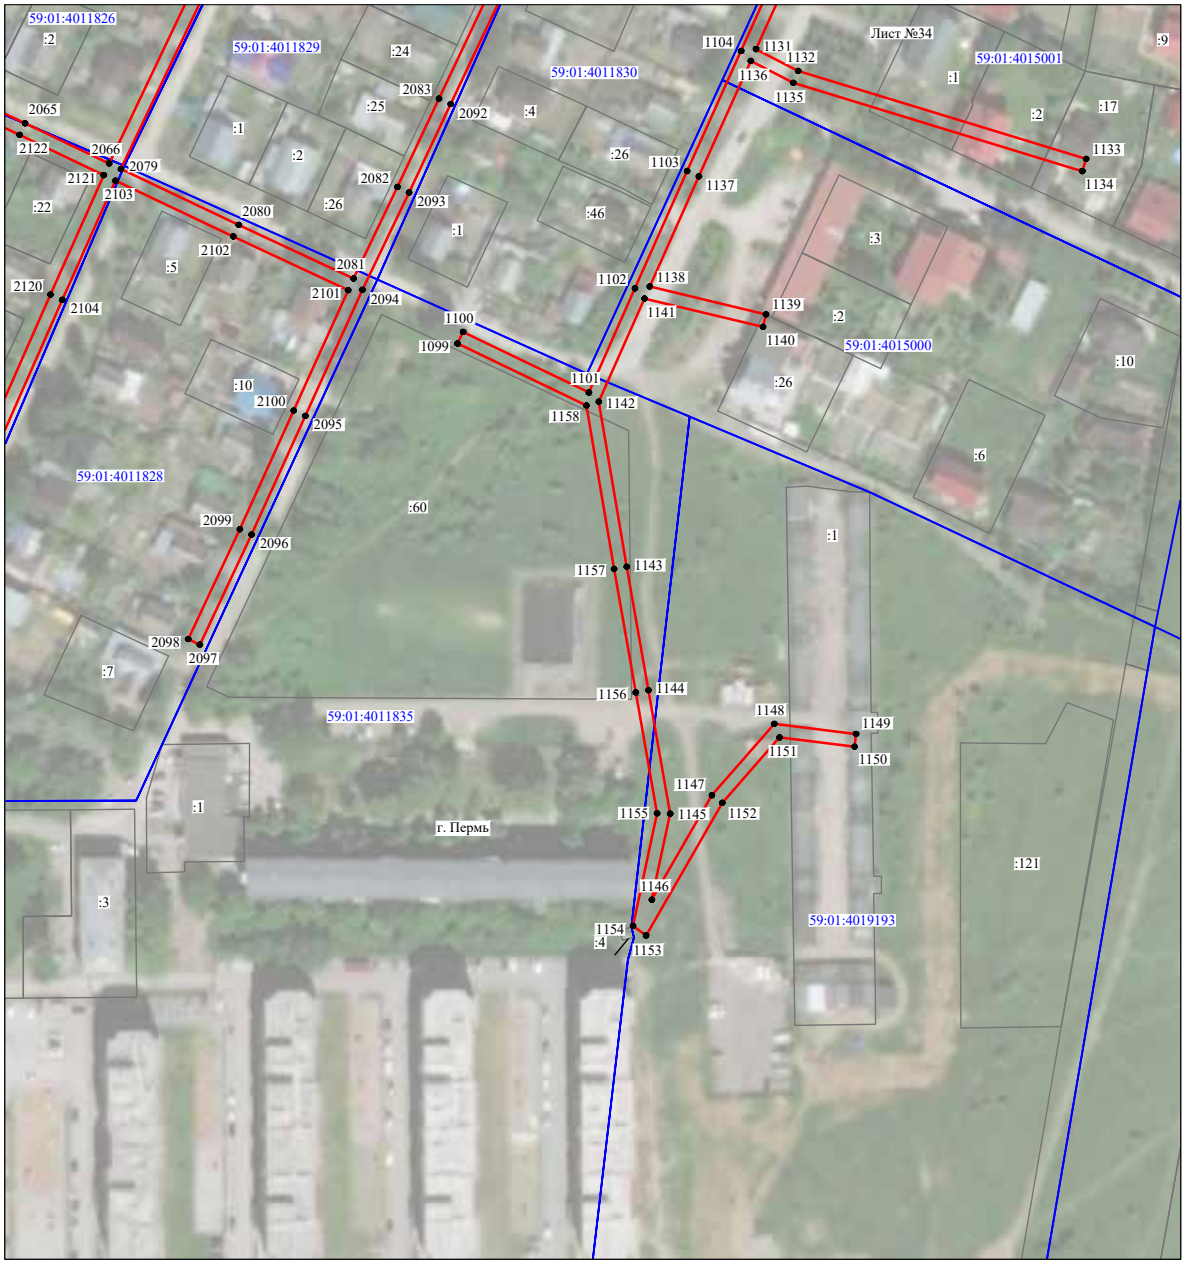


Масштаб 1:2000

Используемые условные знаки и обозначения:

№1	- номер опоры
	- граница публичного сервитута
	- граница кадастрового деления
	- граница населенного пункта
	- граница земельного участка, имеющегося в ЕГРН
	- граница ОКС, имеющаяся в ЕГРН
	- граница охранной зоны, имеющейся в ЕГРН
59:01:4413924:34 :34	- кадастровый номер земельного участка, имеющегося в ЕГРН
59:01:4413924	- номер кадастрового квартала
1 ●	- обозначение характерных точек границ

Схема расположения границ публичного сервитута объекта

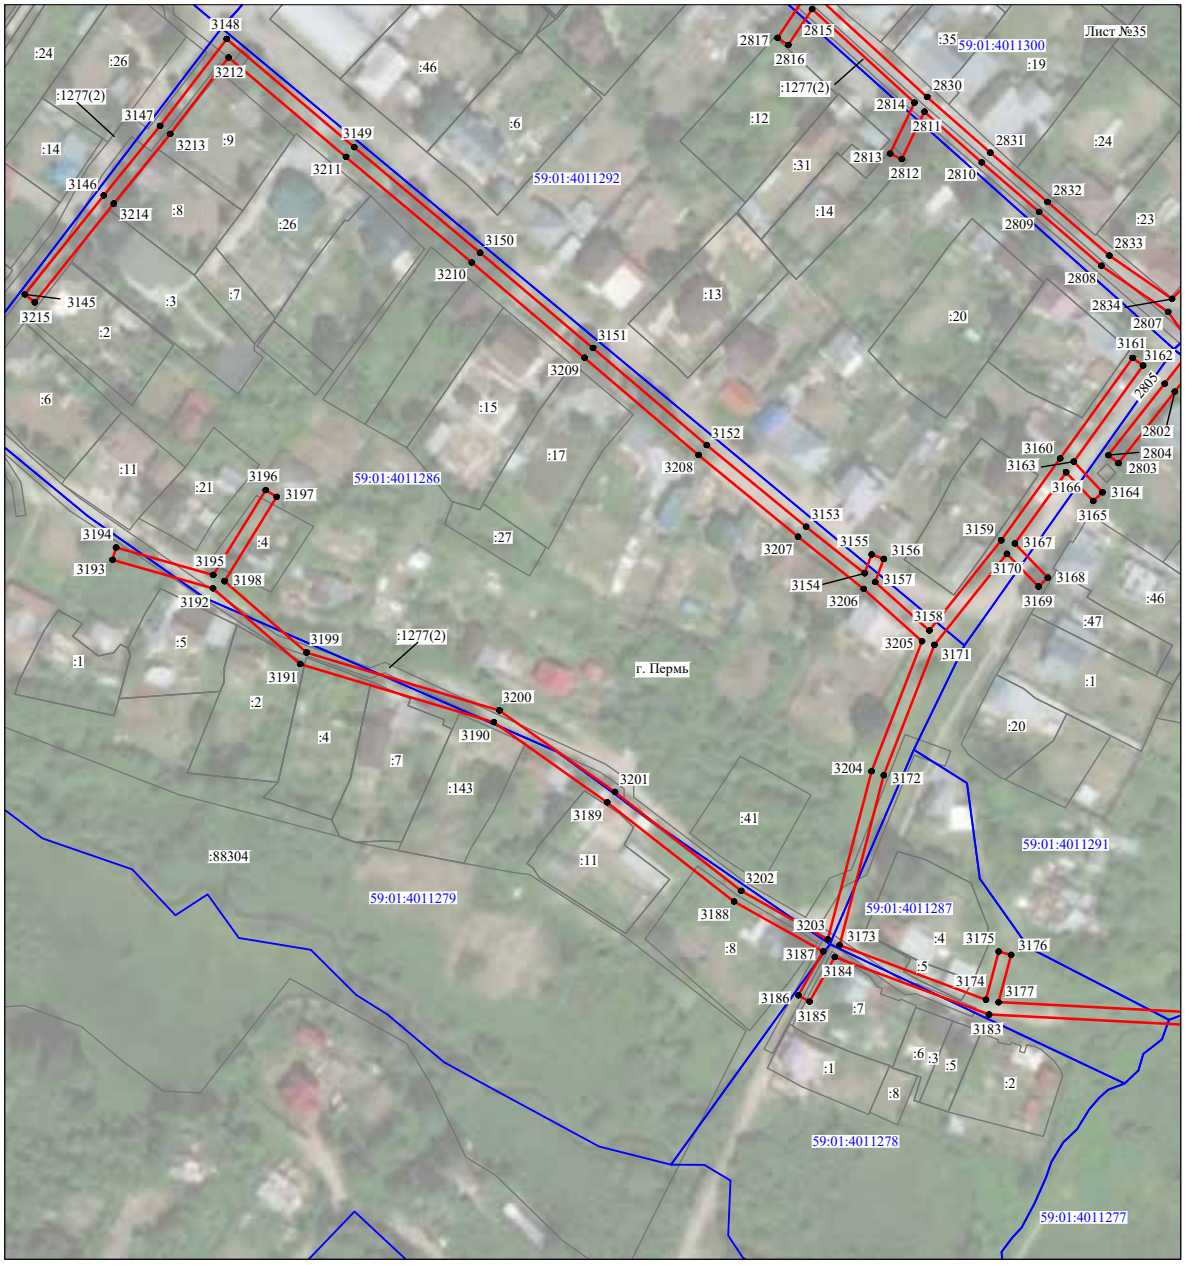


Масштаб 1:2000

Используемые условные знаки и обозначения:

№1	- номер опоры
	- граница публичного сервитута
	- граница кадастрового деления
	- граница населенного пункта
	- граница земельного участка, имеющегося в ЕГРН
	- граница ОКС, имеющаяся в ЕГРН
	- граница охранной зоны, имеющейся в ЕГРН
59:01:4413924:34 :34	- кадастровый номер земельного участка, имеющегося в ЕГРН
59:01:4413924	- номер кадастрового квартала
1 ●	- обозначение характерных точек границ

Схема расположения границ публичного сервитута объекта

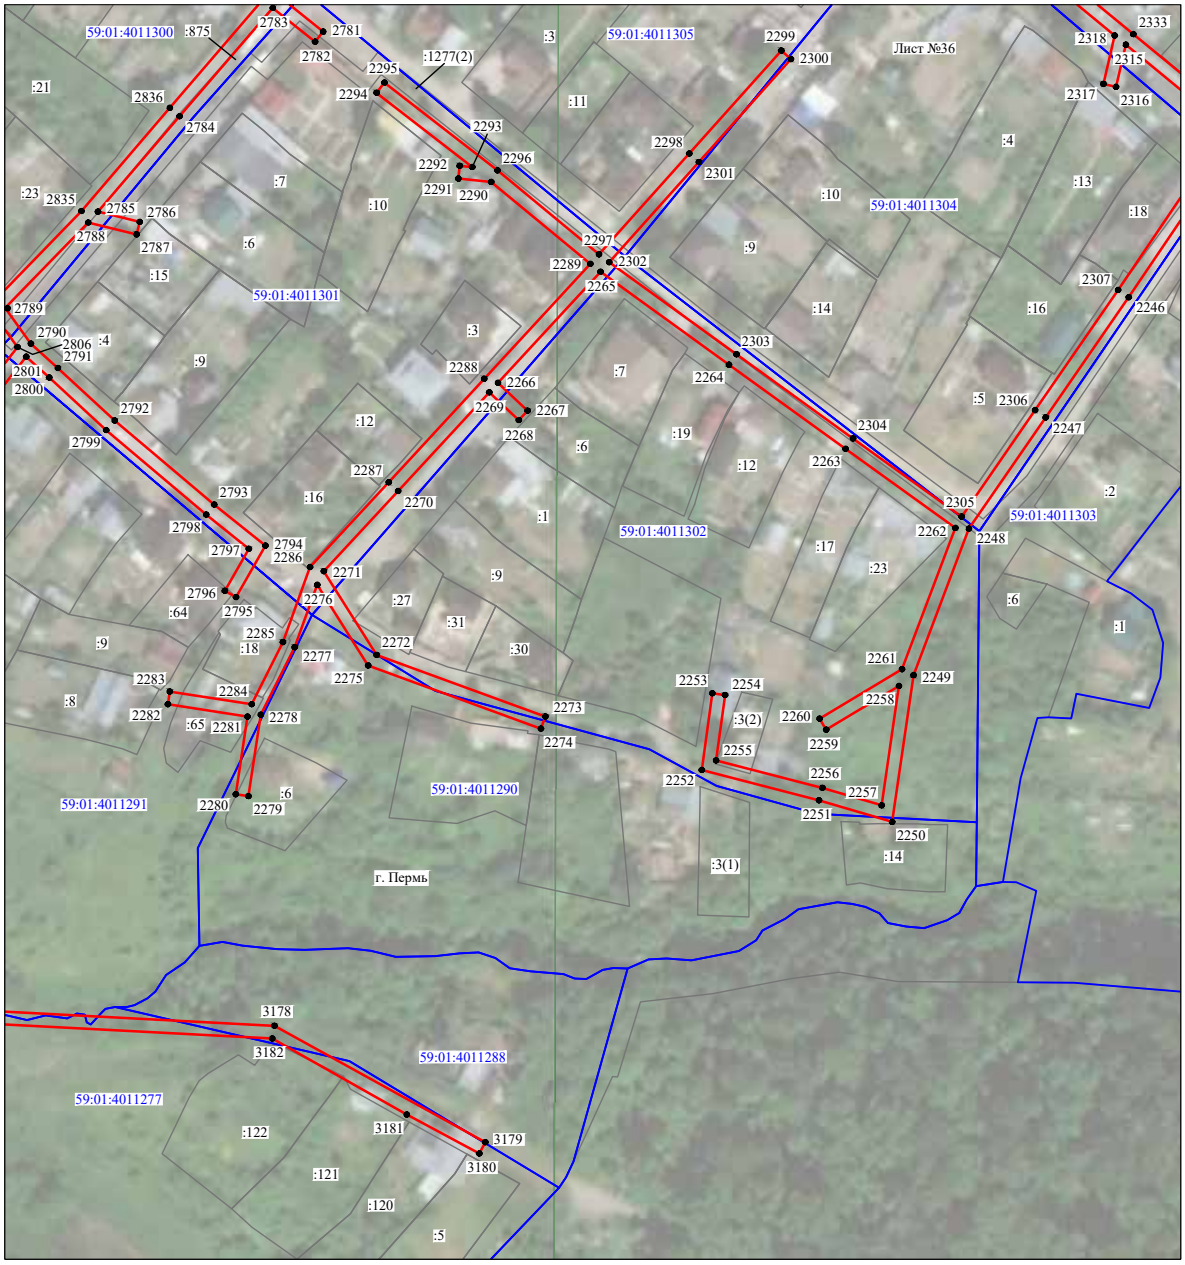

Масштаб 1:2000

Используемые условные знаки и обозначения:

№1	- номер опоры
	- граница публичного сервитута
	- граница кадастрового деления
	- граница населенного пункта
	- граница земельного участка, имеющегося в ЕГРН
	- граница ОКС, имеющаяся в ЕГРН
	- граница охранной зоны, имеющейся в ЕГРН
59:01:4413924:34 :34	- кадастровый номер земельного участка, имеющегося в ЕГРН
59:01:4413924	- номер кадастрового квартала
1 ●	- обозначение характерных точек границ

Схема расположения границ публичного сервитута объекта



Масштаб 1:2000

Используемые условные знаки и обозначения:

№1	- номер опоры
	- граница публичного сервитута
	- граница кадастрового деления
	- граница населенного пункта
	- граница земельного участка, имеющегося в ЕГРН
	- граница ОКС, имеющаяся в ЕГРН
	- граница охранной зоны, имеющейся в ЕГРН
59:01:4413924:34 :34	- кадастровый номер земельного участка, имеющегося в ЕГРН
59:01:4413924	- номер кадастрового квартала
1 ●	- обозначение характерных точек границ

Схема расположения границ публичного сервитута объекта



Масштаб 1:2000

Используемые условные знаки и обозначения:

№1	- номер опоры
	- граница публичного сервитута
	- граница кадастрового деления
	- граница населенного пункта
	- граница земельного участка, имеющегося в ЕГРН
	- граница ОКС, имеющаяся в ЕГРН
	- граница охранной зоны, имеющейся в ЕГРН
59:01:4413924:34 :34	- кадастровый номер земельного участка, имеющегося в ЕГРН
59:01:4413924	- номер кадастрового квартала
1 ●	- обозначение характерных точек границ

Схема расположения границ публичного сервитута объекта




Масштаб 1:2000

Используемые условные знаки и обозначения:

№1	- номер опоры
	- граница публичного сервитута
	- граница кадастрового деления
	- граница населенного пункта
	- граница земельного участка, имеющегося в ЕГРН
	- граница ОКС, имеющаяся в ЕГРН
	- граница охранной зоны, имеющейся в ЕГРН
59:01:4413924:34 :34	- кадастровый номер земельного участка, имеющегося в ЕГРН
59:01:4413924	- номер кадастрового квартала
1 ●	- обозначение характерных точек границ

Схема расположения границ публичного сервитута объекта

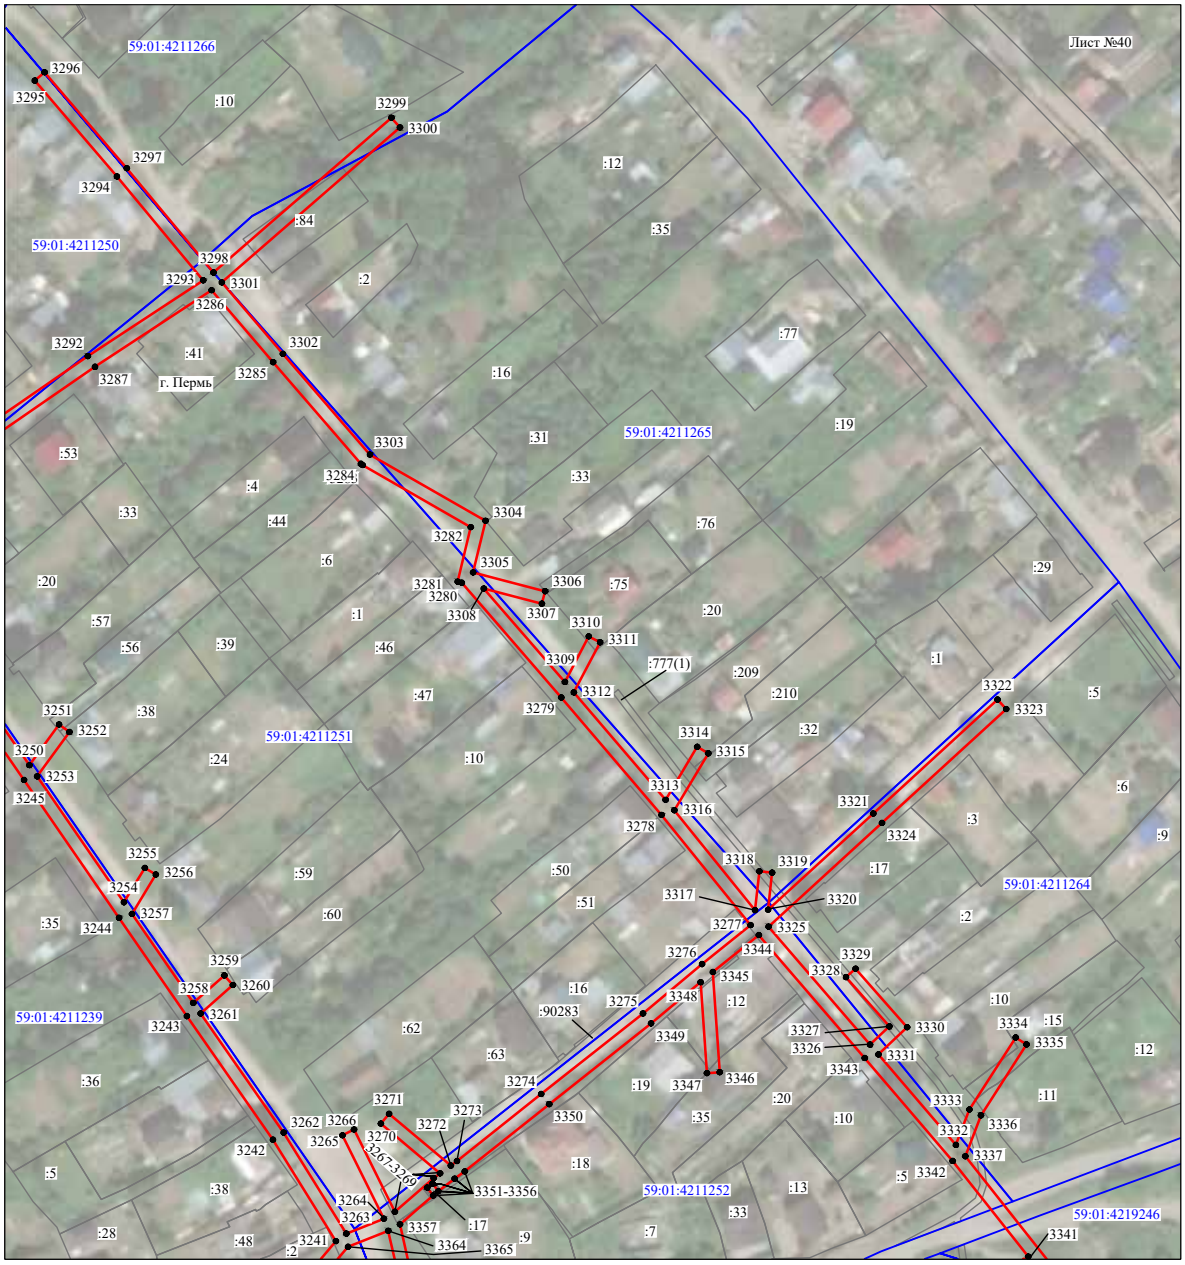

Масштаб 1:2000

Используемые условные знаки и обозначения:

№1	- номер опоры
	- граница публичного сервитута
	- граница кадастрового деления
	- граница населенного пункта
	- граница земельного участка, имеющегося в ЕГРН
	- граница ОКС, имеющаяся в ЕГРН
	- граница охранной зоны, имеющейся в ЕГРН
59:01:4413924:34 :34	- кадастровый номер земельного участка, имеющегося в ЕГРН
59:01:4413924	- номер кадастрового квартала
1 ●	- обозначение характерных точек границ

Схема расположения границ публичного сервитута объекта




Масштаб 1:2000

Используемые условные знаки и обозначения:

№1	- номер опоры
	- граница публичного сервитута
	- граница кадастрового деления
	- граница населенного пункта
	- граница земельного участка, имеющегося в ЕГРН
	- граница ОКС, имеющаяся в ЕГРН
	- граница охранной зоны, имеющейся в ЕГРН
59:01:4413924:34 :34	- кадастровый номер земельного участка, имеющегося в ЕГРН
59:01:4413924	- номер кадастрового квартала
1 ●	- обозначение характерных точек границ

Схема расположения границ публичного сервитута объекта

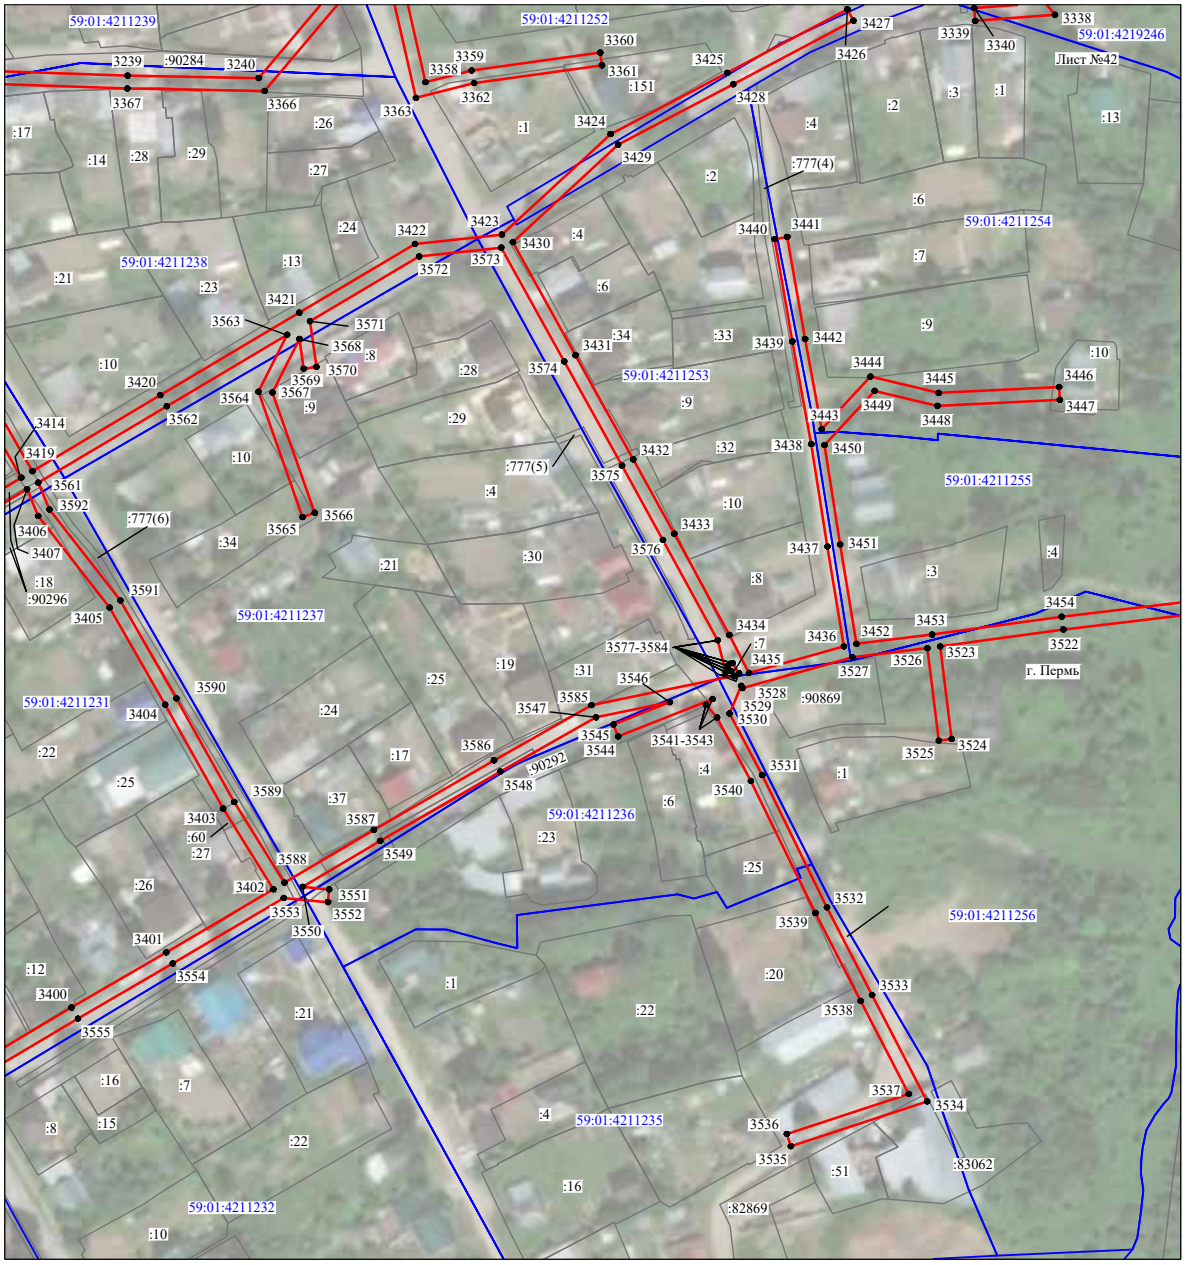


Масштаб 1:2000

Используемые условные знаки и обозначения:

№1	- номер опоры
	- граница публичного сервитута
	- граница кадастрового деления
	- граница населенного пункта
	- граница земельного участка, имеющегося в ЕГРН
	- граница ОКС, имеющаяся в ЕГРН
	- граница охранной зоны, имеющейся в ЕГРН
59:01:4413924:34 :34	- кадастровый номер земельного участка, имеющегося в ЕГРН
59:01:4413924	- номер кадастрового квартала
1 ●	- обозначение характерных точек границ

Схема расположения границ публичного сервитута объекта

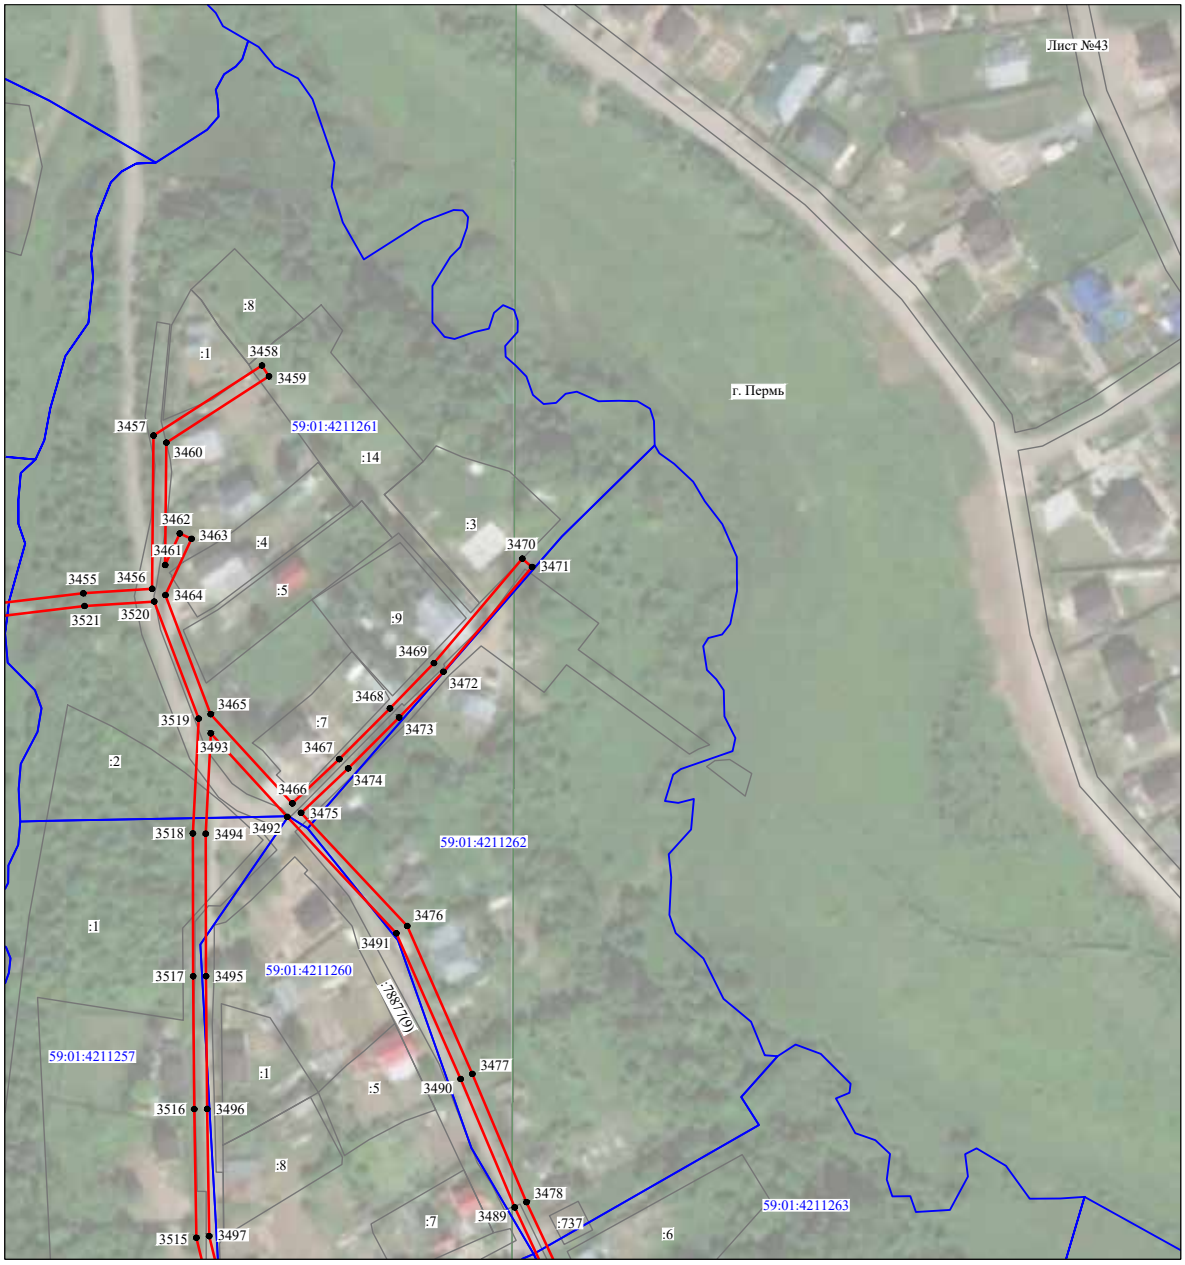


Масштаб 1:2000

Используемые условные знаки и обозначения:

№1	- номер опоры
	- граница публичного сервитута
	- граница кадастрового деления
	- граница населенного пункта
	- граница земельного участка, имеющегося в ЕГРН
	- граница ОКС, имеющаяся в ЕГРН
	- граница охранной зоны, имеющейся в ЕГРН
59:01:4413924:34 :34	- кадастровый номер земельного участка, имеющегося в ЕГРН
59:01:4413924	- номер кадастрового квартала
1 ●	- обозначение характерных точек границ

Схема расположения границ публичного сервитута объекта

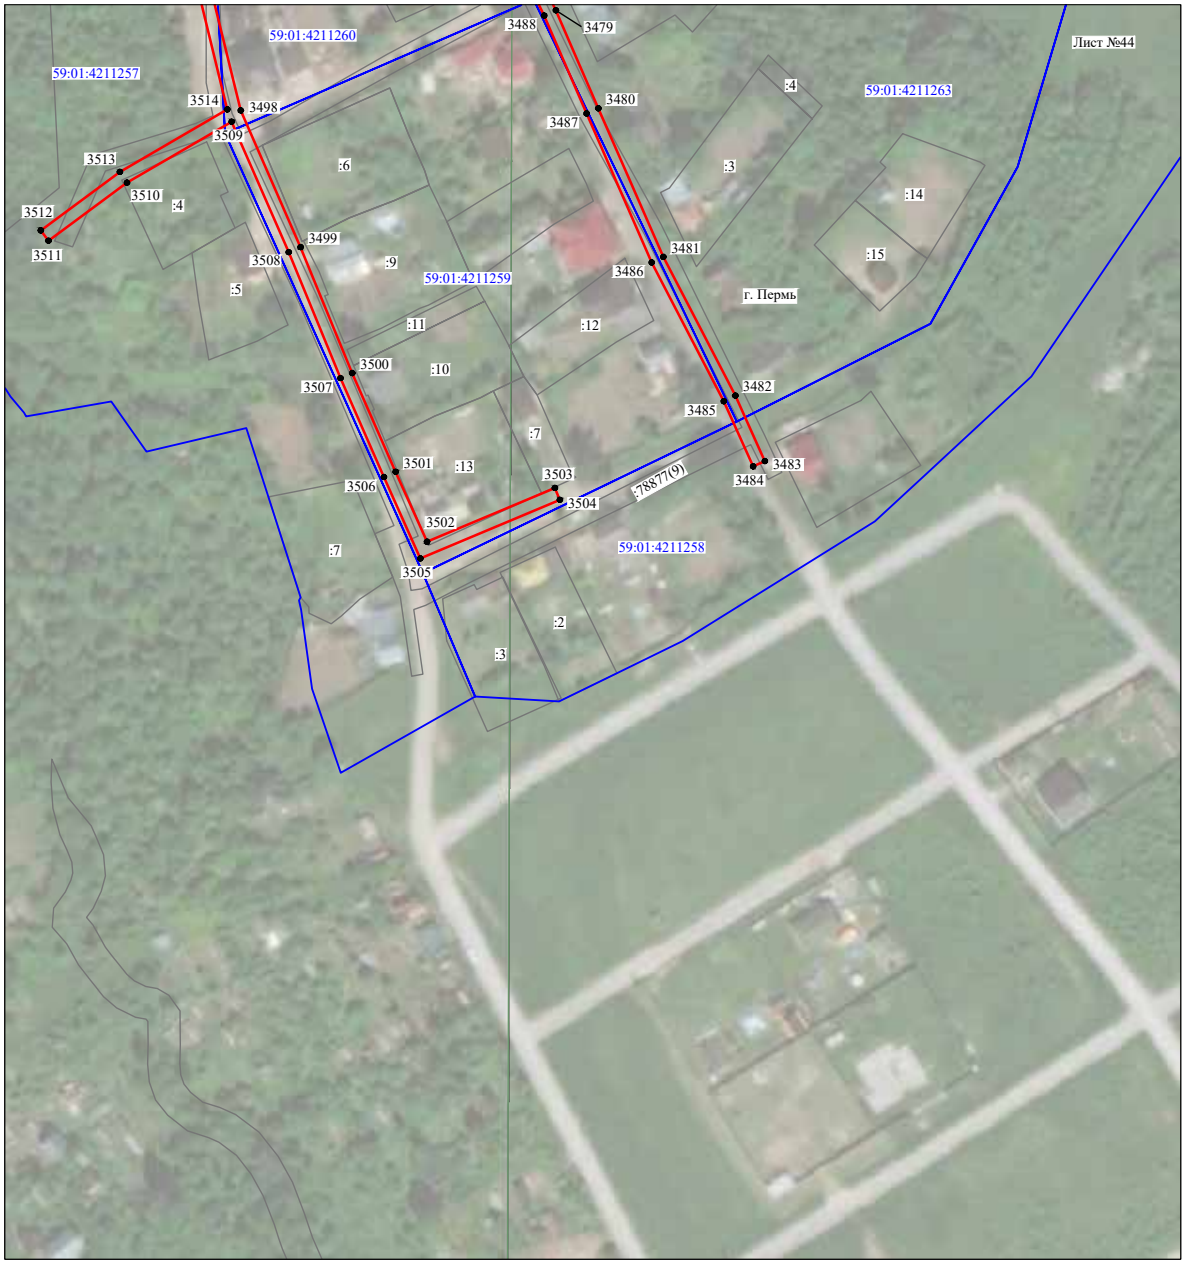

Масштаб 1:2000

Используемые условные знаки и обозначения:

№1	- номер опоры
	- граница публичного сервитута
	- граница кадастрового деления
	- граница населенного пункта
	- граница земельного участка, имеющегося в ЕГРН
	- граница ОКС, имеющаяся в ЕГРН
	- граница охранной зоны, имеющейся в ЕГРН
59:01:4413924:34 :34	- кадастровый номер земельного участка, имеющегося в ЕГРН
59:01:4413924	- номер кадастрового квартала
1 ●	- обозначение характерных точек границ

Схема расположения границ публичного сервитута объекта




Масштаб 1:2000

Используемые условные знаки и обозначения:

№1	- номер опоры
	- граница публичного сервитута
	- граница кадастрового деления
	- граница населенного пункта
	- граница земельного участка, имеющегося в ЕГРН
	- граница ОКС, имеющаяся в ЕГРН
	- граница охранной зоны, имеющейся в ЕГРН
59:01:4413924:34 :34	- кадастровый номер земельного участка, имеющегося в ЕГРН
59:01:4413924	- номер кадастрового квартала
1 ●	- обозначение характерных точек границ

Схема расположения границ публичного сервитута объекта

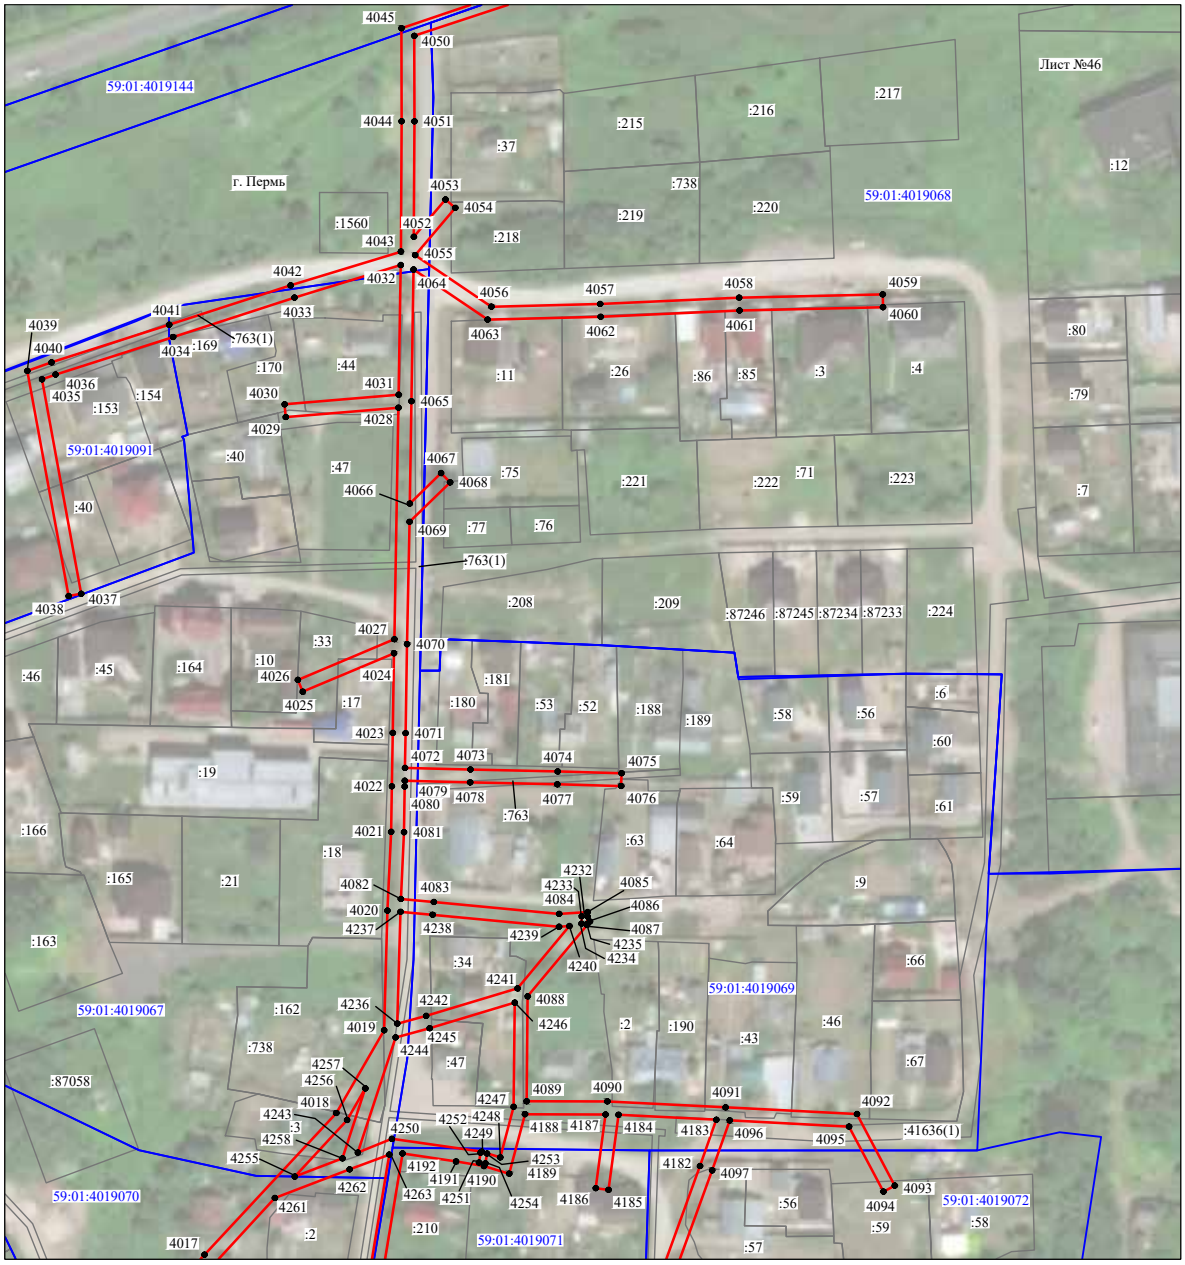


Масштаб 1:2000

Используемые условные знаки и обозначения:

№1	- номер опоры
	- граница публичного сервитута
	- граница кадастрового деления
	- граница населенного пункта
	- граница земельного участка, имеющегося в ЕГРН
	- граница ОКС, имеющаяся в ЕГРН
	- граница охранной зоны, имеющейся в ЕГРН
59:01:4413924:34 :34	- кадастровый номер земельного участка, имеющегося в ЕГРН
59:01:4413924	- номер кадастрового квартала
1 ●	- обозначение характерных точек границ

Схема расположения границ публичного сервитута объекта

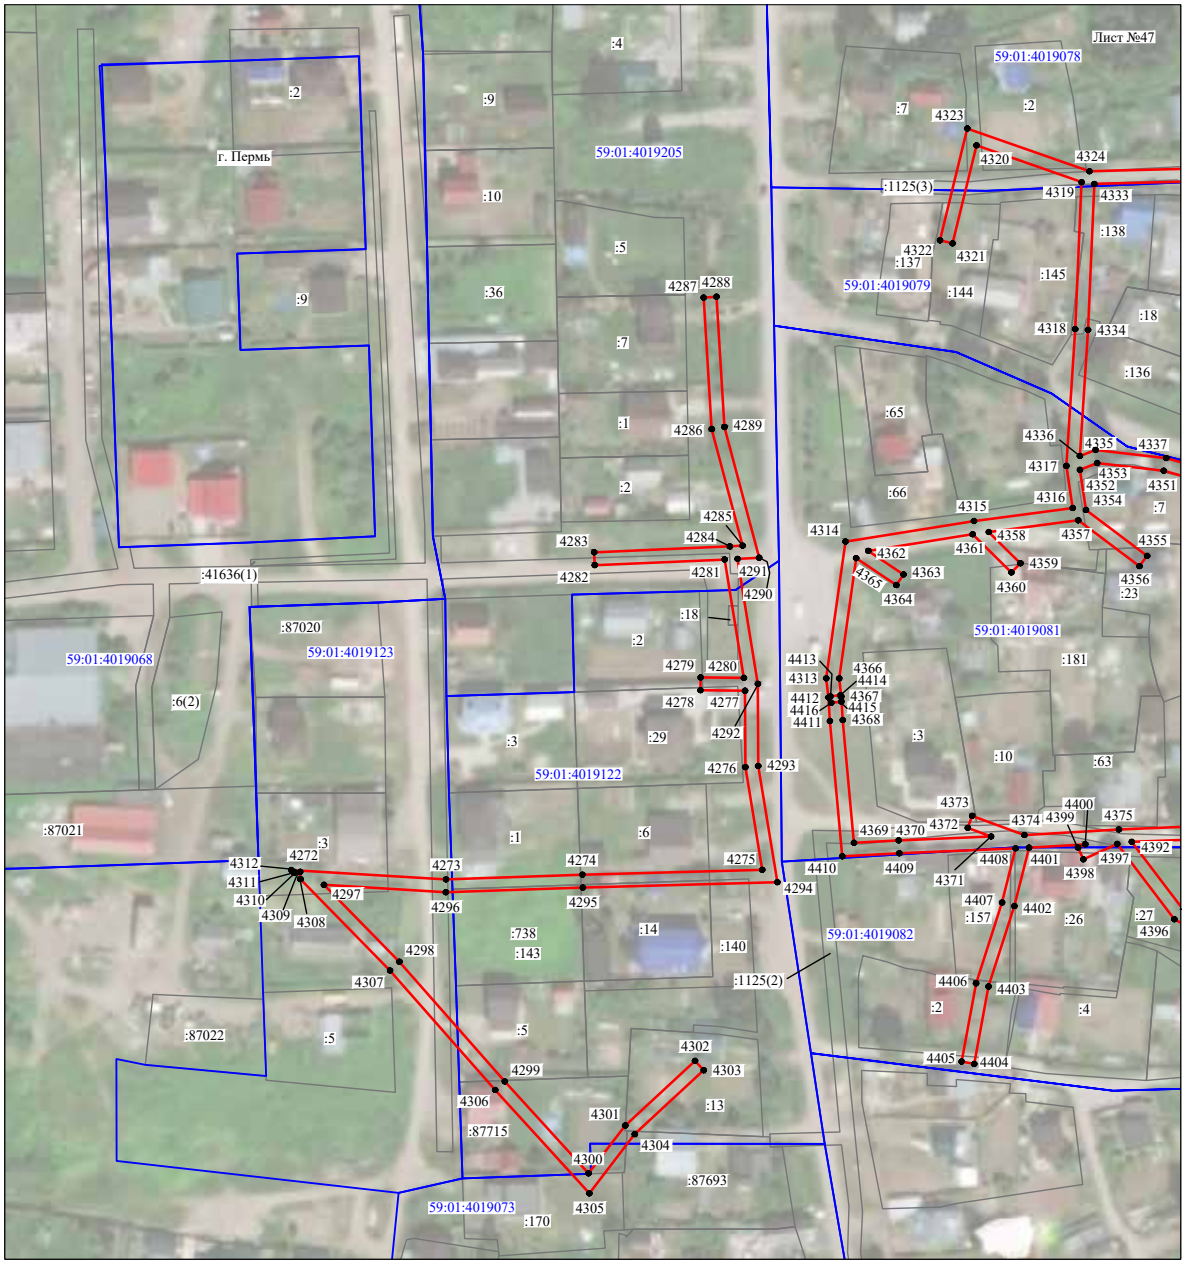


Масштаб 1:2000

Используемые условные знаки и обозначения:

№1	- номер опоры
	- граница публичного сервитута
	- граница кадастрового деления
	- граница населенного пункта
	- граница земельного участка, имеющегося в ЕГРН
	- граница ОКС, имеющаяся в ЕГРН
	- граница охранной зоны, имеющейся в ЕГРН
59:01:4413924:34 :34	- кадастровый номер земельного участка, имеющегося в ЕГРН
59:01:4413924	- номер кадастрового квартала
1 ●	- обозначение характерных точек границ

Схема расположения границ публичного сервитута объекта

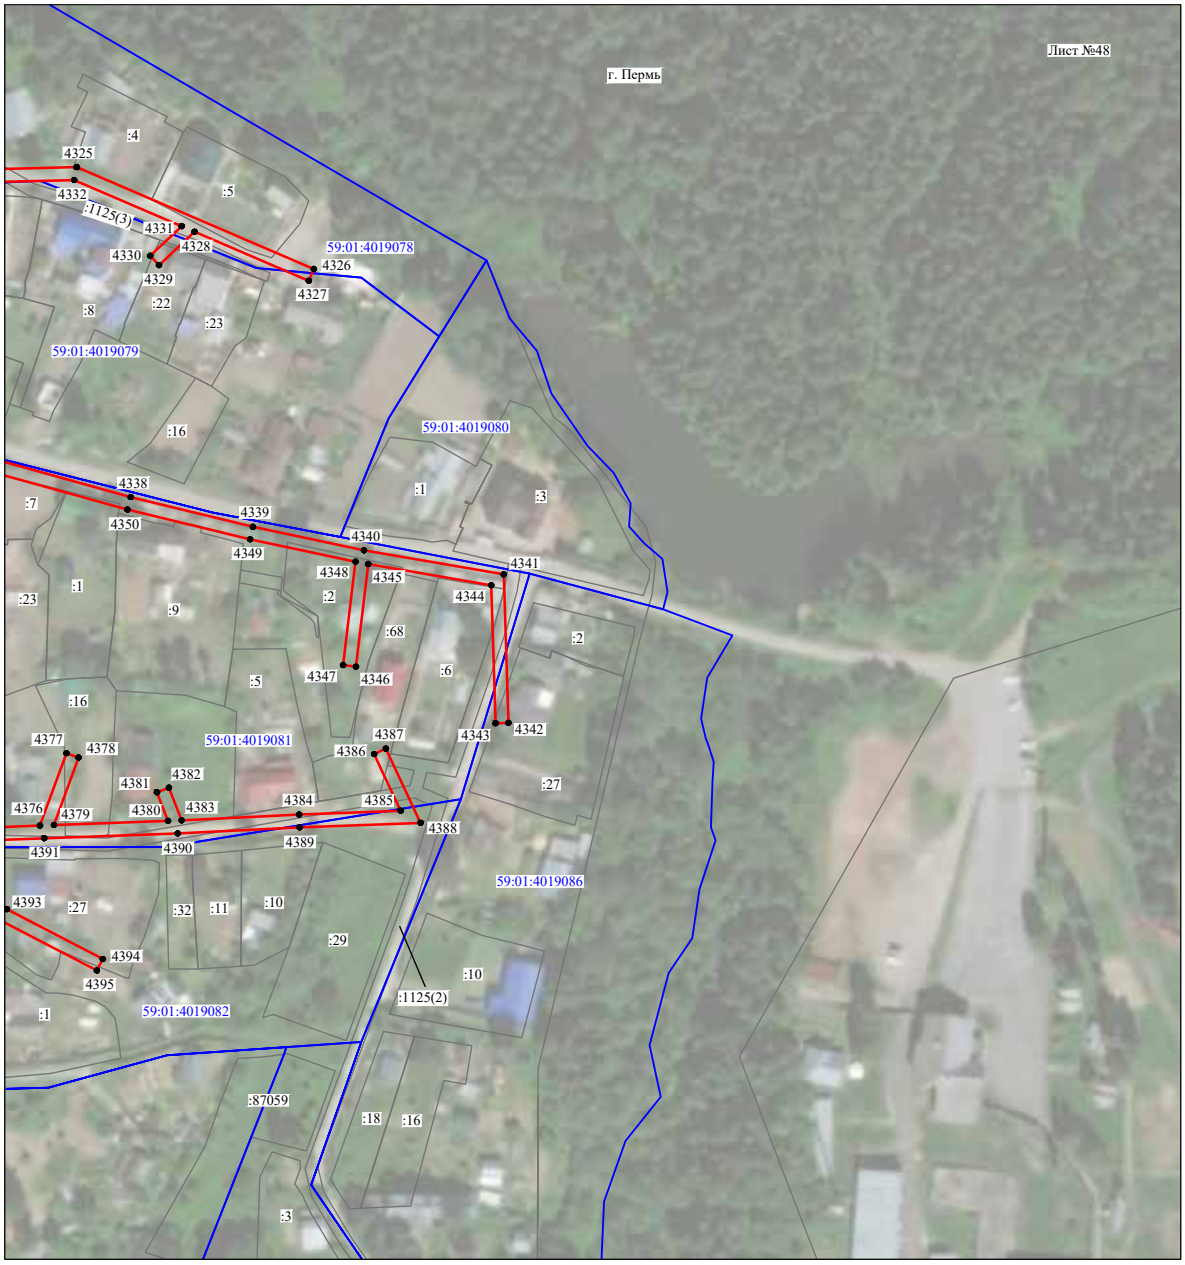


Масштаб 1:2000

Используемые условные знаки и обозначения:

№1	- номер опоры
	- граница публичного сервитута
	- граница кадастрового деления
	- граница населенного пункта
	- граница земельного участка, имеющегося в ЕГРН
	- граница ОКС, имеющаяся в ЕГРН
	- граница охранной зоны, имеющейся в ЕГРН
59:01:4413924:34 :34	- кадастровый номер земельного участка, имеющегося в ЕГРН
59:01:4413924	- номер кадастрового квартала
1 ●	- обозначение характерных точек границ

Схема расположения границ публичного сервитута объекта

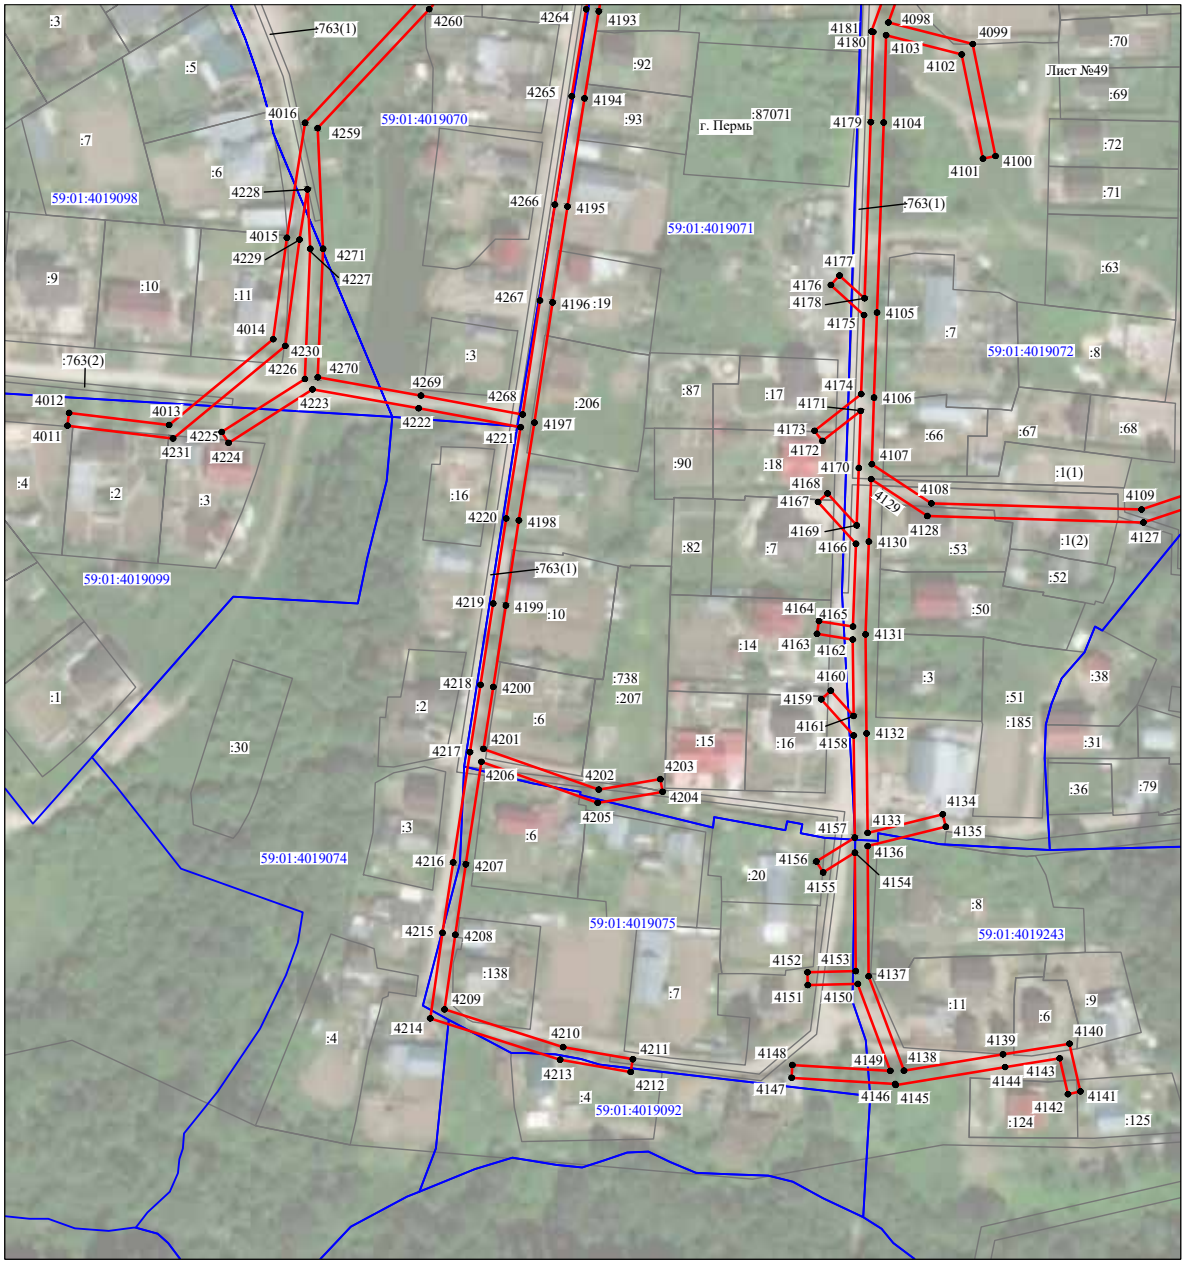


Масштаб 1:2000

Используемые условные знаки и обозначения:

№1	- номер опоры
	- граница публичного сервитута
	- граница кадастрового деления
	- граница населенного пункта
	- граница земельного участка, имеющегося в ЕГРН
	- граница ОКС, имеющаяся в ЕГРН
	- граница охранной зоны, имеющейся в ЕГРН
59:01:4413924:34 :34	- кадастровый номер земельного участка, имеющегося в ЕГРН
59:01:4413924	- номер кадастрового квартала
1 ●	- обозначение характерных точек границ

Схема расположения границ публичного сервитута объекта

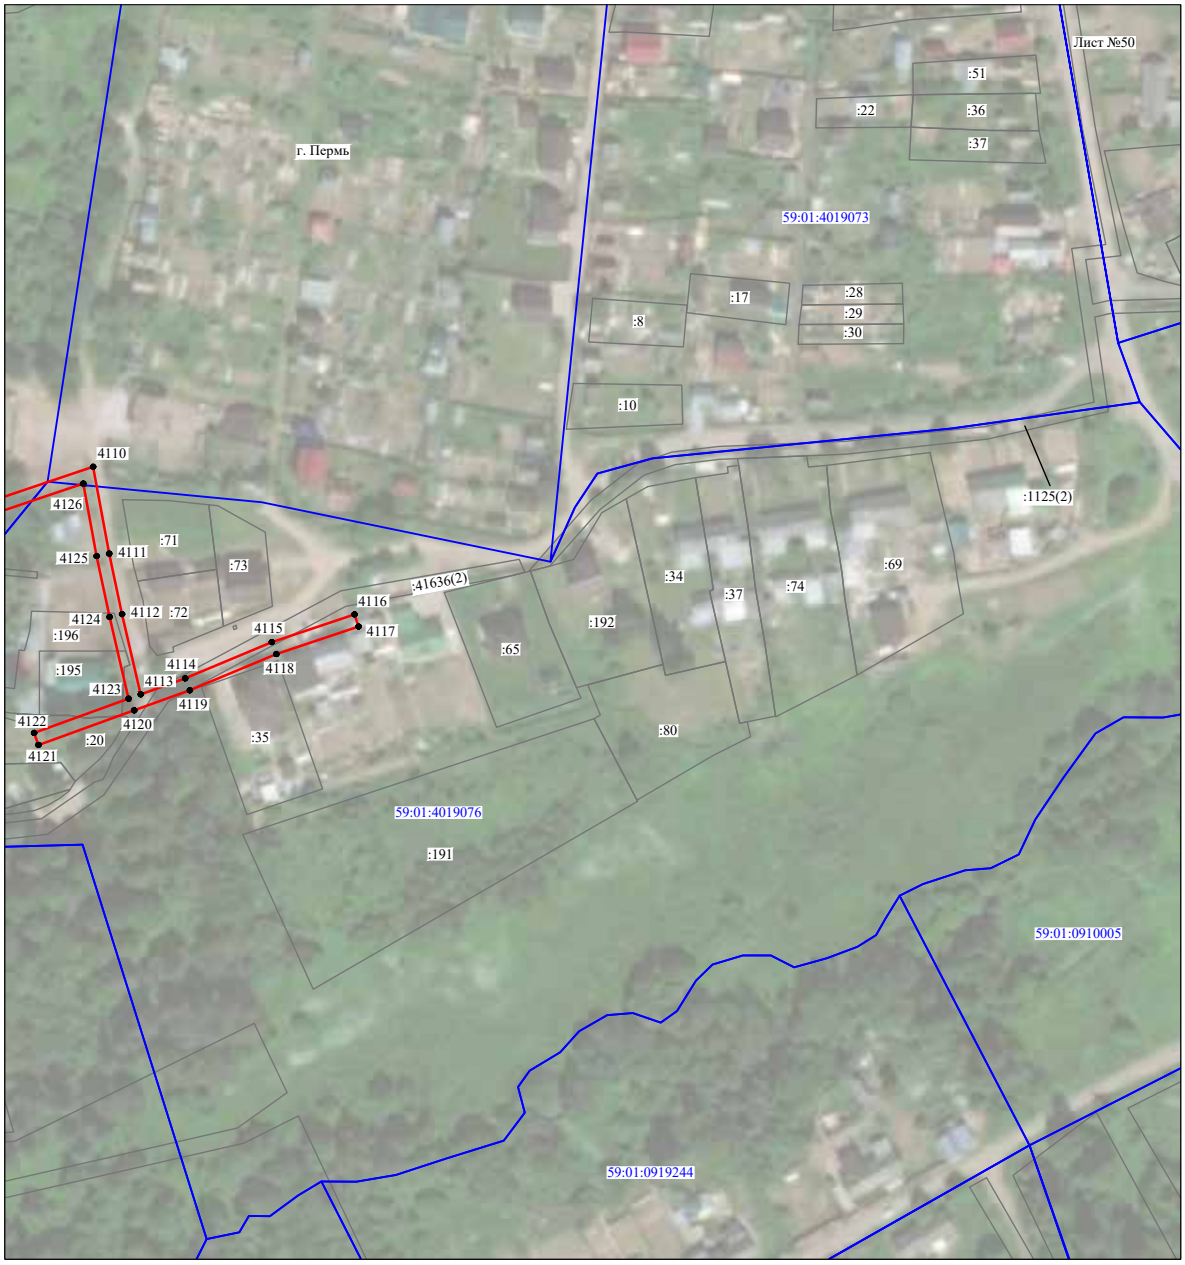

Масштаб 1:2000

Используемые условные знаки и обозначения:

№1	- номер опоры
	- граница публичного сервитута
	- граница кадастрового деления
	- граница населенного пункта
	- граница земельного участка, имеющегося в ЕГРН
	- граница ОКС, имеющаяся в ЕГРН
	- граница охранной зоны, имеющейся в ЕГРН
59:01:4413924:34 :34	- кадастровый номер земельного участка, имеющегося в ЕГРН
59:01:4413924	- номер кадастрового квартала
1 ●	- обозначение характерных точек границ

ОПИСАНИЕ МЕСТОПОЛОЖЕНИЯ ГРАНИЦ

Публичный сервитут для размещения объекта электросетевого хозяйства Электросетевой комплекс (ЭСК) Подстанция 35/6кВ «Восточная» с линиями электропередачи и трансформаторными подстанциями

(наименование объекта, местоположение границ которого описано (далее - объект)

Раздел 1

Сведения об объекте		
№ п/п	Характеристики объекта	Описание характеристик
1	2	3
1	Местоположение объекта	Пермский край, город Пермь
2	Площадь объекта +/- величина погрешности определения площади (Р+/- Дельта Р)	99530 кв.м ± 71 кв.м
3	Иные характеристики объекта	Публичный сервитут для размещения объекта электросетевого хозяйства Электросетевой комплекс (ЭСК) Подстанция 35/6кВ «Восточная» с линиями электропередачи и трансформаторными подстанциями на срок 49 лет

Раздел 2

Сведения о местоположении границ объекта					
1. Система координат МСК-59, зона 2					
2. Сведения о характерных точках границ объекта					
Обозначение характерных точек границ	Координаты, м		Метод определения координат характерной точки	Средняя квадратическая погрешность положения характерной точки (M_t), м	Описание обозначения точки на местности (при наличии)
	X	Y			
1	2	3	4	5	6
Зона1(1)	–	–	–	–	–
1	522814.54	2237536.60	Метод спутниковых геодезических измерений (определений)	0.10	–
2	522836.86	2237563.04	Метод спутниковых геодезических измерений (определений)	0.10	–
3	522833.80	2237565.62	Метод спутниковых геодезических измерений (определений)	0.10	–
4	522813.84	2237541.96	Метод спутниковых геодезических измерений (определений)	0.10	–
5	522780.50	2237565.34	Метод спутниковых геодезических измерений (определений)	0.10	–
6	522752.26	2237583.74	Метод спутниковых геодезических измерений (определений)	0.10	–
7	522766.96	2237583.98	Метод спутниковых геодезических измерений (определений)	0.10	–
8	522782.00	2237606.22	Метод спутниковых геодезических измерений (определений)	0.10	–
9	522797.45	2237631.06	Метод спутниковых геодезических измерений (определений)	0.10	–
10	522794.05	2237633.17	Метод спутниковых геодезических измерений (определений)	0.10	–
11	522778.64	2237608.40	Метод спутниковых геодезических измерений (определений)	0.10	–
12	522764.80	2237587.94	Метод спутниковых геодезических измерений (определений)	0.10	–
13	522746.26	2237587.65	Метод спутниковых геодезических измерений (определений)	0.10	–
14	522712.50	2237610.03	Метод спутниковых геодезических измерений (определений)	0.10	–
15	522674.46	2237635.00	Метод спутниковых геодезических измерений (определений)	0.10	–
16	522653.34	2237605.84	Метод спутниковых геодезических измерений (определений)	0.10	–
17	522617.84	2237562.94	Метод спутниковых геодезических измерений (определений)	0.10	–
18	522620.92	2237560.39	Метод спутниковых геодезических измерений (определений)	0.10	–
19	522656.50	2237603.38	Метод спутниковых геодезических измерений (определений)	0.10	–
20	522675.46	2237629.56	Метод спутниковых геодезических измерений (определений)	0.10	–
21	522739.10	2237587.54	Метод спутниковых геодезических измерений (определений)	0.10	–
22	522778.26	2237562.02	Метод спутниковых геодезических измерений (определений)	0.10	–
1	522814.54	2237536.60	Метод спутниковых геодезических измерений (определений)	0.10	–
Зона1(2)	–	–	–	–	–
23	522612.00	2237570.78	Метод спутниковых геодезических измерений (определений)	0.10	–
24	522614.84	2237605.86	Метод спутниковых геодезических измерений (определений)	0.10	–
25	522638.11	2237618.87	Метод спутниковых геодезических измерений (определений)	0.10	–
26	522664.65	2237635.30	Метод спутниковых геодезических измерений (определений)	0.10	–
27	522680.50	2237654.06	Метод спутниковых геодезических измерений (определений)	0.10	–
28	522708.54	2237693.92	Метод спутниковых геодезических измерений (определений)	0.10	–
29	522729.80	2237724.04	Метод спутниковых геодезических измерений (определений)	0.10	–
30	522746.88	2237747.74	Метод спутниковых геодезических измерений (определений)	0.10	–
31	522779.08	2237727.48	Метод спутниковых геодезических измерений (определений)	0.10	–
32	522781.20	2237730.87	Метод спутниковых геодезических измерений (определений)	0.10	–
33	522745.83	2237753.12	Метод спутниковых геодезических измерений (определений)	0.10	–
34	522726.54	2237726.36	Метод спутниковых геодезических измерений (определений)	0.10	–
35	522705.28	2237696.22	Метод спутниковых геодезических измерений (определений)	0.10	–
36	522677.32	2237656.52	Метод спутниковых геодезических измерений (определений)	0.10	–
37	522662.00	2237638.37	Метод спутниковых геодезических измерений (определений)	0.10	–
38	522636.08	2237622.32	Метод спутниковых геодезических измерений (определений)	0.10	–
39	522613.00	2237609.41	Метод спутниковых геодезических измерений (определений)	0.10	–
40	522566.84	2237638.38	Метод спутниковых геодезических измерений (определений)	0.10	–
41	522530.48	2237641.21	Метод спутниковых геодезических измерений (определений)	0.10	–
42	522527.76	2237675.28	Метод спутниковых геодезических измерений (определений)	0.10	–
43	522523.76	2237674.96	Метод спутниковых геодезических измерений (определений)	0.10	–
44	522526.44	2237641.41	Метод спутниковых геодезических измерений (определений)	0.10	–
45	522496.62	2237642.19	Метод спутниковых геодезических измерений (определений)	0.10	–
46	522470.22	2237653.59	Метод спутниковых геодезических измерений (определений)	0.10	–
47	522444.64	2237654.47	Метод спутниковых геодезических измерений (определений)	0.10	–
48	522444.50	2237650.47	Метод спутниковых геодезических измерений (определений)	0.10	–
49	522469.34	2237649.62	Метод спутниковых геодезических измерений (определений)	0.10	–
50	522495.74	2237638.22	Метод спутниковых геодезических измерений (определений)	0.10	–
51	522528.56	2237637.35	Метод спутниковых геодезических измерений (определений)	0.10	–
52	522565.55	2237634.47	Метод спутниковых геодезических измерений (определений)	0.10	–
53	522610.85	2237606.04	Метод спутниковых геодезических измерений (определений)	0.10	–
54	522608.02	2237571.10	Метод спутниковых геодезических измерений (определений)	0.10	–
23	522612.00	2237570.78	Метод спутниковых геодезических измерений (определений)	0.10	–
Зона1(3)	–	–	–	–	–
55	522216.26	2237040.76	Метод спутниковых геодезических измерений (определений)	0.10	–
56	522219.40	2237043.22	Метод спутниковых геодезических измерений (определений)	0.10	–
57	522199.61	2237068.40	Метод спутниковых геодезических измерений (определений)	0.10	–
58	522239.18	2237091.45	Метод спутниковых геодезических измерений (определений)	0.10	–
59	522269.88	2237109.38	Метод спутниковых геодезических измерений (определений)	0.10	–
60	522291.22	2237059.39	Метод спутниковых геодезических измерений (определений)	0.10	–
61	522333.40	2237077.53	Метод спутниковых геодезических измерений (определений)	0.10	–
62	522331.82	2237081.20	Метод спутниковых геодезических измерений (определений)	0.10	–
63	522293.32	2237064.65	Метод спутниковых геодезических измерений (определений)	0.10	–
64	522273.36	2237111.40	Метод спутниковых геодезических измерений (определений)	0.10	–
65	522310.38	2237132.98	Метод спутниковых геодезических измерений (определений)	0.10	–
66	522311.66	2237133.74	Метод спутниковых геодезических измерений (определений)	0.10	–
67	522341.86	2237151.42	Метод спутниковых геодезических измерений (определений)	0.10	–
68	522367.61	2237167.96	Метод спутниковых геодезических измерений (определений)	0.10	–
69	522381.48	2237194.38	Метод спутниковых геодезических измерений (определений)	0.10	–
70	522416.71	2237196.57	Метод спутниковых геодезических измерений (определений)	0.10	–
71	522449.13	2237212.63	Метод спутниковых геодезических измерений (определений)	0.10	–
72	522475.10	2237227.67	Метод спутниковых геодезических измерений (определений)	0.10	–
73	522475.45	2237228.44	Метод спутниковых геодезических измерений (определений)	0.10	–
74	522505.54	2237245.10	Метод спутниковых геодезических измерений (определений)	0.10	–
75	522506.35	2237245.91	Метод спутниковых геодезических измерений (определений)	0.10	–
76	522536.84	2237263.31	Метод спутниковых геодезических измерений (определений)	0.10	–
77	522543.58	2237266.14	Метод спутниковых геодезических измерений (определений)	0.10	–
78	522543.68	2237265.96	Метод спутниковых геодезических измерений (определений)	0.10	–
79	522583.95	2237288.46	Метод спутниковых геодезических измерений (определений)	0.10	–
80	522584.22	2237289.06	Метод спутниковых геодезических измерений (определений)	0.10	–
81	522618.06	2237307.33	Метод спутниковых геодезических измерений (определений)	0.10	–
82	522620.23	2237308.98	Метод спутниковых геодезических измерений (определений)	0.10	–
83	522658.36	2237330.42	Метод спутниковых геодезических измерений (определений)	0.10	–
84	522662.05	2237331.94	Метод спутниковых геодезических измерений (определений)	0.10	–
85	522692.00	2237349.26	Метод спутниковых геодезических измерений (определений)	0.10	–
86	522697.03	2237352.31	Метод спутниковых геодезических измерений (определений)	0.10	–
87	522702.22	2237355.49	Метод спутниковых геодезических измерений (определений)	0.10	–
88	522718.72	2237369.17	Метод спутниковых геодезических измерений (определений)	0.10	–
89	522747.38	2237390.00	Метод спутниковых геодезических измерений (определений)	0.10	–
90	522745.04	2237393.24	Метод спутниковых геодезических измерений (определений)	0.10	–
91	522716.28	2237372.33	Метод спутниковых геодезических измерений (определений)	0.10	–
92	522705.06	2237363.05	Метод спутниковых геодезических измерений (определений)	0.10	–
93	522710.56	2237378.64	Метод спутниковых геодезических измерений (определений)	0.10	–
94	522706.78	2237379.98	Метод спутниковых геодезических измерений (определений)	0.10	–
95	522699.12	2237358.24	Метод спутниковых геодезических измерений (определений)	0.10	–
96	522689.96	2237352.69	Метод спутниковых геодезических измерений (определений)	0.10	–
97	522660.28	2237335.54	Метод спутниковых геодезических измерений (определений)	0.10	–
98	522656.62	2237334.02	Метод спутниковых геодезических измерений (определений)	0.10	–
99	522618.03	2237312.34	Метод спутниковых геодезических измерений (определений)	0.10	–
100	522615.88	2237310.69	Метод спутниковых геодезических измерений (определений)	0.10	–
101	522581.16	2237291.94	Метод спутниковых геодезических измерений (определений)	0.10	–
102	522580.87	2237291.33	Метод спутниковых геодезических измерений (определений)	0.10	–
103	522545.16	2237271.38	Метод спутниковых геодезических измерений (определений)	0.10	–
104	522531.94	2237294.10	Метод спутниковых геодезических измерений (определений)	0.10	–
105	522516.06	2237320.94	Метод спутниковых геодезических измерений (определений)	0.10	–
106	522501.41	2237346.06	Метод спутниковых геодезических измерений (определений)	0.10	–
107	522490.95	2237364.92	Метод спутниковых геодезических измерений (определений)	0.10	–
108	522525.92	2237384.56	Метод спутниковых геодезических измерений (определений)	0.10	–
109	522562.54	2237405.62	Метод спутниковых геодезических измерений (определений)	0.10	–

110	522593.02	2237422.60	Метод спутниковых геодезических измерений (определений)	0.10	–
111	522626.58	2237436.50	Метод спутниковых геодезических измерений (определений)	0.10	–
112	522625.05	2237440.20	Метод спутниковых геодезических измерений (определений)	0.10	–
113	522591.28	2237426.22	Метод спутниковых геодезических измерений (определений)	0.10	–
114	522560.58	2237409.10	Метод спутниковых геодезических измерений (определений)	0.10	–
115	522523.94	2237388.04	Метод спутниковых геодезических измерений (определений)	0.10	–
116	522489.04	2237368.44	Метод спутниковых геодезических измерений (определений)	0.10	–
117	522454.36	2237433.69	Метод спутниковых геодезических измерений (определений)	0.10	–
118	522441.80	2237461.78	Метод спутниковых геодезических измерений (определений)	0.10	–
119	522472.69	2237478.74	Метод спутниковых геодезических измерений (определений)	0.10	–
120	522474.04	2237479.48	Метод спутниковых геодезических измерений (определений)	0.10	–
121	522549.56	2237519.99	Метод спутниковых геодезических измерений (определений)	0.10	–
122	522588.76	2237540.80	Метод спутниковых геодезических измерений (определений)	0.10	–
123	522606.88	2237557.18	Метод спутниковых геодезических измерений (определений)	0.10	–
124	522612.58	2237561.79	Метод спутниковых геодезических измерений (определений)	0.10	–
125	522611.32	2237563.35	Метод спутниковых геодезических измерений (определений)	0.10	–
126	522610.36	2237562.60	Метод спутниковых геодезических измерений (определений)	0.10	–
127	522609.14	2237564.16	Метод спутниковых геодезических измерений (определений)	0.10	–
128	522604.28	2237560.22	Метод спутниковых геодезических измерений (определений)	0.10	–
129	522586.46	2237544.10	Метод спутниковых геодезических измерений (определений)	0.10	–
130	522549.57	2237524.52	Метод спутниковых геодезических измерений (определений)	0.10	–
131	522545.00	2237534.83	Метод спутниковых геодезических измерений (определений)	0.10	–
132	522541.34	2237533.21	Метод спутниковых геодезических измерений (определений)	0.10	–
133	522546.37	2237522.79	Метод спутниковых геодезических измерений (определений)	0.10	–
134	522472.66	2237483.26	Метод спутниковых геодезических измерений (определений)	0.10	–
135	522469.75	2237491.21	Метод спутниковых геодезических измерений (определений)	0.10	–
136	522465.99	2237489.84	Метод спутниковых геодезических измерений (определений)	0.10	–
137	522469.10	2237481.33	Метод спутниковых геодезических измерений (определений)	0.10	–
138	522436.66	2237463.52	Метод спутниковых геодезических измерений (определений)	0.10	–
139	522450.76	2237431.93	Метод спутниковых геодезических измерений (определений)	0.10	–
140	522485.56	2237366.48	Метод спутниковых геодезических измерений (определений)	0.10	–
141	522448.99	2237345.85	Метод спутниковых геодезических измерений (определений)	0.10	–
142	522415.12	2237327.00	Метод спутниковых геодезических измерений (определений)	0.10	–
143	522371.69	2237302.96	Метод спутниковых геодезических измерений (определений)	0.10	–
144	522332.61	2237279.87	Метод спутниковых геодезических измерений (определений)	0.10	–
145	522319.98	2237302.78	Метод спутниковых геодезических измерений (определений)	0.10	–
146	522307.69	2237324.15	Метод спутниковых геодезических измерений (определений)	0.10	–
147	522300.55	2237336.80	Метод спутниковых геодезических измерений (определений)	0.10	–
148	522297.07	2237334.83	Метод спутниковых геодезических измерений (определений)	0.10	–
149	522304.21	2237322.17	Метод спутниковых геодезических измерений (определений)	0.10	–
150	522316.49	2237300.82	Метод спутниковых геодезических измерений (определений)	0.10	–
151	522329.11	2237277.92	Метод спутниковых геодезических измерений (определений)	0.10	–
152	522306.96	2237266.54	Метод спутниковых геодезических измерений (определений)	0.10	–
153	522295.98	2237260.58	Метод спутниковых геодезических измерений (определений)	0.10	–
154	522277.62	2237265.36	Метод спутниковых геодезических измерений (определений)	0.10	–
155	522276.62	2237261.48	Метод спутниковых геодезических измерений (определений)	0.10	–
156	522291.02	2237257.74	Метод спутниковых геодезических измерений (определений)	0.10	–
157	522259.36	2237239.40	Метод спутниковых геодезических измерений (определений)	0.10	–
158	522259.53	2237251.56	Метод спутниковых геодезических измерений (определений)	0.10	–
159	522255.53	2237251.60	Метод спутниковых геодезических измерений (определений)	0.10	–
160	522255.34	2237237.01	Метод спутниковых геодезических измерений (определений)	0.10	–
161	522223.54	2237216.52	Метод спутниковых геодезических измерений (определений)	0.10	–
162	522212.55	2237235.83	Метод спутниковых геодезических измерений (определений)	0.10	–
163	522191.06	2237274.62	Метод спутниковых геодезических измерений (определений)	0.10	–
164	522187.56	2237272.68	Метод спутниковых геодезических измерений (определений)	0.10	–
165	522209.06	2237233.87	Метод спутниковых геодезических измерений (определений)	0.10	–
166	522220.08	2237214.53	Метод спутниковых геодезических измерений (определений)	0.10	–
167	522177.83	2237193.30	Метод спутниковых геодезических измерений (определений)	0.10	–
168	522169.02	2237203.64	Метод спутниковых геодезических измерений (определений)	0.10	–
169	522165.98	2237201.06	Метод спутниковых геодезических измерений (определений)	0.10	–
170	522174.24	2237191.34	Метод спутниковых геодезических измерений (определений)	0.10	–
171	522134.46	2237168.48	Метод спутниковых геодезических измерений (определений)	0.10	–
172	522136.45	2237165.01	Метод спутниковых геодезических измерений (определений)	0.10	–
173	522178.30	2237189.06	Метод спутниковых геодезических измерений (определений)	0.10	–
174	522221.90	2237210.97	Метод спутниковых геодезических измерений (определений)	0.10	–
175	522230.42	2237192.26	Метод спутниковых геодезических измерений (определений)	0.10	–
176	522250.80	2237148.62	Метод спутниковых геодезических измерений (определений)	0.10	–
177	522254.42	2237150.31	Метод спутниковых геодезических измерений (определений)	0.10	–
178	522234.04	2237193.94	Метод спутниковых геодезических измерений (определений)	0.10	–
179	522225.39	2237212.94	Метод спутниковых геодезических измерений (определений)	0.10	–
180	522258.37	2237234.20	Метод спутниковых геодезических измерений (определений)	0.10	–
181	522297.14	2237256.66	Метод спутниковых геодезических измерений (определений)	0.10	–
182	522308.82	2237263.00	Метод спутниковых геодезических измерений (определений)	0.10	–
183	522331.08	2237274.44	Метод спутниковых геодезических измерений (определений)	0.10	–
184	522343.30	2237253.34	Метод спутниковых геодезических измерений (определений)	0.10	–
185	522358.32	2237226.33	Метод спутниковых геодезических измерений (определений)	0.10	–
186	522377.92	2237196.19	Метод спутниковых геодезических измерений (определений)	0.10	–
187	522364.56	2237170.74	Метод спутниковых геодезических измерений (определений)	0.10	–
188	522339.77	2237154.83	Метод спутниковых геодезических измерений (определений)	0.10	–
189	522312.27	2237138.72	Метод спутниковых геодезических измерений (определений)	0.10	–
190	522308.34	2237147.88	Метод спутниковых геодезических измерений (определений)	0.10	–
191	522304.66	2237146.31	Метод спутниковых геодезических измерений (определений)	0.10	–
192	522308.79	2237136.69	Метод спутниковых геодезических измерений (определений)	0.10	–
193	522268.30	2237113.08	Метод спутниковых геодезических измерений (определений)	0.10	–
194	522237.16	2237094.91	Метод спутниковых геодезических измерений (определений)	0.10	–
195	522193.62	2237069.54	Метод спутниковых геодезических измерений (определений)	0.10	–
55	522216.26	2237040.76	Метод спутниковых геодезических измерений (определений)	0.10	–
–	–	–	–	–	–
196	522381.27	2237198.38	Метод спутниковых геодезических измерений (определений)	0.10	–
197	522415.66	2237200.51	Метод спутниковых геодезических измерений (определений)	0.10	–
198	522447.24	2237216.16	Метод спутниковых геодезических измерений (определений)	0.10	–
199	522472.00	2237230.50	Метод спутниковых геодезических измерений (определений)	0.10	–
200	522472.36	2237231.30	Метод спутниковых геодезических измерений (определений)	0.10	–
201	522503.12	2237248.34	Метод спутниковых геодезических измерений (определений)	0.10	–
202	522503.91	2237249.12	Метод спутниковых геодезических измерений (определений)	0.10	–
203	522535.06	2237266.90	Метод спутниковых геодезических измерений (определений)	0.10	–
204	522541.55	2237269.63	Метод спутниковых геодезических измерений (определений)	0.10	–
205	522528.49	2237292.08	Метод спутниковых геодезических измерений (определений)	0.10	–
206	522512.61	2237318.90	Метод спутниковых геодезических измерений (определений)	0.10	–
207	522497.93	2237344.08	Метод спутниковых геодезических измерений (определений)	0.10	–
208	522487.46	2237362.96	Метод спутниковых геодезических измерений (определений)	0.10	–
209	522451.45	2237342.64	Метод спутниковых геодезических измерений (определений)	0.10	–
210	522446.68	2237334.12	Метод спутниковых геодезических измерений (определений)	0.10	–
211	522443.18	2237336.06	Метод спутниковых геодезических измерений (определений)	0.10	–
212	522444.78	2237338.93	Метод спутниковых геодезических измерений (определений)	0.10	–
213	522418.07	2237324.06	Метод спутниковых геодезических измерений (определений)	0.10	–
214	522417.58	2237305.21	Метод спутниковых геодезических измерений (определений)	0.10	–
215	522413.58	2237305.31	Метод спутниковых геодезических измерений (определений)	0.10	–
216	522414.01	2237321.81	Метод спутниковых геодезических измерений (определений)	0.10	–
217	522373.68	2237299.50	Метод спутниковых геодезических измерений (определений)	0.10	–
218	522334.58	2237276.38	Метод спутниковых геодезических измерений (определений)	0.10	–
219	522346.78	2237255.31	Метод спутниковых геодезических измерений (определений)	0.10	–
220	522361.74	2237228.39	Метод спутниковых геодезических измерений (определений)	0.10	–
196	522381.27	2237198.38	Метод спутниковых геодезических измерений (определений)	0.10	–
Зона1(4)	–	–	–	–	–
221	522864.14	2236928.12	Метод спутниковых геодезических измерений (определений)	0.10	–
222	522871.64	2236948.37	Метод спутниковых геодезических измерений (определений)	0.10	–
223	522877.69	2236970.40	Метод спутниковых геодезических измерений (определений)	0.10	–
224	522853.55	2237000.83	Метод спутниковых геодезических измерений (определений)	0.10	–
225	522881.49	2237018.09	Метод спутниковых геодезических измерений (определений)	0.10	–
226	522915.96	2237038.19	Метод спутниковых геодезических измерений (определений)	0.10	–
227	522966.52	2237061.81	Метод спутниковых геодезических измерений (определений)	0.10	–
228	522998.25	2237100.56	Метод спутниковых геодезических измерений (определений)	0.10	–
229	523023.46	2237116.58	Метод спутниковых геодезических измерений (определений)	0.10	–
230	523046.64	2237138.72	Метод спутниковых геодезических измерений (определений)	0.10	–
231	523071.38	2237156.66	Метод спутниковых геодезических измерений (определений)	0.10	–
232	523096.02	2237174.55	Метод спутниковых геодезических измерений (определений)	0.10	–
233	523093.66	2237177.79	Метод спутниковых геодезических измерений (определений)	0.10	–
234	523069.64	2237160.34	Метод спутниковых геодезических измерений (определений)	0.10	–
235	523030.06	2237163.86	Метод спутниковых геодезических измерений (определений)	0.10	–
236	522999.20	2237202.01	Метод спутниковых геодезических измерений (определений)	0.10	–
237	522962.10	2237249.35	Метод спутниковых геодезических измерений (определений)	0.10	–
238	522923.74	2237296.41	Метод спутниковых геодезических измерений (определений)	0.10	–
239	522900.51	2237325.31	Метод спутниковых геодезических измерений (определений)	0.10	–

240	522884.28	2237346.04	Метод спутниковых геодезических измерений (определений)	0.10	–
241	522873.94	2237359.76	Метод спутниковых геодезических измерений (определений)	0.10	–
242	522896.51	2237380.86	Метод спутниковых геодезических измерений (определений)	0.10	–
243	522908.75	2237366.64	Метод спутниковых геодезических измерений (определений)	0.10	–
244	522911.78	2237369.26	Метод спутниковых геодезических измерений (определений)	0.10	–
245	522899.43	2237383.60	Метод спутниковых геодезических измерений (определений)	0.10	–
246	522925.24	2237408.08	Метод спутниковых геодезических измерений (определений)	0.10	–
247	522932.29	2237375.50	Метод спутниковых геодезических измерений (определений)	0.10	–
248	522961.32	2237345.24	Метод спутниковых геодезических измерений (определений)	0.10	–
249	522987.88	2237312.45	Метод спутниковых геодезических измерений (определений)	0.10	–
250	523015.23	2237279.96	Метод спутниковых геодезических измерений (определений)	0.10	–
251	523042.70	2237244.92	Метод спутниковых геодезических измерений (определений)	0.10	–
252	523070.70	2237212.02	Метод спутниковых геодезических измерений (определений)	0.10	–
253	523073.75	2237214.62	Метод спутниковых геодезических измерений (определений)	0.10	–
254	523045.80	2237247.46	Метод спутниковых геодезических измерений (определений)	0.10	–
255	523018.33	2237282.48	Метод спутниковых геодезических измерений (определений)	0.10	–
256	522990.96	2237315.00	Метод спутниковых геодезических измерений (определений)	0.10	–
257	522964.32	2237347.89	Метод спутниковых геодезических измерений (определений)	0.10	–
258	522935.96	2237377.46	Метод спутниковых геодезических измерений (определений)	0.10	–
259	522928.66	2237411.24	Метод спутниковых геодезических измерений (определений)	0.10	–
260	522954.02	2237433.58	Метод спутниковых геодезических измерений (определений)	0.10	–
261	522951.38	2237436.58	Метод спутниковых геодезических измерений (определений)	0.10	–
262	522926.60	2237414.76	Метод спутниковых геодезических измерений (определений)	0.10	–
263	522896.18	2237447.64	Метод спутниковых геодезических измерений (определений)	0.10	–
264	522934.08	2237476.78	Метод спутниковых геодезических измерений (определений)	0.10	–
265	522931.64	2237479.94	Метод спутниковых геодезических измерений (определений)	0.10	–
266	522892.42	2237449.80	Метод спутниковых геодезических измерений (определений)	0.10	–
267	522846.04	2237443.69	Метод спутниковых геодезических измерений (определений)	0.10	–
268	522846.56	2237439.72	Метод спутниковых геодезических измерений (определений)	0.10	–
269	522890.52	2237445.52	Метод спутниковых геодезических измерений (определений)	0.10	–
270	522886.82	2237431.50	Метод спутниковых геодезических измерений (определений)	0.10	–
271	522890.70	2237430.48	Метод спутниковых геодезических измерений (определений)	0.10	–
272	522894.22	2237443.86	Метод спутниковых геодезических измерений (определений)	0.10	–
273	522923.64	2237412.06	Метод спутниковых геодезических измерений (определений)	0.10	–
274	522895.15	2237385.06	Метод спутниковых геодезических измерений (определений)	0.10	–
275	522893.91	2237383.88	Метод спутниковых геодезических измерений (определений)	0.10	–
276	522873.58	2237364.90	Метод спутниковых геодезических измерений (определений)	0.10	–
277	522874.89	2237385.14	Метод спутниковых геодезических измерений (определений)	0.10	–
278	522870.90	2237385.40	Метод спутниковых геодезических измерений (определений)	0.10	–
279	522869.31	2237360.93	Метод спутниковых геодезических измерений (определений)	0.10	–
280	522846.78	2237340.24	Метод спутниковых геодезических измерений (определений)	0.10	–
281	522812.86	2237330.74	Метод спутниковых геодезических измерений (определений)	0.10	–
282	522813.94	2237326.88	Метод спутниковых геодезических измерений (определений)	0.10	–
283	522843.78	2237335.24	Метод спутниковых геодезических измерений (определений)	0.10	–
284	522830.82	2237311.28	Метод спутниковых геодезических измерений (определений)	0.10	–
285	522799.27	2237283.77	Метод спутниковых геодезических измерений (определений)	0.10	–
286	522778.21	2237266.34	Метод спутниковых геодезических измерений (определений)	0.10	–
287	522762.36	2237279.97	Метод спутниковых геодезических измерений (определений)	0.10	–
288	522759.75	2237276.94	Метод спутниковых геодезических измерений (определений)	0.10	–
289	522774.84	2237263.97	Метод спутниковых геодезических измерений (определений)	0.10	–
290	522736.68	2237239.78	Метод спутниковых геодезических измерений (определений)	0.10	–
291	522732.04	2237249.86	Метод спутниковых геодезических измерений (определений)	0.10	–
292	522728.41	2237248.18	Метод спутниковых геодезических измерений (определений)	0.10	–
293	522733.40	2237237.35	Метод спутниковых геодезических измерений (определений)	0.10	–
294	522704.15	2237210.16	Метод спутниковых геодезических измерений (определений)	0.10	–
295	522700.80	2237219.18	Метод спутниковых геодезических измерений (определений)	0.10	–
296	522697.05	2237217.80	Метод спутниковых геодезических измерений (определений)	0.10	–
297	522700.98	2237207.20	Метод спутниковых геодезических измерений (определений)	0.10	–
298	522677.80	2237185.34	Метод спутниковых геодезических измерений (определений)	0.10	–
299	522672.06	2237192.48	Метод спутниковых геодезических измерений (определений)	0.10	–
300	522668.94	2237189.97	Метод спутниковых геодезических измерений (определений)	0.10	–
301	522674.90	2237182.56	Метод спутниковых геодезических измерений (определений)	0.10	–
302	522646.95	2237155.50	Метод спутниковых геодезических измерений (определений)	0.10	–
303	522644.62	2237165.31	Метод спутниковых геодезических измерений (определений)	0.10	–
304	522640.73	2237164.38	Метод спутниковых геодезических измерений (определений)	0.10	–
305	522643.62	2237152.25	Метод спутниковых геодезических измерений (определений)	0.10	–
306	522622.30	2237130.85	Метод спутниковых геодезических измерений (определений)	0.10	–
307	522583.63	2237094.98	Метод спутниковых геодезических измерений (определений)	0.10	–
308	522586.35	2237092.06	Метод спутниковых геодезических измерений (определений)	0.10	–
309	522625.08	2237127.97	Метод спутниковых геодезических измерений (определений)	0.10	–
310	522647.22	2237150.20	Метод спутниковых геодезических измерений (определений)	0.10	–
311	522678.96	2237180.94	Метод спутниковых геодезических измерений (определений)	0.10	–
312	522704.59	2237205.12	Метод спутниковых геодезических измерений (определений)	0.10	–
313	522737.04	2237235.26	Метод спутниковых геодезических измерений (определений)	0.10	–
314	522778.16	2237261.11	Метод спутниковых геодезических измерений (определений)	0.10	–
315	522801.86	2237280.72	Метод спутниковых геодезических измерений (определений)	0.10	–
316	522832.23	2237307.19	Метод спутниковых геодезических измерений (определений)	0.10	–
317	522854.95	2237281.65	Метод спутниковых геодезических измерений (определений)	0.10	–
318	522857.94	2237284.32	Метод спутниковых геодезических измерений (определений)	0.10	–
319	522834.83	2237310.28	Метод спутниковых геодезических измерений (определений)	0.10	–
320	522849.38	2237337.20	Метод спутниковых геодезических измерений (определений)	0.10	–
321	522868.94	2237355.14	Метод спутниковых геодезических измерений (определений)	0.10	–
322	522871.00	2237357.02	Метод спутниковых геодезических измерений (определений)	0.10	–
323	522881.12	2237343.60	Метод спутниковых геодезических измерений (определений)	0.10	–
324	522897.38	2237322.82	Метод спутниковых геодезических измерений (определений)	0.10	–
325	522920.62	2237293.89	Метод спутниковых геодезических измерений (определений)	0.10	–
326	522958.98	2237246.85	Метод спутниковых геодезических измерений (определений)	0.10	–
327	522996.08	2237199.52	Метод спутниковых геодезических измерений (определений)	0.10	–
328	523028.02	2237160.03	Метод спутниковых геодезических измерений (определений)	0.10	–
329	523064.70	2237156.76	Метод спутниковых геодезических измерений (определений)	0.10	–
330	523044.08	2237141.81	Метод спутниковых геодезических измерений (определений)	0.10	–
331	523020.98	2237119.74	Метод спутниковых геодезических измерений (определений)	0.10	–
332	522997.37	2237104.74	Метод спутниковых геодезических измерений (определений)	0.10	–
333	522975.53	2237132.53	Метод спутниковых геодезических измерений (определений)	0.10	–
334	522966.02	2237144.63	Метод спутниковых геодезических измерений (определений)	0.10	–
335	522946.69	2237169.20	Метод спутниковых геодезических измерений (определений)	0.10	–
336	522924.86	2237195.79	Метод спутниковых геодезических измерений (определений)	0.10	–
337	522907.36	2237216.62	Метод спутниковых геодезических измерений (определений)	0.10	–
338	522904.30	2237214.05	Метод спутниковых геодезических измерений (определений)	0.10	–
339	522921.78	2237193.23	Метод спутниковых геодезических измерений (определений)	0.10	–
340	522943.57	2237166.69	Метод спутниковых геодезических измерений (определений)	0.10	–
341	522964.15	2237140.53	Метод спутниковых геодезических измерений (определений)	0.10	–
342	522954.89	2237143.62	Метод спутниковых геодезических измерений (определений)	0.10	–
343	522953.63	2237139.82	Метод спутниковых геодезических измерений (определений)	0.10	–
344	522968.13	2237134.99	Метод спутниковых геодезических измерений (определений)	0.10	–
345	522971.84	2237118.04	Метод спутниковых геодезических измерений (определений)	0.10	–
346	522975.75	2237118.90	Метод спутниковых геодезических измерений (определений)	0.10	–
347	522973.66	2237128.43	Метод спутниковых геодезических измерений (определений)	0.10	–
348	522994.35	2237102.10	Метод спутниковых геодезических измерений (определений)	0.10	–
349	522964.00	2237065.04	Метод спутниковых геодезических измерений (определений)	0.10	–
350	522914.10	2237041.74	Метод спутниковых геодезических измерений (определений)	0.10	–
351	522879.43	2237021.52	Метод спутниковых геодезических измерений (определений)	0.10	–
352	522850.10	2237003.40	Метод спутниковых геодезических измерений (определений)	0.10	–
353	522839.30	2237004.26	Метод спутниковых геодезических измерений (определений)	0.10	–
354	522819.77	2237030.10	Метод спутниковых геодезических измерений (определений)	0.10	–
355	522800.41	2237057.58	Метод спутниковых геодезических измерений (определений)	0.10	–
356	522780.30	2237085.77	Метод спутниковых геодезических измерений (определений)	0.10	–
357	522806.20	2237106.75	Метод спутниковых геодезических измерений (определений)	0.10	–
358	522832.12	2237127.58	Метод спутниковых геодезических измерений (определений)	0.10	–
359	522860.23	2237149.94	Метод спутниковых геодезических измерений (определений)	0.10	–
360	522879.18	2237165.31	Метод спутниковых геодезических измерений (определений)	0.10	–
361	522876.66	2237168.42	Метод спутниковых геодезических измерений (определений)	0.10	–
362	522861.59	2237156.18	Метод спутниковых геодезических измерений (определений)	0.10	–
363	522862.87	2237166.30	Метод спутниковых геодезических измерений (определений)	0.10	–
364	522858.90	2237166.80	Метод спутниковых геодезических измерений (определений)	0.10	–
365	522857.10	2237152.55	Метод спутниковых геодезических измерений (определений)	0.10	–
366	522833.48	2237133.77	Метод спутниковых геодезических измерений (определений)	0.10	–
367	522834.57	2237142.17	Метод спутниковых геодезических измерений (определений)	0.10	–
368	522830.60	2237142.68	Метод спутниковых геодезических измерений (определений)	0.10	–
369	522828.98	2237130.18	Метод спутниковых геодезических измерений (определений)	0.10	–
370	522776.34	2237087.70	Метод спутниковых геодезических измерений (определений)	0.10	–
371	522716.72	2237041.57	Метод спутниковых геодезических измерений (определений)	0.10	–
372	522688.92	2237020.18	Метод спутниковых геодезических измерений (определений)	0.10	–
373	522670.42	2237006.32	Метод спутниковых геодезических измерений (определений)	0.10	–

374	522642.02	2236985.06	Метод спутниковых геодезических измерений (определений)	0.10	–
375	522626.16	2236973.15	Метод спутниковых геодезических измерений (определений)	0.10	–
376	522628.56	2236969.95	Метод спутниковых геодезических измерений (определений)	0.10	–
377	522644.42	2236981.87	Метод спутниковых геодезических измерений (определений)	0.10	–
378	522672.82	2237003.12	Метод спутниковых геодезических измерений (определений)	0.10	–
379	522691.34	2237016.99	Метод спутниковых геодезических измерений (определений)	0.10	–
380	522719.16	2237038.40	Метод спутниковых геодезических измерений (определений)	0.10	–
381	522777.16	2237083.28	Метод спутниковых геодезических измерений (определений)	0.10	–
382	522797.15	2237055.26	Метод спутниковых геодезических измерений (определений)	0.10	–
383	522816.54	2237027.74	Метод спутниковых геодезических измерений (определений)	0.10	–
384	522837.19	2237000.42	Метод спутниковых геодезических измерений (определений)	0.10	–
385	522843.68	2236999.90	Метод спутниковых геодезических измерений (определений)	0.10	–
386	522806.58	2236979.90	Метод спутниковых геодезических измерений (определений)	0.10	–
387	522808.48	2236976.38	Метод спутниковых геодезических измерений (определений)	0.10	–
388	522850.06	2236998.80	Метод спутниковых геодезических измерений (определений)	0.10	–
389	522873.30	2236969.50	Метод спутниковых геодезических измерений (определений)	0.10	–
390	522867.84	2236949.60	Метод спутниковых геодезических измерений (определений)	0.10	–
391	522860.38	2236929.50	Метод спутниковых геодезических измерений (определений)	0.10	–
221	522864.14	2236928.12	Метод спутниковых геодезических измерений (определений)	0.10	–
Зона1(5)	–	–	–	–	–
392	523137.27	2237195.21	Метод спутниковых геодезических измерений (определений)	0.10	–
393	523177.84	2237223.22	Метод спутниковых геодезических измерений (определений)	0.10	–
394	523207.74	2237245.59	Метод спутниковых геодезических измерений (определений)	0.10	–
395	523208.28	2237244.77	Метод спутниковых геодезических измерений (определений)	0.10	–
396	523227.96	2237275.73	Метод спутниковых геодезических измерений (определений)	0.10	–
397	523271.78	2237301.06	Метод спутниковых геодезических измерений (определений)	0.10	–
398	523310.80	2237318.12	Метод спутниковых геодезических измерений (определений)	0.10	–
399	523340.84	2237327.72	Метод спутниковых геодезических измерений (определений)	0.10	–
400	523351.56	2237332.79	Метод спутниковых геодезических измерений (определений)	0.10	–
401	523392.74	2237346.74	Метод спутниковых геодезических измерений (определений)	0.10	–
402	523426.02	2237366.64	Метод спутниковых геодезических измерений (определений)	0.10	–
403	523426.32	2237366.52	Метод спутниковых геодезических измерений (определений)	0.10	–
404	523459.42	2237399.17	Метод спутниковых геодезических измерений (определений)	0.10	–
405	523482.43	2237408.98	Метод спутниковых геодезических измерений (определений)	0.10	–
406	523480.86	2237412.65	Метод спутниковых геодезических измерений (определений)	0.10	–
407	523457.16	2237402.55	Метод спутниковых геодезических измерений (определений)	0.10	–
408	523425.38	2237371.20	Метод спутниковых геодезических измерений (определений)	0.10	–
409	523418.96	2237373.75	Метод спутниковых геодезических измерений (определений)	0.10	–
410	523408.14	2237398.18	Метод спутниковых геодезических измерений (определений)	0.10	–
411	523404.48	2237396.56	Метод спутниковых геодезических измерений (определений)	0.10	–
412	523415.96	2237370.64	Метод спутниковых геодезических измерений (определений)	0.10	–
413	523421.35	2237368.50	Метод спутниковых геодезических измерений (определений)	0.10	–
414	523391.04	2237350.39	Метод спутниковых геодезических измерений (определений)	0.10	–
415	523350.06	2237336.50	Метод спутниковых геодезических измерений (определений)	0.10	–
416	523339.37	2237331.46	Метод спутниковых геодезических измерений (определений)	0.10	–
417	523309.40	2237321.87	Метод спутниковых геодезических измерений (определений)	0.10	–
418	523269.98	2237304.64	Метод спутниковых геодезических измерений (определений)	0.10	–
419	523225.10	2237278.70	Метод спутниковых геодезических измерений (определений)	0.10	–
420	523208.26	2237252.19	Метод спутниковых геодезических измерений (определений)	0.10	–
421	523202.58	2237261.04	Метод спутниковых геодезических измерений (определений)	0.10	–
422	523182.16	2237287.33	Метод спутниковых геодезических измерений (определений)	0.10	–
423	523151.11	2237328.72	Метод спутниковых геодезических измерений (определений)	0.10	–
424	523121.00	2237367.29	Метод спутниковых геодезических измерений (определений)	0.10	–
425	523121.18	2237377.44	Метод спутниковых геодезических измерений (определений)	0.10	–
426	523151.17	2237396.72	Метод спутниковых геодезических измерений (определений)	0.10	–
427	523175.32	2237412.76	Метод спутниковых геодезических измерений (определений)	0.10	–
428	523190.95	2237407.92	Метод спутниковых геодезических измерений (определений)	0.10	–
429	523192.13	2237411.74	Метод спутниковых геодезических измерений (определений)	0.10	–
430	523181.00	2237415.18	Метод спутниковых геодезических измерений (определений)	0.10	–
431	523221.46	2237431.33	Метод спутниковых геодезических измерений (определений)	0.10	–
432	523263.22	2237448.40	Метод спутниковых геодезических измерений (определений)	0.10	–
433	523258.20	2237436.30	Метод спутниковых геодезических измерений (определений)	0.10	–
434	523261.90	2237434.77	Метод спутниковых геодезических измерений (определений)	0.10	–
435	523268.43	2237450.52	Метод спутниковых геодезических измерений (определений)	0.10	–
436	523303.82	2237465.07	Метод спутниковых геодезических измерений (определений)	0.10	–
437	523310.10	2237467.50	Метод спутниковых геодезических измерений (определений)	0.10	–
438	523310.22	2237455.02	Метод спутниковых геодезических измерений (определений)	0.10	–
439	523336.94	2237403.82	Метод спутниковых геодезических измерений (определений)	0.10	–
440	523340.48	2237405.66	Метод спутниковых геодезических измерений (определений)	0.10	–
441	523314.21	2237456.02	Метод спутниковых геодезических измерений (определений)	0.10	–
442	523314.08	2237469.06	Метод спутниковых геодезических измерений (определений)	0.10	–
443	523353.74	2237484.92	Метод спутниковых геодезических измерений (определений)	0.10	–
444	523381.60	2237479.02	Метод спутниковых геодезических измерений (определений)	0.10	–
445	523401.96	2237450.02	Метод спутниковых геодезических измерений (определений)	0.10	–
446	523405.22	2237452.32	Метод спутниковых геодезических измерений (определений)	0.10	–
447	523383.98	2237482.62	Метод спутниковых геодезических измерений (определений)	0.10	–
448	523360.42	2237487.59	Метод спутниковых геодезических измерений (определений)	0.10	–
449	523433.38	2237516.86	Метод спутниковых геодезических измерений (определений)	0.10	–
450	523433.36	2237507.06	Метод спутниковых геодезических измерений (определений)	0.10	–
451	523437.36	2237507.05	Метод спутниковых геодезических измерений (определений)	0.10	–
452	523437.38	2237518.46	Метод спутниковых геодезических измерений (определений)	0.10	–
453	523473.49	2237532.88	Метод спутниковых геодезических измерений (определений)	0.10	–
454	523511.38	2237547.30	Метод спутниковых геодезических измерений (определений)	0.10	–
455	523553.98	2237563.66	Метод спутниковых геодезических измерений (определений)	0.10	–
456	523601.64	2237582.62	Метод спутниковых геодезических измерений (определений)	0.10	–
457	523633.09	2237595.67	Метод спутниковых геодезических измерений (определений)	0.10	–
458	523674.12	2237612.22	Метод спутниковых геодезических измерений (определений)	0.10	–
459	523711.64	2237627.31	Метод спутниковых геодезических измерений (определений)	0.10	–
460	523688.68	2237609.10	Метод спутниковых геодезических измерений (определений)	0.10	–
461	523707.25	2237567.88	Метод спутниковых геодезических измерений (определений)	0.10	–
462	523726.34	2237530.24	Метод спутниковых геодезических измерений (определений)	0.10	–
463	523704.76	2237502.78	Метод спутниковых геодезических измерений (определений)	0.10	–
464	523721.00	2237470.02	Метод спутниковых геодезических измерений (определений)	0.10	–
465	523732.32	2237439.52	Метод спутниковых геодезических измерений (определений)	0.10	–
466	523749.82	2237407.46	Метод спутниковых геодезических измерений (определений)	0.10	–
467	523759.73	2237385.04	Метод спутниковых геодезических измерений (определений)	0.10	–
468	523768.76	2237362.16	Метод спутниковых геодезических измерений (определений)	0.10	–
469	523747.95	2237352.81	Метод спутниковых геодезических измерений (определений)	0.10	–
470	523749.59	2237349.16	Метод спутниковых геодезических измерений (определений)	0.10	–
471	523772.14	2237359.30	Метод спутниковых геодезических измерений (определений)	0.10	–
472	523809.42	2237375.93	Метод спутниковых геодезических измерений (определений)	0.10	–
473	523842.42	2237393.32	Метод спутниковых геодезических измерений (определений)	0.10	–
474	523890.75	2237416.19	Метод спутниковых геодезических измерений (определений)	0.10	–
475	523918.38	2237429.88	Метод спутниковых геодезических измерений (определений)	0.10	–
476	523920.17	2237430.76	Метод спутниковых геодезических измерений (определений)	0.10	–
477	523941.53	2237441.52	Метод спутниковых геодезических измерений (определений)	0.10	–
478	523981.06	2237460.21	Метод спутниковых геодезических измерений (определений)	0.10	–
479	523979.34	2237463.83	Метод спутниковых геодезических измерений (определений)	0.10	–
480	523939.78	2237445.11	Метод спутниковых геодезических измерений (определений)	0.10	–
481	523920.18	2237435.24	Метод спутниковых геодезических измерений (определений)	0.10	–
482	523903.06	2237469.56	Метод спутниковых геодезических измерений (определений)	0.10	–
483	523888.76	2237499.76	Метод спутниковых геодезических измерений (определений)	0.10	–
484	523870.16	2237536.33	Метод спутниковых геодезических измерений (определений)	0.10	–
485	523854.58	2237568.19	Метод спутниковых геодезических измерений (определений)	0.10	–
486	523848.20	2237581.76	Метод спутниковых геодезических измерений (определений)	0.10	–
487	523891.75	2237599.00	Метод спутниковых геодезических измерений (определений)	0.10	–
488	523897.37	2237584.04	Метод спутниковых геодезических измерений (определений)	0.10	–
489	523901.11	2237585.45	Метод спутниковых геодезических измерений (определений)	0.10	–
490	523894.06	2237604.22	Метод спутниковых геодезических измерений (определений)	0.10	–
491	523842.77	2237583.90	Метод спутниковых геодезических измерений (определений)	0.10	–
492	523812.30	2237570.02	Метод спутниковых геодезических измерений (определений)	0.10	–
493	523785.92	2237557.58	Метод спутниковых геодезических измерений (определений)	0.10	–
494	523758.32	2237544.97	Метод спутниковых геодезических измерений (определений)	0.10	–
495	523729.64	2237532.58	Метод спутниковых геодезических измерений (определений)	0.10	–
496	523710.86	2237569.62	Метод спутниковых геодезических измерений (определений)	0.10	–
497	523693.60	2237607.90	Метод спутниковых геодезических измерений (определений)	0.10	–
498	523713.78	2237623.90	Метод спутниковых геодезических измерений (определений)	0.10	–
499	523713.12	2237622.98	Метод спутниковых геодезических измерений (определений)	0.10	–
500	523716.37	2237620.64	Метод спутниковых геодезических измерений (определений)	0.10	–
501	523725.10	2237632.83	Метод спутниковых геодезических измерений (определений)	0.10	–
502	523735.02	2237639.02	Метод спутниковых геодезических измерений (определений)	0.10	–
503	523734.78	2237639.46	Метод спутниковых геодезических измерений (определений)	0.10	–
504	523734.56	2237639.36	Метод спутниковых геодезических измерений (определений)	0.10	–
505	523733.38	2237642.04	Метод спутниковых геодезических измерений (определений)	0.10	–

506	523733.10	2237642.53	Метод спутниковых геодезических измерений (определений)	0.10	–
507	523731.20	2237641.34	Метод спутниковых геодезических измерений (определений)	0.10	–
508	523722.68	2237636.06	Метод спутниковых геодезических измерений (определений)	0.10	–
509	523672.62	2237615.92	Метод спутниковых геодезических измерений (определений)	0.10	–
510	523631.58	2237599.38	Метод спутниковых геодезических измерений (определений)	0.10	–
511	523600.12	2237586.33	Метод спутниковых геодезических измерений (определений)	0.10	–
512	523552.52	2237567.39	Метод спутниковых геодезических измерений (определений)	0.10	–
513	523509.95	2237551.04	Метод спутниковых геодезических измерений (определений)	0.10	–
514	523473.67	2237537.23	Метод спутниковых геодезических измерений (определений)	0.10	–
515	523452.26	2237573.96	Метод спутниковых геодезических измерений (определений)	0.10	–
516	523427.82	2237618.18	Метод спутниковых геодезических измерений (определений)	0.10	–
517	523480.36	2237639.12	Метод спутниковых геодезических измерений (определений)	0.10	–
518	523532.27	2237658.71	Метод спутниковых геодезических измерений (определений)	0.10	–
519	523581.68	2237679.98	Метод спутниковых геодезических измерений (определений)	0.10	–
520	523580.10	2237683.64	Метод спутниковых геодезических измерений (определений)	0.10	–
521	523530.77	2237662.42	Метод спутниковых геодезических измерений (определений)	0.10	–
522	523478.90	2237642.85	Метод спутниковых геодезических измерений (определений)	0.10	–
523	523424.24	2237621.08	Метод спутниковых геодезических измерений (определений)	0.10	–
524	523371.52	2237604.26	Метод спутниковых геодезических измерений (определений)	0.10	–
525	523331.20	2237591.22	Метод спутниковых геодезических измерений (определений)	0.10	–
526	523332.43	2237587.41	Метод спутниковых геодезических измерений (определений)	0.10	–
527	523372.74	2237600.46	Метод спутниковых геодезических измерений (определений)	0.10	–
528	523424.01	2237616.80	Метод спутниковых геодезических измерений (определений)	0.10	–
529	523448.78	2237572.00	Метод спутниковых геодезических измерений (определений)	0.10	–
530	523469.90	2237535.76	Метод спутниковых геодезических измерений (определений)	0.10	–
531	523433.39	2237521.17	Метод спутниковых геодезических измерений (определений)	0.10	–
532	523350.79	2237488.04	Метод спутниковых геодезических измерений (определений)	0.10	–
533	523311.30	2237472.26	Метод спутниковых геодезических измерений (определений)	0.10	–
534	523302.34	2237468.78	Метод спутниковых геодезических измерений (определений)	0.10	–
535	523265.37	2237453.60	Метод спутниковых геодезических измерений (определений)	0.10	–
536	523219.96	2237435.04	Метод спутниковых геодезических измерений (определений)	0.10	–
537	523174.68	2237417.14	Метод спутниковых геодезических измерений (определений)	0.10	–
538	523148.98	2237400.07	Метод спутниковых геодезических измерений (определений)	0.10	–
539	523119.69	2237381.24	Метод спутниковых геодезических измерений (определений)	0.10	–
540	523096.35	2237412.60	Метод спутниковых геодезических измерений (определений)	0.10	–
541	523071.96	2237444.89	Метод спутниковых геодезических измерений (определений)	0.10	–
542	523044.64	2237478.63	Метод спутниковых геодезических измерений (определений)	0.10	–
543	523062.54	2237494.60	Метод спутниковых геодезических измерений (определений)	0.10	–
544	523102.16	2237510.58	Метод спутниковых геодезических измерений (определений)	0.10	–
545	523131.44	2237525.38	Метод спутниковых геодезических измерений (определений)	0.10	–
546	523142.95	2237496.52	Метод спутниковых геодезических измерений (определений)	0.10	–
547	523161.22	2237474.52	Метод спутниковых геодезических измерений (определений)	0.10	–
548	523164.30	2237477.08	Метод спутниковых геодезических измерений (определений)	0.10	–
549	523146.43	2237498.59	Метод спутниковых геодезических измерений (определений)	0.10	–
550	523135.16	2237526.83	Метод спутниковых геодезических измерений (определений)	0.10	–
551	523172.30	2237537.26	Метод спутниковых геодезических измерений (определений)	0.10	–
552	523209.51	2237548.17	Метод спутниковых геодезических измерений (определений)	0.10	–
553	523251.39	2237561.58	Метод спутниковых геодезических измерений (определений)	0.10	–
554	523250.17	2237565.39	Метод спутниковых геодезических измерений (определений)	0.10	–
555	523208.34	2237551.99	Метод спутниковых геодезических измерений (определений)	0.10	–
556	523171.20	2237541.10	Метод спутниковых геодезических измерений (определений)	0.10	–
557	523132.00	2237530.09	Метод спутниковых геодезических измерений (определений)	0.10	–
558	523129.94	2237529.11	Метод спутниковых геодезических измерений (определений)	0.10	–
559	523100.52	2237514.23	Метод спутниковых геодезических измерений (определений)	0.10	–
560	523062.42	2237498.86	Метод спутниковых геодезических измерений (определений)	0.10	–
561	523040.84	2237541.63	Метод спутниковых геодезических измерений (определений)	0.10	–
562	523015.30	2237568.50	Метод спутниковых геодезических измерений (определений)	0.10	–
563	523039.50	2237587.34	Метод спутниковых геодезических измерений (определений)	0.10	–
564	523050.85	2237616.22	Метод спутниковых геодезических измерений (определений)	0.10	–
565	523053.06	2237653.96	Метод спутниковых геодезических измерений (определений)	0.10	–
566	523041.74	2237692.88	Метод спутниковых геодезических измерений (определений)	0.10	–
567	523030.98	2237720.65	Метод спутниковых геодезических измерений (определений)	0.10	–
568	523017.86	2237752.74	Метод спутниковых геодезических измерений (определений)	0.10	–
569	523002.35	2237789.08	Метод спутниковых геодезических измерений (определений)	0.10	–
570	522991.38	2237816.87	Метод спутниковых геодезических измерений (определений)	0.10	–
571	522944.56	2237841.72	Метод спутниковых геодезических измерений (определений)	0.10	–
572	522937.33	2237876.98	Метод спутниковых геодезических измерений (определений)	0.10	–
573	522933.41	2237876.17	Метод спутниковых геодезических измерений (определений)	0.10	–
574	522941.02	2237839.07	Метод спутниковых геодезических измерений (определений)	0.10	–
575	522988.20	2237814.03	Метод спутниковых геодезических измерений (определений)	0.10	–
576	522998.65	2237787.56	Метод спутниковых геодезических измерений (определений)	0.10	–
577	523014.18	2237751.20	Метод спутниковых геодезических измерений (определений)	0.10	–
578	523027.26	2237719.17	Метод спутниковых геодезических измерений (определений)	0.10	–
579	523037.96	2237691.60	Метод спутниковых геодезических измерений (определений)	0.10	–
580	523049.02	2237653.50	Метод спутниковых геодезических измерений (определений)	0.10	–
581	523046.89	2237617.09	Метод спутниковых геодезических измерений (определений)	0.10	–
582	523036.18	2237589.82	Метод спутниковых геодезических измерений (определений)	0.10	–
583	523012.51	2237571.41	Метод спутниковых геодезических измерений (определений)	0.10	–
584	522984.42	2237600.27	Метод спутниковых геодезических измерений (определений)	0.10	–
585	522963.71	2237639.17	Метод спутниковых геодезических измерений (определений)	0.10	–
586	522962.83	2237638.12	Метод спутниковых геодезических измерений (определений)	0.10	–
587	522921.62	2237659.41	Метод спутниковых геодезических измерений (определений)	0.10	–
588	522870.82	2237683.80	Метод спутниковых геодезических измерений (определений)	0.10	–
589	522830.12	2237703.12	Метод спутниковых геодезических измерений (определений)	0.10	–
590	522787.60	2237728.42	Метод спутниковых геодезических измерений (определений)	0.10	–
591	522763.80	2237708.10	Метод спутниковых геодезических измерений (определений)	0.10	–
592	522766.40	2237705.06	Метод спутниковых геодезических измерений (определений)	0.10	–
593	522788.02	2237723.52	Метод спутниковых геодезических измерений (определений)	0.10	–
594	522828.24	2237699.60	Метод спутниковых геодезических измерений (определений)	0.10	–
595	522864.20	2237682.50	Метод спутниковых геодезических измерений (определений)	0.10	–
596	522855.50	2237680.81	Метод спутниковых геодезических измерений (определений)	0.10	–
597	522856.26	2237676.88	Метод спутниковых геодезических измерений (определений)	0.10	–
598	522870.28	2237679.62	Метод спутниковых геодезических измерений (определений)	0.10	–
599	522919.84	2237655.83	Метод спутниковых геодезических измерений (определений)	0.10	–
600	522960.21	2237634.98	Метод спутниковых геодезических измерений (определений)	0.10	–
601	522939.50	2237610.15	Метод спутниковых геодезических измерений (определений)	0.10	–
602	522911.22	2237589.25	Метод спутниковых геодезических измерений (определений)	0.10	–
603	522888.30	2237595.18	Метод спутниковых геодезических измерений (определений)	0.10	–
604	522887.30	2237591.31	Метод спутниковых геодезических измерений (определений)	0.10	–
605	522912.06	2237584.90	Метод спутниковых геодезических измерений (определений)	0.10	–
606	522942.26	2237607.22	Метод спутниковых геодезических измерений (определений)	0.10	–
607	522962.97	2237632.04	Метод спутниковых геодезических измерений (определений)	0.10	–
608	522981.16	2237597.89	Метод спутниковых геодезических измерений (определений)	0.10	–
609	523010.89	2237567.34	Метод спутниковых геодезических измерений (определений)	0.10	–
610	523037.52	2237539.31	Метод спутниковых геодезических измерений (определений)	0.10	–
611	523058.99	2237496.79	Метод спутниковых геодезических измерений (определений)	0.10	–
612	523041.03	2237480.78	Метод спутниковых геодезических измерений (определений)	0.10	–
613	523011.08	2237477.52	Метод спутниковых геодезических измерений (определений)	0.10	–
614	522969.08	2237446.19	Метод спутниковых геодезических измерений (определений)	0.10	–
615	522994.69	2237416.85	Метод спутниковых геодезических измерений (определений)	0.10	–
616	523024.66	2237379.60	Метод спутниковых геодезических измерений (определений)	0.10	–
617	523058.74	2237337.40	Метод спутниковых геодезических измерений (определений)	0.10	–
618	523083.22	2237307.02	Метод спутниковых геодезических измерений (определений)	0.10	–
619	523086.33	2237309.54	Метод спутниковых геодезических измерений (определений)	0.10	–
620	523061.85	2237339.90	Метод спутниковых геодезических измерений (определений)	0.10	–
621	523027.77	2237382.12	Метод спутниковых геодезических измерений (определений)	0.10	–
622	522997.76	2237419.42	Метод спутниковых геодезических измерений (определений)	0.10	–
623	522974.93	2237445.57	Метод спутниковых геодезических измерений (определений)	0.10	–
624	523012.60	2237473.66	Метод спутниковых геодезических измерений (определений)	0.10	–
625	523041.02	2237476.75	Метод спутниковых геодезических измерений (определений)	0.10	–
626	523068.81	2237442.43	Метод спутниковых геодезических измерений (определений)	0.10	–
627	523093.15	2237410.20	Метод спутниковых геодезических измерений (определений)	0.10	–
628	523117.19	2237377.90	Метод спутниковых геодезических измерений (определений)	0.10	–
629	523116.98	2237365.94	Метод спутниковых геодезических измерений (определений)	0.10	–
630	523147.93	2237326.28	Метод спутниковых геодезических измерений (определений)	0.10	–
631	523178.98	2237284.90	Метод спутниковых геодезических измерений (определений)	0.10	–
632	523199.30	2237258.72	Метод спутниковых геодезических измерений (определений)	0.10	–
633	523205.38	2237249.28	Метод спутниковых геодезических измерений (определений)	0.10	–
634	523185.52	2237234.48	Метод спутниковых геодезических измерений (определений)	0.10	–
635	523144.67	2237205.18	Метод спутниковых геодезических измерений (определений)	0.10	–
636	523135.00	2237198.50	Метод спутниковых геодезических измерений (определений)	0.10	–
392	523137.27	2237195.21	Метод спутниковых геодезических измерений (определений)	0.10	–
–	–	–	–	–	–
637	523772.41	2237363.81	Метод спутниковых геодезических измерений (определений)	0.10	–

638	523807.67	2237379.53	Метод спутниковых геодезических измерений (определений)	0.10	–
639	523838.44	2237395.74	Метод спутниковых геодезических измерений (определений)	0.10	–
640	523819.94	2237417.67	Метод спутниковых геодезических измерений (определений)	0.10	–
641	523823.00	2237420.25	Метод спутниковых геодезических измерений (определений)	0.10	–
642	523842.10	2237397.60	Метод спутниковых геодезических измерений (определений)	0.10	–
643	523889.01	2237419.79	Метод спутниковых геодезических измерений (определений)	0.10	–
644	523916.60	2237433.46	Метод спутниковых геодезических измерений (определений)	0.10	–
645	523899.46	2237467.81	Метод спутниковых геодезических измерений (определений)	0.10	–
646	523885.17	2237498.00	Метод спутниковых геодезических измерений (определений)	0.10	–
647	523866.58	2237534.54	Метод спутниковых геодезических измерений (определений)	0.10	–
648	523850.97	2237566.46	Метод спутниковых геодезических измерений (определений)	0.10	–
649	523844.52	2237580.19	Метод спутниковых геодезических измерений (определений)	0.10	–
650	523813.98	2237566.39	Метод спутниковых геодезических измерений (определений)	0.10	–
651	523787.60	2237553.94	Метод спутниковых геодезических измерений (определений)	0.10	–
652	523759.94	2237541.31	Метод спутниковых геодезических измерений (определений)	0.10	–
653	523729.96	2237528.37	Метод спутниковых геодезических измерений (определений)	0.10	–
654	523709.47	2237502.29	Метод спутниковых геодезических измерений (определений)	0.10	–
655	523724.68	2237471.62	Метод спутниковых геодезических измерений (определений)	0.10	–
656	523735.97	2237441.18	Метод спутниковых геодезических измерений (определений)	0.10	–
657	523749.60	2237416.22	Метод спутниковых геодезических измерений (определений)	0.10	–
658	523749.57	2237424.06	Метод спутниковых геодезических измерений (определений)	0.10	–
659	523753.57	2237424.08	Метод спутниковых геодезических измерений (определений)	0.10	–
660	523753.62	2237408.76	Метод спутниковых геодезических измерений (определений)	0.10	–
661	523763.42	2237386.58	Метод спутниковых геодезических измерений (определений)	0.10	–
637	523772.41	2237363.81	Метод спутниковых геодезических измерений (определений)	0.10	–
Зона1(6)	–	–	–	–	–
662	523736.28	2237639.66	Метод спутниковых геодезических измерений (определений)	0.10	–
663	523745.06	2237642.46	Метод спутниковых геодезических измерений (определений)	0.10	–
664	523776.80	2237654.81	Метод спутниковых геодезических измерений (определений)	0.10	–
665	523819.19	2237674.24	Метод спутниковых геодезических измерений (определений)	0.10	–
666	523858.82	2237690.12	Метод спутниковых геодезических измерений (определений)	0.10	–
667	523867.82	2237685.54	Метод спутниковых геодезических измерений (определений)	0.10	–
668	523869.64	2237689.10	Метод спутниковых геодезических измерений (определений)	0.10	–
669	523863.46	2237692.26	Метод спутниковых геодезических измерений (определений)	0.10	–
670	523903.84	2237711.44	Метод спутниковых геодезических измерений (определений)	0.10	–
671	523910.34	2237704.76	Метод спутниковых геодезических измерений (определений)	0.10	–
672	523913.21	2237707.55	Метод спутниковых геодезических измерений (определений)	0.10	–
673	523907.64	2237713.28	Метод спутниковых геодезических измерений (определений)	0.10	–
674	523942.19	2237730.14	Метод спутниковых геодезических измерений (определений)	0.10	–
675	523951.18	2237723.57	Метод спутниковых геодезических измерений (определений)	0.10	–
676	523953.54	2237726.80	Метод спутниковых геодезических измерений (определений)	0.10	–
677	523946.26	2237732.12	Метод спутниковых геодезических измерений (определений)	0.10	–
678	523982.01	2237749.39	Метод спутниковых геодезических измерений (определений)	0.10	–
679	523984.86	2237741.60	Метод спутниковых геодезических измерений (определений)	0.10	–
680	523988.62	2237742.98	Метод спутниковых геодезических измерений (определений)	0.10	–
681	523985.63	2237751.13	Метод спутниковых геодезических измерений (определений)	0.10	–
682	524025.96	2237770.52	Метод спутниковых геодезических измерений (определений)	0.10	–
683	524015.06	2237753.33	Метод спутниковых геодезических измерений (определений)	0.10	–
684	524029.40	2237720.60	Метод спутниковых геодезических измерений (определений)	0.10	–
685	524033.06	2237722.19	Метод спутниковых геодезических измерений (определений)	0.10	–
686	524019.58	2237752.98	Метод спутниковых геодезических измерений (определений)	0.10	–
687	524032.81	2237773.85	Метод спутниковых геодезических измерений (определений)	0.10	–
688	524051.22	2237784.08	Метод спутниковых геодезических измерений (определений)	0.10	–
689	524074.46	2237792.88	Метод спутниковых геодезических измерений (определений)	0.10	–
690	524110.96	2237811.54	Метод спутниковых геодезических измерений (определений)	0.10	–
691	524148.42	2237828.68	Метод спутниковых геодезических измерений (определений)	0.10	–
692	524145.54	2237817.70	Метод спутниковых геодезических измерений (определений)	0.10	–
693	524149.40	2237816.68	Метод спутниковых геодезических измерений (определений)	0.10	–
694	524153.03	2237830.49	Метод спутниковых геодезических измерений (определений)	0.10	–
695	524182.61	2237834.94	Метод спутниковых геодезических измерений (определений)	0.10	–
696	524182.01	2237838.90	Метод спутниковых геодезических измерений (определений)	0.10	–
697	524149.83	2237834.04	Метод спутниковых геодезических измерений (определений)	0.10	–
698	524149.74	2237833.69	Метод спутниковых геодезических измерений (определений)	0.10	–
699	524109.22	2237815.13	Метод спутниковых геодезических измерений (определений)	0.10	–
700	524072.84	2237796.54	Метод спутниковых геодезических измерений (определений)	0.10	–
701	524051.37	2237788.42	Метод спутниковых геодезических измерений (определений)	0.10	–
702	524040.44	2237810.68	Метод спутниковых геодезических измерений (определений)	0.10	–
703	524026.02	2237839.92	Метод спутниковых геодезических измерений (определений)	0.10	–
704	524012.74	2237867.03	Метод спутниковых геодезических измерений (определений)	0.10	–
705	523995.87	2237887.60	Метод спутниковых геодезических измерений (определений)	0.10	–
706	524018.50	2237899.96	Метод спутниковых геодезических измерений (определений)	0.10	–
707	524050.84	2237918.02	Метод спутниковых геодезических измерений (определений)	0.10	–
708	524085.58	2237937.18	Метод спутниковых геодезических измерений (определений)	0.10	–
709	524128.17	2237960.64	Метод спутниковых геодезических измерений (определений)	0.10	–
710	524126.24	2237964.14	Метод спутниковых геодезических измерений (определений)	0.10	–
711	524083.66	2237940.68	Метод спутниковых геодезических измерений (определений)	0.10	–
712	524048.90	2237921.52	Метод спутниковых геодезических измерений (определений)	0.10	–
713	524016.57	2237903.46	Метод спутниковых геодезических измерений (определений)	0.10	–
714	523991.88	2237889.97	Метод спутниковых геодезических измерений (определений)	0.10	–
715	523937.94	2237862.56	Метод спутниковых геодезических измерений (определений)	0.10	–
716	523902.09	2237843.82	Метод спутниковых геодезических измерений (определений)	0.10	–
717	523864.80	2237823.72	Метод спутниковых геодезических измерений (определений)	0.10	–
718	523821.39	2237800.12	Метод спутниковых геодезических измерений (определений)	0.10	–
719	523775.61	2237774.10	Метод спутниковых геодезических измерений (определений)	0.10	–
720	523732.70	2237748.67	Метод спутниковых геодезических измерений (определений)	0.10	–
721	523680.10	2237726.93	Метод спутниковых геодезических измерений (определений)	0.10	–
722	523681.63	2237723.23	Метод спутниковых геодезических измерений (определений)	0.10	–
723	523732.74	2237744.36	Метод спутниковых геодезических измерений (определений)	0.10	–
724	523764.10	2237690.24	Метод спутниковых геодезических измерений (определений)	0.10	–
725	523775.41	2237658.68	Метод спутниковых геодезических измерений (определений)	0.10	–
726	523743.72	2237646.22	Метод спутниковых геодезических измерений (определений)	0.10	–
727	523734.90	2237643.42	Метод спутниковых геодезических измерений (определений)	0.10	–
728	523735.13	2237642.81	Метод спутниковых геодезических измерений (определений)	0.10	–
729	523736.31	2237640.16	Метод спутниковых геодезических измерений (определений)	0.10	–
730	523736.13	2237640.08	Метод спутниковых геодезических измерений (определений)	0.10	–
662	523736.28	2237639.66	Метод спутниковых геодезических измерений (определений)	0.10	–
–	–	–	–	–	–
731	523779.09	2237660.26	Метод спутниковых геодезических измерений (определений)	0.10	–
732	523817.61	2237677.92	Метод спутниковых геодезических измерений (определений)	0.10	–
733	523858.14	2237694.16	Метод спутниковых геодезических измерений (определений)	0.10	–
734	523903.40	2237715.65	Метод спутниковых геодезических измерений (определений)	0.10	–
735	523942.60	2237734.79	Метод спутниковых геодезических измерений (определений)	0.10	–
736	523984.25	2237754.91	Метод спутниковых геодезических измерений (определений)	0.10	–
737	524030.52	2237777.14	Метод спутниковых геодезических измерений (определений)	0.10	–
738	524047.74	2237786.72	Метод спутниковых геодезических измерений (определений)	0.10	–
739	524036.84	2237808.91	Метод спутниковых геодезических измерений (определений)	0.10	–
740	524022.44	2237838.15	Метод спутниковых геодезических измерений (определений)	0.10	–
741	524009.36	2237864.85	Метод спутниковых геодезических измерений (определений)	0.10	–
742	523992.27	2237885.68	Метод спутниковых геодезических измерений (определений)	0.10	–
743	523939.76	2237859.00	Метод спутниковых геодезических измерений (определений)	0.10	–
744	523903.97	2237840.29	Метод спутниковых геодезических измерений (определений)	0.10	–
745	523866.70	2237820.20	Метод спутниковых геодезических измерений (определений)	0.10	–
746	523823.33	2237796.62	Метод спутниковых геодезических измерений (определений)	0.10	–
747	523777.62	2237770.64	Метод спутниковых геодезических измерений (определений)	0.10	–
748	523736.32	2237746.17	Метод спутниковых геодезических измерений (определений)	0.10	–
749	523767.74	2237691.94	Метод спутниковых геодезических измерений (определений)	0.10	–
731	523779.09	2237660.26	Метод спутниковых геодезических измерений (определений)	0.10	–
Зона1(7)	–	–	–	–	–
750	524021.92	2237546.75	Метод спутниковых геодезических измерений (определений)	0.10	–
751	524025.53	2237548.47	Метод спутниковых геодезических измерений (определений)	0.10	–
752	524007.53	2237586.39	Метод спутниковых геодезических измерений (определений)	0.10	–
753	523994.26	2237614.24	Метод спутниковых геодезических измерений (определений)	0.10	–
754	524025.30	2237623.80	Метод спутниковых геодезических измерений (определений)	0.10	–
755	524058.31	2237637.68	Метод спутниковых геодезических измерений (определений)	0.10	–
756	524088.03	2237651.51	Метод спутниковых геодезических измерений (определений)	0.10	–
757	524100.50	2237646.46	Метод спутниковых геодезических измерений (определений)	0.10	–
758	524102.00	2237650.17	Метод спутниковых геодезических измерений (определений)	0.10	–
759	524092.92	2237653.85	Метод спутниковых геодезических измерений (определений)	0.10	–
760	524115.00	2237664.44	Метод спутниковых геодезических измерений (определений)	0.10	–
761	524134.10	2237652.33	Метод спутниковых геодезических измерений (определений)	0.10	–
762	524146.91	2237625.79	Метод спутниковых геодезических измерений (определений)	0.10	–
763	524150.51	2237627.52	Метод спутниковых геодезических измерений (определений)	0.10	–
764	524137.22	2237655.10	Метод спутниковых геодезических измерений (определений)	0.10	–
765	524119.30	2237666.46	Метод спутниковых геодезических измерений (определений)	0.10	–

766	524141.38	2237676.67	Метод спутниковых геодезических измерений (определений)	0.10	–
767	524151.21	2237668.56	Метод спутниковых геодезических измерений (определений)	0.10	–
768	524161.19	2237673.22	Метод спутниковых геодезических измерений (определений)	0.10	–
769	524184.50	2237683.14	Метод спутниковых геодезических измерений (определений)	0.10	–
770	524208.59	2237694.06	Метод спутниковых геодезических измерений (определений)	0.10	–
771	524206.94	2237697.70	Метод спутниковых геодезических измерений (определений)	0.10	–
772	524182.89	2237686.80	Метод спутниковых геодезических измерений (определений)	0.10	–
773	524159.56	2237676.87	Метод спутниковых геодезических измерений (определений)	0.10	–
774	524151.83	2237673.26	Метод спутниковых геодезических измерений (определений)	0.10	–
775	524145.36	2237678.58	Метод спутниковых геодезических измерений (определений)	0.10	–
776	524179.07	2237694.82	Метод спутниковых геодезических измерений (определений)	0.10	–
777	524177.33	2237698.42	Метод спутниковых геодезических измерений (определений)	0.10	–
778	524140.84	2237680.84	Метод спутниковых геодезических измерений (определений)	0.10	–
779	524114.14	2237668.47	Метод спутниковых геодезических измерений (определений)	0.10	–
780	524110.97	2237667.00	Метод спутниковых геодезических измерений (определений)	0.10	–
781	524087.12	2237655.50	Метод спутниковых геодезических измерений (определений)	0.10	–
782	524056.69	2237641.35	Метод спутниковых геодезических измерений (определений)	0.10	–
783	524023.92	2237627.56	Метод спутниковых геодезических измерений (определений)	0.10	–
784	523992.62	2237617.92	Метод спутниковых геодезических измерений (определений)	0.10	–
785	523982.32	2237643.37	Метод спутниковых геодезических измерений (определений)	0.10	–
786	523967.83	2237671.15	Метод спутниковых геодезических измерений (определений)	0.10	–
787	523964.28	2237669.30	Метод спутниковых геодезических измерений (определений)	0.10	–
788	523978.68	2237641.69	Метод спутниковых геодезических измерений (определений)	0.10	–
789	523988.74	2237616.85	Метод спутниковых геодезических измерений (определений)	0.10	–
790	523959.36	2237609.38	Метод спутниковых геодезических измерений (определений)	0.10	–
791	523922.16	2237602.86	Метод спутниковых геодезических измерений (определений)	0.10	–
792	523935.66	2237589.52	Метод спутниковых геодезических измерений (определений)	0.10	–
793	523938.48	2237592.36	Метод спутниковых геодезических измерений (определений)	0.10	–
794	523930.48	2237600.26	Метод спутниковых геодезических измерений (определений)	0.10	–
795	523960.20	2237605.48	Метод спутниковых геодезических измерений (определений)	0.10	–
796	523990.36	2237613.13	Метод спутниковых геодезических измерений (определений)	0.10	–
797	524003.64	2237585.26	Метод спутниковых геодезических измерений (определений)	0.10	–
798	523995.47	2237582.90	Метод спутниковых геодезических измерений (определений)	0.10	–
799	523996.58	2237579.06	Метод спутниковых геодезических измерений (определений)	0.10	–
800	524005.38	2237581.60	Метод спутниковых геодезических измерений (определений)	0.10	–
750	524021.92	2237546.75	Метод спутниковых геодезических измерений (определений)	0.10	–
Зона1(8)	–	–	–	–	–
801	523789.12	2237349.08	Метод спутниковых геодезических измерений (определений)	0.10	–
802	523819.90	2237364.14	Метод спутниковых геодезических измерений (определений)	0.10	–
803	523856.93	2237382.05	Метод спутниковых геодезических измерений (определений)	0.10	–
804	523894.12	2237400.41	Метод спутниковых геодезических измерений (определений)	0.10	–
805	523927.19	2237416.93	Метод спутниковых геодезических измерений (определений)	0.10	–
806	523949.43	2237426.68	Метод спутниковых геодезических измерений (определений)	0.10	–
807	523974.92	2237438.70	Метод спутниковых геодезических измерений (определений)	0.10	–
808	523996.73	2237448.94	Метод спутниковых геодезических измерений (определений)	0.10	–
809	524022.68	2237462.72	Метод спутниковых геодезических измерений (определений)	0.10	–
810	524057.59	2237477.56	Метод спутниковых геодезических измерений (определений)	0.10	–
811	524099.41	2237497.61	Метод спутниковых геодезических измерений (определений)	0.10	–
812	524131.42	2237513.21	Метод спутниковых геодезических измерений (определений)	0.10	–
813	524179.00	2237532.99	Метод спутниковых геодезических измерений (определений)	0.10	–
814	524204.16	2237548.75	Метод спутниковых геодезических измерений (определений)	0.10	–
815	524235.11	2237562.85	Метод спутниковых геодезических измерений (определений)	0.10	–
816	524274.56	2237582.24	Метод спутниковых геодезических измерений (определений)	0.10	–
817	524301.24	2237595.90	Метод спутниковых геодезических измерений (определений)	0.10	–
818	524318.84	2237626.84	Метод спутниковых геодезических измерений (определений)	0.10	–
819	524293.30	2237674.52	Метод спутниковых геодезических измерений (определений)	0.10	–
820	524275.56	2237707.56	Метод спутниковых геодезических измерений (определений)	0.10	–
821	524258.10	2237737.76	Метод спутниковых геодезических измерений (определений)	0.10	–
822	524218.04	2237718.10	Метод спутниковых геодезических измерений (определений)	0.10	–
823	524189.54	2237703.15	Метод спутниковых геодезических измерений (определений)	0.10	–
824	524191.40	2237699.61	Метод спутниковых геодезических измерений (определений)	0.10	–
825	524219.84	2237714.53	Метод спутниковых геодезических измерений (определений)	0.10	–
826	524256.50	2237732.52	Метод спутниковых геодезических измерений (определений)	0.10	–
827	524272.07	2237705.61	Метод спутниковых геодезических измерений (определений)	0.10	–
828	524289.76	2237672.63	Метод спутниковых геодезических измерений (определений)	0.10	–
829	524314.28	2237626.90	Метод спутниковых геодезических измерений (определений)	0.10	–
830	524298.34	2237598.92	Метод спутниковых геодезических измерений (определений)	0.10	–
831	524272.76	2237585.83	Метод спутниковых геодезических измерений (определений)	0.10	–
832	524233.40	2237566.47	Метод спутниковых геодезических измерений (определений)	0.10	–
833	524202.26	2237552.28	Метод спутниковых геодезических измерений (определений)	0.10	–
834	524177.16	2237536.56	Метод спутниковых геодезических измерений (определений)	0.10	–
835	524129.78	2237516.86	Метод спутниковых геодезических измерений (определений)	0.10	–
836	524097.67	2237501.21	Метод спутниковых геодезических измерений (определений)	0.10	–
837	524055.94	2237481.21	Метод спутниковых геодезических измерений (определений)	0.10	–
838	524023.02	2237467.20	Метод спутниковых геодезических измерений (определений)	0.10	–
839	524019.58	2237477.32	Метод спутниковых геодезических измерений (определений)	0.10	–
840	524048.35	2237492.77	Метод спутниковых геодезических измерений (определений)	0.10	–
841	524072.48	2237504.40	Метод спутниковых геодезических измерений (определений)	0.10	–
842	524097.34	2237516.38	Метод спутниковых геодезических измерений (определений)	0.10	–
843	524130.68	2237532.33	Метод спутниковых геодезических измерений (определений)	0.10	–
844	524162.03	2237547.26	Метод спутниковых геодезических измерений (определений)	0.10	–
845	524187.75	2237560.07	Метод спутниковых геодезических измерений (определений)	0.10	–
846	524225.93	2237578.83	Метод спутниковых геодезических измерений (определений)	0.10	–
847	524260.05	2237595.22	Метод спутниковых геодезических измерений (определений)	0.10	–
848	524292.23	2237610.66	Метод спутниковых геодезических измерений (определений)	0.10	–
849	524290.50	2237614.28	Метод спутниковых геодезических измерений (определений)	0.10	–
850	524258.32	2237598.83	Метод спутниковых геодезических измерений (определений)	0.10	–
851	524224.18	2237582.43	Метод спутниковых геодезических измерений (определений)	0.10	–
852	524185.98	2237563.66	Метод спутниковых геодезических измерений (определений)	0.10	–
853	524160.28	2237550.87	Метод спутниковых геодезических измерений (определений)	0.10	–
854	524128.96	2237535.94	Метод спутниковых геодезических измерений (определений)	0.10	–
855	524095.60	2237519.99	Метод спутниковых геодезических измерений (определений)	0.10	–
856	524070.74	2237508.00	Метод спутниковых геодезических измерений (определений)	0.10	–
857	524046.53	2237496.34	Метод спутниковых геодезических измерений (определений)	0.10	–
858	524014.70	2237479.24	Метод спутниковых геодезических измерений (определений)	0.10	–
859	524019.38	2237465.48	Метод спутниковых геодезических измерений (определений)	0.10	–
860	523994.94	2237452.52	Метод спутниковых геодезических измерений (определений)	0.10	–
861	523973.22	2237442.33	Метод спутниковых геодезических измерений (определений)	0.10	–
862	523947.77	2237430.33	Метод спутниковых геодезических измерений (определений)	0.10	–
863	523925.49	2237420.55	Метод спутниковых геодезических измерений (определений)	0.10	–
864	523892.34	2237403.99	Метод спутниковых геодезических измерений (определений)	0.10	–
865	523855.17	2237385.64	Метод спутниковых геодезических измерений (определений)	0.10	–
866	523818.16	2237367.74	Метод спутниковых геодезических измерений (определений)	0.10	–
867	523787.36	2237352.67	Метод спутниковых геодезических измерений (определений)	0.10	–
801	523789.12	2237349.08	Метод спутниковых геодезических измерений (определений)	0.10	–
Зона1(9)	–	–	–	–	–
868	524433.00	2237828.94	Метод спутниковых геодезических измерений (определений)	0.10	–
869	524451.31	2237836.98	Метод спутниковых геодезических измерений (определений)	0.10	–
870	524441.48	2237859.31	Метод спутниковых геодезических измерений (определений)	0.10	–
871	524530.10	2237892.20	Метод спутниковых геодезических измерений (определений)	0.10	–
872	524528.02	2237897.67	Метод спутниковых геодезических измерений (определений)	0.10	–
873	524637.52	2237943.54	Метод спутниковых геодезических измерений (определений)	0.10	–
874	524649.74	2237963.92	Метод спутниковых геодезических измерений (определений)	0.10	–
875	524640.81	2237982.83	Метод спутниковых геодезических измерений (определений)	0.10	–
876	524661.21	2237992.03	Метод спутниковых геодезических измерений (определений)	0.10	–
877	524652.02	2238013.32	Метод спутниковых геодезических измерений (определений)	0.10	–
878	524639.34	2238038.00	Метод спутниковых геодезических измерений (определений)	0.10	–
879	524635.78	2238036.36	Метод спутниковых геодезических измерений (определений)	0.10	–
880	524631.75	2238045.51	Метод спутниковых геодезических измерений (определений)	0.10	–
881	524616.46	2238038.78	Метод спутниковых геодезических измерений (определений)	0.10	–
882	524633.92	2238004.78	Метод спутниковых геодезических измерений (определений)	0.10	–
883	524635.05	2238002.17	Метод спутниковых геодезических измерений (определений)	0.10	–
884	524614.04	2237992.68	Метод спутниковых геодезических измерений (определений)	0.10	–
885	524627.08	2237965.04	Метод спутниковых геодезических измерений (определений)	0.10	–
886	524623.74	2237959.46	Метод спутниковых геодезических измерений (определений)	0.10	–
887	524502.45	2237908.64	Метод спутниковых геодезических измерений (определений)	0.10	–
888	524504.24	2237903.94	Метод спутниковых геодезических измерений (определений)	0.10	–
889	524414.63	2237870.68	Метод спутниковых геодезических измерений (определений)	0.10	–
868	524433.00	2237828.94	Метод спутниковых геодезических измерений (определений)	0.10	–
Зона1(10)	–	–	–	–	–
890	522021.96	2236914.03	Метод спутниковых геодезических измерений (определений)	0.10	–
891	522025.31	2236916.21	Метод спутниковых геодезических измерений (определений)	0.10	–
892	522001.74	2236952.45	Метод спутниковых геодезических измерений (определений)	0.10	–
893	522041.43	2236975.67	Метод спутниковых геодезических измерений (определений)	0.10	–

894	522075.07	2236995.06	Метод спутниковых геодезических измерений (определений)	0.10	–
895	522109.86	2237016.28	Метод спутниковых геодезических измерений (определений)	0.10	–
896	522113.80	2237018.01	Метод спутниковых геодезических измерений (определений)	0.10	–
897	522146.74	2237037.22	Метод спутниковых геодезических измерений (определений)	0.10	–
898	522155.25	2237007.96	Метод спутниковых геодезических измерений (определений)	0.10	–
899	522159.09	2237009.08	Метод спутниковых геодезических измерений (определений)	0.10	–
900	522155.28	2237022.16	Метод спутниковых геодезических измерений (определений)	0.10	–
901	522170.30	2236993.91	Метод спутниковых геодезических измерений (определений)	0.10	–
902	522173.83	2236995.79	Метод спутниковых геодезических измерений (определений)	0.10	–
903	522148.74	2237043.00	Метод спутниковых геодезических измерений (определений)	0.10	–
904	522112.00	2237021.58	Метод спутниковых геодезических измерений (определений)	0.10	–
905	522108.00	2237019.84	Метод спутниковых геодезических измерений (определений)	0.10	–
906	522073.03	2236998.50	Метод спутниковых геодезических измерений (определений)	0.10	–
907	522039.42	2236979.13	Метод спутниковых геодезических измерений (определений)	0.10	–
908	521999.76	2236955.92	Метод спутниковых геодезических измерений (определений)	0.10	–
909	521984.42	2236986.60	Метод спутниковых геодезических измерений (определений)	0.10	–
910	521964.20	2237020.73	Метод спутниковых геодезических измерений (определений)	0.10	–
911	521944.20	2237053.59	Метод спутниковых геодезических измерений (определений)	0.10	–
912	521974.58	2237071.88	Метод спутниковых геодезических измерений (определений)	0.10	–
913	522016.36	2237095.81	Метод спутниковых геодезических измерений (определений)	0.10	–
914	522054.78	2237118.29	Метод спутниковых геодезических измерений (определений)	0.10	–
915	522092.99	2237139.64	Метод спутниковых геодезических измерений (определений)	0.10	–
916	522104.85	2237116.37	Метод спутниковых геодезических измерений (определений)	0.10	–
917	522115.52	2237099.50	Метод спутниковых геодезических измерений (определений)	0.10	–
918	522089.02	2237078.55	Метод спутниковых геодезических измерений (определений)	0.10	–
919	522091.50	2237075.41	Метод спутниковых геодезических измерений (определений)	0.10	–
920	522116.96	2237095.56	Метод спутниковых геодезических измерений (определений)	0.10	–
921	522117.68	2237092.60	Метод спутниковых геодезических измерений (определений)	0.10	–
922	522121.56	2237093.54	Метод спутниковых геодезических измерений (определений)	0.10	–
923	522120.41	2237098.28	Метод спутниковых геодезических измерений (определений)	0.10	–
924	522120.82	2237098.60	Метод спутниковых геодезических измерений (определений)	0.10	–
925	522108.33	2237118.35	Метод спутниковых геодезических измерений (определений)	0.10	–
926	522094.67	2237145.16	Метод спутниковых геодезических измерений (определений)	0.10	–
927	522052.78	2237121.76	Метод спутниковых геодезических измерений (определений)	0.10	–
928	522014.36	2237099.26	Метод спутниковых геодезических измерений (определений)	0.10	–
929	521972.56	2237075.34	Метод спутниковых геодезических измерений (определений)	0.10	–
930	521942.38	2237057.17	Метод спутниковых геодезических измерений (определений)	0.10	–
931	521932.36	2237080.96	Метод спутниковых геодезических измерений (определений)	0.10	–
932	521920.72	2237100.72	Метод спутниковых геодезических измерений (определений)	0.10	–
933	521921.72	2237101.44	Метод спутниковых геодезических измерений (определений)	0.10	–
934	521913.65	2237112.74	Метод спутниковых геодезических измерений (определений)	0.10	–
935	521895.86	2237141.96	Метод спутниковых геодезических измерений (определений)	0.10	–
936	521887.15	2237163.01	Метод спутниковых геодезических измерений (определений)	0.10	–
937	521915.62	2237178.76	Метод спутниковых геодезических измерений (определений)	0.10	–
938	521951.98	2237199.00	Метод спутниковых геодезических измерений (определений)	0.10	–
939	521991.61	2237220.85	Метод спутниковых геодезических измерений (определений)	0.10	–
940	522038.46	2237246.28	Метод спутниковых геодезических измерений (определений)	0.10	–
941	522077.09	2237267.08	Метод спутниковых геодезических измерений (определений)	0.10	–
942	522122.57	2237291.65	Метод спутниковых геодезических измерений (определений)	0.10	–
943	522159.40	2237310.83	Метод спутниковых геодезических измерений (определений)	0.10	–
944	522191.74	2237328.85	Метод спутниковых геодезических измерений (определений)	0.10	–
945	522233.84	2237351.20	Метод спутниковых геодезических измерений (определений)	0.10	–
946	522278.02	2237372.57	Метод спутниковых геодезических измерений (определений)	0.10	–
947	522288.58	2237350.92	Метод спутниковых геодезических измерений (определений)	0.10	–
948	522292.22	2237343.15	Метод спутниковых геодезических измерений (определений)	0.10	–
949	522295.84	2237344.85	Метод спутниковых геодезических измерений (определений)	0.10	–
950	522292.19	2237352.64	Метод спутниковых геодезических измерений (определений)	0.10	–
951	522281.56	2237374.44	Метод спутниковых геодезических измерений (определений)	0.10	–
952	522314.81	2237393.56	Метод спутниковых геодезических измерений (определений)	0.10	–
953	522354.40	2237414.75	Метод спутниковых геодезических измерений (определений)	0.10	–
954	522357.59	2237416.46	Метод спутниковых геодезических измерений (определений)	0.10	–
955	522402.55	2237440.96	Метод спутниковых геодезических измерений (определений)	0.10	–
956	522413.00	2237459.10	Метод спутниковых геодезических измерений (определений)	0.10	–
957	522409.53	2237461.10	Метод спутниковых геодезических измерений (определений)	0.10	–
958	522399.65	2237443.93	Метод спутниковых геодезических измерений (определений)	0.10	–
959	522358.90	2237421.73	Метод спутниковых геодезических измерений (определений)	0.10	–
960	522359.54	2237431.02	Метод спутниковых геодезических измерений (определений)	0.10	–
961	522355.55	2237431.31	Метод спутниковых геодезических измерений (определений)	0.10	–
962	522354.72	2237419.47	Метод спутниковых геодезических измерений (определений)	0.10	–
963	522315.37	2237398.40	Метод спутниковых геодезических измерений (определений)	0.10	–
964	522314.18	2237405.19	Метод спутниковых геодезических измерений (определений)	0.10	–
965	522310.24	2237404.50	Метод спутниковых геодезических измерений (определений)	0.10	–
966	522311.66	2237396.37	Метод спутниковых геодезических измерений (определений)	0.10	–
967	522279.78	2237378.02	Метод спутниковых геодезических измерений (определений)	0.10	–
968	522274.70	2237388.04	Метод спутниковых геодезических измерений (определений)	0.10	–
969	522255.58	2237417.87	Метод спутниковых геодезических измерений (определений)	0.10	–
970	522239.58	2237445.64	Метод спутниковых геодезических измерений (определений)	0.10	–
971	522222.16	2237475.98	Метод спутниковых геодезических измерений (определений)	0.10	–
972	522211.37	2237498.51	Метод спутниковых геодезических измерений (определений)	0.10	–
973	522263.19	2237505.70	Метод спутниковых геодезических измерений (определений)	0.10	–
974	522262.36	2237504.08	Метод спутниковых геодезических измерений (определений)	0.10	–
975	522267.34	2237506.30	Метод спутниковых геодезических измерений (определений)	0.10	–
976	522292.61	2237511.78	Метод спутниковых геодезических измерений (определений)	0.10	–
977	522291.76	2237515.69	Метод спутниковых геодезических измерений (определений)	0.10	–
978	522285.34	2237514.30	Метод спутниковых геодезических измерений (определений)	0.10	–
979	522338.68	2237538.01	Метод спутниковых геодезических измерений (определений)	0.10	–
980	522376.01	2237553.11	Метод спутниковых геодезических измерений (определений)	0.10	–
981	522403.17	2237517.35	Метод спутниковых геодезических измерений (определений)	0.10	–
982	522406.36	2237519.76	Метод спутниковых геодезических измерений (определений)	0.10	–
983	522379.68	2237554.90	Метод спутниковых геодезических измерений (определений)	0.10	–
984	522425.69	2237579.94	Метод спутниковых геодезических измерений (определений)	0.10	–
985	522458.06	2237596.10	Метод спутниковых геодезических измерений (определений)	0.10	–
986	522456.26	2237599.68	Метод спутниковых геодезических измерений (определений)	0.10	–
987	522423.84	2237583.49	Метод спутниковых геодезических измерений (определений)	0.10	–
988	522375.82	2237557.35	Метод спутниковых геодезических измерений (определений)	0.10	–
989	522337.12	2237541.69	Метод спутниковых геодезических измерений (определений)	0.10	–
990	522271.10	2237512.35	Метод спутниковых геодезических измерений (определений)	0.10	–
991	522278.39	2237526.52	Метод спутниковых геодезических измерений (определений)	0.10	–
992	522274.83	2237528.35	Метод спутниковых геодезических измерений (определений)	0.10	–
993	522265.96	2237511.08	Метод спутниковых геодезических измерений (определений)	0.10	–
994	522251.50	2237520.28	Метод спутниковых геодезических измерений (определений)	0.10	–
995	522249.36	2237516.90	Метод спутниковых геодезических измерений (определений)	0.10	–
996	522261.07	2237509.44	Метод спутниковых геодезических измерений (определений)	0.10	–
997	522208.96	2237502.22	Метод спутниковых геодезических измерений (определений)	0.10	–
998	522175.67	2237528.87	Метод спутниковых геодезических измерений (определений)	0.10	–
999	522145.44	2237552.32	Метод спутниковых геодезических измерений (определений)	0.10	–
1000	522155.75	2237567.14	Метод спутниковых геодезических измерений (определений)	0.10	–
1001	522152.47	2237569.42	Метод спутниковых геодезических измерений (определений)	0.10	–
1002	522142.15	2237554.60	Метод спутниковых геодезических измерений (определений)	0.10	–
1003	522104.88	2237577.44	Метод спутниковых геодезических измерений (определений)	0.10	–
1004	522047.18	2237612.00	Метод спутниковых геодезических измерений (определений)	0.10	–
1005	522028.78	2237624.86	Метод спутниковых геодезических измерений (определений)	0.10	–
1006	521993.17	2237652.80	Метод спутниковых геодезических измерений (определений)	0.10	–
1007	521976.16	2237667.26	Метод спутниковых геодезических измерений (определений)	0.10	–
1008	521966.72	2237703.88	Метод спутниковых геодезических измерений (определений)	0.10	–
1009	521971.96	2237728.34	Метод спутниковых геодезических измерений (определений)	0.10	–
1010	521968.05	2237729.18	Метод спутниковых геодезических измерений (определений)	0.10	–
1011	521962.61	2237703.80	Метод спутниковых геодезических измерений (определений)	0.10	–
1012	521972.02	2237667.28	Метод спутниковых геодезических измерений (определений)	0.10	–
1013	521922.12	2237644.59	Метод спутниковых геодезических измерений (определений)	0.10	–
1014	521909.51	2237666.58	Метод спутниковых геодезических измерений (определений)	0.10	–
1015	521906.04	2237664.58	Метод спутниковых геодезических измерений (определений)	0.10	–
1016	521920.46	2237639.44	Метод спутниковых геодезических измерений (определений)	0.10	–
1017	521974.04	2237663.81	Метод спутниковых геодезических измерений (определений)	0.10	–
1018	521990.64	2237649.70	Метод спутниковых геодезических измерений (определений)	0.10	–
1019	522026.40	2237621.63	Метод спутниковых геодезических измерений (определений)	0.10	–
1020	522045.00	2237608.64	Метод спутниковых геодезических измерений (определений)	0.10	–
1021	522102.94	2237573.92	Метод спутниковых геодезических измерений (определений)	0.10	–
1022	522092.26	2237554.38	Метод спутниковых геодезических измерений (определений)	0.10	–
1023	522095.76	2237552.46	Метод спутниковых геодезических измерений (определений)	0.10	–
1024	522106.36	2237571.84	Метод спутниковых геодезических измерений (определений)	0.10	–
1025	522141.58	2237550.25	Метод спутниковых геодезических измерений (определений)	0.10	–
1026	522173.19	2237525.73	Метод спутниковых геодезических измерений (определений)	0.10	–
1027	522204.70	2237500.50	Метод спутниковых геодезических измерений (определений)	0.10	–

1028	522168.06	2237482.05	Метод спутниковых геодезических измерений (определений)	0.10	–
1029	522126.90	2237460.06	Метод спутниковых геодезических измерений (определений)	0.10	–
1030	522096.66	2237443.77	Метод спутниковых геодезических измерений (определений)	0.10	–
1031	522077.64	2237476.14	Метод спутниковых геодезических измерений (определений)	0.10	–
1032	522059.86	2237509.26	Метод спутниковых геодезических измерений (определений)	0.10	–
1033	522059.46	2237510.02	Метод спутниковых геодезических измерений (определений)	0.10	–
1034	522040.89	2237542.16	Метод спутниковых геодезических измерений (определений)	0.10	–
1035	522031.29	2237530.17	Метод спутниковых геодезических измерений (определений)	0.10	–
1036	522034.41	2237527.67	Метод спутниковых геодезических измерений (определений)	0.10	–
1037	522040.35	2237535.10	Метод спутниковых геодезических измерений (определений)	0.10	–
1038	522054.24	2237511.01	Метод спутниковых геодезических измерений (определений)	0.10	–
1039	522041.72	2237513.38	Метод спутниковых геодезических измерений (определений)	0.10	–
1040	522040.98	2237509.44	Метод спутниковых геодезических измерений (определений)	0.10	–
1041	522056.84	2237506.44	Метод спутниковых геодезических измерений (определений)	0.10	–
1042	522072.65	2237477.00	Метод спутниковых геодезических измерений (определений)	0.10	–
1043	522063.53	2237476.72	Метод спутниковых геодезических измерений (определений)	0.10	–
1044	522063.65	2237472.72	Метод спутниковых геодезических измерений (определений)	0.10	–
1045	522074.82	2237473.06	Метод спутниковых геодезических измерений (определений)	0.10	–
1046	522093.14	2237441.88	Метод спутниковых геодезических измерений (определений)	0.10	–
1047	522051.02	2237419.46	Метод спутниковых геодезических измерений (определений)	0.10	–
1048	522050.30	2237419.07	Метод спутниковых геодезических измерений (определений)	0.10	–
1049	522006.95	2237394.70	Метод спутниковых геодезических измерений (определений)	0.10	–
1050	521998.90	2237423.88	Метод спутниковых геодезических измерений (определений)	0.10	–
1051	521995.04	2237422.82	Метод спутниковых геодезических измерений (определений)	0.10	–
1052	522003.35	2237392.72	Метод спутниковых геодезических измерений (определений)	0.10	–
1053	522002.02	2237392.82	Метод спутниковых геодезических измерений (определений)	0.10	–
1054	522001.85	2237391.85	Метод спутниковых геодезических измерений (определений)	0.10	–
1055	521984.90	2237382.67	Метод спутниковых геодезических измерений (определений)	0.10	–
1056	521967.13	2237373.17	Метод спутниковых геодезических измерений (определений)	0.10	–
1057	521958.82	2237390.47	Метод спутниковых геодезических измерений (определений)	0.10	–
1058	521945.98	2237413.35	Метод спутниковых геодезических измерений (определений)	0.10	–
1059	521931.04	2237434.64	Метод спутниковых геодезических измерений (определений)	0.10	–
1060	521928.80	2237439.40	Метод спутниковых геодезических измерений (определений)	0.10	–
1061	521903.34	2237460.48	Метод спутниковых геодезических измерений (определений)	0.10	–
1062	521900.79	2237457.40	Метод спутниковых геодезических измерений (определений)	0.10	–
1063	521908.82	2237450.76	Метод спутниковых геодезических измерений (определений)	0.10	–
1064	521895.20	2237455.88	Метод спутниковых геодезических измерений (определений)	0.10	–
1065	521893.79	2237452.14	Метод спутниковых геодезических измерений (определений)	0.10	–
1066	521915.58	2237443.93	Метод спутниковых геодезических измерений (определений)	0.10	–
1067	521927.77	2237432.32	Метод спутниковых геодезических измерений (определений)	0.10	–
1068	521942.59	2237411.22	Метод спутниковых геодезических измерений (определений)	0.10	–
1069	521955.26	2237388.62	Метод спутниковых геодезических измерений (определений)	0.10	–
1070	521963.60	2237371.30	Метод спутниковых геодезических измерений (определений)	0.10	–
1071	521923.64	2237350.21	Метод спутниковых геодезических измерений (определений)	0.10	–
1072	521884.66	2237329.54	Метод спутниковых геодезических измерений (определений)	0.10	–
1073	521861.73	2237317.42	Метод спутниковых геодезических измерений (определений)	0.10	–
1074	521820.65	2237295.91	Метод спутниковых геодезических измерений (определений)	0.10	–
1075	521807.84	2237289.20	Метод спутниковых геодезических измерений (определений)	0.10	–
1076	521789.10	2237322.58	Метод спутниковых геодезических измерений (определений)	0.10	–
1077	521786.54	2237326.94	Метод спутниковых геодезических измерений (определений)	0.10	–
1078	521762.76	2237367.56	Метод спутниковых геодезических измерений (определений)	0.10	–
1079	521745.36	2237399.38	Метод спутниковых геодезических измерений (определений)	0.10	–
1080	521753.33	2237406.85	Метод спутниковых геодезических измерений (определений)	0.10	–
1081	521771.88	2237419.31	Метод спутниковых геодезических измерений (определений)	0.10	–
1082	521792.45	2237431.92	Метод спутниковых геодезических измерений (определений)	0.10	–
1083	521794.48	2237433.22	Метод спутниковых геодезических измерений (определений)	0.10	–
1084	521819.06	2237449.04	Метод спутниковых геодезических измерений (определений)	0.10	–
1085	521819.85	2237449.56	Метод спутниковых геодезических измерений (определений)	0.10	–
1086	521846.28	2237467.22	Метод спутниковых геодезических измерений (определений)	0.10	–
1087	521863.02	2237477.95	Метод спутниковых геодезических измерений (определений)	0.10	–
1088	521879.40	2237487.66	Метод спутниковых геодезических измерений (определений)	0.10	–
1089	521905.66	2237505.18	Метод спутниковых геодезических измерений (определений)	0.10	–
1090	521935.48	2237524.28	Метод спутниковых геодезических измерений (определений)	0.10	–
1091	521958.68	2237539.20	Метод спутниковых геодезических измерений (определений)	0.10	–
1092	521959.21	2237539.55	Метод спутниковых геодезических измерений (определений)	0.10	–
1093	521983.84	2237555.32	Метод спутниковых геодезических измерений (определений)	0.10	–
1094	522002.64	2237567.36	Метод спутниковых геодезических измерений (определений)	0.10	–
1095	522007.86	2237582.82	Метод спутниковых геодезических измерений (определений)	0.10	–
1096	522004.06	2237584.10	Метод спутниковых геодезических измерений (определений)	0.10	–
1097	521999.30	2237569.96	Метод спутниковых геодезических измерений (определений)	0.10	–
1098	521985.06	2237560.85	Метод спутниковых геодезических измерений (определений)	0.10	–
1099	521985.68	2237568.90	Метод спутниковых геодезических измерений (определений)	0.10	–
1100	521981.69	2237569.20	Метод спутниковых геодезических измерений (определений)	0.10	–
1101	521980.84	2237558.15	Метод спутниковых геодезических измерений (определений)	0.10	–
1102	521960.40	2237545.06	Метод спутниковых геодезических измерений (определений)	0.10	–
1103	521957.52	2237551.40	Метод спутниковых геодезических измерений (определений)	0.10	–
1104	521953.88	2237549.74	Метод спутниковых геодезических измерений (определений)	0.10	–
1105	521957.00	2237542.88	Метод спутниковых геодезических измерений (определений)	0.10	–
1106	521937.82	2237530.54	Метод спутниковых геодезических измерений (определений)	0.10	–
1107	521934.84	2237540.88	Метод спутниковых геодезических измерений (определений)	0.10	–
1108	521931.00	2237539.77	Метод спутниковых геодезических измерений (определений)	0.10	–
1109	521934.32	2237528.29	Метод спутниковых геодезических измерений (определений)	0.10	–
1110	521905.58	2237509.88	Метод спутниковых геодезических измерений (определений)	0.10	–
1111	521903.83	2237514.66	Метод спутниковых геодезических измерений (определений)	0.10	–
1112	521900.07	2237513.29	Метод спутниковых геодезических измерений (определений)	0.10	–
1113	521902.13	2237507.63	Метод спутниковых геодезических измерений (определений)	0.10	–
1114	521879.93	2237492.83	Метод спутниковых геодезических измерений (определений)	0.10	–
1115	521875.78	2237497.05	Метод спутниковых геодезических измерений (определений)	0.10	–
1116	521872.93	2237494.25	Метод спутниковых геодезических измерений (определений)	0.10	–
1117	521876.46	2237490.65	Метод спутниковых геодезических измерений (определений)	0.10	–
1118	521862.99	2237482.60	Метод спутниковых геодезических измерений (определений)	0.10	–
1119	521858.50	2237494.92	Метод спутниковых геодезических измерений (определений)	0.10	–
1120	521851.42	2237513.94	Метод спутниковых геодезических измерений (определений)	0.10	–
1121	521852.30	2237527.19	Метод спутниковых геодезических измерений (определений)	0.10	–
1122	521848.31	2237527.46	Метод спутниковых геодезических измерений (определений)	0.10	–
1123	521847.37	2237513.35	Метод спутниковых геодезических измерений (определений)	0.10	–
1124	521854.75	2237493.54	Метод спутниковых геодезических измерений (определений)	0.10	–
1125	521859.52	2237480.46	Метод спутниковых геодезических измерений (определений)	0.10	–
1126	521844.70	2237470.96	Метод спутниковых геодезических измерений (определений)	0.10	–
1127	521832.14	2237472.67	Метод спутниковых геодезических измерений (определений)	0.10	–
1128	521831.60	2237468.71	Метод спутниковых геодезических измерений (определений)	0.10	–
1129	521839.66	2237467.61	Метод спутниковых геодезических измерений (определений)	0.10	–
1130	521818.56	2237453.52	Метод спутниковых геодезических измерений (определений)	0.10	–
1131	521809.04	2237457.19	Метод спутниковых геодезических измерений (определений)	0.10	–
1132	521807.60	2237453.46	Метод спутниковых геодезических измерений (определений)	0.10	–
1133	521814.42	2237450.83	Метод спутниковых геодезических измерений (определений)	0.10	–
1134	521794.58	2237438.04	Метод спутниковых геодезических измерений (определений)	0.10	–
1135	521792.54	2237443.98	Метод спутниковых геодезических измерений (определений)	0.10	–
1136	521788.76	2237442.67	Метод спутниковых геодезических измерений (определений)	0.10	–
1137	521791.10	2237435.85	Метод спутниковых геодезических измерений (определений)	0.10	–
1138	521771.50	2237423.78	Метод спутниковых геодезических измерений (определений)	0.10	–
1139	521768.64	2237428.49	Метод спутниковых геодезических измерений (определений)	0.10	–
1140	521765.22	2237426.41	Метод спутниковых геодезических измерений (определений)	0.10	–
1141	521768.14	2237421.61	Метод спутниковых геодезических измерений (определений)	0.10	–
1142	521750.83	2237409.98	Метод спутниковых геодезических измерений (определений)	0.10	–
1143	521743.33	2237402.96	Метод спутниковых геодезических измерений (определений)	0.10	–
1144	521737.02	2237413.88	Метод спутниковых геодезических измерений (определений)	0.10	–
1145	521715.49	2237450.92	Метод спутниковых геодезических измерений (определений)	0.10	–
1146	521705.75	2237467.87	Метод спутниковых геодезических измерений (определений)	0.10	–
1147	521687.12	2237487.60	Метод спутниковых геодезических измерений (определений)	0.10	–
1148	521712.16	2237511.08	Метод спутниковых геодезических измерений (определений)	0.10	–
1149	521726.21	2237524.04	Метод спутниковых геодезических измерений (определений)	0.10	–
1150	521727.06	2237524.82	Метод спутниковых геодезических измерений (определений)	0.10	–
1151	521750.28	2237546.16	Метод спутниковых геодезических измерений (определений)	0.10	–
1152	521751.58	2237547.37	Метод спутниковых геодезических измерений (определений)	0.10	–
1153	521754.94	2237550.44	Метод спутниковых геодезических измерений (определений)	0.10	–
1154	521771.52	2237565.72	Метод спутниковых геодезических измерений (определений)	0.10	–
1155	521773.60	2237567.64	Метод спутниковых геодезических измерений (определений)	0.10	–
1156	521779.17	2237572.82	Метод спутниковых геодезических измерений (определений)	0.10	–
1157	521824.18	2237603.28	Метод спутниковых геодезических измерений (определений)	0.10	–
1158	521821.94	2237606.60	Метод спутниковых геодезических измерений (определений)	0.10	–
1159	521776.67	2237575.96	Метод спутниковых геодезических измерений (определений)	0.10	–
1160	521773.14	2237572.67	Метод спутниковых геодезических измерений (определений)	0.10	–
1161	521771.82	2237576.10	Метод спутниковых геодезических измерений (определений)	0.10	–

1162	521768.10	2237574.67	Метод спутниковых геодезических измерений (определений)	0.10	–
1163	521769.98	2237569.74	Метод спутниковых геодезических измерений (определений)	0.10	–
1164	521751.75	2237552.95	Метод спутниковых геодезических измерений (определений)	0.10	–
1165	521748.03	2237561.76	Метод спутниковых геодезических измерений (определений)	0.10	–
1166	521744.35	2237560.20	Метод спутниковых геодезических измерений (определений)	0.10	–
1167	521747.51	2237552.72	Метод спутниковых геодезических измерений (определений)	0.10	–
1168	521740.64	2237554.83	Метод спутниковых геодезических измерений (определений)	0.10	–
1169	521739.46	2237551.00	Метод спутниковых геодезических измерений (определений)	0.10	–
1170	521747.09	2237548.66	Метод спутниковых геодезических измерений (определений)	0.10	–
1171	521725.61	2237528.92	Метод спутниковых геодезических измерений (определений)	0.10	–
1172	521718.15	2237532.98	Метод спутниковых геодезических измерений (определений)	0.10	–
1173	521716.24	2237529.46	Метод спутниковых геодезических измерений (определений)	0.10	–
1174	521722.50	2237526.06	Метод спутниковых геодезических измерений (определений)	0.10	–
1175	521709.96	2237514.50	Метод спутниковых геодезических измерений (определений)	0.10	–
1176	521695.99	2237513.81	Метод спутниковых геодезических измерений (определений)	0.10	–
1177	521696.19	2237509.81	Метод спутниковых геодезических измерений (определений)	0.10	–
1178	521705.44	2237510.28	Метод спутниковых геодезических измерений (определений)	0.10	–
1179	521681.46	2237487.76	Метод спутниковых геодезических измерений (определений)	0.10	–
1180	521702.52	2237465.47	Метод спутниковых геодезических измерений (определений)	0.10	–
1181	521711.55	2237449.76	Метод спутниковых геодезических измерений (определений)	0.10	–
1182	521708.84	2237442.84	Метод спутниковых геодезических измерений (определений)	0.10	–
1183	521712.58	2237441.38	Метод спутниковых геодезических измерений (определений)	0.10	–
1184	521714.12	2237445.33	Метод спутниковых геодезических измерений (определений)	0.10	–
1185	521732.02	2237414.52	Метод спутниковых геодезических измерений (определений)	0.10	–
1186	521727.72	2237410.17	Метод спутниковых геодезических измерений (определений)	0.10	–
1187	521730.56	2237407.36	Метод спутниковых геодезических измерений (определений)	0.10	–
1188	521734.10	2237410.93	Метод спутниковых геодезических измерений (определений)	0.10	–
1189	521740.32	2237400.16	Метод спутниковых геодезических измерений (определений)	0.10	–
1190	521732.18	2237392.69	Метод спутниковых геодезических измерений (определений)	0.10	–
1191	521722.87	2237386.80	Метод спутниковых геодезических измерений (определений)	0.10	–
1192	521713.04	2237369.99	Метод спутниковых геодезических измерений (определений)	0.10	–
1193	521691.53	2237344.99	Метод спутниковых геодезических измерений (определений)	0.10	–
1194	521678.66	2237327.03	Метод спутниковых геодезических измерений (определений)	0.10	–
1195	521681.92	2237324.70	Метод спутниковых геодезических измерений (определений)	0.10	–
1196	521694.68	2237342.52	Метод спутниковых геодезических измерений (определений)	0.10	–
1197	521716.32	2237367.66	Метод спутниковых геодезических измерений (определений)	0.10	–
1198	521725.83	2237383.94	Метод спутниковых геодезических измерений (определений)	0.10	–
1199	521734.62	2237389.50	Метод спутниковых геодезических измерений (определений)	0.10	–
1200	521742.33	2237396.58	Метод спутниковых геодезических измерений (определений)	0.10	–
1201	521759.06	2237366.02	Метод спутниковых геодезических измерений (определений)	0.10	–
1202	521759.40	2237352.36	Метод спутниковых геодезических измерений (определений)	0.10	–
1203	521763.40	2237352.46	Метод спутниковых геодезических измерений (определений)	0.10	–
1204	521763.24	2237358.85	Метод спутниковых геодезических измерений (определений)	0.10	–
1205	521780.50	2237329.35	Метод спутниковых геодезических измерений (определений)	0.10	–
1206	521775.24	2237330.93	Метод спутниковых геодезических измерений (определений)	0.10	–
1207	521774.08	2237327.10	Метод спутниковых геодезических измерений (определений)	0.10	–
1208	521783.46	2237324.28	Метод спутниковых геодезических измерений (определений)	0.10	–
1209	521791.97	2237309.19	Метод спутниковых геодезических измерений (определений)	0.10	–
1210	521799.91	2237294.74	Метод спутниковых геодезических измерений (определений)	0.10	–
1211	521804.16	2237287.56	Метод спутниковых геодезических измерений (определений)	0.10	–
1212	521791.34	2237282.53	Метод спутниковых геодезических измерений (определений)	0.10	–
1213	521762.43	2237267.80	Метод спутниковых геодезических измерений (определений)	0.10	–
1214	521745.51	2237259.20	Метод спутниковых геодезических измерений (определений)	0.10	–
1215	521724.76	2237248.73	Метод спутниковых геодезических измерений (определений)	0.10	–
1216	521700.51	2237237.26	Метод спутниковых геодезических измерений (определений)	0.10	–
1217	521682.48	2237227.50	Метод спутниковых геодезических измерений (определений)	0.10	–
1218	521641.76	2237207.00	Метод спутниковых геодезических измерений (определений)	0.10	–
1219	521640.46	2237206.35	Метод спутниковых геодезических измерений (определений)	0.10	–
1220	521634.62	2237203.40	Метод спутниковых геодезических измерений (определений)	0.10	–
1221	521624.72	2237198.39	Метод спутниковых геодезических измерений (определений)	0.10	–
1222	521610.19	2237191.06	Метод спутниковых геодезических измерений (определений)	0.10	–
1223	521592.40	2237181.94	Метод спутниковых геодезических измерений (определений)	0.10	–
1224	521590.51	2237180.96	Метод спутниковых геодезических измерений (определений)	0.10	–
1225	521578.68	2237175.25	Метод спутниковых геодезических измерений (определений)	0.10	–
1226	521554.31	2237200.90	Метод спутниковых геодезических измерений (определений)	0.10	–
1227	521580.85	2237252.40	Метод спутниковых геодезических измерений (определений)	0.10	–
1228	521592.56	2237273.86	Метод спутниковых геодезических измерений (определений)	0.10	–
1229	521589.04	2237275.78	Метод спутниковых геодезических измерений (определений)	0.10	–
1230	521577.32	2237254.27	Метод спутниковых геодезических измерений (определений)	0.10	–
1231	521549.45	2237200.20	Метод спутниковых геодезических измерений (определений)	0.10	–
1232	521574.91	2237173.42	Метод спутниковых геодезических измерений (определений)	0.10	–
1233	521573.12	2237172.54	Метод спутниковых геодезических измерений (определений)	0.10	–
1234	521573.50	2237171.76	Метод спутниковых геодезических измерений (определений)	0.10	–
1235	521557.64	2237146.78	Метод спутниковых геодезических измерений (определений)	0.10	–
1236	521540.27	2237121.58	Метод спутниковых геодезических измерений (определений)	0.10	–
1237	521544.85	2237100.16	Метод спутниковых геодезических измерений (определений)	0.10	–
1238	521548.76	2237101.00	Метод спутниковых геодезических измерений (определений)	0.10	–
1239	521544.54	2237120.73	Метод спутниковых геодезических измерений (определений)	0.10	–
1240	521560.98	2237144.58	Метод спутниковых геодезических измерений (определений)	0.10	–
1241	521575.52	2237167.48	Метод спутниковых геодезических измерений (определений)	0.10	–
1242	521580.76	2237156.46	Метод спутниковых геодезических измерений (определений)	0.10	–
1243	521584.38	2237158.18	Метод спутниковых геодезических измерений (определений)	0.10	–
1244	521578.60	2237170.33	Метод спутниковых геодезических измерений (определений)	0.10	–
1245	521592.49	2237177.48	Метод спутниковых геодезических измерений (определений)	0.10	–
1246	521597.24	2237169.14	Метод спутниковых геодезических измерений (определений)	0.10	–
1247	521600.72	2237171.12	Метод спутниковых геодезических измерений (определений)	0.10	–
1248	521596.05	2237179.31	Метод спутниковых геодезических измерений (определений)	0.10	–
1249	521612.00	2237187.50	Метод спутниковых геодезических измерений (определений)	0.10	–
1250	521626.52	2237194.82	Метод спутниковых геодезических измерений (определений)	0.10	–
1251	521639.17	2237201.21	Метод спутниковых геодезических измерений (определений)	0.10	–
1252	521641.40	2237192.89	Метод спутниковых геодезических измерений (определений)	0.10	–
1253	521645.26	2237193.93	Метод спутниковых геодезических измерений (определений)	0.10	–
1254	521643.26	2237201.41	Метод спутниковых геодезических измерений (определений)	0.10	–
1255	521659.68	2237197.62	Метод спутниковых геодезических измерений (определений)	0.10	–
1256	521671.76	2237173.51	Метод спутниковых геодезических измерений (определений)	0.10	–
1257	521675.34	2237175.30	Метод спутниковых геодезических измерений (определений)	0.10	–
1258	521662.42	2237201.10	Метод спутниковых геодезических измерений (определений)	0.10	–
1259	521646.32	2237204.81	Метод спутниковых геодезических измерений (определений)	0.10	–
1260	521683.20	2237223.39	Метод спутниковых геодезических измерений (определений)	0.10	–
1261	521692.92	2237216.38	Метод спутниковых геодезических измерений (определений)	0.10	–
1262	521695.26	2237219.62	Метод спутниковых геодезических измерений (определений)	0.10	–
1263	521687.14	2237225.48	Метод спутниковых геодезических измерений (определений)	0.10	–
1264	521702.32	2237233.69	Метод спутниковых геодезических измерений (определений)	0.10	–
1265	521723.02	2237243.48	Метод спутниковых геодезических измерений (определений)	0.10	–
1266	521721.06	2237229.77	Метод спутниковых геодезических измерений (определений)	0.10	–
1267	521725.02	2237229.20	Метод спутниковых геодезических измерений (определений)	0.10	–
1268	521725.61	2237233.35	Метод спутниковых геодезических измерений (определений)	0.10	–
1269	521727.72	2237233.38	Метод спутниковых геодезических измерений (определений)	0.10	–
1270	521727.54	2237245.65	Метод спутниковых геодезических измерений (определений)	0.10	–
1271	521745.38	2237254.66	Метод спутниковых геодезических измерений (определений)	0.10	–
1272	521745.02	2237242.91	Метод спутниковых геодезических измерений (определений)	0.10	–
1273	521749.02	2237242.79	Метод спутниковых геодезических измерений (определений)	0.10	–
1274	521749.44	2237256.72	Метод спутниковых геодезических измерений (определений)	0.10	–
1275	521764.26	2237264.24	Метод спутниковых геодезических измерений (определений)	0.10	–
1276	521769.73	2237253.60	Метод спутниковых геодезических измерений (определений)	0.10	–
1277	521773.29	2237255.44	Метод спутниковых геодезических измерений (определений)	0.10	–
1278	521767.82	2237266.06	Метод спутниковых геодезических измерений (определений)	0.10	–
1279	521792.98	2237278.88	Метод спутниковых геодезических измерений (определений)	0.10	–
1280	521804.75	2237283.49	Метод спутниковых геодезических измерений (определений)	0.10	–
1281	521803.48	2237271.53	Метод спутниковых геодезических измерений (определений)	0.10	–
1282	521807.46	2237271.11	Метод спутниковых геодезических измерений (определений)	0.10	–
1283	521808.45	2237280.44	Метод спутниковых геодезических измерений (определений)	0.10	–
1284	521817.08	2237266.18	Метод спутниковых геодезических измерений (определений)	0.10	–
1285	521832.86	2237240.10	Метод спутниковых геодезических измерений (определений)	0.10	–
1286	521843.32	2237222.69	Метод спутниковых геодезических измерений (определений)	0.10	–
1287	521837.19	2237223.69	Метод спутниковых геодезических измерений (определений)	0.10	–
1288	521836.55	2237219.74	Метод спутниковых геодезических измерений (определений)	0.10	–
1289	521846.00	2237218.20	Метод спутниковых геодезических измерений (определений)	0.10	–
1290	521856.62	2237200.21	Метод спутниковых геодезических измерений (определений)	0.10	–
1291	521870.24	2237176.79	Метод спутниковых геодезических измерений (определений)	0.10	–
1292	521873.84	2237172.82	Метод спутниковых геодезических измерений (определений)	0.10	–
1293	521877.72	2237167.28	Метод спутниковых геодезических измерений (определений)	0.10	–
1294	521879.80	2237164.26	Метод спутниковых геодезических измерений (определений)	0.10	–
1295	521880.20	2237163.89	Метод спутниковых геодезических измерений (определений)	0.10	–

1296	521879.86	2237163.72	Метод спутниковых геодезических измерений (определений)	0.10	–
1297	521881.68	2237160.15	Метод спутниковых геодезических измерений (определений)	0.10	–
1298	521883.60	2237161.13	Метод спутниковых геодезических измерений (определений)	0.10	–
1299	521892.28	2237140.13	Метод спутниковых геодезических измерений (определений)	0.10	–
1300	521910.31	2237110.53	Метод спутниковых геодезических измерений (определений)	0.10	–
1301	521928.78	2237079.15	Метод спутниковых геодезических измерений (определений)	0.10	–
1302	521940.50	2237051.37	Метод спутниковых геодезических измерений (определений)	0.10	–
1303	521940.76	2237051.53	Метод спутниковых геодезических измерений (определений)	0.10	–
1304	521960.77	2237018.67	Метод спутниковых геодезических измерений (определений)	0.10	–
1305	521980.90	2236984.68	Метод спутниковых геодезических измерений (определений)	0.10	–
1306	521998.09	2236950.32	Метод спутниковых геодезических измерений (определений)	0.10	–
890	522021.96	2236914.03	Метод спутниковых геодезических измерений (определений)	0.10	–
–	–	–	–	–	–
1307	521885.04	2237166.40	Метод спутниковых геодезических измерений (определений)	0.10	–
1308	521914.26	2237182.58	Метод спутниковых геодезических измерений (определений)	0.10	–
1309	521910.78	2237192.36	Метод спутниковых геодезических измерений (определений)	0.10	–
1310	521914.54	2237193.69	Метод спутниковых геодезических измерений (определений)	0.10	–
1311	521917.80	2237184.54	Метод спутниковых геодезических измерений (определений)	0.10	–
1312	521948.22	2237201.48	Метод спутниковых геодезических измерений (определений)	0.10	–
1313	521938.93	2237207.63	Метод спутниковых геодезических измерений (определений)	0.10	–
1314	521941.14	2237210.97	Метод спутниковых геодезических измерений (определений)	0.10	–
1315	521952.17	2237203.67	Метод спутниковых геодезических измерений (определений)	0.10	–
1316	521984.93	2237221.74	Метод спутниковых геодезических измерений (определений)	0.10	–
1317	521972.49	2237224.72	Метод спутниковых геодезических измерений (определений)	0.10	–
1318	521973.42	2237228.60	Метод спутниковых геодезических измерений (определений)	0.10	–
1319	521987.94	2237225.12	Метод спутниковых геодезических измерений (определений)	0.10	–
1320	521985.83	2237237.36	Метод спутниковых геодезических измерений (определений)	0.10	–
1321	521989.77	2237238.04	Метод спутниковых геодезических измерений (определений)	0.10	–
1322	521991.92	2237225.56	Метод спутниковых геодезических измерений (определений)	0.10	–
1323	522032.70	2237247.71	Метод спутниковых геодезических измерений (определений)	0.10	–
1324	522022.12	2237251.70	Метод спутниковых геодезических измерений (определений)	0.10	–
1325	522023.54	2237255.44	Метод спутниковых геодезических измерений (определений)	0.10	–
1326	522037.36	2237250.23	Метод спутниковых геодезических измерений (определений)	0.10	–
1327	522072.40	2237269.10	Метод спутниковых геодезических измерений (определений)	0.10	–
1328	522065.49	2237274.12	Метод спутниковых геодезических измерений (определений)	0.10	–
1329	522067.85	2237277.36	Метод спутниковых геодезических измерений (определений)	0.10	–
1330	522076.30	2237271.20	Метод спутниковых геодезических измерений (определений)	0.10	–
1331	522114.67	2237291.94	Метод спутниковых геодезических измерений (определений)	0.10	–
1332	522100.86	2237292.97	Метод спутниковых геодезических измерений (определений)	0.10	–
1333	522101.16	2237296.96	Метод спутниковых геодезических измерений (определений)	0.10	–
1334	522121.20	2237295.45	Метод спутниковых геодезических измерений (определений)	0.10	–
1335	522157.50	2237314.35	Метод спутниковых геодезических измерений (определений)	0.10	–
1336	522189.40	2237332.12	Метод спутниковых геодезических измерений (определений)	0.10	–
1337	522195.61	2237344.04	Метод спутниковых геодезических измерений (определений)	0.10	–
1338	522199.16	2237342.18	Метод спутниковых геодезических измерений (определений)	0.10	–
1339	522195.64	2237335.46	Метод спутниковых геодезических измерений (определений)	0.10	–
1340	522231.24	2237354.34	Метод спутниковых геодезических измерений (определений)	0.10	–
1341	522233.96	2237363.31	Метод спутниковых геодезических измерений (определений)	0.10	–
1342	522237.78	2237362.14	Метод спутниковых геодезических измерений (определений)	0.10	–
1343	522236.14	2237356.76	Метод спутниковых геодезических измерений (определений)	0.10	–
1344	522276.24	2237376.15	Метод спутниковых геодезических измерений (определений)	0.10	–
1345	522271.22	2237386.04	Метод спутниковых геодезических измерений (определений)	0.10	–
1346	522252.16	2237415.79	Метод спутниковых геодезических измерений (определений)	0.10	–
1347	522236.10	2237443.65	Метод спутниковых геодезических измерений (определений)	0.10	–
1348	522218.62	2237474.12	Метод спутниковых геодезических измерений (определений)	0.10	–
1349	522207.46	2237497.41	Метод спутниковых геодезических измерений (определений)	0.10	–
1350	522169.90	2237478.50	Метод спутниковых геодезических измерений (определений)	0.10	–
1351	522135.52	2237460.12	Метод спутниковых геодезических измерений (определений)	0.10	–
1352	522146.33	2237454.59	Метод спутниковых геодезических измерений (определений)	0.10	–
1353	522144.51	2237451.03	Метод спутниковых геодезических измерений (определений)	0.10	–
1354	522131.24	2237457.83	Метод спутниковых геодезических измерений (определений)	0.10	–
1355	522098.64	2237440.29	Метод спутниковых геодезических измерений (определений)	0.10	–
1356	522118.04	2237405.13	Метод спутниковых геодезических измерений (определений)	0.10	–
1357	522135.39	2237374.62	Метод спутниковых геодезических измерений (определений)	0.10	–
1358	522154.22	2237372.94	Метод спутниковых геодезических измерений (определений)	0.10	–
1359	522180.66	2237392.81	Метод спутниковых геодезических измерений (определений)	0.10	–
1360	522183.06	2237389.61	Метод спутниковых геодезических измерений (определений)	0.10	–
1361	522155.38	2237368.82	Метод спутниковых геодезических измерений (определений)	0.10	–
1362	522134.84	2237370.65	Метод спутниковых геодезических измерений (определений)	0.10	–
1363	522128.02	2237364.60	Метод спутниковых геодезических измерений (определений)	0.10	–
1364	522125.36	2237367.59	Метод спутниковых геодезических измерений (определений)	0.10	–
1365	522131.63	2237373.14	Метод спутниковых геодезических измерений (определений)	0.10	–
1366	522114.55	2237403.18	Метод спутниковых геодезических измерений (определений)	0.10	–
1367	522095.57	2237437.58	Метод спутниковых геодезических измерений (определений)	0.10	–
1368	522077.08	2237415.60	Метод спутниковых геодезических измерений (определений)	0.10	–
1369	522074.02	2237418.16	Метод спутниковых геодезических измерений (определений)	0.10	–
1370	522087.73	2237434.47	Метод спутниковых геодезических измерений (определений)	0.10	–
1371	522053.76	2237416.38	Метод спутниковых геодезических измерений (определений)	0.10	–
1372	522049.54	2237399.10	Метод спутниковых геодезических измерений (определений)	0.10	–
1373	522066.32	2237379.94	Метод спутниковых геодезических измерений (определений)	0.10	–
1374	522084.73	2237340.49	Метод спутниковых геодезических измерений (определений)	0.10	–
1375	522081.11	2237338.80	Метод спутниковых геодезических измерений (определений)	0.10	–
1376	522062.94	2237377.72	Метод спутниковых геодезических измерений (определений)	0.10	–
1377	522045.16	2237398.02	Метод спутниковых геодезических измерений (определений)	0.10	–
1378	522048.99	2237413.72	Метод спутниковых геодезических измерений (определений)	0.10	–
1379	522009.70	2237391.65	Метод спутниковых геодезических измерений (определений)	0.10	–
1380	522021.64	2237389.84	Метод спутниковых геодезических измерений (определений)	0.10	–
1381	522021.04	2237385.88	Метод спутниковых геодезических измерений (определений)	0.10	–
1382	522005.28	2237388.28	Метод спутниковых геодезических измерений (определений)	0.10	–
1383	522002.52	2237372.64	Метод спутниковых геодезических измерений (определений)	0.10	–
1384	521998.58	2237373.35	Метод спутниковых геодезических измерений (определений)	0.10	–
1385	522000.96	2237386.82	Метод спутниковых геодезических измерений (определений)	0.10	–
1386	521986.80	2237379.15	Метод спутниковых геодезических измерений (определений)	0.10	–
1387	521968.99	2237369.63	Метод спутниковых геодезических измерений (определений)	0.10	–
1388	521978.44	2237352.98	Метод спутниковых геодезических измерений (определений)	0.10	–
1389	521984.63	2237339.78	Метод спутниковых геодезических измерений (определений)	0.10	–
1390	521994.65	2237324.33	Метод спутниковых геодезических измерений (определений)	0.10	–
1391	522009.08	2237302.11	Метод спутниковых геодезических измерений (определений)	0.10	–
1392	521994.23	2237301.62	Метод спутниковых геодезических измерений (определений)	0.10	–
1393	521994.10	2237305.62	Метод спутниковых геодезических измерений (определений)	0.10	–
1394	522001.86	2237305.88	Метод спутниковых геодезических измерений (определений)	0.10	–
1395	521991.29	2237322.14	Метод спутниковых геодезических измерений (определений)	0.10	–
1396	521981.13	2237337.83	Метод спутниковых геодезических измерений (определений)	0.10	–
1397	521975.06	2237350.68	Метод спутниковых геодезических измерений (определений)	0.10	–
1398	521967.31	2237350.40	Метод спутниковых геодезических измерений (определений)	0.10	–
1399	521967.24	2237354.32	Метод спутниковых геодезических измерений (определений)	0.10	–
1400	521972.93	2237354.61	Метод спутниковых геодезических измерений (определений)	0.10	–
1401	521965.46	2237367.75	Метод спутниковых геодезических измерений (определений)	0.10	–
1402	521938.16	2237353.35	Метод спутниковых геодезических измерений (определений)	0.10	–
1403	521927.45	2237347.69	Метод спутниковых геодезических измерений (определений)	0.10	–
1404	521928.42	2237334.21	Метод спутниковых геодезических измерений (определений)	0.10	–
1405	521924.42	2237333.92	Метод спутниковых геодезических измерений (определений)	0.10	–
1406	521923.58	2237345.66	Метод спутниковых геодезических измерений (определений)	0.10	–
1407	521902.55	2237334.62	Метод спутниковых геодезических измерений (определений)	0.10	–
1408	521890.21	2237327.98	Метод спутниковых геодезических измерений (определений)	0.10	–
1409	521899.50	2237324.04	Метод спутниковых геодезических измерений (определений)	0.10	–
1410	521897.94	2237320.36	Метод спутниковых геодезических измерений (определений)	0.10	–
1411	521885.69	2237325.56	Метод спутниковых геодезических измерений (определений)	0.10	–
1412	521867.24	2237315.82	Метод спутниковых геодезических измерений (определений)	0.10	–
1413	521871.32	2237308.64	Метод спутниковых геодезических измерений (определений)	0.10	–
1414	521867.84	2237306.67	Метод спутниковых геодезических измерений (определений)	0.10	–
1415	521863.70	2237313.95	Метод спутниковых геодезических измерений (определений)	0.10	–
1416	521824.52	2237293.42	Метод спутниковых геодезических измерений (определений)	0.10	–
1417	521823.94	2237282.40	Метод спутниковых геодезических измерений (определений)	0.10	–
1418	521819.94	2237282.61	Метод спутниковых геодезических измерений (определений)	0.10	–
1419	521820.40	2237291.27	Метод спутниковых геодезических измерений (определений)	0.10	–
1420	521809.90	2237285.78	Метод спутниковых геодезических измерений (определений)	0.10	–
1421	521820.50	2237268.25	Метод спутниковых геодезических измерений (определений)	0.10	–
1422	521836.30	2237242.17	Метод спутниковых геодезических измерений (определений)	0.10	–
1423	521851.18	2237217.36	Метод спутниковых геодезических измерений (определений)	0.10	–
1424	521859.52	2237203.16	Метод спутниковых геодезических измерений (определений)	0.10	–
1425	521862.67	2237203.01	Метод спутниковых геодезических измерений (определений)	0.10	–
1426	521862.58	2237201.01	Метод спутниковых геодезических измерений (определений)	0.10	–
1427	521861.99	2237200.68	Метод спутниковых геодезических измерений (определений)	0.10	–

1428	521863.28	2237198.38	Метод спутниковых геодезических измерений (определений)	0.10	–
1429	521862.57	2237197.94	Метод спутниковых геодезических измерений (определений)	0.10	–
1430	521873.49	2237179.16	Метод спутниковых геодезических измерений (определений)	0.10	–
1307	521885.04	2237166.40	Метод спутниковых геодезических измерений (определений)	0.10	–
Зона1(11)	–	–	–	–	–
1431	521248.00	2236332.17	Метод спутниковых геодезических измерений (определений)	0.10	–
1432	521251.80	2236333.38	Метод спутниковых геодезических измерений (определений)	0.10	–
1433	521239.96	2236370.77	Метод спутниковых геодезических измерений (определений)	0.10	–
1434	521263.70	2236387.52	Метод спутниковых геодезических измерений (определений)	0.10	–
1435	521303.98	2236406.87	Метод спутниковых геодезических измерений (определений)	0.10	–
1436	521324.85	2236368.02	Метод спутниковых геодезических измерений (определений)	0.10	–
1437	521328.37	2236369.92	Метод спутниковых геодезических измерений (определений)	0.10	–
1438	521307.60	2236408.60	Метод спутниковых геодезических измерений (определений)	0.10	–
1439	521342.30	2236425.15	Метод спутниковых геодезических измерений (определений)	0.10	–
1440	521345.78	2236426.81	Метод спутниковых геодезических измерений (определений)	0.10	–
1441	521421.28	2236464.80	Метод спутниковых геодезических измерений (определений)	0.10	–
1442	521462.25	2236483.54	Метод спутниковых геодезических измерений (определений)	0.10	–
1443	521474.50	2236461.85	Метод спутниковых геодезических измерений (определений)	0.10	–
1444	521489.15	2236453.80	Метод спутниковых геодезических измерений (определений)	0.10	–
1445	521491.08	2236457.31	Метод спутниковых геодезических измерений (определений)	0.10	–
1446	521477.42	2236464.81	Метод спутниковых геодезических измерений (определений)	0.10	–
1447	521465.83	2236485.33	Метод спутниковых геодезических измерений (определений)	0.10	–
1448	521507.72	2236507.94	Метод спутниковых геодезических измерений (определений)	0.10	–
1449	521584.78	2236546.17	Метод спутниковых геодезических измерений (определений)	0.10	–
1450	521617.67	2236562.17	Метод спутниковых геодезических измерений (определений)	0.10	–
1451	521654.22	2236578.91	Метод спутниковых геодезических измерений (определений)	0.10	–
1452	521695.52	2236598.16	Метод спутниковых геодезических измерений (определений)	0.10	–
1453	521740.74	2236619.06	Метод спутниковых геодезических измерений (определений)	0.10	–
1454	521780.76	2236637.68	Метод спутниковых геодезических измерений (определений)	0.10	–
1455	521822.82	2236657.17	Метод спутниковых геодезических измерений (определений)	0.10	–
1456	521825.90	2236653.06	Метод спутниковых геодезических измерений (определений)	0.10	–
1457	521828.52	2236646.46	Метод спутниковых геодезических измерений (определений)	0.10	–
1458	521829.44	2236646.97	Метод спутниковых геодезических измерений (определений)	0.10	–
1459	521829.31	2236647.22	Метод спутниковых геодезических измерений (определений)	0.10	–
1460	521830.20	2236647.69	Метод спутниковых геодезических измерений (определений)	0.10	–
1461	521830.84	2236648.04	Метод спутниковых геодезических измерений (определений)	0.10	–
1462	521831.12	2236648.18	Метод спутниковых геодезических измерений (определений)	0.10	–
1463	521831.23	2236647.97	Метод спутниковых геодезических измерений (определений)	0.10	–
1464	521832.06	2236648.43	Метод спутниковых геодезических измерений (определений)	0.10	–
1465	521829.42	2236655.02	Метод спутниковых геодезических измерений (определений)	0.10	–
1466	521826.48	2236658.94	Метод спутниковых геодезических измерений (определений)	0.10	–
1467	521865.12	2236678.16	Метод спутниковых геодезических измерений (определений)	0.10	–
1468	521907.86	2236699.48	Метод спутниковых геодезических измерений (определений)	0.10	–
1469	521949.54	2236720.52	Метод спутниковых геодезических измерений (определений)	0.10	–
1470	521992.00	2236742.69	Метод спутниковых геодезических измерений (определений)	0.10	–
1471	522067.56	2236780.25	Метод спутниковых геодезических измерений (определений)	0.10	–
1472	522113.00	2236808.42	Метод спутниковых геодезических измерений (определений)	0.10	–
1473	522154.18	2236832.56	Метод спутниковых геодезических измерений (определений)	0.10	–
1474	522187.90	2236851.27	Метод спутниковых геодезических измерений (определений)	0.10	–
1475	522228.38	2236875.68	Метод спутниковых геодезических измерений (определений)	0.10	–
1476	522270.79	2236901.08	Метод спутниковых геодезических измерений (определений)	0.10	–
1477	522315.62	2236927.20	Метод спутниковых геодезических измерений (определений)	0.10	–
1478	522351.61	2236948.04	Метод спутниковых геодезических измерений (определений)	0.10	–
1479	522387.18	2236969.83	Метод спутниковых геодезических измерений (определений)	0.10	–
1480	522419.28	2236988.58	Метод спутниковых геодезических измерений (определений)	0.10	–
1481	522452.58	2237008.37	Метод спутниковых геодезических измерений (определений)	0.10	–
1482	522479.24	2237024.54	Метод спутниковых геодезических измерений (определений)	0.10	–
1483	522481.88	2237026.14	Метод спутниковых геодезических измерений (определений)	0.10	–
1484	522517.74	2237047.92	Метод спутниковых геодезических измерений (определений)	0.10	–
1485	522515.66	2237051.34	Метод спутниковых геодезических измерений (определений)	0.10	–
1486	522482.44	2237031.16	Метод спутниковых геодезических измерений (определений)	0.10	–
1487	522481.24	2237040.52	Метод спутниковых геодезических измерений (определений)	0.10	–
1488	522477.27	2237040.00	Метод спутниковых геодезических измерений (определений)	0.10	–
1489	522478.69	2237028.88	Метод спутниковых геодезических измерений (определений)	0.10	–
1490	522450.52	2237011.80	Метод спутниковых геодезических измерений (определений)	0.10	–
1491	522419.22	2236993.19	Метод спутниковых геодезических измерений (определений)	0.10	–
1492	522415.94	2237000.97	Метод спутниковых геодезических измерений (определений)	0.10	–
1493	522412.26	2236999.42	Метод спутниковых геодезических измерений (определений)	0.10	–
1494	522415.74	2236991.14	Метод спутниковых геодезических измерений (определений)	0.10	–
1495	522386.57	2236974.10	Метод спутниковых геодезических измерений (определений)	0.10	–
1496	522379.98	2236981.43	Метод спутниковых геодезических измерений (определений)	0.10	–
1497	522377.00	2236978.76	Метод спутниковых геодезических измерений (определений)	0.10	–
1498	522383.08	2236972.00	Метод спутниковых геодезических измерений (определений)	0.10	–
1499	522349.56	2236951.48	Метод спутниковых геодезических измерений (определений)	0.10	–
1500	522315.10	2236931.53	Метод спутниковых геодезических измерений (определений)	0.10	–
1501	522308.42	2236939.92	Метод спутниковых геодезических измерений (определений)	0.10	–
1502	522305.28	2236937.43	Метод спутниковых геодезических измерений (определений)	0.10	–
1503	522311.60	2236929.50	Метод спутниковых геодезических измерений (определений)	0.10	–
1504	522268.76	2236904.52	Метод спутниковых геодезических измерений (определений)	0.10	–
1505	522226.32	2236879.11	Метод спутниковых геодезических измерений (определений)	0.10	–
1506	522185.92	2236854.74	Метод спутниковых геодезических измерений (определений)	0.10	–
1507	522153.80	2236837.39	Метод спутниковых геодезических измерений (определений)	0.10	–
1508	522149.62	2236844.24	Метод спутниковых геодезических измерений (определений)	0.10	–
1509	522177.04	2236859.48	Метод спутниковых геодезических измерений (определений)	0.10	–
1510	522175.10	2236862.98	Метод спутниковых геодезических измерений (определений)	0.10	–
1511	522144.04	2236845.70	Метод спутниковых геодезических измерений (определений)	0.10	–
1512	522150.54	2236835.06	Метод спутниковых геодезических измерений (определений)	0.10	–
1513	522113.02	2236813.08	Метод спутниковых геодезических измерений (определений)	0.10	–
1514	522108.90	2236823.69	Метод спутниковых геодезических измерений (определений)	0.10	–
1515	522105.17	2236822.24	Метод спутниковых геодезических измерений (определений)	0.10	–
1516	522109.54	2236810.98	Метод спутниковых геодезических измерений (определений)	0.10	–
1517	522066.54	2236784.33	Метод спутниковых геодезических измерений (определений)	0.10	–
1518	522037.49	2236786.23	Метод спутниковых геодезических измерений (определений)	0.10	–
1519	522037.23	2236782.24	Метод спутниковых геодезических измерений (определений)	0.10	–
1520	522059.53	2236780.78	Метод спутниковых геодезических измерений (определений)	0.10	–
1521	521991.22	2236746.78	Метод спутниковых геодезических измерений (определений)	0.10	–
1522	521968.71	2236748.71	Метод спутниковых геодезических измерений (определений)	0.10	–
1523	521968.37	2236744.72	Метод спутниковых геодезических измерений (определений)	0.10	–
1524	521984.59	2236743.33	Метод спутниковых геодезических измерений (определений)	0.10	–
1525	521947.70	2236724.08	Метод спутниковых геодезических измерений (определений)	0.10	–
1526	521909.42	2236704.74	Метод спутниковых геодезических измерений (определений)	0.10	–
1527	521904.26	2236713.56	Метод спутниковых геодезических измерений (определений)	0.10	–
1528	521900.80	2236711.54	Метод спутниковых геодезических измерений (определений)	0.10	–
1529	521905.83	2236702.94	Метод спутниковых геодезических измерений (определений)	0.10	–
1530	521868.83	2236684.48	Метод спутниковых геодезических измерений (определений)	0.10	–
1531	521868.35	2236694.88	Метод спутниковых геодезических измерений (определений)	0.10	–
1532	521864.35	2236694.68	Метод спутниковых геодезических измерений (определений)	0.10	–
1533	521864.92	2236682.52	Метод спутниковых геодезических измерений (определений)	0.10	–
1534	521822.58	2236661.47	Метод спутниковых геодезических измерений (определений)	0.10	–
1535	521781.22	2236642.31	Метод спутниковых геодезических измерений (определений)	0.10	–
1536	521778.04	2236654.10	Метод спутниковых геодезических измерений (определений)	0.10	–
1537	521792.96	2236657.91	Метод спутниковых геодезических измерений (определений)	0.10	–
1538	521831.76	2236676.54	Метод спутниковых геодезических измерений (определений)	0.10	–
1539	521830.02	2236680.14	Метод спутниковых геодезических измерений (определений)	0.10	–
1540	521791.60	2236661.69	Метод спутниковых геодезических измерений (определений)	0.10	–
1541	521773.12	2236656.96	Метод спутниковых геодезических измерений (определений)	0.10	–
1542	521773.32	2236656.20	Метод спутниковых геодезических измерений (определений)	0.10	–
1543	521765.36	2236649.19	Метод спутниковых геодезических измерений (определений)	0.10	–
1544	521740.52	2236637.28	Метод спутниковых геодезических измерений (определений)	0.10	–
1545	521699.51	2236618.54	Метод спутниковых геодезических измерений (определений)	0.10	–
1546	521665.22	2236603.36	Метод спутниковых геодезических измерений (определений)	0.10	–
1547	521625.12	2236584.32	Метод спутниковых геодезических измерений (определений)	0.10	–
1548	521626.84	2236580.71	Метод спутниковых геодезических измерений (определений)	0.10	–
1549	521666.89	2236599.72	Метод спутниковых геодезических измерений (определений)	0.10	–
1550	521701.15	2236614.90	Метод спутниковых геодезических измерений (определений)	0.10	–
1551	521742.22	2236633.66	Метод спутниковых геодезических измерений (определений)	0.10	–
1552	521767.58	2236645.83	Метод спутниковых геодезических измерений (определений)	0.10	–
1553	521774.48	2236651.90	Метод спутниковых геодезических измерений (определений)	0.10	–
1554	521777.54	2236640.60	Метод спутниковых геодезических измерений (определений)	0.10	–
1555	521739.06	2236622.69	Метод спутниковых геодезических измерений (определений)	0.10	–
1556	521693.84	2236601.80	Метод спутниковых геодезических измерений (определений)	0.10	–
1557	521652.54	2236582.54	Метод спутниковых геодезических измерений (определений)	0.10	–
1558	521615.96	2236565.79	Метод спутниковых геодезических измерений (определений)	0.10	–
1559	521589.08	2236552.72	Метод спутниковых геодезических измерений (определений)	0.10	–


1560	521597.88	2236566.86	Метод спутниковых геодезических измерений (определений)	0.10	–
1561	521594.48	2236568.96	Метод спутниковых геодезических измерений (определений)	0.10	–
1562	521582.70	2236550.03	Метод спутниковых геодезических измерений (определений)	0.10	–
1563	521561.04	2236552.76	Метод спутниковых геодезических измерений (определений)	0.10	–
1564	521560.54	2236548.78	Метод спутниковых геодезических измерений (определений)	0.10	–
1565	521576.90	2236546.73	Метод спутниковых геодезических измерений (определений)	0.10	–
1566	521541.50	2236529.14	Метод спутниковых геодезических измерений (определений)	0.10	–
1567	521506.68	2236511.88	Метод спутниковых геодезических измерений (определений)	0.10	–
1568	521489.44	2236517.26	Метод спутниковых геодезических измерений (определений)	0.10	–
1569	521488.26	2236513.44	Метод спутниковых геодезических измерений (определений)	0.10	–
1570	521501.72	2236509.24	Метод спутниковых геодезических измерений (определений)	0.10	–
1571	521463.62	2236488.68	Метод спутниковых геодезических измерений (определений)	0.10	–
1572	521455.34	2236499.26	Метод спутниковых геодезических измерений (определений)	0.10	–
1573	521452.18	2236496.79	Метод спутниковых геодезических измерений (определений)	0.10	–
1574	521459.96	2236486.88	Метод спутниковых геодезических измерений (определений)	0.10	–
1575	521422.14	2236469.60	Метод спутниковых геодезических измерений (определений)	0.10	–
1576	521421.10	2236480.64	Метод спутниковых геодезических измерений (определений)	0.10	–
1577	521417.12	2236480.26	Метод спутниковых геодезических измерений (определений)	0.10	–
1578	521418.30	2236467.78	Метод спутниковых геодезических измерений (определений)	0.10	–
1579	521381.56	2236449.45	Метод спутниковых геодезических измерений (определений)	0.10	–
1580	521347.55	2236432.19	Метод спутниковых геодезических измерений (определений)	0.10	–
1581	521349.62	2236444.43	Метод спутниковых геодезических измерений (определений)	0.10	–
1582	521345.68	2236445.10	Метод спутниковых геодезических измерений (определений)	0.10	–
1583	521343.12	2236429.97	Метод спутниковых геодезических измерений (определений)	0.10	–
1584	521302.98	2236410.82	Метод спутниковых геодезических измерений (определений)	0.10	–
1585	521302.09	2236410.40	Метод спутниковых геодезических измерений (определений)	0.10	–
1586	521261.68	2236390.98	Метод спутниковых геодезических измерений (определений)	0.10	–
1587	521235.26	2236372.35	Метод спутниковых геодезических измерений (определений)	0.10	–
1431	521248.00	2236332.17	Метод спутниковых геодезических измерений (определений)	0.10	–
Зона1(12)	–	–	–	–	–
1589	521712.85	2236481.19	Метод спутниковых геодезических измерений (определений)	0.10	–
1590	521753.84	2236514.35	Метод спутниковых геодезических измерений (определений)	0.10	–
1591	521798.64	2236535.67	Метод спутниковых геодезических измерений (определений)	0.10	–
1592	521835.68	2236554.10	Метод спутниковых геодезических измерений (определений)	0.10	–
1593	521868.30	2236571.43	Метод спутниковых геодезических измерений (определений)	0.10	–
1594	521848.88	2236612.94	Метод спутниковых геодезических измерений (определений)	0.10	–
1595	521836.84	2236637.02	Метод спутниковых геодезических измерений (определений)	0.10	–
1596	521833.28	2236645.78	Метод спутниковых геодезических измерений (определений)	0.10	–
1597	521832.58	2236645.45	Метод спутниковых геодезических измерений (определений)	0.10	–
1598	521832.13	2236645.16	Метод спутниковых геодезических измерений (определений)	0.10	–
1599	521831.58	2236644.87	Метод спутниковых геодезических измерений (определений)	0.10	–
1600	521831.52	2236644.84	Метод спутниковых геодезических измерений (определений)	0.10	–
1601	521830.80	2236644.44	Метод спутниковых геодезических измерений (определений)	0.10	–
1602	521830.72	2236644.58	Метод спутниковых геодезических измерений (определений)	0.10	–
1603	521829.66	2236644.08	Метод спутниковых геодезических измерений (определений)	0.10	–
1604	521833.20	2236635.37	Метод спутниковых геодезических измерений (определений)	0.10	–
1605	521845.28	2236611.20	Метод спутниковых геодезических измерений (определений)	0.10	–
1606	521863.07	2236573.18	Метод спутниковых геодезических измерений (определений)	0.10	–
1607	521833.84	2236557.65	Метод спутниковых геодезических измерений (определений)	0.10	–
1608	521796.88	2236539.28	Метод спутниковых геодезических измерений (определений)	0.10	–
1609	521751.68	2236517.76	Метод спутниковых геодезических измерений (определений)	0.10	–
1610	521710.66	2236484.58	Метод спутниковых геодезических измерений (определений)	0.10	–
1611	521671.88	2236464.95	Метод спутниковых геодезических измерений (определений)	0.10	–
1612	521659.37	2236488.14	Метод спутниковых геодезических измерений (определений)	0.10	–
1613	521641.78	2236523.14	Метод спутниковых геодезических измерений (определений)	0.10	–
1614	521638.20	2236521.35	Метод спутниковых геодезических измерений (определений)	0.10	–
1615	521655.82	2236486.29	Метод спутниковых геодезических измерений (определений)	0.10	–
1588	521670.22	2236459.62	Метод спутниковых геодезических измерений (определений)	0.10	–
1589	521712.85	2236481.19	Метод спутниковых геодезических измерений (определений)	0.10	–
Зона1(13)	–	–	–	–	–
1616	521187.53	2236573.10	Метод спутниковых геодезических измерений (определений)	0.10	–
1617	521206.84	2236606.39	Метод спутниковых геодезических измерений (определений)	0.10	–
1618	521225.77	2236641.16	Метод спутниковых геодезических измерений (определений)	0.10	–
1619	521244.79	2236649.92	Метод спутниковых геодезических измерений (определений)	0.10	–
1620	521261.77	2236641.30	Метод спутниковых геодезических измерений (определений)	0.10	–
1621	521263.58	2236644.87	Метод спутниковых геодезических измерений (определений)	0.10	–
1622	521244.88	2236654.36	Метод спутниковых геодезических измерений (определений)	0.10	–
1623	521229.00	2236647.06	Метод спутниковых геодезических измерений (определений)	0.10	–
1624	521245.79	2236677.61	Метод спутниковых геодезических измерений (определений)	0.10	–
1625	521253.49	2236662.09	Метод спутниковых геодезических измерений (определений)	0.10	–
1626	521279.71	2236646.13	Метод спутниковых геодезических измерений (определений)	0.10	–
1627	521281.79	2236649.56	Метод спутниковых геодезических измерений (определений)	0.10	–
1628	521256.56	2236664.91	Метод спутниковых геодезических измерений (определений)	0.10	–
1629	521248.14	2236681.88	Метод спутниковых геодезических измерений (определений)	0.10	–
1630	521285.52	2236749.62	Метод спутниковых геодезических измерений (определений)	0.10	–
1631	521292.78	2236762.90	Метод спутниковых геодезических измерений (определений)	0.10	–
1632	521316.17	2236805.68	Метод спутниковых геодезических измерений (определений)	0.10	–
1633	521337.38	2236844.33	Метод спутниковых геодезических измерений (определений)	0.10	–
1634	521363.80	2236890.32	Метод спутниковых геодезических измерений (определений)	0.10	–
1635	521373.38	2236903.40	Метод спутниковых геодезических измерений (определений)	0.10	–
1636	521397.78	2236931.76	Метод спутниковых геодезических измерений (определений)	0.10	–
1637	521406.89	2236911.89	Метод спутниковых геодезических измерений (определений)	0.10	–
1638	521416.48	2236892.70	Метод спутниковых геодезических измерений (определений)	0.10	–
1639	521408.00	2236903.86	Метод спутниковых геодезических измерений (определений)	0.10	–
1640	521404.82	2236901.44	Метод спутниковых геодезических измерений (определений)	0.10	–
1641	521426.24	2236873.28	Метод спутниковых геодезических измерений (определений)	0.10	–
1642	521449.86	2236838.87	Метод спутниковых геодезических измерений (определений)	0.10	–
1643	521465.34	2236816.26	Метод спутниковых геодезических измерений (определений)	0.10	–
1644	521486.64	2236814.00	Метод спутниковых геодезических измерений (определений)	0.10	–
1645	521516.30	2236829.95	Метод спутниковых геодезических измерений (определений)	0.10	–
1646	521551.92	2236849.58	Метод спутниковых геодезических измерений (определений)	0.10	–
1647	521582.38	2236866.55	Метод спутниковых геодезических измерений (определений)	0.10	–
1648	521609.32	2236880.98	Метод спутниковых геодезических измерений (определений)	0.10	–
1649	521634.78	2236895.42	Метод спутниковых геодезических измерений (определений)	0.10	–
1650	521662.71	2236911.17	Метод спутниковых геодезических измерений (определений)	0.10	–
1651	521696.26	2236930.16	Метод спутниковых геодезических измерений (определений)	0.10	–
1652	521694.29	2236933.64	Метод спутниковых геодезических измерений (определений)	0.10	–
1653	521660.74	2236914.65	Метод спутниковых геодезических измерений (определений)	0.10	–
1654	521632.80	2236898.90	Метод спутниковых геодезических измерений (определений)	0.10	–
1655	521607.40	2236884.48	Метод спутниковых геодезических измерений (определений)	0.10	–
1656	521580.46	2236870.06	Метод спутниковых геодезических измерений (определений)	0.10	–
1657	521549.98	2236853.08	Метод спутниковых геодезических измерений (определений)	0.10	–
1658	521514.39	2236833.46	Метод спутниковых геодезических измерений (определений)	0.10	–
1659	521485.83	2236818.10	Метод спутниковых геодезических измерений (определений)	0.10	–
1660	521467.60	2236820.04	Метод спутниковых геодезических измерений (определений)	0.10	–
1661	521453.16	2236841.12	Метод спутниковых геодезических измерений (определений)	0.10	–
1662	521429.60	2236875.44	Метод спутниковых геодезических измерений (определений)	0.10	–
1663	521410.70	2236913.19	Метод спутниковых геодезических измерений (определений)	0.10	–
1664	521406.19	2236935.36	Метод спутниковых геодезических измерений (определений)	0.10	–
1665	521406.50	2236935.98	Метод спутниковых геодезических измерений (определений)	0.10	–
1666	521411.96	2236935.96	Метод спутниковых геодезических измерений (определений)	0.10	–
1667	521437.88	2236930.22	Метод спутниковых геодезических измерений (определений)	0.10	–
1668	521436.16	2236927.03	Метод спутниковых геодезических измерений (определений)	0.10	–
1669	521491.47	2236954.39	Метод спутниковых геодезических измерений (определений)	0.10	–
1670	521516.85	2236954.10	Метод спутниковых геодезических измерений (определений)	0.10	–
1671	521516.90	2236958.10	Метод спутниковых геодезических измерений (определений)	0.10	–
1672	521498.98	2236958.31	Метод спутниковых геодезических измерений (определений)	0.10	–
1673	521620.23	2237022.17	Метод спутниковых геодезических измерений (определений)	0.10	–
1674	521603.83	2237033.31	Метод спутниковых геодезических измерений (определений)	0.10	–
1675	521601.58	2237030.00	Метод спутниковых геодезических измерений (определений)	0.10	–
1676	521612.48	2237022.60	Метод спутниковых геодезических измерений (определений)	0.10	–
1677	521570.52	2237000.42	Метод спутниковых геодезических измерений (определений)	0.10	–
1678	521555.10	2237006.56	Метод спутниковых геодезических измерений (определений)	0.10	–
1679	521553.62	2237002.84	Метод спутниковых геодезических измерений (определений)	0.10	–
1680	521565.87	2236997.96	Метод спутниковых геодезических измерений (определений)	0.10	–
1681	521529.84	2236978.98	Метод спутниковых геодезических измерений (определений)	0.10	–
1682	521492.68	2236959.52	Метод спутниковых геодезических измерений (определений)	0.10	–
1683	521491.54	2236969.82	Метод спутниковых геодезических измерений (определений)	0.10	–
1684	521487.56	2236969.38	Метод спутниковых геодезических измерений (определений)	0.10	–
1685	521488.86	2236957.56	Метод спутниковых геодезических измерений (определений)	0.10	–
1686	521445.64	2236936.18	Метод спутниковых геодезических измерений (определений)	0.10	–
1687	521453.24	2236950.28	Метод спутниковых геодезических измерений (определений)	0.10	–
1688	521449.72	2236952.18	Метод спутниковых геодезических измерений (определений)	0.10	–
1689	521439.86	2236933.88	Метод спутниковых геодезических измерений (определений)	0.10	–

1690	521412.40	2236939.96	Метод спутниковых геодезических измерений (определений)	0.10	–
1691	521406.91	2236939.98	Метод спутниковых геодезических измерений (определений)	0.10	–
1692	521406.05	2236937.27	Метод спутниковых геодезических измерений (определений)	0.10	–
1693	521404.29	2236937.85	Метод спутниковых геодезических измерений (определений)	0.10	–
1694	521404.68	2236939.06	Метод спутниковых геодезических измерений (определений)	0.10	–
1695	521404.69	2236941.06	Метод спутниковых геодезических измерений (определений)	0.10	–
1696	521402.49	2236941.08	Метод спутниковых геодезических измерений (определений)	0.10	–
1697	521394.24	2236952.88	Метод спутниковых геодезических измерений (определений)	0.10	–
1698	521377.60	2236990.57	Метод спутниковых геодезических измерений (определений)	0.10	–
1699	521360.50	2237039.97	Метод спутниковых геодезических измерений (определений)	0.10	–
1700	521376.10	2237059.26	Метод спутниковых геодезических измерений (определений)	0.10	–
1701	521390.48	2237065.56	Метод спутниковых геодезических измерений (определений)	0.10	–
1702	521388.86	2237069.22	Метод спутниковых геодезических измерений (определений)	0.10	–
1703	521381.51	2237065.99	Метод спутниковых геодезических измерений (определений)	0.10	–
1704	521391.66	2237078.64	Метод спутниковых геодезических измерений (определений)	0.10	–
1705	521388.54	2237081.14	Метод спутниковых геодезических измерений (определений)	0.10	–
1706	521373.30	2237062.14	Метод спутниковых геодезических измерений (определений)	0.10	–
1707	521356.92	2237041.90	Метод спутниковых геодезических измерений (определений)	0.10	–
1708	521331.66	2237027.34	Метод спутниковых геодезических измерений (определений)	0.10	–
1709	521313.15	2237014.82	Метод спутниковых геодезических измерений (определений)	0.10	–
1710	521308.45	2237035.29	Метод спутниковых геодезических измерений (определений)	0.10	–
1711	521304.55	2237034.39	Метод спутниковых геодезических измерений (определений)	0.10	–
1712	521309.57	2237012.53	Метод спутниковых геодезических измерений (определений)	0.10	–
1713	521283.70	2236997.84	Метод спутниковых геодезических измерений (определений)	0.10	–
1714	521258.42	2236985.19	Метод спутниковых геодезических измерений (определений)	0.10	–
1715	521251.47	2237003.42	Метод спутниковых геодезических измерений (определений)	0.10	–
1716	521247.73	2237001.99	Метод спутниковых геодезических измерений (определений)	0.10	–
1717	521255.04	2236982.84	Метод спутниковых геодезических измерений (определений)	0.10	–
1718	521228.20	2236952.91	Метод спутниковых геодезических измерений (определений)	0.10	–
1719	521210.31	2236933.04	Метод спутниковых геодезических измерений (определений)	0.10	–
1720	521188.39	2236907.54	Метод спутниковых геодезических измерений (определений)	0.10	–
1721	521173.38	2236888.49	Метод спутниковых геодезических измерений (определений)	0.10	–
1722	521161.25	2236863.47	Метод спутниковых геодезических измерений (определений)	0.10	–
1723	521164.85	2236861.73	Метод спутниковых геодезических измерений (определений)	0.10	–
1724	521176.78	2236886.36	Метод спутниковых геодезических измерений (определений)	0.10	–
1725	521191.48	2236905.00	Метод спутниковых геодезических измерений (определений)	0.10	–
1726	521213.31	2236930.40	Метод спутниковых геодезических измерений (определений)	0.10	–
1727	521231.18	2236950.24	Метод спутниковых геодезических измерений (определений)	0.10	–
1728	521258.58	2236980.80	Метод спутниковых геодезических измерений (определений)	0.10	–
1729	521285.58	2236994.31	Метод спутниковых геодезических измерений (определений)	0.10	–
1730	521312.91	2237009.83	Метод спутниковых геодезических измерений (определений)	0.10	–
1731	521333.78	2237023.95	Метод спутниковых геодезических измерений (определений)	0.10	–
1732	521357.14	2237037.42	Метод спутниковых геодезических измерений (определений)	0.10	–
1733	521373.86	2236989.11	Метод спутниковых геодезических измерений (определений)	0.10	–
1734	521390.74	2236950.92	Метод спутниковых геодезических измерений (определений)	0.10	–
1735	521398.68	2236939.55	Метод спутниковых геодезических измерений (определений)	0.10	–
1736	521390.14	2236933.38	Метод спутниковых геодезических измерений (определений)	0.10	–
1737	521361.16	2236926.86	Метод спутниковых геодезических измерений (определений)	0.10	–
1738	521326.78	2236922.06	Метод спутниковых геодезических измерений (определений)	0.10	–
1739	521290.09	2236912.68	Метод спутниковых геодезических измерений (определений)	0.10	–
1740	521255.66	2236886.81	Метод спутниковых геодезических измерений (определений)	0.10	–
1741	521221.54	2236862.70	Метод спутниковых геодезических измерений (определений)	0.10	–
1742	521180.12	2236836.22	Метод спутниковых геодезических измерений (определений)	0.10	–
1743	521161.66	2236811.38	Метод спутниковых геодезических измерений (определений)	0.10	–
1744	521125.20	2236759.93	Метод спутниковых геодезических измерений (определений)	0.10	–
1745	521128.46	2236757.62	Метод спутниковых геодезических измерений (определений)	0.10	–
1746	521163.69	2236807.33	Метод спутниковых геодезических измерений (определений)	0.10	–
1747	521182.42	2236792.46	Метод спутниковых геодезических измерений (определений)	0.10	–
1748	521184.91	2236795.60	Метод спутниковых геодезических измерений (определений)	0.10	–
1749	521166.04	2236810.56	Метод спутниковых геодезических измерений (определений)	0.10	–
1750	521182.90	2236833.25	Метод спутниковых геодезических измерений (определений)	0.10	–
1751	521223.76	2236859.38	Метод спутниковых геодезических измерений (определений)	0.10	–
1752	521258.02	2236883.58	Метод спутниковых геодезических измерений (определений)	0.10	–
1753	521291.85	2236909.00	Метод спутниковых геодезических измерений (определений)	0.10	–
1754	521327.54	2236918.13	Метод спутниковых геодезических измерений (определений)	0.10	–
1755	521359.94	2236922.65	Метод спутниковых геодезических измерений (определений)	0.10	–
1756	521363.25	2236904.94	Метод спутниковых геодезических измерений (определений)	0.10	–
1757	521367.18	2236905.67	Метод спутниковых геодезических измерений (определений)	0.10	–
1758	521363.88	2236923.37	Метод спутниковых геодезических измерений (определений)	0.10	–
1759	521390.44	2236929.35	Метод спутниковых геодезических измерений (определений)	0.10	–
1760	521370.25	2236905.89	Метод спутниковых геодезических измерений (определений)	0.10	–
1761	521360.44	2236892.50	Метод спутниковых геодезических измерений (определений)	0.10	–
1762	521333.88	2236846.28	Метод спутниковых геодезических измерений (определений)	0.10	–
1763	521312.66	2236807.60	Метод спутниковых геодезических измерений (определений)	0.10	–
1764	521296.88	2236778.72	Метод спутниковых геодезических измерений (определений)	0.10	–
1765	521298.06	2236783.48	Метод спутниковых геодезических измерений (определений)	0.10	–
1766	521294.18	2236784.44	Метод спутниковых геодезических измерений (определений)	0.10	–
1767	521289.32	2236764.91	Метод спутниковых геодезических измерений (определений)	0.10	–
1768	521266.54	2236723.34	Метод спутниковых геодезических измерений (определений)	0.10	–
1769	521245.22	2236684.86	Метод спутниковых геодезических измерений (определений)	0.10	–
1770	521210.07	2236709.98	Метод спутниковых геодезических измерений (определений)	0.10	–
1771	521186.14	2236723.24	Метод спутниковых геодезических измерений (определений)	0.10	–
1772	521184.20	2236719.74	Метод спутниковых геодезических измерений (определений)	0.10	–
1773	521207.93	2236706.59	Метод спутниковых геодезических измерений (определений)	0.10	–
1774	521243.28	2236681.33	Метод спутниковых геодезических измерений (определений)	0.10	–
1775	521223.16	2236644.72	Метод спутниковых геодезических измерений (определений)	0.10	–
1776	521180.87	2236645.32	Метод спутниковых геодезических измерений (определений)	0.10	–
1777	521150.48	2236630.90	Метод спутниковых геодезических измерений (определений)	0.10	–
1778	521152.19	2236627.29	Метод спутниковых геодезических измерений (определений)	0.10	–
1779	521181.74	2236641.31	Метод спутниковых геодезических измерений (определений)	0.10	–
1780	521220.99	2236640.76	Метод спутниковых геодезических измерений (определений)	0.10	–
1781	521206.53	2236614.19	Метод спутниковых геодезических измерений (определений)	0.10	–
1782	521206.38	2236615.94	Метод спутниковых геодезических измерений (определений)	0.10	–
1783	521202.40	2236615.62	Метод спутниковых геодезических измерений (определений)	0.10	–
1784	521203.05	2236607.83	Метод спутниковых геодезических измерений (определений)	0.10	–
1785	521184.02	2236575.02	Метод спутниковых геодезических измерений (определений)	0.10	–
1616	521187.53	2236573.10	Метод спутниковых геодезических измерений (определений)	0.10	–

3. Сведения о характерных точках части (частей) границы объекта

Обозначение характерных точек части границы	Координаты, м		Метод определения координат характерной точки	Средняя квадратическая погрешность положения характерной точки (M_t), м	Описание обозначения точки на местности (при наличии)
	X	Y			
1	2	3	4	5	6
–	–	–	–	–	–

Схема расположения границ публичного сервитута объекта

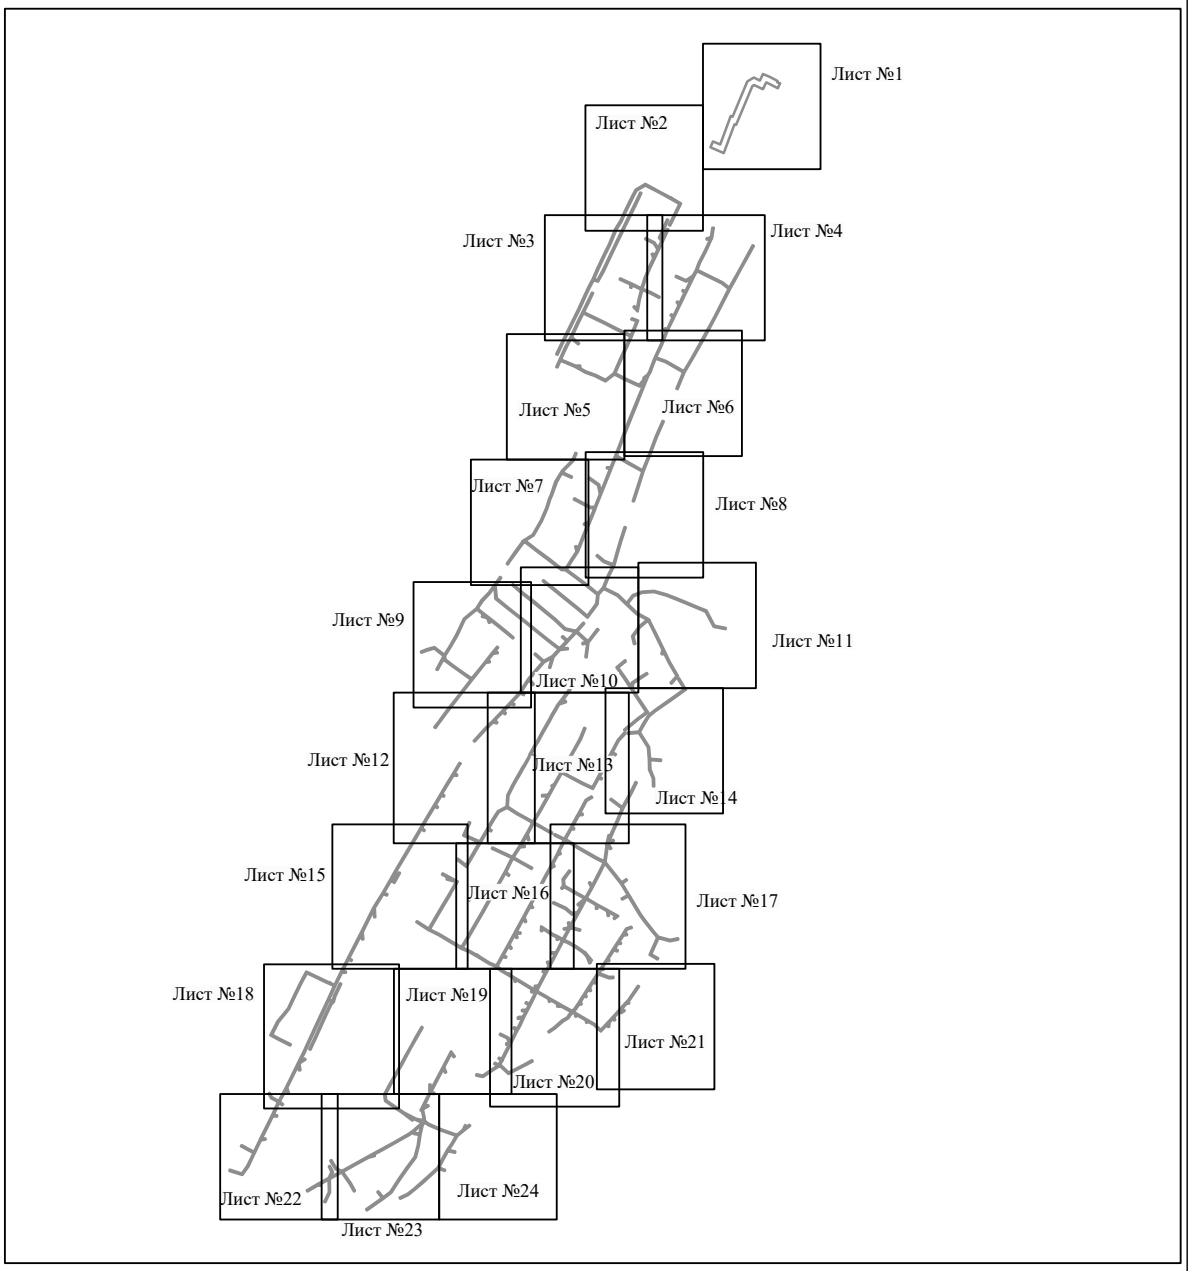


Масштаб 1:20000

Используемые условные знаки и обозначения:

———— - граница публичного сервитута

Схема расположения границ публичного сервитута объекта

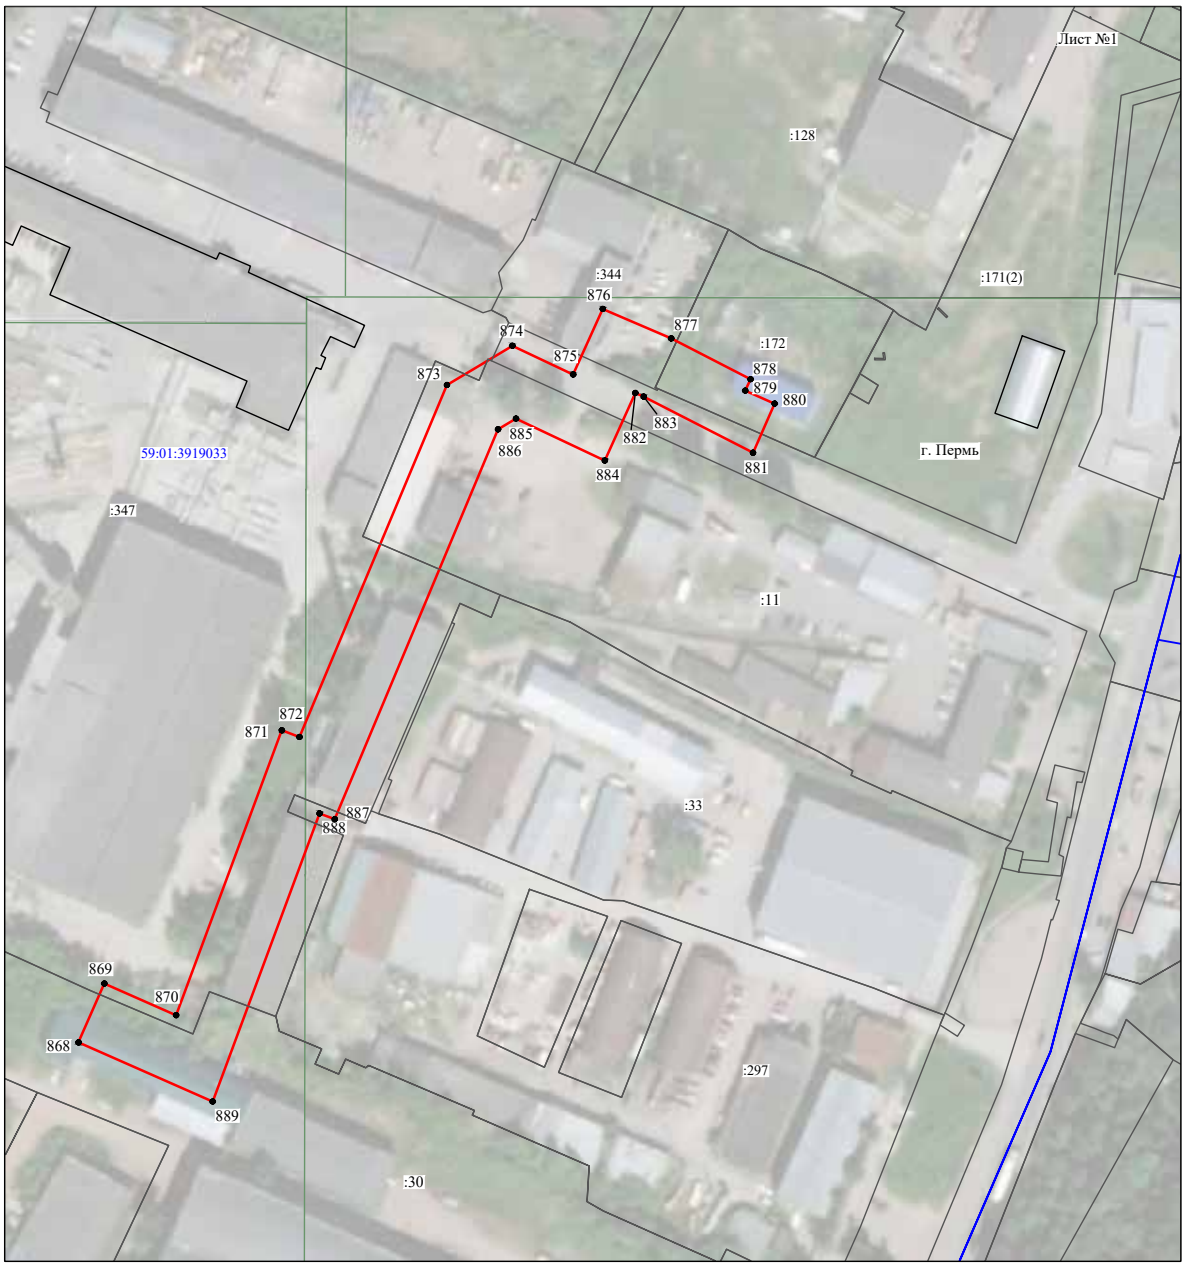


Масштаб 1:2000

Используемые условные знаки и обозначения:

№1	- номер опоры
	- граница публичного сервитута
	- граница кадастрового деления
	- граница населенного пункта
	- граница земельного участка, имеющегося в ЕГРН
	- граница ОКС, имеющаяся в ЕГРН
	- граница охранной зоны, имеющейся в ЕГРН
59:01:4413924:34 :34	- кадастровый номер земельного участка, имеющегося в ЕГРН
59:01:4413924	- номер кадастрового квартала
1 ●	- обозначение характерных точек границ

Схема расположения границ публичного сервитута объекта

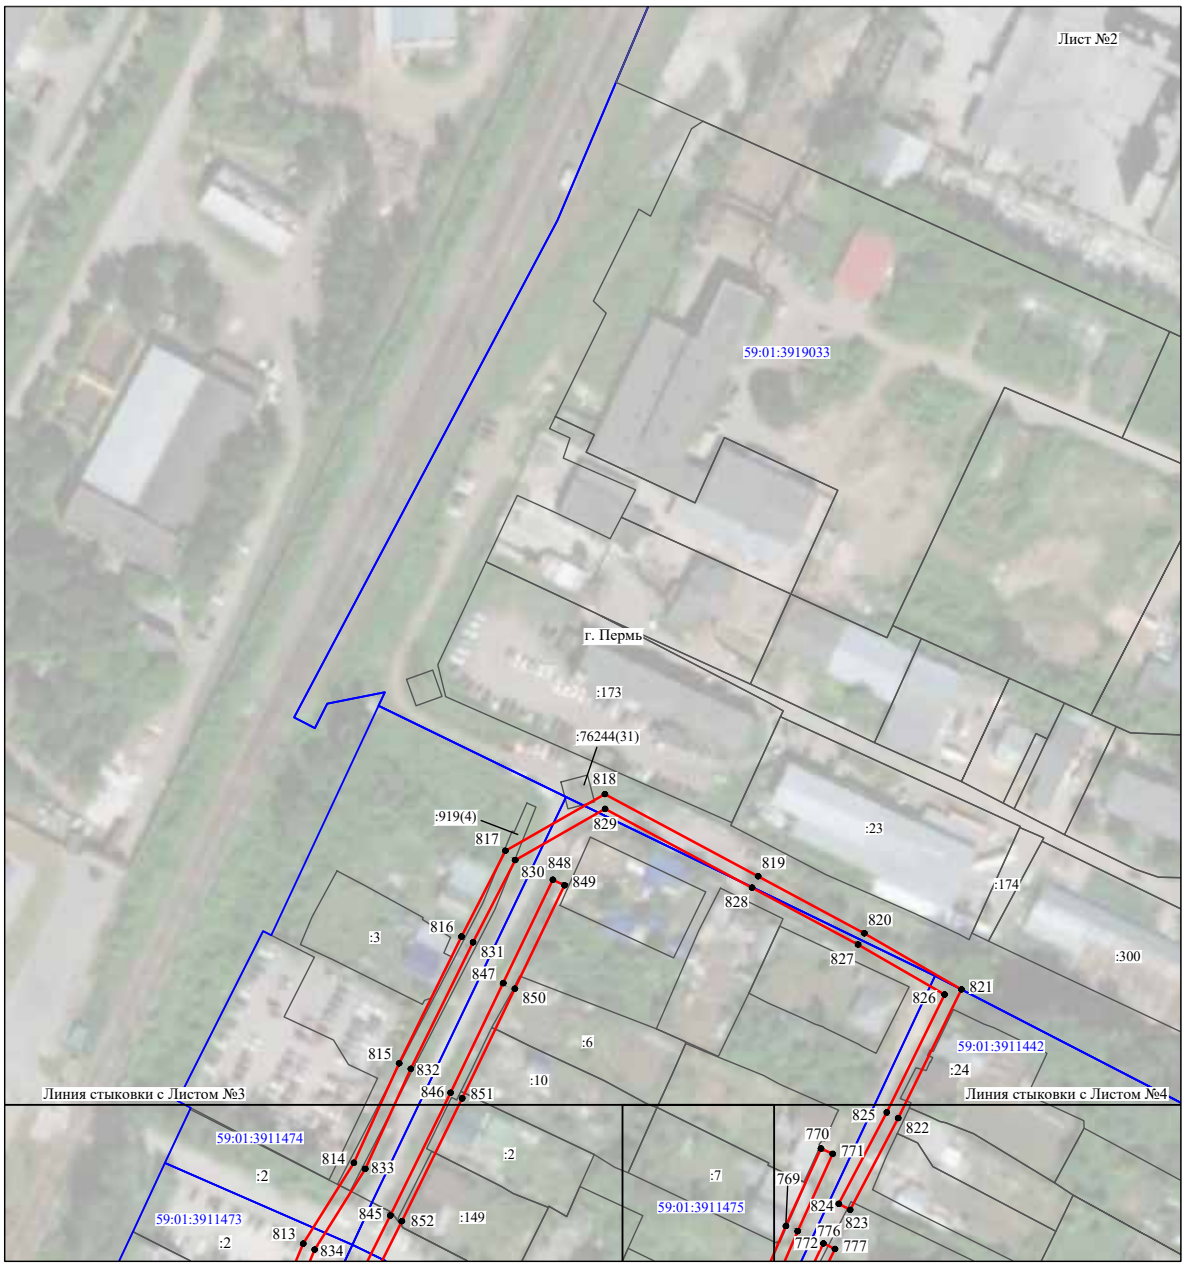

Масштаб 1:2000

Используемые условные знаки и обозначения:

№1	- номер опоры
	- граница публичного сервитута
	- граница кадастрового деления
	- граница населенного пункта
	- граница земельного участка, имеющегося в ЕГРН
	- граница ОКС, имеющаяся в ЕГРН
	- граница охранной зоны, имеющейся в ЕГРН
59:01:4413924:34 :34	- кадастровый номер земельного участка, имеющегося в ЕГРН
59:01:4413924	- номер кадастрового квартала
1 ●	- обозначение характерных точек границ

Схема расположения границ публичного сервитута объекта



Масштаб 1:2000

Используемые условные знаки и обозначения:

№1	- номер опоры
	- граница публичного сервитута
	- граница кадастрового деления
	- граница населенного пункта
	- граница земельного участка, имеющегося в ЕГРН
	- граница ОКС, имеющаяся в ЕГРН
	- граница охранной зоны, имеющейся в ЕГРН
59:01:4413924:34 :34	- кадастровый номер земельного участка, имеющегося в ЕГРН
59:01:4413924	- номер кадастрового квартала
1 ●	- обозначение характерных точек границ

Схема расположения границ публичного сервитута объекта




Масштаб 1:2000

Используемые условные знаки и обозначения:

№1	- номер опоры
	- граница публичного сервитута
	- граница кадастрового деления
	- граница населенного пункта
	- граница земельного участка, имеющегося в ЕГРН
	- граница ОКС, имеющаяся в ЕГРН
	- граница охранной зоны, имеющейся в ЕГРН
59:01:4413924:34 :34	- кадастровый номер земельного участка, имеющегося в ЕГРН
59:01:4413924	- номер кадастрового квартала
1 ●	- обозначение характерных точек границ

Схема расположения границ публичного сервитута объекта

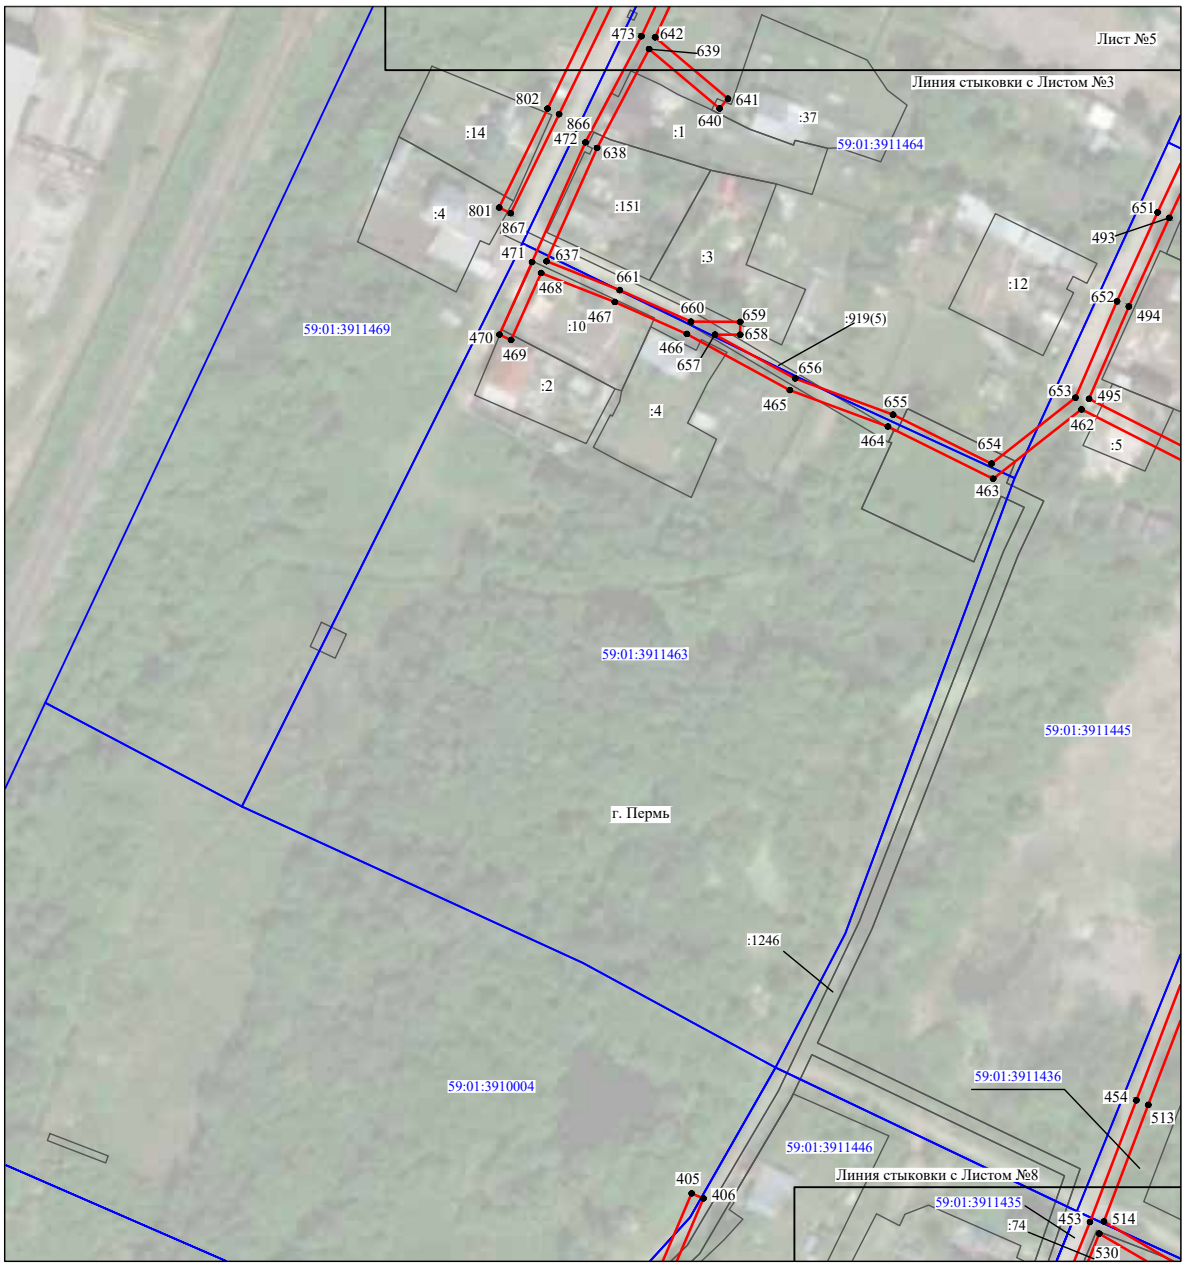


Масштаб 1:2000

Используемые условные знаки и обозначения:

№1	- номер опоры
	- граница публичного сервитута
	- граница кадастрового деления
	- граница населенного пункта
	- граница земельного участка, имеющегося в ЕГРН
	- граница ОКС, имеющаяся в ЕГРН
	- граница охранной зоны, имеющейся в ЕГРН
59:01:4413924:34 :34	- кадастровый номер земельного участка, имеющегося в ЕГРН
59:01:4413924	- номер кадастрового квартала
1 •	- обозначение характерных точек границ

Схема расположения границ публичного сервитута объекта

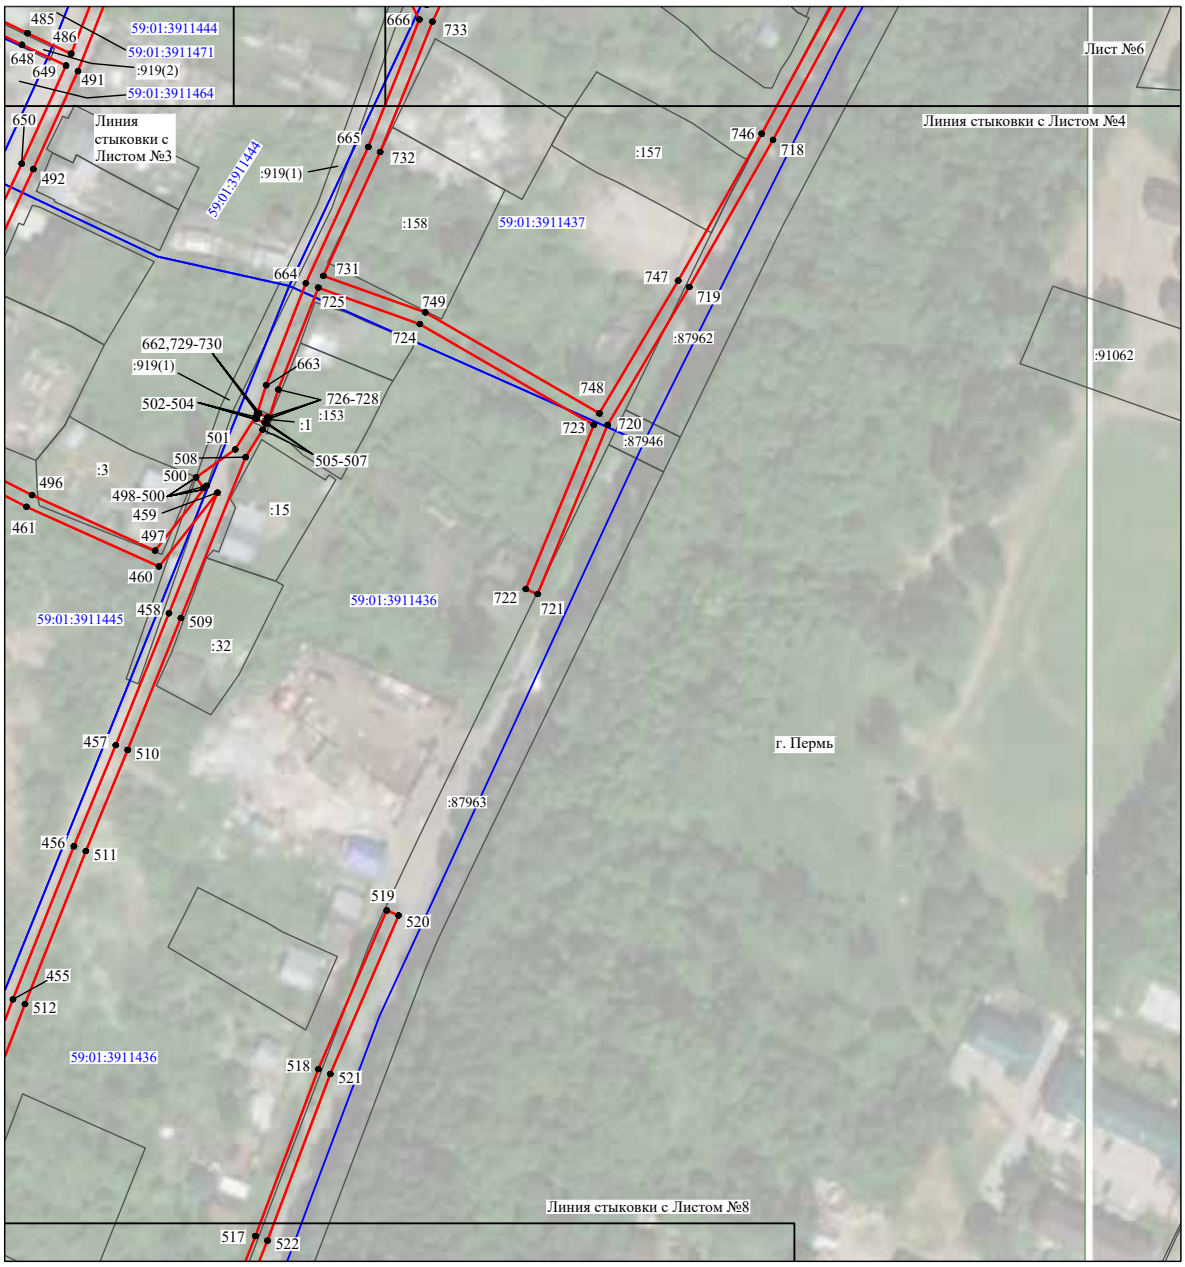


Масштаб 1:2000

Используемые условные знаки и обозначения:

№1	- номер опоры
	- граница публичного сервитута
	- граница кадастрового деления
	- граница населенного пункта
	- граница земельного участка, имеющегося в ЕГРН
	- граница ОКС, имеющаяся в ЕГРН
	- граница охранной зоны, имеющейся в ЕГРН
59:01:4413924:34 :34	- кадастровый номер земельного участка, имеющегося в ЕГРН
59:01:4413924	- номер кадастрового квартала
1 ●	- обозначение характерных точек границ

Схема расположения границ публичного сервитута объекта

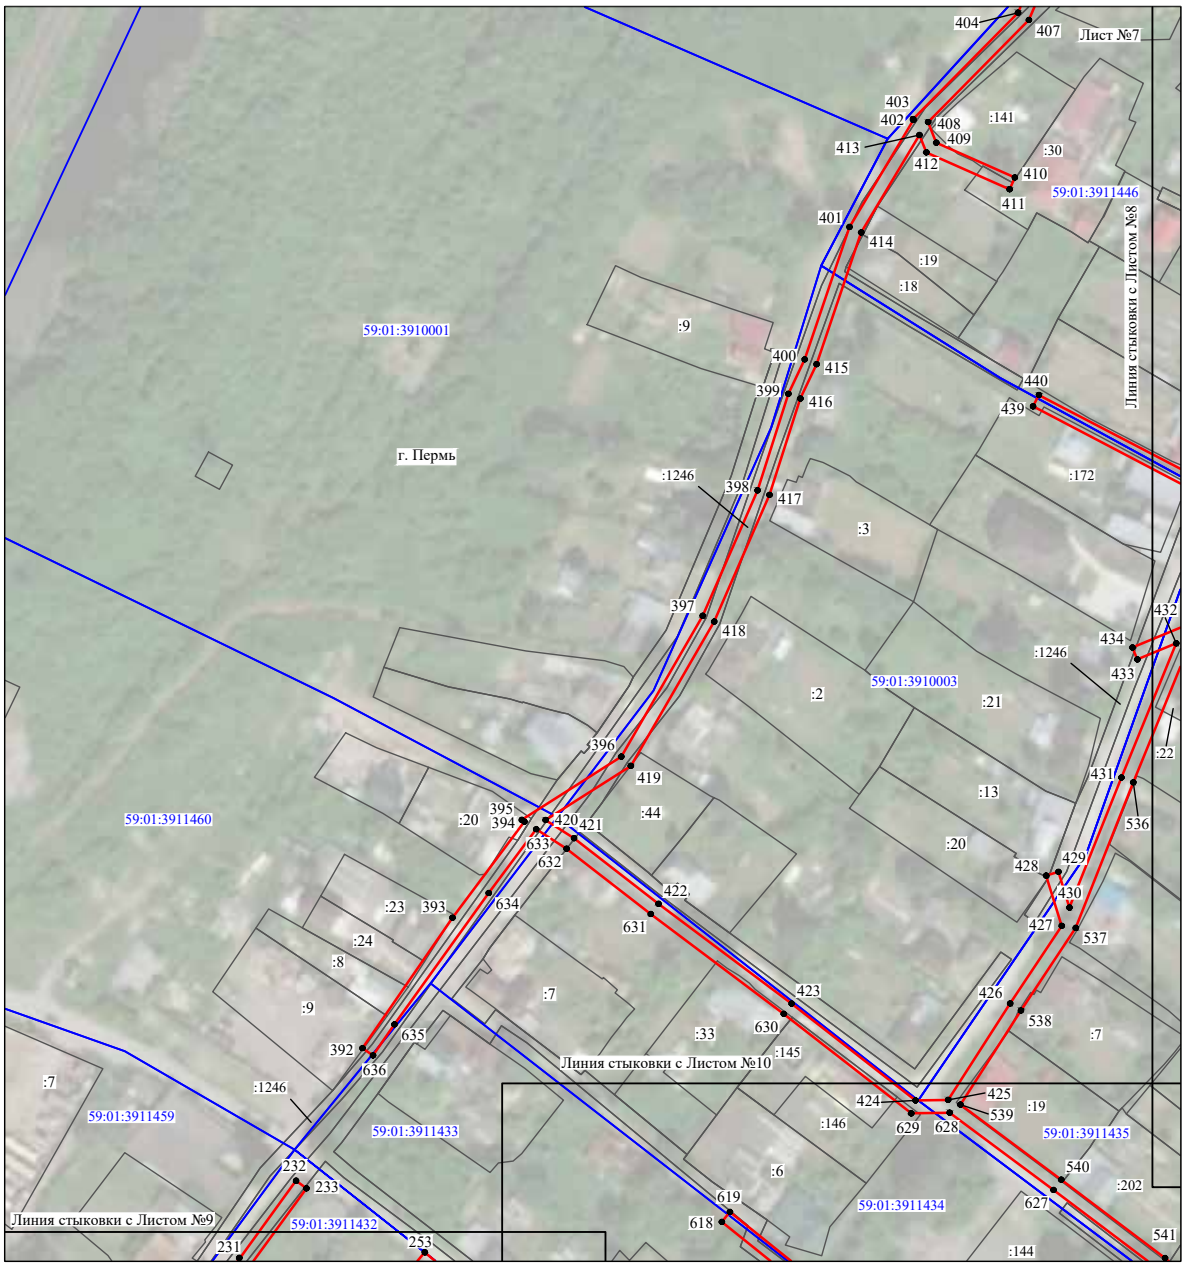


Масштаб 1:2000

Используемые условные знаки и обозначения:

№1	- номер опоры
	- граница публичного сервитута
	- граница кадастрового деления
	- граница населенного пункта
	- граница земельного участка, имеющегося в ЕГРН
	- граница ОКС, имеющаяся в ЕГРН
	- граница охранной зоны, имеющейся в ЕГРН
59:01:4413924:34 :34	- кадастровый номер земельного участка, имеющегося в ЕГРН
59:01:4413924	- номер кадастрового квартала
1 ●	- обозначение характерных точек границ

Схема расположения границ публичного сервитута объекта

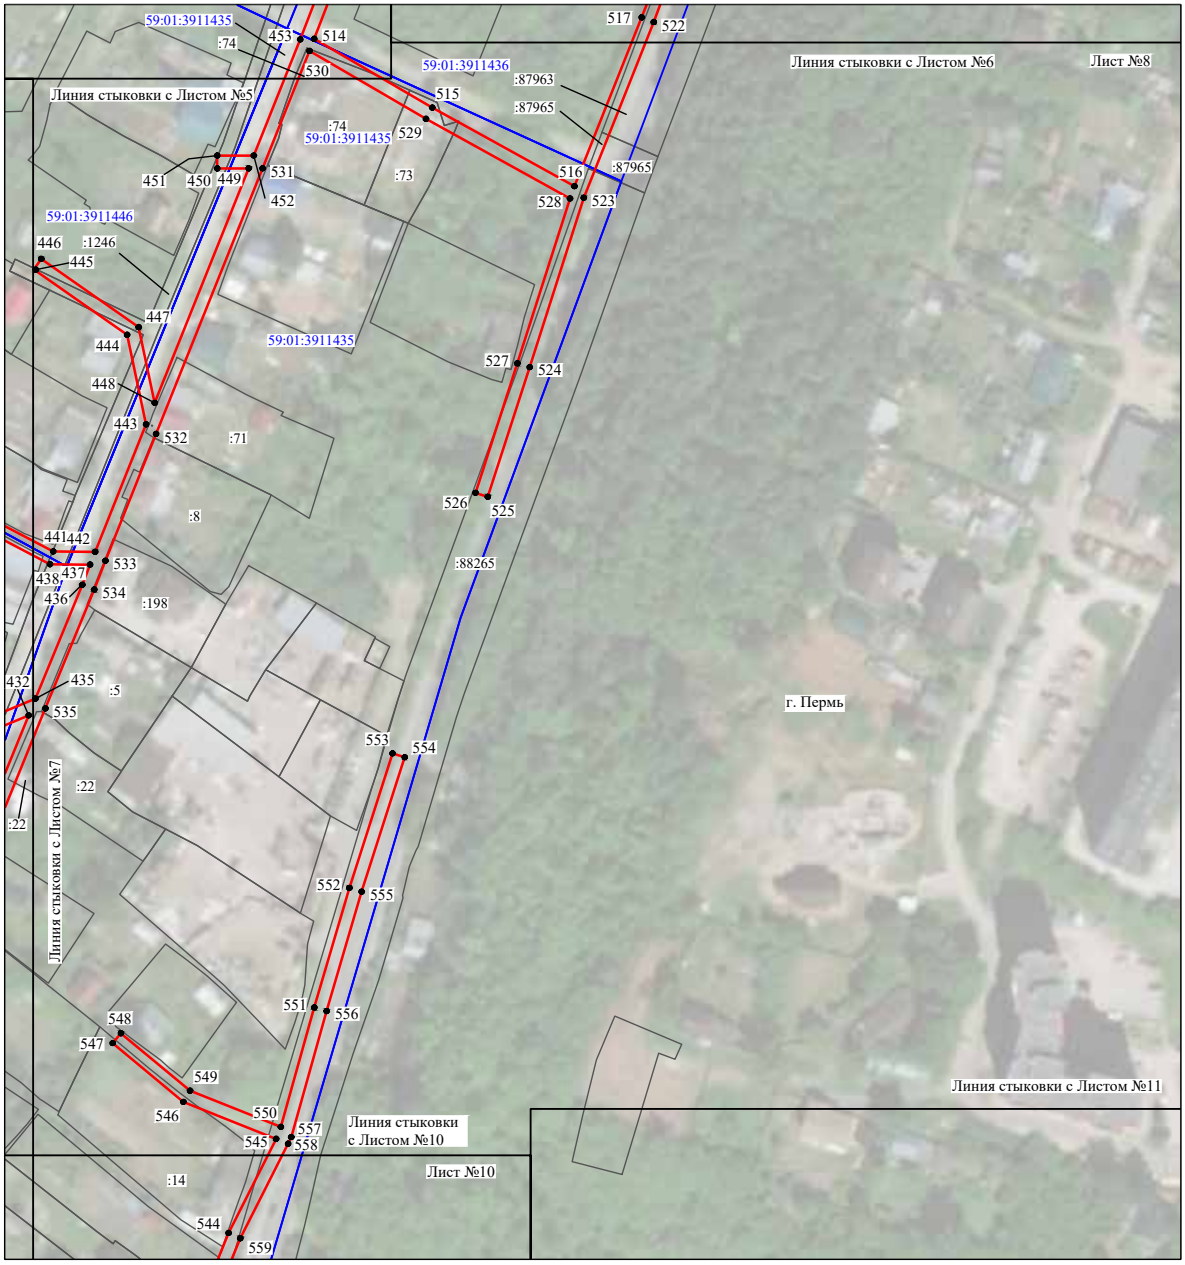


Масштаб 1:2000

Используемые условные знаки и обозначения:

№1	- номер опоры
	- граница публичного сервитута
	- граница кадастрового деления
	- граница населенного пункта
	- граница земельного участка, имеющегося в ЕГРН
	- граница ОКС, имеющаяся в ЕГРН
	- граница охранной зоны, имеющейся в ЕГРН
59:01:4413924:34 :34	- кадастровый номер земельного участка, имеющегося в ЕГРН
59:01:4413924	- номер кадастрового квартала
1 ●	- обозначение характерных точек границ

Схема расположения границ публичного сервитута объекта

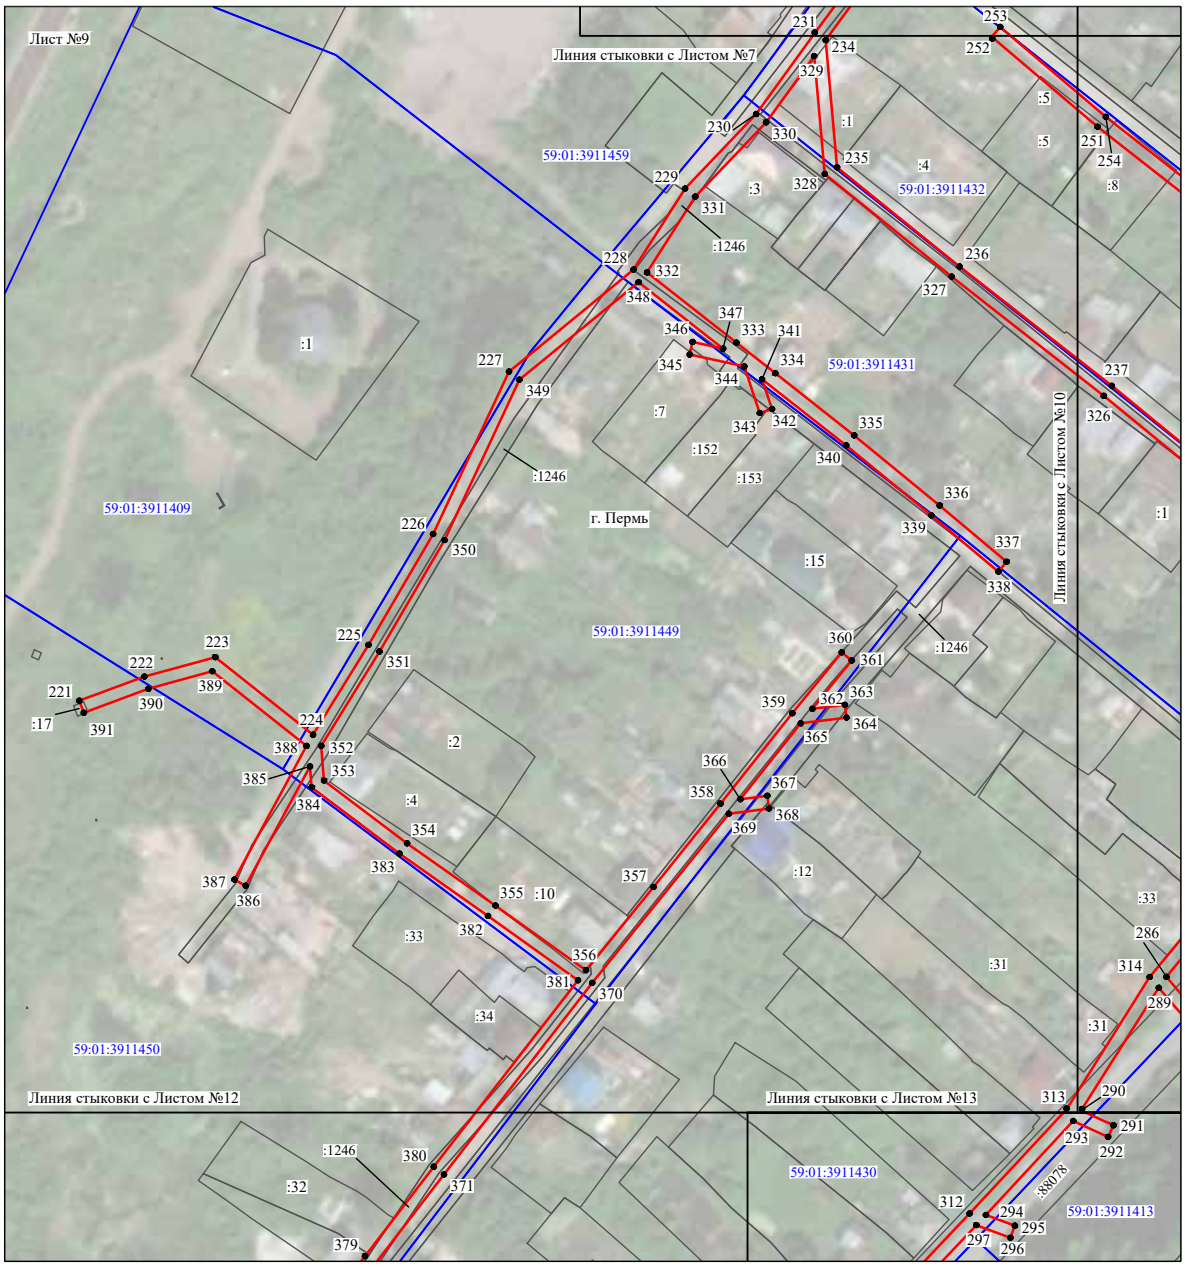


Масштаб 1:2000

Используемые условные знаки и обозначения:

№1	- номер опоры
	- граница публичного сервитута
	- граница кадастрового деления
	- граница населенного пункта
	- граница земельного участка, имеющегося в ЕГРН
	- граница ОКС, имеющаяся в ЕГРН
	- граница охранной зоны, имеющейся в ЕГРН
59:01:4413924:34 :34	- кадастровый номер земельного участка, имеющегося в ЕГРН
59:01:4413924	- номер кадастрового квартала
1 ●	- обозначение характерных точек границ

Схема расположения границ публичного сервитута объекта

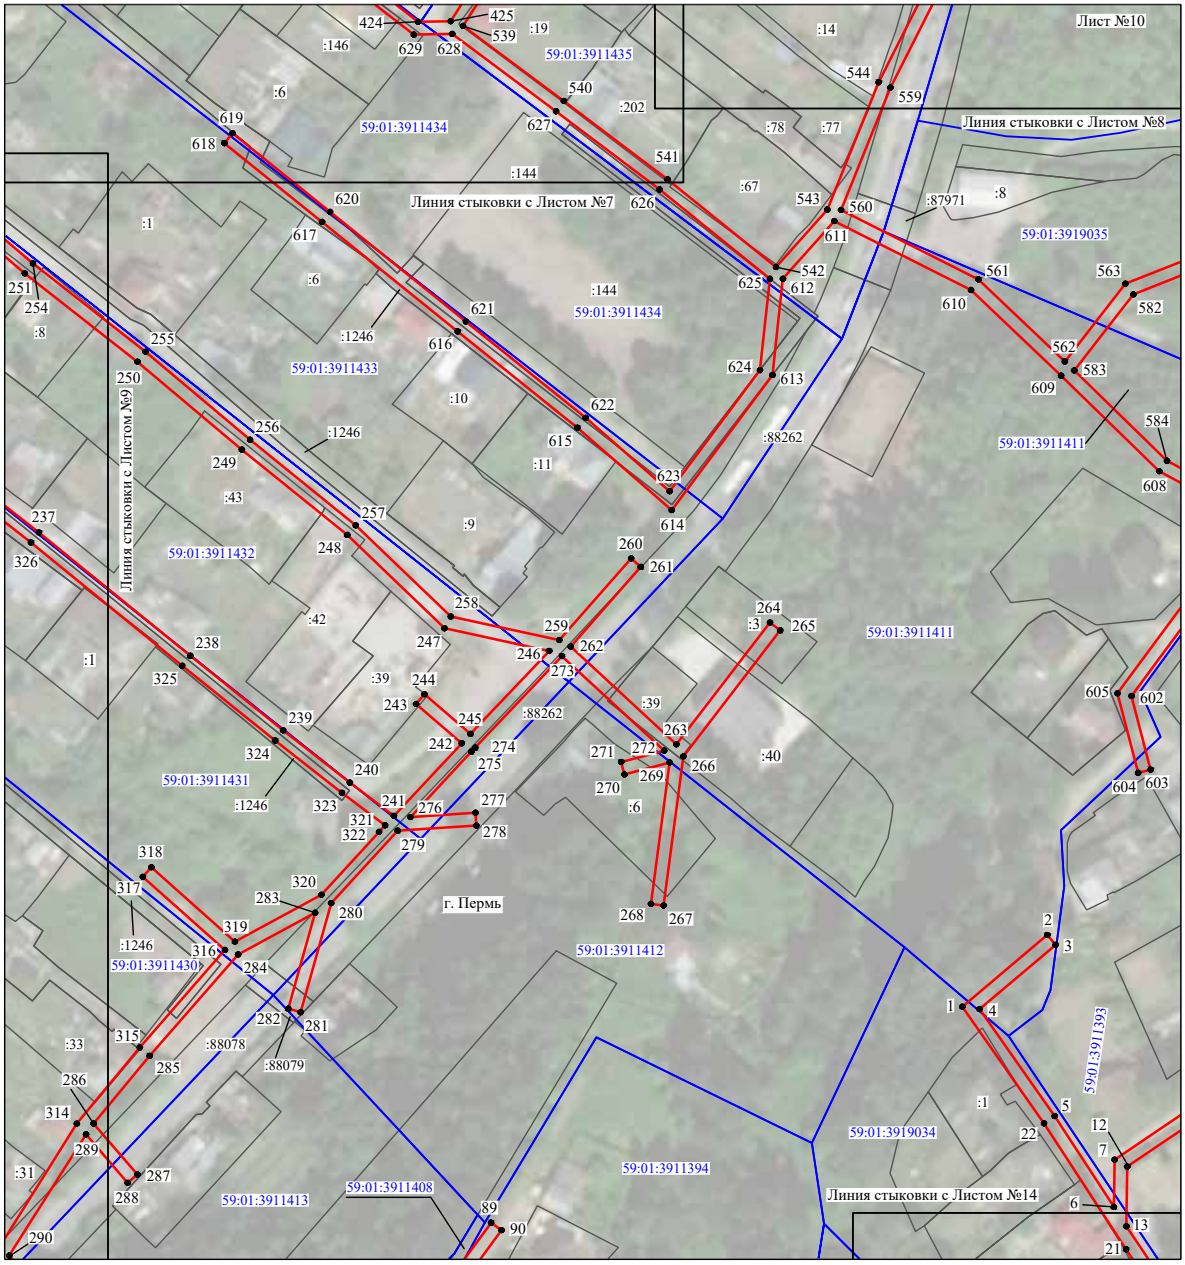


Масштаб 1:2000

Используемые условные знаки и обозначения:

№1	- номер опоры
	- граница публичного сервитута
	- граница кадастрового деления
	- граница населенного пункта
	- граница земельного участка, имеющегося в ЕГРН
	- граница ОКС, имеющаяся в ЕГРН
	- граница охранной зоны, имеющейся в ЕГРН
59:01:4413924:34 :34	- кадастровый номер земельного участка, имеющегося в ЕГРН
59:01:4413924	- номер кадастрового квартала
1 ●	- обозначение характерных точек границ

Схема расположения границ публичного сервитута объекта

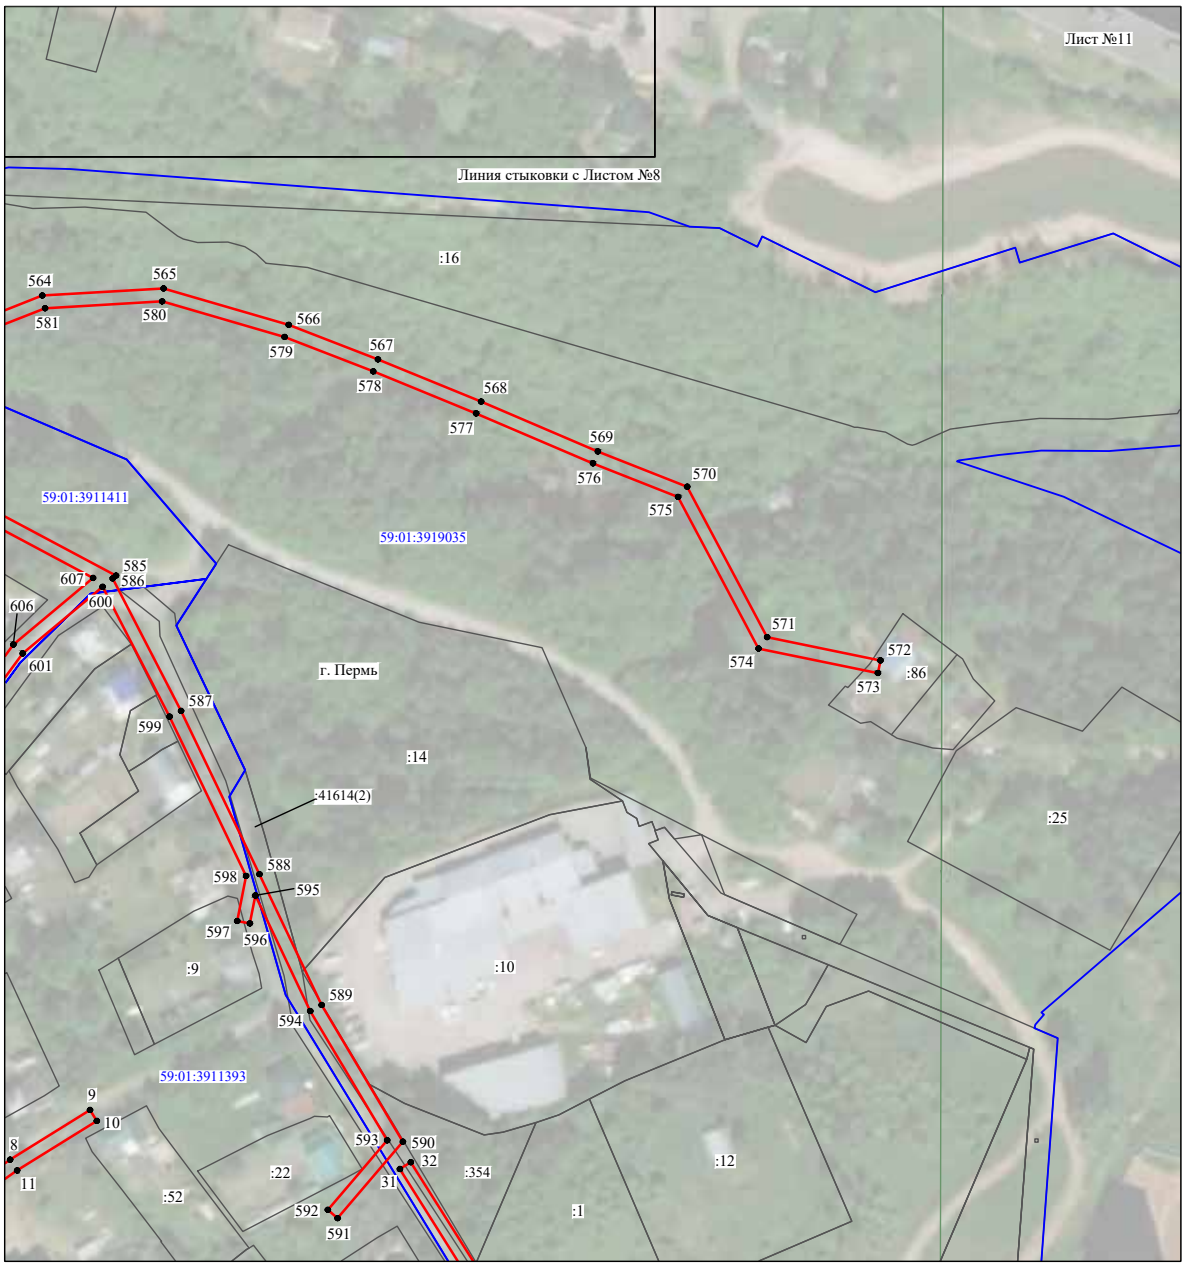


Масштаб 1:2000

Используемые условные знаки и обозначения:

№1	- номер опоры
	- граница публичного сервитута
	- граница кадастрового деления
	- граница населенного пункта
	- граница земельного участка, имеющегося в ЕГРН
	- граница ОКС, имеющаяся в ЕГРН
	- граница охранной зоны, имеющейся в ЕГРН
59:01:4413924:34 :34	- кадастровый номер земельного участка, имеющегося в ЕГРН
59:01:4413924	- номер кадастрового квартала
1 ●	- обозначение характерных точек границ

Схема расположения границ публичного сервитута объекта

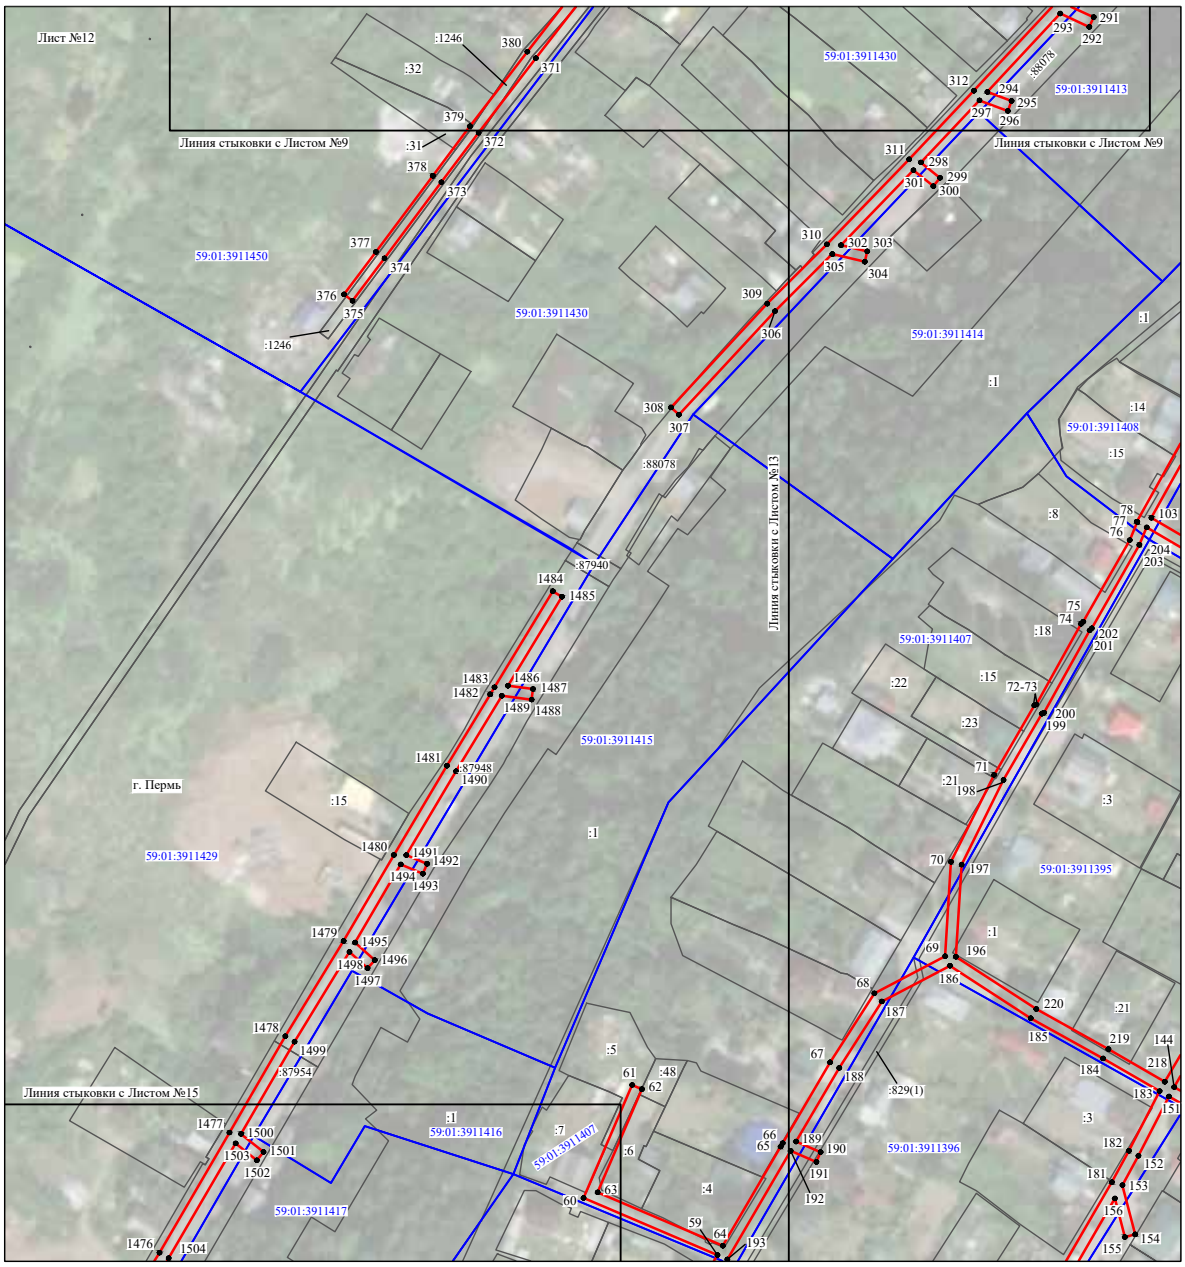


Масштаб 1:2400

Используемые условные знаки и обозначения:

№1	- номер опоры
	- граница публичного сервитута
	- граница кадастрового деления
	- граница населенного пункта
	- граница земельного участка, имеющегося в ЕГРН
	- граница ОКС, имеющаяся в ЕГРН
	- граница охранной зоны, имеющейся в ЕГРН
59:01:4413924:34 :34	- кадастровый номер земельного участка, имеющегося в ЕГРН
59:01:4413924	- номер кадастрового квартала
1 ●	- обозначение характерных точек границ

Схема расположения границ публичного сервитута объекта

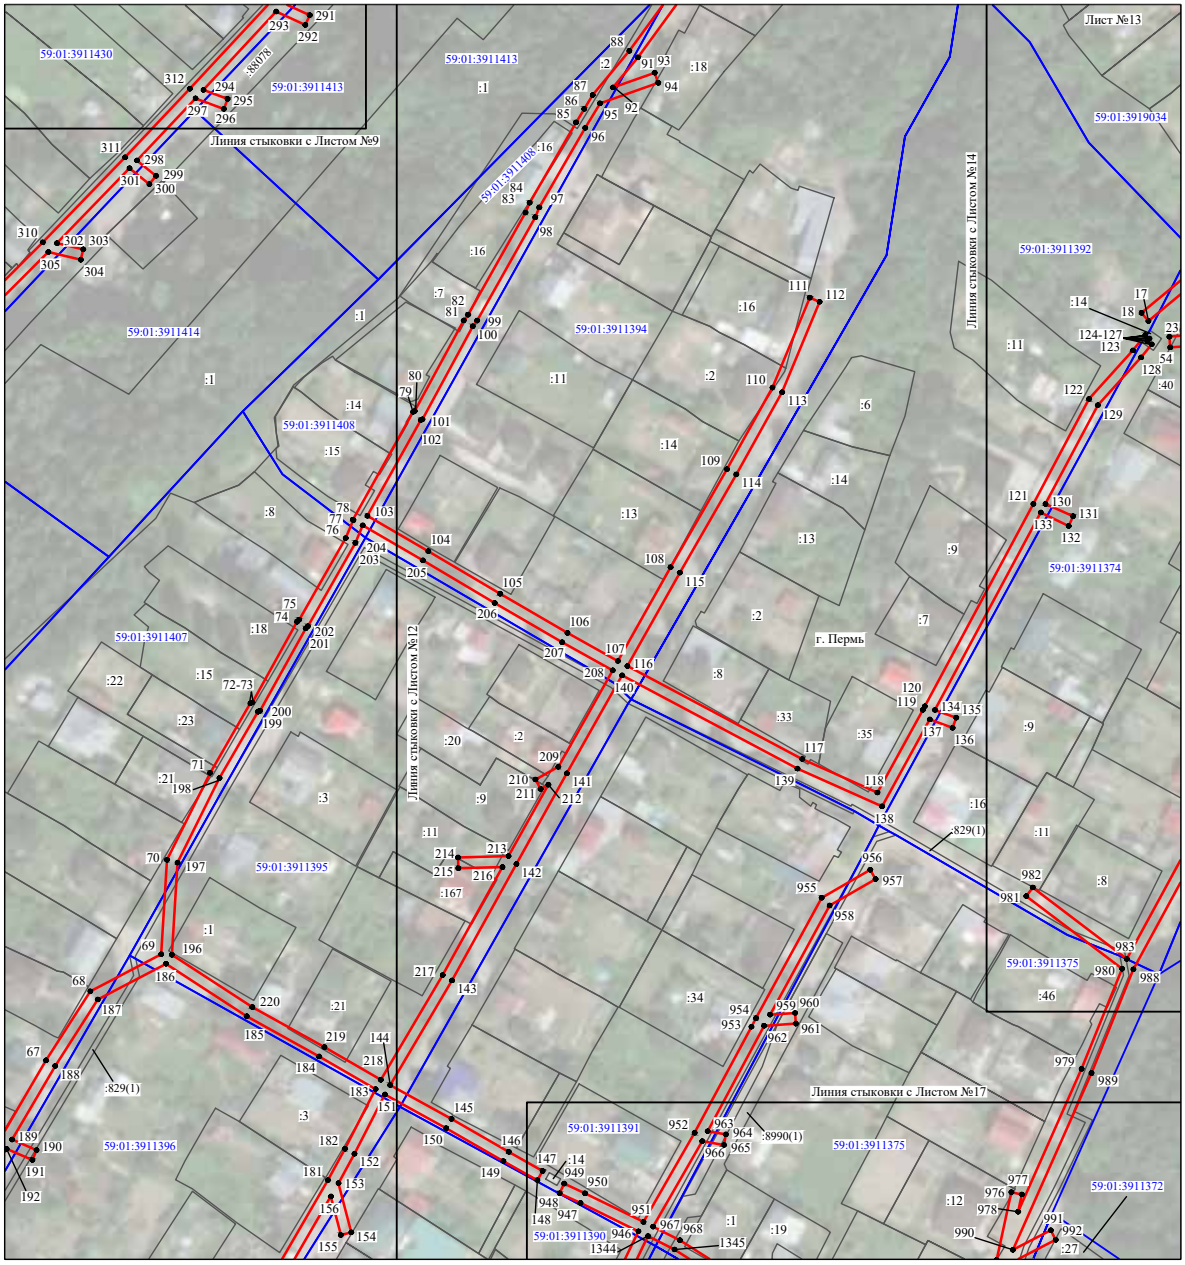


Масштаб 1:2400

Используемые условные знаки и обозначения:

№1	- номер опоры
	- граница публичного сервитута
	- граница кадастрового деления
	- граница населенного пункта
	- граница земельного участка, имеющегося в ЕГРН
	- граница ОКС, имеющаяся в ЕГРН
	- граница охранной зоны, имеющейся в ЕГРН
59:01:4413924:34 :34	- кадастровый номер земельного участка, имеющегося в ЕГРН
59:01:4413924	- номер кадастрового квартала
1 ●	- обозначение характерных точек границ

Схема расположения границ публичного сервитута объекта

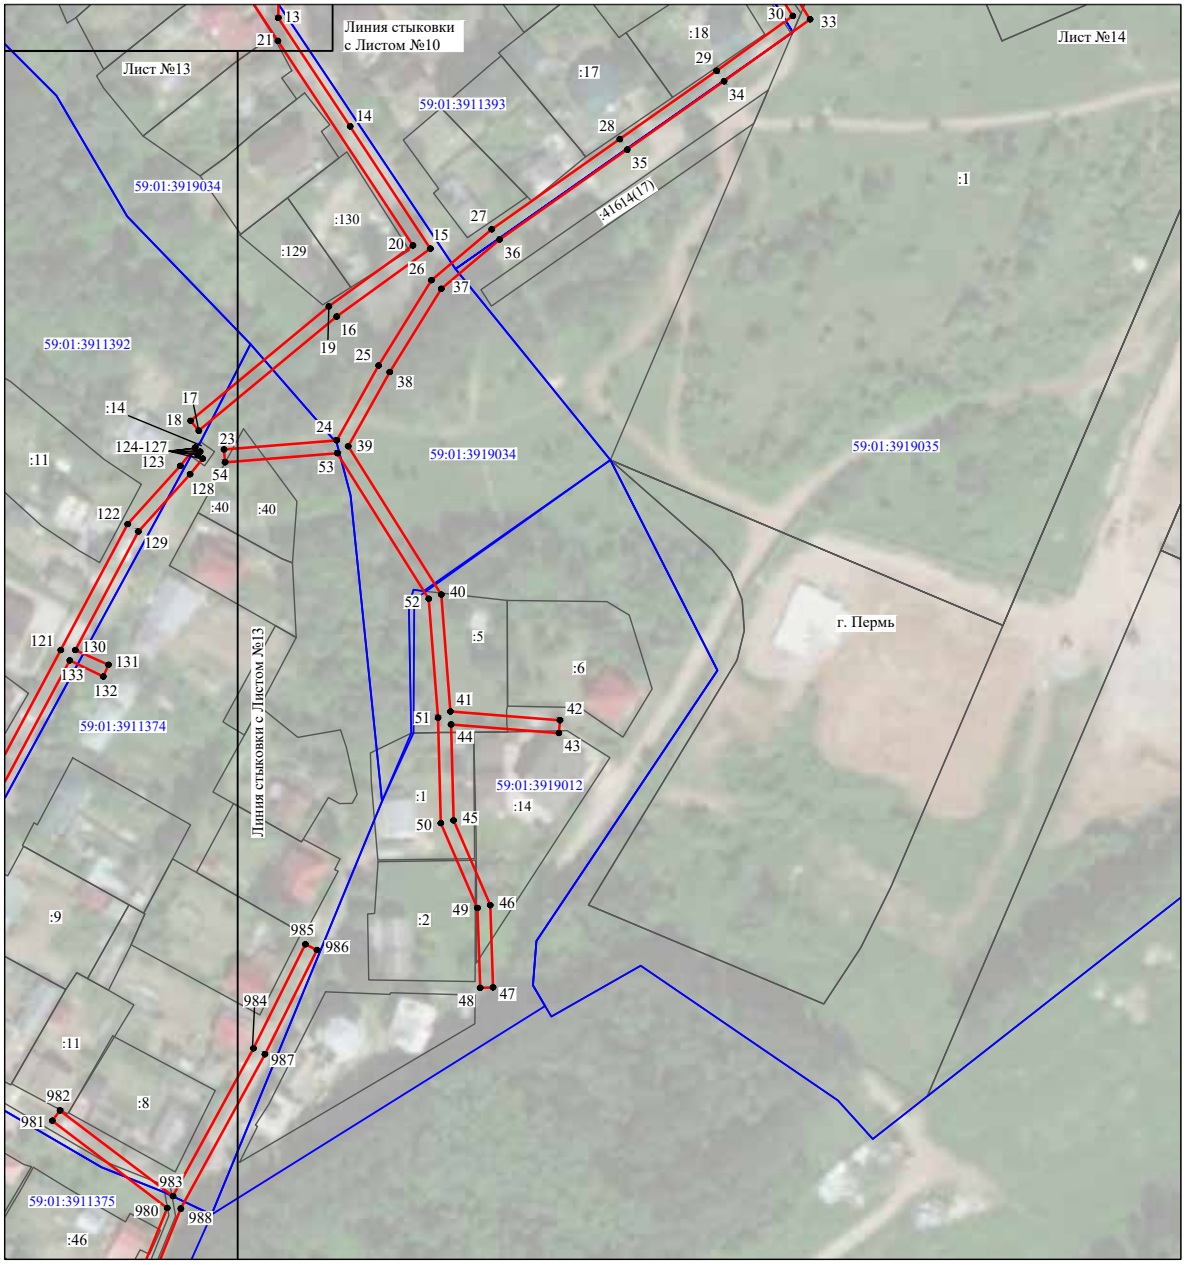


Масштаб 1:2000

Используемые условные знаки и обозначения:

№1	- номер опоры
	- граница публичного сервитута
	- граница кадастрового деления
	- граница населенного пункта
	- граница земельного участка, имеющегося в ЕГРН
	- граница ОКС, имеющаяся в ЕГРН
	- граница охранной зоны, имеющейся в ЕГРН
59:01:4413924:34 :34	- кадастровый номер земельного участка, имеющегося в ЕГРН
59:01:4413924	- номер кадастрового квартала
1 ●	- обозначение характерных точек границ

Схема расположения границ публичного сервитута объекта

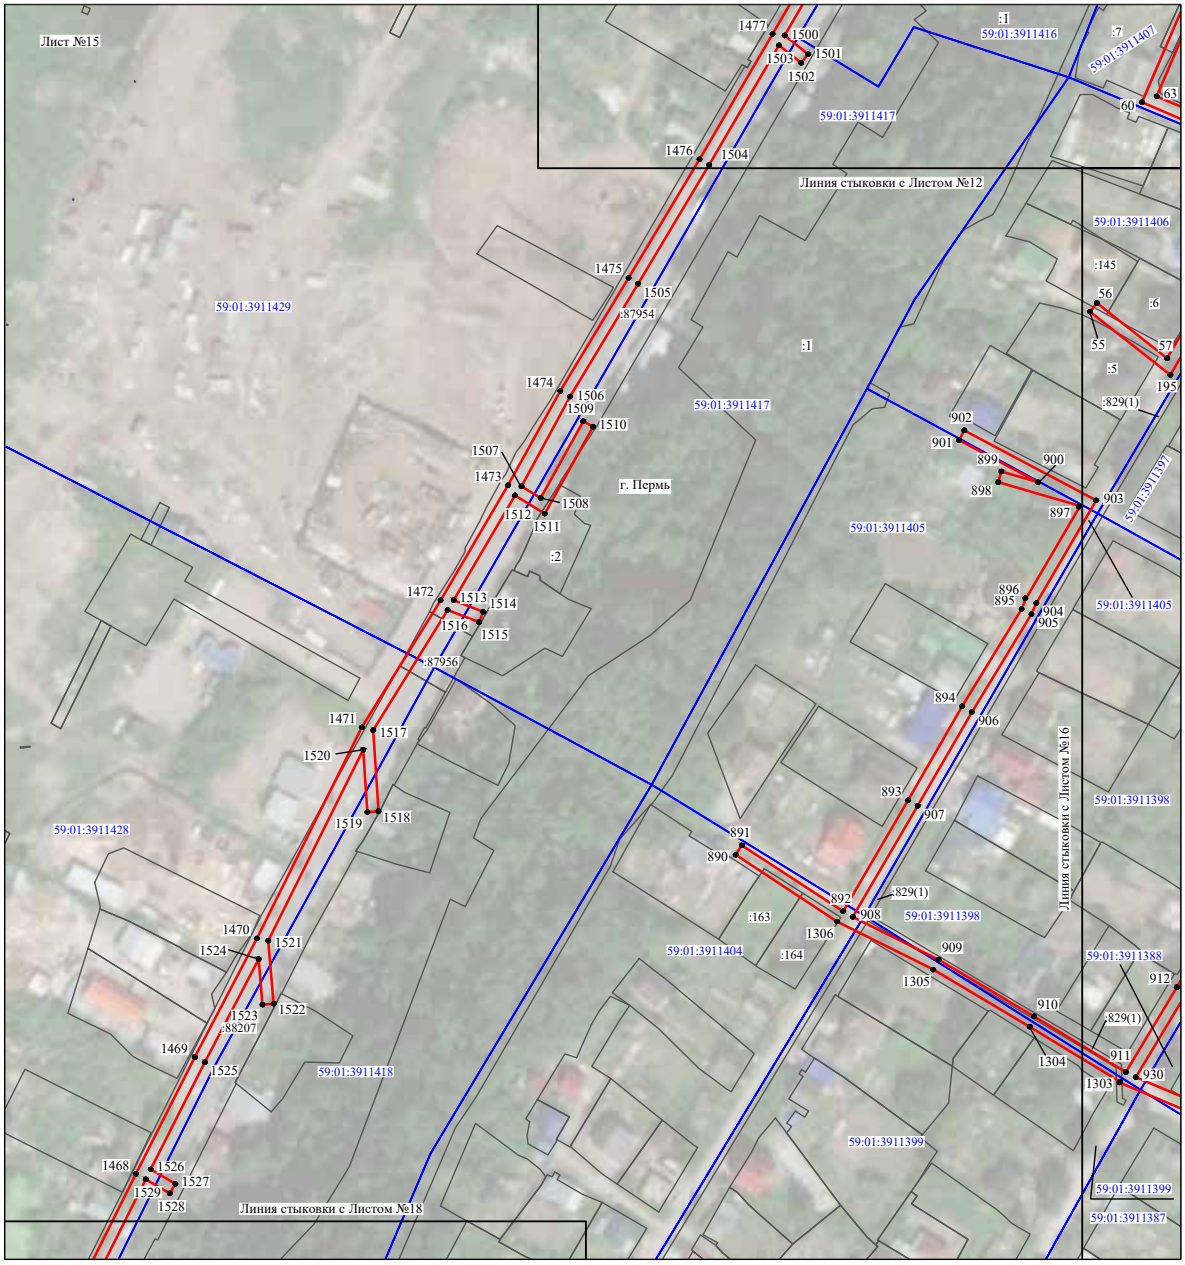


Масштаб 1:2300

Используемые условные знаки и обозначения:

№1	- номер опоры
	- граница публичного сервитута
	- граница кадастрового деления
	- граница населенного пункта
	- граница земельного участка, имеющегося в ЕГРН
	- граница ОКС, имеющаяся в ЕГРН
	- граница охранной зоны, имеющейся в ЕГРН
59:01:4413924:34 :34	- кадастровый номер земельного участка, имеющегося в ЕГРН
59:01:4413924	- номер кадастрового квартала
1 ●	- обозначение характерных точек границ

Схема расположения границ публичного сервитута объекта

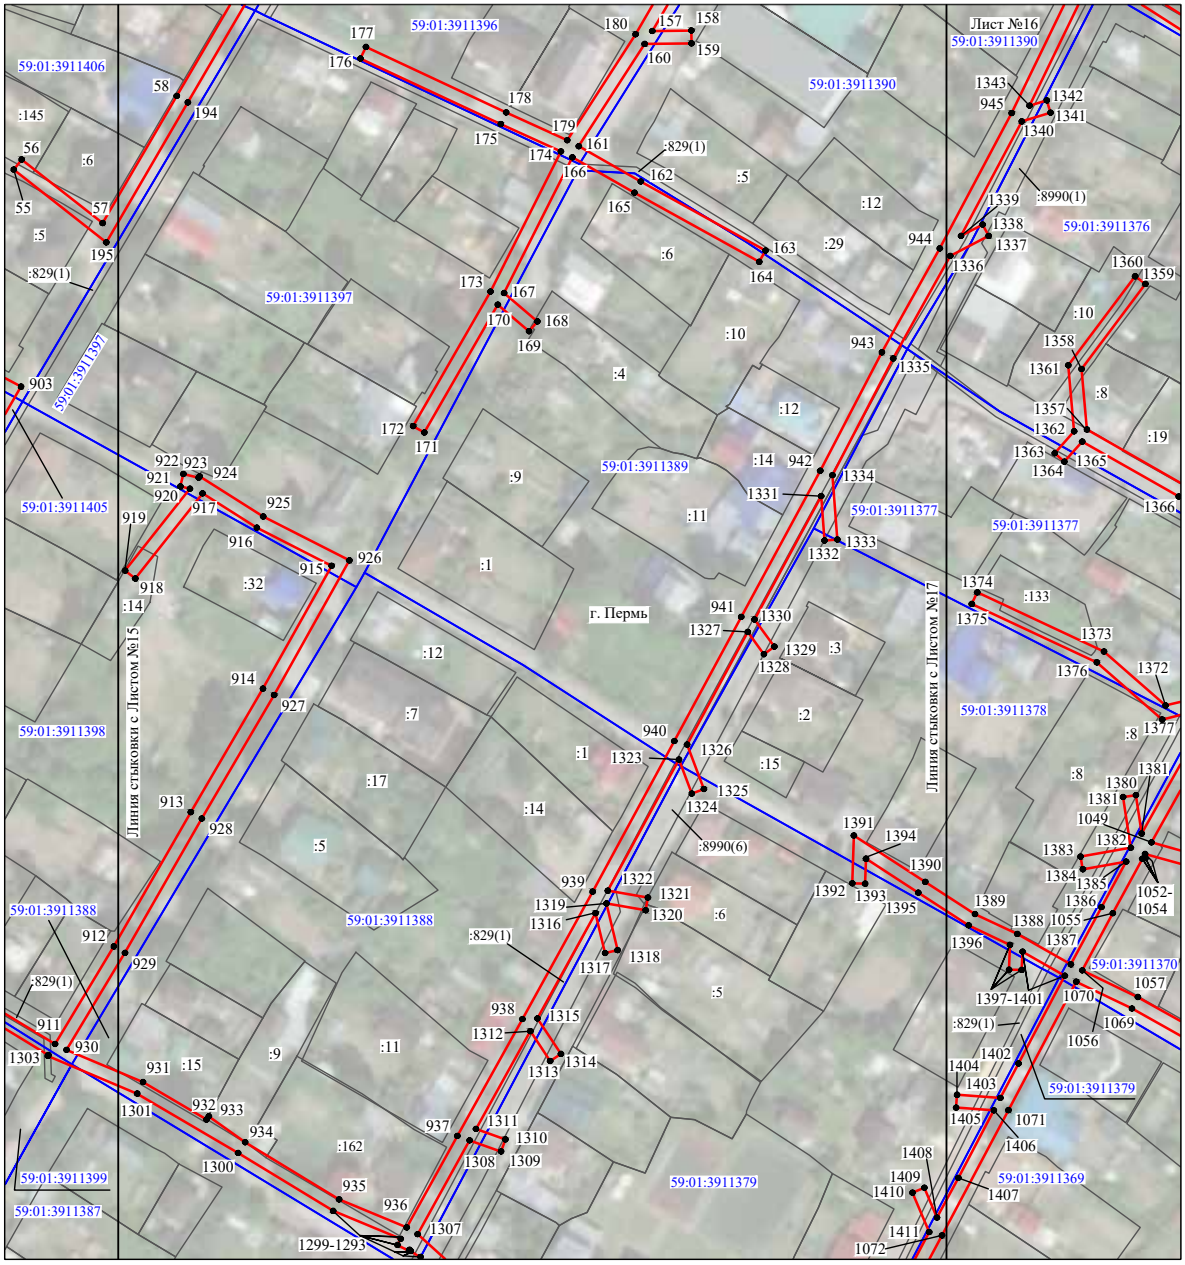


Масштаб 1:2000

Используемые условные знаки и обозначения:

№1	- номер опоры
	- граница публичного сервитута
	- граница кадастрового деления
	- граница населенного пункта
	- граница земельного участка, имеющегося в ЕГРН
	- граница ОКС, имеющаяся в ЕГРН
	- граница охранной зоны, имеющейся в ЕГРН
59:01:4413924:34 :34	- кадастровый номер земельного участка, имеющегося в ЕГРН
59:01:4413924	- номер кадастрового квартала
1 ●	- обозначение характерных точек границ

Схема расположения границ публичного сервитута объекта

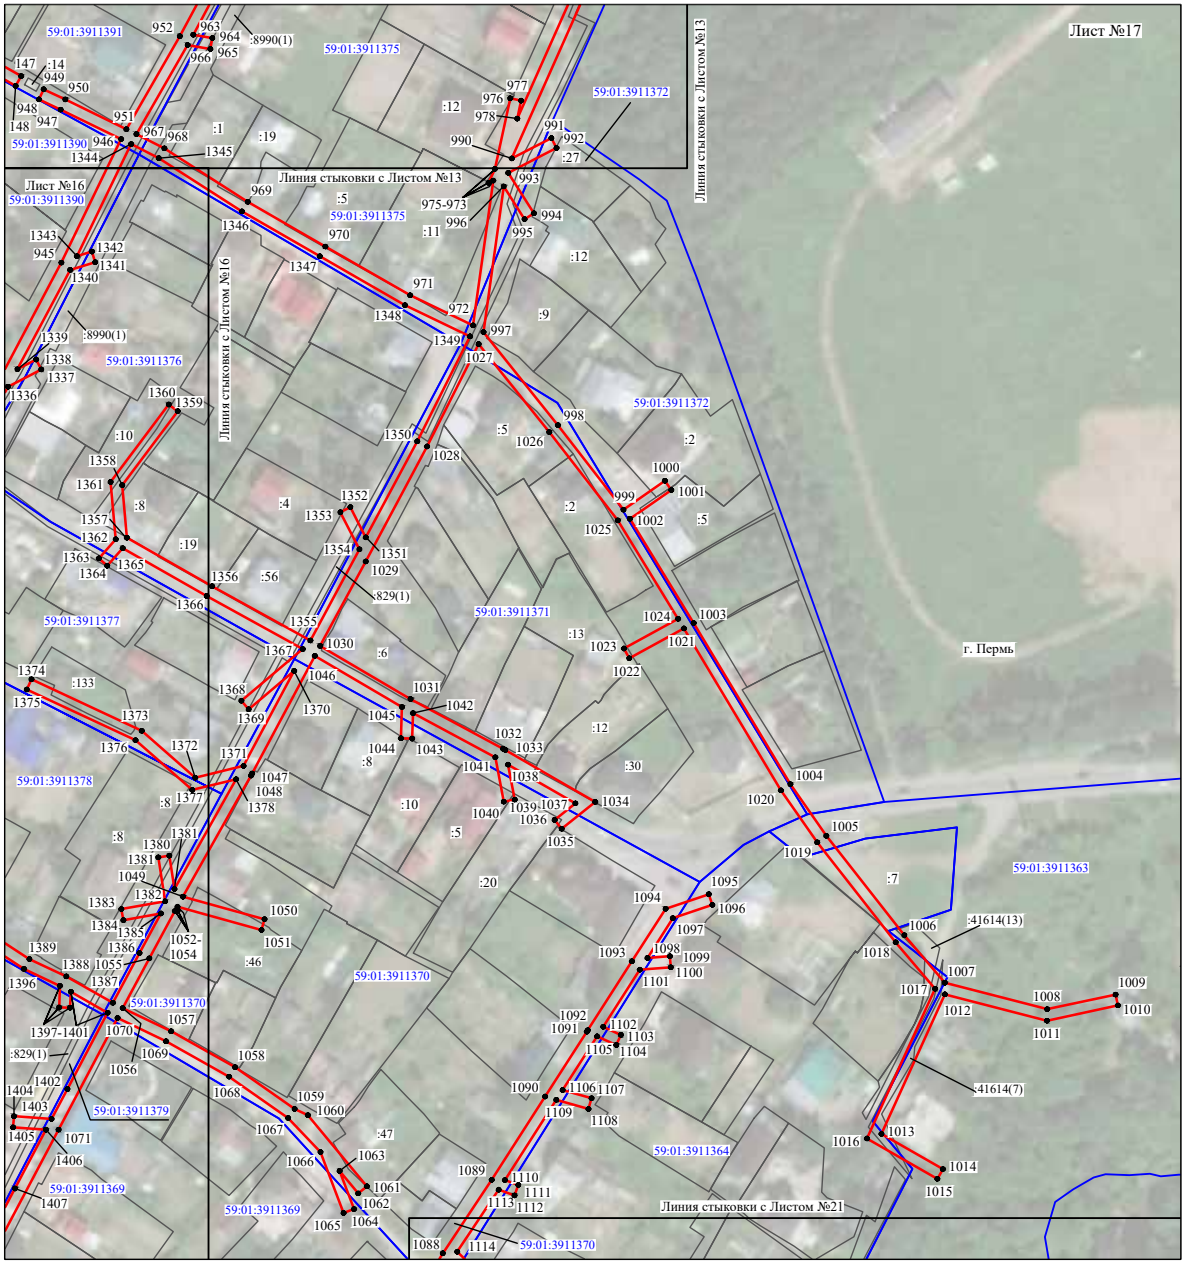


Масштаб 1:2300

Используемые условные знаки и обозначения:

№1	- номер опоры
	- граница публичного сервитута
	- граница кадастрового деления
	- граница населенного пункта
	- граница земельного участка, имеющегося в ЕГРН
	- граница ОКС, имеющаяся в ЕГРН
	- граница охранной зоны, имеющейся в ЕГРН
59:01:4413924:34 :34	- кадастровый номер земельного участка, имеющегося в ЕГРН
59:01:4413924	- номер кадастрового квартала
1 ●	- обозначение характерных точек границ

Схема расположения границ публичного сервитута объекта

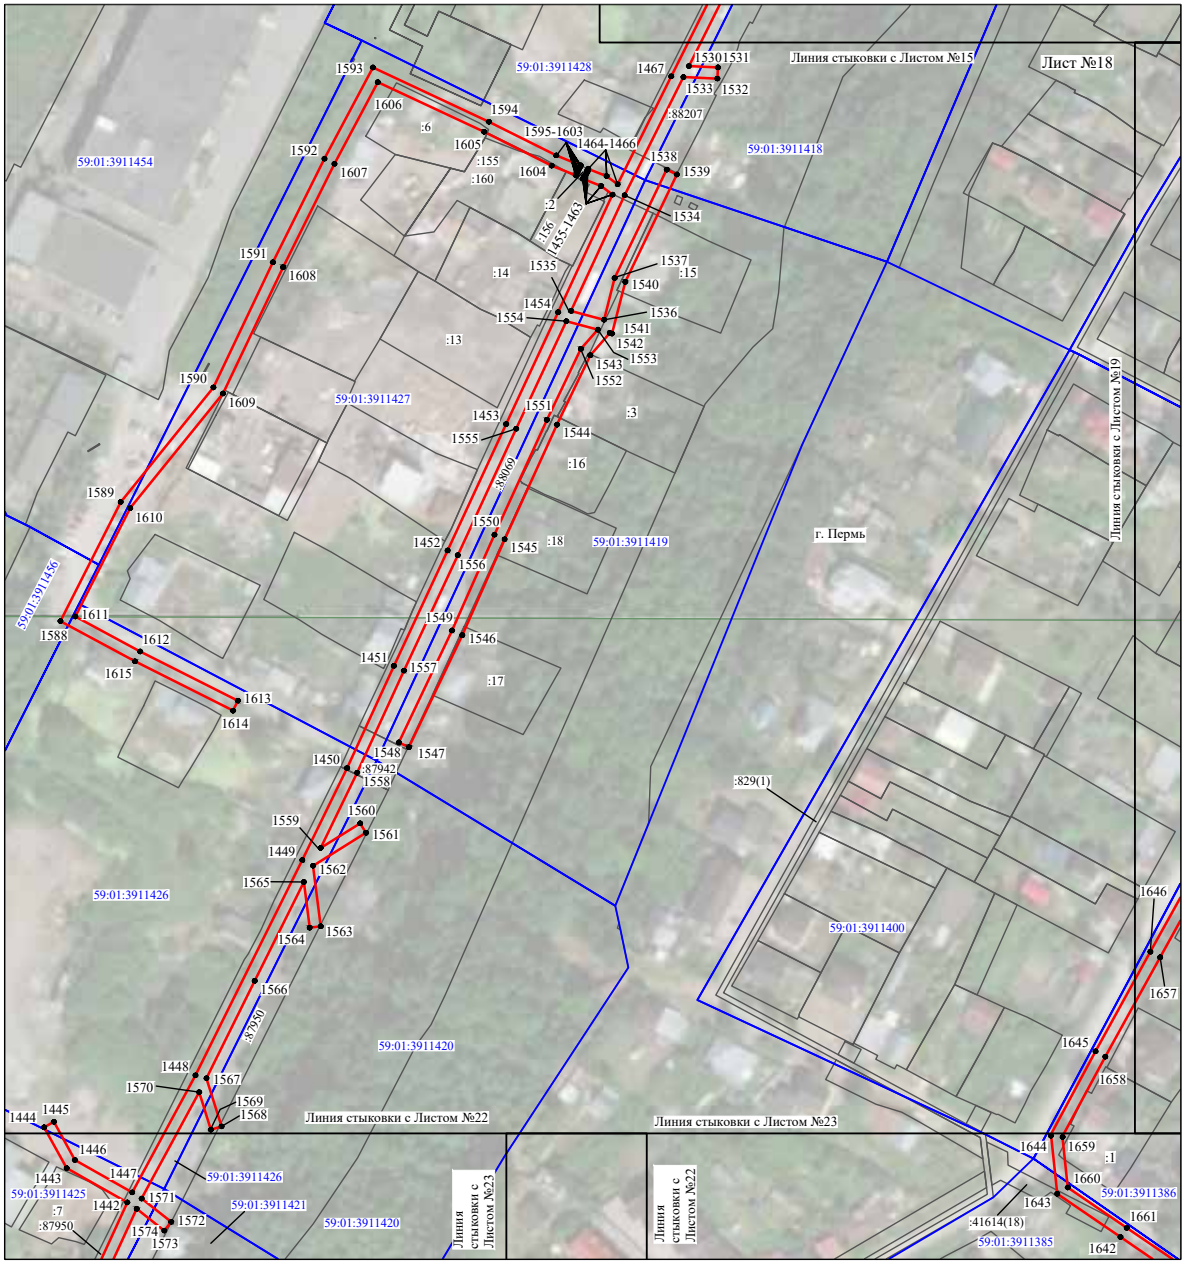

Масштаб 1:2300

Используемые условные знаки и обозначения:

№1	- номер опоры
	- граница публичного сервитута
	- граница кадастрового деления
	- граница населенного пункта
	- граница земельного участка, имеющегося в ЕГРН
	- граница ОКС, имеющаяся в ЕГРН
	- граница охранной зоны, имеющейся в ЕГРН
59:01:4413924:34 :34	- кадастровый номер земельного участка, имеющегося в ЕГРН
59:01:4413924	- номер кадастрового квартала
1 ●	- обозначение характерных точек границ

Схема расположения границ публичного сервитута объекта




Масштаб 1:2000

Используемые условные знаки и обозначения:

№1	- номер опоры
	- граница публичного сервитута
	- граница кадастрового деления
	- граница населенного пункта
	- граница земельного участка, имеющегося в ЕГРН
	- граница ОКС, имеющаяся в ЕГРН
	- граница охранной зоны, имеющейся в ЕГРН
59:01:4413924:34 :34	- кадастровый номер земельного участка, имеющегося в ЕГРН
59:01:4413924	- номер кадастрового квартала
1 ●	- обозначение характерных точек границ

Схема расположения границ публичного сервитута объекта

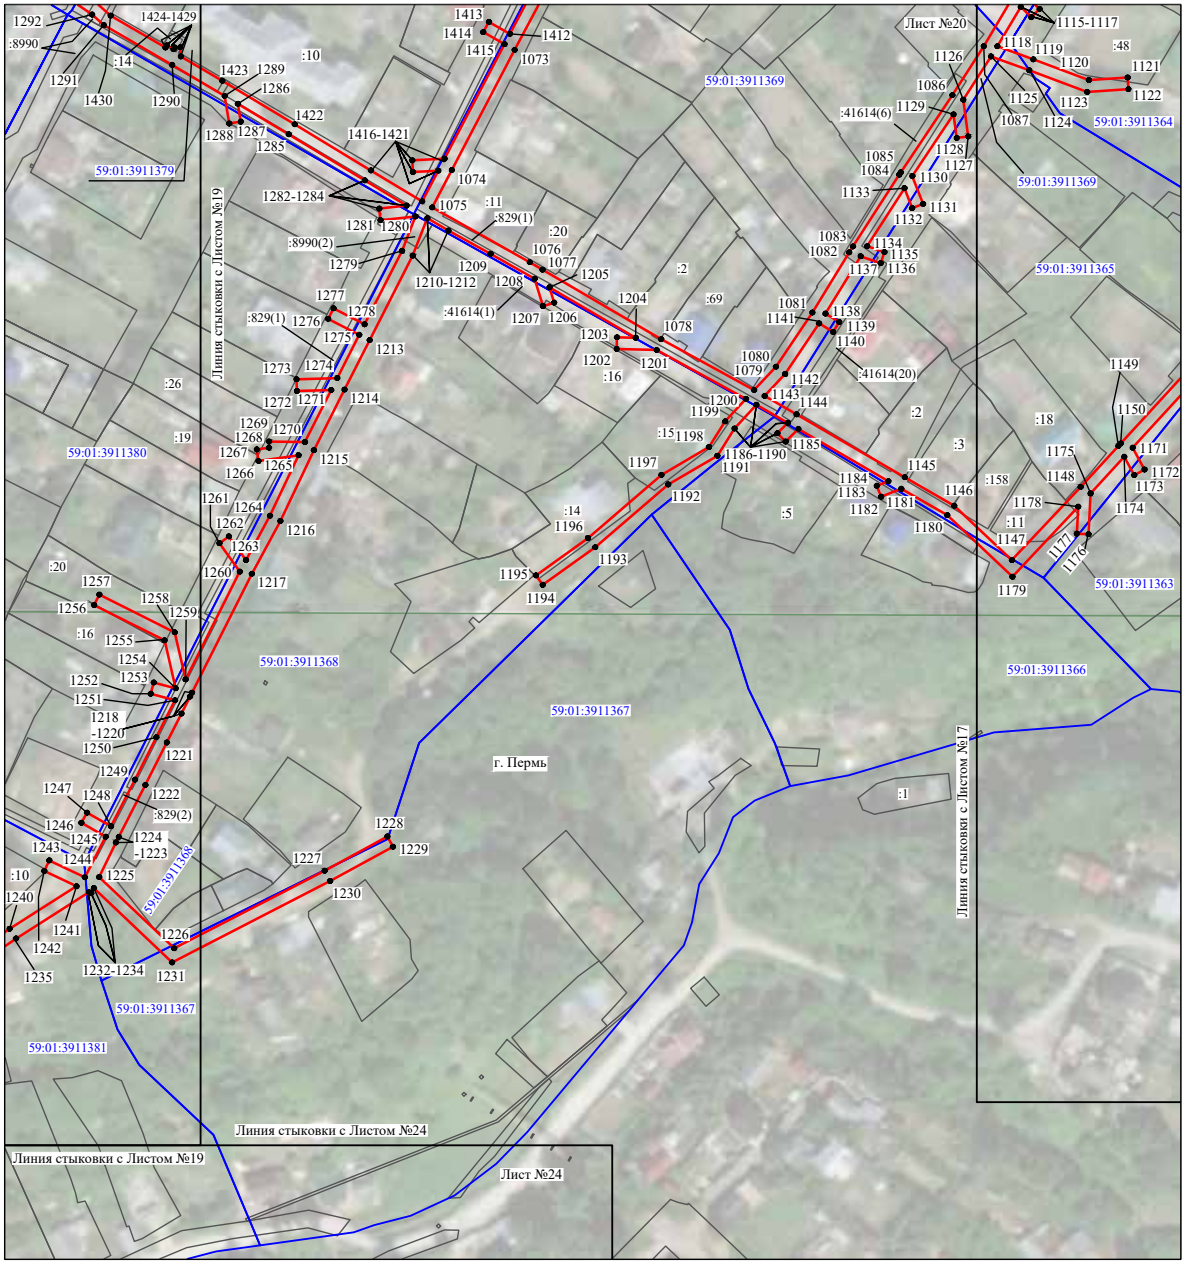


Масштаб 1:2200

Используемые условные знаки и обозначения:

№1	- номер опоры
	- граница публичного сервитута
	- граница кадастрового деления
	- граница населенного пункта
	- граница земельного участка, имеющегося в ЕГРН
	- граница ОКС, имеющаяся в ЕГРН
	- граница охранной зоны, имеющейся в ЕГРН
59:01:4413924:34 :34	- кадастровый номер земельного участка, имеющегося в ЕГРН
59:01:4413924	- номер кадастрового квартала
1 ●	- обозначение характерных точек границ

Схема расположения границ публичного сервитута объекта

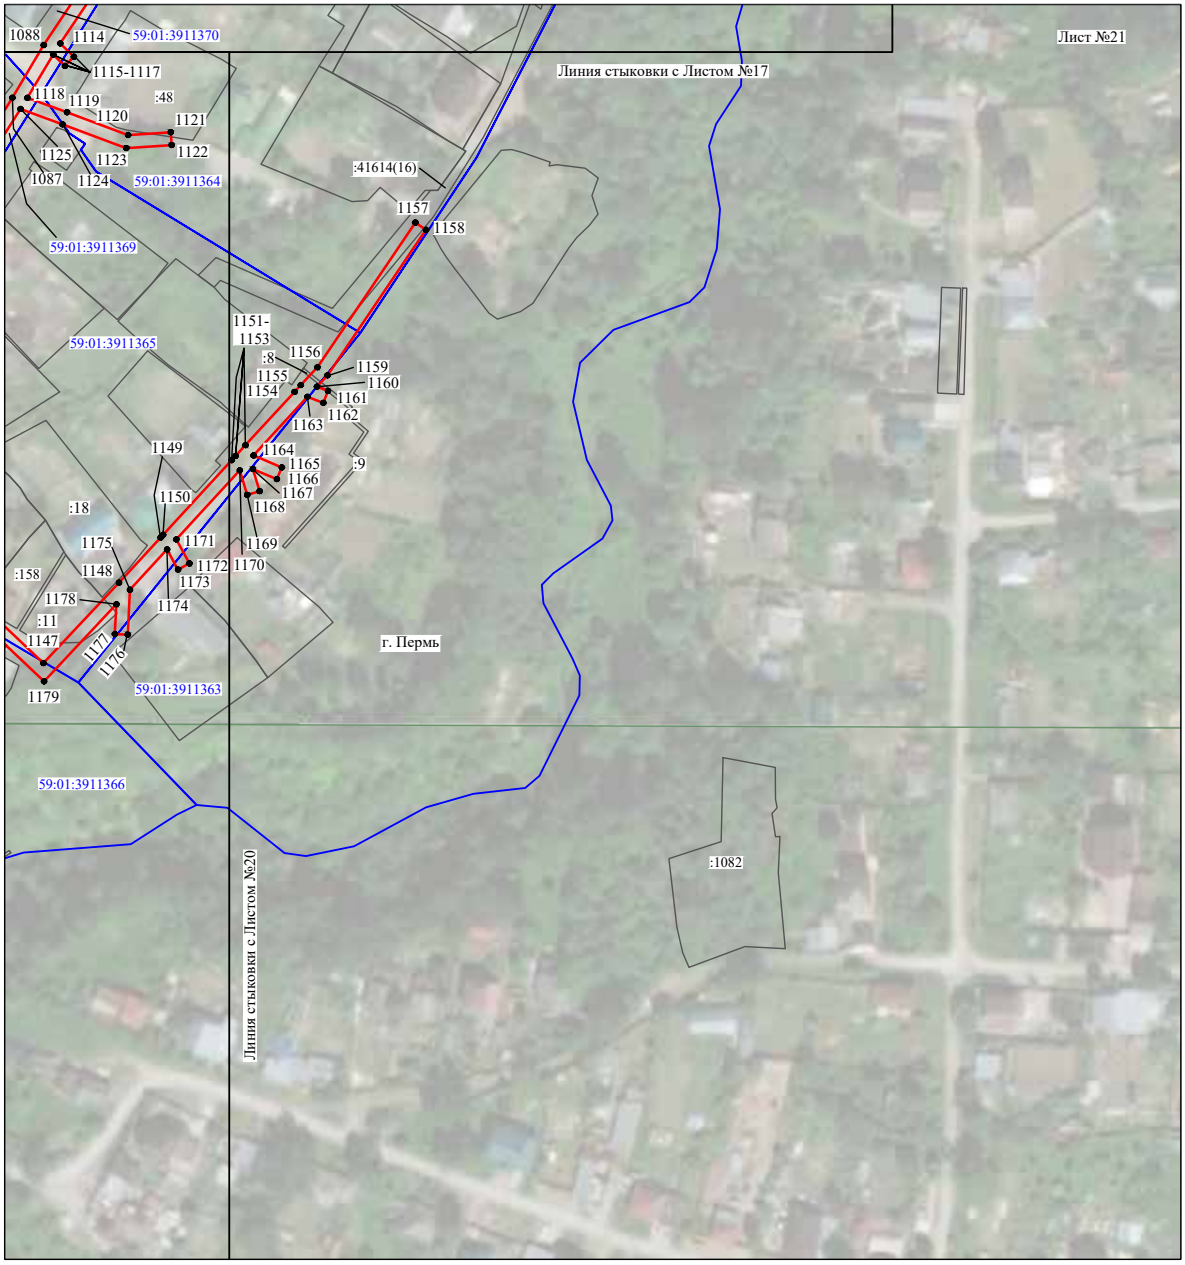


Масштаб 1:2000

Используемые условные знаки и обозначения:

№1	- номер опоры
	- граница публичного сервитута
	- граница кадастрового деления
	- граница населенного пункта
	- граница земельного участка, имеющегося в ЕГРН
	- граница ОКС, имеющаяся в ЕГРН
	- граница охранной зоны, имеющейся в ЕГРН
59:01:4413924:34 :34	- кадастровый номер земельного участка, имеющегося в ЕГРН
59:01:4413924	- номер кадастрового квартала
1 ●	- обозначение характерных точек границ

Схема расположения границ публичного сервитута объекта

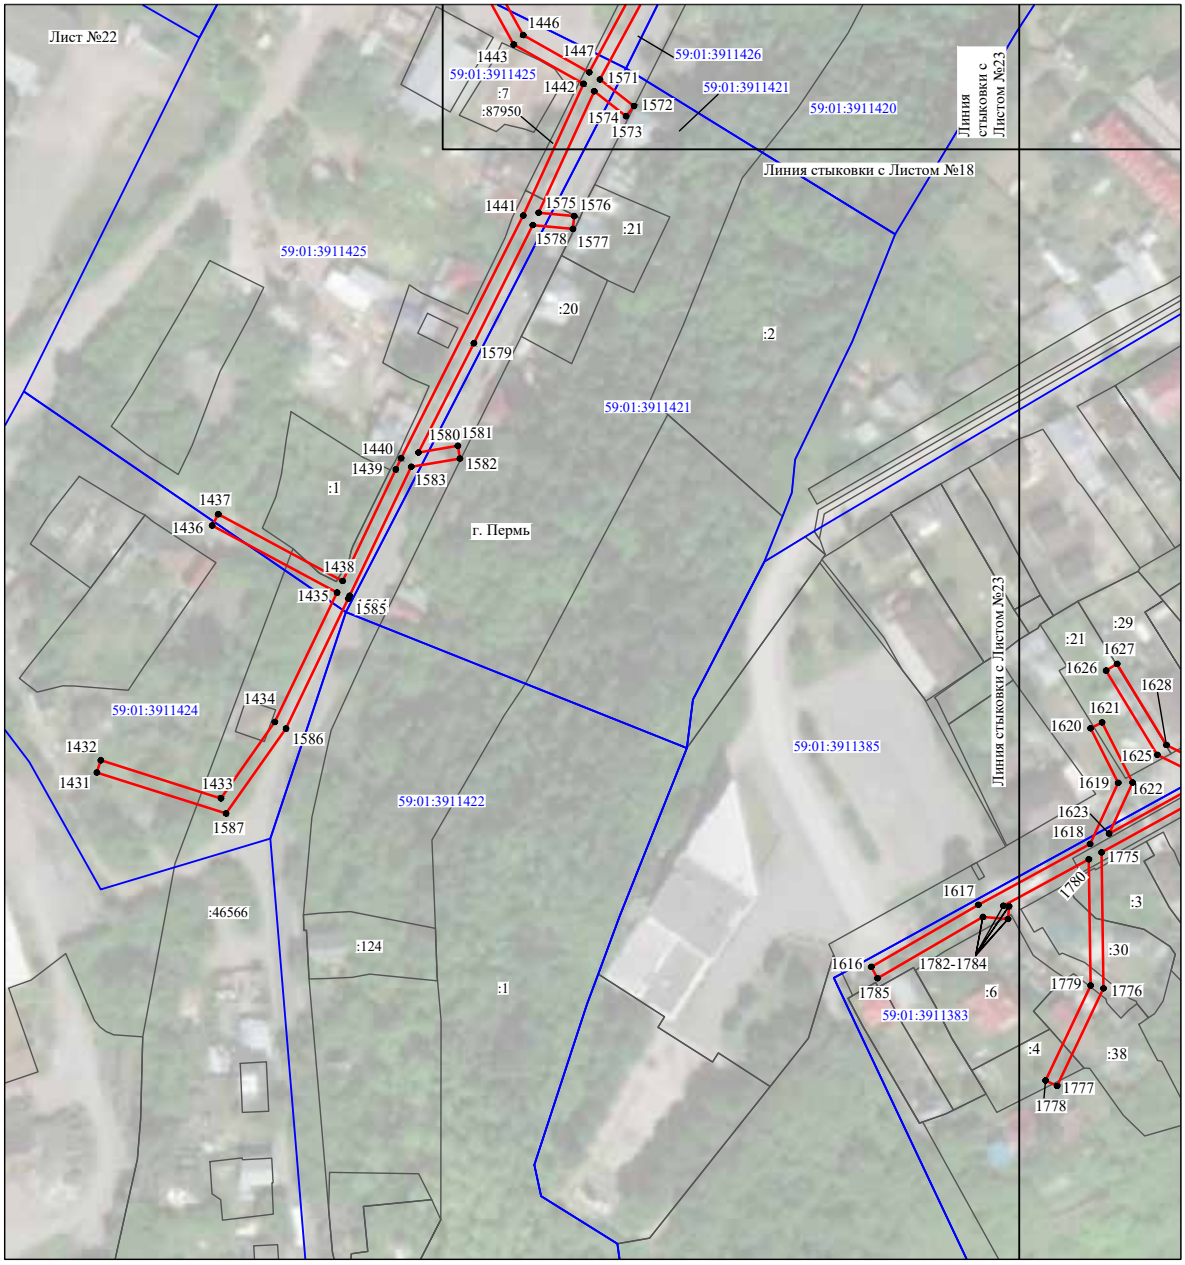


Масштаб 1:2000

Используемые условные знаки и обозначения:

№1	- номер опоры
	- граница публичного сервитута
	- граница кадастрового деления
	- граница населенного пункта
	- граница земельного участка, имеющегося в ЕГРН
	- граница ОКС, имеющаяся в ЕГРН
	- граница охранной зоны, имеющейся в ЕГРН
59:01:4413924:34 :34	- кадастровый номер земельного участка, имеющегося в ЕГРН
59:01:4413924	- номер кадастрового квартала
1 ●	- обозначение характерных точек границ

Схема расположения границ публичного сервитута объекта

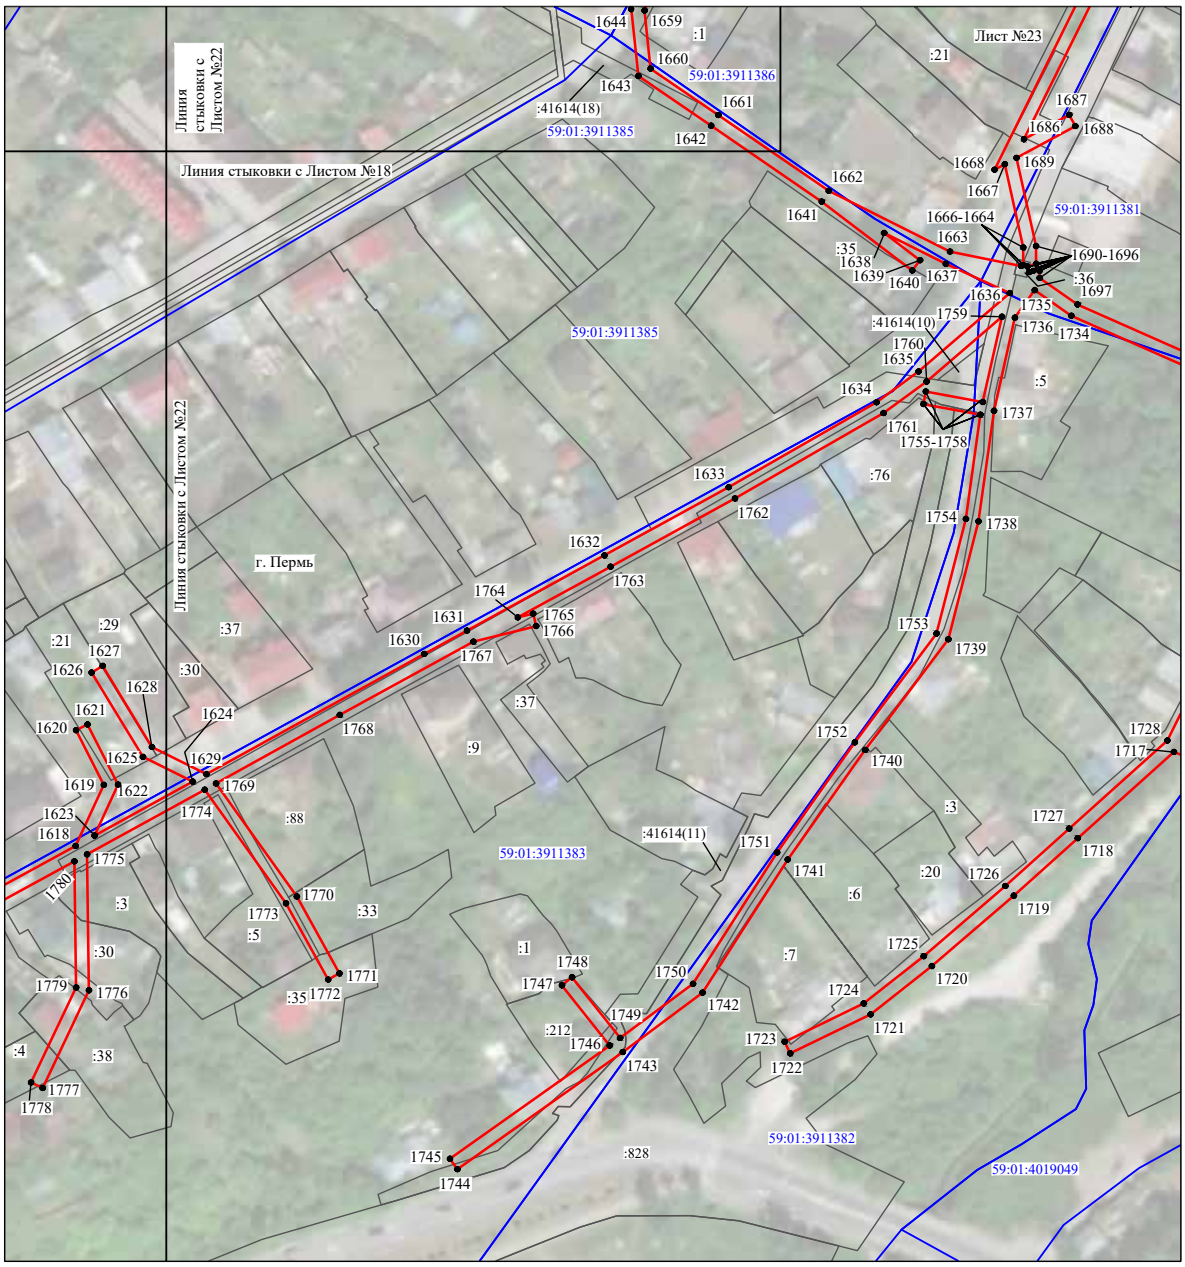


Масштаб 1:2000

Используемые условные знаки и обозначения:

№1	- номер опоры
	- граница публичного сервитута
	- граница кадастрового деления
	- граница населенного пункта
	- граница земельного участка, имеющегося в ЕГРН
	- граница ОКС, имеющаяся в ЕГРН
	- граница охранной зоны, имеющейся в ЕГРН
59:01:4413924:34 :34	- кадастровый номер земельного участка, имеющегося в ЕГРН
59:01:4413924	- номер кадастрового квартала
1 ●	- обозначение характерных точек границ

Схема расположения границ публичного сервитута объекта

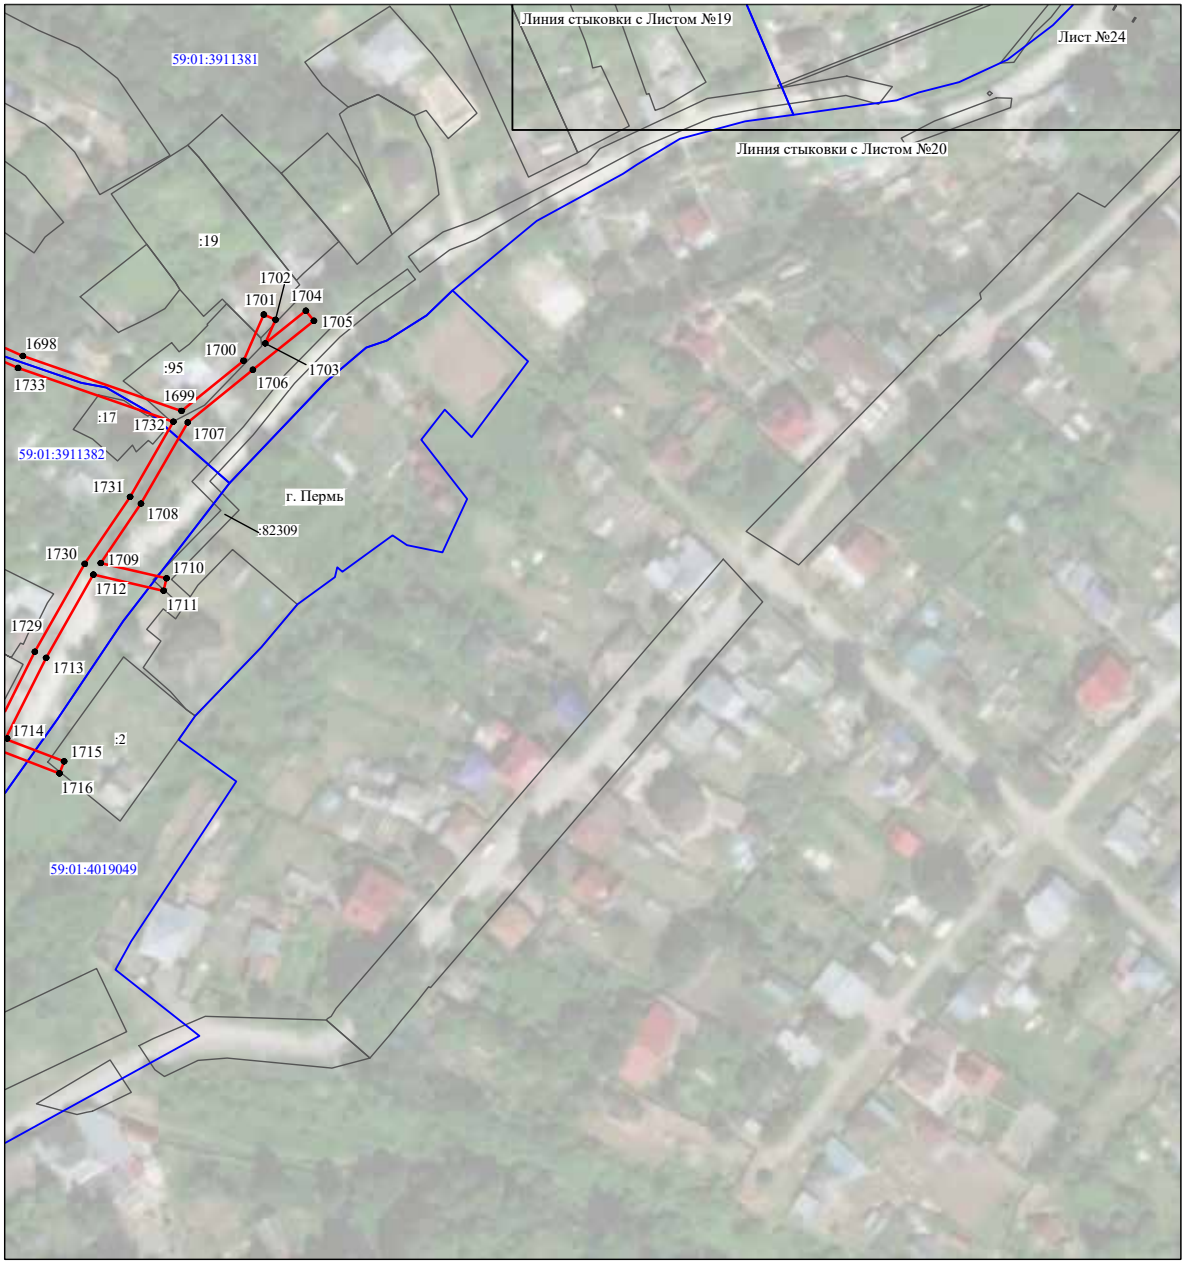

Масштаб 1:2000

Используемые условные знаки и обозначения:

№1	- номер опоры
	- граница публичного сервитута
	- граница кадастрового деления
	- граница населенного пункта
	- граница земельного участка, имеющегося в ЕГРН
	- граница ОКС, имеющаяся в ЕГРН
	- граница охранной зоны, имеющейся в ЕГРН
59:01:4413924:34 :34	- кадастровый номер земельного участка, имеющегося в ЕГРН
59:01:4413924	- номер кадастрового квартала
1 ●	- обозначение характерных точек границ

ОПИСАНИЕ МЕСТОПОЛОЖЕНИЯ ГРАНИЦ

Публичный сервитут для использования в целях размещения (эксплуатации) линейного объекта

ВЛ 110 кВ Пермь-Владимирская №1

(наименование объекта, местоположение границ которого описано (далее - объект)

Раздел 1

Сведения об объекте		
N п/п	Характеристики объекта	Описание характеристик
1	2	3
1	Местоположение объекта	Пермский край, Пермь г, Мотовилихинский р-н
2	Площадь объекта ± величина погрешности определения площади (Р ± ΔР), м²	256 ± 6
3	Иные характеристики объекта	1. Публичный сервитут. Для использования в целях размещения (эксплуатации) линейного объекта ВЛ 110 кВ Пермь-Владимирская №1, 2, входящего в состав ЭСК «Подстанция 110/35/6кВ «Пермь» с линиями электропередачи". Срок 48 лет 11 месяцев.

Раздел 2

Сведения о местоположении границ объекта					
1. Система координат МСК-59, зона 2					
2. Сведения о характерных точках границ объекта					
Обозначение характерных точек границ	Координаты, м		Метод определения координат характерной точки	Средняя квадратическая погрешность положения характерной точки (Mt), м	Описание обозначения точки на местности (при наличии)
	X	Y			
1	2	3	4	5	6
:ЗУ1(1)					
1	518324.02	2237044.17	Геодезический метод	0.1	Закрепление отсутствует
2	518325.65	2237046.81	Геодезический метод	0.1	Закрепление отсутствует
3	518326.25	2237047.77	Геодезический метод	0.1	Закрепление отсутствует
4	518327.60	2237049.95	Геодезический метод	0.1	Закрепление отсутствует
5	518321.81	2237053.52	Геодезический метод	0.1	Закрепление отсутствует
6	518321.66	2237053.29	Геодезический метод	0.1	Закрепление отсутствует
7	518318.46	2237048.10	Геодезический метод	0.1	Закрепление отсутствует
8	518318.24	2237047.74	Геодезический метод	0.1	Закрепление отсутствует
1	518324.02	2237044.17	Геодезический метод	0.1	Закрепление отсутствует
:ЗУ1(2)					
9	517500.46	2238761.88	Геодезический метод	0.1	Закрепление отсутствует
10	517508.54	2238760.77	Геодезический метод	0.1	Закрепление отсутствует
11	517509.65	2238768.86	Геодезический метод	0.1	Закрепление отсутствует
12	517501.57	2238769.96	Геодезический метод	0.1	Закрепление отсутствует
9	517500.46	2238761.88	Геодезический метод	0.1	Закрепление отсутствует
:ЗУ1(3)					
13	517408.34	2238742.04	Геодезический метод	0.1	Закрепление отсутствует
14	517416.47	2238743.73	Геодезический метод	0.1	Закрепление отсутствует
15	517414.77	2238751.86	Геодезический метод	0.1	Закрепление отсутствует
16	517406.65	2238750.16	Геодезический метод	0.1	Закрепление отсутствует
13	517408.34	2238742.04	Геодезический метод	0.1	Закрепление отсутствует
:ЗУ1(4)					
17	517263.98	2238710.28	Геодезический метод	0.1	Закрепление отсутствует
18	517272.09	2238712.04	Геодезический метод	0.1	Закрепление отсутствует
19	517270.34	2238720.14	Геодезический метод	0.1	Закрепление отсутствует
20	517262.22	2238718.38	Геодезический метод	0.1	Закрепление отсутствует

Сведения о местоположении границ объекта					
1. Система координат МСК-59, зона 2					
2. Сведения о характерных точках границ объекта					
Обозначение характерных точек границ	Координаты, м		Метод определения координат характерной точки	Средняя квадратическая погрешность положения характерной точки (Mt), м	Описание обозначения точки на местности (при наличии)
	X	Y			
17	517263.98	2238710.28	Геодезический метод	0.1	Закрепление отсутствует
:ЗУ1(5)					
21	517130.41	2238684.65	Геодезический метод	0.1	Закрепление отсутствует
22	517132.71	2238685.13	Геодезический метод	0.1	Закрепление отсутствует
23	517132.22	2238687.43	Геодезический метод	0.1	Закрепление отсутствует
24	517129.91	2238686.94	Геодезический метод	0.1	Закрепление отсутствует
21	517130.41	2238684.65	Геодезический метод	0.1	Закрепление отсутствует
3. Сведения о характерных точках части (частей) границы объекта					
Обозначение характерных точек части границы	Координаты, м		Метод определения координат характерной точки	Средняя квадратическая погрешность положения характерной точки (Mt), м	Описание обозначения точки на местности (при наличии)
	X	Y			
1	2	3	4	5	6
-	-	-	-	-	-


Схема расположения границ публичного сервитута

Объект: ВЛ 110 кВ Пермь-Владимирская №1, 2.


Местоположение: Пермский край, г. Пермь, р-н Мотовилихинский


Площадь земель и/или части земельного участка, кв.м.: 256


Категория земель: земли населённых пунктов

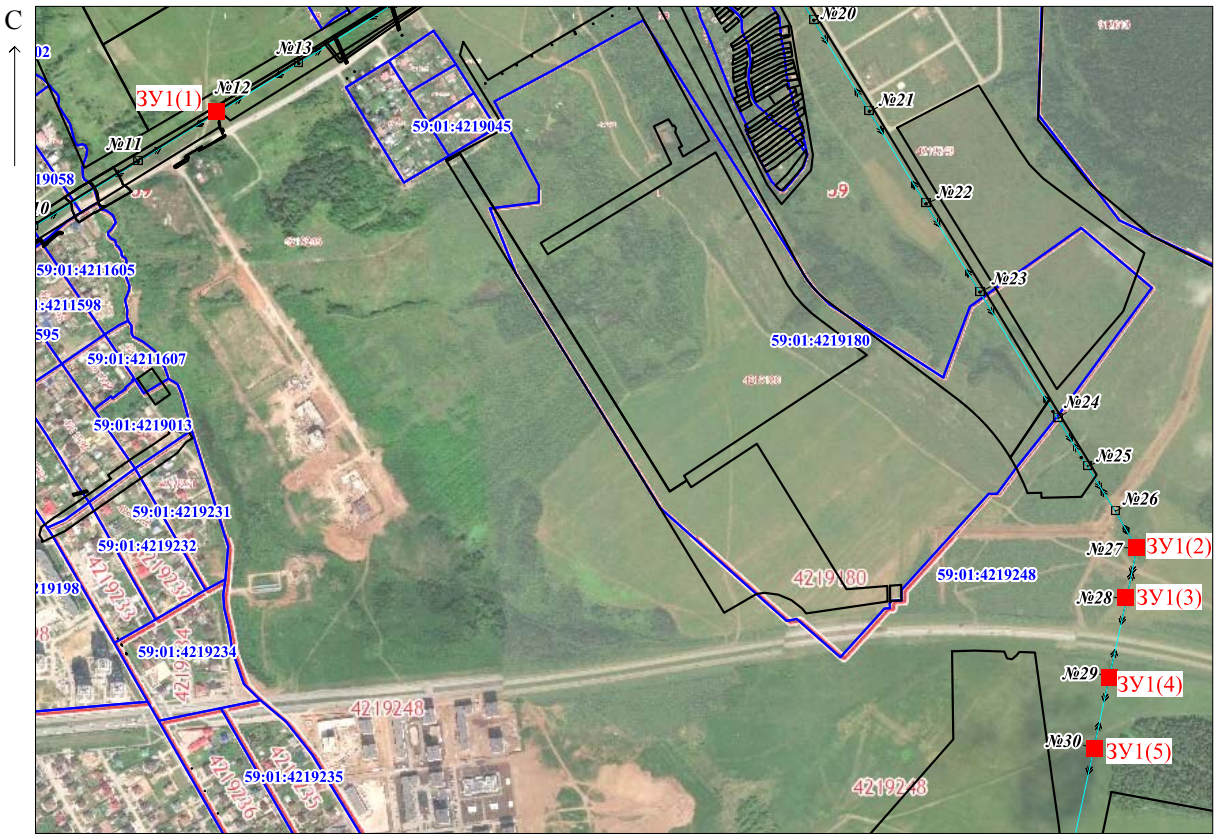



МСК-59, зона 2 Масштаб 1:12 000

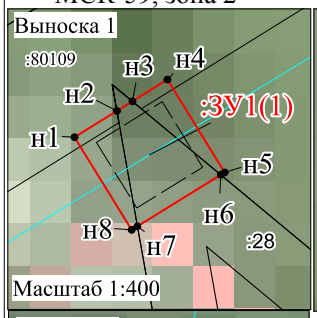

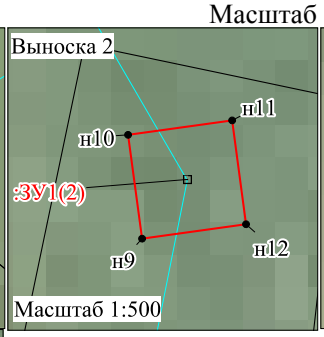

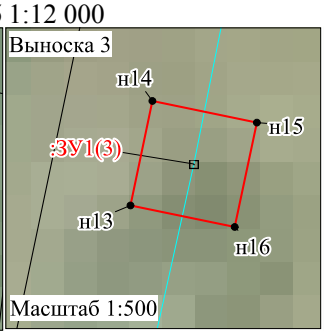

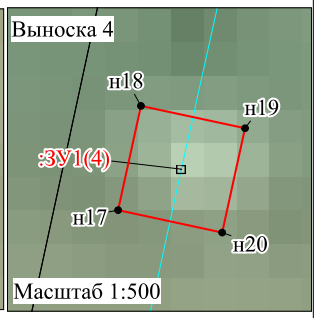

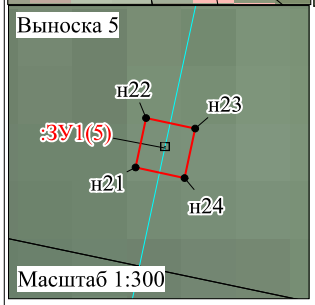

Условные обозначения:

- н1 - обозначение характерной точки проектной границы публичного сервитута
- :ЗУ1 - проектные границы публичного сервитута
- :45 - границы и номер земельного участка, сведения о котором внесены в ЕГРН
- ВЛ 110 кВ Пермь-Владимирская №1, 2.
- №30 - обозначение и номер опоры ЛЭП

Описание границ смежных землепользователей:

от т.н2 до т.н3, от т.н6 до т.н7 – земельный участок с кадастровым номером 59:01:4219248:28

от т.н7 до т.н2, от т.н3 до т.н6 - 59:01:0000000:80109

от т.н9 до т.н9, от т.н13 до т.н13, от т.н17 до т.н17, от т.н21 до т.н21 - ЗУ с КН 59:01:4219248:45

ОПИСАНИЕ МЕСТОПОЛОЖЕНИЯ ГРАНИЦ

Публичный сервитут для размещения объекта электросетевого хозяйства «Электросетевой комплекс Подстанция 35/6 кВ «Центральная» (ВЛ 0,4 кВ от КТП 5207)

(наименование объекта, местоположение границ которого описано (далее - объект)

Раздел 1

Сведения об объекте		
№ п/п	Характеристики объекта	Описание характеристик
1	2	3
1	Местоположение объекта	Пермский край, город Пермь
2	Площадь объекта +/- величина погрешности определения площади (Р+/- Дельта Р)	626 кв.м ± 6 кв.м
3	Иные характеристики объекта	Публичный сервитут для размещения объекта электросетевого хозяйства «Электросетевой комплекс Подстанция 35/6 кВ «Центральная» (ВЛ 0,4 кВ от КТП 5207) на срок 49 лет

Раздел 2

Сведения о местоположении границ объекта

1. Система координат МСК-59, зона 2


2. Сведения о характерных точках границ объекта

Обозначение характерных точек границ	Координаты, м		Метод определения координат характерной точки	Средняя квадратическая погрешность положения характерной точки (M_t), м	Описание обозначения точки на местности (при наличии)
	X	Y			
1	2	3	4	5	6
1	518184.24	2230661.33	Метод спутниковых геодезических измерений (определений)	0.10	–
2	518184.36	2230665.33	Метод спутниковых геодезических измерений (определений)	0.10	–
3	518152.90	2230666.35	Метод спутниковых геодезических измерений (определений)	0.10	–
4	518161.10	2230696.24	Метод спутниковых геодезических измерений (определений)	0.10	–
5	518168.24	2230718.22	Метод спутниковых геодезических измерений (определений)	0.10	–
6	518182.63	2230744.85	Метод спутниковых геодезических измерений (определений)	0.10	–
7	518193.33	2230778.59	Метод спутниковых геодезических измерений (определений)	0.10	–
8	518189.52	2230779.80	Метод спутниковых геодезических измерений (определений)	0.10	–
9	518178.93	2230746.42	Метод спутниковых геодезических измерений (определений)	0.10	–
10	518164.54	2230719.80	Метод спутниковых геодезических измерений (определений)	0.10	–
11	518157.28	2230697.40	Метод спутниковых геодезических измерений (определений)	0.10	–
12	518147.70	2230662.52	Метод спутниковых геодезических измерений (определений)	0.10	–
1	518184.24	2230661.33	Метод спутниковых геодезических измерений (определений)	0.10	–

3. Сведения о характерных точках части (частей) границы объекта

Обозначение характерных точек части границы	Координаты, м		Метод определения координат характерной точки	Средняя квадратическая погрешность положения характерной точки (M_t), м	Описание обозначения точки на местности (при наличии)
	X	Y			
1	2	3	4	5	6
–	–	–	–	–	–

Схема расположения границ публичного сервитута объекта

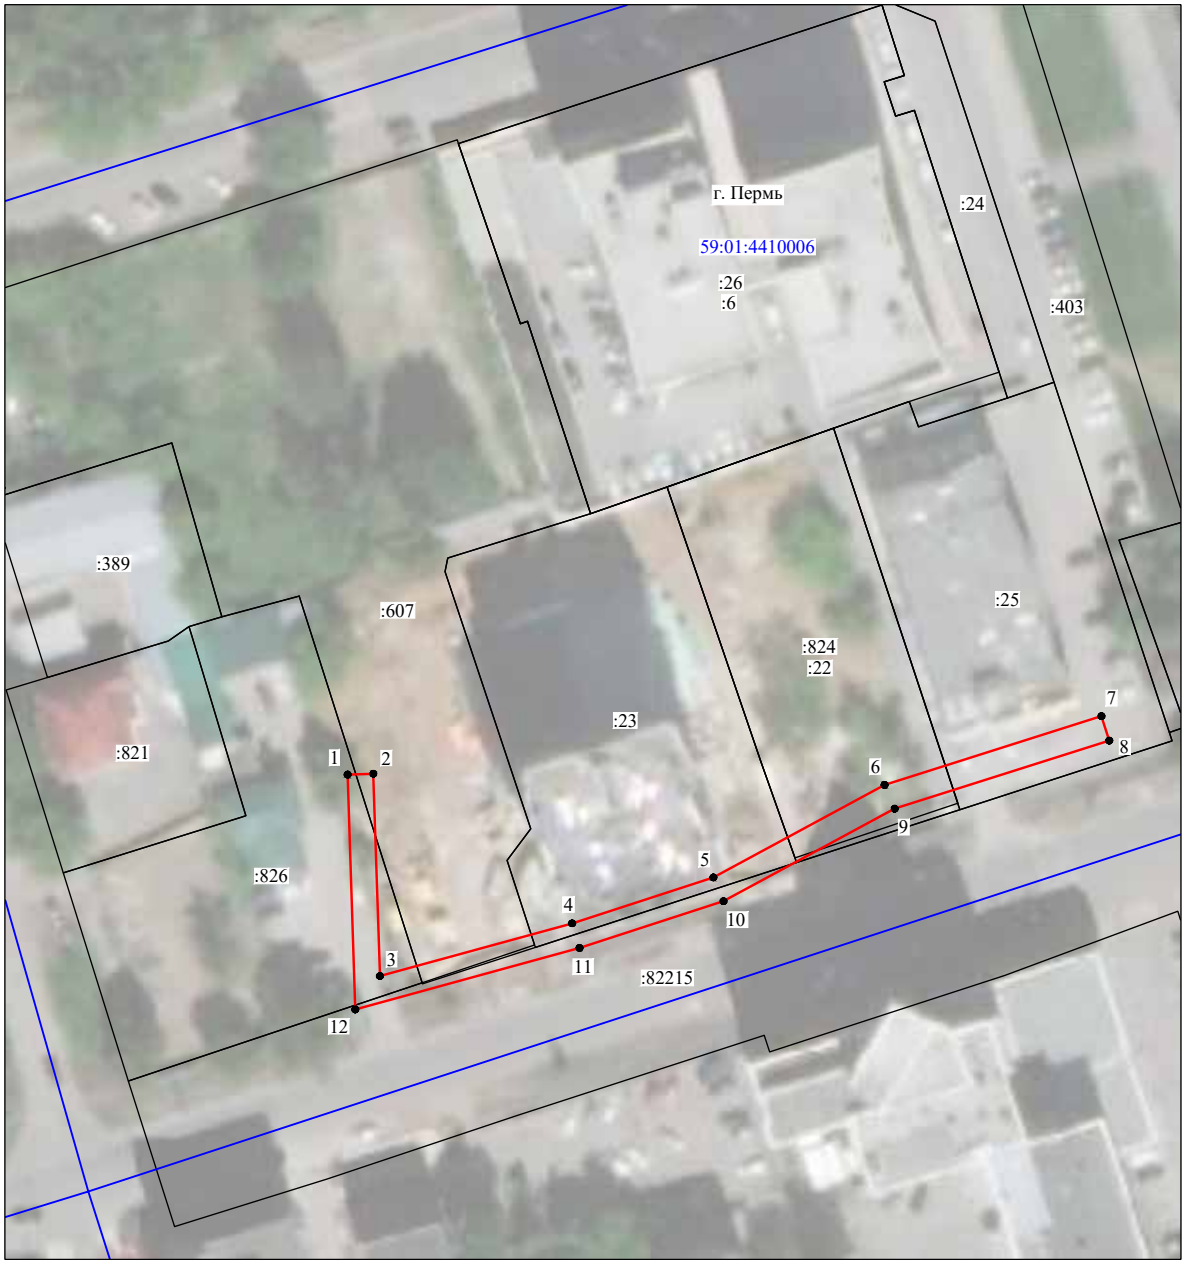

Масштаб 1:1000

Используемые условные знаки и обозначения:

№1	- номер опоры
	- граница публичного сервитута
	- граница кадастрового деления
	- граница населенного пункта
	- граница земельного участка, имеющегося в ЕГРН
	- граница ОКС, имеющаяся в ЕГРН
	- граница охранной зоны, имеющейся в ЕГРН
59:01:4413924:34 :34	- кадастровый номер земельного участка, имеющегося в ЕГРН
59:01:4413924	- номер кадастрового квартала
1	- обозначение характерных точек границ

ОПИСАНИЕ МЕСТОПОЛОЖЕНИЯ ГРАНИЦ

Публичный сервитут для размещения объекта электросетевого хозяйства «Электросетевой комплекс Подстанция 35/6 кВ «Нагорная» (ВЛ 0,4 кВ от ТП 4404)

(наименование объекта, местоположение границ которого описано (далее - объект)

Раздел 1


Сведения об объекте		
№ п/п	Характеристики объекта	Описание характеристик
1	2	3
1	Местоположение объекта	Пермский край, город Пермь
2	Площадь объекта +/- величина погрешности определения площади (Р+/- Дельта Р)	2128 кв.м ± 9 кв.м
3	Иные характеристики объекта	Публичный сервитут для размещения объекта электросетевого хозяйства «Электросетевой комплекс Подстанция 35/6 кВ «Нагорная» (ВЛ 0,4 кВ от ТП 4404) на срок 49 лет

Раздел 2

Сведения о местоположении границ объекта					
1. Система координат МСК-59, зона 2					
2. Сведения о характерных точках границ объекта					
Обозначение характерных точек границ	Координаты, м		Метод определения координат характерной точки	Средняя квадратическая погрешность положения характерной точки (M_t), м	Описание обозначения точки на местности (при наличии)
	X	Y			
1	2	3	4	5	6
1	527953.84	2234841.11	Метод спутниковых геодезических измерений (определений)	0.10	–
2	527955.83	2234837.64	Метод спутниковых геодезических измерений (определений)	0.10	–
3	527974.99	2234848.65	Метод спутниковых геодезических измерений (определений)	0.10	–
4	527996.56	2234860.00	Метод спутниковых геодезических измерений (определений)	0.10	–
5	528007.80	2234884.23	Метод спутниковых геодезических измерений (определений)	0.10	–
6	528009.54	2234887.83	Метод спутниковых геодезических измерений (определений)	0.10	–
7	528020.94	2234912.26	Метод спутниковых геодезических измерений (определений)	0.10	–
8	528015.99	2234964.21	Метод спутниковых геодезических измерений (определений)	0.10	–
9	528027.81	2234964.61	Метод спутниковых геодезических измерений (определений)	0.10	–
10	528056.67	2234964.91	Метод спутниковых геодезических измерений (определений)	0.10	–
11	528122.80	2234965.11	Метод спутниковых геодезических измерений (определений)	0.10	–
12	528156.46	2234968.54	Метод спутниковых геодезических измерений (определений)	0.10	–
13	528181.57	2234968.26	Метод спутниковых геодезических измерений (определений)	0.10	–
14	528181.61	2234972.26	Метод спутниковых геодезических измерений (определений)	0.10	–
15	528158.34	2234972.52	Метод спутниковых геодезических измерений (определений)	0.10	–
16	528157.09	2234987.11	Метод спутниковых геодезических измерений (определений)	0.10	–
17	528153.11	2234986.77	Метод спутниковых геодезических измерений (определений)	0.10	–
18	528154.32	2234972.33	Метод спутниковых геодезических измерений (определений)	0.10	–
19	528124.52	2234969.30	Метод спутниковых геодезических измерений (определений)	0.10	–
20	528124.68	2234988.40	Метод спутниковых геодезических измерений (определений)	0.10	–
21	528125.10	2235005.43	Метод спутниковых геодезических измерений (определений)	0.10	–
22	528124.89	2235029.80	Метод спутниковых геодезических измерений (определений)	0.10	–
23	528124.37	2235065.25	Метод спутниковых геодезических измерений (определений)	0.10	–
24	528132.94	2235066.22	Метод спутниковых геодезических измерений (определений)	0.10	–
25	528132.48	2235070.20	Метод спутниковых геодезических измерений (определений)	0.10	–
26	528124.33	2235069.29	Метод спутниковых геодезических измерений (определений)	0.10	–
27	528124.08	2235101.45	Метод спутниковых геодезических измерений (определений)	0.10	–
28	528133.06	2235126.98	Метод спутниковых геодезических измерений (определений)	0.10	–
29	528129.29	2235128.31	Метод спутниковых геодезических измерений (определений)	0.10	–
30	528120.08	2235102.11	Метод спутниковых геодезических измерений (определений)	0.10	–
31	528120.34	2235067.02	Метод спутниковых геодезических измерений (определений)	0.10	–
32	528120.89	2235029.76	Метод спутниковых геодезических измерений (определений)	0.10	–
33	528121.10	2235005.47	Метод спутниковых геодезических измерений (определений)	0.10	–
34	528120.68	2234988.46	Метод спутниковых геодезических измерений (определений)	0.10	–
35	528120.56	2234969.08	Метод спутниковых геодезических измерений (определений)	0.10	–
36	528056.65	2234968.91	Метод спутниковых геодезических измерений (определений)	0.10	–
37	528027.73	2234968.61	Метод спутниковых геодезических измерений (определений)	0.10	–
38	528013.85	2234968.13	Метод спутниковых геодезических измерений (определений)	0.10	–
39	527986.45	2234970.44	Метод спутниковых геодезических измерений (определений)	0.10	–
40	527986.11	2234966.46	Метод спутниковых геодезических измерений (определений)	0.10	–
41	528011.96	2234964.34	Метод спутниковых геодезических измерений (определений)	0.10	–
42	528016.82	2234912.86	Метод спутниковых геодезических измерений (определений)	0.10	–
43	528005.04	2234887.63	Метод спутниковых геодезических измерений (определений)	0.10	–
44	527993.51	2234862.92	Метод спутниковых геодезических измерений (определений)	0.10	–
45	527973.06	2234852.15	Метод спутниковых геодезических измерений (определений)	0.10	–
1	527953.84	2234841.11	Метод спутниковых геодезических измерений (определений)	0.10	–
3. Сведения о характерных точках части (частей) границы объекта					

Обозначение характерных точек части границы	Координаты, м		Метод определения координат характерной точки	Средняя квадратическая погрешность положения характерной точки (M_t), м	Описание обозначения точки на местности (при наличии)
	X	Y			
1	2	3	4	5	6
–	–	–	–	–	–

Схема расположения границ публичного сервитута объекта

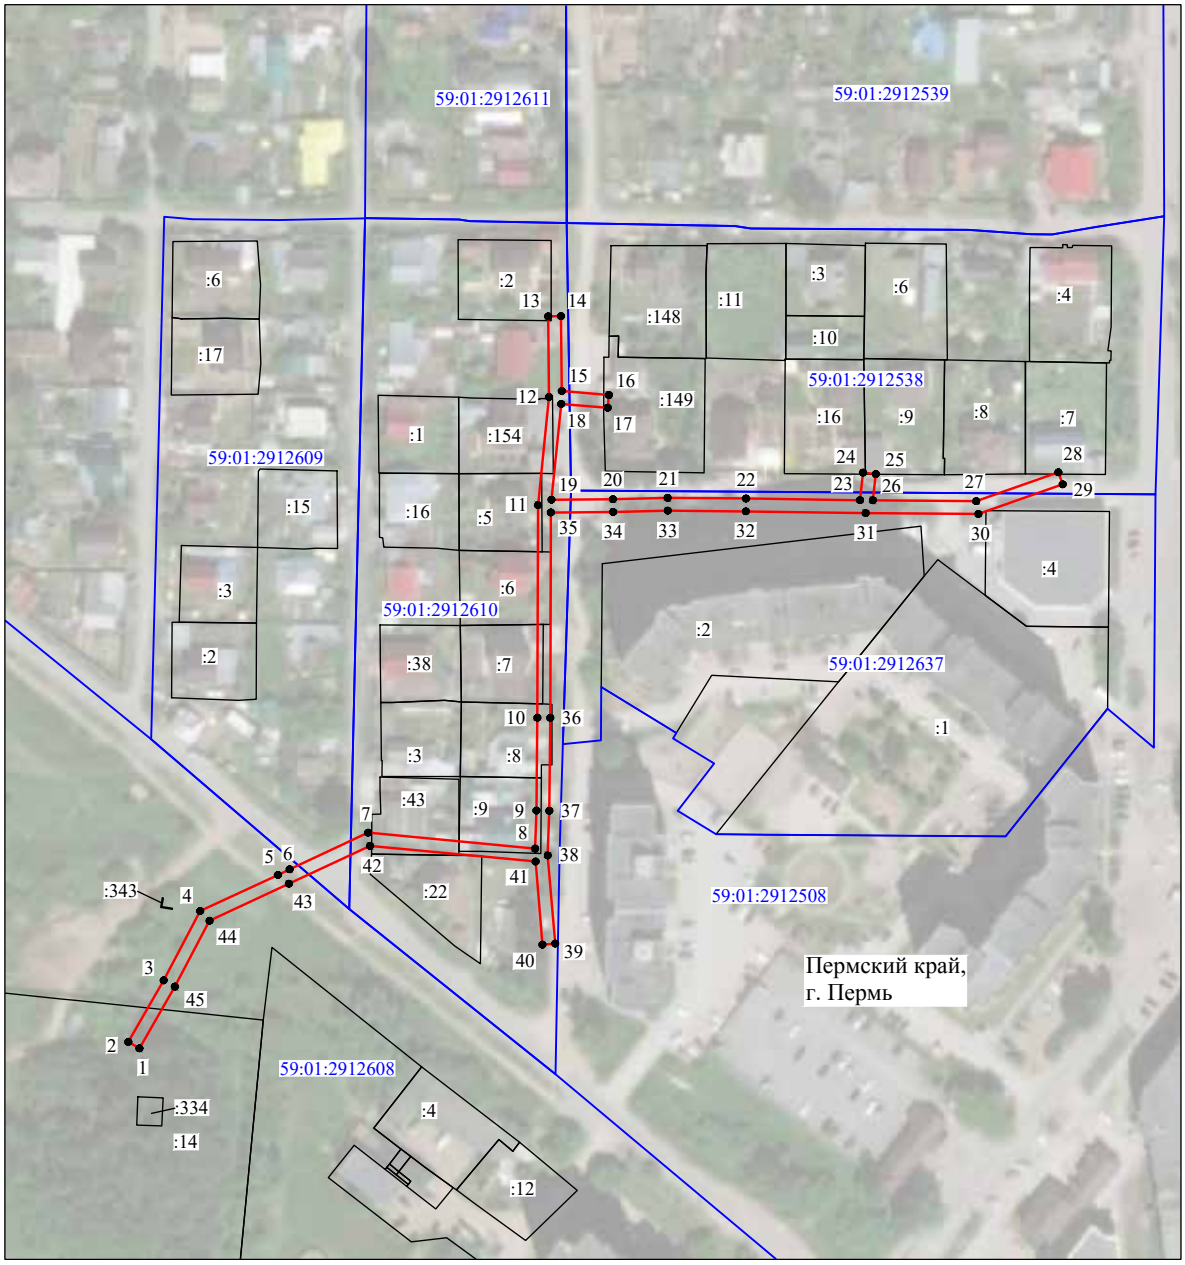

Масштаб 1:2000

Используемые условные знаки и обозначения:

№1 - номер опоры
- граница публичного сервитута
- граница кадастрового деления
- граница населенного пункта
- граница земельного участка, имеющегося в ЕГРН
- граница ОКС, имеющаяся в ЕГРН
- граница охранной зоны, имеющейся в ЕГРН

59:01:4413924:34 :34 - кадастровый номер земельного участка, имеющегося в ЕГРН

59:01:4413924 - номер кадастрового квартала

1 - обозначение характерных точек границ

ОПИСАНИЕ МЕСТОПОЛОЖЕНИЯ ГРАНИЦ

Публичный сервитут для размещения объекта электросетевого хозяйства
«Электросетевой комплекс Подстанция 110/35/6 кВ «Южная» (ВЛ 0,4 кВ от ТП 7024)
(наименование объекта, местоположение границ которого описано (далее - объект)

Раздел 1

Сведения об объекте		
№ п/п	Характеристики объекта	Описание характеристик
1	2	3
1	Местоположение объекта	Пермский край, город Пермь
2	Площадь объекта +/- величина погрешности определения площади (Р+/- Дельта Р)	3522 кв.м ± 13 кв.м
3	Иные характеристики объекта	Публичный сервитут для размещения объекта электросетевого хозяйства «Электросетевой комплекс Подстанция 110/35/6 кВ «Южная» (ВЛ 0,4 кВ от ТП 7024) на срок 49 лет


Раздел 2

Сведения о местоположении границ объекта					
1. Система координат МСК-59, зона 2					
2. Сведения о характерных точках границ объекта					
Обозначение характерных точек границ	Координаты, м		Метод определения координат характерной точки	Средняя квадратическая погрешность положения характерной точки (M_t), м	Описание обозначения точки на местности (при наличии)
	X	Y			
1	2	3	4	5	6
Зона1(1)	–	–	–	–	–
1	516473.03	2230811.84	Метод спутниковых геодезических измерений (определений)	0.10	–
2	516494.69	2230784.15	Метод спутниковых геодезических измерений (определений)	0.10	–
3	516511.81	2230779.01	Метод спутниковых геодезических измерений (определений)	0.10	–
4	516544.28	2230770.56	Метод спутниковых геодезических измерений (определений)	0.10	–
5	516571.79	2230763.99	Метод спутниковых геодезических измерений (определений)	0.10	–
6	516606.92	2230767.25	Метод спутниковых геодезических измерений (определений)	0.10	–
7	516636.84	2230767.53	Метод спутниковых геодезических измерений (определений)	0.10	–
8	516653.18	2230782.56	Метод спутниковых геодезических измерений (определений)	0.10	–
9	516686.37	2230811.66	Метод спутниковых геодезических измерений (определений)	0.10	–
10	516715.44	2230836.37	Метод спутниковых геодезических измерений (определений)	0.10	–
11	516737.68	2230836.10	Метод спутниковых геодезических измерений (определений)	0.10	–
12	516737.72	2230840.10	Метод спутниковых геодезических измерений (определений)	0.10	–
13	516713.99	2230840.39	Метод спутниковых геодезических измерений (определений)	0.10	–
14	516683.75	2230814.69	Метод спутниковых геодезических измерений (определений)	0.10	–
15	516653.61	2230788.37	Метод спутниковых геодезических измерений (определений)	0.10	–
16	516652.35	2230787.23	Метод спутниковых геодезических измерений (определений)	0.10	–
17	516635.67	2230771.88	Метод спутниковых геодезических измерений (определений)	0.10	–
18	516635.26	2230771.51	Метод спутниковых геодезических измерений (определений)	0.10	–
19	516634.75	2230771.51	Метод спутниковых геодезических измерений (определений)	0.10	–
20	516606.72	2230771.25	Метод спутниковых геодезических измерений (определений)	0.10	–
21	516572.08	2230768.03	Метод спутниковых геодезических измерений (определений)	0.10	–
22	516545.25	2230774.44	Метод спутниковых геодезических измерений (определений)	0.10	–
23	516512.89	2230782.86	Метод спутниковых геодезических измерений (определений)	0.10	–
24	516497.06	2230787.61	Метод спутниковых геодезических измерений (определений)	0.10	–
25	516476.18	2230814.30	Метод спутниковых геодезических измерений (определений)	0.10	–
1	516473.03	2230811.84	Метод спутниковых геодезических измерений (определений)	0.10	–
Зона1(2)	–	–	–	–	–
26	516448.67	2230787.47	Метод спутниковых геодезических измерений (определений)	0.10	–
27	516444.74	2230786.70	Метод спутниковых геодезических измерений (определений)	0.10	–
28	516445.56	2230782.52	Метод спутниковых геодезических измерений (определений)	0.10	–
29	516443.72	2230775.25	Метод спутниковых геодезических измерений (определений)	0.10	–
30	516426.86	2230754.78	Метод спутниковых геодезических измерений (определений)	0.10	–
31	516402.65	2230723.55	Метод спутниковых геодезических измерений (определений)	0.10	–
32	516380.07	2230696.58	Метод спутниковых геодезических измерений (определений)	0.10	–
33	516379.97	2230696.65	Метод спутниковых геодезических измерений (определений)	0.10	–
34	516379.91	2230696.58	Метод спутниковых геодезических измерений (определений)	0.10	–
35	516353.68	2230714.04	Метод спутниковых геодезических измерений (определений)	0.10	–
36	516334.66	2230685.84	Метод спутниковых геодезических измерений (определений)	0.10	–
37	516330.91	2230677.81	Метод спутниковых геодезических измерений (определений)	0.10	–
38	516312.39	2230653.00	Метод спутниковых геодезических измерений (определений)	0.10	–
39	516298.55	2230633.59	Метод спутниковых геодезических измерений (определений)	0.10	–
40	516281.54	2230603.75	Метод спутниковых геодезических измерений (определений)	0.10	–
41	516279.32	2230606.54	Метод спутниковых геодезических измерений (определений)	0.10	–
42	516276.19	2230604.05	Метод спутниковых геодезических измерений (определений)	0.10	–
43	516279.41	2230600.01	Метод спутниковых геодезических измерений (определений)	0.10	–
44	516280.59	2230598.53	Метод спутниковых геодезических измерений (определений)	0.10	–
45	516282.16	2230597.91	Метод спутниковых геодезических измерений (определений)	0.10	–
46	516309.45	2230587.15	Метод спутниковых геодезических измерений (определений)	0.10	–
47	516310.92	2230590.87	Метод спутниковых геодезических измерений (определений)	0.10	–
48	516284.70	2230601.21	Метод спутниковых геодезических измерений (определений)	0.10	–
49	516301.93	2230631.43	Метод спутниковых геодезических измерений (определений)	0.10	–
50	516315.63	2230650.64	Метод спутниковых геодезических измерений (определений)	0.10	–
51	516334.37	2230675.74	Метод спутниковых геодезических измерений (определений)	0.10	–
52	516338.16	2230683.87	Метод спутниковых геодезических измерений (определений)	0.10	–
53	516354.77	2230708.51	Метод спутниковых геодезических измерений (определений)	0.10	–
54	516379.25	2230692.21	Метод спутниковых геодезических измерений (определений)	0.10	–
55	516407.51	2230671.53	Метод спутниковых геодезических измерений (определений)	0.10	–
56	516433.93	2230637.85	Метод спутниковых геодезических измерений (определений)	0.10	–
57	516445.08	2230634.27	Метод спутниковых геодезических измерений (определений)	0.10	–
58	516446.30	2230638.07	Метод спутниковых геодезических измерений (определений)	0.10	–
59	516436.32	2230641.29	Метод спутниковых геодезических измерений (определений)	0.10	–
60	516410.31	2230674.43	Метод спутниковых геодезических измерений (определений)	0.10	–
61	516383.30	2230694.21	Метод спутниковых геодезических измерений (определений)	0.10	–
62	516405.76	2230721.04	Метод спутниковых геодезических измерений (определений)	0.10	–
63	516429.99	2230752.28	Метод спутниковых геодезических измерений (определений)	0.10	–
64	516444.09	2230769.41	Метод спутниковых геодезических измерений (определений)	0.10	–
65	516449.19	2230724.54	Метод спутниковых геодезических измерений (определений)	0.10	–
66	516480.20	2230723.09	Метод спутниковых геодезических измерений (определений)	0.10	–
67	516492.46	2230702.46	Метод спутниковых геодезических измерений (определений)	0.10	–
68	516502.60	2230681.29	Метод спутниковых геодезических измерений (определений)	0.10	–
69	516518.13	2230674.17	Метод спутниковых геодезических измерений (определений)	0.10	–
70	516519.79	2230677.81	Метод спутниковых геодезических измерений (определений)	0.10	–
71	516505.58	2230684.32	Метод спутниковых геодезических измерений (определений)	0.10	–
72	516495.99	2230704.35	Метод спутниковых геодезических измерений (определений)	0.10	–
73	516483.98	2230724.56	Метод спутниковых геодезических измерений (определений)	0.10	–
74	516509.15	2230744.70	Метод спутниковых геодезических измерений (определений)	0.10	–
75	516506.65	2230747.82	Метод спутниковых геодезических измерений (определений)	0.10	–
76	516480.71	2230727.07	Метод спутниковых геодезических измерений (определений)	0.10	–
77	516452.78	2230728.38	Метод спутниковых геодезических измерений (определений)	0.10	–
78	516447.63	2230773.71	Метод спутниковых геодезических измерений (определений)	0.10	–
79	516447.58	2230774.19	Метод спутниковых геодезических измерений (определений)	0.10	–
80	516447.80	2230775.06	Метод спутниковых геодезических измерений (определений)	0.10	–
81	516449.66	2230782.40	Метод спутниковых геодезических измерений (определений)	0.10	–
26	516448.67	2230787.47	Метод спутниковых геодезических измерений (определений)	0.10	–

3. Сведения о характерных точках части (частей) границы объекта

Обозначение характерных точек части границы	Координаты, м		Метод определения координат характерной точки	Средняя квадратическая погрешность положения характерной точки (M_t), м	Описание обозначения точки на местности (при наличии)
	X	Y			
1	2	3	4	5	6
–	–	–	–	–	–

Схема расположения границ публичного сервитута объекта

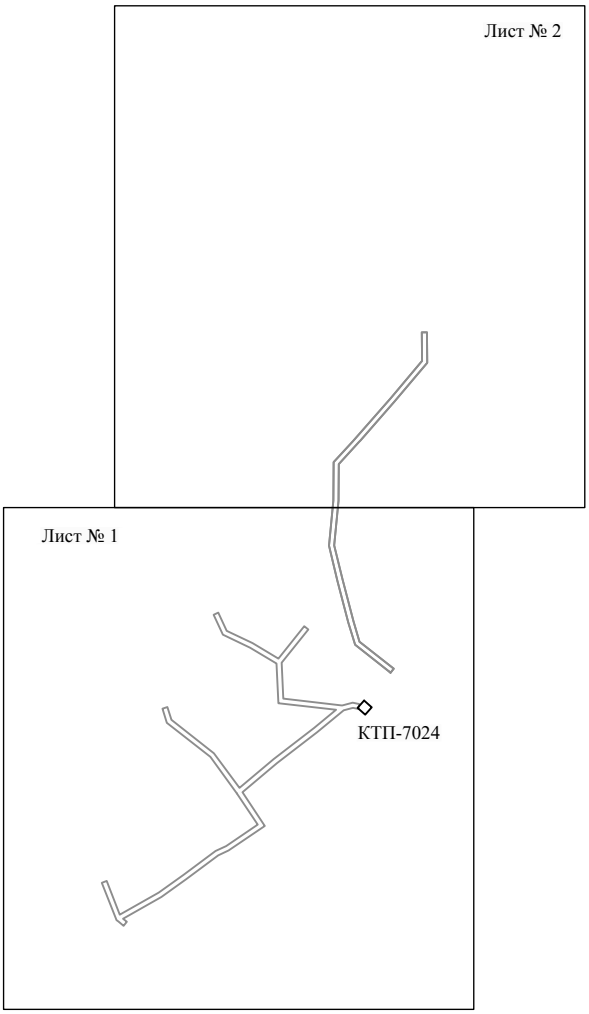


Масштаб 1:5000

Используемые условные знаки и обозначения:

———— - граница публичного сервитута

Схема расположения границ публичного сервитута объекта

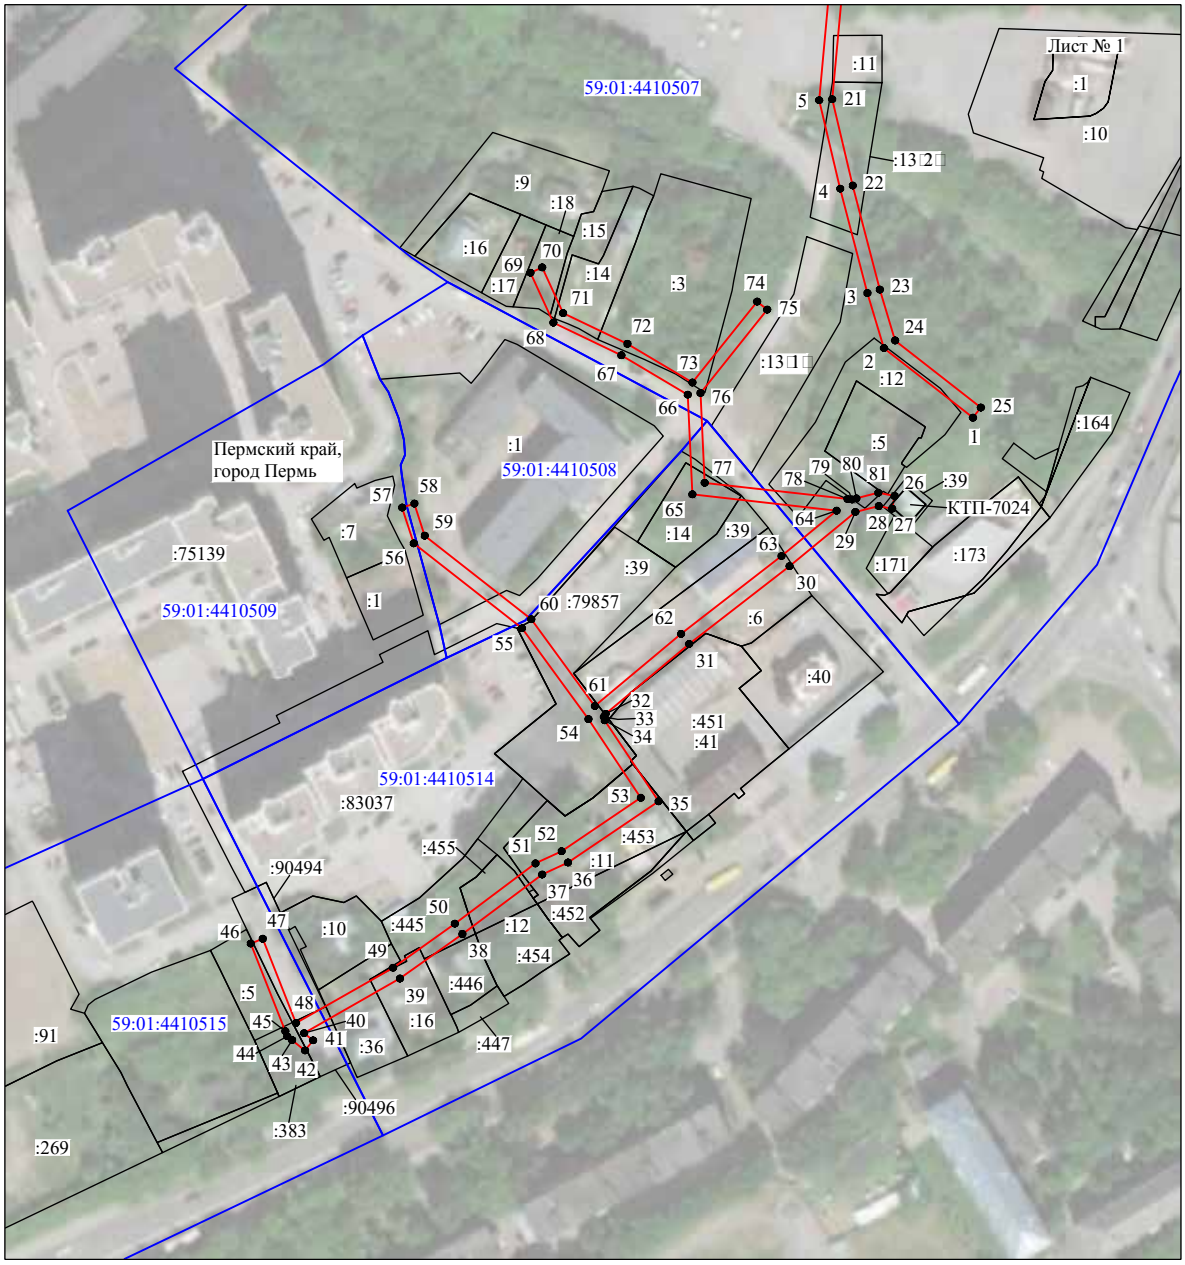


Масштаб 1:2000

Используемые условные знаки и обозначения:

№1	- номер опоры
	- граница публичного сервитута
	- граница кадастрового деления
	- граница населенного пункта
	- граница земельного участка, имеющегося в ЕГРН
	- граница ОКС, имеющаяся в ЕГРН
	- граница охранной зоны, имеющейся в ЕГРН
59:01:4413924:34 :34	- кадастровый номер земельного участка, имеющегося в ЕГРН
59:01:4413924	- номер кадастрового квартала
1	- обозначение характерных точек границ

Схема расположения границ публичного сервитута объекта

Лист № 2

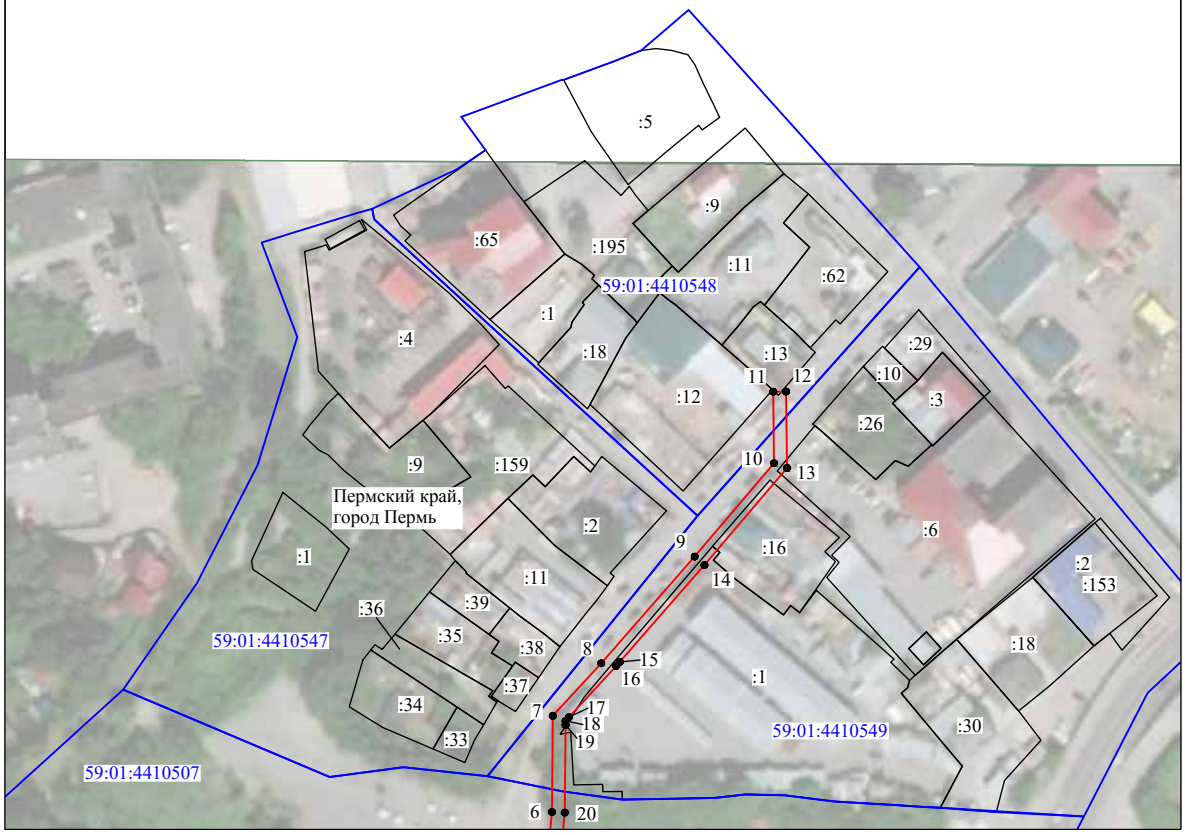

Масштаб 1:2000

Используемые условные знаки и обозначения:

№1	- номер опоры
	- граница публичного сервитута
	- граница кадастрового деления
	- граница населенного пункта
	- граница земельного участка, имеющегося в ЕГРН
	- граница ОКС, имеющаяся в ЕГРН
	- граница охранной зоны, имеющейся в ЕГРН
59:01:4413924:34 :34	- кадастровый номер земельного участка, имеющегося в ЕГРН
59:01:4413924	- номер кадастрового квартала
1 ●	- обозначение характерных точек границ

ОПИСАНИЕ МЕСТОПОЛОЖЕНИЯ ГРАНИЦ

Публичный сервитут для размещения объекта электросетевого хозяйства «Электросетевой комплекс Подстанция 110/35/6 кВ «Южная» (ВЛ 0,4 кВ от КТП 7038, ВЛ 0,4 кВ от КТП 7162, ВЛ 0,4 кВ от КТП 7040)

(наименование объекта, местоположение границ которого описано (далее - объект)

Раздел 1

Сведения об объекте		
№ п/п	Характеристики объекта	Описание характеристик
1	2	3
1	Местоположение объекта	Пермский край, город Пермь
2	Площадь объекта +/- величина погрешности определения площади (Р+/- Дельта Р)	9121 кв.м ± 22 кв.м
3	Иные характеристики объекта	Публичный сервитут для размещения объекта электросетевого хозяйства«Электросетевой комплекс Подстанция 110/35/6 кВ «Южная» (ВЛ 0,4 кВ от КТП 7038, ВЛ 0,4 кВ от КТП 7162, ВЛ 0,4 кВ от КТП 7040) на срок 49 лет

Раздел 2


Сведения о местоположении границ объекта					
1. Система координат МСК-59, зона 2					
2. Сведения о характерных точках границ объекта					
Обозначение характерных точек границ	Координаты, м		Метод определения координат характерной точки	Средняя квадратическая погрешность положения характерной точки (M_t), м	Описание обозначения точки на местности (при наличии)
	X	Y			
1	2	3	4	5	6
Зона1(1)	–	–	–	–	–
1	515632.30	2230763.51	Метод спутниковых геодезических измерений (определений)	0.10	–
2	515613.22	2230731.14	Метод спутниковых геодезических измерений (определений)	0.10	–
3	515612.30	2230729.57	Метод спутниковых геодезических измерений (определений)	0.10	–
4	515599.24	2230707.02	Метод спутниковых геодезических измерений (определений)	0.10	–
5	515598.27	2230705.30	Метод спутниковых геодезических измерений (определений)	0.10	–
6	515585.48	2230682.85	Метод спутниковых геодезических измерений (определений)	0.10	–
7	515585.07	2230682.13	Метод спутниковых геодезических измерений (определений)	0.10	–
8	515584.03	2230681.96	Метод спутниковых геодезических измерений (определений)	0.10	–
9	515550.54	2230676.35	Метод спутниковых геодезических измерений (определений)	0.10	–
10	515537.32	2230675.64	Метод спутниковых геодезических измерений (определений)	0.10	–
11	515519.05	2230676.28	Метод спутниковых геодезических измерений (определений)	0.10	–
12	515520.32	2230694.68	Метод спутниковых геодезических измерений (определений)	0.10	–
13	515516.33	2230694.95	Метод спутниковых геодезических измерений (определений)	0.10	–
14	515515.17	2230678.05	Метод спутниковых геодезических измерений (определений)	0.10	–
15	515497.14	2230690.84	Метод спутниковых геодезических измерений (определений)	0.10	–
16	515501.88	2230712.70	Метод спутниковых геодезических измерений (определений)	0.10	–
17	515512.40	2230730.75	Метод спутниковых геодезических измерений (определений)	0.10	–
18	515529.51	2230760.58	Метод спутниковых геодезических измерений (определений)	0.10	–
19	515547.31	2230791.91	Метод спутниковых геодезических измерений (определений)	0.10	–
20	515562.57	2230818.34	Метод спутниковых геодезических измерений (определений)	0.10	–
21	515563.50	2230819.99	Метод спутниковых геодезических измерений (определений)	0.10	–
22	515574.19	2230838.77	Метод спутниковых геодезических измерений (определений)	0.10	–
23	515596.79	2230817.35	Метод спутниковых геодезических измерений (определений)	0.10	–
24	515615.50	2230799.04	Метод спутниковых геодезических измерений (определений)	0.10	–
25	515618.29	2230801.89	Метод спутниковых геодезических измерений (определений)	0.10	–
26	515599.56	2230820.23	Метод спутниковых геодезических измерений (определений)	0.10	–
27	515575.72	2230842.83	Метод спутниковых геодезических измерений (определений)	0.10	–
28	515575.93	2230869.28	Метод спутниковых геодезических измерений (определений)	0.10	–
29	515571.93	2230869.31	Метод спутниковых геодезических измерений (определений)	0.10	–
30	515571.71	2230842.52	Метод спутниковых геодезических измерений (определений)	0.10	–
31	515571.20	2230841.61	Метод спутниковых геодезических измерений (определений)	0.10	–
32	515560.27	2230822.39	Метод спутниковых геодезических измерений (определений)	0.10	–
33	515552.69	2230828.01	Метод спутниковых геодезических измерений (определений)	0.10	–
34	515550.31	2230824.79	Метод спутниковых геодезических измерений (определений)	0.10	–
35	515558.27	2230818.90	Метод спутниковых геодезических измерений (определений)	0.10	–
36	515543.84	2230793.89	Метод спутниковых геодезических измерений (определений)	0.10	–
37	515526.04	2230762.56	Метод спутниковых геодезических измерений (определений)	0.10	–
38	515508.94	2230732.75	Метод спутниковых геодезических измерений (определений)	0.10	–
39	515498.89	2230715.52	Метод спутниковых геодезических измерений (определений)	0.10	–
40	515498.41	2230715.56	Метод спутниковых геодезических измерений (определений)	0.10	–
41	515490.76	2230716.17	Метод спутниковых геодезических измерений (определений)	0.10	–
42	515488.57	2230714.19	Метод спутниковых геодезических измерений (определений)	0.10	–
43	515449.82	2230735.00	Метод спутниковых геодезических измерений (определений)	0.10	–
44	515420.64	2230751.16	Метод спутниковых геодезических измерений (определений)	0.10	–
45	515389.20	2230766.66	Метод спутниковых геодезических измерений (определений)	0.10	–
46	515403.44	2230780.54	Метод спутниковых геодезических измерений (определений)	0.10	–
47	515408.39	2230803.13	Метод спутниковых геодезических измерений (определений)	0.10	–
48	515424.91	2230803.86	Метод спутниковых геодезических измерений (определений)	0.10	–
49	515425.87	2230805.66	Метод спутниковых геодезических измерений (определений)	0.10	–
50	515440.19	2230830.57	Метод спутниковых геодезических измерений (определений)	0.10	–
51	515436.94	2230854.77	Метод спутниковых геодезических измерений (определений)	0.10	–
52	515445.01	2230873.53	Метод спутниковых геодезических измерений (определений)	0.10	–
53	515458.77	2230864.72	Метод спутниковых геодезических измерений (определений)	0.10	–
54	515460.93	2230868.09	Метод спутниковых геодезических измерений (определений)	0.10	–
55	515446.73	2230877.18	Метод спутниковых геодезических измерений (определений)	0.10	–
56	515459.03	2230900.48	Метод спутниковых геодезических измерений (определений)	0.10	–
57	515480.53	2230901.30	Метод спутниковых геодезических измерений (определений)	0.10	–
58	515480.38	2230905.29	Метод спутниковых геодезических измерений (определений)	0.10	–
59	515461.23	2230904.57	Метод спутниковых геодезических измерений (определений)	0.10	–
60	515473.93	2230928.14	Метод спутниковых геодезических измерений (определений)	0.10	–
61	515505.73	2230909.38	Метод спутниковых геодезических измерений (определений)	0.10	–
62	515511.83	2230924.03	Метод спутниковых геодезических измерений (определений)	0.10	–
63	515508.14	2230925.57	Метод спутниковых геодезических измерений (определений)	0.10	–
64	515503.81	2230915.16	Метод спутниковых геодезических измерений (определений)	0.10	–
65	515476.02	2230931.54	Метод спутниковых геодезических измерений (определений)	0.10	–
66	515483.02	2230941.64	Метод спутниковых геодезических измерений (определений)	0.10	–
67	515479.73	2230943.92	Метод спутниковых геодезических измерений (определений)	0.10	–
68	515477.90	2230941.28	Метод спутниковых геодезических измерений (определений)	0.10	–
69	515479.90	2230949.00	Метод спутниковых геодезических измерений (определений)	0.10	–
70	515476.03	2230950.00	Метод спутниковых геодезических измерений (определений)	0.10	–
71	515472.22	2230935.30	Метод спутниковых геодезических измерений (определений)	0.10	–
72	515454.96	2230957.00	Метод спутниковых геодезических измерений (определений)	0.10	–
73	515451.83	2230954.51	Метод спутниковых геодезических измерений (определений)	0.10	–
74	515464.52	2230938.55	Метод спутниковых геодезических измерений (определений)	0.10	–
75	515429.85	2230959.80	Метод спутниковых геодезических измерений (определений)	0.10	–
76	515427.76	2230956.39	Метод спутниковых геодезических измерений (определений)	0.10	–
77	515470.49	2230930.20	Метод спутниковых геодезических измерений (определений)	0.10	–
78	515456.59	2230904.39	Метод спутниковых геодезических измерений (определений)	0.10	–
79	515456.04	2230903.38	Метод спутниковых геодезических измерений (определений)	0.10	–
80	515442.30	2230877.35	Метод спутниковых геодезических измерений (определений)	0.10	–
81	515441.60	2230875.72	Метод спутниковых геодезических измерений (определений)	0.10	–
82	515432.83	2230855.34	Метод спутниковых геодезических измерений (определений)	0.10	–
83	515436.04	2230831.39	Метод спутниковых геодезических измерений (определений)	0.10	–
84	515422.46	2230807.76	Метод спутниковых геодезических измерений (определений)	0.10	–
85	515405.14	2230806.99	Метод спутниковых геодезических измерений (определений)	0.10	–
86	515399.79	2230782.57	Метод спутниковых геодезических измерений (определений)	0.10	–
87	515385.05	2230768.21	Метод спутниковых геодезических измерений (определений)	0.10	–
88	515345.35	2230772.46	Метод спутниковых геодезических измерений (определений)	0.10	–
89	515322.58	2230804.24	Метод спутниковых геодезических измерений (определений)	0.10	–
90	515319.33	2230801.91	Метод спутниковых геодезических измерений (определений)	0.10	–
91	515343.14	2230768.67	Метод спутниковых геодезических измерений (определений)	0.10	–
92	515385.21	2230764.17	Метод спутниковых геодезических измерений (определений)	0.10	–
93	515418.79	2230747.61	Метод спутниковых геодезических измерений (определений)	0.10	–
94	515447.91	2230731.49	Метод спутниковых геодезических измерений (определений)	0.10	–
95	515479.66	2230714.43	Метод спутниковых геодезических измерений (определений)	0.10	–
96	515453.69	2230711.41	Метод спутниковых геодезических измерений (определений)	0.10	–
97	515454.16	2230707.43	Метод спутниковых геодезических измерений (определений)	0.10	–
98	515485.06	2230711.04	Метод спутниковых геодезических измерений (определений)	0.10	–
99	515486.97	2230711.26	Метод спутниковых геодезических измерений (определений)	0.10	–
100	515488.91	2230709.10	Метод спутниковых геодезических измерений (определений)	0.10	–
101	515491.93	2230711.84	Метод спутниковых геодезических измерений (определений)	0.10	–
102	515492.16	2230712.05	Метод спутниковых геодезических измерений (определений)	0.10	–
103	515497.55	2230711.62	Метод спутниковых геодезических измерений (определений)	0.10	–
104	515493.12	2230691.22	Метод спутниковых геодезических измерений (определений)	0.10	–
105	515465.68	2230673.96	Метод спутниковых геодезических измерений (определений)	0.10	–
106	515447.74	2230643.07	Метод спутниковых геодезических измерений (определений)	0.10	–
107	515421.26	2230664.19	Метод спутниковых геодезических измерений (определений)	0.10	–
108	515418.77	2230661.06	Метод спутниковых геодезических измерений (определений)	0.10	–
109	515445.78	2230639.52	Метод спутниковых геодезических измерений (определений)	0.10	–
110	515436.67	2230621.59	Метод спутниковых геодезических измерений (определений)	0.10	–
111	515428.92	2230607.02	Метод спутниковых геодезических измерений (определений)	0.10	–
112	515405.49	2230598.74	Метод спутниковых геодезических измерений (определений)	0.10	–
113	515384.80	2230586.55	Метод спутниковых геодезических измерений (определений)	0.10	–

114	515353.23	2230602.40	Метод спутниковых геодезических измерений (определений)	0.10	–
115	515351.43	2230598.83	Метод спутниковых геодезических измерений (определений)	0.10	–
116	515384.96	2230581.99	Метод спутниковых геодезических измерений (определений)	0.10	–
117	515407.19	2230595.10	Метод спутниковых геодезических измерений (определений)	0.10	–
118	515431.72	2230603.77	Метод спутниковых геодезических измерений (определений)	0.10	–
119	515440.22	2230619.74	Метод спутниковых геодезических измерений (определений)	0.10	–
120	515450.06	2230639.11	Метод спутниковых геодезических измерений (определений)	0.10	–
121	515450.90	2230640.55	Метод спутниковых геодезических измерений (определений)	0.10	–
122	515468.64	2230671.10	Метод спутниковых геодезических измерений (определений)	0.10	–
123	515494.83	2230687.57	Метод спутниковых геодезических измерений (определений)	0.10	–
124	515515.05	2230673.23	Метод спутниковых геодезических измерений (определений)	0.10	–
125	515518.76	2230645.90	Метод спутниковых геодезических измерений (определений)	0.10	–
126	515522.73	2230646.44	Метод спутниковых геодезических измерений (определений)	0.10	–
127	515519.22	2230672.27	Метод спутниковых геодезических измерений (определений)	0.10	–
128	515537.36	2230671.64	Метод спутниковых геодезических измерений (определений)	0.10	–
129	515550.97	2230672.37	Метод спутниковых геодезических измерений (определений)	0.10	–
130	515584.70	2230678.01	Метод спутниковых геодезических измерений (определений)	0.10	–
131	515591.29	2230639.30	Метод спутниковых геодезических измерений (определений)	0.10	–
132	515588.86	2230624.42	Метод спутниковых геодезических измерений (определений)	0.10	–
133	515565.84	2230622.74	Метод спутниковых геодезических измерений (определений)	0.10	–
134	515566.14	2230618.75	Метод спутниковых геодезических измерений (определений)	0.10	–
135	515592.30	2230620.66	Метод спутниковых геодезических измерений (определений)	0.10	–
136	515595.02	2230637.32	Метод спутниковых геодезических измерений (определений)	0.10	–
137	515622.22	2230637.61	Метод спутниковых геодезических измерений (определений)	0.10	–
138	515653.54	2230641.69	Метод спутниковых геодезических измерений (определений)	0.10	–
139	515660.64	2230633.27	Метод спутниковых геодезических измерений (определений)	0.10	–
140	515663.69	2230635.85	Метод спутниковых геодезических измерений (определений)	0.10	–
141	515655.19	2230645.94	Метод спутниковых геодезических измерений (определений)	0.10	–
142	515621.94	2230641.61	Метод спутниковых геодезических измерений (определений)	0.10	–
143	515595.00	2230641.32	Метод спутниковых геодезических измерений (определений)	0.10	–
144	515588.92	2230677.06	Метод спутниковых геодезических измерений (определений)	0.10	–
145	515593.25	2230675.24	Метод спутниковых геодезических измерений (определений)	0.10	–
146	515594.80	2230678.93	Метод спутниковых геодезических измерений (определений)	0.10	–
147	515589.19	2230681.29	Метод спутниковых геодезических измерений (определений)	0.10	–
148	515601.68	2230703.21	Метод спутниковых геодезических измерений (определений)	0.10	–
149	515607.82	2230699.44	Метод спутниковых геодезических измерений (определений)	0.10	–
150	515609.91	2230702.85	Метод спутниковых геодезических измерений (определений)	0.10	–
151	515603.67	2230706.68	Метод спутниковых геодезических измерений (определений)	0.10	–
152	515615.08	2230726.39	Метод спутниковых геодезических измерений (определений)	0.10	–
153	515621.98	2230724.29	Метод спутниковых геодезических измерений (определений)	0.10	–
154	515623.15	2230728.11	Метод спутниковых геодезических измерений (определений)	0.10	–
155	515617.16	2230729.94	Метод спутниковых геодезических измерений (определений)	0.10	–
156	515635.75	2230761.48	Метод спутниковых геодезических измерений (определений)	0.10	–
1	515632.30	2230763.51	Метод спутниковых геодезических измерений (определений)	0.10	–
Зона1(2)	–	–	–	–	–
157	515498.53	2230397.46	Метод спутниковых геодезических измерений (определений)	0.10	–
158	515467.61	2230361.30	Метод спутниковых геодезических измерений (определений)	0.10	–
159	515468.26	2230358.93	Метод спутниковых геодезических измерений (определений)	0.10	–
160	515471.53	2230317.56	Метод спутниковых геодезических измерений (определений)	0.10	–
161	515474.10	2230288.63	Метод спутниковых геодезических измерений (определений)	0.10	–
162	515474.45	2230284.74	Метод спутниковых геодезических измерений (определений)	0.10	–
163	515487.42	2230281.48	Метод спутниковых геодезических измерений (определений)	0.10	–
164	515490.41	2230248.46	Метод спутниковых геодезических измерений (определений)	0.10	–
165	515492.01	2230221.41	Метод спутниковых геодезических измерений (определений)	0.10	–
166	515491.64	2230189.47	Метод спутниковых геодезических измерений (определений)	0.10	–
167	515493.97	2230161.82	Метод спутниковых геодезических измерений (определений)	0.10	–
168	515496.91	2230119.47	Метод спутниковых геодезических измерений (определений)	0.10	–
169	515500.80	2230082.72	Метод спутниковых геодезических измерений (определений)	0.10	–
170	515505.77	2230083.25	Метод спутниковых геодезических измерений (определений)	0.10	–
171	515501.89	2230119.91	Метод спутниковых геодезических измерений (определений)	0.10	–
172	515499.22	2230158.46	Метод спутниковых геодезических измерений (определений)	0.10	–
173	515520.88	2230151.33	Метод спутниковых геодезических измерений (определений)	0.10	–
174	515548.88	2230151.65	Метод спутниковых геодезических измерений (определений)	0.10	–
175	515572.01	2230142.83	Метод спутниковых геодезических измерений (определений)	0.10	–
176	515574.71	2230108.73	Метод спутниковых геодезических измерений (определений)	0.10	–
177	515579.68	2230109.13	Метод спутниковых геодезических измерений (определений)	0.10	–
178	515576.75	2230146.37	Метод спутниковых геодезических измерений (определений)	0.10	–
179	515549.77	2230156.67	Метод спутниковых геодезических измерений (определений)	0.10	–
180	515521.65	2230156.35	Метод спутниковых геодезических измерений (определений)	0.10	–
181	515498.83	2230163.87	Метод спутниковых геодезических измерений (определений)	0.10	–
182	515496.64	2230189.65	Метод спутниковых геодезических измерений (определений)	0.10	–
183	515497.01	2230221.53	Метод спутниковых геодезических измерений (определений)	0.10	–
184	515495.40	2230248.83	Метод спутниковых геодезических измерений (определений)	0.10	–
185	515492.08	2230285.46	Метод спутниковых геодезических измерений (определений)	0.10	–
186	515479.11	2230288.72	Метод спутниковых геодезических измерений (определений)	0.10	–
187	515476.51	2230317.98	Метод спутниковых геодезических измерений (определений)	0.10	–
188	515473.20	2230359.79	Метод спутниковых геодезических измерений (определений)	0.10	–
189	515472.82	2230361.22	Метод спутниковых геодезических измерений (определений)	0.10	–
190	515501.57	2230394.86	Метод спутниковых геодезических измерений (определений)	0.10	–
157	515498.53	2230397.46	Метод спутниковых геодезических измерений (определений)	0.10	–
Зона1(3)	–	–	–	–	–
191	515318.69	2230117.93	Метод спутниковых геодезических измерений (определений)	0.10	–
192	515298.98	2230119.69	Метод спутниковых геодезических измерений (определений)	0.10	–
193	515295.81	2230143.63	Метод спутниковых геодезических измерений (определений)	0.10	–
194	515298.91	2230172.52	Метод спутниковых геодезических измерений (определений)	0.10	–
195	515293.94	2230173.05	Метод спутниковых геодезических измерений (определений)	0.10	–
196	515290.77	2230143.57	Метод спутниковых геодезических измерений (определений)	0.10	–
197	515294.02	2230119.11	Метод спутниковых геодезических измерений (определений)	0.10	–
198	515277.87	2230113.84	Метод спутниковых геодезических измерений (определений)	0.10	–
199	515279.42	2230109.09	Метод спутниковых геодезических измерений (определений)	0.10	–
200	515297.07	2230114.83	Метод спутниковых геодезических измерений (определений)	0.10	–
201	515318.25	2230112.95	Метод спутниковых геодезических измерений (определений)	0.10	–
191	515318.69	2230117.93	Метод спутниковых геодезических измерений (определений)	0.10	–
Зона1(4)	–	–	–	–	–
202	515280.45	2230145.98	Метод спутниковых геодезических измерений (определений)	0.10	–
203	515252.30	2230175.38	Метод спутниковых геодезических измерений (определений)	0.10	–
204	515248.70	2230171.92	Метод спутниковых геодезических измерений (определений)	0.10	–
205	515273.76	2230145.74	Метод спутниковых геодезических измерений (определений)	0.10	–
206	515257.83	2230126.51	Метод спутниковых геодезических измерений (определений)	0.10	–
207	515261.68	2230123.32	Метод спутниковых геодезических измерений (определений)	0.10	–
202	515280.45	2230145.98	Метод спутниковых геодезических измерений (определений)	0.10	–

3. Сведения о характерных точках части (частей) границы объекта

Обозначение характерных точек части границы	Координаты, м		Метод определения координат характерной точки	Средняя квадратическая погрешность положения характерной точки (M_t), м	Описание обозначения точки на местности (при наличии)
	X	Y			
1	2	3	4	5	6
–	–	–	–	–	–

Схема расположения границ публичного сервитута объекта

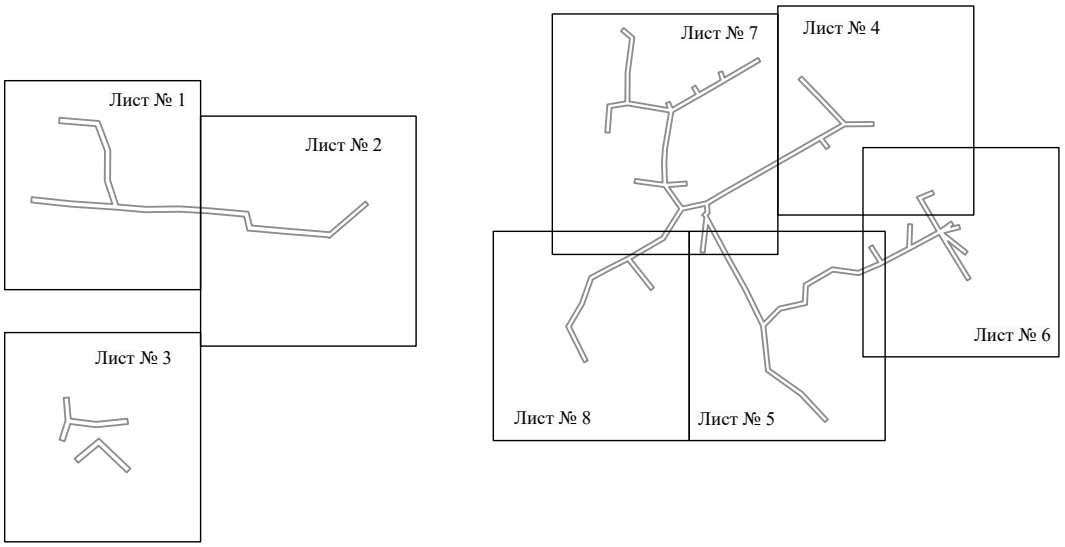


Масштаб 1:6000

Используемые условные знаки и обозначения:

———— - граница публичного сервитута

Схема расположения границ публичного сервитута объекта

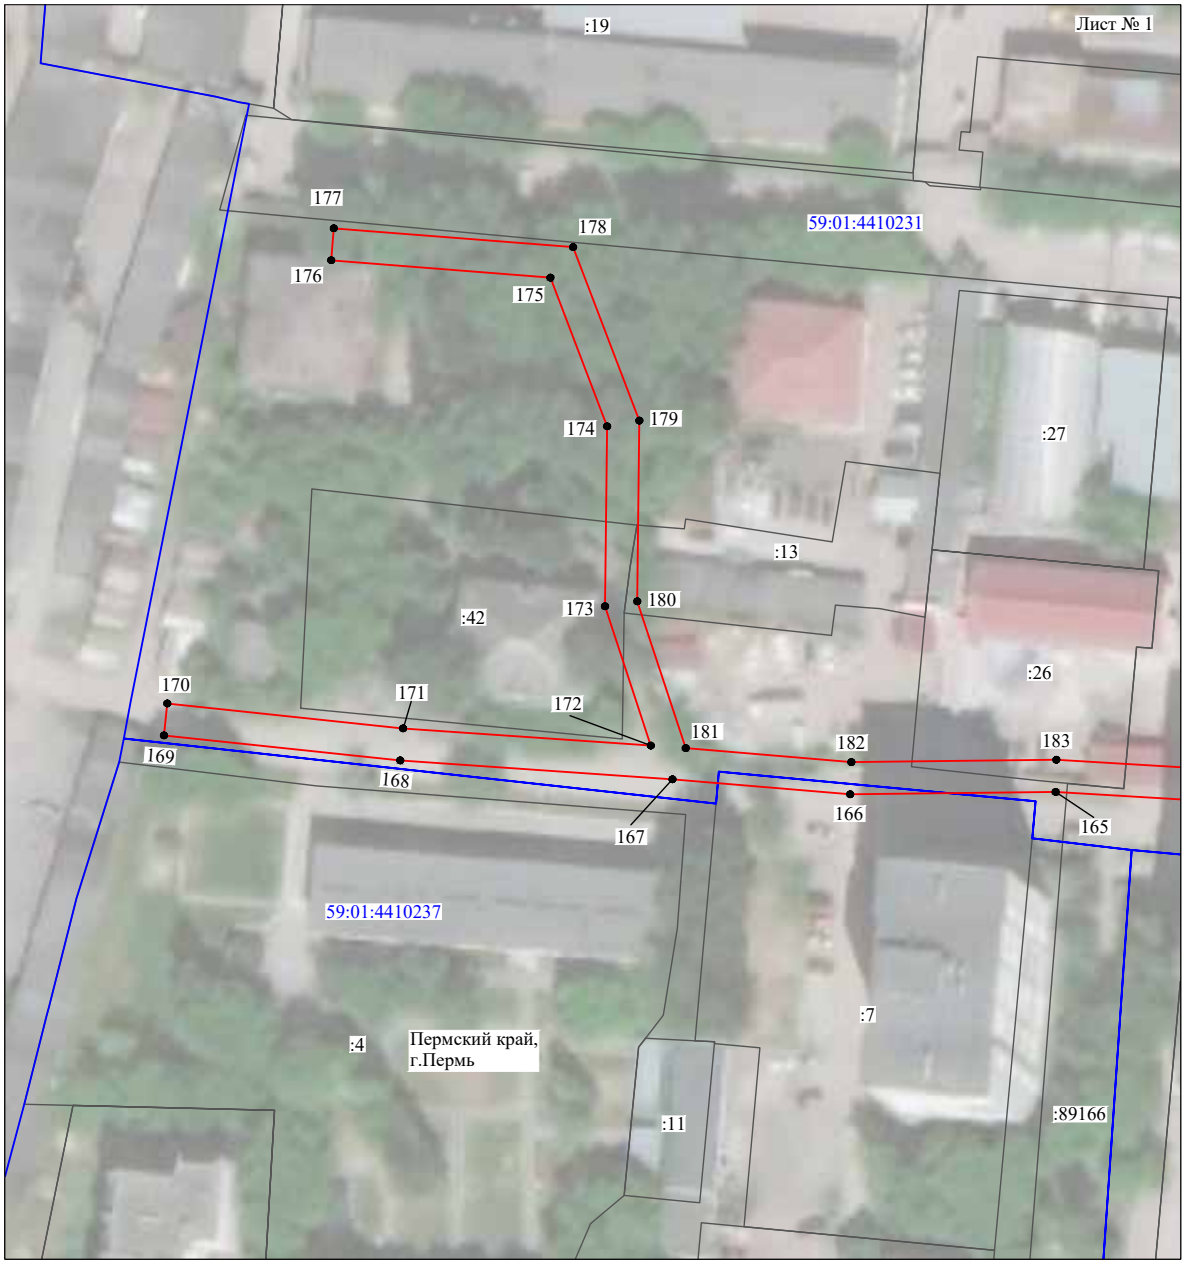

Масштаб 1:1000

Используемые условные знаки и обозначения:

№1	- номер опоры
	- граница публичного сервитута
	- граница кадастрового деления
	- граница населенного пункта
	- граница земельного участка, имеющегося в ЕГРН
	- граница ОКС, имеющаяся в ЕГРН
	- граница охранной зоны, имеющейся в ЕГРН
59:01:4413924:34 :34	- кадастровый номер земельного участка, имеющегося в ЕГРН
59:01:4413924	- номер кадастрового квартала
1 ●	- обозначение характерных точек границ

Схема расположения границ публичного сервитута объекта




Масштаб 1:1100

Используемые условные знаки и обозначения:

№1	- номер опоры
	- граница публичного сервитута
	- граница кадастрового деления
	- граница населенного пункта
	- граница земельного участка, имеющегося в ЕГРН
	- граница ОКС, имеющаяся в ЕГРН
	- граница охранной зоны, имеющейся в ЕГРН
59:01:4413924:34 :34	- кадастровый номер земельного участка, имеющегося в ЕГРН
59:01:4413924	- номер кадастрового квартала
1 ●	- обозначение характерных точек границ

Схема расположения границ публичного сервитута объекта

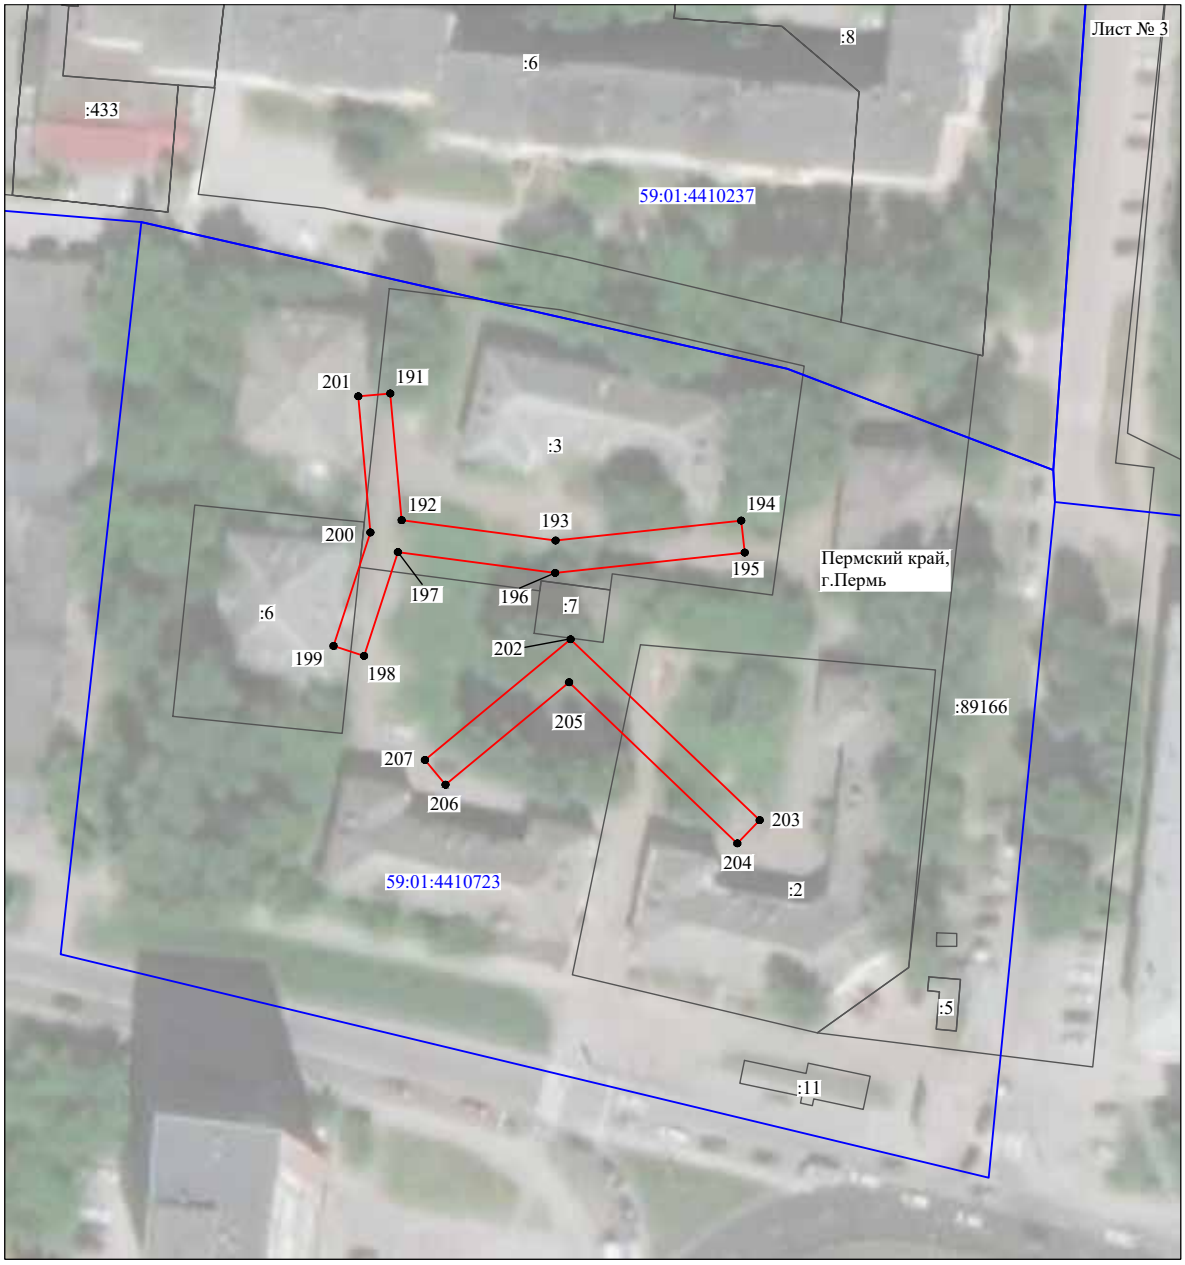


Масштаб 1:1000

Используемые условные знаки и обозначения:

№1	- номер опоры
	- граница публичного сервитута
	- граница кадастрового деления
	- граница населенного пункта
	- граница земельного участка, имеющегося в ЕГРН
	- граница ОКС, имеющаяся в ЕГРН
	- граница охранной зоны, имеющейся в ЕГРН
59:01:4413924:34 :34	- кадастровый номер земельного участка, имеющегося в ЕГРН
59:01:4413924	- номер кадастрового квартала
1 ●	- обозначение характерных точек границ

Схема расположения границ публичного сервитута объекта

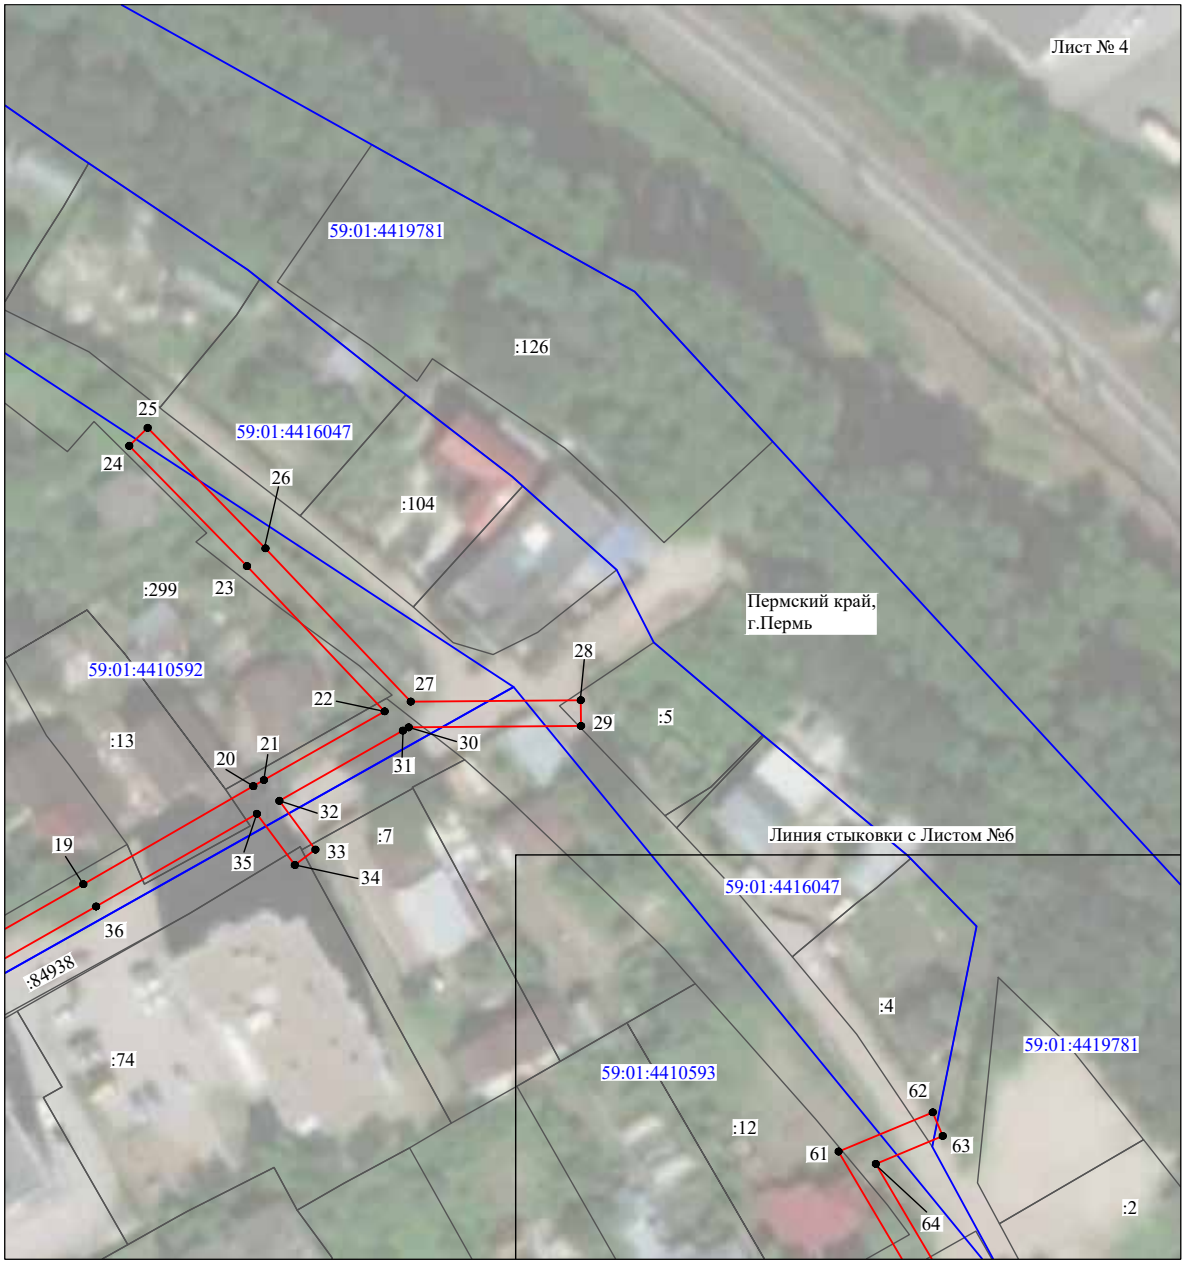


Масштаб 1:1000

Используемые условные знаки и обозначения:

№1	- номер опоры
	- граница публичного сервитута
	- граница кадастрового деления
	- граница населенного пункта
	- граница земельного участка, имеющегося в ЕГРН
	- граница ОКС, имеющаяся в ЕГРН
	- граница охранной зоны, имеющейся в ЕГРН
59:01:4413924:34 :34	- кадастровый номер земельного участка, имеющегося в ЕГРН
59:01:4413924	- номер кадастрового квартала
1 ●	- обозначение характерных точек границ

Схема расположения границ публичного сервитута объекта

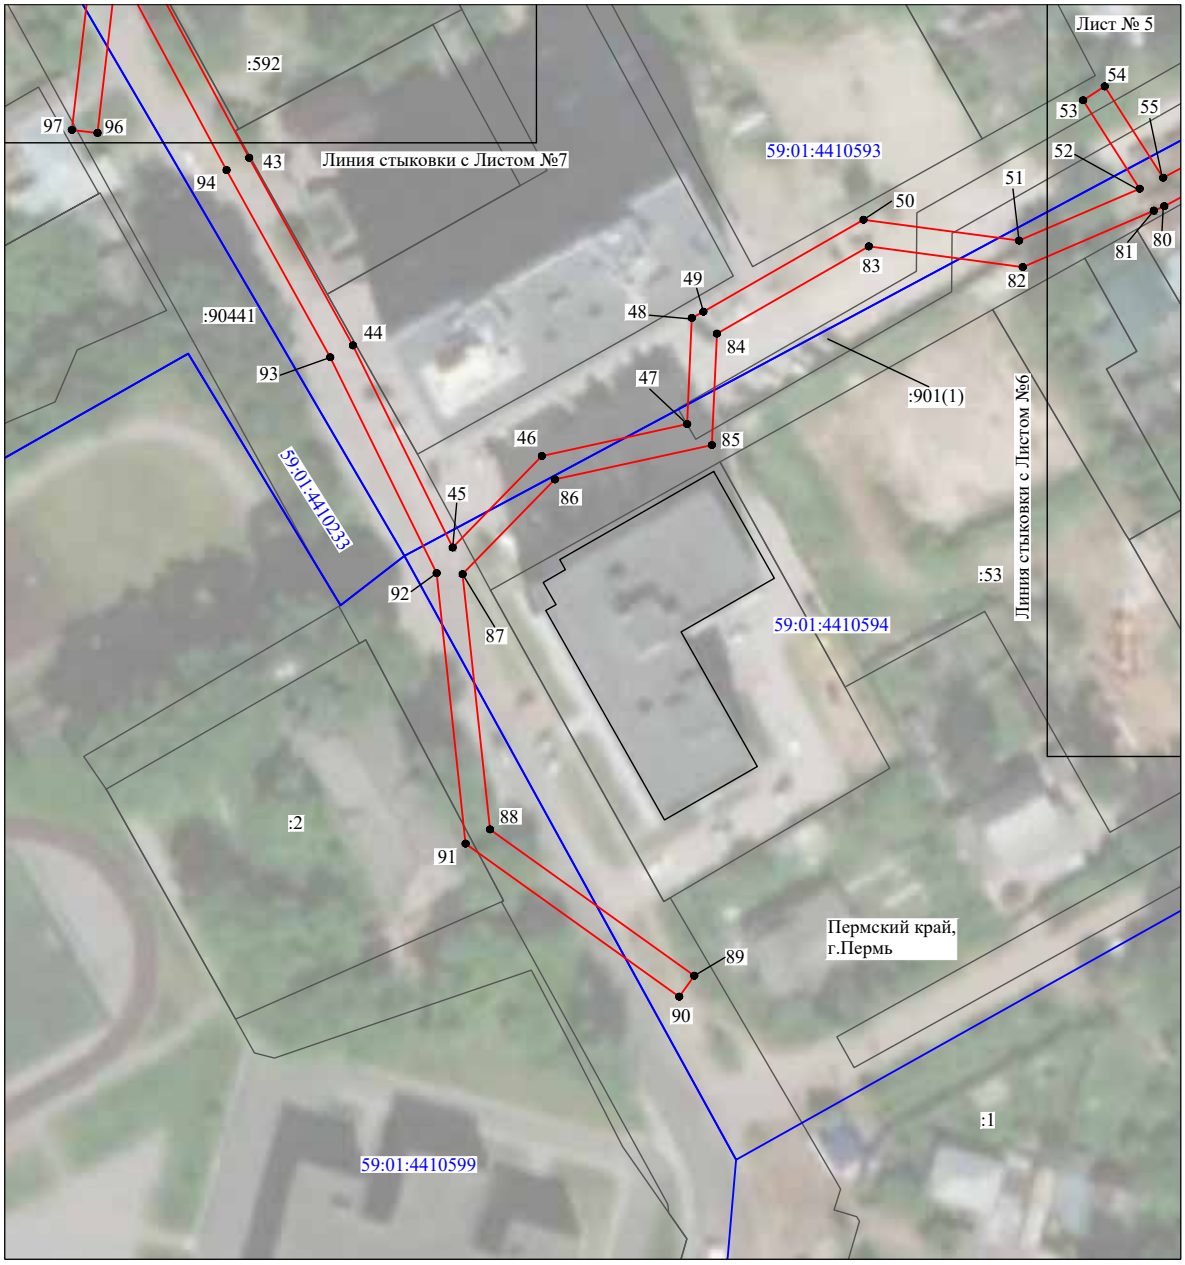


Масштаб 1:1000

Используемые условные знаки и обозначения:

№1	- номер опоры
	- граница публичного сервитута
	- граница кадастрового деления
	- граница населенного пункта
	- граница земельного участка, имеющегося в ЕГРН
	- граница ОКС, имеющаяся в ЕГРН
	- граница охранной зоны, имеющейся в ЕГРН
59:01:4413924:34 :34	- кадастровый номер земельного участка, имеющегося в ЕГРН
59:01:4413924	- номер кадастрового квартала
1 ●	- обозначение характерных точек границ

Схема расположения границ публичного сервитута объекта

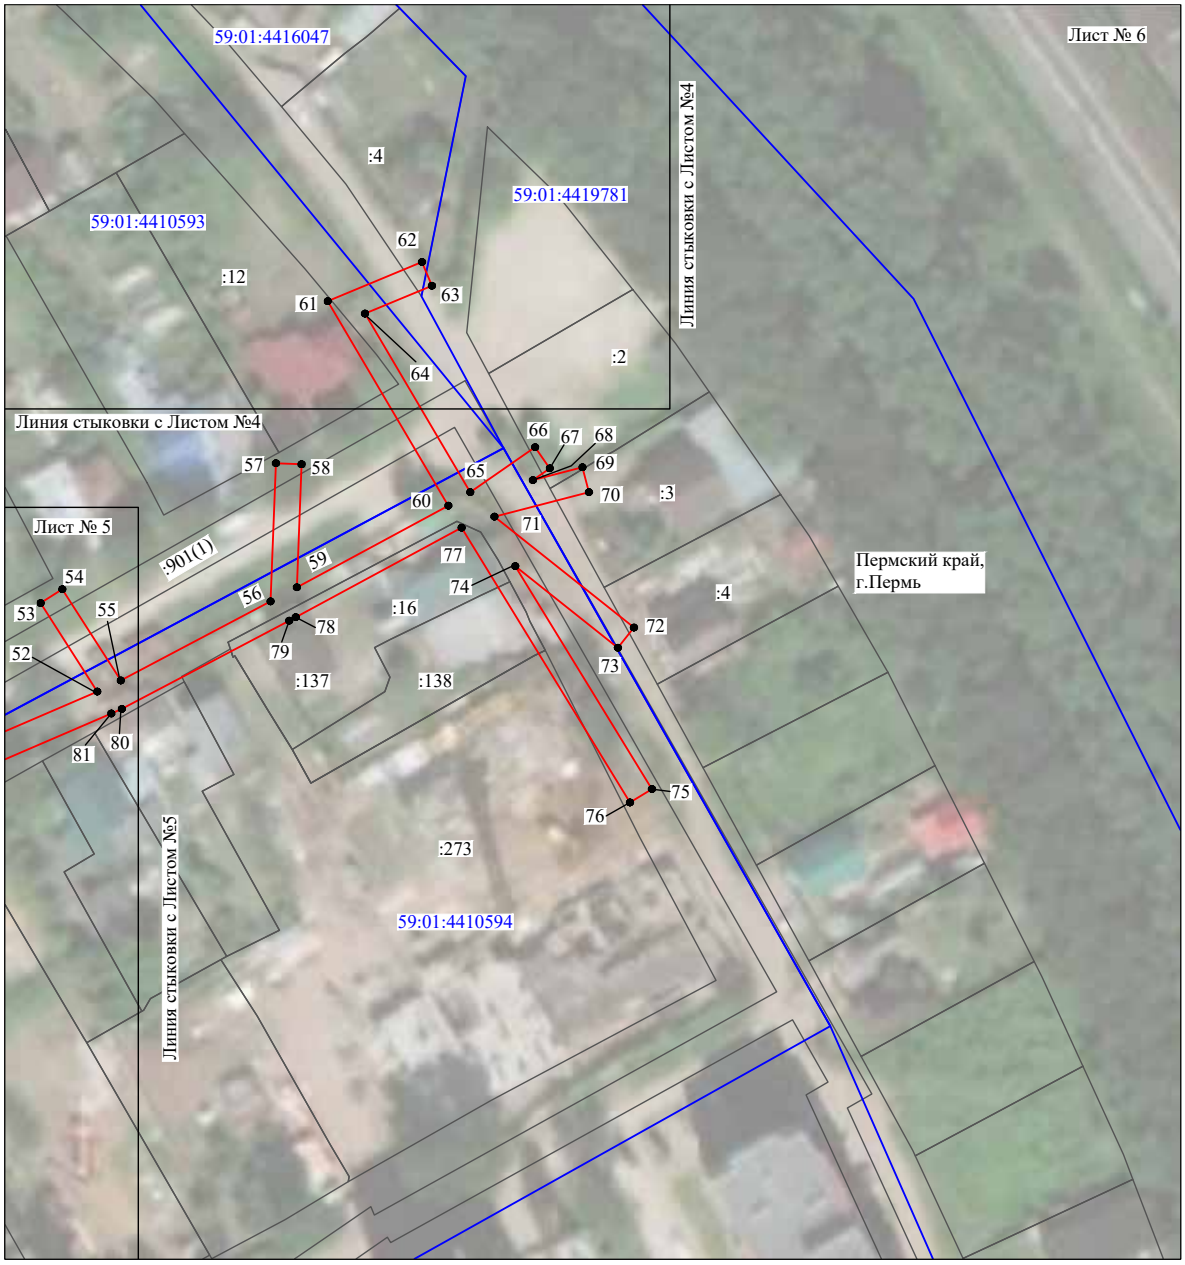


Масштаб 1:1000

Используемые условные знаки и обозначения:

№1	- номер опоры
	- граница публичного сервитута
	- граница кадастрового деления
	- граница населенного пункта
	- граница земельного участка, имеющегося в ЕГРН
	- граница ОКС, имеющаяся в ЕГРН
	- граница охранной зоны, имеющейся в ЕГРН
59:01:4413924:34 :34	- кадастровый номер земельного участка, имеющегося в ЕГРН
59:01:4413924	- номер кадастрового квартала
1 ●	- обозначение характерных точек границ

Схема расположения границ публичного сервитута объекта

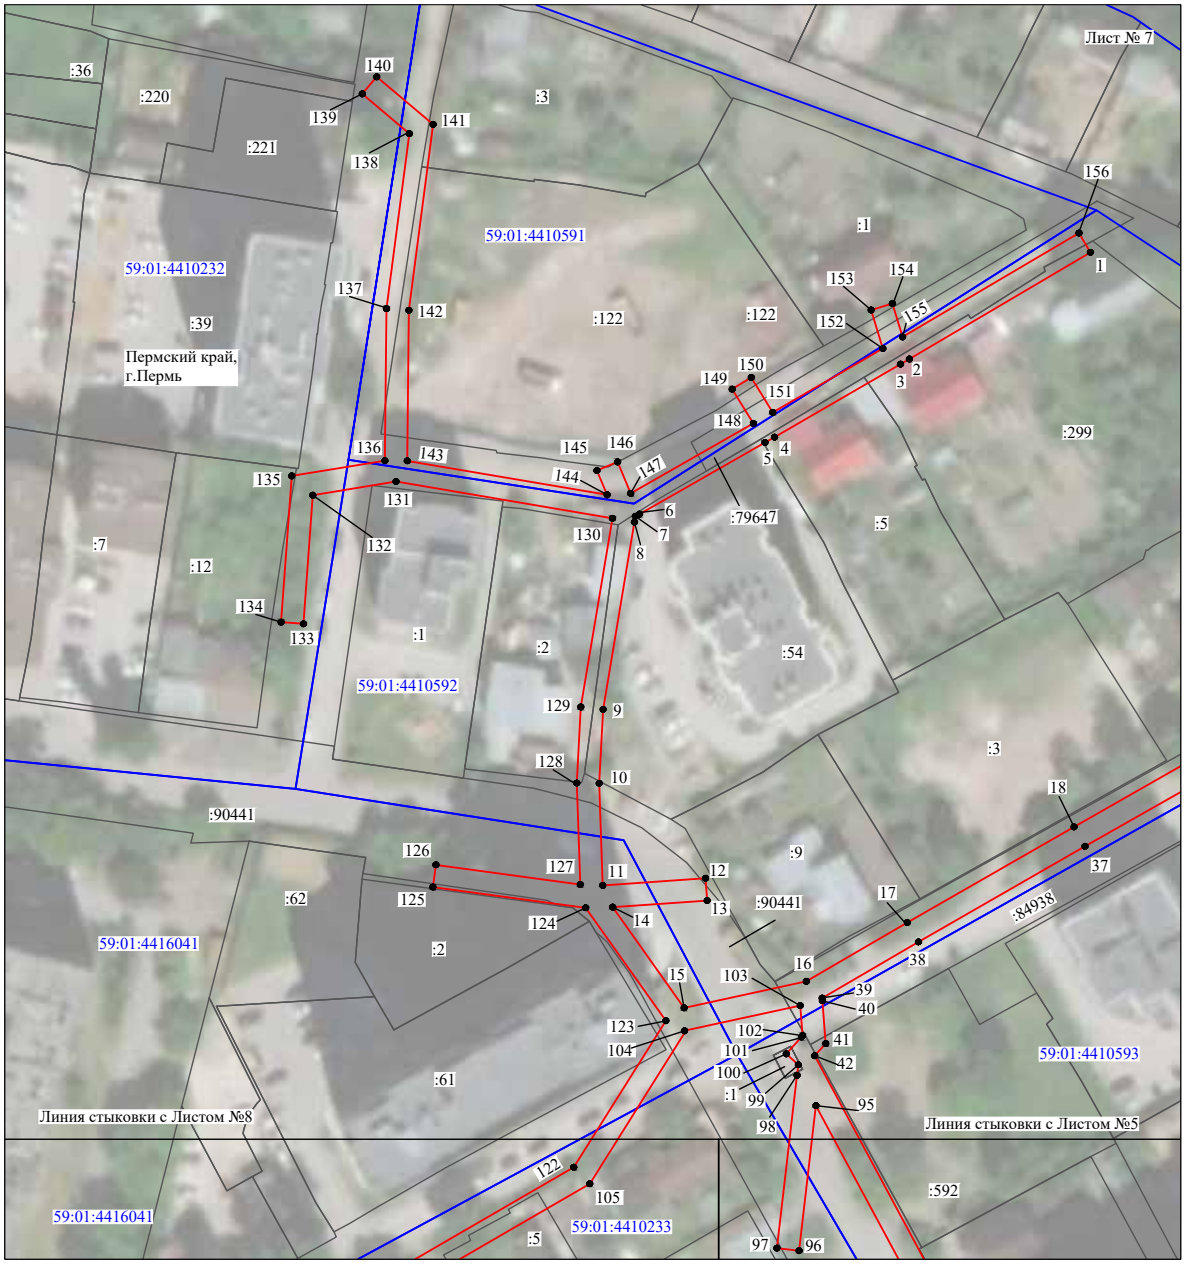


Масштаб 1:1150

Используемые условные знаки и обозначения:

№1	- номер опоры
	- граница публичного сервитута
	- граница кадастрового деления
	- граница населенного пункта
	- граница земельного участка, имеющегося в ЕГРН
	- граница ОКС, имеющаяся в ЕГРН
	- граница охранной зоны, имеющейся в ЕГРН
59:01:4413924:34 :34	- кадастровый номер земельного участка, имеющегося в ЕГРН
59:01:4413924	- номер кадастрового квартала
1 ●	- обозначение характерных точек границ

Схема расположения границ публичного сервитута объекта

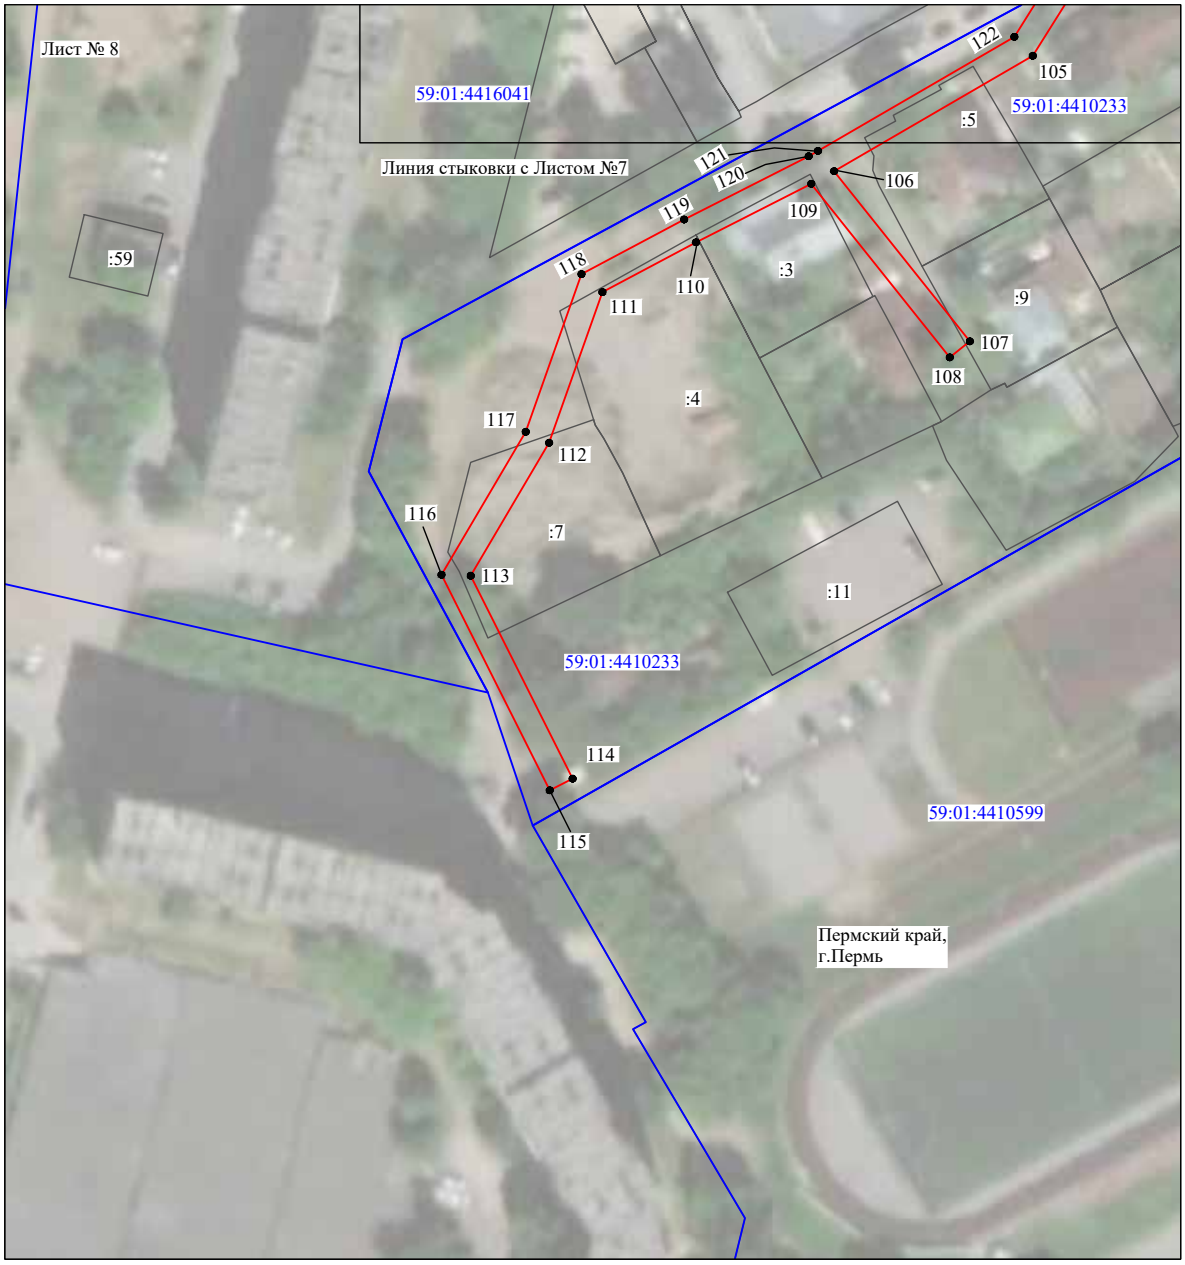

Масштаб 1:1000

Используемые условные знаки и обозначения:

№1	- номер опоры
	- граница публичного сервитута
	- граница кадастрового деления
	- граница населенного пункта
	- граница земельного участка, имеющегося в ЕГРН
	- граница ОКС, имеющаяся в ЕГРН
	- граница охранной зоны, имеющейся в ЕГРН
59:01:4413924:34 :34	- кадастровый номер земельного участка, имеющегося в ЕГРН
59:01:4413924	- номер кадастрового квартала
1 ●	- обозначение характерных точек границ

ОПИСАНИЕ МЕСТОПОЛОЖЕНИЯ ГРАНИЦ

Публичный сервитут для размещения объекта электросетевого хозяйства «Электросетевой комплекс Подстанция 35/6 кВ «Судозаводская» (ВЛ 0,4 кВ от ТП-1535)

(наименование объекта, местоположение границ которого описано (далее - объект)

Раздел 1

Сведения об объекте		
№ п/п	Характеристики объекта	Описание характеристик
1	2	3
1	Местоположение объекта	Пермский край, город Пермь
2	Площадь объекта +/- величина погрешности определения площади (Р+/- Дельта Р)	1069 кв.м ± 9 кв.м
3	Иные характеристики объекта	Публичный сервитут для размещения объекта электросетевого хозяйства «Электросетевой комплекс Подстанция 35/6 кВ «Судозаводская» (ВЛ 0,4 кВ от ТП-1535) на срок 49 лет

Раздел 2

Сведения о местоположении границ объекта

1. Система координат МСК-59, зона 2


2. Сведения о характерных точках границ объекта

Обозначение характерных точек границ	Координаты, м		Метод определения координат характерной точки	Средняя квадратическая погрешность положения характерной точки (M_t), м	Описание обозначения точки на местности (при наличии)
	X	Y			
1	2	3	4	5	6
Зона1(1)	–	–	–	–	–
1	521632.49	2219210.80	Метод спутниковых геодезических измерений (определений)	0.10	–
2	521569.69	2219209.64	Метод спутниковых геодезических измерений (определений)	0.10	–
3	521569.78	2219205.65	Метод спутниковых геодезических измерений (определений)	0.10	–
4	521632.57	2219206.81	Метод спутниковых геодезических измерений (определений)	0.10	–
1	521632.49	2219210.80	Метод спутниковых геодезических измерений (определений)	0.10	–
Зона1(2)	–	–	–	–	–
5	521428.41	2219173.51	Метод спутниковых геодезических измерений (определений)	0.10	–
6	521400.87	2219161.86	Метод спутниковых геодезических измерений (определений)	0.10	–
7	521375.55	2219151.81	Метод спутниковых геодезических измерений (определений)	0.10	–
8	521353.71	2219144.40	Метод спутниковых геодезических измерений (определений)	0.10	–
9	521338.71	2219138.64	Метод спутниковых геодезических измерений (определений)	0.10	–
10	521340.15	2219134.90	Метод спутниковых геодезических измерений (определений)	0.10	–
11	521355.06	2219140.65	Метод спутниковых геодезических измерений (определений)	0.10	–
12	521376.93	2219148.05	Метод спутниковых геодезических измерений (определений)	0.10	–
13	521402.40	2219158.16	Метод спутниковых геодезических измерений (определений)	0.10	–
14	521429.98	2219169.82	Метод спутниковых геодезических измерений (определений)	0.10	–
5	521428.41	2219173.51	Метод спутниковых геодезических измерений (определений)	0.10	–
Зона1(3)	–	–	–	–	–
15	521260.34	2219111.84	Метод спутниковых геодезических измерений (определений)	0.10	–
16	521255.50	2219106.00	Метод спутниковых геодезических измерений (определений)	0.10	–
17	521231.55	2219096.38	Метод спутниковых геодезических измерений (определений)	0.10	–
18	521202.27	2219085.51	Метод спутниковых геодезических измерений (определений)	0.10	–
19	521181.99	2219077.95	Метод спутниковых геодезических измерений (определений)	0.10	–
20	521162.65	2219081.84	Метод спутниковых геодезических измерений (определений)	0.10	–
21	521161.87	2219077.92	Метод спутниковых геодезических измерений (определений)	0.10	–
22	521182.31	2219073.81	Метод спутниковых геодезических измерений (определений)	0.10	–
23	521203.67	2219081.77	Метод спутниковых геодезических измерений (определений)	0.10	–
24	521232.99	2219092.64	Метод спутниковых геодезических измерений (определений)	0.10	–
25	521257.94	2219102.66	Метод спутниковых геодезических измерений (определений)	0.10	–
26	521263.43	2219109.28	Метод спутниковых геодезических измерений (определений)	0.10	–
15	521260.34	2219111.84	Метод спутниковых геодезических измерений (определений)	0.10	–

3. Сведения о характерных точках части (частей) границы объекта

Обозначение характерных точек части границы	Координаты, м		Метод определения координат характерной точки	Средняя квадратическая погрешность положения характерной точки (M_t), м	Описание обозначения точки на местности (при наличии)
	X	Y			
1	2	3	4	5	6
–	–	–	–	–	–

Схема расположения границ публичного сервитута объекта

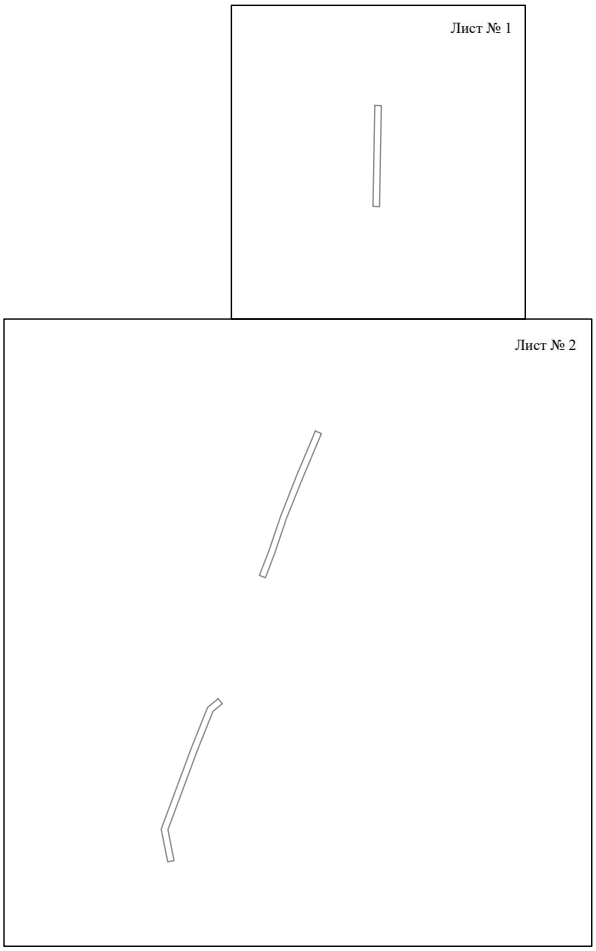


Масштаб 1:4000

Используемые условные знаки и обозначения:

———— - граница публичного сервитута

Схема расположения границ публичного сервитута объекта

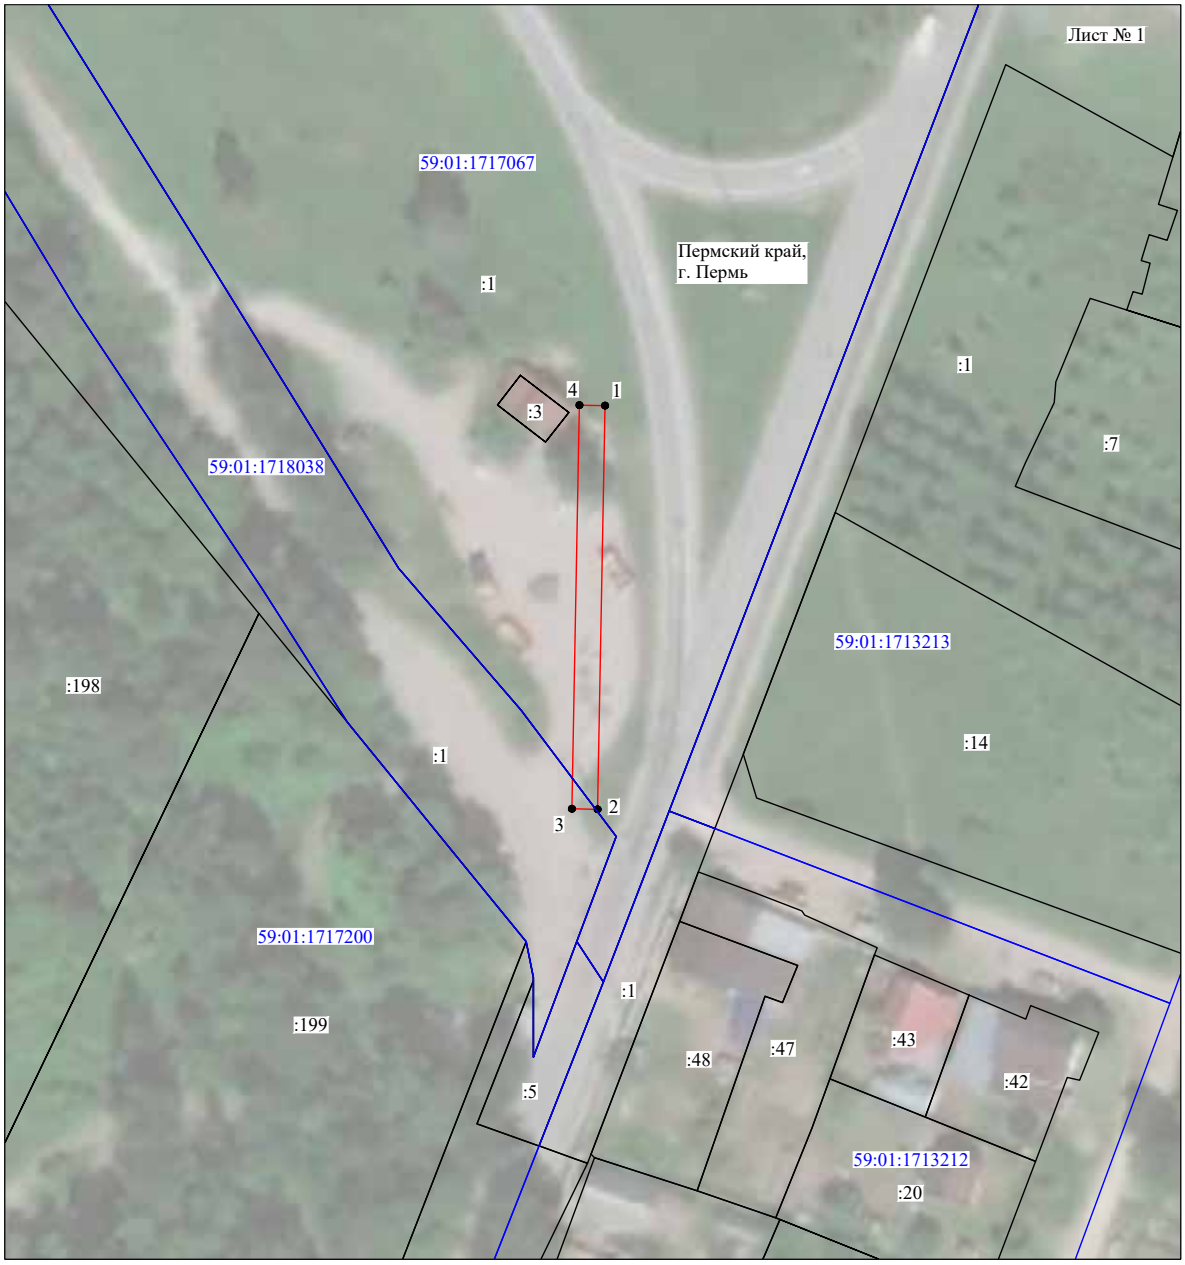


Масштаб 1:1000

Используемые условные знаки и обозначения:

№1	- номер опоры
	- граница публичного сервитута
	- граница кадастрового деления
	- граница населенного пункта
	- граница земельного участка, имеющегося в ЕГРН
	- граница ОКС, имеющаяся в ЕГРН
	- граница охранной зоны, имеющейся в ЕГРН
59:01:4413924:34 :34	- кадастровый номер земельного участка, имеющегося в ЕГРН
59:01:4413924	- номер кадастрового квартала
1 ●	- обозначение характерных точек границ

Схема расположения границ публичного сервитута объекта

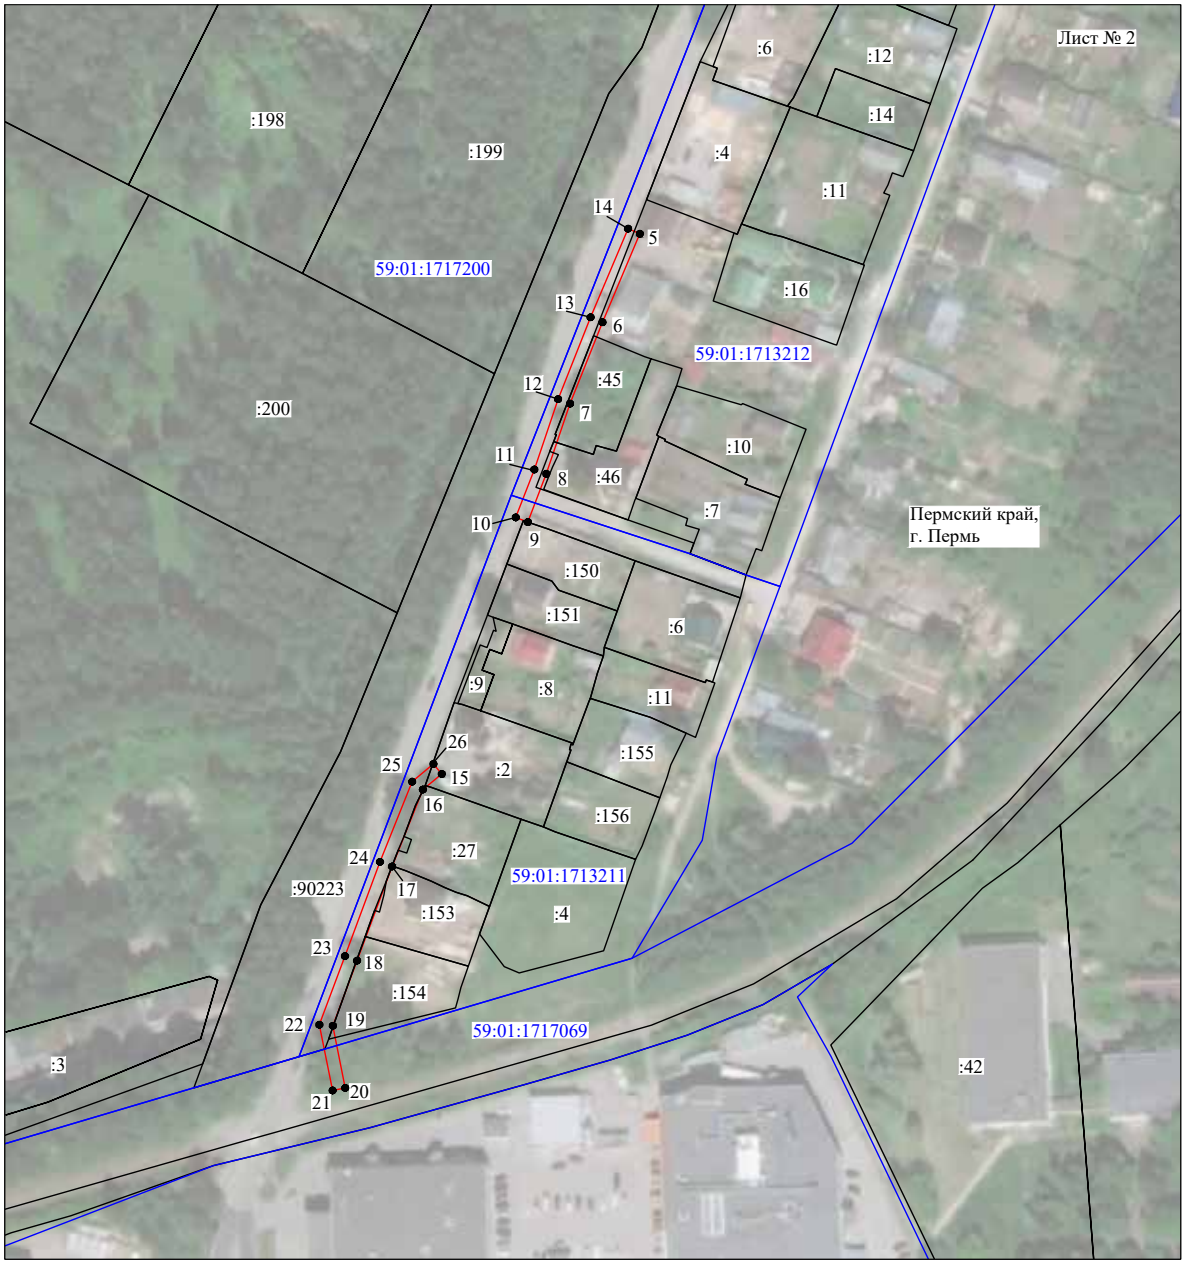

Масштаб 1:2000

Используемые условные знаки и обозначения:

№1	- номер опоры
	- граница публичного сервитута
	- граница кадастрового деления
	- граница населенного пункта
	- граница земельного участка, имеющегося в ЕГРН
	- граница ОКС, имеющаяся в ЕГРН
	- граница охранной зоны, имеющейся в ЕГРН
59:01:4413924:34 :34	- кадастровый номер земельного участка, имеющегося в ЕГРН
59:01:4413924	- номер кадастрового квартала
1 ●	- обозначение характерных точек границ

ОПИСАНИЕ МЕСТОПОЛОЖЕНИЯ ГРАНИЦ

Публичный сервитут для размещения объекта электросетевого хозяйства «Электросетевой комплекс Подстанция 110/35/6 кВ «Окуловская» (ВЛ 0,4 кВ от ТП-1716)

(наименование объекта, местоположение границ которого описано (далее - объект)

Раздел 1

Сведения об объекте		
№ п/п	Характеристики объекта	Описание характеристик
1	2	3
1	Местоположение объекта	Пермский край, город Пермь
2	Площадь объекта +/- величина погрешности определения площади (Р+/- Дельта Р)	329 кв.м ± 4 кв.м
3	Иные характеристики объекта	Публичный сервитут для размещения объекта электросетевого хозяйства «Электросетевой комплекс Подстанция 110/35/6 кВ «Окуловская» (ВЛ 0,4 кВ от ТП-1716) на срок 49 лет

Раздел 2

Сведения о местоположении границ объекта

1. Система координат МСК-59, зона 2


2. Сведения о характерных точках границ объекта

Обозначение характерных точек границ	Координаты, м		Метод определения координат характерной точки	Средняя квадратическая погрешность положения характерной точки (M_t), м	Описание обозначения точки на местности (при наличии)
	X	Y			
1	2	3	4	5	6
Зона1(1)	–	–	–	–	–
1	522388.69	2223213.56	Метод спутниковых геодезических измерений (определений)	0.10	–
2	522363.90	2223217.97	Метод спутниковых геодезических измерений (определений)	0.10	–
3	522361.81	2223217.42	Метод спутниковых геодезических измерений (определений)	0.10	–
4	522333.30	2223188.36	Метод спутниковых геодезических измерений (определений)	0.10	–
5	522336.16	2223185.56	Метод спутниковых геодезических измерений (определений)	0.10	–
6	522363.90	2223213.84	Метод спутниковых геодезических измерений (определений)	0.10	–
7	522387.99	2223209.63	Метод спутниковых геодезических измерений (определений)	0.10	–
1	522388.69	2223213.56	Метод спутниковых геодезических измерений (определений)	0.10	–
Зона1(2)	–	–	–	–	–
8	522317.00	2223283.47	Метод спутниковых геодезических измерений (определений)	0.10	–
9	522314.19	2223280.63	Метод спутниковых геодезических измерений (определений)	0.10	–
10	522325.49	2223269.44	Метод спутниковых геодезических измерений (определений)	0.10	–
11	522328.30	2223272.28	Метод спутниковых геодезических измерений (определений)	0.10	–
8	522317.00	2223283.47	Метод спутниковых геодезических измерений (определений)	0.10	–

3. Сведения о характерных точках части (частей) границы объекта

Обозначение характерных точек части границы	Координаты, м		Метод определения координат характерной точки	Средняя квадратическая погрешность положения характерной точки (M_t), м	Описание обозначения точки на местности (при наличии)
	X	Y			
1	2	3	4	5	6
–	–	–	–	–	–

Схема расположения границ публичного сервитута объекта

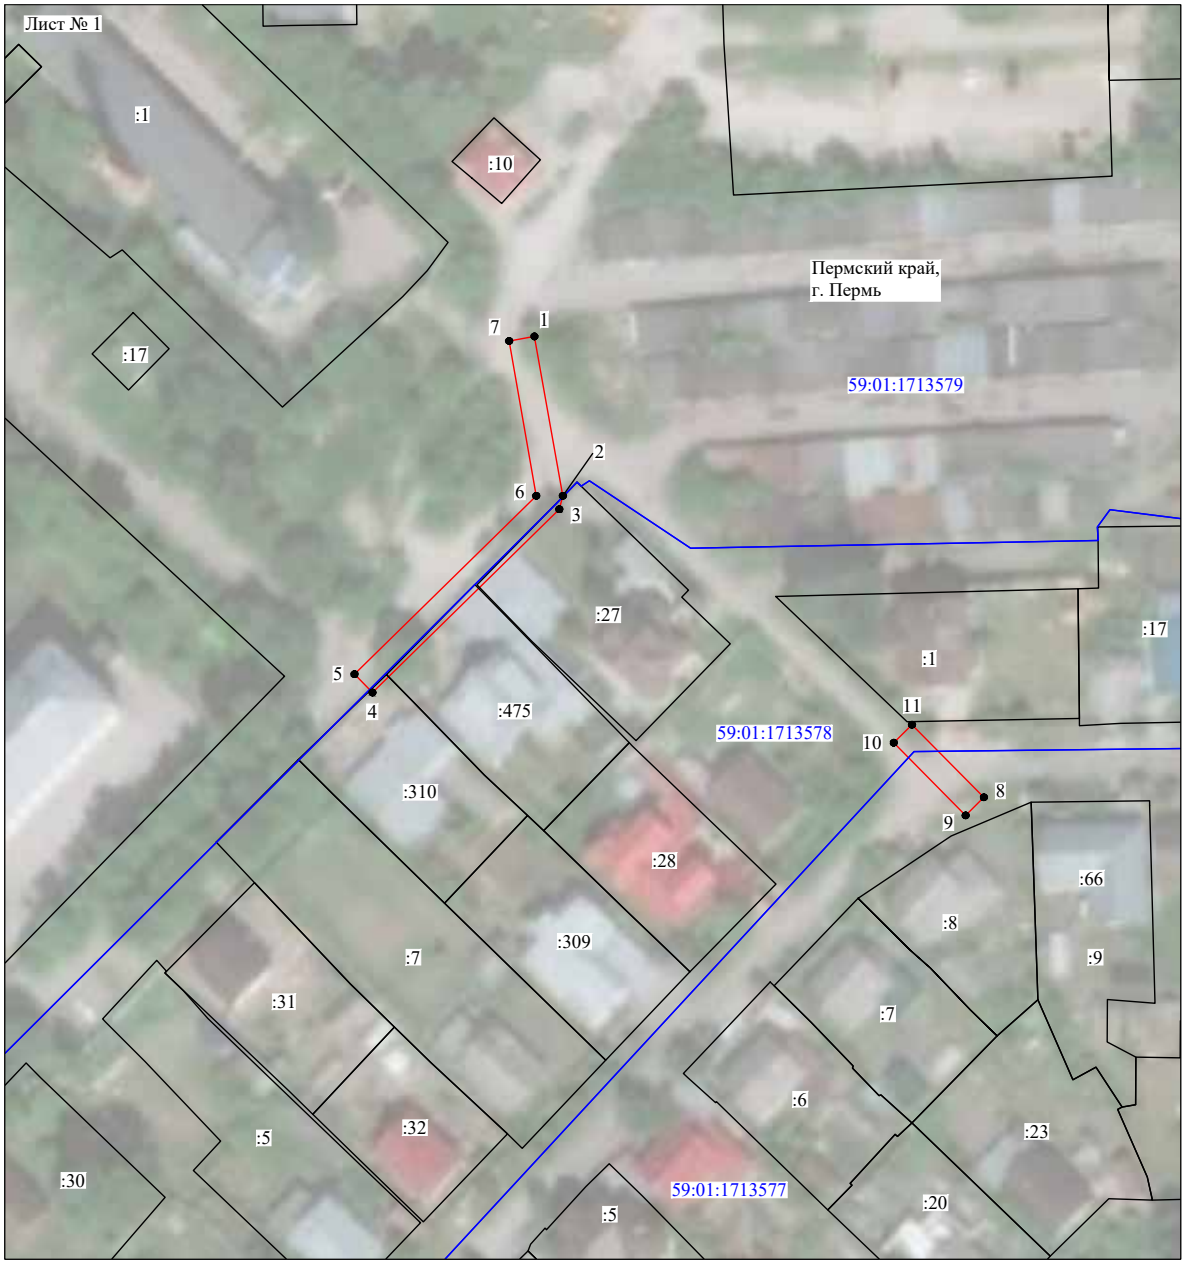

Масштаб 1:1000

Используемые условные знаки и обозначения:

№1	- номер опоры
	- граница публичного сервитута
	- граница кадастрового деления
	- граница населенного пункта
	- граница земельного участка, имеющегося в ЕГРН
	- граница ОКС, имеющаяся в ЕГРН
	- граница охранной зоны, имеющейся в ЕГРН
59:01:4413924:34 :34	- кадастровый номер земельного участка, имеющегося в ЕГРН
59:01:4413924	- номер кадастрового квартала
1	- обозначение характерных точек границ

ОПИСАНИЕ МЕСТОПОЛОЖЕНИЯ ГРАНИЦ

Публичный сервитут для линейного объекта ВЛ-110 кВ ТЭЦ-6-ТЭЦ-9 №1,2

(наименование объекта, местоположение границ которого описано (далее - объект)

Раздел 1

Сведения об объекте		
N п/п	Характеристики объекта	Описание характеристик
1	2	3
1	Местоположение объекта	Пермский край, Пермь г, Индустриальный р-н
2	Площадь объекта ± величина погрешности определения площади (Р ± ΔР), м²	6 ± 1
3	Иные характеристики объекта	1. Публичный сервитут. Для использования в целях размещения (эксплуатации) линейного объекта ВЛ-110 кВ ТЭЦ-6-ТЭЦ-9 №1,2. Сроком на 48 лет 11 месяцев.

Раздел 2

Сведения о местоположении границ объекта					
1. Система координат МСК-59, зона 2					
2. Сведения о характерных точках границ объекта					
Обозначение характерных точек границ	Координаты, м		Метод определения координат характерной точки	Средняя квадратическая погрешность положения характерной точки (Mt), м	Описание обозначения точки на местности (при наличии)
	X	Y			
1	2	3	4	5	6
1	513636.28	2228199.11	Геодезический метод	0.1	Закрепление отсутствует
2	513637.40	2228201.17	Геодезический метод	0.1	Закрепление отсутствует
3	513635.34	2228202.29	Геодезический метод	0.1	Закрепление отсутствует
4	513634.22	2228200.23	Геодезический метод	0.1	Закрепление отсутствует
1	513636.28	2228199.11	Геодезический метод	0.1	Закрепление отсутствует

3. Сведения о характерных точках части (частей) границы объекта					
Обозначение характерных точек части границы	Координаты, м		Метод определения координат характерной точки	Средняя квадратическая погрешность положения характерной точки (Mt), м	Описание обозначения точки на местности (при наличии)
	X	Y			
1	2	3	4	5	6
-	-	-	-	-	-

Раздел 4

План границ объекта



Масштаб 1:500

Используемые условные знаки и обозначения:

1	Характерная точка границы публичного сервитута
№51	Надписи номеров характерных точек границы объекта
	Граница публичного сервитута
	Граница охранной зоны
59:01-6.223	Обозначение границы охранной зоны
	Граница территориальной зоны
	Существующая часть границы, имеющиеся в ЕГРН сведения о которой достаточны для определения ее местоположения
:91012	Надписи кадастрового номера земельного участка
59:01:4410837	Обозначение кадастрового квартала

ОПИСАНИЕ МЕСТОПОЛОЖЕНИЯ ГРАНИЦ

публичный сервитут для объекта "Воздушная ЛЭП (диспетчерское наименование ВЛ 110 кВ "ТЭЦ-14-Оверята" цепь №2 отпайка на ПС Химград)"

(наименование объекта, местоположение границ которого описано (далее - объект)

Раздел 1

Сведения об объекте		
N п/п	Характеристики объекта	Описание характеристик
1	2	3
1	Местоположение объекта	Пермский край, Пермь г, Кировский р-н
2	Площадь объекта ± величина погрешности определения площади (Р ± ΔР), м²	42 ± 2
3	Иные характеристики объекта	1. Публичный сервитут. Для использования в целях размещения (эксплуатации) линейного объекта "Воздушная ЛЭП (диспетчерское наименование ВЛ 110 кВ "ТЭЦ-14-Оверята" цепь №2 отпайка на ПС Химград)". Срок 48 лет 11 месяцев.

Раздел 2

Сведения о местоположении границ объекта					
1. Система координат МСК-59, зона 2					
2. Сведения о характерных точках границ объекта					
Обозначение характерных точек границ	Координаты, м		Метод определения координат характерной точки	Средняя квадратическая погрешность положения характерной точки (Mt), м	Описание обозначения точки на местности (при наличии)
	X	Y			
1	2	3	4	5	6
Часть N 1					
1	518387.77	2211399.53	Геодезический метод	0.1	Закрепление отсутствует
2	518386.82	2211404.43	Геодезический метод	0.1	Закрепление отсутствует
3	518381.91	2211403.49	Геодезический метод	0.1	Закрепление отсутствует
4	518382.86	2211398.57	Геодезический метод	0.1	Закрепление отсутствует
1	518387.77	2211399.53	Геодезический метод	0.1	Закрепление отсутствует
Часть N 2					
5	518154.66	2211350.61	Геодезический метод	0.1	Закрепление отсутствует
6	518154.15	2211352.90	Геодезический метод	0.1	Закрепление отсутствует
7	518151.85	2211352.38	Геодезический метод	0.1	Закрепление отсутствует
8	518152.38	2211350.09	Геодезический метод	0.1	Закрепление отсутствует
5	518154.66	2211350.61	Геодезический метод	0.1	Закрепление отсутствует
Часть N 3					
9	517946.47	2211304.70	Геодезический метод	0.1	Закрепление отсутствует
10	517945.95	2211306.99	Геодезический метод	0.1	Закрепление отсутствует
11	517943.66	2211306.47	Геодезический метод	0.1	Закрепление отсутствует
12	517944.17	2211304.18	Геодезический метод	0.1	Закрепление отсутствует
9	517946.47	2211304.70	Геодезический метод	0.1	Закрепление отсутствует
Часть N 4					
13	517701.13	2211250.40	Геодезический метод	0.1	Закрепление отсутствует
14	517700.61	2211252.69	Геодезический метод	0.1	Закрепление отсутствует
15	517698.32	2211252.17	Геодезический метод	0.1	Закрепление отсутствует
16	517698.84	2211249.88	Геодезический метод	0.1	Закрепление отсутствует
13	517701.13	2211250.40	Геодезический метод	0.1	Закрепление отсутствует

3. Сведения о характерных точках части (частей) границы объекта					
Обозначение характерных точек части границы	Координаты, м		Метод определения координат характерной точки	Средняя квадратическая погрешность положения характерной точки (Mt), м	Описание обозначения точки на местности (при наличии)
	X	Y			
1	2	3	4	5	6
-	-	-	-	-	-

Схема расположения границ публичного сервитута


Объект: ВЛ 110 КВ ОТПАЙКА НА ПС ХИМГРАД ОТ ВЛ 110 КВ ТЭЦ-14 – ОВЕРЯТА ЦЕПЬ №2

Местоположение: Пермский край, г.Пермь, Кировский район


Площадь земель и/или части земельного участка, кв.м.: 42


Категория земель: земли населенных пунктов

Описание границ смежных землепользователей:
от точки н1 до точки н16 - земли общего пользования.

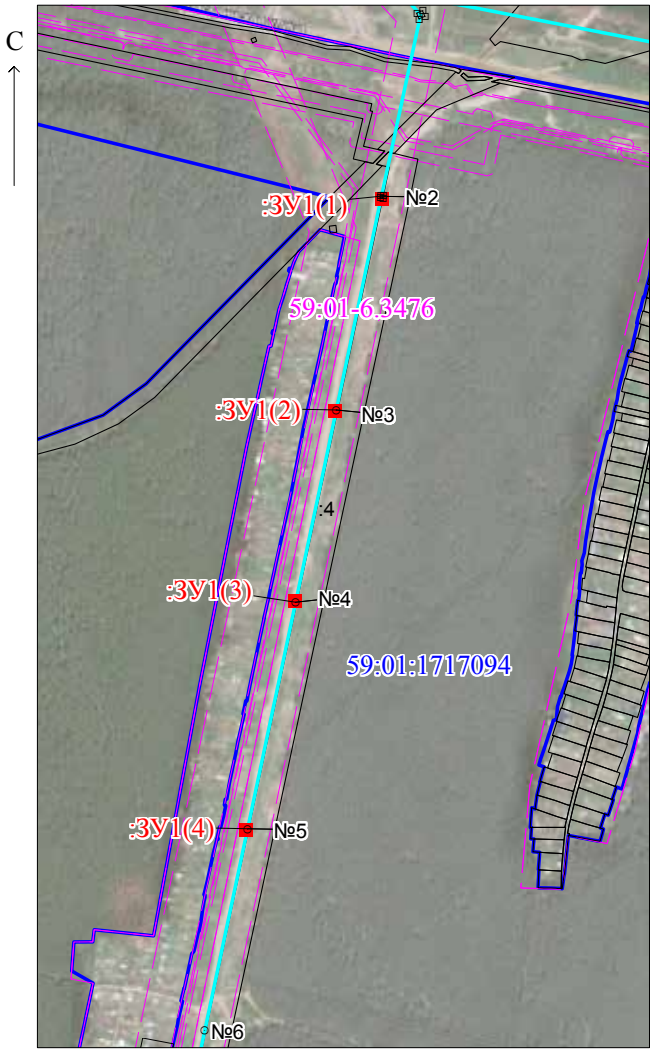

МСК-59, зона 2 Масштаб 1:7000

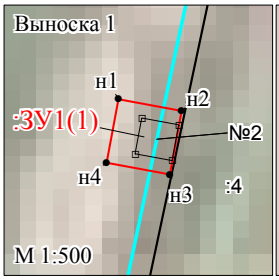

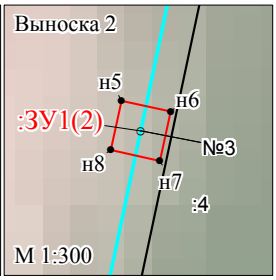





Условные обозначения:

- ● н1 - обозначение характерной точки проектной границы публичного сервитута
- :ЗУ1 - проектные границы публичного сервитута
- :4 - границы и номер земельного участка, сведения о котором внесены в ЕГРН
- ВЛ 110 КВ отпайка на ПС ХИМГРАД от ВЛ 110 КВ ТЭЦ-14 – ОВЕРЯТА цепь №2;
- №2 - обозначение и номер опоры ЛЭП

ОПИСАНИЕ МЕСТОПОЛОЖЕНИЯ ГРАНИЦ

публичный сервитут для объекта «ВЛ-110 кВ отпайка на ПС «Ляды» цепь №1 от ВЛ-110кВ «КамГЭС - Пермь» №1,2», входящего в ЭСК «Подстанция 110/35/6кВ «Пермь»

(наименование объекта, местоположение границ которого описано (далее - объект)

Раздел 1

Сведения об объекте		
N п/п	Характеристики объекта	Описание характеристик
1	2	3
1	Местоположение объекта	Пермский край, Пермь г, Мотовилихинский р-н
2	Площадь объекта ± величина погрешности определения площади (Р ± ΔР), м²	461 ± 8
3	Иные характеристики объекта	1. Публичный сервитут. Для использования в целях размещения (эксплуатации) линейного объекта «ВЛ-110 кВ отпайка на ПС «Ляды» цепь №1 от ВЛ-110кВ «КамГЭС - Пермь» №1,2», входящего в ЭСК «Подстанция 110/35/6кВ «Пермь». Срок 48 лет 11 месяцев.

Раздел 2

Сведения о местоположении границ объекта					
1. Система координат МСК-59, зона 2					
2. Сведения о характерных точках границ объекта					
Обозначение характерных точек границ	Координаты, м		Метод определения координат характерной точки	Средняя квадратическая погрешность положения характерной точки (Mt), м	Описание обозначения точки на местности (при наличии)
	X	Y			
1	2	3	4	5	6
Часть N 1	-	-	-	-	-
1	521992.03	2243215.76	Геодезический метод	0.1	Закрепление отсутствует
2	521988.39	2243221.50	Геодезический метод	0.1	Закрепление отсутствует
3	521982.66	2243217.85	Геодезический метод	0.1	Закрепление отсутствует
4	521986.30	2243212.10	Геодезический метод	0.1	Закрепление отсутствует
1	521992.03	2243215.76	Геодезический метод	0.1	Закрепление отсутствует
Часть N 2					
5	521848.10	2243329.95	Геодезический метод	0.1	Закрепление отсутствует
6	521846.60	2243335.49	Геодезический метод	0.1	Закрепление отсутствует
7	521841.03	2243333.97	Геодезический метод	0.1	Закрепление отсутствует
8	521842.56	2243328.46	Геодезический метод	0.1	Закрепление отсутствует
5	521848.10	2243329.95	Геодезический метод	0.1	Закрепление отсутствует
Часть N 3					
9	521888.21	2243451.00	Геодезический метод	0.1	Закрепление отсутствует
10	521892.10	2243458.46	Геодезический метод	0.1	Закрепление отсутствует
11	521884.74	2243462.33	Геодезический метод	0.1	Закрепление отсутствует
12	521880.83	2243454.87	Геодезический метод	0.1	Закрепление отсутствует
9	521888.21	2243451.00	Геодезический метод	0.1	Закрепление отсутствует
Часть N 4					
13	521962.60	2243584.26	Геодезический метод	0.1	Закрепление отсутствует
14	521967.69	2243594.00	Геодезический метод	0.1	Закрепление отсутствует
15	521957.95	2243599.10	Геодезический метод	0.1	Закрепление отсутствует
16	521952.86	2243589.35	Геодезический метод	0.1	Закрепление отсутствует
13	521962.60	2243584.26	Геодезический метод	0.1	Закрепление отсутствует
Часть N 5					
17	522074.60	2243791.37	Геодезический метод	0.1	Закрепление отсутствует
18	522078.46	2243798.73	Геодезический метод	0.1	Закрепление отсутствует
19	522071.10	2243802.57	Геодезический метод	0.1	Закрепление отсутствует


Сведения о местоположении границ объекта					
1. Система координат МСК-59, зона 2					
2. Сведения о характерных точках границ объекта					
Обозначение характерных точек границ	Координаты, м		Метод определения координат характерной точки	Средняя квадратическая погрешность положения характерной точки (Mt), м	Описание обозначения точки на местности (при наличии)
	X	Y			
20	522067.28	2243795.21	Геодезический метод	0.1	Закрепление отсутствует
17	522074.60	2243791.37	Геодезический метод	0.1	Закрепление отсутствует
Часть N 6					
21	522275.43	2244164.44	Геодезический метод	0.1	Закрепление отсутствует
22	522276.58	2244166.50	Геодезический метод	0.1	Закрепление отсутствует
23	522274.51	2244167.62	Геодезический метод	0.1	Закрепление отсутствует
24	522273.36	2244165.58	Геодезический метод	0.1	Закрепление отсутствует
21	522275.43	2244164.44	Геодезический метод	0.1	Закрепление отсутствует
Часть N 7					
25	522368.94	2244335.63	Геодезический метод	0.1	Закрепление отсутствует
26	522370.02	2244337.73	Геодезический метод	0.1	Закрепление отсутствует
27	522367.93	2244338.79	Геодезический метод	0.1	Закрепление отсутствует
28	522366.86	2244336.72	Геодезический метод	0.1	Закрепление отсутствует
25	522368.94	2244335.63	Геодезический метод	0.1	Закрепление отсутствует
Часть N 8					
29	522448.73	2244488.83	Геодезический метод	0.1	Закрепление отсутствует
30	522449.84	2244490.92	Геодезический метод	0.1	Закрепление отсутствует
31	522447.76	2244492.02	Геодезический метод	0.1	Закрепление отсутствует
32	522446.65	2244489.92	Геодезический метод	0.1	Закрепление отсутствует
29	522448.73	2244488.83	Геодезический метод	0.1	Закрепление отсутствует
Часть N 9					
33	522679.20	2244901.63	Геодезический метод	0.1	Закрепление отсутствует
34	522680.33	2244903.71	Геодезический метод	0.1	Закрепление отсутствует
35	522678.26	2244904.83	Геодезический метод	0.1	Закрепление отсутствует
36	522677.13	2244902.77	Геодезический метод	0.1	Закрепление отсутствует
33	522679.20	2244901.63	Геодезический метод	0.1	Закрепление отсутствует
Часть N 10					
37	522879.28	2245265.60	Геодезический метод	0.1	Закрепление отсутствует
38	522880.40	2245267.64	Геодезический метод	0.1	Закрепление отсутствует
39	522878.36	2245268.77	Геодезический метод	0.1	Закрепление отсутствует
40	522877.21	2245266.71	Геодезический метод	0.1	Закрепление отсутствует
37	522879.28	2245265.60	Геодезический метод	0.1	Закрепление отсутствует
Часть N 11					
41	522973.39	2245435.73	Геодезический метод	0.1	Закрепление отсутствует
42	522974.54	2245437.77	Геодезический метод	0.1	Закрепление отсутствует
43	522972.46	2245438.90	Геодезический метод	0.1	Закрепление отсутствует
44	522971.33	2245436.85	Геодезический метод	0.1	Закрепление отсутствует
41	522973.39	2245435.73	Геодезический метод	0.1	Закрепление отсутствует
Часть N 12					
45	523152.20	2245771.12	Геодезический метод	0.1	Закрепление отсутствует
46	523153.40	2245773.15	Геодезический метод	0.1	Закрепление отсутствует
47	523151.38	2245774.35	Геодезический метод	0.1	Закрепление отсутствует
48	523150.18	2245772.34	Геодезический метод	0.1	Закрепление отсутствует
45	523152.20	2245771.12	Геодезический метод	0.1	Закрепление отсутствует
Часть N 13					
49	523257.40	2245950.44	Геодезический метод	0.1	Закрепление отсутствует
50	523258.61	2245952.48	Геодезический метод	0.1	Закрепление отсутствует

Сведения о местоположении границ объекта					
1. Система координат МСК-59, зона 2					
2. Сведения о характерных точках границ объекта					
Обозначение характерных точек границ	Координаты, м		Метод определения координат характерной точки	Средняя квадратическая погрешность положения характерной точки (Mt), м	Описание обозначения точки на местности (при наличии)
	X	Y			
51	523256.58	2245953.65	Геодезический метод	0.1	Закрепление отсутствует
52	523255.38	2245951.63	Геодезический метод	0.1	Закрепление отсутствует
49	523257.40	2245950.44	Геодезический метод	0.1	Закрепление отсутствует
Часть N 14					
53	523374.87	2246162.65	Геодезический метод	0.1	Закрепление отсутствует
54	523376.00	2246164.71	Геодезический метод	0.1	Закрепление отсутствует
55	523373.95	2246165.85	Геодезический метод	0.1	Закрепление отсутствует
56	523372.82	2246163.79	Геодезический метод	0.1	Закрепление отсутствует
53	523374.87	2246162.65	Геодезический метод	0.1	Закрепление отсутствует
Часть N 15					
57	523552.68	2246486.97	Геодезический метод	0.1	Закрепление отсутствует
58	523553.83	2246489.03	Геодезический метод	0.1	Закрепление отсутствует
59	523551.75	2246490.15	Геодезический метод	0.1	Закрепление отсутствует
60	523550.64	2246488.10	Геодезический метод	0.1	Закрепление отсутствует
57	523552.68	2246486.97	Геодезический метод	0.1	Закрепление отсутствует
Часть N 16					
61	523661.34	2246675.78	Геодезический метод	0.1	Закрепление отсутствует
62	523665.43	2246682.85	Геодезический метод	0.1	Закрепление отсутствует
63	523658.37	2246686.93	Геодезический метод	0.1	Закрепление отсутствует
64	523654.29	2246679.87	Геодезический метод	0.1	Закрепление отсутствует
61	523661.34	2246675.78	Геодезический метод	0.1	Закрепление отсутствует
3. Сведения о характерных точках части (частей) границы объекта					
Обозначение характерных точек части границы	Координаты, м		Метод определения координат характерной точки	Средняя квадратическая погрешность положения характерной точки (Mt), м	Описание обозначения точки на местности (при наличии)
	X	Y			
1	2	3	4	5	6
-	-	-	-	-	-

Раздел 4

План границ объекта

Обзорная схема границ

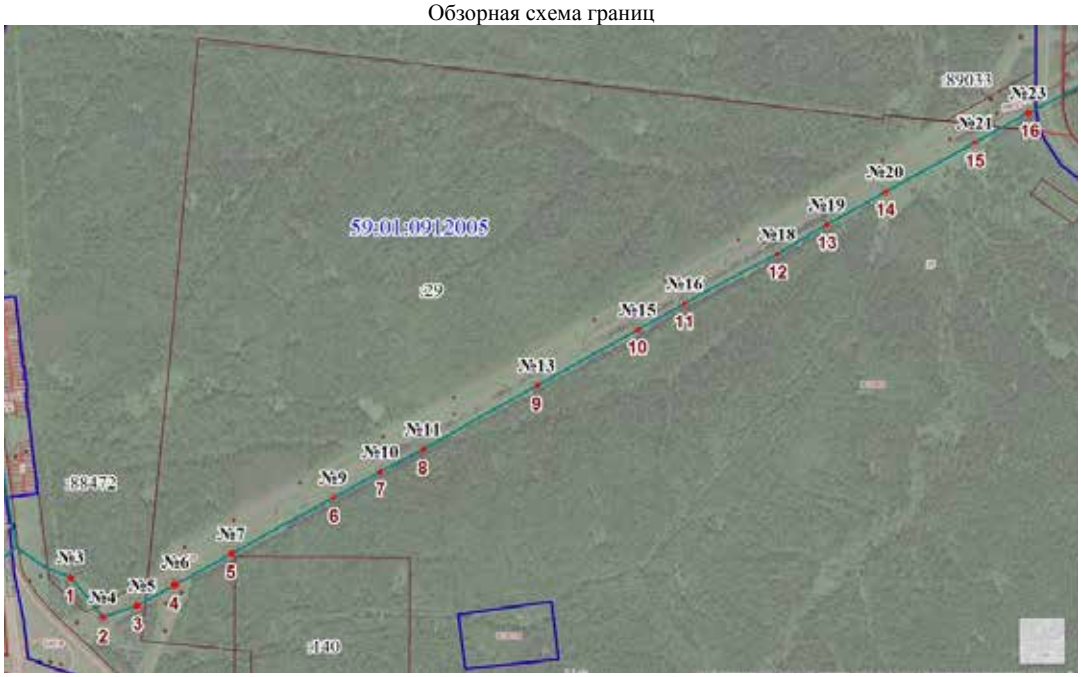

Масштаб 1:23193


Используемые условные знаки и обозначения:

	Характерная точка границы публичного сервитута
	Граница публичного сервитута
	ВЛ-110 кВ отпайка на ПС «Ляды» цепь №1 от ВЛ-110кВ «КамГЭС - Пермь» №1,2»
	Обозначение границы ЗОУИТ
	Существующая часть границы, имеющиеся в ЕГРН сведения о которой достаточны для определения ее местоположения
:1002	Надписи кадастрового номера земельного участка
	Граница кадастрового квартала
59:01:0912005	Обозначение кадастрового квартала

Раздел 4


План границ объекта

Выносной лист № 1

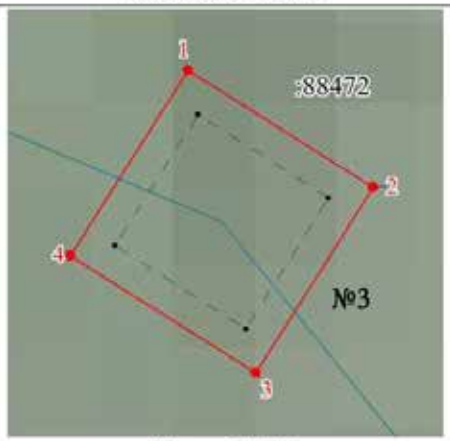


Масштаб 1:200

Выносной лист № 2

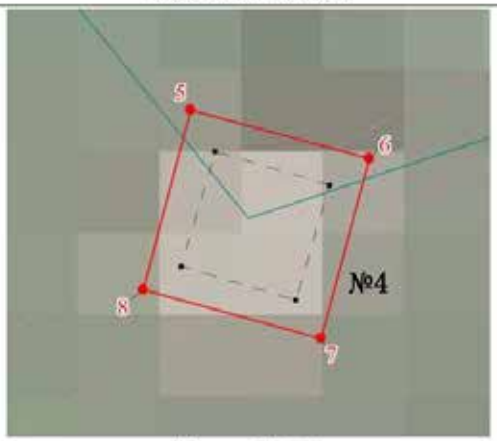


Масштаб 1:200

Выносной лист № 3

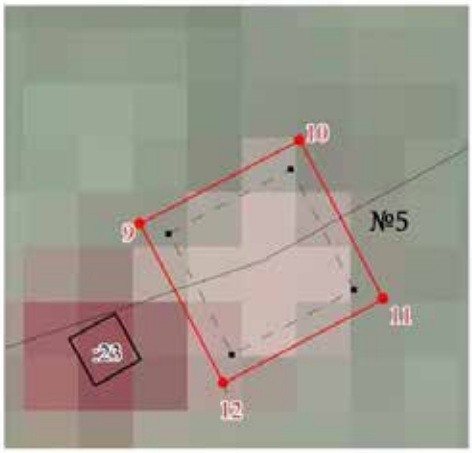


Масштаб 1:300

Выносной лист № 4

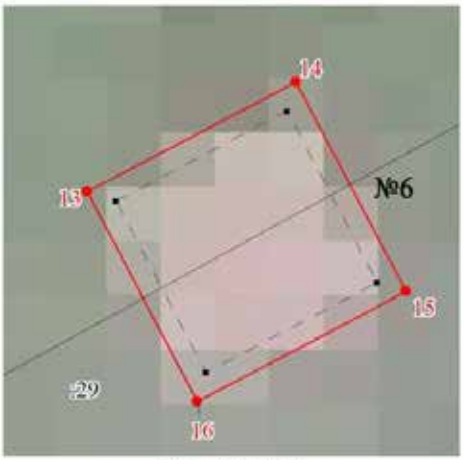


Масштаб 1:300

Выносной лист № 5

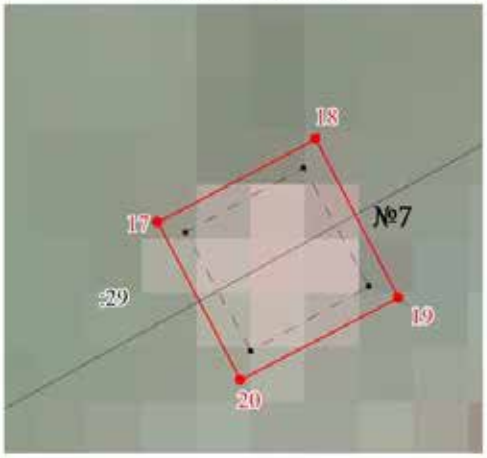

Масштаб 1:300

Выносной лист № 6

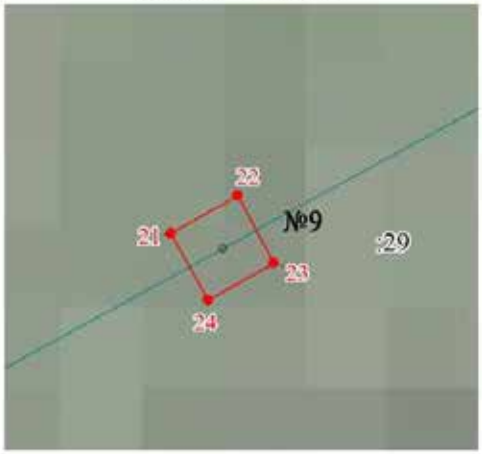


Масштаб 1:200

Раздел 4


План границ объекта

Выносной лист № 7

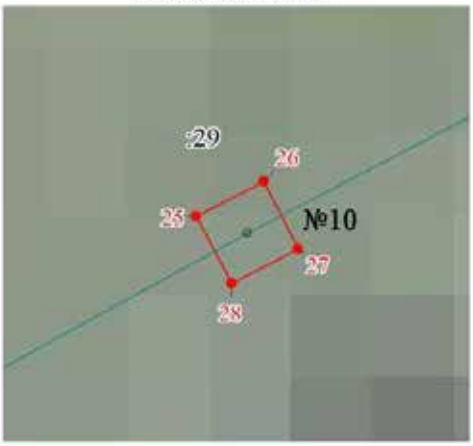


Масштаб 1:200

Выносной лист № 8

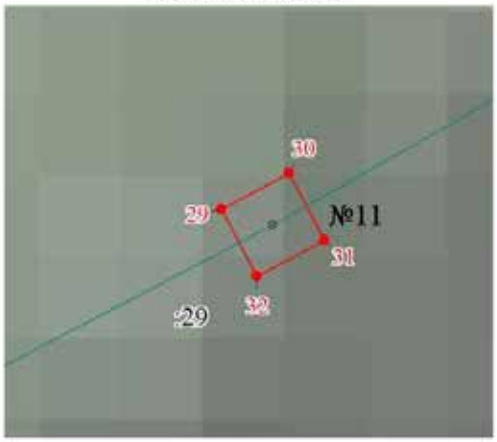


Масштаб 1:200

Выносной лист № 9

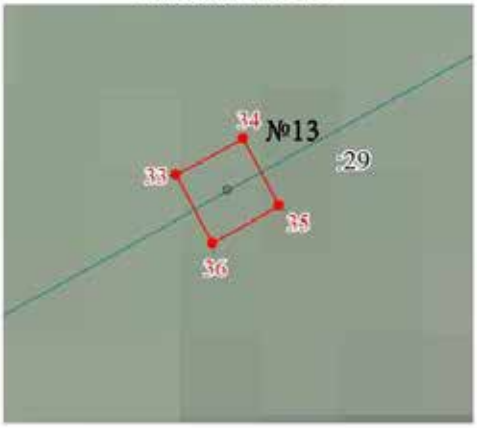


Масштаб 1:200

Выносной лист № 10

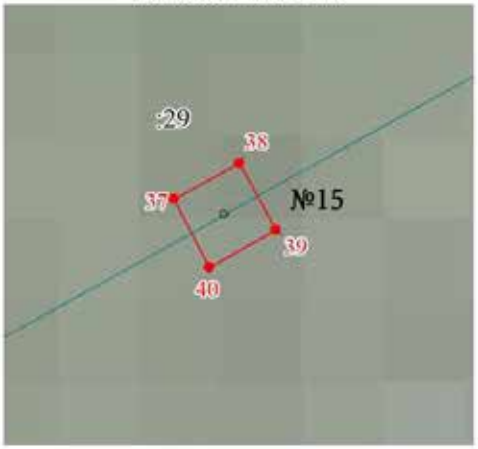


Масштаб 1:200

Выносной лист № 11

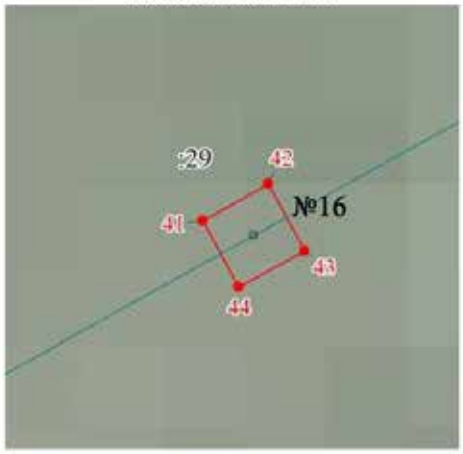

Масштаб 1:200

Выносной лист № 12

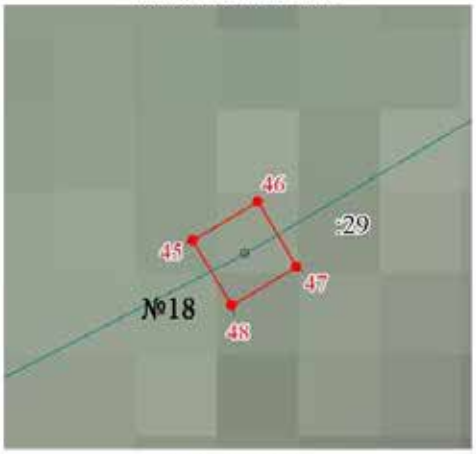


Масштаб 1:200

Раздел 4


План границ объекта

Выносной лист № 13

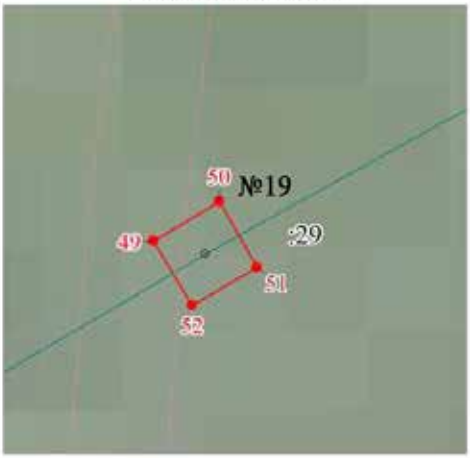


Масштаб 1:200

Выносной лист № 14

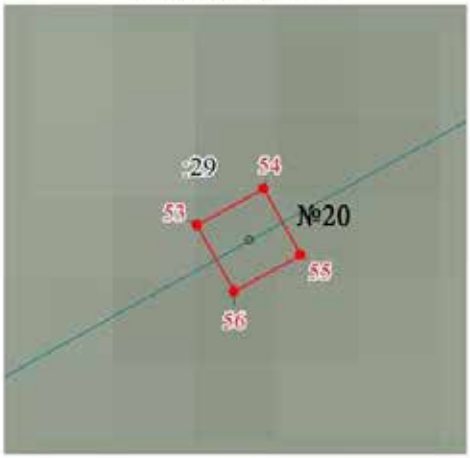


Масштаб 1:200

Выносной лист № 15

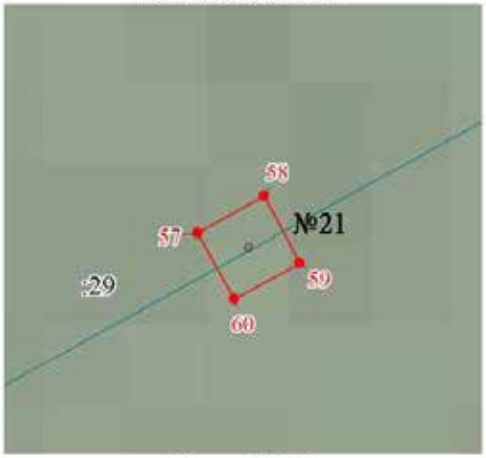

Масштаб 1:200


Выносной лист № 16

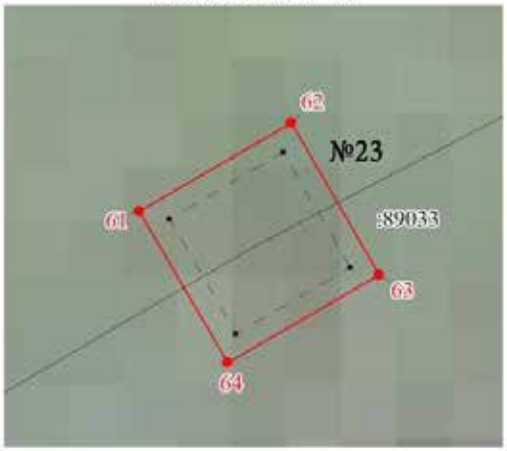

Масштаб 1:300

Схема границ публичного сервитута

Объект: «Строительство КЛ 0,4 кВ для электроснабжения жилого дома по адресу: Пермский край, г. Пермь, Ленинский район, ул. Сибирская, 22 (кад. номер зем. участка: 59:01:4410140:858)».
Площадь земель: 692 кв.м.
Местоположение объекта: Пермский край, г. Пермь, р-н Ленинский, ул. Пушкина.
Категория земель: Земли населенных пунктов.

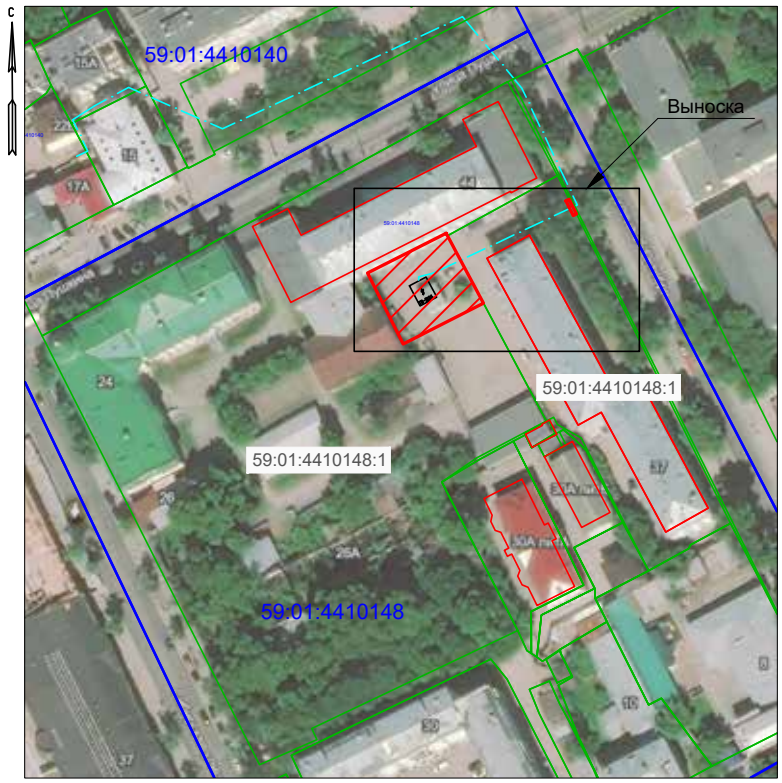

М 1:2000

Каталог координат

59:01:4410148:1/чзу1		
Площадь = 686 кв.м		
№	X	Y
1	517635.17	2232560.45
2	517622.76	2232535.95
3	517600.69	2232547.04
4	517613.36	2232572.09
1	517635.17	2232560.45

59:01:4410148:621/чзу1		
Площадь = 6 кв.м		
№	X	Y
5	517645.75	2232598.73
6	517645.27	2232597.73
7	517640.63	2232599.97
8	517641.13	2232601.02
5	517645.75	2232598.73

Выноска



М 1:500

Примечание

Метод определения координат характерной точки: метод спутниковых геодезических измерений (определений)
Средняя квадратическая погрешность положения характерной точки (Mt), м: 0,1
Система координат МСК-59, зона 2

формат А4

ОПИСАНИЕ МЕСТОПОЛОЖЕНИЯ ГРАНИЦ

Публичный сервитут для складирования строительных и иных материалов, размещение временных или вспомогательных сооружений (включая ограждения, бытовки, навесы) и (или) строительной техники, которые необходимы для обеспечения строительства, реконструкции, ремонта объектов транспортной инфраструктуры федерального, регионального или местного значения, на срок указанных строительства, реконструкции, ремонта

(наименование объекта, местоположение границ которого описано (далее - объект)

Раздел 1

Сведения об объекте		
N п/п	Характеристики объекта	Описание характеристик
1	2	3
1	Местоположение объекта	Пермский край, Пермь г
2	Площадь объекта ± величина погрешности определения площади (Р ± ΔР), м²	2217 ± 5
3	Иные характеристики объекта	1. Публичный сервитут для складирования строительных и иных материалов, размещение временных или вспомогательных сооружений (включая ограждения, бытовки, навесы) и (или) строительной техники, которые необходимы для обеспечения строительства, реконструкции, ремонта объектов транспортной инфраструктуры федерального, регионального или местного значения, на срок указанных строительства, реконструкции, ремонта

Раздел 2

Сведения о местоположении границ объекта					
1. Система координат МСК-59, зона 2					
2. Сведения о характерных точках границ объекта					
Обозначение характерных точек границ	Координаты, м		Метод определения координат характерной точки	Средняя квадратическая погрешность положения характерной точки (Mt), м	Описание обозначения точки на местности (при наличии)
	X	Y			
1	2	3	4	5	6
1	516322.67	2230519.22	Метод спутниковых геодезических измерений (определений)	0.1	-
2	516322.13	2230519.51	Метод спутниковых геодезических измерений (определений)	0.1	-
3	516293.67	2230533.74	Метод спутниковых геодезических измерений (определений)	0.1	-
4	516289.00	2230531.13	Метод спутниковых геодезических измерений (определений)	0.1	-
5	516287.72	2230535.49	Метод спутниковых геодезических измерений (определений)	0.1	-
6	516281.54	2230539.22	Метод спутниковых геодезических измерений (определений)	0.1	-
7	516278.61	2230541.03	Метод спутниковых геодезических измерений (определений)	0.1	-
8	516272.93	2230526.79	Метод спутниковых геодезических измерений (определений)	0.1	-
9	516256.48	2230493.11	Метод спутниковых геодезических измерений (определений)	0.1	-
10	516259.28	2230492.54	Метод спутниковых геодезических измерений (определений)	0.1	-
11	516304.75	2230483.21	Метод спутниковых геодезических измерений (определений)	0.1	-
12	516311.03	2230495.83	Метод спутниковых геодезических измерений (определений)	0.1	-
1	516322.67	2230519.22	Метод спутниковых геодезических измерений (определений)	0.1	-
3. Сведения о характерных точках части (частей) границы объекта					
Обозначение характерных точек части границы	Координаты, м		Метод определения координат характерной точки	Средняя квадратическая погрешность положения характерной точки (Mt), м	Описание обозначения точки на местности (при наличии)
	X	Y			
1	2	3	4	5	6
-	-	-	-	-	-

Раздел 4

План границ объекта



Масштаб 1:1500

Используемые условные знаки и обозначения:

	Характерная точка границы
	Проектная граница публичного сервитута
	Граница земельного участка по сведениям ЕГРН
	Граница кадастрового квартала
59:01:4019087	Обозначение кадастрового квартала

ОПИСАНИЕ МЕСТОПОЛОЖЕНИЯ ГРАНИЦ

Публичный сервитут для складирования строительных и иных материалов, размещение временных или вспомогательных сооружений (включая ограждения, бытовки, навесы) и (или) строительной техники, которые необходимы для обеспечения строительства, реконструкции, ремонта объектов транспортной инфраструктуры федерального, регионального или местного значения, на срок указанных строительства, реконструкции, ремонта

(наименование объекта, местоположение границ которого описано (далее - объект)

Раздел 1

Сведения об объекте		
N п/п	Характеристики объекта	Описание характеристик
1	2	3
1	Местоположение объекта	Пермский край, Пермь г
2	Площадь объекта ± величина погрешности определения площади (Р ± ΔР), м²	2339 ± 5
3	Иные характеристики объекта	1. Публичный сервитут для складирования строительных и иных материалов, размещение временных или вспомогательных сооружений (включая ограждения, бытовки, навесы) и (или) строительной техники, которые необходимы для обеспечения строительства, реконструкции, ремонта объектов транспортной инфраструктуры федерального, регионального или местного значения, на срок указанных строительства, реконструкции, ремонта

Раздел 2

Сведения о местоположении границ объекта					
1. Система координат МСК-59, зона 2					
2. Сведения о характерных точках границ объекта					
Обозначение характерных точек границ	Координаты, м		Метод определения координат характерной точки	Средняя квадратическая погрешность положения характерной точки (Mt), м	Описание обозначения точки на местности (при наличии)
	X	Y			
1	2	3	4	5	6
1	516278.61	2230541.03	Метод спутниковых геодезических измерений (определений)	0.1	-
2	516269.31	2230546.80	Метод спутниковых геодезических измерений (определений)	0.1	-
3	516265.25	2230548.71	Метод спутниковых геодезических измерений (определений)	0.1	-
4	516247.57	2230558.06	Метод спутниковых геодезических измерений (определений)	0.1	-
5	516244.45	2230559.71	Метод спутниковых геодезических измерений (определений)	0.1	-
6	516216.42	2230501.33	Метод спутниковых геодезических измерений (определений)	0.1	-
7	516243.56	2230495.76	Метод спутниковых геодезических измерений (определений)	0.1	-
8	516243.78	2230496.20	Метод спутниковых геодезических измерений (определений)	0.1	-
9	516250.33	2230494.37	Метод спутниковых геодезических измерений (определений)	0.1	-
10	516256.48	2230493.11	Метод спутниковых геодезических измерений (определений)	0.1	-
11	516272.93	2230526.79	Метод спутниковых геодезических измерений (определений)	0.1	-
1	516278.61	2230541.03	Метод спутниковых геодезических измерений (определений)	0.1	-

3. Сведения о характерных точках части (частей) границы объекта					
Обозначение характерных точек части границы	Координаты, м		Метод определения координат характерной точки	Средняя квадратическая погрешность положения характерной точки (Mt), м	Описание обозначения точки на местности (при наличии)
	X	Y			
1	2	3	4	5	6
-	-	-	-	-	-

Раздел 4

План границ объекта



Масштаб 1:1500

Используемые условные знаки и обозначения:

Характерная точка границы

Проектная граница публичного сервитута

Граница земельного участка по сведениям ЕГРН

Граница кадастрового квартала

59:01:4019087 Обозначение кадастрового квартала

Департамент земельных отношений администрации города Перми в целях информирования населения в соответствии со статьей 39.42 Земельного кодекса Российской Федерации сообщает о возможном установлении публичного сервитута в отдельных целях на территории города Перми

№	Кадастровый номер земельного участка, в отношении которого устанавливается публичный сервитут (при наличии)	Адрес или описание земельного участка, в отношении которого устанавливается публичный сервитут	Цели установления публичного сервитута
1	59:01:4311449:4, 59:01:4311449:102, 59:01:4311449:272, 59:01:4311449:29, 59:01:4311449:30, 59:01:4311449:32, 59:01:4311449:33, 59:01:4311449:34, 59:01:4311449:54, 59:01:4311449:55, 59:01:4311449:56, 59:01:4311449:58, 59:01:3510049:60	г. Пермь	Размещение линейных объектов системы газоснабжения

Заинтересованные лица имеют право ознакомиться с ходатайством об установлении публичного сервитута и прилагаемым к нему описанием местоположения границ публичного сервитута по адресу: г. Пермь, ул. Сибирская 15, (тел. 212-67-54).

Заинтересованные лица могут подать заявление об учете прав в срок с 18.03.2022 по 16.04.2022.

Способы подачи заявлений:

1. посредством почтовой связи;
2. лично, в том числе через представителя, в департамент земельных отношений администрации города Перми (г. Пермь, ул. Сибирская 15);
3. в форме электронных документов с использованием информационно-телекоммуникационной сети «Интернет».

Правообладатели земельных участков, в отношении которых испрашивается публичный сервитут, если их права не зарегистрированы в Едином государственном реестре недвижимости, в течение тридцати дней со дня опубликования сообщения, предусмотренного подпунктом 1 пункта 3 статьи 39.42 ЗК РФ, подают в орган, уполномоченный на установление публичного сервитута, заявления об учете их прав (обременений прав) на земельные участки с приложением копий документов, подтверждающих эти права (обременения прав). В таких заявлениях указывается способ связи с правообладателями земельных участков, в том числе их почтовый адрес и (или) адрес электронной почты. Правообладатели земельных участков, подавшие такие заявления по истечении указанного срока, несут риски невозможности обеспечения их прав в связи с отсутствием информации о таких лицах и их правах на земельные участки. Такие лица имеют право требовать от обладателя публичного сервитута плату за публичный сервитут не более чем за три года, предшествующие дню направления ими заявления об учете их прав (обременений прав).

Реквизиты решений об утверждении документа территориального планирования, документации по планировке территории, программ комплексного развития систем коммунальной инфраструктуры поселения, городского округа, а также информацию об инвестиционной программе субъекта естественных монополий, организации коммунального комплекса, указанных в ходатайстве об установлении публичного сервитута и сведения об официальных сайтах в информационно-телекоммуникационной сети «Интернет» отсутствуют.

Информация о возможности установления публичного сервитута публикуется на сайте http://www.gorodperm.ru, в «Официальном бюллетене органов местного самоуправления муниципального образования город Пермь».

Приложение: на 2 л. в 1 экз.

Схема расположения границ публичного сервитута

Объект: Газопровод низкого давления до границы земельного участка по адресу: Пермский край, город Пермь, Свердловский район, СДТ №68 кад.№ 59:01:4311449:54

Местоположение: Пермский край, г.о. Пермский, г. Пермь, СДТ №68

Площадь земель или части земельного участка: 509м^2 (в т.ч. 59:01:4311449:4=360,71м^2, 59:01:4311449:102=11,15м^2, 59:01:4311449:272=4,41м^2, 59:01:4311449:29=7,40м^2, 59:01:4311449:30=10,45м^2, 59:01:4311449:32=11,79м^2, 59:01:4311449:33=10,84м^2, 59:01:4311449:34=1,02м^2, 59:01:4311449:54=7,86м^2, 59:01:4311449:55=4,29м^2, 59:01:4311449:56=5,75м^2, 59:01:4311449:58=1,03м^2, 59:01:3510049:60=0,01м^2, земли общего пользования = 72,72м^2)

Категория земель: земли населенных пунктов;

Вид разрешенного использования: -

Каталог координат, м

Система координат: МСК-59, зона 2

Метод определения координат - Геодезический

№ точки границы	X	Y	Средняя квадратическая погрешность положения характерной точки (Mt), м
н1	515150.31	2235811.85	0.10
н2	515149.31	2235811.58	0.10
н3	515148.58	2235810.85	0.10
н4	515148.28	2235810.79	0.10
н5	515147.22	2235810.48	0.10
н6	515146.59	2235809.85	0.10
н7	515146.32	2235808.85	0.10
н8	515146.59	2235807.85	0.10
н9	515147.32	2235807.12	0.10
н10	515148.28	2235806.86	0.10
н11	515148.19	2235796.52	0.10
н12	515148.13	2235782.44	0.10
н13	515148.29	2235764.18	0.10
н14	515148.44	2235746.41	0.10
н15	515148.44	2235746.20	0.10
н16	515148.55	2235745.64	0.10
н17	515151.53	2235739.32	0.10
н18	515152.59	2235737.09	0.10
н19	515153.10	2235736.43	0.10
1	515154.10	2235735.58	0.10
н20	515176.12	2235716.87	0.10
н21	515179.33	2235711.45	0.10
н22	515179.48	2235711.19	0.10
н23	515175.86	2235708.55	0.10
н24	515175.25	2235707.89	0.10
н25	515174.98	2235706.89	0.10
н26	515175.25	2235705.89	0.10
н27	515177.43	2235702.85	0.10
н28	515178.05	2235702.29	0.10
н29	515180.19	2235701.65	0.10
н30	515181.19	2235701.92	0.10
н31	515181.92	2235702.65	0.10
н32	515182.19	2235703.65	0.10
н33	515181.92	2235704.65	0.10
н34	515181.19	2235705.38	0.10
н35	515180.29	2235705.72	0.10
н36	515179.81	2235706.38	0.10
н37	515183.37	2235708.77	0.10
н38	515183.98	2235709.43	0.10
н39	515184.25	2235710.43	0.10
н40	515183.98	2235711.43	0.10
н41	515183.22	2235712.71	0.10
н42	515179.24	2235719.48	0.10
н43	515176.21	2235722.04	0.10
2	515163.65	2235732.71	0.10
н44	515159.17	2235736.51	0.10
н45	515156.01	2235739.20	0.10
н46	515154.41	2235742.55	0.10
3	515152.96	2235745.60	0.10
н47	515152.44	2235746.68	0.10
н48	515152.35	2235756.81	0.10

н49	515152.25	2235768.43	0.10
н50	515152.12	2235782.91	0.10
н51	515152.19	2235796.45	0.10
н52	515152.31	2235809.42	0.10
н53	515152.31	2235809.83	0.10
н54	515152.04	2235810.85	0.10
н55	515151.55	2235811.33	0.10
н56	515151.31	2235811.58	0.10
н1	515150.31	2235811.85	0.10

Граница н22-н41, н49-н50, н4-н5, н13-н14– земли общего пользования;

Граница н41-н43, н44-н46, н55-н4, н16-н17, 1-н21– земельный участок с кадастровым номером 59:01:4311449:4;

Граница н43-2– земельный участок с кадастровым номером 59:01:4311449:102;

Граница 2-н44, н46-3– земельный участок с кадастровым номером 59:01:4311449:272;

Граница 3-н48– земельный участок с кадастровым номером 59:01:4311449:29;

Граница н48-н49– земельный участок с кадастровым номером 59:01:4311449:30;

Граница н50-н51– земельный участок с кадастровым номером 59:01:4311449:32;

Граница н51-н52– земельный участок с кадастровым номером 59:01:4311449:33;

Граница н52-н55– земельный участок с кадастровым номером 59:01:4311449:34;


Граница н5-н11– земельный участок с кадастровым номером 59:01:4311449:54;

Граница н11-н12– земельный участок с кадастровым номером 59:01:4311449:55;

Граница н12-н13– земельный участок с кадастровым номером 59:01:4311449:56;

Граница н14-н16, н17-1– земельный участок с кадастровым номером 59:01:4311449:58;

Граница н21-н22– земельный участок с кадастровым номером 59:01:3510049:60.

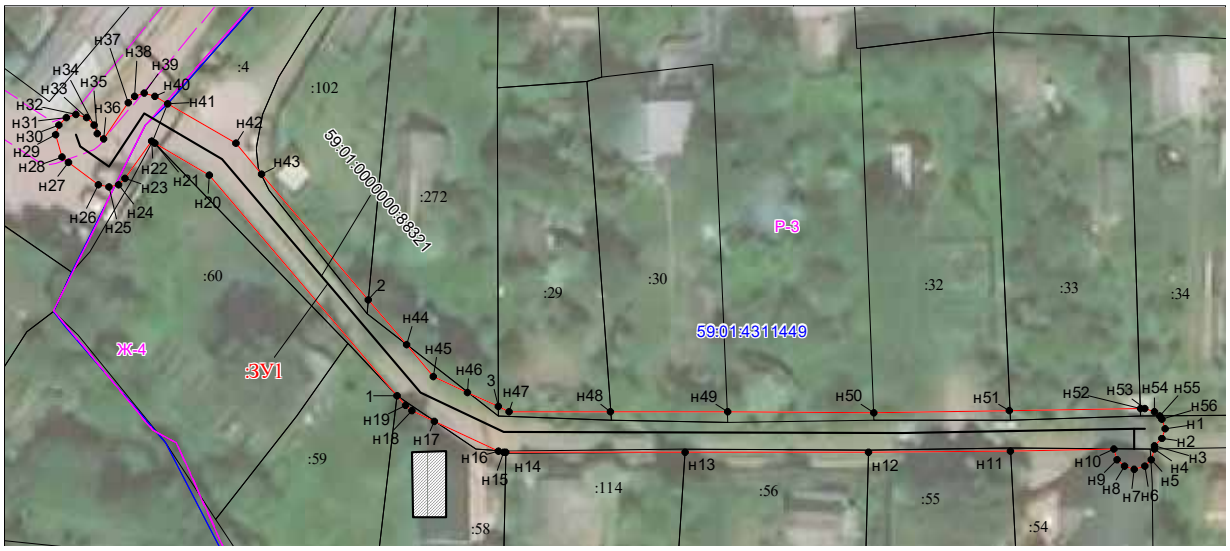

Масштаб 1:500

Условные обозначения:

59:01-7.14 — Зоны с особыми условиями использования территории, сведения о которых внесены в ЕГРН

:123 — Границы и номер объектов капитального строительства, сведения о которых внесены в ЕГРН

н1 — Обозначение характерной точки проектной границы публичного сервитута

1 — Границы и номер земельных участков, сведения о которых внесены в ЕГРН

Граница кадастрового квартала

59:01:4011806 — Номер кадастрового квартала

:ЗУ1 — Проектные границы публичного сервитута

Заявитель: А.К. Порубов

(подпись, расшифровка подписи)

МП (для юридических лиц и индивидуальных предпринимателей)

Департамент земельных отношений администрации города Перми в целях информирования населения в соответствии со статьей 39.42 Земельного кодекса Российской Федерации сообщает о возможном установлении публичного сервитута в отдельных целях на территории города Перми

№	Кадастровый номер земельного участка, в отношении которого устанавливается публичный сервитут (при наличии)	Адрес или описание земельного участка, в отношении которого устанавливается публичный сервитут	Цели установления публичного сервитута
1	59:01:1810076:9 59:01:0000000:922 59:01:0000000:82199	г. Пермь	Размещение линейных объектов системы газоснабжения

Заинтересованные лица имеют право ознакомиться с ходатайством об установлении публичного сервитута и прилагаемым к нему описанием местоположения границ публичного сервитута по адресу: г. Пермь, ул. Сибирская 15, (тел. 212-67-54).

Заинтересованные лица могут подать заявление об учете прав в срок с 18.03.2022 по 16.04.2022.

Способы подачи заявлений:

1. посредством почтовой связи;
2. лично, в том числе через представителя, в департамент земельных отношений администрации города Перми (г. Пермь, ул. Сибирская 15);
3. в форме электронных документов с использованием информационно-телекоммуникационной сети «Интернет».

Правообладатели земельных участков, в отношении которых испрашивается публичный сервитут, если их права не зарегистрированы в Едином государственном реестре недвижимости, в течение тридцати дней со дня опубликования сообщения, предусмотренного подпунктом 1 пункта 3 статьи 39.42 ЗК РФ, подают в орган, уполномоченный на установление публичного сервитута, заявления об учете их прав (обременений прав) на земельные участки с приложением копий документов, подтверждающих эти права (обременения прав). В таких заявлениях указывается способ связи с правообладателями земельных участков, в том числе их почтовый адрес и (или) адрес электронной почты. Правообладатели земельных участков, подавшие такие заявления по истечении указанного срока, несут риски невозможности обеспечения их прав в связи с отсутствием информации о таких лицах и их правах на земельные участки. Такие лица имеют право требовать от обладателя публичного сервитута плату за публичный сервитут не более чем за три года, предшествующие дню направления ими заявления об учете их прав (обременений прав).

Реквизиты решений об утверждении документа территориального планирования, документации по планировке территории, программ комплексного развития систем коммунальной инфраструктуры поселения, городского округа, а также информацию об инвестиционной программе субъекта естественных монополий, организации коммунального комплекса, указанных в ходатайстве об установлении публичного сервитута и сведения об официальных сайтах в информационно-телекоммуникационной сети «Интернет» отсутствуют.

Информация о возможности установления публичного сервитута публикуется на сайте http://www.gorodperm.ru, в «Официальном бюллетене органов местного самоуправления муниципального образования город Пермь».

Приложение: на 2 л. в 1 экз.

Схема расположения границ публичного сервитута

Объект: Газопровод низкого давления до границ земельного участка по адресу: Пермский край, г.Пермь, Кировский район, ул.Прудовая,дом 51

Местоположение: Пермский край, г. Пермь, Кировский район, ул. Прудовая
Площадь земель или части земельного участка: 87 м^2 (в т.ч. 59:01:1810076:9 = 3,44 м^2; 59:01:0000000:922 = 15,15 м^2 ; 59:01:0000000:82199 = 67,57 м^2 ; земли общего пользования = 0,93 м^2)

Категория земель: земли населенных пунктов;
Вид разрешенного использования: -

Каталог координат, м
Система координат: МСК-59, зона 2
Метод определения координат - Геодезический

№ точки границы	X	Y	Средняя квадратическая погрешность
1	523116.03	2219808.49	0.10
2	523115.03	2219808.22	0.10
3	523114.87	2219808.06	0.10
4	523114.30	2219807.49	0.10
5	523114.04	2219806.70	0.10
6	523113.78	2219804.20	0.10
7	523112.09	2219788.09	0.10
8	523112.21	2219787.32	0.10
9	523112.33	2219786.77	0.10
10	523113.06	2219786.04	0.10
11	523114.06	2219785.77	0.10
12	523115.06	2219786.04	0.10
13	523115.84	2219786.92	0.10
14	523116.05	2219787.56	0.10
15	523117.75	2219803.76	0.10
16	523118.02	2219806.28	0.10
17	523117.76	2219807.49	0.10
18	523117.48	2219807.77	0.10
19	523117.03	2219808.22	0.10
1	523116.03	2219808.49	0.10

Границы 8-13 – земельный участок 59:01:1810076:9;
Границы 14-15, 18-3, 6-7 – земли общего пользования;
Границы 15-18, 3-6 – земельный участок 59:01:0000000:922;
Границы 13-14, 7-8 - земельный участок 59:01:0000000:82199.



Масштаб 1:300

59:01-7.14 — Зоны с особыми условиями использования территории, сведения о которых внесены в ЕГРН

:123 — Границы и номер объектов капитального строительства, сведения о которых внесены в ЕГРН

a1 — Обозначение характерной точки проектной границы публичного сервитута

:1 — Границы и номер земельных участков, сведения о которых внесены в ЕГРН

59:01:4011806 — Граница кадастрового квартала

Номер кадастрового квартала

:ЗУ1 — Проектные границы публичного сервитута

Заявитель: А.К. Порубов

(подпись, расшифровка подписи)

МП (для юридических лиц и индивидуальных предпринимателей)

УТВЕРЖДЕН
заместителем начальника департамента по
управлению муниципальными ресурсами
_____О.Ю. Желтова

Отчет
о результатах деятельности муниципального учреждения города Перми
и об использовании закрепленного за ним муниципального имущества
муниципального автономного общеобразовательного учреждения «Средняя
общеобразовательная школа № 14» г. Перми
(наименование учреждения)
за период с 01 января 2021 по 31 декабря 2021
(по состоянию на 01 января года, следующего за отчетным годом)

1. Общие сведения об учреждении

1.1. Сведения об учреждении:

Полное наименование	муниципальное общеобразовательное учреждение «Средняя общеобразовательная школа № 14» г. Перми
Сокращенное наименование	МАОУ «СОШ № 14» г. Перми
Юридический адрес	614032, Россия, Пермский край, г. Пермь, ул. Маршала Рыбалко, 101Б
Фактический адрес	614032, Россия, Пермский край, г. Пермь, ул. Маршала Рыбалко, 101Б 614032, Россия, Пермский край, г. Пермь, ул. Ямпольская, 16 614113, Россия, Пермский край, г. Пермь, ул. Александра Невского,25 614113, Россия, Пермский край, г. Пермь, ул. Закамская,24а
Телефон/факс/электронная почта	Тел. (342)252-77-82, (342)2-524-524, shkl14@rambler.ru
Ф.И.О. руководителя, телефон	Копылова Наталья Ивановна
Документ, подтверждающий государственную регистрацию некоммерческой организации (номер, дата выдачи)	Свидетельство о государственной регистрации ОГРН 1025901604740 от 27.09.2002
Лицензия (номер, дата выдачи, срок действия)	59ЛО1 № 0004434, рег.№ 6474 от 27.08.2019 бессрочно
Свидетельство об аккредитации (номер, дата выдачи, срок действия)	59А01 0001469, рег.№ 136 от 19.09.2019 срок действия до 19.05.2027

1.2. Виды деятельности, осуществляемые учреждением:

№	Виды деятельности учреждения	Основание (перечень разрешительных документов, на основании которых учреждение осуществляет деятельность, с указанием номеров, даты выдачи и срока действия)	
		2020 год	2021 год
1	2	3	4
1	Основные виды деятельности Основные виды деятельности: реализация основных общеобразовательных программ начального общего образования, основного общего образования и среднего общего образования, в том числе реализация: -образовательных программ основного общего образования и среднего общего образования, обеспечивающих изучение предметов на профильном уровне; -образовательных программ среднего общего образования, обеспечивающих изучение предметов по индивидуальным учебным планам; -адаптированных программ образования для детей с ограниченными возможностями здоровья, детей с умственной отсталостью, а для детей инвалидов также в соответствии с индивидуальной программой реабилитации детей-инвалидов.	Устав, утвержденный распоряжением начальника департамента образования от 21.05.2019г. № 059-08-01-26-96 с изменениями от 07.08.2019г. № 059-08-01-26-158;	Устав, утвержденный распоряжением начальника департамента образования от 21.05.2019г. № 059-08-01-26-96 с изменениями от 07.08.2019г. № 059-08-01-26-158;

2	Виды деятельности, не являющиеся основными Виды деятельности, не являющиеся основными: - организация отдыха детей в лагере досуга и отдыха; -проведение мероприятий в сфере образования; -реализация дополнительных общеразвивающих программ художественно-эстетической, физкультурно-спортивной, социально-педагогической и иной направленности. -осуществление приносящей доход деятельности: оказание платных образовательных услуг по направлениям согласно Положению об оказании платных образовательных услуг и ежегодно утвержденному перечню; -сдача в аренду имущества, закрепленного за Учреждением на праве оперативного управления, а также имущества, приобретенного за счет ведения самостоятельной финансово-хозяйственной деятельности, в порядке, установленном действующими законодательством РФ и нормативно-правовыми актами органов местного самоуправления города Перми; -иные платные услуги: организация отдыха детей в лагере досуга и отдыха на территории Учреждения сверх муниципального задания.	Лицензия на осуществление образовательной деятельности: № 6474 от 27.08.2019 бессрочно Свидетельство о государственной аккредитации: № 136 от 19.09.2019до 19.05.2027	Лицензия на осуществление образовательной деятельности: № 6474 от 27.08.2019 бессрочно Свидетельство о государственной аккредитации: № 136 от 19.09.2019до 19.05.2027

1.3. Функции, осуществляемые учреждением:

№	Наименование функций	Количество штатных единиц, шт.		Доля бюджета учреждения, расходующаяся на осуществление функций, %	
		2020 год	2021 год	2020 год	2021 год
1	2	3	4	5	6
1	Профильные функции	181,47	185,06	89,63	89,81
2	Непрофильные функции	21	21	10,37	10,19

1.4. Перечень услуг (работ), оказываемых учреждением[4]:

№	Наименование услуги (работы)	2020 год	2021 год	Категория потребителей
1	2	3	4	5
1	Муниципальные услуги (работы), оказываемые потребителям в соответствии с муниципальным заданием			
	Реализация основных общеобразовательных программ начального общего образования	1183	1176	Физические лица
	Реализация основных общеобразовательных программ основного общего образования	1001	1071	
	Реализация основных общеобразовательных программ среднего общего образования	163	135	
	Организация отдыха детей и молодежи	400	330	

2	Услуги (работы), оказываемые потребителям за плату	776	694	Учащиеся от 5 до 18 лет
	Организация отдыха детей в лагерях досуга и отдыха, продолжительность смены 18 дней для детей с 7 до 10 лет, Организация отдыха детей в лагерях досуга и отдыха, продолжительность смены 18 дней для детей с 11 лет и старше			
	Подготовка детей к школе	84	105	Учащиеся от 5 до 18 лет
	Спецкурсы по филологии и математике			
	Естественнонаучная	84	221	
	Художественно-эстетическое направление	4	5	
	Социально – педагогическое направление	36	146	
	Гуманитарное	299	97	
	Математическое	269	64	
	Прочие платные(лагерь досуга и отдыха “Ориентир 3D+”	0	56	

1.5. Информация об установленной и фактической численности работников учреждения:

№	Наименование показателей	Ед. изм.	2020 Год		2021 Год	
			на начало отчетного периода	на конец отчетного периода	на начало отчетного периода	на конец отчетного периода
1	2	3	4	5	6	7
1	Установленная численность учреждения[5]	штук	196,94	203,47	203.47	206.06
2	Фактическая численность	штук	195,94	202,47	202.47	203.06
2.1	Количественный состав	человек	138	135	135	128
2.2	Квалификация сотрудников[6]	человек	высшее образование и стаж работы: до 3-х лет - 5; с 3 до 8 лет - 12; с 8 до 14 лет - 11; с 14 до 20 лет - 20; более 20 лет - 59	высшее образование и стаж работы: до 3-х лет - 2; с 3 до 8 лет - 16; с 8 до 14 лет - 15; с 14 до 20 лет - 17; более 20 лет - 57	высшее образование и стаж работы: до 3-х лет - 2; с 3 до 8 лет - 16; с 8 до 14 лет - 15; с 14 до 20 лет - 17; более 20 лет - 57	высшее образование и стаж работы: до 3-х лет - 3; с 3 до 8 лет - 10; с 8 до 14 лет - 11; с 14 до 20 лет - 14; более 20 лет - 62
			средне - специальное образование и стаж работы: до 3-х лет - 2; с 3 до 8 лет - 1; с 8 до 14 лет - 3; с 14 до 20 лет - 2; более 20 лет - 15	средне - специальное образование и стаж работы: до 3-х лет - 1; с 3 до 8 лет - 4; с 8 до 14 лет - 0; с 14 до 20 лет - 2; более 20 лет - 13	средне - специальное образование и стаж работы: до 3-х лет - 1; с 3 до 8 лет - 4; с 8 до 14 лет - 0; с 14 до 20 лет - 2; более 20 лет - 13	средне - специальное образование и стаж работы: до 3-х лет - 4; с 3 до 8 лет - 2; с 8 до 14 лет - 0; с 14 до 20 лет - 1; более 20 лет - 12
			среднее образование и стаж работы: до 3-х лет - 0; с 3 до 8 лет - 0; с 8 до 14 лет -0; с 14 до 20 лет - 0; более 20 лет - 8	среднее образование и стаж работы: до 3-х лет - 0; с 3 до 8 лет - 0; с 8 до 14 лет -0; с 14 до 20 лет - 2; более 20 лет - 6	среднее образование и стаж работы: до 3-х лет - 0; с 3 до 8 лет - 0; с 8 до 14 лет -0; с 14 до 20 лет - 2; более 20 лет - 6	среднее образование и стаж работы: до 3-х лет - 1; с 3 до 8 лет - 0; с 8 до 14 лет -0; с 14 до 20 лет - 2; более 20 лет - 6
			без образования и стаж работы: до 3-х лет - 0; с 3 до 8 лет -0; с 8 до 14 лет - 0; с 14 до 20 лет - 0; более 20 лет-0	без образования и стаж работы: до 3-х лет -0; с 3 до 8 лет -0; с 8 до 14 лет - 0; с 14 до 20 лет - 0; более 20 лет -0	без образования и стаж работы: до 3-х лет - 0; с 3 до 8 лет -0 с 8 до 14 лет - 0; с 14 до 20 лет - 0; более 20 лет- 0	без образования и стаж работы: до 3-х лет -0; с 3 до 8 лет -0; с 8 до 14 лет - 0; с 14 до 20 лет - 0; более 20 лет -0

1.6. Информация о среднегодовой численности и средней заработной плате работников учреждения:

№	Наименование показателей	Ед. изм.	2020 год	2021 год
1	2	3	4	5
1	Среднегодовая численность работников учреждения, в том числе[7]:	человек	124,7	123,9
	Работники учреждения, непосредственно осуществляющие учебный (воспитательный, образовательный) процесс (в учреждениях, реализующих программы общего образования, дошкольных образовательных учреждениях, учреждениях дополнительного образования детей)	человек	98,2	99,1
	Педагогические работники, кроме работников, непосредственно осуществляющих учебный (воспитательно-образовательный) процесс	человек	3,7	5,1
	Руководители учреждения	человек	5,3	4,0
	Административный персонал	человек	4,8	4,3
	Рабочие	человек	12,7	11,4
2	Средняя заработная плата работников учреждения, в том числе[7]:	руб.	40852,98	46544,46
	Работники учреждения, непосредственно осуществляющие учебный (воспитательный, образовательный) процесс (в учреждениях, реализующих программы общего образования, дошкольных образовательных учреждениях, учреждениях дополнительного образования детей)	руб.	42462,90	47713,80
	Педагогические работники, кроме работников, непосредственно осуществляющих учебный (воспитательно-образовательный) процесс	руб.	33711,71	40852,94
	Руководители учреждения	руб.	70962,26	97668,75
	Административный персонал	руб.	37850,82	41257,95
	Рабочие	руб.	15524,23	16439,99

1.7. Информация об осуществлении муниципальным автономным учреждением деятельности, связанной с выполнением работ или оказанием услуг в соответствии с обязательствами перед страховщиком по обязательному социальному страхованию, и об объеме финансового обеспечения данной деятельности[8]:

№	Наименование услуги (работы)	Объем услуг (работ), ед. изм.		Объем финансового обеспечения, тыс. руб.	
		2020год	2021год	2020год	2021год
1	2	3	4	5	6
	нет	-	-	-	-

1.8. Информация об объеме финансового обеспечения муниципального автономного учреждения в рамках муниципальных программ, ведомственных целевых программ, утвержденных в установленном порядке[9]:

№	Наименование муниципальных программ, ведомственных целевых программ с указанием правового акта об их утверждении (в разрезе каждой программы)	Объем финансового обеспечения, тыс. руб.	
		2020 год	2021 год
1	2	3	4
1	Постановление администрации города Перми от 19.10.2018 № 792 «Об утверждении муниципальной программы «Доступное и качественное образование»	98951,4	127150,4
2	Постановление Администрации г. Перми от 18.10.2018 N 764 «Об утверждении муниципальной программы «Социальная поддержка и обеспечение семейного благополучия населения города Перми»	21,1	1124,50
3	Постановление администрации города Перми от 19.10.2018 № 793 «Об утверждении муниципальной программы «Безопасный город»	77,0	49,5
4	Постановление администрации города Перми от 19.10.2018 № 796 «Об утверждении муниципальной программы “Развитие сети образовательных организаций города Перми”	-	12819,3

1.9. Состав наблюдательного совета учреждения[8]:

№	Фамилия, имя, отчество	Должность	Правовой акт о назначении членов наблюдательного совета (вид, дата, №, наименование)	Срок полномочий
1	2	3	4	5
	Балахнина Наталья Николаевна	представитель родительской общественности	Приказ начальника департамента образования от 23.07.2018г. № СЭД-59-08-01-09-892	23.07.2023г
	Мильчакова Оксана Алексеевна	представитель родительской общественности	Приказ начальника департамента образования от 28.02.2020г. № 59-08-01-09-227	23.07.2023г
	Александрова Эльза Рамилевна	Представитель органа местного самоуправления в лице учредителя – департамента образования администрации города Перми	Приказ начальника департамента образования от 28.02.2020г. № 59-08-01-09-227	23.07.2023г
	Глотка Наталья Дмитриевна	представитель органа местного самоуправления в лице учредителя департамента имущественных отношений администрации города Перми	Приказ начальника департамента образования от 23.07.2018г. № СЭД-59-08-01-09-892	23.07.2023г
	Семерикова Елена Анатольевна	представитель трудового коллектива	Приказ начальника департамента образования от 23.07.2018г. № СЭД-59-08-01-09-892	23.07.2023г
	Новикова Дарья Алексеевна	представитель трудового коллектива	Приказ начальника департамента образования от 28.02.2020г. № 59-08-01-09-227	23.07.2023г

2. Результат деятельности муниципального учреждения

2.1. Изменение балансовой (остаточной) стоимости нефинансовых активов:

№	Наименование показателей	Ед. изм.	2020 Год	2021 Год	Изменение стоимости нефинансовых активов, %
1	2	3	4	5	6
1	Балансовая стоимость нефинансовых активов	тыс. руб.	200583,7	206758,9	3,1
2	Остаточная стоимость нефинансовых активов	тыс. руб.	131083,7	128687,0	1,8

2.2. Общая сумма выставленных требований в возмещение ущерба по недостачам и хищениям:

№	Наименование показателей	Ед. изм.	2020Год	2021 Год
1	2	3	4	5
1	Общая сумма выставленных требований в возмещение ущерба по недостачам и хищениям, в том числе:	тыс. руб.	-	-
1.1	материальных ценностей	тыс. руб.	-	-
1.2	денежных средств	тыс. руб.	-	-
1.3	от порчи материальных ценностей	тыс. руб.	-	-

2.3. Изменение дебиторской и кредиторской задолженности в разрезе поступлений (выплат)[10]:

№	Наименование показателей	Ед. изм.	2020 Год	2021 Год	Изменение суммы задолженности относительно предыдущего отчетного года, %	Причины образования просроченной кредиторской задолженности, дебиторской задолженности, нереальной к взысканию
1	2	3	4	5	6	7
1	Сумма дебиторской задолженности, в том числе:	тыс. руб.	4399,6	248376,0	5545,4	х
1.1	в разрезе поступлений		4060,2	247809,9	6003,4	х
	Доходы от собственности (аренда)	тыс. руб.	2911,1	855,0	-70,6	
	Доход от оказания платных услуг	тыс. руб.	718,8	705,3	-1,9	
	Доходы по условным арендным платежам	тыс. руб.	430,3	-	-100	
	Субсидия на исполнение МЗ	тыс. руб.	-	173428,9	+100	
	Субсидия на иные цели	тыс. руб	-	72820,7	+100	
1.2	в разрезе выплат		339,4	566,1	+66,8	х
	213 Начисления на выплаты по оплате труда		183,2	-	-100	
	223 Коммунальные услуги		156,1	563,0	260,7	
	221Услуги связи		-	3,1	+100	
2	Нереальная к взысканию дебиторская задолженность	тыс. руб.	-			
3	Сумма кредиторской задолженности, в том числе:	тыс. руб.	4384,2	5492,7	+25,3	х
	в том числе:					
3.1	в разрезе поступлений – 205 расчеты по доходам		684,1	640,8	-6,3	
	в том числе:					
	платные дополнительные образовательные услуги		684,1	640,8	-6,3	
3.2	в разрезе выплат в том числе:		3700,0	4851,9	+31,1	
	221 Услуги связи	тыс.руб	-	0,8	+100,0	
	223 Коммунальные услуги	тыс.руб	631,2	-	-100	
	225 Работы, услуги по содержанию имущества	тыс.руб	11,1	-	-100	
	226 Прочие работы и услуги	тыс.руб	110,8	-	-100	
	262, 263 Пособия по социальной помощи населению	тыс.руб	148,3	-	-100	
	310 Расходы по приобретению основных средств	тыс.руб	1325,6	-	-100	
	340 Расходы по приобретению материальных запасов	тыс.руб	108,2	-	-100	
	Возврат остатков субсидий в бюджет (счет 303.05)	тыс.руб	1364,6	4851,1	+255,5	
4	Просроченная кредиторская задолженность	тыс.руб	-			

2.4. Информация о суммах доходов, полученных учреждением от оказания платных услуг (выполнения работ):

№	Наименование показателей	Ед. изм.	2020 Год		2021 Год	
			план	факт	план	факт
1	2	3	4	5	6	7
1	Сумма доходов, полученных от оказания платных услуг (выполнения работ), в том числе:	тыс. руб.	4270,3	3236,3	5328,8	3771,5
1.1	частично платных, из них по видам услуг (работ):	тыс. руб.	-	-	-	-
1.2	полностью платных, из них по видам услуг (работ):	тыс. руб.	4270,3	3236,3	5328,8	3771,5
	Подготовка детей к школе		462,1	350,2	839,3	583,0
	Спецкурсы по филологии и математике		-	-	-	-
	Естественнонаучная		462,1	350,2	1766,7	1227,4
	Художественно-эстетическое направление		22,0	16,7	40,0	27,8
	Социально-педагогическое направление		198,2	150,2	1167,0	810,6
	Гуманитарное		1645,3	1246,9	775,3	538,5
	Математическое		1480,6	1122,1	511,6	355,3
	Прочие платные(лагерь досуга и отдыха “Ориентир 3D+”		-	-	228,9	228,9
2	Сумма доходов, полученных при осуществлении основных видов деятельности сверх муниципального задания, в том числе:	тыс. руб.				
	Реализация основных общеобразовательных программ начального общего образования					
	Реализация основных общеобразовательных программ основного общего образования					
	Реализация основных общеобразовательных программ среднего общего образования					
	Организация отдыха детей и молодежи					
	Нормативные затраты на содержание муниципального имущества					
	Затраты на уплату налогов					
	Обеспечение своевременной выплаты заработной платы работникам в первые рабочие дни 2019 года с учетом уст.ср.					
3	Сумма доходов, полученных при осуществлении иных видов деятельности, в том числе:	тыс. руб.				

2.5. Информация об исполнении муниципального задания учредителя[4]:

№	Наименование услуги (работы)	Объем услуг (работ), ед. изм.				Объем финансового обеспечения, тыс. руб.				Объем услуг (работ), оказанных сверх муниципального задания, ед. изм.	
		план		факт		план		факт			
		2020 год	2021 год	2020 год	2021 год	2020 год	2021 год	2020 год	2021год	2020 год	2021 год
1	2	3	4	5	6	7	8	9	10	11	12
	Реализация основных общеобразовательных программ начального общего образования	1183	1176	1184	1177	31326	38351,3	30097,8	38100,3		

	Реализация основных общеобразовательных программ основного общего образования	1001	1071	1002	1072	38853	41040,0	38853	41040,0	1	3
	Реализация основных общеобразовательных программ среднего общего образования	163	135	162	135	6046,5	7069,06	6046,5	7069,06		
	Организация отдыха детей и молодежи	400	330	400	330	866,2	1079,2	866,2	1079,2		
	Нормативные затраты на содержание муниц имущества					3415,6	3466,8	2283,6	3451,3		
	Затраты на уплату налогов	-		-		2110,3	721,7	2167,4	721,7		
	Обеспечение своевременной выплаты заработной платы работникам в первые рабочие дни 2019 года с учетом уст.ср.	-		-		5958		5958			

2.6. Информация о ценах (тарифах) на платные услуги (работы), оказываемые потребителям (в динамике в течение отчетного года):

№	Наименование услуги (работы)	Ед. изм.	Цены (тарифы) на платные услуги (работы), оказываемые потребителям																							
			год 2021																							
			план												факт											
			январь	февраль	март	апрель	май	июнь	июль	август	сентябрь	октябрь	ноябрь	декабрь	январь	февраль	март	апрель	май	июнь	июль	август	сентябрь	октябрь	ноябрь	декабрь
1	2	3	4	5	6	7	8	9	10	11	12	13	14	15	16	17	18	19	20	21	22	23	24	25	26	27
1	Подготовка детей к школе	руб	2600	2600	2600	2600	2600				2400	2400	2400	2400	2600	2600	2600	2600	2600				2400	2400	2400	2400
2	Естественнонаучная	руб	631,43	631,43	631,43	631,43	631,43				1204,29	1204,29	1204,29	1204,29	631,43	631,43	631,43	431,43	631,43				1204,29	1204,29	1204,29	1204,29
3	Художественно-эстетическое направление	руб	1000	1000	1000	1000	1000				1950	1950	1950	1950	1000	1000	1000	1000	1000				1950	1950	1950	1950
4	Социально-педагогическое направление	руб	2753,33	2753,33	2753,33	2753,33	2753,33				1468,89	1468,89	1468,89	1468,89	2753,33	2753,33	2753,33	2753,33	2753,33				1468,89	1468,89	1468,89	1468,89
5	Гуманитарное	руб	641,74	641,74	641,74	641,74	641,74				520	520	520	520	641,74	641,74	641,74	641,74	641,74				520	520	520	520
6	Математическое	руб	642,38	642,38	642,38	642,38	642,38				950	950	950	950	642,38	642,38	642,38	642,38	642,38				950	950	950	950
7	Прочие платные (лагерь досуга и отдыха “Ориентир 3D+”	Руб.						4088,28												4088,28						

2.7. Информация о результатах оказания услуг (выполнения работ):

№	Наименование показателей	Ед. изм.	2020 Год		2021 Год	
			план	факт	план	факт
1	2	3	4	5	6	7
1	Общее количество потребителей, воспользовавшихся услугами (работами) учреждения, в том числе:	ед.	3523	3524	3406	3408
1.1	бесплатными, из них по видам услуг (работ):	ед.	2747	2748	2712	2714
	Реализация основных общеобразовательных программ начального общего образования	ед.	1183	1184	1176	1177
	Реализация основных общеобразовательных программ основного общего образования	ед.	1001	1002	1071	1072
	Реализация основных общеобразовательных программ среднего общего образования	ед.	163	162	135	135
	Организация отдыха детей и молодежи	ед.	400	400	330	330
1.2	частично платными, из них по видам услуг (работ):	ед.				
1.3	полностью платными, из них по видам услуг (работ):	ед.	776	776	694	694
	Подготовка детей к школе	ед.	84	84	105	105
	Естественнонаучная	ед.	84	84	221	221
	Художественно-эстетическое направление	ед.	4	4	5	5
	Социально-педагогическое направление	ед.	36	36	146	146
	Гуманитарное	ед.	299	299	97	97
	Математическое	ед.	269	269	64	64
	Прочие платные(лагерь досуга и отдыха “Ориентир 3D+”	ед.	-	-	56	56
2	Средняя стоимость получения частично платных услуг для потребителей, в том числе по видам услуг (работ)[8]:	руб.				
3	Средняя стоимость получения платных услуг для потребителей, в том числе по видам услуг (работ)[8]:	руб.	957	957	1615,33	1615,33
	Подготовка детей к школе	руб	2386,66	2386,66	2511,11	2511,11
	Естественнонаучная	руб	765,82	765,82	886,03	886,03
	Художественно-эстетическое направление	руб	1117,78	1117,78	1422,22	1422,22
	Социально-педагогическое направление	руб	2365,37	2365,27	2182,47	2182,47
	Гуманитарное	руб	718,55	718,55	587,63	587,63
	Математическое	руб	644,47	644,47	779,10	779,10
	Прочие платные(лагерь досуга и отдыха “Ориентир 3D+”	руб	-	-	4088,28	4088,28

2.8. Информация о жалобах потребителей:

№	Виды зарегистрированных жалоб	Количество жалоб		Принятые меры по результатам рассмотрения жалоб
		2020год	2021год	
1	2	3	4	5
1	Жалобы потребителей, поступившие в учреждение	-		
2	Жалобы потребителей, поступившие учредителю	4		2018- учитель английского языка принят, 2019:1жалоба-.по поборам- не подтвердилось;2жалобы-по конфликтной ситуации- учителям вынесено дисциплинарное взыскание, 1жалоба- Место в лагере досуга и отдыха ребенку было предоставлено
3	Жалобы потребителей, поступившие Главе города Перми	-		
4	Жалобы потребителей, поступившие губернатору Пермского края	-		
5	Жалобы потребителей, поступившие в прокуратуру города Перми	-		

2.9. Информация о суммах кассовых и плановых поступлений (с учетом возвратов) и выплат (с учетом восстановленных кассовых выплат), предусмотренных планом финансово-хозяйственной деятельности учреждения[11]:

№	Наименование показателей	Ед. изм.	2020 год	2021 год
1	2	3	4	5
1	Суммы плановых поступлений (с учетом возвратов), в том числе:	тыс. руб.	121365,1	147909,9
	в разрезе поступлений			
	Собственные доходы	тыс. руб	7364,9	9115,8
	Субсидии на выполнение государственного (муниципального) задания	тыс. руб	88575,7	89425,0
	Субсидии на иные цели	тыс. руб	25424,5	49369,1
2	**Суммы кассовых поступлений (с учетом возвратов), в том числе:**	**тыс. руб.**	**111958,9**	**146323,6**
	в том числе: в разрезе поступлений			
	Собственные доходы	тыс. руб	5332,6	7573,5
	Субсидии на выполнение государственного (муниципального) задания	тыс. руб	81474,4	89425,0
	Субсидии на иные цели	тыс. руб	25151,9	49325,1
3	Суммы плановых выплат (с учетом восстановленных кассовых выплат), в том числе:	тыс. руб		
	в разрезе выплат			
3.1	Суммы плановых выплат (с учетом восстановленных кассовых выплат) собственные доходы	тыс. руб	7085,1	9344
	Заработная плата	тыс. руб	3576,1	3605,9
	Начисления на выплаты по оплате труда	тыс. руб	1080,0	1089,0
	Услуги связи	тыс. руб	6,0	0,3
	Транспортные услуги	тыс. руб	15,0	-
	Коммунальные услуги	тыс. руб	935,1	2059,5
	Работы и услуги по содержанию имущества	тыс. руб	500,8	511,8
	Прочие работы и услуги	тыс. руб	329,2	731,2
	Социальные пособия и компенсации персоналу в денежной форме	тыс. руб	10,0	10,0
	Налоги, пошлины и сборы	тыс. руб	171,6	199,6
	Штрафы за нарушение законодательства о налогах и сборах, законодательства о страховых взносах	тыс. руб	3,1	30,0
	Другие экономические санкции	тыс. руб	106,0	-
	Расходы по приобретению нефинансовых активов основных средств	тыс. руб	352,8	659,3
	Расходы по приобретению нефинансовых активов материальных запасов	тыс. руб	-	438,7
	Пособия по социальной помощи населению в денежной форме	тыс. руб	-	8,8
3.2	Суммы плановых выплат (с учетом восстановленных кассовых выплат) на выполнение государственного (муниципального) задания	тыс. руб	88586,3	91776,6
	Заработная плата	тыс. руб	53257,6	56516,6
	Прочие выплаты	тыс. руб		
	Начисления на выплаты по оплате труда	тыс. руб	16369,1	16897,0
	Услуги связи	тыс. руб	570,8	562,3
	Коммунальные услуги	тыс. руб	4679,6	5059,0
	Работы и услуги по содержанию имущества	тыс. руб	4000,4	3435,2
	Прочие работы и услуги	тыс. руб	2519,3	3475,0
	Страхование	тыс. руб	30,0	7,0
	Услуги, работы для целей капитальных вложений	тыс. руб	450,0	
	Пособия по социальной помощи населению в денежной форме	тыс. руб	105,3	
	Пенсии, пособия, выплачиваемые работодателями, нанимателями бывшим работникам	тыс. руб	38,4	89,9
	Социальные пособия и компенсации персоналу в денежной форме	тыс. руб	494,2	475,3
	Налоги, пошлины и сборы	тыс. руб	3242,3	1796,6
	Прочие расходы	тыс. руб		
	Расходы по приобретению нефинансовых активов основных средств	тыс. руб	2138,7	2745,20
	Расходы по приобретению нефинансовых активов материальных запасов	тыс. руб	690,6	717,5

3.3	Суммы плановых выплат (с учетом восстановленных кассовых выплат) иные цели	тыс. руб	25424,5	49369,1
	Заработная плата	тыс. руб	7126,8	10880,1
	Прочие выплаты	тыс. руб		
	Начисления на выплаты по оплате труда	тыс. руб	2161,3	3285,3
	Пособие по социальной помощи населению	тыс. руб		6012,3
	Работы, услуги по содержанию имущества	тыс. руб	420,8	12819,3
	Прочие работы и услуги	тыс. руб	77,0	16289,0
	Пособия по социальной помощи населению в денежной форме	тыс. руб	452,8	
	Пособия по социальной помощи населению в натуральной форме	тыс. руб	14997,0	
	Социальные пособия и компенсации персоналу в денежной форме	тыс. руб	50,0	
	Социальные компенсации персоналу в натуральной форме	тыс. руб	21,1	42,2
	Налоги, пошлины и сборы	тыс. руб	44,9	
	Расходы по приобретению нефинансовых активов основных средств	тыс. руб	40,9	40,9
	Расходы по приобретению нефинансовых активов материальных запасов	тыс. руб	31,9	
4	**Суммы кассовых выплат (с учетом восстановленных кассовых выплат)**	**тыс. руб**	**115473,4**	**143258,8**
	в том числе: в разрезе выплат			
4.1	**Суммы кассовых выплат (с учетом восстановленных кассовых выплат) Собственные доходы**	**тыс. руб**	**5130,0**	**7229,8**
	в том числе в разрезе выплат:			
	Заработная плата	тыс. руб	2124,3	2230,4
	Начисления на выплаты по оплате труда	тыс. руб	850,5	673,6
	Услуги связи	тыс. руб	2,9	0,3
	Транспортные услуги	тыс. руб	15,0	-
	Коммунальные услуги	тыс. руб	926,9	1920,4
	Работы и услуги по содержанию имущества	тыс. руб	406,9	492,0
	Прочие работы и услуги	тыс. руб	267,5	602,8
	Пособия по социальной помощи населению в денежной форме	тыс. руб	-	8,8
	Налоги, пошлины и сборы	тыс. руб	171,6	197,9
	Штрафы за нарушение законодательства о налогах и сборах, законодательства о страховых взносах	тыс. руб	2,9	-
	Другие экономические санкции	тыс. руб	106,0	30,0
	Увеличение стоимости основных средств	тыс. руб	194,8	641,2
	Увеличение стоимости материальных запасов	тыс. руб	60,7	432,4
4.2	**Суммы кассовых выплат (с учетом восстановленных кассовых выплат) на выполнение государственного (муниципального) задания**	**тыс. руб**	**86283,5**	**91511,0**
	в том числе: в разрезе выплат			
	Заработная плата	тыс. руб	52102,2	56442,6
	Начисления на выплаты по оплате труда	тыс. руб	16369,2	16741,4
	Услуги связи	тыс. руб	570,8	562,4
	Коммунальные услуги	тыс. руб	4679,7	5058,9
	Работы и услуги по содержанию имущества	тыс. руб	4000,4	3435,2
	Прочие работы и услуги	тыс. руб	2519,3	3475,9
	Страхование	тыс. руб	30,0	7,0
	Услуги, работы для целей капитальных вложений	тыс. руб	450,0	-
	Пособия по социальной помощи населения в денежной форме	тыс. руб	104,1	103,8
	Пенсии, пособия, выплачиваемые работодателями, нанимателями бывшим работникам	тыс. руб	38,4	89,9
	Социальные пособия и компенсации персоналу в денежной форме	тыс. руб	422,6	364,6
	Налоги, пошлины и сборы	тыс. руб	2167,4	1781,1
	Социальные компенсации персоналу в натуральной форме	тыс. руб	-	
	Увеличение стоимости основных средств	тыс. руб	2138,8	2745,2
	Увеличение стоимости материальных запасов	тыс. руб	690,6	703,0

4.3	**Суммы кассовых выплат (с учетом восстановленных кассовых выплат) субсидии на иные цели**	**тыс. руб**	**24059,9**	**44518,0**
	в том числе: в разрезе выплат			
	Заработная плата	тыс. руб	6845,8	10336,2
	Начисления на выплаты по оплате труда	тыс. руб	2076,0	3121,1
	Работы и услуги по содержанию имущества	тыс. руб	420,8	12819,3
	Прочие работы и услуги	тыс. руб	77,0	12821,8
	Пособия по социальной помощи населению в денежной форме	тыс. руб	452,8	-
	Налоги, пошлины и сборы	тыс. руб	44,9	-
	Пособия по социальной помощи населению в натуральной форме	тыс. руб	14048,9	5336,5
	Социальные пособия и компенсации персоналу в денежной форме	тыс. руб	-	-
	Социальные пособия и компенсации персоналу в натуральной форме	тыс. руб	21,1	42,2
	Увеличение стоимости основных средств	тыс. руб	40,9	40,9
	Увеличение стоимости материальных запасов	тыс. руб	31,7	-

2.10. Информация о показателях кассового исполнения бюджетной сметы учреждения и показателях доведенных учреждению лимитов бюджетных обязательств[12]:

№	Наименование расходов	Ед. изм.	КБК	Утверждено лимитов бюджетных обязательств	Кассовый расход	% исполнения
1	2	3	4	5	6	7

2.11. Информация об общей сумме прибыли муниципального автономного учреждения после налогообложения в отчетном периоде[4]:

№	Наименование показателей	Ед. изм.	2020 Год		2021 Год	
			план	факт	план	факт
1	2	3	4	5	6	7
1	Общая сумма прибыли муниципального автономного учреждения после налогообложения в отчетном периоде, всего, в том числе:	тыс. руб.	-	-	-	-
1.1	сумма прибыли после налогообложения, образовавшаяся в связи с оказанием муниципальным автономным учреждением частично платных услуг (работ)	тыс. руб.	-	-	-	-
1.2	сумма прибыли после налогообложения, образовавшаяся в связи с оказанием муниципальным автономным учреждением платных услуг (работ)	тыс. руб.	-	-	-	-

3. Об использовании имущества, закрепленного за муниципальным учреждением

3.1. Информация об общей стоимости недвижимого и движимого имущества муниципального учреждения:

3.1.1. муниципального автономного учреждения, муниципального бюджетного учреждения:

№	Наименование показателей	Ед. изм.	2020 Год		2021 Год	
			на начало отчетного периода	на конец отчетного периода	на начало отчетного периода	на конец отчетного периода
1	2	3	4	5	6	7
1	Общая балансовая стоимость имущества муниципального учреждения, в том числе:	тыс. руб.	282087,7	199595,1	199595,1	205851,9
1.1	приобретенного муниципальным учреждением за счет средств, выделенных учредителем, в том числе:	тыс. руб.	278284,0	195807,2	195807,2	201657,6
1.1.1	недвижимого имущества	тыс. руб.	233500,2	148409,9	148409,9	148409,9
1.2	приобретенного муниципальным учреждением за счет доходов, полученных от платных услуг и иной приносящей доход деятельности, в том числе:	тыс. руб.	4096,4	3787,8	3787,8	4194,3

1.2.1	недвижимого имущества	тыс. руб.	0	0	0	0
2	Общая балансовая стоимость имущества, закрепленного за муниципальным учреждением на праве оперативного управления, в том числе:	тыс. руб.	67394,9	81318,2	81318,2	81318,2
2.1	недвижимого имущества, всего, из него:	тыс. руб.	35922,7	37142,7	37142,7	37142,7
2.1.1	переданного в аренду	тыс. руб.	2433,1	2476,3	2476,3	2476,3
2.1.2	переданного в безвозмездное пользование	тыс. руб.	2869	1039,3	1039,3	953,7
2.2	движимого имущества, всего	тыс. руб.	31472,2	44175,5	44175,5	44175,5
2.3	особо ценного движимого имущества, всего, из него:	тыс. руб.	21836,9	35130,5	35130,5	35130,5
2.3.1	переданного в аренду	тыс. руб.	2737,9	2787,7	2787,7	2934,5
2.3.2	переданного в безвозмездное пользование	тыс. руб.	181	217,7	217,7	249,4
2.4	иного движимого имущества, всего, из него:	тыс. руб.	9635,3	9045,0	9045,0	9045,0
2.4.1	переданного в аренду	тыс. руб.	371,8	676,6	676,6	455,2
2.4.2	переданного в безвозмездное пользование	тыс. руб.	271,2	356,8	356,8	294,9
3	Общая остаточная стоимость имущества муниципального учреждения, в том числе:	тыс. руб.	216717,8	130095,1	130095,1	127780,0
3.1	приобретенного муниципальным учреждением за счет средств, выделенных учредителем, в том числе:	тыс. руб.	216647,9	130032,2	130032,2	127773,0
3.1.1	недвижимого имущества	тыс. руб.	211320,1	134108,3	134108,3	124931,5
3.2	приобретенного муниципальным учреждением за счет доходов, полученных от платных услуг и иной приносящей доход деятельности, в том числе:	тыс. руб.	69,9	62,9	62,9	7,0
3.2.1	недвижимого имущества	тыс. руб.	0	0	0	0
4	Общая остаточная стоимость имущества, закрепленного за муниципальным учреждением на праве оперативного управления, в том числе:	тыс. руб.	18488,5	17720,9	17720,9	15811,8
4.1	недвижимого имущества, всего, из него:	тыс. руб.	14702,4	14354,7	14354,7	13664,2
4.1.1	переданного в аренду	тыс. руб.	1032,6	1007,8	1007,8	911,0
4.1.2	переданного в безвозмездное пользование	тыс. руб.	1107,3	427,2	427,2	350,9
4.2	движимого имущества, всего	тыс. руб.	3786,1	3366,2	3366,2	2147,6
4.3	особо ценного движимого имущества, всего, из него:	тыс. руб.	3208,2	3007,8	3007,8	1869,1
4.3.1	переданного в аренду	тыс. руб.	965,7	240,2	240,2	0
4.3.2	переданного в безвозмездное пользование	тыс. руб.	0	0	0	0
4.4	иного движимого имущества, всего, из него:	тыс. руб.	577,9	358,4	358,4	278,5
4.4.1	переданного в аренду	тыс. руб.	6,6	0	0	0
4.4.2	переданного в безвозмездное пользование	тыс. руб.	0	0	0	0

3.1.2. муниципального казенного учреждения:

№	Наименование показателей	Ед. изм.	2020 Год		2021 Год	
			на начало отчет-ного периода	на конец отчет-ного периода	на начало отчет-ного периода	на конец отчет-ного периода
1	2	3	4	5	6	7
1	Общая балансовая стоимость имущества, закрепленного за муниципальным казенным учреждением на праве оперативного управления, в том числе:	тыс. руб.	0	0	0	0
1.1	недвижимого имущества, всего, из него:	тыс. руб.	0	0	0	0
1.1.1	переданного в аренду	тыс. руб.	0	0	0	0
1.1.2	переданного в безвозмездное пользование	тыс. руб.	0	0	0	0

1.2	движимого имущества, всего, из него:	тыс. руб.	0	0	0	0
1.2.1	переданного в аренду	тыс. руб.	0	0	0	0
1.2.2	переданного в безвозмездное пользование	тыс. руб.	0	0	0	0
2	Общая остаточная стоимость имущества, закрепленного за муниципальным казенным учреждением на праве оперативного управления, в том числе:	тыс. руб.	0	0	0	0
2.1	недвижимого имущества, всего, из него:	тыс. руб.	0	0	0	0
2.1.1	переданного в аренду	тыс. руб.	0	0	0	0
2.1.2	переданного в безвозмездное пользование	тыс. руб.	0	0	0	0
2.2	движимого имущества, всего, из него:	тыс. руб.	0	0	0	0
2.2.1	переданного в аренду	тыс. руб.	0	0	0	0
2.2.2	переданного в безвозмездное пользование	тыс. руб.	0	0	0	0

3.2. Информация об использовании имущества, закрепленного за муниципальным учреждением:

№	Наименование показателей	Ед. изм.	2020 Год		2021 Год	
			на начало отчетного периода	на конец отчетного периода	на начало отчетного периода	на конец отчетного периода
1	2	3	4	5	6	7
1	Количество объектов недвижимого имущества, закрепленного за муниципальным учреждением на праве оперативного управления, из них:	ед.	7	19	19	19
1.1	зданий, строений, сооружений	ед.	3	4	4	4
	иных объектов: 1.замощение 2.забор		**4** 2 2	15	15	15
1.2	иных объектов (замощений, заборов и других), в том числе:	ед.	0	0	0	0
1.3	количество неиспользованных объектов недвижимого имущества, из них:	ед.	0	0	0	0
1.3.1	зданий, строений, сооружений	ед.	0	0	0	0
1.3.2	иных объектов (замощений, заборов и других)	ед.	0	0	0	0
2	Количество объектов особо ценного движимого имущества, закрепленного за муниципальным учреждением на праве оперативного управления[11], в том числе:	ед.	25036	63794	63794	63794
	количество неиспользованных объектов особо ценного движимого имущества	ед.	0	0	0	0
3	Общая площадь объектов недвижимого имущества, закрепленного за муниципальным учреждением на праве оперативного управления, из них:	кв. м	19589,55	24059,3	24059,3	24059,3
3.1	зданий, строений, сооружений, в том числе:	кв. м	9735,4	12882,4	12882,4	12882,4
3.1.1	переданного в аренду[13]	кв. м	603,1	804,3	804,3	799,8
3.1.2	переданного в безвозмездное пользование[13]	кв. м	686,6	450	450	435,7
3.2	иных объектов (замощений, заборов и других): 1.замощение 2.забор 3. ограждение	кв. м	9993,6 9107,1 1563,15	11176,9 11152 24,9 1563,18	11176,9 11152 24,9 1563,18	11176,9 11152 24,9 1563,18
4	Общая площадь неиспользуемого недвижимого имущества, закрепленного за муниципальным учреждением на праве оперативного управления, в том числе:	кв. м	0	0	0	0
4.1	переданного в аренду[13]	кв. м	0	0		
4.2	переданного в безвозмездное пользование[13]	кв. м	0	0		

5	Объем средств, полученных от сдачи в аренду в установленном порядке имущества, закрепленного за муниципальным учреждением на праве оперативного управления	тыс. руб.	0	1310,4	1310,4	1974,99

Руководитель муниципального автономного учреждения _____ (подпись) Н.И.Копылова (расшифровка подписи)

Руководитель финансово-экономической службы муниципального бюджетного учреждения, муниципального казенного учреждения (или иное уполномоченное лицо)[14] _____ (подпись) _____ (расшифровка подписи)

Исполнитель (лицо, ответственное за составление отчета) _____ (подпись) Оленева К.И. (расшифровка подписи)

СОГЛАСОВАН

_____
(начальник департамента имущественных отношений администрации города Перми)

СОГЛАСОВАН[15]

_____
(руководитель муниципального казенного учреждения, осуществляющего функции по ведению бухгалтерского учета)

СОГЛАСОВАН[16]

_____
(руководитель функционального (территориального) органа администрации города Перми, осуществляющего функции и полномочия учредителя)

Отчет о результатах деятельности муниципального учреждения города Перми _____ за период
(наименование учреждения)
с _____ по _____,
опубликованный ранее в печатном средстве массовой информации «Официальный бюллетень органов местного самоуправления муниципального образования город Пермь» от _____ № _____ на официальном сайте муниципального образования город Пермь в информационно-телекоммуникационной сети Интернет, считать недействительным[17]

[1] Отчет о результатах деятельности муниципального автономного учреждения утверждается руководителем функционального (территориального) органа администрации города Перми, осуществляющего функции и полномочия учредителя муниципального автономного учреждения города Перми. Отчет о результатах деятельности муниципального бюджетного учреждения, муниципального казенного учреждения утверждается руководителем соответствующего учреждения.

[2] Год, предшествующий отчетному году.

3 Отчетный год.

4 Заполняется муниципальным автономным учреждением, муниципальным бюджетным учреждением, муниципальным казенным учреждением, в отношении которого органом, осуществляющим функции и полномочия учредителя, принято решение о формировании им муниципального задания на оказание услуг (выполнение работ).

5 Для муниципальных казенных учреждений – установленная численность учреждения, для муниципальных автономных учреждений, муниципальных бюджетных учреждений – численность в соответствии с утвержденным штатным расписанием учреждения. В случае изменения установленной численности учреждения указываются причины, приведшие к их изменению на конец отчетного периода.

6 Указывается уровень профессионального образования и стаж работы сотрудников.

[7] Категории (группы) работников указываются в соответствии с отраслевым Положением о системе оплаты труда работников муниципальных учреждений, утвержденным постановлением администрации города Перми.

8 Заполняется муниципальным автономным учреждением.

9 Заполняется муниципальным автономным учреждением. Отчет по муниципальным программам, ведомственным целевым программам представляется в рамках деятельности, осуществленной учреждением.

[10]Заполняется муниципальным казенным учреждением, муниципальным автономным и бюджетным учреждением в разрезе поступлений (выплат), предусмотренных планом финансово-хозяйственной деятельности учреждения.

11 Заполняется муниципальным автономным учреждением, муниципальным бюджетным учреждением.

[12] Заполняется муниципальным казенным учреждением.

[13] Указываются площади недвижимого имущества, переданного в аренду, безвозмездное пользование по всем договорам, заключенным в течение отчетного периода.

[14] Подписывается руководителем финансово-экономической службы муниципального бюджетного учреждения, муниципального казенного учреждения в случае если ведение бухгалтерского учета не передано муниципальному казенному учреждению, осуществляющему функции по ведению бухгалтерского учета (не централизовано).

[15] Согласовывается руководителем муниципального казенного учреждения, осуществляющего функции по ведению бухгалтерского учета, в случае если ведение бухгалтерского учета передано муниципальному казенному учреждению, осуществляющему функции по ведению бухгалтерского учета (централизовано).

[16] Применяется для муниципального бюджетного учреждения, муниципального казенного учреждения.

[17] Информация об отмене опубликованного ранее Отчета указывается учреждением в случае обнаружения неточностей и ошибок в Отчете и внесения изменений в опубликованный ранее Отчет.

УТВЕРЖДЕН
Начальник департамента
культуры и молодежной политики
администрации города Перми

_____ В.В.Головин

«_____» _____ 2022 г.

Отчет
о деятельности муниципального автономного учреждения города Перми и закрепленного за ним имущества
Муниципального автономного учреждения дополнительного образования города Перми «Детская музыкальная школа № 4 «Кварта»
за период с 01 января 2021 г. по 31 декабря 2021 г.
(по состоянию на 1 января года, следующего за отчетным)

Раздел 1. Общие сведения об учреждении

1.1. Сведения об учреждении:

Полное наименование	Муниципальное автономное учреждение дополнительного образования города Перми «Детская музыкальная школа № 4 «Кварта»
Сокращенное наименование	МАУ ДО «Детская музыкальная школа № 4 «Кварта»
Юридический адрес	614101, г. Пермь, ул. Ласьвинская, 28А
Фактический адрес	Он же
Телефон/факс/электронная почта	8(342)283-85-46, 8(342)283-89-09, music-dmsh4@yandex.ru
Ф.И.О. руководителя, телефон	Зубов Александр Владимирович, 8(342)283-85-46
Документ, подтверждающий государственную регистрацию некоммерческой организации (номер, дата выдачи)	Серия 59 №004580123 от 22.10.2012 г.
Лицензия (номер, дата выдачи, срок действия)	Рег. № 4461 от 19.10.2015г. бессрочно. № 6209 от 07.11.18г. серия 59ЛО1 № 0004159
Свидетельство об аккредитации (номер, дата выдачи, срок действия):	Нет

1.2. Виды деятельности, осуществляемые учреждением:

N	Виды деятельности учреждения	Основание (перечень разрешительных документов, на основании которых учреждение осуществляет деятельность, с указанием номеров, даты выдачи и срока действия)	
		2020 г.	2021 г.
1	2	3	4
1	Основные виды деятельности		
1.1	Реализация дополнительных предпрофессиональных общеобразовательных программ в области искусства по направлениям (фортепиано, оркестровые инструменты, духовые, ударные инструменты, народные инструменты, хоровое пение), срок обучения 5-8 лет	Лист записи ЕГРЮЛ МАУ ДО «Детская музыкальная школа № 4» от 24.07.2015г. за ГРН 2155958601093 ; лист записи ЕГРЮЛ МАУ ДО «Детская музыкальная школа № 4 «Кварта» от 22.10.2018 г. Лицензия на право ведения образовательной деятельности рег. № 4461 от 19.10.2015 г. серии 59Л01 № 0002327.- бессрочно. Лицензия на право ведения образовательной деятельности рег.№ 6209 от 07.11.2018 г. серии 59ЛО1 № 0004159. Приложение к лицензии с указанием основных и дополнительных образовательных программ. Приказ Гос. Инспекции по надзору и контролю в сфере образования Пермского края от 19.10.2015 г. № СЭД-54-02-07-770. Устав МАУ ДО «Детская музыкальная школа № 4», МАУ ДО «Детская музыкальная школа № 4 «Кварта» от 21.09.2018 № СЭД-059-19-01-04-39	
1.2	Реализация образовательных программ дополнительного образования детей художественно –эстетической направленности повышенного уровня по направлениям (фортепиано, оркестровые инструменты, духовые, ударные инструменты, народные инструменты, вокал (академический, народный), эстрадное, джазовое искусство, композиция, импровизация, электронная музыка), срок обучения 5-8 лет.		
1.3	Творческая деятельность		
1.4	Культурно- просветительская деятельность.		

2	Виды деятельности, не являющиеся основными	
2.1	Платные дополнительные образовательные услуги	Лист записи ЕГРЮЛ МАУ ДО «Детская музыкальная школа № 4» от 24.07.2015г. за ГРН 2155958601093 ; лист записи ЕГРЮЛ МАУ ДО «Детская музыкальная школа № 4 «Кварта» от 22.10.2018 г. Лицензия на право ведения образовательной деятельности рег. № 4461 от 19.10.2015 г. серии 59Л01 № 0002327.- бессрочно. Лицензия на право ведения образовательной деятельности рег.№ 6209 от 07.11.2018 г. серии 59ЛО1 № 0004159. Приложение к лицензии с указанием основных и дополнительных образовательных программ. Приказ Гос. Инспекции по надзору и контролю в сфере образования Пермского края от 19.10.2015 г. № СЭД-54-02-07-770. Устав МАУ ДО «Детская музыкальная школа № 4», МАУ ДО «Детская музыкальная школа № 4 «Кварта» от 21.09.2018 № СЭД-059-19-01-04-39.
2.1.1	Изучение профильных дисциплин сверх часов и сверх программы по данной дисциплине, предусмотренных учебным планом.	
2.1.2	Репетиторство с обучающимися другого образовательного учреждения.	
2.1.3	Создание различных групп, факультативов по обучению и приобщению детей и взрослых к знанию мировой культуры, музыки (включая обучению игре на музыкальных инструментах), иностранных языков и т.д.	
2.1.4	Создание групп по адаптации детей к условиям школьной жизни (подготовительные группы, дошкольные группы).	
2.2	Иная приносящая доход деятельность	
2.2.1	Сдача в аренду имущества	Лист записи ЕГРЮЛ МАУ ДО «Детская музыкальная школа № 4» от 24.07.2015г. за ГРН 2155958601093 ; лист записи ЕГРЮЛ МАУ ДО «Детская музыкальная школа № 4 «Кварта» от 22.10.2018 г. Лицензия на право ведения образовательной деятельности рег. № 4461 от 19.10.2015 г. серии 59Л01 № 0002327.- бессрочно. Лицензия на право ведения образовательной деятельности рег.№ 6209 от 07.11.2018 г. серии 59ЛО1 № 0004159. Приложение к лицензии с указанием основных и дополнительных образовательных программ. Приказ Гос. Инспекции по надзору и контролю в сфере образования Пермского края от 19.10.2015 г. № СЭД-54-02-07-770. Устав МАУ ДО «Детская музыкальная школа № 4», МАУ ДО «Детская музыкальная школа № 4 «Кварта» от 21.09.2018 № СЭД-059-19-01-04-39
2.2.2	Организация фестивалей, конкурсов, концертов и иных форм публичного показа результатов творческой деятельности.	
2.2.3	Настройка и ремонт музыкальных инструментов, прокат музыкальных инструментов.	
2.2.4	Тиражирование и ксерокопирование.	
2.2.5	Организация и проведение выставок – продаж, аукционов.	
2.2.6	Создание музыкальных аранжировок, «минусовок», фильмов, клипов, выполнение записи музыкальных альбомов на различных носителях, проведение презентаций, написание сценариев мероприятий.	

1.3. Функции, осуществляемые учреждением:

N	Наименование функций	Количество штатных единиц, шт.		Доля бюджета учреждения, расходующаяся на осуществление функций, %	
		2020 г.	**2021 г.**	**2020 г.**	**2021 г.**
1	2	3	4	5	6
1	Профильные функции	86,6	73,79	86,6	87,5
2	Непрофильные функции	13,4	10,55	13,4	12,5

1.4. Перечень услуг (работ), оказываемых учреждением:

N	Наименование услуги (работы)	**2020 г.**	**2021г.**	Категория потребителей
1	2	3	4	5
1	Муниципальные услуги (работы), оказываемые потребителям в соответствии с муниципальным заданием	456	456	
1.1	Реализация дополнительных общеобразовательных общеразвивающих программ	100	111	Физические лица

1.2	Реализация дополнительных общеобразовательных предпрофессиональных программ	356	345	Физические лица
2	Услуги (работы), оказываемые потребителям за плату	72	132	Физические лица
2.1	Группа раннего эстетического развития	16	14	Физические лица
2.2	Группа общего музыкального развития	25	11	Физические лица
2.3	Индивидуальное обучение игре на фортепиано, баяне, саксофоне и др. инструм.	12	30	Физические лица
2.4	Индивидуальное обучение вокалу, сольфеджио	9	12	Физические лица
2.5	Групповые занятия (хор)	10	65	Физические лица

1.5. Информация об установленной и фактической численности работников учреждения:

N	Наименование показателей	Ед. изм.	**2020г.**		**2021г.**	
			на начало отчетного периода	на конец отчетного периода	на начало отчетного периода	на конец отчетного периода
1	2	3	4	5	6	7
1	Установленная численность (в соответствии со штатным расписанием)	штук	84,65	84,76	84,76	84,34
2	Фактическая численность	штук	84,65	84,76	84,76	84,34
2.1	Количественный состав	человек	52	54	54	56
2.2	Квалификация сотрудников					
	Высшее	человек	37	38	38	40
	Среднее профессион.	человек	15	16	16	16
2.3	Стаж					
	До 5 лет	человек	6	7	7	6
	6-10 лет	человек	0	1	1	2
	11-25 лет	человек	8	8	8	3
	Св. 25 лет	человек	38	38	38	45

Количество штатных единиц на конец 2020 года увеличилось на 0,11 единиц в связи: 1) с увеличением часов работы основного персонала по учебному плану с 01.09.2020 г. на 1,61 ставки; 2) с сокращением 1,5 ставки вспомогательного персонала. Количество штатных единиц на конец 2021 года уменьшилось на 0,42 единицы в связи: 1) с увеличением часов работы основного персонала по учебному плану с 01.09.2021 г. на 0,43 ставки; 2) с сокращением 0,85 ставки вспомогательного персонала.

1.6. Информация о среднегодовой численности и средней заработной плате работников учреждения

N	Наименование показателей	Ед. изм.	**2020г.**	**2021г.**
1	2	3	5	
1	Среднегодовая численность работников учреждения, в том числе:	человек	52	45,4
	Руководитель	человек	0	1
	Заместители руководителя	человек	0	2,8
	Руководители	человек	4	0
	Административно- управленческий персонал	человек	0	0
	Основной персонал	человек	38	37,3
	Вспомогательный персонал	человек	5	4,3
2	Средняя заработная плата работников учреждения	руб.	37226	47270,9
	в том числе:			
	Руководитель	руб.	0	118716,7

	Заместители руководителя	руб.	0	74562,5
	Руководители	руб.	68948	0
	Административно- управленческий персонал	руб.	0	0
	Основной персонал	руб.	40731	44378,0
	Вспомогательный персонал	руб.	26002	37978,7

1.7. Информация об осуществлении муниципальным автономным учреждением деятельности, связанной с выполнением работ или оказанием услуг в соответствии с обязательствами перед страховщиком по обязательному социальному страхованию, и об объеме финансового обеспечения данной деятельности

N	Наименование услуги (работы)	Объем услуг (работ), ед. изм.		Объем финансового обеспечения, тыс. руб.	
		2020 г.	**2021 г.**	**2020 г.**	**2021 г.**
1	2	3	4	5	6
	нет				

1.8. Информация об объеме финансового обеспечения муниципального автономного учреждения в рамках муниципальных программ, ведомственных целевых программ, утвержденных в установленном порядке:

N	Наименование муниципальных программ, ведомственных целевых программ с указанием нормативного правового акта об их утверждении (в разрезе каждой программы)	Объем финансового обеспечения, тыс. руб.	
		2020 г.	**2021 г.**
1	2	3	4
1.7	Муниципальная программа «Культура города Перми»,подпрограмма «Одаренные дети города Перми», п. 1.4.1.1.1.1, постановление администрации города Перми от 19.10.2018 г. № 795.	31085,7	30988,3
1.8	Муниципальная программа «Культура города Перми»,подпрограмма «Одаренные дети города Перми», п. 1.4.1.1.4.1, постановление администрации города Перми от 19.10.2018 г. № 795.	1247,0	1458,7
1.9	Муниципальная программа «Культура города Перми»,подпрограмма «Одаренные дети города Перми», п. 1.4.1.1.6.1, постановление администрации города Перми от 19.10.2018 г. № 795.	1087,2	2522,6
1.10	Муниципальная программа «Культура города Перми»,подпрограмма «Одаренные дети города Перми», п. 1.4.1.1.2.1, постановление администрации города Перми от 19.10.2018 г. № 795.	23,0	85,0
1.11	Муниципальная программа «Социальная поддержка и обеспечение семейного благополучия населения города Перми», постановление администрации города Перми от 14.03.2018 г. № 137, постановление администрации города Перми от 18.10.2018 г. № 764, подпрограмма 1.1 «Оказание дополнительных мер социальной помощи и поддержки, содействие в получении социальных услуг отдельным категориям граждан»	21,1	21,1
1.12	Муниципальная программа «Культура города Перми»,подпрограмма «Одаренные дети города Перми», п. 1.4.1.1.8.1, постановление администрации города Перми от 19.10.2018 г. № 795.	0	3068,0

1.9. Состав наблюдательного совета учреждения

N	Фамилия, имя, отчество	Должность	Правовой акт о назначении членов наблюдательного совета (вид, дата, N, наименование)	Срок полномочий
1	2	3	4	5
1	Глотка Наталья Дмитриевна	Главный специалист отдела предприятий и учреждений департамента имущественных отношений администрации города Перми (по согласованию)	Приказ начальника департамента культуры и молодежной политики администрации города Перми от 31.07.2019 №059-09-01-05-85 (в ред. от 12.12.2019 № 059-09-01-05-187) «О создании наблюдательного совета МАУ ДО «ДМШ № 4 «Кварта»	Три года

2	Бученкова Екатерина Дмитриевна	Ведущий специалист сектора художественного образования отдела по культуре и дополнительному образованию департамента культуры и молодежной политики администрации города Перми		С 12.12.2019 на три года
3	Куликова Ольга Михайловна	Заместитель директора по административно – хозяйственной части МАУ ДО «Детская музыкальная школа № 4 «Кварта» (по согласованию)		С 31.07.2019 на три года
4	Лукина Юлия Валентиновна	Преподаватель МАУ ДО «ДМШ № 4 «Кварта» (по согласованию)		Три года
5	Какатунова Елена Григорьевна	Представитель общественности (по согласованию)		Три года
6	Тюрина Ольга Викторовна	Представитель общественности (по согласованию)		Три года

Раздел 2. Результат деятельности муниципального учреждения

2.1. Изменение балансовой (остаточной) стоимости нефинансовых активов:

N	Наименование показателей	Ед. изм.	**2020 г.**	**2021 г.**	Изменение стоимости нефинансовых активов, %
1	2	3	4	5	6
1	Балансовая стоимость нефинансовых активов	тыс. руб.	7213,7	10285,4	+42,6
2	Остаточная стоимость нефинансовых активов	тыс. руб.	1306,8	3937,6	+100,0

2.2. Общая сумма выставленных требований в возмещение ущерба по недостачам и хищениям

N	Наименование показателей	Ед. изм.	**2020 г.**	**2021 г.**
1	2	3	4	5
1	Общая сумма выставленных требований в возмещение ущерба по недостачам и хищениям, в том числе:	тыс. руб.	0	0
1.1	материальных ценностей	тыс. руб.	0	0
1.2	денежных средств	тыс. руб.	0	0
1.3	от порчи материальных ценностей	тыс. руб.	0	0

2.3. Изменение дебиторской и кредиторской задолженности в разрезе поступлений (выплат):

N	Наименование показателей	Ед. изм.	**2020 г.**	**2021 г.**	Изменение суммы задолженности относительно предыдущего отчетного года, %	Причины образования просроченной кредиторской задолженности, дебиторской задолженности, нереальной к взысканию
1	2	3	4	5	6	7
1	Сумма дебиторской задолженности	тыс. руб.	30,6	-43,6	-242,5	x
	в том числе:					
1.1	в разрезе поступлений		-43,3	-43,6	0,7	x
	Расчеты по доходам от оказания платных работ, услуг		-43,3	-43,6	0,7	
1.2	в разрезе выплат		73,9	0	0	x

	Расчеты по авансам по коммунальным услугам (223)		2,9	0	0	
	Расчеты по авансам по приобретению основных средств		71,0	0	0	x
2	Нереальная к взысканию дебиторская задолженность	тыс. руб.	0	0	0	
3	Сумма кредиторской задолженности	тыс. руб.	-48,1	47,0	197,7	x
	в том числе:					
	в разрезе выплат		-48,1	47,0	197,7	x
	Расчеты по услугам связи		2,6	5,2	100	
	Расчеты по коммунальным услугам		7,8	41,8	435,9	
	Расчеты по страховым взносам на обязательное социальное страхование на случай временной нетрудоспособности и в связи с материнством		-58,5	0	0	
4	Просроченная кредиторская задолженность	тыс. руб.	0	0	0	

2.4. Информация о суммах доходов, полученных учреждением от оказания платных услуг (выполнения работ)

N	Наименование показателей	Ед. изм.	**2020 г**		**2021 г.**	
			план	факт	план	факт
1	2	3	4	5	6	7
1	Сумма доходов, полученных от оказания платных услуг (выполнения работ), в том числе:	тыс. руб.	222,7	238,8	466,4	531,3
1.1	частично платных, из них по видам услуг (работ):	тыс. руб.	0	0	0	0
	Услуга дополнительного образования по образовательным программам в области музыкального искусства и хорового пения и нормативных затрат на содержание муниципального имущества	тыс. руб.	0	0	0	0
1.2	полностью платных, из них по видам услуг (работ):	тыс. руб.	222,7	238,8	466,4	531,3
	Дополнительные платные образовательные услуги	тыс. руб.	188,2	204,3	413,8	478,7
	Участие в конкурсе, конференции	тыс. руб.	34,5	34,5	52,6	52,6
2	Сумма доходов, полученных при осуществлении основных видов деятельности сверх муниципального задания, в том числе:	тыс. руб.	0	0	0	0
3	Сумма доходов, полученных при осуществлении иных видов деятельности, в том числе:					
	Благотворительные пожертвования	тыс. руб.	0	0	0	0

2.5. Информация об исполнении муниципального задания учредителя

N	Наименование услуги (работы)	Объем услуг (работ), ед. изм.				Объем финансового обеспечения, тыс. руб.			
		план		факт		план		факт	
		2020г.	**2021г.**	**2020г.**	**2021г.**	**2020г.**	**2021г.**	**2020г.**	**2021г.**
1	2	3	4	5	6	7	8	9	10
1	Реализация дополнительных общеобразовательных общеразвивающих программ	36600	40626	36600	40626	6591,0	7334,6	6591,0	7334,6

2	Реализация дополнительных предпрофессиональных программ в области искусств	130296	126270	130296	126270	24494,7	23653,7	24494,7	23653,7

2.6. Информация о ценах (тарифах) на платные услуги (работы), оказываемые потребителям (в динамике в течение отчетного года)

№	Наименование вида услуги	Ед. изм.	Цены (тарифы) на платные услуги (работы), оказываемые потребителям																							
			Год n 2021 г.																							
			план											факт												
			январь	февраль	март	апрель	май	июнь	июль	август	сентябрь	октябрь	ноябрь	декабрь	январь	февраль	март	апрель	май	июнь	июль	август	сентябрь	октябрь	ноябрь	декабрь
1	2	3	4	5	6	7	8	9	10	11	12	13	14	15	16	17	18	19	20	21	22	23	24	25	26	27
1	Группа раннего эстетического развития (за 1 занятие)	Руб	250	250	250	250	250	0	0	0	350	350	350	350	250	250	250	250	250	0	0	0	350	350	350	350
2	Группа общего музыкального развития (за 1 занятие)		250	250	250	250	250	0	0	0	350	350	350	350	250	250	250	250	250	0	0	0	350	350	350	350
3	Индивидуальное обучение, игре на скрипке, домре (за 1 час в неделю		0	0	0	0	0	0	0	0	550	550	550	550	0	0	0	0	0	0	0	0	550	550	550	550
4	Индивидуальное обучение, сольное пение (за 1 час в неделю)		300	300	300	300	300	0	0	0	400	400	400	400	300	300	300	300	300	0	0	0	400	400	400	400
5	Вокальная студия - хор (за 1 занятие)		200	200	200	200	200	200	0	0	300/200	300/200	300/200	300	200	200	200	200	200	200	0	0	300/200	300/200	300/200	300
6	Индивидуальное обучение сольфеджио, муз. литерат (за 1 час в неделю)		300	300	300	300	300	300	0	0	300	300	300	300	300	300	300	300	300	300	0	0	300	300	300	300
7	Индивидуальное обучение игре на баяне (за 1 час в неделю)		400	400	400	400	0	0	0	0	550	550	550	550	400	400	400	400	0	0	0	0	550	550	550	550
8	Индивидуальное обучение, игре на фортепиано, гитаре (за 1 час в неделю		400	400	400	400	400	0	0	0	550	550	550	550	400	400	400	400	400	0	0	0	550	550	550	550

2.7. Информация о результатах оказания услуг (выполнения работ)

N	Наименование показателей	Ед. изм.	2020 г.		2021 г.	
			план	факт	план	факт
1	2	3	4	5	6	7
1	Общее количество потребителей, воспользовавшихся услугами (работами) учреждения, в том числе:	ед.	528	528	588	588
1.1	бесплатными, из них по видам услуг (работ):	ед.	456	456	456	456
	Услуга дополнительного образования по образовательным программам в области музыкального искусства и хорового пения и нормативных затрат на содержание муниципального имущества		456	456	456	456
1.2	частично платными, из них по видам услуг (работ):	ед.	0	0	0	0
	Услуга дополнительного образования по образовательным программам в области музыкального искусства и хорового пения и нормативных затрат на содержание муниципального имущества		0	0	0	0
1.3	полностью платными, из них по видам услуг (работ):	ед.	72	72	132	132
	Группа раннего эстетического развития		16	16	14	14
	Группа общего музыкального развития		25	25	11	11
	Индивидуальное обучение игре на музыкальных инструментах		12	12	30	30
	Индивидуальное обучение вокалу, сольфеджио		9	9	12	12
	Групповые занятия (Хор, консультации)		10	10	65	65
2	Средняя стоимость получения частично платных услуг для потребителей, в том числе по видам услуг (работ):	руб.	0	0	0	0
2.1	Услуга дополнительного образования по образовательным программам в области музыкального искусства и хорового пения и нормативных затрат на содержание муниципального имущества	руб.	0	0	0	0
3	Средняя стоимость получения платных услуг для потребителей, в том числе по видам услуг (работ):	руб.	280	280	323	323
	Группа раннего эстетического развития	руб.	250	250	294	294
	Группа общего музыкального развития	руб.	250	250	294	294
	Индивидуальное обучение игре на музыкальных инструментах	руб.	400	400	494	494
	Индивидуальное обучение вокалу, сольфеджио	руб.	300	300	300	300
	Групповые занятия (Хор, консультации)	руб.	200	200	235	235

2.8. Информация о жалобах потребителей

N	Виды зарегистрированных жалоб	Количество жалоб		Принятые меры по результатам рассмотрения жалоб
		2020 г.	2021 г.	
1	2	3	4	5
1	Жалобы потребителей, поступившие в учреждение	0	0	
2	Жалобы потребителей, поступившие учредителю	0	0	
3	Жалобы потребителей, поступившие Главе города Перми	0	0	
4	Жалобы потребителей, поступившие губернатору Пермского края	0	0	

5	Жалобы потребителей, поступившие в прокуратуру города Перми	0	0	

2.9. Информация о суммах кассовых и плановых поступлений (с учетом возвратов) и выплат (с учетом восстановленных кассовых выплат), предусмотренных планом финансово-хозяйственной деятельности учреждения

N	Наименование показателей	Ед. изм.	**2020 г.**	**2021 г.**
1	2	3	4	5
1	Суммы плановых поступлений (с учетом возвратов)	тыс. руб.	33686,7	38610,1
	в том числе:			
1.1	Субсидии на выполнение муниципального задания	тыс. руб.	31085,7	30988,3
1.2	Субсидии на иные цели	тыс. руб.	2378,3	7155,4
1.3	Доходы от оказания платных услуг (родительская плата)	тыс. руб.	0	0
1.4	Доходы от оказания платных услуг (дополнительные платные образовательные услуги)	тыс. руб.	222,7	466,4
2	Суммы кассовых поступлений (с учетом возвратов)	тыс. руб.	33702,8	38675,0
	в том числе:			
2.1	Субсидии на выполнение муниципального задания	тыс. руб.	31085,7	30988,3
2.2	Субсидии на иные цели	тыс. руб.	2378,3	7155,4
2.3	Доходы от оказания платных услуг (родительская плата)	тыс. руб.	0	0
2.4	Доходы от оказания платных услуг (дополнительные платные образовательные услуги)	тыс. руб.	238,8	531,3
3	Суммы плановых выплат (с учетом восстановленных кассовых выплат)	тыс. руб.	33693,0	38954,7
	в том числе:			
3.1	Заработная плата (211)	тыс. руб.	24402,7	26015,4
3.2	Прочие выплаты (212,266)	тыс. руб.	178,8	185,4
3.3	Начисления на выплаты по оплате труда (213)	тыс. руб.	7351,9	7578,8
3.4	Услуги связи (221)	тыс. руб.	59,9	56,4
3.5	Транспортные услуги (222)	тыс. руб.	9,5	0
3.6	Коммунальные услуги (223)	тыс. руб.	382,4	375,0
3.7	Работы, услуги по содержанию имущества (225)	тыс. руб.	609,7	912,6
3.8	Прочие работы, услуги (226)	тыс. руб.	261,8	384,1
3.9	Пособия по социальной помощи населению (267)	тыс. руб.	21,1	21,1
3.10	Прочие расходы (290)	тыс. руб.	61,3	44,4
3.11	Расходы по приобретению основных средств (310)	тыс. руб.	195,3	3140,4
3.12	Расходы по приобретению материальных запасов (340)	тыс. руб.	158,6	241,1
4	Суммы кассовых выплат (с учетом восстановленных кассовых выплат)	тыс. руб.	33357,2	38597,7
	в том числе:			
4.1	Заработная плата (211)	тыс. руб.	24149,9	25658,7
4.2	Прочие выплаты (212,266)	тыс. руб.	178,8	185,4
4.3	Начисления на выплаты по оплате труда (213)	тыс. руб.	7269,9	7578,8
4.4	Услуги связи (221)	тыс. руб.	59,9	56,4
4.5	Транспортные услуги (222)	тыс. руб.	9,5	0
4.6	Коммунальные услуги (223)	тыс. руб.	382,4	375,0
4.7	Работы, услуги по содержанию имущества (225)	тыс. руб.	609,7	912,6
4.8	Прочие работы, услуги (226)	тыс. руб.	261,8	384,1
4.9	Пособия по социальной помощи населению (267)	тыс. руб.	21,1	21,1
4.10	Прочие расходы (290)	тыс. руб.	61,3	44,4
4.11	Расходы по приобретению основных средств (310)	тыс. руб.	195,3	3140,4
4.12	Расходы по приобретению материальных запасов (340)	тыс. руб.	157,6	240,8

2.11. Информация об общей сумме прибыли муниципального автономного учреждения после налогообложения в отчетном периоде

N	Наименование показателей	Ед. изм.	2020 г		2021 г	
			план	факт	план	факт
1	2	3	4	5	6	7
1	Общая сумма прибыли муниципального автономного учреждения после налогообложения в отчетном периоде, всего	тыс. руб.	0	0	0	0
	в том числе:					
1.1	сумма прибыли после налогообложения, образовавшаяся в связи с оказанием муниципальным автономным учреждением частично платных услуг (работ)	тыс. руб.	0	0	0	0
1.2	сумма прибыли после налогообложения, образовавшаяся в связи с оказанием муниципальным автономным учреждением платных услуг (работ)	тыс. руб.	0	0	0	0

Раздел 3. Об использовании имущества, закрепленного за муниципальным автономным учреждением

3.1. Информация об общей стоимости недвижимого и движимого имущества муниципального автономного учреждения

N	Наименование показателей	Ед. изм.	2020 г.		2021 г.	
			на начало отчетного периода	на конец отчетного периода	на начало отчетного периода	на конец отчетного периода
1	2	3	4	5	6	7
1	Общая балансовая стоимость имущества муниципального автономного учреждения	тыс. руб.	6742,3	7213,7	7213,7	10285,4
	в том числе:					
1.1	приобретенного муниципальным автономным учреждением за счет средств, выделенных учредителем	тыс. руб.	3488,3	3959,7	3959,7	7143,9
	в том числе:					
1.1.1	недвижимого имущества	тыс. руб.	0	0	0	0
1.2	приобретенного муниципальным автономным учреждением за счет доходов, полученных от платных услуг и иной приносящей доход деятельности	тыс. руб.	3254,0	3254,0	3254,0	3141,5
	в том числе:					
1.2.1	недвижимого имущества	тыс. руб.	1285,5	1285,5	1285,5	1285,5

2	Общая балансовая стоимость имущества, закрепленного за муниципальным автономным учреждением на праве оперативного управления	тыс. руб.	6627,4	7102,7	7102,7	10285,4
	в том числе:					
2.1	недвижимого имущества, всего	тыс. руб.	1285,5	1285,5	1285,5	1285,5
	из него:					
2.1.1	переданного в аренду	тыс. руб.	0	0	0	0
2.1.2	переданного в безвозмездное пользование	тыс. руб.	0	0	0	0
2.2	движимого имущества, всего	тыс. руб.	5341,9	5817,2	5817,2	8999,9
2.3	особо ценного движимого имущества, всего	тыс. руб.	3786,4	4239,9	4239,9	7262,9
	из него:					
2.3.1	переданного в аренду	тыс. руб.	0	0	0	0
2.3.2	переданного в безвозмездное пользование	тыс. руб.	0	0	0	0
2.4	иного движимого имущества, всего	тыс. руб.	1555,5	1577,3	1577,3	1737,0
	из него:					
2.4.1	переданного в аренду	тыс. руб.	0	0	0	0
2.4.2	переданного в безвозмездное пользование	тыс. руб.	0	0	0	0
3	Общая остаточная стоимость имущества муниципального автономного учреждения	тыс. руб.	1073,6	1306,8	1306,8	3937,6
	в том числе:					
3.1	приобретенного муниципальным автономным учреждением за счет средств, выделенных учредителем	тыс. руб.	1014,0	1254,2	1254,2	3693,9
	в том числе:					
3.1.1	недвижимого имущества	тыс. руб.	0	0	0	0
3.2	приобретенного муниципальным автономным учреждением за счет доходов, полученных от платных услуг и иной приносящей доход деятельности	тыс. руб.	59,6	52,6	52,6	45,7
	в том числе:					
3.2.1	недвижимого имущества	тыс. руб.	0	0	0	0

4	Общая остаточная стоимость имущества, закрепленного за муниципальным автономным учреждением на праве оперативного управления	тыс. руб.	1011,3	1306,8	1306,8	3912,0
	в том числе:					
4.1	недвижимого имущества, всего	тыс. руб.	0	0	0	0
	из него:					
4.1.1	переданного в аренду	тыс. руб.	0	0	0	0
4.1.2	переданного в безвозмездное пользование	тыс. руб.	0	0	0	0
4.2	движимого имущества, всего	тыс. руб.	1011,3	1306,8	1306,8	3912,0
4.3	особо ценного движимого имущества, всего	тыс. руб.	993,3	1295,8	1295,8	3907,9
	из него:					
4.3.1	переданного в аренду	тыс. руб.	0	0	0	0
4.3.2	переданного в безвозмездное пользование	тыс. руб.	0	0	0	0
4.4	иного движимого имущества, всего	тыс. руб.	18,0	11,0	11,0	4,1
	из него:					
4.4.1	переданного в аренду	тыс. руб.	0	0	0	0
4.4.2	переданного в безвозмездное пользование	тыс. руб.	0	0	0	0

3.2. Информация об использовании имущества, закрепленного за муниципальным автономным учреждением

N	Наименование показателей	Ед. изм.	**2020 г**		**2021 г**	
			на начало отчетного периода	на конец отчетного периода	на начало отчетного периода	на конец отчетного периода
1	2	3	4	5	6	7
1	Количество объектов недвижимого имущества, закрепленного за муниципальным автономным учреждением на праве оперативного управления	ед.	1	1	1	1
	из них:					
1.1	зданий, строений, сооружений	ед.	1	1	1	1
1.2	иных объектов (замощений, заборов и других)	ед.	0	0	0	0
	в том числе:					
1.3	количество неиспользованных объектов недвижимого имущества	ед.	0	0	0	0
	из них:					

1.3.1	зданий, строений, сооружений	ед.	0	0	0	0
1.3.2	иных объектов (замощений, заборов и других)	ед.	0	0	0	0
2	Количество объектов особо ценного движимого имущества, закрепленного за муниципальным автономным учреждением на праве оперативного управления	ед.	110	109	109	118
	в том числе:					
	количество неиспользованных объектов особо ценного движимого имущества	ед.	0	0	0	0
3	Общая площадь объектов недвижимого имущества, закрепленного за муниципальным автономным учреждением на праве оперативного управления	кв. м	715,4	715,4	715,4	715,4
	из них:					
3.1	зданий, строений, сооружений	кв. м	715,4	715,4	715,4	715,4
	в том числе:					
3.1.1	переданного в аренду	кв. **М**	0	0	0	0
3.1.2	переданного в безвозмездное пользование	кв. **М**	0	0	0	0
3.2	иных объектов (замощений, заборов и других)	кв. м	0	0	0	0
4	Общая площадь неиспользуемого недвижимого имущества, закрепленного за муниципальным автономным учреждением на праве оперативного управления	кв. м	0	0	0	0
	в том числе:					
4.1	переданного в аренду	кв. **М**	0	0	0	0
4.2	переданного в безвозмездное пользование	кв. **М**	0	0	0	0
5	Объем средств, полученных от сдачи в аренду в установленном порядке имущества, закрепленного за муниципальным автономным учреждением на праве оперативного управления	тыс. руб.	0	0	0	0

Руководитель муниципального
автономного учреждения _____ _____Зубов А.В_____
(подпись) (расшифровка подписи)

Исполнитель (лицо, ответственное
за составление отчета) _____ _____Пепеляева Н.Ю._____
(подпись) (расшифровка подписи)

СОГЛАСОВАН

_____
(начальник департамента имущественных
отношений администрации города Перми)

СОГЛАСОВАН

_____
(руководитель МКУ «ЦБУ в сфере культуры
и молодежной политики» г. Перми)

УТВЕРЖДЕН
начальник департамента культуры и
молодежной политики
администрации города Перми

_____ В.В. Головин

Отчет
о результатах деятельности муниципального учреждения города Перми
и об использовании закрепленного за ним муниципального имущества
Муниципальное автономное учреждение
дополнительного образования города Перми
«Детская школа искусств № 9»
за период с 01.01.2021 по 31.12.2021
(наименование учреждения)
(по состоянию на 1 января года, следующего за отчетным)

Раздел 1. Общие сведения об учреждении

1.1. Сведения об учреждении

Полное наименование	Муниципальное автономное учреждение дополнительного образования города Перми «Детская школа искусств № 9»
Сокращенное наименование	МАУ ДО «ДШИ № 9»
Юридический адрес	614047 г. Пермь, ул. Генерала Доватора, 1
Фактический адрес	614047 г. Пермь, ул. Генерала Доватора, 1
Телефон/факс/электронная почта	Тел.факс: +7(342) 275-71-95/ dshi9@mail.ru
Ф.И.О. руководителя, телефон	Аксенова Юлия Вячеславовна, тел.: 275-71-95
Документ, подтверждающий государственную регистрацию некоммерческой организации (номер, дата выдачи, срок действия)	№ 59-1/20-11/2001-402 от 06.12.2001г., срок действия - бессрочный
Лицензия (номер, дата выдачи, срок действия)	№ 4422 от 02.10.2015, бессрочный

1.2. Виды деятельности, осуществляемые учреждением

N	Виды деятельности учреждения	Основание (перечень разрешительных документов, на основании которых учреждение осуществляет деятельность, с указанием номеров, даты выдачи и срока действия)	
		2020г	2021г
1	2	3	4
1	Основные виды деятельности: Школа осуществляет следующие виды образовательной деятельности: - Реализация образовательных программ дополнительного предпрофессионального образования детей в области искусств согласно ФГТ: - музыкального искусства (фортепиано, струнные инструменты, народные инструменты, духовые и ударные инструменты, хоровое пение), - изобразительного искусства (живопись, дизайн), - хореографического искусства (хореографическое творчество), - театрального искусства (искусство театра) Реализация образовательных программ дополнительного образования детей по программам повышенного уровня по следующим специальностям: - фортепиано; - оркестровые инструменты (скрипка, виолончель и др); - духовые и ударные инструменты; - народные инструменты (домра, балалайка, гитара, баян, аккордеон); - хоровое пение; - хореографическое искусство; - изобразительное искусство.	Устав утвержденный распоряжением начальника департамента культуры и молодежной политики администрации города Перми от 13.07.2018г. № СЭД-059-09-01-04-22, лицензия от 02.10.2015г. № 4422 серия 59Л01 бессрочная	Устав утвержденный распоряжением начальника департамента культуры и молодежной политики администрации города Перми от 13.07.2018г. № СЭД-059-09-01-04-22, лицензия от 02.10.2015г. № 4422 серия 59Л01 бессрочная

2	Виды деятельности, не являющиеся основными: - обучение детей дошкольного возраста в группах раннего эстетического развития; - обучение детей в подготовительных группах для подготовки к учебному процессу; - вокал; - театральное искусство; - эстрадное искусство (синтезатор, эстрадный вокал, электрогитара и др.). - другие образовательные услуги, направленные на всестороннее развитие гармоничной личности, - организация и проведение фестивалей, конкурсов, концертов и выставок; - звуковое сопровождение различных мероприятий; - запись фонограмм; - разработка сценария и ведение мероприятий; - предоставление помещений в аренду; - подготовка и распространение методической и нотной литературы	Устав утвержденный распоряжением начальника департамента культуры и молодежной политики администрации города Перми от 13.07.2018г. № СЭД-059-09-01-04-22, лицензия от 02.10.2015г. № 4422 серия 59Л01 бессрочная	Устав утвержденный распоряжением начальника департамента культуры и молодежной политики администрации города Перми от 13.07.2018г. № СЭД-059-09-01-04-22, лицензия от 02.10.2015г. № 4422 серия 59Л01 бессрочная

<*> n-1 - год, предыдущий отчетному году,
<**> n - отчетный год.

1.3. Функции, осуществляемые учреждением

N	Наименование функций	Количество штатных единиц		Доля бюджета учреждения, расходующаяся на осуществление функций, %	
		2020г	2021г	2020г	2021г
1	2	3	4	5	6
1	Профильные функции	23	23	79	78
2	Непрофильные функции	6	7	21	22

1.4. Перечень услуг (работ), оказываемых учреждением

N	Наименование услуги (вид работ)	2020г	2021г	Категории потребителей
1	3	4	5	6
1	Муниципальные услуги (работы):	261	261	Дети в возрасте от 7 до 18 лет
	1. Реализация дополнительных общеразвивающих программ (художественной направленности).	38	17	
	2. Реализация дополнительных предпрофессиональных программ в области искусств.	223	244	
2	Услуги (работы), оказываемые потребителям за плату:	207	190	
	1. «Общее раннее эстетическое развитие»	56	25	Дети от 3,5 до 7 лет
	2. Реализация дополнительных общеобразовательных общеразвивающих программ в области изобразительного искусства	115 8	144 3	Дети от 7 до 18 лет Учащиеся от 18 лет
	3. Реализация дополнительных общеобразовательных общеразвивающих программ в области хореографического искусства	13	14	Дети от 7 до 18 лет
	4. Реализация дополнительных общеобразовательных общеразвивающих программ в области музыкального искусства	15	4	Дети от 7 до 18 лет

1.5. Информация об установленной и фактической численности работников учреждения:

N	Наименование показателей	Ед. изм.	2020г		2021г	
			на начало отчетного года	на конец отчетного года	на начало отчетного года	на конец отчетного года
1	2	3	4	5	6	7
1	Количество штатных единиц <***>	штук	37,6	40,83	40,83	41,03
2	Количественный состав	человек	27	29	29	30
3	Квалификация сотрудников		30	30	30	30

<***> В случае изменения количества штатных единиц учреждения указываются причины, приведшие к их изменению на конец отчетного периода.

1.6. Информация о среднегодовой численности и средней заработной плате работников учреждения

N	Наименование показателей	Ед. изм.	2020г	2021г
1	2	3	6	5
1	Среднегодовая численность работников учреждения	человек	29	26,1
	в том числе:			
	в разрезе категорий (групп) работников	человек		
	Руководитель		1	
	Заместители руководителя		1	2
	Основной персонал		23	21,2
	Прочий персонал		5	2,9
2	Средняя заработная плата работников учреждения	руб.	43167,4	46729,6
	в том числе:			
	в разрезе категорий (групп) работников Руководитель:	руб.	94154,8	
	Заместители руководителя		108000	72887,5
	Основной персонал		44471,7	46170,6
	Прочий персонал		23649,2	32775,9

1.7. Информация об осуществлении муниципальным автономным учреждением деятельности, связанной с выполнением работ или оказанием услуг в соответствии с обязательствами перед страховщиком по обязательному социальному страхованию, и об объеме финансового обеспечения данной деятельности:

N	Наименование услуги (вид работ)	Объем услуг, ед. изм.		Объем финансового обеспечения, тыс. руб.	
		2020	2021	2020	2021
1	2	3	4	5	6
	нет	---	---	---	---

1.8. Информация об объеме финансового обеспечения муниципального автономного учреждения в рамках муниципальных программ, ведомственных целевых программ, утвержденных в установленном порядке:

N	Наименование программ с указанием нормативного правового акта об утверждении программ (в разрезе каждой программы) <*>	Объем финансового обеспечения, тыс. руб.	
		2020г	2021г
1	2	3	4
1.1	Проведение мероприятия в соответствии с постановлением администрации города Перми от 27.01.2012 13-П «Об установлении и финансовом обеспечении расходных обязательств Пермского городского округа по мероприятиям, направленным на решение отдельных вопросов местного значения в микрорайонах на территории Пермского городского округа, на 2020-2022 годы», а также приложением к нему «Перечень мероприятий, направленных на решение отдельных вопросов местного значения в микрорайонах на территории Пермского городского округа, на 2021-2023 годы».	0,0	146,2

1.2	Предоставление мер социальной поддержки педагогическим работникам дополнительного образования в области культуры и искусства в соответствии с п.1.4.1.1.4.1 Плана-графика подпрограммы 1.4 «Одаренные дети города Перми» муниципальной программы «Культура города Перми» утвержденной постановлением администрации города Перми от 19.10.2018 № 795 и расчетными показателями субсидий на иные цели по предоставлению мер социальной поддержки педагогическим работникам организаций дополнительного образования в области культуры и искусства на 2020 год и плановый период 2021 и 2022 годов, утвержденные постановлением администрации города Перми от 17.10.2019 № 722	540,0	641,8
1.3	Предоставление работникам муниципальных учреждений культуры и молодежной политики города Перми путевок на санаторно-курортное лечение и оздоровление в соответствии с п. 1.1.1.1.5.2 плана-графика подпрограммы 1.1 «Оказание дополнительных мер социальной помощи и поддержки, содействие в получении социальных услуг отдельным категориям граждан» муниципальной программы «Социальная поддержка и обеспечение семейного благополучия населения города Перми», утвержденной постановлением администрации города Перми от 18.10.2018 № 764: - законом Пермского края от 04.09.2017 № 121-ПК «Об обеспечении работников государственных и муниципальных учреждений Пермского края путевками на санаторно-курортное лечение и оздоровление» - постановлением администрации города Перми от 14.03.2018 № 137 «Об утверждении порядка обеспечения работников муниципальных учреждений города Перми путевками на санаторно-курортное лечение и оздоровление и Порядка взаимодействия участников системы обеспечения работников муниципальных учреждений города Перми путевками на санаторно-курортное лечение и оздоровление» - постановлением администрации города Перми от 14.11.2019 № 905 «Об утверждении расчетных показателей субсидий на иные цели на обеспечение работников муниципальных учреждений бюджетной сферы Пермского края путевками на санаторно-курортное лечение и оздоровление на 2020 год и плановый период 2021 и 2022 годов (учреждения, подведомственные департаменту культуры и молодежной политики администрации города Перми)»	21,1	21,1
1.4	Оплата труда педагогическим работникам муниципальных учреждений, в соответствии с п. 1.4.1.1.6.1 Плана-графика подпрограммы 1.4 «Одаренные дети города Перми» муниципальной программы «Культура города Перми» утвержденной постановлением администрации города Перми от 19.10.2018 № 795 и размерами субсидий на иные цели на повышение ФОТ на 2020 и 2021г. годы, утвержденные постановлением администрации города Перми от 15.12.2020 № 1264, от 29.09.2021 № 773	541,1	3 091,1
1.5	Организация и проведение культурно-массового мероприятия «Отчетный концерт» для жителей округа № 14 в МАУ ДО «Детская школа искусств № 9» п.14.3.4 Перечня	20,0	0
1.6	Приобретение музыкальных инструментов (металлофоны) для оркестра ударных инструментов «Колокольчик» в МАУ ДО «Детская школа искусств № 9» п.14.3.18 Перечня	19,0	0
1.7	Приобретение мебели и оборудования в МАУ ДО «Детская школа искусств № 9» п.14.3.20 Перечня	130,0	0
1.8	Поддержка одаренных детей города Перми в соответствии с п.1.4.1.1.2.1 Плана-графика подпрограммы 1.4 «Одаренные дети города Перми» муниципальной программы «Культура города Перми» утвержденной постановлением администрации города Перми от 19.10.2018г. №795 и размерами субсидий на иные цели на популяризацию художественного образования среди жителей на 2021г. И плановый период 2022 и 2023г., утвержденные постановлением администрации города Перми от 16.10.2020 №1018	0	70,0

1.9	Приобретение музыкальных инструментов в соответствии с п. 1.4.1.1.7.2 Плана-графика подпрограммы 1.4 «Одаренные дети города Перми» муниципальной программы «Культура города Перми» утвержденной постановлением администрации города Перми от 19.10.2018г. №795, и размерами субсидий на иные цели бюджетным и автономным учреждениям на обновление материальной базы учреждений дополнительного образования в сфере культуры в части приобретения музыкальных инструментов, утвержденными постановлением администрации города Перми от 02.03.2021 № 128	0	333,6
1.10	Приведение в нормативное состояние имущественного комплекса МАУ ДО «Детская школа искусств № 9» (проведение ремонтных и иных работ, изготовление документации, осуществление технического и авторского надзора, приобретение оборудования и мебели, инвентаря и материальных запасов) в соответствии с п. 1.3.1.1.1.1 Плана-графика подпрограммы 1.3 «Приведение в нормативное состояние подведомственных учреждений департамента	0	2 000,0

<*> Отчет по программам представляется в рамках деятельности, осуществленной учреждением.

1.9. Состав наблюдательного совета учреждения

N	Фамилия, имя, отчество	Должность	Правовой акт о назначении членов наблюдательного совета (вид, дата, N, наименование)	Срок полномочий
1	2	3	4	5
1	Воробьева Евгения Александровна, член наблюдательного совета (по согласованию)	Заведующий хозяйством МАУ ДО «Детская школа искусств № 9»	приказа начальника департамента культуры и молодежной политики администрации города Перми от 27.10.2020г. № 059-09-01-05-168	3 года
2	Смыслова Елена Борисовна, секретарь наблюдательного совета (по согласованию)	Преподаватель МАУ ДО «Детская школа искусств № 9»	приказа начальника департамента культуры и молодежной политики администрации города Перми от 19.03.2019г. № 059-09-01-05-11	3 года
3	Иванов Андрей Сергеевич, член наблюдательного совета	консультант-юрист отдела правового обеспечения и общим вопросам департамента культуры и молодежной политики администрации города Перми	приказа начальника департамента культуры и молодежной политики администрации города Перми от 27.10.2020г. № 059-09-01-05-168	3 года
4	Глотка Наталья Дмитриевна (по согласованию)	главный специалист отдела предприятий и учреждений департамента имущественных отношений администрации города Перми	приказа начальника департамента культуры и молодежной политики администрации города Перми от 06.08.2019г. № 059-09-01-05-103	3 года
5	Вагина Наталья Жоржовна, член наблюдательного совета (по согласованию)	представитель общественности	приказа начальника департамента культуры и молодежной политики администрации города Перми от 19.03.2019г. № 059-09-01-05-11	3 года
6	Семёнова Людмила Владимировна, член наблюдательного совета (по согласованию)	представитель общественности	приказа начальника департамента культуры и молодежной политики администрации города Перми от 19.03.2019г. № 059-09-01-05-11	3 года

Раздел 2. Результат деятельности муниципального учреждения

2.1. Изменение балансовой (остаточной) стоимости нефинансовых активов

N	Наименование показателей	Ед. изм.	2020г	2021г	Изменение стоимости нефинансовых активов, %
1	2	3	4	5	6
1	Балансовая стоимость нефинансовых активов	тыс. руб.	4021	5506,2	36,9%
2	Остаточная стоимость нефинансовых активов	тыс. руб.	1229	1453,5	18,3%

2.2. Общая сумма выставленных требований в возмещение ущерба по недостачам и хищениям

N	Наименование показателей	Ед. изм.	2020г	2021г
1	2	3	4	5
1	Общая сумма выставленных требований в возмещение ущерба по недостачам и хищениям	тыс. руб.	0	0
	в том числе:			
1.1	материальных ценностей	тыс. руб.	0	0
1.2	денежных средств	тыс. руб.	0	0
1.3	от порчи материальных ценностей	тыс. руб.	0	0

2.3. Изменение дебиторской и кредиторской задолженности в разрезе поступлений (выплат):

N	Наименование показателей	Ед. изм.	2020г	2021г	Изменение суммы задолженности относительно предыдущего отчетного года, %	Причины образования просроченной кредиторской задолженности, дебиторской задолженности, нереальной к взысканию
1	2	3	4	5	6	7
1	Сумма дебиторской задолженности	тыс. руб.	0	0		x
	в том числе:					
1.1	в разрезе поступлений		0	0		x
1.2	в разрезе выплат					x
2	Нереальная к взысканию дебиторская задолженность	тыс. руб.	0	0		
3	Сумма кредиторской задолженности	тыс. руб.	0	0		x
	в том числе:					
	в разрезе выплат					x
4	Просроченная кредиторская задолженность	тыс. руб.	0	0		

2.4. Информация о суммах доходов, полученных учреждением от оказания платных услуг (выполнения работ)

N	Наименование показателей	Ед. изм.	2020г		2021г	
			план	факт	план	факт
1	2	3	4	5	6	7
1	Сумма доходов, полученных от оказания платных услуг (выполнения работ)	тыс. руб.	1661,5	1662,9	2 155,4	2172,3
	в том числе:					
1.1	частично платных, из них по видам услуг (работ):	тыс. руб.				
1.2	полностью платных, из них по видам услуг (работ):	тыс. руб.	1661,5	1662,9	2 155,4	2172,3
2	Сумма доходов, полученных при осуществлении основных видов деятельности сверх муниципального задания, в том числе:	тыс. руб.	0	0	0	0
		тыс. руб.				
3	Сумма доходов, полученных при осуществлении иных видов деятельности, в том числе:	тыс. руб.	0	0	0	0
		тыс. руб.				

2.5. Информация об исполнении муниципального задания учредителя:

N	Наименование услуги (вид работ)	Объем услуг, штук				Объем финансового обеспечения, тыс. руб.				Объем услуг (работ), оказанных сверх муниципального задания, ед. изм.	
		план		факт		план		факт			
год		2020	2021	2020	2021	2020	2021	2020	2021	2020	2021
1	2	3	4	5	6	7	8	9	10	11	12
1	Реализация дополнительных общеразвивающих программ (художественной направленности)	38	17	38	17	2045,1	1006,6	2045,1	1006,6		
2	Реализация дополнительных предпрофессиональных программ в области искусств (фортепиано)	48	52	48	52	3545,4	2967,1	3545,4	2967,1		
3	Реализация дополнительных предпрофессиональных программ в области искусств (струнные инструменты)	8	10	8	10	552,5	570,6	552,5	570,6		
4	Реализация дополнительных предпрофессиональных программ в области искусств (духовые и ударные инструменты)	8	12	8	12	552,9	684,7	552,9	684,7		
5	Реализация дополнительных предпрофессиональных программ в области искусств (народные инструменты)	52	51	52	51	3558,3	2910,0	3558,3	2910,0		
6	Реализация дополнительных предпрофессиональных программ в области искусств (хоровое пение)	10	11	10	11	622,3	627,7	622,3	627,7		
7	Реализация дополнительных предпрофессиональных программ в области искусств (живопись)	73	81	73	81	2848,1	4621,8	2848,1	4621,8		
8	Реализация дополнительных предпрофессиональных программ в области искусств (хореографическое творчество)	24	27	24	27	1115,3	1540,6	1115,3	1540,6		

2.6. Информация о ценах (тарифах) на платные услуги (работы), оказываемые потребителям (в динамике в течение отчетного года)

N	Наименование вида услуги	Ед. изм.	Цены (тарифы) на платные услуги (работы), оказываемые потребителям																							
			Год 2021																							
			план												факт											
			январь	февраль	март	апрель	май	июнь	июль	август	сентябрь	октябрь	ноябрь	декабрь	январь	февраль	март	апрель	май	июнь	июль	август	сентябрь	октябрь	ноябрь	декабрь
1	2	3	4	5	6	7	8	9	10	11	12	13	14	15	16	17	18	19	20	21	22	23	24	25	26	27
	1. Общее раннее эстетическое развитие	руб.	1100	1100	1100	1100	1100	0	0	0	1300	1300	1300	1300	1100	1100	1100	1100	1100	0	0	0	1300	1300	1300	1300
	2. Дополнительные общеразвивающие программы в области изобразительного искусства	.	1400	1400	1400	1400	1400	0	0	0	1900	1900	1900	1900	1400	1400	1400	1400	1400	0	0	0	1900	1900	1900	1900
	3. Дополнительные общеразвивающие программы в области хореографического искусства		1800	1800	1800	1800	1800	0	0	0	1900	1900	1900	1900	1800	1800	1800	1800	1800	0	0	0	1900	1900	1900	1900
	4. Дополнительные общеразвивающие программы в области музыкального искусства		2200	2200	2200	2200	2200	0	0	0	2200	2200	2200	2200	2200	2200	2200	2200	2200	0	0	0	2200	2200	2200	2200

2.7. Информация о результатах оказания услуг (выполнения работ)

N	Наименование показателей	Ед. изм.	2020г		2021г	
			план	факт	план	факт
1	2	3	4	5	6	7
1	Общее количество потребителей, воспользовавшихся услугами (работами) учреждения	человек	468	468	451	451
	в том числе:					
1.1	бесплатными, из них по видам услуг (работ):	человек	261	261	261	261
	1. Реализация дополнительных общеобразовательных общеразвивающих программ.		38	38	17	17
	2. Реализация дополнительных общеобразовательных предпрофессиональных программ в области искусств.		223	223	244	244
1.2	частично платными, из них по видам услуг (работ):	человек	0	0	0	0
	«Изобразительное искусство»		0	0	0	0
	«Хореографическое искусство»		0	0	0	0
	«Музыкальное искусство» и «Хоровое пение»		0	0	0	0
1.3	полностью платными, из них по видам услуг (работ):	человек	207	207	190	190

	«Отделение раннего эстетического развития»		56	56	25	25
	Класс художественного отделения		123	123	147	147
	Класс хореографического отделения		13	13	14	14
	Класс музыкального отделения		15	15	4	4
2	Средняя стоимость получения **частично** платных услуг для потребителей, в том числе по видам услуг (работ), из них:	руб.	0	0	0	0
	«Изобразительное искусство»		0	0	0	0
	«Хореографическое искусство»		0	0	0	0
	«Музыкальное искусство» и «Хоровое пение»		0	0	0	0
3	Средняя стоимость получения платных услуг для потребителей, в том числе по видам услуг (работ), из них:	руб.	1631	1631	1991	1991
	«Отделение раннего эстетического развития»		1100	1100	1300	1300
	Класс художественного отделения		1525	1525	1980	1980
	Класс музыкального отделения		2200	2200	2633	2633
	Класс хореографического отделения		1700	1700	2050	2050
	Дополнительный предмет		0	0	0	0

2.8. Информация о жалобах потребителей

N	Виды зарегистрированных жалоб	Количество жалоб		Принятые меры по результатам рассмотрения жалоб потребителей
		2020г	2021г	
1	2	3	4	5
1	Жалобы потребителей, поступившие в учреждение	нет	нет	
2	Жалобы потребителей, поступившие к учредителю	нет	нет	
3	Жалобы потребителей, поступившие на имя главы администрации города Перми	нет	нет	
4	Жалобы потребителей, поступившие на имя Главы города Перми	нет	нет	
5	Жалобы потребителей, поступившие на имя губернатора Пермского края	нет	нет	
6	Жалобы потребителей, поступившие в прокуратуру города Перми	нет	нет	

2.9. Информация о суммах кассовых и плановых поступлений (с учетом возвратов) и выплат (с учетом восстановленных кассовых выплат), предусмотренных планом финансово-хозяйственной деятельности учреждения

N	Наименование показателей	Ед. изм.	2020г	2021г
1	2	3	4	5
1	Суммы плановых поступлений (с учетом возвратов)	тыс. руб.	17802,6	23 408,7
	в том числе:			
	в разрезе поступлений			
	КОСГУ 131 (платные услуги)		1661,5	2 155,4
	Субсидии на Муниципальное задание		14869,9	14 929,1
	Субсидии на иные цели		1271,2	6 303,7
	КОСГУ 510 (субсидии на иные цели)		0	20,5
2	Суммы кассовых поступлений (с учетом возвратов)	тыс. руб.	17796,5	23 408,7
	в том числе:			
	в разрезе поступлений			
	КОСГУ 131 (платные услуги)		1662,9	2 155,4
	Субсидии на Муниципальное задание		14869,9	14 929,1
	Субсидии на иные цели		1263,7	6 303,7
	КОСГУ 510 (субсидии на иные цели)		0	20,5
3	Суммы плановых выплат (с учетом восстановленных кассовых выплат)	тыс. руб.	17806,0	23 409,5
	в том числе:			

	в разрезе выплат			
	111		12615,2	14 623,2
	119		3893,4	4 426,0
	112		21,1	0
	244		1275,8	4 338,8
	853		0,5	1,0
	610		0	20,5
4	Суммы кассовых выплат (с учетом восстановленных кассовых выплат)	тыс. руб.	17798,6	23416,9
	в том числе:			
	в разрезе выплат			
	111		12607,8	14 623,2
	119		3893,4	4 426,0
	112		21,1	0
	244		1275,8	4 338,8
	853		0,5	1,0
	610		0	27,9

2.10. Информация о показателях кассового исполнения бюджетной сметы учреждения и показателях доведенных учреждению лимитов бюджетных обязательств:

№	Наименование расходов	Ед. изм.	КБК	Утверждено лимитов бюджетных обязательств	Кассовый расход	% исполнения
1	2	3	4	5	6	7
				0	0	0

2.11. Информация об общей сумме прибыли муниципального автономного учреждения после налогообложения в отчетном периоде

N	Наименование показателей	Ед. изм.	2020г		2021г	
			план	факт	план	факт
1	2	3	4	5	6	7
1	Общая сумма прибыли муниципального автономного учреждения после налогообложения в отчетном периоде, всего	тыс. руб.	0	0	0	0
	в том числе:					
1.1	сумма прибыли после налогообложения, образовавшаяся в связи с оказанием муниципальным автономным учреждением частично платных услуг (работ)	тыс. руб.	0	0	0	0
1.2	сумма прибыли после налогообложения, образовавшаяся в связи с оказанием муниципальным автономным учреждением платных услуг (работ)	тыс. руб.	0	0	0	0

Раздел 3. Об использовании имущества, закрепленного за муниципальным автономным учреждением

3.1. Информация об общей стоимости недвижимого и движимого имущества муниципального учреждения:

3.1.1. муниципального автономного учреждения:

N	Наименование показателей	Ед. изм.	2020г		2021г	
			на начало отчетного периода	на конец отчетного периода	на начало отчетного периода	на конец отчетного периода
1	2	3	4	5	6	7
1	Общая балансовая стоимость имущества муниципального автономного учреждения	тыс. руб.	3672	4020,9	4020,9	5506,2
	в том числе:					

1.1	приобретенного муниципальным автономным учреждением за счет средств, выделенных учредителем	тыс. руб.	3413	3761,9	3761,9	5219,6
	в том числе:					
1.1.1	недвижимого имущества	тыс. руб.	0	0	0	0
1.2	приобретенного муниципальным автономным учреждением за счет доходов, полученных от платных услуг и иной приносящей доход деятельности	тыс. руб.	259	259	259	286,6
	в том числе:					
1.2.1	недвижимого имущества	тыс. руб.	0	0	0	0
2	Общая балансовая стоимость имущества, закрепленного за муниципальным автономным учреждением на праве оперативного управления	тыс. руб.	3385,9	3734,9	3734,9	4021,0
	в том числе:					
2.1	недвижимого имущества, всего	тыс. руб.	0	0	0	0
	из него:					
2.1.1	переданного в аренду	тыс. руб.	0	0	0	0
2.1.2	переданного в безвозмездное пользование	тыс. руб.	0	0	0	0
2.2	движимого имущества, всего	тыс. руб.	3385,9	3734,9	3734,9	4021,0
2.3	особо ценного движимого имущества, всего	тыс. руб.	2629,9	2978,9	2978,9	3200,3
	из него:					
2.3.1	переданного в аренду	тыс. руб.	0	0	0	0
2.3.2	переданного в безвозмездное пользование	тыс. руб.	0	0	0	0
2.4	иного движимого имущества, всего	тыс. руб.	756	756	756	820,7
	из него:					
2.4.1	переданного в аренду	тыс. руб.	0	0	0	0
2.4.2	переданного в безвозмездное пользование	тыс. руб.	0	0	0	0
3	Общая остаточная стоимость имущества муниципального автономного учреждения	тыс. руб.	1007,0	1228,9	1228,9	1453,5
	в том числе:					
3.1	приобретенного муниципальным автономным учреждением за счет средств, выделенных учредителем	тыс. руб.	990,5	1220,6	1220,6	1453,5
	в том числе:					
3.1.1	недвижимого имущества	тыс. руб.	0	0	0	0
3.2	приобретенного муниципальным автономным учреждением за счет доходов, полученных от платных услуг и иной приносящей доход деятельности	тыс. руб.	16,5	8,3	8,3	0,0
	в том числе:					
3.2.1	недвижимого имущества	тыс. руб.	0	0	0	0

4	Общая остаточная стоимость имущества, закрепленного за муниципальным автономным учреждением на праве оперативного управления	тыс. руб.	809,6	1042,5	1042,5	1094,2
	в том числе:					
4.1	недвижимого имущества, всего	тыс. руб.	0	0	0	0
	из него:					
4.1.1	переданного в аренду	тыс. руб.	0	0	0	0
4.1.2	переданного в безвозмездное пользование	тыс. руб.	0	0	0	0
4.2	движимого имущества, всего	тыс. руб.	809,6	1042,5	1042,5	1094,2
4.3	особо ценного движимого имущества, всего	тыс. руб.	757,0	1006,5	1006,5	1074,8
	из него:					
4.3.1	переданного в аренду	тыс. руб.	0	0	0	0
4.3.2	переданного в безвозмездное пользование	тыс. руб.	0	0	0	0
4.4	иного движимого имущества, всего	тыс. руб.	52,6	36,0	36,0	19,4
	из него:					
4.4.1	переданного в аренду	тыс. руб.	0	0	0	0
4.4.2	переданного в безвозмездное пользование	тыс. руб.	0	0	0	0

3.2. Информация об использовании имущества, закрепленного за муниципальным учреждением:

N	Наименование показателей	Ед. изм.	2020г		2021г	
			на начало отчетного периода	на конец отчетного периода	на начало отчетного периода	на конец отчетного периода
1	2	3	4	5	6	7
1	Количество объектов недвижимого имущества, закрепленного за муниципальным автономным учреждением на праве оперативного управления	ед.	0	0	0	0
	из них:					
1.1	зданий, строений, сооружений	ед.	0	0	0	0
1.2	иных объектов (замощений, заборов и других)	ед.	0	0	0	0
	в том числе:					
1.3	количество неиспользованных объектов недвижимого имущества	ед.	0	0	0	0
	из них:					
1.3.1	зданий, строений, сооружений	ед.	0	0	0	0
1.3.2	иных объектов (замощений, заборов и других)	ед.	0	0	0	0
2	Количество объектов особо ценного движимого имущества, закрепленного за муниципальным автономным учреждением на праве оперативного управления	ед.	35	36	36	37
	в том числе:					
	количество неиспользованных объектов особо ценного движимого имущества	ед.	0	0	0	0
3	Общая площадь объектов недвижимого имущества, закрепленного за муниципальным автономным учреждением на праве оперативного управления	кв. м	0	0	0	0
	из них:					
3.1	зданий, строений, сооружений	кв. м	0	0	0	0

	в том числе:					
3.1.1	переданного в аренду <*>	кв. м	0	0	0	0
3.1.2	переданного в безвозмездное пользование <*>	кв. м	0	0	0	0
3.2	иных объектов (замощений, заборов и других)	кв. м	0	0	0	0
4	Общая площадь неиспользуемого недвижимого имущества, закрепленного за муниципальным автономным учреждением на праве оперативного управления	кв. м	0	0	0	0
	в том числе:					
4.1	переданного в аренду <*>	кв. м	0	0	0	0
4.2	переданного в безвозмездное пользование <*>	кв. м	0	0	0	0
5	Объем средств, полученных от сдачи в аренду в установленном порядке имущества, закрепленного за муниципальным автономным учреждением на праве оперативного управления	тыс. руб.	0	0	0	0

Руководитель муниципального
автономного учреждения _____ Ю.В. Аксенова_____
(подпись) (расшифровка подписи)

Руководитель финансово-экономической
службы муниципального бюджетного
учреждения, муниципального
казенного учреждения (или иное
уполномоченное лицо) _____ _____
(подпись) (расшифровка подписи)

Исполнитель (лицо, ответственное
за составление отчета) _____ _____
(подпись) (расшифровка подписи)

СОГЛАСОВАН

_____
(начальник департамента имущественных
отношений администрации города Перми)

СОГЛАСОВАН

_____
(руководитель муниципального казенного учреждения, осуществляющего функции по ведению бухгалтерского учета)

СОГЛАСОВАН

_____
(руководитель функционального (территориального) органа администрации города Перми, осуществляющего функции и полномочия учредителя)

Отчет о деятельности муниципального
автономного учреждения дополнительного
образования города Перми
«Детская школа искусств № 9»
за период с 01.01.2020г. по 31.12.2020г.
опубликованный ранее в печатном средстве
массовой информации «Официальный
бюллетень органов местного самоуправления
муниципального образования город Пермь»
от 16.04.2021г. № 27, на официальном сайте
муниципального образования город Пермь
в информационно-телекоммуникационной
сети Интернет, считать недействительным.

УТВЕРЖДЕН

_____/В.В. Головин
(начальник департамента культуры и
молодежной политики администрации
города Перми)

Отчет
о результатах деятельности муниципального учреждения города Перми и об использовании закрепленного за ним муниципального имущества муниципального автономного учреждения культуры города Перми «ПермьПарк» за период с 01.01.2021 по 31.12.2021г.

1. Общие сведения об учреждении

1.1. Сведения об учреждении:

Полное наименование	Муниципальное автономное учреждение культуры города Перми «ПермьПарк»
Сокращенное наименование	МАУК «ПермьПарк»
Юридический адрес	614032, г.Пермь, ул.Маршала Рыбалко, 106
Фактический адрес	614032, г.Пермь, ул.Маршала Рыбалко, 106
Телефон/факс/электронная почта	284-16-95, 284-20-20, permpark@yandex.ru
Ф.И.О. руководителя, телефон	Алакина Анастасия Леонидовна, 284-20-20
Документ, подтверждающий государственную регистрацию некоммерческой организации (номер, дата выдачи)	Серия 59 №000844145 от 30.12.2002 срок действия бессрочный
Лицензия (номер, дата выдачи, срок действия)	Деятельность учреждения не требует лицензирования
Свидетельство об аккредитации (номер, дата выдачи, срок действия)	Нет

1.2. Виды деятельности, осуществляемые учреждением:

N	Виды деятельности учреждения	Основание (перечень разрешительных документов, на основании которых учреждение осуществляет деятельность, с указанием номеров, даты выдачи и срока действия)	
		2020	2021
1	2	3	4
1	Основные виды деятельности		
	организация работ по архитектурно-художественному оформлению парков	Устав МАУК «ПермьПарк», утвержден приказом Комитета по культуре администрации г. Перми 14.04.2009 г.	Устав МАУК «ПермьПарк», утвержден приказом Комитета по культуре администрации г. Перми 14.04.2009 г.
	организация работ по обустройству парков, в том числе, строительство театрально-зрелищных, досуговых, развлекательных и других объектов культурно-массового назначения	Устав МАУК «ПермьПарк», утвержден приказом Комитета по культуре администрации г. Перми 14.04.2009 г.	Устав МАУК «ПермьПарк», утвержден приказом Комитета по культуре администрации г. Перми 14.04.2009 г.
	создание художественных программ, включающих проведение массовых праздников, театрализованных представлений, народных гуляний, музыкальных, литературных и танцевальных салонов, направленных на популяризацию лучших достижений мировой и российской культуры	Устав МАУК «ПермьПарк», утвержден приказом Комитета по культуре администрации г. Перми 14.04.2009 г.	Устав МАУК «ПермьПарк», утвержден приказом Комитета по культуре администрации г. Перми 14.04.2009 г.

	организация и проведение городских, краевых, российских и международных тематических выставок	Устав МАУК «ПермьПарк», утвержден приказом Комитета по культуре администрации г. Перми 14.04.2009 г.	Устав МАУК «ПермьПарк», утвержден приказом Комитета по культуре администрации г. Перми 14.04.2009 г.
	организация творческих формирований без образования юридических лиц, в том числе клубов, кружков и секций, творческих объединений и художественных коллективов	Устав МАУК «ПермьПарк», утвержден приказом Комитета по культуре администрации г. Перми 14.04.2009 г.	Устав МАУК «ПермьПарк», утвержден приказом Комитета по культуре администрации г. Перми 14.04.2009 г.
	проведение спортивных праздников, кроссов, эстафет, соревнований, иных спортивных мероприятий для вовлечения населения в массовые занятия физкультурой и спортом	Устав МАУК «ПермьПарк», утвержден приказом Комитета по культуре администрации г. Перми 14.04.2009 г.	Устав МАУК «ПермьПарк», утвержден приказом Комитета по культуре администрации г. Перми 14.04.2009 г.
	создание физкультурно-оздоровительных и спортивно-массовых объектов (бильярдный зал, теннисные корты, спортивные площадки т.п.)	Устав МАУК «ПермьПарк», утвержден приказом Комитета по культуре администрации г. Перми 14.04.2009 г.	Устав МАУК «ПермьПарк», утвержден приказом Комитета по культуре администрации г. Перми 14.04.2009 г.
	предоставление разнообразных платных услуг, связанных со сферой культуры, отдыха и спорта	Устав МАУК «ПермьПарк», утвержден приказом Комитета по культуре администрации г. Перми 14.04.2009 г.	Устав МАУК «ПермьПарк», утвержден приказом Комитета по культуре администрации г. Перми 14.04.2009 г.
	издание информационно-рекламных материалов, каталогов и буклетов, пропагандирующих культуру и искусство	Устав МАУК «ПермьПарк», утвержден приказом Комитета по культуре администрации г. Перми 14.04.2009 г.	Устав МАУК «ПермьПарк», утвержден приказом Комитета по культуре администрации г. Перми 14.04.2009 г.
	распространение природоохранных, историко-культурных и краеведческих знаний	Устав МАУК «ПермьПарк», утвержден приказом Комитета по культуре администрации г. Перми 14.04.2009 г.	Устав МАУК «ПермьПарк», утвержден приказом Комитета по культуре администрации г. Перми 14.04.2009 г.
	проведение организационно-технических мероприятий по снижению действующих на природный комплекс, находящийся в пользовании Учреждения, отрицательных антропогенных факторов	Устав МАУК «ПермьПарк», утвержден приказом Комитета по культуре администрации г. Перми 14.04.2009 г.	Устав МАУК «ПермьПарк», утвержден приказом Комитета по культуре администрации г. Перми 14.04.2009 г.
	организация и проведение маркетинговых, социологических исследований в сфере массового отдыха	Устав МАУК «ПермьПарк», утвержден приказом Комитета по культуре администрации г. Перми 14.04.2009 г.	Устав МАУК «ПермьПарк», утвержден приказом Комитета по культуре администрации г. Перми 14.04.2009 г.
2	Виды деятельности, не являющиеся основными		
	деятельность по организации и постановке театральных и оперных представлений, концертов и прочих сценических выступлений	Устав МАУК «ПермьПарк», утвержден приказом Комитета по культуре администрации г. Перми 14.04.2009 г.	Устав МАУК «ПермьПарк», утвержден приказом Комитета по культуре администрации г. Перми 14.04.2009 г.
	разработка и внедрение новых технологий в сфере парковых услуг	Устав МАУК «ПермьПарк», утвержден приказом Комитета по культуре администрации г. Перми 14.04.2009 г.	Устав МАУК «ПермьПарк», утвержден приказом Комитета по культуре администрации г. Перми 14.04.2009 г.

	участие в разработке и строительстве специализированных зданий, сооружений, помещений для организации мест развлечений, отдыха, занятий спортом	Устав МАУК «ПермьПарк», утвержден приказом Комитета по культуре администрации г. Перми 14.04.2009 г.	Устав МАУК «ПермьПарк», утвержден приказом Комитета по культуре администрации г. Перми 14.04.2009 г.
	рекламная деятельность	Устав МАУК «ПермьПарк», утвержден приказом Комитета по культуре администрации г. Перми 14.04.2009 г.	Устав МАУК «ПермьПарк», утвержден приказом Комитета по культуре администрации г. Перми 14.04.2009 г.
	деятельность ярмарок и парков с аттракционами	Устав МАУК «ПермьПарк», утвержден приказом Комитета по культуре администрации г. Перми 14.04.2009 г.	Устав МАУК «ПермьПарк», утвержден приказом Комитета по культуре администрации г. Перми 14.04.2009 г.
	проведение дискотек, демонстрация кино- и видеофильмов	Устав МАУК «ПермьПарк», утвержден приказом Комитета по культуре администрации г. Перми 14.04.2009 г.	Устав МАУК «ПермьПарк», утвержден приказом Комитета по культуре администрации г. Перми 14.04.2009 г.
	организация выставок, ярмарок-распродаж	Устав МАУК «ПермьПарк», утвержден приказом Комитета по культуре администрации г. Перми 14.04.2009 г.	Устав МАУК «ПермьПарк», утвержден приказом Комитета по культуре администрации г. Перми 14.04.2009 г.
	оказание платных бытовых услуг	Устав МАУК «ПермьПарк», утвержден приказом Комитета по культуре администрации г. Перми 14.04.2009 г.	Устав МАУК «ПермьПарк», утвержден приказом Комитета по культуре администрации г. Перми 14.04.2009 г.
	оказание образовательных услуг	Устав МАУК «ПермьПарк», утвержден приказом Комитета по культуре администрации г. Перми 14.04.2009 г.	Устав МАУК «ПермьПарк», утвержден приказом Комитета по культуре администрации г. Перми 14.04.2009 г.
	оказание транспортных услуг	Устав МАУК «ПермьПарк», утвержден приказом Комитета по культуре администрации г. Перми 14.04.2009 г.	Устав МАУК «ПермьПарк», утвержден приказом Комитета по культуре администрации г. Перми 14.04.2009 г.
	проведение лотерей	Устав МАУК «ПермьПарк», утвержден приказом Комитета по культуре администрации г. Перми 14.04.2009 г.	Устав МАУК «ПермьПарк», утвержден приказом Комитета по культуре администрации г. Перми 14.04.2009 г.
	розничная торговля	Устав МАУК «ПермьПарк», утвержден приказом Комитета по культуре администрации г. Перми 14.04.2009 г.	Устав МАУК «ПермьПарк», утвержден приказом Комитета по культуре администрации г. Перми 14.04.2009 г.
	организация платных кружков, спортивно-оздоровительных секций, курсов	Устав МАУК «ПермьПарк», утвержден приказом Комитета по культуре администрации г. Перми 14.04.2009 г.	Устав МАУК «ПермьПарк», утвержден приказом Комитета по культуре администрации г. Перми 14.04.2009 г.

	организация концертных, театрально-зрелищных мероприятий, спортивных и других массовых мероприятий	Устав МАУК «ПермьПарк», утвержден приказом Комитета по культуре администрации г. Перми 14.04.2009 г.	Устав МАУК «ПермьПарк», утвержден приказом Комитета по культуре администрации г. Перми 14.04.2009 г.
	розничная торговля деревянными строениями и изделиями из дерева	Устав МАУК «ПермьПарк», утвержден приказом Комитета по культуре администрации г. Перми 14.04.2009 г.	Устав МАУК «ПермьПарк», утвержден приказом Комитета по культуре администрации г. Перми 14.04.2009 г.
	услуги общественного питания, деятельность ресторанов, кафе, баров	Устав МАУК «ПермьПарк», утвержден приказом Комитета по культуре администрации г. Перми 14.04.2009 г.	Устав МАУК «ПермьПарк», утвержден приказом Комитета по культуре администрации г. Перми 14.04.2009 г.
	прокат инвентаря и оборудования для проведения досуга и отдыха	Устав МАУК «ПермьПарк», утвержден приказом Комитета по культуре администрации г. Перми 14.04.2009 г.	Устав МАУК «ПермьПарк», утвержден приказом Комитета по культуре администрации г. Перми 14.04.2009 г.
	оказание посреднических услуг	Устав МАУК «ПермьПарк», утвержден приказом Комитета по культуре администрации г. Перми 14.04.2009 г.	Устав МАУК «ПермьПарк», утвержден приказом Комитета по культуре администрации г. Перми 14.04.2009 г.
	экскурсионно-туристическая деятельность	Устав МАУК «ПермьПарк», утвержден приказом Комитета по культуре администрации г. Перми 14.04.2009 г.	Устав МАУК «ПермьПарк», утвержден приказом Комитета по культуре администрации г. Перми 14.04.2009 г.
	сдача в аренду имущества и частей земельного участка	Устав МАУК «ПермьПарк», утвержден приказом Комитета по культуре администрации г. Перми 14.04.2009 г.	Устав МАУК «ПермьПарк», утвержден приказом Комитета по культуре администрации г. Перми 14.04.2009 г.

1.3. Функции, осуществляемые учреждением:

N	Наименование функций	Количество штатных единиц, шт.		Доля бюджета учреждения, расходующаяся на осуществление функций, %	
		2020	2021	2020	2021
1	2	3	4	5	6
1	Профильные функции	25	28	100	100
2	Непрофильные функции	0	0	0	0

1.4. Перечень услуг (работ), оказываемых учреждением:

N	Наименование услуги (работы)	2020	2021	Категория потребителей
1	2	3	4	5
1	Муниципальные услуги (работы), оказываемые потребителям в соответствии с муниципальным заданием	1	1	жители района, города, края
1.1	Организация показа концертов и концертных программ	62	62	жители района, города, края
2	Услуги (работы), оказываемые потребителям за плату	1	1	жители района, города, края

2.1	Деятельность парков культуры и отдыха и тематических парков	1	1	жители района, города, края

1.5. Информация об установленной и фактической численности работников учреждения:

N	Наименование показателей	Ед. изм.	2020		2021	
			на начало отчетного периода	на конец отчетного периода	на начало отчетного периода	на конец отчетного периода
1	2	3	4	5	6	7
1	Установленная численность учреждения	штук	27	25	25	28
2	Фактическая численность	штук	17,2	14,8	14,8	14,05
2.1	Количественный состав	человек	23	20	20	17
2.2	Квалификация сотрудников		Образование: высшее профессиональное – 11 чел.; среднее профессиональное – 7 чел. Стаж – от 3 до 6 лет – 3 чел.; от 6 до 10 лет – 5 чел.; свыше 14 лет – 9 чел.	Образование: высшее профессиональное – 9 чел.; среднее профессиональное – 8 чел. Стаж – от 3 до 6 лет – 4 чел.; от 6 до 10 лет – 5 чел.; свыше 14 лет – 1 чел.	Образование: высшее профессиональное – 9 чел.; среднее профессиональное – 8 чел. Стаж – от 3 до 6 лет – 4 чел.; от 6 до 10 лет – 5 чел.; свыше 14 лет – 1 чел.	Образование: высшее профессиональное – 9 чел.; среднее профессиональное – 4 чел. Стаж – от 3 до 6 лет – 3 чел.; от 6 до 10 лет – 6 чел.; свыше 14 лет – 0 чел.

1.6. Информация о среднегодовой численности и средней заработной плате работников учреждения:

N	Наименование показателей	Ед. изм.	2020	2021
1	2	3	4	5
1	Среднегодовая численность работников учреждения, в том числе	человек	14,8	14,9
	руководитель	человек	1	1
	заместители руководителя	человек	1	1
	специалисты	человек	1,1	2,4
	прочий персонал	человек	11,7	10,5
2	Средняя заработная плата работников учреждения, в том числе:	руб.	59693,70	67223,70
	руководитель	руб.	216650,00	245108,30
	заместители руководителя	руб.	96150,00	105783,30
	специалисты	руб.	61954,50	64010,40
	прочий персонал	руб.	42950,10	47344,40

1.7. Информация об осуществлении муниципальным автономным учреждением деятельности, связанной с выполнением работ или оказанием услуг в соответствии с обязательствами перед страховщиком по обязательному социальному страхованию, и об объеме финансового обеспечения данной деятельности:

N	Наименование услуги (работы)	Объем услуг (работ), ед. изм.		Объем финансового обеспечения, тыс. руб.	
		год n-1	год n	год n-1	год n
1	2	3	4	5	6
-	-	-	-	-	-

1.8. Информация об объеме финансового обеспечения муниципального автономного учреждения в рамках муниципальных программ, ведомственных целевых программ, утвержденных в установленном порядке:

N	Наименование муниципальных программ, ведомственных целевых программ с указанием нормативного правового акта об их утверждении (в разрезе каждой программы)	Объем финансового обеспечения, тыс. руб.	
		2020	2021
1	2	3	4
1.1	Муниципальная программа «Культура города Перми», подпрограмма «Создание условий для творческой и профессиональной самореализации населения». Постановление администрации города Перми от 19.10.2018 № 795. Муниципальная работа «Организация показа концертов и концертных программ».	22445,00	22160,33
1.2	Муниципальная программа «Культура города Перми», подпрограмма «Городские культурно-зрелищные мероприятия». Постановление администрации города Перми от 19.10.2018 № 795.	2313,53	10795,36
1.3	Муниципальная программа «Культура города Перми», подпрограмма «Создание условий для творческой и профессиональной самореализации населения». Постановление администрации города Перми от 19.10.2018 № 795.	0,00	1204,42
1.4	Муниципальная программа «Социальная поддержка и обеспечение семейного благополучия населения города Перми», подпрограмма «Оказание дополнительных мер социальной помощи и поддержки, содействие в получении социальных услуг отдельным категориям граждан» Постановление администрации города Перми от 18.10.2018 № 764.	0,00	21,09
1.5	Муниципальная программа «Культура города Перми», подпрограмма «Приведение в нормативное состояние подведомственных учреждений департамента культуры и молодежной политики администрации города Перми». Постановление администрации города Перми от 19.10.2018 № 795.	1183,50	1400,00
1.6	Муниципальная программа «Культура города Перми», субсидия на обеспечение функционирования учреждений в период приостановления их деятельности в связи с угрозой распространения новой коронавирусной инфекции	1589,00	0,00

1.9. Состав наблюдательного совета учреждения:

N	Фамилия, имя, отчество	Должность	Правовой акт о назначении членов наблюдательного совета (вид, дата, N, наименование)	Срок полномочий
1	2	3	4	5
1.	Демидов Валерий Анатольевич	Начальник отдела по управлению имуществом департамента культуры и молодежной политики администрации г. Перми	Приказ начальника департамента культуры и молодежной политики администрации города Перми №СЭД-059-09-01-05-67 от 20.06.2019	три года
2.	Глотка Наталья Дмитриевна	Главный специалист отдела предприятия и учреждений департамента имущественных отношений администрации города Перми	Приказ начальника департамента культуры и молодежной политики администрации города Перми №СЭД-059-09-01-05-67 от 20.06.2019	три года
3.	Бакиева Гульназ Рашидовна	Культорганизатор МАУК «ПермьПарк»	Приказ начальника департамента культуры и молодежной политики администрации города Перми №СЭД-059-09-01-05-67 от 20.06.2019	три года
4.	Крендель Павел Ильич	Директор АНО «Пермский центр развития робототехники»	Приказ начальника департамента культуры и молодежной политики администрации города Перми №СЭД-059-09-01-05-67 от 20.06.2019	три года

5.	Килин Сергей Владимирович	Директор АНО «Центр социального развития «Краски жизни»	Приказ начальника департамента культуры и молодежной политики администрации города Перми №СЭД-059-09-01-05-67 от 20.06.2019	три года
6.	Потапова Ксения Владимировна	Методист МАУК «ПермьПарк»	Приказ начальника департамента культуры и молодежной политики администрации города Перми №СЭД-059-09-01-05-67 от 20.06.2019	три года

Результат деятельности муниципального учреждения

2.1. Изменение балансовой (остаточной) стоимости нефинансовых активов:

N	Наименование показателей	Ед. изм.	2020	2021	Изменение стоимости нефинансовых активов, %
1	2	3	4	5	6
1	Балансовая стоимость нефинансовых активов	тыс. руб.	204 636,86	217 657,88	+6,4
2	Остаточная стоимость нефинансовых активов	тыс. руб.	92 520,19	88 524,57	-4,3

2.2. Общая сумма выставленных требований в возмещение ущерба по недостачам и хищениям:

N	Наименование показателей	Ед. изм.	2020	2021
1	2	3	4	5
1	Общая сумма выставленных требований в возмещение ущерба по недостачам и хищениям, в том числе:	тыс. руб.	29,8	0,00
1.1	материальных ценностей	тыс. руб.	29,8	0,00
1.2	денежных средств	тыс. руб.	0,00	0,00
1.3	от порчи материальных ценностей	тыс. руб.	0,00	0,00

2.3. Изменение дебиторской и кредиторской задолженности в разрезе поступлений (выплат):

N	Наименование показателей	Ед. изм.	2020	2021	Изменение суммы задолженности относительно предыдущего отчетного года, %	Причины образования просроченной кредиторской задолженности, дебиторской задолженности, нереальной к взысканию
1	2	3	4	5	6	7
1	Сумма дебиторской задолженности, в том числе:	тыс. руб.	2499,12	53623,38	+2045,7	x
1.1	в разрезе поступлений					x
	Расчеты по поступлениям текущего характера бюджетным и автономным учреждениям от сектора государственного управления	тыс. руб.	0,00	7332,18	+100	
	Расчеты по доходам от оказания платных услуг (работ)	тыс. руб.	0,00	44937,6	+100	
	Расчеты по доходам от операционной аренды	тыс. руб.	776,55	511,28	-34,2	
	Расчеты по условным арендным платежам	тыс. руб.	4,44	0,00	-100	
	Расчеты по суммам принудительного изъятия	тыс. руб.	138,87	138,87	-	

	Расчеты по ущербу основным средствам	тыс. руб.	32,99	32,99	-	
1.2	в разрезе выплат					х
	расчеты по страховым взносам на обязательное социальное страхование на случай временной нетрудоспособности и в связи с материнством	тыс. руб.	376,94	244,44	-35,2	
	услуги связи	тыс. руб.	34,76	53,37	+53,5	
	коммунальные услуги	тыс. руб.	0,00	28,63	+100	
	арендная плате за пользование имуществом	тыс. руб.	0,00	22,77	+100	
	прочие работы, услуги	тыс. руб.	1031,04	5,67	-99,5	
	приобретение материальных запасов	тыс. руб.	94,27	35,58	-62,3	
	Расчеты по прочим платежам в бюджет	тыс. руб.	9,26	280,0	+2923,8	
2	Нереальная к взысканию дебиторская задолженность	тыс. руб.	-			
3	Сумма кредиторской задолженности, в том числе:	тыс. руб.	1803,58	708,59	-60,7	х
	в разрезе выплат					х
	услуги связи	тыс. руб.	4,14	4,75	+14,7	
	транспортные услуги	тыс. руб.	58,69	84,01	+43,1	
	коммунальные услуги	тыс. руб.	87,97	51,93	-41,0	
	работы, услуги по содержанию имущества	тыс. руб.	556,37	565,90	+1,7	
	прочие работы, услуги	тыс. руб.	3,8	2,0	-47,4	
	приобретение материальных запасов	тыс. руб.	0,27	0,00	-100	
4	Просроченная кредиторская задолженность	тыс. руб.	-	-		

2.4. Информация о суммах доходов, полученных учреждением от оказания платных услуг (выполнения работ):

N	Наименование показателей	Ед. изм.	2020		2021	
			план	факт	план	факт
1	2	3	4	5	6	7
1	Сумма доходов, полученных от оказания платных услуг (выполнения работ), в том числе:	тыс. руб.	15319,21	15732,57	18015,00	26948,85
1.1	частично платных, из них по видам услуг (работ):	тыс. руб.	-	-	-	-
1.2	полностью платных, из них по видам услуг (работ):	тыс. руб.	15319,21	15732,57	18015,00	26948,85
	Деятельность парков культуры и отдыха и тематических парков	тыс. руб.	15319,21	15732,57	18015,00	26948,85
	Организация показа концертов и концертных программ	тыс. руб.	-	-	-	-
2	Сумма доходов, полученных при осуществлении основных видов деятельности сверх муниципального задания, в том числе:	тыс. руб.	-	-	-	-
	-	-	-	-	-	-
3	Сумма доходов, полученных при осуществлении иных видов деятельности, в том числе:	тыс. руб.	-	-	-	-
	-	-	-	-	-	-

2.5. Информация об исполнении муниципального задания учредителя:

N	Наименование услуги (работы)	Объем услуг (работ), ед. изм.				Объем финансового обеспечения, тыс. руб.				Объем услуг (работ), оказанных сверх муниципального задания, ед. изм.	
		план		факт		план		факт			
		2020	2021	2020	2021	2020	2021	2020	2021	2020	2021
1	2	3	4	5	6	7	8	9	10	11	12
1	Организация показа концертов и концертных программ	62	62	62	62	22445,00	22160,33	22445,00	22160,33	102	152

2.6. Информация о ценах (тарифах) на платные услуги (работы), оказываемые потребителям (в динамике в течение отчетного года):

N	Наименование услуги (работы)	Ед. изм.	Цены (тарифы) на платные услуги (работы), оказываемые потребителям																							
			2021																							
			план												факт											
			январь	февраль	март	апрель	май	июнь	июль	август	сентябрь	октябрь	ноябрь	декабрь	январь	февраль	март	апрель	май	июнь	июль	август	сентябрь	октябрь	ноябрь	декабрь
1	2	3	4	5	6	7	8	9	10	11	12	13	14	15	16	17	18	19	20	21	22	23	24	25	26	27
	Катание на аттракционах	руб.	100	100	100	107	107	107	107	107	107	107	100	100	100	100	100	107	107	107	107	107	107	107	100	100

2.7. Информация о результатах оказания услуг (выполнения работ):

N	Наименование показателей	Ед. изм.	2020		2021	
			план	факт	план	факт
1	2	3	4	5	6	7
1	Общее количество потребителей, воспользовавшихся услугами (работами) учреждения, в том числе:	человек	197 186	260577	266186	296559
1.1	бесплатными, из них по видам услуг (работ):	человек	137186	199988	176186	204000
	Деятельность в рамках исполнения муниципального задания учредителя	человек	136186	197950	136186	159534
	Организация и проведение культурно-досуговых мероприятий	человек	1000	2038	40000	44466
	Организация показа концертов и концертных программ	мероприятие	62	62	62	62
	Организация и проведение культурно-досуговых мероприятий	мероприятие	50	102	100	152
1.2	частично платными, из них по видам услуг (работ):	человек	-	-	-	-
1.3	полностью платными, из них по видам услуг (работ):	человек	60000	60589	90000	92559
	Деятельность парков культуры и отдыха и тематических парков	человек	60000	60589	90000	92559
2	Средняя стоимость получения частично платных услуг для потребителей, в том числе по видам услуг (работ):	руб.	-	-	-	-
3	Средняя стоимость получения платных услуг для потребителей, в том числе по видам услуг (работ):	руб.	105	103	105	104
	Деятельность парков культуры и отдыха и тематических парков	руб.	105	103	105	104

2.8. Информация о жалобах потребителей:

N	Виды зарегистрированных жалоб	Количество жалоб		Принятые меры по результатам рассмотрения жалоб
		2020	2021	
1	2	3	4	5
1	Жалобы потребителей, поступившие в учреждение	0	0	

2	Жалобы потребителей, поступившие учредителю	0	0	
3	Жалобы потребителей, поступившие Главе города Перми	0	0	
4	Жалобы потребителей, поступившие губернатору Пермского края	0	0	
5	Жалобы потребителей, поступившие в прокуратуру города Перми	0	0	

2.9. Информация о суммах кассовых и плановых поступлений (с учетом возвратов) и выплат (с учетом восстановленных кассовых выплат), предусмотренных планом финансово-хозяйственной деятельности учреждения:

N	Наименование показателей	Ед. изм.	2020	2021
1	2	3	4	5
1	Суммы плановых поступлений (с учетом возвратов), в том числе:	тыс. руб.	43 131,03	54283,20
	в разрезе поступлений			
	Субсидия на выполнение муниципального задания	тыс. руб.	22445,00	22160,33
	Субсидия на иные цели	тыс. руб.	5086,03	13420,87
	Доход от приносящей доход деятельности: в том числе	тыс. руб.	15600,00	18702,00
	доходы от собственности	тыс. руб.	130,00	470,00
	доходы от оказания платных услуг	тыс. руб.	15319,20	18015,00
	доходы от компенсации затрат	тыс. руб.	3,00	37,00
	доходы по условным арендным платежам	тыс. руб.	20,00	180,00
	доходы от штрафных санкций	тыс. руб.	57,00	0,00
	уменьшение стоимости прочих материальных запасов	тыс. руб.	70,80	0,00
2	Суммы кассовых поступлений (с учетом возвратов), в том числе:	тыс. руб.	43427,81	63214,67
	в разрезе поступлений			
	Субсидия на выполнение муниципального задания	тыс. руб.	22445,00	22160,33
	Субсидия на иные цели	тыс. руб.	5086,03	13420,87
	Доход от приносящей доход деятельности: в том числе	тыс. руб.	15896,78	27633,47
	доходы от собственности	тыс. руб.	153,46	571,13
	доходы от оказания платных услуг	тыс. руб.	15587,57	26551,47
	доходы от компенсации затрат	тыс. руб.	3,0	37,0
	доходы по условным арендным платежам	тыс. руб.	24,06	195,12
	грант в форме субсидий	тыс. руб.	0,00	250,0
	доходы от штрафных санкций	тыс. руб.	42,99	3,24
	уменьшение стоимости материальных запасов	тыс. руб.	70,8	25,51
	уменьшение стоимости основных средств	тыс. руб.	14,9	0,00
3	Суммы плановых выплат (с учетом восстановленных кассовых выплат), в том числе:	тыс. руб.	43307,35	58638,96
	в разрезе выплат			
	заработная плата	тыс. руб.	11160,00	12158,64
	социальные пособия и компенсации персоналу в денежной форме	тыс. руб.	85,18	66,19
	прочие выплаты персоналу	тыс. руб.	0,00	11,5
	начисления на выплаты по оплате труда	тыс. руб.	3453,44	3501,01
	услуги связи	тыс. руб.	180,08	252,34
	транспортные услуги	тыс. руб.	809,10	1063,54
	коммунальные услуги	тыс. руб.	1826,39	2147,13
	арендная плата за пользование имуществом	тыс. руб.	90,50	216,53
	работы, услуги по содержанию имущества	тыс. руб.	7827,42	9414,95
	прочие работы, услуги	тыс. руб.	9721,47	21474,75
	страхование имущества	тыс. руб.	23,10	26,0
	социальные компенсации персоналу в натуральной форме	тыс. руб.	0,00	21,09
	налог на имущество организаций и земельный налог	тыс. руб.	1143,35	678,33
	иные налоги в бюджеты бюджетной системы Российской Федерации, а также государственная пошлина	тыс. руб.	13,47	12,7
	иные выплаты текущего характера физическим лицам	тыс. руб.	5,0	0,00
	уплата штрафов, пеней	тыс. руб.	15,0	0,6
	расходы по приобретению основных средств	тыс. руб.	4205,63	2845,78

	расходы по приобретению материальных запасов	тыс. руб.	2748,22	4747,88
4	Суммы кассовых выплат (с учетом восстановленных кассовых выплат), в том числе:	тыс. руб.	41207,33	56523,31
	в разрезе выплат			
	заработная плата	тыс. руб.	11110,95	12082,26
	социальные пособия и компенсации персоналу в денежной форме	тыс. руб.	72,30	48,03
	прочие выплаты персоналу	тыс. руб.	0,00	11,5
	начисления на выплаты по оплате труда	тыс. руб.	3253,69	3257,94
	услуги связи	тыс. руб.	162,15	238,91
	транспортные услуги	тыс. руб.	695,07	835,84
	коммунальные услуги	тыс. руб.	1327,60	1862,53
	арендная плата за пользование имуществом	тыс. руб.	71,41	141,37
	работы, услуги по содержанию имущества	тыс. руб.	7766,59	9231,15
	прочие работы, услуги	тыс. руб.	9019,00	20900,69
	страхование имущества	тыс. руб.	23,10	25,33
	социальные компенсации персоналу в натуральной форме	тыс. руб.	0,00	21,09
	налог на имущество организаций и земельный налог	тыс. руб.	1143,36	678,17
	иные налоги в бюджеты бюджетной системы Российской Федерации, а также государственная пошлина	тыс. руб.	6,39	5,17
	иные выплаты текущего характера физическим лицам	тыс. руб.	5,00	0,00
	уплата штрафов, пеней	тыс. руб.	9,97	0,30
	расходы по приобретению основных средств	тыс. руб.	4154,77	2776,86
	расходы по приобретению материальных запасов	тыс. руб.	2385,98	4406,17

2.10. Информация о показателях кассового исполнения бюджетной сметы учреждения и показателях доведенных учреждению лимитов бюджетных обязательств:

N	Наименование расходов	Ед. изм.	КБК	Утверждено лимитов бюджетных обязательств	Кассовый расход	% исполнения
1	2	3	4	5	6	7
-	-	-	-	-	-	-

2.11. Информация об общей сумме прибыли муниципального автономного учреждения после налогообложения в отчетном периоде:

N	Наименование показателей	Ед. изм.	2020		2021	
			план	факт	план	факт
1	2	3	4	5	6	7
1	Общая сумма прибыли муниципального автономного учреждения после налогообложения в отчетном периоде, всего, в том числе:	тыс. руб.	0,00	0,00	0,00	0,00
1.1	сумма прибыли после налогообложения, образовавшаяся в связи с оказанием муниципальным автономным учреждением частично платных услуг (работ)	тыс. руб.	0,00	0,00	0,00	0,00
1.2	сумма прибыли после налогообложения, образовавшаяся в связи с оказанием муниципальным автономным учреждением платных услуг (работ)	тыс. руб.	0,00	0,00	0,00	0,00

3. Об использовании имущества, закрепленного за муниципальным учреждением

3.1. Информация об общей стоимости недвижимого и движимого имущества муниципального учреждения:

3.1.1. муниципального автономного учреждения, муниципального бюджетного учреждения:

N	Наименование показателей	Ед. изм.	2020		2021	
			на начало отчетного периода	на конец отчетного периода	на начало отчетного периода	на конец отчетного периода
1	2	3	4	5	6	7
1	Общая балансовая стоимость имущества муниципального учреждения, в том числе:	тыс. руб.	205378,92	204 636,86	204 636,86	217 657,88
1.1	приобретенного муниципальным учреждением за счет средств, выделенных учредителем, в том числе:	тыс. руб.	36163,78	37202,33	37202,33	181977,06
1.1.1	недвижимого имущества	тыс. руб.	7110,25	7110,25	7110,25	129487,80
1.2	приобретенного муниципальным учреждением за счет доходов, полученных от платных услуг и иной приносящей доход деятельности, в том числе:	тыс. руб.	32594,34	33613,74	33613,74	35680,82
1.2.1	недвижимого имущества	тыс. руб.	350,30	350,30	350,30	350,30
2	Общая балансовая стоимость имущества, закрепленного за муниципальным учреждением на праве оперативного управления, в том числе:	тыс. руб.	200291,72	205378,92	205378,92	216614,45
2.1	недвижимого имущества, всего, из него:	тыс. руб.	118602,56	118602,56	118602,56	129838,10
2.1.1	переданного в аренду	тыс. руб.	51,9	51,9	51,9	51,9
2.1.2	переданного в безвозмездное пользование	тыс. руб.	0,0	0,0	0,0	0,0
2.2	движимого имущества, всего	тыс. руб.	81689,16	86776,36	86776,36	86776,36
2.3	особо ценного движимого имущества, всего, из него:	тыс. руб.	74562,11	79687,68	79687,68	79687,68
2.3.1	переданного в аренду	тыс. руб.	0,0	0,0	0,0	0,0
2.3.2	переданного в безвозмездное пользование	тыс. руб.	0,0	0,0	0,0	0,0
2.4	иного движимого имущества, всего, из него:	тыс. руб.	7127,05	7088,68	7088,68	7088,68
2.4.1	переданного в аренду	тыс. руб.	0,0	0,0	0,0	0,0
2.4.2	переданного в безвозмездное пользование	тыс. руб.	0,0	0,0	0,0	0,0
3	Общая остаточная стоимость имущества муниципального учреждения, в том числе:	тыс. руб.	105746,27	92 520,19	92 520,19	88 524,57
3.1	приобретенного муниципальным учреждением за счет средств, выделенных учредителем, в том числе:	тыс. руб.	6859,95	5484,70	5484,70	71892,61
3.1.1	недвижимого имущества	тыс. руб.	1167,97	847,68	847,68	65654,29
3.2	приобретенного муниципальным учреждением за счет доходов, полученных от платных услуг и иной приносящей доход деятельности, в том числе:	тыс. руб.	21740,14	19776,61	19776,61	16631,96
3.2.1	недвижимого имущества	тыс. руб.	185,41	105,79	105,79	22,43
4	Общая остаточная стоимость имущества, закрепленного за муниципальным учреждением на праве оперативного управления, в том числе:	тыс. руб.	105266,83	91941,97	91941,97	85259,53
4.1	недвижимого имущества, всего, из него:	тыс. руб.	74784,14	66582,15	66582,15	65676,72
4.1.1	переданного в аренду	тыс. руб.	0,0	0,0	0,0	0,0
4.1.2	переданного в безвозмездное пользование	тыс. руб.	0,0	0,0	0,0	0,0
4.2	движимого имущества, всего	тыс. руб.	30482,69	25359,82	25359,82	19582,81
4.3	особо ценного движимого имущества, всего, из него:	тыс. руб.	30345,89	25270,07	25270,07	19562,26
4.3.1	переданного в аренду	тыс. руб.	0,0	0,0	0,0	0,0

4.3.2	переданного в безвозмездное пользование	тыс. руб.	0,0	0,0	0,0	0,0
4.4	иного движимого имущества, всего, из него:	тыс. руб.	136,80	89,75	89,75	20,55
4.4.1	переданного в аренду	тыс. руб.	0,0	0,0	0,0	0,0
4.4.2	переданного в безвозмездное пользование	тыс. руб.	0,0	0,0	0,0	0,0

3.2. Информация об использовании имущества, закрепленного за муниципальным автономным учреждением:

N	Наименование показателей	Ед. изм.	2020		2021	
			на начало отчетного периода	на конец отчетного периода	на начало отчетного периода	на конец отчетного периода
1	2	3	4	5	6	7
1	Количество объектов недвижимого имущества, закрепленного за муниципальным учреждением на праве оперативного управления, из них:	ед.	51	51	51	54
1.1	зданий, строений, сооружений	ед.	7	7	7	7
1.2	иных объектов (замощений, заборов и других), в том числе:	ед.	44	44	44	47
1.3	количество неиспользованных объектов недвижимого имущества, из них:	ед.	0	1	1	1
1.3.1	зданий, строений, сооружений	ед.	0	1	1	1
1.3.2	иных объектов (замощений, заборов и других)	ед.	0	0	0	0
2	Количество объектов особо ценного движимого имущества, закрепленного за муниципальным учреждением на праве оперативного управления, в том числе:	ед.	105	105	105	105
	количество неиспользованных объектов особо ценного движимого имущества	ед.	0	0	0	0
3	Общая площадь объектов недвижимого имущества, закрепленного за муниципальным учреждением на праве оперативного управления, из них:	кв. м	32954,2	32954,2	32954,2	37479,2
		пог.м	12386,17	12386,17	12386,17	12794,17
3.1	зданий, строений, сооружений, в том числе:	кв. м	1796,3	1796,3	1796,3	1796,3
3.1.1	переданного в аренду	кв. м	51,9	51,9	51,9	51,9
3.1.2	переданного в безвозмездное пользование	кв. м	0	0	0	0
3.2	иных объектов (замощений, заборов и других)	кв. м	31157,9	31157,9	31157,9	35682,9
		пог.м	12386,17	12386,17	12386,17	12794,17
4	Общая площадь неиспользуемого недвижимого имущества, закрепленного за муниципальным учреждением на праве оперативного управления, в том числе:	кв. м	0	0	0	498
4.1	переданного в аренду	кв. м	0	0	0,0	0,0
4.2	переданного в безвозмездное пользование	кв. м	0	0	0,0	0,0
5	Объем средств, полученных от сдачи в аренду в установленном порядке имущества, закрепленного за муниципальным учреждением на праве оперативного управления	тыс. руб.	156,61	76,21	76,21	292,18

Руководитель муниципального
автономного учреждения _____ _____А.Л. Алакина
(подпись) (расшифровка подписи)

Исполнитель (лицо, ответственное
за составление отчета) _____ _____А.Х. Доцу_____
(подпись) (расшифровка подписи)

СОГЛАСОВАН

_____
(начальник департамента имущественных
отношений администрации города Перми)

СОГЛАСОВАН

_____
(руководитель муниципального
казенного учреждения,
осуществляющего функции по ведению
бухгалтерского учета)

СОГЛАСОВАН

_____
(руководитель функционального
(территориального) органа
администрации города Перми,
осуществляющего функции и
полномочия учредителя)

Отчет о результатах деятельности
муниципального учреждения города Перми
_____за период
(наименование учреждения)
с _____ по _____,
опубликованный ранее в печатном средстве
массовой информации «Официальный
бюллетень органов местного самоуправления
муниципального образования город Пермь»
от _____ N ___, на официальном сайте
муниципального образования город Пермь
в информационно-телекоммуникационной
сети Интернет, считать недействительным.

Пояснительная записка к Отчету о деятельности
МАУК «ПермьПарк» за 2021 год

Постановлением администрации города Перми от 27.03.2015 № 155 «О внесении изменений в постановление администрации города Перми от 05.02.2009 № 41», распоряжением начальника департамента культуры и молодежной политики от 15.05.2015 № СЭД-06-01-05-19 внесены изменения в Устав Учреждения, изменено наименование МАУК «Парк культуры и отдыха» на МАУК «ПермьПарк».

Юридический адрес: 614032, Пермский край, г.Пермь, ул.Маршала Рыбалко,106.

Учреждение создано в целях оказания услуг, выполнение работ по созданию условий для массового отдыха жителей и организации обустройства мест массового отдыха населения в том числе:

-сохранение и реконструкции садово-парковой среды, совершенствования ландшафтной архитектуры;

-формирование благоприятных условий для наиболее полного удовлетворения духовных и эстетических запросов населения, культурного досуга и отдыха, укрепление здоровья жителей города, развитий их социальной и творческой активности;

-обеспечение территориальной целостности природного комплекса естественного градостроительного рубежа, создающего психологически и экологически комфортное пространство для жителей города.

Директор учреждения - Алакина Анастасия Леонидовна.

Наблюдательный совет сформирован в составе:

Председатель - Демидов Валерий Анатольевич

Секретарь - Бакиева Гульназ Рашидовна

Члены совета - Глотка Наталья Дмитриевна, Крендель Павел Ильич, Потапова Ксения Владимировна, Килин Сергей Владимирович.

Фактическая численность работников учреждения - 17 человек, на конец отчетного периода имеются 2 внешних совместителя.

Возрастная структура персонала	**Всего**	**До 25 лет**	**25-29 лет**	**30-39 лет**	**40-49 лет**	**50-59 лет**	**60 и старше лет**
Количество работников, чел.	**17**	**0**	**2**	**6**	**4**	**3**	**2**

В рамках исполнения муниципального задания за 2021г. проведено 62 мероприятия, количество посетителей составило 159534 человек.

В отчетном периоде Учреждению выделялись субсидии, на основании Соглашения между департаментом культуры и молодежной политики администрации города Перми и муниципальным автономным учреждением культуры города Перми «ПермьПарк»:

- на выполнение муниципального задания размер субсидии составил 22160,33 тыс. руб.;

- на реализацию отдельных мероприятий муниципальной программы «Культура города Перми» размер субсидии составил 13399,78 тыс. руб.

- на реализацию мер социальной помощи и поддержки, содействии в получении социальных услуг отдельным категориям граждан муниципальной программы «Социальная поддержка и обеспечение семейного благополучия населения города Перми» размер субсидии составил 21,09 тыс. руб.

Доходы по приносящей доход деятельности составили в 2020 г. – 15896,78 тыс. руб., в 2021 г. – 27633,47 тыс. руб.

Директор А.Л. Алакина