РАЗДЕЛ ПЕРВЫЙ
ПРАВОВЫЕ АКТЫ

ПОСТАНОВЛЕНИЯ ГЛАВЫ ГОРОДА ПЕРМИ

11.01.2022 № 1
О назначении публичных слушаний по рассмотрению проекта о внесении изменений в Правила землепользования и застройки города Перми, утвержденные решением Пермской городской Думы от 26.06.2007 № 143 3

ПОСТАНОВЛЕНИЯ АДМИНИСТРАЦИИ ГОРОДА ПЕРМИ

10.01.2022 № 1
О внесении изменений в пункт 2 Порядка привлечения остатков средств на единый счет бюджета города Перми и возврата привлеченных средств, утвержденного постановлением администрации города Перми от 21.06.2021 № 457 6

11.01.2022 № 2
О внесении изменений в Порядок определения объема и условий предоставления субсидий на иные цели бюджетным и автономным учреждениям на оснащение оборудованием образовательных организаций, реализующих программы дошкольного образования, в соответствии с требованиями федерального государственного образовательного стандарта дошкольного образования, утвержденный постановлением администрации города Перми от 16.10.2020 № 1021 6

11.01.2022 № 3
О внесении изменений в отдельные правовые акты администрации города Перми в сфере образования 13

11.01.2022 № 4
Об утверждении Перечня должностных лиц функциональных, территориальных органов администрации города Перми, уполномоченных на осуществление муниципального контроля (за исключением муниципального финансового контроля) 14

ПРАВОВЫЕ АКТЫ ФУНКЦИОНАЛЬНЫХ ОРГАНОВ АДМИНИСТРАЦИИ ГОРОДА ПЕРМИ

Распоряжение начальника департамента финансов администрации города Перми от 30.12.2021 № 059-06-01.01-03-р-232 «О внесении изменений в Порядок составления и ведения сводной бюджетной росписи бюджета города Перми, утвержденный распоряжением начальника департамента финансов администрации города Перми от 19.06.2014 №СЭД-06-01-03-р-68» 23

Распоряжение начальника департамента финансов администрации города Перми от 30.12.2021 № 059-06-01.01-03-р-233 «Об утверждении Порядка осуществления департаментом финансов администрации города Перми санкционирования операций со средствами участников казначейского сопровождения» 31

ПРАВОВЫЕ АКТЫ ТЕРРИТОРИАЛЬНЫХ ОРГАНОВ АДМИНИСТРАЦИИ ГОРОДА ПЕРМИ

Распоряжение главы администрации Дзержинского района города Перми от 11.01.2022 № 059-07-01-05-1 «О принудительном демонтаже самовольно установленных (незаконно размещенных) движимых объектов» 47

РАЗДЕЛ ВТОРОЙ
ОФИЦИАЛЬНАЯ ИНФОРМАЦИЯ

Заключение о результатах публичных слушаний по вопросам градостроительной деятельности от «10» января 2022 г. № 1-дпт 49

Заключение о результатах публичных слушаний по вопросам градостроительной деятельности от «10» января 2022 г. № 2-дпт 50

Сообщение о публикации.....50

Распоряжение Федерального агентства железнодорожного транспорта от 14.12.2021 № АИ-632-р «Об установлении публичного сервитута в интересах Дирекции по комплексной реконструкции железных дорог и строительству объектов железнодорожного транспорта-филиала открытого акционергого общества «Российские железные дороги».....51

Распоряжение Федерального агентства железнодорожного транспорта от 15.12.2021 № АИ-639-р «Об установлении публичного сервитута в интересах Дирекции по комплексной реконструкции железных дорог и строительству объектов железнодорожного транспорта-филиала открытого акционергого общества «Российские железные дороги».....75

Департамент земельных отношений администрации города Перми в целях информирования населения в соответствии со статьей 39.42 Земельного кодекса Российской Федерации сообщает о возможном установлении публичного сервитута в отдельных целях на территории города Перми 80

Приказ Министерства по управлению имуществом и градостроительной деятельности Пермского края от 10.01.2022 № 31-02-1-4-4 «Об установлении публичного сервитута в отдельных целях в пользу «КГБУ «УАДиТ».....208

Приказ Министерства по управлению имуществом и градостроительной деятельности Пермского края от 10.01.2022 № 31-02-1-4-5 «Об установлении публичного сервитута в отдельных целях в пользу «КГБУ «УАДиТ».....210

Сообщение о технической ошибке.....212

Реестр самовольно установленных и незаконно размещенных движимых объектов, выявленных на территории города Перми на 30.12.2021 213

Извещения о проведении собрания о согласовании местоположения границ земельных участков 585

РАЗДЕЛ ПЕРВЫЙ
ПРАВОВЫЕ АКТЫ

ПОСТАНОВЛЕНИЯ ГЛАВЫ ГОРОДА ПЕРМИ

ГЛАВА ГОРОДА ПЕРМИ
П О С Т А Н О В Л Е Н И Е

11.01.2022 № 1

О назначении публичных слушаний по рассмотрению проекта о внесении изменений в Правила землепользования и застройки города Перми, утвержденные решением Пермской городской Думы от 26.06.2007 № 143

На основании Градостроительного кодекса Российской Федерации, Федерального закона от 06 октября 2003 г. № 131-ФЗ «Об общих принципах организации местного самоуправления в Российской Федерации», Закона Пермского края от 07 декабря 2020 г. № 603-ПК «О перераспределении отдельных полномочий в области градостроительной деятельности между органами государственной власти Пермского края и органами местного самоуправления Пермского городского округа и о внесении изменений в Закон Пермского края «О градостроительной деятельности в Пермском крае», Положения о Министерстве по управлению имуществом и градостроительной деятельности Пермского края, утвержденного постановлением Правительства Пермского края от 15 декабря 2006 г. № 88-п, Регламента работы комиссии по подготовке проекта правил землепользования и застройки Пермского городского округа, утвержденного приказом Министерства по управлению имуществом и градостроительной деятельности Пермского края от 30 декабря 2020 г. № 31-02-1-4-1037, Устава города Перми, Правил землепользования и застройки города Перми, утвержденных решением Пермской городской Думы от 26 июня 2007 г. № 143, заключения комиссии по подготовке проекта правил землепользования и застройки Пермского городского округа с рекомендациями о готовности проекта о внесении изменений в Правила для организации и проведения общественных обсуждений или публичных слушаний от 18 ноября 2021 г. № 31-05-4-3исх-467

ПОСТАНОВЛЯЮ:

1. Назначить публичные слушания по рассмотрению проекта о внесении изменений в Правила землепользования и застройки города Перми, утвержденные решением Пермской городской Думы от 26 июня 2007 г. № 143 (далее – проект изменений), в части:

1.1. изменения границ территориальных зон индивидуальной усадебной жилой застройки (Ж-5), парков (Р-1) путем установления территориальной зоны индивидуальной усадебной жилой застройки (Ж-5) в отношении многоконтурного земельного участка с кадастровым номером 59:01:0000000:48112, расположенного в Свердловском районе города Перми;

1.2. изменения границ территориальной зоны производственно-коммунальных объектов IV класса вредности (ПК-4), обслуживания промышленности, торговли, складирования и мелкого производства (Ц-6) путем включения территориальной зоны обслуживания промышленности, торговли, складирования и мелкого производства (Ц-6) в отношении образуемого земельного участка, который граничит с земельными участками с кадастровыми номерами 59:01:4410463:329, 59:01:4415053:5, 59:01:4410463:29, 59:01:4410463:6, расположенными по ул. Деревообделочной, 3 в Дзержинском районе города Перми;

1.3. включения в перечень условно разрешенных видов использования земельных участков и объектов капитального строительства градостроительных регламентов территориальной зоны рекреационно-ландшафтных территорий (Р-2), территориальной зоны садовых и дачных участков (Р-3), установленных статьей 52.6 Правил землепользования и застройки города Перми, утвержденных решением Пермской городской Думы от 26 июня 2007 г. № 143, вида разрешенного использования земельного участка и объекта капитального строительства «обеспечение деятельности в области гидрометеорологии и смежных с ней областях (код 3.9.1)».

2. Срок проведения публичных слушаний составляет:

2.1. не менее 1 и не более 3 месяцев со дня опубликования проекта изменений в отношении пунктов 1.1, 1.2 настоящего постановления до дня опубликования заключения о результатах публичных слушаний в печатном средстве массовой информации «Официальный бюллетень органов местного самоуправления муниципального образования город Пермь»;

2.2. не более чем 1 месяц со дня опубликования проекта изменений в отношении пункта 1.3 настоящего постановления до дня опубликования заключения о результатах публичных слушаний в печатном средстве массовой информации «Официальный бюллетень органов местного самоуправления муниципального образования город Пермь».

3. Департаменту градостроительства и архитектуры администрации города Перми обеспечить:

3.1. опубликование проекта изменений, указанного в пункте 1 настоящего постановления, в порядке, установленном для официального опубликования муниципальных правовых актов;

3.2. размещение проекта изменений, указанного в пункте 1 настоящего постановления, с перечнем информационных материалов к нему: комплект материалов и необходимые обоснования к такому проекту, заключения комиссии по подготовке проекта правил землепользования и застройки Пермского городского округа с рекомендациями о готовности проекта о внесении изменений в Правила для организации и проведения общественных обсуждений или публичных слушаний от 18 ноября 2021 г. № 31-05-4-3исх-467, в котором отмечается факт готовности проекта к обсуждению на публичных слушаниях, на официальном сайте муниципального образования город Пермь в информационно-телекоммуникационной сети Интернет www.gorodperm.ru в течение 10, но не ранее 7 дней со дня опубликования настоящего постановления.

Период размещения проекта изменений с перечнем информационных материалов к нему исчисляется со дня, указанного в абзаце первом настоящего пункта, по 10 февраля 2022 г.

4. Экспозиции проекта изменений, указанного в пункте 1 настоящего постановления, с перечнем информационных материалов к нему (далее – экспозиция) проводятся с 21 января 2022 г. по 10 февраля 2022 г.: понедельник –четверг с 10.00 час. до 17.00 час., пятница с 10.00 час. до 16.00 час. по адресам:

614026, г. Пермь, ул. Александра Щербакова, 24, администрация Орджоникидзевского района города Перми;

614014, г. Пермь, ул. Уральская, 36, администрация Мотовилихинского района города Перми;

614095, г. Пермь, ул. Мира, 15, администрация Индустриального района города Перми;

614068, г. Пермь, ул. Борчанинова, 8, общественный центр «Совет» Ленинского района города Перми;

614105, г. Пермь, микрорайон Новые Ляды, ул. Транспортная, 2, администрация поселка Новые Ляды;

614990, г. Пермь, ул. Ленина, 85, администрация Дзержинского района города Перми;

614113, г. Пермь, ул. Кировоградская, 33, администрация Кировского района города Перми;

614990, г. Пермь, ул. Сибирская, 58, администрация Свердловского района города Перми.

5. Консультирование посетителей экспозиции осуществляется по следующим адресам:

07 февраля 2022 г. с 17.40 час. до 18.00 час. по адресу: 614026, г. Пермь, ул. Александра Щербакова, 24, администрация Орджоникидзевского района города Перми;

07 февраля 2022 г. с 17.40 час. до 18.00 час. по адресу: 614095, г. Пермь, ул. Мира, 15, администрация Индустриального района города Перми;

07 февраля 2022 г. с 17.40 час. до 18.00 час. по адресу: 614068, г. Пермь, ул. Борчанинова, 8, общественный центр «Совет» Ленинского района города Перми;

08 февраля 2022 г. с 17.40 час. до 18.00 час. по адресу: 614014, г. Пермь, ул. Уральская, 36, администрация Мотовилихинского района города Перми;

08 февраля 2022 г. с 17.40 час. до 18.00 час. по адресу: 614105, г. Пермь, микрорайон Новые Ляды, ул. Транспортная, 2, администрация поселка Новые Ляды;

08 февраля 2022 г. с 17.40 час. до 18.00 час. по адресу: 614990, г. Пермь, ул. Ленина, 85, администрация Дзержинского района города Перми;

09 февраля 2022 г. с 17.40 час. до 18.00 час. по адресу: 614113, г. Пермь, ул. Кировоградская, 33, администрация Кировского района города Перми;

09 февраля 2022 г. с 17.40 час. до 18.00 час. по адресу: 614990, г. Пермь, ул. Сибирская, 58, администрация Свердловского района города Перми.

6. Провести собрания участников публичных слушаний по рассмотрению проекта изменений, указанного в пункте 1 настоящего постановления:

07 февраля 2022 г. в 18.00 час. по адресу: 614026, г. Пермь, ул. Александра Щербакова, 24, администрация Орджоникидзевского района города Перми;

07 февраля 2022 г. в 18.00 час. по адресу: 614095, г. Пермь, ул. Мира, 15, администрация Индустриального района города Перми;

07 февраля 2022 г. в 18.00 час. по адресу: 614068, г. Пермь, ул. Борчанинова, 8, общественный центр «Совет» Ленинского района города Перми;

08 февраля 2022 г. в 18.00 час. по адресу: 614014, г. Пермь, ул. Уральская, 36, администрация Мотовилихинского района города Перми;

08 февраля 2022 г. в 18.00 час. по адресу: 614105, г. Пермь, микрорайон Новые Ляды, ул. Транспортная, 2, администрация поселка Новые Ляды;

08 февраля 2022 г. в 18.00 час. по адресу: 614990, г. Пермь, ул. Ленина, 85, администрация Дзержинского района города Перми;

09 февраля 2022 г. в 18.00 час. по адресу: 614113, г. Пермь, ул. Кировоградская, 33, администрация Кировского района города Перми;

09 февраля 2022 г. в 18.00 час. по адресу: 614990, г. Пермь, ул. Сибирская, 58, администрация Свердловского района города Перми.

7. Участники публичных слушаний в целях идентификации представляют сведения о себе (фамилию, имя, отчество (при наличии), дату рождения, адрес места жительства (регистрации) – для физических лиц; наименование, основной государственный регистрационный номер, место нахождения и адрес – для юридических лиц) с приложением документов, подтверждающих такие сведения.

Участники публичных слушаний, являющиеся правообладателями соответствующих земельных участков и (или) расположенных на них объектов капитального строительства и (или) помещений, являющихся частью указанных объектов капитального строительства, также представляют сведения соответственно о таких земельных участках, объектах капитального строительства, помещениях, являющихся частью указанных объектов капитального строительства, из Единого государственного реестра недвижимости и иные документы, устанавливающие или удостоверяющие их права на такие земельные участки, объекты капитального строительства, помещения, являющиеся частью указанных объектов капитального строительства.

8. Участники публичных слушаний, прошедшие идентификацию, вправе представить предложения и замечания по проекту изменений, указанному в пункте 1 настоящего постановления:

в письменной форме или устной форме в ходе проведения собрания или собраний участников публичных слушаний;

в письменной форме в департамент градостроительства и архитектуры администрации города Перми по адресу: 614000, г. Пермь, ул. Сибирская, д. 15, каб. 003 со дня размещения проекта изменений, указанного в пункте 1 настоящего постановления, с перечнем информационных материалов к нему на официальном сайте муниципального образования город Пермь в информационно-телекоммуникационной сети Интернет www.gorodperm.ru по 10 февраля 2022 г.;

посредством записи в книге (журнале) учета посетителей экспозиции проекта изменений, указанного в пункте 1 настоящего постановления, с перечнем информационных материалов к нему в период проведения экспозиции с 21 января 2022 г. по 10 февраля 2022 г.

9. Расходы, связанные с организацией и проведением публичных слушаний, возложить на заявителя.

10. Департаменту градостроительства и архитектуры администрации города Перми, территориальным организационным комитетам по проведению публичных слушаний по вопросам градостроительной деятельности при администрациях районов города Перми, составы которых утверждены в установленном порядке, обеспечить в пределах своих полномочий:

10.1. соблюдение требований законодательства, нормативных правовых актов города Перми по организации и проведению публичных слушаний с учетом пункта 2.2 указа губернатора Пермского края от 20 августа 2020 г. № 121 «О мероприятиях, реализуемых в связи с угрозой распространения новой коронавирусной инфекции (COVID-19) в Пермском крае»;

10.2. информирование участников публичных слушаний о дате, времени и месте проведения публичных слушаний;

10.3. своевременное оформление протоколов собраний публичных слушаний, протокола публичных слушаний, подготовку и опубликование заключения о результатах публичных слушаний в печатном средстве массовой информации «Официальный бюллетень органов местного самоуправления муниципального образования город Пермь» и на официальном сайте муниципального образования город Пермь в информационно-телекоммуникационной сети Интернет.

11. Департаменту градостроительства и архитектуры администрации города Перми обеспечить направление протокола публичных слушаний по вопросам градостроительной деятельности, заключения о результатах публичных слушаний в комиссию по подготовке проекта правил землепользования и застройки Пермского городского округа в течение 5 рабочих дней со дня опубликования заключения о результатах публичных слушаний.

12. Настоящее постановление вступает в силу со дня официального опубликования в печатном средстве массовой информации «Официальный бюллетень органов местного самоуправления муниципального образования город Пермь».

13. Управлению по общим вопросам администрации города Перми обеспечить опубликование настоящего постановления в печатном средстве массовой информации «Официальный бюллетень органов местного самоуправления муниципального образования город Пермь».

14. Информационно-аналитическому управлению администрации города Перми обеспечить опубликование (обнародование) настоящего постановления на официальном сайте муниципального образования город Пермь в информационно-телекоммуникационной сети Интернет.

15. Контроль за исполнением настоящего постановления возложить на исполняющего обязанности заместителя главы администрации города Перми-начальника департамента земельных отношений администрации города Перми Гонцову Е.Н.

А.Н. Дёмкин

ПОСТАНОВЛЕНИЯ АДМИНИСТРАЦИИ ГОРОДА ПЕРМИ

АДМИНИСТРАЦИЯ ГОРОДА ПЕРМИ
ПОСТАНОВЛЕНИЕ

10.01.2022 № 1

О внесении изменений в пункт 2 Порядка привлечения остатков средств на единый счет бюджета города Перми и возврата привлеченных средств, утвержденного постановлением администрации города Перми от 21.06.2021 № 457

В соответствии с пунктом 10 статьи 236.1 Бюджетного кодекса Российской Федерации администрация города Перми ПОСТАНОВЛЯЕТ:

1. Внести в пункт 2 Порядка привлечения остатков средств на единый счет бюджета города Перми и возврата привлеченных средств, утвержденного постановлением администрации города Перми от 21 июня 2021 г. № 457, следующие изменения:

1.1. абзац четвертый изложить в следующей редакции:

«казначейский счет для осуществления и отражения операций с денежными средствами получателей средств из бюджета;»;

1.2. дополнить абзацем следующего содержания:

«казначейский счет для осуществления и отражения операций с денежными средствами участников казначейского сопровождения.».

2. Настоящее постановление вступает в силу со дня официального опубликования в печатном средстве массовой информации «Официальный бюллетень органов местного самоуправления муниципального образования город Пермь» и распространяется на правоотношения, возникшие с 01 января 2022 г.

3. Управлению по общим вопросам администрации города Перми обеспечить опубликование настоящего постановления в печатном средстве массовой информации «Официальный бюллетень органов местного самоуправления муниципального образования город Пермь».

4. Информационно-аналитическому управлению администрации города Перми обеспечить опубликование (обнародование) настоящего постановления на официальном сайте муниципального образования город Пермь в информационно-телекоммуникационной сети Интернет.

5. Контроль за исполнением настоящего постановления возложить на первого заместителя главы администрации города Перми Хайруллина Э.А.

Глава города Перми А.Н. Дёмкин

АДМИНИСТРАЦИЯ ГОРОДА ПЕРМИ
ПОСТАНОВЛЕНИЕ

11.01.2022 № 2

О внесении изменений в Порядок определения объема и условий предоставления субсидий на иные цели бюджетным и автономным учреждениям на оснащение оборудованием образовательных организаций, реализующих программы дошкольного образования, в соответствии с требованиями федерального государственного образовательного стандарта дошкольного образования, утвержденный постановлением администрации города Перми от 16.10.2020 № 1021

В целях актуализации нормативной правовой базы администрации города Перми администрация города Перми ПОСТАНОВЛЯЕТ:

1. Внести в Порядок определения объема и условий предоставления субсидий на иные цели бюджетным и автономным учреждениям на оснащение оборудованием образовательных организаций, реализующих программы дошкольного образования, в соответствии с требованиями федерального государственного образовательного стандарта дошкольного образования, утвержденный постановлением администрации города Перми от 16 октября 2020 г. № 1021 (в ред. от 12.04.2021 № 247, от 21.10.2021 № 936), следующие изменения:

1.1. пункт 1.3 изложить в следующей редакции:

«1.3. Целью предоставления субсидий на иные цели является организация и приведение развивающей предметно-пространственной среды образовательных организаций в соответствии с требованиями Стандарта дошкольного образования по оснащению современным оборудованием: спортивно-игровым, познавательно-исследовательским, образовательно-игровым, интерактивным (далее – оборудование), перечень которого утвержден приказом Министерства образования и науки Пермского края от 11 октября 2021 г. № 26-01-06-1004 «Об утверждении Перечня оборудования для оснащения образовательных организаций, реализующих программы дошкольного образования, в соответствии с требованиями федерального государственного образовательного стандарта дошкольного образования с 2022 года».»;

1.2. в пункте 2.5.1 цифры «260,0» заменить цифрами «350,0»;

1.3. в пункте 2.5.2:

1.4.1. цифры «2020-2022» заменить цифрами «2020-2024»;

1.4.2. цифры «200,0» заменить цифрами «325,0»;

1.4.3. цифры «400,0» заменить цифрами «600,0»;

1.5. абзац первый пункта 2.6 после слов «плановый период» дополнить словами «по каждому Учреждению»;

1.6. приложение 2 изложить в редакции согласно приложению к настоящему постановлению.

2. Настоящее постановление вступает в силу со дня официального опубликования в печатном средстве массовой информации «Официальный бюллетень органов местного самоуправления муниципального образования город Пермь» и распространяет свое действие на правоотношения, возникшие с 01 января 2022 г.

3. Управлению по общим вопросам администрации города Перми обеспечить опубликование настоящего постановления в печатном средстве массовой информации «Официальный бюллетень органов местного самоуправления муниципального образования город Пермь».

4. Информационно-аналитическому управлению администрации города Перми обеспечить опубликование (обнародование) настоящего постановления на официальном сайте муниципального образования город Пермь в информационно-телекоммуникационной сети Интернет.

5. Контроль за исполнением настоящего постановления возложить на заместителя главы администрации города Перми Грибанова А.А.

Глава города Перми А.Н. Дёмкин

Приложение
к постановлению администрации
города Перми
от 11.01.2022 № 2

РАЗМЕР СУБСИДИЙ
на иные цели на оснащение оборудованием образовательных организаций, реализующих программы дошкольного образования, в соответствии с требованиями федерального государственного образовательного стандарта дошкольного образования на 2022 год и плановый период 2023 и 2024 годов

№	Получатель субсидий на иные цели	Фактический адрес	Размер субсидий на иные цели, тыс. руб.		
			2022 год	2023 год	2024 год
1	2	3	4	5	6
1	Оснащение оборудованием образовательных организаций, реализующих программы дошкольного образования, в соответствии с требованиями федерального государственного образовательного стандарта дошкольного образования, введенных в эксплуатацию до 2012 года		11 200,00	11 550,00	28 700,00
1.1	Муниципальное автономное дошкольное образовательное учреждение (далее – МАДОУ) «Центр развития ребенка – детский сад № 67» г. Перми	г. Пермь, ул. Макаренко, 42	0,00	0,00	350,00
1.2	МАДОУ «Детский сад № 393» г. Перми	г. Пермь, ул. Гашкова, 22А, ул. Красноуральская, 35	350,00	0,00	350,00
1.3	МАДОУ «Лидер» г. Перми	г. Пермь, ул. Василия Каменского, 8, ул. Гатчинская, 11, ул. Татьяны Барамзиной, 52	350,00	0,00	700,00
1.4	МАДОУ «Центр развития ребенка – детский сад № 403» г. Перми	г. Пермь, ул. Архитектора Свиязева, 20	350,00	0,00	0,00
1.5	МАДОУ «Детский сад № 407» г. Перми	г. Пермь, ул. Костычева, 24, ул. Костычева, 34	350,00	0,00	350,00
1.6	МАДОУ «Детский сад № 370» г. Перми	г. Пермь, проспект Парковый, 26	350,00	0,00	0,00
1.7	МАДОУ «Детский сад № 419» г. Перми	г. Пермь, ул. Пономарева, 91	0,00	0,00	350,00
1.8	МАДОУ «Детский сад № 418» г. Перми	г. Пермь, ул. Коломенская, 22, ул. Краснополянская, 39	0,00	350,00	350,00
1.9	МАДОУ «Центр развития ребенка – детский сад № 417» г. Перми	г. Пермь, ул. Солдатова, 14а	0,00	0,00	350,00
1.10	МАДОУ «Детский сад № 96» г. Перми	г. Пермь, ул. Братская, 6а, ул. Клары Цеткин, 17а, ул. Коминтерна, 4, ул. Клары Цеткин, 12а	0,00	0,00	1 400,00
1.11	МАДОУ «Карусель» г. Перми	г. Пермь, ул. Полины Осипенко, 57а	0,00	0,00	350,00
1.12	МАДОУ «Детский сад № 396» г. Перми	г. Пермь, ул. Подводников, 6, ул. Сивкова, 28, ул. Снайперов, 21	350,00	0,00	700,00
1.13	МАДОУ «ГАРДАРИКА» г. Перми	г. Пермь, ул. Криворожская,37	0,00	0,00	350,00

1	2	3	4	5	6
1.14	МАДОУ «Центр развития ребенка – детский сад № 210» г. Перми	г. Пермь, ул. Карпинского, 61	350,00	0,00	0,00
1.15	МАДОУ «Центр развития ребенка – детский сад № 272» г. Перми	г. Пермь, ул. Халтурина, 16, ул. Дружбы, 15, ул. Техническая, 4	350,00	0,00	700,00
1.16	МАДОУ «Детский сад № 421 «Гармония» г. Перми	г. Пермь, ул. Чернышевского, 7а, ул. Революции, 3а	350,00	0,00	350,00
1.17	МАДОУ «Центр развития ребенка – детский сад № 394» г. Перми	г. Пермь, ул. Гайвинская, 16, ул. Трясолобова, 65, ул. Репина, 10а	350,00	350,00	350,00
1.18	МАДОУ «Детский сад № 85» г. Перми	г. Пермь, ул. Камышинская, 1	350,00	0,00	0,00
1.19	МАДОУ «Детский сад «Старт» г. Перми	г. Пермь, ул. Черняховского, 80, ул. Колвинская, 23	350,00	350,00	0,00
1.20	МАДОУ «Детский сад № 390» г. Перми	г. Пермь, ул. Вильямса, 47	350,00	0,00	0,00
1.21	МАДОУ «Детский сад № 305» г. Перми	г. Пермь, ул. Братьев Игнатовых, 13а	350,00	0,00	0,00
1.22	МАДОУ «Детский сад № 422» г. Перми	г. Пермь, ул. Народовольческая, 28, ул. Фонтанная, 9а, ул. 1-я Красноармейская, 17а	350,00	0,00	700,00
1.23	МАДОУ «Детский сад № 317» г. Перми	г. Пермь, бульвар Гагарина 105а, ул. Крупской, 90, бульвар Гагарина 79а	350,00	350,00	350,00
1.24	МАДОУ «Детский сад «Сказка.ру» г. Перми	г. Пермь, ул. Маршала Рыбалко, 95а	350,00	0,00	0,00
1.25	МАДОУ «Детский сад № 227» г. Перми	г. Пермь, ул. Крупской 91А	350,00	0,00	0,00
1.26	МАДОУ «Детский сад № 175» г. Перми	г. Пермь, ул. Воркутинская, 78, ул. Репина, 23, ул. Карбышева, 34	350,00	350,00	350,00
1.27	МАДОУ «Детский сад № 400» г. Перми	г. Пермь, ул. Карбышева 78а, ул. Репина, 68, ул. Васнецова, 9	350,00	350,00	350,00
1.28	МАДОУ «Детский сад № 369» г. Перми	г. Пермь, ул. Холмогорская 4а, ул. Балхашская, 203	350,00	0,00	350,00
1.29	МАДОУ «Детский сад № 22» г. Перми	г. Пермь, ул. Уссурийская,23	350,00	0,00	0,00
1.30	МАДОУ «Детский сад № 291» г. Перми	г. Пермь, ул. Льва Шатрова,16	350,00	0,00	0,00
1.31	МАДОУ «Центр развития ребенка – детский сад № 47» г. Перми	г. Пермь, ул. Подводников, 12	350,00	0,00	0,00
1.32	МАДОУ «Детский сад «Чулпан» г. Перми	г. Пермь, ул. Аркадия Гайдара, 11	350,00	0,00	0,00
1.33	МАДОУ «Академика» г. Перми	г. Пермь, ул. Швецова, 31, ул. Механошина, 8	350,00	0,00	350,00
1.34	МАДОУ «Детский сад № 404» г. Перми	г. Пермь, ул. Профессора Дедюкина, 6А, ул. Луначарского, 11А	350,00	350,00	0,00
1.35	МАДОУ «Детский сад «Детспорт» г. Перми	г. Пермь, ул. Маршала Рыбалко, 109Б, ул. Сысольская, 9а, ул. Маршала Рыбалко, 100А, ул. Маршала Рыбалко, 101А	350,00	350,00	700,00
1.36	МАДОУ «Детский сад № 312» г. Перми	г. Пермь, ул. Героев Хасана, 13а, ул. Льва Шатрова, 21	350,00	350,00	0,00
1.37	МАДОУ «Глобус» г. Перми	г. Пермь, ул. Полтавская, 33, ул. Шишкина, 16, ул. Закамская, 58А	350,00	0,00	700,00

1	2	3	4	5	6
1.38	МАДОУ «Детский сад «Город мастеров» г. Перми	г. Пермь, ул. Космонавта Беляева, 43/2, ул. Нефтяников, 57а, ул. Нефтяников, 56	350,00	0,00	700,00
1.39	МАДОУ «Детский сад «Галактика» г. Перми	г. Пермь, ул. Веденеева, 71А, ул. Пархоменко, 6, ул. Веденеева, 75	0,00	350,00	700,00
1.40	МАДОУ «Детский сад № 352» г. Перми	г. Пермь, ул. Гусарова, 9а, ул. Лодыгина, 48	0,00	350,00	350,00
1.41	МАДОУ «Детский сад «Электроник» г. Перми	г. Пермь, ул. Веденеева, 13а, ул. Газонная, 1, ул. Александра Щербакова, 20	0,00	350,00	700,00
1.42	МАДОУ «Детский сад «АртГрад» г. Перми	г. Пермь, ул. Гусарова, 22а, ул. Тбилисская, 21а, ул. Тбилисская, 7а	0,00	350,00	700,00
1.43	МАДОУ «Центр развития ребенка – детский сад № 252» г. Перми	г. Пермь, ул. Автозаводская, 55	0,00	350,00	0,00
1.44	МАДОУ «Центр развития ребенка – детский сад № 35» г. Перми	г. Пермь, ул. Геологов, 7, ул. Глинки, 11а	0,00	350,00	350,00
1.45	МАДОУ «Центр развития ребенка – детский сад № 134» г. Перми	г. Пермь, ул. Добролюбова, 10	0,00	350,00	0,00
1.46	МАДОУ «Центр развития ребенка – детский сад № 371» г. Перми	г. Пермь, ул. Льва Толстого, 6, ул. Бабушкина, 4, ул. Стахановская, 6а	0,00	350,00	700,00
1.47	МАДОУ «Детский сад № 111» г. Перми	г. Пермь, ул. Химградская, 19, ул. Чистопольская, 20, ул. Закамская, 35а, ул. Ласьвинская, 22а	0,00	350,00	1 050,00
1.48	МАДОУ «Детский сад № 364» г. Перми	г. Пермь, ул. Моторостроителей, 14, Серебрянский проезд, 12, ул. Моторостроителей, 4, Серебрянский проезд, 10	0,00	700,00	700,00
1.49	МАДОУ «Центр развития ребенка – детский сад № 161» г. Перми	г. Пермь, ул. Студенческая, 7, ул. Студенческая, 16	0,00	350,00	350,00
1.50	МАДОУ «Центр развития ребенка – детский сад № 178» г. Перми	г. Пермь, ул. Белинского, 53, ул. Глеба Успенского, 6	0,00	350,00	350,00
1.51	МАДОУ «ЭКОСАД» г. Перми	г. Пермь, ул. Лихвинская, 114	0,00	350,00	0,00
1.52	МАДОУ «Центр развития ребенка – детский сад «Зодчий» г. Перми	г. Пермь, ул. Чайковского, 8	0,00	350,00	0,00
1.53	МАДОУ «Детский сад № 377 » г. Перми	г. Пермь, ул. Коломенская, 5а	0,00	350,00	0,00
1.54	МАДОУ «Центр развития ребенка – детский сад № 69» г. Перми	г. Пермь, ул. Куйбышева, 169/5	0,00	350,00	0,00
1.55	МАДОУ «ЛЕГОПОЛИС» г. Перми	г. Пермь, ул. Белоевская, 49	0,00	350,00	0,00
1.56	МАДОУ «Детский сад № 167» г. Перми	г. Пермь, ул. Автозаводская, 42, ул. Автозаводская, 39, ул. Адмирала Нахимова, 14а, ул. Адмирала Нахимова, 18а	0,00	350,00	1 050,00

1	2	3	4	5	6
1.57	МАДОУ «Театр на Звезде» г. Перми	г. Пермь, ул. Советская, 118, ул. Газеты «Звезда», 12, Комсомольский проспект, 20а	0,00	350,00	700,00
1.58	МАДОУ «Центр развития ребенка – детский сад № 46» г. Перми	г. Пермь, ул. Стахановская, 51а	0,00	350,00	0,00
1.59	МАДОУ «Детский сад № 165» г. Перми	г. Пермь, пос. Новые Ляды, ул. Мира, 19, ул. Мира, 5, ул. Мира, 9	0,00	0,00	1 050,00
1.60	МАДОУ «Детский сад «IT мир» г. Перми	г. Пермь, ул. Волгодонская,22, ул. Танцорова, 28	0,00	0,00	700,00
1.61	МАДОУ «Центр развития ребенка – детский сад № 268» г. Перми	г. Пермь, ул. проезд Якуба Коласа,12, ул. Решетникова,30, ул. Петропавловская, 80	0,00	0,00	1 050,00
1.62	МАДОУ «Детский сад «Симфония» г. Перми	г. Пермь, ул. Сокольская, 20, ул. Адмирала Ушакова, 28а	0,00	0,00	700,00
1.63	МАДОУ «Детский сад № 265» г. Перми	г. Пермь, ул. Серпуховская, 19	0,00	0,00	350,00
1.64	МАДОУ «Детский сад № 120» г. Перми	г. Пермь, ул. Маяковского, 35	0,00	0,00	350,00
1.65	МАДОУ «Детский сад № 36» г. Перми	г. Пермь, ул. Екатерининская, 121, ул. Екатерининская, 142	0,00	350,00	350,00
1.66	МАДОУ «Детский сад «Калейдоскоп» г. Перми	г. Пермь, ул. Мира, 14а, ул. Баумана, 25б, ул. Советской Армии, 25а	0,00	0,00	1 050,00
1.67	МБДОУ «Центр развития ребенка – детский сад № 387» г. Перми	г. Пермь, ул. Инженерная, 3, ул. Инженерная, 4	0,00	0,00	700,00
1.68	МАДОУ «Детский сад «Парма» г. Перми	г. Пермь, ул. Мира, 92а	0,00	0,00	350,00
1.69	МАДОУ «Детский сад «Взлет» г. Перми	г. Пермь, ул. Богдана Хмельницкого, 52а, ул. Охотников, 34	0,00	350,00	350,00
1.70	Муниципальное автономное общеобразовательное учреждение «Средняя общеобразовательная школа № 123» г. Перми	г. Пермь, ул. Оршанская, 17	350,00	0,00	0,00
1.71	МАОУ «Средняя общеобразовательная школа № 63» г. Перми	г. Пермь, ул. Глазовская, 1а, ул. Воронежская, 1	0,00	350,00	350,00
1.72	МАОУ «Средняя общеобразовательная школа № 118» г. Перми	г. Пермь, ул. Лядовская, 101	0,00	0,00	350,00
1.73	МАОУ «Школа дизайна «Точка» г. Перми	г. Пермь, бульвар Гагарина 60а	0,00	0,00	350,00
1.74	МАОУ «Гимназия № 1» г. Перми	г. Пермь, ул. Космонавта Беляева, 43/1	0,00	0,00	350,00
1.75	МАОУ «Школа Агробизнестехнологий» г. Перми	г. Пермь, ул. Героев Хасана, 117	0,00	0,00	350,00
1.76	МАОУ «Гимназия № 31» г. Перми	г. Пермь, ул. Подлесная, 39	0,00	0,00	350,00
1.77	МАОУ «Средняя общеобразовательная школа № 44» г. Перми	г. Пермь, ул. Подлесная, 21/2	0,00	0,00	350,00
2	Оснащение оборудованием образовательных организаций, реализующих программы дошкольного образования, в соответствии с требованиями федерального государственного образовательного стандарта дошкольного образования, строящихся (приобретаемых), реконструируемых, введенных в эксплуатацию в 2020-2024 годах		1 800,00	0,00	600,00

1	2	3	4	5	6
2.1	МАДОУ «Детский сад «Симфония» г. Перми	г. Пермь, ул. Байкальская, 26а	600,00	0,00	0,00
2.2	МАДОУ «Детский сад № 421 «Гармония» г. Перми	г. Пермь, микрорайон Красные казармы	600,00	0,00	0,00
2.3	дошкольное образовательное учреждение в микрорайоне Ива	г. Пермь, микрорайон Ива	600,00	0,00	0,00
2.4	дошкольное образовательное учреждение в микрорайоне Железнодорожный	г. Пермь, микрорайон Железнодорожный	0,00	0,00	600,00
Итого			13 000,00	11 550,00	29 300,00

АДМИНИСТРАЦИЯ ГОРОДА ПЕРМИ
ПОСТАНОВЛЕНИЕ

11.01.2022 № 3

О внесении изменений в отдельные правовые акты администрации города Перми в сфере образования

В целях актуализации нормативной правовой базы администрации города Перми
администрация города Перми ПОСТАНОВЛЯЕТ:

1. Внести в Положение о системе оплаты труда работников муниципального казенного учреждения «Центр бухгалтерского учета и отчетности в сфере образования» города Перми, утвержденное постановлением администрации города Перми от 18 февраля 2019 г. № 108 (в ред. от 16.07.2019 № 391, от 21.10.2019 № 761, от 31.03.2021 № 218, от 28.09.2021 № 763, от 10.11.2021 № 990), следующие изменения:

1.1. пункт 2.4.1.3 дополнить абзацем следующего содержания:

«Директор вправе установить размер соответствующей премии с учетом качества, сложности и интенсивности выполняемых поручений. Решение директора о назначении соответствующей премии оформляется приказом.»;

1.2. пункт 3.5 дополнить абзацем следующего содержания:

«Работодатель вправе установить размер соответствующей премии с учетом качества, сложности и интенсивности выполняемых поручений. Решение работодателя о назначении соответствующей премии оформляется приказом.»;

1.3. пункт 5.2 дополнить абзацем следующего содержания:

«Учредитель имеет право перераспределять средства фонда заработной платы между выплатами компенсационного и стимулирующего характера по директору Учреждения на основании локального нормативного акта работодателя в пределах средств, установленных настоящим пунктом.».

2. Внести в Порядок определения объема и условий предоставления субсидий на иные цели бюджетным и автономным учреждениям на проведение восстановительных программ с участием несовершеннолетних, утвержденный постановлением администрации города Перми от 14 октября 2020 г. № 978 (в ред. от 28.04.2021 № 314, от 31.08.2021 № 647), следующие изменения:

2.1. в пункте 2.13:

2.1.1. после слов «является количество» дополнить словами «проведенных»;

2.1.2. слова «для несовершеннолетних» заменить словами «с участием несовершеннолетних»;

2.2. графу 1 таблицы в приложении 3 изложить в следующей редакции:

«Количество проведенных восстановительных программ с участием несовершеннолетних».

3. Настоящее постановление вступает в силу со дня официального опубликования в печатном средстве массовой информации «Официальный бюллетень органов местного самоуправления муниципального образования город Пермь».

4. Управлению по общим вопросам администрации города Перми обеспечить опубликование настоящего постановления в печатном средстве массовой информации «Официальный бюллетень органов местного самоуправления муниципального образования город Пермь».

5. Информационно-аналитическому управлению администрации города Перми обеспечить опубликование (обнародование) настоящего постановления на официальном сайте муниципального образования город Пермь в информационно-телекоммуникационной сети Интернет.

6. Контроль за исполнением настоящего постановления возложить на заместителя главы администрации города Перми Грибанова А.А.

Глава города Перми А.Н. Дёмкин

АДМИНИСТРАЦИЯ ГОРОДА ПЕРМИ
ПОСТАНОВЛЕНИЕ

11.01.2022 № 4

Об утверждении Перечня должностных лиц функциональных, территориальных органов администрации города Перми, уполномоченных на осуществление муниципального контроля (за исключением муниципального финансового контроля)

В соответствии с Федеральными законами от 06 октября 2003 г. № 131-ФЗ «Об общих принципах организации местного самоуправления в Российской Федерации», от 31 июля 2020 г. № 248-ФЗ «О государственном контроле (надзоре) и муниципальном контроле в Российской Федерации»
администрация города Перми ПОСТАНОВЛЯЕТ:

1. Утвердить прилагаемый Перечень должностных лиц функциональных, территориальных органов администрации города Перми, уполномоченных на осуществление муниципального контроля (за исключением муниципального финансового контроля).

2. Признать утратившими силу постановления администрации города Перми:

от 22 июля 2015 г. № 489 «Об утверждении Перечня должностных лиц функциональных, территориальных органов администрации города Перми, уполномоченных на осуществление муниципального контроля (за исключением муниципального финансового контроля)»;

от 03 мая 2018 г. № 266 «О внесении изменений в Перечень должностных лиц функциональных, территориальных органов администрации города Перми, уполномоченных на осуществление муниципального контроля (за исключением муниципального финансового контроля), утвержденный постановлением администрации города Перми от 22 июля 2015 г. № 489»;

от 14 июня 2018 г. № 386 «О внесении изменений в Перечень должностных лиц функциональных, территориальных органов администрации города Перми, уполномоченных на осуществление муниципального контроля (за исключением муниципального финансового контроля), утвержденный постановлением администрации города Перми от 22 июля 2015 г. № 489»;

от 03 сентября 2019 г. № 523 «О внесении изменений в Перечень должностных лиц функциональных, территориальных органов администрации города Перми, уполномоченных на осуществление муниципального контроля (за исключением муниципального финансового контроля), утвержденный постановлением администрации города Перми от 22 июля 2015 г. № 489»;

от 20 ноября 2019 г. № 917 «О внесении изменений в постановление администрации города Перми от 22 июля 2015 г. № 489 «Об утверждении Перечня должностных лиц функциональных, территориальных органов администрации города Перми, уполномоченных на осуществление муниципального контроля (за исключением муниципального финансового контроля)»;

от 09 декабря 2021 г. № 1136 «О внесении изменений в Перечень должностных лиц функциональных, территориальных органов администрации города Перми, уполномоченных на осуществление муниципального контроля (за исключением муниципального финансового контроля), утвержденный постановлением администрации города Перми от 22 июля 2015 г. № 489».

3. Настоящее постановление вступает в силу со дня официального опубликования в печатном средстве массовой информации «Официальный бюллетень органов местного самоуправления муниципального образования город Пермь».

4. Управлению по общим вопросам администрации города Перми обеспечить опубликование настоящего постановления в печатном средстве массовой информации «Официальный бюллетень органов местного самоуправления муниципального образования город Пермь».

5. Информационно-аналитическому управлению администрации города Перми обеспечить опубликование (обнародование) настоящего постановления на официальном сайте муниципального образования город Пермь в информационно-телекоммуникационной сети Интернет.

6. Контроль за исполнением настоящего постановления возложить на начальника контрольного департамента администрации города Перми Ворончихина А.Ю.

Глава города Перми А.Н. Дёмкин

УТВЕРЖДЕН
постановлением администрации
города Перми
от 11.01.2022 № 4

ПЕРЕЧЕНЬ
должностных лиц функциональных, территориальных органов администрации города Перми, уполномоченных на осуществление муниципального контроля (за исключением муниципального финансового контроля)

№	Наименование органа администрации города Перми, уполномоченного на осуществление муниципального контроля	Наименование должностей
1	2	3
1	Муниципальный контроль на автомобильном транспорте, городском наземном электрическом транспорте и в дорожном хозяйстве в границах города Перми	
1.1	Департамент дорог и благоустройства администрации города Перми в части контроля в дорожном хозяйстве	Начальник департамента дорог и благоустройства администрации города Перми; начальник отдела по муниципальному дорожному контролю департамента дорог и благоустройства администрации города Перми; консультанты отдела по муниципальному дорожному контролю департамента дорог и благоустройства администрации города Перми
1.2	Департамент транспорта администрации города Перми в части контроля на автомобильном транспорте, городском наземном электрическом транспорте	Начальник департамента транспорта администрации города Перми; начальник отдела пассажирских перевозок департамента транспорта администрации города Перми
2	Муниципальный контроль в области охраны и использования особо охраняемых природных территорий местного значения города Перми	
2.1	Управление по экологии и природопользованию администрации города Перми	Начальник управления по экологии и природопользованию администрации города Перми; начальник отдела правового обеспечения, лесного контроля и контроля за использованием и охраной особо охраняемых природных территорий управления по экологии и природопользованию администрации города Перми; консультант-юрист отдела правового обеспечения, лесного контроля и контроля за использованием и охраной особо охраняемых природных территорий управления по экологии и природопользованию администрации города Перми; консультант отдела правового обеспечения, лесного контроля и контроля за использованием и охраной особо охраняемых природных территорий управления по экологии и природопользованию администрации города Перми
3	Муниципальный лесной контроль на территории города Перми	

1	2	3
3.1	Управление по экологии и природопользованию администрации города Перми	Начальник управления по экологии и природопользованию администрации города Перми; начальник отдела правового обеспечения, лесного контроля и контроля за использованием и охраной особо охраняемых природных территорий управления по экологии и природопользованию администрации города Перми; консультант-юрист отдела правового обеспечения, лесного контроля и контроля за использованием и охраной особо охраняемых природных территорий управления по экологии и природопользованию администрации города Перми; консультант отдела правового обеспечения, лесного контроля и контроля за использованием и охраной особо охраняемых природных территорий управления по экологии и природопользованию администрации города Перми
4	Муниципальный жилищный контроль на территории города Перми	
4.1	Департамент жилищно- коммунального хозяйства администрации города Перми	Начальник департамента жилищно-коммунального хозяйства администрации города Перми; заместитель начальника департамента жилищно-коммунального хозяйства администрации города Перми-муниципальный жилищный инспектор; начальник отдела контроля за соблюдением требований к использованию, сохранности жилищного фонда и предоставлению жилищных коммунальных услуг департамента жилищно-коммунального хозяйства администрации города Перми-муниципальный жилищный инспектор; консультант-муниципальный жилищный инспектор отдела контроля за соблюдением требований к использованию, сохранности жилищного фонда и предоставлению жилищных коммунальных услуг департамента жилищно-коммунального хозяйства администрации города Перми; начальник отдела контроля в сфере управления жилищным фондом и начислением платы за жилищные коммунальные услуги департамента жилищно-коммунального хозяйства администрации города Перми – муниципальный жилищный инспектор; консультант-муниципальный жилищный инспектор отдела контроля в сфере управления жилищным фондом и начислением платы за жилищные коммунальные услуги департамента жилищно-коммунального хозяйства администрации города Перми; начальник отдела административного делопроизводства департамента жилищно-коммунального хозяйства администрации города Перми-муниципальный жилищный инспектор; консультант-муниципальный жилищный инспектор отдела административного делопроизводства департамента жилищно-коммунального хозяйства администрации города Перми; главный специалист-муниципальный жилищный инспектор отдела административного делопроизводства департамента жилищно-коммунального хозяйства администрации города Перми-муниципальный жилищный инспектор
5	Муниципальный контроль за исполнением единой теплоснабжающей организацией обязательств по строительству, реконструкции и (или) модернизации объектов теплоснабжения на территории города Перми	
5.1	Департамент жилищно- коммунального хозяйства администрации города Перми	Начальник департамента жилищно-коммунального хозяйства администрации города Перми; первый заместитель начальника департамента жилищно-коммунального хозяйства администрации города Перми; начальник управления развития инфраструктуры-начальник отдела газификации департамента жилищно-коммунального хозяйства администрации города Перми; начальник отдела теплоснабжения департамента жилищно-коммунального хозяйства администрации города Перми; главный специалист отдела теплоснабжения департамента жилищно-коммунального хозяйства администрации города Перми

1	2	3
6	Муниципальный земельный контроль на территории города Перми	
6.1	Администрация Дзержинского района города Перми	Глава администрации Дзержинского района города Перми; первый заместитель главы администрации Дзержинского района города Перми; заместители главы администрации Дзержинского района города Перми; начальник отдела градостроительства, земельных и имущественных отношений администрации Дзержинского района города Перми; главные специалисты отдела градостроительства, земельных и имущественных отношений администрации Дзержинского района города Перми
6.2	Администрация Индустриального района города Перми	Глава администрации Индустриального района города Перми; первый заместитель главы администрации Индустриального района города Перми; заместители главы администрации Индустриального района города Перми; начальник отдела градостроительства, земельных и имущественных отношений администрации Индустриального района города Перми; главные специалисты отдела градостроительства, земельных и имущественных отношений администрации Индустриального района города Перми; ведущий специалист отдела градостроительства, земельных и имущественных отношений администрации Индустриального района города Перми
6.3	Администрация Кировского района города Перми	Глава администрации Кировского района города Перми; первый заместитель главы администрации Кировского района города Перми; заместители главы администрации Кировского района города Перми; начальник сектора градостроительства, земельных и имущественных отношений администрации Кировского района города Перми; главные специалисты сектора градостроительства, земельных и имущественных отношений администрации Кировского района города Перми
6.4	Администрация Ленинского района города Перми	Глава администрации Ленинского района города Перми; первый заместитель главы администрации Ленинского района города Перми; заместители главы администрации Ленинского района города Перми; начальник сектора градостроительства, земельных и имущественных отношений администрации Ленинского района города Перми; главные специалисты сектора градостроительства, земельных и имущественных отношений администрации Ленинского района города Перми; ведущий специалист отдела градостроительства, земельных и имущественных отношений администрации Ленинского района города Перми
6.5	Администрация Мотовилихинского района города Перми	Глава администрации Мотовилихинского района города Перми; первый заместитель главы администрации Мотовилихинского района города Перми; заместители главы администрации Мотовилихинского района города Перми; начальник отдела градостроительства, земельных и имущественных отношений администрации Мотовилихинского района города Перми; главные специалисты отдела градостроительства, земельных и имущественных отношений администрации Мотовилихинского района города Перми

1	2	3
6.6	Администрация Орджоникидзевского района города Перми	Глава администрации Орджоникидзевского района города Перми; первый заместитель главы администрации Орджоникидзевского района города Перми; заместители главы администрации Орджоникидзевского района города Перми; начальник сектора градостроительства, земельных и имущественных отношений администрации Орджоникидзевского района города Перми; главные специалисты сектора градостроительства, земельных и имущественных отношений администрации Орджоникидзевского района города Перми
6.7	Администрация Свердловского района города Перми	Глава администрации Свердловского района города Перми; первый заместитель главы администрации Свердловского района города Перми; заместители главы администрации Свердловского района города Перми; начальник отдела градостроительства, земельных и имущественных отношений администрации Свердловского района города Перми; главные специалисты отдела градостроительства, земельных и имущественных отношений администрации Свердловского района города Перми; ведущий специалист отдела градостроительства, земельных и имущественных отношений администрации Свердловского района города Перми
6.8	Администрация поселка Новые Ляды города Перми	Глава администрации поселка Новые Ляды; заместители главы администрации поселка Новые Ляды города Перми; начальник отдела благоустройства и потребительского рынка администрации поселка Новые Ляды города Перми; главный специалист по вопросам градостроительства, земельных и имущественных отношений отдела благоустройства и потребительского рынка администрации поселка Новые Ляды города Перми
7	Муниципальный контроль в сфере благоустройства на территории города Перми	
7.1	Администрация Дзержинского района города Перми	Глава администрации Дзержинского района города Перми; первый заместитель главы администрации Дзержинского района города Перми; заместители главы администрации Дзержинского района города Перми; начальник отдела благоустройства администрации Дзержинского района города Перми; заместитель начальника отдела благоустройства администрации Дзержинского района города Перми; главные специалисты отдела благоустройства администрации Дзержинского района города Перми; начальник сектора потребительского рынка администрации Дзержинского района города Перми; главные специалисты сектора потребительского рынка администрации Дзержинского района города Перми; начальник сектора градостроительства, земельных и имущественных отношений администрации Дзержинского района города Перми; главный специалист сектора градостроительства, земельных и имущественных отношений администрации Дзержинского района города Перми

1	2	3
7.2	Администрация Индустриального района города Перми	Глава администрации Индустриального района города Перми; первый заместитель главы администрации Индустриального района города Перми; заместители главы администрации Индустриального района города Перми; начальник отдела благоустройства администрации Индустриального района города Перми; заместитель начальника отдела благоустройства администрации Индустриального района города Перми; главные специалисты отдела благоустройства администрации Индустриального района города Перми; ведущий специалист отдела благоустройства администрации Индустриального района города Перми; начальник сектора потребительского рынка администрации Индустриального района города Перми; главные специалисты сектора потребительского рынка администрации Индустриального района города Перми; начальник отдела градостроительства, земельных и имущественных отношений администрации Индустриального района города Перми; главные специалисты отдела градостроительства, земельных и имущественных отношений администрации Индустриального района города Перми; ведущий специалист отдела градостроительства, земельных и имущественных отношений администрации Индустриального района города Перми
7.3	Администрация Кировского района города Перми	Глава администрации Кировского района города Перми; первый заместитель главы администрации Кировского района города Перми; заместители главы администрации Кировского района города Перми; начальник отдела благоустройства администрации Кировского района города Перми; заместитель начальника отдела благоустройства администрации Кировского района города Перми; главные специалисты отдела благоустройства администрации Кировского района города Перми; ведущие специалисты отдела благоустройства администрации Кировского района города Перми; начальник сектора потребительского рынка администрации Кировского района города Перми; главные специалисты сектора потребительского рынка администрации Кировского района города Перми; начальник сектора градостроительства, земельных и имущественных отношений администрации Кировского района города Перми; главные специалисты сектора градостроительства, земельных и имущественных отношений администрации Кировского района города Перми

1	2	3
7.4	Администрация Ленинского района города Перми	Глава администрации Ленинского района города Перми; первый заместитель главы администрации Ленинского района города Перми; заместители главы администрации Ленинского района города Перми начальник отдела благоустройства администрации Ленинского района города Перми; заместитель начальника отдела благоустройства администрации Ленинского района города Перми; главные специалисты отдела благоустройства администрации Ленинского района города Перми; начальник сектора потребительского рынка администрации Ленинского района города Перми; главные специалисты сектора потребительского рынка администрации Ленинского района города Перми; ведущий специалист сектора потребительского рынка администрации Ленинского района города Перми; начальник сектора градостроительства, земельных и имущественных отношений администрации Ленинского района города Перми; главный специалист сектора градостроительства, земельных и имущественных отношений администрации Ленинского района города Перми; ведущий специалист сектора градостроительства, земельных и имущественных отношений администрации Ленинского района города Перми
7.5	Администрация Мотовилихинского района города Перми	Глава администрации Мотовилихинского района города Перми; первый заместитель главы администрации Мотовилихинского района города Перми; заместители главы администрации Мотовилихинского района города Перми; начальник отдела благоустройства администрации Мотовилихинского района города Перми; заместитель начальника отдела благоустройства администрации Мотовилихинского района города Перми; главные специалисты отдела благоустройства администрации Мотовилихинского района города Перми; начальник сектора потребительского рынка администрации Мотовилихинского района города Перми; главные специалисты сектора потребительского рынка администрации Мотовилихинского района города Перми; начальник отдела градостроительства, земельных и имущественных отношений администрации Мотовилихинского района города Перми; главные специалисты отдела градостроительства, земельных и имущественных отношений администрации Мотовилихинского района города Перми

1	2	3
7.6	Администрация Орджоникидзевского района города Перми	Глава администрации Орджоникидзевского района города Перми; первый заместитель главы администрации Орджоникидзевского района города Перми; заместители главы администрации Орджоникидзевского района города Перми; начальник отдела благоустройства администрации Орджоникидзевского района города Перми; заместитель начальника отдела благоустройства администрации Орджоникидзевского района города Перми; главные специалисты отдела благоустройства администрации Орджоникидзевского района города Перми; начальник сектора потребительского рынка администрации Орджоникидзевского района города Перми; главный специалист сектора потребительского рынка администрации Орджоникидзевского района города Перми; начальник сектора градостроительства, земельных и имущественных отношений администрации Орджоникидзевского района города Перми; главные специалисты сектора градостроительства, земельных и имущественных отношений администрации Орджоникидзевского района города Перми
7.7	Администрация Свердловского района города Перми	Глава администрации Свердловского района города Перми; первый заместитель главы администрации Орджоникидзевского района города Перми; заместители главы администрации Свердловского района города Перми; начальник отдела благоустройства администрации Свердловского района города Перми; заместитель начальника отдела благоустройства администрации Свердловского района города Перми; главные специалисты отдела благоустройства администрации Свердловского района города Перми; ведущие специалисты отдела благоустройства администрации Свердловского района города Перми; начальник сектора потребительского рынка администрации Свердловского района города Перми; главные специалисты сектора потребительского рынка администрации Свердловского района города Перми; начальник отдела градостроительства, земельных и имущественных отношений администрации Свердловского района города Перми; главные специалисты отдела градостроительства, земельных и имущественных отношений администрации Свердловского района города Перми; ведущий специалист отдела градостроительства, земельных и имущественных отношений администрации Свердловского района города Перми

1	2	3
7.8	Администрация поселка Новые Ляды города Перми	Глава администрации поселка Новые Ляды; заместители главы администрации поселка Новые Ляды города Перми; начальник отдела благоустройства и потребительского рынка администрации поселка Новые Ляды города Перми; помощник главы администрации поселка по вопросам благоустройства отдела благоустройства и потребительского рынка администрации поселка Новые Ляды города Перми; главный специалист по взаимодействию с административными органами отдела благоустройства и потребительского рынка администрации поселка Новые Ляды города Перми; главный специалист по вопросам развития потребительского рынка отдела благоустройства и потребительского рынка администрации поселка Новые Ляды города Перми; главный специалист по вопросам градостроительства, земельных и имущественных отношений отдела благоустройства и потребительского рынка администрации поселка Новые Ляды города Перми

ПРАВОВЫЕ АКТЫ ФУНКЦИОНАЛЬНЫХ ОРГАНОВ АДМИНИСТРАЦИИ ГОРОДА ПЕРМИ

АДМИНИСТРАЦИЯ ГОРОДА ПЕРМИ

НАЧАЛЬНИК ДЕПАРТАМЕНТА ФИНАНСОВ

РАСПОРЯЖЕНИЕ

30.12.2021 № 059-06-01.01-03-р-232

О внесении изменений в Порядок составления и ведения сводной бюджетной росписи бюджета города Перми, утвержденный распоряжением начальника департамента финансов администрации города Перми от 19.06.2014 № СЭД-06-01-03-р-68

В соответствии с решениями Пермской городской Думы от 28 августа 2007 г. № 185 «Об утверждении Положения о бюджете и бюджетном процессе в городе Перми», от 21 декабря 2021 г. № 306 «О бюджете города Перми на 2022 год и на плановый период 2023 и 2024 годов», в целях актуализации Порядка составления и ведения сводной бюджетной росписи бюджета города Перми:

1. Внести в Порядок составления и ведения сводной бюджетной росписи бюджета города Перми, утвержденный распоряжением начальника департамента финансов администрации города Перми от 19.06.2014 № СЭД-06-01-03-р-68 (в редакции распоряжений начальника департамента финансов администрации города Перми от 06.02.2015 № СЭД-06-01-03-р-13, от 15.04.2015 № СЭД-06-01-03-р-47, от 05.06.2015 № СЭД-06-01-03-р-82, от 02.12.2015 № СЭД-06-01-03-р-192, от 28.01.2016 № СЭД-06-01.01-03-р-9, от 08.04.2016 № СЭД-06-01.01-03-р-53, от 24.05.2016 № СЭД-06-01.01-03-р-80, от 08.07.2016 № СЭД-06-01.01-03-р-111, от 05.12.2016 № СЭД-06-01.01-03-р-203, от 30.01.2017 № СЭД-059-06-01.01-03-р-22, от 17.02.2017 № СЭД-059-06-01.01-03-р-31, от 18.06.2021 № 059-06-01.01-03-р-78, распоряжений заместителя главы администрации города Перми-начальника департамента финансов администрации города Перми от 16.11.2017 № СЭД-059-06-01.01-03-р-162, от 14.12.2017 № СЭД-059-06-01.01-03-р-178, от 12.01.2018 № СЭД-059-06-01.01-03-р-1, от 16.03.2018 № СЭД-059-06-01.01-03-р-37, от 02.10.2018 № СЭД-059-06-01.01-03-р-134, от 11.12.2018 № СЭД-059-06-01.01-03-р-171, от 19.12.2018 № СЭД-059-06-01.01-03-р-175, от 28.12.2018 № СЭД-059-06-01.01-03-р-182, от 17.07.2019 № 059-06-01.01-03-р-82, от 12.08.2019 № 059-06-01.01-03-р-91, от 18.11.2019 № 059-06-01.01-03-р-133, от 17.12.2019 № 059-06-01.01-03-р-147, от 25.12.2019 № 059-06-01.01-03-р-150, от 13.04.2020 № 059-06-01.01-03-р-53, от 12.02.2021 № 059-06-01.01-03-р-27), изменения, изложив приложение № 7 «Коды видов изменений» в редакции согласно приложению к настоящему распоряжению.

2. Настоящее распоряжение вступает в силу со дня официального опубликования в печатном средстве массовой информации «Официальный бюллетень органов местного самоуправления муниципального образования город Пермь» и распространяется на правоотношения, возникшие с 01 января 2022 г.

3. Начальнику отдела бюджетного планирования департамента финансов администрации города Перми Хибовской О.Н. обеспечить направление настоящего распоряжения в управление по общим вопросам администрации города Перми для опубликования в печатном средстве массовой информации «Официальный бюллетень органов местного самоуправления муниципального образования город Пермь» и в информационно-аналитическое управление администрации города Перми для опубликования (обнародования) на официальном сайте муниципального образования город Пермь в информационно-телекоммуникационной сети Интернет.

4. Заместителю начальника департамента – начальнику управления расходов бюджета департамента финансов администрации города Перми Истоминой Н.Г. обеспечить ведение сводной бюджетной росписи бюджета города Перми в части бюджетных ассигнований по расходам бюджета с учетом изменений, установленных настоящим распоряжением.

5. Начальнику управления по обеспечению деятельности департамента финансов администрации города Перми Канзепаровой И.В. разместить настоящее распоряжение на официальном сайте департамента финансов администрации города Перми.

6. Контроль за исполнением настоящего распоряжения возложить на начальника отдела бюджетного планирования департамента финансов администрации города Перми Хибовскую О.Н.

В.С. Титяпкина

Приложение
к распоряжению
начальника департамента
финансов администрации города Перми
от №

Приложение № 7
к Порядку составления и ведения
сводной бюджетной росписи

Коды видов изменений

№ п/п	Код	Полное наименование кода	Наименование кода в программе «АЦК»
1	2	3	4
1	100	Изменения, вносимые в связи с принятием решений Пермской городской Думы о внесении изменений в решение о бюджете	Изменения, вносимые в связи с принятием решений Пермской городской Думы о внесении изменений в решение о бюджете
1.1	101	Изменения расходной части бюджета, вносимые в связи с изменением объема собственных доходов бюджета, источников финансирования дефицита бюджета	Изменения расходной части бюджета, вносимые в связи с изменением объема собственных доходов бюджета, источников финансирования дефицита бюджета
1.2	102	Изменения расходной части бюджета, вносимые в связи с внутриотраслевым перераспределением	Изменения расходной части бюджета, вносимые в связи с внутриотраслевым перераспределением
1.3	103	Изменения расходной части бюджета, вносимые в связи с межотраслевым перераспределением	Изменения расходной части бюджета, вносимые в связи с межотраслевым перераспределением
1.4	104	Изменения расходной части бюджета, вносимые в связи с уточнением бюджетной классификации расходов бюджета	Изменения расходной части бюджета, вносимые в связи с уточнением бюджетной классификации расходов бюджета
1.5	105	Изменения расходной части бюджета, вносимые в связи с направлением свободных остатков бюджетных средств	Изменения расходной части бюджета, вносимые в связи с направлением свободных остатков бюджетных средств
1.6	106	Изменения источников финансирования дефицита бюджета, вносимые в связи с перераспределением бюджетных ассигнований между видами источников финансирования дефицита бюджета	Изменения источников финансирования дефицита бюджета, вносимые в связи с перераспределением бюджетных ассигнований между видами источников финансирования дефицита бюджета
2	200	Изменения, вносимые на основании текстовых статей решения о бюджете	Изменения, вносимые на основании текстовых статей решения о бюджете
2.1	202	Изменения, вносимые на основании абзаца 5 статьи 10 решения ПГД от 21.12.2021 № 306 (принятие администрацией города Перми решений о внесении изменений в решения об осуществлении капитальных вложений в объекты муниципальной собственности - в пределах утвержденного объема бюджетных ассигнований на бюджетные инвестиции по главному распорядителю бюджетных средств и перечня объектов бюджетных инвестиций в соответствии с утвержденными муниципальными программами)	Изменения, вносимые на основании абзаца 5 статьи 10 решения ПГД от 21.12.2021 № 306 (капитальные вложения)

1	2	3	4
2.2	204	Изменения, вносимые на основании абзаца 17 статьи 10 решения ПГД от 21.12.2021 № 306 (изменение (уточнение) кодов бюджетной классификации расходов бюджета без изменения целевого назначения средств)	Изменения, вносимые на основании абзаца 17 статьи 10 решения ПГД от 21.12.2021 № 306 (изменение (уточнение) кодов бюджетной классификации расходов бюджета без изменения целевого назначения средств)
2.3	206	Изменения, вносимые на основании статьи 9 решения ПГД от 21.12.2021 № 306 (направление с последующим внесением изменений в решение о бюджете остатков средств бюджета города по состоянию на 01.01.2022, образовавшихся в связи с неполным использованием получателями средств бюджета лимитов бюджетных обязательств, доведенных на 2021 год)	Изменения, вносимые на основании статьи 9 решения ПГД от 21.12.2021 № 306 (остатки средств на 01.01.2022)
2.4	208	Изменения, вносимые на основании абзаца 3 статьи 10 решения ПГД от 21.12.2021 № 306 (принятие администрацией города Перми решения об утверждении перечня мероприятий, направленных на решение отдельных вопросов местного значения в микрорайонах на территории Пермского городского округа, и о внесении изменений в указанный перечень мероприятий - в пределах утвержденного общего объема бюджетных ассигнований на реализацию данных мероприятий)	Изменения, вносимые на основании абзаца 3 статьи 10 решения ПГД от 21.12.2021 № 306 (изменения в мероприятия по микрорайонам)
2.5	211	Изменения, вносимые на основании абзаца 11 статьи 10 решения ПГД от 21.12.2021 № 306 (направление, а также распределение (перераспределение) межбюджетных трансфертов, имеющих целевое назначение, полученных из краевого бюджета, субъектам (между субъектами) реализации переданных полномочий из числа функциональных органов (функциональных подразделений), территориальных органов администрации города Перми в соответствии с порядками, установленными Правительством Пермского края)	Изменения, вносимые на основании абзаца 11 статьи 10 решения ПГД от 21.12.2021 № 306 (направление, а также распределение (перераспределение) межбюджетных трансфертов)
2.6	214	Изменения, вносимые на основании абзаца 7 статьи 10 решения ПГД от 21.12.2021 № 306 (перераспределение бюджетных ассигнований, предусмотренных главному распорядителю бюджетных средств, между группами, подгруппами и элементами видов расходов классификации расходов бюджетов)	Изменения, вносимые на основании абзаца 7 статьи 10 решения ПГД от 21.12.2021 № 306 (перераспределение бюджетных ассигнований между видами расходов)
2.7	215	Изменения, вносимые на основании абзаца 6 статьи 10 решения ПГД от 21.12.2021 № 306 (изменение численности детей в муниципальных учреждениях различного типа, связанное с закрытием учреждений на капитальный ремонт и, соответственно, корректировкой муниципальных заданий на оказание муниципальных услуг)	Изменения, вносимые на основании абзаца 6 статьи 10 решения ПГД от 21.12.2021 № 306 (изменение численности детей)
2.8	217	Изменения, вносимые на основании абзаца 2 статьи 10 решения ПГД от 21.12.2021 № 306 (перераспределение бюджетных ассигнований между главными распорядителями бюджетных средств на проведение мероприятий в соответствии с правовыми актами администрации города Перми об утверждении муниципальных программ без изменения целевого направления средств)	Изменения, вносимые на основании абзаца 2 статьи 10 решения ПГД от 21.12.2021 № 306 (муниципальные программы)

1	2	3	4
2.9	218	Изменения, вносимые на основании абзаца 9 статьи 10 решения ПГД от 21.12.2021 № 306 (перераспределение бюджетных ассигнований в соответствии с пунктом 6.3 статьи 6 Положения о денежном содержании муниципальных служащих города Перми и пунктом 3 статьи 6 Положения об оплате труда лиц, замещающих муниципальные должности, осуществляющих свои полномочия на постоянной основе, утвержденных решением Пермской городской Думы от 26.12.2006 № 355 «О нормативных актах, регулирующих вопросы оплаты труда лиц, замещающих муниципальные должности, осуществляющих свои полномочия на постоянной основе, и денежного содержания муниципальных служащих города Перми», между целевыми статьями и видами расходов на обеспечение деятельности органов местного самоуправления, Избирательной комиссии города Перми)	Изменения, вносимые на основании абзаца 9 статьи 10 решения ПГД от 21.12.2021 № 306 (перераспределение бюджетных ассигнований на обеспечение деятельности органов МСУ, Избирательной комиссии города Перми)
2.10	220	Изменения, вносимые на основании абзаца 8 статьи 10 решения ПГД от 21.12.2021 № 306 (перераспределение бюджетных ассигнований на финансовое обеспечение публичных нормативных обязательств между разделами, подразделами, целевыми статьями (муниципальными программами и непрограммными направлениями деятельности), группами и подгруппами видов расходов классификации расходов бюджетов в пределах общего объема бюджетных ассигнований, предусмотренного главному распорядителю бюджетных средств на исполнение публичных нормативных обязательств в текущем финансовом году)	Изменения, вносимые на основании абзаца 8 статьи 10 решения ПГД от 21.12.2021 № 306 (перераспределение бюджетных ассигнований на финансовое обеспечение ПНО)
2.12	222	Изменения, вносимые на основании абзаца 10 статьи 10 решения ПГД от 21.12.2021 № 306 (перераспределение бюджетных ассигнований, предусмотренных решением о бюджете города на фонд оплаты труда и фонд материальных затрат муниципальных служащих города Перми, а также работников администрации города Перми, занимающих должности, не отнесенные к должностям муниципальной службы, между главными распорядителями бюджетных средств в случае принятия соответствующих правовых актов администрации города Перми)	Изменения, вносимые на основании абзаца 10 статьи 10 решения ПГД от 21.12.2021 № 306 (перераспределение ФОТ и ФМЗ муниципальных служащих, а также работников администрации города Перми, занимающих должности, не отнесенные к должностям муниципальной службы, между ГРБС)
2.13	223	Изменения, вносимые на основании абзаца 12 статьи 10 решения ПГД от 21.12.2021 № 306 (перераспределение бюджетных ассигнований между кодами бюджетной классификации, включая внесение изменений в наименование, при условии получения субсидии из бюджета Пермского края на условиях софинансирования расходов на реализацию мероприятий, включенных в муниципальные программы города Перми, без изменения целевого назначения)	Изменения, вносимые на основании абзаца 12 статьи 10 решения ПГД от 21.12.2021 № 306 (перераспределение между КБК, включая внесение изменений в наименование, при условии получения субсидии из бюджета ПК на условиях софинансирования)
2.14	224	Изменения, вносимые на основании абзаца 13 статьи 10 решения ПГД от 21.12.2021 № 306 (перераспределение бюджетных ассигнований между разделами, подразделами, целевыми статьями в пределах общего объема единой субвенции на выполнение отдельных государственных полномочий в сфере образования)	Изменения, вносимые на основании абзаца 13 статьи 10 решения ПГД от 21.12.2021 № 306 (перераспределение единой субвенции на выполнение отдельных госполномочий в сфере образования между разделами, подразделами, целевыми статьями)

1	2	3	4
2.15	227	Изменения, вносимые на основании абзаца 16 статьи 10 решения ПГД от 21.12.2021 № 306 (получение дотаций из бюджета Пермского края)	Изменения, вносимые на основании абзаца 16 статьи 10 решения ПГД от 21.12.2021 № 306 (получение дотаций из бюджета Пермского края)
2.16	228	Изменения, вносимые на основании абзаца 15 статьи 10 решения РПГД от 21.12.2021 № 306 (перераспределение бюджетных ассигнований между видами источников финансирования дефицита бюджета)	Изменения, вносимые на основании абзаца 15 статьи 10 решения РПГД от 21.12.2021 № 306 (перераспределение бюджетных ассигнований между видами источников финансирования дефицита бюджета)
3	300	Изменения, вносимые на основании п. 2^1 статьи 36 Положения о бюджете и бюджетном процессе в городе Перми, утвержденного решением Пермской городской Думы от 28.08.2007 № 185 «Об утверждении Положения о бюджете и бюджетном процессе в городе Перми» (по решению начальника департамента финансов без внесения изменений в решение о бюджете)	Изменения, вносимые на основании п. 2^1 статьи 36 Положения о бюджете и бюджетном процессе в городе Перми
3.1	301	Изменения, вносимые в случае изменения функций и полномочий главных распорядителей (распорядителей), получателей бюджетных средств, а также в связи с передачей государственного (муниципального) имущества, изменением подведомственности распорядителей (получателей) бюджетных средств, централизацией закупок товаров, работ, услуг для обеспечения государственных (муниципальных) нужд в соответствии с частями 2 и 3 статьи 26 Федерального закона от 05.04.2013 № 44-ФЗ «О контрактной системе в сфере закупок товаров, работ, услуг для обеспечения государственных и муниципальных нужд» и при осуществлении органами местного самоуправления бюджетных полномочий, предусмотренных пунктом 5 статьи 154 Бюджетного кодекса Российской Федерации (абзац 3 п. 2^1 статьи 36 Положения о бюджете и бюджетном процессе в городе Перми, утвержденного решением Пермской городской Думы от 28.08.2007 № 185 «Об утверждении Положения о бюджете и бюджетном процессе в городе Перми»)	Изменения, вносимые на основании абзаца 3 п. 2^1 статьи 36 Положения о бюджете и бюджетном процессе в городе Перми (изменение полномочий (функций) ГРБС (ПБС), подведомственности ПБС, передача имущества, централизация закупок)
3.2	302	Изменения, вносимые в случае перераспределения бюджетных ассигнований на осуществление бюджетных инвестиций и предоставление субсидий на осуществление капитальных вложений в объекты муниципальной собственности города Перми (за исключением бюджетных ассигнований дорожного фонда города Перми) при изменении способа финансового обеспечения реализации капитальных вложений (абзац 12 п. 2^1 статьи 36 Положения о бюджете и бюджетном процессе в городе Перми, утвержденного решением Пермской городской Думы от 28.08.2007 № 185 «Об утверждении Положения о бюджете и бюджетном процессе в городе Перми»)	Изменения, вносимые на основании абзаца 12 п. 2^1 статьи 36 Положения о бюджете и бюджетном процессе в городе Перми (изменение способа финансового обеспечения реализации капитальных вложений)

1	2	3	4
3.3	303	Изменения, вносимые в случае исполнения судебных актов, предусматривающих обращение взыскания на средства бюджета и (или) предусматривающих перечисление этих средств в счет оплаты судебных издержек (абзац 4 п. 2^1 статьи 36 Положения о бюджете и бюджетном процессе в городе Перми, утвержденного решением Пермской городской Думы от 28.08.2007 № 185 «Об утверждении Положения о бюджете и бюджетном процессе в городе Перми»)	Изменения, вносимые на основании абзаца 4 п. 2^1 статьи 36 Положения о бюджете и бюджетном процессе в городе Перми (исполнение судебных актов)
3.4	304	Изменения, вносимые в случае использования (перераспределения) средств резервного фонда администрации города Перми, а также средств, иным образом зарезервированных в составе утвержденных бюджетных ассигнований, с указанием в решении о бюджете объема и направлений их использования (абзац 5 п. 2^1 статьи 36 Положения о бюджете и бюджетном процессе в городе Перми, утвержденного решением Пермской городской Думы от 28.08.2007 № 185 «Об утверждении Положения о бюджете и бюджетном процессе в городе Перми»)	Изменения, вносимые на основании абзаца 5 п. 2^1 статьи 36 Положения о бюджете и бюджетном процессе в городе Перми (использование средств резервного фонда и иных зарезервированных средств)
3.5	306	Изменения, вносимые в случае перераспределения бюджетных ассигнований, предусмотренных для исполнения публичных нормативных обязательств, - в пределах общего объема указанных ассигнований, утвержденных решением о бюджете на их исполнение в текущем финансовом году, а также с его превышением не более чем на 5 процентов за счет перераспределения средств, зарезервированных в составе утвержденных бюджетных ассигнований (абзац 2 п. 2^1 статьи 36 Положения о бюджете и бюджетном процессе в городе Перми, утвержденного решением Пермской городской Думы от 28.08.2007 № 185 «Об утверждении Положения о бюджете и бюджетном процессе в городе Перми»)	Изменения, вносимые на основании абзаца 2 п. 2^1 статьи 36 Положения о бюджете и бюджетном процессе в городе Перми (ПНО)
3.6	307	Изменения, вносимые в случае перераспределения бюджетных ассигнований, предоставляемых на конкурсной основе (абзац 6 п. 2^1 статьи 36 Положения о бюджете и бюджетном процессе в городе Перми, утвержденного решением Пермской городской Думы от 28.08.2007 № 185 «Об утверждении Положения о бюджете и бюджетном процессе в городе Перми»)	Изменения, вносимые на основании абзаца 6 п. 2^1 статьи 36 Положения о бюджете и бюджетном процессе в городе Перми (перераспределение на конкурсной основе)
3.7	308	Изменения, вносимые в случае перераспределения бюджетных ассигнований между текущим финансовым годом и плановым периодом - в пределах предусмотренного решением о бюджете общего объема бюджетных ассигнований главному распорядителю бюджетных средств на оказание муниципальных услуг на соответствующий финансовый год (абзац 7 п. 2^1 статьи 36 Положения о бюджете и бюджетном процессе в городе Перми, утвержденного решением Пермской городской Думы от 28.08.2007 № 185 «Об утверждении Положения о бюджете и бюджетном процессе в городе Перми»)	Изменения, вносимые на основании абзаца 7 п. 2^1 статьи 36 Положения о бюджете и бюджетном процессе в городе Перми (перераспределение бюджетных ассигнований между текущим финансовым годом и плановым периодом)

1	2	3	4
3.8	309	Изменения, вносимые в случае изменения типа (подведомственности) муниципальных учреждений и организационно-правовой формы муниципальных унитарных предприятий (абзац 9 п. 2^1 статьи 36 Положения о бюджете и бюджетном процессе в городе Перми, утвержденного решением Пермской городской Думы от 28.08.2007 № 185 «Об утверждении Положения о бюджете и бюджетном процессе в городе Перми»)	Изменения, вносимые на основании абзаца 9 п. 2^1 статьи 36 Положения о бюджете и бюджетном процессе в городе Перми (изменение типа (подведомственности) муниципальных учреждений и организационно-правовой формы муниципальных унитарных предприятий)
3.9	310	Изменения, вносимые в случае получения уведомления о предоставлении субсидий, субвенций, иных межбюджетных трансфертов, имеющих целевое назначение, и получения имеющих целевое назначение безвозмездных поступлений от физических и юридических лиц сверх объемов, утвержденных решением о бюджете города Перми, а также в случае сокращения (возврата при отсутствии потребности) указанных средств (абзац 8 п. 2^1 статьи 36 Положения о бюджете и бюджетном процессе в городе Перми, утвержденного решением Пермской городской Думы от 28.08.2007 № 185 «Об утверждении Положения о бюджете и бюджетном процессе в городе Перми»)	Изменения, вносимые на основании абзаца 8 п. 2^1 статьи 36 Положения о бюджете и бюджетном процессе в городе Перми (получение МБТ и безвозмездных поступлений сверх объемов, утвержденных решением о бюджете, либо сокращение указанных средств)
3.10	311	Изменения, вносимые в случае увеличения подлежащих уплате казенным учреждением сумм налогов, сборов, пеней, штрафов, установленных законодательством Российской Федерации (абзац 4 п. 2^1 статьи 36 Положения о бюджете и бюджетном процессе в городе Перми, утвержденного решением Пермской городской Думы от 28.08.2007 № 185 «Об утверждении Положения о бюджете и бюджетном процессе в городе Перми»)	Изменения, вносимые на основании абзаца 4 п. 2^1 статьи 36 Положения о бюджете и бюджетном процессе в городе Перми (налоги, сборы, пени, штрафы)
3.11	312	Изменения, вносимые в случае увеличения социальных выплат (за исключением выплат, отнесенных к публичным нормативным обязательствам), установленных законодательством Российской Федерации (абзац 4 п. 2^1 статьи 36 Положения о бюджете и бюджетном процессе в городе Перми, утвержденного решением Пермской городской Думы от 28.08.2007 № 185 «Об утверждении Положения о бюджете и бюджетном процессе в городе Перми»)	Изменения, вносимые на основании абзаца 4 п. 2^1 статьи 36 Положения о бюджете и бюджетном процессе в городе Перми (социальные выплаты)
4	400	Изменения, вносимые в соответствии с бюджетным законодательством РФ	Изменения, вносимые в соответствии с бюджетным законодательством РФ
4.1	401	Изменения, вносимые в соответствии с пунктом 5 статьи 242 Бюджетного кодекса РФ на основании уведомления по расчетам между бюджетами по межбюджетным трансфертам, полученным в форме субсидий, субвенций и иных межбюджетных трансфертов	Изменения, вносимые в соответствии с пунктом 5 статьи 242 Бюджетного кодекса РФ по МБТ, полученным в форме субсидий, субвенций и иных МБТ
4.2	403	Изменения, вносимые в лимиты бюджетных обязательств в соответствии с пунктом 1 статьи 86 Бюджетного кодекса РФ (исполнение расходных обязательств после принятия правовых актов города)	Изменения, вносимые в лимиты бюджетных обязательств в соответствии с пунктом 1 статьи 86 Бюджетного кодекса РФ (исполнение расходных обязательств после принятия правовых актов города)

1	2	3	4
4.3	404	Изменения, вносимые в лимиты бюджетных обязательств в соответствии со статьей 35 Бюджетного кодекса РФ (осуществление расходов за счет поступлений в бюджет города по отдельным видам неналоговых доходов по мере их зачисления на счет бюджета)	Изменения, вносимые в лимиты бюджетных обязательств в соответствии со статьей 35 Бюджетного кодекса РФ (осуществление расходов за счет поступлений в бюджет города по отдельным видам неналоговых доходов по мере их зачисления на счет бюджета)
5	500	Изменения, вносимые в случае перераспределения бюджетных ассигнований на финансовое обеспечение мероприятий, связанных с предотвращением влияния ухудшения экономической ситуации на развитие отраслей экономики, с профилактикой и устранением последствий распространения коронавирусной инфекции, без внесения изменений в решение о бюджете	Изменения, вносимые в случае перераспределения бюджетных ассигнований на финансовое обеспечение мероприятий, связанных с предотвращением влияния ухудшения экономической ситуации на развитие отраслей экономики, с профилактикой и устранением последствий распространения коронавирусной инфекции, без внесения изменений в решение о бюджете
6	600	Изменения, вносимые в связи с устранением технических ошибок, не требующим внесения изменений в решение о бюджете	Изменения, вносимые в связи с устранением технических ошибок, не требующим внесения изменений в решение о бюджете
7	700	Изменения, вносимые в связи с уточнением дополнительных кодов Доп. ФК, Доп. ЭК при внесении изменений в распоряжение начальника департамента финансов о порядке применения бюджетной классификации, не требующим внесения изменений в решение о бюджете, в случае необходимости дальнейшей детализации либо введения новых кодов	Изменения, вносимые в связи с уточнением дополнительных кодов Доп. ФК, Доп. ЭК в случае необходимости дальнейшей детализации либо введения новых кодов
8	800	Изменения, вносимые в лимиты бюджетных обязательств на основании решения администрации города Перми, принятого в целях организации исполнения решения о бюджете	Изменения, вносимые в лимиты бюджетных обязательств на основании решения администрации города Перми, принятого в целях организации исполнения решения о бюджете
9	900	Изменения, вносимые в лимиты бюджетных обязательств на основании проекта решения Пермской городской Думы о внесении изменений в решение о бюджете	Изменения, вносимые в лимиты бюджетных обязательств на основании проекта решения Пермской городской Думы о внесении изменений в решение о бюджете

АДМИНИСТРАЦИЯ ГОРОДА ПЕРМИ

НАЧАЛЬНИК ДЕПАРТАМЕНТА ФИНАНСОВ

РАСПОРЯЖЕНИЕ

30.12.2021 № 059-06-01.01-03-р-233

Об утверждении Порядка осуществления департаментом финансов администрации города Перми санкционирования операций со средствами участников казначейского сопровождения

В соответствии с пунктом 5 статьи 242.23 Бюджетного кодекса Российской Федерации, постановлением Правительства Российской Федерации от 1 декабря 2021 г. № 2155 «Об утверждении общих требований к порядку осуществления финансовыми органами субъектов Российской Федерации (муниципальных образований) казначейского сопровождения средств»:

1. Утвердить прилагаемый Порядок осуществления департаментом финансов администрации города Перми санкционирования операций со средствами участников казначейского сопровождения.

2. Признать утратившими силу:

распоряжение начальника департамента финансов администрации города Перми от 11 ноября 2016 г. № СЭД-06-01.01-03-р-193 «Об утверждении Порядка проведения операций со средствами юридических лиц, не являющихся участниками бюджетного процесса, бюджетными (автономными) учреждениями, лицевые счета которым открыты в департаменте финансов администрации города Перми, и санкционирования операций при казначейском сопровождении муниципальных контрактов, договоров, соглашений, а также контрактов (договоров), заключенных в рамках их исполнения»;

распоряжение заместителя главы администрации города Перми - начальника департамента финансов администрации города Перми от 22 сентября 2017 г. № СЭД-059-06-01.01-03-р-134 «О внесении изменений в распоряжение начальника департамента финансов администрации города Перми от 11.11.2016 № СЭД-06-01.01-03-р-193 «Об утверждении Порядка проведения кассовых операций со средствами юридических лиц, не являющихся участниками бюджетного процесса, бюджетными (автономными) учреждениями, лицевые счета которым открыты в департаменте финансов администрации города Перми, и санкционирования операций при казначейском сопровождении муниципальных контрактов, договоров, соглашений, а также контрактов (договоров), заключенных в рамках их исполнения»;

распоряжение заместителя главы администрации города Перми - начальника департамента финансов администрации города Перми от 25 марта 2019 г. № 059-06-01.01-03-р-21 «О внесении изменений в распоряжение начальника департамента финансов администрации города Перми от 11.11.2016 № СЭД-06-01.01-03-р-193 «Об утверждении Порядка проведения кассовых операций со средствами юридических лиц, не являющихся участниками бюджетного процесса, бюджетными (автономными) учреждениями, лицевые счета которым открыты в департаменте финансов администрации города Перми, и санкционирования операций при казначейском сопровождении муниципальных контрактов, договоров, соглашений, а также контрактов (договоров), заключенных в рамках их исполнения»;

распоряжение заместителя главы администрации города Перми - начальника департамента финансов администрации города Перми от 31 марта 2020 г. № 059-06-01.01-03-р-49 «О внесении изменений в распоряжение начальника департамента финансов администрации города Перми от 11.11.2016 № СЭД-06-01.01-03-р-193 «Об утверждении Порядка проведения кассовых операций со средствами юридических лиц, не являющихся участниками бюджетного процесса, бюджетными (автономными) учреждениями, лицевые счета которым открыты в департаменте финансов администрации города Перми, и санкционирования операций при казначейском сопровождении муниципальных контрактов, договоров, соглашений, а также контрактов (договоров), заключенных в рамках их исполнения»;

распоряжение заместителя главы администрации города Перми - начальника департамента финансов администрации города Перми от 11 декабря 2020 г. № 059-06-01.01-03-р-164 «О внесении изменений в распоряжение начальника департамента финансов администрации города Перми от 11.11.2016 № СЭД-06-01.01-03-р-193 «Об утверждении Порядка проведения кассовых операций со средствами юридических лиц, не являющихся участниками бюджетного процесса, бюджетными (автономными) учреждениями, лицевые счета которым открыты в департаменте финансов администрации города Перми, и санкционирования операций при казначейском сопровождении муниципальных контрактов, договоров, соглашений, а также контрактов (договоров), заключенных в рамках их исполнения»;

распоряжение начальника департамента финансов администрации города Перми от 21 июля 2021 г. № 059-06-01.01-03-р-93 «О внесении изменений в распоряжение начальника департамента финансов администрации города Перми от 11.11.2016 № СЭД-06-01.01-03-р-193 «Об утверждении Порядка проведения операций со средствами юриди-

ческих лиц, не являющихся участниками бюджетного процесса, бюджетными (автономными) учреждениями, лицевые счета которым открыты в департаменте финансов администрации города Перми, и санкционирования операций при казначейском сопровождении муниципальных контрактов, договоров, соглашений, а также контрактов (договоров), заключенных в рамках их исполнения»;

распоряжение начальника департамента финансов администрации города Перми от 13 декабря 2021 г. № 059-06-01.01-03-р-208 «О внесении изменений в распоряжение начальника департамента финансов администрации города Перми от 11.11.2016 № СЭД-06-01.01-03-р-193 «Об утверждении Порядка проведения операций со средствами юридических лиц, не являющихся участниками бюджетного процесса, бюджетными (автономными) учреждениями, лицевые счета которым открыты в департаменте финансов администрации города Перми, и санкционирования операций при казначейском сопровождении муниципальных контрактов, договоров, соглашений, а также контрактов (договоров), заключенных в рамках их исполнения».

3. Начальнику управления казначейства департамента финансов администрации города Перми Молчановой Н.П. обеспечить направление настоящего распоряжения в управление по общим вопросам администрации города Перми для опубликования в печатном средстве массовой информации «Официальный бюллетень органов местного самоуправления муниципального образования город Пермь» и в информационно-аналитическое управление администрации города Перми для опубликования (обнародования) на официальном сайте муниципального образования город Пермь в информационно-телекоммуникационной сети Интернет.

4. Начальнику управления по обеспечению деятельности департамента финансов администрации города Перми Канзепаровой И.В. разместить настоящее распоряжение на сайте департамента финансов администрации города Перми.

5. Настоящее распоряжение вступает в силу со дня официального опубликования в печатном средстве массовой информации «Официальный бюллетень органов местного самоуправления муниципального образования город Пермь» и распространяется на правоотношения, возникшие с 01 января 2022 г.

6. Контроль за исполнением настоящего распоряжения возложить на начальника управления казначейства департамента финансов администрации города Перми Молчанову Н.П.

В.С. Титяпкина

УТВЕРЖДЕН
распоряжением начальника
департамента финансов
администрации города Перми
от №

Порядок
осуществления департаментом финансов администрации города Перми санкционирования операций со средствами участников казначейского сопровождения

1. Настоящий Порядок устанавливает порядок осуществления департаментом финансов администрации города Перми (далее – департамент):

1.1. санкционирования операций при казначейском сопровождении средств, определенных решением Пермской городской Думы о бюджете города Перми на текущий финансовый год и на плановый период в соответствии с подпунктом 1 пункта 1 статьи 242.26 Бюджетного кодекса Российской Федерации, иных средств, определенных федеральными законами, решениями Правительства Российской Федерации в случаях, предусмотренных подпунктом 2 пункта 1 статьи 242.26 Бюджетного кодекса Российской Федерации (далее - целевые средства), используемых участниками казначейского сопровождения в соответствии с:

условиями муниципальных контрактов о поставке товаров, выполнении работ, оказании услуг (далее – муниципальный контракт);

условиями контрактов (договоров) о поставке товаров, выполнении работ, оказании услуг, заключенных муниципальными бюджетными или автономными учреждениями (далее – контракт учреждения);

условиями договоров (соглашений) о предоставлении субсидий, договоров о предоставлении бюджетных инвестиций в соответствии со статьей 80 Бюджетного кодекса Российской Федерации, договоров о предоставлении взносов в уставные (складочные) капиталы (вкладов в имущество) юридических лиц (их дочерних обществ), источником финансового обеспечения исполнения которых являются субсидии и бюджетные инвестиции, указанные в настоящем абзаце (далее – договор (соглашение);

условиями контрактов (договоров) о поставке товаров, выполнении работ, оказании услуг, источником финансового обеспечения исполнения которых являются средства, указанные в абзацах со второго по четвертый настоящего пункта (далее – контракт (договор);

положениями федеральных законов, решений Правительства Российской Федерации, принятых в случаях, установленных подпунктом 2 пункта 1 статьи 242.26 Бюджетного кодекса Российской Федерации, определяющих целевые средства, не указанные в абзацах втором – пятом настоящего пункта, и требования по их использованию (далее при совместном упоминании – Решения);

1.2. информирования о применении департаментом мер реагирования, предусмотренных пунктом 3 и подпунктами 3 и 4 пункта 5 статьи 242.13-1 Бюджетного кодекса Российской Федерации, при проведении Управлением Федерального казначейства по Пермскому краю (далее – УФК по Пермскому краю) проверок в соответствии с положениями порядка проведения бюджетного мониторинга и применения мер реагирования, установленного Правительством Российской Федерации в соответствии с пунктом 1 статьи 242.13-1 Бюджетного кодекса Российской Федерации (далее соответственно – проверки в рамках бюджетного мониторинга, меры реагирования):

муниципального заказчика, заказчика по контракту учреждения, получателя бюджетных средств, которому доведены лимиты бюджетных обязательств на предоставление субсидий (бюджетных инвестиций) (далее – получатель бюджетных средств), а также получателя субсидии (бюджетных инвестиций), поставщика (подрядчика, исполнителя) по муниципальному контракту, контракту учреждения, контракту (договору), осуществляющих функции заказчиков по соответствующему контракту (договору) (далее – заказчик по контракту (договору) (далее при совместном упоминании - заказчик);

участников казначейского сопровождения, которым открыты лицевые счета, предусмотренные пунктом 7.1 статьи 220.1 Бюджетного кодекса Российской Федерации (далее – лицевой счет), в департаменте в установленном им порядке (далее – Порядок открытия лицевых счетов).

2. Положения настоящего Порядка, установленные для договоров (соглашений), контрактов (договоров), распространяются на концессионные соглашения, соглашения о муниципально-частном партнерстве, контракты (договоры), источником финансового обеспечения которых являются указанные соглашения, если Решениями предусмотрены требования об осуществлении казначейского сопровождения средств, предоставляемых на основании таких соглашений.

Положения настоящего Порядка, установленные для участников казначейского сопровождения, распространяются также на их обособленные (структурные) подразделения, в случае, если обособленными (структурными) подразделениями осуществляются операции с целевыми средствами.

3. Уполномоченным структурным подразделением департамента по проведению операций со средствами участников казначейского сопровождения является управление казначейства.

4. При санкционировании операций с целевыми средствами обмен документами между управлением казначейства и заказчиком, участником казначейского сопровождения осуществляется с применением усиленной квалифицированной электронной подписи лица (далее – электронная подпись), уполномоченного действовать от имени заказчика и участника казначейского сопровождения на основании договора об обмене электронными документами между участниками юридически значимого документооборота, заключенного с департаментом.

Обмен документами при отсутствии у участника казначейского сопровождения технической возможности информационного обмена с применением электронной подписи осуществляется с применением документооборота на бумажном носителе с одновременным представлением документов на машинном носителе, подписанных в соответствии с карточкой образцов подписей и оттиска печати.

5. Для санкционирования операций с целевыми средствами участник казначейского сопровождения формирует и представляет в управление казначейства Сведения об операциях с целевыми средствами на 20__ год и на плановый период 20__ – 20__ годов согласно приложению 1 к настоящему Порядку (далее – Сведения), в которых указываются источники поступлений целевых средств, утвержденные распоряжением начальника департамента, а также направления расходования целевых средств (далее – целевые расходы) согласно приложению 2 к настоящему Порядку, обеспечивающие достижение результата предоставления субсидии (бюджетной инвестиции), соответствующие предмету муниципального контракта, контракта учреждения, контракта (договора).

6. Сведения для участника казначейского сопровождения, являющегося исполнителем (подрядчиком, поставщиком) по муниципальному контракту, контракту учреждения, утверждаются в электронном виде или при отсутствии технической возможности на бумажном носителе соответственно муниципальным заказчиком, муниципальным бюджетным, автономным учреждением.

Сведения для участника казначейского сопровождения, являющегося получателем субсидии (бюджетной инвестиции) по договору (соглашению), утверждаются в электронном виде или при отсутствии технической возможности на бумажном носителе получателем бюджетных средств.

Сведения для участника казначейского сопровождения, являющегося исполнителем по контракту (договору), утверждаются в электронном виде или при отсутствии технической возможности на бумажном носителе соответственно участником казначейского сопровождения, являющимся заказчиком по контракту (договору), получателем субсидии (бюджетной инвестиции) по договору (соглашению).

Сведения для участника казначейского сопровождения в случае, установленном Решением, по средствам, поступающим ему в результате финансово-хозяйственной деятельности, утверждаются в электронном виде или при отсутствии технической возможности на бумажном носителе получателем бюджетных средств.

Сведения для обособленного (структурного) подразделения юридического лица, осуществляющего операции с целевыми средствами, утверждаются в электронном виде или при отсутствии технической возможности на бумажном носителе заказчиком.

В случае реорганизации (ликвидации) заказчика санкционирование расходов участника казначейского сопровождения, источником финансового обеспечения которых является неиспользованный остаток целевых средств по муниципальному контракту, контракту учреждения, договору (соглашению), контракту (договору) (далее при совместном упоминании – документ, обосновывающий обязательство), обязательства по которому исполнены в полном объеме, осуществляется в соответствии со Сведениями, ранее утвержденными реорганизованным (ликвидированным) заказчиком, а при отсутствии ранее утвержденных Сведений в соответствии со Сведениями, утвержденными правопреемником реорганизованного (ликвидированного) заказчика по документу, обосновывающему обязательство.

В случае реорганизации участника казначейского сопровождения санкционирование расходов участника казначейского сопровождения, источником финансового обеспечения которых является неиспользованный остаток целевых средств по документу, обосновывающему обязательство, обязательства по которому исполнены в полном объеме, осуществляется в соответствии со Сведениями, утвержденными заказчиком в порядке, предусмотренном настоящим пунктом.

Заказчик не позднее третьего рабочего дня со дня поступления от участника казначейского сопровождения Сведений утверждает их на срок действия документа, обосновывающего обязательство, или отказывает участнику казначейского сопровождения в утверждении Сведений, в случае, если источники поступлений и направления расходования целевых средств, указанные в Сведениях, не соответствуют результатам их предоставления, с указанием причины, по которой они не могут быть утверждены, направленной в электронном виде или при отсутствии технической возможности в произвольной письменной форме на официальном бланке заказчика, подписанной руководителем заказчика или иным лицом, уполномоченным действовать от имени заказчика (далее - иное уполномоченное лицо).

7. Основанием для санкционирования целевых расходов участника казначейского сопровождения, являющегося получателем субсидии или бюджетной инвестиции, источником финансового обеспечения которых являются не использованные на начало текущего финансового года остатки субсидий или бюджетных инвестиций, а также средства от возврата ранее произведенных участником казначейского сопровождения выплат прошлых лет (далее – дебиторская задолженность), источником финансового обеспечения которой являются указанные субсидии или бюджетные инвестиции, в отношении которых принято решение соответствующего получателя бюджетных средств об их использовании для достижения результатов, установленных при предоставлении целевых средств, являются Сведения, утвержденные соответствующим получателем бюджетных средств.

Управление казначейства не позднее рабочего дня, следующего за днем представления участником казначейского сопровождения Сведений, указанных в абзаце первом настоящего пункта, проверяет их на непревышение суммы разрешенного к использованию остатка целевых средств (разрешенной к использованию суммы возврата дебиторской задолженности), над суммой соответствующего остатка целевых средств (суммой возврата дебиторской задолженности), учтенного на лицевом счете, открытом участнику казначейского сопровождения.

До предоставления участником казначейского сопровождения Сведений, указанных в абзаце первом настоящего пункта, в которых отражены суммы не использованных на начало текущего финансового года остатков субсидий (бюджетных инвестиций), а также средств от возврата дебиторской задолженности, такие средства учитываются управлением казначейства на лицевом счете без права расходования.

8. При внесении изменений в Сведения участник казначейского сопровождения представляет в управление казначейства Сведения, в которых указываются показатели с учетом вносимых изменений.

В случае уменьшения планируемых в текущем финансовом году поступлений целевых средств суммы поступлений по кодам источников поступлений, включая разрешенный к использованию остаток целевых средств (с учетом вносимых изменений), указанные в Сведениях, должны быть больше или равны сумме фактических поступлений по соответствующему коду источников поступлений, отраженных на лицевом счете на дату внесения изменений.

В случае уменьшения планируемых в текущем финансовом году целевых расходов сумма планируемых выплат по кодам направлений расходования целевых средств, указанная в Сведениях, должна быть больше или равна сумме произведенных целевых расходов по соответствующему коду выплат, отраженных на лицевом счете на дату внесения изменений.

9. Утвержденные в соответствии с положениями настоящего Порядка Сведения представляются участником казначейского сопровождения в управление казначейства. Управление казначейства осуществляет проверку представленных участником казначейского сопровождения Сведений и не позднее рабочего дня, следующего за днем представления Сведений:

отражает показатели Сведений на лицевом счете в случае соответствия представленных Сведений пунктам 5 – 8 настоящего Порядка;

возвращает Сведения с указанием причины возврата в случае несоответствия их пунктам 5 – 8 настоящего Порядка.

Управление казначейства в случае представления Сведений, предусмотренных пунктом 7 настоящего Порядка, дополнительно проверяет их на непревышение суммы разрешенного к использованию остатка целевых средств (разре-

шенной к использованию суммы возврата дебиторской задолженности), над суммой соответствующего остатка целевых средств (суммой возврата дебиторской задолженности), учтенного на лицевом счете, открытом участнику казначейского сопровождения.

10. Участник казначейского сопровождения в целях санкционирования в соответствии с настоящим Порядком департаментом целевых расходов представляет в управление казначейства по месту открытия ему лицевого счета «Заявку БУ/АУ на выплату средств» (далее – Заявка), сформированную в электронном виде в подсистеме АЦК-Web системы «Автоматизированный центр контроля» (далее - АЦК-Web) в соответствии с требованиями Центрального банка Российской Федерации, Федерального казначейства и настоящего Порядка.

В случае отсутствия технической возможности подписать Заявку электронной подписью участник казначейского сопровождения имеет право представить заявку на бумажном носителе, подписанную в соответствии с карточкой образцов подписей и оттиска печати. В этом случае к Заявке прикрепляется файл, содержащий письмо о представлении Заявки в управление казначейства на бумажном носителе с указанием причины отсутствия технической возможности.

11. Управление казначейства для проведения УФК по Пермскому краю проверок в рамках бюджетного мониторинга представляет информацию, содержащуюся в Заявках участников казначейского сопровождения, согласно приложению к порядку, установленному нормативным правовым актом Министерства финансов Российской Федерации на основании пункта 4 статьи 242.23 Бюджетного кодекса Российской Федерации.

При санкционировании операций с целевыми средствами в отношении участника казначейского сопровождения, являющегося поставщиком (подрядчиком, исполнителем) по муниципальному контракту, контракту учреждения проверка наличия оснований, указанных в пункте 10 статьи 242.13-1 Бюджетного кодекса Российской Федерации, не осуществляется.

12. Управление казначейства на основании информации о результатах проверки в рамках бюджетного мониторинга, полученной от УФК по Пермскому краю, осуществляет:

проведение операции на лицевом счете при отсутствии оснований и признаков, включенных в классификатор признаков финансовых нарушений, предусмотренный пунктом 13 статьи 242.13-1 Бюджетного кодекса Российской Федерации (далее – классификатор признаков финансовых нарушений) для применения мер реагирования, предусмотренных подпунктом 1 пункта 3 и подпунктами 3 и 4 пункта 5 статьи 242.13-1 Бюджетного кодекса Российской Федерации, в сроки, установленные пунктом 19 настоящего Порядка;

запрет (отказ) в осуществлении операции на лицевом счете, предусмотренный подпунктами 3 и 4 пункта 5 статьи 242.13-1 Бюджетного кодекса Российской Федерации, при наличии оснований, указанных в пунктах 10 и 11 статьи 242.13-1 Бюджетного кодекса Российской Федерации, и направляет заказчику в электронном виде или при отсутствии технической возможности в письменном виде Уведомление о запрете (об отказе) осуществления операций на лицевом счете (об отмене запрета (отказа) осуществления операций на лицевом счете) согласно приложению 3 к настоящему Порядку не позднее рабочего дня, следующего за днем поступления информации от УФК по Пермскому краю;

приостановление операции на лицевом счете, предусмотренное подпунктом 1 пункта 3 статьи 242.13-1 Бюджетного кодекса Российской Федерации, при наличии признаков, включенных в классификатор признаков финансовых нарушений и направляет участнику казначейского сопровождения, заказчику в электронном виде или при отсутствии технической возможности в письменном виде Уведомление о приостановлении операции на лицевом счете согласно приложению 4 к настоящему Порядку не позднее рабочего дня, следующего за днем поступления информации от УФК по Пермскому краю;

предупреждение (информирование) при осуществлении операций на лицевых счетах, предусмотренное подпунктом 2 пункта 3 статьи 242.13-1 Бюджетного кодекса Российской Федерации, при наличии признаков, включенных в классификатор признаков финансовых нарушений, и направляет участнику казначейского сопровождения, заказчику в электронном виде или при отсутствии технической возможности в письменном виде Предупреждение (информирование) о наличии признаков финансовых нарушений при осуществлении операций на лицевых счетах участников казначейского сопровождения согласно приложению 5 к настоящему Порядку не позднее рабочего дня, следующего за днем исполнения управлением казначейства Заявок.

13. Заказчик не позднее второго рабочего дня со дня получения от управления казначейства Уведомления о приостановлении операции на лицевом счете направляет в управление казначейства в электронном виде или при отсутствии технической возможности в письменном виде Уведомление об обоснованности или о необоснованности приостановления операции на лицевом счете согласно приложению 6 к настоящему Порядку, в котором отражается соответствующее решение заказчика.

В случае непоступления от заказчика Уведомления, указанного в абзаце первом настоящего пункта, в течение трех рабочих дней со дня информирования управлением казначейства, управление казначейства осуществляет проведение операции на лицевом счете участника казначейского сопровождения.

14. Управление казначейства при получении информации от УФК по Пермскому краю об устранении оснований, предусмотренных пунктами 10 и 11 статьи 242.13-1 Бюджетного кодекса Российской Федерации, повлекших применение соответствующих мер реагирования, не позднее второго рабочего дня после дня получения указанной информации, отменяет примененные меры реагирования на лицевом счете и направляет участнику казначейского сопровождения и заказчику в электронном виде или при отсутствии технической возможности в письменном виде Уведомление

о запрете (об отказе) осуществления операций на лицевом счете (об отмене запрета (отказа) осуществления операций на лицевом счете) согласно приложению 3 к настоящему Порядку.

15. При санкционировании целевых расходов управление казначейства не принимает к исполнению Заявки участника казначейского сопровождения, на перечисление целевых средств:

15.1. на счета, открытые участнику казначейского сопровождения в подразделении Центрального банка Российской Федерации или в кредитной организации (далее – банк), за исключением:

оплаты обязательств участников казначейского сопровождения в соответствии с валютным законодательством Российской Федерации;

оплаты обязательств участников казначейского сопровождения по оплате труда с учетом начислений и социальных выплат, иных выплат в пользу работников, а также выплат лицам, не состоящим в штате юридического лица, привлеченным для достижения цели, определенной при предоставлении средств;

оплаты фактически поставленных товаров, выполненных работ, оказанных услуг, источником финансового обеспечения которых являются целевые средства, в случае, если юридическое лицо не привлекает для поставки товаров, выполнения работ, оказания услуг иных участников казначейского сопровождения, а также при условии представления документов, подтверждающих факт поставки товаров, выполнения работ, оказания услуг и (или) иных документов, предусмотренных муниципальными контрактами, контрактами учреждений, договорами (соглашениями), контрактами (договорами) (далее – документы-основания);

возмещения произведенных участником казначейского сопровождения расходов (части расходов) при условии представления документов, указанных в абзаце четвертом настоящего пункта (в случае оплаты обязательств по накладным расходам представление документов-оснований не требуется), копий платежных поручений, реестров платежных поручений и иных документов, подтверждающих оплату произведенных участником казначейского сопровождения целевых расходов (части расходов), если условиями муниципального контракта, контракта учреждения, договора (соглашения), контракта (договора) предусмотрено возмещение произведенных участником казначейского сопровождения расходов (части расходов);

выплаты прибыли после исполнения участником казначейского сопровождения всех обязательств (части обязательств) по муниципальному контракту, контракту учреждения, контракту (договору) (этапов муниципального контракта, контракта учреждения, контракта (договора) (в случае, если это предусмотрено условиями муниципального контракта, контракта учреждения, контракта (договора);

оплаты обязательств по накладным расходам, связанным с исполнением муниципального контракта, контракта учреждения, договора (соглашения), контракта (договора), в соответствии с пунктом 18 настоящего Порядка;

оплаты обязательств участника казначейского сопровождения по контрактам (договорам), заключаемым в целях приобретения услуг связи по приему, обработке, хранению, передаче, доставке сообщений электросвязи и почтовых отправлений, коммунальных услуг, электроэнергии, гостиничных услуг, услуг по организации и осуществлению перевозки грузов и пассажиров железнодорожным транспортом общего пользования, авиационных и железнодорожных билетов, билетов для проезда городским и пригородным транспортом, подписки на периодические издания, в целях аренды, осуществления работ по переносу (переустройству, присоединению) принадлежащих участникам казначейского сопровождения инженерных сетей, коммуникаций, сооружений, а также в целях проведения государственной экспертизы проектной документации и результатов инженерных изысканий в соответствии с законодательством Российской Федерации о градостроительной деятельности, осуществления страхования в соответствии со страховым законодательством, в целях приобретения услуг по приему платежей от физических лиц, осуществляемых платежными агентами;

15.2. в качестве взноса в уставный (складочный) капитал другого юридического лица (дочернего общества юридического лица), вклада в имущество другого юридического лица (дочернего общества юридического лица), не увеличивающего его уставный (складочный) капитал, если нормативными правовыми актами (правовыми актами), регулирующими порядок предоставления целевых средств, не предусмотрена возможность их перечисления указанному юридическому лицу (дочернему обществу юридического лица) на счета, открытые им в банке;

15.3. в целях размещения средств на депозиты, а также в иные финансовые инструменты, за исключением случаев, установленных федеральными законами или нормативными правовыми актами Правительства Российской Федерации, Решением Пермской городской Думы от 28 августа 2007 г. № 185 «Об утверждении Положения о бюджете и бюджетном процессе в городе Перми».

16. Для санкционирования целевых расходов, связанных с поставкой товаров, выполнением работ, оказанием услуг, участник казначейского сопровождения вместе с Заявкой представляет в соответствии с настоящим пунктом в управление казначейства муниципальный контракт, контракт учреждения, контракт (договор) и документы-основания.

Документы, указанные в абзаце первом настоящего пункта, представляются участником казначейского сопровождения в управление казначейства в форме электронной копии документа на бумажном носителе, созданной посредством его сканирования, или копии электронного документа, подтвержденной электронной подписью лица, имеющего право действовать от имени участника казначейского сопровождения. Если бумажный документ состоит из двух или более листов, электронная копия такого бумажного документа формируется в виде одного файла.

Повторное представление муниципального контракта, контракта учреждения, контракта (договора) не требуется, если они уже были представлены в управление казначейства при открытии участнику казначейского сопровождения

лицевого счета в соответствии с Порядком открытия лицевых счетов, или если в соответствии с законодательством Российской Федерации ранее были размещены в единой информационной системе в сфере закупок.

17. Управление казначейства при санкционировании целевых расходов осуществляет проверку представленных участником казначейского сопровождения Заявок по следующим направлениям:

наличие подписей, соответствующих имеющимся образцам, представленным участником казначейского сопровождения для открытия соответствующего лицевого счета в соответствии с Порядком открытия лицевых счетов;

наличие в реквизите «Код» Заявки (в реквизите «Назначение платежа» Заявки в случае перечисления платежей в бюджеты бюджетной системы Российской Федерации) идентификатора муниципального контракта, контракта учреждения, договора (соглашения);

соответствие идентификатора муниципального контракта, контракта учреждения, договора (соглашения) указанного в Заявке, идентификатору, указанному в документе, обосновывающем обязательство, документах-основаниях и Сведениях;

соответствие указанных в Заявке реквизитов (номер, дата) документа, обосновывающего обязательство, его реквизитам, указанным в Сведениях;

соответствие наименования, ИНН, КПП, банковских реквизитов получателя денежных средств, указанных в Заявке, наименованию, ИНН, КПП, банковским реквизитам получателя денежных средств, указанным в документе, обосновывающем обязательство, и документах-основаниях;

непревышение суммы, указанной в Заявке, над суммой остатка средств по соответствующему коду направления расходования целевых средств, указанной в Сведениях и суммой остатка средств на лицевом счете по соответствующему документу, обосновывающему обязательство;

наличие в Заявке на оплату целевых расходов, связанных с поставкой товаров (выполнением работ, оказанием услуг), реквизитов (тип, номер, дата) документа, обосновывающего обязательство, документов-оснований и их соответствие реквизитам документа, обосновывающего обязательство, документов-оснований, представленных вместе с Заявкой в управление казначейства в соответствии с пунктом 16 настоящего Порядка;

соответствие содержания операции по расходам, связанным с поставкой товаров, выполнением работ, оказанием услуг, исходя из документа-основания, текстовому назначению платежа, указанному в Заявке, предмету (результатам) и условиям документа, обосновывающего обязательство;

соответствие текстового назначения платежа, указанного в Заявке, направлению расходования целевых средств, указанному в Сведениях по соответствующему коду направления расходования целевых средств;

соответствие периода, за который производится оплата (при наличии);

соответствие суммы налога на добавленную стоимость (при наличии).

Документы-основания по оплате труда, начислениям на выплаты по оплате труда (за исключением выплат персоналу в натуральной форме, возмещения персоналу дополнительных расходов, связанных с проживанием вне места постоянного жительства в служебных командировках), социальных пособий и компенсаций персоналу в денежной форме, не представляются.

18. Санкционирование целевых расходов с лицевых счетов участников казначейского сопровождения по коду направления расходования целевых средств «870» «Накладные расходы» на счета, открытые участникам казначейского сопровождения в кредитных организациях, осуществляется, в случае если в Сведениях предусмотрено соответствующее направление расходования целевых средств.

Для санкционирования расходов в целях оплаты обязательств по накладным расходам по документам, обосновывающим обязательства, представление документов-оснований не требуется.

19. В случае соответствия Заявки положениям настоящего Порядка, а также при отсутствии оснований для применения мер реагирования, предусмотренных абзацами третьим, четвертым пункта 12 настоящего Порядка, управление казначейства не позднее третьего рабочего дня, следующего за днем представления участником казначейского сопровождения Заявки, формирует распоряжение о совершении казначейских платежей, на основании которого осуществляются операции по списанию средств с лицевого счета. Распоряжение о совершении казначейских платежей может быть отозвано на основании письменного обращения участника казначейского сопровождения до момента списания денежных средств с казначейского счета для учета денежных средств участника казначейского сопровождения.

В случае применения мер реагирования, предусмотренных абзацем четвертым пункта 12 настоящего Порядка, Заявка исполняется не позднее следующего рабочего дня после дня получения от заказчика Уведомления об обоснованности или о необоснованности приостановления операции на лицевом счете, указанного в пункте 13 настоящего Порядка.

20. Управление казначейства при несоответствии Заявки и документов-оснований (при наличии) положениям настоящего Порядка, а также в случае применения мер реагирования, установленных абзацем третьим пункта 12 настоящего Порядка, а также в случае принятия заказчиком решения об обоснованности приостановления операции на лицевом счете участника казначейского сопровождения осуществляет отказ Заявки:

не позднее третьего рабочего дня, следующего за днем представления в управление казначейства участником казначейского сопровождения Заявки;

не позднее одного рабочего дня, следующего за днем представления в управление казначейства УФК по Пермскому краю информации о запрете или отказе в осуществлении операций на лицевом счете участника казначейского сопровождения, заказчиком уведомления, предусмотренного пунктом 13 настоящего Порядка, содержащим решение об обоснованности приостановления операции на лицевом счете участника казначейского сопровождения.

21. Суммы, зачисленные на казначейский счет для учета денежных средств участника казначейского сопровождения на основании расчетных документов, в которых отсутствует информация, позволяющая определить принадлежность поступивших сумм, в том числе реквизиты документа, обосновывающего обязательство (дата, номер), и (или) идентификатор документа, обосновывающего обязательство, на основании которого открыт лицевой счет участнику казначейского сопровождения, не указан и (или) указан ошибочный номер лицевого счета участника казначейского сопровождения, учитываются в составе общего остатка на казначейском счете для учета денежных средств участника казначейского сопровождения как невыясненные поступления.

В случае если в расчетном документе, суммы по которому отнесены к невыясненным поступлениям, указан ИНН (ИНН и КПП) и (или) наименование участника казначейского сопровождения, управление казначейства не позднее второго рабочего дня после поступления выписки формирует и направляет предполагаемому получателю средств запрос на выяснение принадлежности платежа.

Уточнение невыясненных поступлений осуществляется на основании представленной участником казначейского сопровождения в управление казначейства «Справки-уведомления об уточнении операций БУ/АУ».

Невыясненные поступления подлежат уточнению в течение 10 рабочих дней со дня их поступления на казначейский счет для учета денежных средств участника казначейского сопровождения, а в случае направления управлением казначейства запроса на выяснение принадлежности платежа – в течение 10 рабочих дней со дня его получения участником казначейского сопровождения.

Управление казначейства формирует распоряжение на возврат указанных средств плательщику:

по истечении 10 рабочих дней со дня поступления на казначейский счет для учета денежных средств участника казначейского сопровождения невыясненных поступлений в случае, если расчетный документ не содержит реквизитов, позволяющих определить предполагаемого получателя средств;

по истечении 10 рабочих дней со дня получения участником казначейского сопровождения направленного ему управлением казначейства запроса на выяснение принадлежности платежа в случае, если участник казначейского сопровождения не представил в управление казначейства «Справку-уведомление об уточнении операций БУ/АУ».

22. Для уточнения операций с целевыми средствами, отраженных на лицевом счете, участник казначейского сопровождения вправе в течение финансового года представить в управление казначейства «Справку-уведомление об уточнении операций БУ/АУ».

Приложение 1
к Порядку осуществления департаментом
финансов администрации города Перми
санкционирования операций со средствами
участников казначейского сопровождения,
утвержденному распоряжением начальника
департамента финансов администрации города
Перми от №

УТВЕРЖДАЮ

_____
(наименование должности лица, утверждающего документ;

_____
заказчика)

_____ _____
(подпись) (расшифровка подписи)

«____» _____ 20___г.

СВЕДЕНИЯ
ОБ ОПЕРАЦИЯХ С ЦЕЛЕВЫМИ СРЕДСТВАМИ НА 20___ ГОД И ПЛАНОВЫЙ ПЕРИОД 20 __ - 20__ ГОДОВ

от «___» _____ 20____ г.[1]

	Коды
Дата	
Дата представления предыдущих Сведений	
по Сводному Реестру	
Номер лицевого счета	
ИНН	
КПП[2]	
по Сводному Реестру	
Номер лицевого счета	
КПП	
по ОКТМО	57701000
по Сводному Реестру	

Наименование участника казначейского сопровождения _____

Наименование обособленного подразделения[3] _____

Наименование бюджета[4] Бюджет города Перми

Наименование заказчика		Глава по БК
		Номер лицевого счета
Наименование финансового органа, осуществляющего ведение лицевого счета	Департамент финансов администрации города Перми	по Сводному Реестру 57300038
Документ, обосновывающий обязательство		Номер Дата Идентификатор Дата начала
Срок действия документа, обосновывающего обязательство		Дата окончания
Единица измерения: руб. (с точностью до второго десятичного знака после запятой)		по ОКЕИ 383
Сумма по документу, обосновывающему обязательство[5]		сумма
Сумма обязательства (всего), в том числе[6]:		сумма
на 20__ год		сумма
на первый год планируемого периода		сумма
на второй год планируемого периода		сумма
на последующие годы		сумма

Аналитический код поступлений/выплат		Разрешенный к использованию остаток целевых средств	Сумма возврата дебиторской задолженности прошлых лет, разрешенная к использованию	Планируемые поступления					Итого к использованию					Выплаты				
Наименование[7]	Код[8]			Всего	в том числе				Всего	в том числе				Всего	в том числе			
					20__ год	Первый год планируемого периода	Второй год планируемого периода	Последующие годы		20__ год (гр. 4 + гр.5 + гр. 7)	Первый год планируемого периода	Второй год планируемого периода	Последующие годы		20__ год	Первый год планируемого периода	Второй год планируемого периода	Последующие годы
1	2	3	4	5	6	7	8	9	10	11	12	13	14	15	16	17	18	19

Итого по коду целевых средств	X																	
Всего	**X**																	

Руководитель (уполномоченное лицо) _____ _____ _____ _____
(должность) (подпись) (расшифровка подписи) (дата подписания)

Руководитель финансово - экономической службы (уполномоченное лицо) _____ _____ _____
(подпись) (расшифровка подписи) (дата подписания)

Ответственный исполнитель _____ _____ _____ _____ _____
(должность) (подпись) (расшифровка подписи) (номер телефона) (дата подписания)

ОТМЕТКА ФИНАНСОВОГО ОРГАНА
О ПРИНЯТИИ НАСТОЯЩИХ СВЕДЕНИЙ

Ответственный исполнитель _____ _____ _____
(должность) (подпись) (расшифровка подписи)

«____» _____ 20_____г.

---

[1] Указывается дата составления Сведений об операциях с целевыми средствами на 20___ год и плановый период 20 __ - 20__ годов (далее – Сведения) с указанием в кодовой зоне даты составления Сведений, а также даты представления предыдущих Сведений в формате «ДД.ММ.ГГГГ».

[2] КПП указывается при наличии.

[3] Указывается наименование обособленного (структурного) подразделения юридического лица в случае, если целевые расходы осуществляются указанным подразделением, с указанием в кодовой зоне уникального кода обособленного (структурного) подразделения по Сводному реестру (при наличии), номера лицевого счета, аналитического кода раздела на лицевом счете, а также кода причины постановки его на учет в налоговом органе (КПП) (при наличии).

[4] Указывается наименование бюджета муниципального образования «город Пермь» с указанием в кодовой зоне кода по ОКТМО.

[5] Указывается объем денежных средств, предусмотренных документом, обосновывающим обязательство, всего, с указанием в кодовой зоне объема денежных средств, предусмотренного документом, обосновывающим обязательство.

[6] Указывается объем целевых средств в денежном выражении, предусмотренный документом, обосновывающим обязательство, с указанием в кодовой зоне объема целевых средств в денежном выражении, предусмотренного документом, обосновывающим обязательство, на соответствующие финансовый год, на первый год планируемого периода, на второй год планируемого периода, на последующие годы действия документа, обосновывающего обязательство.

[7] Указывается наименования источников поступлений целевых средств, утвержденные распоряжением начальника департамента, а также наименования направлений расходования целевых средств в соответствии с приложением 2 к Порядку осуществления департаментом финансов администрации города Перми санкционирования операций со средствами участников казначейского сопровождения;

[8] Указывается код источника поступлений или код направления расходования целевых средств, соответствующий наименованию источника поступлений или направления расходования целевых средств

Приложение 2
к Порядку осуществления департаментом финансов
администрации города Перми санкционирования
операций со средствами участников казначейского
сопровождения, утвержденному распоряжением
начальника департамента финансов
администрации города Перми

от №

НАПРАВЛЕНИЯ РАСХОДОВАНИЯ ЦЕЛЕВЫХ СРЕДСТВ

№ п/п	Направление расходования целевых средств		Наименование выплат, указываемых в Заявках
	наименование	код	
1	2	3	4
1	Выплаты персоналу	100	Заработная плата: выплата заработной платы, осуществляемая на основе договоров (контрактов), в соответствии с трудовым законодательством; выплаты удержаний, произведенных с заработной платы, в том числе налог на доходы физических лиц
			Прочие выплаты: дополнительные выплаты, пособия и компенсации, обусловленные условиями трудовых отношений
			Начисления на выплаты по оплате труда: уплата страховых взносов; пособия, выплачиваемые работодателем за счет средств Фонда социального страхования Российской Федерации штатным работникам; другие выплаты, связанные с начислением на выплаты по оплате труда, в том числе оплата пособия по временной нетрудоспособности; другие аналогичные выплаты
2	Закупка работ и услуг	200	Закупка работ и услуг: Выплаты на приобретение услуг связи: услуги почтовой связи, услуги телефонно-телеграфной, факсимильной, сотовой, связи, радиосвязи, интернет-провайдеров; другие аналогичные выплаты
			Выплаты на приобретение коммунальных услуг: оплата услуг отопления, горячего и холодного водоснабжения, предоставления газа и электроэнергии; другие выплаты по оплате коммунальных услуг
			Выплаты по оплате контрактов (договоров) на выполнение работ, оказание услуг, связанных с содержанием, обслуживанием, ремонтом нефинансовых активов, полученных в аренду или безвозмездное пользование, находящихся на праве оперативного управления: содержание нефинансовых активов в чистоте; текущий ремонт нефинансовых активов; противопожарные мероприятия, связанные с содержанием имущества; другие аналогичные выплаты
			Выплаты по оплате арендной платы в соответствии с заключенными контрактами (договорами) аренды, в том числе финансовой аренды (лизинга) имущественного найма объектов основных средств, связанных непосредственно с поставкой товаров, выполнением работ, оказанием услуг
			Прочие работы, услуги: услуги в области информационных технологий, в том числе: приобретение неисключительных (пользовательских), лицензионных прав на программное обеспечение; приобретение и обновление справочно-информационных баз данных; услуги по предоставлению выписок из государственных реестров; другие аналогичные выплаты, непосредственно связанные с поставкой товаров, выполнением работ, оказанием услуг

3	Закупка непроизведенных активов, нематериальных активов, материальных запасов и основных средств	400	Увеличение стоимости материальных запасов: выплаты по оплате контрактов (договоров) на приобретение (изготовление) объектов, относящихся к материальным запасам: горюче-смазочных материалов; строительных материалов; мягкого инвентаря; запасных и (или) составных частей для машин, оборудования; другие аналогичные выплаты. Увеличение стоимости основных средств
4	Уплата налогов, сборов и иных платежей в бюджеты бюджетной системы Российской Федерации, иные выплаты	850	Уплата: налогов (включаемых в состав расходов); государственной пошлины и сборов, включая государственную пошлину за совершение действий, связанных с лицензированием; иных платежей в бюджеты бюджетной системы Российской Федерации
			Возмещение убытков и вреда: возмещение морального вреда по решению судебных органов; выплаты по решениям судебных органов, включая штрафы, пени, иные платежи, в том числе по трудовым спорам; оплата судебных издержек; иные выплаты
5	Накладные расходы	870	Общепроизводственные затраты и административно-управленческие расходы
6	Выплата прибыли	880	Выплата прибыли, осуществляемая после исполнения организацией всех обязательств (части обязательств) по муниципальному контракту, договору (этапу муниципального контракта, договора) (в случае, если это предусмотрено условиями муниципального контракта, договора)

Приложение 3
к Порядку осуществления департаментом финансов администрации города Перми санкционирования операций со средствами участников казначейского сопровождения, утвержденному распоряжением начальника департамента финансов администрации города Перми
от №

УВЕДОМЛЕНИЕ
О ЗАПРЕТЕ В ОСУЩЕСТВЛЕНИИ ОПЕРАЦИЙ/ ОБ ОТКАЗЕ В ОСУЩЕСТВЛЕНИИ ОПЕРАЦИИ (ОБ ОТМЕНЕ ЗАПРЕТА (ОТКАЗА) ОСУЩЕСТВЛЕНИЯ ОПЕРАЦИЙ НА ЛИЦЕВОМ СЧЕТЕ)

			КОДЫ
	от «____» _____ 20__ г.	Дата	
От кого:			
	Департамент финансов администрации города Перми		
Наименование финансового органа	_____	по ОКПО	
Кому:			
		ИНН	
		номер лицевого счета	
Наименование заказчика	_____		
Единица измерения: руб.		по ОКЕИ	383

№ п/п	Идентификатор муниципального контракта / контракта учреждения / договора (соглашения)	Содержание операции					Причина запрета (отказа) осуществления операций/ отмены запрета (отказа) осуществления операций	Дата запрета (отказа) осуществления операций/ отмены запрета (отказа) осуществления операций
		сведения о контрагенте		Номер, дата распоряжения о совершении казначейских платежей	сумма	назначение платежа		
		ИНН	наименование					
1	2	3	4	5	6	7	8	9

Руководитель
(уполномоченное лицо) _____ (должность) _____ (подпись) _____ (расшифровка подписи)

Ответственный исполнитель _____ (должность) _____ (подпись) _____ (расшифровка подписи) _____ (телефон)

Приложение 4
к Порядку осуществления департаментом финансов
администрации города Перми санкционирования
операций со средствами участников казначейского
сопровождения, утвержденному распоряжением
начальника департамента финансов администрации
города Перми
от №

УВЕДОМЛЕНИЕ
О ПРИОСТАНОВЛЕНИИ ОПЕРАЦИИ НА ЛИЦЕВОМ СЧЕТЕ

			КОДЫ
	от «__» _____ 20__ г.	Дата	
От кого:			
Наименование финансового органа	Департамент финансов администрации города Перми	по ОКПО	
Кому:			
	_____	номер лицевого счета	
Наименование заказчика			
Наименование участника казначейского сопровождения	_____	номер лицевого счета	
Единица измерения: руб.		по ОКЕИ	383

№ п/п	Идентификатор муниципального контракта / контракта учреждения / договора (соглашения)	Содержание операции						Причина приостановления операции	Дата окончания приостановления операции
		наименование получателя	ИНН получателя	КПП получателя	номер, дата распоряжения о совершении казначейских платежей	сумма	назначение платежа		
1	2	3	4	5	6	7	8	9	10

Руководитель
(уполномоченное лицо) _____ _____ _____
(должность) (подпись) (расшифровка подписи)

Ответственный исполнитель _____ _____ _____ _____
(должность) (подпись) (расшифровка подписи) (телефон)

Приложение 5
к Порядку осуществления департаментом финансов
администрации города Перми санкционирования
операций со средствами участников казначейского
сопровождения, утвержденному распоряжением
начальника департамента финансов администрации
города Перми
от №

ПРЕДУПРЕЖДЕНИЕ (ИНФОРМИРОВАНИЕ) О НАЛИЧИИ ПРИЗНАКОВ ФИНАНСОВЫХ НАРУШЕНИЙ ПРИ ОСУЩЕСТВЛЕНИИ ОПЕРАЦИЙ НА ЛИЦЕВЫХ СЧЕТАХ УЧАСТНИКОВ КАЗНАЧЕЙСКОГО СОПРОВОЖДЕНИЯ

			КОДЫ
	от «____» _____ 20__ г.	Дата	
От кого:			
Наименование финансового органа	Департамент финансов администрации города Перми	по ОКПО	
Кому:		ИНН	
Наименование заказчика / участника казначейского сопровождения		номер лицевого счета	
Единица измерения: руб.		по ОКЕИ	383

№ п/п	Идентификатор муниципального контракта / контракта учреждения / договора (соглашения)	Содержание операции					Признак финансового нарушения/ причина информирования
		сведения о контрагенте		Номер, дата распоряжения о совершении казначейских платежей	сумма	назначение платежа	
		ИНН	наименование				
1	2	4	5	6	7	8	9

Руководитель
(уполномоченное лицо) _____ _____ _____
(должность) (подпись) (расшифровка подписи)

Ответственный исполнитель _____ _____ _____ _____
(должность) (подпись) (расшифровка подписи) (телефон)

Приложение 6
к Порядку осуществления департаментом финансов
администрации города Перми санкционирования
операций со средствами участников казначейского
сопровождения, утвержденному распоряжением
начальника департамента финансов администрации
города Перми
от №

УВЕДОМЛЕНИЕ
ОБ ОБОСНОВАННОСТИ ИЛИ О НЕОБОСНОВАННОСТИ ПРИОСТАНОВЛЕНИЯ ОПЕРАЦИИ НА ЛИЦЕВОМ СЧЕТЕ

			КОДЫ
	от «____» _____ 20__ г.	Дата	
От кого:			
Наименование заказчика	_____	номер лицевого счета	
Кому:			
Наименование финансового органа	Департамент финансов администрации города Перми	по ОКПО	
Единица измерения: руб.		по ОКЕИ	383

№ п/п	Наименование участника казначейского сопровождения	Идентификатор муниципального контракта / контракта учреждения / договора (соглашения)	Содержание операции						Приостановление операции	
			наименование получателя	ИНН получателя	КПП получателя	номер, дата распоряжения о совершении казначейских платежей	сумма	назначение платежа	обоснованно/ необоснованно	пояснение
1	2	3	4	5	6	7	8	9	10	11

Руководитель
(уполномоченное лицо) _____ _____ _____
(должность) (подпись) (расшифровка подписи)

Ответственный исполнитель _____ _____ _____ _____
(должность) (подпись) (расшифровка подписи) (телефон)

ПРАВОВЫЕ АКТЫ ТЕРРИТОРИАЛЬНЫХ ОРГАНОВ АДМИНИСТРАЦИИ ГОРОДА ПЕРМИ

АДМИНИСТРАЦИЯ ГОРОДА ПЕРМИ

ГЛАВА АДМИНИСТРАЦИИ ДЗЕРЖИНСКОГО РАЙОНА

РАСПОРЯЖЕНИЕ

11.01.2022 № 059-07-01-05-1

О принудительном демонтаже самовольно установленных (незаконно размещенных) движимых объектов

В соответствии с Положением о порядке выявления и демонтажа самовольно установленных и незаконно размещенных движимых объектов на территории города Перми, утвержденным решением Пермской городской Думы от 08 ноября 2005 г. № 192, Типовым положением о территориальном органе администрации города Перми, утвержденным решением Пермской городской Думы от 29 января 2013 г. № 7, Регламентом взаимодействия департамента экономики и промышленной политики администрации города Перми, территориальных органов администрации города Перми и муниципального учреждения, подведомственного функциональному органу администрации города Перми, осуществляющему функции в сфере управления и распоряжения муниципальным имуществом города Перми, в сфере потребительского рынка, утвержденным постановлением администрации города Перми от 19 мая 2015 г. № 286:

1. Утвердить прилагаемый перечень самовольно установленных (незаконно размещенных) движимых объектов, подлежащих принудительному демонтажу и перемещению (далее – Объекты).

2. Сектору потребительского рынка администрации Дзержинского района города Перми организовать работы по принудительному демонтажу и перемещению Объектов с 14 января 2022 г. с 09:00 часов.

3. Определить место временного хранения демонтируемых Объектов по адресу: г. Пермь, ул. Волочаевская, 32.

4. Уполномоченным лицом, ответственным за организацию работ по принудительному демонтажу, перемещению и временному хранению Объектов назначить Самородову Анну Юрьевну, начальника сектора потребительского рынка администрации Дзержинского района города Перми.

5. Принудительный демонтаж, перемещение и хранение Объектов осуществляет муниципальное казенное учреждение «Содержание муниципального имущества».

6. Настоящее распоряжение вступает в силу со дня официального опубликования в печатном средстве массовой информации «Официальный бюллетень органов местного самоуправления муниципального образования город Пермь».

7. Общему отделу администрации Дзержинского района города Перми обеспечить опубликование настоящего распоряжения в печатном средстве массовой информации «Официальный бюллетень органов местного самоуправления муниципального образования город Пермь».

8. Контроль за исполнением настоящего распоряжения возложить на первого заместителя главы администрации Дзержинского района города Перми Ракинцева Н.И.

И.о. главы администрации района Н.И. Ракинцев

УТВЕРЖДЕН
распоряжением главы администрации
Дзержинского района города Перми
от 11.01.2022 № 059-07-01-05-1

ПЕРЕЧЕНЬ
самовольно установленных (незаконно размещенных) движимых объектов, подлежащих принудительному демонтажу и перемещению

№ п/п	Тип объекта	Адрес нахождения объекта	Номер объекта в Едином реестре самовольно установленных и незаконно размещенных движимых объектов, выявленных на территории Дзержинского района города Перми (учетный номер объекта)	Единица измерения, шт.
1	2	3	4	5
1.	АСОТ	ул. Куфонина, 23	290	1
2.	АСОТ	ул. Подлесная, 3	291	1
3.	АСОТ	ул. Подлесная, 3а	292	1
4.	АСОТ	ул. Рабочая, 5	289	1
5.	НТО	пр. Парковый, 66	2526	1
6.	НТО	ул. Ветлужская, 113	2524	1
7.	НТО	ул. Маяковского, 41/2	2537	1
8.	НТО	ул. Мильчакова, 23	2523	1
9.	НТО	ш. Космонавтов, 65	2528	
Итого				9

РАЗДЕЛ ВТОРОЙ
ОФИЦИАЛЬНАЯ ИНФОРМАЦИЯ

Заключение о результатах публичных слушаний
по вопросам градостроительной деятельности
от «10» января 2022 г. № 1-дпт

Настоящее заключение подготовлено департаментом градостроительства и архитектуры администрации города Перми на основании протокола публичных слушаний по вопросам градостроительной деятельности от «22» декабря 2021 г. № 21-дпт по проекту планировки территории и проекту межевания территории, ограниченной проспектом Парковым, зданием по проспекту Парковый, 58а, зданием по ул. Подлесной, 45а, ул. Зои Космодемьянской в Дзержинском районе города Перми.

Количество участников публичных слушаний, принявших участие в публичных слушаниях, составило: 1 человек.

По результатам рассмотрения замечаний и предложений участников публичных слушаний, постоянно проживающих на территории, в пределах которой проведены публичные слушания, установлено:

№	Содержание внесенных предложений/ замечаний	Выводы по результатам рассмотрения предложения, поступившего от участника публичных слушаний	Аргументированные рекомендации организатора публичных слушаний о целесообразности (нецелесообразности) учета внесенных предложений и замечаний
1	отсутствуют		

По результатам рассмотрения замечаний и предложений иных участников публичных слушаний установлено:

№	Содержание внесенных предложений/ замечаний	Выводы по результатам рассмотрения предложения, поступившего от участника публичных слушаний	Аргументированные рекомендации организатора публичных слушаний о целесообразности (нецелесообразности) учета внесенных предложений и замечаний
1	2	3	4
1	На основании пункта 8 постановления Главы города Перми от 23.11.2021 № 165 «О назначении публичных слушаний по рассмотрению проекта планировки территории и проекта межевания территории, ограниченной проспектом Парковым, зданием по проспекту Парковому, 58а, зданием по ул. Подлесной, 45а, ул. Зои Космодемьянской в Дзержинском районе города Перми» направляем предложение по проекту планировки и проекту межевания вышеуказанной территории. Согласно проекту планировки территории планируемый к строительству объект жилого назначения имеет следующие параметры: 1. в таблице 3 Основной части проекта планировки территории: общая площадь квартир с учетом площади лоджий и балконов - не более 21 432 кв. м, общая площадь квартир без учета площади лоджий и балконов - не более 20 132 кв. м. 2. в таблице 5 Материалов по обоснованию проекта планировки территории: общая площадь квартир с учетом площади лоджий и балконов - не более 21 432,3 кв. м, общая площадь квартир без учета площади лоджий и балконов - не более 20 132,23 кв. м.	Учтено	Считаем целесообразным учесть

	В соответствии с Соглашением от 26.11.2021 № 059-01-35/5-189 о сотрудничестве между застройщиком и муниципальным образованием город Пермь для развития сети социальной инфраструктуры города Перми предусматривается строительство «Многофункционального жилого комплекса по проспекту Парковый, 56 в Дзержинском районе» с общей площадью квартир без учёта площади лоджий и балконов - 20 132,23 кв. м. Таким образом, предлагаем уточнить параметры объекта в таблице 3 Основной части проекта планировки территории: Вместо «21 432» указать «21 432,3», а вместо «20 132» указать «20 132,23»		

Процедура публичных слушаний соблюдена.

Норова Мария Викторовна,
начальник департамента градостроительства
и архитектуры администрации города Перми

Заключение о результатах публичных слушаний
по вопросам градостроительной деятельности
от «10» января 2022 г. № 2-дпт

Настоящее заключение подготовлено департаментом градостроительства и архитектуры администрации города Перми на основании протокола публичных слушаний по вопросам градостроительной деятельности от «14» декабря 2021 г. № 20-дпт по проекту планировки территории и проекту межевания территории, ограниченной ул. Патриса Лумумбы, ул. Крупской, зданием по бульвару Гагарина, 79, зданием по бульвару Гагарина, 77а, зданием по бульвару Гагарина, 77, зданием по бульвару Гагарина, 75, зданием по бульвару Гагарина, 73, зданием по бульвару Гагарина, 71, зданием по ул. Патриса Лумумбы, 19 в Мотовилихинском районе города Перми.

Количество участников публичных слушаний, принявших участие в публичных слушаниях, составило: 0 человек.

По результатам рассмотрения замечаний и предложений участников публичных слушаний, постоянно проживающих на территории, в пределах которой проведены публичные слушания, установлено:

№	Содержание внесенных предложений/ замечаний	Выводы по результатам рассмотрения предложения, поступившего от участника публичных слушаний	Аргументированные рекомендации организатора публичных слушаний о целесообразности (нецелесообразности) учета внесенных предложений и замечаний
1	отсутствуют		

По результатам рассмотрения замечаний и предложений иных участников публичных слушаний установлено:

№	Содержание внесенных предложений/ замечаний	Выводы по результатам рассмотрения предложения, поступившего от участника публичных слушаний	Аргументированные рекомендации организатора публичных слушаний о целесообразности (нецелесообразности) учета внесенных предложений и замечаний
1	отсутствуют		

Процедура публичных слушаний соблюдена.

Норова Мария Викторовна,
начальник департамента градостроительства
и архитектуры администрации города Перми

Сообщение о публикации

30 декабря 2021 года на официальном сайте муниципального образования «Город Пермь» в информационно-телекоммуникационной сети Интернет в разделе Развитие инфраструктуры/Соглашения об исполнении схем теплоснабжения размещены заключенные Соглашения об исполнении схемы теплоснабжения города Перми между администрацией города Перми и едиными теплоснабжающими организациями города Перми.

МИНИСТЕРСТВО ТРАНСПОРТА РОССИЙСКОЙ ФЕДЕРАЦИИ

ФЕДЕРАЛЬНОЕ АГЕНТСТВО ЖЕЛЕЗНОДОРОЖНОГО ТРАНСПОРТА
(РОСЖЕЛДОР)

РАСПОРЯЖЕНИЕ

14 декабря 2021 Москва № АИ-632-р

Об установлении публичного сервитута в интересах Дирекции по комплексной реконструкции железных дорог и строительству объектов железнодорожного транспорта – филиала открытого акционерного общества «Российские железные дороги»

В соответствии с Земельным кодексом Российской Федерации, статьей 4 Федерального закона от 31.07.2020 № 254-ФЗ «Об особенностях регулирования отдельных отношений в целях модернизации и расширения магистральной инфраструктуры и о внесении изменений в отдельные законодательные акты Российской Федерации», пунктом 5.3.18 (3) Положения о Федеральном агентстве железнодорожного транспорта, утвержденного постановлением Правительства Российской Федерации от 30.07.2004 № 397, и на основании ходатайства Дирекции по комплексной реконструкции железных дорог и строительству объектов железнодорожного транспорта – филиала открытого акционерного общества «Российские железные дороги» (далее – Дирекция), поступившего с письмом Дирекции от 11.11.2021 № ИСХ-13138/ДКРС и письмом от 10.12.2021 № ИСХ-5469/ДКРСТюмень:

1. Установить публичный сервитут на срок 71 месяц в интересах Дирекции (ОГРН 1037739877295, ИНН 7708503727) в отношении:

1) земель в границах кадастрового квартала 59:01:2910297 площадью 4066 кв.м. с адресным ориентиром: Пермский край, г. Пермь;

2) земель в границах кадастрового квартала 59:01:3210297 площадью 6720 кв.м. с адресным ориентиром: Пермский край, г. Пермь;

3) земель в границах кадастрового квартала 59:01:3210341 площадью 2832 кв.м. с адресным ориентиром: Пермский край, г. Пермь;

4) земель в границах кадастрового квартала 59:01:3810302 площадью 12150 кв.м. с адресным ориентиром: Пермский край, г. Пермь.

2. Срок, в течение которого использование земельного участка (его части) и (или) расположенного на нем объекта недвижимости в соответствии с их разрешенным использованием будет невозможно или существенно затруднено (при возникновении таких обстоятельств), не более 12 месяцев.

3. Утвердить границы публичного сервитута общей площадью 25768 кв. м согласно прилагаемому графическому описанию местоположения границ публичного сервитута и перечням координат характерных точек вышеуказанных границ, являющихся неотъемлемой частью настоящего распоряжения.

4. Публичный сервитут устанавливается в целях обеспечения строительства и реконструкции объектов инфраструктуры при реализации объекта: «Северный железнодорожный обход г. Перми: «3 этап – Железнодорожный путь с примыканием к станции Кабельная», «4 этап – Железнодорожный путь с примыканием к станции Левшино», «5 этап – Мостовой переход через реку Кама». Переустройство инженерных коммуникаций сторонних собственников и ОАО «РЖД» на основании документации по планировке территории (проекта планировки территории и проекта межевания территории), утвержденной распоряжением Федерального агентства железнодорожного транспорта от 12.08.2021 № ИК-341-р.

5. Порядок расчета и внесения платы за публичный сервитут в отношении земельного участка, находящегося в государственной или муниципальной собственности и не обремененного правами третьих лиц, устанавливается в соответствии со статьей 39.46 Земельного кодекса Российской Федерации.

6. Управлению финансов, инвестиций и капитального строительства Федерального агентства железнодорожного транспорта:

1) направить в соответствии с Федеральным законом от 13.07.2015 № 218-ФЗ «О государственной регистрации недвижимости» направить копию настоящего распоряжения в филиал ФГБУ «ФКП Росреестра» по Пермскому краю;

2) направить копию настоящего распоряжения в Дирекцию;

3) обеспечить размещение настоящего распоряжения на официальном сайте Федерального агентства железнодорожного транспорта в информационно-коммуникационной сети «Интернет».

Заместитель руководителя А.О. Иванов

УФИКС
(499) 550-34-36 доб. 1139

Графическое описание местоположения границ публичного сервитута
В целях обеспечения строительства, реконструкции объектов инфраструктуры реализации объекта: «Северный железнодорожный обход г. Перми: «3 этап – Железнодорожный путь с примыканием к станции Кабельная», «4 этап – Железнодорожный путь с примыканием к станции Левшино», «5 этап – Мостовой переход через реку Кама». Переустройство инженерных коммуникаций сторонних собственников и ОАО «РЖД» на землях, находящихся в государственной или муниципальной собственности в границах кадастровых кварталов №№ 59:01:2910297, 59:01:3210297, 59:01:3210341, 59:01:3810302



Масштаб 1:1 500

Условные обозначения

59:01:2910297	Номер кадастрового квартала
59:01:2910297:2	Кадастровый номер земельного участка
	Проектная граница публичного сервитута
	Существующая часть границы, имеющиеся в ЕГРН сведения о которой достаточны для определения ее местоположения
	Граница кадастрового квартала
1 ●	Характерная точка границ публичного сервитута

Графическое описание местоположения границ публичного сервитута
В целях обеспечения строительства, реконструкции объектов инфраструктуры реализации объекта: «Северный железнодорожный обход г. Перми: «3 этап – Железнодорожный путь с примыканием к станции Кабельная», «4 этап – Железнодорожный путь с примыканием к станции Левшино», «5 этап – Мостовой переход через реку Кама». Переустройство инженерных коммуникаций сторонних собственников и ОАО «РЖД» на землях, находящихся в государственной или муниципальной собственности в границах кадастровых кварталов №№ 59:01:2910297, 59:01:3210297, 59:01:3210341, 59:01:3810302



Масштаб 1:1 500

Условные обозначения

59:01:3210341 Номер кадастрового квартала

59:01:3210341:310 Кадастровый номер земельного участка

Проектная граница публичного сервитута

Существующая часть границы, имеющиеся в ЕГРН сведения о которой достаточны для определения ее местоположения

Граница кадастрового квартала

1 ● Характерная точка границ публичного сервитута

Графическое описание местоположения границ публичного сервитута
В целях обеспечения строительства, реконструкции объектов инфраструктуры реализации объекта: «Северный железнодорожный обход г. Перми: «3 этап – Железнодорожный путь с примыканием к станции Кабельная», «4 этап – Железнодорожный путь с примыканием к станции Левшино», «5 этап – Мостовой переход через реку Кама». Переустройство инженерных коммуникаций сторонних собственников и ОАО «РЖД» на землях, находящихся в государственной или муниципальной собственности в границах кадастровых кварталов №№ 59:01:2910297, 59:01:3210297, 59:01:3210341, 59:01:3810302



Масштаб 1:1 000

Условные обозначения

59:01:3210341 Номер кадастрового квартала

59:01:0000000:90674 Кадастровый номер земельного участка

Проектная граница публичного сервитута

Существующая часть границы, имеющиеся в ЕГРН сведения о которой достаточны для определения ее местоположения

Граница кадастрового квартала

1 ● Характерная точка границ публичного сервитута

Графическое описание местоположения границ публичного сервитута
В целях обеспечения строительства, реконструкции объектов инфраструктуры реализации объекта: «Северный железнодорожный обход г. Перми: «3 этап – Железнодорожный путь с примыканием к станции Кабельная», «4 этап – Железнодорожный путь с примыканием к станции Левшино», «5 этап – Мостовой переход через реку Кама». Переустройство инженерных коммуникаций сторонних собственников и ОАО «РЖД» на землях, находящихся в государственной или муниципальной собственности в границах кадастровых кварталов №№ 59:01:2910297, 59:01:3210297, 59:01:3210341, 59:01:3810302



Масштаб 1:2 500

Условные обозначения

59:01:3210341 Номер кадастрового квартала
59:01:3810302:528 Кадастровый номер земельного участка
Проектная граница публичного сервитута
Существующая часть границы, имеющиеся в ЕГРН сведения о которой достаточны для определения ее местоположения
Граница кадастрового квартала
1 ● Характерная точка границ публичного сервитута

Графическое описание местоположения границ публичного сервитута
В целях обеспечения строительства, реконструкции объектов инфраструктуры реализации объекта: «Северный железнодорожный обход г. Перми: «3 этап – Железнодорожный путь с примыканием к станции Кабельная», «4 этап – Железнодорожный путь с примыканием к станции Левшино», «5 этап – Мостовой переход через реку Кама». Переустройство инженерных коммуникаций сторонних собственников и ОАО «РЖД» на землях, находящихся в государственной или муниципальной собственности в границах кадастровых кварталов №№ 59:01:2910297, 59:01:3210297, 59:01:3210341, 59:01:3810302



Масштаб 1:1 000

Условные обозначения

59:01:3810302 Номер кадастрового квартала

59:01:3810302:73 Кадастровый номер земельного участка

Проектная граница публичного сервитута

Существующая часть границы, имеющиеся в ЕГРН сведения о которой достаточны для определения ее местоположения

Граница кадастрового квартала

1 ● Характерная точка границ публичного сервитута

Графическое описание местоположения границ публичного сервитута
В целях обеспечения строительства, реконструкции объектов инфраструктуры реализации объекта: «Северный железнодорожный обход г. Перми: «3 этап – Железнодорожный путь с примыканием к станции Кабельная», «4 этап – Железнодорожный путь с примыканием к станции Левшино», «5 этап – Мостовой переход через реку Кама». Переустройство инженерных коммуникаций сторонних собственников и ОАО «РЖД» на землях, находящихся в государственной или муниципальной собственности в границах кадастровых кварталов №№ 59:01:2910297, 59:01:3210297, 59:01:3210341, 59:01:3810302

Местоположение публичного сервитута	Пермский край, г Пермь
Система координат	МСК-59, зона 2
Площадь публичного сервитута	23 144 кв.м

Перечень характерных точек

Обозначение характерных точек границ	**Координаты, м**		**Метод определения координат характерной точки**	**Средняя квадратическая погрешность положения характерной точки (Mt), м**
	X	**Y**		
1	**2**	**3**	**4**	**5**
Площадь 81 кв.м				
Кадастровый номер квартала 59:01:2910297				
1	527632.97	2236271.35	Метод спутниковых геодезических измерений (определений)	0.10
2	527641.24	2236302.49	Метод спутниковых геодезических измерений (определений)	0.10
3	527638.74	2236303.24	Метод спутниковых геодезических измерений (определений)	0.10
4	527630.65	2236271.95	Метод спутниковых геодезических измерений (определений)	0.10
1	527632.97	2236271.35	Метод спутниковых геодезических измерений (определений)	0.10
Площадь 1354 кв.м				
Кадастровый номер квартала 59:01:2910297				
5	527699.72	2236275.87	Метод спутниковых геодезических измерений (определений)	0.10
6	527702.09	2236285.56	Метод спутниковых геодезических измерений (определений)	0.10
7	527698.16	2236286.44	Метод спутниковых геодезических измерений (определений)	0.10

8	527706.82	2236324.96	Метод спутниковых геодезических измерений (определений)	0.10
9	527703.23	2236327.02	Метод спутниковых геодезических измерений (определений)	0.10
10	527700.69	2236329.10	Метод спутниковых геодезических измерений (определений)	0.10
11	527698.17	2236332.51	Метод спутниковых геодезических измерений (определений)	0.10
12	527689.97	2236346.62	Метод спутниковых геодезических измерений (определений)	0.10
13	527689.41	2236348.14	Метод спутниковых геодезических измерений (определений)	0.10
14	527683.97	2236324.58	Метод спутниковых геодезических измерений (определений)	0.10
15	527681.17	2236325.06	Метод спутниковых геодезических измерений (определений)	0.10
16	527673.83	2236294.33	Метод спутниковых геодезических измерений (определений)	0.10
17	527668.44	2236274.89	Метод спутниковых геодезических измерений (определений)	0.10
18	527689.22	2236288.72	Метод спутниковых геодезических измерений (определений)	0.10
5	527699.72	2236275.87	Метод спутниковых геодезических измерений (определений)	0.10
Площадь 7 кв.м				
Кадастровый номер квартала 59:01:2910297				
19	527619.63	2236309.06	Метод спутниковых геодезических измерений (определений)	0.10
20	527623.63	2236319.13	Метод спутниковых геодезических измерений (определений)	0.10
21	527622.29	2236319.48	Метод спутниковых геодезических измерений (определений)	0.10
19	527619.63	2236309.06	Метод спутниковых геодезических измерений	0.10

			(определений)	
Площадь 4521 кв.м				
Кадастровый номер квартала 59:01:3210297				
22	527713.92	2236346.65	Метод спутниковых геодезических измерений (определений)	0.10
23	527745.03	2236480.83	Метод спутниковых геодезических измерений (определений)	0.10
24	527759.99	2236478.86	Метод спутниковых геодезических измерений (определений)	0.10
25	527765.30	2236519.36	Метод спутниковых геодезических измерений (определений)	0.10
26	527729.29	2236512.80	Метод спутниковых геодезических измерений (определений)	0.10
27	527723.58	2236513.92	Метод спутниковых геодезических измерений (определений)	0.10
28	527715.28	2236451.57	Метод спутниковых геодезических измерений (определений)	0.10
29	527706.43	2236452.73	Метод спутниковых геодезических измерений (определений)	0.10
30	527700.64	2236418.89	Метод спутниковых геодезических измерений (определений)	0.10
31	527703.48	2236418.42	Метод спутниковых геодезических измерений (определений)	0.10
32	527699.58	2236395.00	Метод спутниковых геодезических измерений (определений)	0.10
33	527696.77	2236395.42	Метод спутниковых геодезических измерений (определений)	0.10
34	527696.36	2236393.40	Метод спутниковых геодезических измерений (определений)	0.10
35	527700.90	2236388.71	Метод спутниковых геодезических измерений (определений)	0.10
36	527701.67	2236387.34	Метод спутниковых геодезических измерений (определений)	0.10

37	527704.43	2236375.34	Метод спутниковых геодезических измерений (определений)	0.10
38	527705.89	2236363.26	Метод спутниковых геодезических измерений (определений)	0.10
39	527707.24	2236357.52	Метод спутниковых геодезических измерений (определений)	0.10
40	527709.24	2236351.97	Метод спутниковых геодезических измерений (определений)	0.10
41	527710.68	2236349.52	Метод спутниковых геодезических измерений (определений)	0.10
22	527713.92	2236346.65	Метод спутниковых геодезических измерений (определений)	0.10
Площадь 100 кв.м				
Кадастровый номер квартала 59:01:3210297				
42	527656.31	2236489.49	Метод спутниковых геодезических измерений (определений)	0.10
43	527657.37	2236498.46	Метод спутниковых геодезических измерений (определений)	0.10
44	527634.39	2236492.07	Метод спутниковых геодезических измерений (определений)	0.10
42	527656.31	2236489.49	Метод спутниковых геодезических измерений (определений)	0.10
Площадь 59 кв.м				
Кадастровый номер квартала 59:01:3210341				
45	527527.86	2236498.91	Метод спутниковых геодезических измерений (определений)	0.10
46	527524.90	2236503.91	Метод спутниковых геодезических измерений (определений)	0.10
47	527524.32	2236504.88	Метод спутниковых геодезических измерений (определений)	0.10
48	527524.20	2236505.69	Метод спутниковых геодезических измерений (определений)	0.10
49	527517.32	2236502.95	Метод спутниковых геодезических измерений	0.10

			(определений)	
50	527520.17	2236495.86	Метод спутниковых геодезических измерений (определений)	0.10
45	527527.86	2236498.91	Метод спутниковых геодезических измерений (определений)	0.10
Площадь 1089 кв.м				
Кадастровый номер квартала 59:01:3210297				
51	527657.62	2236500.58	Метод спутниковых геодезических измерений (определений)	0.10
52	527660.45	2236524.59	Метод спутниковых геодезических измерений (определений)	0.10
53	527632.47	2236518.43	Метод спутниковых геодезических измерений (определений)	0.10
54	527613.38	2236513.54	Метод спутниковых геодезических измерений (определений)	0.10
55	527611.18	2236494.80	Метод спутниковых геодезических измерений (определений)	0.10
56	527629.18	2236492.69	Метод спутниковых геодезических измерений (определений)	0.10
51	527657.62	2236500.58	Метод спутниковых геодезических измерений (определений)	0.10
Площадь 1097 кв.м				
Кадастровый номер квартала 59:01:3210341				
57	527686.07	2236540.21	Метод спутниковых геодезических измерений (определений)	0.10
58	527686.69	2236546.43	Метод спутниковых геодезических измерений (определений)	0.10
59	527686.69	2236546.47	Метод спутниковых геодезических измерений (определений)	0.10
60	527583.57	2236527.47	Метод спутниковых геодезических измерений (определений)	0.10
61	527573.05	2236523.22	Метод спутниковых геодезических измерений (определений)	0.10
62	527536.45	2236503.52	Метод спутниковых	0.10

			геодезических измерений (определений)	
63	527537.39	2236501.72	Метод спутниковых геодезических измерений (определений)	0.10
64	527562.82	2236511.85	Метод спутниковых геодезических измерений (определений)	0.10
65	527619.38	2236525.86	Метод спутниковых геодезических измерений (определений)	0.10
57	527686.07	2236540.21	Метод спутниковых геодезических измерений (определений)	0.10
Площадь 1010 кв.м				
Кадастровый номер квартала 59:01:3210297				
66	527765.58	2236521.45	Метод спутниковых геодезических измерений (определений)	0.10
67	527768.64	2236544.72	Метод спутниковых геодезических измерений (определений)	0.10
68	527716.73	2236535.41	Метод спутниковых геодезических измерений (определений)	0.10
69	527716.08	2236528.87	Метод спутниковых геодезических измерений (определений)	0.10
70	527725.90	2236531.33	Метод спутниковых геодезических измерений (определений)	0.10
71	527723.86	2236515.90	Метод спутниковых геодезических измерений (определений)	0.10
72	527729.31	2236514.83	Метод спутниковых геодезических измерений (определений)	0.10
66	527765.58	2236521.45	Метод спутниковых геодезических измерений (определений)	0.10
Площадь 430 кв.м				
Кадастровый номер квартала 59:01:3210341				
73	527796.58	2236559.89	Метод спутниковых геодезических измерений (определений)	0.10
74	527795.68	2236564.82	Метод спутниковых геодезических измерений (определений)	0.10

75	527785.35	2236563.09	Метод спутниковых геодезических измерений (определений)	0.10
76	527727.31	2236553.33	Метод спутниковых геодезических измерений (определений)	0.10
77	527720.89	2236552.24	Метод спутниковых геодезических измерений (определений)	0.10
78	527718.35	2236551.81	Метод спутниковых геодезических измерений (определений)	0.10
79	527717.76	2236545.79	Метод спутниковых геодезических измерений (определений)	0.10
73	527796.58	2236559.89	Метод спутниковых геодезических измерений (определений)	0.10
Площадь 479 кв.м				
Кадастровый номер квартала 59:01:3210341				
80	527646.56	2236775.68	Метод спутниковых геодезических измерений (определений)	0.10
81	527644.98	2236796.65	Метод спутниковых геодезических измерений (определений)	0.10
82	527621.37	2236792.42	Метод спутниковых геодезических измерений (определений)	0.10
83	527624.46	2236772.27	Метод спутниковых геодезических измерений (определений)	0.10
80	527646.56	2236775.68	Метод спутниковых геодезических измерений (определений)	0.10
Площадь 767 кв.м				
Кадастровый номер квартала 59:01:3210341				
84	527796.71	2236801.85	Метод спутниковых геодезических измерений (определений)	0.10
85	527796.57	2236814.75	Метод спутниковых геодезических измерений (определений)	0.10
86	527806.81	2236816.59	Метод спутниковых геодезических измерений (определений)	0.10
87	527805.12	2236825.51	Метод спутниковых геодезических измерений	0.10

			(определений)	
88	527766.09	2236818.50	Метод спутниковых геодезических измерений (определений)	0.10
89	527766.06	2236796.12	Метод спутниковых геодезических измерений (определений)	0.10
90	527782.46	2236799.18	Метод спутниковых геодезических измерений (определений)	0.10
84	527796.71	2236801.85	Метод спутниковых геодезических измерений (определений)	0.10
Площадь 6451 кв.м				
Кадастровый номер квартала 59:01:3810302				
91	527998.20	2238085.27	Метод спутниковых геодезических измерений (определений)	0.10
92	528009.89	2238112.38	Метод спутниковых геодезических измерений (определений)	0.10
93	527913.28	2238153.96	Метод спутниковых геодезических измерений (определений)	0.10
94	527911.00	2238154.24	Метод спутниковых геодезических измерений (определений)	0.10
95	527911.05	2238154.92	Метод спутниковых геодезических измерений (определений)	0.10
96	527813.69	2238196.82	Метод спутниковых геодезических измерений (определений)	0.10
97	527758.48	2238221.61	Метод спутниковых геодезических измерений (определений)	0.10
98	527753.16	2238202.88	Метод спутниковых геодезических измерений (определений)	0.10
99	527764.86	2238196.52	Метод спутниковых геодезических измерений (определений)	0.10
100	527788.08	2238184.67	Метод спутниковых геодезических измерений (определений)	0.10
101	527805.36	2238176.31	Метод спутниковых геодезических измерений (определений)	0.10

102	527842.48	2238158.13	Метод спутниковых геодезических измерений (определений)	0.10
103	527857.04	2238151.39	Метод спутниковых геодезических измерений (определений)	0.10
104	527869.65	2238145.55	Метод спутниковых геодезических измерений (определений)	0.10
105	527930.44	2238120.34	Метод спутниковых геодезических измерений (определений)	0.10
106	527951.22	2238111.91	Метод спутниковых геодезических измерений (определений)	0.10
107	527967.02	2238105.50	Метод спутниковых геодезических измерений (определений)	0.10
108	527974.56	2238101.50	Метод спутниковых геодезических измерений (определений)	0.10
109	527990.55	2238089.80	Метод спутниковых геодезических измерений (определений)	0.10
91	527998.20	2238085.27	Метод спутниковых геодезических измерений (определений)	0.10
Площадь 490 кв.м				
Кадастровый номер квартала 59:01:3810302				
110	527689.95	2238205.00	Метод спутниковых геодезических измерений (определений)	0.10
111	527688.32	2238228.68	Метод спутниковых геодезических измерений (определений)	0.10
112	527692.60	2238242.65	Метод спутниковых геодезических измерений (определений)	0.10
113	527668.60	2238254.99	Метод спутниковых геодезических измерений (определений)	0.10
114	527662.47	2238251.60	Метод спутниковых геодезических измерений (определений)	0.10
115	527662.19	2238251.00	Метод спутниковых геодезических измерений (определений)	0.10
116	527678.15	2238242.21	Метод спутниковых геодезических измерений	0.10

			(определений)	
117	527677.39	2238234.93	Метод спутниковых геодезических измерений (определений)	0.10
118	527677.44	2238234.62	Метод спутниковых геодезических измерений (определений)	0.10
119	527684.01	2238230.43	Метод спутниковых геодезических измерений (определений)	0.10
120	527678.48	2238207.81	Метод спутниковых геодезических измерений (определений)	0.10
110	527689.95	2238205.00	Метод спутниковых геодезических измерений (определений)	0.10
Площадь 13 кв.м				
Кадастровый номер квартала 59:01:3810302				
121	527692.60	2238242.66	Метод спутниковых геодезических измерений (определений)	0.10
122	527694.30	2238250.95	Метод спутниковых геодезических измерений (определений)	0.10
123	527691.46	2238252.04	Метод спутниковых геодезических измерений (определений)	0.10
121	527692.60	2238242.66	Метод спутниковых геодезических измерений (определений)	0.10
Площадь 1220 кв.м				
Кадастровый номер квартала 59:01:3810302				
124	527837.74	2238257.00	Метод спутниковых геодезических измерений (определений)	0.10
125	527837.88	2238257.36	Метод спутниковых геодезических измерений (определений)	0.10
126	527788.74	2238317.15	Метод спутниковых геодезических измерений (определений)	0.10
127	527778.63	2238292.55	Метод спутниковых геодезических измерений (определений)	0.10
128	527776.17	2238283.86	Метод спутниковых геодезических измерений (определений)	0.10
124	527837.74	2238257.00	Метод спутниковых	0.10

			геодезических измерений (определений)	
Площадь 1769 кв.м				
Кадастровый номер квартала 59:01:3810302				
129	527738.95	2238319.99	Метод спутниковых геодезических измерений (определений)	0.10
130	527759.31	2238365.53	Метод спутниковых геодезических измерений (определений)	0.10
131	527731.48	2238379.59	Метод спутниковых геодезических измерений (определений)	0.10
132	527721.94	2238360.82	Метод спутниковых геодезических измерений (определений)	0.10
133	527716.06	2238299.97	Метод спутниковых геодезических измерений (определений)	0.10
129	527738.95	2238319.99	Метод спутниковых геодезических измерений (определений)	0.10
Площадь 515 кв.м				
Кадастровый номер квартала 59:01:3810302				
134	527824.64	2238495.96	Метод спутниковых геодезических измерений (определений)	0.10
135	527825.18	2238497.02	Метод спутниковых геодезических измерений (определений)	0.10
136	527818.28	2238510.74	Метод спутниковых геодезических измерений (определений)	0.10
137	527823.70	2238512.36	Метод спутниковых геодезических измерений (определений)	0.10
138	527746.72	2238507.06	Метод спутниковых геодезических измерений (определений)	0.10
139	527721.70	2238501.98	Метод спутниковых геодезических измерений (определений)	0.10
140	527722.88	2238495.55	Метод спутниковых геодезических измерений (определений)	0.10
141	527723.08	2238495.57	Метод спутниковых геодезических измерений (определений)	0.10

142	527726.97	2238495.34	Метод спутниковых геодезических измерений (определений)	0.10
143	527726.34	2238498.84	Метод спутниковых геодезических измерений (определений)	0.10
144	527747.25	2238503.09	Метод спутниковых геодезических измерений (определений)	0.10
145	527802.94	2238506.92	Метод спутниковых геодезических измерений (определений)	0.10
134	527824.64	2238495.96	Метод спутниковых геодезических измерений (определений)	0.10
Площадь 1000 кв.м				
Кадастровый номер квартала 59:01:3810302				
146	528320.83	2238883.17	Метод спутниковых геодезических измерений (определений)	0.10
147	528309.57	2238913.60	Метод спутниковых геодезических измерений (определений)	0.10
148	528307.07	2238912.31	Метод спутниковых геодезических измерений (определений)	0.10
149	528295.47	2238901.76	Метод спутниковых геодезических измерений (определений)	0.10
150	528282.86	2238892.29	Метод спутниковых геодезических измерений (определений)	0.10
151	528270.60	2238882.96	Метод спутниковых геодезических измерений (определений)	0.10
152	528259.49	2238876.89	Метод спутниковых геодезических измерений (определений)	0.10
153	528258.82	2238876.31	Метод спутниковых геодезических измерений (определений)	0.10
154	528250.68	2238869.34	Метод спутниковых геодезических измерений (определений)	0.10
155	528235.52	2238855.01	Метод спутниковых геодезических измерений (определений)	0.10
156	528233.27	2238852.83	Метод спутниковых геодезических измерений	0.10

			(определений)	
157	528234.94	2238853.05	Метод спутниковых геодезических измерений (определений)	0.10
158	528264.44	2238876.93	Метод спутниковых геодезических измерений (определений)	0.10
146	528320.83	2238883.17	Метод спутниковых геодезических измерений (определений)	0.10
			Метод спутниковых геодезических измерений (определений)	0.10
159	528315.36	2238885.29	Метод спутниковых геодезических измерений (определений)	0.10
160	528315.06	2238887.62	Метод спутниковых геодезических измерений (определений)	0.10
161	528312.74	2238887.33	Метод спутниковых геодезических измерений (определений)	0.10
162	528313.03	2238884.99	Метод спутниковых геодезических измерений (определений)	0.10
159	528315.36	2238885.29	Метод спутниковых геодезических измерений (определений)	0.10
Площадь 337 кв.м				
Кадастровый номер квартала 59:01:3810302				
163	528345.84	2238885.95	Метод спутниковых геодезических измерений (определений)	0.10
164	528341.30	2238905.02	Метод спутниковых геодезических измерений (определений)	0.10
165	528324.49	2238901.70	Метод спутниковых геодезических измерений (определений)	0.10
166	528326.47	2238886.27	Метод спутниковых геодезических измерений (определений)	0.10
167	528329.45	2238884.13	Метод спутниковых геодезических измерений (определений)	0.10
163	528345.84	2238885.95	Метод спутниковых геодезических измерений (определений)	0.10

Площадь 249 кв.м				
Кадастровый номер квартала 59:01:3810302				
168	528342.48	2238908.31	Метод спутниковых геодезических измерений (определений)	0.10
169	528342.48	2238912.61	Метод спутниковых геодезических измерений (определений)	0.10
170	528342.48	2238914.67	Метод спутниковых геодезических измерений (определений)	0.10
171	528342.48	2238929.53	Метод спутниковых геодезических измерений (определений)	0.10
172	528340.00	2238928.61	Метод спутниковых геодезических измерений (определений)	0.10
173	528341.76	2238915.65	Метод спутниковых геодезических измерений (определений)	0.10
174	528323.00	2238911.61	Метод спутниковых геодезических измерений (определений)	0.10
175	528321.15	2238919.08	Метод спутниковых геодезических измерений (определений)	0.10
176	528320.45	2238919.26	Метод спутниковых геодезических измерений (определений)	0.10
177	528314.93	2238916.39	Метод спутниковых геодезических измерений (определений)	0.10
178	528322.04	2238897.21	Метод спутниковых геодезических измерений (определений)	0.10
179	528321.16	2238904.10	Метод спутниковых геодезических измерений (определений)	0.10
168	528342.48	2238908.31	Метод спутниковых геодезических измерений (определений)	0.10
Площадь 84 кв.м				
Кадастровый номер квартала 59:01:3810302				
180	528347.09	2238913.67	Метод спутниковых геодезических измерений (определений)	0.10
181	528353.60	2238933.03	Метод спутниковых геодезических измерений	0.10

			(определений)	
182	528351.23	2238932.32	Метод спутниковых геодезических измерений (определений)	0.10
183	528345.51	2238930.64	Метод спутниковых геодезических измерений (определений)	0.10
184	528345.56	2238915.40	Метод спутниковых геодезических измерений (определений)	0.10
185	528345.56	2238914.64	Метод спутниковых геодезических измерений (определений)	0.10
186	528345.57	2238913.25	Метод спутниковых геодезических измерений (определений)	0.10
180	528347.09	2238913.67	Метод спутниковых геодезических измерений (определений)	0.10
Площадь 22 кв.м				
Кадастровый номер квартала 59:01:3810302				
187	528433.47	2238954.13	Метод спутниковых геодезических измерений (определений)	0.10
188	528432.98	2238955.71	Метод спутниковых геодезических измерений (определений)	0.10
189	528418.99	2238951.71	Метод спутниковых геодезических измерений (определений)	0.10
190	528419.42	2238950.34	Метод спутниковых геодезических измерений (определений)	0.10
187	528433.47	2238954.13	Метод спутниковых геодезических измерений (определений)	0.10

Графическое описание местоположения границ публичного сервитута
В целях обеспечения строительства, реконструкции объектов инфраструктуры реализации объекта: «Северный железнодорожный обход г. Перми: «3 этап – Железнодорожный путь с примыканием к станции Кабельная», «4 этап – Железнодорожный путь с примыканием к станции Левшино», «5 этап – Мостовой переход через реку Кама». Переустройство инженерных коммуникаций сторонних собственников и ОАО «РЖД» на землях, находящихся в государственной или муниципальной собственности в границах кадастрового квартала № 59:01:2910297



Масштаб 1:1 500

Условные обозначения

59:01:2910297 Номер кадастрового квартала
59:01:2910297:2 Кадастровый номер земельного участка
Проектная граница публичного сервитута
Существующая часть границы, имеющиеся в ЕГРН сведения о которой достаточны для определения ее местоположения
Граница кадастрового квартала
1 • Характерная точка границ публичного сервитута

Графическое описание местоположения границ публичного сервитута
В целях обеспечения строительства, реконструкции объектов инфраструктуры реализации объекта: «Северный железнодорожный обход г. Перми: «3 этап – Железнодорожный путь с примыканием к станции Кабельная», «4 этап – Железнодорожный путь с примыканием к станции Левшино», «5 этап – Мостовой переход через реку Кама». Переустройство инженерных коммуникаций сторонних собственников и ОАО «РЖД» на землях, находящихся в государственной или муниципальной собственности в границах кадастрового квартала № 59:01:2910297

Местоположение публичного сервитута	Пермский край, г Пермь
Система координат	МСК-59, зона 2
Площадь публичного сервитута	2624 кв.м

Перечень характерных точек

Обозначение характерных точек границ	**Координаты, м**		**Метод определения координат характерной точки**	**Средняя квадратическая погрешность положения характерной точки (Mt), м**
	X	**Y**		
1	**2**	**3**	**4**	**5**
Площадь 2624 кв.м				
Кадастровый номер квартала 59:01:2910297				
1	527703.77	2236143.73	Метод спутниковых геодезических измерений (определений)	0.10
2	527714.43	2236191.17	Метод спутниковых геодезических измерений (определений)	0.10
3	527697.04	2236210.57	Метод спутниковых геодезических измерений (определений)	0.10
4	527696.57	2236210.67	Метод спутниковых геодезических измерений (определений)	0.10
5	527667.98	2236188.35	Метод спутниковых геодезических измерений (определений)	0.10
6	527665.65	2236202.32	Метод спутниковых геодезических измерений (определений)	0.10
7	527651.50	2236209.20	Метод спутниковых геодезических измерений (определений)	0.10
8	527667.63	2236151.86	Метод спутниковых геодезических измерений (определений)	0.10
1	527703.77	2236143.73	Метод спутниковых геодезических измерений (определений)	0.10

МИНИСТЕРСТВО ТРАНСПОРТА РОССИЙСКОЙ ФЕДЕРАЦИИ

ФЕДЕРАЛЬНОЕ АГЕНТСТВО ЖЕЛЕЗНОДОРОЖНОГО ТРАНСПОРТА
(РОСЖЕЛДОР)

РАСПОРЯЖЕНИЕ

15 декабря 2021 Москва № ЛИ-639-р

Об установлении публичного сервитута в интересах Дирекции по комплексной реконструкции железных дорог и строительству объектов железнодорожного транспорта – филиала открытого акционерного общества «Российские железные дороги»

В соответствии с Земельным кодексом Российской Федерации, статьей 4 Федерального закона от 31.07.2020 № 254-ФЗ «Об особенностях регулирования отдельных отношений в целях модернизации и расширения магистральной инфраструктуры и о внесении изменений в отдельные законодательные акты Российской Федерации», пунктом 5.3.18 (3) Положения о Федеральном агентстве железнодорожного транспорта, утвержденного постановлением Правительства Российской Федерации от 30.07.2004 № 397, и на основании ходатайства Дирекции по комплексной реконструкции железных дорог и строительству объектов железнодорожного транспорта – филиала открытого акционерного общества «Российские железные дороги» (далее – Дирекция), поступившего с письмом Дирекции от 29.11.2021 № ИСХ-14035/ДКРС:

1. Установить публичный сервитут на срок 71 месяц в интересах Дирекции (ОГРН 1037739877295, ИНН 7708503727) в отношении земельного участка с кадастровым номером 59:01:3210341:10 площадью 62 кв.м, с адресным ориентиром: Пермский край, г. Пермь, ул. Ново-Гайвинская, з/у 91.

2. Срок, в течение которого использование земельного участка (его части) и (или) расположенного на нем объекта недвижимости в соответствии с их разрешенным использованием будет невозможно или существенно затруднено (при возникновении таких обстоятельств), не более 12 месяцев.

3. Утвердить границы публичного сервитута общей площадью 62 кв. м согласно прилагаемому графическому описанию местоположения границ публичного сервитута и перечням координат характерных точек вышеуказанных границ, являющихся неотъемлемой частью настоящего распоряжения.

4. Публичный сервитут устанавливается в целях обеспечения строительства, реконструкции объектов инфраструктуры при реализации объекта: «Северный железнодорожный обход г. Перми: «3 этап – Железнодорожный путь с примыканием

к станции Кабельная», «4 этап – Железнодорожный путь с примыканием к станции Левшино», «5 этап – Мостовой переход через реку Кама». Переустройство инженерных коммуникаций сторонних собственников и ОАО «РЖД» на основании документации по планировке территории (проекта планировки территории и проекта межевания территории), утвержденной распоряжением Федерального агентства железнодорожного транспорта от 12.08.2021 № ИК-341-р.

5. Управлению финансов, инвестиций и капитального строительства Федерального агентства железнодорожного транспорта:

1) направить в соответствии с Федеральным законом от 13.07.2015 № 218-ФЗ «О государственной регистрации недвижимости» направить копию настоящего распоряжения в филиал ФГБУ «ФКП Росреестра» по Пермскому краю;

2) направить копию настоящего распоряжения в Дирекцию;

3) обеспечить размещение настоящего распоряжения на официальном сайте Федерального агентства железнодорожного транспорта в информационно-коммуникационной сети «Интернет».

Заместитель руководителя А.О. Иванов

УФИКС
(499) 550-34-36 доб. 1139

Графическое описание местоположения границ публичного сервитута

В целях обеспечения строительства, реконструкции объектов инфраструктуры реализации объекта: «Северный железнодорожный обход г. Перми: «3 этап – Железнодорожный путь с примыканием к станции Кабельная», «4 этап – Железнодорожный путь с примыканием к станции Левшино», «5 этап – Мостовой переход через реку Кама».

Переустройство инженерных коммуникаций сторонних собственников и ОАО «РЖД» на земельном участке

с кадастровым номером 59:01:3210341:10, находящемся в частной собственности

Условные обозначения

59:01:3210341 Номер кадастрового квартала

59:01:3210341:10 Кадастровый номер земельного участка

Проектная граница публичного сервитута

Существующая часть границы, имеющаяся в ЕГРН сведения о которой достаточны для определения ее местоположения

Граница кадастрового квартала

1 Характерная точка границ публичного сервитута

Графическое описание местоположения границ публичного сервитута
В целях обеспечения строительства, реконструкции объектов инфраструктуры реализации объекта: «Северный железнодорожный обход г. Перми: «3 этап – Железнодорожный путь с примыканием к станции Кабельная», «4 этап – Железнодорожный путь с примыканием к станции Левшино», «5 этап – Мостовой переход через реку Кама». Переустройство инженерных коммуникаций сторонних собственников и ОАО «РЖД» на земельном участке с кадастровым номером 59:01:3210341:10, находящемся в частной собственности

Местоположение публичного сервитута			Пермский край, г Пермь	
Система координат			МСК-59, зона 2	
Площадь публичного сервитута			62 кв.м	
Перечень характерных точек				
Обозначение характерных точек границ	**Координаты, м**		**Метод определения координат характерной точки**	**Средняя квадратическая погрешность положения характерной точки (Mt), м**
	X	**Y**		
1	**2**	**3**	**4**	**5**
Площадь 31 кв.м				
Кадастровый номер земельного участка 59:01:3210341:10				
1	527536.45	2236503.52	Метод спутниковых геодезических измерений (определений)	0.10
2	527543.72	2236507.44	Метод спутниковых геодезических измерений (определений)	0.10
3	527542.42	2236509.35	Метод спутниковых геодезических измерений (определений)	0.10
4	527541.51	2236508.78	Метод спутниковых геодезических измерений (определений)	0.10
5	527538.50	2236507.34	Метод спутниковых геодезических измерений (определений)	0.10
6	527537.04	2236505.28	Метод спутниковых геодезических измерений (определений)	0.10
7	527527.02	2236500.33	Метод спутниковых геодезических измерений (определений)	0.10
8	527527.86	2236498.91	Метод спутниковых геодезических измерений (определений)	0.10
1	527536.45	2236503.52	Метод спутниковых геодезических измерений (определений)	0.10
Площадь 31 кв.м				
Кадастровый номер земельного участка 59:01:3210341:10				

9	527573.05	2236523.22	Метод спутниковых геодезических измерений (определений)	0.10
10	527573.05	2236523.25	Метод спутниковых геодезических измерений (определений)	0.10
11	527560.10	2236520.01	Метод спутниковых геодезических измерений (определений)	0.10
12	527557.40	2236518.93	Метод спутниковых геодезических измерений (определений)	0.10
13	527559.44	2236515.90	Метод спутниковых геодезических измерений (определений)	0.10
9	527573.05	2236523.22	Метод спутниковых геодезических измерений (определений)	0.10

Департамент земельных отношений администрации города Перми в целях информирования населения в соответствии со статьей 39.42 Земельного кодекса Российской Федерации сообщает о возможном установлении публичного сервитута в отдельных целях на территории города Перми

№	Кадастровый номер земельного участка, в отношении которого устанавливается публичный сервитут (при наличии)	Адрес или описание земельного участка, в отношении которого устанавливается публичный сервитут	Цели установления публичного сервитута
1	59:01:4410947:34	г. Пермь	Размещение объекта электросетевого хозяйства
2	59:01:4319065:1 59:01:4319065:7 59:01:4319065:18	г. Пермь	Размещение объекта электросетевого хозяйства
3	59:01:3219013:194 59:01:0000000:76708	г. Пермь	Размещение объекта электросетевого хозяйства
4	59:01:4416008:4 59:01:4416008:2 59:01:4416008:3 59:01:4416008:217	г. Пермь	Размещение объекта электросетевого хозяйства
5	59:01:0000000:81082 59:01:0000000:91237 59:01:1713146:3 59:01:1713146:6 59:01:1713146:8 59:01:1713146:11 59:01:1713146:485 59:01:1713146:546	г. Пермь	Размещение объекта тепловых сетей
6	59:01:1713015:3 59:01:1713015:4 59:01:1713015:7 59:01:1713015:11 59:01:1713015:14 59:01:1713015:15 59:01:1713015:16 59:01:1713015:17 59:01:1713015:18 59:01:1713015:19 59:01:1713015:20 59:01:1713015:21 59:01:1713015:22 59:01:1713015:23 59:01:1713015:24 59:01:1713015:25 59:01:1713015:26 59:01:1713015:27 59:01:1713015:28	г. Пермь	Размещение объекта тепловых сетей
	59:01:1713015:29 59:01:1713015:30 59:01:1713015:31 59:01:1713015:32 59:01:1713015:983 59:01:1713015:1346 59:01:1713015:2197 59:01:1713015:2200		
7	59:01:1713280:7 59:01:1713280:8 59:01:1713280:9 59:01:1713280:14 59:01:1713280:22 59:01:1713280:23 59:01:1713280:24 59:01:1713280:27 59:01:1713292:2 59:01:1713292:18 59:01:1713292:973	г. Пермь	Размещение объекта тепловых сетей
8	59:01:4410071:16 59:01:4410071:28	г. Пермь	Размещение объекта тепловых сетей
9	59:01:4311903:3 59:01:4311903:20 59:01:4311903:21 59:01:4311903:1698	г. Пермь	Размещение объекта тепловых сетей
10	59:01:0000000:90460 59:01:4410760:87 59:01:4410760:562 59:01:4410833:104 59:01:4410833:3476	г. Пермь	Размещение объекта тепловых сетей
11	59:01:4410125:3	г. Пермь	Размещение объекта тепловых сетей
12	59:01:4410668:2 59:01:4410668:6 59:01:4410668:8 59:01:4410668:404	г. Пермь	Размещение объекта тепловых сетей
13	59:01:4410140:2 59:01:4410140:4 59:01:4410140:13	г. Пермь	Размещение объекта тепловых сетей
14	59:01:0000000:91263 59:01:4410025:1 59:01:4410192:1 59:01:4410193:1 59:01:4415053:12	г. Пермь	Размещение объекта тепловых сетей

15	59:01:4410002:26	г. Пермь	Размещение объекта тепловых сетей
16	59:01:0117194:1 59:01:0000000:89922 59:01:0000000:499 59:01:0000000:470 59:01:0000000:1053 59:01:1717199:2 59:01:1717199:7 Земли	г. Пермь	Размещение объекта электросетевого хозяйства
17	59:01:0000000:89036 59:01:4410860:4 59:01:4410860:5 59:01:4410860:8 59:01:4410860:16 59:01:4410860:207 59:01:4410860:210 59:01:4410860:215 59:01:4410860:216 59:01:4410860:217 59:01:4410860:219	г. Пермь	Размещение объекта тепловых сетей
18	59:01:4411052:20 59:01:4411052:3 59:01:4411052:4	г. Пермь	Размещение объекта тепловых сетей
19	59:01:4311737:8 59:01:4311737:22 59:01:4311737:24 59:01:4311737:33 59:01:4311737:886 59:01:4311737:1033	г. Пермь	Размещение объекта тепловых сетей
20	59:01:4413660:1 59:01:4413660:2 59:01:4413660:3 59:01:4413660:4 59:01:4413660:5 59:01:4413660:6 59:01:4413660:7 59:01:4413660:8 59:01:4413660:9 59:01:4413660:10	г. Пермь	Размещение объекта тепловых сетей
21	59:01:4311088:14 59:01:4311088:15 59:01:4311088:16 59:01:4311088:58	г. Пермь	Размещение объекта тепловых сетей
22	59:01:0000000:90620 59:01:0000000:90901 59:01:4410758:6 59:01:4410758:7 59:01:4410758:11 59:01:4410758:157 59:01:4410844:6 59:01:4410844:8 59:01:4410844:17 59:01:4410844:18 59:01:4410844:36 59:01:4410844:62	г. Пермь	Размещение объекта тепловых сетей
23	59:01:4410859:2 59:01:4410859:3 59:01:4410859:5 59:01:4410859:6 59:01:4410859:12 59:01:4410859:13 59:01:4410859:29	г. Пермь	Размещение объекта тепловых сетей
24	59:01:1713057:1 59:01:1713057:27	г. Пермь	Размещение объекта тепловых сетей
25	59:01:0000000:1105 59:01:1713014:3 59:01:1713014:10 59:01:1713014:13 59:01:1713015:4 59:01:1713015:11 59:01:1713015:15 59:01:1713015:16 59:01:1713015:20 59:01:1713015:974 59:01:1713015:1335 59:01:1713015:2200	г. Пермь	Размещение объекта тепловых сетей
26	59:01:1713152:1 59:01:1713152:6 59:01:1713156:11 59:01:1713156:13 59:01:1713156:16 59:01:1713156:17	г. Пермь	Размещение объекта тепловых сетей
27	59:01:4311741:10 59:01:4311741:11 59:01:4311741:16 59:01:4311741:23 59:01:4311741:38 59:01:4311741:51 59:01:4311741:63 59:01:4311741:101 59:01:4311741:104 59:01:4311741:106 59:01:4311741:8033	г. Пермь	Размещение объекта тепловых сетей

	59:01:4311741:8041		
28	59:01:0000000:915 59:01:0000000:1029 59:01:0000000:76992 59:01:0000000:82023 59:01:0000000:90124 59:01:0000000:90219 59:01:0000000:90328 59:01:0000000:90854 59:01:0000000:91237 59:01:0000000:91279 59:01:0117257:1 59:01:1713297:6 59:01:1713303:2 59:01:1713303:7 59:01:1713303:28 59:01:1713303:33 59:01:1713303:60 59:01:1717061:228 59:01:1717061:229 59:01:1717062:6 59:01:1717062:9 59:01:1717062:284 59:01:1717062:286 59:01:1717076:274 59:01:1717076:275 59:01:1717076:297 59:01:1717076:298 59:01:1717094:3 59:01:1717094:9 59:01:1717094:21 59:01:1717094:78 59:01:1717094:199 59:01:1717095:16 59:01:1717095:33 59:01:1717115:74 59:01:1717119:9 59:01:1717119:15 59:01:1717119:153 59:01:1717198:4 59:01:1717198:5 59:01:1713146:4 59:01:1717061:231 59:01:1717169:16	г. Пермь	Размещение объекта тепловых сетей
29	59:01:4410296:2 59:01:4410296:1240	г. Пермь	Размещение объекта тепловых сетей
30	59:01:4410140:2 59:01:4410140:4	г. Пермь	Размещение объекта тепловых сетей
31	59:01:0000000:85047 59:01:4410140:2 59:01:4410140:5	г. Пермь	Размещение объекта тепловых сетей

	59:01:4410140:10 59:01:4410141:21 59:01:4410141:24		
32	59:01:4411052:5 59:01:4411052:504	г. Пермь	Размещение объекта тепловых сетей
33	59:01:0000000:90698 59:01:4410844:8 59:01:4410845:80	г. Пермь	Размещение объекта тепловых сетей
34	59:01:4410862:1 59:01:4410862:7 59:01:4410862:12 59:01:4410862:1427 59:01:4410862:1574	г. Пермь	Размещение объекта тепловых сетей
35	59:01:4410141:5 59:01:4410141:21 59:01:4410141:24 59:01:4410141:25	г. Пермь	Размещение объекта тепловых сетей
36	59:01:0000000:89975 59:01:4311782:21 59:01:4311782:40 59:01:4311782:49 59:01:4311782:85 59:01:4311782:87 59:01:4311782:88 59:01:4311782:89 59:01:4311782:90 59:01:4311782:91	г. Пермь	Размещение объекта тепловых сетей
37	-	г. Пермь	Размещение объекта тепловых сетей
38	59:01:4410859:2 59:01:0000000:86404 59:01:4410103:9 59:01:4410103:26 59:01:4410103:29	г. Пермь	Размещение объекта тепловых сетей
39	-	г. Пермь	Размещение объекта электросетевого хозяйства
40	59:01:3810369:3	г. Пермь	Размещение объекта электросетевого хозяйства

41	59:01:0000000:1003	г. Пермь	Размещение объекта электросетевого хозяйства
42	59:01:3810369:3	г. Пермь	Размещение объекта электросетевого хозяйства
43	-	г. Пермь	Размещение объекта электросетевого хозяйства
44	59:01:0000000:1003	г. Пермь	Размещение объекта электросетевого хозяйства
45	-	г. Пермь	Размещение объекта электросетевого хозяйства

Заинтересованные лица имеют право ознакомиться с ходатайством об установлении публичного сервитута и прилагаемым к нему описанием местоположения границ публичного сервитута по адресу: г. Пермь, ул. Сибирская 15, (тел. 212-08-38).

Заинтересованные лица могут подать заявление об учете прав в срок с 14.01.2022 по 12.02.2022.

Способы подачи заявлений:

1. посредством почтовой связи;
2. лично, в том числе через представителя, в департамент земельных отношений администрации города Перми (г. Пермь, ул. Сибирская 15);
3. в форме электронных документов с использованием информационно-телекоммуникационной сети «Интернет».

Правообладатели земельных участков, в отношении которых испрашивается публичный сервитут, если их права не зарегистрированы в Едином государственном реестре недвижимости, в течение тридцати дней со дня опубликования сообщения, предусмотренного подпунктом 1 пункта 3 статьи 39.42 ЗК РФ, подают в орган, уполномоченный на установление публичного сервитута, заявления об учете их прав (обременений прав) на земельные участки с приложением копий документов, подтверждающих эти права (обременения прав). В таких заявлениях указывается способ связи с правообладателями земельных участков, в том числе их почтовый адрес и (или) адрес электронной почты. Правообладатели земельных участков, подавшие такие заявления по истечении указанного срока, несут риски невозможности обеспечения их прав в связи с отсутствием информации о таких лицах и их правах на земельные участки. Такие лица имеют право требовать от обладателя публичного сервитута плату за публичный сервитут не более чем за три года, предшествующие дню направления ими заявления об учете их прав (обременений прав).

Реквизиты решений об утверждении документа территориального планирования, документации по планировке территории, программ комплексного развития систем коммунальной инфраструктуры поселения, городского округа, а также информацию об инвестиционной программе субъекта естественных монополий, организации коммунального комплекса, указанных в ходатайстве об установлении публичного сервитута и сведения об официальных сайтах в информационно-телекоммуникационной сети «Интернет» отсутствуют.

Информация о возможности установления публичного сервитута публикуется на сайте http://www.gorodperm.ru, в «Официальном бюллетене органов местного самоуправления муниципального образования город Пермь».

Приложение: на 161 л. в 1 экз.

Графическое описание местоположения границ публичного сервитута, устанавливаемого
в целях размещения объекта электросетевого хозяйства Воздушной линии электропередачи ВЛ-6 кВ фидер Соликамская, протяженностью 1089 м,
входящей в состав электросетевого комплекса Подстанция 110/35/6кВ "Шлюзовая" с линиями электропередачи и трансформаторными подстанциями на землях,
находящихся в государственной или муниципальной собственности в границах кадастрового квартала №59:01:3810302



Масштаб 1:1000

Условные обозначения

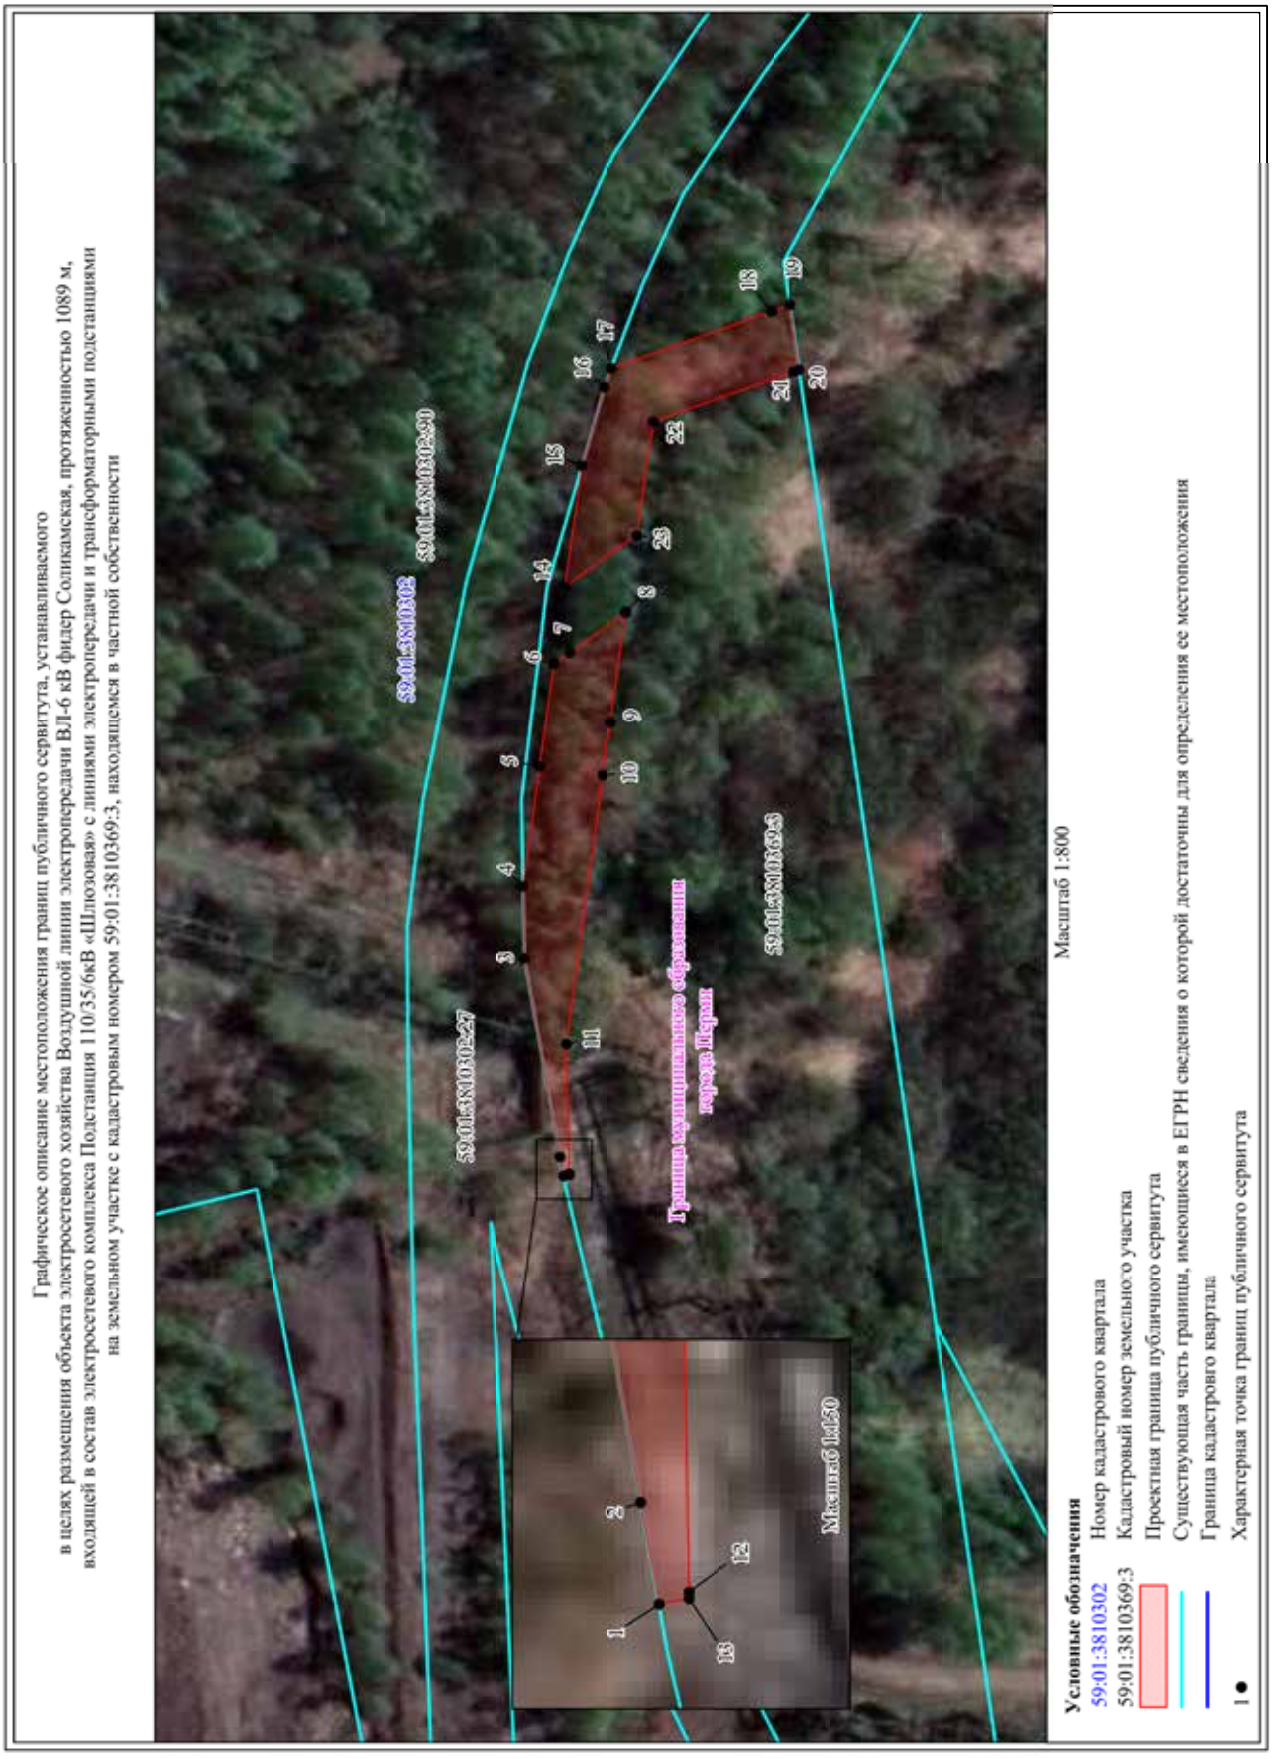
59:01:3810302	Номер кадастрового квартала
59:01:3810302:553	Кадастровый номер земельного участка
	Проектная граница публичного сервитута
	Существующая часть границы, имеющиеся в ЕГРН сведения о которой достаточны для определения ее местоположения
	Граница кадастрового квартала
1 ●	Характерная точка границ публичного сервитута

Графическое описание местоположения границ публичного сервитута, устанавливаемого в целях размещения объекта электросетевого хозяйства Воздушной линии электропередачи ВЛ-6 кВ фидер Соликамская, протяженностью 1089 м, входящей в состав электросетевого комплекса Подстанция 110/35/6кВ «Шлюзовая» с линиями электропередачи и трансформаторными подстанциями на землях, находящихся в государственной или муниципальной собственности в границах кадастрового квартала №59:01:3810302

Местоположение публичного сервитута	Пермский край, г Пермь
Система координат	МСК-59, зона 2
Площадь публичного сервитута	253 кв. м

Перечень характерных точек

Обозначение характерных точек границ	**Координаты, м**		**Метод определения координат характерной точки**	**Средняя квадратическая погрешность положения характерной точки (Mt), м**
	X	**Y**		
1	**2**	**3**	**4**	**5**
Площадь 253 кв.м				
Кадастровый номер квартала 59:01:3810302				
1	527890.88	2238680.37	Метод спутниковых геодезических измерений (определений)	0.10
2	527892.01	2238688.47	Метод спутниковых геодезических измерений (определений)	0.10
3	527856.97	2238701.26	Метод спутниковых геодезических измерений (определений)	0.10
4	527849.72	2238703.90	Метод спутниковых геодезических измерений (определений)	0.10
5	527873.69	2238686.64	Метод спутниковых геодезических измерений (определений)	0.10
1	527890.88	2238680.37	Метод спутниковых геодезических измерений (определений)	0.10


Графическое описание местоположения границ публичного сервитута, устанавливаемого
в целях размещения объекта электросетевого хозяйства Воздушной линии электропередачи ВЛ-6 кВ фидер Соликамская, протяженностью 1089 м,
входящей в состав электросетевого комплекса Подстанция 110/35/6кВ «Шлюзовая» с линиями электропередачи и трансформаторными подстанциями
на земельном участке с кадастровым номером 59:01:3810369:3, находящемся в частной собственности
Масштаб 1:800
Масштаб 1:50
Граница муниципального образования города Перми
59:01:3810302
59:01:3810302:27
59:01:3810369:3
Условные обозначения
59:01:3810302 Номер кадастрового квартала
59:01:3810369:3 Кадастровый номер земельного участка
Проектная граница публичного сервитута
Существующая часть границы, имеющаяся в ЕГРН сведения о которой достаточны для определения ее местоположения
Граница кадастрового квартала
Характерная точка границ публичного сервитута

Графическое описание местоположения границ публичного сервитута, устанавливаемого в целях размещения объекта электросетевого хозяйства Воздушной линии электропередачи ВЛ-6 кВ фидер Соликамская, протяженностью 1089 м, входящей в состав электросетевого комплекса Подстанция 110/35/6кВ «Шлюзовая» с линиями электропередачи и трансформаторными подстанциями на земельном участке с кадастровым номером 59:01:3810369:3, находящемся в частной собственности				
Местоположение публичного сервитута			Пермский край, г Пермь	
Система координат			МСК-59, зона 2	
Площадь публичного сервитута			735 кв. м	
Перечень характерных точек				
Обозначение характерных точек границ	**Координаты, м**		**Метод определения координат характерной точки**	**Средняя квадратическая погрешность положения характерной точки (Mt), м**
	X	**Y**		
1	**2**	**3**	**4**	**5**
Площадь 402 кв. м				
Кадастровый номер земельного участка 59:01:3810369:3				
1	527920.43	2238580.20	Метод спутниковых геодезических измерений (определений)	0.10
2	527920.86	2238582.57	Метод спутниковых геодезических измерений (определений)	0.10
3	527925.24	2238607.26	Метод спутниковых геодезических измерений (определений)	0.10
4	527925.36	2238616.19	Метод спутниковых геодезических измерений (определений)	0.10
5	527923.31	2238631.10	Метод спутниковых геодезических измерений (определений)	0.10
6	527921.45	2238643.91	Метод спутниковых геодезических измерений (определений)	0.10
7	527919.51	2238645.28	Метод спутниковых геодезических измерений (определений)	0.10
8	527912.45	2238650.26	Метод спутниковых геодезических измерений (определений)	0.10
9	527914.44	2238636.54	Метод спутниковых геодезических измерений (определений)	0.10
10	527915.39	2238629.97	Метод спутниковых геодезических измерений (определений)	0.10
11	527920.01	2238596.61	Метод спутниковых геодезических измерений (определений)	0.10
12	527919.74	2238580.48	Метод спутниковых геодезических измерений (определений)	0.10
13	527919.74	2238580.33	Метод спутниковых геодезических измерений (определений)	0.10
1	527920.43	2238580.20	Метод спутниковых геодезических измерений (определений)	0.10
Площадь 333 кв. м				
Кадастровый номер земельного участка 59:01:3810369:3				
14	527920.07	2238653.45	Метод спутниковых геодезических измерений (определений)	0.10
15	527917.87	2238668.54	Метод спутниковых геодезических измерений (определений)	0.10
16	527915.06	2238678.26	Метод спутниковых геодезических измерений (определений)	0.10
17	527914.17	2238680.62	Метод спутниковых геодезических измерений (определений)	0.10
18	527894.26	2238687.65	Метод спутниковых геодезических измерений (определений)	0.10
19	527892.02	2238688.46	Метод спутниковых геодезических измерений (определений)	0.10
20	527890.89	2238680.37	Метод спутниковых геодезических измерений (определений)	0.10
21	527891.56	2238680.12	Метод спутниковых геодезических измерений (определений)	0.10
22	527909.01	2238673.96	Метод спутниковых геодезических измерений (определений)	0.10
23	527911.07	2238659.79	Метод спутниковых геодезических измерений (определений)	0.10
14	527920.07	2238653.45	Метод спутниковых геодезических измерений (определений)	0.10

Графическое описание местоположения границ публичного сервитута, устанавливаемого
в целях размещения объекта электросетевого хозяйства Воздушной линии электропередачи ВЛ-6 кВ фидер Соликамская, протяженностью 1089 м,
входящей в состав электросетевого комплекса Подстанция 110/35/6кВ "Шлюзовая" с линиями электропередачи и трансформаторными подстанциями
в границах земельного участка с кадастровым номером 59-01:0000000:1003, находящемся в государственной собственности
Граница муниципального образования
город Пермь
59:01:3810302:260
59:01:3810302:27
59:01:3810302
59:01:0000000:1003
1
2
3
4
5
6
7
8
9
10
Масштаб 1:800
Условные обозначения
59:01:3810302 Номер кадастрового квартала
59:01:3810302:27 Кадастровый номер земельного участка
Проектная граница публичного сервитута
Существующая часть границы, имеющиеся в ЕГРН сведения о которой достаточны для определения ее местоположения
Граница кадастрового квартала
Характерная точка границ публичного сервитута

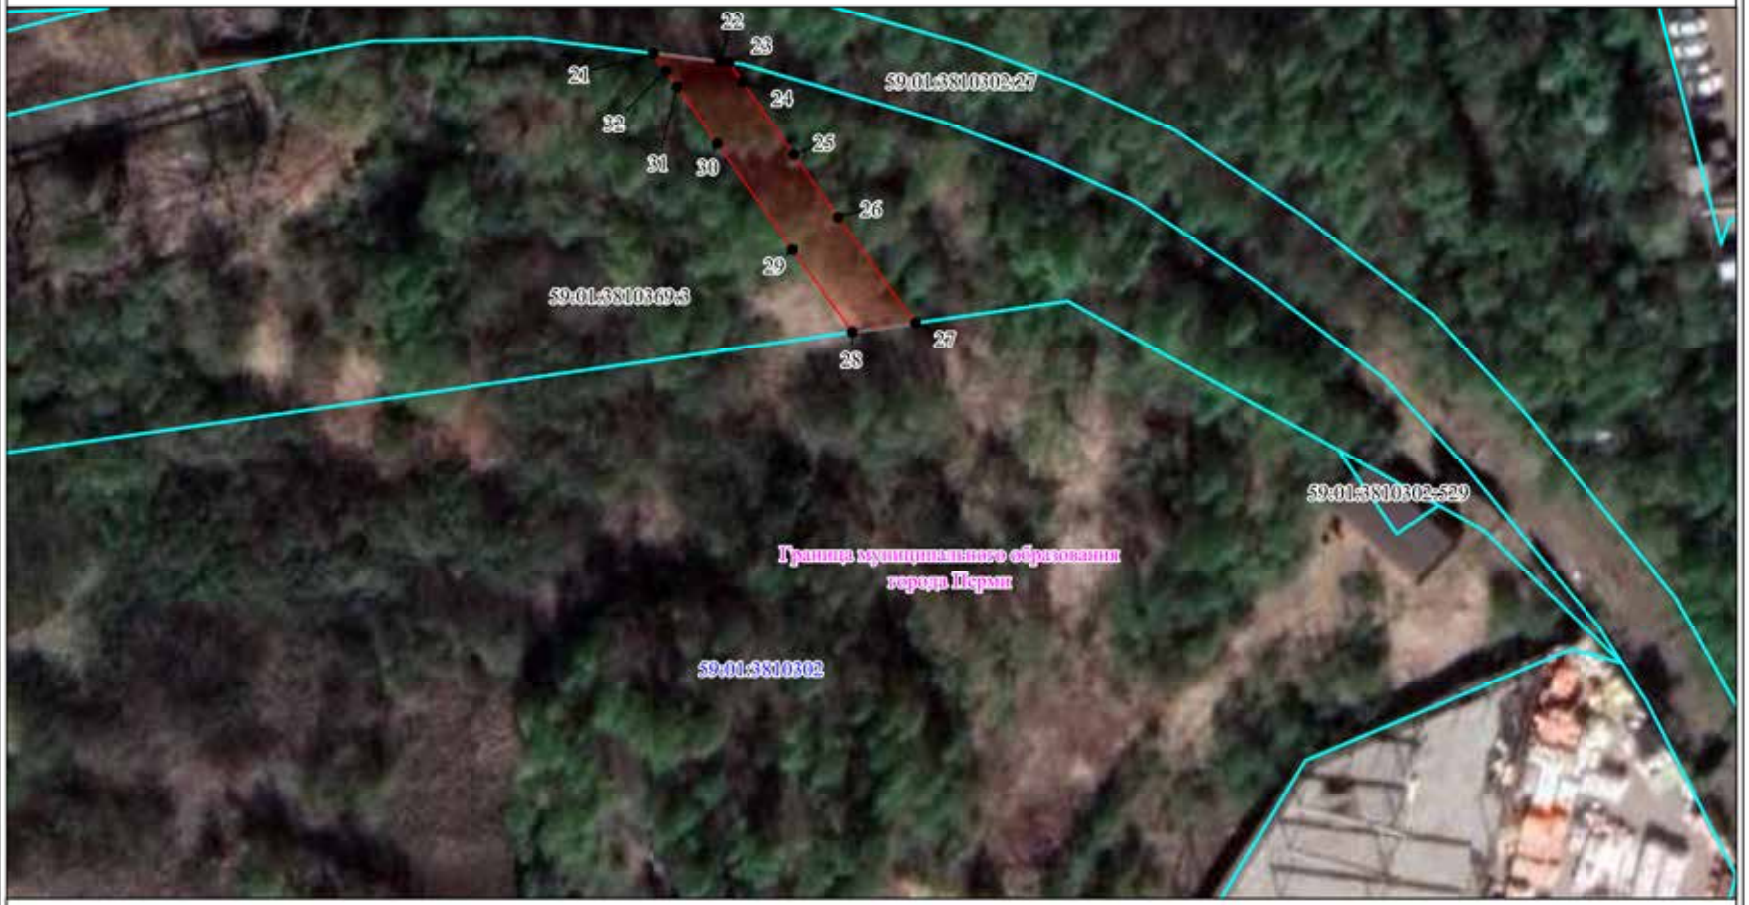
Графическое описание местоположения границ публичного сервитута, устанавливаемого в целях размещения объекта электросетевого хозяйства Воздушной линии электропередачи ВЛ-6 кВ фидер Соликамская, протяженностью 1089 м, входящей в состав электросетевого комплекса Подстанция 110/35/6кВ «Шлюзовая» с линиями электропередачи и трансформаторными подстанциями в границах на земельного участка с кадастровым номером 59:01:0000000:1003, находящемся в государственной собственности				
Местоположение публичного сервитута			Пермский край, г Пермь	
Система координат			МСК-59, зона 2	
Площадь публичного сервитута			101 кв. м	
Перечень характерных точек				
Обозначение характерных точек границ	**Координаты, м**		**Метод определения координат характерной точки**	**Средняя квадратическая погрешность положения характерной точки (Mt), м**
	X	**Y**		
1	**2**	**3**	**4**	**5**
Площадь 91 кв.м				
Кадастровый номер земельного участка 59:01:0000000:1003				
1	527925.83	2238579.14	Метод спутниковых геодезических измерений (определений)	0.10
2	527925.83	2238604.68	Метод спутниковых геодезических измерений (определений)	0.10
3	527926.73	2238606.38	Метод спутниковых геодезических измерений (определений)	0.10
4	527925.38	2238616.13	Метод спутниковых геодезических измерений (определений)	0.10
5	527925.24	2238607.26	Метод спутниковых геодезических измерений (определений)	0.10
6	527920.45	2238580.20	Метод спутниковых геодезических измерений (определений)	0.10
1	527925.83	2238579.14	Метод спутниковых геодезических измерений (определений)	0.10
Площадь 10 кв.м				
Кадастровый номер земельного участка 59:01:0000000:1003				
7	527917.87	2238668.58	Метод спутниковых геодезических измерений (определений)	0.10
8	527916.23	2238679.90	Метод спутниковых геодезических измерений (определений)	0.10
9	527914.18	2238680.62	Метод спутниковых геодезических измерений (определений)	0.10
10	527915.06	2238678.26	Метод спутниковых геодезических измерений (определений)	0.10
7	527917.87	2238668.58	Метод спутниковых геодезических измерений (определений)	0.10

Графическое описание местоположения границ публичного сервитута, устанавливаемого
в целях размещения объекта электросетевого хозяйства Воздушной линии электропередачи ВЛ-6 кВ фидер Соликамская, протяженностью 1089 м,
входящей в состав электросетевого комплекса Подстанция 110/35/6кВ «Шлюзовая» с линиями электропередачи и трансформаторными подстанциями
в границах земельного участка с кадастровым номером 59:01:0000000:1003, находящемся в государственной собственности
Граница муниципального образования
город Пермь
59:01:0000000:1003
59:01:3810302
59:01:0000000:109
Масштаб 1:800
Условные обозначения
59:01:3810302 Номер кадастрового квартала
59:01:0000000:1003 Кадастровый номер земельного участка
Проектная граница публичного сервитута
Существующая часть границы, имеющиеся в ЕГРН сведения о которой достаточны для определения ее местоположения
Граница кадастрового квартала
Характерная точка границ публичного сервитута

Графическое описание местоположения границ публичного сервитута, устанавливаемого в целях размещения объекта электросетевого хозяйства Воздушной линии электропередачи ВЛ-6 кВ фидер Соликамская, протяженностью 1089 м, входящей в состав электросетевого комплекса Подстанция 110/35/6кВ «Шлюзовая» с линиями электропередачи и трансформаторными подстанциями на земельном участке с кадастровым номером 59:01:0000000:1003, находящемся в государственной собственности				
Местоположение публичного сервитута			Пермский край, г Пермь	
Система координат			МСК-59, зона 2	
Площадь публичного сервитута			477 кв. м	
Перечень характерных точек				
Обозначение характерных точек границ	**Координаты, м**		**Метод определения координат характерной точки**	**Средняя квадратическая погрешность положения характерной точки (Mt), м**
	X	**Y**		
1	**2**	**3**	**4**	**5**
Площадь 370 кв.м				
Кадастровый номер земельного участка 59:01:0000000:1003				
1	527939.37	2238576.13	Метод спутниковых геодезических измерений (определений)	0.10
2	527939.53	2238584.49	Метод спутниковых геодезических измерений (определений)	0.10
3	527932.83	2238586.15	Метод спутниковых геодезических измерений (определений)	0.10
4	527932.83	2238602.93	Метод спутниковых геодезических измерений (определений)	0.10
5	527939.29	2238615.08	Метод спутниковых геодезических измерений (определений)	0.10
6	527937.83	2238626.87	Метод спутниковых геодезических измерений (определений)	0.10
7	527937.78	2238627.11	Метод спутниковых геодезических измерений (определений)	0.10
8	527926.73	2238606.38	Метод спутниковых геодезических измерений (определений)	0.10
9	527925.83	2238604.68	Метод спутниковых геодезических измерений (определений)	0.10
10	527925.83	2238579.14	Метод спутниковых геодезических измерений (определений)	0.10
11	527932.84	2238577.75	Метод спутниковых геодезических измерений (определений)	0.10
1	527939.37	2238576.13	Метод спутниковых геодезических измерений (определений)	0.10
Площадь 107 кв.м				
Кадастровый номер земельного участка 59:01:0000000:1003				
12	527936.53	2238633.31	Метод спутниковых геодезических измерений (определений)	0.10
13	527934.52	2238643.26	Метод спутниковых геодезических измерений (определений)	0.10
14	527922.48	2238651.75	Метод спутниковых геодезических измерений (определений)	0.10
15	527923.63	2238642.38	Метод спутниковых геодезических измерений (определений)	0.10
12	527936.53	2238633.31	Метод спутниковых геодезических измерений (определений)	0.10


Графическое описание местоположения границ публичного сервитута, устанавливаемого
в целях размещения объекта электросетевого хозяйства Воздушной линии электропередачи ВЛ-6 кВ фидер Соликамская, протяженностью 1089 м,
входящей в состав электросетевого комплекса Подстанция 110/35/6кВ «Шлюзовая» с линиями электропередачи и трансформаторными подстанциями
в границах земельного участка с кадастровым номером 59:01:3810369:3, находящемся в частной собственности
59:01:3810302
Граница муниципального образования
город Пермь
59:01:3810369:3
59:01:3810302:27
Масштаб 1:800
Условные обозначения
59:01:3810302 Номер кадастрового квартала
59:01:3810369:3 Кадастровый номер земельного участка
Проектная граница публичного сервитута
Существующая часть границы, имеющаяся в ЕГРН сведения о которой достаточны для определения ее местоположения
Граница кадастрового квартала
Характерная точка границ публичного сервитута

Графическое описание местоположения границ публичного сервитута, устанавливаемого
в целях размещения объекта электросетевого хозяйства Воздушной линии электропередачи ВЛ-6 кВ фидер Соликамская, протяженностью 1089 м,
входящей в состав электросетевого комплекса Подстанция 110/35/6кВ «Шлюзовая» с линиями электропередачи и трансформаторными подстанциями
в границах земельного участка с кадастровым номером 59:01:3810369:3, находящемся в частной собственности



Масштаб 1:800

Условные обозначения

59:01:3810302	Номер кадастрового квартала
59:01:3810369:3	Кадастровый номер земельного участка
	Проектная граница публичного сервитута
	Существующая часть границы, имеющиеся в ЕГРН сведения о которой достаточны для определения ее местоположения
	Граница кадастрового квартала
1 ●	Характерная точка границ публичного сервитута

Графическое описание местоположения границ публичного сервитута, устанавливаемого в целях размещения объекта электросетевого хозяйства Воздушной линии электропередачи ВЛ-6 кВ фидер Соликамская, протяженностью 1089 м, входящей в состав электросетевого комплекса Подстанция 110/35/6кВ «Шлюзовая» с линиями электропередачи и трансформаторными подстанциями в границах земельного участка с кадастровым номером 59:01:3810369:3, находящемся в частной собственности				
Местоположение публичного сервитута			Пермский край, г Пермь	
Система координат			МСК-59, зона 2	
Площадь публичного сервитута			664 кв. м	
Перечень характерных точек				
Обозначение характерных точек границ	**Координаты, м**		**Метод определения координат характерной точки**	**Средняя квадратическая погрешность положения характерной точки (Mt), м**
	X	**Y**		
1	**2**	**3**	**4**	**5**
Площадь 215 кв.м				
Кадастровый номер земельного участка 59:01:3810369:3				
1	528009.90	2238566.25	Метод спутниковых геодезических измерений (определений)	0.10
2	528010.17	2238567.39	Метод спутниковых геодезических измерений (определений)	0.10
3	527961.51	2238578.96	Метод спутниковых геодезических измерений (определений)	0.10
4	527960.13	2238579.28	Метод спутниковых геодезических измерений (определений)	0.10
5	527960.02	2238580.28	Метод спутниковых геодезических измерений (определений)	0.10
6	527957.72	2238580.02	Метод спутниковых геодезических измерений (определений)	0.10
7	527939.54	2238584.49	Метод спутниковых геодезических измерений (определений)	0.10
8	527939.38	2238576.13	Метод спутниковых геодезических измерений (определений)	0.10
9	527954.68	2238572.31	Метод спутниковых геодезических измерений (определений)	0.10
10	527957.27	2238571.73	Метод спутниковых геодезических измерений (определений)	0.10
11	527958.56	2238578.64	Метод спутниковых геодезических измерений (определений)	0.10
1	528009.90	2238566.25	Метод спутниковых геодезических измерений (определений)	0.10
Площадь 162 кв.м				
Кадастровый номер земельного участка 59:01:3810369:3				
12	527939.30	2238615.09	Метод спутниковых геодезических измерений (определений)	0.10
13	527948.91	2238633.15	Метод спутниковых геодезических измерений (определений)	0.10
14	527948.61	2238633.36	Метод спутниковых геодезических измерений (определений)	0.10
15	527934.53	2238643.25	Метод спутниковых геодезических измерений (определений)	0.10
16	527936.54	2238633.30	Метод спутниковых геодезических измерений (определений)	0.10
17	527939.83	2238630.98	Метод спутниковых геодезических измерений (определений)	0.10
18	527937.78	2238627.13	Метод спутниковых геодезических измерений (определений)	0.10
19	527937.83	2238626.87	Метод спутниковых геодезических измерений (определений)	0.10
20	527939.08	2238616.82	Метод спутниковых геодезических измерений (определений)	0.10
12	527939.30	2238615.09	Метод спутниковых геодезических измерений (определений)	0.10
Площадь 287 кв.м				
Кадастровый номер земельного участка 59:01:3810369:3				
21	527923.62	2238642.39	Метод спутниковых геодезических измерений (определений)	0.10
22	527922.61	2238650.63	Метод спутниковых геодезических измерений (определений)	0.10
23	527922.47	2238651.76	Метод спутниковых геодезических измерений (определений)	0.10

24	527920.07	2238653.45	Метод спутниковых геодезических измерений (определений)	0.10
25	527911.07	2238659.79	Метод спутниковых геодезических измерений (определений)	0.10
26	527903.31	2238665.25	Метод спутниковых геодезических измерений (определений)	0.10
27	527890.10	2238674.78	Метод спутниковых геодезических измерений (определений)	0.10
28	527889.01	2238666.95	Метод спутниковых геодезических измерений (определений)	0.10
29	527899.25	2238659.55	Метод спутниковых геодезических измерений (определений)	0.10
30	527912.45	2238650.26	Метод спутниковых геодезических измерений (определений)	0.10
31	527919.51	2238645.28	Метод спутниковых геодезических измерений (определений)	0.10
32	527921.45	2238643.91	Метод спутниковых геодезических измерений (определений)	0.10
21	527923.62	2238642.39	Метод спутниковых геодезических измерений (определений)	0.10

Графическое описание местоположения границ публичного сервитута, устанавливаемого
в целях размещения объекта электросетевого хозяйства Воздушной линии электропередачи ВЛ-6 кВ фидер Соликамская, протяженностью 1089 м,
входящей в состав электросетевого комплекса Подстанция 110/35/6кВ «Шлюзовая» с линиями электропередачи и трансформаторными подстанциями на землях,
находящихся в государственной или муниципальной собственности в границах кадастрового квартала № 59:01:3810302
Граница муниципального образования
город Чусовой
59:01:3810302
59:01:3810290
59:01:3810227
Масштаб 1:800
Условные обозначения
59:01:3810302 Номер кадастрового квартала
59:01:3810302:90 Кадастровый номер земельного участка
Проектная граница публичного сервитута
Существующая часть границы, имеющаяся в ЕГРН сведения о которой достаточны для определения ее местоположения
Граница кадастрового квартала
Характерная точка границ публичного сервитута

Графическое описание местоположения границ публичного сервитута, устанавливаемого
в целях размещения объекта электросетевого хозяйства Воздушной линии электропередачи ВЛ-6 кВ фидер Соликамская, протяженностью 1089 м,
входящей в состав электросетевого комплекса Подстанция 110/35/6кВ «Шлюзовая» с линиями электропередачи и трансформаторными подстанциями на землях,
находящихся в государственной или муниципальной собственности в границах кадастрового квартала № 59:01:3810302



Масштаб 1:800

Условные обозначения

59:01:3810302	Номер кадастрового квартала
59:01:0000000:1109	Кадастровый номер земельного участка
	Проектная граница публичного сервитута
	Существующая часть границы, имеющиеся в ЕГРН сведения о которой достаточны для определения ее местоположения
	Граница кадастрового квартала
1 ●	Характерная точка границ публичного сервитута

Графическое описание местоположения границ публичного сервитута, устанавливаемого в целях размещения объекта электросетевого хозяйства Воздушной линии электропередачи ВЛ-6 кВ фидер Соликамская, протяженностью 1089 м, входящей в состав электросетевого комплекса Подстанция 110/35/6кВ «Шлюзовая» с линиями электропередачи и трансформаторными подстанциями на землях, находящихся в государственной или муниципальной собственности в границах кадастрового квартала № 59:01:3810302				
Местоположение публичного сервитута			Пермский край, г Пермь	
Система координат			МСК-59, зона 2	
Площадь публичного сервитута			920 кв. м	
Перечень характерных точек				
Обозначение характерных точек границ	**Координаты, м**		**Метод определения координат характерной точки**	**Средняя квадратическая погрешность положения характерной точки (Mt), м**
	X	**Y**		
1	**2**	**3**	**4**	**5**
Площадь 350 кв.м				
Кадастровый номер квартала 59:01:3810302				
1	528008.32	2238559.60	Метод спутниковых геодезических измерений (определений)	0.10
2	528009.89	2238566.24	Метод спутниковых геодезических измерений (определений)	0.10
3	527958.56	2238578.64	Метод спутниковых геодезических измерений (определений)	0.10
4	527957.28	2238571.73	Метод спутниковых геодезических измерений (определений)	0.10
5	527959.70	2238571.17	Метод спутниковых геодезических измерений (определений)	0.10
1	528008.32	2238559.60	Метод спутниковых геодезических измерений (определений)	0.10
6	527965.55	2238572.77	Метод спутниковых геодезических измерений (определений)	0.10
7	527966.05	2238574.89	Метод спутниковых геодезических измерений (определений)	0.10
8	527959.75	2238576.39	Метод спутниковых геодезических измерений (определений)	0.10
9	527959.24	2238574.27	Метод спутниковых геодезических измерений (определений)	0.10
6	527965.55	2238572.77	Метод спутниковых геодезических измерений (определений)	0.10
Площадь 570 кв.м				
Кадастровый номер квартала 59:01:3810302				
10	527889.00	2238666.96	Метод спутниковых геодезических измерений (определений)	0.10
11	527890.09	2238674.79	Метод спутниковых геодезических измерений (определений)	0.10
12	527873.69	2238686.64	Метод спутниковых геодезических измерений (определений)	0.10
13	527849.72	2238703.90	Метод спутниковых геодезических измерений (определений)	0.10
14	527823.57	2238713.47	Метод спутниковых геодезических измерений (определений)	0.10
15	527820.73	2238711.58	Метод спутниковых геодезических измерений (определений)	0.10
16	527821.15	2238705.83	Метод спутниковых геодезических измерений (определений)	0.10
17	527849.51	2238695.47	Метод спутниковых геодезических измерений (определений)	0.10
10	527889.00	2238666.96	Метод спутниковых геодезических измерений (определений)	0.10
18	527844.13	2238700.53	Метод спутниковых геодезических измерений (определений)	0.10
19	527844.88	2238702.58	Метод спутниковых геодезических измерений (определений)	0.10
20	527838.80	2238704.80	Метод спутниковых геодезических измерений (определений)	0.10
21	527838.05	2238702.75	Метод спутниковых геодезических измерений (определений)	0.10
18	527844.13	2238700.53	Метод спутниковых геодезических измерений (определений)	0.10

Графическое описание местоположения границ публичного сервитута, устанавливаемого
в целях размещения объекта электросетевого хозяйства Воздушной линии электропередачи ВЛ-6 кВ фидер Соликамская, протяженностью 1089 м,
входящей в состав электросетевого комплекса Подстанция 110/35/6кВ "Шлюзовая" с линиями электропередачи и трансформаторными подстанциями на землях,
находящихся в государственной или муниципальной собственности в границах кадастрового квартала №59:01:3810302



Масштаб 1:800

Условные обозначения

59:01:3810302	Номер кадастрового квартала
59:01:3810302:90	Кадастровый номер земельного участка
	Проектная граница публичного сервитута
	Существующая часть границы, имеющиеся в ЕГРН сведения о которой достаточны для определения ее местоположения
	Граница кадастрового квартала
1 ●	Характерная точка границ публичного сервитута

Графическое описание местоположения границ публичного сервитута, устанавливаемого
в целях размещения объекта электросетевого хозяйства Воздушной линии электропередачи ВЛ-6 кВ фидер Соликамская, протяженностью 1089 м,
входящей в состав электросетевого комплекса Подстанция 110/35/6кВ "Шлюзовая" с линиями электропередачи и трансформаторными подстанциями на землях,
находящихся в государственной или муниципальной собственности в границах кадастрового квартала №59:01:3810302



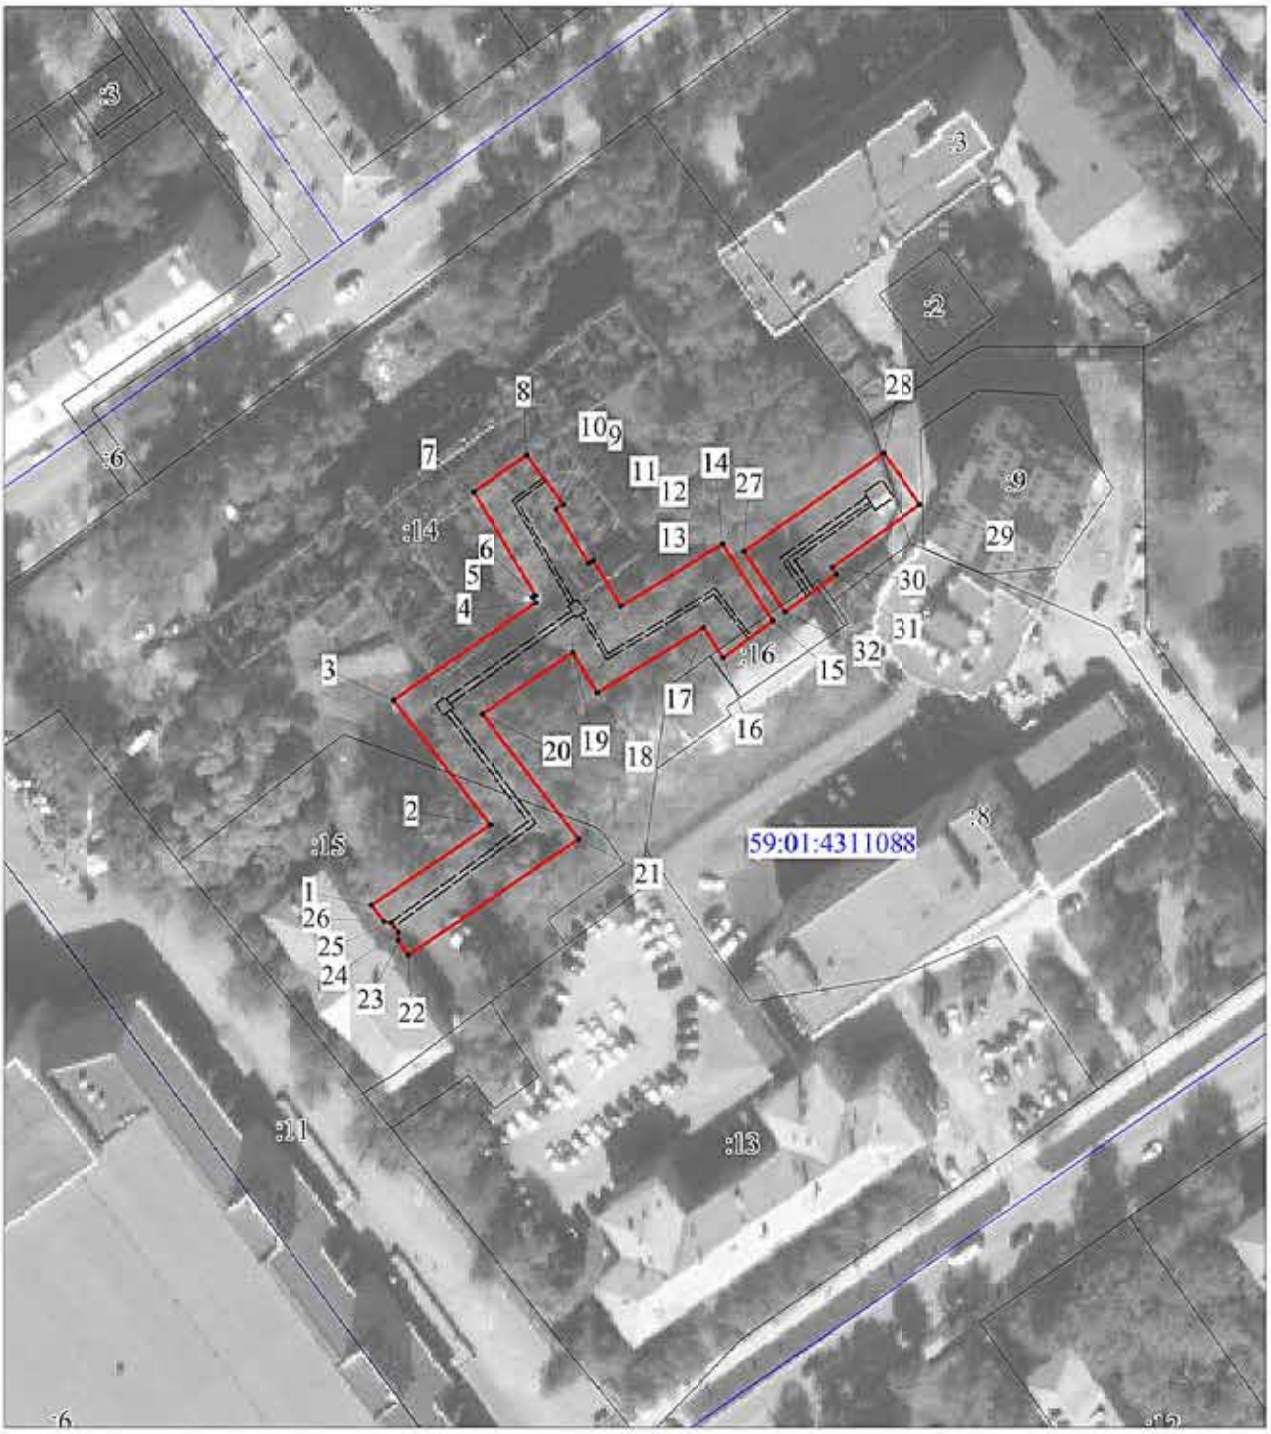
Масштаб 1:800

Условные обозначения

59:01:3810302	Номер кадастрового квартала
59:01:3810302:255	Кадастровый номер земельного участка
	Проектная граница публичного сервитута
	Существующая часть границы, имеющиеся в ЕГРН сведения о которой достаточны для определения ее местоположения
	Граница кадастрового квартала
1 ●	Характерная точка границ публичного сервитута

Графическое описание местоположения границ публичного сервитута, устанавливаемого в целях размещения объекта электросетевого хозяйства Воздушной линии электропередачи ВЛ-6 кВ фидер Соликамская, протяженностью 1089 м, входящей в состав электросетевого комплекса Подстанция 110/35/6кВ «Шлюзовая» с линиями электропередачи и трансформаторными подстанциями на землях, находящихся в государственной или муниципальной собственности в границах кадастрового квартала №59:01:3810302				
Местоположение публичного сервитута			Пермский край, г Пермь	
Система координат			МСК-59, зона 2	
Площадь публичного сервитута			28 кв. м	
Перечень характерных точек				
Обозначение характерных точек границ	**Координаты, м**		**Метод определения координат характерной точки**	**Средняя квадратическая погрешность положения характерной точки (Mt), м**
	X	**Y**		
1	**2**	**3**	**4**	**5**
Площадь 14 кв.м				
Кадастровый номер квартала 59:01:3810302				
1	527965.55	2238572.77	Метод спутниковых геодезических измерений (определений)	0.10
2	527966.05	2238574.89	Метод спутниковых геодезических измерений (определений)	0.10
3	527959.75	2238576.39	Метод спутниковых геодезических измерений (определений)	0.10
4	527959.24	2238574.27	Метод спутниковых геодезических измерений (определений)	0.10
1	527965.55	2238572.77	Метод спутниковых геодезических измерений (определений)	0.10
Площадь 14 кв.м				
Кадастровый номер квартала 59:01:3810302				
5	527844.13	2238700.53	Метод спутниковых геодезических измерений (определений)	0.10
6	527844.88	2238702.58	Метод спутниковых геодезических измерений (определений)	0.10
7	527838.80	2238704.80	Метод спутниковых геодезических измерений (определений)	0.10
8	527838.05	2238702.75	Метод спутниковых геодезических измерений (определений)	0.10
5	527844.13	2238700.53	Метод спутниковых геодезических измерений (определений)	0.10

Публичный сервитут
Инженерные сети
Схема расположения границ публичного сервитута



Масштаб 1:1200

Условные обозначения:

- границы публичного сервитута
- трасса трубопровода
- граница земельного участка
- :3765 - номер земельного участка
- граница кадастрового квартала
- 59:32:3410001 - номер кадастрового квартала
- • 1 - характерная точка границы

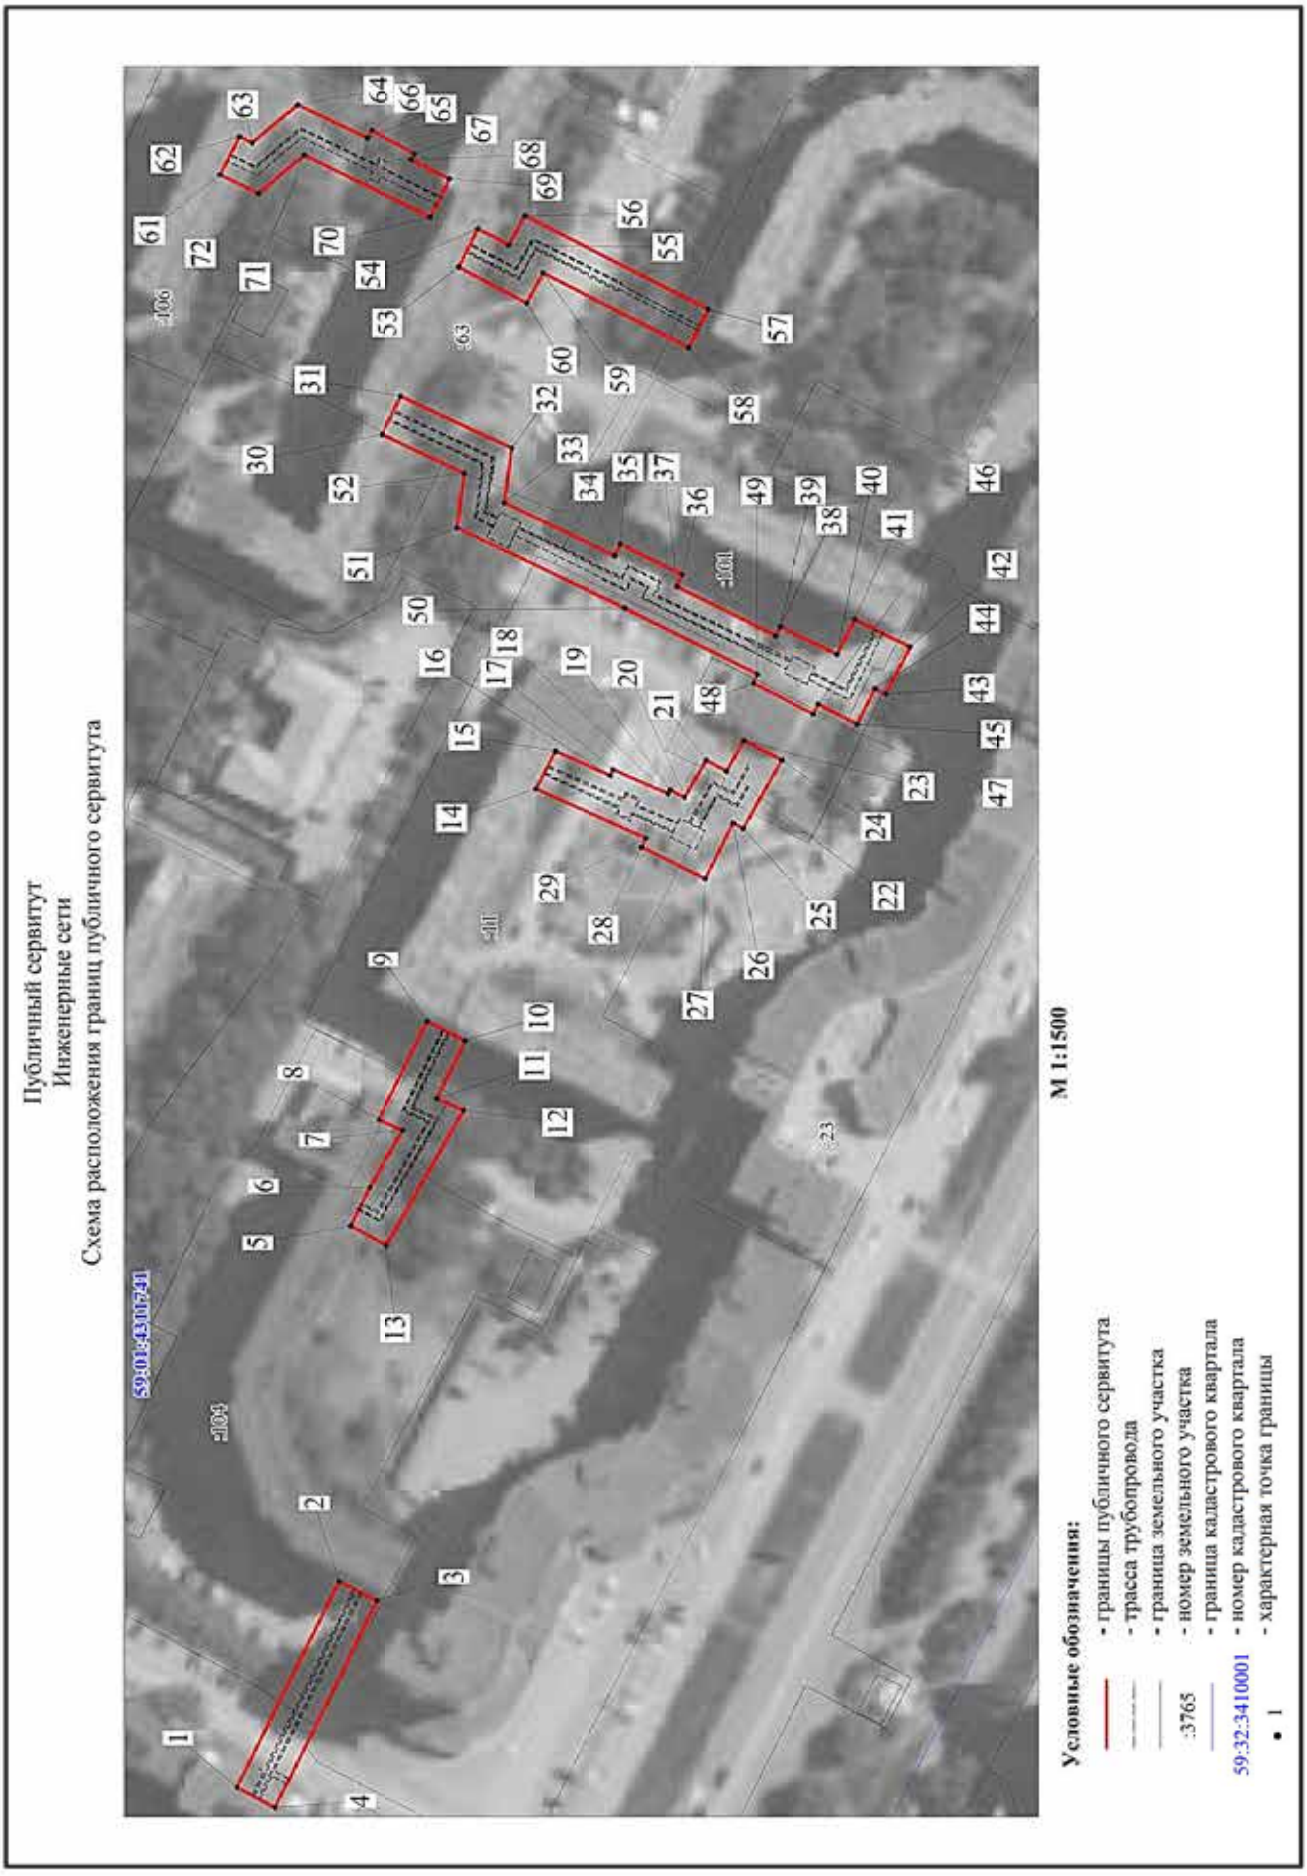
ОПИСАНИЕ МЕСТОПОЛОЖЕНИЯ ГРАНИЦ ПУБЛИЧНОГО СЕРВИТУТА ПО ОБЪЕКТУ
Инженерные сети
ПЕРМСКИЙ КРАЙ, Г. ПЕРМЬ, МОТОВИЛИХИНСКИЙ РАЙОН (НАИМЕНОВАНИЕ ОБЪЕКТА)

Сведения о местоположении границ объекта

1. Система координат МСК-59, зона 2

2. Сведения о характерных точках границ объекта

Обозначение характерных точек границ	Координаты. м		Метод определения координат и средняя квадратическая погрешность положения характерной точки (M_t). м	Описание закрепления точки
	X	Y		
1	2	3	4	5
1	519411,72	2235129,61	Геодезический метод; Mt=0.1	-
2	519426,67	2235151,60	Геодезический метод; Mt=0.1	-
3	519449,95	2235133,54	Геодезический метод; Mt=0.1	-
4	519468,15	2235160,19	Геодезический метод; Mt=0.1	-
5	519469,13	2235159,60	Геодезический метод; Mt=0.1	-
6	519469,50	2235160,21	Геодезический метод; Mt=0.1	-
7	519488,86	2235148,59	Геодезический метод; Mt=0.1	-
8	519495,71	2235158,53	Геодезический метод; Mt=0.1	-
9	519486,46	2235165,38	Геодезический метод; Mt=0.1	-
10	519485,52	2235164,01	Геодезический метод; Mt=0.1	-
11	519475,48	2235170,03	Геодезический метод; Mt=0.1	-
12	519475,99	2235170,87	Геодезический метод; Mt=0.1	-
13	519467,51	2235176,03	Геодезический метод; Mt=0.1	-
14	519479,18	2235195,05	Геодезический метод; Mt=0.1	-
15	519464,74	2235204,47	Геодезический метод; Mt=0.1	-
16	519457,91	2235195,20	Геодезический метод; Mt=0.1	-
17	519463,53	2235191,53	Геодезический метод; Mt=0.1	-
18	519451,30	2235171,60	Геодезический метод; Mt=0.1	-
19	519458,87	2235167,15	Геодезический метод; Mt=0.1	-
20	519447,34	2235150,12	Геодезический метод; Mt=0.1	-
21	519424,04	2235168,19	Геодезический метод; Mt=0.1	-
22	519402,42	2235136,39	Геодезический метод; Mt=0.1	-
23	519405,23	2235134,42	Геодезический метод; Mt=0.1	-
24	519406,63	2235134,43	Геодезический метод; Mt=0.1	-
25	519408,44	2235133,14	Геодезический метод; Mt=0.1	-
26	519408,75	2235131,84	Геодезический метод; Mt=0.1	-
1	519411,72	2235129,61	Геодезический метод; Mt=0.1	-
27	519477,66	2235199,11	Геодезический метод; Mt=0.1	-
28	519496,05	2235225,06	Геодезический метод; Mt=0.1	-
29	519486,43	2235231,89	Геодезический метод; Mt=0.1	-
30	519474,71	2235215,36	Геодезический метод; Mt=0.1	-
31	519473,42	2235216,24	Геодезический метод; Mt=0.1	-
32	519466,41	2235206,73	Геодезический метод; Mt=0.1	-
27	519477,66	2235199,11	Геодезический метод; Mt=0.1	-


Публичный сервитут
Инженерные сети
Схема расположения границ публичного сервитута
59:01:4310741
:104
:106
:63
:101
:41
:23
М 1:1500
Условные обозначения:
- границы публичного сервитута
- трасса трубопровода
- граница земельного участка
:3765 - номер земельного участка
- граница кадастрового квартала
59:32:3410001 - номер кадастрового квартала
- характерная точка границы
1

ОПИСАНИЕ МЕСТОПОЛОЖЕНИЯ ГРАНИЦ ПУБЛИЧНОГО СЕРВИТУТА ПО ОБЪЕКТУ
Инженерные сети
ПЕРМСКИЙ КРАЙ, Г. ПЕРМЬ, МОТОВИЛИХИНСКИЙ РАЙОН (НАИМЕНОВАНИЕ ОБЪЕКТА)

Сведения о местоположении границ объекта

1. Система координат МСК-59, зона 2

2. Сведения о характерных точках границ объекта

Обозначение характерных точек границ	Координаты. м		Метод определения координат и средняя квадратическая погрешность положения характерной точки (M_t). м	Описание закрепления точки
	X	Y		
1	2	3	4	5
1	517565,66	2235372,19	Геодезический метод; Mt=0.1	-
2	517541,95	2235420,26	Геодезический метод; Mt=0.1	-
3	517533,03	2235415,74	Геодезический метод; Mt=0.1	-
4	517556,84	2235367,46	Геодезический метод; Mt=0.1	-
1	517565,66	2235372,19	Геодезический метод; Mt=0.1	-
5	517539,22	2235503,15	Геодезический метод; Mt=0.1	-
6	517534,75	2235512,10	Геодезический метод; Mt=0.1	-
7	517526,92	2235525,44	Геодезический метод; Mt=0.1	-
8	517532,53	2235527,92	Геодезический метод; Mt=0.1	-
9	517521,23	2235550,88	Геодезический метод; Mt=0.1	-
10	517512,31	2235546,35	Геодезический метод; Mt=0.1	-
11	517518,96	2235532,86	Геодезический метод; Mt=0.1	-
12	517512,72	2235530,10	Геодезический метод; Mt=0.1	-
13	517530,77	2235498,61	Геодезический метод; Mt=0.1	-
5	517539,22	2235503,15	Геодезический метод; Mt=0.1	-
14	517496,08	2235605,06	Геодезический метод; Mt=0.1	-
15	517491,39	2235613,92	Геодезический метод; Mt=0.1	-
16	517478,39	2235608,18	Геодезический метод; Mt=0.1	-
17	517477,81	2235609,58	Геодезический метод; Mt=0.1	-
18	517464,95	2235603,98	Геодезический метод; Mt=0.1	-
19	517464,54	2235604,81	Геодезический метод; Mt=0.1	-
20	517461,05	2235603,07	Геодезический метод; Mt=0.1	-
21	517456,26	2235611,73	Геодезический метод; Mt=0.1	-
22	517451,54	2235609,22	Геодезический метод; Mt=0.1	-
23	517447,46	2235616,35	Геодезический метод; Mt=0.1	-
24	517438,56	2235611,77	Геодезический метод; Mt=0.1	-
25	517447,67	2235595,83	Геодезический метод; Mt=0.1	-
26	517450,02	2235597,08	Геодезический метод; Mt=0.1	-
27	517456,45	2235584,16	Геодезический метод; Mt=0.1	-
28	517471,17	2235591,49	Геодезический метод; Mt=0.1	-
29	517470,13	2235593,58	Геодезический метод; Mt=0.1	-
14	517496,08	2235605,06	Геодезический метод; Mt=0.1	-
30	517531,81	2235687,75	Геодезический метод; Mt=0.1	-
31	517527,39	2235696,72	Геодезический метод; Mt=0.1	-
32	517501,61	2235684,54	Геодезический метод; Mt=0.1	-
33	517503,34	2235671,82	Геодезический метод; Mt=0.1	-
34	517477,50	2235659,45	Геодезический метод; Mt=0.1	-
35	517476,11	2235662,23	Геодезический метод; Mt=0.1	-
36	517461,74	2235655,01	Геодезический метод; Mt=0.1	-
37	517462,98	2235652,31	Геодезический метод; Mt=0.1	-
38	517439,99	2235640,79	Геодезический метод; Mt=0.1	-
39	517438,97	2235642,91	Геодезический метод; Mt=0.1	-
40	517425,54	2235636,44	Геодезический метод; Mt=0.1	-
41	517421,40	2235644,61	Геодезический метод; Mt=0.1	-
42	517408,67	2235638,19	Геодезический метод; Mt=0.1	-
43	517414,24	2235627,21	Геодезический метод; Mt=0.1	-
44	517416,73	2235628,48	Геодезический метод; Mt=0.1	-
45	517420,86	2235620,12	Геодезический метод; Mt=0.1	-
46	517430,01	2235624,80	Геодезический метод; Mt=0.1	-
47	517431,12	2235622,50	Геодезический метод; Mt=0.1	-
48	517445,29	2235629,79	Геодезический метод; Mt=0.1	-
49	517444,33	2235631,78	Геодезический метод; Mt=0.1	-
50	517475,09	2235647,20	Геодезический метод; Mt=0.1	-
51	517514,22	2235666,01	Геодезический метод; Mt=0.1	-
52	517512,51	2235678,62	Геодезический метод; Mt=0.1	-
30	517531,81	2235687,75	Геодезический метод; Mt=0.1	-
53	517513,87	2235726,80	Геодезический метод; Mt=0.1	-
54	517509,36	2235735,73	Геодезический метод; Mt=0.1	-
55	517502,25	2235731,94	Геодезический метод; Mt=0.1	-
56	517498,52	2235738,84	Геодезический метод; Mt=0.1	-

57	517455,74	2235716,99	Геодезический метод; Mt=0.1	-
58	517460,23	2235708,05	Геодезический метод; Mt=0.1	-
59	517494,37	2235725,49	Геодезический метод; Mt=0.1	-
60	517498,18	2235718,43	Геодезический метод; Mt=0.1	-
53	517513,87	2235726,80	Геодезический метод; Mt=0.1	-
61	517569,63	2235748,29	Геодезический метод; Mt=0.1	-
62	517565,13	2235757,22	Геодезический метод; Mt=0.1	-
63	517562,14	2235755,77	Геодезический метод; Mt=0.1	-
64	517551,64	2235764,65	Геодезический метод; Mt=0.1	-
65	517535,28	2235756,88	Геодезический метод; Mt=0.1	-
66	517534,28	2235758,72	Геодезический метод; Mt=0.1	-
67	517524,17	2235753,19	Геодезический метод; Mt=0.1	-
68	517524,90	2235751,85	Геодезический метод; Mt=0.1	-
69	517515,95	2235747,33	Геодезический метод; Mt=0.1	-
70	517520,45	2235738,40	Геодезический метод; Mt=0.1	-
71	517550,10	2235752,85	Геодезический метод; Mt=0.1	-
72	517560,66	2235743,93	Геодезический метод; Mt=0.1	-
61	517569,63	2235748,29	Геодезический метод; Mt=0.1	-

Публичный сервитут
Тепловая трасса
Схема расположения границ публичного сервитута



Масштаб 1:1200

Условные обозначения:

- границы публичного сервитута
- трасса трубопровода
- граница земельного участка
- :3765 - номер земельного участка
- граница кадастрового квартала
- 59:32:3410001 - номер кадастрового квартала
- 1 - характерная точка границы

ОПИСАНИЕ МЕСТОПОЛОЖЕНИЯ ГРАНИЦ ПУБЛИЧНОГО СЕРВИТУТА ПО ОБЪЕКТУ

Тепловая трасса

ПЕРМСКИЙ КРАЙ, Г. ПЕРМЬ, СВЕРДЛОВСКИЙ РАЙОН

(НАИМЕНОВАНИЕ ОБЪЕКТА)

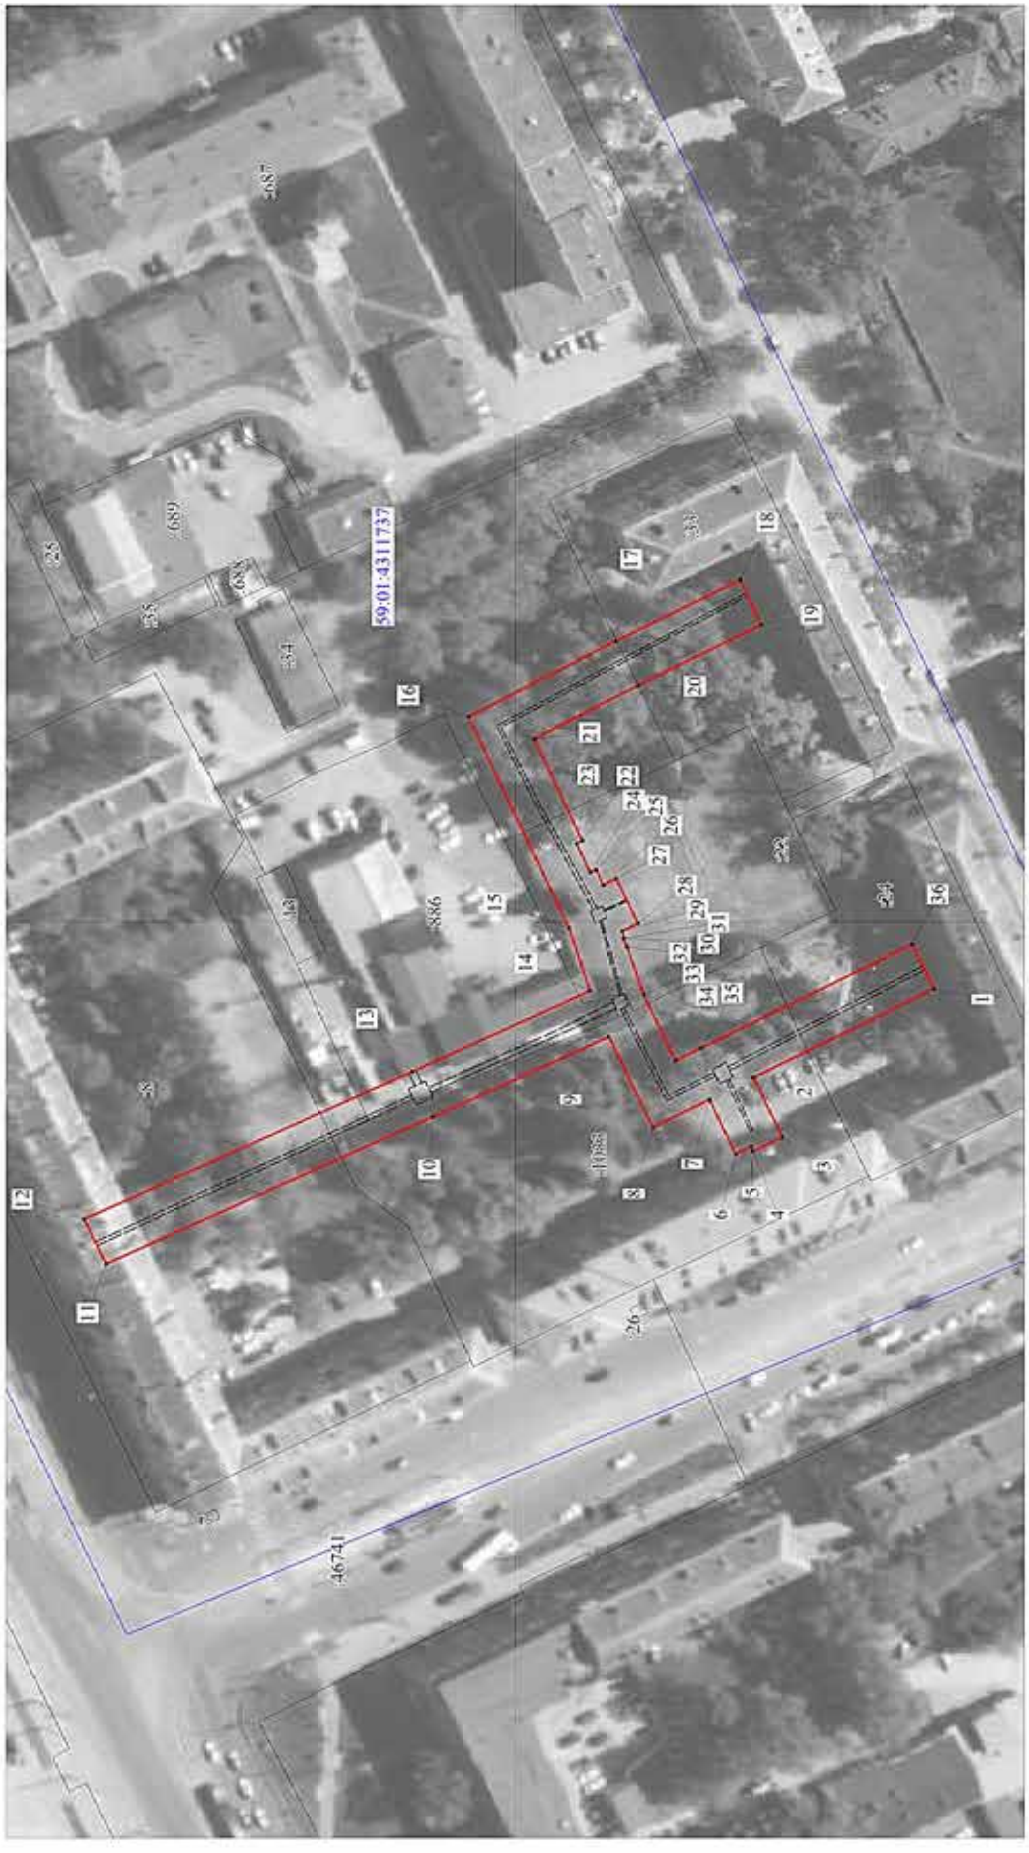
Сведения о местоположении границ объекта

1. Система координат МСК-59, зона 2

2. Сведения о характерных точках границ объекта

Обозначение характерных точек границ	Координаты. м		Метод определения координат и средняя квадратическая погрешность положения характерной точки (M_t). м	Описание закрепления точки
	X	Y		
1	2	3	4	5
1	516727,38	2233875,57	Геодезический метод; Mt=0.1	-
2	516741,40	2233915,27	Геодезический метод; Mt=0.1	-
3	516741,25	2233915,32	Геодезический метод; Mt=0.1	-
4	516756,48	2233957,92	Геодезический метод; Mt=0.1	-
5	516751,76	2233973,59	Геодезический метод; Mt=0.1	-
6	516742,13	2233970,85	Геодезический метод; Mt=0.1	-
7	516745,96	2233958,19	Геодезический метод; Mt=0.1	-
8	516732,50	2233920,56	Геодезический метод; Mt=0.1	-
9	516730,97	2233921,10	Геодезический метод; Mt=0.1	-
10	516726,74	2233910,02	Геодезический метод; Mt=0.1	-
11	516728,69	2233909,29	Геодезический метод; Mt=0.1	-
12	516718,44	2233880,29	Геодезический метод; Mt=0.1	-
1	516727,38	2233875,57	Геодезический метод; Mt=0.1	-

Публичный сервитут
Тепловая трасса
Схема расположения границ публичного сервитута



ОПИСАНИЕ МЕСТОПОЛОЖЕНИЯ ГРАНИЦ ПУБЛИЧНОГО СЕРВИТУТА ПО ОБЪЕКТУ
Тепловая трасса
ПЕРМСКИЙ КРАЙ, Г. ПЕРМЬ, МОТОВИЛИХИНСКИЙ РАЙОН (НАИМЕНОВАНИЕ ОБЪЕКТА)

Сведения о местоположении границ объекта

1. Система координат МСК-59, зона 2

2. Сведения о характерных точках границ объекта

Обозначение характерных точек границ	Координаты. м		Метод определения координат и средняя квадратическая погрешность положения характерной точки (M_t). м	Описание закрепления точки
	X	Y		
1	2	3	4	5
1	518666,05	2234093,19	Геодезический метод; Mt=0.1	-
2	518705,85	2234073,69	Геодезический метод; Mt=0.1	-
3	518699,54	2234060,58	Геодезический метод; Mt=0.1	-
4	518705,90	2234057,54	Геодезический метод; Mt=0.1	-
5	518706,39	2234058,56	Геодезический метод; Mt=0.1	-
6	518709,84	2234056,87	Геодезический метод; Mt=0.1	-
7	518715,63	2234068,88	Геодезический метод; Mt=0.1	-
8	518728,04	2234062,70	Геодезический метод; Mt=0.1	-
9	518737,76	2234082,69	Геодезический метод; Mt=0.1	-
10	518776,54	2234065,07	Геодезический метод; Mt=0.1	-
11	518848,41	2234032,77	Геодезический метод; Mt=0.1	-
12	518853,22	2234042,56	Геодезический метод; Mt=0.1	-
13	518781,03	2234075,00	Геодезический метод; Mt=0.1	-
14	518741,92	2234092,77	Геодезический метод; Mt=0.1	-
15	518746,57	2234106,55	Геодезический метод; Mt=0.1	-
16	518768,67	2234152,94	Геодезический метод; Mt=0.1	-
17	518736,21	2234169,62	Геодезический метод; Mt=0.1	-
18	518708,86	2234183,06	Геодезический метод; Mt=0.1	-
19	518704,21	2234173,20	Геодезический метод; Mt=0.1	-
20	518731,32	2234159,88	Геодезический метод; Mt=0.1	-
21	518754,28	2234148,08	Геодезический метод; Mt=0.1	-
22	518743,62	2234125,70	Геодезический метод; Mt=0.1	-
23	518744,93	2234125,08	Геодезический метод; Mt=0.1	-
24	518741,90	2234118,75	Геодезический метод; Mt=0.1	-
25	518740,61	2234119,38	Геодезический метод; Mt=0.1	-
26	518738,99	2234115,97	Геодезический метод; Mt=0.1	-
27	518736,14	2234117,41	Геодезический метод; Mt=0.1	-
28	518731,33	2234107,62	Геодезический метод; Mt=0.1	-
29	518734,84	2234105,86	Геодезический метод; Mt=0.1	-
30	518734,32	2234104,33	Геодезический метод; Mt=0.1	-
31	518734,56	2234104,21	Геодезический метод; Mt=0.1	-
32	518733,65	2234102,36	Геодезический метод; Mt=0.1	-
33	518730,13	2234091,91	Геодезический метод; Mt=0.1	-
34	518723,05	2234077,36	Геодезический метод; Mt=0.1	-
35	518717,43	2234080,16	Геодезический метод; Mt=0.1	-
36	518670,84	2234102,99	Геодезический метод; Mt=0.1	-
1	518666,05	2234093,19	Геодезический метод; Mt=0.1	-

Публичный сервитут
Инженерные сети
Схема расположения границ публичного сервитута



Условные обозначения:

- границы публичного сервитута
- трасса трубопровода
- граница земельного участка
:3765 - номер земельного участка
- граница кадастрового квартала
59:32:3410001 - номер кадастрового квартала
• 1 - характерная точка границы

Масштаб 1:1000

ОПИСАНИЕ МЕСТОПОЛОЖЕНИЯ ГРАНИЦ ПУБЛИЧНОГО СЕРВИТУТА ПО ОБЪЕКТУ

Инженерные сети

ПЕРМСКИЙ КРАЙ, Г. ПЕРМЬ, СВЕРДЛОВСКИЙ РАЙОН

(НАИМЕНОВАНИЕ ОБЪЕКТА)

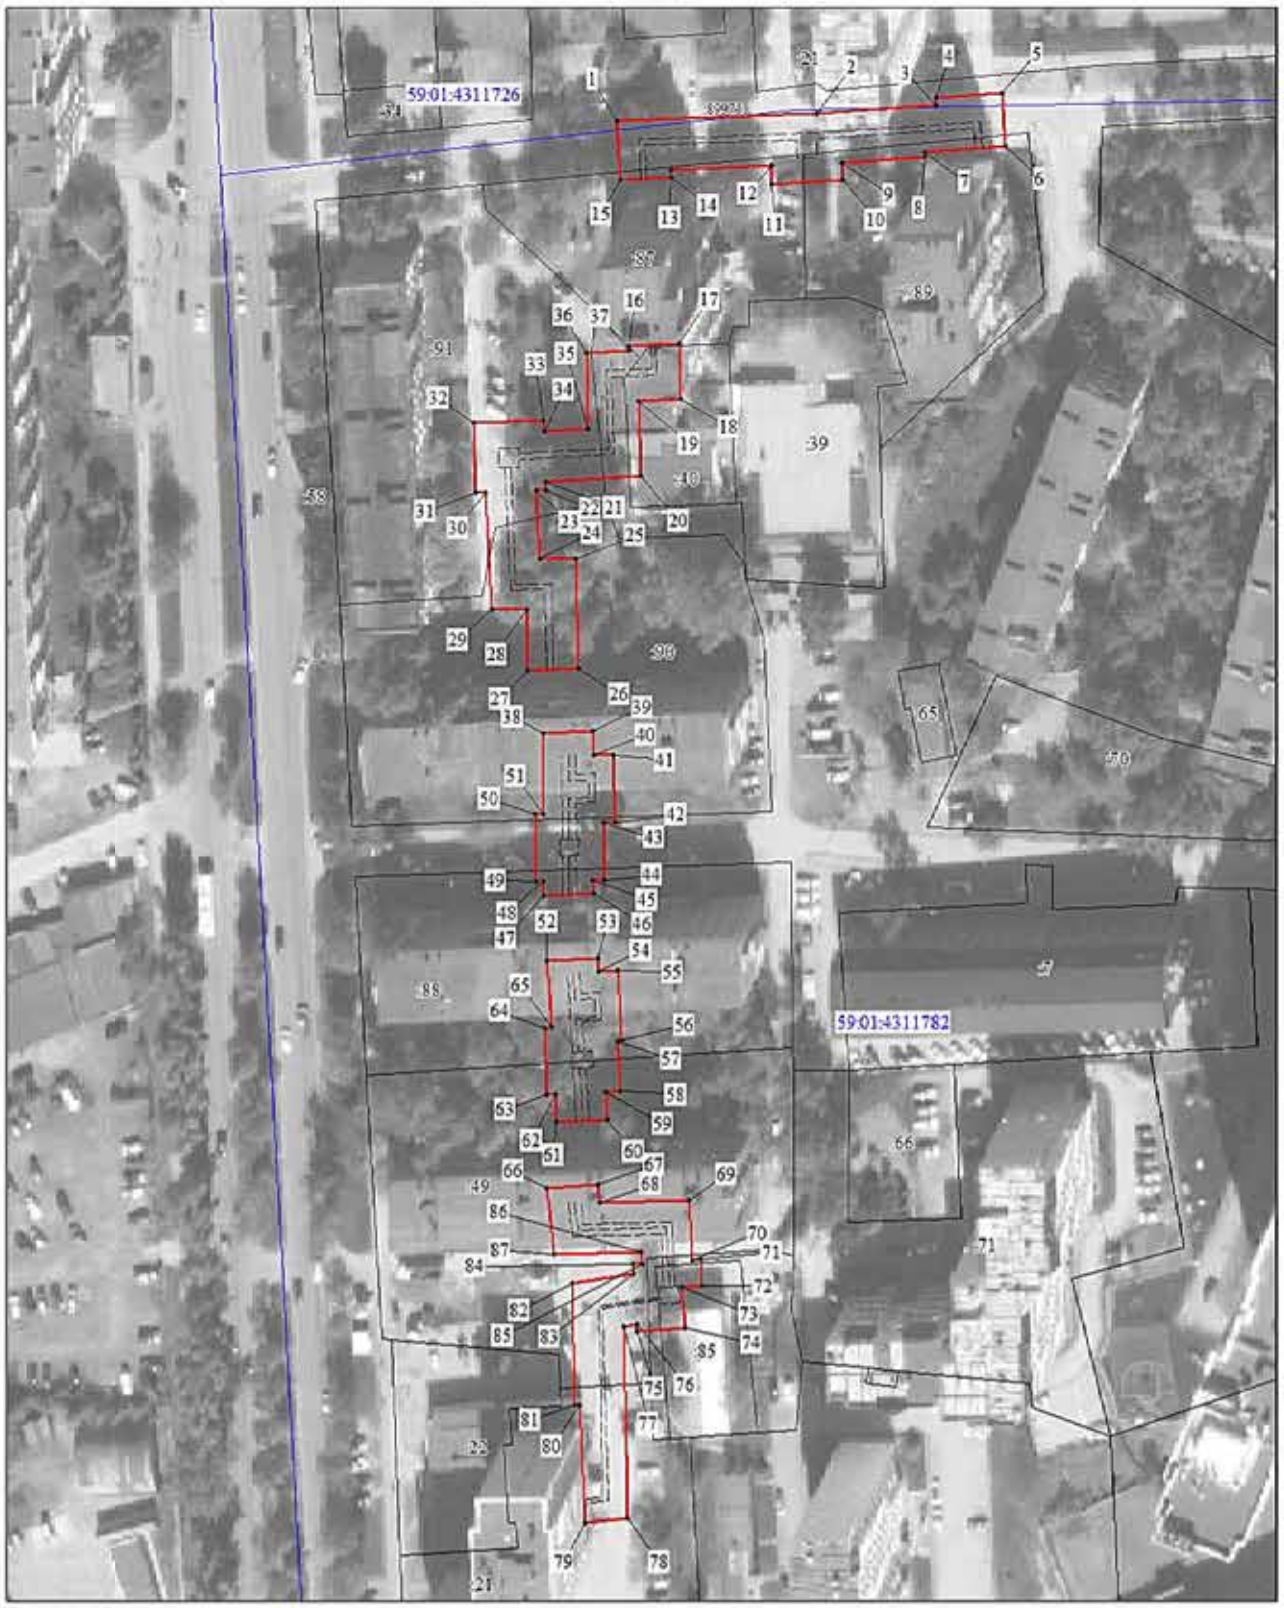
Сведения о местоположении границ объекта

1. Система координат МСК-59. зона 2

2. Сведения о характерных точках границ объекта

Обозначение характерных точек границ	Координаты. м		Метод определения координат и средняя квадратическая погрешность положения характерной точки (M_t). м	Описание закрепления точки
	X	Y		
1	2	3	4	5
1	518127,65	2234237,45	Геодезический метод; Mt=0.1	-
2	518132,40	2234248,25	Геодезический метод; Mt=0.1	-
3	518123,79	2234252,12	Геодезический метод; Mt=0.1	-
4	518125,93	2234256,80	Геодезический метод; Mt=0.1	-
5	518116,02	2234261,08	Геодезический метод; Mt=0.1	-
6	518110,37	2234248,97	Геодезический метод; Mt=0.1	-
7	518103,55	2234252,15	Геодезический метод; Mt=0.1	-
8	518095,73	2234234,98	Геодезический метод; Mt=0.1	-
9	518075,58	2234225,23	Геодезический метод; Mt=0.1	-
10	518082,22	2234208,25	Геодезический метод; Mt=0.1	-
11	518093,25	2234212,46	Геодезический метод; Mt=0.1	-
12	518090,55	2234219,36	Геодезический метод; Mt=0.1	-
13	518104,70	2234226,21	Геодезический метод; Mt=0.1	-
14	518112,85	2234244,10	Геодезический метод; Mt=0.1	-
1	518127,65	2234237,45	Геодезический метод; Mt=0.1	-

Публичный сервитут
Инженерные сети
Схема расположения границ публичного сервитута



Условные обозначения:

Масштаб 1:900

- границы публичного сервитута
- трасса трубопровода
- граница земельного участка

:3765 - номер земельного участка
- граница кадастрового квартала
59:32:3410001 - номер кадастрового квартала
• 1 - характерная точка границы

ОПИСАНИЕ МЕСТОПОЛОЖЕНИЯ ГРАНИЦ ПУБЛИЧНОГО СЕРВИТУТА ПО ОБЪЕКТУ Инженерные сети ПЕРМСКИЙ КРАЙ, Г. ПЕРМЬ, МОТОВИЛИХИНСКИЙ РАЙОН (НАИМЕНОВАНИЕ ОБЪЕКТА)

Сведения о местоположении границ объекта

1. Система координат МСК-59, зона 2

2. Сведения о характерных точках границ объекта

Обозначение характерных точек границ	Координаты, м		Метод определения координат и средняя квадратическая погрешность положения характерной точки (M_t), м	Описание закрепления точки
	X	Y		
1	2	3	4	5
1	518410,88	2234996,38	Геодезический метод; Mt=0.1	-
2	518412,35	2235035,91	Геодезический метод; Mt=0.1	-
3	518414,05	2235059,51	Геодезический метод; Mt=0.1	-
4	518415,52	2235059,40	Геодезический метод; Mt=0.1	-
5	518416,53	2235072,56	Геодезический метод; Mt=0.1	-
6	518405,86	2235073,38	Геодезический метод; Mt=0.1	-
7	518404,62	2235057,29	Геодезический метод; Mt=0.1	-
8	518403,87	2235057,35	Геодезический метод; Mt=0.1	-
9	518402,69	2235040,94	Геодезический метод; Mt=0.1	-
10	518399,14	2235041,06	Геодезический метод; Mt=0.1	-
11	518398,25	2235027,10	Геодезический метод; Mt=0.1	-
12	518402,01	2235026,96	Геодезический метод; Mt=0.1	-
13	518401,26	2235006,93	Геодезический метод; Mt=0.1	-
14	518399,74	2235007,02	Геодезический метод; Mt=0.1	-
15	518399,24	2234997,03	Геодезический метод; Mt=0.1	-
1	518410,88	2234996,38	Геодезический метод; Mt=0.1	-
16	518366,36	2234998,76	Геодезический метод; Mt=0.1	-
17	518366,94	2235008,75	Геодезический метод; Mt=0.1	-
18	518355,78	2235008,98	Геодезический метод; Mt=0.1	-
19	518355,40	2235000,51	Геодезический метод; Mt=0.1	-
20	518340,53	2235000,95	Геодезический метод; Mt=0.1	-
21	518339,37	2234982,25	Геодезический метод; Mt=0.1	-
22	518337,75	2234982,31	Геодезический метод; Mt=0.1	-
23	518337,68	2234980,38	Геодезический метод; Mt=0.1	-
24	518324,22	2234980,98	Геодезический метод; Mt=0.1	-
25	518324,27	2234988,18	Геодезический метод; Mt=0.1	-
26	518302,54	2234988,74	Геодезический метод; Mt=0.1	-
27	518302,03	2234978,75	Геодезический метод; Mt=0.1	-
28	518314,20	2234978,43	Геодезический метод; Mt=0.1	-
29	518314,14	2234971,42	Геодезический метод; Mt=0.1	-
30	518337,34	2234970,39	Геодезический метод; Mt=0.1	-
31	518337,27	2234968,39	Геодезический метод; Mt=0.1	-
32	518351,19	2234967,92	Геодезический метод; Mt=0.1	-
33	518351,66	2234981,83	Геодезический метод; Mt=0.1	-
34	518349,37	2234981,91	Геодезический метод; Mt=0.1	-
35	518349,91	2234990,67	Геодезический метод; Mt=0.1	-
36	518364,96	2234990,23	Геодезический метод; Mt=0.1	-
37	518365,34	2234998,78	Геодезический метод; Mt=0.1	-
16	518366,36	2234998,76	Геодезический метод; Mt=0.1	-
38	518289,53	2234981,64	Геодезический метод; Mt=0.1	-
39	518290,04	2234991,64	Геодезический метод; Mt=0.1	-
40	518285,35	2234991,67	Геодезический метод; Mt=0.1	-
41	518285,43	2234995,48	Геодезический метод; Mt=0.1	-
42	518272,10	2234996,08	Геодезический метод; Mt=0.1	-
43	518272,02	2234993,59	Геодезический метод; Mt=0.1	-
44	518260,62	2234993,86	Геодезический метод; Mt=0.1	-
45	518260,56	2234991,64	Геодезический метод; Mt=0.1	-
46	518257,94	2234991,66	Геодезический метод; Mt=0.1	-
47	518257,40	2234981,66	Геодезический метод; Mt=0.1	-
48	518260,32	2234981,64	Геодезический метод; Mt=0.1	-
49	518260,29	2234980,30	Геодезический метод; Mt=0.1	-
50	518273,59	2234979,98	Геодезический метод; Mt=0.1	-
51	518273,63	2234981,68	Геодезический метод; Mt=0.1	-
38	518289,53	2234981,64	Геодезический метод; Mt=0.1	-
52	518244,52	2234982,58	Геодезический метод; Mt=0.1	-
53	518245,06	2234992,57	Геодезический метод; Mt=0.1	-
54	518242,36	2234992,73	Геодезический метод; Mt=0.1	-
55	518242,59	2234996,64	Геодезический метод; Mt=0.1	-
56	518228,80	2234997,28	Геодезический метод; Mt=0.1	-
57	518228,75	2234996,46	Геодезический метод; Mt=0.1	-
58	518218,82	2234996,92	Геодезический метод; Mt=0.1	-

59	518218,69	2234994,11	Геодезический метод; Mt=0.1	-
60	518213,18	2234994,47	Геодезический метод; Mt=0.1	-
61	518212,61	2234984,49	Геодезический метод; Mt=0.1	-
62	518218,23	2234984,12	Геодезический метод; Mt=0.1	-
63	518218,16	2234982,53	Геодезический метод; Mt=0.1	-
64	518231,34	2234981,92	Геодезический метод; Mt=0.1	-
65	518231,40	2234983,31	Геодезический метод; Mt=0.1	-
52	518244,52	2234982,58	Геодезический метод; Mt=0.1	-
66	518199,67	2234982,49	Геодезический метод; Mt=0.1	-
67	518200,24	2234992,48	Геодезический метод; Mt=0.1	-
68	518196,69	2234992,84	Геодезический метод; Mt=0.1	-
69	518197,19	2235010,48	Геодезический метод; Mt=0.1	-
70	518185,30	2235011,30	Геодезический метод; Mt=0.1	-
71	518185,41	2235012,88	Геодезический метод; Mt=0.1	-
72	518180,17	2235013,23	Геодезический метод; Mt=0.1	-
73	518179,95	2235009,15	Геодезический метод; Mt=0.1	-
74	518171,92	2235009,92	Геодезический метод; Mt=0.1	-
75	518171,28	2235000,32	Геодезический метод; Mt=0.1	-
76	518172,62	2235000,23	Геодезический метод; Mt=0.1	-
77	518172,21	2234997,67	Геодезический метод; Mt=0.1	-
78	518134,22	2234998,37	Геодезический метод; Mt=0.1	-
79	518133,41	2234990,21	Геодезический метод; Mt=0.1	-
80	518156,78	2234988,92	Геодезический метод; Mt=0.1	-
81	518156,72	2234987,95	Геодезический метод; Mt=0.1	-
82	518180,73	2234987,51	Геодезический метод; Mt=0.1	-
83	518182,63	2234999,56	Геодезический метод; Mt=0.1	-
84	518184,50	2234999,43	Геодезический метод; Mt=0.1	-
85	518184,63	2235001,32	Геодезический метод; Mt=0.1	-
86	518186,92	2235001,16	Геодезический метод; Mt=0.1	-
87	518186,44	2234983,80	Геодезический метод; Mt=0.1	-
66	518199,67	2234982,49	Геодезический метод; Mt=0.1	-


Публичный сервитут
Инженерные сети
Схема расположения границ публичного сервитута
59:01:4413647
59:01:4413660
Масштаб 1:1200
Условные обозначения:
- границы публичного сервитута
- трасса трубопровода
- границы земельного участка
- номер земельного участка
- граница кадастрового квартала
59:32:3410001 - номер кадастрового квартала
- характерная точка границы

ОПИСАНИЕ МЕСТОПОЛОЖЕНИЯ ГРАНИЦ ПУБЛИЧНОГО СЕРВИТУТА ПО ОБЪЕКТУ
Инженерные сети
ПЕРМСКИЙ КРАЙ, Г. ПЕРМЬ, СВЕРДЛОВСКИЙ РАЙОН
(НАИМЕНОВАНИЕ ОБЪЕКТА)

Сведения о местоположении границ объекта

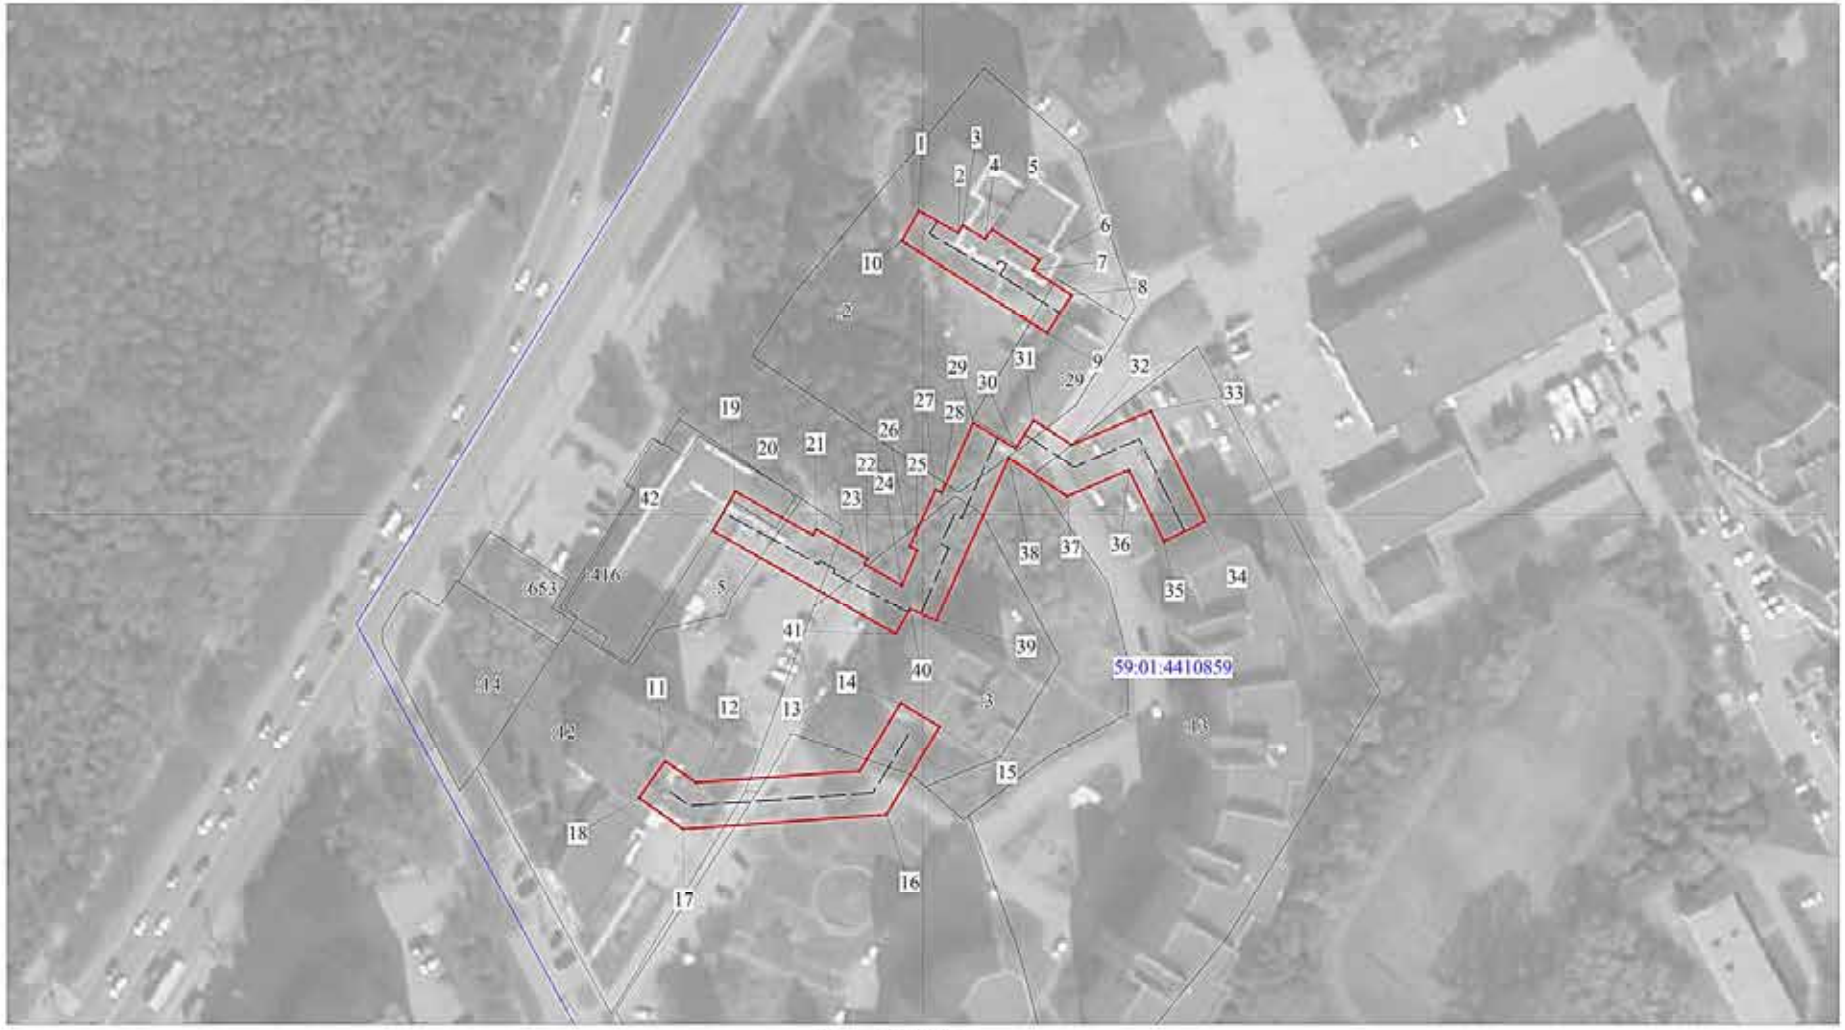
1. Система координат МСК-59, зона 2

2. Сведения о характерных точках границ объекта

Обозначение характерных точек границ	Координаты. м		Метод определения координат и средняя квадратическая погрешность положения характерной точки (M_t). м	Описание закрепления точки
	X	Y		
1	2	3	4	5
1	513752,35	2230730,25	Геодезический метод; Mt=0.1	-
2	513733,89	2230748,02	Геодезический метод; Mt=0.1	-
3	513712,00	2230725,29	Геодезический метод; Mt=0.1	-
4	513680,46	2230757,46	Геодезический метод; Mt=0.1	-
5	513659,57	2230736,85	Геодезический метод; Mt=0.1	-
6	513634,34	2230761,13	Геодезический метод; Mt=0.1	-
7	513627,40	2230753,93	Геодезический метод; Mt=0.1	-
8	513659,66	2230722,88	Геодезический метод; Mt=0.1	-
1	513680,34	2230743,30	Геодезический метод; Mt=0.1	-
9	512565,14	2230926,15	Геодезический метод; Mt=0.1	-
10	512557,53	2230925,56	Геодезический метод; Mt=0.1	-
11	512536,50	2230924,69	Геодезический метод; Mt=0.1	-
12	512537,05	2230913,71	Геодезический метод; Mt=0.1	-
13	512554,70	2230914,41	Геодезический метод; Mt=0.1	-
14	512554,97	2230904,10	Геодезический метод; Mt=0.1	-
15	512566,05	2230904,17	Геодезический метод; Mt=0.1	-
16	512565,25	2230921,29	Геодезический метод; Mt=0.1	-
17	512565,34	2230921,30	Геодезический метод; Mt=0.1	-
9	512565,14	2230926,15	Геодезический метод; Mt=0.1	-
18	512413,98	2230942,98	Геодезический метод; Mt=0.1	-
19	512400,38	2230925,75	Геодезический метод; Mt=0.1	-
20	512414,20	2230912,34	Геодезический метод; Mt=0.1	-
21	512420,90	2230919,79	Геодезический метод; Mt=0.1	-
22	512420,10	2230920,52	Геодезический метод; Mt=0.1	-
23	512420,73	2230921,21	Геодезический метод; Mt=0.1	-
24	512415,23	2230926,51	Геодезический метод; Mt=0.1	-
25	512422,36	2230935,59	Геодезический метод; Mt=0.1	-
18	512413,98	2230942,98	Геодезический метод; Mt=0.1	-
26	512376,66	2231017,58	Геодезический метод; Mt=0.1	-
27	512369,36	2231009,38	Геодезический метод; Mt=0.1	-
28	512377,76	2231000,92	Геодезический метод; Mt=0.1	-
29	512376,80	2230999,95	Геодезический метод; Mt=0.1	-
30	512385,48	2230991,27	Геодезический метод; Mt=0.1	-
31	512386,36	2230992,16	Геодезический метод; Mt=0.1	-
32	512387,91	2230990,61	Геодезический метод; Mt=0.1	-
33	512386,61	2230989,12	Геодезический метод; Mt=0.1	-
34	512397,27	2230979,82	Геодезический метод; Mt=0.1	-
35	512398,01	2230980,65	Геодезический метод; Mt=0.1	-
36	512404,80	2230974,01	Геодезический метод; Mt=0.1	-
37	512404,02	2230972,73	Геодезический метод; Mt=0.1	-
38	512411,75	2230965,10	Геодезический метод; Mt=0.1	-
39	512412,94	2230966,19	Геодезический метод; Mt=0.1	-
40	512422,09	2230957,13	Геодезический метод; Mt=0.1	-
41	512420,84	2230955,69	Геодезический метод; Mt=0.1	-
42	512423,05	2230953,79	Геодезический метод; Mt=0.1	-
43	512421,62	2230952,09	Геодезический метод; Mt=0.1	-
44	512430,65	2230944,00	Геодезический метод; Mt=0.1	-
45	512433,28	2230946,92	Геодезический метод; Mt=0.1	-
46	512433,59	2230946,74	Геодезический метод; Mt=0.1	-
47	512444,02	2230948,74	Геодезический метод; Mt=0.1	-
48	512454,38	2230940,69	Геодезический метод; Mt=0.1	-
49	512467,65	2230954,75	Геодезический метод; Mt=0.1	-
50	512472,90	2230950,45	Геодезический метод; Mt=0.1	-
51	512488,76	2230936,67	Геодезический метод; Mt=0.1	-
52	512492,58	2230941,65	Геодезический метод; Mt=0.1	-
53	512495,51	2230944,95	Геодезический метод; Mt=0.1	-
54	512496,43	2230944,19	Геодезический метод; Mt=0.1	-
55	512497,09	2230944,98	Геодезический метод; Mt=0.1	-
56	512499,01	2230943,32	Геодезический метод; Mt=0.1	-
57	512518,29	2230948,27	Геодезический метод; Mt=0.1	-
58	512521,63	2230948,52	Геодезический метод; Mt=0.1	-

59	512521,08	2230959,60	Геодезический метод; Mt=0.1	-
60	512515,75	2230959,23	Геодезический метод; Mt=0.1	-
61	512503,21	2230956,17	Геодезический метод; Mt=0.1	-
62	512494,98	2230962,97	Геодезический метод; Mt=0.1	-
63	512486,92	2230953,23	Геодезический метод; Mt=0.1	-
64	512466,67	2230970,29	Геодезический метод; Mt=0.1	-
65	512453,12	2230956,11	Геодезический метод; Mt=0.1	-
66	512447,07	2230960,73	Геодезический метод; Mt=0.1	-
67	512444,43	2230960,26	Геодезический метод; Mt=0.1	-
68	512441,66	2230957,22	Геодезический метод; Mt=0.1	-
69	512432,28	2230965,75	Геодезический метод; Mt=0.1	-
70	512431,14	2230964,34	Геодезический метод; Mt=0.1	-
71	512429,56	2230965,71	Геодезический метод; Mt=0.1	-
72	512429,53	2230965,67	Геодезический метод; Mt=0.1	-
73	512413,90	2230980,38	Геодезический метод; Mt=0.1	-
74	512405,51	2230989,10	Геодезический метод; Mt=0.1	-
75	512406,33	2230990,02	Геодезический метод; Mt=0.1	-
76	512400,53	2230995,16	Геодезический метод; Mt=0.1	-
77	512400,78	2230995,43	Геодезический метод; Mt=0.1	-
78	512395,90	2230999,84	Геодезический метод; Mt=0.1	-
79	512395,05	2230998,87	Геодезический метод; Mt=0.1	-
80	512392,16	2231001,69	Геодезический метод; Mt=0.1	-
26	512376,66	2231017,58	Геодезический метод; Mt=0.1	-

Публичный сервитут
инженерные сети
Схема расположения границ публичного сервитута



Масштаб 1:1000

Условные обозначения:

- границы публичного сервитута
- трасса трубопровода
- граница земельного участка
- :3765 — номер земельного участка
- граница кадастрового квартала
- 59:32:3410001 — номер кадастрового квартала
- • 1 — характерная точка границы

ОПИСАНИЕ МЕСТОПОЛОЖЕНИЯ ГРАНИЦ ПУБЛИЧНОГО СЕРВИТУТА ПО ОБЪЕКТУ
инженерные сети
ПЕРМСКИЙ КРАЙ, Г. ПЕРМЬ, ИНДУСТРИАЛЬНЫЙ РАЙОН (НАИМЕНОВАНИЕ ОБЪЕКТА)

Сведения о местоположении границ объекта

1. Система координат МСК-59, зона 2

2. Сведения о характерных точках границ объекта

Обозначение характерных точек границ	Координаты, м		Метод определения координат и средняя квадратическая погрешность положения характерной точки (M_t), м	Описание закрепления точки
	X	Y		
1	2	3	4	5
1	515319,52	2228723,03	Геодезический метод; Mt=0.1	-
2	515314,66	2228731,67	Геодезический метод; Mt=0.1	-
3	515316,31	2228732,69	Геодезический метод; Mt=0.1	-
4	515313,26	2228737,58	Геодезический метод; Mt=0.1	-
5	515315,47	2228739,13	Геодезический метод; Mt=0.1	-
6	515308,74	2228749,54	Геодезический метод; Mt=0.1	-
7	515306,49	2228748,06	Геодезический метод; Mt=0.1	-
8	515300,97	2228756,67	Геодезический метод; Mt=0.1	-
9	515292,55	2228751,27	Геодезический метод; Mt=0.1	-
10	515312,88	2228719,30	Геодезический метод; Mt=0.1	-
1	515319,52	2228723,03	Геодезический метод; Mt=0.1	-
11	515198,47	2228667,31	Геодезический метод; Mt=0.1	-
12	515193,69	2228674,10	Геодезический метод; Mt=0.1	-
13	515196,21	2228710,02	Геодезический метод; Mt=0.1	-
14	515211,24	2228719,06	Геодезический метод; Mt=0.1	-
15	515206,08	2228727,63	Геодезический метод; Mt=0.1	-
16	515186,60	2228715,91	Геодезический метод; Mt=0.1	-
17	515183,46	2228671,24	Геодезический метод; Mt=0.1	-
18	515190,30	2228661,55	Геодезический метод; Mt=0.1	-
11	515198,47	2228667,31	Геодезический метод; Mt=0.1	-
19	515257,89	2228682,69	Геодезический метод; Mt=0.1	-
20	515248,25	2228699,73	Геодезический метод; Mt=0.1	-
21	515249,57	2228700,51	Геодезический метод; Mt=0.1	-
22	515243,06	2228711,80	Геодезический метод; Mt=0.1	-
23	515241,82	2228711,09	Геодезический метод; Mt=0.1	-
24	515237,18	2228719,29	Геодезический метод; Mt=0.1	-
25	515244,94	2228722,67	Геодезический метод; Mt=0.1	-
26	515245,70	2228721,01	Геодезический метод; Mt=0.1	-
27	515258,24	2228726,67	Геодезический метод; Mt=0.1	-
28	515257,55	2228728,15	Геодезический метод; Mt=0.1	-
29	515272,98	2228734,98	Геодезический метод; Mt=0.1	-
30	515267,36	2228744,30	Геодезический метод; Mt=0.1	-
31	515273,56	2228748,29	Геодезический метод; Mt=0.1	-
32	515268,11	2228756,63	Геодезический метод; Mt=0.1	-
33	515275,54	2228774,03	Геодезический метод; Mt=0.1	-
34	515251,23	2228785,91	Геодезический метод; Mt=0.1	-
35	515246,84	2228776,93	Геодезический метод; Mt=0.1	-
36	515262,61	2228769,22	Геодезический метод; Mt=0.1	-
37	515256,81	2228755,63	Геодезический метод; Mt=0.1	-
38	515265,19	2228742,82	Геодезический метод; Mt=0.1	-
39	515229,47	2228726,85	Геодезический метод; Mt=0.1	-
40	515231,96	2228721,11	Геодезический метод; Mt=0.1	-
41	515226,43	2228717,98	Геодезический метод; Mt=0.1	-
42	515249,18	2228677,76	Геодезический метод; Mt=0.1	-
19	515257,89	2228682,69	Геодезический метод; Mt=0.1	-

Публичный сервитут
тепловая трасса
Схема расположения границ публичного сервитута



Масштаб 1:1000

Условные обозначения:

- границы публичного сервитута
- трасса трубопровода
- граница земельного участка
- :3765 - номер земельного участка
- граница кадастрового квартала
- 59:32:3410001 - номер кадастрового квартала
- • 1 - характерная точка границы

ОПИСАНИЕ МЕСТОПОЛОЖЕНИЯ ГРАНИЦ ПУБЛИЧНОГО СЕРВИТУТА ПО ОБЪЕКТУ

тепловая трасса

ПЕРМСКИЙ КРАЙ, Г. ПЕРМЬ, ИНДУСТРИАЛЬНЫЙ РАЙОН (НАИМЕНОВАНИЕ ОБЪЕКТА)

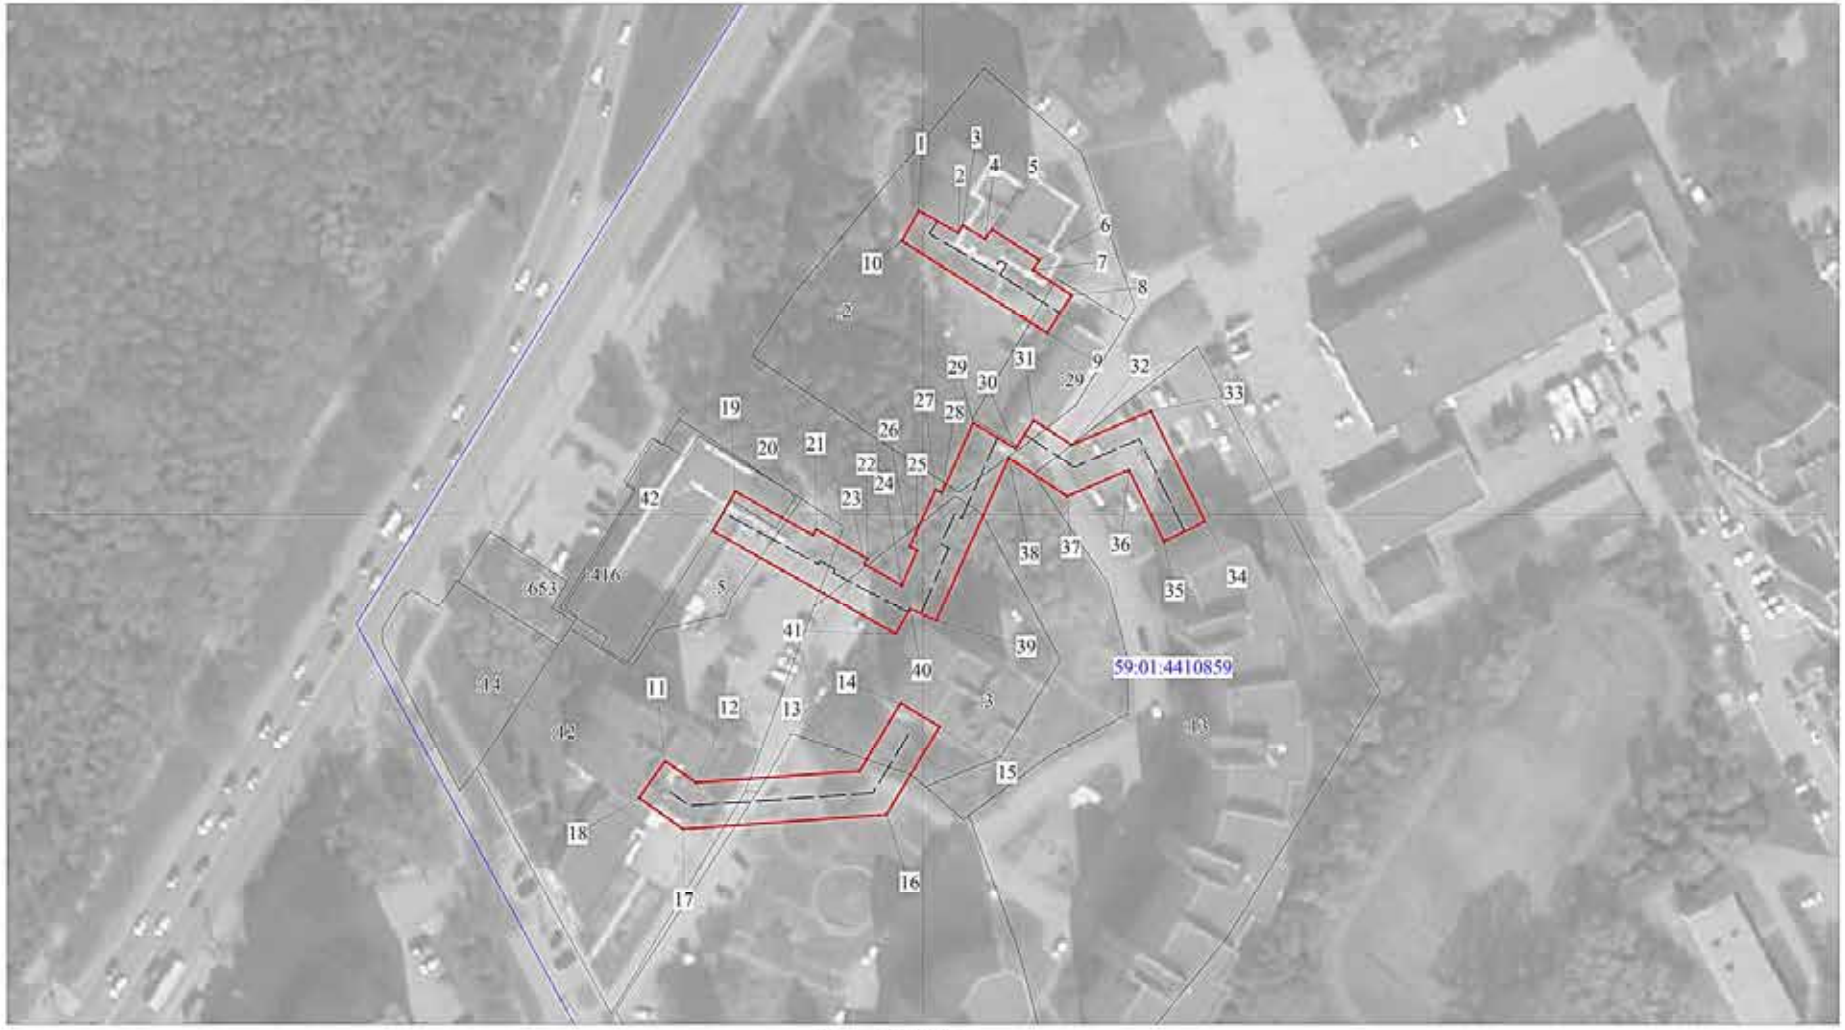
Сведения о местоположении границ объекта

1. Система координат МСК-59. зона 2

2. Сведения о характерных точках границ объекта

Обозначение характерных точек границ	Координаты. м		Метод определения координат и средняя квадратическая погрешность положения характерной точки (M_t). м	Описание закрепления точки
	X	Y		
1	2	3	4	5
1	514183,72	2227574,92	Геодезический метод; Mt=0.1	-
2	514189,02	2227583,39	Геодезический метод; Mt=0.1	-
3	514186,06	2227585,25	Геодезический метод; Mt=0.1	-
4	514203,01	2227616,93	Геодезический метод; Mt=0.1	-
5	514204,79	2227616,00	Геодезический метод; Mt=0.1	-
6	514210,93	2227627,48	Геодезический метод; Mt=0.1	-
7	514209,15	2227628,41	Геодезический метод; Mt=0.1	-
8	514214,02	2227637,50	Геодезический метод; Mt=0.1	-
9	514205,20	2227642,22	Геодезический метод; Mt=0.1	-
10	514195,62	2227624,31	Геодезический метод; Mt=0.1	-
11	514172,84	2227581,73	Геодезический метод; Mt=0.1	-
1	514183,72	2227574,92	Геодезический метод; Mt=0.1	-

Публичный сервитут
инженерные сети
Схема расположения границ публичного сервитута



Масштаб 1:1000

Условные обозначения:

- границы публичного сервитута
- трасса трубопровода
- граница земельного участка
- :3765 — номер земельного участка
- граница кадастрового квартала
- 59:32:3410001 — номер кадастрового квартала
- • 1 — характерная точка границы

ОПИСАНИЕ МЕСТОПОЛОЖЕНИЯ ГРАНИЦ ПУБЛИЧНОГО СЕРВИТУТА ПО ОБЪЕКТУ
инженерные сети
ПЕРМСКИЙ КРАЙ, Г. ПЕРМЬ, ИНДУСТРИАЛЬНЫЙ РАЙОН (НАИМЕНОВАНИЕ ОБЪЕКТА)

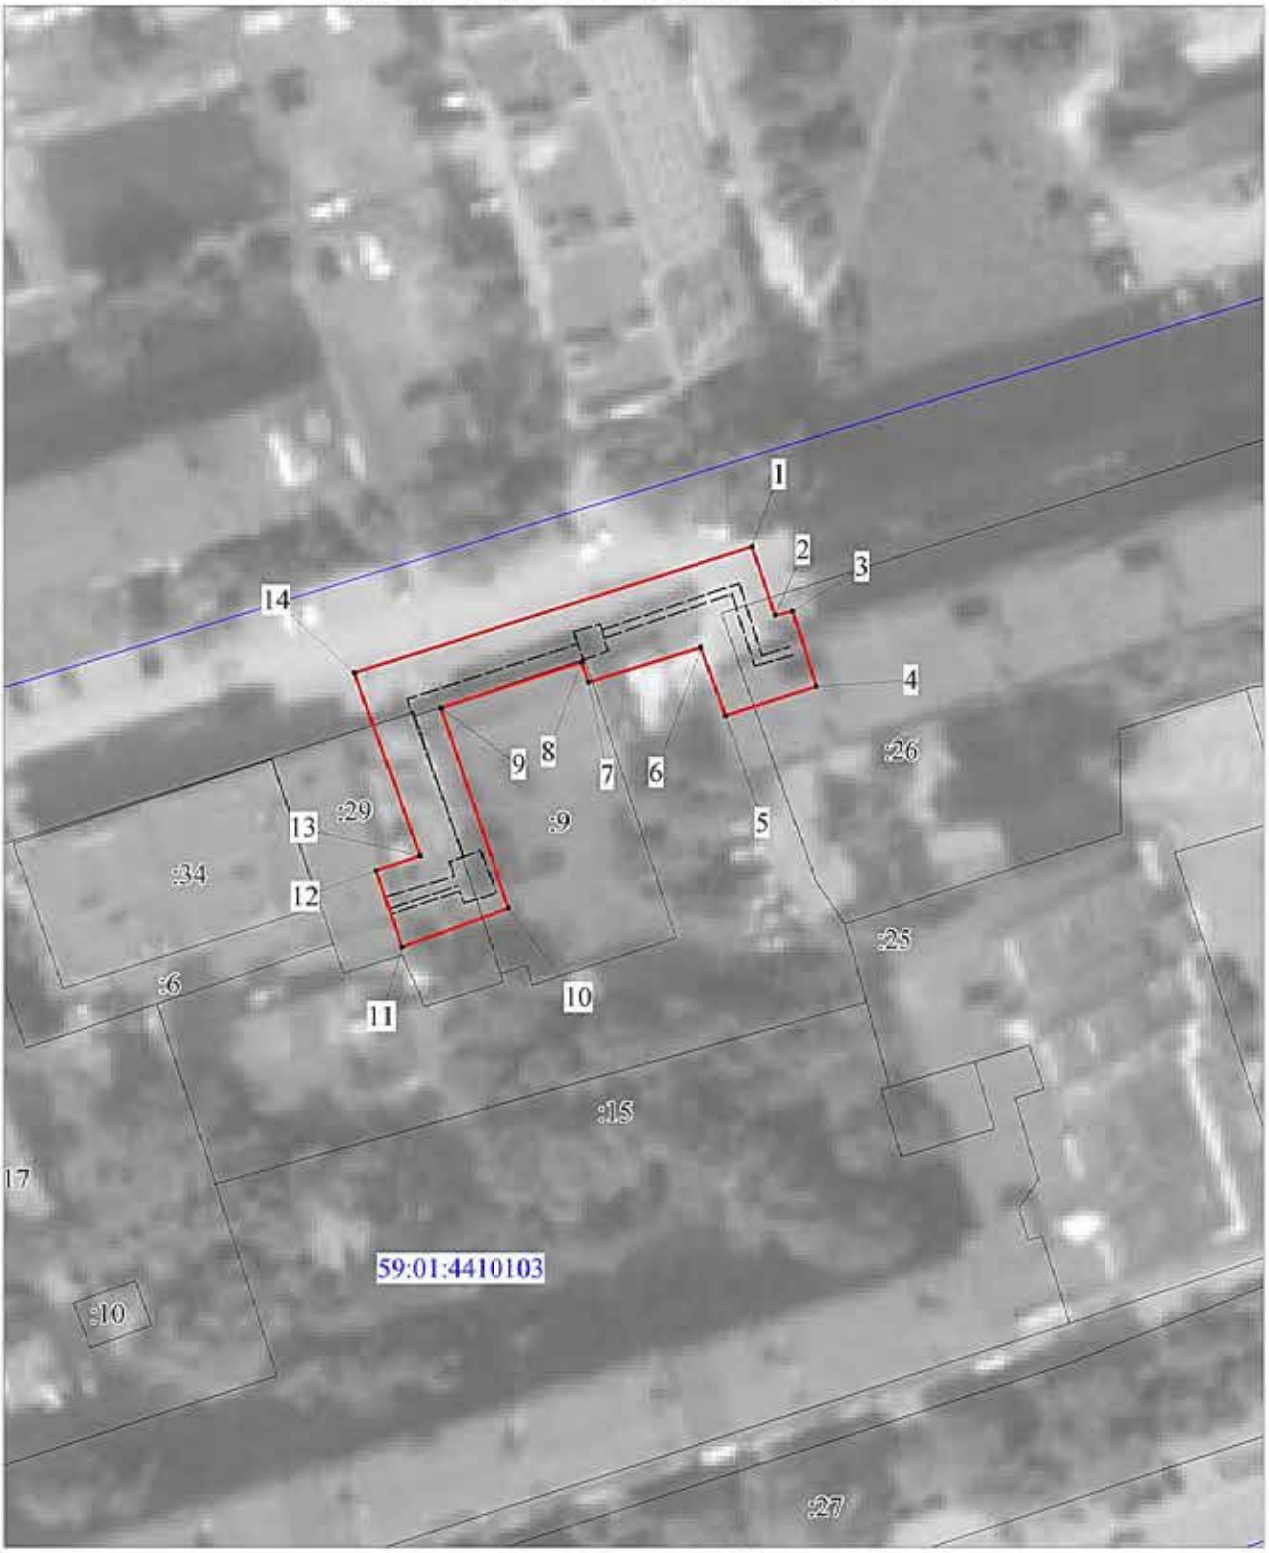
Сведения о местоположении границ объекта

1. Система координат МСК-59, зона 2

2. Сведения о характерных точках границ объекта

Обозначение характерных точек границ	Координаты, м		Метод определения координат и средняя квадратическая погрешность положения характерной точки (M_t), м	Описание закрепления точки
	X	Y		
1	2	3	4	5
1	515319,52	2228723,03	Геодезический метод; Mt=0.1	-
2	515314,66	2228731,67	Геодезический метод; Mt=0.1	-
3	515316,31	2228732,69	Геодезический метод; Mt=0.1	-
4	515313,26	2228737,58	Геодезический метод; Mt=0.1	-
5	515315,47	2228739,13	Геодезический метод; Mt=0.1	-
6	515308,74	2228749,54	Геодезический метод; Mt=0.1	-
7	515306,49	2228748,06	Геодезический метод; Mt=0.1	-
8	515300,97	2228756,67	Геодезический метод; Mt=0.1	-
9	515292,55	2228751,27	Геодезический метод; Mt=0.1	-
10	515312,88	2228719,30	Геодезический метод; Mt=0.1	-
1	515319,52	2228723,03	Геодезический метод; Mt=0.1	-
11	515198,47	2228667,31	Геодезический метод; Mt=0.1	-
12	515193,69	2228674,10	Геодезический метод; Mt=0.1	-
13	515196,21	2228710,02	Геодезический метод; Mt=0.1	-
14	515211,24	2228719,06	Геодезический метод; Mt=0.1	-
15	515206,08	2228727,63	Геодезический метод; Mt=0.1	-
16	515186,60	2228715,91	Геодезический метод; Mt=0.1	-
17	515183,46	2228671,24	Геодезический метод; Mt=0.1	-
18	515190,30	2228661,55	Геодезический метод; Mt=0.1	-
11	515198,47	2228667,31	Геодезический метод; Mt=0.1	-
19	515257,89	2228682,69	Геодезический метод; Mt=0.1	-
20	515248,25	2228699,73	Геодезический метод; Mt=0.1	-
21	515249,57	2228700,51	Геодезический метод; Mt=0.1	-
22	515243,06	2228711,80	Геодезический метод; Mt=0.1	-
23	515241,82	2228711,09	Геодезический метод; Mt=0.1	-
24	515237,18	2228719,29	Геодезический метод; Mt=0.1	-
25	515244,94	2228722,67	Геодезический метод; Mt=0.1	-
26	515245,70	2228721,01	Геодезический метод; Mt=0.1	-
27	515258,24	2228726,67	Геодезический метод; Mt=0.1	-
28	515257,55	2228728,15	Геодезический метод; Mt=0.1	-
29	515272,98	2228734,98	Геодезический метод; Mt=0.1	-
30	515267,36	2228744,30	Геодезический метод; Mt=0.1	-
31	515273,56	2228748,29	Геодезический метод; Mt=0.1	-
32	515268,11	2228756,63	Геодезический метод; Mt=0.1	-
33	515275,54	2228774,03	Геодезический метод; Mt=0.1	-
34	515251,23	2228785,91	Геодезический метод; Mt=0.1	-
35	515246,84	2228776,93	Геодезический метод; Mt=0.1	-
36	515262,61	2228769,22	Геодезический метод; Mt=0.1	-
37	515256,81	2228755,63	Геодезический метод; Mt=0.1	-
38	515265,19	2228742,82	Геодезический метод; Mt=0.1	-
39	515229,47	2228726,85	Геодезический метод; Mt=0.1	-
40	515231,96	2228721,11	Геодезический метод; Mt=0.1	-
41	515226,43	2228717,98	Геодезический метод; Mt=0.1	-
42	515249,18	2228677,76	Геодезический метод; Mt=0.1	-
19	515257,89	2228682,69	Геодезический метод; Mt=0.1	-

Публичный сервитут
Сооружение:тепловая трасса
Схема расположения границ публичного сервитута



Условные обозначения:

Масштаб 1:800

- границы публичного сервитута
- трасса трубопровода
- граница земельного участка
:3765 - номер земельного участка
59:32:3410001 - граница кадастрового квартала
- номер кадастрового квартала
• 1 - характерная точка границы

ОПИСАНИЕ МЕСТОПОЛОЖЕНИЯ ГРАНИЦ ПУБЛИЧНОГО СЕРВИТУТА ПО ОБЪЕКТУ
Сооружение:тепловая трасса
ПЕРМСКИЙ КРАЙ, Г. ПЕРМЬ, ЛЕНИНСКИЙ РАЙОН
(НАИМЕНОВАНИЕ ОБЪЕКТА)

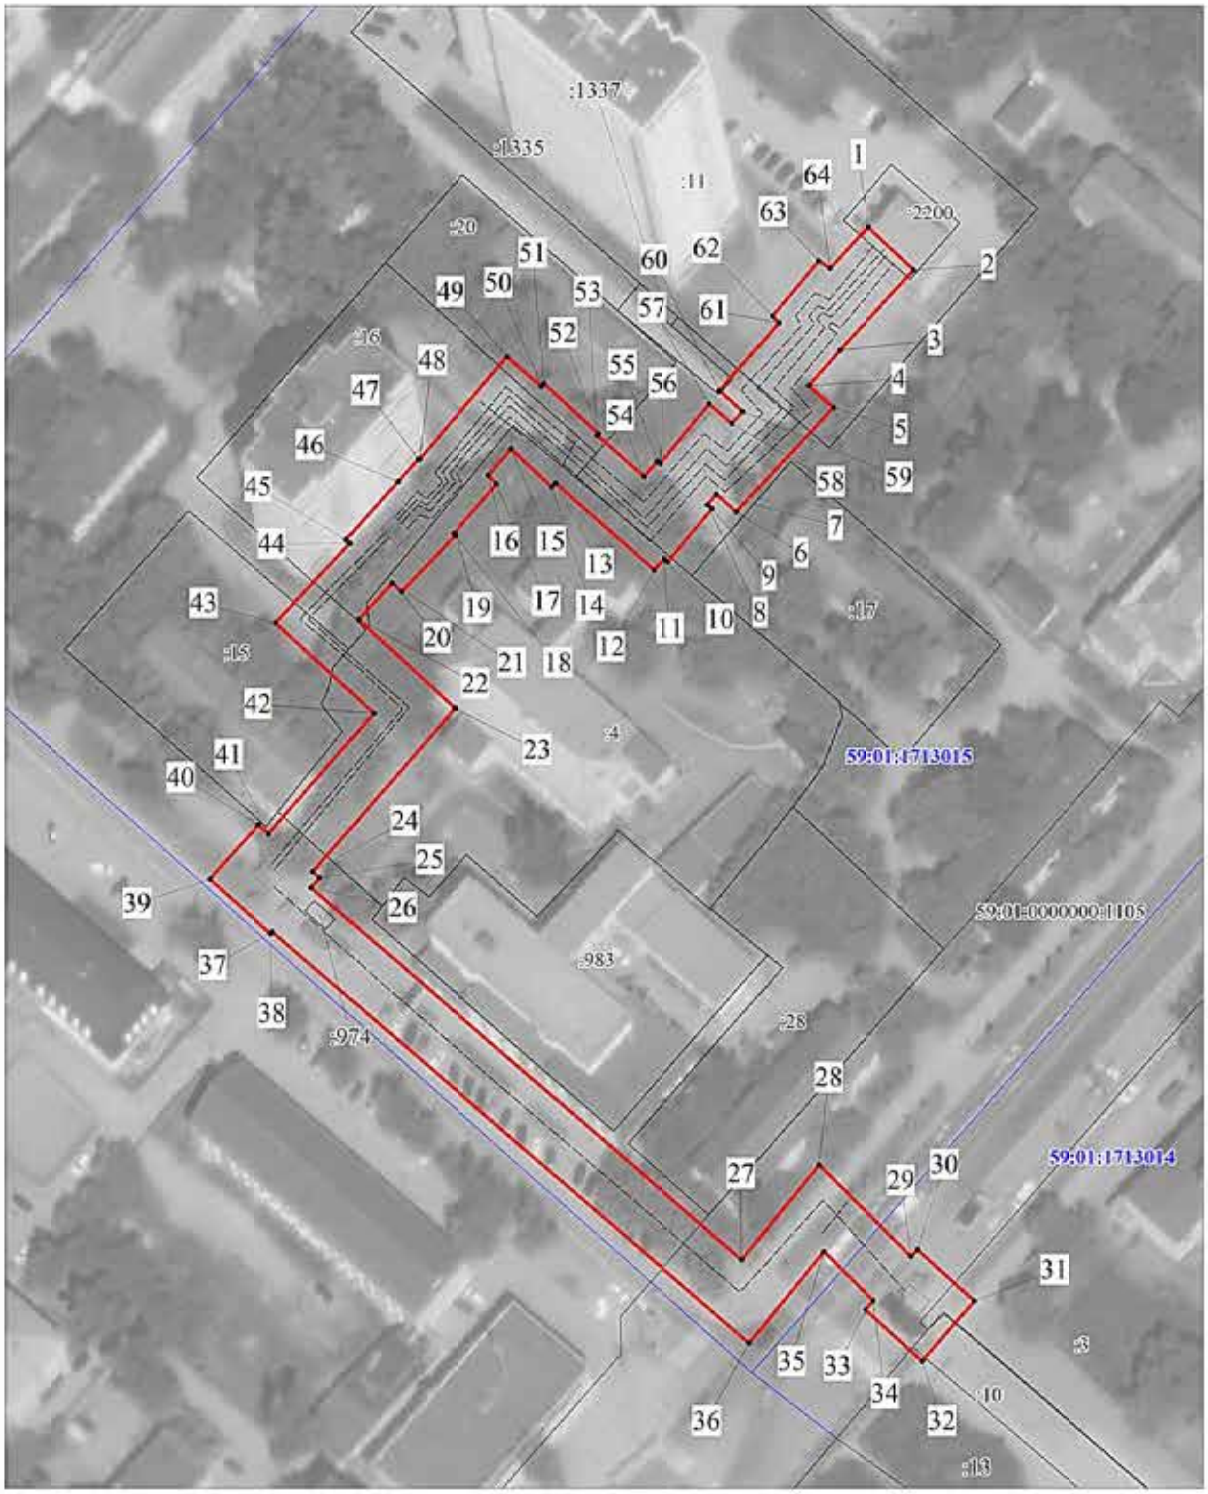
Сведения о местоположении границ объекта

1. Система координат МСК-59, зона 2

2. Сведения о характерных точках границ объекта

Обозначение характерных точек границ	Координаты. м		Метод определения координат и средняя квадратическая погрешность положения характерной точки (M_t). м	Описание закрепления точки
	X	Y		
1	2	3	4	5
1	517448,60	2230780,06	Геодезический метод; Mt=0.1	-
2	517440,09	2230782,88	Геодезический метод; Mt=0.1	-
3	517440,61	2230785,00	Геодезический метод; Mt=0.1	-
4	517431,21	2230787,96	Геодезический метод; Mt=0.1	-
5	517427,56	2230776,76	Геодезический метод; Mt=0.1	-
6	517436,12	2230773,65	Геодезический метод; Mt=0.1	-
7	517431,72	2230759,64	Геодезический метод; Mt=0.1	-
8	517434,23	2230758,81	Геодезический метод; Mt=0.1	-
9	517428,54	2230741,19	Геодезический метод; Mt=0.1	-
10	517403,61	2230749,69	Геодезический метод; Mt=0.1	-
11	517398,83	2230736,37	Геодезический метод; Mt=0.1	-
12	517408,33	2230733,23	Геодезический метод; Mt=0.1	-
13	517410,16	2230738,65	Геодезический метод; Mt=0.1	-
14	517432,89	2230730,54	Геодезический метод; Mt=0.1	-
1	517448,60	2230780,06	Геодезический метод; Mt=0.1	-

Публичный сервитут
Тепловая трасса
Схема расположения границ публичного сервитута



Масштаб 1:1200

Условные обозначения:

- границы публичного сервитута
- трасса трубопровода
- граница земельного участка
:3765 - номер земельного участка
- граница кадастрового квартала
59:32:3410001 - номер кадастрового квартала
• 1 - характерная точка границы

ОПИСАНИЕ МЕСТОПОЛОЖЕНИЯ ГРАНИЦ ПУБЛИЧНОГО СЕРВИТУТА ПО ОБЪЕКТУ
Тепловая трасса
ПЕРМСКИЙ КРАЙ, Г. ПЕРМЬ, КИРОВСКИЙ РАЙОН
(НАИМЕНОВАНИЕ ОБЪЕКТА)

Сведения о местоположении границ объекта

1. Система координат МСК-59, зона 2

2. Сведения о характерных точках границ объекта

Обозначение характерных точек границ	Координаты. м		Метод определения координат и средняя квадратическая погрешность положения характерной точки (M_t). м	Описание закрепления точки
	X	Y		
1	2	3	4	5
1	517157,90	2214362,50	Геодезический метод; Mt=0.1	-
2	517149,87	2214371,15	Геодезический метод; Mt=0.1	-
3	517134,91	2214357,28	Геодезический метод; Mt=0.1	-
4	517128,30	2214351,40	Геодезический метод; Mt=0.1	-
5	517124,17	2214355,99	Геодезический метод; Mt=0.1	-
6	517104,74	2214337,93	Геодезический метод; Mt=0.1	-
7	517107,98	2214334,25	Геодезический метод; Mt=0.1	-
8	517106,03	2214332,63	Геодезический метод; Mt=0.1	-
9	517105,35	2214333,43	Геодезический метод; Mt=0.1	-
10	517095,37	2214325,19	Геодезический метод; Mt=0.1	-
11	517096,05	2214324,39	Геодезический метод; Mt=0.1	-
12	517093,84	2214322,55	Геодезический метод; Mt=0.1	-
13	517110,08	2214304,16	Геодезический метод; Mt=0.1	-
14	517109,30	2214303,47	Геодезический метод; Mt=0.1	-
15	517116,44	2214295,93	Геодезический метод; Mt=0.1	-
16	517111,53	2214291,72	Геодезический метод; Mt=0.1	-
17	517109,90	2214293,24	Геодезический метод; Mt=0.1	-
18	517100,66	2214285,24	Геодезический метод; Mt=0.1	-
19	517100,42	2214285,49	Геодезический метод; Mt=0.1	-
20	517089,77	2214275,38	Геодезический метод; Mt=0.1	-
21	517091,37	2214273,70	Геодезический метод; Mt=0.1	-
22	517084,61	2214267,39	Геодезический метод; Mt=0.1	-
23	517068,02	2214285,47	Геодезический метод; Mt=0.1	-
24	517037,54	2214258,92	Геодезический метод; Mt=0.1	-
25	517036,41	2214260,23	Геодезический метод; Mt=0.1	-
26	517034,55	2214258,59	Геодезический метод; Mt=0.1	-
27	516965,15	2214338,95	Геодезический метод; Mt=0.1	-
28	516982,81	2214353,32	Геодезический метод; Mt=0.1	-
29	516965,75	2214370,71	Геодезический метод; Mt=0.1	-
30	516967,06	2214371,86	Геодезический метод; Mt=0.1	-
31	516957,43	2214382,41	Геодезический метод; Mt=0.1	-
32	516946,21	2214372,71	Геодезический метод; Mt=0.1	-
33	516955,85	2214362,04	Геодезический метод; Mt=0.1	-
34	516957,54	2214363,52	Геодезический метод; Mt=0.1	-
35	516966,65	2214354,23	Геодезический метод; Mt=0.1	-
36	516949,57	2214340,32	Геодезический метод; Mt=0.1	-
37	517026,37	2214251,38	Геодезический метод; Mt=0.1	-
38	517025,97	2214251,03	Геодезический метод; Mt=0.1	-
39	517036,19	2214239,50	Геодезический метод; Mt=0.1	-
40	517046,30	2214248,74	Геодезический метод; Mt=0.1	-
41	517044,65	2214250,66	Геодезический метод; Mt=0.1	-
42	517067,17	2214270,27	Геодезический метод; Mt=0.1	-
43	517084,01	2214251,93	Геодезический метод; Mt=0.1	-
44	517098,89	2214265,81	Геодезический метод; Mt=0.1	-
45	517099,55	2214265,11	Геодезический метод; Mt=0.1	-
46	517110,37	2214274,77	Геодезический метод; Mt=0.1	-
47	517114,60	2214278,50	Геодезический метод; Mt=0.1	-
48	517114,46	2214278,69	Геодезический метод; Mt=0.1	-
49	517133,73	2214295,21	Геодезический метод; Mt=0.1	-
50	517128,11	2214301,57	Геодезический метод; Mt=0.1	-
51	517128,69	2214302,07	Геодезический метод; Mt=0.1	-
52	517119,31	2214312,14	Геодезический метод; Mt=0.1	-
53	517119,01	2214311,88	Геодезический метод; Mt=0.1	-
54	517111,27	2214320,65	Геодезический метод; Mt=0.1	-
55	517114,15	2214323,14	Геодезический метод; Mt=0.1	-
56	517113,71	2214323,67	Геодезический метод; Mt=0.1	-
57	517124,86	2214332,93	Геодезический метод; Mt=0.1	-
58	517121,18	2214337,10	Геодезический метод; Mt=0.1	-
59	517123,42	2214339,18	Геодезический метод; Mt=0.1	-
60	517127,35	2214334,82	Геодезический метод; Mt=0.1	-
61	517139,93	2214345,92	Геодезический метод; Mt=0.1	-
62	517141,22	2214344,65	Геодезический метод; Mt=0.1	-
63	517151,54	2214353,20	Геодезический метод; Mt=0.1	-
64	517150,17	2214355,33	Геодезический метод; Mt=0.1	-
1	517157,90	2214362,50	Геодезический метод; Mt=0.1	-

Публичный сервитут
сооружение: тепловая трасса
Схема расположения границ публичного сервитута



Условные обозначения:

Масштаб 1:1000

- границы публичного сервитута
- трасса трубопровода
- граница земельного участка
- 1 - характерная точка границы
- :3765 - номер земельного участка
- граница кадастрового квартала
- 59:32:3410001 - номер кадастрового квартала

ОПИСАНИЕ МЕСТОПОЛОЖЕНИЯ ГРАНИЦ ПУБЛИЧНОГО СЕРВИТУТА ПО ОБЪЕКТУ
сооружение: тепловая трасса
ПЕРМСКИЙ КРАЙ, Г. ПЕРМЬ, ЛЕНИНСКИЙ РАЙОН
(НАИМЕНОВАНИЕ ОБЪЕКТА)

Сведения о местоположении границ объекта

1. Система координат МСК-59, зона 2

2. Сведения о характерных точках границ объекта

Обозначение характерных точек границ	Координаты. м		Метод определения координат и средняя квадратическая погрешность положения характерной точки (M_t). м	Описание закрепления точки
	X	Y		
1	2	3	4	5
1	517766,00	2232599,32	Геодезический метод; Mt=0.1	-
2	517762,45	2232592,47	Геодезический метод; Mt=0.1	-
3	517758,09	2232594,74	Геодезический метод; Mt=0.1	-
4	517757,02	2232592,49	Геодезический метод; Mt=0.1	-
5	517778,00	2232582,53	Геодезический метод; Mt=0.1	-
6	517779,15	2232584,86	Геодезический метод; Mt=0.1	-
7	517784,90	2232581,92	Геодезический метод; Mt=0.1	-
8	517788,28	2232588,77	Геодезический метод; Mt=0.1	-
1	517766,00	2232599,32	Геодезический метод; Mt=0.1	-

Публичный сервитут
сооружение
Схема расположения границ публичного сервитута



Условные обозначения:

Масштаб 1:700

- границы публичного сервитута
- трасса трубопровода
- граница земельного участка
- характерная точка границы

:3765 - номер земельного участка
- граница кадастрового квартала
59:32:3410001 - номер кадастрового квартала

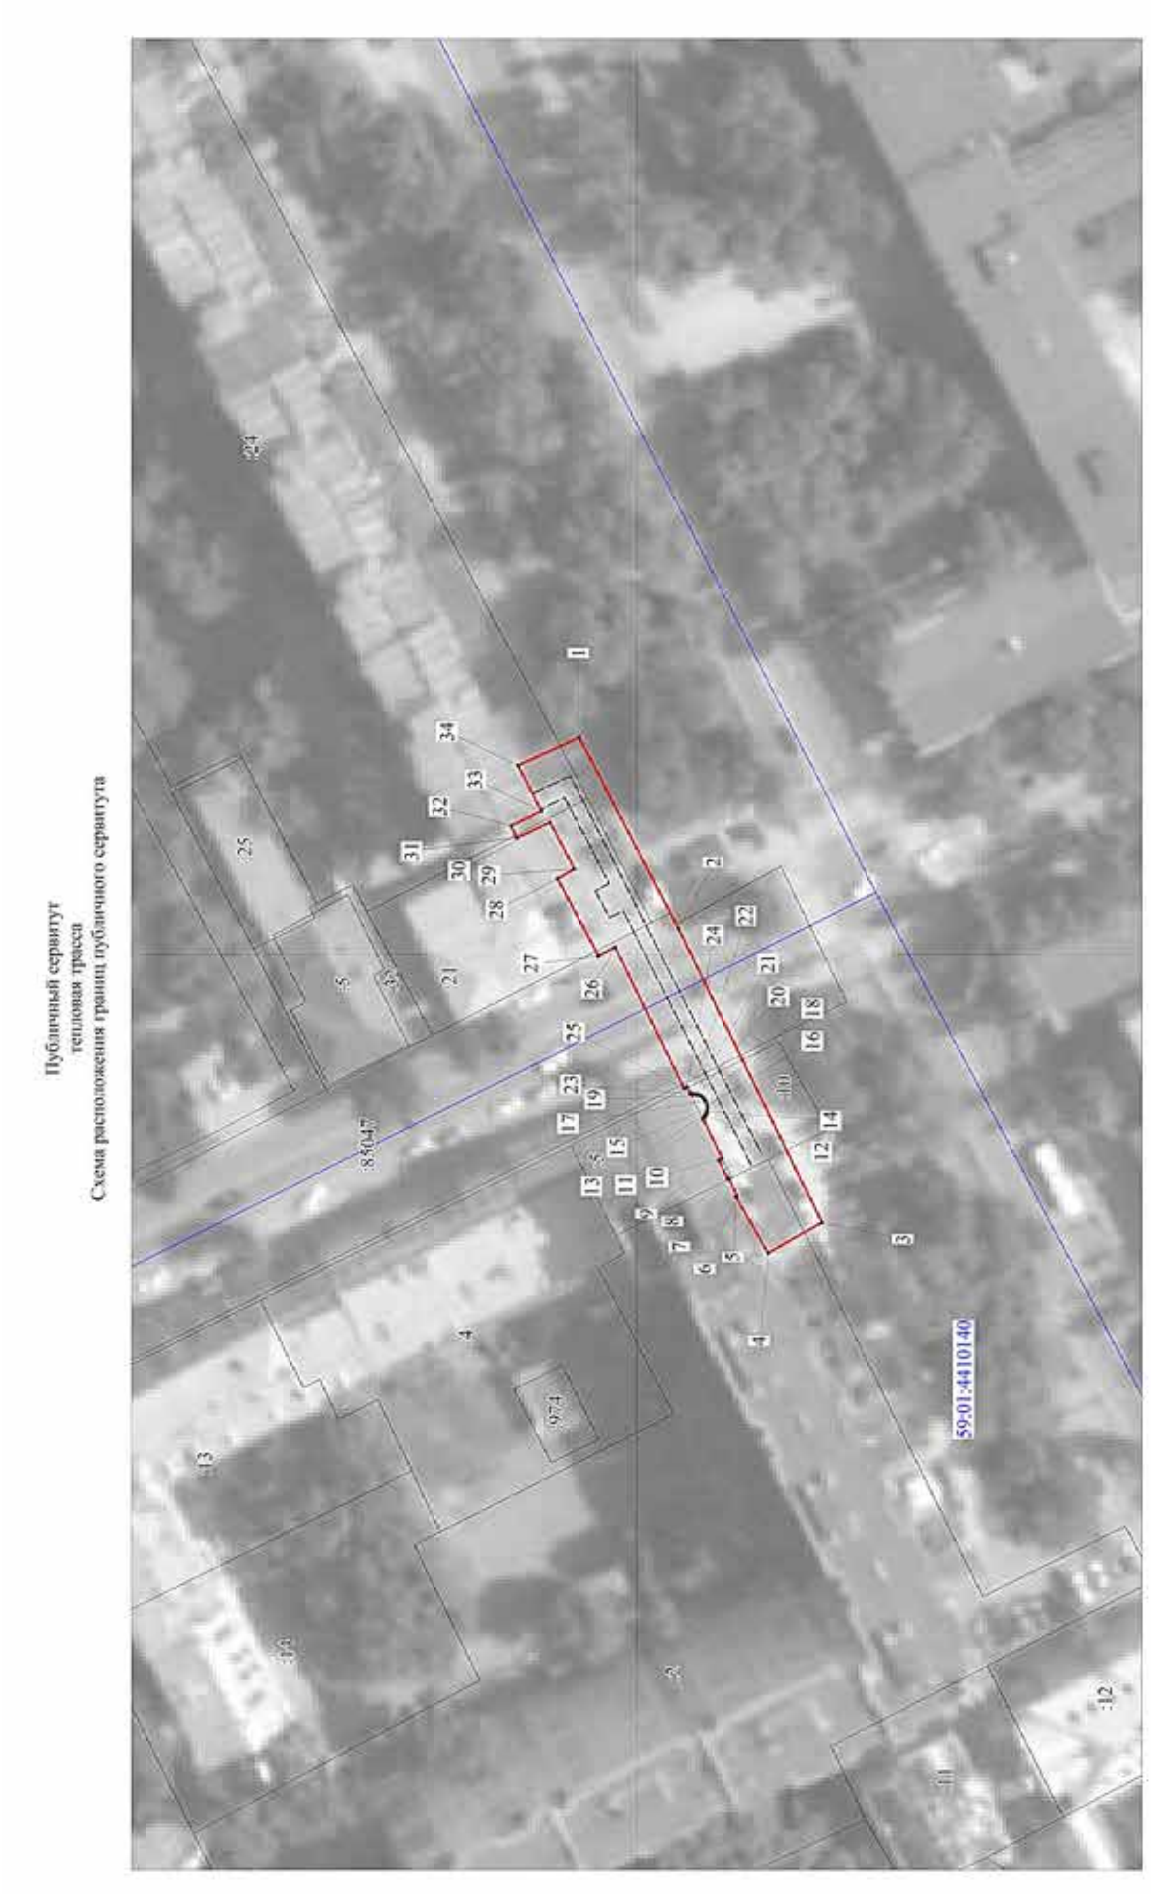
ОПИСАНИЕ МЕСТОПОЛОЖЕНИЯ ГРАНИЦ ПУБЛИЧНОГО СЕРВИТУТА ПО ОБЪЕКТУ
сооружение
ПЕРМСКИЙ КРАЙ, Г. ПЕРМЬ, ЛЕНИНСКИЙ РАЙОН
(НАИМЕНОВАНИЕ ОБЪЕКТА)

Сведения о местоположении границ объекта

1. Система координат МСК-59. зона 2

2. Сведения о характерных точках границ объекта

Обозначение характерных точек границ	Координаты. м		Метод определения координат и средняя квадратическая погрешность положения характерной точки (M_t). м	Описание закрепления точки
	X	Y		
1	2	3	4	5
1	517755,29	2232509,19	Геодезический метод; Mt=0.1	-
2	517761,39	2232521,69	Геодезический метод; Mt=0.1	-
3	517752,42	2232526,13	Геодезический метод; Mt=0.1	-
4	517750,67	2232522,54	Геодезический метод; Mt=0.1	-
5	517741,29	2232527,06	Геодезический метод; Mt=0.1	-
6	517743,00	2232530,73	Геодезический метод; Mt=0.1	-
7	517733,33	2232535,45	Геодезический метод; Mt=0.1	-
8	517733,29	2232535,38	Геодезический метод; Mt=0.1	-
9	517732,64	2232535,65	Геодезический метод; Mt=0.1	-
10	517731,39	2232533,15	Геодезический метод; Mt=0.1	-
11	517732,45	2232532,60	Геодезический метод; Mt=0.1	-
12	517729,19	2232526,33	Геодезический метод; Mt=0.1	-
13	517729,79	2232526,03	Геодезический метод; Mt=0.1	-
14	517728,08	2232522,34	Геодезический метод; Mt=0.1	-
1	517755,29	2232509,19	Геодезический метод; Mt=0.1	-


Публичный сервитут
тепловая трасса
Схема расположения границ публичного сервитута
59:01:4410140
Масштаб 1:700
Условные обозначения:
- границы публичного сервитута
- трасса трубопровода
- граница земельного участка
- характерная точка границы
- номер земельного участка
- граница кадастрового квартала
- номер кадастрового квартала

ОПИСАНИЕ МЕСТОПОЛОЖЕНИЯ ГРАНИЦ ПУБЛИЧНОГО СЕРВИТУТА ПО ОБЪЕКТУ
тепловая трасса
ПЕРМСКИЙ КРАЙ, Г. ПЕРМЬ, ЛЕНИНСКИЙ РАЙОН
(НАИМЕНОВАНИЕ ОБЪЕКТА)

Сведения о местоположении границ объекта

1. Система координат МСК-59, зона 2

2. Сведения о характерных точках границ объекта

Обозначение характерных точек границ	Координаты. м		Метод определения координат и средняя квадратическая погрешность положения характерной точки (M_t). м	Описание закрепления точки
	X	Y		
1	2	3	4	5
1	517743,96	2232609,88	Геодезический метод; Mt=0.1	-
2	517728,68	2232580,46	Геодезический метод; Mt=0.1	-
3	517706,53	2232535,30	Геодезический метод; Mt=0.1	-
4	517714,79	2232530,52	Геодезический метод; Mt=0.1	-
5	517719,79	2232539,19	Геодезический метод; Mt=0.1	-
6	517719,61	2232539,29	Геодезический метод; Mt=0.1	-
7	517720,86	2232542,02	Геодезический метод; Mt=0.1	-
8	517721,01	2232541,96	Геодезический метод; Mt=0.1	-
9	517722,48	2232544,87	Геодезический метод; Mt=0.1	-
10	517721,90	2232545,17	Геодезический метод; Mt=0.1	-
11	517724,90	2232551,17	Геодезический метод; Mt=0.1	-
12	517724,57	2232551,65	Геодезический метод; Mt=0.1	-
13	517724,40	2232551,99	Геодезический метод; Mt=0.1	-
14	517724,27	2232552,38	Геодезический метод; Mt=0.1	-
15	517724,19	2232552,89	Геодезический метод; Mt=0.1	-
16	517724,24	2232553,33	Геодезический метод; Mt=0.1	-
17	517724,50	2232553,95	Геодезический метод; Mt=0.1	-
18	517724,84	2232554,45	Геодезический метод; Mt=0.1	-
19	517725,19	2232554,73	Геодезический метод; Mt=0.1	-
20	517725,66	2232554,92	Геодезический метод; Mt=0.1	-
21	517726,12	2232555,00	Геодезический метод; Mt=0.1	-
22	517726,63	2232555,00	Геодезический метод; Mt=0.1	-
23	517726,81	2232555,02	Геодезический метод; Mt=0.1	-
24	517727,35	2232556,12	Геодезический метод; Mt=0.1	-
25	517727,81	2232555,88	Геодезический метод; Mt=0.1	-
26	517738,41	2232577,60	Геодезический метод; Mt=0.1	-
27	517740,99	2232576,23	Геодезический метод; Mt=0.1	-
28	517747,33	2232588,17	Геодезический метод; Mt=0.1	-
29	517744,73	2232589,67	Геодезический метод; Mt=0.1	-
30	517748,45	2232596,83	Геодезический метод; Mt=0.1	-
31	517753,57	2232594,48	Геодезический метод; Mt=0.1	-
32	517754,40	2232596,28	Геодезический метод; Mt=0.1	-
33	517749,80	2232598,56	Геодезический метод; Mt=0.1	-
34	517753,37	2232605,55	Геодезический метод; Mt=0.1	-
1	517743,96	2232609,88	Геодезический метод; Mt=0.1	-

Публичный сервитут
Тепловая трасса
Схема расположения границ публичного сервитута



Условные обозначения:

- границы публичного сервитута
- трасса трубопровода
- граница земельного участка
:3765 - номер земельного участка
- граница кадастрового квартала
59:32:3410001 - номер кадастрового квартала
• 1 - характерная точка границы

Масштаб 1:1200

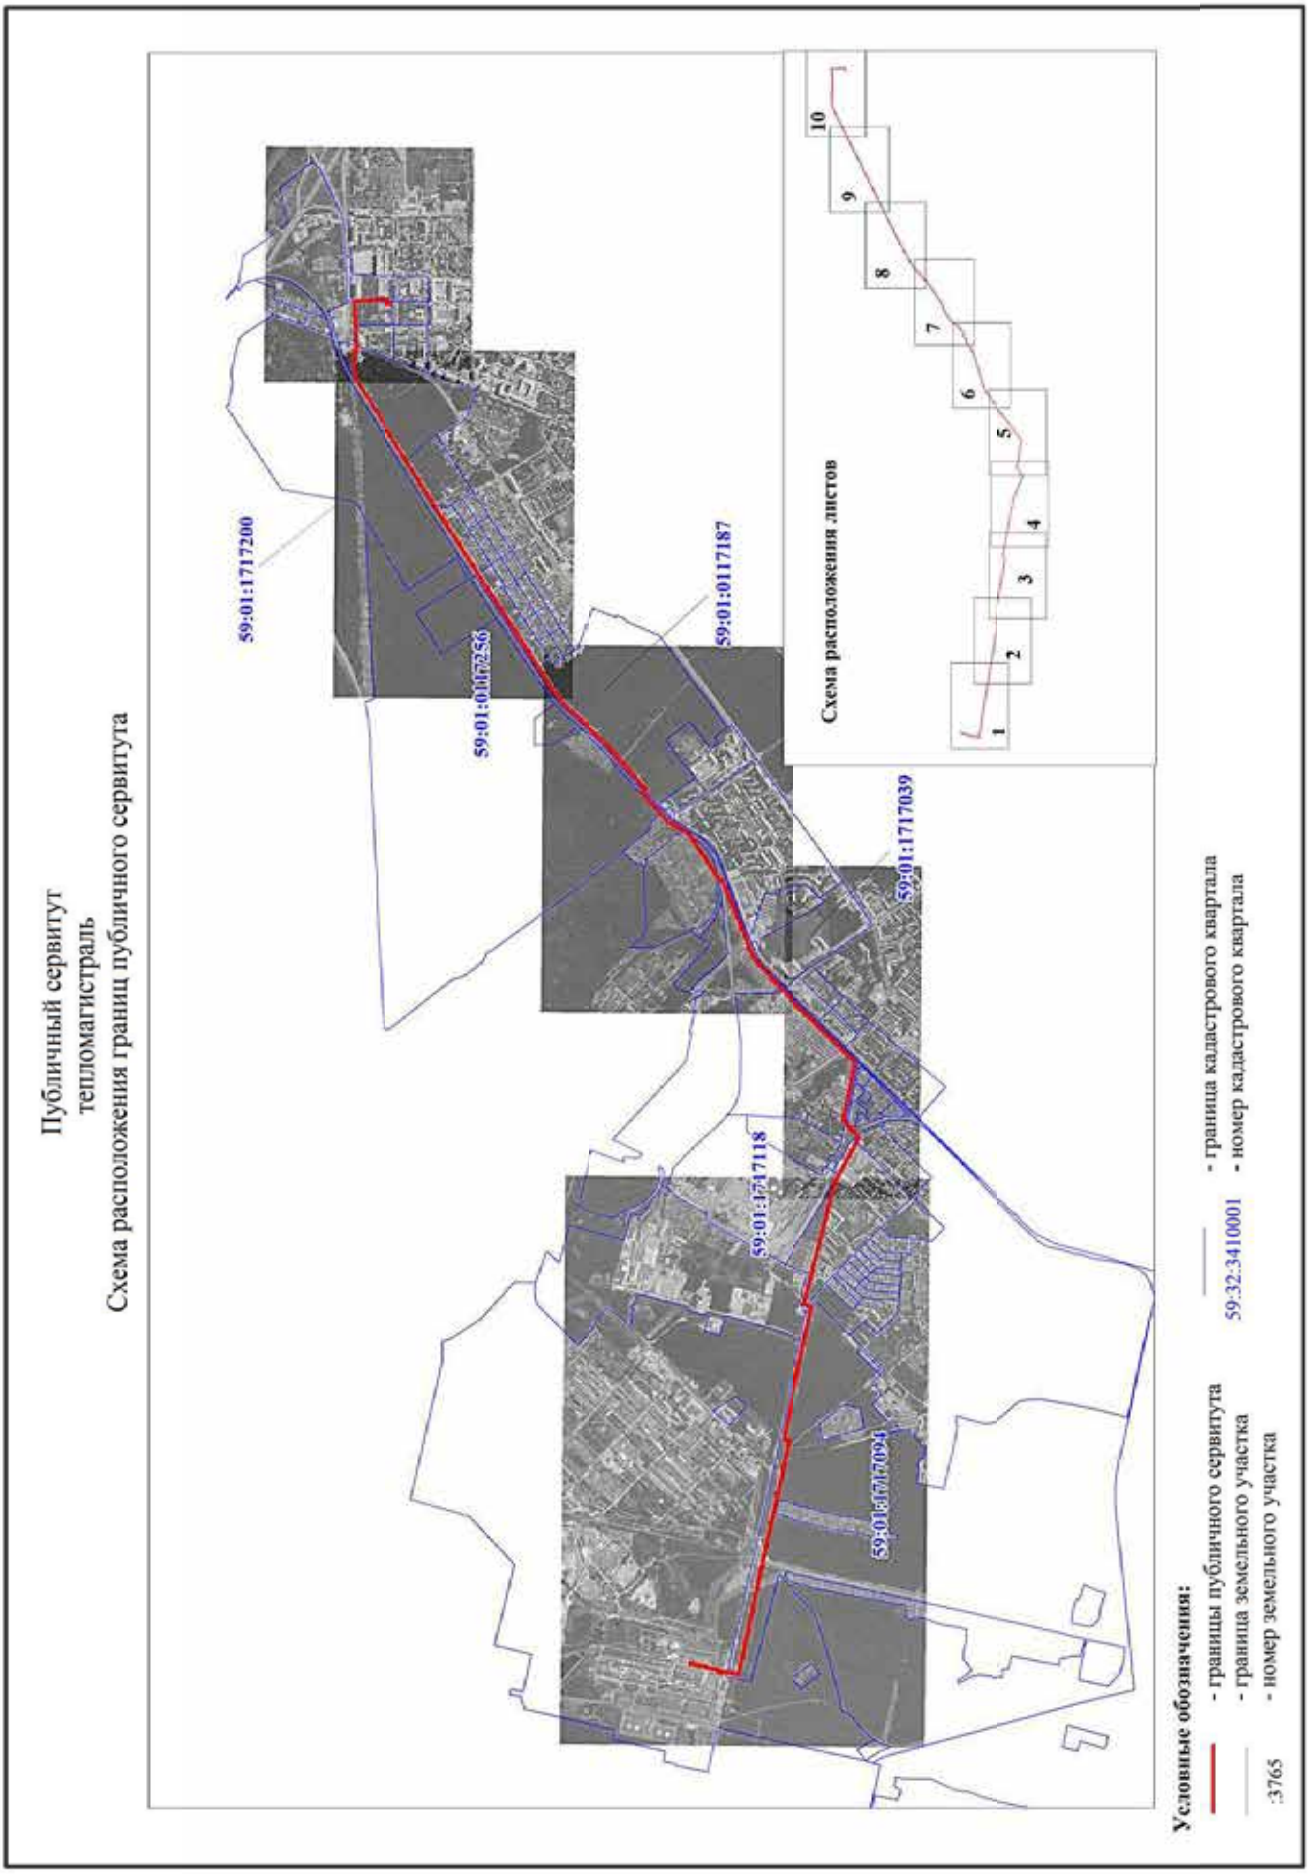
ОПИСАНИЕ МЕСТОПОЛОЖЕНИЯ ГРАНИЦ ПУБЛИЧНОГО СЕРВИТУТА ПО ОБЪЕКТУ
Тепловая трасса
ПЕРМСКИЙ КРАЙ, Г. ПЕРМЬ, СВЕРДЛОВСКИЙ РАЙОН
(НАИМЕНОВАНИЕ ОБЪЕКТА)

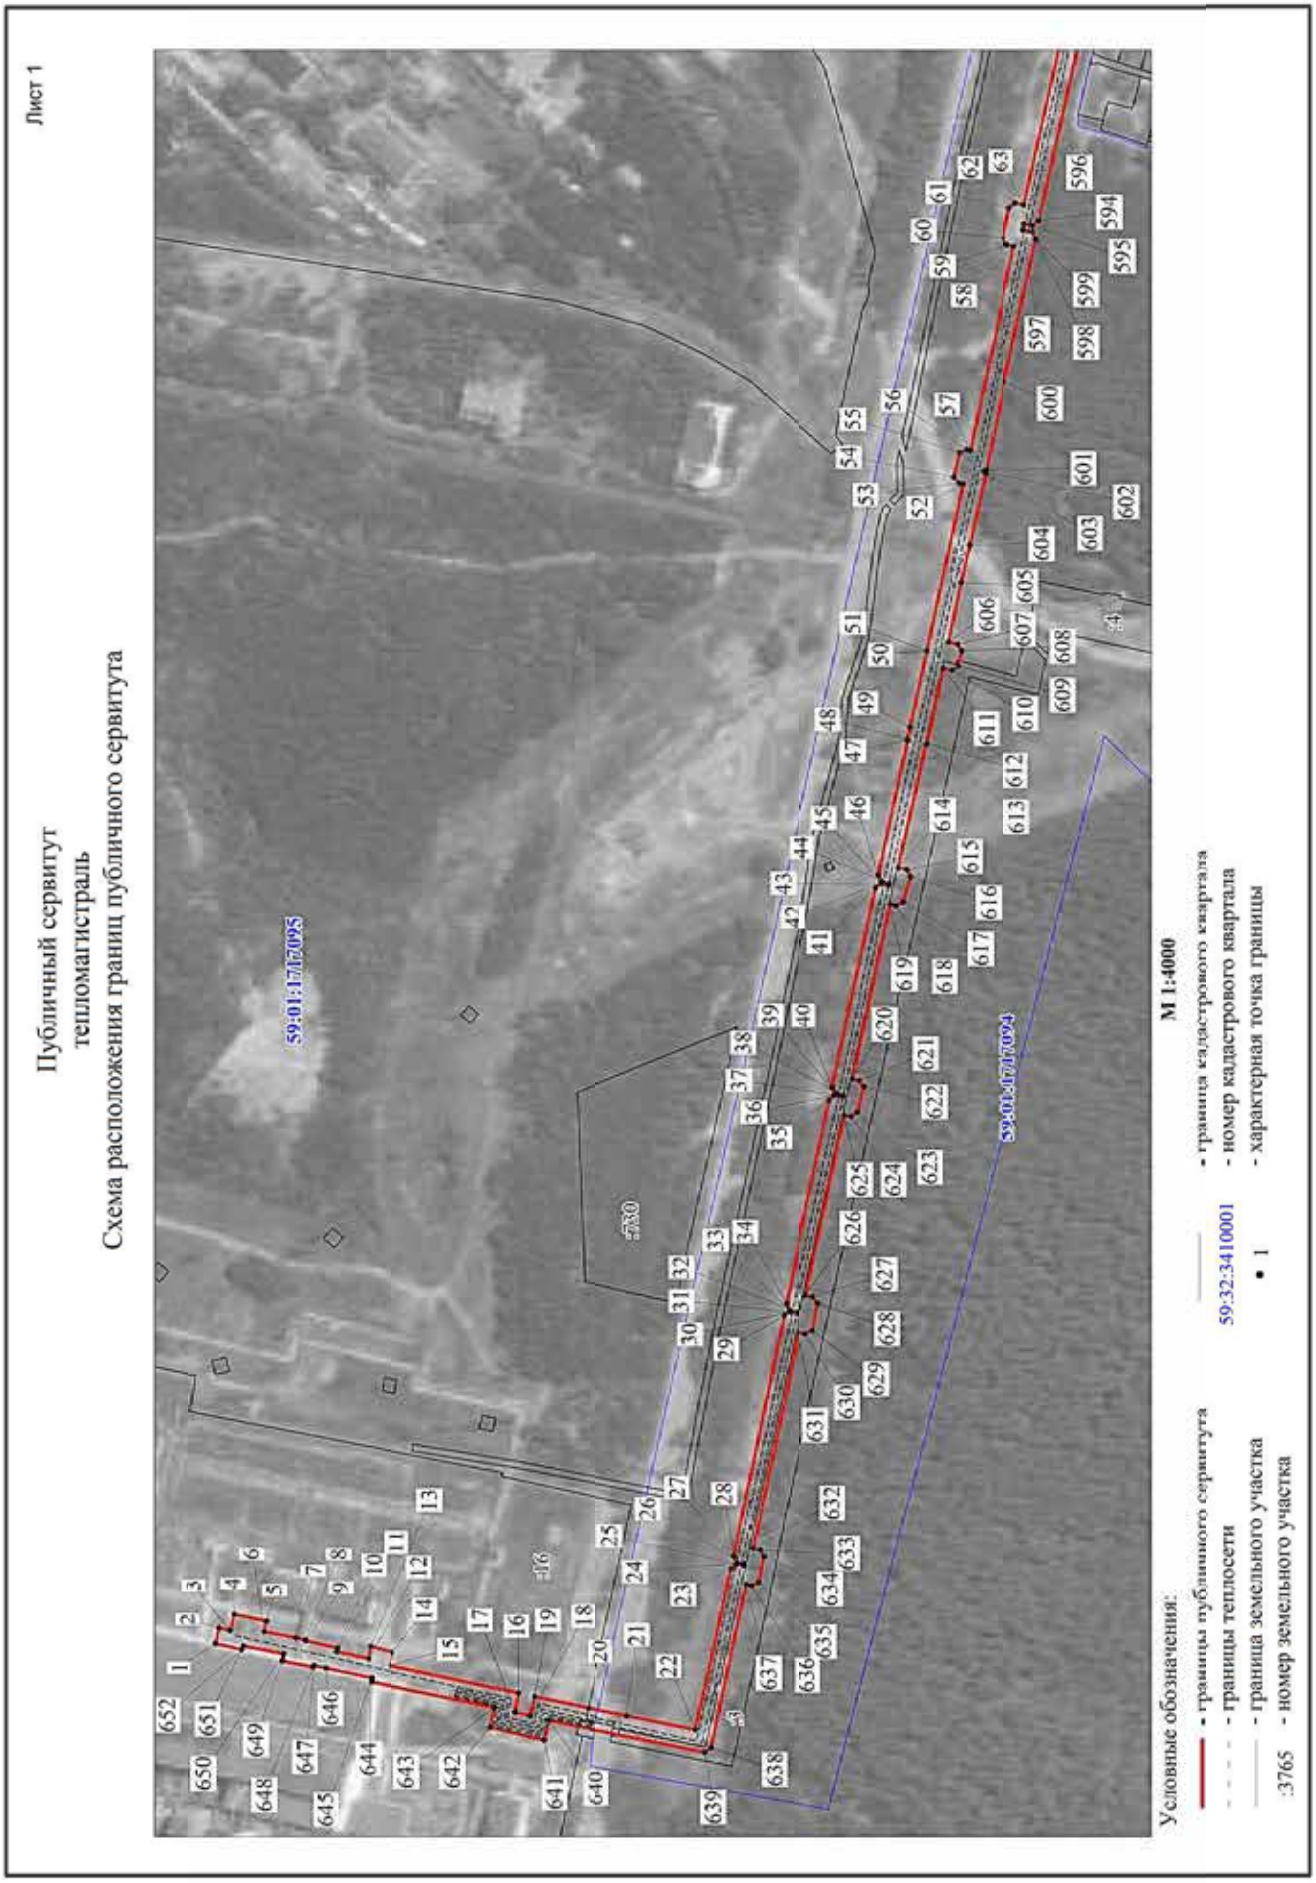
Сведения о местоположении границ объекта

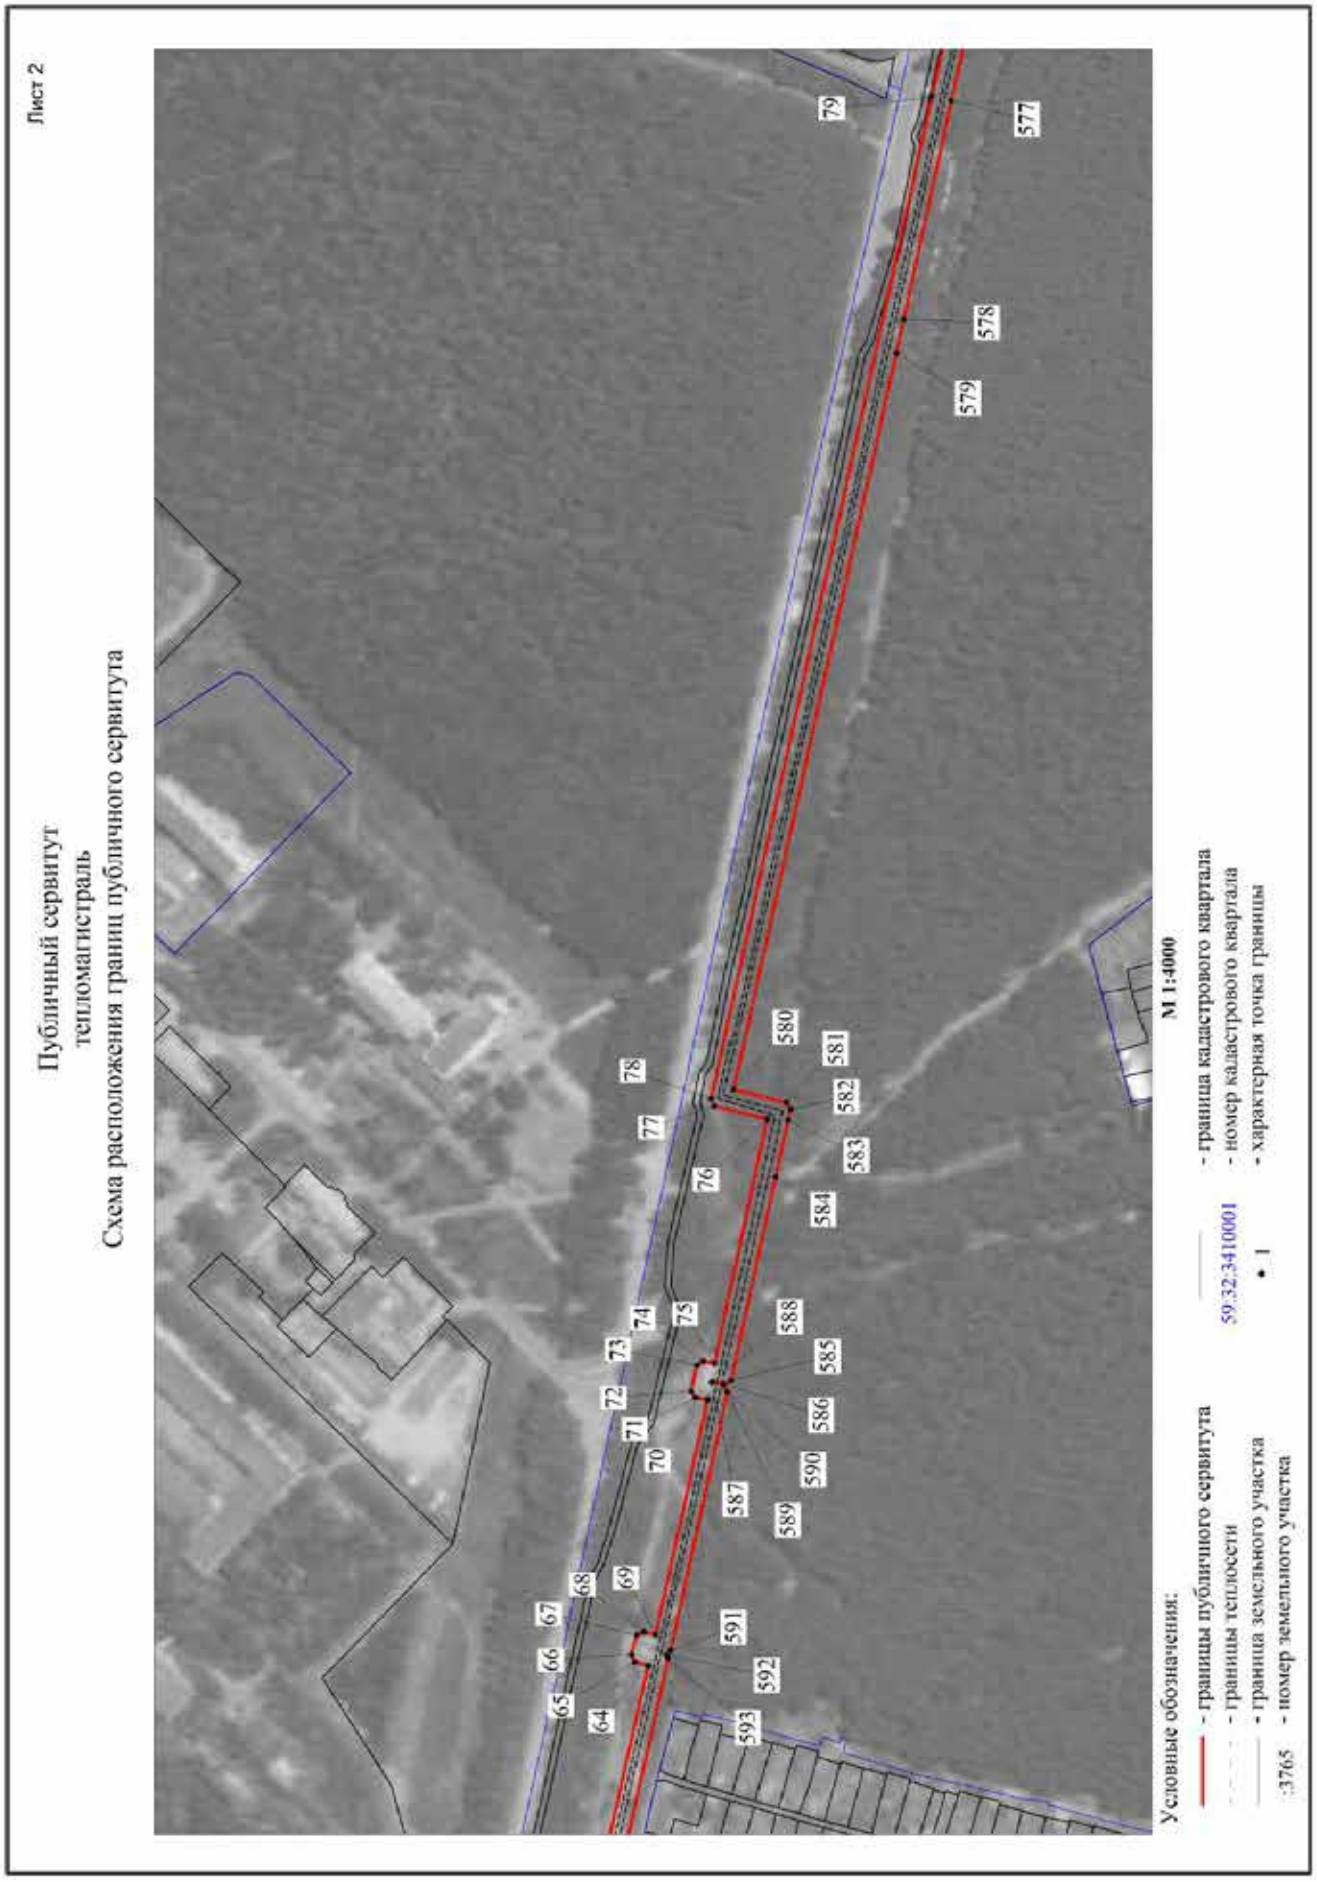
1. Система координат МСК-59, зона 2

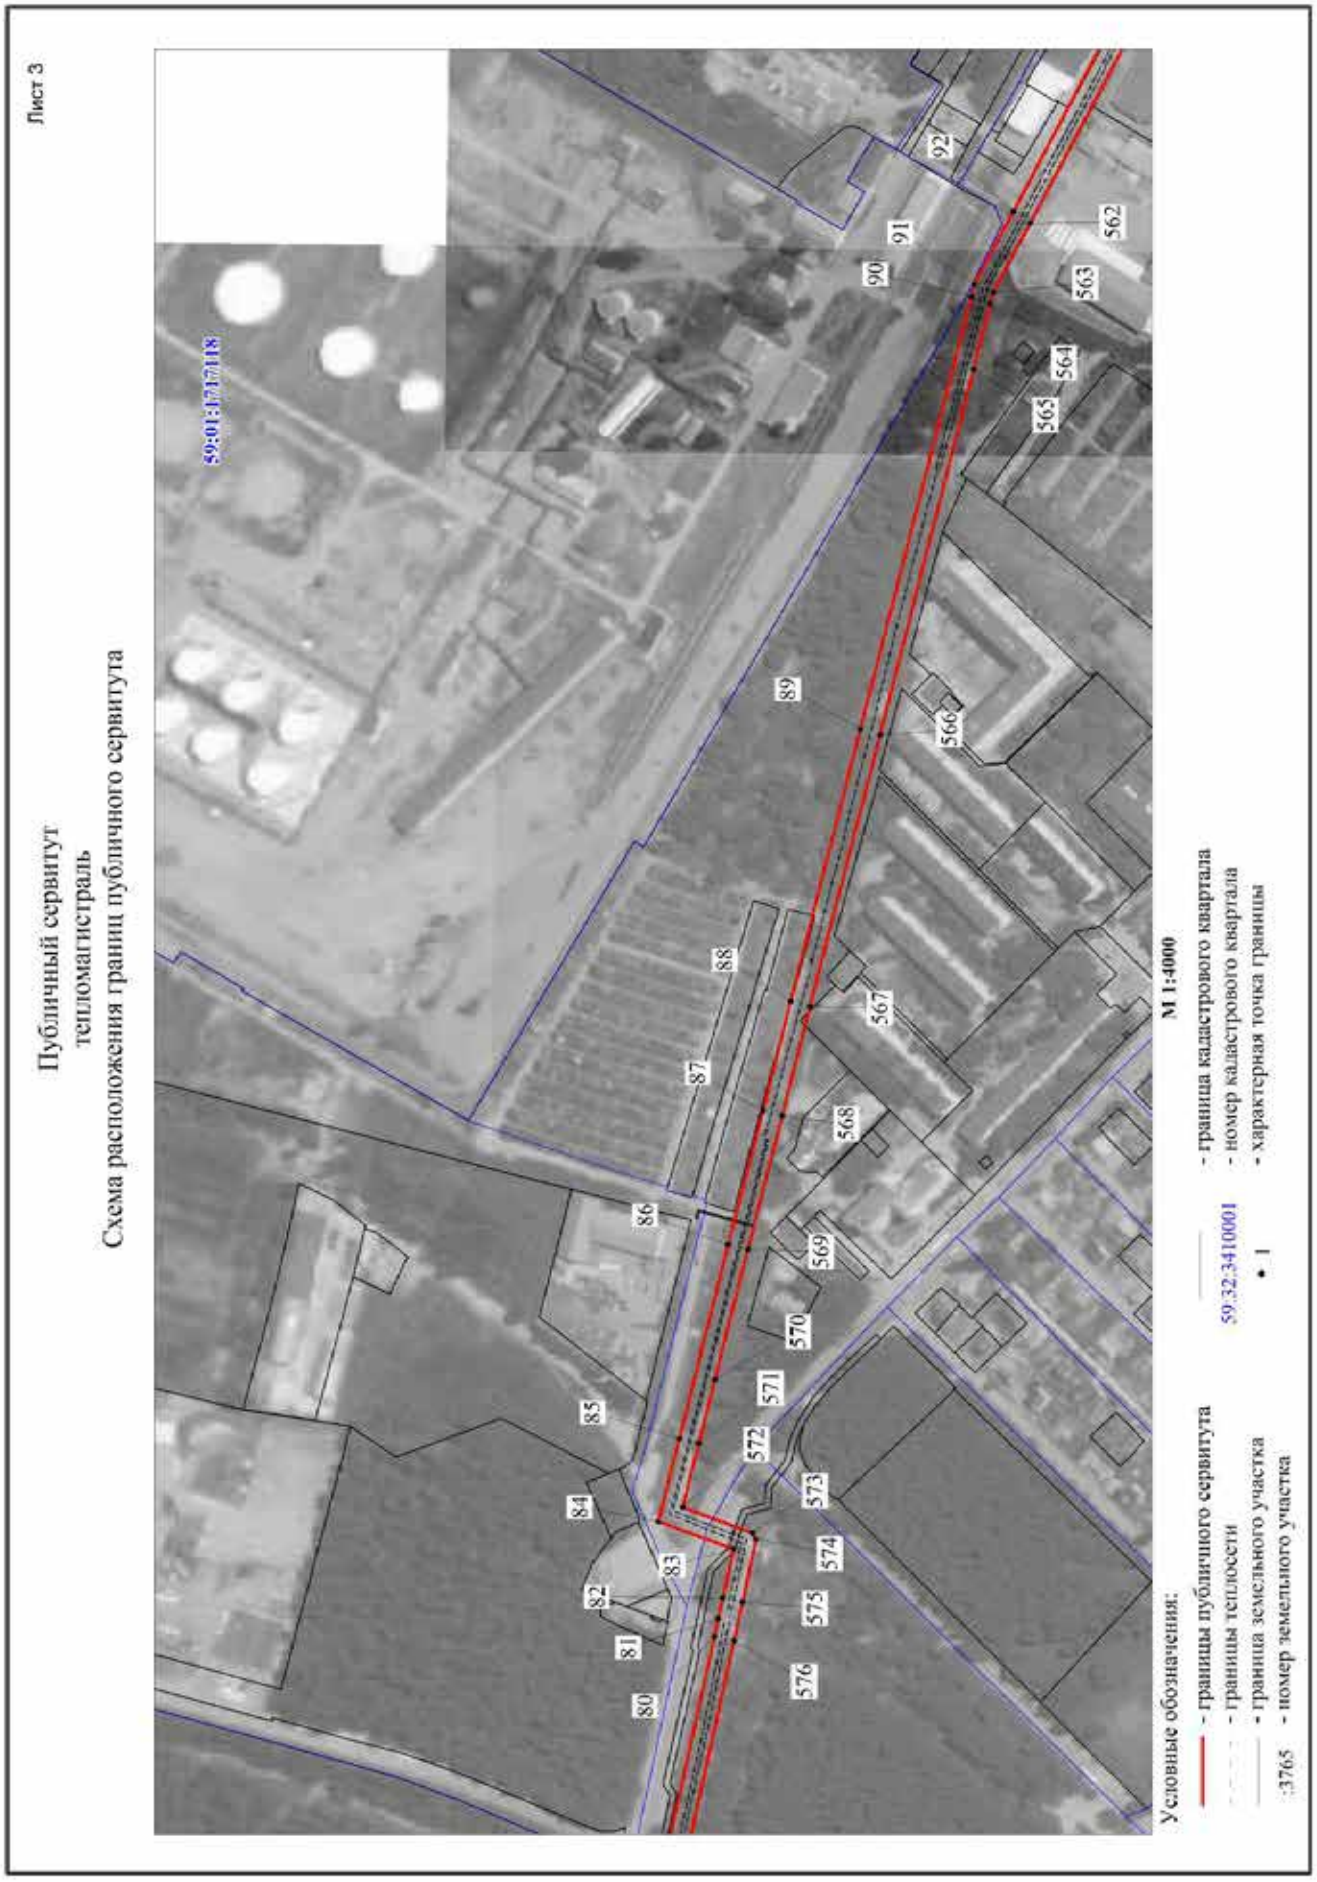
2. Сведения о характерных точках границ объекта

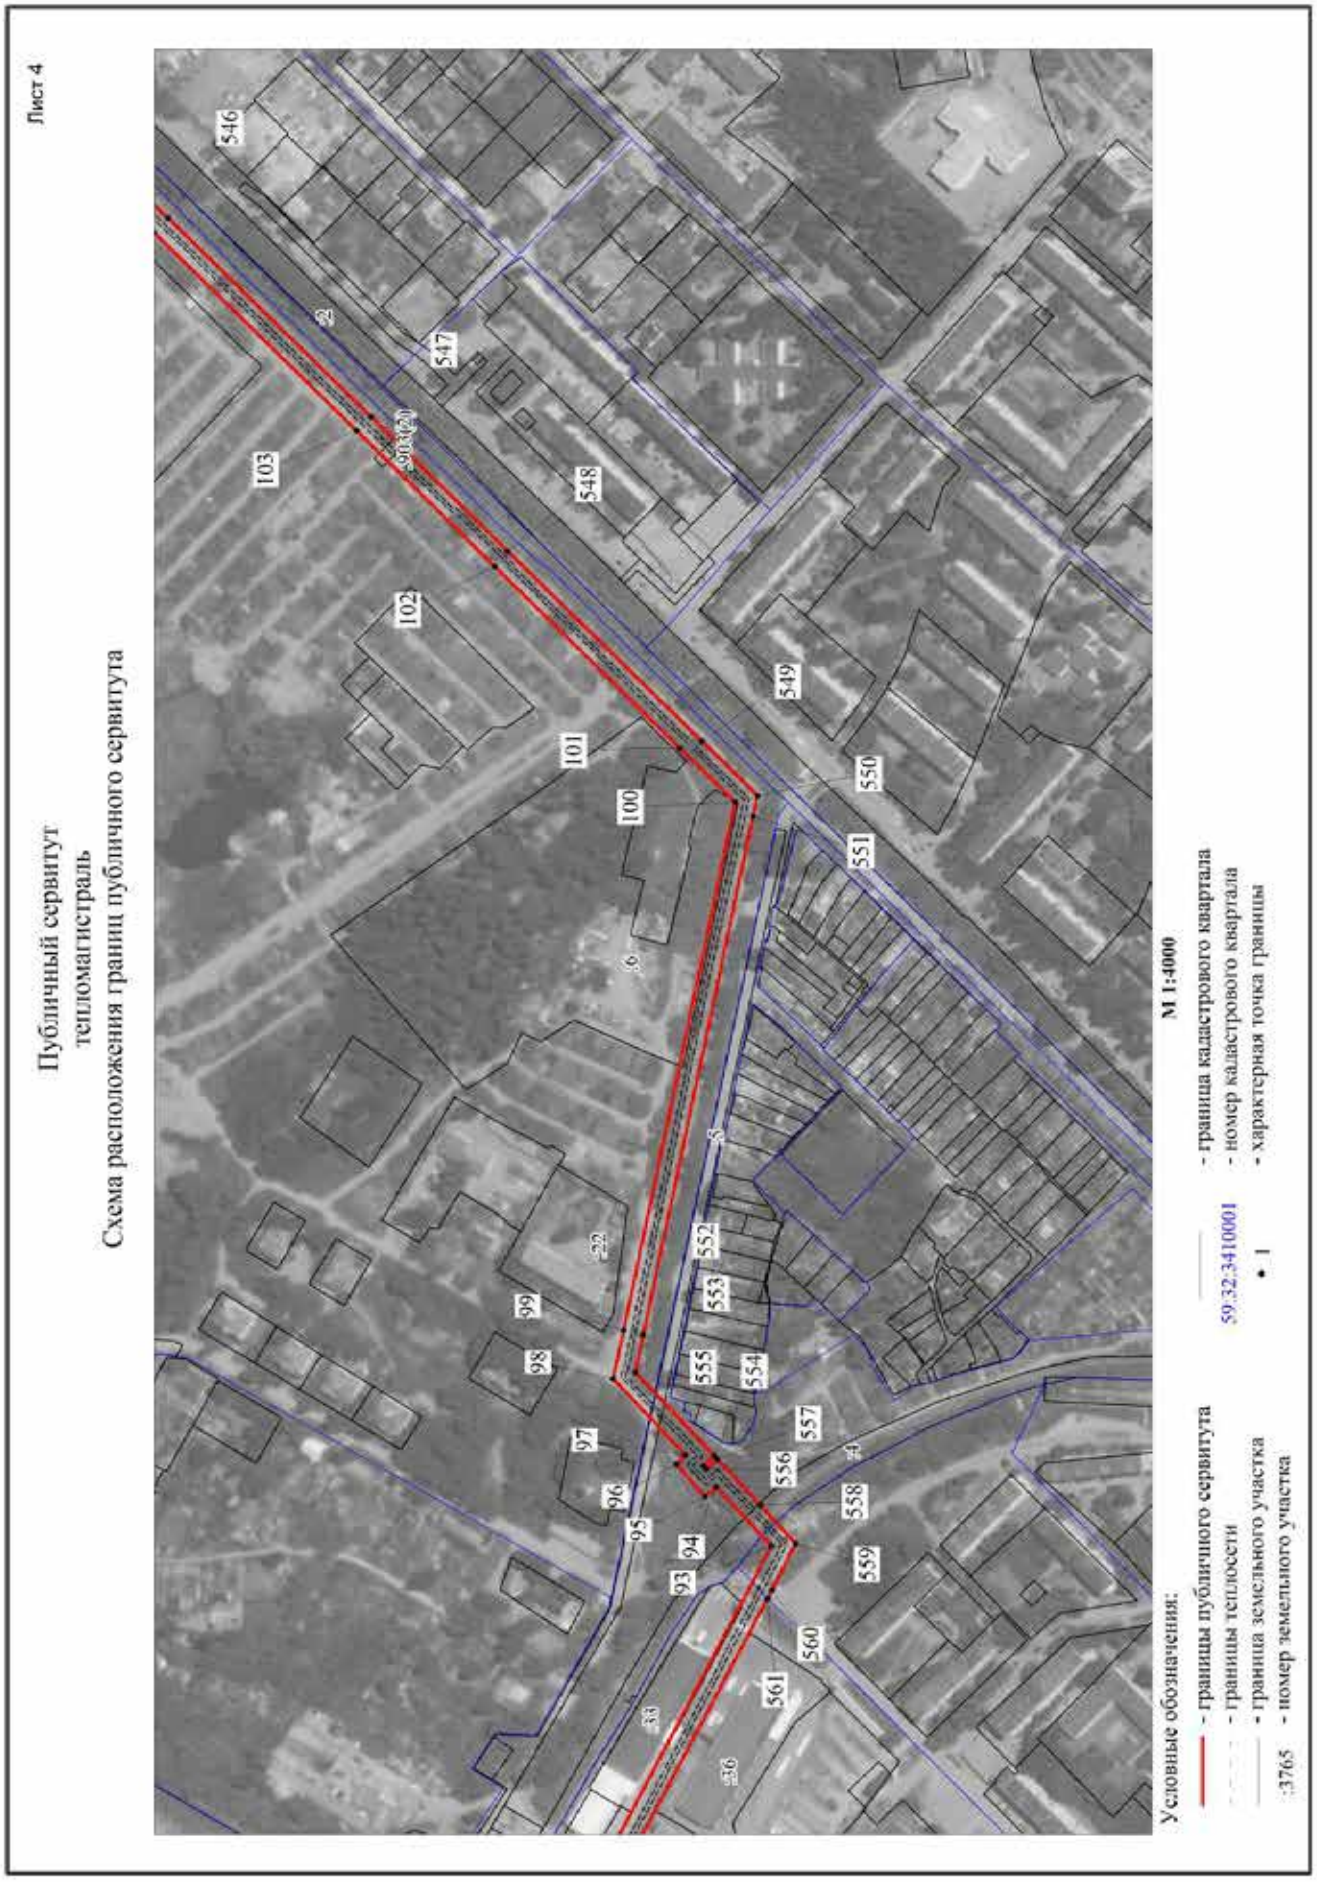
Обозначение характерных точек границ	Координаты. м		Метод определения координат и средняя квадратическая погрешность положения характерной точки (M_t). м	Описание закрепления точки
	X	Y		
1	2	3	4	5
1	517070,73	2233878,31	Геодезический метод; Mt=0.1	-
2	517061,52	2233882,19	Геодезический метод; Mt=0.1	-
3	517047,07	2233847,84	Геодезический метод; Mt=0.1	-
4	517042,34	2233850,19	Геодезический метод; Mt=0.1	-
5	517037,72	2233841,31	Геодезический метод; Mt=0.1	-
6	517052,17	2233834,16	Геодезический метод; Mt=0.1	-
1	517070,73	2233878,31	Геодезический метод; Mt=0.1	-

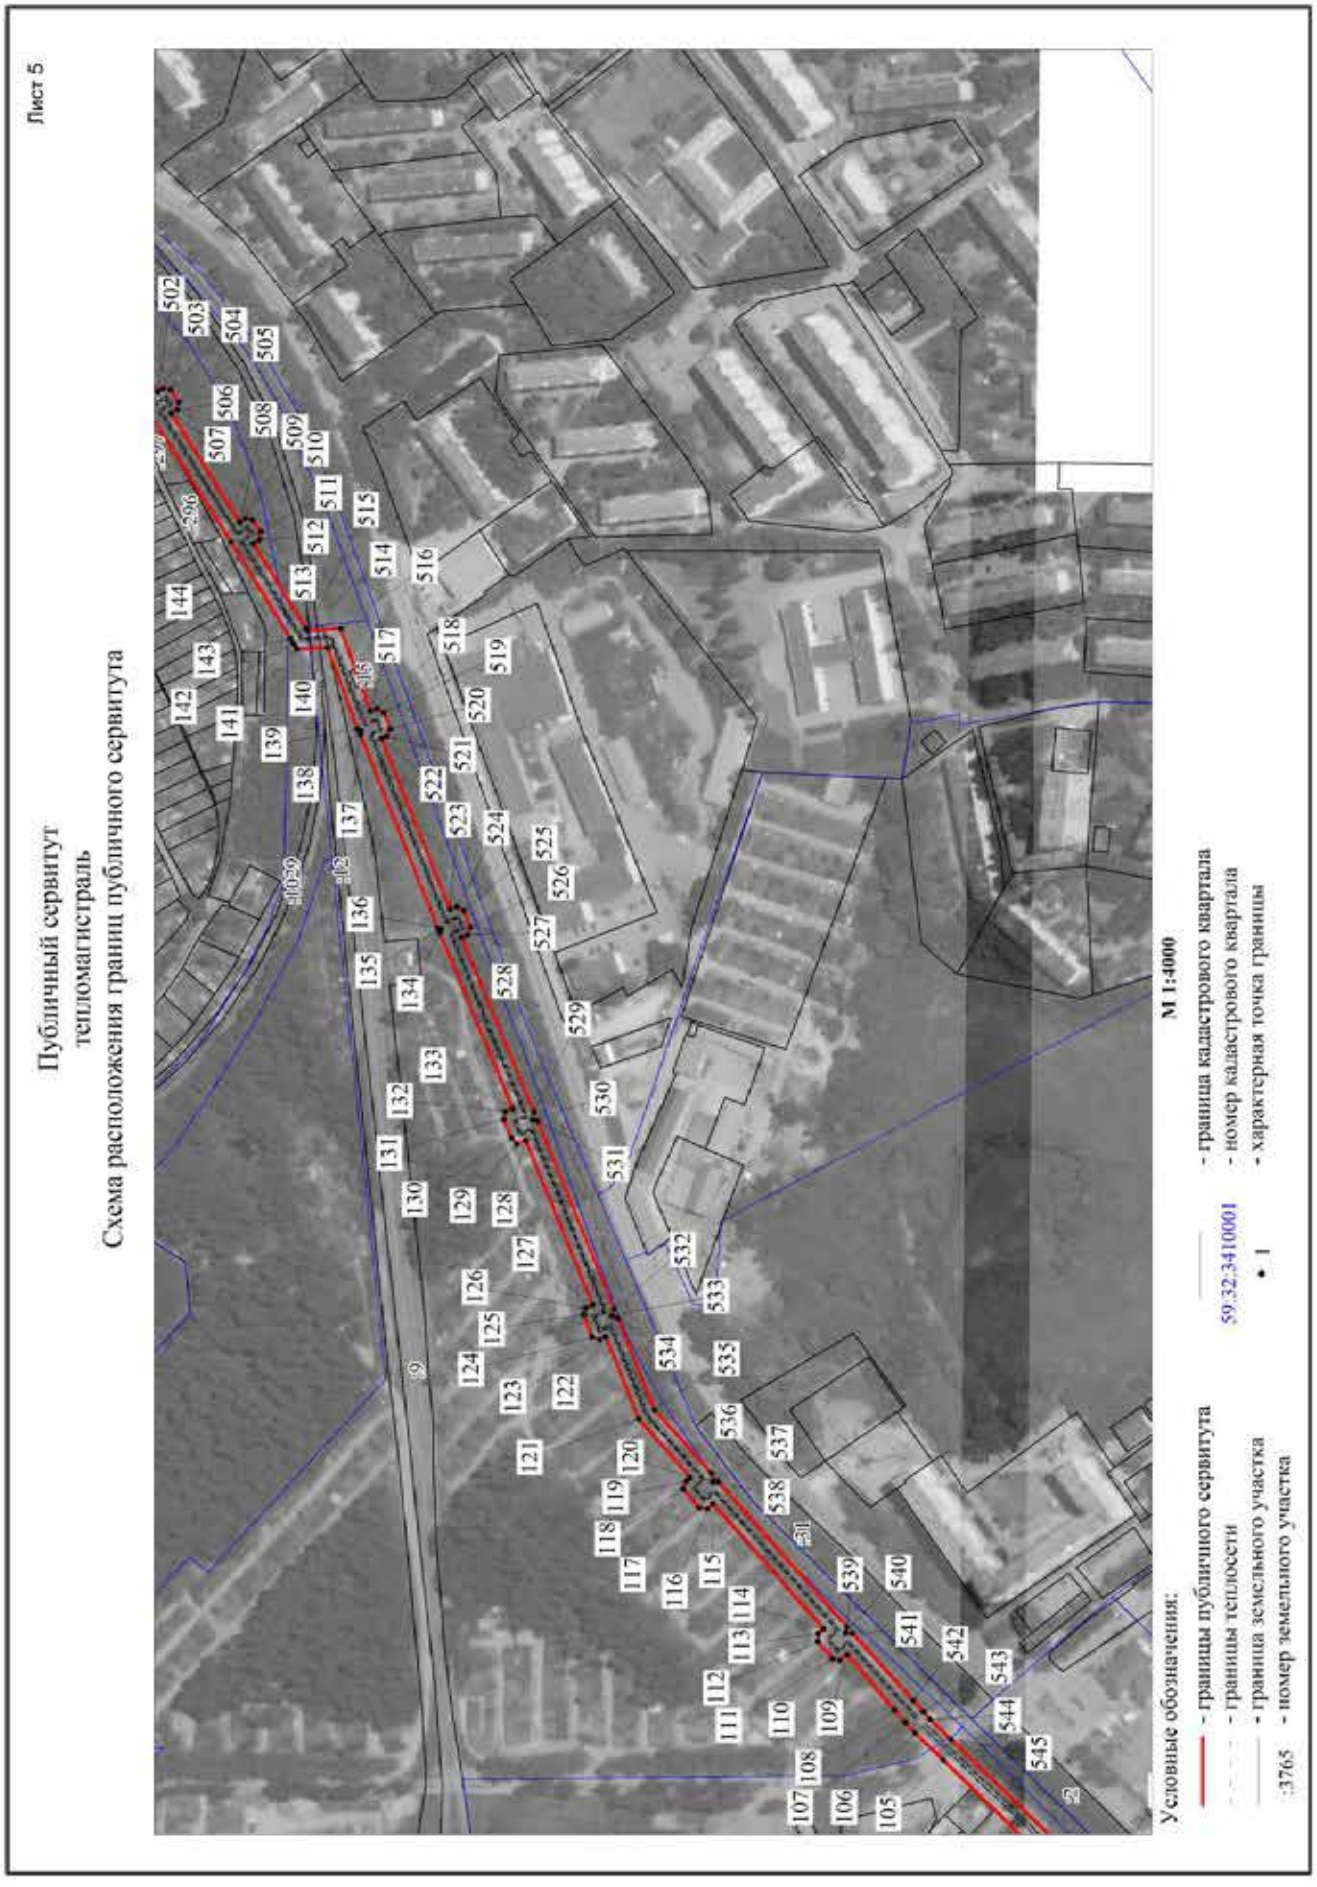

Публичный сервитут
тепломагистраль
Схема расположения границ публичного сервитута
59:01:1717200
59:01:0117187
59:01:1717039
59:01:1717118
59:01:1717094
Схема расположения листов
1
2
3
4
5
6
7
8
9
10
Условные обозначения:
- границы публичного сервитута
- граница земельного участка
:3765 - номер земельного участка
- граница кадастрового квартала
59:32:3410001 - номер кадастрового квартала

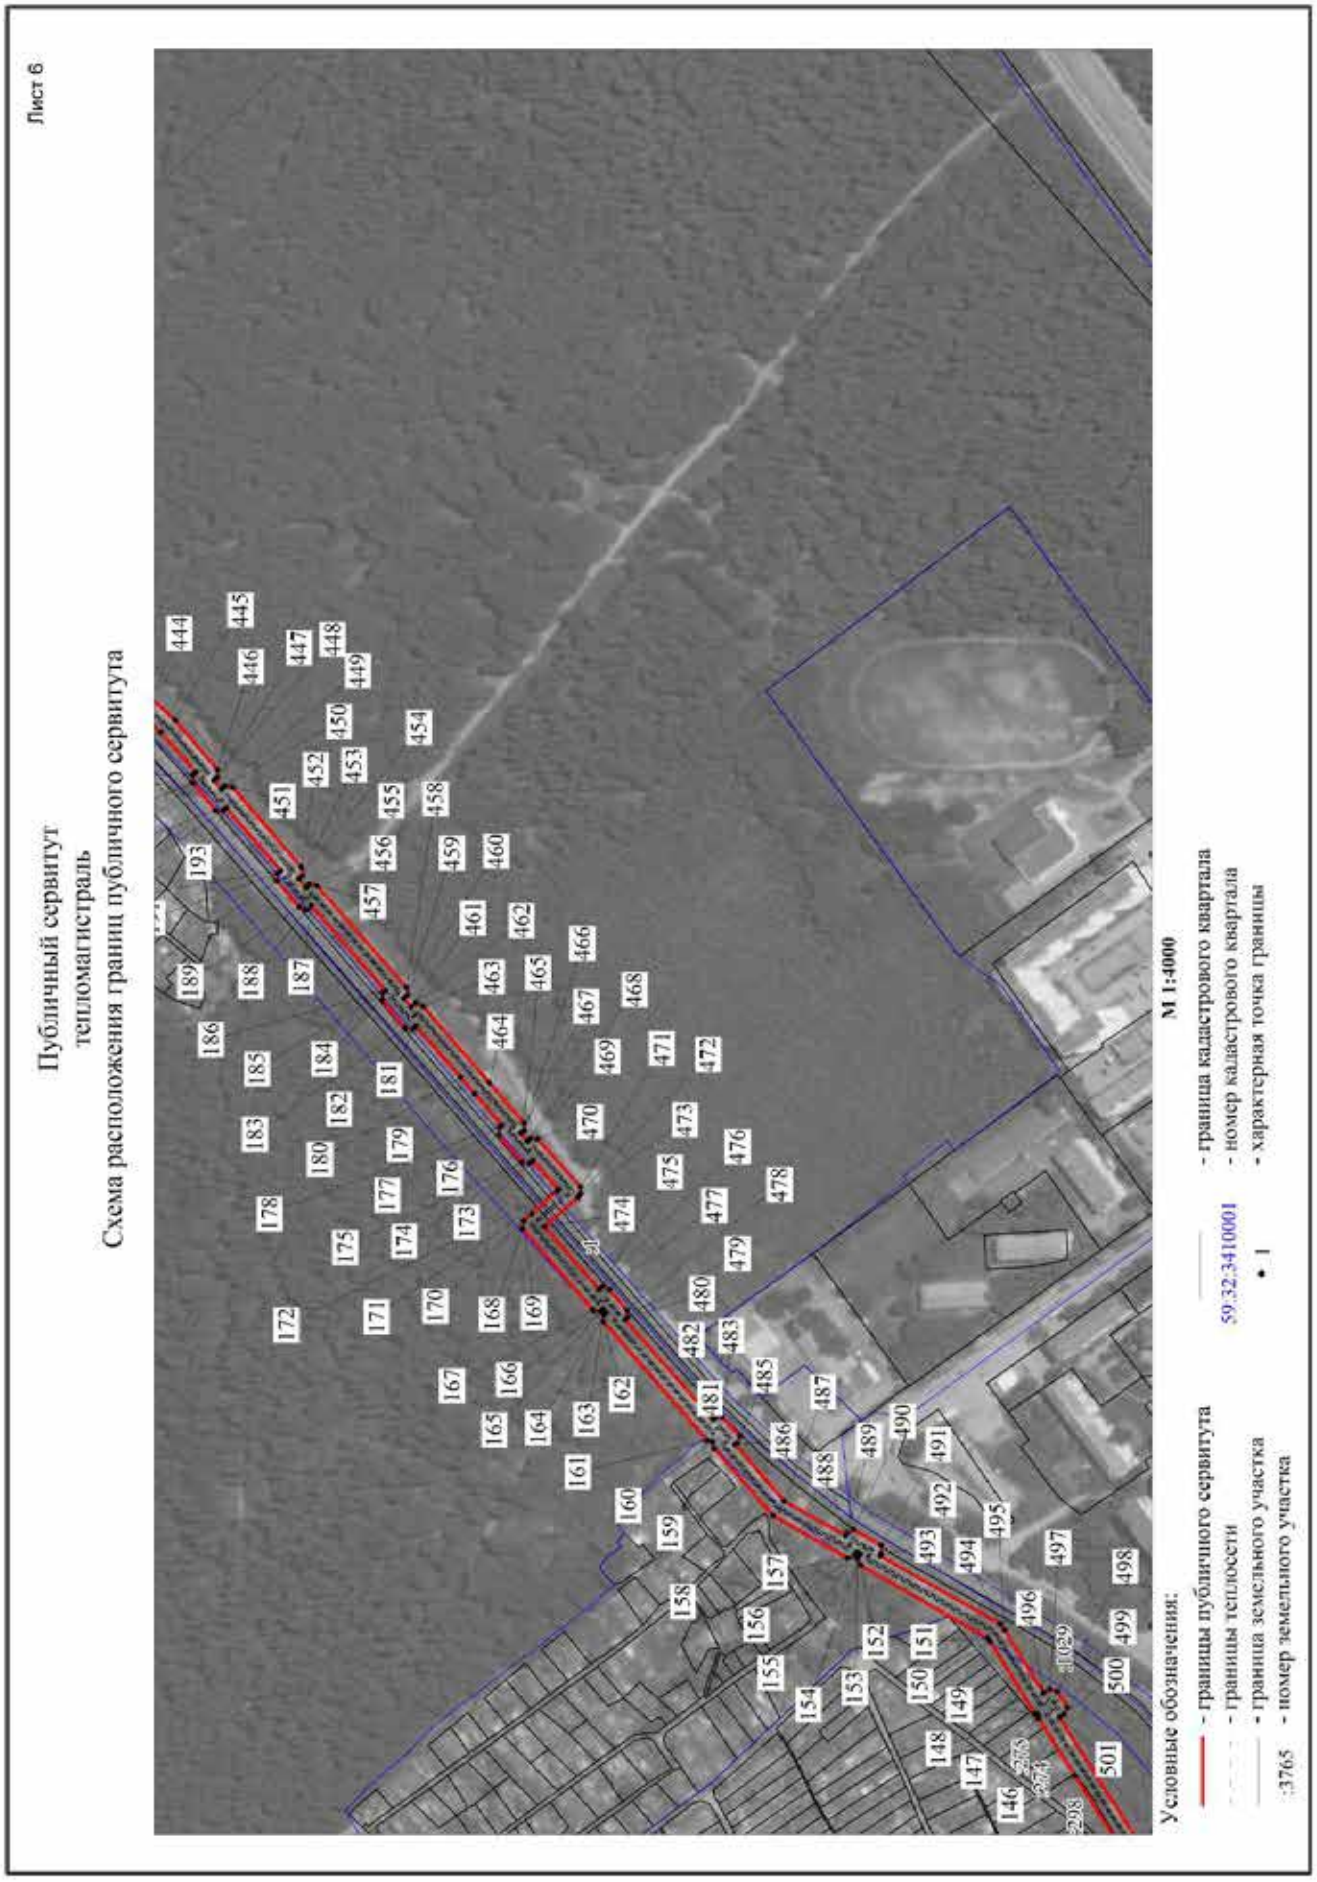

Лист 1
Публичный сервитут
тепломагистраль
Схема расположения границ публичного сервитута
59:01:1716095
59:01:1716094
М 1:4000
Условные обозначения:
- границы публичного сервитута
- границы теплосети
- граница земельного участка
:3765 - номер земельного участка
- граница кадастрового квартала
59:32:3410001 - номер кадастрового квартала
• 1 - характерная точка границы

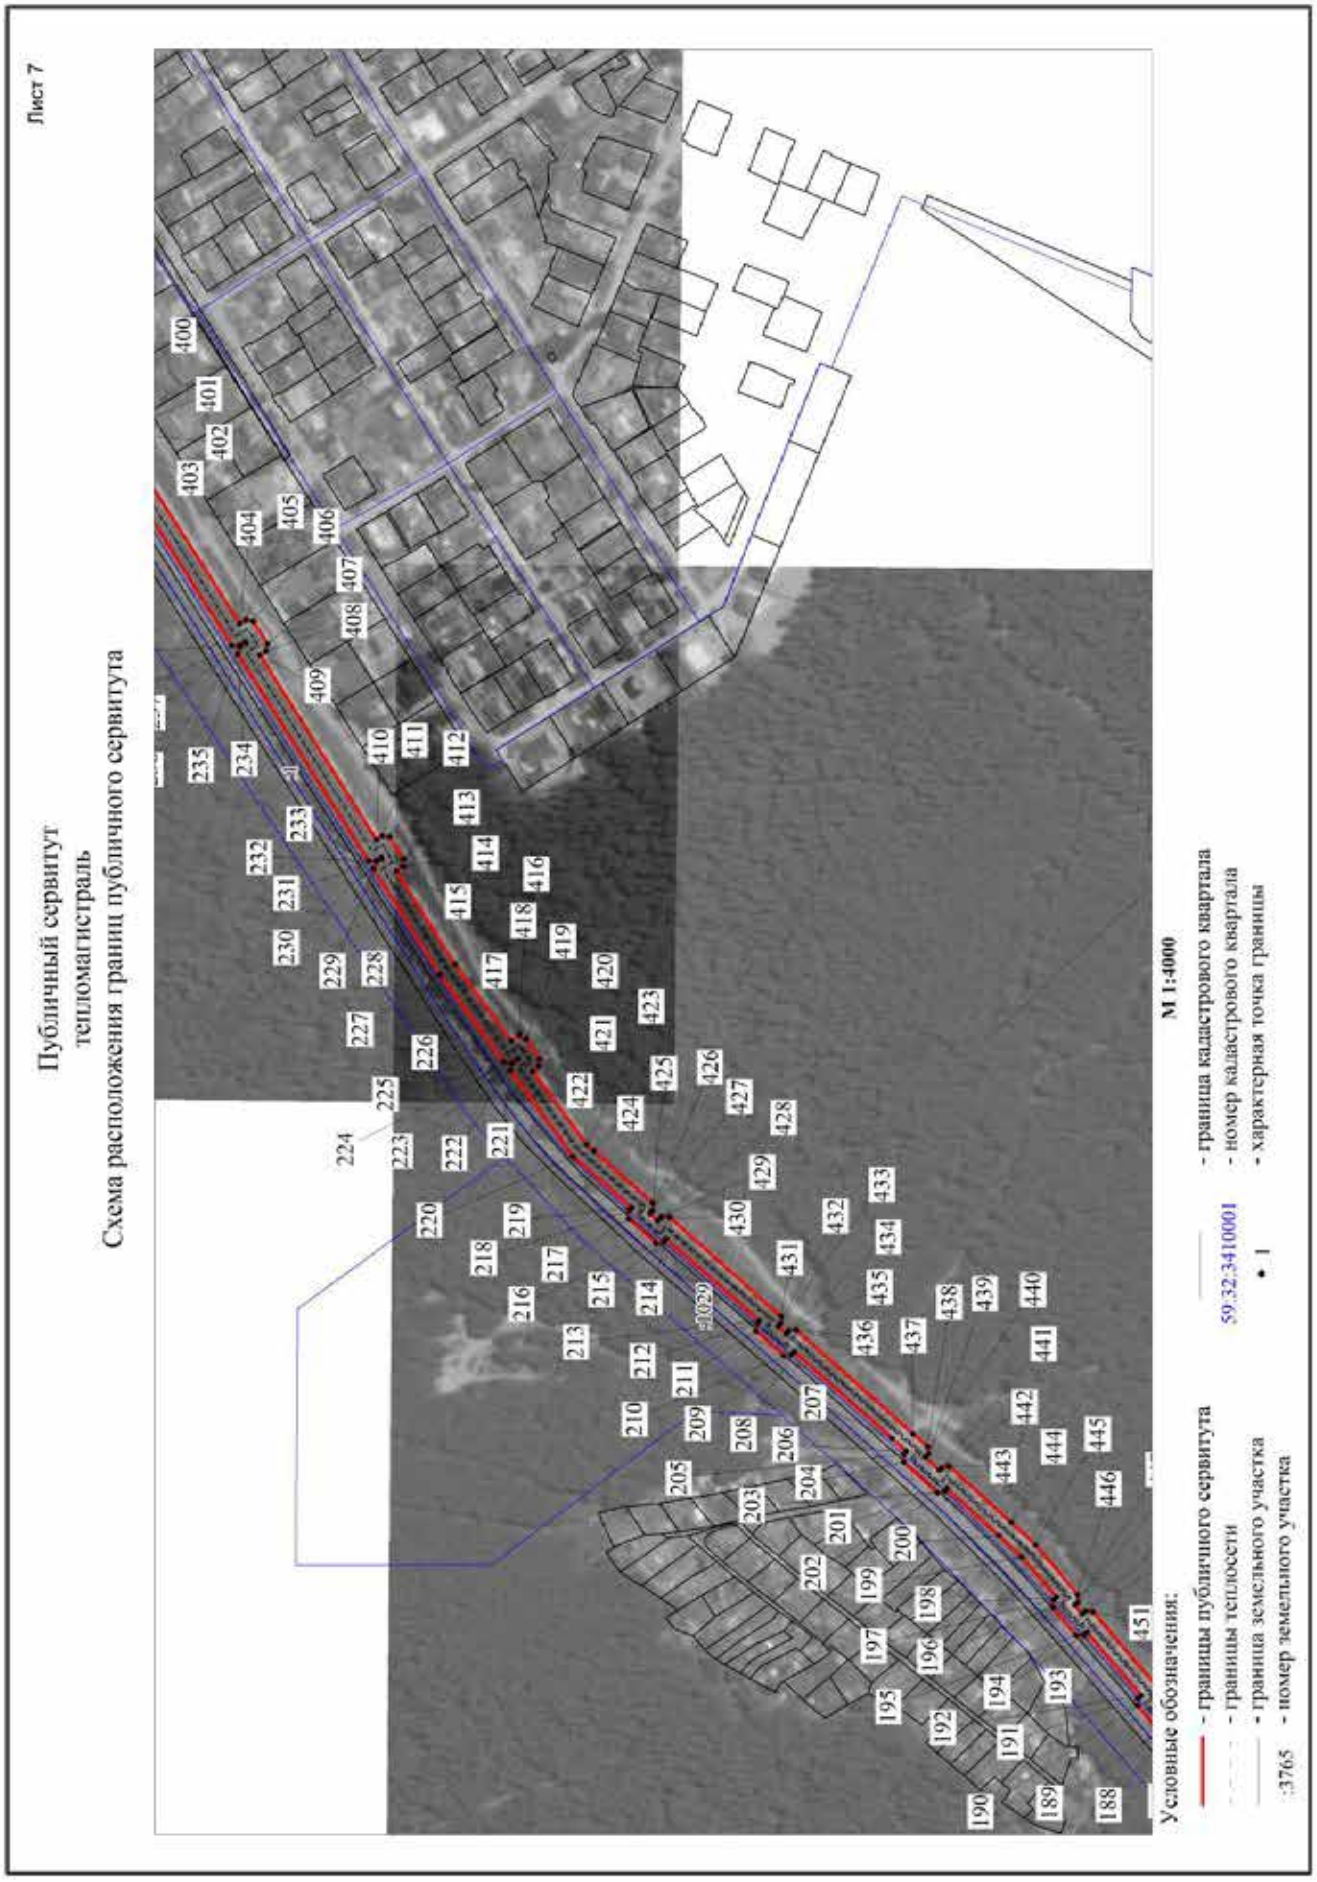

Лист 2
Публичный сервитут
тепломагистраль
Схема расположения границ публичного сервитута
М 1:4000
Условные обозначения:
- границы публичного сервитута
- границы теплосети
- граница земельного участка
:3765 - номер земельного участка
59:32:3410001 - граница кадастрового квартала
• 1 - номер кадастрового квартала
- характерная точка границы
64
65
66
67
68
69
70
71
72
73
74
75
76
77
78
79
577
578
579
580
581
582
583
584
585
586
587
588
589
590
591
592
593

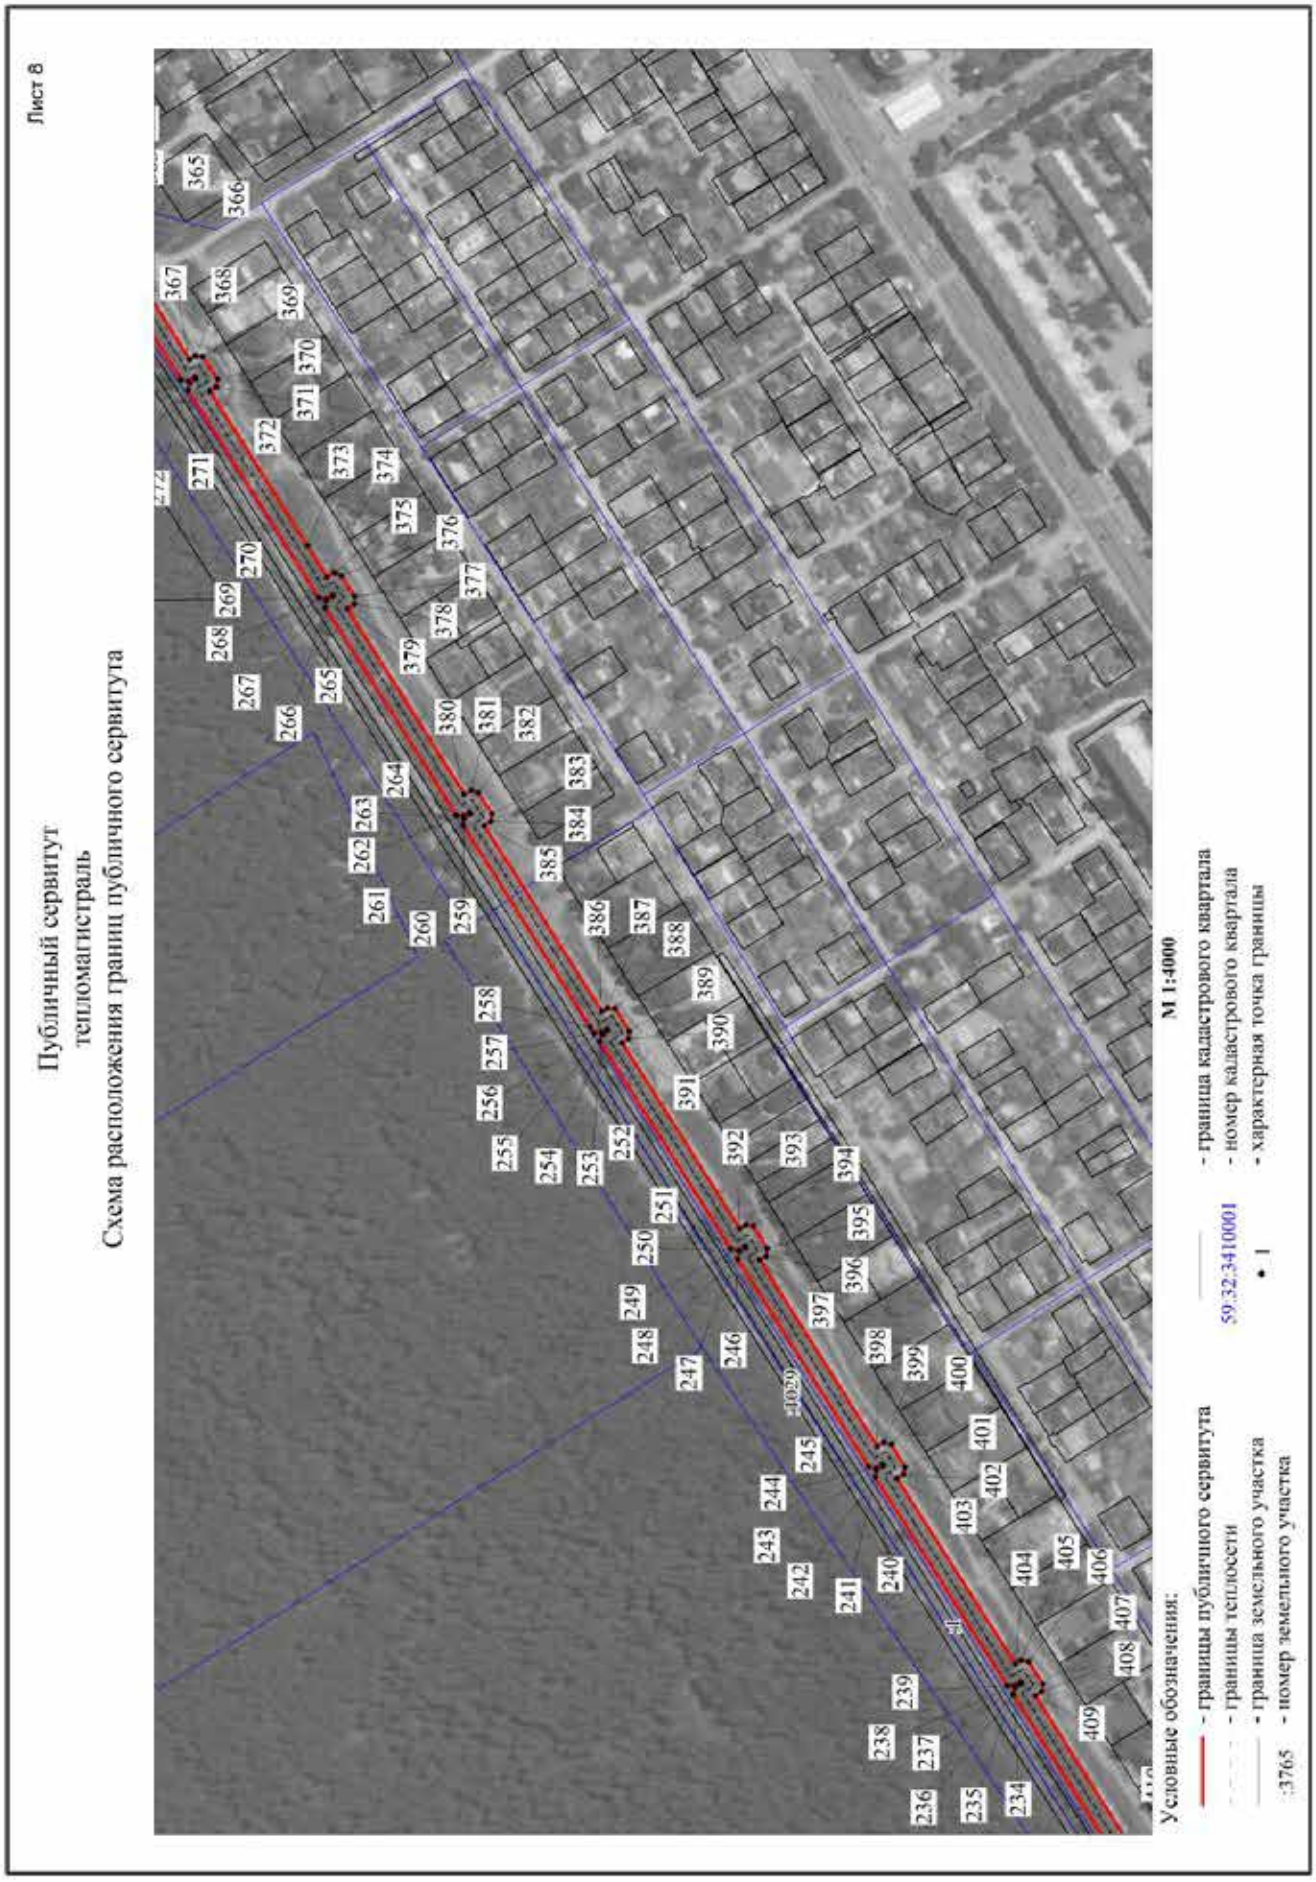

Лист 3
Публичный сервитут
тепломагистраль
Схема расположения границ публичного сервитута
59:01:1717118
М 1:4000
Условные обозначения:
- границы публичного сервитута
- границы теплосети
- граница земельного участка
:3765 - номер земельного участка
59:32:3410001 - граница кадастрового квартала
- номер кадастрового квартала
- характерная точка границы
80
81
82
83
84
85
86
87
88
89
90
91
92
562
563
564
565
566
567
568
569
570
571
572
573
574
575
576

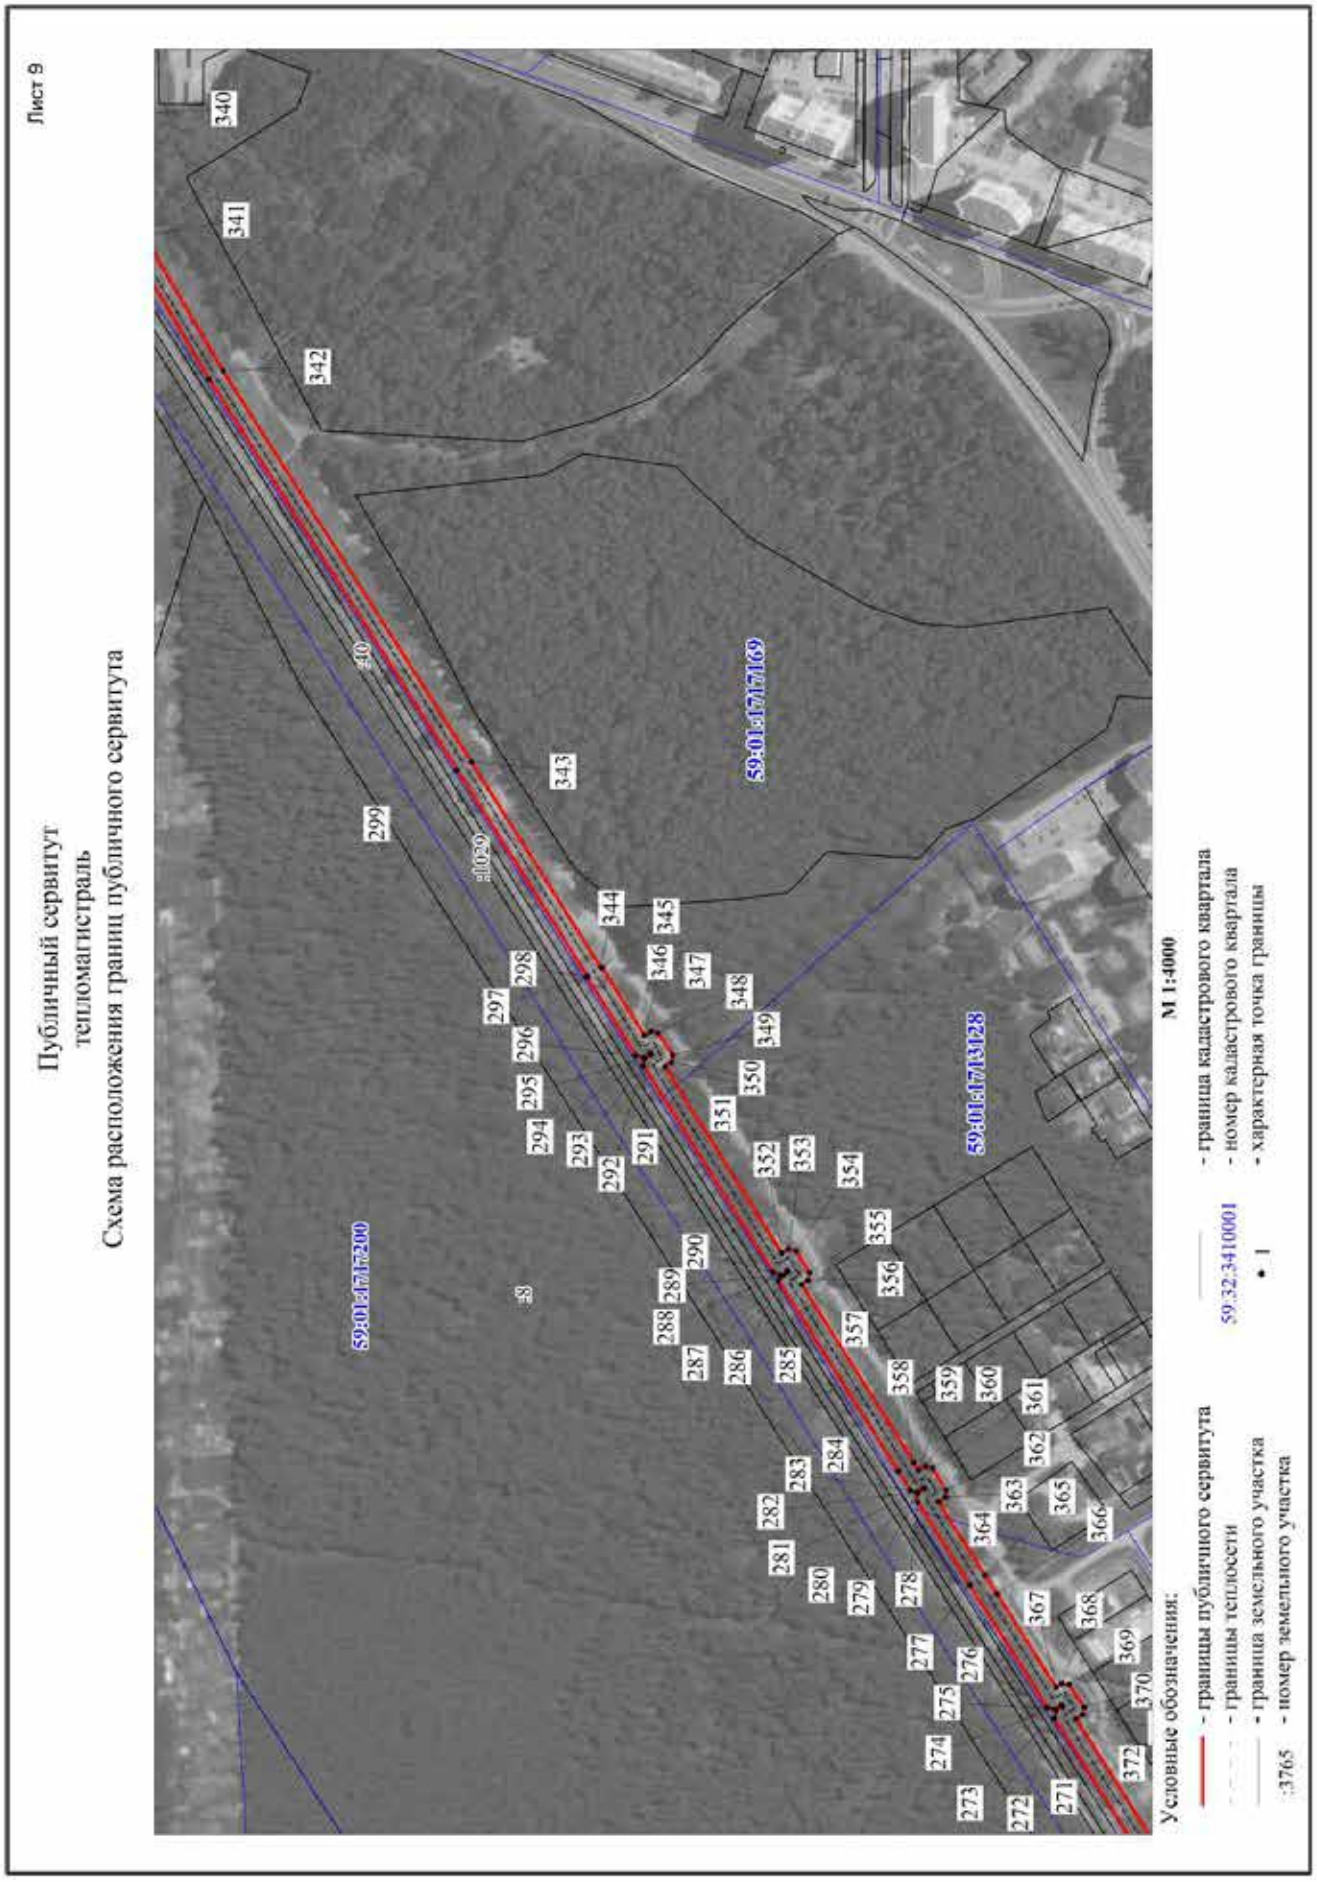

Лист 4
Публичный сервитут
тепломагистраль
Схема расположения границ публичного сервитута
М 1:4000
Условные обозначения:
- границы публичного сервитута
- границы теплосети
- граница земельного участка
:3765 - номер земельного участка
- граница кадастрового квартала
59:32:3410001 - номер кадастрового квартала
• 1 - характерная точка границы

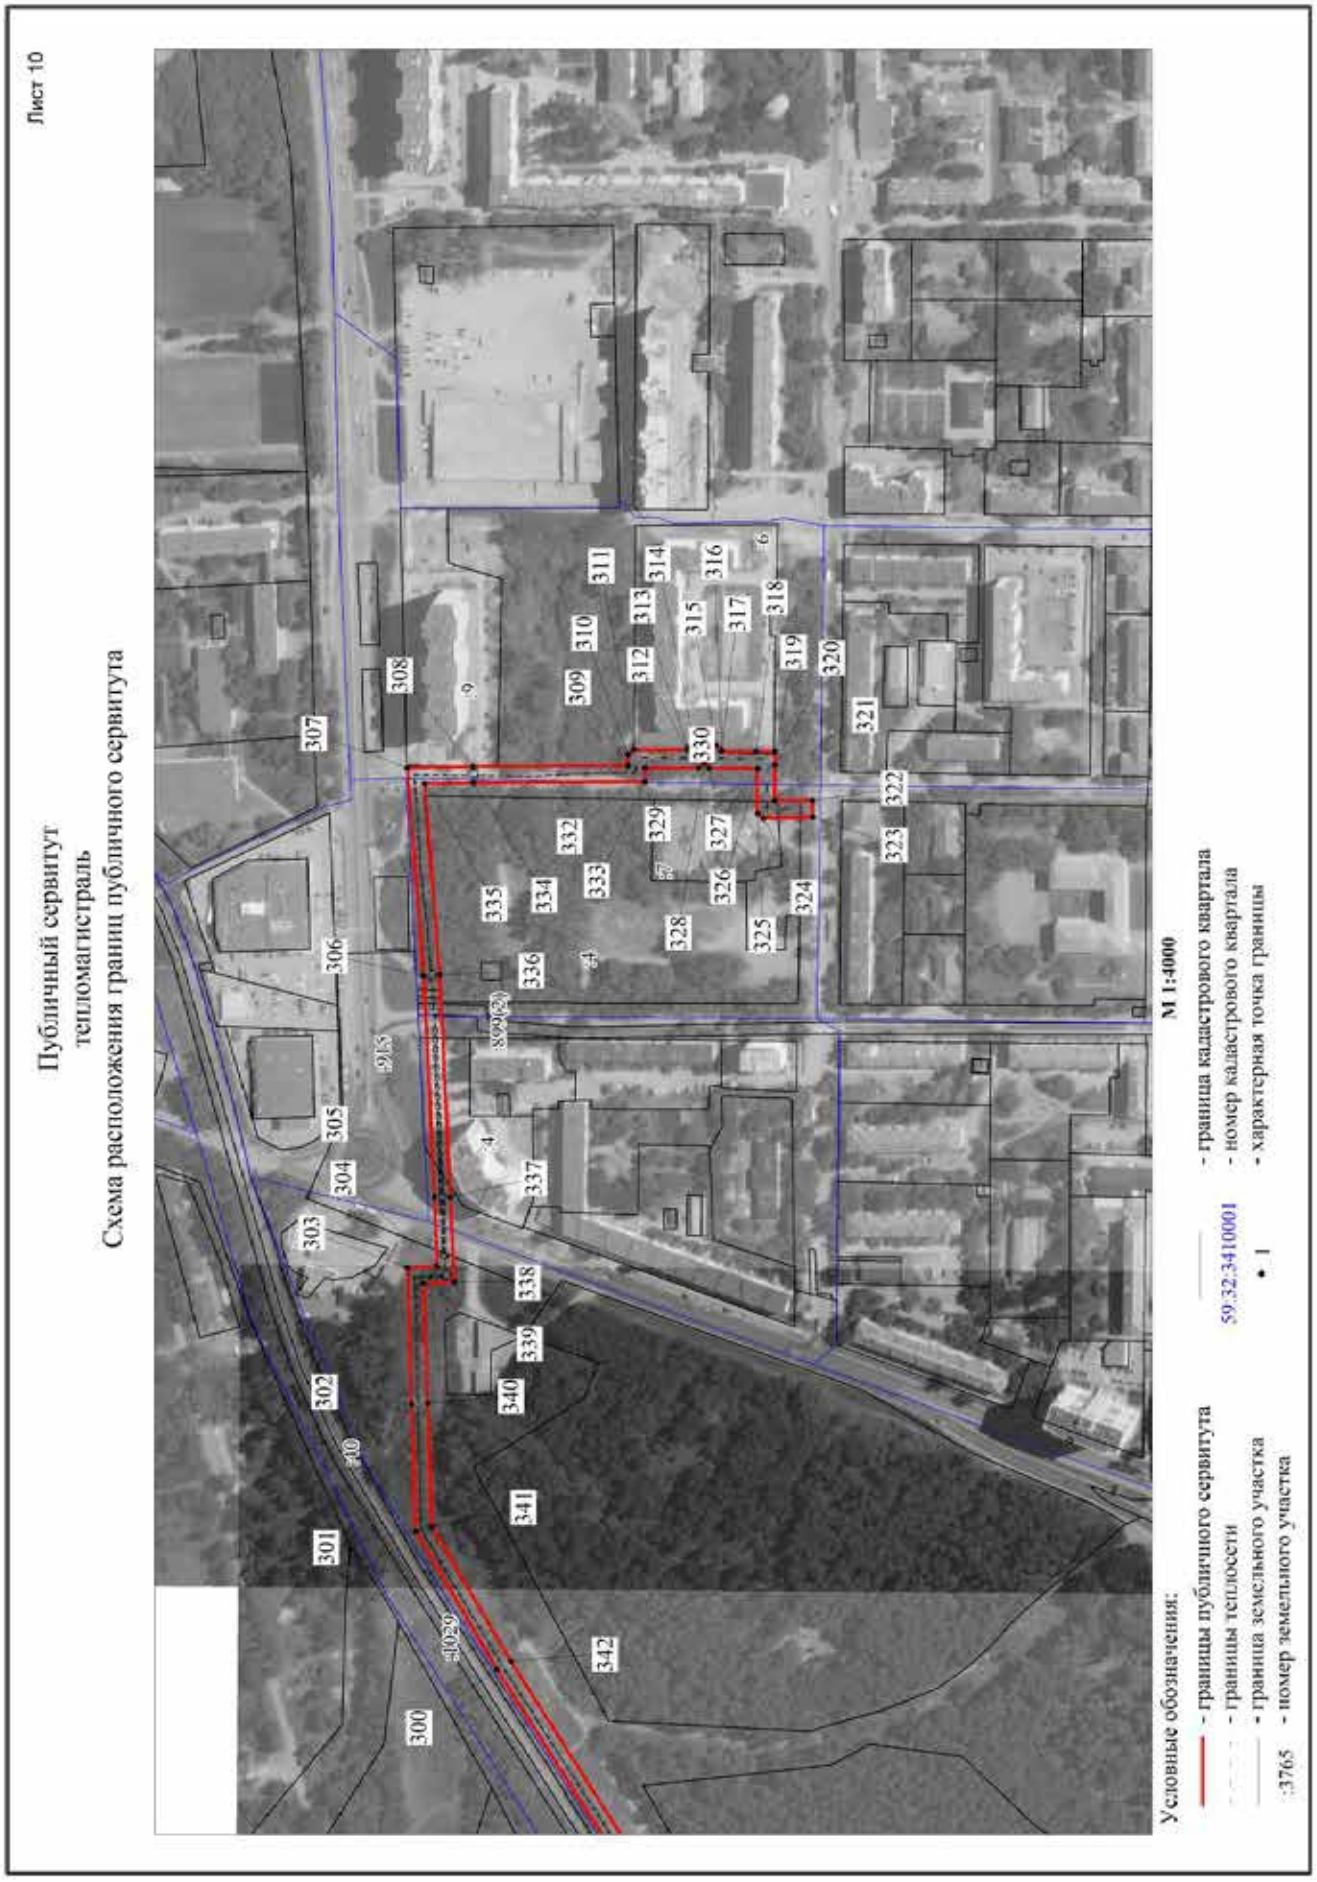

Лист 5
Публичный сервитут
тепломагистраль
Схема расположения границ публичного сервитута
М 1:4000
Условные обозначения:
- границы публичного сервитута
- границы теплосети
- граница земельного участка
:3765 - номер земельного участка
59:32:3410001
- граница кадастрового квартала
- номер кадастрового квартала
- характерная точка границы


Лист 6
Публичный сервитут
тепломагистраль
Схема расположения границ публичного сервитута
М 1:4000
Условные обозначения:
- границы публичного сервитута
- границы теплосети
- граница земельного участка
:3765 - номер земельного участка
- граница кадастрового квартала
59:32:3410001 - номер кадастрового квартала
- характерная точка границы


Лист 7
Публичный сервитут
тепломагистраль
Схема расположения границ публичного сервитута
М 1:4000
Условные обозначения:
- границы публичного сервитута
- границы теплосети
- граница земельного участка
:3765 - номер земельного участка
- граница кадастрового квартала
59:32:3410001 - номер кадастрового квартала
• 1 - характерная точка границы


Лист 8
Публичный сервитут
тепломагистраль
Схема расположения границ публичного сервитута
М 1:4000
Условные обозначения:
- границы публичного сервитута
- границы теплосети
- граница земельного участка
:3765 - номер земельного участка
59:32:3410001 - номер кадастрового квартала
• 1 - характерная точка границы


Лист 9
Публичный сервитут
тепломагистраль
Схема расположения границ публичного сервитута
59:01:1717200
59:01:1717169
59:01:1713128
М 1:4000
Условные обозначения:
- границы публичного сервитута
- границы теплосети
- граница земельного участка
:3765 - номер земельного участка
- граница кадастрового квартала
59:32:3410001 - номер кадастрового квартала
• 1 - характерная точка границы


Лист 10
Публичный сервитут
тепломагистраль
Схема расположения границ публичного сервитута
М 1:4000
Условные обозначения:
- границы публичного сервитута
- границы теплосети
- граница земельного участка
:3765 - номер земельного участка
- граница кадастрового квартала
59:32:3410001 - номер кадастрового квартала
• 1 - характерная точка границы

ОПИСАНИЕ МЕСТОПОЛОЖЕНИЯ ГРАНИЦ ПУБЛИЧНОГО СЕРВИТУТА ПО ОБЪЕКТУ
тепломагистраль
ПЕРМСКИЙ КРАЙ, Г. ПЕРМЬ, КИРОВСКИЙ РАЙОН
(НАИМЕНОВАНИЕ ОБЪЕКТА)

Сведения о местоположении границ объекта

1. Система координат МСК-59, зона 2

2. Сведения о характерных точках границ объекта

Обозначение характерных точек границ	Координаты. м		Метод определения координат и средняя квадратическая погрешность положения характерной точки (M_t). м	Описание закрепления точки
	X	Y		
1	2	3	4	5
1	518937,51	2210781,67	Геодезический метод; Mt=0.1	-
2	518935,22	2210791,42	Геодезический метод; Mt=0.1	-
3	518928,42	2210789,82	Геодезический метод; Mt=0.1	-
4	518926,01	2210799,90	Геодезический метод; Mt=0.1	-
5	518905,91	2210795,80	Геодезический метод; Mt=0.1	-
6	518907,48	2210789,00	Геодезический метод; Mt=0.1	-
7	518887,93	2210785,19	Геодезический метод; Mt=0.1	-
8	518881,94	2210784,11	Геодезический метод; Mt=0.1	-
9	518882,11	2210783,40	Геодезический метод; Mt=0.1	-
10	518862,14	2210778,90	Геодезический метод; Mt=0.1	-
11	518862,57	2210776,61	Геодезический метод; Mt=0.1	-
12	518842,97	2210772,44	Геодезический метод; Mt=0.1	-
13	518841,53	2210779,83	Геодезический метод; Mt=0.1	-
14	518827,37	2210776,03	Геодезический метод; Mt=0.1	-
15	518828,97	2210768,02	Геодезический метод; Mt=0.1	-
16	518749,26	2210750,89	Геодезический метод; Mt=0.1	-
17	518751,71	2210738,94	Геодезический метод; Mt=0.1	-
18	518742,28	2210736,83	Геодезический метод; Mt=0.1	-
19	518739,33	2210748,60	Геодезический метод; Mt=0.1	-
20	518705,85	2210741,46	Геодезический метод; Mt=0.1	-
21	518681,34	2210736,71	Геодезический метод; Mt=0.1	-
22	518638,78	2210728,03	Геодезический метод; Mt=0.1	-
23	518617,43	2210828,13	Геодезический метод; Mt=0.1	-
24	518613,56	2210831,19	Геодезический метод; Mt=0.1	-
25	518609,47	2210830,37	Геодезический метод; Mt=0.1	-
26	518609,36	2210830,94	Геодезический метод; Mt=0.1	-
27	518613,50	2210831,83	Геодезический метод; Mt=0.1	-
28	518615,79	2210836,11	Геодезический метод; Mt=0.1	-
29	518584,13	2210985,84	Геодезический метод; Mt=0.1	-
30	518579,89	2210987,94	Геодезический метод; Mt=0.1	-
31	518575,59	2210987,09	Геодезический метод; Mt=0.1	-
32	518575,47	2210987,71	Геодезический метод; Mt=0.1	-
33	518580,86	2210988,77	Геодезический метод; Mt=0.1	-
34	518582,72	2210993,45	Геодезический метод; Mt=0.1	-
35	518555,38	2211119,56	Геодезический метод; Mt=0.1	-
36	518552,09	2211122,71	Геодезический метод; Mt=0.1	-
37	518547,10	2211121,91	Геодезический метод; Mt=0.1	-
38	518546,89	2211122,72	Геодезический метод; Mt=0.1	-
39	518550,85	2211123,76	Геодезический метод; Mt=0.1	-
40	518553,59	2211127,56	Геодезический метод; Mt=0.1	-
41	518526,87	2211251,59	Геодезический метод; Mt=0.1	-
42	518522,96	2211254,71	Геодезический метод; Mt=0.1	-
43	518518,53	2211253,51	Геодезический метод; Mt=0.1	-
44	518518,32	2211254,20	Геодезический метод; Mt=0.1	-
45	518523,09	2211255,65	Геодезический метод; Mt=0.1	-
46	518525,09	2211259,71	Геодезический метод; Mt=0.1	-
47	518506,98	2211343,15	Геодезический метод; Mt=0.1	-
48	518507,32	2211344,00	Геодезический метод; Mt=0.1	-
49	518505,79	2211351,75	Геодезический метод; Mt=0.1	-
50	518495,47	2211399,01	Геодезический метод; Mt=0.1	-
51	518495,54	2211399,10	Геодезический метод; Mt=0.1	-
52	518473,00	2211502,75	Геодезический метод; Mt=0.1	-
53	518475,53	2211503,21	Геодезический метод; Mt=0.1	-
54	518478,84	2211507,14	Геодезический метод; Mt=0.1	-
55	518475,33	2211522,36	Геодезический метод; Mt=0.1	-
56	518470,81	2211524,21	Геодезический метод; Mt=0.1	-
57	518468,64	2211523,71	Геодезический метод; Mt=0.1	-
58	518440,56	2211650,61	Геодезический метод; Mt=0.1	-
59	518445,04	2211651,66	Геодезический метод; Mt=0.1	-
60	518447,59	2211655,83	Геодезический метод; Mt=0.1	-
61	518443,47	2211674,45	Геодезический метод; Mt=0.1	-
62	518439,60	2211677,50	Геодезический метод; Mt=0.1	-
63	518434,27	2211676,38	Геодезический метод; Mt=0.1	-
64	518398,22	2211835,89	Геодезический метод; Mt=0.1	-

65	518406,61	2211838,30	Геодезический метод; Mt=0.1	-
66	518408,64	2211842,71	Геодезический метод; Mt=0.1	-
67	518405,45	2211855,13	Геодезический метод; Mt=0.1	-
68	518400,84	2211857,15	Геодезический метод; Mt=0.1	-
69	518393,68	2211855,23	Геодезический метод; Mt=0.1	-
70	518361,50	2212001,27	Геодезический метод; Mt=0.1	-
71	518368,76	2212002,88	Геодезический метод; Mt=0.1	-
72	518371,43	2212006,98	Геодезический метод; Mt=0.1	-
73	518367,94	2212022,86	Геодезический метод; Mt=0.1	-
74	518364,03	2212025,56	Геодезический метод; Mt=0.1	-
75	518357,16	2212024,18	Геодезический метод; Mt=0.1	-
76	518324,19	2212176,14	Геодезический метод; Mt=0.1	-
77	518357,30	2212184,38	Геодезический метод; Mt=0.1	-
78	518359,07	2212188,82	Геодезический метод; Mt=0.1	-
79	518221,57	2212812,67	Геодезический метод; Mt=0.1	-
80	518189,80	2212956,21	Геодезический метод; Mt=0.1	-
81	518187,48	2212967,36	Геодезический метод; Mt=0.1	-
82	518184,54	2212980,27	Геодезический метод; Mt=0.1	-
83	518177,90	2213010,84	Геодезический метод; Mt=0.1	-
84	518224,60	2213027,77	Геодезический метод; Mt=0.1	-
85	518211,59	2213079,37	Геодезический метод; Mt=0.1	-
86	518181,16	2213200,31	Геодезический метод; Mt=0.1	-
87	518159,63	2213283,53	Геодезический метод; Mt=0.1	-
88	518142,41	2213351,73	Геодезический метод; Mt=0.1	-
89	518098,86	2213521,21	Геодезический метод; Mt=0.1	-
90	518029,83	2213790,27	Геодезический метод; Mt=0.1	-
91	518027,94	2213797,81	Геодезический метод; Mt=0.1	-
92	518003,55	2213843,46	Геодезический метод; Mt=0.1	-
93	517882,40	2214073,42	Геодезический метод; Mt=0.1	-
94	517916,71	2214110,35	Геодезический метод; Mt=0.1	-
95	517923,77	2214104,31	Геодезический метод; Mt=0.1	-
96	517941,59	2214124,54	Геодезический метод; Mt=0.1	-
97	517935,83	2214130,21	Геодезический метод; Mt=0.1	-
98	517980,86	2214177,81	Геодезический метод; Mt=0.1	-
99	517974,24	2214207,96	Геодезический метод; Mt=0.1	-
100	517904,88	2214536,79	Геодезический метод; Mt=0.1	-
101	517939,33	2214570,31	Геодезический метод; Mt=0.1	-

102	518054,68	2214683,50	Геодезический метод; Mt=0.1	-
103	518140,57	2214767,86	Геодезический метод; Mt=0.1	-
104	518266,80	2214891,27	Геодезический метод; Mt=0.1	-
105	518355,75	2214977,73	Геодезический метод; Mt=0.1	-
106	518373,34	2214994,65	Геодезический метод; Mt=0.1	-
107	518379,53	2215001,25	Геодезический метод; Mt=0.1	-
108	518386,41	2215009,00	Геодезический метод; Mt=0.1	-
109	518415,78	2215043,50	Геодезический метод; Mt=0.1	-
110	518420,06	2215039,81	Геодезический метод; Mt=0.1	-
111	518424,80	2215040,71	Геодезический метод; Mt=0.1	-
112	518433,80	2215051,54	Геодезический метод; Mt=0.1	-
113	518433,49	2215056,58	Геодезический метод; Mt=0.1	-
114	518430,21	2215059,29	Геодезический метод; Mt=0.1	-
115	518499,06	2215137,44	Геодезический метод; Mt=0.1	-
116	518502,58	2215134,17	Геодезический метод; Mt=0.1	-
117	518507,65	2215134,82	Геодезический метод; Mt=0.1	-
118	518517,89	2215146,56	Геодезический метод; Mt=0.1	-
119	518515,98	2215151,29	Геодезический метод; Mt=0.1	-
120	518513,47	2215153,71	Геодезический метод; Mt=0.1	-
121	518545,28	2215189,93	Геодезический метод; Mt=0.1	-
122	518565,87	2215241,19	Геодезический метод; Mt=0.1	-
123	518569,89	2215239,56	Геодезический метод; Mt=0.1	-
124	518574,57	2215241,10	Геодезический метод; Mt=0.1	-
125	518579,77	2215254,90	Геодезический метод; Mt=0.1	-
126	518578,38	2215259,31	Геодезический метод; Mt=0.1	-
127	518574,12	2215261,22	Геодезический метод; Mt=0.1	-
128	518615,68	2215363,54	Геодезический метод; Mt=0.1	-
129	518621,40	2215361,19	Геодезический метод; Mt=0.1	-
130	518624,73	2215364,96	Геодезический метод; Mt=0.1	-
131	518629,57	2215376,69	Геодезический метод; Mt=0.1	-
132	518628,49	2215381,50	Геодезический метод; Mt=0.1	-
133	518623,91	2215383,43	Геодезический метод; Mt=0.1	-
134	518669,40	2215492,81	Геодезический метод; Mt=0.1	-
135	518668,30	2215494,98	Геодезический метод; Mt=0.1	-
136	518670,76	2215495,96	Геодезический метод; Mt=0.1	-
137	518718,99	2215616,38	Геодезический метод; Mt=0.1	-
138	518718,30	2215618,34	Геодезический метод; Mt=0.1	-

139	518720,58	2215619,67	Геодезический метод; Mt=0.1	-
140	518739,22	2215670,27	Геодезический метод; Mt=0.1	-
141	518758,32	2215669,52	Геодезический метод; Mt=0.1	-
142	518760,31	2215672,72	Геодезический метод; Mt=0.1	-
143	518762,26	2215676,12	Геодезический метод; Mt=0.1	-
144	518799,31	2215735,92	Геодезический метод; Mt=0.1	-
145	518850,67	2215817,25	Геодезический метод; Mt=0.1	-
146	518888,39	2215877,06	Геодезический метод; Mt=0.1	-
147	518911,37	2215912,70	Геодезический метод; Mt=0.1	-
148	518911,74	2215915,46	Геодезический метод; Mt=0.1	-
149	518913,51	2215915,82	Геодезический метод; Mt=0.1	-
150	518941,32	2215960,62	Геодезический метод; Mt=0.1	-
151	518942,82	2215962,60	Геодезический метод; Mt=0.1	-
152	519022,16	2216008,04	Геодезический метод; Mt=0.1	-
153	519023,80	2216012,46	Геодезический метод; Mt=0.1	-
154	519022,38	2216014,99	Геодезический метод; Mt=0.1	-
155	519024,44	2216016,17	Геодезический метод; Mt=0.1	-
156	519025,54	2216014,24	Геодезический метод; Mt=0.1	-
157	519030,28	2216012,75	Геодезический метод; Mt=0.1	-
158	519076,63	2216038,96	Геодезический метод; Mt=0.1	-
159	519113,28	2216080,96	Геодезический метод; Mt=0.1	-
160	519114,20	2216085,09	Геодезический метод; Mt=0.1	-
161	519117,66	2216085,90	Геодезический метод; Mt=0.1	-
162	519182,03	2216159,44	Геодезический метод; Mt=0.1	-
163	519181,86	2216164,13	Геодезический метод; Mt=0.1	-
164	519180,73	2216165,23	Геодезический метод; Mt=0.1	-
165	519182,53	2216167,32	Геодезический метод; Mt=0.1	-
166	519183,97	2216166,17	Геодезический метод; Mt=0.1	-
167	519188,54	2216166,97	Геодезический метод; Mt=0.1	-
168	519232,59	2216217,80	Геодезический метод; Mt=0.1	-
169	519231,99	2216222,56	Геодезический метод; Mt=0.1	-
170	519226,90	2216226,94	Геодезический метод; Mt=0.1	-
171	519210,78	2216241,42	Геодезический метод; Mt=0.1	-
172	519210,10	2216242,06	Геодезический метод; Mt=0.1	-
173	519226,04	2216260,13	Геодезический метод; Mt=0.1	-
174	519228,19	2216258,36	Геодезический метод; Mt=0.1	-
175	519233,00	2216258,84	Геодезический метод; Mt=0.1	-
176	519247,39	2216276,10	Геодезический метод; Mt=0.1	-
177	519246,77	2216280,77	Геодезический метод; Mt=0.1	-
178	519245,22	2216282,09	Геодезический метод; Mt=0.1	-
179	519262,11	2216301,54	Геодезический метод; Mt=0.1	-
180	519271,00	2216311,83	Геодезический метод; Mt=0.1	-
181	519298,67	2216343,67	Геодезический метод; Mt=0.1	-
182	519300,78	2216341,92	Геодезический метод; Mt=0.1	-
183	519305,65	2216342,54	Геодезический метод; Mt=0.1	-
184	519319,96	2216359,95	Геодезический метод; Mt=0.1	-
185	519319,51	2216364,53	Геодезический метод; Mt=0.1	-
186	519317,92	2216365,87	Геодезический метод; Mt=0.1	-
187	519364,09	2216418,60	Геодезический метод; Mt=0.1	-
188	519367,09	2216416,10	Геодезический метод; Mt=0.1	-
189	519371,43	2216417,87	Геодезический метод; Mt=0.1	-
190	519385,27	2216434,10	Геодезический метод; Mt=0.1	-
191	519385,14	2216438,73	Геодезический метод; Mt=0.1	-
192	519383,23	2216440,42	Геодезический метод; Mt=0.1	-
193	519416,90	2216479,50	Геодезический метод; Mt=0.1	-
194	519418,90	2216477,91	Геодезический метод; Mt=0.1	-
195	519423,69	2216478,04	Геодезический метод; Mt=0.1	-
196	519437,88	2216495,22	Геодезический метод; Mt=0.1	-
197	519437,84	2216499,90	Геодезический метод; Mt=0.1	-
198	519435,88	2216501,67	Геодезический метод; Mt=0.1	-
199	519457,51	2216526,65	Геодезический метод; Mt=0.1	-
200	519471,72	2216539,92	Геодезический метод; Mt=0.1	-
201	519503,91	2216569,13	Геодезический метод; Mt=0.1	-
202	519505,32	2216567,53	Геодезический метод; Mt=0.1	-
203	519510,13	2216566,62	Геодезический метод; Mt=0.1	-
204	519531,03	2216585,75	Геодезический метод; Mt=0.1	-
205	519530,90	2216590,68	Геодезический метод; Mt=0.1	-
206	519529,42	2216592,29	Геодезический метод; Mt=0.1	-
207	519538,43	2216600,46	Геодезический метод; Mt=0.1	-
208	519599,13	2216654,29	Геодезический метод; Mt=0.1	-
209	519600,80	2216652,29	Геодезический метод; Mt=0.1	-
210	519605,59	2216651,81	Геодезический метод; Mt=0.1	-
211	519622,81	2216667,30	Геодезический метод; Mt=0.1	-
212	519622,26	2216672,09	Геодезический метод; Mt=0.1	-

213	519620,84	2216673,67	Геодезический метод; Mt=0.1	-
214	519678,76	2216724,75	Геодезический метод; Mt=0.1	-
215	519680,24	2216722,87	Геодезический метод; Mt=0.1	-
216	519685,25	2216721,96	Геодезический метод; Mt=0.1	-
217	519702,05	2216737,27	Геодезический метод; Mt=0.1	-
218	519701,89	2216742,19	Геодезический метод; Mt=0.1	-
219	519700,46	2216743,94	Геодезический метод; Mt=0.1	-
220	519736,71	2216775,87	Геодезический метод; Mt=0.1	-
221	519775,63	2216829,54	Геодезический метод; Mt=0.1	-
222	519774,42	2216833,91	Геодезический метод; Mt=0.1	-
223	519771,01	2216836,56	Геодезический метод; Mt=0.1	-
224	519771,39	2216837,07	Геодезический метод; Mt=0.1	-
225	519775,47	2216834,21	Геодезический метод; Mt=0.1	-
226	519779,98	2216835,13	Геодезический метод; Mt=0.1	-
227	519819,64	2216889,21	Геодезический метод; Mt=0.1	-
228	519861,17	2216955,17	Геодезический метод; Mt=0.1	-
229	519859,11	2216959,39	Геодезический метод; Mt=0.1	-
230	519855,80	2216961,42	Геодезический метод; Mt=0.1	-
231	519856,22	2216962,06	Геодезический метод; Mt=0.1	-
232	519859,66	2216960,00	Геодезический метод; Mt=0.1	-
233	519864,24	2216959,84	Геодезический метод; Mt=0.1	-
234	519945,57	2217088,81	Геодезический метод; Mt=0.1	-
235	519944,34	2217093,11	Геодезический метод; Mt=0.1	-
236	519940,59	2217095,57	Геодезический метод; Mt=0.1	-
237	519941,15	2217096,44	Геодезический метод; Mt=0.1	-
238	519944,57	2217094,34	Геодезический метод; Mt=0.1	-
239	519949,19	2217094,18	Геодезический метод; Mt=0.1	-
240	520031,52	2217223,92	Геодезический метод; Mt=0.1	-
241	520030,69	2217228,35	Геодезический метод; Mt=0.1	-
242	520026,43	2217231,04	Геодезический метод; Mt=0.1	-
243	520026,89	2217231,79	Геодезический метод; Mt=0.1	-
244	520031,01	2217229,28	Геодезический метод; Mt=0.1	-
245	520035,53	2217230,64	Геодезический метод; Mt=0.1	-
246	520117,06	2217359,76	Геодезический метод; Mt=0.1	-
247	520115,77	2217364,56	Геодезический метод; Mt=0.1	-
248	520112,23	2217366,84	Геодезический метод; Mt=0.1	-
249	520112,66	2217367,48	Геодезический метод; Mt=0.1	-
250	520116,47	2217365,02	Геодезический метод; Mt=0.1	-
251	520121,34	2217366,34	Геодезический метод; Mt=0.1	-
252	520203,09	2217495,44	Геодезический метод; Mt=0.1	-
253	520201,29	2217499,70	Геодезический метод; Mt=0.1	-
254	520197,82	2217501,98	Геодезический метод; Mt=0.1	-
255	520198,40	2217502,93	Геодезический метод; Mt=0.1	-
256	520201,45	2217501,09	Геодезический метод; Mt=0.1	-
257	520206,46	2217500,46	Геодезический метод; Mt=0.1	-
258	520208,82	2217504,38	Геодезический метод; Mt=0.1	-
259	520287,95	2217629,58	Геодезический метод; Mt=0.1	-
260	520287,75	2217634,00	Геодезический метод; Mt=0.1	-
261	520283,39	2217636,96	Геодезический метод; Mt=0.1	-
262	520284,03	2217637,88	Геодезический метод; Mt=0.1	-
263	520287,78	2217635,62	Геодезический метод; Mt=0.1	-
264	520292,22	2217636,10	Геодезический метод; Mt=0.1	-
265	520373,82	2217765,13	Геодезический метод; Mt=0.1	-
266	520373,22	2217769,85	Геодезический метод; Mt=0.1	-
267	520369,06	2217772,46	Геодезический метод; Mt=0.1	-
268	520369,50	2217773,13	Геодезический метод; Mt=0.1	-
269	520373,03	2217770,88	Геодезический метод; Mt=0.1	-
270	520377,78	2217771,43	Геодезический метод; Mt=0.1	-
271	520459,29	2217900,63	Геодезический метод; Mt=0.1	-
272	520458,48	2217905,10	Геодезический метод; Mt=0.1	-
273	520454,48	2217907,73	Геодезический метод; Mt=0.1	-
274	520455,07	2217908,64	Геодезический метод; Mt=0.1	-
275	520459,07	2217906,21	Геодезический метод; Mt=0.1	-
276	520463,61	2217907,19	Геодезический метод; Mt=0.1	-
277	520511,84	2217983,62	Геодезический метод; Mt=0.1	-
278	520544,33	2218035,23	Геодезический метод; Mt=0.1	-
279	520544,73	2218039,95	Геодезический метод; Mt=0.1	-
280	520539,97	2218043,17	Геодезический метод; Mt=0.1	-
281	520540,47	2218043,92	Геодезический метод; Mt=0.1	-
282	520544,35	2218041,44	Геодезический метод; Mt=0.1	-
283	520549,03	2218042,52	Геодезический метод; Mt=0.1	-
284	520556,29	2218054,15	Геодезический метод; Mt=0.1	-
285	520631,11	2218172,85	Геодезический метод; Mt=0.1	-
286	520627,98	2218176,48	Геодезический метод; Mt=0.1	-

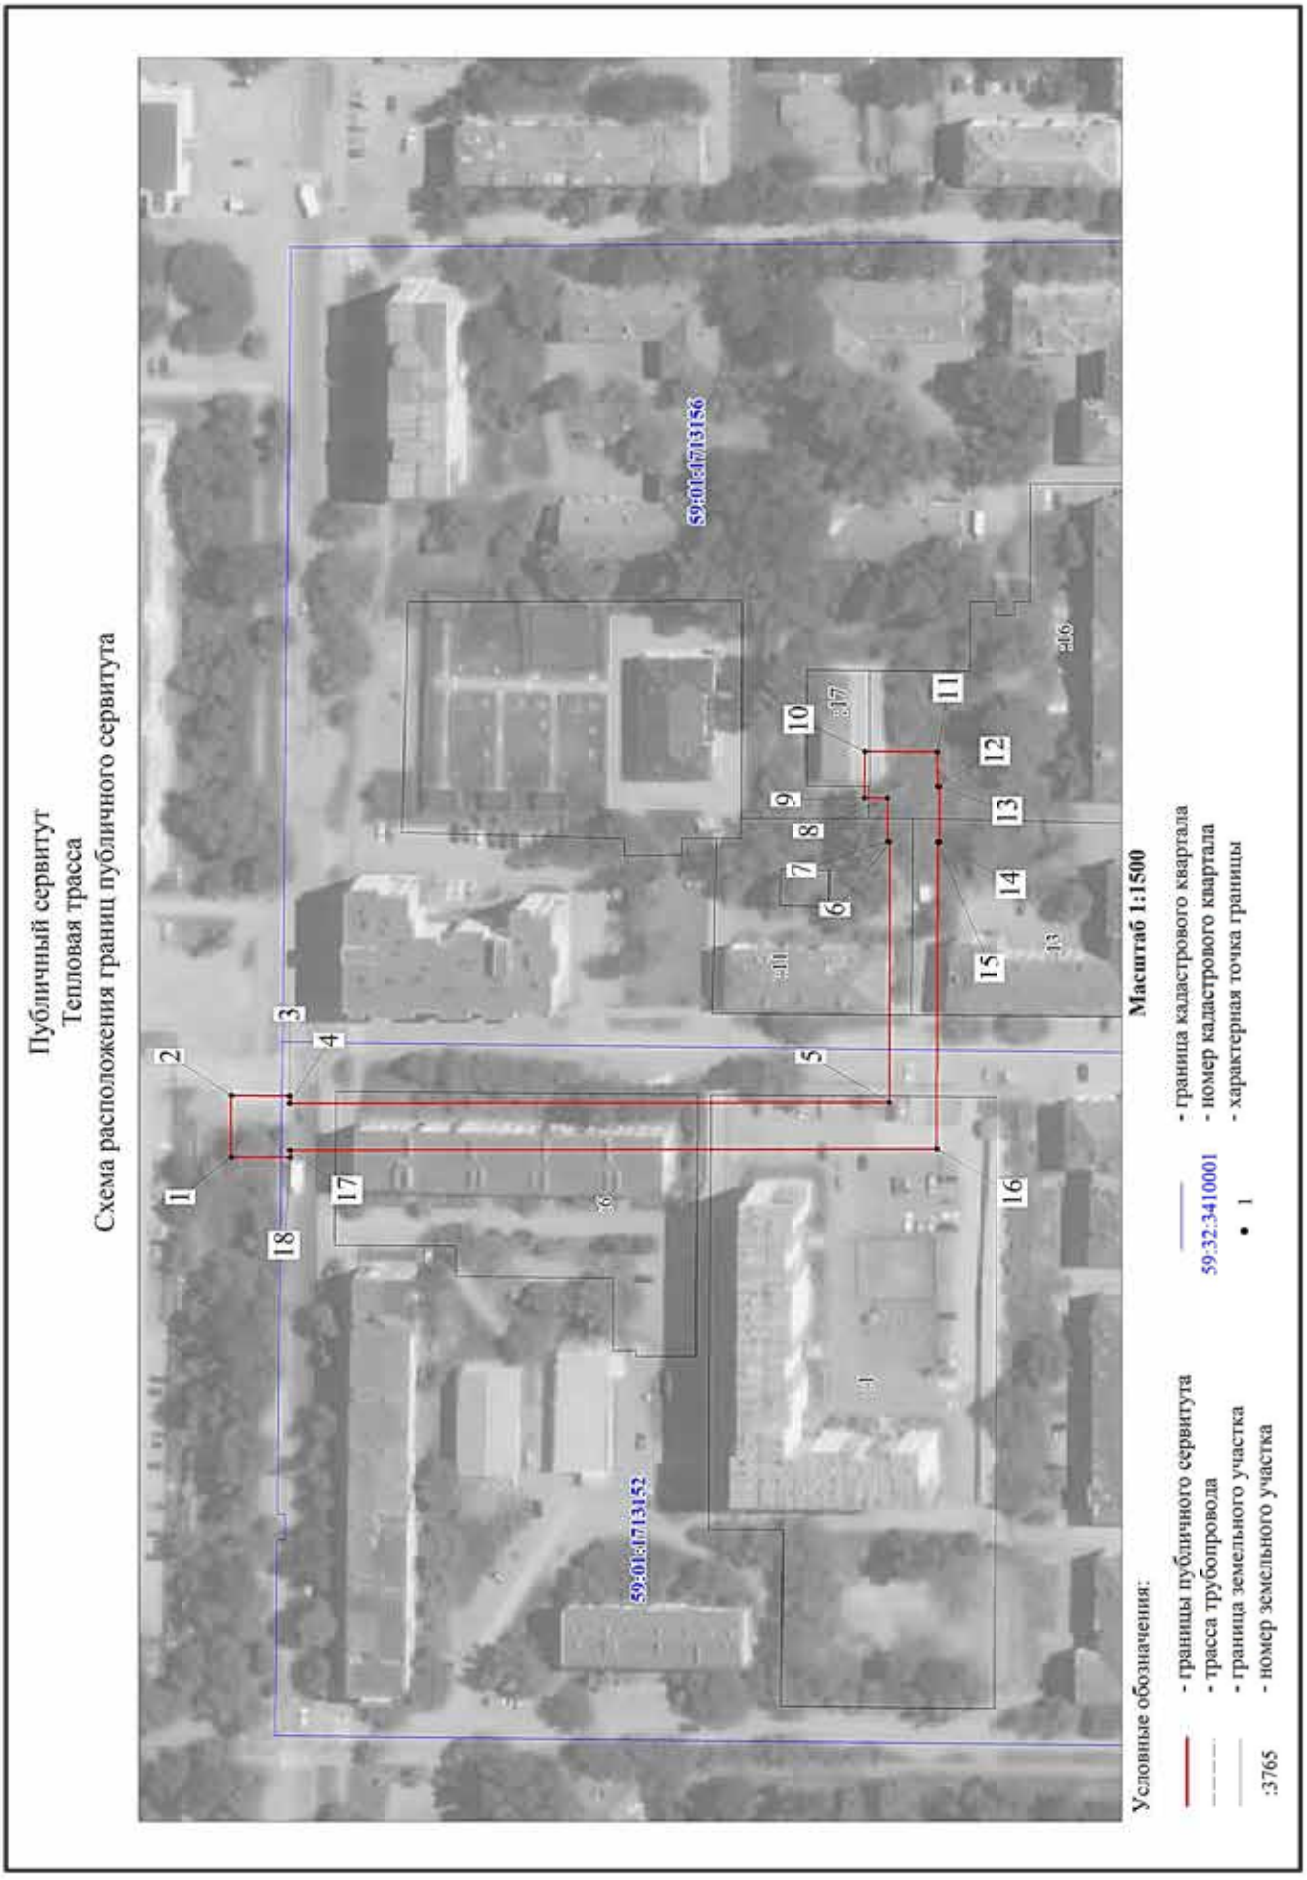
287	520625,22	2218178,33	Геодезический метод; Mt=0.1	-
288	520625,75	2218179,17	Геодезический метод; Mt=0.1	-
289	520630,65	2218176,27	Геодезический метод; Mt=0.1	-
290	520634,71	2218178,35	Геодезический метод; Mt=0.1	-
291	520715,27	2218306,76	Геодезический метод; Mt=0.1	-
292	520714,29	2218311,40	Геодезический метод; Mt=0.1	-
293	520710,53	2218313,83	Геодезический метод; Mt=0.1	-
294	520710,92	2218314,45	Геодезический метод; Mt=0.1	-
295	520714,97	2218311,92	Геодезический метод; Mt=0.1	-
296	520719,66	2218313,15	Геодезический метод; Mt=0.1	-
297	520750,39	2218362,19	Геодезический метод; Mt=0.1	-
298	520749,98	2218362,45	Геодезический метод; Mt=0.1	-
299	520830,95	2218490,66	Геодезический метод; Mt=0.1	-
300	520985,38	2218734,02	Геодезический метод; Mt=0.1	-
301	521035,69	2218820,23	Геодезический метод; Mt=0.1	-
302	521038,52	2218899,30	Геодезический метод; Mt=0.1	-
303	521040,99	2218984,08	Геодезический метод; Mt=0.1	-
304	521022,34	2218984,86	Геодезический метод; Mt=0.1	-
305	521024,23	2219027,67	Геодезический метод; Mt=0.1	-
306	521030,79	2219165,84	Геодезический метод; Mt=0.1	-
307	521041,16	2219295,21	Геодезический метод; Mt=0.1	-
308	521000,04	2219296,02	Геодезический метод; Mt=0.1	-
309	520903,66	2219296,67	Геодезический метод; Mt=0.1	-
310	520903,44	2219303,54	Геодезический метод; Mt=0.1	-
311	520899,91	2219306,44	Геодезический метод; Mt=0.1	-
312	520866,78	2219306,17	Геодезический метод; Mt=0.1	-
313	520866,70	2219307,62	Геодезический метод; Mt=0.1	-
314	520862,44	2219309,52	Геодезический метод; Mt=0.1	-
315	520849,16	2219309,27	Геодезический метод; Mt=0.1	-
316	520845,47	2219305,98	Геодезический метод; Mt=0.1	-
317	520845,48	2219305,54	Геодезический метод; Mt=0.1	-
318	520823,86	2219305,36	Геодезический метод; Mt=0.1	-
319	520812,16	2219305,35	Геодезический метод; Mt=0.1	-
320	520812,35	2219297,09	Геодезический метод; Mt=0.1	-
321	520812,38	2219274,67	Геодезический метод; Mt=0.1	-
322	520788,76	2219275,12	Геодезический метод; Mt=0.1	-
323	520788,52	2219264,52	Геодезический метод; Mt=0.1	-
324	520819,40	2219263,86	Геодезический метод; Mt=0.1	-
325	520822,98	2219266,91	Геодезический метод; Mt=0.1	-
326	520822,94	2219294,83	Геодезический метод; Mt=0.1	-
327	520853,27	2219294,98	Геодезический метод; Mt=0.1	-
328	520856,10	2219298,73	Геодезический метод; Mt=0.1	-
329	520856,30	2219298,74	Геодезический метод; Mt=0.1	-
330	520856,31	2219298,55	Геодезический метод; Mt=0.1	-
331	520859,63	2219295,31	Геодезический метод; Mt=0.1	-
332	520892,97	2219295,44	Геодезический метод; Mt=0.1	-
333	520893,02	2219286,75	Геодезический метод; Mt=0.1	-
334	520999,91	2219286,02	Геодезический метод; Mt=0.1	-
335	521030,34	2219285,42	Геодезический метод; Mt=0.1	-
336	521020,81	2219166,48	Геодезический метод; Mt=0.1	-
337	521014,24	2219028,12	Геодезический метод; Mt=0.1	-
338	521011,78	2218975,29	Геодезический метод; Mt=0.1	-
339	521030,71	2218974,50	Геодезический метод; Mt=0.1	-
340	521028,53	2218899,62	Геодезический метод; Mt=0.1	-
341	521025,79	2218823,11	Геодезический метод; Mt=0.1	-
342	520976,84	2218739,21	Геодезический метод; Mt=0.1	-
343	520822,50	2218496,01	Геодезический метод; Mt=0.1	-
344	520741,47	2218367,71	Геодезический метод; Mt=0.1	-
345	520741,05	2218367,99	Геодезический метод; Mt=0.1	-
346	520714,33	2218325,48	Геодезический метод; Mt=0.1	-
347	520710,47	2218328,01	Геодезический метод; Mt=0.1	-
348	520705,97	2218327,00	Геодезический метод; Mt=0.1	-
349	520696,95	2218313,41	Геодезический метод; Mt=0.1	-
350	520697,64	2218308,79	Геодезический метод; Mt=0.1	-
351	520701,79	2218306,07	Геодезический метод; Mt=0.1	-
352	520629,01	2218190,24	Геодезический метод; Mt=0.1	-
353	520624,66	2218192,73	Геодезический метод; Mt=0.1	-
354	520620,20	2218191,31	Геодезический метод; Mt=0.1	-
355	520611,84	2218177,87	Геодезический метод; Mt=0.1	-
356	520612,49	2218173,15	Геодезический метод; Mt=0.1	-
357	520616,57	2218170,59	Геодезический метод; Mt=0.1	-
358	520546,77	2218059,90	Геодезический метод; Mt=0.1	-
359	520543,71	2218054,98	Геодезический метод; Mt=0.1	-
360	520539,61	2218057,49	Геодезический метод; Mt=0.1	-

361	520535,23	2218056,28	Геодезический метод; Mt=0.1	-
362	520526,59	2218042,67	Геодезический метод; Mt=0.1	-
363	520527,14	2218038,10	Геодезический метод; Mt=0.1	-
364	520531,42	2218035,44	Геодезический метод; Mt=0.1	-
365	520502,58	2217989,77	Геодезический метод; Mt=0.1	-
366	520494,77	2217977,73	Геодезический метод; Mt=0.1	-
367	520458,39	2217919,77	Геодезический метод; Mt=0.1	-
368	520454,66	2217922,02	Геодезический метод; Mt=0.1	-
369	520450,22	2217921,50	Геодезический метод; Mt=0.1	-
370	520440,85	2217907,37	Геодезический метод; Mt=0.1	-
371	520441,84	2217902,69	Геодезический метод; Mt=0.1	-
372	520445,72	2217900,11	Геодезический метод; Mt=0.1	-
373	520384,95	2217803,75	Геодезический метод; Mt=0.1	-
374	520372,78	2217784,25	Геодезический метод; Mt=0.1	-
375	520368,11	2217787,04	Геодезический метод; Mt=0.1	-
376	520363,85	2217784,96	Геодезический метод; Mt=0.1	-
377	520355,59	2217772,33	Геодезический метод; Mt=0.1	-
378	520355,72	2217767,56	Геодезический метод; Mt=0.1	-
379	520360,34	2217764,64	Геодезический метод; Mt=0.1	-
380	520287,32	2217649,00	Геодезический метод; Mt=0.1	-
381	520282,86	2217651,57	Геодезический метод; Mt=0.1	-
382	520278,63	2217650,16	Геодезический метод; Mt=0.1	-
383	520270,09	2217636,78	Геодезический метод; Mt=0.1	-
384	520270,77	2217632,29	Геодезический метод; Mt=0.1	-
385	520274,83	2217629,56	Геодезический метод; Mt=0.1	-
386	520201,66	2217513,87	Геодезический метод; Mt=0.1	-
387	520198,07	2217515,98	Геодезический метод; Mt=0.1	-
388	520193,44	2217515,71	Геодезический метод; Mt=0.1	-
389	520184,56	2217501,41	Геодезический метод; Mt=0.1	-
390	520185,03	2217496,92	Геодезический метод; Mt=0.1	-
391	520189,11	2217494,24	Геодезический метод; Mt=0.1	-
392	520115,94	2217378,66	Геодезический метод; Mt=0.1	-
393	520112,22	2217380,94	Геодезический метод; Mt=0.1	-
394	520107,60	2217380,37	Геодезический метод; Mt=0.1	-
395	520098,79	2217366,25	Геодезический метод; Mt=0.1	-
396	520099,38	2217361,54	Геодезический метод; Mt=0.1	-
397	520103,50	2217359,09	Геодезический метод; Mt=0.1	-
398	520030,17	2217243,02	Геодезический метод; Mt=0.1	-
399	520025,92	2217245,65	Геодезический метод; Mt=0.1	-
400	520021,46	2217244,31	Геодезический метод; Mt=0.1	-
401	520013,05	2217230,19	Геодезический метод; Mt=0.1	-
402	520013,94	2217225,77	Геодезический метод; Mt=0.1	-
403	520017,94	2217223,27	Геодезический метод; Mt=0.1	-
404	519944,41	2217107,71	Геодезический метод; Mt=0.1	-
405	519940,55	2217110,13	Геодезический метод; Mt=0.1	-
406	519935,96	2217109,27	Геодезический метод; Mt=0.1	-
407	519927,00	2217095,12	Геодезический метод; Mt=0.1	-
408	519927,98	2217090,50	Геодезический метод; Mt=0.1	-
409	519931,83	2217088,02	Геодезический метод; Mt=0.1	-
410	519859,40	2216973,17	Геодезический метод; Mt=0.1	-
411	519855,69	2216975,44	Геодезический метод; Mt=0.1	-
412	519851,13	2216974,93	Геодезический метод; Mt=0.1	-
413	519842,40	2216960,98	Геодезический метод; Mt=0.1	-
414	519842,58	2216956,42	Геодезический метод; Mt=0.1	-
415	519847,09	2216953,62	Геодезический метод; Mt=0.1	-
416	519810,22	2216895,18	Геодезический метод; Mt=0.1	-
417	519775,47	2216847,96	Геодезический метод; Mt=0.1	-
418	519770,16	2216851,73	Геодезический метод; Mt=0.1	-
419	519766,30	2216848,88	Геодезический метод; Mt=0.1	-
420	519757,53	2216836,58	Геодезический метод; Mt=0.1	-
421	519758,20	2216832,14	Геодезический метод; Mt=0.1	-
422	519761,96	2216829,29	Геодезический метод; Mt=0.1	-
423	519728,40	2216783,32	Геодезический метод; Mt=0.1	-
424	519723,69	2216779,29	Геодезический метод; Mt=0.1	-
425	519687,17	2216747,05	Геодезический метод; Mt=0.1	-
426	519687,33	2216742,29	Геодезический метод; Mt=0.1	-
427	519688,94	2216740,44	Геодезический метод; Mt=0.1	-
428	519683,94	2216735,92	Геодезический метод; Mt=0.1	-
429	519681,72	2216738,43	Геодезический метод; Mt=0.1	-
430	519676,91	2216738,17	Геодезический метод; Mt=0.1	-
431	519607,44	2216676,50	Геодезический метод; Mt=0.1	-
432	519607,85	2216671,79	Геодезический метод; Mt=0.1	-
433	519609,30	2216670,09	Геодезический метод; Mt=0.1	-
434	519604,23	2216665,59	Геодезический метод; Mt=0.1	-

435	519602,56	2216667,46	Геодезический метод; Mt=0.1	-
436	519598,13	2216668,16	Геодезический метод; Mt=0.1	-
437	519525,01	2216603,26	Геодезический метод; Mt=0.1	-
438	519516,27	2216595,35	Геодезический метод; Mt=0.1	-
439	519515,77	2216590,81	Геодезический метод; Mt=0.1	-
440	519517,59	2216588,69	Геодезический метод; Mt=0.1	-
441	519508,79	2216580,59	Геодезический метод; Mt=0.1	-
442	519507,40	2216582,02	Геодезический метод; Mt=0.1	-
443	519502,73	2216583,27	Геодезический метод; Mt=0.1	-
444	519464,00	2216548,09	Геодезический метод; Mt=0.1	-
445	519449,00	2216534,30	Геодезический метод; Mt=0.1	-
446	519422,59	2216503,15	Геодезический метод; Mt=0.1	-
447	519422,55	2216498,37	Геодезический метод; Mt=0.1	-
448	519424,48	2216496,73	Геодезический метод; Mt=0.1	-
449	519420,03	2216491,29	Геодезический метод; Mt=0.1	-
450	519417,64	2216493,00	Геодезический метод; Mt=0.1	-
451	519413,23	2216492,59	Геодезический метод; Mt=0.1	-
452	519370,25	2216442,46	Геодезический метод; Mt=0.1	-
453	519369,38	2216437,59	Геодезический метод; Mt=0.1	-
454	519371,77	2216435,48	Геодезический метод; Mt=0.1	-
455	519367,25	2216430,20	Геодезический метод; Mt=0.1	-
456	519365,25	2216431,81	Геодезический метод; Mt=0.1	-
457	519360,63	2216431,20	Геодезический метод; Mt=0.1	-
458	519304,89	2216367,90	Геодезический метод; Mt=0.1	-
459	519304,13	2216363,15	Геодезический метод; Mt=0.1	-
460	519306,44	2216361,15	Геодезический метод; Mt=0.1	-
461	519301,78	2216355,63	Геодезический метод; Mt=0.1	-
462	519298,76	2216358,10	Геодезический метод; Mt=0.1	-
463	519294,52	2216356,05	Геодезический метод; Mt=0.1	-
464	519253,14	2216308,44	Геодезический метод; Mt=0.1	-
465	519231,79	2216283,59	Геодезический метод; Mt=0.1	-
466	519231,47	2216278,75	Геодезический метод; Mt=0.1	-
467	519233,61	2216277,02	Геодезический метод; Mt=0.1	-
468	519229,41	2216271,96	Геодезический метод; Mt=0.1	-
469	519227,84	2216273,27	Геодезический метод; Mt=0.1	-
470	519223,22	2216273,60	Геодезический метод; Mt=0.1	-
471	519196,41	2216243,66	Геодезический метод; Mt=0.1	-
472	519196,28	2216239,38	Геодезический метод; Mt=0.1	-
473	519198,01	2216237,37	Геодезический метод; Mt=0.1	-
474	519218,91	2216219,00	Геодезический метод; Mt=0.1	-
475	519185,01	2216179,87	Геодезический метод; Mt=0.1	-
476	519183,17	2216181,46	Геодезический метод; Mt=0.1	-
477	519178,53	2216179,79	Геодезический метод; Mt=0.1	-
478	519167,42	2216166,90	Геодезический метод; Mt=0.1	-
479	519167,19	2216162,50	Геодезический метод; Mt=0.1	-
480	519168,58	2216161,03	Геодезический метод; Mt=0.1	-
481	519114,02	2216098,79	Геодезический метод; Mt=0.1	-
482	519112,59	2216099,96	Геодезический метод; Mt=0.1	-
483	519107,92	2216100,34	Геодезический метод; Mt=0.1	-
484	519097,39	2216088,42	Геодезический метод; Mt=0.1	-
485	519099,17	2216084,04	Геодезический метод; Mt=0.1	-
486	519100,13	2216083,17	Геодезический метод; Mt=0.1	-
487	519069,59	2216047,87	Геодезический метод; Mt=0.1	-
488	519031,46	2216026,54	Геодезический метод; Mt=0.1	-
489	519030,50	2216028,12	Геодезический метод; Mt=0.1	-
490	519026,51	2216030,46	Геодезический метод; Mt=0.1	-
491	519009,20	2216020,56	Геодезический метод; Mt=0.1	-
492	519009,20	2216015,30	Геодезический метод; Mt=0.1	-
493	519009,97	2216014,00	Геодезический метод; Mt=0.1	-
494	518935,01	2215971,37	Геодезический метод; Mt=0.1	-
495	518932,34	2215967,60	Геодезический метод; Mt=0.1	-
496	518908,16	2215928,56	Геодезический метод; Mt=0.1	-
497	518904,20	2215930,92	Геодезический метод; Mt=0.1	-
498	518899,64	2215929,46	Геодезический метод; Mt=0.1	-
499	518893,22	2215919,61	Геодезический метод; Mt=0.1	-
500	518895,47	2215915,42	Геодезический метод; Mt=0.1	-
501	518898,45	2215913,45	Геодезический метод; Mt=0.1	-
502	518844,98	2215829,52	Геодезический метод; Mt=0.1	-
503	518841,57	2215831,63	Геодезический метод; Mt=0.1	-
504	518836,84	2215831,10	Геодезический метод; Mt=0.1	-
505	518831,70	2215822,93	Геодезический метод; Mt=0.1	-
506	518832,82	2215818,42	Геодезический метод; Mt=0.1	-
507	518836,53	2215816,02	Геодезический метод; Mt=0.1	-
508	518793,91	2215748,44	Геодезический метод; Mt=0.1	-

509	518790,38	2215750,62	Геодезический метод; Mt=0.1	-
510	518785,66	2215749,83	Геодезический метод; Mt=0.1	-
511	518780,78	2215742,23	Геодезический метод; Mt=0.1	-
512	518781,64	2215737,38	Геодезический метод; Mt=0.1	-
513	518785,50	2215734,95	Геодезический метод; Mt=0.1	-
514	518752,41	2215682,10	Геодезический метод; Mt=0.1	-
515	518751,86	2215681,15	Геодезический метод; Mt=0.1	-
516	518731,21	2215682,19	Геодезический метод; Mt=0.1	-
517	518712,59	2215630,75	Геодезический метод; Mt=0.1	-
518	518708,50	2215632,24	Геодезический метод; Mt=0.1	-
519	518704,15	2215629,72	Геодезический метод; Mt=0.1	-
520	518700,00	2215619,56	Геодезический метод; Mt=0.1	-
521	518702,29	2215615,10	Геодезический метод; Mt=0.1	-
522	518705,78	2215613,70	Геодезический метод; Mt=0.1	-
523	518663,03	2215507,25	Геодезический метод; Mt=0.1	-
524	518658,76	2215508,88	Геодезический метод; Mt=0.1	-
525	518654,49	2215506,67	Геодезический метод; Mt=0.1	-
526	518650,22	2215496,06	Геодезический метод; Mt=0.1	-
527	518652,02	2215491,48	Геодезический метод; Mt=0.1	-
528	518655,88	2215489,98	Геодезический метод; Mt=0.1	-
529	518610,59	2215381,11	Геодезический метод; Mt=0.1	-
530	518611,77	2215376,58	Геодезический метод; Mt=0.1	-
531	518608,36	2215375,81	Геодезический метод; Mt=0.1	-
532	518560,92	2215258,60	Геодезический метод; Mt=0.1	-
533	518562,25	2215254,24	Геодезический метод; Mt=0.1	-
534	518558,37	2215252,61	Геодезический метод; Mt=0.1	-
535	518535,66	2215195,87	Геодезический метод; Mt=0.1	-
536	518500,36	2215156,46	Геодезический метод; Mt=0.1	-
537	518499,40	2215151,21	Геодезический метод; Mt=0.1	-
538	518495,78	2215150,83	Геодезический метод; Mt=0.1	-
539	518415,90	2215060,55	Геодезический метод; Mt=0.1	-
540	518416,79	2215056,93	Геодезический метод; Mt=0.1	-
541	518412,61	2215056,87	Геодезический метод; Mt=0.1	-
542	518374,65	2215014,81	Геодезический метод; Mt=0.1	-
543	518368,07	2215007,86	Геодезический метод; Mt=0.1	-
544	518364,26	2215003,21	Геодезический метод; Mt=0.1	-
545	518351,04	2214990,52	Геодезический метод; Mt=0.1	-
546	518258,09	2214900,37	Геодезический метод; Mt=0.1	-
547	518131,73	2214776,67	Геодезический метод; Mt=0.1	-
548	518046,31	2214692,83	Геодезический метод; Mt=0.1	-
549	517925,79	2214574,53	Геодезический метод; Mt=0.1	-
550	517890,90	2214540,61	Геодезический метод; Mt=0.1	-
551	517893,91	2214527,88	Геодезический метод; Mt=0.1	-
552	517961,95	2214205,26	Геодезический метод; Mt=0.1	-
553	517967,01	2214181,55	Геодезический метод; Mt=0.1	-
554	517918,14	2214129,85	Геодезический метод; Mt=0.1	-
555	517924,67	2214123,64	Геодезический метод; Mt=0.1	-
556	517922,85	2214121,63	Геодезический метод; Mt=0.1	-
557	517915,74	2214127,40	Геодезический метод; Mt=0.1	-
558	517889,08	2214098,85	Геодезический метод; Mt=0.1	-
559	517867,31	2214075,19	Геодезический метод; Mt=0.1	-
560	517881,99	2214046,17	Геодезический метод; Mt=0.1	-
561	517884,77	2214040,75	Геодезический метод; Mt=0.1	-
562	517993,27	2213836,13	Геодезический метод; Mt=0.1	-
563	518016,25	2213793,04	Геодезический метод; Mt=0.1	-
564	518018,01	2213785,98	Геодезический метод; Mt=0.1	-
565	518028,59	2213745,17	Геодезический метод; Mt=0.1	-
566	518086,81	2213517,45	Геодезический метод; Mt=0.1	-
567	518130,37	2213348,43	Геодезический метод; Mt=0.1	-
568	518147,74	2213280,41	Геодезический метод; Mt=0.1	-
569	518168,97	2213197,33	Геодезический метод; Mt=0.1	-
570	518189,71	2213116,21	Геодезический метод; Mt=0.1	-
571	518199,51	2213076,63	Геодезический метод; Mt=0.1	-
572	518209,63	2213036,59	Геодезический метод; Mt=0.1	-
573	518166,25	2213020,83	Геодезический метод; Mt=0.1	-
574	518163,84	2213016,95	Геодезический метод; Mt=0.1	-
575	518172,41	2212977,88	Геодезический метод; Mt=0.1	-
576	518177,72	2212953,65	Геодезический метод; Mt=0.1	-
577	518209,52	2212810,05	Геодезический метод; Mt=0.1	-
578	518239,16	2212673,79	Геодезический метод; Mt=0.1	-
579	518243,75	2212652,98	Геодезический метод; Mt=0.1	-
580	518345,20	2212194,50	Геодезический метод; Mt=0.1	-
581	518312,38	2212186,47	Геодезический метод; Mt=0.1	-
582	518309,55	2212182,29	Геодезический метод; Mt=0.1	-

583	518311,07	2212175,71	Геодезический метод; Mt=0.1	-
584	518319,03	2212140,25	Геодезический метод; Mt=0.1	-
585	518346,63	2212013,47	Геодезический метод; Mt=0.1	-
586	518351,02	2212011,18	Геодезический метод; Mt=0.1	-
587	518358,71	2212012,88	Геодезический метод; Mt=0.1	-
588	518358,85	2212012,19	Геодезический метод; Mt=0.1	-
589	518351,39	2212010,65	Геодезический метод; Mt=0.1	-
590	518348,88	2212006,42	Геодезический метод; Mt=0.1	-
591	518384,27	2211845,67	Геодезический метод; Mt=0.1	-
592	518386,89	2211842,67	Геодезический метод; Mt=0.1	-
593	518385,75	2211840,27	Геодезический метод; Mt=0.1	-
594	518424,98	2211666,63	Геодезический метод; Mt=0.1	-
595	518428,85	2211663,41	Геодезический метод; Mt=0.1	-
596	518434,01	2211664,60	Геодезический метод; Mt=0.1	-
597	518434,89	2211660,82	Геодезический метод; Mt=0.1	-
598	518429,05	2211659,48	Геодезический метод; Mt=0.1	-
599	518426,90	2211655,12	Геодезический метод; Mt=0.1	-
600	518446,69	2211566,60	Геодезический метод; Mt=0.1	-
601	518458,50	2211511,71	Геодезический метод; Mt=0.1	-
602	518460,24	2211510,81	Геодезический метод; Mt=0.1	-
603	518458,79	2211509,44	Геодезический метод; Mt=0.1	-
604	518468,73	2211464,85	Геодезический метод; Mt=0.1	-
605	518474,10	2211441,46	Геодезический метод; Mt=0.1	-
606	518481,96	2211404,38	Геодезический метод; Mt=0.1	-
607	518476,47	2211403,23	Геодезический метод; Mt=0.1	-
608	518473,82	2211399,07	Геодезический метод; Mt=0.1	-
609	518476,01	2211389,73	Геодезический метод; Mt=0.1	-
610	518480,00	2211386,98	Геодезический метод; Mt=0.1	-
611	518485,36	2211388,27	Геодезический метод; Mt=0.1	-
612	518495,33	2211341,51	Геодезический метод; Mt=0.1	-
613	518496,13	2211340,87	Геодезический метод; Mt=0.1	-
614	518512,70	2211264,29	Геодезический метод; Mt=0.1	-
615	518507,55	2211262,84	Геодезический метод; Mt=0.1	-
616	518505,40	2211258,56	Геодезический метод; Mt=0.1	-
617	518509,86	2211242,83	Геодезический метод; Mt=0.1	-
618	518514,00	2211240,63	Геодезический метод; Mt=0.1	-
619	518517,64	2211241,61	Геодезический метод; Mt=0.1	-
620	518541,02	2211132,88	Геодезический метод; Mt=0.1	-
621	518536,82	2211131,83	Геодезический метод; Mt=0.1	-
622	518533,79	2211128,08	Геодезический метод; Mt=0.1	-
623	518537,84	2211112,17	Геодезический метод; Mt=0.1	-
624	518541,80	2211109,47	Геодезический метод; Mt=0.1	-
625	518546,18	2211110,35	Геодезический метод; Mt=0.1	-
626	518570,11	2210998,20	Геодезический метод; Mt=0.1	-
627	518565,67	2210997,40	Геодезический метод; Mt=0.1	-
628	518562,72	2210993,35	Геодезический метод; Mt=0.1	-
629	518565,91	2210976,44	Геодезический метод; Mt=0.1	-
630	518570,41	2210974,44	Геодезический метод; Mt=0.1	-
631	518574,75	2210975,44	Геодезический метод; Mt=0.1	-
632	518603,39	2210841,02	Геодезический метод; Mt=0.1	-
633	518599,13	2210840,04	Геодезический метод; Mt=0.1	-
634	518596,90	2210835,87	Геодезический метод; Mt=0.1	-
635	518600,13	2210819,70	Геодезический метод; Mt=0.1	-
636	518604,46	2210817,63	Геодезический метод; Mt=0.1	-
637	518608,09	2210818,40	Геодезический метод; Mt=0.1	-
638	518629,67	2210716,90	Геодезический метод; Mt=0.1	-
639	518633,55	2210714,11	Геодезический метод; Mt=0.1	-
640	518730,77	2210734,02	Геодезический метод; Mt=0.1	-
641	518733,70	2210721,57	Геодезический метод; Mt=0.1	-
642	518766,76	2210729,55	Геодезический метод; Mt=0.1	-
643	518763,90	2210741,83	Геодезический метод; Mt=0.1	-
644	518841,20	2210757,90	Геодезический метод; Mt=0.1	-
645	518840,71	2210760,37	Геодезический метод; Mt=0.1	-
646	518869,42	2210766,60	Геодезический метод; Mt=0.1	-
647	518877,02	2210768,10	Геодезический метод; Mt=0.1	-
648	518877,34	2210766,88	Геодезический метод; Mt=0.1	-
649	518896,11	2210770,73	Геодезический метод; Mt=0.1	-
650	518895,08	2210775,36	Геодезический метод; Mt=0.1	-
651	518920,47	2210780,13	Геодезический метод; Mt=0.1	-
652	518921,03	2210777,81	Геодезический метод; Mt=0.1	-
1	518937,51	2210781,67	Геодезический метод; Mt=0.1	-


Публичный сервитут
Тепловая трасса
Схема расположения границ публичного сервитута
59:01:1713152
59:01:1713156
Масштаб 1:1500
Условные обозначения:
- границы публичного сервитута
- трасса трубопровода
- граница земельного участка
:3765 - номер земельного участка
- граница кадастрового квартала
59:32:3410001 - номер кадастрового квартала
• 1 - характерная точка границы

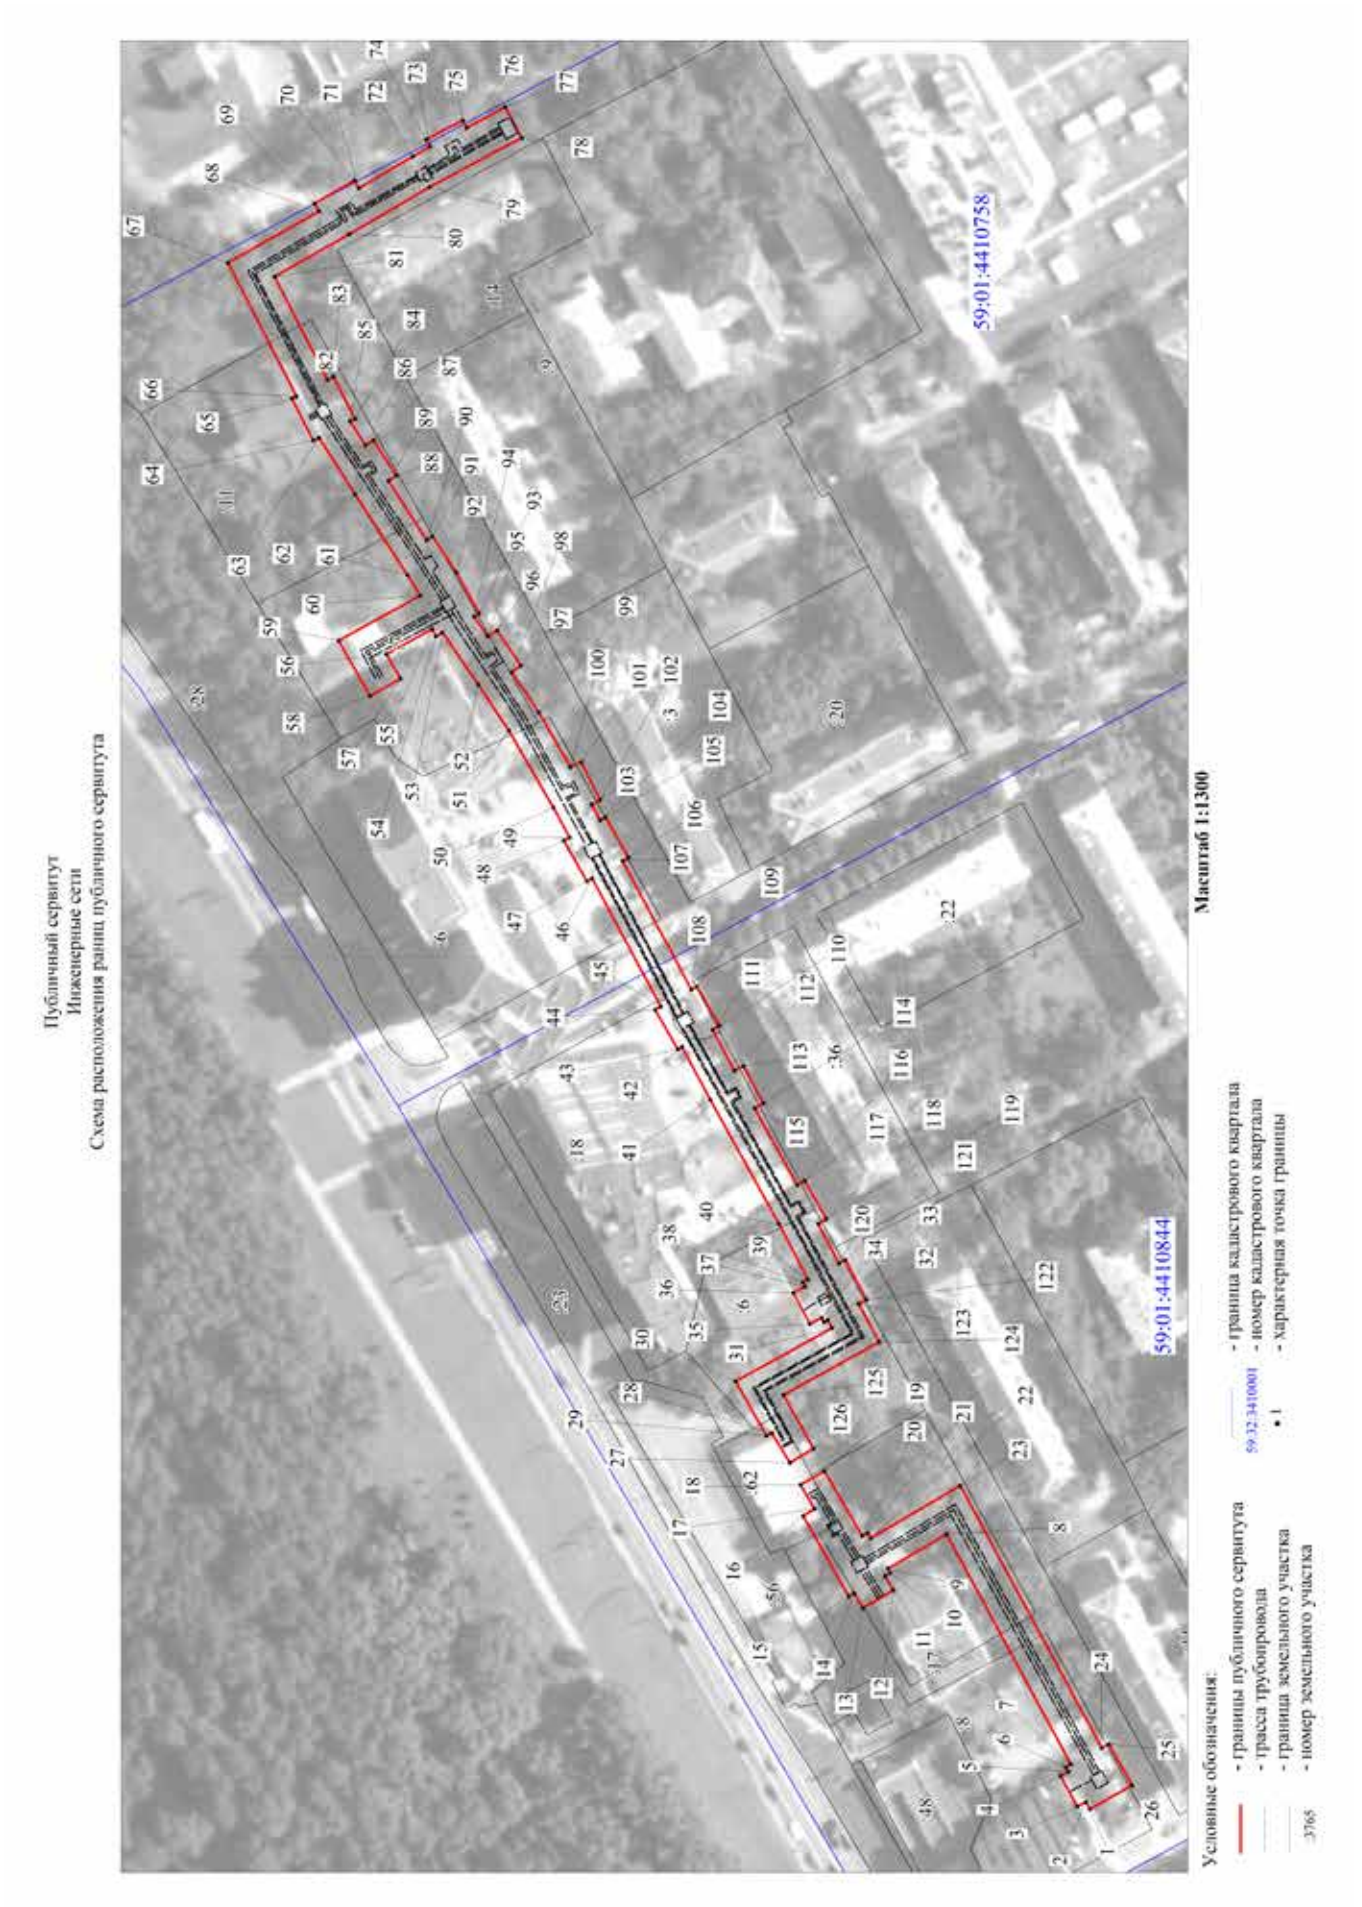
ОПИСАНИЕ МЕСТОПОЛОЖЕНИЯ ГРАНИЦ ПУБЛИЧНОГО СЕРВИТУТА ПО ОБЪЕКТУ
Тепловая трасса
ПЕРМСКИЙ КРАЙ, Г. ПЕРМЬ, КИРОВСКИЙ РАЙОН
(НАИМЕНОВАНИЕ ОБЪЕКТА)

Сведения о местоположении границ объекта

1. Система координат МСК-59. зона 2

2. Сведения о характерных точках границ объекта

Обозначение характерных точек границ	Координаты. м		Метод определения координат и средняя квадратическая погрешность положения характерной точки (M_t). м	Описание закрепления точки
	X	Y		
1	2	3	4	5
1	520793,91	2219419,21	Геодезический метод; Mt=0.1	-
2	520793,86	2219433,58	Геодезический метод; Mt=0.1	-
3	520780,21	2219433,49	Геодезический метод; Mt=0.1	-
4	520780,20	2219431,73	Геодезический метод; Mt=0.1	-
5	520640,20	2219431,94	Геодезический метод; Mt=0.1	-
6	520640,06	2219492,78	Геодезический метод; Mt=0.1	-
7	520640,68	2219492,79	Геодезический метод; Mt=0.1	-
8	520640,68	2219502,89	Геодезический метод; Mt=0.1	-
9	520645,97	2219502,93	Геодезический метод; Mt=0.1	-
10	520645,87	2219513,83	Геодезический метод; Mt=0.1	-
11	520629,18	2219513,68	Геодезический метод; Mt=0.1	-
12	520629,16	2219505,64	Геодезический метод; Mt=0.1	-
13	520628,68	2219505,64	Геодезический метод; Mt=0.1	-
14	520628,68	2219492,73	Геодезический метод; Mt=0.1	-
15	520629,16	2219492,73	Геодезический метод; Mt=0.1	-
16	520629,33	2219421,06	Геодезический метод; Mt=0.1	-
17	520780,12	2219420,83	Геодезический метод; Mt=0.1	-
18	520780,11	2219419,15	Геодезический метод; Mt=0.1	-
1	520793,91	2219419,21	Геодезический метод; Mt=0.1	-


Публичный сервитут
Инженерные сети
Схема расположения границ публичного сервитута
59:01:4410758
59:01:4410844
Масштаб 1:1300
Условные обозначения:
- границы публичного сервитута
- трасса трубопровода
- граница земельного участка
- номер земельного участка
- граница кадастрового квартала
- номер кадастрового квартала
- характерная точка границы

ОПИСАНИЕ МЕСТОПОЛОЖЕНИЯ ГРАНИЦ ПУБЛИЧНОГО СЕРВИТУТА ПО ОБЪЕКТУ Инженерные сети ПЕРМСКИЙ КРАЙ, Г. ПЕРМЬ, ИНДУСТРИАЛЬНЫЙ РАЙОН (НАИМЕНОВАНИЕ ОБЪЕКТА)

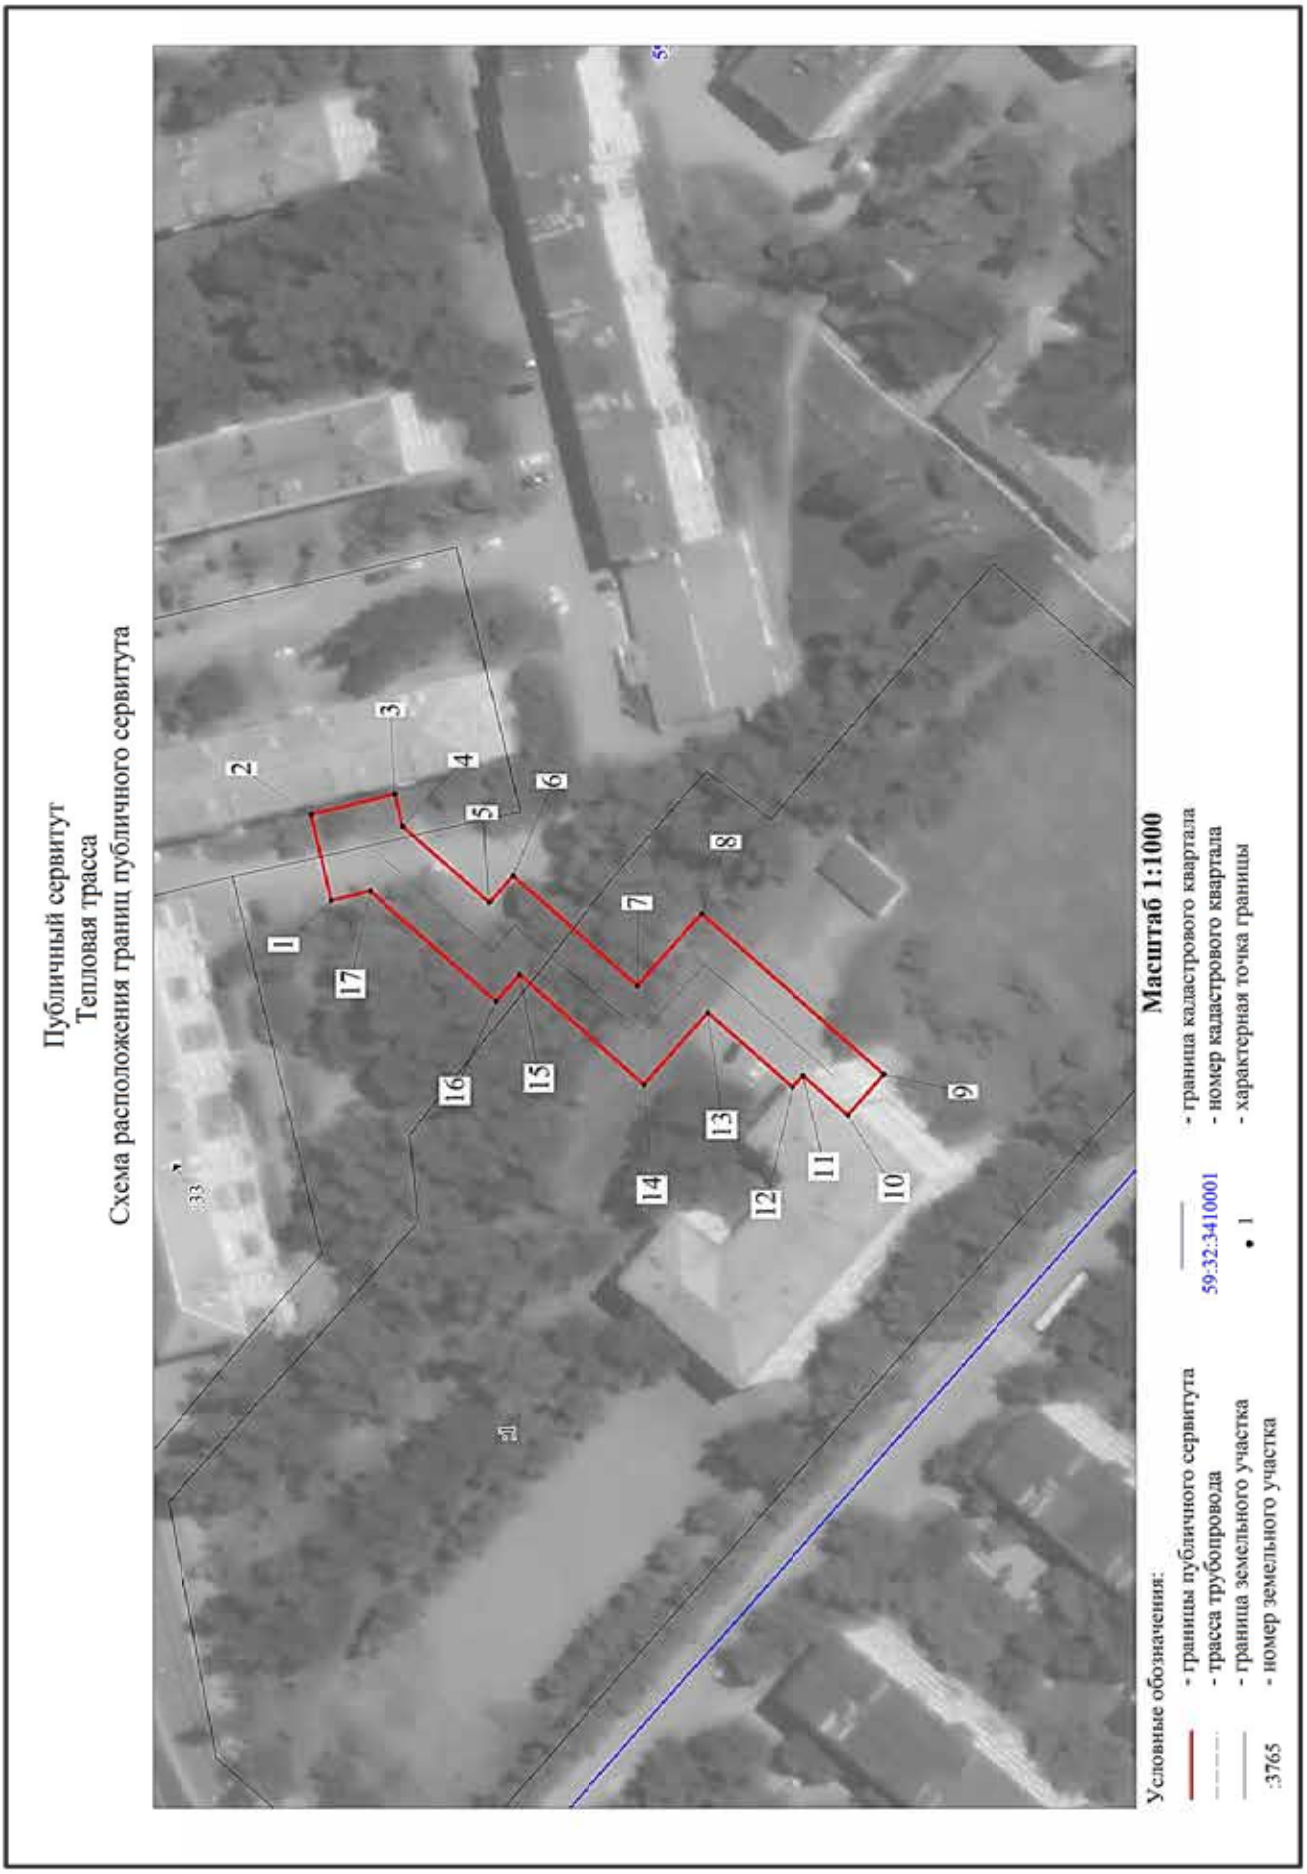
Сведения о местоположении границ объекта

1. Система координат МСК-59, зона 2

2. Сведения о характерных точках границ объекта

Обозначение характерных точек границ	Координаты. м		Метод определения координат и средняя квадратическая погрешность положения характерной точки (M_t). м	Описание закрепления точки
	X	Y		
1	2	3	4	5
1	514210,71	2227627,73	Геодезический метод; Mt=0.1	-
2	514211,88	2227629,78	Геодезический метод; Mt=0.1	-
3	514214,33	2227628,44	Геодезический метод; Mt=0.1	-
4	514219,12	2227637,22	Геодезический метод; Mt=0.1	-
5	514216,82	2227638,48	Геодезический метод; Mt=0.1	-
6	514217,51	2227639,72	Геодезический метод; Mt=0.1	-
7	514216,17	2227640,48	Геодезический метод; Mt=0.1	-
8	514251,63	2227706,30	Геодезический метод; Mt=0.1	-
9	514268,42	2227696,45	Геодезический метод; Mt=0.1	-
10	514267,73	2227695,25	Геодезический метод; Mt=0.1	-
11	514269,35	2227694,33	Геодезический метод; Mt=0.1	-
12	514266,96	2227690,27	Геодезический метод; Mt=0.1	-
13	514275,59	2227685,21	Геодезический метод; Mt=0.1	-
14	514278,05	2227689,40	Геодезический метод; Mt=0.1	-
15	514279,62	2227688,51	Геодезический метод; Mt=0.1	-
16	514292,70	2227711,51	Геодезический метод; Mt=0.1	-
17	514289,47	2227713,51	Геодезический метод; Mt=0.1	-
18	514293,41	2227720,47	Геодезический метод; Mt=0.1	-
19	514286,56	2227724,34	Геодезический метод; Mt=0.1	-
20	514275,83	2227705,81	Геодезический метод; Mt=0.1	-
21	514274,26	2227706,68	Геодезический метод; Mt=0.1	-
22	514273,38	2227705,14	Геодезический метод; Mt=0.1	-
23	514247,75	2227720,16	Геодезический метод; Mt=0.1	-
24	514207,30	2227645,11	Геодезический метод; Mt=0.1	-
25	514205,27	2227646,27	Геодезический метод; Mt=0.1	-
26	514198,64	2227634,60	Геодезический метод; Mt=0.1	-
1	514210,71	2227627,73	Геодезический метод; Mt=0.1	-
27	514296,52	2227726,71	Геодезический метод; Mt=0.1	-
28	514301,58	2227735,24	Геодезический метод; Mt=0.1	-
29	514303,21	2227734,37	Геодезический метод; Mt=0.1	-
30	514311,98	2227749,98	Геодезический метод; Mt=0.1	-
31	514284,45	2227765,22	Геодезический метод; Mt=0.1	-
32	514285,67	2227767,50	Геодезический метод; Mt=0.1	-
33	514286,77	2227766,92	Геодезический метод; Mt=0.1	-
34	514287,44	2227768,19	Геодезический метод; Mt=0.1	-
35	514290,82	2227766,42	Геодезический метод; Mt=0.1	-
36	514295,46	2227775,28	Геодезический метод; Mt=0.1	-
37	514292,08	2227777,05	Геодезический метод; Mt=0.1	-
38	514292,74	2227778,31	Геодезический метод; Mt=0.1	-
39	514291,30	2227779,06	Геодезический метод; Mt=0.1	-
40	514299,65	2227794,97	Геодезический метод; Mt=0.1	-
41	514319,31	2227830,49	Геодезический метод; Mt=0.1	-
42	514327,33	2227845,58	Геодезический метод; Mt=0.1	-
43	514328,56	2227844,89	Геодезический метод; Mt=0.1	-
44	514335,07	2227856,19	Геодезический метод; Mt=0.1	-
45	514333,42	2227857,11	Геодезический метод; Mt=0.1	-
46	514353,04	2227893,75	Геодезический метод; Mt=0.1	-
47	514354,50	2227892,92	Геодезический метод; Mt=0.1	-
48	514361,15	2227904,57	Геодезический метод; Mt=0.1	-
49	514359,50	2227905,48	Геодезический метод; Mt=0.1	-
50	514364,08	2227913,93	Геодезический метод; Mt=0.1	-
51	514376,80	2227935,91	Геодезический метод; Mt=0.1	-
52	514385,55	2227949,13	Геодезический метод; Mt=0.1	-
53	514395,78	2227963,98	Геодезический метод; Mt=0.1	-
54	514397,73	2227962,96	Геодезический метод; Mt=0.1	-
55	514398,80	2227965,01	Геодезический метод; Mt=0.1	-
56	514411,86	2227957,82	Геодезический метод; Mt=0.1	-
57	514407,85	2227950,76	Геодезический метод; Mt=0.1	-
58	514416,55	2227945,83	Геодезический метод; Mt=0.1	-
59	514425,55	2227961,70	Геодезический метод; Mt=0.1	-
60	514402,13	2227974,58	Геодезический метод; Mt=0.1	-
61	514405,77	2227980,42	Геодезический метод; Mt=0.1	-
62	514420,81	2228003,55	Геодезический метод; Mt=0.1	-

63	514431,15	2228019,72	Геодезический метод; Mt=0.1	-
64	514432,76	2228018,88	Геодезический метод; Mt=0.1	-
65	514438,93	2228030,87	Геодезический метод; Mt=0.1	-
66	514437,58	2228031,57	Геодезический метод; Mt=0.1	-
67	514457,14	2228069,70	Геодезический метод; Mt=0.1	-
68	514431,19	2228084,39	Геодезический метод; Mt=0.1	-
69	514432,35	2228086,63	Геодезический метод; Mt=0.1	-
70	514421,03	2228093,24	Геодезический метод; Mt=0.1	-
71	514419,76	2228091,02	Геодезический метод; Mt=0.1	-
72	514404,35	2228100,07	Геодезический метод; Mt=0.1	-
73	514399,38	2228102,85	Геодезический метод; Mt=0.1	-
74	514400,48	2228104,98	Геодезический метод; Mt=0.1	-
75	514390,02	2228110,40	Геодезический метод; Mt=0.1	-
76	514388,91	2228108,28	Геодезический метод; Mt=0.1	-
77	514377,92	2228114,22	Геодезический метод; Mt=0.1	-
78	514373,20	2228105,40	Геодезический метод; Mt=0.1	-
79	514399,54	2228091,30	Геодезический метод; Mt=0.1	-
80	514422,44	2228077,86	Геодезический метод; Mt=0.1	-
81	514443,87	2228065,72	Геодезический метод; Mt=0.1	-
82	514428,73	2228036,21	Геодезический метод; Mt=0.1	-
83	514427,03	2228037,11	Геодезический метод; Mt=0.1	-
84	514420,86	2228025,12	Геодезический метод; Mt=0.1	-
85	514422,26	2228024,38	Геодезический метод; Mt=0.1	-
86	514417,85	2228017,48	Геодезический метод; Mt=0.1	-
87	514415,57	2228018,97	Геодезический метод; Mt=0.1	-
88	514409,04	2228008,83	Геодезический метод; Mt=0.1	-
89	514411,28	2228007,33	Геодезический метод; Mt=0.1	-
90	514400,34	2227990,43	Геодезический метод; Mt=0.1	-
91	514398,73	2227991,50	Геодезический метод; Mt=0.1	-
92	514391,88	2227981,24	Геодезический метод; Mt=0.1	-
93	514385,34	2227969,42	Геодезический метод; Mt=0.1	-
94	514386,84	2227968,62	Геодезический метод; Mt=0.1	-
95	514382,88	2227962,84	Геодезический метод; Mt=0.1	-
96	514380,18	2227964,59	Геодезический метод; Mt=0.1	-
97	514373,44	2227954,52	Геодезический метод; Mt=0.1	-
98	514375,97	2227952,69	Геодезический метод; Mt=0.1	-
99	514368,31	2227941,20	Геодезический метод; Mt=0.1	-
100	514359,25	2227925,55	Геодезический метод; Mt=0.1	-
101	514356,19	2227927,05	Геодезический метод; Mt=0.1	-
102	514350,75	2227916,13	Геодезический метод; Mt=0.1	-
103	514353,21	2227914,85	Геодезический метод; Mt=0.1	-
104	514350,75	2227910,32	Геодезический метод; Mt=0.1	-
105	514349,19	2227911,19	Геодезический метод; Mt=0.1	-
106	514342,62	2227899,66	Геодезический метод; Mt=0.1	-
107	514344,34	2227898,68	Геодезический метод; Mt=0.1	-
108	514324,67	2227861,95	Геодезический метод; Mt=0.1	-
109	514323,11	2227862,81	Геодезический метод; Mt=0.1	-
110	514316,67	2227851,62	Геодезический метод; Mt=0.1	-
111	514318,63	2227850,51	Геодезический метод; Mt=0.1	-
112	514312,32	2227838,76	Геодезический метод; Mt=0.1	-
113	514309,74	2227840,11	Геодезический метод; Mt=0.1	-
114	514304,08	2227829,40	Геодезический метод; Mt=0.1	-
115	514306,53	2227828,05	Геодезический метод; Mt=0.1	-
116	514294,42	2227806,17	Геодезический метод; Mt=0.1	-
117	514292,25	2227807,34	Геодезический метод; Mt=0.1	-
118	514286,07	2227796,36	Геодезический метод; Mt=0.1	-
119	514288,37	2227794,99	Геодезический метод; Mt=0.1	-
120	514282,43	2227783,68	Геодезический метод; Mt=0.1	-
121	514280,60	2227784,64	Геодезический метод; Mt=0.1	-
122	514274,64	2227773,24	Геодезический метод; Mt=0.1	-
123	514276,80	2227772,12	Геодезический метод; Mt=0.1	-
124	514270,97	2227761,25	Геодезический метод; Mt=0.1	-
125	514298,33	2227746,11	Геодезический метод; Mt=0.1	-
126	514289,70	2227730,74	Геодезический метод; Mt=0.1	-
27	514296,52	2227726,71	Геодезический метод; Mt=0.1	-


Публичный сервитут
Тепловая трасса
Схема расположения границ публичного сервитута
Масштаб 1:1000
Условные обозначения:
- границы публичного сервитута
- трасса трубопровода
- граница земельного участка
:3765 - номер земельного участка
59:32:3410001 - граница кадастрового квартала
- номер кадастрового квартала
• 1 - характерная точка границы
1
2
3
4
5
6
7
8
9
10
11
12
13
14
15
16
17
33
1

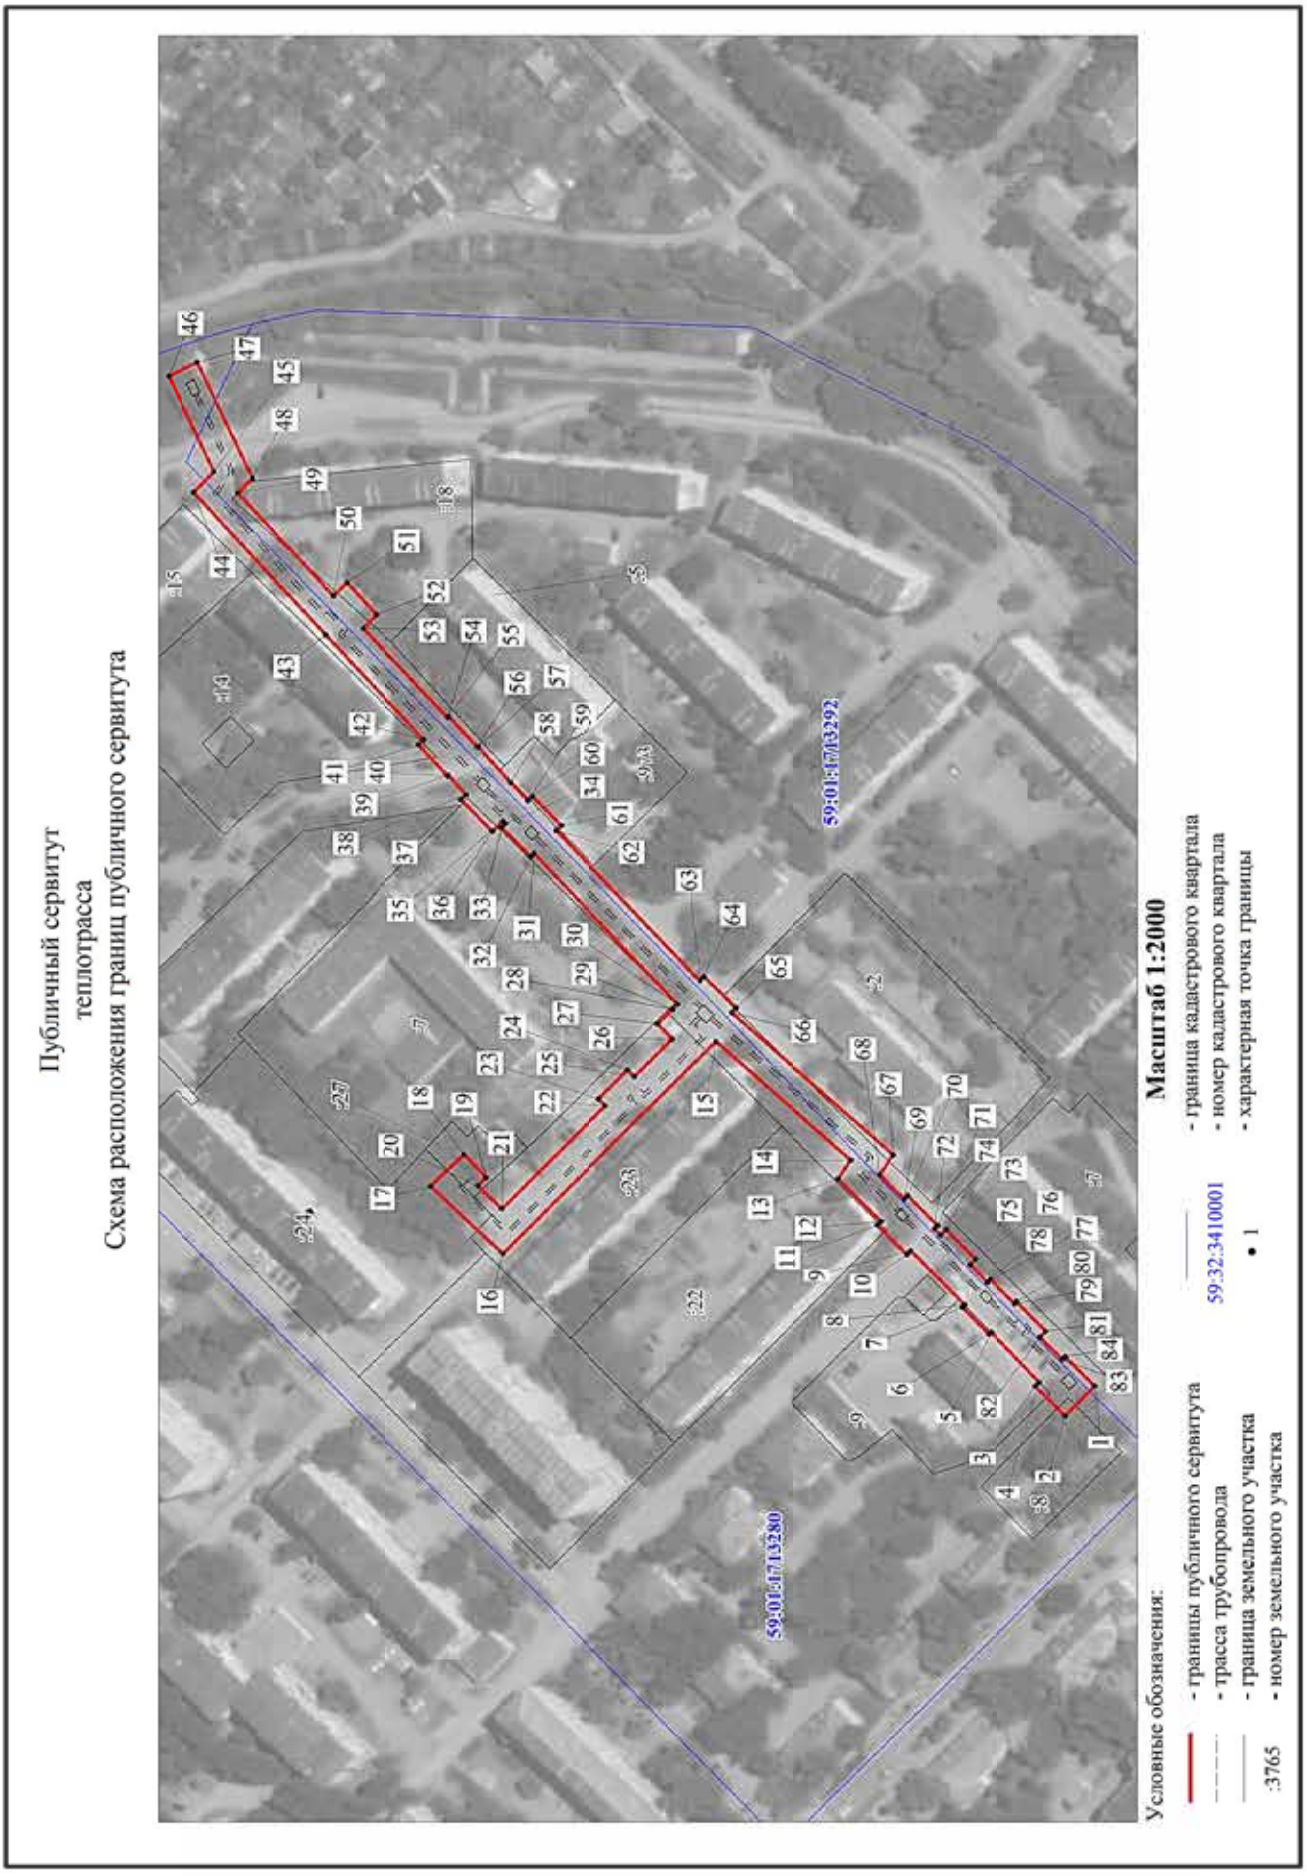
ОПИСАНИЕ МЕСТОПОЛОЖЕНИЯ ГРАНИЦ ПУБЛИЧНОГО СЕРВИТУТА ПО ОБЪЕКТУ
Тепловая трасса
ПЕРМСКИЙ КРАЙ, Г. ПЕРМЬ, КИРОВСКИЙ РАЙОН
(НАИМЕНОВАНИЕ ОБЪЕКТА)

Сведения о местоположении границ объекта

1. Система координат МСК-59. зона 2

2. Сведения о характерных точках границ объекта

Обозначение характерных точек границ	Координаты. м		Метод определения координат и средняя квадратическая погрешность положения характерной точки (M_t). м	Описание закрепления точки
	X	Y		
1	2	3	4	5
1	517664,50	2215147,36	Геодезический метод; Mt=0.1	-
2	517667,73	2215160,68	Геодезический метод; Mt=0.1	-
3	517654,52	2215163,88	Геодезический метод; Mt=0.1	-
4	517653,31	2215158,87	Геодезический метод; Mt=0.1	-
5	517639,82	2215147,03	Геодезический метод; Mt=0.1	-
6	517636,19	2215151,16	Геодезический метод; Mt=0.1	-
7	517616,73	2215134,07	Геодезический метод; Mt=0.1	-
8	517606,86	2215145,27	Геодезический метод; Mt=0.1	-
9	517578,46	2215120,33	Геодезический метод; Mt=0.1	-
10	517584,04	2215113,98	Геодезический метод; Mt=0.1	-
11	517591,05	2215120,14	Геодезический метод; Mt=0.1	-
12	517592,67	2215118,28	Геодезический метод; Mt=0.1	-
13	517605,87	2215129,90	Геодезический метод; Mt=0.1	-
14	517615,74	2215118,69	Геодезический метод; Mt=0.1	-
15	517635,20	2215135,78	Геодезический метод; Mt=0.1	-
16	517638,83	2215131,65	Геодезический метод; Mt=0.1	-
17	517658,40	2215148,84	Геодезический метод; Mt=0.1	-
1	517664,50	2215147,36	Геодезический метод; Mt=0.1	-


Публичный сервитут
теплотрасса
Схема расположения границ публичного сервитута
Масштаб 1:2000
Условные обозначения:
- границы публичного сервитута
- трасса трубопровода
- граница земельного участка
:3765 - номер земельного участка
59:32:3410001 - граница кадастрового квартала
- номер кадастрового квартала
- характерная точка границы
59:01:1713292
59:01:1713280

ОПИСАНИЕ МЕСТОПОЛОЖЕНИЯ ГРАНИЦ ПУБЛИЧНОГО СЕРВИТУТА ПО ОБЪЕКТУ
теплотрасса
ПЕРМСКИЙ КРАЙ, Г. ПЕРМЬ, КИРОВСКИЙ РАЙОН
(НАИМЕНОВАНИЕ ОБЪЕКТА)

Сведения о местоположении границ объекта

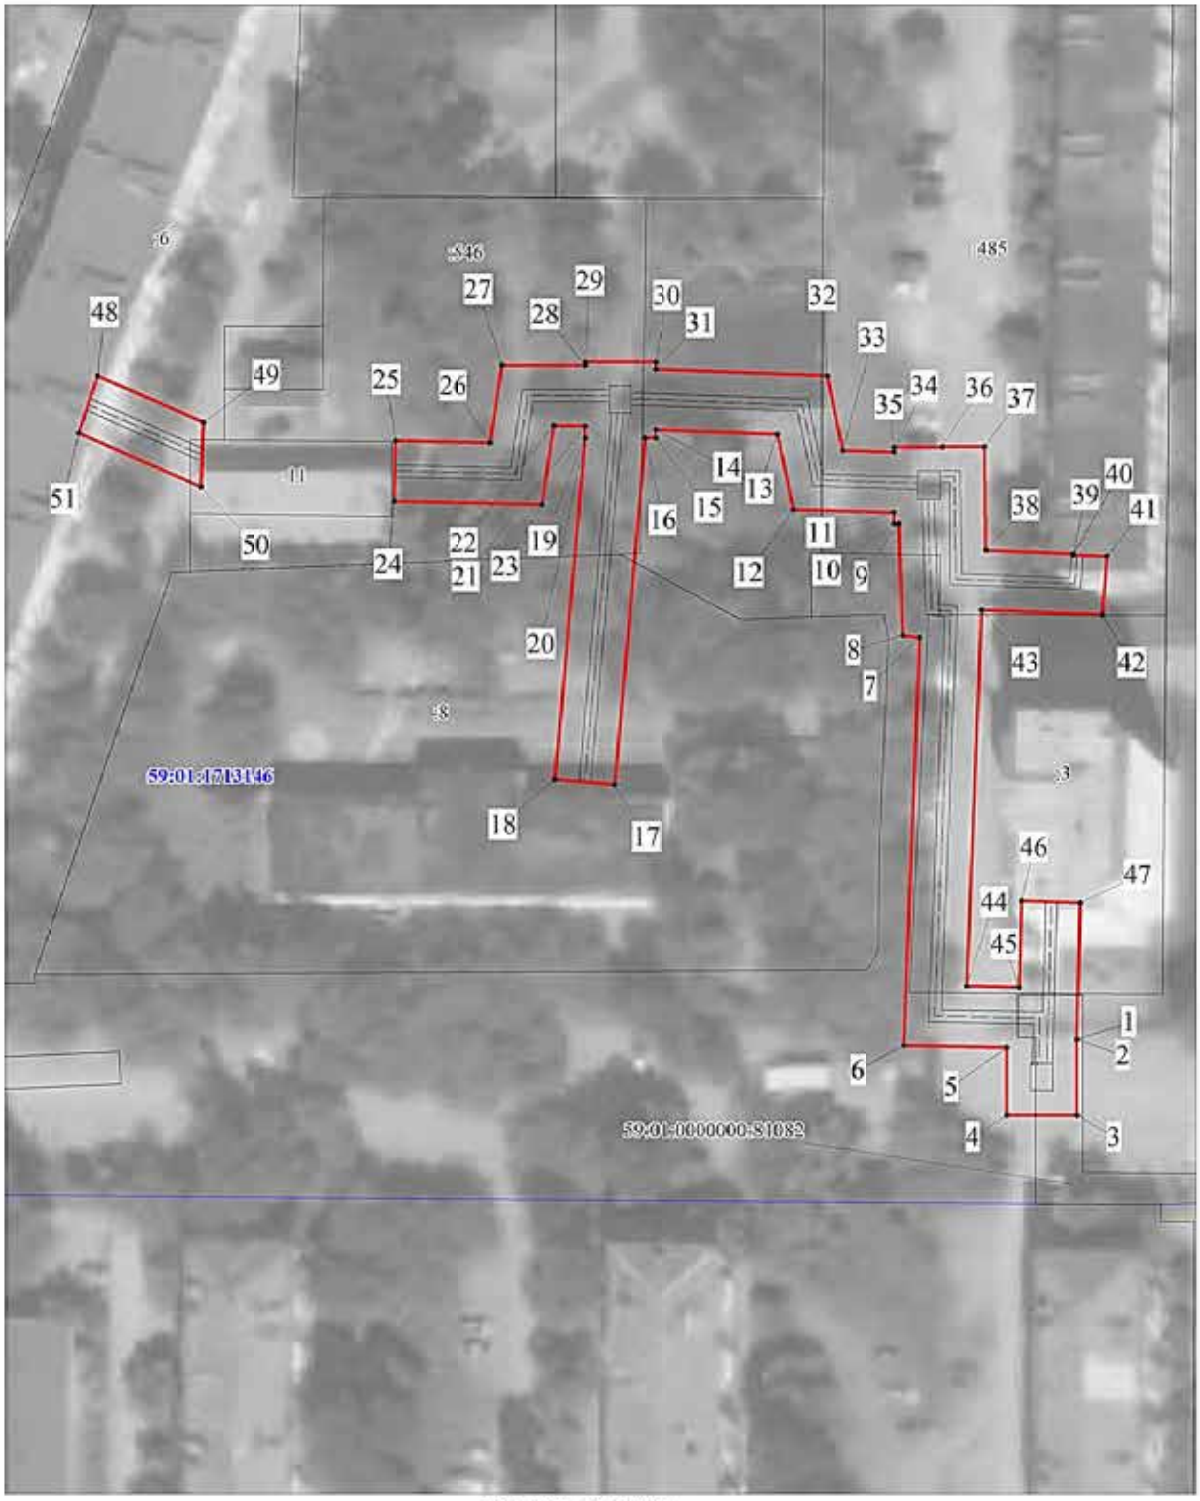
1. Система координат МСК-59, зона 2

2. Сведения о характерных точках границ объекта

Обозначение характерных точек границ	Координаты. м		Метод определения координат и средняя квадратическая погрешность положения характерной точки (M_t). м	Описание закрепления точки
	X	Y		
1	2	3	4	5
1	517449,59	2213843,98	Геодезический метод; Mt=0.1	-
2	517458,82	2213834,75	Геодезический метод; Mt=0.1	-
3	517468,03	2213843,96	Геодезический метод; Mt=0.1	-
4	517466,88	2213845,12	Геодезический метод; Mt=0.1	-
5	517482,08	2213860,81	Геодезический метод; Mt=0.1	-
6	517482,78	2213860,12	Геодезический метод; Mt=0.1	-
7	517491,09	2213868,49	Геодезический метод; Mt=0.1	-
8	517490,34	2213869,23	Геодезический метод; Mt=0.1	-
9	517507,17	2213886,04	Геодезический метод; Mt=0.1	-
10	517508,34	2213884,93	Геодезический метод; Mt=0.1	-
11	517517,39	2213894,08	Геодезический метод; Mt=0.1	-
12	517516,27	2213895,16	Геодезический метод; Mt=0.1	-
13	517529,53	2213908,44	Геодезический метод; Mt=0.1	-
14	517525,59	2213914,21	Геодезический метод; Mt=0.1	-
15	517567,65	2213951,10	Геодезический метод; Mt=0.1	-
16	517634,03	2213885,21	Геодезический метод; Mt=0.1	-
17	517656,20	2213906,15	Геодезический метод; Mt=0.1	-
18	517645,89	2213915,98	Геодезический метод; Mt=0.1	-
19	517638,99	2213908,75	Геодезический метод; Mt=0.1	-
20	517641,67	2213906,19	Геодезический метод; Mt=0.1	-
21	517634,22	2213899,14	Геодезический метод; Mt=0.1	-
22	517602,00	2213931,19	Геодезический метод; Mt=0.1	-
23	517604,15	2213933,34	Геодезический метод; Mt=0.1	-
24	517595,01	2213942,32	Геодезический метод; Mt=0.1	-
25	517592,82	2213940,29	Геодезический метод; Mt=0.1	-
26	517581,13	2213951,84	Геодезический метод; Mt=0.1	-
27	517585,70	2213956,68	Геодезический метод; Mt=0.1	-
28	517580,95	2213961,10	Геодезический метод; Mt=0.1	-
29	517581,07	2213961,21	Геодезический метод; Mt=0.1	-
30	517579,59	2213962,75	Геодезический метод; Mt=0.1	-
31	517624,39	2214009,63	Геодезический метод; Mt=0.1	-
32	517625,32	2214008,71	Геодезический метод; Mt=0.1	-
33	517634,43	2214017,79	Геодезический метод; Mt=0.1	-
34	517633,28	2214018,94	Геодезический метод; Mt=0.1	-
35	517633,97	2214019,67	Геодезический метод; Mt=0.1	-
36	517637,14	2214016,58	Геодезический метод; Mt=0.1	-
37	517646,83	2214026,40	Геодезический метод; Mt=0.1	-
38	517645,34	2214027,86	Геодезический метод; Mt=0.1	-
39	517650,73	2214033,96	Геодезический метод; Mt=0.1	-
40	517651,01	2214033,69	Геодезический метод; Mt=0.1	-
41	517660,03	2214043,42	Геодезический метод; Mt=0.1	-
42	517658,34	2214044,98	Геодезический метод; Mt=0.1	-
43	517689,22	2214077,60	Геодезический метод; Mt=0.1	-
44	517730,23	2214122,01	Геодезический метод; Mt=0.1	-
45	517723,91	2214128,37	Геодезический метод; Mt=0.1	-
46	517738,17	2214158,02	Геодезический метод; Mt=0.1	-
47	517729,16	2214162,36	Геодезический метод; Mt=0.1	-
48	517711,84	2214126,33	Геодезический метод; Mt=0.1	-
49	517716,39	2214121,75	Геодезический метод; Mt=0.1	-
50	517686,82	2214089,75	Геодезический метод; Mt=0.1	-
51	517682,54	2214093,96	Геодезический метод; Mt=0.1	-
52	517673,25	2214083,88	Геодезический метод; Mt=0.1	-
53	517677,47	2214079,72	Геодезический метод; Mt=0.1	-
54	517651,02	2214051,79	Геодезический метод; Mt=0.1	-
55	517650,59	2214052,19	Геодезический метод; Mt=0.1	-
56	517641,76	2214042,67	Геодезический метод; Mt=0.1	-
57	517641,54	2214042,86	Геодезический метод; Mt=0.1	-
58	517631,59	2214031,63	Геодезический метод; Mt=0.1	-
59	517626,22	2214026,03	Геодезический метод; Mt=0.1	-
60	517624,87	2214027,38	Геодезический метод; Mt=0.1	-
61	517615,76	2214018,29	Геодезический метод; Mt=0.1	-
62	517617,33	2214016,72	Геодезический метод; Mt=0.1	-
63	517572,66	2213969,98	Геодезический метод; Mt=0.1	-
64	517571,46	2213971,23	Геодезический метод; Mt=0.1	-
65	517561,43	2213961,63	Геодезический метод; Mt=0.1	-

66	517562,83	2213960,16	Геодезический метод; Mt=0.1	-
67	517512,35	2213915,90	Геодезический метод; Mt=0.1	-
68	517516,60	2213909,65	Геодезический метод; Mt=0.1	-
69	517509,09	2213902,13	Геодезический метод; Mt=0.1	-
70	517508,03	2213903,16	Геодезический метод; Mt=0.1	-
71	517498,84	2213893,87	Геодезический метод; Mt=0.1	-
72	517499,88	2213892,90	Геодезический метод; Mt=0.1	-
73	517497,88	2213890,89	Геодезический метод; Mt=0.1	-
74	517496,10	2213892,67	Геодезический метод; Mt=0.1	-
75	517486,94	2213883,46	Геодезический метод; Mt=0.1	-
76	517488,69	2213881,71	Геодезический метод; Mt=0.1	-
77	517483,25	2213876,28	Геодезический метод; Mt=0.1	-
78	517482,29	2213877,24	Геодезический метод; Mt=0.1	-
79	517474,68	2213869,58	Геодезический метод; Mt=0.1	-
80	517473,98	2213870,27	Геодезический метод; Mt=0.1	-
81	517464,82	2213861,06	Геодезический метод; Mt=0.1	-
82	517466,63	2213859,25	Геодезический метод; Mt=0.1	-
83	517459,82	2213852,19	Геодезический метод; Mt=0.1	-
84	517458,81	2213853,19	Геодезический метод; Mt=0.1	-
1	517449,59	2213843,98	Геодезический метод; Mt=0.1	-

Публичный сервитут
Тепловая трасса
Схема расположения границ публичного сервитута



Масштаб 1:800

Условные обозначения:

- границы публичного сервитута
- трасса трубопровода
- граница земельного участка
:3765 - номер земельного участка
- граница кадастрового квартала
59:32:3410001 - номер кадастрового квартала
• 1 - характерная точка границы

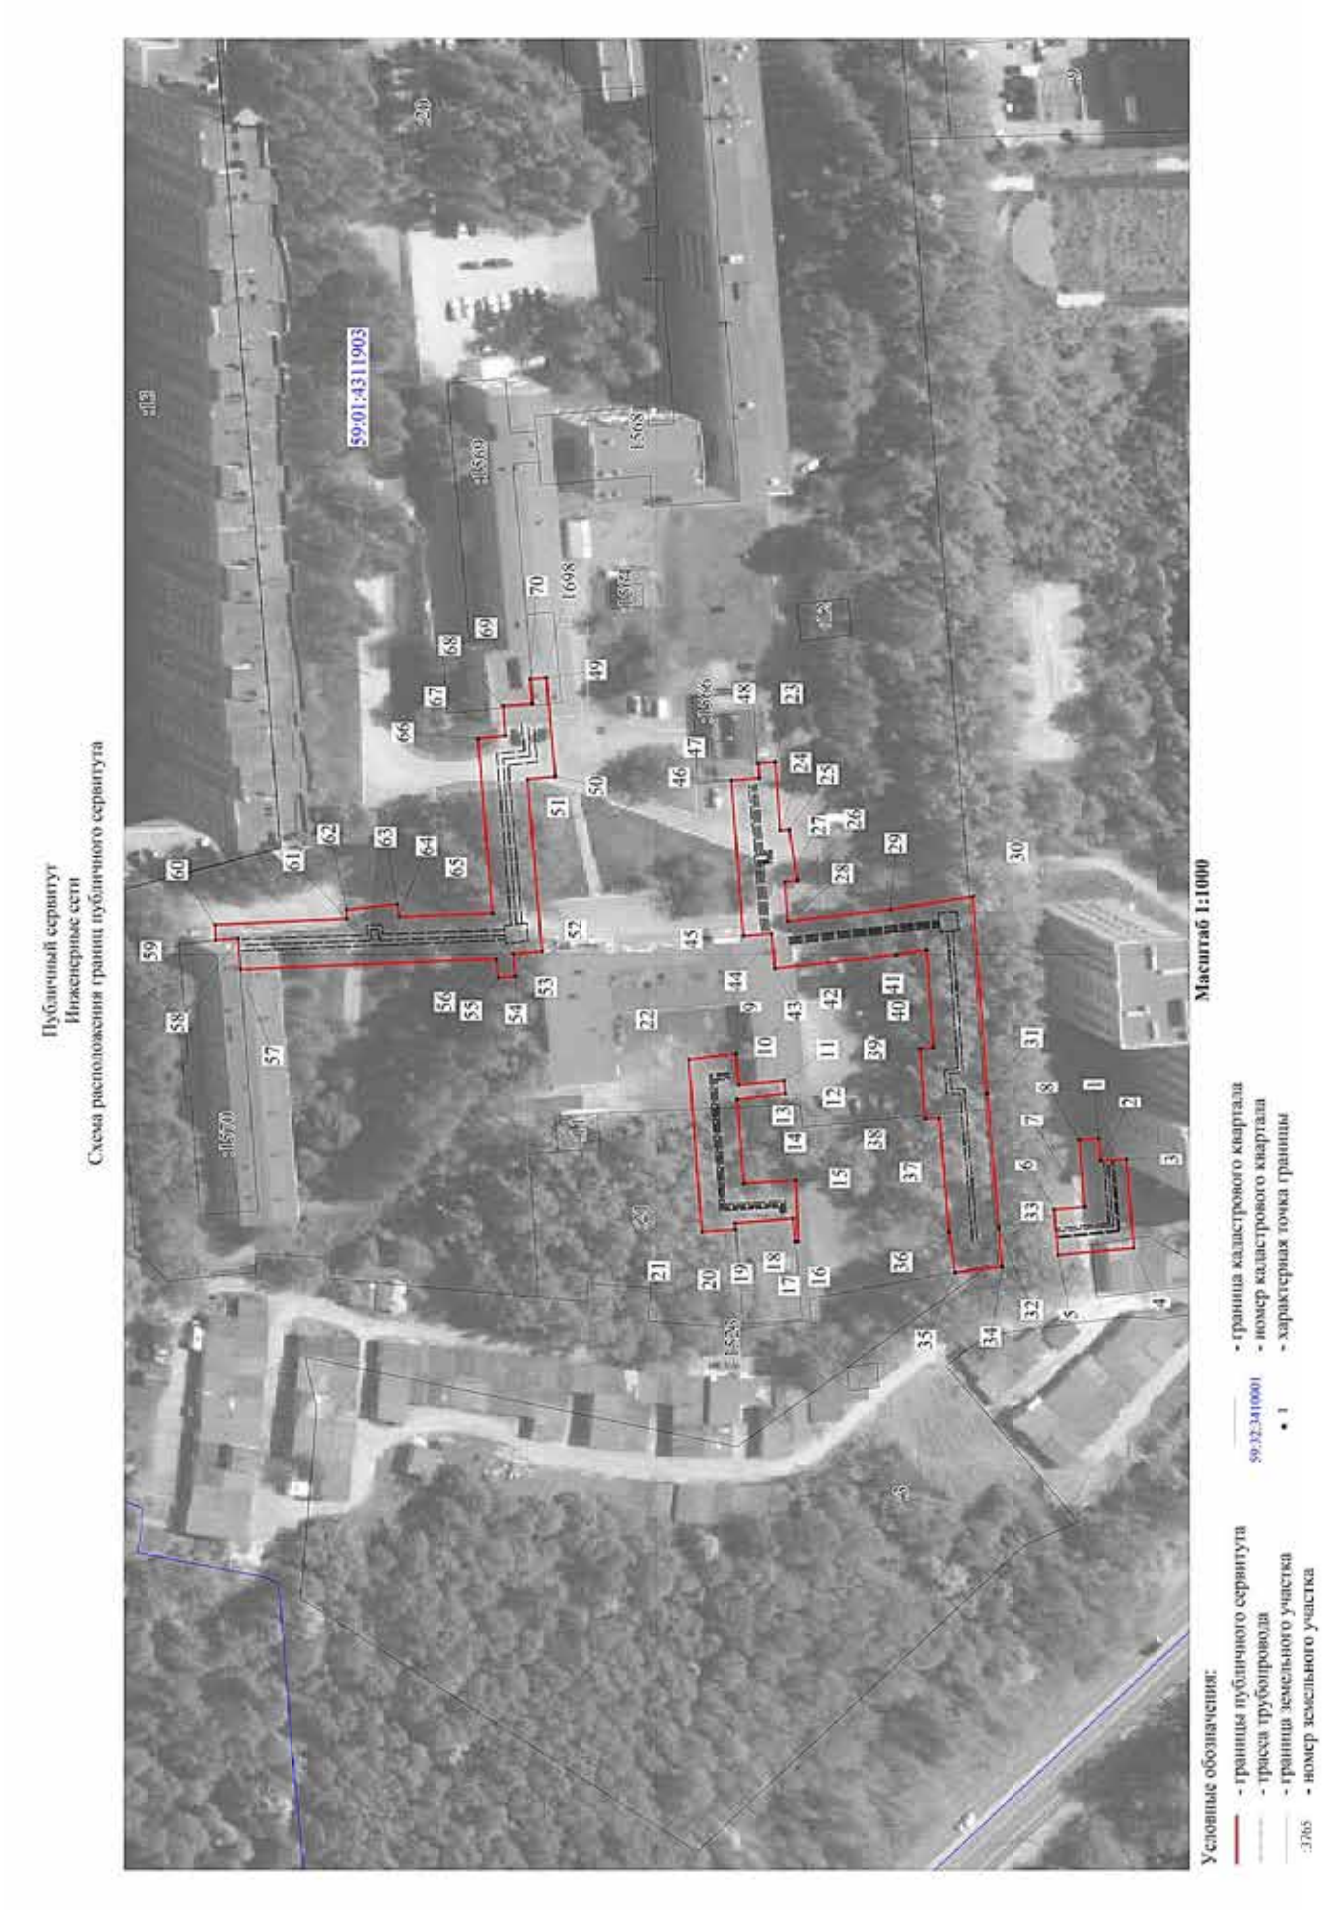
ОПИСАНИЕ МЕСТОПОЛОЖЕНИЯ ГРАНИЦ ПУБЛИЧНОГО СЕРВИТУТА ПО ОБЪЕКТУ
Тепловая трасса
ПЕРМСКИЙ КРАЙ, Г. ПЕРМЬ, КИРОВСКИЙ РАЙОН
(НАИМЕНОВАНИЕ ОБЪЕКТА)

Сведения о местоположении границ объекта

1. Система координат МСК-59, зона 2

2. Сведения о характерных точках границ объекта

Обозначение характерных точек границ	Координаты. м		Метод определения координат и средняя квадратическая погрешность положения характерной точки (M_t). м	Описание закрепления точки
	X	Y		
1	2	3	4	5
1	520792,69	2219114,54	Геодезический метод; Mt=0.1	-
2	520792,69	2219114,56	Геодезический метод; Mt=0.1	-
3	520783,22	2219114,56	Геодезический метод; Mt=0.1	-
4	520783,22	2219105,73	Геодезический метод; Mt=0.1	-
5	520791,66	2219105,73	Геодезический метод; Mt=0.1	-
6	520791,93	2219092,91	Геодезический метод; Mt=0.1	-
7	520842,63	2219094,91	Геодезический метод; Mt=0.1	-
8	520842,92	2219092,79	Геодезический метод; Mt=0.1	-
9	520856,84	2219092,29	Геодезический метод; Mt=0.1	-
10	520856,84	2219091,71	Геодезический метод; Mt=0.1	-
11	520858,20	2219091,71	Геодезический метод; Mt=0.1	-
12	520858,58	2219079,09	Геодезический метод; Mt=0.1	-
13	520867,94	2219077,12	Геодезический метод; Mt=0.1	-
14	520868,52	2219062,00	Геодезический метод; Mt=0.1	-
15	520867,48	2219062,00	Геодезический метод; Mt=0.1	-
16	520867,48	2219060,64	Геодезический метод; Mt=0.1	-
17	520824,35	2219056,83	Геодезический метод; Mt=0.1	-
18	520825,00	2219049,43	Геодезический метод; Mt=0.1	-
19	520867,48	2219053,19	Геодезический метод; Mt=0.1	-
20	520867,48	2219053,17	Геодезический метод; Mt=0.1	-
21	520868,98	2219053,17	Геодезический метод; Mt=0.1	-
22	520869,01	2219049,34	Геодезический метод; Mt=0.1	-
23	520859,20	2219047,85	Геодезический метод; Mt=0.1	-
24	520859,64	2219029,42	Геодезический метод; Mt=0.1	-
25	520867,17	2219029,60	Геодезический метод; Mt=0.1	-
26	520866,87	2219041,41	Геодезический метод; Mt=0.1	-
27	520876,57	2219042,90	Геодезический метод; Mt=0.1	-
28	520876,52	2219053,17	Геодезический метод; Mt=0.1	-
29	520876,95	2219053,17	Геодезический метод; Mt=0.1	-
30	520876,95	2219062,00	Геодезический метод; Mt=0.1	-
31	520876,05	2219062,00	Геодезический метод; Mt=0.1	-
32	520875,23	2219083,28	Геодезический метод; Mt=0.1	-
33	520865,92	2219085,22	Геодезический метод; Mt=0.1	-
34	520865,73	2219091,71	Геодезический метод; Mt=0.1	-
35	520866,31	2219091,71	Геодезический метод; Mt=0.1	-
36	520866,38	2219097,69	Геодезический метод; Mt=0.1	-
37	520866,38	2219102,93	Геодезический метод; Mt=0.1	-
38	520853,50	2219103,09	Геодезический метод; Mt=0.1	-
39	520853,09	2219114,13	Геодезический метод; Mt=0.1	-
40	520852,89	2219114,14	Геодезический метод; Mt=0.1	-
41	520852,74	2219118,29	Геодезический метод; Mt=0.1	-
42	520845,52	2219117,74	Геодезический метод; Mt=0.1	-
43	520846,10	2219102,57	Геодезический метод; Mt=0.1	-
44	520799,28	2219100,73	Геодезический метод; Mt=0.1	-
45	520799,14	2219107,29	Геодезический метод; Mt=0.1	-
46	520809,94	2219107,58	Геодезический метод; Mt=0.1	-
47	520809,65	2219115,00	Геодезический метод; Mt=0.1	-
1	520792,69	2219114,54	Геодезический метод; Mt=0.1	-
48	520875,24	2218992,52	Геодезический метод; Mt=0.1	-
49	520869,42	2219005,66	Геодезический метод; Mt=0.1	-
50	520861,40	2219005,33	Геодезический метод; Mt=0.1	-
51	520868,09	2218990,16	Геодезический метод; Mt=0.1	-
48	520875,24	2218992,52	Геодезический метод; Mt=0.1	-


Публичный сервитут
Инженерные сети
Схема расположения границ публичного сервитута
59:01:4311903
Масштаб 1:1000
Условные обозначения:
- границы публичного сервитута
- трасса трубопровода
- границы земельного участка
:3765 - номер земельного участка
- граница кадастрового квартала
59:32:3410001 - номер кадастрового квартала
• 1 - характерная точка границы

ОПИСАНИЕ МЕСТОПОЛОЖЕНИЯ ГРАНИЦ ПУБЛИЧНОГО СЕРВИТУТА ПО ОБЪЕКТУ Инженерные сети ПЕРМСКИЙ КРАЙ, Г. ПЕРМЬ, МОТОВИЛИХИНСКИЙ РАЙОН (НАИМЕНОВАНИЕ ОБЪЕКТА)

Сведения о местоположении границ объекта

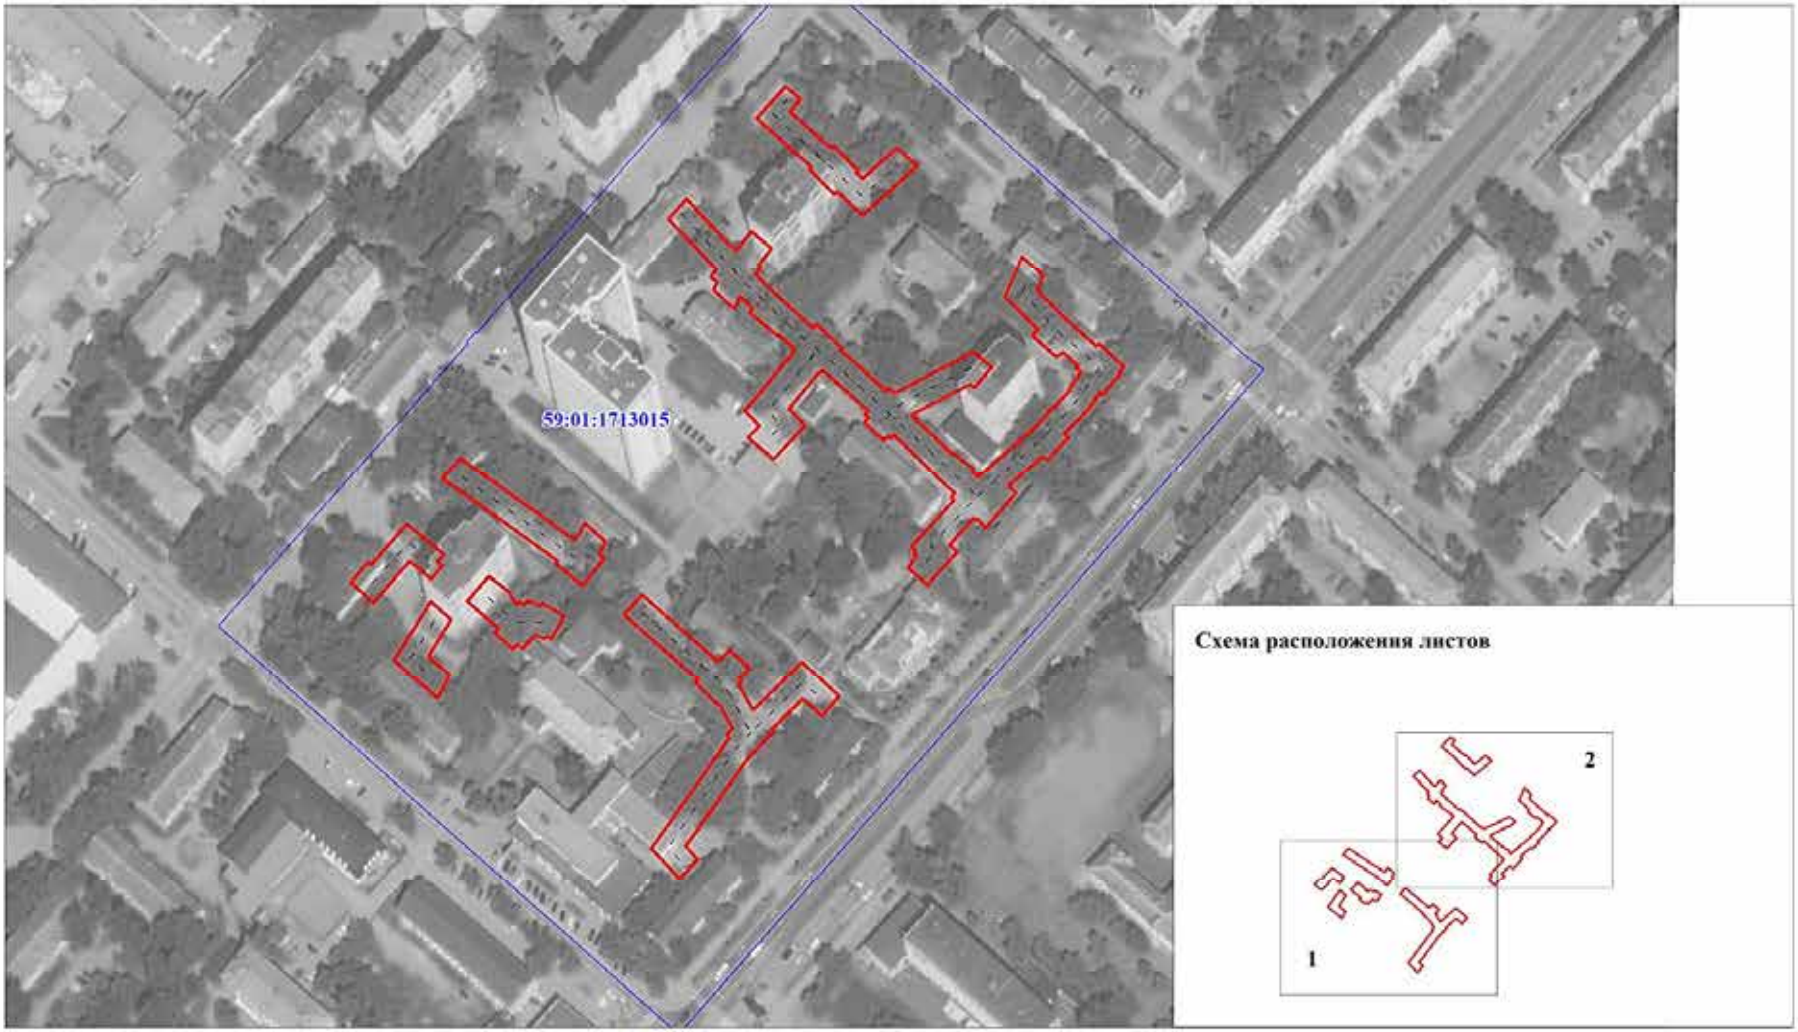
1. Система координат МСК-59, зона 2

2. Сведения о характерных точках границ объекта

Обозначение характерных точек границ	Координаты. м		Метод определения координат и средняя квадратическая погрешность положения характерной точки (M_t). м	Описание закрепления точки
	X	Y		
1	2	3	4	5
1	516159,65	2234235,69	Геодезический метод; Mt=0.1	-
2	516159,27	2234230,71	Геодезический метод; Mt=0.1	-
3	516153,53	2234231,11	Геодезический метод; Mt=0.1	-
4	516151,97	2234211,63	Геодезический метод; Mt=0.1	-
5	516168,60	2234210,05	Геодезический метод; Mt=0.1	-
6	516169,47	2234220,02	Геодезический метод; Mt=0.1	-
7	516162,72	2234220,65	Геодезический метод; Mt=0.1	-
8	516163,91	2234235,35	Геодезический метод; Mt=0.1	-
1	516159,65	2234235,69	Геодезический метод; Mt=0.1	-
9	516239,62	2234254,29	Геодезический метод; Mt=0.1	-
10	516239,02	2234247,44	Геодезический метод; Mt=0.1	-
11	516229,00	2234248,35	Геодезический метод; Mt=0.1	-
12	516228,66	2234245,53	Геодезический метод; Mt=0.1	-
13	516239,34	2234244,25	Геодезический метод; Mt=0.1	-
14	516237,91	2234225,79	Геодезический метод; Mt=0.1	-
15	516226,39	2234226,54	Геодезический метод; Mt=0.1	-
16	516225,89	2234213,02	Геодезический метод; Mt=0.1	-
17	516226,58	2234213,00	Геодезический метод; Mt=0.1	-
18	516226,98	2234218,06	Геодезический метод; Mt=0.1	-
19	516239,79	2234217,01	Геодезический метод; Mt=0.1	-
20	516239,68	2234215,66	Геодезический метод; Mt=0.1	-
21	516247,13	2234215,19	Геодезический метод; Mt=0.1	-
22	516250,03	2234253,03	Геодезический метод; Mt=0.1	-
9	516239,62	2234254,29	Геодезический метод; Mt=0.1	-
23	516230,91	2234318,42	Геодезический метод; Mt=0.1	-
24	516229,83	2234303,34	Геодезический метод; Mt=0.1	-
25	516227,84	2234303,53	Геодезический метод; Mt=0.1	-
26	516226,00	2234292,41	Геодезический метод; Mt=0.1	-
27	516228,82	2234292,02	Геодезический метод; Mt=0.1	-
28	516228,16	2234283,38	Геодезический метод; Mt=0.1	-
29	516205,53	2234285,94	Геодезический метод; Mt=0.1	-
30	516187,47	2234288,87	Геодезический метод; Mt=0.1	-
31	516184,20	2234245,51	Геодезический метод; Mt=0.1	-
32	516181,77	2234216,46	Геодезический метод; Mt=0.1	-
33	516181,68	2234215,67	Геодезический метод; Mt=0.1	-
34	516180,97	2234207,59	Геодезический метод; Mt=0.1	-
35	516191,24	2234206,11	Геодезический метод; Mt=0.1	-
36	516192,64	2234215,09	Геодезический метод; Mt=0.1	-
37	516194,77	2234240,18	Геодезический метод; Mt=0.1	-
38	516197,88	2234239,98	Геодезический метод; Mt=0.1	-
39	516199,03	2234255,31	Геодезический метод; Mt=0.1	-
40	516196,01	2234255,60	Геодезический метод; Mt=0.1	-
41	516197,58	2234277,10	Геодезический метод; Mt=0.1	-
42	516204,17	2234276,02	Геодезический метод; Mt=0.1	-
43	516230,97	2234273,00	Геодезический метод; Mt=0.1	-
44	516231,65	2234280,74	Геодезический метод; Mt=0.1	-
45	516237,95	2234280,17	Геодезический метод; Mt=0.1	-
46	516240,64	2234314,32	Геодезический метод; Mt=0.1	-
47	516234,47	2234314,84	Геодезический метод; Mt=0.1	-
48	516234,70	2234318,15	Геодезический метод; Mt=0.1	-
23	516230,91	2234318,42	Геодезический метод; Mt=0.1	-
49	516281,39	2234336,92	Геодезический метод; Mt=0.1	-
50	516279,41	2234315,20	Геодезический метод; Mt=0.1	-
51	516285,54	2234314,59	Геодезический метод; Mt=0.1	-
52	516282,37	2234276,79	Геодезический метод; Mt=0.1	-
53	516288,58	2234276,25	Геодезический метод; Mt=0.1	-
54	516288,16	2234271,33	Геодезический метод; Mt=0.1	-
55	516291,90	2234271,00	Геодезический метод; Mt=0.1	-
56	516292,26	2234275,17	Геодезический метод; Mt=0.1	-
57	516348,63	2234272,85	Геодезический метод; Mt=0.1	-
58	516349,15	2234279,64	Геодезический метод; Mt=0.1	-
59	516354,08	2234279,27	Геодезический метод; Mt=0.1	-

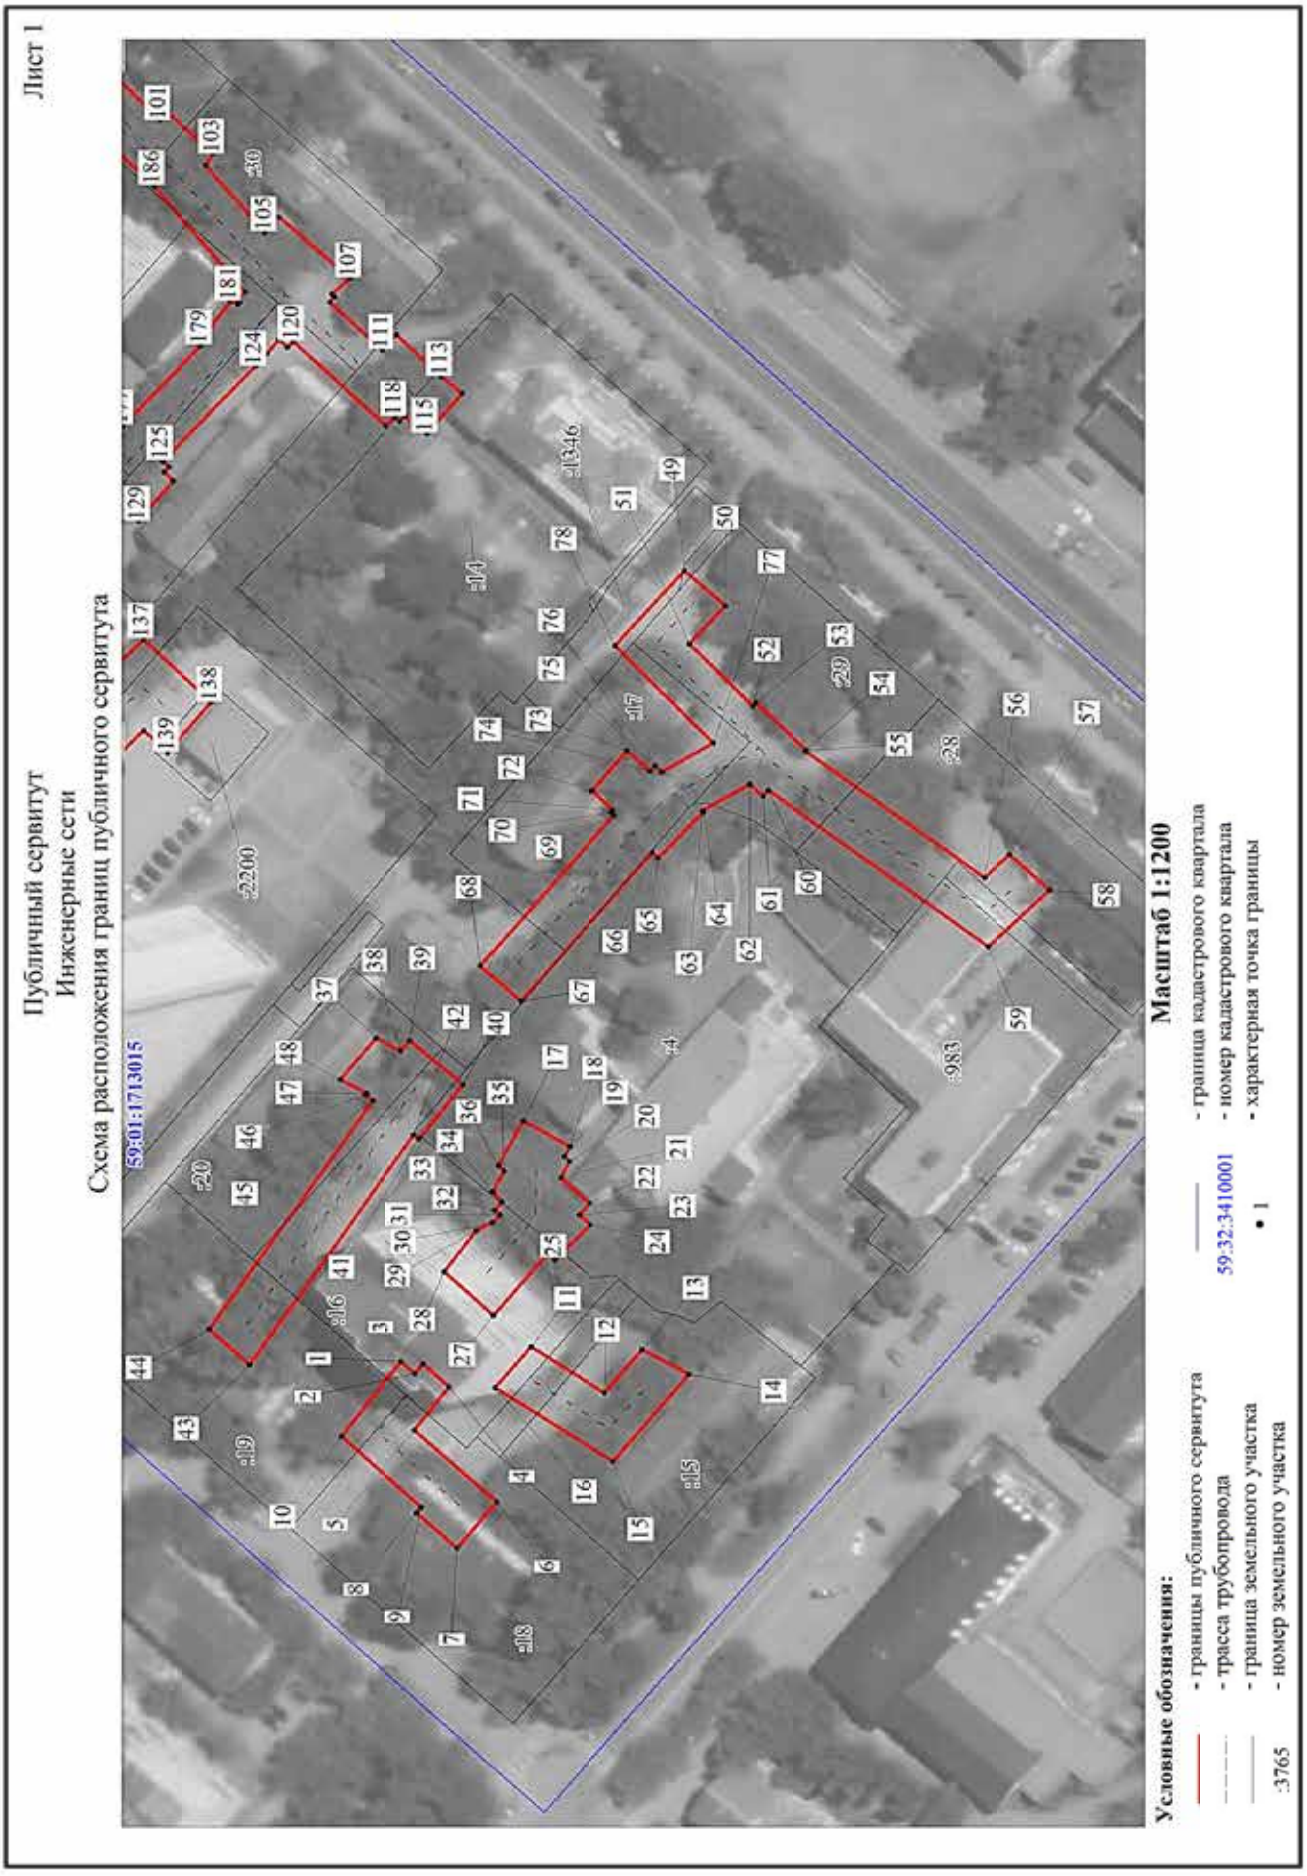
60	516354,23	2234282,61	Геодезический метод; Mt=0.1	-
61	516325,09	2234283,94	Геодезический метод; Mt=0.1	-
62	516325,16	2234285,94	Геодезический метод; Mt=0.1	-
63	516314,08	2234287,15	Геодезический метод; Mt=0.1	-
64	516313,65	2234284,33	Геодезический метод; Mt=0.1	-
65	516293,11	2234285,13	Геодезический метод; Mt=0.1	-
66	516296,33	2234323,54	Геодезический метод; Mt=0.1	-
67	516290,27	2234324,16	Геодезический метод; Mt=0.1	-
68	516290,86	2234330,74	Геодезический метод; Mt=0.1	-
69	516284,52	2234331,25	Геодезический метод; Mt=0.1	-
70	516284,98	2234336,59	Геодезический метод; Mt=0.1	-
49	516281,39	2234336,92	Геодезический метод; Mt=0.1	-

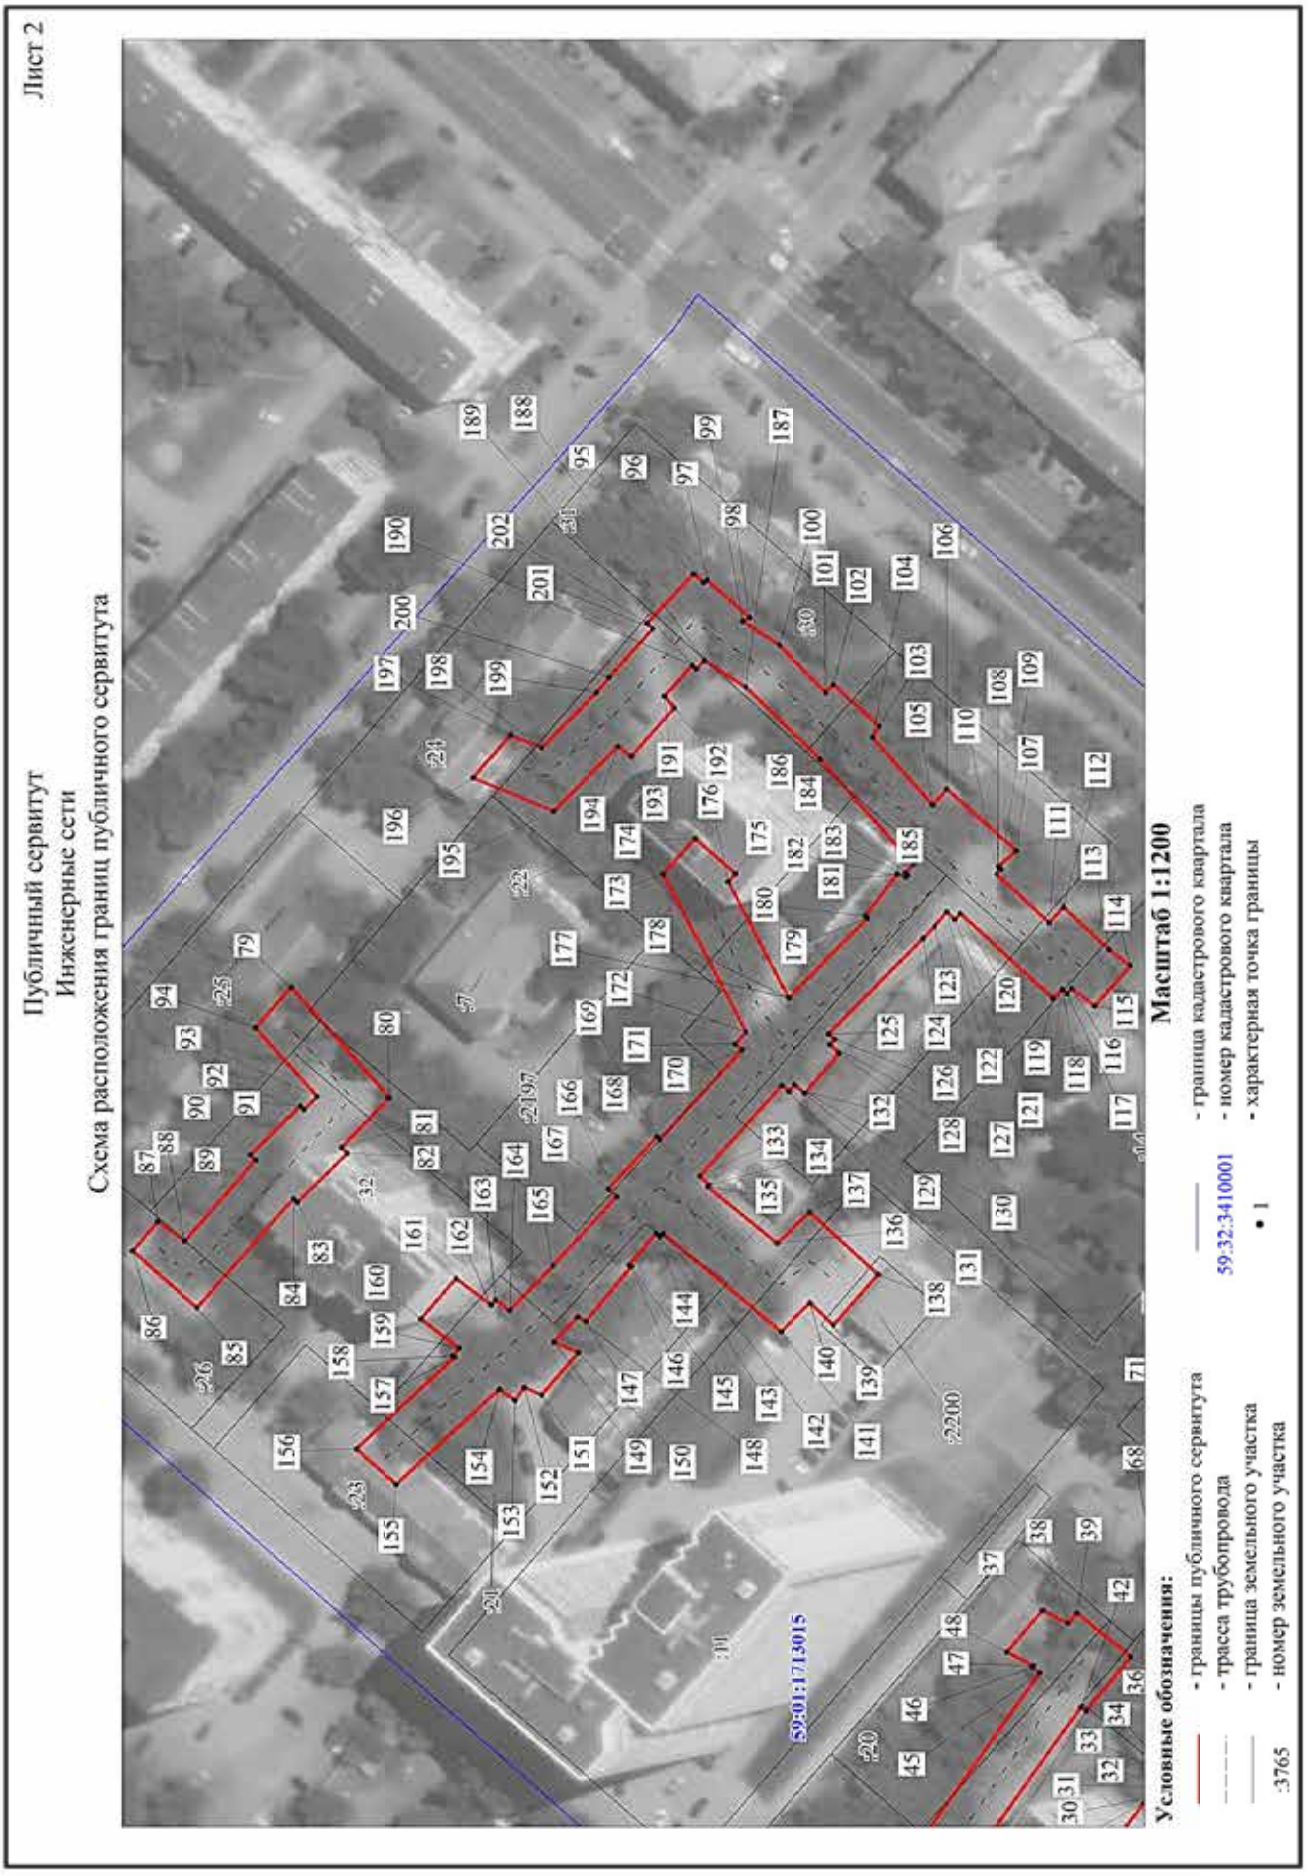
Публичный сервитут
Инженерные сети
Схема расположения границ публичного сервитута



Условные обозначения:

- границы публичного сервитута
- трасса трубопровода
- граница земельного участка
:3765 - номер земельного участка
- граница кадастрового квартала
59:32:3410001 - номер кадастрового квартала
• 1 - характерная точка границы


Лист 1
Публичный сервитут
Инженерные сети
Схема расположения границ публичного сервитута
59:01:1713015
Масштаб 1:1200
Условные обозначения:
- границы публичного сервитута
- трасса трубопровода
- граница земельного участка
:3765 - номер земельного участка
- граница кадастрового квартала
59:32:3410001 - номер кадастрового квартала
• 1 - характерная точка границы


Публичный сервитут
Инженерные сети
Схема расположения границ публичного сервитута
Лист 2
Масштаб 1:1200
Условные обозначения:
- границы публичного сервитута
- трасса трубопровода
- граница земельного участка
:3765 - номер земельного участка
- граница кадастрового квартала
59:32:3410001 - номер кадастрового квартала
• 1 - характерная точка границы
59:01:1713015
:2200

ОПИСАНИЕ МЕСТОПОЛОЖЕНИЯ ГРАНИЦ ПУБЛИЧНОГО СЕРВИТУТА ПО ОБЪЕКТУ
Инженерные сети
ПЕРМСКИЙ КРАЙ, Г. ПЕРМЬ, КИРОВСКИЙ РАЙОН
(НАИМЕНОВАНИЕ ОБЪЕКТА)

Сведения о местоположении границ объекта

1. Система координат МСК-59, зона 2

2. Сведения о характерных точках границ объекта

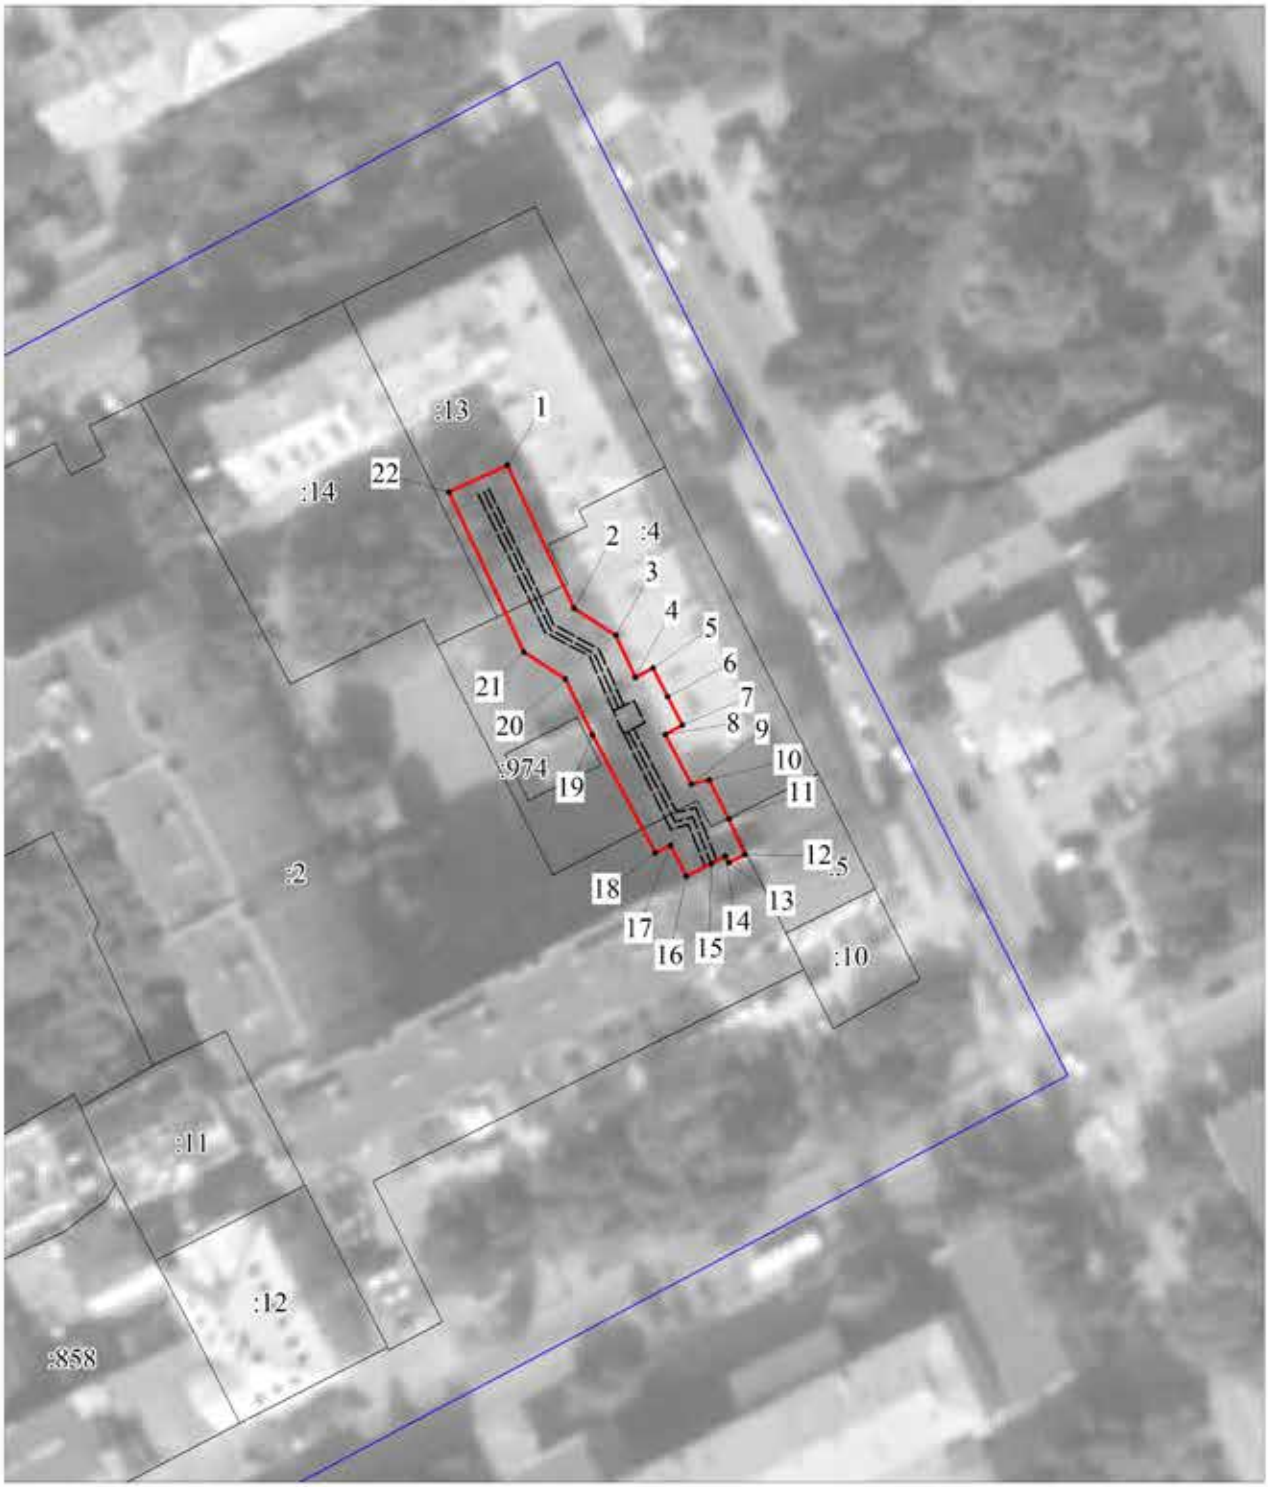
Обозначение характерных точек границ	Координаты. м		Метод определения координат и средняя квадратическая погрешность положения характерной точки (M_t). м	Описание закрепления точки
	X	Y		
1	2	3	4	5
1	517123,34	2214253,29	Геодезический метод; Mt=0.1	-
2	517120,78	2214251,02	Геодезический метод; Mt=0.1	-
3	517119,19	2214252,82	Геодезический метод; Mt=0.1	-
4	517114,32	2214248,52	Геодезический метод; Mt=0.1	-
5	517120,83	2214240,50	Геодезический метод; Mt=0.1	-
6	517105,52	2214227,04	Геодезический метод; Mt=0.1	-
7	517112,90	2214218,46	Геодезический метод; Mt=0.1	-
8	517120,42	2214225,04	Геодезический метод; Mt=0.1	-
9	517119,55	2214226,06	Геодезический метод; Mt=0.1	-
10	517134,65	2214239,34	Геодезический метод; Mt=0.1	-
1	517123,34	2214253,29	Геодезический метод; Mt=0.1	-
11	517099,16	2214255,99	Геодезический метод; Mt=0.1	-
12	517085,38	2214247,39	Геодезический метод; Mt=0.1	-
13	517078,29	2214255,48	Геодезический метод; Mt=0.1	-
14	517069,57	2214250,90	Геодезический метод; Mt=0.1	-
15	517083,82	2214234,63	Геодезический метод; Mt=0.1	-
16	517105,90	2214248,41	Геодезический метод; Mt=0.1	-
11	517099,16	2214255,99	Геодезический метод; Mt=0.1	-
17	517100,66	2214298,20	Геодезический метод; Mt=0.1	-
18	517091,92	2214293,34	Геодезический метод; Mt=0.1	-
19	517092,91	2214291,56	Геодезический метод; Mt=0.1	-
20	517092,04	2214290,66	Геодезический метод; Mt=0.1	-
21	517093,64	2214287,58	Геодезический метод; Mt=0.1	-
22	517088,20	2214282,75	Геодезический метод; Mt=0.1	-
23	517090,09	2214280,63	Геодезический метод; Mt=0.1	-
24	517088,04	2214278,79	Геодезический метод; Mt=0.1	-
25	517094,68	2214272,29	Геодезический метод; Mt=0.1	-
26	517095,94	2214273,73	Геодезический метод; Mt=0.1	-
27	517106,09	2214261,92	Геодезический метод; Mt=0.1	-
28	517115,25	2214270,06	Геодезический метод; Mt=0.1	-
29	517109,22	2214277,76	Геодезический метод; Mt=0.1	-
30	517106,36	2214279,16	Геодезический метод; Mt=0.1	-
31	517105,01	2214280,67	Геодезический метод; Mt=0.1	-
32	517105,95	2214281,51	Геодезический метод; Mt=0.1	-
33	517104,57	2214283,06	Геодезический метод; Mt=0.1	-
34	517106,26	2214284,97	Геодезический метод; Mt=0.1	-
35	517104,25	2214288,84	Геодезический метод; Mt=0.1	-
36	517105,28	2214289,90	Геодезический метод; Mt=0.1	-
17	517100,66	2214298,20	Геодезический метод; Mt=0.1	-
37	517128,09	2214313,65	Геодезический метод; Mt=0.1	-
38	517123,40	2214311,18	Геодезический метод; Mt=0.1	-
39	517121,78	2214313,17	Геодезический метод; Mt=0.1	-
40	517111,75	2214304,96	Геодезический метод; Mt=0.1	-
41	517120,02	2214294,86	Геодезический метод; Mt=0.1	-
42	517120,96	2214295,62	Геодезический метод; Mt=0.1	-
43	517151,71	2214252,69	Геодезический метод; Mt=0.1	-
44	517159,28	2214259,29	Геодезический метод; Mt=0.1	-
45	517128,71	2214301,97	Геодезический метод; Mt=0.1	-
46	517130,04	2214303,06	Геодезический метод; Mt=0.1	-
47	517129,86	2214303,28	Геодезический метод; Mt=0.1	-
48	517134,85	2214305,90	Геодезический метод; Mt=0.1	-
37	517128,09	2214313,65	Геодезический метод; Mt=0.1	-
49	517070,47	2214400,90	Геодезический метод; Mt=0.1	-
50	517062,94	2214394,33	Геодезический метод; Mt=0.1	-
51	517069,52	2214387,17	Геодезический метод; Mt=0.1	-
52	517057,81	2214375,59	Геодезический метод; Mt=0.1	-
53	517057,16	2214376,27	Геодезический метод; Mt=0.1	-
54	517047,71	2214367,33	Геодезический метод; Mt=0.1	-
55	517047,84	2214367,19	Геодезический метод; Mt=0.1	-
56	517014,55	2214343,52	Геодезический метод; Mt=0.1	-
57	517009,78	2214347,88	Геодезический метод; Mt=0.1	-
58	517002,20	2214341,27	Геодезический метод; Mt=0.1	-

59	517013,77	2214330,69	Геодезический метод; Mt=0.1	-
60	517054,79	2214359,87	Геодезический метод; Mt=0.1	-
61	517055,91	2214358,69	Геодезический метод; Mt=0.1	-
62	517058,38	2214361,03	Геодезический метод; Mt=0.1	-
63	517067,23	2214356,02	Геодезический метод; Mt=0.1	-
64	517067,04	2214355,83	Геодезический метод; Mt=0.1	-
65	517075,36	2214347,17	Геодезический метод; Mt=0.1	-
66	517076,47	2214348,25	Геодезический метод; Mt=0.1	-
67	517101,07	2214320,48	Геодезический метод; Mt=0.1	-
68	517108,55	2214327,12	Геодезический метод; Mt=0.1	-
69	517083,67	2214355,21	Геодезический метод; Mt=0.1	-
70	517084,25	2214355,77	Геодезический метод; Mt=0.1	-
71	517083,82	2214356,21	Геодезический метод; Mt=0.1	-
72	517087,73	2214359,74	Геодезический метод; Mt=0.1	-
73	517081,14	2214367,25	Геодезический метод; Mt=0.1	-
74	517076,86	2214363,41	Геодезический метод; Mt=0.1	-
75	517075,92	2214364,39	Геодезический метод; Mt=0.1	-
76	517074,74	2214363,25	Геодезический метод; Mt=0.1	-
77	517065,10	2214368,73	Геодезический метод; Mt=0.1	-
78	517083,41	2214386,86	Геодезический метод; Mt=0.1	-
49	517070,47	2214400,90	Геодезический метод; Mt=0.1	-
79	517268,57	2214429,90	Геодезический метод; Mt=0.1	-
80	517250,16	2214409,30	Геодезический метод; Mt=0.1	-
81	517259,19	2214400,00	Геодезический метод; Mt=0.1	-
82	517258,12	2214398,92	Геодезический метод; Mt=0.1	-
83	517267,44	2214389,77	Геодезический метод; Mt=0.1	-
84	517268,16	2214390,52	Геодезический метод; Mt=0.1	-
85	517286,18	2214370,07	Геодезический метод; Mt=0.1	-
86	517298,30	2214380,75	Геодезический метод; Mt=0.1	-
87	517293,59	2214386,23	Геодезический метод; Mt=0.1	-
88	517288,52	2214382,55	Геодезический метод; Mt=0.1	-
89	517275,19	2214397,67	Геодезический метод; Mt=0.1	-
90	517276,14	2214398,63	Геодезический метод; Mt=0.1	-
91	517266,84	2214407,77	Геодезический метод; Mt=0.1	-
92	517266,21	2214407,12	Геодезический метод; Mt=0.1	-
93	517263,82	2214409,58	Геодезический метод; Mt=0.1	-
94	517275,23	2214422,35	Геодезический метод; Mt=0.1	-

79	517268,57	2214429,90	Геодезический метод; Mt=0.1	-
95	517193,34	2214507,07	Геодезический метод; Mt=0.1	-
96	517191,61	2214505,45	Геодезический метод; Mt=0.1	-
97	517190,91	2214505,87	Геодезический метод; Mt=0.1	-
98	517182,97	2214498,92	Геодезический метод; Mt=0.1	-
99	517184,25	2214498,17	Геодезический метод; Mt=0.1	-
100	517177,45	2214493,75	Геодезический метод; Mt=0.1	-
101	517168,64	2214484,86	Геодезический метод; Mt=0.1	-
102	517167,19	2214486,40	Геодезический метод; Mt=0.1	-
103	517158,68	2214478,61	Геодезический метод; Mt=0.1	-
104	517159,95	2214476,52	Геодезический метод; Mt=0.1	-
105	517148,86	2214463,92	Геодезический метод; Mt=0.1	-
106	517146,27	2214466,86	Геодезический метод; Mt=0.1	-
107	517133,03	2214455,37	Геодезический метод; Mt=0.1	-
108	517136,48	2214452,46	Геодезический метод; Mt=0.1	-
109	517135,92	2214451,94	Геодезический метод; Mt=0.1	-
110	517136,82	2214450,98	Геодезический метод; Mt=0.1	-
111	517126,89	2214441,97	Геодезический метод; Mt=0.1	-
112	517124,19	2214444,85	Геодезический метод; Mt=0.1	-
113	517115,84	2214437,00	Геодезический метод; Mt=0.1	-
114	517111,89	2214433,93	Геодезический метод; Mt=0.1	-
115	517118,45	2214426,37	Геодезический метод; Mt=0.1	-
116	517122,70	2214429,67	Геодезический метод; Mt=0.1	-
117	517123,60	2214428,72	Геодезический метод; Mt=0.1	-
118	517124,46	2214429,52	Геодезический метод; Mt=0.1	-
119	517126,30	2214427,93	Геодезический метод; Mt=0.1	-
120	517143,64	2214443,67	Геодезический метод; Mt=0.1	-
121	517144,70	2214442,54	Геодезический метод; Mt=0.1	-
122	517146,28	2214444,02	Геодезический метод; Mt=0.1	-
123	517148,47	2214441,35	Геодезический метод; Mt=0.1	-
124	517150,56	2214439,08	Геодезический метод; Mt=0.1	-
125	517168,10	2214421,23	Геодезический метод; Mt=0.1	-
126	517166,97	2214420,23	Геодезический метод; Mt=0.1	-
127	517167,88	2214419,21	Геодезический метод; Mt=0.1	-
128	517166,11	2214417,63	Геодезический метод; Mt=0.1	-
129	517172,66	2214410,08	Геодезический метод; Mt=0.1	-
130	517174,53	2214411,73	Геодезический метод; Mt=0.1	-

131	517175,67	2214410,43	Геодезический метод; Mt=0.1	-
132	517176,97	2214411,58	Геодезический метод; Mt=0.1	-
133	517192,29	2214394,65	Геодезический метод; Mt=0.1	-
134	517190,53	2214393,01	Геодезический метод; Mt=0.1	-
135	517190,82	2214392,70	Геодезический метод; Mt=0.1	-
136	517177,83	2214382,08	Геодезический метод; Mt=0.1	-
137	517171,71	2214387,96	Геодезический метод; Mt=0.1	-
138	517158,92	2214376,33	Геодезический метод; Mt=0.1	-
139	517167,22	2214366,85	Геодезический метод; Mt=0.1	-
140	517171,65	2214371,04	Геодезический метод; Mt=0.1	-
141	517177,14	2214365,67	Геодезический метод; Mt=0.1	-
142	517199,00	2214383,92	Геодезический метод; Mt=0.1	-
143	517199,58	2214383,29	Геодезический метод; Mt=0.1	-
144	517200,28	2214383,94	Геодезический метод; Mt=0.1	-
145	517205,39	2214378,09	Геодезический метод; Mt=0.1	-
146	517204,92	2214377,83	Геодезический метод; Mt=0.1	-
147	517213,47	2214367,53	Геодезический метод; Mt=0.1	-
148	517215,07	2214368,35	Геодезический метод; Mt=0.1	-
149	517219,52	2214363,74	Геодезический метод; Mt=0.1	-
150	517214,97	2214361,71	Геодезический метод; Mt=0.1	-
151	517221,89	2214353,85	Геодезический метод; Mt=0.1	-
152	517225,03	2214355,25	Геодезический метод; Mt=0.1	-
153	517226,84	2214352,79	Геодезический метод; Mt=0.1	-
154	517229,67	2214354,87	Геодезический метод; Mt=0.1	-
155	517248,84	2214337,10	Геодезический метод; Mt=0.1	-
156	517256,38	2214343,74	Геодезический метод; Mt=0.1	-
157	517237,86	2214360,91	Геодезический метод; Mt=0.1	-
158	517238,16	2214361,13	Геодезический метод; Mt=0.1	-
159	517237,09	2214362,59	Геодезический метод; Mt=0.1	-
160	517244,22	2214367,98	Геодезический метод; Mt=0.1	-
161	517237,67	2214375,58	Геодезический метод; Mt=0.1	-
162	517231,14	2214370,63	Геодезический метод; Mt=0.1	-
163	517230,42	2214371,61	Геодезический метод; Mt=0.1	-
164	517227,74	2214369,63	Геодезический метод; Mt=0.1	-
165	517219,72	2214377,92	Геодезический метод; Mt=0.1	-
166	517207,72	2214390,88	Геодезический метод; Mt=0.1	-
167	517209,19	2214392,25	Геодезический метод; Mt=0.1	-
168	517200,14	2214401,97	Геодезический метод; Mt=0.1	-
169	517199,60	2214401,47	Геодезический метод; Mt=0.1	-
170	517184,44	2214418,22	Геодезический метод; Mt=0.1	-
171	517185,69	2214419,34	Геодезический метод; Mt=0.1	-
172	517183,67	2214421,61	Геодезический метод; Mt=0.1	-
173	517199,00	2214451,02	Геодезический метод; Mt=0.1	-
174	517193,16	2214457,67	Геодезический метод; Mt=0.1	-
175	517185,64	2214451,09	Геодезический метод; Mt=0.1	-
176	517186,97	2214449,56	Геодезический метод; Mt=0.1	-
177	517175,73	2214428,02	Геодезический метод; Mt=0.1	-
178	517175,58	2214427,88	Геодезический метод; Mt=0.1	-
179	517160,91	2214442,81	Геодезический метод; Mt=0.1	-
180	517161,26	2214443,23	Геодезический метод; Mt=0.1	-
181	517155,38	2214451,00	Геодезический метод; Mt=0.1	-
182	517153,90	2214450,50	Геодезический метод; Mt=0.1	-
183	517153,60	2214450,87	Геодезический метод; Mt=0.1	-
184	517153,98	2214451,22	Геодезический метод; Mt=0.1	-
185	517152,45	2214452,87	Геодезический метод; Mt=0.1	-
186	517169,74	2214472,50	Геодезический метод; Mt=0.1	-
187	517183,75	2214485,92	Геодезический метод; Mt=0.1	-
188	517191,41	2214490,90	Геодезический метод; Mt=0.1	-
189	517192,90	2214489,31	Геодезический метод; Mt=0.1	-
190	517193,60	2214489,98	Геодезический метод; Mt=0.1	-
191	517198,76	2214484,29	Геодезический метод; Mt=0.1	-
192	517196,97	2214482,01	Геодезический метод; Mt=0.1	-
193	517204,91	2214472,96	Геодезический метод; Mt=0.1	-
194	517207,39	2214474,90	Геодезический метод; Mt=0.1	-
195	517219,55	2214462,77	Геодезический метод; Mt=0.1	-
196	517234,50	2214469,00	Геодезический метод; Mt=0.1	-
197	517227,60	2214476,96	Геодезический метод; Mt=0.1	-
198	517221,89	2214474,57	Геодезический метод; Mt=0.1	-
199	517211,46	2214484,97	Геодезический метод; Mt=0.1	-
200	517209,07	2214487,79	Геодезический метод; Mt=0.1	-
201	517200,90	2214496,82	Геодезический метод; Mt=0.1	-
202	517202,01	2214497,86	Геодезический метод; Mt=0.1	-
95	517193,34	2214507,07	Геодезический метод; Mt=0.1	-

Публичный сервитут
Сооружение: инженерные сети
Схема расположения границ публичного сервитута



Условные обозначения:

Масштаб 1:1000

- границы публичного сервитута
- трасса трубопровода
- граница земельного участка
- 1 - характерная точка границы
- :3765 - номер земельного участка
- граница кадастрового квартала
- 59:32:3410001 - номер кадастрового квартала

ОПИСАНИЕ МЕСТОПОЛОЖЕНИЯ ГРАНИЦ
ПУБЛИЧНОГО СЕРВИТУТА ПО ОБЪЕКТУ
Сооружение: инженерные сети
ПЕРМСКИЙ КРАЙ, Г. ПЕРМЬ, ЛЕНИНСКИЙ РАЙОН
(НАИМЕНОВАНИЕ ОБЪЕКТА)

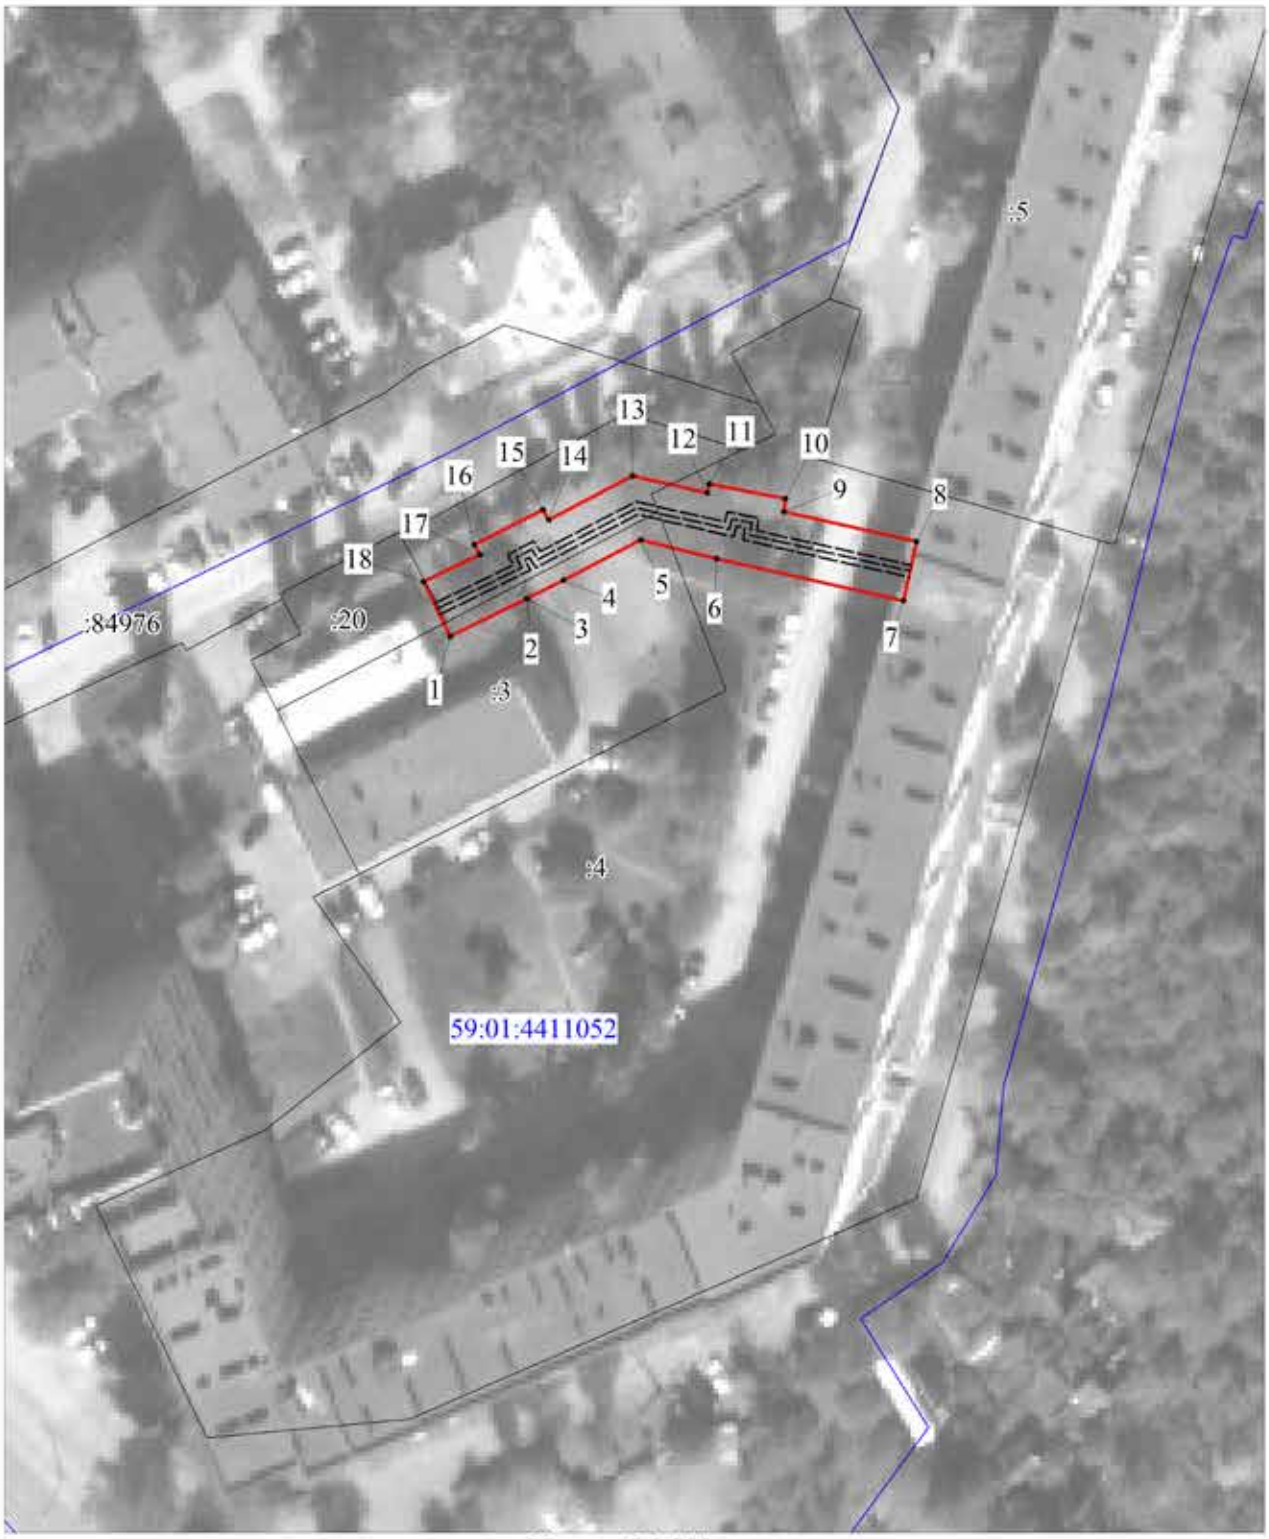
Сведения о местоположении границ объекта

1. Система координат МСК-59. зона 2

2. Сведения о характерных точках границ объекта

Обозначение характерных точек границ	Координаты. м		Метод определения координат и средняя квадратическая погрешность положения характерной точки (M_t). м	Описание закрепления точки
	X	Y		
1	2	3	4	5
1	517793,36	2232498,63	Геодезический метод; Mt=0.1	-
2	517771,02	2232509,10	Геодезический метод; Mt=0.1	-
3	517766,83	2232515,56	Геодезический метод; Mt=0.1	-
4	517760,23	2232518,67	Геодезический метод; Mt=0.1	-
5	517761,69	2232521,39	Геодезический метод; Mt=0.1	-
6	517757,23	2232523,67	Геодезический метод; Mt=0.1	-
7	517752,77	2232525,96	Геодезический метод; Mt=0.1	-
8	517751,36	2232523,30	Геодезический метод; Mt=0.1	-
9	517743,60	2232527,39	Геодезический метод; Mt=0.1	-
10	517744,29	2232530,15	Геодезический метод; Mt=0.1	-
11	517738,15	2232533,20	Геодезический метод; Mt=0.1	-
12	517732,61	2232535,71	Геодезический метод; Mt=0.1	-
13	517731,33	2232533,21	Геодезический метод; Mt=0.1	-
14	517732,39	2232532,65	Геодезический метод; Mt=0.1	-
15	517731,25	2232530,46	Геодезический метод; Mt=0.1	-
16	517729,25	2232526,59	Геодезический метод; Mt=0.1	-
17	517734,07	2232524,09	Геодезический метод; Mt=0.1	-
18	517732,86	2232521,76	Геодезический метод; Mt=0.1	-
19	517751,28	2232511,98	Геодезический метод; Mt=0.1	-
20	517759,99	2232507,73	Геодезический метод; Mt=0.1	-
21	517764,17	2232501,26	Геодезический метод; Mt=0.1	-
22	517789,12	2232489,58	Геодезический метод; Mt=0.1	-
1	517793,36	2232498,63	Геодезический метод; Mt=0.1	-

Публичный сервитут
Инженерные сети
Схема расположения границ публичного сервитута



Условные обозначения:

- границы публичного сервитута
- трасса трубопровода
- граница земельного участка
:3765 - номер земельного участка

Масштаб 1:800

- граница кадастрового квартала
59:32:3410001 - номер кадастрового квартала
• 1 - характерная точка границы

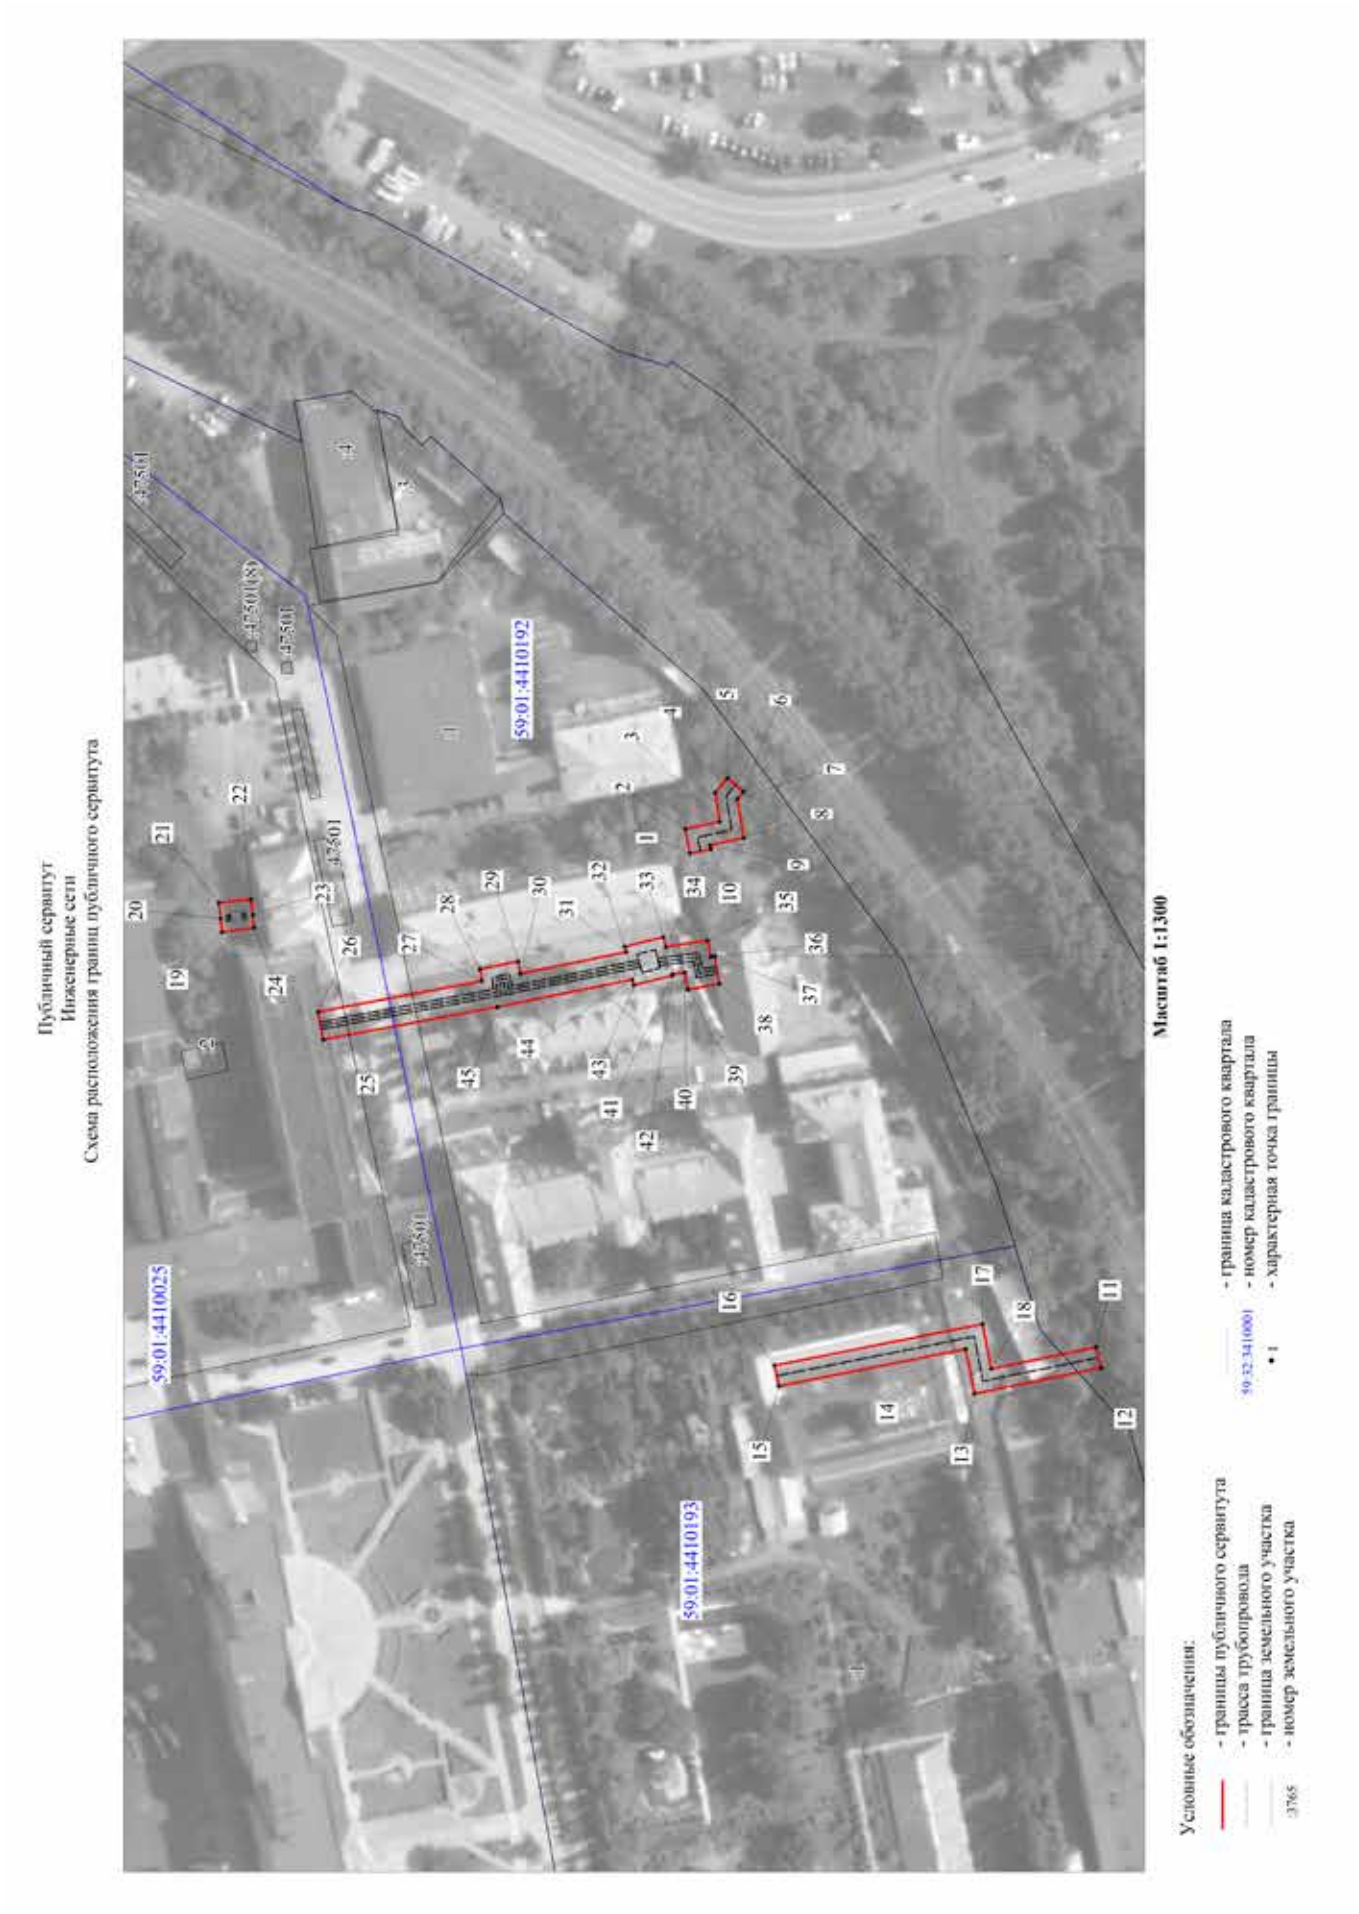
ОПИСАНИЕ МЕСТОПОЛОЖЕНИЯ ГРАНИЦ ПУБЛИЧНОГО СЕРВИТУТА ПО ОБЪЕКТУ
Инженерные сети
ПЕРМСКИЙ КРАЙ, Г. ПЕРМЬ, СВЕРДЛОВСКИЙ РАЙОН
(НАИМЕНОВАНИЕ ОБЪЕКТА)

Сведения о местоположении границ объекта

1. Система координат МСК-59. зона 2

2. Сведения о характерных точках границ объекта

Обозначение характерных точек границ	Координаты. м		Метод определения координат и средняя квадратическая погрешность положения характерной точки (M_t). м	Описание закрепления точки
	X	Y		
1	2	3	4	5
1	516586,61	2233871,87	Геодезический метод; Mt=0.1	-
2	516591,27	2233881,44	Геодезический метод; Mt=0.1	-
3	516591,27	2233881,44	Геодезический метод; Mt=0.1	-
4	516593,55	2233886,02	Геодезический метод; Mt=0.1	-
5	516598,59	2233895,61	Геодезический метод; Mt=0.1	-
6	516596,26	2233905,05	Геодезический метод; Mt=0.1	-
7	516591,04	2233928,33	Геодезический метод; Mt=0.1	-
8	516598,40	2233929,98	Геодезический метод; Mt=0.1	-
9	516602,09	2233913,44	Геодезический метод; Mt=0.1	-
10	516603,72	2233913,67	Геодезический метод; Mt=0.1	-
11	516605,57	2233904,16	Геодезический метод; Mt=0.1	-
12	516604,43	2233903,88	Геодезический метод; Mt=0.1	-
13	516606,55	2233894,59	Геодезический метод; Mt=0.1	-
14	516601,10	2233884,18	Геодезический метод; Mt=0.1	-
15	516602,35	2233883,40	Геодезический метод; Mt=0.1	-
16	516598,00	2233874,88	Геодезический метод; Mt=0.1	-
17	516596,78	2233875,57	Геодезический метод; Mt=0.1	-
18	516593,39	2233868,59	Геодезический метод; Mt=0.1	-
1	516586,61	2233871,87	Геодезический метод; Mt=0.1	-


Публичный сервитут
Инженерные сети
Схема расположения границ публичного сервитута
59:01:4410192
59:01:4410025
59:01:4410193
Масштаб 1:1300
Условные обозначения:
- граница публичного сервитута
- трасса трубопровода
- граница земельного участка
- номер земельного участка
- граница кадастрового квартала
- номер кадастрового квартала
- характерная точка границы

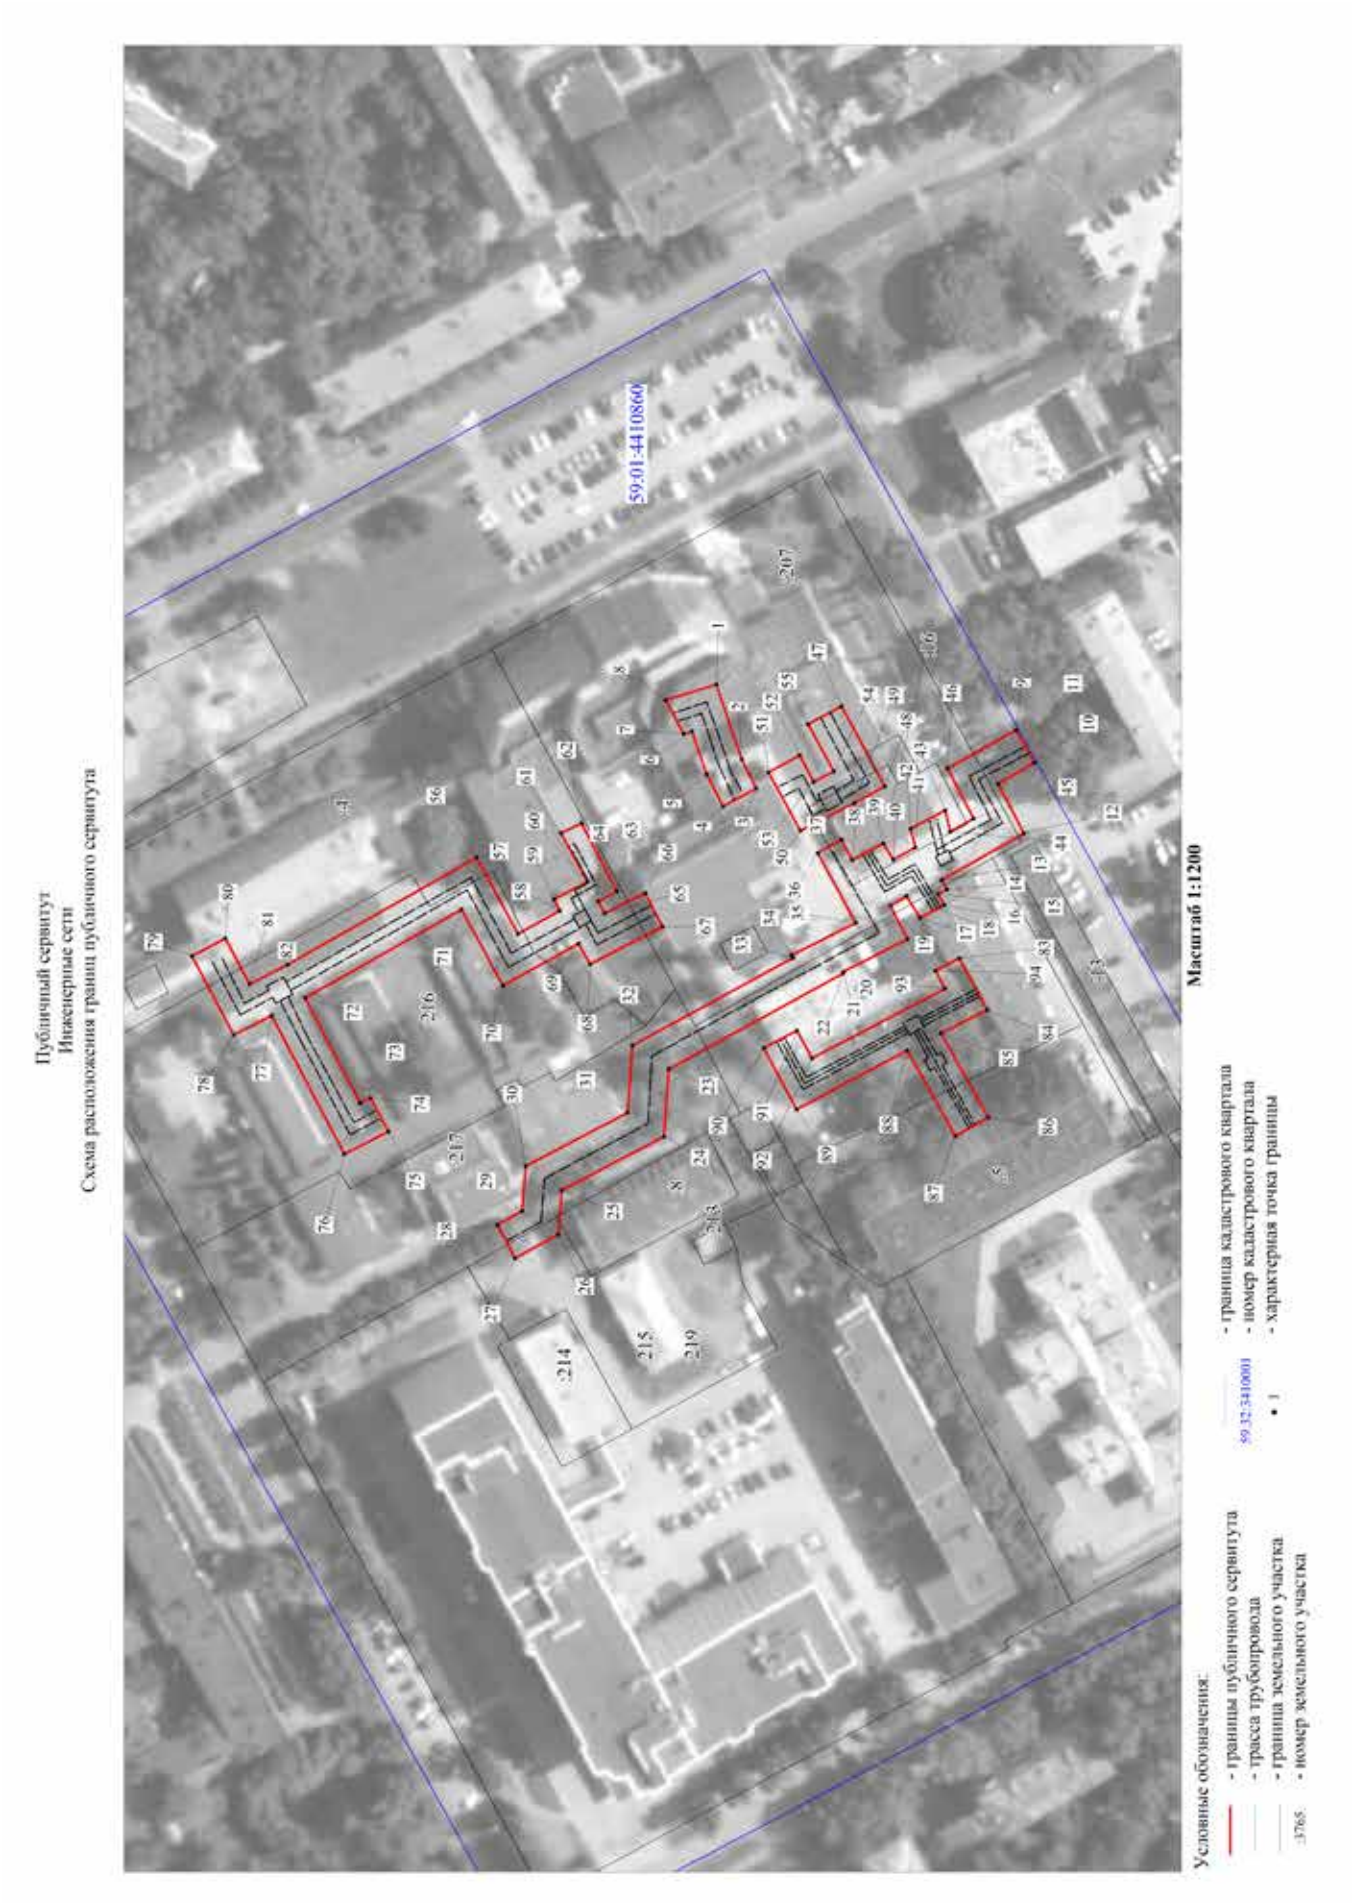
ОПИСАНИЕ МЕСТОПОЛОЖЕНИЯ ГРАНИЦ ПУБЛИЧНОГО СЕРВИТУТА ПО ОБЪЕКТУ
Инженерные сети
ПЕРМСКИЙ КРАЙ, Г. ПЕРМЬ, ДЗЕРЖИНСКИЙ РАЙОН
(НАИМЕНОВАНИЕ ОБЪЕКТА)

Сведения о местоположении границ объекта

1. Система координат МСК-59, зона 2

2. Сведения о характерных точках границ объекта

Обозначение характерных точек границ	Координаты. м		Метод определения координат и средняя квадратическая погрешность положения характерной точки (M_t). м	Описание закрепления точки
	X	Y		
1	2	3	4	5
1	517433,75	2228808,68	Геодезический метод; Mt=0.1	-
2	517435,08	2228815,58	Геодезический метод; Mt=0.1	-
3	517425,27	2228817,72	Геодезический метод; Mt=0.1	-
4	517426,58	2228825,99	Геодезический метод; Mt=0.1	-
5	517423,07	2228830,13	Геодезический метод; Mt=0.1	-
6	517418,49	2228826,25	Геодезический метод; Mt=0.1	-
7	517420,22	2228824,21	Геодезический метод; Mt=0.1	-
8	517418,45	2228813,06	Геодезический метод; Mt=0.1	-
9	517428,08	2228810,96	Геодезический метод; Mt=0.1	-
10	517427,85	2228809,82	Геодезический метод; Mt=0.1	-
1	517433,75	2228808,68	Геодезический метод; Mt=0.1	-
11	517317,66	2228667,45	Геодезический метод; Mt=0.1	-
12	517316,22	2228661,64	Геодезический метод; Mt=0.1	-
13	517352,41	2228654,19	Геодезический метод; Mt=0.1	-
14	517354,88	2228667,00	Геодезический метод; Mt=0.1	-
15	517408,43	2228656,37	Геодезический метод; Mt=0.1	-
16	517409,59	2228662,25	Геодезический метод; Mt=0.1	-
17	517350,12	2228674,06	Геодезический метод; Mt=0.1	-
18	517347,67	2228661,29	Геодезический метод; Mt=0.1	-
11	517317,66	2228667,45	Геодезический метод; Mt=0.1	-
19	517567,57	2228786,12	Геодезический метод; Mt=0.1	-
20	517568,02	2228789,98	Геодезический метод; Mt=0.1	-
21	517568,54	2228794,56	Геодезический метод; Mt=0.1	-
22	517559,25	2228795,50	Геодезический метод; Mt=0.1	-
23	517558,78	2228791,02	Геодезический метод; Mt=0.1	-
24	517558,48	2228787,40	Геодезический метод; Mt=0.1	-
19	517567,57	2228786,12	Геодезический метод; Mt=0.1	-
25	517538,66	2228755,42	Геодезический метод; Mt=0.1	-
26	517540,16	2228763,34	Геодезический метод; Mt=0.1	-
27	517493,34	2228772,20	Геодезический метод; Mt=0.1	-
28	517493,84	2228775,53	Геодезический метод; Mt=0.1	-
29	517482,94	2228777,78	Геодезический метод; Mt=0.1	-
30	517482,33	2228774,28	Геодезический метод; Mt=0.1	-
31	517452,04	2228780,44	Геодезический метод; Mt=0.1	-
32	517452,42	2228782,03	Геодезический метод; Mt=0.1	-
33	517441,41	2228784,74	Геодезический метод; Mt=0.1	-
34	517440,73	2228781,95	Геодезический метод; Mt=0.1	-
35	517428,70	2228783,70	Геодезический метод; Mt=0.1	-
36	517427,85	2228779,05	Геодезический метод; Mt=0.1	-
37	517426,74	2228779,24	Геодезический метод; Mt=0.1	-
38	517425,34	2228771,32	Геодезический метод; Mt=0.1	-
39	517434,35	2228769,73	Геодезический метод; Mt=0.1	-
40	517435,23	2228774,61	Геодезический метод; Mt=0.1	-
41	517438,83	2228774,09	Геодезический метод; Mt=0.1	-
42	517438,74	2228773,73	Геодезический метод; Mt=0.1	-
43	517449,75	2228770,91	Геодезический метод; Mt=0.1	-
44	517450,16	2228772,62	Геодезический метод; Mt=0.1	-
45	517488,83	2228764,76	Геодезический метод; Mt=0.1	-
25	517538,66	2228755,42	Геодезический метод; Mt=0.1	-


Публичный сервитут
Инженерные сети
Схема расположения границ публичного сервитута
59:01:4410860
Масштаб 1:1200
Условные обозначения:
- границы публичного сервитута
- трасса трубопровода
- граница земельного участка
- номер земельного участка
- граница кадастрового квартала
59:32:3410001 - номер кадастрового квартала
- характерная точка границы

ОПИСАНИЕ МЕСТОПОЛОЖЕНИЯ ГРАНИЦ ПУБЛИЧНОГО СЕРВИТУТА ПО ОБЪЕКТУ
Инженерные сети
ПЕРМСКИЙ КРАЙ, Г. ПЕРМЬ, ИНДУСТРИАЛЬНЫЙ РАЙОН (НАИМЕНОВАНИЕ ОБЪЕКТА)

Сведения о местоположении границ объекта

1. Система координат МСК-59, зона 2

2. Сведения о характерных точках границ объекта

Обозначение характерных точек границ	Координаты. м		Метод определения координат и средняя квадратическая погрешность положения характерной точки (M_t). м	Описание закрепления точки
	X	Y		
1	2	3	4	5
1	514461,71	2228142,51	Геодезический метод; Mt=0.1	-
2	514470,17	2228158,42	Геодезический метод; Mt=0.1	-
3	514472,86	2228156,96	Геодезический метод; Mt=0.1	-
4	514480,04	2228171,29	Геодезический метод; Mt=0.1	-
5	514477,66	2228172,54	Геодезический метод; Mt=0.1	-
6	514479,57	2228176,13	Геодезический метод; Mt=0.1	-
7	514468,81	2228181,34	Геодезический метод; Mt=0.1	-
8	514460,32	2228163,76	Геодезический метод; Mt=0.1	-
1	514461,38	2228163,19	Геодезический метод; Mt=0.1	-
9	514841,86	2229060,93	Геодезический метод; Mt=0.1	-
10	514837,09	2229052,32	Геодезический метод; Mt=0.1	-
11	514846,60	2229046,85	Геодезический метод; Mt=0.1	-
12	514839,78	2229033,71	Геодезический метод; Mt=0.1	-
13	514861,57	2229021,36	Геодезический метод; Mt=0.1	-
14	514860,11	2229018,98	Геодезический метод; Mt=0.1	-
15	514862,44	2229017,75	Геодезический метод; Mt=0.1	-
16	514860,83	2229014,81	Геодезический метод; Mt=0.1	-
17	514867,23	2229011,44	Геодезический метод; Mt=0.1	-
18	514870,75	2229017,20	Геодезический метод; Mt=0.1	-
19	514875,10	2229014,63	Геодезический метод; Mt=0.1	-
20	514870,52	2229005,81	Геодезический метод; Mt=0.1	-
21	514887,59	2228997,17	Геодезический метод; Mt=0.1	-
22	514887,42	2228996,84	Геодезический метод; Mt=0.1	-
23	514933,60	2228971,51	Геодезический метод; Mt=0.1	-
24	514934,80	2228953,73	Геодезический метод; Mt=0.1	-
25	514961,80	2228939,62	Геодезический метод; Mt=0.1	-
26	514962,80	2228927,86	Геодезический метод; Mt=0.1	-
27	514974,16	2228921,62	Геодезический метод; Mt=0.1	-
28	514978,83	2228930,46	Геодезический метод; Mt=0.1	-
29	514972,32	2228934,04	Геодезический метод; Mt=0.1	-
30	514971,29	2228945,94	Геодезический метод; Mt=0.1	-
31	514944,40	2228960,00	Геодезический метод; Mt=0.1	-
32	514943,20	2228977,71	Геодезический метод; Mt=0.1	-
33	514900,76	2229000,92	Геодезический метод; Mt=0.1	-
34	514901,08	2229001,54	Геодезический метод; Mt=0.1	-
35	514884,22	2229010,08	Геодезический метод; Mt=0.1	-
36	514894,26	2229028,58	Геодезический метод; Mt=0.1	-
37	514888,01	2229032,04	Геодезический метод; Mt=0.1	-
38	514885,09	2229026,75	Геодезический метод; Mt=0.1	-
39	514876,90	2229031,11	Геодезический метод; Mt=0.1	-
40	514874,29	2229026,71	Геодезический метод; Mt=0.1	-
41	514868,51	2229030,04	Геодезический метод; Mt=0.1	-
42	514869,68	2229034,96	Геодезический метод; Mt=0.1	-
43	514860,53	2229039,83	Геодезический метод; Mt=0.1	-
44	514859,22	2229034,19	Геодезический метод; Mt=0.1	-
45	514853,09	2229037,66	Геодезический метод; Mt=0.1	-
46	514859,96	2229050,89	Геодезический метод; Mt=0.1	-
9	514841,86	2229060,93	Геодезический метод; Mt=0.1	-
47	514887,94	2229067,31	Геодезический метод; Mt=0.1	-
48	514876,51	2229046,06	Геодезический метод; Mt=0.1	-
49	514884,59	2229041,72	Геодезический метод; Mt=0.1	-
50	514898,85	2229034,42	Геодезический метод; Mt=0.1	-
51	514907,20	2229049,87	Геодезический метод; Mt=0.1	-
52	514899,01	2229054,31	Геодезический метод; Mt=0.1	-
53	514895,34	2229047,33	Геодезический метод; Mt=0.1	-
54	514890,01	2229050,05	Геодезический метод; Mt=0.1	-
55	514896,75	2229062,57	Геодезический метод; Mt=0.1	-
47	514887,94	2229067,31	Геодезический метод; Mt=0.1	-
56	514984,25	2229027,36	Геодезический метод; Mt=0.1	-
57	514973,38	2229007,19	Геодезический метод; Mt=0.1	-
58	514962,30	2229013,32	Геодезический метод; Mt=0.1	-

59	514963,87	2229016,38	Геодезический метод; Mt=0.1	-
60	514954,99	2229020,93	Геодезический метод; Mt=0.1	-
61	514961,99	2229033,80	Геодезический метод; Mt=0.1	-
62	514956,63	2229036,45	Геодезический метод; Mt=0.1	-
63	514947,22	2229018,46	Геодезический метод; Mt=0.1	-
64	514952,19	2229015,78	Геодезический метод; Mt=0.1	-
65	514950,51	2229012,65	Геодезический метод; Mt=0.1	-
66	514939,75	2229017,98	Геодезический метод; Mt=0.1	-
67	514935,16	2229009,10	Геодезический метод; Mt=0.1	-
68	514954,29	2228999,21	Геодезический метод; Mt=0.1	-
69	514957,41	2229004,60	Геодезический метод; Mt=0.1	-
70	514977,38	2228993,55	Геодезический метод; Mt=0.1	-
71	514988,21	2229013,63	Геодезический метод; Mt=0.1	-
72	515029,55	2228990,27	Геодезический метод; Mt=0.1	-
73	515015,00	2228962,54	Геодезический метод; Mt=0.1	-
74	515012,37	2228963,90	Геодезический метод; Mt=0.1	-
75	515007,54	2228955,08	Геодезический метод; Mt=0.1	-
76	515019,23	2228949,10	Геодезический метод; Mt=0.1	-
77	515038,43	2228985,65	Геодезический метод; Mt=0.1	-
78	515048,42	2228980,51	Геодезический метод; Mt=0.1	-
79	515059,46	2229001,32	Геодезический метод; Mt=0.1	-
80	515050,62	2229006,01	Геодезический метод; Mt=0.1	-
81	515044,22	2228993,92	Геодезический метод; Mt=0.1	-
82	515034,19	2228999,09	Геодезический метод; Mt=0.1	-
56	514984,25	2229027,36	Геодезический метод; Mt=0.1	-
83	514856,85	2229000,84	Геодезический метод; Mt=0.1	-
84	514849,44	2228987,17	Геодезический метод; Mt=0.1	-
85	514861,69	2228980,98	Геодезический метод; Mt=0.1	-
86	514849,16	2228958,75	Геодезический метод; Mt=0.1	-
87	514857,88	2228953,84	Геодезический метод; Mt=0.1	-
88	514870,63	2228976,47	Геодезический метод; Mt=0.1	-
89	514899,78	2228960,84	Геодезический метод; Mt=0.1	-
90	514908,51	2228977,10	Геодезический метод; Mt=0.1	-
91	514899,75	2228981,71	Геодезический метод; Mt=0.1	-
92	514895,71	2228974,44	Геодезический метод; Mt=0.1	-
93	514860,60	2228992,75	Геодезический метод; Mt=0.1	-

94	514863,13	2228997,52	Геодезический метод; Mt=0.1	-
83	514856,85	2229000,84	Геодезический метод; Mt=0.1	-

Публичный сервитут
Инженерные сети, начало - здание ЦТП-8 по улице Петропавловская, 46,
конец – жилой дом по улице Петропавловская, 46
Схема расположения границ публичного сервитута



Масштаб 1:1000

Условные обозначения:

- границы публичного сервитута
- трасса трубопровода
- граница земельного участка
• 1 - характерная точка границы
:3765 - номер земельного участка
- граница кадастрового квартала
59:32:3410001 - номер кадастрового квартала

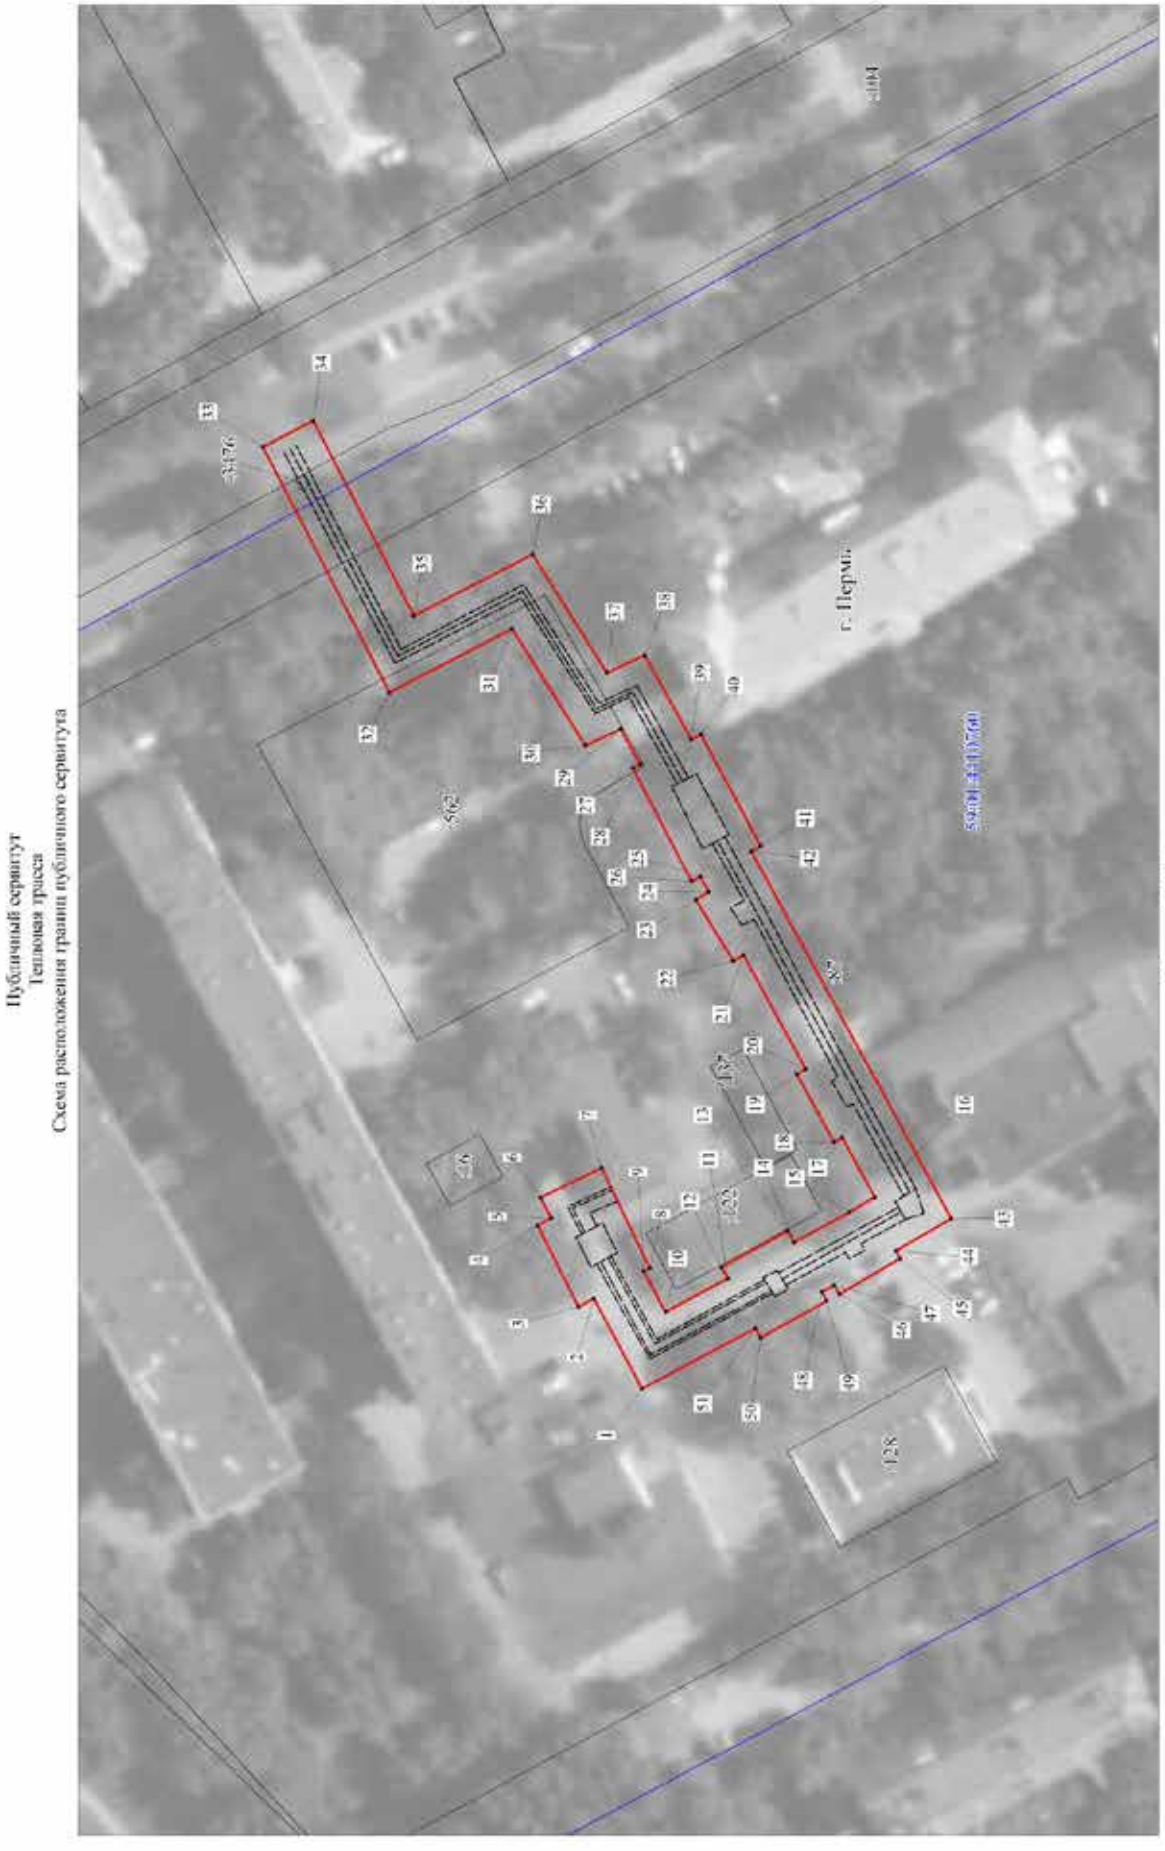
ОПИСАНИЕ МЕСТОПОЛОЖЕНИЯ ГРАНИЦ ПУБЛИЧНОГО СЕРВИТУТА ПО ОБЪЕКТУ
Инженерные сети (тс, гвс), начало - здание ЦТП-8 по улице Петропавловская, 46, конец – жилой дом по улице Петропавловская, 46
ПЕРМСКИЙ КРАЙ, Г. ПЕРМЬ, ЛЕНИНСКИЙ РАЙОН
(НАИМЕНОВАНИЕ ОБЪЕКТА)

Сведения о местоположении границ объекта

1. Система координат МСК-59. зона 2

2. Сведения о характерных точках границ объекта

Обозначение характерных точек границ	Координаты. м		Метод определения координат и средняя квадратическая погрешность положения характерной точки (M_t). м	Описание закрепления точки
	X	Y		
1	2	3	4	5
1	518096,34	2231704,94	Геодезический метод; Mt=0.1	-
2	518082,49	2231712,36	Геодезический метод; Mt=0.1	-
3	518069,91	2231688,71	Геодезический метод; Mt=0.1	-
4	518064,51	2231691,40	Геодезический метод; Mt=0.1	-
5	518060,28	2231683,37	Геодезический метод; Mt=0.1	-
6	518063,72	2231681,62	Геодезический метод; Mt=0.1	-
7	518063,29	2231680,80	Геодезический метод; Mt=0.1	-
8	518074,21	2231675,51	Геодезический метод; Mt=0.1	-
9	518086,59	2231698,79	Геодезический метод; Mt=0.1	-
10	518091,62	2231696,06	Геодезический метод; Mt=0.1	-
1	518096,34	2231704,94	Геодезический метод; Mt=0.1	-


Публичный сервитут
Тепловая трасса
Схема расположения границ публичного сервитута
Масштаб 1:800
Условные обозначения:
- границы публичного сервитута
- трасса трубопровода
- границы земельного участка
- номер земельного участка
- границы кадастрового квартала
- номер кадастрового квартала
- характерная точка границы
г. Пермь

ОПИСАНИЕ МЕСТОПОЛОЖЕНИЯ ГРАНИЦ ПУБЛИЧНОГО СЕРВИТУТА ПО ОБЪЕКТУ
Тепловая трасса
ПЕРМСКИЙ КРАЙ, Г. ПЕРМЬ, ИНДУСТРИАЛЬНЫЙ РАЙОН (НАИМЕНОВАНИЕ ОБЪЕКТА)

Сведения о местоположении границ объекта

1. Система координат МСК-59, зона 2

2. Сведения о характерных точках границ объекта

Обозначение характерных точек границ	Координаты. м		Метод определения координат и средняя квадратическая погрешность положения характерной точки (M_t). м	Описание закрепления точки
	X	Y		
1	2	3	4	5
1	514461,71	2228142,51	Геодезический метод; Mt=0.1	-
2	514470,17	2228158,42	Геодезический метод; Mt=0.1	-
3	514472,86	2228156,96	Геодезический метод; Mt=0.1	-
4	514480,04	2228171,29	Геодезический метод; Mt=0.1	-
5	514477,66	2228172,54	Геодезический метод; Mt=0.1	-
6	514479,57	2228176,13	Геодезический метод; Mt=0.1	-
7	514468,81	2228181,34	Геодезический метод; Mt=0.1	-
8	514460,32	2228163,76	Геодезический метод; Mt=0.1	-
9	514461,38	2228163,19	Геодезический метод; Mt=0.1	-
10	514457,59	2228156,05	Геодезический метод; Mt=0.1	-
11	514446,61	2228161,92	Геодезический метод; Mt=0.1	-
12	514447,70	2228163,85	Геодезический метод; Mt=0.1	-
13	514436,06	2228170,33	Геодезический метод; Mt=0.1	-
14	514434,90	2228168,26	Геодезический метод; Mt=0.1	-
15	514425,16	2228173,62	Геодезический метод; Mt=0.1	-
16	514420,72	2228176,21	Геодезический метод; Mt=0.1	-
17	514426,45	2228186,70	Геодезический метод; Mt=0.1	-
18	514427,88	2228185,91	Геодезический метод; Mt=0.1	-
19	514434,46	2228197,85	Геодезический метод; Mt=0.1	-
20	514432,88	2228198,76	Геодезический метод; Mt=0.1	-
21	514443,85	2228218,83	Геодезический метод; Mt=0.1	-
22	514445,63	2228217,82	Геодезический метод; Mt=0.1	-
23	514452,25	2228228,53	Геодезический метод; Mt=0.1	-
24	514449,95	2228229,91	Геодезический метод; Mt=0.1	-
25	514451,43	2228232,59	Геодезический метод; Mt=0.1	-
26	514453,00	2228231,81	Геодезический метод; Mt=0.1	-
27	514463,33	2228251,71	Геодезический метод; Mt=0.1	-
28	514462,00	2228252,34	Геодезический метод; Mt=0.1	-
29	514465,46	2228258,57	Геодезический метод; Mt=0.1	-
30	514471,67	2228255,71	Геодезический метод; Mt=0.1	-
31	514484,54	2228276,23	Геодезический метод; Mt=0.1	-
32	514506,16	2228265,02	Геодезический метод; Mt=0.1	-
33	514528,42	2228308,25	Геодезический метод; Mt=0.1	-
34	514519,53	2228312,83	Геодезический метод; Mt=0.1	-
35	514501,86	2228278,51	Геодезический метод; Mt=0.1	-
36	514480,96	2228289,35	Геодезический метод; Mt=0.1	-
37	514467,87	2228268,47	Геодезический метод; Mt=0.1	-
38	514461,23	2228271,53	Геодезический метод; Mt=0.1	-
39	514453,04	2228256,81	Геодезический метод; Mt=0.1	-
40	514451,31	2228257,68	Геодезический метод; Mt=0.1	-
41	514440,82	2228237,95	Геодезический метод; Mt=0.1	-
42	514442,49	2228237,09	Геодезический метод; Mt=0.1	-
43	514407,28	2228172,46	Геодезический метод; Mt=0.1	-
44	514417,04	2228166,78	Геодезический метод; Mt=0.1	-
45	514416,28	2228165,44	Геодезический метод; Mt=0.1	-
46	514426,95	2228159,19	Геодезический метод; Mt=0.1	-
47	514427,88	2228160,71	Геодезический метод; Mt=0.1	-
48	514430,05	2228159,51	Геодезический метод; Mt=0.1	-
49	514429,20	2228157,98	Геодезический метод; Mt=0.1	-
50	514440,79	2228151,49	Геодезический метод; Mt=0.1	-
51	514441,72	2228153,19	Геодезический метод; Mt=0.1	-
1	514461,71	2228142,51	Геодезический метод; Mt=0.1	-

Публичный сервитут
Тепловая трасса. Начало-тепловая камера, конец-жилой дом по ул.Попова,25
Схема расположения границ публичного сервитута



Масштаб 1:1000

Условные обозначения:

- границы публичного сервитута
- трасса трубопровода
- граница земельного участка
- :3765 - номер земельного участка
- граница кадастрового квартала
- 59:32:3410001 - номер кадастрового квартала
- 1 - характерная точка границы

ОПИСАНИЕ МЕСТОПОЛОЖЕНИЯ ГРАНИЦ
ПУБЛИЧНОГО СЕРВИТУТА ПО ОБЪЕКТУ
Тепловая трасса. Начало-тепловая камера, конец-жилой дом по ул.Попова,25
ПЕРМСКИЙ КРАЙ, Г. ПЕРМЬ, ЛЕНИНСКИЙ РАЙОН
(НАИМЕНОВАНИЕ ОБЪЕКТА)

Сведения о местоположении границ объекта

1. Система координат МСК-59, зона 2

2. Сведения о характерных точках границ объекта

Обозначение характерных точек границ	Координаты. м		Метод определения координат и средняя квадратическая погрешность положения характерной точки (M_t). м	Описание закрепления точки
	X	Y		
1	2	3	4	5
1	517331,75	2230974,64	Геодезический метод; Mt=0.1	-
2	517322,93	2230978,00	Геодезический метод; Mt=0.1	-
3	517324,65	2230990,36	Геодезический метод; Mt=0.1	-
4	517321,91	2230991,29	Геодезический метод; Mt=0.1	-
5	517314,53	2230990,03	Геодезический метод; Mt=0.1	-
6	517311,93	2230971,45	Геодезический метод; Mt=0.1	-
7	517326,28	2230965,66	Геодезический метод; Mt=0.1	-
8	517324,42	2230961,02	Геодезический метод; Mt=0.1	-
9	517326,06	2230960,36	Геодезический метод; Mt=0.1	-
10	517327,90	2230965,00	Геодезический метод; Mt=0.1	-
1	517331,75	2230974,64	Геодезический метод; Mt=0.1	-

ОПИСАНИЕ МЕСТОПОЛОЖЕНИЯ ГРАНИЦ

Зона публичного сервитута для размещения объекта: здание бойлерной с кадастровым номером 59:01:4410002:101, Пермский край, г. Пермь, Ленинский район, ул. Орджоникидзе, д. 10

(наименование объекта, местоположение границ которого описано (далее - объект)

Раздел 1

Сведения об объекте		
№ п/п	Характеристики объекта	Описание характеристик
1	2	3
1	Местоположение объекта	Пермский край, г.о. Пермский, г Пермь, р-н Ленинский
2	Площадь объекта ± величина погрешности определения площади (Р ± ΔР)	183 м² ± 5 м²
3	Иные характеристики объекта	Вид объекта реестра границ: Зона с особыми условиями использования территории Содержание ограничений использования объектов недвижимости в пределах зоны или территории: Публичный сервитут в целях организации теплоснабжения, для эксплуатации объекта:здание бойлерной с кадастровым номером 59:01:4410002:101, Пермский край, г. Пермь, Ленинский район, ул. Орджоникидзе, д. 10

Раздел 2

Сведения о местоположении границ объекта					
1. Система координат МСК59					
2. Сведения о характерных точках границ объекта					
Обозначение характерных точек границ	Координаты, м		Метод определения координат характерной точки	Средняя квадратическая погрешность положения характерной точки (Mt), м	Описание обозначения точки на местности (при наличии)
	X	Y			
1	2	3	4	5	6
1	518 477,35	2 231 554,53	Картометрический метод	0,10	Нет закрепления
2	518 487,13	2 231 548,84		0,10	
3	518 495,27	2 231 562,85		0,10	
4	518 485,49	2 231 568,54		0,10	
1	518 477,35	2 231 554,53		0,10	
3. Сведения о характерных точках части (частей) границы объекта					
1	2	3	4	5	6
—	—	—	—	—	—

Раздел 3

Сведения о местоположении измененных (уточненных) границ объекта							
1. Система координат МСК59							
2. Сведения о характерных точках границ объекта							
Обозначение характерных точек границы	Существующие координаты, м		Измененные (уточненные) координаты, м		Метод определения координат характерной точки	Средняя квадратическая погрешность положения характерной точки (Mt), м	Описание обозначения точки на местности (при наличии)
	X	Y	X	Y			
1	2	3	4	5	6	7	8
—	—	—	—	—	—	—	—
3. Сведения о характерных точках части (частей) границы объекта							
1	2	3	4	5	6	7	8
—	—	—	—	—	—	—	—

Раздел 4

Схема расположения границ публичного сервитута



Масштаб 1:1 000

Используемые условные знаки и обозначения:

- Граница публичного сервитута
- Характерная точка публичного сервитута
- Существующая часть границы, имеющиеся в ГКН сведения о которой достаточны для определения ее местоположения
- Границы кадастрового деления
- Границы территориальных зон и зон с особыми условиями использования территорий

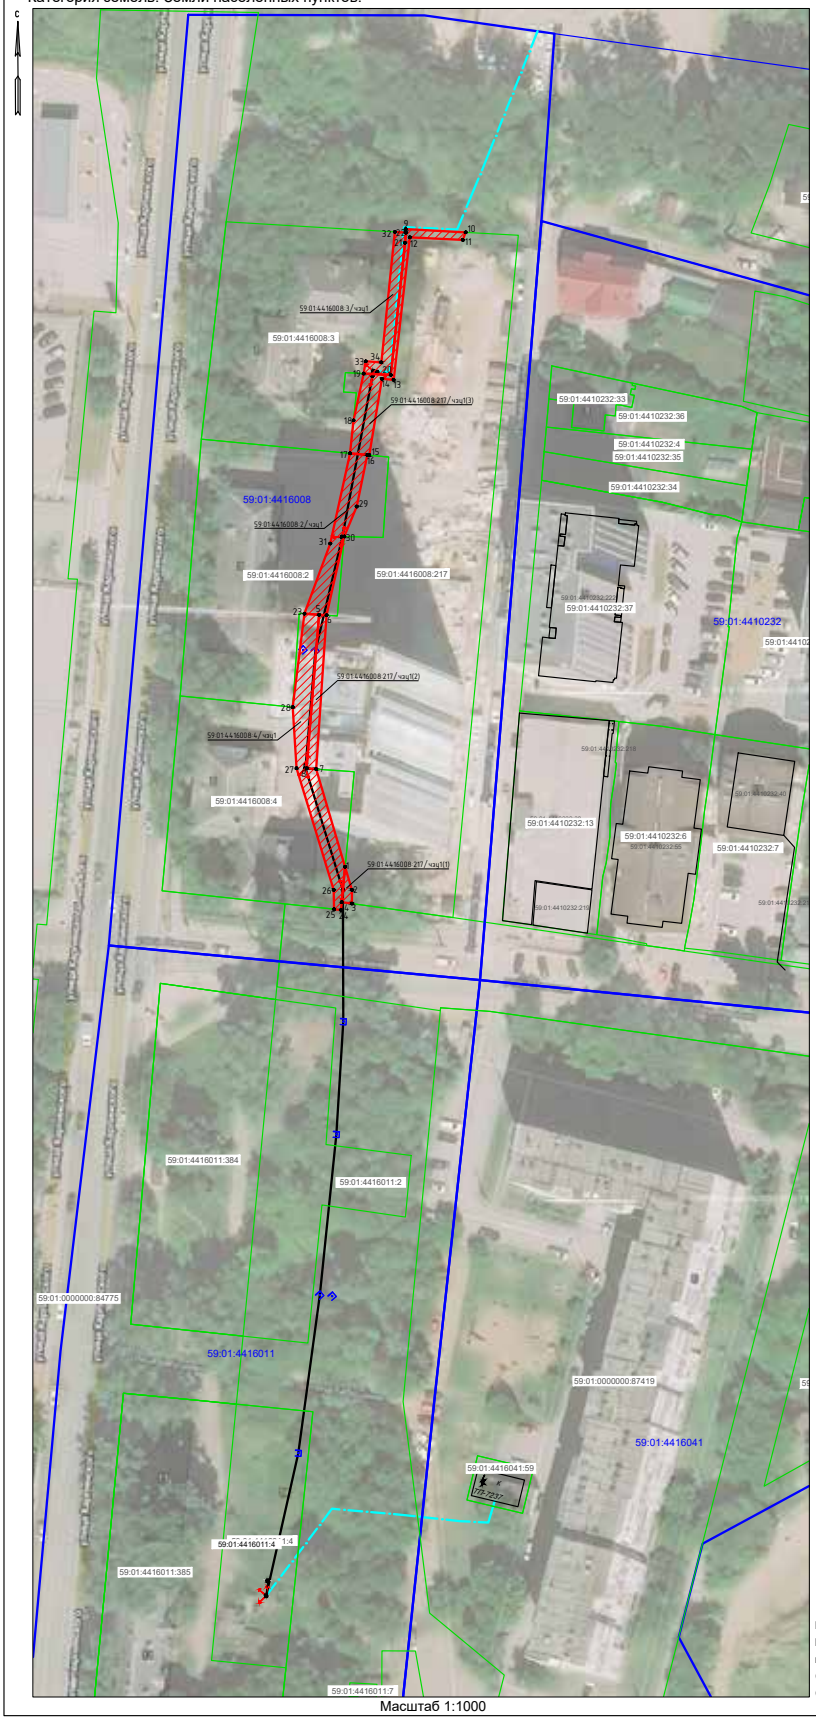
Подпись _____ Дата « 10 » августа 20 21 г.

Место для оттиска печати (при наличии) лица, составившего описание местоположения границ объекта

Прохождение границы		Описание прохождения границы
от точки	до точки	
1	2	3
—	—	—

Схема границ публичного сервитута

Объект: «Строительство КВЛ 0,4 кВ от РУ 0,4 кВ ТП-7237, Реконструкция РУ 0,4 кВ ТП-7237(установка оборудования учета э/э), реконструкция ВЛ 0,4 кВ Город ТП-7237(замена опор и провода) для электроснабжения киосков по адресу: Пермский край, г. Пермь, Индустриальный район, ограничен улицами Карпинского и Самолетной (перегон ст. Пермь-2-ст. Бахаревка от 1437 км ПК 10,50 м (950 м) до 1438 км ПК 1, 50 м (50 м) (часть зем. участка с кад. номером 59:01:4411549:0001)».
Местоположение объекта: Пермский край, г. Пермь, р-н Индустриальный.
Площадь земель: 655 кв.м.
Категория земель: Земли населенных пунктов.



Масштаб 1:1000

Условные обозначения

- проектная граница публичного сервитута
- граница кадастрового квартала
- границы земельных участков по сведениям ЕГРН
59:01:4416041:59 - кадастровый номер земельного участка
59:01:4416041 - кадастровый номер квартала
1 - характерная точка границы публичного сервитута
- проектируемое сооружение (КЛ-0,4 кВ)
- проектируемое сооружение (ВЛ-0,4 кВ)
- существующие опоры ВЛ-0,4 кВ

Каталог координат

59:01:4416008:217/чзу1(1)
Площадь = 11 кв.м

№	X	Y
1	2230497.26	515570.59
2	2230498.77	515565.49
3	2230498.78	515562.48
4	2230496.51	515562.79

59:01:4416008:217/чзу1(2)
Площадь = 64 кв.м

№	X	Y
5	2230491.54	515626.03
6	2230493.19	515625.92
7	2230490.90	515592.07
8	2230488.77	515592.22

59:01:4416008:217/чзу1(3)
Площадь = 130 кв.м

№	X	Y
9	2230510.59	515710.89
10	2230523.81	515710.18
11	2230523.15	515708.53
12	2230511.52	515709.06
13	2230507.94	515677.72
14	2230505.37	515677.95
15	2230502.60	515661.15
16	2230502.18	515661.19
17	2230498.36	515661.55
18	2230499.12	515668.79
19	2230501.34	515679.11
20	2230507.34	515678.79
21	2230510.44	515707.87
22	2230510.65	515710.12

Площадь 59:01:4416008:217/чзу1 = 205 кв.м.

59:01:4416008:4/чзу1
Площадь = 231 кв.м

№	X	Y
23	2230488.33	515626.26
5	2230491.54	515626.03
8	2230488.77	515592.22
7	2230490.90	515592.07
1	2230497.26	515570.59
4	2230496.51	515562.79
24	2230496.35	515561.07
25	2230494.84	515561.23
26	2230494.77	515565.48
27	2230486.57	515592.25
28	2230485.74	515605.71

59:01:4416008:2/чзу1
Площадь = 133 кв.м

№	X	Y
17	2230498.36	515661.55
16	2230502.18	515661.19
29	2230499.84	515649.84
30	2230497.09	515643.25
6	2230493.19	515625.92
5	2230491.54	515626.03
23	2230488.33	515626.26
31	2230493.99	515641.70

59:01:4416008:3/чзу1
Площадь = 86 кв.м

№	X	Y
32	2230508.23	515710.27
22	2230510.65	515710.12
21	2230510.44	515707.87
20	2230507.34	515678.79
19	2230501.34	515679.11
33	2230501.80	515681.79
34	2230505.23	515681.56

Примечание
Метод определения координат характерной точки: метод спутниковых геодезических измерений (определений)
Средняя квадратическая погрешность положения характерной точки (Mt), м: 0,1
Система координат МСК-59, зона 2

формат А3

Схема расположения границ публичного сервитута

Объект: Строительство КТПС 6/0,4 кВ с оборудованием учета э/э, КВЛ 6 кВ, установка оборудования учета э/э на опоре ВЛ для электроснабжения садового дома по адресу: Пермский край, г. Пермь, СНТ Водник-1, уч. №11 (кад. номер зем. участка 59:01:0117194:122)

Местоположение: Пермский край, г.Пермь, Кировский район

Площадь земель или части земельного участка, кв.м. : 9858 (в т.ч. Часть кадастрового квартала 59:01:0117194:1 - 4230 кв.м., часть земельного участка с КН 59:01:0000000:89922- 179 кв.м., часть земельного участка с КН 59:01:0000000:499 - 50 кв.м., часть земельного участка с КН 59:01:0000000:470 - 4860 кв.м., часть земельного участка с КН 59:01:0000000:1053 - 155 кв.м., часть земельного участка с КН 59:01:1717199:2- 119 кв.м., часть кадастрового квартала 59:01:1717199 - 64 кв.м.,часть кадастрового квартала 59:01:0117256 - 12 кв.м., часть земельного участка с КН



Условные обозначения:

- граница земельного участка, сведения которого внесены в ЕГРН
- граница публичного сервитута
- граница кадастрового квартала
- 59:01:0117194 обозначение кадастрового квартала
- • 1 обозначение характерной точки границы публичного сервитута
- проектное местоположение инженерного сооружения

Масштаб 1:1200

Система координат МСК-59, зона 2
Метод определения координат: Метод спутниковых геодезических измерений (определений)
средняя квадратическая погрешность положения характерных точек (Mt)- 0.10 м

№№ точек	X	Y
1	521771.51	2215509.81
2	521770.00	2215513.21
3	521769.27	2215515.31
4	521758.77	2215532.57
5	521752.84	2215509.81
6	521752.48	2215508.85
7	521740.91	2215505.66
8	521740.71	2215507.06
9	521730.72	2215504.56
10	521731.07	2215503.21
11	521719.65	2215500.04
12	521719.11	2215501.75
13	521685.07	2215493.51
14	521685.76	2215492.20
15	521675.90	2215489.96
16	521675.25	2215491.25
17	521603.25	2215475.04
18	521603.98	2215473.95
19	521593.90	2215471.54
20	521593.47	2215472.81
21	521484.37	2215448.52
22	521485.02	2215447.46
23	521475.59	2215445.17
24	521475.15	2215446.47
25	521444.17	2215439.48
26	521444.65	2215437.67
27	521433.04	2215435.11
28	521432.58	2215436.53
29	521399.45	2215428.65
30	521392.84	2215426.37
31	521353.25	2215417.80
32	521353.83	2215416.52
33	521343.41	2215414.34
34	521333.97	2215412.30
35	521333.49	2215413.54
36	521322.07	2215410.85
37	521322.49	2215409.34
38	521311.53	2215406.66
39	521311.07	2215408.34
40	521281.72	2215401.75
41	521249.55	2215393.62
42	521239.40	2215391.02
43	521230.00	2215388.76
44	521230.09	2215388.29
45	521220.41	2215385.67
46	521152.96	2215372.14
47	521118.05	2215363.71
48	521118.76	2215361.20
49	521111.85	2215359.75
50	521102.07	2215357.67
51	521090.63	2215355.54
52	521069.44	2215351.98
53	521057.68	2215351.17
54	521053.23	2215351.62
55	521045.28	2215352.39
56	521037.78	2215354.43
57	521024.59	2215357.68
58	520992.03	2215365.38
59	520964.85	2215343.74
60	520960.20	2215342.46
61	520957.39	2215342.42
62	520912.47	2215341.69
63	520909.42	2215341.65
64	520911.34	2215398.08
65	520915.04	2215497.96
66	520919.16	2215528.88
67	520928.34	2215597.31
68	520930.73	2215664.39
69	520931.93	2215697.63
70	520933.76	2215797.74
71	520936.56	2215897.24
72	520938.19	2215899.45
73	520938.94	2215911.14
74	520937.68	2215911.18
75	520938.01	2215923.31
76	520939.89	2215947.10
77	520943.37	2215977.38
78	520945.00	2215996.83
79	520948.12	2216044.68
80	520950.85	2216096.93
81	520952.28	2216197.49
82	520958.97	2216296.86
83	520959.53	2216396.49
84	520962.97	2216496.90
85	520973.64	2216594.68
86	520986.37	2216652.47
87	520991.94	2216680.67
88	521001.56	2216731.50
89	521010.75	2216787.15
90	521012.83	2216793.59
91	521011.25	2216798.52
92	520998.88	2216802.15
93	520976.12	2216808.74
94	520976.44	2216809.70
95	520973.02	2216810.69
96	520968.36	2216812.04
97	520967.89	2216812.18
98	520965.40	2216811.95
99	520958.34	2216811.50
100	520913.83	2216809.08
101	520912.85	2216809.04
102	520912.84	2216806.92
103	520912.81	2216803.04
104	520919.18	2216803.10
105	520927.64	2216803.20
106	520964.19	2216803.59
107	520965.79	2216803.66
108	520970.80	2216803.89
109	520974.37	2216804.05
110	520974.72	2216804.99
111	520997.85	2216798.28
112	521008.14	2216795.27
113	521009.26	2216792.03
114	520980.50	2216642.36
115	520970.79	2216595.24
116	520962.82	2216518.38
117	520960.56	2216496.57
118	520957.89	2216424.41
119	520957.00	2216400.59
120	520955.04	2216296.63
121	520948.83	2216196.81
122	520947.78	2216096.84
123	520941.01	2215997.13
124	520937.72	2215954.25
125	520933.53	2215889.35
126	520929.00	2215689.41
127	520912.78	2215499.11
128	520909.27	2215419.15
129	520905.93	2215337.60
130	520909.29	2215337.67
131	520912.34	2215337.71
132	520957.06	2215338.41
133	520960.78	2215338.48
134	520966.69	2215340.12
135	520989.97	2215358.63
136	520999.23	2215357.17
137	521001.45	2215357.82
138	521005.67	2215357.94
139	521017.80	2215355.25
140	521023.62	2215353.78
141	521041.62	2215349.11
143	521057.67	2215346.17
144	521070.31	2215347.05
145	521091.76	2215350.66
146	521103.13	2215353.83
147	521112.93	2215355.91
148	521113.09	2215355.19
149	521123.93	2215357.58
150	521123.62	2215358.69
151	521154.27	2215367.32
152	521221.80	2215381.25
153	521231.28	2215383.46
154	521240.91	2215385.91
155	521251.16	2215387.97
156	521260.01	2215390.58
157	521270.59	2215393.27
158	521312.47	2215403.10
159	521323.47	2215405.83
160	521334.91	2215408.05
161	521344.89	2215409.71
162	521354.78	2215412.89
163	521393.93	2215421.48
164	521400.87	2215423.88
165	521476.69	2215441.11
166	521486.10	2215443.48
167	521595.14	2215467.69
168	521606.52	2215470.27
169	521677.66	2215486.63
170	521687.66	2215488.80
171	521725.25	2215497.23
172	521732.04	2215498.95
173	521741.69	2215501.02
174	521762.09	2215506.78
1	521771.51	2215509.81

Схема расположения границ публичного сервитута

Объект: Строительство КТПС 6/0,4 кВ с оборудованием учета э/э, КВЛ 6 кВ, установка оборудования учета э/э на опоре ВЛ для электроснабжения садового дома по адресу: Пермский край, г. Пермь, СНТ Водник-1, уч. №11 (кад. номер зем. участка 59:01:0117194:122)

Местоположение: Пермский край, г.Пермь, Кировский район

Площадь земель или части земельного участка, кв.м. : 9858 (в т.ч. Часть кадастрового квартала 59:01:0117194:1 - 4230 кв.м., часть земельного участка с КН 59:01:0000000:89922- 179 кв.м., часть земельного участка с КН 59:01:0000000:499 - 50 кв.м., часть земельного участка с КН 59:01:0000000:470 - 4860 кв.м., часть земельного участка с КН 59:01:0000000:1053 - 155 кв.м., чассть земельного участка с КН 59:01:1717199:2- 119 кв.м., часть кадастрового квартала 59:01:1717199 - 64 кв.м.,часть кадастрового квартала 59:01:0117256 - 12 кв.м., часть земельного участка с КН 59:01:1717199:7 - 189 кв.м.)



Масштаб 1:1200

Условные обозначения:

- граница земельного участка, сведения которого внесены в ЕГРН
- граница публичного сервитута
- граница кадастрового квартала
- 59:01:0117194 обозначение кадастрового квартала
- 1 обозначение характерной точки границы публичного сервитута
- проектное местоположение инженерного сооружения

Система координат МСК-59, зона 2
Метод определения координат: Метод спутниковых геодезических измерений (определений)
средняя квадратическая погрешность положения характерных точек (Mt)- 0.10 м

Схема расположения границ публичного сервитута

Объект: Строительство КТПС 6/0,4 кВ с оборудованием учета э/э, КВЛ 6 кВ, установка оборудования учета э/э на опоре ВЛ для электроснабжения садового дома по адресу: Пермский край, г. Пермь, СНТ Водник-1, уч. №11 (кад. номер зем. участка 59:01:0117194:122)

Местоположение: Пермский край, г.Пермь, Кировский район

Площадь земель или части земельного участка, кв.м. : 9858 (в т.ч. Часть кадастрового квартала 59:01:0117194:1 - 4230 кв.м., часть земельного участка с КН 59:01:0000000:89922- 179 кв.м., часть земельного участка с КН 59:01:0000000:499 - 50 кв.м., часть земельного участка с КН 59:01:0000000:470 - 4860 кв.м., часть земельного участка с КН 59:01:0000000:1053 - 155 кв.м., часть земельного участка с КН 59:01:1717199:2- 119 кв.м., часть кадастрового квартала 59:01:1717199 - 64 кв.м.,часть кадастрового квартала 59:01:0117256 - 12 кв.м., часть земельного участка с КН 59:01:1717199:7 - 189 кв.м.)



Условные обозначения:

- граница земельного участка, сведения которого внесены в ЕГРН
- граница публичного сервитута
- граница кадастрового квартала
- 59:01:0117194 обозначение кадастрового квартала
- 1 обозначение характерной точки границы публичного сервитута
- проектное местоположение инженерного сооружения

Масштаб 1:1200

Система координат МСК-59, зона 2
Метод определения координат: Метод спутниковых геодезических измерений (определений)
средняя квадратическая погрешность положения характерных точек (Mt)- 0.10 м

Схема расположения границ публичного сервитута

Объект: Строительство КТПС 6/0,4 кВ с оборудованием учета э/э, КВЛ 6 кВ, установка оборудования учета э/э на опоре ВЛ для электроснабжения садового дома по адресу: Пермский край, г. Пермь, СНТ Водник-1, уч. №11 (кад. номер зем. участка 59:01:0117194:122)

Местоположение: Пермский край, г.Пермь, Кировский район

Площадь земель или части земельного участка, кв.м. : 9858 (в т.ч. Часть кадастрового квартала 59:01:0117194:1 - 4230 кв.м., часть земельного участка с КН 59:01:0000000:89922- 179 кв.м., часть земельного участка с КН 59:01:0000000:499 - 50 кв.м., часть земельного участка с КН 59:01:0000000:470 - 4860 кв.м., часть земельного участка с КН 59:01:0000000:1053 - 155 кв.м., часть земельного участка с КН 59:01:1717199:2- 119 кв.м., часть кадастрового квартала 59:01:1717199 - 64 кв.м.,часть кадастрового квартала 59:01:0117256 - 12 кв.м., часть земельного участка с КН 59:01:1717199:7 - 189 кв.м.)



Условные обозначения:

- граница земельного участка, сведения которого внесены в ЕГРН
- граница публичного сервитута
- граница кадастрового квартала
- 59:01:0117194 обозначение кадастрового квартала
- 1 обозначение характерной точки границы публичного сервитута
- проектное местоположение инженерного сооружения

Масштаб 1:1200

Система координат МСК-59, зона 2
Метод определения координат: Метод спутниковых геодезических измерений (определений)
средняя квадратическая погрешность положения характерных точек (Mt)- 0.10 м

Схема расположения границ публичного сервитута

Объект: Строительство КТПС 6/0,4 кВ с оборудованием учета э/э, КВЛ 6 кВ, установка оборудования учета э/э на опоре ВЛ для электроснабжения садового дома по адресу: Пермский край, г. Пермь, СНТ Водник-1, уч. №11 (кад. номер зем. участка 59:01:0117194:122)

Местоположение: Пермский край, г.Пермь, Кировский район

Площадь земель или части земельного участка, кв.м. : 9858 (в т.ч. Часть кадастрового квартала 59:01:0117194:1 - 4230 кв.м., часть земельного участка с КН 59:01:0000000:89922- 179 кв.м., часть земельного участка с КН 59:01:0000000:499 - 50 кв.м., часть земельного участка с КН 59:01:0000000:470 - 4860 кв.м., часть земельного участка с КН 59:01:0000000:1053 - 155 кв.м., часть земельного участка с КН 59:01:1717199:2- 119 кв.м., часть кадастрового квартала 59:01:1717199 - 64 кв.м.,часть кадастрового квартала 59:01:0117256 - 12 кв.м., часть земельного участка с КН 59:01:1717199:7 - 189 кв.м.)



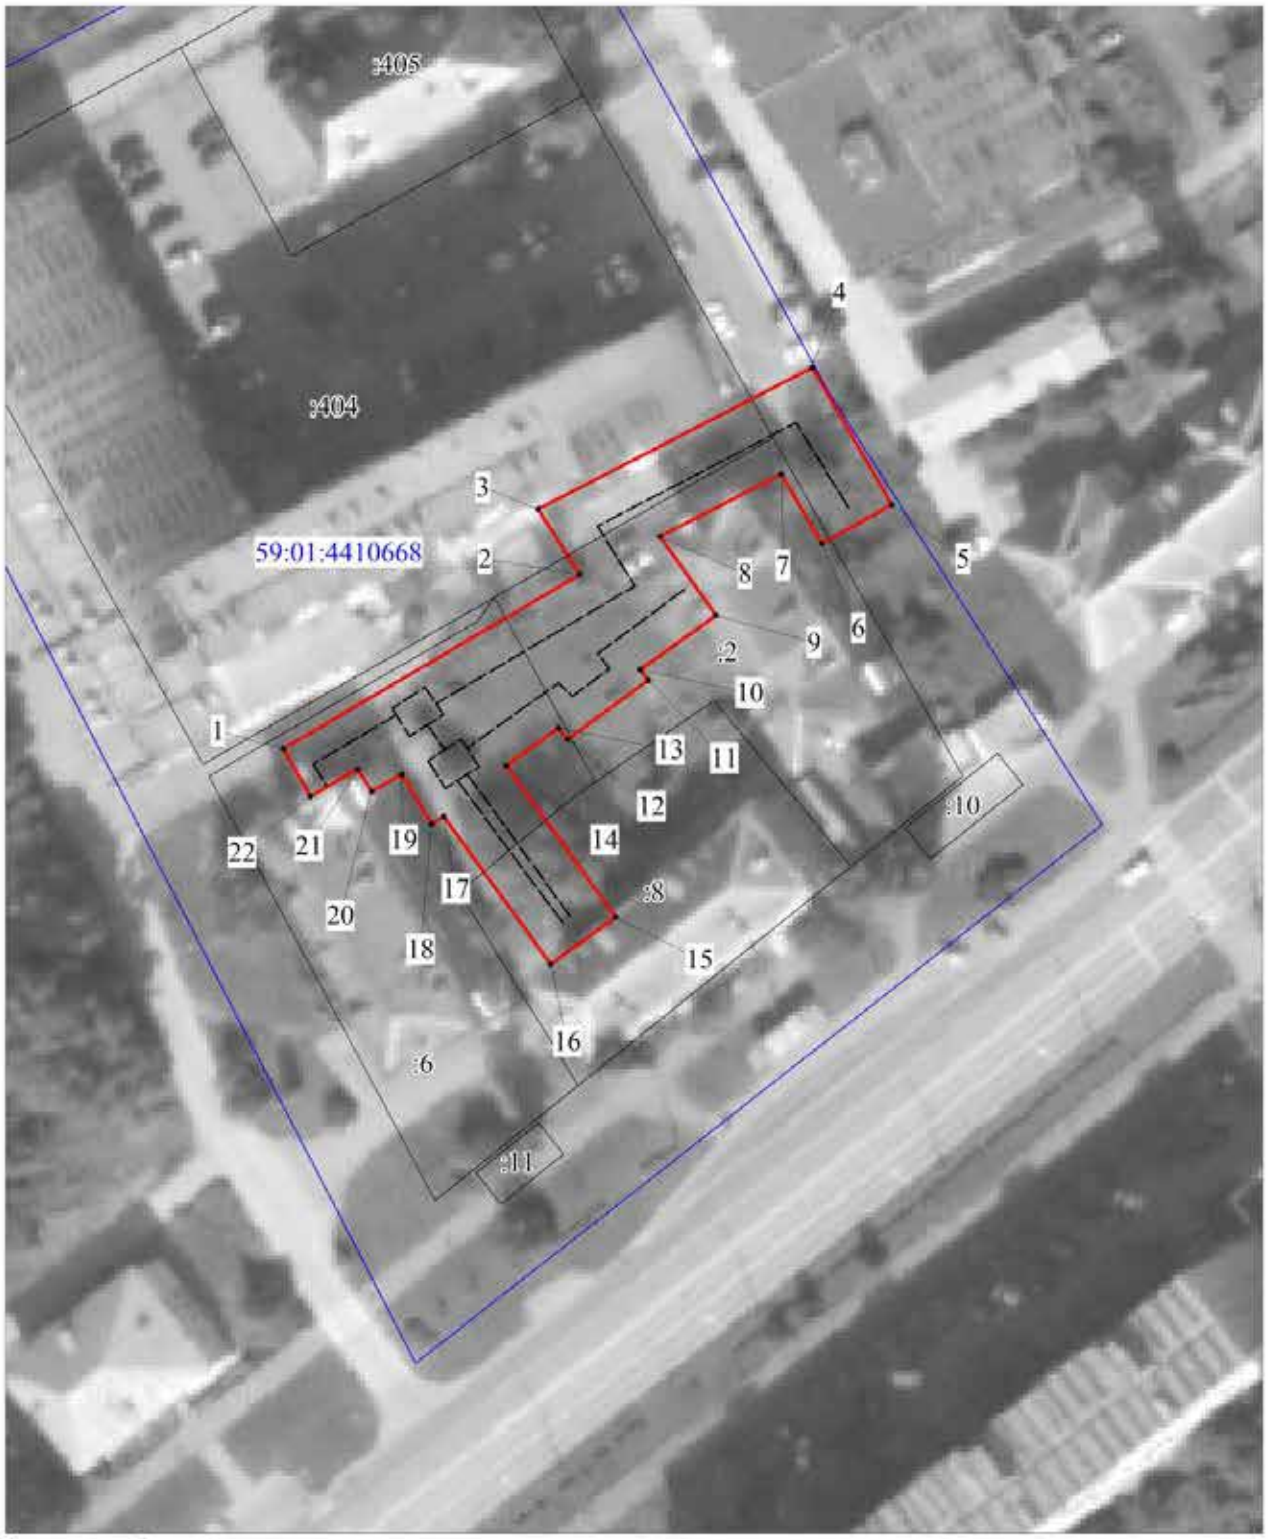
Условные обозначения:

- граница земельного участка, сведения которого внесены в ЕГРН
- граница публичного сервитута
- граница кадастрового квартала
- 59:01:0117194 обозначение кадастрового квартала
- 1 обозначение характерной точки границы публичного сервитута
- проектное местоположение инженерного сооружения

Масштаб 1:1200

Система координат МСК-59, зона 2
Метод определения координат: Метод спутниковых геодезических измерений (определений)
средняя квадратическая погрешность положения характерных точек (Mt)- 0.10 м

Публичный сервитут
Тепловая трасса
Схема расположения границ публичного сервитута



Условные обозначения:

Масштаб 1:800

- границы публичного сервитута
- трасса трубопровода
- граница земельного участка
:3765 - номер земельного участка
- граница кадастрового квартала
59:32:3410001 - номер кадастрового квартала
• 1 - характерная точка границы

ОПИСАНИЕ МЕСТОПОЛОЖЕНИЯ ГРАНИЦ ПУБЛИЧНОГО СЕРВИТУТА ПО ОБЪЕКТУ

Тепловая трасса

ПЕРМСКИЙ КРАЙ, Г. ПЕРМЬ, ИНДУСТРИАЛЬНЫЙ РАЙОН (НАИМЕНОВАНИЕ ОБЪЕКТА)

Сведения о местоположении границ объекта

1. Система координат МСК-59. зона 2

2. Сведения о характерных точках границ объекта

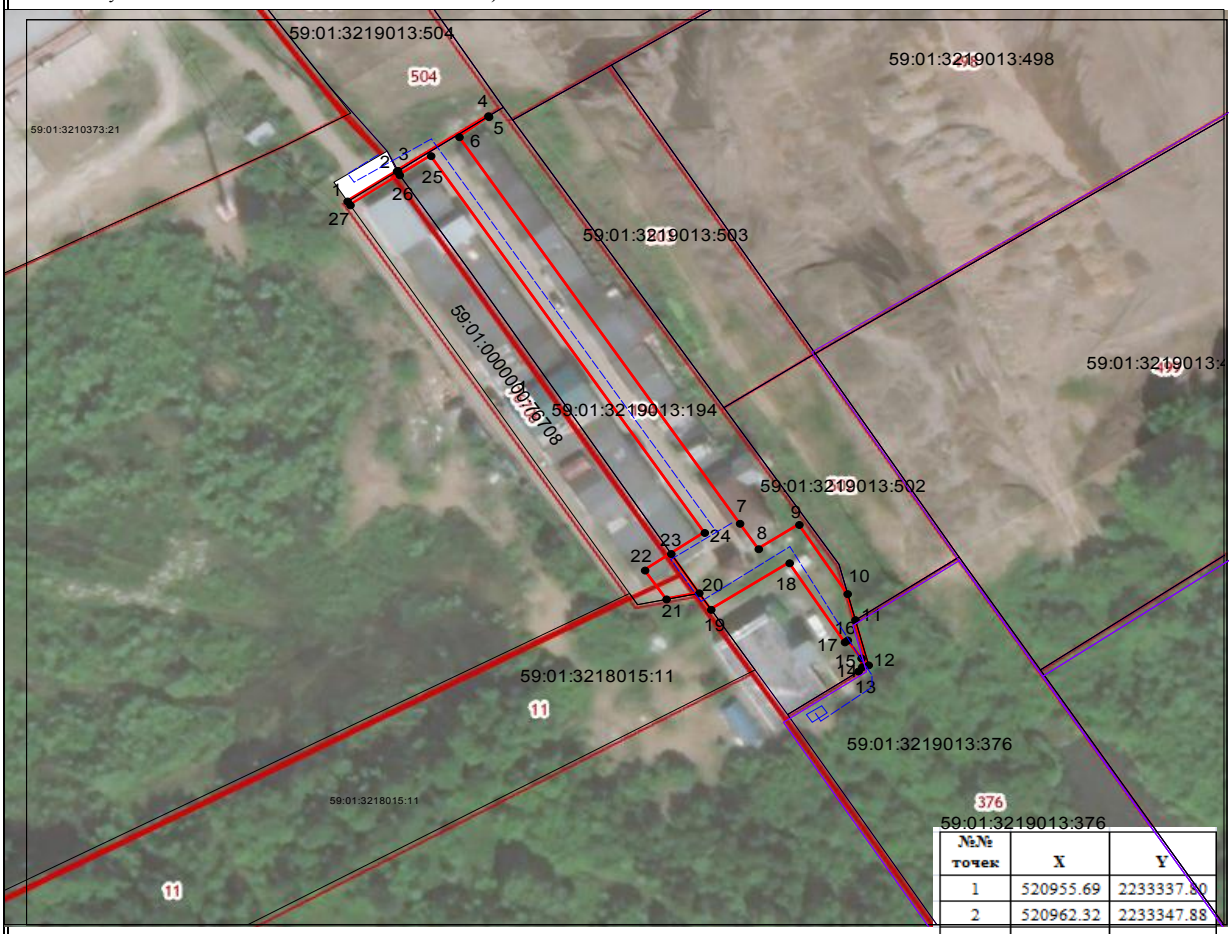
Обозначение характерных точек границ	Координаты. м		Метод определения координат и средняя квадратическая погрешность положения характерной точки (M_t). м	Описание закрепления точки
	X	Y		
1	2	3	4	5
1	514025,76	2230051,11	Геодезический метод; Mt=0.1	-
2	514047,43	2230087,98	Геодезический метод; Mt=0.1	-
3	514055,57	2230082,83	Геодезический метод; Mt=0.1	-
4	514073,24	2230116,97	Геодезический метод; Mt=0.1	-
5	514056,14	2230126,90	Геодезический метод; Mt=0.1	-
6	514051,33	2230118,16	Геодезический метод; Mt=0.1	-
7	514059,98	2230113,11	Геодезический метод; Mt=0.1	-
8	514052,16	2230097,99	Геодезический метод; Mt=0.1	-
9	514042,39	2230104,99	Геодезический метод; Mt=0.1	-
10	514035,60	2230095,51	Геодезический метод; Mt=0.1	-
11	514034,27	2230096,56	Геодезический метод; Mt=0.1	-
12	514026,91	2230086,50	Геодезический метод; Mt=0.1	-
13	514028,32	2230085,36	Геодезический метод; Mt=0.1	-
14	514023,66	2230078,85	Геодезический метод; Mt=0.1	-
15	514004,80	2230092,49	Геодезический метод; Mt=0.1	-
16	513998,94	2230084,38	Геодезический метод; Mt=0.1	-
17	514017,31	2230071,10	Геодезический метод; Mt=0.1	-
18	514016,38	2230069,56	Геодезический метод; Mt=0.1	-
19	514022,55	2230065,82	Геодезический метод; Mt=0.1	-
20	514020,46	2230062,08	Геодезический метод; Mt=0.1	-
21	514023,20	2230060,35	Геодезический метод; Mt=0.1	-
22	514019,86	2230054,47	Геодезический метод; Mt=0.1	-
1	514025,76	2230051,11	Геодезический метод; Mt=0.1	-

Схема расположения границ публичного сервитута

Объект: Строительство КЛ 0,4 кВ от РУ 0,4 кВ ТП-4597, установка ШР 0,4 кВ, ЩУ 0,4 кВ с оборудованием учета э/э; Реконструкция РУ 0,4 кВ ТП-4597 (установка оборудования учета э/э) для электроснабжения гаража-бокса по адресу: Пермский край, г. Пермь, Мотовилихинский район, ул. Борцов Революции, ГСК №70, бокс №66 (очередь 2)

Местоположение: Пермский край, г.Пермь, Мотовилихинский район район, ул.Борцов Революции (59:01:0000000:76708, 59:01:3219013:194)

Площадь земель или части земельного участка, кв.м. : **1222** (в т.ч. часть земельного участка с КН **59:01:0000000:76708 - 70 кв.м.**, часть земельного участка с КН **59:01:3219013:194 - 1152 кв.м.)**



Условные обозначения:

- проектное местоположение инженерного сооружения
- граница земельного участка, сведения которого внесены в ЕГРН
- граница публичного сервитута
- 1 обозначение характерной точки границы публичного сервитута
- 59:32:3219013 обозначение кадастрового квартала

Масштаб 1:1200

Графическое описание местоположения границ публичного сервитута
1-2, 20-23, 26-1 земельный участок с КН 59:01:0000000:76708
3-20, 23-26 земельный участок с КН 59:01:3219013:194

Система координат МСК-59, зона 2
Метод определения координат: Метод спутниковых геодезических измерений (определений)
средняя квадратическая погрешность положения характерных точек (Mt)- 0.10 м

№№ точек	X	Y
1	520955.69	2233337.80
2	520962.32	2233347.88
3	520962.44	2233348.09
4	520974.52	2233366.50
5	520974.33	2233366.62
6	520969.89	2233360.59
7	520884.46	2233417.80
8	520878.83	2233421.61
9	520884.19	2233429.89
10	520868.91	2233439.75
11	520863.15	2233441.31
12	520853.16	2233444.01
13	520851.81	2233441.97
14	520852.75	2233442.72
15	520854.69	2233442.58
16	520858.66	2233439.77
17	520858.24	2233439.18
18	520875.73	2233427.90
19	520865.43	2233411.94
20	520869.06	2233409.49
21	520867.74	2233402.83
22	520874.10	2233398.44
23	520877.76	2233403.79
24	520882.41	2233410.61
25	520965.70	2233354.83
26	520961.49	2233348.44
27	520954.83	2233338.38
1	520955.69	2233337.80

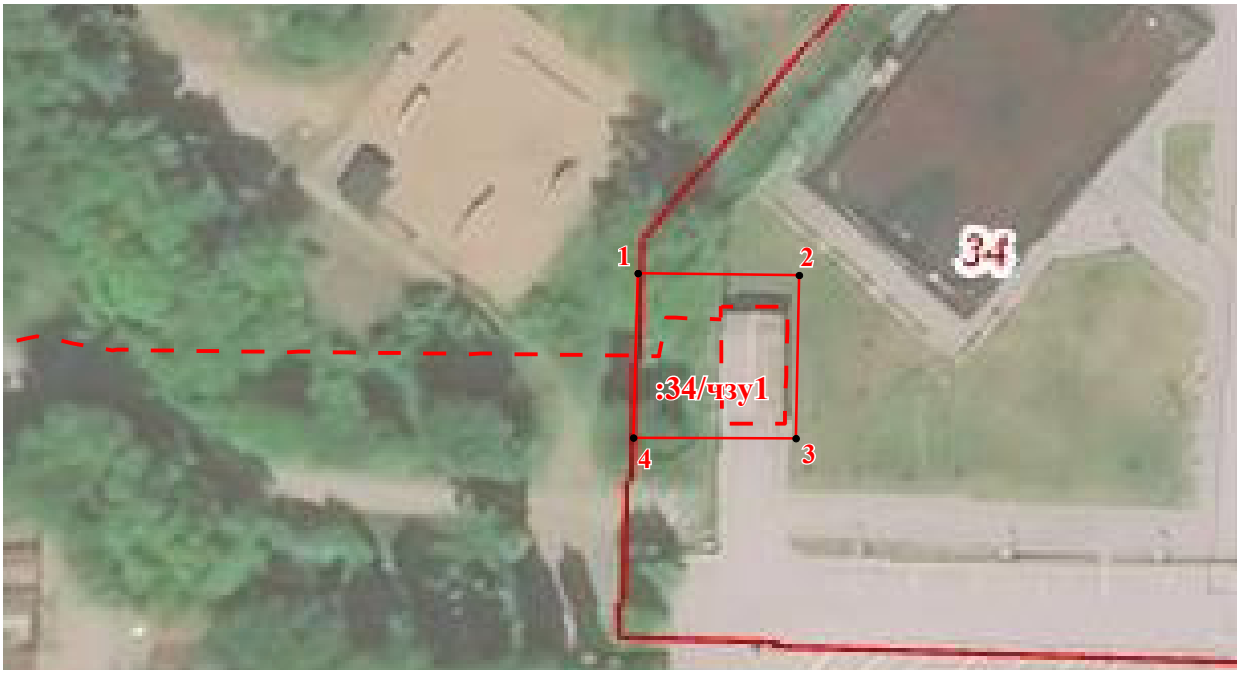
СХЕМА РАСПОЛОЖЕНИЯ ГРАНИЦ ПУБЛИЧНОГО СЕРВИТУТА

Объект: ТП-10/0,4 кВ типа "Сэндвич", 3 КЛ-10 кВ и установки ТТ в РУ-10 кВ яч. №8 ПС "Краснова" для электроснабжения физкультурно-оздоровительного комплекса (ФОК) по адресу: г. Пермь, ул. Обвинская, 9

Местоположение земельного участка: Пермский край, г. Пермь, Свердловский р-н, ул. Обвинская, 11 (кад. № 59:01:4410947:34)

Категория земель: земли населенных пунктов

Площадь запрашиваемой части земельного участка: **160** *кв.м*



М 1:500

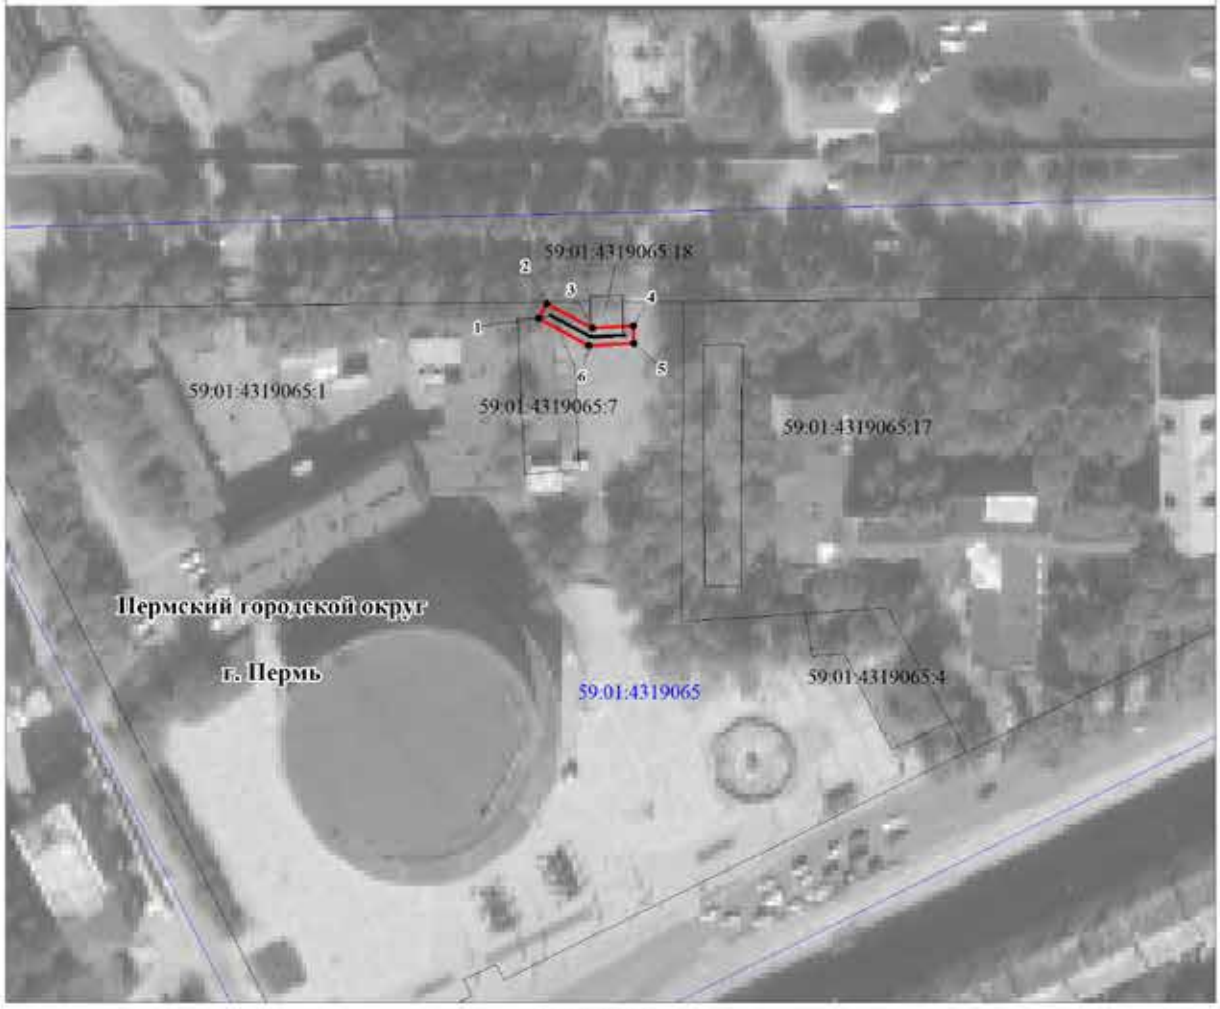
КАТАЛОГ КООРДИНАТ, м
(Система координат МСК-59, 2 зона)

№ точки границы	X	Y	Метод определения характерных точек	Mt, м
1	513600,26	2231752,26	геодезический метод	0,10
2	513600,12	2231764,78	геодезический метод	0,10
3	513587,42	2231764,53	геодезический метод	0,10
4	513587,47	2231751,87	геодезический метод	0,10
1	513600,26	2231752,26	геодезический метод	0,10

УСЛОВНЫЕ ОБОЗНАЧЕНИЯ:

- существующая часть границы, имеющиеся в ГКН сведения о которой достаточны для определения её местоположения
- **:34/чзу1** - обозначение проектируемого сервитута
- граница проектируемого сервитута
- **:34** - номер учтенного земельного участка
- граница кадастрового квартала
- ***59:01:4413616*** - кадастровый номер квартала
- ● **5** - характерные точки проектируемого сервитута

Публичный сервитут
"Строительство участка ВЛ 0,4 кВ от ближайшей опоры существующей ВЛ 0,4 кВ от ТП-2070, установка оборудования учета э/э на опоре ВЛ 0,4 кВ для электроснабжения гаражей по адресу: Пермский край, г. Пермь, Мотовилихинский район, ул. Уральская, дом №112, ГСК №84 (кад. номер зем. участка 59:01:4319065:7)"
План границ объекта



М 1:1500

Условные обозначения:

59:01:4319065	кадастровый номер квартала
59:01:4319065:1	кадастровый номер земельного участка, учтенного в ГКН
	граница земельного участка, учтенного в ГКН
	граница публичного сервитута
1	характерная точка границы
	линия ВЛ

ОПИСАНИЕ МЕСТОПОЛОЖЕНИЯ ГРАНИЦ ПУБЛИЧНОГО СЕРВИТУТА ПО ОБЪЕКТУ СТРОИТЕЛЬСТВО УЧАСТКА ВЛ 0,4 КВ ОТ БЛИЖАЙШЕЙ ОПОРЫ СУЩЕСТВУЮЩЕЙ ВЛ 0,4 КВ от ТП-2070, УСТАНОВКА ОБОРУДОВАНИЯ УЧЕТА Э/Э НА ОПОРЕ ВЛ 0,4 кВ ДЛЯ ЭЛЕКТРОСНАБЖЕНИЯ ГАРАЖЕЙ ПО АДРЕСУ: ПЕРМСКИЙ КРАЙ, г. ПЕРМЬ, МОТОВИЛИХИНСКИ РАЙОН, УЛ. УРАЛЬСКАЯ, ДОМ №112, ГСК №84 (КАД. НОМЕР ЗЕМ. УЧАСТКА 59:01:4319065:7)
ПЕРМСКИЙ КРАЙ, Г. ПЕРМЬ

Сведения о местоположении границ объекта

1. Система координат МСК-59, зона 2

2. Сведения о характерных точках границ объекта

Обозначение характерных точек границ	Координаты. м		Метод определения координат и средняя квадратическая погрешность положения характерной точки (M_t). м	Описание закрепления точки
	X	Y		
1	2	3	4	5
1	519014,30	2233936,12	Геодезический метод; Mt=0.1	-
2	519008,58	2233946,84	Геодезический метод; Mt=0.1	-
3	519009,04	2233956,30	Геодезический метод; Mt=0.1	-
4	519005,04	2233956,49	Геодезический метод; Mt=0.1	-
5	519004,53	2233945,94	Геодезический метод; Mt=0.1	-
6	519010,77	2233934,23	Геодезический метод; Mt=0.1	-
1	519014,30	2233936,12	Геодезический метод; Mt=0.1	-

МИНИСТЕРСТВО ПО УПРАВЛЕНИЮ ИМУЩЕСТВОМ И ГРАДОСТРОИТЕЛЬНОЙ ДЕЯТЕЛЬНОСТИ ПЕРМСКОГО КРАЯ

П Р И К А З

10.01.2022 №31-02-1-4-4

Об установлении публичного сервитута в отдельных целях в пользу КГБУ «УАДиТ»

В соответствии со статьей 23, пунктом 3 статьи 39.37, пунктом 2 статьи 39.38, статьей 39.43, статьей 39.46 Земельного кодекса Российской Федерации, статьей 3.6 Федерального закона от 25 октября 2001 г. № 137-ФЗ «О введении в действие Земельного кодекса Российской Федерации», схемой территориального планирования Пермского края, утвержденной постановлением Правительства Пермского края от 27 октября 2009 г. № 780-п, приказом Министерства по управлению имуществом и градостроительной деятельности Пермского края от 25 августа 2021 г. № 31-02-1-4-1334 «Об утверждении документации по планировке территории для размещения объекта регионального значения «Реконструкция транспортной развязки в разных уровнях на пересечении ул. Вишерской и Транссибирской магистрали в г. Перми», частью 1 статьи 4 Закона Пермского края от 1 июля 2009 г. № 463-ПК «О полномочиях органов государственной власти Пермского края в сфере земельных отношений», пунктами 3.14, 3.43 Положения о Министерстве по управлению имуществом и градостроительной деятельности Пермского края, утвержденного постановлением Правительства Пермского края от 15 декабря 2006 г. № 88-п, приказа Министерства по управлению имуществом и градостроительной деятельности Пермского края от 18 августа 2021 г. № 31-02-1-4-1295 «О делегировании права подписи», на основании ходатайства краевого государственного бюджетного учреждения «Управление автомобильных дорог и транспорта» Пермского края» (далее – КГБУ «УАДиТ») от 06 декабря 2021г. вх. № 44-001у-06-01исх-603

ПРИКАЗЫВАЮ:

1. Установить публичный сервитут в отдельных целях (далее – публичный сервитут) в отношении земельного участка с кадастровым номером 59:01:4415053:12, расположенного по адресу: Пермский край, г. Пермь, Дзержинский район, на срок 10 лет.

Цель установления публичного сервитута: для размещения линейного объекта регионального значения «Реконструкция транспортной развязки в разных уровнях на пересечении ул. Вишерской и Транссибирской магистрали в г. Перми».

2. Утвердить границы публичного сервитута, согласно прилагаемой схемы расположения границ публичного сервитута.

3. Срок, в течение которого использование указанных в приложении к настоящему приказу земельных участков в соответствии с их разрешенным использованием невозможно или существенно затруднено в связи с осуществлением сервитута – не установлен.

4. Плата за публичный сервитут не устанавливается в соответствии с подпунктом 1 пункта 6 статьи 39.46 Земельного кодекса Российской Федерации.

5. Отделу распоряжения земельными участками управления земельных отношений Министерства по управлению имуществом и градостроительной деятельности Пермского края (далее – Министерство) в течение 5 рабочих дней со дня подписания настоящего приказа:

6.1. разместить настоящий приказ на официальном на сайте Министерства www.migd.permkrai.ru;

6.2. направить копию настоящего приказа:

6.2.1. правообладателям земельного участка, указанного в пункте 1 настоящего приказа;

6.2.2. в Управление Федеральной службы государственной регистрации, кадастра и картографии по Пермскому краю;

6.2.3. КГБУ «УАДиТ», а также сведения о лицах, являющихся правообладателями земельных участков

7. Контроль за исполнением приказа оставляю за собой.

Заместитель министра Т.И. Михалева

МИНИСТЕРСТВО ПО УПРАВЛЕНИЮ ИМУЩЕСТВОМ И ГРАДОСТРОИТЕЛЬНОЙ ДЕЯТЕЛЬНОСТИ ПЕРМСКОГО КРАЯ

П Р И К А З

10.01.2022 № 31-02-1-4-5

Об установлении публичного сервитута в отдельных целях в пользу КГБУ «УАДиТ»

В соответствии со статьей 23, пунктом 3 статьи 39.37, пунктом 2 статьи 39.38, статьей 39.43, статьей 39.46 Земельного кодекса Российской Федерации, статьей 3.6 Федерального закона от 25 октября 2001 г. № 137-ФЗ «О введении в действие Земельного кодекса Российской Федерации», схемой территориального планирования Пермского края, утвержденной постановлением Правительства Пермского края от 27 октября 2009 г. № 780-п, приказом Министерства по управлению имуществом и градостроительной деятельности Пермского края от 30 августа 2021 г. № 31-02-1-4-1401 «Об утверждении документации по планировке территории для размещения объекта регионального значения «Реконструкция транспортной развязки в разных уровнях на пересечении ул. Углеуральской и Транссибирской магистрали в г. Перми», частью 1 статьи 4 Закона Пермского края от 1 июля 2009 г. № 463-ПК «О полномочиях органов государственной власти Пермского края в сфере земельных отношений», пунктами 3.14, 3.43 Положения о Министерстве по управлению имуществом и градостроительной деятельности Пермского края, утвержденного постановлением Правительства Пермского края от 15 декабря 2006 г. № 88-п, приказа Министерства по управлению имуществом и градостроительной деятельности Пермского края от 18 августа 2021 г. № 31-02-1-4-1295 «О делегировании права подписи», на основании ходатайства краевого государственного бюджетного учреждения «Управление автомобильных дорог и транспорта» Пермского края» (далее – КГБУ «УАДиТ») от 06 декабря 2021г. вх. № 44-001у-06-01исх-602

ПРИКАЗЫВАЮ:

1. Установить публичный сервитут в отдельных целях (далее – публичный сервитут) в отношении земельного участка с кадастровым номером 59:01:4415053:12, расположенного по адресу: Пермский край, г. Пермь, Дзержинский район, на срок 10 лет.

Цель установления публичного сервитута: для размещения линейного объекта регионального значения «Строительство транспортной развязки в разных уровнях на пересечении ул. Углеуральской и Транссибирской магистрали в г. Перми».

2. Утвердить границы публичного сервитута, согласно прилагаемой схемы расположения границ публичного сервитута.

3. Срок, в течение которого использование указанных в приложении к настоящему приказу земельных участков в соответствии с их разрешенным использованием невозможно или существенно затруднено в связи с осуществлением сервитута – не установлен.

4. Плата за публичный сервитут не устанавливается в соответствии с подпунктом 1 пункта 6 статьи 39.46 Земельного кодекса Российской Федерации.

5. Отделу распоряжения земельными участками управления земельных отношений Министерства по управлению имуществом и градостроительной деятельности Пермского края (далее – Министерство) в течение 5 рабочих дней со дня подписания настоящего приказа:

6.1. разместить настоящий приказ на официальном на сайте Министерства www.migd.permkrai.ru;

6.2. направить копию настоящего приказа:

6.2.1. правообладателям земельного участка, указанного в пункте 1 настоящего приказа;

6.2.2. в Управление Федеральной службы государственной регистрации, кадастра и картографии по Пермскому краю;

6.2.3. КГБУ «УАДиТ», а также сведения о лицах, являющихся правообладателями земельных участков

7. Контроль за исполнением приказа оставляю за собой.

Заместитель министра Т.И. Михалева

СООБЩЕНИЕ
о технической ошибке

В Официальном бюллетене органов местного самоуправления муниципального образования город Пермь № 99 ч.1 от 28.12.2021 допущена техническая ошибка в приложении 4 к решению Пермской городской Думы от 21.12.2021 № 306 «О бюджете города Перми на 2022 год и на плановый период 2023 и 2024 годов».

На странице 439 строку:

		Департамент жилищно-коммунального хозяйства	45 000,000	51 669,600	0,000

следует читать в редакции:

35.	Реконструкция самотечного коллектора Д-360 мм/450 мм по бульвару Гагарина до шахты №13 ГРК	Департамент жилищно-коммунального хозяйства	45 000,000	51 669,600	0,000

ЕДИНЫЙ РЕЕСТР САМОВОЛЬНО УСТАНОВЛЕННЫХ И НЕЗАКОННО РАЗМЕЩЕННЫХ РЕКЛАМНЫХ КОНСТРУКЦИЙ (РК) НА ТЕРРИТОРИИ: город Пермь

Дата формирования: 29-12-2021 11:45

№	Учетный номер объекта	Дата постановки на учет	Общие сведения						Реквизиты акта проверки, устанавливающего факт выявления рекламной конструкции		Сведения о предписании о демонтаже рекламной конструкции					Сведения об исполнении обязанности по демонтажу рекламной конструкции			Реквизиты распоряжения главы территориального органа администрации города Перми о принудительном демонтаже				Дата планируемого демонтажа объекта (дд.мм.гг.)	Дата фактического демонтажа объекта (дд.мм.гг.)	Сведения об акте о демонтаже и перемещении объекта		Сведения о хранении демонтированного объекта				Дата захоронения либо утилизации демонтированного объекта (дд.мм.гг.)	Сумма фактически понесенных расходов, связанных с осуществлением мероприятий по	Сумма возмещенных в бюджет города Перми расходов, связанных с осуществлением мероприятий	Дата возмещения в бюджет города Перми расходов, связанных с осуществлением мероприятий
			вид рекламной конструкции	количество информационных полей	размер информационного поля, м (при наличии	площадь информационного поля, кв.м.(при	место нахождения		дата составления (дд.мм.гг.)	№	№	дата (дд.мм.гг.)	дата выдачи (дд.мм.гг.)	лицо, которому выдано предписание	дата окончания срока исполнения обязанности по	акт проверки исполнения		результаты проверки исполнения (демонтирован	дата (дд.мм.гг.)	№	сведения об официальном опубликовании						дата составления	№	место хранения объекта		лицо, осуществляющее хранение	окончание срока хранения (дд.мм.гг.)				
							улица	№ дома								№	дата (дд.мм.гг.)				№ официального бюллетеня	дата (дд.мм.гг.)							улица	№ дома						
1	2	3	4	5	6	7	8	9	10	11	12	13	14	15	16	17	18	19	20	21	22	23	24	25	26	27	28	29	30	31	32	33	34	35
город Пермь / Дзержинский район																																		
1	3975-ч	44552	отдельно стоящая рекламная конструкция (нестандартная)				Парковый пр-кт	37г	44552	Д/21/423А																									
2	3974-ч	44552	отдельно стоящая рекламная конструкция (нестандартная)				шоссе Космонавтов	61Б	44552	Д/21/422А																									
3	3972	44552	рекламный указатель				шоссе Космонавтов	61	44552	Д/21/420А																									
4	3971	44552	рекламный указатель				шоссе Космонавтов	65	44552	Д/21/419А																									
5	3970	44552	рекламный указатель				ул Голева	19	44551	Д/21/414А																									
6	3969-ч	44551	панно	1			шоссе Космонавтов	82а	44551	Д/21/413А																									
7	3968-ч	44551	панно	1			шоссе Космонавтов	82а	44551	Д/21/412А																									
8	3954	44539	отдельно стоящая рекламная конструкция (нестандартная)	1			ул 2-я Мулянская	17	44538	Д/21/399А																									
9	3952	44532	отдельно стоящая рекламная конструкция (нестандартная)	2			ул Малкова	20	44532	Д/21/397А																									

1	2	3	4	5	6	7	8	9	10	11	12	13	14	15	16	17	18	19	20	21	22	23	24	25	26	27	28	29	30	31	32	33	34	35
10	3951	44532	отдельно стоящая рекламная конструкция (нестандартная)	2			ул Петропавловская	99	44532	Д/21/396А																								
11	3929	44477	отдельно стоящая рекламная конструкция (нестандартная)				шоссе Космонавтов	63г	44477	Д/21/329						Д/21/366А	44510	не демонтирована																
12	3752	44181	суперсайт	2	1	1	шоссе Космонавтов	108	44180	Д/20/771А	Д/20/321П	44182	44190	Езов А.А.	44221	Д/21/30А	44223	не демонтирована	44274	059-07-01-05-86	21	44281	44300	44300	44300	6/н	ул. Волочаевская	32	МКУ "Содержание муниципального имущества"	44483		5000		
13	3706	44144	отдельно стоящая рекламная конструкция (нестандартная)	1	1	1	ул Крисанова	29	44144	Д/20/702А			44144		44174	Д/20/765А	44175	не демонтирована	44222	059-07-01-05-24	7	44229	44229	44229	44229	Д/РК/1	ул. Волочаевская	32	МКУ "Содержание муниципального имущества"	44379	Акт на утилизацию № 287 от 15.09.2021	3600		
14	3692-ч	44123	отдельно стоящая рекламная конструкция (нестандартная)	1			Парковый пр-кт	13	44123	Д/20/679А	Д/20/272 П	44124	44132	Vital Rays товары для здоровья	44163	Д/20/768А	44175	не демонтирована	44222	059-07-01-05-24	7	44229	44229	44229	44229	Д/РК/2	ул. Волочаевская	32	МКУ "Содержание муниципального имущества"	44379	Акт на утилизацию № 286 от 15.09.2021	3600		
15	3556-ч	43909	отдельно стоящая рекламная конструкция (нестандартная)				ул Боровая	28	43908	Д/20/336А	Д/20/160П	43909	43915	ИП Круглов П.А.	43946	Д/20/497А	43970	не демонтирована	43998	059-07-01-05-187	44	44001	44021	44021	44021	Д/РК/25	ул. Волочаевская	32	МКУ "Содержание муниципального имущества"	44207		800		
16	3364-ч	43819	рекламная конструкция на фасаде (нестандартная)				ул Петропавловская	113	43819	Д/19/3666А			43819		43850	Д/20/86А	43858	не демонтирована	43867	059-07-01-05-30	10	43872	43879	43879	43879	Д/РК/4	ул. Волочаевская	32	МКУ "Содержание муниципального имущества"	44061	Акт на утилизацию № 142 от 20.08.2020	3600		
17	3363-ч	43819	рекламная вывеска				Парковый пр-кт	13	43819	Д/19/3662А			43819		43850	Д/20/85А	43858	не демонтирована	43867	059-07-01-05-30	10	43872	43873	43873	43873	Д/РК/3	ул. Волочаевская	32	МКУ "Содержание муниципального имущества"	44055	Акт на утилизацию № 136 от 20.08.2020	800		
18	2991-ч	43686	крышная конструкция	1	1	1	шоссе Космонавтов	84	43685	Д/19/2771А			43685		43716	Д/19/3037А	43719	не демонтирована	43734	059-07-01-05-404	72	43739	43740	43747	43747	Д/РК/43	ул. Волочаевская	32	МКУ "Содержание муниципального имущества"	43930	Акт на утилизацию № 80 от 20.08.2020	5000		

1	2	3	4	5	6	7	8	9	10	11	12	13	14	15	16	17	18	19	20	21	22	23	24	25	26	27	28	29	30	31	32	33	34	35
19	2960-ч	43682	панно	1	1	1	г Пермь, ул Мильчакова, д 10, №2		43682	Д/19/2725А	Д/19/985П	43682	43685	ИП Булдакова Т.Н.	43716	Д/19/3015А	43719	не демонтирована	43734	059-07-01-05-404	72	43739	43749	43749	43749	Д/Рк/46	ул. Волочаевская	32	МКУ "Содержание муниципального имущества"	43932	Акт на утилизацию № 82 от 20.08.2020	800	0	44117
20	2959-ч	43682	панно	1	1	1	г Пермь, ул Мильчакова, д 10, №1		43682	Д/19/2724А	Д/19/984П	43682	43685	ИП Булдакова Т.Н.	43716	Д/19/3014А	43719	не демонтирована	43734	059-07-01-05-404	72	43739	43749	43749	43749	Д/РК/47	ул. Волочаевская	32	МКУ "Содержание муниципального имущества"	43932	Акт на утилизацию № 83 от 20.08.2020	800	0	44117
21	2955-ч	43679	рекламная вывеска	1	1	1	ул Плеханова	11	43677	Д/19/2703А	Д/19/965П	43679	43685	ИП Отинов С.И.	43716	Д/19/2928А	43719	не демонтирована	43734	059-07-01-05-404	72	43739	43740	43719	43745	Д/РК/44	ул. Волочаевская	32	МКУ "Содержание муниципального имущества"	43928	Акт на утилизацию № 85 от 20.08.2020	800	0	44110
22	2748	43654	сити-формат	2	2,16	4,32	ул Подлесная	43А	43654	Д/19/2478А					43685	Д/19/2778А	43689	не демонтирована	43718	059-07-01-05-359	67	43721	43724	43726	43726	Д/РК/29	ул. Волочаевская	32	МКУ "Содержание муниципального имущества"	43908	Акт на утилизацию № 70 от 20.08.2020	2500		
23	794-ч	43395	рекламная конструкция на фасаде (нестандартная)				ул Ленина	94	43389	Д/18/3391А	Д/18/1571П	43395	43397	ООО "Пермские конфеты"	43428	Д/18/4335А	43441	не демонтирована	43445	СЭД-059-07-01-05-356	92	43448	43456	43458	43458	б/н	ул. Соликамская	91	ООО "Демонтаж"	43640	Акт на утилизацию от 25.06.2019	2200	0	
24	788	43389	нестандартная отдельно стоящая рекламная конструкция	2			ул Екатерининская	171	43388	Д/18/3361А	Д/18/1574П	43390	43391	ООО "Агротоорг"	43422	Д/18/4033А	43425	не демонтирована	43445	СЭД-059-07-01-05-356	92	43448	43456	43458	43458	б/н	ул. Соликамская	91	ООО "Демонтаж"	43640	Акт на утилизацию от 25.06.2019	2200	0	
25	443	43383	рекламная конструкция отдельно стоящая (нестандартная)				Малкова	26/1.	43381	Д/18/3319А	Д/18/1537П	43390	43391	ООО "АГРОТОРГ"	43422	Д/18/4359А	43441	не демонтирована	43445	СЭД-059-07-01-05-356	92	43448	43456	43458	43458	б/н	ул. Соликамская	91	ООО "Демонтаж"	43640	Акт на утилизацию от 25.06.2019	2200	0	
26	415	43357	отдельно стоящая рекламная конструкция (нестандартная)	1			Ленина	84 (№ 2)	43356	Д/18/2919А					43386	Д/18/3507А	43404	не демонтирована	43445	СЭД-059-07-01-05-356	92	43448	43456	43458	43458	б/н	ул. Соликамская	91	ООО "Демонтаж"	43640	Акт на утилизацию от 25.06.2019	2200	0	
27	414	43357	отдельно стоящая рекламная конструкция (нестандартная)	1			Ленина	84 (№ 1)	43356	Д/18/2918А					43386	Д/18/3506А	43404	не демонтирована	43445	СЭД-059-07-01-05-356	92	43448	43456	43458	43458	б/н	ул. Соликамская	91	ООО "Демонтаж"	43640	Акт на утилизацию от 25.06.2019	2200	0	

1	2	3	4	5	6	7	8	9	10	11	12	13	14	15	16	17	18	19	20	21	22	23	24	25	26	27	28	29	30	31	32	33	34	35
28	413-ч	43357	рекламная конструкция на фасаде (нестандартная)				Подлесная	49 (№ 4)	43353	Д/18/2879А	Д/18/1209П	43357	43362	Двинянинова Н.Н.	43392	Д/18/3483А	43399	не демонтирована	43445	СЭД-059-07-01-05-356	92	43448	43456	43458	43458	6/н	ул. Соликамская	91	ООО "Демонтаж"	43640	Акт на утилизацию от 25.06.2019	2200	0	
29	410-ч	43349	рекламная констру				Подлесная	49 (№ 2)	43346	Д/18/2870А	Д/18/1201П	43354	43357	Двинянинова Н.Н.	43387	Д/18/3383А	43388	не демонтирована	43445	СЭД-059-07-01-05-	92	43448	43456	43458	43458	6/н	ул. Соликамская	91	ООО "Демонтаж"	43640	Акт на утилизацию от	2200	0	
30	409-ч	43349	рекламная конструкция на фасаде (нестандартная)				Подлесная	49 (№ 1)	43346	Д/18/2869А	Д/18/1200П	43354	43357	Двинянинова Н.Н.	43387	Д/18/3382А	43388	не демонтирована	43445	СЭД-059-07-01-05-356	92	43448	43456	43458	43458	6/н	ул. Соликамская	91	ООО "Демонтаж"	43640	Акт на утилизацию от 25.06.2019	2200	0	
31	401	43335	2-сторонний	2			Красноборская	142/1	43334	Д/18/2735А	Д/18/1129П	43340	43343	ООО "Рекламные	43373	Д/18/3108А	43375	не демонтирована	43410	СЭД-059-07-01-05-	83	43413	43421	43421	43421	6/н	ул. Буксирная	4	ООО "Кортес"	43602	Акт на утилизацию от	3275	0	
32	393-ч	43335	электронное табло				Подлесная	43	43333	Д/18/2724А	Д/18/1118П	43340	43343	ИП Швалев А.В.	43373	Д/18/3102А	43375	не демонтирована	43416	СЭД-059-07-01-05-	84	43420	43432	43432	43432	6/н	ул. Буксирная	4	ООО "Кортес"	43613	Акт на утилизацию от	1637	0	
33	396-ч	43335	реклама вывеска				Подлесная	43 (№ 3)	43333	Д/18/2727А	Д/18/1116П	43340	43350	ООО "РЕНТОЛ"	43380	Д/18/3105А	43375	не демонтирована	43410	СЭД-059-07-01-05-324	83	43413	43421	43427	43427	6/н	ул. Буксирная	4	ООО "Кортес"	43608	Акт на утилизацию от 24.05.2019	524	0	
34	384-ч	43335	отдельно стоящая				Малкова	16	43328	Д/18/2688А	Д/18/1093П	43340	43343	ИП Поспелова Е.Б.	43373	Д/18/3097А	43375	не демонтирована	43416	СЭД-059-07-01-05-	84	43420	43432	43432	43432	6/н	ул. Буксирная	4	ООО "Кортес"	43613	Акт на утилизацию от	2358	0	
35	368	43285	рекламная конструкция отдельно стоящая (нестандартная)				Петропавловская	пересечение с Крисанова, 17	43283	Д/18/2251А						Д/18/2689А	43283	не демонтирована	43416	СЭД-059-07-01-05-326	84	43420	43432	43432	43432	6/н	ул. Буксирная	4	ООО "Кортес"	43613	Акт на утилизацию от 29.05.2019	2358	0	
36	366-ч	43270	панно	1			Малкова	14 (№ 1)	43260	Д/18/2075А	Д/18/835П	43272	43276	ИП Богданов В.В.	43306	Д/18/2489А	43308	не демонтирована	43410	СЭД-059-07-01-05-	83	43413	43421	43427	43427	6/н	ул. Буксирная	4	ООО "Кортес"	43608	Акт на утилизацию от	524	0	
37	367-ч	43270	панно	1			Малкова	14 (№ 2)	43260	Д/18/2076А	Д/18/836П	43272	43276	ИП Богданов В.В.	43306	Д/18/2490А	43308	не демонтирована	43410	СЭД-059-07-01-05-324	83	43413	43421	43427	43427	6/н	ул. Буксирная	4	ООО "Кортес"	43608	Акт на утилизацию от 24.05.2019	524	0	
38	353-ч	43210	реклама вывеска				Дзержинского	50 к2 (№ 1)	43209	Д/18/1396А	Д/18/645П	43210	43217	Гайфуллин Фанус Равильевич (Типография "Буква")	43247	Д/18/1881А	43248	не демонтирована	43384	СЭД-059-07-01-05-296	76	43389	43397	43398	43398	6/н	ул. Буксирная	4	ООО "Кортес"	43580	Акт на утилизацию от 26.04.2019	524	0	
39	345	43210	рекламный стенд				Дзержинского	36	43209	Д/18/1388А	Д/18/637П	43210	43217	ООО "Смаак"	43247	Д/18/1883А	43248	не демонтирована	43416	СЭД-059-07-01-05-326	84	43420	43432	43432	43432	6/н	ул. Буксирная	4	ООО "Кортес"	43613	Акт на утилизацию от 29.05.2019	2358	0	
40	347-ч	43210	панно				Дзержинского	36 (№ 2)	43209	Д/18/1390А	Д/18/639П	43210	43217	ООО "СМААК"	43247	Д/18/1885А	43248	не демонтирована	43384	СЭД-059-07-01-05-	76	43389	43397	43398	43398	6/н	ул. Буксирная	4	ООО "Кортес"	43580	Акт на утилизацию от	524	0	
41	352-ч	43210	панно				Дзержинского	53	43209	Д/18/1395А	Д/18/644П	43210	43217	ИП Белослудцев Виктор Вячеславович	43247	Д/18/1886А	43248	не демонтирована	43384	СЭД-059-07-01-05-296	76	43389	43397	43398	43398	6/н	ул. Буксирная	4	ООО "Кортес"	43580	Акт на утилизацию от 26.04.2019	524	0	
42	346-ч	43210	панно				Дзержинского	36 (№ 1)	43209	Д/18/1389А	Д/18/638П	43210	43217	ООО "Смак" Директор Кобелев Николай Сергеевич	43247	Д/18/1884А	43248	не демонтирована	43384	СЭД-059-07-01-05-296	76	43389	43397	43398	43398	6/н	ул. Буксирная	4	ООО "Кортес"	43580	Акт на утилизацию от 26.04.2019	524	0	

1	2	3	4	5	6	7	8	9	10	11	12	13	14	15	16	17	18	19	20	21	22	23	24	25	26	27	28	29	30	31	32	33	34	35
43	337-ч	43199	рекламная вывеска				Трамвайная	33 (№ 5)	43194	Д/18/1237А	Д/18/604П	43199	43202	ООО "ТЦ Парковый" директор Кравченко А.М.	43232	Д/18/1906А	43248	не демонтирована	43384	СЭД-059-07-01-05-296	76	43389	43397	43398	43398	б/н	ул. Буксирная	4	ООО "Кортекс"	43580	Акт на утилизацию от 26.04.2019	524	0	
44	330-ч	43199	панно				Подлесная	13а (№ 2)	43194	Д/18/1230А	Д/18/597П	43199	43202	ИП Эсаулов Н.Ю.	43232	Д/18/1898А	43248	не демонтирована	43293	СЭД-059-07-01-05-198	50	43298	43306	43307	43307	б/н	ул. Буксирная	4	ООО "Кортекс"	43492	Акт на утилизацию № б/н от 28.01.2019	524	0	
45	329-ч	43199	панно				Подлесная	13а (№ 1)	43194	Д/18/1229А	Д/18/596П	43199	43202	ИП Эсаулов Н.Ю.	43232	Д/18/1897А	43248	не демонтирована	43293	СЭД-059-07-01-05-198	50	43298	43306	43307	43307	б/н	ул. Буксирная	4	ООО "Кортекс"	43492	Акт на утилизацию № б/н от 28.01.2019	524		
46	325-ч	43199	панно				Пожарского	10 (№ 2)	43194	Д/18/1225А	Д/18/592П	43199	43202	ООО "Аром"	43232	Д/18/1894А	43248	не демонтирована	43293	СЭД-059-07-01-05-198	50	43298	43306	43307	43307	б/н	ул. Буксирная	4	ООО "Кортекс"	43492	Акт на утилизацию № б/н от 28.01.2019	524		
47	324-ч	43199	панно				Пожарского	10 (№ 1)	43194	Д/18/1224А	Д/18/591П	43199	43202	ООО "Аром"	43232	Д/18/1893А	43248	не демонтирована	43293	СЭД-059-07-01-05-198	50	43298	43306	43307	43307	б/н	ул. Буксирная	4	ООО "Кортекс"	43492	Акт на утилизацию № б/н от 28.01.2019	524		
48	328-ч	43199	рекламная вывеска				Пожарского	13	43194	Д/18/1228А	Д/18/595П	43199	43202	ООО "Мега Трейд"	43232	Д/18/1896А	43248	не демонтирована	43293	СЭД-059-07-01-05-198	50	43298	43306	43307	43307	б/н	ул. Буксирная	4	ООО "Кортекс"	43492	Акт на утилизацию № б/н от 28.01.2019	524		
49	322-ч	43199	панно				Локомотивная	1а	43193	Д/18/1217А	Д/18/589П	43199	43202	ООО "Альфа инвест"	43232	Д/18/1778А	43242	не демонтирована	43293	СЭД-059-07-01-05-198	50	43298	43306	43307	43307	б/н	ул. Буксирная	4	ООО "Кортекс"	43492	Акт на утилизацию от 28.01.2019	524		
50	302-ч	43193	панно				пр. Парковый	8 (№ 1)	43187	Д/18/1119А	Д/18/513П	43194	43200	ИП Каландаров С.А.	43230	Д/18/1672А	43231	не демонтирована	43293	СЭД-059-07-01-05-198	50	43298	43306	43307	43307	б/н	ул. Буксирная	4	ООО "Кортекс"	43492	Акт на утилизацию от 28.01.2019	524		
51	313-ч	43193	панно				пр. Парковый	34 (№ 2)	43187	Д/18/1130А	Д/18/524П	43194	43200	ООО "Альтер амед плюс"	43230	Д/18/1682А	43231	не демонтирована	43293	СЭД-059-07-01-05-198	50	43298	43306	43307	43307	б/н	ул. Буксирная	4	ООО "Кортекс"	43492	Акт на утилизацию от 28.01.2019	524		
52	312-ч	43193	панно				пр. Парковый	34 (№ 1)	43187	Д/18/1129А	Д/18/523П	43194	43200	ООО "Альтер амед плюс"	43230	Д/18/1683А	43231	не демонтирована	43293	СЭД-059-07-01-05-198	50	43298	43306	43307	43307	б/н	ул. Буксирная	4	ООО "Кортекс"	43492	Акт на утилизацию от 28.01.2019	524		
53	319-ч	43193	световой короб				пр. Парковый	54/2 (№ 1)	43187	Д/18/1136А	Д/18/530П	43194	43200	ИП Семенова А.В.	43230	Д/18/1684А	43231	не демонтирована	43416	СЭД-059-07-01-05-326	84	43420	43428	43431	43431	б/н	ул. Буксирная	4	ООО "Кортекс"	43643	Акт на утилизацию от 28.05.2019	1704		
54	292-ч	43193	панно				пр. Парковый	5 (№ 2)	43187	Д/18/1108А	Д/18/504П	43194	43200	АО "Тандер"	43230	Д/18/1662А	43231	не демонтирована	43293	СЭД-059-07-01-05-198	50	43298	43306	43318	43318	б/н	ул. Буксирная	4	ООО "Кортекс"	43501	Акт на утилизацию № б/н от 06.02.2019	524		
55	320-ч	43193	световой короб				пр. Парковый	54/2 (№ 2)	43187	Д/18/1137А	Д/18/531П	43194	43200	ИП Семенова А.В.	43230	Д/18/1685А	43231	не демонтирована	43416	СЭД-059-07-01-05-326	84	43420	43428	43431	43431	б/н	ул. Буксирная	4	ООО "Кортекс"	43612	Акт на утилизацию от 28.05.2019	1704		

1	2	3	4	5	6	7	8	9	10	11	12	13	14	15	16	17	18	19	20	21	22	23	24	25	26	27	28	29	30	31	32	33	34	35
56	300-ч	43193	рекламная вывеска				пр. Парковый	26/1 (№ 2)	43187	Д/18/1116А	Д/18/511П	43194	43200	ООО "ИНТЕХ ПМ"	43230	Д/18/1670А	43231	не демонтирована	43293	СЭД-059-07-01-05-198	50	43298	43306	43308	43308	6/н	ул. Буксирная	4	ООО "Кортекс"	43492	Акт на утилизацию от 28.01.2019	524		
57	307-ч	43193	панно				пр. Парковый	42 (№ 2)	43187	Д/18/1124А	Д/18/518П	43194	43200	ООО "Большая Семья"	43230	Д/18/1677А	43231	не демонтирована	43293	СЭД-059-07-01-05-198	50	43298	43306	43307	43307	6/н	ул. Буксирная	4	ООО "Кортекс"	43492	Акт на утилизацию от 28.01.2019	524		
58	306-ч	43193	панно				пр. Парковый	42 (№ 1)	43187	Д/18/1123А	Д/18/517П	43194	43200	ООО "Большая Семья"	43230	Д/18/1676А	43231	не демонтирована	43293	СЭД-059-07-01-05-198	50	43298	43306	43307	43307	6/н	ул. Буксирная	4	ООО "Кортекс"	43492	Акт на утилизацию от 28.01.2019	524		
59	301-ч	43193	рекламная вывеска				пр. Парковый	26/1 (№ 3)	43187	Д/18/1117А	Д/18/512П	43194	43200	ООО "ИНТЕХ ПМ"	43230	Д/18/1671А	43231	не демонтирована	43293	СЭД-059-07-01-05-198	50	43298	43306	43308	43308	6/н	ул. Буксирная	4	ООО "Кортекс"	43492	Акт на утилизацию от 28.01.2019	524		
60	299-ч	43193	рекламная вывеска				пр. Парковый	26/1 (№ 1)	43187	Д/18/1115А	Д/18/510П	43194	43200	ООО "ИНТЕХ ПМ"	43230	Д/18/1669А	43231	не демонтирована	43293	СЭД-059-07-01-05-198	50	43298	43306	43308	43308	6/н	ул. Буксирная	4	ООО "Кортекс"	43492	Акт на утилизацию от 28.01.2019	524		
61	291-ч	43193	панно				пр. Парковый	5 (№ 1)	43187	Д/18/1107А	Д/18/503П	43194	43200	АО "Тандер"	43230	Д/18/1661А	43231	не демонтирована	43293	СЭД-059-07-01-05-198	50	43298	43306	43318	43318	6/н	ул. Буксирная	4	ООО "Кортекс"	43501	Акт на утилизацию № б/н от 06.02.2019	524		
62	285-ч	43187	панно				пр. Парковый	13 (№ 3)	43182	Д/18/1082А	Д/18/498П	43187	43194	ИП Долганов А.С.	43224	Д/18/1626А	43227	не демонтирована	43293	СЭД-059-07-01-05-198	50	43298	43306	43308	43308	6/н	ул. Буксирная	4	ООО "Кортекс"	43492	Акт на утилизацию от 28.01.2019	524		
63	281-ч	43187	панно				пр. Парковый	13 (№ 1)	43182	Д/18/1078А	Д/18/494П	43187	43194	ИП Серов А.С.	43224	Д/18/1623А	43227	не демонтирована	43293	СЭД-059-07-01-05-198	50	43298	43306	43308	43308	6/н	ул. Буксирная	4	ООО "Кортекс"	43492	Акт на утилизацию от 28.01.2019	524		
64	269-ч	43187	рекламная вывеска				ш. Космонавтов	63 (№ 42)	43181	Д/18/1011А	Д/18/427П	43188	43194	ООО "Бирюса Принт"	43224	Д/18/1635А	43227	не демонтирована	43293	СЭД-059-07-01-05-198	50	43298	43306	43307	43307	6/н	ул. Буксирная	4	ООО "Кортекс"	43492	Акт на утилизацию от 28.01.2019	524		
65	266-ч	43180	рекламная вывеска				пр. Парковый	23/1 (№ 2)	43179	Д/18/973А	Д/18/420П	43185	43189	ИП Снигирева В.Л.	43220	Д/18/1572А	43223	не демонтирована	43293	СЭД-059-07-01-05-198	50	43298	43306	43307	43307	6/н	ул. Буксирная	4	ООО "Кортекс"	43492	Акт на утилизацию от 28.01.2019	524		
66	265-ч	43180	рекламная вывеска				пр. Парковый	23/1 (№ 1)	43179	Д/18/972А	Д/18/419П	43185	43189	ИП Снигирева В.Л.	43220	Д/18/1571А	43223	не демонтирована	43293	СЭД-059-07-01-05-198	50	43298	43307	43307	43307	6/н	ул. Буксирная	4	ООО "Кортекс"	43491	Акт на утилизацию от 28.01.2019	524		
67	203-ч	43178	рекламная вывеска				ш. Космонавтов	63 (№ 8)	43172	Д/18/824А	Д/18/313П	43180	43189	ИП Березин А.В.	43220	Д/18/1637А	43227	не демонтирована	43293	СЭД-059-07-01-05-198	50	43298	43306	43307	43307	6/н	ул. Буксирная	4	ООО "Кортекс"	43492	Акт на утилизацию от 28.01.2019	524		
68	210-ч	43178	рекламная вывеска				ш. Космонавтов	63 (№ 15)	43172	Д/18/831А	Д/18/305П	43180	43189	ИП Степанова Л.В.	43220	Д/18/1638А	43227	не демонтирована	43293	СЭД-059-07-01-05-198	50	43298	43306	43307	43307	6/н	ул. Буксирная	4	ООО "Кортекс"	43492	Акт на утилизацию от 28.01.2019	524		
69	176-ч	43147	панно				пр. Парковый	15/6а (№ 3)	43146	Д/18/556А	Д/18/136П	43147	43166	ИП Егоров А.А.	43197	Д/18/1785А	43242	не демонтирована	43293	СЭД-059-07-01-05-198	50	43298	43306	43307	43307	6/н	ул. Буксирная	4	ООО "Кортекс"	43492	Акт на утилизацию № б/н от 28.01.2019	524		

1	2	3	4	5	6	7	8	9	10	11	12	13	14	15	16	17	18	19	20	21	22	23	24	25	26	27	28	29	30	31	32	33	34	35
70	175-ч	43147	рекламная вывеска				пр. Парковый	15/6а (№ 3)	43146	Д/18/555А	Д/18/135П	43147	43166	ИП Рычков О.А.	43197	Д/18/1784А	43242	не демонтирована	43293	СЭД-059-07-01-05-198	50	43298	43306	43307	43307	б/н	ул. Буксирная	4	ООО "Кортекс"	43492	Акт на утилизацию № б/н от 28.01.2019	524		
71	174-ч	43147	панно				пр. Парковый	15/6а (№ 2)	43146	Д/18/554А	Д/18/134П	43147	43166	ИП Рычков О.А.	43197	Д/18/1783А	43242	не демонтирована	43293	СЭД-059-07-01-05-198	50	43298	43306	43307	43307	б/н	ул. Буксирная	4	ООО "Кортекс"	43492	Акт на утилизацию от 28.01.2019	524		
72	186-ч	43147	панно				пр.	15/6а	43146	Д/18/56	Д/18/14	43147	43166	ИП	43197	Д/18/12	43199	не	43293	СЭД-	50	43298	43306	43307	43307	б/н	ул.	4	ООО	43492	Акт на	524		
73	143-ч	43084	рекламн	1			Ленина	94	43080	Д/17/30	Д/17/12	43084	43095	ИП	43126	Д/18/36	43129	не	43384	СЭД-	76	43389	43398	43398	43398	б/н	ул.	4	ООО	43580	Акт на	2358		
74	162-ч	43084	настенн				Ленина	84	43080	Д/17/30	Д/17/12	43084	43095	ИП	43126	Д/18/36	43129	не	43293	СЭД-	50	43298	43306	43307	43307	б/н	ул.	4	ООО	43492	Акт на	1704		
75	36-ч	42859	панно				Хохрякова	8, Ленина, 83 (№ 3)	42853	Д/17/541А	Д/17/174П	42859	42867	ИП Телицын Д.А.	42899	Д/17/898А	42902	не демонтирована	43410	СЭД-059-07-01-05-324	83	43413	43421	43427	43427	б/н	ул. Буксирная	4	ООО "Кортекс"	43608	Акт на утилизацию от 24.05.2019	524	0	
76	12	42803	2-сторонняя отдельно стоящая рекламная конструкция				Мильчакова	4	42803	Д/17/177А	Д/17/77П	42807	42809	ИП Никоноров П.П.	42842	Д/17/766А	42886	не демонтирована	43293	СЭД-059-07-01-05-198	50	43298	43306	43307	43307	б/н	ул. Буксирная	4	ООО "Кортекс"	43492	Акт на утилизацию № б/н от 27.01.2019	3275	0	
77	Б/н	42746	2-сторонний отдельно стоящий щит				Подлесная	47А, напротив	42746	Д/17/19А	Д/17/8П	42748	42754	ООО "Урал Стрит"	42786	Д/17/706А	42879	не демонтирована	43293	СЭД-059-07-01-05-198	50	43298	43306	43307	43307	б/н	ул. Буксирная	4	ООО "Кортекс"	43492	Акт на утилизацию от 28.01.2019	3275		
78	Б/н	42149	2-сторонняя отдельно стоящая рекламная конструкция				Подлесная	напротив д. 31	42149	Д/15/871А	Д/15/515П	42149	42157	ИП Никоноров П.П.	42187	Д/15/1290А	42187	не демонтирована	43445	СЭД-059-07-01-05-356	92	43448	43456	43458	43458	б/н	ул. Соликамская	91	ООО "Демонтаж"	43640	Акт на утилизацию от 25.06.2019	2200		
79	Б/н	42149	2-сторонняя отдельно стоящая рекламная конструкция				пр. Парковый	35	42149	Д/15/867А	Д/15/511П	42149	42158	ООО "Оникс"	42188	Д/15/1233А	42188	не демонтирована	43293	СЭД-059-07-01-05-198	50	43298	43306	43308	43308	б/н	ул. Буксирная	4	ООО "Кортекс"	43492	Акт на утилизацию от 28.01.2019	3275		
Итого:	***79***																																	
город Пермь / Индустриальный район																																		
1	3981-ч	44553	рекламная конструкция (нестандартная)				шоссе Космонавтов	115б	44553	И/21/429А																									
2	3980-ч	44553	рекламная конструкция (нестандартная)				шоссе Космонавтов	115б	44553	И/21/428А																									
3	3973	44552	рекламный указатель				шоссе Космонавтов	217	44552	И/21/421А																									
4	3953-ч	44537	рекламная вывеска	1			ул Советской Армии	47	44537	И/21/398А																									

1	2	3	4	5	6	7	8	9	10	11	12	13	14	15	16	17	18	19	20	21	22	23	24	25	26	27	28	29	30	31	32	33	34	35
5	3935	44482	отдельно стоящая рекламная конструкция (нестандартная)	3			ул Космонавта Леонова	23	44482	И/21/339А	И/21/135П	44482	44487	ООО Стоматологическая клиника «АЛЛАДА»	44518	И/21/387А	44519	не демонтирована																
6	3934	44482	отдельно стоящая рекламная конструкция (нестандартная)	3			ул Космонавта Леонова	23	44482	И/21/338	И/21/134П	44482	44487	ООО Стоматологическая клиника «АЛЛАДА»	44518	И/21/386А	44519	не демонтирована																
7	3928	44477	стела				шоссе Космонавтов	178	44477	И/21/328А	И/21/132П	44480	44482	ООО "ТОП-АВТО"	44513	И/21/379А	44515	не демонтирована																
8	3885	44404	отдельно стоящая рекламная конструкция (нестандартная)	1	1	1,3	ул Карпинского	78	44404	И/21/239А	И/21/90П	44404	44407	ИП Агеев А.Ю.	44438	И/21/289А	44439	не демонтирована	44446	059-16-01-03-383	69	44449	44467	44467	44467	19	ул. Волочаевская	32	МКУ "Содержание муниципального имущества"	44648				
9	3863-ч	44370	отдельно стоящая рекламная конструкция (нестандартная)				ул 2-я Казанцевская	9	44370	И/21/187А	И/21/78П	44372	44376	ООО "ПРОФ-БЕТОН"	44406	И/21/259А	44410	не демонтирована	44418	059-16-01-03-324	61	44421	44425	44425	44425	16	ул. Волочаевская	32	МКУ "Содержание муниципального имущества"	44609				
10	3862	44370	рекламная конструкция (нестандартная)				ул Промышленная	103	44370	И/21/188А						И/21/261	44410	не демонтирована	44418	059-16-01-03-324	61	44421	44425	44425	44425	17	ул. Волочаевская	32	МКУ "Содержание муниципального имущества"	44609				
11	3861	44370	отдельно стоящая рекламная конструкция (нестандартная)				ул Архитектора Свиязева	39А	44370	И/21/189А	И/21/77П	44372	44376	ИП Джиоева К.А.	44406	И/21/256А	44410	не демонтирована	44418	059-16-01-03-324	61	44421	44425	44425	44425	15	ул. Волочаевская	32	МКУ "Содержание муниципального имущества"	44609				
12	3854	44370	2-сторонний щит	2	6..3	36	ул Промышленная	60	44370	И/21/181А	И/21/67П	44370	44375	ООО "Рекламные технологии"	44405	И/21/254А	44410	не демонтирована	44418	059-16-01-03-324	61	44421	44426	44426	44426	18	ул. Волочаевская	32	МКУ "Содержание муниципального имущества"	44610				
13	3833	44349	отдельно стоящая рекламная конструкция (нестандартная)				ул Норильская	6	44348	И/21/154А	И/21/59П И/21/58П	44351	44355	ИП Шустов А.Л., ИП Жуков Д.В.	44385	И/21/211А	44389	не демонтирована	44397	059-16-01-03-287	55	44397	44403	44403	44403	12	ул. Волочаевская	32	МКУ "Содержание муниципального имущества"	44587		3600		

1	2	3	4	5	6	7	8	9	10	11	12	13	14	15	16	17	18	19	20	21	22	23	24	25	26	27	28	29	30	31	32	33	34	35
14	3832	44349	отдельно стоящая рекламная конструкция (нестандартная)				ул Норильская	6	44348	И/21/147А						И/21/218А	44389	не демонтирована	44397	059-16-01-03-287	55	44400	44403	44403	44403	14	ул. Волочаевская	32	МКУ "Содержание муниципального имущества"	44587		3600		
15	3831	44349	отдельно стоящая рекламная конструкция (нестандартная)				ул Норильская	6	44348	И/21/146А						И/21/217А	44389	не демонтирована	44397	059-16-01-03-287	55	44400	44403	44403	44403	13	ул. Волочаевская	32	МКУ "Содержание муниципального имущества"	44587		3600		
16	3811-ч	44314	отдельно стоящая рекламная конструкция (нестандартная)				ул Стахановская	21	44314	И/21/105А	И/21/39П	44321	44323	ИП Неукисова А.Н.	44354	И/21/165А	44356	не демонтирована	44378	059-16-01-03-261	50	44383	44391	44391	44391	11	ул. Волочаевская	32	МКУ "Содержание муниципального имущества"	44575				
17	3804-ч	44307	рекламная конструкция на фасаде (нестандартная)				ул Советской Армии	45	44307	И/21/97А						И/21/135А	44340	не демонтирована	44347	059-16-01-03-219	41	44351	44355	44355	44355	10	ул. Волочаевская	32	МКУ "Содержание муниципального имущества"	44538				
18	3789-ч	44281	электронное табло				ул Мира	94	44281	И/21/70А			44281		44312	И/21/108А	44316	не демонтирована	44334	059-16-01-03-190	37	44337	44350	44350	44350	9	ул. Волочаевская	32	МКУ "Содержание муниципального имущества"	44533				
19	3783-ч	44271	панно				ул Космонавта Леонова	13	44270	И/21/59А	И/21/18П	44271	44272	ООО «Городской похоронный дом СТАТИМ-Р»	44303	И/21/94А	44306	не демонтирована	44315	059-16-01-03-159	33	44323	44330	44361	44330	8	ул. Волочаевская	32	МКУ "Содержание муниципального имущества"	44514				
20	3761-ч	44215	рекламная конструкция на фасаде (нестандартная)	1			ул Мира	106	44215	И/21/22А			44222		44253	И/21/51А	44256	не демонтирована	44271	059-16-01-03-95	19	44274	44284	44284	44284	6	ул. Волочаевская	32	МКУ "Содержание муниципального имущества"	44468				
21	3760-ч	44215	рекламн	1			ул Мира	53	44215	И/21/21			44222		44253	И/21/50	44256	не	44271	059-16-	19	44274	44284	44284	44284	4	ул.	32	МКУ	44468				
22	3759-ч	44215	рекламная конструкция на фасаде (нестандартная)	1			ул Мира	62	44215	И/21/20А			44222		44253	И/21/49А	44256	не демонтирована	44271	059-16-01-03-95	19	44274	44284	44284	44284	3	ул. Волочаевская	32	МКУ "Содержание муниципального имущества"	44468				
23	3758-ч	44215	рекламная конструкция на фасаде (нестандартная)	1			ул Мира	20	44215	И/21/19А			44222		44253	И/21/52А	44256	не демонтирована	44271	059-16-01-03-95	19	44274	44284	44284	44284	5	ул. Волочаевская	32	МКУ "Содержание муниципального имущества"	44468				

1	2	3	4	5	6	7	8	9	10	11	12	13	14	15	16	17	18	19	20	21	22	23	24	25	26	27	28	29	30	31	32	33	34	35
24	3742	44172	стела	2			г Пермь, ул Рязанская, д 103		44172	И/20/752А	И/20/313П	44172	44179	ООО "КВИН"	44210	И/21/12А	44211	не демонтирована	44223	059-16-01-03-30	6	44226	44233	44233	44233	2	ул. Волочаевская	32	МКУ "Содержание муниципального имущества"	44414				
25	3709	44147	отдельн	2			ул	1	44147	И/20/71	И/20/28	44148	44158	ИП	44188	И/20/78	44189	не	44209	059-16-	3	44216	44217	44217	44217	1	ул.	32	МКУ	44398				
26	3677	44083	реклами	2	1	1	ул	76	44083	И/20/64			44083		44113	И/20/68	44123	не	44130	059-16-	82	44134	44161	44161	44161	11	ул.	32	МКУ	44342		3600		
27	3660	44054	отдельно стоящая рекламная конструкция (нестандартная)	1	1	1	ул Карпинского	68	44053	И/20/608А			44054		44085	И/20/652А	44088	не демонтирована	44096	059-16-01-03-281	72	44099	44102	44118	44118	10	ул. Волочаевская	32	МКУ "Содержание муниципального имущества"	44300		3600		
28	3616	43986	суперсайт	2	120	120	г Пермь, шоссе Космонавтов, пересечение с ул. Братьев Игнатовых		43985	И/20/526А	И/20/209П	43990	43999	Езов А.А.	44029	И/20/589А	44036	не демонтирована	44043	059-16-01-03-207	58	44050	44055	44055	44055	9	ул. Волочаевская	32	МКУ "Содержание муниципального имущества"	44239		5000		
29	3543-ч	43903	рекламная конструкция на фасаде (нестандартная)	1	1	1	ул Семченко	23	43902	И/20/296А	И/20/152П	43906	43907	ООО "УК "ЭКВО"	43938	И/20/446А	43963	не демонтирована	44012	059-16-01-03-186	48	44015	44034	44065	44034	8	ул. Волочаевская	32	МКУ "Содержание муниципального имущества"	44218		3600		
30	3483-ч	43895	рекламная вывеска	1	1	1	шоссе Космонавтов	395Д	43895	И/20/245А					43926	И/20/451А	43963	не демонтирована	44012	059-16-01-03-186	48	44015	44020	44020	44020	12	ул. Волочаевская	32	МКУ "Содержание муниципального имущества"	44204		800		
31	3471-ч	43888	рекламная конструкция на фасаде (нестандартная)				ул Советской Армии	21	43888	И/20/192А			43888		43917	И/20/391А	43936	не демонтирована	43980	059-16-01-03-156	21	43987	44001	44001	44004	7	ул. Волочаевская	32	МКУ "Содержание муниципального имущества"	44184		4000		
32	3348-ч	43811	рекламная вывеска				ул Карпинского	64	43811	И/19/3590А	И/19/1280П	43811	43817	ООО «Бета-Групп»	43848	И/20/47А	43850	не демонтирована	43857	059-16-01-03-19	7	43861	43872	43872	43872	2	ул. Волочаевская	32	МКУ "Содержание муниципального имущества"	44054	Акт на утилизацию № 137 от 20.08.2020	800		
33	3343-ч	43811	рекламная вывеска				ул Карпинского	78	43811	И/19/3592А	И/19/1282П	43811	43817	ИП Никитушева И. А.	43848	И/20/48А	43850	не демонтирована	43857	059-16-01-03-19	7	43861	43872	43872	43872	3	ул. Волочаевская	32	МКУ "Содержание муниципального имущества"	44054	Акт на утилизацию № 131 от 20.08.2020	800		
34	3342-ч	43811	рекламная вывеска				ул Карпинского	78	43811	И/19/3593А	И/19/1283П	43811	43817	ИП Никитушева И. А.	43848	И/20/49А	43850	не демонтирована	43857	059-16-01-03-19	7	43861	43872	43872	43872	4	ул. Волочаевская	32	МКУ "Содержание муниципального имущества"	44054	Акт на утилизацию № 131 от 20.08.2020	800		

1	2	3	4	5	6	7	8	9	10	11	12	13	14	15	16	17	18	19	20	21	22	23	24	25	26	27	28	29	30	31	32	33	34	35
35	3341-ч	43811	панно				ул Карпинского	106	43811	И/19/3595А	И/19/1285П	43811	43817	ИП Филимонов А. Б.	43848	И/20/58А	43851	не демонтирована	43857	059-16-01-03-19	7	43861	43872	43872	43872	6	ул. Волочаевская	32	МКУ "Содержание муниципального имущества"	44054	Акт на утилизацию № 132 от 20.08.2020	800		
36	3340-ч	43811	панно				ул Карпинского	106	43811	И/19/3594А	И/19/1284П	43811	43817	ИП Филимонов А. Б.	43848	И/20/57А	43851	не демонтирована	43857	059-16-01-03-19	7	43861	43872	43872	43872	5	ул. Волочаевская	32	МКУ "Содержание муниципального имущества"	44054	Акт на утилизацию № 132 от 20.08.2020	800		
37	3339-ч	43811	рекламная вывеска				ул Карпинского	107	43811	И/19/3599А			43811		43842	И/20/34А	43846	не демонтирована	43853	059-16-01-03-16	7	43861	43868	43868	43868	1	ул. Волочаевская	32	МКУ "Содержание муниципального имущества"	44050	Акт на утилизацию № 128 от 20.08.2020	800		
38	3189-ч	43756	рекламная вывеска				ул Мира	90	43755	И/19/3303А					43786	И/19/3484А	43787	не демонтирована	44294	059-16-01-03-131	26	44299	44306	44306	44306	7	ул. Волочаевская	32	МКУ "Содержание муниципального имущества"	44489				
39	3088-ч	43721	рекламн	1			шоссе	121	43718	И/19/29					43748	И/19/33	43759	не																
40	3033-ч	43696	рекламная вывеска	1	1	1	г Пермь, ул Мира, д 124, №2		43696	И/19/2872А			43696		43727	И/19/3077А	43728	не демонтирована	43733	059-16-01-03-343	72	43739	43745	43745	43745	41	ул. Волочаевская	32	МКУ "Содержание муниципального имущества"	43928	Акт на утилизацию № 89 от 20.08.2020	800		
41	3031-ч	43696	рекламная вывеска	1	1	1	ул Мира	120	43696	И/19/2871А	И/19/1041П	43697	43703	ИП Никитушева И.А.	43734	И/19/3224А	43738	не демонтирована	43753	059-16-01-03-370	77	43756	43767	43767	43767	42	ул. Волочаевская	32	МКУ "Содержание муниципального имущества"	43950	Акт на утилизацию № 101 от 20.08.2020	800		
42	2886	43671	отдельно стоящая рекламная конструкция (нестандартная)	2	1	1	ул Карпинского	99	43670	И/19/2654А	И/19/923П	43671	43678	ООО РХ "ПОЗИТИВ-ГРУПП"	43709	И/19/2938А	43711	не демонтирована	43733	059-16-01-03-343	72	43739	43745	43745	43745	38	ул. Волочаевская	32	МКУ "Содержание муниципального имущества"	43928	Акт на утилизацию № 86 от 20.08.2020	5000		
43	2884-ч	43671	рекламн	1	1	1	ул	43А	43670	И/19/26	И/19/92	43671	43678	ИП	43709	И/19/29	43711	не	43733	059-16-	72	43739	43745	43745	43745	39	ул.	32	МКУ	43928	Акт на	800		
44	2823-ч	43664	рекламная вывеска	1	1	1	ул Мира	81	43663	И/19/2628А	И/19/915П	43665	43675	ИП Акбашев Э.К.	43706	И/19/2946А	43711	не демонтирована	43733	059-16-01-03-343	67	43739	43745	43745	43745	46	ул. Волочаевская	32	МКУ "Содержание муниципального имущества"	43928	Акт на утилизацию № 88 от 20.08.2020	800		
45	2663-ч	43578	панно	1			шоссе Космонавтов	393	43577	И/19/2186А					43607	И/19/2186А	43627	не демонтирована	43658	059-16-01-03-213	51	43665	43675	43675	43675	31	ул. Космонавта Леонова	45	ИП Семенова Т.В.	43859	Акт на утилизацию № б/н от 27.02.2020	256		
46	2662-ч	43578	панно	1			шоссе Космонавтов, 393/1 (№3)		43577	И/19/2187А					43607	И/19/2187А	43627	не демонтирована	43658	059-16-01-03-213	51	43665	43675	43675	43675	30	ул. Космонавта Леонова	45	ИП Семенова Т.В.	43859	Акт на утилизацию № б/н от 27.02.2020	256		
47	2660-ч	43578	панно	1			шоссе Космонавтов	393	43577	И/19/2184А					43607	И/19/2184А	43627	не демонтирована	43658	059-16-01-03-213	51	43665	43675	43675	43675	29	ул. Космонавта Леонова	45	ИП Семенова Т.В.	43859	Акт на утилизацию № б/н от 27.02.2020	256		

1	2	3	4	5	6	7	8	9	10	11	12	13	14	15	16	17	18	19	20	21	22	23	24	25	26	27	28	29	30	31	32	33	34	35
48	2605-ч	43572	рекламная конструкция на фасаде (нестандартная)	1			ул Карпинского	64	43572	И/19/2133А					43602	И/19/2326А	43612	не демонтирована	43706	059-16-01-03-296	64	43711	43714	43714	43714	36	ул. Волочаевская	32	МКУ "Содержание муниципального имущества"	43896	Акт на утилизацию № 57 от 20.08.2020	800		
49	2583-ч	43570	панно				ул Танкистов	29	43570	И/19/2084А	И/19/669П	43570	43574	ИП Дровосеков А.Ю.	43604	И/19/2570А	43658	не демонтирована	43706	059-16-01-03-296	64	43711	43714	43714	43714	34	ул. Волочаевская	32	МКУ "Содержание муниципального имущества"	43896	Акт на утилизацию № 54 от 20.08.2020	800		
50	2582-ч	43570	панно				ул Танкистов	29	43570	И/19/2083А	И/19/668П	43570	43574	ИП Дровосеков А.Ю.	43604	И/19/2572А	43658	не демонтирована	43706	059-16-01-03-296	64	43711	43714	43714	43714	33	ул. Волочаевская	32	МКУ "Содержание муниципального имущества"	43896	Акт на утилизацию № 55 от 20.08.2020	800		
51	2581-ч	43570	панно				ул Танкистов	29	43570	И/19/2082А	И/19/667П	43570	43574	ИП Дровосеков А.Ю.	43604	И/19/2571А	43658	не демонтирована	43706	059-16-01-03-296	64	43711	43714	43714	43714	32	ул. Волочаевская	32	МКУ "Содержание муниципального имущества"	43896	Акт на утилизацию № 56 от 20.08.2020	800		
52	2554-ч	43564	панно	1			ул Мира	71	43563	И/19/2063А	И/19/651П	43567	43572	ИП Федосеева О.В.	43602	И/19/2311А	43609	не демонтирована	43706	059-16-01-03-296	64	43711	43714	43714	43714	37	ул. Волочаевская	32	МКУ "Содержание муниципального имущества"	43896	Акт на утилизацию № 58 от 20.08.2020	800		
53	2545-ч	43564	рекламная конструкция на фасаде (нестандартная)	1			ул Мира	65	43563	И/19/2073А					43594	И/19/2301А	43609	не демонтирована	43706	059-16-01-03-296	64	43711	43714	43714	43714	35	ул. Волочаевская	32	МКУ "Содержание муниципального имущества"	43896	Акт на утилизацию № 59 от 20.08.2020	3600		
54	2476	43549	нестандартная отдельно стоящая рекламная конструкция	1	2	2	Нестюковский тракт, в районе ул.Субботинская, 1-я, п.№2		43545	И/19/1933А					43580	И/19/2227А	43584	не демонтирована	43600	059-16-01-03-140	34	43606	43619	43619	43619	28	ул. Космонавта Леонова	45	ИП Семенова Т.В.	43802	Акт на утилизацию № б/н от 27.02.2020	1602		
55	2475	43549	нестандартная отдельно стоящая рекламная конструкция	1	3	3	Нестюковский тракт, в районе ул.Субботинская, 1-я, п.№1		43545	И/19/1932А					43580	И/19/2226А	43584	не демонтирована	43600	059-16-01-03-140	34	43606	43619	43649	43619	27	ул. Космонавта Леонова	45	ИП Семенова Т.В.	43802	Акт на утилизацию № б/н от 27.02.2020	1602,03		
56	2469	43549	2-сторонний щит	2	36	36	Западный обход, ул.Коокорятская, 1-я,д.7		43545	И/19/1913А					43580	И/19/2222А	43584	не демонтирована	43600	059-16-01-03-140	34	43606	43607	43611	43611	26	ул. Космонавта Леонова	45	ИП Семенова Т.В.	43795	Акт на утилизацию № б/н от 27.02.2020	1602		
57	2445	43535	2-сторонний щит	2	18	36	шоссе Космонавтов	316А	43535	И/19/1802А	И/19/543П	43535	43537	ООО "Партнер"	43568	И/19/2090А	43570	не демонтирована	43581	059-16-01-03-128	31	43592	43593	43593	43593	25	ул. Космонавта Леонова	45	ИП Семенова Т.В.	43777	Акт на утилизацию № б/н от 27.02.2020	1602		

1	2	3	4	5	6	7	8	9	10	11	12	13	14	15	16	17	18	19	20	21	22	23	24	25	26	27	28	29	30	31	32	33	34	35
58	2130-ч	43479	панно				ул Мира	78А	43476	И/18/360А	И/19/379П	43479	43486	Демина Л.А.	43517	И/19/1437А	43517	не демонтирована	43544	059-16-01-03-62	21	43553	43556	43556	43556	24	ул. Космонавта Леонова	45	ИП Семенова Т.В.	43739	Акт на утилизацию № б/н от 27.02.2020	256,32		
59	1118-ч	43453	панно				ул Мира	74	43452	И/18/4465А	И/18/1776П	43453	43458	ИП Рычков О.А.	43489	И/19/667А	43490	не демонтирована	43544	059-16-01-03-62	21	43553	43556	43556	43556	23	ул. Космонавта Леонова	45	ИП Семенова Т.В.	43739	Акт на утилизацию № б/н от 27.02.2020	256,32		
60	1117-ч	43453	панно				ул 9 Мая	24	43452	И/18/4459А	И/18/1770П	43453	43458	ИП Нистеренко О.А.	43489	И/19/668А	43490	не демонтирована	43544	059-16-01-03-62	21	43553	43556	43556	43556	22	ул. Космонавта Леонова	45	ИП Семенова Т.В.	43739	Акт на утилизацию № б/н от 27.02.2020	256,32		
61	1087-ч	43447	рекламная вывеска				ул Мира	16	43446	И/18/4410А	И/18/1753П	43451	43454	ИП БЕЗГОДОВА К. А.	43485	И/19/675А	43490	не демонтирована	43544	059-16-01-03-62	21	43553	43556	43556	43556	16	ул. Волочаевская	32	МКУ "Содержание муниципального имущества"	43739	Акт на утилизацию № б/н от 07.10.2019	800		
62	1086-ч	43447	рекламная вывеска				ул Мира	16	43446	И/18/4409А	И/18/1752П	43447	43454	ИП БЕЗГОДОВА К.С.	43485	И/19/674А	43490	не демонтирована	43544	059-16-01-03-62	21	43553	43556	43556	43556	15	ул. Космонавта Леонова	45	ИП Семенова Т.В.	43739	Акт на утилизацию № б/н от 27.02.2020	256,32		
63	889	43417	нестандартная отдельно стоящая рекламная конструкция	2	1	1	ул Архитектора Свиязева		43416	И/18/3593 А	И/18/1662П	43417	43420	ИП Ахметова И.Б.	43450	И/18/4488А	43452	не демонтирована	43501	СЭД-059-16-01-03-27	8	43504	43514	43514	43514	1	ул. Космонавта Леонова	45	ИП Семенова Т.В.	43695	Акт на утилизацию № б/н от 27.02.2020	1602,03		
64	838	43405	2-сторонний отдельно стоящий щит	2			ул Мира	113	43404	И/18/3518А	И/18/1614П	43405	43406	ООО "УралСтрит"	43436	Д/18/4403А	43446	не демонтирована	43447	СЭД-059-16-01-03-439	94	43455	43463	43463	43463	61	ул. Буксирная	4	ООО "Кортекс"	43645	Акт на утилизацию № б/н от 05.07.2019	800		
65	832-ч	43404	рекламная вывеска				ул Мира	107	43476	И/19/474А	И/19/181П	43479	43486	ИП Лабутина И.Н.	43517	И/19/1438А	43517	не демонтирована	43544	059-16-01-03-62	21	43553	43556	43556	43556	14	ул. Космонавта Леонова	45	ИП Семенова Т.В.	43739	Акт на утилизацию № б/н от 27.02.2020	256,32		
66	831-ч	43404	рекламная вывеска				ул Мира	55	43452	И/18/4468А	И/18/1779П	43454	43463	Безгодова К.С.	43494	И/19/844А	43495	не демонтирована	43553	059-16-01-03-62	21	43553	43556	43556	43556	13	ул. Космонавта Леонова	45	ИП Семенова Т.В.	43739	Акт на утилизацию № б/н от 27.02.2020	800		
67	830-ч	43404	рекламная вывеска				ул Мира	55	43452	И/18/4469А	И/18/1780П	43454	43463	ИП Безгодова К.С.	43494	И/19/845А	43495	не демонтирована	43544	059-16-01-03-62	21	43553	43556	43556	43556	12	ул. Космонавта Леонова	45	ИП Семенова Т.В.	43739	Акт на утилизацию № б/н от 27.02.2020	256,32		
68	829-ч	43404	рекламная вывеска				ул Мира	55	43452	И/18/4470А	П/18/1781П	43454	43463	Безгодова К.С.	43494	И/19/846А	43495	не демонтирована	43544	059-16-01-03-62	21	43553	43556	43556	43556	11	ул. Космонавта Леонова	45	ИП Семенова Т.В.	43739	Акт на утилизацию № б/н от 27.02.2020	256,32		
69	828-ч	43404	рекламная вывеска				ул Мира	55	43452	И/18/4471А	И/18/1782П	43454	43463	Безгодова К.С.	43494	И/19/847А	43495	не демонтирована	43544	059-16-01-03-62	21	43553	43556	43556	43556	10	ул. Космонавта Леонова	45	ИП Семенова Т.В.	43739	Акт на утилизацию № б/н от 27.02.2020	800		

1	2	3	4	5	6	7	8	9	10	11	12	13	14	15	16	17	18	19	20	21	22	23	24	25	26	27	28	29	30	31	32	33	34	35
70	826-ч	43404	рекламная вывеска				ул Мира	55	43452	И/18/4472А	И/18/1783П	43452	43463	ИП Безгодова К.С.	43494	И/19/848А	43495	не демонтирована	43544	059-16-01-03-62	21	43553	43556	43556	43556	9	ул. Космонавта Леонова	45	ИП Семенова Т.В.	43739	Акт на утилизацию № б/н от 27.02.2020	256,32		
71	817-ч	43402	рекламная вывеска				пр-кт Декабристов	13	43402	И/18/3490А	И/18/1598П	43402	43404	Егоров А.А.	43434				43447	СЭД-059-16-01-03-439	94	43455	43463	43463	43463	60	ул. Буксирная	4	ООО "Кортекс"	43645	Акт на утилизацию № б/н от 07.08.2019	800		
72	816-ч	43402	рекламная вывеска				пр-кт Декабристов	13	43402	И/18/3489А	И/18/1597П	43402	43404	Егоров А.А.	43434	И/18/4337А	43441	не демонтирована	43447	СЭД-059-16-01-03-439	94	43455	43463	43463	43463	59	ул. Буксирная	4	ООО "Кортекс"	43645	Акт на утилизацию № б/н от 07.08.2019	800		
73	815-ч	43402	рекламная вывеска				пр-кт Декабристов	13	43402	И/18/3488А	И/18/1596П	43402	43404	ИП Егоров А.А.	43434	И/18/4336А	43441	не демонтирована	43447	СЭД-059-16-01-03-439	94	43455	43463	43463	43463	58	ул. Буксирная	4	ООО "Кортекс"	43645	Акт на утилизацию № б/н от 07.08.2019	800		
74	543-ч	43383	рекламная вывеска				Леонова	60 (№ 3)	43381	И/18/3333А	И/18/1551П	43390	43396	ИП Безгодова К.А.	43427	И/18/4329А	43441	не демонтирована	43447	СЭД-059-16-01-03-439	94	43455	43463	43463	43463	52	ул. Буксирная	4	ООО "Кортекс"	43645	Акт на утилизацию № б/н от 05.07.2019	800		
75	540-ч	43383	панно				Леонова	60 (№ 4)	43381	И/18/3330А	И/18/1548П	43390	43396	ИП Давыдова О.М.	43427	И/18/4328А	43441	не демонтирована	43447	СЭД-059-16-01-03-439	94	43455	43463	43463	43463	49	ул. Буксирная	4	ООО "Кортекс"	43645	Акт на утилизацию № б/н от 05.07.2019	800		
76	545-ч	43383	рекламная вывеска				Леонова	60 (№ 5)	43381	И/18/3335А	И/18/1553П	43390	43396	ИП Безгодова К.А.	43427	И/18/4331А	43441	не демонтирована	43447	СЭД-059-16-01-03-439	94	43455	43463	43463	43463	54	ул. Буксирная	4	ООО "Кортекс"	43645	Акт на утилизацию № б/н от 05.07.2019	800		
77	542-ч	43383	рекламная вывеска				Леонова	60 (№ 2)	43381	И/18/3332А	И/18/1550П	43390	43396	ООО "Ломбард "Резерв"	43427	И/18/4351А	43441	не демонтирована	43447	СЭД-059-16-01-03-439	94	43455	43463	43463	43463	51	ул. Буксирная	4	ООО "Кортекс"	43645	Акт на утилизацию № б/н от 05.07.2019	800		
78	539-ч	43383	панно				Леонова	60 (№ 3)	43381	И/18/3329А	И/18/1547П	43390	43396	ИП Безгодова К.А.	43427	И/18/4327А	43441	не демонтирована	43447	СЭД-059-16-01-03-439	94	43455	43463	43463	43463	48	ул. Буксирная	4	ООО "Кортекс"	43645	Акт на утилизацию № б/н от 05.07.2019	800		
79	547-ч	43383	рекламная вывеска				Леонова	60 (№ 7)	43381	И/18/3337А	И/18/1555П	43390	43399	ИП Аликина Т.Н.	43430	И/18/4333А	43441	не демонтирована	43447	СЭД-059-16-01-03-439	94	43455	43463	43463	43463	56	ул. Буксирная	4	ООО "Кортекс"	43645	Акт на утилизацию № б/н от 05.07.2019	800		
80	546-ч	43383	рекламная вывеска				Леонова	60 (№ 6)	43381	И/18/3336А	И/18/1554П	43390	43396	ИП Безгодова К.А.	43427	И/18/4332А	43441	не демонтирована	43447	СЭД-059-16-01-03-439	94	43455	43463	43463	43463	55	ул. Буксирная	4	ООО "Кортекс"	43645	Акт на утилизацию № б/н от 05.07.2019	800		
81	544-ч	43383	рекламная вывеска				Леонова	60 (№ 4)	43381	И/18/3334А	И/18/1552П	43390	43396	ИП Безгодова К.А.	43427	И/18/3334А	43442	не демонтирована	43447	СЭД-059-16-01-03-439	94	43455	43463	43463	43463	53	ул. Буксирная	4	ООО "Кортекс"	43645	Акт на утилизацию № б/н от 05.07.2019	800		
82	541-ч	43383	рекламная вывеска				Леонова	60 (№ 1)	43381	И/18/3331А	И/18/1549П	43390	43396	ООО "Ломбард "Резерв"	43427	И/18/4350А	43441	не демонтирована	43447	СЭД-059-16-01-03-439	94	43455	43463	43463	43463	50	ул. Буксирная	4	ООО "Кортекс"	43645	Акт на утилизацию № б/н от 05.07.2019	800		

1	2	3	4	5	6	7	8	9	10	11	12	13	14	15	16	17	18	19	20	21	22	23	24	25	26	27	28	29	30	31	32	33	34	35
83	534	43383	рекламная конструкция отдельно стоящая (нестандартная)				Советской Армии	3	43381	И/18/3323А	И/18/1541П	43390	43391	ООО "Агротог"	43422	И/18/4188А	43437	не демонтирована	43447	СЭД-059-16-01-03-439	94	43455	43463	43463	43463	46	ул. Буксирная	4	ООО "Кортекс"	43645	Акт на утилизацию № б/н от 05.07.2019	800		
84	535	43383	рекламная конструкция отдельно стоящая (нестандартная)				Советской Армии	5	43381	И/18/3324А	И/18/1542П	43390	43391	ООО "Агротог"	43391	И/18/4187А	43437	не демонтирована	43447	СЭД-059-16-01-03-439	94	43455	43463	43463	43463	47	ул. Буксирная	4	ООО "Кортекс"	43645	Акт на утилизацию № б/н от 05.07.2019	800		
85	482-ч	43378	рекламная вывеска				Леонова	68 (№ 2)	43374	И/18/3057А	И/18/1317П	43383	43390	ИП Ежова Н.Ш.	43421	И/18/4002А	43425	не демонтирована	43447	СЭД-059-16-01-03-439	94	43455	43463	43463	43463	38	ул. Буксирная	4	ООО "Кортекс"	43645	Акт на утилизацию № б/н от 05.07.2019	800		
86	484-ч	43378	рекламная вывеска				Леонова	68 (№ 4)	43374	И/18/3059А	И/18/1319П	43383	43390	ИП Ежова Н.Ш.	43421	И/18/4004А	43425	не демонтирована	43447	СЭД-059-16-01-03-439	94	43455	43463	43463	43463	40	ул. Буксирная	4	ООО "Кортекс"	43645	Акт на утилизацию № б/н от 05.07.2019	800		
87	491-ч	43378	световой короб				Леонова	64 (№ 2)	43374	И/18/3066А	И/18/1326П	43383	43390	ИП Семенова А.В.	43421	И/18/4011А	43425	не демонтирована	43447	СЭД-059-16-01-03-439	94	43455	43463	43463	43463	45	ул. Буксирная	4	ООО "Кортекс"	43645	Акт на утилизацию № б/н от 05.07.2019	800		
88	481-ч	43378	рекламная вывеска				Леонова	68 (№ 1)	43374	И/18/3056А	И/18/1316П	43383	43390	ИП Ежова Н.Ш.	43421	И/18/4001А	43425	не демонтирована	43447	СЭД-059-16-01-03-439	94	43455	43463	43463	43463	37	ул. Буксирная	4	ООО "Кортекс"	43645	Акт на утилизацию № б/н от 05.07.2019	800		
89	485-ч	43378	рекламная вывеска				Леонова	68 (№ 5)	43374	И/18/3060А	И/18/1320П	43383	43390	ИП Рязанова Р.Ю.	43421	И/18/4005А	43425	не демонтирована	43447	СЭД-059-16-01-03-439	94	43455	43463	43463	43463	41	ул. Буксирная	4	ООО "Кортекс"	43645	Акт на утилизацию № б/н от 05.07.2019	800		
90	479-ч	43378	панно				Леонова	68 (№ 1)	43374	И/18/3054А	И/18/1314П	43383	43390	ИП Ежова Н.Ш.	43421	И/18/3999А	43425	не демонтирована	43447	СЭД-059-16-01-03-439	94	43455	43463	43463	43463	35	ул. Буксирная	4	ООО "Кортекс"	43645	Акт на утилизацию № б/н от 05.07.2019	800		
91	480-ч	43378	панно				Леонова	68 (№ 2)	43374	И/18/3055А	И/18/1315П	43383	43390	ИП Ежова Н.Ш.	43421	И/18/4000А	43425	не демонтирована	43447	СЭД-059-16-01-03-439	94	43455	43463	43463	43463	36	ул. Буксирная	4	ООО "Кортекс"	43645	Акт на утилизацию № б/н от 05.07.2019	800		
92	490-ч	43378	световой короб				Леонова	64 (№ 1)	43374	И/18/3065А	И/18/1325П	43383	43390	ИП Семенова А.В.	43421	И/18/4010А	43425	не демонтирована	43447	СЭД-059-16-01-03-439	94	43455	43463	43463	43463	44	ул. Буксирная	4	ООО "Кортекс"	43645	Акт на утилизацию № б/н от 05.07.2019	800		
93	487-ч	43378	панно				Леонова	64 (№ 1)	43374	И/18/3062А	И/18/1322П	43383	43390	ИП Ракинцева С.П.	43421	И/18/4007А	43425	не демонтирована	43447	СЭД-059-16-01-03-439	94	43455	43463	43463	43463	43	ул. Буксирная	4	ООО "Кортекс"	43645	Акт на утилизацию № б/н от 05.07.2019	800		

1	2	3	4	5	6	7	8	9	10	11	12	13	14	15	16	17	18	19	20	21	22	23	24	25	26	27	28	29	30	31	32	33	34	35
94	483-ч	43378	рекламная вывеска				Леонова	68 (№ 3)	43374	И/18/3058А	И/18/1318П	43383	43390	ИП Ежова Н.Ш.	43421	И/18/4003А		не демонтирована	43447	СЭД-059-16-01-03-439	94	43455	43463	43463	43463	39	ул. Буксирная	4	ООО "Кортекс"	43645	Акт на утилизацию № б/н от 05.07.2019	800		
95	486-ч	43378	рекламная вывеска				Леонова	68 (№ 6)	43374	И/18/3061А	И/18/1321П	43383	43390	ИП Рязанова Р.Ю.	43421	И/18/4006А	43425	не демонтирована	43447	СЭД-059-16-01-03-439	94	43455	43463	43463	43463	42	ул. Буксирная	4	ООО "Кортекс"	43645	Акт на утилизацию № б/н от 05.07.2019	800		
96	466-ч	43371	панно				Свиязева	24 (№ 1)	43370	И/18/3029А	И/18/1301П	43371	43385	ИП Калинин М.В.	43416	И/18/3580А	43416	не демонтирована	43440	СЭД-059-16-01-03-432	91	43445	43452	43452	43452	109	ул. Космонавта Леонова	41а	ООО "Бриз"	43634	Акт на утилизацию № б/н от 31.07.2019	397,44		
97	468-ч	43371	панно				Свиязева	24 (№ 3)	43370	И/18/3031А	И/18/1303П	43371	43385	ИП Калинин М.В.	43416	И/18/3582А	43416	не демонтирована	43440	СЭД-059-16-01-03-432	91	43445	43452	43452	43452	107	ул. Космонавта Леонова	41а	ООО "Бриз"	43634	Акт на утилизацию № б/н от 31.07.2019	397,44		
98	467-ч	43371	панно				Свиязева	24 (№ 2)	43370	И/18/3030А	И/18/1302П	43371	43385	ИП Калинин М.В.	43416	И/18/3581А	43416	не демонтирована	43440	СЭД-059-16-01-03-432	91	43445	43452	43452	43452	106	ул. Космонавта Леонова	41а	ООО "Бриз"	43634	Акт на утилизацию № б/н от 31.07.2019	397,44		
99	478-ч	43371	рекламная вывеска				Леонова	68	43370	И/18/3041А	И/18/1313П	43371	43385	ИП Попова С.А.	43416	И/18/3592А	43416	не демонтирована	43427	СЭД-059-16-01-03-410	88	43434	43446	43446	43446	34	ул. Буксирная	4	ООО "Кортекс"	43628	Акт на утилизацию № б/н от 05.07.2019	800		
100	477-ч	43371	электронное табло				Свиязева	32	43370	И/18/3040А	И/18/1312П	43371	43385	ИП Хисматуллин Н.С.	43416	И/18/3589А	43416	не демонтирована	43427	СЭД-059-16-01-03-410	88	43434	43446	43446	43446	33	ул. Буксирная	4	ООО "Кортекс"	43628	Акт на утилизацию № б/н от 05.07.2019	800		
101	469-ч	43371	панно				Свиязева	24 (№ 4)	43370	И/18/3032А	И/18/1304П	43371	43385	ИП Калинин М.В.	43416	И/18/3583А	43416	не демонтирована	43440	СЭД-059-16-01-03-432	91	43445	43452	43452	43452	108	ул. Космонавта Леонова	41а	ООО "Бриз"	43634	Акт на утилизацию № б/н от 31.07.2019	397,44		
102	462-ч	43357	рекламная вывеска				Карпинского	78	43356	И/18/2908А	И/18/1230П	43360	43362	ИП Безгодова К.С.	43392	И/18/3420А	43396	не демонтирована	43427	СЭД-059-16-01-03-410	88	43434	43446	43446	43446	31	ул. Буксирная	4	ООО "Кортекс"	43628	Акт на утилизацию № б/н от 05.07.2019	800		
103	465-ч	43357	крышная конструкция				Карпинского	79а/1	43356	И/18/2916А	И/18/1238П	43360	43362	ИП Смирнова М.В.	43392	И/18/3594А	43417	не демонтирована	43440	СЭД-059-16-01-03-432	91	43445	43452	43452	43452	105	ул. Космонавта Леонова	41а	ООО "Бриз"	43634	Акт на утилизацию № б/н от 31.07.2019	397,44		
104	463-ч	43357	панно				Карпинского	78 (№ 1)	43356	И/18/2909А	И/18/1231П	43360	43362	ИП Безгодова К.С.	43392	И/18/3421А	43396	не демонтирована	43427	СЭД-059-16-01-03-410	88	43434	43446	43446	43446	32	ул. Буксирная	4	ООО "Кортекс"	43628	Акт на утилизацию № б/н от 05.07.2019	800		
105	455-ч	43357	крышная конструкция				Стахановская	48	43353	И/18/2887А			43353		43383	И/18/3403А	43390	не демонтирована	43440	СЭД-059-16-01-03-432	91	43445	43452	43452	43452	104	ул. Буксирная	4	ООО "Кортекс"	43634	Акт на утилизацию № б/н от 05.07.2019	4173,15		
106	447-ч	43300	рекламная вывеска				ш. Космонавтов	156 (№ 2)	43299	И/18/2414А	И/18/1030П	43300	43304	Евдокимов Е.В.	43335	И/18/2782А	43339	не демонтирована	43396	СЭД-059-16-01-03-345	79	43399	43418	43418	43418	133	ул. Буксирная	4	ООО "Кортекс"	43599	Акт на утилизацию № б/н от 05.07.2019	800		

1	2	3	4	5	6	7	8	9	10	11	12	13	14	15	16	17	18	19	20	21	22	23	24	25	26	27	28	29	30	31	32	33	34	35
107	446-ч	43300	рекламная вывеска				ш. Космонавтов	156 (№ 1)	43299	И/18/2413А	И/18/1029П	43300	43304	Евдокимов Е.В.	43335	И/18/2781А	43339	не демонтирована	43396	СЭД-059-16-01-03-345	79	43399	43418	43418	43418	132	ул. Буксирная	4	ООО "Кортекс"	43599	Акт на утилизацию № б/н от 05.07.2019	800		
108	428-ч	43300	панно				Оверятская	40 (№ 3)	43293	И/18/2341А	И/18/1010П	43300	43304	ИП Шубодерова Е.А.	43335	И/18/2794А	43339	не демонтирована	43396	СЭД-059-16-01-03-345	79	43399	43418	43418	43418	129	ул. Буксирная	4	ООО "Кортекс"	43599	Акт на утилизацию № б/н от 05.07.2019	800		
109	427-ч	43300	панно				Оверятская	40 (№ 2)	43293	И/18/2340А	И/18/1009П	43300	43304	ИП Шубодерова Е.А.	43335	И/18/2793А	43339	не демонтирована	43396	СЭД-059-16-01-03-345	79	43399	43418	43418	43418	128	ул. Буксирная	4	ООО "Кортекс"	43599	Акт на утилизацию № б/н от 05.07.2019	800		
110	419-ч	43300	панно				ш. Космонавтов	174 (№ 2)	43293	И/18/2332А	И/18/1001П	43300	43304	ИП Романенко Л.С.	43335	И/18/2785А	43339	не демонтирована	43396	СЭД-059-16-01-03-345	79	43399	43418	43418	43418	125	ул. Буксирная	4	ООО "Кортекс"	43599	Акт на утилизацию № б/н от 05.07.2019	800		
111	426-ч	43300	панно				Оверятская	40 (№ 1)	43293	И/18/2339А	И/18/1008П	43300	43304	ИП Шубодерова Е.А.	43335	И/18/2792А	43339	не демонтирована	43396	СЭД-059-16-01-03-345	79	43399	43418	43418	43418	127	ул. Буксирная	4	ООО "Кортекс"	43599	Акт на утилизацию № б/н от 05.07.2019	800		
112	429-ч	43300	панно				Оверятская	40 (№ 4)	43293	И/18/2342А	И/18/1011П	43300	43304	ИП Шубодерова Е.А.	43335	И/18/2795А	43339	не демонтирована	43396	СЭД-059-16-01-03-345	79	43399	43418	43418	43418	130	ул. Буксирная	4	ООО "Кортекс"	43599	Акт на утилизацию № б/н от 05.07.2019	800		
113	422-ч	43300	панно				ш. Космонавтов	182	43293	И/18/2335А	И/18/1004П	43300	43304	ООО "КЦ ДНС-Магнитогорск"	43335	И/18/2788А	43339	не демонтирована	43396	СЭД-059-16-01-03-345	79	43399	43418	43418	43418	126	ул. Буксирная	4	ООО "Кортекс"	43599	Акт на утилизацию № б/н от 05.07.2019	800		
114	417-ч	43300	рекламная вывеска				ш. Космонавтов	158а	43293	И/18/2330А	И/18/999П	43300	43304	ГКАУ "ЦСП Пермского края"	43335	И/18/2783А	43339	не демонтирована	43396	СЭД-059-16-01-03-345	79	43399	43418	43418	43418	123	ул. Буксирная	4	ООО "Кортекс"	43599	Акт на утилизацию № б/н от 05.07.2019	800		
115	437-ч	43300	рекламная вывеска				ш. Космонавтов	347в	43293	И/18/2350А	И/18/1019П	43300	43304	ООО "Магазин салютов"	43335	И/18/2803А	43339	не демонтирована	43396	СЭД-059-16-01-03-345	79	43399	43418	43418	43418	131	ул. Буксирная	4	ООО "Кортекс"	43599	Акт на утилизацию № б/н от 05.07.2019	800		
116	418-ч	43300	панно				ш. Космонавтов	174 (№ 1)	43293	И/18/2331А	И/18/1000П	43300	43304	ИП Романенко Л.С.	43335	И/18/2784А	43339	не демонтирована	43396	СЭД-059-16-01-03-345	79	43399	43418	43418	43418	124	ул. Буксирная	4	ООО "Кортекс"	43599	Акт на утилизацию № б/н от 05.07.2019	800		
117	414-ч	43290	рекламная вывеска				Леонова	22 (№ 5)	43287	И/18/2323А	И/18/997П	43290	43292	ИП Ежова Н.Ш.	43323	И/18/2665А	43326	не демонтирована	43396	СЭД-059-16-01-03-345	79	43399	43418	43418	43418	121	ул. Буксирная	4	ООО "Кортекс"	43599	Акт на утилизацию № б/н от 05.07.2019	800		
118	413-ч	43290	рекламная вывеска				Леонова	22 (№ 4)	43287	И/18/2322А	И/18/996П	43290	43292	ИП Ежова Н.Ш.	43323	И/18/2664А	43326	не демонтирована	43396	СЭД-059-16-01-03-345	79	43399	43418	43418	43418	120	ул. Буксирная	4	ООО "Кортекс"	43599	Акт на утилизацию № б/н от 05.07.2019	800		
119	410-ч	43290	рекламная вывеска				Леонова	22 (№ 1)	43287	И/18/2319А	И/18/993П	43290	43292	ИП Ежова Н.Ш.	43323	И/18/2661А	43326	не демонтирована	43396	СЭД-059-16-01-03-345	79	43399	43418	43418	43418	117	ул. Буксирная	4	ООО "Кортекс"	43599	Акт на утилизацию № б/н от 05.07.2019	800		

1	2	3	4	5	6	7	8	9	10	11	12	13	14	15	16	17	18	19	20	21	22	23	24	25	26	27	28	29	30	31	32	33	34	35
120	411-ч	43290	рекламная вывеска				Леонова	22 (№ 2)	43287	И/18/2320А	И/18/994П	43290	43292	ИП Ежова Н.Ш.	43323	И/18/2662А	43326	не демонтирована	43396	СЭД-059-16-01-03-345	79	43399	43418	43418	43418	118	ул. Буксирная	4	ООО "Кортекс"	43599	Акт на утилизацию № б/н от 05.07.2019	800		
121	416	43290	отдельно стоящая рекламная конструкция (нестандартная)				Леонова	11	43287	И/18/2325А						И/18/2660А	43326	не демонтирована	43350	СЭД-059-16-01-03-266	67	43357	43377	43377	43377	96	ул. Космонавта Леонова	41а	ООО "Бриз"	43559	Акт на утилизацию № б/н от 31.07.2019	1788,52		
122	415-ч	43290	рекламная вывеска				Леонова	22 (№ 6)	43287	И/18/2324А	И/18/998П	43290	43292	ИП Ежова Н.Ш.	43323	И/18/2666А	43326	не демонтирована	43396	СЭД-059-16-01-03-345	79	43399	43418	43418	43418	122	ул. Буксирная	4	ООО "Кортекс"	43599	Акт на утилизацию № б/н от 05.07.2019	800		
123	412-ч	43290	рекламная вывеска				Леонова	22 (№ 3)	43287	И/18/2321А	И/18/995П	43290	43292	ИП Ежова Н.Ш.	43323	И/18/2663А	43326	не демонтирована	43396	СЭД-059-16-01-03-345	79	43399	43418	43418	43418	119	ул. Буксирная	4	ООО "Кортекс"	43599	Акт на утилизацию № б/н от 05.07.2019	800		
124	399	43270	отдельно стоящая рекламная конструкция (нестандартная)				Встречная	33к 4	43260	И/18/2066А	И/18/826П	43272	43276	ИП Богданов В.В.	43306	И/18/2488А	43308	не демонтирована	43350	СЭД-059-16-01-03-266	67	43357	43377	43377	43377	95	ул. Космонавта Леонова	41а	ООО "Бриз"	43559	Акт на утилизацию № б/н от 31.07.2019	1788,52		
125	400-ч	43270	панно				Встречная	33к 4	43260	И/18/2067А	И/18/827П	43272	43276	ИП Богданов В.В.	43306	И/18/2487А	43308	не демонтирована	43396	СЭД-059-16-01-03-345	79	43399	43418	43418	43418	115	ул. Буксирная	4	ООО "Кортекс"	43599	Акт на утилизацию № б/н от 05.07.2019	800		
126	401-ч	43270	рекламная вывеска				Встречная	33к 4	43260	И/18/2068А	И/18/828П	43272	43276	ИП Богданов В.В.	43306	И/18/2486А	43308	не демонтирована	43396	СЭД-059-16-01-03-345	79	43399	43418	43418	43418	116	ул. Буксирная	4	ООО "Кортекс"	43599	Акт на утилизацию № б/н от 05.07.2019	800		
127	385-ч	43238	рекламная вывеска				Стахановская	50	43237	И/18/1718А	И/18/706П	43241	43251	ИП Вьюник Т.В.	43282	И/18/2308А	43286	не демонтирована	43396	СЭД-059-16-01-03-345	79	43399	43418	43418	43418	112	ул. Буксирная	4	ООО "Кортекс"	43599	Акт на утилизацию № б/н от 05.07.2019	800		
128	386-ч	43238	бегущая строка				Стахановская	50	43237	И/18/1719А	И/18/707П	43241	43251	ИП Вьюник Т.В.	43282	И/18/2309А	43286	не демонтирована	43350	СЭД-059-16-01-03-266	67	43357	43377	43377	43377	92	ул. Космонавта Леонова	41а	ООО "Бриз"	43559	Акт на утилизацию № б/н от 31.07.2019	1242,01		
129	393-ч	43238	рекламная вывеска				ш. Космонавтов	115Б (№ 2)	43237	И/18/1727А	И/18/715П	43241	43251	ООО "Панорама"	43282	И/18/2313А	43286	не демонтирована	43396	СЭД-059-16-01-03-345	79	43399	43418	43418	43418	114	ул. Буксирная	4	ООО "Кортекс"	43599	Акт на утилизацию № б/н от 05.07.2019	800		
130	382-ч	43238	панно				Стахановская	25 (№ 4)	43237	И/18/1715А	И/18/703П	43241	43251	ИП Сухоносов В.В.	43282	И/18/2305А	43286	не демонтирована	43396	СЭД-059-16-01-03-345	79	43399	43418	43418	43418	111	ул. Буксирная	4	ООО "Кортекс"	43599	Акт на утилизацию № б/н от 05.07.2019	800		

1	2	3	4	5	6	7	8	9	10	11	12	13	14	15	16	17	18	19	20	21	22	23	24	25	26	27	28	29	30	31	32	33	34	35
131	392-ч	43238	рекламная вывеска				ш. Космонавтов	115Б (№ 1)	43237	И/18/1726А	И/18/714П	43241	43251	ИП Колесникова И.К.	43282	И/18/2312А	43286	не демонтирована	43396	СЭД-059-16-01-03-345	79	43399	43418	43418	43418	113	ул. Буксирная	4	ООО "Кортекс"	43599	Акт на утилизацию № б/н от 05.07.2019	800		
132	383-ч	43238	рекламная конструкция на фасаде (нестандартная)				Стахановская	29 (№ 1)	43237	И/18/1716А	И/18/704П	43241	43251	ООО "Медиаохотник"	43282	И/18/2306А	43286	не демонтирована	43350	СЭД-059-16-01-03-266	67	43357	43368	43368	43368	69	ул. Космонавта Леонова	41а	ООО "Бриз"	43559	Акт на утилизацию № б/н от 31.07.2019	19400		
133	380-ч	43238	панно				Стахановская	25 (№ 2)	43237	И/18/1713А	И/18/701П	43241	43251	ИП Сухоносов В.В.	43282	И/18/2303А	43286	не демонтирована	43396	СЭД-059-16-01-03-345	79	43399	43418	43418	43418	110	ул. Буксирная	4	ООО "Кортекс"	43599	Акт на утилизацию № б/н от 05.07.2019	800		
134	384-ч	43238	рекламная конструкция на фасаде (нестандартная)				Стахановская	29 (№ 2)	43237	И/18/1717А	И/18/705П	43241	43251	ООО "Медиаохотник"	43282	И/18/2307А	43286	не демонтирована	43350	СЭД-059-16-01-03-266	67	43357	43368	43368	43368	70	ул. Космонавта Леонова	41а	ООО "Бриз"	43559	Акт на утилизацию № б/н от 31.07.2019	19400		
135	395-ч	43238	бегущая строка				ш. Космонавтов	115Б	43237	И/18/1729А	И/18/717П	43241	43251	ООО "Панорама"	43282	И/18/2315А	43286	не демонтирована	43350	СЭД-059-16-01-03-266	67	43357	43377	43377	43377	94	ул. Космонавта Леонова	41а	ООО "Бриз"	43559	Акт на утилизацию № б/н от 31.07.2019	1242,01		
136	379-ч	43238	панно				Стахановская	25 (№ 1)	43237	И/18/1712А	И/18/700П	43241	43251	ИП Сухоносов В.В.	43282	И/18/2302А	43286	не демонтирована	43396	СЭД-059-16-01-03-345	79	43399	43418	43418	43418	109	ул. Буксирная	4	ООО "Кортекс"	43599	Акт на утилизацию № б/н от 05.07.2019	800		
137	374-ч	43218	рекламная вывеска				Мира	72/1 (№ 1)	43216	И/18/1455А	И/18/672П	43224	43230	ИП Смирнова М.В.	43261	И/18/2098А	43265	не демонтирована	43396	СЭД-059-16-01-03-345	79	43399	43418	43418	43418	107	ул. Буксирная	4	ООО "Кортекс"	43599	Акт на утилизацию № б/н от 05.07.2019	800		
138	375-ч	43218	рекламная вывеска				Мира	72/1 (№ 2)	43216	И/18/1456А	И/18/673П	43224	43230	ИП Смирнова М.В.	43261	И/18/2099А	43265	не демонтирована	43396	СЭД-059-16-01-03-345	79	43399	43418	43418	43418	108	ул. Буксирная	4	ООО "Кортекс"	43599	Акт на утилизацию № б/н от 05.07.2019	800		
139	377-ч	43218	бегущая строка				Мира	72/1 (№ 2)	43216	И/18/1458А	И/18/675П	43224	43230	ИП Смирнова М.В.	43261	И/18/2101А	43265	не демонтирована	43350	СЭД-059-16-01-03-266	67	43357	43377	43377	43377	92	ул. Космонавта Леонова	41а	ООО "Бриз"	43559	Акт на утилизацию № б/н от 31.07.2019	1242,01		
140	376-ч	43218	бегущая строка				Мира	72/1 (№ 1)	43216	И/18/1457А	И/18/674П	43224	43230	ИП Смирнова М.В.	43261	И/18/2100А	43265	не демонтирована	43350	СЭД-059-16-01-03-266	67	43357	43377	43377	43377	91	ул. Космонавта Леонова	41а	ООО "Бриз"	43559	Акт на утилизацию № б/н от 31.07.2019	1242,01		
141	360-ч	43218	рекламная вывеска				Мира	11в (№ 2)	43210	И/18/1427А	И/18/654П	43224	43230	ИП Веснин И.А.	43261	И/18/2117А	43265	не демонтирована	43396	СЭД-059-16-01-03-345	79	43399	43418	43418	43418	105	ул. Буксирная	4	ООО "Кортекс"	43599	Акт на утилизацию № б/н от 05.07.2019	800		
142	363-ч	43218	панно				Мира	74 (№ 1)	43210	И/18/1430А						И/18/2039А	43258	не демонтирована	43396	СЭД-059-16-01-03-345	79	43399	43418	43418	43418	106	ул. Буксирная	4	ООО "Кортекс"	43599	Акт на утилизацию № б/н от 05.07.2019	800		

1	2	3	4	5	6	7	8	9	10	11	12	13	14	15	16	17	18	19	20	21	22	23	24	25	26	27	28	29	30	31	32	33	34	35
143	365-ч	43218	электронное табло				Мира	74	43210	И/18/1432А	И/18/659П	43224	43230	ООО "Маяк-Инвест"	43261	И/18/2103А	43265	не демонтирована	43350	СЭД-059-16-01-03-266	67	43357	43377	43377	43377	90	ул. Космонавта Леонова	41а	ООО "Бриз"	43559	Акт на утилизацию № б/н от 31.07.2019	1242,01		
144	361-ч	43218	бегущая строка				Мира	11в	43210	И/18/1428А	И/18/655П	43224	43230	ИП Бадртдинов М.И.	43261	И/18/2115А	43265	не демонтирована	43350	СЭД-059-16-01-03-266	67	43357	43377	43377	43377	88	ул. Космонавта Леонова	41а	ООО "Бриз"	43559	Акт на утилизацию № б/н от 31.07.2019	1242,01		
145	364-ч	43218	рекламная конструкция на входной группе (нестандартная)				Мира	74	43210	И/18/1431А	И/18/658П	43224	43230	ООО "Маяк-Инвест"	43261	И/18/2102А	43265	не демонтирована	43350	СЭД-059-16-01-03-266	67	43357	43377	43377	43377	89	ул. Космонавта Леонова	41а	ООО "Бриз"	43559	Акт на утилизацию № б/н от 31.07.2019	1788,52		
146	351	43193	панно на отдельно стоящей опоре	1	1	1	Мира	69 (№ 2)	43188	И/18/1182А	И/18/576П	43193	43200	АО "Торговый дом "Перекресток"	43230	И/18/1839А	43244	не демонтирована	43298	СЭД-059-16-01-03-199	51	43301	43319	43319	43319	68	ул. Космонавта Леонова	41а	ООО "Бриз"	43503	Акт на утилизацию № б/н от 31.07.2019	1788,52		
147	326-ч	43193	рекламная вывеска				Мира	104	43188	И/18/1157А	И/18/551П	43193	43200	ИП Владыкина О.В.	43230	И/18/1814А	43244	не демонтирована	43350	СЭД-059-16-01-03-266	67	43357	43377	43377	43377	84	ул. Космонавта Леонова	41а	ООО "Бриз"	43559	Акт на утилизацию № б/н от 31.07.2019	397,44		
148	338-ч	43193	рекламная вывеска				Мира	67/2 (№ 2)	43188	И/18/1169А	И/18/563П	43193	43200	ИП Сергеев С.Н.	43230	И/18/1826А	43244	не демонтирована	43350	СЭД-059-16-01-03-266	67	43357	43377	43377	43377	87	ул. Космонавта Леонова	41а	ООО "Бриз"	43559	Акт на утилизацию № б/н от 31.07.2019	397,44		
149	316-ч	43193	рекламная вывеска				Мира	16 (№ 4)	43188	И/18/1147А	И/18/541П	43193	43194	ИП Безгодова К.С.	43224	И/18/1804А	43244	не демонтирована	43350	СЭД-059-16-01-03-266	67	43357	43377	43377	43377	80	ул. Космонавта Леонова	41а	ООО "Бриз"	43559	Акт на утилизацию № б/н от 31.07.2019	397,44		
150	314-ч	43193	рекламная вывеска				Мира	16 (№ 2)	43188	И/18/1145А	И/18/539П	43193	43194	ИП Безгодова К.С.	43224	И/18/1802А	43244	не демонтирована	43350	СЭД-059-16-01-03-266	67	43357	43377	43377	43377	78	ул. Космонавта Леонова	41а	ООО "Бриз"	43559	Акт на утилизацию № б/н от 31.07.2019	397,44		
151	349-ч	43193	панно	1	1	1	Мира	103	43188	И/18/1180А	И/18/574П	43193	43200	АО "ТАНДЕР"	43230	И/18/1837А	43244	не демонтирована	43396	СЭД-059-16-01-03-345	79	43399	43418	43418	43418	104	ул. Буксирная	4	ИП Бушуров С.С.	43599	Акт на утилизацию № б/н от 05.07.2019	400		
152	311-ч	43193	панно				Мира	12 (№ 3)	43188	И/18/1142А	И/18/536П	43193	43200	ИП Ощепкова С.В.	43230	И/18/1799А	43244	не демонтирована	43298	СЭД-059-16-01-03-199	51	43301	43319	43319	43319	63	ул. Космонавта Леонова	41а	ООО "Бриз"	43503	Акт на утилизацию № б/н от 31.07.2019	397,44		
153	346-ч	43193	панно				Мира	91 (№ 1)	43188	И/18/1177А	И/18/571П	43193	43200	ООО "Чип"	43230	И/18/1834А	43244	не демонтирована	43391	СЭД-059-16-01-03-340	78	43396	43404	43404	43404	100	ул. Космонавта Леонова	41а	ООО "Бриз"	43585	Акт на утилизацию № б/н от 31.07.2019	397,44		
154	343-ч	43193	рекламная вывеска				Мира	85	43188	И/18/1174А	И/18/568П	43193	43200	ИП Ручкинов Д.В.	43230	И/18/1831А	43244	не демонтирована	43391	СЭД-059-16-01-03-340	78	43396	43404	43404	43404	103	ул. Космонавта Леонова	41а	ООО "Бриз"	43585	Акт на утилизацию № б/н от 31.07.2019	397,44		

1	2	3	4	5	6	7	8	9	10	11	12	13	14	15	16	17	18	19	20	21	22	23	24	25	26	27	28	29	30	31	32	33	34	35
155	309-ч	43193	панно				Мира	12 (№ 1)	43188	И/18/1140А	И/18/534П	43193	43200	ИП Ощепкова С.В.	43230	И/18/1797А	43244	не демонтирована	43298	СЭД-059-16-01-03-199	51	43301	43319	43319	43319	61	ул. Космонавта Леонова	41а	ООО "Бриз"	43503	Акт на утилизацию № б/н от 31.07.2019	397,44		
156	310-ч	43193	панно				Мира	12 (№ 2)	43188	И/18/1141А	И/18/535П	43193	43200	ИП Ощепкова С.В.	43230	И/18/1798А	43244	не демонтирована	43298	СЭД-059-16-01-03-199	51	43301	43319	43319	43319	62	ул. Космонавта Леонова	41а	ООО "Бриз"	43503	Акт на утилизацию № б/н от 31.07.2019	397,44		
157	312-ч	43193	панно				Мира	12 (№ 4)	43188	И/18/1143А	И/18/537П	43193	43200	ИП Ощепкова С.В.	43230	И/18/1800А	43244	не демонтирована	43298	СЭД-059-16-01-03-199	51	43301	43319	43319	43319	64	ул. Космонавта Леонова	41а	ООО "Бриз"	43503	Акт на утилизацию № б/н от 31.07.2019	397,44		
158	322-ч	43193	панно				Мира	68	43188	И/18/1153А	И/18/547П	43193	43200	ООО "Карсилс"	43230	И/18/1810А	43244	не демонтирована	43350	СЭД-059-16-01-03-266	67	43357	43377	43377	43377	83	ул. Космонавта Леонова	41а	ООО "Бриз"	43559	Акт на утилизацию № б/н от 31.07.2019	397,44		
159	321-ч	43193	панно				Мира	64 (№ 3)	43188	И/18/1152А	И/18/546П	43193	43200	ИП Давидова О.М.	43230	И/18/1809А	43244	не демонтирована	43350	СЭД-059-16-01-03-266	67	43357	43377	43377	43377	82	ул. Космонавта Леонова	41а	ООО "Бриз"	43559	Акт на утилизацию № б/н от 31.07.2019	397,44		
160	313-ч	43193	рекламная вывеска				Мира	16 (№ 1)	43188	И/18/1144А	И/18/538П	43193	43194	ИП Безгодова К.С.	43224	И/18/1801А	43244	не демонтирована	43350	СЭД-059-16-01-03-266	67	43357	43377	43377	43377	77	ул. Космонавта Леонова	41а	ООО "Бриз"	43559	Акт на утилизацию № б/н от 31.07.2019	397,44		
161	344-ч	43193	рекламная вывеска				Мира	87	43188	И/18/1175А	И/18/569П	43193	43200	ИП Мехдиев Н.А. оглы	43230	И/18/1832А	43244	не демонтирована	43391	СЭД-059-16-01-03-340	78	43396	43404	43404	43404	102	ул. Космонавта Леонова	41а	ООО "Бриз"	43585	Акт на утилизацию № б/н от 31.07.2019	397,44		
162	345-ч	43193	рекламная вывеска				Мира	91	43188	И/18/1176А	И/18/570П	43193	43200	ООО "Чип"	43230	И/18/1833А	43244	не демонтирована	43391	СЭД-059-16-01-03-340	78	43396	43404	43404	43404	101	ул. Космонавта Леонова	41а	ООО "Бриз"	43585	Акт на утилизацию № б/н от 31.07.2019	397,44		
163	315-ч	43193	рекламная вывеска				Мира	16 (№ 3)	43188	И/18/1146А	И/18/540П	43193	43194	ИП Безгодова К.С.	43224	И/18/1803А	43244	не демонтирована	43350	СЭД-059-16-01-03-266	67	43357	43377	43377	43377	79	ул. Космонавта Леонова	41а	ООО "Бриз"	43559	Акт на утилизацию № б/н от 31.07.2019	397,44		
164	320-ч	43193	панно				Мира	64 (№ 2)	43188	И/18/1151А	И/18/545П	43193	43200	ИП Давидова О.М.	43230	И/18/1808А	43244	не демонтирована	43350	СЭД-059-16-01-03-266	67	43357	43377	43377	43377	81	ул. Космонавта Леонова	41а	ООО "Бриз"	43559	Акт на утилизацию № б/н от 31.07.2019	397,44		
165	327-ч	43193	панно				Мира	104	43188	И/18/1158А	И/18/552П	43193	43200	ИП Владыкина О.В.	43230	И/18/1815А	43244	не демонтирована	43350	СЭД-059-16-01-03-266	67	43357	43377	43377	43377	85	ул. Космонавта Леонова	41а	ООО "Бриз"	43559	Акт на утилизацию № б/н от 31.07.2019	397,44		
166	337-ч	43193	рекламная вывеска				Мира	67/2 (№ 1)	43188	И/18/1168А	И/18/562П	43193	43200	ИП Сергеев С.Н.	43230	И/18/1825А	43244	не демонтирована	43350	СЭД-059-16-01-03-266	67	43357	43377	43377	43377	86	ул. Космонавта Леонова	41а	ООО "Бриз"	43559	Акт на утилизацию № б/н от 31.07.2019	397,44		
167	333	43193	панно на отдельно стоящей опоре				Мира	116	43188	И/18/1164А	И/18/558П	43193	43200	ИП Масленникова Д.А.	43230	И/18/1821А	43244	не демонтирована	43298	СЭД-059-16-01-03-199	51	43301	43319	43319	43319	65	ул. Космонавта Леонова	41а	ООО "Бриз"	43503	Акт на утилизацию № б/н от 31.07.2019	1788,52		

1	2	3	4	5	6	7	8	9	10	11	12	13	14	15	16	17	18	19	20	21	22	23	24	25	26	27	28	29	30	31	32	33	34	35
168	348	43193	панно на отдельно стоящей опоре				Мира	103	43188	И/18/1179А	И/18/573П	43193	43200	ООО "Агротог"	43230	И/18/1836А	43244	не демонтирована	43298	СЭД-059-16-01-03-199	51	43301	43319	43319	43319	66	ул. Космонавта Леонова	41а	ООО "Бриз"	43503	Акт на утилизацию № б/н от 31.07.2019	1788,52		
169	350	43193	панно на отдельно стоящей опоре				Мира	69 (№ 1)	43188	И/18/1181А	И/18/575П	43193	43200	АО "Торговый дом "Перекресток"	43230	И/18/1838А	43244	не демонтирована	43298	СЭД-059-16-01-03-199	51	43301	43319	43319	43319	67	ул. Космонавта Леонова	41а	ООО "Бриз"	43503	Акт на утилизацию № б/н от 31.07.2019	1788,52		
170	306	43187	отдельно стоящая рекламная конструкция (нестандартная)				Мира	130	43180	И/18/984А	И/18/424П	43187	43194	ИП Субботина О.С.	43224	И/18/1643А	43227	не демонтирована	43298	СЭД-059-16-01-03-199	51	43301	43319	43319	43319	58	ул. Космонавта Леонова	41а	ООО "Бриз"	43503	Акт на утилизацию № б/н от 31.07.2019	1788,52		
171	307-ч	43187	рекламная вывеска				Мира	130 (№ 1)	43180	И/18/985А	И/18/425П	43187	43194	ИП Субботина О.С.	43224	И/18/1644А	43227	не демонтирована	43298	СЭД-059-16-01-03-199	51	43301	43319	43319	43319	59	ул. Космонавта Леонова	41а	ООО "Бриз"	43503	Акт на утилизацию № б/н от 31.07.2019	397,44		
172	308-ч	43187	рекламная вывеска				Мира	130 (№ 2)	43180	И/18/986А	И/18/426П	43187	43194	ИП Субботина О.С.	43224	И/18/1645А	43227	не демонтирована	43298	СЭД-059-16-01-03-199	51	43301	43319	43319	43319	60	ул. Космонавта Леонова	41а	ООО "Бриз"	43503	Акт на утилизацию № б/н от 31.07.2019	397,44		
173	301-ч	43180	панно				Стахановская	19/1.	43178	И/18/925А	И/18/371П	43185	43189	ИП Виноградова А.В.	43220	И/18/1651А	43228	не демонтирована	43391	СЭД-059-16-01-03-340	78	43396	43404	43404	43404	99	ул. Космонавта Леонова	41а	ООО "Бриз"	43585	Акт на утилизацию № б/н от 31.07.2019	397,44		
174	296-ч	43171	панно				Карпинского	36 (№ 1)	43165	И/18/765А	И/18/268П	43171	43181	ИП Федосеева О.В.	43212	И/18/1504А	43217	не демонтирована	43298	СЭД-059-16-01-03-199	51	43301	43319	43319	43319	55	ул. Космонавта Леонова	41а	ООО "Бриз"	43503	Акт на утилизацию № б/н от 31.07.2019	397,44		
175	298-ч	43171	рекламная вывеска				Карпинского	36 (№ 17)	43165	И/18/767А	И/18/270П	43171	43181	ИП Лабутина И.Н.	43212	И/18/1506А	43217	не демонтирована	43298	СЭД-059-16-01-03-199	51	43301	43319	43319	43319	57	ул. Космонавта Леонова	41а	ООО "Бриз"	43503	Акт на утилизацию № б/н от 31.07.2019	397,44		
176	297-ч	43171	панно				Карпинского	36 (№ 2)	43165	И/18/766А	И/18/269П	43171	43181	ИП Федосеева О.В.	43212	И/18/1505А	43217	не демонтирована	43298	СЭД-059-16-01-03-199	51	43301	43319	43319	43319	56	ул. Космонавта Леонова	41а	ООО "Бриз"	43503	Акт на утилизацию № б/н от 31.07.2019	397,44		
177	288-ч	43171	панно				Стахановская	36 (№ 1)	43164	И/18/734А	И/18/260П	43171	43181	ИП Безгодова К.С.	43212	И/18/1478А	43217	не демонтирована	43298	СЭД-059-16-01-03-199	51	43301	43319	43319	43319	52	ул. Космонавта Леонова	41а	ООО "Бриз"	43503	Акт на утилизацию № б/н от 31.07.2019	397,44		
178	291-ч	43171	световой короб				Стахановская	36 (№ 1)	43164	И/18/737А	И/18/263П	43171	43181	ИП Осипова Н.Н.	43212	И/18/1481А	43217	не демонтирована	43350	СЭД-059-16-01-03-266	67	43357	43377	43377	43377	74	ул. Космонавта Леонова	41а	ООО "Бриз"	43559	Акт на утилизацию № б/н от 31.07.2019	1242,01		
179	292-ч	43171	световой короб				Стахановская	36 (№ 2)	43164	И/18/738А	И/18/264П	43171	43181	ИП Осипова Н.Н.	43212	И/18/1482А	43217	не демонтирована	43350	СЭД-059-16-01-03-266	67	43357	43377	43377	43377	75	ул. Космонавта Леонова	41а	ООО "Бриз"	43559	Акт на утилизацию № б/н от 31.07.2019	1242,01		

1	2	3	4	5	6	7	8	9	10	11	12	13	14	15	16	17	18	19	20	21	22	23	24	25	26	27	28	29	30	31	32	33	34	35
180	290-ч	43171	панно				Стахановская	36 (№ 3)	43164	И/18/736А	И/18/262П	43171	43181	ИП Безгодова К.С.	43212	И/18/1480А	43217	не демонтирована	43298	СЭД-059-16-01-03-199	51	43301	43319	43319	43319	54	ул. Космонавта Леонова	41а	ООО "Бриз"	43503	Акт на утилизацию № б/н от 31.07.2019	397,44		
181	289-ч	43171	панно				Стахановская	36 (№ 2)	43164	И/18/735А	И/18/261П	43171	43181	ИП Безгодова К.С.	43212	И/18/1479А	43217	не демонтирована	43298	СЭД-059-16-01-03-199	51	43301	43319	43319	43319	53	ул. Космонавта Леонова	41а	ООО "Бриз"	43503	Акт на утилизацию № б/н от 31.07.2019	397,44		
182	286-ч	43171	панно				Карпинского	64	43164	И/18/732А	И/18/258П	43171	43181	ООО "Альмеда"	43212	И/18/1475А	43217	не демонтирована	43298	СЭД-059-16-01-03-199	51	43301	43319	43319	43319	50	ул. Космонавта Леонова	41а	ООО "Бриз"	43503	Акт на утилизацию № б/н от 31.07.2019	397,44		
183	287-ч	43171	панно				Карпинского	64 (№ 1)	43164	И/18/733А	И/18/259П	43171	43181	ООО "Меркурий"	43212	И/18/1474А	43217	не демонтирована	43298	СЭД-059-16-01-03-199	51	43301	43319	43319	43319	51	ул. Космонавта Леонова	41а	ООО "Бриз"	43503	Акт на утилизацию № б/н от 31.07.2019	397,44		
184	294-ч	43171	бегущая строка				Карпинского	17	43164	И/18/740А	И/18/678П	43217	43218	ООО "АН "Ларец"	43248	И/18/2037А	43258	не демонтирована	43350	СЭД-059-16-01-03-266	67	43357	43377	43377	43377	76	ул. Космонавта Леонова	41а	ООО "Бриз"	43559	Акт на утилизацию № б/н от 31.07.2019	1242,01		
185	281-ч	43140	панно				Мира	128 (№	43139	И/18/45	И/18/95	43140	43151	ИП	43179	И/18/98	43180	не	43298	СЭД-	51	43301	43319	43319	43319	47	ул.	41а	ООО	43503	Акт на	397,44		
186	282-ч	43140	панно				Мира	128 (№ 12)	43139	И/18/457А	И/18/96П	43140	43151	ИП Рычков О.А.	43179	И/18/982А	43180	не демонтирована	43298	СЭД-059-16-01-03-199	51	43301	43319	43319	43319	48	ул. Космонавта Леонова	41а	ООО "Бриз"	43503	Акт на утилизацию № б/н от 31.07.2019	397,44		
187	280-ч	43140	панно				Мира	128 (№	43139	И/18/45	И/18/94	43140	43151	ИП	43179	И/18/98	43180	не	43298	СЭД-	51	43301	43319	43319	43319	46	ул.	41а	ООО	43503	Акт на	397,44		
188	283-ч	43140	панно				Мира	128 (№	43139	И/18/45	И/18/97	43140	43151	ИП	43179	И/18/98	43180	не	43298	СЭД-	51	43301	43319	43319	43319	49	ул.	41а	ООО	43503	Акт на	397,44		
189	236-ч	43069	электронное табло				Мира	11/1.	43067	И/17/2898А	И/17/1201П	43069	43077	ИП Александрова А.А.	43108	И/18/158А	43119	не демонтирована	43350	СЭД-059-16-01-03-266	67	43357	43377	43377	43377	72	ул. Космонавта Леонова	41а	ООО "Бриз"	43559	Акт на утилизацию от 31.07.2019	1242,01		
190	227-ч	43069	панно				Мира	5а (№ 3)	43067	И/17/2889А	И/17/1192П	43069	43084	ООО "Кама-фитнес"	43115	И/18/174А	43119	не демонтирована	43391	СЭД-059-16-01-03-340	78	43396	43404	43404	43404	98	ул. Космонавта Леонова	41а	ООО "Бриз"	43585	Акт на утилизацию от 31.07.2019	397,44		
191	242-ч	43069	электронное табло				Мира	53	43067	И/17/2904А	И/17/1206П	43069	43084	ИП Гусейнов А.А.	43115	И/18/194А	43119	не демонтирована	43350	СЭД-059-16-01-03-266	67	43357	43377	43377	43377	73	ул. Космонавта Леонова	41а	ООО "Бриз"	43559	Акт на утилизацию от 31.07.2019	1242,01		
192	232-ч	43069	электронное табло				Мира	7	43067	И/17/2894А	И/17/1197П	43069	43077	ИП Некрасова Е.С.	43108	И/18/159А	43119	не демонтирована	43350	СЭД-059-16-01-03-266	67	43357	43377	43377	43377	71	ул. Космонавта Леонова	41а	ООО "Бриз"	43559	Акт на утилизацию от 31.07.2019	1242,01		
193	199-ч	43069	панно				ш. Космонавтов	215 (№ 1)	43066	И/17/2844А	И/17/1161П	43069	43070	ИП Соловьев А.В.	43101	И/18/8А	43110	не демонтирована	43391	СЭД-059-16-01-03-340	78	43396	43404	43404	43404	97	ул. Космонавта Леонова	41а	ООО "Бриз"	43585	Акт на утилизацию от 31.07.2019	397,44		
194	131-ч	43007	1-сторонний щит	1	18	18	Леонова	61	43003	И/17/1880А	И/17/915П	43011	43013	ООО "Альфа-Строй"	43046	И/17/2687А	43052	не демонтирована	43668	059-16-01-03-241	53	43672	43675				ул. Буксирная	4	ООО "Кортекс"					
195	Б/н	42702	2-сторонний отдельно стоящий щит	2	18	36	ш. Космонавтов	332а, автосалон "Вольво"	42702	И/16/942А	И/16/328П	42703	42713	ООО "УК "Рио-Гранде"	42744	И/17/534А	42851	не демонтирована	43544	059-16-01-03-62	21	43553	43554	43554	43554	8	ул. Космонавта Леонова	45	ИП Семенова Т.В.	43707	Акт на утилизацию № б/н от 27.02.2020	1602		

1	2	3	4	5	6	7	8	9	10	11	12	13	14	15	16	17	18	19	20	21	22	23	24	25	26	27	28	29	30	31	32	33	34	35
196	Б/н	42172	2-сторонняя отдельно стоящая рекламная конструкция с внешней подсветкой	2	18	36	Чердынская	28	42172	И/15/1139А	И/15/644П	42174	42179	ООО "УК "РИО-ГРАНДЕ"	42209	И/15/1509А	42216	не демонтирована	43544	059-16-01-03-62	21	43553	43556	43556	43554	7	ул. Космонавта Леонова	45	ИП Семенова Т.В.	43707	Акт на утилизацию № б/н от 27.02.2020	1602		
Итого:	***196***																																	
город Пермь / Кировский район																																		
1	3937-ч	44483	панно	1			ул Ласьвинская	37	44483	И/21/341А						К/21/374А	44515	не демонтирована											МКУ "Содержание муниципального имущества"	44238		5000		
2	3931-ч	44481	вывеска	1			ул Промучасток	1	44481	К/21/333А						К/21/373А	44515	не демонтирована																	
3	3615-ч	43986	крышная конструкция				ул Маршала Рыбалко	81	43985	К/20/524А	К/20/208П	43986	43991	ИП Вронский М.А.	44021	К/20/576А	44026	не демонтирована	44028	059-23-01-02-133	53	44033	44034	44054	44054	К-3615-ч РК	ул. Волочаевская	32	МКУ "Содержание муниципального имущества"	44238		5000		
4	3614-ч	43986	крышная конструкция				ул Маршала Рыбалко	81	43985	К/20/525А			43985		44015	К/20/577А	44026	не демонтирована	44028	059-23-01-02-133	53	44033	44034	44054	44054	К-3614-ч РК	ул. Волочаевская	32	МКУ "Содержание муниципального имущества"	44238		5000		
5	3523-ч	43902	панно				ул Маршала Рыбалко	45	43901	К/20/275А	К/20/136П	43902	43907	ИП Федосеева О.В.	43938	К/20/457А	43964	не демонтирована	43992	059-23-01-02-102	43	43998	43999	44018	44018	К-3523-ч РК	ул. Волочаевская	32	МКУ "Содержание муниципального имущества"	44202		800		
6	3520-ч	43902	рекламная вывеска				ул Маршала Рыбалко	43А	43901	К/20/271А	К/20/132П	43902	43907	ИП Маслова С.В.	43938	К/20/460А	43964	не демонтирована	43992	059-23-01-02-102	43	43998	43999	44020	44020	К-3520-ч РК	ул. Волочаевская	32	МКУ "Содержание муниципального имущества"	44204		800		
7	3257-ч	43783	панно				ул Адмирала Ушакова, 55/2		43782	К/19/3445А	К/19/1188П	43824	43826	ИП Федосеева О. В.	43857	К/20/95А	43858	не демонтирована	43873	059-23-01-02-32	12	43879	43880	43886	43886	К-3257-ч РК	ул. Волочаевская	32	МКУ "Содержание муниципального имущества"	44068	Акт на утилизацию № 145 от 20.08.2020	800		
8	3256-ч	43783	электронное табло				ул Адмирала Ушакова, 55/2		43782	К/19/3446А	К/19/1189П	43824	43826	ИП Федосеева О. В.	43857	К/20/94А	43858	не демонтирована	43873	059-23-01-02-32	12	43879	43880	43886	43886	К-3256-ч РК	ул. Волочаевская	32	МКУ "Содержание муниципального имущества"	44068	Акт на утилизацию № 144 от 20.08.2020	2600		
9	2903-ч	43675	панно	1			ул Калинина	64	43670	К/19/2648А					43703	К/19/3082А	43728	не демонтирована	43720	059-23-01-02-251	68	43725	43725	43731	43731	К-2903 РК	ул. Волочаевская	32	МКУ "Содержание муниципального имущества"	43913	Акт на утилизацию № 79 от 20.08.2020	800		
10	2902-ч	43675	панно	1			ул Светлогорская	17	43670	К/19/2647А					43703	К/19/3085А	43728	не демонтирована	43720	059-23-01-02-251	68	43725	43725	43731	43731	К-2902 РК	ул. Волочаевская	32	МКУ "Содержание муниципального имущества"	43913	Акт на утилизацию № 78 от 20.08.2020	800		

1	2	3	4	5	6	7	8	9	10	11	12	13	14	15	16	17	18	19	20	21	22	23	24	25	26	27	28	29	30	31	32	33	34	35
11	2901-ч	43675	панно	1			ул Светлогорская	17	43670	К/19/2646А					43703	К/19/3084А	43728	не демонтирована	43720	059-23-01-02-251	68	43725	43725	43731	43731	К-2901 РК	ул. Волочаевская	32	МКУ "Содержание муниципального имущества"	43913	Акт на утилизацию № 77 от 20.08.2020	800		
12	2900-ч	43675	панно	1			ул Светлогорская	17	43670	К/19/2645А					43703	К/19/3083А	43728	не демонтирована	43720	059-23-01-02-251	68	43725	43725	43731	43731	К-2900 РК	ул. Волочаевская	32	МКУ "Содержание муниципального имущества"	43913	Акт на утилизацию № 76 от 20.08.2020	800		
13	2411	43511	рекламная конструкция отдельно стоящая (нестандартная)				ул Магистральная	12Б	43510	К/19/1259А			43511		43539	К/19/1848А	43539	не демонтирована	43546	059-23-01-02-51	21	43553	43557	43557	43557	б/н	ул. Магистральная	82	ИП Русинов М.Б.	43742	Акт на утилизацию № б/н от 15.10.2019	3600		
14	2407-ч	43510	рекламная конструкция отдельно стоящая (нестандартная)				ул Ласьвинская	18	43509	К/19/1226А			43510		43538	К/19/1847А	43539	не демонтирована	43546	059-23-01-02-51	21	43584	43557	43560	43560	б/н	ул. Магистральная	82	ИП Русинов М.Б.	43746	Акт на утилизацию № б/н от 15.10.2019	2042,85		
15	1105	43452	2-сторонний щит	1			г Пермь, ул Светлогорская, ост. Героя Лядова		43452	К/18/4489А					43483	К/19/581А	43487	не демонтирована	43494	СЭД-059-23-01-02-22	6	43497	43504	43504	43504	б/н	ул. Магистральная	82	ИП Русинов М.Б.	43688	Акт на утилизацию № б/н от 15.10.2019	5000		
16	1101-ч	43451	панно				Магистральная, 89 к3		43448	К/18/4443А			43448		43479	К/19/493А	43480	не демонтирована	43494	СЭД-059-23-01--02-22	6	43497	43504	43504	43504	б/н	ул. Магистральная	82	ИП Русинов М.Б.	43688	Акт на утилизацию № Б/Н от 15.10.2019	800		
17	1072-ч	43445	панно	1			ул Калинина	36	43441	К/18/4322А	К/18/1743П	43445	43448	ИП Клюкин А.В.	43479	К/19/495А	43480	не демонтирована	43494	СЭД-059-23-01-02-22	6	43497	43504	43504	43504	б/н	ул. Магистральная	82	ИП Русинов М.Б.	43688	Акт на утилизацию № б/н от 15.10.2019	800		
18	1071-ч	43445	панно	1			ул Калинина	36	43441	К/18/4321А	К/18/1742П	43445	43448	ИП Шанулина И.А.	43479	К/19/494А	43480	не демонтирована	43494	СЭД-059-23-01-02-22	6	43497	43504	43504	43504	б/н	ул. Магистральная	82	ИП Русинов М.Б.	43688	Акт на утилизацию № б/н от 15.10.2019	800		
19	112	43378	2-сторонний щит	2	3	6	А. Ушакова	напротив д.42	43376	К/18/3136А	К/18/1366П	43383	43385	ИП Катаев В.А.	43416			не демонтирована	43423	СЭД-059-23-01-02-240	86	43427	43432	43434	43434	б/н	ул. Магистральная	82	ИП Русинов М.Б.	43615	Акт на утилизацию № б/н от 31.05.2019	5000		
20	107	43349	рекламный стенд	1			Ласьвинская	23 (№ 2)	43343	К/18/2867А	К/18/1198П	43354	43357	ООО "Агроторг"	43387	К/18/3370А	43388	не демонтирована	43402	СЭД-059-23-01-02-222	81	43406	43416	43416	43416	б/н	ул. Магистральная	82	ИП Русинов М.Б.	43598	Акт на утилизацию № б/н от 31.05.2019	3600		
21	104-ч	43349	световой короб	1			Ласьвинская	32	43343	К/18/2862А	К/18/1191П	43354	43357	ООО "Меркурий"	43387	К/18/3373А	43388	не демонтирована	43402	СЭД-059-23-01-02-222	81	43406	43416	43416	43416	б/н	ул. Магистральная	82	ИП Русинов М.Б.	43598	Акт на утилизацию № б/н от 15.10.2019	2600		

1	2	3	4	5	6	7	8	9	10	11	12	13	14	15	16	17	18	19	20	21	22	23	24	25	26	27	28	29	30	31	32	33	34	35
22	106	43349	рекламный стенд	1			Ласьвинская	23 (№ 1)	43343	К/18/2866А	К/18/1197П	43354	43357	ООО "Агротог"	43387	Л/18/3369А	43388	не демонтирована	43402	СЭД-059-23-01-02-222	81	43406	43416	43416	43416	б/н	ул. Магистральная	82	ИП Русинов М.Б.	43598	Акт на утилизацию № б/н от 31.05.2019	3600		
23	98-ч	43342	панно	1			Светлогорская	15а (№ 3)	43339	К/18/2776А	К/18/1167П	43350	43357	АО "Тандер"	43387	К/18/3364А	43388	не демонтирована	43423	СЭД-059-23-01-02-240	86	43427	43432	43434	43434	б/н	ул. Магистральная	82	ИП Русинов М.Б.	43616	Акт на утилизацию № б/н от 15.10.2019	800		
24	92-ч	43342	панно	1			М. Рыбалко	91	43339	К/18/2770А	К/18/1161П	43350	43357	ИП Рычков О.А.	43387	К/18/3374А	43388	не демонтирована	43402	СЭД-059-23-01-02-222	81	43406	43416	43416	43416	б/н	ул. Магистральная	82	ИП Русинов М.Б.	43598	Акт на утилизацию № б/н от 15.10.2019	800		
25	91-ч	43342	панно	1			М. Рыбалко	95 (№ 2)	43339	К/18/2769А	К/18/1160П	43350	43357	ИП Колесова Л.А.	43387	К/18/3379А	43388	не демонтирована	43402	СЭД-059-23-01-02-222	81	43406	43416	43416	43416	б/н	ул. Магистральная	82	ИП Русинов М.Б.	43598	Акт на утилизацию № б/н от 15.10.2019	800		
26	90-ч	43342	панно	1			М. Рыбалко	95 (№ 1)	43339	К/18/2768А	К/18/1159П	43350	43357	ИП Колесова Л.А.	43387	К/18/3378А	43388	не демонтирована	43402	СЭД-059-23-01-02-222	81	43406	43416	43416	43416	б/н	ул. Магистральная	82	ИП Русинов М.Б.	43598	Акт на утилизацию № б/н от 15.10.2019	800		
27	89-ч	43270	рекламная вывеска	1			А. Ушакова	26 (№ 3)	43264	К/18/2097А	К/18/858П	43270	43271	ИП Волкова Т.Г.	43301	К/18/2532А	43319	не демонтирована	43402	СЭД-059-23-01-02-222	81	43406	43416	43416	43416	б/н	ул. Магистральная	82	ИП Русинов М.Б.	43598	Акт на утилизацию № б/н от 15.10.2019	800		
28	74-ч	43270	панно	1			М. Рыбалко	42 (№ 3)	43264	К/18/2082А	К/18/843П	43270	43271	ИП Шокина И.А	43301	К/18/2537А	43319	не демонтирована	43391	СЭД-059-23-01-02-211	78	43396	43404	43404	43404	б/н	ул. Магистральная	82	ИП Русинов М.Б.	43586	Акт на утилизацию № б/н от 15.10.2019	800		
29	88-ч	43270	рекламная вывеска	1			А. Ушакова	26 (№ 2)	43264	К/18/2096А	К/18/857П	43270	43271	ИП Волкова Т.Г.	43301	К/18/2531А	43319	не демонтирована	43402	СЭД-059-23-01-02-222	81	43406	43416	43416	43416	б/н	ул. Магистральная	82	ИП Русинов М.Б.	43598	Акт на утилизацию № б/н от 15.10.2019	800		
30	82-ч	43270	панно	1			Калинина	26	43264	К/18/2090А	К/18/851П	43270	43271	ИП Каландаров Р.К.	43301	К/18/2529А	43319	не демонтирована	43402	СЭД-059-23-01-02-222	81	43406	43416	43416	43416	б/н	ул. Магистральная	82	ИП Русинов М.Б.	43598	Акт на утилизацию № б/н от 15.10.2019	800		
31	76-ч	43270	панно	1			М. Рыбалко	42 (№ 5)	43264	К/18/2084А	К/18/845П	43270	43271	ИП Шокина И.А	43301	К/18/2539А	43319	не демонтирована	43391	СЭД-059-23-01-02-211	78	43396	43404	43404	43404	б/н	ул. Магистральная	82	ИП Русинов М.Б.	43586	Акт на утилизацию № б/н от 15.10.2019	800		
32	75-ч	43270	панно	1			М. Рыбалко	42 (№ 4)	43264	К/18/2083А	К/18/844П	43270	43271	ИП Шокина И.А	43301	К/18/2538А	43319	не демонтирована	43391	СЭД-059-23-01-02-211	78	43396	43404	43404	43404	б/н	ул. Магистральная	82	ИП Русинов М.Б.	43586	Акт на утилизацию № б/н от 15.10.2019	800		
33	68-ч	43260	рекламная вывеска	1			М. Рыбалко	103	43258	К/18/2042А	К/18/814П	43260	43266	ИП Богданов В.В.	43296	К/18/2364А	43297	не демонтирована	43402	СЭД-059-23-01-02-222	81	43406	43416	43416	43416	б/н	ул. Магистральная	82	ИП Русинов М.Б.	43598	Акт на утилизацию № б/н от 15.10.2019	800		
34	64-ч	43258	панно	1			М. Рыбалко	39А (№ 2)	43255	К/18/1975А	К/18/782П	43258	43264	ИП Канин А.В.	43294	К/18/2385А	43297	не демонтирована	43391	СЭД-059-23-01-02-211	78	43396	43404	43404	43404	б/н	ул. Магистральная	82	ИП Русинов М.Б.	43586	Акт на утилизацию № б/н от 15.10.2019	800		

1	2	3	4	5	6	7	8	9	10	11	12	13	14	15	16	17	18	19	20	21	22	23	24	25	26	27	28	29	30	31	32	33	34	35
35	51-ч	43258	рекламная конструкция на ограждении (нестандартная)	2			М. Рыбалко	95	43255	К/18/1961А	К/18/769П	43258	43264	ООО "Лидер"	43294	К/18/2372А	43297	не демонтирована	43402	СЭД-059-23-01-02-222	81	43406	43416	43416	43416	б/н	ул. Магистральная	82	ИП Русинов М.Б.	43598	Акт на утилизацию № б/н от 15.10.2019	3600		
36	67-ч	43258	панно	1			М. Рыбалко	30	43255	К/18/1978А	К/18/1028П	43297	43301	ИП Никулина Л.И.	43332	К/18/2767А	43339	не демонтирована	43404	СЭД-059-23-01-02-211	78	43396	43404	43404	43404	б/н	ул. Магистральная	82	ИП Русинов М.Б.	43586	Акт на утилизацию № б/н от 15.10.2019	800		
37	62-ч	43258	панно	1			М. Рыбалко	43 (№ 1)	43255	К/18/1973А	К/18/780П	43258	43264	ООО "Рецепт плюс"	43294	К/18/2383А	43297	не демонтирована	43402	СЭД-059-23-01-02-222	81	43406	43416	43416	43416	б/н	ул. Магистральная	82	ИП Русинов М.Б.	43598	Акт на утилизацию № б/н от 15.10.2019	800		
38	63-ч	43258	панно	1			М. Рыбалко	39А (№ 1)	43255	К/18/1974А	К/18/781П	43258	43264	ИП Канин А.В.	43294	К/18/2384А	43297	не демонтирована	43402	СЭД-059-23-01-02-222	81	43406	43416	43416	43416	б/н	ул. Магистральная	82	ИП Русинов М.Б.	43598	Акт на утилизацию № б/н от 15.10.2019	800		
39	49-ч	43258	рекламн	1			М.	95 (№ 1)	43255	К/18/19	К/18/76	43258	43264	ООО	43294	К/18/23	43297	не	43402	СЭД-	81	43406	43416	43416	43416	б/н	ул.	82	ИП	43598	Акт на	800		
40	52-ч	43258	панно	1			М.	95	43255	К/18/19	К/18/77	43258	43264	ООО	43294	К/18/23	43297	не	43402	СЭД-	81	43406	43416	43416	43416	б/н	ул.	82	ИП	43598	Акт на	800		
41	50-ч	43258	рекламная вывеска	1			М. Рыбалко	95 (№ 2)	43255	К/18/1960А	К/18/768П	43258	43264	ООО "Лидер"	43294	К/18/2371А	43297	не демонтирована	43402	СЭД-059-23-01-02-222	81	43406	43416	43416	43416	б/н	ул. Магистральная	82	ИП Русинов М.Б.	43598	Акт на утилизацию № б/н от 15.10.2019	800		
42	41-ч	43258	панно	2			М. Рыбалко	105 (№ 1)	43252	К/18/1944А	К/18/759П	43258	43264	ИП Никулина Л.И.	43294	К/18/2359А	43297	не демонтирована	43391	СЭД-059-23-01-02-211	78	43396	43404	43404	43404	б/н	ул. Магистральная	82	ИП Русинов М.Б.	43586	Акт на утилизацию № б/н от 15.10.2019	800		
43	43-ч	43258	рекламный стенд	1			М. Рыбалко	103 (№ 1)	43252	К/18/1946А	К/18/761П	43258	43264	ИП Шахова Е.В.	43294	К/18/2361А	43297	не демонтирована	43402	СЭД-059-23-01-02-222	81	43406	43416	43416	43416	б/н	ул. Магистральная	82	ИП Русинов М.Б.	43598	Акт на утилизацию № б/н от 15.10.2019	3600		
44	42-ч	43258	панно	1			М. Рыбалко	105 (№ 2)	43252	К/18/1945А	К/18/760П	43258	43266	ИП Субботина О.С.	43296	К/18/2360А	43297	не демонтирована	43391	СЭД-059-23-01-02-211	78	43396	43404	43404	43404	б/н	ул. Магистральная	82	ИП Русинов М.Б.	43586	Акт на утилизацию № б/н от 15.10.2019	800		
45	38-ч	43238	панно	1			М. Рыбалко	105 (№ 3)	43237	К/18/1742А	К/18/730П	43241	43251	ИП Субботина О.С.	43282	К/18/2266А	43283	не демонтирована	43391	СЭД-059-23-01-02-211	78	43396	43404	43404	43404	б/н	ул. Магистральная	82	ИП Русинов М.Б.	43586	Акт на утилизацию № б/н от 15.10.2019	800		
46	32-ч	43238	панно	1			М. Рыбалко	87	43237	К/18/1736А	К/18/724П	43241	43251	ИП Половников А.В.	43282	К/18/2260А	43283	не демонтирована	43367	СЭД-059-23-01-02-193	75	43385	43391	43391	43391	б/н	ул. Магистральная	82	ИП Русинов М.Б.	43574	Акт на утилизацию № б/н от 15.10.2019	800		
47	22-ч	43038	панно	1			А.	55/1	43031	К/17/24	К/17/97	43038	43039	ИП	43040	К/17/32	43090	не	43367	СЭД-	12	43385	43391	43391	43391	б/н	ул.	82	ИП	43574	Акт на	800		
Итого:	***47***																																	
город Пермь / Ленинский район																																		
1	3982	44554	рекламный указатель				ул Пушкина	104/1а	44554	Л/21/430А																									
2	3967	44551	рекламн				ул	50	44551	Л/21/41																									
3	3966	44551	рекламный указатель				ул Петропавловская	73а	44551	Л/21/415А																									

1	2	3	4	5	6	7	8	9	10	11	12	13	14	15	16	17	18	19	20	21	22	23	24	25	26	27	28	29	30	31	32	33	34	35
4	3965	44551	рекламный указатель				ул Монастырская	42а	44551	Л/21/417А																									
5	3964	44551	рекламный указатель				ул Куйбышева	36	44551	Л/21/418А																									
6	3950-ч	44518	рекламная вывеска				Комсомольский пр-кт	25	44518	Л/21/384А	Л/21/137П	44522	44529	ООО "МКК "РОСТГРУПП"	44559																				
7	3944-ч	44496	настенный короб				ул Максима Горького	44	44496	Л/21/355А					44527	Л/21/393А	44529	не демонтирована																	
8	3943-ч	44496	рекламная вывеска				ул Максима Горького	44	44496	Л/21/354А					44527	Л/21/394А	44529	не демонтирована																	
9	3905	44435	отдельно стоящая рекламная конструкция (нестандартная)	3			ул Спешилова	81	44434	Л/21/284А	Л/21/112П	44438	44439	ООО "Прицепы и Фаркопы"	44469	Л/21/332А	44480	не демонтирована	44524	059-26-01-02-525	91	44530	44531												
10	3732	44168	суперсайт	2	60	120	ул Спешилова		44168	Л/20/743А	Л/20/305П	44168	44169	Темников К.В.	44200	Л/21/14А	44211	не демонтирована	44239	059-26-01-02-38	12	44246	44363	44365	44365	3732-HR	ул. Волочаевская	32	МКУ "Содержание муниципального имущества"	44549					
11	3611-ч	43984	рекламная конструкция на фасаде (нестандартная)				ул Советская	29	43983	Л/20/518А	Л/20/205П	43984	43991	ООО "Город Кофе"	44021	Л/20/572А	44025	не демонтирована	44076	059-26-01-02-262	67	44082	44083	44092	44092	4 РК	ул. Волочаевская	32	МКУ "Содержание муниципального имущества"	44274					
12	3310-ч	43797	рекламная вывеска				ул Крисанова	16	43796	Л/19/3534А	Л/19/1251П	43797	43804	ООО «Бета-Групп»	43835	Л/20/28А	43845	не демонтирована	43860	059-26-01-02-13	8	43865	43866	43866	43866	1 РК	ул. Волочаевская	32	МКУ "Содержание муниципального имущества"	44049	Акт на утилизацию № 127 от 20.08.2020				
13	3296	43790	2-сторонний отдельно стоящий щит				ул Екатерининская	141	43789	Л/19/3497А	Л/19/1226П	43790	43795	ИП Осипова Н. Н.	43825	Л/19/3702А	43826	не демонтирована	43860	059-26-01-02-13	8	43865	43866	43868	43868	3 РК	ул. Волочаевская	32	МКУ "Содержание муниципального имущества"	44051	Акт на утилизацию № 135 от 20.08.2020				
14	3104-ч	43727	панно	1			ул	28	43727	Л/19/30					43759	Л/19/33	43759	не	43776	059-26-	85	43784	43787	43790	43790	39	ул.	32	МКУ	43973	Акт на				
15	3103-ч	43727	панно	1			ул Советская	28	43727	Л/19/3075А					43759	Л/19/3306А	43759	не демонтирована	43776	059-26-01-02-405	85	43784	43787	43790	43790	38 РК	ул. Волочаевская	32	МКУ "Содержание муниципального имущества"	43973	Акт на утилизацию № 104 от 20.08.2020				
16	3086-ч	43721	рекламная вывеска	1			ул Максима Горького	21	43719	Л/19/2996А					43749	Л/19/3262А	43754	не демонтирована	43776	059-26-01-02-405	85	43784	43787	43790	43790	42 РК	ул. Волочаевская	32	МКУ "Содержание муниципального имущества"	43973	Акт на утилизацию № 108 от 20.08.2020				

1	2	3	4	5	6	7	8	9	10	11	12	13	14	15	16	17	18	19	20	21	22	23	24	25	26	27	28	29	30	31	32	33	34	35
17	3085-ч	43721	рекламная вывеска	1			ул Максима Горького	28	43719	Л/19/2997А					43749	Л/19/3265А	43754	не демонтирована	43776	059-26-01-02-405	85	43790	43787	43790	43790	40 РК	ул. Волочаевская	32	МКУ "Содержание муниципального имущества"	43973	Акт на утилизацию № 107 от 20.08.2020			
18	3084-ч	43721	рекламная вывеска	1			ул Максима Горького	28	43719	Л/19/2998А					43749	Л/19/3264А	43754	не демонтирована	43776	059-26-01-02-405	85	43784	43787	43790	43790	41	ул. Волочаевская	32	МКУ "Содержание муниципального имущества"	43973	Акт на утилизацию № 106 от 20.08.2020			
19	2908-ч	43676	панно				ул. Спешилова, 96а		43675	Л/19/2673А					43706	Л/19/3118А	43732	не демонтирована	43776	059-26-01-02-405	85	43784	43787	43794	43794	43 РК	ул. Волочаевская	32	МКУ "Содержание муниципального имущества"	43977	Акт на утилизацию № 117 от 20.08.2020			
20	2747-ч	43651	рекламная вывеска	1			Тополевый пер	10	43647	Л/19/2477А					43678	Л/19/2750А	43683	не демонтирована	43731	059-26-01-02-356	71	43735	43741	43756	43756	37	ул. Волочаевская	32	МКУ "Содержание муниципального имущества"	43940	Акт на утилизацию № 90 от 20.08.2020			
21	2721-ч	43649	рекламная вывеска				ул Екатерининская	66	43647	Л/19/2442А					43679	Л/19/2759А	43683	не демонтирована	43731	059-26-01-02-356	71	43735	43741	43755	43755	35	ул. Волочаевская	32	МКУ "Содержание муниципального имущества"	43939	Акт на утилизацию № 94 от 20.08.2020			
22	2715-ч	43648	рекламная вывеска				ул Газеты Звезда	30	43647	Л/19/2439А					43679	Л/19/2751А	43683	не демонтирована	43731	059-26-01-02-356	71	43735	43741	43756	43756	36	ул. Волочаевская	32	МКУ "Содержание муниципального имущества"	43940	Акт на утилизацию № 98 от 20.08.2020			
23	2677-ч	43581	рекламн				ул	133	43581	Л/19/22						Л/19/25	43656	не	43668	059-26-	53	43672	43675	43721	43721	34	ул.	32	МКУ	43904	Акт на			
24	2524-ч	43560	рекламн				ул	22а	43560	Л/19/20					43590	Л/19/22	43598	не	43662	059-26-	52	43669	43670	43671	43671	32 РК	ул.	32	МКУ	43856	Акт на			
25	2426-ч	43518	рекламная вывеска				ул Екатерининская	180	43518	Л/19/1630А	Л/19/523П	43521	43525	ИП Филимонов А.Б.	43556	Л/19/1979А	43557	не демонтирована	43602	059-26-01-02-137	35	43609	43612	43613	43613	26 РК	ул. Волочаевская	32	МКУ "Содержание муниципального имущества"	43798	Акт на утилизацию № 38 от 20.08.2020			
26	2425-ч	43518	рекламная вывеска				ул Екатерининская	180	43518	Л/19/1629А	Л/19/522П	43518	43523	ИП Филимонов А.Б.	43551	Л/19/1978А	43557	не демонтирована	43602	059-26-01-02-137	35	43609	43612	43613	43613	27 РК	ул. Волочаевская	32	МКУ "Содержание муниципального имущества"	43798	Акт на утилизацию № 37 от 20.08.2020			
27	2424-ч	43518	рекламная вывеска				ул Екатерининская	180	43518	Л/19/1626А	Л/19/521П	43518	43523	ИП Филимонов А.Б.	43551	Л/19/1977А	43557	не демонтирована	43602	059-26-01-02-137	35	43609	43612	43613	43613	28 РК	ул. Волочаевская	32	МКУ "Содержание муниципального имущества"	43798	Акт на утилизацию № 36 от 20.08.2020			
28	2412-ч	43514	рекламн				Комсом	36	43514	Л/19/13	Л/19/50	43514	43516	ООО	43544	Л/19/18	43544	не	43602	059-26-	35	43609	43612	43627	43627	31 РК	ул.	32	МКУ	43811	Акт на			
29	2380-ч	43495	рекламная вывеска				г Пермь, ул Попова, д 57		43495	Л/19/799А	Л/19/483П	43495	43497	ИП Федосеева О.В.	43525	Л/19/1765А	43528	не демонтирована	43546	059-26-01-02-49	21	43553	43561	43567	43567	11 РК	ул. Волочаевская	32	МКУ "Содержание муниципального имущества"	43751	Акт на утилизацию № 11 от 20.08.2020			

1	2	3	4	5	6	7	8	9	10	11	12	13	14	15	16	17	18	19	20	21	22	23	24	25	26	27	28	29	30	31	32	33	34	35
30	2379-ч	43495	рекламная вывеска				ул Попова	57	43495	Л/19/800А	Л/19/484П	43495	43497	ООО "ТРИУМФ"	43525	Л/19/1766А	43528	не демонтирована	43546	059-26-01-02-49	21	43553	43561	43567	43567	9 РК	ул. Волочаевская	32	МКУ "Содержание муниципального имущества"	43751	Акт на утилизацию № 8 от 20.08.2020			
31	2378-ч	43495	рекламная вывеска				г Пермь, ул Попова, д 57		43495	Л/19/801А	Л/19/485П	43495	43497	ИП Кырчу Е.В.	43525	Л/19/2378А	43528	не демонтирована	43546	059-26-01-02-49	21	43553	43561	43567	43567	6 РК	ул. Волочаевская	32	МКУ "Содержание муниципального имущества"	43751	Акт на утилизацию № 6 от 20.08.2020			
32	2377	43495	отдельно стоящая рекламная конструкция (нестандартная)				ул Попова	57	43495	Л/19/802А	Л/19/509П	43514	43516	Юркина И.В.	43544	Л/19/1894А	43544	не демонтирована	43602	059-26-01-02-137	35	43609	43612	43613	43613	29 РК	ул. Волочаевская	32	МКУ "Содержание муниципального имущества"	43798	Акт на утилизацию № 39 от 20.08.2020			
33	2367-ч	43489	рекламная вывеска				г Пермь, Комсомольский пр-кт, д 34		43489	Л/19/622А	Л/19/476П	43489	43497	ИП Безгодова К.С.	43525	Л/19/1764А	43528	не демонтирована	43546	059-26-01-02-49	21	43553	43561	43567	43567	16 РК	ул. Волочаевская	32	МКУ "Содержание муниципального имущества"	43751	Акт на утилизацию № 18 от 20.08.2020			
34	2366-ч	43489	рекламная вывеска				Комсомольский пр-кт	34	43489	Л/19/621А	Л/19/475П	43489	43497	ИП Безгодова К.С.	43525	Л/19/1763А	43528	не демонтирована	43546	059-26-01-02-49	21	43553	43561	43567	43567	17 РК	ул. Волочаевская	32	МКУ "Содержание муниципального имущества"	43751	Акт на утилизацию № 17 от 20.08.2020			
35	2365-ч	43489	рекламная вывеска				Комсомольский пр-кт	34	43489	Л/19/620А	Л/19/474П	43489	43497	ИП Безгодова К.С.	43525	Л/19/1762А	43528	не демонтирована	43546	059-26-01-02-49	21	43553	43561	43567	43567	18 РК	ул. Волочаевская	32	МКУ "Содержание муниципального имущества"	43751	Акт на утилизацию № 16 от 20.08.2020			
36	2356-ч	43483	рекламная вывеска				ул Попова	57	43483	Л/19/553А	Л/19/397П	43483	43490	ООО "Триумф"	43521	Л/19/1767А	43528	не демонтирована	43546	059-26-01-02-49	21	43553	43561	43567	43567	8 РК	ул. Волочаевская	32	МКУ "Содержание муниципального имущества"	43751	Акт на утилизацию № 10 от 20.08.2020			
37	2149	43479	лайт-бокс	2	4,32	4,32	ул Ленина	45	43475	Л/19/277А	Л/19/270П	43480	43487	ИП Никоноров П.П.	43518	Л/19/1904А	43544	не демонтирована	43662	059-26-01-02-225	52	43669	43670	43671	43671	33 РК	ул. Волочаевская	32	МКУ "Содержание муниципального имущества"	43856	Акт на утилизацию № 48 от 20.08.2020			
38	1638	43461	рекламная конструкция (нестандартная)				ул Попова	57	43460	Л/18/4811А	Л/18/2056П	43461	43463	ООО "ЛОМБАРД ВЫГОДНЫЙ"	43494	Л/19/788А	43495	не демонтирована	43546	059-26-01-02-49	21	43553	43561	43567	43567	4 РК	ул. Волочаевская	32	МКУ "Содержание муниципального имущества"	43751	Акт на утилизацию № 4 от 20.08.2020			
39	1371	43455	стела				ул Екатерининская	134	43455	Л/18/4501А			43455		43486	Л/19/571А	43487	не демонтирована	43546	059-26-01-02-49	21	43553	43561	43567	43567	1 РК	ул. Волочаевская	32	МКУ "Содержание муниципального имущества"	43751	Акт на утилизацию № 1 от 20.08.2020			
40	1370-ч	43455	панно				ул Екатерининская	134	43455	Л/18/4500А			43455	не установлен	43486	Л/19/570А	43487	не демонтирована	43546	059-26-01-02-49	21	43553	43561	43574	43574	22 РК	ул. Волочаевская	32	МКУ "Содержание муниципального имущества"	43758	Акт на утилизацию № 24 от 20.08.2020			

1	2	3	4	5	6	7	8	9	10	11	12	13	14	15	16	17	18	19	20	21	22	23	24	25	26	27	28	29	30	31	32	33	34	35
41	1369-ч	43455	панно				ул Екатерининская	134	43455	Л/18/4499А			43455	не установлен	43486	Л/19/569А	43487	не демонтирована	43546	059-26-01-02-49	21	43553	43561	43567	43567	2 РК	ул. Волочаевская	32	МКУ "Содержание муниципального имущества"	43568	Акт на утилизацию № 2 от 20.08.2020			
42	1090-ч	43448	рекламная вывеска				ул Луначарского	95А	43448	Л/18/4421А			43448		43479	Л/19/503А	43481	не демонтирована	43546	059-26-01-02-49	21	43553	43561	43567	43567	14 РК	ул. Волочаевская	32	МКУ "Содержание муниципального имущества"	43751	Акт на утилизацию № 12 от 20.08.2020			
43	1000-ч	43440	панно				ул Луначарского	95А	43437	Л/18/4190А	Л/18/1724П	43440	43448	ИП Соснина С.Н.	43479	Л/19/505А	43481	не демонтирована	43546	059-26-01-02-49	21	43553	43561	43567	43567	12 РК	ул. Волочаевская	32	МКУ "Содержание муниципального имущества"	43751	Акт на утилизацию № 13 от 20.08.2020			
44	997-ч	43440	панно				ул Луначарского	95А	43437	Л/18/4189А	Л/18/1723П	43440	43448	ИП Соснина С.Н.	43479	Л/19/504А	43481	не демонтирована	43546	059-26-01-02-49	21	43553	43561	43567	43567	13 РК	ул. Волочаевская	32	МКУ "Содержание муниципального имущества"	43751	Акт на утилизацию № 14 от 20.08.2020			
45	927	43425	стела				ул Ленина	82	43423	Л/18/3949А	Л/18/1691П	43425	43430	ООО "Аптека ромашка"	43460	Л/18/4812А	43461	не демонтирована	43546	059-26-01-02-49	21	43553	43561	43567	43567	3 РК	ул. Волочаевская	32	МКУ "Содержание муниципального имущества"	43751	Акт на утилизацию № 3 от 20.08.2020			
46	925-ч	43425	панно				ул Попова	57	43423	Л/18/3945А	Л/18/1687П	43425	43430	ООО "Триумф"	43460	Л/18/4814А	43461	не демонтирована	43546	059-26-01-02-49	21	43553	43561	43567	43567	10 РК	ул. Волочаевская	32	МКУ "Содержание муниципального имущества"	43751	Акт на утилизацию № 9 от 20.08.2020			
47	924-ч	43425	панно				ул Попова	57	43423	Л/18/3944А	Л/18/1686П	43425	43430	ИП Ужегова Е.Ю.	43460	Л/18/4813А	43461	не демонтирована	43546	059-26-01-02-49	21	43553	43561	43567	43567	7 РК	ул. Волочаевская	32	МКУ "Содержание муниципального имущества"	43751	Акт на утилизацию № 7 от 20.08.2020			
48	533-ч	43378	панно				Пушкина	25 (№ 1)	43376	Л/18/3129А	Л/18/1359П	43392	43397	ИП Филлимонов А.Б.	43428	Л/18/4152А	43437	не демонтирована	43546	059-26-01-02-49	21	43553	43561	43567	43567	15 РК	ул. Волочаевская	32	МКУ "Содержание муниципального имущества"	43751	Акт на утилизацию № 15 от 20.08.2020			
49	526	43378	панель-кронштейн				Пушкина	37	43374	Л/18/3078А	Л/18/1337П	43392	43397	ООО "МКК "Уфико"	43428	Л/18/4153А	43437	не демонтирована	43572	059-26-01-02-49	21	43553	43561	43572	43572	21 РК	ул. Волочаевская	32	МКУ "Содержание муниципального имущества"	43756	Акт на утилизацию № 23 от 20.08.2020			
50	521-ч	43371	рекламн				пр.	25Б (№	43369	Л/18/30	Л/18/12	43371	43396	ООО	43427	Л/18/41	43437	не	43546	059-26-	21	43553	43561	43567	43567	19 РК	ул.	32	МКУ	43751	Акт на			
51	520-ч	43371	рекламная вывеска				пр. Комсомольский	25Б (№ 4)	43369	Л/18/3019А	Л/18/1290П	43371	43396	ООО "Персей"	43427	Л/18/4168А	43437	не демонтирована	43546	059-26-01-02-49	21	43553	43561	43567	43567	20 РК	ул. Волочаевская	32	МКУ "Содержание муниципального имущества"	43751	Акт на утилизацию № 19 от 20.08.2020			
52	482	43315	транспарант-перетяжка				Монастырская	пересечение с Попова (со стороны ул.Осинская)	43313	Л/18/2496А						Л/18/3042А	43370	не демонтирована	43402	СЭД-059-26-01-02-376	81	43406	43414	43415	43415	42 РК	ул. Соликамская	91	ООО "А-ТЕХ"	43597		1000			

1	2	3	4	5	6	7	8	9	10	11	12	13	14	15	16	17	18	19	20	21	22	23	24	25	26	27	28	29	30	31	32	33	34	35
53	469	43258	рекламная конструкция отдельно стоящая (нестандартная)				Советская	62	43255	Л/18/1991А						Л/18/2405А	43298	не демонтирована	43402	СЭД-059-26-01-02-376	81	43406	43414	43414	43414	38 РК	ул. Соликамская	91	ООО "А-ТЕХ"	43596		1000		
54	471-ч	43258	панно				Монастырская	57	43255	Л/18/1993А						Л/18/2407А	43298	не демонтирована	43402	СЭД-059-26-01-02-376	81	43406	43414	43416	43416	45 РК	ул. Соликамская	91	ООО "А-ТЕХ"	43598		1000		
55	460	43249	транспарант-перетяжка				Петропавловская	59	43248	Л/18/1913А						Л/18/2398А	43298	не демонтирована	43402	СЭД-059-26-01-02-376	81	43406	43414	43415	43415	43 РК	ул. Соликамская	91	ООО "А-ТЕХ"	43596		1000		
56	458	43249	транспа				Монаст	12 ,	43248	Л/18/19						Л/18/23	43298	не	43433	СЭД-	81	43406	43414	43421	43421	54 РК	ул.	91	ООО "А-	43603		1000		
57	461	43249	транспарант-перетяжка				Петропавловская пересечение с ул.Попова (со стороны ул.Куйбышева)	73	43248	Л/18/1914А						Л/18/2399А	43298	не демонтирована	43402	СЭД-059-26-01-02-376	81	43406	43414	43421	43421	55 РК	ул. Соликамская	91	ООО "А-ТЕХ"	43603		1000		
58	413	43171	отдельн				Монаст	/Осинск	43159	Л/18/71						Л/18/19	43249	не	43402	СЭД-	81	43406	43414	43414	43414	39 РК	ул.	91	ООО "А-	43596		1000		
59	348-ч	43084	рекламная конструкция на фасаде (нестандартная)				пр. Комсомольский	40	43081	Л/17/3072А	Л/17/1305П	43084	43089	ООО "ОНИКС"	43120	Л/18/296А	43124	не демонтирована	43546	059-26-01-02-49	21	43553	43561	43578	43578	24 РК	ул. Волочаевская	32	МКУ "Содержание муниципального имущества"	43762	Акт на утилизацию № 27 от 20.08.2020			
60	346-ч	43084	рекламная конструкция на фасаде (нестандартная)				Екатерининская	114	43081	Л/17/3070А	Л/17/1303П	43084	43089	ООО "Реноме"	43120	Л/18/314А	43126	не демонтирована	43602	059-26-01-02-137	35	43609	43612	43622	43622	30 РК	ул. Волочаевская	32	МКУ "Содержание муниципального имущества"	43806	Акт на утилизацию № 44 от 20.08.2020			
61	347-ч	43084	реклами				пр.	31	43081	Л/17/30	Л/17/13	43084	43089	ООО	43120	Л/18/29	43124	не	43546	059-26-	21	43553	43561	43584	43584	25 РК	ул.	32	МКУ	43768	Акт на			
62	357-ч	43084	реклами				Куйбыш	38	43081	Л/17/30	Л/17/13	43084	43089	ООО	43120	Л/18/31	43126	не	43285	СЭД-	49	43294	43302	43416	43416	50 РК	ул.	14	ООО "А-	43598	Акт на	1000		
63	356-ч	43084	световой короб				Куйбышева	38	43081	Л/17/3080А	Л/17/1313П	43084	43089	ООО "Венера"	43120	Л/18/319А	43126	не демонтирована	43285	СЭД-059-26-01-02-246	49	43294	43302	43416	43416	51 РК	ул. Бригадирская	14	ООО "А-ТЕХ"	43598	Акт на утилизацию от 30.09.2020	1000		
64	320-ч	43084	рекламная вывеска				Ленина	10, (№ 3)	43080	Л/17/3044А						Л/18/339А	43129	не демонтирована	43285	СЭД-059-26-01-02-246	№49	43285	43302	43318	43318	№ 29 РК	ул. Бригадирская	14	ООО "А-ТЕХ"	43503	Акт на утилизацию от 30.09.2020	1000		
65	334-ч	43084	рекламная вывеска				пр. Комсомольский	27	43080	Л/17/3058А	Л/17/1293П	43084	43089	АО "Отель Прикамье"	43120	Л/18/490А	43144	не демонтирована	43285	СЭД-059-26-01-02-246	№49	43285	43302	43321	43321	№ 36 РК	ул. Бригадирская	14	ООО "А-ТЕХ"	43506	Акт на утилизацию от 30.09.2020	1000		
66	319-ч	43084	рекламная вывеска				Ленина	10, (№ 2)	43080	Л/17/3043А						Л/18/338А	43129	не демонтирована	43285	СЭД-059-26-01-02-246	№49	43285	43302	43318	43318	№ 28 РК	ул. Бригадирская	14	ООО "А-ТЕХ"	43503	Акт на утилизацию от 30.09.2020	1000		
67	303-ч	43084	светодиодный экран				Ленина	50а, (№ 1)	43080	Л/17/3027А	Л/17/1318П	43084	43112	ИП Леуш П.А.	43143	Л/18/536А	43145	не демонтирована	43285	СЭД-059-26-01-02-246	49	43294	43302	43416	43416	47 РК	ул. Бригадирская	14	ООО "А-ТЕХ"	43598	Акт на утилизацию от 30.09.2020	1000		
68	299-ч	43080	реклами				Монаст	61 (№2)	43076	Л/17/29						Л/18/12	43116	не	43285	СЭД-	49	43294	43302	43416	43416	44 РК	ул.	14	ООО "А-	43598	Акт на	1000		
69	292-ч	43080	рекламная вывеска				Монастырская	76	43076	Л/17/2950А	Л/17/1233П	43080	43084	ИП Михалев А.В.	43115	Л/18/122А	43116	не демонтирована	43285	СЭД-059-26-01-02-246	49	43294	43302	43414	43414	40 РК	ул. Бригадирская	14	ООО "А-ТЕХ"	43596	Акт на утилизацию от 30.09.2020	1000		

1	2	3	4	5	6	7	8	9	10	11	12	13	14	15	16	17	18	19	20	21	22	23	24	25	26	27	28	29	30	31	32	33	34	35
70	264-ч	43059	панно				Екатерининская	75 (№ 9)	43055	Л/17/2751А	Л/17/1407П	43090	43091	ООО "Группа Р"	43122	Л/18/251А	43123	не демонтирована	43285	СЭД-059-26-01-02-246	№49	43285	43302	43321	43321	№ 32 РК	ул. Бригадирская	14	ООО "А-ТЕХ"	43506	Акт на утилизацию от 30.09.2020	1000		
71	232-ч	43049	односторонний щит на фасаде				Монастырская	10	43046	Л/17/2641А						Л/17/3245А	43090	не демонтирована	43234	СЭД-059-26-01-02-186	34	43238	43246	43419	43419	53 РК	ул. Бригадирская	14	ООО "А-ТЕХ"	43601	Акт на утилизацию от 30.09.2020	7000		
Итого:	***71***																																	
город Пермь / Мотовилихинский район																																		
1	3586-ч	43937	панно				ул Веры Фигнер	4	43937	М/20/397А	М/20/185П	43937	43945	ИП Панькова С.В.	43975	М/20/531А	43991	не демонтирована	44000	059-36-01-05-140	45	44005	44018	44018	44018	4(2020)-3586-ч НП	ул. Волочаевская	32	МКУ "Содержание муниципального имущества"	44202		0,8		
2	3371-ч	43825	рекламн				ул	30	43824	М/19/36	М/19/13	43825	43826	ООО	43857	М/20/11	43860	не	43872	059-36-	11	43875	43881	43881	43881	3(2020)-	ул.	32	МКУ	44063	Акт на	0,8		
3	3366-ч	43823	рекламн				ул	75	43819	М/19/36			43819		43850	М/20/11	43860	не	43872	059-36-	11	43875	43881	43881	43881	2(2020)-	ул.	32	МКУ	44063	Акт на	0,8		
4	3200-ч	43762	рекламная вывеска				ул Тургенева	16	43761	М/19/3337А	М/19/1163П	43761	43769	ООО «Венера»	43799	М/19/3554А	43802	не демонтирована	43808	059-36-01-05-418	93	43812	43817	43817	43817	5-3200-ч Вр	ул. Волочаевская	32	МКУ "Содержание муниципального имущества"	44000	Акт на утилизацию №118 от 20.08.2020	800		
5	3102-ч	43725	панно	1			ул Крупской	54	43725	М/19/3072А					43755	М/19/3312А	43759	не демонтирована	43768	059-36-01-05-341	82	43774	43781	43781	43781	4-3102-ч НП	ул. Волочаевская	32	МКУ "Содержание муниципального имущества"	43963	Акт на утилизацию №102 от 20.08.2020	0,8		
6	2810-ч	43662	рекламная конструкция на фасаде (нестандартная)				ул Лебедева	29	43661	М/19/2606А					43693	М/19/2923А	43698	не демонтирована	43710	059-36-01-05-270	65	43714	43725	43725	43725	3-2810 РКи	ул. Волочаевская	32	МКУ "Содержание муниципального имущества"	43907	Акт на утилизацию №67 от 20.08.2020	3600		
7	2806-ч	43662	рекламн				ул	16	43661	М/19/26					43693	М/19/29	43698	не	43710	059-36-	65	43714	43725	43725	43725	2-2806	ул.	32	МКУ	43907	Акт на	0,8		
8	2518-ч	43560	панно	0	0	0	б-р Гагарина	53	43558	М/19/2008А	М/19/605П	43560	43564	ИП Дровосеков А.Ю.	43594	М/19/2282А	43600	не демонтирована	43710	059-36-01-05-270	65	43714	43724	43724	43724	1-2518 НП	ул. Волочаевская	32	МКУ "Содержание муниципального имущества"	43906	Акт на утилизацию №66 от 20.08.2020	0,8		
9	413-ч	43328	рекламная конструкция на фасаде (нестандартная)				Крупской	37 (№ 2)	43322	М/18/2587А	М/18/1065П	43332	43334	ИП Дайех М.	43365	М/18/3044А	43370	не демонтирована	43389	СЭД-059-36-01-05-236	78	43396	43416	43416	43416	РКи8	ул. Соликамская	91	ООО "Демонтаж"	43596	Акт на утилизацию №04421 от 10.06.2019	3572		
10	412-ч	43328	рекламная конструкция на фасаде (нестандартная)				Крупской	37 (№ 1)	43322	М/18/2586А	М/18/1064П	43332	43334	ИП Дайех М.	43365	М/18/3043А	43370	не демонтирована	43389	СЭД-059-36-01-05-236	78	43396	43416	43416	43416	РКи9	ул. Соликамская	91	ООО "Демонтаж"	43596	Акт на утилизацию №04421 от 10.06.2019	3572		
11	411-ч	43321	рекламная конструкция на фасаде (нестандартная)				Юрша	9	43319	М/18/2528А	М/18/1057П	43325	43327	ООО "Агротогр"	43358	М/18/2939А	43360	не демонтирована	43389	СЭД-059-36-01-05-236	78	43396	43416	43416	43416	РКи10	ул. Соликамская	91	ООО "Демонтаж"	43596	Акт на утилизацию №04421 от 10.06.2019	3572		

1	2	3	4	5	6	7	8	9	10	11	12	13	14	15	16	17	18	19	20	21	22	23	24	25	26	27	28	29	30	31	32	33	34	35
12	394-ч	43285	рекламная вывеска				Уральская	84 (№ 1)	43279	М/18/2246А	М/18/973П	43287	43292	ИП Безгодова К.С.	43323	М/18/2656А	43326	не демонтирована	43389	СЭД-059-36-01-05-236	78	43396	43404	43404	43404	Вр 45	ул. Соликамская	91	ООО "Демонтаж"	43585	Акт на утилизацию № 04421 от 10.06.2019	40		
13	360-ч	43279	панно				Тургенева	35 (№ 2)	43277	М/18/2209А	М/18/937П	43284	43290	ИП Пороших С.Л.	43321	М/18/2635А	43325	не демонтирована	43389	СЭД-059-36-01-05-236	78	43396	43404	43404	43404	НП 46	ул. Соликамская	91	ООО "Демонтаж"	43585	Акт на утилизацию № 04421 от 10.06.2019	40		
14	359-ч	43279	панно				Тургенева	35 (№ 1)	43277	М/18/2208А	М/18/936П	43284	43290	ИП Пороших С.Л.	43321	М/18/2634А	43325	не демонтирована	43389	СЭД-059-36-01-05-236	78	43396	43404	43404	43404	НП 47	ул. Соликамская	91	ООО "Демонтаж"	43585	Акт на утилизацию № 04421 от 10.06.2019	40		
15	329-ч	43279	рекламная вывеска				Уральская	113 (№ 3)	43273	М/18/2174А	М/18/901П	43280	43287	ИП Ежова Н.Ш.	43318	М/18/2580А	43319	не демонтирована	43356	СЭД-059-36-01-05-208	68	43361	43369	43369	43369	ВР42	ул. Соликамская	91	ООО "Демонтаж"	43550	Акт на утилизацию № 04421 от 10.06.2019	40		
16	331-ч	43279	рекламная вывеска				Уральская	113 (№ 5)	43273	М/18/2176А	М/18/903П	43280	43287	ИП Ежова Н.Ш.	43318	М/18/2582А	43319	не демонтирована	43356	СЭД-059-36-01-05-208	68	43361	43369	43369	43369	ВР44	ул. Соликамская	91	ООО "Демонтаж"	43550	Акт на утилизацию № 04421 от 10.06.2019	40		
17	330-ч	43279	рекламная вывеска				Уральская	113 (№ 4)	43273	М/18/2175А	М/18/902П	43280	43287	ИП Ежова Н.Ш.	43318	М/18/2581А	43319	не демонтирована	43356	СЭД-059-36-01-05-208	68	43361	43369	43369	43369	ВР43	ул. Соликамская	91	ООО "Демонтаж"	43550	Акт на утилизацию № 04421 от 10.06.2019	40		
18	304-ч	43279	панно				Ким	94	43272	М/18/2149А	М/18/876П	43280	43287	ИП Безгодова К.С.	43318	М/18/2575А	43319	не демонтирована	43356	СЭД-059-36-01-05-208	68	43361	43369	43369	43369	НП35	ул. Соликамская	91	ООО "Демонтаж"	43550	Акт на утилизацию № 04421 от 10.06.2019	40		
19	319-ч	43279	рекламная вывеска				Ким	76 (№ 2)	43272	М/18/2164А	М/18/891П	43279	43285	ИП Ежова Н.Ш.	43316	М/18/2509А	43318	не демонтирована	43356	СЭД-059-36-01-05-208	68	43361	43369	43369	43369	ВР38	ул. Соликамская	91	ООО "Демонтаж"	43550	Акт на утилизацию № 04421 от 10.06.2019	40		
20	321-ч	43279	рекламная вывеска				Ким	76 (№ 4)	43272	М/18/2166А	М/18/893П	43279	43285	ИП Ежова Н.Ш.	43316	М/18/2511А	43318	не демонтирована	43356	СЭД-059-36-01-05-208	68	43361	43369	43369	43369	ВР40	ул. Соликамская	91	ООО "Демонтаж"	43550	Акт на утилизацию № 04421 от 10.06.2019	40		
21	307-ч	43279	панно				Крупской	35	43272	М/18/2152А	М/18/879П	43280	43287	ИП Нестеренко О.А.	43318	М/18/2566А	43319	не демонтирована	43356	СЭД-059-36-01-05-208	68	43361	43369	43369	43369	НП36	ул. Соликамская	91	ООО "Демонтаж"	43550	Акт на утилизацию № 04421 от 10.06.2019	40		
22	298-ч	43279	кронштейн-панель				Крупской	30	43272	М/18/2143А	М/18/870П	43280	43287	ООО "Меркурий"	43318	М/18/2555А	43319	не демонтирована	43389	СЭД-059-36-01-05-236	78	43396	43404	43404	43404	КП	ул. Соликамская	91	ООО "Демонтаж"	43585	Акт на утилизацию № 04421 от 10.06.2019	2600		

1	2	3	4	5	6	7	8	9	10	11	12	13	14	15	16	17	18	19	20	21	22	23	24	25	26	27	28	29	30	31	32	33	34	35
23	320-ч	43279	рекламная вывеска				Ким	76 (№ 3)	43272	М/18/2165А	М/18/892П	43279	43285	ИП Ежова Н.Ш.	43316	М/18/2510А	43318	не демонтирована	43356	СЭД-059-36-01-05-208	68	43361	43369	43369	43369	ВР39	ул. Соликамская	91	ООО "Демонтаж"	43550	Акт на утилизацию № 04421 от 10.06.2019	40		
24	305-ч	43279	рекламная вывеска				Ким	94 (№ 1)	43272	М/18/2150А	М/18/877П	43280	43287	ИП Безгодова К.С.	43318	М/18/2576А	43319	не демонтирована	43356	СЭД-059-36-01-05-208	68	43361	43369	43369	43369	ВР35	ул. Соликамская	91	ООО "Демонтаж"	43550	Акт на утилизацию № 04421 от 10.06.2019	40		
25	297-ч	43279	панно				Крупской	30	43272	М/18/2142А	М/18/869П	43280	43287	ООО "Меркурий"	43318	М/18/2554А	43319	не демонтирована	43356	СЭД-059-36-01-05-208	68	43361	43369	43369	43369	НП34	ул. Соликамская	91	ООО "Демонтаж"	43550	Акт на утилизацию № 04421 от 10.06.2019	40		
26	306-ч	43279	рекламная вывеска				Ким	94 (№ 2)	43272	М/18/2151А	М/18/878П	43280	43287	ИП Безгодова К.С.	43318	М/18/2577А	43319	не демонтирована	43356	СЭД-059-36-01-05-208	68	43361	43369	43369	43369	ВР36	ул. Соликамская	91	ООО "Демонтаж"	43550	Акт на утилизацию № 04421 от 10.06.2019	40		
27	286-ч	43270	панно				Б. Гагарина	53	43258	М/18/2045А	М/18/817П	43272	43271	ИП Богданов В.В.	43301	М/18/2459А	43301	не демонтирована	43356	СЭД-059-36-01-05-208	68	43361	43369	43369	43369	НП33	ул. Соликамская	91	ООО "Демонтаж"	43550	Акт на утилизацию № 04421 от 10.06.2019	40		
28	281-ч	43258	панно				1905 года	18 (№ 2)	43258	М/18/2031А	М/18/807П	43259	43264	ИП Конева Е.В.	43294	М/18/2435А	43299	не демонтирована	43356	СЭД-059-36-01-05-208	68	43361	43369	43369	43369	НП 19	ул. Соликамская	91	ООО "Демонтаж"	43550	Акт на утилизацию № 04421 от 10.06.2019	40		
29	280-ч	43258	панно				1905 года	18 (№ 1)	43258	М/18/2030А	М/18/806П	43259	43264	ИП Конева Е.В.	43294	М/18/2436А	43299	не демонтирована	43356	СЭД-059-36-01-05-208	68	43361	43369	43369	43369	НП32	ул. Соликамская	91	ООО "Демонтаж"	43550	Акт на утилизацию № 04421 от 10.06.2019	40		
30	272-ч	43258	рекламная вывеска				Крупской	67 (№ 1)	43257	М/18/2022А	М/18/798П	43258	43264	ООО "Пицца хот"	43294	М/18/2445А	43299	не демонтирована	43356	СЭД-059-36-01-05-208	68	43361	43369	43369	43369	ВР29	ул. Соликамская	91	ООО "Демонтаж"	43550	Акт на утилизацию № 04421 от 10.06.2019	40		
31	271-ч	43258	панно				Крупской	67 (№ 2)	43257	М/18/2021А	М/18/797П	43258	43264	ООО "Пицца хот"	43294	М/18/2444А	43299	не демонтирована	43356	СЭД-059-36-01-05-208	68	43361	43369	43369	43369	НП31	ул. Соликамская	91	ООО "Демонтаж"	43550	Акт на утилизацию № 04421 от 10.06.2019	40		
32	264	43238	отдельно стоящая рекламная конструкция (нестандартная)				Восстания	32а	43237	М/18/1704А						М/18/2441А	43299	не демонтирована	43356	СЭД-059-36-01-05-208	68	43361	43369	43369	43369	РКи5	ул. Соликамская	91	ООО "Демонтаж"	43549	Акт на утилизацию № 04421 от 10.06.2019	3572		
33	267	43238	рекламный стенд				1905 года	14 (№ 2)	43237	М/18/1708А	М/18/696П	43241	43251	ООО "Агроторг"	43282	М/18/2439А	43299	не демонтирована	43356	СЭД-059-36-01-05-208	68	43726	43369	43369	43369	РКи7	ул. Соликамская	91	ООО "Демонтаж"	43549	Акт на утилизацию № 04421 от 10.06.2019	3572		

1	2	3	4	5	6	7	8	9	10	11	12	13	14	15	16	17	18	19	20	21	22	23	24	25	26	27	28	29	30	31	32	33	34	35
34	266	43238	рекламный стенд				1905 года	14 (№ 1)	43237	М/18/1707А	М/18/695П	43241	43251	ООО "Агротог"	43282	М/18/2438А	43299	не демонтирована	43356	СЭД-059-36-01-05-208	68	43726	43369	43369	43369	РКи6	ул. Соликамская	91	ООО "Демонтаж"	43549	Акт на утилизацию № 04421 от 10.06.2019	3572		
35	235-ч	43187	рекламная вывеска				Уинская	8 (№ 4)	43182	М/18/1043А	М/18/459П	43187	43200	ИП Ежова Н.Ш.	43230	М/18/1853А	43248	не демонтирована	43292	СЭД-059-36-01-05-150	50	43298	43307	43307	43307	Вр20	ул. Соликамская	91	ООО "Демонтаж"	43490	Акт на утилизацию № 04421 от 10.06.2019	40		
36	242	43187	отдельно стоящая рекламная конструкция (нестандартная)				Юрша	86 (№ 2)	43182	М/18/1052А	М/18/468П	43187	43200	ИП Зыков М.А.	43230	М/18/1860А	43248	не демонтирована	43292	СЭД-059-36-01-05-150	50	43298	43314	43314	43314	РКи4	ул. Соликамская	91	ООО "Демонтаж"	43497	Акт на утилизацию № 04421 от 10.06.2019	3572		
37	241	43187	отдельно стоящая рекламная конструкция (нестандартная)				Юрша	86 (№ 1)	43182	М/18/1051А	М/18/467П	43187	43200	ИП Зыков М.А.	43230	М/18/1859А	43248	не демонтирована	43292	СЭД-059-36-01-05-150	50	43298	43314	43314	43314	РКи3	ул. Соликамская	91	ООО "Демонтаж"	43497	Акт на утилизацию № 04421 от 10.06.2019	3572		
38	236-ч	43187	рекламная вывеска				Уинская	8 (№ 5)	43182	М/18/1044А	М/18/460П	43187	43200	ИП Ежова Н.Ш.	43230	М/18/1854А	43248	не демонтирована	43292	СЭД-059-36-01-05-150	50	43298	43307	43307	43307	Вр21	ул. Соликамская	91	ООО "Демонтаж"	43490	Акт на утилизацию № 04421 от 10.06.2019	40		
39	234-ч	43187	панно				Уинская	8 (№ 5)	43182	М/18/1042А	М/18/458П	43187	43200	ИП Ежова Н.Ш.	43230	М/18/1852А	43248	не демонтирована	43292	СЭД-059-36-01-05-150	50	43298	43307	43307	43307	НП21	ул. Соликамская	91	ООО "Демонтаж"	43490	Акт на утилизацию № 04421 от 10.06.2019	40		
40	202-ч	43180	рекламная вывеска				Б. Гагарина	85 (№ 1)	43178	М/18/930А	М/18/376П	43185	43194	ИП Семенова А.В.	43224	М/18/1598А	43227	не демонтирована	43292	СЭД-059-36-01-05-150	50	43298	43314	43314	43314	Вр26	ул. Соликамская	91	ООО "Демонтаж"	43497	Акт на утилизацию № 04421 от 10.06.2019	40		
41	199-ч	43171	световой короб				Юрша	84	43165	М/18/777А	М/18/280П	43171	43181	ИП Толмачев С.Б.	43212				43292	СЭД-059-36-01-05-150	50	43298	43319	43319	43319	СК5	ул. Соликамская	91	ООО "Демонтаж"	43502	Акт на утилизацию № 04421 от 10.06.2019	2600		
Итого:	***41***																																	
город Пермь / Орджоникидзевский район																																		
1	3958-ч	44546	рекламная вывеска	1			ул Писарева	34	44545	О/21/406А																								
2	3939-ч	44488	рекламная вывеска	1			ул Ракитная	51	44488	О/21/348А						О/21/391А	44524	не демонтирована	44536	059-37-01-04-233	94	44540	44543											
3	3577-ч	43916	рекламн	1			ул	70	43915	О/20/36	О/20/18	43916	43930	ИП	43960	О/20/48	43969	не	44004	059-37-	46	44008	44011	44018	44018	б/н	ул.	32	МКУ	44207		800			
4	3528-ч	43902	световой короб				ул Вильямса	4Б	43901	О/20/280А	О/20/140П	43902	43907	ООО «Авиценна»	43938	О/20/403А	43942	не демонтирована	43966	059-37-01-04-91	37	43966	43997	43983	43983	б/н	ул. Волочаевская	32	МКУ "Содержание муниципального имущества"	44166		2600			

1	2	3	4	5	6	7	8	9	10	11	12	13	14	15	16	17	18	19	20	21	22	23	24	25	26	27	28	29	30	31	32	33	34	35
5	3510-ч	43895	рекламная вывеска				ул Писарева	13	43894	О/20/204А			43894		43925	О/20/402А	43942	не демонтирована	43966	059-37-01-04-91	37	43973	43973	43983	43983	6/н	ул. Волочаевская	32	МКУ "Содержание муниципального имущества"	44166		800		
6	3443-ч	43875	рекламная вывеска				ул Академика Веденеева	92	43875	О/20/147А			43875		43904	О/20/358А	43915	не демонтирована	43966	059-37-01-04-91	37	43973	43976	43997	43997	РК/ПД/03	ул. Волочаевская	32	МКУ "Содержание муниципального имущества"	44180		800		
7	2876-ч	43668	реклами	1			г.Пермь		43662	О/19/26					43693	О/19/28	43696	не	43710	059-37-	65	43714	43727	43727	43727	06	ул.	32	МКУ	43543	Акт на	800		
8	2875-ч	43668	рекламная вывеска	1			г.Пермь, ул.Вильямса, д.6 (№3)		43662	О/19/2617А					43693	О/19/2859А	43696	не демонтирована	43710	059-37-01-04-187	65	43714	43727	43727	43727	07	ул. Волочаевская	32	МКУ "Содержание муниципального имущества"	43543	Акт на утилизацию № 63 от 06.10.2020	800		
9	2874-ч	43668	рекламная вывеска	1			г.Пермь, ул.Вильямса, 6 (№2)		43658	О/19/2616А					43693	О/19/2860А	43696	не демонтирована	43710	059-37-01-04-187	65	43714	43727	43727	43727	08	ул. Волочаевская	32	МКУ "Содержание муниципального имущества"	43543	Акт на утилизацию № 64 от 06.10.2020	800		
10	2873-ч	43668	панно	1			ул	39Б	43662	О/19/26					43693	О/19/28	43696	не	43710	059-37-	65	43714	43727	43727	43727	09	ул.	32	МКУ	43543	Акт на	800		
11	2872-ч	43668	рекламная вывеска	1			ул Вильяма	6	43662	О/19/2613А					43693	О/19/2862А	43696	не демонтирована	43710	059-37-01-04-187	65	43714	43727	43727	43727	10	ул. Волочаевская	32	МКУ "Содержание муниципального имущества"	43543	Акт на утилизацию № 71 от 06.10.2020	800		
12	886-ч	43413	панно				ул Академика Веденеева	40	43413	О/18/3565А			43413		43443	О/18/441А	43448	не демонтирована	43437	СЭД-059-37-01-04-230	90	43441	43453	43453	43453	26	ул. Соликамская	91	ИП Субботин М.А.	43636	Акт на утилизацию № б/н от 21.06.2019	549,73	0	
13	885-ч	43413	панно				ул	40	43413	О/18/35	О/18/16	43413	43423	ООО	43453	О/19/48	43480	не	43437	СЭД-	90	43441	43453	43453	43453	24	ул.	91	ИП	43636	Акт на	549,73	0	
14	874-ч	43412	рекламная вывеска				ул Репина	29	43411	О/18/3539А	О/18/1645П	43412	43413	ИП Денисова Е.В.	43443	О/18/4434А	43448	не демонтирована	43437	СЭД-059-37-01-04-230	90	43441	43453	43453	43453	22	ул. Соликамская	91	ИП Субботин М.А.	43636	Акт на утилизацию № б/н от 21.06.2019	549,73	0	
15	873-ч	43412	панно				ул	29	43411	О/18/35	О/18/16	43412	43413	ИП	43443	О/18/44	43448	не	43437	СЭД-	90	43441	43453	43453	43453	21	ул.	91	ИП	43636	Акт на	549,73	0	
16	872-ч	43411	панно				ул Репина	29	43411	О/18/3537А	О/18/1643П	43411	43413	ИП Денисова Е.В.	43443	О/18/4435А	43448	не демонтирована	43437	СЭД-059-37-01-04-230	90	43441			43453	20	ул. Соликамская	91	ИП Субботин М.А.	43636	Акт на утилизацию № б/н от 21.06.2019	549,73	0	
17	870-ч	43410	рекламная вывеска				ул Вильяма	43	43410	О/18/3535А	О/18/1641П	43410	43413	ИП Попова Е. В.	43443	О/18/4440А	43448	не демонтирована	43437	СЭД-059-37-01-04-230	90	43441	43453	43453	43453	17	ул. Соликамская	91	ИП Субботин М.А.	43636	Акт на утилизацию № б/н от 21.06.2019	549,73	0	
18	138-ч	43342	реклами				Вильям	14 (№ 1)	43335	О/18/27	О/18/11	43343	43350	ИП	43380	О/18/34	43396	не	43406	СЭД-	83	43413	43434	43434	43434	9	ул.	91	ИП	43616	Акт на	549,73	0	
19	117-ч	43285	рекламная вывеска				Вильяма	8а (№ 2)	43283	О/18/2294А	О/18/986П	43257	43292	ООО "Карсилс"	43323	О/18/2601А	43325	не демонтирована	43364	СЭД-059-37-01-04-184	71	43371	43381	43381	43381	42	ул. Соликамская	91	ИП Субботин М.А.	43565	Акт на утилизацию № б/н от 10.04.2019	549,73	0	
20	116-ч	43285	реклами				Вильям	8а (№ 1)	43283	О/18/22	О/18/98	43257	43292	ООО	43323	О/18/26	43325	не	43364	СЭД-	71	43371	43381	43381	43381	41	ул.	91	ИП	43565	Акт на	549,73	0	
21	119-ч	43285	рекламная вывеска				Вильяма	8а (№ 4)	43283	О/18/2296А	О/18/988П	43257	43292	ООО "Карсилс"	43323	О/18/2603А	43325	не демонтирована	43364	СЭД-059-37-01-04-184	71	43371	43381	43381	43381	44	ул. Соликамская	91	ИП Субботин М.А.	43565	Акт на утилизацию № б/н от 10.04.2019	549,73	0	

1	2	3	4	5	6	7	8	9	10	11	12	13	14	15	16	17	18	19	20	21	22	23	24	25	26	27	28	29	30	31	32	33	34	35
22	118-ч	43285	рекламная вывеска				Вильямса	8а (№ 3)	43283	О/18/2295А	О/18/987П	43257	43292	ООО "Карсилс"	43323	О/18/2602А	43325	не демонтирована	43364	СЭД-059-37-01-04-184	71	43371	43381	43381	43381	43	ул. Соликамская	91	ИП Субботин М.А.	43565	Акт на утилизацию № б/н от 10.04.2019	549,73	0	
23	104-ч	43260	рекламная вывеска				Цимлянская	17 (№ 2)	43259	О/18/2050А	О/18/819П	43264	43266	ИП Файзулин Б.М.	43296	О/18/2469А	43306	не демонтирована	43364	СЭД-059-37-01-04-184	71	43371	43381	43381	43381	31	ул. Соликамская	91	ИП Субботин М.А.	43565	Акт на утилизацию № б/н от 10.04.2019	549,73	0	
24	103-ч	43260	рекламная вывеска				Цимлянская	17 (№ 1)	43259	О/18/2049А	О/18/818П	43264	43266	ИП Файзулин Б.М.	43296	О/18/2468А	43306	не демонтирована	43364	СЭД-059-37-01-04-184	71	43371	43381	43381	43381	30	ул. Соликамская	91	ИП Субботин М.А.	43564	Акт на утилизацию № б/н от 10.04.2019	549,73	0	
25	107	43260	панно на отдельно стоящей опоре				Цимлянская	17 (№ 2)	43259	О/18/2053А	О/18/822П	43264	43266	ООО "Пермский ломбард"	43296	О/18/2472А	43306	не демонтирована	43364	СЭД-059-37-01-04-184	71	43371	43381	43381	43381	34	ул. Соликамская	91	ИП Субботин М.А.	43565	Акт на утилизацию № б/н от 10.04.2019	3600	0	
26	83-ч	43245	рекламная вывеска				Писарева	10АА (№ 5)	43238	О/18/1757А	О/18/736П	43250	43251	ООО "Рецепт плюс"	43282	О/18/2271А	43283	не демонтирована	43364	СЭД-059-37-01-04-184	71	43371	43381	43381	43381	16	ул. Соликамская	91	ИП Субботин М.А.	43564	Акт на утилизацию № б/н от 10.04.2019	549,73	0	
27	84-ч	43245	рекламн				Писарев	10АА	43238	О/18/17	О/18/73	43250	43251	ООО	43282	О/18/22	43283	не	43364	СЭД-	71	43371	43381	43381	43381	17	ул.	91	ИП	43564	Акт на	549,73	0	
28	86-ч	43245	рекламная вывеска				Писарева	10АА (№ 8)	43238	О/18/1760А	О/18/739П	43250	43251	ИП Толмачев С.Б.	43282	О/18/2274А	43283	не демонтирована	43364	СЭД-059-37-01-04-184	71	43371	43381	43381	43381	19	ул. Соликамская	91	ИП Субботин М.А.	43564	Акт на утилизацию № б/н от 10.04.2019	549,73	0	
29	78-ч	43245	рекламн				Писарев	25г	43238	О/18/17						О/18/22	43283	не	43364	СЭД-	71	43371	43381	43381	43381	12	ул.	91	ИП	43564	Акт на	3600	0	
30	95-ч	43245	панно				Вильям	37 (№ 3)	43238	О/18/17	О/18/74	43250	43251	ООО	43282	О/18/22	43283	не	43364	СЭД-	71	43371	43381	43381	43381	25	ул.	91	ИП	43564	Акт на	549,73	0	
31	82-ч	43245	рекламная вывеска				Писарева	10АА (№ 4)	43238	О/18/1756А	О/18/735П	43250	43251	ООО "Рецепт плюс"	43282	О/18/2270А	43283	не демонтирована	43364	СЭД-059-37-01-04-184	71	43371	43381	43381	43381	15	ул. Соликамская	91	ИП Субботин М.А.	43564	Акт на утилизацию № б/н от 10.04.2019	549,73	0	
32	87-ч	43245	крышна				Писарев	10АА	43238	О/18/17	О/18/74	43250	43251	ИП	43282	О/18/22	43283	не	43364	СЭД-	71	43371	43381	43381	43381	20	ул.	91	ИП	43564	Акт на	3600	0	
33	76-ч	43210	рекламн				Репина	64 (№ 1)	43207	О/18/13	О/18/63	43210	43217	ООО	43247	О/18/19	43251	не	43364	СЭД-	71	43371	43381	43381	43381	10	ул.	91	ИП	43564	Акт на	549,73	0	
34	77-ч	43210	рекламная вывеска				Репина	64 (№ 2)	43207	О/18/1386А	О/18/636П	43210	43217	ООО "Траст Профит"	43247	О/18/1931А	43251	не демонтирована	43364	СЭД-059-37-01-04-184	71	43371	43381	43381	43381	11	ул. Соликамская	91	ИП Субботин М.А.	43564	Акт на утилизацию № б/н от 10.04.2019	3600	0	
35	74	43207	рекламн				Кабель	101	43202	О/18/13	О/18/63	43209	43214	АО "ТД	43244	О/18/19	43251	не	43364	СЭД-	71	43371	43381	43381	43381	9	ул.	91	ИП	43564	Акт на	3600	0	
36	66-ч	42834	рекламная вывеска				А. Щербакова	25	43193	О/18/1244А	О/18/608П	43199	43202	ООО "ВетОптТорг"	43232	О/18/1787А	43242	не демонтирована	43364	СЭД-059-37-01-04-184	71	43371	43381	43381	43381	5	ул. Соликамская	91	ИП Субботин М.А.	43564	Акт на утилизацию № б/н от 10.04.2019	549,73	0	
Итого:	***36***																																	
город Пермь / поселок Новые Ляды																																		
1	53-ч	43378	рекламная вывеска				Нагорная	39	43375	НЛ/18/3123А					43410	НЛ/18/3550А	43412	не демонтирована	43431	№-059-40-01-02-75	89	43438	43448	43448	43448	НЛ/РК/114	п.Новые Ляды, ул. Железнодорожная	18	ИП Золина Д.Р.	43631	Акт на утилизацию № б/н от 14.06.2019	800		
2	52	43349	рекламн				40 лет	(останов	43341	НЛ/18/2								демонти	43431	№-059-	89	43438	43448	43448	43448	НЛ/РК/1	п.Новые	18	ИП	43631	Акт на	3600		43642
3	46-ч	43300	рекламн				Островс	89/2 (№	43299	НЛ/18/2						НЛ/18/2	43341	не	43377	059-40-	74	43382	43410	43410	43410	НЛ/РК/9	п.Новые	18	ИП	43561	Акт на	800		
4	41-ч	43300	рекламн				Трактов	18	43299	НЛ/18/2						НЛ/18/2	43341	не	43377	059-40-	74	43382	43440	43440	43410	НЛ/РК/9	п.Новые	18	ИП	43561	Акт на	800		
Итого:	***4***																																	
город Пермь / Свердловский район																																		
1	3986-ч	44559	рекламный указатель				ул Героев Хасана	32	44559	С/21/436А			44559		44590																				

1	2	3	4	5	6	7	8	9	10	11	12	13	14	15	16	17	18	19	20	21	22	23	24	25	26	27	28	29	30	31	32	33	34	35
2	3985-ч	44559	рекламный указатель				ул Героев Хасана	32	44559	С/21/435А			44559		44590																			
3	3984-ч	44558	реклами				ул	25	44558	С/21/43			44558		44589																			
4	3983-ч	44558	рекламная вывеска				ул Юрия Смирнова	3	44558	С/21/433А			44558		44589																			
5	3979-ч	44553	рекламный указатель				ул Куйбышева	1126	44553	С/21/427А			44553		44584																			
6	3978-ч	44553	реклами				ул	107	44553	С/21/42			44553		44584																			
7	3977-ч	44553	рекламная конструкция отдельно стоящая (нестандартная)				ул Куйбышева	106	44553	С/21/425А			44553		44584																			
8	3963-ч	44550	реклами				ул 25	62	44547	С/21/41																								
9	3962-ч	44550	рекламная вывеска				ул 25 Октября	62	44547	С/21/409А			44550		44581																			
10	3961-ч	44550	рекламная вывеска				ул 25 Октября	62	44547	С/21/408А			44550		44581																			
11	3960-ч	44550	рекламная вывеска				ул 25 Октября	62	44547	С/21/407А			44550		44581																			
12	3959-ч	44550	реклами				Комсом	67	44547	С/21/41			44550		44581																			
13	3957-ч	44544	рекламная вывеска				ул Ёлкина	4а	44544	С/21/405А			44544		44575																			
14	3956-ч	44544	реклами				ул	49	44544	С/21/40			44544		44575																			
15	3955-ч	44540	рекламная вывеска				ул Гусарова	7	44539	С/21/401А																								
16	3949	44512	рекламная конструкция отдельно стоящая (нестандартная)				ул 1-я Красноармейская	37	44511	С/21/372А			44512		44542	С/21/403А	44544	не демонтирована																	
17	3941-ч	44491	рекламная конструкция отдельно стоящая (нестандартная)				ул Рабоче-крестьянская	6	44491	С/21/351А			44491		44522	С/21/389А	44522	не демонтирована	44537	059-39-01-01-787	94	44540	44543		44543	РК/39-21-05/П	ул. Волочаевская	32	МКУ "Содержание муниципального имущества"	44360					
18	3916-ч	44469	рекламная вывеска	1			Комсомольский пр-кт	46	44469	С/21/314А			44469		44499	С/21/367А	44511	не демонтирована	44518	059-39-01-01-758	90	44526	44550	44537	44537	РК/39-21-04/П	ул. Волочаевская	32	МКУ "Содержание муниципального имущества"	44719					
19	3915-ч	44469	рекламная вывеска	1			Комсомольский пр-кт	46	44469	С/21/315А			44469		44499	С/21/368А	44511	не демонтирована	44518	059-39-01-01-758	90	44526	44550	44537	44537	РК/39-21-03/П	ул. Волочаевская	32	МКУ "Содержание муниципального имущества"	44719					
20	3909	44449	стела				ул Героев Хасана	56	44449	С/21/296А	С/21/119П	44449	44452	ООО "Евразия"	44482	С/21/345А	44483	не демонтирована	44490	059-39-01-01-729	83	44498	44529												

1	2	3	4	5	6	7	8	9	10	11	12	13	14	15	16	17	18	19	20	21	22	23	24	25	26	27	28	29	30	31	32	33	34	35
21	3714-ч	44151	рекламная конструкция на фасаде (нестандартная)				ул Малышева	3	44151	С/20/716А						С/20/781А	44186	не демонтирована	44258	059-39-01-01-102	16	44264	44265	44281	44281	РК/39-21-02/П	ул. Волочаевская	32	МКУ "Содержание муниципального имущества"	44466		3600		
22	3698	44130	стела	2			ул Краснофлотская	25	44130	С/20/685А	С/20/275П	44131	44137	ИП Мишкин С.Е., Авто аудио центр	44167	С/20/741А	44167	не демонтирована	44190	059-39-01-01-721	1 ч. 2	44208	44209	44216	44216	РК/39-21-01/П	ул. Волочаевская	32	МКУ "Содержание муниципального имущества"	44397	Акт на утилизацию № 278 от 15.09.2021	2500		
23	3661-ч	44054	электронное табло				ул Николая Островского	107	44054	С/20/609А	С/20/244П	44055	44064	ИП Богданов В.В.	44095	С/20/660А	44096	не демонтирована	44109	059-39-01-01-545	76	44113	44116	44124	44124	39-20-15	ул. Волочаевская	32	МКУ "Содержание муниципального имущества"	44306	Акт на утилизацию № 229 от 15.09.2021	2600		
24	3642	44029	суперсайт	3	60	180	ул Революции	68	44029	С/20/584А	С/20/234П	44029	44035	Темников К.В.	44066	С/20/619А	44067	не демонтирована	44082	059-39-01-01-474	68	44085	44095	44101	44101	39-20-14	ул. Волочаевская	32	МКУ "Содержание муниципального имущества"	44284		5000		
25	3436-ч	43874	реклама вывеска				ул Революции	6	43873	С/20/135А	С/20/63П	43874	43879	ООО "Терра"	43909	С/20/348А	43909	не демонтирована	43916	059-39-01-01-169	24	43921	43927	43970	43970	39-20-4	ул. Волочаевская	32	МКУ "Содержание муниципального имущества"	44154	Акт на утилизацию № 556/1 от 26.04.2021	800		
26	3398-ч	43853	реклама вывеска				ул Революции	6	43852	С/20/78А	С/20/33П	43853	43858	ООО "Альфа-6"	43889	С/20/255А	43895	не демонтирована	43916	059-39-01-01-169	24	43921	43927	43970	43970	39-20-5	ул. Волочаевская	32	МКУ "Содержание муниципального имущества"	44154	Акт на утилизацию № 556/1 от 26.04.2021	800		
27	3380-ч	43845	реклама вывеска				ул Куйбышева	107	43845	С/20/31А	С/20/12П	43845	43847	ИП Зубко А.Е.	43878	С/20/163А	43880	не демонтирована	43916	059-39-01-01-169	24	43921	43921	43970	43970	39-20-6	ул. Волочаевская	32	МКУ "Содержание муниципального имущества"	44154	Акт на утилизацию № 556/1 от 26.04.2021	800		
28	2993-ч	43689	реклама вывеска				ул Куйбышева	47	43689	С/19/2794А	С/19/1088П	43721	43724	ООО "Перспектива"	43754	С/19/3282А	43755	не демонтирована	43768	059-39-01-01-563	82	43774	43778	43782	43782	39-19-3	ул. Волочаевская	32	МКУ "Содержание муниципального имущества"	43964	Акт на утилизацию № 103 от 20.08.2020	800		
29	2973-ч	43684	реклама вывеска				ул Чкалова	8	43682	С/19/2743А	С/19/997П	43684	43691	ИП Егоров А.А.	43722	С/19/3069А	43724	не демонтирована	43733	059-39-01-01-485	72	43739	43740	43755	43755	С/19/2743А	ул. Волочаевская	32	МКУ "Содержание муниципального имущества"	43938	Акт на утилизацию № 92 от 20.08.2020	800		
30	2972-ч	43684	реклама вывеска				ул Чкалова	8	43682	С/19/2742А	С/19/996П	43684	43691	ИП Егоров А.А.	43722	С/19/3068А	43724	не демонтирована	43733	059-39-01-01-485	72	43739	43740	43755	43755	С/19/2742А	ул. Волочаевская	32	МКУ "Содержание муниципального имущества"	43938	Акт на утилизацию № 91 от 20.08.2020	800		
31	2783-ч	43658	панно				Куйбышева, 73		43657	С/19/2523А	С/19/842П	43658	43665	ИП Филимонов А.Б.	43696	С/19/2892А	43698	не демонтирована	43707	059-39-01-01-415	65	43714	43713	43728	43728	С/19/2892А	ул. Волочаевская	32	МКУ "Содержание муниципального имущества"	43910	Акт на утилизацию № 72 от 20.08.2020	800		

1	2	3	4	5	6	7	8	9	10	11	12	13	14	15	16	17	18	19	20	21	22	23	24	25	26	27	28	29	30	31	32	33	34	35
32	2606-ч	43572	панно				ул Куйбышева	49	43572	С/19/2134А	С/19/697П, С/19/964П	43677	43679	ИП Горбунов Н.В., Сайед К.	43710	С/19/2949А	43711	не демонтирована	43733	059-39-01-01-485	72	43739	43740	43755	43755	С/19/2134А	ул. Волочаевская	32	МКУ "Содержание муниципального имущества"	43938	Акт на утилизацию № 93 от 20.08.2020	800		
33	2456-ч	43538	рекламная вывеска				ул Пушкина	78	43538	С/19/1823А	С/19/549П	43538	43542	ИП Амиров А.Р.	43573	С/19/2153А	43573	не демонтирована	43606	СЭД-059-39-01-01-227	35	43609	43612	43613	43613	С/19/2153А	ул. Волочаевская	32	МКУ "Содержание муниципального имущества"	43797	Акт на утилизацию № 40 от 20.08.2020	800		
34	2455-ч	43538	реклами				ул	78	43538	С/19/18	С/19/54	43538	43542	ИП	43573	С/19/21	43573	не	43606	СЭД-	35	43609	43612	43613	43613	С/19/21	ул.	32	МКУ	43797	Акт на	800		
35	2448-ч	43537	рекламная вывеска				ул Пушкина	84	43536	С/19/1815А	С/19/545П	43537	43537	ООО "ЦЕНТРАН"	43568	С/19/2094А	43570	не демонтирована	43606	СЭД-059-39-01-01-227	35	43609	43612	43613	43613	С/19/2094А	ул. Волочаевская	32	МКУ "Содержание муниципального имущества"	43790	Акт на утилизацию № 43 от 20.08.2020	800		
36	2362-ч	43488	панно				ул Суздальская	3	43488	С/19/601А	С/19/470П	43488	43490	ИП Рокка Д.В.	43521	С/19/1713А	43523	не демонтирована	43550	СЭД-059-39-01-01-99	22	43557	43554	43571	43571	С/19/1713А	с/п Фролы, ул. Сибирская, 49а, Пермский р-н	49а	ИП Минрахманова И.В.	43754	Акт на утилизацию № б/н от 21.10.2019	320		
37	2048	43476	2-сторонний щит				ул Героев Хасана	72	43475	С/19/405А	С/19/393/1П	43479	43487	ООО «Ветер»	43518	С/19/804А	43495	не демонтирована	43502	СЭД-059-39-01-01-60	9	43508	43512	43512	43512	С/18/4048	с/п Фролы, ул. Сибирская, 49а, Пермский р-н	49а	ИП Минрахманова И.В.	43693	Акт на утилизацию № б/н от 19.08.2019	2010		
38	1630-ч	43459	рекламная вывеска				Героев Хасана, 48/1 (№1)		43458	С/18/4718А	С/18/2000П	43459	43463	ИП Заборщиков В.Н.	43494	С/19/840А	43495	не демонтирована	43550	СЭД-059-39-01-01-99	22	43557	43554	43571	43571	С/19/840А	с/п Фролы, ул. Сибирская, 49а, Пермский р-н	49а	ИП Минрахманова И.В.	43754	Акт на утилизацию № б/н от 21.10.2019	320		
39	1629-ч	43459	рекламная вывеска				Героев Хасана, 48/1 (№2)		43458	С/18/4717А	С/18/1999П	43459	43463	ИП Заборщиков В.Н.	43494	С/19/841А	43495	не демонтирована	43550	СЭД-059-39-01-01-99	22	43557	43554	43571	43571	С/19/841А	с/п Фролы, ул. Сибирская, 49а, Пермский р-н	49а	ИП Минрахманова И.В.	43754	Акт на утилизацию № б/н от 21.10.2019	320		
40	1628-ч	43459	панно				Героев Хасана, 48/1 (№1)		43458	С/18/4716А	С/18/1998П	43459	43463	ИП Заборщиков В.Н.	43494	С/19/839А	43495	не демонтирована	43550	СЭД-059-39-01-01-99	22	43557	43554	43571	43571	С/19/839А	с/п Фролы, ул. Сибирская, 49а, Пермский р-н	49а	ИП Минрахманова И.В.	43754	Акт на утилизацию № б/н от 21.10.2019	320		
41	1621-ч	43459	рекламная вывеска				г Пермь, ул Чернышевского, д 19		43458	С/18/4708А	С/18/1992П	43459	43463	ИП Андрианов Н.А.	43494	С/19/792А	43495	не демонтирована	43550	СЭД-059-39-01-01-99	22	43557	43554	43571	43571	С/19/792А	с/п Фролы, ул. Сибирская, 49а, Пермский р-н	49а	ИП Минрахманова И.В.	43754	Акт на утилизацию № б/н от 21.10.2019	320		
42	1367-ч	43454	рекламная вывеска				Комсомольский пр-кт	51	43454	С/18/4498А	С/18/1791П	43454	43458	ИП Плотникова Т.С.	43489	С/19/635А	43490	не демонтирована	43502	СЭД-059-39-01-01-61	9	43508	43512	43512	43512	С/19/635А	с/п Фролы, ул. Сибирская, 49а, Пермский р-н	49а	ИП Минрахманова И.В.	43693	Акт на утилизацию № б/нн от 19.08.2019	320		
43	1093-ч	43448	электронное табло				ул Сибирская	75	43447	С/18/4419А	С/18/1758П	43448	43454	ООО "Алекс"	43485	С/19/564А	43486	не демонтирована	43502	СЭД-059-39-01-01-61	9	43508	43512	43512	43512	С/18/564А	с/п Фролы, ул. Сибирская, 49а, Пермский р-н	49а	ИП Минрахманова И.В.	43693	Акт на утилизацию № б/н от 19.08.2019	1040		

1	2	3	4	5	6	7	8	9	10	11	12	13	14	15	16	17	18	19	20	21	22	23	24	25	26	27	28	29	30	31	32	33	34	35
44	969	43438	панно на отдельно стоящей опоре				ул Максима Горького	58	43424	С/18/3988А	С/18/1700П	43438	43448	АО "Торговый дом перекресток"	43479	С/19/518А	43481	не демонтирована	43502	СЭД-059-39-01-01-61	9	43508	43512	43512	43512	С/18/518А	с/п Фролы, ул. Сибирская, 49а, Пермский р-н	49а	ИП Минрахманова И.В.	43693	Акт на утилизацию № б/н от 19.08.2019	320		
45	968	43438	панно на отдельно стоящей опоре				ул Максима Горького	58	43424	С/18/3987А	С/18/1699П	43438	43448	АО "Торговый дом перекресток"	43479	С/19/517А	43481	не демонтирована	43502	СЭД-059-39-01-01-61	9	43508	43512	43512	43512	С/18/517А	с/п Фролы, ул. Сибирская, 49а, Пермский р-н	49а	ИП Минрахманова И.В.	43693	Акт на утилизацию № б/н от 19.08.2019	320		
46	965-ч	43438	рекламная вывеска				ул Николая Островского	70	43424	С/18/3982А	С/18/1694П	43438	43448	ИП Байрамов А.Д. оглы	43479	С/19/514А	43481	не демонтирована	43502	СЭД-059-39-01-01-61	9	43508	43512	43512	43512	С/19/514А	с/п Фролы, ул. Сибирская, 49а, Пермский р-н	49а	ИП Минрахманова И.В.	43693	Акт на утилизацию № б/н от 20.08.2019	320		
47	947	43427	2-сторонний щит	2			ул Героев Хасана, 105б		43426	С/18/4042А	С/18/1714П	43427	43427	ООО "УК "Рио-Гранде"	43457	С/18/4746А	43460	не демонтирована	43502	СЭД-059-39-01-01-61	9	43508	43512	43512	43512	С/18/4746А	с/п Фролы, ул. Сибирская, 49а, Пермский р-н	49а	ИП Минрахманова И.В.	43693	Акт на утилизацию № б/н от 19.08.2019	2010		
48	818	43402	отдельно стоящая рекламная конструкция (нестандартная)				ул Революции	8	43402	С/18/3484А	С/18/1592П	43402	43404	ИП Егоров А.А.	43434	С/18/4315А	43441	не демонтирована	43502	СЭД-059-39-01-01-61	9	43508	43512	43512	43512	С/18/4315А	с/п Фролы, ул. Сибирская, 49а, Пермский р-н	49а	ИП Минрахманова И.В.	43688	Акт на утилизацию № б/н от 19.08.2019	1040		
49	747-ч	43378	световой короб				Краснова	25	43376	С/18/3126А	С/18/1356П	43392	43397	ООО "Венера"	43428	С/18/4154А	43437	не демонтирована	43502	СЭД-059-39-01-01-61	9	43508	43512	43512	43512	С/18/4154А	с/п Фролы, ул. Сибирская, 49а, Пермский р-н	49а	ИП Минрахманова И.В.	43693	Акт на утилизацию № б/н от 19.08.2019	1040		
50	705-ч	43371	панно				ул	5А	43363	С/18/29	С/19/46	43487	43490	Старож	43521	С/19/17	43524	не	43550	СЭД-	22	43557	43554	43571	43571	С/19/17	с/п	49а	ИП	43754	Акт на	320		
51	703-ч	43371	панно				Революции	5 (№ 2)	43363	С/18/2956А	С/18/1254П	43371	43396	ИП Климова И.А.	43427	С/18/4161А	43437	не демонтирована	43502	СЭД-059-39-01-01-61	9	43508	43512	43512	43512	С/18/4161А	с/п Фролы, ул. Сибирская, 49а, Пермский р-н	49а	ИП Минрахманова И.В.	43688	Акт на утилизацию № б/н от 19.08.2019	320		
52	699-ч	43357	панно				Г. Хасана	54 (№ 6)	43356	С/18/2920А	С/18/1239П	43357	43362	ИП Ермолин И.Ю.	43392	С/18/3468А	43397	не демонтирована	43404	СЭД-059-39-01-01-530	82	43410	43414	43414	43414	1,8	ул. Магистральная	82	ИП Русинов М.Б.	43565	Акт на утилизацию № б/н от 18.05.2019	796		
53	685-ч	43357	панно				Г. Хасана	54 (№ 1)	43355	С/18/2892А	С/18/1214П	43357	43362	ИП Журавлева О.В.	43392	С/18/3463А	43397	не демонтирована	43404	СЭД-059-39-01-01-530	82	43410	43414	43414	43414	1,13	ул. Магистральная	82	ИП Русинов М.Б.	43565	Акт на утилизацию № б/н от 18.05.2019	796		
54	689-ч	43357	панно				Г. Хасана	54 (№ 5)	43355	С/18/2896А	С/18/1218П	43357	43362	ИП Машкин Д.В.	43392	С/18/3467А	43397	не демонтирована	43404	СЭД-059-39-01-01-530	82	43410	43414	43414	43414	1,9	ул. Магистральная	82	ИП Русинов М.Б.	43565	Акт на утилизацию № б/н от 18.05.2019	796		
55	687-ч	43357	панно				Г. Хасана	54 (№ 3)	43355	С/18/2894А	С/18/1216П	43357	43362	ИП Кравцов А.Н.	43392	С/18/3465А	43397	не демонтирована	43404	СЭД-059-39-01-01-530	82	43410	43414	43414	43414	1,11	ул. Магистральная	82	ИП Русинов М.Б.	43565	Акт на утилизацию № б/н от 18.05.2019	796		

1	2	3	4	5	6	7	8	9	10	11	12	13	14	15	16	17	18	19	20	21	22	23	24	25	26	27	28	29	30	31	32	33	34	35
56	688-ч	43357	панно				Г. Хасана	54 (№ 4)	43355	С/18/2895А	С/18/1217П	43357	43362	ИП Кравцов А.Н.	43392	С/18/3466А	43397	не демонтирована	43404	СЭД-059-39-01-01-530	82	43410	43414	43414	43414	1,1	ул. Магистральная	82	ИП Русинов М.Б.	43565	Акт на утилизацию № б/н от 18.05.2019	796		
57	686-ч	43357	панно				Г. Хасана	54 (№ 2)	43355	С/18/2893А	С/18/1215П	43357	43362	ИП Кравцов А.Н.	43392	С/18/3464А	43397	не демонтирована	43404	СЭД-059-39-01-01-530	82	43410	43414	43414	43414	1,12	ул. Магистральная	82	ИП Русинов М.Б.	43565	Акт на утилизацию № б/н от 18.05.2019	796		
58	682-ч	43357	бегущая строка				Г. Хасана	48 к 2	43355	С/18/2889А	С/18/1211П	43357	43362	ИП Круглик овГ.В.	43392	С/18/3460А	43397	не демонтирована	43406	СЭД-059-39-01-01-534	83	43413	43418	43419	43419	1,45	ул. Магистральная	82	ИП Русинов М.Б.	43600	Акт на утилизацию № б/н от 18.05.2019	2127,32		
59	677-ч	43335	реклама я вывеска				пр. Комсомольский	60 (№ 1)	43333	С/18/2731А	С/18/1125П	43340	43343	ИП Хайрулин Р.Р.	43373	С/18/3140А	43376	не демонтирована	43404	СЭД-059-39-01-01-530	82	43410	43414	43414	43414	1,4	ул. Магистральная	82	ИП Русинов М.Б.	43565	Акт на утилизацию № б/н от 18.05.2019	796		
60	678-ч	43335	реклами				пр.	60 (№ 2)	43333	С/18/27	С/18/11	43340	43343	ИП	43373	С/18/31	43376	не	43404	СЭД-	82	43410	43414	43414	43414	1,5	ул.	82	ИП	43565	Акт на	796		
61	676-ч	43335	панно				Г. Успенского	2а (№ 2)	43332	С/18/2715А	С/18/1112П	43340	43343	ООО "Реон"	43373	С/18/3089А	43375	не демонтирована	43404	СЭД-059-39-01-01-530	82	43410	43414	43414	43414	1,6	ул. Магистральная	82	ИП Русинов М.Б.	43595	Акт на утилизацию № б/н от 18.05.2019	796		
62	668-ч	43335	панно				Народов ольческая	3	43332	С/18/2707А	С/18/1104П	43340	43343	ООО "Пермьо бувьтор г"	43373	С/18/3081А	43375	не демонтирована	43404	СЭД-059-39-01-01-530	82	43410	43414	43414	43414	1,1	ул. Магистральная	82	ИП Русинов М.Б.	43595	Акт на утилизацию № б/н от 18.05.2019	796		
63	640-ч	43187	реклама я вывеска				М. Горького	51 (№ 6)	43182	С/18/1028А	С/18/444П	43187	43200	ИП Васильева Т.Е.	43230	С/18/1908А	43248	не демонтирована	43313	СЭД-059-39-01-01-381	№ 56	43319	43326	43326	43326	б/н	ул. Магистральная	82	ИП Русинов М.Б.	43510	Акт на утилизацию № б/н от 18.05.2019	796		
64	639-ч	43187	реклама я вывеска				М. Горького	51 (№ 5)	43182	С/18/1027А	С/18/443П	43187	43200	ИП Васильева Т.Е.	43230	С/18/1907А	43248	не демонтирована	43313	СЭД-059-39-01-01-381	№ 56	43319	43326	43326	43326	б/н	ул. Магистральная	82	ИП Русинов М.Б.	43510	Акт на утилизацию № б/н от 18.05.2019	796		
65	628-ч	43180	реклами				Черныш	19 (№ 2)	43174	С/18/91	С/18/36	43185	43194	ИП	43224	С/18/16	43227	не	43313	СЭД-	№ 56	43319	43326	43326	43326	б/н	ул.	82	ИП	43510	Акт на	796		
66	627-ч	43180	панно				Черныш евского	19 (№ 3)	43174	С/18/913А	С/18/360П	43185	43194	ИП Мичурина М.А.	43224	С/18/1613А	43227	не демонтирована	43313	СЭД-059-39-01-01-381	№ 56	43319	43326	43326	43326	б/н	ул. Магистральная	82	ИП Русинов М.Б.	43510	Акт на утилизацию № б/н от 18.05.2019	796		
67	629-ч	43180	реклами				Черныш	19 (№ 3)	43174	С/18/91	С/18/36	43185	43194	ИП	43224	С/18/16	43227	не	43313	СЭД-	№ 56	43319	43326	43326	43326	б/н	ул.	82	ИП	43510	Акт на	796		
68	634-ч	43180	панно				Черныш евского	23 (№ 8)	43174	С/18/920А	С/18/366П	43185	43194	ИП Субботина О.С.	43224	С/18/1605А	43227	не демонтирована	43313	СЭД-059-39-01-01-381	№ 56	43319	43326	43326	43326	б/н	ул. Магистральная	82	ИП Русинов М.Б.	43510	Акт на утилизацию № б/н от 18.05.2019	796		
69	635-ч	43180	реклама я вывеска				Черныш евского	23 (№ 1)	43174	С/18/921А	С/18/367П	43185	43194	ИП Субботина О.С.	43224	С/18/1606А	43227	не демонтирована	43313	СЭД-059-39-01-01-381	№ 56	43319	43326	43326	43326	б/н	ул. Магистральная	82	ИП Русинов М.Б.	43510	Акт на утилизацию № б/н от 18.05.2019	796		
70	633-ч	43180	панно				Черныш евского	23 (№ 7)	43174	С/18/919А	С/18/365П	43185	43194	ИП Субботина О.С.	43224	С/18/1604А	43227	не демонтирована	43313	СЭД-059-39-01-01-381	№ 56	43319	43326	43326	43326	б/н	ул. Магистральная	82	ИП Русинов М.Б.	43510	Акт на утилизацию № б/н от 18.05.2019	796		

1	2	3	4	5	6	7	8	9	10	11	12	13	14	15	16	17	18	19	20	21	22	23	24	25	26	27	28	29	30	31	32	33	34	35
71	636-ч	43180	рекламная вывеска				Черныш евского	23 (№ 2)	43174	С/18/92 2А	С/18/36 8П	43185	43194	ИП Субботи на О.С.	43224	С/18/16 07А	43227	не демонти рована	43313	СЭД-059-39-01-01-381	№ 56	43319	43326	43326	43326	б/н	ул. Магист ральная	82	ИП Русинов М.Б.	43510	Акт на утилиза цию № б/н от 18.05.2019	796		
72	637-ч	43180	рекламн				Куйбыш	65 (№ 4)	43174	С/18/92	С/18/36	43185	43194	ООО	43224	С/18/16	43227	не	43313	СЭД-	№ 56	43319	43326	43326	43326	б/н	ул.	82	ИП	43510	Акт на	796		
73	630-ч	43180	панно				Черныш евского	19 (№ 4)	43174	С/18/91 6А	С/18/31 5П	43185	43194	ИП Огородо ва Л.В.	43224	С/18/16 16А	43227	не демонти рована	43313	СЭД-059-39-01-01-381	№ 56	43319	43326	43326	43326	б/н	ул. Магист ральная	82	ИП Русинов М.Б.	43510	Акт на утилиза цию № б/н от 18.05.2019	796		
74	632-ч	43180	панно				Черныш евского	23 (№ 6)	43174	С/18/91 8А	С/18/36 4П	43185	43194	ИП Субботи на О.С.	43224	С/18/16 03А	43227	не демонти рована	43313	СЭД-059-39-01-01-381	№ 56	43319	43326	43326	43326	б/н	ул. Магист ральная	82	ИП Русинов М.Б.	43510	Акт на утилиза цию № б/н от 18.05.2019	796		
75	622-ч	43178	рекламн				Холмог	4г	43174	С/18/89	С/18/34	43180	43186	ИП	43217	С/18/15	43217	не	43313	СЭД-	№ 56	43319	43326	43326	43326	б/н	ул.	82	ИП	43510	Акт на	796		
76	618-ч	43178	рекламная вывеска				Холмог орская	46 (№ 2)	43174	С/18/89 5А	С/18/34 0П	43180	43186	ИП Худенк их Н.А.	43217	С/18/15 19А	43217	не демонти рована	43313	СЭД-059-39-01-01-381	№ 56	43319	43325	43325	43325	б/н	ул. Магист ральная	82	ИП Русинов М.Б.	43509	Акт на утилиза цию № б/н от 18.05.2019	796		
77	617-ч	43178	рекламная вывеска				Холмог орская	46 (№ 1)	43174	С/18/89 4А	С/18/33 9П	43180	43186	ИП Худенк их Н.А.	43217	С/18/15 18А	43217	не демонти рована	43313	СЭД-059-39-01-01-381	№ 56	43319	43325	43325	43325	б/н	ул. Магист ральная	82	ИП Русинов М.Б.	43509	Акт на утилиза цию № б/н от 18.05.2019	796		
78	616-ч	43178	светово				Г.	28	43173	С/18/89	С/18/30	43180	43186	ООО	43217	С/18/15	43217	не	43406	СЭД-	83	43413	43418	43419	43419	1,44	ул.	82	ИП	43600	Акт на	2127,32		
79	607-ч	43178	рекламная вывеска				Краснов а	30 (№ 1)	43172	С/18/87 1А	С/18/33 1П	43178	43186	ООО "Медико-косметологический центр"	43217	С/18/15 50А	43218	не демонти рована	43313	СЭД-059-39-01-01-381	№ 56	43319	43325	43325	43325	б/н	ул. Магист ральная	82	ИП Русинов М.Б.	43509	Акт на утилиза цию № б/н от 18.05.2019	796		
80	611-ч	43178	бегущая строка				25 Октября	37	43172	С/18/87 5А	С/18/33 5П	43178	43186	ИП Бердник ова Н.В.	43217	С/18/15 44А	43218	не демонти рована	43406	СЭД-059-39-01-01-534	83	43413	43418	43419	43419	1,37	ул. Магист ральная	82	ИП Русинов М.Б.	43600	Акт на утилиза цию № б/н от 18.05.2019	2127,32		
81	612-ч	43178	рекламная вывеска				М. Горького	64 (№ 1)	43172	С/18/87 6А	С/18/33 6П	43178	43186	ИП Ткач Г.П.	43217	С/18/14 37А	43213	не демонти рована	43313	СЭД-059-39-01-01-381	№ 56	43319	43325	43325	43325	б/н	ул. Магист ральная	82	ИП Русинов М.Б.	43509	Акт на утилиза цию № б/н от 18.05.2019	796		
82	609-ч	43178	световой короб				Краснов а	30	43172	С/18/87 3А	С/18/33 3П	43178	43186	ООО "Медико-косметологический центр"	43217	С/18/15 52А	43218	не демонти рована	43406	СЭД-059-39-01-01-534	83	43413	43418	43419	43419	1,36	ул. Магист ральная	82	ИП Русинов М.Б.	43600	Акт на утилиза цию № б/н от 18.05.2019	2127,32		
83	602-ч	43178	рекламная вывеска				Н. Островс кого	40	43172	С/18/86 6А	С/18/32 6П	43178	43186	ООО "Слободский"	43217	С/18/15 09А	43217	не демонти рована	43313	СЭД-059-39-01-01-381	№ 56	43319	43325	43325	43325	б/н	ул. Магист ральная	82	ИП Русинов М.Б.	43509	Акт на утилиза цию № б/н от 18.05.2019	796		
84	604-ч	43178	рекламная вывеска				Г. Хасана	3	43172	С/18/86 8А	С/18/32 8П	43178	43186	ИП Чащихи н В.В.	43217	С/18/15 46А	43218	не демонти рована	43313	СЭД-059-39-01-01-381	56	43319	43323	43323	43323	56	ул. Магист ральная	82	ИП Русинов М.Б.	43476	Акт на утилиза цию № б/н от 18.05.2019	796		
85	605-ч	43178	панно				Краснов а	28 (№ 1)	43172	С/18/86 9А	С/18/32 9П	43178	43186	ООО "Блинсити"	43217	С/18/15 48А	43218	не демонти рована	43313	СЭД-059-39-01-01-381	56	43319	43323	43323	43323	56	ул. Магист ральная	82	ИП Русинов М.Б.	43476	Акт на утилиза цию № б/н от 18.05.2019	796		

1	2	3	4	5	6	7	8	9	10	11	12	13	14	15	16	17	18	19	20	21	22	23	24	25	26	27	28	29	30	31	32	33	34	35
86	606-ч	43178	панно				Краснова	28 (№ 2)	43172	С/18/870А	С/18/330П	43178	43186	ООО "Блинисти"	43217	С/18/1549А	43218	не демонтирована	43313	СЭД-059-39-01-01-381	56	43319	43323	43323	43323	56	ул. Магистральная	82	ИП Русинов М.Б.	43476	Акт на утилизацию № б/н от 18.05.2019	796		
87	608-ч	43178	рекламная вывеска				Краснова	30 (№ 2)	43172	С/18/872А	С/18/332П	43178	43186	ООО "Медико-косметологический центр"	43217	С/18/1551А	43218	не демонтирована	43313	СЭД-059-39-01-01-381	№ 56	43319	43325	43325	43325	б/н	ул. Магистральная	82	ИП Русинов М.Б.	43509	Акт на утилизацию № б/н от 18.05.2019	796		
88	601	43178	2-сторонний щит				Куйбышева	101	43171	С/18/798А	С/18/287П	43178	43186	ООО "Клиника комплексной медицины "Клиницист"	43217	С/18/1542А	43217	не демонтирована	43313	СЭД-059-39-01-01-382	52	43314	43323	43323	43323	бн	Пермский район, д. Федотово, ул. Белая	36	ИП Утев Д.Н.	43507	Акт на утилизацию № б/н от 20.05.2019	2300		
89	587-ч	43153	панно				Малышева	3 (№ 3)	43152	С/18/698А	С/18/241П	43153	43181	ИП Щеголева Л.К.	43212	С/18/1489А	43217	не демонтирована	43313	СЭД-059-39-01-01-381	№ 56	43319	43325	43325	43325	б/н	ул. Магистральная	82	ИП Русинов М.Б.	43509	Акт на утилизацию № б/н от 18.05.2019	796		
90	592-ч	43153	рекламная вывеска				М. Горького	51 (№ 3)	43152	С/18/703А	С/18/246П	43153	43181	ИП Шкляева Т.А.	43212	С/18/1495А	43217	не демонтирована	43313	СЭД-059-39-01-01-381	№ 56	43319	43325	43325	43325	б/н	ул. Магистральная	82	ИП Русинов М.Б.	43509	Акт на утилизацию № б/н от 18.05.2019	796		
91	594-ч	43153	панель-кронштейн с подсветкой				М. Горького	51	43152	С/18/705А	С/18/248П	43153	43181	ИП Быков А.А.	43212	С/18/1497А	43217	не демонтирована	43406	СЭД-059-39-01-01-534	83	43413	43418	43419	43419	1,38	ул. Магистральная	82	ИП Русинов М.Б.	43600	Акт на утилизацию № б/н от 18.05.2019	2127,32		
92	588-ч	43153	световой короб				Малышева	3	43152	С/18/699А	С/18/242П	43153	43181	ИП Щеголева Л.К.	43212	С/18/1490А	43217	не демонтирована	43406	СЭД-059-39-01-01-534	83	43413	43418	43419	43419	1,4	ул. Магистральная	82	ИП Русинов М.Б.	43600	Акт на утилизацию № б/н от 18.05.2019	2127,32		
93	582-ч	43153	рекламная вывеска				Сибирская	46	43152	С/18/689А	С/18/232П	43153	43166	ИП Агабалаева А.Б. кызы	43197	С/18/1361А	43202	не демонтирована	43313	СЭД-059-39-01-01-381	№ 56	43319	43325	43325	43325	б/н	ул. Магистральная	82	ИП Русинов М.Б.	43509	Акт на утилизацию № б/н от 18.05.2019	796		
94	583-ч	43153	рекламн				Революо	21а (№	43152	С/18/69	С/18/23	43153	43181	ООО	43212	С/18/14	43217	не	43313	СЭД-	№ 56	43319	43325	43325	43325	б/н	ул.	82	ИП	43509	Акт на	796		
95	563-ч	43153	панно				Революции	8 (№ 2)	43150	С/18/637А	С/18/192П	43153	43166	ИП Софронова И.В.	43197	С/18/1353А	43202	не демонтирована	43313	СЭД-059-39-01-01-381	№ 56	43319	43324	43324	43324	б/н	ул. Магистральная	82	ИП Русинов М.Б.	43508	Акт на утилизацию № б/н от 18.05.2019	796		
96	578	43153	панно на отдельно стоящей опоре (нестандартная)				Тимирязева	54	43150	С/18/652А	С/18/204П	43153	43166	ООО "Аптека ромашка"	43197	С/18/1333А	43202	не демонтирована	43313	СЭД-059-39-01-01-381	№ 56	43319	43325	43325	43325	б/н	ул. Магистральная	82	ИП Русинов М.Б.	43509	Акт на утилизацию № б/н от 23.09.2019	3482,5		
97	561-ч	43153	рекламная вывеска				Революции	8	43150	С/18/635А	С/18/190П	43153	43166	ИП Соколова О.В.	43197	С/18/1351А	43202	не демонтирована	43313	СЭД-059-39-01-01-381	№ 56	43319	43324	43324	43324	б/н	ул. Магистральная	82	ИП Русинов М.Б.	43508	Акт на утилизацию № б/н от 18.05.2019	796		
98	577-ч	43153	панно				Тимирязева	54	43150	С/18/651А	С/18/203П	43153	43166	ООО "Аптека ромашка"	43197	С/18/1334А	43202	не демонтирована	43313	СЭД-059-39-01-01-381	№ 56	43319	43324	43324	43324	б/н	ул. Магистральная	82	ИП Русинов М.Б.	43508	Акт на утилизацию № б/н от 18.05.2019	796		

1	2	3	4	5	6	7	8	9	10	11	12	13	14	15	16	17	18	19	20	21	22	23	24	25	26	27	28	29	30	31	32	33	34	35
99	553-ч	43153	панно				Революции	6 (№ 1)	43150	С/18/627А	С/18/185П	43153	43181	ООО "Арле"	43212	С/18/1343А	43202	не демонтирована	43313	СЭД-059-39-01-01-381	№ 56	43319	43324	43324	43324	б/н	ул. Магистральная	82	ИП Русинов М.Б.	43508	Акт на утилизацию № б/н от 18.05.2019	796		
100	549-ч	43153	панно				Н.	63	43150	С/18/62	С/18/18	43153	43181	ООО	43212	С/18/15	43217	не	43313	СЭД-	№ 56	43319	43324	43324	43324	б/н	ул.	82	ИП	43508	Акт на	796		
101	556-ч	43153	панно				Революции	6 (№ 4)	43150	С/18/630А	С/18/188П	43153	43166	ИП Захаров В.И.	43197	С/18/1349А	43202	не демонтирована	43313	СЭД-059-39-01-01-381	№ 56	43319	43324	43324	43324	б/н	ул. Магистральная	82	ИП Русинов М.Б.	43508	Акт на утилизацию № б/н от 18.05.2019	796		
102	557-ч	43153	панно				Революции	6 (№ 5)	43150	С/18/631А	С/18/189П	43153	43166	ИП Климова И.А.	43197	С/18/1350А	43202	не демонтирована	43313	СЭД-059-39-01-01-381	№ 56	43319	43324	43324	43324	б/н	ул. Магистральная	82	ИП Русинов М.Б.	43508	Акт на утилизацию № б/н от 18.05.2019	796		
103	562-ч	43153	панно				Революции	8 (№ 1)	43150	С/18/636А	С/18/191П	43153	43166	ИП Соколова О.В.	43197	С/18/1352А	43202	не демонтирована	43313	СЭД-059-39-01-01-381	№ 56	43319	43324	43324	43324	б/н	ул. Магистральная	82	ИП Русинов М.Б.	43508	Акт на утилизацию № б/н от 18.05.2019	796		
104	531-ч	43140	реклами				Г.	105б (№	43138	С/18/42	С/18/85	43140	43151	ООО	43179	С/18/10	43181	не	43313	СЭД-	56	43319	43323	43323	43323	56	ул.	82	ИП	43476	Акт на	796		
105	523-ч	43140	электронное табло				Г. Хасана	34в	43138	С/18/416А	С/18/422П	43186	43189	ИП Бахматов Г.В.	43220	С/18/1576А	43224	не демонтирована	43406	СЭД-059-39-01-01-534	83	43413	43418	43419	43419	1,43	ул. Магистральная	82	ИП Русинов М.Б.	43600	Акт на утилизацию № б/н от 18.05.2019	2127,32		
106	525-ч	43140	панно				Г. Хасана	105а	43138	С/18/418А	С/18/79П	43140	43151	ИП Каландаров С.А.	43179	С/18/1005А	43181	не демонтирована	43313	СЭД-059-39-01-01-381	№ 56	43319	43323	43323	43323	б/н	ул. Магистральная	82	ИП Русинов М.Б.	43507	Акт на утилизацию № б/н от 18.05.2019	796		
107	529-ч	43140	реклами				Г.	105а/ул.	43138	С/18/42	С/18/83	43140	43151	ООО	43179	С/18/10	43181	не	43313	СЭД-	№ 56	43319	43323	43323	43323	б/н	ул.	82	ИП	43507	Акт на	796		
108	526-ч	43140	бегущая строка				Г. Хасана	105а/ул. Уденская	43138	С/18/419А	С/18/80П	43140	43151	ИП Семеных С.А.	43179	С/18/1007А	43181	не демонтирована	43406	СЭД-059-39-01-01-534	83	43413	43418	43418	43418	1,14	ул. Магистральная	82	ИП Русинов М.Б.	43599	Акт на утилизацию № б/н от 18.05.2019	2127,32		
109	528-ч	43140	реклами				Г.	105а	43138	С/18/42	С/18/82	43140	43151	ИП	43179	С/18/10	43181	не	43313	СЭД-	№ 56	43319	43323	43323	43323	б/н	ул.	82	ИП	43507	Акт на	796		
110	530-ч	43140	реклами				Г.	105б (№	43138	С/18/42	С/18/84	43140	43151	ООО	43179	С/18/10	43181	не	43313	СЭД-	56	43319	43323	43323	43323	56	ул.	82	ИП	43476	Акт на	796		
111	515-ч	43138	панно				Г. Хасана	21	43137	С/18/407А	С/18/68П	43138	43166	Захаров В.И.	43197	С/18/1326А	43202	не демонтирована	43313	СЭД-059-39-01-01-381	№ 56	43319	43323	43323	43323	б/н	ул. Магистральная	82	ИП Русинов М.Б.	43507	Акт на утилизацию № б/н от 18.05.2019	796		
112	511-ч	43138	панно				Г. Хасана	11 (№ 3)	43136	С/18/398А	С/18/62П	43138	43140	ИП Фадеева О.В.	43168	С/18/882А	43173	не демонтирована	43313	СЭД-059-39-01-01-381	№ 56	43319	43323	43323	43323	56	ул. Магистральная	82	ИП Русинов М.Б.	43507	Акт на утилизацию № б/н от 18.05.2019	796		
113	510-ч	43138	реклами				пр.	94 (№ 1)	43131	С/18/39	С/18/63	43138	43140	ООО	43168	С/18/88	43173	не	43313	СЭД-	№ 56	43319	43323	43323	43323	б/н	ул.	82	ИП	43507	Акт на	796		
114	501-ч	43138	панно				Г. Хасана	11 (№ 1)	43131	С/18/368А	С/18/52П	43138	43140	ООО "Блик"	43168	С/18/880А	43173	не демонтирована	43313	СЭД-059-39-01-01-381	56	43319	43323	43323	43323	б/н	ул. Магистральная	82	ИП Русинов М.Б.	43507	Акт на утилизацию № б/н от 18.05.2019	796		
115	502-ч	43138	панно				Г.	11 (№ 2)	43131	С/18/36	С/18/53	43138	43140	ООО	43168	С/18/88	43173	не	43313	СЭД-	56	43319	43323	43323	43323	б/н	ул.	82	ИП	43507	Акт на	796		
116	499-ч	43138	реклама вывеска				Сибирская	71 (№ 3)	43129	С/18/352А	С/18/50П	43138	43140	ИП Мочалов Н.В.	43168	С/18/795А	43171	не демонтирована	43313	СЭД-059-39-01-01-381	№ 56	43319	43323	43323	43323	б/н	ул. Магистральная	82	ИП Русинов М.Б.	43507	Акт на утилизацию № б/н от 18.05.2019	796		
117	500-ч	43138	реклами				Сибирс	71 (№ 4)	43129	С/18/35	С/18/51	43138	43140	ИП	43168	С/18/79	43171	не	43313	СЭД-	№ 56	43319	43323	43323	43323	б/н	ул.	82	ИП	43507	Акт на	796		

1	2	3	4	5	6	7	8	9	10	11	12	13	14	15	16	17	18	19	20	21	22	23	24	25	26	27	28	29	30	31	32	33	34	35
118	496-ч	43138	панно				Сибирская	71 (№ 2)	43129	С/18/349А	С/18/47П	43138	43140	ООО "Урал-эко"	43168	С/18/792А	43171	не демонтирована	43313	СЭД-059-39-01-01-381	№ 56	43319	43323	43323	43323	б/н	ул. Магистральная	82	ИП Русинов М.Б.	43507	Акт на утилизацию № б/н от 18.05.2019	796		
119	486-ч	43129	панно				Попова	58	43123	С/18/245А	С/18/34П	43129	43136	ООО "Аптека от склада 6"	43164	С/18/781А	43165	не демонтирована	43313	СЭД-059-39-01-01-223	56	43319	43325	43325	43325	бн	ул. Магистральная	82	ИП Русинов М.Б.	43509	Акт на утилизацию № б/н от 18.05.2019	796		
120	467-ч	43097	настенный короб				Куйбышева	73	43090	С/17/3248А	С/17/1415П	43098	43112	ИП Пермяков Д.В.	43143	С/18/522А	43144	не демонтирована	43406	СЭД-059-39-01-01-534	83	43413	43418	43419	43419	1.39/1	ул. Магистральная	82	ИП Русинов М.Б.	43600	Акт на утилизацию от 20.05.2019	2127,32		
121	451-ч	43084	световой короб				Куйбышева	93, (№ 1)	43083	С/17/3149А	С/17/1387П	43084	43091	ИП Осипова Н.Н.	43122	С/18/263А	43124	не демонтирована	43406	СЭД-059-39-01-01-534	83	43413	43418	43418	43418	1,18	ул. Магистральная	82	ИП Русинов М.Б.	43599	Акт на утилизацию от 20.05.2019	2127,32		
122	452-ч	43084	световой короб				Куйбышева	93, (№ 2)	43083	С/17/3150А	С/17/1388П	43084	43091	ИП Осипова Н.Н.	43122	С/18/264А	43124	не демонтирована	43406	СЭД-059-39-01-01-534	83	43413	43418	43418	43418	1,19	ул. Магистральная	82	ИП Русинов М.Б.	43599	Акт на утилизацию от 20.05.2019	2127,32		
123	443-ч	43084	световo				пр.	51, (№	43083	С/17/31	С/17/13	43084	43091	ИП	43122	С/18/33	43129	не	43406	СЭД-	83	43413	43418	43418	43418	1,16	ул.	82	ИП	43599	Акт на	2127,32		
124	446-ч	43084	электронное табло				пр. Комсомольский	67, (№ 2)	43083	С/17/3144А	С/17/1382П	43084	43091	ИП Кедровский В.Г.	43122	С/18/328А	43129	не демонтирована	43406	СЭД-059-39-01-01-534	83	43413	43418	43418	43418	1,33	ул. Магистральная	82	ИП Русинов М.Б.	43599	Акт на утилизацию от 20.05.2019	2127,32		
125	455-ч	43084	бегущая строка				Куйбышева	95в	43083	С/17/3153А	С/17/1391П	43084	43091	ИП Аликина М.А.	43122	С/18/266А	43124	не демонтирована	43406	СЭД-059-39-01-01-534	83	43413	43418	43419	43419	1,42	ул. Магистральная	82	ИП Русинов М.Б.	43600	Акт на утилизацию от 20.05.2019	2127,32		
126	463-ч	43084	бегущая строка				Куйбышева	107	43083	С/17/3161А	С/17/1399П	43084	43091	ИП Иванов М.Г.	43122	С/18/275А	43124	не демонтирована	43406	СЭД-059-39-01-01-534	83	43413	43418	43419	43419	1,41	ул. Магистральная	82	ИП Русинов М.Б.	43603	Акт на утилизацию от 20.05.2019	2127,32		
127	445-ч	43084	электронное табло				пр. Комсомольский	67, (№ 1)	43083	С/17/3143А	С/17/1381П	43084	43091	ООО "Теория игр"	43122	С/18/329А	43129	не демонтирована	43406	СЭД-059-39-01-01-534	83	43413	43418	43418	43418	1,32	ул. Магистральная	82	ИП Русинов М.Б.	43599	Акт на утилизацию от 20.05.2019	2127,32		
128	444-ч	43084	световой короб				пр. Комсомольский	51, (№ 2)	43083	С/17/3142А	С/17/1380П	43084	43091	ИП Осипова Н.Н.	43122	С/18/331А	43129	не демонтирована	43406	СЭД-059-39-01-01-534	83	43413	43418	43418	43418	1,17	ул. Магистральная	82	ИП Русинов М.Б.	43599	Акт на утилизацию от 20.05.2019	2127,32		
129	406-ч	43084	электронное табло				пр. Комсомольский	66/П.Осипенко	43081	С/17/2979А	С/17/1250П	43084	43091	ИП Швецова Н.А.	43122	С/18/322А	43129	не демонтирована	43406	СЭД-059-39-01-01-534	83	43413	43418	43418	43418	1,31	ул. Магистральная	82	ИП Русинов М.Б.	43599	Акт на утилизацию от 20.05.2019	2127,32		
130	424-ч	43084	панно				Пушкина	84, (№ 2)	43080	С/17/3108А	С/17/1355П	43084	43112	ИП Спирькова С.И.	43143	С/18/904А	43174	не демонтирована	43406	Сэд-059-39-01-01-534	82	43409	43418	43418	43418	1,49	ул. Магистральная	82	ИП Русинов М.Б.	43599	Акт на утилизацию от 20.05.2019	1516,99		
131	388-ч	43066	электронное табло				Белинского	31	43059	С/17/2782А	С/17/1115П	43066	43075	ИП Висева М.И.	43106	С/18/236А	43123	не демонтирована	43406	СЭД-059-39-01-01-534	83	43413	43418	43418	43418	1,3	ул. Магистральная	82	ИП Русинов М.Б.	43600	Акт на утилизацию от 20.05.2019	2127,32		
132	312-ч	42997	панно				Г. Хасана	15 (№ 2)	42985	С/17/1685А	С/17/827П	42997	43003		43033	С/17/2556А	43039	не демонтирована	43454	СЭД-059-39-01-01-633	36 ч. 1	43245	43462	43463	43463	б/н	Пермский район, д. Федотово, ул. Белая	36	ИП Утев Д.Н.	43645	Акт на утилизацию № Б/н от 30.06.2019	368		

1	2	3	4	5	6	7	8	9	10	11	12	13	14	15	16	17	18	19	20	21	22	23	24	25	26	27	28	29	30	31	32	33	34	35
133	304-ч	42986	электронное табло				Г. Хасана	17	42984	С/17/1667А	С/17/815П	42986	42992	ИП Цыбулько В.Н.	43024	С/17/2554А	43039	не демонтирована	43406	СЭД-059-39-01-01-534	83	43413	43418	43418	43418	1,29	ул. Магистральная	82	ИП Русинов М.Б.	43599	Акт на утилизацию от 20.05.2019	2127,32		
134	171	42956	кронштейн-панель				Чкалова	9	42955	С/17/1263А	С/17/484П	42957	42962	ООО РХ "Позитив-Групп"	42993	С/17/2138А	43013	не демонтирована	43406	СЭД-059-39-01-01-534	83	43413	43418	43418	43418	1,24	ул. Магистральная	82	ИП Русинов М.Б.	43599	Акт на утилизацию от 17.05.2019	2127,32		
135	173	42956	кронштейн-панель				Старцева	143 (№2)	42955	С/17/1265А	С/17/486П	42957	42962	ООО РХ "Позитив-Групп"	42993	С/17/2141А	43013	не демонтирована	43406	СЭД-059-39-01-01-534	83	43413	43418	43418	43418	1,25	ул. Магистральная	82	ИП Русинов М.Б.	43599	Акт на утилизацию от 17.05.2019	2127,32		
136	170	42956	кронштейн-панель				Чкалова	156	42955	С/17/1262А	С/17/483П	42957	42962	ООО РХ "Позитив-Групп"	42993	С/17/2137А	43013	не демонтирована	43406	СЭД-059-39-01-01-534	83	43413	43418	43418	43418	1,23	ул. Магистральная	82	ИП Русинов М.Б.	43599	Акт на утилизацию от 17.05.2019	2127,32		
137	168	42956	кронштейн-панель				Куйбышева	109 (№2)	42955	С/17/1260А	С/17/481П	42957	42962	ООО РХ "Позитив-Групп"	42993	С/17/2135А	43013	не демонтирована	43406	СЭД-059-39-01-01-534	83	43413	43418	43418	43418	1,21	ул. Магистральная	82	ИП Русинов М.Б.	43599	Акт на утилизацию от 17.05.2019	2127,32		
138	174	42956	кронштейн-панель				Старцева	143 (№3)	42955	С/17/1266А	С/17/487П	42957	42962	ООО РХ "Позитив-Групп"	42993	С/17/2140А	43013	не демонтирована	43418	СЭД-059-39-01-01-534	83	43413	43418	43418	43418	1,26	ул. Магистральная	82	ИП Русинов М.Б.	43599	Акт на утилизацию от 17.05.2019	2127,32		
139	178	42956	кронштейн-панель				Чкалова	10 (после остановки)	42955	С/17/1270А	С/17/491П	42957	42962	ООО РХ "Позитив-Групп"	42993	С/17/2133А	43013	не демонтирована	43406	СЭД-059-39-01-01-534	83	43413	43418	43418	43418	1,28	ул. Магистральная	82	ИП Русинов М.Б.	43569	Акт на утилизацию от 17.05.2019	1516,99		
140	175	42956	кронштейн-панель				Старцева	143 (№4)	42955	С/17/1267А	С/17/488П	42957	42962	ООО РХ "Позитив-Групп"	42993	С/17/2139А	43013	не демонтирована	43406	СЭД-059-39-01-01-534	83	43413	43418	43418	43418	1,27	ул. Магистральная	82	ИП Русинов М.Б.	43599	Акт на утилизацию от 17.05.2019	2127,32		
141	167	42956	кронштейн-панель				Куйбышева	109 (№1)	42955	С/17/1259А	С/17/480П	42957	42962	ООО РХ "Позитив-Групп"	42993	С/17/2134А	43013	не демонтирована	43406	СЭД-059-39-01-01-534	83	43413	43418	43418	43418	1,2	ул. Магистральная	82	ИП Русинов М.Б.	43599	Акт на утилизацию от 17.05.2019	2127,32		
142	169	42956	кронштейн-панель				Куйбышева	109 (№3)	42955	С/17/1261А	С/17/482П	42957	42962	ООО РХ "Позитив-Групп"	42993	С/17/2136А	43013	не демонтирована	43406	СЭД-059-39-01-01-534	83	43413	43418	43418	43418	1,22	ул. Магистральная	82	ИП Русинов М.Б.	43599	Акт на утилизацию от 17.05.2019	2127,32		
143	126	42894	2-сторонний щит с подсветкой				Г. Хасана	113	42893	С/17/866А	С/17/1056П	43053	43056	ООО "Клеопатра"	43086	С/18/950А	43178	не демонтирована	43502	СЭД-059-39-01-01-60	9	43508	43512	43512	43512	С/18/2015	с/п Фролы, ул. Сибирская, 49а, Пермский р-н	49а	ИП Минхаманова И.В.	43693	Акт на утилизацию от 19.08.2019	2010		
144	36-ч	42853	панно				Коломенская	24а (№3)	42849	С/17/511А	С/17/160П	42853	42880	ИП Теймурова Л.Р.	42881	С/18/577А	43147	не демонтирована	43180	СЭД-059-39-01-01-122	№ 20	43186	43194	43194	43194	87	Пермский район, д. Федотово, ул. Белая	36	ИП Утев Д.Н.	43742	Акт на утилизацию № б/н от 08.10.2019	368		
Итого:	***144***																																	
Общий итог:	**618**																																	

ЕДИНЫЙ РЕЕСТР САМОВОЛЬНО УСТАНОВЛЕННЫХ И НЕЗАКОННО РАЗМЕЩЕННЫХ НЕСТАЦИОНАРНЫХ ТОРГОВЫХ ОБЪЕКТОВ (НТО) НА ТЕРРИТОРИИ: город Пермь
Дата формирования: 29-12-2021 11:43

№	Учетный номер объекта	Дата постановки на учет	Общие сведения			Реквизиты акта проверки, устанавливающего факт выявления объекта		Сведения о договоре аренды и виде разрешенного использования земельного			Сведения о нарушении условий договора аренды		Срок устранения нарушений для устранения нарушений условий договора аренды	Сведения об устранении нарушений условий договора аренды			Период, отведенный на добровольный демонтаж объекта (дд.мм.гг.)		Сведения о продлении периода, отведенного на добровольный демонтаж объекта				Сведения о добровольном демонтаже объекта			Реквизиты распоряжения главы территориального органа о принудительном демонтаже объекта				Дата планируемого демонтажа объекта (дд.мм.гг.)	Дата фактического демонтажа объекта (дд.мм.гг.)	Сведения об акте о демонтаже и перемещении объекта		Сведения о хранении демонтированного объекта				Дата захоронения либо утилизации демонтированного объекта (дд.мм.гг.)	Сумма фактически понесенных расходов, связанных с осуществлением мероприятий по демонтажу, руб.	Сумма возмещенных в бюджет города Перми расходов, связанных с осуществлением мероприятий по демонтажу	Дата возмещения в бюджет города Перми расходов, связанных с осуществлением мероприятий по демонтажу
			тип объекта и вид объекта	место нахождения объекта		дата (дд.мм.гг.)	№	№	дата	вид разрешенного использования земе	описание нарушений условий договора	реквизиты акта проверки, устанавлив	дата составления (дд.	№	результаты проверки исполнения	начало	окончание	сведения об акте территориального органа администрации			срок продления (дд.мм.гг.)	дата составления (дд.мм.гг.)	№	результаты проверки исполнения требования о добровольном	дата (дд.мм.гг.)	№	сведения об официальном опубликовании					дата составления	№	место хранения объекта		лицо, осуществляющее хранение	окончание срока хранения (дд.мм.гг.)					
				улица	дом									акт проверки исполнения					наименование	дата (дд.мм.гг.)	№						№ официального бюллетеня	дата (дд.мм.гг.)						улица	№ дома						
1	2	3	4	5	6	7	8	9	10	11	12	13	14	15	16	17	18	19	20	21	22	23	24	25	26	27	28	29	30	31	32	33	34	35	36	37	38	39	40	41	42	43
город Пермь / Дзержинский район	
1	2538	44552	павильон	Парковый пр-кт	15	44552	Д/НТО/39-П											44557	44559																								
2	2537	44552	киоск	ул Маяковского	41/2	44550	Д/НТО/38-К											44557	44559																								
3	2528	44551	павильон	шоссе Космонавтов	65	44547	Д/НТО/37-П											44557	44559																								
4	2526	44551	павильон	Парковый пр-кт	66	44550	Д/НТО/36-П											44557	44559																								
5	2524	44551	павильон	ул Ветлужская	113	44547	Д/НТО/35-П											44557	44559																								
6	2523	44551	павильон	ул Мильчакова	23	44550	Д/НТО/34-П											44557	44559																								
7	2516	44546	лоток	ул Докучаева	28а	44546	Д/НТО/33-Л											44557	44559																								
8	2348	44481	павильон	шоссе Космонавтов	84	44480	Д/НТО/29-П											44488	44490										44496	059-07-01	84	44502	44529	44534	44534	б/н	ул. Волочаевская	32	МКУ "Содержание муниципального имущества"	44351				
9	817	43728	киоск	ул Ветлужская	60/1	43726	Д/НТО/161-К											43732	43738					43740	Д/НТО/17	не демонтирован	43741	059-07-01	75	43749	43755	43755	43755	Д/НТО/184-К	ул. Буксирная	4	ООО "Кортекс"	43938	Акт на утилизацию от 20.04.2020	4328,6		
10	778	43711	киоск	пр. Парковый, 36/3		43705	Д/НТО/130-К											43711	43717					43719	Д/НТО/15	не демонтирован	43720	059-07-01	68	43725	43731	43731	43731	Д/НТО/167-К	ул. Буксирная	4	ООО "Кортекс"	43913	Акт на утилизацию от 24.03.2020	4328,6		
11	692	43656	павильон	шоссе Космонавтов	63	43654	Д/НТО/89-П											43657	43661					43662	Д/НТО/10	не демонтирован	43664	059-07-01	52	43669	43675	43675	43675	Д/НТО/107-П	ул. Буксирная	4	ООО "Кортекс"	43859	Акт на утилизацию от 30.01.2020	12985,8		
12	667	43647	киоск	Ключевая, 3-я, д.11		43642	Д/НТО/76-К (2)											43782	43789					43789	Д/НТО/19	не демонтирован	43790	059-07-01	88	43795	43796	43796	43796	Д/НТО/193-К	ул. Буксирная	4	ООО "Кортекс"	43978	Акт на утилизацию от 28.05.2020	5500		
13	666	43647	киоск	ул Ключевая 3-я	11	43642	Д/НТО/75-К (1)											43782	43789					43789	Д/НТО/18	не демонтирован	43790	059-07-01	88	43795	43796	43796	43796	Д/НТО/192-К	ул. Буксирная	4	ООО "Кортекс"	43978	Акт на утилизацию от 28.05.2020	5500		
14	613	43623	павильон	ул. Голева, 13		43621	Д/НТО/67-П											43627	43630					43635	Д/НТО/72	не демонтирован	43629	059-07-01	42	43634	43635	43642	43642	Д/НТО/74-П	ул. Буксирная	4	ООО "Кортекс"	43825	Акт на утилизацию от 28.12.2019	12985,8		
15	511	43542	павильон	ул Связистов	11	43539	Д/НТО/15-П											43545	43549					43551	Д/НТО/20	не демонтирован	43550	059-07-01	21	43553	43563	43571	43571	б/н	ул. Буксирная	4	ООО "Кортекс"	43754	Акт на утилизацию от 17.10.2019	12985,8		

1	2	3	4	5	6	7	8	9	10	11	12	13	14	15	16	17	18	19	20	21	22	23	24	25	26	27	28	29	30	31	32	33	34	35	36	37	38	39	40	41	42	43
16	115	43362	киоск	ул. Милчакова	6	43350	ДНТО/8 1-К	113-	###	Объекты торговли (торговые центры, торгово-развлекательные центры (комплексы)								43360	43370				43370	43370	ДНТО/8	не демонтировано	43384	СЭД-059-	76	43389	43397	43397	43397	6/п	ул. Солнечная	91	ООО "Демонтаж"	43579	Акт на утилизацию по № 6/п от 26.04.2019	1000		
17	118	43362	киоск	ул. Докучаева	28А	43350	ДНТО/8 5-К	95-1	###									43360	43370				43370	43370	ДНТО/8	не демонтировано	43417	СЭД-059-	84	43420	43428	43432	43432	6/п	ул. Солнечная	91	ООО "Демонтаж"	43613	Акт на утилизацию по № 6/п от 29.05.2019	1000		
18	116	43362	автопри-цеп	ул. Докучаева	28А	43350	ДНТО/8 2-К	90-1	###									43360	43370				43370	43370	ДНТО/8	не демонтировано	43398	СЭД-059-	76	43389	43398	43398	43398	6/п	ул. Солнечная	91	ООО "Демонтаж"	43580	Акт на утилизацию по № 6/п от 26.04.2019	1000		
19	103	43300	павильон	Подлесная	13	43299	ДНТО/6 7-П	104-	###	Объекты торговли (торговые центры, торгово-развлекательные центры (комплексы)								43305	43320				43351	ДНТО/87	не демонтировано	43341	СЭД-059-	№ 64	43347	43360	43360	43360	6/п	ул. Солнечная	91	ООО "Демонтаж"	43541	Акт на утилизацию по № 6/п от 25.03.2019	17000		
20	99	43280	киоск	ул. Белужская	46	43277	ДНТО/5 7-К											43281	43294				43294	ДНТО/63	не демонтировано	43291	СЭД-059-	№ 49	43294	43305	43305	43305	6/п	ул. Солнечная	91	ООО "Демонтаж"	43489	Акт на утилизацию по № 6/п от 25.01.2019	1000		

1	2	3	4	5	6	7	8	9	10	11	12	13	14	15	16	17	18	19	20	21	22	23	24	25	26	27	28	29	30	31	32	33	34	35	36	37	38	39	40	41	42	43
21	73	43056	павильон	пр-т Парковый	2	43052	Д/НТО/341-П	05/0	###	Объекты торговли (торговые центры, торгово-развлекательные центры (комплексы)								43692	43697				43698	Д/НТО/12	не демонтирован	43699	059-07-01	62	43704	43706	43706	43710	Д/НТО/131/1-П	ДНТ "Камская поляна", правый берег реки Кама, с западной стороны микрорайона Ширяиха	учас	ООО «Фрегат»	43892	Акт на утилизацию № б/н от 20.05.2020	30000		
Итог 21	
город Пермь / Индустриальный район	
1	2543	44553	павильон	ул Архитектора Свиязева	30	44552	НТО/876-П											44557	44560																								
2	2542	44553	павильон	ул Стахановская	40а	44552	НТО/875-П											44557	44560																								
3	2521	44550	павильон	ул Карпинского	25	44550	НТО/874-П											44554	44560																								
4	2520	44550	павильон	ул Мира	25	44550	НТО/873-П											44553	44560																								
5	2492	44539	павильон	ул Мира	41/2	44539	НТО/872-П											44543	44546					44546	НТО/625-	не демонтирован																
6	2493	44539	павильон	ул Карпинского	67/1	44539	НТО/871-П											44543	44546					44546	НТО/624-	не демонтирован																
7	2481	44538	павильон	ул Карпинского	91а	44537	НТО/870-П											44543	44546					44546	НТО/623-	не демонтирован																
8	2343	44480	павильон	ул Мира	91	44477	НТО/862-П											44481	44484					44487	НТО/615-	не демонтирован	44489	059-16-01	82	44495	44496											
9	2344	44480	павильон	ул Мира	71	44477	НТО/861-П											44481	44484					44487	НТО/616-	не демонтирован	44489	059-16-01	82	44495	44496											
10	2345	44480	киоск	ул Мира	64	44477	НТО/860-К											44481	44484					44487	НТО/617-	не демонтирован	44489	05916-01-	82	44495	44496											
11	2283	44427	лоток	ул Геологов	1	44426	НТО/840-Л											44431	44434					44434	НТО/604-	не демонтирован	44434	059-16-01	66	44439	44446	44446	44446	3	ул. Волочаевская	32	МКУ "Содержание муниципального имущества"	44627				
12	2106	44316	палатка	ул Мира	130	44315	НТО/811-Пл											44320	44330					44333	б/н	не демонтирован	44334	059-16-01	37	44337	44341	44355	44355	4	ул. Волочаевская	32	МКУ "Содержание муниципального имущества"	44538				
13	1852	44041	автоприцеп	пр-кт Декабристов	25	44040	НТО/772-Ап											44043	44049					44050	НТО/539-	не демонтирован	44053	059-16-01-03-212		44076	44089	44089	№ 3	ул. Волочаевская	32	МКУ "Содержание муниципального имущества"	44270		4200		
14	1851	44041	киоск	пр-кт Декабристов	25	44040	НТО/771-К											44074	44049					44050	НТО/540	не демонтирован	44053	059-16-01-03-212		44077	44088	44088	№ 2	ул. Волочаевская	32	МКУ "Содержание муниципального имущества"	44269		11500		

1	2	3	4	5	6	7	8	9	10	11	12	13	14	15	16	17	18	19	20	21	22	23	24	25	26	27	28	29	30	31	32	33	34	35	36	37	38	39	40	41	42	43
15	818	43728	киоск	ул Карпинского	25	43726	НТО/733-К											43732	43735					43738	НТО/513-	не демонтирован	43741	059-16-01	74	43746	43747	43747	43747	15				43930	Акт на утилизацию № б/н от 22.05.2020	5476		
16	814	43728	киоск	шоссе Космонавтов	112	43726	НТО/732-К											43732	43735					43738	НТО/515-	не демонтирован	43741	059-16-01	74	43746	43747	43747	43747	14				43930	Акт на утилизацию № б/н от 22.05.2020	5476		
17	550	43574	павильон	ул Чердынская	19	43572	НТО/647-П											43577	43593					43605	НТО/395-	не демонтирован	43608	059-16-01	36	43613	43640	43640	43640	48				43823	Акт на утилизацию № б/н от 22.05.2020	15000		
18	428	43424	киоск	ул Карпинского	96	43423	НТО/611-К											43425	43439					43440	№ НТО/3	не демонтирован	43439	СЭД-059-	91	43445	43452	43452	43452	45	ул. Буксирная	4	ООО "Кортекс"	43634	Акт на утилизацию № б/н от 07.08.2019	3500		
19	399	43416	киоск	ул Архитектора Свиязева	30	43412	НТО/488-К											43416	43430					43432	НТО/351-	не демонтирован	43433	СЭД-059-	89	43438	43452	43452	43452	32	ул. Буксирная	4	ООО "Кортекс"	43634	Акт на утилизацию № б/н от 07.08.2019	4700		
20	400	43416	киоск	ул Архитектора Свиязева	30	43412	НТО/587-К											43416	43430					43432	НТО/350-	не демонтирован	43433	СЭД-059-	89	43438	43452	43452	43452	33	ул. Буксирная	4	ООО "Кортекс"	43634	Акт на утилизацию № б/н от 07.08.2019	4700		
21	355	43383	павильон	ул Семченко		43381	НТО/581-П											43384	43397					43402	НТО/346-	не демонтирован	43404	СЭД-059-	82	43410	43432	43432	43432	НТО/32	ул. Буксирная	4	ООО "Кортекс"	43644	Акт на утилизацию № б/н от 05.07.2019			
22	190	43308	павильон	Геологов	6	43307	НТО/554-П											43312	43326					43333	№ НТО/3	не демонтирован																
23	170	43290	павильон	Мира	71	43290	НТО/534-П											43292	43306					43315	НТО/300-	не демонтирован	43315	СЭД-059-	№ 57	43322	43341	43341	43341	НТО/23	ул. Буксирная	4	ООО "Кортекс"	43524	Акт на утилизацию № б/н от 03.04.2019	12936,03		
24	151	43259	павильон	Карпинского	79	43258	НТО/502-П											43264	43277					43279	НТО/282-	не демонтирован	43297	СЭД-059-	№ 51	43301	43319	43319	43319	НТО/20	ул. Буксирная	4	ООО "Кортекс"	43503	Акт на утилизацию № б/н от 03.04.2019	12936,03		
25	121	43218	павильон	Мира	9	43217	НТО/472-П											43223	43237					43242	НТО/263-	не демонтирован	43256	СЭД-059-	40	43259	43286	43286	43286	НТО/18	ул. Буксирная	4	ООО "Кортекс"	43470	Акт на утилизацию № б/н от 03.04.2019	12936,03		
26	106	43140	павильон	Мира	74	43139	НТО/447-П											43143	43157					43160	№ НТО/2	не демонтирован	44364	059-16-01	46	44369	44221	44379	44379	2	ул. Волочаевская	32	МКУ "Содержание муниципального имущества"	44563				
Итого	
город Пермь / Кировский район	
1	2568	44559	павильон	ул Псковская	12А	44558	19/21-НТО-п																																			
2	2554	44557	павильон	ул Ласьвинская	56	44554	18/21-НТО-п											44560	44572																					
3	2555	44557	павильон	ул Светлогорская	15а	44554	16/21-НТО-п											44560	44572																					
4	2527	44551	павильон	ул Маршала Рыбалко	43	44550	15/21-НТО-п											44553	44558																					

1	2	3	4	5	6	7	8	9	10	11	12	13	14	15	16	17	18	19	20	21	22	23	24	25	26	27	28	29	30	31	32	33	34	35	36	37	38	39	40	41	42	43
5	1859	44054	лоток	ул Генерала Панфилова	12	44053	9/20-НТО-л											44060	44063					44064	9/20-НТО	не демонтирован	44074	059-23-01	66	44078	44078	44103	44103	б/н	ул. Волочаевская	32	МКУ "Содержание муниципального имущества"	44284		500		
6	1857	44043	палатка	ул Богдана Хмельницкого	13	44042	7/20-НТО-пал											44050	44055					44056	7/20-НТО	не демонтирован	44074	059-23-01	66	44078	44078	44090	44090	б/н	ул. Волочаевская	32	МКУ "Содержание муниципального имущества"	44271		1000		
7	809	43726	киоск	Маршала Рыбавлко,88		43725	35/19-НТО-к											43732	43735					43738	35/19-НТО	не демонтирован	43746	СЭД-059-	75	43749	43750	43759	43760	б/н	ул. Буксирная	4	ООО "Кортекс"	43942	Акт на утилизацию № б/н от 22.04.2020	5922,5		
8	808	43726	киоск	г Пермь, ул Маршала Рыбалко, д 88		43725	34/19-НТО-к											43732	43735					43738	34/19-НТО	не демонтирован	43746	СЭД-059-	75	43749	43750	43759	43760	б/н	ул. Буксирная	4	ООО "Кортекс"	43942	Акт на утилизацию № б/н от 22.04.2020	5922,5		
9	807	43725	павильон	ул Маршала Рыбалко	88	43725	33/19-НТО-п											43732	43735					43738	33/19-НТО	не демонтирован	43746	СЭД-059-	75	43749	43754	43764	43765	б/н	ДНТ "Камская поляна", правый берег реки Кама, с западной стороны микрорайона Ширяиха	участ	ООО «Фрегат»	43947	Акт на утилизацию № б/н от 26.04.2020	4255		
10	760	43693	палатка	ул Чистопольская	17	43686	31/19-НТО-пал											43699	43704					43705	31/19-НТО	не демонтирован	43746	СЭД-059-	75	43749	43754	43764	43764	б/н	ДНТ "Камская поляна", правый берег реки Кама, с западной стороны микрорайона Ширяиха	участ	ООО «Фрегат»	43947	Акт на утилизацию № б/н от 24.04.2020	185		
11	680	43647	палатка	ул Богдана Хмельницкого	13	43642	20/19-НТО-пал											43649	43654					43654	20/19-НТО	не демонтирован	43656	059-23-01	50	43662	43665	43665	43665	б/н	ДНТ "Камская поляна", правый берег реки Кама, с западной стороны микрорайона Ширяиха	участ	ООО «Фрегат»	43850	Акт на утилизацию № б/н от 20.01.2020	185		

1	2	3	4	5	6	7	8	9	10	11	12	13	14	15	16	17	18	19	20	21	22	23	24	25	26	27	28	29	30	31	32	33	34	35	36	37	38	39	40	41	42	43
12	660	43641	палатка	ул Маршала Рыбалко	107	43640	19/19-НТО-пал											43644	43649					43650	19/19-НТО	не демонтирован	43656	059-23-01	50	43662	43664	43665	43665	б/н	ДНТ "Камская поляна", правый берег реки Кама, с западной стороны микрорайона Ширяиха	участок	ООО «Фрегат»	43850	Акт на утилизацию № б/н от 20.01.2020	185		
13	439	43447	киоск	ул Воронежская	20	43445	53/18-НТО-к											43446	43459					43459	53/18-НТО	не демонтирован	43452	Сэд-059-2	94	43455	43460	43460	43460	б/н	ул. Магистральная	82	ИП Русинов М.Б.	43643	Акт на утилизацию № б/н от 27.06.2019	11500		
14	438	43447	киоск	ул Вербная	2	43441	51/18-НТО-к											43444	43455					43458	51/18-НТО	не демонтирован	43452	СЭД-059-	94	43486	43460	43460	43460	б/н	ул. Магистральная	82	ИП Русинов М.Б.	43642	Акт на утилизацию № б/н от 27.06.2019	11500		
Итого	
город Пермь / Ленинский район	
1	2379	44503	павильон	ул Попова	61	44501	Л/НТО/03-П											44512	44516					44519	Л/НТО/03	не демонтирован	44524	059-26-01	91	44530	44531											
2	766	43700	павильон	ул Луначарского	92	43698	Л/НТО/30-П											43706	43710					43711	Л/НТО/30	не демонтирован	44137	059-26-01	85	44145	44146	44265	44265	766/1-НТО 766/2-НТО 766/2-НТО	ул. Волочаевская	32	МКУ "Содержание муниципального имущества"	44450				
3	144	43279	палатка	Ленина	82	43272	Л/НТО/370-Пл											43284	43297					43298	Л/НТО/37	не демонтирован	43299	СЭД-059-	№52	43305	43313	43319	43319	270-пл	ул. Соликамская	91	ООО "Демонтаж"	43503	Акт на утилизацию № б/н от 08.02.2019	7,84		
4	88	43140	лоток	Подгорная	го-зап	43137	Л/НТО/314Л											43144	43158					43164	Л/НТО/31	не демонтирован	43297	СЭД-26-0	№51	43301	43309	43311	43311	6-л	ул. Соликамская	91	ООО "Демонтаж"	43495	Акт на утилизацию № б/н от 08.02.2019	100		
5	86	43140	лоток	Подгорная	го-зап	43137	Л/НТО/312Л											43144	43158					43164	Л/НТО/31	не демонтирован	43297	СЭД-26-0	№51	43301	43309	43311	43311	4-л	ул. Соликамская	91	ООО "Демонтаж"	43495	Акт на утилизацию № б/н от 08.02.2019	100		
6	85	43140	лоток	Подгорная	го-зап	43137	Л/НТО/311Л											43144	43158					43164	Л/НТО/31	не демонтирован	43297	СЭД-26-0	№51	43301	43309	43311	43311	3-л	ул. Соликамская	91	ООО "Демонтаж"	43495	Акт на утилизацию № б/н от 08.02.2019	100		
7	83	43140	лоток	Подгорная	го-зап	43137	Л/НТО/309Л											43144	43158					43164	Л/НТО/30	не демонтирован	43297	СЭД-26-0	№51	43301	43309	43311	43311	1	ул. Соликамская	91	ООО "Демонтаж"	43495		100		
8	84	43140	лоток	Подгорная	го-зап	43137	Л/НТО/310Л											43144	43158					43164	Л/НТО/31	не демонтирован	43297	СЭД-26-0	№51	43301	43309	43311	43311	2-л	ул. Соликамская	91	ООО "Демонтаж"	43495	Акт на утилизацию № б/н от 08.02.2019	100		
9	87	43140	лоток	Подгорная	го-зап	43137	Л/НТО/313Л											43144	43158					43164	Л/НТО/31	не демонтирован	43297	СЭД-26-0	№51	43301	43309	43311	43311	5	ул. Соликамская	91	ООО "Демонтаж"	43495	Акт на утилизацию № б/н от 08.02.2019	100		
10	89	43140	лоток	Подгорная	го-зап	43137	Л/НТО/315Л											43144	43158					43164	Л/НТО/31	не демонтирован	43297	СЭД-26-0	№51	43301	43309	43311	43311	7-л	ул. Соликамская	91	ООО "Демонтаж"	43495	Акт на утилизацию № б/н от 08.02.2019	100		

1	2	3	4	5	6	7	8	9	10	11	12	13	14	15	16	17	18	19	20	21	22	23	24	25	26	27	28	29	30	31	32	33	34	35	36	37	38	39	40	41	42	43
11	45	43140	павильон	Подгорная	го-зап	43136	ЛИТО/271П											43144	43158						ЛИТО/27	не демонтир ован	43297	СЭД-26-0	№51	43301	43309	43311	43311	19-п	ул. Солнечная	91	ООО "Демонтаж"	43495	Акт на утилизацию по №6/п от 08.02.2019	15140	
12	38	43140	киоск	Подгорная	го-зап	43136	ЛИТО/264К											43144	43158						ЛИТО/26	не демонтир ован	43297	СЭД-26-0	№51	43301	43309	43311	43311	12-к	ул. Солнечная	91	ООО "Демонтаж"	43495	Акт на утилизацию по №6/п от 08.02.2019	11500	
13	35	43140	павильон	Подгорная	го-зап	43136	ЛИТО/261П											43144	43158						ЛИТО/26	не демонтир ован	43297	СЭД-26-0	№51	43301	43309	43311	43311	10-п	ул. Солнечная	91	ООО "Демонтаж"	43495	Акт на утилизацию по №6/п от 08.02.2019	15140	
14	46	43140	павильон	Подгорная	го-зап	43136	ЛИТО/272П											43144	43158						ЛИТО/27	не демонтир ован	43297	СЭД-26-0	№51	43301	43309	43311	43311	20-п	ул. Солнечная	91	ООО "Демонтаж"	43495	Акт на утилизацию по №6/п от 08.02.2019	15140	
15	39	43140	павильон	Подгорная	го-зап	43136	ЛИТО/265П											43144	43158						ЛИТО/26	не демонтир ован	43297	СЭД-26-0	№51	43301	43309	43311	43311	13-п	ул. Солнечная	91	ООО "Демонтаж"	43495	Акт на утилизацию по №6/п от 08.02.2019	15140	
16	58	43140	киоск	Подгорная	го-зап	43136	ЛИТО/284(Р(к)											43144	43158						ЛИТО/26	не демонтир ован	43297	СЭД-26-0	№51	43301	43309	43311	43311	22Р(к)	ул. Солнечная	91	ООО "Демонтаж"	43495	Акт на утилизацию по №6/п от 08.02.2019	11500	
17	41	43140	павильон	Подгорная	го-зап	43136	ЛИТО/267П											43144	43158						ЛИТО/26	не демонтир ован	43297	СЭД-26-0	№51	43301	43309	43311	43311	15-п	ул. Солнечная	91	ООО "Демонтаж"	43495	Акт на утилизацию по №6/п от 08.02.2019	15140	
18	44	43140	киоск	Подгорная	го-зап	43136	ЛИТО/270К											43144	43158						ЛИТО/27	не демонтир ован	43297	СЭД-26-0	№51	43301	43309	43311	43311	18-к	ул. Солнечная	91	ООО "Демонтаж"	43495	Акт на утилизацию по №6/п от 08.02.2019	11500	
19	40	43140	павильон	Подгорная	го-зап	43136	ЛИТО/266П											43144	43158						ЛИТО/26	не демонтир ован	43297	СЭД-26-0	№51	43301	43309	43311	43311	14-п	ул. Солнечная	91	ООО "Демонтаж"	43495	Акт на утилизацию по №6/п от 08.02.2019	15140	
20	42	43140	киоск	Подгорная	го-зап	43136	ЛИТО/268К											43144	43158						ЛИТО/26	не демонтир ован	43297	СЭД-26-0	№51	43301	43309	43311	43311	16-к	ул. Солнечная	91	ООО "Демонтаж"	43495	Акт на утилизацию по №6/п от 08.02.2019	11500	
21	37	43140	павильон	Подгорная	го-зап	43136	ЛИТО/263П											43144	43158						ЛИТО/26	не демонтир ован	43297	СЭД-26-0	№51	43301	43309	43311	43311	11-п	ул. Солнечная	91	ООО "Демонтаж"	43495	Акт на утилизацию по №6/п от 08.02.2019	15140	
22	57	43140	киоск	Подгорная	го-зап	43136	ЛИТО/282(Р(к)											43144	43158						ЛИТО/28	не демонтир ован	43297	СЭД-26-0	№51	43301	43309	43311	43311	21 Р(к)	ул. Солнечная	91	ООО "Демонтаж"	43495	Акт на утилизацию по №6/п от 08.02.2019	11500	
23	34	43140	павильон	Подгорная	го-зап	43136	ЛИТО/269П											43144	43158						ЛИТО/26	не демонтир ован	43297	СЭД-26-0	№51	43301	43309	43311	43311	9-п	ул. Солнечная	91	ООО "Демонтаж"	43495	Акт на утилизацию по №6/п от 08.02.2019	15140	
24	43	43140	павильон	Подгорная	го-зап	43136	ЛИТО/269П											43144	43158						ЛИТО/26	не демонтир ован	43297	СЭД-26-0	№51	43301	43309	43311	43311	17-п	ул. Солнечная	91	ООО "Демонтаж"	43495	Акт на утилизацию по №6/п от 08.02.2019	15140	
25	3	43140	киоск	Подгорная	го-зап	43132	ЛИТО/229К											43144	43158						ЛИТО/22	не демонтир ован	43297	СЭД-26-0	№51	43301	43309	43311	43311	22-к	ул. Солнечная	91	ООО "Демонтаж"	43495	Акт на утилизацию по №6/п от 08.02.2019	11500	

1	2	3	4	5	6	7	8	9	10	11	12	13	14	15	16	17	18	19	20	21	22	23	24	25	26	27	28	29	30	31	32	33	34	35	36	37	38	39	40	41	42	43
26	26	43140	павильон	Подгорная	го-зап	43132	Л/НТО/252П											43144	43158					43159	Л/НТО/25	не демонтирован	43297	СЭД-26-0	№51	43301	43309	43311	43311	8-п	ул. Соликамская	91	ООО "Демонтаж"	43495	Акт на утилизацию № б/н от 08.02.2019	15140		
Итого	***26***	
город Пермь / Мотовилихинский район	
1	2564	44559	павильон	ул Юрша	84	44557	М-НТО-890П																																			
2	2565	44559	павильон	ул Грибоедова	75	44558	М-НТО-889П																																			
3	2566	44559	павильон	ул Сакко и Ванцетти	93а	44557	М-НТО-888П																																			
4	2567	44559	павильон	ул Аркадия Гайдара	13а	44558	М-НТО-887П																																			
5	2556	44557	павильон	ул Юрша	82	44554	М-НТО-886П																																			
6	2557	44557	павильон	ул Восстания	12	44554	М-НТО-885П																																			
7	2553	44557	павильон	ул Хрустальная	12	44554	М-НТО-884П																																			
8	2550	44554	павильон	ул Тургенева	25	44551	М-НТО-883П																																			
9	2518	44547	павильон	ул Гашкова	19а	44544	М-НТО-882П											44551	44553					44554	М-НТО-8	не демонтирован																
10	2491	44539	павильон	ул Целинная	51	44539	М-НТО-881П											44543	44545					44547	М-НТО-8	не демонтирован																
11	2494	44539	киоск	ул Уинская	34	44538	М-НТО-880П											44543	44545					44547	М-НТО-8	не демонтирован																
12	2291	44435	киоск	ул Уинская	13	44434	М-НТО-873К											44445	44447					44448	М-НТО-8	не демонтирован																
13	2238	44404	павильон	ул 1905 года	18А	44404	М-НТО-870П											44410	44412					44417	М-НТО-8	не демонтирован	44433	059-36-01	66	44439	44467											
14	1941	44151	павильон	ул Целинная	31А	44148	М-НТО-829П											44158	44160					44162	М-НТО-8	не демонтирован																
15	1835	43991	палатка	г Пермь, ул Уинская, д 18/Юрша ,9		43990	М-НТО-826Пл											43993	43998					43999	М-НТО-8	не демонтирован	44000	059-36-01	45	44005	44015	44015	44015	2(2020)-1835 Пл	ул. Волочаевская	32	МКУ "Содержание муниципального имущества"	44199		1000		
16	1832	43990	павильон	ул Уинская	13	43990	М-НТО-824П											43993	43998					43999	М-НТО-8	не демонтирован																
17	1833	43990	палатка	ул Уинская	13	43990	М-НТО-823Пл											43993	43998					43999	М-НТО-8	не демонтирован	44000	059-36-01	45	44005	44015	44015	44015	1 (2020)-1833 Пл	ул. Волочаевская	32	МКУ "Содержание муниципального имущества"	44199		1000		
18	429	43426	павильон	ул Уинская	13	43420	М-НТО-688											43425	43438					43440	М-НТО-6	не демонтирован																
19	406	43416	павильон	ул Линия 5-я	4АА	43412	М-НТО-687П											43416	43428					43431	М-НТО-6	не демонтирован	43419	СЭД-059-	85	43424	43432	43432	43432	П4	ул. Соликамская	91	ООО "Демонтаж"	43614	Акт на утилизацию № 03321 от 13.01.2019	14200		
20	374	43392	павильон	ул Аркадия Гайдара	7	43390	М-НТО-681П											43396	43409					43410	М-НТО-6	не демонтирован																
21	311	43383	павильон	1905	16	42173	М-НТО-366 ТК											42177	42188					42191	М-НТО-3	не демонтирован																
22	195	43365	павильон	Уинская	13	43361	М-НТО-680П											43364	43378					43381	М-НТО-6	не демонтирован																

1	2	3	4	5	6	7	8	9	10	11	12	13	14	15	16	17	18	19	20	21	22	23	24	25	26	27	28	29	30	31	32	33	34	35	36	37	38	39	40	41	42	43
23	191	43350	автоприце	Крупской	41	43347	М-НТО-676АП											43354	43367					43368	М-НТО-6	не демонтирован	43349	СЭД-059-	66	43354	43371	43371	43371	АП3	ул. Соликамская	91	ООО "Демонтаж"	43552	Акт на утилизацию № 03321 от 13.01.2019	4200		
24	182	43332	лоток	Крупской	41	43325	М-НТО-667Л											43333	43346					43348	М-НТО- 6	не демонтирован	43349	СЭД-059-	66	43354	43362	43362	43362	Л1	ул. Соликамская	91	ООО "Демонтаж"	43543	Акт на утилизацию № 03321 от 13.01.2019	100		
25	171	43291	павильон	Целинная	29	43287	М-НТО-655П											43292	43305					43308	М-НТО-6	не демонтирован	43306	СЭД-059-	54	43312	43329	43329	43329	П2	ул. Соликамская	91	ООО "Демонтаж"	43504	Акт на утилизацию № 03321 от 13.01.2019	14200	0	
26	156	43270	палатка	Гайдара	13А	43266	М-НТО-640Пл											43272	43286					43290	М-НТО-6	не демонтирован	43306	СЭД-059-	54	43312	43321	43321	43321	Пл3	ул. Соликамская	91	ООО "Демонтаж"	43504	Акт на утилизацию № 03321 от 13.01.2019	130,8		
27	133	43179	павильон	Юрша	60	43171	М-НТО-617П											43180	43194					43195	М-НТО-6	не демонтирован	44377	059-36-01	50(1411)	44383	44384											
Итого 27	
город Пермь / Орджоникидзевский район	
1	2522	44550	павильон	ул Вильямса	45	44550	О/НТО/2021/26																																			
2	2517	44547	павильон	ул Генерала Черняховского	88	44546	О/НТО/2021/25																																			
3	2509	44545	киоск	ул Писарева	10аа	44543	О/НТО/2021/21																																			
4	2507	44543	павильон	ул Писарева	10аа	44540	О/НТО/2021/20											44550	44553					44558	ПрИ/НТО	не демонтирован																
5	2506	44543	павильон	ул Цимлянская	23аа	44543	О/НТО/2021/19											44550	44553					44558	ПрИ/НТО	не демонтирован																
6	2465	44530	павильон	ул Писарева	10аа	44529	О/НТО/2021/18																																			
7	2464	44530	киоск	ул Можайская	11	44529	О/НТО/2021/17																																			
8	2232	44396	палатка	ул Менжинского	17	44396	О/НТО/2021/14											44403	44407					44412	ПрИ/НТО	не демонтирован	44417	059-37-01	61	44421	44424	44442	44442	О/НТО/2021/14	ул. Волочаевская	32	МКУ "Содержание муниципального имущества"	44624				
9	2223	44386	палатка	ул Писарева	7	44384	О/НТО/2021/12											44393	44398					44403	ПрИ/НТО	не демонтирован	44407	059-37-01	59	44414	44417	44421	44421	О/НТО/2021/12	ул. Волочаевская	32	МКУ "Содержание муниципального имущества"	44606				
Итого 9	
город Пермь / Свердловский район	
1	2505	44543	павильон	ул 1-я Красноармейская	6	44543	НТО/39-21-69											44545	44550					44551	НТО/39-2	не демонтирован	44551	059-39-01	98 ч.1	44554	44557											
2	2415	44517	павильон	ул Николая Островского	93А	44516	НТО/39-21-68											44519	44524					44526	НТО/39-2	не демонтирован	44529	059-39-01	92 ч.1	44533	44543											
3	2414	44517	павильон	ул Николая Островского	93А	44516	НТО/39-21-67											44519	44524					44526	НТО/39-2	не демонтирован	44529	059-39-01	92ч.1	44533	44543											

1	2	3	4	5	6	7	8	9	10	11	12	13	14	15	16	17	18	19	20	21	22	23	24	25	26	27	28	29	30	31	32	33	34	35	36	37	38	39	40	41	42	43
4	2413	44517	павильон	ул Николая Островского	93А	44516	НТО/39-21-66											44519	44524					44526	НТО/39-2	не демонтир овали	44529	059-39-01	92н.1	44533	44543											
5	2412	44517	павильон	ул Николая Островского	93А	44516	НТО/39-21-65											44519	44524					44526	НТО/39-2	не демонтир овали	44529	059-39-01	92н.1	44533	44543											
6	2411	44517	павильон	ул Николая Островского	93А	44516	НТО/39-21-64											44519	44524					44526	НТО/39-2	не демонтир овали	44529	059-39-01	92н.1	44533	44543											
7	2410	44517	павильон	ул Николая Островского	93А	44516	НТО/39-21-63											44519	44524					44526	НТО/39-2	не демонтир овали	44529	059-39-01	92н.1	44533	44543											
8	2409	44517	павильон	ул Николая Островского	93А	44516	НТО/39-21-62											44519	44524					44526	НТО/39-2	не демонтир овали	44529	059-39-01	92н.1	44533	44543											
9	2408	44517	павильон	ул Николая Островского	93А	44516	НТО/39-21-61											44519	44524					44526	НТО/39-2	не демонтир овали	44529	059-39-01	92н.1	44533	44543											
10	2407	44517	павильон	ул Николая Островского	93А	44516	НТО/39-21-60											44519	44524					44526	НТО/39-2	не демонтир овали	44529	059-39-01	92н.1	44533	44543											
11	2406	44517	павильон	ул Николая Островского	93А	44516	НТО/39-21-59											44519	44524					44526	НТО/39-2	не демонтир овали	44529	059-39-01	92н.1	44533	44543											
12	2405	44517	павильон	ул Николая Островского	93А	44516	НТО/39-21-58											44519	44524					44526	НТО/39-2	не демонтир овали	44529	059-39-01	92н.1	44533	44543											
13	2404	44517	павильон	ул Николая Островского	93А	44516	НТО/39-21-57											44519	44524					44526	НТО/39-2	не демонтир овали	44529	059-39-01	92н.1	44533	44543											
14	2403	44517	павильон	ул Николая Островского	93А	44516	НТО/39-21-56											44519	44524					44526	НТО/39-2	не демонтир овали	44529	059-39-01	92н.1	44533	44543											
15	2402	44517	павильон	ул Николая Островского	93А	44516	НТО/39-21-55											44519	44524					44526	НТО/39-2	не демонтир овали	44529	059-39-01	92н.1	44533	44543											
16	2401	44517	павильон	ул Николая Островского	93А	44516	НТО/39-21-54											44519	44524					44526	НТО/39-2	не демонтир овали	44529	059-39-01	92н.1	44533	44543											
17	2399	44517	павильон	ул Николая Островского	93А	44516	НТО/39-21-53											44519	44524					44526	НТО/39-2	не демонтир овали	44529	059-39-01	92н.1	44533	44543											
18	2398	44517	павильон	ул Николая Островского	93А	44516	НТО/39-21-52											44519	44524					44526	НТО/39-2	не демонтир овали	44529	059-39-01	92н.1	44533	44543											
19	2397	44517	павильон	ул Николая Островского	93А	44516	НТО/39-21-51											44519	44524					44526	НТО/39-2	не демонтир овали	44529	059-39-01	92н.1	44533	44543											
20	2396	44517	павильон	ул Николая Островского	93А	44516	НТО/39-21-50											44519	44524					44526	НТО/39-2	не демонтир овали	44529	059-39-01	92н.1	44533	44543											
21	2395	44517	павильон	ул Николая Островского	93А	44516	НТО/39-21-49											44519	44524					44526	НТО/39-2	не демонтир овали	44529	059-39-01	92н.1	44533	44543											

1	2	3	4	5	6	7	8	9	10	11	12	13	14	15	16	17	18	19	20	21	22	23	24	25	26	27	28	29	30	31	32	33	34	35	36	37	38	39	40	41	42	43
22	2394	44517	павильон	ул. Николая Островского	93А	44516	НТО/39-21-48											44519	44524					44526	НТО/39-2	не демонтировано	44529	059-39-01	92м.1	44533	44543											
23	2393	44517	павильон	ул. Николая Островского	93А	44516	НТО/39-21-47											44519	44524					44526	НТО/39-2	не демонтировано	44529	059-39-01	92м.1	44533	44543											
24	2392	44517	павильон	ул. Николая Островского	93А	44516	НТО/39-21-46											44519	44524					44526	НТО/39-2	не демонтировано	44529	059-39-01	92м.1	44533	44543											
25	2391	44517	павильон	ул. Николая Островского	93А	44516	НТО/39-21-45											44519	44524					44526	НТО/39-2	не демонтировано	44529	059-39-01	92м.1	44533	44543											
26	2390	44517	павильон	ул. Николая Островского	93А	44516	НТО/39-21-44											44519	44524					44526	НТО/39-2	не демонтировано	44529	059-39-01	92м.1	44533	44543											
27	2389	44517	павильон	ул. Николая Островского	93А	44516	НТО/39-21-43											44519	44524					44526	НТО/39-2	не демонтировано	44529	059-39-01	92м.1	44533	44543											
28	2372	44498	павильон	ул. Фонтанная	14	44498	НТО/39-21-41											44501	44509					44511	НТО/39-2	не демонтировано	44522	059-39-01	90	44526	44536											
29	2359	44491	павильон	ул. Лодыгина	42	44490	НТО/39-21-40											44494	44497					44498	НТО/39-2	не демонтировано	44522	059-39-01	90	44526	44550											
30	2352	44489	киоск	ул. Куйбышева	112А	44488	НТО/39-21-39											44491	44496					44497	НТО/39-2	не демонтировано	44502	059-39-01	85	44509	44515											
31	2351	44489	киоск	ул. Куйбышева	112А	44488	НТО/39-21-38											44491	44496					44497	НТО/39-2	не демонтировано	44502	059-39-01	85	44509	44515											
32	2334	44473	киоск	ул. Белинского	7	44473	НТО/39-21-35											44475	44480					44481	НТО/39-2	не демонтировано	44502	059-39-01	85	44509	44515					СПТО/39-21/11-П	44524	ул. Волочаевская	32	МКУ "Содержание муниципального имущества"	44705			
33	2219	44383	палатка	ул. Солдатова	26	44382	НТО/39-21-21											44385	44390					44391	НТО/39-2	не демонтировано	44393	059-39-01	81	44399	44405	44410	44410	СПТО/39-21/07-П	44410	ул. Волочаевская	32	МКУ "Содержание муниципального имущества"	44594			
34	2218	44382	павильон	ул. Героев Хасана	97	44379	НТО/39-21-20											44383	44386					44390	НТО/39-2	не демонтировано	44393	059-39-01	55	44400	44413	44418	44418	СПТО/39-21/08-П	44418	ул. Волочаевская	32	МКУ "Содержание муниципального имущества"	44602			
35	2176	44354	палатка	ул. Героев Хасана	32	44351	39/21-13											44413	44418					44420	НТО/39-2	не демонтировано	44426	059-39-01	64	44432	44433	44438	44438	СПТО/39-21/09-П	44438	ул. Волочаевская	32	МКУ "Содержание муниципального имущества"	44622			
36	2133	44329	палатка	ул. Революции	7	44329	НТО/39-21-11											44334	44336					44340	НТО/39-2	не демонтировано	44343	059-39-01	41	44351	44354	44358	44358	СПТО/39-21/04-П	44358	ул. Волочаевская	32	МКУ "Содержание муниципального имущества"	44541			
37	2104	44316	павильон	ул. Гусарова	5	44315	НТО/39-21-10											44321	44323					44327	НТО/39-2	не демонтировано	44468	059-39-01	76	44474	44475	44491	44491	СПТО/39-21/10-П	44491	ул. Волочаевская	32	МКУ "Содержание муниципального имущества"	44673			

1	2	3	4	5	6	7	8	9	10	11	12	13	14	15	16	17	18	19	20	21	22	23	24	25	26	27	28	29	30	31	32	33	34	35	36	37	38	39	40	41	42	43
38	1216	43752	автопри	ул Гусарова	4	43749	НТО/39-19-41											43752	43754					43755	НТО/39-1	не демонтирован	43777	059-39-01	85	43784	43788	43788	43788	22	ДНТ "Камская поляна", правый берег реки Кама, с западной стороны микрорайона Ширяиха	учас	ООО «Фрегат»	43970	Акт на утилизацию № б/н от 30.06.2020	1800		
39	178	43311	павильон	Н.Островского	74	43308	НТО/39-18-75											44313	44315					44316	НТО/39-2	не демонтирован	44320	059-39-01	33	44323	44327	44342	44342	С/НТО/39-21/03-П	ул. Волочаевская	32	МКУ "Содержание муниципального имущества"	44526				
40	147	43280	павильон	Героев Хасана	4	43279	НТО/39-18-44											44294	44298					44299	НТО/39-2	не демонтирован	44299	059-39-01	28	44306	44307	44309	44309	С/НТО/39-21/01-П	ул. Волочаевская	32	МКУ "Содержание муниципального имущества"	44492		127472,8		
Итого	
Общий ит		**163**	

ЕДИНЫЙ РЕЕСТР САМОВОЛЬНО УСТАНОВЛЕННЫХ И НЕЗАКОННО РАЗМЕЩЕННЫХ АВТОСТОЯНОК НА ТЕРРИТОРИИ: город Пермь

Дата формирования: 29-12-2021 11:51

№	Учетный номер объекта	Дата постановки на учет	Общие сведения								Реквизиты акта проверки, устанавливающего факт		Сведения о договоре аренды и виде разрешенного использования земельного участка						Сведения об арендаторе	Сведения о нарушениях	Сведения о нарушении условий договора аренды			Срок устранения нарушений условий договора	Сведения об устранении нарушений условий договора аренды			Период, отведенный на добровольный демонтаж		Сведения о продлении периода, отведенного на добровольный демонтаж объекта				Сведения о добровольном демонтаже объекта			Реквизиты распоряжения главы территориального органа о принудительном демонтаже объекта				Дата планируемого демонтажа объекта (дд.мм.гг.)	Дата фактического демонтажа объекта (дд.мм.гг.)	Сведения об акте о демонтаже и перемещении объекта		Сведения о хранении демонтированного объекта				Дата захоронения либо утилизации демонтированного объекта (дд.мм.гг.)	Сумма фактических понесенных расходов, связанных с осуществл	Сумма возмещенных в бюджет города Перми расходов, связа	Дата возмещения в бюджет города Перми расходов, связанных с осу-
			тип объекта и вид объекта	место нахождения объекта			Кадастровый номер земельного участка	Площадь земельного участка, кв.м	Количество машино-мест		дата (дд.мм.гг.)	№	№	дата заключения	дата окончания	информация о продлении	вид разрешенного использования земельно			описание нарушений условий договора	реквизиты акта проверки, установивши			акт проверки исполнения		начало	окончание	сведения об акте территориального органа администрации				акт проверки исполнения требования о																													
				район	улица	дом			всего	в т.ч. для парковки спец иаль											дата составления (дд.мм.гг.)	№	нарушений условия договора	дата составления (дд.мм.гг)	№	результаты проверки исполнения			наименование	дата (дд.мм.гг.)	№	срок продления (дд.мм.гг.)	дата составления (дд.мм.гг.)	№	результаты проверки исполнения требовани																													
1	2	3	4	5	6	7	8	9	10	11	12	13	14	15	16	17	18	19	20	21	22	23	24	25	26	27	28	29	30	31	32	33	34	35	36	37	38	39	40	41	42	43	44	45	46	47	48	49	50	51	52
город Пермь / Дзержинский район	
1	292	44552	самовольный объект	город Пермь / Дзержинский район	ул Подлесная	3а					44543	Д/АСОТ/22															44557	44559																												
2	291	44552	самовольный объект	город Пермь / Дзержинский район	ул Подлесная	3					44543	Д/АСОТ/21															44557	44559																												
3	290	44552	самовольный объект	город Пермь / Дзержинский район	ул Куфонина	23					44550	Д/АСОТ/20															44557	44559																												
4	289	44552	незаконный объект	город Пермь / Дзержинский район	ул Рабочая	5	59:01:4410801		30	0	44543	Д/АСОТ/19															44557	44559																												
5	288	44538	незаконный объект	город Пермь / Дзержинский район	ул Полевая	14	59:01:2391		50	0	44537	Д/АСОТ/18															44545	44547																												
6	287	44538	самовольный объект	город Пермь / Дзержинский район	ул Ленина	61	59:01:1078001		10	0	44537	Д/АСОТ/17															44545	44547																												
7	285	44536	самовольный объект	город Пермь / Дзержинский район	ул Маяковского	19			30	0	44532	Д/АСОТ/15															44543	44545																												
8	284	44536	незаконный объект	город Пермь / Дзержинский район	шоссе Космонавтов	57	59:01:1037401		20	0	44532	Д/АСОТ/14															44543	44545																												
9	282	44518	самовольный объект	город Пермь / Дзержинский район	ул Монастырская	123	59:01:2288		20	0	44516	Д/АСОТ/13															44525	44530																												

1	2	3	4	5	6	7	8	9	10	11	12	13	14	15	16	17	18	19	20	21	22	23	24	25	26	27	28	29	30	31	32	33	34	35	36	37	38	39	40	41	42	43	44	45	46	47	48	49	50	51	52
10	262	44354	незакошиный объект	город Пермь / Дзержинский район	ул Монастырская	162	59:01:	2190	30	0	44347	Д/АСОТ/6															44355	44362					44362	Д/АСО	не демонтирован	44546	059-07-01-05-546	97	44551	44385												
Итого 10	
город Пермь / Индустриальный район	
1	226	44189	самовольный объект	город Пермь / Индустриальный район	шоссе Космонавтов	111					44189	АСОТ/333															44196	44209					44210	АСОТ	не демонтирован	44208	059-16-01-03-2	3	44215	44242	44242	44242	2	ул. Волочаевская	32	МКУ	44423					
2	223	44161	самовольный объект	город Пермь / Индустриальный район	ул Космонавта Беляева	35					44160	АСОТ/331															44168	44172					44173	АСОТ	не демонтирован	44208	059-16-01-03-2	3	44215	44242	44242	44242	3	ул. Волочаевская	32	МКУ	44423					
3	221	44161	самовольный объект	город Пермь / Индустриальный район	ул Мира	706					44160	АСОТ/329															44168	44172					44173	АСОТ	не демонтирован	44239	059-16-01-03-2	3	44215	44235	44235	44235	1	ул. Волочаевская	32	МКУ	44416					
4	208	44078	самовольный объект	город Пермь / Индустриальный район	ул Чердынская	27					44070	АСОТ/325															44090	44102					44105	327	не демонтирован	44271	059-16-01-03-95	19	44274	44294	44294	44294	4	ул. Волочаевская	32	МКУ	44477					
5	46	44057	самовольный объект	город Пермь / Индустриальный район	ул Советской Армии	30					43494	АСОТ/272															43497	43501					43502	10	не демонтирован	43523	059-16-01-03-15	14	43525	43541	43541	43908	7	ст. Мулянка ул. Октябрьская	45	ИП Н	43726	43966	5727			
6	45	44057	самовольный объект	город Пермь / Индустриальный район	ул Космонавта Беляева	31					43494	АСОТ/274															43497	43501							не демонтирован	43523	059-16-01-03-15	14	43525	43542	43542	43542	8	ст. Мулянка ул. Октябрьская	45	ИП Н	43726	43966	5727			
7	40	44057	самовольный объект	город Пермь / Индустриальный район	ул Карпинского	111					43573	АСОТ/292															43578	43581							не демонтирован	43713	059-16-01-03-305	65	43714	43732	43732	43732	11	ул. Буксирная	4	ООО "	43914	44077	5727			
8	39	44057	самовольный объект	город Пермь / Индустриальный район	г Пермь, ул Космонавта Леонова, д 36						43717	АСОТ/302															43719	43721							не демонтирован	43789	059-16-01-03-423	87	43791	43802	43802	43802	14	ул. Буксирная	4	ООО "	43985	44077	5727			
9	38	44057	самовольный объект	город Пермь / Индустриальный район	ул Карпинского	77					43766	АСОТ/308															43770	43774							не демонтирован	43789	059-16-01-03-423	87	43791	43802	43802	43802	15	ул. Буксирная	4	ООО "	43985	44077	5727			

1	2	3	4	5	6	7	8	9	10	11	12	13	14	15	16	17	18	19	20	21	22	23	24	25	26	27	28	29	30	31	32	33	34	35	36	37	38	39	40	41	42	43	44	45	46	47	48	49	50	51	52
10	37	44057	самоольный объект	город Пермь / Индустриальный район	пр-кт Декабристов	1					43766	АСОТ/309															43770	43774							не демонтирован	43789	059-16-01-03-423	87	43791	43802	43802	43802	16	ул. Буксирная	4	ООО	43985	44077	5727		
11	36	44057	самоольный объект	город Пермь / Индустриальный район	ул Советской Армии	30					43766	АСОТ/310															43770	43774							не демонтирован	43789	059-16-01-03-423	87	43791	43802	43802	43802	13	ул. Буксирная	4	ООО	43985	44077	5727		
12	35	44057	самоольный объект	город Пермь / Индустриальный район	ул Качалова	20					43766	АСОТ/311															43770	43774							не демонтирован	43789	059-16-01-03-423	87	43791	43802	43802	43802	12	ул. Буксирная	4	ООО	43985	44077	5727		
13	34	44057	самоольный объект	город Пермь / Индустриальный район	ул Мира	70					43794	АСОТ/312															43801	43803							не демонтирован	43809	059-16-01-03-491	93	43812	43815	43815	43815	17	ул. Буксирная	4	ООО	43998	44077	5727		
14	33	44057	самоольный объект	город Пермь / Индустриальный район	ул Мира	70Б					43794	АСОТ/313															43801	43803							не демонтирован	43809	059-16-01-03-491	93	43812	43815	43815	43815	19	ул. Буксирная	4	ООО	43998	44077	5727		
15	32	44056	самоольный объект	город Пермь / Индустриальный район	ул Мира	47					43794	АСОТ/316															43801	43803							не демонтирован	43809	059-16-01-03-491	93	43812	43815	43815	43815	18	ул. Буксирная	4	ООО	43998	44077	5727		
16	31	44056	самоольный объект	город Пермь / Индустриальный район	пр-кт Декабристов	1					43847	АСОТ/319															43851	43853					43854	АСОТ	не демонтирован	43857	059-16-01-03-20	7	43861	43871	43871	43871	1	ул. Волочаевская	32	МКУ	44053	44063	7500		
17	30	44056	самоольный объект	город Пермь / Индустриальный район	ул Карпинского	77					43847	АСОТ/320															43851	43853					43854	АСОТ	не демонтирован	43857	059-16-01-03-20	7	43861	43872	43872	43872	2	ул. Волочаевская	32	МКУ	44054	44063	7500		
Итого 17	
город Пермь / Кировский район	
1	50	44062	самоольный объект	город Пермь / Кировский район	ул Капитанская	7					43774	9/18-АСОТ															43774	43420					43423	9/18-А	не демонтирован	43423	СЭД-059-23-01-02-239	86	43427	43433	43433	43433	б/н	ул. Магистральная	82	ИП Ру	43614	43614			
2	49	44062	самоольный объект	город Пермь / Кировский район	ул Липатова	18					43503	1/19-АСОТ															43503	43517					43523	1/19-А	не демонтирован	43545	СЭД-059-23-01-02-50	21	43553	43566	43566	43566	б/н	ул. Магистральная	82	ИП Ру	43752	43753	7500		

1	2	3	4	5	6	7	8	9	10	11	12	13	14	15	16	17	18	19	20	21	22	23	24	25	26	27	28	29	30	31	32	33	34	35	36	37	38	39	40	41	42	43	44	45	46	47	48	49	50	51	52
3	48	44062	самовольный объект	город Пермь / Кировский район	ул Адмирала Нахимова	23А					43521	3/19-АСОТ															43525	43539					43542	3/19-А	не демонтирован	43545	СЭД-059-23-01-02-50	21	43553	43566	43566	43566	б/н	ул. Магистральная	82	ИП Ры	43752	43752	7500		
4	47	44062	самовольный объект	город Пермь / Кировский район	ул Капитанская	7	59:01:	1595	20		43580	5/19-АСОТ															43585	43593					43598	5/19-А	не демонтирован	43622	СЭД-059-23-01-02-149	40	43627	43629	43629	43629	б/н	ул. Магистральная	82	ИП Ры	43818	43818	7500		
Итого 4	
город Пермь / Мотовилихинский район	
1	283	44532	незаконный объект	город Пермь / Мотовилихинский район	ул Старцева	1					44531	М-АСОТ-128															44543	44545					44547	М-АС	не демонтирован																	
2	245	44272	незаконный объект	город Пермь / Мотовилихинский район	ул Степана Разина	38					44270	М/АСОТ/124															44278	44280					44281	М-АС	не демонтирован																	
3	11	44048	самовольный объект	город Пермь / Мотовилихинский район	ул.Лифанова, пересечение с ул.Уральская						43963	М/АСОТ/118															43972	43976					43977	М-АС	не демонтирован	43986	059-36-01-05-136	42	43991	44004	44004	44004	АСОТ	ул. Волочаевская	32	МКУ	44187		7500		
4	14	44048	самовольный объект	город Пермь / Мотовилихинский район	ул Ивана Франко	49					43269	М/АСОТ/103															43272	43286					43287	М/АС	не демонтирован	43348	СЭД-059-36-01-05-202	66	43354	43364	43364	43364	АСОТ	ул. Соликамская	91	ООО	43545	43633	4000		
5	18	44048	самовольный объект	город Пермь / Мотовилихинский район	ул Евгения Пермяка	1					42194	М/АСОТ/72															42195	42209					42212	М/АС	не демонтирован	43348	СЭД-059-36-01-05-202	66	43354	43364	43364	43364	АСОТ	ул. Соликамская	91	ООО	43545	43633	4000		
Итого 5	
город Пермь / Свердловский район	
1	240	44246	самовольный объект	город Пермь / Свердловский район	ул Лодыгина	44					44246	АСОТ/39-21-06															44251	44253					44256	С/АС	не демонтирован	44265	059-39-01-01-120	18	44271	44272	44298	44298	АСОТ	ул. Волочаевская	32	МКУ	44481		7500		
2	228	44210	самовольный объект	город Пермь / Свердловский район	ул Революции	7					44209	АСОТ/39-21-02															44215	44217					44218	С/АС	не демонтирован	44265	059-39-01-01-120	18	44271	44272	44281	44281	АСОТ	ул. Волочаевская	32	МКУ	44466		7500		
3	227	44210	самовольный объект	город Пермь / Свердловский район	ул Революции	7					44209	АСОТ/39-21-01															44215	44217					44218	С/АС	не демонтирован	44265	059-39-01-01-120	18	44271	44272	44272	44272	АСОТ	ул. Волочаевская	32	МКУ	44456		7500		

1	2	3	4	5	6	7	8	9	10	11	12	13	14	15	16	17	18	19	20	21	22	23	24	25	26	27	28	29	30	31	32	33	34	35	36	37	38	39	40	41	42	43	44	45	46	47	48	49	50	51	52
4	210	44097	песках ольша йобъе т	город Пера з / Сверд ловс кий район	ул Нико ли Остро вского	55					44097	АСО Т/39-20-10															44102	44104					44105	С/АС	не дезо итро	44111	059-39-01-01-555	77	44117	44119	44141	44141		ACOT	у л. Волочаевская	32	MKV	44322	44454	7500		
Итого 4	
Общий итог 40	

ЕДИНЫЙ РЕЕСТР САМОВОЛЬНО УСТАНОВЛЕННЫХ И НЕЗАКОННО РАЗМЕЩЕННЫХ ДВИЖИМЫХ ОБЪЕКТОВ НА ТЕРРИТОРИИ ГОРОДА ПЕРМИ

№	Учетный номер объекта	Дата постановки на учет	Общие сведения			Реквизиты акта проверки, устанавливающего факт		Сведения о договоре аренды и виде разрешенного использования земельного участка			Сведения о нарушении условий договора аренды			Срок, установленный для устранения нарушений условий договора аренды	Сведения об устранении нарушений условий договора аренды			Период отведенный на добровольный демонтаж объекта		Сведения о продлении периода, отведенного на добровольный демонтаж объекта				Сведения о добровольном демонтаже объекта			Реквизиты распоряжения главы территориального органа о принудительном демонтаже объекта				Дата планируемого демонтажа объекта (дд.мм.гг.)	Дата фактического демонтажа объекта (дд.мм.гг.)	Сведения об акте о демонтаже и перемещении объекта		Сведения о хранении демонтированного объекта				Дата захоронения либо утилизации демонтированного объекта (дд.мм.гг.)	Сумма фактически понесенных расходов, связанных с осуществлением мероприятий по демонтажу, руб.	Сумма возмещенных в бюджет города Перми расходов, связанных с осуществлением мероприятий по демонтажу, перемещению, хранению самовольного (незаконного)	Дата возмещения в бюджет города Перми расходов, связанных с осуществлением мероприятий по демонтажу, перемещению, хранению самовольного (незаконного)
			тип объекта и вид объекта	место нахождения объекта		дата (дд.мм.гг.)	№	№	дата	вид разрешенного использования земельного участка	описание нарушений условий договора	реквизиты акта проверки, устанавливающего факт			акт проверки исполнения		результаты проверки исполнения	начало	окончание	сведения об акте территориального органа администрации города Перми о			срок продления (дд.мм.гг.)	акт проверки исполнения требования о добровольном демонтаже		результаты проверки исполнения требования о добровольном демонтаже (демонтирован/не демонтирован)	дата (дд.мм.гг.)	№	сведения об официальном опубликовании								место хранения объекта		лицо, осуществляющее хранение	окончание срока хранения (дд.мм.гг.)					
				улица	дом										дата составления (дд.мм.гг)	№				наименование	дата (дд.мм.гг.)	№		дата составления (дд.мм.гг.)	№				№ официального бюллетеня органов местного самоуправления муниципального образования город Пермь	дата (дд.мм.гг.)					дата составления	№	улица	№ дома					
1	2	3	4	5	6	7	8	9	10	11	12	13	14	15	16	17	18	19	20	21	22	23	24	25	26	27	28	29	30	31	32	33	34	35	36	37	38	39	40	41	42	43
Дзержинский район	
1			металлический гараж	Барамзиной	68																																						
2			металлический гараж	Барамзиной	68																																						
3			металлический гараж	Барамзиной	68																																						
4			металлический гараж	Барамзиной	68																																						
5			металлический гараж	Барамзиной	68																																						
6			металлический гараж	Барамзиной	68																																						
7			металлический гараж	Барамзиной	68																																						
8			металлический гараж	Барамзиной	68																																						
9			металлический гараж	Барамзиной	68																																						
10			металлический гараж	Барамзиной	68																																						
11			металлический гараж	Кочегаров (вдоль улицы)																																							
12			металлический гараж	Кочегаров (вдоль улицы)																																							
13			металлический гараж	Кочегаров (вдоль улицы)																																							

1	2	3	4	5	6	7	8	9	10	11	12	13	14	15	16	17	18	19	20	21	22	23	24	25	26	27	28	29	30	31	32	33	34	35	36	37	38	39	40	41	42	43
14			металлический гараж	Кочегары (вдоль улицы)																																						
15			металлический гараж	Кочегары (вдоль улицы)																																							
16			металлический гараж	Кочегары (вдоль улицы)																																							
17			металлический гараж	Кочегары (вдоль улицы)																																							
18			металлический гараж	Кочегары (вдоль улицы)																																							
19			металлический гараж	Кочегары (вдоль улицы)																																							
20			металлический гараж	Кочегары (вдоль улицы)																																							
21			металлический гараж	Кочегары (вдоль улицы)																																							
22			металлический гараж	Кочегары (вдоль улицы)																																							
23			металлический гараж	Кочегары (вдоль улицы)																																							
24			металлический гараж	Кочегары (вдоль улицы)																																							
25			металлический гараж	Кочегары (вдоль улицы)																																							
26			металлический гараж	Кочегары (вдоль улицы)																																							
27			металлический гараж	Кочегары (вдоль улицы)																																							
28			металлический гараж	Кочегары (вдоль улицы)																																							
29			металлический гараж	Кочегары (вдоль улицы)																																							

1	2	3	4	5	6	7	8	9	10	11	12	13	14	15	16	17	18	19	20	21	22	23	24	25	26	27	28	29	30	31	32	33	34	35	36	37	38	39	40	41	42	43
30			металлический гараж	Кочегарок (вдоль улицы)																																						
31			металлический гараж	Кочегарок (вдоль улицы)																																						
32			металлический гараж	Кочегарок (вдоль улицы)																																						
33			металлический гараж	Кочегарок (вдоль улицы)																																						
34			металлический гараж	Кочегарок (вдоль улицы)																																						
35			металлический гараж	Кочегарок (вдоль улицы)																																						
36			металлический гараж	Кочегарок (вдоль улицы)																																						
37			металлический гараж	Кочегарок (вдоль улицы)																																						
38			металлический гараж	Кочегарок (вдоль улицы)																																						
39			металлический гараж	Кочегарок (вдоль улицы)																																						
40			металлический гараж	Кочегарок (вдоль улицы)																																						
41			металлический гараж	Кочегарок (вдоль улицы)																																						
42			металлический гараж	Кочегарок (вдоль улицы)																																						
43			металлический гараж	Кочегарок (вдоль улицы)																																						
44			металлический гараж	Кочегарок (вдоль улицы)																																						
45			металлический гараж	Кочегарок (вдоль улицы)																																						

1	2	3	4	5	6	7	8	9	10	11	12	13	14	15	16	17	18	19	20	21	22	23	24	25	26	27	28	29	30	31	32	33	34	35	36	37	38	39	40	41	42	43
46			Металлический гараж	Кочегарок (вдоль улицы)																																						
47			Металлический гараж	Кочегарок (вдоль улицы)																																							
48			Металлический гараж	Кочегарок (вдоль улицы)																																							
49			Металлический гараж	Кочегарок (вдоль улицы)																																							
50			Металлический гараж	Кочегарок (вдоль улицы)																																							
51			Металлический гараж	Кочегарок (вдоль улицы)																																							
52			Металлический гараж	Кочегарок (вдоль улицы)																																							
53			Металлический гараж	Кочегарок (вдоль улицы)																																							
54			Металлический гараж	Кочегарок (вдоль улицы)																																							
55			Металлический гараж	Кочегарок (вдоль улицы)																																							
56			Металлический гараж	Кочегарок (вдоль улицы)																																							
57			Металлический гараж	Кочегарок (вдоль улицы)																																							
58			Металлический гараж	Кочегарок (вдоль улицы)																																							
59			Металлический гараж	Кочегарок (вдоль улицы)																																							
60			Металлический гараж	Кочегарок (вдоль улицы)																																							
61			Металлический гараж	Кочегарок (вдоль улицы)																																							

1	2	3	4	5	6	7	8	9	10	11	12	13	14	15	16	17	18	19	20	21	22	23	24	25	26	27	28	29	30	31	32	33	34	35	36	37	38	39	40	41	42	43
62			Металлический гараж	Кочегарок (вдольулицы)																																					
63			Металлический гараж	Кочегарок (вдольулицы)																																					
64			Металлический гараж	Кочегарок (вдольулицы)																																					
65			Металлический гараж	Кочегарок (вдольулицы)																																					
66			Металлический гараж	Кочегарок (вдольулицы)																																					
67			Металлический гараж	Кочегарок (вдольулицы)																																					
68			Металлический гараж	Кочегарок (вдольулицы)																																					
69			Металлический гараж	Кочегарок (вдольулицы)																																					
70			Металлический гараж	Кочегарок (вдольулицы)																																					
71			Металлический гараж	Кочегарок (вдольулицы)																																					
72			Металлический гараж	Кочегарок (вдольулицы)																																					
73			Металлический гараж	Кочегарок (вдольулицы)																																					
74			Металлический гараж	Кочегарок (вдольулицы)																																					
75			Металлический гараж	Кочегарок (вдольулицы)																																					
76			Металлический гараж	Кочегарок (вдольулицы)																																					
77			Металлический гараж	Кочегарок (вдольулицы)																																					

1	2	3	4	5	6	7	8	9	10	11	12	13	14	15	16	17	18	19	20	21	22	23	24	25	26	27	28	29	30	31	32	33	34	35	36	37	38	39	40	41	42	43
78			металлический гараж	Кочегарок (вдоль улицы)																																						
79			металлический гараж	Кочегарок (вдоль улицы)																																						
80			металлический гараж	Кочегарок (вдоль улицы)																																						
81			металлический гараж	Кочегарок (вдоль улицы)																																						
82			металлический гараж	Кочегарок (вдоль улицы)																																						
83			металлический гараж	Кочегарок (вдоль улицы)																																						
84			металлический гараж	Кочегарок (вдоль улицы)																																						
85			металлический гараж	Кочегарок (вдоль улицы)																																						
86			металлический гараж	Кочегарок (вдоль улицы)																																						
87			металлический гараж	Кочегарок (вдоль улицы)																																						
88			металлический гараж	Кочегарок (вдоль улицы)																																						
89			металлический гараж	Кочегарок (вдоль улицы)																																						
90			металлический гараж	Кочегарок (вдоль улицы)																																						
91			металлический гараж	Кочегарок (вдоль улицы)																																						
92			металлический гараж	Кочегарок (вдоль улицы)																																						
93			металлический гараж	Кочегарок (вдоль улицы)																																						

1	2	3	4	5	6	7	8	9	10	11	12	13	14	15	16	17	18	19	20	21	22	23	24	25	26	27	28	29	30	31	32	33	34	35	36	37	38	39	40	41	42	43
94			металлический гараж	Кочегарок (вдоль улицы)																																						
95			металлический гараж	Кочегарок (вдоль улицы)																																						
96			металлический гараж	Кочегарок (вдоль улицы)																																						
97			металлический гараж	Кочегарок (вдоль улицы)																																						
98			металлический гараж	Кочегарок (вдоль улицы)																																						
99			металлический гараж	Кочегарок (вдоль улицы)																																						
100			металлический гараж	Кочегарок (вдоль улицы)																																						
101			металлический гараж	Кочегарок (вдоль улицы)																																						
102			металлический гараж	Кочегарок (вдоль улицы)																																						
103			металлический гараж	Кочегарок (вдоль улицы)																																						
104			металлический гараж	Кочегарок (вдоль улицы)																																						
105			металлический гараж	Кочегарок (вдоль улицы)																																						
106			металлический гараж	Кочегарок (вдоль улицы)																																						
107			металлический гараж	Кочегарок (вдоль улицы)																																						
108			металлический гараж	Кочегарок (вдоль улицы)																																						
109			металлический гараж	Кочегарок (вдоль улицы)																																						

1	2	3	4	5	6	7	8	9	10	11	12	13	14	15	16	17	18	19	20	21	22	23	24	25	26	27	28	29	30	31	32	33	34	35	36	37	38	39	40	41	42	43
110			металлический гараж	Кочегарок (вдоль улицы)																																						
111			металлический гараж	Кочегарок (вдоль улицы)																																						
112			металлический гараж	Кочегарок (вдоль улицы)																																						
113			металлический гараж	Кочегарок (вдоль улицы)																																						
114			металлический гараж	Кочегарок (вдоль улицы)																																						
115			металлический гараж	Кочегарок (вдоль улицы)																																						
116			металлический гараж	Кочегарок (вдоль улицы)																																						
117			металлический гараж	Кочегарок (вдоль улицы)																																						
118			металлический гараж	Кочегарок (вдоль улицы)																																						
119			металлический гараж	Кочегарок (вдоль улицы)																																						
120			металлический гараж	Кочегарок (вдоль улицы)																																						
121			металлический гараж	Кочегарок (вдоль улицы)																																						
122			металлический гараж	Кочегарок (вдоль улицы)																																						
123			металлический гараж	Кочегарок (вдоль улицы)																																						
124			металлический гараж	Кочегарок (вдоль улицы)																																						
125			металлический гараж	Кочегарок (вдоль улицы)																																						

1	2	3	4	5	6	7	8	9	10	11	12	13	14	15	16	17	18	19	20	21	22	23	24	25	26	27	28	29	30	31	32	33	34	35	36	37	38	39	40	41	42	43
126			Металлический гараж	Кочегарок (вдоль улицы)																																						
127			Металлический гараж	Кочегарок (вдоль улицы)																																							
128			Металлический гараж	Кочегарок (вдоль улицы)																																							
129			Металлический гараж	Кочегарок (вдоль улицы)																																							
130			Металлический гараж	Кочегарок (вдоль улицы)																																							
131			Металлический гараж	Кочегарок (вдоль улицы)																																							
132			Металлический гараж	Кочегарок (вдоль улицы)																																							
133			Металлический гараж	Кочегарок (вдоль улицы)																																							
134			Металлический гараж	Кочегарок (вдоль улицы)																																							
135			Металлический гараж	Кочегарок (вдоль улицы)																																							
136			Металлический гараж	Кочегарок (вдоль улицы)																																							
137			Металлический гараж	Кочегарок (вдоль улицы)																																							
138			Металлический гараж	Кочегарок (вдоль улицы)																																							
139			Металлический гараж	Кочегарок (вдоль улицы)																																							
140			Металлический гараж	Кочегарок (вдоль улицы)																																							
141			Металлический гараж	Кочегарок (вдоль улицы)																																							

1	2	3	4	5	6	7	8	9	10	11	12	13	14	15	16	17	18	19	20	21	22	23	24	25	26	27	28	29	30	31	32	33	34	35	36	37	38	39	40	41	42	43
142			Металлические гаражи	Кочегары (вдоль улицы)																																					
143			Металлические гаражи	Кочегары (вдоль улицы)																																					
144			Металлические гаражи	Кочегары (вдоль улицы)																																					
145			Металлические гаражи	Кочегары (вдоль улицы)																																					
146			Металлические гаражи	Кочегары (вдоль улицы)																																					
147			Металлические гаражи	Кочегары (вдоль улицы)																																					
148			Металлические гаражи	Кочегары (вдоль улицы)																																					
149			Металлические гаражи	Кочегары (вдоль улицы)																																					
150			Металлические гаражи	Кочегары (вдоль улицы)																																					
151			Металлические гаражи	Кочегары (вдоль улицы)																																					
152			Металлические гаражи	Кочегары (вдоль улицы)																																					
153			Металлические гаражи	Кочегары (вдоль улицы)																																					
154			Металлические гаражи	Кочегары (вдоль улицы)																																					
155			Металлические гаражи	Кочегары (вдоль улицы)																																					
156			Металлические гаражи	Кочегары (вдоль улицы)																																					
157			Металлические гаражи	Кочегары (вдоль улицы)																																					

1	2	3	4	5	6	7	8	9	10	11	12	13	14	15	16	17	18	19	20	21	22	23	24	25	26	27	28	29	30	31	32	33	34	35	36	37	38	39	40	41	42	43
158			Металлический гараж	Кочегарок (вдольулицы)																																					
159			Металлический гараж	Кочегарок (вдольулицы)																																					
160			Металлический гараж	Кочегарок (вдольулицы)																																					
161			Металлический гараж	Кочегарок (вдольулицы)																																					
162			Металлический гараж	Кочегарок (вдольулицы)																																					
163			Металлический гараж	Кочегарок (вдольулицы)																																					
164			Металлический гараж	Кочегарок (вдольулицы)																																					
165			Металлический гараж	Кочегарок (вдольулицы)																																					
166			Металлический гараж	Кочегарок (вдольулицы)																																					
167			Металлический гараж	Кочегарок (вдольулицы)																																					
168			Металлический гараж	Кочегарок (вдольулицы)																																					
169			Металлический гараж	Кочегарок (вдольулицы)																																					
170			Металлический гараж	Кочегарок (вдольулицы)																																					
171			Металлический гараж	Кочегарок (вдольулицы)																																					
172			Металлический гараж	Кочегарок (вдольулицы)																																					
173			Металлический гараж	Кочегарок (вдольулицы)																																					

1	2	3	4	5	6	7	8	9	10	11	12	13	14	15	16	17	18	19	20	21	22	23	24	25	26	27	28	29	30	31	32	33	34	35	36	37	38	39	40	41	42	43
174			Металлический гараж	Кочегарок (вдоль улицы)																																					
175			Металлический гараж	Кочегарок (вдоль улицы)																																					
176			Металлический гараж	Кочегарок (вдоль улицы)																																					
177			Металлический гараж	Кочегарок (вдоль улицы)																																					
178			Металлический гараж	Кочегарок (вдоль улицы)																																					
179			Металлический гараж	Кочегарок (вдоль улицы)																																					
180			Металлический гараж	Кочегарок (вдоль улицы)																																					
181			Металлический гараж	Кочегарок (вдоль улицы)																																					
182			Металлический гараж	Кочегарок (вдоль улицы)																																					
183			Металлический гараж	Кочегарок (вдоль улицы)																																					
184			Металлический гараж	Кочегарок (вдоль улицы)																																					
185			Металлический гараж	Кочегарок (вдоль улицы)																																					
186			Металлический гараж	Кочегарок (вдоль улицы)																																					
187			Металлический гараж	Кочегарок (вдоль улицы)																																					
188			Металлический гараж	Кочегарок (вдоль улицы)																																					
189			Металлический гараж	Кочегарок (вдоль улицы)																																					

1	2	3	4	5	6	7	8	9	10	11	12	13	14	15	16	17	18	19	20	21	22	23	24	25	26	27	28	29	30	31	32	33	34	35	36	37	38	39	40	41	42	43
190			Металлический гараж	Кочегарок (вдоль улицы)																																					
191			Металлический гараж	Кочегарок (вдоль улицы)																																					
192			Металлический гараж	Кочегарок (вдоль улицы)																																					
193			Металлический гараж	Кочегарок (вдоль улицы)																																					
194			Металлический гараж	Кочегарок (вдоль улицы)																																					
195			Металлический гараж	Кочегарок (вдоль улицы)																																					
196			Металлический гараж	Кочегарок (вдоль улицы)																																					
197			Металлический гараж	Кочегарок (вдоль улицы)																																					
198			Металлический гараж	Кочегарок (вдоль улицы)																																					
199			Металлический гараж	Кочегарок (вдоль улицы)																																					
200			Металлический гараж	Кочегарок (вдоль улицы)																																					
201			Металлический гараж	Кочегарок (вдоль улицы)																																					
202			Металлический гараж	Кочегарок (вдоль улицы)																																					
203			Металлический гараж	Кочегарок (вдоль улицы)																																					
204			Металлический гараж	Кочегарок (вдоль улицы)																																					
205			Металлический гараж	Кочегарок (вдоль улицы)																																					

1	2	3	4	5	6	7	8	9	10	11	12	13	14	15	16	17	18	19	20	21	22	23	24	25	26	27	28	29	30	31	32	33	34	35	36	37	38	39	40	41	42	43
206			Металлический гараж	Кочегарок (вдольулицы)																																					
207			Металлический гараж	Кочегарок (вдольулицы)																																					
208			Металлический гараж	Кочегарок (вдольулицы)																																					
209			Металлический гараж	Кочегарок (вдольулицы)																																					
210			Металлический гараж	Кочегарок (вдольулицы)																																					
211			Металлический гараж	Кочегарок (вдольулицы)																																					
212			Металлический гараж	Кочегарок (вдольулицы)																																					
213			Металлический гараж	Кочегарок (вдольулицы)																																					
214			Металлический гараж	Кочегарок (вдольулицы)																																					
215			Металлический гараж	Кочегарок (вдольулицы)																																					
216			Металлический гараж	Кочегарок (вдольулицы)																																					
217			Металлический гараж	Кочегарок (вдольулицы)																																					
218			Металлический гараж	Кочегарок (вдольулицы)																																					
219			Металлический гараж	Кочегарок (вдольулицы)																																					
220			Металлический гараж	Кочегарок (вдольулицы)																																					
221			Металлический гараж	Кочегарок (вдольулицы)																																					

1	2	3	4	5	6	7	8	9	10	11	12	13	14	15	16	17	18	19	20	21	22	23	24	25	26	27	28	29	30	31	32	33	34	35	36	37	38	39	40	41	42	43
222			металлический гараж	Кочегарок (вдоль улицы)																																						
223			металлический гараж	Кочегарок (вдоль улицы)																																						
224			металлический гараж	Кочегарок (вдоль улицы)																																						
225			металлический гараж	Кочегарок (вдоль улицы)																																						
226			металлический гараж	Кочегарок (вдоль улицы)																																						
227			металлический гараж	Кочегарок (вдоль улицы)																																						
228			металлический гараж	Кочегарок (вдоль улицы)																																						
229			металлический гараж	Кочегарок (вдоль улицы)																																						
230			металлический гараж	Кочегарок (вдоль улицы)																																						
231			металлический гараж	Кочегарок (вдоль улицы)																																						
232			металлический гараж	Кочегарок (вдоль улицы)																																						
233			металлический гараж	Кочегарок (вдоль улицы)																																						
234			металлический гараж	Кочегарок (вдоль улицы)																																						
235			металлический гараж	Кочегарок (вдоль улицы)																																						
236			металлический гараж	Кочегарок (вдоль улицы)																																						
237			металлический гараж	Кочегарок (вдоль улицы)																																						

1	2	3	4	5	6	7	8	9	10	11	12	13	14	15	16	17	18	19	20	21	22	23	24	25	26	27	28	29	30	31	32	33	34	35	36	37	38	39	40	41	42	43
238			Металлический гараж	Кочегарок (вдоль улицы)																																					
239			Металлический гараж	Кочегарок (вдоль улицы)																																					
240			Металлический гараж	Кочегарок (вдоль улицы)																																					
241			Металлический гараж	Кочегарок (вдоль улицы)																																					
242			Металлический гараж	Кочегарок (вдоль улицы)																																					
243			Металлический гараж	Кочегарок (вдоль улицы)																																					
244			Металлический гараж	Кочегарок (вдоль улицы)																																					
245			Металлический гараж	Кочегарок (вдоль улицы)																																					
246			Металлический гараж	Кочегарок (вдоль улицы)																																					
247			Металлический гараж	Кочегарок (вдоль улицы)																																					
248			Металлический гараж	Кочегарок (вдоль улицы)																																					
249			Металлический гараж	Кочегарок (вдоль улицы)																																					
250			Металлический гараж	Кочегарок (вдоль улицы)																																					
251			Металлический гараж	Кочегарок (вдоль улицы)																																					
252			Металлический гараж	Кочегарок (вдоль улицы)																																					
253			Металлический гараж	Кочегарок (вдоль улицы)																																					

1	2	3	4	5	6	7	8	9	10	11	12	13	14	15	16	17	18	19	20	21	22	23	24	25	26	27	28	29	30	31	32	33	34	35	36	37	38	39	40	41	42	43
254			металлический гараж	Кочегарок (вдоль улицы)																																					
255			металлический гараж	Кочегарок (вдоль улицы)																																					
256			металлический гараж	Кочегарок (вдоль улицы)																																					
257			металлический гараж	Кочегарок (вдоль улицы)																																					
258			металлический гараж	Кочегарок (вдоль улицы)																																					
259			металлический гараж	Кочегарок (вдоль улицы)																																					
260			металлический гараж	Кочегарок (вдоль улицы)																																					
261			металлический гараж	Кочегарок (вдоль улицы)																																					
262			металлический гараж	Кочегарок (вдоль улицы)																																					
263			металлический гараж	Кочегарок (вдоль улицы)																																					
264			металлический гараж	Кочегарок (вдоль улицы)																																					
265			металлический гараж	Кочегарок (вдоль улицы)																																					
266			металлический гараж	Кочегарок (вдоль улицы)																																					
267			металлический гараж	Кочегарок (вдоль улицы)																																					
268			металлический гараж	Кочегарок (вдоль улицы)																																					
269			металлический гараж	Кочегарок (вдоль улицы)																																					

1	2	3	4	5	6	7	8	9	10	11	12	13	14	15	16	17	18	19	20	21	22	23	24	25	26	27	28	29	30	31	32	33	34	35	36	37	38	39	40	41	42	43
270			Металлический гараж	Кочегарок (вдольулицы)																																					
271			Металлический гараж	Кочегарок (вдольулицы)																																					
272			Металлический гараж	Кочегарок (вдольулицы)																																					
273			Металлический гараж	Кочегарок (вдольулицы)																																					
274			Металлический гараж	Кочегарок (вдольулицы)																																					
275			Металлический гараж	Кочегарок (вдольулицы)																																					
276			Металлический гараж	Кочегарок (вдольулицы)																																					
277			Металлический гараж	Кочегарок (вдольулицы)																																					
278			Металлический гараж	Кочегарок (вдольулицы)																																					
279			Металлический гараж	Кочегарок (вдольулицы)																																					
280			Металлический гараж	Кочегарок (вдольулицы)																																					
281			Металлический гараж	Кочегарок (вдольулицы)																																					
282			Металлический гараж	Кочегарок (вдольулицы)																																					
283			Металлический гараж	Кочегарок (вдольулицы)																																					
284			Металлический гараж	Кочегарок (вдольулицы)																																					
285			Металлический гараж	Кочегарок (вдольулицы)																																					

1	2	3	4	5	6	7	8	9	10	11	12	13	14	15	16	17	18	19	20	21	22	23	24	25	26	27	28	29	30	31	32	33	34	35	36	37	38	39	40	41	42	43
286			Металлический гараж	Кочегарок (вдоль улицы)																																					
287			Металлический гараж	Кочегарок (вдоль улицы)																																					
288			Металлический гараж	Кочегарок (вдоль улицы)																																					
289			Металлический гараж	Кочегарок (вдоль улицы)																																					
290			Металлический гараж	Кочегарок (вдоль улицы)																																					
291			Металлический гараж	Кочегарок (вдоль улицы)																																					
292			Металлический гараж	Кочегарок (вдоль улицы)																																					
293			Металлический гараж	Кочегарок (вдоль улицы)																																					
294			Металлический гараж	Кочегарок (вдоль улицы)																																					
295			Металлический гараж	Кочегарок (вдоль улицы)																																					
296			Металлический гараж	Кочегарок (вдоль улицы)																																					
297			Металлический гараж	Кочегарок (вдоль улицы)																																					
298			Металлический гараж	Кочегарок (вдоль улицы)																																					
299			Металлический гараж	Кочегарок (вдоль улицы)																																					
300			Металлический гараж	Кочегарок (вдоль улицы)																																					
301			Металлический гараж	Кочегарок (вдоль улицы)																																					

1	2	3	4	5	6	7	8	9	10	11	12	13	14	15	16	17	18	19	20	21	22	23	24	25	26	27	28	29	30	31	32	33	34	35	36	37	38	39	40	41	42	43
302			металлический гараж	Кочетаров (вдоль улицы)																																						
303			металлический гараж	Кочетаров (вдоль улицы)																																						
304			металлический гараж	Кочетаров (вдоль улицы)																																						
305			металлический гараж	Кочетаров (вдоль улицы)																																						
306			металлический гараж	Кочетаров (вдоль улицы)																																						
307			металлический гараж	Кочетаров (вдоль улицы)																																						
308			металлический гараж	Кочетаров (вдоль улицы)																																						
309			металлический гараж	Кочетаров (вдоль улицы)																																						
310			металлический гараж	Кочетаров (вдоль улицы)																																						
311			металлический гараж	Костычева	42																																					
312			металлический гараж	Белоевская	с 1 по 58																																					
313			металлический гараж	Белоевская	с 1 по 58																																					
314			металлический гараж	Белоевская	с 1 по 58																																					
315			металлический гараж	Белоевская	с 1 по 58																																					
316			металлический гараж	Белоевская	с 1 по 58																																					
317			металлический гараж	Белоевская	с 1 по 58																																					
318			металлический гараж	Белоевская	с 1 по 58																																					
319			металлический гараж	Белоевская	с 1 по 58																																					
320			металлический гараж	Белоевская	с 1 по 58																																					

1	2	3	4	5	6	7	8	9	10	11	12	13	14	15	16	17	18	19	20	21	22	23	24	25	26	27	28	29	30	31	32	33	34	35	36	37	38	39	40	41	42	43
321			металлический гараж	Белоевская	с 1 по 58																																					
322			металлический гараж	Белоевская	с 1 по 58																																					
323			металлический гараж	Белоевская	с 1 по 58																																					
324			металлический гараж	Белоевская	с 1 по 58																																					
325			металлический гараж	Белоевская	с 1 по 58																																					
326			металлический гараж	Белоевская	с 1 по 58																																					
327			металлический гараж	Строителей	8,16,34,46																																					
328			металлический гараж	Строителей	8,16,34,46																																					
329			металлический гараж	Строителей	8,16,34,46																																					
330			металлический гараж	Строителей	8,16,34,46																																					
331			металлический гараж	Строителей	8,16,34,46																																					
332			металлический гараж	Строителей	8,16,34,46																																					
333			металлический гараж	Строителей	8,16,34,46																																					
334			металлический гараж	Строителей	8,16,34,46																																					
335			металлический гараж	Строителей	8,16,34,46																																					
336			металлический гараж	Строителей	8,16,34,46																																					
337			металлический гараж	Строителей	8,16,34,46																																					
338			металлический гараж	Строителей	8,16,34,46																																					
339			металлический гараж	Строителей	8,16,34,46																																					
340			металлический гараж	Строителей	8,16,34,46																																					
341			металлический гараж	Строителей	8,16,34,46																																					
342			металлический гараж	Вагонная																																					
343			металлический гараж	Вагонная																																					
344			металлический гараж	Вагонная																																					

1	2	3	4	5	6	7	8	9	10	11	12	13	14	15	16	17	18	19	20	21	22	23	24	25	26	27	28	29	30	31	32	33	34	35	36	37	38	39	40	41	42	43
345			металлический гараж	Вагонная																																					
346			металлический гараж	Вагонная																																					
347			металлический гараж	Вагонная																																					
348			металлический гараж	Вагонная																																					
349			металлический гараж	Вагонная																																					
350			металлический гараж	Вагонная																																					
351			металлический гараж	Вагонная																																					
352			металлический гараж	Вагонная																																					
353			металлический гараж	Вагонная																																					
354			металлический гараж	Рабочая	1,5,9																																				
355			металлический гараж	Рабочая	1,5,9																																				
356			металлический гараж	Рабочая	1,5,9																																				
357			металлический гараж	Рабочая	1,5,9																																				
358			металлический гараж	Рабочая	1,5,9																																				
359			металлический гараж	Малая Данилихинская																																					
360			металлический гараж	Малая Данилихинская																																					
361			металлический гараж	Малая Данилихинская																																					
362			металлический гараж	Мальчиковая	32																																				
363			металлический гараж	Мальчиковая	32																																				
364			металлический гараж	Мальчиковая	32																																				
365			металлический гараж	Мальчиковая	32																																				
366			металлический гараж	Мальчиковая	32																																				
367			металлический гараж	Мальчиковая	32																																				

1	2	3	4	5	6	7	8	9	10	11	12	13	14	15	16	17	18	19	20	21	22	23	24	25	26	27	28	29	30	31	32	33	34	35	36	37	38	39	40	41	42	43
368			металлический гараж	Мильчакова	32																																					
369			металлический гараж	Мильчакова	32																																					
370			металлический гараж	3-я Водопроводная																																					
371			Нестационарный объект	Ветлужская	60	41787	1																																			
372			Нестационарный объект	Ветлужская - Хабаровская		41857	2																																			
373			павильон "Удобные деньги"	ул.Ветлужская-Хабаровская		41963	8																																			
374			Шиномонтаж	четная сторона шоссе Космонавтов на пересечении с ул.Рабочая		42089	11											42179	42191					42192	б/н	не демонтирован	42193	СЭД--07-01-05.145	49	42199	42200	42206	42206	б/н	Буксирная	46	ООО "Кортеже"	42390	42390				
375			Ограждение	Данциона	5	42221	17											42221	42231					42233	П-519	не демонтирован																
376			Металлический гараж	Белоевская	1	42228	18																																			
377			металлический гараж	Белоевская	3	42228	18																																			
378			Металлический гараж	Белоевская	5	42228	18																																			
379			Металлический гараж	Марии Загуменных	4	42228	18																																			
380			Металлический гараж	Марии Загуменных	4	42228	18																																			
381			Металлический гараж	Марии Загуменных	4	42228	18																																			
382			Металлический гараж	Марии Загуменных	4	42228	18																																			
383			Металлический гараж	Марии Загуменных	4	42228	18																																			
384			Металлический гараж	Марии Загуменных	4	42228	18																																			
385			Металлический гараж	Марии Загуменных	4	42228	18																																			
386			Металлический гараж	Марии Загуменных	4	42228	18																																			
387			Металлический гараж	Марии Загуменных	4	42228	18																																			

1	2	3	4	5	6	7	8	9	10	11	12	13	14	15	16	17	18	19	20	21	22	23	24	25	26	27	28	29	30	31	32	33	34	35	36	37	38	39	40	41	42	43
388			Металлический гараж	Мариинский Загуменный	4	42228	18																																			
389			Металлический гараж	Мариинский Загуменный	4	42228	18																																				
390			Металлический гараж	Мариинский Загуменный	4	42228	18																																				
391			Металлический гараж	Мариинский Загуменный	6	42228	18																																				
392			Металлический гараж	Мариинский Загуменный	6	42228	18																																				
393			Металлический гараж	Мариинский Загуменный	6	42228	18																																				
394			Металлический гараж	Мариинский Загуменный	6	42228	18																																				
395			Металлический гараж	Мариинский Загуменный	6	42228	18																																				
396			Металлический гараж	Мариинский Загуменный	6	42228	18																																				
397			Металлический гараж	Мариинский Загуменный	6	42228	18																																				
398			Металлический гараж	Мариинский Загуменный	6	42228	18																																				
399			Металлический гараж	Мариинский Загуменный	6	42228	18																																				
400			Металлический гараж	Мариинский Загуменный	6	42228	18																																				
401			Металлический гараж	Мариинский Загуменный	6	42228	18																																				
402			Металлический гараж	Мариинский Загуменный	6	42228	18																																				
403			Металлический гараж	Мариинский Загуменный	6	42228	18																																				
404			Металлический гараж	Мариинский Загуменный	14	42228	18																																				
405			Металлический гараж	Мариинский Загуменный	14	42228	18																																				
406			Металлический гараж	Мариинский Загуменный	14	42228	18																																				
407			Металлический гараж	Мариинский Загуменный	14	42228	18																																				
408			Металлический гараж	Мариинский Загуменный	14	42228	18																																				
409			Металлический гараж	Мариинский Загуменный	14	42228	18																																				
410			Металлический гараж	Мариинский Загуменный	14	42228	18																																				
411			Металлический гараж	Мариинский Загуменный	14	42228	18																																				

1	2	3	4	5	6	7	8	9	10	11	12	13	14	15	16	17	18	19	20	21	22	23	24	25	26	27	28	29	30	31	32	33	34	35	36	37	38	39	40	41	42	43
412			Металлический гараж	Мариинский Посад	14	42228	18																																			
413			Металлический гараж	Мариинский Посад	14	42228	18																																			
414			шиномонтаж	Куфонии	10	42261	22																																				
415			металлический гараж	запланее Докучаева	27а	42262	23																																				
416			металлический гараж	запланее Докучаева	27а	42262	23																																				
417			металлический гараж	запланее Докучаева	27а	42262	23																																				
418			металлический гараж	запланее Докучаева	27а	42262	23																																				
419			металлический гараж	запланее Докучаева	27а	42262	23																																				
420			металлический гараж	запланее Докучаева	27а	42262	23																																				
421			металлический гараж	запланее Докучаева	27а	42262	23																																				
422			металлический гараж	запланее Докучаева	27а	42262	23																																				
423			металлический гараж	запланее Докучаева	27а	42262	23																																				
424			металлический гараж	запланее Докучаева	27а	42262	23																																				
425			металлический гараж	запланее Докучаева	27а	42262	23																																				
426			металлический гараж	запланее Докучаева	27а	42262	23																																				
427			металлический гараж	запланее Докучаева	27а	42262	23																																				
428			металлический гараж	запланее Докучаева	27а	42262	23																																				
429			металлический гараж	запланее Докучаева	27а	42262	23																																				
430			металлический гараж	запланее Докучаева	27а	42262	23																																				
431			металлический гараж	запланее Докучаева	27а	42262	23																																				
432			металлический гараж	запланее Докучаева	27а	42262	23																																				
433			металлический гараж	запланее Докучаева	27а	42262	23																																				
434			металлический гараж	запланее Докучаева	27а	42262	23																																				
435			металлический гараж	запланее Докучаева	27а	42262	23																																				

1	2	3	4	5	6	7	8	9	10	11	12	13	14	15	16	17	18	19	20	21	22	23	24	25	26	27	28	29	30	31	32	33	34	35	36	37	38	39	40	41	42	43
436			металлические гаражи	Документа	27а	42262	23																																			
437			металлические гаражи	Документа	27а	42262	23																																			
438			металлические гаражи	Документа	27а	42262	23																																			
439			металлические гаражи	Документа	27а	42262	23																																			
440			металлические гаражи	Документа	27а	42262	23																																			
441			металлические гаражи	Документа	27а	42262	23																																			
442			металлические гаражи	Документа	27а	42262	23																																			
443			металлические гаражи	Документа	27а	42262	23																																			
444			металлические гаражи	Документа	27а	42262	23																																			
445			металлические гаражи	Документа	27а	42262	23																																			
446			металлические гаражи	Документа	27а	42262	23																																			
447			металлические гаражи	Документа	27а	42262	23																																			
448			металлические гаражи	Документа	27а	42262	23																																			
449			металлические гаражи	Документа	27а	42262	23																																			
450			металлические гаражи	Документа	27а	42262	23																																			
451			металлические гаражи	Документа	27а	42262	23																																			
452			металлические гаражи	Документа	27а	42262	23																																			
453			металлические гаражи	Документа	27а	42262	23																																			
454			металлические гаражи	Документа	27а	42262	23																																			
455			металлические гаражи	Документа	27а	42262	23																																			
456			металлические гаражи	Документа	27а	42262	23																																			
457			металлические гаражи	Документа	27а	42262	23																																			
458			металлические гаражи	Документа	27а	42262	23																																			
459			металлические гаражи	Документа	27а	42262	23																																			

1	2	3	4	5	6	7	8	9	10	11	12	13	14	15	16	17	18	19	20	21	22	23	24	25	26	27	28	29	30	31	32	33	34	35	36	37	38	39	40	41	42	43
460			металлические гаражи	Документа	27а	42262	23																																			
461			металлические гаражи	Документа	27а	42262	23																																			
462			металлические гаражи	Документа	27а	42262	23																																			
463			металлические гаражи	Документа	27а	42262	23																																			
464			металлические гаражи	Документа	27а	42262	23																																			
465			металлические гаражи	Документа	27а	42262	23																																			
466			металлические гаражи	Документа	27а	42262	23																																			
467			металлические гаражи	Документа	27а	42262	23																																			
468			металлические гаражи	Документа	27а	42262	23																																			
469			металлические гаражи	Документа	27а	42262	23																																			
470			металлические гаражи	Документа	27а	42262	23																																			
471			металлические гаражи	Документа	27а	42262	23																																			
472			металлические гаражи	Документа	27а	42262	23																																			
473			металлические гаражи	Документа	27а	42262	23																																			
474			металлические гаражи	Документа	27а	42262	23																																			
475			металлические гаражи	Документа	27а	42262	23																																			
476			металлические гаражи	Документа	27а	42262	23																																			
477			металлические гаражи	Документа	27а	42262	23																																			
478			металлические гаражи	Документа	27а	42262	23																																			
479			металлические гаражи	Документа	27а	42262	23																																			
480			металлические гаражи	Документа	27а	42262	23																																			
481			металлические гаражи	Документа	27а	42262	23																																			
482			металлические гаражи	Документа	27а	42262	23																																			
483			металлические гаражи	Документа	27а	42262	23																																			

1	2	3	4	5	6	7	8	9	10	11	12	13	14	15	16	17	18	19	20	21	22	23	24	25	26	27	28	29	30	31	32	33	34	35	36	37	38	39	40	41	42	43
484			Металлический гараж	Документ	27а	42262	23																																			
485			Металлический гараж	Документ	27а	42262	23																																			
486			Металлический гараж	Документ	27а	42262	23																																			
487			Металлический гараж	Документ	27а	42262	23																																			
488			Металлический гараж	Документ	27а	42262	23																																			
489			Металлический гараж	Документ	27а	42262	23																																			
490			Металлический гараж	Документ	27а	42262	23																																			
491			Металлический гараж	Документ	27а	42262	23																																			
492			Металлический гараж	Документ	27а	42262	23																																			
493			Металлический гараж	Документ	27а	42262	23																																			
494			Металлический гараж	Документ	27а	42262	23																																			
495			Металлический гараж	Документ	27а	42262	23																																			
496			Металлический гараж	Документ	27а	42262	23																																			
497			Металлический гараж	Документ	27а	42262	23																																			
498				Документ, ограждение	участок №52	42269	24													42536	42549						42549	П-644	не демонтирован	42542	СЭД-07-01-05-156	46	42549	42549	42550	42550	б/н	Бухспр ная	46	ООО "Корпекс"	42733				
499			Металлический гараж	Вокзальная/улица		42298	25																																			
500			Металлический гараж	Вокзальная/улица		42298	25																																			
501			Металлический гараж	Вокзальная/улица		42298	25																																			
502			Металлический гараж	Вокзальная/улица		42298	25																																			
503			Металлический гараж	Вильнюсская	2	42391	27																																			
504			Металлический гараж	Рецептная/школьная	30	42391	27													42555	42570																					
505			Металлический гараж	Подстанция	7/4	42416	28													42556	42571																					

1	2	3	4	5	6	7	8	9	10	11	12	13	14	15	16	17	18	19	20	21	22	23	24	25	26	27	28	29	30	31	32	33	34	35	36	37	38	39	40	41	42	43
506			металлический гараж	Вильнюсская	9	42458	29																																			
507			металлический гараж	Вильнюсская	9	42458	29																																			
508			металлический гараж	Вильнюсская	9	42458	29																																			
509			металлический гараж	Вильнюсская	9	42458	29																																			
510			металлический гараж	Вильнюсская	9	42458	29																																			
511			металлический гараж	Вильнюсская	9	42458	29																																			
512			металлический гараж	Вильнюсская	9	42458	29																																			
513			металлический гараж	Вильнюсская	9	42458	29																																			
514			металлический гараж	Вильнюсская	9	42458	29																																			
515			металлический гараж	Вильнюсская	9	42458	29																																			
516			металлический гараж	Вильнюсская	9	42458	29																																			
517			металлический гараж	Вильнюсская	9	42458	29																																			
518			металлический гараж	Вильнюсская	9	42458	29																																			
519			металлический гараж	Вильнюсская	9	42458	29																																			
520			металлический гараж	Вильнюсская	9	42458	29																																			
521			металлический гараж	Вильнюсская	9	42458	29																																			
522			металлический гараж	Вильнюсская	9	42458	29																																			
523			металлический гараж	Вильнюсская	9	42458	29																																			
524			металлический гараж	Вильнюсская	9	42458	29																																			
525			металлический гараж	Вильнюсская	9	42458	29																																			
526			металлический гараж	Вильнюсская	9	42458	29																																			
527			металлический гараж	Вильнюсская	9	42458	29																																			
528			металлический гараж	Вильнюсская	9	42458	29																																			
529			металлический гараж	Вильнюсская	9	42458	29																																			

1	2	3	4	5	6	7	8	9	10	11	12	13	14	15	16	17	18	19	20	21	22	23	24	25	26	27	28	29	30	31	32	33	34	35	36	37	38	39	40	41	42	43
530			металлический гараж	Вильевский	9	42458	29																																			
531			металлический гараж	Вильевский	9	42458	29																																			
532			металлический гараж	Вильевский	9	42458	29																																			
533			металлический гараж	Вильевский	9	42458	29																																			
534			металлический гараж	Вильевский	9	42458	29																																			
535			металлический гараж	Вильевский	9	42458	29																																			
536			металлический гараж	Вильевский	9	42458	29																																			
537			металлический гараж	Вильевский	9	42458	29																																			
538			металлический гараж	Вильевский	9	42458	29																																			
539			металлический гараж	Хаберовский	135	42459	30																																			
540			металлический гараж	Хаберовский	135	42459	30																																			
541			металлический гараж	Хаберовский	137	42459	30																																			
542			металлический гараж	Хаберовский	137	42459	30																																			
543			металлический гараж	Челюскинцев 11а,24	425/2		32																																			
544			металлический гараж	Ялуболовский	8	42502	32																																			
545			металлический гараж	Рабочая	19/1	42502	32																																			
546			металлический гараж	Рабочая	19/1	42502	32																																			
547			металлический гараж	Рабочая	19/1	42502	32																																			
548			металлический гараж	Рабочая	19/1	42502	32																																			
549			металлический гараж	Рабочая	19/1	42502	32																																			
550			металлический гараж	Рабочая	19/1	42502	32																																			
551			металлический гараж	Рабочая	19/1	42502	32																																			
552			металлический гараж	Рабочая	19/1	42502	32																																			
553			металлический гараж	Рабочая	19/1	42502	32																																			

1	2	3	4	5	6	7	8	9	10	11	12	13	14	15	16	17	18	19	20	21	22	23	24	25	26	27	28	29	30	31	32	33	34	35	36	37	38	39	40	41	42	43
554			металлический гараж	Рабочая	19/1	42:502	32																																			
555			металлический гараж	Рабочая	19/1	42:502	32																																			
556			металлический гараж	Рабочая	19/1	42:502	32																																			
557			металлический гараж	Рабочая	19/1	42:502	32																																			
558			металлический гараж	Рабочая	19/1	42:502	32																																			
559			металлический гараж	Рабочая	19/1	42:502	32																																			
560			металлический гараж	Касание переулок	12	42:502	32																																			
561			металлический гараж	Касание переулок	12	42:502	32																																			
562			металлический гараж	Касание переулок	12	42:502	32																																			
563			металлический гараж	Касание переулок	12	42:502	32																																			
564			металлический гараж	Касание переулок	12	42:502	32																																			
565			металлический гараж	Касание переулок	12	42:502	32																																			
566			металлический гараж	Касание переулок	12	42:502	32																																			
567			металлический гараж	Касание переулок	12	42:502	32																																			
568			металлический гараж	Касание переулок	12	42:502	32																																			
569			металлический гараж	Касание переулок	12	42:502	32																																			
570			металлический гараж	Касание переулок	12	42:502	32																																			
571			металлический гараж	Касание переулок	12	42:502	32																																			
572			металлический гараж	Касание переулок	12	42:502	32																																			
573			металлический гараж	Касание переулок	12	42:502	32																																			
574			металлический гараж	Касание переулок	12	42:502	32																																			
575			металлический гараж	Касание переулок	12	42:502	32																																			
576			металлический гараж	Касание переулок	12	42:502	32																																			
577			металлический гараж	Касание переулок	12	42:502	32																																			

1	2	3	4	5	6	7	8	9	10	11	12	13	14	15	16	17	18	19	20	21	22	23	24	25	26	27	28	29	30	31	32	33	34	35	36	37	38	39	40	41	42	43
578			металлический гараж	Каспийский переулок	12	42502	32																																			
579			металлический гараж	Майкопский	41	42544	34																																				
580			металлический гараж	Майкопский	41	42544	34																																				
581			металлический гараж	Майкопский	41	42544	34																																				
582			металлический гараж	Майкопский	41	42544	34																																				
583			металлический гараж	Майкопский	41	42544	34																																				
584			металлический гараж	Майкопский	41	42544	34																																				
585			металлический гараж	Майкопский	41	42544	34																																				
586			металлический гараж	Майкопский	41	42544	34																																				
587			металлический гараж	Майкопский	41	42544	34																																				
588			металлический гараж	Майкопский	41	42544	34																																				
589			металлический гараж	Майкопский	41	42544	34																																				
590			металлический гараж	Майкопский	41	42544	34																																				
591			металлический гараж	Майкопский	41	42544	34																																				
592			металлический гараж	Майкопский	41	42544	34																																				
593			металлический гараж	Майкопский	41	42544	34																																				
594			металлический гараж	Майкопский	41	42544	34																																				
595			металлический гараж	Майкопский	41	42544	34																																				
596			металлический гараж	Майкопский	41	42544	34																																				
597			металлический гараж	Майкопский	41	42544	34																																				
598			металлический гараж	Майкопский	41	42544	34																																				
599			металлический гараж	Майкопский	41	42544	34																																				
600			металлический гараж	Майкопский	41	42544	34																																				
601			металлический гараж	Майкопский	41	42544	34																																				

1	2	3	4	5	6	7	8	9	10	11	12	13	14	15	16	17	18	19	20	21	22	23	24	25	26	27	28	29	30	31	32	33	34	35	36	37	38	39	40	41	42	43
602			металлический гараж	Маяковского	41	42544	34																																				
603			металлический гараж	Маяковского	41	42544	34																																				
604			металлический гараж	Маяковского	41	42544	34																																				
605			металлический гараж	Маяковского	41	42544	34																																				
606			металлический гараж	Маяковского	41	42544	34																																				
607			металлический гараж	Маяковского	41	42544	34																																				
608			металлический гараж	Маяковского	41	42544	34																																				
609			металлический гараж	Маяковского	41	42544	34																																				
610			металлический гараж	Пожарная	206	42556	35																																				
611			металлическая будка	Пожарная	206	42556	35																																				
612			металлический гараж	Голева	8	42576	38																																				
613			металлический гараж	Голева	8	42576	38																																				
614			металлический гараж	Голева	8	42576	38																																				
615			металлический гараж	Голева	8	42576	38																																				
616			металлический гараж	Голева	8	42576	38																																				
617			металлический гараж	Голева	8	42576	38																																				
618			металлический гараж	Голева	8	42576	38																																				
619			металлический гараж	Голева	8	42576	38																																				
620			металлический гараж	Голева	8	42576	38																																				
621			металлический гараж	Голева	8	42576	38																																				
622			металлический гараж	Голева	8	42576	38																																				
623			металлический гараж	Голева	8	42576	38																																				
624			металлический гараж	Голева	8	42576	38																																				
625			металлический гараж	Голева	8	42576	38																																				

1	2	3	4	5	6	7	8	9	10	11	12	13	14	15	16	17	18	19	20	21	22	23	24	25	26	27	28	29	30	31	32	33	34	35	36	37	38	39	40	41	42	43
626			металлический гараж	Голева	8	42576	38																																				
627			металлический гараж	Голева	8	42576	38																																				
628			металлический гараж	Голева	8	42576	38																																				
629			металлический гараж	Голева	8	42580	39																																				
630			металлический гараж	Голева	8	42580	39																																				
631			металлический гараж	Голева	8	42580	39																																				
632			металлический гараж	Голева	8	42580	39																																				
633			металлический гараж	Голева	8	42580	39																																				
634			металлический гараж	Голева	8	42580	39																																				
635			ограждение	Докучаева	44	42650	42																																				
636			шиномонтаж	Веглужская	125	42296	43																																				
637			шиномонтаж	Овчинникова/Связистов		42662	43																																				
638			шиномонтаж	Веглужская/Заречная		42662	43																																				
639			шиномонтаж	Ш.Космонавтов/Рабочая	въезд на Морион	42662	43																																				
640			металлический гараж	Подлесная	9	42674	44																																				
641			металлический гараж	Подлесная	9	42674	44																																				
642			металлический гараж	Подлесная	9	42674	44																																				
643			металлический гараж	Подлесная	9	42674	44																																				
644			металлический гараж	Подлесная	9	42674	44																																				
645			металлический гараж	Подлесная	9	42674	44																																				
646			металлический гараж	Подлесная	9	42674	44																																				
647			металлический гараж	Подлесная	9	42674	44																																				
648			металлический гараж	Подлесная	9	42674	44																																				
649			металлический гараж	Подлесная	9	42674	44																																				

1	2	3	4	5	6	7	8	9	10	11	12	13	14	15	16	17	18	19	20	21	22	23	24	25	26	27	28	29	30	31	32	33	34	35	36	37	38	39	40	41	42	43
650			металлический гараж	Транспортная	33	42724	45																																			
651			металлический гараж	Транспортная	33	42724	45																																			
652			металлический гараж	Транспортная	33	42724	45																																			
653			металлический гараж	Транспортная	33	42724	45																																			
654			металлический гараж	Транспортная	33	42724	45																																			
655			металлический гараж	Транспортная	33	42724	45																																			
656			металлический гараж	Транспортная	33	42724	45																																			
657			металлический гараж	Транспортная	33	42724	45																																			
658			металлический гараж	Транспортная	33	42724	45																																			
659			металлический гараж	Транспортная	33	42724	45																																			
660			металлический гараж	Транспортная	33	42724	45																																			
661			металлический гараж	Транспортная	33	42724	45																																			
662			металлический гараж	Транспортная	33	42724	45																																			
663			металлический гараж	Транспортная	33	42724	45																																			
664			металлический гараж	Транспортная	33	42724	45																																			
665			металлический гараж	Транспортная	33	42724	45																																			
666			металлический гараж	Транспортная	33	42724	45																																			
667			металлический гараж	Транспортная	33	42724	45																																			
668			металлический гараж	Транспортная	33	42724	45																																			
669			металлический гараж	Транспортная	33	42724	45																																			
670			металлический гараж	Транспортная	33	42724	45																																			
671			металлический гараж	Транспортная	33	42724	45																																			
672			металлический гараж	Транспортная	33	42724	45																																			
673			металлический гараж	Транспортная	33	42724	45																																			

1	2	3	4	5	6	7	8	9	10	11	12	13	14	15	16	17	18	19	20	21	22	23	24	25	26	27	28	29	30	31	32	33	34	35	36	37	38	39	40	41	42	43
674			металлический гараж	Транспортная	33	42724	45																																			
675			ограждение	Деревообделочная	3	42766	48																																			
676			ограждение	Крисанова	25	42766	48	44117	44120				44134	059-07-01-05-392	84	44141	44141	44141	44141	11	с. Култаево, ул. Заречная, д. 1		ООО "Содействие"	44322																			
677	11	44096	ограждение (металлические ворота)	Кронштадтская	41	44091	507	44117	44120				44134	059-07-01-05-392	84	44141	44141	44141	44141	10	с. Култаево, ул. Заречная, д. 1		ООО "Содействие"	44322																			
678	15	42797	металлический контейнер	Куфонина	10/1	42795	50																																			
679	29	42830	ограждение	Вильненская	1	42825	52																																			
680	32	42839	сооружение	Костычева	16	42835	54																																			
681	33	42839	ограждение	Костычева	16	42835	54																																			
682	34	42839	ограждение	Мильчакова	3	42835	53																																			
683	36	42842	ограждение	Ш.Космонавтов	98,102 (слева)	42836	56																																			
684	49	42849	металлический гараж	Окулова	83	42843	57																																			
685	50	42849	металлический гараж	Окулова	83	42843	57																																			
686	51	42849	металлический гараж	Окулова	83	42843	57																																			
687	52	42849	металлический гараж	Окулова	83	42843	57																																			
688	53	42849	металлический гараж	Окулова	83	42843	57																																			
689	54	42849	металлический гараж	Окулова	83	42843	57																																			
690	55	42849	металлический гараж	Окулова	83	42843	57																																			
691	56	42849	металлический гараж	Окулова	83	42843	57																																			
692	57	42849	металлический гараж	Окулова	83	42843	57																																			
693	58	42849	металлический гараж	Окулова	83	42843	57																																			
694	59	42849	металлический гараж	Окулова	83	42843	57																																			
695	60	42849	металлический гараж	Окулова	83	42843	57																																			
696	61	42849	металлический гараж	Окулова	83	42843	57																																			
697	62	42849	металлический гараж	Окулова	83	42843	57																																			

1	2	3	4	5	6	7	8	9	10	11	12	13	14	15	16	17	18	19	20	21	22	23	24	25	26	27	28	29	30	31	32	33	34	35	36	37	38	39	40	41	42	43
698	63	42849	металлический гараж	Окулова	83	42843	57																																			
699	64	42849	металлический гараж	Окулова	83	42843	57																																			
700	65	42849	металлический гараж	Окулова	83	42843	57																																			
701	66	42849	металлический гараж	Окулова	83	42843	57																																			
702	77	42872	металлический гараж	Переселенческая	105	42867	59																																			
703	78	42872	металлический гараж	Переселенческая	105	42867	59																																			
704	79	42872	металлический гараж	Переселенческая	105	42867	59																																			
705	80	42872	металлический гараж	Переселенческая	105	42867	59																																			
706	81	42872	металлический гараж	Переселенческая	105	42867	59																																			
707	82	42872	металлический гараж	Переселенческая	105	42867	59																																			
708	83	42872	металлический гараж	Переселенческая	105	42867	59																																			
709	84	42872	металлический гараж	Переселенческая	105	42867	59																																			
710	85	42872	металлический гараж	Переселенческая	105	42867	59																																			
711	86	42872	металлический гараж	Переселенческая	105	42867	59																																			
712	87	42872	металлический гараж	Переселенческая	105	42867	59																																			
713	88	42872	металлический гараж	Переселенческая	105	42867	59																																			
714	89	42872	металлический гараж	Переселенческая	105	42867	59																																			
715	92	42885	будка охраны	Хабаровская	64	42881	62																																			
716	94	42891	металлический гараж	Челюскинцев	15	42888	63																																			
717	95	42891	металлический гараж	Челюскинцев	15	42867	63																																			
718	96	42891	металлический гараж	Челюскинцев	15	42867	63																																			
719	97	42891	металлический гараж	Челюскинцев	15	42867	63																																			
720	98	42891	металлический гараж	Челюскинцев	15	42867	63																																			
721	99	42891	металлический гараж	Челюскинцев	15	42867	63																																			

1	2	3	4	5	6	7	8	9	10	11	12	13	14	15	16	17	18	19	20	21	22	23	24	25	26	27	28	29	30	31	32	33	34	35	36	37	38	39	40	41	42	43
722	100	42891	металлические гаражи	Целое кипцев	15	42867	63																																			
723	101	42891	металлические гаражи	Целое кипцев	15	42867	63																																			
724	102	42891	металлические гаражи	Целое кипцев	15	42867	63																																			
725	103	42891	металлические гаражи	Целое кипцев	15	42867	63																																			
726	104	42891	металлические гаражи	Целое кипцев	15	42867	63																																			
727	105	42891	металлические гаражи	Целое кипцев	15	42867	63																																			
728	106	42891	металлические гаражи	Целое кипцев	15	42867	63																																			
729	107	42891	металлические гаражи	Целое кипцев	15	42867	63																																			
730	108	42891	металлические гаражи	Целое кипцев	15	42867	63																																			
731	109	42891	металлические гаражи	Целое кипцев	15	42867	63																																			
732	110	42891	металлические гаражи	Целое кипцев	15	42867	63																																			
733	111	42891	металлические гаражи	Целое кипцев	15	42867	63																																			
734	112	42891	металлические гаражи	Целое кипцев	15	42867	63																																			
735	113	42891	металлические гаражи	Целое кипцев	15	42867	63																																			
736	114	42891	металлические гаражи	Целое кипцев	15	42867	63																																			
737	115	42891	металлические гаражи	Целое кипцев	15	42867	63																																			
738	116	42891	металлические гаражи	Целое кипцев	15	42867	63																																			
739	117	42891	металлические гаражи	Целое кипцев	15	42867	63																																			
740	118	42891	металлические гаражи	Целое кипцев	15	42867	63																																			
741	119	42891	металлические гаражи	Целое кипцев	15	42867	63																																			
742	120	42891	металлические гаражи	Целое кипцев	15	42867	63																																			
743	121	42891	металлические гаражи	Целое кипцев	15	42867	63																																			
744	122	42891	металлические гаражи	Целое кипцев	15	42867	63																																			
745	123	42891	металлические гаражи	Целое кипцев	15	42867	63																																			

1	2	3	4	5	6	7	8	9	10	11	12	13	14	15	16	17	18	19	20	21	22	23	24	25	26	27	28	29	30	31	32	33	34	35	36	37	38	39	40	41	42	43
746	130	42894	металлический гараж	Есенина	9а	42892	66																																			
747	131	42894	металлический гараж	Есенина	9а	42892	66																																			
748	132	42894	металлический гараж	Есенина	9а	42892	66																																			
749	133	42894	металлический гараж	Есенина	9а	42892	66																																			
750	134	42894	металлический гараж	Есенина	9а	42892	66																																			
751	135	42894	металлический гараж	Есенина	9а	42892	66																																			
752	136	42894	металлический гараж	Есенина	9а	42892	66																																			
753	137	42894	металлический гараж	Есенина	9а	42892	66																																			
754	138	42894	металлический гараж	Есенина	9а	42892	66																																			
755	139	42894	металлический гараж	Есенина	9а	42892	66																																			
756	146	42894	металлический гараж	Есенина	9а	42892	66																																			
757	147	42894	металлический гараж	Есенина	9а	42892	66																																			
758	148	42894	металлический гараж	Есенина	9а	42892	66																																			
759	149	42894	металлический гараж	Есенина	9а	42892	66																																			
760	150	42894	металлический гараж	Есенина	9а	42892	66																																			
761	151	42894	металлический гараж	Есенина	9а	42892	66																																			
762	152	42894	металлический гараж	Есенина	9а	42892	66																																			
763	153	42894	металлический гараж	Есенина	9а	42892	66																																			
764	154	42894	металлический гараж	Есенина	9а	42892	66																																			
765	155	42894	металлический гараж	Есенина	9а	42892	66																																			
766	156	42894	металлический гараж	Есенина	9а	42892	66																																			
767	157	42894	металлический гараж	Есенина	9а	42892	66																																			
768	158	42894	металлический гараж	Есенина	9а	42892	66																																			
769	159	42894	металлический гараж	Есенина	9а	42892	66																																			

1	2	3	4	5	6	7	8	9	10	11	12	13	14	15	16	17	18	19	20	21	22	23	24	25	26	27	28	29	30	31	32	33	34	35	36	37	38	39	40	41	42	43
770	160	42894	металлический гараж	Есенина	9а	42892	66																																			
771	161	42894	металлический гараж	Есенина	9а	42892	66																																			
772	162	42894	металлический гараж	Есенина	9а	42892	66																																			
773	163	42894	металлический гараж	Есенина	9а	42892	66																																			
774	164	42894	металлический гараж	Есенина	9а	42892	66																																			
775	165	42894	металлический гараж	Есенина	9а	42892	66																																			
776	166	42894	металлический гараж	Есенина	9а	42892	66																																			
777	167	42894	металлический гараж	Есенина	9а	42892	66																																			
778	175	42928	металлический контейнер	Подгеная	7а	42913	70																																			
779	176	42928	ограждение	Проспект Парковый	30/2	42913	71																																			
780	177	42928	металлический гараж	Проспект Парковый	30/2	42913	71																																			
781	178	42928	металлический гараж	Проспект Парковый	30/2	42913	71																																			
782	179	42928	металлический гараж	Проспект Парковый	30/2	42913	71																																			
783	194	42930	металлический гараж	Герцена	2	42922	72																																			
784	195	42930	металлический гараж	Герцена	2	42922	72																																			
785	196	42930	металлический гараж	Герцена	2	42922	72																																			
786	201	42930	сооружение	Проточная	8а	42923	73																																			
787	202	42930	сооружение	Проточная	8а	42923	73																																			
788	205	42934	металлический гараж	Детская	4	42928	75																																			
789	206	42934	металлический гараж	Детская	4	42928	75																																			
790	215	42934	металлический гараж	В.Каменского	5	42928	76																																			
791	216	42934	металлический гараж	В.Каменского	5	42928	76																																			
792	217	42934	металлический гараж	В.Каменского	5	42928	76																																			
793	218	42934	металлический гараж	В.Каменского	5	42928	76																																			
794	219	42934	металлический гараж	В.Каменского	5	42928	76																																			

1	2	3	4	5	6	7	8	9	10	11	12	13	14	15	16	17	18	19	20	21	22	23	24	25	26	27	28	29	30	31	32	33	34	35	36	37	38	39	40	41	42	43
795	220	42934	металлический гараж	В.Камеского	5	42928	76																																			
796	221	42934	металлический гараж	В.Камеского	5	42928	76																																			
797	222	42934	металлический гараж	В.Камеского	5	42928	76																																			
798	223	42934	металлический гараж	В.Камеского	5	42928	76																																			
799	224	42934	металлический гараж	В.Камеского	5	42928	76																																			
800	225	42934	металлический гараж	Герцена	1	42928	77																																			
801	226	42934	металлический гараж	Герцена	1	42928	77																																			
802	227	42934	металлический гараж	Герцена	1	42928	77																																			
803	228	42934	металлический гараж	Герцена	1	42928	77																																			
804	229	42934	металлический гараж	Герцена	1	42928	77																																			
805	230	42935	ограждение	Куфонина	23	42929	78																																			
806	238	42935	металлический контейнер	Куфонина	10б	42930	81																																			
807	240	42969	металлический гараж	Есенина	5\2	42965	82																																			
808	241	42969	ограждение	Есенина	5\2	42965	82																																			
809	242	42969	металлический гараж	Есенина	5\2	42965	82																																			
810	243	42969	металлический гараж	Есенина	5\2	42965	82																																			
811	244	42969	металлический гараж	Есенина	5\2	42965	82																																			
812	245	42969	металлический гараж	Есенина	5\2	42965	82																																			
813	246	42969	металлический гараж	Есенина	5\2	42965	82																																			
814	247	42969	металлический гараж	Есенина	5\2	42965	82																																			
815	248	42969	металлический гараж	Есенина	5\2	42965	82																																			
816	249	42969	металлический гараж	Есенина	5\2	42965	82																																			
817	250	42969	металлический гараж	Есенина	5\2	42965	82																																			
818	251	42969	металлический гараж	Есенина	5\2	42965	82																																			

1	2	3	4	5	6	7	8	9	10	11	12	13	14	15	16	17	18	19	20	21	22	23	24	25	26	27	28	29	30	31	32	33	34	35	36	37	38	39	40	41	42	43
819	252	42969	металлический гараж	Есенина	5\2	42965	82																																			
820	253	42969	металлический гараж	Есенина	5\2	42965	82																																			
821	254	42969	металлический гараж	Есенина	5\2	42965	82																																			
822	255	42969	металлический гараж	Есенина	5\2	42965	82																																			
823	256	42969	металлический гараж	Есенина	5\2	42965	82																																			
824	257	42969	металлический гараж	Есенина	5\2	42965	82																																			
825	258	42969	металлический гараж	Есенина	5\2	42965	82																																			
826	259	42969	металлический гараж	Есенина	5\2	42965	82																																			
827	260	42969	металлический гараж	Есенина	5\2	42965	82																																			
828	261	42969	металлический гараж	Есенина	5\2	42965	82																																			
829	262	42969	металлический гараж	Есенина	5\2	42965	82																																			
830	263	42969	металлический гараж	Есенина	5\2	42965	82																																			
831	264	42969	металлический гараж	Есенина	5\2	42965	82																																			
832	265	42969	металлический гараж	Есенина	5\2	42965	82																																			
833	266	42969	металлический гараж	Есенина	5\2	42965	82																																			
834	267	42969	металлический гараж	Есенина	5\2	42965	82																																			
835	268	42969	металлический гараж	Есенина	5\2	42965	82																																			
836	269	42969	металлический гараж	Есенина	5\2	42965	82																																			
837	270	42969	металлический гараж	Есенина	5\2	42965	82																																			
838	271	42969	металлический гараж	Есенина	5\2	42965	82																																			
839	272	42969	металлический гараж	Есенина	5\2	42965	82																																			
840	273	42969	металлический гараж	Есенина	5\2	42965	82																																			
841	274	42969	металлический гараж	Есенина	5\2	42965	82																																			
842	275	42969	металлический гараж	Есенина	5\2	42965	82																																			

1	2	3	4	5	6	7	8	9	10	11	12	13	14	15	16	17	18	19	20	21	22	23	24	25	26	27	28	29	30	31	32	33	34	35	36	37	38	39	40	41	42	43
843	276	42969	металлический гараж	Есенина	5\2	42965	82																																			
844	277	42969	металлический гараж	Есенина	5\2	42965	82																																			
845	278	42969	металлический гараж	Есенина	5\2	42965	82																																			
846	279	42969	металлический гараж	Есенина	5\2	42965	82																																			
847	280	42969	металлический гараж	Есенина	5\2	42965	82																																			
848	281	42969	металлический гараж	Есенина	5\2	42965	82																																			
849	282	42969	металлический гараж	Есенина	5\2	42965	82																																			
850	283	42969	металлический гараж	Есенина	5\2	42965	82																																			
851	284	42969	металлический гараж	Есенина	5\2	42965	82																																			
852	285	42969	металлический гараж	Есенина	5\2	42965	82																																			
853	286	42969	металлический гараж	Есенина	5\2	42965	82																																			
854	287	42969	металлический гараж	Есенина	5\2	42965	82																																			
855	288	42969	металлический гараж	Есенина	5\2	42965	82																																			
856	3.27	42984	металлический гараж	Манежного	4\6	42978	83																																			
857	3.28	42984	металлический гараж	Манежного	4\6	42978	83																																			
858	3.29	42984	металлический гараж	Манежного	4\6	42978	83																																			
859	3.30	42984	металлический гараж	Манежного	4\6	42978	83																																			
860	3.31	42984	металлический гараж	Манежного	4\6	42978	83																																			
861	3.32	42984	металлический гараж	Манежного	4\6	42978	83																																			
862	3.33	42984	металлический гараж	Манежного	4\6	42978	83																																			
863	3.34	42984	металлический гараж	Манежного	4\6	42978	83																																			
864	3.35	42984	металлический гараж	Манежного	4\6	42978	83																																			
865	3.36	42984	металлический гараж	Манежного	4\6	42978	83																																			
866	3.37	42984	металлический гараж	Манежного	4\6	42978	83																																			

1	2	3	4	5	6	7	8	9	10	11	12	13	14	15	16	17	18	19	20	21	22	23	24	25	26	27	28	29	30	31	32	33	34	35	36	37	38	39	40	41	42	43
867	338	42984	металлические гаражи	Маяковский	466	42978	83																																			
868	339	42984	металлические гаражи	Маяковский	466	42978	83																																			
869	340	42984	металлические гаражи	Маяковский	466	42978	83																																			
870	341	42984	металлические гаражи	Маяковский	466	42978	83																																			
871	342	42984	металлические гаражи	Маяковский	466	42978	83																																			
872	343	42984	металлические гаражи	Маяковский	466	42978	83																																			
873	344	42984	металлические гаражи	Маяковский	466	42978	83																																			
874	345	42984	металлические гаражи	Маяковский	466	42978	83																																			
875	346	42984	металлические гаражи	Маяковский	466	42978	83																																			
876	347	42984	металлические гаражи	Маяковский	466	42978	83																																			
877	348	42984	металлические гаражи	Маяковский	466	42978	83																																			
878	349	42984	металлические гаражи	Маяковский	466	42978	83																																			
879	350	42984	металлические гаражи	Маяковский	466	42978	83																																			
880	351	42984	металлические гаражи	Маяковский	466	42978	83																																			
881	352	42984	металлические гаражи	Маяковский	466	42978	83																																			
882	353	42984	металлические гаражи	Маяковский	466	42978	83																																			
883	354	42984	металлические гаражи	Маяковский	466	42978	83																																			
884	355	42984	металлические гаражи	Маяковский	466	42978	83																																			
885	356	42984	металлические гаражи	Маяковский	466	42978	83																																			
886	357	42984	металлические гаражи	Маяковский	466	42978	83																																			
887	358	42984	металлические гаражи	Маяковский	466	42978	83																																			
888	359	42984	металлические гаражи	Маяковский	466	42978	83																																			
889	360	42984	металлические гаражи	Маяковский	466	42978	83																																			
890	361	42984	металлические гаражи	Маяковский	466	42978	83																																			

1	2	3	4	5	6	7	8	9	10	11	12	13	14	15	16	17	18	19	20	21	22	23	24	25	26	27	28	29	30	31	32	33	34	35	36	37	38	39	40	41	42	43
891	362	42984	металлические гаражи	Макшейсего	466	42978	83																																			
892	363	42984	металлические гаражи	Макшейсего	466	42978	83																																			
893	364	42984	металлические гаражи	Макшейсего	466	42978	83																																			
894	365	42984	металлические гаражи	Макшейсего	466	42978	83																																			
895	366	42984	металлические гаражи	Макшейсего	466	42978	83																																			
896	367	42984	металлические гаражи	Макшейсего	466	42978	83																																			
897	368	42984	металлические гаражи	Макшейсего	466	42978	83																																			
898	369	42984	металлические гаражи	Макшейсего	466	42978	83																																			
899	370	42984	металлические гаражи	Макшейсего	466	42978	83																																			
900	371	42984	металлические гаражи	Макшейсего	466	42978	83																																			
901	372	42984	металлические гаражи	Макшейсего	466	42978	83																																			
902	373	42984	металлические гаражи	Макшейсего	466	42978	83																																			
903	374	42984	металлические гаражи	Макшейсего	466	42978	83																																			
904	375	42984	металлические гаражи	Макшейсего	466	42978	83																																			
905	376	42984	металлические гаражи	Макшейсего	466	42978	83																																			
906	377	42984	металлические гаражи	Макшейсего	466	42978	83																																			
907	378	42984	металлические гаражи	Макшейсего	466	42978	83																																			
908	379	42984	металлические гаражи	Макшейсего	466	42978	83																																			
909	380	42984	металлические гаражи	Макшейсего	466	42978	83																																			
910	381	42984	металлические гаражи	Макшейсего	466	42978	83																																			
911	382	42984	металлические гаражи	Макшейсего	466	42978	83																																			
912	383	42984	металлические гаражи	Макшейсего	466	42978	83																																			
913	384	42984	металлические гаражи	Макшейсего	466	42978	83																																			
914	385	42984	металлические гаражи	Макшейсего	466	42978	83																																			

1	2	3	4	5	6	7	8	9	10	11	12	13	14	15	16	17	18	19	20	21	22	23	24	25	26	27	28	29	30	31	32	33	34	35	36	37	38	39	40	41	42	43
915	386	42984	металлический гараж	Маяковского	46б	42978	83																																			
916	387	42984	металлический гараж	Маяковского	46б	42978	83																																			
917	388	42984	металлический гараж	Маяковского	46б	42978	83																																			
918	389	42984	металлический гараж	Маяковского	46б	42978	83																																			
919	390	42984	металлический гараж	Маяковского	46б	42978	83																																			
920	403	43003	ограждение	Советская	128а	42997	88																																			
921	404	43017	металлический гараж	Маяковского	33	43012	91																																			
922	405	43017	металлический гараж	Маяковского	33	43012	91																																			
923	406	43017	металлический гараж	Маяковского	33	43012	91																																			
924	407	43017	металлический гараж	Маяковского	33	43012	91																																			
925	408	43017	металлический гараж	Маяковского	33	43012	91																																			
926	409	43017	металлический гараж	Маяковского	33	43012	91																																			
927	410	43017	металлический гараж	Маяковского	33	43012	91																																			
928	411	43017	металлический гараж	Маяковского	33	43012	91																																			
929	412	43017	металлический гараж	Маяковского	33	43012	91																																			
930	413	43017	металлический гараж	Маяковского	33	43012	91																																			
931	414	43017	металлический гараж	Маяковского	33	43012	91																																			
932	415	43017	металлический гараж	Маяковского	33	43012	91																																			
933	416	43017	металлический гараж	Маяковского	33	43012	91																																			
934	417	43017	металлический гараж	Маяковского	33	43012	91																																			
935	418	43017	металлический гараж	Маяковского	33	43012	91																																			
936	419	43017	металлический гараж	Маяковского	33	43012	91																																			
937	420	43017	металлический гараж	Маяковского	33	43012	91																																			
938	421	43017	металлический гараж	Маяковского	33	43012	91																																			

1	2	3	4	5	6	7	8	9	10	11	12	13	14	15	16	17	18	19	20	21	22	23	24	25	26	27	28	29	30	31	32	33	34	35	36	37	38	39	40	41	42	43
939	422	43017	металлический гараж	Маяковского	33	43012	91																																				
940	423	43017	металлический гараж	Маяковского	33	43012	91																																				
941	424	43017	металлический гараж	Маяковского	33	43012	91																																				
942	425	43017	металлический гараж	Маяковского	33	43012	91																																				
943	426	43017	металлический гараж	Маяковского	33	43012	91																																				
944	427	43017	металлический гараж	Маяковского	33	43012	91																																				
945	428	43017	металлический гараж	Маяковского	33	43012	91																																				
946	429	43017	металлический гараж	Маяковского	33	43012	91																																				
947	430	43017	металлический гараж	Маяковского	33	43012	91																																				
948	431	43017	металлический гараж	Маяковского	33	43012	91																																				
949	432	43017	металлический гараж	Маяковского	33	43012	91																																				
950	433	43017	металлический гараж	Маяковского	33	43012	91																																				
951	434	43017	металлический гараж	Маяковского	33	43012	91																																				
952	435	43017	металлический гараж	Маяковского	33	43012	91																																				
953	436	43017	металлический гараж	Маяковского	33	43012	91																																				
954	437	43017	металлический гараж	Маяковского	33	43012	91																																				
955	438	43017	металлический гараж	Маяковского	33	43012	91																																				
956	441	43049	ограждение	пр. Парковый	1	43033	94																																				
957	442	43049	шиномонтаж	Веглужская	91	43038	96																																				
958	443	43049	шиномонтаж	Транспортная	27/1	43046	97																																				
959	444	43049	металлический контейнер	Транспортная	42762	43046	98																																				
960	463	43056	металлический гараж	Маяковского	37	43047	117																																				
961	464	43056	металлический гараж	Маяковского	37	43047	118																																				
962	465	43056	металлический гараж	Маяковского	37	43047	119																																				

1	2	3	4	5	6	7	8	9	10	11	12	13	14	15	16	17	18	19	20	21	22	23	24	25	26	27	28	29	30	31	32	33	34	35	36	37	38	39	40	41	42	43
963	466	43056	металлический гараж	Маяковского	37	43047	120																																				
964	467	43056	металлический гараж	Маяковского	37	43047	121																																				
965	468	43056	металлический гараж	Маяковского	37	43047	122																																				
966	469	43056	металлический гараж	Маяковского	37	43047	123																																				
967	470	43056	металлический гараж	Маяковского	37	43047	124																																				
968	484	43056	металлический гараж	переулок Каслинский	с торца дома № 12	43047	138																																				
969	485	43066	Металлический гараж	Шпилопропиточная	4а	43061	139																																				
970	486	43066	Металлический гараж	Шпилопропиточная	4а	43061	140																																				
971	487	43066	Металлический гараж	Шпилопропиточная	4а	43061	141																																				
972	488	43073	ограждение	Углеуральская	17/1	43067	142																																				
973	494	43091	ограждение (в виде металлического забора)	Связистов	18	43088	145																																				
974	495	43097	Автомойка	Ветлужская	86а	43090	148																																				
975	497	43097	металлический гараж	Кронштадская	39	43090	150																																				
976	498	43097	металлический гараж	Кронштадская	39	43090	151																																				
977	499	43097	металлический гараж	Кронштадская	39	43090	152																																				
978	500	43097	металлический гараж	Кронштадская	39	43090	153																																				
979	501	43097	металлический гараж	Кронштадская	39	43090	154																																				
980	502	43097	металлический гараж	Кронштадская	39	43090	155																																				
981	503	43097	металлический гараж	Кронштадская	39	43090	156																																				
982	504	43097	металлический гараж	Кронштадская	39	43090	157																																				
983	505	43097	металлический гараж	Кронштадская	39	43090	158																																				
984	506	43097	металлический гараж	Кронштадская	39	43090	159																																				
985	507	43097	металлический гараж	Кронштадская	39	43090	160																																				

1	2	3	4	5	6	7	8	9	10	11	12	13	14	15	16	17	18	19	20	21	22	23	24	25	26	27	28	29	30	31	32	33	34	35	36	37	38	39	40	41	42	43
986	508	43097	металлический гараж	Кронштадская	39	43090	161																																			
987	509	43097	металлический гараж	Кронштадская	39	43090	162																																			
988	510	43097	металлический гараж	Кронштадская	39	43090	163																																			
989	511	43097	металлический гараж	Кронштадская	39	43090	164																																			
990	512	43097	металлический гараж	Кронштадская	39	43090	165																																			
991	513	43097	металлический гараж	Кронштадская	39	43090	166																																			
992	514	43097	металлический гараж	Кронштадская	39	43090	167																																			
993	515	43097	металлический гараж	Кронштадская	39	43090	168																																			
994	516	43097	металлический гараж	Кронштадская	39	43090	169																																			
995	517	43097	металлический гараж	Кронштадская	39	43090	170																																			
996	518	43097	металлический гараж	Кронштадская	39	43090	171																																			
997	519	43097	металлический гараж	Кронштадская	39	43090	172																																			
998	520	43097	металлический гараж	Кронштадская	39	43090	173																																			
999	521	43097	металлический гараж	Кронштадская	39	43090	174																																			
1000	522	43097	металлический гараж	Кронштадская	39	43090	175																																			
1001	523	43097	металлический гараж	Кронштадская	39	43090	176																																			
1002	524	43097	металлический гараж	Кронштадская	39	43090	177																																			
1003	525	43097	металлический гараж	Кронштадская	39	43090	178																																			
1004	526	43097	металлический гараж	Кронштадская	39	43090	179																																			
1005	527	43097	контейнер металлический	Кронштадская	39	43090	180																																			
1006	528	43097	контейнер металлический	Кронштадская	39	43090	181																																			
1007	529	43097	контейнер металлический	Кронштадская	39	43090	182																																			
1008	530	43097	контейнер металлический	Кронштадская	39	43090	183																																			

1	2	3	4	5	6	7	8	9	10	11	12	13	14	15	16	17	18	19	20	21	22	23	24	25	26	27	28	29	30	31	32	33	34	35	36	37	38	39	40	41	42	43
1009	531	43097	копейпер металлитеевкаи	Кронштадтская	39	43090	184																																			
1010	532	43097	копейпер металлитеевкаи	Кронштадтская	39	43090	185																																			
1011	533	43097	копейпер металлитеевкаи	Кронштадтская	39	43090	186																																			
1012	534	43097	копейпер металлитеевкаи	Кронштадтская	39	43090	187																																			
1013	535	43097	копейпер металлитеевкаи	Кронштадтская	39	43090	188																																			
1014	536	43097	копейпер металлитеевкаи	Кронштадтская	39	43090	189																																			
1015	537	43097	копейпер металлитеевкаи	Кронштадтская	39	43090	190																																			
1016	538	43097	копейпер металлитеевкаи	Кронштадтская	39	43090	191																																			
1017	539	43097	копейпер металлитеевкаи	Кронштадтская	39	43090	192																																			
1018	540	43097	копейпер металлитеевкаи	Кронштадтская	39	43090	193																																			
1019	541	43097	копейпер металлитеевкаи	Кронштадтская	39	43090	194																																			
1020	542	43097	копейпер металлитеевкаи	Кронштадтская	39	43090	195																																			
1021	543	43097	копейпер металлитеевкаи	Кронштадтская	39	43090	196																																			
1022	544	43097	копейпер металлитеевкаи	Кронштадтская	39	43090	197																																			
1023	545	43097	копейпер металлитеевкаи	Кронштадтская	39	43090	198																																			
1024	546	43097	Металлическийгараж	Шлаброгочная	4	43095	199																																			
1025	547	43097	Металлическийгараж	Шлаброгочная	4	43095	200																																			
1026	548	43097	Металлическийгараж	Шлаброгочная	4	43095	201																																			
1027	549	43097	Металлическийгараж	Шлаброгочная	4	43095	202																																			
1028	550	43097	Металлическийгараж	Шлаброгочная	4	43095	203																																			

1	2	3	4	5	6	7	8	9	10	11	12	13	14	15	16	17	18	19	20	21	22	23	24	25	26	27	28	29	30	31	32	33	34	35	36	37	38	39	40	41	42	43
1029	551	43097	Металлический гараж	Шпилопропиточная	4	43095	204																																			
1030	552	43097	Металлический гараж	Шпилопропиточная	4	43095	205																																			
1031	553	43097	Металлический гараж	Шпилопропиточная	4	43095	206																																			
1032	554	43097	Металлический гараж	Шпилопропиточная	4	43095	207																																			
1033	555	43097	Металлический гараж	Шпилопропиточная	4	43095	208																																			
1034	556	43097	Металлический гараж	Шпилопропиточная	4	43095	209																																			
1035	557	43097	Металлический гараж	Шпилопропиточная	4	43095	210																																			
1036	558	43097	Металлический гараж	Шпилопропиточная	4	43095	211																																			
1037	559	43097	Металлический гараж	Шпилопропиточная	4	43095	212																																			
1038	560	43097	Металлический гараж	Шпилопропиточная	4	43095	213																																			
1039	561	43097	Металлический гараж	Шпилопропиточная	4	43095	214																																			
1040	562	43097	Металлический гараж	Шпилопропиточная	4	43095	215																																			
1041	563	43097	Металлический гараж	Шпилопропиточная	4	43095	216																																			
1042	564	43097	Металлический гараж	Шпилопропиточная	4	43095	217																																			
1043	565	43097	Металлический гараж	Шпилопропиточная	4	43095	218																																			
1044	566	43129	металлический гараж	Приходная	кадастровый № 59:01:4510456:25	43119	219																																			
1045	567	43129	контейнер металлический	Приходная	кадастровый № 59:01:4510456:25	43119	220																																			
1046	568	43129	контейнер металлический	Приходная	кадастровый № 59:01:4510456:25	43119	221																																			
1047	573	43165	Гараж металлический	Маяковского	38	43136	226																																			
1048	574	43165	Гараж металлический	Маяковского	38	43136	227																																			
1049	575	43165	Гараж металлический	Маяковского	38	43136	228																																			

1	2	3	4	5	6	7	8	9	10	11	12	13	14	15	16	17	18	19	20	21	22	23	24	25	26	27	28	29	30	31	32	33	34	35	36	37	38	39	40	41	42	43
1050	576	43165	Гараж металлический	Маяковского	38	43136	229																																				
1051	577	43165	Гараж металлический	Маяковского	38	43136	230																																				
1052	578	43165	Гараж металлический	Маяковского	38	43136	231																																				
1053	579	43165	Гараж металлический	Маяковского	38	43136	232																																				
1054	580	43165	Гараж металлический	Маяковского	38	43136	233																																				
1055	581	43165	Гараж металлический	Маяковского	38	43136	234																																				
1056	582	43165	Гараж металлический	Маяковского	38	43136	235																																				
1057	583	43165	Гараж металлический	Маяковского	38	43136	236																																				
1058	595	43206	гараж мкталлический	Шпильная	7	43196	248																																				
1059	562	43238	гараж металлический	ул.Овчинникова	16	43235	254	44153	44158				44154	059-07-01-05-438	89	44159	44160	44160	44160	13	Двуреченское с/п, в 0,33 км западнее д. Устюково		ООО "Кортекс"	44284																				
1060	655	43297	сооружение в виде навеса	Ветлужская	86а	43292	350																																				
1061	656	43301	металлический гараж	Подгорная	109АА	43298	351																																				
1062	657	43301	металлический гараж	Подгорная	109АА	43298	352																																				
1063	658	43301	металлический гараж	Подгорная	109АА	43298	353																																				
1064	659	43301	металлический гараж	Подгорная	109АА	43298	354																																				
1065	661	43329	металлический гараж	Вавилова	23	43325	315																																				
1066	667	43392	сооружение(охранная будка)	западнее дома ул. Рабочая	7	43383	362																																				
1067	813	43416	Бетонное ограждение	В. Каменских	24	43389	369																																				
1068	833	43490	металлический гараж	Куфонина	22	43486	374																																				
1069	834	43490	металлический гараж	Куфонина	22	43486	374																																				
1070	835	43490	металлический гараж	Куфонина	22	43486	374																																				

1	2	3	4	5	6	7	8	9	10	11	12	13	14	15	16	17	18	19	20	21	22	23	24	25	26	27	28	29	30	31	32	33	34	35	36	37	38	39	40	41	42	43
1071	836	43490	металлический гараж	Куфонина	22	43486	374																																			
1072	837	43490	металлический гараж	Куфонина	22	43486	374																																			
1073	838	43490	металлический гараж	Куфонина	22	43486	374																																			
1074	839	43490	металлический гараж	Куфонина	22	43486	374																																			
1075	840	43490	металлический гараж	Куфонина	22	43486	374																																			
1076	841	43490	металлический гараж	Куфонина	22	43486	374																																			
1077	842	43490	металлический гараж	Куфонина	22	43486	374																																			
1078	843	43490	металлический гараж	Куфонина	22	43486	374																																			
1079	844	43490	металлический гараж	Куфонина	22	43486	374																																			
1080	845	43490	металлический гараж	Куфонина	22	43486	374																																			
1081	846	43490	металлический гараж	Куфонина	22	43486	374																																			
1082	847	43490	металлический гараж	Куфонина	22	43486	374																																			
1083	848	43490	металлический гараж	Куфонина	22	43486	374																																			
1084	849	43490	металлический гараж	Куфонина	22	43486	374																																			
1085	850	43490	металлический гараж	Куфонина	22	43486	374																																			
1086	851	43490	металлический гараж	Куфонина	24	43486	374																																			
1087	852	43490	металлический гараж	Куфонина	24	43486	374																																			
1088	853	43490	металлический гараж	Куфонина	24	43486	374																																			
1089	854	43490	металлический гараж	Куфонина	24	43486	374																																			
1090	855	43490	металлический гараж	Куфонина	24	43486	374																																			
1091	856	43490	металлический гараж	Куфонина	24	43486	374																																			
1092	857	43490	металлический гараж	Куфонина	24	43486	374																																			
1093	858	43490	металлический гараж	Куфонина	24	43486	374																																			
1094	859	43490	металлический гараж	Куфонина	24	43486	374																																			

1	2	3	4	5	6	7	8	9	10	11	12	13	14	15	16	17	18	19	20	21	22	23	24	25	26	27	28	29	30	31	32	33	34	35	36	37	38	39	40	41	42	43
1095	860	43490	металлические гаражи	Куфонина	24	43486	374																																			
1096	861	43490	металлические гаражи	Куфонина	24	43486	374																																			
1097	862	43490	металлические гаражи	Куфонина	24	43486	374																																			
1098	863	43490	металлические гаражи	Куфонина	24	43486	374																																			
1099	864	43490	металлические гаражи	Куфонина	24	43486	374																																			
1100	865	43490	металлические гаражи	Куфонина	24	43486	374																																			
1101	866	43490	металлические гаражи	Куфонина	24	43486	374																																			
1102	867	43490	металлические гаражи	Куфонина	24	43486	374																																			
1103	868	43490	металлические гаражи	Куфонина	24	43486	374																																			
1104	869	43490	металлические гаражи	Куфонина	24	43486	374																																			
1105	870	43490	металлические гаражи	Куфонина	24	43486	374																																			
1106	871	43490	металлические гаражи	Куфонина	24	43486	374																																			
1107	872	43490	металлические гаражи	Куфонина	24	43486	374																																			
1108	873	43490	металлические гаражи	Куфонина	24	43486	374																																			
1109	874	43490	металлические гаражи	Куфонина	24	43486	374																																			
1110	875	43490	металлические гаражи	Куфонина	24	43486	374																																			
1111	878	43528	металлические гаражи	пр. Парковый	25 л.	43522	376																																			
1112	879	43530	металлические гаражи	ул. Маяковского пер.	53	43528	377																																			
1113	880	43543	металлические гаражи	ул. Подлесная	43 а	43530	378	44082	44085				44095	059-07-01-05-239	7.2	44099	44102	44103	44102	44102	2	Деревенское с/п, в 0,33 км западнее д. Устимово	ООО "Корте кс"	44284																	
1114	881	43543	металлические гаражи	ул. Подлесная	43 а	43530	378	44082	44085				44095	059-07-01-05-239	7.2	44099	44103	44103	44103	44103	6	Деревенское с/п, в 0,33 км западнее д. Устимово	ООО "Корте кс"	44284																	
1115	882	43543	металлические гаражи	ул. Подлесная	43 а	43530	378	44082	44085				44095	059-07-01-05-239	7.2	44099	44103	44103	44103	44103	7	Деревенское с/п, в 0,33 км западнее д. Устимово	ООО "Корте кс"	44284																	
1116	883	43543	металлические гаражи	ул. Подлесная	43 а	43530	378	44082	44085				44095	059-07-01-05-239	7.2	44099	44103	44103	44103	44103	5	Деревенское с/п, в 0,33 км западнее д. Устимово	ООО "Корте кс"	44284																	
1117	907	43543	металлические гаражи	ул. Подлесная	43 а	43530	378																																			
1118	908	43544	металлические гаражи	ул. Дерягинского	59/3	43536	379																																			

1	2	3	4	5	6	7	8	9	10	11	12	13	14	15	16	17	18	19	20	21	22	23	24	25	26	27	28	29	30	31	32	33	34	35	36	37	38	39	40	41	42	43
1119	909	43544	металлическая гараж	ул. Дерпишкого	59/3	43536	379																																			
1120	910	43544	копейер	ул. Дерпишкого	59/3	43536	379																																			
1121	911	43544	копейер	ул. Дерпишкого	59/3	43536	379																																			
1122	912	43544	копейер	ул. Дерпишкого	59/3	43536	379																																			
1123	913	43544	копейер	ул. Дерпишкого	59/3	43536	379																																			
1124	914	43577	Шлиссельбургский	ул. Мильчакова	19	43570	380																																			
1125	915	43577	Шлиссельбургский	ул. Мильчакова	19	43570	380																																			
1126	916	43633	металлическая гараж	Желябова	15	43620	380																																			
1127	917	43633	металлическая гараж	Желябова	15	43620	380																																			
1128	918	43633	металлическая гараж	Желябова	15	43620	380																																			
1129	919	43633	металлическая гараж	Желябова	15	43620	380																																			
1130	920	43633	металлическая гараж	Желябова	15	43620	380																																			
1131	921	43633	металлическая гараж	Желябова	15	43620	380																																			
1132	922	43633	металлическая гараж	Желябова	15	43620	380																																			
1133	923	43633	металлическая гараж	Желябова	15	43620	380																																			
1134	924	43633	металлическая гараж	Желябова	15	43620	380																																			
1135	925	43633	металлическая гараж	Желябова	15	43620	380																																			
1136	926	43633	металлическая гараж	Желябова	15	43620	380																																			
1137	927	43633	металлическая гараж	Желябова	15	43620	380																																			
1138	928	43633	металлическая гараж	Желябова	15	43620	380																																			
1139	929	43633	металлическая гараж	Желябова	15	43620	380																																			
1140	930	43633	металлическая гараж	Желябова	15	43620	380																																			
1141	931	43633	металлическая гараж	Желябова	15	43620	380																																			
1142	932	43633	металлическая гараж	Желябова	15	43620	380																																			

1	2	3	4	5	6	7	8	9	10	11	12	13	14	15	16	17	18	19	20	21	22	23	24	25	26	27	28	29	30	31	32	33	34	35	36	37	38	39	40	41	42	43
1143	933	43633	металлический гараж	Желябова	15	43620	380																																			
1144	935	43671	шиномонтаж (металлический контейнер)	Куфонина	10	43669	384																																			
1145	936	43671	ограждение (металлическое)	Куфонина	10	43669	384																																			
1146	937	43671	шиномонтаж (деревянный строение))	Подгорная	76/1	43669	385																																			
1147	938	43699	металлический гараж	Южная	8	43690	397																																			
1148	940	43720	металлический гараж	Ш. Космонавтов	88	43713	378																																			
1149	941	43720	металлический гараж	Ш. Космонавтов	88	43713	378																																			
1150	942	43720	металлический гараж	Ш. Космонавтов	88	43713	378																																			
1151	943	43720	металлический гараж	Ш. Космонавтов	88	43713	378																																			
1152	944	43720	металлический гараж	Ш. Космонавтов	88	43713	378																																			
1153	945	43720	металлический гараж	Ш. Космонавтов	88	43713	378																																			
1154	946	43720	металлический гараж	Ш. Космонавтов	88	43713	378																																			
1155	947	43720	металлический гараж	Ш. Космонавтов	88	43713	378																																			
1156	948	43720	металлический гараж	Ш. Космонавтов	88	43713	378																																			
1157	949	43720	металлический гараж	Ш. Космонавтов	88	43713	378																																			
1158	950	43720	металлический гараж	Ш. Космонавтов	88	43713	378																																			
1159	951	43720	Металлическое ограждение	Монастырская	121	43713	378	44117	44120				44134	059-07-01-05-392	84	44141	44141	44141	44141	8	с. Култаево, ул. Заречная, д. 1		ООО "Содействие"	44322																											
1160	952	43728	металлический гараж	ул. Подлесная	17	43720	399																																			
1161	953	43728	металлический гараж	ул. Подлесная	17	43720	399																																			
1162	954	43728	металлический гараж	ул. Подлесная	17	43720	399																																			
1163	955	43728	металлический гараж	ул. Подлесная	17	43720	399																																			

1	2	3	4	5	6	7	8	9	10	11	12	13	14	15	16	17	18	19	20	21	22	23	24	25	26	27	28	29	30	31	32	33	34	35	36	37	38	39	40	41	42	43
1164	956	43728	металлический гараж	ул. Подлесная	17	43720	399																																			
1165	957	43728	металлический гараж	ул. Подлесная	17	43720	399																																			
1166	958	43728	металлический гараж	ул. Подлесная	17	43720	399																																			
1167	959	43728	металлический гараж	ул. Подлесная	17	43720	399																																			
1168	960	43728	металлический гараж	ул. Подлесная	17	43720	399																																			
1169	961	43728	металлический гараж	ул. Подлесная	17	43720	399																																			
1170	962	43728	металлический гараж	ул. Подлесная	17	43720	399																																			
1171	963	43728	металлический гараж	ул. Подлесная	17	43720	399																																			
1172	964	43728	металлический гараж	ул. Подлесная	17	43720	399																																			
1173	965	43728	металлический гараж	ул. Подлесная	17	43720	399																																			
1174	966	43728	металлический гараж	ул. Подлесная	17	43720	399																																			
1175	967	43728	металлический гараж	ул. Подлесная	17	43720	399																																			
1176	968	43728	металлический гараж	ул. Подлесная	17	43720	399																																			
1177	969	43728	металлический гараж	ул. Подлесная	17	43720	399																																			
1178	970	43728	металлический гараж	ул. Подлесная	17	43720	399																																			
1179	971	43728	металлический гараж	ул. Подлесная	17	43720	399																																			
1180	972	43728	металлический гараж	ул. Подлесная	17	43720	399																																			
1181	973	43728	металлический гараж	ул. Подлесная	17	43720	399																																			
1182	974	43728	металлический гараж	ул. Подлесная	17	43720	399																																			
1183	975	43728	металлический гараж	ул. Подлесная	17	43720	399																																			
1184	976	43728	металлический гараж	ул. Подлесная	17	43720	399																																			
1185	977	43728	металлический гараж	ул. Подлесная	17	43720	399																																			
1186	978	43728	металлический гараж	ул. Подлесная	17	43720	399																																			
1187	979	43728	металлический гараж	ул. Подлесная	17	43720	399																																			

1	2	3	4	5	6	7	8	9	10	11	12	13	14	15	16	17	18	19	20	21	22	23	24	25	26	27	28	29	30	31	32	33	34	35	36	37	38	39	40	41	42	43
1188	980	43728	металлический гараж	ул. Подгесная	17	43720	399																																			
1189	981	43728	металлический гараж	ул. Подгесная	17	43720	399																																			
1190	982	43728	металлический гараж	ул. Подгесная	17	43720	399																																			
1191	983	43728	металлический гараж	ул. Подгесная	17	43720	399																																			
1192	984	43728	металлический гараж	ул. Подгесная	17	43720	399																																			
1193	985	43728	металлический гараж	ул. Подгесная	17	43720	399																																			
1194	986	43728	металлический гараж	ул. Подгесная	17	43720	399																																			
1195	987	43728	металлический гараж	ул. Подгесная	17	43720	399																																			
1196	988	43728	металлический гараж	ул. Подгесная	17	43720	399																																			
1197	989	43728	металлический гараж	ул. Подгесная	17	43720	399																																			
1198	990	43728	металлический гараж	ул. Подгесная	17	43720	399																																			
1199	991	43728	металлический гараж	ул. Подгесная	17	43720	399																																			
1200	992	43728	металлический гараж	ул. Подгесная	17	43720	399																																			
1201	993	43728	металлический гараж	ул. Подгесная	17	43720	399																																			
1202	994	43728	металлический гараж	ул. Подгесная	17	43720	399																																			
1203	995	43728	металлический гараж	ул. Подгесная	17	43720	399																																			
1204	996	43728	металлический гараж	ул. Подгесная	17	43720	399																																			
1205	997	43728	металлический гараж	ул. Подгесная	17	43720	399																																			
1206	998	43728	металлический гараж	ул. Подгесная	17	43720	399																																			
1207	999	43728	металлический гараж	ул. Подгесная	17	43720	399																																			
1208	1000	43728	металлический гараж	ул. Подгесная	17	43720	399																																			
1209	1001	43728	металлический гараж	ул. Подгесная	17	43720	399																																			

1	2	3	4	5	6	7	8	9	10	11	12	13	14	15	16	17	18	19	20	21	22	23	24	25	26	27	28	29	30	31	32	33	34	35	36	37	38	39	40	41	42	43
1210	1002	43774	металлический гараж	ул. Пожарная	рядом с земельным участком 59:32:3400001:2991	43767	400																																			
1211	1003	43774	металлический контейнер	ул. Пожарная	рядом с земельным участком 59:32:3400001:2992	43767	400																																			
1212	1004	43774	металлический забор	ул. Пожарная	рядом с земельным участком 59:32:3400001:2993	43767	400																																			
1213	1023	43871	металлический гараж	Мильчакова	37	43493	402																																			
1214	1024	43871	металлический гараж	Мильчакова	37	43493	402																																			
1215	1025	43871	металлический гараж	Мильчакова	37	43493	402																																			
1216	1026	43871	металлический гараж	Мильчакова	37	43493	402																																			
1217	1027	43871	металлический гараж	Мильчакова	37	43493	402																																			
1218	1028	43871	металлический гараж	Мильчакова	37	43493	402																																			
1219	1029	43871	металлический гараж	Мильчакова	37	43493	402																																			
1220	1030	43871	металлический гараж	Мильчакова	37	43493	402																																			
1221	1031	43871	металлический гараж	Мильчакова	37	43493	402																																			
1222	1032	43871	металлический гараж	Мильчакова	37	43493	402																																			
1223	1033	43871	металлический гараж	Мильчакова	37	43493	402																																			
1224	1034	43871	металлический гараж	Мильчакова	37	43493	402																																			
1225	1046	43871	металлический гараж	Овчинникова	26	43493	403																																			
1226	1047	43871	металлический гараж	Парковый	54/2	43493	404																																			
1227	1048	43871	металлический гараж	Парковый	54/2	43493	404																																			
1228	1049	43871	металлический гараж	Парковый	54/2	43493	404																																			

1	2	3	4	5	6	7	8	9	10	11	12	13	14	15	16	17	18	19	20	21	22	23	24	25	26	27	28	29	30	31	32	33	34	35	36	37	38	39	40	41	42	43
1229	1050	43871	металлический гараж	Парковый	54/2	43493	404																																			
1230	1051	43871	металлический гараж	Парковый	54/2	43493	404																																			
1231	1052	43871	металлический гараж	Парковый	54/2	43493	404																																			
1232	1053	43871	металлический гараж	Парковый	54/2	43493	404																																			
1233	1054	43871	металлический гараж	Парковый	54/2	43493	404																																			
1234	1055	43871	металлический гараж	Парковый	54/2	43493	404																																			
1235	1056	43871	металлический гараж	Парковый	54/2	43493	404																																			
1236	1058	43871	металлический гараж	Парковый	52	43493	404																																			
1237	1059	43871	металлический гараж	Парковый	52	43493	404																																			
1238	1072	43900	металлический гараж	Строителей	48	43888	406																																			
1239	1073	43900	металлический гараж	Строителей	48	43888	406																																			
1240	1074	43900	металлический гараж	Строителей	48	43888	406																																			
1241	1079	43900	Баня	Хохрякова	15	43894	407																																			
1242	1080	43900	Теплица	Хохрякова	15	43894	407																																			
1243	1081	43900	Сарай	Хохрякова	15	43894	407																																			
1244	1082	43900	Будка	Хохрякова	15	43894	407																																			
1245	1083	43900	Ограждение (забор)	Хохрякова	15	43894	407																																			
1246	1084	43916	Ограждение (металлический забор)	Голева	13а	43915	408	44117	44120				44134	059-07-01-05-392	84	44141	44141	44141	44152	12	с. Култаево, ул. Заречная, д. 1		ООО "Содействие"	44333																							
1247	1091	44013	металлическое ограждение	Плеханова	60	23,06.2020	415																																			
1248	1092	44021	металлический гараж	Желябова	16 б	43989	416	44052	44055				44057	059-07-01-05-279	62	44064	44068	44068	44068	1	Двуреченское с/п, в 0,33 км западнее д. Устиново		ООО "Кортекс"	44252																							
1249	1094	44027	металлический гараж	Голева	1	44020	418																																			
1250	1095	44027	металлический гараж	Голева	1	44020	419																																			
1251	1096	44027	металлический гараж	Голева	1	44020	420																																			
1252	1097	44027	металлический гараж	Голева	1	44020	421																																			

1	2	3	4	5	6	7	8	9	10	11	12	13	14	15	16	17	18	19	20	21	22	23	24	25	26	27	28	29	30	31	32	33	34	35	36	37	38	39	40	41	42	43
1253	1098	44027	металлический гараж	Голева	1	44020	422																																			
1254	1099	44027	металлический гараж	Голева	1	44020	423																																			
1255	1100	44027	металлический гараж	Голева	1	44020	424																																			
1256	1101	44027	металлический гараж	Голева	1	44020	425																																			
1257	1102	44027	металлический гараж	Голева	2	44020	426																																			
1258	1103	44027	металлический гараж	Голева	2	44020	427																																			
1259	1104	44027	металлический гараж	Голева	2	44020	428																																			
1260	1105	44027	металлический гараж	Голева	2	44020	429																																			
1261	1106	44027	металлический гараж	Голева	2	44020	430																																			
1262	1107	44027	металлический гараж	Голева	2	44020	431																																			
1263	1108	44027	металлический гараж	Голева	2	44020	432																																			
1264	1109	44027	металлический гараж	Голева	2	44020	433																																			
1265	1110	44027	металлический гараж	Голева	2	44020	434																																			
1266	1111	44027	металлический гараж	Голева	2	44020	435																																			
1267	1112	44027	металлический гараж	Крисанова	67	44020	436																																			
1268	1113	44027	металлический гараж	Крисанова	67	44020	437																																			
1269	1114	44027	металлический гараж	Крисанова	67	44020	438																																			
1270	1115	44027	металлический гараж	Крисанова	67	44020	439																																			
1271	1116	44027	металлический гараж	Крисанова	67	44020	440																																			
1272	1117	44027	металлический гараж	Крисанова	67	44020	441																																			
1273	1118	44027	металлический гараж	Крисанова	67	44020	442																																			
1274	1119	44027	металлический гараж	Крисанова	67	44020	443																																			
1275	1120	44027	металлический гараж	Крисанова	69	44020	444																																			
1276	1121	44027	металлический гараж	Крисанова	69	44020	445																																			

1	2	3	4	5	6	7	8	9	10	11	12	13	14	15	16	17	18	19	20	21	22	23	24	25	26	27	28	29	30	31	32	33	34	35	36	37	38	39	40	41	42	43
1277	1122	44027	металлический гараж	Крыша	69	44020	446																																			
1278	1123	44027	деревянное строение	Крыша	69	44020	447																																			
1279	1124	44027	деревянное строение	Крыша	69	44020	448																																			
1280	1125	44027	металлический гараж	Крыша	69	44020	449																																			
1281	1126	44027	металлический гараж	Крыша	69	44020	450																																			
1282	1127	44027	металлический гараж	Крыша	69	44020	451																																			
1283	1128	44027	металлический гараж	Крыша	69	44020	452																																			
1284	1129	44027	металлический гараж	Крыша	69	44020	453																																			
1285	1130	44027	металлический гараж	Крыша	69	44020	454																																			
1286	1131	44027	металлический гараж	Крыша	69	44020	455																																			
1287	1132	44027	металлический гараж	Крыша	69	44020	456																																			
1288	1133	44027	металлический гараж	Крыша	69	44020	457																																			
1289	1134	44027	металлический гараж	Крыша	69	44020	458																																			
1290	1135	44027	металлический гараж	Крыша	69	44020	459																																			
1291	1136	44027	металлический гараж	Крыша	69	44020	460																																			
1292	1137	44027	металлический гараж	Крыша	69	44020	461																																			
1293	1138	44027	металлический гараж	Крыша	69	44020	462																																			
1294	1139	44027	металлический гараж	Крыша	69	44020	463																																			
1295	1140	44027	металлический гараж	Крыша	69	44020	464																																			
1296	1141	44027	деревянное строение	Крыша	69	44020	465																																			
1297	1142	44027	металлический гараж	Линия	67	44021	466																																			
1298	1143	44027	металлический гараж	Линия	67	44021	467																																			
1299	1144	44027	металлический гараж	Линия	67	44021	468																																			
1300	1145	44027	металлический гараж	Линия	67	44021	469																																			

1	2	3	4	5	6	7	8	9	10	11	12	13	14	15	16	17	18	19	20	21	22	23	24	25	26	27	28	29	30	31	32	33	34	35	36	37	38	39	40	41	42	43
1301	1146	44027	металлический гараж	Ленина	67	44021	470																																				
1302	1147	44027	металлический гараж	Ленина	67	44021	471																																				
1303	1148	44027	металлический гараж	Ленина	67	44021	472																																				
1304	1149	44027	металлический гараж	Ленина	67	44021	473																																				
1305	1150	44027	металлический гараж	Ленина	67	44021	474	44082	44085				44165	059-07-01-05-445	92	44169	44169	44169	44169	14	Двуреченское с/п, в 0,33 км западнее д. Устиново		ООО "Кортекс"	44351	44252																	
1306	1157	44027	металлический гараж	Ленина	63	44021	481	44082	44085				44165	059-07-01-05-446	92	44169	44169	44169	44169	15	Двуреченское с/п, в 0,33 км западнее д.		ООО "Кортекс"	44351																	
1307	1160	44027	металлический гараж	Ленина	61	44021	484																																				
1308	1161	44027	металлический гараж	Ленина	61	44021	485																																				
1309	1162	44027	металлический гараж	Ленина	61	44021	486																																				
1310	1163	44027	металлический гараж	Ленина	61	44021	487																																				
1311	1164	44027	металлический гараж	Плеханова	3	44021	488																																				
1312	1165	44061	конструкция на металлическом основании	Подгесная	43	44046	489	44117	44120				44134	059-07-01-05-392	84	44141	44141	44141	44141	9	с. Култаево, ул. Заречная, д. 1		ООО "Содействие"	44322																	
1313	1166	44062	металлический гараж	Малкова	4	44049	490																																				
1314	1167	44062	металлический гараж	Малкова	4	44049	491																																				
1315	1168	44062	металлический гараж	Малкова	4	44049	492																																				
1316	1170	44062	металлический гараж	проспект Парковый	40а	43999	494	44082	44085				44095	059-07-01-05-239	72	44099	44103	44102	44102	3	Двуреченское с/п, в 0,33 км западнее д. Устиново		ООО "Кортекс"	44284																	
1317	1171	44062	металлический гараж	проспект Парковый	40а	43999	495	44082	44085				44095	059-07-01-05-239	72	44099	44103	44102	44102	4	Двуреченское с/п, в 0,33 км западнее д. Устиново		ООО "Кортекс"	44284																	
1318	1172	44068	металлическое ограждение	Строителей	8	44067	498																																				
1319	1173	44068	металлическое ограждение	Куфонина	9	44067	499																																				
1320	1174	44068	площадка ТБО	Куфонина	9	44067	500																																				
1321	1175	44067	металлический гараж	Сортировочная	78	44064	496																																				
1322	1176	44067	деревянное строение	Сортировочная	78	44064	497																																				
1323	1184	44112	металлический гараж	Вагонная	2а	44107	510																																				

1	2	3	4	5	6	7	8	9	10	11	12	13	14	15	16	17	18	19	20	21	22	23	24	25	26	27	28	29	30	31	32	33	34	35	36	37	38	39	40	41	42	43
1324	1185	44112	Металлическое ограждение	Выоми ая	2а	44107	511																																			
1325	1188	44147	металлический копей пер	Г. Наумовка	7а	44138	514																																			
1326	1189	44147	металлический копей пер	Г. Наумовка	7а	44138	515																																			
1327	1190	44147	металлический копей пер	Г. Наумовка	7а	44138	516																																			
1328	1191	44147	металлический копей пер	Г. Наумовка	7а	44138	517																																			
1329	1192	44147	металлическое строение	Г. Наумовка	7а	44138	518																																			
1330	1193	44147	металлический гараж	Г. Наумовка	7а	44138	519																																			
1331	1194	44147	металлический гараж	Г. Наумовка	7а	44138	520																																			
1332	1195	44147	металлический копей пер	Г. Наумовка	7а	44138	521																																			
1333	1196	44147	металлический копей пер	Г. Наумовка	7а	44138	522																																			
1334	1197	44147	металлический копей пер	Г. Наумовка	7а	44138	523																																			
1335	1198	44147	металлический гараж	Г. Наумовка	7а	44138	524																																			
1336	1199	44147	металлический гараж	Г. Наумовка	7а	44138	525																																			
1337	1200	44147	металлический гараж	Г. Наумовка	7а	44138	526																																			
1338	1201	44147	металлический гараж	Г. Наумовка	7а	44138	527																																			
1339	1202	44147	металлический гараж	Г. Наумовка	7а	44138	528																																			
1340	1203	44147	металлический гараж	Г. Наумовка	7а	44138	529																																			
1341	1204	44147	металлический гараж	Г. Наумовка	7а	44138	530																																			
1342	1205	44147	металлический гараж	Г. Наумовка	7а	44138	531																																			
1343	1206	44147	металлический гараж	Г. Наумовка	7а	44138	532																																			
1344	1207	44147	металлический гараж	Г. Наумовка	7а	44138	533																																			
1345	1208	44147	металлический гараж	Г. Наумовка	7а	44138	534																																			

1	2	3	4	5	6	7	8	9	10	11	12	13	14	15	16	17	18	19	20	21	22	23	24	25	26	27	28	29	30	31	32	33	34	35	36	37	38	39	40	41	42	43
1346	1209	44147	металлический гараж	Г. Наумова	7а	44138	535																																			
1347	1210	44196	металлический гараж	пр. Якуба Коласа	1	44190	545																																			
1348	1211	44196	металлический гараж	Пермская	224	44190	546																																			
1349	1212	44231	металлический гараж	Малкова	16	44229	547																																			
1350	1213	44258	металлическое ограждение	Петропавловская	82а	44256	548																																			
1351	1214	44266	металлический гараж	Боровая	6	44265	549																																			
1352	1215	44266	металлический гараж	Боровая	6	44265	550																																			
1353	1216	44266	металлический гараж	Боровая	6	44265	551																																			
1354	1217	44266	металлический гараж	Боровая	6	44265	552																																			
1355	1218	44266	металлический гараж	Боровая	6	44265	553																																			
1356	1219	44266	металлический гараж	Боровая	6	44265	554																																			
1357	1220	44266	металлический гараж	Боровая	6	44265	555																																			
1358	1221	44266	металлический гараж	Боровая	6	44265	556																																			
1359	1222	44266	металлический гараж	Боровая	6	44265	557																																			
1360	1223	44266	металлический гараж	Боровая	6	44265	558																																			
1361	1224	44266	металлический гараж	Боровая	6	44265	559																																			
1362	1225	44266	металлический гараж	Боровая	6	44265	560																																			
1363	1226	44266	металлический гараж	Боровая	6	44265	561																																			
1364	1227	44302	бетонное ограждение	Малкова	17	44299	562																																			
1365	1228	44341	металлический гараж	Куфонина	18	44337	565																																			
1366	1229	44341	металлический гараж	Пожарского	10	44337	566																																			

1	2	3	4	5	6	7	8	9	10	11	12	13	14	15	16	17	18	19	20	21	22	23	24	25	26	27	28	29	30	31	32	33	34	35	36	37	38	39	40	41	42	43
1367	1230	44341	металлический гараж	Пожарского	10	44337	567																																					
1368	1231	44341	металлический гараж	Пожарского	10	44337	568																																					
1369	1232	44341	металлический гараж	Пожарского	10	44337	569																																					
1370	1233	44341	металлический гараж	Пожарского	10	44337	570																																					
1371	1234	44341	металлический гараж	Переселенческая	111	44337	571																																					
1372	1235	44341	металлический гараж	Переселенческая	111	44337	572																																					
1373	1236	44341	металлический гараж	Переселенческая	111	44337	573																																					
1374	1237	44341	металлический гараж	Переселенческая	111	44337	574																																					
1375	1238	44341	металлический гараж	Переселенческая	111	44337	575																																					
1376	1239	44341	металлический гараж	Переселенческая	111	44337	576																																					
1377	1240	44341	металлический гараж	Транспортная	34	44340	577																																					
1378	1241	44341	металлический гараж	Транспортная	34	44340	578																																					
1379	1242	44370	металлический гараж	Отдыха	61	44369	548																																					
1380	1243	44370	Металлическое ограждение	Отдыха	61	44369	549																																					
1381	1244	44410	бетонный блок	Докучаева	25	44407	579																																					
1382	1245	44410	бетонный блок	Докучаева	44	44407	580																																					
Итого:	*1382*	
Индустриальный район	
1			металлический гараж	ул. Беляева	59-89	41557	32											41563	41573					41575	А-32	не демонтирован	43236	СЭД-059-16-01-03-129	35 (1104)	43242	43251	43251	43251	б/н	Героя	1 Г	ООО "АС-Строй"	31.11.2018		1876		
2			металлический гараж	ул. Беляева	59-89	41557	33											41563	41573					41575	А-33	не демонтирован	43236	СЭД-059-16-01-03-129	35 (1104)	43242	43251	43251	43251	б/н	Героя	1 Г	ООО "АС-Строй"	31.11.2018		1876		
3			металлический гараж	ул. Беляева	59-89	41557	34											41563	41573					41575	А-34	не демонтирован	43236	СЭД-059-16-01-03-129	35 (1104)	43242	43251	43251	43251	б/н	Героя	1 Г	ООО "АС-Строй"	31.11.2018		1876		
4			металлический гараж	ул. Мира	94	41601	82											41611	41621					41624	А-82	недемонтирован	42997	СЭД-059-16-01-03-323	72	43032	43040	43052	43052	б/н	Буксирная	4 Б	ООО "Кортеке"	43233	Акт утилизации 08.08.2018	8073		
5			металлический гараж	ул. Мира	94	41601	83											41611	41621					41624	А-83	недемонтирован	42997	СЭД-059-16-01-03-323	72	43032	43040	43052	43052	б/н	Буксирная	4 Б	ООО "Кортеке"	43233	Акт утилизации 08.08.2018	8073		
6			металлический гараж	ул. Мира	94	41601	84											41611	41621					41624	А-84	недемонтирован	42997	СЭД-059-16-01-03-323	72	43032	43040	43052	43052	б/н	Буксирная	4 Б	ООО "Кортеке"	43233	Акт утилизации 08.08.2018	8073		

1	2	3	4	5	6	7	8	9	10	11	12	13	14	15	16	17	18	19	20	21	22	23	24	25	26	27	28	29	30	31	32	33	34	35	36	37	38	39	40	41	42	43
7			металлический гараж	ул. Мира	94	41601	86											41611	41621					41624	А-86	недемонтирован	42997	СЭД-059-16-01-03-323	72	43032	43040	43053	43053	б/н	Буксирная	4 Б	ООО "Корте кс"	43234	Акт утилизации 08.08.2018	8073		
8			металлический гараж	ул. Мира	94	41601	92											41611	41621					41624	А-92	недемонтирован	42997	СЭД-059-16-01-03-323	72	43032	43040	43052	43052	б/н	Буксирная	4 Б	ООО "Корте кс"	43233	Акт утилизации 08.08.2018	8073		
9			металлический гараж	ул. Мира	94	41601	93											41611	41621					41624	А-93	недемонтирован	42997	СЭД-059-16-01-03-323	72	43032	43040	43052	43052	б/н	Буксирная	4 Б	ООО "Корте кс"	43233	Акт утилизации 08.08.2018	8073		
10			металлический гараж	ул. Мира	94	41601	95											41611	41621					41624	А-95	недемонтирован	42997	СЭД-059-16-01-03-323	72	43032	43040	43052	43052	б/н	Буксирная	4 Б	ООО "Корте кс"	43233	Акт утилизации 08.08.2018	8073		
11			металлический гараж	ул. Мира	94	41601	96											41611	41621					41624	А-96	недемонтирован	42997	СЭД-059-16-01-03-323	72	43032	43040	43052	43052	б/н	Буксирная	4 Б	ООО "Корте кс"	43233	Акт утилизации 08.08.2018	8073		
12			металлический гараж	Семченко	13	41752	130											42123	42142					41792	А-130	недемонтирован	42145	СЭД-16-01-03-143	36	42150	42160	42160	42160	б/н	Буксирная	4 Б	ООО "Корте кс"	42343				
13			металлический гараж	Семченко	13	41752	132											41785	41789					41792	А-132	недемонтирован	41793	СЭД-01-03-170			41905	41905	41905	б/н	Гайвинская	109						
14			металлический гараж	Беляева	13	41752	174											42480	42494					42496	А-174	недемонтирован	42572	СЭД-16-01-03-162	54 (935)	42577	42578	42579	42579	б/н	Буксирная	4 Б	ООО "Корте кс"	42763	Акт утилизации 05.04.2017	7098		
15			металлический гараж	Беляева	13	41752	176											42480	42494					42496	А-176	недемонтирован	42572	СЭД-16-01-03-162	54 (935)	42577	42578	42578	42578	б/н	Буксирная	4 Б	ООО "Корте кс"	42762	Акт утилизации 05.04.2017	7098		
16			металлический гараж	Беляева	13	41752	177											42480	42494					42496	А-177	недемонтирован	42572	СЭД-16-01-03-162	54 (935)	42577	42578	42578	42578	б/н	Буксирная	4 Б	ООО "Корте кс"	42762	Акт утилизации 05.04.2017	7098		
17			металлический гараж	Беляева	13	41752	178											42480	42494					42496	А-178	недемонтирован	42572	СЭД-16-01-03-162	54 (935)	42577	42578	42578	42578	б/н	Буксирная	4 Б	ООО "Корте кс"	42762	Акт утилизации 05.04.2017	7098		
18			металлический гараж	Беляева	13	41752	179											42480	42494					42496	А-179	недемонтирован	42572	СЭД-16-01-03-162	54 (935)	42577	42578	42578	42578	б/н	Буксирная	4 Б	ООО "Корте кс"	42762	Акт утилизации 05.04.2017	7098		
19			металлический гараж	Беляева	13	41752	183											42480	42494					42496	А-183	недемонтирован	42572	СЭД-16-01-03-162	54 (935)	42577	42578	42578	42578	б/н	Буксирная	4 Б	ООО "Корте кс"	42762	Акт утилизации 05.04.2017	7098		
20			металлический гараж	Беляева	13	41752	184											42480	42494					42496	А-184	недемонтирован	42572	СЭД-16-01-03-162	54 (935)	42577	42578	42578	42578	б/н	Буксирная	4 Б	ООО "Корте кс"	42762	Акт утилизации 05.04.2017	7098		
21			металлический гараж	Беляева	13	41752	185											42480	42494					42496	А-185	недемонтирован	42572	СЭД-16-01-03-162	54 (935)	42577	42578	42579	42579	б/н	Буксирная	4 Б	ООО "Корте кс"	42763	Акт утилизации 05.04.2017	7098		
22			металлический гараж	Беляева	13	41752	186											42480	42494					42496	А-186	недемонтирован	42572	СЭД-16-01-03-162	54 (935)	42577	42578	42578	42578	б/н	Буксирная	4 Б	ООО "Корте кс"	42762	Акт утилизации 05.04.2017	7098		
23			металлический гараж	Беляева	13	41752	187											42480	42494					42496	А-187	недемонтирован	42572	СЭД-16-01-03-162	54 (935)	42577	42578	42578	42578	б/н	Буксирная	4 Б	ООО "Корте кс"	42762	Акт утилизации 05.04.2017	7098		
24			металлический гараж	Беляева	13	41752	189											42480	42494					42496	А-189	недемонтирован	42572	СЭД-16-01-03-162	54 (935)	42577	42578	42578	42578	б/н	Буксирная	4 Б	ООО "Корте кс"	42762	Акт утилизации 05.04.2017	7098		
25			металлический гараж	Беляева	13	41752	192											42480	42494					42496	А-192	недемонтирован	42572	СЭД-16-01-03-162	54 (935)	42577	42578	42578	42578	б/н	Буксирная	4 Б	ООО "Корте кс"	42762	Акт утилизации 05.04.2017	7098		

1	2	3	4	5	6	7	8	9	10	11	12	13	14	15	16	17	18	19	20	21	22	23	24	25	26	27	28	29	30	31	32	33	34	35	36	37	38	39	40	41	42	43
26			металлический гараж	Беляева	13	41752	194											42480	42494					42496	А-194	недемонтирован	42955	СЭД-059-16-01-03-226			42976	42976	42976	б/н	Буксирная	4Б	ООО "Корпекс"	29.02.2018	Акт утилизации 30.03.2018	7911		
27			металлический гараж	Беляева	13	41752	195											42480	42494					42496	А-195	недемонтирован	42955	СЭД-059-16-01-03-226			42976	42976	42976	б/н	Буксирная	4Б	ООО "Корпекс"	29.02.2018	Акт утилизации 30.03.2018	7911		
28			металлический гараж	Беляева	13	41752	198											42480	42494					42496	А-198	недемонтирован	42955	СЭД-059-16-01-03-226			42976	42976	42976	б/н	Буксирная	4Б	ООО "Корпекс"	29.02.2018	Акт утилизации 30.03.2018	7911		
29			металлический гараж	Беляева	13	41752	202											42480	42494					42496	А-202	недемонтирован	42955	СЭД-059-16-01-03-226			42976	42976	42976	б/н	Буксирная	4Б	ООО "Корпекс"	29.02.2018	Акт утилизации 30.03.2018	7911		
30			металлический гараж	Беляева	13	41752	206											42480	42494					42496	А-206	недемонтирован	42955	СЭД-059-16-01-03-226			42976	42976	42976	б/н	Буксирная	4Б	ООО "Корпекс"	29.02.2018	Акт утилизации 30.03.2018	7911		
31			металлический гараж	Беляева	13	41752	210											42480	42494					42496	А-210	недемонтирован	42976	СЭД-059-16-01-03-256	57	42979	42991	42991	42991	б/н	Буксирная	4 Б	ООО "Корпекс"	43172	Акт утилизации 08.08.2018	8073		
32			металлический гараж	Беляева	13	41752	214											42480	42494					42496	А-214	недемонтирован	42976	СЭД-059-16-01-03-256	57	42979	42992	42992	42992	б/н	Буксирная	4 Б	ООО "Корпекс"	43173	Акт утилизации 08.08.2018	8073		
33			металлический гараж	Беляева	13	41752	215											42480	42494					42496	А-215	недемонтирован	42976	СЭД-059-16-01-03-256	57	42979	42992	42992	42992	б/н	Буксирная	4 Б	ООО "Корпекс"	43173	Акт утилизации 08.08.2018	8073		
34			металлический гараж	Беляева	13	41752	216											42480	42494					42496	А-216	недемонтирован	42976	СЭД-059-16-01-03-256	57	42979	42992	42992	42992	б/н	Буксирная	4 Б	ООО "Корпекс"	43173	Акт утилизации 08.08.2018	8073		
35			металлический гараж	Беляева	13	41752	217											42480	42494					42496	А-217	недемонтирован	42976	СЭД-059-16-01-03-256	57	42979	42992	42992	42992	б/н	Буксирная	4 Б	ООО "Корпекс"	43173	Акт утилизации 08.08.2018	8073		
36			металлический гараж	Беляева	13	41752	218											42480	42494					42496	А-218	недемонтирован	42976	СЭД-059-16-01-03-256	57	42979	42992	42992	42992	б/н	Буксирная	4 Б	ООО "Корпекс"	43173	Акт утилизации 08.08.2018	8073		
37			металлический гараж	Семченко	13	41752	225											41785	41789					41792	А-225	недемонтирован	41793	СЭД-01-03-170			41905	41905	41905	б/н	Гайвинская	109						
38			металлический гараж	Семченко	13	41752	226											41785	41789					41792	А-226	недемонтирован	41793	СЭД-01-03-170			41905	41905	41905	б/н	Гайвинская	109						
39			металлический гараж	Семченко	13	41752	227											41785	41789					41792	А-227	недемонтирован	41793	СЭД-01-03-170			41905	41905	41905	б/н	Гайвинская	109						
40			металлический гараж	Семченко	13	41752	228											41785	41789					41792	А-228	недемонтирован	41793	СЭД-01-03-170			41905	41905	41905	б/н	Гайвинская	109						
41			металлический гараж	Семченко	13	41752	229											41785	41789					41792	А-229	недемонтирован	41793	СЭД-01-03-170			41905	41905	41905	б/н	Гайвинская	109						
42			металлический гараж	Семченко	13	41752	230											41785	41789					41792	А-230	недемонтирован	41935	СЭД-01-03-347			41990	41990	41990	б/н	Гайвинская	109						
43			металлический гараж	Мира	8а	41771	251											41843	41848					41849	А-251	недемонтирован	41935	СЭД-01-03-347			41992	41992	41992	б/н	Гайвинская	109						
44			металлический гараж	Беляева	61	41792	266											41849	41852					41853	А-266	недемонтирован	41870	СЭД-01-03-272			41876	41876	41876	б/н	Гайвинская	109						
45			металлический гараж	Беляева	61	41792	267											41849	41852					41853	А-267	недемонтирован	41870	СЭД-01-03-272			41876	41876	41876	б/н	Гайвинская	109						
46			металлический гараж	Беляева	61	41792	268											41849	41852					41853	А-268	недемонтирован	41870	СЭД-01-03-272			41880	41880	41880	б/н	Гайвинская	109						

1	2	3	4	5	6	7	8	9	10	11	12	13	14	15	16	17	18	19	20	21	22	23	24	25	26	27	28	29	30	31	32	33	34	35	36	37	38	39	40	41	42	43
47			металлический гараж	Беляева	61	41792	269											41849	41852					41853	А-269	недемонтирован	41870	СЭД-01-03-272			41880	41880	41880	б/н	Гайвинская	109						
48			металлический гараж	Беляева	61	41792	270											41849	41852					41853	А-270	недемонтирован	41870	СЭД-01-03-272			41880	41880	41880	б/н	Гайвинская	109						
49			металлический гараж	Беляева	61	41792	271											41849	41852					41853	А-271	недемонтирован	41870	СЭД-01-03-272			41880	41880	41880	б/н	Гайвинская	109						
50			металлический гараж	Беляева	61	41792	272											41849	41852					41853	А-272	недемонтирован	41870	СЭД-01-03-272			41880	41880	41880	б/н	Гайвинская	109						
51			металлический гараж	Беляева	61	41792	273											41849	41852					41853	А-273	недемонтирован	41870	СЭД-01-03-272			41883	41883	41883	б/н	Гайвинская	109						
52			металлический гараж	Беляева	61	41792	274											41849	41852					41853	А-274	недемонтирован	41870	СЭД-01-03-272			41883	41883	41883	б/н	Гайвинская	109						
53			металлический гараж	Беляева	61	41792	275											41849	41852					41853	А-275	недемонтирован	41870	СЭД-01-03-272			41883	41883	41883	б/н	Гайвинская	109						
54			металлический гараж	Беляева	61	41792	276											41849	41852					41853	А-276	недемонтирован	41870	СЭД-01-03-272			41883	41883	41883	б/н	Гайвинская	109						
55			металлический гараж	Беляева	61	41792	278											41849	41852					41853	А-278	недемонтирован	41870	СЭД-01-03-272			41884	41884	41884	б/н	Гайвинская	109						
56			металлический гараж	Беляева	61	41792	279											41849	41852					41853	А-279	недемонтирован	41870	СЭД-01-03-272			41884	41884	41884	б/н	Гайвинская	109						
57			металлический гараж	Беляева	61	41792	280											41849	41852					41853	А-280	недемонтирован	41870	СЭД-01-03-272			41884	41884	41884	б/н	Гайвинская	109						
58			металлический гараж	Беляева	61	41792	281											41849	41852					41853	А-281	недемонтирован	41870	СЭД-01-03-272			41900	41900	41900	б/н	Гайвинская	109						
59			металлический гараж	Беляева	61	41792	283											41849	41852					41853	А-283	недемонтирован	41870	СЭД-01-03-272			41900	41900	41900	б/н	Гайвинская	109						
60			металлический гараж	Беляева	61	41792	285											41849	41852					41853	А-285	недемонтирован	41870	СЭД-01-03-272			41901	41901	41901	б/н	Гайвинская	109						
61			металлический гараж	Беляева	61	41792	288											41849	41852					41853	А-288	недемонтирован	41870	СЭД-01-03-272			41901	41901	41901	б/н	Гайвинская	109						
62			металлический гараж	Беляева	61	41792	291											41849	41852					41853	А-291	недемонтирован	41870	СЭД-01-03-272			41901	41901	41901	б/н	Гайвинская	109						
63			металлический гараж	Беляева	61	41792	292											41849	41852					41853	А-292	недемонтирован	41870	СЭД-01-03-272			41901	41901	41901	б/н	Гайвинская	109						
64			металлический гараж	Беляева	61	41792	293											41849	41852					41853	А-293	недемонтирован	41870	СЭД-01-03-272			41901	41901	41901	б/н	Гайвинская	109						
65			металлический гараж	Беляева	61	41792	294											41849	41852					41853	А-294	недемонтирован	41870	СЭД-01-03-272			41901	41901	41901	б/н	Гайвинская	109						
66			металлический гараж	Беляева	61	41792	299											41849	41852					41853	А-299	недемонтирован	41870	СЭД-01-03-272			41908	41908	41908	б/н	Гайвинская	109						
67			металлический гараж	Проспект Декабристов	27	41800	315											42458	42472					42473	А-315	недемонтирован	42544	СЭД-16-01-03-144	46 (927)	42549	42550	42551	42551	б/н	Буксирная	4 Б	ООО "Кортекс"	42704	Акт утилизации 05.04.2017	7098		
68			металлический гараж	Проспект Декабристов	27	41800	316											42458	42472					42473	А-316	недемонтирован	42544	СЭД-16-01-03-144	46 (927)	42549	42550	42551	42551	б/н	Буксирная	4 Б	ООО "Кортекс"	42704	Акт утилизации 05.04.2017	7098		
69			металлический гараж	Проспект Декабристов	87-91	41820	329											41928	41934					41935	А-329	недемонтирован	41935	СЭД-01-03-347			41990	41990	41990	б/н	Гайвинская	109						

1	2	3	4	5	6	7	8	9	10	11	12	13	14	15	16	17	18	19	20	21	22	23	24	25	26	27	28	29	30	31	32	33	34	35	36	37	38	39	40	41	42	43
70			металлический гараж	Проект Декабристов	87-91	41820	330											41928	41934					41935	А-330	неземпроиздат	41935	СЭДт 01-03-347			41990	41990	41990	бп	Гайниева	109				
71			металлический гараж	Проект Декабристов	87-91	41820	331											42122	42139					42142	А-331	неземпроиздат	42166	СЭДт 16-01-03-173	42	42174	42184	42184	42184	бп	Буксирная	4				
72			металлический гараж	Проект Декабристов	87-91	41820	333											42122	42139					42142	А-333	неземпроиздат	42997	СЭДт 059-16-01-03-323	72	43032	43040	43041	43041	бп	Буксирная	4 Б	ООО "Корпоратив"	43222	Акт утилизации 08.08.2018	8073	
73			металлический гараж	Проект Декабристов	87-91	41820	334											42122	42139					42142	А-334	неземпроиздат	42997	СЭДт 059-16-01-03-323	72	43032	43040	43041	43041	бп	Буксирная	4 Б	ООО "Корпоратив"	43222				
74			металлический гараж	Проект Декабристов	87-91	41820	335											42122	42139					42142	А-335	неземпроиздат	42166	СЭДт 16-01-03-173	42	42174	42178	42178	42178	бп	Буксирная	4						
75			металлический гараж	Проект Декабристов	87-91	41820	336											42122	42139					42142	А-336	неземпроиздат	42166	СЭДт 16-01-03-173	42	42174	42177	42177	42177	бп	Буксирная	4						
76			металлический гараж	Проект Декабристов	87-91	41820	339											42122	42139					42142	А-339	неземпроиздат	42997	СЭДт 059-16-01-03-323	72	43032	43040	43041	43041	бп	Буксирная	4 Б	ООО "Корпоратив"	43222	Акт утилизации 08.08.2018	8073	
77			металлический гараж	Проект Декабристов	87-91	41820	342											42122	42139					42142	А-342	неземпроиздат	42166	СЭДт 16-01-03-173	42	42174	42184	42184	42184	бп	Буксирная	4						
78			металлический гараж	Проект Декабристов	87-91	41820	343											42122	42139					42142	А-343	неземпроиздат	42268	СЭДт 16-01-03-268	70 (854)	42272	42275	42275	42275	бп	Буксирная	4 Б						
79			металлический гараж	Проект Декабристов	87-91	41820	344											42122	42139					42142	А-344	неземпроиздат	42166	СЭДт 16-01-03-173	42	42174	42177	42177	42177	бп	Буксирная	4						
80			металлический гараж	Проект Декабристов	87-91	41820	345											42122	42139					42142	А-345	неземпроиздат	42997	СЭДт 059-16-01-03-323	72	43032	43040	43041	43041	бп	Буксирная	4 Б	ООО "Корпоратив"	43222	Акт утилизации 08.08.2018	8073	
81			металлический гараж	Проект Декабристов	87-91	41820	346											42122	42139					42142	А-346	неземпроиздат	42997	СЭДт 059-16-01-03-323	72	43032	43040	43041	43041	бп	Буксирная	4 Б	ООО "Корпоратив"	43222	Акт утилизации 08.08.2018	8073	
82			металлический гараж	Проект Декабристов	87-91	41820	347											42122	42139					42142	А-347	неземпроиздат	42997	СЭДт 059-16-01-03-323	72	43032	43040	43041	43041	бп	Буксирная	4 Б	ООО "Корпоратив"	43222	Акт утилизации 08.08.2018	8073	
83			металлический гараж	Проект Декабристов	87-91	41820	349											42122	42139					42142	А-349	неземпроиздат	42178	СЭДт 16-01-03-183	44	42181	42184	42184	42184	бп	Буксирная	4						
84			металлический гараж	Проект Декабристов	87-91	41820	350											42122	42139					42142	А-350	неземпроиздат	42166	СЭДт 16-01-03-173	42	42174	42177	42177	42177	бп	Буксирная	4						
85			металлический гараж	Проект Декабристов	87-91	41820	352											42122	42139					42142	А-352	неземпроиздат	42997	СЭДт 059-16-01-03-323	72	43032	43040	43048	43048	бп	Буксирная	4 Б	ООО "Корпоратив"	43229	Акт утилизации 08.08.2018	8073	
86			металлический гараж	Проект Декабристов	87-91	41820	353											42122	42139					42142	А-353	неземпроиздат	42997	СЭДт 059-16-01-03-323	72	43032	43040	43041	43041	бп	Буксирная	4 Б	ООО "Корпоратив"	43222	Акт утилизации 08.08.2018	8073	
87			металлический гараж	Архитектора Свияжва	58	41823	357											43027	43040					43042	А-357	неземпроиздат	43046	СЭДт 059-16-01-03-346	77	43049	43059	43059	43059	бп	Буксирная	4Б	ООО "Корпоратив"	43240	Акт утилизации 08.08.2018	8073	
88			металлический гараж	Архитектора Свияжва	58	41823	358											43027	43040					43042	А-358	неземпроиздат	43046	СЭДт 059-16-01-03-346	77	43049	43059	43059	43059	бп	Буксирная	4Б	ООО "Корпоратив"	43240	Акт утилизации 08.08.2018	8073	

1	2	3	4	5	6	7	8	9	10	11	12	13	14	15	16	17	18	19	20	21	22	23	24	25	26	27	28	29	30	31	32	33	34	35	36	37	38	39	40	41	42	43
89			металлический гараж	Аркадия Северная	58	41823	363											43027	43040				43042	А-363	недвижимая	43046	СЭД: 059-16-01-03-346		43049	43059	43059	43059	43059	б/н	Буксирная	4Б	ООО "Корпоке"	43240	Акт утилизации 08.08.2018	8073		
90			металлический гараж	Мира	118	41842	369											41842	41845				41848	А-369	недвижимая	41935	СЭД: 01-03-347			41985	41985	41985	41985	б/н	Гайдинская	109						
91			металлический гараж	Мира	118	41842	370											41842	41845				41848	А-370	недвижимая	41935	СЭД: 01-03-347			41985	41985	41985	41985	б/н	Гайдинская	109						
92			металлический гараж	Мира	118	41842	371											41842	41845				41848	А-371	недвижимая	41935	СЭД: 01-03-347			41985	41985	41985	41985	б/н	Гайдинская	109						
93			металлический гараж	Мира	118	41842	372											41842	41845				41848	А-372	недвижимая	41935	СЭД: 01-03-347			41985	41985	41985	41985	б/н	Гайдинская	109						
94			металлический гараж	Мира	118	41842	373											41842	41845				41848	А-373	недвижимая	41935	СЭД: 01-03-347			41985	41985	41985	41985	б/н	Гайдинская	109						
95			металлический гараж	Мира	118	41842	374											41842	41845				41848	А-374	недвижимая	41935	СЭД: 01-03-347			41985	41985	41985	41985	б/н	Гайдинская	109						
96			металлический гараж	Мира	118	41842	375											41842	41845				41848	А-375	недвижимая	41935	СЭД: 01-03-347			41985	41985	41985	41985	б/н	Гайдинская	109						
97			металлический гараж	Мира	118	41842	377											41842	41845				41848	А-377	недвижимая	41935	СЭД: 01-03-347			41988	41988	41988	41988	б/н	Гайдинская	109						
98			металлический гараж	Мира	118	41842	378											41842	41845				41848	А-378	недвижимая	41935	СЭД: 01-03-347			41988	41988	41988	41988	б/н	Гайдинская	109						
99			металлический гараж	Мира	118	41842	379											41842	41845				41848	А-379	недвижимая	41935	СЭД: 01-03-347			41988	41988	41988	41988	б/н	Гайдинская	109						
100			металлический гараж	Мира	118	41842	380											41842	41845				41848	А-380	недвижимая	41935	СЭД: 01-03-347			41988	41988	41988	41988	б/н	Гайдинская	109						
101			металлический гараж	Мира	118	41842	381											41842	41845				41848	А-381	недвижимая	41935	СЭД: 01-03-347			41988	41988	41988	41988	б/н	Гайдинская	109						
102			металлический гараж	Мира	118	41842	382											41842	41845				41848	А-382	недвижимая	41935	СЭД: 01-03-347			41988	41988	41988	41988	б/н	Гайдинская	109						
103			металлический гараж	Мира	118	41842	383											41842	41845				41848	А-383	недвижимая	41935	СЭД: 01-03-347			41988	41988	41988	41988	б/н	Гайдинская	109						
104			металлический гараж	Мира	118	41842	384											41842	41845				41848	А-384	недвижимая	41935	СЭД: 01-03-347			41988	41988	41988	41988	б/н	Гайдинская	109						
105			металлический гараж	Мира	118	41842	385											41842	41845				41848	А-385	недвижимая	41935	СЭД: 01-03-347			41988	41988	41988	41988	б/н	Гайдинская	109						
106			металлический гараж	Мира	118	41842	386											41842	41845				41848	А-386	недвижимая	41935	СЭД: 01-03-347			41988	41988	41988	41988	б/н	Гайдинская	109						
107			металлический гараж	Мира	118	41842	387											41842	41845				41848	А-387	недвижимая	41935	СЭД: 01-03-347			41992	41992	41992	41992	б/н	Гайдинская	109						
108			металлический гараж	Чайковского	8	41852	414											41856	41859				41862	А-414	недвижимая	41870	СЭД: 01-03-272			41899	41899	41899	41899	б/н	Гайдинская	109						
109			металлический гараж	Чайковского	8	41852	415											41856	41859				41862	А-415	недвижимая	41870	СЭД: 01-03-272			41899	41899	41899	41899	б/н	Гайдинская	109						
110			колейер	Беляева	61	41902	430											41918	41922				41925	А-430	недвижимая	41935	СЭД: 01-03-347			41992	41992			б/н	Гайдинская	109						
111			ограждение	Верхняя сторона	2а	41921	432											41921	41929				41932	А-432	недвижимая	42339	СЭД: 16-01-03-358		90 (874)	42342	42345			б/н	Буксирная	4 Б	ООО "Корпоке"	42528	Акт утилизации 05.04.2017			
112			металлический гараж	Самостийная	46	41936	437											41939	41943				41946	А-437	недвижимая	41935	СЭД: 01-03-347			41951	41951			б/н	Гайдинская	109						

1	2	3	4	5	6	7	8	9	10	11	12	13	14	15	16	17	18	19	20	21	22	23	24	25	26	27	28	29	30	31	32	33	34	35	36	37	38	39	40	41	42	43
113			металлический гараж	Самолетная	46	41936	438											41939	41943					41946	А-438	недемонтирован	41935	СЭД-01-03-347			41951	41951	41951	б/н	Гайвинская	109						
114			металлический гараж	Самолетная	46	41936	443											41939	41943					41946	А-443	недемонтирован	41935	СЭД-01-03-347			41991	41991	41991	б/н	Гайвинская	109						
115			металлический гараж	Самолетная	46	41936	444											41939	41943					41946	А-444	недемонтирован	41935	СЭД-01-03-347			41991	41991	41991	б/н	Гайвинская	109						
116			металлический гараж	Самолетная	46	41936	445											41939	41943					41946	А-445	недемонтирован	41935	СЭД-01-03-347			41991	41991	41991	б/н	Гайвинская	109						
117			металлический гараж	Самолетная	46	41936	446											41939	41943					41946	А-446	недемонтирован	41935	СЭД-01-03-347			41991	41991	41991	б/н	Гайвинская	109						
118			металлический гараж	Самолетная	46	41936	447											41939	41943					41946	А-447	недемонтирован	43398	СЭД-059-16-01-03-347	80 (1149)	43403	43411	43412	43412	б/н	Героя	1 Г	ООО "АС-Строй"	43593		1876		
119			металлический гараж	Самолетная	46	41936	448											41939	41943					41946	А-448	недемонтирован	43398	СЭД-059-16-01-03-347	80 (1149)	43403	43411	43412	43412	б/н	Героя	1 Г	ООО "АС-Строй"	43593		1876		
120			металлический гараж	Самолетная	46	41936	449											41939	41943					41946	А-449	недемонтирован	43398	СЭД-059-16-01-03-347	80 (1149)	43403	43411	43412	43412	б/н	Героя	1 Г	ООО "АС-Строй"	43593		1876		
121			металлический гараж	Самолетная	46	41936	451											41939	41943					41946	А-451	недемонтирован	43398	СЭД-059-16-01-03-347	80 (1149)	43403	43411	43412	43412	б/н	Героя	1 Г	ООО "АС-Строй"	43593		1876		
122			металлический гараж	Шоссе Космонавтов	201-203	41957	474											42129	42144					42145	А-474	недемонтирован	42150	СЭД-16-01-03-145	37	42153	42160	42160	42160	б/н	Буксирная	4						
123			металлический гараж	Шоссе Космонавтов	201-203	41957	475											42129	42144					42145	А-475	недемонтирован	42150	СЭД-16-01-03-145	37	42153	42159	42159	42159	б/н	Буксирная	4						
124			металлический гараж	Шоссе Космонавтов	201-203	41957	477											42129	42144					42145	А-477	недемонтирован	42150	СЭД-16-01-03-145	37	42153	42160	42160	42160	б/н	Буксирная	4						
125			металлический гараж	Шоссе Космонавтов	201-203	41957	480											42129	42144					42145	А-480	недемонтирован	42150	СЭД-16-01-03-145	37	42153	42164	42164	42164	б/н	Буксирная	4						
126			металлический гараж	Шоссе Космонавтов	201-203	41957	484											42129	42144					42145	А-484	недемонтирован	42150	СЭД-16-01-03-145	37	42153	42159	42159	42159	б/н	Буксирная	4						
127			металлический гараж	Шоссе Космонавтов	201-203	41957	489											42129	42144					42145	А-489	недемонтирован	42150	СЭД-16-01-03-145	37	42153	42159	42159	42159	б/н	Буксирная	4						
128			металлический гараж	Шоссе Космонавтов	201-203	41957	490											42129	42144					42145	А-490	недемонтирован	42150	СЭД-16-01-03-145	37	42153	42159	42159	42159	б/н	Буксирная	4						
129			металлический гараж	Шоссе Космонавтов	201-203	41957	494											42129	42144					42145	А-494	недемонтирован	42150	СЭД-16-01-03-145	37	42153	42163	42163	42163	б/н	Буксирная	4						
130			металлический гараж	Левченко	6	42082	502											42109	42123					42485	А-502	недемонтирован	42514	СЭД-16-01-03-113	37 (918)	42517	42520	42520	42520	б/н	Буксирная	4 Б	ООО "Кортеже"	42704	Акт утилизации 05.04.2017	7098		
131			металлический гараж	Левченко	6	42082	508											42109	42123					42485	А-508	недемонтирован	43412	СЭД-059-16-01-03-375	84 (1153)	43420	43424	43424	43424	б/н	Героя	1 Г	ООО "АС-Строй"	43605		1876		
132			металлический гараж	Левченко	6	42082	524											42109	42123					42485	А-524	недемонтирован	43412	СЭД-059-16-01-03-375	84 (1153)	43420	43424	43424	43424	б/н	Героя	1 Г	ООО "АС-Строй"	43605		1876		

1	2	3	4	5	6	7	8	9	10	11	12	13	14	15	16	17	18	19	20	21	22	23	24	25	26	27	28	29	30	31	32	33	34	35	36	37	38	39	40	41	42	43
133			металлический гараж	Левченко	6	42082	525											42109	42123					42485	А-525	недемонтирован	42514	СЭД-16-01-03-113	37 (918)	42517	42520	42520	42520	б/н	Буксирная	4 Б	ООО "Корте кс"	42704	Акт утилизации 05.04.2017	7098		
134			металлический гараж	Левченко	6	42082	527											42109	42123					42485	А-527	недемонтирован	42514	СЭД-16-01-03-113	37 (918)	42517	42520	42520	42520	б/н	Буксирная	4 Б	ООО "Корте кс"	42704	Акт утилизации 05.04.2017	7098		
135			металлический гараж	Одоевского	27	42095	538											42122	42139					42143	А-538	недемонтирован	42145	СЭД-16-01-03-143	36	42150	42151	42151	42151	б/н	Буксирная	4						
136			металлический гараж	Декабристов	11/1	42117	543											42123	42142					42143	А-543	недемонтирован	42145	СЭД-16-01-03-143	36	42150	42151	42151	42151	б/н	Буксирная	4						
137			ограждение	Декабристов	11/1	42117	545											42123	42142					42143	А-545	недемонтирован	42145	СЭД-16-01-03-142	36	42150	42151	42151	42151	б/н	Буксирная	4						
138			металлический гараж	Шоссе Космонавтов	330А	42132	549											42643	42656					42657	А-549	недемонтирован	42990	СЭД-059-16-01-03-261	61	42993	43003	43003	43003	б/н	Буксирная	4 Б	ООО "Корте кс"	43184	Акт утилизации 08.08.2018	8073		
139			металлический гараж	Шоссе Космонавтов	330А	42132	552											42643	42656					42657	А-552	недемонтирован	42990	СЭД-059-16-01-03-261	61	42993	43003	43003	43003	б/н	Буксирная	4 Б	ООО "Корте кс"	43184	Акт утилизации 08.08.2018	8073		
140			металлический гараж	Шоссе Космонавтов	330А	42132	554											42643	42656					42657	А-554	недемонтирован	42990	СЭД-059-16-01-03-261	61	42993	43003	43003	43003	б/н	Буксирная	4 Б	ООО "Корте кс"	43184	Акт утилизации 08.08.2018	8073		
141			металлический гараж	Шоссе Космонавтов	330А	42132	555											42643	42656					42657	А-555	недемонтирован	42990	СЭД-059-16-01-03-261	61	42993	43003	43003	43003	б/н	Буксирная	4 Б	ООО "Корте кс"	43184	Акт утилизации 08.08.2018	8073		
142			металлический гараж	Шоссе Космонавтов	330А	42132	556											42643	42656					42657	А-556	недемонтирован	42990	СЭД-059-16-01-03-261	61	42993	43003	43003	43003	б/н	Буксирная	4 Б	ООО "Корте кс"	43184	Акт утилизации 08.08.2018	8073		
143			металлический гараж	Шоссе Космонавтов	330А	42132	560											42643	42656					42657	А-560	недемонтирован	42990	СЭД-059-16-01-03-261	61	42993	43003	43003	43003	б/н	Буксирная	4 Б	ООО "Корте кс"	43184	Акт утилизации 08.08.2018	8073		
144			металлический гараж	Шоссе Космонавтов	330А	42132	562											42643	42656					42657	А-562	недемонтирован	42990	СЭД-059-16-01-03-261	61	42993	43003	43003	43003	б/н	Буксирная	4 Б	ООО "Корте кс"	43184	Акт утилизации 08.08.2018	8073		
145			металлический гараж	Шоссе Космонавтов	330А	42132	566											42643	42656					42657	А-566	недемонтирован	42990	СЭД-059-16-01-03-261	61	42993	43003	43007	43007	б/н	Буксирная	4 Б	ООО "Корте кс"	43188	Акт утилизации 08.08.2018	8073		
146			металлический гараж	Шоссе Космонавтов	330А	42132	569											42643	42656					42657	А-569	недемонтирован	42990	СЭД-059-16-01-03-261	61	42993	43003	43003	43003	б/н	Буксирная	4 Б	ООО "Корте кс"	43184				
147			Контейнер	Нефтяников	15а	42157	580											42571	42587					42590	А-580	недемонтирован	42621	СЭД-16-01-03-214	68 (949)	42626	42627	42629	42629	б/н	Буксирная	4 Б	ООО "Корте кс"	42810	Акт утилизации 05.04.2017			
148			Контейнер	Нефтяников	15а	42157	581											42571	42587					42590	А-581	недемонтирован	42621	СЭД-16-01-03-214	68 (949)	42626	42627	42629	42629	б/н	Буксирная	4 Б	ООО "Корте кс"	42810	Акт утилизации 05.04.2017			
149			металлический гараж	Стахановская	7	42163	584											43027	43040					43042	А-584	недемонтирован	43046	СЭД-059-16-01-03-346	77	43049	43059	43059	43059	б/н	Буксирная	4Б	ООО "Корте кс"	43240	Акт утилизации 08.08.2018	8073		
150			металлический гараж	Стахановская	7	42163	585											43027	43040					43042	А-585	недемонтирован	43046	СЭД-059-16-01-03-346	77	43049	43059	43060	43060	б/н	Буксирная	4Б	ООО "Корте кс"	43241	Акт утилизации 08.08.2018	8073		
151			металлический гараж	Стахановская	7	42163	589											43027	43040					43042	А-589	недемонтирован	43046	СЭД-059-16-01-03-346	77	43049	43059	43059	43059	б/н	Буксирная	4Б	ООО "Корте кс"	43240	Акт утилизации 08.08.2018	8073		
152			металлический гараж	Стахановская	7	42163	592											43027	43040					43042	А-592	недемонтирован	43046	СЭД-059-16-01-03-346	77	43049	43059	43060	43060	б/н	Буксирная	4Б	ООО "Корте кс"	43241	Акт утилизации 08.08.2018	8073		

1	2	3	4	5	6	7	8	9	10	11	12	13	14	15	16	17	18	19	20	21	22	23	24	25	26	27	28	29	30	31	32	33	34	35	36	37	38	39	40	41	42	43
153			металлический гараж	1-ая Карьерная	38	42165	601											43187	43200					43201	А-601	недемонтирован	43412	СЭД-059-16-01-03-375	84 (1153)	43420	43424	43424	43424	б/н	Героя	1 Г	ООО "АС-Строй"	43605		1876		
154			металлический гараж	ул. Мира	65	42242	638											42247	42261					42264	А-638	недемонтирован	42313	СЭД-16-01-03-337	83	42318	42319	42319	42319	б/н	Буксирная	4 Б						
155			металлический гараж	ул. Дивьинская	31а	42263	639											42283	42297					42299	А-639	недемонтирован	42324	СЭД-16-01-03-348	86 (870)	42328	42331	42331	42331	б/н	Буксирная	4 Б						
156			металлический гараж	ул. Дивьинская	31а	42263	640											42283	42297					42299	А-640	недемонтирован	42324	СЭД-16-01-03-348	86 (870)	42328	42331	42331	42331	б/н	Буксирная	4 Б						
157			металлический гараж	ул. Дивьинская	31а	42263	641											42283	42297					42299	А-641	недемонтирован	42324	СЭД-16-01-03-348	86 (870)	42328	42331	42331	42331	б/н	Буксирная	4 Б						
158			металлический гараж	ул. Дивьинская	31а	42263	643											42283	42297					42299	А-643	недемонтирован	42324	СЭД-16-01-03-348	86 (870)	42328	42331	42331	42331	б/н	Буксирная	4 Б						
159			металлический гараж	ул. Дивьинская	31а	42263	644											42283	42297					42299	А-644	недемонтирован	42324	СЭД-16-01-03-348	86 (870)	42328	42331	42331	42331	б/н	Буксирная	4 Б						
160			металлический гараж	ул. Дивьинская	31а	42263	646											42283	42297					42299	А-646	недемонтирован	42324	СЭД-16-01-03-348	86 (870)	42328	42331	42331	42331	б/н	Буксирная	4 Б						
161			металлический гараж	ул. Дивьинская	31а	42263	656											42283	42297					42299	А-656	недемонтирован	42458	СЭД-16-01-03-58	22 (903)	42461	42464	42464	42464	б/н	Буксирная	4 Б	ООО "Кортекс"	42647	Акт утилизации 05.04.2017	7098		
162			металлический гараж	ул. Дивьинская	31а	42263	659											42283	42297					42299	А-659	недемонтирован	42458	СЭД-16-01-03-58	22 (903)	42461	42464	42464	42464	б/н	Буксирная	4 Б	ООО "Кортекс"	42647	Акт утилизации 05.04.2017	7098		
163			металлический гараж	ул. Дивьинская	31а	42263	669											42283	42297					42299	А-669	недемонтирован	42458	СЭД-16-01-03-58	22 (903)	42461	42464	42464	42464	б/н	Буксирная	4 Б	ООО "Кортекс"	42647	Акт утилизации 05.04.2017	7098		
164			металлический гараж	Качалова	50	42286	693											42291	42305					42307	А-693	недемонтирован	43412	СЭД-059-16-01-03-375	84 (1153)	43420	43424	43424	43424	б/н	Героя	1 Г	ООО "АС-Строй"	43605		1876		
165			металлический гараж	Качалова	50	42286	696											42291	42305					42307	А-696	недемонтирован	43412	СЭД-059-16-01-03-375	84 (1153)	43420	43424	43425	43425	б/н	Героя	1 Г	ООО "АС-Строй"	43605		1876		
166			металлический гараж	Качалова	50	42286	699											42291	42305					42307	А-699	недемонтирован	43412	СЭД-059-16-01-03-375	84 (1153)	43420	43424	43425	43425	б/н	Героя	1 Г	ООО "АС-Строй"	43605		1876		
167			металлический гараж	Качалова	50	42286	703											42291	42305					42307	А-703	недемонтирован	43412	СЭД-059-16-01-03-375	84 (1153)	43420	43424	43425	43425	б/н	Героя	1 Г	ООО "АС-Строй"	43605		1876		
168			металлический гараж	Советской Армии	27г	42297	715											42311	42325					42326	А-715	недемонтирован	43426	СЭД-059-16-01-03-409	88 (1157)	43434	43444	43451	43451	б/н	Героя	1 Г	ООО "АС-Строй"	43633		1876		
169			металлический гараж	Советской Армии	27г	42297	716											42311	42325					42326	А-716	недемонтирован	43426	СЭД-059-16-01-03-409	88 (1157)	43434	43444	43451	43451	б/н	Героя	1 Г	ООО "АС-Строй"	43633		1876		
170			металлический гараж	Советской Армии	27г	42297	717											42311	42325					42326	А-717	недемонтирован	43426	СЭД-059-16-01-03-409	88 (1157)	43434	43444	43451	43451	б/н	Героя	1 Г	ООО "АС-Строй"	43633		1876		
171			металлический гараж	Советской Армии	27г	42297	718											42311	42325					42326	А-718	недемонтирован	43426	СЭД-059-16-01-03-409	88 (1157)	43434	43444	43451	43451	б/н	Героя	1 Г	ООО "АС-Строй"	43633		1876		
172			металлический гараж	Советской Армии	27г	42297	719											42311	42325					42326	А-719	недемонтирован	43426	СЭД-059-16-01-03-409	88 (1157)	43434	43444	43451	43451	б/н	Героя	1 Г	ООО "АС-Строй"	43633		1876		

1	2	3	4	5	6	7	8	9	10	11	12	13	14	15	16	17	18	19	20	21	22	23	24	25	26	27	28	29	30	31	32	33	34	35	36	37	38	39	40	41	42	43
173			метлли ческий гараж	Советс кой Армии	27г	42297	720											42311	42325					42326	А-720	недемо нтиров ан	43426	СЭД-059-16-01-03-409	88 (1157)	43434	43444	43451	43451	б/н	Героя	1 Г	ООО "АС-Строй"	43633		1876		
174			метлли ческий гараж	Советс кой Армии	27г	42297	724											42311	42325					42326	А-724	недемо нтиров ан	43426	СЭД-059-16-01-03-409	88 (1157)	43434	43444	43451	43451	б/н	Героя	1 Г	ООО "АС-Строй"	43633		1876		
175			метлли ческий гараж	Советс кой Армии	101а	42297	730											42311	42325					42326	А-730	недемо нтиров ан	42339	СЭД-16-01-03-358	90 (874)	42342	42345	42345	42345	б/н	Буксир ная	4 Б	ООО "Корте кс"	42528	Акт утилиз ации 05.04.2017			
176			метлли ческий гараж	Советс кой Армии	101а	42297	733											42311	42325					42326	А-733	недемо нтиров ан	42339	СЭД-16-01-03-358	90 (874)	42342	42345	42345	42345	б/н	Буксир ная	4 Б	ООО "Корте кс"	42528	Акт утилиз ации 05.04.2017			
177			метлли ческий гараж	Советс кой Армии	101а	42297	734											42311	42325					42326	А-734	недемо нтиров ан	42339	СЭД-16-01-03-358	90 (874)	42342	42345	42345	42345	б/н	Буксир ная	4 Б	ООО "Корте кс"	42528	Акт утилиз ации 05.04.2017			
178			ограж дение (забор)	Баума на	15	42310	745											42314	42328					42331	А-745	недемо нтиров ан	42339	СЭД-16-01-03-358	90 (874)	42342	42345	42345	42345	б/н	Буксир ная	4 Б	ООО "Корте кс"	42528	Акт утилиз ации 05.04.2017			
179			Ограж дение (забор)	1-я Красав инская	18а	42334	746											42345	42359					42380	А-746	недемо нтиров ан																
180			ограж дение	пр. Декаб ристов	7	42352	755											42394	42405					42408	А-755	недемо нтиров ан	43264	СЭД-059-16-01-03-156	42 (1111)	43270	43278	43278	43278	б/н	Героя	1 Г	ООО "АС-Строй"	43461		305,6		
181			металл ический гараж	Советс кой Армии	101а	42395	790											42417	42431					42438	А-790	недемо нтиров ан	42887	СЭД-059-16-01-03-149			42901	42901	42901	б/н	Буксир ная	4 Б	ООО "Корте кс"	43084	Акт утилиз ации 30.03.2018	7911		
182			металл ический гараж	Советс кой Армии	101а	42395	799											42417	42431					42438	А-799	недемо нтиров ан	42887	СЭД-059-16-01-03-149			42901	42901	42901	б/н	Буксир ная	4 Б	ООО "Корте кс"	43084	Акт утилиз ации 30.03.2018	7911		
183			металл ический гараж	Советс кой Армии	101а	42395	805											42417	42431					42438	А-805	недемо нтиров ан	42887	СЭД-059-16-01-03-149			42901	42901	42901	б/н	Буксир ная	4 Б	ООО "Корте кс"	43084	Акт утилиз ации 30.03.2018	7911		
184			металл ический гараж	Кавале рийска я	15	42413	816											42425	42440					42443	А-816	недемо нтиров ан	42514	СЭД-16-01-03-113	37 (918)	42517	42520	42520	42520	б/н	Буксир ная	4 Б	ООО "Корте кс"	42704	Акт утилиз ации 05.04.2017	7098		
185			металл ический гараж	Кавале рийска я	15	42413	817											42425	42440					42443	А-817	недемо нтиров ан	42514	СЭД-16-01-03-113	37 (918)	42517	42520	42520	42520	б/н	Буксир ная	4 Б	ООО "Корте кс"	42704	Акт утилиз ации 05.04.2017	7098		
186			металл ический гараж	Советс кой Армии	101а	42418	820											42452	42467					42468	А-820	недемо нтиров ан	42906	СЭД-059-16-01-03-167			42920	42920	42920	б/н	Буксир ная	4Б	ООО "Корте кс"	43104	Акт утилиз ации 30.03.2018	7911		
187			металл ический гараж	Советс кой Армии	101а	42418	822											42452	42467					42468	А-822	недемо нтиров ан	42906	СЭД-059-16-01-03-167			42920	42920	42920	б/н	Буксир ная	4Б	ООО "Корте кс"	43104	Акт утилиз ации 30.03.2018	7911		
188			металл ический гараж	Советс кой Армии	101а	42418	832											42452	42467					42468	А-832	недемо нтиров ан	42906	СЭД-059-16-01-03-167			42920	42920	42920	б/н	Буксир ная	4Б	ООО "Корте кс"	43104	Акт утилиз ации 30.03.2018	7911		
189			металл ический гараж	Советс кой Армии	101а	42418	838											42452	42467					42468	А-838	недемо нтиров ан	42906	СЭД-059-16-01-03-167			42920	42920	42920	б/н	Буксир ная	4Б	ООО "Корте кс"	43104	Акт утилиз ации 30.03.2018	7911		
190			металл ический гараж	Советс кой Армии	101а	42418	851											42452	42467					42468	А-851	недемо нтиров ан	42887	СЭД-059-16-01-03-149			42901	42901	42901	б/н	Буксир ная	4 Б	ООО "Корте кс"	43084	Акт утилиз ации 30.03.2018	7911		
191			металл ический гараж	Просп ект Декаб ристов	12а	42443	889											42461	42474					42475	А-889	недемо нтирва н	42514	СЭД-16-01-03-113	37 (918)	42517	42520	42521	42521	б/н	Буксир ная	4 Б	ООО "Корте кс"	31.11.2016	Акт утилиз ации 05.04.2017	7098		

1	2	3	4	5	6	7	8	9	10	11	12	13	14	15	16	17	18	19	20	21	22	23	24	25	26	27	28	29	30	31	32	33	34	35	36	37	38	39	40	41	42	43
192			металлический гараж	Семченко	10	42472	894											42494	42508					42509	А-894	недемонтирован	43426	СЭД-059-16-01-03-409	88 (1157)	43434	43444	43445	43445	б/н	Героя	1 Г	ООО "АС-Строй"	43627		1876		
193			металлический гараж	Семченко	10	42472	901											42494	42508					42509	А-901	недемонтирован	43426	СЭД-059-16-01-03-409	88 (1157)	43434	43444	43444	43444	б/н	Героя	1 Г	ООО "АС-Строй"	43626		1876		
194			металлический гараж	Семченко	10	42472	904											42494	42508					42509	А-904	недемонтирован	43426	СЭД-059-16-01-03-409	88 (1157)	43434	43444	43444	43444	б/н	Героя	1 Г	ООО "АС-Строй"	43626		1876		
195			металлический гараж	Семченко	10	42472	905											42494	42508					42509	А-905	недемонтирован	43426	СЭД-059-16-01-03-409	88 (1157)	43434	43444	43444	43444	б/н	Героя	1 Г	ООО "АС-Строй"	43626		1876		
196			металлический гараж	Семченко	10	42472	906											42494	42508					42509	А-906	недемонтирован	43426	СЭД-059-16-01-03-409	88 (1157)	43434	43444	43445	43445	б/н	Героя	1 Г	ООО "АС-Строй"	43627		1876		
197			металлический гараж	Семченко	10	42472	909											42494	42508					42509	А-909	недемонтирован	43426	СЭД-059-16-01-03-409	88 (1157)	43434	43444	43444	43444	б/н	Героя	1 Г	ООО "АС-Строй"	43626		1876		
198			металлический гараж	Танкистов	12	42479	911											42494	42508					42509	А-911	недемонтирован	42514	СЭД-16-01-03-113	37 (918)	42517	42520	42520	42520	б/н	Буксирная	4 Б	ООО "Кортекс"	42704	Акт утилизации 05.04.2017	7098		
199			металлический гараж	Танкистов	12	42479	912											42494	42508					42509	А-912	недемонтирован	42514	СЭД-16-01-03-113	37 (918)	42517	42520	42521	42521	б/н	Буксирная	4 Б	ООО "Кортекс"	31.11.2016	Акт утилизации 05.04.2017	7098		
200			металлический контейнер	Танкистов	6	42506	920											42528	42542					42543	А-920	недемонтирован	42621	СЭД-16-01-03-214	68 (949)	42626	42627	42628	42628	б/н	Буксирная	4 Б	ООО "Кортекс"	42809	Акт утилизации 05.04.2017	7098		
201			ограждение	Рязанская	3	42527	921											42535	42548					42549	А-921	недемонтирован	43264	СЭД-059-16-01-03-156	42 (1111)	43270	43278	43279	43279	б/н	Героя	1 Г	ООО "АС-Строй"	43462		1494		
202			ограждение	шоссе Космонавтов	131а	42527	922											42535	42548					42549	А-922	недемонтирован	42584	СЭД-16-01-03-165			42590	42598	42598	б/н	Заречная	372	ООО "СоюзКамСтрой"	42782				
203			металлический гараж	Ягодиая	24	42529	923											42535	42548					42549	А-923	недемонтирован	42621	СЭД-16-01-03-214	68 (949)	42626	42627	42628	42628	б/н	Буксирная	4 Б	ООО "Кортекс"	42809	Акт утилизации 05.04.2017	7098		
204			металлический гараж	Мира	112	42552	931											42565	42578					42579	А-931	недемонтирован	42906	СЭД-059-16-01-03-167			42921	42921	42921	б/н	Буксирная	4Б	ООО "Кортекс"	43104	Акт утилизации 30.03.2018	7911		
205			металлический гараж	Мира	112	42552	933											42565	42578					42579	А-933	недемонтирован	42906	СЭД-059-16-01-03-167			42920	42920	42920	б/н	Буксирная	4Б	ООО "Кортекс"	43104	Акт утилизации 30.03.2018	7911		
206			металлический гараж	Мира	112	42552	934											42565	42578					42579	А-934	недемонтирован	42906	СЭД-059-16-01-03-167			42921	42921	42921	б/н	Буксирная	4Б	ООО "Кортекс"	43104	Акт утилизации 30.03.2018	7911		
207			металлический гараж	Мира	112	42552	935											42565	42578					42579	А-935	недемонтирован	42906	СЭД-059-16-01-03-167			42919	42919	42919	б/н	Буксирная	4Б	ООО "Кортекс"	43104	Акт утилизации 30.03.2018	7911		
208			металлический гараж	Мира	112	42552	938											42565	42578					42579	А-938	недемонтирован	42906	СЭД-059-16-01-03-167			42919	42919	42919	б/н	Буксирная	4Б	ООО "Кортекс"	43104	Акт утилизации 30.03.2018	7911		
209			металлический гараж	Мира	112	42552	939											42565	42578					42579	А-939	недемонтирован	42906	СЭД-059-16-01-03-167			42919	42919	42919	б/н	Буксирная	4Б	ООО "Кортекс"	43104	Акт утилизации 30.03.2018	7911		
210			металлический гараж	Мира	112	42552	942											42565	42578					42579	А-942	недемонтирован	42906	СЭД-059-16-01-03-167			42920	42920	42920	б/н	Буксирная	4Б	ООО "Кортекс"	43104	Акт утилизации 30.03.2018	7911		

1	2	3	4	5	6	7	8	9	10	11	12	13	14	15	16	17	18	19	20	21	22	23	24	25	26	27	28	29	30	31	32	33	34	35	36	37	38	39	40	41	42	43
211			металлический гараж	Мира	112	42552	943											42565	42578					42579	А-943	недемонтирован	42906	СЭД-059-16-01-03-167			42920	42920	42920	б/н	Буксирная	4Б	ООО "Корпекс"	43104	Акт утилизации 30.03.2018	7911		
212			металлический гараж	Мира	112	42552	944											42565	42578					42579	А-944	недемонтирован	42906	СЭД-059-16-01-03-167			42920	42920	42920	б/н	Буксирная	4Б	ООО "Корпекс"	43104	Акт утилизации 30.03.2018	7911		
213			металлический гараж	Мира	112	42552	945											42565	42578					42579	А-945	недемонтирован	42906	СЭД-059-16-01-03-167			42919	42919	42919	б/н	Буксирная	4Б	ООО "Корпекс"	43104	Акт утилизации 30.03.2018	7911		
214			металлический гараж	Мира	112	42552	946											42565	42578					42579	А-946	недемонтирован	42906	СЭД-059-16-01-03-167			42919	42919	42919	б/н	Буксирная	4Б	ООО "Корпекс"	43104	Акт утилизации 30.03.2018	7911		
215			металлический гараж	Мира	112	42552	951											42565	42578					42579	А-951	недемонтирован	42906	СЭД-059-16-01-03-167			42919	42919	42919	б/н	Буксирная	4Б	ООО "Корпекс"	43104	Акт утилизации 30.03.2018	7911		
216			металлический гараж	Мира	112	42552	952											42565	42578					42579	А-952	недемонтирован	42906	СЭД-059-16-01-03-167			42919	42919	42919	б/н	Буксирная	4Б	ООО "Корпекс"	43104	Акт утилизации 30.03.2018	7911		
217			металлический гараж	Космонавта Беляева	47	42552	956											42565	42578					42579	А-956	недемонтирован	43059	СЭД-059-16-01-03-360	81	43063	43073	43073	43073	б/н	Буксирная	4Б	ООО "Корпекс"	43255	Акт утилизации 08.08.2018	8073		
218			металлический гараж	Космонавта Беляева	47	42552	959											42565	42578					42579	А-959	недемонтирован	43059	СЭД-059-16-01-03-360	81	43063	43073	43073	43073	б/н	Буксирная	4Б	ООО "Корпекс"	43255	Акт утилизации 08.08.2018	8073		
219			металлический гараж	Космонавта Беляева	47	42552	960											42565	42578					42579	А-960	недемонтирован	43059	СЭД-059-16-01-03-360	81	43063	43073	43073	43073	б/н	Буксирная	4Б	ООО "Корпекс"	43255	Акт утилизации 08.08.2018	8073		
220			металлический гараж	Космонавта Беляева	47	42552	961											42565	42578					42579	А-961	недемонтирован	43059	СЭД-059-16-01-03-360	81	43063	43073	43073	43073	б/н	Буксирная	4Б	ООО "Корпекс"	43255	Акт утилизации 08.08.2018	8073		
221			металлический гараж	Космонавта Беляева	47	42552	968											42565	42578					42579	А-968	недемонтирован	43059	СЭД-059-16-01-03-360	81	43063	43073	43073	43073	б/н	Буксирная	4Б	ООО "Корпекс"	43255	Акт утилизации 08.08.2018	8073		
222			металлический гараж	Космонавта Беляева	47	42552	969											42565	42578					42579	А-969	недемонтирован	43059	СЭД-059-16-01-03-360	81	43063	43073	43073	43073	б/н	Буксирная	4Б	ООО "Корпекс"	43255	Акт утилизации 08.08.2018	8073		
223			металлический гараж	Космонавта Беляева	47	42552	970											42565	42578					42579	А-970	недемонтирован	43059	СЭД-059-16-01-03-360	81	43063	43073	43073	43073	б/н	Буксирная	4Б	ООО "Корпекс"	43255	Акт утилизации 08.08.2018	8073		
224			металлический гараж	Космонавта Беляева	47	42552	971											42565	42578					42579	А-971	недемонтирован	43059	СЭД-059-16-01-03-360	81	43063	43073	43073	43073	б/н	Буксирная	4Б	ООО "Корпекс"	43255	Акт утилизации 08.08.2018	8073		
225			металлический гараж	Космонавта Беляева	47	42552	981											42565	42578					42579	А-981	недемонтирован	43059	СЭД-059-16-01-03-360	81	43063	43073	43073	43073	б/н	Буксирная	4Б	ООО "Корпекс"	43255	Акт утилизации 08.08.2018	8073		
226			металлический гараж	Космонавта Беляева	47	42552	983											42565	42578					42579	А-983	недемонтирован	43059	СЭД-059-16-01-03-360	81	43063	43073	43073	43073	б/н	Буксирная	4Б	ООО "Корпекс"	43255	Акт утилизации 08.08.2018	8073		
227			металлический гараж	Космонавта Беляева	47	42552	985											42565	42578					42579	А-985	недемонтирован	43059	СЭД-059-16-01-03-360	81	43063	43073	43073	43073	б/н	Буксирная	4Б	ООО "Корпекс"	43255	Акт утилизации 08.08.2018	8073		
228			металлический гараж	Космонавта Беляева	47	42552	987											42565	42578					42579	А-987	недемонтирован	43059	СЭД-059-16-01-03-360	81	43063	43073	43073	43073	б/н	Буксирная	4Б	ООО "Корпекс"	43255	Акт утилизации 08.08.2018	8073		
229			металлический гараж	Космонавта Беляева	47	42552	990											42565	42578					42579	А-990	недемонтирован	43059	СЭД-059-16-01-03-360	81	43063	43073	43073	43073	б/н	Буксирная	4Б	ООО "Корпекс"	43255	Акт утилизации 08.08.2018	8073		

1	2	3	4	5	6	7	8	9	10	11	12	13	14	15	16	17	18	19	20	21	22	23	24	25	26	27	28	29	30	31	32	33	34	35	36	37	38	39	40	41	42	43
230			металлический гараж	Космонавта Беляева	47	42552	991											42565	42578					42579	А-991	неземопроприятие	43047	СЭД 059-16-01-03-349	78	43053	43061	43061	6/п	Буксирная	4Б	ООО "Корпорация"	43242	Акт утилизации 05.08.2018	8073		
231			металлический гараж	Нытвенская	5	42573	1018											42586	42599					42601	А-1018	неземопроприятие	44118	059-16-01-03-307	79	44124	44125	44125	6/п	Буксирная	4 Б	ООО "Корпорат"	44307		4591,9		
232			металлический гараж	Нытвенская	5	42573	1021											42586	42599					42601	А-1021	неземопроприятие	44118	059-16-01-03-307	79	44124	44125	44125	6/п	Буксирная	4 Б	ООО "Корпорация"	44307		4592		
233		Стахановцев	металлический гараж		2	42577	1024											42586	42599					42601	А-1024	неземопроприятие	43438	СЭД 059-16-01-03-425	90 (1159)	43441	43451	43452	6/п	Героя	1 Г	ООО "АС-Строй"	43626		1876		
234		Стахановцев	металлический гараж		2	42577	1025											42586	42599					42601	А-1025	неземопроприятие	43438	СЭД 059-16-01-03-425	90 (1159)	43441	43451	43452	6/п	Героя	1 Г	ООО "АС-Строй"	43626		1876		
235		Стахановцев	металлический гараж		3	42586	1033											42593	42606					42608	А-1033	неземопроприятие	42621	СЭД 16-01-03-214	68 (949)	42626	42627	42629	6/п	Буксирная	4 Б	ООО "Корпорация"	42810	Акт утилизации 05.04.2017			
236		шоссе Космонавтов	металлический гараж		195	42633	1042											42648	42661					42662	А-1042	неземопроприятие	43630	059-16-01-03-175	42 (1207)	43634	43635	43635	6/п	Буксирная	4 Б	ООО "Корпорация"	43818		4908		
237		Кавалерийская	металлический гараж		4	42636	1051											42646	42657					42660	А-1051	неземопроприятие	42999	СЭД 059-16-01-03-277	64	43004	43017	43017	6/п	Буксирная	4 Б	ООО "Корпорация"	43199	Акт утилизации 08.08.2018	8073		
238		Кавалерийская	металлический гараж		4	42636	1052											42646	42657					42660	А-1052	неземопроприятие	42999	СЭД 059-16-01-03-277	64	43004	43017	43017	6/п	Буксирная	4 Б	ООО "Корпорация"	43199	Акт утилизации 08.08.2018	8073		
239		Кавалерийская	металлический гараж		4	42636	1053											42646	42657					42660	А-1053	неземопроприятие	42999	СЭД 059-16-01-03-277	64	43004	43017	43017	6/п	Буксирная	4 Б	ООО "Корпорация"	43199	Акт утилизации 08.08.2018	8073		
240		Кавалерийская	металлический гараж		4	42636	1054											42646	42657					42660	А-1054	неземопроприятие	42999	СЭД 059-16-01-03-277	64	43004	43019	43019	6/п	Буксирная	4 Б	ООО "Корпорация"	43201	Акт утилизации 08.08.2018	8073		
241		Кавалерийская	металлический гараж		4	42636	1055											42646	42657					42660	А-1055	неземопроприятие	42999	СЭД 059-16-01-03-277	64	43004	43017	43017	6/п	Буксирная	4 Б	ООО "Корпорация"	43199	Акт утилизации 08.08.2018	8073		
242		Кавалерийская	металлический гараж		4	42636	1056											42646	42657					42660	А-1056	неземопроприятие	42999	СЭД 059-16-01-03-277	64	43004	43017	43017	6/п	Буксирная	4 Б	ООО "Корпорация"	43199	Акт утилизации 08.08.2018	8073		
243		Кавалерийская	металлический гараж		4	42636	1057											42646	42657					42660	А-1057	неземопроприятие	42999	СЭД 059-16-01-03-277	64	43004	43019	43019	6/п	Буксирная	4 Б	ООО "Корпорация"	43201	Акт утилизации 08.08.2018	8073		
244		Кавалерийская	металлический гараж		4	42636	1061											42646	42657					42660	А-1061	неземопроприятие	42999	СЭД 059-16-01-03-277	64	43004	43017	43017	6/п	Буксирная	4 Б	ООО "Корпорация"	43199	Акт утилизации 08.08.2018	8073		
245		Кавалерийская	металлический гараж		4	42636	1064											42646	42657					42660	А-1064	неземопроприятие	42999	СЭД 059-16-01-03-277	64	43004	43017	43017	6/п	Буксирная	4 Б	ООО "Корпорация"	43199	Акт утилизации 08.08.2018	8073		
246		Кавалерийская	металлический гараж		4	42636	1065											42646	42657					42660	А-1065	неземопроприятие	42999	СЭД 059-16-01-03-277	64	43004	43019	43019	6/п	Буксирная	4 Б	ООО "Корпорация"	43201	Акт утилизации 08.08.2018	8073		
247		Кавалерийская	металлический гараж		4	42636	1066											42646	42657					42660	А-1066	неземопроприятие	42999	СЭД 059-16-01-03-277	64	43004	43017	43017	6/п	Буксирная	4 Б	ООО "Корпорация"	43199	Акт утилизации 08.08.2018	8073		
248		Кавалерийская	металлический гараж		4	42636	1069											42646	42657					42660	А-1069	неземопроприятие	42999	СЭД 059-16-01-03-277	64	43004	43017	43017	6/п	Буксирная	4 Б	ООО "Корпорация"	43199	Акт утилизации 08.08.2018	8073		
249		Шоссе Космонавтов	металлический гараж		326	42642	1070											42653	42664					42667	А-1070	неземопроприятие	44118	059-16-01-03-307	79	44124	44127	44127	6/п	Буксирная	4 Б	ООО "Корпорация"	44309		4592		

1	2	3	4	5	6	7	8	9	10	11	12	13	14	15	16	17	18	19	20	21	22	23	24	25	26	27	28	29	30	31	32	33	34	35	36	37	38	39	40	41	42	43
250			металлический гараж	Шоссе Космонавтов	326	42642	1071											42653	42664					42667	А-1071	неземлепользование	44118	059-16-01-03-307	79	44124	44127	44127	44127	б/н	Буксирная	4 Б	ООО "Корпорация"	44309		4592		
251			металлический гараж	Шоссе Космонавтов	326	42642	1072											42653	42664					42667	А-1072	неземлепользование	44118	059-16-01-03-307	79	44124	44127	44127	44127	б/н	Буксирная	4 Б	ООО "Корпорация"	44309		4592		
252			металлический гараж	Семенково	19	42649	1078											42653	42664					42667	А-1078	неземлепользование	42668	СЭД: 16-01-03-262	80	42671	42674	42674	42674	б/н	Буксирная	4 Б	ООО "Корпорация"					
253			металлический гараж	Семенково	19	42649	1079											42653	42664					42667	А-1079	неземлепользование	42668	СЭД: 16-01-03-262	80	42671	42674	42674	42674	б/н	Буксирная	4 Б	ООО "Корпорация"					
254			металлический гараж	Мира	111	42654	1082											42663	42676					42677	А-1082	неземлепользование	42873	СЭД: 059-16-01-03-125	37 (1015)	42878	42886	42886	42886	б/н	Буксирная	4 Б	ООО "Корпорация"	31.11.2017	Акт утилизации 30.03.2018	7911		
255			металлический гараж	Мира	111	42654	1085											42663	42676					42677	А-1085	неземлепользование	42873	СЭД: 059-16-01-03-125	37 (1015)	42878	42886	42886	42886	б/н	Буксирная	4 Б	ООО "Корпорация"	31.11.2017	Акт утилизации 30.03.2018	7911		
256			конструкция	ПКиО "Балтийское"		42663	1090											42675	42689					42692	А-1090	неземлепользование	42912	СЭД: 059-16-01-03-185			42948	42948	42948	б/н	Буксирная	4Б	ООО "Корпорация"	43132	Акт утилизации 30.03.2018	7911		
257			металлический гараж	Шоссе Космонавтов	264	42664	1095											42675	42689					42692	А-1095	неземлепользование	42696	СЭД: 16-01-03-294	87 (968)	42699	42702	42702	42702	б/н	Буксирная	4 Б	ООО "Корпорация"					
258			металлический гараж	Шоссе Космонавтов	264	42664	1096											42675	42689					42692	А-1096	неземлепользование	42696	СЭД: 16-01-03-294	87 (968)	42699	42702	42702	28.11.2016	б/н	Буксирная	4 Б	ООО "Корпорация"					
259			металлический гараж	Подшипниковая	75	42676	1188											42957	42970					42972	А-1188	неземлепользование	42976	СЭД: 059-16-01-03-256	57	42979	42997	42997	42997	б/н	Буксирная	4 Б	ООО "Корпорация"	43178	Акт утилизации 08.06.2018	8073		
260			металлический гараж	Подшипниковая	75	42676	1194											42957	42970					42972	А-1194	неземлепользование	42976	СЭД: 059-16-01-03-256	57	42979	42997	42997	42997	б/н	Буксирная	4 Б	ООО "Корпорация"	43178	Акт утилизации 08.06.2018	8073		
261			металлический гараж	Подшипниковая	75	42676	1199											42957	42970					42972	А-1199	неземлепользование	42976	СЭД: 059-16-01-03-256	57	42979	42997	42997	42997	б/н	Буксирная	4 Б	ООО "Корпорация"	43178	Акт утилизации 08.06.2018	8073		
262			металлический гараж	Подшипниковая	75	42676	1200											42957	42970					42972	А-1200	неземлепользование	42976	СЭД: 059-16-01-03-256	57	42979	42997	42997	42997	б/н	Буксирная	4 Б	ООО "Корпорация"	43178	Акт утилизации 08.06.2018	8073		
263			металлический гараж	Подшипниковая	75	42676	1201											42957	42970					42972	А-1201	неземлепользование	42976	СЭД: 059-16-01-03-256	57	42979	42997	42997	42997	б/н	Буксирная	4 Б	ООО "Корпорация"	43178	Акт утилизации 08.06.2018	8073		
264			металлический гараж	Подшипниковая	75	42676	1202											42957	42970					42972	А-1202	неземлепользование	42976	СЭД: 059-16-01-03-256	57	42979	42997	42997	42997	б/н	Буксирная	4 Б	ООО "Корпорация"	43178	Акт утилизации 08.06.2018	8073		
265			металлический гараж	Подшипниковая	75	42676	1206											42957	42970					42972	А-1206	неземлепользование	42976	СЭД: 059-16-01-03-256	57	42979	42996	42996	42996	б/н	Буксирная	4 Б	ООО "Корпорация"	43177	Акт утилизации 08.06.2018	8073		
266			металлический гараж	Подшипниковая	75	42676	1208											42957	42970					42972	А-1208	неземлепользование	42976	СЭД: 059-16-01-03-256	57	42979	42997	42997	42997	б/н	Буксирная	4 Б	ООО "Корпорация"	43178	Акт утилизации 08.06.2018	8073		
267			металлический гараж	Подшипниковая	75	42676	1213											42957	42970					42972	А-1213	неземлепользование	42976	СЭД: 059-16-01-03-256	57	42979	42997	42997	42997	б/н	Буксирная	4 Б	ООО "Корпорация"	43178	Акт утилизации 08.06.2018	8073		
268			металлический гараж	Подшипниковая	75	42676	1214											42957	42970					42972	А-1214	неземлепользование	42976	СЭД: 059-16-01-03-256	57	42979	42996	42996	42996	б/н	Буксирная	4 Б	ООО "Корпорация"	43177	Акт утилизации 08.06.2018	8073		

1	2	3	4	5	6	7	8	9	10	11	12	13	14	15	16	17	18	19	20	21	22	23	24	25	26	27	28	29	30	31	32	33	34	35	36	37	38	39	40	41	42	43
269			металлический гараж	Подземный	75	42676	1217										42957	42970					42972	А-1217	недемонтируемый	42976	СЭД 059-16-01.03-256	57	42979	42997	42997	42997	б/н	Буксировщик	4 Б	ООО "Корпус кс"	43178	Акт утилизации 08.08.2018	8073		
270			металлический гараж	Подземный	75	42676	1218										42957	42970					42972	А-1218	недемонтируемый	42976	СЭД 059-16-01.03-256	57	42979	42992	42992	42992	б/н	Буксировщик	4 Б	ООО "Корпус кс"	43177	Акт утилизации 08.08.2018	8073		
271			металлический гараж	Подземный	75	42676	1219										42957	42970					42972	А-1219	недемонтируемый	42976	СЭД 059-16-01.03-256	57	42979	42997	42997	42997	б/н	Буксировщик	4 Б	ООО "Корпус кс"	43178	Акт утилизации 08.08.2018	8073		
272			металлический гараж	Подземный	75	42676	1223										42957	42970					42972	А-1223	недемонтируемый	42976	СЭД 059-16-01.03-256	57	42979	42992	42992	42992	б/н	Буксировщик	4 Б	ООО "Корпус кс"	43177	Акт утилизации 08.08.2018	8073		
273			металлический гараж	Подземный	75	42676	1224										42957	42970					42972	А-1224	недемонтируемый	42976	СЭД 059-16-01.03-256	57	42979	42997	42997	42997	б/н	Буксировщик	4 Б	ООО "Корпус кс"	43178	Акт утилизации 08.08.2018	8073		
274			металлический гараж	Подземный	75	42676	1225										42957	42970					42972	А-1225	недемонтируемый	42976	СЭД 059-16-01.03-256	57	42979	42996	42996	42996	б/н	Буксировщик	4 Б	ООО "Корпус кс"	43177	Акт утилизации 08.08.2018	8073		
275			металлический гараж	Подземный	75	42676	1226										42957	42970					42972	А-1226	недемонтируемый	42976	СЭД 059-16-01.03-256	57	42979	42997	42997	42997	б/н	Буксировщик	4 Б	ООО "Корпус кс"	43178	Акт утилизации 08.08.2018	8073		
276			металлический гараж	Подземный	75	42676	1227										42957	42970					42972	А-1227	недемонтируемый	42976	СЭД 059-16-01.03-256	57	42979	42996	42996	42996	б/н	Буксировщик	4 Б	ООО "Корпус кс"	43177	Акт утилизации 08.08.2018	8073		
277			металлический гараж	Дебаркадер	43	42676	1245										43013	43026					43028	А-1245	недемонтируемый																
278			металлический гараж	Дебаркадер	43	42676	1248										43013	43026					43028	А-1248	недемонтируемый	44118	059-16-01.03-307	79	44124	44126	44126	44126	б/н	Буксировщик	4 Б	ООО "Корпус с"	44308	4591,9			
279			металлический гараж	Дебаркадер	33	42676	1254										43013	43026					43028	А-1254	недемонтируемый	44130	059-16-01.03-326	82	44134	44145	44145	44145	б/н	Буксировщик	4 Б	ООО "Корпус с"	44326	4591,9			
280			металлический гараж	Дебаркадер	33	42676	1257										43013	43026					43028	А-1257	недемонтируемый	44130	059-16-01.03-326	82	44134	44145	44145	44145	б/н	Буксировщик	4 Б	ООО "Корпус с"	44326	4591,9			
281			металлический гараж	Дебаркадер	33	42676	1259										43013	43026					43028	А-1259	недемонтируемый	44130	059-16-01.03-326	82	44134	44146	44146	44146	б/н	Буксировщик	4 Б	ООО "Корпус с"	44327	4591,9			
282			металлический гараж	Дебаркадер	33	42676	1260										43013	43026					43028	А-1260	недемонтируемый	44130	059-16-01.03-326	82	44134	44145	44145	44145	б/н	Буксировщик	4 Б	ООО "Корпус с"	44326	4591,9			
283			металлический гараж	Дебаркадер	33	42676	1262										43013	43026					43028	А-1262	недемонтируемый	44130	059-16-01.03-326	82	44134	44145	44145	44145	б/н	Буксировщик	4 Б	ООО "Корпус с"	44326	4591,9			
284			металлический гараж	Дебаркадер	33	42676	1264										43013	43026					43028	А-1264	недемонтируемый	44130	059-16-01.03-326	82	44134	44146	44146	44146	б/н	Буксировщик	4 Б	ООО "Корпус с"	44327	4591,9			
285			металлический гараж	Дебаркадер	33	42676	1265										43013	43026					43028	А-1265	недемонтируемый	44130	059-16-01.03-326	82	44134	44146	44146	44146	б/н	Буксировщик	4 Б	ООО "Корпус с"	44327	4591,9			
286			металлический гараж	Резервуар	17	42676	1268										43013	43026					43028	А-1268	недемонтируемый	44358	059-16-01.03-241	45	44365	44368	44368	44369	б/н	Промышленная	110 Н	ИП Викарсев	44552				
287			металлический гараж	Резервуар	17	42676	1269										43013	43026					43028	А-1269	недемонтируемый																
288			металлический гараж	Резервуар	17	42676	1274										43013	43026					43028	А-1274	недемонтируемый	44358	059-16-01.03-241	45	44365	44368	44368	44369	б/н	Промышленная	110 Н	ИП Викарсев	44551				
289			металлический гараж	Резервуар	17	42676	1287										43013	43026					43028	А-1287	недемонтируемый	44358	059-16-01.03-241	45	44365	44368	44368	44368	б/н	Промышленная	110 Н	ИП Викарсев	44551				
290			металлический гараж	Сенченко	15	42691	1291										42696	42709					42710	А-1291	недемонтируемый	44358	059-16-01.03-241	45	44365	44368	44368	44369	б/н	Промышленная	110 Н	ИП Викарсев	44552				

1	2	3	4	5	6	7	8	9	10	11	12	13	14	15	16	17	18	19	20	21	22	23	24	25	26	27	28	29	30	31	32	33	34	35	36	37	38	39	40	41	42	43
291			металлический контейнер	Космонавта Беляева	40	42695	1293											42718	42731					42732	А-1293	недемонтирован	43714	059-16-01-03-307	67 (1232)	43721	43726	43726	43726	б/н	Буксирная	4 Б	ООО "Корпекс"	43908		90085		
292			металлический гараж	пр. Декабристов	6	42719	1308											42726	42746					42751	А-1308	недемонтирован	42999	СЭД-059-16-01-03-277	64	43004	43018	43018	43018	б/н	Буксирная	4 Б	ООО "Корпекс"	43200	Акт утилизации 08.08.2018	8073		
293			металлический гараж	пр. Декабристов	6	42719	1311											42726	42746					42751	А-1311	недемонтирован	42999	СЭД-059-16-01-03-277	64	43004	43018	43018	43018	б/н	Буксирная	4 Б	ООО "Корпекс"	43200	Акт утилизации 08.08.2018	8073		
294			металлический гараж	пр. Декабристов	6	42719	1315											42726	42746					42751	А-1315	недемонтирован	42999	СЭД-059-16-01-03-277	64	43004	43018	43018	43018	б/н	Буксирная	4 Б	ООО "Корпекс"	43200	Акт утилизации 08.08.2018	8073		
295			металлический гараж	пр. Декабристов	6	42719	1316											42726	42746					42751	А-1316	недемонтирован	42999	СЭД-059-16-01-03-277	64	43004	43018	43018	43018	б/н	Буксирная	4 Б	ООО "Корпекс"	43200	Акт утилизации 08.08.2018	8073		
296			металлический гараж	пр. Декабристов	6	42719	1321											42726	42746					42751	А-1321	недемонтирован	42999	СЭД-059-16-01-03-277	64	43004	43018	43018	43018	б/н	Буксирная	4 Б	ООО "Корпекс"	43200	Акт утилизации 08.08.2018	8073		
297	1	42807	металлический гараж	Глинки	3а	42794	1368											42814	42825					42829	А-1368	недемонтирован	43655	059-16-01-03-210	49 (1214)	43658	43669	43669	43669	б/н	Буксирная	4 Б	ООО "Корпекс"	43853		4908		
298	11	42865	ограждение	Мира	113	42859	1379											42866	42879					42884	А-1379	недемонтирован	42955	СЭД-059-16-01-03-226			42969	42969	42969	б/н	Буксирная	4Б	ООО "Корпекс"	43153	Акт утилизации 30.03.2018	50017		
299	16	42877	металлический гараж	Оборонная	29	42870	1384											42887	42901					42907	А-1384	недемонтирован	42997	СЭД-059-16-01-03-323	72	43032	43040	43040	43040	б/н	Буксирная	4 Б	ООО "Корпекс"	43221	Акт утилизации 08.08.2018	8073		
300	20	42877	металлический гараж	Оборонная	29	42870	1388											42887	42901					42907	А-1388	недемонтирован	42997	СЭД-059-16-01-03-323	72	43032	43040	43040	43040	б/н	Буксирная	4 Б	ООО "Корпекс"	43221	Акт утилизации 08.08.2018	8073		
301	22	42877	металлический гараж	Оборонная	29	42870	1390											42887	42901					42907	А-1390	недемонтирован	42997	СЭД-059-16-01-03-323	72	43032	43040	43040	43040	б/н	Буксирная	4 Б	ООО "Корпекс"	43221	Акт утилизации 08.08.2018	8073		
302	27	42877	металлический гараж	Оборонная	29	42870	1395											42887	42901					42907	А-1395	недемонтирован	42997	СЭД-059-16-01-03-323	72	43032	43040	43040	43040	б/н	Буксирная	4 Б	ООО "Корпекс"	43221	Акт утилизации 08.08.2018	8073		
303	29	42877	металлический гараж	Геологов	8	42871	1397											42887	42901					42907	А-1397	недемонтирован	44370	059-16-01-03-245	48	44376	44391	44391	44391	б/н	Промышленная	110 Н	ИП Вихарев	44575				
304	30	42877	металлический гараж	Геологов	8	42871	1398											42887	42901					42907	А-1398	недемонтирован	44370	059-16-01-03-245	48	44376	44391	44391	44391	б/н	Промышленная	110 Н	ИП Вихарев	44575				
305	31	42877	металлический гараж	Геологов	8	42871	1399											42887	42901					42907	А-1399	недемонтирован	44370	059-16-01-03-245	48	44376	44391	44391	44391	б/н	Промышленная	110 Н	ИП Вихарев	44575				
306	32	42877	металлический гараж	Геологов	8	42871	1400											42887	42901					42907	А-1400	недемонтирован	44370	059-16-01-03-245	48	44376	44391	44391	44391	б/н	Промышленная	110 Н	ИП Вихарев	44575				
307	33	42877	металлический гараж	Геологов	8	42871	1401											42887	42901					42907	А-1401	недемонтирован	44370	059-16-01-03-245	48	44376	44391	44391	44391	б/н	Промышленная	110 Н	ИП Вихарев	44575				
308	34	42877	металлический гараж	Геологов	8	42871	1402											42887	42901					42907	А-1402	недемонтирован	44370	059-16-01-03-245	48	44376	44391	44391	44391	б/н	Промышленная	110 Н	ИП Вихарев	44575				
309	35	42877	металлический гараж	Геологов	8	42871	1403											42887	42901					42907	А-1403	недемонтирован	44370	059-16-01-03-245	48	44376	44391	44391	44391	б/н	Промышленная	110 Н	ИП Вихарев	44575				
310	43	42877	металлический гараж	Геологов	8	42871	1411											42887	42901					42907	А-1411	недемонтирован	44370	059-16-01-03-245	48	44376	44379	44379	44379	б/н	Промышленная	110 Н	ИП Вихарев	44563				
311	44	42877	металлический гараж	Геологов	8	42871	1412											42887	42901					42907	А-1412	недемонтирован	44370	059-16-01-03-245	48	44376	44379	44379	44379	б/н	Промышленная	110 Н	ИП Вихарев	44563				

1	2	3	4	5	6	7	8	9	10	11	12	13	14	15	16	17	18	19	20	21	22	23	24	25	26	27	28	29	30	31	32	33	34	35	36	37	38	39	40	41	42	43
312	46	42877	металлический гараж	Геологов	8	42871	1414											42887	42901					42907	А-1414	недемонтирован	44370	059-16-01-03-245	48	44376	44376	44376	44376	б/н	Промышленная	110 Н	ИП Вихарев	44559				
313	48	42877	металлический гараж	Геологов	8	42871	1416											42887	42901					42907	А-1416	недемонтирован	44370	059-16-01-03-245	48	44376	44376	44376	44376	б/н	Промышленная	110 Н	ИП Вихарев	44559				
314	51	42877	металлический гараж	Геологов	8	42871	1419											42887	42901					42907	А-1419	недемонтирован	44370	059-16-01-03-245	48	44376	44384	44384	44384	б/н	Промышленная	110 Н	ИП Вихарев	44568				
315	70	42877	металлический гараж	Милиционера Власова	17	42871	1438											42887	42901					42907	А-1438	недемонтирован	44383	059-16-01-03-267	51	44386	44397	44397	44397	б/н	Промышленная	110 Н	ИП Вихарев	44581				
316	73	42877	металлический гараж	Милиционера Власова	17	42871	1441											42887	42901					42907	А-1441	недемонтирован	44383	059-16-01-03-267	51	44386	44398	44398	44398	б/н	Промышленная	110 Н	ИП Вихарев	44582				
317	75	42877	металлический гараж	Милиционера Власова	17	42871	1443											42887	42901					42907	А-1443	недемонтирован	42912	СЭД-059-16-01-03-185			42923	42923	42923	б/н	Буксирная	4Б	ООО "Кортекс"	43076	Акт утилизации 30.03.2018	7911		
318	89	42877	металлический гараж	Милиционера Власова	17	42871	1457											42887	42901					42907	А-1457	недемонтирован	44383	059-16-01-03-267	51	44386	44397	44397	44397	б/н	Промышленная	110 Н	ИП Вихарев	44581				
319	91	42877	металлический гараж	Милиционера Власова	17	42871	1459											42887	42901					42907	А-1459	недемонтирован	44383	059-16-01-03-267	51	44386	44397	44397	44397	б/н	Промышленная	110 Н	ИП Вихарев	44581				
320	94	42877	металлический гараж	Милиционера Власова	17	42871	1462											42887	42901					42907	А-1462	недемонтирован	44383	059-16-01-03-267	51	44386	44398	44398	44398	б/н	Промышленная	110 Н	ИП Вихарев	44582				
321	101	42877	металлический гараж	Милиционера Власова	17	42871	1469											42887	42901					42907	А-1469	недемонтирован	43916	059-16-01-03-120	24	43921	43941	43941	43941	б/н	Буксирная	4Б	ООО "Кортекс"	44124		4592		
322	134	42956	металлический гараж	Формовщиков	38	42950	1502											42957	42970					42972	А-1502	недемонтирован	42976	СЭД-059-16-01-03-256	57	42979	42991	42991	42991	б/н	Буксирная	4 Б	ООО "Кортекс"	43172	Акт утилизации 08.08.2018	8073		
323	136	42956	металлический гараж	Формовщиков	38	42950	1504											42957	42970					42972	А-1504	недемонтирован	42976	СЭД-059-16-01-03-256	57	42979	42991	42991	42991	б/н	Буксирная	4 Б	ООО "Кортекс"	43172	Акт утилизации 08.08.2018	8073		
324	170	42965	металлический гараж	Стахановская	1а	42962	1538											42970	42983					42990	А-1538	недемонтирован	44399	059-16-01-03-294	56	44404	44410	44410	44410	б/н	Промышленная	110 Н	ИП Вихарев	44594				
325	177	42965	металлический гараж	Стахановская	1а	42962	1545											42970	42983					42990	А-1545	недемонтирован	44399	059-16-01-03-294	56	44404	44412	44412	44412	б/н	Промышленная	110 Н	ИП Вихарев	44596				
326	181	42965	металлический гараж	Стахановская	1а	42962	1549											42970	42983					42990	А-1549	недемонтирован	44399	059-16-01-03-294	56	44404	44410	44410	44410	б/н	Промышленная	110 Н	ИП Вихарев	44594				
327	184	42965	металлический гараж	Стахановская	1а	42962	1552											42970	42983					42990	А-1552	недемонтирован	44399	059-16-01-03-294	56	44404	44426	44426	44426	б/н	Промышленная	110 Н	ИП Вихарев	44610				
328	186	42965	металлический гараж	Стахановская	1а	42962	1554											42970	42983					42990	А-1554	недемонтирован	44399	059-16-01-03-294	56	44404	44426	44426	44426	б/н	Промышленная	110 Н	ИП Вихарев	44610				
329	187	42965	металлический гараж	Стахановская	1а	42962	1555											42970	42983					42990	А-1555	недемонтирован	44399	059-16-01-03-294	56	44404	44406	44406	44406	б/н	Промышленная	110 Н	ИП Вихарев	44590				
330	192	42965	металлический гараж	Стахановская	1а	42962	1560											42970	42983					42990	А-1560	недемонтирован	44399	059-16-01-03-294	56	44404	44426	44426	44426	б/н	Промышленная	110 Н	ИП Вихарев	44610				
331	201	42965	металлический гараж	Стахановская	1а	42962	1569											42970	42983					42990	А-1569	недемонтирован	44399	059-16-01-03-294	56	44404	44406	44406	44406	б/н	Промышленная	110 Н	ИП Вихарев	44590				
332	206	42965	металлический гараж	Стахановская	1а	42962	1574											42970	42983					42990	А-1574	недемонтирован	44399	059-16-01-03-294	56	44404	44406	44406	44406	б/н	Промышленная	110 Н	ИП Вихарев	44590				
333	208	42965	металлический гараж	Стахановская	1а	42962	1576											42970	42983					42990	А-1576	недемонтирован	44399	059-16-01-03-294	56	44404	44410	44410	44410	б/н	Промышленная	110 Н	ИП Вихарев	44594				

1	2	3	4	5	6	7	8	9	10	11	12	13	14	15	16	17	18	19	20	21	22	23	24	25	26	27	28	29	30	31	32	33	34	35	36	37	38	39	40	41	42	43
334	218	43027	металлический гараж	Карпинского	87	43028	1587											43038	43052					43053	А-1587	недемонтирован	43076	СЭД-059-16-01-03-360	81	43063	43073	43076	43076	б/н	Буксирная	4Б	ООО "Кортекс"	43258	Акт утилизации 08.08.2018	8073		
335	223	43056	металлический гараж	Семченко	9	43049	1593											43061	43074					43080	А-1593	недемонтирован	44399	059-16-01-03-294	56	44404	44420	44420	44420	б/н	Промышленная	110 Н	ИП Вихарев	44604				
336	226	43056	металлический гараж	Семченко	9	43049	1596											43061	43074					43080	А-1596	недемонтирован	44399	059-16-01-03-294	56	44404	44420	44420	44420	б/н	Промышленная	110 Н	ИП Вихарев	44604				
337	254	43088	металлический гараж	Космонавта Леонова	43 б	43080	1624											43111	43124					43126	А-1624	недемонтирован	44481	059-16-01-03-414	80	44488	44489	44489	44489	б/н	Промышленная	110 Н	ИП Вихарев	44671				
338	266	43188	Ограждение	Семченко	6	43181	1636											43193	43206					43207	А-1636	недемонтирован	43264	СЭД-059-16-01-03-156	42 (1111)	43270	43278	43279	43279	б/н	Героя	1 Г	ООО "АС-Строй"	43462		4075		
339	282	43188	металлический гараж	Бабушкина	7	43181	1652											43193	43206					43207	А-1652	недемонтирован	44481	059-16-01-03-414	80	44488	44489	44489	44489	б/н	Промышленная	110 Н	ИП Вихарев	44671				
340	292	43208	металлический гараж	Архитектора Свияжева	58	43206	1662											43214	43231					43234	А-1662	недемонтирован	44481	059-16-01-03-414	80	44488	44519	44519	44519	б/н	Промышленная	110 Н	ИП Вихарев	44335				
341	301	43208	металлический гараж	Архитектора Свияжева	58	43206	1671											43214	43231					43234	А-1671	недемонтирован	44481	059-16-01-03-414	80	44488	44491	44491	44491	б/н	Промышленная	110 Н	ИП Вихарев	44673				
342	319	43218	металлический гараж	Самолетная	62а	43214	1689											43228	43242					43243	А-1689	недемонтирован	44490	059-16-01-03-428	82	44495	44502	44502	44502	б/н	Промышленная	110 Н	ИП Вихарев	44683				
343	321	43218	металлический гараж	Самолетная	62а	43214	1691											43228	43242					43243	А-1691	недемонтирован	44490	059-16-01-03-428	82	44495	44502	44502	44502	б/н	Промышленная	110 Н	ИП Вихарев	44683				
344	349	43238	Ограждение	Архитектора Свияжева	28б	43234	1719											43243	43256					43257	А-1719	недемонтирован	43264	СЭД-059-16-01-03-156	42 (1111)	43270	43278	43278	43278	б/н	Героя	1 Г	ООО "АС-Строй"	43461		2038		
345	350	43238	Ограждение	Семченко	12	43234	1720											43243	43256					43257	А-1720	недемонтирован	43264	СЭД-059-16-01-03-156	42 (1111)	43270	43278	43278	43278	б/н	Героя	1 Г	ООО "АС-Строй"	43461		3396		
346	352	43238	металлический гараж	Мира	68б	43234	1722											43243	43256					43257	А-1722	недемонтирован																
347	361	43259	конструкция	Карпинского	17	43250	1731											43264	43277					43278	А-1731	недемонтирован																
348	362	43259	конструкция	Карпинского	17	43250	1732											43264	43277					43278	А-1732	недемонтирован																
349	363	43259	конструкция	Карпинского	17	43250	1733											43264	43277					43278	А-1733	недемонтирован																
350	369	43259	Ограждение	Лизы Чайкиной	17	43258	1739											43264	43277					43278	А-1739	недемонтирован	43689	059-16-01-03-268	59 (1224)	43693	43696	43696	43696	б/н	Буксирная	4 Б	ООО "Кортекс"	43880		709		
351	370	43271	Ограждение	Экскаваторная	53	43265	1740											43272	43285					43286	А-1740	недемонтирован	43689	059-16-01-03-268	59 (1224)	43693	43696	43696	43696	б/н	Буксирная	4 Б	ООО "Кортекс"	43880		177,3		
352	379,17	43392	ограждение	пр. Декабристов	29а	43388	1747											43396	43409					43412	А-1747	недемонтирован	43689	059-16-01-03-268	59 (1224)	43693	43696	43696	43696	б/н	Буксирная	4 Б	ООО "Кортекс"	43880		5318		
353	380,67	43392	металлический контейнер (шиномонтаж)	Промышленная	97 стр 1	43388	1748											43396	43409					43412	А-1748	недемонтирован																
354	399,33	43423	металлический гараж	Чердынская	38	43419	1767											43431	43444					43446	А-1767	недемонтирован	44508	059-16-01-03-445	86	44512	44515	44515	44515	б/н	Промышленная	110 Н	ИП Вихарев	44331				
355	404,67	43423	металлический гараж	Чердынская	38	43419	1771											43431	43444					43446	А-1771	недемонтирован																

1	2	3	4	5	6	7	8	9	10	11	12	13	14	15	16	17	18	19	20	21	22	23	24	25	26	27	28	29	30	31	32	33	34	35	36	37	38	39	40	41	42	43
356	408,67	43423	металлический гараж	Черды ская	38	43419	1774											43431	43444					43446	А-1774	недемонтирован																
357	410	43423	металлический гараж	Черды ская	38	43419	1775											43431	43444					43446	А-1775	недемонтирован																
358	411,33	43423	металлический гараж	Черды ская	38	43419	1776											43431	43444					43446	А-1776	недемонтирован																
359	412,67	43423	металлический гараж	Черды ская	38	43419	1777											43431	43444					43446	А-1777	недемонтирован																
360	414	43423	металлический гараж	Черды ская	38	43419	1778											43431	43444					43446	А-1778	недемонтирован																
361	415,33	43423	металлический гараж	Черды ская	38	43419	1779											43431	43444					43446	А-1779	недемонтирован																
362	419,33	43423	металлический гараж	Черды ская	38	43419	1782											43431	43444					43446	А-1782	недемонтирован																
363	420,67	43423	металлический гараж	Черды ская	38	43419	1783											43431	43444					43446	А-1783	недемонтирован																
364	422	43423	металлический гараж	Черды ская	38	43419	1784											43431	43444					43446	А-1784	недемонтирован																
365	426	43423	металлический гараж	Черды ская	38	43419	1787											43431	43444					43446	А-1787	недемонтирован	44508	059-16-01-03-445	86	44512	44537	44537	44537	б/н	Промышленная	110 Н	ИП Вихарев	44719				
366	446,67	43487	Ограждение	3-я Ипподромная	1	43479	1802											43488	43501					43502	А-1802	недемонтирован																
367	451,87	43494	Конструкция	шоссе Космонавтов	350	43494	1805											43497	43510					43511	А-1805	недемонтирован																
368	458	43515	Ограждение	Разведчиков	42	43514	1809											43521	43535					43537	А-1809	недемонтирован	43655	059-16-01-03-210	49 (1214)	43658	43686	43686	43686	б/н	Буксирная	4 Б	ООО "Кортекс"	43870		248,2		
369	459,87	43542	металлический гараж	Самолетная	48-52	43538	1811											43557	43559					43564	А-1811	недемонтирован	43689	059-16-01-03-268	59 (1224)	43693	43696	43696	43696	б/н	Буксирная	4 Б	ООО "Кортекс"	43880		4908		
370	460,8	43542	металлический гараж	Самолетная	48-52	43538	1812											43557	43559					43564	А-1812	недемонтирован	43655	059-16-01-03-210	49 (1214)	43658	43675	43675	43675	б/н	Буксирная	4 Б	ООО "Кортекс"	43859		4908		
371	462,67	43542	металлический гараж	Самолетная	48-52	43538	1814											43557	43559					43564	А-1814	недемонтирован	43655	059-16-01-03-210	49 (1214)	43658	43675	43675	43675	б/н	Буксирная	4 Б	ООО "Кортекс"	43859		4908		
372	466,4	43542	металлический гараж	Самолетная	48-52	43538	1818											43557	43559					43564	А-1818	недемонтирован	43655	059-16-01-03-210	49 (1214)	43658	43662	43662	43662	б/н	Буксирная	4 Б	ООО "Кортекс"	43846		4908		
373	467,33	43542	металлический гараж	Самолетная	48-52	43538	1819											43557	43559					43564	А-1819	недемонтирован	43655	059-16-01-03-210	49 (1214)	43658	43662	43662	43662	б/н	Буксирная	4 Б	ООО "Кортекс"	43846		4908		
374	472	43542	металлический гараж	Самолетная	48-52	43538	1824											43557	43559					43564	А-1824	недемонтирован	43655	059-16-01-03-210	49 (1214)	43658	43662	43662	43662	б/н	Буксирная	4 Б	ООО "Кортекс"	43846		4908		
375	476,67	43542	металлический гараж	Самолетная	48-52	43538	1829											43557	43559					43564	А-1829	недемонтирован	43689	059-16-01-03-268	59 (1224)	43693	43696	43696	43696	б/н	Буксирная	4 Б	ООО "Кортекс"	43880		4908		
376	500,93	43542	металлический гараж	Самолетная	48-52	43538	1855											43557	43559					43564	А-1855	недемонтирован	43689	059-16-01-03-268	59 (1224)	43693	43696	43696	43696	б/н	Буксирная	4 Б	ООО "Кортекс"	43880		4908		
377	501,87	43542	металлический гараж	Самолетная	48-52	43538	1856											43557	43559					43564	А-1856	недемонтирован	43689	059-16-01-03-268	59 (1224)	43693	43696	43696	43696	б/н	Буксирная	4 Б	ООО "Кортекс"	43880		4908		
378	502,8	43542	металлический гараж	Самолетная	48-52	43538	1857											43557	43559					43564	А-1857	недемонтирован	43689	059-16-01-03-268	59 (1224)	43693	43696	43696	43696	б/н	Буксирная	4 Б	ООО "Кортекс"	43880		4908		
379	504,67	43542	металлический гараж	Самолетная	48-52	43538	1859											43557	43559					43564	А-1859	недемонтирован	43689	059-16-01-03-268	59 (1224)	43693	43697	43697	43697	б/н	Буксирная	4 Б	ООО "Кортекс"	43881		4908		

1	2	3	4	5	6	7	8	9	10	11	12	13	14	15	16	17	18	19	20	21	22	23	24	25	26	27	28	29	30	31	32	33	34	35	36	37	38	39	40	41	42	43
380	505,6	43542	металлический гараж	Самолетная	48-52	43538	1860											43557	43559					43564	А-1860	недемонтирован	43714	059-16-01-03-307	67 (1232)	43721	43727	43727	43727	б/н	Буксирная	4 Б	ООО "Кортекс"	43909		12780		
381	509,33	43542	металлический гараж	Самолетная	48-52	43538	1864											43557	43559					43564	А-1864	недемонтирован	43689	059-16-01-03-268	59 (1224)	43693	43697	43697	43697	б/н	Буксирная	4 Б	ООО "Кортекс"	43881		4908		
382	511,2	43542	металлический гараж	Самолетная	48-52	43538	1866											43557	43559					43564	А-1866	недемонтирован	43714	059-16-01-03-307	67 (1232)	43721	43728	43728	43728	б/н	Буксирная	4 Б	ООО "Кортекс"	43910		12780		
383	512,13	43542	металлический гараж	Самолетная	48-52	43538	1867											43557	43559					43564	А-1867	недемонтирован	43714	059-16-01-03-307	67 (1232)	43721	43728	43728	43728	б/н	Буксирная	4 Б	ООО "Кортекс"	43910		12780		
384	514	43542	металлический гараж	Самолетная	48-52	43538	1869											43557	43559					43564	А-1869	недемонтирован	43689	059-16-01-03-268	59 (1224)	43693	43697	43697	43697	б/н	Буксирная	4 Б	ООО "Кортекс"	43881		4908		
385	523,33	43605	сооружение (шиномонтаж)	Норильская	8а	43598	1879											43615	43619					43620	А-1879	недемонтирован																
386	525,2	43605	металлический гараж	шоссе Космонавтов	201	43598	1881											43615	43619					43620	А-1881	недемонтирован																
387	526,13	43605	металлический гараж	1-я Андроновская	40	43601	1882											43615	43619					43620	А-1882	недемонтирован																
388	527,07	43605	металлический гараж	1-я Андроновская	40	43601	1883											43615	43619					43620	А-1883	недемонтирован	44508	059-16-01-03-445	86	44512	44515	44515	44515	б/н	Промышленная	110 Н	ИП Вихарев	44331				
389	531,73	43605	металлический гараж	1-я Андроновская	40	43601	1888											43615	43619					43620	А-1888	недемонтирован	44508	059-16-01-03-445	86	44512	44515	44515	44515	б/н	Промышленная	110 Н	ИП Вихарев	44331				
390	536,4	43605	металлический гараж	1-я Андроновская	40	43601	1893											43615	43619					43620	А-1893	недемонтирован	44508	059-16-01-03-445	86	44512	44519	44519	44519	б/н	Промышленная	110 Н	ИП Вихарев	44335				
391	545,73	43615	Забор	Верхнеемуллинская	106а	43612	1903											43620	43622					43623	А-1903	недемонтирован																
392	550,4	43633	металлический гараж	Рязанская	86	43633	1908											43642	43644					43647	А-1908	недемонтирован																
393	553,2	43647	Забор	4-я Субботинская	10а	43636	1911											43647	43619					43651	А-1911	недемонтирован																
394	554,13	43647	Забор	Оверятская	26	43636	1912											43647	43619					43651	А-1912	недемонтирован																
395	556,93	43647	Забор	Архитектора Свияжева	19а	43649	1915											43658	43662					43663	А-1915	недемонтирован																
396	558	43664	Забор	2-я Субботинская	17	43663	1917											43669	43671					43675	А-1917	недемонтирован																
397	564	43720	металлический гараж	Космонавта Леонова	87/7а	43682	1923											43724	43726					43727	А-1923	недемонтирован																
398	568	43720	металлический гараж	3-я Ипподромная	1	43682	1927											43724	43726					43727	А-1927	недемонтирован																
399	569	43739	металлический гараж	Милиционера Власова	15	43725	1928											43731	43733					43735	А-1928	недемонтирован																
400	570	43739	металлический гараж	Милиционера Власова	15	43725	1929											43731	43733					43735	А-1929	недемонтирован																
401	571	43739	металлический гараж	Милиционера Власова	15	43725	1930											43731	43733					43735	А-1930	недемонтирован																

1	2	3	4	5	6	7	8	9	10	11	12	13	14	15	16	17	18	19	20	21	22	23	24	25	26	27	28	29	30	31	32	33	34	35	36	37	38	39	40	41	42	43
402	572	43739	металлический гараж	Милиционера Власова	15	43725	1931											43731	43733					43735	А-1931	нежилое помещение																
403	573	43739	металлический гараж	Милиционера Власова	15	43725	1932											43731	43733					43735	А-1932	нежилое помещение																
404	574	43739	металлический гараж	Милиционера Власова	15	43725	1933											43731	43733					43735	А-1933	нежилое помещение																
405	575	43739	металлический гараж	Милиционера Власова	15	43725	1934											43731	43733					43735	А-1934	нежилое помещение																
406	576	43739	металлический гараж	Милиционера Власова	15	43725	1935											43731	43733					43735	А-1935	нежилое помещение																
407	577	43739	металлический гараж	Милиционера Власова	15	43725	1936											43731	43733					43735	А-1936	нежилое помещение																
408	578	43739	металлический гараж	Милиционера Власова	15	43725	1937											43731	43733					43735	А-1937	нежилое помещение																
409	579	43739	металлический гараж	Милиционера Власова	15	43725	1938											43731	43733					43735	А-1938	нежилое помещение																
410	580	43739	металлический гараж	Милиционера Власова	15	43725	1939											43731	43733					43735	А-1939	нежилое помещение																
411	581	43739	металлический гараж	Милиционера Власова	15	43725	1940											43731	43733					43735	А-1940	нежилое помещение																
412	582	43739	металлический гараж	Милиционера Власова	15	43725	1941											43731	43733					43735	А-1941	нежилое помещение																
413	583	43739	металлический гараж	Милиционера Власова	15	43725	1942											43731	43733					43735	А-1942	нежилое помещение																
414	585	43776	металлический гараж	Космонавта Беляева	33	43775	1944											43782	43784					43787	А1944	нежилое помещение	43916	059-16-01-03-120	24	43921	43941	43941	43941	б/н	Буксировщая	4Б	ООО "Корпорация"	44124	4592			
415	593	43776	металлический гараж	Космонавта Беляева	36а	43775	1952											43782	43784					43787	А-1952	нежилое помещение	44508	059-16-01-03-445	86	44512	44515	44515	44515	б/н	Промышленная	110 Н	ИП Визарев	44331				
416	597	43776	металлический гараж	Космонавта Беляева	36а	43775	1956											43782	43784					43787	А-1956	нежилое помещение																
417	604	43769	забор	Гирина	36а	43782	1963											43791	43795					43797	А-1963	нежилое помещение																
418	612	43824	Забор	Ленинко	37	43824	1971											43840	43844					43847	А-1971	нежилое помещение	43916	059-16-01-03-120	24	43921	43937	43937	43937	б/н	Буксировщая	4Б	ООО "Корпорация"	44120	16313			
419	614	43824	Сооружение (автостоянка)	Космонавта Беляева	17а	43824	1973											43840	43844					43847	А-1973	нежилое помещение																
420	615	43840	Забор	Космонавта Беляева	17г	43840	1974											43850	43852					43854	А-1974	нежилое помещение																
421	616	43850	Забор	Мира	23	43846	1975											43851	43853					43854	А-1975	нежилое помещение	44508	059-16-01-03-445	86	44512	44536	44536	44536	б/н	Промышленная	110 Н	ИП Визарев	44718	0			

1	2	3	4	5	6	7	8	9	10	11	12	13	14	15	16	17	18	19	20	21	22	23	24	25	26	27	28	29	30	31	32	33	34	35	36	37	38	39	40	41	42	43
422	617	43860	Металлический гараж	Теплоорская	2	43852	1976											43865	43867					43868	А-1976	недемонтирован																
423	618	43860	Металлический гараж	Теплоорская	2	43852	1977											43865	43867					43868	А-1977	недемонтирован																
424	619	43860	Металлический гараж	Теплоорская	2	43852	1978											43865	43867					43868	А-1978	недемонтирован																
425	620	43860	Металлический гараж	Теплоорская	6	43852	1979											43865	43867					43868	А-1979	недемонтирован																
426	621	43860	Металлический гараж	Теплоорская	10	43852	1980											43865	43867					43868	А-1980	недемонтирован																
427	622	43860	Металлический гараж	Теплоорская	17	43852	1981											43865	43867					43868	А-1981	недемонтирован																
428	623	43860	Забор	Теплоорская	18	43852	1982											43865	43867					43868	А-1982	недемонтирован																
429	624	43860	Металлический гараж	2-я Теплоорская	14	43852	1983											43865	43867					43868	А-1983	недемонтирован																
430	625	43860	Ограждение (парковочное)	Нефтяников	56	43853	1984											43865	43867					43868	А-1984	недемонтирован	44490	059-16-01-03-428	82	44495	44497	44497	44497	б/н	Промышленная	110 Н	ИП Вихарев	44679				
431	646	43860	Металлический контейнер	Парашютная	7а	43857	2005											43865	43867					43868	А-2005	недемонтирован																
432	647	43860	Металлический гараж	Парашютная	7а	43857	2006											43865	43867					43868	А-2006	недемонтирован																
433	648	43860	Металлический гараж	Парашютная	7а	43857	2007											43865	43867					43868	А-2007	недемонтирован																
434	649	43860	Металлический гараж	Парашютная	7а	43857	2008											43865	43867					43868	А-2008	недемонтирован																
435	650	43860	Металлический гараж	Парашютная	7а	43857	2009											43865	43867					43868	А-2009	недемонтирован																
436	659	43889	Металлический гараж	Снайперов	5а	43888	2018											43902	43906					43908	А-2018	недемонтирован	44508	059-16-01-03-445	86	44512	44524	44524	44524	б/н	Промышленная	110 Н	ИП Вихарев	44340				
437	667	43889	Металлический гараж	Самолетная	60	43888	2026											43902	43906					43908	А-2026	недемонтирован	44508	059-16-01-03-445	86	44512	44519	44519	44519	б/н	Промышленная	110 Н	ИП Вихарев	44335				
438	694	43889	Металлический гараж	Самолетная	60	43888	2053											43902	43906					43908	А-2053	недемонтирован	44508	059-16-01-03-445	86	44512	44518	44518	44518	б/н	Промышленная	110 Н	ИП Вихарев	44334				
439	695	43889	Металлический гараж	Самолетная	60	43888	2054											43902	43906					43908	А-2054	недемонтирован	44508	059-16-01-03-445	86	44512	44518	44518	44518	б/н	Промышленная	110 Н	ИП Вихарев	44334				
440	702	43889	Металлический гараж	Самолетная	60	43888	2061											43902	43906					43908	А-2061	недемонтирован	44508	059-16-01-03-445	86	44512	44516	44516	44516	б/н	Промышленная	110 Н	ИП Вихарев	44332				
441	703	43889	Металлический гараж	Самолетная	60	43888	2062											43902	43906					43908	А-2062	недемонтирован	44508	059-16-01-03-445	86	44512	44516	44516	44516	б/н	Промышленная	110 Н	ИП Вихарев	44332				
442	705	43889	Металлический гараж	Самолетная	60	43888	2064											43902	43906					43908	А-2064	недемонтирован	44508	059-16-01-03-445	86	44512	44516	44516	44516	б/н	Промышленная	110 Н	ИП Вихарев	44332				
443	709	43889	Металлический гараж	Самолетная	60	43888	2068											43902	43906					43908	А-2068	недемонтирован	44508	059-16-01-03-445	86	44512	44516	44516	44516	б/н	Промышленная	110 Н	ИП Вихарев	44332				
444	710	43889	Металлический гараж	Самолетная	60	43888	2069											43902	43906					43908	А-2069	недемонтирован	44508	059-16-01-03-445	86	44512	44517	44517	44517	б/н	Промышленная	110 Н	ИП Вихарев	44333				

1	2	3	4	5	6	7	8	9	10	11	12	13	14	15	16	17	18	19	20	21	22	23	24	25	26	27	28	29	30	31	32	33	34	35	36	37	38	39	40	41	42	43
445	716	43889	Металлический гараж	Самолетная	60	43888	2075											43902	43906					43908	А-2075	недемонтирован	44508	059-16-01-03-445	86	44512	44517	44517	44517	б/н	Промышленная	110 Н	ИП Вихарев	44333				
446	717	43889	Металлический гараж	Самолетная	60	43888	2076											43902	43906					43908	А-2076	недемонтирован	44508	059-16-01-03-445	86	44512	44516	44516	44516	б/н	Промышленная	110 Н	ИП Вихарев	44332				
447	719	43889	Металлический гараж	Самолетная	60	43888	2078											43902	43906					43908	А-2078	недемонтирован	44508	059-16-01-03-445	86	44512	44517	44517	44517	б/н	Промышленная	110 Н	ИП Вихарев	44333				
448	720	43889	Металлический гараж	Самолетная	60	43888	2079											43902	43906					43908	А-2079	недемонтирован	44508	059-16-01-03-445	86	44512	44516	44516	44516	б/н	Промышленная	110 Н	ИП Вихарев	44332				
449	725	43889	Металлический гараж	Самолетная	60	43888	2084											43902	43906					43908	А-2084	недемонтирован	44508	059-16-01-03-445	86	44512	44517	44517	44517	б/н	Промышленная	110 Н	ИП Вихарев	44333				
450	727	43889	Металлический гараж	Самолетная	60	43888	2086											43902	43906					43908	А-2086	недемонтирован	44508	059-16-01-03-445	86	44512	44518	44518	44518	б/н	Промышленная	110 Н	ИП Вихарев	44334				
451	734	43889	Металлический гараж	Самолетная	60	43888	2093											43902	43906					43908	А-2093	недемонтирован	44508	059-16-01-03-445	86	44512	44518	44518	44518	б/н	Промышленная	110 Н	ИП Вихарев	44334				
452	737	43889	Металлический гараж	Самолетная	60	43888	2096											43902	43906					43908	А-2096	недемонтирован	44508	059-16-01-03-445	86	44512	44519	44519	44519	б/н	Промышленная	110 Н	ИП Вихарев	44335				
453	740	43908	Ограждение (парковочное)	проспект Декабристов	23	43908	2099											43913	43916					43917	А-2099	недемонтирован	44508	059-16-01-03-445	86	44512	44538	44538	44538	б/н	Промышленная	110 Н	ИП Вихарев	44720		0		
454	741	43908	Забор	проспект Декабристов	33	43908	2100											43913	43916					43917	А-2100	недемонтирован																
455	743	43917	Металлический гараж	Спартаковская	14	43916	2102											43928	43931					43934	А-2102	недемонтирован																
456	744	43917	Металлический гараж	Спартаковская	14	43916	2103											43928	43931					43934	А-2103	недемонтирован																
457	745	43930	Забор (парковочное ограждение)	Чердынская	22	43922	2104											43928	43931					43934	А-2104	недемонтирован																
458	746	43938	Забор (парковочное ограждение)	Космонавта Леонова	11а	43930	2105											43934	43936					43937	А-2105	недемонтирован	44508	059-16-01-03-445	86	44512	44538	44538	44538	б/н	Промышленная	110 Н	ИП Вихарев	44720		0		
459	749	43949	Металлический гараж	Карпинского	11	43943	2108											43957	43959					43963	А-2108	не демонтирован	44490	059-16-01-03-428	82	44495	44501	44501	44501	б/н	Промышленная	110 Н	ИП Вихарев	44682				
460	766	43949	Металлический гараж	шоссе Космонавтов	127	43944	2125											43957	43959					43963	А-2125	не демонтирован																
461	767	43949	Металлический гараж	Геологов	11/1	43944	2126											43957	43959					43963	А-2126	не демонтирован																
462	768	43949	Металлический гараж	Геологов	11/1	43944	2127											43957	43959					43963	А-2127	не демонтирован																
463	769	44004	Металлический гараж	Качалова	19	44000	2128											44018	44020					44021	А-2128	не демонтирован																
464	812	44004	Металлический гараж	Качалова	19	44000	2171											44018	44020					44021	А-2171	не демонтирован																
465	820	44004	Металлический гараж	Качалова	19	44000	2179											44018	44020					44021	А-2179	не демонтирован																

1	2	3	4	5	6	7	8	9	10	11	12	13	14	15	16	17	18	19	20	21	22	23	24	25	26	27	28	29	30	31	32	33	34	35	36	37	38	39	40	41	42	43
466	823	44004	Металлический гараж	проспект Декабристов	1	44000	2182											44018	44020					44021	А-2182	не демонтирован																
467	840	44033	металлический гараж	шоссе Космонавтов	179а	44029	2185											44036	44040					44041	А-2185	недемонтирован																
468	841	44033	металлический гараж	шоссе Космонавтов	179а	44029	2186											44036	44040					44041	А-2186	недемонтирован																
469	842	44033	металлический гараж	шоссе Космонавтов	179а	44029	2187											44036	44040					44041	А-2187	недемонтирован																
470	843	44033	металлический гараж	шоссе Космонавтов	179а	44029	2188											44036	44040					44041	А-2188	недемонтирован																
471	844	44033	металлический гараж	шоссе Космонавтов	179а	44029	2189											44036	44040					44041	А-2189	недемонтирован																
472	845	44033	металлический гараж	шоссе Космонавтов	348	44029	2190											44036	44040					44041	А-2190	недемонтирован																
473	846	44033	металлический гараж	шоссе Космонавтов	348	44029	2191											44036	44040					44041	А-2191	недемонтирован																
474	847	44033	металлический гараж	шоссе Космонавтов	348	44029	2192											44036	44040					44041	А-2192	недемонтирован																
475	848	44033	Забор	Ягодиая	24/144	44029	2193											44036	44040					44041	А-2193	недемонтирован																
476	849	44033	Строение (туалет)	Ягодиая	24/144	44029	2194											44036	44040					44041	А-2194	недемонтирован																
477	850	44033	Забор	6-я Ипподромная	7	44029	2195											44036	44040					44041	А-2195	недемонтирован																
478	851	44033	Забор	Кордонная	26	44029	2196											44036	44040					44041	А-2196	недемонтирован																
479	852	44033	Забор	Кордонная	28	44029	2197											44036	44040					44041	А-2197	недемонтирован																
480	854	44040	Забор	Космонавта Леонова	75а	44040	2199											44047	44049					44050	А-2199	недемонтирован																
481	855	44040	Забор	Космонавта Леонова	83а/16	44040	2200											44047	44049					44050	А-2200	недемонтирован																
482	856	44040	Забор	Космонавта Леонова	99	44040	2201											44047	44049					44050	А-2201	недемонтирован																
483	857	44050	Металлический гараж	Комбайнеров	28а	44046	2202											44060	44062					44064	А-2202	недемонтирован																
484	858	44050	Металлический гараж	Комбайнеров	28а	44046	2203											44060	44062					44064	А-2203	недемонтирован																
485	859	44050	Металлический гараж	Комбайнеров	28а	44046	2204											44060	44062					44064	А-2204	недемонтирован																
486	860	44050	Металлический гараж	Комбайнеров	28а	44046	2205											44060	44062					44064	А-2205	недемонтирован																
487	863	44091	Сооружение (антар)	Дивьинская	89/1	44091	2208											44102	44105					44109	А-2208	недемонтирован																
488	864	44102	Металлический гараж	Веры Засулич	43	44095	2209											44109	44111					44113	А-2209	недемонтирован																

1	2	3	4	5	6	7	8	9	10	11	12	13	14	15	16	17	18	19	20	21	22	23	24	25	26	27	28	29	30	31	32	33	34	35	36	37	38	39	40	41	42	43
489	866	44102	Металлический гараж	Вёрры Засулич	43	44095	2211											44109	44111					44113	А-2211	недемонтирован																
490	867	44102	Металлический гараж	Вёрры Засулич	43	44095	2212											44109	44111					44113	А-2212	недемонтирован	44537	059-16-01-03-509	94	44540	44548	44548	44548	б/н	Промышленная	110 Н	ИП Вихарев	44730		0		
491	869	44102	Металлический гараж	Вёрры Засулич	43	44095	2214											44109	44111					44113	А-2214	недемонтирован																
492	870	44102	Металлический гараж	Вёрры Засулич	43	44095	2215											44109	44111					44113	А-2215	недемонтирован																
493	871	44102	Металлический гараж	Вёрры Засулич	43	44095	2216											44109	44111					44113	А-2216	недемонтирован																
494	872	44102	Металлический гараж	Вёрры Засулич	43	44095	2217											44109	44111					44113	А-2217	недемонтирован																
495	873	44111	Забор	шоссе Космонавтов	244 Б	44109	2218											44117	44119					44120	А-2218	недемонтирован																
496	874	44111	Забор	1-я Юннатская	15 А	44109	2219											44117	44119					44120	А-2219	недемонтирован																
497	876	44140	металлический гараж	шоссе Космонавтов	110	44133	2221											44147	44152					44153	А-2221	недемонтирован																
498	877	44140	металлический гараж	шоссе Космонавтов	110	44133	2222											44147	44152					44153	А-2222	недемонтирован																
499	878	44140	металлический гараж	шоссе Космонавтов	110	44133	2223											44147	44152					44153	А-2223	недемонтирован																
500	879	44140	металлический гараж	шоссе Космонавтов	110	44133	2224											44147	44152					44153	А-2224	недемонтирован																
501	885	44140	забор	Ограждение жилого дома (50/1)	82/7	44133	2230											44147	44152					44153	А-2230	недемонтирован																
502	887	44153	Ограждение	Кирпичная	51	44148	2232											44158	44160					44162	А-2232	недемонтирован																
503	895	44236	Забор	Ягодная	33	44232	2240											44239	44243					44245	А-2240	недемонтирован																
504	896	44236	Забор	Арбат	33	44232	2241											44239	44243					44245	А-2241	недемонтирован																
505	897	44236	Контейнер	Промышленная	105/1	44232	2242											44239	44243					44245	А-2242	недемонтирован																
506	898	44236	Контейнер	Промышленная	105/1	44232	2243											44239	44243					44245	А-2243	недемонтирован																
507	899	44236	Контейнер	Промышленная	105/1	44232	2244											44239	44243					44245	А-2244	недемонтирован																
508	900	44236	Контейнер	Промышленная	105/1	44232	2245											44239	44243					44245	А-2245	недемонтирован																
509	901	44236	Контейнер	Промышленная	105/1	44232	2246											44239	44243					44245	А-2246	недемонтирован																
510	902	44236	Контейнер	Промышленная	105/1	44232	2247											44239	44243					44245	А-2247	недемонтирован																
511	903	44236	Контейнер	Промышленная	105/1	44232	2248											44239	44243					44245	А-2248	недемонтирован																
512	904	44236	Контейнер	Рязанская	80	44232	2249											44239	44243					44245	А-2249	недемонтирован																
513	905	44236	Контейнер	Рязанская	80	44232	2250											44239	44243					44245	А-2250	недемонтирован																
514	906	44245	Контейнер	Семёна Хохрякова	15/1	44239	2251											44252	44256					44258	А-2251	недемонтирован																
515	907	44264	Сооружение	Арбат	16	44252	2252											44267	44271					44273	А-2252	недемонтирован																
516	914	44354	Забор	Верхняя	79	44354	2259											44362	44364					44368	А-2259	недемонтирован																
517	930	44385	конструкция (вышка сотовой связи)	Качалова	26	44372	2267											44377	44379					44382	А-2267	недемонтирован	44530	059-16-01-03-494	92	44533	44539	44539	44539	б/н	в 0,33 км западнее д. Устиново		ООО "Кортекс"	44721		97807		
518	931	44495	Ограждение	Милиционера Власова	4	44489	2268											44508	44510					44512	А-2268	недемонтирован																
519	932	44495	металлический гараж	1-я Гамовская	74	44489	2269											44508	44510					44512	А-2269	недемонтирован																
520	934	44495	Контейнер (шиномонтаж)	Геологов	6	44489	2271											44508	44510					44512	А-2271	недемонтирован																
521	935	44508	Контейнер (шиномонтаж)	Стахановская	2	44497	2272											44508	44510					44512	А-2272	недемонтирован																
522	936	44508	Контейнер (бытовка)	Космонавта Леонова	85а	44497	2273											44508	44510					44512	А-2273	недемонтирован																
523	937	44508	металлический гараж	Промышленная	126	44497	2274											44508	44510					44512	А-2274	недемонтирован																
524	938	44508	металлический гараж	Промышленная	126	44497	2275											44508	44510					44512	А-2275	недемонтирован																

1	2	3	4	5	6	7	8	9	10	11	12	13	14	15	16	17	18	19	20	21	22	23	24	25	26	27	28	29	30	31	32	33	34	35	36	37	38	39	40	41	42	43
525	939	44508	металлический гараж	Промышленная	126	44497	2276											44508	44510					44512	А-2276	недемонтирован																
526	940	44508	металлический гараж	Промышленная	126	44497	2277											44508	44510					44512	А-2277	недемонтирован																
527	942	44508	Ограждение	2-я Урожайная	15	44497	2279											44508	44510					44512	А-2279	недемонтирован																
528	944	44529	Металлический гараж	1-я Карьерная	3а	44524	2281											44531	44533					44537	А-2281	недемонтирован																
529	945	44529	Ограждение (парковочное)	шоссе Космонавтов	197-207	44524	2282											44531	44533					44537	А-2282	недемонтирован																
530	946	44529	Контейнер (шиномонтаж)	Глинки	10	44524	2283											44531	44533					44537	А-2283	недемонтирован																
531	947	44529	Контейнер (шиномонтаж)	Советской Армии	6	44524	2284											44531	44533					44537	А-2284	недемонтирован																
532	971	44529	Металлический гараж	Самолетная	46-56	44529	2308											44531	44533					44537	А-2308	недемонтирован	44537	059-16-01-03-509	94	44540	44548	44548	44548	б/н	Промышленная	110 Н	ИП Вихарев	44730		0		
533	972	44529	Металлический гараж	Самолетная	46-56	44529	2309											44531	44533					44537	А-2309	недемонтирован	44537	059-16-01-03-509	94	44540	44544	44544	44544	б/н	Промышленная	110 Н	ИП Вихарев	44726		0		
534	976	44529	Металлический гараж	Самолетная	46-56	44529	2313											44531	44533					44537	А-2313	недемонтирован	44537	059-16-01-03-509	94	44540	44540	44540	44540	б/н	Промышленная	110 Н	ИП Вихарев	44722		0		
535	984	44529	Металлический гараж	Самолетная	46-56	44529	2321											44531	44533					44537	А-2321	недемонтирован	44537	059-16-01-03-509	94	44540	44543	44543	44543	б/н	Промышленная	110 Н	ИП Вихарев	44725		0		
536	989	44529	Металлический гараж	Самолетная	46-56	44529	2326											44531	44533					44537	А-2326	недемонтирован	44537	059-16-01-03-509	94	44540	44543	44543	44543	б/н	Промышленная	110 Н	ИП Вихарев	44725		0		
537	991	44529	Металлический гараж	Самолетная	46-56	44529	2328											44531	44533					44537	А-2328	недемонтирован	44537	059-16-01-03-509	94	44540	44544	44544	44544	б/н	Промышленная	110 Н	ИП Вихарев	44726		0		
538	992	44529	Металлический гараж	Самолетная	46-56	44529	2329											44531	44533					44537	А-2329	недемонтирован	44537	059-16-01-03-509	94	44540	44549	44549	44549	б/н	Промышленная	110 Н	ИП Вихарев	44731		0		
539	993	44529	Металлический гараж	Самолетная	46-56	44529	2330											44531	44533					44537	А-2330	недемонтирован	44537	059-16-01-03-509	94	44540	44540	44540	44540	б/н	Промышленная	110 Н	ИП Вихарев	44722		0		
540	1001	44529	Металлический гараж	Самолетная	46-56	44529	2338											44531	44533					44537	А-2338	недемонтирован																
541	1002	44529	Металлический гараж	Самолетная	46-56	44529	2339											44531	44533					44537	А-2339	недемонтирован	44537	059-16-01-03-509	94	44540	44540	44540	44540	б/н	Промышленная	110 Н	ИП Вихарев	44722		0		
542	1004	44529	Металлический гараж	Самолетная	46-56	44529	2341											44531	44533					44537	А-2341	недемонтирован	44537	059-16-01-03-509	94	44540	44540	44540	44540	б/н	Промышленная	110 Н	ИП Вихарев	44722		0		
543	1006	44529	Металлический гараж	Самолетная	46-56	44529	2343											44531	44533					44537	А-2343	недемонтирован																
544	1007	44529	Металлический гараж	Самолетная	46-56	44529	2344											44531	44533					44537	А-2344	недемонтирован																
545	1014	44529	Металлический гараж	Самолетная	46-56	44529	2351											44531	44533					44537	А-2351	недемонтирован	44537	059-16-01-03-509	94	44540	44544	44544	44544	б/н	Промышленная	110 Н	ИП Вихарев	44726		0		
546	1020	44529	Металлический гараж	Самолетная	46-56	44529	2357											44531	44533					44537	А-2357	недемонтирован	44537	059-16-01-03-509	94	44540	44543	44543	44543	б/н	Промышленная	110 Н	ИП Вихарев	44725		0		
547	1022	44529	Металлический гараж	Самолетная	46-56	44529	2359											44531	44533					44537	А-2359	недемонтирован	44537	059-16-01-03-509	94	44540	44549	44549	44549	б/н	Промышленная	110 Н	ИП Вихарев	44731		0		

1	2	3	4	5	6	7	8	9	10	11	12	13	14	15	16	17	18	19	20	21	22	23	24	25	26	27	28	29	30	31	32	33	34	35	36	37	38	39	40	41	42	43
548	1023	44529	Металлический гараж	Самолетная	46-56	44529	2360											44531	44533					44537	А-2360	недемонтирован	44537	059-16-01-03-509	94	44540	44549	44549	44549	б/н	Промышленная	110 Н	ИП Вихарев	44731		0		
549	1026	44529	Металлический гараж	Самолетная	46-56	44529	2363											44531	44533					44537	А-2363	недемонтирован																
550	1027	44529	Металлический гараж	Самолетная	46-56	44529	2364											44531	44533					44537	А-2364	недемонтирован	44537	059-16-01-03-509	94	44540	44548	44548	44548	б/н	Промышленная	110 Н	ИП Вихарев	44730		0		
551	1030	44529	Металлический гараж	Самолетная	46-56	44529	2367											44531	44533					44537	А-2367	недемонтирован	44537	059-16-01-03-509	94	44540	44548	44548	44548	б/н	Промышленная	110 Н	ИП Вихарев	44730		0		
552	1033	44529	Металлический гараж	Самолетная	46-56	44529	2370											44531	44533					44537	А-2370	недемонтирован																
553	1034	44529	Металлический гараж	Самолетная	46-56	44529	2371											44531	44533					44537	А-2371	недемонтирован	44537	059-16-01-03-509	94	44540	44543	44543	44543	б/н	Промышленная	110 Н	ИП Вихарев	44725		0		
554	1035	44529	Металлический гараж	Самолетная	46-56	44529	2372											44531	44533					44537	А-2372	недемонтирован	44537	059-16-01-03-509	94	44540	44544	44544	44544	б/н	Промышленная	110 Н	ИП Вихарев	44726		0		
555	1042	44529	Металлический гараж	Самолетная	46-56	44529	2379											44531	44533					44537	А-2379	недемонтирован	44537	059-16-01-03-509	94	44540	44545	44545	44545	б/н	Промышленная	110 Н	ИП Вихарев	44727		0		
556	1043	44529	Металлический гараж	Самолетная	46-56	44529	2380											44531	44533					44537	А-2380	недемонтирован	44537	059-16-01-03-509	94	44540	44545	44545	44545	б/н	Промышленная	110 Н	ИП Вихарев	44727		0		
557	1045	44529	Металлический гараж	Самолетная	46-56	44529	2382											44531	44533					44537	А-2382	недемонтирован	44537	059-16-01-03-509	94	44540	44545	44545	44545	б/н	Промышленная	110 Н	ИП Вихарев	44727		0		
558	1046	44529	Металлический гараж	Самолетная	46-56	44529	2383											44531	44533					44537	А-2383	недемонтирован																
559	1047	44529	Металлический гараж	Самолетная	46-56	44529	2384											44531	44533					44537	А-2384	недемонтирован	44537	059-16-01-03-509	94	44540	44545	44545	44545	б/н	Промышленная	110 Н	ИП Вихарев	44727		0		
560	1050	44529	Металлический гараж	Самолетная	46-56	44529	2387											44531	44533					44537	А-2387	недемонтирован	44537	059-16-01-03-509	94	44540	44545	44545	44545	б/н	Промышленная	110 Н	ИП Вихарев	44727		0		
561	1056	44529	Металлический гараж	Самолетная	46-56	44529	2393											44531	44533					44537	А-2393	недемонтирован	44537	059-16-01-03-509	94	44540	44546	44546	44546	б/н	Промышленная	110 Н	ИП Вихарев	44728		0		
562	1058	44529	Металлический гараж	Самолетная	46-56	44529	2395											44531	44533					44537	А-2395	недемонтирован																
563	1060	44529	Металлический гараж	Самолетная	46-56	44529	2397											44531	44533					44537	А-2397	недемонтирован	44537	059-16-01-03-509	94	44540	44548	44548	44548	б/н	Промышленная	110 Н	ИП Вихарев	44730		0		
564	1061	44529	Металлический гараж	Самолетная	46-56	44529	2398											44531	44533					44537	А-2398	недемонтирован	44537	059-16-01-03-509	94	44540	44548	44548	44548	б/н	Промышленная	110 Н	ИП Вихарев	44730		0		
565	1062	44529	Металлический гараж	Самолетная	46-56	44529	2399											44531	44533					44537	А-2399	недемонтирован	44537	059-16-01-03-509	94	44540	44548	44548	44548	б/н	Промышленная	110 Н	ИП Вихарев	44730		0		
566	1063	44529	Металлический гараж	Самолетная	46-56	44529	2400											44531	44533					44537	А-2400	недемонтирован	44537	059-16-01-03-509	94	44540	44548	44548	44548	б/н	Промышленная	110 Н	ИП Вихарев	44730		0		
567	1070	44529	Металлический гараж	Самолетная	46-56	44529	2407											44531	44533					44537	А-2407	недемонтирован	44537	059-16-01-03-509	94	44540	44546	44546	44546	б/н	Промышленная	110 Н	ИП Вихарев	44728		0		
568	1077	44529	Металлический гараж	Самолетная	46-56	44529	2414											44531	44533					44537	А-2414	недемонтирован	44537	059-16-01-03-509	94	44540	44544	44544	44544	б/н	Промышленная	110 Н	ИП Вихарев	44726		0		
569	1084	44529	Металлический гараж	Самолетная	46-56	44529	2421											44531	44533					44537	А-2421	недемонтирован	44537	059-16-01-03-509	94	44540	44548	44548	44548	б/н	Промышленная	110 Н	ИП Вихарев	44730		0		
570	1088	44529	Металлический гараж	Самолетная	46-56	44529	2425											44531	44533					44537	А-2425	недемонтирован	44537	059-16-01-03-509	94	44540	44546	44546	44546	б/н	Промышленная	110 Н	ИП Вихарев	44728		0		
571	1089	44529	Металлический гараж	Самолетная	46-56	44529	2426											44531	44533					44537	А-2426	недемонтирован																

1	2	3	4	5	6	7	8	9	10	11	12	13	14	15	16	17	18	19	20	21	22	23	24	25	26	27	28	29	30	31	32	33	34	35	36	37	38	39	40	41	42	43
572	1090	44529	Металлический гараж	Самолетная	46-56	44529	2427											44531	44533					44537	А-2427	демонтирован																
573	1092	44529	Металлический гараж	Самолетная	46-56	44529	2429											44531	44533					44537	А-2429	демонтирован	44537	059-16-01-03-509	94	44540	44546	44546	44546	б/н	Промышленная	110 Н	ИП Вихарев	44728		0		
574	1093	44529	Металлический гараж	Самолетная	46-56	44529	2430											44531	44533					44537	А-2430	демонтирован																
575	1094	44529	Металлический гараж	Самолетная	46-56	44529	2431											44531	44533					44537	А-2431	демонтирован																
576	1095	44529	Металлический гараж	Самолетная	46-56	44529	2432											44531	44533					44537	А-2432	демонтирован																
577	1096	44529	Металлический гараж	Самолетная	46-56	44529	2433											44531	44533					44537	А-2433	демонтирован																
578	1097	44529	Металлический гараж	Самолетная	46-56	44529	2434											44531	44533					44537	А-2434	демонтирован																
579	1098	44529	Металлический гараж	Самолетная	46-56	44529	2435											44531	44533					44537	А-2435	демонтирован																
580	1099	44529	Металлический гараж	Самолетная	46-56	44529	2436											44531	44533					44537	А-2436	демонтирован																
581	1100	44529	Металлический гараж	Самолетная	46-56	44529	2437											44531	44533					44537	А-2437	демонтирован																
582	1101	44529	Металлический гараж	Самолетная	46-56	44529	2438											44531	44533					44537	А-2438	демонтирован	44537	059-16-01-03-509	94	44540	44549	44549	44549	б/н	Промышленная	110 Н	ИП Вихарев	44731		0		
583	1102	44529	Металлический гараж	Самолетная	46-56	44529	2439											44531	44533					44537	А-2439	демонтирован																
584	1103	44529	Металлический гараж	Самолетная	46-56	44529	2440											44531	44533					44537	А-2440	демонтирован	44537	059-16-01-03-509	94	44540	44549	44549	44549	б/н	Промышленная	110 Н	ИП Вихарев	44731		0		
585	1104	44529	Металлический гараж	Самолетная	46-56	44529	2441											44531	44533					44537	А-2441	демонтирован																
586	1105	44529	Металлический гараж	Бабушкина	3	44529	2442											44531	44533					44537	А-2442	демонтирован																
587	1106	44529	Металлический гараж	Бабушкина	3	44529	2443											44531	44533					44537	А-2443	демонтирован																
588	1107	44529	Металлический гараж	Бабушкина	3	44529	2444											44531	44533					44537	А-2444	демонтирован																
589	1108	44529	Металлический гараж	Бабушкина	3	44529	2445											44531	44533					44537	А-2445	демонтирован																
590	1109	44529	Металлический гараж	Бабушкина	3	44529	2446											44531	44533					44537	А-2446	демонтирован																
591	1110	44529	Металлический гараж	Бабушкина	3	44529	2447											44531	44533					44537	А-2447	демонтирован																
592	1111	44529	Металлический гараж	Бабушкина	3	44529	2448											44531	44533					44537	А-2448	демонтирован																
593	1112	44529	Металлический гараж	Бабушкина	3	44529	2449											44531	44533					44537	А-2449	демонтирован																
594	1113	44529	Металлический гараж	Бабушкина	3	44529	2450											44531	44533					44537	А-2450	демонтирован																
595	1114	44529	Металлический гараж	Бабушкина	3	44529	2451											44531	44533					44537	А-2451	демонтирован																

1	2	3	4	5	6	7	8	9	10	11	12	13	14	15	16	17	18	19	20	21	22	23	24	25	26	27	28	29	30	31	32	33	34	35	36	37	38	39	40	41	42	43
596	1115	44529	Металлический гараж	Бабушкин	3	44529	2452											44531	44533					44537	А-2452	недвижимость																
597	1116	44529	Металлический гараж	Бабушкин	3	44529	2453											44531	44533					44537	А-2453	недвижимость																
598	1117	44529	Металлический гараж	Бабушкин	3	44529	2454											44531	44533					44537	А-2454	недвижимость																
599	1118	44529	Металлический гараж	Бабушкин	3	44529	2455											44531	44533					44537	А-2455	недвижимость																
600	1119	44529	Металлический гараж	Бабушкин	3	44529	2456											44531	44533					44537	А-2456	недвижимость																
601	1120	44529	Металлический гараж	Бабушкин	3	44529	2457											44531	44533					44537	А-2457	недвижимость																
602	1121	44529	Металлический гараж	Бабушкин	3	44529	2458											44531	44533					44537	А-2458	недвижимость																
603	1122	44529	Металлический гараж	Бабушкин	3	44529	2459											44531	44533					44537	А-2459	недвижимость																
604	1123	44529	Металлический гараж	Бабушкин	3	44529	2460											44531	44533					44537	А-2460	недвижимость																
605	1124	44529	Металлический гараж	Бабушкин	3	44529	2461											44531	44533					44537	А-2461	недвижимость																
606	1125	44529	Металлический гараж	Бабушкин	3	44529	2462											44531	44533					44537	А-2462	недвижимость																
607	1126	44529	Металлический гараж	Танковый	12	44529	2463											44531	44533					44537	А-2463	недвижимость																
608	1127	44529	Металлический гараж	Танковый	12	44529	2464											44531	44533					44537	А-2464	недвижимость																
609	1128	44529	Металлический гараж	Танковый	12	44529	2465											44531	44533					44537	А-2465	недвижимость																
610	1129	44529	Металлический гараж	Танковый	12	44529	2466											44531	44533					44537	А-2466	недвижимость																
611	1130	44529	Металлический гараж	Танковый	12	44529	2467											44531	44533					44537	А-2467	недвижимость																
612	1131	44529	Металлический гараж	Танковый	12	44529	2468											44531	44533					44537	А-2468	недвижимость																
613	1132	44529	Металлический гараж	Танковый	12	44529	2469											44531	44533					44537	А-2469	недвижимость																
614	1133	44529	Металлический гараж	Танковый	12	44529	2470											44531	44533					44537	А-2470	недвижимость																
615	1134	44529	Металлический гараж	Танковый	12	44529	2471											44531	44533					44537	А-2471	недвижимость																
616	1135	44529	Металлический гараж	Карпинского	103а	44529	2472											44531	44533					44537	А-2472	недвижимость																
617	1136	44529	Металлический гараж	Карпинского	103а	44529	2473											44531	44533					44537	А-2473	недвижимость																
618	1137	44529	Металлический гараж	Карпинского	103а	44529	2474											44531	44533					44537	А-2474	недвижимость																
619	1138	44529	Металлический гараж	Карпинского	103а	44529	2475											44531	44533					44537	А-2475	недвижимость																

1	2	3	4	5	6	7	8	9	10	11	12	13	14	15	16	17	18	19	20	21	22	23	24	25	26	27	28	29	30	31	32	33	34	35	36	37	38	39	40	41	42	43
620	1139	44529	Металлический гараж	Карпинского	103а	44529	2476											44531	44533					44537	А-2476	недемонтирован																
621	1140	44529	Металлический гараж	Карпинского	103а	44529	2477											44531	44533					44537	А-2477	недемонтирован																
622	1141	44529	Металлический гараж	Карпинского	103а	44529	2478											44531	44533					44537	А-2478	недемонтирован																
623	1142	44529	Металлический гараж	Карпинского	103а	44529	2479											44531	44533					44537	А-2479	недемонтирован																
624	1143	44529	Металлический гараж	Карпинского	103а	44529	2480											44531	44533					44537	А-2480	недемонтирован																
625	1144	44529	Металлический гараж	Карпинского	103а	44529	2481											44531	44533					44537	А-2481	недемонтирован																
626	1145	44529	Металлический гараж	Карпинского	103а	44529	2482											44531	44533					44537	А-2482	недемонтирован																
627	1146	44529	Металлический гараж	Карпинского	103а	44529	2483											44531	44533					44537	А-2483	недемонтирован																
628	1147	44529	Металлический гараж	Карпинского	103а	44529	2484											44531	44533					44537	А-2484	недемонтирован																
629	1148	44529	Металлический гараж	Карпинского	103а	44529	2485											44531	44533					44537	А-2485	недемонтирован																
630	1149	44529	Металлический гараж	Карпинского	103а	44529	2486											44531	44533					44537	А-2486	недемонтирован																
631	1150	44529	Металлический гараж	Карпинского	103а	44529	2487											44531	44533					44537	А-2487	недемонтирован																
632	1151	44529	Металлический гараж	Карпинского	103а	44529	2488											44531	44533					44537	А-2488	недемонтирован																
633	1152	44529	Металлический гараж	Карпинского	103а	44529	2489											44531	44533					44537	А-2489	недемонтирован																
634	1153	44529	Металлический гараж	Карпинского	103а	44529	2490											44531	44533					44537	А-2490	недемонтирован																
635	1154	44529	Металлический гараж	Карпинского	103а	44529	2491											44531	44533					44537	А-2491	недемонтирован																
636	1155	44529	Металлический гараж	Карпинского	103а	44529	2492											44531	44533					44537	А-2492	недемонтирован																
637	1156	44529	Металлический гараж	Карпинского	103а	44529	2493											44531	44533					44537	А-2493	недемонтирован																
638	1157	44529	Металлический гараж	Карпинского	103а	44529	2494											44531	44533					44537	А-2494	недемонтирован																
639	1158	44529	Металлический гараж	Карпинского	103а	44529	2495											44531	44533					44537	А-2495	недемонтирован																
640	1159	44529	Металлический гараж	Карпинского	103а	44529	2496											44531	44533					44537	А-2496	недемонтирован																
641	1160	44529	Металлический гараж	Карпинского	103а	44529	2497											44531	44533					44537	А-2497	недемонтирован																
642	1161	44529	Металлический гараж	Карпинского	103а	44529	2498											44531	44533					44537	А-2498	недемонтирован																
643	1162	44529	Металлический гараж	Карпинского	103а	44529	2499											44531	44533					44537	А-2499	недемонтирован																

1	2	3	4	5	6	7	8	9	10	11	12	13	14	15	16	17	18	19	20	21	22	23	24	25	26	27	28	29	30	31	32	33	34	35	36	37	38	39	40	41	42	43
644	1163	44529	Металлический гараж	Карпийского	103а	44529	2500											44531	44533					44537	A-2500	недвижимая																
645	1164	44529	Металлический гараж	Карпийского	103а	44529	2501											44531	44533					44537	A-2501	недвижимая																
646	1165	44529	Металлический гараж	Карпийского	103а	44529	2502											44531	44533					44537	A-2502	недвижимая																
647	1166	44529	Металлический гараж	Карпийского	103а	44529	2503											44531	44533					44537	A-2503	недвижимая																
648	1167	44529	Металлический гараж	Карпийского	103а	44529	2504											44531	44533					44537	A-2504	недвижимая																
649	1168	44529	Металлический гараж	Карпийского	103а	44529	2505											44531	44533					44537	A-2505	недвижимая																
650	1169	44529	Металлический гараж	Карпийского	103а	44529	2506											44531	44533					44537	A-2506	недвижимая																
651	1170	44529	Металлический гараж	Карпийского	103а	44529	2507											44531	44533					44537	A-2507	недвижимая																
652	1171	44529	Металлический гараж	Карпийского	103а	44529	2508											44531	44533					44537	A-2508	недвижимая																
653	1172	44529	Металлический гараж	Карпийского	103а	44529	2509											44531	44533					44537	A-2509	недвижимая																
654	1173	44529	Металлический гараж	Карпийского	103а	44529	2510											44531	44533					44537	A-2510	недвижимая																
655	1174	44529	Металлический гараж	Карпийского	103а	44529	2511											44531	44533					44537	A-2511	недвижимая																
656	1175	44529	Металлический гараж	Карпийского	103а	44529	2512											44531	44533					44537	A-2512	недвижимая																
657	1176	44529	Металлический гараж	Карпийского	103а	44529	2513											44531	44533					44537	A-2513	недвижимая																
658	1177	44529	Металлический гараж	Карпийского	103а	44529	2514											44531	44533					44537	A-2514	недвижимая																
659	1178	44529	Металлический гараж	Карпийского	103а	44529	2515											44531	44533					44537	A-2515	недвижимая																
660	1179	44529	Металлический гараж	Карпийского	103а	44529	2516											44531	44533					44537	A-2516	недвижимая																
661	1180	44529	Металлический гараж	Карпийского	103а	44529	2517											44531	44533					44537	A-2517	недвижимая																
662	1181	44529	Металлический гараж	Карпийского	103а	44529	2518											44531	44533					44537	A-2518	недвижимая																
663	1182	44529	Металлический гараж	Карпийского	103а	44529	2519											44531	44533					44537	A-2519	недвижимая																
664	1183	44529	Металлический гараж	Карпийского	103а	44529	2520											44531	44533					44537	A-2520	недвижимая																
665	1184	44529	Металлический гараж	Карпийского	103а	44529	2521											44531	44533					44537	A-2521	недвижимая																
666	1185	44529	Металлический гараж	Карпийского	103а	44529	2522											44531	44533					44537	A-2522	недвижимая																
667	1186	44529	Металлический гараж	Карпийского	103а	44529	2523											44531	44533					44537	A-2523	недвижимая																

1	2	3	4	5	6	7	8	9	10	11	12	13	14	15	16	17	18	19	20	21	22	23	24	25	26	27	28	29	30	31	32	33	34	35	36	37	38	39	40	41	42	43
668	1187	44529	Металлический гараж	Карпинского	103а	44529	2524											44531	44533					44537	А-2524	недемонтирован																
669	1188	44529	Металлический гараж	Карпинского	103а	44529	2525											44531	44533					44537	А-2525	недемонтирован																
670	1189	44529	Металлический гараж	Карпинского	103а	44529	2526											44531	44533					44537	А-2526	недемонтирован																
671	1190	44529	Металлический гараж	Карпинского	103а	44529	2527											44531	44533					44537	А-2527	недемонтирован																
672	1191	44529	Металлический гараж	Карпинского	103а	44529	2528											44531	44533					44537	А-2528	недемонтирован																
673	1192	44529	Металлический гараж	Карпинского	103а	44529	2529											44531	44533					44537	А-2529	недемонтирован																
674	1193	44529	Металлический гараж	Карпинского	103а	44529	2530											44531	44533					44537	А-2530	недемонтирован																
675	1194	44529	Металлический гараж	Карпинского	103а	44529	2531											44531	44533					44537	А-2531	недемонтирован																
676	1195	44529	Металлический гараж	Чердынская	22	44529	2532											44531	44533					44537	А-2532	недемонтирован																
677	1196	44529	Металлический гараж	Чердынская	22	44529	2533											44531	44533					44537	А-2533	недемонтирован																
678	1197	44529	Металлический гараж	Чердынская	22	44529	2534											44531	44533					44537	А-2534	недемонтирован																
679	1198	44529	Металлический гараж	Чердынская	22	44529	2535											44531	44533					44537	А-2535	недемонтирован																
680	1199	44529	Металлический гараж	Чердынская	22	44529	2536											44531	44533					44537	А-2536	недемонтирован																
681	1200	44529	Металлический гараж	Чердынская	22	44529	2537											44531	44533					44537	А-2537	недемонтирован																
682	1201	44529	Металлический гараж	Чердынская	22	44529	2538											44531	44533					44537	А-2538	недемонтирован																
683	1202	44529	Металлический гараж	Чердынская	22	44529	2539											44531	44533					44537	А-2539	недемонтирован																
684	1203	44529	Металлический гараж	Чердынская	22	44529	2540											44531	44533					44537	А-2540	недемонтирован																
685	1209	44529	Металлический гараж	Экскаваторная	62	44529	2546											44531	44533					44537	А-2546	недемонтирован																
686	1210	44529	Металлический гараж	Экскаваторная	62	44529	2547											44531	44533					44537	А-2547	недемонтирован																
687	1211	44529	Металлический гараж	Экскаваторная	62	44529	2548											44531	44533					44537	А-2548	недемонтирован																
688	1212	44529	Металлический гараж	Экскаваторная	62	44529	2549											44531	44533					44537	А-2549	недемонтирован																
689	1213	44529	Металлический гараж	Экскаваторная	62	44529	2550											44531	44533					44537	А-2550	недемонтирован																
690	1214	44529	Металлический гараж	Экскаваторная	62	44529	2551											44531	44533					44537	А-2551	недемонтирован																
691	1215	44529	Металлический гараж	Экскаваторная	62	44529	2552											44531	44533					44537	А-2552	недемонтирован																

1	2	3	4	5	6	7	8	9	10	11	12	13	14	15	16	17	18	19	20	21	22	23	24	25	26	27	28	29	30	31	32	33	34	35	36	37	38	39	40	41	42	43
692	1216	44529	Металлический гараж	Экскавация	62	44529	2553											44531	44533					44537	A-2553	недвижимость																
693	1217	44529	Металлический гараж	Экскавация	62	44529	2554											44531	44533					44537	A-2554	недвижимость																
694	1218	44529	Металлический гараж	Экскавация	62	44529	2555											44531	44533					44537	A-2555	недвижимость																
695	1219	44529	Металлический гараж	Экскавация	62	44529	2556											44531	44533					44537	A-2556	недвижимость																
696	1220	44529	Металлический гараж	Экскавация	62	44529	2557											44531	44533					44537	A-2557	недвижимость																
697	1221	44529	Металлический гараж	Экскавация	62	44529	2558											44531	44533					44537	A-2558	недвижимость																
698	1222	44529	Металлический гараж	Экскавация	62	44529	2559											44531	44533					44537	A-2559	недвижимость																
699	1223	44529	Металлический гараж	Экскавация	62	44529	2560											44531	44533					44537	A-2560	недвижимость																
700	1224	44529	Металлический гараж	Экскавация	62	44529	2561											44531	44533					44537	A-2561	недвижимость																
701	1225	44529	Металлический гараж	Экскавация	62	44529	2562											44531	44533					44537	A-2562	недвижимость																
702	1226	44529	Металлический гараж	Экскавация	62	44529	2563											44531	44533					44537	A-2563	недвижимость																
703	1227	44529	Металлический гараж	Экскавация	62	44529	2564											44531	44533					44537	A-2564	недвижимость																
704	1228	44529	Металлический гараж	Экскавация	62	44529	2565											44531	44533					44537	A-2565	недвижимость																
705	1229	44529	Металлический гараж	Экскавация	62	44529	2566											44531	44533					44537	A-2566	недвижимость																
706	1230	44529	Металлический гараж	Экскавация	62	44529	2567											44531	44533					44537	A-2567	недвижимость																
707	1231	44529	Металлический гараж	Экскавация	62	44529	2568											44531	44533					44537	A-2568	недвижимость																
708	1232	44529	Металлический гараж	Экскавация	62	44529	2569											44531	44533					44537	A-2569	недвижимость																
709	1233	44529	Металлический гараж	Экскавация	62	44529	2570											44531	44533					44537	A-2570	недвижимость																
710	1234	44529	Металлический гараж	Экскавация	62	44529	2571											44531	44533					44537	A-2571	недвижимость																
711	1235	44529	Металлический гараж	Экскавация	62	44529	2572											44531	44533					44537	A-2572	недвижимость																
712	1236	44529	Металлический гараж	Экскавация	62	44529	2573											44531	44533					44537	A-2573	недвижимость																
713	1237	44529	Металлический гараж	Экскавация	62	44529	2574											44531	44533					44537	A-2574	недвижимость																
714	1238	44529	Металлический гараж	Экскавация	62	44529	2575											44531	44533					44537	A-2575	недвижимость																
715	1239	44529	Металлический гараж	Экскавация	62	44529	2576											44531	44533					44537	A-2576	недвижимость																

1	2	3	4	5	6	7	8	9	10	11	12	13	14	15	16	17	18	19	20	21	22	23	24	25	26	27	28	29	30	31	32	33	34	35	36	37	38	39	40	41	42	43
716	1240	44529	Металлический гараж	Экскаваторная	62	44529	2577											44531	44533					44537	А-2577	недемонтирован																
717	1241	44529	Металлический гараж	Экскаваторная	62	44529	2578											44531	44533					44537	А-2578	недемонтирован																
718	1242	44529	Металлический гараж	Экскаваторная	62	44529	2579											44531	44533					44537	А-2579	недемонтирован																
719	1243	44529	Металлический гараж	Экскаваторная	62	44529	2580											44531	44533					44537	А-2580	недемонтирован																
720	1244	44529	Металлический гараж	Экскаваторная	62	44529	2581											44531	44533					44537	А-2581	недемонтирован																
721	1245	44529	Металлический гараж	Экскаваторная	62	44529	2582											44531	44533					44537	А-2582	недемонтирован																
722	1246	44529	Металлический гараж	Экскаваторная	62	44529	2583											44531	44533					44537	А-2583	недемонтирован																
723	1247	44529	Металлический гараж	Экскаваторная	62	44529	2584											44531	44533					44537	А-2584	недемонтирован																
724	1248	44529	Металлический гараж	Экскаваторная	62	44529	2585											44531	44533					44537	А-2585	недемонтирован																
725	1254	44529	Металлический гараж	Экскаваторная	62	44529	2591											44531	44533					44537	А-2591	недемонтирован																
726	1258	44529	Металлический гараж	Экскаваторная	62	44529	2595											44531	44533					44537	А-2595	недемонтирован																
727	1259	44553	Забор	Оверятская	20а-12	44550	2600																																			
728	1260	44553	Забор	Капитана Гастелло	6	44550	2601																																			
729	1261	44553	Забор	Ягодная	10	44550	2602																																			
Итого:	***729***	
Кировский район	
1			металлический гараж	Калиева	12, 14 (северное)																					41459	СЭД-01-02-97				41465			Причальная	31							
2			металлический гараж	Калиева	12, 14 (северное)																					41459	СЭД-01-02-97				41465			Причальная	31							
3			металлический гараж	Буксирная	8 (южное)																					41459	СЭД-01-02-97				41465			Причальная	31							
4			металлический гараж	Нижнекурьинская	10, 12 (северо-восточное)																					41459	СЭД-01-02-97				41465			Причальная	31							
5			металлический гараж	Нижнекурьинская	10, 12 (северо-восточное)																					41459	СЭД-01-02-97				41465			Причальная	31							
6			металлический гараж	Пирожкова	40 (южное)																					41459	СЭД-01-02-97				41465			Причальная	31							
7			металлический гараж	Пирожкова	40 (южное)																					41459	СЭД-01-02-97				41465			Причальная	31							
8			металлический гараж	Пирожкова	40 (южное)																					41459	СЭД-01-02-97				41465			Причальная	31							
9			металлический гараж	Пирожкова	40 (южное)																					41459	СЭД-01-02-97				41465			Причальная	31							

1	2	3	4	5	6	7	8	9	10	11	12	13	14	15	16	17	18	19	20	21	22	23	24	25	26	27	28	29	30	31	32	33	34	35	36	37	38	39	40	41	42	43
10			металлические гаражи	Пирожковый	40 (ожидается)	41771	14-1														Б.Хмелицкого	11/2	41771	41781																			
11			металлические гаражи	Пирожковый	40 (ожидается)	41771	14-2														М.Рыбалко	74	41771	41781																			
12			металлические гаражи	Пирожковый	40 (ожидается)	41771	14-2														М.Рыбалко	74	41771	41781																			
13			металлические гаражи	Пирожковый	40 (ожидается)	41771	14-2														М.Рыбалко	74	41771	41781																			
14			металлические гаражи	Пирожковый	40 (ожидается)	41771	14-2														М.Рыбалко	74	41771	41781																			
15			металлические гаражи	Пирожковый	40 (ожидается)	41771	14-3														Кировский отрадская	37а	41771	41781																			
16			металлические гаражи	Пирожковый	40 (ожидается)	41771	14-4														Воронежская	39	41771	41781																			
17			металлические гаражи	Пирожковый	40 (ожидается)	41771	14-4														Воронежская	39	41771	41781																			
18			металлические гаражи	Пирожковый	40 (ожидается)	41771	14-4														Воронежская	39	41771	41781																			
19			металлические гаражи	Пирожковый	40 (ожидается)	41771	14-4														Воронежская	39	41771	41781																			
20			металлические гаражи	Пирожковый	40 (ожидается)	41771	14-4														Воронежская	39	41771	41781																			
21			металлические гаражи	Пирожковый	40 (ожидается)	41771	14-4														Воронежская	39	41771	41781																			
22			металлические гаражи	Б.Хмелицкого	11/2	41771	14-1																41771	41781	неджмотдыха	14-1/1	41843	01-02-115	Судостроительная	7	41849	53	ООО "Корткеросинский"														
23			металлические гаражи	М.Рыбалко	74	41771	14-2																41771	41781	неджмотдыха	14-2/1	41843	01-02-115	Судостроительная	7	41849	53	ООО "Корткеросинский"														
24			металлические гаражи	М.Рыбалко	74	41771	14-2																41771	41781	неджмотдыха	14-2/1	41843	01-02-115	Судостроительная	7	41849	53	ООО "Корткеросинский"														
25			металлические гаражи	М.Рыбалко	74	41771	14-2																41771	41781	неджмотдыха	14-2/1	41843	01-02-115	Судостроительная	7	41849	53	ООО "Корткеросинский"														
26			металлические гаражи	М.Рыбалко	74	41771	14-2																41771	41781	неджмотдыха	14-2/1	41843	01-02-115	Судостроительная	7	41849	53	ООО "Корткеросинский"														
27			металлические гаражи	Кировский отрадская	37а	41771	14-3																41771	41781	неджмотдыха	14-3/1	41843	01-02-115	Судостроительная	7	41849	53	ООО "Корткеросинский"														
28			металлические гаражи	Воронежская	39	41771	14-4																41771	41781	неджмотдыха	14-4/1	41843	01-02-115	Судостроительная	7	41849	53	ООО "Корткеросинский"														
29			металлические гаражи	Воронежская	39	41771	14-4																41771	41781	неджмотдыха	14-4/1	41843	01-02-115	Судостроительная	7	41849	53	ООО "Корткеросинский"														
30			металлические гаражи	Воронежская	39	41771	14-4																41771	41781	неджмотдыха	14-4/1	41843	01-02-115	Судостроительная	7	41849	53	ООО "Корткеросинский"														
31			металлические гаражи	Воронежская	39	41771	14-4																41771	41781	неджмотдыха	14-4/1	41843	01-02-115	Судостроительная	7	41849	53	ООО "Корткеросинский"														
32			металлические гаражи	Воронежская	39	41771	14-4																41771	41781	неджмотдыха	14-4/1	41843	01-02-115	Судостроительная	7	41849	53	ООО "Корткеросинский"														
33			металлические гаражи	Воронежская	39	41771	14-4																41771	41781	неджмотдыха	14-4/1	41843	01-02-115	Судостроительная	7	41849	53	ООО "Корткеросинский"														

1	2	3	4	5	6	7	8	9	10	11	12	13	14	15	16	17	18	19	20	21	22	23	24	25	26	27	28	29	30	31	32	33	34	35	36	37	38	39	40	41	42	43
34			металлическийгараж	Воронежская	39	41771	14-4											41771	41781					41786	14-4/1	неэлектроприбор	41843	СЭД 01-02-115	53	41849					Судостроительный	7	ООО "Корпорация"					
35			металлическийгараж	Газовская	9	41771	14-5											41771	41781					41786	14-5/1	неэлектроприбор	41843	СЭД 01-02-115	53	41849					Судостроительный	7	ООО "Корпорация"					
36			металлическийгараж	Газовская	9	41771	14-5											41771	41781					41786	14-5/1	неэлектроприбор	41843	СЭД 01-02-115	53	41849					Судостроительный	7	ООО "Корпорация"					
37			металлическийгараж	Газовская	9	41771	14-5											41771	41781					41786	14-5/1	неэлектроприбор	41843	СЭД 01-02-115	53	41849					Судостроительный	7	ООО "Корпорация"					
38			металлическийгараж	Газовская	9	41771	14-5											41771	41781					41786	14-5/1	неэлектроприбор	41843	СЭД 01-02-115	53	41849					Судостроительный	7	ООО "Корпорация"					
39			металлическийгараж	Газовская	9	41771	14-5											41771	41781					41786	14-5/1	неэлектроприбор	41843	СЭД 01-02-115	53	41849					Судостроительный	7	ООО "Корпорация"					
40			металлическийгараж	Газовская	9	41771	14-5											41771	41781					41786	14-5/1	неэлектроприбор	41843	СЭД 01-02-115	53	41849					Судостроительный	7	ООО "Корпорация"					
41			металлическийгараж	Газовская	9	41771	14-5											41771	41781					41786	14-5/1	неэлектроприбор	41843	СЭД 01-02-115	53	41849					Судостроительный	7	ООО "Корпорация"					
42			металлическийгараж	Газовская	9	41771	14-5											41771	41781					41786	14-5/1	неэлектроприбор	41843	СЭД 01-02-115	53	41849					Судостроительный	7	ООО "Корпорация"					
43			металлическийгараж	Газовская	9	41771	14-5											41771	41781					41786	14-5/1	неэлектроприбор	41843	СЭД 01-02-115	53	41849					Судостроительный	7	ООО "Корпорация"					
44			металлическийгараж	Газовская	9	41771	14-5											41771	41781					41786	14-5/1	неэлектроприбор	41843	СЭД 01-02-115	53	41849					Судостроительный	7	ООО "Корпорация"					
45			металлическийгараж	Газовская	9	41771	14-5											41771	41781					41786	14-5/1	неэлектроприбор	41843	СЭД 01-02-115	53	41849					Судостроительный	7	ООО "Корпорация"					
46			металлическийгараж	Газовская	9	41771	14-5											41771	41781					41786	14-5/1	неэлектроприбор	41843	СЭД 01-02-115	53	41849					Судостроительный	7	ООО "Корпорация"					
47			металлическийгараж	Газовская	9	41771	14-5											41771	41781					41786	14-5/1	неэлектроприбор	41843	СЭД 01-02-115	53	41849					Судостроительный	7	ООО "Корпорация"					
48			металлическийгараж	Газовская	9	41771	14-5											41771	41781					41786	14-5/1	неэлектроприбор	41843	СЭД 01-02-115	53	41849					Судостроительный	7	ООО "Корпорация"					
49			металлическийгараж	Мирошкинская	26	41771	14-6											41771	41781					41786	14-6/1	неэлектроприбор	41843	СЭД 01-02-115	53	41849					Судостроительный	7	ООО "Корпорация"					
50			металлическийгараж	Мирошкинская	26	41771	14-6											41771	41781					41786	14-6/1	неэлектроприбор	41843	СЭД 01-02-115	53	41849					Судостроительный	7	ООО "Корпорация"					
51			металлическийгараж	Мирошкинская	26	41771	14-6											41771	41781					41786	14-6/1	неэлектроприбор	41843	СЭД 01-02-115	53	41849					Судостроительный	7	ООО "Корпорация"					
52			металлическийгараж	Мирошкинская	26	41771	14-6											41771	41781					41786	14-6/1	неэлектроприбор	41843	СЭД 01-02-115	53	41849					Судостроительный	7	ООО "Корпорация"					
53			металлическийгараж	Мирошкинская	26	41771	14-6											41771	41781					41786	14-6/1	неэлектроприбор	41843	СЭД 01-02-115	53	41849					Судостроительный	7	ООО "Корпорация"					
54			металлическийгараж	Мирошкинская	26	41771	14-6											41771	41781					41786	14-6/1	неэлектроприбор	41843	СЭД 01-02-115	53	41849					Судостроительный	7	ООО "Корпорация"					
55			металлическийгараж	Мирошкинская	26	41771	14-6											41771	41781					41786	14-6/1	неэлектроприбор	41843	СЭД 01-02-115	53	41849					Судостроительный	7	ООО "Корпорация"					
56			металлическийгараж	Мирошкинская	26	41771	14-6											41771	41781					41786	14-6/1	неэлектроприбор	41843	СЭД 01-02-115	53	41849					Судостроительный	7	ООО "Корпорация"					
57			металлическийгараж	Мирошкинская	26	41771	14-6											41771	41781					41786	14-6/1	неэлектроприбор	41843	СЭД 01-02-115	53	41849					Судостроительный	7	ООО "Корпорация"					

1	2	3	4	5	6	7	8	9	10	11	12	13	14	15	16	17	18	19	20	21	22	23	24	25	26	27	28	29	30	31	32	33	34	35	36	37	38	39	40	41	42	43
58			металлический гараж	Мирошкина	26	41771	14-6											41771	41781					41786	14-6/1	недвижимость	41843	СЭД 01-02-115	53	41849					Судостроительный	7	ООО "Корте кс"					
59			металлический гараж	Мирошкина	26	41771	14-6											41771	41781					41786	14-6/1	недвижимость	41843	СЭД 01-02-115	53	41849					Судостроительный	7	ООО "Корте кс"					
60			металлический гараж	Мирошкина	26	41771	14-6											41771	41781					41786	14-6/1	недвижимость	41843	СЭД 01-02-115	53	41849					Судостроительный	7	ООО "Корте кс"					
61			металлический гараж	Мирошкина	26	41771	14-6											41771	41781					41786	14-6/1	недвижимость	41843	СЭД 01-02-115	53	41849					Судостроительный	7	ООО "Корте кс"					
62			металлический гараж	Мирошкина	26	41771	14-6											41771	41781					41786	14-6/1	недвижимость	41843	СЭД 01-02-115	53	41849					Судостроительный	7	ООО "Корте кс"					
63			металлический гараж	Мирошкина	26	41771	14-6											41771	41781					41786	14-6/1	недвижимость	41843	СЭД 01-02-115	53	41849					Судостроительный	7	ООО "Корте кс"					
64			металлический гараж	Мирошкина	26	41771	14-6											41771	41781					41786	14-6/1	недвижимость	41843	СЭД 01-02-115	53	41849					Судостроительный	7	ООО "Корте кс"					
65			металлический гараж	Мирошкина	26	41771	14-6											41771	41781					41786	14-6/1	недвижимость	41843	СЭД 01-02-115	53	41849					Судостроительный	7	ООО "Корте кс"					
66			металлический гараж	Мирошкина	26	41771	14-6											41771	41781					41786	14-6/1	недвижимость	41843	СЭД 01-02-115	53	41849					Судостроительный	7	ООО "Корте кс"					
67			металлический гараж	Мирошкина	26	41771	14-6											41771	41781					41786	14-6/1	недвижимость	41843	СЭД 01-02-115	53	41849					Судостроительный	7	ООО "Корте кс"					
68			металлический гараж	Мирошкина	26	41771	14-6											41771	41781					41786	14-6/1	недвижимость	41843	СЭД 01-02-115	53	41849					Судостроительный	7	ООО "Корте кс"					
69			металлический гараж	Мрыбацкий	1076/1	41775	14-7											41775	41785					41786	14-7/1	недвижимость	41843	СЭД 01-02-115	53	41849					Судостроительный	7	ООО "Корте кс"					
70			металлический гараж	Мрыбацкий	1076/1	41775	14-7											41775	41785					41786	14-7/1	недвижимость	41843	СЭД 01-02-115	53	41849					Судостроительный	7	ООО "Корте кс"					
71			металлический гараж	Калевала	3.5а	41786	14-8											41786	41796					41799	14-8/1	недвижимость	41843	СЭД 01-02-115	53	41849					Судостроительный	7	ООО "Корте кс"					
72			металлический гараж	Калевала	3.5а	41786	14-8											41786	41796					41799	14-8/1	недвижимость	41843	СЭД 01-02-115	53	41849					Судостроительный	7	ООО "Корте кс"					
73			металлический гараж	Калевала	3.5а	41786	14-8											41786	41796					41799	14-8/1	недвижимость	41843	СЭД 01-02-115	53	41849					Судостроительный	7	ООО "Корте кс"					
74			металлический гараж	Калевала	14	41786	14-9											41786	41796					41799	14-9/1	недвижимость	41843	СЭД 01-02-115	53	41849					Судостроительный	7	ООО "Корте кс"					
75			металлический гараж	Калевала	14	41786	14-9											41786	41796					41799	14-9/1	недвижимость	41843	СЭД 01-02-115	53	41849					Судостроительный	7	ООО "Корте кс"					
76			металлический гараж	Калевала	72	41786	14-10											41786	41796					41799	14-10/1	недвижимость	41843	СЭД 01-02-115	53	41849					Судостроительный	7	ООО "Корте кс"					
77			металлический гараж	Калевала	72	41786	14-10											41786	41796					41799	14-10/1	недвижимость	41843	СЭД 01-02-115	53	41849					Судостроительный	7	ООО "Корте кс"					
78			металлический гараж	Заканская	20а	41786	14-11											41786	41796					41799	14-11/1	недвижимость	41843	СЭД 01-02-115	53	41849					Судостроительный	7	ООО "Корте кс"					
79			металлический гараж	Заканская	20а	41786	14-11											41786	41796					41799	14-11/1	недвижимость	41843	СЭД 01-02-115	53	41849					Судостроительный	7	ООО "Корте кс"					
80			металлический гараж	Заканская	26	41786	14-12											41786	41796					41799	14-12/1	недвижимость	41843	СЭД 01-02-115	53	41849					Судостроительный	7	ООО "Корте кс"					
81			металлический гараж	Мрыбацкий	109	41786	14-13											41786	41796					41799	14-13/1	недвижимость	41843	СЭД 01-02-115	53	41849					Судостроительный	7	ООО "Корте кс"					

1	2	3	4	5	6	7	8	9	10	11	12	13	14	15	16	17	18	19	20	21	22	23	24	25	26	27	28	29	30	31	32	33	34	35	36	37	38	39	40	41	42	43
82			металлический гараж	А.Ушакова	55/2	41786	14-14											41786	41796					41799	14-14/1	недемонтирован	41843	СЭД-01-02-115	53	41849					Судостроителей	7	ООО "Корпекс"					
83			металлический гараж	М.Рыбалко	47	41786	14-15											41786	41796					41799	14-15/1	недемонтирован	41843	СЭД-01-02-115	53	41849					Судостроителей	7	ООО "Корпекс"					
84			металлический гараж	Чиего польская	17	41786	14-16											41786	41796					41799	14-16/1	недемонтирован	41843	СЭД-01-02-115	53	41849					Судостроителей	7	ООО "Корпекс"					
85			металлический гараж	Г.Панфилова	12	41786	14-17											41786	41796					41799	14-17/1	недемонтирован	41843	СЭД-01-02-115	53	41849					Судостроителей	7	ООО "Корпекс"					
86			металлический гараж	Сысольская	16	41792	14-18											41792	41802					41806	14-18/1	недемонтирован	41843	СЭД-01-02-115	53	41849					Судостроителей	7	ООО "Корпекс"					
87			металлический гараж	Сысольская	16	41792	14-18											41792	41802					41806	14-18/1	недемонтирован	41843	СЭД-01-02-115	53	41849					Судостроителей	7	ООО "Корпекс"					
88			металлический гараж	Сысольская	16	41792	14-18											41792	41802					41806	14-18/1	недемонтирован	41843	СЭД-01-02-115	53	41849					Судостроителей	7	ООО "Корпекс"					
89			металлический гараж	Сысольская	16	41792	14-18											41792	41802					41806	14-18/1	недемонтирован	41843	СЭД-01-02-115	53	41849					Судостроителей	7	ООО "Корпекс"					
90			металлический гараж	Сысольская	16	41792	14-18											41792	41802					41806	14-18/1	недемонтирован	41843	СЭД-01-02-115	53	41849					Судостроителей	7	ООО "Корпекс"					
91			металлический гараж	Химтрадская	51	41816	14-19											41816	41826					41827	14-19/1	недемонтирован	41843	СЭД-01-02-115	53	41849					Судостроителей	7	ООО "Корпекс"					
92			металлический гараж	Юнг Прикамья	18	41816	14-20											41816	41826					41827	14-20/1	недемонтирован	41843	СЭД-01-02-115	53	41849					Судостроителей	7	ООО "Корпекс"					
93			металлический гараж	Юнг Прикамья	18	41816	14-20											41816	41826					41827	14-20/1	недемонтирован	41843	СЭД-01-02-115	53	41849					Судостроителей	7	ООО "Корпекс"					
94			металлический гараж	Ямпольская	16	42193	1											42226	42237					42240	2	недемонтирован	42242	СЭД-23-01-02-112	63	42248	02.09.2015-10.09.2015	42254	42254	14	Буксирная	4	ООО "Корпекс"	42438	42438			
95			металлический гараж	Ямпольская	16	42193	1											42226	42237					42240	2	недемонтирован	42242	СЭД-23-01-02-112	63	42248	02.09.2015-10.09.2015	42254	42254	15	Буксирная	4	ООО "Корпекс"	42438	42438			
96			металлический гараж	Ямпольская	15	42193	2											42226	42237					42240	2	недемонтирован	42242	СЭД-23-01-02-112	63	42248	02.09.2015-10.09.2015	42254	42254	13	Буксирная	4	ООО "Корпекс"	42438	42438			
97			металлический гараж	ул.Байкальская	11	42193	3											42226	42237					42240	2	недемонтирован	42242	СЭД-23-01-02-112	63	42248	02.09.2015-10.09.2015	42251	42251	1	Буксирная	4	ООО "Корпекс"	42438	42438			
98			металлический гараж	Танцорова	37	42193	4											42226	42237					42240	2	недемонтирован	42242	СЭД-23-01-02-112	63	42248	02.09.2015-10.09.2015	42251	42251	2	Буксирная	4	ООО "Корпекс"	42438	42438			
99			металлический гараж	Танцорова	37	42193	4											42226	42237					42240	2	недемонтирован	42242	СЭД-23-01-02-112	63	42248	02.09.2015-10.09.2015	42251	42251	3	Буксирная	4	ООО "Корпекс"	42438	42438			
100			металлический гараж	Танцорова	37	42193	4											42226	42237					42240	2	недемонтирован	42242	СЭД-23-01-02-112	63	42248	02.09.2015-10.09.2015	42251	42251	4	Буксирная	4	ООО "Корпекс"	42438	42438			
101			металлический гараж	Танцорова	37	42193	4											42226	42237					42240	2	недемонтирован	42242	СЭД-23-01-02-112	63	42248	02.09.2015-10.09.2015	42251	42251	5	Буксирная	4	ООО "Корпекс"	42438	42438			
102			металлический гараж	Танцорова	37	42193	4											42226	42237					42240	2	недемонтирован	42242	СЭД-23-01-02-112	63	42248	02.09.2015-10.09.2015	42251	42251	6	Буксирная	4	ООО "Корпекс"	42438	42438			
103			металлический гараж	Танцорова	37	42193	4											42226	42237					42240	2	недемонтирован	42242	СЭД-23-01-02-112	63	42248	02.09.2015-10.09.2015	42251	42251	7	Буксирная	4	ООО "Корпекс"	42438	42438			
104			металлический гараж	Танцорова	37	42193	4											42226	42237					42240	2	недемонтирован	42242	СЭД-23-01-02-112	63	42248	02.09.2015-10.09.2015	42251	42251	8	Буксирная	4	ООО "Корпекс"	42438	42438			
105			металлический гараж	Танцорова	37	42193	4											42226	42237					42240	2	недемонтирован	42242	СЭД-23-01-02-112	63	42248	02.09.2015-10.09.2015	42251	42251	9	Буксирная	4	ООО "Корпекс"	42438	42438			

1	2	3	4	5	6	7	8	9	10	11	12	13	14	15	16	17	18	19	20	21	22	23	24	25	26	27	28	29	30	31	32	33	34	35	36	37	38	39	40	41	42	43
106			металлический гараж	Танцорова	37	42193	4											42226	42237					42240	2	недемонтирован	42242	СЭД-23-01-02-112	63	42248	02.09.2015-10.09.2015	42251	42251	10	Буксирная	4	ООО "Кортекс"	42438	42438			
107			металлический гараж	Танцорова	37	42193	4											42226	42237					42240	2	недемонтирован	42242	СЭД-23-01-02-112	63	42248	02.09.2015-10.09.2015	42254	42254	11	Буксирная	4	ООО "Кортекс"	42438	42438			
108			металлический гараж	Танцорова	37	42193	4											42226	42237					42240	2	недемонтирован	42242	СЭД-23-01-02-112	63	42248	02.09.2015-10.09.2015	42254	42254	12	Буксирная	4	ООО "Кортекс"	42438	42438			
109			металлический гараж	Танцорова	37	42193	4											42226	42237					42240	2	недемонтирован	42242					42251	42251	5								
110			металлический гараж	Танцорова	37	42193	4											42226	42237					42240	2	недемонтирован	42242					42251	42251	5								
111			металлический гараж	Танцорова	37	42193	4											42226	42237					42240	2	недемонтирован	42242					42251	42251	5								
112			металлический гараж	Танцорова	37	42193	4											42226	42237					42240	2	недемонтирован	42242					42251	42251	5								
113			металлический гараж	Танцорова	37	42193	4											42226	42237					42240	2	недемонтирован	42242					42251	42251	5								
114			металлический гараж	Танцорова	37	42193	4											42226	42237					42240	2	недемонтирован	42242					42251	42251	5								
115			металлический гараж	Танцорова	37	42193	4											42226	42237					42240	2	недемонтирован	42242					42251	42251	5								
116			металлический гараж	Липатова	6	42338	7											42352	42366					42367	6	недемонтирован	42481	СЭД-23-01-02-42	30	42489			42496	15	Буксирная	4	ООО "Кортекс"	42718		7 097,67		
117			металлический гараж	Липатова	6	42338	7											42352	42366					42367	6	недемонтирован	42481	СЭД-23-01-02-42	30	42489			42496	16	Буксирная	4	ООО "Кортекс"	42718		7 097,67		
118			металлический гараж	Липатова	6	42338	7											42352	42366					42367	6	недемонтирован	42481	СЭД-23-01-02-42	30	42489			42496	17	Буксирная	4	ООО "Кортекс"	42718		7 097,67		
119			металлический гараж	Липатова	6	42338	7											42352	42366					42367	6	недемонтирован	42481	СЭД-23-01-02-42	30	42489			42496	18	Буксирная	4	ООО "Кортекс"	42718		7 097,67		
120			металлический гараж	Адмирала Нахимова	13	42391	1											42401	42415					42416	5	недемонтирован	42481	СЭД-23-01-02-42	30	42489			42494	7	Буксирная	4	ООО "Кортекс"	42718		7 097,67		
121			металлический гараж	Адмирала Нахимова	13	42391	1											42401	42415					42416	5	недемонтирован	42481	СЭД-23-01-02-42	30	42489			42494	8	Буксирная	4	ООО "Кортекс"	42718		7 097,67		
122			металлический гараж	Адмирала Нахимова	13	42391	1											42401	42415					42416	5	недемонтирован	42481	СЭД-23-01-02-42	30	42489			42494	9	Буксирная	4	ООО "Кортекс"	42718		7 097,67		
123			металлический гараж	Воткинская	29	42391	2											42401	42415					42416	6	недемонтирован	42481	СЭД-23-01-02-42	30	42489			42524	19	Буксирная	4	ООО "Кортекс"	42718		7 097,67		
124			металлический гараж	Воткинская	29	42391	2											42401	42415					42416	6	недемонтирован	42481	СЭД-23-01-02-42	30	42489			42524	20	Буксирная	4	ООО "Кортекс"	42718		7 097,67		
125			металлический гараж	Воткинская	29	42391	2											42401	42415					42416	6	недемонтирован	42481	СЭД-23-01-02-42	30	42489			42524	21	Буксирная	4	ООО "Кортекс"	42718		7 097,67		
126			металлический гараж	Воткинская	29	42391	2											42401	42415					42416	6	недемонтирован	42481	СЭД-23-01-02-42	30	42489			42524	22	Буксирная	4	ООО "Кортекс"	42718		7 097,67		
127			металлический гараж	Воткинская	29	42391	2											42401	42415					42416	6	недемонтирован	42481	СЭД-23-01-02-42	30	42489			42524	23	Буксирная	4	ООО "Кортекс"	42718		7 097,67		
128			металлический гараж	Адмирала Нахимова	13	42403	4											42411	42426					42429	10	недемонтирован	42481	СЭД-23-01-02-42	30	42489			42494	10	Буксирная	4	ООО "Кортекс"	42718		7 097,67		
129			металлический гараж	Нижнекурьинская	8	42403	5											42411	42426					42429	7	недемонтирован	42877	СЭД-059-23-01-02-83	38	42881		42894			Буксирная	4	ООО "Кортекс"	43077				

1	2	3	4	5	6	7	8	9	10	11	12	13	14	15	16	17	18	19	20	21	22	23	24	25	26	27	28	29	30	31	32	33	34	35	36	37	38	39	40	41	42	43
130			металлический гараж	Нижнекурьинская	8	42403	5											42411	42426					42429	7	недемонтирован	42877	СЭД-059-23-01-02-83	38	42881		42894			Буксирная	4	ООО "Кортекс"	43077				
131			металлический гараж	Нижнекурьинская	8	42403	5											42411	42426					42429	7	недемонтирован	42877	СЭД-059-23-01-02-83	38	42881		42894			Буксирная	4	ООО "Кортекс"	43077				
132			металлический гараж	Танцова	15	42403	7											42411	42426					42429	8	недемонтирован	42481	СЭД-23-01-02-42	30	42489			42495	14	Буксирная	4	ООО "Кортекс"	42718		7 097,67		
133			металлический гараж	Магистральная	40	42415	8											42439	42453					42454	11	недемонтирован	42481	СЭД-23-01-02-42	30	42489			42490	2	Буксирная	4	ООО "Кортекс"	42718		7 097,67		
134			металлический гараж	Магистральная	40	42415	8											42439	42453					42454	11	недемонтирован	42481	СЭД-23-01-02-42	30	42489			42490	3	Буксирная	4	ООО "Кортекс"	42718		7 097,67		
135			металлический гараж	Магистральная	40	42415	8											42439	42453					42454	11	недемонтирован	42481	СЭД-23-01-02-42	30	42489			42490	4	Буксирная	4	ООО "Кортекс"	42718		7 097,67		
136			металлический гараж	Магистральная	40	42415	8											42439	42453					42454	11	недемонтирован	42481	СЭД-23-01-02-42	30	42489			42490	5	Буксирная	4	ООО "Кортекс"	42718		7 097,67		
137			металлический гараж	Магистральная	40	42415	8											42439	42453					42454	11	недемонтирован	42481	СЭД-23-01-02-42	30	42489			42490	6	Буксирная	4	ООО "Кортекс"	42718		7 097,67		
138			металлический гараж	2-я Буровая	13	42443	9											42450	42464					42465	13	недемонтирован	42481	СЭД-23-01-02-42	30	42489			42495	11	Буксирная	4	ООО "Кортекс"	42718		7 097,67		
139			металлический гараж	2-я Буровая	13	42443	9											42450	42464					42465	13	недемонтирован	42481	СЭД-23-01-02-42	30	42489			42495	12	Буксирная	4	ООО "Кортекс"	42718				
140			металлический гараж	Юнг Прикамья	41	42457	11											42472	42485					42486	16	недемонтирован	42524	СЭД-23-01-02-67	41	42531			42535	24	Буксирная	4	ООО "Кортекс"	42718		7 097,67		
141			металлический гараж	Танцова	37	42501	12											42513	42524					42527	22	недемонтирован	42524	СЭД-23-01-02-67	41	42531			42535	26	Буксирная	4	ООО "Кортекс"	42718		7 097,67		
142			металлический гараж	Камышинская	12	42501	13											42513	42524					42527	23	недемонтирован	42524	СЭД-23-01-02-67	41	42531			42535	25	Буксирная	4	ООО "Кортекс"	42718		7 097,67		
143			металлический гараж	Нижнекамская	7	42501	13											42513	42524					42527	24	недемонтирован	42524	СЭД-23-01-02-67	41	42531			42535	27	Буксирная	4	ООО "Кортекс"	42718		7 097,67		
144			металлический гараж	Нижнекамская	7	42501	13											42513	42524					42527	24	недемонтирован	42524	СЭД-23-01-02-67	41	42531			42535	28	Буксирная	4	ООО "Кортекс"	42718		7 097,67		
145			металлический гараж	Нижнекамская	7	42501	13											42513	42524					42527	24	недемонтирован	42524	СЭД-23-01-02-67	41	42531			42535	29	Буксирная	4	ООО "Кортекс"	42718		7 097,67		
146			металлический гараж	Нижнекамская	7	42501	13											42513	42524					42527	24	недемонтирован	42650	СЭД-23-01-02-108	76	42657			42660	30	Буксирная	4	ООО "Кортекс"	42842		7 000,00		
147			забор	Танцова	73	42657	15											42664	42677					42682	26	недемонтирован	42683	СЭД-23-01-02-122	84	42689			42690	31	Буксирная	4	ООО "Кортекс"	42871		7800,00		
148			металлический гараж	Богдана Хмельницкого	11/2	42682	16											42685	42698					42699	27	недемонтирован																
149			забор	Шишкина	41	42682	18											42702	42713					42716	29	недемонтирован	20.08.2020 / 08.07.2	059-23-01-02-181 /	63 / 66	25.08.2020 / 13.07.2	26.08.2020 / 16.07.2	28.08.2020 / 19.07.2	28.08.2020 / 19.07.2	б/п (частично -	с. Култаево ул.	1 / 405	ООО "СОДЕЙСТВ	01.03.2021 / 20.02.2		8265,24 / 17700		
150			забор	Гальперина	11	42698	19											42706	42719					43085	30	недемонтирован	42844	СЭД-059-23-01-02-66	30(1008)	42850			42859	1	Магистральная	82	ИП Русинов М. Б.	43043				
151			металлический гараж	Шишкина	3	42765	1											42768	42781					42783	1	недемонтирован	42877	СЭД-059-23-01-02-83	38	42881		42893			Буксирная	4	ООО "Кортекс"	43076				
152			металлический гараж	Шишкина	3	42765	1											42768	42781					42783	1	недемонтирован	42877	СЭД-059-23-01-02-83	38	42881		42893			Буксирная	4	ООО "Кортекс"	43076				
153			металлический гараж	Шишкина	7	42765	3											42768	42781					42783	3	недемонтирован	42877	СЭД-059-23-01-02-83	38	42881		42894			Буксирная	4	ООО "Кортекс"	43077				

1	2	3	4	5	6	7	8	9	10	11	12	13	14	15	16	17	18	19	20	21	22	23	24	25	26	27	28	29	30	31	32	33	34	35	36	37	38	39	40	41	42	43
154			металлический гараж	Фадеева	10	42765	5											42768	42781					17.02.2017 11.05.2017	46	недемонтирован демонтирован	42877	СЭД-059-23-01-02-83	38	42881		42894			Буксирная	4	ООО "Кортекс"	43077				
155			металлический гараж	Оборощиков	4	42766	6											42768	42781					42783	5	недемонтирован	42877	СЭД-059-23-01-02-83	38	42881		42893			Буксирная	4	ООО "Кортекс"	43076				
156			металлический гараж	Оборощиков	4	42766	6											42768	42781					42783	5	недемонтирован	42877	СЭД-059-23-01-02-83	38	42881		42893			Буксирная	4	ООО "Кортекс"	43076				
157			металлический гараж	Оборощиков	4	42766	6											42768	42781					42783	5	недемонтирован	42877	СЭД-059-23-01-02-83	38	42881		42893			Буксирная	4	ООО "Кортекс"	43076				
158			металлический гараж	Оборощиков	4	42766	6											42768	42781					42783	5	недемонтирован	42877	СЭД-059-23-01-02-83	38	42881		42893			Буксирная	4	ООО "Кортекс"	43076				
159			металлический гараж	Калинина	75	42766	7											42768	42781					42783	6	недемонтирован	42971	СЭД-059-23-01-02-166	57	42979	42989	42989			Буксирная	4	ООО "Кортекс"	43077				
160			металлический гараж	Калинина	75	42766	7											42768	42781					42783	6	недемонтирован	42971	СЭД-059-23-01-02-166	57	42979	42989	42989			Буксирная	4	ООО "Кортекс"	43077				
161			металлический гараж	Калинина	75	42766	7											42768	42781					42783	6	недемонтирован	42971	СЭД-059-23-01-02-166	57	42979	42989	42989			Буксирная	4	ООО "Кортекс"	43077				
162			металлический гараж	Калинина	75	42766	7											42768	42781					42783	6	недемонтирован	42971	СЭД-059-23-01-02-166	57	42979	42989	42989			Буксирная	4	ООО "Кортекс"	43077				
163			металлический гараж	Калинина	75	42766	7											42768	42781					42783	6	недемонтирован	42971	СЭД-059-23-01-02-166	57	42979	42989	42989			Буксирная	4	ООО "Кортекс"	43077				
164			металлический гараж	Калинина	75	42766	7											42768	42781					42783	6	недемонтирован	42971	СЭД-059-23-01-02-166	57	42979	42989	42989			Буксирная	4	ООО "Кортекс"	43077				
165			металлический гараж	Калинина	75	42766	7											42768	42781					42783	6	недемонтирован	42971	СЭД-059-23-01-02-166	57	42979	42989	42989			Буксирная	4	ООО "Кортекс"	43077				
166			металлический гараж	Калинина	75	42766	7											42768	42781					42783	6	недемонтирован	42971	СЭД-059-23-01-02-166	57	42979	42989	42989			Буксирная	4	ООО "Кортекс"	43077				
167			металлический гараж	Калинина	75	42766	7											42768	42781					42783	6	недемонтирован	42971	СЭД-059-23-01-02-166	57	42979	42989	42989			Буксирная	4	ООО "Кортекс"	43077				
168	1	42905	металлический гараж	Маршала Рыбалко	88а	42888	8											42892	42906					42907	13	недемонтирован	42971	СЭД-059-23-01-02-166	57	42979	42989	42989			Буксирная	4	ООО "Кортекс"	43170				
169	2	42905	металлический гараж	Маршала Рыбалко	88а	42888	8											42892	42906					42907	13	недемонтирован	42971	СЭД-059-23-01-02-166	57	42979	42989	42989			Буксирная	4	ООО "Кортекс"	43170				
170	3	42905	металлический гараж	Закамская	58	42888	9											42892	42906					42907	14	недемонтирован	42971	СЭД-059-23-01-02-166	57	42979	42989	42989			Буксирная	4	ООО "Кортекс"	43170				
171	4	42905	металлический гараж	Закамская	58	42888	9											42892	42906					42907	14	недемонтирован	42971	СЭД-059-23-01-02-166	57	42979	42989	42989			Буксирная	4	ООО "Кортекс"	43170				
172	5	42905	металлический гараж	Волгодонская	19	42893	10											42900	42913					42914	15	недемонтирован	42971	СЭД-059-23-01-02-166	57	42979	42990	42990			Буксирная	4	ООО "Кортекс"	43171				
173	6	42905	металлический гараж	Волгодонская	19	42893	10											42900	42913					42914	15	недемонтирован	42971	СЭД-059-23-01-02-166	57	42979	42990	42990			Буксирная	4	ООО "Кортекс"	43171				

1	2	3	4	5	6	7	8	9	10	11	12	13	14	15	16	17	18	19	20	21	22	23	24	25	26	27	28	29	30	31	32	33	34	35	36	37	38	39	40	41	42	43
174	7	42905	металлический гараж	Волгодонская	19	42893	10											42900	42913					42914	15	недемонтирован	42971	СЭД-059-23-01-02-166	57	42979	42990	42990			Буксирная	4	ООО "Корпекс"	43171				
175	8	42905	металлический гараж	Волгодонская	19	42893	10											42900	42913					42914	15	недемонтирован	42971	СЭД-059-23-01-02-166	57	42979	42990	42990			Буксирная	4	ООО "Корпекс"	43171				
176	9	42905	металлический гараж	Буксирная	4	42893	11											42900	42913					42914	18	недемонтирован	42971	СЭД-059-23-01-02-166	57	42979	42990	42990			Буксирная	4	ООО "Корпекс"	43171				
177	10	42912	металлический гараж	Калинина	17	42902	12											42909	42922					42923	16	недемонтирован	42971	СЭД-059-23-01-02-166	57	42979	42990	42990			Буксирная	4	ООО "Корпекс"	43171				
178	11	42912	металлический гараж	Калинина	17	42902	12											42909	42922					42923	16	недемонтирован	42971	СЭД-059-23-01-02-166	57	42979	42990	42990			Буксирная	4	ООО "Корпекс"	43171				
179	12	42912	металлический гараж	Калинина	17	42902	12											42909	42922					42923	16	недемонтирован	42971	СЭД-059-23-01-02-166	57	42979	42990	42990			Буксирная	4	ООО "Корпекс"	43171				
180	13	42912	металлический гараж	Калинина	17	42902	12											42909	42922					42923	16	недемонтирован	42971	СЭД-059-23-01-02-166	57	42979	42990	42990			Буксирная	4	ООО "Корпекс"	43171				
181	18	42986	металлический гараж	Чисто польская	11	42984	13											42992	43005					43006	19	недемонтирован	43014	СЭД-059-23-01-02-208	69	43021	43028	43028			Буксирная	4	ООО "Корпекс"	43210				
182	32	42986	металлический гараж	Торговая	8	42984	14											42992	43005					43006	20	недемонтирован	43260	СЭД-059-23-01-02-105	41	43266	43278	43278	43278	2	Буксирная	4	ООО "Корпекс"	43461				
183	33	42986	металлический гараж	Торговая	8	42984	14											42992	43005					43006	20	недемонтирован	43260	СЭД-059-23-01-02-105	41	43266	43278	43278	43278	3	Буксирная	4	ООО "Корпекс"	43461				
184	34	42986	металлический гараж	Торговая	8	42984	14											42992	43005					43006	20	недемонтирован	43260	СЭД-059-23-01-02-105	41	43266	43278	43278	43278	4	Буксирная	4	ООО "Корпекс"	43461				
185	46	43095	забор	Генерала Панфилова	6/1	43091	19											43110	43123					43124	1	недемонтирован	43243	СЭД-059-23-01-02-91			43257	43257	43257	1	Буксирная	4	ООО "Корпекс"	43440				
186	60	43207	металлический гараж	Охотников	7а	43202	5											43210	43227								43349	СЭД-059-23-01-02-156	66	43354	43367	43367	43367	6	Буксирная	4	ООО "Корпекс"	43183				
187	64	43244	металлический гараж	Промучасток	33	43241	9											43248	43260					43264	12	недемонтирован	43349	СЭД-059-23-01-02-156	66	43354	43367	43367	43367	7	Буксирная	4	ООО "Корпекс"	43548				
188	65	43244	металлический гараж	Промучасток	33	43241	9											43248	43260					43264	12	недемонтирован	43349	СЭД-059-23-01-02-156	66	43354	43367	43367	43367	8	Буксирная	4	ООО "Корпекс"	43548				
189	66	43244	металлический гараж	Промучасток	33	43241	9											43248	43260					43264	12	недемонтирован	43349	СЭД-059-23-01-02-156	66	43354	43367	43367	43367	9	Буксирная	4	ООО "Корпекс"	43548				
190	67	43244	металлический гараж	Промучасток	33	43241	9											43248	43260					43264	12	недемонтирован	43349	СЭД-059-23-01-02-156	66	43354	43367	43367	43367	10	Буксирная	4	ООО "Корпекс"	43548				
191	68	43346	металлический гараж	Яранская	2	43341	10											43349	43362					43363	13	недемонтирован	43349	СЭД-059-23-01-02-156	66	43354	43368	43368	43368	11	Буксирная	4	ООО "Корпекс"	43548				
192	69	43346	металлический гараж	Яранская	2	43341	10											43349	43362					43363	13	недемонтирован	43349	СЭД-059-23-01-02-156	66	43354	43368	43368	43368	12	Буксирная	4	ООО "Корпекс"	43548				

1	2	3	4	5	6	7	8	9	10	11	12	13	14	15	16	17	18	19	20	21	22	23	24	25	26	27	28	29	30	31	32	33	34	35	36	37	38	39	40	41	42	43
193	70	43346	металлический гараж	Ярмиканская	2	43341	10											43349	43362					43363	13	неземопиров ание	43349	СЭД 059-23-01-02-156	66	43354	43368	43368	43368	13	Буксирная	4	ООО "Корпорация"	43548				
194	71	43346	металлический гараж	Ярмиканская	2	43341	10											43349	43362					43363	13	неземопиров ание	43349	СЭД 059-23-01-02-156	66	43354	43368	43368	43368	14	Буксирная	4	ООО "Корпорация"	43548				
195	72	43346	металлический гараж	Ярмиканская	2	43341	10											43349	43362					43363	13	неземопиров ание	43349	СЭД 059-23-01-02-156	66	43354	43368	43368	43368	15	Буксирная	4	ООО "Корпорация"	43548				
196	73	43346	металлический гараж	Ярмиканская	4	43341	11											43349	43362					43363	14	неземопиров ание	43349	СЭД 059-23-01-02-156	66	43354	43368	43368	43368	16	Буксирная	4	ООО "Корпорация"	43549				
197	74	43346	металлический гараж	Мирогородская	26	43341	12											43349	43362					43363	15	неземопиров ание	43349	СЭД 059-23-01-02-156	66	43354	43368	43368	43368	17	Буксирная	4	ООО "Корпорация"	43549				
198	75	43346	металлический гараж	Мирогородская	26	43341	12											43349	43362					43363	15	неземопиров ание	43349	СЭД 059-23-01-02-156	66	43354	43368	43368	43368	18	Буксирная	4	ООО "Корпорация"	43549				
199	76	43346	металлический гараж	Мирогородская	26	43341	12											43349	43362					43363	15	неземопиров ание	43349	СЭД 059-23-01-02-156	66	43354	43368	43368	43368	19	Буксирная	4	ООО "Корпорация"	43549				
200	77	43346	металлический гараж	Мирогородская	26	43341	12											43349	43362					43363	15	неземопиров ание	43349	СЭД 059-23-01-02-156	66	43354	43368	43368	43368	20	Буксирная	4	ООО "Корпорация"	43549				
201	78	43346	металлический гараж	Мирогородская	26	43341	12											43349	43362					43363	15	неземопиров ание	43349	СЭД 059-23-01-02-156	66	43354	43368	43368	43368	21	Буксирная	4	ООО "Корпорация"	43549				
202	79	43346	металлический гараж	Мирогородская	26	43341	12											43349	43362					43363	15	неземопиров ание	43349	СЭД 059-23-01-02-156	66	43354	43368	43368	43368	22	Буксирная	4	ООО "Корпорация"	43549				
203	80	43346	металлический гараж	Знаменская	42	43341	13											43349	43362					43363	16	неземопиров ание	43349	СЭД 059-23-01-02-156	66	43354	43369	43369	43369	23	Буксирная	4	ООО "Корпорация"	43550				
204	81	43346	металлический гараж	Танцорова	27	43341	14											43349	43362					43363	17	неземопиров ание	43349	СЭД 059-23-01-02-156	66	43354	43369	43369	43369	24	Буксирная	4	ООО "Корпорация"	43550				
205	82	43346	металлический гараж	Танцорова	27	43341	14											43349	43362					43363	17	неземопиров ание	43349	СЭД 059-23-01-02-156	66	43354	43369	43369	43369	25	Буксирная	4	ООО "Корпорация"	43550				
206	83	43346	металлический гараж	Танцорова	27	43341	14											43349	43362					43363	17	неземопиров ание	43349	СЭД 059-23-01-02-156	66	43354	43369	43369	43369	26	Буксирная	4	ООО "Корпорация"	43550				
207	85	43346	металлический гараж	Адмиралаканова	23	43341	16											43349	43362					43363	19	неземопиров ание	43349	СЭД 059-23-01-02-156	66	43354	43370	43370	43370	27	Буксирная	4	ООО "Корпорация"	43551				
208	87	43346	металлический гараж	Танцорова	37	43341	17											43349	43362					43363	20	неземопиров ание	43349	СЭД 059-23-01-02-156	66	43354	43370	43370	43370	29	Буксирная	4	ООО "Корпорация"	43551				
209	88	43371	металлический гараж	Налимовская	54	43361	18											43370	43384					43385	24	неземопиров ание	43403	СЭД 059-23-01-02-224	81	43406	43423	43423	43423	30	Буксирная	4	ООО "Корпорация"	43604				
210	92	43392	металлический гараж	Калитинская	22	43384	21											43392	43405					43406	27	неземопиров ание	43403	СЭД 059-23-01-02-224	81	43406	43423	43423	43423	31	Буксирная	4	ООО "Корпорация"	43604				
211	93	43392	металлический гараж	Калитинская	22	43384	21											43392	43405					43406	27	неземопиров ание	43403	СЭД 059-23-01-02-224	81	43406	43423	43423	43423	32	Буксирная	4	ООО "Корпорация"	43604				

1	2	3	4	5	6	7	8	9	10	11	12	13	14	15	16	17	18	19	20	21	22	23	24	25	26	27	28	29	30	31	32	33	34	35	36	37	38	39	40	41	42	43
212	97	43392	металлический гараж	Кировоградская	19	43389	24											43398	43412					43413	30	недемонтирован	43403	СЭД-059-23-01-02-224	81	43406	43424	43424	43424	33	Буксирная	4	ООО "Кортекс"	43605				
213	98	43392	металлический гараж	Кировоградская	19	43389	24											43398	43412					43413	30	недемонтирован	43403	СЭД-059-23-01-02-224	81	43406	43424	43424	43424	34	Буксирная	4	ООО "Кортекс"	43605				
214	99	43392	43392	металлический гараж	Кировоградская	19	43389	24											43398	43412					43413	30	недемонтирован	43768	СЭД-059-23-01-02-298	82	43774	43775	43775	43775	б/н	Буксирная	4	ООО "Кортекс"	43957	43982	3515		
215	100	43402	металлический гараж	Пензенская	64	43392	25											43402	43416					43417	31	недемонтирован	43403	СЭД-059-23-01-02-224	81	43406	43424	43424	43424	35	Буксирная	4	ООО "Кортекс"	43605				
216	101	43402	металлический гараж	Пензенская	64	43392	25											43402	43416					43417	31	недемонтирован	43403	СЭД-059-23-01-02-224	81	43406	43424	43424	43424	36	Буксирная	4	ООО "Кортекс"	43605				
217	106	43402	металлический гараж	Менделинская-Ужгородская		43398	27											43405	43419					43420	34	недемонтирован	43768	СЭД-059-23-01-02-298	82	43774	43775	43775	43775	б/н	Буксирная	4	ООО "Кортекс"	43957	43982	3515		
218	107	43402	забор	Маршала Рыбалко	1а	43398	28											43405	43419					43420	35	недемонтирован	43609	СЭД-059-23-01-02-142	37	43616	43629	43629	43629	1	Буксирная	4	ООО "Кортекс"	43812		27800		
219	114	43515	металлический забор	ул. Липатова	кадастровый № уч-ка 59:01:1713057:1638	43507	3											43514	43528					43536	2	недемонтирован																
220	115	43515	металлический забор	ул. Липатова	кадастровый № квартала 1717119 напротив "Полигона	43507	4											43514	43528					43536	3	недемонтирован																
221	120	43711	металлический контейнер	ул. Западнее ул. Маршала Рыбалко	81 (кад. номер 59:01:1717039:2)	43696	8											43704	43707								43768	СЭД-059-23-01-02-298	82	43774	43781	43781	43781	б/н	Буксирная	4	ООО "Кортекс"	43963	43982	3515		
222	122	43711	металлический контейнер	ул. Западнее ул. Маршала Рыбалко	82 (кад. номер 59:01:1717039:2)	43696	8											43704	43707								44095	059-23-01-02-214	72	44099			44123	б/н	правый берег Камы, с западной стороны микрорайона Ширяиха, ДНТ "Камская поляна"	уч. 78 ЗУ 59:01:3210112:12	ООО "Фрегат"	44306		808,1	808,1	44224
223	123	43711	бетонный столб	рядом с ул. Маршала Рыбалко	99б (59:01:1713331:50 55)	43696	9											43704	43707								43768	СЭД-059-23-01-02-298	82	43774	43775	43775	43775	б/н	Буксирная	4	ООО "Кортекс"	43957	43982	3515		

1	2	3	4	5	6	7	8	9	10	11	12	13	14	15	16	17	18	19	20	21	22	23	24	25	26	27	28	29	30	31	32	33	34	35	36	37	38	39	40	41	42	43
224	125	43759	бетонный столб	рядом с ул. Маршала Рыбалко	99б (59:01:1713331:5055)	43696	9											43704	43707										43768	СЭД-059-23-01-02-298	82	43774	43775	43775	43775	б/н	Буксирная	4	ООО "Кортекс"	43957	43982	3515		
225	126	43759	металлический шлагбаум	Гальперина	32а	43754	11											43759	43762					43763	11/1.	не демонтировано	43768	СЭД-059-23-01-02-298	82	43774	43781	43781	43775	б/н	Буксирная	4	ООО "Кортекс"	43963	43982	3515		
226	127	43759	деревянное строение (сарай)	Гальперина	32а	43754	12											43759	43762					43763	12/1.	не демонтировано	43768	СЭД-059-23-01-02-298	82	43774	43781	43781	43775	б/н	Буксирная	4	ООО "Кортекс"	43963	43982	3515		
227	128	43759	металлический гараж	Танцорова	32	43754	13											43759	43762					43763	13/1.	не демонтировано	43768	СЭД-059-23-01-02-298	82	43774	43775	43781	43781	б/н	Буксирная	4	ООО "Кортекс"	43963	43982	3515		
228	136	43759	бетонный блок	Светлогорская	17	43754	14											43759	43762					43763	14/1.	не демонтировано	43768	СЭД-059-23-01-02-298	82	43774	43775	43775	43775	б/н	Буксирная	4	ООО "Кортекс"	43957	43982	3515		
229	137	43759	металлическая конструкция	Светлогорская	17	43754	15											43759	43762					43763	15/1.	не демонтировано	43768	СЭД-059-23-01-02-298	82	43774	43775	43775	43775	б/н	Буксирная	4	ООО "Кортекс"	43957	43982	3515		
230	138	43759	металлические столбики	Сысольская	13	43754	16											43759	24.102019					43763	16/1.	не демонтировано	43768	СЭД-059-23-01-02-298	82	43774	43775	43775	43775	б/н	Буксирная	4	ООО "Кортекс"	43957	43982	3515		
231	139	43759	металлические столбики	Магистральная	12а	43754	17											43759	24.102019					43763	17/1.	не демонтировано	43768	СЭД-059-23-01-02-298	82	43774	43775	43775	43775	б/н	Буксирная	4	ООО "Кортекс"	43957	43982	3515		
232	140	43759	металлическое строение	Маршала Рыбалко	99бд	43754	18											43759	24.102019					43763	18/1.	не демонтировано	43768	СЭД-059-23-01-02-298	82	43774	43775	43775	43775	б/н	Буксирная	4	ООО "Кортекс"	43957	43982	3515		
233	141	43759	металлический контейнер	Копейская	43	43754	19											43759	24.102019					43763	19/1.	не демонтировано	43768	СЭД-059-23-01-02-298	82	43774	43775	43775	43775	б/н	Буксирная	4	ООО "Кортекс"	43957	43982	3515		
234	143	43759	плиты	Фруктовая	2	43754	21											43759	24.102019					43763	21/1.	не демонтировано	43768	СЭД-059-23-01-02-298	82	43774	43775	43781	43781	б/н	Буксирная	4	ООО "Кортекс"	43963	43982	3515		
235	147	43768	деревянное сооружение (будка)	Магистральная	12а	43759	23											43769	43775					43775	23/1.	не демонтировано	43787	СЭД-059-23-01-02-312	87	43791	43791	43797	43797	б/н	Буксирная	4	ООО "Кортекс"	43979	43982	3515		
236	152	43780	плиты	Гальперина	12	43769	28											43780	43783					43787	28/1.	не демонтирован	43787	СЭД-059-23-01-02-312	87	43791	43791	43797	43797	б/н	Буксирная	4	ООО "Кортекс"	43979	43982	3515		
237	154	43780	бетонные блоки	Магистральная	12а	43775	30											43780	43783					43787	30/1.	не демонтирован	44175	059-23-01-02-310	95	44180	44180	44183	44183	б/н	Промучасток	40б	ИП Русинов М. Б.	44365	44378	808,1		
238	157	43799	гараж	Липатова	41аа	43794	33											43801	43804					43805	33/3.	не демонтирован	44095	059-23-01-02-214	72	44099			44099	б/н	правый берег Камы, с западной	уч. 78 ЗУ 59:01:3210111 2:12	ООО "Фрегат"	44281	44293	808,1		
239	158	43799	гараж	Липатова	41аа	43794	33											43801	43804					43805	33/3.	не демонтирован	44095	059-23-01-02-214	72	44099			44099	б/н	правый берег Камы, с западной	уч. 78 ЗУ 59:01:3210111 2:12	ООО "Фрегат"	44281	44293	808,1		
240	159	43799	гараж	Липатова	41аа	43794	33											43801	43804					43805	33/3.	не демонтирован	44095	059-23-01-02-214	72	44099			44099	б/н	правый берег Камы, с западной	уч. 78 ЗУ 59:01:3210111 2:12	ООО "Фрегат"	44281	44293	808,1		

1	2	3	4	5	6	7	8	9	10	11	12	13	14	15	16	17	18	19	20	21	22	23	24	25	26	27	28	29	30	31	32	33	34	35	36	37	38	39	40	41	42	43
241	160	43799	гараж	Липатова	41аа	43794	33											43801	43804					43805	33/3.	не демонтирован	44175	059-23-01-02-310	95	44180	44180	44183	44183	б/н	Промучасток	40б	ИП Русинов М. Б.	44365	44378	808,1		
242	161	43881	металлические столбики	Сокольская	145	43878	1											43882	43888					43892	1/1.	не демонтирован	44175	059-23-01-02-310	95	44180	44180	44188	44188	б/н	Промучасток	40б	ИП Русинов М. Б.	44370	44378	808,1		
243	191	43889	деревянное сооружение (туалет)	Кировоградская	126а (59:01:0000000:88435)	43886	6											43893	43896					43900	6/1.	не демонтировано	44175	059-23-01-02-310	95	44180	44180	44183	44183	б/н	Промучасток	40б	ИП Русинов М. Б.	44365	44378	808,1		
244	194	43948	плиты	Разъездная	40	43948	9											43951	43959					43963	9/1.	не демонтировано	44308	059-23-01-02-128	30	44313	44316	44316	44316	б/н	Пермский район, Двуреченское с/п, д. Устиново	59:32:3420001:2374	ООО "Кортекс"	44499	44533	8131		
245	195	43948	столбики	Причальная	33в	43948	10											43951	43959					43963	10/1.	не демонтировано	44175	059-23-01-02-310	95	44180	44180	44188	44188	б/н	Промучасток	40б	ИП Русинов М. Б.	44370	44378	808,1		
246	196	44006	шлагбаум	Бахчева		44005	11											44012	44019					44020	11/1.	не демонтировано	44175	059-23-01-02-310	95	44180	44180	44183	44183	б/н	Промучасток	40б	ИП Русинов М. Б.	44365	44378	808,1		
247	197	44068	гараж	Магистральная	103	44062	15											44074	44077					44078	15/1.	не демонтировано	44175	059-23-01-02-310	95	44180	44180	44183	44183	б/н	Промучасток	40б	ИП Русинов М. Б.	44365	44378	808,1		
248	198	44068	гараж	Магистральная	103	44062	15											44074	44077					44078	15/1.	не демонтировано	44175	059-23-01-02-310	95	44180	44180	44183	44183	б/н	Промучасток	40б	ИП Русинов М. Б.	44365	44378	808,1		
249	208	44082	гараж	Магистральная	103	44062	15											44074	44077					44078	15/1.	не демонтировано	44175	059-23-01-02-310	95	44180	44180	44183	44183	б/н	Промучасток	40б	ИП Русинов М. Б.	44365	44378	808,1		
250	209	44082	гараж	Магистральная	103	44062	15											44074	44077					44078	15/1.	не демонтировано	44175	059-23-01-02-310	95	44180	44180	44183	44183	б/н	Промучасток	40б	ИП Русинов М. Б.	44365	44378	808,1		
251	210	44082	гараж	Магистральная	103	44062	15											44074	44077					44078	15/1.	не демонтировано	44175	059-23-01-02-310	95	44180	44180	44183	44183	б/н	Промучасток	40б	ИП Русинов М. Б.	44365	44378	808,1		
252	228	44082	забор	ГСКН "Якорь"	59:01:1717009:1	44081	18											44084	44090					44091	18/1.	не демонтировано																
253	229	44092	ворота	Магистральная	101	44090	20											44095	44098					44099	20/1.	не демонтировано																
254	230	44092	сооружение	Магистральная	101	44090	20											44095	44098					44099	20/1.	не демонтировано																
255	231	44092	забор	Магистральная	101	44090	21											44095	44098					44099	21/1.	не демонтировано																
256	233	44120	гараж	Кировоградская	112	44118	24											44124	44127					44130	24/1.	не демонтировано	44433	059-23-01-02-	75	44470	44470	44474	44474	б/н	Пермский	59:32:3420001	ООО "Кортекс"	44656		8131		
257	239	44259	забор	М. Рыбалко	1 (напро	44257	2											44265	44270					44271	2/1.	не демонтировано																
258	241	44300	гараж	Астраханская	5	44295	4											44306	44309					44312	4/1.	не демонтировано	44433	059-23-01-02-	75	44470	44470	44474	44474	б/н	Пермский	59:32:3420001	ООО "Кортекс"	44656		8131		
259	243	44320	конструкции	Б.Хмельниц	13	44316	6											44328	44333					44335	6/1.	не демонтировано	44433	059-23-01-02-	75	44470	44470	44473	44473	б/н	Пермский	59:32:3420001	ООО "Кортекс"	44655		8131		
260	244	44320	забор	Победай	24	44316	7											44328	44333					44335	7/1.	не демонтировано																
261	245	44404	конструкции	Автозаводска	80а	44400	8											44407	44412					44413	8/1.	не демонтировано	44433	059-23-01-02-	75	44470	44470	44473	44473	б/н	Пермский	59:32:3420001	ООО "Кортекс"	44655		8131		
262	246	44404	строительные	Пензенская	35	44403	9											44407	44412					44413	9/1.	не демонтировано	44433	059-23-01-02-	75	44470	44470	44474	44474	б/н	Пермский	59:32:3420001	ООО "Кортекс"	44656		8131		
263	247	44411	строительные	Калиевая	63	44410	10											44418	44421					44424	10/1.	не демонтировано	44433	059-23-01-02-	75	44470	44470	44473	44473	б/н	Пермский	59:32:3420001	ООО "Кортекс"	44655		8131		
264	249	44414	забор	Чигольская	31	44413	12											44418	44421					44424	12/1.	не демонтировано	44433	059-23-01-02-	66	44439	44440	44440	44440	б/н	Пермский	59:32:3420001	ООО "Кортекс"	44621		0		
265	250	44432	сооружение	Черноморская	32в, 32г	44432	13											44438	44441					44445	13/1.	не демонтировано																
266	251	44432	сооружение	Черноморская	32в, 32г	44432	13											44438	44441					44445	13/1.	не демонтировано																
267	252	44467	строительные	Черноморская	105	44463	14											44469	44474					44475	14/1.	не демонтировано																
268	254	44510	строительные	Черноморская	50	44508	16											44510	44515					44516	16/1.	не демонтировано																
269	255	44526	ограждение	Сысольская	10/5	44525	17											44530	44533					44537	17/1.	не демонтировано																
270	256	44529	сооружение	Лисьинская		44529	18											44537	44540					44543	18/1.	не демонтировано																
Итого:	*270*	
Ленинский район	

1	2	3	4	5	6	7	8	9	10	11	12	13	14	15	16	17	18	19	20	21	22	23	24	25	26	27	28	29	30	31	32	33	34	35	36	37	38	39	40	41	42	43
1			металлический гараж	Пушкина	113	41736	б/н											41744	41757					42562	б/н	не демонтирован																
2			металлический гараж	Пушкина	113	41736	б/н											41744	41757					42562	б/н	не демонтирован																
3			металлический гараж	Пушкина	113	41736	б/н											41744	41757					42562	б/н	не демонтирован																
4			металлический гараж	Пушкина	113	41736	б/н											41744	41757					42562	б/н	не демонтирован																
5			металлический гараж	Пушкина	113	41736	б/н											41744	41757					42562	б/н	не демонтирован																
6			металлический гараж	Пушкина	113	41736	б/н											41744	41757					42562	б/н	не демонтирован																
7			металлический гараж	Пушкина	113	41736	б/н											41744	41757					42562	б/н	не демонтирован																
8			металлический гараж	Пушкина	113	41736	б/н											41744	41757					42562	б/н	не демонтирован																
9			металлический гараж	Пушкина	113	41736	б/н											41744	41757					42562	б/н	не демонтирован																
10			металлический гараж	Пушкина	113	41736	б/н											41744	41757					42562	б/н	не демонтирован																
11			ограждение (забор)	Островского	30	42339	б/н											42339	42349					42350	б/н	демонтирован	42345	СЭД-26-01-02-222	92	42349	42320	42320	42320	б/н	Солнечная	91						
12			сооружение (шиномонтаж)	Дедюкина	6	42407	б/н											42407	42417					42562	б/н	не демонтирован																
13			Шлагбаум	Советская	104	42685	11-01																																				
14			Ограждающие столбики с цепочкой	Пушкина	11	42709	12-01																																				
15			Ограждающие столбики с цепочкой	Пушкина	11	42709	12-02																																				
16	3	42936	1 шлагбаум	Ленина	3	42923	б/н																																			
17	6	43034	Ограждение из 5 столбиков с цепочками	Советская	76	43018	б/н											43018	43031					43031	б/н	не демонтирован																
18	8	43115	2 шлагбаума	Монастырская	101	43088	б/н																																			
19	10	43256	деревянный забор	Пушкина	1	43234	б/н											43234	43248	не продлено				43248	б/н	не демонтирован																
20	13	43308	автоматический шлагбаум-1шт.; металлические стойки с цепочкой-2 шт.	Пушкина	7	43293	б/н											43293	43307	не продлено				43307	б/н	не демонтирован																

1	2	3	4	5	6	7	8	9	10	11	12	13	14	15	16	17	18	19	20	21	22	23	24	25	26	27	28	29	30	31	32	33	34	35	36	37	38	39	40	41	42	43
21	15	43452	автоматический	Советская	68	23.11.2018	б/н			земли населенных пункто	самовольно установлени							23.11.2018	10.12.2018					10.12.2018	б/н	не демонтирован																
22	17	43768	Металлическ	Пушкин	108	43713	б/н											43713	43727					43727	б/н	не демонт	44062	№ 059-26-01	№ 63	44068	44083	44083	44083	б/н	Солнечная	91	Максименко	44236				
23	18	43768	Металлическ		108	43713	б/н											43713	43727					43727	б/н	не демонт	44062	№ 059-26-01	№ 63	44068	44083	44083	44083	б/н	Солнечная	91	Максименко	44236				
24	24	43840	металлические конструкции	Специалова	1	10.12.2019	б/н											10.12.2019	25.12.2019					25.12.2019	б/н	не демонтирован																
25	25	43840	деревянный пристрой	Петропавловская	59	11.12.2019	б/н											11.12.2019	25.12.2019					25.12.2019	б.н	не демонтирован																
26	26	44008	каменный	Ленина	35	43958	б/н											43958	43972					43972	б/н	не демонт	44062	№ 059-26-01-08-030	№ 63	44068	44083	44083	44083	б/н	Солнечная	91	Максименко	44236				
27	27	44019	деревянный	торфяная	107	44001	б/н											44001	44015					44015	б/н	не демонт	44062	№ 059-26-01	№ 63	44068	44083	44083	44083	б/н	Солнечная	91	Максименко	44236				
28	28	44020	металлический	достоевского	2	44004	б/н											44004	44018					44018	б/н	не демонт	44062	№ 059-26-01	№ 63	44068	44083	44083	44083	б/н	Солнечная	91	Максименко	44236				
29	29	44020	металлический	достоевского	2	44004	б/н											44004	44018					44018	б/н	не демонт	44062	№ 059-26-01	№ 63	44068	44083	44083	44083	б/н	Солнечная	91	Максименко	44236				
30	30	44020	металлический	достоевского	2	44004	б/н											44004	44018					44018	б/н	не демонт	44062	№ 059-26-01	№ 63	44068	44083	44083	44083	б/н	Солнечная	91	Максименко	44236				
31	31	44358	металлический	Парковая	20	44355	б/н											44365	44369					44372	б/н	не демонт																
Итого:	***31***	
Мотовилихинский район	
1			металлический гараж	Лядовская	108	42838	б/н											42838	42853					42873	б/н	не демонтирован	42908	СЭД-059-36-01-05-134														
2			металлический гараж	Лядовская	108	42838	б/н											42838	42853					42873	б/н	не демонтирован	42908	СЭД-059-36-01-05-134														
3			металлический гараж	Лядовская	108	42838	б/н											42838	42853					42873	б/н	не демонтирован	42908	СЭД-059-36-01-05-134														
4			металлический гараж	Лядовская	108	42838	б/н											42838	42853					42873	б/н	не демонтирован	42908	СЭД-059-36-01-05-134														
5			металлический гараж	Лядовская	108	42838	б/н											42838	42853					42873	б/н	не демонтирован	42908	СЭД-059-36-01-05-134														
6			металлический гараж	Лядовская	108	42838	б/н											42838	42853					42873	б/н	не демонтирован	42908	СЭД-059-36-01-05-134														
7			металлический гараж	Лядовская	108	42838	б/н											42838	42853					42873	б/н	не демонтирован	42908	СЭД-059-36-01-05-134														
8			металлический гараж	Лядовская	108	42838	б/н											42838	42853					42873	б/н	не демонтирован	42908	СЭД-059-36-01-05-134														
9			металлический гараж	Лядовская	108	42838	б/н											42838	42853					42873	б/н	не демонтирован	42908	СЭД-059-36-01-05-134														
10			металлический гараж	Лядовская	108	42838	б/н											42838	42853					42873	б/н	не демонтирован	42908	СЭД-059-36-01-05-134														
11			металлический гараж	Лядовская	108	42838	б/н											42838	42853					42873	б/н	не демонтирован	42908	СЭД-059-36-01-05-134														
12			металлический гараж	Лядовская	108	42838	б/н											42838	42853					42873	б/н	не демонтирован	42908	СЭД-059-36-01-05-134														
13			металлический гараж	Лядовская	108	42838	б/н											42838	42853					42873	б/н	не демонтирован	42908	СЭД-059-36-01-05-134														

1	2	3	4	5	6	7	8	9	10	11	12	13	14	15	16	17	18	19	20	21	22	23	24	25	26	27	28	29	30	31	32	33	34	35	36	37	38	39	40	41	42	43
14			металлический гараж	Лидовский	108	42838	б/н																																			
15			металлический гараж	Лидовский	108	42838	б/н																																			
16			металлический гараж	Лидовский	108	42838	б/н																																			
17			металлический гараж	Лидовский	108	42838	б/н																																			
18			металлический гараж	Лидовский	108	42838	б/н																																			
19			металлический гараж	Лидовский	108	42838	б/н																																			
20			металлический гараж	Лидовский	108	42838	б/н																																			
21			металлический гараж	Лидовский	108	42838	б/н																																			
22			металлический гараж	Лидовский	108	42838	б/н																																			
23			металлический гараж	Лидовский	108	42838	б/н																																			
24			металлический гараж	Лидовский	108	42838	б/н																																			
25			металлический гараж	Лидовский	108	42838	б/н																																			
26			металлический гараж	Лидовский	108	42838	б/н																																			
27			металлический гараж	Лидовский	108	42838	б/н																																			
28			металлический гараж	Лидовский	108	42838	б/н																																			
29			металлический гараж	Лидовский	108	42838	б/н																																			
30			металлический гараж	Лидовский	108	42838	30																																			
31			металлический гараж	Лидовский	108	42838	31																																			
32			металлический гараж	Лидовский	108	42838	32																																			
33			металлический гараж	Лидовский	108	42838	33																																			

1	2	3	4	5	6	7	8	9	10	11	12	13	14	15	16	17	18	19	20	21	22	23	24	25	26	27	28	29	30	31	32	33	34	35	36	37	38	39	40	41	42	43
34			металлический гараж	Лядовская	108	42838	34											42838	42853					42873		не демонтирован																
35			металлический гараж	Лядовская	108	42838	35											42838	42853					42873		не демонтирован																
36			металлический гараж	Лядовская	108	42838	36											42838	42853					42873		не демонтирован																
37			металлический гараж	Лядовская	108	42838	37											42838	42853					42873		не демонтирован																
38			металлический гараж	Лядовская	108	42838	38											42838	42853					42873		не демонтирован																
39			металлический гараж	Лядовская	108	42838	39											42838	42853					42873		не демонтирован																
40			металлический гараж	Лядовская	108	42838	40											42838	42853					42873		не демонтирован																
41			металлический гараж	Лядовская	108	42838	41											42838	42853					42873		не демонтирован																
42			металлический гараж	Лядовская	108	42838	42											42838	42853					42873		не демонтирован																
43			металлический гараж	Лядовская	108	42838	43											42838	42853					42873		не демонтирован																
44			металлический гараж	Лядовская	108	42838	44											42838	42853					42873		не демонтирован																
45			металлический гараж	Лядовская	108	42838	45											42838	42853					42873		не демонтирован																
46			металлический гараж	Лядовская	108	42838	46											42838	42853					42873		не демонтирован																
47			металлический гараж	Лядовская	108	42838	47											42838	42853					42873		не демонтирован																
48			металлический гараж	Лядовская	108	42838	48											42838	42853					42873		не демонтирован																
49			металлический гараж	Лядовская	108	42838	49											42838	42853					42873		не демонтирован																
50			металлический гараж	Лядовская	108	42838	50											42838	42853					42873		не демонтирован																
51			металлический гараж	Лядовская	108	42838	51											42838	42853					42873		не демонтирован																
52			металлический гараж	Лядовская	108	42838	52											42838	42853					42873		не демонтирован																
53			металлический гараж	Звонарева	6	41898	б/н											41899	41909																								
54			металлический гараж	Звонарева	6	41898	б/н											41899	41909																								
55			металлический гараж	Звонарева	6	41898	б/н											41899	41909																								
56			металлический гараж	Звонарева	6	41898	б/н											41899	41909																								
57			металлический гараж	Звонарева	6	41898	б/н											41899	41909																								

1	2	3	4	5	6	7	8	9	10	11	12	13	14	15	16	17	18	19	20	21	22	23	24	25	26	27	28	29	30	31	32	33	34	35	36	37	38	39	40	41	42	43
58			металлический гараж	Звонарева	6	41898	б/н											41899	41909																								
59			металлический гараж	Звонарева	6	41898	б/н											41899	41909																								
60			металлический гараж	Звонарева	6	41898	б/н											41899	41909																								
61			металлический гараж	Звонарева	6	41898	б/н											41899	41909																								
62			металлический гараж	Звонарева	6	41898	б/н											41899	41909																								
63			металлический гараж	Звонарева	6	41898	б/н											41899	41909																								
64			металлический гараж	Звонарева	6	41898	б/н											41899	41909																								
65			металлический гараж	Звонарева	6	41898	б/н											41899	41909																								
66			металлический гараж	Звонарева	6	41898	б/н											41899	41909																								
67			металлический гараж	Звонарева	6	41898	б/н											41899	41909																								
68			металлический гараж	Звонарева	6	41898	б/н											41899	41909																								
69			металлический гараж	Звонарева	6	41898	б/н											41899	41909																								
70			металлический гараж	Звонарева	6	41898	б/н											41899	41909																								
71			металлический гараж	Звонарева	6	41898	б/н											41899	41909																								
72			металлический гараж	Звонарева	6	41898	б/н											41899	41909																								
73			металлический гараж	Звонарева	6	41898	б/н											41899	41909																								
74			металлический гараж	Звонарева	6	41898	б/н											41899	41909																								
75			металлический гараж	Звонарева	6	41898	б/н											41899	41909																								
76			металлический гараж	Звонарева	6	41898	б/н											41899	41909																								
77			металлический гараж	Звонарева	6	41898	б/н											41899	41909																								
78			металлический гараж	Звонарева	6	41898	б/н											41899	41909																								
79			металлический гараж	Звонарева	6	41898	б/н											41899	41909																								
80			металлический гараж	Звонарева	6	41898	б/н											41899	41909																								
81			металлический гараж	Звонарева	6	41898	б/н											41899	41909																								

1	2	3	4	5	6	7	8	9	10	11	12	13	14	15	16	17	18	19	20	21	22	23	24	25	26	27	28	29	30	31	32	33	34	35	36	37	38	39	40	41	42	43
82			металлический гараж	Звонарева	6	41898	б/н											41899	41909																									
83			металлический гараж	Звонарева	6	41898	б/н											41899	41909																									
84			металлический гараж	Звонарева	6	41898	б/н											41899	41909																									
85			металлический гараж	Звонарева	6	41898	б/н											41899	41909																									
86			металлический гараж	Звонарева	6	41898	б/н											41899	41909																									
87			металлический гараж	Звонарева	6	41898	б/н											41899	41909																									
88			металлический гараж	Звонарева	6	41898	б/н											41899	41909																									
89			металлический гараж	Звонарева	6	41898	б/н											41899	41909																									
90			металлический гараж	Звонарева	6	41898	б/н											41899	41909																									
91			металлический гараж	Звонарева	6	41898	б/н											41899	41909																									
92			металлический гараж	Звонарева	6	41898	б/н											41899	41909																									
93			металлический гараж	Звонарева	6	41898	б/н											41899	41909																									
94			металлический гараж	Звонарева	6	41898	б/н											41899	41909																									
95			металлический гараж	Звонарева	6	41898	б/н											41899	41909																									
96			металлический гараж	Звонарева	6	41898	б/н											41899	41909																									
97			металлический гараж	Звонарева	6	41898	б/н											41899	41909																									
98			металлический гараж	Звонарева	6	41898	б/н											41899	41909																									
99			металлический гараж	Звонарева	6	41898	б/н											41899	41909																									
100			металлический гараж	Звонарева	6	41898	б/н											41899	41909																									
101			металлический гараж	Звонарева	6	41898	б/н											41899	41909																									
102			металлический гараж	Свободы	15	42996	б/н	43937	43943								43959	059-36-01-05-113	35	43966	43969	43970	43970	30	Бригадирская	22Б	Ситникова А.А.	44154																
103			металлический гараж	Свободы	15	42996	б/н	43937	43943								43959	059-36-01-05-113	35	43966	43969	43970	43970	30	Бригадирская	22Б	Ситникова А.А.	44154																
104			металлический гараж	Свободы	15	42996	б/н	43937	43943								43959	059-36-01-05-113	35	43966	43969	43970	43970	30	Бригадирская	22Б	Ситникова А.А.	44154																
105			металлический гараж	Свободы	15	42996	б/н	43937	43943								43959	059-36-01-05-113	35	43966	43969	43970	43970	30	Бригадирская	22Б	Ситникова А.А.	44154																

1	2	3	4	5	6	7	8	9	10	11	12	13	14	15	16	17	18	19	20	21	22	23	24	25	26	27	28	29	30	31	32	33	34	35	36	37	38	39	40	41	42	43
106			металлический гараж	Свободы	15	42996	б/н	43937	43943								43959	059-36-01-05-113	35	43966	43969	43970	43970	30	Бригадирская	22Б	Ситников А.А.	44154													
107			металлический гараж	Свободы	15	42996	б/н	43937	43943								43959	059-36-01-05-113	35	43966	43969	43970	43970	30	Бригадирская	22Б	Ситников А.А.	44154													
108			металлический гараж	Свободы	15	42996	б/н	43937	43943								43959	059-36-01-05-113	35	43966	43969	43970	43970	30	Бригадирская	22Б	Ситников А.А.	44154													
109			металлический гараж	Гашкова	9а																																						
110			металлический гараж	Гашкова	9а																																						
111			металлический гараж	Гашкова	9а																																						
112			металлический гараж	Гашкова	9а																																						
113			металлический гараж	Гашкова	9а																																						
114			металлический гараж	Гашкова	9а																																						
115			металлический гараж	Гашкова	9а																																						
116			металлический гараж	Гашкова	9а																																						
117			металлический гараж	Гашкова	9а																																						
118			металлический гараж	Гашкова	9а																																						
119			металлический гараж	Гашкова	9а																																						
120			металлический гараж	Гашкова	9а																																						
121			металлический гараж	Гашкова	9а																																						
122			металлический гараж	Гашкова	9а																																						
123			металлический гараж	Гашкова	9а																																						
124			металлический гараж	Гашкова	9а																																						
125			металлический гараж	Гашкова	9а																																						
126			металлический гараж	Гашкова	9а																																						
127			металлический гараж	Гашкова	9а																																						
128			металлический гараж	Гашкова	9а																																						
129			металлический гараж	Гашкова	9а																																						

1	2	3	4	5	6	7	8	9	10	11	12	13	14	15	16	17	18	19	20	21	22	23	24	25	26	27	28	29	30	31	32	33	34	35	36	37	38	39	40	41	42	43
130			металлический гараж	Гашкова	9а																																					
131			металлический гараж	Гашкова	9а																																					
132			металлический гараж	Гашкова	9а																																					
133			металлический гараж	Гашкова	9а																																					
134			металлический гараж	Гашкова	9а																																					
135			металлический гараж	Гашкова	9а																																					
136			металлический гараж	Гашкова	9а																																					
137			металлический гараж	Гашкова	9а																																					
138			металлический гараж	Гашкова	9а																																					
139			металлический гараж	Гашкова	9а																																					
140			металлический гараж	Гашкова	9а																																					
141			металлический гараж	Гашкова	9а																																					
142			металлический гараж	Гашкова	9а																																					
143			металлический гараж	Гашкова	9а																																					
144			металлический гараж	Гашкова	9а																																					
145			металлический гараж	Гашкова	9а																																					
146			металлический гараж	Гашкова	9а																																					
147			металлический гараж	Гашкова	9а																																					
148			металлический гараж	Гашкова	9а																																					
149			металлический гараж	Гашкова	9а																																					
150			металлический гараж	Гашкова	9а																																					
151			металлический гараж	Гашкова	9а																																					
152			металлический гараж	Гашкова	9а																																					
153			металлический гараж	Гашкова	9а																																					

1	2	3	4	5	6	7	8	9	10	11	12	13	14	15	16	17	18	19	20	21	22	23	24	25	26	27	28	29	30	31	32	33	34	35	36	37	38	39	40	41	42	43
154			металлический гараж	Гашкова	9а																																					
155			металлический гараж	Гашкова	9а																																					
156			металлический гараж	Гашкова	9а																																					
157			металлический гараж	Гашкова	9а																																					
158			металлический гараж	Гашкова	9а																																					
159			металлический гараж	Гашкова	9а																																					
160			металлический гараж	Гашкова	9а																																					
161			металлический гараж	Гашкова	9а																																					
162			металлический гараж	Гашкова	9а																																					
163			металлический гараж	Гашкова	9а																																					
164			металлический гараж	Гашкова	9а																																					
165			металлический гараж	Гашкова	9а																																					
166			металлический гараж	Гашкова	9а																																					
167			металлический гараж	Гашкова	9а																																					
168			металлический гараж	Гашкова	9а																																					
169			металлический гараж	Гашкова	9а																																					
170			металлический гараж	Гашкова	9а																																					
171			металлический гараж	Гашкова	9а																																					
172			металлический гараж	Гашкова	9а																																					
173			металлический гараж	Гашкова	9а																																					
174			металлический гараж	Гашкова	9а																																					
175			металлический гараж	Гашкова	9а																																					
176			металлический гараж	Гашкова	9а																																					
177			металлический гараж	Гашкова	9а																																					

1	2	3	4	5	6	7	8	9	10	11	12	13	14	15	16	17	18	19	20	21	22	23	24	25	26	27	28	29	30	31	32	33	34	35	36	37	38	39	40	41	42	43
178			металлический гараж	Гашкова	9а																																					
179			металлический гараж	Гашкова	9а																																					
180			металлический гараж	Гашкова	9а																																					
181			металлический гараж	Гашкова	9а																																					
182			металлический гараж	Гашкова	9а																																					
183			металлический гараж	Гашкова	9а																																					
184			металлический гараж	Гашкова	9а																																					
185			металлический гараж	Гашкова	9а																																					
186			металлический гараж	Гашкова	9а																																					
187			металлический гараж	Гашкова	9а																																					
188			металлический гараж	1-я Набережная	7																																					
189			металлический гараж	1-я Набережная	7																																					
190			металлический гараж	1-я Набережная	7																																					
191			металлический гараж	1-я Набережная	7																																					
192			металлический гараж	1-я Набережная	7																																					
193			металлический гараж	1-я Набережная	7																																					
194			металлический гараж	1-я Набережная	7																																					
195			металлический гараж	1-я Набережная	7																																					
196			металлический гараж	1-я Набережная	7																																					
197			металлический гараж	1-я Набережная	7																																					
198			металлический гараж	1-я Набережная	7																																					
199			металлический гараж	1-я Набережная	7																																					
200			металлический гараж	1-я Набережная	7																																					
201			металлический гараж	1-я Набережная	7																																					

1	2	3	4	5	6	7	8	9	10	11	12	13	14	15	16	17	18	19	20	21	22	23	24	25	26	27	28	29	30	31	32	33	34	35	36	37	38	39	40	41	42	43
202			металлический гараж	1-я Набережная	7																																					
203			металлический гараж	1-я Набережная	7																																					
204			металлический гараж	1-я Набережная	7																																					
205			металлический гараж	1-я Набережная	7																																					
206			металлический гараж	1-я Набережная	7																																					
207			металлический гараж	1-я Набережная	7																																					
208			металлический гараж	1-я Набережная	7																																					
209			металлический гараж	1-я Набережная	7																																					
210			металлический гараж	1-я Набережная	7																																					
211			металлический гараж	1-я Набережная	7																																					
212			металлический гараж	1-я Набережная	7																																					
213			металлический гараж	1-я Набережная	7																																					
214			металлический гараж	1-я Набережная	7																																					
215			металлический гараж	1-я Набережная	7																																					
216			металлический гараж	1-я Набережная	7																																					
217			металлический гараж	1-я Набережная	7																																					
218			металлический гараж	1-я Набережная	7																																					
219			металлический гараж	1-я Набережная	7																																					
220			металлический гараж	1-я Набережная	7																																					
221			металлический гараж	1-я Набережная	7																																					
222			металлический гараж	Чехова	14																																					
223			металлический гараж	Чехова	14																																					
224			металлический гараж	Чехова	14																																					
225			металлический гараж	Чехова	14																																					

1	2	3	4	5	6	7	8	9	10	11	12	13	14	15	16	17	18	19	20	21	22	23	24	25	26	27	28	29	30	31	32	33	34	35	36	37	38	39	40	41	42	43
226			металлический гараж	чехова	14																																					
227			металлический гараж	чехова	14																																					
228			металлический гараж	чехова	14																																					
229			металлический гараж	чехова	14																																					
230			металлический гараж	чехова	14																																					
231			металлический гараж	чехова	14																																					
232			металлический гараж	чехова	14																																					
233			металлический гараж	чехова	14																																					
234			металлический гараж	чехова	14																																					
235			металлический гараж	чехова	14																																					
236			металлический гараж	чехова	14																																					
237			металлический гараж	чехова	14																																					
238			металлический гараж	чехова	14																																					
239			металлический гараж	чехова	14																																					
240			металлический гараж	чехова	14																																					
241			металлический гараж	чехова	14																																					
242			металлический гараж	чехова	14																																					
243			металлический гараж	чехова	14																																					
244			металлический гараж	чехова	14																																					
245			металлический гараж	чехова	14																																					
246			металлический гараж	чехова	14																																					
247			металлический гараж	чехова	14																																					
248			металлический гараж	чехова	14																																					
249			металлический гараж	чехова	14																																					

1	2	3	4	5	6	7	8	9	10	11	12	13	14	15	16	17	18	19	20	21	22	23	24	25	26	27	28	29	30	31	32	33	34	35	36	37	38	39	40	41	42	43
250			металлический гараж	цеховая	14																																					
251			металлический гараж	цеховая	14																																					
252			металлический гараж	цеховая	14																																					
253			металлический гараж	цеховая	14																																					
254			металлический гараж	цеховая	14																																					
255			металлический гараж	цеховая	14																																					
256			металлический гараж	цеховая	14																																					
257			металлический гараж	цеховая	14																																					
258			металлический гараж	цеховая	14																																					
259			металлический гараж	цеховая	14																																					
260			металлический гараж	цеховая	14																																					
261			металлический гараж	цеховая	14																																					
262			металлический гараж	цеховая	14																																					
263			металлический гараж	цеховая	14																																					
264			металлический гараж	цеховая	14																																					
265			металлический гараж	цеховая	14																																					
266			металлический гараж	цеховая	14																																					
267			металлический гараж	цеховая	14																																					
268			металлический гараж	цеховая	14																																					
269			металлический гараж	цеховая	14																																					
270			металлический гараж	цеховая	14																																					
271			металлический гараж	цеховая	14																																					
272			металлический гараж	цеховая	14																																					
273			металлический гараж	цеховая	14																																					

1	2	3	4	5	6	7	8	9	10	11	12	13	14	15	16	17	18	19	20	21	22	23	24	25	26	27	28	29	30	31	32	33	34	35	36	37	38	39	40	41	42	43
274			металлические гаражи	цеховая	14																																					
275			металлические гаражи	цеховая	14																																					
276			металлические гаражи	цеховая	14																																					
277			металлические гаражи	цеховая	14																																					
278			металлические гаражи	цеховая	14																																					
279			металлические гаражи	цеховая	14																																					
280			металлические гаражи	цеховая	14																																					
281			металлические гаражи	цеховая	14																																					
282			металлические гаражи	цеховая	14																																					
283			металлические гаражи	цеховая	14																																					
284			металлические гаражи	цеховая	14																																					
285			металлические гаражи	цеховая	14																																					
286			металлические гаражи	цеховая	14																																					
287			металлические гаражи	цеховая	14																																					
288			металлические гаражи	цеховая	14																																					
289			металлические гаражи	цеховая	14																																					
290			металлические гаражи	цеховая	14																																					
291			металлические гаражи	цеховая	14																																					
292			металлические гаражи	цеховая	14																																					
293			металлические гаражи	цеховая	14																																					
294			металлические гаражи	цеховая	14																																					
295			металлические гаражи	цеховая	14																																					
296			металлические гаражи	цеховая	14																																					
297			металлические гаражи	цеховая	14																																					

1	2	3	4	5	6	7	8	9	10	11	12	13	14	15	16	17	18	19	20	21	22	23	24	25	26	27	28	29	30	31	32	33	34	35	36	37	38	39	40	41	42	43
298			металлические гаражи	цеховая	14																																					
299			металлические гаражи	цеховая	14																																					
300			металлические гаражи	цеховая	14																																					
301			металлические гаражи	цеховая	14																																					
302			металлические гаражи	цеховая	14																																					
303			металлические гаражи	цеховая	14																																					
304			металлические гаражи	цеховая	14																																					
305			металлические гаражи	цеховая	14																																					
306			металлические гаражи	цеховая	14																																					
307			металлические гаражи	цеховая	14																																					
308			металлические гаражи	цеховая	14																																					
309			металлические гаражи	цеховая	14																																					
310			металлические гаражи	цеховая	14																																					
311			металлические гаражи	цеховая	14																																					
312			металлические гаражи	цеховая	14																																					
313			металлические гаражи	цеховая	14																																					
314			металлические гаражи	цеховая	14																																					
315			металлические гаражи	цеховая	14																																					
316			металлические гаражи	цеховая	14																																					
317			металлические гаражи	цеховая	14																																					
318			металлические гаражи	цеховая	14																																					
319			металлические гаражи	цеховая	14																																					
320			металлические гаражи	цеховая	14																																					
321			металлические гаражи	цеховая	14																																					

1	2	3	4	5	6	7	8	9	10	11	12	13	14	15	16	17	18	19	20	21	22	23	24	25	26	27	28	29	30	31	32	33	34	35	36	37	38	39	40	41	42	43
322			металлический гараж	цеховая	14																																						
323			металлический гараж	цеховая	14																																						
324			металлический гараж	цеховая	14																																						
325			металлический гараж	цеховая	14																																						
326			металлический гараж	цеховая	14																																						
327			металлический гараж	цеховая	14																																						
328			металлический гараж	цеховая	14																																						
329			металлический гараж	цеховая	14																																						
330			металлический гараж	цеховая	14																																						
331			металлический гараж	цеховая	14																																						
332			металлический гараж	цеховая	14																																						
333			металлический гараж	цеховая	14																																						
334			металлический гараж	цеховая	14																																						
335			металлический гараж	цеховая	14																																						
336			металлический гараж	цеховая	14																																						
337			металлический гараж	цеховая	14																																						
338			металлический гараж	цеховая	14																																						
339			металлический гараж	цеховая	14																																						
340			металлический гараж	цеховая	14																																						
341			металлический гараж	цеховая	14																																						
342			металлический гараж	цеховая	14																																						
343			металлический гараж	цеховая	14																																						
344			металлический гараж	цеховая	14																																						
345			металлический гараж	цеховая	14																																						

1	2	3	4	5	6	7	8	9	10	11	12	13	14	15	16	17	18	19	20	21	22	23	24	25	26	27	28	29	30	31	32	33	34	35	36	37	38	39	40	41	42	43
346			металлические гаражи	цеховая	14																																					
347			металлические гаражи	цеховая	14																																					
348			металлические гаражи	цеховая	14																																					
349			металлические гаражи	цеховая	14																																					
350			металлические гаражи	цеховая	14																																					
351			металлические гаражи	цеховая	14																																					
352			металлические гаражи	цеховая	14																																					
353			металлические гаражи	цеховая	14																																					
354			металлические гаражи	цеховая	14																																					
355			металлические гаражи	цеховая	14																																					
356			металлические гаражи	цеховая	14																																					
357			металлические гаражи	цеховая	14																																					
358			металлические гаражи	цеховая	14																																					
359			металлические гаражи	цеховая	14																																					
360			металлические гаражи	цеховая	14																																					
361			металлические гаражи	цеховая	14																																					
362			металлические гаражи	цеховая	14																																					
363			металлические гаражи	цеховая	14																																					
364			металлические гаражи	цеховая	14																																					
365			металлические гаражи	цеховая	14																																					
366			металлические гаражи	цеховая	14																																					
367			металлические гаражи	Иваново	15																																					
368			металлические гаражи	Иваново	15																																					
369			металлические гаражи	Иваново	15																																					

1	2	3	4	5	6	7	8	9	10	11	12	13	14	15	16	17	18	19	20	21	22	23	24	25	26	27	28	29	30	31	32	33	34	35	36	37	38	39	40	41	42	43
370			металлический гараж	Иванов ская	15																																					
371			металлический гараж	Иванов ская	15																																					
372			металлический гараж	Иванов ская	15																																					
373			металлический гараж	Иванов ская	15																																					
374			металлический гараж	Иванов ская	15																																					
375			металлический гараж	Иванов ская	15																																					
376			металлический гараж	Иванов ская	15																																					
377			металлический гараж	Иванов ская	15																																					
378			металлический гараж	Иванов ская	15																																					
379			металлический гараж	Иванов ская	15																																					
380			металлический гараж	Иванов ская	15																																					
381			металлический гараж	Иванов ская	15																																					
382			металлический гараж	Иванов ская	15																																					
383			металлический гараж	Иванов ская	15																																					
384			металлический гараж	Иванов ская	15																																					
385			металлический гараж	Иванов ская	15																																					
386			металлический гараж	Иванов ская	15																																					
387			металлический гараж	Иванов ская	15																																					
388			металлический гараж	Иванов ская	15																																					
389			металлический гараж	Иванов ская	15																																					
390			металлический гараж	Макар енко	6-14																																					
391			металлический гараж	Макар енко	6-14																																					
392			металлический гараж	Макар енко	6-14																																					
393			металлический гараж	Макар енко	6-14																																					

1	2	3	4	5	6	7	8	9	10	11	12	13	14	15	16	17	18	19	20	21	22	23	24	25	26	27	28	29	30	31	32	33	34	35	36	37	38	39	40	41	42	43
394			металлический гараж	Макаенко	6-14																																					
395			металлический гараж	Макаенко	6-14																																					
396			металлический гараж	Макаенко	6-14																																					
397			металлический гараж	Макаенко	6-14																																					
398			металлический гараж	Макаенко	6-14																																					
399			металлический гараж	Макаенко	6-14																																					
400			металлический гараж	Макаенко	6-14																																					
401			металлический гараж	Макаенко	6-14																																					
402			металлический гараж	Макаенко	6-14																																					
403			металлический гараж	Макаенко	6-14																																					
404			металлический гараж	Макаенко	6-14																																					
405			металлический гараж	Макаенко	6-14																																					
406			металлический гараж	Макаенко	6-14																																					
407			металлический гараж	Макаенко	6-14																																					
408			металлический гараж	Макаенко	6-14																																					
409			металлический гараж	Макаенко	6-14																																					
410			металлический гараж	Макаенко	6-14																																					
411			металлический гараж	Макаенко	6-14																																					
412			металлический гараж	Макаенко	6-14																																					
413			металлический гараж	Макаенко	6-14																																					
414			металлический гараж	Макаенко	6-14																																					
415			металлический гараж	Макаенко	6-14																																					
416			металлический гараж	Макаенко	6-14																																					
417			металлический гараж	Макаенко	6-14																																					

1	2	3	4	5	6	7	8	9	10	11	12	13	14	15	16	17	18	19	20	21	22	23	24	25	26	27	28	29	30	31	32	33	34	35	36	37	38	39	40	41	42	43
418			металлический гараж	Макаенко	6-14																																					
419			металлический гараж	Макаенко	6-14																																					
420			металлический гараж	Макаенко	6-14																																					
421			металлический гараж	Макаенко	6-14																																					
422			металлический гараж	Макаенко	6-14																																					
423			металлический гараж	Макаенко	6-14																																					
424			металлический гараж	Макаенко	6-14																																					
425			металлический гараж	Макаенко	6-14																																					
426			металлический гараж	Макаенко	6-14																																					
427			металлический гараж	Макаенко	6-14																																					
428			металлический гараж	Макаенко	6-14																																					
429			металлический гараж	Макаенко	6-14																																					
430			металлический гараж	Макаенко	6-14																																					
431			металлический гараж	Макаенко	6-14																																					
432			металлический гараж	Макаенко	6-14																																					
433			металлический гараж	Макаенко	6-14																																					
434			металлический гараж	Макаенко	6-14																																					
435			металлический гараж	Макаенко	6-14																																					
436			металлический гараж	Макаенко	6-14																																					
437			металлический гараж	Макаенко	6-14																																					
438			металлический гараж	Макаенко	6-14																																					
439			металлический гараж	Макаенко	6-14																																					
440			металлический гараж	Макаенко	6-14																																					
441			металлический гараж	Макаенко	6-14																																					

1	2	3	4	5	6	7	8	9	10	11	12	13	14	15	16	17	18	19	20	21	22	23	24	25	26	27	28	29	30	31	32	33	34	35	36	37	38	39	40	41	42	43
442			металлический гараж	Макаренко	6-14																																					
443			металлический гараж	Макаренко	6-14																																					
444			металлический гараж	Макаренко	6-14																																					
445			металлический гараж	Макаренко	6-14																																					
446			металлический гараж	Макаренко	6-14																																					
447			металлический гараж	Макаренко	6-14																																					
448			металлический гараж	Макаренко	6-14																																					
449			металлический гараж	Макаренко	6-14																																					
450			металлический гараж	Макаренко	6-14																																					
451			металлический гараж	Макаренко	6-14																																					
452			металлический гараж	Макаренко	6-14																																					
453			металлический гараж	Макаренко	6-14																																					
454			металлический гараж	Макаренко	6-14																																					
455			металлический гараж	Макаренко	6-14																																					
456			металлический гараж	Макаренко	6-14																																					
457			металлический гараж	Макаренко	6-14																																					
458			металлический гараж	Макаренко	6-14																																					
459			металлический гараж	Макаренко	6-14																																					
460			металлический гараж	Макаренко	6-14																																					
461			металлический гараж	Макаренко	6-14																																					
462			металлический гараж	Макаренко	6-14																																					
463			металлический гараж	Макаренко	6-14																																					
464			металлический гараж	Макаренко	6-14																																					
465			металлический гараж	Макаренко	6-14																																					

1	2	3	4	5	6	7	8	9	10	11	12	13	14	15	16	17	18	19	20	21	22	23	24	25	26	27	28	29	30	31	32	33	34	35	36	37	38	39	40	41	42	43
466			металлический гараж	Макаенко	6-14																																					
467			металлический гараж	Макаенко	6-14																																					
468			металлический гараж	Макаенко	6-14																																					
469			металлический гараж	Макаенко	6-14																																					
470			металлический гараж	Макаенко	6-14																																					
471			металлический гараж	Макаенко	6-14																																					
472			металлический гараж	Макаенко	6-14																																					
473			металлический гараж	Макаенко	6-14																																					
474			металлический гараж	Макаенко	6-14																																					
475			металлический гараж	Макаенко	6-14																																					
476			металлический гараж	Макаенко	6-14																																					
477			металлический гараж	Макаенко	6-14																																					
478			металлический гараж	Макаенко	6-14																																					
479			металлический гараж	Макаенко	6-14																																					
480			металлический гараж	Макаенко	6-14																																					
481			металлический гараж	Макаенко	6-14																																					
482			металлический гараж	Макаенко	6-14																																					
483			металлический гараж	Макаенко	6-14																																					
484			металлический гараж	Макаенко	6-14																																					
485			металлический гараж	Макаенко	6-14																																					
486			металлический гараж	Макаенко	6-14																																					
487			металлический гараж	Макаенко	6-14																																					
488			металлический гараж	Макаенко	6-14																																					
489			металлический гараж	Макаенко	6-14																																					

1	2	3	4	5	6	7	8	9	10	11	12	13	14	15	16	17	18	19	20	21	22	23	24	25	26	27	28	29	30	31	32	33	34	35	36	37	38	39	40	41	42	43
490			металлический гараж	Макаенко	6-14																																					
491			металлический гараж	Макаенко	6-14																																					
492			металлический гараж	Макаенко	6-14																																					
493			металлический гараж	Макаенко	6-14																																					
494			металлический гараж	Макаенко	6-14																																					
495			металлический гараж	Макаенко	6-14																																					
496			металлический гараж	Макаенко	6-14																																					
497			металлический гараж	Макаенко	6-14																																					
498			металлический гараж	Макаенко	6-14																																					
499			металлический гараж	Макаенко	6-14																																					
500			металлический гараж	Макаенко	6-14																																					
501			металлический гараж	Макаенко	6-14																																					
502			металлический гараж	Макаенко	6-14																																					
503			металлический гараж	Макаенко	6-14																																					
504			металлический гараж	Макаенко	6-14																																					
505			металлический гараж	Макаенко	6-14																																					
506			металлический гараж	Макаенко	6-14																																					
507			металлический гараж	Макаенко	6-14																																					
508			металлический гараж	Макаенко	6-14																																					
509			металлический гараж	Макаенко	6-14																																					
510			металлический гараж	Макаенко	6-14																																					
511			металлический гараж	Макаенко	6-14																																					
512			металлический гараж	Макаенко	6-14																																					
513			металлический гараж	Макаенко	6-14																																					

1	2	3	4	5	6	7	8	9	10	11	12	13	14	15	16	17	18	19	20	21	22	23	24	25	26	27	28	29	30	31	32	33	34	35	36	37	38	39	40	41	42	43
514			металлический гараж	Макаренко	6-14																																						
515			металлический гараж	Макаренко	6-14																																						
516			металлический гараж	Макаренко	6-14																																						
517			металлический гараж	Макаренко	6-14																																						
518			металлический гараж	Макаренко	6-14																																						
519			металлический гараж	Макаренко	6-14																																						
520			металлический гараж	Макаренко	6-14																																						
521			металлический гараж	Макаренко	6-14																																						
522			металлический гараж	Макаренко	6-14																																						
523			металлический гараж	Макаренко	6-14																																						
524			металлический гараж	Макаренко	6-14																																						
525			металлический гараж	Макаренко	6-14																																						
526			металлический гараж	Макаренко	6-14																																						
527			металлический гараж	Макаренко	6-14																																						
528			металлический гараж	Макаренко	6-14																																						
529			металлический гараж	Макаренко	6-14																																						
530			металлический гараж	Макаренко	6-14																																						
531			металлический гараж	Макаренко	6-14																																						
532			металлический гараж	Макаренко	6-14																																						
533			металлический гараж	Макаренко	6-14																																						
534			металлический гараж	Макаренко	6-14																																						
535			металлический гараж	бульвар Гагарина	39	42914	б/н											42914	42930																								
536			металлический гараж	бульвар Гагарина	39	42914	б/н											42914	42930																								
537			металлический гараж	бульвар Гагарина	39	42914	б/н											42914	42930																								

1	2	3	4	5	6	7	8	9	10	11	12	13	14	15	16	17	18	19	20	21	22	23	24	25	26	27	28	29	30	31	32	33	34	35	36	37	38	39	40	41	42	43
538			металлический гараж	булыгаина	39	42914	б/и											42914	42930																							
539			металлический гараж	булыгаина	39	42914	б/и											42914	42930																							
540			металлический гараж	булыгаина	39	42914	б/и											42914	42930																							
541			металлический гараж	булыгаина	39	42914	б/и											42914	42930																							
542			металлический гараж	булыгаина	39	42914	б/и											42914	42930																							
543			металлический гараж	булыгаина	39	42914	б/и											42914	42930																							
544			металлический гараж	булыгаина	39	42914	б/и											42914	42930																							
545			металлический гараж	булыгаина	39	42914	б/и											42914	42930																							
546			металлический гараж	булыгаина	39	42914	б/и											42914	42930																							
547			металлический гараж	булыгаина	39	42914	б/и											42914	42930																							
548			металлический гараж	булыгаина	39	42914	б/и											42914	42930																							
549			металлический гараж	булыгаина	39	42914	б/и											42914	42930																							
550			металлический гараж	булыгаина	39	42914	б/и											42914	42930																							
551			металлический гараж	булыгаина	39	42914	б/и											42914	42930																							
552			металлический гараж	булыгаина	39	42914	б/и											42914	42930																							
553			металлический гараж	булыгаина	39	42914	б/и											42914	42930																							
554			металлический гараж	булыгаина	39	42914	б/и											42914	42930																							
555			металлический гараж	булыгаина	39	42914	б/и											42914	42930																							
556			металлический гараж	булыгаина	39	42914	б/и											42914	42930																							
557			металлический гараж	булыгаина	39	42914	б/и											42914	42930																							
558			металлический гараж	булыгаина	39	42914	б/и											42914	42930																							
559			металлический гараж	булыгаина	39	42914	б/и											42914	42930																							
560			металлический гараж	булыгаина	39	42914	б/и											42914	42930																							
561			металлический гараж	булыгаина	39	42914	б/и											42914	42930																							

1	2	3	4	5	6	7	8	9	10	11	12	13	14	15	16	17	18	19	20	21	22	23	24	25	26	27	28	29	30	31	32	33	34	35	36	37	38	39	40	41	42	43
562			металлический гараж	бульвар Гагарина	39	42914	б/н											42914	42930																							
563			металлический гараж	бульвар Гагарина	39	42914	б/н											42914	42930																							
564			металлический гараж	бульвар Гагарина	39	42914	б/н											42914	42930																							
565			металлический гараж	бульвар Гагарина	39	42914	б/н											42914	42930																							
566			металлический гараж	бульвар Гагарина	39	42914	б/н											42914	42930																							
567			металлический гараж	бульвар Гагарина	39	42914	б/н											42914	42930																							
568			металлический гараж	Степана Разина	79																																						
569			металлический гараж	Степана Разина	79																																						
570			металлический гараж	Степана Разина	79																																						
571			металлический гараж	Степана Разина	79																																						
572			металлический гараж	Степана Разина	79																																						
573			металлический гараж	Степана Разина	79																																						
574			металлический гараж	Степана Разина	79																																						
575			металлический гараж	Степана Разина	79																																						
576			металлический гараж	Степана Разина	79																																						
577			металлический гараж	Степана Разина	79																																						
578			металлический гараж	Степана Разина	79																																						
579			металлический гараж	Степана Разина	79																																						
580			металлический гараж	Степана Разина	79																																						
581			металлический гараж	Степана Разина	79																																						
582			металлический гараж	Степана Разина	79																																						
583			металлический гараж	Степана Разина	79																																						
584			металлический гараж	Степана Разина	79																																						
585			металлический гараж	Степана Разина	79																																						

1	2	3	4	5	6	7	8	9	10	11	12	13	14	15	16	17	18	19	20	21	22	23	24	25	26	27	28	29	30	31	32	33	34	35	36	37	38	39	40	41	42	43
586			металлический гараж	Степана Разина	79																																					
587			металлический гараж	Степана Разина	79																																					
588			металлический гараж	Степана Разина	79																																					
589			металлический гараж	Степана Разина	79																																					
590			металлический гараж	Степана Разина	79																																					
591			металлический гараж	Степана Разина	79																																					
592			металлический гараж	Степана Разина	79																																					
593			металлический гараж	Степана Разина	79																																					
594			металлический гараж	Степана Разина	79																																					
595			металлический гараж	Степана Разина	79																																					
596			металлический гараж	Степана Разина	79																																					
597			металлический гараж	Степана Разина	79																																					
598			металлический гараж	Степана Разина	79																																					
599			металлический гараж	Степана Разина	79																																					
600			металлический гараж	Степана Разина	79																																					
601			металлический гараж	Степана Разина	79																																					
602			металлический гараж	бульвар Гагарина	56	41709	б/н											12.09.20214	41904																							
603			металлический гараж	бульвар Гагарина	56	41709	б/н											12.09.20214	41904																							
604			металлический гараж	бульвар Гагарина	56	41709	б/н											12.09.20214	41904																							
605			металлический гараж	бульвар Гагарина	56	41709	б/н											12.09.20214	41904																							
606			металлический гараж	бульвар Гагарина	56	41709	б/н											12.09.20214	41904																							
607			металлический гараж	бульвар Гагарина	56	41709	б/н											12.09.20214	41904																							
608			металлический гараж	бульвар Гагарина	56	41709	б/н											12.09.20214	41904																							
609			металлический гараж	бульвар Гагарина	56	41709	б/н											12.09.20214	41904																							

1	2	3	4	5	6	7	8	9	10	11	12	13	14	15	16	17	18	19	20	21	22	23	24	25	26	27	28	29	30	31	32	33	34	35	36	37	38	39	40	41	42	43
610			металлический гараж	бульвар Гагарина	56	41709	б/н											12.09.20214	41904																							
611			металлический гараж	бульвар Гагарина	56	41709	б/н											12.09.20214	41904																							
612			металлический гараж	бульвар Гагарина	56	41709	б/н											12.09.20214	41904																							
613			металлический гараж	бульвар Гагарина	56	41709	б/н											12.09.20214	41904																							
614			металлический гараж	бульвар Гагарина	56	41709	б/н											12.09.20214	41904																							
615			металлический гараж	бульвар Гагарина	56	41709	б/н											12.09.20214	41904																							
616			металлический гараж	бульвар Гагарина	56	41709	б/н											12.09.20214	41904																							
617			металлический гараж	бульвар Гагарина	56	41709	б/н											12.09.20214	41904																							
618			металлический гараж	бульвар Гагарина	56	41709	б/н											12.09.20214	41904																							
619			металлический гараж	бульвар Гагарина	56	41709	б/н											12.09.20214	41904																							
620			металлический гараж	бульвар Гагарина	56	41709	б/н											12.09.20214	41904																							
621			металлический гараж	бульвар Гагарина	56	41709	б/н											12.09.20214	41904																							
622			металлический гараж	бульвар Гагарина	56	41709	б/н											12.09.20214	41904																							
623			металлический гараж	бульвар Гагарина	56	41709	б/н											12.09.20214	41904																							
624			металлический гараж	бульвар Гагарина	56	41709	б/н											12.09.20214	41904																							
625			металлический гараж	бульвар Гагарина	56	41709	б/н											12.09.20214	41904																							
626			металлический гараж	бульвар Гагарина	56	41709	б/н											12.09.20214	41904																							
627			металлический гараж	бульвар Гагарина	56	41709	б/н											12.09.20214	41904																							
628			металлический гараж	бульвар Гагарина	56	41709	б/н											12.09.20214	41904																							
629			металлический гараж	бульвар Гагарина	56	41709	б/н											12.09.20214	41904																							
630			металлический гараж	бульвар Гагарина	56	41709	б/н											12.09.20214	41904																							
631			металлический гараж	бульвар Гагарина	56	41709	б/н											12.09.20214	41904																							
632			металлический гараж	бульвар Гагарина	56	41709	б/н											12.09.20214	41904																							
633			металлический гараж	бульвар Гагарина	56	41709	б/н											12.09.20214	41904																							

1	2	3	4	5	6	7	8	9	10	11	12	13	14	15	16	17	18	19	20	21	22	23	24	25	26	27	28	29	30	31	32	33	34	35	36	37	38	39	40	41	42	43
634			металлический гараж	Гагарина	56	41709	б/н											12.09.2021	41904																							
635			металлический гараж	Гагарина	56	41709	б/н											12.09.2021	41904																							
636			металлический гараж	Гагарина	56	41709	б/н											12.09.2021	41904																							
637			металлический гараж	Гагарина	56	41709	б/н											12.09.2021	41904																							
638			металлический гараж	Гагарина	56	41709	б/н											12.09.2021	41904																							
639			металлический гараж	Гагарина	56	41709	б/н											12.09.2021	41904																							
640			металлический гараж	Гагарина	56	41709	б/н											12.09.2021	41904																							
641			металлический гараж	Гагарина	56	41709	б/н											12.09.2021	41904																							
642			металлический гараж	Гагарина	56	41709	б/н											12.09.2021	41904																							
643			металлический гараж	Гагарина	56	41709	б/н											12.09.2021	41904																							
644			металлический гараж	Гагарина	56	41709	б/н											12.09.2021	41904																							
645			металлический гараж	Гагарина	56	41709	б/н											12.09.2021	41904																							
646			металлический гараж	Гагарина	56	41709	б/н											12.09.2021	41904																							
647			металлический гараж	Гагарина	56	41709	б/н											12.09.2021	41904																							
648			металлический гараж	Гагарина	56	41709	б/н											12.09.2021	41904																							
649			металлический гараж	Гагарина	56	41709	б/н											12.09.2021	41904																							
650			металлический гараж	Гагарина	56	41709	б/н											12.09.2021	41904																							
651			металлический гараж	Гагарина	56	41709	б/н											12.09.2021	41904																							
652			металлический гараж	Гагарина	56	41709	б/н											12.09.2021	41904																							
653			металлический гараж	Гагарина	56	41709	б/н											12.09.2021	41904																							
654			металлический гараж	Гагарина	56	41709	б/н											12.09.2021	41904																							
655			металлический гараж	Гагарина	56	41709	б/н											12.09.2021	41904																							
656			металлический гараж	Гагарина	56	41709	б/н											12.09.2021	41904																							
657			металлический гараж	Гагарина	56	41709	б/н											12.09.2021	41904																							

1	2	3	4	5	6	7	8	9	10	11	12	13	14	15	16	17	18	19	20	21	22	23	24	25	26	27	28	29	30	31	32	33	34	35	36	37	38	39	40	41	42	43
658			металлический гараж	бульвар Гагарина	56	41709	б/н											12.09.20214	41904																							
659			металлический гараж	бульвар Гагарина	56	41709	б/н											12.09.20214	41904																							
660			металлический гараж	бульвар Гагарина	56	41709	б/н											12.09.20214	41904																							
661			металлический гараж	бульвар Гагарина	56	41709	б/н											12.09.20214	41904																							
662			металлический гараж	бульвар Гагарина	56	41709	б/н											12.09.20214	41904																							
663			металлический гараж	бульвар Гагарина	56	41709	б/н											12.09.20214	41904																							
664			металлический гараж	бульвар Гагарина	56	41709	б/н											12.09.20214	41904																							
665			металлический гараж	бульвар Гагарина	56	41709	б/н											12.09.20214	41904																							
666			металлический гараж	бульвар Гагарина	56	41709	б/н											12.09.20214	41904																							
667			металлический гараж	бульвар Гагарина	56	41709	б/н											12.09.20214	41904																							
668			металлический гараж	бульвар Гагарина	56	41709	б/н											12.09.20214	41904																							
669			металлический гараж	бульвар Гагарина	56	41709	б/н											12.09.20214	41904																							
670			металлический гараж	бульвар Гагарина	56	41709	б/н											12.09.20214	41904																							
671			металлический гараж	бульвар Гагарина	56	41709	б/н											12.09.20214	41904																							
672			металлический гараж	бульвар Гагарина	56	41709	б/н											12.09.20214	41904																							
673			металлический гараж	бульвар Гагарина	56	41709	б/н											12.09.20214	41904																							
674			металлический гараж	бульвар Гагарина	56	41709	б/н											12.09.20214	41904																							
675			металлический гараж	бульвар Гагарина	66	42557																																			
676			металлический гараж	бульвар Гагарина	66	42557																																			
677			металлический гараж	бульвар Гагарина	66	42557																																			
678			металлический гараж	бульвар Гагарина	66	42557																																			
679			металлический гараж	бульвар Гагарина	66	42557																																			
680			металлический гараж	бульвар Гагарина	66	42557																																			
681			металлический гараж	бульвар Гагарина	66	42557																																			

1	2	3	4	5	6	7	8	9	10	11	12	13	14	15	16	17	18	19	20	21	22	23	24	25	26	27	28	29	30	31	32	33	34	35	36	37	38	39	40	41	42	43
682			металлический гараж	бульвар Гагарина	66	42557																																				
683			металлический гараж	бульвар Гагарина	66	42557																																				
684			металлический гараж	бульвар Гагарина	66	42557																																				
685			металлический гараж	бульвар Гагарина	66	42557																																				
686			металлический гараж	бульвар Гагарина	66	42557																																				
687			металлический гараж	Лузенина	12	41879	б/н											41881	41892																								
688			металлический гараж	Лузенина	12	41879	б/н											41881	41892																								
689			металлический гараж	Лузенина	12	41879	б/н											41881	41892																								
690			металлический гараж	Лузенина	12	41879	б/н											41881	41892																								
691			металлический гараж	Лузенина	12	41879	б/н											41881	41892																								
692			металлический гараж	Лузенина	12	41879	б/н											41881	41892																								
693			металлический гараж	Лузенина	12	41879	б/н											41881	41892																								
694			металлический гараж	Лузенина	12	41879	б/н											41881	41892																								
695			металлический гараж	Лузенина	12	41879	б/н											41881	41892																								
696			металлический гараж	Лузенина	12	41879	б/н											41881	41892																								
697			металлический гараж	Лузенина	12	41879	б/н											41881	41892																								
698			металлический гараж	Лузенина	12	41879	б/н											41881	41892																								
699			металлический гараж	Лузенина	12	41879	б/н											41881	41892																								
700			металлический гараж	Лузенина	12	41879	б/н											41881	41892																								
701			металлический гараж	Лузенина	12	41879	б/н											41881	41892																								
702			металлический гараж	Лузенина	12	41879	б/н											41881	41892																								
703			металлический гараж	Лузенина	12	41879	б/н											41881	41892																								
704			металлический гараж	Лузенина	12	41879	б/н											41881	41892																								
705			металлический гараж	Лузенина	12	41879	б/н											41881	41892																								

1	2	3	4	5	6	7	8	9	10	11	12	13	14	15	16	17	18	19	20	21	22	23	24	25	26	27	28	29	30	31	32	33	34	35	36	37	38	39	40	41	42	43
706			металлический гараж	Лузенина	12	41879	б/н											41881	41892																								
707			металлический гараж	Лузенина	12	41879	б/н											41881	41892																								
708			металлический гараж	Лузенина	12	41879	б/н											41881	41892																								
709			металлический гараж	Лузенина	12	41879	б/н											41881	41892																								
710			металлический гараж	Лузенина	12	41879	б/н											41881	41892																								
711			металлический гараж	Лузенина	12	41879	б/н											41881	41892																								
712			металлический гараж	Лузенина	12	41879	б/н											41881	41892																								
713			металлический гараж	Лузенина	12	41879	б/н											41881	41892																								
714			металлический гараж	Лузенина	12	41879	б/н											41881	41892																								
715			металлический гараж	Лузенина	12	41879	б/н											41881	41892																								
716			металлический гараж	Лузенина	12	41879	б/н											41881	41892																								
717			металлический гараж	Лузенина	12	41879	б/н											41881	41892																								
718			металлический гараж	Лузенина	12	41879	б/н											41881	41892																								
719			металлический гараж	Лузенина	12	41879	б/н											41881	41892																								
720			металлический гараж	Лузенина	12	41879	б/н											41881	41892																								
721			металлический гараж	Лузенина	12	41879	б/н											41881	41892																								
722			металлический гараж	Лузенина	12	41879	б/н											41881	41892																								
723			металлический гараж	Лузенина	12	41879	б/н											41881	41892																								
724			металлический гараж	Лузенина	12	41879	б/н											41881	41892																								
725			металлический гараж	Лузенина	12	41879	б/н											41881	41892																								
726			металлический гараж	Лузенина	12	41879	б/н											41881	41892																								
727			металлический гараж	Лузенина	12	41879	б/н											41881	41892																								
728			металлический гараж	Лузенина	12	41879	б/н											41881	41892																								
729			металлический гараж	Лузенина	12	41879	б/н											41881	41892																								

1	2	3	4	5	6	7	8	9	10	11	12	13	14	15	16	17	18	19	20	21	22	23	24	25	26	27	28	29	30	31	32	33	34	35	36	37	38	39	40	41	42	43
730			металлический гараж	Красноармейская	7/2	41879	б/н											41881	41892																							
731			металлический гараж	Красноармейская	7/2	41879	б/н											41881	41892																							
732			металлический гараж	Красноармейская	7/2	41879	б/н											41881	41892																							
733			металлический гараж	Красноармейская	7/2	41879	б/н											41881	41892																							
734			металлический гараж	Красноармейская	7/2	41879	б/н											41881	41892																							
735			металлический гараж	Красноармейская	7/2	41879	б/н											41881	41892																							
736			металлический гараж	Красноармейская	7/2	41879	б/н											41881	41892																							
737			металлический гараж	Красноармейская	7/2	41879	б/н											41881	41892																							
738			металлический гараж	Красноармейская	7/2	41879	б/н											41881	41892																							
739			металлический гараж	Красноармейская	7/2	41879	б/н											41881	41892																							
740			металлический гараж	Красноармейская	7/2	41879	б/н											41881	41892																							
741			металлический гараж	Красноармейская	7/2	41879	б/н											41881	41892																							
742			металлический гараж	Красноармейская	7/2	41879	б/н											41881	41892																							
743			металлический гараж	Красноармейская	7/2	41879	б/н											41881	41892																							
744			металлический гараж	Красноармейская	7/2	41879	б/н											41881	41892																							
745			металлический гараж	Красноармейская	7/2	41879	б/н											41881	41892																							
746			металлический гараж	Красноармейская	7/2	41879	б/н											41881	41892																							
747			металлический гараж	Красноармейская	7/2	41879	б/н											41881	41892																							
748			металлический гараж	Красноармейская	7/2	41879	б/н											41881	41892																							
749			металлический гараж	Красноармейская	7/2	41879	б/н											41881	41892																							
750			металлический гараж	Красноармейская	7/2	41879	б/н											41881	41892																							
751			металлический гараж	Красноармейская	7/2	41879	б/н											41881	41892																							
752			металлический гараж	Красноармейская	7/2	41879	б/н											41881	41892																							
753			металлический гараж	Красноармейская	7/2	41879	б/н											41881	41892																							

1	2	3	4	5	6	7	8	9	10	11	12	13	14	15	16	17	18	19	20	21	22	23	24	25	26	27	28	29	30	31	32	33	34	35	36	37	38	39	40	41	42	43
754			металлический гараж	Красный овардский	7/2	41879	б/н											41881	41892																							
755			металлический гараж	Красный овардский	7/2	41879	б/н											41881	41892																							
756			металлический гараж	Красный овардский	7/2	41879	б/н											41881	41892																							
757			металлический гараж	Красный овардский	7/2	41879	б/н											41881	41892																							
758			металлический гараж	Красный овардский	7/2	41879	б/н											41881	41892																							
759			металлический гараж	Красный овардский	7/2	41879	б/н											41881	41892																							
760			металлический гараж	Красный овардский	7/2	41879	б/н											41881	41892																							
761			металлический гараж	Красный овардский	7/2	41879	б/н											41881	41892																							
762			металлический гараж	Красный овардский	7/2	41879	б/н											41881	41892																							
763			металлический гараж	Красный овардский	7/2	41879	б/н											41881	41892																							
764			металлический гараж	Красный овардский	7/2	41879	б/н											41881	41892																							
765			металлический гараж	Красный овардский	7/2	41879	б/н											41881	41892																							
766			металлический гараж	Красный овардский	7/2	41879	б/н											41881	41892																							
767			металлический гараж	Красный овардский	7/2	41879	б/н											41881	41892																							
768			металлический гараж	Красный овардский	7/2	41879	б/н											41881	41892																							
769			металлический гараж	Красный овардский	7/2	41879	б/н											41881	41892																							
770			металлический гараж	Красный овардский	7/2	41879	б/н											41881	41892																							
771			металлический гараж	Красный овардский	7/2	41879	б/н											41881	41892																							
772			металлический гараж	Красный овардский	7/2	41879	б/н											41881	41892																							
773			металлический гараж	Красный овардский	7/2	41879	б/н											41881	41892																							
774			металлический гараж	Красный овардский	7/2	41879	б/н											41881	41892																							
775			металлический гараж	Красный овардский	7/2	41879	б/н											41881	41892																							
776			металлический гараж	Красный овардский	7/2	41879	б/н											41881	41892																							
777			металлический гараж	Красный овардский	7/2	41879	б/н											41881	41892																							

1	2	3	4	5	6	7	8	9	10	11	12	13	14	15	16	17	18	19	20	21	22	23	24	25	26	27	28	29	30	31	32	33	34	35	36	37	38	39	40	41	42	43
778			металлический гараж	Красный овардейская	7/2	41879	б/н											41881	41892																							
779			металлический гараж	Красный овардейская	7/2	41879	б/н											41881	41892																							
780			металлический гараж	Красный овардейская	7/2	41879	б/н											41881	41892																							
781			металлический гараж	Красный овардейская	7/2	41879	б/н											41881	41892																							
782			металлический гараж	Красный овардейская	7/2	41879	б/н											41881	41892																							
783			металлический гараж	Красный овардейская	7/2	41879	б/н											41881	41892																							
784			металлический гараж	Красный овардейская	7/2	41879	б/н											41881	41892																							
785			металлический гараж	Красный овардейская	7/2	41879	б/н											41881	41892																							
786			металлический гараж	Красный овардейская	7/2	41879	б/н											41881	41892																							
787			металлический гараж	Красный овардейская	7/2	41879	б/н											41881	41892																							
788			металлический гараж	Красный овардейская	7/2	41879	б/н											41881	41892																							
789			металлический гараж	Красный овардейская	7/2	41879	б/н											41881	41892																							
790			металлический гараж	Красный овардейская	7/2	41879	б/н											41881	41892																							
791			металлический гараж	Красный овардейская	7/2	41879	б/н											41881	41892																							
792			металлический гараж	Красный овардейская	7/2	41879	б/н											41881	41892																							
793			металлический гараж	Красный овардейская	7/2	41879	б/н											41881	41892																							
794			металлический гараж	Красный овардейская	7/2	41879	б/н											41881	41892																							
795			металлический гараж	Красный овардейская	7/2	41879	б/н											41881	41892																							
796			металлический гараж	Красный овардейская	7/2	41879	б/н											41881	41892																							
797			металлический гараж	Красный овардейская	7/2	41879	б/н											41881	41892																							
798			металлический гараж	Красный овардейская	7/2	41879	б/н											41881	41892																							
799			металлический гараж	Красный овардейская	7/2	41879	б/н											41881	41892																							
800			металлический гараж	Красный овардейская	7/2	41879	б/н											41881	41892																							
801			металлический гараж	Красный овардейская	7/2	41879	б/н											41881	41892																							

1	2	3	4	5	6	7	8	9	10	11	12	13	14	15	16	17	18	19	20	21	22	23	24	25	26	27	28	29	30	31	32	33	34	35	36	37	38	39	40	41	42	43
802			металлический гараж	Красный овардский	7/2	41879	б/н											41881	41892																							
803			металлический гараж	Красный овардский	7/2	41879	б/н											41881	41892																							
804			металлический гараж	Красный овардский	7/2	41879	б/н											41881	41892																							
805			металлический гараж	Красный овардский	7/2	41879	б/н											41881	41892																							
806			металлический гараж	Красный овардский	7/2	41879	б/н											41881	41892																							
807			металлический гараж	Красный овардский	7/2	41879	б/н											41881	41892																							
808			металлический гараж	Красный овардский	7/2	41879	б/н											41881	41892																							
809			металлический гараж	Красный овардский	7/2	41879	б/н											41881	41892																							
810			металлический гараж	Красный овардский	7/2	41879	б/н											41881	41892																							
811			металлический гараж	Красный овардский	7/2	41879	б/н											41881	41892																							
812			металлический гараж	Красный овардский	7/2	41879	б/н											41881	41892																							
813			металлический гараж	Красный овардский	7/2	41879	б/н											41881	41892																							
814			металлический гараж	Красный овардский	7/2	41879	б/н											41881	41892																							
815			металлический гараж	Красный овардский	7/2	41879	б/н											41881	41892																							
816			металлический гараж	Красный овардский	7/2	41879	б/н											41881	41892																							
817			металлический гараж	Красный овардский	7/2	41879	б/н											41881	41892																							
818			металлический гараж	Красный овардский	7/2	41879	б/н											41881	41892																							
819			металлический гараж	Красный овардский	7/2	41879	б/н											41881	41892																							
820			металлический гараж	Красный овардский	7/2	41879	б/н											41881	41892																							
821			металлический гараж	Красный овардский	7/2	41879	б/н											41881	41892																							
822			металлический гараж	Красный овардский	7/2	41879	б/н											41881	41892																							
823			металлический гараж	Красный овардский	7/2	41879	б/н											41881	41892																							
824			металлический гараж	Красный овардский	7/2	41879	б/н											41881	41892																							
825			металлический гараж	Красный овардский	7/2	41879	б/н											41881	41892																							

1	2	3	4	5	6	7	8	9	10	11	12	13	14	15	16	17	18	19	20	21	22	23	24	25	26	27	28	29	30	31	32	33	34	35	36	37	38	39	40	41	42	43
826			металлический гараж	Красногвардейская	7/2	41879	б/н											41881	41892																								
827			металлический гараж	Красногвардейская	7/2	41879	б/н											41881	41892																								
828			металлический гараж	Красногвардейская	7/2	41879	б/н											41881	41892																								
829			металлический гараж	Красногвардейская	7/2	41879	б/н											41881	41892																								
830			металлический гараж	Красногвардейская	7/2	41879	б/н											41881	41892																								
831			металлический гараж	Красногвардейская	7/2	41879	б/н											41881	41892																								
832			металлический гараж	Красногвардейская	7/2	41879	б/н											41881	41892																								
833			металлический гараж	Красногвардейская	7/2	41879	б/н											41881	41892																								
834			металлический гараж	Красногвардейская	7/2	41879	б/н											41881	41892																								
835			металлический гараж	Красногвардейская	7/2	41879	б/н											41881	41892																								
836			металлический гараж	Красногвардейская	7/2	41879	б/н											41881	41892																								
837			металлический гараж	Лузенина	31																						42528	СЭД-36-01-05-92	№42	42535	42536	42901	42536	МБ2	ул. Солнечная	91	ООО "ДЕМОНТАЖ"	Максименко М.В.	42718	42719	безвозмездно	
838			металлический гараж	Лузенина	31																						42528	СЭД-36-01-05-92	№42	42535	42536	42538	42538	МБ3	ул. Солнечная	91	ООО "ДЕМОНТАЖ"	Максименко М.В.	42718	42719	безвозмездно	
839			металлический гараж	Викинская	11																																				
840			металлический гараж	Викинская	11																																				
841			металлический гараж	Викинская	11																																				
842			металлический гараж	Викинская	11																																				
843			металлический гараж	Викинская	11																																				
844			металлический гараж	Викинская	11																																				
845			металлический гараж	Викинская	11																																				
846			металлический гараж	Викинская	11																																				
847			металлический гараж	Викинская	11																																				
848			металлический гараж	Викинская	11																																				

1	2	3	4	5	6	7	8	9	10	11	12	13	14	15	16	17	18	19	20	21	22	23	24	25	26	27	28	29	30	31	32	33	34	35	36	37	38	39	40	41	42	43
849			металлический гараж	Висмутская	11																																					
850			металлический гараж	Висмутская	11																																					
851			металлический гараж	Висмутская	11																																					
852			металлический гараж	Висмутская	11																																					
853			металлический гараж	Висмутская	11																																					
854			металлический гараж	Висмутская	11																																					
855			металлический гараж	Висмутская	11																																					
856			металлический гараж	Висмутская	11																																					
857			металлический гараж	Ивановская	43																																					
858			металлический гараж	Ивановская	43																																					
859			металлический гараж	Ивановская	43																																					
860			металлический гараж	Ивановская	43																																					
861			металлический гараж	Ивановская	43																																					
862			металлический гараж	Ивановская	43																																					
863			металлический гараж	Ивановская	43																																					
864			металлический гараж	Ивановская	43																																					
865			металлический гараж	Ивановская	43																																					
866			металлический гараж	Ивановская	43																																					
867			металлический гараж	Ивановская	43																																					
868			металлический гараж	Ивановская	43																																					
869			металлический гараж	Ивановская	43																																					
870			металлический гараж	Ивановская	43																																					
871			металлический гараж	Ивановская	43																																					
872			металлический гараж	Ивановская	43																																					

1	2	3	4	5	6	7	8	9	10	11	12	13	14	15	16	17	18	19	20	21	22	23	24	25	26	27	28	29	30	31	32	33	34	35	36	37	38	39	40	41	42	43
873			металлический гараж	Иванов Франко	43																																					
874			металлический гараж	Технический	5/2	42563																																				
875			металлический гараж	Технический	5/2	42563																																				
876			металлический гараж	Технический	5/2	42563																																				
877			металлический гараж	Технический	5/2	42563																																				
878			металлический гараж	Технический	5/2	42563																																				
879			металлический гараж	Технический	5/2	42563																																				
880			металлический гараж	Технический	5/2	42563																																				
881			металлический гараж	Технический	5/2	42563																																				
882			металлический гараж	Технический	5/2	42563																																				
883			металлический гараж	Уникат	26																																				
884			металлический гараж	Уникат	26																																				
885			металлический гараж	Уникат	26																																				
886			металлический гараж	Уникат	26																																				
887			металлический гараж	Уникат	26																																				
888			металлический гараж	Уникат	26																																				
889			металлический гараж	Уникат	26																																				
890			металлический гараж	Уникат	26																																				
891			металлический гараж	Уникат	26																																				
892			металлический гараж	Уникат	26																																				
893			металлический гараж	Уникат	26																																				
894			металлический гараж	Уникат	26																																				
895			металлический гараж	Уникат	26																																				
896			металлический гараж	Уникат	26																																				

1	2	3	4	5	6	7	8	9	10	11	12	13	14	15	16	17	18	19	20	21	22	23	24	25	26	27	28	29	30	31	32	33	34	35	36	37	38	39	40	41	42	43
897			металлический гараж	Уинская	26																																					
898			металлический гараж	Уинская	26																																					
899			металлический гараж	Уинская	26																																					
900			металлический гараж	Уинская	26																																					
901			металлический гараж	Уинская	26																																					
902			металлический гараж	Уинская	26																																					
903			металлический гараж	Уинская	26																																					
904			металлический гараж	Уинская	26																																					
905			металлический гараж	Уинская	26																																					
906			металлический гараж	Уинская	26																																					
907			металлический гараж	Уинская	26																																					
908			металлический гараж	Уинская	26																																					
909			металлический гараж	Уинская	26																																					
910			металлический гараж	Уинская	26																																					
911			металлический гараж	Уинская	26																																					
912			металлический гараж	Уинская	26																																					
913			металлический гараж	Уинская	26																																					
914			металлический гараж	Уинская	26																																					
915			металлический гараж	Уинская	26																																					
916			металлический гараж	Уинская	26																																					
917			металлический гараж	Уинская	26																																					
918			металлический гараж	Уинская	26																																					
919			металлический гараж	Уинская	26																																					
920			металлический гараж	Фрезеровщиков	92	41897	б/н											41898	41908																								

1	2	3	4	5	6	7	8	9	10	11	12	13	14	15	16	17	18	19	20	21	22	23	24	25	26	27	28	29	30	31	32	33	34	35	36	37	38	39	40	41	42	43
921			металлический гараж	Фрезеровщиков	92	41897	б/н											41898	41908																								
922			металлический гараж	Фрезеровщиков	92	41897	б/н											41898	41908																								
923			металлический гараж	Фрезеровщиков	92	41897	б/н											41898	41908																								
924			металлический гараж	Фрезеровщиков	92	41897	б/н											41898	41908																								
925			металлический гараж	Фрезеровщиков	92	41897	б/н											41898	41908																								
926			металлический гараж	Фрезеровщиков	92	41897	б/н											41898	41908																								
927			металлический гараж	Фрезеровщиков	92	41897	б/н											41898	41908																								
928			металлический гараж	Фрезеровщиков	92	41897	б/н											41898	41908																								
929			металлический гараж	Фрезеровщиков	92	41897	б/н											41898	41908																								
930			металлический гараж	Фрезеровщиков	92	41897	б/н											41898	41908																								
931			металлический гараж	Фрезеровщиков	92	41897	б/н											41898	41908																								
932			металлический гараж	Фрезеровщиков	92	41897	б/н											41898	41908																								
933			металлический гараж	Фрезеровщиков	92	41897	б/н											41898	41908																								
934			металлический гараж	Фрезеровщиков	92	41897	б/н											41898	41908																								
935			металлический гараж	Инженерная	15																																						
936			металлический гараж	Инженерная	15																																						
937			металлический гараж	Инженерная	15																																						
938			металлический гараж	Инженерная	15																																						
939			металлический гараж	Инженерная	15																																						
940			металлический гараж	Инженерная	15																																						
941			металлический гараж	Инженерная	15																																						
942			металлический гараж	Инженерная	15																																						
943			металлический гараж	Инженерная	15																																						
944			металлический гараж	Инженерная	15																																						

1	2	3	4	5	6	7	8	9	10	11	12	13	14	15	16	17	18	19	20	21	22	23	24	25	26	27	28	29	30	31	32	33	34	35	36	37	38	39	40	41	42	43
945			металлические гаражи	Инженерная	15																																					
946			металлические гаражи	Инженерная	15																																					
947			металлические гаражи	Инженерная	15																																					
948			металлические гаражи	Инженерная	15																																					
949			металлические гаражи	Инженерная	15																																					
950			металлические гаражи	Инженерная	15																																					
951			металлические гаражи	Инженерная	15																																					
952			металлические гаражи	Кмн	109																																					
953			металлические гаражи	Пушкарская	98																																					
954			металлические гаражи	Пушкарская	98																																					
955			металлические гаражи	Пушкарская	98																																					
956			металлические гаражи	Пушкарская	98																																					
957			металлические гаражи	Пушкарская	98																																					
958			металлические гаражи	Пушкарская	98																																					
959			металлические гаражи	Пушкарская	98																																					
960			металлические гаражи	Пушкарская	98																																					
961			металлические гаражи	Пушкарская	98																																					
962			металлические гаражи	Пушкарская	98																																					
963			металлические гаражи	Пушкарская	98																																					
964			металлические гаражи	Пушкарская	98																																					
965			металлические гаражи	Пушкарская	98																																					
966			металлические гаражи	Пушкарская	98																																					
967			металлические гаражи	Пушкарская	98																																					
968			металлические гаражи	Пушкарская	98																																					

1	2	3	4	5	6	7	8	9	10	11	12	13	14	15	16	17	18	19	20	21	22	23	24	25	26	27	28	29	30	31	32	33	34	35	36	37	38	39	40	41	42	43
969			металлический гараж	Пушкарский	98																																					
970			металлический гараж	Пушкарский	98																																					
971			металлический гараж	Пушкарский	98																																					
972			металлический гараж	Пушкарский	98																																					
973			металлический гараж	Пушкарский	98																																					
974			металлический гараж	Пушкарский	98																																					
975			металлический гараж	Пушкарский	98																																					
976			металлический гараж	Пушкарский	98																																					
977			металлический гараж	Пушкарский	98																																					
978			металлический гараж	Пушкарский	98																																					
979			металлический гараж	Пушкарский	98																																					
980			металлический гараж	Пушкарский	98																																					
981			металлический гараж	Пушкарский	98																																					
982			металлический гараж	Пушкарский	98																																					
983			металлический гараж	Пушкарский	98																																					
984			металлический гараж	Пушкарский	98																																					
985			металлический гараж	Пушкарский	98																																					
986			металлический гараж	Пушкарский	98																																					
987			металлический гараж	Пушкарский	98																																					
988			металлический гараж	Пушкарский	98																																					
989			металлический гараж	Пушкарский	98																																					
990			металлический гараж	Пушкарский	98																																					
991			металлический гараж	Пушкарский	98																																					
992			металлический гараж	Пушкарский	98																																					

1	2	3	4	5	6	7	8	9	10	11	12	13	14	15	16	17	18	19	20	21	22	23	24	25	26	27	28	29	30	31	32	33	34	35	36	37	38	39	40	41	42	43
993			металлический гараж	Пушкарская	98																																					
994			металлический гараж	Пушкарская	98																																					
995			металлический гараж	Пушкарская	98																																					
996			металлический гараж	Пушкарская	98																																					
997			металлический гараж	Пушкарская	98																																					
998			металлический гараж	Пушкарская	98																																					
999			металлический гараж	Пушкарская	98																																					
1000			металлический гараж	Пушкарская	98																																					
1001			металлический гараж	Старая	49																																					
1002			металлический гараж	Старая	49																																					
1003			металлический гараж	Старая	49																																					
1004			металлический гараж	Старая	49																																					
1005			металлический гараж	Старая	49																																					
1006			металлический гараж	Старая	49																																					
1007			металлический гараж	Старая	49																																					
1008			металлический гараж	Старая	49																																					
1009			металлический гараж	Старая	49																																					
1010			металлический гараж	Старая	49																																					
1011			металлический гараж	Старая	49																																					
1012			металлический гараж	Старая	49																																					
1013			металлический гараж	Старая	49																																					
1014			металлический гараж	Старая	49																																					
1015			металлический гараж	Старая	49																																					
1016			металлический гараж	Старая	49																																					

1	2	3	4	5	6	7	8	9	10	11	12	13	14	15	16	17	18	19	20	21	22	23	24	25	26	27	28	29	30	31	32	33	34	35	36	37	38	39	40	41	42	43
1017			металлический гараж	Старцева	49																																						
1018			металлический гараж	Старцева	49																																						
1019			металлический гараж	Старцева	49																																						
1020			металлический гараж	Старцева	49																																						
1021			металлический гараж	Старцева	49																																						
1022			металлический гараж	Старцева	49																																						
1023			металлический гараж	Старцева	49																																						
1024			металлический гараж	Старцева	49																																						
1025			металлический гараж	Старцева	49																																						
1026			металлический гараж	Евгения Пермяка		42566	1											42566	42583					42583	1																	
1027			металлический гараж	Евгения Пермяка		42566	2											42566	42583					42583	2																	
1028			металлический гараж	Евгения Пермяка		42566	3											42566	42583					42583	3																	
1029			металлический гараж	Евгения Пермяка		42566	4											42566	42583					42583	4																	
1030			металлический гараж	Евгения Пермяка		42566	5											42566	42583					42583	5																	
1031			металлический гараж	Евгения Пермяка		42566	6											42566	42583					42583	6																	
1032			металлический гараж	Евгения Пермяка		42566	7											42566	42583					42583	7																	
1033			металлический гараж	Евгения Пермяка		42566	8											42566	42583					42583	8																	
1034			металлический гараж	Евгения Пермяка		42566	9											42566	42583					42583	9																	
1035			металлический гараж	Евгения Пермяка		42566	10											42566	42583					42583	10																	
1036			металлический гараж	Евгения Пермяка		42566	11											42566	42583					42583	11																	
1037			металлический гараж	Евгения Пермяка		42566	12											42566	42583					42583	12																	
1038			металлический гараж	Евгения Пермяка		42566	13											42566	42583					42583	13																	
1039			металлический гараж	Евгения Пермяка		42566	14											42566	42583					42583	14																	
1040			металлический гараж	Евгения Пермяка		42566	15											42566	42583					42583	15																	

1	2	3	4	5	6	7	8	9	10	11	12	13	14	15	16	17	18	19	20	21	22	23	24	25	26	27	28	29	30	31	32	33	34	35	36	37	38	39	40	41	42	43
1041			металлический гараж	Евгения Пермяка		42566	16											42566	42583					42583	16																	
1042			металлический гараж	Евгения Пермяка		42566	17											42566	42583					42583	17																	
1043			металлический гараж	Евгения Пермяка		42566	18											42566	42583					42583	18																	
1044			металлический гараж	Евгения Пермяка		42566	19											42566	42583					42583	19																	
1045			металлический гараж	Евгения Пермяка		42566	20											42566	42583					42583	20																	
1046			металлический гараж	Евгения Пермяка		42566	21											42566	42583					42583	21																	
1047			металлический гараж	Евгения Пермяка		42566	22											42566	42583					42583	22																	
1048			металлический гараж	Евгения Пермяка		42566	23											42566	42583					42583	23																	
1049			металлический гараж	Евгения Пермяка		42566	24											42566	42583					42583	24																	
1050			металлический гараж	Евгения Пермяка		42566	25											42566	42583					42583	25																	
1051			металлический гараж	Евгения Пермяка		42566	26											42566	42583					42583	26																	
1052			металлический гараж	Евгения Пермяка		42566	27											42566	42583					42583	27																	
1053			металлический гараж	Евгения Пермяка		42566	28											42566	42583					42583	28																	
1054			металлический гараж	Евгения Пермяка		42566	29											42566	42583					42583	29																	
1055			металлический гараж	Евгения Пермяка		42566	30											42566	42583					42583	30																	
1056			металлический гараж	Евгения Пермяка		42566	31											42566	42583					42583	31																	
1057			металлический гараж	Евгения Пермяка		42566	32											42566	42583					42583	32																	
1058			металлический гараж	Евгения Пермяка		42566	33											42566	42583					42583	33																	
1059			металлический гараж	Евгения Пермяка		42566	34											42566	42583					42583	34																	
1060			металлический гараж	Евгения Пермяка		42566	35											42566	42583					42583	35																	
1061			металлический гараж	Евгения Пермяка		42566	36											42566	42583					42583	36																	
1062			металлический гараж	Евгения Пермяка		42566	37											42566	42583					42583	37																	
1063			металлический гараж	Евгения Пермяка		42566	38											42566	42583					42583	38																	
1064			металлический гараж	Евгения Пермяка		42566	39											42566	42583					42583	39																	

1	2	3	4	5	6	7	8	9	10	11	12	13	14	15	16	17	18	19	20	21	22	23	24	25	26	27	28	29	30	31	32	33	34	35	36	37	38	39	40	41	42	43
1065			металлический гараж	Евгения Перика		42566	40											42566	42583					42583	40																	
1066			металлический гараж	Евгения Перика		42566	41											42566	42583					42583	41																	
1067			металлический гараж	Евгения Перика		42566	42											42566	42583					42583	42																	
1068			металлический гараж	Евгения Перика		42566	43											42566	42583					42583	43																	
1069			металлический гараж	Евгения Перика		42566	44											42566	42583					42583	44																	
1070			металлический гараж	Евгения Перика		42566	45											42566	42583					42583	45																	
1071			металлический гараж	Евгения Перика		42566	46											42566	42583					42583	46																	
1072			металлический гараж	Евгения Перика		42566	47											42566	42583					42583	47																	
1073			металлический гараж	Евгения Перика		42566	48											42566	42583					42583	48																	
1074			металлический гараж	Евгения Перика		42566	49											42566	42583					42583	49																	
1075			металлический гараж	Евгения Перика		42566	50											42566	42583					42583	50																	
1076			металлический гараж	Евгения Перика		42566	51											42566	42583					42583	51																	
1077			металлический гараж	Евгения Перика		42566	52											42566	42583					42583	52																	
1078			металлический гараж	Евгения Перика		42566	53											42566	42583					42583	53																	
1079			металлический гараж	Евгения Перика		42566	54											42566	42583					42583	54																	
1080			металлический гараж	Евгения Перика		42566	55											42566	42583					42583	55																	
1081			металлический гараж	Евгения Перика		42566	56											42566	42583					42583	56																	
1082			металлический гараж	Евгения Перика		42566	57											42566	42583					42583	57																	
1083			металлический гараж	Евгения Перика		42566	58											42566	42583					42583	58																	
1084			металлический гараж	Евгения Перика		42566	59											42566	42583					42583	59																	
1085			металлический гараж	Евгения Перика		42566	60											42566	42583					42583	60																	
1086			металлический гараж	Евгения Перика		42566	61											42566	42583					42583	61																	
1087			металлический гараж	Евгения Перика		42566	62											42566	42583					42583	62																	
1088			металлический гараж	Евгения Перика		42566	63											42566	42583					42583	63																	

1	2	3	4	5	6	7	8	9	10	11	12	13	14	15	16	17	18	19	20	21	22	23	24	25	26	27	28	29	30	31	32	33	34	35	36	37	38	39	40	41	42	43
1089			металлический гараж	Евгения Пермяка		42566	64											42566	42583					42583	64																	
1090			металлический гараж	Евгения Пермяка		42566	65											42566	42583					42583	65																	
1091			металлический гараж	Евгения Пермяка		42566	66											42566	42583					42583	66																	
1092			металлический гараж	Евгения Пермяка		42566	67											42566	42583					42583	67																	
1093			металлический гараж	Евгения Пермяка		42566	68											42566	42583					42583	68																	
1094			металлический гараж	Евгения Пермяка		42566	69											42566	42583					42583	69																	
1095			металлический гараж	Евгения Пермяка		42566	70											42566	42583					42583	70																	
1096			металлический гараж	Евгения Пермяка		42566	71											42566	42583					42583	71																	
1097			металлический гараж	Евгения Пермяка		42566	72											42566	42583					42583	72																	
1098			металлический гараж	Евгения Пермяка		42566	73											42566	42583					42583	73																	
1099			металлический гараж	Евгения Пермяка		42566	74											42566	42583					42583	74																	
1100			металлический гараж	Евгения Пермяка		42566	75											42566	42583					42583	75																	
1101			металлический гараж	Евгения Пермяка		42566	76											42566	42583					42583	76																	
1102			металлический гараж	Евгения Пермяка		42566	77											42566	42583					42583	77																	
1103			металлический гараж	Евгения Пермяка		42566	78											42566	42583					42583	78																	
1104			металлический гараж	Евгения Пермяка		42566	79											42566	42583					42583	79																	
1105			металлический гараж	Евгения Пермяка		42566	80											42566	42583					42583	80																	
1106			металлический гараж	Евгения Пермяка		42566	81											42566	42583					42583	81																	
1107			металлический гараж	Гашкова	28а																																					
1108			металлический гараж	Гашкова	28а																																					
1109			металлический гараж	Гашкова	28а																																					
1110			металлический гараж	Гашкова	28а																																					
1111			металлический гараж	Гашкова	28а																																					
1112			металлический гараж	Гашкова	28а																																					

1	2	3	4	5	6	7	8	9	10	11	12	13	14	15	16	17	18	19	20	21	22	23	24	25	26	27	28	29	30	31	32	33	34	35	36	37	38	39	40	41	42	43
1113			металлический гараж	Гашкина	28а																																					
1114			металлический гараж	Гашкина	28а																																					
1115			металлический гараж	Гашкина	28а																																					
1116			металлический гараж	Гашкина	28а																																					
1117			металлический гараж	Гашкина	28а																																					
1118			металлический гараж	Гашкина	20																																					
1119			металлический гараж	Гашкина	20																																					
1120			металлический гараж	Гашкина	20																																					
1121			металлический гараж	Гашкина	20																																					
1122			металлический гараж	Гашкина	20																																					
1123			металлический гараж	Гашкина	20																																					
1124			металлический гараж	Гашкина	20																																					
1125			металлический гараж	Гашкина	20																																					
1126			металлический гараж	Гашкина	20																																					
1127			металлический гараж	Гашкина	20																																					
1128			металлический гараж	Гашкина	20																																					
1129			металлический гараж	Гашкина	20																																					
1130			металлический гараж	Гашкина	20																																					
1131			металлический гараж	Гашкина	20																																					
1132			металлический гараж	Гашкина	20																																					
1133			металлический гараж	Гашкина	20																																					
1134			металлический гараж	Гашкина	20																																					
1135			металлический гараж	Гарло вская	68																																					
1136			металлический гараж	Гарло вская	68																																					

1	2	3	4	5	6	7	8	9	10	11	12	13	14	15	16	17	18	19	20	21	22	23	24	25	26	27	28	29	30	31	32	33	34	35	36	37	38	39	40	41	42	43
1137			металлические гаражи	Гаражная	68																																					
1138			металлические гаражи	Гаражная	68																																					
1139			металлические гаражи	Гаражная	68																																					
1140			металлические гаражи	Гаражная	68																																					
1141			металлические гаражи	Гаражная	68																																					
1142			металлические гаражи	Гаражная	68																																					
1143			металлические гаражи	Гаражная	68																																					
1144			металлические гаражи	Гаражная	68																																					
1145			металлические гаражи	Гаражная	68																																					
1146			металлические гаражи	Гаражная	68																																					
1147			металлические гаражи	Гаражная	68																																					
1148			металлические гаражи	Дачная	98																																					
1149			металлические гаражи	Дачная	98																																					
1150			металлические гаражи	Дачная	98																																					
1151			металлические гаражи	Дачная	98																																					
1152			металлические гаражи	Дачная	98																																					
1153			металлические гаражи	Дачная	98																																					
1154			металлические гаражи	Дачная	98																																					
1155			металлические гаражи	Дачная	98																																					
1156			металлические гаражи	Дачная	98																																					
1157			металлические гаражи	Дачная	98																																					
1158			металлические гаражи	Дачная	98																																					
1159			металлические гаражи	Дачная	98																																					
1160			металлические гаражи	Дачная	98																																					

1	2	3	4	5	6	7	8	9	10	11	12	13	14	15	16	17	18	19	20	21	22	23	24	25	26	27	28	29	30	31	32	33	34	35	36	37	38	39	40	41	42	43
1161			металлический гараж	Лядовская	98																																					
1162			металлический гараж	Лядовская	98																																					
1163			металлический гараж	Лядовская	98																																					
1164			металлический гараж	Лядовская	98																																					
1165			металлический гараж	Лядовская	98																																					
1166			металлический гараж	Лядовская	98																																					
1167			металлический гараж	Лядовская	98																																					
1168			металлический гараж	Лядовская	98																																					
1169			металлический гараж	Лядовская	98																																					
1170			металлический гараж	Лядовская	98																																					
1171			металлический гараж	Лядовская	98																																					
1172			металлический гараж	Лядовская	98																																					
1173			металлический гараж	Лядовская	98																																					
1174			металлический гараж	Лядовская	98																																					
1175			металлический гараж	Лядовская	98																																					
1176			металлический гараж	Быстрых	12																						44154	059-36-01-05-369	84	44159		44159			ул. Бригадирская	22б	ООО "ПО "ПРОЕКТ"	44340		12900		
1177			металлический гараж	Быстрых	12																						44154	059-36-01-05-369	84	44159		44159			ул. Бригадирская	22б	ООО "ПО "ПРОЕКТ"	44340		12900		
1178			металлический гараж	Быстрых	12																																					
1179			металлический гараж	Быстрых	12																																					
1180			металлический гараж	Быстрых	12																																					
1181			металлический гараж	Быстрых	12																																					
1182			металлический гараж	Быстрых	12																																					
1183			металлический гараж	Быстрых	12																																					
1184			металлический гараж	Быстрых	12																																					

1	2	3	4	5	6	7	8	9	10	11	12	13	14	15	16	17	18	19	20	21	22	23	24	25	26	27	28	29	30	31	32	33	34	35	36	37	38	39	40	41	42	43
1185			металлический гараж	Быстрых	12																																					
1186			металлический гараж	Быстрых	12																																					
1187			металлический гараж	Быстрых	12																																					
1188			металлический гараж	Быстрых	12																																					
1189			металлический гараж	Быстрых	12																																					
1190			металлический гараж	Быстрых	12																																					
1191			металлический гараж	Быстрых	12																																					
1192			металлический гараж	Быстрых	12																																					
1193			металлический гараж	Мечникова	78	41857	б/н																																			
1194			металлический гараж	Мечникова	78	41857	б/н																																			
1195			металлический гараж	Мечникова	78	41857	б/н																																			
1196			металлический гараж	Мечникова	78	41857	б/н																																			
1197			металлический гараж	Мечникова	78	41857	б/н																																			
1198			металлический гараж	Мечникова	78	41857	б/н																																			
1199			металлический гараж	Мечникова	78	41857	б/н																																			
1200			металлический гараж	Мечникова	78	41857	б/н																																			
1201			металлический гараж	Мечникова	78	41857	б/н																																			
1202			металлический гараж	Мечникова	78	41857	б/н																																			
1203			металлический гараж	Мечникова	78	41857	б/н																																			
1204			металлический гараж	Мечникова	78	41857	б/н																																			
1205			металлический гараж	Мечникова	78	41857	б/н																																			
1206			металлический гараж	Мечникова	78	41857	б/н																																			
1207			металлический гараж	Мечникова	78	41857	б/н																																			
1208			металлический гараж	Мечникова	78	41857	б/н																																			

1	2	3	4	5	6	7	8	9	10	11	12	13	14	15	16	17	18	19	20	21	22	23	24	25	26	27	28	29	30	31	32	33	34	35	36	37	38	39	40	41	42	43
1209			металлический гараж	Мечникова	78	41857	б/н																																				
1210			металлический гараж	Мечникова	78	41857	б/н																																				
1211			металлический гараж	Мечникова	78	41857	б/н																																				
1212			металлический гараж	Мечникова	78	41857	б/н																																				
1213			металлический гараж	Мечникова	78	41857	б/н																																				
1214			металлический гараж	Мечникова	78	41857	б/н																																				
1215			металлический гараж	Мечникова	78	41857	б/н																																				
1216			металлический гараж	Мечникова	78	41857	б/н																																				
1217			металлический гараж	Мечникова	78	41857	б/н																																				
1218			металлический гараж	Мечникова	78	41857	б/н																																				
1219			металлический гараж	Мечникова	78	41857	б/н																																				
1220			металлический гараж	Мечникова	78	41857	б/н																																				
1221			металлический гараж	Мечникова	78	41857	б/н																																				
1222			металлический гараж	Мечникова	78	41857	б/н																																				
1223			металлический гараж	Мечникова	78	41857	б/н																																				
1224			металлический гараж	Мечникова	78	41857	б/н																																				
1225			металлический гараж	Мечникова	78	41857	б/н																																				
1226			металлический гараж	Мечникова	78	41857	б/н																																				
1227			металлический гараж	Мечникова	78	41857	б/н																																				
1228			металлический гараж	Мечникова	78	41857	б/н																																				
1229			металлический гараж	Мечникова	78	41857	б/н																																				
1230			металлический гараж	Мечникова	78	41857	б/н																																				
1231			металлический гараж	Мечникова	78	41857	б/н																																				
1232			металлический гараж	Мечникова	78	41857	б/н																																				

1	2	3	4	5	6	7	8	9	10	11	12	13	14	15	16	17	18	19	20	21	22	23	24	25	26	27	28	29	30	31	32	33	34	35	36	37	38	39	40	41	42	43
1233			металлический гараж	Мечникова	78	41857	б/н																																			
1234			металлический гараж	Мечникова	78	41857	б/н																																				
1235			металлический гараж	Мечникова	78	41857	б/н																																				
1236			металлический гараж	Мечникова	78	41857	б/н																																				
1237			металлический гараж	Мечникова	78	41857	б/н																																				
1238			металлический гараж	Мечникова	78	41857	б/н																																				
1239			металлический гараж	Мечникова	78	41857	б/н																																				
1240			металлический гараж	Мечникова	78	41857	б/н																																				
1241			металлический гараж	Мечникова	78	41857	б/н																																				
1242			металлический гараж	Мечникова	78	41857	б/н																																				
1243			металлический гараж	б. Гагарина	17	41863	б/н																																				
1244			металлический гараж	Алексеевская	51	41837	б/н																																				
1245			металлический гараж	Старцева	5	41887	б/н																																				
1246			металлический гараж	Старцева	5	41887	б/н																																				
1247			металлический гараж	Сигаева	17	41899	б/н																																				
1248			металлический гараж	Сигаева	17	41899	б/н																																				
1249			металлический гараж	Сигаева	17	41899	б/н																																				
1250			металлический гараж	Сигаева	17	41899	б/н																																				
1251			металлический гараж	Сигаева	17	41899	б/н																																				
1252			металлический гараж	Сигаева	17	41899	б/н																																				
1253			металлический гараж	Сигаева	17	41899	б/н																																				
1254			металлический гараж	Сигаева	17	41899	б/н																																				
1255			металлический гараж	Сигаева	17	41899	б/н																																				
1256			металлический гараж	Сигаева	17	41899	б/н																																				

1	2	3	4	5	6	7	8	9	10	11	12	13	14	15	16	17	18	19	20	21	22	23	24	25	26	27	28	29	30	31	32	33	34	35	36	37	38	39	40	41	42	43
1257			металлический гараж	Сигнальная	17	41899	б/н																																			
1258			металлический гараж	Сигнальная	17	41899	б/н																																				
1259			металлический гараж	Сигнальная	17	41899	б/н																																				
1260			металлический гараж	Сигнальная	17	41899	б/н																																				
1261			металлический гараж	Сигнальная	17	41899	б/н																																				
1262			металлический гараж	Сигнальная	17	41899	б/н																																				
1263			металлический гараж	Сигнальная	17	41899	б/н																																				
1264			металлический гараж	Сигнальная	17	41899	б/н																																				
1265			металлический гараж	Сигнальная	17	41899	б/н																																				
1266			металлический гараж	Сигнальная	17	41899	б/н																																				
1267			металлический гараж	Сигнальная	17	41899	б/н																																				
1268			металлический гараж	Сигнальная	17	41899	б/н																																				
1269			металлический гараж	Сигнальная	17	41899	б/н																																				
1270			металлический гараж	Сигнальная	17	41899	б/н																																				
1271			металлический гараж	Сигнальная	17	41899	б/н																																				
1272			металлический гараж	Сигнальная	17	41899	б/н																																				
1273			металлический гараж	Сигнальная	17	41899	б/н																																				
1274			металлический гараж	Сигнальная	17	41899	б/н																																				
1275			металлический гараж	Сигнальная	17	41899	б/н																																				
1276			металлический гараж	Сигнальная	17	41899	б/н																																				
1277			металлический гараж	Сигнальная	17	41899	б/н																																				
1278			металлический гараж	Сигнальная	17	41899	б/н																																				
1279			металлический гараж	Сигнальная	17	41899	б/н																																				
1280			металлический гараж	Сигнальная	17	41899	б/н																																				

1	2	3	4	5	6	7	8	9	10	11	12	13	14	15	16	17	18	19	20	21	22	23	24	25	26	27	28	29	30	31	32	33	34	35	36	37	38	39	40	41	42	43
1281			металлический гараж	Сигаева	17	41899	б/н																																				
1282			металлический гараж	Сигаева	17	41899	б/н																																				
1283			металлический гараж	Сигаева	17	41899	б/н																																				
1284			металлический гараж	Сигаева	17	41899	б/н																																				
1285			металлический гараж	Сигаева	17	41899	б/н																																				
1286			металлический гараж	Сигаева	17	41899	б/н																																				
1287			металлический гараж	Сигаева	17	41908	б/н																																				
1288			металлический гараж	Сигаева	17	41909	б/н																																				
1289			металлический гараж	Сигаева	17	41910	б/н																																				
1290			металлический гараж	Сигаева	17	41911	б/н																																				
1291			металлический гараж	Сигаева	17	41912	б/н																																				
1292			металлический гараж	Сигаева	17	41913	б/н																																				
1293			металлический гараж	Сигаева	17	41913	б/н																																				
1294			металлический гараж	Сигаева	17	41913	б/н																																				
1295			металлический гараж	Сигаева	17	41913	б/н																																				
1296			металлический гараж	Сигаева	17	41913	б/н																																				
1297			металлический гараж	Омская	2	41913	б/н											41913	41927					42914	б/н	не демонтирован																
1298			металлический гараж	Омская	2	41913	б/н											41913	41927					42914	б/н	не демонтирован																
1299			металлический гараж	Омская	2	41913	б/н											41913	41927					42914	б/н	не демонтирован																
1300			металлический гараж	Омская	2	41913	б/н											41913	41927					42914	б/н	не демонтирован																
1301			забор	Саккони Ванцетти	98	41913	б/н																																				
1302			металлический гараж	Восстания	13	41948	б/н																			42528	СЭД-36-01-05-92	№42	42535	42536	42901	42536	МБ1	ул. Солнечная	91	ООО "ДЕМОНТАЖ"	Максименко М.В.	42718	42719	безвозмездно		
1303			металлический гараж	Восстания	13	41948	б/н																			42564	СЭД-36-01-05-118	№52	42570	42536	42573	42573	МК31	ул. Солнечная	91	ООО "ДЕМОНТАЖ"	Максименко М.В.	42718	42719	5200		
1304			Автомойка	Морская	30	41963																																				

1	2	3	4	5	6	7	8	9	10	11	12	13	14	15	16	17	18	19	20	21	22	23	24	25	26	27	28	29	30	31	32	33	34	35	36	37	38	39	40	41	42	43
1305			копей пер	Круг кой	41	41968																																				
1306			Метал личес кие	Хруста ли	6а	41983	б/и																					44154	059-36-01-05-369	84	44159		44176			ул. Бригад ирская	226	ООО ТЮ "ПРОЕКТ"	43993		1750		
1307			Шлагб аум	Хруста льная	6а	41983	б/и																					44154	059-36-01-05-369	84	44159		44176			ул. Бригад ирская	226	ООО ТЮ "ПРОЕКТ"	43993		1750		
1308			Метал личес кие	Хруста ли	8а	41983	б/и																					44154	059-36-01-05-369	84	44159		44176			ул. Бригад ирская	226	ООО ТЮ "ПРОЕКТ"	43993		1750		
1309			Шлагб аум	Хруста льная	8а	41983	б/и																					44154	059-36-01-05-369	84	44159		44176			ул. Бригад ирская	226	ООО ТЮ "ПРОЕКТ"	43993		1750		
1310			Метал личес кие	Хруста ли	12а	41983	б/и																					44154	059-36-01-05-369	84	44159		44176			ул. Бригад ирская	226	ООО ТЮ "ПРОЕКТ"	43993		1750		
1311			Шлагб аум	Хруста льная	12а	41983	б/и																					44154	059-36-01-05-369	84	44159		44176			ул. Бригад ирская	226	ООО ТЮ "ПРОЕКТ"	43993		1750		
1312			Шлагб аум	Хруста льная	10а	41983	б/и																					44154	059-36-01-05-369	84	44159		44176			ул. Бригад ирская	226	ООО ТЮ "ПРОЕКТ"	43993		1750		
1313			Метал личес кие	Звонар ни сва,	4, 6	41992	б/и																					44154	059-36-01-05-369	84	44159		44176			ул. Бригад ирская	226	ООО ТЮ "ПРОЕКТ"	43993		1750		
1314			Метал личес кие	Звонар ни столби к	4, 6	41992	б/и																					44154	059-36-01-05-369	84	44159		44176			ул. Бригад ирская	226	ООО ТЮ "ПРОЕКТ"	43993		1750		
1315			Метал личес кие	Звонар ни столби к	4, 6	41992	б/и																					44154	059-36-01-05-369	84	44159		44176			ул. Бригад ирская	226	ООО ТЮ "ПРОЕКТ"	43993		1750		
1316			Метал личес кие	Звонар ни столби к	4, 6	41992	б/и																					44154	059-36-01-05-369	84	44159		44176			ул. Бригад ирская	226	ООО ТЮ "ПРОЕКТ"	43993		1750		
1317			Метал личес кие	Звонар ни столби к	4, 6	41992	б/и																					44154	059-36-01-05-369	84	44159		44176			ул. Бригад ирская	226	ООО ТЮ "ПРОЕКТ"	43993		1750		
1318			Метал личес кие	Звонар ни столби к	4, 6	41992	б/и																					44154	059-36-01-05-369	84	44159		44176			ул. Бригад ирская	226	ООО ТЮ "ПРОЕКТ"	43993		1750		
1319			Метал личес кие	Звонар ни столби к	4, 6	41992	б/и																					44154	059-36-01-05-369	84	44159		44176			ул. Бригад ирская	226	ООО ТЮ "ПРОЕКТ"	43993		1750		
1320			Метал личес кие	Звонар ни столби к	4, 6	41992	б/и																					44154	059-36-01-05-369	84	44159		44176			ул. Бригад ирская	226	ООО ТЮ "ПРОЕКТ"	43993		1750		
1321			Метал личес кие	Звонар ни столби к	4, 6	41992	б/и																					44154	059-36-01-05-369	84	44159		44176			ул. Бригад ирская	226	ООО ТЮ "ПРОЕКТ"	43993		1750		
1322			Метал личес кие	Звонар ни столби к	4, 6	41992	б/и																					44154	059-36-01-05-369	84	44159		44176			ул. Бригад ирская	226	ООО ТЮ "ПРОЕКТ"	43993		1750		
1323			Метал личес кие	Звонар ни столби к	4, 6	41992	б/и																					44154	059-36-01-05-369	84	44159		44176			ул. Бригад ирская	226	ООО ТЮ "ПРОЕКТ"	43993		1750		
1324			Метал личес кие	Звонар ни столби к	4, 6	41992	б/и																					44154	059-36-01-05-369	84	44159		44176			ул. Бригад ирская	226	ООО ТЮ "ПРОЕКТ"	43993		1750		
1325			Метал личес кие	Звонар ни столби к	4, 6	41992	б/и																					44154	059-36-01-05-369	84	44159		44176			ул. Бригад ирская	226	ООО ТЮ "ПРОЕКТ"	43993		1750		
1326			Метал личес кие	Звонар ни столби к	4, 6	41992	б/и																					44154	059-36-01-05-369	84	44159		44176			ул. Бригад ирская	226	ООО ТЮ "ПРОЕКТ"	43993		1750		

1	2	3	4	5	6	7	8	9	10	11	12	13	14	15	16	17	18	19	20	21	22	23	24	25	26	27	28	29	30	31	32	33	34	35	36	37	38	39	40	41	42	43
1327			Металлический столбик	Звонарева,	4, 6	41992	б\н																				44154	059-36-01-05-369	84	44159		44176			ул. Бригадирская	22б	ООО "ПО "ПРОЕКТ"	43993		1750		
1328			Металлический столбик	Звонарева,	4, 6	41992	б\н																				44154	059-36-01-05-369	84	44159		44176			ул. Бригадирская	22б	ООО "ПО "ПРОЕКТ"	43993		1750		
1329			Металлический столбик	Звонарева,	4, 6	41992	б\н																				44154	059-36-01-05-369	84	44159		44176			ул. Бригадирская	22б	ООО "ПО "ПРОЕКТ"	43993		1750		
1330			Металлический столбик	Звонарева,	4, 6	41992	б\н																				44154	059-36-01-05-369	84	44159		44176			ул. Бригадирская	22б	ООО "ПО "ПРОЕКТ"	43993		1750		
1331			Металлический столбик	Звонарева,	4, 6	41992	б\н																				44154	059-36-01-05-369	84	44159		44176			ул. Бригадирская	22б	ООО "ПО "ПРОЕКТ"	43993		1750		
1332			Металлический столбик	Звонарева,	4, 6	41992	б\н																				44154	059-36-01-05-369	84	44159		44176			ул. Бригадирская	22б	ООО "ПО "ПРОЕКТ"	43993		1750		
1333			Металлический столбик	Звонарева,	4, 6	41992	б\н																				44154	059-36-01-05-369	84	44159		44176			ул. Бригадирская	22б	ООО "ПО "ПРОЕКТ"	43993		1750		
1334			Металлический столбик	Красновишерская	44	41992	б\н																																				
1335			Металлический столбик	Красновишерская	44	41992	б\н																																				
1336			Металлический столбик	Красновишерская	44	41992	б\н																																				
1337			Металлический столбик	Красновишерская	44	41992	б\н																																				
1338			Металлический столбик	Красновишерская	44	41992	б\н																																				
1339			Металлический столбик	Красновишерская	44	41992	б\н																																				
1340			Металлический столбик	Крупской	76	41992	б\н																																				
1341			Металлический столбик	Крупской	76	41992	б\н																																				
1342			Металлический столбик	Крупской	76	41992	б\н																																				
1343			Металлический столбик	Крупской	76	41992	б\н																																				
1344			Металлический столбик	Крупской	76	41992	б\н																																				
1345			Металлический столбик	Крупской	76	41992	б\н																																				

1	2	3	4	5	6	7	8	9	10	11	12	13	14	15	16	17	18	19	20	21	22	23	24	25	26	27	28	29	30	31	32	33	34	35	36	37	38	39	40	41	42	43
1346			Металлический столбик	Круглой	76	41992	бш																																			
1347			Металлический столбик	Круглой	76	41992	бш																																				
1348			Металлический столбик	Целиная	17	42593	1												42593	42608					42608	1																	
1349			Металлический столбик	Целиная	17	42593	2												42593	42608					42608	2																	
1350			Металлический столбик	Целиная	17	42593	3												42593	42608					42608	3																	
1351			Металлический столбик	Целиная	17	42593	4												42593	42608					42608	4																	
1352			Металлический столбик	Целиная	17	42593	5												42593	42608					42608	5																	
1353			Металлический столбик	Целиная	17	42593	6												42593	42608					42608	6																	
1354			Металлический столбик	Целиная	17	42593	7												42593	42608					42608	7																	
1355			Металлический столбик	Целиная	17	42593	8												42593	42608					42608	8																	
1356			металлический гараж	П. Лукомы (стадион "Трудовые резервы")	2																																					
1357			металлический гараж	П. Лукомы (стадион "Трудовые резервы")	2																																					
1358			металлический гараж	П. Лукомы (стадион "Трудовые резервы")	2																																					
1359			металлический гараж	П. Лукомы (стадион "Трудовые резервы")	2																																					
1360			металлический гараж	П. Лукомы (стадион "Трудовые резервы")	2																																					

1	2	3	4	5	6	7	8	9	10	11	12	13	14	15	16	17	18	19	20	21	22	23	24	25	26	27	28	29	30	31	32	33	34	35	36	37	38	39	40	41	42	43
1361			металлический гараж	П. Дуумобы (стадион "Трудовые резервы")	2																																					
1362			металлический гараж	П. Дуумобы (стадион "Трудовые резервы")	2																																					
1363			металлический гараж	П. Дуумобы (стадион "Трудовые резервы")	2																																					
1364			металлический гараж	П. Дуумобы (стадион "Трудовые резервы")	2																																					
1365			металлический гараж	П. Дуумобы (стадион "Трудовые резервы")	2																																					
1366			металлический гараж	П. Дуумобы (стадион "Трудовые резервы")	2																																					
1367			металлический гараж	П. Дуумобы (стадион "Трудовые резервы")	2																																					
1368			металлический гараж	П. Дуумобы (стадион "Трудовые резервы")	2																																					
1369			металлический гараж	П. Дуумобы (стадион "Трудовые резервы")	2																																					
1370			металлический гараж	П. Дуумобы (стадион "Трудовые резервы")	2																																					

1	2	3	4	5	6	7	8	9	10	11	12	13	14	15	16	17	18	19	20	21	22	23	24	25	26	27	28	29	30	31	32	33	34	35	36	37	38	39	40	41	42	43
1371			металлический гараж	П. Дуумбы (стали он "трудовые резервы")	2																																					
1372			металлический гараж	П. Дуумбы (стали он "трудовые резервы")	2																																					
1373			металлический гараж	П. Дуумбы (стали он "трудовые резервы")	2																																					
1374			металлический гараж	П. Дуумбы (стали он "трудовые резервы")	2																																					
1375			металлический гараж	П. Дуумбы (стали он "трудовые резервы")	2																																					
1376			металлический гараж	П. Дуумбы (стали он "трудовые резервы")	2																																					
1377			металлический гараж	П. Дуумбы (стали он "трудовые резервы")	2																																					
1378			металлический гараж	П. Дуумбы (стали он "трудовые резервы")	2																																					
1379			металлический гараж	П. Дуумбы (стали он "трудовые резервы")	2																																					
1380			металлический гараж	П. Дуумбы (стали он "трудовые резервы")	2																																					

1	2	3	4	5	6	7	8	9	10	11	12	13	14	15	16	17	18	19	20	21	22	23	24	25	26	27	28	29	30	31	32	33	34	35	36	37	38	39	40	41	42	43
1381			металлический гараж	П. Думумбы (стадион "Трудовые резервы")	2																																					
1382			металлический гараж	П. Думумбы (стадион "Трудовые резервы")	2																																					
1383			металлический гараж	П. Думумбы (стадион "Трудовые резервы")	2																																					
1384			металлический гараж	П. Думумбы (стадион "Трудовые резервы")	2																																					
1385			металлический гараж	П. Думумбы (стадион "Трудовые резервы")	2																																					
1386			металлический гараж	П. Думумбы (стадион "Трудовые резервы")	2																																					
1387			металлический гараж	П. Думумбы (стадион "Трудовые резервы")	2																																					
1388			металлический гараж	П. Думумбы (стадион "Трудовые резервы")	2																																					
1389			металлический гараж	П. Думумбы (стадион "Трудовые резервы")	2																																					
1390			металлический гараж	П. Думумбы (стадион "Трудовые резервы")	2																																					

1	2	3	4	5	6	7	8	9	10	11	12	13	14	15	16	17	18	19	20	21	22	23	24	25	26	27	28	29	30	31	32	33	34	35	36	37	38	39	40	41	42	43
1391			металлический гараж	П. Дуумобы (стадион "Трудовые резервы")	2																																					
1392			металлический гараж	П. Дуумобы (стадион "Трудовые резервы")	2																																					
1393			металлический гараж	П. Дуумобы (стадион "Трудовые резервы")	2																																					
1394			металлический гараж	П. Дуумобы (стадион "Трудовые резервы")	2																																					
1395			металлический гараж	П. Дуумобы (стадион "Трудовые резервы")	2																																					
1396			металлический гараж	П. Дуумобы (стадион "Трудовые резервы")	2																																					
1397			металлический гараж	П. Дуумобы (стадион "Трудовые резервы")	2																																					
1398			металлический гараж	П. Дуумобы (стадион "Трудовые резервы")	2																																					
1399			металлический гараж	П. Дуумобы (стадион "Трудовые резервы")	2																																					
1400			металлический гараж	П. Дуумобы (стадион "Трудовые резервы")	2																																					

1	2	3	4	5	6	7	8	9	10	11	12	13	14	15	16	17	18	19	20	21	22	23	24	25	26	27	28	29	30	31	32	33	34	35	36	37	38	39	40	41	42	43
1401			металлический гараж	П. Лумумбы (стадион "Трудовые резервы")	2																																						
1402			металлический гараж	Макаренко	28																																						
1403			металлический гараж	Макаренко	28																																						
1404			металлический гараж	Макаренко	28																																						
1405			металлический гараж	Макаренко	28																																						
1406			металлический гараж	Макаренко	28																																						
1407			металлический гараж	Макаренко	28																																						
1408			металлический гараж	Макаренко	28																																						
1409			металлический гараж	Макаренко	28																																						
1410			металлический гараж	Макаренко	28																																						
1411			металлический гараж	Макаренко	28																																						
1412			металлический гараж	Макаренко	28																																						
1413			металлический гараж	Макаренко	28																																						
1414			металлический гараж	Макаренко	28																																						
1415			металлический гараж	Макаренко	28																																						
1416			металлический гараж	Макаренко	28																																						
1417			металлический гараж	Макаренко	28																																						
1418			металлический гараж	Макаренко	28																																						
1419			металлический гараж	Макаренко	28																																						
1420			металлический гараж	Макаренко	28																																						
1421			металлический гараж	Макаренко	28																																						
1422			металлический гараж	Ивановская	17	42216	б/н																																				
1423			металлический гараж	Ивановская	17	42216	б/н																																				

1	2	3	4	5	6	7	8	9	10	11	12	13	14	15	16	17	18	19	20	21	22	23	24	25	26	27	28	29	30	31	32	33	34	35	36	37	38	39	40	41	42	43
1424			металлический гараж	Ивановская	17	42216	б/н																																			
1425			металлический гараж	Ивановская	17	42216	б/н																																				
1426			металлический гараж	Ивановская	17	42216	б/н																																			
1427			металлический гараж	Ивановская	17	42216	б/н																																			
1428			металлический гараж	Ивановская	17	42216	б/н																																			
1429			металлический гараж	Ивановская	17	42216	б/н																																			
1430			металлический гараж	Ивановская	17	42216	б/н																																			
1431			металлический гараж	Ивановская	17	42216	б/н																																			
1432			металлический гараж	Ивановская	17	42216	б/н																																			
1433			металлический гараж	Ивановская	17	42216	б/н																																			
1434			металлический гараж	Ивановская	17	42216	б/н																																			
1435			металлический гараж	Ивановская	17	42216	б/н																																			
1436			металлический гараж	Ивановская	17	42216	б/н																																			
1437			металлический гараж	Ивановская	17	42216	б/н																																			
1438			металлический гараж	Ивановская	17	42216	б/н																																			
1439			металлический гараж	Ивановская	17	42216	б/н																																			
1440			металлический гараж	Ивановская	17	42216	б/н																																			
1441			металлический гараж	Ивановская	17	42216	б/н																																			
1442			металлический гараж	Ивановская	17	42216	б/н																																			
1443			металлический гараж	Ивановская	17	42216	б/н																																			
1444			металлический гараж	Ивановская	17	42216	б/н																																			
1445			металлический гараж	Ивановская	17	42216	б/н																																			
1446			металлический гараж	Ивановская	17	42216	б/н																																			
1447			металлический гараж	Лифанова	42	42216	б/н																																			

1	2	3	4	5	6	7	8	9	10	11	12	13	14	15	16	17	18	19	20	21	22	23	24	25	26	27	28	29	30	31	32	33	34	35	36	37	38	39	40	41	42	43
1448			металлический гараж	Лифанова	42	42216	б/н																																				
1449			металлический гараж	Лифанова	42	42216	б/н																																				
1450			металлический гараж	Лифанова	42	42216	б/н																																				
1451			металлический гараж	Лифанова	42	42216	б/н																																				
1452			металлический гараж	Лифанова	42	42216	б/н																																				
1453			металлический гараж	Лифанова	42	42216	б/н																																				
1454			металлический гараж	Лифанова	42	42216	б/н																																				
1455			металлический гараж	Лифанова	42	42216	б/н																																				
1456			металлический гараж	Старцева	5	42216	б/н																																				
1457			металлический гараж	Старцева	5	42216	б/н																																				
1458			металлический гараж	Старцева	5	42216	б/н																																				
1459			металлический гараж	Старцева	5	42216	б/н																																				
1460			металлический гараж	Старцева	5	42216	б/н																																				
1461			металлический гараж	Старцева	5	42216	б/н																																				
1462			металлический гараж	Старцева	5	42216	б/н																																				
1463			металлический гараж	Старцева	5	42216	б/н																																				
1464			металлический гараж	Старцева	5	42216	б/н																																				
1465			металлический гараж	Старцева	5	42216	б/н																																				
1466			металлический гараж	Старцева	5	42216	б/н																																				
1467			металлический гараж	Старцева	5	42216	б/н																																				
1468			металлический гараж	Старцева	5	42216	б/н																																				
1469			металлический гараж	Старцева	5	42216	б/н																																				
1470			металлический гараж	Старцева	5	42216	б/н																																				
1471			металлический гараж	Старцева	5	42216	б/н																																				

1	2	3	4	5	6	7	8	9	10	11	12	13	14	15	16	17	18	19	20	21	22	23	24	25	26	27	28	29	30	31	32	33	34	35	36	37	38	39	40	41	42	43
1472			металлический гараж	Старая	5	42216	б/и																																			
1473			металлический гараж	Старая	5	42216	б/и																																			
1474			металлический гараж	Старая	5	42216	б/и																																			
1475			металлический гараж	Старая	5	42216	б/и																																			
1476			металлический гараж	Старая	5	42216	б/и																																			
1477			металлический гараж	Старая	5	42216	б/и																																			
1478			металлический гараж	Старая	5	42216	б/и																																			
1479			металлический гараж	Старая	5	42216	б/и																																			
1480			металлический гараж	Старая	5	42216	б/и																																			
1481			металлический гараж	Старая	5	42216	б/и																																			
1482			металлический гараж	Старая	5	42216	б/и																																			
1483			металлический гараж	Старая	5	42216	б/и																																			
1484			металлический гараж	Старая	5	42216	б/и																																			
1485			металлический гараж	Старая	5	42216	б/и																																			
1486			металлический гараж	Старая	5	42216	б/и																																			
1487			металлический гараж	Старая	3	42216	б/и																																			
1488			металлический гараж	Старая	3	42216	б/и																																			
1489			металлический гараж	Старая	3	42216	б/и																																			
1490			металлический гараж	Старая	3	42216	б/и																																			
1491			металлический гараж	Старая	3	42216	б/и																																			
1492			металлический гараж	Старая	3	42216	б/и																																			
1493			металлический гараж	Старая	3	42216	б/и																																			
1494			металлический гараж	Старая	3	42216	б/и																																			
1495			металлический гараж	Старая	3	42216	б/и																																			

1	2	3	4	5	6	7	8	9	10	11	12	13	14	15	16	17	18	19	20	21	22	23	24	25	26	27	28	29	30	31	32	33	34	35	36	37	38	39	40	41	42	43
1496			металлический гараж	Старцева	3	42216	б/н																																				
1497			металлический гараж	Старцева	3	42216	б/н																																				
1498			металлический гараж	Старцева	3	42216	б/н																																				
1499			металлический гараж	Старцева	3	42216	б/н																																				
1500			металлический гараж	Старцева	3	42216	б/н																																				
1501			металлический гараж	Старцева	3	42216	б/н																																				
1502			металлический гараж	Старцева	3	42216	б/н																																				
1503			металлический гараж	Старцева	3	42216	б/н																																				
1504			металлический гараж	Старцева	3	42216	б/н																																				
1505			металлический гараж	Старцева	3	42216	б/н																																				
1506			металлический гараж	Старцева	3	42216	б/н																																				
1507			металлический гараж	Старцева	3	42216	б/н																																				
1508			металлический гараж	бульвар Гагарина	91	42216	б/н																																				
1509			металлический гараж	бульвар Гагарина	91	42216	б/н																																				
1510			металлический гараж	бульвар Гагарина	91	42216	б/н																																				
1511			металлический гараж	бульвар Гагарина	91	42216	б/н																																				
1512			металлический гараж	бульвар Гагарина	87	42216	б/н																																				
1513			металлический гараж	бульвар Гагарина	87	42216	б/н																																				
1514			металлический гараж	бульвар Гагарина	87	42216	б/н																																				
1515			металлический гараж	бульвар Гагарина	87	42216	б/н																																				
1516			металлический гараж	бульвар Гагарина	87	42216	б/н																																				
1517			металлический гараж	бульвар Гагарина	87	42216	б/н																																				
1518			металлический гараж	бульвар Гагарина	87	42216	б/н																																				
1519			металлический гараж	бульвар Гагарина	87	42216	б/н																																				

1	2	3	4	5	6	7	8	9	10	11	12	13	14	15	16	17	18	19	20	21	22	23	24	25	26	27	28	29	30	31	32	33	34	35	36	37	38	39	40	41	42	43
1520			металлический гараж	Ушлисского	3	42216	б/и																																			
1521			металлический гараж	Ушлисского	3	42216	б/и																																			
1522			металлический гараж	Ушлисского	3	42216	б/и																																			
1523			металлический гараж	Круглой	78а	42216	б/и																																			
1524			металлический гараж	Круглой	78а	42216	б/и																																			
1525			металлический гараж	Е. Пермяка	3/1	42216	б/и																																			
1526			металлический гараж	Е. Пермяка	3/1	42216	б/и																																			
1527			металлический гараж	Е. Пермяка	3/1	42216	б/и																																			
1528			металлический овощной гараж	Цюлковского	14	42216	б/и																																			
1529			металлический овощной гараж	Цюлковского	14	42216	б/и																																			
1530			металлический овощной гараж	Цюлковского	14	42216	б/и																																			
1531			металлический овощной гараж	Цюлковского	14	42216	б/и																																			
1532			металлический овощной гараж	Цюлковского	14	42216	б/и																																			
1533			металлический овощной гараж	Цюлковского	14	42216	б/и																																			
1534			металлический овощной гараж	Цюлковского	14	42216	б/и																																			
1535			металлический овощной гараж	Цюлковского	14	42216	б/и																																			
1536			металлический овощной гараж	Цюлковского	14	42216	б/и																																			
1537			металлический овощной гараж	Цюлковского	14	42216	б/и																																			
1538			металлический овощной гараж	Цюлковского	14	42216	б/и																																			
1539			металлический овощной гараж	Цюлковского	14	42216	б/и																																			
1540			металлический овощной гараж	Цюлковского	14	42216	б/и																																			
1541			металлический овощной гараж	Цюлковского	14	42216	б/и																																			
1542			металлический овощной гараж	Цюлковского	14	42216	б/и																																			
1543			металлический овощной гараж	Цюлковского	14	42216	б/и																																			

1	2	3	4	5	6	7	8	9	10	11	12	13	14	15	16	17	18	19	20	21	22	23	24	25	26	27	28	29	30	31	32	33	34	35	36	37	38	39	40	41	42	43
1544			металлический гараж	Цюлковского	14	42216	б/н																																			
1545			металлический гараж	Макаренко	8-12	42216	б/н																				44173	059-36-01-05-392	94	44176		44176			ул. Бригадирская	22б	ООО "ПО "ПРОЕКТ"	43993		12900		
1546			металлический гараж	Свободы	15	42216	б/н																																			
1547			металлический гараж	Лифанова	95	42216	б/н																																			
1548			металлический гараж	Лифанова	95	42216	б/н																																			
1549			металлический гараж	Лифанова	95	42216	б/н																																			
1550			металлический гараж	Лифанова	95	42216	б/н																																			
1551			металлический гараж	Лифанова	95	42216	б/н																																			
1552			металлический гараж	Лифанова	95	42216	б/н																																			
1553			металлический гараж	Лифанова	95	42216	б/н																																			
1554			металлический гараж	Лифанова	95	42216	б/н																																			
1555			металлический гараж	Лифанова	95	42216	б/н																																			
1556			металлический гараж	Лифанова	95	42216	б/н																																			
1557			металлический гараж	Лифанова	95	42216	б/н																																			
1558			металлический гараж	Макаренко	28	42216	б/н																																			
1559			металлический гараж	Макаренко	28	42216	б/н																																			
1560			металлический гараж	Макаренко	28	42216	б/н																																			
1561			металлический гараж	Макаренко	28	42216	б/н																																			
1562			металлический гараж	Макаренко	28	42216	б/н																																			
1563			металлический гараж	Макаренко	28	42216	б/н																																			
1564			металлический гараж	Макаренко	28	42216	б/н																																			
1565			металлический гараж	Макаренко	28	42216	б/н																																			
1566			металлический гараж	Макаренко	28	42216	б/н																																			
1567			металлический гараж	Макаренко	28	42216	б/н																																			

1	2	3	4	5	6	7	8	9	10	11	12	13	14	15	16	17	18	19	20	21	22	23	24	25	26	27	28	29	30	31	32	33	34	35	36	37	38	39	40	41	42	43
1568			металлический гараж	Макаренко	28	42216	б/н																																				
1569			металлический гараж	Макаренко	28	42216	б/н																																				
1570			металлический гараж	Макаренко	28	42216	б/н																																				
1571			металлический гараж	Макаренко	28	42216	б/н																																				
1572			металлический гараж	Макаренко	28	42216	б/н																																				
1573			металлический гараж	Макаренко	28	42216	б/н																																				
1574			металлический гараж	Макаренко	28	42216	б/н																																				
1575			металлический гараж	Макаренко	28	42216	б/н																																				
1576			металлический гараж	Макаренко	28	42216	б/н																																				
1577			металлический гараж	Макаренко	28	42216	б/н																																				
1578			металлический гараж	Макаренко	28	42216	б/н																																				
1579			металлический гараж	Макаренко	20	42216	б/н																																				
1580			металлический гараж	Макаренко	20	42216	б/н																																				
1581			металлический гараж	Макаренко	20	42216	б/н																																				
1582			ограждение	Морская	30	42216	б/н																																				
1583			голубятня	Гашкова	28	42216	б/н																																				
1584			металлический гараж	Гашкова	28	42216	б/н																																				
1585			шлагбаум	Кондакурова	2	42216	б/н																																				
1586			ограждение	Грибоедова	77	42216	б/н																																				
1587			ограждение	Тургенева	35	42216	б/н																																				
1588			металлический гараж	Чехова	16	42216	б/н																																				
1589			металлический гараж	Алексеевская	53	42216	б/н																																				
1590			металлический гараж	Алексеевская	53	42216	б/н																																				
1591			металлический гараж	Алексеевская	53	42216	б/н																																				
1592			металлический гараж	Алексеевская	53	42216	б/н																																				
1593			металлический гараж	Алексеевская	53	42216	б/н																																				

1	2	3	4	5	6	7	8	9	10	11	12	13	14	15	16	17	18	19	20	21	22	23	24	25	26	27	28	29	30	31	32	33	34	35	36	37	38	39	40	41	42	43
1594			металлический гараж	Алексеевская	53	42216	б/н																																			
1595			металлический гараж	Алексеевская	53	42216	б/н																																			
1596			металлический гараж	Алексеевская	53	42216	б/н																																			
1597			металлический гараж	Алексеевская	53	42216	б/н																																			
1598			металлический гараж	Алексеевская	53	42216	б/н																																			
1599			металлический гараж	Лефанова	42	42216	б/н																																			
1600			металлический гараж	Лефанова	42	42216	б/н																																			
1601			металлический гараж	Лефанова	42	42216	б/н																																			
1602			металлический гараж	Лефанова	42	42216	б/н																																			
1603			металлический гараж	Лефанова	42	42216	б/н																																			
1604			металлический гараж	Лефанова	42	42216	б/н																																			
1605			металлический гараж	Лефанова	42	42216	б/н																																			
1606			металлический гараж	Лефанова	42	42216	б/н																																			
1607			ограждение	Уральская	76	42230	б/н																																			
1608			металлический столбик	Красновишерская	44	42230	б/н																																			
1609			металлический столбик	Красновишерская	44	42230	б/н																																			
1610			металлический столбик	Красновишерская	44	42230	б/н																																			
1611			металлический столбик	Красновишерская	44	42230	б/н																																			
1612			металлический столбик	Красновишерская	44	42230	б/н																																			
1613			металлический столбик	Красновишерская	44	42230	б/н																																			
1614			Ограждение	Юрша	74	42258	б/н																					44154	059-36-01-05-369	84	44159		44176			ул. Бригадирская	22б	ООО "ПО "ПРОЕКТ"	43993		19250		
1615			Шиномонтаж	б. Гагарина	107/5	42333	б/н																																			
1616			Павильон "Дамденьги"	ул.Лебедева	20	42333	б/н																																			

1	2	3	4	5	6	7	8	9	10	11	12	13	14	15	16	17	18	19	20	21	22	23	24	25	26	27	28	29	30	31	32	33	34	35	36	37	38	39	40	41	42	43
1617			металлический гараж	ул. КИМ	11	42333	б/н											42333	42347					42914	б/н	не демонтирован																
1618			металлический гараж	ул. КИМ	11	42333	б/н																																				
1619			металлический гараж	ул. Хрустальная	13а	42333	б/н											42333	42347					42914	б/н	не демонтирован																
1620			металлический гараж	ул. Хрустальная	13а	42333	б/н											42333	42347					42914	б/н	не демонтирован																
1621			металлический гараж	ул. Хрустальная	13а	42333	б/н											42333	42347					42914	б/н	не демонтирован																
1622			металлический гараж	ул. Хрустальная	13а	42333	б/н											42333	42347					42914	б/н	не демонтирован																
1623			металлический гараж	ул. Хрустальная	13а	42333	б/н											42333	42347					42914	б/н	не демонтирован																
1624			металлический гараж	ул. Хрустальная	13а	42333	б/н											42333	42347					42914	б/н	не демонтирован																
1625			металлический гараж	ул. Хрустальная	13а	42333	б/н											42333	42347					42914	б/н	не демонтирован																
1626			металлический гараж	ул. Хрустальная	13а	42333	б/н											42333	42347					42914	б/н	не демонтирован																
1627			металлический гараж	ул. Хрустальная	13а	42333	б/н											42333	42347					42914	б/н	не демонтирован																
1628			металлический гараж	ул. Хрустальная	13а	42333	б/н											42333	42347					42914	б/н	не демонтирован																
1629			металлический гараж	ул. Пономарёва	91	42333	б/н																																			
1630			металлический гараж	ул. Пономарёва	91	42333	б/н																																			
1631			металлический гараж	ул. Пономарёва	91	42333	б/н																																			
1632			металлический гараж	ул. Пономарёва	91	42333	б/н																																			
1633			металлический гараж	ул. Пономарёва	91	42333	б/н																																			
1634			металлический гараж	ул. Пономарёва	91	42333	б/н																																			
1635			металлический гараж	ул. Кольбазова,	73	42333	б/н																																			
1636			металлический гараж	ул. Кольбазова,	73	42333	б/н																																			
1637			металлический гараж	ул. Свободы	27	42333	б/н																																			
1638			металлический гараж	ул. Свободы	27	42333	б/н																																			
1639			металлический гараж	ул. Свободы	27	42333	б/н																																			
1640			металлический гараж	ул. Свободы	27	42333	б/н																																			

1	2	3	4	5	6	7	8	9	10	11	12	13	14	15	16	17	18	19	20	21	22	23	24	25	26	27	28	29	30	31	32	33	34	35	36	37	38	39	40	41	42	43
1641			металлический гараж	ул. Свободы	27	42333	б/н																																			
1642			металлический гараж	ул. Свободы	27	42333	б/н																																				
1643			металлический гараж	ул. Свободы	27	42333	б/н																																				
1644			металлический гараж	ул. Н. Быстрых	12	42333	б/н																																			
1645			металлический гараж	ул. Н. Быстрых	12	42333	б/н																																			
1646			металлический гараж	ул. Н. Быстрых	12	42333	б/н																																			
1647			металлический гараж	ул. Н. Быстрых	12	42333	б/н																																			
1648			металлический гараж	ул. Н. Быстрых	12	42333	б/н																																			
1649			металлический гараж	ул. Н. Быстрых	12	42333	б/н																																			
1650			металлический гараж	ул. Н. Быстрых	12	42333	б/н																																			
1651			металлический гараж	ул. Н. Быстрых	12	42333	б/н																																			
1652			металлический гараж	ул. Н. Быстрых	12	42333	б/н																																			
1653			металлический гараж	ул. Н. Быстрых	12	42333	б/н																																			
1654			металлический гараж	ул. Н. Быстрых	12	42333	б/н																																			
1655			металлический гараж	ул. Н. Быстрых	12	42333	б/н																																			
1656			металлический гараж	ул. Н. Быстрых	12	42333	б/н																																			
1657			металлический гараж	ул. Н. Быстрых	12	42333	б/н																																			
1658			металлический гараж	ул. Н. Быстрых	12	42333	б/н																																			
1659			металлический гараж	ул. Н. Быстрых	12	42333	б/н																																			
1660			металлический гараж	ул. Н. Быстрых	12	42333	б/н																																			
1661			металлический гараж	ул. Н. Быстрых	12	42333	б/н																																			
1662			металлический гараж	ул. Н. Быстрых	12	42333	б/н																																			
1663			металлический гараж	ул. Н. Быстрых	12	42333	б/н																																			
1664			металлический гараж	ул. Н. Быстрых	12	42333	б/н																																			

1	2	3	4	5	6	7	8	9	10	11	12	13	14	15	16	17	18	19	20	21	22	23	24	25	26	27	28	29	30	31	32	33	34	35	36	37	38	39	40	41	42	43
1665			ограждение	ул. Крупской,	25а	42523	б/н																																				
1666			Ограждающая конструкция (шлагбаум)	Художника Зеленина	20	42706	б/н																																					
1667	1	42800	Металлический гараж	Лесная	5	42794	А17-1	42807	42818																																		
1668	2	42800	Металлический гараж	Лесная	5	42794	А17-1	42807	42818																																		
1669	3	42800	Металлический гараж	Лесная	5	42794	А17-1	42807	42818																																		
1670	4	42800	Металлический гараж	Лесная	5	42794	А17-1	42807	42818																																		
1671	5	42800	Металлический гараж	Лесная	5	42794	А17-1	42807	42818																																		
1672	6	42800	Металлический гараж	Лесная	5	42794	А17-1	42807	42818																																		
1673	7	42800	Металлический гараж	Лесная	5	42794	А17-1	42807	42818																																		
1674	8	42800	Металлический гараж	Лесная	5	42794	А17-1	42807	42818																																		
1675	9	42800	Металлический гараж	Лесная	5	42794	А17-1	42807	42818																																		
1676	10	42800	Металлический гараж	Лесная	5	42794	А17-1	42807	42818																																		
1677	11	42800	Металлический гараж	Лесная	5	42794	А17-1	42807	42818																																		
1678	12	42800	Металлический гараж	Лесная	5	42794	А17-1	42807	42818																																		
1679	13	42800	Металлический гараж	Лесная	5	42794	А17-1	42807	42818																																		
1680	14	42800	Металлический гараж	Лесная	5	42794	А17-1	42807	42818																																		
1681	15	42800	Металлический гараж	Лесная	5	42794	А17-1	42807	42818																																		
1682	16	42877	металлический гараж	бульвар Гагарина	28	42871	б/н											42871	42885					42885	б/н	не демонтирован	42908	СЭД-059-36-01-05-134															
1683	17	42877	металлический гараж	бульвар Гагарина	28	42871	б/н											42871	42885					42885	б/н	не демонтирован	42908	СЭД-059-36-01-05-134															
1684	18	42877	металлический гараж	бульвар Гагарина	28	42871	б/н											42871	42885					42885	б/н	не демонтирован	42908	СЭД-059-36-01-05-134															
1685	19	42877	металлический гараж	бульвар Гагарина	28	42871	б/н											42871	42885					42885	б/н	не демонтирован	42908	СЭД-059-36-01-05-134															
1686	20	42877	металлический гараж	бульвар Гагарина	28	42871	б/н											42871	42885					42885	б/н	не демонтирован	42908	СЭД-059-36-01-05-134															

1	2	3	4	5	6	7	8	9	10	11	12	13	14	15	16	17	18	19	20	21	22	23	24	25	26	27	28	29	30	31	32	33	34	35	36	37	38	39	40	41	42	43
1687	21	42877	металлический гараж	бульвар Гагарина	28	42871	б/н											42871	42885					42885	б/н	не демонтирован	42908	СЭД-059-36-01-05-134														
1688	22	42877	металлический гараж	бульвар Гагарина	28	42871	б/н											42871	42885					42885	б/н	не демонтирован	42908	СЭД-059-36-01-05-134														
1689	23	42877	металлический гараж	бульвар Гагарина	28	42871	б/н											42871	42885					42885	б/н	не демонтирован	42908	СЭД-059-36-01-05-134														
1690	24	42877	металлический гараж	бульвар Гагарина	28	42871	б/н											42871	42885					42885	б/н	не демонтирован	42908	СЭД-059-36-01-05-134														
1691	25	42877	металлический гараж	бульвар Гагарина	28	42871	б/н											42871	42885					42885	б/н	не демонтирован	42908	СЭД-059-36-01-05-134														
1692	26	42894	металлический гараж	Старцева	1	42888	б/н											42888	42913					42913	б/н	не демонтирован																
1693	27	42894	металлический гараж	Старцева	1	42888	б/н											42888	42913					42913	б/н	не демонтирован																
1694	28	42894	металлический гараж	Старцева	1	42888	б/н											42888	42913					42913	б/н	не демонтирован																
1695	30	42894	металлический гараж	Старцева	1	42888	б/н											42888	42913					42913	б/н	не демонтирован																
1696	31	42894	металлический гараж	Старцева	1	42888	б/н											42888	42913					42913	б/н	не демонтирован																
1697	32	42894	металлический гараж	Старцева	1	42888	б/н											42888	42913					42913	б/н	не демонтирован																
1698	33	42894	металлический гараж	Старцева	1	42888	б/н											42888	42913					42913	б/н	не демонтирован																
1699	34	42894	металлический гараж	Старцева	1	42888	б/н											42888	42913					42913	б/н	не демонтирован																
1700	37	42894	металлический гараж	Старцева	1	42888	б/н											42888	42913					42914	б/н	не демонтирован																
1701	38	42894	металлический гараж	Старцева	1	42888	б/н											42888	42913					42914	б/н	не демонтирован																
1702	39	42894	металлический гараж	Старцева	1	42888	б/н											42888	42913					42914	б/н	не демонтирован																
1703	40	42894	металлический гараж	Старцева	1	42888	б/н											42888	42913					42914	б/н	не демонтирован																
1704	41	42894	металлический гараж	Старцева	1	42888	б/н											42888	42913					42914	б/н	не демонтирован																
1705	42	42894	металлический гараж	Старцева	1	42888	б/н											42888	42913					42914	б/н	не демонтирован																
1706	43	42915	мталлический гараж	ул. Соликамская	91	42914	б/н											42914	42930																								
1707	44	42915	металлический гараж	бульвар Гагарина	39	42914	б/н											42914	42930																								
1708	45	42915	металлический гараж	бульвар Гагарина	39	42914	б/н											42914	42930																								
1709	46	42915	металлический гараж	бульвар Гагарина	39	42914	б/н											42914	42930																								

1	2	3	4	5	6	7	8	9	10	11	12	13	14	15	16	17	18	19	20	21	22	23	24	25	26	27	28	29	30	31	32	33	34	35	36	37	38	39	40	41	42	43
1710	47	42915	металлический гараж	Гагарина	39	42914	б/п											42914	42930																							
1711	48	42915	металлический гараж	Гагарина	39	42914	б/п											42914	42930																							
1712	49	42915	металлический гараж	Гагарина	39	42914	б/п											42914	42930																							
1713	50	42915	металлический гараж	Гагарина	39	42914	б/п											42914	42930																							
1714	51	42915	металлический гараж	Гагарина	39	42914	б/п											42914	42930																							
1715	52	42915	металлический гараж	Гагарина	39	42914	б/п											42914	42930																							
1716	53	42915	металлический гараж	Гагарина	39	42914	б/п											42914	42930																							
1717	54	42915	металлический гараж	Гагарина	39	42914	б/п											42914	42930																							
1718	55	42915	металлический гараж	Гагарина	39	42914	б/п											42914	42930																							
1719	56	42915	металлический гараж	Гагарина	39	42914	б/п											42914	42930																							
1720	57	42915	металлический гараж	Гагарина	39	42914	б/п											42914	42930																							
1721	58	42915	металлический гараж	Гагарина	39	42914	б/п											42914	42930																							
1722	59	42915	металлический гараж	Гагарина	39	42914	б/п											42914	42930																							
1723	60	42915	металлический гараж	Гагарина	39	42914	б/п											42914	42930																							
1724	61	42915	металлический гараж	Гагарина	39	42914	б/п											42914	42930																							
1725	62	42915	металлический гараж	Гагарина	39	42914	б/п											42914	42930																							
1726	63	42915	металлический гараж	Гагарина	39	42914	б/п											42914	42930																							
1727	64	42915	металлический гараж	Гагарина	39	42914	б/п											42914	42930																							
1728	65	42915	металлический гараж	Гагарина	39	42914	б/п											42914	42930																							
1729	66	42915	металлический гараж	Гагарина	39	42914	б/п											42914	42930																							
1730	67	42915	металлический гараж	Гагарина	39	42914	б/п											42914	42930																							
1731	68	42915	металлический гараж	Гагарина	39	42914	б/п											42914	42930																							
1732	69	42915	металлический гараж	Гагарина	39	42914	б/п											42914	42930																							
1733	70	42915	металлический гараж	Гагарина	39	42914	б/п											42914	42930																							

1	2	3	4	5	6	7	8	9	10	11	12	13	14	15	16	17	18	19	20	21	22	23	24	25	26	27	28	29	30	31	32	33	34	35	36	37	38	39	40	41	42	43
1734	71	42915	металлический гараж	бульвар Гагарина	39	42914	б/н											42914	42930																							
1735	72	42915	металлический гараж	бульвар Гагарина	39	42914	б/н											42914	42930																							
1736	73	42915	металлический гараж	Нагорная	44а	42907	б/н											42907	42930																							
1737	74	42915	металлический гараж	Республиканская	32	42907	б/н											42907	42930																							
1738	75	42915	металлический гараж	Республиканская	32	42907	б/н											42907	42930																							
1739	76	42915	металлический контейнер	ул. Морская,	юго-западнее гаражей боксов	42909	б/н											42909	42930																							
1740	77	42944	металлический гараж	ул. Уральская	117	42935	б/н											42935	43326																							
1741	78	42944	металлический гараж	ул. Уральская	117	42935	б/н											42935	43326																							
1742	79	42944	металлический гараж	ул. Уральская	117	42935	б/н											42935	43326																							
1743	80	42944	металлический гараж	ул. Уральская	117	42935	б/н											42935	43326																							
1744	81	42944	металлический гараж	ул. Уральская	117	42935	б/н											42935	43326																							
1745	82	42944	металлический гараж	ул. Уральская	117	42935	б/н											42935	43326																							
1746	83	42944	металлический гараж	ул. Уральская	117	42935	б/н											42935	43326																							
1747	84	42944	металлический гараж	ул. Уральская	117	42935	б/н											42935	43326																							
1748	85	42944	металлический гараж	ул. Уральская	117	42935	б/н											42935	43326																							
1749	86	42944	металлический гараж	ул. Пушкарская	55в	42935	б/н											42935	43326																							
1750	112	42944	металлический гараж	ул. Рабочего Иванченко	1а	42935	б/н											42935	43326																							
1751	113	42944	металлический гараж	Нагорная	44а	42524	б/н											42524	42903					42906	б/н	не демонтирован																
1752	156	43069	ограждение	ул. Кондакурова	1, 2	43062	б/н											43062	43083																							
1753	157	43069	ограждение	ул. А. Емельянова	42													43062	43083																							
1754	158	43088	металлический гараж	ул. Уральская	51	43083	б/н											43083	43104																							
1755	159	43088	металлический гараж	ул. Уральская	51	43083	б/н											43083	43104																							
1756	160	43088	металлический гараж	ул. Тургенева	18/ 2	43083	б/н											43083	43104																							

1	2	3	4	5	6	7	8	9	10	11	12	13	14	15	16	17	18	19	20	21	22	23	24	25	26	27	28	29	30	31	32	33	34	35	36	37	38	39	40	41	42	43
1757	161	43088	металлический гараж	ул. Тургенева	18/ 2	43083	б/н											43083	43104																							
1758	162	43088	металлический гараж	ул. Хрустальная	34	43083	б/н											43083	43104																							
1759	163	43088	металлический гараж	ул. Хрустальная	34	43083	б/н											43083	43104																							
1760	164	43088	металлический гараж	ул. Хрустальная	34	43083	б/н											43083	43104																							
1761	165	43088	металлический гараж	ул. Хрустальная	34	43083	б/н											43083	43104																							
1762	166	43088	металлический гараж	ул. Хрустальная	34	43083	б/н											43083	43104																							
1763	167	43088	металлический гараж	ул. Хрустальная	34	43083	б/н											43083	43104																							
1764	168	43088	металлический гараж	ул. Хрустальная	34	43083	б/н											43083	43104																							
1765	169	43088	металлический гараж	ул. Хрустальная	34	43083	б/н											43083	43104																							
1766	170	43088	металлический гараж	ул. Хрустальная	34	43083	б/н											43083	43104																							
1767	171	43088	металлический гараж	ул. Хрустальная	34	43083	б/н											43083	43104																							
1768	172	43088	металлический гараж	ул. Хрустальная	34	43083	б/н											43083	43104																							
1769	173	43088	металлический гараж	ул. Хрустальная	34	43083	б/н											43083	43104																							
1770	174	43088	металлический гараж	ул. Хрустальная	34	43083	б/н											43083	43104																							
1771	175	43088	металлический гараж	ул. Хрустальная	34	43083	б/н											43083	43104																							
1772	176	43088	металлический гараж	ул. Хрустальная	34	43083	б/н											43083	43104																							
1773	177	43088	металлический гараж	ул. Хрустальная	34	43083	б/н											43083	43104																							
1774	178	43088	металлический гараж	ул. Дружбы	7	43083	б/н											43083	43104																							
1775	179	43088	металлический гараж	ул. Дружбы	7	43083	б/н											43083	43104																							
1776	180	43088	металлический гараж	ул. Дружбы	7	43083	б/н											43083	43104																							
1777	181	43088	металлический гараж	ул. Пушкарская	75	43082	б/н											43082	43104																							
1778	182	43088	контейнер	ул. Пушкарская	75	43082	б/н											43082	43104																							
1779	305	43152	ограждение	ул. Юрша	60	43144	б/н											43151	43166																							
1780	306	43165	Ограждение	Художника Зеленина	36	43129	б/н																																			
1781	307	43194	ограждение	ул. КИМ	86	43187	б/н											43189	43204																							

1	2	3	4	5	6	7	8	9	10	11	12	13	14	15	16	17	18	19	20	21	22	23	24	25	26	27	28	29	30	31	32	33	34	35	36	37	38	39	40	41	42	43
1782	308	43194	огражение	ул. Макаренко	32	43187	б/п											43189	43204																							
1783	309	43194	металлический гараж	ул. 13-я Линия	10 др 2	43185	б/п											43189	43204																							
1784	310	43194	металлический гараж	ул. 13-я Линия	10 др 2	43185	б/п											43189	43204																							
1785	311	43194	металлический гараж	ул. 13-я Линия	10 др 2	43185	б/п											43189	43204																							
1786	312	43194	металлический гараж	ул. 13-я Линия	10 др 2	43185	б/п											43189	43204																							
1787	313	43194	металлический гараж	ул. 13-я Линия	10 др 2	43185	б/п											43189	43204																							
1788	314	43194	металлический гараж	ул. 13-я Линия	10 др 2	43185	б/п											43189	43204																							
1789	315	43194	металлический гараж	ул. 13-я Линия	10 др 2	43185	б/п											43189	43204																							
1790	316	43194	металлический гараж	ул. 13-я Линия	10 др 2	43185	б/п											43189	43204																							
1791	317	43194	металлический гараж	ул. 13-я Линия	10 др 2	43185	б/п											43189	43204																							
1792	318	43194	металлический гараж	ул. 13-я Линия	10 др 2	43185	б/п											43189	43204																							
1793	319	43194	металлический гараж	ул. 13-я Линия	10 др 2	43185	б/п											43189	43204																							
1794	320	43194	металлический гараж	ул. 13-я Линия	10 др 2	43185	б/п											43189	43204																							
1795	321	43194	металлический гараж	ул. 13-я Линия	10 др 2	43185	б/п											43189	43204																							
1796	322	43194	металлический гараж	ул. 13-я Линия	10 др 2	43185	б/п											43189	43204																							
1797	323	43194	металлический гараж	ул. 13-я Линия	10 др 2	43185	б/п											43189	43204																							
1798	324	43194	металлический гараж	ул. 13-я Линия	10 др 2	43185	б/п											43189	43204																							
1799	325	43194	металлический гараж	ул. 13-я Линия	10 др 2	43185	б/п											43189	43204																							
1800	326	43194	металлический гараж	ул. 13-я Линия	10 др 2	43185	б/п											43189	43204																							
1801	327	43194	металлический гараж	ул. 13-я Линия	10 др 2	43185	б/п											43189	43204																							
1802	328	43194	металлический гараж	ул. 13-я Линия	10 др 2	43185	б/п											43189	43204																							
1803	329	43194	металлический гараж	ул. 13-я Линия	10 др 2	43185	б/п											43189	43204																							
1804	330	43194	металлический гараж	ул. 13-я Линия	10 др 2	43185	б/п											43189	43204																							
1805	331	43194	металлический гараж	ул. 13-я Линия	10 др 2	43185	б/п											43189	43204																							

1	2	3	4	5	6	7	8	9	10	11	12	13	14	15	16	17	18	19	20	21	22	23	24	25	26	27	28	29	30	31	32	33	34	35	36	37	38	39	40	41	42	43
1806	3.32	43194	металлический гараж	ул. 13-я Линия	10 др 2	43185	б/и											43189	43204																							
1807	3.33	43194	металлический гараж	ул. 13-я Линия	10 др 2	43185	б/и											43189	43204																							
1808	3.34	43194	металлический гараж	ул. 13-я Линия	10 др 2	43185	б/и											43189	43204																							
1809	3.35	43194	металлический гараж	ул. 13-я Линия	10 др 2	43185	б/и											43189	43204																							
1810	3.36	43194	металлический гараж	ул. 13-я Линия	10 др 2	43185	б/и											43189	43204																							
1811	3.37	43194	металлический гараж	ул. 13-я Линия	10 др 2	43185	б/и											43189	43204																							
1812	3.38	43194	металлический гараж	ул. 13-я Линия	10 др 2	43185	б/и											43189	43204																							
1813	3.39	43194	ограждение	ул. Авиационная	51	43186	б/и											43189	43204																							
1814	3.40	43194	ограждение	ул. Крайнего ул.Вавилина		43186	б/и											43189	43204																							
1815	3.42	43194	ограждение	ул. Старая	35 др 3	43161	б/и											43189	43204																							
1816	3.43	43194	металлический гараж	ул. Старая	5	43188	б/и											43189	43204																							
1817	3.44	43194	металлический гараж	ул. Старая	5	43188	б/и											43189	43204																							
1818	3.45	43194	металлический гараж	ул. Лебедева	43	43187	б/и											43189	43204																							
1819	3.46	43269	металлический гараж	ул. Чехова	22	43265	б/и											43265	43278																							
1820	3.47	43269	металлический гараж	ул. Чехова	22	43265	б/и											43265	43278																							
1821	3.48	43269	металлический гараж	ул. Чехова	22	43265	б/и											43265	43278																							
1822	3.49	43269	металлический гараж	ул. Чехова	22	43265	б/и											43265	43278																							
1823	3.50	43269	металлический гараж	ул. Чехова	22	43265	б/и											43265	43278																							
1824	3.51	43269	металлический гараж	ул. Чехова	22	43265	б/и											43265	43278																							
1825	3.52	43269	металлический гараж	ул. Чехова	22	43265	б/и											43265	43278																							
1826	3.53	43269	металлический гараж	ул. Чехова	22	43265	б/и											43265	43278																							
1827	3.54	43269	металлический гараж	ул. Чехова	22	43265	б/и											43265	43278																							
1828	3.55	43269	металлический гараж	ул. Чехова	22	43265	б/и											43265	43278																							
1829	3.56	43269	металлический гараж	ул. Чехова	22	43265	б/и											43265	43278																							

1	2	3	4	5	6	7	8	9	10	11	12	13	14	15	16	17	18	19	20	21	22	23	24	25	26	27	28	29	30	31	32	33	34	35	36	37	38	39	40	41	42	43
1830	357	43269	металлический гараж	ул. Чехова	22	43265	б/н											43265	43278																							
1831	358	43269	металлический гараж	ул. Чехова	22	43265	б/н											43265	43278																							
1832	359	43269	металлический гараж	ул. Чехова	22	43265	б/н											43265	43278																							
1833	360	43269	металлический гараж	ул. Чехова	22	43265	б/н											43265	43278																							
1834	361	43269	металлический гараж	ул. Чехова	22	43265	б/н											43265	43278																							
1835	362	43269	металлический гараж	ул. Чехова	22	43265	б/н											43265	43278																							
1836	363	43314	Автомойка	ул. Гашкова	18а	43304	б/н											43304	43315																							
1837	364	43314	забор	ул. Солик амская	35	43304	б/н											43304	43315																							
1838	365	43314	шиномонтаж	ул. Солик амская	35	43304	б/н											43304	43315																							
1839	366	43314	металлический гараж	ул. Солик амская	35	43304	б/н											43304	43315																							
1840	367	43314	металлический гараж	ул. Солик амская	35	43304	б/н											43304	43315																							
1841	368	43314	металлический гараж	ул. Солик амская	35	43304	б/н											43304	43315																							
1842	369	43314	металлический гараж	ул. Солик амская	35	43304	б/н											43304	43315																							
1843	370	43314	металлический гараж	ул. Солик амская	35	43304	б/н											43304	43315																							
1844	371	43314	металлический гараж	ул. Солик амская	35	43304	б/н											43304	43315																							
1845	372	43321	шлагбаум	ул. Х. Зелени на	28	43315	б\н											43315	43328																							
1846	373	43321	металлический гараж	ул. Солик амская	210	43315	б\н											43315	43328																							
1847	374	43321	металлический гараж	ул. Солик амская	210	43315	б\н											43315	43328																							
1848	375	43321	металлический гараж	ул. Солик амская	210	43315	б\н											43315	43328																							
1849	376	43321	металлический гараж	ул. Солик амская	210	43315	б\н											43315	43328																							
1850	377	43321	Ограждение	ул. Солик амская	210	43315	б\н											43315	43328																							
1851	378	43321	Сруб	ул. Солик амская	236	43315	б\н											43315	43328																							
1852	379	43321	Автомойка	ул. Цепиная	37/1	43315	б\н											43315	43328																							
1853	380	43403	Ограждение	ул. Пономарева	12	43399	б\н											43403	43385																							
1854	381	43444	металлический гараж	ул. Пушкарская	57	43439	б\н											43439	43449																							

1	2	3	4	5	6	7	8	9	10	11	12	13	14	15	16	17	18	19	20	21	22	23	24	25	26	27	28	29	30	31	32	33	34	35	36	37	38	39	40	41	42	43
1855	382	43444	металлический гараж	ул. Пушкарская	57	43439	б\н											43439	43449																							
1856	383	43444	металлический гараж	ул. Пушкарская	57	43439	б\н											43439	43449																							
1857	384	43444	металлический гараж	ул. Пушкарская	57	43439	б\н											43439	43449																							
1858	385	43444	металлический гараж	ул. Пушкарская	57	43439	б\н											43439	43449																							
1859	386	43444	металлический гараж	ул. Пушкарская	57	43439	б\н											43439	43449																							
1860	387	43444	металлический гараж	ул. Пушкарская	57	43439	б\н											43439	43449																							
1861	388	43444	металлический гараж	ул. Пушкарская	57	43439	б\н											43439	43449																							
1862	389	43444	металлический гараж	ул. Пушкарская	57	43439	б\н											43439	43449																							
1863	390	43444	металлический гараж	ул. КИМ	90	43382	б\н											43382	43392																							
1864	391	43444	металлический гараж	ул. КИМ	90	43382	б\н											43382	43392																							
1865	392	43444	металлический гараж	ул. КИМ	90	43382	б\н											43382	43392																							
1866	393	43444	металлический гараж	ул. КИМ	90	43382	б\н											43382	43392																							
1867	394	43444	металлический гараж	ул. КИМ	90	43382	б\н											43382	43392																							
1868	395	43444	металлический гараж	ул. КИМ	90	43382	б\н											43382	43392																							
1869	396	43444	металлический гараж	ул. КИМ	90	43382	б\н											43382	43392																							
1870	397	43605	металлический гараж	ул. Вагановых	11а	43602	б\н											43602	43607																							
1871	398	43605	металлический гараж	ул. Вагановых	11а	43602	б\н											43602	43607																							
1872	399	43605	металлический гараж	ул. Вагановых	11а	43602	б\н											43602	43607																							
1873	400	43605	металлический гараж	ул. Вагановых	11а	43602	б\н											43602	43607																							
1874	401	43605	металлический гараж	ул. Вагановых	11а	43602	б\н											43602	43607																							
1875	402	43605	металлический гараж	ул. Вагановых	11а	43602	б\н											43602	43607																							
1876	403	43605	металлический гараж	ул. Вагановых	11а	43602	б\н											43602	43607																							
1877	404	43605	металлический гараж	ул. Вагановых	11а	43602	б\н											43602	43607																							
1878	405	43605	металлический гараж	ул. Вагановых	11а	43602	б\н											43602	43607																							

1	2	3	4	5	6	7	8	9	10	11	12	13	14	15	16	17	18	19	20	21	22	23	24	25	26	27	28	29	30	31	32	33	34	35	36	37	38	39	40	41	42	43
1879	406	43605	металлический гараж	ул. Ваганьковых	11а	43602	б\н											43602	43607																							
1880	407	43605	металлический гараж	ул. Ваганьковых	11а	43602	б\н											43602	43607																							
1881	408	43605	металлический гараж	ул. Ваганьковых	11а	43602	б\н											43602	43607																							
1882	409	43605	металлический гараж	ул. Ваганьковых	11а	43602	б\н											43602	43607																							
1883	410	43605	металлический гараж	ул. Ваганьковых	11а	43602	б\н											43602	43607																							
1884	411	43605	металлический гараж	ул. Ваганьковых	11а	43602	б\н											43602	43607																							
1885	412	43605	металлический гараж	ул. Ваганьковых	11а	43602	б\н											43602	43607																							
1886	413	43605	металлический гараж	ул. Ваганьковых	11а	43602	б\н											43602	43607																							
1887	414	43605	металлический гараж	ул. Ваганьковых	11а	43602	б\н											43602	43607																							
1888	415	43605	металлический гараж	ул. Ваганьковых	11а	43602	б\н											43602	43607																							
1889	416	43605	металлический гараж	ул. Ваганьковых	11а	43602	б\н											43602	43607																							
1890	417	43605	металлический гараж	ул. Ситаева	8	43602	б\н											43602	43607																							
1891	418	43605	металлический гараж	ул. Ситаева	8	43602	б\н											43602	43607																							
1892	419	43605	металлический гараж	ул. Ситаева	8	43602	б\н											43602	43607																							
1893	420	43605	металлический гараж	ул. Ситаева	8	43602	б\н											43602	43607																							
1894	421	43605	металлический гараж	А. Гайдара	8а	43606	б\н											43606	43609																							
1895	422	43630	металлический гараж	ул. Звонарева	5	43652	б\н											43622	43626																							
1896	423	43630	металлический гараж	ул. Звонарева	5	43652	б\н											43622	43626																							
1897	424	43630	металлический гараж	ул. Звонарева	5	43652	б\н											43622	43626																							
1898	425	43630	металлический гараж	ул. Звонарева	5	43652	б\н											43622	43626																							
1899	426	43630	металлический гараж	ул. Звонарева	5	43652	б\н											43622	43626																							
1900	427	43630	металлический гараж	ул. Звонарева	5	43652	б\н											43622	43626																							
1901	428	43630	металлический гараж	ул. Звонарева	5	43652	б\н											43622	43626																							
1902	429	43630	металлический гараж	ул. Звонарева	5	43652	б\н											43622	43626																							

1	2	3	4	5	6	7	8	9	10	11	12	13	14	15	16	17	18	19	20	21	22	23	24	25	26	27	28	29	30	31	32	33	34	35	36	37	38	39	40	41	42	43
1903	430	43630	металлический гараж	ул. Звонарева	5	43652	б\н											43622	43626																								
1904	431	43630	металлический гараж	ул. Звонарева	5	43652	б\н											43622	43626																								
1905	432	43630	металлический гараж	ул. Звонарева	5	43652	б\н											43622	43626																								
1906	433	43630	металлический гараж	ул. Звонарева	5	43652	б\н											43622	43626																								
1907	434	43630	металлический гараж	ул. Звонарева	5	43652	б\н											43622	43626																								
1908	435	43630	металлический гараж	ул. Звонарева	5	43652	б\н											43622	43626																								
1909	436	43630	металлический гараж	ул. Звонарева	5	43652	б\н											43622	43626																								
1910	437	43630	металлический гараж	ул. Звонарева	5	43652	б\н											43622	43626																								
1911	438	43630	металлический гараж	ул. Звонарева	5	43652	б\н											43622	43626																								
1912	439	43630	металлический гараж	ул. Звонарева	5	43652	б\н											43622	43626																								
1913	440	43630	металлический гараж	ул. Звонарева	5	43652	б\н											43622	43626																								
1914	441	43630	металлический гараж	ул. Звонарева	5	43652	б\н											43622	43626																								
1915	442	43630	металлический гараж	ул. Звонарева	5	43652	б\н											43622	43626																								
1916	443	43630	металлический гараж	ул. Звонарева	5	43652	б\н											43622	43626																								
1917	444	43630	металлический гараж	ул. Звонарева	5	43652	б\н											43622	43626																								
1918	445	43630	металлический гараж	ул. Звонарева	5	43652	б\н											43622	43626																								
1919	446	43630	металлический гараж	ул. Звонарева	5	43652	б\н											43622	43626																								
1920	447	43630	металлический гараж	ул. Звонарева	5	43652	б\н											43622	43626																								
1921	448	43630	металлический гараж	ул. Звонарева	5	43652	б\н											43622	43626																								
1922	449	43630	металлический гараж	ул. Звонарева	5	43652	б\н											43622	43626																								
1923	450	43630	металлический гараж	ул. Звонарева	5	43652	б\н											43622	43626																								
1924	451	43630	металлический гараж	ул. Звонарева	5	43652	б\н											43622	43626																								
1925	452	43630	металлический гараж	ул. Звонарева	5	43652	б\н											43622	43626																								
1926	453	43630	металлический гараж	ул. Звонарева	5	43652	б\н											43622	43626																								

1	2	3	4	5	6	7	8	9	10	11	12	13	14	15	16	17	18	19	20	21	22	23	24	25	26	27	28	29	30	31	32	33	34	35	36	37	38	39	40	41	42	43
1927	454	43630	металлический гараж	ул. Звонарева	5	43652	б\н											43622	43626																								
1928	455	43630	металлический гараж	ул. Звонарева	5	43652	б\н											43622	43626																								
1929	456	43630	металлический гараж	ул. Звонарева	5	43652	б\н											43622	43626																								
1930	457	43630	металлический гараж	ул. Звонарева	5	43652	б\н											43622	43626																								
1931	458	43630	металлический гараж	ул. Звонарева	5	43652	б\н											43622	43626																								
1932	459	43630	металлический гараж	ул. Звонарева	5	43652	б\н											43622	43626																								
1933	460	43630	металлический гараж	ул. Звонарева	5	43652	б\н											43622	43626																								
1934	461	43630	металлический гараж	ул. Звонарева	5	43652	б\н											43622	43626																								
1935	462	43630	металлический гараж	ул. Звонарева	5	43652	б\н											43622	43626																								
1936	463	43630	металлический гараж	ул. Звонарева	5	43652	б\н											43622	43626																								
1937	464	43630	металлический гараж	ул. Звонарева	5	43652	б\н											43622	43626																								
1938	465	43630	металлический гараж	ул. Звонарева	5	43652	б\н											43622	43626																								
1939	466	43630	металлический гараж	ул. Звонарева	5	43652	б\н											43622	43626																								
1940	467	43630	металлический гараж	ул. Звонарева	5	43652	б\н											43622	43626																								
1941	468	43630	металлический гараж	ул. Звонарева	5	43652	б\н											43622	43626																								
1942	469	43630	металлический гараж	ул. Звонарева	5	43652	б\н											43622	43626																								
1943	470	43630	металлический гараж	ул. Звонарева	5	43652	б\н											43622	43626																								
1944	471	43630	металлический гараж	ул. Звонарева	5	43652	б\н											43622	43626																								
1945	472	43630	металлический гараж	ул. Звонарева	5	43652	б\н											43622	43626																								
1946	473	43630	металлический гараж	ул. Звонарева	5	43652	б\н											43622	43626																								
1947	474	43630	металлический гараж	Постаногова	7	43619	б\н											43619	43621																								
1948	475	43630	металлический гараж	Постаногова	7	43619	б\н											43619	43621																								
1949	476	43630	металлический гараж	Постаногова	7	43619	б\н											43619	43621																								
1950	477	43630	металлический гараж	Постаногова	7	43619	б\н											43619	43621																								

1	2	3	4	5	6	7	8	9	10	11	12	13	14	15	16	17	18	19	20	21	22	23	24	25	26	27	28	29	30	31	32	33	34	35	36	37	38	39	40	41	42	43
1951	478	43630	металлический гараж	Постаногова	7	43619	б\н											43619	43621																							
1952	511	43630	металлический гараж	Юрша	56	43612	б\н											43612	43614																							
1953	512	43630	металлический гараж	Юрша	56	43612	б\н											43612	43614																							
1954	513	43630	металлический гараж	Юрша	56	43612	б\н											43612	43614																							
1955	514	43630	металлический гараж	Юрша	56	43612	б\н											43612	43614																							
1956	515	43630	металлический гараж	Юрша	56	43612	б\н											43612	43614																							
1957	516	43630	металлический гараж	Юрша	56	43612	б\н											43612	43614																							
1958	517	43630	металлический гараж	Юрша	56	43612	б\н											43612	43614																							
1959	518	43630	металлический гараж	Юрша	56	43612	б\н											43612	43614																							
1960	519	43630	металлический гараж	Юрша	56	43612	б\н											43612	43614																							
1961	520	43630	металлический гараж	Юрша	56	43612	б\н											43612	43614																							
1962	521	43630	металлический гараж	Юрша	56	43612	б\н											43612	43614																							
1963	522	43630	металлический гараж	Юрша	56	43612	б\н											43612	43614																							
1964	523	43630	металлический гараж	Юрша	56	43612	б\н											43612	43614																							
1965	524	43630	металлический гараж	Юрша	56	43612	б\н											43612	43614																							
1966	525	43630	металлический гараж	Сигаева	8	43608	б\н											43608	43612																							
1967	526	43630	металлический гараж	Сигаева	8	43608	б\н											43608	43612																							
1968	527	43630	металлический гараж	Сигаева	8	43608	б\н											43608	43612																							
1969	528	43630	металлический гараж	Сигаева	8	43608	б\н											43608	43612																							
1970	529	43630	металлический гараж	Сигаева	8	43608	б\н											43608	43612																							
1971	530	43630	металлический гараж	Сигаева	8	43608	б\н											43608	43612																							
1972	531	43630	металлический гараж	Сигаева	8	43608	б\н											43608	43612																							
1973	532	43720	металлическое ограждение	Крайцрудская	46	43647	б\н											43647	43650																							

1	2	3	4	5	6	7	8	9	10	11	12	13	14	15	16	17	18	19	20	21	22	23	24	25	26	27	28	29	30	31	32	33	34	35	36	37	38	39	40	41	42	43
1974	533	43720	металлическое ограждение	Соликамская	236	43691	б\н											43691	43696																								
1975	534	43720	металлический гараж	Восстания	156	43698	б\н											43698	43703																								
1976	535	43748	контейнер	б. Гагарина	46	43741	б\н											43741	43746																								
1977	536	43748	будка охраны	б. Гагарина	46	43741	б\н											43741	43746																								
1978	537	43748	ограждение	б. Гагарина	46	43741	б\н											43741	43746																								
1979	538	43748	контейнер	б. Гагарина	75а	43739	б\н											43739	43742																								
1980	539	43748	контейнер	ул. Макаренко	31/1	43739	б\н											43739	43742																								
1981	540	43768	металлический гараж	б. Гагарина	58 в-г	43767	б\н											43768	43773																								
1982	541	43768	металлический гараж	б. Гагарина	58 в-г	43767	б\н											43768	43773																								
1983	542	43768	металлический гараж	б. Гагарина	58 в-г	43767	б\н											43768	43773																								
1984	543	43768	металлический гараж	б. Гагарина	58 в-г	43767	б\н											43768	43773																								
1985	544	43768	металлический гараж	б. Гагарина	58 в-г	43767	б\н											43768	43773																								
1986	545	43768	металлический гараж	б. Гагарина	58 в-г	43767	б\н											43768	43773																								
1987	546	43768	металлический гараж	б. Гагарина	58 в-г	43767	б\н											43768	43773																								
1988	547	43768	металлический гараж	б. Гагарина	58 в-г	43767	б\н											43768	43773																								
1989	548	43768	металлический гараж	б. Гагарина	58 в-г	43767	б\н											43768	43773																								
1990	549	43768	металлический гараж	б. Гагарина	58 в-г	43767	б\н											43768	43773																								
1991	550	43768	металлический гараж	б. Гагарина	58 в-г	43767	б\н											43768	43773																								
1992	551	43768	металлический гараж	б. Гагарина	58 в-г	43767	б\н											43768	43773																								
1993	552	43768	металлический гараж	б. Гагарина	58 в-г	43767	б\н											43768	43773																								
1994	553	43768	металлический гараж	б. Гагарина	58 в-г	43767	б\н											43768	43773																								
1995	554	43768	металлический гараж	б. Гагарина	58 в-г	43767	б\н											43768	43773																								
1996	555	43768	металлический гараж	б. Гагарина	58 в-г	43767	б\н											43768	43773																								
1997	556	43768	металлический гараж	б. Гагарина	58 в-г	43767	б\н											43768	43773																								
1998	557	43768	металлический гараж	б. Гагарина	58 в-г	43767	б\н											43768	43773																								

1	2	3	4	5	6	7	8	9	10	11	12	13	14	15	16	17	18	19	20	21	22	23	24	25	26	27	28	29	30	31	32	33	34	35	36	37	38	39	40	41	42	43
1999	558	43768	металлический гараж	б. Гагарина	58 в-г	43767	б\н											43768	43773																							
2000	559	43768	металлический гараж	б. Гагарина	58 в-г	43767	б\н											43768	43773																							
2001	560	43768	металлический гараж	б. Гагарина	58 в-г	43767	б\н											43768	43773																							
2002	561	43768	металлический гараж	б. Гагарина	58 в-г	43767	б\н											43768	43773																							
2003	562	43768	металлический гараж	б. Гагарина	58 в-г	43767	б\н											43768	43773																							
2004	563	43768	металлический гараж	б. Гагарина	58 в-г	43767	б\н											43768	43773																							
2005	564	43768	металлический гараж	б. Гагарина	58 в-г	43767	б\н											43768	43773																							
2006	565	43768	металлический гараж	б. Гагарина	58 в-г	43767	б\н											43768	43773																							
2007	566	43768	металлический гараж	б. Гагарина	58 в-г	43767	б\н											43768	43773																							
2008	567	43768	металлический гараж	б. Гагарина	58 в-г	43767	б\н											43768	43773																							
2009	568	43768	металлический гараж	б. Гагарина	58 в-г	43767	б\н											43768	43773																							
2010	569	43768	металлический гараж	б. Гагарина	58 в-г	43767	б\н											43768	43773																							
2011	570	43768	металлический гараж	б. Гагарина	58 в-г	43767	б\н											43768	43773																							
2012	571	43768	металлический гараж	б. Гагарина	58 в-г	43767	б\н											43768	43773																							
2013	572	43934	металлическая конструкция	Художника Зеленина	1а	43858	б/н											43858	43863																							
2014	573	43958	металлический гараж	Постаногова	48-50	43895	б/н											43963	43966																							
2015	574	43958	металлический гараж	Постаногова	48-50	05,03.2020	б/н											43963	43966																							
2016	575	43958	металлический гараж	Постаногова	48-50	43895	б/н											43963	43966																							
2017	576	43958	металлический гараж	Постаногова	48-50	05,03.2020	б/н											43963	43966																							
2018	577	43958	металлический гараж	Постаногова	48-50	43895	б/н											43963	43966																							
2019	578	43958	металлический гараж	Постаногова	48-50	05,03.0202	б/н											43963	43966																							
2020	579	43958	металлический гараж	Постаногова	48-50	43895	б/н											43963	43966																							
2021	580	43958	металлический гараж	Постаногова	48-50	05,03.2002	б/н											43963	43966																							

1	2	3	4	5	6	7	8	9	10	11	12	13	14	15	16	17	18	19	20	21	22	23	24	25	26	27	28	29	30	31	32	33	34	35	36	37	38	39	40	41	42	43
2022	581	43972	металлическое ограждение	Старцева	53	43972	б/н											43972	43976																									
2023	582	43998	металлический гараж	Макаренко	31	43998	б/н											44004	44007																									
2024	583	43998	металлический гараж	Макаренко	31	43998	б/н											44004	44007																									
2025	613	44118	металлическое ограждение	Юрша	1	44118	б/н											44124	44127																									
2026	614	44118	металлическое ограждение	Юрша	1	44118	б/н											44124	44127																									
2027	615	44118	металлическое ограждение	Юрша	1	44118	б/н											44124	44127																									
2028	616	44118	металлическое ограждение	Юрша	1	44118	б/н											44124	44127																									
2029	617	44118	металлическое ограждение	Юрша	1	44118	б/н											44124	44127																									
2030	618	44118	металлическое ограждение	Юрша	1	44118	б/н											44124	44127																									
2031	619	44118	металлическое ограждение	Юрша	1	44118	б/н											44124	44127																									
2032	620	44118	металлическое ограждение	Юрша	1	44118	б/н											44124	44127																									
2033	621	44118	металлическое ограждение	Юрша	1	44118	б/н											44124	44127																									
2034	622	44215	металлический	Солнечная	205а	44179	б/н											44186	44189																									
2035	623	44224	металлическ	Кольц	27	44224	б/н											44226	44230																									
2036	624	44245	металлическ	Емель	1 - 4	44244	б/н											44247	44253																									
2037	625	44252	металлический гараж	Потерянная	1	44252	б/н											44256	44258																									
2038	626	44252	металлическ	Потерянная	1	44252	б/н											44256	44258																									
2039	627	44252	металлическ	Потерянная	1	44252	б/н											44256	44258																									
2040	628	44267	металлическ	Зенкова	1а	44256	б/н											44265	44267																									
2041	629	44294	металлическ	Рабочего	58	44292	б/н											44293	44297																									
2042	630	44321	металлическ	бульвар	105а	44320	б/н											44326	44330																									
2043	631	44321	металлическ	бульвар	105а	44320	б/н											44326	44330																									
2044	632	44321	металлическ	бульвар	105а	44320	б/н											44326	44330																									
2045	633	44321	металлическ	бульвар	105а	44320	б/н											44326	44330																									
2046	634	44321	металлическ	бульвар	105а	44320	б/н											44326	44330																									
2047	635	44321	металлическ	бульвар	105а	44320	б/н											44326	44330																									
2048	636	44321	металлическ	бульвар	105а	44320	б/н											44326	44330																									
2049	637	44321	металлическ	бульвар	105а	44320	б/н											44326	44330																									
2050	638	44321	металлическ	бульвар	105а	44320	б/н											44326	44330																									

1	2	3	4	5	6	7	8	9	10	11	12	13	14	15	16	17	18	19	20	21	22	23	24	25	26	27	28	29	30	31	32	33	34	35	36	37	38	39	40	41	42	43
2051	639	44321	металличес	Булыжр	105а	44320	б/н											44326	44330																								
2052	640	44321	металличес	Булыжр	105а	44320	б/н											44326	44330																								
2053	641	44321	металличес	Булыжр	105а	44320	б/н											44326	44330																								
2054	642	44321	металличес	Булыжр	105а	44320	б/н											44326	44330																								
2055	643	44321	металличес	Булыжр	105а	44320	б/н											44326	44330																								
2056	644	44321	металличес	Булыжр	105а	44320	б/н											44326	44330																								
2057	645	44321	металличес	Булыжр	105а	44320	б/н											44326	44330																								
2058	646	44321	металличес	Булыжр	105а	44320	б/н											44326	44330																								
2059	647	44321	металличес	Булыжр	105а	44320	б/н											44326	44330																								
2060	648	44321	металличес	Булыжр	105а	44320	б/н											44326	44330																								
2061	649	44321	металличес	Булыжр	105а	44320	б/н											44326	44330																								
2062	650	44321	металличес	Булыжр	105а	44320	б/н											44326	44330																								
2063	651	44321	металличес	Булыжр	105а	44320	б/н											44326	44330																								
2064	652	44321	металличес	Булыжр	105а	44320	б/н											44326	44330																								
2065	653	44321	металличес	Булыжр	105а	44320	б/н											44326	44330																								
2066	654	44321	металличес	Булыжр	105а	44320	б/н											44326	44330																								
2067	655	44321	металличес	Булыжр	105а	44320	б/н											44326	44330																								
2068	656	44321	металличес	Булыжр	105а	44320	б/н											44326	44330																								
2069	657	44321	металличес	Булыжр	105а	44320	б/н											44326	44330																								
2070	658	44321	металличес	Булыжр	105а	44320	б/н											44326	44330																								
2071	659	44321	металличес	Булыжр	105а	44320	б/н											44326	44330																								
2072	660	44321	металлмчес	Журтлсита	123	44320	б/н											44326	44330																								
2073	661	44321	металличес	Журтлсита	123	44320	б/н											44326	44330																								
2074	662	44420	металлмчес	Мотовилихи	б/н	44420	б/н											44421	44425																								
2075	663	44445	металличес	ул. Варфо		44426	б/н											44426	44432																								
2076	664	44445	шлагбаум	ул. Варфо		44426	б/н											44426	44432																								
2077	665	44455	металличес	Мотовилихи		44455	б/н											44456	44460																								
2078	666	44455	металличес	Мотовилихи		44455	б/н											44456	44460																								
2079	667	44460	металличес	Лбова	97	44454	б/н											44455	44459																								
2080	668	44460	деревянная	Вишмская	31	44454	б/н											44455	44459																								
2081	669	44460	металличес	Крайпрудска	38	44454	б/н											44455	44459																								
2082	670	44509	Металличес	Лядовс	89	44509	б/н											44510	44513																								
2083	671	44509	Металличес	я Запру	29	44509	б/н											44510	44513																								
2084	672	44509	Металличес	Колыба	20	44509	б/н											44510	44513																								
2085	673	44509	Металличес	Колыба	24	44509	б/н											44510	44513																								
2086	674	44509	Металличес	Колыба	26	44509	б/н											44510	44513																								
2087	675	44509	Металличес	Лядовс	87	44509	б/н											44510	44513																								
2088	676	44509	Металличес	Крупск	28	44509	б/н											44510	44513																								
2089	677	44509	Металличес	Ушинск	7	44509	б/н											44510	44513																								
2090	678	44509	Металличес	вар Гаг	93	44509	б/н											44510	44513																								
2091	679	44509	Металличес	ул. КИМ	86	44509	б/н											44510	44513																								
2092	680	44509	Металличес	Ивдельс	3	44509	б/н											44510	44513																								
2093	681	44509	Металличес	Гашко	22	44509	б/н											44510	44513																								
2094	682	44509	Металличес	вана Фр	45	44509	б/н											44510	44513																								
2095	683	44509	Металличес	вар Гага	109	44509	б/н											44510	44513																								
2096	684	44516	металличес	ул. Варфо		44512	б/н											44520	44523																								
2097	685	44551	металличес	Крупской	83	44538	б/н											44540	44543																								
Итого:	*2097*	
Орджоникидзевский район	

1	2	3	4	5	6	7	8	9	10	11	12	13	14	15	16	17	18	19	20	21	22	23	24	25	26	27	28	29	30	31	32	33	34	35	36	37	38	39	40	41	42	43
1			Металлическое строительная конструкция	Карбамид	88 и 78/3																						43420	СЭД-059-37-01-04-219	86	43427	43437	43438	43438	ИНС	ул.Солнечная	91	Максименко И.В.	43622			
2			Металлическое строительная конструкция	Карбамид	88 и 78/3																						43420	СЭД-059-37-01-04-219	86	43427	43437	43438	43438	ИНС	ул.Солнечная	91	Максименко И.В.	43622			
3			Металлическое строительная конструкция	Карбамид	88 и 78/3																						43420	СЭД-059-37-01-04-219	86	43427	43437	43438	43438	ИНС	ул.Солнечная	91	Максименко И.В.	43622			
4			Металлическое строительная конструкция	Карбамид	88 и 78/3																						43420	СЭД-059-37-01-04-219	86	43427	43437	43438	43438	ИНС	ул.Солнечная	91	Максименко И.В.	43622			
5			Металлическое строительная конструкция	Карбамид	88 и 78/3																						43420	СЭД-059-37-01-04-219	86	43427	43437	43438	43438	ИНС	ул.Солнечная	91	Максименко И.В.	43622			
6			Металлическое строительная конструкция	Карбамид	88 и 78/3																						43420	СЭД-059-37-01-04-219	86	43427	43437	43438	43438	ИНС	ул.Солнечная	91	Максименко И.В.	43622			
7			Металлическое строительная конструкция	Карбамид	88 и 78/3																						43420	СЭД-059-37-01-04-219	86	43427	43437	43438	43438	ИНС	ул.Солнечная	91	Максименко И.В.	43622			
8			Металлическое строительная конструкция	Карбамид	88 и 78/3																						43420	СЭД-059-37-01-04-219	86	43427	43437	43438	43438	ИНС	ул.Солнечная	91	Максименко И.В.	43622			
9			Металлическое строительная конструкция	Карбамид	88 и 78/3																						43420	СЭД-059-37-01-04-219	86	43427	43437	43438	43438	ИНС	ул.Солнечная	91	Максименко И.В.	43622			
10			Металлическое строительная конструкция	Карбамид	88 и 78/3																						43420	СЭД-059-37-01-04-219	86	43427	43437	43438	43438	ИНС	ул.Солнечная	91	Максименко И.В.	43622			
11			Металлическое строительная конструкция	Карбамид	88 и 78/3																						43420	СЭД-059-37-01-04-219	86	43427	43437	43438	43438	ИНС	ул.Солнечная	91	Максименко И.В.	43622			
12			Металлическое строительная конструкция	Карбамид	88 и 78/3																						43420	СЭД-059-37-01-04-219	86	43427	43437	43438	43438	ИНС	ул.Солнечная	91	Максименко И.В.	43622			
13			Металлическое строительная конструкция	Карбамид	88 и 78/3																						43420	СЭД-059-37-01-04-219	86	43427	43437	43438	43438	ИНС	ул.Солнечная	91	Максименко И.В.	43622			
14			Металлическое строительная конструкция	Карбамид	88 и 78/3																						43420	СЭД-059-37-01-04-219	86	43427	43437	43438	43438	ИНС	ул.Солнечная	91	Максименко И.В.	43622			
15			Металлическое строительная конструкция	Карбамид	88 и 78/3																						43420	СЭД-059-37-01-04-219	86	43427	43437	43438	43438	ИНС	ул.Солнечная	91	Максименко И.В.	43622			
16			Металлическое строительная конструкция	Карбамид	88 и 78/3																						43420	СЭД-059-37-01-04-219	86	43427	43437	43438	43438	ИНС	ул.Солнечная	91	Максименко И.В.	43622			

1	2	3	4	5	6	7	8	9	10	11	12	13	14	15	16	17	18	19	20	21	22	23	24	25	26	27	28	29	30	31	32	33	34	35	36	37	38	39	40	41	42	43
17			Металлическое строительное ограждение	Карбышева	88 и 78/3																																					
18			Металлическое строительное ограждение	Карбышева	88 и 78/3																																					
19			Металлическое строительное ограждение	Карбышева	88 и 78/3																																					
20			Металлическое строительное ограждение	Карбышева	88 и 78/3																																					
21			Металлическое строительное ограждение	Карбышева	88 и 78/3																																					
22			Металлическое строительное ограждение	Карбышева	88 и 78/3																																					
23			Металлическое строительное ограждение	Карбышева	88 и 78/3																																					
24			Металлическое строительное ограждение	Карбышева	88 и 78/3																																					
25			Металлическое строительное ограждение	Карбышева	88 и 78/3																																					
26			Металлическое строительное ограждение	Карбышева	88 и 78/3																																					
27			Металлическое строительное ограждение	Карбышева	88 и 78/3																																					
28			Металлическое строительное ограждение	Карбышева	88 и 78/3																																					
29			Металлическое строительное ограждение	Карбышева	88 и 78/3																																					
30			Металлическое строительное ограждение	Карбышева	88 и 78/3																																					
31			Металлическое строительное ограждение	Карбышева	88 и 78/3																																					
32			Металлическое строительное ограждение	Карбышева	88 и 78/3																																					

17	43420	СЭД: 059-37-01-04-219	86	43427	43437	43438	43438	ЦНС	ул.Солнцевская	91	Максименко И.В.	43622
18	43420	СЭД: 059-37-01-04-219	86	43427	43437	43438	43438	ЦНС	ул.Солнцевская	91	Максименко И.В.	43622
19	43420	СЭД: 059-37-01-04-219	86	43427	43437	43438	43438	ЦНС	ул.Солнцевская	91	Максименко И.В.	43622
20	43420	СЭД: 059-37-01-04-219	86	43427	43437	43438	43438	ЦНС	ул.Солнцевская	91	Максименко И.В.	43622
21	43420	СЭД: 059-37-01-04-219	86	43427	43437	43438	43438	ЦНС	ул.Солнцевская	91	Максименко И.В.	43622
22	43420	СЭД: 059-37-01-04-219	86	43427	43437	43438	43438	ЦНС	ул.Солнцевская	91	Максименко И.В.	43622
23	43420	СЭД: 059-37-01-04-219	86	43427	43437	43438	43438	ЦНС	ул.Солнцевская	91	Максименко И.В.	43622
24	43420	СЭД: 059-37-01-04-219	86	43427	43437	43438	43438	ЦНС	ул.Солнцевская	91	Максименко И.В.	43622
25	43420	СЭД: 059-37-01-04-219	86	43427	43437	43438	43438	ЦНС	ул.Солнцевская	91	Максименко И.В.	43622
26	43420	СЭД: 059-37-01-04-219	86	43427	43437	43438	43438	ЦНС	ул.Солнцевская	91	Максименко И.В.	43622
27	43420	СЭД: 059-37-01-04-219	86	43427	43437	43438	43438	ЦНС	ул.Солнцевская	91	Максименко И.В.	43622
28	43420	СЭД: 059-37-01-04-219	86	43427	43437	43438	43438	ЦНС	ул.Солнцевская	91	Максименко И.В.	43622
29	43420	СЭД: 059-37-01-04-219	86	43427	43437	43438	43438	ЦНС	ул.Солнцевская	91	Максименко И.В.	43622
30	43420	СЭД: 059-37-01-04-219	86	43427	43437	43438	43438	ЦНС	ул.Солнцевская	91	Максименко И.В.	43622
31	43420	СЭД: 059-37-01-04-219	86	43427	43437	43438	43438	ЦНС	ул.Солнцевская	91	Максименко И.В.	43622
32	43420	СЭД: 059-37-01-04-219	86	43427	43437	43438	43438	ЦНС	ул.Солнцевская	91	Максименко И.В.	43622

1	2	3	4	5	6	7	8	9	10	11	12	13	14	15	16	17	18	19	20	21	22	23	24	25	26	27	28	29	30	31	32	33	34	35	36	37	38	39	40	41	42	43
33			металлическое строение/гараж	Карбышева	88 и 78/3																						43420	СЭД-059-37-01-04-219	86	43427	43437	43438	43438	1НС	ул.Солникамская	91	Максименко И.В.	43622					
34			металлическое строение/гараж	Карбышева	88 и 78/3																						43420	СЭД-059-37-01-04-219	86	43427	43437	43438	43438	1НС	ул.Солникамская	91	Максименко И.В.	43622					
35			металлическое строение/гараж	Карбышева	88 и 78/3																						43420	СЭД-059-37-01-04-219	86	43427	43437	43438	43438	1НС	ул.Солникамская	91	Максименко И.В.	43622					
36			металлическое строение/гараж	Карбышева	88 и 78/3																						43420	СЭД-059-37-01-04-219	86	43427	43437	43438	43438	1НС	ул.Солникамская	91	Максименко И.В.	43622					
37			металлическое строение/гараж	Карбышева	88 и 78/3																						43420	СЭД-059-37-01-04-219	86	43427	43437	43438	43438	1НС	ул.Солникамская	91	Максименко И.В.	43622					
38			металлическое строение/гараж	Карбышева	88 и 78/3																						43420	СЭД-059-37-01-04-219	86	43427	43437	43438	43438	1НС	ул.Солникамская	91	Максименко И.В.	43622					
39			металлическое строение/гараж	Карбышева	88 и 78/3																						43420	СЭД-059-37-01-04-219	86	43427	43437	43438	43438	1НС	ул.Солникамская	91	Максименко И.В.	43622					
40			металлическое строение/гараж	Карбышева	88 и 78/3																						43420	СЭД-059-37-01-04-219	86	43427	43437	43438	43438	1НС	ул.Солникамская	91	Максименко И.В.	43622					
41			деревянное строение	Карбышева	88 и 78/3																						43420	СЭД-059-37-01-04-219	86	43427	43437	43438	43438	1НС	ул.Солникамская	91	Максименко И.В.	43622					
42			деревянное строение	Карбышева	88 и 78/3																						43420	СЭД-059-37-01-04-219	86	43427	43437	43438	43438	1НС	ул.Солникамская	91	Максименко И.В.	43622					
43			деревянное строение	Карбышева	88 и 78/3																						43420	СЭД-059-37-01-04-219	86	43427	43437	43438	43438	1НС	ул.Солникамская	91	Максименко И.В.	43622					
44			деревянное строение	Карбышева	88 и 78/3																						43420	СЭД-059-37-01-04-219	86	43427	43437	43438	43438	1НС	ул.Солникамская	91	Максименко И.В.	43622					
45			деревянное строение	Карбышева	88 и 78/3																						43420	СЭД-059-37-01-04-219	86	43427	43437	43438	43438	1НС	ул.Солникамская	91	Максименко И.В.	43622					
46			деревянное строение	Карбышева	88 и 78/3																						43420	СЭД-059-37-01-04-219	86	43427	43437	43438	43438	1НС	ул.Солникамская	91	Максименко И.В.	43622					
47			металлический гараж	Вильямса	1																						43199	СЭД-059-37-01-04-52	29	43217	с 25.04.2018 по 09.05.2018	43219	43219	б/н	ул. Солик амская	91	Субботин М.А.	43402					
48			металлический гараж	Вильямса	1																						43199	СЭД-059-37-01-04-52	29	43217	с 25.04.2018 по 09.05.2018	43219	43219	б/н	ул. Солик амская	91	Субботин М.А.	43402					
49			металлический гараж	Вильямса	1																						43199	СЭД-059-37-01-04-52	29	43217	с 25.04.2018 по 09.05.2018	43219	43219	б/н	ул. Солик амская	91	Субботин М.А.	43402					

1	2	3	4	5	6	7	8	9	10	11	12	13	14	15	16	17	18	19	20	21	22	23	24	25	26	27	28	29	30	31	32	33	34	35	36	37	38	39	40	41	42	43
50			металлический гараж	Вилькамса	1																						43199	СЭД-059-37-01-04-52	29	43217	с 25.04.2018 по 09.05.2018	43219	43219	б/н	ул. Солнечная	91	Субботин М.А.	43402				
51			металлический гараж	Вилькамса	1																						43199	СЭД-059-37-01-04-52	29	43217	с 25.04.2018 по 09.05.2018	43219	43219	б/н	ул. Солнечная	91	Субботин М.А.	43402				
52			металлический гараж	Вилькамса	1																						43199	СЭД-059-37-01-04-52	29	43217	с 25.04.2018 по 09.05.2018	43219	43219	б/н	ул. Солнечная	91	Субботин М.А.	43402				
53			металлический гараж	Вилькамса	1																						43199	СЭД-059-37-01-04-52	29	43217	с 25.04.2018 по 09.05.2018	43219	43219	б/н	ул. Солнечная	91	Субботин М.А.	43402				
54			металлический гараж	Вилькамса	1																						43199	СЭД-059-37-01-04-52	29	43217	с 25.04.2018 по 09.05.2018	43219	43219	б/н	ул. Солнечная	91	Субботин М.А.	43402				
55			металлический гараж	Вилькамса	1																						43199	СЭД-059-37-01-04-52	29	43217	с 25.04.2018 по 09.05.2018	43219	43219	б/н	ул. Солнечная	91	Субботин М.А.	43402				
56			металлический гараж	Вилькамса	1																						43199	СЭД-059-37-01-04-52	29	43217	с 25.04.2018 по 09.05.2018	43219	43219	б/н	ул. Солнечная	91	Субботин М.А.	43402				
57			металлический гараж	Вилькамса	1																						43199	СЭД-059-37-01-04-52	29	43217	с 25.04.2018 по 09.05.2018	43219	43219	б/н	ул. Солнечная	91	Субботин М.А.	43402				
58			металлический гараж	Вилькамса	1																						43199	СЭД-059-37-01-04-52	29	43217	с 25.04.2018 по 09.05.2018	43219	43219	б/н	ул. Солнечная	91	Субботин М.А.	43402				
59			металлический гараж	Вилькамса	1																						43199	СЭД-059-37-01-04-52	29	43217	с 25.04.2018 по 09.05.2018	43219	43219	б/н	ул. Солнечная	91	Субботин М.А.	43402				
60			металлический гараж	Вилькамса	1																						43199	СЭД-059-37-01-04-52	29	43217	с 25.04.2018 по 09.05.2018	43219	43219	б/н	ул. Солнечная	91	Субботин М.А.	43402				
61			металлический гараж	Вилькамса	1																						43199	СЭД-059-37-01-04-52	29	43217	с 25.04.2018 по 09.05.2018	43219	43219	б/н	ул. Солнечная	91	Субботин М.А.	43402				
62			металлический гараж	Вилькамса	1																						43199	СЭД-059-37-01-04-52	29	43217	с 25.04.2018 по 09.05.2018	43219	43219	б/н	ул. Солнечная	91	Субботин М.А.	43402				
63			металлический гараж	Вилькамса	1																						43199	СЭД-059-37-01-04-52	29	43217	с 25.04.2018 по 09.05.2018	43219	43219	б/н	ул. Солнечная	91	Субботин М.А.	43402				
64			деревянное строение	Адмирала Старикова, 43-Социалистическая, 21	43																						43420	СЭД-059-37-01-04-219	86	43427	43437	43440	43440	1НС	ул.Солнечная	91	91	43622				

1	2	3	4	5	6	7	8	9	10	11	12	13	14	15	16	17	18	19	20	21	22	23	24	25	26	27	28	29	30	31	32	33	34	35	36	37	38	39	40	41	42	43
65			металлическое строение/гараж	Адмирала Старикова, 43-Социалистическая, 21	43																					43420	СЭД-059-37-01-04-219	86	43427	43437	43440	43440	1НС	ул.Солникамская	91	91	43622				
66			металлическое строение/гараж	Адмирала Старикова, 43-Социалистическая, 21	43																					43420	СЭД-059-37-01-04-219	86	43427	43437	43440	43440	1НС	ул.Солникамская	91	91	43622				
67			металлическое строение/гараж	Адмирала Старикова, 43-Социалистическая, 21	43																					43420	СЭД-059-37-01-04-219	86	43427	43437	43440	43440	1НС	ул.Солникамская	91	Максименко И.В.	43622				
68			деревянное строение	Мезенская	164																					43420	СЭД-059-37-01-04-219	86	43427	43437	43440	43440	1НС	ул.Солникамская	91	91	43622				
69			металлическое строение/гараж	Мезенская	164																					43420	СЭД-059-37-01-04-219	86	43427	43437	43440	43440	1НС	ул.Солникамская	91	Максименко И.В.	43622				
70			металлическое строение/гараж	Мезенская	164																					43420	СЭД-059-37-01-04-219	86	43427	43437	43440	43440	1НС	ул.Солникамская	91	Максименко И.В.	43622				
71			металлический гараж	Кронита	11																																						
72			металлический гараж	Кронита	11																																						
73			металлический гараж	Кронита	11																																						
74			металлический гараж	Кронита	11																																						
75			строение	Зарайская	10																					43777	059-37-01-04-231	85	43784	43787	43794	43794	3				43794					
76			строение	Зарайская	10																					43777	059-37-01-04-231	85	43784	43787	43794	43794	3				43794					
77			строение	Зарайская	10																					43777	059-37-01-04-231	85	43784	43787	43794	43794	3				43794					
78			строение	Зарайская	10																																						
79			металлический гараж	Зарайская	10																																						
80			Ограждение (забор)	ул. Бирская	5																				43629																		
81			Металлический гараж	ул. Вилюйская	67																																						
82			Металлический гараж	ул. Коспашская	12																																						
83			металлических гараж	Адмирала Старикова	14	41719																																					

1	2	3	4	5	6	7	8	9	10	11	12	13	14	15	16	17	18	19	20	21	22	23	24	25	26	27	28	29	30	31	32	33	34	35	36	37	38	39	40	41	42	43
84			контейнер	ул.Кар быше ва	напротив д. 48																																					
85			Металлический гараж	Кабельщиков	за домом № 6																					43710	059-37-01-04-186			43717	43717			Солнечная	91	ООО "Демонтаж"	43899	43899			
86			Металлический гараж	Кабельщиков	за домом № 6																					43710	059-37-01-04-186			43717	43717			Солнечная	91	ООО "Демонтаж"	43899	43899			
87			Металлический гараж	Кабельщиков	за домом № 6																					43710	059-37-01-04-186			43717	43717			Солнечная	91	ООО "Демонтаж"	43899	43899			
88			Металлический гараж	Кабельщиков	за домом № 6																					43710	059-37-01-04-186			43717	43717			Солнечная	91	ООО "Демонтаж"	43899	43899			
89			Металлический гараж	Кабельщиков	за домом № 6																					43710	059-37-01-04-186			43717	43717			Солнечная	91	ООО "Демонтаж"	43899	43899			
90			Металлический гараж	Кабельщиков	за домом № 6																					43710	059-37-01-04-186			43717	43717			Солнечная	91	ООО "Демонтаж"	43899	43899			
91			Металлический гараж	Кабельщиков	за домом № 6																					43710	059-37-01-04-186			43717	43717			Солнечная	91	ООО "Демонтаж"	43899	43899			
92			Металлический гараж	Кабельщиков	за домом № 6																					43710	059-37-01-04-186			43717	43717			Солнечная	91	ООО "Демонтаж"	43899	43899			
93			Металлический гараж	Азотная	напротив дома № 81																					43798	059-37-01-04-250	91	43805	43812	43811	43811	13					43811			
94			металлическое ограждение	Менжинского	дом № 32																																				
95			металлическая конструкция	Федотова	за доиом № 59																																				
96			деревянный забор	СНТ "Плотинка"	участок №2																																				
97			металлическая конструкция	ул.Мачтовая	напротив дома № 25																																				
98			металлическая конструкция	ул.Мачтовая	напротив дома № 25																																				
99			Металлический гараж	Бирская-Воркутинская																						43710	059-37-01-04-186			43717	43717			Солнечная	91	ООО "Демонтаж"	43899				
100			Металлический гараж	Бирская-Воркутинская																						43710	059-37-01-04-186			43717	43717			Солнечная	91	ООО "Демонтаж"	43899				
101			Металлический гараж	Бирская-Воркутинская																						43710	059-37-01-04-186			43717	43717			Солнечная	91	ООО "Демонтаж"	43899				
102			Металлический гараж	Бирская-Воркутинская																																				
103			деревянный сарай	Бирская-Воркутинская																																				
104			сооружение	Гремячий лог	1																																			
105			сооружение	Вильямса	45																																			

1	2	3	4	5	6	7	8	9	10	11	12	13	14	15	16	17	18	19	20	21	22	23	24	25	26	27	28	29	30	31	32	33	34	35	36	37	38	39	40	41	42	43
106			сооружение	Криворожская	40																																					
107			Металлический гараж	2-я Планерная														41892	41912																								
108			Металлический гараж	2-я Планерная														41892	41912																								
109			Металлический гараж	2-я Планерная														41892	41912																								
110			металлическая конструкция	Камская поляна	вдоль реки Кама													41920	41942								43710	059-37-01-04-186			43717	43717			Солнечная	91	ООО "Демонтаж"	43899					
111			металлическая конструкция	Камская поляна	вдоль реки Кама													41920	41942								43710	059-37-01-04-186			43717	43717			Солнечная	91	ООО "Демонтаж"	43899					
112			металлическая конструкция	Камская поляна	вдоль реки Кама													41920	41942								43710	059-37-01-04-186			43717	43717			Солнечная	91	ООО "Демонтаж"	43899					
113			металлическая конструкция	Камская поляна	вдоль реки Кама													41920	41942								43710	059-37-01-04-186			43717	43717			Солнечная	91	ООО "Демонтаж"	43899					
114			металлическая конструкция	Камская поляна	вдоль реки Кама													41920	41942								43710	059-37-01-04-186			43717	43717			Солнечная	91	ООО "Демонтаж"	43899					
115			металлическая конструкция	Камская поляна	вдоль реки Кама													41920	41942								43710	059-37-01-04-186			43717	43717			Солнечная	91	ООО "Демонтаж"	43899					
116			металлическая конструкция	Камская поляна	вдоль реки Кама													41920	41942								43710	059-37-01-04-186			43717	43717			Солнечная	91	ООО "Демонтаж"	43899					
117			металлическая конструкция	Камская поляна	вдоль реки Кама													41920	41942								43710	059-37-01-04-186			43717	43717			Солнечная	91	ООО "Демонтаж"	43899					
118			металлическая конструкция	Камская поляна	вдоль реки Кама													41920	41942								43710	059-37-01-04-186			43717	43717			Солнечная	91	ООО "Демонтаж"	43899					
119			металлическая конструкция	Камская поляна	вдоль реки Кама													41920	41942								43710	059-37-01-04-186			43717	43717			Солнечная	91	ООО "Демонтаж"	43899					
120			металлическая конструкция	Камская поляна	вдоль реки Кама													41920	41942								43710	059-37-01-04-186			43717	43717			Солнечная	91	ООО "Демонтаж"	43899					
121			металлическая конструкция	Камская поляна	вдоль реки Кама													41920	41942								43710	059-37-01-04-186			43717	43717			Солнечная	91	ООО "Демонтаж"	43899					
122			металлическая конструкция	Камская поляна	вдоль реки Кама													41920	41942								43710	059-37-01-04-186			43717	43717			Солнечная	91	ООО "Демонтаж"	43899					

1	2	3	4	5	6	7	8	9	10	11	12	13	14	15	16	17	18	19	20	21	22	23	24	25	26	27	28	29	30	31	32	33	34	35	36	37	38	39	40	41	42	43
123			металлическая конструкция	Камская конструкция	вдоль реки Кама													41920	41942								43710	059-37-01-04-186			43717	43717			Солик Амская	91	ООО "Демоигляк"	43899			
124			металлическая конструкция	Камская конструкция	вдоль реки Кама													41920	41942								43710	059-37-01-04-186			43717	43717			Солик Амская	91	ООО "Демоигляк"	43899			
125			металлическая конструкция	Камская конструкция	вдоль реки Кама													41920	41942								43710	059-37-01-04-186			43717	43717			Солик Амская	91	ООО "Демоигляк"	43899			
126			металлическая конструкция	Камская конструкция	вдоль реки Кама													41920	41942								43710	059-37-01-04-186			43717	43717			Солик Амская	91	ООО "Демоигляк"	43899			
127			металлическая конструкция	Камская конструкция	вдоль реки Кама													41920	41942								43710	059-37-01-04-186			43717	43717			Солик Амская	91	ООО "Демоигляк"	43899			
128			металлическая конструкция	Камская конструкция	вдоль реки Кама													41920	41942								43710	059-37-01-04-186			43717	43717			Солик Амская	91	ООО "Демоигляк"	43899			
129			металлическая конструкция	Камская конструкция	вдоль реки Кама													41920	41942								43710	059-37-01-04-186			43717	43717			Солик Амская	91	ООО "Демоигляк"	43899			
130			металлическая конструкция	Камская конструкция	вдоль реки Кама													41920	41942								43710	059-37-01-04-186			43717	43717			Солик Амская	91	ООО "Демоигляк"	43899			
131			металлическая конструкция	Камская конструкция	вдоль реки Кама													41920	41942								43710	059-37-01-04-186			43717	43717			Солик Амская	91	ООО "Демоигляк"	43899			
132			металлическая конструкция	Камская конструкция	вдоль реки Кама													41920	41942								43710	059-37-01-04-186			43717	43717			Солик Амская	91	ООО "Демоигляк"	43899			
133			металлическая конструкция	Камская конструкция	вдоль реки Кама													41920	41942								43710	059-37-01-04-186			43717	43717			Солик Амская	91	ООО "Демоигляк"	43899			
134			металлическая конструкция	Камская конструкция	вдоль реки Кама													41920	41942								43710	059-37-01-04-186			43717	43717			Солик Амская	91	ООО "Демоигляк"	43899			
135			металлическая конструкция	Камская конструкция	вдоль реки Кама													41920	41942								43710	059-37-01-04-186			43717	43717			Солик Амская	91	ООО "Демоигляк"	43899			
136			металлическая конструкция	Камская конструкция	вдоль реки Кама													41920	41942								43710	059-37-01-04-186			43717	43717			Солик Амская	91	ООО "Демоигляк"	43899			
137			металлическая конструкция	Камская конструкция	вдоль реки Кама													41920	41942								43710	059-37-01-04-186			43717	43717			Солик Амская	91	ООО "Демоигляк"	43899			
138			металлическая конструкция	Камская конструкция	вдоль реки Кама													41920	41942								43710	059-37-01-04-186			43717	43717			Солик Амская	91	ООО "Демоигляк"	43899			

1	2	3	4	5	6	7	8	9	10	11	12	13	14	15	16	17	18	19	20	21	22	23	24	25	26	27	28	29	30	31	32	33	34	35	36	37	38	39	40	41	42	43
139			металлическая конструкция	Камская ложница	вдоль реки Кама													41920	41942								43710	059-37-01-04-186			43717	43717		Солик Амская	91	ООО "Демоигляк"	43899				
140			металлическая конструкция	Камская ложница	вдоль реки Кама													41920	41942								43710	059-37-01-04-186			43717	43717		Солик Амская	91	ООО "Демоигляк"	43899				
141			металлическая конструкция	Камская ложница	вдоль реки Кама													41920	41942								43710	059-37-01-04-186			43717	43717		Солик Амская	91	ООО "Демоигляк"	43899				
142			металлическая конструкция	Камская ложница	вдоль реки Кама													41920	41942								43710	059-37-01-04-186			43717	43717		Солик Амская	91	ООО "Демоигляк"	43899				
143			металлическая конструкция	Камская ложница	вдоль реки Кама													41920	41942								43710	059-37-01-04-186			43717	43717		Солик Амская	91	ООО "Демоигляк"	43899				
144			металлическая конструкция	Камская ложница	вдоль реки Кама													41920	41942								43710	059-37-01-04-186			43717	43717		Солик Амская	91	ООО "Демоигляк"	43899				
145			металлическая конструкция	Камская ложница	вдоль реки Кама													41920	41942								43710	059-37-01-04-186			43717	43717		Солик Амская	91	ООО "Демоигляк"	43899				
146			металлическая конструкция	Камская ложница	вдоль реки Кама													41920	41942								43710	059-37-01-04-186			43717	43717		Солик Амская	91	ООО "Демоигляк"	43899				
147			металлическая конструкция	Камская ложница	вдоль реки Кама													41920	41942								43710	059-37-01-04-186			43717	43717		Солик Амская	91	ООО "Демоигляк"	43899				
148			металлическая конструкция	Камская ложница	вдоль реки Кама													41920	41942								43710	059-37-01-04-186			43717	43717		Солик Амская	91	ООО "Демоигляк"	43899				
149			металлическая конструкция	Камская ложница	вдоль реки Кама													41920	41942								43710	059-37-01-04-186			43717	43717		Солик Амская	91	ООО "Демоигляк"	43899				
150			металлическая конструкция	Камская ложница	вдоль реки Кама													41920	41942								43710	059-37-01-04-186			43717	43717		Солик Амская	91	ООО "Демоигляк"	43899				
151			металлическая конструкция	Камская ложница	вдоль реки Кама													41920	41942								43710	059-37-01-04-186			43717	43717		Солик Амская	91	ООО "Демоигляк"	43899				
152			металлическая конструкция	Камская ложница	вдоль реки Кама													41920	41942								43710	059-37-01-04-186			43717	43717		Солик Амская	91	ООО "Демоигляк"	43899				
153			металлическая конструкция	Камская ложница	вдоль реки Кама													41920	41942								43710	059-37-01-04-186			43717	43717		Солик Амская	91	ООО "Демоигляк"	43899				
154			металлическая конструкция	Камская ложница	вдоль реки Кама													41920	41942								43710	059-37-01-04-186			43717	43717		Солик Амская	91	ООО "Демоигляк"	43899				

1	2	3	4	5	6	7	8	9	10	11	12	13	14	15	16	17	18	19	20	21	22	23	24	25	26	27	28	29	30	31	32	33	34	35	36	37	38	39	40	41	42	43
155			металлическая конструкция	Камская долина	вдоль реки Кама													41920	41942								43710	059-37-01-04-186			43717	43717		Солнечная	91	ООО "Демидов"	43899				
156			металлическая конструкция	Камская долина	вдоль реки Кама													41920	41942								43710	059-37-01-04-186			43717	43717		Солнечная	91	ООО "Демидов"	43899				
157			металлическая конструкция	Камская долина	вдоль реки Кама													41920	41942								43710	059-37-01-04-186			43717	43717		Солнечная	91	ООО "Демидов"	43899				
158			металлическая конструкция	Камская долина	вдоль реки Кама													41920	41942								43710	059-37-01-04-186			43717	43717		Солнечная	91	ООО "Демидов"	43899				
159			металлическая конструкция	Камская долина	вдоль реки Кама													41920	41942								43710	059-37-01-04-186			43717	43717		Солнечная	91	ООО "Демидов"	43899				
160			металлическая конструкция	Камская долина	вдоль реки Кама													41920	41942								43710	059-37-01-04-186			43717	43717		Солнечная	91	ООО "Демидов"	43899				
161			металлическая конструкция	Камская долина	вдоль реки Кама													41920	41942								43710	059-37-01-04-186			43717	43717		Солнечная	91	ООО "Демидов"	43899				
162			металлическая конструкция	Камская долина	вдоль реки Кама													41920	41942								43710	059-37-01-04-186			43717	43717		Солнечная	91	ООО "Демидов"	43899				
163			металлическая конструкция	Камская долина	вдоль реки Кама													41920	41942								43710	059-37-01-04-186			43717	43717		Солнечная	91	ООО "Демидов"	43899				
164			металлическая конструкция	Камская долина	вдоль реки Кама													41920	41942								43710	059-37-01-04-186			43717	43717		Солнечная	91	ООО "Демидов"	43899				
165			металлическая конструкция	Камская долина	вдоль реки Кама													41920	41942								43710	059-37-01-04-186			43717	43717		Солнечная	91	ООО "Демидов"	43899				
166			металлическая конструкция	Камская долина	вдоль реки Кама													41920	41942								43710	059-37-01-04-186			43717	43717		Солнечная	91	ООО "Демидов"	43899				
167			металлическая конструкция	Камская долина	вдоль реки Кама													41920	41942								43710	059-37-01-04-186			43717	43717		Солнечная	91	ООО "Демидов"	43899				
168			металлическая конструкция	Камская долина	вдоль реки Кама													41920	41942								43710	059-37-01-04-186			43717	43717		Солнечная	91	ООО "Демидов"	43899				
169			металлическая конструкция	Камская долина	вдоль реки Кама													41920	41942								43710	059-37-01-04-186			43717	43717		Солнечная	91	ООО "Демидов"	43899				
170			металлическая конструкция	Камская долина	вдоль реки Кама													41920	41942								43710	059-37-01-04-186			43717	43717		Солнечная	91	ООО "Демидов"	43899				

1	2	3	4	5	6	7	8	9	10	11	12	13	14	15	16	17	18	19	20	21	22	23	24	25	26	27	28	29	30	31	32	33	34	35	36	37	38	39	40	41	42	43
171			металлическая конструкция	Камская поляна	вдоль реки Кама													41920	41942								43710	059-37-01-04-186			43717	43717			Солникамская	91	ООО "Демонтаж"	43899				
172			металлическая конструкция	Камская поляна	вдоль реки Кама													41920	41942								43710	059-37-01-04-186			43717	43717			Солникамская	91	ООО "Демонтаж"	43899				
173			металлическая конструкция	Камская поляна	вдоль реки Кама													41920	41942								43710	059-37-01-04-186			43717	43717			Солникамская	91	ООО "Демонтаж"	43899				
174			металлическая конструкция	Камская поляна	вдоль реки Кама													41920	41942								43710	059-37-01-04-186			43717	43717			Солникамская	91	ООО "Демонтаж"	43899				
175			металлическая конструкция	Камская поляна	вдоль реки Кама													41920	41942								43710	059-37-01-04-186			43717	43717			Солникамская	91	ООО "Демонтаж"	43899				
176			металлическая конструкция	Камская поляна	вдоль реки Кама													41920	41942								43710	059-37-01-04-186			43717	43717			Солникамская	91	ООО "Демонтаж"	43899				
177			металлическая конструкция	Камская поляна	вдоль реки Кама													41920	41942								43710	059-37-01-04-186			43717	43717			Солникамская	91	ООО "Демонтаж"	43899				
178			металлическая конструкция	Камская поляна	вдоль реки Кама													41920	41942								43710	059-37-01-04-186			43717	43717			Солникамская	91	ООО "Демонтаж"	43899				
179			металлическая конструкция	Камская поляна	вдоль реки Кама													41920	41942								43710	059-37-01-04-186			43717	43717			Солникамская	91	ООО "Демонтаж"	43899				
180			металлический гараж	Камская поляна	вдоль реки Кама													41920	41942								43710	059-37-01-04-186			43717	43717			Солникамская	91	ООО "Демонтаж"	43899				
181			автоприцеп	ул. 2-я Логовая	29													41918	41936																								
182			деревянное строение	ул.Лянгасова	97а													41929	41942																								
183			деревянное строение	ул.Лянгасова	97а													41929	41942																								
184			деревянное строение	ул.Лянгасова	97а													41929	41942																								
185			деревянное строение	ул.Лянгасова	97а													41929	41942																								
186			деревянное строение	ул.Лянгасова	97а													41929	41942																								
187			деревянное ограждение	ул.Лянгасова	97а													41929	41942																								
188			теплица	ул.Лянгасова	97а													41929	41942																								
189			деревянное строение	ул.Академика Веденеева	87													41929	41942								43798	059-37-01-04-250	91	43805	43812	43818	14	43818				43818				

1	2	3	4	5	6	7	8	9	10	11	12	13	14	15	16	17	18	19	20	21	22	23	24	25	26	27	28	29	30	31	32	33	34	35	36	37	38	39	40	41	42	43
190			деревянное строение	ул.Академика Веденеева	87													41929	41942								43798	059-37-01-04-250	91	43805	43812	43818	15	43818					43818			
191			деревянное строение	ул.Академика Веденеева	87													41929	41942								43798	059-37-01-04-250	91	43805	43812	43818	16	43818					43818			
192			деревянное строение	ул.Академика Веденеева	87													41929	41942								43798	059-37-01-04-250	91	43805	43812	43818	17	43818					43818			
193			металлический	ул.Академика Веденеева	87													41929	41942																								
194			Металлический гараж	2й Звонкий пер.																																						
195			Металлический гараж	2й Звонкий пер.																																						
196			Металлическое ограждение	ул.Яна ульская	24а																																					
197			нестандартная металлическая будка	ул. Косякова	74																																					
198			нестандартная металлическая будка	ул.Кабельщиков	83																																					
199			металлический гараж	ул. Васнецова	8													42003																								
200			металлический гараж	ул. Васнецова	8													42003																								
201			металлический гараж	ул. Васнецова	8													42003																								
202			металлический гараж	ул. Васнецова	8													42003																								
203			металлический гараж	ул. Васнецова	8													42003																								
204			металлический гараж	ул. Васнецова	8													42003																								
205			Металлическое сооружение	ул. Васнецова	8													42003																								

1	2	3	4	5	6	7	8	9	10	11	12	13	14	15	16	17	18	19	20	21	22	23	24	25	26	27	28	29	30	31	32	33	34	35	36	37	38	39	40	41	42	43
206			Металлическое ограждение	территория 17 выдела 30 квартала Верхне-курьинского участкового лестничества, южнее ул. Вильямса, 44 г. Перми	44	42074												42083	42088																									
207			Металлическое ограждение	восточнее стороны земельного участка по адресу: г. Пермь, ул. Федотова, 75	75	42097												42104	42109																									
208			металлические столбы	г. Пермь, ул. Верхоянская	37	42129	6											42134	42149								43199	СЭД-059-37-01-04-52	29	43217	с 25.04.2018 по 09.05.2018	43219	43219		Солик амская	91	Суббо тин М.А.	43402					
209			металлический гараж	г. Пермь, ул. Еловая	44	42142	8											42144	42158																									
210			металлический гараж	г. Пермь, ул. Еловая	44	42142	8											42144	42158																									
211			металлический гараж	г. Пермь, с юго-восточной стороны земельного участка с кадастровым номером 59:01:3812086:9 по адресу ул.Кубанской	26	42195	10																																					

1	2	3	4	5	6	7	8	9	10	11	12	13	14	15	16	17	18	19	20	21	22	23	24	25	26	27	28	29	30	31	32	33	34	35	36	37	38	39	40	41	42	43
212			ограждение при въезде в микрорайон "Нижняя Мостовая"	г. Пермь, с северной стороны дороги	26	42195	10																					42251	СЭД-37-01-04-112	66	42258	с 14.09.2015 - 16.10.2015	42269	42269	6/н	Солникамская	91	ООО "Домоплак"	29.09.2015 22.03.2016 по акту приема-передачи	возвращен собственнику	1529	1529,04	
213			ограждение кадастрового участка земельного участка с кадастровым номером 59:01:3510029:5 по ул. Коломенской	г. Пермь, 5 км от	9	42198	11																																				
214			ограждение земельного участка по адресу: ул. Академика	г. Пермь, с северной стороны	26	42198	11																																				
215			металлические гаражи земельного участка по адресу: ул. Академика	г. Пермь, с северной стороны	26	42198	11																																				
216			ограждение микрорайон "Плотинка"	г. Пермь,	23а	42198	11																																				

1	2	3	4	5	6	7	8	9	10	11	12	13	14	15	16	17	18	19	20	21	22	23	24	25	26	27	28	29	30	31	32	33	34	35	36	37	38	39	40	41	42	43
217			деревянный забор	г. Пермь, микрорайон "Плотинка" СНТ №45,участок 1, до границы водного объекта (река Гайва), с кадастровым номером 59601:30105 02:5;		42226	14																																			
218			деревянный забор	г. Пермь, микрорайон "Плотинка" СНТ №45,участок 4а, до границы водного объекта (река Гайва), с кадастровым номером 59:01:35105 02:14;		42226	14																																			
219			металлические столбы	г.Пермь,ул.Верхоянская	37	42226	14																				43199	СЭД-059-37-01-04-52	29	43217	с 25.04.2018 по 09.05.2018	43219	43219		Солнечамская	91	Субботин М.А.	43402					
220			металлические столбы	г.Пермь, ул.Ленина	57а, 61, 60а, 65	42226	14																																			
221			металлическая цепь	г. Пермь, ул. Ленина	57а, 61, 60а, 65	42226	14																																			

1	2	3	4	5	6	7	8	9	10	11	12	13	14	15	16	17	18	19	20	21	22	23	24	25	26	27	28	29	30	31	32	33	34	35	36	37	38	39	40	41	42	43
222			Деревянный забор	ул. Корсуньская, 30 и южнее подводного перехода магистрального нефтепровода «Каменный Лог-Пермь»																						42940	СЭД-059-37-01-04-84	52	42944	42964	42964	42964	б/н	Солнечная	91	Директор ООО "Демонтаж" Максименко И.В.	43148		619,4		
223			Деревянный забор	ул. Ново-Гайвинская	№ 32а(южнее д.32)	42254	48																																			
224			Металлический гараж	ул. Ново-Гайвинская	№ 32а(южнее д.32)	42254	48																																			
225			Теплицы	ул. Ново-Гайвинская	№ 32а(южнее д.32)	42254	48																																			
226			Железный забор	ул. Ново-Гайвинская	№ 32а (юго-восточнее д.32)	42254	50																																			
227			Теплица	ул. Ново-Гайвинская	№ 32а (юго-восточнее д.32)	42254	50																																			
228			Металлический гараж	ул. Васнецова	№ 2	42240	46																																			
229			Железный забор	ул. Васнецова	№ 2	42240	46																																			
230			Деревянный забор	Сургутская, 20а	юго-восточнее д. № 20а																																					
231			Деревянная постройка	ул. Трясолобова	Земельный участок № 49 западнее дома 29																																					
232			Деревянная постройка	ул. Трясолобова	Земельный участок № 64																																					
233			Металлический гараж	ул.Пулковская	северней д. № 13	42284	№ 1/МК																																			
234			Металлическая конструкция	ул.Пулковская	северней д. № 13																																					
235			металлический гараж	ул. Маршала Толбухина	юго-западнее д. 12а	42297	№ 3/МК																																			
236			металлический гараж	ул. Нижняя Мостовая	южнее д.1	42310	№ 4/МК																																			
237			ограждение	ул. Нижняя Мостовая	южнее д.1	42310	№ 4/мк																																			

1	2	3	4	5	6	7	8	9	10	11	12	13	14	15	16	17	18	19	20	21	22	23	24	25	26	27	28	29	30	31	32	33	34	35	36	37	38	39	40	41	42	43
238			металлический гараж	ул. Сухумское шоссе	№ 24	42310	№ 5/МК																																			
239			Металлический гараж	пересечение улиц Амбарная и Осиновая		42328	8																																			
240			Колесурукция	ул. Писарева	25 (у минирынка)	42362	1																																			
241			Колесурукция	ул. Писарева	8	42362	2																																			
242			Колесурукция	ул. Писарева	25	42362	7																																			
243			Колесурукция	ул. Вилькица	53а	42362	9																																			
244			Непригодное к эксплуатации тротуарное средство	ул. Нижняя Мостовая (южное домовладение)	1аа/51	42382	1																																			
245			Деревянное ограждение	восточнее Ямальского переулка, 25, вдоль линии электропередачи восточнее жилого района Ленино, комплекты №№ 1-21, 70 (восточнее садовых участков)	25	42394	2																																			
246			Гараж (сарай)	ул. Решина (у Изолятора)		42460	1																																			
247			Железный забор	ул. Коммунистическая	9	42481	10																																			
248			Деревянный забор, земельного участка с к.н. № 59:01:3210114:41	западнее мкр. Широтный пер. 25	25	42527	34																																			

1	2	3	4	5	6	7	8	9	10	11	12	13	14	15	16	17	18	19	20	21	22	23	24	25	26	27	28	29	30	31	32	33	34	35	36	37	38	39	40	41	42	43
249			Павильон тканевый каркасный с основанием из деревянных поддонов	Автодорога "Восточный обход" (100-150 м. от отворота на ул Цимлянчкая напротив кладбища "Банная гора".		42514	13																				43210	СЭД-059-37-01-04-65							Восстания	14	ООО "Демонтаж"	43393				
250			Вагон - бытовка общитый металлом, деревянная площадка (подиум) к вагону-бытовке.	Автодорога "Восточный обход" (50-100 м. от отворота на ул. Цимлянская.	Напротив кладбища "Банная гора"	42514	12																				43210	СЭД-059-37-01-04-65							Восстания	14	ООО "Демонтаж"	43393				
251			Деревянный забор	Жилой район "Гайва", микрорайон Нижнемостовая, кол.Сад № 71, уч. 10 с северо-восточной стороны, земельный участок с кадастровым номером 59:01:0810092:11		42531	17																																			
252			Деревянный забор	с южной стороны земельного участка с кадастровым номером 59:01:3812139:9 ул. Боковая	30	42531	18																																			

1	2	3	4	5	6	7	8	9	10	11	12	13	14	15	16	17	18	19	20	21	22	23	24	25	26	27	28	29	30	31	32	33	34	35	36	37	38	39	40	41	42	43
253			Металлическое ограждение	Яницульская	30	42.548	1																																			
254			Металлическая будка	ул.Яницульская	12	42.562	125																																			
255			Металлический гараж	Вилькмса, через дорогу от дома	21	42.564	126																																			
256			Металлический гараж	Вилькмса, через дорогу от дома	21	42.564	126																																			
257			Деревянный сарай обитый железом	Вилькмса, через дорогу от дома	21	42.564	126																																			
258			Металлический гараж	Вилькмса, через дорогу от дома	77	42.569	127																																			
259			Металлический гараж	Вилькмса, через дорогу от дома	77	42.569	127																																			
260			Металлический гараж	Вилькмса, через дорогу от дома	77	42.569	127																																			
261			Металлический гараж	Вилькмса, через дорогу от дома	77	42.569	127																																			
262			Металлический гараж	Вилькмса, через дорогу от дома	75	42.569	127																																			
263			Металлический гараж	Вилькмса, через дорогу от дома	75	42.569	127																																			
264			Металлический гараж	Вилькмса, через дорогу от дома	75	42.569	127																																			
265			Металлический гараж	Вилькмса, через дорогу от дома	75	42.569	127																																			
266			Деревянный сарай	Вилькмса, через дорогу от дома	77	42.569	127																																			
267			Деревянный сарай	Вилькмса, через дорогу от дома	75	42.569	127																																			
268			Деревянный сарай	Вилькмса, через дорогу от дома	75	42.569	127																																			

1	2	3	4	5	6	7	8	9	10	11	12	13	14	15	16	17	18	19	20	21	22	23	24	25	26	27	28	29	30	31	32	33	34	35	36	37	38	39	40	41	42	43
269			Деревянный забор	Вилькмса, через дорогу от дома	75	42569	127																																				
270			Постройка обитая железом	Западнее земельного участка № 4 по ул. Планерная 2-я		42572	б/н																																				
271			Деревянная постройка	Западнее земельного участка № 4 по ул. Планерная 2-я		42572	б/н																																				
272			Деревянный сарай	Западнее земельного участка № 6 по ул. Планерная 2-я		42572	б/н																																				
273			Металлический гараж	Западнее земельного участка № 6 по ул. Планерная 2-я		42572	б/н																																				
274			Металлический гараж	Памирская	32а	42576	128																																				
275			Бетонный лоток	Памирская	32а	42576	128																																				
276			Бетонный лоток	Памирская	32а	42576	128																																				
277			Бетонный лоток	Памирская	32а	42576	128																																				
278			Бетонный лоток	Памирская	32а	42576	128																																				
279			Бетонный лоток	Памирская	32а	42576	128																																				
280			Бетонный лоток	Памирская	32а	42576	128																																				
281			Бетонный лоток	Памирская	32а	42576	128																																				
282			Бетонный лоток	Памирская	32а	42576	128																																				
283			Бетонный лоток	Памирская	32а	42576	128																																				
284			Бетонный лоток	Памирская	32а	42576	128																																				
285			Металлический гараж	Социалистическая	8	42599	129																																				
286			Металлический гараж	Белозерская	44	42639	132																			43721	43777	059-37-01-04-231	85	43784	43788	43794	43794	1	ДНТ "Ширяиха"	уч-ок № 78	ООО "Фрегат"	43976				
287			Металлический гараж	Белозерская	44	42639	132																			43723	43777	059-37-01-04-231	85	43784	43788	43794	43794	2	ДНТ "Ширяиха"	уч-ок № 78	ООО "Фрегат"	43976				

1	2	3	4	5	6	7	8	9	10	11	12	13	14	15	16	17	18	19	20	21	22	23	24	25	26	27	28	29	30	31	32	33	34	35	36	37	38	39	40	41	42	43
288			Металлический гараж	Белозерская	44	42639	132																			43726	43798	059-37-01-04-250	91	43805	43810	43824	43824	18	ДНТ "Ширяиха"	уч-ок № 78	ООО "Фрегат"	44007				
289			Сарай обитый железом	Белозерская	44	42639	132																			43728	43798	059-37-01-04-250	91	3E+06	43810	43824	43824	19	ДНТ "Ширяиха"	уч-ок № 78	ООО "Фрегат"	44007				
290			Металлическое ограждение	Затонская	вблизи дома № 17 по ул. Заозерская	42664	134																																					
291			Металлический гараж	Залесная	2а	42681	152																																					
292			Деревянный сарай	Шкиперов, на земельном участке с кадастровым номером 59:01:2510466:65	напротив дома 10	42681	163																																					
293			Деревянное строение (навес) обтянутое полиэтиленом	на земельном участке с кадастровым номером 59:01:2510466:65 по ул. Шкиперов	напротив дома № 10	42681	163																																					
294			Беседка деревянная из оцилиндрованного бруса	на земельном участке с кадастровым номером 59:01:2510466:65 по ул. Шкиперов	напротив дома № 10	42681	163																																					
295			Деревянная постройка	Тихорецкая	между домами № 41 и № 43	42690	25																																					
296			Автоприцеп	Карбышева	86	42699	180																																					
297			Железобетонные плиты	южнее земельного участка с кадастровым номером 59:01:0000000:77782 Городцова, 21аа	21аа	42710	182																																					

1	2	3	4	5	6	7	8	9	10	11	12	13	14	15	16	17	18	19	20	21	22	23	24	25	26	27	28	29	30	31	32	33	34	35	36	37	38	39	40	41	42	43
298			Металлический киоск	западнее земельного участка с кадастровым номером 59:01:0000000:777 82, Городской округ, 21аа	21аа	42710	182																																			
299			Металлический шиномонтаж	южнее земельного участка с кадастровым номером 59:01:0000000:777 82, Городской округ, 21аа	21аа	42710	182																																			
300			Деревянный забор	Северное земельного участка Городской округ, 21аа	21аа	42710	182																																			
301			Металлический гараж	северо-западнее земельного участка Городской округ, 21аа	21аа	42710	182																																			
302			Железный забор	Новогайвинская	37	42712	26																																			
303			Деревянный сарай	Новогайвинская	37	42712	26																																			
304			Металлический навес	Толбухина	39	42719	79																																			
305			Металлический навес	Толбухина	39	42719	79																																			
306			Автоприцеп	Радонитная	32	42725	192																																			
307			Пиломатериал (доски, брус)	Косинская	12	42731	205																																			
308			Ограждение, металлические столбики	Косинская	12	42731	205																																			
309			Металлический гараж	Долгатинская	81	42744	3																																			

1	2	3	4	5	6	7	8	9	10	11	12	13	14	15	16	17	18	19	20	21	22	23	24	25	26	27	28	29	30	31	32	33	34	35	36	37	38	39	40	41	42	43
310			Металлический гараж	Осиновая	28	42744	1																																				
311			Металлический гараж	Осиновая	28	42744	1																																				
312	5	42853	Нежилая постройка (гараж)	Пасечная	18	42846	26																																				
313	6	42879	Деревянное строение	южнее ул. Николаевская, 52	52	42877	18																																				
314	7	42879	Деревянный забор	южнее ул. Николаевская, 52	52	42877	18																																				
315	36	42879	Металлический гараж	ул. Янаульская	9	42877	19																			43777	059-37-01-04-231	85	43784	43789	43794	43794	5	ДНТ "Ширяиха"	уч-ок № 78	ООО "Фрегат"	43976				
316	37	42879	Металлический гараж	ул. Янаульская	9	42877	19																			43777	059-37-01-04-231	85	43784	43789	43794	43794	4	ДНТ "Ширяиха"	уч-ок № 78	ООО "Фрегат"	43976				
317	39	42880	Металлическая будка	микрорайон Ширяиха, ДНТ "Граница", уч. № 43	уч. № 43	42878	20																																		
318	40	42880	Деревянный забор	микрорайон Ширяиха, ДНТ "Граница", уч. № 43	уч. № 43	42878	20																																				
319	41	42880	Деревянное строение	микрорайон Ширяиха, ДНТ "Граница", уч. № 43	уч. № 43	42878	20																																				
320	42	42935	деревянная постройка	Медведева	35	42920	1											42942	42956					42957	5	не демонтирован																
321	43	42935	деревянная постройка	Медведева	35	42920	1											42942	42956					42957	5	не демонтирован																
322	44	42935	деревянный забор	Медведева	35	42920	1											42942	42956					42957	5	не демонтирован																
323	45	42935	деревянная постройка	Медведева	39	42920	1											42942	42956					42957	5	не демонтирован																
324	46	42935	деревянная постройка	Медведева	39	42920	1											42942	42956					42957	5	не демонтирован																
325	47	42935	деревянный забор	Медведева	39	42920	1											42942	42956					42957	5	не демонтирован																
326	48	42935	деревянное строение	Волочаевская	116	42933	2											42942	42956					42957	6	не демонтирован																
327	49	42935	деревянное строение	Волочаевская	116	42933	2											42942	42956					42957	6	не демонтирован																

1	2	3	4	5	6	7	8	9	10	11	12	13	14	15	16	17	18	19	20	21	22	23	24	25	26	27	28	29	30	31	32	33	34	35	36	37	38	39	40	41	42	43
328	50	42935	деревянный забор	Волочаевская	116	42933	2											42942	42956					42957	6	не демонтирован	43273	СЭД-059-37-01-04-128			43290	43290	43290		Сопикамская	91	Субботин М.А.	43474				
329	51	42935	металлическая будка	Волочаевская	116	42933	2											42942	42956					42957	6	не демонтирован																
330	65	42984	металлически	северо-западн		42982	8											42996	43007					43007	10	не демонт																
331	72	43046	Металлический гараж	ул. Двинская	9	43017	11											43109	43122																								
332	73	43046	Металлический гараж	ул. Двинская	9	43017	11											43109	43122																								
333	76	43095	Деревянный забор	ул. Тихорецкая	1 а	43076	1																																				
334	77	43111	Деревянное строение (туалет)	ул. Васнецова	2а	43081	201																																				
335	78	43111	Строительный мусор	ул. Васнецова	2а	43081	201																																				
336	79	43111	Бетонный забор	ул. Васнецова	2а	43081	201																																				
337	80	43118	Сооружение из автомобильных покрышек (16)+В24	г.Пермь, территория 16 выдела 57 квартала Левшинского участкового лесничества южнее ул. Генерала Доватора, 48		43066	б/н																																				
338	81	43118	Сооружение из автомобильных покрышек	г.Пермь, территория 16 выдела 57 квартала Левшинского участкового лесничества южнее ул. Генерала Доватора, 48		43066	б/н																																				

1	2	3	4	5	6	7	8	9	10	11	12	13	14	15	16	17	18	19	20	21	22	23	24	25	26	27	28	29	30	31	32	33	34	35	36	37	38	39	40	41	42	43
339	82	43118	Сооружение из автомобильных покрытий	г.Пермь, территория 16 выдела 57 квартала Лешинского участкового лесничества южнее ул. Генерала Доватора, 48		43066	б/н																																		
340	83	43118	Сооружение из автомобильных покрытий	г.Пермь, территория 16 выдела 57 квартала Лешинского участкового лесничества южнее ул. Генерала Доватора, 48		43066	б/н																																			
341	84	43118	Сооружение из автомобильных покрытий	г.Пермь, территория 16 выдела 57 квартала Лешинского участкового лесничества южнее ул. Генерала Доватора, 48		43066	б/н																																			

1	2	3	4	5	6	7	8	9	10	11	12	13	14	15	16	17	18	19	20	21	22	23	24	25	26	27	28	29	30	31	32	33	34	35	36	37	38	39	40	41	42	43
342	85	43118	Сооружение из автомобильных покрышек	г.Пермь, территория 16 выдел а 57 квартала Лешинского участкового лесничества южнее ул. Генерала Довато ра, 48		43066	б/н																																			
343	86	43118	Сооружение из автомобильных покрышек	г.Пермь, территория 16 выдел а 57 квартала Лешинского участкового лесничества южнее ул. Генерала Довато ра, 48		43066	б/н																																			
344	87	43118	Сооружение из автомобильных покрышек	г.Пермь, территория 16 выдел а 57 квартала Лешинского участкового лесничества южнее ул. Генерала Довато ра, 48		43066	б/н																																			

1	2	3	4	5	6	7	8	9	10	11	12	13	14	15	16	17	18	19	20	21	22	23	24	25	26	27	28	29	30	31	32	33	34	35	36	37	38	39	40	41	42	43
345	88	43118	Сооружение из автомобильных покрышек	г.Пермь, территория 16 выдел а 57 квартала Леший ского участкового лесничества южнее ул. Генерала Доватора, 48		43066	б/н																																			
346	89	43118	Сооружение из автомобильных покрышек	г.Пермь, территория 16 выдел а 57 квартала Леший ского участкового лесничества южнее ул. Генерала Доватора, 48		43066	б/н																																			
347	90	43118	Сооружение из автомобильных покрышек	г.Пермь, территория 16 выдел а 57 квартала Леший ского участкового лесничества южнее ул. Генерала Доватора, 48		43066	б/н																																			

1	2	3	4	5	6	7	8	9	10	11	12	13	14	15	16	17	18	19	20	21	22	23	24	25	26	27	28	29	30	31	32	33	34	35	36	37	38	39	40	41	42	43
348	91	43118	Сооружение из автомобильных покрышек	г.Пермь, территория 16 выдел а 57 квартала Леший ского участкового лесничества южнее ул. Генерала Довато ра, 48		43066	б/н																																			
349	92	43118	Сооружение из автомобильных покрышек	г.Пермь, территория 16 выдел а 57 квартала Леший ского участкового лесничества южнее ул. Генерала Довато ра, 48		43066	б/н																																			
350	93	43118	Сооружение из автомобильных покрышек	г.Пермь, территория 16 выдел а 57 квартала Леший ского участкового лесничества южнее ул. Генерала Довато ра, 48		43066	б/н																																			

1	2	3	4	5	6	7	8	9	10	11	12	13	14	15	16	17	18	19	20	21	22	23	24	25	26	27	28	29	30	31	32	33	34	35	36	37	38	39	40	41	42	43
351	94	43:18	Сооружение из автомобильных покрышек	г.Пермь, территория 16 выдел а 57 квартала Лешинского участкового лесничества южнее ул. Генерала Довато ра, 48		43066	б/н																																			
352	95	43:18	Сооружение из автомобильных покрышек	г.Пермь, территория 16 выдел а 57 квартала Лешинского участкового лесничества южнее ул. Генерала Довато ра, 48		43066	б/н																																			
353	96	43:18	Дачевладение Лешинское строение (14)	г.Пермь, территория 16 выдел а 57 квартала Лешинского участкового лесничества южнее ул. Генерала Довато ра, 48		43066	б/н																																			

1	2	3	4	5	6	7	8	9	10	11	12	13	14	15	16	17	18	19	20	21	22	23	24	25	26	27	28	29	30	31	32	33	34	35	36	37	38	39	40	41	42	43
354	97	43118	Деревянное строение	г.Пермь, территория 16 выдела 57 квартала Левшинского участкового лесничества южнее ул. Генерала Доватора, 48		43066	б/н																																			
355	98	43118	Деревянное строение	г.Пермь, территория 16 выдела 57 квартала Левшинского участкового лесничества южнее ул. Генерала Доватора, 48		43066	б/н																																			
356	99	43118	Деревянное строение	г.Пермь, территория 16 выдела 57 квартала Левшинского участкового лесничества южнее ул. Генерала Доватора, 48		43066	б/н																																			

1	2	3	4	5	6	7	8	9	10	11	12	13	14	15	16	17	18	19	20	21	22	23	24	25	26	27	28	29	30	31	32	33	34	35	36	37	38	39	40	41	42	43
357	100	43118	Дачевая	г.Пермь, территория 16 выдела 57 квартала Лешинского участкового лесничества южнее ул. Генерала Довато, 48		43066	б/н																																			
358	101	43118	Дачевая	г.Пермь, территория 16 выдела 57 квартала Лешинского участкового лесничества южнее ул. Генерала Довато, 48		43066	б/н																																			
359	102	43118	Дачевая	г.Пермь, территория 16 выдела 57 квартала Лешинского участкового лесничества южнее ул. Генерала Довато, 48		43066	б/н																																			

1	2	3	4	5	6	7	8	9	10	11	12	13	14	15	16	17	18	19	20	21	22	23	24	25	26	27	28	29	30	31	32	33	34	35	36	37	38	39	40	41	42	43
360	103	43118	Дачевая	г.Пермь, территория 16 выдела 57 квартала Лешинского участкового лесничества южнее ул. Генерала Довато, 48		43066	б/н																																			
361	104	43118	Дачевая	г.Пермь, территория 16 выдела 57 квартала Лешинского участкового лесничества южнее ул. Генерала Довато, 48		43066	б/н																																			
362	105	43118	Дачевая	г.Пермь, территория 16 выдела 57 квартала Лешинского участкового лесничества южнее ул. Генерала Довато, 48		43066	б/н																																			

1	2	3	4	5	6	7	8	9	10	11	12	13	14	15	16	17	18	19	20	21	22	23	24	25	26	27	28	29	30	31	32	33	34	35	36	37	38	39	40	41	42	43
363	106	43118	Деревянное строение	г.Пермь, территория 16 выдела 57 квартала Левшинского участкового лесничества южнее ул. Генерала Доватора, 48		43066	б/н																																			
364	107	43118	Деревянное строение	г.Пермь, территория 16 выдела 57 квартала Левшинского участкового лесничества южнее ул. Генерала Доватора, 48		43066	б/н																																			
365	108	43118	Деревянное строение	г.Пермь, территория 16 выдела 57 квартала Левшинского участкового лесничества южнее ул. Генерала Доватора, 48		43066	б/н																																			

1	2	3	4	5	6	7	8	9	10	11	12	13	14	15	16	17	18	19	20	21	22	23	24	25	26	27	28	29	30	31	32	33	34	35	36	37	38	39	40	41	42	43
366	109	43118	Деревянное строение	г.Пермь, территория 16 выдела 57 квартала Левшинского участкового лесничества южнее ул. Генерала Доватора, 48		43066	б/н																																			
367	110	43118	Одноэтажное бревенчатое строение	г.Пермь, ориентировочно 4-й Еловый переулок, напротив дома по ул. Александра Пархоменко, 48 (по уточненным данным информационной системы ИСУЗ - Пархоменко, 50)		43063	184																																			
368	111	43147	объект из деревянного каркаса, обшитый металлическим профилем	размещенный вблизи ограждений земельного участка по ул. Новогайвинская	77	43143	2/Д																																			

1	2	3	4	5	6	7	8	9	10	11	12	13	14	15	16	17	18	19	20	21	22	23	24	25	26	27	28	29	30	31	32	33	34	35	36	37	38	39	40	41	42	43
369	112	43147	металлический бак (контейнер)	размещенный вблизи ограждений земельного участка по ул. Кишиневская (напротив дома по ул. 2-й Ухтинской, 27);	43	43143	1/Д																																			
370	113	43147	объект детской игровой площадки – качель	размещенный вблизи ограждений земельного участка по ул. Кишиневская (напротив дома по ул. 2-й Ухтинской, 27);	43	43143	1/Д																																			
371	114	43147	металлический бак (контейнер)	размещенный вблизи ограждений земельного участка по ул. 2-й Ухтинская	19	43143	1/Д																																			
372	115	43147	металлический бак (контейнер)	размещенный вблизи ограждений земельного участка по ул. 2-й Ухтинская	17	43143	1/Д																																			
373	116	43147	металлическая бочка	размещенная вблизи ограждений земельного участка по ул. 2-й Ухтинская	17	43143	1/Д																																			

1	2	3	4	5	6	7	8	9	10	11	12	13	14	15	16	17	18	19	20	21	22	23	24	25	26	27	28	29	30	31	32	33	34	35	36	37	38	39	40	41	42	43
374	117	43147	металлические ограждения (контейнер)	размещены ограждения земельного участка по ул. Севастопольская	27	43143	1/Д																																			
375	118	43147	металлические ограждения (контейнер)	ограждения земельного участка по ул. Севастопольская	27	43143	1/Д																																			
376	119	43178	деревянный забор	размещены по пер. Пермскому земельного участка по улице Камская Поляна,	11в	43172	3/Д																																			
377	120	43178	служебное строение (сарай)	размещено в пер. Пермском земельного участка по улице Камская Поляна,	11в	43172	3/Д																																			
378	121	43178	служебное строение (сарай)	размещено в пер. Пермском земельного участка по улице Камская Поляна,	11в	43172	3/Д																																			
379	122	43178	служебное строение (сарай)	размещено в пер. Пермском земельного участка по улице Камская Поляна,	11в	43172	3/Д																																			
380	123	43178	служебное строение (сарай)	размещено в пер. Пермском земельного участка по улице Камская Поляна,	11в	43172	3/Д																																			

1	2	3	4	5	6	7	8	9	10	11	12	13	14	15	16	17	18	19	20	21	22	23	24	25	26	27	28	29	30	31	32	33	34	35	36	37	38	39	40	41	42	43
381	128	43216	служебное строение (сарай)	размещено в пермятского земельного участка по улице Камская,	11в	43202	6/Д																																			
382	129	43216	служебное строение (сарай)	размещено в пермятского земельного участка по улице Камская,	11в	43202	6/Д																																			
383	130	43216	служебное строение (сарай)	размещено в пермятского земельного участка по улице Камская,	11в	43202	6/Д																																			
384	131	43216	служебное строение (сарай)	размещено в пермятского земельного участка по улице Камская,	11в	43202	6/Д																																			
385	133	43224	Железобетонный забор с металлическими воротами	Земельный участок с кадастровым номером 59:01:3812867:12, находящийся на пересечении ул. Дыпаевой и ул. Башкирской, Комсомольского района г. Перми		43250	3/Д																																			

1	2	3	4	5	6	7	8	9	10	11	12	13	14	15	16	17	18	19	20	21	22	23	24	25	26	27	28	29	30	31	32	33	34	35	36	37	38	39	40	41	42	43
386	134	43224	Железобетонные кольца для канализации	Земельный участок с кадастровым номером 59:01:3812867:12, находящийся на пересечении ул. Двинская и ул. Баскинских Комсеров, напротив ул. Найкушина		43250	З/Д																																			
387	135	43224	Плитка тротуарная	Земельный участок с кадастровым номером 59:01:3812867:12, находящийся на пересечении ул. Двинская и ул. Баскинских Комсеров, напротив ул. Найкушина		43250	З/Д																																			
388	136	43294	Металлические вагончики	ул. Первомайская	2	43270	89																																			
389	137	43294	Металлические вагончики	ул. Первомайская	2	43270	89																																			

1	2	3	4	5	6	7	8	9	10	11	12	13	14	15	16	17	18	19	20	21	22	23	24	25	26	27	28	29	30	31	32	33	34	35	36	37	38	39	40	41	42	43
390	138	43346	Деревянный забор	Земельный участок к площадью около 20,0 кв.м., расположенный юго-восточнее многоквартирного жилого дома № 78 по ул. Ксенкова		43340	1Д-НС																																			
391	139	43346	ограждение из металлопрофилированных (занимаемая площадью около 815,0 кв.м)	северо-восточнее жилого дома 10 по ул. Яныкинская		43342	3Д-НС																																			
392	140	43346	часть теплицы из поликарбоната	северо-восточнее жилого дома 10 по ул. Яныкинская		43342	3Д-НС																																			
393	141	43346	хозяйственная постройка для	северо-восточнее жилого дома 10 по ул. Яныкинская		43342	3Д-НС																																			
394	142	43346	ограждение из металлических труб (занимаемая площадью около 2 га территории около 00,0 кв.м)	юго-восточнее жилого дома 2 по ул. Кавказская		43342	3Д-НС																																			
395	162	43362	Металлический гараж	ул.Воркутинская	северная д. № 82, 84	43360	4Д-НС																																			
396	163	43362	Деревянная постройка	ул.Воркутинская	северная д. № 82, 84	43360	4Д-НС																																			
397	164	43362	Деревянная постройка	ул.Воркутинская	северная д. № 82, 84	43360	4Д-НС																																			

1	2	3	4	5	6	7	8	9	10	11	12	13	14	15	16	17	18	19	20	21	22	23	24	25	26	27	28	29	30	31	32	33	34	35	36	37	38	39	40	41	42	43
398	165	43362	Деревянная постройка	ул.Воркутинская	северее д. №82, 84	43360	4Д-НС																																			
399	166	43371	Забор из металлопрофиля	На территории 10 выдела 58 квартала Левшинского участкового лесничества, расположенной южнее ул. Федотова, 57,		43360	5Д-НС																				43420	СЭД-059-37-01-04-219	86	43427	43437	43440			Солнечная	91	Максименко И.В.	43622					
400	167	43371	Сарай	На территории 10 выдела 58 квартала Левшинского участкового лесничества, расположенной южнее ул. Федотова, 57,		43360	5Д-НС																				43420	СЭД-059-37-01-04-219	86	43427	43437	43440			Солнечная	91	Максименко И.В.	43622					
401	168	43413	Ограждение из металлопрофиля (занимаемая площадь около 240,0 кв.м)	Земельный участок площадью около 240,0 кв.м., расположенный северо-восточнее ул. Боковая ул. Маршала Толбухина, 41.	7	43391	7Д-НС																				43420	СЭД-059-37-01-04-219	86	43427	43437	43440			Солнечная	91	Максименко И.В.	43622					
402	169	43413	Павильон (МТС)	Земельный участок 59:01:3812105:79 южнее ул. Л.Лаврова	2аа	43405	10Д-НС																				43420	СЭД-059-37-01-04-219	86	43427	43437	43440			Солнечная	91	Максименко И.В.	43622					

1	2	3	4	5	6	7	8	9	10	11	12	13	14	15	16	17	18	19	20	21	22	23	24	25	26	27	28	29	30	31	32	33	34	35	36	37	38	39	40	41	42	43
403	170	43413	Металлический гараж	Земельный участок около 50 кв.м., расположенный с. Церань, Отрадненского района, в 5 метрах от земельного участка 59:01:3510027:1 по ул Лодочной, 7		43398	171																				43420	СЭД: 059-37-01-04-219	86	43427	43437	43440			Солнцевская	91	Максименко И.В.	43622			
404	171	43413	Деревянное строение (туалет)	Земельный участок около 50 кв.м., расположенный с. Церань, Отрадненского района, в 5 метрах от земельного участка 59:01:3510027:1 по ул Лодочной, 7		43398	171																				43420	СЭД: 059-37-01-04-219	86	43427	43437	43440			Солнцевская	91	Максименко И.В.	43622			

405	172	43444	Павлыбой «Дальний»	ложное земельного участка с кадастровым номером 59:01:2912525:17, расположенного по адресу г. Пермь, Орджоникидзевский район, ул. Писарева, 10а.	10аа	43430	12Д-НС		
406	173	43444	Павлыбой «Зуляевые Дальний»	между земельными участками с кадастровым номером 59:01:2912525:17 по ул. Писарева, 10а и земельным участком с кадастровым номером 59:01:2912525:10.	10аа	43430	12Д-НС		
407	174	43454	Ограждение	Гайдинский	60а	43403	183		
408	177	43462	ограждение (деревянный забор)	земельный участок к 59:01:2310086:163 по ул. Нижнемостовая	49г	43445	226		

1	2	3	4	5	6	7	8	9	10	11	12	13	14	15	16	17	18	19	20	21	22	23	24	25	26	27	28	29	30	31	32	33	34	35	36	37	38	39	40	41	42	43
409	179	43486	деревянное ограждение с металлическими воротами	западнее земельного участка с кадастровым номером 59:01:2910462:18. по ул. Марша Тобурханова, 39 и северней земельного участка с кадастровым номером 59:01:2910462:217.	39	43111	8																																			
410	194	43551	деревянное ограждение	ул. Тагилстроевская (земельный участок 59:01:3812298:805)	156	43518	34																																			
411	203	43564	деревянное ограждение с сеткой рабицей, спортивной площадью 350,0 кв.м., спортивный инвентарь: баскетбольные кольца, ворота	ул. Успенская, 12; Хоккейная площадка, 55; Крепость 5а (вблизи указанных адресов)		43518	40																																			
412	204	43574	овощная яма	Западнее земельного участка 59:01:3110253:4 по ул. Загорская, 31	31	43538	50																																			

1	2	3	4	5	6	7	8	9	10	11	12	13	14	15	16	17	18	19	20	21	22	23	24	25	26	27	28	29	30	31	32	33	34	35	36	37	38	39	40	41	42	43
413	205	43574	овощная яма	Западная зона земельного участка 59:01:3110253:4 по ул. Загорская, 31	31	43538	50																																			
414	206	43574	овощная яма	Западная зона земельного участка 59:01:3110253:4 по ул. Загорская, 31	31	43538	50																																			
415	207	43574	металлический гараж	ул. Адмирала Старикова земельный участок 59:01:3812319:167)	47	43536	48																																			
416	223	43585	металлический гараж	1-й Еловский пер, 22 (на земельном участке с кадастровым номером 59:01:3812830:6, площадью 720 кв.м., расположенном северо-восточнее пер. 1-го Еловского, 22)	22	43579	30Д																																			
417	224	43585	74 металлических гаража	1-й Еловский пер. (северных домов 18, 22, 24)	18, 22, 24	43579	30Д																																			

1	2	3	4	5	6	7	8	9	10	11	12	13	14	15	16	17	18	19	20	21	22	23	24	25	26	27	28	29	30	31	32	33	34	35	36	37	38	39	40	41	42	43
418	225	43585	металлического десинрессация, гараж	13 выдел 6 квартала Дешинского участкового лесничества, 6	6	43579	31Д																																			
419	226	43585	металлического десинрессация, гараж	13 выдел 6 квартала Дешинского участкового лесничества, 6	6	43579	31Д																																			
420	227	43585	металлического десинрессация, гараж	13 выдел 6 квартала Дешинского участкового лесничества, 6	6	43579	30Д																																			
421	228	43585	Деревянное строение (сарай)	13 выдел 6 квартала Дешинского участкового лесничества, 6	6	43579	31Д																																			

1	2	3	4	5	6	7	8	9	10	11	12	13	14	15	16	17	18	19	20	21	22	23	24	25	26	27	28	29	30	31	32	33	34	35	36	37	38	39	40	41	42	43
422	229	43585	Деревянное строение (сарай)	13 выдел 6 квартала Дюнинского участкового лесничества, 6	6	43579	31Д																																			
423	230	43585	Ограждение из металлопрофилированного листа	2-й Черемуховый пер. 37а (на ЗУ 59:01:3810425:6, площадью 720 кв.м)	37а	43579	32Д																																			
424	231	43605	металлическое ограждение (ворота)	Гайнинская (с юго-восточной стороны и от земельного участка с кадастровым номером 59:01:2912598:514 по ул. Гайнинской, 58 и северной стороны от земельного участка с кадастровым номером 59:01:3810425:58)	58	43584	52																																			
425	232	43633	металлический гараж	Толбухина	38, 40	43605	56Д-НС																																			
426	233	43633	металлический гараж	Толбухина	38, 40	43605	56																																			
427	242	43633	деревянное строение (сарай, овощная яма)	Толбухина	38, 40	43605	56																																			

1	2	3	4	5	6	7	8	9	10	11	12	13	14	15	16	17	18	19	20	21	22	23	24	25	26	27	28	29	30	31	32	33	34	35	36	37	38	39	40	41	42	43
428	243	43633	деревянное строение (сарай, овощная яма)	Толбухина	38, 40	43605	56																																			
429	248	43633	ограждение из профнастила и дерева	Кабельщиков	101 (между домами 138 и 146)	43511	5Д-НС																																			
430	254	43633	строение из металла (гараж)	Старикова	14	43608	58Д-НС																																			
431	255	43633	строение из металла (гараж)	Старикова	14	43608	58Д-НС																																			
432	256	43633	строение из металла (гараж)	Старикова	14	43608	58Д-НС																																			
433	261	43633	деревянное строение (сарай, овощная яма)	Васильевская	За (земельный участок 59:01:3510042:176	43626	59Д-НС																																			
434	262	43633	деревянное строение (сарай, овощная яма)	Васильевская	За (земельный участок 59:01:3510042:176	43626	59Д-НС																																			
435	263	43633	деревянное строение (сарай, овощная яма)	Васильевская	За (земельный участок 59:01:3510042:176	43626	59Д-НС																																			
436	264	43633	деревянное строение (сарай, овощная яма)	Васильевская	За (земельный участок 59:01:3510042:176	43626	59Д-НС																																			
437	275	43641	металлическое строение (гараж)	ул. Усадебная	60-90 (напротив домов)	43635	64																																			
438	277	43686	кирпичный забор	Ново-Гайвинская на земельном участке с кадастровым номером 59:01:3210341:127	77	43675	73																																			

1	2	3	4	5	6	7	8	9	10	11	12	13	14	15	16	17	18	19	20	21	22	23	24	25	26	27	28	29	30	31	32	33	34	35	36	37	38	39	40	41	42	43
439	279	43686	металлическая конструкция, облицованная ДСП	Новогайжекая	77	43675	73																				43777	059-37-01.04-231	85	15.112.019	43791	43809	6	43809							
440	281	43686	конструкция-цифра малоинтенсивный щит	Новогайжекая	77	43675	73																																				
441	282	43686	металлический столбик под адресную табличку	Новогайжекая	77	43675	73																																				
442	288	43686	бетонный забор	Профлисты кадастровый номер 59:01:3812849:587)	2а (земельный участок с	43675	73																																				
443	289	43686	колодец по железобетонных колец	Успенская	20	43675	73																																				
444	290	43686	ящик для хранения песка	Успенская	20	43675	73																																				
445	296	43686	металлическое строение (гаражи)	Химики (территория 22,23 выдел 22 квартала Верхнее Курьинского участкового лесничества, кварталов микрорайона Химики, 36б)	36а	43675	72																																				

446	297	43686	металлическое строение (парижского десяти, военное микрорайона Химики, 36б)	Верхние Курьи	Химики (территория 22,23 выдел 22 квартала 36а	43675	72	
447	298	43686	металлическое строение (парижского десяти, военное микрорайона Химики, 36б)	Верхние Курьи	Химики (территория 22,23 выдел 22 квартала 36а	43675	72	
448	299	43686	металлическое строение (парижского десяти, военное микрорайона Химики, 36б)	Верхние Курьи	Химики (территория 22,23 выдел 22 квартала 36а	43675	72	

1	2	3	4	5	6	7	8	9	10	11	12	13	14	15	16	17	18	19	20	21	22	23	24	25	26	27	28	29	30	31	32	33	34	35	36	37	38	39	40	41	42	43
449	300	43686	сарай	Химики (территория 22,23 выделов 22 квартала Верхне-Курьинского участкового лесничества, южнее микрорайона Химики, 36а)	36а	43675	72																																			
450	301	43699	павильон "Деньга"	Л.Лаврова	2аа	43686	79																																			
451	303	43699	металлическая конструкция (гараж, сарай, овощная яма)	Януальская	27	43686	79																																			
452	304	43699	металлическая конструкция (гараж, сарай, овощная яма)	Януальская	27	43686	79																																			
453	305	43699	металлическая конструкция (гараж, сарай, овощная яма)	Януальская	27	43686	79																																			
454	306	43699	металлическая конструкция (гараж, сарай, овощная яма)	Януальская	27	43686	79																																			
455	307	43699	металлическая конструкция (гараж, сарай, овощная яма)	Януальская	27	43686	79																																			

1	2	3	4	5	6	7	8	9	10	11	12	13	14	15	16	17	18	19	20	21	22	23	24	25	26	27	28	29	30	31	32	33	34	35	36	37	38	39	40	41	42	43
456	308	43699	металлическая конструкция (гараж, сарай, овощная яма)	Январцульская	27	43686	79																																			
457	309	43699	металлическая конструкция (гараж, сарай, овощная яма)	Январцульская	27	43686	79																																			
458	310	43699	металлическая конструкция (гараж, сарай, овощная яма)	Январцульская	27	43686	79																																			
459	311	43699	металлическая конструкция (гараж, сарай, овощная яма)	Январцульская	27	43686	79																																			
460	312	43699	металлическая конструкция (гараж, сарай, овощная яма)	Январцульская	27	43686	79																																			
461	313	43699	овощная яма	Карбышева	78/3 (юго-западнее дома 78/3, в лесном массиве, на восточной группе электровышки "Тропинка здоровья")	43685	78																																			
462	314	43699	ограждение из бетонных плит с воротами и проходной	Новогайнская	79Б (ЗУ: 59:01:3210341:5)	43691	80																																			
463	318	43699	деревянное строение	Новогайнская	79Б (ЗУ: 59:01:3210341:5)	43691	80																																			

1	2	3	4	5	6	7	8	9	10	11	12	13	14	15	16	17	18	19	20	21	22	23	24	25	26	27	28	29	30	31	32	33	34	35	36	37	38	39	40	41	42	43
464	319	43699	деревянное строение	Ново-Гайнаская	79Б (ЗУ-59:01:3210341:5)	43691	80																				43798	059-37-01-04-250	91	43805	43811	43810	43810	7	ДНТ "Шарихха"	уч-ок №78	ООО "Фрегат"	43993				
465	322	43731	железобетонный колодец	Основная	11	43710	б/н																				43798	059-37-01-04-250	91	43805	43811	43810	43810	8	ДНТ "Шарихха"	уч-ок №78	ООО "Фрегат"	43993				
466	323	43731	железобетонный колодец	Основная	11	43710	б/н																				43798	059-37-01-04-250	91	43805	43811	43810	43810	9	ДНТ "Шарихха"	уч-ок №78	ООО "Фрегат"	43993				
467	325	43739	Металлический гараж	Звенигородская	1а (восточнее ул. Писарева, 32)	43725	б/н																				43798	059-37-01-04-250	91	43805	43809	43810	43810	10	ДНТ "Шарихха"	уч-ок №78	ООО "Фрегат"	43993				
468	326	43739	Металлический гараж	Звенигородская	1а (восточнее ул. Писарева, 32)	43725	б/н																				43798	059-37-01-04-250	91	43805	43809	43810	43810	11	ДНТ "Шарихха"	уч-ок №78	ООО "Фрегат"	43993				
469	327	43739	Металлический гараж	Звенигородская	1а (восточнее ул. Писарева, 32)	43725	б/н																				43798	059-37-01-04-250	91	43805	43809	43810	43810	12	ДНТ "Шарихха"	уч-ок №78	ООО "Фрегат"	43993				
470	329	43739	Металлический гараж	Звенигородская	1а (восточнее ул. Писарева, 32)	43725	б/н																																			
471	330	43768	металлический гараж	ул. Репина	западнее ул. Репина, 70, участок № 43	43732	213																				43798	059-37-01-04-250	91	43805	43809	43810	43810	10	ДНТ "Шарихха"	уч-ок №78	ООО "Фрегат"	43993				
472	331	43768	металлический гараж	ул. Репина	западнее ул. Репина, 70, участок № 43	43732	213																				43798	059-37-01-04-250	91	43805	43809	43810	43810	11	ДНТ "Шарихха"	уч-ок №78	ООО "Фрегат"	43993				
473	332	43768	металлический гараж	ул. Репина	западнее ул. Репина, 70, участок № 43	43732	213																				43798	059-37-01-04-250	91	43805	43809	43810	43810	12	ДНТ "Шарихха"	уч-ок №78	ООО "Фрегат"	43993				
474	338	43753	деревянное строение (заборы)	Фездотовод, с западной стороны земельного участка с кадастровым номером 59:01:3812924:28		43724	209																																			
475	333	43768	бетонный блок	ул. Репина	западнее ул. Репина, 70, участок № 43	43732	213																																			

1	2	3	4	5	6	7	8	9	10	11	12	13	14	15	16	17	18	19	20	21	22	23	24	25	26	27	28	29	30	31	32	33	34	35	36	37	38	39	40	41	42	43
476	333	43768	бетонный блок	ул. Репина	западнее ул. Репина, 70, участок №43	43732	213																																			
477	333	43768	бетонный блок	ул. Репина	западнее ул. Репина, 70, участок №43	43732	213																																			
478	335	43826	автомобильные шины	вблизи земельного участка с кадастровым номером 59:01:3810392:8 по ул. Федотова	31	43759	12																																			
479	336	43826	металлический гараж	вблизи земельного участка с кадастровым номером 59:01:3810392:8 по ул. Федотова	31	43759	12																																			
480	342	43871	деревянное сооружение (сарай)	4-я Заготскад. участок с кадастровым номером 59:01:2512472:14	29	43668	160																																			
481	345	43871	деревянное строение	участок с кадастровым номером 59:01:0000000:7599, мкр. Шпряиха	16	43801	240																																			
482	347	43871	металлический гараж	участок с кадастровым номером 59:01:0000000:7599, мкр. Шпряиха	16	43801	240																																			

1	2	3	4	5	6	7	8	9	10	11	12	13	14	15	16	17	18	19	20	21	22	23	24	25	26	27	28	29	30	31	32	33	34	35	36	37	38	39	40	41	42	43
483	354	43900	объект некапитального строительства (гараж)	Еловая, 13, земельный участок с кадастровым номером 59:01:3810187:293	13	43476	1																																			
484	355	43900	объект некапитального строительства (гараж)	Еловая, 13, земельный участок с кадастровым номером 59:01:3810187:293	13	43476	1																																			
485	356	43910	объект некапитального строительства (дерево-ящичный забор)	Верхняя, земельный участок с кадастровым номером 59:01:3812080:153	39а	43689	184																																			
486	357	43921	объект некапитального строительства (полуприцепфургон)	Березовая, земельный участок с кадастровым номером 59:01:3812878:10	2	43915	38																																			
487	358	43921	объект некапитального строительства (металлический шатер)	Березовая, земельный участок с кадастровым номером 59:01:3812878:10	2	43915	38																																			
488	359	43921	объект некапитального строительства (дерево-ящичный сарай)	Березовая, земельный участок с кадастровым номером 59:01:3812878:10	2	43915	38																																			
489	360	43921	объект некапитального строительства (дерево-ящичный забор)	Березовая, земельный участок с кадастровым номером 59:01:3812878:10	2	43915	38																																			

1	2	3	4	5	6	7	8	9	10	11	12	13	14	15	16	17	18	19	20	21	22	23	24	25	26	27	28	29	30	31	32	33	34	35	36	37	38	39	40	41	42	43
490	361	43923	объект некапитального строительства (стоянка)	Верхнекамское, участок кадастровым номером 59:01:2410085:138	3г	43689	179																																			
491	362	43923	объект некапитального строительства (забор)	Верхнекамское, участок кадастровым номером 59:01:2410085:138	3г	43689	179																																			
492	363	43923	объект некапитального строительства (металлический гараж)	Трактористов, участок кадастровым номером 59:01:3812834:134	19а	43675	173																																			
493	364	43923	объект некапитального строительства (забор)	Трактористов, участок кадастровым номером 59:01:3812834:134	19а	43675	173																																			
494	365	43923	объект некапитального строительства (деревянная постройка)	Трактористов, участок кадастровым номером 59:01:3812834:135	17	43675	172																																			
495	366	43923	объект некапитального строительства (забор)	Трактористов, участок кадастровым номером 59:01:3812834:135	17	43675	172																																			

1	2	3	4	5	6	7	8	9	10	11	12	13	14	15	16	17	18	19	20	21	22	23	24	25	26	27	28	29	30	31	32	33	34	35	36	37	38	39	40	41	42	43
496	367	43923	объект некапитального строительства	Камская поляна, участок с кадастровым номером 59:01:3210111:124	13а	43691	196																																			
497	368	43923	объект некапитального строительства (забор)	Камская поляна, участок с кадастровым номером 59:01:3210111:124	13а	43691	196																																			
498	372	43923	объект некапитального строительства (дерево-земляной сарай)	Сарапаева, участок с кадастровым номером 59:01:3512025:11	52	43668	161																																			
499	374	43949	объект некапитального, талового строительства (дерево-земляная постройка)	Грищенка, участок в кадастровом квартале 59:01:3812168	северо-восточнее жилых домов № 32-40	43944																																				
500	375	43949	объект некапитального строительства (дерево-земляная постройка)	Грищенка, участок в кадастровом квартале 59:01:3812168	северо-восточнее жилых домов № 32-40	43944																																				
501	376	43949	объект некапитального строительства (дерево-земляная постройка)	Грищенка, участок в кадастровом квартале 59:01:3812168	северо-восточнее жилых домов № 32-40	43944																																				
502	377	43949	объект некапитального строительства (дерево-земляная постройка)	Грищенка, участок в кадастровом квартале 59:01:3812168	северо-восточнее жилых домов № 32-40	43944																																				

1	2	3	4	5	6	7	8	9	10	11	12	13	14	15	16	17	18	19	20	21	22	23	24	25	26	27	28	29	30	31	32	33	34	35	36	37	38	39	40	41	42	43
503	378	43949	объект некапитального строительства (дерева янная постройка)	Грани чная, участок в кварта ле 59:01:3812168	северо-восточнее жилых домов № 32-40	43944																																				
504	379	43949	объект некапитального строительства (дерева янная постройка)	Грани чная, участок в кварта ле 59:01:3812168	северо-восточнее жилых домов № 32-40	43944																																				
505	380	43949	объект некапитального строительства (дерева янная постройка)	Грани чная, участок в кварта ле 59:01:3812168	северо-восточнее жилых домов № 32-40	43944																																				
506	381	43949	объект некапитального строительства (дерева янная постройка)	Грани чная, участок в кварта ле 59:01:3812168	северо-восточнее жилых домов № 32-40	43944																																				
507	382	43949	объект некапитального строительства (дерева янная постройка)	Грани чная, участок в кварта ле 59:01:3812168	северо-восточнее жилых домов № 32-40	43944																																				
508	383	43949	объект некапитального строительства (дерева янная постройка)	Грани чная, участок в кварта ле 59:01:3812168	северо-восточнее жилых домов № 32-40	43944																																				
509	384	43949	объект некапитального строительства (дерева янная постройка)	Грани чная, участок в кварта ле 59:01:3812168	северо-восточнее жилых домов № 32-40	43944																																				

1	2	3	4	5	6	7	8	9	10	11	12	13	14	15	16	17	18	19	20	21	22	23	24	25	26	27	28	29	30	31	32	33	34	35	36	37	38	39	40	41	42	43
510	385	43949	объект некапитального строительства (металлический гараж)	Границы, участок к в северо-восточнее кадастрового квартала 59:01:3812168	северо-восточнее жилых домов № 32-40	43944																																				
511	386	43949	объект некапитального строительства (металлический гараж)	Границы, участок к в северо-восточнее кадастрового квартала 59:01:3812168	северо-восточнее жилых домов № 32-40	43944																																				
512	387	43951	объект некапитального строительства (металлическая репетиционная отражательная между домами)	Лицензия № 28-30		43936	60																																			
513	391	43951	Границы, участок к в кадастровом квартале 59:01:3812168	северо-восточнее жилых домов № 32-40		43944	2																																			
514	392	43951	объект некапитального строительства (деревянное ограждение бетонными столбиками)	северо-западнее расположенных кадастровым номером 59:01:3710364:247		43924	58																																			
515	393	43959	объект некапитального строительства (деревянный сарай)	Сипалиха		43945	64																																			

1	2	3	4	5	6	7	8	9	10	11	12	13	14	15	16	17	18	19	20	21	22	23	24	25	26	27	28	29	30	31	32	33	34	35	36	37	38	39	40	41	42	43
516	394	43976	объект некапитального строительства (часть отражения металлической профильной выяснения "Шиномонтаж 24")	Евгения Пузырева (восточнее жилого дома)	14	43963	67																																			
517	395	43976	объект некапитального строительства (металлических шлагбаум)	Евгения Пузырева (восточнее жилого дома)	14	43963	67																																				
518	396	43976	объект некапитального строительства (будка охраны)	Евгения Пузырева (восточнее жилого дома)	14	43963	67																																				
519	397	43976	объект некапитального строительства (металлических контейнерного выяснения "Шиномонтаж"	Евгения Пузырева (восточнее жилого дома)	14	43963	67																																				
520	402	44004	объект некапитального строительства (металлических гаражей)	юго-западнее ул. 2-я Юрьинская	41	43964	68																																				
521	403	44004	объект некапитального строительства (металлических гаражей)	юго-западнее ул. 2-я Юрьинская	41	43964	68																																				

1	2	3	4	5	6	7	8	9	10	11	12	13	14	15	16	17	18	19	20	21	22	23	24	25	26	27	28	29	30	31	32	33	34	35	36	37	38	39	40	41	42	43
522	404	44004	объект незавершенного строительства (частический гараж)	юго-западнее ул. 2-я Юрия Иска	41	43964	68																																			
523	405	44004	объект незавершенного строительства (деревянный сарай)	юго-западнее ул. 2-я Юрия Иска	41	43964	68																																			
524	406	44004	объект незавершенного строительства (деревянный сарай)	юго-западнее ул. 2-я Юрия Иска	41	43964	68																																			
525	407	44004	объект незавершенного строительства (деревянный сарай)	юго-западнее ул. 2-я Юрия Иска	41	43964	68																																			
526	408	44004	объект незавершенного строительства (деревянный сарай)	юго-западнее ул. 2-я Юрия Иска	41	43964	68																																			
527	409	44004	объект незавершенного строительства (деревянный сарай)	юго-западнее ул. 2-я Юрия Иска	41	43964	68																																			
528	410	44004	объект незавершенного строительства (деревянный сарай)	юго-западнее ул. 2-я Юрия Иска	41	43964	68																																			

1	2	3	4	5	6	7	8	9	10	11	12	13	14	15	16	17	18	19	20	21	22	23	24	25	26	27	28	29	30	31	32	33	34	35	36	37	38	39	40	41	42	43
529	411	44004	объект некапитального строительства (перевязочный сарай)	юго-западнее ул. 2-я Юрьинская	41	43964	68																																			
530	415	44004	объект некапитального строительства (туалет)	восточнее ул. Радистов	13	43979	80																																			
531	416	44004	объект некапитального строительства (лавка)	восточнее ул. Радистов	13	43979	80																																			
532	417	44004	объект некапитального строительства (металлические столбики)	восточнее ул. Радистов	13	43979	80																																			
533	418	44004	объект некапитального строительства (металлический гараж)	юго-западнее ул. Уссурийская	27а	43986	16																																			
534	419	44004	объект некапитального строительства (металлический гараж)	юго-западнее ул. Уссурийская	27а	43986	16																																			
535	420	44004	объект некапитального строительства (металлический гараж)	юго-западнее ул. Уссурийская	27а	43986	16																																			

536	421	44004	объект некапитального строительства (металлический гараж)	юго-западная часть ул. Уссурийская	27а	43986	16					
537	433	44004	объект некапитального строительства (металлический гараж)	ул. Пасечная	18	43668	163					
538	434	44004	объект некапитального строительства (деревянные столбы)	ул. Пасечная	18	43668	163					
539	435	44060	Деревянное ограждение	5-я Мезенская	29	44000	112					
540	436	44060	Металлический гараж	5-я Мезенская	29	44000	112					
541	437	44060	Деревянное ограждение с металлическими столбами	Белорусская	1Т	44021	129					
542	438	44060	Деревянное ограждение с металлическими столбами	Белорусская	1 Н	44021	130					
543	439	44060	Деревянное ограждение с металлическими столбами	Белорусская	1 М	44021	131					
544	440	44060	Бревна	Белорусская	1 Л	44021	132					
545	441	44062	Металлический панельный	Черниховского	76	44060	18					
546	442	44125	Забор из профилированного листа со столбами из кирпича	2-я Заготовская	5	43543	57					

1	2	3	4	5	6	7	8	9	10	11	12	13	14	15	16	17	18	19	20	21	22	23	24	25	26	27	28	29	30	31	32	33	34	35	36	37	38	39	40	41	42	43
547	443	44125	деревянный забор	проезд 5-й Павловский	2	44104	225																																			
548	444	44125	деревянные сараи, 3 шт	Категория	10	44104	227																																			
549	445	44125	деревянный забор	Профсоюзная, участок с кадастровым номером 59:01:3812846:598		44110	241																																			
550	446	44125	деревянный сарай с принтером	Профсоюзная, участок с кадастровым номером 59:01:3812846:598		44110	241																																			
551	447	44125	металлические трубы	Товарная, участок с кадастровым номером 59:01:3812844:142	21а	44109	238																																			
552	448	44125	деревянный сарай	Товарная, участок с кадастровым номером 59:01:3812844:142	21а	44109	238																																			
553	449	44125	беседка	Товарная, участок с кадастровым номером 59:01:3812844:142	21а	44109	238																																			
554	450	44125	скамейка	Товарная, участок с кадастровым номером 59:01:3812844:142	21а	44109	238																																			

1	2	3	4	5	6	7	8	9	10	11	12	13	14	15	16	17	18	19	20	21	22	23	24	25	26	27	28	29	30	31	32	33	34	35	36	37	38	39	40	41	42	43
555	451	44125	столик	Товарищ. участок с кадастровым номером 59:01:3812844:142	21а	44109	238																																			
556	452	44125	теплица	Товарищ. участок с кадастровым номером 59:01:3812844:142	21а	44109	238																																			
557	453	44125	деревянный забор	Пришвинь. участок с кадастровым номером 59:01:3510047:139		44111	242																																			
558	454	44125	теплицы	Пришвинь. участок с кадастровым номером 59:01:3510047:139		44111	242																																			
559	455	44125	деревянные сени с сараи	Пришвинь. участок с кадастровым номером 59:01:3510047:139		44111	242																																			
560	456	44140	деревянный забор с калиткой	мкр. Нижние местовая, земельный участок с кадастровым номером 59:01:2310086:181	55т	44109	240																																			

1	2	3	4	5	6	7	8	9	10	11	12	13	14	15	16	17	18	19	20	21	22	23	24	25	26	27	28	29	30	31	32	33	34	35	36	37	38	39	40	41	42	43
561	457	44140	строение ограждение из шпал и ДСП	мкр. Нижнемостовая, земельный участок с кадастровым номером 59:01:2210086:181	55г	44109	240																																			
562	458	44140	теплицы	мкр. Нижнемостовая, земельный участок с кадастровым номером 59:01:2210086:181	55г	44109	240																																			
563	459	44140	место для отдыха	мкр. Нижнемостовая, земельный участок с кадастровым номером 59:01:2210086:181	55г	44109	240																																			
564	460	44140	деревянный забор	Пришпиля, с восточной стороны земельного участка с кадастровым номером 59:01:3510050:22	49	44125	14																																			
565	461	44140	деревянный сарай	Усадьба	74-82	44133	20																																			
566	462	44140	деревянный сарай	Усадьба	74-82		20																																			
567	463	44140	деревянный сарай	Усадьба	74-82	44133	20																																			
568	464	44140	деревянный сарай	Усадьба	74-82	44133	20																																			
569	465	44140	деревянный сарай	Усадьба	74-82	44133	20																																			
570	473	44140	металлический гараж	Тольятти	33	44126	19																																			

1	2	3	4	5	6	7	8	9	10	11	12	13	14	15	16	17	18	19	20	21	22	23	24	25	26	27	28	29	30	31	32	33	34	35	36	37	38	39	40	41	42	43
571	474	44140	металлический гараж	Толбухина	33	44126	19																																			
572	475	44140	металлический гараж	Толбухина	33	44126	19																																			
573	476	44140	металлический гараж	Толбухина	33	44126	19																																			
574	477	44140	металлический гараж	Толбухина	33	44126	19																																			
575	478	44140	металлический гараж	Толбухина	33	44126	19																																			
576	479	44140	комбинированный забор	Верхне-Сылвенская, с северо-восточной	15	44039	638/11/29/-2020																																			
577	480	44140	деревянный забор	Домостроительная, с южной стороны земельного участка с кадастровым номером 59:01:3812353:42	83	43717	207																																			
578	481	44140	металлический гараж	Трактористов, северо-западнее земельного участка с кадастровым номером 59:01:3812834:12		44138	21																																			
579	482	44187	деревянный сарай	Январская	2аа	44181	29																																			
580	483	44187	деревянный сарай	Январская	2аа	44181	29																																			
581	484	44187	деревянный сарай	Январская	2аа	44181	29																																			
582	485	44187	деревянная опора	Январская	2аа	44181	29																																			
583	486	44187	металлический гараж	Васнецова	ГСК № 87	44161	330																																			
584	487	44187	овощная яма	Загорская	31	43538	50																																			
585	488	44187	овощная яма	Загорская	31	43538	50																																			
586	489	44187	овощная яма	Загорская	31	43538	50																																			

1	2	3	4	5	6	7	8	9	10	11	12	13	14	15	16	17	18	19	20	21	22	23	24	25	26	27	28	29	30	31	32	33	34	35	36	37	38	39	40	41	42	43
587	490	44239	металлический гараж	Беларусь, сельсовет, участок с кадастровым номером 59:01:3810423:196		44210	5																																			
588	491	44239	деревянный забор с металлическими столбами	Беларусь, сельсовет, участок с кадастровым номером 59:01:3810423:196		44210	5																																			
589	492	44239	деревянный забор с металлическими столбами	Беларусь, сельсовет, участок с кадастровым номером 59:01:3810423:192		44210	5																																			
590	493	44239	деревянный забор с металлическими столбами	Беларусь, сельсовет, участок с кадастровым номером 59:01:3810423:194		44210	5																																			
591	494	44239	Пиломатериал (доска 2 шт обрезная)	Воркуль	17	44210	1																																			
592	495	44273	деревянное ограждение	2-я Парковая, участок с кадастровым номером 59:01:2512481:244		44251	40																																			
593	496	44285	металлический гараж	Пушкова, напротив участка с кадастровым номером 59:01:2912544:180		44284	2																																			
43	
42	
8				5			5																																			
7				44210			44210																																			
6	
5				Беларусь, сельсовет, участок с кадастровым номером 59:01:3810423:196			Беларусь, сельсовет, участок с кадастровым номером 59:01:3810423:196																																			
4				металлический гараж			деревянный забор с металлическими столбами																																			
3				44239			44239																																			
2				490			491																																			
1				587			588																																			

1	2	3	4	5	6	7	8	9	10	11	12	13	14	15	16	17	18	19	20	21	22	23	24	25	26	27	28	29	30	31	32	33	34	35	36	37	38	39	40	41	42	43
594	497	44285	металлическ ий гараж	Пулково вокзал, напротив участка с кадастровым номером 59:01:2912544:180		44284	2																																			
595	498	44285	металлическ ий гараж	Пулково вокзал, напротив участка с кадастровым номером 59:01:2912544:180		44284	2																																			
596	499	44285	металлическ ий колодец	Пулково вокзал, напротив участка с кадастровым номером 59:01:2912544:180		44284	2																																			
597	500	44285	металлическ ий гараж	Пулково вокзал, юго-западнее участка с кадастровым номером 59:01:2912544:3		44284	2																																			
598	501	44285	металлическ ий гараж	Пулково вокзал, юго-западнее участка с кадастровым номером 59:01:2912544:3		44284	2																																			

1	2	3	4	5	6	7	8	9	10	11	12	13	14	15	16	17	18	19	20	21	22	23	24	25	26	27	28	29	30	31	32	33	34	35	36	37	38	39	40	41	42	43
599	502	44301	металлические столбики с поперечными планками из профильной трубы прямоугольного сечения	2-я Штурвальная, восточнее участка с кадастровым номером 59:01:3812183:21		44298	100																																			
600	503	44314	бетонные блоки	Вороутписка	западнее жилого дома 88	44313	4																																					
601	504	44314	металлические столбики	2-й Дубровский	юго-восточнее жилого дома № 6	44307	3																																					
602	505	44314	автомобильные покрышки	2-й Дубровский	юго-восточнее жилого дома № 6	44307	3																																					
603	506	44314	металлические и забор	Кутлампинская	северо-западнее, южнее земельного участка с кадастровым номером 59:01:3812081:55	44020	584/11/29-2020																																					
604	507	44403	нежилые строения на земельном участке (часть земельного участка)	напротив земельного участка с кадастровым номером 59:01:3812188:1	на территории свободных городских земель	43672	35(В)																																					
605	508	44523	отражение	Товарная	с/у 23а	44508	б/н																																					
606	509	44523	монтируется	Товарная	с/у 23а	44508	б/н																																					
607	510	44523	монтируется	Товарная	с/у 23а	44508	б/н																																					
608	511	44523	монтируется (садовый домик)	Товарная	с/у 23а	44508	б/н																																					

1	2	3	4	5	6	7	8	9	10	11	12	13	14	15	16	17	18	19	20	21	22	23	24	25	26	27	28	29	30	31	32	33	34	35	36	37	38	39	40	41	42	43
609	512	44523	конструкция (баня)	Токарная	з/у 23а	44508	б/н																																			
610	513	44523	конструкция (беседка)	Токарная	з/у 23а	44508	б/н																																			
611	514	44523	конструкция (теплица)	Токарная	з/у 23а	44508	б/н																																			
612	515	44523	строительные материалы	Токарная	з/у 23а	44508	б/н																																			
613	516	44523	конструкция (строение из бруса)	Арзамасская	6	44448	б/н																																			
614	517	44523	строительные материалы	Арзамасская	6	44448	б/н																																			
615	518	44523	строительные материалы	Арзамасская	6	44448	б/н																																			
616	519	44523	строительные материалы	Арзамасская	6	44448	б/н																																			
617	520	44523	строительные материалы	Арзамасская	6	44448	б/н																																			
618	521	44523	строительные материалы	Арзамасская	6	44448	б/н																																			
619	522	44523	строительные материалы	Арзамасская	6	44448	б/н																																			
620	523	44523	строительные материалы	Арзамасская	6	44448	б/н																																			
621	524	44523	конструкция (сарай)	Арзамасская	4	44448	б/н																																			
622	525	44523	конструкция (сарай)	Арзамасская	4	44448	б/н																																			
623	526	44523	конструкция (баня)	Арзамасская	4	44448	б/н																																			
624	527	44523	конструкция (сарай)	Арзамасская	4	44448	б/н																																			
625	528	44523	строительные материалы	Арзамасская	4	44448	б/н																																			
626	529	44523	контейнер	Генерала Черняховского	53	44508	б/н																																			
627	530	44523	гараж	Прохладная	61	44490	239																																			
628	531	44523	конструкция	Прохладная	61	44490	239																																			

1	2	3	4	5	6	7	8	9	10	11	12	13	14	15	16	17	18	19	20	21	22	23	24	25	26	27	28	29	30	31	32	33	34	35	36	37	38	39	40	41	42	43
629	532	44523	строительные материалы	Прохладная	61	44490	239																																			
630	533	44523	конструкции (металлические столбики и автомобильные покрышки с тросом)	Верхняя одежда	10	44509	б/п																																			
631	534	44523	конструкции (металлические столбики с тросом)	Верхняя одежда	14	44509	б/п																																			
632	535	44523	конструкции (металлические трубы)	Верхняя одежда	14	44509	б/п																																			
633	536	44523	строительные материалы	Верхняя одежда	16	44509	б/п																																			
634	537	44523	строительные материалы	Верхняя одежда	16	44509	б/п																																			
635	538	44523	конструкции (металлические столбики с тросом)	Верхняя одежда	16	44509	б/п																																			
636	539	44523	конструкции (металлические столбики с цепью)	Верхняя одежда	16	44509	б/п																																			
637	540	44523	конструкции (металлические трубы)	Верхняя одежда	18	44509	б/п																																			
638	541	44523	конструкции (металлические столбики с тросом)	Верхняя одежда	18	44509	б/п																																			
639	542	44523	отражение	Верхняя одежда	20	44509	б/п																																			

1	2	3	4	5	6	7	8	9	10	11	12	13	14	15	16	17	18	19	20	21	22	23	24	25	26	27	28	29	30	31	32	33	34	35	36	37	38	39	40	41	42	43
640	543	44523	конструкция (металлические столбики с тросом)	Верхнеудинская	20	44509	б/н																																				
641	544	44523	ограждение	Верхнеудинская	24	44509	б/н																																				
642	545	44523	ограждение	Верхнеудинская	26	44509	б/н																																				
643	546	44523	ограждение	Камская поляна	25а	44390	180																																				
644	547	44523	гараж	Камская поляна	25а	44390	180																																				
Итого:	*644*	
Свердловский район	
1			Металлический гараж	Куйбышева	57	42142	А15-06/2											42154	42170								СЕД-39-01-05-168	42166			42178	42178	42178	12	д. Замораева, ул.. Садовая	2	ООО "Зуск"	42361		6103		
2			Металлический гараж	Краснофлотская	30а	42142	А15-06/4											42154	42170								СЕД-39-01-05-168	42166			42179	42179	42179	13	д. Замораева, ул.. Садовая	2	ООО "Зуск"	42362		6103		
3			Металлический гараж	К. Цетки на	21а	42142	А15-06/5											42154	42170								СЕД-39-01-05-168	42166			42177	42177	42177	10	д. Замораева, ул.. Садовая	2	ООО "Зуск"	42360		6103		
4			Металлический гараж	К. Цетки на	21а	42142	А15-06/5											42154	42170								СЕД-39-01-05-168	42166			42177	42177	42177	11	д. Замораева, ул.. Садовая	2	ООО "Зуск"	42360		6103		
5			Металлический гараж	Мехоношина	29	42142	А15-06/8											42154	42170								СЕД-39-01-05-181	42180			42183	42183	42183	34	д. Замораева, ул.. Садовая	2	ООО "Зуск"	42366		6103		
6			Металлический гараж	Мехоношина	29	42142	А15-06/8											42154	42170								СЕД-39-01-05-181	42180			42183	42183	42183	35	д. Замораева, ул.. Садовая	2	ООО "Зуск"	42366		6103		
7			Металлический гараж	Мехоношина	29	42142	А15-06/8											42154	42170								СЕД-39-01-05-181	42180			42183	42183	42183	36	д. Замораева, ул.. Садовая	2	ООО "Зуск"	42366		6103		
8			Металлический гараж	Сергиевская	34	42142	А15-06/9											42154	42170								СЕД-39-01-05-181	42180			42177	42177	42177	7	д. Замораева, ул.. Садовая	2	ООО "Зуск"	42360		6103		
9			Металлическая конструкция (ограждение)	25 Октября	38а	42142	А15-06/10											42154	42170								43714	059-39-01-01-430			43719	43719	43719	1	Земельный участок	59:01:3210112:12	ООО "ФРЕГАТ"	43901		0		
10			Металлический гараж	Г. Хасана	28а	42142	А15-06/12											42154	42170								СЭД-39-01-05-168	42166			42179	42179	42179	14	д. Замораева, ул.. Садовая	2	ООО "Зуск"	42362		6103		
11			Металлический гараж	Г. Хасана	28а	42142	А15-06/12											42154	42170								СЭД-39-01-05-168	42166			42179	42179	42179	15	д. Замораева, ул.. Садовая	2	ООО "Зуск"	42362		6103		

1	2	3	4	5	6	7	8	9	10	11	12	13	14	15	16	17	18	19	20	21	22	23	24	25	26	27	28	29	30	31	32	33	34	35	36	37	38	39	40	41	42	43
12			Металлическая конструкция (бытовка)	Братская	2	42142	А15-06/13											42154	42170								СЕД-39-01-05-181	42180			42173	42173	42173	2	д. Замораева, ул.. Садовая	2	ООО "Зуск"	42356		6103		
13			Металлический гараж	М. Горького	38	42142	А15-06/14											42154	42170								СЭД-39-01-05-168	42166			42179	42179	42179	16	д. Замораева, ул.. Садовая	2	ООО "Зуск"	42362		6103		
14			Металлический гараж	Р. Крестьянская	30	42142	А15-06/15											42154	42170								СЭД-059-39-01-01-366	42969			42984	42984	42984	3	ул. Магистральная	82	ИП "Русинов Михаил Борисович"	43165		7959.43		
15			Металлический гараж	Р. Крестьянская	30	42142	А15-06/15											42154	42170								СЭД-059-39-01-01-366	42969			42984	42984	42984	4	ул. Магистральная	82	ИП "Русинов Михаил Борисович"	43165		7959.43		
16			Металлический гараж	Р. Крестьянская	30	42142	А15-06/15											42154	42170								СЭД-059-39-01-01-366	42969			42984	42984	42984	5	ул. Магистральная	82	ИП "Русинов Михаил Борисович"	43165		7959.43		
17			Металлический гараж	Р. Крестьянская	30	42142	А15-06/15											42154	42170								СЭД-059-39-01-01-366	42969			42984	42984	42984	6	ул. Магистральная	82	ИП "Русинов Михаил Борисович"	43165		7959.43		
18			Металлический гараж	Р. Крестьянская	30	42142	А15-06/15											42154	42170								СЭД-059-39-01-01-366	42969			42984	42984	42984	7	ул. Магистральная	82	ИП "Русинов Михаил Борисович"	43165		7959.43		
19			Металлический гараж	Р. Крестьянская	30	42142	А15-06/15											42154	42170								СЭД-059-39-01-01-366	42969			42984	42984	42984	8	ул. Магистральная	82	ИП "Русинов Михаил Борисович"	43165		7959.43		
20			Металлический гараж	Р. Крестьянская	30	42142	А15-06/15											42154	42170								СЭД-059-39-01-01-366	42969			42984	42984	42984	9	ул. Магистральная	82	ИП "Русинов Михаил Борисович"	43165		7959.43		
21			Металлический гараж	Р. Крестьянская	30	42142	А15-06/15											42154	42170								СЭД-059-39-01-01-366	42969			42993	42993	42993	35	ул. Магистральная	82	ИП "Русинов Михаил Борисович"	43174		7959.43		
22			Металлический гараж	Народовольческая	40	42149	А15-06/17											42154	42170								СЭД-059-39-01-01-366	42969			42989	42989	42989	10	ул. Магистральная	82	ИП "Русинов Михаил Борисович"	43170		7959.43		
23			Металлический гараж	Народовольческая	40	42149	А15-06/17											42154	42170								СЭД-059-39-01-01-366	42969			42989	42989	42989	11	ул. Магистральная	82	ИП "Русинов Михаил Борисович"	43170		7959.43		
24			Металлический гараж	Саранская	5	42151	А15-06/18																				СЕД-39-01-05-168	42166			42177	42177	42177	3	д. Замораева, ул.. Садовая	2	ООО "Зуск"	42360		6103		
25			Металлический гараж	Г. Хасана	32	42156	А15-06/19																				СЕД-39-01-05-230	42216			42217	42217	42217	59	д. Замораева, ул.. Садовая	2	ООО"ЗУСК"	42036		6103		

1	2	3	4	5	6	7	8	9	10	11	12	13	14	15	16	17	18	19	20	21	22	23	24	25	26	27	28	29	30	31	32	33	34	35	36	37	38	39	40	41	42	43
26			Металлический гараж	Балхашская	224	42160	А15-06/21																				СЕД-39-01-05-168	42166			42180	42180	42180	26	д. Замораева, ул.. Садовая	2	ООО "Зуск"	42363		6103		
27			Металлический гараж	Балхашская	224	42160	А15-06/21																				СЕД-39-01-05-168	42166			42180	42180	42180	24	д. Замораева, ул.. Садовая	2	ООО "Зуск"	42363		6103		
28			Металлический гараж	Балхашская	224	42160	А15-06/21																				СЕД-39-01-05-168	42166			42180	42180	42180	19	д. Замораева, ул.. Садовая	2	ООО "Зуск"	42363		6103		
29			Металлический гараж	Балхашская	224	42160	А15-06/21																				СЕД-39-01-05-168	42166			42180	42180	42180	18	д. Замораева, ул.. Садовая	2	ООО "Зуск"	42363		6103		
30			Металлический гараж	Балхашская	224	42160	А15-06/21																				СЕД-39-01-05-168	42166			42180	42180	42180	22	д. Замораева, ул.. Садовая	2	ООО "Зуск"	42363		6103		
31			Металлический гараж	Солдатова	1	42160	А15-06/24																				СЭД-059-39-01-01-366	42969			42989	42989	42989	28	ул. Магистральная	82	ИП "Русинов Михаил Борисович"	43170		7959.43		
32			Металлический гараж	Яблочова	26/2	42160	А15-06/23																				СЕД-39-01-05-168	42166			42177	42177	42177	4	д. Замораева, ул.. Садовая	2	ООО "Зуск"	42360		6103		
33			Металлический гараж	Тбилисская	3	42187	А15-06/25																				СЕД-39-01-05-230	42216			42216	42216	42216	53	д. Замораева, ул.. Садовая	2	ООО "Зуск"	42400		6103		
34			Металлический гараж	Тбилисская	3	42187	А15-06/25																				СЕД-39-01-05-230	42216			42216	42216	42216	54	д. Замораева, ул.. Садовая	2	ООО "Зуск"	42400		6103		
35			Металлический гараж	Тбилисская	3	42187	А15-06/25																				СЕД-39-01-05-230	42216			42216	42216	42216	55	д. Замораева, ул.. Садовая	2	ООО "Зуск"	42400		6103		
36			Металлический гараж	Тбилисская	3	42187	А15-06/25																				СЕД-39-01-05-230	42216			42216	42216	42216	56	д. Замораева, ул.. Садовая	2	ООО "Зуск"	42400		6103		
37			Металлический гараж	Тбилисская	3	42187	А15-06/25																				СЕД-39-01-05-230	42216			42217	42217	42217	57	д. Замораева, ул.. Садовая	2	ООО "Зуск"	42401		6103		
38			Металлический гараж	Тбилисская	3	42187	А15-06/25																				СЕД-39-01-05-230	42216			42217	42217	42217	58	д. Замораева, ул.. Садовая	2	ООО "Зуск"	42401		6103		
39			Металлический гараж	Тбилисская	3	42187	А15-06/25																				СЕД-39-01-05-230	42216			42217	42217	42217	60	д. Замораева, ул.. Садовая	2	ООО "Зуск"	42401		6103		
40			Металлический гараж	Тбилисская	3	42187	А15-06/25																				СЕД-39-01-05-230	42216			42217	42217	42217	61	д. Замораева, ул.. Садовая	2	ООО "Зуск"	42401		6103		
41			Металлический гараж	Тбилисская	3	42187	А15-06/25																				СЕД-39-01-05-230	42216			42217	42217	42217	62	д. Замораева, ул.. Садовая	2	ООО "Зуск"	42401		6103		

1	2	3	4	5	6	7	8	9	10	11	12	13	14	15	16	17	18	19	20	21	22	23	24	25	26	27	28	29	30	31	32	33	34	35	36	37	38	39	40	41	42	43
42			Металлический гараж	Тбилисская	3	42187	А15-06/25																				СЕД-39-01-05-230	42216			42217	42217	42217	63	д. Замораева, ул.. Садовая	2	ООО "Зуск"	42401		6103		
43			Металлический гараж	Тбилисская	3	42187	А15-06/25																				СЕД-39-01-05-230	42216			42216	42216	42216	52	д. Замораева, ул.. Садовая	2	ООО "Зуск"	42400		6103		
44			Металлический гараж	Тбилисская	3	42187	А15-06/25																				СЕД-39-01-05-230	42216			42216	42216	42216	51	д. Замораева, ул.. Садовая	2	ООО "Зуск"	42400		6103		
45			Металлический гараж	Тбилисская	3	42187	А15-06/25																				СЕД-39-01-05-230	42216			42216	42216	42216	50	д. Замораева, ул.. Садовая	2	ООО "Зуск"	42400		6103		
46			Металлический гараж	Тбилисская	3	42187	А15-06/25																				СЕД-39-01-05-230	42216			42218	42218	42218	61	д. Замораева, ул.. Садовая	2	ООО "Зуск"	42402		6103		
47			Металлический гараж	Тбилисская	3	42187	А15-06/25																				СЕД-39-01-05-230	42216			42218	42218	42218	64	д. Замораева, ул.. Садовая	2	ООО "Зуск"	42402		6103		
48			Металлический гараж	Тбилисская	3	42187	А15-06/25																				СЕД-39-01-05-230	42216			42218	42218	42218	66	д. Замораева, ул.. Садовая	2	ООО "Зуск"	42402		6103		
49			Металлический гараж	Тбилисская	3	42187	А15-06/25																				СЕД-39-01-05-230	42216			42218	42218	42218	67	д. Замораева, ул.. Садовая	2	ООО "Зуск"	42402		6103		
50			Металлический гараж	Тбилисская	3	42187	А15-06/25																				СЕД-39-01-05-230	42216			42218	42218	42218	68	д. Замораева, ул.. Садовая	2	ООО "Зуск"	42402		6103		
51			Металлический гараж	Лодыгина	52/1	42321	А15-06/28											42583	42594								СЕД-39-01-01-318	42604			42613	42613	42613	21	г. Пермь ул. Буксирная	4	ооо"Кортекс"	31.02.2016		6582		
52			Металлический гараж	Лодыгина	52/1	42321	А15-06/28											42583	42594								СЕД-39-01-01-318	42604			42613	42613	42613	22	г. Пермь ул. Буксирная	4	ооо"Кортекс"	31.02.2016		6582		
53			Металлический гараж	Лодыгина	52/1	42321	А15-06/28											42583	42594								СЕД-39-01-01-318	42604			42613	42613	42613	24	г. Пермь ул. Буксирная	4	ооо"Кортекс"	31.02.2016		6582		
54			Металлический гараж	Лодыгина	54/1	42321	А15-06/29											42583	42594								СЕД-39-01-01-318	42604			42613	42613	42613	23	г. Пермь ул. Буксирная	4	ооо"Кортекс"	31.02.2016		6582		
55			Металлический гараж	Лодыгина	54/1	42321	А15-06/29											42583	42594								СЕД-39-01-01-318	42604			42613	42613	42613	25	г. Пермь ул. Буксирная	4	ооо"Кортекс"	31.02.2016		6582		
56			Металлический гараж	Лодыгина	54/1	42321	А15-06/29											42583	42594								СЕД-39-01-01-318	42604			42613	42613	42613	26	г. Пермь ул. Буксирная	4	ооо"Кортекс"	31.02.2016		6582		
57			Металлический гараж	Лодыгина	54/1	42321	А15-06/29											42583	42594								СЕД-39-01-01-318	42604			42613	42613	42613	27	г. Пермь ул. Буксирная	4	ооо"Кортекс"	31.02.2016		6582		
58			Металлический гараж	Лодыгина	54/1	42321	А15-06/29											42583	42594								СЕД-39-01-01-319	42605			42613	42613	42613	20	г. Пермь ул. Буксирная	4	ооо"Кортекс"	31.02.2016		6582		

1	2	3	4	5	6	7	8	9	10	11	12	13	14	15	16	17	18	19	20	21	22	23	24	25	26	27	28	29	30	31	32	33	34	35	36	37	38	39	40	41	42	43
59			Металлический гараж	Лодыгина	56/2	42321	А15-06/30											42583	42594								СЭД-059-39-01-01-366	42969			42985	42985	42985	13	ул. Магистральная	82	ИП "Русинов Михаил Борисович"	42801		7959.43		
60			Металлический гараж	Лодыгина	56/2	42321	А15-06/30											42583	42594								СЭД-059-39-01-01-366	42969			42985	42985	42985	14	ул. Магистральная	82	ИП "Русинов Михаил Борисович"	42801		7959.43		
61			Металлический гараж	Лодыгина	56/2	42321	А15-06/30											42583	42594								СЭД-059-39-01-01-366	42969			42985	42985	42985	15	ул. Магистральная	82	ИП "Русинов Михаил Борисович"	42801		7959.43		
62			Металлический гараж	Лодыгина	56/2	42321	А15-06/30											42583	42594								СЭД-059-39-01-01-366	42969			42985	42985	42985	16	ул. Магистральная	82	ИП "Русинов Михаил Борисович"	42801		7959.43		
63			Металлический гараж	Лодыгина	56/2	42321	А15-06/30											42583	42594								СЭД-059-39-01-01-366	42969			42985	42985	42985	17	ул. Магистральная	82	ИП "Русинов Михаил Борисович"	42801		7959.43		
64			Металлическая конструкция (контейнер)	Саранская	5а	42441	А16-06/1											42572	42585					04.08.2016	П16-1	не демонтирован	СЭД-39-01-01-286	42585			42592	42594	42594	12	г. Пермь ул. Букинская	4	ООО" Кортекс"	42778		6582		
65			Металлическая конструкция (гараж)	Яблочкова	38	42446	А16-06/2																				СЭД-059-39-01-01-366	42969			42989	42989	42989	29	ул. Магистральная	82	ИП "Русинов Михаил Борисович"	43170		7959.43		
66			Металлическая конструкция (гараж)	Яблочкова	38	42446	А16-06/2																				СЭД-059-39-01-01-366	42969			42989	42989	42989	30	ул. Магистральная	82	ИП "Русинов Михаил Борисович"	43170		7959.43		
67			Металлическая конструкция (гараж)	Яблочкова	38	42446	А16-06/2																				СЭД-059-39-01-01-366	42969			42989	42989	42989	31	ул. Магистральная	82	ИП "Русинов Михаил Борисович"	43170		7959.43		
68			Металлическая конструкция (гараж)	Яблочкова	38	42446	А16-06/2																				СЭД-059-39-01-01-366	42969			42992	42992	42992	43	ул. Магистральная	82	ИП "Русинов Михаил Борисович"	42808		7959.43		
69			Металлическая конструкция (гараж)	Яблочкова	38	42446	А16-06/2																				СЭД-059-39-01-01-366	42969			42992	42992	42992	41	ул. Магистральная	82	ИП "Русинов Михаил Борисович"	42808		7959.43		
70			Металлическая конструкция (гараж)	Яблочкова	38	42446	А16-06/2																				СЭД-059-39-01-01-366	42969			42992	42992	42992	40	ул. Магистральная	82	ИП "Русинов Михаил Борисович"	42808		7959.43		

1	2	3	4	5	6	7	8	9	10	11	12	13	14	15	16	17	18	19	20	21	22	23	24	25	26	27	28	29	30	31	32	33	34	35	36	37	38	39	40	41	42	43
71			Металлическая конструкция (гараж)	Яблочкова	38	42446	А16-06/2																				СЭД-059-39-01-01-366	42969			42992	42992	42992	39	ул. Магистральная	82	ИП "Русинов Михаил Борисович"	42808		7959.43		
72			Металлическая конструкция (гараж)	Яблочкова	38	42446	А16-06/2																				СЭД-059-39-01-01-366	42969			42992	42992	42992	38	ул. Магистральная	82	ИП "Русинов Михаил Борисович"	42808		7959.43		
73			Металлическая конструкция (гараж)	Яблочкова	38	42446	А16-06/2																				СЭД-059-39-01-01-366	42969			42992	42992	42992	37	ул. Магистральная	82	ИП "Русинов Михаил Борисович"	42808		7959.43		
74			Металлическая конструкция (гараж)	Яблочкова	38	42446	А16-06/2																				СЭД-059-39-01-01-366	42969			42992	42992	42992	36	ул. Магистральная	82	ИП "Русинов Михаил Борисович"	42808		7959.43		
75			Металлическая конструкция (гараж)	Яблочкова	38	42446	А16-06/2																				СЭД-059-39-01-01-366	42969			42992	42992	42992	32	ул. Магистральная	82	ИП "Русинов Михаил Борисович"	42808		7959.43		
76			Металлическая конструкция (гараж)	Яблочкова	38	42446	А16-06/2																				СЭД-059-39-01-01-366	42969			42992	42992	42992	42	ул. Магистральная	82	ИП "Русинов Михаил Борисович"	42808		7959.43		
77			Металлическая конструкция (гараж)	Яблочкова	38	42446	А16-06/2																				СЭД-059-39-01-01-366	42969			42993	42993	42993	33	ул. Магистральная	82	ИП "Русинов Михаил Борисович"	42809		7959.43		
78			Металлическая конструкция (гараж)	Яблочкова	38	42446	А16-06/2																				СЭД-059-39-01-01-366	42969			42993	42993	42993	34	ул. Магистральная	82	ИП "Русинов Михаил Борисович"	42809		7959.43		
79			Металлическая конструкция (гараж)	Народовольческая	28	42522	А16-06/3												42572	42585					04.08.2018	П16-3	не демонтирован	СЭД-39-01-01-286	42585			42592	42594	42594	8	г. Пермь ул. Буксирная	4	ООО" Кортекс"	42778		6582		
80			Металлическая конструкция (гараж)	Народовольческая	28	42522	А16-06/3												42572	42585					04.08.2019	П16-3	не демонтирован	СЭД-39-01-01-286	42585			42592	42594	42594	9	г. Пермь ул. Буксирная	4	ООО" Кортекс"	42778		6582		
81			Металлическая конструкция (гараж)	Народовольческая	28	42522	А16-06/3												42572	42585					04.08.2020	П16-3	не демонтирован	СЭД-39-01-01-286	42585			42592	42594	42594	10	г. Пермь ул. Буксирная	4	ООО" Кортекс"	42778		6582		
82			Металлическая конструкция (гараж)	Народовольческая	28	42522	А16-06/3												42572	42585					04.08.2021	П16-3	не демонтирован	СЭД-39-01-01-286	42585			42592	42594	42594	11	г. Пермь ул. Буксирная	4	ООО" Кортекс"	42778		6582		

1	2	3	4	5	6	7	8	9	10	11	12	13	14	15	16	17	18	19	20	21	22	23	24	25	26	27	28	29	30	31	32	33	34	35	36	37	38	39	40	41	42	43
83			Металлическая конструкция (гараж)	Народовольческая	28	42522	А16-06/3											42572	42585					04.08.2022	П16-3	не демонтирован	СЭД-39-01-01-286	42585			42592	42594	42594	13	г. Пермь ул. Буксирная	4	ООО"Кортекс"	42778		6582		
84			Металлическая конструкция (гараж)	Народовольческая	28	42522	А16-06/3											42572	42585					04.08.2023	П16-3	не демонтирован	СЭД-39-01-01-286	42585			42592	42597	42597	14	г. Пермь ул. Буксирная	4	ООО"Кортекс"	42781		6582		
85			Металлическая конструкция (гараж)	Народовольческая	28	42522	А16-06/3											42572	42585					04.08.2024	П16-3	не демонтирован	СЭД-39-01-01-286	42585			42592	42597	42597	15	г. Пермь ул. Буксирная	4	ООО"Кортекс"	42781		6582		
86			Металлическая конструкция (гараж)	Народовольческая	28	42522	А16-06/3											42572	42585					04.08.2030	П16-3	не демонтирован	СЭД-059-39-01-01-366	42969			42987	42987	42987	20	ул. Магистральная	82	ИП "Русинов Михаил Борисович"	43168		7959.43		
87			Металлическая конструкция (гараж)	Народовольческая	28	42522	А16-06/3											42572	42585					04.08.2031	П16-3	не демонтирован	СЭД-059-39-01-01-366	42969			42987	42987	42987	22	ул. Магистральная	82	ИП "Русинов Михаил Борисович"	43168		7959.43		
88			Металлическая конструкция (гараж)	Народовольческая	28	42522	А16-06/3											42572	42585					04.08.2032	П16-3	не демонтирован	СЭД-059-39-01-01-366	42969			42987	42987	42987	23	ул. Магистральная	82	ИП "Русинов Михаил Борисович"	43168		7959.43		
89			Металлическая конструкция (гараж)	Народовольческая	28	42522	А16-06/3											42572	42585					04.08.2033	П16-3	не демонтирован	СЭД-059-39-01-01-366	42969			42987	42987	42987	25	ул. Магистральная	82	ИП "Русинов Михаил Борисович"	43168		7959.43		
90			Металлическая конструкция (гараж)	Народовольческая	28	42522	А16-06/3											42572	42585					04.08.2034	П16-3	не демонтирован	СЭД-059-39-01-01-366	42969			42987	42987	42987	26	ул. Магистральная	82	ИП "Русинов Михаил Борисович"	43168		7959.43		
91			Металлическая конструкция (гараж)	Народовольческая	28	42522	А16-06/3											42572	42585					04.08.2035	П16-3	не демонтирован	СЭД-059-39-01-01-366	42969			42987	42987	42987	27	ул. Магистральная	82	ИП "Русинов Михаил Борисович"	43168		7959.43		
92			Металлическая конструкция (гараж)	Народовольческая	28	42522	А16-06/3											42572	42585					04.08.2036	П16-3	не демонтирован	СЭД-059-39-01-01-366	42969			42987	42987	42987	19	ул. Магистральная	82	ИП "Русинов Михаил Борисович"	43168		7959.43		
93			Металлическая конструкция (гараж)	Народовольческая	28	42522	А16-06/3											42572	42585					04.08.2037	П16-3	не демонтирован	СЭД-059-39-01-01-201	14.05.2-18			43244	43244	43244	1	ул.Бригадирская	22б	ООО "АвтоТехСтрой"	43428		8072		
94			Металлическая конструкция (гараж)	Народовольческая	28	42522	А16-06/3											42572	42585					04.08.2038	П16-3	не демонтирован	СЭД-059-39-01-01-201	14.05.2-18			43244	43244	43244	2	ул.Бригадирская	22б	ООО "АвтоТехСтрой"	43428		8072		

1	2	3	4	5	6	7	8	9	10	11	12	13	14	15	16	17	18	19	20	21	22	23	24	25	26	27	28	29	30	31	32	33	34	35	36	37	38	39	40	41	42	43
95			Металлическая конструкция (бытовка)	Солдатова	3	42522	А16-06/4											42572	42585					04.08.2050	П16-4	не демонтирован	СЭД-39-01-01-286	42585			42593	42592	42592	1	г. Пермь ул. Буксирная	4	ООО" Кортекс"	42776		6582		
96			Металлическая конструкция (гараж)	Полины Осипенко	51 "а"	42526	А16-06/5											42572	42585					04.08.2053	П16-5	не демонтирован	СЭД-39-01-01-286	42585			42593	42593	42593	4	г. Пермь ул. Буксирная	4	ООО" Кортекс"	42777		6582		
97			Металлическая конструкция (гараж)	Полины Осипенко	51 "а"	42526	А16-06/5											42572	42585					04.08.2054	П16-5	не демонтирован	СЭД-39-01-01-286	42585			42593	42593	42593	5	г. Пермь ул. Буксирная	4	ООО" Кортекс"	42777		6582		
98			Металлическая конструкция (гараж)	Полины Осипенко	51 "а"	42526	А16-06/5											42572	42585					04.08.2055	П16-5	не демонтирован	СЭД-39-01-01-286	42585			42593	42593	42593	6	г. Пермь ул. Буксирная	4	ООО" Кортекс"	42777		6582		
99			Металлическая конструкция (гараж)	Революции	62 "а"	42526	А16-06/7											42572	42585					04.08.2077	П16-7	не демонтирован	СЭД-39-01-01-286	42585			42593	42592	42592	2	г. Пермь ул. Буксирная	4	ООО" Кортекс"	42776		6582		
100			Металлическая конструкция (гараж)	Революции	62 "а"	42526	А16-06/7											42572	42585					04.08.2078	П16-7	не демонтирован	СЭД-39-01-01-286	42585			42593	42597	42597	18	г. Пермь ул. Буксирная	4	ООО" Кортекс"	42781		6582		
101			Металлическая конструкция (гараж)	Фонтанная	3	42531	А16-06/8											42572	42585					04.08.2080	П16-8	не демонтирован	СЭД-39-01-01-286	42585			42594	42592	42592	3	г. Пермь ул. Буксирная	4	ООО" Кортекс"	42776		6582		
102			Металлическая конструкция (гараж)	Фонтанная	3	42531	А16-06/8											42572	42585					04.08.2081	П16-8	не демонтирован	СЭД-39-01-01-286	42585			42594	42597	42597	16	г. Пермь ул. Буксирная	4	ООО" Кортекс"	42781		6582		
103			Металлическая конструкция (гараж)	Фонтанная	3	42531	А16-06/8											42572	42585					04.08.2082	П16-8	не демонтирован	СЭД-39-01-01-286	42585			42594	42597	42597	17	г. Пермь ул. Буксирная	4	ООО" Кортекс"	42781		6582		
104			Металлическая конструкция (гараж)	Гусарова	9	42531	А16-06/9											42572	42585					04.08.2084	П16-9	не демонтирован	СЭД-39-01-01-332	42625			42633	42633	42633	28	г. Пермь ул. Буксирная	4	ООО" Кортекс"	42814		6582		
105			Металлическая конструкция (гараж)	Максима Горького	83	42526	А16-06/6																				СЭД-39-01-01-286	42585			42593	42593	42593	7	г. Пермь ул. Буксирная	4	ООО" Кортекс"	42777		6582		
106			Металлическая конструкция (столбики)	Максима Горького	76	42571	А16-06/16																				СЭД-39-01-01-331	42625			42633	42633	42633	32	г. Пермь ул. Буксирная	4	ООО" Кортекс"	42786		6582		

1	2	3	4	5	6	7	8	9	10	11	12	13	14	15	16	17	18	19	20	21	22	23	24	25	26	27	28	29	30	31	32	33	34	35	36	37	38	39	40	41	42	43
107			Металлическое ограждение	Краснофлотская	17	42.604	А16-06/20																				СЭД-39-01-01-331	42625			42633	42633	42633	31	г. Пермь ул. Буксирная	4	ООО" Кортекс"	42786		6582		
108			Металлическое ограждение	Братская	37	42.604	А16-06/21																				СЭД-39-01-01-331	42625			42633	42633	42633	33	г. Пермь ул. Буксирная	4	ООО" Кортекс"	42786		6582		
109			Металлический гараж	Фонтанная	9	42.621	А16-06/23																				СЭД-39-01-01-332	42625			42634	42634	42634	29	г. Пермь ул. Буксирная	4	ООО" Кортекс"	42787		6582		
110			Металлический гараж	Фонтанная	9	42.621	А16-06/23																				СЭД-39-01-01-332	42625			42634	42634	42634	30	г. Пермь ул. Буксирная	4	ООО" Кортекс"	42787		6582		
111			Металлический гараж	Фонтанная	9	42.621	А16-06/23																				СЭД-059-39-01-01-366	42969			42987	42987	42987	18	ул. Магистральная	82	ИП "Русинов Михаил Борисович"	43168		7959.43		
112			Металлический гараж	Фонтанная	9	42.621	А16-06/23																				СЭД-059-39-01-01-366	42969			42987	42987	42987	21	ул. Магистральная	82	ИП "Русинов Михаил Борисович"	43168		7959.43		
113			Металлическая конструкция (гараж)	Фонтанная	8а	42717	А16-06/28																				СЭД-059-39-01-01-201	43234			43245	43245	43245	3	Бригадирская	22б	ООО "АвтоТехСтрой"	43432		8072		
114			Деревянное ограждение	Апрельская	51	42723	А16-06/42																				43714	059-39-01-01-430			43721	43721	43721	4	Земельный участок	59:01:3210112:12	ООО "ФРЕГАТ"	43903		0		
115			Металлическая конструкция (гараж)	Нейвинская	14	42730	А16-06/47																				СЭД-059-39-01-01-201	43234			43248	43248	43248	4	Бригадирская	22б	ООО "АвтоТехСтрой"	43432		8072		
116			Металлическая конструкция (гараж)	Нейвинская	14	42730	А16-06/48																				СЭД-059-39-01-01-201	43234			43248	43248	43248	5	Бригадирская	22б	ООО "АвтоТехСтрой"	43432		8072		
117			Металлическая конструкция (гараж)	Бригадирская	12 лит И	42744	А16-06/65																				СЭД-059-39-01-01-201	43234			43248	43248	43248	6	Бригадирская	22б	ООО "АвтоТехСтрой"	43432		8072		
118			Металлическая конструкция (гараж)	Пихтовая	2	42744	А16-06/66																				СЭД-059-39-01-01-201	43234			43249	43249	43249	7	Бригадирская	22б	ООО "АвтоТехСтрой"	43433		8072		
119			Металлическая конструкция (гараж)	Пихтовая	2	42744	А16-06/67																				СЭД-059-39-01-01-201	43234			43249	43249	43249	8	Бригадирская	22б	ООО "АвтоТехСтрой"	43433		8072		
120			Металлическая конструкция (гараж)	Пихтовая	2	42744	А16-06/68																				СЭД-059-39-01-01-201	43234			43249	43249	43249	9	Бригадирская	22б	ООО "АвтоТехСтрой"	43433		8072		

1	2	3	4	5	6	7	8	9	10	11	12	13	14	15	16	17	18	19	20	21	22	23	24	25	26	27	28	29	30	31	32	33	34	35	36	37	38	39	40	41	42	43
121			Металлическая конструкция (гараж)	Пихтовая	2	42744	А16-06/69																				СЭД-059-39-01-01-201	43234			43249	43249	43249	10	Бригадирская	22б	ООО "АвтоТехСтрой"	43433		8072		
122			Металлическая конструкция (гараж)	Пихтовая	28	42744	А16-06/101																				СЭД-059-39-01-01-201	43234			43249	43249	43249	11	Бригадирская	22б	ООО "АвтоТехСтрой"	43434		8072		
123			Металлическая конструкция (гараж)	Пихтовая	30а	42744	А16-06/102																				СЭД-059-39-01-01-201	43234			43249	43249	43249	12	Бригадирская	22б	ООО "АвтоТехСтрой"	43434		8072		
124			Металлическая конструкция (гараж)	Кустовая	5	42744	А16-06/109																				СЭД-059-39-01-01-201	43234			43250	43250	43250	13	Бригадирская	22б	ООО "АвтоТехСтрой"	43434		8072		
125			Металлическая конструкция (гараж)	К. Минина	11аа	42744	А16-06/114																				СЭД-059-39-01-01-201	43234			43250	43250	43250	14	Бригадирская	22б	ООО "АвтоТехСтрой"	43434		8072		
126			Металлическая конструкция (гараж)	Пихтовая	8	42744	А16-06/118																				СЭД-059-39-01-01-201	43234			43250	43250	43250	15	Бригадирская	22б	ООО "АвтоТехСтрой"	43434		8072		
127			Металлическая конструкция (гараж)	Пихтовая	14	42744	А16-06/121																				СЭД-059-39-01-01-253	43249			43260	43260	43260	16	Бригадирская	22б	ООО "АвтоТехСтрой"	43443		8072		
128			Металлическая конструкция (гараж)	Пихтовая	46	42744	А16-06/139																				СЭД-059-39-01-01-253	43249			43261	43261	43261	17	Бригадирская	22б	ООО "АвтоТехСтрой"	43444		8072		
129			Металлическая конструкция (гараж)	Пихтовая	46	42744	А16-06/140																				СЭД-059-39-01-01-253	43249			43261	43261	43261	18	Бригадирская	22б	ООО "АвтоТехСтрой"	43444		8072		
130			Металлическая конструкция (гараж)	Пихтовая	46	42744	А16-06/141																				СЭД-059-39-01-01-253	43249			43261	43261	43261	19	Бригадирская	22б	ООО "АвтоТехСтрой"	43444		8072		
131			Металлическая конструкция (гараж)	Пихтовая	46	42744	А16-06/142																				СЭД-059-39-01-01-253	43249			43261	43261	43261	20	Бригадирская	22б	ООО "АвтоТехСтрой"	43444		8072		
132			Металлическая конструкция (гараж)	Пихтовая	44	42744	А16-06/143																				СЭД-059-39-01-01-253	43249			43261	43261	43261	21	Бригадирская	22б	ООО "АвтоТехСтрой"	43444		8072		

1	2	3	4	5	6	7	8	9	10	11	12	13	14	15	16	17	18	19	20	21	22	23	24	25	26	27	28	29	30	31	32	33	34	35	36	37	38	39	40	41	42	43
133			Металлическая конструкция (гараж)	Пихтовая	44	42744	А16-06/144																				СЭД-059-39-01-01-253	43249			43261	43261	43261	22	Бригадирская	22б	ООО "АвтоТехСтрой"	43444		8072		
134			Металлическая конструкция (гараж)	Пихтовая	44	42744	А16-06/145																				СЭД-059-39-01-01-253	43249			43261	43261	43261	23	Бригадирская	22б	ООО "АвтоТехСтрой"	43444		8072		
135			Металлическая конструкция (гараж)	Пихтовая	44	42744	А16-06/146																				СЭД-059-39-01-01-253	43249			43261	43261	43261	24	Бригадирская	22б	ООО "АвтоТехСтрой"	43444		8072		
136			Металлическая конструкция (гараж)	Пихтовая	44	42744	А16-06/147																				СЭД-059-39-01-01-253	43249			43261	43261	43261	25	Бригадирская	22б	ООО "АвтоТехСтрой"	43444		8072		
137			Металлическая конструкция (гараж)	К. Минина	9	42744	А16-06/183																				СЭД-059-39-01-01-253	43249			43262	43262	43262	26	Бригадирская	22б	ООО "АвтоТехСтрой"	43445		8072		
138			Металлическая конструкция (гараж)	К. Минина	3	42744	А16-06/199																				СЭД-059-39-01-01-253	43249			43262	43262	43262	27	Бригадирская	22б	ООО "АвтоТехСтрой"	43445		8072		
139	1	42965	Металлическая конструкция (гараж) 2обьекта!!!	Ельки на	7	42954	А17-06/1											42954	42965								СЭД-059-39-01-01-366	42969			42987	42987	42987	2	ул. Магистральная	82	ИП "Русинов Михаил Борисович"	43168		7959.43		
140	8	42969	Металлическая конструкция (гараж)	Ижевская	36	42964	17-06/04											42964	42977								СЭД-059-39-01-01-253	43249			43263	43263	43263	28	Бригадирская	22б	ООО "АвтоТехСтрой"	43446		8072		
141	9	42969	Металлическая конструкция (гараж)	Ижевская	36	42964	17-06/04											42964	42977								СЭД-059-39-01-01-253	43249			43263	43263	43263	29	Бригадирская	22б	ООО "АвтоТехСтрой"	43446		8072		
142	10	42969	Металлическая конструкция (гараж)	Ижевская	36	42964	17-06/04											42964	42977								СЭД-059-39-01-01-253	43249			43263	43263	43263	30	Бригадирская	22б	ООО "АвтоТехСтрой"	43447		8072		
143	11	42969	Металлическая конструкция (гараж)	Ижевская	36	42964	17-06/04											42964	42977								СЭД-059-39-01-01-253	43249			43263	43263	43263	31	Бригадирская	22б	ООО "АвтоТехСтрой"	43448		8072		

1	2	3	4	5	6	7	8	9	10	11	12	13	14	15	16	17	18	19	20	21	22	23	24	25	26	27	28	29	30	31	32	33	34	35	36	37	38	39	40	41	42	43
144	12	42969	Металлическая конструкция (гараж)	Ижевская	36	42964	17-06/04											42964	42977								СЭД-059-39-01-01-253	43249			43263	43263	43263	32	Бригадирская	22б	ООО "АвтоТехСтрой"	43449		8072		
145	13	42969	Металлическая конструкция (гараж)	Ижевская	36	42964	17-06/04											42964	42977								СЭД-059-39-01-01-253	43249			43263	43263	43263	33	Бригадирская	22б	ООО "АвтоТехСтрой"	43450		8072		
146	14	42969	Металлическая конструкция (гараж)	Ижевская	36	42964	17-06/04											42964	42977								СЭД-059-39-01-01-253	43249			43263	43263	43263	34	Бригадирская	22б	ООО "АвтоТехСтрой"	43451		8072		
147	15	42969	Металлическая конструкция (гараж)	Ижевская	36	42964	17-06/04											42964	42977								СЭД-059-39-01-01-253	43249			43263	43263	43263	35	Бригадирская	22б	ООО "АвтоТехСтрой"	43452		8072		
148	16	42969	Металлическая конструкция (гараж)	Ижевская	36	42964	17-06/04											42964	42977								СЭД-059-39-01-01-253	43249			43263	43263	43263	36	Бригадирская	22б	ООО "АвтоТехСтрой"	43453		8072		
149	17	42969	Металлическая конструкция (гараж)	Ижевская	36	42964	17-06/04											42964	42977								СЭД-059-39-01-01-253	43249			43263	43263	43263	37	Бригадирская	22б	ООО "АвтоТехСтрой"	43454		8072		
150	18	42969	Металлическая конструкция (гараж)	Ижевская	36	42964	17-06/04											42964	42977								СЭД-059-39-01-01-253	43249			43263	43263	43263	38	Бригадирская	22б	ООО "АвтоТехСтрой"	43455		8072		
151	19	42969	Металлическая конструкция (гараж)	Ижевская	36	42964	17-06/04											42964	42977								СЭД-059-39-01-01-253	43249			43263	43263	43263	39	Бригадирская	22б	ООО "АвтоТехСтрой"	43456		8072		
152	20	42969	Металлическая конструкция (гараж)	Ижевская	36	42964	17-06/04											42964	42977								СЭД-059-39-01-01-253	43249			43263	43263	43263	40	Бригадирская	22б	ООО "АвтоТехСтрой"	43457		8072		
153	89	42998	Металлическая конструкция (гараж)	Бригадирская	11	42979	А17-06/14											42979	42993								43690	059-39-01-375			43698	43698	43698	1	Земельный участок	59:01:3210112:12	ООО"ФРЕГАТ"	43882		0		
154	90	42998	Металлическая конструкция (гараж)	Бригадирская	11	42979	А17-06/14											42979	42993								43690	059-39-01-375			43698	43698	43698	2	Земельный участок	59:01:3210112:12	ООО"ФРЕГАТ"	43882		0		
155	91	42998	Металлическая конструкция (гараж)	Бригадирская	11	42979	А17-06/14											42979	42993								43690	059-39-01-375			43698	43698	43698	3	Земельный участок	59:01:3210112:12	ООО"ФРЕГАТ"	43882		0		

1	2	3	4	5	6	7	8	9	10	11	12	13	14	15	16	17	18	19	20	21	22	23	24	25	26	27	28	29	30	31	32	33	34	35	36	37	38	39	40	41	42	43
156	92	42998	Металлическая конструкция (гараж)	Бригадирская	11	42979	А17-06/14											42979	42993								43690	059-39-01-375			43698	43698	43698	4	Земельный участок	59:01:3210112:12	ООО"ФРЕГАТ"	43882		0		
157	93	42998	Металлическая конструкция (гараж)	Бригадирская	11	42979	А17-06/14											42979	42993								43690	059-39-01-375			43698	43698	43698	5	Земельный участок	59:01:3210112:12	ООО"ФРЕГАТ"	43882		0		
158	94	42998	Металлическая конструкция (гараж)	Бригадирская	11	42979	А17-06/14											42979	42993								43690	059-39-01-375			43698	43698	43698	6	Земельный участок	59:01:3210112:12	ООО"ФРЕГАТ"	43882		0		
159	95	42998	Металлическая конструкция (гараж)	Бригадирская	11	42979	А17-06/14											42979	42993								43690	059-39-01-375			43698	43698	43698	7	Земельный участок	59:01:3210112:12	ООО"ФРЕГАТ"	43882		0		
160	96	42998	Металлическая конструкция (гараж)	Бригадирская	11	42979	А17-06/14											42979	42993								43690	059-39-01-375			43698	43698	43698	8	Земельный участок	59:01:3210112:12	ООО"ФРЕГАТ"	43882		0		
161	100	42998	Металлическая конструкция (гараж)	Елькина	49	42977	А17-06/11											42978	42992								43690	059-39-01-375			43700	43700	43700	9	Земельный участок	59:01:3210112:12	ООО"ФРЕГАТ"	43884		0		
162	101	42998	Металлическая конструкция (гараж)	Елькина	49	42977	А17-06/11											42978	42992								43690	059-39-01-375			43700	43700	43700	10	Земельный участок	59:01:3210112:12	ООО"ФРЕГАТ"	43884		0		
163	102	42998	Металлическая конструкция (гараж)	Елькина	49	42977	А17-06/11											42978	42992								43690	059-39-01-375			43700	43700	43700	11	Земельный участок	59:01:3210112:12	ООО"ФРЕГАТ"	43884		0		
164	103	42998	Металлическая конструкция (гараж)	Елькина	49	42977	А17-06/11											42978	42992								43690	059-39-01-375			43700	43700	43700	12	Земельный участок	59:01:3210112:12	ООО"ФРЕГАТ"	43884		0		
165	104	42998	Металлическая конструкция (гараж)	Елькина	49	42977	А17-06/11											42978	42992								43690	059-39-01-375			43700	43700	43700	13	Земельный участок	59:01:3210112:12	ООО"ФРЕГАТ"	43884		0		
166	105	42998	Металлическая конструкция (гараж)	Елькина	49	42977	А17-06/11											42978	42992								43690	059-39-01-375			43700	43700	43700	14	Земельный участок	59:01:3210112:12	ООО"ФРЕГАТ"	43884		0		
167	106	42998	Металлическая конструкция (гараж)	Елькина	49	42977	А17-06/11											42978	42992								43690	059-39-01-375			43700	43700	43700	15	Земельный участок	59:01:3210112:12	ООО"ФРЕГАТ"	43884		0		

1	2	3	4	5	6	7	8	9	10	11	12	13	14	15	16	17	18	19	20	21	22	23	24	25	26	27	28	29	30	31	32	33	34	35	36	37	38	39	40	41	42	43
168	107	42998	Металлическая конструкция (гараж)	Ёлки на	49	42977	А17-06/11											42978	42992								43690	059-39-01-375			43700	43700	43700	16	Земельный участок	59:01:3210112:12	ООО"ФРЕГАТ"	43884		0		
169	108	42998	Металлическая конструкция (гараж)	Ёлки на	49	42977	А17-06/11											42978	42992								43690	059-39-01-375			43700	43700	43700	17	Земельный участок	59:01:3210112:12	ООО"ФРЕГАТ"	43884		0		
170	109	42998	Металлическая конструкция (гараж)	Ёлки на	49	42977	А17-06/11											42978	42992								43690	059-39-01-375			43700	43700	43700	18	Земельный участок	59:01:3210112:12	ООО"ФРЕГАТ"	43884		0		
171	110	42998	Металлическая конструкция (гараж)	Ёлки на	49	42977	А17-06/11											42978	42992								43690	059-39-01-375			43700	43700	43700	19	Земельный участок	59:01:3210112:12	ООО"ФРЕГАТ"	43884		0		
172	111	42998	Металлическая конструкция (гараж)	Ёлки на	49	42977	А17-06/11											42978	42992								43690	059-39-01-375			43700	43700	43700	20	Земельный участок	59:01:3210112:12	ООО"ФРЕГАТ"	43884		0		
173	152	43063	Металлическая конструкция (гараж)	Весела я	1	43061	А17-06/22											43066	43080								44007	059-39-01-01-343			08.07.2020 - 10.07.2020	44021	44021	б/н	Бригадирская	22б	ООО "АвтоТехСтрой"	44205				
174	153	43063	Металлическая конструкция (гараж)	Весела я	1	43061	А17-06/22											43066	43080								44007	059-39-01-01-343			08.07.2020 - 10.07.2020	44021	44021	б/н	Бригадирская	22б	ООО "АвтоТехСтрой"	44205				
175	154	43063	Металлическая конструкция (гараж)	Весела я	1	43061	А17-06/22											43066	43080								44007	059-39-01-01-343			08.07.2020 - 10.07.2020	44021	44021	б/н	Бригадирская	22б	ООО "АвтоТехСтрой"	44205				
176	155	43063	Металлическая конструкция (гараж)	Весела я	1	43061	А17-06/22											43066	43080								44007	059-39-01-01-343			08.07.2020 - 10.07.2020	44021	44021	б/н	Бригадирская	22б	ООО "АвтоТехСтрой"	44205				
177	156	43063	Металлическая конструкция (гараж)	Весела я	1	43061	А17-06/22											43066	43080								44007	059-39-01-01-343			08.07.2020 - 10.07.2020	44021	44021	б/н	Бригадирская	22б	ООО "АвтоТехСтрой"	44205				
178	157	43063	Металлическая конструкция (гараж)	Весела я	1	43061	А17-06/22											43066	43080								44007	059-39-01-01-343			08.07.2020 - 10.07.2020	44021	44021	б/н	Бригадирская	22б	ООО "АвтоТехСтрой"	44205				
179	254	43063	Металлическая конструкция (гараж)	Полины Осипенко	53	43061	А17-06/21											43066	43080								43423	СЭД-059-39-01-01-569			43430	43430	43430	1	Бригадирская	22б	ООО "АвтоТехСтрой"	43246				

1	2	3	4	5	6	7	8	9	10	11	12	13	14	15	16	17	18	19	20	21	22	23	24	25	26	27	28	29	30	31	32	33	34	35	36	37	38	39	40	41	42	43
180	255	43063	Металлическая конструкция (гараж)	Полины Осипенко	53	43061	А17-06/21											43066	43080								43423	СЭД-059-39-01-01-569			43430	43430	43430	2	Бригадирская	22б	ООО "АвтоТехСтрой"	43246				
181	256	43063	Металлическая конструкция (гараж)	Полины Осипенко	53	43061	А17-06/21											43066	43080								43423	СЭД-059-39-01-01-569			43430	43430	43430	3	Бригадирская	22б	ООО "АвтоТехСтрой"	43246				
182	257	43063	Металлическая конструкция (гараж)	Полины Осипенко	53	43061	А17-06/21											43066	43080								43423	СЭД-059-39-01-01-569			43430	43430	43430	4	Бригадирская	22б	ООО "АвтоТехСтрой"	43246				
183	258	43063	Металлическая конструкция (гараж)	Полины Осипенко	53	43061	А17-06/21											43066	43080								44063	059-39-01-01-444			44083	44083	44083	б/н	Бригадирская	22б	ООО "АвтоТехСтрой"	44264				
184	259	43063	Металлическая конструкция (гараж)	Полины Осипенко	53	43061	А17-06/21											43066	43080								44063	059-39-01-01-444			44083	44083	44083	б/н	Бригадирская	22б	ООО "АвтоТехСтрой"	44264				
185	260	43063	Металлическая конструкция (гараж)	Полины Осипенко	53	43061	А17-06/21											43066	43080																								
186	261	43063	Металлическая конструкция (гараж)	Полины Осипенко	53	43061	А17-06/21											43066	43080																								
187	262	43063	Металлическая конструкция (гараж)	Полины Осипенко	53	43061	А17-06/21											43066	43080																								
188	263	43063	Металлическая конструкция (гараж)	Полины Осипенко	53	43061	А17-06/21											43066	43080																								
189	264	43063	Металлическая конструкция (гараж)	Полины Осипенко	53	43061	А17-06/21											43066	43080																								
190	265	43063	Металлическая конструкция (гараж)	Полины Осипенко	53	43061	А17-06/21											43066	43080																								
191	266	43063	Металлическая конструкция (гараж)	Полины Осипенко	53	43061	А17-06/21											43066	43080																								

1	2	3	4	5	6	7	8	9	10	11	12	13	14	15	16	17	18	19	20	21	22	23	24	25	26	27	28	29	30	31	32	33	34	35	36	37	38	39	40	41	42	43
192	267	43063	Металлическая конструкция (гараж)	Полины Осипенко	53	43061	А17-06/21											43066	43080																							
193	268	43063	Металлическая конструкция (гараж)	Полины Осипенко	53	43061	А17-06/21											43066	43080																							
194	269	43063	Металлическая конструкция (гараж)	Полины Осипенко	53	43061	А17-06/21											43066	43080																							
195	270	43063	Металлическая конструкция (гараж)	Полины Осипенко	53	43061	А17-06/21											43066	43080																							
196	271	43063	Металлическая конструкция (гараж)	Полины Осипенко	53	43061	А17-06/21											43066	43080																							
197	272	43063	Металлическая конструкция (гараж)	Полины Осипенко	53	43061	А17-06/21											43066	43080																							
198	273	43063	Металлическая конструкция (гараж)	Полины Осипенко	53	43061	А17-06/21											43066	43080																							
199	275	43063	ограждение	Газета Звезда	38	43061	А17-06/24											43066	43080								43980	059-39-01-01-277			43990	43990	43990	б/н	Бригадирская	22б	ООО "АвтоТехСтрой"	44173					
200	276	43094	Гараж	Тбилисская	21	43090	А17-06/25											43090	43095																							
201	277	43094	Гараж	Тбилисская	21	43090	А17-06/25											43090	43095																							
202	278	43094	Гараж	Тбилисская	21	43090	А17-06/25											43090	43095																							
203	279	43094	Гараж	Тбилисская	21	43090	А17-06/25											43090	43095																							
204	280	43094	Гараж	Тбилисская	21	43090	А17-06/25											43090	43095																							
205	281	43094	Гараж	Тбилисская	21	43090	А17-06/25											43090	43095																							
206	282	43094	Гараж	Тбилисская	21	43090	А17-06/25											43090	43095																							
207	283	43094	Гараж	Тбилисская	21	43090	А17-06/25											43090	43095																							
208	284	43094	Гараж	Тбилисская	21	43090	А17-06/25											43090	43095																							
209	285	43094	Гараж	Тбилисская	21	43090	А17-06/25											43090	43095																							
210	286	43094	Гараж	Тбилисская	21	43090	А17-06/25											43090	43095																							
211	287	43094	Гараж	Тбилисская	21	43090	А17-06/25											43090	43095																							
212	288	43094	Гараж	Тбилисская	21	43090	А17-06/25											43090	43095																							
213	289	43094	Гараж	Тбилисская	21	43090	А17-06/25											43090	43095																							
214	290	43094	Гараж	Тбилисская	21	43090	А17-06/25											43090	43095																							
215	291	43094	Гараж	Тбилисская	21	43090	А17-06/25											43090	43095																							
216	292	43094	Гараж	Тбилисская	21	43090	А17-06/25											43090	43095																							
217	293	43094	Гараж	Тбилисская	21	43090	А17-06/25											43090	43095																							

1	2	3	4	5	6	7	8	9	10	11	12	13	14	15	16	17	18	19	20	21	22	23	24	25	26	27	28	29	30	31	32	33	34	35	36	37	38	39	40	41	42	43
218	294	43094	Гараж	Тбилисская	21	43090	A17-06/25											43090	43095																							
219	295	43094	Гараж	Тбилисская	21	43090	A17-06/25											43090	43095																							
220	296	43094	Гараж	Ореховаая	63	43090	A17-06/26											43090	43095																							
221	297	43094	Гараж	Анвара Гатаулина	32	43090	A17-06/27																				43423	СЭД-059-39-01-01-569			43433	43433	43433	12	Бригадирская	22б	ООО "АвтоТехСтрой"	43249				
222	298	43094	Гараж	Анвара Гатаулина	32	43090	A17-06/27																				43423	СЭД-059-39-01-01-569			43433	43433	43433	13	Бригадирская	22б	ООО "АвтоТехСтрой"	43249				
223	299	43094	Гараж	Анвара Гатаулина	32	43090	A17-06/27																				43423	СЭД-059-39-01-01-569			43433	43433	43433	14	Бригадирская	22б	ООО "АвтоТехСтрой"	43249				
224	300	43094	Гараж	Анвара Гатаулина	32	43090	A17-06/27																				43423	СЭД-059-39-01-01-569			43433	43433	43433	15	Бригадирская	22б	ООО "АвтоТехСтрой"	43249				
225	317	43094	Гараж	Николая Островского	119	43090	A17-06/28											43090	43095																							
226	318	43094	Гараж	Николая Островского	119	43090	A17-06/28											43090	43095																							
227	319	43094	Гараж	Николая Островского	119	43090	A17-06/28											43090	43095																							
228	320	43094	Гараж	Николая Островского	119	43090	A17-06/28											43090	43095																							
229	321	43094	Гараж	Николая Островского	119	43090	A17-06/28											43090	43095																							
230	322	43094	Гараж	Николая Островского	119	43090	A17-06/28											43090	43095																							
231	323	43094	Гараж	Николая Островского	119	43090	A17-06/28											43090	43095																							
232	324	43094	Гараж	Николая Островского	119	43090	A17-06/28											43090	43095																							
233	325	43133	Забор	Самаркандская	11-1	43130	A17-06/29																				43714	059-39-01-01-430			43720	43720	43720	3	Земельный участок	59:01:3210112:12	ООО "ФРЕГАТ"	43902		0		
234	326	43133	Мойка	Максима Горького	62	43130	A17-06/30											43158	43161								44082	059-39-01-01-476			44090	44092	44092	б/н	Бригадирская	22б	ООО "АС-Групп"	43908				
235	327	43160	Гараж	Земельный участок	59:01:4311479:75	43158	A17-06/31											43158	43161																							
236	340	43160	Шиномонтаж	Лодыгина	53а/2	43158	A17-06/36											43158	43161																							
237	341	43171	Шиномонтаж	Коломенская	61б	43166	A17-06/37											43166	43171																							
238	345	43171	Гараж	Героев Хасана	6	43166	A17-06/41											43166	43171																							
239	347	43206	Гараж	Холмогорская	19	43203	A18-06/02																				43423	СЭД-059-39-01-01-569			43431	43431	43431	5	Бригадирская	22б	ООО "АвтоТехСтрой"	43247				

1	2	3	4	5	6	7	8	9	10	11	12	13	14	15	16	17	18	19	20	21	22	23	24	25	26	27	28	29	30	31	32	33	34	35	36	37	38	39	40	41	42	43
240	348	43206	Гараж	Холмогорская	19	43203	А18-06/02																				43423	СЭД-059-39-01-01-569			43432	43432	43432	6	Бригадирская	22б	ООО "АвтоТехСтрой"	43248				
241	349	43206	Гараж	Холмогорская	19	43203	А18-06/02																				43423	СЭД-059-39-01-01-569			43432	43432	43432	7	Бригадирская	22б	ООО "АвтоТехСтрой"	43246				
242	363	43206	Гараж	Холмогорская	21	43203	А18-06/03																				43423	СЭД-059-39-01-01-569			43441	43441	43441	8	Бригадирская	22б	ООО "АвтоТехСтрой"	43258				
243	364	43206	Гараж	Холмогорская	21	43203	А18-06/03																				43423	СЭД-059-39-01-01-569			43441	43441	43441	9	Бригадирская	22б	ООО "АвтоТехСтрой"	43258				
244	365	43206	Гараж	Холмогорская	21	43203	А18-06/03																				43423	СЭД-059-39-01-01-569			43442	43442	43442	10	Бригадирская	22б	ООО "АвтоТехСтрой"	43259				
245	366	43206	Гараж	Холмогорская	21	43203	А18-06/03																				43423	СЭД-059-39-01-01-569			43442	43442	43442	11	Бригадирская	22б	ООО "АвтоТехСтрой"	43259				
246	373	43206	Гараж	Куйбышева	56	43203	А18-06/04											43203	43208																							
247	374	43271	Гараж	Клары Цеткин	27	43230	А18-06/05											43230	43235																							
248	375	43271	Гараж	Клары Цеткин	27	43230	А18-06/05											43230	43235																							
249	376	43271	Гараж	Клары Цеткин	27	43230	А18-06/05											43230	43235																							
250	377	43271	Гараж	Клары Цеткин	27	43230	А18-06/05											43230	43235																							
251	378	43271	Гараж	Клары Цеткин	27	43230	А18-06/05											43230	43235																							
252	379	43271	Гараж	Гусарова	9	43230	А18-06/06											43230	43235																							
253	380	43271	Гараж	Гусарова	9	43230	А18-06/06											43230	43235																							
254	381	43271	Гараж	Гусарова	9	43230	А18-06/06											43230	43235																							
255	382	43271	Гараж	Гусарова	9	43230	А18-06/06											43230	43235																							
256	383	43271	Гараж	Гусарова	9	43230	А18-06/06											43230	43235																							
257	384	43271	Гараж	Гусарова	9	43230	А18-06/06											43230	43235																							
258	385	43271	Гараж	Гусарова	9	43230	А18-06/06											43230	43235																							
259	386	43271	Гараж	Гусарова	9	43230	А18-06/06											43230	43235																							
260	387	43271	Гараж	Гусарова	9	43230	А18-06/06											43230	43235																							
261	388	43271	Гараж	Гусарова	9	43230	А18-06/06											43230	43235																							
262	389	43271	Гараж	Гусарова	9	43230	А18-06/06											43230	43235																							
263	390	43271	Гараж	Гусарова	9	43230	А18-06/06											43230	43235																							
264	391	43271	Гараж	Гусарова	9	43230	А18-06/06											43230	43235																							
265	392	43271	Гараж	Гусарова	9	43230	А18-06/06											43230	43235																							
266	393	43271	Гараж	Гусарова	9	43230	А18-06/06											43230	43235																							
267	394	43271	Гараж	Гусарова	9	43230	А18-06/06											43230	43235																							
268	395	43271	Гараж	Гусарова	9	43230	А18-06/06											43230	43235																							
269	396	43271	Гараж	Гусарова	9	43230	А18-06/06											43230	43235																							
270	397	43271	Гараж	Гусарова	9	43230	А18-06/06											43230	43235																							
271	398	43271	Гараж	Гусарова	9	43230	А18-06/06											43230	43235																							
272	399	43271	Гараж	Гусарова	9	43230	А18-06/06											43230	43235																							
273	400	43271	Гараж	Гусарова	9	43230	А18-06/06											43230	43235																							

1	2	3	4	5	6	7	8	9	10	11	12	13	14	15	16	17	18	19	20	21	22	23	24	25	26	27	28	29	30	31	32	33	34	35	36	37	38	39	40	41	42	43
274	401	43271	Гараж	Гусарова	9	43230	А18-06/06											43230	43235																							
275	402	43271	Гараж	Гусарова	9	43230	А18-06/06											43230	43235																							
276	403	43271	Гараж	Гусарова	9	43230	А18-06/06											43230	43235																							
277	404	43271	Гараж	Гусарова	9	43230	А18-06/06											43230	43235																							
278	405	43271	Гараж	Гусарова	9	43230	А18-06/06											43230	43235																							
279	406	43271	Гараж	Гусарова	9	43230	А18-06/06											43230	43235																							
280	407	43271	Гараж	Гусарова	9	43230	А18-06/06											43230	43235																							
281	408	43271	Гараж	Гусарова	9	43230	А18-06/06											43230	43235																							
282	409	43271	Гараж	Г. Хасана	11	43230	А18-06/07											43230	43235																							
283	410	43271	Гараж	Г. Хасана	11	43230	А18-06/07											43230	43235																							
284	411	43271	Гараж	Г. Хасана	11	43230	А18-06/07											43230	43235																							
285	412	43271	Гараж	Г. Хасана	11	43230	А18-06/07											43230	43235																							
286	413	43271	Гараж	Г. Хасана	11	43230	А18-06/07											43230	43235																							
287	414	43271	Гараж	Вижайская	28	43230	А18-06/08											43230	43235																							
288	415	43271	Гараж	Вижайская	28	43230	А18-06/08											43230	43235																							
289	416	43271	Гараж	Вижайская	28	43230	А18-06/08											43230	43235																							
290	417	43271	Гараж	Вижайская	28	43230	А18-06/08											43230	43235																							
291	418	43271	Гараж	Вижайская	28	43230	А18-06/08											43230	43235																							
292	419	43271	Соору	Газета	61	43269	А18-											43269	43272								44247	059-39-			44254	44254	44254		Дзерж	59	ООО	44435					
293	421	43305	Гараж	Куйбышева	169/2	43274	А18-06/11											43274	43278																							
294	422	43305	Гараж	Куйбышева	169/2	43274	А18-06/11											43274	43278																							
295	423	43305	Гараж	Куйбышева	169/2	43274	А18-06/11											43274	43278																							
296	424	43305	Гараж	Куйбышева	169/2	43274	А18-06/11											43274	43278																							
297	425	43305	Гараж	Куйбышева	169/2	43274	А18-06/11											43274	43278																							
298	426	43305	Гараж	Куйбышева	169/2	43274	А18-06/11											43274	43278																							
299	427	43305	Гараж	Куйбышева	169/2	43274	А18-06/11											43274	43278																							
300	428	43305	Гараж	Куйбышева	169/2	43274	А18-06/11											43274	43278																							
301	429	43305	Гараж	Куйбышева	169/2	43274	А18-06/11											43274	43278																							
302	430	43305	Гараж	Куйбышева	169/2	43274	А18-06/11											43274	43278																							
303	431	43305	Гараж	Куйбышева	169/2	43274	А18-06/11											43274	43278																							
304	432	43305	Гараж	Куйбышева	169/2	43274	А18-06/11											43274	43278																							
305	433	43305	Гараж	Куйбышева	169/2	43274	А18-06/11											43274	43278																							
306	434	43305	Гараж	Куйбышева	169/2	43274	А18-06/11											43274	43278																							
307	435	43305	Гараж	Куйбышева	169/2	43274	А18-06/11											43274	43278																							
308	436	43305	Гараж	Солдатова	3	43274	А18-06/12											43274	43278																							
309	437	43305	Гараж	Солдатова	3	43274	А18-06/12											43274	43278																							
310	438	43305	Гараж	Солдатова	3	43274	А18-06/12											43274	43278																							
311	439	43305	Гараж	Солдатова	3	43274	А18-06/12											43274	43278																							
312	440	43305	Гараж	Солдатова	3	43274	А18-06/12											43274	43278																							

1	2	3	4	5	6	7	8	9	10	11	12	13	14	15	16	17	18	19	20	21	22	23	24	25	26	27	28	29	30	31	32	33	34	35	36	37	38	39	40	41	42	43
313	441	43305	Гараж	Солдатова	3	43274	А18-06/12											43274	43278																							
314	442	43305	Гараж	Солдатова	3	43274	А18-06/12											43274	43278																							
315	443	43305	Гараж	Солдатова	3	43274	А18-06/12											43274	43278																							
316	444	43305	Гараж	Солдатова	3	43274	А18-06/12											43274	43278																							
317	445	43305	Гараж	Солдатова	3	43274	А18-06/12											43274	43278																							
318	446	43305	Гараж	Холмогорская	3	43274	А18-06/13											43274	43278																							
319	447	43305	Гараж	Холмогорская	3	43274	А18-06/13											43274	43278																							
320	448	43305	Гараж	Холмогорская	3	43274	А18-06/13											43274	43278																							
321	449	43305	Гараж	Холмогорская	3	43274	А18-06/13											43274	43278																							
322	450	43305	Гараж	Холмогорская	3	43274	А18-06/13											43274	43278																							
323	451	43305	Гараж	Холмогорская	3	43274	А18-06/13											43274	43278																							
324	452	43305	Гараж	Холмогорская	3	43274	А18-06/13											43274	43278																							
325	453	43305	Гараж	Холмогорская	3	43274	А18-06/13											43274	43278																							
326	454	43305	Гараж	Холмогорская	3	43274	А18-06/13											43274	43278																							
327	455	43305	Гараж	Холмогорская	3	43274	А18-06/13											43274	43278																							
328	457	43340	Гараж	Революции	1а	43339	А18-06/15											43339	43342																							
329	458	43340	Гараж	Революции	1а	43339	А18-06/15											43339	43342																							
330	460	43340	Шлагбаум	Куйбышева	118а	43339	А18-06/17											43339	43342								43980	059-39-01-01-277			43991	43991	43991	б/н	Бригадирская	22б	ООО "АвтоТехСтрой"	44174					
331	461	43340	Шлагбаум	Куйбышева	113	43339	А18-06/18											43339	43342								43980	059-39-01-01-277			43991	43991	43991	б/н	Бригадирская	22б	ООО "АвтоТехСтрой"	44174					
332	463	43375	Гараж	Казахская	106	43375	А18-06/20											43375	43378																							
333	464	43375	Гараж	Казахская	106	43375	А18-06/20											43375	43378																							
334	465	43375	Гараж	Муромская	26	43375	А18-06/21											43375	43378																							
335	466	43375	Гараж	Муромская	26	43375	А18-06/21											43375	43378																							
336	467	43375	Гараж	Муромская	26	43375	А18-06/21											43375	43378																							
337	468	43375	Гараж	Муромская	26	43375	А18-06/21											43375	43378																							
338	469	43375	Гараж	Муромская	26	43375	А18-06/21											43375	43378																							
339	470	43375	Гараж	Муромская	26	43375	А18-06/21											43375	43378																							
340	471	43375	Гараж	Муромская	26	43375	А18-06/21											43375	43378																							
341	472	43375	Гараж	Муромская	26	43375	А18-06/21											43375	43378																							
342	473	43375	Гараж	Муромская	26	43375	А18-06/21											43375	43378																							
343	474	43375	Гараж	Муромская	26	43375	А18-06/21											43375	43378																							
344	481	43375	Гараж	Уманская	17	43375	А18-06/27											43375	43378																							
345	482	43375	Гараж	Революции	64	43375	А18-06/28											43375	43378								44063	059-39-01-01-444			44075	44076	44076	б/н	Бригадирская	22б	ООО "АвтоТехСтрой"	44076					
346	486	43444	Гараж	Лукоянова	41	43446	А18-06/30											43446	43460																							
347	487	43444	Гараж	Лукоянова	41	43446	А18-06/30											43446	43460																							

1	2	3	4	5	6	7	8	9	10	11	12	13	14	15	16	17	18	19	20	21	22	23	24	25	26	27	28	29	30	31	32	33	34	35	36	37	38	39	40	41	42	43
348	488	43444	Гараж	Лукоянова	41	43446	А18-06/30											43446	43460																							
349	489	43444	Гараж	Лукоянова	41	43446	А18-06/30											43446	43460																							
350	490	43444	Гараж	Лукоянова	41	43446	А18-06/30											43446	43460																							
351	491	43444	Гараж	Емельяна Ярославского	67	43446	А18-06/31											43446	43460																							
352	492	43444	Гараж	Емельяна Ярославского	67	43446	А18-06/31											43446	43460																							
353	493	43444	Гараж	Емельяна Ярославского	67	43446	А18-06/31											43446	43460																							
354	494	43444	Гараж	Емельяна Ярославского	67	43446	А18-06/31											43446	43460																							
355	495	43444	Гараж	Емельяна Ярославского	67	43446	А18-06/31											43446	43460																							
356	499	43453	Гараж	Николая Островского	93 к 108	43446	А18-06/33											43446	43460																							
357	500	43477	Ограждение	Братская	59	43476	А19-06/01											43476	43490								43980	059-39-01-01-277			43991	43991	43991	б/н	Бригадирская	22б	ООО "АвтоТехСтрой"	44174					
358	501	43477	Навес	Братская	59	43476	А19-06/01											43476	43490																							
359	502	43477	Гараж	Саранская	5а	43476	А19-06/02											43476	43490																							
360	503	43477	Гараж	Саранская	5а	43476	А19-06/02											43476	43490																							
361	504	43477	Гараж	Фонтанная	9а	43476	А19-06/03											43476	43490								44063	059-39-01-01-444			44074	44074	44074	б/н	Бригадирская	22б	ООО "АвтоТехСтрой"	44256					
362	505	43477	Гараж	Фонтанная	9а	43476	А19-06/03											43476	43490								44063	059-39-01-01-444			44074	44074	44074	б/н	Бригадирская	22б	ООО "АвтоТехСтрой"	44256					
363	506	43477	Гараж	Фонтанная	9а	43476	А19-06/03											43476	43490								44063	059-39-01-01-444			44074	44074	44074	б/н	Бригадирская	22б	ООО "АвтоТехСтрой"	44256					
364	512	43503	Ограждение	Таманская	78	43501	А19-06/05											43501	43511																							
365	513	43503	Гараж	Братская	169	43501	А19-06/06											43501	43511																							
366	514	43503	Гараж	Братская	169	43501	А19-06/06											43501	43511																							
367	515	43503	Гараж	Братская	169	43501	А19-06/06											43501	43511																							
368	516	43503	Гараж	Братская	169	43501	А19-06/06											43501	43511																							
369	517	43503	Гараж	Героев Хасана	5	43501	А19-06/07											43501	43511																							
370	22	43515	Металлическая конструкция	Васильева	1	43514	А19-06/09											43514	43525																							
371	23	43515	Металлическая конструкция	Васильева	1	43514	А19-06/09											43514	43525																							
372	29	43563	Гараж	Уфимская	7	43559	А19-06/15											43559	43573																							
373	32	43563	Гараж	Братская	22	43559	А19-06/17											43559	43573																							
374	33	43563	Гараж	Братская	22	43559	А19-06/17											43559	43573																							
375	34	43563	Гараж	Братская	22	43559	А19-06/17											43559	43573																							
376	35	43563	Гараж	Братская	22	43559	А19-06/17											43559	43573																							
377	36	43563	Гараж	Братская	22	43559	А19-06/17											43559	43573																							

1	2	3	4	5	6	7	8	9	10	11	12	13	14	15	16	17	18	19	20	21	22	23	24	25	26	27	28	29	30	31	32	33	34	35	36	37	38	39	40	41	42	43
378	38	43563	Ограждение	Узбекская	7	43559	А19-06/19											43559	43573																							
379	40	43598	Гараж	Льва Шапрова	35	43584	А19-06/21											43584	43605								44007	059-39-01-01-343			44025	44025	44025	б/н	Бригадирская	22б	ООО "АвтоТехСтрой"	44209					
380	41	43598	Гараж	Льва Шапрова	35	43584	А19-06/21											43584	43605								44007	059-39-01-01-343			44025	44025	44025	б/н	Бригадирская	22б	ООО "АвтоТехСтрой"	44209					
381	45	43598	Гараж	Швецова	32	43584	А19-06/22											43584	43605																							
382	46	43598	Навес	Кабан	2	43584	А19-06/23											43584	43605																							
383	47	43598	Гараж	Симферопольская	32	43584	А19-06/24											43584	43605																							
384	48	43598	Металлическая конструкция	Лодыгина	53	43584	А19-06/25											43584	43605																							
385	54	43633	Гараж	Тбилисская	29	43626	А19-06/29											43626	43640																							
386	55	43633	Гараж	Тбилисская	29	43626	А19-06/29											43626	43640																							
387	56	43633	Гараж	Тбилисская	29	43626	А19-06/29											43626	43640																							
388	57	43633	Гараж	Тбилисская	29	43626	А19-06/29											43626	43640																							
389	58	43633	Гараж	Тбилисская	29	43626	А19-06/29											43626	43640																							
390	59	43633	Гараж	Тбилисская	29	43626	А19-06/29											43626	43640																							
391	60	43633	Гараж	Тбилисская	29	43626	А19-06/29											43626	43640																							
392	61	43633	Гараж	Тбилисская	29	43626	А19-06/29											43626	43640																							
393	62	43633	Гараж	Тбилисская	29	43626	А19-06/29											43626	43640																							
394	63	43633	Гараж	Тбилисская	29	43626	А19-06/29											43626	43640																							
395	65	43633	Гаражи	Клары Цеткин	19а	43626	А19-06/31											43626	43640																							
396	66	43633	Гаражи	Клары Цеткин	19а	43626	А19-06/31											43626	43640																							
397	67	43633	Гаражи	Клары Цеткин	19а	43626	А19-06/31											43626	43640																							
398	68	43633	Гаражи	Клары Цеткин	19а	43626	А19-06/31											43626	43640																							
399	69	43633	Гаражи	Клары Цеткин	19а	43626	А19-06/31											43626	43640																							
400	70	43633	Бытовка	Самаркандская	96	43626	А19-06/32											43626	43640																							
401	71	43633	Бытовка	Солдатова	9а	43626	А19-06/33											43626	43640																							
402	72	43633	Бытовка	Куйбышева	169а/2	43626	А19-06/34											43626	43640																							
403	73	43633	Бытовка	Н.Островского	109	43626	А19-06/35											43626	43640																							
404	74	43633	Бытовка	Н.Островского	109	43626	А19-06/35											43626	43640																							
405	75	43633	Бытовка	Н.Островского	109	43626	А19-06/35											43626	43640																							
406	76	43656	Шлагбаум	Краснополянская	7	43650	А19-06/36											43650	43654																							
407	77	43656	Гараж	Ореховая	63	43650	А19-06/37											43650	43654																							

1	2	3	4	5	6	7	8	9	10	11	12	13	14	15	16	17	18	19	20	21	22	23	24	25	26	27	28	29	30	31	32	33	34	35	36	37	38	39	40	41	42	43
408	81	43656	Дерев янное строен ие	1-я Бакарне евская	20	43650	А19-06539											43650	43654																								
409	82	43671	Отраж дение	Новос ибирск ая	13а	43668	А19-06540											43668	43671																								
410	85	43699	Отраж дение	Емель ина Яросла вского	26а	43675	А19-06543											43675	43682																								
411	86	43731	Гараж	Черны шевск ого	5	43720	А19-06544											43720	43724																								
412	87	43731	Гараж	Черны шевск ого	5	43720	А19-06544											43720	43724																								
413	88	43731	Гараж	Черны шевск ого	5	43720	А19-06544											43720	43724																								
414	89	43731	Гараж	Черны шевск ого	5	43720	А19-06544											43720	43724																								
415	90	43731	Гараж	Черны шевск ого	5	43720	А19-06544											43720	43724																								
416	93	43731	Багов ка	Кузбас ская	26	43720	А19-06547											43720	43724																								
417	96	43739	Багов ка	Пихто вая	37в	43740	А19-06549											43740	43745																								
418	97	43739	Багов ка	Пихто вая	37в	43740	А19-06549											43740	43745																								
419	98	43739	Багов ка	Пихто вая	37в	43740	А19-06549											43740	43745																								
420	99	43739	Багов ка	Пихто вая	37в	43740	А19-06549											43740	43745																								
421	100	43739	Гараж	Холмо горска я	2	43740	А19-06550											43740	43745									44063	059-39-01-01-444		44050	44082	44082	б/и	Бригад ирская	226	ООО "Авто ТехСп ецТ"	44263			
422	101	43739	Гараж	Холмо горска я	2	43740	А19-06550											43740	43745									44063	059-39-01-01-444		44050	44082	44082	б/и	Бригад ирская	226	ООО "Авто ТехСп ецТ"	44263			
423	102	43739	Гараж	Холмо горска я	2	43740	А19-06550											43740	43745									44063	059-39-01-01-444		44050	44082	44082	б/и	Бригад ирская	226	ООО "Авто ТехСп ецТ"	44263			
424	105	43739	Багов ка	Героев Хасан а	36б	43740	А19-06551											43740	43745																								
425	106	43748	Багов ка	Револ юции	1б	43747	А19-06552											43747	43752																								
426	107	43748	Гараж	Тбили сская	13	43747	А19-06553											43747	43752																								
427	108	43748	Гараж	Тбили сская	13	43747	А19-06553											43747	43752																								
428	109	43748	Гараж	Тбили сская	13	43747	А19-06553											43747	43752																								
429	110	43748	Гараж	Тбили сская	13	43747	А19-06553											43747	43752																								
430	111	43748	Гараж	Тбили сская	13	43747	А19-06553											43747	43752																								
431	112	43748	Гараж	Тбили сская	13	43747	А19-06553											43747	43752																								
432	113	43748	Гараж	Тбили сская	13	43747	А19-06553											43747	43752																								
433	114	43748	Гараж	Тбили сская	13	43747	А19-06553											43747	43752																								
434	115	43748	Гараж	Тбили сская	13	43747	А19-06553											43747	43752																								
435	116	43748	Гараж	Тбили сская	13	43747	А19-06553											43747	43752																								
436	117	43780	Гараж	Куйбы шева	55	43774	А19-06554											43747	43752																								
437	118	43780	Гараж	Куйбы шева	55	43774	А19-06554											43774	43777																								
438	119	43780	Гараж	Куйбы шева	55	43774	А19-06554											43774	43777																								
439	120	43780	Гараж	Куйбы шева	55	43774	А19-06554											43774	43777																								

1	2	3	4	5	6	7	8	9	10	11	12	13	14	15	16	17	18	19	20	21	22	23	24	25	26	27	28	29	30	31	32	33	34	35	36	37	38	39	40	41	42	43
440	121	43780	Гараж	Шверцова	32	43774	А19-06/55											43774	43777																							
441	122	43780	Гараж	Шверцова	32	43774	А19-06/55											43774	43777																							
442	123	43780	Гараж	Шверцова	32	43774	А19-06/55											43774	43777																							
443	125	43808	Гараж	Народовольческая	40	43796	А19-06/57											43808	43811								43997	059-39-01-01-311			44011	44011	44011	б/н	Бригадирская	22б	ООО "АвтоТехСтрой"	44194					
444	130	43819	Столбики	Героев Хасана	1	43805	А19-06/58											43819	43824																							
445	131	43819	Гараж	Старцева	65	43805	А19-06/59											43819	43824																							
446	132	43819	Гараж	Старцева	65	43805	А19-06/59											43819	43824																							
447	133	43819	Гараж	Старцева	65	43805	А19-06/59											43819	43824																							
448	134	43819	Гараж	Старцева	65	43805	А19-06/59											43819	43824																							
449	135	43819	Гараж	Старцева	65	43805	А19-06/59											43819	43824																							
450	136	43819	Гараж	Старцева	65	43805	А19-06/59											43819	43824																							
451	137	43819	Гараж	Старцева	65	43805	А19-06/59											43819	43824																							
452	138	43819	Гараж	Старцева	65	43805	А19-06/59											43819	43824																							
453	139	43819	Гараж	Старцева	65	43805	А19-06/59											43819	43824																							
454	140	43819	Гараж	Старцева	65	43805	А19-06/59											43819	43824																							
455	141	43819	Ограждение	Старцева	65	43805	А19-06/60											43819	43824																							
456	142	43819	Ограждение	Самаркандская	59:01:4311358:139	43805	А19-06/61											43819	43824																							
457	143	43819	Деревянное ограждение	Апрельская	16	43805	А19-06/62											43819	43824																							
458	144	43860	Гараж	Комсомольский проспект	92	43852	А20-06/01											43860	43865								44033	059-39-01-01-391			44043	44043	44043	б/н	Бригадирская	22б	ООО "АвтоТехСтрой"	43861					
459	147	43860	Гараж	2-я Зеленогорская	1А	43852	А20-06/02											43860	43865																							
460	148	43860	Гараж	2-я Зеленогорская	1А	43852	А20-06/02											43860	43865																							
461	149	43881	Ограждение	Николая Островского	49	43866	А20-06/03											43881	43886																							
462	150	43881	Шлагбаум	25 Октября	89	43874	А20-06/04											43881	43886																							
463	151	43908	Деревянное ограждение	Бахаревская 1-я	30	43906	А20-06/06											43908	43913																							
464	152	43908	Сарай	Бахаревская 1-я	30	43906	А20-06/06											43908	43913																							
465	153	43908	Сруб из бревен	Бахаревская 1-я	30	43906	А20-06/06											43908	43913																							
466	155	43913	Площадка для игры в пейнтбол	Ижевская	23	43910	А20-06/07											43913	43916																							
467	156	43913	Металлическое ограждение	Ижевская	59:01:4310919:7 (восточнее Ижевской, 34)	43910	А20-06/08											43913	43916																							
468	157	43922	Металлический гараж	Соловьева	9А	43920	А20-06/09											43922	43927																							

1	2	3	4	5	6	7	8	9	10	11	12	13	14	15	16	17	18	19	20	21	22	23	24	25	26	27	28	29	30	31	32	33	34	35	36	37	38	39	40	41	42	43
469	158	43922	Автомобильная мойка	Тихая	25А	43922	А20-06/10											43922	43927																							
470	160	43937	Гараж	Льва Шапрова	33	43936	А20-06/11											43937	43942																							
471	161	43937	Гараж	Льва Шапрова	33	43936	А20-06/11											43937	43942																							
472	162	43937	Гараж	Льва Шапрова	33	43936	А20-06/11											43937	43942																							
473	163	43937	Гараж	Льва Шапрова	33	43936	А20-06/11											43937	43942																							
474	164	43937	Гараж	Льва Шапрова	33	43936	А20-06/11											43937	43942																							
475	165	43937	Гараж	Льва Шапрова	33	43936	А20-06/11											43937	43942																							
476	166	43937	Гараж	Льва Шапрова	33	43936	А20-06/11											43937	43942																							
477	169	43943	Гараж	Муромская	5А	43942	А20-06/13											43943	43948																							
478	170	43943	Гараж	Муромская	5А	43942	А20-06/13											43943	43948																							
479	171	43943	Гараж	Муромская	5А	43942	А20-06/13											43943	43948																							
480	172	43943	Гараж	Муромская	5А	43942	А20-06/13											43943	43948																							
481	173	43943	Гараж	Муромская	5А	43942	А20-06/13											43943	43948																							
482	178	43944	Металлическое ограждение	Клары Цеткин	27	43944	А20-06/15											43944	43949																							
483	179	43964	Металлическое ограждения	Горловская	92А	43958	А20-06/16											43964	43969																							
484	180	43964	Торговая палатка	Горловская	92А	43958	А20-06/16											43964	43969																							
485	181	43966	Металлическое ограждение	Братская	98А	43964	А20-06/18											43966	43971																							
486	182	43970	Гараж	Бепинского	59	43964	А20-06/17											43970	43973																							
487	183	43970	Гараж	Бепинского	59	43964	А20-06/17											43970	43973																							
488	184	43970	Гараж	Бепинского	59	43964	А20-06/17											43970	43973																							
489	185	43970	Гараж	Бепинского	59	43964	А20-06/17											43970	43973																							
490	186	43970	Гараж	Бепинского	59	43964	А20-06/17											43970	43973																							
491	187	43970	Гараж	Бепинского	59	43964	А20-06/17											43970	43973																							
492	198	43992	Хоккейная площадка	Самаркандская	169	43992	А20-06/20											43992	43997																							
493	199	43992	Металлический гараж	Ельки на	47	43992	А20-06/21											43992	43997																							
494	200	43992	Металлический гараж	Ельки на	47	43992	А20-06/21											43992	43997																							
495	201	43992	Металлический гараж	Ельки на	47	43992	А20-06/21											43992	43997																							
496	202	43992	Металлический гараж	Ельки на	47	43992	А20-06/21											43992	43997																							
497	203	43992	Металлический гараж	Ельки на	47	43992	А20-06/21											43992	43997																							

1	2	3	4	5	6	7	8	9	10	11	12	13	14	15	16	17	18	19	20	21	22	23	24	25	26	27	28	29	30	31	32	33	34	35	36	37	38	39	40	41	42	43
498	204	43992	Металлический гараж	Мотористроителей	21	43992	А20-06/22											43992	43997								44007	059-39-01-01-343			44018	44018	44018	б/н	Бригадирская	22б	ООО "АвтоТехСтрой"	44202					
499	215	43997	Металлическое ограждение	Братская	102	43993	А20-06/24											44004	44007																									
500	216	43997	Ограждение	Тбилисская	СНТ 142/8	43993	А20-06/25											44004	44007																									
501	217	43997	Металлическое ограждение	Апрельская	35	43993	А20-06/23											44004	44007																									
502	218	43998	Бытовка	Старцева	140Б	43997	А20-06/26											44004	44008																									
503	219	44004	Деревянное ограждение	Самаркандская	210	44000	А20-06/27											44004	44007																									
504	223	44007	Металлическое ограждение	Холморгорская	4В	44005	А20-06/31											44012	44018																									
505	227	44034	Металлическое ограждение	Мотористроителей	8	44027	А20-06/34											44027	44032																									
506	228	44034	Металлическая конструкция (гараж)	Лукоянова	17	44033	А20-06/35											44033	44039																									
507	229	44034	Металлическая конструкция (гараж)	Лукоянова	17	44033	А20-06/35											44033	44039																									
508	230	44034	Металлическая конструкция (гараж)	Лукоянова	17	44033	А20-06/35											44033	44039																									
509	231	44034	Металлическая конструкция (гараж)	Лукоянова	17	44033	А20-06/35											44033	44039																									
510	232	44034	Металлическая конструкция (гараж)	Лукоянова	17	44033	А20-06/35											44033	44039																									
511	233	44034	Металлическая конструкция (гараж)	Лукоянова	17	44033	А20-06/35											44033	44039																									
512	234	44034	Металлическая конструкция (гараж)	Лукоянова	17	44033	А20-06/35											44033	44039																									
513	235	44036	Металлические гаражи	Пионерская	15	44035	А20-06/36											44035	44041																									

1	2	3	4	5	6	7	8	9	10	11	12	13	14	15	16	17	18	19	20	21	22	23	24	25	26	27	28	29	30	31	32	33	34	35	36	37	38	39	40	41	42	43
514	236	44036	Металлические гаражи	Пионерская	15	44035	А20-06/36											44035	44041																							
515	237	44036	Металлические гаражи	Пионерская	15	44035	А20-06/36											44035	44041																							
516	238	44036	Металлические гаражи	Пионерская	15	44035	А20-06/36											44035	44041																							
517	239	44036	Металлические гаражи	Пионерская	15	44035	А20-06/36											44035	44041																							
518	240	44036	Металлические гаражи	Пионерская	15	44035	А20-06/36											44035	44041																							
519	241	44036	Металлические гаражи	Пионерская	15	44035	А20-06/36											44035	44041																							
520	242	44036	Металлические гаражи	Пионерская	15	44035	А20-06/36											44035	44041																							
521	243	44039	Металлическая конструкция	Комсомольский проспект	93	44039	А20-06/37											44039	44043																							
522	244	44050	Ограждение	Холмогорская	2	44046	А20-06-38											44046	44050																							
523	245	44050	Ограждение	Чкалова	58	44046	А20-06/39											44046	44050																							
524	246	44050	Ограждение	Пихтовая	33	44046	А20-06/40											44046	44050																							
525	247	44050	Ограждение	Бригадирская	8	44046	А20-06/41											44046	44050																							
526	248	44050	Гараж	Фонтанная	5	44048	А20-06/42											44048	44053																							
527	249	44054	Гараж	Горловская	32	44049	А20-06/43											44049	44054																							
528	250	44055	Ограждение	Героев Хасана	36Б	44054	А20-06/44											44054	44057								44111	059-39-01-01-556			44117	44117	44117	б/н	Бригадирская	22б	ООО "АвтоТехСтрой"	44299					
529	253	44060	Ограждение	Комсомольский проспект	77	44060	А20-06/47											44060	44064																							
530	254	44060	Деревянная конструкция	Краснова	26	44060	А20-06/48											44060	44064																							
531	255	44064	Ограждение	Николая Островского	59	44062	А20-06/49											44062	44067																							
532	259	44099	Гараж	Таборская	14	44097	А20-06/52											44097	44102																							
533	260	44125	Ограждение	Апрельская	48	44120	А20-06-53											44119	44125																							
534	261	44125	Гараж	Беляка кого	59	44120	А20-06-54											44119	44125																							
535	262	44125	Гараж	Беляка кого	59	44120	А20-06-54											44119	44125																							
536	263	44125	Гараж	Беляка кого	59	44120	А20-06-54											44119	44125																							
537	264	44125	Гараж	Беляка кого	59	44120	А20-06-54											44119	44125																							
538	265	44125	Гараж	Беляка кого	59	44120	А20-06-54											44119	44125																							
539	266	44125	Гараж	Беляка кого	59	44120	А20-06-54											44119	44125																							

1	2	3	4	5	6	7	8	9	10	11	12	13	14	15	16	17	18	19	20	21	22	23	24	25	26	27	28	29	30	31	32	33	34	35	36	37	38	39	40	41	42	43
540	267	44125	Шлагбаум	Краснополянская	7	44120	А20-06-55											44119	44125																							
541	268	44189	Гараж	Брестская	19	44188	А20-06/58											44188	44193																							
542	269	44189	Гараж	Брестская	19	44188	А20-06/58											44188	44193																							
543	270	44189	Гараж	Брестская	19	44188	А20-06/58											44188	44193																							
544	271	44189	Гараж	Брестская	19	44188	А20-06/58											44188	44193																							
545	272	44189	Гараж	Брестская	19	44188	А20-06/58											44188	44193																							
546	273	44189	Гараж	Брестская	19	44188	А20-06/58											44188	44193																							
547	274	44189	Гараж	Брестская	19	44188	А20-06/58											44188	44193																							
548	275	44189	Гараж	Брестская	19	44188	А20-06/58											44188	44193																							
549	276	44189	Гараж	Брестская	19	44188	А20-06/58											44188	44193																							
550	277	44243	Гараж	Клары Цеткин	35	44242	А20-06/59											44235	44238																							
551	278	44243	Гараж	Клары Цеткин	35	44242	А20-06/59											44235	44238																							
552	279	44243	Гараж	Клары Цеткин	35	44242	А20-06/59											44235	44238																							
553	280	44243	Гараж	Клары Цеткин	35	44242	А20-06/59											44235	44238																							
554	281	44243	Гараж	Клары Цеткин	35	44242	А20-06/59											44235	44238																							
555	282	44243	Гараж	Клары Цеткин	35	44242	А20-06/59											44235	44238																							
556	283	44243	Гараж	Клары Цеткин	35	44242	А20-06/59											44235	44238																							
557	284	44251	Гараж	Клары Цеткин	35	44246	А20-06/60											44246	44253																							
558	285	44251	Гараж	Клары Цеткин	35	44246	А20-06/60											44246	44253																							
559	286	44251	Гараж	Клары Цеткин	35	44246	А20-06/60											44246	44253																							
560	287	44251	Гараж	Клары Цеткин	35	44246	А20-06/60											44246	44253																							
561	288	44256	Металлическая опора	Уфимская	26	44252	А21-02/01											44252	44257																							
562	289	44350	Гараж	Куйбышева	58а	44350	А21-06/01											44356																							
563	290	44350	Гараж	Рабоче-Крестьянская	21	44350	А21-06/02											44356																							
564	291	44350	Гараж	Серединная	3	44350	А21-06/03											44356																							
565	292	44350	Гараж	Серединная	3	44350	А21-06/03											44356																							
566	293	44350	Гараж	Серединная	3	44350	А21-06/03											44356																							
567	294	44350	Гараж	Серединная	3	44350	А21-06/03											44356																							
568	295	44350	Гараж	Серединная	3	44350	А21-06/03											44356																							
569	296	44351	Бытовка	Героев Хасана	32а	44351	А21-06/04											44357																							
570	297	44351	Гараж	Полины Осипенко	45а	44351	А21-06/05											44357																							

1	2	3	4	5	6	7	8	9	10	11	12	13	14	15	16	17	18	19	20	21	22	23	24	25	26	27	28	29	30	31	32	33	34	35	36	37	38	39	40	41	42	43
571	298	44351	Гараж	Полиы Осипенко	45а	44351	А21-06/05											44357																								
572	299	44351	Гараж	Полиы Осипенко	45а	44351	А21-06/05											44357																								
573	300	44370	Автомойка	Героев Хасана	25	16.06.021	А21-06/06											44363																								
574	301	44370	Бытовка	Колмыы Минина	11а	44369	А21-06/07											44369																								
575	302	44370	Отражатель	Братская	139	44369	А21-06/08											44369																								
576	303	44372	Гараж	Кубовышева	80, литер Б	44371	А21-06/09																																			
577	304	44372	Сооб	Пушкина	7	44371	А21-06/10																																			
578	305	44410	Гараж	Черныышевского	6	44405	А21-07/01											44405	44410																							
579	306	44410	Гараж	Черныышевского	6	44405	А21-07/01											44405	44410																							
580	307	44410	Гараж	Черныышевского	6	44405	А21-07/01											44405	44410																							
581	308	44413	Гараж	Пионерская	5А	44413	А21-08/01																																			
582	309	44413	Гараж	Пионерская	5А	44413	А21-08/01																																			
583	310	44413	Гараж	Пионерская	5А	44413	А21-08/01																																			
584	311	44419	Гараж	Сибирская	30	44418	А21-08/02																																			
585	312	44419	Гараж	Сибирская	30	44418	А21-08/02																																			
586	313	44419	Гараж	Сибирская	30	44418	А21-08/02																																			
587	314	44419	Гараж	Сибирская	30	44418	А21-08/02																																			
588	315	44431	Гараж	Кларыцеткин	16	44428	А21-08/03																																			
589	316	44431	Гараж	Кларыцеткин	16	44428	А21-08/03																																			
590	317	44431	Гараж	Кларыцеткин	16	44428	А21-08/03																																			
591	318	44431	Гараж	Кларыцеткин	16	44428	А21-08/03																																			
592	319	44431	Гараж	Кларыцеткин	16	44428	А21-08/03																																			
593	320	44441	Конструкция	Турксибская	150	44439	А21-08/04																																			
594	321	44441	Гараж	Яблочкова	29	44440	А21-09/01																																			
595	322	44441	Гараж	Яблочкова	29	44440	А21-09/01																																			
596	323	44441	Гараж	Яблочкова	29	44440	А21-09/01																																			
597	324	44441	Гараж	Яблочкова	29	44440	А21-09/01																																			
598	325	44441	Гараж	Яблочкова	29	44440	А21-09/01																																			
599	326	44441	Гараж	Яблочкова	29	44440	А21-09/01																																			
600	327	44441	Гараж	Яблочкова	29	44440	А21-09/01																																			
601	328	44441	Гараж	Яблочкова	29	44440	А21-09/01																																			
602	329	44441	Гараж	Яблочкова	29	44440	А21-09/01																																			
603	330	44441	Гараж	Яблочкова	29	44440	А21-09/01																																			
604	331	44441	Гараж	Брестская	4	44440	А21-09/01																																			
605	332	44441	Гараж	Брестская	4	44440	А21-09/02																																			

1	2	3	4	5	6	7	8	9	10	11	12	13	14	15	16	17	18	19	20	21	22	23	24	25	26	27	28	29	30	31	32	33	34	35	36	37	38	39	40	41	42	43
606	333	44441	Гараж	Брестская	4	44440	А21-09/02																																			
607	334	44441	Гараж	Брестская	4	44440	А21-09/02																																			
608	335	44441	Гараж	Брестская	4	44440	А21-09/02																																			
609	336	44441	Гараж	Брестская	4	44440	А21-09/02																																			
610	337	44441	Гараж	Брестская	4	44440	А21-09/01																																			
611	338	44441	Гараж	Брестская	4	44440	А21-09/02																																			
612	339	44441	Гараж	Брестская	4	44440	А21-09/02																																			
613	340	44441	Гараж	Брестская	4	44440	А21-09/02																																			
614	341	44441	Гараж	Брестская	4	44440	А21-09/02																																			
615	342	44441	Гараж	Брестская	10	44440	А21-09/03																																			
616	343	44441	Гараж	Брестская	10	44440	А21-09/03																																			
617	344	44441	Гараж	Брестская	10	44440	А21-09/03																																			
618	345	44441	Гараж	Брестская	10	44440	А21-09/03																																			
619	346	44441	Гараж	Брестская	10	44440	А21-09/03																																			
620	347	44441	Гараж	Брестская	10	44440	А21-09/03																																			
621	348	44441	Гараж	Брестская	10	44440	А21-09/03																																			
622	349	44441	Гараж	Брестская	10	44440	А21-09/03																																			
623	350	44441	Гараж	Брестская	10	44440	А21-09/03																																			
624	351	44455	Гараж	Брестская	10	44440	А21-09/03													44461	44470																					
625	352	44455	Гараж	Сергиевская	38а	44455	А21-09/04													44461	44470																					
626	353	44455	Гараж	Сергиевская	38а	44455	А21-09/04													44461	44470																					
627	354	44455	Гараж	Сергиевская	38а	44455	А21-09/04													44461	44470																					
628	355	44463	Бытовка	Куйбышева	112 б	44463	А21-09/05																																			
629	356	44470	Гараж	Уфимская	26	44468	А21-09/07																																			
630	357	44470	Контейнер	Уфимская	26	44468	А21-09/07																																			
631	358	44483	Передвижное сооружение	Мотористов	4	44482	А21-10/01																																			
632	359	44483	Передвижное сооружение	Мотористов	4	44482	А21-10/01																																			
633	360	44483	Передвижное сооружение	Холмогорская	5а	44482	А21-10/02																																			
634	361	44484	Гараж	Клары Цеткин	23а	44483	А21-10/03																																			
635	362	44484	Гараж	Клары Цеткин	23а	44483	А21-10/03																																			
636	363	44509	Ограждения	Глеба Успенского	7	44502	А21-11/01																																			
637	364	44510	Передвижное сооружение	Куйбышева	147	44509	А21-11/02																																			
638	365	44510	Передвижное сооружение	Куйбышева	147	44509	А21-11/02																																			
639	366	44518	Гараж	Уманская	17	44515	А21-11/03																																			
640	367	44525	металлоприемник		51аа	44525	А21-11/04																																			
641	368	44532		Мотористов	3	44532	01-12/21																																			
642	369	44532	металлолом	мотористов	3	44532	01-12/21																																			
643	370	44532		Мотористов	3	44532	01-12/21																																			
644	371	44532		Мотористов	3	44532	01-12/21																																			
645	372	44532	металлолом	мотористов	3	44532	01-12/21																																			
646	373	44532		Мотористов	3	44532	01-12/21																																			
647	374	44532	металлолом	мотористов	3	44532	01-12/21																																			

1	2	3	4	5	6	7	8	9	10	11	12	13	14	15	16	17	18	19	20	21	22	23	24	25	26	27	28	29	30	31	32	33	34	35	36	37	38	39	40	41	42	43
648	375	44532		Мотор	3	44532	01-13/21																																			
649	376	44532		Мотор	3	44532	01-																																			
650	377	44532		Мотор	3	44532	01-																																			
651	378	44532	металл	Яблоч	37	44532	02-13/21																																			
652	379	44532	металл	Яблоч	37	44532	02-																																			
653	380	44532		Яблоч	37	44532	02-																																			
654	381	44532		Яблоч	37	44532	01-																																			
655	382	44532	металл	Яблоч	37	44532	01-13/21																																			
656	383	44532		Яблоч	37	44532	01-																																			
657	384	44532	металл	Яблоч	37	44532	01-13/21																																			
658	385	44532		Яблоч	37	44532	02-																																			
659	386	44532	металл	Сереб	19	44532	03-13/21																																			
660	387	44532		Сереб	19	44532	03-																																			
661	388	44532	металл	Сереб	19	44532	03-13/21																																			
662	389	44532		Сереб	19	44532	03-																																			
663	390	44532	металл	Сереб	19	44532	03-13/21																																			
664	391	44532	металл	Сереб	19	44532	03-13/21																																			
665	392	44532		Сереб	19	44532	03-																																			
666	393	44532		Сереб	19	44532	03-																																			
667	394	44550	гараж	Лодыг	50/2	44463	А21-																																			
668	395	44551	Перед	1-я	53	44550	21.12.																																			
669	396	44551	ограж	25-го	106	44550	21.12.																																			
670	397	44551	ограж	25-го	106	44550	21.12.																																			
671	398	44557	Перед	4-я	5	44557	А21-																																			
672	399	44557	Ограж	4-я	5	44557	А21-																																			
673	400	44557	Перед	Таежн	20	44557	А21-																																			
674	401	44557	Ограж	Таежн	20	44557	А21-																																			
Итого	***674***	
н. Новые Ляды	
1	10	43116	Металлический гараж	Острова	89/2	43111	А18-01											43126	43140					43320		не демонтировано	43328	СЭД-059-40-01-02-52	60	43333	43342	43342	43342	б/н	Железнодорожная	18	ИП Золина Д.Р.	43526	43603			
2	14	43218	Остатки железобетона	Крестьянская	18	43215	А18-05											43227	43244					43320		не демонтировано	43328	СЭД-059-40-01-02-52	60	43333	43342	43353	43353	б/н	Железнодорожная	18	ИП Золина Д.Р.	43534	43603			
3	15	43218	Бетонные плиты	Крестьянская	18	43215	А18-06											43227	43244					43320		не демонтировано	43328	СЭД-059-40-01-02-52	60	43333	43342	43353	43353	б/н	Железнодорожная	18	ИП Золина Д.Р.	43534	43603			
4	18	43276	Бетонные блоки	Полевая	5	43269	А18-09											43297	43312					43320		не демонтировано	43328	СЭД-059-40-01-02-52	60	43333	43342	43353	43353	б/н	Железнодорожная	18	ИП Золина Д.Р.	43534	43603			
5	19	43276	Остатки железобетона	Полевая	3	43269	А18-10											43297	43312					43320		не демонтировано	43328	СЭД-059-40-01-02-52	60	43333	43342	43353	43353	б/н	Железнодорожная	18	ИП Золина Д.Р.	43534	43603			
6	21	43656	Деревянное строение	Кутузова	8	43650	А19-03											43684	43699					43699		не демонтировано	43703	СЭД-059-40-01-02-51	63	44073	43719	43719	43719	б/н	Солнечная	91	ИП Субботин М.А.	43901	43901			
7	22	43656	Деревянное строение	Кутузова	8	43650	А19-04											43684	43699					43699		не демонтировано	43703	СЭД-059-40-01-02-51	63	44073	43719	43719	43719	б/н	Солнечная	91	ИП Субботин М.А.	43901	43901			
8	23	43656	Бетонные плиты	Кутузова	8	43650	А19-05											43684	43699					43699		не демонтировано	43703	СЭД-059-40-01-02-51	63	44073	43719	43719	43719	б/н	Солнечная	91	ИП Субботин М.А.	43901	43901			
9	24	43671	Бетонные плиты	Чапаева	2	43669	А19-06											43684	43699					43699		не демонтировано	43703	СЭД-059-40-01-02-51	63	44073	43719	43719	43719	б/н	Солнечная	91	ИП Субботин М.А.	43901	43901			
10	25	44018	Деревянная постройка	Чусовская	20а	44014	А20-1											44025	44028					44032		не демонтировано	44077	СЭД-059-40-01-02-33	68	44085	44096	44096	44096	б/н	Солнечная	91	ООО "Демонтаж"	44277	44291			
11	26	44018	Деревянный забор	Чусовская	20а	44014	А20-2											44025	44028					44032		не демонтировано	44077	СЭД-059-40-01-02-33	68	44085	44096	44096	44096	б/н	Солнечная	91	ООО "Демонтаж"	44277	44291			
12	28	44350	Передвижное строение	Чусовская	20а	44348	А21-1											44354	44357					44362		не демонтировано	44390	059-40-01-02-41	54	44397	44411	44411	44411	б/н	Солнечная	91	ООО "Демонтаж"	44595				
13	29	44350	Ограждения	Чусовская	20а	44348	А21-2											44354	44357					44362		не демонтировано	44390	059-40-01-02-41	54	44397	44411	44411	44411	б/н	Солнечная	91	ООО "Демонтаж"	44595				
14	30	44456	Металлические конструкции	Мира	8	44455	А22-1																																			
15	31	44511	Ограждения	Ждановa	1	44510	А22-2																																			
Итого:	***15***	
Итого по		**5842**	

ЕДИНЫЙ РЕЕСТР САМОВОЛЬНО УСТАНОВЛЕННЫХ И НЕЗАКОННО РАЗМЕЩЕННЫХ ДОРОЖНЫХ ОБЪЕКТОВ (ДО) НА ТЕРРИТОРИИ: город Пермь

Дата формирования: 29-12-2021 11:47

№	Учетный номер объекта	Дата постановки на учет	Общие сведения			Реквизиты акта проверки, устанавливающего факт		Сведения о договоре аренды и виде разрешенного использования земельного участка			Сведения о нарушении условий договора аренды			Срок, установленный для устранения нарушений условий договоров	Сведения об устранении нарушений условий договора аренды			Период, отведенный на добровольный демонтаж		Сведения о продлении периода, отведенного на добровольный демонтаж объекта				Сведения о добровольном демонтаже объекта			Реквизиты распоряжения главы территориального органа о принудительном демонтаже объекта				Дата планируемого демонтажа объекта (дд.мм.гг.)	Дата фактического демонтажа объекта (дд.мм.гг.)	Сведения об акте о демонтаже и перемещении объекта		Сведения о хранении демонтированного объекта				Дата захоронения либо утилизации демонтированного объекта (дд.м	Сумма фактически понесенных расходов, связанных с осуще	Сумма возмещенных в бюджет города Перми расход	Дата возмещения в бюджет города Перми расходов, связа
			тип объекта и вид объекта	место нахождения объекта		дата (дд.мм.гг.)	№	№	дата	вид разрешенного использования земел	описание нарушений условий догов	реквизиты акта проверки, устанавлива			акт проверки исполнения		результаты проверки исполнения	начало	окончание	сведения об акте территориального органа администрации			срок продления (дд.мм.гг.)	акт проверки исполнения требования о		результаты проверки исполнения требования	дата (дд.мм.гг.)	№	сведения об официальном опубликован						дата составления	№	место хранения объекта		лицо, осуществляющее хранение	окончание срока хранения (дд.мм.гг.)				
				улица	дом							дата составления	№			дата составления	№			наименование	дата (дд.мм.гг.)	№		дата составления	№				№ официального	дата (дд.мм.гг.)						улица	№ дома						
1	2	3	4	5	6	7	8	9	10	11	12	13	14	15	16	17	18	19	20	21	22	23	24	25	26	27	28	29	30	31	32	33	34	35	36	37	38	39	40	41	42	43
город Пермь / Дзержинский район	
1	37	44489	Ограждение (шлагбаум)	ул Окулова	75	44488	581																																			
2	36	44489	Ограждение (металлические трубы, бетонные блоки)	ул Голева	2	44488	580																																			
3	23	44166	Ограждение (металлические столбы с тросом)	ул Монастырская	123	44165	544																																			
4	22	44162	Ограждение (металлические столбы с тросом)	ул Окулова	47	44124	513																																			
5	21	44162	Ограждение (металлические столбы с тросом)	ул Плеханова	2	44124	512																																			
6	20	44162	Ограждение (металлические столбы с тросом)	ул Хабаровская	135	44161	543																																			
7	19	44162	Ограждение – автоматический шлагбаум (блок управления со стрелой)	ул Хабаровская	64	44160	541																																			

8	18	44162	Ограждение – автоматический шлагбаум (блок управления со стрелой)	ул Полевая	7	44160	536																																			
9	17	44162	Ограждение (металлические столбы с тросом)	ул Куфонина	18	44160	537																																			
10	16	44162	Ограждение – автоматический шлагбаум (блок управления со стрелой)	ул Высоковольтная	11	44160	539																																			
11	15	44162	Ограждение (шлагбаум)	ул Белоевская	71	44160	542																																			
12	14	44162	Ограждение – забор с воротами и калиткой с магнитным замком	ул Ветлужская	117	44160	540																																			
13	11	44096	Ограждение (металлические трубы, бетонные блоки)	ул Кронштадтская	41	44091	507											44098	44103																							
14	10	44092	Ограждение (металлические трубы, бетонные блоки)	ул Подлесная	43	44046	489											44063	44067					44068	П-1156	не демонтирован																
Итого	*14*	
город Пермь / Индустриальный район	
1	29	44354	Ограждение (металлические столбы с тросом)	ул Баумана	7	44354	ДО-1											44355	44357					44358	А-ДО-	не демонтирован																
Итого	*1*	
город Пермь / Орджоникидзевский район	

1	9	44090	Ограждение (столбик)	ул Верхоянская	37	42226	14																				44050	059-37-	60 (132	44057	44088	44092	44092	15	ул. Соликамская	91	ООО "	44273				
Итого	*1*	
город Пермь / Свердловский район	
1	25	44182	Ограждение (шлагбаум)	Комсомольский пр-кт	54	44181	20-06/57											44181	44186																							
2	24	44173	Ограждение (шлагбаум)	ул Сибирская	30	44172	20-06/56											44172	44176																							
3	12	44131	Ограждение (автоматический шлагбаум)	ул Краснополянская	7	44120	20-06/55											44119	44125																							
Итого	*3*	
Общий ито	**19**	

Извещения о проведении собрания о согласовании местоположения границ земельных участков

Кадастровым инженером Бачуриной Натальей Наилевной (почтовый адрес: 614036, Пермский край, г.Пермь, ул.Качалова, д.19 кв.23, xabibinata@yandex.ru, 89223069910), номер регистрации в государственном реестре лиц, осуществляющих кадастровую деятельность 854, выполняются кадастровые работы по уточнению границ земельного участка с кадастровым номером 59:01:1810068:8, расположенного по адресу: край Пермский, г.Пермь, Кировский район, ж.р.Налимиха, ул.Прудовая, 58. Заказчиком кадастровых работ является Вильданов Алексей Халимович, почтовый адрес: край Пермский, г.Пермь, ул.Уральская, д.59 кв.15 тел. 89124807487). Собрание по поводу согласования местоположения границы состоится по адресу: край Пермский, г.Пермь, ул.Уральская, д.59 кв.15 «15» февраля 2022 г. в 11 часов 00 минут. С проектом межевого плана земельного участка можно ознакомиться по адресу край Пермский, г.Пермь, ул.Уральская, д.59 кв.15. Требования о проведении согласования местоположения границ земельных участков на местности принимаются с «14» января 2022 г. по «14»февраля 2022 г., обоснованные возражения о местоположении границ земельных участков после ознакомления с проектом межевого плана принимаются с «14» января 2022 г. по «14»февраля 2022 г. по адресу: край Пермский, г.Пермь, ул.Уральская, д.59 кв.15. Смежные земельные участки, с правообладателями которых требуется согласовать местоположение границ: земельный участок с кадастровым номером 59:01:1810068:7. При проведении согласования местоположения границ при себе необходимо иметь документ, удостоверяющий личность, а также документы о правах на земельный участок (часть 12 статьи 39, часть 2 статьи 40 Федерального закона от 24 июля 2007 г. N 221-ФЗ «О кадастровой деятельности»).

Кадастровым инженером Хуснадиновым Ренатом Рашидовичем, квалификационный аттестат № 59-10-59 (почтовый адрес: 614022г. Пермь, пр-т Декабристов 39в, оф. 7, тел. +79194771247, kadastrprofil@yandex.ru), номер регистрации в государственном реестре лиц, осуществляющих кадастровую деятельность № 855 выполняются кадастровые работы в связи с уточнением земельного участка с кадастровым номером 59:01:4410713:32, расположенного по адресу: Пермский край, г. Пермь, ул. Снайперов, д.8. Заказчиком кадастровых работ является ООО «УК «ЭКВО» в лице генерального директора Пищальниковой Марии Станиславовны, почтовый адрес: 614022, г. Пермь, ул. Кавалерийская,д.18, т. (342) 280-50-03. Собрание заинтересованных лиц по поводу согласования местоположения границ состоится по адресу: 614022 г. Пермь, пр-т Декабристов 39в, оф. 7, в 10 ч.00 мин. 18.02.2022г. С проектом межевого плана земельного участка можно ознакомиться по адресу: 614022 г. Пермь, пр-т Декабристов 39в, оф. 7. Требования о проведении согласования местоположения границ земельных участков на местности принимаются с 17.01.2022г. по 17.02.2022г., обоснованные возражения о местоположении границ земельных участков после ознакомления с проектом межевого плана принимаются с 17.01.2022г. по 17.02.2022г.по адресу: 614022 г. Пермь, пр-т Декабристов 39в, оф. 7. Смежные земельные участки, с правообладателями которых требуется согласовать местоположение границ: 59:01:4410713:31 - Пермский край, г. Пермь, р-н Индустриальный, ул. Чайковского, 9. При проведении согласования местоположения границ при себе необходимо иметь документ, удостоверяющий личность, а также документы, подтверждающие права на соответствующий земельный участок.

Кадастровым инженером Шилоносовой Александрой Николаевной, г. Пермь, ул. Чердынская, 19-106, alexandra.shilonosova@yandex.ru, тел.89082410508, N регистрации в государственном реестре лиц, осуществляющих кадастровую деятельность 7177, выполняются кадастровые работы в отношении земельного участка с кадастровым №59:01:4413795:12, расположенного: Пермский край, г Пермь, р-н Индустриальный, ул Архитектора Свиязева, 58. Заказчиком кадастровых работ является Товарищество собственников жилья «Свиязева, 58», (г. Пермь, ул. Архитектора Свиязева, 58, 4, тел. +79120680899). Собрание по поводу согласования местоположения границ состоится по адресу: г Пермь, ул. Нефтяников, 27 оф.23 г, 14 февраля 2022 г. в 11.00. С проектом межевого плана земельного участка можно ознакомиться по адресу: г Пермь, ул. Нефтяников, 27 оф.23 г. Требования о проведении согласования местоположения границ земельного участка на местности принимаются с 14 января 2022 г. по 11 февраля 2022 г., обоснованные возражения о местоположении границ земельных участков после ознакомления с проектом межевого плана принимаются с 14 января 2022 г. по 14 февраля 2022 г. по адресу: г Пермь, ул. Нефтяников, 27 оф.23 г. Смежные земельные участки, с правообладателями которых требуется согласовать местоположение границ 59:01:4413795:10, расположенный: Пермский край, г. Пермь, р-н Индустриальный, ул. Композитора Глинки, 8; 59:01:4413795:9, расположенный: Пермский край, г. Пермь, р-н Индустриальный, ул. Композитора Глинки, 10. При проведении согласования местоположения границ при себе необходимо иметь документ, удостоверяющий личность, а также документы, подтверждающие права на соответствующий на земельный участок (часть12 статьи 39, часть 2 статьи 40 Федерального закона от 24 июля 2007 г. №221-ФЗ «О кадастровой деятельности»).

Ответственность за достоверность вышеуказанных сведений, а также за необходимость опубликования извещения, соблюдение сроков, установленных Федеральным Законом от 24.07.2007 № 221-ФЗ «О государственном кадастре недвижимости» (в ред. от 30.12.2008 № 311-ФЗ) несет кадастровый инженер, указанный в извещении.