РАЗДЕЛ ПЕРВЫЙ
ПРАВОВЫЕ АКТЫ

РЕШЕНИЯ ПЕРМСКОЙ ГОРОДСКОЙ ДУМЫ

22.03.2022 № 51
Об отчете о деятельности Контрольно-счетной палаты города Перми за 2021 год 5

22.03.2022 № 52
О реализации администрацией города Перми мероприятий по эффективному управлению и распоряжению муниципальным имуществом 5

22.03.2022 № 56
О внесении изменений в решение Пермской городской Думы от 21.12.2021 № 306 «О бюджете города Перми на 2022 год и на плановый период 2023 и 2024 годов» 6

22.03.2022 № 57
О внесении изменений в Методику оценки эффективности исполнения бюджета города Перми, утвержденную решением Пермской городской Думы от 28.09.2010 № 146 199

22.03.2022 № 60
О внесении изменений в решение Пермской городской Думы от 24.03.2015 № 68 «О плате за земельные участки, находящиеся в муниципальной собственности» 199

22.03.2022 № 62
О внесении изменений в отдельные решения Пермской городской Думы в сфере земельных отношений 201

22.03.2022 № 63
О внесении изменения в решение Пермской городской Думы от 23.06.2020 № 104 «О подготовке к празднованию 300-летия города Перми» 204

22.03.2022 № 64
О внесении изменения в решение Пермской городской Думы от 26.06.2012 № 115 «Об установлении расходного обязательства по благоустройству придомовых территорий многоквартирных домов города Перми» 204

22.03.2022 № 65
О передаче нежилых помещений в безвозмездное пользование Централизованной религиозной организации «Региональное духовное управление мусульман Пермского края в составе Центрального духовного управления мусульман России» 205

22.03.2022 № 66
О направлении депутатов Пермской городской Думы VII созыва в состав Общественного совета по топонимике при Главе города Перми 206

22.03.2022 № 67
О направлении депутатов Пермской городской Думы VII созыва в состав коллегиальных органов администрации города Перми в сфере культуры и искусства 206

22.03.2022 № 68
О направлении депутатов Пермской городской Думы VII созыва в состав Экспертного совета при Главе города Перми 207

ПОСТАНОВЛЕНИЯ АДМИНИСТРАЦИИ ГОРОДА ПЕРМИ

23.03.2022 № 203
О внесении изменений в отдельные постановления администрации города Перми в сфере предоставления субсидий в целях организации освещения территории города Перми 208

23.03.2022 № 204
О реорганизации муниципального унитарного предприятия наружного освещения города Перми «Горсвет» в форме преобразования в муниципальное бюджетное учреждение города Перми «Горсвет» 209

23.03.2022 № 205
О внесении изменений в Перечень муниципальных услуг в соответствии с Федеральным законом от 27 июля 2010 г. № 210-ФЗ «Об организации предоставления государственных и муниципальных услуг», предоставляемых в многофункциональных центрах, утвержденный постановлением администрации города Перми от 26.12.2012 № 105-П 211

23.03.2022 № 206
О внесении изменений в постановление администрации города Перми от 22.04.2020 № 377 «О создании рабочей группы по выработке и реализации мер, направленных на поддержание экономической стабильности в условиях пандемии коронавирусной инфекции COVID-19 на территории города Перми» 212

23.03.2022 № 207
О внесении изменений в постановление администрации города Перми от 01.03.2013 № 112 «Об утверждении Положения о порядке организации общедоступного дошкольного образования, присмотра и ухода в муниципальных образовательных учреждениях города Перми» 214

23.03.2022 № 208
О внесении изменений в постановление администрации города Перми от 18.03.2020 № 235 «Об утверждении Перечня долгосрочных муниципальных контрактов на выполнение работ, связанных с осуществлением регулярных перевозок пассажиров и багажа автомобильным транспортом по муниципальным маршрутам регулярных перевозок города Перми по регулируемым тарифам города Перми» 226

24.03.2022 № 209
О внесении изменений в состав консультативного совета по образованию при заместителе главы администрации города Перми, утвержденный постановлением администрации города Перми от 15.01.2014 № 11 «О создании консультативного совета по образованию при заместителе главы администрации города Перми» 237

24.03.2022 № 210
Об утверждении Порядка определения объема и условий предоставления бюджетным и автономным учреждениям субсидий на иные цели на государственную поддержку отрасли культуры (оснащение образовательных учреждений в сфере культуры (детских школ искусств по видам искусств и училищ) музыкальными инструментами, оборудованием и учебными материалами) 238

24.03.2022 № 211
О внесении изменений в Перечень многоквартирных домов города Перми, в отношении которых планируется предоставление мер финансовой поддержки капитального ремонта фасадов, утвержденный постановлением администрации города Перми от 30.06.2021 № 486 248

24.03.2022 № 212
Об утверждении состава Координационного совета по развитию малого и среднего предпринимательства на территории города Перми 253

24.03.2022 № 214
О внесении изменений в Порядок предоставления субсидий за счет средств бюджета города Перми некоммерческим организациям, не являющимся государственными (муниципальными) учреждениями, на финансовое обеспечение затрат, утвержденный постановлением администрации города Перми от 11.06.2008 № 534 255

24.03.2022 № 215
О внесении изменений в Порядок предоставления субсидий за счет средств бюджета города Перми на финансовое обеспечение затрат, связанных с осуществлением хозяйственной деятельности территориального общественного самоуправления города Перми, утвержденный постановлением администрации города Перми от 07.03.2014 № 160 257

24.03.2022 № 216
О внесении изменений в Порядок предоставления субсидий за счет средств бюджета города Перми общественным организациям ветеранов (пенсионеров) войны, труда, Вооруженных Сил и правоохранительных органов на финансовое обеспечение затрат, связанных с осуществлением уставной деятельности, утвержденный постановлением администрации города Перми от 13.01.2014 № 4 259

ПРАВОВЫЕ АКТЫ ФУНКЦИОНАЛЬНЫХ ОРГАНОВ АДМИНИСТРАЦИИ ГОРОДА ПЕРМИ

Распоряжение начальника департамента финансов администрации города Перми от 22.03.2022 № 059-06-01.01-03-р-77 «О внесении изменений в Типовую форму соглашения о предоставлении из бюджета города Перми муниципальному бюджетному (автономному) учреждению города Перми субсидии в соответствии с абзацем вторым пункта 1 статьи 78.1 Бюджетного кодекса Российской Федерации, утвержденную распоряжением заместителя главы администрации города Перми-начальника департамента финансов администрации города Перми от 30.12.2020 № 059-06-01.01-03-р-179» 261

Распоряжение заместителя главы администрации города Перми-начальника департамента земельных отношений администрации города Перми от 09.03.2022 № 21-01-03-742 «Об изъятии земельных участков для муниципальных нужд» 265

Распоряжение заместителя главы администрации города Перми-начальника департамента земельных отношений администрации города Перми от 22.03.2022 № 21-01-03-886 «Об изъятии земельного участка для муниципальных нужд» 266

Распоряжение заместителя главы администрации города Перми-начальника департамента земельных отношений администрации города Перми от 24.01.2022 № 21-01-03-215 «Об установлении публичного сервитута в отдельных целях» 267

Распоряжение заместителя главы администрации города Перми-начальника департамента земельных отношений администрации города Перми от 24.01.2022 № 21-01-03-204 «Об установлении публичного сервитута в отдельных целях» 268

Распоряжение заместителя главы администрации города Перми-начальника департамента земельных отношений администрации города Перми от 24.01.2022 № 21-01-03-211 «Об установлении публичного сервитута в отдельных целях» 269

Распоряжение заместителя главы администрации города Перми-начальника департамента земельных отношений администрации города Перми от 24.01.2022 № 21-01-03-217 «Об установлении публичного сервитута в отдельных целях» 270

Распоряжение заместителя главы администрации города Перми-начальника департамента земельных отношений администрации города Перми от 27.01.2022 № 21-01-03-279 «Об установлении публичного сервитута в отдельных целях» 271

Распоряжение заместителя главы администрации города Перми-начальника департамента земельных отношений администрации города Перми от 28.01.2022 № 21-01-03-298 «Об установлении публичного сервитута в отдельных целях» 272

Распоряжение заместителя главы администрации города Перми-начальника департамента земельных отношений администрации города Перми от 28.01.2022 № 21-01-03-299 «Об установлении публичного сервитута в отдельных целях» 273

Распоряжение заместителя главы администрации города Перми-начальника департамента земельных отношений администрации города Перми от 22.03.2022 № 21-01-03-893 «Об установлении публичного сервитута в отдельных целях» 275

Распоряжение заместителя главы администрации города Перми-начальника департамента земельных отношений администрации города Перми от 22.03.2022 № 21-01-03-894 «Об установлении публичного сервитута в отдельных целях» 276

ПРАВОВЫЕ АКТЫ ТЕРРИТОРИАЛЬНЫХ ОРГАНОВ АДМИНИСТРАЦИИ ГОРОДА ПЕРМИ

Распоряжение главы администрации Кировского района города Перми от 22.03.2022 № 059-23-01-02-50 «О принудительном демонтаже самовольно установленного (незаконно размещенного) движимого объекта» 277

РАЗДЕЛ ВТОРОЙ ОФИЦИАЛЬНАЯ ИНФОРМАЦИЯ

Постановление администрации Октябрьского городского округа Пермского края от 16.02.2022 № 115-266-01-05 «Об установлении публичного сервитута в целях размещения объекта электросетевого хозяйства – ВЛ-16 кВ №14 ПС Октябрьская на части земельных участков» 278

Постановление администрации Октябрьского городского округа Пермского края от 17.02.2022 № 122-266-01-05 «О внесении изменений в постановление Администрации Октябрьского городского округа Пермского края от 16.02.2022 года № 115-266-01-05 «Об установлении публичного сервитута в целях размещения объекта электросетевого хозяйства – ВЛ-16 кВ №14 ПС Октябрьская на части земельных участков» 287

Заключение о результатах публичных слушаний по вопросам градостроительной деятельности от «24» марта 2022 г. № 7/2.....288

Заключение о результатах публичных слушаний по вопросам градостроительной деятельности от «22» марта 2022 г. № 8 288

Департамент земельных отношений администрации города Перми в целях информирования населения в соответствии со статьей 39.42 Земельного кодекса Российской Федерации сообщает о возможном установлении публичных сервитутов в отдельных целях на территории города Перми.....290

Приказ Министерства по управлению имуществом и градостроительной деятельности Пермского края от 23.03.2022 № 31-02-1-4-458 «Об установлении публичного сервитута в отдельных целях в пользу «КГБУ «УАДиТ».....465

Извещение о проведении 05.05.2022 аукциона на право заключения договоров аренды земельных участков (лоты №№ 1-3) 477

Отчет о результатах деятельности муниципального учреждения города Перми и об использовании закрепленного за ним муниципального имущества Муниципального автономного дошкольного образовательного учреждения «Детский сад № 175» г.Перми 492

Отчет о результатах деятельности муниципального учреждения города Перми и об использовании закрепленного за ним муниципального имущества МАДОУ «Детский сад «Галактика» г. Перми.....505

Отчет о результатах деятельности муниципального учреждения города Перми и об использовании закрепленного за ним муниципального имущества МАОУ «Траектория» г. Перми.....520

Отчет о результатах деятельности муниципального учреждения города Перми и об использовании закрепленного за ним муниципального имущества Муниципальное автономное учреждение дополнительного образования «Детская школа искусств» Мотовилихинского района г. Перми 535

Отчет о результатах деятельности муниципального учреждения города Перми и об использовании закрепленного за ним муниципального имущества МАУ ДО «ДЮЦ им. В. Соломина» 548

Отчет о результатах деятельности муниципального учреждения города Перми и об использовании закрепленного за ним муниципального имущества Муниципальное автономное учреждение дополнительного образования «Центр детского творчества «Исток» г.Перми.....562

Отчет о результатах деятельности муниципального учреждения города Перми и об использовании закрепленного за ним муниципального имущества Муниципальное автономное учреждение дополнительного образования “Центр детского творчества “Сигнал” г.Перми.....577

Извещения о проведении собрания о согласовании местоположения границ земельных участков 591

РАЗДЕЛ ПЕРВЫЙ
ПРАВОВЫЕ АКТЫ

РЕШЕНИЯ ПЕРМСКОЙ ГОРОДСКОЙ ДУМЫ

Пермская городская Дума VII созыва
Р Е Ш Е Н И Е

22.03.2022 № 51

Об отчете о деятельности Контрольно-счетной палаты города Перми за 2021 год

Заслушав и обсудив отчет о деятельности Контрольно-счетной палаты города Перми за 2021 год,

Пермская городская Дума **р е ш и л а:**

Отчет о деятельности Контрольно-счетной палаты города Перми за 2021 год принять к сведению.

Председатель
Пермской городской Думы Д.В. Малютин

Пермская городская Дума VII созыва
Р Е Ш Е Н И Е

22.03.2022 № 52

О реализации администрацией города Перми мероприятий по эффективному управлению и распоряжению муниципальным имуществом

Заслушав и обсудив информацию администрации города Перми о реализации администрацией города Перми мероприятий по эффективному управлению распоряжению муниципальным имуществом,

Пермская городская Дума **р е ш и л а:**

1. Информацию принять к сведению.
2. Рекомендовать администрации города Перми направить в Пермскую городскую Думу:
2.1 до 01.05.2022 план мероприятий, направленных на активизацию работы по передаче собственникам помещений в многоквартирных домах помещений, находящихся в муниципальной собственности, предназначенных для обслуживания более одного помещения в многоквартирном доме;
2.2 до 01.06.2022 перечень аварийных нежилых зданий, находящихся в муниципальной собственности и планируемых к сносу, с указанием информации о финансовой потребности на организацию их сноса и ожидаемом эффекте от вовлечения в оборот высвобожденных земельных участков.
3. Настоящее решение вступает в силу со дня его подписания.
4. Контроль за исполнением настоящего решения возложить на комитет Пермской городской Думы по инвестициям и управлению муниципальными ресурсами.

Председатель
Пермской городской Думы Д.В. Малютин

Пермская городская Дума VII созыва
Р Е Ш Е Н И Е

22.03.2022 № 56

О внесении изменений в решение Пермской городской Думы от 21.12.2021 № 306 «О бюджете города Перми на 2022 год и на плановый период 2023 и 2024 годов»

Пермская городская Дума **р е ш и л а :**

1. Внести в решение Пермской городской Думы от 21.12.2021 № 306 «О бюджете города Перми на 2022 год и на плановый период 2023 и 2024 годов» (в редакции решения Пермской городской Думы от 22.02.2022 № 28) изменения:

1.1 статью 1 изложить в редакции:

«Статья 1

1. Утвердить основные характеристики бюджета города Перми (далее - бюджет города) на 2022 год:

1.1 прогнозируемый общий объем доходов бюджета города в сумме 43 615 453,818 тыс. руб.;

1.2 общий объем расходов бюджета города в сумме 46 599 748,456 тыс. руб.;

1.3 дефицит бюджета города в сумме 2 984 294,638 тыс. руб.

2. Утвердить основные характеристики бюджета города на 2023 год и на 2024 год:

2.1 прогнозируемый общий объем доходов бюджета города на 2023 год в сумме 45 373 542,9 тыс. руб. и на 2024 год в сумме 40 661 435,3 тыс. руб.;

2.2 общий объем расходов бюджета города на 2023 год в сумме 47 505 880,0 тыс. руб., в том числе условно утвержденные расходы в сумме 511 209,789 тыс. руб., и на 2024 год в сумме 40 067 362,7 тыс. руб., в том числе условно утвержденные расходы в сумме 920 766,561 тыс. руб.;

2.3 дефицит бюджета города на 2023 год в сумме 2 132 337,1 тыс. руб., профицит бюджета города на 2024 год в сумме 594 072,6 тыс. руб.»;

1.2 пункт 3 статьи 5 изложить в редакции:

«3. Утвердить объем бюджетных ассигнований дорожного фонда города Перми на 2022 год в сумме 6 422 003,697 тыс. руб., на 2023 год в сумме 4 977 357,375 тыс. руб., на 2024 год в сумме 5 463 856,285 тыс. руб., в том числе средства краевого бюджета на 2022 год в сумме 1 897 011,1 тыс. руб., на 2023 год в сумме 1 309 253,0 тыс. руб., на 2024 год в сумме 1 759 331,0 тыс. руб.»;

1.3 приложение 1 «Распределение доходов бюджета города Перми по кодам поступлений в бюджет (группам, подгруппам, статьям классификации доходов бюджета) на 2022 год и на плановый период 2023 и 2024 годов» изложить в редакции согласно приложению 1 к настоящему решению;

1.4 приложение 2 «Распределение бюджетных ассигнований по целевым статьям (муниципальным программам и непрограммным направлениям деятельности), группам и подгруппам видов расходов, разделам, подразделам классификации расходов бюджета города Перми на 2022 и на плановый период 2023 и 2024 годов» изложить в редакции согласно приложению 2 к настоящему решению;

1.5 приложение 3 «Ведомственная структура расходов бюджета города Перми на 2022 год и на плановый период 2023 и 2024 годов» изложить в редакции согласно приложению 3 к настоящему решению;

1.6 приложение 4 «Перечень объектов капитального строительства муниципальной собственности и объектов недвижимого имущества, приобретаемых в муниципальную собственность, на 2022 год и на плановый период 2023 и 2024 годов» изложить в редакции согласно приложению 4 к настоящему решению;

1.7 приложение 5 «Источники финансирования дефицита бюджета города Перми на 2022 год и на плановый период 2023 и 2024 годов» изложить в редакции согласно приложению 5 к настоящему решению.

2. Рекомендовать администрации города Перми до 07.06.2022 обеспечить соблюдение требований бюджетного законодательства в части объема условно утвержденных расходов бюджета города Перми в 2023 - 2024 годах.

3. Настоящее решение вступает в силу со дня его официального опубликования в печатном средстве массовой информации «Официальный бюллетень органов местного самоуправления муниципального образования город Пермь».

4. Опубликовать настоящее решение в печатном средстве массовой информации «Официальный бюллетень органов местного самоуправления муниципального образования город Пермь», а также опубликовать (обнародовать) настоящее решение на официальном сайте муниципального образования город Пермь в информационно-телекоммуникационной сети Интернет.

5. Контроль за исполнением настоящего решения возложить на комитет Пермской городской Думы по бюджету и налогам.

Председатель
Пермской городской Думы Д.В. Малютин

Глава города Перми А.Н. Дёмкин

ПРИЛОЖЕНИЕ 1
к решению
Пермской городской Думы
от 22.03.2022 № 56

ПРИЛОЖЕНИЕ 1
к решению
Пермской городской Думы
от 21.12.2021 № 306

**Распределение доходов бюджета города Перми
по кодам поступлений в бюджет (группам, подгруппам, статьям классификации доходов бюджета)
на 2022 год и на плановый период 2023 и 2024 годов**

тыс. руб.

Код бюджетной классификации Российской Федерации	Наименование доходов	2022 год	2023 год	2024 год
10000000000000000	НАЛОГОВЫЕ И НЕНАЛОГОВЫЕ ДОХОДЫ	23 809 651,300	24 762 474,300	25 482 438,000
10100000000000000	НАЛОГИ НА ПРИБЫЛЬ, ДОХОДЫ	12 290 877,800	13 012 101,600	13 802 015,200
10102000010000110	Налог на доходы физических лиц	12 290 877,800	13 012 101,600	13 802 015,200
10300000000000000	НАЛОГИ НА ТОВАРЫ (РАБОТЫ, УСЛУГИ), РЕАЛИЗУЕМЫЕ НА ТЕРРИТОРИИ РОССИЙСКОЙ ФЕДЕРАЦИИ	63 209,800	65 572,000	65 398,700
10302000010000110	Акцизы по подакцизным товарам (продукции), производимым на территории Российской Федерации	63 209,800	65 572,000	65 398,700
10500000000000000	НАЛОГИ НА СОВОКУПНЫЙ ДОХОД	220 206,100	231 231,400	242 808,900
10503000010000110	Единый сельскохозяйственный налог	1 029,100	1 070,200	1 113,100
10504000020000110	Налог, взимаемый в связи с применением патентной системы налогообложения	219 177,000	230 161,200	241 695,800
10600000000000000	НАЛОГИ НА ИМУЩЕСТВО	5 089 125,200	5 428 627,200	5 527 554,300
10601000000000110	Налог на имущество физических лиц	1 056 411,200	1 105 840,000	1 122 238,300
10604000020000110	Транспортный налог	1 645 800,200	1 689 880,600	1 735 437,600
10606000000000110	Земельный налог	2 386 913,800	2 632 906,600	2 669 878,400
10800000000000000	ГОСУДАРСТВЕННАЯ ПОШЛИНА	248 449,600	248 465,100	248 851,600
11100000000000000	ДОХОДЫ ОТ ИСПОЛЬЗОВАНИЯ ИМУЩЕСТВА, НАХОДЯЩЕГОСЯ В ГОСУДАРСТВЕННОЙ И МУНИЦИПАЛЬНОЙ СОБСТВЕННОСТИ	842 970,100	834 939,500	686 072,100
11101000000000120	Доходы в виде прибыли, приходящейся на доли в уставных (складочных) капиталах хозяйственных товариществ и обществ, или дивидендов по акциям, принадлежащим Российской Федерации, субъектам Российской Федерации или муниципальным образованиям	416,000	496,000	1 167,000
11105000000000120	Доходы, получаемые в виде арендной либо иной платы за передачу в возмездное пользование государственного и муниципального имущества (за исключением имущества бюджетных и автономных учреждений, а также имущества государственных и муниципальных унитарных предприятий, в том числе казенных)	767 117,100	752 626,000	604 818,400
11105300000000120	Плата по соглашениям об установлении сервитута в отношении земельных участков, находящихся в государственной или муниципальной собственности	2 866,600	2 290,500	1 889,600
11107000000000120	Платежи от государственных и муниципальных унитарных предприятий	15 523,000	23 055,000	22 294,500
11109000000000120	Прочие доходы от использования имущества и прав, находящихся в государственной и муниципальной собственности (за исключением имущества бюджетных и автономных учреждений, а также имущества государственных и муниципальных унитарных предприятий, в том числе казенных)	57 047,400	56 472,000	55 902,600
11200000000000000	ПЛАТЕЖИ ПРИ ПОЛЬЗОВАНИИ ПРИРОДНЫМИ РЕСУРСАМИ	7 556,600	7 624,700	7 702,900

11300000000000000	ДОХОДЫ ОТ ОКАЗАНИЯ ПЛАТНЫХ УСЛУГ И КОМПЕНСАЦИИ ЗАТРАТ ГОСУДАРСТВА	4 397 210,500	4 403 465,800	4 403 465,800
11301000000000130	Доходы от оказания платных услуг (работ)	1 125,700	1 125,700	1 125,700
11302000000000130	Доходы от компенсации затрат государства	4 396 084,800	4 402 340,100	4 402 340,100
11400000000000000	ДОХОДЫ ОТ ПРОДАЖИ МАТЕРИАЛЬНЫХ И НЕМАТЕРИАЛЬНЫХ АКТИВОВ	315 282,600	206 419,700	201 605,100
11402000000000000	Доходы от реализации имущества, находящегося в государственной и муниципальной собственности (за исключением движимого имущества бюджетных и автономных учреждений, а также имущества государственных и муниципальных унитарных предприятий, в том числе казенных)	168 348,900	59 486,000	54 671,400
11406000000000430	Доходы от продажи земельных участков, находящихся в государственной и муниципальной собственности	106 108,800	106 108,800	106 108,800
11406300000000430	Плата за увеличение площади земельных участков, находящихся в частной собственности, в результате перераспределения таких земельных участков и земель (или) земельных участков, находящихся в государственной или муниципальной собственности	40 824,900	40 824,900	40 824,900
11600000000000000	ШТРАФЫ, САНКЦИИ, ВОЗМЕЩЕНИЕ УЩЕРБА	190 650,300	190 026,400	189 973,400
11700000000000000	ПРОЧИЕ НЕНАЛОГОВЫЕ ДОХОДЫ	144 112,700	134 000,900	106 990,000
11705000000000180	Прочие неналоговые доходы	144 112,700	134 000,900	106 990,000
20000000000000000	БЕЗВОЗМЕЗДНЫЕ ПОСТУПЛЕНИЯ	19 805 802,518	20 611 068,600	15 178 997,300
20200000000000000	БЕЗВОЗМЕЗДНЫЕ ПОСТУПЛЕНИЯ ОТ ДРУГИХ БЮДЖЕТОВ БЮДЖЕТНОЙ СИСТЕМЫ РОССИЙСКОЙ ФЕДЕРАЦИИ	19 745 865,700	20 611 068,600	15 178 997,300
20210000000000150	Дотации бюджетам бюджетной системы Российской Федерации	539 943,400	0,000	0,000
20220000000000150	Субсидии бюджетам бюджетной системы Российской Федерации (межбюджетные субсидии)	5 278 724,900	2 768 148,800	1 963 822,500
20230000000000150	Субвенции бюджетам бюджетной системы Российской Федерации	11 047 891,900	11 188 042,400	11 157 413,500
20240000000000150	Иные межбюджетные трансферты	2 879 305,500	6 654 877,400	2 057 761,300
21800000000000000	ДОХОДЫ БЮДЖЕТОВ БЮДЖЕТНОЙ СИСТЕМЫ РОССИЙСКОЙ ФЕДЕРАЦИИ ОТ ВОЗВРАТА ОСТАТКОВ СУБСИДИЙ, СУБВЕНЦИЙ И ИНЫХ МЕЖБЮДЖЕТНЫХ ТРАНСФЕРТОВ, ИМЕЮЩИХ ЦЕЛЕВОЕ НАЗНАЧЕНИЕ, ПРОШЛЫХ ЛЕТ	59 936,818	0,000	0,000
Всего		43 615 453,818	45 373 542,900	40 661 435,300

ПРИЛОЖЕНИЕ 2
к решению
Пермской городской Думы
от 22.03.2022 № 56

ПРИЛОЖЕНИЕ 2
к решению
Пермской городской Думы
от 21.12.2021 № 306

Распределение бюджетных ассигнований по целевым статьям (муниципальным программам и непрограммным направлениям деятельности), группам и подгруппам видов расходов, разделам, подразделам классификации расходов бюджета города Перми на 2022 год и на плановый период 2023 и 2024 годов

тыс.руб.

Целевая статья	Вид расходов	Раздел	Подраздел	Наименование расходов	2022 год	2023 год	2024 год
0100000000				Муниципальная программа «Общественное согласие»	154 770,301	150 019,000	147 388,800
0110000000				Подпрограмма «Вовлечение граждан в решение вопросов местного значения»	144 561,601	139 610,300	136 980,100
0110100000				Основное мероприятие «Формирование благоприятных условий для поддержки социально ориентированных некоммерческих организаций в реализации социальных проектов»	61 989,500	62 173,500	62 173,500
0110121330				Консультативная и информационно-методическая поддержка социально ориентированных некоммерческих организаций при реализации социальных проектов	3 333,900	3 333,900	3 333,900
0110121330	200			Закупка товаров, работ и услуг для обеспечения государственных (муниципальных) нужд	2 498,000	2 498,000	2 498,000

0110121330	240			Иные закупки товаров, работ и услуг для обеспечения государственных (муниципальных) нужд	2 498,000	2 498,000	2 498,000
0110121330	240	01	13	Другие общегосударственные вопросы	2 498,000	2 498,000	2 498,000
0110121330	600			Предоставление субсидий бюджетным, автономным учреждениям и иным некоммерческим организациям	835,900	835,900	835,900
0110121330	630			Субсидии некоммерческим организациям (за исключением государственных (муниципальных) учреждений, государственных корпораций (компаний), публично-правовых компаний)	835,900	835,900	835,900
0110121330	630	01	13	Другие общегосударственные вопросы	835,900	835,900	835,900
0110123100				Проведение мероприятий в рамках реализации проектов инициативного бюджетирования в городе Перми	16,000	200,000	200,000
0110123100	200			Закупка товаров, работ и услуг для обеспечения государственных (муниципальных) нужд	16,000	200,000	200,000
0110123100	240			Иные закупки товаров, работ и услуг для обеспечения государственных (муниципальных) нужд	16,000	200,000	200,000
0110123100	240	01	13	Другие общегосударственные вопросы	16,000	200,000	200,000
0110123180				Проведение мероприятий в рамках реализации инициативных проектов на территории города Перми	22 000,000	22 000,000	22 000,000
0110123180	200			Закупка товаров, работ и услуг для обеспечения государственных (муниципальных) нужд	22 000,000	22 000,000	22 000,000
0110123180	240			Иные закупки товаров, работ и услуг для обеспечения государственных (муниципальных) нужд	22 000,000	22 000,000	22 000,000
0110123180	240	01	13	Другие общегосударственные вопросы	22 000,000	22 000,000	22 000,000
0110171140				Субсидии советам ветеранов (пенсионеров) войны, труда, Вооруженных Сил и правоохранительных органов	11 413,900	11 413,900	11 413,900
0110171140	600			Предоставление субсидий бюджетным, автономным учреждениям и иным некоммерческим организациям	11 413,900	11 413,900	11 413,900
0110171140	630			Субсидии некоммерческим организациям (за исключением государственных (муниципальных) учреждений, государственных корпораций (компаний), публично-правовых компаний)	11 413,900	11 413,900	11 413,900
0110171140	630	01	13	Другие общегосударственные вопросы	11 413,900	11 413,900	11 413,900
0110171250				Субсидии некоммерческим организациям, общественным объединениям (за исключением политических партий) на реализацию социальных проектов	25 225,700	25 225,700	25 225,700
0110171250	600			Предоставление субсидий бюджетным, автономным учреждениям и иным некоммерческим организациям	25 225,700	25 225,700	25 225,700
0110171250	630			Субсидии некоммерческим организациям (за исключением государственных (муниципальных) учреждений, государственных корпораций (компаний), публично-правовых компаний)	25 225,700	25 225,700	25 225,700
0110171250	630	01	13	Другие общегосударственные вопросы	25 225,700	25 225,700	25 225,700
0110200000				Основное мероприятие «Финансовая и информационно-методическая поддержка деятельности территориальных общественных самоуправлений»	34 976,000	34 976,000	34 976,000
0110221300				Информационно-методическая поддержка территориальных общественных самоуправлений	915,000	915,000	915,000
0110221300	200			Закупка товаров, работ и услуг для обеспечения государственных (муниципальных) нужд	915,000	915,000	915,000
0110221300	240			Иные закупки товаров, работ и услуг для обеспечения государственных (муниципальных) нужд	915,000	915,000	915,000
0110221300	240	01	13	Другие общегосударственные вопросы	915,000	915,000	915,000
0110271130				Субсидии на осуществление деятельности территориальных общественных самоуправлений	32 611,000	32 611,000	32 611,000
0110271130	600			Предоставление субсидий бюджетным, автономным учреждениям и иным некоммерческим организациям	32 611,000	32 611,000	32 611,000
0110271130	630			Субсидии некоммерческим организациям (за исключением государственных (муниципальных) учреждений, государственных корпораций (компаний), публично-правовых компаний)	32 611,000	32 611,000	32 611,000
0110271130	630	01	13	Другие общегосударственные вопросы	32 611,000	32 611,000	32 611,000
0110271350				Субсидии территориальным общественным самоуправлениям на реализацию конкурса проектов	1 450,000	1 450,000	1 450,000
0110271350	600			Предоставление субсидий бюджетным, автономным учреждениям и иным некоммерческим организациям	1 450,000	1 450,000	1 450,000
0110271350	630			Субсидии некоммерческим организациям (за исключением государственных (муниципальных) учреждений, государственных корпораций (компаний), публично-правовых компаний)	1 450,000	1 450,000	1 450,000
0110271350	630	01	13	Другие общегосударственные вопросы	1 450,000	1 450,000	1 450,000
0110300000				Основное мероприятие «Развитие инфраструктуры поддержки социально ориентированных некоммерческих организаций»	47 596,101	42 460,800	39 830,600
0110321310				Содержание имущества и обеспечение деятельности общественных центров	41 379,729	42 460,800	39 830,600

0110321310	200			Закупка товаров, работ и услуг для обеспечения государственных (муниципальных) нужд	40 572,929	41 679,400	39 074,600
0110321310	240			Иные закупки товаров, работ и услуг для обеспечения государственных (муниципальных) нужд	40 572,929	41 679,400	39 074,600
0110321310	240	01	13	Другие общегосударственные вопросы	40 572,929	41 679,400	39 074,600
0110321310	800			Иные бюджетные ассигнования	806,800	781,400	756,000
0110321310	850			Уплата налогов, сборов и иных платежей	806,800	781,400	756,000
0110321310	850	01	13	Другие общегосударственные вопросы	806,800	781,400	756,000
0110321320				Возведение модульных (сборных, некапитальных) сооружений для размещения в них общественных центров	6 216,372	0,000	0,000
0110321320	200			Закупка товаров, работ и услуг для обеспечения государственных (муниципальных) нужд	6 216,372	0,000	0,000
0110321320	240			Иные закупки товаров, работ и услуг для обеспечения государственных (муниципальных) нужд	6 216,372	0,000	0,000
0110321320	240	01	13	Другие общегосударственные вопросы	6 216,372	0,000	0,000
0120000000				Подпрограмма «Повышение уровня межэтнического и межконфессионального взаимопонимания»	10 208,700	10 408,700	10 408,700
0120100000				Основное мероприятие «Мероприятия, направленные на повышение уровня межэтнического и межконфессионального взаимопонимания в городе Перми»	10 208,700	10 408,700	10 408,700
0120122220				Совершенствование системы информирования населения о деятельности национально-культурных и религиозных общественных объединений на территории города Перми	940,000	940,000	940,000
0120122220	200			Закупка товаров, работ и услуг для обеспечения государственных (муниципальных) нужд	940,000	940,000	940,000
0120122220	240			Иные закупки товаров, работ и услуг для обеспечения государственных (муниципальных) нужд	940,000	940,000	940,000
0120122220	240	01	13	Другие общегосударственные вопросы	940,000	940,000	940,000
0120123520				Содействие в реализации культурно-просветительских общественных инициатив религиозных организаций и объединений, направленных на сохранение гармоничной конфессиональной ситуации в городе Перми	2 238,700	2 438,700	2 438,700
0120123520	200			Закупка товаров, работ и услуг для обеспечения государственных (муниципальных) нужд	50,000	50,000	50,000
0120123520	240			Иные закупки товаров, работ и услуг для обеспечения государственных (муниципальных) нужд	50,000	50,000	50,000
0120123520	240	01	13	Другие общегосударственные вопросы	50,000	50,000	50,000
0120123520	600			Предоставление субсидий бюджетным, автономным учреждениям и иным некоммерческим организациям	2 188,700	2 388,700	2 388,700
0120123520	620			Субсидии автономным учреждениям	740,000	740,000	740,000
0120123520	620	08	01	Культура	740,000	740,000	740,000
0120123520	630			Субсидии некоммерческим организациям (за исключением государственных (муниципальных) учреждений, государственных корпораций (компаний), публично-правовых компаний)	1 448,700	1 648,700	1 648,700
0120123520	630	01	13	Другие общегосударственные вопросы	1 448,700	1 648,700	1 648,700
0120123530				Содействие в реализации мероприятий, направленных на гармонизацию межнациональных отношений, сохранение этнического многообразия народов России, проживающих в городе Перми	7 030,000	7 030,000	7 030,000
0120123530	200			Закупка товаров, работ и услуг для обеспечения государственных (муниципальных) нужд	700,000	700,000	700,000
0120123530	240			Иные закупки товаров, работ и услуг для обеспечения государственных (муниципальных) нужд	700,000	700,000	700,000
0120123530	240	01	13	Другие общегосударственные вопросы	50,000	50,000	50,000
0120123530	240	08	01	Культура	650,000	650,000	650,000
0120123530	600			Предоставление субсидий бюджетным, автономным учреждениям и иным некоммерческим организациям	6 330,000	6 330,000	6 330,000
0120123530	610			Субсидии бюджетным учреждениям	543,000	543,000	543,000
0120123530	610	07	09	Другие вопросы в области образования	200,000	200,000	200,000
0120123530	610	08	01	Культура	343,000	343,000	343,000
0120123530	620			Субсидии автономным учреждениям	1 700,000	1 700,000	1 700,000
0120123530	620	07	07	Молодежная политика	900,000	900,000	900,000
0120123530	620	08	01	Культура	800,000	800,000	800,000
0120123530	630			Субсидии некоммерческим организациям (за исключением государственных (муниципальных) учреждений, государственных корпораций (компаний), публично-правовых компаний)	4 087,000	4 087,000	4 087,000
0120123530	630	01	13	Другие общегосударственные вопросы	4 087,000	4 087,000	4 087,000
0200000000				Муниципальная программа «Безопасный город»	225 879,220	303 628,500	376 325,100
0210000000				Подпрограмма «Содействие в снижении уровня преступности на территории города Перми»	14 926,500	14 926,500	14 926,500

0210100000				Основное мероприятие «Создание условий для деятельности добровольных формирований населения по охране общественного порядка»	5 883,700	5 883,700	5 883,700
02101SП020				Выплата материального стимулирования народным дружинникам за участие в охране общественного порядка	5 883,700	5 883,700	5 883,700
02101SП020	600			Предоставление субсидий бюджетным, автономным учреждениям и иным некоммерческим организациям	5 883,700	5 883,700	5 883,700
02101SП020	630			Субсидии некоммерческим организациям (за исключением государственных (муниципальных) учреждений, государственных корпораций (компаний), публично-правовых компаний)	5 883,700	5 883,700	5 883,700
02101SП020	630	03	14	Другие вопросы в области национальной безопасности и правоохранительной деятельности	5 883,700	5 883,700	5 883,700
0210200000				Основное мероприятие «Организация информационно-пропагандистских мероприятий по разъяснению сущности терроризма и экстремизма и их общественной опасности»	100,000	100,000	100,000
0210223550				Изготовление пособий по профилактике терроризма и экстремизма	100,000	100,000	100,000
0210223550	200			Закупка товаров, работ и услуг для обеспечения государственных (муниципальных) нужд	100,000	100,000	100,000
0210223550	240			Иные закупки товаров, работ и услуг для обеспечения государственных (муниципальных) нужд	100,000	100,000	100,000
0210223550	240	03	14	Другие вопросы в области национальной безопасности и правоохранительной деятельности	100,000	100,000	100,000
0210300000				Основное мероприятие «Профилактика потребления психоактивных веществ»	8 942,800	8 942,800	8 942,800
0210321090				Мероприятия, направленные на первичную профилактику потребления психоактивных веществ	8 942,800	8 942,800	8 942,800
0210321090	600			Предоставление субсидий бюджетным, автономным учреждениям и иным некоммерческим организациям	8 942,800	8 942,800	8 942,800
0210321090	610			Субсидии бюджетным учреждениям	2 629,500	2 629,500	2 629,500
0210321090	610	07	09	Другие вопросы в области образования	2 629,500	2 629,500	2 629,500
0210321090	620			Субсидии автономным учреждениям	6 313,300	6 313,300	6 313,300
0210321090	620	07	07	Молодежная политика	4 930,300	4 930,300	4 930,300
0210321090	620	07	09	Другие вопросы в области образования	1 383,000	1 383,000	1 383,000
0220000000				Подпрограмма «Предупреждение и ликвидация чрезвычайных ситуаций природного и техногенного характера, совершенствование гражданской обороны на территории города Перми»	177 463,847	270 274,200	340 559,200
0220100000				Основное мероприятие «Создание условий для решения задач гражданской обороны, участия в предупреждении и ликвидации последствий чрезвычайных ситуаций на территории города Перми»	89 923,389	93 885,800	93 885,800
0220100590				Обеспечение деятельности (оказание услуг, выполнение работ) муниципальных учреждений (организаций)	84 588,666	88 541,900	88 541,900
0220100590	100			Расходы на выплаты персоналу в целях обеспечения выполнения функций государственными (муниципальными) органами, казенными учреждениями, органами управления государственными внебюджетными фондами	74 843,942	78 413,500	78 413,500
0220100590	110			Расходы на выплаты персоналу казенных учреждений	74 843,942	78 413,500	78 413,500
0220100590	110	03	09	Гражданская оборона	44 363,800	43 924,600	43 924,600
0220100590	110	03	10	Защита населения и территории от чрезвычайных ситуаций природного и техногенного характера, пожарная безопасность	30 480,142	34 488,900	34 488,900
0220100590	200			Закупка товаров, работ и услуг для обеспечения государственных (муниципальных) нужд	9 708,424	10 092,100	10 092,100
0220100590	240			Иные закупки товаров, работ и услуг для обеспечения государственных (муниципальных) нужд	9 708,424	10 092,100	10 092,100
0220100590	240	03	09	Гражданская оборона	6 490,600	6 490,600	6 490,600
0220100590	240	03	10	Защита населения и территории от чрезвычайных ситуаций природного и техногенного характера, пожарная безопасность	3 217,824	3 601,500	3 601,500
0220100590	800			Иные бюджетные ассигнования	36,300	36,300	36,300
0220100590	850			Уплата налогов, сборов и иных платежей	36,300	36,300	36,300
0220100590	850	03	09	Гражданская оборона	36,300	36,300	36,300
0220121100				Организация и осуществление мероприятий по гражданской обороне, защите населения и территории города Перми от чрезвычайных ситуаций природного и техногенного характера	2 900,823	2 910,000	2 910,000
0220121100	200			Закупка товаров, работ и услуг для обеспечения государственных (муниципальных) нужд	2 900,823	2 910,000	2 910,000
0220121100	240			Иные закупки товаров, работ и услуг для обеспечения государственных (муниципальных) нужд	2 900,823	2 910,000	2 910,000
0220121100	240	03	09	Гражданская оборона	2 900,823	2 910,000	2 910,000
0220121280				Создание и содержание в целях гражданской обороны запасов материально-технических, продовольственных и иных средств	2 433,900	2 433,900	2 433,900
0220121280	200			Закупка товаров, работ и услуг для обеспечения государственных (муниципальных) нужд	2 433,900	2 433,900	2 433,900

0220121280	240			Иные закупки товаров, работ и услуг для обеспечения государственных (муниципальных) нужд	2 433,900	2 433,900	2 433,900
0220121280	240	03	09	Гражданская оборона	2 433,900	2 433,900	2 433,900
0220200000				Основное мероприятие «Организация противооползневых мероприятий»	69,403	0,000	0,000
0220221970				Оплата земельного налога за земельные участки	36,704	0,000	0,000
0220221970	800			Иные бюджетные ассигнования	36,704	0,000	0,000
0220221970	850			Уплата налогов, сборов и иных платежей	36,704	0,000	0,000
0220221970	850	03	10	Защита населения и территории от чрезвычайных ситуаций природного и техногенного характера, пожарная безопасность	36,704	0,000	0,000
0220241030				Строительство противооползневого сооружения в районе жилых домов по ул. КИМ, 5, 7, ул. Ивановской, 19 и ул. Чехова, 2, 4, 6, 8, 10	32,699	0,000	0,000
0220241030	400			Капитальные вложения в объекты государственной (муниципальной) собственности	32,699	0,000	0,000
0220241030	410			Бюджетные инвестиции	32,699	0,000	0,000
0220241030	410	03	10	Защита населения и территории от чрезвычайных ситуаций природного и техногенного характера, пожарная безопасность	32,699	0,000	0,000
0220300000				Основное мероприятие «Содержание и организация деятельности аварийно-спасательных служб и обеспечение безопасности людей на водных объектах»	87 073,134	81 704,500	81 704,500
0220300590				Обеспечение деятельности (оказание услуг, выполнение работ) муниципальных учреждений (организаций)	80 680,634	75 364,800	75 364,800
0220300590	100			Расходы на выплаты персоналу в целях обеспечения выполнения функций государственными (муниципальными) органами, казенными учреждениями, органами управления государственными внебюджетными фондами	69 832,658	64 835,200	64 835,200
0220300590	110			Расходы на выплаты персоналу казенных учреждений	69 832,658	64 835,200	64 835,200
0220300590	110	03	10	Защита населения и территории от чрезвычайных ситуаций природного и техногенного характера, пожарная безопасность	69 832,658	64 835,200	64 835,200
0220300590	200			Закупка товаров, работ и услуг для обеспечения государственных (муниципальных) нужд	10 755,376	10 437,000	10 437,000
0220300590	240			Иные закупки товаров, работ и услуг для обеспечения государственных (муниципальных) нужд	10 755,376	10 437,000	10 437,000
0220300590	240	03	10	Защита населения и территории от чрезвычайных ситуаций природного и техногенного характера, пожарная безопасность	10 755,376	10 437,000	10 437,000
0220300590	800			Иные бюджетные ассигнования	92,600	92,600	92,600
0220300590	850	03	10	Защита населения и территории от чрезвычайных ситуаций природного и техногенного характера, пожарная безопасность	92,600	92,600	92,600
0220321000				Содержание спасательных постов в местах массового отдыха у воды	6 392,500	6 339,700	6 339,700
0220321000	100			Расходы на выплаты персоналу в целях обеспечения выполнения функций государственными (муниципальными) органами, казенными учреждениями, органами управления государственными внебюджетными фондами	5 280,100	5 280,100	5 280,100
0220321000	110			Расходы на выплаты персоналу казенных учреждений	5 280,100	5 280,100	5 280,100
0220321000	110	03	10	Защита населения и территории от чрезвычайных ситуаций природного и техногенного характера, пожарная безопасность	5 280,100	5 280,100	5 280,100
0220321000	200			Закупка товаров, работ и услуг для обеспечения государственных (муниципальных) нужд	1 112,400	1 059,600	1 059,600
0220321000	240			Иные закупки товаров, работ и услуг для обеспечения государственных (муниципальных) нужд	1 112,400	1 059,600	1 059,600
0220321000	240	03	10	Защита населения и территории от чрезвычайных ситуаций природного и техногенного характера, пожарная безопасность	1 112,400	1 059,600	1 059,600
0220400000				Основное мероприятие «Капитальные вложения в объекты недвижимого имущества муниципальной собственности в области аварийно-спасательных работ»	397,921	94 683,900	164 968,900
0220443720				Реконструкция здания по ул. Ижевской, 25 (литер Д)	397,921	0,000	0,000
0220443720	400			Капитальные вложения в объекты государственной (муниципальной) собственности	397,921	0,000	0,000
0220443720	410			Бюджетные инвестиции	397,921	0,000	0,000
0220443720	410	03	10	Защита населения и территории от чрезвычайных ситуаций природного и техногенного характера, пожарная безопасность	397,921	0,000	0,000
0220443730				Реконструкция здания по ул. Ижевской, 25 (литер А, А1)	0,000	94 683,900	164 968,900
0220443730	400			Капитальные вложения в объекты государственной (муниципальной) собственности	0,000	94 683,900	164 968,900
0220443730	410			Бюджетные инвестиции	0,000	94 683,900	164 968,900
0220443730	410	03	10	Защита населения и территории от чрезвычайных ситуаций природного и техногенного характера, пожарная безопасность	0,000	94 683,900	164 968,900
0230000000				Подпрограмма «Обеспечение первичных мер пожарной безопасности, отнесенных к полномочиям органов местного самоуправления»	33 488,873	18 427,800	20 839,400
0230100000				Основное мероприятие «Обеспечение первичных мер пожарной безопасности»	5 009,500	5 009,500	5 009,500

0230121110				Мероприятия, направленные на информирование населения о мерах пожарной безопасности	1 249,100	1 249,100	1 249,100
0230121110	200			Закупка товаров, работ и услуг для обеспечения государственных (муниципальных) нужд	1 249,100	1 249,100	1 249,100
0230121110	240			Иные закупки товаров, работ и услуг для обеспечения государственных (муниципальных) нужд	1 249,100	1 249,100	1 249,100
0230121110	240	03	10	Защита населения и территории от чрезвычайных ситуаций природного и техногенного характера, пожарная безопасность	1 249,100	1 249,100	1 249,100
0230121120				Мероприятия по приведению в нормативное состояние, содержанию пожарных водоемов и пирсов	3 236,100	3 236,100	3 236,100
0230121120	200			Закупка товаров, работ и услуг для обеспечения государственных (муниципальных) нужд	3 115,500	3 115,500	3 115,500
0230121120	240			Иные закупки товаров, работ и услуг для обеспечения государственных (муниципальных) нужд	3 115,500	3 115,500	3 115,500
0230121120	240	03	10	Защита населения и территории от чрезвычайных ситуаций природного и техногенного характера, пожарная безопасность	3 115,500	3 115,500	3 115,500
0230121120	800			Иные бюджетные ассигнования	120,600	120,600	120,600
0230121120	850			Уплата налогов, сборов и иных платежей	120,600	120,600	120,600
0230121120	850	03	10	Защита населения и территории от чрезвычайных ситуаций природного и техногенного характера, пожарная безопасность	120,600	120,600	120,600
0230172290				Субсидии общественным объединениям пожарной охраны на материальное стимулирование деятельности добровольных пожарных, действующих на территории города Перми	524,300	524,300	524,300
0230172290	600			Предоставление субсидий бюджетным, автономным учреждениям и иным некоммерческим организациям	524,300	524,300	524,300
0230172290	630			Субсидии некоммерческим организациям (за исключением государственных (муниципальных) учреждений, государственных корпораций (компаний), публично-правовых компаний)	524,300	524,300	524,300
0230172290	630	03	10	Защита населения и территории от чрезвычайных ситуаций природного и техногенного характера, пожарная безопасность	524,300	524,300	524,300
0230200000				Основное мероприятие «Капитальные вложения в объекты недвижимого имущества муниципальной собственности в области пожарной безопасности»	28 479,373	13 418,300	15 829,900
0230223120				Расходы, связанные со строительством источников противопожарного водоснабжения	14,373	41,900	41,900
0230223120	800			Иные бюджетные ассигнования	14,373	41,900	41,900
0230223120	850			Уплата налогов, сборов и иных платежей	14,373	41,900	41,900
0230223120	850	03	10	Защита населения и территории от чрезвычайных ситуаций природного и техногенного характера, пожарная безопасность	14,373	41,900	41,900
0230243120				Строительство пожарного водоема в микрорайоне Кировский по ул. Мореходной Кировского района города Перми	8 382,900	0,000	0,000
0230243120	400			Капитальные вложения в объекты государственной (муниципальной) собственности	8 382,900	0,000	0,000
0230243120	410			Бюджетные инвестиции	8 382,900	0,000	0,000
0230243120	410	03	10	Защита населения и территории от чрезвычайных ситуаций природного и техногенного характера, пожарная безопасность	8 382,900	0,000	0,000
0230243130				Строительство пожарного водоема в микрорайоне Вышка-2 по ул. Телефонной, 12 Мотовилихинского района города Перми	0,000	5 597,500	0,000
0230243130	400			Капитальные вложения в объекты государственной (муниципальной) собственности	0,000	5 597,500	0,000
0230243130	410			Бюджетные инвестиции	0,000	5 597,500	0,000
0230243130	410	03	10	Защита населения и территории от чрезвычайных ситуаций природного и техногенного характера, пожарная безопасность	0,000	5 597,500	0,000
0230243140				Строительство пожарного водоема в микрорайоне Средняя Курья по ул. Торфяной Ленинского района города Перми	2 261,400	0,000	0,000
0230243140	400			Капитальные вложения в объекты государственной (муниципальной) собственности	2 261,400	0,000	0,000
0230243140	410			Бюджетные инвестиции	2 261,400	0,000	0,000
0230243140	410	03	10	Защита населения и территории от чрезвычайных ситуаций природного и техногенного характера, пожарная безопасность	2 261,400	0,000	0,000
0230243170				Строительство пожарного водоема в микрорайоне Бахаревка на пересечении ул. 1-й Бахаревской и ул. Пристанционной Свердловского района города Перми	8 733,100	0,000	0,000
0230243170	400			Капитальные вложения в объекты государственной (муниципальной) собственности	8 733,100	0,000	0,000
0230243170	410			Бюджетные инвестиции	8 733,100	0,000	0,000
0230243170	410	03	10	Защита населения и территории от чрезвычайных ситуаций природного и техногенного характера, пожарная безопасность	8 733,100	0,000	0,000
0230243180				Строительство пожарного водоема в микрорайоне Нижняя Курья по ул. Борцов Революции Ленинского района города Перми	0,000	0,000	640,500

0230243180	400			Капитальные вложения в объекты государственной (муниципальной) собственности	0,000	0,000	640,500
0230243180	410			Бюджетные инвестиции	0,000	0,000	640,500
0230243180	410	03	10	Защита населения и территории от чрезвычайных ситуаций природного и техногенного характера, пожарная безопасность	0,000	0,000	640,500
0230243190				Строительство пожарного водоема в микрорайоне Центральная усадьба по ул. Бобруйской Мотовилихинского района города Перми	0,000	606,500	7 573,500
0230243190	400			Капитальные вложения в объекты государственной (муниципальной) собственности	0,000	606,500	7 573,500
0230243190	410			Бюджетные инвестиции	0,000	606,500	7 573,500
0230243190	410	03	10	Защита населения и территории от чрезвычайных ситуаций природного и техногенного характера, пожарная безопасность	0,000	606,500	7 573,500
0230243210				Строительство пожарного водоема в д. Ласьвинские хутора Кировского района города Перми	574,900	7 172,400	0,000
0230243210	400			Капитальные вложения в объекты государственной (муниципальной) собственности	574,900	7 172,400	0,000
0230243210	410			Бюджетные инвестиции	574,900	7 172,400	0,000
0230243210	410	03	10	Защита населения и территории от чрезвычайных ситуаций природного и техногенного характера, пожарная безопасность	574,900	7 172,400	0,000
0230243280				Строительство пожарного водоема в микрорайоне Верхнемуллинский (Субботино) Индустриального района города Перми	7 937,800	0,000	0,000
0230243280	400			Капитальные вложения в объекты государственной (муниципальной) собственности	7 937,800	0,000	0,000
0230243280	410			Бюджетные инвестиции	7 937,800	0,000	0,000
0230243280	410	03	10	Защита населения и территории от чрезвычайных ситуаций природного и техногенного характера, пожарная безопасность	7 937,800	0,000	0,000
0230243600				Строительство пожарного водоема в микрорайоне Чапаевский Орджоникидзевского района города Перми	574,900	0,000	7 574,000
0230243600	400			Капитальные вложения в объекты государственной (муниципальной) собственности	574,900	0,000	7 574,000
0230243600	410			Бюджетные инвестиции	574,900	0,000	7 574,000
0230243600	410	03	10	Защита населения и территории от чрезвычайных ситуаций природного и техногенного характера, пожарная безопасность	574,900	0,000	7 574,000
0300000000				Муниципальная программа «Культура города Перми»	1 883 045,258	1 749 317,100	1 516 618,400
0310000000				Подпрограмма «Городские культурно-зрелищные мероприятия»	241 111,400	340 240,600	157 957,300
0310100000				Основное мероприятие «Проведение мероприятий в области культуры»	241 111,400	340 240,600	157 957,300
0310100590				Обеспечение деятельности (оказание услуг, выполнение работ) муниципальных учреждений (организаций)	86 735,400	86 735,400	86 735,400
0310100590	600			Предоставление субсидий бюджетным, автономным учреждениям и иным некоммерческим организациям	86 735,400	86 735,400	86 735,400
0310100590	610			Субсидии бюджетным учреждениям	82 172,000	82 172,000	82 172,000
0310100590	610	08	01	Культура	82 172,000	82 172,000	82 172,000
0310100590	620			Субсидии автономным учреждениям	4 563,400	4 563,400	4 563,400
0310100590	620	08	01	Культура	4 563,400	4 563,400	4 563,400
0310100720				Целевая субсидия на создание условий для вовлеченности жителей в культурно-зрелищные мероприятия	104 819,500	176 708,000	10 924,000
0310100720	600			Предоставление субсидий бюджетным, автономным учреждениям и иным некоммерческим организациям	104 819,500	176 708,000	10 924,000
0310100720	610			Субсидии бюджетным учреждениям	76 067,900	139 745,500	1 500,000
0310100720	610	08	01	Культура	76 067,900	139 745,500	1 500,000
0310100720	620			Субсидии автономным учреждениям	28 751,600	36 962,500	9 424,000
0310100720	620	08	01	Культура	28 751,600	36 962,500	9 424,000
0310101060				Целевая субсидия на повышение фонда оплаты труда	102,900	0,000	0,000
0310101060	600			Предоставление субсидий бюджетным, автономным учреждениям и иным некоммерческим организациям	102,900	0,000	0,000
0310101060	610			Субсидии бюджетным учреждениям	97,400	0,000	0,000
0310101060	610	08	01	Культура	97,400	0,000	0,000
0310101060	620			Субсидии автономным учреждениям	5,500	0,000	0,000
0310101060	620	08	01	Культура	5,500	0,000	0,000
0310121980				Городские культурно-зрелищные мероприятия, культурно-зрелищные мероприятия по месту жительства	14 497,900	15 197,900	13 797,900
0310121980	200			Закупка товаров, работ и услуг для обеспечения государственных (муниципальных) нужд	13 693,300	14 393,300	12 993,300
0310121980	240			Иные закупки товаров, работ и услуг для обеспечения государственных (муниципальных) нужд	13 693,300	14 393,300	12 993,300
0310121980	240	08	01	Культура	13 693,300	14 393,300	12 993,300
0310121980	300			Социальное обеспечение и иные выплаты населению	804,600	804,600	804,600
0310121980	350			Премии и гранты	804,600	804,600	804,600
0310121980	350	08	01	Культура	804,600	804,600	804,600

031012К030				Организация и проведение мероприятий в сфере культуры на территории Пермского края	24 501,000	40 000,000	46 500,000
031012К030	600			Предоставление субсидий бюджетным, автономным учреждениям и иным некоммерческим организациям	24 501,000	40 000,000	46 500,000
031012К030	610			Субсидии бюджетным учреждениям	24 501,000	40 000,000	46 500,000
031012К030	610	08	01	Культура	24 501,000	40 000,000	46 500,000
03101L5090				Подготовка и проведение празднования на федеральном уровне памятных дат субъектов Российской Федерации	10 454,700	21 599,300	0,000
03101L5090	600			Предоставление субсидий бюджетным, автономным учреждениям и иным некоммерческим организациям	10 454,700	21 599,300	0,000
03101L5090	610			Субсидии бюджетным учреждениям	0,000	9 000,000	0,000
03101L5090	610	08	01	Культура	0,000	9 000,000	0,000
03101L5090	620			Субсидии автономным учреждениям	10 454,700	12 599,300	0,000
03101L5090	620	08	01	Культура	10 454,700	12 599,300	0,000
0320000000				Подпрограмма «Создание условий для творческой и профессиональной самореализации населения»	829 759,200	798 852,900	798 852,900
0320100000				Основное мероприятие «Показ (организация показа) спектаклей, концертов и концертных программ»	326 214,600	319 304,000	319 304,000
0320100590				Обеспечение деятельности (оказание услуг, выполнение работ) муниципальных учреждений (организаций)	303 455,000	299 304,000	299 304,000
0320100590	600			Предоставление субсидий бюджетным, автономным учреждениям и иным некоммерческим организациям	303 455,000	299 304,000	299 304,000
0320100590	610			Субсидии бюджетным учреждениям	61 699,100	61 699,100	61 699,100
0320100590	610	08	01	Культура	61 699,100	61 699,100	61 699,100
0320100590	620			Субсидии автономным учреждениям	241 755,900	237 604,900	237 604,900
0320100590	620	08	01	Культура	241 755,900	237 604,900	237 604,900
0320100870				Целевая субсидия на создание концертных и театральных постановок, организация и обеспечение участия в творческих проектах	20 000,000	20 000,000	20 000,000
0320100870	600			Предоставление субсидий бюджетным, автономным учреждениям и иным некоммерческим организациям	20 000,000	20 000,000	20 000,000
0320100870	610			Субсидии бюджетным учреждениям	2 900,000	2 900,000	2 900,000
0320100870	610	08	01	Культура	2 900,000	2 900,000	2 900,000
0320100870	620			Субсидии автономным учреждениям	17 100,000	17 100,000	17 100,000
0320100870	620	08	01	Культура	17 100,000	17 100,000	17 100,000
0320101060				Целевая субсидия на повышение фонда оплаты труда	2 759,600	0,000	0,000
0320101060	600			Предоставление субсидий бюджетным, автономным учреждениям и иным некоммерческим организациям	2 759,600	0,000	0,000
0320101060	610			Субсидии бюджетным учреждениям	557,800	0,000	0,000
0320101060	610	08	01	Культура	557,800	0,000	0,000
0320101060	620			Субсидии автономным учреждениям	2 201,800	0,000	0,000
0320101060	620	08	01	Культура	2 201,800	0,000	0,000
0320200000				Основное мероприятие «Проведение (организация проведения) мероприятий досуговой и культурно-просветительской направленности»	503 544,600	479 548,900	479 548,900
0320201060				Целевая субсидия на повышение фонда оплаты труда	3 801,900	0,000	0,000
0320201060	600			Предоставление субсидий бюджетным, автономным учреждениям и иным некоммерческим организациям	3 801,900	0,000	0,000
0320201060	610			Субсидии бюджетным учреждениям	1 790,900	0,000	0,000
0320201060	610	08	01	Культура	1 790,900	0,000	0,000
0320201060	620			Субсидии автономным учреждениям	2 011,000	0,000	0,000
0320201060	620	08	01	Культура	2 011,000	0,000	0,000
0320223500				Создание условий для творческой самореализации жителей города Перми	307 409,100	290 404,200	290 404,200
0320223500	600			Предоставление субсидий бюджетным, автономным учреждениям и иным некоммерческим организациям	307 409,100	290 404,200	290 404,200
0320223500	610			Субсидии бюджетным учреждениям	27 972,500	26 420,900	26 420,900
0320223500	610	08	01	Культура	27 972,500	26 420,900	26 420,900
0320223500	620			Субсидии автономным учреждениям	279 436,600	263 983,300	263 983,300
0320223500	620	08	01	Культура	279 436,600	263 983,300	263 983,300
0320223620				Оказание услуг библиотечного обслуживания	192 333,600	189 144,700	189 144,700
0320223620	600			Предоставление субсидий бюджетным, автономным учреждениям и иным некоммерческим организациям	192 333,600	189 144,700	189 144,700
0320223620	610			Субсидии бюджетным учреждениям	192 333,600	189 144,700	189 144,700
0320223620	610	08	01	Культура	192 333,600	189 144,700	189 144,700
0330000000				Подпрограмма «Обеспечение качественно нового уровня развития инфраструктуры»	336 407,158	145 722,900	95 512,900
0330100000				Основное мероприятие «Приведение имущественных комплексов в соответствие с требованиями действующего законодательства»	224 879,158	145 722,900	95 512,900
0330100750				Целевая субсидия по сохранению историко-культурного наследия	25 669,172	2 317,000	2 312,100
0330100750	600			Предоставление субсидий бюджетным, автономным учреждениям и иным некоммерческим организациям	25 669,172	2 317,000	2 312,100

0330100750	620			Субсидии автономным учреждениям	25 669,172	2 317,000	2 312,100
0330100750	620	08	01	Культура	25 669,172	2 317,000	2 312,100
0330101070				Целевые субсидии на взносы на капитальный ремонт общего имущества в многоквартирных домах	1 509,700	1 509,700	1 509,700
0330101070	600			Предоставление субсидий бюджетным, автономным учреждениям и иным некоммерческим организациям	1 509,700	1 509,700	1 509,700
0330101070	610			Субсидии бюджетным учреждениям	953,000	953,000	953,000
0330101070	610	08	01	Культура	953,000	953,000	953,000
0330101070	620			Субсидии автономным учреждениям	556,700	556,700	556,700
0330101070	620	07	03	Дополнительное образование детей	351,000	351,000	351,000
0330101070	620	08	01	Культура	205,700	205,700	205,700
0330123560				Выполнение предписаний надзорных органов, приведение в нормативное состояние и улучшение материально-технического обеспечения	87 230,284	141 896,200	91 691,100
0330123560	600			Предоставление субсидий бюджетным, автономным учреждениям и иным некоммерческим организациям	87 230,284	141 896,200	91 691,100
0330123560	610			Субсидии бюджетным учреждениям	10 149,300	16 733,200	14 194,800
0330123560	610	08	01	Культура	10 149,300	16 733,200	14 194,800
0330123560	620			Субсидии автономным учреждениям	77 080,984	125 163,000	77 496,300
0330123560	620	07	03	Дополнительное образование детей	15 181,900	38 025,800	28 305,500
0330123560	620	08	01	Культура	61 899,084	87 137,200	49 190,800
03301SK190				Выполнение работ по сохранению объектов культурного наследия, находящихся в собственности муниципальных образований	1 294,902	0,000	0,000
03301SK190	600			Предоставление субсидий бюджетным, автономным учреждениям и иным некоммерческим организациям	1 294,902	0,000	0,000
03301SK190	620			Субсидии автономным учреждениям	1 294,902	0,000	0,000
03301SK190	620	08	01	Культура	1 294,902	0,000	0,000
03301L5090				Подготовка и проведение празднования на федеральном уровне памятных дат субъектов Российской Федерации	87 675,100	0,000	0,000
03301L5090	600			Предоставление субсидий бюджетным, автономным учреждениям и иным некоммерческим организациям	87 675,100	0,000	0,000
03301L5090	620			Субсидии автономным учреждениям	87 675,100	0,000	0,000
03301L5090	620	08	01	Культура	87 675,100	0,000	0,000
03301SK180				Разработка научно-проектной документации на проведение капитального ремонта и приспособление для современного использования объектов культурного наследия, находящихся в г. Перми	21 500,000	0,000	0,000
03301SK180	600			Предоставление субсидий бюджетным, автономным учреждениям и иным некоммерческим организациям	21 500,000	0,000	0,000
03301SK180	620			Субсидии автономным учреждениям	21 500,000	0,000	0,000
03301SK180	620	08	01	Культура	21 500,000	0,000	0,000
033A100000				Основное мероприятие «Федеральный проект «Культурная среда»	111 528,000	0,000	0,000
033A154560				Модернизация театров юного зрителя и театров кукол	111 528,000	0,000	0,000
033A154560	600			Предоставление субсидий бюджетным, автономным учреждениям и иным некоммерческим организациям	111 528,000	0,000	0,000
033A154560	620			Субсидии автономным учреждениям	111 528,000	0,000	0,000
033A154560	620	08	01	Культура	111 528,000	0,000	0,000
0340000000				Подпрограмма «Одаренные дети города Перми»	465 280,000	454 080,100	453 874,700
0340100000				Основное мероприятие «Реализация дополнительных общеразвивающих и предпрофессиональных программ в области искусств»	465 280,000	454 080,100	453 874,700
0340100590				Обеспечение деятельности (оказание услуг, выполнение работ) муниципальных учреждений (организаций)	439 443,800	432 031,100	432 031,100
0340100590	600			Предоставление субсидий бюджетным, автономным учреждениям и иным некоммерческим организациям	439 443,800	432 031,100	432 031,100
0340100590	620			Субсидии автономным учреждениям	439 443,800	432 031,100	432 031,100
0340100590	620	07	03	Дополнительное образование детей	439 443,800	432 031,100	432 031,100
0340100680				Целевая субсидия на популяризацию художественного образования среди жителей	2 091,000	2 091,000	2 091,000
0340100680	600			Предоставление субсидий бюджетным, автономным учреждениям и иным некоммерческим организациям	2 091,000	2 091,000	2 091,000
0340100680	620			Субсидии автономным учреждениям	2 091,000	2 091,000	2 091,000
0340100680	620	07	09	Другие вопросы в области образования	2 091,000	2 091,000	2 091,000
0340101060				Целевая субсидия на повышение фонда оплаты труда	3 529,800	0,000	0,000
0340101060	600			Предоставление субсидий бюджетным, автономным учреждениям и иным некоммерческим организациям	3 529,800	0,000	0,000
0340101060	620			Субсидии автономным учреждениям	3 529,800	0,000	0,000
0340101060	620	07	03	Дополнительное образование детей	3 529,800	0,000	0,000
0340121270				Поддержка и развитие потенциала талантливых педагогов дополнительного образования в сфере культуры	225,000	225,000	225,000
0340121270	200			Закупка товаров, работ и услуг для обеспечения государственных (муниципальных) нужд	5,000	5,000	5,000

0340121270	240			Иные закупки товаров, работ и услуг для обеспечения государственных (муниципальных) нужд	5,000	5,000	5,000
0340121270	240	07	09	Другие вопросы в области образования	5,000	5,000	5,000
0340121270	300			Социальное обеспечение и иные выплаты населению	220,000	220,000	220,000
0340121270	350			Премии и гранты	220,000	220,000	220,000
0340121270	350	07	09	Другие вопросы в области образования	220,000	220,000	220,000
0340122140				Обновление материальной базы учреждений дополнительного образования в сфере культуры	2 560,000	2 560,000	2 560,000
0340122140	600			Предоставление субсидий бюджетным, автономным учреждениям и иным некоммерческим организациям	2 560,000	2 560,000	2 560,000
0340122140	620			Субсидии автономным учреждениям	2 560,000	2 560,000	2 560,000
0340122140	620	07	03	Дополнительное образование детей	2 560,000	2 560,000	2 560,000
0340182020				Предоставление мер социальной поддержки руководителям и педагогическим работникам образовательных учреждений	16 950,400	16 693,000	16 487,600
0340182020	600			Предоставление субсидий бюджетным, автономным учреждениям и иным некоммерческим организациям	16 950,400	16 693,000	16 487,600
0340182020	620			Субсидии автономным учреждениям	16 950,400	16 693,000	16 487,600
0340182020	620	07	03	Дополнительное образование детей	16 500,400	16 343,000	16 237,600
0340182020	620	10	03	Социальное обеспечение населения	450,000	350,000	250,000
0340182030				Стипендии одаренным детям, обучающимся в образовательных организациях дополнительного образования в сфере культуры	480,000	480,000	480,000
0340182030	300			Социальное обеспечение и иные выплаты населению	480,000	480,000	480,000
0340182030	340			Стипендии	480,000	480,000	480,000
0340182030	340	07	09	Другие вопросы в области образования	480,000	480,000	480,000
0350000000				Подпрограмма «Определение, сохранение и развитие культурной идентичности города Перми»	10 487,500	10 420,600	10 420,600
0350100000				Основное мероприятие «Обеспечение сохранения и использования объектов культурного наследия, объектов монументального искусства»	10 487,500	10 420,600	10 420,600
0350100590				Обеспечение деятельности (оказание услуг, выполнение работ) муниципальных учреждений (организаций)	10 420,600	10 420,600	10 420,600
0350100590	600			Предоставление субсидий бюджетным, автономным учреждениям и иным некоммерческим организациям	10 420,600	10 420,600	10 420,600
0350100590	620			Субсидии автономным учреждениям	10 420,600	10 420,600	10 420,600
0350100590	620	08	01	Культура	10 420,600	10 420,600	10 420,600
0350101060				Целевая субсидия на повышение фонда оплаты труда	66,900	0,000	0,000
0350101060	600			Предоставление субсидий бюджетным, автономным учреждениям и иным некоммерческим организациям	66,900	0,000	0,000
0350101060	620			Субсидии автономным учреждениям	66,900	0,000	0,000
0350101060	620	08	01	Культура	66,900	0,000	0,000
0400000000				Муниципальная программа «Молодежь города Перми»	525 744,630	41 660,900	41 660,900
0410000000				Подпрограмма «Создание условий для эффективной самореализации молодежи города Перми»	502 442,430	18 358,700	18 358,700
0410100000				Основное мероприятие «Реализация проектов в сфере молодежной политики»	18 418,500	18 358,700	18 358,700
0410100590				Обеспечение деятельности (оказание услуг, выполнение работ) муниципальных учреждений (организаций)	14 231,500	14 231,500	14 231,500
0410100590	600			Предоставление субсидий бюджетным, автономным учреждениям и иным некоммерческим организациям	14 231,500	14 231,500	14 231,500
0410100590	620			Субсидии автономным учреждениям	14 231,500	14 231,500	14 231,500
0410100590	620	07	07	Молодежная политика	14 231,500	14 231,500	14 231,500
0410101060				Целевая субсидия на повышение фонда оплаты труда	59,800	0,000	0,000
0410101060	600			Предоставление субсидий бюджетным, автономным учреждениям и иным некоммерческим организациям	59,800	0,000	0,000
0410101060	620			Субсидии автономным учреждениям	59,800	0,000	0,000
0410101060	620	07	07	Молодежная политика	59,800	0,000	0,000
0410123140				Поддержка инициативной и талантливой молодежи	2 158,200	2 158,200	2 158,200
0410123140	200			Закупка товаров, работ и услуг для обеспечения государственных (муниципальных) нужд	729,700	729,700	729,700
0410123140	240			Иные закупки товаров, работ и услуг для обеспечения государственных (муниципальных) нужд	729,700	729,700	729,700
0410123140	240	07	07	Молодежная политика	729,700	729,700	729,700
0410123140	300			Социальное обеспечение и иные выплаты населению	400,000	400,000	400,000
0410123140	350			Премии и гранты	400,000	400,000	400,000
0410123140	350	07	07	Молодежная политика	400,000	400,000	400,000
0410123140	600			Предоставление субсидий бюджетным, автономным учреждениям и иным некоммерческим организациям	1 028,500	1 028,500	1 028,500
0410123140	620			Субсидии автономным учреждениям	1 028,500	1 028,500	1 028,500
0410123140	620	07	07	Молодежная политика	1 028,500	1 028,500	1 028,500

0410170040				Субсидии некоммерческим организациям, не являющимся государственными (муниципальными) учреждениями, выполняющим муниципальные работы в сфере молодежной политики	1 969,000	1 969,000	1 969,000
0410170040	600			Предоставление субсидий бюджетным, автономным учреждениям и иным некоммерческим организациям	1 969,000	1 969,000	1 969,000
0410170040	630			Субсидии некоммерческим организациям (за исключением государственных (муниципальных) учреждений, государственных корпораций (компаний), публично-правовых компаний)	1 969,000	1 969,000	1 969,000
0410170040	630	07	07	Молодежная политика	1 969,000	1 969,000	1 969,000
0410200000				Основное мероприятие «Капитальные вложения в объекты недвижимого имущества муниципальной собственности в сфере молодежной политики»	484 023,930	0,000	0,000
0410241910				Реконструкция здания МАУ «Дворец молодежи» г. Перми	484 023,930	0,000	0,000
0410241910	400			Капитальные вложения в объекты государственной (муниципальной) собственности	484 023,930	0,000	0,000
0410241910	410			Бюджетные инвестиции	470 042,130	0,000	0,000
0410241910	410	07	07	Молодежная политика	470 042,130	0,000	0,000
0410241910	460			Субсидии бюджетным и автономным учреждениям, государственным (муниципальным) унитарным предприятиям на осуществление капитальных вложений в объекты капитального строительства государственной (муниципальной) собственности или приобретение объектов недвижимого имущества в государственную (муниципальную) собственность	13 981,800	0,000	0,000
0410241910	460	07	07	Молодежная политика	13 981,800	0,000	0,000
0420000000				Подпрограмма «Создание условий для социальной интеграции молодежи в общественно полезную деятельность»	23 302,200	23 302,200	23 302,200
0420100000				Основное мероприятие «Осуществление мероприятий по организации занятости молодежи»	23 302,200	23 302,200	23 302,200
0420100740				Целевая субсидия на организацию занятости молодежи	4 518,200	4 518,200	4 518,200
0420100740	600			Предоставление субсидий бюджетным, автономным учреждениям и иным некоммерческим организациям	4 518,200	4 518,200	4 518,200
0420100740	620			Субсидии автономным учреждениям	4 518,200	4 518,200	4 518,200
0420100740	620	07	07	Молодежная политика	4 518,200	4 518,200	4 518,200
0420170070				Субсидии некоммерческим организациям, не являющимся государственными (муниципальными) учреждениями, выполняющим работы по организации занятости молодежи	18 784,000	18 784,000	18 784,000
0420170070	600			Предоставление субсидий бюджетным, автономным учреждениям и иным некоммерческим организациям	18 784,000	18 784,000	18 784,000
0420170070	630			Субсидии некоммерческим организациям (за исключением государственных (муниципальных) учреждений, государственных корпораций (компаний), публично-правовых компаний)	18 784,000	18 784,000	18 784,000
0420170070	630	07	07	Молодежная политика	18 784,000	18 784,000	18 784,000
0500000000				Муниципальная программа «Развитие физической культуры и спорта города Перми»	1 369 657,127	1 806 094,900	1 237 368,400
0510000000				Подпрограмма «Обеспечение населения физкультурно-оздоровительными и спортивными услугами»	1 252 131,645	1 688 543,500	1 119 817,000
0510100000				Основное мероприятие «Капитальные вложения в объекты недвижимого имущества муниципальной собственности в сфере физической культуры и массового спорта»	377 573,906	801 044,600	339 837,200
051012Ф280				Реконструкция физкультурно-оздоровительного комплекса по адресу: г. Пермь, ул. Рабочая, 9	121 886,798	456 580,800	0,000
051012Ф280	400			Капитальные вложения в объекты государственной (муниципальной) собственности	121 886,798	456 580,800	0,000
051012Ф280	410			Бюджетные инвестиции	121 886,798	456 580,800	0,000
051012Ф280	410	11	01	Физическая культура	121 886,798	456 580,800	0,000
0510141430				Строительство объектов недвижимого имущества и инженерной инфраструктуры на территории Экстрим-парка	2 055,851	0,000	0,000
0510141430	400			Капитальные вложения в объекты государственной (муниципальной) собственности	2 055,851	0,000	0,000
0510141430	410			Бюджетные инвестиции	2 055,851	0,000	0,000
0510141430	410	11	02	Массовый спорт	2 055,851	0,000	0,000
0510141470				Строительство плавательного бассейна по адресу: ул. Гашкова, 20а	250 069,557	0,000	0,000
0510141470	400			Капитальные вложения в объекты государственной (муниципальной) собственности	250 069,557	0,000	0,000
0510141470	410			Бюджетные инвестиции	250 069,557	0,000	0,000
0510141470	410	11	01	Физическая культура	250 069,557	0,000	0,000
0510141880				Строительство плавательного бассейна по адресу: ул. Гайвинская, 50	3 500,000	0,000	224 073,800
0510141880	400			Капитальные вложения в объекты государственной (муниципальной) собственности	3 500,000	0,000	224 073,800
0510141880	410			Бюджетные инвестиции	3 500,000	0,000	224 073,800
0510141880	410	11	01	Физическая культура	3 500,000	0,000	224 073,800

0510141950				Строительство спортивной трассы для велосипедов, лыжероллеров по адресу: г. Пермь, ул. Агрономическая, 23	0,000	99 857,700	0,000
0510141950	400			Капитальные вложения в объекты государственной (муниципальной) собственности	0,000	99 857,700	0,000
0510141950	410			Бюджетные инвестиции	0,000	99 857,700	0,000
0510141950	410	11	01	Физическая культура	0,000	99 857,700	0,000
0510143560				Строительство центра сложнокоординационных видов спорта по адресу: г.Пермь,ул.Нефтяников,5	0,000	0,000	11 961,800
0510143560	400			Капитальные вложения в объекты государственной (муниципальной) собственности	0,000	0,000	11 961,800
0510143560	410			Бюджетные инвестиции	0,000	0,000	11 961,800
0510143560	410	11	01	Физическая культура	0,000	0,000	11 961,800
0510143660				Строительство спортивного комплекса с плавательным бассейном в микрорайоне Парковый по ул. Шпальная, 2	61,700	244 606,100	103 801,600
0510143660	400			Капитальные вложения в объекты государственной (муниципальной) собственности	61,700	244 606,100	103 801,600
0510143660	410			Бюджетные инвестиции	61,700	244 606,100	103 801,600
0510143660	410	11	01	Физическая культура	61,700	244 606,100	103 801,600
0510200000				Основное мероприятие «Совершенствование спортивной инфраструктуры и материально-технической базы для занятий физической культурой и массовым спортом»	110 756,739	133 252,900	25 733,800
0510200800				Снос объектов муниципальной собственности города Перми по ул. Нефтяников, 5, находящихся на праве оперативного управления МАУ СШ «Ника» г. Перми	2 358,900	0,000	0,000
0510200800	600			Предоставление субсидий бюджетным, автономным учреждениям и иным некоммерческим организациям	2 358,900	0,000	0,000
0510200800	620			Субсидии автономным учреждениям	2 358,900	0,000	0,000
0510200800	620	11	01	Физическая культура	2 358,900	0,000	0,000
0510201070				Целевые субсидии на взносы на капитальный ремонт общего имущества в многоквартирных домах	797,100	797,100	797,100
0510201070	600			Предоставление субсидий бюджетным, автономным учреждениям и иным некоммерческим организациям	797,100	797,100	797,100
0510201070	610			Субсидии бюджетным учреждениям	262,000	262,000	262,000
0510201070	610	11	01	Физическая культура	262,000	262,000	262,000
0510201070	620			Субсидии автономным учреждениям	535,100	535,100	535,100
0510201070	620	11	01	Физическая культура	535,100	535,100	535,100
0510221130				Ремонт и приведение в нормативное состояние муниципальных учреждений системы физической культуры и спорта	96 615,612	122 319,000	14 799,900
0510221130	600			Предоставление субсидий бюджетным, автономным учреждениям и иным некоммерческим организациям	96 615,612	122 319,000	14 799,900
0510221130	610			Субсидии бюджетным учреждениям	19 485,451	95 420,400	0,000
0510221130	610	11	01	Физическая культура	19 485,451	95 420,400	0,000
0510221130	620			Субсидии автономным учреждениям	77 130,161	26 898,600	14 799,900
0510221130	620	11	01	Физическая культура	77 130,161	26 898,600	14 799,900
0510223210				Устройство муниципальных плоскостных спортивных сооружений с оснащением их спортивным инвентарем	10 985,127	10 136,800	10 136,800
0510223210	600			Предоставление субсидий бюджетным, автономным учреждениям и иным некоммерческим организациям	10 985,127	10 136,800	10 136,800
0510223210	610			Субсидии бюджетным учреждениям	0,000	5 068,400	0,000
0510223210	610	11	01	Физическая культура	0,000	5 068,400	0,000
0510223210	620			Субсидии автономным учреждениям	10 985,127	5 068,400	10 136,800
0510223210	620	11	01	Физическая культура	10 985,127	5 068,400	10 136,800
0510300000				Основное мероприятие «Реализация программ спортивной подготовки по олимпийским и неолимпийским видам спорта»	648 698,700	644 795,100	644 795,100
0510300590				Обеспечение деятельности (оказание услуг, выполнение работ) муниципальных учреждений (организаций)	637 880,900	637 880,900	637 880,900
0510300590	600			Предоставление субсидий бюджетным, автономным учреждениям и иным некоммерческим организациям	637 880,900	637 880,900	637 880,900
0510300590	610			Субсидии бюджетным учреждениям	232 657,000	232 657,000	232 657,000
0510300590	610	11	01	Физическая культура	232 657,000	232 657,000	232 657,000
0510300590	620			Субсидии автономным учреждениям	405 223,900	405 223,900	405 223,900
0510300590	620	11	01	Физическая культура	405 223,900	405 223,900	405 223,900
0510300620				Дополнительные меры поддержки муниципальным учреждениям города Перми на обеспечение участия в официальных спортивных соревнованиях, проводимых за пределами города Перми	6 914,200	6 914,200	6 914,200
0510300620	600			Предоставление субсидий бюджетным, автономным учреждениям и иным некоммерческим организациям	6 914,200	6 914,200	6 914,200
0510300620	620			Субсидии автономным учреждениям	6 914,200	6 914,200	6 914,200
0510300620	620	11	01	Физическая культура	6 914,200	6 914,200	6 914,200
0510301060				Целевая субсидия на повышение фонда оплаты труда	3 903,600	0,000	0,000

0510301060	600			Предоставление субсидий бюджетным, автономным учреждениям и иным некоммерческим организациям	3 903,600	0,000	0,000
0510301060	610			Субсидии бюджетным учреждениям	1 447,000	0,000	0,000
0510301060	610	11	01	Физическая культура	1 447,000	0,000	0,000
0510301060	620			Субсидии автономным учреждениям	2 456,600	0,000	0,000
0510301060	620	11	01	Физическая культура	2 456,600	0,000	0,000
0510400000				Основное мероприятие «Проведение занятий физкультурно-спортивной направленности по месту проживания граждан»	22 582,700	22 422,900	22 422,900
0510400590				Обеспечение деятельности (оказание услуг, выполнение работ) муниципальных учреждений (организаций)	22 422,900	22 422,900	22 422,900
0510400590	600			Предоставление субсидий бюджетным, автономным учреждениям и иным некоммерческим организациям	22 422,900	22 422,900	22 422,900
0510400590	610			Субсидии бюджетным учреждениям	4 278,800	4 278,800	4 278,800
0510400590	610	11	01	Физическая культура	4 278,800	4 278,800	4 278,800
0510400590	620			Субсидии автономным учреждениям	18 144,100	18 144,100	18 144,100
0510400590	620	11	01	Физическая культура	18 144,100	18 144,100	18 144,100
0510401060				Целевая субсидия на повышение фонда оплаты труда	159,800	0,000	0,000
0510401060	600			Предоставление субсидий бюджетным, автономным учреждениям и иным некоммерческим организациям	159,800	0,000	0,000
0510401060	610			Субсидии бюджетным учреждениям	29,100	0,000	0,000
0510401060	610	11	01	Физическая культура	29,100	0,000	0,000
0510401060	620			Субсидии автономным учреждениям	130,700	0,000	0,000
0510401060	620	11	01	Физическая культура	130,700	0,000	0,000
0510500000				Основное мероприятие «Проведение спортивно-оздоровительной работы по развитию физической культуры и спорта среди различных групп населения»	85 009,500	87 028,000	87 028,000
0510500590				Обеспечение деятельности (оказание услуг, выполнение работ) муниципальных учреждений (организаций)	84 621,600	87 028,000	87 028,000
0510500590	600			Предоставление субсидий бюджетным, автономным учреждениям и иным некоммерческим организациям	84 621,600	87 028,000	87 028,000
0510500590	610			Субсидии бюджетным учреждениям	0,000	1 249,700	0,000
0510500590	610	11	01	Физическая культура	0,000	1 249,700	0,000
0510500590	620			Субсидии автономным учреждениям	84 621,600	85 778,300	87 028,000
0510500590	620	11	01	Физическая культура	84 621,600	85 778,300	87 028,000
0510501060				Целевая субсидия на повышение фонда оплаты труда	387,900	0,000	0,000
0510501060	600			Предоставление субсидий бюджетным, автономным учреждениям и иным некоммерческим организациям	387,900	0,000	0,000
0510501060	620			Субсидии автономным учреждениям	387,900	0,000	0,000
0510501060	620	11	01	Физическая культура	387,900	0,000	0,000
051P500000				Основное мероприятие «Федеральный проект «Спорт - норма жизни»	7 510,100	0,000	0,000
051P550810				Государственная поддержка спортивных организаций, осуществляющих подготовку спортивного резерва для сборных команд Российской Федерации	7 510,100	0,000	0,000
051P550810	600			Предоставление субсидий бюджетным, автономным учреждениям и иным некоммерческим организациям	7 510,100	0,000	0,000
051P550810	610			Субсидии бюджетным учреждениям	2 865,700	0,000	0,000
051P550810	610	11	01	Физическая культура	2 865,700	0,000	0,000
051P550810	620			Субсидии автономным учреждениям	4 644,400	0,000	0,000
051P550810	620	11	01	Физическая культура	4 644,400	0,000	0,000
0520000000				Подпрограмма «Создание условий для поддержания здорового образа жизни»	117 525,482	117 551,400	117 551,400
0520100000				Основное мероприятие «Организация и проведение физкультурных мероприятий, спортивно-массовой работы согласно календарным планам районов города Перми»	9 424,782	9 450,700	9 450,700
0520123440				Мероприятия и спортивно-массовая работа по месту жительства	9 424,782	9 450,700	9 450,700
0520123440	200			Закупка товаров, работ и услуг для обеспечения государственных (муниципальных) нужд	9 424,782	9 450,700	9 450,700
0520123440	240			Иные закупки товаров, работ и услуг для обеспечения государственных (муниципальных) нужд	9 424,782	9 450,700	9 450,700
0520123440	240	11	01	Физическая культура	9 424,782	9 450,700	9 450,700
0520200000				Основное мероприятие «Создание условий для занятий физической культурой и спортом»	108 100,700	108 100,700	108 100,700
0520222230				Пропаганда физической культуры и спорта, включая производство и распространение информационных материалов для различных категорий населения, взаимодействие со средствами массовой информации, профилактика вредных привычек	31,900	31,900	31,900
0520222230	200			Закупка товаров, работ и услуг для обеспечения государственных (муниципальных) нужд	31,900	31,900	31,900
0520222230	240			Иные закупки товаров, работ и услуг для обеспечения государственных (муниципальных) нужд	31,900	31,900	31,900
0520222230	240	11	02	Массовый спорт	31,900	31,900	31,900

0520223350				Физкультурные и спортивные мероприятия	22 312,200	22 312,200	22 312,200
0520223350	200			Закупка товаров, работ и услуг для обеспечения государственных (муниципальных) нужд	589,200	589,200	589,200
0520223350	240			Иные закупки товаров, работ и услуг для обеспечения государственных (муниципальных) нужд	589,200	589,200	589,200
0520223350	240	11	02	Массовый спорт	589,200	589,200	589,200
0520223350	600			Предоставление субсидий бюджетным, автономным учреждениям и иным некоммерческим организациям	21 723,000	21 723,000	21 723,000
0520223350	610			Субсидии бюджетным учреждениям	2 646,000	2 646,000	2 646,000
0520223350	610	11	02	Массовый спорт	2 646,000	2 646,000	2 646,000
0520223350	620			Субсидии автономным учреждениям	19 077,000	19 077,000	19 077,000
0520223350	620	11	02	Массовый спорт	19 077,000	19 077,000	19 077,000
0520270100				Субсидия некоммерческим организациям, не являющимся государственными (муниципальными) учреждениями, на организацию и проведение спортивных мероприятий для лиц с ограниченными возможностями здоровья согласно календарному плану	806,600	806,600	806,600
0520270100	600			Предоставление субсидий бюджетным, автономным учреждениям и иным некоммерческим организациям	806,600	806,600	806,600
0520270100	630			Субсидии некоммерческим организациям (за исключением государственных (муниципальных) учреждений, государственных корпораций (компаний), публично-правовых компаний)	806,600	806,600	806,600
0520270100	630	11	01	Физическая культура	806,600	806,600	806,600
0520271110				Субсидия некоммерческим организациям, не являющимся государственными (муниципальными) учреждениями, на реализацию социально значимых программ в сфере физической культуры и спорта	2 400,000	2 400,000	2 400,000
0520271110	600			Предоставление субсидий бюджетным, автономным учреждениям и иным некоммерческим организациям	2 400,000	2 400,000	2 400,000
0520271110	630			Субсидии некоммерческим организациям (за исключением государственных (муниципальных) учреждений, государственных корпораций (компаний), публично-правовых компаний)	2 400,000	2 400,000	2 400,000
0520271110	630	11	01	Физическая культура	2 400,000	2 400,000	2 400,000
0520271200				Субсидия по оказанию содействия субъекту физической культуры и спорта, осуществляющему свою деятельность на территории города Перми	80 000,000	80 000,000	80 000,000
0520271200	600			Предоставление субсидий бюджетным, автономным учреждениям и иным некоммерческим организациям	80 000,000	80 000,000	80 000,000
0520271200	630			Субсидии некоммерческим организациям (за исключением государственных (муниципальных) учреждений, государственных корпораций (компаний), публично-правовых компаний)	80 000,000	80 000,000	80 000,000
0520271200	630	11	03	Спорт высших достижений	80 000,000	80 000,000	80 000,000
0520281110				Стипендии Главы города Перми-главы администрации города Перми «Спортивные надежды»	2 550,000	2 550,000	2 550,000
0520281110	300			Социальное обеспечение и иные выплаты населению	2 550,000	2 550,000	2 550,000
0520281110	330			Публичные нормативные выплаты гражданам несоциального характера	2 550,000	2 550,000	2 550,000
0520281110	330	11	03	Спорт высших достижений	2 550,000	2 550,000	2 550,000
0600000000				Муниципальная программа «Социальная поддержка и обеспечение семейного благополучия населения города Перми»	459 410,800	456 584,900	472 787,900
0610000000				Подпрограмма «Оказание дополнительных мер социальной помощи и поддержки, содействие в получении социальных услуг отдельным категориям граждан»	118 510,500	118 260,500	131 796,800
0610100000				Основное мероприятие «Предоставление дополнительных мер социальной поддержки отдельным категориям граждан»	114 570,700	114 320,700	127 857,000
0610123450				Осуществление персонифицированного учета в информационной системе персональных данных «База данных льготополучателей»	1 093,300	1 093,300	1 093,300
0610123450	200			Закупка товаров, работ и услуг для обеспечения государственных (муниципальных) нужд	1 093,300	1 093,300	1 093,300
0610123450	240			Иные закупки товаров, работ и услуг для обеспечения государственных (муниципальных) нужд	1 093,300	1 093,300	1 093,300
0610123450	240	10	06	Другие вопросы в области социальной политики	1 093,300	1 093,300	1 093,300
0610181000				Предоставление ежемесячных денежных муниципальных выплат за проезд в медицинские организации, осуществляющие свою деятельность на территории города Перми, для проведения амбулаторного гемодиализа жителям города Перми с хронической почечной недостаточностью	10 578,900	10 578,900	10 578,900
0610181000	200			Закупка товаров, работ и услуг для обеспечения государственных (муниципальных) нужд	27,500	27,500	27,500
0610181000	240			Иные закупки товаров, работ и услуг для обеспечения государственных (муниципальных) нужд	27,500	27,500	27,500
0610181000	240	10	06	Другие вопросы в области социальной политики	27,500	27,500	27,500
0610181000	300			Социальное обеспечение и иные выплаты населению	10 551,400	10 551,400	10 551,400

0610181000	310			Публичные нормативные социальные выплаты гражданам	10 551,400	10 551,400	10 551,400
0610181000	310	10	03	Социальное обеспечение населения	10 551,400	10 551,400	10 551,400
0610181010				Предоставление ежемесячной денежной выплаты одному из родителей (законных представителей), являющихся студентами или учащимися, имеющих детей в возрасте до 1,5 лет	2 312,700	2 312,700	2 312,700
0610181010	200			Закупка товаров, работ и услуг для обеспечения государственных (муниципальных) нужд	6,000	6,000	6,000
0610181010	240			Иные закупки товаров, работ и услуг для обеспечения государственных (муниципальных) нужд	6,000	6,000	6,000
0610181010	240	10	06	Другие вопросы в области социальной политики	6,000	6,000	6,000
0610181010	300			Социальное обеспечение и иные выплаты населению	2 306,700	2 306,700	2 306,700
0610181010	310			Публичные нормативные социальные выплаты гражданам	2 306,700	2 306,700	2 306,700
0610181010	310	10	03	Социальное обеспечение населения	2 306,700	2 306,700	2 306,700
0610181020				Адресная социальная муниципальная помощь	9 274,400	9 274,400	9 274,400
0610181020	300			Социальное обеспечение и иные выплаты населению	9 274,400	9 274,400	9 274,400
0610181020	320			Социальные выплаты гражданам, кроме публичных нормативных социальных выплат	9 274,400	9 274,400	9 274,400
0610181020	320	10	06	Другие вопросы в области социальной политики	9 274,400	9 274,400	9 274,400
0610181060				Реализация альтернативной формы предоставления земельных участков в виде единовременных денежных выплат многодетным семьям	80 250,000	80 000,000	100 000,000
0610181060	300			Социальное обеспечение и иные выплаты населению	80 250,000	80 000,000	100 000,000
0610181060	360			Иные выплаты населению	80 250,000	80 000,000	100 000,000
0610181060	360	10	03	Социальное обеспечение населения	80 250,000	80 000,000	100 000,000
0610181120				Предоставление дополнительной меры социальной поддержки в случае рождения троих или более детей одновременно	4 597,700	4 597,700	4 597,700
0610181120	300			Социальное обеспечение и иные выплаты населению	4 597,700	4 597,700	4 597,700
0610181120	310			Публичные нормативные социальные выплаты гражданам	4 597,700	4 597,700	4 597,700
0610181120	310	10	03	Социальное обеспечение населения	4 597,700	4 597,700	4 597,700
06101SC240				Обеспечение работников учреждений бюджетной сферы Пермского края путевками на санаторно-курортное лечение и оздоровление	6 463,700	6 463,700	0,000
06101SC240	200			Закупка товаров, работ и услуг для обеспечения государственных (муниципальных) нужд	63,300	63,300	0,000
06101SC240	240			Иные закупки товаров, работ и услуг для обеспечения государственных (муниципальных) нужд	63,300	63,300	0,000
06101SC240	240	10	03	Социальное обеспечение населения	63,300	63,300	0,000
06101SC240	600			Предоставление субсидий бюджетным, автономным учреждениям и иным некоммерческим организациям	6 400,400	6 400,400	0,000
06101SC240	610			Субсидии бюджетным учреждениям	339,100	339,100	0,000
06101SC240	610	10	03	Социальное обеспечение населения	339,100	339,100	0,000
06101SC240	620			Субсидии автономным учреждениям	6 061,300	6 061,300	0,000
06101SC240	620	10	03	Социальное обеспечение населения	6 061,300	6 061,300	0,000
0610200000				Основное мероприятие «Организация и проведение ежегодных городских мероприятий, поддержка инициатив общественных объединений и организаций»	3 939,800	3 939,800	3 939,800
0610221010				Проведение мероприятий социальной направленности	3 413,900	3 413,900	3 413,900
0610221010	200			Закупка товаров, работ и услуг для обеспечения государственных (муниципальных) нужд	2 166,700	2 166,700	2 166,700
0610221010	240			Иные закупки товаров, работ и услуг для обеспечения государственных (муниципальных) нужд	2 166,700	2 166,700	2 166,700
0610221010	240	10	06	Другие вопросы в области социальной политики	2 166,700	2 166,700	2 166,700
0610221010	600			Предоставление субсидий бюджетным, автономным учреждениям и иным некоммерческим организациям	1 247,200	1 247,200	1 247,200
0610221010	610			Субсидии бюджетным учреждениям	1 247,200	1 247,200	1 247,200
0610221010	610	08	01	Культура	1 247,200	1 247,200	1 247,200
0610271000				Субсидии общественным объединениям инвалидов, общественным организациям для организации проведения мероприятий (участия в мероприятиях)	181,000	181,000	181,000
0610271000	600			Предоставление субсидий бюджетным, автономным учреждениям и иным некоммерческим организациям	181,000	181,000	181,000
0610271000	630			Субсидии некоммерческим организациям (за исключением государственных (муниципальных) учреждений, государственных корпораций (компаний), публично-правовых компаний)	181,000	181,000	181,000
0610271000	630	10	06	Другие вопросы в области социальной политики	181,000	181,000	181,000
0610281040				Ежегодная премия города Перми «Преодоление»	344,900	344,900	344,900
0610281040	300			Социальное обеспечение и иные выплаты населению	344,900	344,900	344,900
0610281040	350			Премии и гранты	344,900	344,900	344,900
0610281040	350	10	03	Социальное обеспечение населения	344,900	344,900	344,900
0620000000				Подпрограмма «Создание безбарьерной среды для маломобильных граждан»	25 202,000	21 425,500	24 092,200

0620100000				Основное мероприятие «Оборудование объектов социальной инфраструктуры средствами беспрепятственного доступа, обеспечение информационной доступности для инвалидов и иных маломобильных групп населения»	25 202,000	21 425,500	24 092,200
0620123570				Оборудование зданий муниципальных учреждений средствами беспрепятственного доступа	24 879,200	21 102,700	23 769,400
0620123570	600			Предоставление субсидий бюджетным, автономным учреждениям и иным некоммерческим организациям	24 879,200	21 102,700	23 769,400
0620123570	610			Субсидии бюджетным учреждениям	0,000	0,000	1 612,900
0620123570	610	08	01	Культура	0,000	0,000	1 612,900
0620123570	620			Субсидии автономным учреждениям	24 879,200	21 102,700	22 156,500
0620123570	620	07	02	Общее образование	13 012,800	16 840,200	20 806,500
0620123570	620	07	03	Дополнительное образование детей	6 420,000	2 761,900	1 350,000
0620123570	620	08	01	Культура	5 446,400	1 500,600	0,000
0620123580				Обеспечение доступности информации	322,800	322,800	322,800
0620123580	200			Закупка товаров, работ и услуг для обеспечения государственных (муниципальных) нужд	322,800	322,800	322,800
0620123580	240			Иные закупки товаров, работ и услуг для обеспечения государственных (муниципальных) нужд	322,800	322,800	322,800
0620123580	240	10	06	Другие вопросы в области социальной политики	322,800	322,800	322,800
0630000000				Подпрограмма «Повышение социального благополучия и безопасности семей с детьми»	43 370,100	44 570,700	44 570,700
0630100000				Основное мероприятие «Взаимодействие с органами власти, учреждениями, организациями по профилактике преступности и правонарушений несовершеннолетних»	42 746,000	43 946,600	43 946,600
063012C050				Образование комиссий по делам несовершеннолетних и защите их прав и организация их деятельности	42 746,000	43 946,600	43 946,600
063012C050	100			Расходы на выплаты персоналу в целях обеспечения выполнения функций государственными (муниципальными) органами, казенными учреждениями, органами управления государственными внебюджетными фондами	40 269,300	41 466,100	41 466,100
063012C050	120			Расходы на выплаты персоналу государственных (муниципальных) органов	40 269,300	41 466,100	41 466,100
063012C050	120	01	04	Функционирование Правительства Российской Федерации, высших исполнительных органов государственной власти субъектов Российской Федерации, местных администраций	40 269,300	41 466,100	41 466,100
063012C050	200			Закупка товаров, работ и услуг для обеспечения государственных (муниципальных) нужд	2 476,700	2 480,500	2 480,500
063012C050	240			Иные закупки товаров, работ и услуг для обеспечения государственных (муниципальных) нужд	2 476,700	2 480,500	2 480,500
063012C050	240	01	04	Функционирование Правительства Российской Федерации, высших исполнительных органов государственной власти субъектов Российской Федерации, местных администраций	2 476,700	2 480,500	2 480,500
0630200000				Основное мероприятие «Коррекция детского и семейного неблагополучия»	489,400	489,400	489,400
0630223600				Проведение восстановительных программ с участием несовершеннолетних	489,400	489,400	489,400
0630223600	600			Предоставление субсидий бюджетным, автономным учреждениям и иным некоммерческим организациям	489,400	489,400	489,400
0630223600	610			Субсидии бюджетным учреждениям	489,400	489,400	489,400
0630223600	610	07	09	Другие вопросы в области образования	489,400	489,400	489,400
0630300000				Основное мероприятие «Проведение мероприятий по содействию созданию среды, благоприятной для жизнедеятельности семьи и детей»	134,700	134,700	134,700
0630321050				Мероприятия по содействию созданию среды, благоприятной для жизнедеятельности семьи и детей	134,700	134,700	134,700
0630321050	200			Закупка товаров, работ и услуг для обеспечения государственных (муниципальных) нужд	134,700	134,700	134,700
0630321050	240			Иные закупки товаров, работ и услуг для обеспечения государственных (муниципальных) нужд	134,700	134,700	134,700
0630321050	240	10	06	Другие вопросы в области социальной политики	134,700	134,700	134,700
0640000000				Подпрограмма «Организация оздоровления и отдыха детей города Перми»	272 328,200	272 328,200	272 328,200
0640100000				Основное мероприятие «Организация оздоровления и отдыха детей в загородных лагерях отдыха и оздоровления детей, детских оздоровительных лагерях санаторного типа, детских специализированных (профильных) лагерях»	209 247,300	209 247,300	209 247,300
064012C140				Мероприятия по организации оздоровления и отдыха детей	209 247,300	209 247,300	209 247,300
064012C140	100			Расходы на выплаты персоналу в целях обеспечения выполнения функций государственными (муниципальными) органами, казенными учреждениями, органами управления государственными внебюджетными фондами	4 279,300	4 406,600	4 406,600

064012С140	120			Расходы на выплаты персоналу государственных (муниципальных) органов	4 279,300	4 406,600	4 406,600
064012С140	120	10	06	Другие вопросы в области социальной политики	4 279,300	4 406,600	4 406,600
064012С140	200			Закупка товаров, работ и услуг для обеспечения государственных (муниципальных) нужд	1 815,300	1 688,000	1 688,000
064012С140	240			Иные закупки товаров, работ и услуг для обеспечения государственных (муниципальных) нужд	1 815,300	1 688,000	1 688,000
064012С140	240	10	06	Другие вопросы в области социальной политики	1 815,300	1 688,000	1 688,000
064012С140	300			Социальное обеспечение и иные выплаты населению	20 422,700	20 422,700	20 422,700
064012С140	320			Социальные выплаты гражданам, кроме публичных нормативных социальных выплат	20 422,700	20 422,700	20 422,700
064012С140	320	07	07	Молодежная политика	20 422,700	20 422,700	20 422,700
064012С140	600			Предоставление субсидий бюджетным, автономным учреждениям и иным некоммерческим организациям	15 787,900	15 787,900	15 787,900
064012С140	630			Субсидии некоммерческим организациям (за исключением государственных (муниципальных) учреждений, государственных корпораций (компаний), публично-правовых компаний)	15 787,900	15 787,900	15 787,900
064012С140	630	07	07	Молодежная политика	15 787,900	15 787,900	15 787,900
064012С140	800			Иные бюджетные ассигнования	166 942,100	166 942,100	166 942,100
064012С140	810			Субсидии юридическим лицам (кроме некоммерческих организаций), индивидуальным предпринимателям, физическим лицам - производителям товаров, работ, услуг	166 942,100	166 942,100	166 942,100
064012С140	810	07	07	Молодежная политика	166 942,100	166 942,100	166 942,100
0640200000				Основное мероприятие «Организация отдыха детей в детских лагерях палаточного типа, лагерях досуга и отдыха, разновозрастных отрядах»	52 610,200	52 610,200	52 610,200
0640200590				Обеспечение деятельности (оказание услуг, выполнение работ) муниципальных учреждений (организаций)	49 919,800	49 919,800	49 919,800
0640200590	600			Предоставление субсидий бюджетным, автономным учреждениям и иным некоммерческим организациям	49 919,800	49 919,800	49 919,800
0640200590	610			Субсидии бюджетным учреждениям	4 645,500	4 645,500	4 645,500
0640200590	610	07	07	Молодежная политика	4 645,500	4 645,500	4 645,500
0640200590	620			Субсидии автономным учреждениям	45 274,300	45 274,300	45 274,300
0640200590	620	07	07	Молодежная политика	45 274,300	45 274,300	45 274,300
0640223630				Администрирование отдыха детей в каникулярное время	92,500	92,500	92,500
0640223630	200			Закупка товаров, работ и услуг для обеспечения государственных (муниципальных) нужд	92,500	92,500	92,500
0640223630	240			Иные закупки товаров, работ и услуг для обеспечения государственных (муниципальных) нужд	92,500	92,500	92,500
0640223630	240	07	07	Молодежная политика	92,500	92,500	92,500
0640270020				Субсидии организациям отдыха детей и их оздоровления независимо от организационно-правовой формы и формы собственности, индивидуальным предпринимателям	2 597,900	2 597,900	2 597,900
0640270020	600			Предоставление субсидий бюджетным, автономным учреждениям и иным некоммерческим организациям	1 297,900	1 297,900	1 297,900
0640270020	630			Субсидии некоммерческим организациям (за исключением государственных (муниципальных) учреждений, государственных корпораций (компаний), публично-правовых компаний)	1 297,900	1 297,900	1 297,900
0640270020	630	07	07	Молодежная политика	1 297,900	1 297,900	1 297,900
0640270020	800			Иные бюджетные ассигнования	1 300,000	1 300,000	1 300,000
0640270020	810			Субсидии юридическим лицам (кроме некоммерческих организаций), индивидуальным предпринимателям, физическим лицам - производителям товаров, работ, услуг	1 300,000	1 300,000	1 300,000
0640270020	810	07	07	Молодежная политика	1 300,000	1 300,000	1 300,000
0640300000				Основное мероприятие «Финансовое обеспечение на увеличение переданных государственных полномочий по организации отдыха и оздоровления детей»	9 070,700	9 070,700	9 070,700
0640371310				Возмещение части затрат на отдых и оздоровление детей в загородных лагерях отдыха и оздоровления детей	9 070,700	9 070,700	9 070,700
0640371310	600			Предоставление субсидий бюджетным, автономным учреждениям и иным некоммерческим организациям	1 366,600	1 366,600	1 366,600
0640371310	630			Субсидии некоммерческим организациям (за исключением государственных (муниципальных) учреждений, государственных корпораций (компаний), публично-правовых компаний)	1 366,600	1 366,600	1 366,600
0640371310	630	07	07	Молодежная политика	1 366,600	1 366,600	1 366,600
0640371310	800			Иные бюджетные ассигнования	7 704,100	7 704,100	7 704,100
0640371310	810			Субсидии юридическим лицам (кроме некоммерческих организаций), индивидуальным предпринимателям, физическим лицам - производителям товаров, работ, услуг	7 704,100	7 704,100	7 704,100
0640371310	810	07	07	Молодежная политика	7 704,100	7 704,100	7 704,100

0640400000				Основное мероприятие «Организация отдыха несовершеннолетних, состоящих на учете в территориальных отделах полиции города Перми»	1 400,000	1 400,000	1 400,000
0640421080				Мероприятия по профилактике правонарушений среди несовершеннолетних	1 400,000	1 400,000	1 400,000
0640421080	200			Закупка товаров, работ и услуг для обеспечения государственных (муниципальных) нужд	1 400,000	1 400,000	1 400,000
0640421080	240			Иные закупки товаров, работ и услуг для обеспечения государственных (муниципальных) нужд	1 400,000	1 400,000	1 400,000
0640421080	240	07	07	Молодежная политика	1 400,000	1 400,000	1 400,000
0700000000				Муниципальная программа «Доступное и качественное образование»	14 876 408,446	14 956 212,400	14 935 004,900
0710000000				Подпрограмма «Обеспечение доступного и качественного дошкольного образования»	6 066 735,244	6 137 065,400	6 137 874,300
0710100000				Основное мероприятие «Оказание услуг по присмотру и уходу, реализации основных общеобразовательных программ дошкольного образования»	1 402 673,644	1 410 051,300	1 410 051,300
0710100590				Обеспечение деятельности (оказание услуг, выполнение работ) муниципальных учреждений (организаций)	1 402 673,644	1 410 051,300	1 410 051,300
0710100590	600			Предоставление субсидий бюджетным, автономным учреждениям и иным некоммерческим организациям	1 402 673,644	1 410 051,300	1 410 051,300
0710100590	610			Субсидии бюджетным учреждениям	28 473,800	27 946,300	27 946,300
0710100590	610	07	01	Дошкольное образование	28 473,800	27 946,300	27 946,300
0710100590	620			Субсидии автономным учреждениям	1 374 199,844	1 382 105,000	1 382 105,000
0710100590	620	07	01	Дошкольное образование	1 374 199,844	1 382 105,000	1 382 105,000
0710200000				Основное мероприятие «Предоставление дошкольного образования в дошкольных образовательных организациях»	4 664 061,600	4 727 014,100	4 727 823,000
071022H020				Единая субвенция на выполнение отдельных государственных полномочий в сфере образования	4 661 134,100	4 724 086,600	4 724 895,500
071022H020	200			Закупка товаров, работ и услуг для обеспечения государственных (муниципальных) нужд	20,000	0,000	0,000
071022H020	240			Иные закупки товаров, работ и услуг для обеспечения государственных (муниципальных) нужд	20,000	0,000	0,000
071022H020	240	07	09	Другие вопросы в области образования	20,000	0,000	0,000
071022H020	300			Социальное обеспечение и иные выплаты населению	2 227,900	2 000,000	2 000,000
071022H020	320			Социальные выплаты гражданам, кроме публичных нормативных социальных выплат	2 227,900	2 000,000	2 000,000
071022H020	320	10	04	Охрана семьи и детства	2 227,900	2 000,000	2 000,000
071022H020	600			Предоставление субсидий бюджетным, автономным учреждениям и иным некоммерческим организациям	4 658 886,200	4 722 086,600	4 722 895,500
071022H020	610			Субсидии бюджетным учреждениям	52 207,800	53 031,000	53 033,800
071022H020	610	07	01	Дошкольное образование	51 554,700	52 616,400	52 616,400
071022H020	610	10	04	Охрана семьи и детства	653,100	414,600	417,400
071022H020	620			Субсидии автономным учреждениям	4 606 678,400	4 669 055,600	4 669 861,700
071022H020	620	07	01	Дошкольное образование	4 517 268,800	4 612 209,200	4 612 693,800
071022H020	620	10	03	Социальное обеспечение населения	1 900,000	1 300,000	1 250,000
071022H020	620	10	04	Охрана семьи и детства	87 509,600	55 546,400	55 917,900
07102SH040				Организация предоставления общедоступного и бесплатного дошкольного, начального общего, основного общего, среднего общего образования обучающимся с ограниченными возможностями здоровья в отдельных муниципальных общеобразовательных учреждениях, осуществляющих образовательную деятельность по адаптированным основным общеобразовательным программам, в муниципальных общеобразовательных учреждениях со специальным наименованием «специальное учебно-воспитательное учреждение» и муниципальных санаторных общеобразовательных учреждениях	2 927,500	2 927,500	2 927,500
07102SH040	600			Предоставление субсидий бюджетным, автономным учреждениям и иным некоммерческим организациям	2 927,500	2 927,500	2 927,500
07102SH040	620			Субсидии автономным учреждениям	2 927,500	2 927,500	2 927,500
07102SH040	620	07	01	Дошкольное образование	2 927,500	2 927,500	2 927,500
0720000000				Подпрограмма «Обеспечение доступного и качественного общего образования»	7 644 811,382	7 674 236,900	7 645 250,800
0720100000				Основное мероприятие «Оказание услуг на получение общедоступного бесплатного дошкольного, начального общего, основного общего, среднего общего образования»	1 144 201,982	1 148 904,300	1 148 904,300
0720100590				Обеспечение деятельности (оказание услуг, выполнение работ) муниципальных учреждений (организаций)	991 143,982	996 724,500	996 724,500
0720100590	600			Предоставление субсидий бюджетным, автономным учреждениям и иным некоммерческим организациям	991 143,982	996 724,500	996 724,500
0720100590	610			Субсидии бюджетным учреждениям	29 608,842	29 639,900	29 639,900
0720100590	610	07	02	Общее образование	29 608,842	29 639,900	29 639,900
0720100590	620			Субсидии автономным учреждениям	961 535,140	967 084,600	967 084,600

0720100590	620	07	02	Общее образование	961 535,140	967 084,600	967 084,600
0720100690				Целевая субсидия на организацию подвоза учащихся	3 137,600	2 289,300	2 289,300
0720100690	600			Предоставление субсидий бюджетным, автономным учреждениям и иным некоммерческим организациям	3 137,600	2 289,300	2 289,300
0720100690	620			Субсидии автономным учреждениям	3 137,600	2 289,300	2 289,300
0720100690	620	07	02	Общее образование	3 137,600	2 289,300	2 289,300
0720100700				Целевая субсидия кадетской школе на предоставление бесплатного питания учащимся	15 649,100	15 619,200	15 619,200
0720100700	600			Предоставление субсидий бюджетным, автономным учреждениям и иным некоммерческим организациям	15 649,100	15 619,200	15 619,200
0720100700	620			Субсидии автономным учреждениям	15 649,100	15 619,200	15 619,200
0720100700	620	10	06	Другие вопросы в области социальной политики	15 649,100	15 619,200	15 619,200
0720100710				Целевая субсидия на предоставление бесплатного питания отдельным категориям учащихся	93 820,800	93 820,800	93 820,800
0720100710	600			Предоставление субсидий бюджетным, автономным учреждениям и иным некоммерческим организациям	93 820,800	93 820,800	93 820,800
0720100710	610			Субсидии бюджетным учреждениям	2 342,100	2 342,100	2 342,100
0720100710	610	10	06	Другие вопросы в области социальной политики	2 342,100	2 342,100	2 342,100
0720100710	620			Субсидии автономным учреждениям	91 478,700	91 478,700	91 478,700
0720100710	620	10	06	Другие вопросы в области социальной политики	91 478,700	91 478,700	91 478,700
0720100840				Целевая субсидия на проведение мероприятий по сохранению и использованию музея «Дом Дягилева»	1 845,300	1 845,300	1 845,300
0720100840	600			Предоставление субсидий бюджетным, автономным учреждениям и иным некоммерческим организациям	1 845,300	1 845,300	1 845,300
0720100840	610			Субсидии бюджетным учреждениям	1 845,300	1 845,300	1 845,300
0720100840	610	07	09	Другие вопросы в области образования	1 845,300	1 845,300	1 845,300
0720101160				Целевая субсидия на предоставление бесплатного питания учащимся с ограниченными возможностями здоровья	38 605,200	38 605,200	38 605,200
0720101160	600			Предоставление субсидий бюджетным, автономным учреждениям и иным некоммерческим организациям	38 605,200	38 605,200	38 605,200
0720101160	610			Субсидии бюджетным учреждениям	142,700	142,700	142,700
0720101160	610	10	06	Другие вопросы в области социальной политики	142,700	142,700	142,700
0720101160	620			Субсидии автономным учреждениям	38 462,500	38 462,500	38 462,500
0720101160	620	10	06	Другие вопросы в области социальной политики	38 462,500	38 462,500	38 462,500
0720200000				Основное мероприятие «Предоставление общего (начального, основного, среднего) образования в общеобразовательных организациях»	6 500 609,400	6 525 332,600	6 496 346,500
072022H020				Единая субвенция на выполнение отдельных государственных полномочий в сфере образования	5 120 522,600	5 191 877,200	5 188 230,300
072022H020	600			Предоставление субсидий бюджетным, автономным учреждениям и иным некоммерческим организациям	5 120 522,600	5 191 877,200	5 188 230,300
072022H020	610			Субсидии бюджетным учреждениям	192 012,300	194 629,700	194 625,900
072022H020	610	07	02	Общее образование	189 275,400	191 885,500	191 881,700
072022H020	610	10	03	Социальное обеспечение населения	2 736,900	2 744,200	2 744,200
072022H020	620			Субсидии автономным учреждениям	4 928 121,900	4 996 859,200	4 993 216,100
072022H020	620	07	02	Общее образование	4 786 847,200	4 850 800,100	4 846 969,000
072022H020	620	10	03	Социальное обеспечение населения	141 274,700	146 059,100	146 247,100
072022H020	630			Субсидии некоммерческим организациям (за исключением государственных (муниципальных) учреждений, государственных корпораций (компаний), публично-правовых компаний)	388,400	388,300	388,300
072022H020	630	10	03	Социальное обеспечение населения	388,400	388,300	388,300
072022C170				Предоставление мер социальной поддержки педагогическим работникам образовательных государственных и муниципальных организаций Пермского края, работающим и проживающим в сельской местности и поселках городского типа (рабочих поселках), по оплате жилого помещения и коммунальных услуг	359,000	359,000	359,000
072022C170	300			Социальное обеспечение и иные выплаты населению	284,000	284,000	284,000
072022C170	320			Социальные выплаты гражданам, кроме публичных нормативных социальных выплат	284,000	284,000	284,000
072022C170	320	10	03	Социальное обеспечение населения	284,000	284,000	284,000
072022C170	600			Предоставление субсидий бюджетным, автономным учреждениям и иным некоммерческим организациям	75,000	75,000	75,000
072022C170	620			Субсидии автономным учреждениям	75,000	75,000	75,000
072022C170	620	10	03	Социальное обеспечение населения	75,000	75,000	75,000
0720253030				Ежемесячное денежное вознаграждение за классное руководство педагогическим работникам государственных и муниципальных общеобразовательных организаций	471 559,700	471 559,700	444 159,100
0720253030	600			Предоставление субсидий бюджетным, автономным учреждениям и иным некоммерческим организациям	471 559,700	471 559,700	444 159,100
0720253030	610			Субсидии бюджетным учреждениям	15 316,000	15 316,000	14 426,000
0720253030	610	07	02	Общее образование	15 316,000	15 316,000	14 426,000
0720253030	620			Субсидии автономным учреждениям	456 243,700	456 243,700	429 733,100

0720253030	620	07	02	Общее образование	456 243,700	456 243,700	429 733,100
07202L3040				Организация бесплатного горячего питания обучающихся, получающих начальное общее образование в государственных и муниципальных образовательных организациях	857 351,500	810 765,700	812 781,500
07202L3040	600			Предоставление субсидий бюджетным, автономным учреждениям и иным некоммерческим организациям	857 351,500	810 765,700	812 781,500
07202L3040	610			Субсидии бюджетным учреждениям	13 349,900	12 920,400	12 847,500
07202L3040	610	07	02	Общее образование	13 349,900	12 920,400	12 847,500
07202L3040	620			Субсидии автономным учреждениям	844 001,600	797 845,300	799 934,000
07202L3040	620	07	02	Общее образование	844 001,600	797 845,300	799 934,000
07202SH040				Организация предоставления общедоступного и бесплатного дошкольного, начального общего, основного общего, среднего общего образования обучающимся с ограниченными возможностями здоровья в отдельных муниципальных общеобразовательных учреждениях, осуществляющих образовательную деятельность по адаптированным основным общеобразовательным программам, в муниципальных общеобразовательных учреждениях со специальным наименованием «специальное учебно-воспитательное учреждение» и муниципальных санаторных общеобразовательных учреждениях	50 816,600	50 771,000	50 816,600
07202SH040	600			Предоставление субсидий бюджетным, автономным учреждениям и иным некоммерческим организациям	50 816,600	50 771,000	50 816,600
07202SH040	610			Субсидии бюджетным учреждениям	8 920,700	9 145,300	9 459,600
07202SH040	610	07	02	Общее образование	8 920,700	9 145,300	9 459,600
07202SH040	620			Субсидии автономным учреждениям	41 895,900	41 625,700	41 357,000
07202SH040	620	07	02	Общее образование	41 895,900	41 625,700	41 357,000
0730000000				Подпрограмма «Обеспечение доступного и качественного дополнительного образования»	698 108,900	694 970,000	701 939,700
0730100000				Основное мероприятие «Оказание услуг по реализации дополнительных образовательных программ»	698 108,900	694 970,000	701 939,700
0730100590				Обеспечение деятельности (оказание услуг, выполнение работ) муниципальных учреждений (организаций)	673 419,600	673 882,700	680 852,400
0730100590	100			Расходы на выплаты персоналу в целях обеспечения выполнения функций государственными (муниципальными) органами, казенными учреждениями, органами управления государственными внебюджетными фондами	11 254,100	10 923,900	10 923,900
0730100590	110			Расходы на выплаты персоналу казенных учреждений	11 254,100	10 923,900	10 923,900
0730100590	110	07	03	Дополнительное образование детей	11 254,100	10 923,900	10 923,900
0730100590	200			Закупка товаров, работ и услуг для обеспечения государственных (муниципальных) нужд	1 482,100	1 482,100	1 482,100
0730100590	240			Иные закупки товаров, работ и услуг для обеспечения государственных (муниципальных) нужд	1 482,100	1 482,100	1 482,100
0730100590	240	07	03	Дополнительное образование детей	1 482,100	1 482,100	1 482,100
0730100590	600			Предоставление субсидий бюджетным, автономным учреждениям и иным некоммерческим организациям	660 630,800	661 424,100	668 393,800
0730100590	610			Субсидии бюджетным учреждениям	1 172,200	1 172,200	1 172,200
0730100590	610	07	03	Дополнительное образование детей	1 172,200	1 172,200	1 172,200
0730100590	620			Субсидии автономным учреждениям	659 458,600	660 251,900	667 221,600
0730100590	620	07	03	Дополнительное образование детей	659 458,600	660 251,900	667 221,600
0730100590	800			Иные бюджетные ассигнования	52,600	52,600	52,600
0730100590	850			Уплата налогов, сборов и иных платежей	52,600	52,600	52,600
0730100590	850	07	03	Дополнительное образование детей	52,600	52,600	52,600
0730101000				Целевая субсидия на реализацию историко-культурной образовательной программы	2 510,700	2 486,900	2 486,900
0730101000	600			Предоставление субсидий бюджетным, автономным учреждениям и иным некоммерческим организациям	2 510,700	2 486,900	2 486,900
0730101000	620			Субсидии автономным учреждениям	2 510,700	2 486,900	2 486,900
0730101000	620	07	03	Дополнительное образование детей	2 510,700	2 486,900	2 486,900
0730101060				Целевая субсидия на повышение фонда оплаты труда	3 178,600	0,000	0,000
0730101060	600			Предоставление субсидий бюджетным, автономным учреждениям и иным некоммерческим организациям	3 178,600	0,000	0,000
0730101060	610			Субсидии бюджетным учреждениям	6,300	0,000	0,000
0730101060	610	07	03	Дополнительное образование детей	6,300	0,000	0,000
0730101060	620			Субсидии автономным учреждениям	3 172,300	0,000	0,000
0730101060	620	07	03	Дополнительное образование детей	3 172,300	0,000	0,000
073012Ф320				Реализация мероприятия «Умею плавать!»	399,600	0,000	0,000
073012Ф320	600			Предоставление субсидий бюджетным, автономным учреждениям и иным некоммерческим организациям	399,600	0,000	0,000
073012Ф320	620			Субсидии автономным учреждениям	399,600	0,000	0,000
073012Ф320	620	07	02	Общее образование	399,600	0,000	0,000
0730182020				Предоставление мер социальной поддержки руководителям и педагогическим работникам образовательных учреждений	18 600,400	18 600,400	18 600,400

0730182020	100			Расходы на выплаты персоналу в целях обеспечения выполнения функций государственными (муниципальными) органами, казенными учреждениями, органами управления государственными внебюджетными фондами	189,200	189,200	189,200
0730182020	110			Расходы на выплаты персоналу казенных учреждений	189,200	189,200	189,200
0730182020	110	07	03	Дополнительное образование детей	189,200	189,200	189,200
0730182020	600			Предоставление субсидий бюджетным, автономным учреждениям и иным некоммерческим организациям	18 411,200	18 411,200	18 411,200
0730182020	620			Субсидии автономным учреждениям	18 411,200	18 411,200	18 411,200
0730182020	620	07	03	Дополнительное образование детей	17 961,200	17 961,200	17 961,200
0730182020	620	10	03	Социальное обеспечение населения	450,000	450,000	450,000
0740000000				Подпрограмма «Ресурсное обеспечение качественного функционирования системы образования города Перми»	152 540,420	137 119,100	137 119,100
0740100000				Основное мероприятие «Обеспечение условий для качественного функционирования системы образования города Перми»	105 095,700	104 184,700	104 184,700
0740100590				Обеспечение деятельности (оказание услуг, выполнение работ) муниципальных учреждений (организаций)	102 331,900	101 967,100	101 967,100
0740100590	100			Расходы на выплаты персоналу в целях обеспечения выполнения функций государственными (муниципальными) органами, казенными учреждениями, органами управления государственными внебюджетными фондами	36 848,600	36 483,800	36 483,800
0740100590	110			Расходы на выплаты персоналу казенных учреждений	36 848,600	36 483,800	36 483,800
0740100590	110	07	09	Другие вопросы в области образования	36 848,600	36 483,800	36 483,800
0740100590	200			Закупка товаров, работ и услуг для обеспечения государственных (муниципальных) нужд	3 764,400	3 764,400	3 764,400
0740100590	240			Иные закупки товаров, работ и услуг для обеспечения государственных (муниципальных) нужд	3 764,400	3 764,400	3 764,400
0740100590	240	07	09	Другие вопросы в области образования	3 764,400	3 764,400	3 764,400
0740100590	600			Предоставление субсидий бюджетным, автономным учреждениям и иным некоммерческим организациям	61 237,700	61 237,700	61 237,700
0740100590	610			Субсидии бюджетным учреждениям	42 211,100	42 211,100	42 211,100
0740100590	610	07	09	Другие вопросы в области образования	42 211,100	42 211,100	42 211,100
0740100590	620			Субсидии автономным учреждениям	19 026,600	19 026,600	19 026,600
0740100590	620	07	05	Профессиональная подготовка, переподготовка и повышение квалификации	13 599,400	13 599,400	13 599,400
0740100590	620	07	09	Другие вопросы в области образования	5 427,200	5 427,200	5 427,200
0740100590	800			Иные бюджетные ассигнования	481,200	481,200	481,200
0740100590	850			Уплата налогов, сборов и иных платежей	481,200	481,200	481,200
0740100590	850	07	09	Другие вопросы в области образования	481,200	481,200	481,200
0740101060				Целевая субсидия на повышение фонда оплаты труда	546,200	0,000	0,000
0740101060	600			Предоставление субсидий бюджетным, автономным учреждениям и иным некоммерческим организациям	546,200	0,000	0,000
0740101060	610			Субсидии бюджетным учреждениям	384,200	0,000	0,000
0740101060	610	07	09	Другие вопросы в области образования	384,200	0,000	0,000
0740101060	620			Субсидии автономным учреждениям	162,000	0,000	0,000
0740101060	620	07	05	Профессиональная подготовка, переподготовка и повышение квалификации	116,200	0,000	0,000
0740101060	620	07	09	Другие вопросы в области образования	45,800	0,000	0,000
0740182020				Предоставление мер социальной поддержки руководителям и педагогическим работникам образовательных учреждений	2 217,600	2 217,600	2 217,600
0740182020	600			Предоставление субсидий бюджетным, автономным учреждениям и иным некоммерческим организациям	2 217,600	2 217,600	2 217,600
0740182020	610			Субсидии бюджетным учреждениям	1 975,900	1 975,900	1 975,900
0740182020	610	07	09	Другие вопросы в области образования	1 975,900	1 975,900	1 975,900
0740182020	620			Субсидии автономным учреждениям	241,700	241,700	241,700
0740182020	620	07	05	Профессиональная подготовка, переподготовка и повышение квалификации	241,700	241,700	241,700
0740200000				Основное мероприятие «Организация и проведение мероприятий в сфере образования»	33 311,720	18 801,400	18 801,400
0740200640				Мероприятия в области инновационного развития системы образования	21 161,120	6 650,800	6 650,800
0740200640	600			Предоставление субсидий бюджетным, автономным учреждениям и иным некоммерческим организациям	21 161,120	6 650,800	6 650,800
0740200640	620			Субсидии автономным учреждениям	21 161,120	6 650,800	6 650,800
0740200640	620	07	09	Другие вопросы в области образования	21 161,120	6 650,800	6 650,800
0740221190				Мероприятия в сфере образования города Перми для детей дошкольного и школьного возраста и работников отрасли образования	12 150,600	12 150,600	12 150,600
0740221190	200			Закупка товаров, работ и услуг для обеспечения государственных (муниципальных) нужд	3 180,600	3 180,600	3 180,600
0740221190	240			Иные закупки товаров, работ и услуг для обеспечения государственных (муниципальных) нужд	3 180,600	3 180,600	3 180,600

0740221190	240	07	09	Другие вопросы в области образования	3 180,600	3 180,600	3 180,600
0740221190	300			Социальное обеспечение и иные выплаты населению	1 470,000	1 470,000	1 470,000
0740221190	350			Социальное обеспечение населения	1 470,000	1 470,000	1 470,000
0740221190	350	07	09	Другие вопросы в области образования	1 470,000	1 470,000	1 470,000
0740221190	600			Предоставление субсидий бюджетным, автономным учреждениям и иным некоммерческим организациям	7 500,000	7 500,000	7 500,000
0740221190	620			Субсидии автономным учреждениям	7 500,000	7 500,000	7 500,000
0740221190	620	07	09	Другие вопросы в области образования	7 500,000	7 500,000	7 500,000
0740300000				Основное мероприятие «Оказание мер государственной поддержки работникам образовательных организаций»	11 144,400	11 144,400	11 144,400
074032H020				Единая субвенция на выполнение отдельных государственных полномочий в сфере образования	11 144,400	11 144,400	11 144,400
074032H020	600			Предоставление субсидий бюджетным, автономным учреждениям и иным некоммерческим организациям	11 144,400	11 144,400	11 144,400
074032H020	610			Субсидии бюджетным учреждениям	1 158,300	1 158,300	1 158,300
074032H020	610	10	03	Социальное обеспечение населения	1 158,300	1 158,300	1 158,300
074032H020	620			Субсидии автономным учреждениям	9 599,400	9 599,400	9 599,400
074032H020	620	10	03	Социальное обеспечение населения	9 599,400	9 599,400	9 599,400
074032H020	630			Субсидии некоммерческим организациям (за исключением государственных (муниципальных) учреждений, государственных корпораций (компаний), публично-правовых компаний)	386,700	386,700	386,700
074032H020	630	10	03	Социальное обеспечение населения	386,700	386,700	386,700
0740400000				Основное мероприятие «Публичные нормативные обязательства в сфере образования»	2 988,600	2 988,600	2 988,600
0740481030				Премия Главы города Перми «Золотой резерв»	2 988,600	2 988,600	2 988,600
0740481030	200			Закупка товаров, работ и услуг для обеспечения государственных (муниципальных) нужд	115,000	115,000	115,000
0740481030	240			Иные закупки товаров, работ и услуг для обеспечения государственных (муниципальных) нужд	115,000	115,000	115,000
0740481030	240	07	09	Другие вопросы в области образования	115,000	115,000	115,000
0740481030	300			Социальное обеспечение и иные выплаты населению	2 873,600	2 873,600	2 873,600
0740481030	330			Публичные нормативные выплаты гражданам несоциального характера	2 873,600	2 873,600	2 873,600
0740481030	330	07	09	Другие вопросы в области образования	2 873,600	2 873,600	2 873,600
0750000000				Подпрограмма «Развитие негосударственного сектора в сфере образования»	314 212,500	312 821,000	312 821,000
0750100000				Основное мероприятие «Оказание услуг частными организациями, осуществляющими образовательную деятельность»	50 963,100	50 963,100	50 963,100
0750170030				Субсидии частным организациям, осуществляющим образовательную деятельность и содержание ребенка (присмотр и уход за ребенком)	46 002,600	46 002,600	46 002,600
0750170030	600			Предоставление субсидий бюджетным, автономным учреждениям и иным некоммерческим организациям	25 901,800	25 901,800	25 901,800
0750170030	630			Субсидии некоммерческим организациям (за исключением государственных (муниципальных) учреждений, государственных корпораций (компаний), публично-правовых компаний)	25 901,800	25 901,800	25 901,800
0750170030	630	07	01	Дошкольное образование	25 901,800	25 901,800	25 901,800
0750170030	800			Иные бюджетные ассигнования	20 100,800	20 100,800	20 100,800
0750170030	810			Субсидии юридическим лицам (кроме некоммерческих организаций), индивидуальным предпринимателям, физическим лицам - производителям товаров, работ, услуг	20 100,800	20 100,800	20 100,800
0750170030	810	07	01	Дошкольное образование	20 100,800	20 100,800	20 100,800
0750170050				Субсидии частным организациям, осуществляющим общеобразовательную деятельность	3 898,200	3 898,200	3 898,200
0750170050	600			Предоставление субсидий бюджетным, автономным учреждениям и иным некоммерческим организациям	3 898,200	3 898,200	3 898,200
0750170050	630			Субсидии некоммерческим организациям (за исключением государственных (муниципальных) учреждений, государственных корпораций (компаний), публично-правовых компаний)	3 898,200	3 898,200	3 898,200
0750170050	630	07	02	Общее образование	3 898,200	3 898,200	3 898,200
0750171170				Субсидии частным общеобразовательным организациям на предоставление бесплатного питания отдельным категориям учащихся	965,700	965,700	965,700
0750171170	600			Предоставление субсидий бюджетным, автономным учреждениям и иным некоммерческим организациям	965,700	965,700	965,700
0750171170	630			Субсидии некоммерческим организациям (за исключением государственных (муниципальных) учреждений, государственных корпораций (компаний), публично-правовых компаний)	965,700	965,700	965,700
0750171170	630	10	06	Другие вопросы в области социальной политики	965,700	965,700	965,700
0750171180				Субсидии частным общеобразовательным организациям на предоставление бесплатного двухразового питания учащимся с ограниченными возможностями здоровья	96,600	96,600	96,600

0750171180	600			Предоставление субсидий бюджетным, автономным учреждениям и иным некоммерческим организациям	96,600	96,600	96,600
0750171180	630			Субсидии некоммерческим организациям (за исключением государственных (муниципальных) учреждений, государственных корпораций (компаний), публично-правовых компаний)	96,600	96,600	96,600
0750171180	630	10	06	Другие вопросы в области социальной политики	96,600	96,600	96,600
0750200000				Основное мероприятие «Предоставление дошкольного, начального общего, основного общего, среднего общего образования в частных организациях, осуществляющих образовательную деятельность по имеющим государственную аккредитацию основным общеобразовательным программам»	263 249,400	261 857,900	261 857,900
075022H020				Единая субвенция на выполнение отдельных государственных полномочий в сфере образования	263 249,400	261 857,900	261 857,900
075022H020	100			Расходы на выплаты персоналу в целях обеспечения выполнения функций государственными (муниципальными) органами, казенными учреждениями, органами управления государственными внебюджетными фондами	540,000	0,000	0,000
075022H020	120			Расходы на выплаты персоналу государственных (муниципальных) органов	540,000	0,000	0,000
075022H020	120	07	09	Другие вопросы в области образования	540,000	0,000	0,000
075022H020	200			Закупка товаров, работ и услуг для обеспечения государственных (муниципальных) нужд	851,500	0,000	0,000
075022H020	240			Иные закупки товаров, работ и услуг для обеспечения государственных (муниципальных) нужд	851,500	0,000	0,000
075022H020	240	07	09	Другие вопросы в области образования	851,500	0,000	0,000
075022H020	600			Предоставление субсидий бюджетным, автономным учреждениям и иным некоммерческим организациям	148 423,600	148 423,600	148 423,600
075022H020	630			Субсидии некоммерческим организациям (за исключением государственных (муниципальных) учреждений, государственных корпораций (компаний), публично-правовых компаний)	148 423,600	148 423,600	148 423,600
075022H020	630	07	01	Дошкольное образование	106 466,400	106 466,400	106 466,400
075022H020	630	07	02	Общее образование	41 957,200	41 957,200	41 957,200
075022H020	800			Иные бюджетные ассигнования	113 434,300	113 434,300	113 434,300
075022H020	810			Субсидии юридическим лицам (кроме некоммерческих организаций), индивидуальным предпринимателям, физическим лицам - производителям товаров, работ, услуг	113 434,300	113 434,300	113 434,300
075022H020	810	07	01	Дошкольное образование	113 434,300	113 434,300	113 434,300
0800000000				Муниципальная программа «Развитие сети образовательных организаций города Перми»	1 952 855,139	2 714 531,092	1 218 688,050
0810000000				Подпрограмма «Повышение доступности дошкольного образования»	6 421,843	30 255,690	293 919,510
0810100000				Основное мероприятие «Капитальные вложения в объекты недвижимого имущества муниципальной собственности в сфере дошкольного образования»	6 421,843	30 255,690	293 919,510
0810141050				Строительство здания для размещения дошкольного образовательного учреждения по ул. Цимлянская, 4	0,000	5 984,000	0,000
0810141050	400			Капитальные вложения в объекты государственной (муниципальной) собственности	0,000	5 984,000	0,000
0810141050	410			Бюджетные инвестиции	0,000	5 984,000	0,000
0810141050	410	07	01	Дошкольное образование	0,000	5 984,000	0,000
0810141060				Строительство здания для размещения дошкольного образовательного учреждения по ул. Овчинникова/Ползунова	0,000	6 874,900	0,000
0810141060	400			Капитальные вложения в объекты государственной (муниципальной) собственности	0,000	6 874,900	0,000
0810141060	410			Бюджетные инвестиции	0,000	6 874,900	0,000
0810141060	410	07	01	Дошкольное образование	0,000	6 874,900	0,000
0810141680				Строительство здания для размещения дошкольного образовательного учреждения по ул. Байкальской, 26а	1,843	0,000	0,000
0810141680	400			Капитальные вложения в объекты государственной (муниципальной) собственности	1,843	0,000	0,000
0810141680	410			Бюджетные инвестиции	1,843	0,000	0,000
0810141680	410	07	01	Дошкольное образование	1,843	0,000	0,000
0810142160				Предоставление грантов системы образования частным образовательным организациям, индивидуальным предпринимателям, осуществляющим образовательную деятельность	6 420,000	6 420,000	0,000
0810142160	600			Предоставление субсидий бюджетным, автономным учреждениям и иным некоммерческим организациям	1 983,200	1 983,200	0,000
0810142160	630			Субсидии некоммерческим организациям (за исключением государственных (муниципальных) учреждений, государственных корпораций (компаний), публично-правовых компаний)	1 983,200	1 983,200	0,000
0810142160	630	07	01	Дошкольное образование	1 983,200	1 983,200	0,000
0810142160	800			Иные бюджетные ассигнования	4 436,800	4 436,800	0,000

0810142160	810			Субсидии юридическим лицам (кроме некоммерческих организаций), индивидуальным предпринимателям, физическим лицам - производителям товаров, работ, услуг	4 436,800	4 436,800	0,000
0810142160	810	07	01	Дошкольное образование	4 436,800	4 436,800	0,000
0810143350				Строительство здания для размещения дошкольного образовательного учреждения МАДОУ «Легополис» г. Перми, в квартале, ограниченном улицами Хабаровской, Ветлужской, Заречной, Красноводской	0,000	10 976,790	293 919,510
0810143350	400			Капитальные вложения в объекты государственной (муниципальной) собственности	0,000	10 976,790	293 919,510
0810143350	410			Бюджетные инвестиции	0,000	10 976,790	293 919,510
0810143350	410	07	01	Дошкольное образование	0,000	10 976,790	293 919,510
0820000000				Подпрограмма «Обеспечение доступности общего и дополнительного образования»	1 429 087,650	2 347 619,400	643 161,440
0820100000				Основное мероприятие «Капитальные вложения в объекты недвижимого имущества муниципальных общеобразовательных организаций и организаций дополнительного образования города Перми»	728 232,850	1 016 696,600	581 608,940
0820141160				Реконструкция здания под размещение общеобразовательной организации по ул. Целинной, 15	215 529,616	151 549,300	0,000
0820141160	400			Капитальные вложения в объекты государственной (муниципальной) собственности	215 529,616	151 549,300	0,000
0820141160	410			Бюджетные инвестиции	215 529,616	151 549,300	0,000
0820141160	410	07	02	Общее образование	215 529,616	151 549,300	0,000
0820141230				Строительство здания для размещения общеобразовательного учреждения в районе ДКЖ	0,000	9 100,400	0,000
0820141230	400			Капитальные вложения в объекты государственной (муниципальной) собственности	0,000	9 100,400	0,000
0820141230	410			Бюджетные инвестиции	0,000	9 100,400	0,000
0820141230	410	07	02	Общее образование	0,000	9 100,400	0,000
0820141300				Реконструкция ледовой арены МАУ ДО «ДЮЦ «Здоровье»	23 556,581	222 679,400	135 958,440
0820141300	400			Капитальные вложения в объекты государственной (муниципальной) собственности	23 556,581	222 679,400	135 958,440
0820141300	410			Бюджетные инвестиции	23 556,581	222 679,400	135 958,440
0820141300	410	07	03	Дополнительное образование детей	23 556,581	222 679,400	135 958,440
0820142120				Строительство здания для размещения общеобразовательного учреждения по ул. Юнг Прикамья, 3	20 042,774	0,000	0,000
0820142120	400			Капитальные вложения в объекты государственной (муниципальной) собственности	20 042,774	0,000	0,000
0820142120	410			Бюджетные инвестиции	20 042,774	0,000	0,000
0820142120	410	07	02	Общее образование	20 042,774	0,000	0,000
0820142550				Строительство здания общеобразовательного учреждения в Индустриальном районе города Перми	0,000	0,000	245 085,600
0820142550	400			Капитальные вложения в объекты государственной (муниципальной) собственности	0,000	0,000	245 085,600
0820142550	410			Бюджетные инвестиции	0,000	0,000	245 085,600
0820142550	410	07	02	Общее образование	0,000	0,000	245 085,600
0820143360				Реконструкция общежития по ул. Уральской,110 для размещения общеобразовательной организации	0,000	19 435,100	93 792,300
0820143360	400			Капитальные вложения в объекты государственной (муниципальной) собственности	0,000	19 435,100	93 792,300
0820143360	410			Бюджетные инвестиции	0,000	19 435,100	93 792,300
0820143360	410	07	02	Общее образование	0,000	19 435,100	93 792,300
0820143490				Строительство корпуса МАОУ «Гимназия № 33» г. Перми	196 739,800	13 637,000	0,000
0820143490	400			Капитальные вложения в объекты государственной (муниципальной) собственности	196 739,800	13 637,000	0,000
0820143490	410			Бюджетные инвестиции	196 739,800	13 637,000	0,000
0820143490	410	07	02	Общее образование	196 739,800	13 637,000	0,000
0820143500				Строительство корпуса МАОУ «Школа дизайна «Точка» г. Перми	196 739,800	586 017,800	0,000
0820143500	400			Капитальные вложения в объекты государственной (муниципальной) собственности	196 739,800	586 017,800	0,000
0820143500	410			Бюджетные инвестиции	196 739,800	586 017,800	0,000
0820143500	410	07	02	Общее образование	196 739,800	586 017,800	0,000
08201SH070				Строительство (реконструкция) объектов общественной инфраструктуры муниципального значения, приобретение объектов недвижимого имущества в муниципальную собственность для создания новых мест в общеобразовательных учреждениях и дополнительных мест для детей дошкольного возраста	55 882,600	14 277,600	106 772,600
08201SH070	400			Капитальные вложения в объекты государственной (муниципальной) собственности	55 882,600	14 277,600	106 772,600
08201SH070	410			Бюджетные инвестиции	0,027	14 277,600	106 772,600
08201SH070	410	07	02	Общее образование	0,027	14 277,600	106 772,600

08201SH070	460			Субсидии бюджетным и автономным учреждениям, государственным (муниципальным) унитарным предприятиям на осуществление капитальных вложений в объекты капитального строительства государственной (муниципальной) собственности или приобретение объектов недвижимого имущества в государственную (муниципальную) собственность	55 882,573	0,000	0,000
08201SH070	460	07	02	Общее образование	55 882,573	0,000	0,000
08201SH074				Строительство (реконструкция) объектов общественной инфраструктуры муниципального значения, приобретение объектов недвижимого имущества в муниципальную собственность для создания новых мест в общеобразовательных учреждениях и дополнительных мест для детей дошкольного возраста - реконструкция здания МАОУ «Гимназия № 17» г. Перми (пристройка нового корпуса)	19 741,679	0,000	0,000
08201SH074	400			Капитальные вложения в объекты государственной (муниципальной) собственности	19 741,679	0,000	0,000
08201SH074	410			Бюджетные инвестиции	1 054,015	0,000	0,000
08201SH074	410	07	02	Общее образование	1 054,015	0,000	0,000
08201SH074	460			Субсидии бюджетным и автономным учреждениям, государственным (муниципальным) унитарным предприятиям на осуществление капитальных вложений в объекты капитального строительства государственной (муниципальной) собственности или приобретение объектов недвижимого имущества в государственную (муниципальную) собственность	18 687,664	0,000	0,000
08201SH074	460	07	02	Общее образование	18 687,664	0,000	0,000
0820200000				Основное мероприятие «Капитальные вложения в спортивные объекты муниципальных общеобразовательных организаций города Перми»	84 900,900	320 490,200	61 552,500
0820242190				Строительство спортивной площадки МАУ ДО ДЮЦ «Фаворит»	6 999,900	0,000	0,000
0820242190	400			Капитальные вложения в объекты государственной (муниципальной) собственности	6 999,900	0,000	0,000
0820242190	460			Субсидии бюджетным и автономным учреждениям, государственным (муниципальным) унитарным предприятиям на осуществление капитальных вложений в объекты капитального строительства государственной (муниципальной) собственности или приобретение объектов недвижимого имущества в государственную (муниципальную) собственность	6 999,900	0,000	0,000
0820242190	460	07	03	Дополнительное образование детей	6 999,900	0,000	0,000
0820242210				Строительство спортивной площадки МАОУ «СОШ № 76» г. Перми	622,900	16 000,000	0,000
0820242210	400			Капитальные вложения в объекты государственной (муниципальной) собственности	622,900	16 000,000	0,000
0820242210	460			Субсидии бюджетным и автономным учреждениям, государственным (муниципальным) унитарным предприятиям на осуществление капитальных вложений в объекты капитального строительства государственной (муниципальной) собственности или приобретение объектов недвижимого имущества в государственную (муниципальную) собственность	622,900	16 000,000	0,000
0820242210	460	07	02	Общее образование	622,900	16 000,000	0,000
0820242220				Строительство спортивной площадки МАОУ «СОШ № 83» г. Перми	622,900	16 000,000	0,000
0820242220	400			Капитальные вложения в объекты государственной (муниципальной) собственности	622,900	16 000,000	0,000
0820242220	460			Субсидии бюджетным и автономным учреждениям, государственным (муниципальным) унитарным предприятиям на осуществление капитальных вложений в объекты капитального строительства государственной (муниципальной) собственности или приобретение объектов недвижимого имущества в государственную (муниципальную) собственность	622,900	16 000,000	0,000
0820242220	460	07	02	Общее образование	622,900	16 000,000	0,000
0820242230				Строительство спортивной площадки МАОУ «СОШ № 63» г. Перми	16 622,900	0,000	0,000
0820242230	400			Капитальные вложения в объекты государственной (муниципальной) собственности	16 622,900	0,000	0,000
0820242230	460			Субсидии бюджетным и автономным учреждениям, государственным (муниципальным) унитарным предприятиям на осуществление капитальных вложений в объекты капитального строительства государственной (муниципальной) собственности или приобретение объектов недвижимого имущества в государственную (муниципальную) собственность	16 622,900	0,000	0,000
0820242230	460	07	02	Общее образование	16 622,900	0,000	0,000
0820242240				Строительство спортивной площадки МАОУ «Многопрофильная школа «Приоритет» г. Перми по ул.Мильчакова, 22	0,000	16 622,900	0,000
0820242240	400			Капитальные вложения в объекты государственной (муниципальной) собственности	0,000	16 622,900	0,000

0820242240	460			Субсидии бюджетным и автономным учреждениям, государственным (муниципальным) унитарным предприятиям на осуществление капитальных вложений в объекты капитального строительства государственной (муниципальной) собственности или приобретение объектов недвижимого имущества в государственную (муниципальную) собственность	0,000	16 622,900	0,000
0820242240	460	07	02	Общее образование	0,000	16 622,900	0,000
0820242620				Строительство спортивной площадки МАОУ «Школа бизнеса и предпринимательства» г. Перми	16 000,000	0,000	0,000
0820242620	400			Капитальные вложения в объекты государственной (муниципальной) собственности	16 000,000	0,000	0,000
0820242620	460			Субсидии бюджетным и автономным учреждениям, государственным (муниципальным) унитарным предприятиям на осуществление капитальных вложений в объекты капитального строительства государственной (муниципальной) собственности или приобретение объектов недвижимого имущества в государственную (муниципальную) собственность	16 000,000	0,000	0,000
0820242620	460	07	02	Общее образование	16 000,000	0,000	0,000
0820242640				Строительство спортивного зала МАОУ «СОШ № 79» г. Перми	0,000	30 000,000	61 552,500
0820242640	400			Капитальные вложения в объекты государственной (муниципальной) собственности	0,000	30 000,000	61 552,500
0820242640	410			Бюджетные инвестиции	0,000	30 000,000	60 332,200
0820242640	410	07	02	Общее образование	0,000	30 000,000	60 332,200
0820242640	460			Субсидии бюджетным и автономным учреждениям, государственным (муниципальным) унитарным предприятиям на осуществление капитальных вложений в объекты капитального строительства государственной (муниципальной) собственности или приобретение объектов недвижимого имущества в государственную (муниципальную) собственность	0,000	0,000	1 220,300
0820242640	460	07	02	Общее образование	0,000	0,000	1 220,300
0820243240				Строительство спортивного зала МАОУ Гимназия № 10 г. Перми	0,000	3 900,000	0,000
0820243240	400			Капитальные вложения в объекты государственной (муниципальной) собственности	0,000	3 900,000	0,000
0820243240	410			Бюджетные инвестиции	0,000	3 900,000	0,000
0820243240	410	07	02	Общее образование	0,000	3 900,000	0,000
0820243510				Строительство спортивного зала МАОУ «СОШ № 81» г. Перми	13 208,000	132 153,700	0,000
0820243510	400			Капитальные вложения в объекты государственной (муниципальной) собственности	13 208,000	132 153,700	0,000
0820243510	410			Бюджетные инвестиции	13 208,000	130 859,000	0,000
0820243510	410	07	02	Общее образование	13 208,000	130 859,000	0,000
0820243510	460			Субсидии бюджетным и автономным учреждениям, государственным (муниципальным) унитарным предприятиям на осуществление капитальных вложений в объекты капитального строительства государственной (муниципальной) собственности или приобретение объектов недвижимого имущества в государственную (муниципальную) собственность	0,000	1 294,700	0,000
0820243510	460	07	02	Общее образование	0,000	1 294,700	0,000
0820243520				Строительство спортивного зала МАОУ «СОШ № 96» г. Перми	13 208,000	105 813,600	0,000
0820243520	400			Капитальные вложения в объекты государственной (муниципальной) собственности	13 208,000	105 813,600	0,000
0820243520	410			Бюджетные инвестиции	13 208,000	105 503,900	0,000
0820243520	410	07	02	Общее образование	13 208,000	105 503,900	0,000
0820243520	460			Субсидии бюджетным и автономным учреждениям, государственным (муниципальным) унитарным предприятиям на осуществление капитальных вложений в объекты капитального строительства государственной (муниципальной) собственности или приобретение объектов недвижимого имущества в государственную (муниципальную) собственность	0,000	309,700	0,000
0820243520	460	07	02	Общее образование	0,000	309,700	0,000
0820243540				Строительство спортивной площадки МАОУ «СОШ № 55» г. Перми	17 616,300	0,000	0,000
0820243540	400			Капитальные вложения в объекты государственной (муниципальной) собственности	17 616,300	0,000	0,000
0820243540	460			Субсидии бюджетным и автономным учреждениям, государственным (муниципальным) унитарным предприятиям на осуществление капитальных вложений в объекты капитального строительства государственной (муниципальной) собственности или приобретение объектов недвижимого имущества в государственную (муниципальную) собственность	17 616,300	0,000	0,000
0820243540	460	07	02	Общее образование	17 616,300	0,000	0,000
082E100000				Основное мероприятие «Федеральный проект «Современная школа»	615 953,900	1 010 432,600	0,000

082E153050				Создание новых мест в общеобразовательных организациях в связи с ростом числа обучающихся, вызванным демографическим фактором	615 953,900	1 010 432,600	0,000
082E153050	400			Капитальные вложения в объекты государственной (муниципальной) собственности	615 953,900	1 010 432,600	0,000
082E153050	410			Бюджетные инвестиции	379 067,400	1 010 432,600	0,000
082E153050	410	07	02	Общее образование	379 067,400	1 010 432,600	0,000
082E153050	460			Субсидии бюджетным и автономным учреждениям, государственным (муниципальным) унитарным предприятиям на осуществление капитальных вложений в объекты капитального строительства государственной (муниципальной) собственности или приобретение объектов недвижимого имущества в государственную (муниципальную) собственность	236 886,500	0,000	0,000
082E153050	460	07	02	Общее образование	236 886,500	0,000	0,000
0830000000				Подпрограмма «Приведение имущественных комплексов муниципальных образовательных организаций города Перми в нормативное состояние»	517 345,646	336 656,002	281 607,100
0830100000				Основное мероприятие «Приведение имущественных комплексов образовательных организаций в соответствие с требованиями действующего законодательства»	206 336,646	336 656,002	281 607,100
0830101070				Взносы на капитальный ремонт общего имущества в многоквартирных домах	1 773,500	1 773,500	1 773,500
0830101070	200			Закупка товаров, работ и услуг для обеспечения государственных (муниципальных) нужд	50,700	50,700	50,700
0830101070	240			Иные закупки товаров, работ и услуг для обеспечения государственных (муниципальных) нужд	50,700	50,700	50,700
0830101070	240	07	03	Дополнительное образование детей	50,700	50,700	50,700
0830101070	600			Предоставление субсидий бюджетным, автономным учреждениям и иным некоммерческим организациям	1 722,800	1 722,800	1 722,800
0830101070	610			Субсидии бюджетным учреждениям	78,700	78,700	78,700
0830101070	610	07	09	Другие вопросы в области образования	78,700	78,700	78,700
0830101070	620			Субсидии автономным учреждениям	1 644,100	1 644,100	1 644,100
0830101070	620	07	01	Дошкольное образование	310,600	310,600	310,600
0830101070	620	07	02	Общее образование	114,200	114,200	114,200
0830101070	620	07	03	Дополнительное образование детей	1 219,300	1 219,300	1 219,300
0830123470				Приведение в нормативное состояние имущественных комплексов образовательных организаций	184 563,146	323 332,502	85 533,600
0830123470	200			Закупка товаров, работ и услуг для обеспечения государственных (муниципальных) нужд	0,000	7 000,000	0,000
0830123470	240			Иные закупки товаров, работ и услуг для обеспечения государственных (муниципальных) нужд	0,000	7 000,000	0,000
0830123470	240	07	09	Другие вопросы в области образования	0,000	7 000,000	0,000
0830123470	600			Предоставление субсидий бюджетным, автономным учреждениям и иным некоммерческим организациям	184 563,146	316 332,502	85 533,600
0830123470	610			Субсидии бюджетным учреждениям	0,000	13 159,300	14 000,800
0830123470	610	07	01	Дошкольное образование	0,000	0,000	14 000,800
0830123470	610	07	02	Общее образование	0,000	13 159,300	0,000
0830123470	620			Субсидии автономным учреждениям	184 563,146	303 173,202	71 532,800
0830123470	620	07	01	Дошкольное образование	113 469,900	192 447,100	9 382,100
0830123470	620	07	02	Общее образование	62 784,646	100 638,002	61 617,100
0830123470	620	07	03	Дополнительное образование детей	8 308,600	2 588,100	533,600
0830123470	620	07	09	Другие вопросы в области образования	0,000	7 500,000	0,000
083012H420				Оснащение оборудованием образовательных организаций, реализующих программы дошкольного образования, в соответствии с требованиями федерального государственного образовательного стандарта дошкольного образования	13 000,000	11 550,000	29 300,000
083012H420	600			Предоставление субсидий бюджетным, автономным учреждениям и иным некоммерческим организациям	13 000,000	11 550,000	29 300,000
083012H420	620			Субсидии автономным учреждениям	13 000,000	11 550,000	29 300,000
083012H420	620	07	01	Дошкольное образование	13 000,000	11 550,000	29 300,000
083012H700				Приобретение оборудования для профильных медицинских классов в образовательных организациях Пермского края	7 000,000	0,000	0,000
083012H700	600			Предоставление субсидий бюджетным, автономным учреждениям и иным некоммерческим организациям	7 000,000	0,000	0,000
083012H700	620			Субсидии автономным учреждениям	7 000,000	0,000	0,000
083012H700	620	07	02	Общее образование	7 000,000	0,000	0,000
08301SP040				Реализация муниципальных программ, приоритетных муниципальных проектов в рамках приоритетных региональных проектов, инвестиционных проектов муниципальных образований	0,000	0,000	165 000,000
08301SP040	600			Предоставление субсидий бюджетным, автономным учреждениям и иным некоммерческим организациям	0,000	0,000	165 000,000
08301SP040	610			Субсидии бюджетным учреждениям	0,000	0,000	8 306,300

08301SP040	610	07	01	Дошкольное образование	0,000	0,000	8 306,300
08301SP040	620			Субсидии автономным учреждениям	0,000	0,000	156 693,700
08301SP040	620	07	01	Дошкольное образование	0,000	0,000	16 146,200
08301SP040	620	07	02	Общее образование	0,000	0,000	140 547,500
0830200000				Основное мероприятие «Приобретение и оснащение оборудованием, средствами обучения и воспитания, мебелью, инвентарем вновь созданных мест для обучающихся»	311 009,000	0,000	0,000
083022H320				Оснащение муниципальных общеобразовательных учреждений средствами обучения и воспитания	29 393,700	0,000	0,000
083022H320	600			Предоставление субсидий бюджетным, автономным учреждениям и иным некоммерческим организациям	29 393,700	0,000	0,000
083022H320	620			Субсидии автономным учреждениям	29 393,700	0,000	0,000
083022H320	620	07	02	Общее образование	29 393,700	0,000	0,000
083022H740				Реализация мероприятий по модернизации школьных систем образования	281 615,300	0,000	0,000
083022H740	600			Предоставление субсидий бюджетным, автономным учреждениям и иным некоммерческим организациям	281 615,300	0,000	0,000
083022H740	620			Субсидии автономным учреждениям	281 615,300	0,000	0,000
083022H740	620	07	02	Общее образование	281 615,300	0,000	0,000
0900000000				Муниципальная программа «Экономическое развитие города Перми»	27 284,900	27 228,900	27 232,100
0910000000				Подпрограмма «Содействие развитию промышленного потенциала и реализации кластерной политики»	237,500	237,500	237,500
0910100000				Основное мероприятие «Оказание поддержки при подготовке кадров, направленной на обучение управленческого звена предприятий - участников национального проекта»	237,500	237,500	237,500
0910171320				Субсидия некоммерческим организациям, не являющимся государственными (муниципальными) учреждениями, на организацию и проведение конференций	237,500	237,500	237,500
0910171320	600			Предоставление субсидий бюджетным, автономным учреждениям и иным некоммерческим организациям	237,500	237,500	237,500
0910171320	630			Субсидии некоммерческим организациям (за исключением государственных (муниципальных) учреждений, государственных корпораций (компаний), публично-правовых компаний)	237,500	237,500	237,500
0910171320	630	04	12	Другие вопросы в области национальной экономики	237,500	237,500	237,500
0920000000				Подпрограмма «Формирование благоприятной инвестиционной среды»	1 161,000	1 161,000	1 161,000
0920100000				Основное мероприятие «Организация мероприятий, направленных на создание благоприятного инвестиционного климата для реализации проектов и привлечения инвестиций в город Пермь»	760,000	760,000	760,000
0920121170				Обновление инвестиционного паспорта города Перми, инвестиционного портала города Перми, организация форумов	661,000	661,000	661,000
0920121170	200			Закупка товаров, работ и услуг для обеспечения государственных (муниципальных) нужд	661,000	661,000	661,000
0920121170	240			Иные закупки товаров, работ и услуг для обеспечения государственных (муниципальных) нужд	661,000	661,000	661,000
0920121170	240	04	12	Другие вопросы в области национальной экономики	661,000	661,000	661,000
0920121340				Экспертно-консультационное сопровождение и предоставление доступа к информационно-аналитическим ресурсам в сфере муниципально-частного партнерства	99,000	99,000	99,000
0920121340	200			Закупка товаров, работ и услуг для обеспечения государственных (муниципальных) нужд	99,000	99,000	99,000
0920121340	240			Иные закупки товаров, работ и услуг для обеспечения государственных (муниципальных) нужд	99,000	99,000	99,000
0920121340	240	04	12	Другие вопросы в области национальной экономики	99,000	99,000	99,000
0920200000				Основное мероприятие «Популяризация города как привлекательного объекта историко-культурного и событийного туризма»	401,000	401,000	401,000
0920222240				Изготовление информационных материалов в сфере туризма	401,000	401,000	401,000
0920222240	200			Закупка товаров, работ и услуг для обеспечения государственных (муниципальных) нужд	401,000	401,000	401,000
0920222240	240			Иные закупки товаров, работ и услуг для обеспечения государственных (муниципальных) нужд	401,000	401,000	401,000
0920222240	240	04	12	Другие вопросы в области национальной экономики	401,000	401,000	401,000
0930000000				Подпрограмма «Создание условий для развития малого и среднего предпринимательства»	9 300,900	9 241,700	9 241,700
0930100000				Основное мероприятие «Предоставление информационной и консультационной поддержки субъектам малого и среднего предпринимательства»	7 428,200	7 369,000	7 369,000
0930100590				Обеспечение деятельности (оказание услуг, выполнение работ) муниципальных учреждений (организаций)	7 428,200	7 369,000	7 369,000

0930100590	100			Расходы на выплаты персоналу в целях обеспечения выполнения функций государственными (муниципальными) органами, казенными учреждениями, органами управления государственными внебюджетными фондами	5 973,700	5 914,500	5 914,500
0930100590	110			Расходы на выплаты персоналу казенных учреждений	5 973,700	5 914,500	5 914,500
0930100590	110	04	12	Другие вопросы в области национальной экономики	5 973,700	5 914,500	5 914,500
0930100590	200			Закупка товаров, работ и услуг для обеспечения государственных (муниципальных) нужд	1 446,300	1 446,300	1 446,300
0930100590	240			Иные закупки товаров, работ и услуг для обеспечения государственных (муниципальных) нужд	1 446,300	1 446,300	1 446,300
0930100590	240	04	12	Другие вопросы в области национальной экономики	1 446,300	1 446,300	1 446,300
0930100590	800			Иные бюджетные ассигнования	8,200	8,200	8,200
0930100590	850			Уплата налогов, сборов и иных платежей	8,200	8,200	8,200
0930100590	850	04	12	Другие вопросы в области национальной экономики	8,200	8,200	8,200
0930200000				Основное мероприятие «Реализация мероприятий, направленных на формирование инновационного мышления и компетенций у субъектов малого и среднего предпринимательства»	1 872,700	1 872,700	1 872,700
0930221180				Проведение мероприятий, направленных на развитие инновационного предпринимательства	1 672,700	1 672,700	1 672,700
0930221180	200			Закупка товаров, работ и услуг для обеспечения государственных (муниципальных) нужд	1 672,700	1 672,700	1 672,700
0930221180	240			Иные закупки товаров, работ и услуг для обеспечения государственных (муниципальных) нужд	1 672,700	1 672,700	1 672,700
0930221180	240	04	12	Другие вопросы в области национальной экономики	1 672,700	1 672,700	1 672,700
0930222250				Реализация мероприятий по вовлечению малого наукоемкого предпринимательства в создание новых и обновление существующих высокотехнологичных производств	200,000	200,000	200,000
0930222250	200			Закупка товаров, работ и услуг для обеспечения государственных (муниципальных) нужд	200,000	200,000	200,000
0930222250	240			Иные закупки товаров, работ и услуг для обеспечения государственных (муниципальных) нужд	200,000	200,000	200,000
0930222250	240	04	12	Другие вопросы в области национальной экономики	200,000	200,000	200,000
0940000000				Подпрограмма «Развитие потребительского рынка»	16 585,500	16 588,700	16 591,900
0940100000				Основное мероприятие «Обеспечение жителей местами массового отдыха у воды»	4 864,800	4 864,800	4 864,800
0940121140				Организация обустройства мест массового отдыха населения у воды на территории города Перми	4 864,800	4 864,800	4 864,800
0940121140	200			Закупка товаров, работ и услуг для обеспечения государственных (муниципальных) нужд	4 864,800	4 864,800	4 864,800
0940121140	240			Иные закупки товаров, работ и услуг для обеспечения государственных (муниципальных) нужд	4 864,800	4 864,800	4 864,800
0940121140	240	05	03	Благоустройство	4 864,800	4 864,800	4 864,800
0940200000				Основное мероприятие «Организация мероприятий по размещению ОПР в соответствии с действующим законодательством»	849,000	849,000	849,000
0940221160				Мониторинг и учет объектов потребительского рынка	849,000	849,000	849,000
0940221160	200			Закупка товаров, работ и услуг для обеспечения государственных (муниципальных) нужд	849,000	849,000	849,000
0940221160	240			Иные закупки товаров, работ и услуг для обеспечения государственных (муниципальных) нужд	849,000	849,000	849,000
0940221160	240	01	13	Другие общегосударственные вопросы	849,000	849,000	849,000
0940300000				Основное мероприятие «Организация мероприятий по проведению конкурса среди предприятий города Перми»	455,600	458,800	462,000
0940321020				Ежегодный конкурс на лучшее оформление предприятий города Перми к Новому году	455,600	458,800	462,000
0940321020	200			Закупка товаров, работ и услуг для обеспечения государственных (муниципальных) нужд	455,600	458,800	462,000
0940321020	240			Иные закупки товаров, работ и услуг для обеспечения государственных (муниципальных) нужд	455,600	458,800	462,000
0940321020	240	04	12	Другие вопросы в области национальной экономики	455,600	458,800	462,000
0940400000				Основное мероприятие «Организация мероприятий по обеспечению потребности населения города Перми в товарах (работах, услугах)»	10 416,100	10 416,100	10 416,100
0940422120				Предоставление торговых мест в нестационарных торговых объектах физическим лицам, занимающимся садоводством, огородничеством, реализующим собственно выращенную продукцию, собственно собранные дикоросы, а также изготовленные ими товары народных промыслов	1 955,100	1 955,100	1 955,100
0940422120	200			Закупка товаров, работ и услуг для обеспечения государственных (муниципальных) нужд	1 955,100	1 955,100	1 955,100
0940422120	240			Иные закупки товаров, работ и услуг для обеспечения государственных (муниципальных) нужд	1 955,100	1 955,100	1 955,100
0940422120	240	04	12	Другие вопросы в области национальной экономики	1 955,100	1 955,100	1 955,100

0940423480				Проведение на территории города Перми ярмарок и продажи товаров (выполнения работ, оказания услуг) на них	8 461,000	8 461,000	8 461,000
0940423480	200			Закупка товаров, работ и услуг для обеспечения государственных (муниципальных) нужд	8 461,000	8 461,000	8 461,000
0940423480	240			Иные закупки товаров, работ и услуг для обеспечения государственных (муниципальных) нужд	8 461,000	8 461,000	8 461,000
0940423480	240	04	12	Другие вопросы в области национальной экономики	8 461,000	8 461,000	8 461,000
1000000000				Муниципальная программа «Организация дорожной деятельности в городе Перми»	6 396 851,289	4 103 328,300	3 191 440,900
1010000000				Подпрограмма «Приведение в нормативное состояние автомобильных дорог, снижение уровня перегрузки и ликвидации мест концентрации ДТП»	5 497 281,518	3 637 993,700	2 726 106,300
1010100000				Основное мероприятие «Выполнение комплекса мероприятий по содержанию и ремонту автомобильных дорог и элементов дорог»	2 851 331,551	2 412 935,300	1 912 935,300
1010121370				Содержание и ремонт автомобильных дорог	2 747 909,651	2 289 926,200	1 789 926,200
1010121370	200			Закупка товаров, работ и услуг для обеспечения государственных (муниципальных) нужд	2 747 909,651	2 289 926,200	1 789 926,200
1010121370	240			Иные закупки товаров, работ и услуг для обеспечения государственных (муниципальных) нужд	2 747 909,651	2 289 926,200	1 789 926,200
1010121370	240	04	09	Дорожное хозяйство (дорожные фонды)	2 747 909,651	2 289 926,200	1 789 926,200
1010121390				Ремонт тротуаров, пешеходных дорожек и газонов вдоль тротуаров, пешеходных дорожек	33 275,000	53 275,000	53 275,000
1010121390	200			Закупка товаров, работ и услуг для обеспечения государственных (муниципальных) нужд	33 275,000	53 275,000	53 275,000
1010121390	240			Иные закупки товаров, работ и услуг для обеспечения государственных (муниципальных) нужд	33 275,000	53 275,000	53 275,000
1010121390	240	04	09	Дорожное хозяйство (дорожные фонды)	33 275,000	53 275,000	53 275,000
1010171020				Возмещение затрат на содержание (обследование, прочистку), паспортизацию ливневой канализации и очистных сооружений	70 146,900	69 734,100	69 734,100
1010171020	800			Иные бюджетные ассигнования	70 146,900	69 734,100	69 734,100
1010171020	810			Субсидии юридическим лицам (кроме некоммерческих организаций), индивидуальным предпринимателям, физическим лицам - производителям товаров, работ, услуг	70 146,900	69 734,100	69 734,100
1010171020	810	04	09	Дорожное хозяйство (дорожные фонды)	70 146,900	69 734,100	69 734,100
1010200000				Основное мероприятие «Выполнение комплекса мероприятий по содержанию, ремонту и обследованию искусственных дорожных сооружений»	69 855,700	48 251,100	48 251,100
1010221380				Содержание, ремонт и обследование искусственных дорожных сооружений	69 855,700	48 251,100	48 251,100
1010221380	200			Закупка товаров, работ и услуг для обеспечения государственных (муниципальных) нужд	69 855,700	48 251,100	48 251,100
1010221380	240			Иные закупки товаров, работ и услуг для обеспечения государственных (муниципальных) нужд	69 855,700	48 251,100	48 251,100
1010221380	240	04	09	Дорожное хозяйство (дорожные фонды)	69 855,700	48 251,100	48 251,100
1010400000				Основное мероприятие «Выполнение комплекса мероприятий по ремонту и капитальному ремонту автомобильных дорог и искусственных дорожных сооружений»	382 963,300	0,000	0,000
10104ST040				Проектирование, строительство (реконструкция), капитальный ремонт и ремонт автомобильных дорог общего пользования местного значения, находящихся на территории Пермского края	205 963,300	0,000	0,000
10104ST040	200			Закупка товаров, работ и услуг для обеспечения государственных (муниципальных) нужд	205 963,300	0,000	0,000
10104ST040	240			Иные закупки товаров, работ и услуг для обеспечения государственных (муниципальных) нужд	205 963,300	0,000	0,000
10104ST040	240	04	09	Дорожное хозяйство (дорожные фонды)	205 963,300	0,000	0,000
10104SЖ410				Развитие городского пространства	177 000,000	0,000	0,000
10104SЖ410	200			Закупка товаров, работ и услуг для обеспечения государственных (муниципальных) нужд	177 000,000	0,000	0,000
10104SЖ410	240			Иные закупки товаров, работ и услуг для обеспечения государственных (муниципальных) нужд	177 000,000	0,000	0,000
10104SЖ410	240	04	09	Дорожное хозяйство (дорожные фонды)	177 000,000	0,000	0,000
1010500000				Основное мероприятие «Обеспечение текущего и капитального ремонта сетей наружного освещения»	602 318,500	445 054,300	183 088,900
1010522190				Содержание сетей наружного освещения на автомобильных дорогах города Перми	0,000	12 920,500	13 519,600
1010522190	200			Закупка товаров, работ и услуг для обеспечения государственных (муниципальных) нужд	0,000	12 920,500	13 519,600
1010522190	240			Иные закупки товаров, работ и услуг для обеспечения государственных (муниципальных) нужд	0,000	12 920,500	13 519,600
1010522190	240	05	03	Благоустройство	0,000	12 920,500	13 519,600
1010523160				Содержание сетей наружного освещения микрорайона Бумкомбинат	1 239,300	1 239,300	1 239,300

1010523160	200			Закупка товаров, работ и услуг для обеспечения государственных (муниципальных) нужд	1 239,300	1 239,300	1 239,300
1010523160	240			Иные закупки товаров, работ и услуг для обеспечения государственных (муниципальных) нужд	1 239,300	1 239,300	1 239,300
1010523160	240	05	03	Благоустройство	1 239,300	1 239,300	1 239,300
1010571010				Возмещение затрат на содержание, паспортизацию, текущий ремонт сетей наружного освещения	192 803,700	174 734,800	168 330,000
1010571010	800			Иные бюджетные ассигнования	192 803,700	174 734,800	168 330,000
1010571010	810			Субсидии юридическим лицам (кроме некоммерческих организаций), индивидуальным предпринимателям, физическим лицам - производителям товаров, работ, услуг	192 803,700	174 734,800	168 330,000
1010571010	810	05	03	Благоустройство	192 803,700	174 734,800	168 330,000
1010571150				Возмещение затрат на капитальный ремонт сетей наружного освещения	343 840,300	256 159,700	0,000
1010571150	800			Иные бюджетные ассигнования	343 840,300	256 159,700	0,000
1010571150	810			Субсидии юридическим лицам (кроме некоммерческих организаций), индивидуальным предпринимателям, физическим лицам - производителям товаров, работ, услуг	343 840,300	256 159,700	0,000
1010571150	810	05	03	Благоустройство	343 840,300	256 159,700	0,000
10105SЖ410				Развитие городского пространства	64 435,200	0,000	0,000
10105SЖ410	800			Иные бюджетные ассигнования	64 435,200	0,000	0,000
10105SЖ410	810			Субсидии юридическим лицам (кроме некоммерческих организаций), индивидуальным предпринимателям, физическим лицам - производителям товаров, работ, услуг	64 435,200	0,000	0,000
10105SЖ410	810	05	03	Благоустройство	64 435,200	0,000	0,000
1010600000				Основное мероприятие «Выполнение комплекса мероприятий по архитектурной подсветке»	985 893,567	0,000	0,000
1010623150				Архитектурная подсветка зданий	147 554,767	0,000	0,000
1010623150	200			Закупка товаров, работ и услуг для обеспечения государственных (муниципальных) нужд	147 554,767	0,000	0,000
1010623150	240			Иные закупки товаров, работ и услуг для обеспечения государственных (муниципальных) нужд	147 554,767	0,000	0,000
1010623150	240	05	03	Благоустройство	147 554,767	0,000	0,000
10106SЖ410				Развитие городского пространства	838 338,800	0,000	0,000
10106SЖ410	200			Закупка товаров, работ и услуг для обеспечения государственных (муниципальных) нужд	838 338,800	0,000	0,000
10106SЖ410	240			Иные закупки товаров, работ и услуг для обеспечения государственных (муниципальных) нужд	838 338,800	0,000	0,000
10106SЖ410	240	05	03	Благоустройство	838 338,800	0,000	0,000
101R100000				Основное мероприятие «Реализация мероприятий, направленных на финансовое обеспечение регионального проекта в рамках основного мероприятия федерального проекта «Дорожная сеть» национального проекта Российской Федерации «Безопасные и качественные автомобильные дороги»	604 918,900	731 753,000	581 831,000
101R1ST040				Проектирование, строительство (реконструкция), капитальный ремонт и ремонт автомобильных дорог общего пользования местного значения, находящихся на территории Пермского края, направленное на достижение целевых показателей регионального проекта «Безопасные и качественные автомобильные дороги Пермского края и Пермской городской агломерации»	604 918,900	731 753,000	581 831,000
101R1ST040	200			Закупка товаров, работ и услуг для обеспечения государственных (муниципальных) нужд	604 918,900	731 753,000	581 831,000
101R1ST040	240			Иные закупки товаров, работ и услуг для обеспечения государственных (муниципальных) нужд	604 918,900	731 753,000	581 831,000
101R1ST040	240	04	09	Дорожное хозяйство (дорожные фонды)	604 918,900	731 753,000	581 831,000
1020000000				Подпрограмма «Обеспечение деятельности заказчиков работ»	573 879,204	185 523,300	185 523,300
1020100000				Основное мероприятие «Выполнение функций муниципального заказчика работ»	573 879,204	185 523,300	185 523,300
1020100590				Обеспечение деятельности (оказание услуг, выполнение работ) муниципальных учреждений (организаций)	573 879,204	185 523,300	185 523,300
1020100590	100			Расходы на выплаты персоналу в целях обеспечения выполнения функций государственными (муниципальными) органами, казенными учреждениями, органами управления государственными внебюджетными фондами	154 355,400	150 307,300	150 307,300
1020100590	110			Расходы на выплаты персоналу казенных учреждений	154 355,400	150 307,300	150 307,300
1020100590	110	04	09	Дорожное хозяйство (дорожные фонды)	38 553,300	38 172,700	38 172,700
1020100590	110	05	05	Другие вопросы в области жилищно-коммунального хозяйства	115 802,100	112 134,600	112 134,600
1020100590	200			Закупка товаров, работ и услуг для обеспечения государственных (муниципальных) нужд	35 146,604	34 945,200	34 945,200
1020100590	240			Иные закупки товаров, работ и услуг для обеспечения государственных (муниципальных) нужд	35 146,604	34 945,200	34 945,200

1020100590	240	04	09	Дорожное хозяйство (дорожные фонды)	7 355,888	7 156,400	7 156,400
1020100590	240	05	05	Другие вопросы в области жилищно-коммунального хозяйства	27 790,716	27 788,800	27 788,800
1020100590	800			Иные бюджетные ассигнования	384 377,200	270,800	270,800
1020100590	850			Уплата налогов, сборов и иных платежей	384 377,200	270,800	270,800
1020100590	850	04	09	Дорожное хозяйство (дорожные фонды)	129,900	129,900	129,900
1020100590	850	05	05	Другие вопросы в области жилищно-коммунального хозяйства	384 247,300	140,900	140,900
1030000000				Подпрограмма «Совершенствование организации дорожного движения на улично-дорожной сети города Перми»	325 690,567	279 811,300	279 811,300
1030100000				Основное мероприятие «Обеспечение безопасности дорожного движения на автомобильных дорогах местного значения, в том числе на объектах улично-дорожной сети в границах городского округа»	131 317,782	129 857,400	129 857,400
1030123510				Содержание, обслуживание и установка технических средств организации дорожного движения улично-дорожной сети в границах городского округа	131 317,782	129 857,400	129 857,400
1030123510	200			Закупка товаров, работ и услуг для обеспечения государственных (муниципальных) нужд	131 317,782	129 857,400	129 857,400
1030123510	240			Иные закупки товаров, работ и услуг для обеспечения государственных (муниципальных) нужд	131 317,782	129 857,400	129 857,400
1030123510	240	04	09	Дорожное хозяйство (дорожные фонды)	131 317,782	129 857,400	129 857,400
1030200000				Основное мероприятие «Совершенствование технологии управления дорожным движением»	169 138,991	125 619,900	125 619,900
1030221560				Развитие комплекса технических средств видеонаблюдения и управления дорожным движением	95 641,991	52 122,900	52 122,900
1030221560	200			Закупка товаров, работ и услуг для обеспечения государственных (муниципальных) нужд	95 641,991	52 122,900	52 122,900
1030221560	240			Иные закупки товаров, работ и услуг для обеспечения государственных (муниципальных) нужд	95 641,991	52 122,900	52 122,900
1030221560	240	04	09	Дорожное хозяйство (дорожные фонды)	95 641,991	52 122,900	52 122,900
1030221610				Разработка (актуализация) и реализация проектов организации дорожного движения	3 497,000	3 497,000	3 497,000
1030221610	200			Закупка товаров, работ и услуг для обеспечения государственных (муниципальных) нужд	3 497,000	3 497,000	3 497,000
1030221610	240			Иные закупки товаров, работ и услуг для обеспечения государственных (муниципальных) нужд	3 497,000	3 497,000	3 497,000
1030221610	240	04	09	Дорожное хозяйство (дорожные фонды)	3 497,000	3 497,000	3 497,000
10302ST280				Развитие системы фотовидеофиксации на аварийно-опасных участках в г. Перми	70 000,000	70 000,000	70 000,000
10302ST280	200			Закупка товаров, работ и услуг для обеспечения государственных (муниципальных) нужд	70 000,000	70 000,000	70 000,000
10302ST280	240			Иные закупки товаров, работ и услуг для обеспечения государственных (муниципальных) нужд	70 000,000	70 000,000	70 000,000
10302ST280	240	04	09	Дорожное хозяйство (дорожные фонды)	70 000,000	70 000,000	70 000,000
1030300000				Основное мероприятие «Мероприятия по реализации парковочной политики на автомобильных дорогах местного значения, в том числе на объектах улично-дорожной сети в границах городского округа»	25 233,794	24 334,000	24 334,000
1030323340				Организация функционирования и контроля за использованием парковок на автомобильных дорогах общего пользования местного значения	25 233,794	24 334,000	24 334,000
1030323340	200			Закупка товаров, работ и услуг для обеспечения государственных (муниципальных) нужд	25 205,794	24 306,000	24 306,000
1030323340	240			Иные закупки товаров, работ и услуг для обеспечения государственных (муниципальных) нужд	25 205,794	24 306,000	24 306,000
1030323340	240	04	09	Дорожное хозяйство (дорожные фонды)	25 205,794	24 306,000	24 306,000
1030323340	800			Иные бюджетные ассигнования	28,000	28,000	28,000
1030323340	850			Уплата налогов, сборов и иных платежей	28,000	28,000	28,000
1030323340	850	04	09	Дорожное хозяйство (дорожные фонды)	28,000	28,000	28,000
1100000000				Муниципальная программа «Благоустройство города Перми»	2 434 867,559	2 136 304,300	601 328,665
1110000000				Подпрограмма «Озеленение территории города Перми, в том числе путем создания парков, скверов, садов, бульваров»	2 164 460,613	1 590 076,700	332 523,800
1110100000				Основное мероприятие «Организация содержания объектов озеленения общего пользования»	379 950,486	439 445,900	180 509,100
1110121450				Содержание и ремонт объектов озеленения общего пользования	314 328,500	439 445,900	180 509,100
1110121450	200			Закупка товаров, работ и услуг для обеспечения государственных (муниципальных) нужд	314 327,400	439 444,800	180 508,000
1110121450	240			Иные закупки товаров, работ и услуг для обеспечения государственных (муниципальных) нужд	314 327,400	439 444,800	180 508,000
1110121450	240	05	03	Благоустройство	314 327,400	439 444,800	180 508,000
1110121450	800			Иные бюджетные ассигнования	1,100	1,100	1,100
1110121450	850			Уплата налогов, сборов и иных платежей	1,100	1,100	1,100
1110121450	850	05	03	Благоустройство	1,100	1,100	1,100
11101SЖ410				Развитие городского пространства	65 621,986	0,000	0,000

11101SЖ410	200			Закупка товаров, работ и услуг для обеспечения государственных (муниципальных) нужд	65 621,986	0,000	0,000
11101SЖ410	240			Иные закупки товаров, работ и услуг для обеспечения государственных (муниципальных) нужд	65 621,986	0,000	0,000
11101SЖ410	240	05	03	Благоустройство	65 621,986	0,000	0,000
1110200000				Основное мероприятие «Организация содержания пустошей, логов и водоохранных зон»	15 688,300	15 688,300	15 688,300
1110221510				Содержание пустошей, логов и водоохранных зон	15 688,300	15 688,300	15 688,300
1110221510	200			Закупка товаров, работ и услуг для обеспечения государственных (муниципальных) нужд	15 688,300	15 688,300	15 688,300
1110221510	240			Иные закупки товаров, работ и услуг для обеспечения государственных (муниципальных) нужд	15 688,300	15 688,300	15 688,300
1110221510	240	05	03	Благоустройство	15 688,300	15 688,300	15 688,300
1110300000				Основное мероприятие «Организация содержания и ремонта фонтанов»	19 532,000	19 532,000	19 532,000
1110321570				Содержание и ремонт фонтанов	19 532,000	19 532,000	19 532,000
1110321570	200			Закупка товаров, работ и услуг для обеспечения государственных (муниципальных) нужд	19 532,000	19 532,000	19 532,000
1110321570	240			Иные закупки товаров, работ и услуг для обеспечения государственных (муниципальных) нужд	19 532,000	19 532,000	19 532,000
1110321570	240	05	03	Благоустройство	19 532,000	19 532,000	19 532,000
1110400000				Основное мероприятие «Выполнение комплекса мероприятий по приведению в нормативное состояние объектов озеленения общего пользования»	1 342 957,897	968 971,900	0,000
1110423360				Капитальный ремонт объектов озеленения общего пользования	29 934,000	0,000	0,000
1110423360	200			Закупка товаров, работ и услуг для обеспечения государственных (муниципальных) нужд	29 934,000	0,000	0,000
1110423360	240			Иные закупки товаров, работ и услуг для обеспечения государственных (муниципальных) нужд	29 934,000	0,000	0,000
1110423360	240	05	03	Благоустройство	29 934,000	0,000	0,000
11104SЖ410				Развитие городского пространства	1 313 023,897	968 971,900	0,000
11104SЖ410	200			Закупка товаров, работ и услуг для обеспечения государственных (муниципальных) нужд	1 313 023,897	968 971,900	0,000
11104SЖ410	240			Иные закупки товаров, работ и услуг для обеспечения государственных (муниципальных) нужд	1 313 023,897	968 971,900	0,000
11104SЖ410	240	05	03	Благоустройство	1 313 023,897	968 971,900	0,000
1110500000				Основное мероприятие «Выполнение комплекса работ по строительству и реконструкции объектов озеленения общего пользования»	207 706,630	83 856,900	92 000,000
1110541780				Строительство сквера по ул. Гашкова, 20	35 840,000	0,000	0,000
1110541780	400			Капитальные вложения в объекты государственной (муниципальной) собственности	35 840,000	0,000	0,000
1110541780	410			Бюджетные инвестиции	35 840,000	0,000	0,000
1110541780	410	05	03	Благоустройство	35 840,000	0,000	0,000
1110541810				Строительство сквера по ул. Калгановской, 62	50 217,200	32 350,100	0,000
1110541810	400			Капитальные вложения в объекты государственной (муниципальной) собственности	50 217,200	32 350,100	0,000
1110541810	410			Бюджетные инвестиции	50 217,200	32 350,100	0,000
1110541810	410	05	03	Благоустройство	50 217,200	32 350,100	0,000
1110541820				Реконструкция сада им. Н.В. Гоголя	0,000	0,000	92 000,000
1110541820	400			Капитальные вложения в объекты государственной (муниципальной) собственности	0,000	0,000	92 000,000
1110541820	410			Бюджетные инвестиции	0,000	0,000	92 000,000
1110541820	410	05	03	Благоустройство	0,000	0,000	92 000,000
1110541830				Строительство сквера по ул. Генерала Черняховского	53 611,400	0,000	0,000
1110541830	400			Капитальные вложения в объекты государственной (муниципальной) собственности	53 611,400	0,000	0,000
1110541830	410			Бюджетные инвестиции	53 611,400	0,000	0,000
1110541830	410	05	03	Благоустройство	53 611,400	0,000	0,000
1110541850				Строительство сквера по ул. Корсуньской, 31	56 188,400	25 086,100	0,000
1110541850	400			Капитальные вложения в объекты государственной (муниципальной) собственности	56 188,400	25 086,100	0,000
1110541850	410			Бюджетные инвестиции	56 188,400	25 086,100	0,000
1110541850	410	05	03	Благоустройство	56 188,400	25 086,100	0,000
1110542270				Строительство сквера по ул. Яблочкова	3 835,994	18 064,500	0,000
1110542270	400			Капитальные вложения в объекты государственной (муниципальной) собственности	3 835,994	18 064,500	0,000
1110542270	410			Бюджетные инвестиции	3 835,994	18 064,500	0,000
1110542270	410	05	03	Благоустройство	3 835,994	18 064,500	0,000
1110543580				Строительство сетей наружного освещения на объектах озеленения общего пользования	2 353,636	8 356,200	0,000

1110543580	400			Капитальные вложения в объекты государственной (муниципальной) собственности	2 353,636	8 356,200	0,000
1110543580	410			Бюджетные инвестиции	2 353,636	8 356,200	0,000
1110543580	410	05	03	Благоустройство	2 353,636	8 356,200	0,000
11105SЖ410				Развитие городского пространства	5 660,000	0,000	0,000
11105SЖ410	400			Капитальные вложения в объекты государственной (муниципальной) собственности	5 660,000	0,000	0,000
11105SЖ410	410			Бюджетные инвестиции	5 660,000	0,000	0,000
11105SЖ410	410	05	03	Благоустройство	5 660,000	0,000	0,000
1110600000				Основное мероприятие «Организация содержания искусственных инженерных сооружений, предназначенных для движения пешеходов»	23 099,700	23 099,700	23 099,700
1110621750				Содержание и ремонт искусственных инженерных сооружений, предназначенных для движения пешеходов	23 099,700	23 099,700	23 099,700
1110621750	200			Закупка товаров, работ и услуг для обеспечения государственных (муниципальных) нужд	23 099,700	23 099,700	23 099,700
1110621750	240			Иные закупки товаров, работ и услуг для обеспечения государственных (муниципальных) нужд	23 099,700	23 099,700	23 099,700
1110621750	240	04	09	Дорожное хозяйство (дорожные фонды)	23 099,700	23 099,700	23 099,700
1110700000				Основное мероприятие «Демонтаж самовольно установленных и незаконно размещенных движимых объектов»	1 977,700	1 694,700	1 694,700
1110721820				Демонтаж, перемещение и хранение, транспортирование и захоронение либо утилизация самовольно установленных и незаконно размещенных движимых объектов	1 977,700	1 694,700	1 694,700
1110721820	200			Закупка товаров, работ и услуг для обеспечения государственных (муниципальных) нужд	1 977,700	1 694,700	1 694,700
1110721820	240			Иные закупки товаров, работ и услуг для обеспечения государственных (муниципальных) нужд	1 977,700	1 694,700	1 694,700
1110721820	240	04	12	Другие вопросы в области национальной экономики	1 977,700	1 694,700	1 694,700
1110800000				Основное мероприятие «Выполнение комплекса мероприятий по содержанию и ремонту гидротехнических сооружений»	173 547,900	37 787,300	0,000
1110823400				Капитальный ремонт берегоукрепительных сооружений набережной Воткинского водохранилища в Кировском районе г. Перми	12 664,800	0,000	0,000
1110823400	200			Закупка товаров, работ и услуг для обеспечения государственных (муниципальных) нужд	12 664,800	0,000	0,000
1110823400	240			Иные закупки товаров, работ и услуг для обеспечения государственных (муниципальных) нужд	12 664,800	0,000	0,000
1110823400	240	04	06	Водное хозяйство	12 664,800	0,000	0,000
11108SЖ410				Развитие городского пространства	160 883,100	37 787,300	0,000
11108SЖ410	200			Закупка товаров, работ и услуг для обеспечения государственных (муниципальных) нужд	160 883,100	37 787,300	0,000
11108SЖ410	240			Иные закупки товаров, работ и услуг для обеспечения государственных (муниципальных) нужд	160 883,100	37 787,300	0,000
11108SЖ410	240	04	06	Водное хозяйство	160 883,100	37 787,300	0,000
1120000000				Подпрограмма «Восстановление нормативного состояния и развитие мест погребения, в том числе крематория»	160 711,446	446 227,600	168 804,865
1120100000				Основное мероприятие «Поддержание в нормативном состоянии мест погребения»	44 313,949	54 534,600	34 713,100
1120123700				Содержание мест погребения	43 719,349	53 940,000	34 118,500
1120123700	200			Закупка товаров, работ и услуг для обеспечения государственных (муниципальных) нужд	43 719,349	53 940,000	34 118,500
1120123700	240			Иные закупки товаров, работ и услуг для обеспечения государственных (муниципальных) нужд	43 719,349	53 940,000	34 118,500
1120123700	240	05	03	Благоустройство	43 719,349	53 940,000	34 118,500
1120123710				Организация автобусных перевозок граждан на территории кладбища «Северное» в выходные, праздничные дни и дни массового посещения кладбища (в религиозные праздники, дни поминовений)	594,600	594,600	594,600
1120123710	200			Закупка товаров, работ и услуг для обеспечения государственных (муниципальных) нужд	594,600	594,600	594,600
1120123710	240			Иные закупки товаров, работ и услуг для обеспечения государственных (муниципальных) нужд	594,600	594,600	594,600
1120123710	240	05	03	Благоустройство	594,600	594,600	594,600
1120200000				Основное мероприятие «Организация эвакуации умерших»	15,564	855,500	855,500
1120221930				Эвакуация умерших из жилых помещений (при отсутствии супруга, близких родственников либо законного представителя умершего или при невозможности осуществить ими эвакуацию), а также с улиц, мест аварий и иных мест	15,564	855,500	855,500
1120221930	200			Закупка товаров, работ и услуг для обеспечения государственных (муниципальных) нужд	15,564	855,500	855,500
1120221930	240			Иные закупки товаров, работ и услуг для обеспечения государственных (муниципальных) нужд	15,564	855,500	855,500
1120221930	240	05	03	Благоустройство	15,564	855,500	855,500

1120300000				Основное мероприятие «Выполнение комплекса мероприятий по приведению в нормативное состояние мест погребения»	19 881,933	25 000,000	133 236,265
1120321940				Приведение в нормативное состояние мест погребения	19 881,933	25 000,000	133 236,265
1120321940	200			Закупка товаров, работ и услуг для обеспечения государственных (муниципальных) нужд	19 881,933	25 000,000	133 236,265
1120321940	240			Иные закупки товаров, работ и услуг для обеспечения государственных (муниципальных) нужд	19 881,933	25 000,000	133 236,265
1120321940	240	05	03	Благоустройство	19 881,933	25 000,000	133 236,265
1120400000				Основное мероприятие «Выполнение комплекса мероприятий по строительству и реконструкции мест погребения»	96 500,000	365 837,500	0,000
1120441120				Строительство крематория на кладбище «Восточное» города Перми	96 500,000	365 837,500	0,000
1120441120	400			Капитальные вложения в объекты государственной (муниципальной) собственности	96 500,000	365 837,500	0,000
1120441120	410			Бюджетные инвестиции	96 500,000	365 837,500	0,000
1120441120	410	05	03	Благоустройство	96 500,000	365 837,500	0,000
1130000000				Подпрограмма «Развитие коммунальной инфраструктуры и благоустройства территории индивидуальной жилой застройки в городе Перми»	109 695,500	100 000,000	100 000,000
1130100000				Основное мероприятие «Выполнение комплекса мероприятий по благоустройству территорий общего пользования микрорайонов индивидуальной жилой застройки в городе Перми»	81 822,000	100 000,000	100 000,000
1130123130				Благоустройство территорий индивидуальной жилой застройки в городе Перми	81 822,000	100 000,000	100 000,000
1130123130	200			Закупка товаров, работ и услуг для обеспечения государственных (муниципальных) нужд	81 822,000	100 000,000	100 000,000
1130123130	240			Иные закупки товаров, работ и услуг для обеспечения государственных (муниципальных) нужд	81 822,000	100 000,000	100 000,000
1130123130	240	04	09	Дорожное хозяйство (дорожные фонды)	81 822,000	100 000,000	100 000,000
1130200000				Основное мероприятие «Капитальные вложения в объекты инженерной инфраструктуры и объекты благоустройства территорий индивидуальной жилой застройки в городе Перми»	27 873,500	0,000	0,000
1130242760				Строительство объектов инженерной инфраструктуры на территории индивидуальной жилой застройки в городе Перми	27 873,500	0,000	0,000
1130242760	400			Капитальные вложения в объекты государственной (муниципальной) собственности	27 873,500	0,000	0,000
1130242760	410			Бюджетные инвестиции	27 873,500	0,000	0,000
1130242760	410	05	02	Коммунальное хозяйство	27 873,500	0,000	0,000
1200000000				Муниципальная программа «Организация регулярных перевозок автомобильным и городским наземным электрическим транспортом в городе Перми»	6 095 700,626	6 207 318,500	6 528 570,800
1210000000				Подпрограмма «Приоритетное развитие общественного транспорта в городе Перми»	6 095 700,626	6 207 318,500	6 528 570,800
1210100000				Основное мероприятие «Совершенствование маршрутной сети»	5 591 630,953	5 954 223,000	6 319 858,400
1210123270				Осуществление регулярных перевозок пассажиров автомобильным транспортом по муниципальным маршрутам регулярных перевозок города Перми по регулируемому тарифу города Перми	4 843 109,968	5 107 320,780	5 472 956,180
1210123270	200			Закупка товаров, работ и услуг для обеспечения государственных (муниципальных) нужд	4 843 109,968	5 107 320,780	5 472 956,180
1210123270	240			Иные закупки товаров, работ и услуг для обеспечения государственных (муниципальных) нужд	4 843 109,968	5 107 320,780	5 472 956,180
1210123270	240	04	08	Транспорт	4 843 109,968	5 107 320,780	5 472 956,180
1210123320				Осуществление регулярных перевозок пассажиров городским наземным электрическим транспортом по муниципальным маршрутам регулярных перевозок города Перми по регулируемому тарифу города Перми	748 520,985	846 902,220	846 902,220
1210123320	200			Закупка товаров, работ и услуг для обеспечения государственных (муниципальных) нужд	748 520,985	846 902,220	846 902,220
1210123320	240			Иные закупки товаров, работ и услуг для обеспечения государственных (муниципальных) нужд	748 520,985	846 902,220	846 902,220
1210123320	240	04	08	Транспорт	748 520,985	846 902,220	846 902,220
1210300000				Основное мероприятие «Повышение уровня контроля за работой перевозчиков и оплатой проезда»	219 995,833	166 231,100	166 231,100
1210300590				Обеспечение деятельности (оказание услуг, выполнение работ) муниципальных учреждений (организаций)	169 918,933	127 134,800	127 134,800
1210300590	100			Расходы на выплаты персоналу в целях обеспечения выполнения функций государственными (муниципальными) органами, казенными учреждениями, органами управления государственными внебюджетными фондами	155 298,031	115 787,300	115 787,300
1210300590	110			Расходы на выплаты персоналу казенных учреждений	155 298,031	115 787,300	115 787,300
1210300590	110	04	08	Транспорт	155 298,031	115 787,300	115 787,300

1210300590	200			Закупка товаров, работ и услуг для обеспечения государственных (муниципальных) нужд	14 610,002	11 336,600	11 336,600
1210300590	240			Иные закупки товаров, работ и услуг для обеспечения государственных (муниципальных) нужд	14 610,002	11 336,600	11 336,600
1210300590	240	04	08	Транспорт	14 610,002	11 336,600	11 336,600
1210300590	800			Иные бюджетные ассигнования	10,900	10,900	10,900
1210300590	850			Уплата налогов, сборов и иных платежей	10,900	10,900	10,900
1210300590	850	04	08	Транспорт	10,900	10,900	10,900
1210321800				Организация безналичной оплаты проезда в автомобильном и городском наземном электрическом транспорте по муниципальным маршрутам регулярных перевозок города Перми по регулируемому тарифу	35 060,303	0,000	0,000
1210321800	200			Закупка товаров, работ и услуг для обеспечения государственных (муниципальных) нужд	35 060,303	0,000	0,000
1210321800	240			Иные закупки товаров, работ и услуг для обеспечения государственных (муниципальных) нужд	35 060,303	0,000	0,000
1210321800	240	04	08	Транспорт	35 060,303	0,000	0,000
1210322210				Обеспечение функционирования автоматизированных информационных систем по управлению транспортом	15 016,597	39 096,300	39 096,300
1210322210	200			Закупка товаров, работ и услуг для обеспечения государственных (муниципальных) нужд	15 016,597	39 096,300	39 096,300
1210322210	240			Иные закупки товаров, работ и услуг для обеспечения государственных (муниципальных) нужд	15 016,597	39 096,300	39 096,300
1210322210	240	04	08	Транспорт	15 016,597	39 096,300	39 096,300
1210400000				Основное мероприятие «Создание и развитие сервисов взаимодействия с пассажирами по вопросам качества работы общественного транспорта»	2 214,200	2 214,200	2 214,200
1210421810				Информирование населения о транспортном обслуживании автомобильным и городским наземным электрическим транспортом по муниципальным маршрутам регулярных перевозок в городе Перми	2 214,200	2 214,200	2 214,200
1210421810	200			Закупка товаров, работ и услуг для обеспечения государственных (муниципальных) нужд	2 214,200	2 214,200	2 214,200
1210421810	240			Иные закупки товаров, работ и услуг для обеспечения государственных (муниципальных) нужд	2 214,200	2 214,200	2 214,200
1210421810	240	04	08	Транспорт	2 214,200	2 214,200	2 214,200
1210500000				Основное мероприятие «Обустройство остановочных пунктов»	80 418,040	40 267,100	40 267,100
1210521770				Обустройство и ремонт остановочных пунктов, используемых в регулярных перевозках пассажиров	43 565,020	14 508,000	14 508,000
1210521770	200			Закупка товаров, работ и услуг для обеспечения государственных (муниципальных) нужд	43 565,020	14 508,000	14 508,000
1210521770	240			Иные закупки товаров, работ и услуг для обеспечения государственных (муниципальных) нужд	43 565,020	14 508,000	14 508,000
1210521770	240	04	09	Дорожное хозяйство (дорожные фонды)	43 565,020	14 508,000	14 508,000
1210521780				Содержание и ремонт остановочных пунктов	36 853,020	25 759,100	25 759,100
1210521780	200			Закупка товаров, работ и услуг для обеспечения государственных (муниципальных) нужд	36 853,020	25 759,100	25 759,100
1210521780	240			Иные закупки товаров, работ и услуг для обеспечения государственных (муниципальных) нужд	36 853,020	25 759,100	25 759,100
1210521780	240	04	09	Дорожное хозяйство (дорожные фонды)	36 853,020	25 759,100	25 759,100
1210600000				Основное мероприятие «Выполнение комплекса мероприятий по обновлению подвижного состава и приведению в нормативное состояние трамвайных путей»	201 441,600	44 383,100	0,000
12106ST150				Строительство (реконструкция), капитальный ремонт и ремонт трамвайных путей, контактно-кабельной сети городского наземного электрического транспорта (в том числе в рамках строительства (реконструкции), капитального ремонта и ремонта автомобильных дорог общего пользования местного значения) и обновление подвижного состава г. Перми	201 441,600	44 383,100	0,000
12106ST150	800			Иные бюджетные ассигнования	201 441,600	44 383,100	0,000
12106ST150	810			Субсидии юридическим лицам (кроме некоммерческих организаций), индивидуальным предпринимателям, физическим лицам - производителям товаров, работ, услуг	201 441,600	44 383,100	0,000
12106ST150	810	04	08	Транспорт	201 441,600	44 383,100	0,000
1300000000				Муниципальная программа «Формирование современной городской среды»	588 751,030	396 358,700	409 060,100
1310000000				Подпрограмма «Формирование комфортного внутригородского пространства на территории муниципального образования город Пермь»	332 463,000	288 150,500	320 167,300
1310100000				Основное мероприятие «Благоустройство дворовых территорий многоквартирных домов города Перми»	44 312,500	0,000	0,000

13101SЖ090				Поддержка муниципальных программ формирования современной городской среды (расходы, не софинансируемые из федерального бюджета)	44 312,500	0,000	0,000
13101SЖ090	800			Иные бюджетные ассигнования	44 312,500	0,000	0,000
13101SЖ090	810			Субсидии юридическим лицам (кроме некоммерческих организаций), индивидуальным предпринимателям, физическим лицам - производителям товаров, работ, услуг	44 312,500	0,000	0,000
13101SЖ090	810	05	03	Благоустройство	44 312,500	0,000	0,000
131F200000				Основное мероприятие «Региональный проект «Формирование комфортной городской среды»	288 150,500	288 150,500	320 167,300
131F255550				Реализация программ формирования современной городской среды	288 150,500	288 150,500	320 167,300
131F255550	800			Иные бюджетные ассигнования	288 150,500	288 150,500	320 167,300
131F255550	810			Субсидии юридическим лицам (кроме некоммерческих организаций), индивидуальным предпринимателям, физическим лицам - производителям товаров, работ, услуг	288 150,500	288 150,500	320 167,300
131F255550	810	05	03	Благоустройство	288 150,500	288 150,500	320 167,300
1320000000				Подпрограмма «Благоустройство общественных территорий муниципального образования город Пермь»	256 288,030	108 208,200	88 892,800
1320100000				Основное мероприятие «Выполнение комплекса мероприятий по ремонту и капитальному ремонту территорий общего пользования»	256 288,030	108 208,200	88 892,800
1320122280				Ремонт общественных территорий города Перми	48 548,660	0,000	0,000
1320122280	200			Закупка товаров, работ и услуг для обеспечения государственных (муниципальных) нужд	48 548,660	0,000	0,000
1320122280	240			Иные закупки товаров, работ и услуг для обеспечения государственных (муниципальных) нужд	48 548,660	0,000	0,000
1320122280	240	05	03	Благоустройство	48 548,660	0,000	0,000
1320123040				Капитальный ремонт общественных территорий города Перми	95 891,671	0,000	0,000
1320123040	200			Закупка товаров, работ и услуг для обеспечения государственных (муниципальных) нужд	95 891,671	0,000	0,000
1320123040	240			Иные закупки товаров, работ и услуг для обеспечения государственных (муниципальных) нужд	95 891,671	0,000	0,000
1320123040	240	05	03	Благоустройство	95 891,671	0,000	0,000
13201SЖ090				Поддержка муниципальных программ формирования современной городской среды (расходы, не софинансируемые из федерального бюджета)	111 847,699	108 208,200	88 892,800
13201SЖ090	200			Закупка товаров, работ и услуг для обеспечения государственных (муниципальных) нужд	111 847,699	108 208,200	88 892,800
13201SЖ090	240			Иные закупки товаров, работ и услуг для обеспечения государственных (муниципальных) нужд	111 847,699	108 208,200	88 892,800
13201SЖ090	240	05	03	Благоустройство	111 847,699	108 208,200	88 892,800
1400000000				Муниципальная программа «Охрана природы и лесное хозяйство города Перми»	100 014,600	247 909,900	144 409,900
1410000000				Подпрограмма «Реализация природоохранных мероприятий»	45 138,412	193 346,800	89 846,800
1410100000				Основное мероприятие «Охрана и улучшение состояния природных объектов на территории города Перми»	817,712	753,500	753,500
1410121660				Содержание и развитие системы ООПТ местного значения	817,712	753,500	753,500
1410121660	200			Закупка товаров, работ и услуг для обеспечения государственных (муниципальных) нужд	723,212	659,000	659,000
1410121660	240			Иные закупки товаров, работ и услуг для обеспечения государственных (муниципальных) нужд	723,212	659,000	659,000
1410121660	240	04	07	Лесное хозяйство	723,212	659,000	659,000
1410121660	800			Иные бюджетные ассигнования	94,500	94,500	94,500
1410121660	850			Уплата налогов, сборов и иных платежей	94,500	94,500	94,500
1410121660	850	04	07	Лесное хозяйство	94,500	94,500	94,500
1410200000				Основное мероприятие «Наблюдение за состоянием атмосферного воздуха и улучшение его качества»	1 645,400	1 439,400	1 439,400
1410221620				Подготовка и предоставление населению города Перми информации о состоянии окружающей среды	1 575,400	1 369,400	1 369,400
1410221620	200			Закупка товаров, работ и услуг для обеспечения государственных (муниципальных) нужд	1 575,400	1 369,400	1 369,400
1410221620	240			Иные закупки товаров, работ и услуг для обеспечения государственных (муниципальных) нужд	1 575,400	1 369,400	1 369,400
1410221620	240	06	03	Охрана объектов растительного и животного мира и среды их обитания	1 369,400	1 369,400	1 369,400
1410221620	240	06	04	Прикладные научные исследования в области охраны окружающей среды	206,000	0,000	0,000
14102SУ200				Реализация мероприятий по предотвращению распространения и уничтожению борщевика Сосновского в муниципальных образованиях Пермского края	70,000	70,000	70,000
14102SУ200	200			Закупка товаров, работ и услуг для обеспечения государственных (муниципальных) нужд	70,000	70,000	70,000

14102SУ200	240			Иные закупки товаров, работ и услуг для обеспечения государственных (муниципальных) нужд	70,000	70,000	70,000
14102SУ200	240	04	05	Сельское хозяйство и рыболовство	70,000	70,000	70,000
1410300000				Основное мероприятие «Компенсационные посадки зеленых насаждений»	0,000	9 161,500	9 161,500
1410321690				Посадка зеленых насаждений ценных видов	0,000	9 161,500	9 161,500
1410321690	200			Закупка товаров, работ и услуг для обеспечения государственных (муниципальных) нужд	0,000	9 161,500	9 161,500
1410321690	240			Иные закупки товаров, работ и услуг для обеспечения государственных (муниципальных) нужд	0,000	9 161,500	9 161,500
1410321690	240	06	03	Охрана объектов растительного и животного мира и среды их обитания	0,000	9 161,500	9 161,500
1410400000				Основное мероприятие «Создание единого зеленого каркаса города Перми»	318,600	318,600	318,600
1410422070				Разработка информационной системы обеспечения озеленительной деятельности города Перми	318,600	318,600	318,600
1410422070	200			Закупка товаров, работ и услуг для обеспечения государственных (муниципальных) нужд	318,600	318,600	318,600
1410422070	240			Иные закупки товаров, работ и услуг для обеспечения государственных (муниципальных) нужд	318,600	318,600	318,600
1410422070	240	06	03	Охрана объектов растительного и животного мира и среды их обитания	318,600	318,600	318,600
1410500000				Основное мероприятие «Создание и развитие инфраструктуры для экологического туризма»	0,000	206,000	206,000
1410522180				Рекреационное обустройство в целях экологического туризма	0,000	206,000	206,000
1410522180	200			Закупка товаров, работ и услуг для обеспечения государственных (муниципальных) нужд	0,000	206,000	206,000
1410522180	240			Иные закупки товаров, работ и услуг для обеспечения государственных (муниципальных) нужд	0,000	206,000	206,000
1410522180	240	06	03	Охрана объектов растительного и животного мира и среды их обитания	0,000	206,000	206,000
1410600000				Основное мероприятие «Мероприятия по созданию питомника растений»	19 388,900	93 705,200	70 000,000
1410600590				Обеспечение деятельности (оказание услуг, выполнение работ) муниципальных учреждений (организаций)	8 388,900	46 427,800	50 260,000
1410600590	100			Расходы на выплаты персоналу в целях обеспечения выполнения функций государственными (муниципальными) органами, казенными учреждениями, органами управления государственными внебюджетными фондами	6 888,900	41 427,800	41 427,800
1410600590	110			Расходы на выплаты персоналу казенных учреждений	6 888,900	41 427,800	41 427,800
1410600590	110	05	05	Другие вопросы в области жилищно-коммунального хозяйства	6 888,900	41 427,800	41 427,800
1410600590	200			Закупка товаров, работ и услуг для обеспечения государственных (муниципальных) нужд	1 500,000	5 000,000	8 832,200
1410600590	240			Иные закупки товаров, работ и услуг для обеспечения государственных (муниципальных) нужд	1 500,000	5 000,000	8 832,200
1410600590	240	05	05	Другие вопросы в области жилищно-коммунального хозяйства	1 500,000	5 000,000	8 832,200
1410622340				Обеспечение питомника растений инфраструктурой для его деятельности	11 000,000	47 277,400	19 740,000
1410622340	200			Закупка товаров, работ и услуг для обеспечения государственных (муниципальных) нужд	11 000,000	47 277,400	19 740,000
1410622340	240			Иные закупки товаров, работ и услуг для обеспечения государственных (муниципальных) нужд	11 000,000	47 277,400	19 740,000
1410622340	240	05	03	Благоустройство	11 000,000	47 277,400	19 740,000
1410700000				Основное мероприятие «Капитальные вложения в объекты недвижимого имущества муниципальной собственности в сфере экологии»	11 500,000	76 294,800	0,000
1410743570				Строительство питомника по адресу: улица Уинская севернее земельного участка с кадастровым номером 59:01:4219248:2334	11 500,000	76 294,800	0,000
1410743570	400			Капитальные вложения в объекты государственной (муниципальной) собственности	11 500,000	76 294,800	0,000
1410743570	410			Бюджетные инвестиции	11 500,000	76 294,800	0,000
1410743570	410	05	03	Благоустройство	11 500,000	76 294,800	0,000
1410800000				Основное мероприятие «Восстановление и экологическая реабилитация водных объектов»	6 920,000	6 920,000	6 920,000
1410821640				Наблюдение за водными объектами города Перми и их обустройство	6 920,000	6 920,000	6 920,000
1410821640	200			Закупка товаров, работ и услуг для обеспечения государственных (муниципальных) нужд	6 918,700	6 918,700	6 918,700
1410821640	240			Иные закупки товаров, работ и услуг для обеспечения государственных (муниципальных) нужд	6 918,700	6 918,700	6 918,700
1410821640	240	06	03	Охрана объектов растительного и животного мира и среды их обитания	6 918,700	6 918,700	6 918,700
1410821640	800			Иные бюджетные ассигнования	1,300	1,300	1,300

1410821640	850			Уплата налогов, сборов и иных платежей	1,300	1,300	1,300
1410821640	850	06	03	Охрана объектов растительного и животного мира и среды их обитания	1,300	1,300	1,300
1410900000				Основное мероприятие «Экологическое просвещение населения города Перми»	4 547,800	4 547,800	1 047,800
1410922200				Информирование населения города Перми о качестве окружающей среды	4 547,800	4 547,800	1 047,800
1410922200	200			Закупка товаров, работ и услуг для обеспечения государственных (муниципальных) нужд	4 547,800	4 547,800	1 047,800
1410922200	240			Иные закупки товаров, работ и услуг для обеспечения государственных (муниципальных) нужд	4 547,800	4 547,800	1 047,800
1410922200	240	06	03	Охрана объектов растительного и животного мира и среды их обитания	4 547,800	4 547,800	1 047,800
1420000000				Подпрограмма «Сохранение и воспроизводство городских лесов»	54 876,188	54 563,100	54 563,100
1420100000				Основное мероприятие «Проведение учета лесных участков и осуществление лесного контроля городских лесов»	164,000	164,000	164,000
1420121790				Проведение мероприятий по лесоустройству, межеванию и лесному контролю	164,000	164,000	164,000
1420121790	200			Закупка товаров, работ и услуг для обеспечения государственных (муниципальных) нужд	164,000	164,000	164,000
1420121790	240			Иные закупки товаров, работ и услуг для обеспечения государственных (муниципальных) нужд	164,000	164,000	164,000
1420121790	240	04	07	Лесное хозяйство	164,000	164,000	164,000
1420200000				Основное мероприятие «Выполнение мероприятий по охране, защите, воспроизводству городских лесов»	44 046,188	43 733,100	43 733,100
1420200590				Обеспечение деятельности (оказание услуг, выполнение работ) муниципальных учреждений (организаций)	42 590,788	42 277,700	42 277,700
1420200590	100			Расходы на выплаты персоналу в целях обеспечения выполнения функций государственными (муниципальными) органами, казенными учреждениями, органами управления государственными внебюджетными фондами	38 373,000	37 993,000	37 993,000
1420200590	110			Расходы на выплаты персоналу казенных учреждений	38 373,000	37 993,000	37 993,000
1420200590	110	04	07	Лесное хозяйство	38 373,000	37 993,000	37 993,000
1420200590	200			Закупка товаров, работ и услуг для обеспечения государственных (муниципальных) нужд	4 049,288	4 116,200	4 116,200
1420200590	240			Иные закупки товаров, работ и услуг для обеспечения государственных (муниципальных) нужд	4 049,288	4 116,200	4 116,200
1420200590	240	04	07	Лесное хозяйство	4 049,288	4 116,200	4 116,200
1420200590	800			Иные бюджетные ассигнования	168,500	168,500	168,500
1420200590	850			Уплата налогов, сборов и иных платежей	168,500	168,500	168,500
1420200590	850	04	07	Лесное хозяйство	168,500	168,500	168,500
1420221700				Обеспечение санитарной и противопожарной безопасности на территории Пермского городского лесничества	1 455,400	1 455,400	1 455,400
1420221700	200			Закупка товаров, работ и услуг для обеспечения государственных (муниципальных) нужд	1 455,400	1 455,400	1 455,400
1420221700	240			Иные закупки товаров, работ и услуг для обеспечения государственных (муниципальных) нужд	1 455,400	1 455,400	1 455,400
1420221700	240	04	07	Лесное хозяйство	1 455,400	1 455,400	1 455,400
1420300000				Основное мероприятие «Формирование рекреационно привлекательных территорий путем создания рекреационных зон и мест отдыха»	10 666,000	10 666,000	10 666,000
1420321650				Поддержание территории городских лесов в нормативном состоянии	10 666,000	10 666,000	10 666,000
1420321650	200			Закупка товаров, работ и услуг для обеспечения государственных (муниципальных) нужд	10 666,000	10 666,000	10 666,000
1420321650	240			Иные закупки товаров, работ и услуг для обеспечения государственных (муниципальных) нужд	10 666,000	10 666,000	10 666,000
1420321650	240	04	07	Лесное хозяйство	10 666,000	10 666,000	10 666,000
1500000000				Муниципальная программа «Обеспечение жильем жителей города Перми»	1 764 781,459	5 089 600,400	1 117 065,000
1510000000				Подпрограмма «Обеспечение устойчивого сокращения непригодного для проживания и аварийного жилищного фонда»	1 216 675,020	4 618 062,500	678 503,200
1510100000				Основное мероприятие «Переселение граждан города Перми из непригодного для проживания и аварийного жилищного фонда»	331 594,320	28 813,500	528 813,500
1510121470				Снос многоквартирных домов, признанных аварийными и подлежащими сносу	28 813,500	28 813,500	28 813,500
1510121470	200			Закупка товаров, работ и услуг для обеспечения государственных (муниципальных) нужд	28 813,500	28 813,500	28 813,500
1510121470	240			Иные закупки товаров, работ и услуг для обеспечения государственных (муниципальных) нужд	28 813,500	28 813,500	28 813,500
1510121470	240	05	01	Жилищное хозяйство	28 813,500	28 813,500	28 813,500

1510121480				Переселение граждан города Перми из многоквартирных домов, признанных аварийными и не входящих в действующие программы переселения, непригодного для проживания жилищного фонда	113 210,708	0,000	500 000,000
1510121480	400			Капитальные вложения в объекты государственной (муниципальной) собственности	113 210,708	0,000	500 000,000
1510121480	410			Бюджетные инвестиции	113 210,708	0,000	500 000,000
1510121480	410	05	01	Жилищное хозяйство	113 210,708	0,000	500 000,000
15101SЖ160				Мероприятия по расселению жилищного фонда на территории Пермского края, признанного аварийным после 1 января 2017 г.	189 570,112	0,000	0,000
15101SЖ160	400			Капитальные вложения в объекты государственной (муниципальной) собственности	189 570,112	0,000	0,000
15101SЖ160	410			Бюджетные инвестиции	189 570,112	0,000	0,000
15101SЖ160	410	05	01	Жилищное хозяйство	189 570,112	0,000	0,000
151F300000				Основное мероприятие «Федеральный проект «Обеспечение устойчивого сокращения непригодного для проживания жилищного фонда»	885 080,700	4 589 249,000	149 689,700
151F367483				Обеспечение устойчивого сокращения непригодного для проживания жилого фонда	793 361,500	4 489 455,900	0,000
151F367483	400			Капитальные вложения в объекты государственной (муниципальной) собственности	793 361,500	4 489 455,900	0,000
151F367483	410			Бюджетные инвестиции	793 361,500	4 489 455,900	0,000
151F367483	410	05	01	Жилищное хозяйство	793 361,500	4 489 455,900	0,000
151F367484				Реализация мероприятий по обеспечению устойчивого сокращения непригодного для проживания жилого фонда	91 719,200	99 793,100	149 689,700
151F367484	400			Капитальные вложения в объекты государственной (муниципальной) собственности	91 719,200	99 793,100	149 689,700
151F367484	410			Бюджетные инвестиции	91 719,200	99 793,100	149 689,700
151F367484	410	05	01	Жилищное хозяйство	91 719,200	99 793,100	149 689,700
1520000000				Подпрограмма «Управление муниципальным жилищным фондом города Перми»	101 721,300	101 180,400	101 180,400
1520100000				Основное мероприятие «Реализация мероприятий в целях эффективного использования муниципального жилищного фонда»	101 721,300	101 180,400	101 180,400
1520100590				Обеспечение деятельности (оказание услуг, выполнение работ) муниципальных учреждений (организаций)	58 237,200	57 696,300	57 696,300
1520100590	100			Расходы на выплаты персоналу в целях обеспечения выполнения функций государственными (муниципальными) органами, казенными учреждениями, органами управления государственными внебюджетными фондами	54 629,300	54 088,400	54 088,400
1520100590	110			Расходы на выплаты персоналу казенных учреждений	54 629,300	54 088,400	54 088,400
1520100590	110	05	05	Другие вопросы в области жилищно-коммунального хозяйства	54 629,300	54 088,400	54 088,400
1520100590	200			Закупка товаров, работ и услуг для обеспечения государственных (муниципальных) нужд	3 553,700	3 553,700	3 553,700
1520100590	240			Иные закупки товаров, работ и услуг для обеспечения государственных (муниципальных) нужд	3 553,700	3 553,700	3 553,700
1520100590	240	05	05	Другие вопросы в области жилищно-коммунального хозяйства	3 553,700	3 553,700	3 553,700
1520100590	800			Иные бюджетные ассигнования	54,200	54,200	54,200
1520100590	850			Уплата налогов, сборов и иных платежей	54,200	54,200	54,200
1520100590	850	05	05	Другие вопросы в области жилищно-коммунального хозяйства	54,200	54,200	54,200
1520121500				Обеспечение нормативного содержания муниципального жилищного фонда	43 484,100	43 484,100	43 484,100
1520121500	200			Закупка товаров, работ и услуг для обеспечения государственных (муниципальных) нужд	43 217,600	43 217,600	43 217,600
1520121500	240			Иные закупки товаров, работ и услуг для обеспечения государственных (муниципальных) нужд	43 217,600	43 217,600	43 217,600
1520121500	240	05	01	Жилищное хозяйство	43 217,600	43 217,600	43 217,600
1520121500	800			Иные бюджетные ассигнования	266,500	266,500	266,500
1520121500	850			Уплата налогов, сборов и иных платежей	266,500	266,500	266,500
1520121500	850	05	01	Жилищное хозяйство	266,500	266,500	266,500
1530000000				Подпрограмма «Повышение доступности жилья»	439 835,939	366 210,300	333 234,200
1530100000				Основное мероприятие «Обеспечение жилыми помещениями детей-сирот и детей, оставшихся без попечения родителей, лиц из числа детей-сирот и детей, оставшихся без попечения родителей»	229 107,600	225 316,200	216 181,000
153012С070				Содержание жилых помещений специализированного жилищного фонда для детей-сирот, детей, оставшихся без попечения родителей, лиц из их числа	1 218,100	4 699,700	5 261,900
153012С070	200			Закупка товаров, работ и услуг для обеспечения государственных (муниципальных) нужд	1 218,100	4 699,700	5 261,900
153012С070	240			Иные закупки товаров, работ и услуг для обеспечения государственных (муниципальных) нужд	1 218,100	4 699,700	5 261,900
153012С070	240	10	06	Другие вопросы в области социальной политики	1 218,100	4 699,700	5 261,900

153012C080				Строительство и приобретение жилых помещений для формирования специализированного жилищного фонда для обеспечения жилыми помещениями детей-сирот и детей, оставшихся без попечения родителей, лиц из числа детей-сирот и детей, оставшихся без попечения родителей, по договорам найма специализированных жилых помещений	84 835,200	82 155,400	78 582,200
153012C080	400			Капитальные вложения в объекты государственной (муниципальной) собственности	84 835,200	82 155,400	78 582,200
153012C080	410			Бюджетные инвестиции	84 835,200	82 155,400	78 582,200
153012C080	410	10	04	Охрана семьи и детства	84 835,200	82 155,400	78 582,200
15301R0820				Предоставление жилых помещений детям-сиротам и детям, оставшимся без попечения родителей, лицам из их числа по договорам найма специализированных жилых помещений	143 054,300	138 461,100	132 336,900
15301R0820	400			Капитальные вложения в объекты государственной (муниципальной) собственности	143 054,300	138 461,100	132 336,900
15301R0820	410			Бюджетные инвестиции	143 054,300	138 461,100	132 336,900
15301R0820	410	10	04	Охрана семьи и детства	143 054,300	138 461,100	132 336,900
1530200000				Основное мероприятие «Оказание мер социальной поддержки граждан города Перми в целях улучшения жилищных условий»	136 476,300	140 894,100	117 053,200
153022C190				Обеспечение жилыми помещениями реабилитированных лиц, имеющих инвалидность или являющихся пенсионерами, и проживающих совместно членов их семей	9 114,200	24 713,600	0,000
153022C190	200			Закупка товаров, работ и услуг для обеспечения государственных (муниципальных) нужд	90,200	244,700	0,000
153022C190	240			Иные закупки товаров, работ и услуг для обеспечения государственных (муниципальных) нужд	90,200	244,700	0,000
153022C190	240	10	03	Социальное обеспечение населения	90,200	244,700	0,000
153022C190	300			Социальное обеспечение и иные выплаты населению	9 024,000	24 468,900	0,000
153022C190	320			Социальные выплаты гражданам, кроме публичных нормативных социальных выплат	9 024,000	24 468,900	0,000
153022C190	320	10	03	Социальное обеспечение населения	9 024,000	24 468,900	0,000
1530251340				Обеспечение жильем отдельных категорий граждан, установленных Федеральным законом от 12 января 1995 г. N 5-ФЗ «О ветеранах», в соответствии с Указом Президента Российской Федерации от 7 мая 2008 г. N 714 «Об обеспечении жильем ветеранов Великой Отечественной войны 1941-1945 годов»	33 163,100	29 672,200	29 672,200
1530251340	300			Социальное обеспечение и иные выплаты населению	33 163,100	29 672,200	29 672,200
1530251340	320			Социальные выплаты гражданам, кроме публичных нормативных социальных выплат	33 163,100	29 672,200	29 672,200
1530251340	320	10	03	Социальное обеспечение населения	33 163,100	29 672,200	29 672,200
1530251350				Обеспечение жильем отдельных категорий граждан, установленных Федеральным законом от 12 января 1995 г. N 5-ФЗ «О ветеранах»	13 090,700	14 836,100	14 836,100
1530251350	300			Социальное обеспечение и иные выплаты населению	13 090,700	14 836,100	14 836,100
1530251350	320			Социальные выплаты гражданам, кроме публичных нормативных социальных выплат	13 090,700	14 836,100	14 836,100
1530251350	320	10	03	Социальное обеспечение населения	13 090,700	14 836,100	14 836,100
1530251760				Обеспечение жильем отдельных категорий граждан, установленных Федеральным законом от 24 ноября 1995 г. N 181-ФЗ «О социальной защите инвалидов в Российской Федерации»	33 163,100	29 672,200	30 544,900
1530251760	300			Социальное обеспечение и иные выплаты населению	33 163,100	29 672,200	30 544,900
1530251760	320			Социальные выплаты гражданам, кроме публичных нормативных социальных выплат	33 163,100	29 672,200	30 544,900
1530251760	320	10	03	Социальное обеспечение населения	33 163,100	29 672,200	30 544,900
1530254850				Обеспечение жильем граждан, уволенных с военной службы (службы), и приравненных к ним лиц	5 945,200	0,000	0,000
1530254850	300			Социальное обеспечение и иные выплаты населению	5 945,200	0,000	0,000
1530254850	320			Социальные выплаты гражданам, кроме публичных нормативных социальных выплат	5 945,200	0,000	0,000
1530254850	320	10	03	Социальное обеспечение населения	5 945,200	0,000	0,000
15302L4970				Реализация мероприятий по обеспечению жильем молодых семей государственной программы Российской Федерации «Обеспечение доступным и комфортным жильем и коммунальными услугами граждан Российской Федерации»	42 000,000	42 000,000	42 000,000
15302L4970	300			Социальное обеспечение и иные выплаты населению	42 000,000	42 000,000	42 000,000
15302L4970	320			Социальные выплаты гражданам, кроме публичных нормативных социальных выплат	42 000,000	42 000,000	42 000,000
15302L4970	320	10	03	Социальное обеспечение населения	42 000,000	42 000,000	42 000,000
1530300000				Основное мероприятие «Исполнение судебных решений об изъятии жилых (нежилых) помещений, о предоставлении благоустроенного жилья»	74 252,039	0,000	0,000

1530343260				Приобретение жилья, изъятие жилых (нежилых) помещений в целях исполнения судебных решений	74 252,039	0,000	0,000
1530343260	400			Капитальные вложения в объекты государственной (муниципальной) собственности	73 308,862	0,000	0,000
1530343260	410			Бюджетные инвестиции	73 308,862	0,000	0,000
1530343260	410	05	01	Жилищное хозяйство	73 308,862	0,000	0,000
1530343260	800			Иные бюджетные ассигнования	943,177	0,000	0,000
1530343260	830			Исполнение судебных актов	943,177	0,000	0,000
1530343260	830	05	01	Жилищное хозяйство	943,177	0,000	0,000
1540000000				Подпрограмма «Осуществление иных мероприятий в сфере жилищных отношений»	6 549,200	4 147,200	4 147,200
1540100000				Основное мероприятие «Реализация мероприятий в сфере жилищных отношений»	6 549,200	4 147,200	4 147,200
1540122110				Организация и выполнение мероприятий в сфере жилищных отношений	6 549,200	4 147,200	4 147,200
1540122110	200			Закупка товаров, работ и услуг для обеспечения государственных (муниципальных) нужд	6 329,200	3 927,200	3 927,200
1540122110	240			Иные закупки товаров, работ и услуг для обеспечения государственных (муниципальных) нужд	6 329,200	3 927,200	3 927,200
1540122110	240	05	01	Жилищное хозяйство	6 329,200	3 927,200	3 927,200
1540122110	800			Иные бюджетные ассигнования	220,000	220,000	220,000
1540122110	850			Уплата налогов, сборов и иных платежей	220,000	220,000	220,000
1540122110	850	05	01	Жилищное хозяйство	220,000	220,000	220,000
1600000000				Муниципальная программа «Управление муниципальным имуществом города Перми»	98 786,400	98 290,900	98 560,600
1610000000				Подпрограмма «Распоряжение муниципальным имуществом»	4 509,100	3 291,500	3 561,200
1610100000				Основное мероприятие «Осуществление полномочий собственника муниципального имущества города Перми в порядке, предусмотренном действующим законодательством»	4 509,100	3 291,500	3 561,200
1610121540				Организация ведения реестра муниципального имущества города Перми	548,200	548,200	758,200
1610121540	200			Закупка товаров, работ и услуг для обеспечения государственных (муниципальных) нужд	548,200	548,200	758,200
1610121540	240			Иные закупки товаров, работ и услуг для обеспечения государственных (муниципальных) нужд	548,200	548,200	758,200
1610121540	240	01	13	Другие общегосударственные вопросы	548,200	548,200	758,200
1610123370				Реализация мероприятий в сфере управления и распоряжения муниципальным имуществом, обеспечение правовой защиты муниципального имущества	3 960,900	2 743,300	2 803,000
1610123370	200			Закупка товаров, работ и услуг для обеспечения государственных (муниципальных) нужд	3 515,200	2 297,600	2 357,300
1610123370	240			Иные закупки товаров, работ и услуг для обеспечения государственных (муниципальных) нужд	3 515,200	2 297,600	2 357,300
1610123370	240	01	13	Другие общегосударственные вопросы	3 515,200	2 297,600	2 357,300
1610123370	800			Иные бюджетные ассигнования	445,700	445,700	445,700
1610123370	830			Исполнение судебных актов	430,200	430,200	430,200
1610123370	830	01	13	Другие общегосударственные вопросы	430,200	430,200	430,200
1610123370	850			Уплата налогов, сборов и иных платежей	15,500	15,500	15,500
1610123370	850	01	13	Другие общегосударственные вопросы	15,500	15,500	15,500
1620000000				Подпрограмма «Содержание муниципального имущества»	94 277,300	94 999,400	94 999,400
1620100000				Основное мероприятие «Обеспечение содержания и обслуживания нежилого муниципального фонда»	94 277,300	94 999,400	94 999,400
1620100590				Обеспечение деятельности (оказание услуг, выполнение работ) муниципальных учреждений (организаций)	37 337,000	37 034,800	37 034,800
1620100590	100			Расходы на выплаты персоналу в целях обеспечения выполнения функций государственными (муниципальными) органами, казенными учреждениями, органами управления государственными внебюджетными фондами	30 526,100	30 223,900	30 223,900
1620100590	110			Расходы на выплаты персоналу казенных учреждений	30 526,100	30 223,900	30 223,900
1620100590	110	01	13	Другие общегосударственные вопросы	30 526,100	30 223,900	30 223,900
1620100590	200			Закупка товаров, работ и услуг для обеспечения государственных (муниципальных) нужд	6 577,100	6 585,300	6 593,400
1620100590	240			Иные закупки товаров, работ и услуг для обеспечения государственных (муниципальных) нужд	6 577,100	6 585,300	6 593,400
1620100590	240	01	13	Другие общегосударственные вопросы	6 577,100	6 585,300	6 593,400
1620100590	800			Иные бюджетные ассигнования	233,800	225,600	217,500
1620100590	850			Уплата налогов, сборов и иных платежей	233,800	225,600	217,500
1620100590	850	01	13	Другие общегосударственные вопросы	233,800	225,600	217,500
1620121590				Реализация мероприятий по содержанию и обслуживанию нежилого муниципального фонда	45 790,300	46 814,600	46 814,600

1620121590	200			Закупка товаров, работ и услуг для обеспечения государственных (муниципальных) нужд	45 790,300	46 814,600	46 814,600
1620121590	240			Иные закупки товаров, работ и услуг для обеспечения государственных (муниципальных) нужд	45 790,300	46 814,600	46 814,600
1620121590	240	01	13	Другие общегосударственные вопросы	45 790,300	46 814,600	46 814,600
1620122150				Реализация мероприятий по приведению в нормативное состояние объектов нежилого муниципального фонда	11 150,000	11 150,000	11 150,000
1620122150	200			Закупка товаров, работ и услуг для обеспечения государственных (муниципальных) нужд	11 150,000	11 150,000	11 150,000
1620122150	240			Иные закупки товаров, работ и услуг для обеспечения государственных (муниципальных) нужд	11 150,000	11 150,000	11 150,000
1620122150	240	01	13	Другие общегосударственные вопросы	11 150,000	11 150,000	11 150,000
1700000000				Муниципальная программа «Развитие системы жилищно-коммунального хозяйства в городе Перми»	2 037 085,195	1 612 557,243	583 079,238
1710000000				Подпрограмма «Модернизация и комплексное развитие систем коммунальной инфраструктуры»	264 090,972	603 197,043	187 901,638
1710100000				Основное мероприятие «Капитальные вложения в объекты муниципальной собственности системы водоснабжения и водоотведения»	210 948,798	589 372,548	184 724,838
1710141090				Реконструкция системы очистки сточных вод в микрорайоне «Крым» Кировского района города Перми	0,000	0,000	97 479,000
1710141090	400			Капитальные вложения в объекты государственной (муниципальной) собственности	0,000	0,000	97 479,000
1710141090	410			Бюджетные инвестиции	0,000	0,000	97 479,000
1710141090	410	05	02	Коммунальное хозяйство	0,000	0,000	97 479,000
1710141130				Расширение и реконструкция (3 очередь) канализации города Перми	3 064,994	0,000	0,000
1710141130	400			Капитальные вложения в объекты государственной (муниципальной) собственности	3 064,994	0,000	0,000
1710141130	410			Бюджетные инвестиции	3 064,994	0,000	0,000
1710141130	410	05	02	Коммунальное хозяйство	3 064,994	0,000	0,000
1710141210				Строительство водопроводных сетей в микрорайоне «Висим» Мотовилихинского района города Перми	24 831,500	160 225,600	0,000
1710141210	400			Капитальные вложения в объекты государственной (муниципальной) собственности	24 831,500	160 225,600	0,000
1710141210	410			Бюджетные инвестиции	24 831,500	160 225,600	0,000
1710141210	410	05	02	Коммунальное хозяйство	24 831,500	160 225,600	0,000
1710141220				Строительство водопроводных сетей в микрорайоне «Вышка-1» Мотовилихинского района города Перми	2 093,000	0,000	0,000
1710141220	400			Капитальные вложения в объекты государственной (муниципальной) собственности	2 093,000	0,000	0,000
1710141220	410			Бюджетные инвестиции	2 093,000	0,000	0,000
1710141220	410	05	02	Коммунальное хозяйство	2 093,000	0,000	0,000
1710141320				Строительство скважин для обеспечения населения города Перми резервным водоснабжением, при возникновении чрезвычайных ситуаций	2 697,000	6 293,000	0,000
1710141320	400			Капитальные вложения в объекты государственной (муниципальной) собственности	2 697,000	6 293,000	0,000
1710141320	410			Бюджетные инвестиции	2 697,000	6 293,000	0,000
1710141320	410	05	02	Коммунальное хозяйство	2 697,000	6 293,000	0,000
1710142180				Реконструкция сетей водоснабжения Мотовилихинского района города Перми: блокировочной сети водопровода от проектируемой камеры переключения на ул. Фрезеровщиков на сети водопровода Д400 мм инв. № 1083 до проектируемой камеры на водопроводе Д1200 мм инв. № 3470 по ул. Макаренко	73 610,324	0,000	0,000
1710142180	400			Капитальные вложения в объекты государственной (муниципальной) собственности	73 610,324	0,000	0,000
1710142180	410			Бюджетные инвестиции	73 610,324	0,000	0,000
1710142180	410	05	02	Коммунальное хозяйство	73 610,324	0,000	0,000
1710142260				Санация и строительство 2-й нитки водовода Гайва-Заозерье	9 350,000	0,000	0,000
1710142260	400			Капитальные вложения в объекты государственной (муниципальной) собственности	9 350,000	0,000	0,000
1710142260	410			Бюджетные инвестиции	9 350,000	0,000	0,000
1710142260	410	05	02	Коммунальное хозяйство	9 350,000	0,000	0,000
1710142370				Строительство второго напорного коллектора от канализационной насосной станции «Речник» Дзержинского района города Перми	39 528,980	232 673,386	20 000,000
1710142370	400			Капитальные вложения в объекты государственной (муниципальной) собственности	39 528,980	232 673,386	20 000,000
1710142370	410			Бюджетные инвестиции	39 528,980	232 673,386	20 000,000
1710142370	410	05	02	Коммунальное хозяйство	39 528,980	232 673,386	20 000,000
1710142410				Строительство сетей водоснабжения в микрорайонах города Перми	4 480,000	52 519,800	0,000
1710142410	400			Капитальные вложения в объекты государственной (муниципальной) собственности	4 480,000	52 519,800	0,000

1710142410	410			Бюджетные инвестиции	4 480,000	52 519,800	0,000
1710142410	410	05	02	Коммунальное хозяйство	4 480,000	52 519,800	0,000
1710143310				Реконструкция самотечного коллектора Д-360 мм/450 мм по бульвару Гагарина до шахты №13 ГРК	51 293,000	45 376,600	0,000
1710143310	400			Капитальные вложения в объекты государственной (муниципальной) собственности	51 293,000	45 376,600	0,000
1710143310	410			Бюджетные инвестиции	51 293,000	45 376,600	0,000
1710143310	410	05	02	Коммунальное хозяйство	51 293,000	45 376,600	0,000
1710143480				Строительство сетей водоснабжения и водоотведения в микрорайоне «Заозерье» для земельных участков многодетных семей	0,000	92 284,162	67 245,838
1710143480	400			Капитальные вложения в объекты государственной (муниципальной) собственности	0,000	92 284,162	67 245,838
1710143480	410			Бюджетные инвестиции	0,000	92 284,162	67 245,838
1710143480	410	05	02	Коммунальное хозяйство	0,000	92 284,162	67 245,838
1710200000				Основное мероприятие «Капитальные вложения в объекты муниципальной собственности в системе газоснабжения»	49 965,374	10 647,695	0,000
1710241100				Строительство газопроводов в микрорайонах индивидуальной застройки города Перми	49 965,374	10 647,695	0,000
1710241100	400			Капитальные вложения в объекты государственной (муниципальной) собственности	49 965,374	10 647,695	0,000
1710241100	410			Бюджетные инвестиции	49 965,374	10 647,695	0,000
1710241100	410	05	02	Коммунальное хозяйство	49 965,374	10 647,695	0,000
1710300000				Основное мероприятие «Исполнение обязанностей муниципального заказчика-застройщика при осуществлении бюджетных инвестиций в объекты муниципальной собственности систем коммунальной инфраструктуры»	3 176,800	3 176,800	3 176,800
1710321680				Исполнение обязанностей по уплате земельного налога по объектам капитальных вложений систем коммунальной инфраструктуры	3 176,800	3 176,800	3 176,800
1710321680	800			Иные бюджетные ассигнования	3 176,800	3 176,800	3 176,800
1710321680	850			Уплата налогов, сборов и иных платежей	3 176,800	3 176,800	3 176,800
1710321680	850	05	02	Коммунальное хозяйство	3 176,800	3 176,800	3 176,800
1720000000				Подпрограмма «Обеспечение санитарно-эпидемиологических требований законодательства»	46 048,100	25 216,700	25 216,700
1720100000				Основное мероприятие «Организация работ по сбору, транспортированию и размещению бесхозяйных отходов на территории города Перми»	17 543,500	17 543,500	17 543,500
1720121710				Ликвидация бесхозяйных отходов с территории города Перми	17 543,500	17 543,500	17 543,500
1720121710	200			Закупка товаров, работ и услуг для обеспечения государственных (муниципальных) нужд	17 543,500	17 543,500	17 543,500
1720121710	240			Иные закупки товаров, работ и услуг для обеспечения государственных (муниципальных) нужд	17 543,500	17 543,500	17 543,500
1720121710	240	05	03	Благоустройство	17 543,500	17 543,500	17 543,500
1720200000				Основное мероприятие «Организация работ по созданию и содержанию мест (площадок) накопления твердых коммунальных отходов»	28 504,600	7 673,200	7 673,200
1720222030				Обустройство мест (площадок) накопления твердых коммунальных отходов	20 540,400	0,000	0,000
1720222030	200			Закупка товаров, работ и услуг для обеспечения государственных (муниципальных) нужд	20 540,400	0,000	0,000
1720222030	240			Иные закупки товаров, работ и услуг для обеспечения государственных (муниципальных) нужд	20 540,400	0,000	0,000
1720222030	240	05	03	Благоустройство	20 540,400	0,000	0,000
1720222130				Содержание мест (площадок) накопления твердых коммунальных отходов	7 964,200	7 673,200	7 673,200
1720222130	200			Закупка товаров, работ и услуг для обеспечения государственных (муниципальных) нужд	7 964,200	7 673,200	7 673,200
1720222130	240			Иные закупки товаров, работ и услуг для обеспечения государственных (муниципальных) нужд	7 964,200	7 673,200	7 673,200
1720222130	240	05	03	Благоустройство	7 964,200	7 673,200	7 673,200
1730000000				Подпрограмма «Обеспечение эффективного управления многоквартирными домами в городе Перми»	136 545,600	136 545,600	136 545,600
1730100000				Основное мероприятие «Информационное, консультационное, методическое и обучающее сопровождение субъектов в сфере управления многоквартирными домами»	735,000	735,000	735,000
1730121360				Проведение мероприятий, направленных на развитие системы общественного контроля в сфере жилищно-коммунального хозяйства	735,000	735,000	735,000
1730121360	200			Закупка товаров, работ и услуг для обеспечения государственных (муниципальных) нужд	735,000	735,000	735,000
1730121360	240			Иные закупки товаров, работ и услуг для обеспечения государственных (муниципальных) нужд	735,000	735,000	735,000
1730121360	240	05	05	Другие вопросы в области жилищно-коммунального хозяйства	735,000	735,000	735,000

1730200000				Основное мероприятие «Оказание мер социальной поддержки гражданам по оплате жилищно-коммунальных услуг»	38 810,600	38 810,600	38 810,600
1730282110				Меры социальной поддержки гражданам, проживающим в непригодном для проживания и аварийном жилищном фонде	38 810,600	38 810,600	38 810,600
1730282110	800			Иные бюджетные ассигнования	38 810,600	38 810,600	38 810,600
1730282110	810			Субсидии юридическим лицам (кроме некоммерческих организаций), индивидуальным предпринимателям, физическим лицам - производителям товаров, работ, услуг	38 810,600	38 810,600	38 810,600
1730282110	810	10	06	Другие вопросы в области социальной политики	38 810,600	38 810,600	38 810,600
1730300000				Основное мероприятие «Муниципальная поддержка благоустройства придомовых территорий многоквартирных домов города Перми»	97 000,000	97 000,000	97 000,000
1730371190				Возмещение затрат по благоустройству придомовых территорий многоквартирных домов города Перми	97 000,000	97 000,000	97 000,000
1730371190	600			Предоставление субсидий бюджетным, автономным учреждениям и иным некоммерческим организациям	3 490,100	3 490,100	3 490,100
1730371190	630			Субсидии некоммерческим организациям (за исключением государственных (муниципальных) учреждений, государственных корпораций (компаний), публично-правовых компаний)	3 490,100	3 490,100	3 490,100
1730371190	630	04	09	Дорожное хозяйство (дорожные фонды)	3 490,100	3 490,100	3 490,100
1730371190	800			Иные бюджетные ассигнования	93 509,900	93 509,900	93 509,900
1730371190	810			Субсидии юридическим лицам (кроме некоммерческих организаций), индивидуальным предпринимателям, физическим лицам - производителям товаров, работ, услуг	93 509,900	93 509,900	93 509,900
1730371190	810	04	09	Дорожное хозяйство (дорожные фонды)	93 509,900	93 509,900	93 509,900
1740000000				Подпрограмма «Содержание объектов инженерной инфраструктуры»	49 992,400	44 013,300	29 830,700
1740100000				Основное мероприятие «Обеспечение нормативного состояния объектов инженерной инфраструктуры, находящихся в муниципальной собственности, в том числе бесхозяйных объектов»	49 992,400	44 013,300	29 830,700
1740100590				Обеспечение деятельности (оказание услуг, выполнение работ) муниципальных учреждений (организаций)	19 818,800	19 657,100	19 657,100
1740100590	100			Расходы на выплаты персоналу в целях обеспечения выполнения функций государственными (муниципальными) органами, казенными учреждениями, органами управления государственными внебюджетными фондами	16 420,700	16 259,000	16 259,000
1740100590	110			Расходы на выплаты персоналу казенных учреждений	16 420,700	16 259,000	16 259,000
1740100590	110	05	05	Другие вопросы в области жилищно-коммунального хозяйства	16 420,700	16 259,000	16 259,000
1740100590	200			Закупка товаров, работ и услуг для обеспечения государственных (муниципальных) нужд	3 377,500	3 377,500	3 377,500
1740100590	240			Иные закупки товаров, работ и услуг для обеспечения государственных (муниципальных) нужд	3 377,500	3 377,500	3 377,500
1740100590	240	05	05	Другие вопросы в области жилищно-коммунального хозяйства	3 377,500	3 377,500	3 377,500
1740100590	800			Иные бюджетные ассигнования	20,600	20,600	20,600
1740100590	850			Уплата налогов, сборов и иных платежей	20,600	20,600	20,600
1740100590	850	05	05	Другие вопросы в области жилищно-коммунального хозяйства	20,600	20,600	20,600
1740121740				Содержание и текущий ремонт объектов инженерной инфраструктуры	30 173,600	24 356,200	10 173,600
1740121740	200			Закупка товаров, работ и услуг для обеспечения государственных (муниципальных) нужд	30 173,600	24 356,200	10 173,600
1740121740	240			Иные закупки товаров, работ и услуг для обеспечения государственных (муниципальных) нужд	30 173,600	24 356,200	10 173,600
1740121740	240	05	02	Коммунальное хозяйство	30 173,600	24 356,200	10 173,600
1750000000				Подпрограмма «Проведение капитального ремонта общего имущества собственников помещений в многоквартирных домах, расположенных на территории города Перми»	1 540 408,123	803 584,600	203 584,600
1750100000				Основное мероприятие «Исполнение обязанностей собственника помещений по содержанию общего имущества собственников помещений в многоквартирных домах в части муниципальной доли собственности»	53 584,600	53 584,600	53 584,600
1750121420				Уплата взносов на капитальный ремонт общего имущества в многоквартирных домах в части муниципальной доли собственности	53 584,600	53 584,600	53 584,600
1750121420	200			Закупка товаров, работ и услуг для обеспечения государственных (муниципальных) нужд	53 584,600	53 584,600	53 584,600
1750121420	240			Иные закупки товаров, работ и услуг для обеспечения государственных (муниципальных) нужд	53 584,600	53 584,600	53 584,600
1750121420	240	05	01	Жилищное хозяйство	53 584,600	53 584,600	53 584,600
1750200000				Основное мероприятие «Муниципальная поддержка капитального ремонта жилищного фонда города Перми»	1 390 798,500	500 000,000	0,000
1750271330				Возмещение затрат по проведению капитального ремонта общего имущества многоквартирных домов	31 539,000	0,000	0,000
1750271330	600			Предоставление субсидий бюджетным, автономным учреждениям и иным некоммерческим организациям	31 539,000	0,000	0,000

1750271330	630			Субсидии некоммерческим организациям (за исключением государственных (муниципальных) учреждений, государственных корпораций (компаний), публично-правовых компаний)	31 539,000	0,000	0,000
1750271330	630	05	01	Жилищное хозяйство	31 539,000	0,000	0,000
17502SЖ410				Развитие городского пространства	1 359 259,500	500 000,000	0,000
17502SЖ410	600			Предоставление субсидий бюджетным, автономным учреждениям и иным некоммерческим организациям	501 709,600	65 194,700	0,000
17502SЖ410	630			Субсидии некоммерческим организациям (за исключением государственных (муниципальных) учреждений, государственных корпораций (компаний), публично-правовых компаний)	501 709,600	65 194,700	0,000
17502SЖ410	630	05	01	Жилищное хозяйство	501 709,600	65 194,700	0,000
17502SЖ410	800			Иные бюджетные ассигнования	857 549,900	434 805,300	0,000
17502SЖ410	810			Субсидии юридическим лицам (кроме некоммерческих организаций), индивидуальным предпринимателям, физическим лицам - производителям товаров, работ, услуг	857 549,900	434 805,300	0,000
17502SЖ410	810	05	01	Жилищное хозяйство	857 549,900	434 805,300	0,000
1750300000				Основное мероприятие «Исполнение судебных актов, вступивших в законную силу, в рамках капитального ремонта»	96 025,023	250 000,000	150 000,000
1750321830				Выполнение работ по капитальному ремонту многоквартирных домов, направленных на исполнение судебных актов	96 025,023	250 000,000	150 000,000
1750321830	200			Закупка товаров, работ и услуг для обеспечения государственных (муниципальных) нужд	86 893,575	250 000,000	150 000,000
1750321830	240			Иные закупки товаров, работ и услуг для обеспечения государственных (муниципальных) нужд	86 893,575	250 000,000	150 000,000
1750321830	240	05	01	Жилищное хозяйство	86 893,575	250 000,000	150 000,000
1750321830	800			Иные бюджетные ассигнования	9 131,448	0,000	0,000
1750321830	830			Исполнение судебных актов	9 131,448	0,000	0,000
1750321830	830	05	01	Жилищное хозяйство	9 131,448	0,000	0,000
1800000000				Муниципальная программа «Градостроительная деятельность на территории города Перми»	54 320,128	51 277,900	51 014,600
1810000000				Подпрограмма «Реализация документов, определяющих пространственную организацию города, развитие территории города Перми»	41 599,100	38 689,700	38 646,000
1810100000				Основное мероприятие «Обеспечение подготовки документов территориального планирования, градостроительного зонирования»	41 020,100	38 110,700	38 067,000
1810100590				Обеспечение деятельности (оказание услуг, выполнение работ) муниципальных учреждений (организаций)	37 665,800	37 666,500	37 886,100
1810100590	600			Предоставление субсидий бюджетным, автономным учреждениям и иным некоммерческим организациям	37 665,800	37 666,500	37 886,100
1810100590	610			Субсидии бюджетным учреждениям	37 665,800	37 666,500	37 886,100
1810100590	610	04	12	Другие вопросы в области национальной экономики	37 665,800	37 666,500	37 886,100
1810100760				Целевая субсидия на обеспечение разработки документации по планировке территории	3 015,300	444,200	180,900
1810100760	600			Предоставление субсидий бюджетным, автономным учреждениям и иным некоммерческим организациям	3 015,300	444,200	180,900
1810100760	610			Субсидии бюджетным учреждениям	3 015,300	444,200	180,900
1810100760	610	04	12	Другие вопросы в области национальной экономики	3 015,300	444,200	180,900
1810101060				Целевая субсидия на повышение фонда оплаты труда	339,000	0,000	0,000
1810101060	600			Предоставление субсидий бюджетным, автономным учреждениям и иным некоммерческим организациям	339,000	0,000	0,000
1810101060	610			Субсидии бюджетным учреждениям	339,000	0,000	0,000
1810101060	610	04	12	Другие вопросы в области национальной экономики	339,000	0,000	0,000
1810200000				Основное мероприятие «Организация экспертно-консультационной деятельности в сфере градостроительства»	579,000	579,000	579,000
1810223420				Проведение экспертиз, оказание консультационных, юридических услуг	579,000	579,000	579,000
1810223420	200			Закупка товаров, работ и услуг для обеспечения государственных (муниципальных) нужд	412,300	412,300	412,300
1810223420	240			Иные закупки товаров, работ и услуг для обеспечения государственных (муниципальных) нужд	412,300	412,300	412,300
1810223420	240	04	12	Другие вопросы в области национальной экономики	412,300	412,300	412,300
1810223420	800			Иные бюджетные ассигнования	166,700	166,700	166,700
1810223420	830			Исполнение судебных актов	166,700	166,700	166,700
1810223420	830	04	12	Другие вопросы в области национальной экономики	166,700	166,700	166,700
1820000000				Подпрограмма «Улучшение архитектурного облика города Перми»	906,500	919,800	518,200
1820100000				Основное мероприятие «Разработка документации по архитектурному облику города Перми»	210,000	227,500	227,500
1820122080				Разработка колерных паспортов зданий, расположенных на центральных улицах города Перми	210,000	227,500	227,500
1820122080	200			Закупка товаров, работ и услуг для обеспечения государственных (муниципальных) нужд	210,000	227,500	227,500

1820122080	240			Иные закупки товаров, работ и услуг для обеспечения государственных (муниципальных) нужд	210,000	227,500	227,500
1820122080	240	04	12	Другие вопросы в области национальной экономики	210,000	227,500	227,500
1820200000				Основное мероприятие «Снос самовольных построек, приведение объектов капитального строительства в первоначальное положение на территории города Перми»	696,500	692,300	290,700
1820222040				Обеспечение сноса самовольных построек, приведения объектов капитального строительства в первоначальное положение на территории города Перми	696,500	692,300	290,700
1820222040	200			Закупка товаров, работ и услуг для обеспечения государственных (муниципальных) нужд	696,500	692,300	290,700
1820222040	240			Иные закупки товаров, работ и услуг для обеспечения государственных (муниципальных) нужд	696,500	692,300	290,700
1820222040	240	04	12	Другие вопросы в области национальной экономики	696,500	692,300	290,700
1830000000				Подпрограмма «Повышение эффективности принятия градостроительных решений путем ведения и развития информационных систем в сфере градостроительства»	11 814,528	11 668,400	11 850,400
1830100000				Основное мероприятие «Ведение информационной системы ДГА»	11 814,528	11 668,400	11 850,400
1830121210				Наполнение информационной системы ДГА	3 254,028	3 125,700	3 125,700
1830121210	200			Закупка товаров, работ и услуг для обеспечения государственных (муниципальных) нужд	3 254,028	3 125,700	3 125,700
1830121210	240			Иные закупки товаров, работ и услуг для обеспечения государственных (муниципальных) нужд	3 254,028	3 125,700	3 125,700
1830121210	240	04	12	Другие вопросы в области национальной экономики	3 254,028	3 125,700	3 125,700
1830121220				Сопровождение информационной системы ДГА	8 560,500	8 542,700	8 724,700
1830121220	200			Закупка товаров, работ и услуг для обеспечения государственных (муниципальных) нужд	8 560,500	8 542,700	8 724,700
1830121220	240			Иные закупки товаров, работ и услуг для обеспечения государственных (муниципальных) нужд	8 560,500	8 542,700	8 724,700
1830121220	240	04	12	Другие вопросы в области национальной экономики	8 560,500	8 542,700	8 724,700
1900000000				Муниципальная программа «Управление земельными ресурсами города Перми»	18 458,500	17 939,800	16 819,000
1910000000				Подпрограмма «Распоряжение земельными участками, находящимися в муниципальной собственности и собственность на которые не разграничена»	3 875,000	4 068,500	2 947,700
1910100000				Основное мероприятие «Обеспечение платности использования земельных участков»	3 875,000	4 068,500	2 947,700
1910121520				Защита земельно-имущественных прав, осуществление профилактических мероприятий	2 898,700	2 898,700	2 898,700
1910121520	200			Закупка товаров, работ и услуг для обеспечения государственных (муниципальных) нужд	2 135,700	2 148,700	2 148,700
1910121520	240			Иные закупки товаров, работ и услуг для обеспечения государственных (муниципальных) нужд	2 135,700	2 148,700	2 148,700
1910121520	240	04	12	Другие вопросы в области национальной экономики	2 135,700	2 148,700	2 148,700
1910121520	800			Иные бюджетные ассигнования	763,000	750,000	750,000
1910121520	830			Исполнение судебных актов	763,000	750,000	750,000
1910121520	830	04	12	Другие вопросы в области национальной экономики	763,000	750,000	750,000
1910122320				Выполнение комплексных кадастровых работ	927,300	1 120,800	0,000
1910122320	200			Закупка товаров, работ и услуг для обеспечения государственных (муниципальных) нужд	927,300	1 120,800	0,000
1910122320	240			Иные закупки товаров, работ и услуг для обеспечения государственных (муниципальных) нужд	927,300	1 120,800	0,000
1910122320	240	04	12	Другие вопросы в области национальной экономики	927,300	1 120,800	0,000
1910123650				Обеспечение эффективного использования земельных ресурсов	49,000	49,000	49,000
1910123650	200			Закупка товаров, работ и услуг для обеспечения государственных (муниципальных) нужд	49,000	49,000	49,000
1910123650	240			Иные закупки товаров, работ и услуг для обеспечения государственных (муниципальных) нужд	49,000	49,000	49,000
1910123650	240	04	12	Другие вопросы в области национальной экономики	49,000	49,000	49,000
1920000000				Подпрограмма «Повышение эффективности управления земельными ресурсами путем развития информационной системы управления землями»	14 583,500	13 871,300	13 871,300
1920100000				Основное мероприятие «Ведение информационной системы управления землями»	14 583,500	13 871,300	13 871,300
1920121840				Сопровождение и модернизация информационной системы управления землями	14 009,200	13 297,600	13 297,600
1920121840	200			Закупка товаров, работ и услуг для обеспечения государственных (муниципальных) нужд	14 009,200	13 297,600	13 297,600
1920121840	240			Иные закупки товаров, работ и услуг для обеспечения государственных (муниципальных) нужд	14 009,200	13 297,600	13 297,600
1920121840	240	04	12	Другие вопросы в области национальной экономики	14 009,200	13 297,600	13 297,600

1920121850				Обеспечение защиты персональных данных	574,300	573,700	573,700
1920121850	200			Закупка товаров, работ и услуг для обеспечения государственных (муниципальных) нужд	574,300	573,700	573,700
1920121850	240			Иные закупки товаров, работ и услуг для обеспечения государственных (муниципальных) нужд	574,300	573,700	573,700
1920121850	240	04	12	Другие вопросы в области национальной экономики	574,300	573,700	573,700
2000000000				Муниципальная программа «Развитие автомобильных дорог и дорожных сооружений в городе Перми»	2 058 335,031	1 270 374,075	2 726 241,885
2010000000				Подпрограмма «Развитие улично-дорожной сети путем строительства и реконструкции автомобильных дорог, искусственных дорожных сооружений»	1 380 065,210	862 527,400	1 808 986,600
2010100000				Основное мероприятие «Выполнение комплекса мероприятий по строительству и реконструкции автомобильных дорог»	1 176 009,740	771 904,100	1 699 506,200
2010122330				Изъятие земельных участков и объектов недвижимости, имущества, проектирование в целях строительства (реконструкции) дорожных объектов	15 251,600	0,000	0,000
2010122330	800			Иные бюджетные ассигнования	15 251,600	0,000	0,000
2010122330	850			Уплата налогов, сборов и иных платежей	15 251,600	0,000	0,000
2010122330	850	04	09	Дорожное хозяйство (дорожные фонды)	15 251,600	0,000	0,000
2010141920				Реконструкция пересечения ул. Героев Хасана и Транссибирской магистрали (включая тоннель)	11 495,000	0,000	0,000
2010141920	400			Капитальные вложения в объекты государственной (муниципальной) собственности	11 495,000	0,000	0,000
2010141920	410			Бюджетные инвестиции	11 495,000	0,000	0,000
2010141920	410	04	09	Дорожное хозяйство (дорожные фонды)	11 495,000	0,000	0,000
2010143380				Строительство автомобильных дорог по ул. Карла Модераха, ул. Александра Турчевича, ул. Николая Воронцова, ул. Василия Татищева в квартале 272 Свердловского района г. Перми	5 820,500	0,000	0,000
2010143380	400			Капитальные вложения в объекты государственной (муниципальной) собственности	5 820,500	0,000	0,000
2010143380	410			Бюджетные инвестиции	5 820,500	0,000	0,000
2010143380	410	04	09	Дорожное хозяйство (дорожные фонды)	5 820,500	0,000	0,000
2010143410				Реконструкция автомобильной дороги в микрорайоне «Нижнее Васильево»	18 000,000	0,000	180 000,000
2010143410	400			Капитальные вложения в объекты государственной (муниципальной) собственности	18 000,000	0,000	180 000,000
2010143410	410			Бюджетные инвестиции	18 000,000	0,000	180 000,000
2010143410	410	04	09	Дорожное хозяйство (дорожные фонды)	18 000,000	0,000	180 000,000
2010143420				Строительство очистных сооружений и водоотвода ливневых стоков по ул. Куйбышева,1 от ул. Петропавловской до выпуска	0,000	7 202,200	0,000
2010143420	400			Капитальные вложения в объекты государственной (муниципальной) собственности	0,000	7 202,200	0,000
2010143420	410			Бюджетные инвестиции	0,000	7 202,200	0,000
2010143420	410	04	09	Дорожное хозяйство (дорожные фонды)	0,000	7 202,200	0,000
2010143430				Строительство очистных сооружений и водоотвода ливневых стоков по ул. Куфонина от ул. Трамвайной до ул. Подлесной до выпуска	0,000	9 362,900	0,000
2010143430	400			Капитальные вложения в объекты государственной (муниципальной) собственности	0,000	9 362,900	0,000
2010143430	410			Бюджетные инвестиции	0,000	9 362,900	0,000
2010143430	410	04	09	Дорожное хозяйство (дорожные фонды)	0,000	9 362,900	0,000
2010143440				Строительство очистных сооружений и водоотвода ливневых стоков по ул. Окулова, 73	0,000	7 202,200	40 000,000
2010143440	400			Капитальные вложения в объекты государственной (муниципальной) собственности	0,000	7 202,200	40 000,000
2010143440	410			Бюджетные инвестиции	0,000	7 202,200	40 000,000
2010143440	410	04	09	Дорожное хозяйство (дорожные фонды)	0,000	7 202,200	40 000,000
2010143450				Реконструкция Комсомольского проспекта от ул. Ленина до ул. Екатерининской по нечетной стороне, Тр-5в	14 272,200	0,000	0,000
2010143450	400			Капитальные вложения в объекты государственной (муниципальной) собственности	14 272,200	0,000	0,000
2010143450	410			Бюджетные инвестиции	14 272,200	0,000	0,000
2010143450	410	04	09	Дорожное хозяйство (дорожные фонды)	14 272,200	0,000	0,000
20101ST040				Проектирование, строительство (реконструкция), капитальный ремонт и ремонт автомобильных дорог общего пользования местного значения, находящихся на территории Пермского края	621 346,000	525 000,000	1 125 000,000
20101ST040	400			Капитальные вложения в объекты государственной (муниципальной) собственности	621 346,000	525 000,000	1 125 000,000
20101ST040	410			Бюджетные инвестиции	621 346,000	525 000,000	1 125 000,000
20101ST040	410	04	09	Дорожное хозяйство (дорожные фонды)	621 346,000	525 000,000	1 125 000,000

20101ST04B				Проектирование, строительство (реконструкция), капитальный ремонт и ремонт автомобильных дорог общего пользования местного значения, находящихся на территории Пермского края (Реконструкция автодорожного путепровода по ул. Монастырской на 4А + 325 км перегона Пермь-II - Пермь-I Свердловской железной дороги)	26 250,000	26 250,000	26 250,000
20101ST04B	400			Капитальные вложения в объекты государственной (муниципальной) собственности	26 250,000	26 250,000	26 250,000
20101ST04B	410			Бюджетные инвестиции	26 250,000	26 250,000	26 250,000
20101ST04B	410	04	09	Дорожное хозяйство (дорожные фонды)	26 250,000	26 250,000	26 250,000
20101ST04F				Проектирование, строительство (реконструкция), капитальный ремонт и ремонт автомобильных дорог общего пользования местного значения, находящихся на территории Пермского края (Реконструкция ул. Плеханова от шоссе Космонавтов до ул. Грузинская)	13 812,600	0,000	0,000
20101ST04F	400			Капитальные вложения в объекты государственной (муниципальной) собственности	13 812,600	0,000	0,000
20101ST04F	410			Бюджетные инвестиции	13 812,600	0,000	0,000
20101ST04F	410	04	09	Дорожное хозяйство (дорожные фонды)	13 812,600	0,000	0,000
20101ST04I				Проектирование, строительство (реконструкция), капитальный ремонт и ремонт автомобильных дорог общего пользования местного значения, находящихся на территории Пермского края (Строительство автомобильной дороги по Ивинскому проспекту)	21 398,400	0,000	0,000
20101ST04I	400			Капитальные вложения в объекты государственной (муниципальной) собственности	21 398,400	0,000	0,000
20101ST04I	410			Бюджетные инвестиции	21 398,400	0,000	0,000
20101ST04I	410	04	09	Дорожное хозяйство (дорожные фонды)	21 398,400	0,000	0,000
20101ST04N				Проектирование, строительство (реконструкция), капитальный ремонт и ремонт автомобильных дорог общего пользования местного значения, находящихся на территории Пермского края (Реконструкция ул. Карпинского от ул. Мира до шоссе Космонавтов)	239 875,400	109 765,800	195 215,100
20101ST04N	400			Капитальные вложения в объекты государственной (муниципальной) собственности	239 875,400	109 765,800	195 215,100
20101ST04N	410			Бюджетные инвестиции	239 875,400	109 765,800	195 215,100
20101ST04N	410	04	09	Дорожное хозяйство (дорожные фонды)	239 875,400	109 765,800	195 215,100
20101ST04R				Проектирование, строительство (реконструкция), капитальный ремонт и ремонт автомобильных дорог общего пользования местного значения, находящихся на территории Пермского края (Строительство автомобильной дороги по ул. Топазной)	0,000	2 052,200	0,000
20101ST04R	400			Капитальные вложения в объекты государственной (муниципальной) собственности	0,000	2 052,200	0,000
20101ST04R	410			Бюджетные инвестиции	0,000	2 052,200	0,000
20101ST04R	410	04	09	Дорожное хозяйство (дорожные фонды)	0,000	2 052,200	0,000
20101ST04S				Проектирование, строительство (реконструкция), капитальный ремонт и ремонт автомобильных дорог общего пользования местного значения, находящихся на территории Пермского края (Строительство автомобильной дороги по ул. Агатовой)	0,000	2 166,200	0,000
20101ST04S	400			Капитальные вложения в объекты государственной (муниципальной) собственности	0,000	2 166,200	0,000
20101ST04S	410			Бюджетные инвестиции	0,000	2 166,200	0,000
20101ST04S	410	04	09	Дорожное хозяйство (дорожные фонды)	0,000	2 166,200	0,000
20101ST04T				Проектирование, строительство (реконструкция), капитальный ремонт и ремонт автомобильных дорог общего пользования местного значения, находящихся на территории Пермского края (Реконструкция ул. Революции: 2 очередь моста через реку Егошиху)	0,000	82 902,600	100 000,000
20101ST04T	400			Капитальные вложения в объекты государственной (муниципальной) собственности	0,000	82 902,600	100 000,000
20101ST04T	410			Бюджетные инвестиции	0,000	82 902,600	100 000,000
20101ST04T	410	04	09	Дорожное хозяйство (дорожные фонды)	0,000	82 902,600	100 000,000
20101ST04V				Проектирование, строительство (реконструкция), капитальный ремонт и ремонт автомобильных дорог общего пользования местного значения, находящихся на территории Пермского края (Реконструкция ул. Революции. Второй этап - площадь ЦКР, участок ул. Революции от площади ЦКР до ул. Куйбышева, участок ул. Куйбышева от ул. Революции до ул. Пушкина, ул. Пушкина от площади ЦКР до Комсомольского проспекта)	0,000	0,000	33 041,100
20101ST04V	400			Капитальные вложения в объекты государственной (муниципальной) собственности	0,000	0,000	33 041,100
20101ST04V	410			Бюджетные инвестиции	0,000	0,000	33 041,100
20101ST04V	410	04	09	Дорожное хозяйство (дорожные фонды)	0,000	0,000	33 041,100

20101ST04Z				Проектирование, строительство (реконструкция), капитальный ремонт и ремонт автомобильных дорог общего пользования местного значения, находящихся на территории Пермского края (Реконструкция ул. Грибоедова от ул. Уинской до ул. Лесной)	58 980,100	0,000	0,000
20101ST04Z	400			Капитальные вложения в объекты государственной (муниципальной) собственности	58 980,100	0,000	0,000
20101ST04Z	410			Бюджетные инвестиции	58 980,100	0,000	0,000
20101ST04Z	410	04	09	Дорожное хозяйство (дорожные фонды)	58 980,100	0,000	0,000
20101ST04К				Проектирование, строительство (реконструкция), капитальный ремонт и ремонт автомобильных дорог общего пользования местного значения, находящихся на территории Пермского края (Строительство автомобильной дороги по ул. Сапфирной в жилом районе Ива-1 Мотовилихинского района г. Перми)	67 680,100	0,000	0,000
20101ST04К	400			Капитальные вложения в объекты государственной (муниципальной) собственности	67 680,100	0,000	0,000
20101ST04К	410			Бюджетные инвестиции	67 680,100	0,000	0,000
20101ST04К	410	04	09	Дорожное хозяйство (дорожные фонды)	67 680,100	0,000	0,000
20101ST200				Изъятие земельных участков и объектов недвижимости, имущества, проектирование в целях строительства (реконструкции) дорожных объектов Пермского городского округа	61 827,840	0,000	0,000
20101ST200	800			Иные бюджетные ассигнования	61 827,840	0,000	0,000
20101ST200	830			Исполнение судебных актов	617,000	0,000	0,000
20101ST200	830	04	09	Дорожное хозяйство (дорожные фонды)	617,000	0,000	0,000
20101ST200	850			Уплата налогов, сборов и иных платежей	61 210,840	0,000	0,000
20101ST200	850	04	09	Дорожное хозяйство (дорожные фонды)	61 210,840	0,000	0,000
2010200000				Основное мероприятие «Выполнение комплекса мероприятий по строительству и реконструкции мест отвала снега»	16 975,900	0,000	0,000
2010243460				Строительство места отвала снега по ул. Промышленной	16 975,900	0,000	0,000
2010243460	400			Капитальные вложения в объекты государственной (муниципальной) собственности	16 975,900	0,000	0,000
2010243460	410			Бюджетные инвестиции	16 975,900	0,000	0,000
2010243460	410	05	03	Благоустройство	16 975,900	0,000	0,000
2010300000				Основное мероприятие «Выполнение комплекса мероприятий по строительству подпорной стенки»	4 161,500	0,000	0,000
2010343340				Строительство подпорной стенки с устройством противопожарного проезда по ул. Льва Шатрова, 35	4 161,500	0,000	0,000
2010343340	400			Капитальные вложения в объекты государственной (муниципальной) собственности	4 161,500	0,000	0,000
2010343340	410			Бюджетные инвестиции	4 161,500	0,000	0,000
2010343340	410	05	03	Благоустройство	4 161,500	0,000	0,000
2010400000				Основное мероприятие «Обеспечение строительства и реконструкции сетей наружного освещения»	182 918,070	90 623,300	109 480,400
2010443370				Строительство (реконструкция) сетей наружного освещения на автомобильных дорогах города Перми	43 000,000	30 079,500	29 480,400
2010443370	400			Капитальные вложения в объекты государственной (муниципальной) собственности	43 000,000	30 079,500	29 480,400
2010443370	410			Бюджетные инвестиции	43 000,000	30 079,500	29 480,400
2010443370	410	05	03	Благоустройство	43 000,000	30 079,500	29 480,400
2010443670				Строительство (реконструкция) сетей наружного освещения	61 916,870	60 543,800	80 000,000
2010443670	400			Капитальные вложения в объекты государственной (муниципальной) собственности	61 916,870	60 543,800	80 000,000
2010443670	410			Бюджетные инвестиции	61 916,870	60 543,800	80 000,000
2010443670	410	05	03	Благоустройство	61 916,870	60 543,800	80 000,000
20104SЖ410				Развитие городского пространства	78 001,200	0,000	0,000
20104SЖ410	400			Капитальные вложения в объекты государственной (муниципальной) собственности	78 001,200	0,000	0,000
20104SЖ410	410			Бюджетные инвестиции	78 001,200	0,000	0,000
20104SЖ410	410	05	03	Благоустройство	78 001,200	0,000	0,000
2020000000				Подпрограмма «Повышение уровня нормативного состояния автомобильных дорог и дорожных сооружений в городе Перми»	678 269,821	407 846,675	917 255,285
2020100000				Основное мероприятие «Выполнение комплекса мероприятий по приведению в нормативное состояние автомобильных дорог, трамвайных путей и искусственных дорожных сооружений»	678 269,821	407 846,675	917 255,285
2020121250				Капитальный ремонт автомобильных дорог и искусственных дорожных сооружений	297 879,294	370 717,075	691 855,285
2020121250	200			Закупка товаров, работ и услуг для обеспечения государственных (муниципальных) нужд	297 879,294	370 717,075	691 855,285
2020121250	240			Иные закупки товаров, работ и услуг для обеспечения государственных (муниципальных) нужд	297 879,294	370 717,075	691 855,285
2020121250	240	04	09	Дорожное хозяйство (дорожные фонды)	297 879,294	370 717,075	691 855,285

20201ST040				Проектирование, строительство (реконструкция), капитальный ремонт и ремонт автомобильных дорог общего пользования местного значения, находящихся на территории Пермского края	380 377,200	0,000	0,000
20201ST040	200			Закупка товаров, работ и услуг для обеспечения государственных (муниципальных) нужд	380 377,200	0,000	0,000
20201ST040	240			Иные закупки товаров, работ и услуг для обеспечения государственных (муниципальных) нужд	380 377,200	0,000	0,000
20201ST040	240	04	09	Дорожное хозяйство (дорожные фонды)	380 377,200	0,000	0,000
20201ST150				Строительство (реконструкция), капитальный ремонт и ремонт трамвайных путей, контактно-кабельной сети городского наземного электрического транспорта (в том числе в рамках строительства (реконструкции), капитального ремонта и ремонта автомобильных дорог общего пользования местного значения) и обновление подвижного состава г. Перми	13,327	37 129,600	225 400,000
20201ST150	200			Закупка товаров, работ и услуг для обеспечения государственных (муниципальных) нужд	13,327	37 129,600	225 400,000
20201ST150	240			Иные закупки товаров, работ и услуг для обеспечения государственных (муниципальных) нужд	13,327	37 129,600	225 400,000
20201ST150	240	04	08	Транспорт	13,327	37 129,600	225 400,000
9100000000				Непрограммные расходы бюджета города Перми по реализации иных мероприятий	1 543 409,845	1 713 571,300	1 861 368,700
9110000000				Содержание централизованных бухгалтерий	640 060,900	648 089,700	648 120,300
9110000590				Обеспечение деятельности (оказание услуг, выполнение работ) муниципальных учреждений (организаций)	316 178,500	314 356,500	314 356,500
9110000590	100			Расходы на выплаты персоналу в целях обеспечения выполнения функций государственными (муниципальными) органами, казенными учреждениями, органами управления государственными внебюджетными фондами	260 946,600	258 324,800	258 324,800
9110000590	110			Расходы на выплаты персоналу казенных учреждений	260 946,600	258 324,800	258 324,800
9110000590	110	01	13	Другие общегосударственные вопросы	95 924,700	94 975,000	94 975,000
9110000590	110	07	09	Другие вопросы в области образования	39 431,300	39 002,700	39 002,700
9110000590	110	08	04	Другие вопросы в области культуры, кинематографии	80 772,100	79 972,300	79 972,300
9110000590	110	11	05	Другие вопросы в области физической культуры и спорта	44 818,500	44 374,800	44 374,800
9110000590	200			Закупка товаров, работ и услуг для обеспечения государственных (муниципальных) нужд	55 231,900	56 031,700	56 031,700
9110000590	240			Иные закупки товаров, работ и услуг для обеспечения государственных (муниципальных) нужд	55 231,900	56 031,700	56 031,700
9110000590	240	01	13	Другие общегосударственные вопросы	13 612,800	13 612,800	13 612,800
9110000590	240	07	09	Другие вопросы в области образования	25 364,100	25 364,100	25 364,100
9110000590	240	08	04	Другие вопросы в области культуры, кинематографии	10 836,800	11 636,600	11 636,600
9110000590	240	11	05	Другие вопросы в области физической культуры и спорта	5 418,200	5 418,200	5 418,200
911002H020				Единая субвенция на выполнение отдельных государственных полномочий в сфере образования	323 882,400	333 733,200	333 763,800
911002H020	100			Расходы на выплаты персоналу в целях обеспечения выполнения функций государственными (муниципальными) органами, казенными учреждениями, органами управления государственными внебюджетными фондами	319 675,800	333 733,200	333 763,800
911002H020	110			Расходы на выплаты персоналу казенных учреждений	319 675,800	333 733,200	333 763,800
911002H020	110	07	09	Другие вопросы в области образования	319 675,800	333 733,200	333 763,800
911002H020	200			Закупка товаров, работ и услуг для обеспечения государственных (муниципальных) нужд	4 206,600	0,000	0,000
911002H020	240			Иные закупки товаров, работ и услуг для обеспечения государственных (муниципальных) нужд	4 206,600	0,000	0,000
911002H020	240	07	09	Другие вопросы в области образования	4 206,600	0,000	0,000
9120000000				Повышение уровня благоустройства территории города Перми	89 767,900	88 986,700	88 986,700
9120000590				Обеспечение деятельности (оказание услуг, выполнение работ) муниципальных учреждений (организаций)	89 767,900	88 986,700	88 986,700
9120000590	100			Расходы на выплаты персоналу в целях обеспечения выполнения функций государственными (муниципальными) органами, казенными учреждениями, органами управления государственными внебюджетными фондами	78 928,600	78 147,400	78 147,400
9120000590	110			Расходы на выплаты персоналу казенных учреждений	78 928,600	78 147,400	78 147,400
9120000590	110	01	13	Другие общегосударственные вопросы	78 928,600	78 147,400	78 147,400
9120000590	200			Закупка товаров, работ и услуг для обеспечения государственных (муниципальных) нужд	10 817,300	10 817,300	10 817,300
9120000590	240			Иные закупки товаров, работ и услуг для обеспечения государственных (муниципальных) нужд	10 817,300	10 817,300	10 817,300
9120000590	240	01	13	Другие общегосударственные вопросы	10 817,300	10 817,300	10 817,300
9120000590	800			Иные бюджетные ассигнования	22,000	22,000	22,000
9120000590	850			Уплата налогов, сборов и иных платежей	22,000	22,000	22,000
9120000590	850	01	13	Другие общегосударственные вопросы	22,000	22,000	22,000

9130000000				Повышение эффективности управления имущественным комплексом административных зданий (помещений) города Перми	214 808,119	193 043,900	188 032,100
9130000590				Обеспечение деятельности (оказание услуг, выполнение работ) муниципальных учреждений (организаций)	68 848,000	68 229,400	68 229,400
9130000590	100			Расходы на выплаты персоналу в целях обеспечения выполнения функций государственными (муниципальными) органами, казенными учреждениями, органами управления государственными внебюджетными фондами	62 524,400	61 905,300	61 905,300
9130000590	110			Расходы на выплаты персоналу казенных учреждений	62 524,400	61 905,300	61 905,300
9130000590	110	01	13	Другие общегосударственные вопросы	62 524,400	61 905,300	61 905,300
9130000590	200			Закупка товаров, работ и услуг для обеспечения государственных (муниципальных) нужд	6 212,600	6 213,100	6 213,100
9130000590	240			Иные закупки товаров, работ и услуг для обеспечения государственных (муниципальных) нужд	6 212,600	6 213,100	6 213,100
9130000590	240	01	13	Другие общегосударственные вопросы	6 212,600	6 213,100	6 213,100
9130000590	800			Иные бюджетные ассигнования	111,000	111,000	111,000
9130000590	850			Уплата налогов, сборов и иных платежей	111,000	111,000	111,000
9130000590	850	01	13	Другие общегосударственные вопросы	111,000	111,000	111,000
9130021920				Содержание имущественного комплекса административных зданий (помещений)	105 644,163	95 145,200	91 330,000
9130021920	200			Закупка товаров, работ и услуг для обеспечения государственных (муниципальных) нужд	100 899,163	90 483,700	86 750,900
9130021920	240			Иные закупки товаров, работ и услуг для обеспечения государственных (муниципальных) нужд	100 899,163	90 483,700	86 750,900
9130021920	240	01	13	Другие общегосударственные вопросы	100 899,163	90 483,700	86 750,900
9130021920	800			Иные бюджетные ассигнования	4 745,000	4 661,500	4 579,100
9130021920	850			Уплата налогов, сборов и иных платежей	4 745,000	4 661,500	4 579,100
9130021920	850	01	13	Другие общегосударственные вопросы	4 745,000	4 661,500	4 579,100
9130021960				Приведение в нормативное состояние административных зданий (помещений)	40 315,956	29 669,300	28 472,700
9130021960	200			Закупка товаров, работ и услуг для обеспечения государственных (муниципальных) нужд	40 315,956	29 669,300	28 472,700
9130021960	240			Иные закупки товаров, работ и услуг для обеспечения государственных (муниципальных) нужд	40 315,956	29 669,300	28 472,700
9130021960	240	01	13	Другие общегосударственные вопросы	40 315,956	29 669,300	28 472,700
9140000000				Развитие архивного дела в городе Перми	14 818,600	13 901,200	13 901,200
9140000590				Обеспечение деятельности (оказание услуг, выполнение работ) муниципальных учреждений (организаций)	14 690,700	13 901,200	13 901,200
9140000590	600			Предоставление субсидий бюджетным, автономным учреждениям и иным некоммерческим организациям	14 690,700	13 901,200	13 901,200
9140000590	610			Субсидии бюджетным учреждениям	14 690,700	13 901,200	13 901,200
9140000590	610	01	13	Другие общегосударственные вопросы	14 690,700	13 901,200	13 901,200
9140001060				Целевая субсидия на повышение фонда оплаты труда	127,900	0,000	0,000
9140001060	600			Предоставление субсидий бюджетным, автономным учреждениям и иным некоммерческим организациям	127,900	0,000	0,000
9140001060	610			Субсидии бюджетным учреждениям	127,900	0,000	0,000
9140001060	610	01	13	Другие общегосударственные вопросы	127,900	0,000	0,000
9150000000				Реализация мероприятий ведомственной целевой программы «Обращение с животными без владельцев на территории города Перми»	47 412,900	47 223,900	47 223,900
9150000590				Обеспечение деятельности (оказание услуг, выполнение работ) муниципальных учреждений (организаций)	26 728,000	26 539,000	26 539,000
9150000590	100			Расходы на выплаты персоналу в целях обеспечения выполнения функций государственными (муниципальными) органами, казенными учреждениями, органами управления государственными внебюджетными фондами	19 091,100	18 902,100	18 902,100
9150000590	110			Расходы на выплаты персоналу казенных учреждений	19 091,100	18 902,100	18 902,100
9150000590	110	04	05	Сельское хозяйство и рыболовство	19 091,100	18 902,100	18 902,100
9150000590	200			Закупка товаров, работ и услуг для обеспечения государственных (муниципальных) нужд	6 669,500	6 669,500	6 669,500
9150000590	240			Иные закупки товаров, работ и услуг для обеспечения государственных (муниципальных) нужд	6 669,500	6 669,500	6 669,500
9150000590	240	04	05	Сельское хозяйство и рыболовство	6 669,500	6 669,500	6 669,500
9150000590	800			Иные бюджетные ассигнования	967,400	967,400	967,400
9150000590	850			Уплата налогов, сборов и иных платежей	967,400	967,400	967,400
9150000590	850	04	05	Сельское хозяйство и рыболовство	967,400	967,400	967,400
915002У090				Организация мероприятий при осуществлении деятельности по обращению с животными без владельцев	19 862,600	19 862,600	19 862,600
915002У090	100			Расходы на выплаты персоналу в целях обеспечения выполнения функций государственными (муниципальными) органами, казенными учреждениями, органами управления государственными внебюджетными фондами	3 784,100	3 784,100	3 784,100

915002У090	110			Расходы на выплаты персоналу казенных учреждений	3 784,100	3 784,100	3 784,100
915002У090	110	04	05	Сельское хозяйство и рыболовство	3 784,100	3 784,100	3 784,100
915002У090	200			Закупка товаров, работ и услуг для обеспечения государственных (муниципальных) нужд	16 078,500	16 078,500	16 078,500
915002У090	240			Иные закупки товаров, работ и услуг для обеспечения государственных (муниципальных) нужд	16 078,500	16 078,500	16 078,500
915002У090	240	04	05	Сельское хозяйство и рыболовство	16 078,500	16 078,500	16 078,500
915002У100				Администрирование государственных полномочий по организации мероприятий при осуществлении деятельности по обращению с животными без владельцев	822,300	822,300	822,300
915002У100	100			Расходы на выплаты персоналу в целях обеспечения выполнения функций государственными (муниципальными) органами, казенными учреждениями, органами управления государственными внебюджетными фондами	808,600	808,600	808,600
915002У100	110			Расходы на выплаты персоналу казенных учреждений	808,600	808,600	808,600
915002У100	110	04	05	Сельское хозяйство и рыболовство	808,600	808,600	808,600
915002У100	200			Закупка товаров, работ и услуг для обеспечения государственных (муниципальных) нужд	13,700	13,700	13,700
915002У100	240			Иные закупки товаров, работ и услуг для обеспечения государственных (муниципальных) нужд	13,700	13,700	13,700
915002У100	240	04	05	Сельское хозяйство и рыболовство	13,700	13,700	13,700
9160000000				Мероприятия, направленные на решение отдельных вопросов местного значения в микрорайонах города Перми	147 181,826	141 000,000	141 000,000
9160000000	200			Закупка товаров, работ и услуг для обеспечения государственных (муниципальных) нужд	146 394,180	141 000,000	141 000,000
9160000000	240			Иные закупки товаров, работ и услуг для обеспечения государственных (муниципальных) нужд	146 394,180	141 000,000	141 000,000
9160000000	240	01	13	Другие общегосударственные вопросы	141 205,000	141 000,000	141 000,000
9160000000	240	04	09	Дорожное хозяйство (дорожные фонды)	4 550,476	0,000	0,000
9160000000	240	05	03	Благоустройство	85,074	0,000	0,000
9160000000	240	08	01	Культура	553,630	0,000	0,000
9160000000	600			Предоставление субсидий бюджетным, автономным учреждениям и иным некоммерческим организациям	359,447	0,000	0,000
9160000000	630			Субсидии некоммерческим организациям (за исключением государственных (муниципальных) учреждений, государственных корпораций (компаний), публично-правовых компаний)	359,447	0,000	0,000
9160000000	630	04	09	Дорожное хозяйство (дорожные фонды)	20,354	0,000	0,000
9160000000	630	05	03	Благоустройство	100,000	0,000	0,000
9160000000	630	08	01	Культура	189,093	0,000	0,000
9160000000	630	11	01	Физическая культура	50,000	0,000	0,000
9160000000	800			Иные бюджетные ассигнования	428,199	0,000	0,000
9160000000	810			Субсидии юридическим лицам (кроме некоммерческих организаций), индивидуальным предпринимателям, физическим лицам - производителям товаров, работ, услуг	428,199	0,000	0,000
9160000000	810	04	09	Дорожное хозяйство (дорожные фонды)	27,787	0,000	0,000
9160000000	810	05	03	Благоустройство	400,412	0,000	0,000
9190000000				Иные непрограммные мероприятия	389 359,600	581 325,900	734 104,500
9190021200				Исполнение обязанностей по уплате платежей в федеральный бюджет	344,800	296,600	225,200
9190021200	800			Иные бюджетные ассигнования	344,800	296,600	225,200
9190021200	850			Уплата налогов, сборов и иных платежей	344,800	296,600	225,200
9190021200	850	01	13	Другие общегосударственные вопросы	344,800	296,600	225,200
9190021440				Организация обучения муниципальных служащих администрации города Перми	1 904,300	1 904,300	1 904,300
9190021440	200			Закупка товаров, работ и услуг для обеспечения государственных (муниципальных) нужд	1 904,300	1 904,300	1 904,300
9190021440	240			Иные закупки товаров, работ и услуг для обеспечения государственных (муниципальных) нужд	1 904,300	1 904,300	1 904,300
9190021440	240	01	13	Другие общегосударственные вопросы	1 904,300	1 904,300	1 904,300
9190021460				Мероприятия в сфере применения информационных технологий	26 599,100	25 590,600	25 590,600
9190021460	200			Закупка товаров, работ и услуг для обеспечения государственных (муниципальных) нужд	26 599,100	25 590,600	25 590,600
9190021460	240			Иные закупки товаров, работ и услуг для обеспечения государственных (муниципальных) нужд	26 599,100	25 590,600	25 590,600
9190021460	240	01	13	Другие общегосударственные вопросы	26 599,100	25 590,600	25 590,600
9190021530				Денежное вознаграждение победителям конкурса «Лучший муниципальный служащий администрации города Перми»	172,500	172,500	172,500
9190021530	300			Социальное обеспечение и иные выплаты населению	172,500	172,500	172,500
9190021530	360			Иные выплаты населению	172,500	172,500	172,500
9190021530	360	01	13	Другие общегосударственные вопросы	172,500	172,500	172,500
9190021550				Денежное вознаграждение победителям конкурса «Лучший студенческий проект по развитию местного самоуправления»	46,000	46,000	46,000

9190021550	300			Социальное обеспечение и иные выплаты населению	46,000	46,000	46,000
9190021550	360			Иные выплаты населению	46,000	46,000	46,000
9190021550	360	01	13	Другие общегосударственные вопросы	46,000	46,000	46,000
9190021870				Информирование населения по вопросам местного значения	104 252,900	104 252,900	104 252,900
9190021870	200			Закупка товаров, работ и услуг для обеспечения государственных (муниципальных) нужд	104 252,900	104 252,900	104 252,900
9190021870	240			Иные закупки товаров, работ и услуг для обеспечения государственных (муниципальных) нужд	104 252,900	104 252,900	104 252,900
9190021870	240	01	13	Другие общегосударственные вопросы	104 252,900	104 252,900	104 252,900
9190021880				Мероприятия по гражданской обороне по подготовке населения и организаций к действиям в чрезвычайной ситуации в мирное и военное время	2 678,700	2 672,800	2 672,800
9190021880	100			Расходы на выплаты персоналу в целях обеспечения выполнения функций государственными (муниципальными) органами, казенными учреждениями, органами управления государственными внебюджетными фондами	599,500	593,600	593,600
9190021880	110			Расходы на выплаты персоналу казенных учреждений	599,500	593,600	593,600
9190021880	110	03	09	Гражданская оборона	599,500	593,600	593,600
9190021880	200			Закупка товаров, работ и услуг для обеспечения государственных (муниципальных) нужд	2 050,200	2 050,200	2 050,200
9190021880	240			Иные закупки товаров, работ и услуг для обеспечения государственных (муниципальных) нужд	2 050,200	2 050,200	2 050,200
9190021880	240	03	09	Гражданская оборона	2 050,200	2 050,200	2 050,200
9190021880	800			Иные бюджетные ассигнования	29,000	29,000	29,000
9190021880	850			Уплата налогов, сборов и иных платежей	29,000	29,000	29,000
9190021880	850	03	09	Гражданская оборона	29,000	29,000	29,000
9190021890				Учреждение и издание печатного средства массовой информации для опубликования муниципальных правовых актов, обсуждения проектов муниципальных правовых актов по вопросам местного значения	698,800	3 007,700	3 007,700
9190021890	200			Закупка товаров, работ и услуг для обеспечения государственных (муниципальных) нужд	698,800	3 007,700	3 007,700
9190021890	240			Иные закупки товаров, работ и услуг для обеспечения государственных (муниципальных) нужд	698,800	3 007,700	3 007,700
9190021890	240	01	13	Другие общегосударственные вопросы	698,800	3 007,700	3 007,700
9190021900				Мероприятия по созданию механизмов эффективного управления социально-экономическим развитием города Перми	11 525,100	8 175,100	8 175,100
9190021900	200			Закупка товаров, работ и услуг для обеспечения государственных (муниципальных) нужд	11 525,100	8 175,100	8 175,100
9190021900	240			Иные закупки товаров, работ и услуг для обеспечения государственных (муниципальных) нужд	11 525,100	8 175,100	8 175,100
9190021900	240	01	13	Другие общегосударственные вопросы	11 525,100	8 175,100	8 175,100
9190021910				Оплата взносов в межмуниципальные ассоциации	2 986,600	2 986,600	2 986,600
9190021910	800			Иные бюджетные ассигнования	2 986,600	2 986,600	2 986,600
9190021910	850			Уплата налогов, сборов и иных платежей	2 067,200	2 067,200	2 067,200
9190021910	850	01	13	Другие общегосударственные вопросы	2 067,200	2 067,200	2 067,200
9190021910	860			Предоставление платежей, взносов, безвозмездных перечислений субъектам международного права	919,400	919,400	919,400
9190021910	860	01	13	Другие общегосударственные вопросы	919,400	919,400	919,400
9190021950				Обеспечение деятельности Пермской городской трехсторонней комиссии по регулированию социально-трудовых отношений в городе Перми	58,500	58,500	58,500
9190021950	200			Закупка товаров, работ и услуг для обеспечения государственных (муниципальных) нужд	58,500	58,500	58,500
9190021950	240			Иные закупки товаров, работ и услуг для обеспечения государственных (муниципальных) нужд	58,500	58,500	58,500
9190021950	240	01	13	Другие общегосударственные вопросы	58,500	58,500	58,500
9190023640				Исполнение обязательств по обслуживанию муниципального долга	39 176,600	238 011,000	385 108,700
9190023640	700			Обслуживание государственного (муниципального) долга	39 176,600	238 011,000	385 108,700
9190023640	730			Обслуживание муниципального долга	39 176,600	238 011,000	385 108,700
9190023640	730	13	01	Обслуживание государственного (муниципального) внутреннего долга	39 176,600	238 011,000	385 108,700
9190023720				Мероприятия, связанные с награждением знаком отличия Пермской городской Думы «За вклад в развитие нормотворчества»	1,800	12,300	10,000
9190023720	200			Закупка товаров, работ и услуг для обеспечения государственных (муниципальных) нужд	1,800	12,300	10,000
9190023720	240			Иные закупки товаров, работ и услуг для обеспечения государственных (муниципальных) нужд	1,800	12,300	10,000
9190023720	240	01	13	Другие общегосударственные вопросы	1,800	12,300	10,000

919002Ж800				Организация осуществления государственных полномочий по предоставлению жилых помещений и предоставлению единовременной денежной выплаты на приобретение или строительство жилого помещения гражданам, уволенным с военной службы (службы), и приравненным к ним лицам	1,500	0,000	0,000
919002Ж800	100			Расходы на выплаты персоналу в целях обеспечения выполнения функций государственными (муниципальными) органами, казенными учреждениями, органами управления государственными внебюджетными фондами	1,400	0,000	0,000
919002Ж800	120			Расходы на выплаты персоналу государственных (муниципальных) органов	1,400	0,000	0,000
919002Ж800	120	10	06	Другие вопросы в области социальной политики	1,400	0,000	0,000
919002Ж800	200			Закупка товаров, работ и услуг для обеспечения государственных (муниципальных) нужд	0,100	0,000	0,000
919002Ж800	240			Иные закупки товаров, работ и услуг для обеспечения государственных (муниципальных) нужд	0,100	0,000	0,000
919002Ж800	240	10	06	Другие вопросы в области социальной политики	0,100	0,000	0,000
919002П040				Составление протоколов об административных правонарушениях	665,600	665,600	665,600
919002П040	200			Закупка товаров, работ и услуг для обеспечения государственных (муниципальных) нужд	665,600	665,600	665,600
919002П040	240			Иные закупки товаров, работ и услуг для обеспечения государственных (муниципальных) нужд	665,600	665,600	665,600
919002П040	240	03	14	Другие вопросы в области национальной безопасности и правоохранительной деятельности	665,600	665,600	665,600
919002П060				Осуществление полномочий по созданию и организации деятельности административных комиссий	11 243,200	11 562,300	11 562,300
919002П060	100			Расходы на выплаты персоналу в целях обеспечения выполнения функций государственными (муниципальными) органами, казенными учреждениями, органами управления государственными внебюджетными фондами	1 410,800	1 410,800	1 410,800
919002П060	110			Расходы на выплаты персоналу казенных учреждений	545,600	545,600	545,600
919002П060	110	03	14	Другие вопросы в области национальной безопасности и правоохранительной деятельности	545,600	545,600	545,600
919002П060	120			Расходы на выплаты персоналу государственных (муниципальных) органов	865,200	865,200	865,200
919002П060	120	03	14	Другие вопросы в области национальной безопасности и правоохранительной деятельности	865,200	865,200	865,200
919002П060	200			Закупка товаров, работ и услуг для обеспечения государственных (муниципальных) нужд	9 832,400	10 151,500	10 151,500
919002П060	240			Иные закупки товаров, работ и услуг для обеспечения государственных (муниципальных) нужд	9 832,400	10 151,500	10 151,500
919002П060	240	03	14	Другие вопросы в области национальной безопасности и правоохранительной деятельности	9 832,400	10 151,500	10 151,500
919002С090				Организация осуществления государственных полномочий по обеспечению жилыми помещениями детей-сирот и детей, оставшихся без попечения родителей, лиц из числа детей-сирот и детей, оставшихся без попечения родителей	2 919,400	2 446,800	2 446,800
919002С090	100			Расходы на выплаты персоналу в целях обеспечения выполнения функций государственными (муниципальными) органами, казенными учреждениями, органами управления государственными внебюджетными фондами	2 721,000	2 175,400	2 175,400
919002С090	110			Расходы на выплаты персоналу казенных учреждений	670,700	643,700	643,700
919002С090	110	10	06	Другие вопросы в области социальной политики	670,700	643,700	643,700
919002С090	120			Расходы на выплаты персоналу государственных (муниципальных) органов	2 050,300	1 531,700	1 531,700
919002С090	120	10	06	Другие вопросы в области социальной политики	2 050,300	1 531,700	1 531,700
919002С090	200			Закупка товаров, работ и услуг для обеспечения государственных (муниципальных) нужд	198,400	271,400	271,400
919002С090	240			Иные закупки товаров, работ и услуг для обеспечения государственных (муниципальных) нужд	198,400	271,400	271,400
919002С090	240	10	06	Другие вопросы в области социальной политики	198,400	271,400	271,400
919002С250				Осуществление государственных полномочий по постановке на учет граждан, имеющих право на получение жилищных субсидий в связи с переселением из районов Крайнего Севера и приравненных к ним местностей	4,600	4,700	4,700
919002С250	200			Закупка товаров, работ и услуг для обеспечения государственных (муниципальных) нужд	4,600	4,700	4,700
919002С250	240			Иные закупки товаров, работ и услуг для обеспечения государственных (муниципальных) нужд	4,600	4,700	4,700
919002С250	240	01	13	Другие общегосударственные вопросы	4,600	4,700	4,700

919002Т060				Осуществление полномочий по регулированию тарифов на перевозки пассажиров и багажа автомобильным и городским электрическим транспортом на муниципальных маршрутах регулярных перевозок	41,100	42,200	42,200
919002Т060	100			Расходы на выплаты персоналу в целях обеспечения выполнения функций государственными (муниципальными) органами, казенными учреждениями, органами управления государственными внебюджетными фондами	41,100	42,200	42,200
919002Т060	120			Расходы на выплаты персоналу государственных (муниципальных) органов	41,100	42,200	42,200
919002Т060	120	04	08	Транспорт	41,100	42,200	42,200
919002У100				Администрирование государственных полномочий по организации мероприятий при осуществлении деятельности по обращению с животными без владельцев	380,100	414,900	414,900
919002У100	100			Расходы на выплаты персоналу в целях обеспечения выполнения функций государственными (муниципальными) органами, казенными учреждениями, органами управления государственными внебюджетными фондами	359,400	394,500	394,500
919002У100	120			Расходы на выплаты персоналу государственных (муниципальных) органов	359,400	394,500	394,500
919002У100	120	06	05	Другие вопросы в области охраны окружающей среды	359,400	394,500	394,500
919002У100	200			Закупка товаров, работ и услуг для обеспечения государственных (муниципальных) нужд	20,700	20,400	20,400
919002У100	240			Иные закупки товаров, работ и услуг для обеспечения государственных (муниципальных) нужд	20,700	20,400	20,400
919002У100	240	06	05	Другие вопросы в области охраны окружающей среды	20,700	20,400	20,400
9190051200				Осуществление полномочий по составлению (изменению, дополнению) списков кандидатов в присяжные заседатели федеральных судов общей юрисдикции в Российской Федерации	4 494,800	170,900	166,700
9190051200	200			Закупка товаров, работ и услуг для обеспечения государственных (муниципальных) нужд	4 494,800	170,900	166,700
9190051200	240			Иные закупки товаров, работ и услуг для обеспечения государственных (муниципальных) нужд	4 494,800	170,900	166,700
9190051200	240	01	05	Судебная система	4 494,800	170,900	166,700
9190059300				Государственная регистрация актов гражданского состояния	51 587,600	51 587,600	56 746,400
9190059300	100			Расходы на выплаты персоналу в целях обеспечения выполнения функций государственными (муниципальными) органами, казенными учреждениями, органами управления государственными внебюджетными фондами	40 574,400	41 777,100	41 777,100
9190059300	120			Расходы на выплаты персоналу государственных (муниципальных) органов	40 574,400	41 777,100	41 777,100
9190059300	120	01	13	Другие общегосударственные вопросы	40 574,400	41 777,100	41 777,100
9190059300	200			Закупка товаров, работ и услуг для обеспечения государственных (муниципальных) нужд	10 933,200	9 730,500	14 889,300
9190059300	240			Иные закупки товаров, работ и услуг для обеспечения государственных (муниципальных) нужд	10 933,200	9 730,500	14 889,300
9190059300	240	01	13	Другие общегосударственные вопросы	10 933,200	9 730,500	14 889,300
9190059300	800			Иные бюджетные ассигнования	80,000	80,000	80,000
9190059300	850			Уплата налогов, сборов и иных платежей	80,000	80,000	80,000
9190059300	850	01	13	Другие общегосударственные вопросы	80,000	80,000	80,000
9190081050				Единовременные денежные вознаграждения и ежегодные денежные выплаты Почетным гражданам города Перми	8 470,700	9 255,800	9 970,800
9190081050	300			Социальное обеспечение и иные выплаты населению	8 470,700	9 255,800	9 970,800
9190081050	320			Социальные выплаты гражданам, кроме публичных нормативных социальных выплат	8 470,700	9 255,800	9 970,800
9190081050	320	10	03	Социальное обеспечение населения	8 470,700	9 255,800	9 970,800
9190081070				Выплата денежного вознаграждения физическим лицам, награжденным знаком отличия Пермской городской Думы «За вклад в развитие нормотворчества»	115,000	115,000	57,500
9190081070	300			Социальное обеспечение и иные выплаты населению	115,000	115,000	57,500
9190081070	360			Иные выплаты населению	115,000	115,000	57,500
9190081070	360	01	13	Другие общегосударственные вопросы	115,000	115,000	57,500
9190081100				Выплата денежного вознаграждения физическим лицам, награжденным Почетным знаком г. Перми «За заслуги перед г. Пермь»	57,500	115,000	57,500
9190081100	300			Социальное обеспечение и иные выплаты населению	57,500	115,000	57,500
9190081100	360			Иные выплаты населению	57,500	115,000	57,500
9190081100	360	01	13	Другие общегосударственные вопросы	57,500	115,000	57,500
9190082070				Денежное вознаграждение физическим лицам, награжденным Почетной грамотой города Перми	299,000	299,000	299,000
9190082070	300			Социальное обеспечение и иные выплаты населению	299,000	299,000	299,000
9190082070	360			Иные выплаты населению	299,000	299,000	299,000
9190082070	360	01	13	Другие общегосударственные вопросы	299,000	299,000	299,000

9190082080				Пенсии за выслугу лет лицам, замещавшим муниципальные должности (в т.ч. выборные муниципальные должности), муниципальные должности муниципальной службы, должности муниципальной службы города Перми	118 633,800	117 459,200	117 459,200
9190082080	200			Закупка товаров, работ и услуг для обеспечения государственных (муниципальных) нужд	354,800	351,400	351,400
9190082080	240			Иные закупки товаров, работ и услуг для обеспечения государственных (муниципальных) нужд	354,800	351,400	351,400
9190082080	240	10	01	Пенсионное обеспечение	354,800	351,400	351,400
9190082080	300			Социальное обеспечение и иные выплаты населению	118 279,000	117 107,800	117 107,800
9190082080	320			Социальные выплаты гражданам, кроме публичных нормативных социальных выплат	118 279,000	117 107,800	117 107,800
9190082080	320	10	01	Пенсионное обеспечение	118 279,000	117 107,800	117 107,800
9200000000				Непрограммные расходы по обеспечению деятельности Пермской городской Думы	169 264,400	165 608,800	165 609,700
9220000000				Депутаты Пермской городской Думы и их помощники	56 994,700	56 430,500	56 430,500
9220000110				Расходы на выплаты по оплате труда работников муниципальных органов	52 416,400	51 897,500	51 897,500
9220000110	100			Расходы на выплаты персоналу в целях обеспечения выполнения функций государственными (муниципальными) органами, казенными учреждениями, органами управления государственными внебюджетными фондами	52 416,400	51 897,500	51 897,500
9220000110	120			Расходы на выплаты персоналу государственных (муниципальных) органов	52 416,400	51 897,500	51 897,500
9220000110	120	01	03	Функционирование законодательных (представительных) органов государственной власти и представительных органов муниципальных образований	52 416,400	51 897,500	51 897,500
9220000190				Расходы на обеспечение функций муниципальных органов	4 578,300	4 533,000	4 533,000
9220000190	100			Расходы на выплаты персоналу в целях обеспечения выполнения функций государственными (муниципальными) органами, казенными учреждениями, органами управления государственными внебюджетными фондами	4 578,300	4 533,000	4 533,000
9220000190	120			Расходы на выплаты персоналу государственных (муниципальных) органов	4 578,300	4 533,000	4 533,000
9220000190	120	01	03	Функционирование законодательных (представительных) органов государственной власти и представительных органов муниципальных образований	4 578,300	4 533,000	4 533,000
9290000000				Аппарат органа городского самоуправления	112 269,700	109 178,300	109 179,200
9290000110				Расходы на выплаты по оплате труда работников муниципальных органов	83 989,400	83 157,800	83 157,800
9290000110	100			Расходы на выплаты персоналу в целях обеспечения выполнения функций государственными (муниципальными) органами, казенными учреждениями, органами управления государственными внебюджетными фондами	83 989,400	83 157,800	83 157,800
9290000110	120			Расходы на выплаты персоналу государственных (муниципальных) органов	83 989,400	83 157,800	83 157,800
9290000110	120	01	03	Функционирование законодательных (представительных) органов государственной власти и представительных органов муниципальных образований	83 989,400	83 157,800	83 157,800
9290000190				Расходы на обеспечение функций муниципальных органов	28 280,300	26 020,500	26 021,400
9290000190	100			Расходы на выплаты персоналу в целях обеспечения выполнения функций государственными (муниципальными) органами, казенными учреждениями, органами управления государственными внебюджетными фондами	991,100	960,300	1 002,700
9290000190	120			Расходы на выплаты персоналу государственных (муниципальных) органов	991,100	960,300	1 002,700
9290000190	120	01	03	Функционирование законодательных (представительных) органов государственной власти и представительных органов муниципальных образований	991,100	960,300	1 002,700
9290000190	200			Закупка товаров, работ и услуг для обеспечения государственных (муниципальных) нужд	27 289,200	25 060,200	25 018,700
9290000190	240			Иные закупки товаров, работ и услуг для обеспечения государственных (муниципальных) нужд	27 289,200	25 060,200	25 018,700
9290000190	240	01	03	Функционирование законодательных (представительных) органов государственной власти и представительных органов муниципальных образований	27 289,200	25 060,200	25 018,700
9300000000				Непрограммные расходы по обеспечению деятельности Контрольно-счетной палаты города Перми	48 969,500	48 549,700	48 549,700
9310000000				Руководитель, заместитель руководителя и аудиторы Контрольно-счетной палаты города Перми	19 512,800	19 319,500	19 319,500

9310000110				Расходы на выплаты по оплате труда работников муниципальных органов	19 512,800	19 319,500	19 319,500
9310000110	100			Расходы на выплаты персоналу в целях обеспечения выполнения функций государственными (муниципальными) органами, казенными учреждениями, органами управления государственными внебюджетными фондами	19 512,800	19 319,500	19 319,500
9310000110	120			Расходы на выплаты персоналу государственных (муниципальных) органов	19 512,800	19 319,500	19 319,500
9310000110	120	01	06	Обеспечение деятельности финансовых, налоговых и таможенных органов и органов финансового (финансово-бюджетного) надзора	19 512,800	19 319,500	19 319,500
9390000000				Аппарат органа городского самоуправления	29 456,700	29 230,200	29 230,200
9390000110				Расходы на выплаты по оплате труда работников муниципальных органов	22 889,700	22 663,200	22 663,200
9390000110	100			Расходы на выплаты персоналу в целях обеспечения выполнения функций государственными (муниципальными) органами, казенными учреждениями, органами управления государственными внебюджетными фондами	22 889,700	22 663,200	22 663,200
9390000110	120			Расходы на выплаты персоналу государственных (муниципальных) органов	22 889,700	22 663,200	22 663,200
9390000110	120	01	06	Обеспечение деятельности финансовых, налоговых и таможенных органов и органов финансового (финансово-бюджетного) надзора	22 889,700	22 663,200	22 663,200
9390000190				Расходы на обеспечение функций муниципальных органов	6 567,000	6 567,000	6 567,000
9390000190	100			Расходы на выплаты персоналу в целях обеспечения выполнения функций государственными (муниципальными) органами, казенными учреждениями, органами управления государственными внебюджетными фондами	442,700	442,700	442,700
9390000190	120			Расходы на выплаты персоналу государственных (муниципальных) органов	442,700	442,700	442,700
9390000190	120	01	06	Обеспечение деятельности финансовых, налоговых и таможенных органов и органов финансового (финансово-бюджетного) надзора	442,700	442,700	442,700
9390000190	200			Закупка товаров, работ и услуг для обеспечения государственных (муниципальных) нужд	6 074,300	6 074,300	6 074,300
9390000190	240			Иные закупки товаров, работ и услуг для обеспечения государственных (муниципальных) нужд	6 074,300	6 074,300	6 074,300
9390000190	240	01	06	Обеспечение деятельности финансовых, налоговых и таможенных органов и органов финансового (финансово-бюджетного) надзора	6 074,300	6 074,300	6 074,300
9390000190	800			Иные бюджетные ассигнования	50,000	50,000	50,000
9390000190	850			Уплата налогов, сборов и иных платежей	50,000	50,000	50,000
9390000190	850	01	06	Обеспечение деятельности финансовых, налоговых и таможенных органов и органов финансового (финансово-бюджетного) надзора	50,000	50,000	50,000
9400000000				Непрограммные расходы по обеспечению деятельности Избирательной комиссии города Перми	10 676,000	10 572,500	10 572,500
9410000000				Председатель Избирательной комиссии города Перми, его заместитель и секретарь	9 869,000	9 771,400	9 771,400
9410000110				Расходы на выплаты по оплате труда работников муниципальных органов	9 869,000	9 771,400	9 771,400
9410000110	100			Расходы на выплаты персоналу в целях обеспечения выполнения функций государственными (муниципальными) органами, казенными учреждениями, органами управления государственными внебюджетными фондами	9 869,000	9 771,400	9 771,400
9410000110	120			Расходы на выплаты персоналу государственных (муниципальных) органов	9 869,000	9 771,400	9 771,400
9410000110	120	01	07	Обеспечение проведения выборов и референдумов	9 869,000	9 771,400	9 771,400
9490000000				Аппарат органа городского самоуправления	807,000	801,100	801,100
9490000110				Расходы на выплаты по оплате труда работников муниципальных органов	583,300	577,400	577,400
9490000110	100			Расходы на выплаты персоналу в целях обеспечения выполнения функций государственными (муниципальными) органами, казенными учреждениями, органами управления государственными внебюджетными фондами	583,300	577,400	577,400
9490000110	120			Расходы на выплаты персоналу государственных (муниципальных) органов	583,300	577,400	577,400
9490000110	120	01	07	Обеспечение проведения выборов и референдумов	583,300	577,400	577,400
9490000190				Расходы на обеспечение функций муниципальных органов	223,700	223,700	223,700
9490000190	200			Закупка товаров, работ и услуг для обеспечения государственных (муниципальных) нужд	223,700	223,700	223,700
9490000190	240			Иные закупки товаров, работ и услуг для обеспечения государственных (муниципальных) нужд	223,700	223,700	223,700
9490000190	240	01	07	Обеспечение проведения выборов и референдумов	223,700	223,700	223,700
9500000000				Непрограммные расходы по обеспечению деятельности администрации города Перми	1 536 789,077	1 516 181,900	1 516 181,900

9510000000				Глава города Перми	5 238,200	5 186,300	5 186,300
9510000110				Расходы на выплаты по оплате труда работников муниципальных органов	5 238,200	5 186,300	5 186,300
9510000110	100			Расходы на выплаты персоналу в целях обеспечения выполнения функций государственными (муниципальными) органами, казенными учреждениями, органами управления государственными внебюджетными фондами	5 238,200	5 186,300	5 186,300
9510000110	120			Расходы на выплаты персоналу государственных (муниципальных) органов	5 238,200	5 186,300	5 186,300
9510000110	120	01	02	Функционирование высшего должностного лица субъекта Российской Федерации и муниципального образования	5 238,200	5 186,300	5 186,300
9570000000				Территориальные органы администрации города Перми	364 311,400	358 663,400	358 663,400
9570000110				Расходы на выплаты по оплате труда работников муниципальных органов	332 402,000	329 108,900	329 108,900
9570000110	100			Расходы на выплаты персоналу в целях обеспечения выполнения функций государственными (муниципальными) органами, казенными учреждениями, органами управления государственными внебюджетными фондами	332 402,000	329 108,900	329 108,900
9570000110	120			Расходы на выплаты персоналу государственных (муниципальных) органов	332 402,000	329 108,900	329 108,900
9570000110	120	01	04	Функционирование Правительства Российской Федерации, высших исполнительных органов государственной власти субъектов Российской Федерации, местных администраций	332 402,000	329 108,900	329 108,900
9570000190				Расходы на обеспечение функций муниципальных органов	31 909,400	29 554,500	29 554,500
9570000190	100			Расходы на выплаты персоналу в целях обеспечения выполнения функций государственными (муниципальными) органами, казенными учреждениями, органами управления государственными внебюджетными фондами	7,200	0,000	0,000
9570000190	120			Расходы на выплаты персоналу государственных (муниципальных) органов	7,200	0,000	0,000
9570000190	120	01	04	Функционирование Правительства Российской Федерации, высших исполнительных органов государственной власти субъектов Российской Федерации, местных администраций	7,200	0,000	0,000
9570000190	200			Закупка товаров, работ и услуг для обеспечения государственных (муниципальных) нужд	31 568,000	29 220,300	29 220,300
9570000190	240			Иные закупки товаров, работ и услуг для обеспечения государственных (муниципальных) нужд	31 568,000	29 220,300	29 220,300
9570000190	240	01	04	Функционирование Правительства Российской Федерации, высших исполнительных органов государственной власти субъектов Российской Федерации, местных администраций	31 568,000	29 220,300	29 220,300
9570000190	800			Иные бюджетные ассигнования	334,200	334,200	334,200
9570000190	850			Уплата налогов, сборов и иных платежей	334,200	334,200	334,200
9570000190	850	01	04	Функционирование Правительства Российской Федерации, высших исполнительных органов государственной власти субъектов Российской Федерации, местных администраций	334,200	334,200	334,200
9580000000				Функциональные органы администрации города Перми	842 051,177	830 083,600	830 083,600
9580000110				Расходы на выплаты по оплате труда работников муниципальных органов	788 683,400	780 872,500	780 872,500
9580000110	100			Расходы на выплаты персоналу в целях обеспечения выполнения функций государственными (муниципальными) органами, казенными учреждениями, органами управления государственными внебюджетными фондами	788 683,400	780 872,500	780 872,500
9580000110	120			Расходы на выплаты персоналу государственных (муниципальных) органов	788 683,400	780 872,500	780 872,500
9580000110	120	01	06	Обеспечение деятельности финансовых, налоговых и таможенных органов и органов финансового (финансово-бюджетного) надзора	124 388,300	123 156,400	123 156,400
9580000110	120	01	13	Другие общегосударственные вопросы	363 040,000	359 444,400	359 444,400
9580000110	120	03	14	Другие вопросы в области национальной безопасности и правоохранительной деятельности	12 845,300	12 718,000	12 718,000
9580000110	120	04	08	Транспорт	18 052,900	17 874,200	17 874,200
9580000110	120	05	05	Другие вопросы в области жилищно-коммунального хозяйства	108 861,400	107 783,200	107 783,200
9580000110	120	06	05	Другие вопросы в области охраны окружающей среды	24 945,500	24 698,500	24 698,500
9580000110	120	07	09	Другие вопросы в области образования	74 434,000	73 697,000	73 697,000
9580000110	120	08	04	Другие вопросы в области культуры, кинематографии	22 746,700	22 521,400	22 521,400
9580000110	120	10	06	Другие вопросы в области социальной политики	27 931,400	27 654,800	27 654,800
9580000110	120	11	05	Другие вопросы в области физической культуры и спорта	11 437,900	11 324,600	11 324,600
9580000190				Расходы на обеспечение функций муниципальных органов	53 367,777	49 211,100	49 211,100
9580000190	100			Расходы на выплаты персоналу в целях обеспечения выполнения функций государственными (муниципальными) органами, казенными учреждениями, органами управления государственными внебюджетными фондами	1 467,300	1 439,900	1 439,900

9580000190	120			Расходы на выплаты персоналу государственных (муниципальных) органов	1 467,300	1 439,900	1 439,900
9580000190	120	01	06	Обеспечение деятельности финансовых, налоговых и таможенных органов и органов финансового (финансово-бюджетного) надзора	93,100	92,200	92,200
9580000190	120	01	13	Другие общегосударственные вопросы	484,700	466,800	466,800
9580000190	120	04	08	Транспорт	0,800	0,000	0,000
9580000190	120	05	05	Другие вопросы в области жилищно-коммунального хозяйства	149,000	141,200	141,200
9580000190	120	06	05	Другие вопросы в области охраны окружающей среды	52,200	52,200	52,200
9580000190	120	07	09	Другие вопросы в области образования	200,000	200,000	200,000
9580000190	120	08	04	Другие вопросы в области культуры, кинематографии	291,400	291,400	291,400
9580000190	120	11	05	Другие вопросы в области физической культуры и спорта	196,100	196,100	196,100
9580000190	200			Закупка товаров, работ и услуг для обеспечения государственных (муниципальных) нужд	51 855,477	47 726,200	47 726,200
9580000190	240			Иные закупки товаров, работ и услуг для обеспечения государственных (муниципальных) нужд	51 855,477	47 726,200	47 726,200
9580000190	240	01	06	Обеспечение деятельности финансовых, налоговых и таможенных органов и органов финансового (финансово-бюджетного) надзора	6 229,900	6 230,800	6 230,800
9580000190	240	01	13	Другие общегосударственные вопросы	24 200,277	22 814,600	22 814,600
9580000190	240	03	14	Другие вопросы в области национальной безопасности и правоохранительной деятельности	956,000	956,000	956,000
9580000190	240	04	08	Транспорт	4 380,600	2 037,200	2 037,200
9580000190	240	05	05	Другие вопросы в области жилищно-коммунального хозяйства	6 122,200	5 870,800	5 870,800
9580000190	240	06	05	Другие вопросы в области охраны окружающей среды	1 627,500	1 477,800	1 477,800
9580000190	240	07	09	Другие вопросы в области образования	4 118,000	4 118,000	4 118,000
9580000190	240	08	04	Другие вопросы в области культуры, кинематографии	1 530,000	1 530,000	1 530,000
9580000190	240	10	06	Другие вопросы в области социальной политики	1 735,000	1 735,000	1 735,000
9580000190	240	11	05	Другие вопросы в области физической культуры и спорта	956,000	956,000	956,000
9580000190	800			Иные бюджетные ассигнования	45,000	45,000	45,000
9580000190	850			Уплата налогов, сборов и иных платежей	45,000	45,000	45,000
9580000190	850	01	06	Обеспечение деятельности финансовых, налоговых и таможенных органов и органов финансового (финансово-бюджетного) надзора	45,000	45,000	45,000
9590000000				Аппарат органа городского самоуправления	325 188,300	322 248,600	322 248,600
9590000110				Расходы на выплаты по оплате труда работников муниципальных органов	296 839,700	293 904,900	293 904,900
9590000110	100			Расходы на выплаты персоналу в целях обеспечения выполнения функций государственными (муниципальными) органами, казенными учреждениями, органами управления государственными внебюджетными фондами	296 839,700	293 904,900	293 904,900
9590000110	120			Расходы на выплаты персоналу государственных (муниципальных) органов	296 839,700	293 904,900	293 904,900
9590000110	120	01	04	Функционирование Правительства Российской Федерации, высших исполнительных органов государственной власти субъектов Российской Федерации, местных администраций	296 839,700	293 904,900	293 904,900
9590000190				Расходы на обеспечение функций муниципальных органов	28 348,600	28 343,700	28 343,700
9590000190	100			Расходы на выплаты персоналу в целях обеспечения выполнения функций государственными (муниципальными) органами, казенными учреждениями, органами управления государственными внебюджетными фондами	2 520,000	2 520,000	2 520,000
9590000190	120			Расходы на выплаты персоналу государственных (муниципальных) органов	2 520,000	2 520,000	2 520,000
9590000190	120	01	04	Функционирование Правительства Российской Федерации, высших исполнительных органов государственной власти субъектов Российской Федерации, местных администраций	2 520,000	2 520,000	2 520,000
9590000190	200			Закупка товаров, работ и услуг для обеспечения государственных (муниципальных) нужд	25 228,600	25 223,700	25 223,700
9590000190	240			Иные закупки товаров, работ и услуг для обеспечения государственных (муниципальных) нужд	25 228,600	25 223,700	25 223,700
9590000190	240	01	04	Функционирование Правительства Российской Федерации, высших исполнительных органов государственной власти субъектов Российской Федерации, местных администраций	25 228,600	25 223,700	25 223,700
9590000190	300			Социальное обеспечение и иные выплаты населению	600,000	600,000	600,000
9590000190	360			Иные выплаты населению	600,000	600,000	600,000
9590000190	360	01	04	Функционирование Правительства Российской Федерации, высших исполнительных органов государственной власти субъектов Российской Федерации, местных администраций	600,000	600,000	600,000
9600000000				Другие непрограммные расходы по реализации вопросов местного значения города Перми, связанных с общегородским управлением	105 135,396	41 692,901	41 692,901
9610000000				Расходы на исполнение судебных актов по обращению взыскания на средства местного бюджета	9 670,495	0,000	0,000
9610092000				Средства на исполнение судебных актов, вступивших в законную силу	9 670,495	0,000	0,000

9610092000	800			Иные бюджетные ассигнования	9 670,495	0,000	0,000
9610092000	830			Исполнение судебных актов	9 670,495	0,000	0,000
9610092000	830	01	13	Другие общегосударственные вопросы	9 670,495	0,000	0,000
9620000000				Резервный фонд	95 464,901	41 692,901	41 692,901
9620093000				Резервный фонд администрации города Перми	95 464,901	41 692,901	41 692,901
9620093000	800			Иные бюджетные ассигнования	95 464,901	41 692,901	41 692,901
9620093000	870			Резервные средства	95 464,901	41 692,901	41 692,901
9620093000	870	01	11	Резервные фонды	95 464,901	41 692,901	41 692,901
9700000000				Непрограммные расходы на реализацию единой политики в сфере инвестиционной и строительной деятельности на территории г. Перми	62 496,600	61 955,400	61 955,500
9710000000				Непрограммные расходы по обеспечению деятельности муниципального казенного учреждения «Управление технического заказчика»	62 496,600	61 955,400	61 955,500
9710000590				Обеспечение деятельности (оказание услуг, выполнение работ) муниципальных учреждений (организаций)	62 496,600	61 955,400	61 955,500
9710000590	100			Расходы на выплаты персоналу в целях обеспечения выполнения функций государственными (муниципальными) органами, казенными учреждениями, органами управления государственными внебюджетными фондами	54 577,900	54 036,500	54 036,600
9710000590	110			Расходы на выплаты персоналу казенных учреждений	54 577,900	54 036,500	54 036,600
9710000590	110	01	13	Другие общегосударственные вопросы	54 577,900	54 036,500	54 036,600
9710000590	200			Закупка товаров, работ и услуг для обеспечения государственных (муниципальных) нужд	7 612,400	7 588,900	7 604,400
9710000590	240			Иные закупки товаров, работ и услуг для обеспечения государственных (муниципальных) нужд	7 612,400	7 588,900	7 604,400
9710000590	240	01	13	Другие общегосударственные вопросы	7 612,400	7 588,900	7 604,400
9710000590	800			Иные бюджетные ассигнования	306,300	330,000	314,500
9710000590	850			Уплата налогов, сборов и иных платежей	306,300	330,000	314,500
9710000590	850	01	13	Другие общегосударственные вопросы	306,300	330,000	314,500
0000000000	000	00	00	Условно утвержденные расходы	0,000	511 209,789	920 766,561
Общий итог					46 599 748,456	47 505 880,000	40 067 362,700

ПРИЛОЖЕНИЕ 3
к решению
Пермской городской Думы
от 22.03.2022 № 56

ПРИЛОЖЕНИЕ 3
к решению
Пермской городской Думы
от 21.12.2021 № 306

Ведомственная структура расходов бюджета города Перми на 2022 год и на плановый период 2023 и 2024 годов

тыс.руб.

Ведомство	Раздел	Подраздел	Целевая статья	Вид расходов	Наименование расходов	2022 год	2023 год	2024 год
163					Департамент имущественных отношений администрации города Перми	170 740,400	169 530,900	169 729,200
163	01				Общегосударственные вопросы	170 740,400	169 530,900	169 729,200
163	01	13			Другие общегосударственные вопросы	170 740,400	169 530,900	169 729,200
163	01	13	1600000000		Муниципальная программа «Управление муниципальным имуществом города Перми»	98 786,400	98 290,900	98 560,600
163	01	13	1610000000		Подпрограмма «Распоряжение муниципальным имуществом»	4 509,100	3 291,500	3 561,200
163	01	13	1610100000		Основное мероприятие «Осуществление полномочий собственника муниципального имущества города Перми в порядке, предусмотренном действующим законодательством»	4 509,100	3 291,500	3 561,200
163	01	13	1610121540		Организация ведения реестра муниципального имущества города Перми	548,200	548,200	758,200
163	01	13	1610121540	200	Закупка товаров, работ и услуг для обеспечения государственных (муниципальных) нужд	548,200	548,200	758,200
163	01	13	1610121540	240	Иные закупки товаров, работ и услуг для обеспечения государственных (муниципальных) нужд	548,200	548,200	758,200

163	01	13	1610123370		Реализация мероприятий в сфере управления и распоряжения муниципальным имуществом, обеспечение правовой защиты муниципального имущества	3 960,900	2 743,300	2 803,000
163	01	13	1610123370	200	Закупка товаров, работ и услуг для обеспечения государственных (муниципальных) нужд	3 515,200	2 297,600	2 357,300
163	01	13	1610123370	240	Иные закупки товаров, работ и услуг для обеспечения государственных (муниципальных) нужд	3 515,200	2 297,600	2 357,300
163	01	13	1610123370	800	Иные бюджетные ассигнования	445,700	445,700	445,700
163	01	13	1610123370	830	Исполнение судебных актов	430,200	430,200	430,200
163	01	13	1610123370	850	Уплата налогов, сборов и иных платежей	15,500	15,500	15,500
163	01	13	1620000000		Подпрограмма «Содержание муниципального имущества»	94 277,300	94 999,400	94 999,400
163	01	13	1620100000		Основное мероприятие «Обеспечение содержания и обслуживания нежилого муниципального фонда»	94 277,300	94 999,400	94 999,400
163	01	13	1620100590		Обеспечение деятельности (оказание услуг, выполнение работ) муниципальных учреждений (организаций)	37 337,000	37 034,800	37 034,800
163	01	13	1620100590	100	Расходы на выплаты персоналу в целях обеспечения выполнения функций государственными (муниципальными) органами, казенными учреждениями, органами управления государственными внебюджетными фондами	30 526,100	30 223,900	30 223,900
163	01	13	1620100590	110	Расходы на выплаты персоналу казенных учреждений	30 526,100	30 223,900	30 223,900
163	01	13	1620100590	200	Закупка товаров, работ и услуг для обеспечения государственных (муниципальных) нужд	6 577,100	6 585,300	6 593,400
163	01	13	1620100590	240	Иные закупки товаров, работ и услуг для обеспечения государственных (муниципальных) нужд	6 577,100	6 585,300	6 593,400
163	01	13	1620100590	800	Иные бюджетные ассигнования	233,800	225,600	217,500
163	01	13	1620100590	850	Уплата налогов, сборов и иных платежей	233,800	225,600	217,500
163	01	13	1620121590		Реализация мероприятий по содержанию и обслуживанию нежилого муниципального фонда	45 790,300	46 814,600	46 814,600
163	01	13	1620121590	200	Закупка товаров, работ и услуг для обеспечения государственных (муниципальных) нужд	45 790,300	46 814,600	46 814,600
163	01	13	1620121590	240	Иные закупки товаров, работ и услуг для обеспечения государственных (муниципальных) нужд	45 790,300	46 814,600	46 814,600
163	01	13	1620122150		Реализация мероприятий по приведению в нормативное состояние объектов нежилого муниципального фонда	11 150,000	11 150,000	11 150,000
163	01	13	1620122150	200	Закупка товаров, работ и услуг для обеспечения государственных (муниципальных) нужд	11 150,000	11 150,000	11 150,000
163	01	13	1620122150	240	Иные закупки товаров, работ и услуг для обеспечения государственных (муниципальных) нужд	11 150,000	11 150,000	11 150,000
163	01	13	9100000000		Непрограммные расходы бюджета города Перми по реализации иных мероприятий	344,800	296,600	225,200
163	01	13	9190000000		Иные непрограммные мероприятия	344,800	296,600	225,200
163	01	13	9190021200		Исполнение обязанностей по уплате платежей в федеральный бюджет	344,800	296,600	225,200
163	01	13	9190021200	800	Иные бюджетные ассигнования	344,800	296,600	225,200
163	01	13	9190021200	850	Уплата налогов, сборов и иных платежей	344,800	296,600	225,200
163	01	13	9500000000		Непрограммные расходы по обеспечению деятельности администрации города Перми	71 609,200	70 943,400	70 943,400
163	01	13	9580000000		Функциональные органы администрации города Перми	71 609,200	70 943,400	70 943,400
163	01	13	9580000110		Расходы на выплаты по оплате труда работников муниципальных органов	67 224,500	66 558,700	66 558,700
163	01	13	9580000110	100	Расходы на выплаты персоналу в целях обеспечения выполнения функций государственными (муниципальными) органами, казенными учреждениями, органами управления государственными внебюджетными фондами	67 224,500	66 558,700	66 558,700
163	01	13	9580000110	120	Расходы на выплаты персоналу государственных (муниципальных) органов	67 224,500	66 558,700	66 558,700
163	01	13	9580000190		Расходы на обеспечение функций муниципальных органов	4 384,700	4 384,700	4 384,700
163	01	13	9580000190	100	Расходы на выплаты персоналу в целях обеспечения выполнения функций государственными (муниципальными) органами, казенными учреждениями, органами управления государственными внебюджетными фондами	60,700	58,800	58,800
163	01	13	9580000190	120	Расходы на выплаты персоналу государственных (муниципальных) органов	60,700	58,800	58,800
163	01	13	9580000190	200	Закупка товаров, работ и услуг для обеспечения государственных (муниципальных) нужд	4 324,000	4 325,900	4 325,900
163	01	13	9580000190	240	Иные закупки товаров, работ и услуг для обеспечения государственных (муниципальных) нужд	4 324,000	4 325,900	4 325,900
902					Департамент финансов администрации города Перми	377 667,501	520 548,301	667 646,001
902	01				Общегосударственные вопросы	338 490,901	282 537,301	282 537,301

902	01	06			Обеспечение деятельности финансовых, налоговых и таможенных органов и органов финансового (финансово-бюджетного) надзора	130 756,300	129 524,400	129 524,400
902	01	06	9500000000		Непрограммные расходы по обеспечению деятельности администрации города Перми	130 756,300	129 524,400	129 524,400
902	01	06	9580000000		Функциональные органы администрации города Перми	130 756,300	129 524,400	129 524,400
902	01	06	9580000110		Расходы на выплаты по оплате труда работников муниципальных органов	124 388,300	123 156,400	123 156,400
902	01	06	9580000110	100	Расходы на выплаты персоналу в целях обеспечения выполнения функций государственными (муниципальными) органами, казенными учреждениями, органами управления государственными внебюджетными фондами	124 388,300	123 156,400	123 156,400
902	01	06	9580000110	120	Расходы на выплаты персоналу государственных (муниципальных) органов	124 388,300	123 156,400	123 156,400
902	01	06	9580000190		Расходы на обеспечение функций муниципальных органов	6 368,000	6 368,000	6 368,000
902	01	06	9580000190	100	Расходы на выплаты персоналу в целях обеспечения выполнения функций государственными (муниципальными) органами, казенными учреждениями, органами управления государственными внебюджетными фондами	93,100	92,200	92,200
902	01	06	9580000190	120	Расходы на выплаты персоналу государственных (муниципальных) органов	93,100	92,200	92,200
902	01	06	9580000190	200	Закупка товаров, работ и услуг для обеспечения государственных (муниципальных) нужд	6 229,900	6 230,800	6 230,800
902	01	06	9580000190	240	Иные закупки товаров, работ и услуг для обеспечения государственных (муниципальных) нужд	6 229,900	6 230,800	6 230,800
902	01	06	9580000190	800	Иные бюджетные ассигнования	45,000	45,000	45,000
902	01	06	9580000190	850	Уплата налогов, сборов и иных платежей	45,000	45,000	45,000
902	01	11			Резервные фонды	95 464,901	41 692,901	41 692,901
902	01	11	9600000000		Другие непрограммные расходы по реализации вопросов местного значения города Перми, связанных с общегородским управлением	95 464,901	41 692,901	41 692,901
902	01	11	9620000000		Резервный фонд	95 464,901	41 692,901	41 692,901
902	01	11	9620093000		Резервный фонд администрации города Перми	95 464,901	41 692,901	41 692,901
902	01	11	9620093000	800	Иные бюджетные ассигнования	95 464,901	41 692,901	41 692,901
902	01	11	9620093000	870	Резервные средства	95 464,901	41 692,901	41 692,901
902	01	13			Другие общегосударственные вопросы	112 269,700	111 320,000	111 320,000
902	01	13	9100000000		Непрограммные расходы бюджета города Перми по реализации иных мероприятий	112 269,700	111 320,000	111 320,000
902	01	13	9110000000		Содержание централизованных бухгалтерий	109 537,500	108 587,800	108 587,800
902	01	13	9110000590		Обеспечение деятельности (оказание услуг, выполнение работ) муниципальных учреждений (организаций)	109 537,500	108 587,800	108 587,800
902	01	13	9110000590	100	Расходы на выплаты персоналу в целях обеспечения выполнения функций государственными (муниципальными) органами, казенными учреждениями, органами управления государственными внебюджетными фондами	95 924,700	94 975,000	94 975,000
902	01	13	9110000590	110	Расходы на выплаты персоналу казенных учреждений	95 924,700	94 975,000	94 975,000
902	01	13	9110000590	200	Закупка товаров, работ и услуг для обеспечения государственных (муниципальных) нужд	13 612,800	13 612,800	13 612,800
902	01	13	9110000590	240	Иные закупки товаров, работ и услуг для обеспечения государственных (муниципальных) нужд	13 612,800	13 612,800	13 612,800
902	01	13	9190000000		Иные непрограммные мероприятия	2 732,200	2 732,200	2 732,200
902	01	13	9190021460		Мероприятия в сфере применения информационных технологий	2 732,200	2 732,200	2 732,200
902	01	13	9190021460	200	Закупка товаров, работ и услуг для обеспечения государственных (муниципальных) нужд	2 732,200	2 732,200	2 732,200
902	01	13	9190021460	240	Иные закупки товаров, работ и услуг для обеспечения государственных (муниципальных) нужд	2 732,200	2 732,200	2 732,200
902	13				Обслуживание государственного (муниципального) долга	39 176,600	238 011,000	385 108,700
902	13	01			Обслуживание государственного (муниципального) внутреннего долга	39 176,600	238 011,000	385 108,700
902	13	01	9100000000		Непрограммные расходы бюджета города Перми по реализации иных мероприятий	39 176,600	238 011,000	385 108,700
902	13	01	9190000000		Иные непрограммные мероприятия	39 176,600	238 011,000	385 108,700
902	13	01	9190023640		Исполнение обязательств по обслуживанию муниципального долга	39 176,600	238 011,000	385 108,700
902	13	01	9190023640	700	Обслуживание государственного (муниципального) долга	39 176,600	238 011,000	385 108,700
902	13	01	9190023640	730	Обслуживание муниципального долга	39 176,600	238 011,000	385 108,700
903					Департамент градостроительства и архитектуры администрации города Перми	127 940,128	124 204,000	124 342,300
903	01				Общегосударственные вопросы	74 316,500	73 618,400	73 618,400
903	01	13			Другие общегосударственные вопросы	74 316,500	73 618,400	73 618,400

903	01	13	9500000000		Непрограммные расходы по обеспечению деятельности администрации города Перми	74 316,500	73 618,400	73 618,400
903	01	13	9580000000		Функциональные органы администрации города Перми	74 316,500	73 618,400	73 618,400
903	01	13	9580000110		Расходы на выплаты по оплате труда работников муниципальных органов	70 490,500	69 792,400	69 792,400
903	01	13	9580000110	100	Расходы на выплаты персоналу в целях обеспечения выполнения функций государственными (муниципальными) органами, казенными учреждениями, органами управления государственными внебюджетными фондами	70 490,500	69 792,400	69 792,400
903	01	13	9580000110	120	Расходы на выплаты персоналу государственных (муниципальных) органов	70 490,500	69 792,400	69 792,400
903	01	13	9580000190		Расходы на обеспечение функций муниципальных органов	3 826,000	3 826,000	3 826,000
903	01	13	9580000190	100	Расходы на выплаты персоналу в целях обеспечения выполнения функций государственными (муниципальными) органами, казенными учреждениями, органами управления государственными внебюджетными фондами	275,000	260,000	260,000
903	01	13	9580000190	120	Расходы на выплаты персоналу государственных (муниципальных) органов	275,000	260,000	260,000
903	01	13	9580000190	200	Закупка товаров, работ и услуг для обеспечения государственных (муниципальных) нужд	3 551,000	3 566,000	3 566,000
903	01	13	9580000190	240	Иные закупки товаров, работ и услуг для обеспечения государственных (муниципальных) нужд	3 551,000	3 566,000	3 566,000
903	04				Национальная экономика	53 623,628	50 585,600	50 723,900
903	04	12			Другие вопросы в области национальной экономики	53 623,628	50 585,600	50 723,900
903	04	12	1800000000		Муниципальная программа «Градостроительная деятельность на территории города Перми»	53 623,628	50 585,600	50 723,900
903	04	12	1810000000		Подпрограмма «Реализация документов, определяющих пространственную организацию города, развитие территории города Перми»	41 599,100	38 689,700	38 646,000
903	04	12	1810100000		Основное мероприятие «Обеспечение подготовки документов территориального планирования, градостроительного зонирования»	41 020,100	38 110,700	38 067,000
903	04	12	1810100590		Обеспечение деятельности (оказание услуг, выполнение работ) муниципальных учреждений (организаций)	37 665,800	37 666,500	37 886,100
903	04	12	1810100590	600	Предоставление субсидий бюджетным, автономным учреждениям и иным некоммерческим организациям	37 665,800	37 666,500	37 886,100
903	04	12	1810100590	610	Субсидии бюджетным учреждениям	37 665,800	37 666,500	37 886,100
903	04	12	1810100760		Целевая субсидия на обеспечение разработки документации по планировке территории	3 015,300	444,200	180,900
903	04	12	1810100760	600	Предоставление субсидий бюджетным, автономным учреждениям и иным некоммерческим организациям	3 015,300	444,200	180,900
903	04	12	1810100760	610	Субсидии бюджетным учреждениям	3 015,300	444,200	180,900
903	04	12	1810101060		Целевая субсидия на повышение фонда оплаты труда	339,000	0,000	0,000
903	04	12	1810101060	600	Предоставление субсидий бюджетным, автономным учреждениям и иным некоммерческим организациям	339,000	0,000	0,000
903	04	12	1810101060	610	Субсидии бюджетным учреждениям	339,000	0,000	0,000
903	04	12	1810200000		Основное мероприятие «Организация экспертно-консультационной деятельности в сфере градостроительства»	579,000	579,000	579,000
903	04	12	1810223420		Проведение экспертиз, оказание консультационных, юридических услуг	579,000	579,000	579,000
903	04	12	1810223420	200	Закупка товаров, работ и услуг для обеспечения государственных (муниципальных) нужд	412,300	412,300	412,300
903	04	12	1810223420	240	Иные закупки товаров, работ и услуг для обеспечения государственных (муниципальных) нужд	412,300	412,300	412,300
903	04	12	1810223420	800	Иные бюджетные ассигнования	166,700	166,700	166,700
903	04	12	1810223420	830	Исполнение судебных актов	166,700	166,700	166,700
903	04	12	1820000000		Подпрограмма «Улучшение архитектурного облика города Перми»	210,000	227,500	227,500
903	04	12	1820100000		Основное мероприятие «Разработка документации по архитектурному облику города Перми»	210,000	227,500	227,500
903	04	12	1820122080		Разработка колерных паспортов зданий, расположенных на центральных улицах города Перми	210,000	227,500	227,500
903	04	12	1820122080	200	Закупка товаров, работ и услуг для обеспечения государственных (муниципальных) нужд	210,000	227,500	227,500
903	04	12	1820122080	240	Иные закупки товаров, работ и услуг для обеспечения государственных (муниципальных) нужд	210,000	227,500	227,500
903	04	12	1830000000		Подпрограмма «Повышение эффективности принятия градостроительных решений путем ведения и развития информационных систем в сфере градостроительства»	11 814,528	11 668,400	11 850,400
903	04	12	1830100000		Основное мероприятие «Ведение информационной системы ДГА»	11 814,528	11 668,400	11 850,400

903	04	12	1830121210		Наполнение информационной системы ДГА	3 254,028	3 125,700	3 125,700
903	04	12	1830121210	200	Закупка товаров, работ и услуг для обеспечения государственных (муниципальных) нужд	3 254,028	3 125,700	3 125,700
903	04	12	1830121210	240	Иные закупки товаров, работ и услуг для обеспечения государственных (муниципальных) нужд	3 254,028	3 125,700	3 125,700
903	04	12	1830121220		Сопровождение информационной системы ДГА	8 560,500	8 542,700	8 724,700
903	04	12	1830121220	200	Закупка товаров, работ и услуг для обеспечения государственных (муниципальных) нужд	8 560,500	8 542,700	8 724,700
903	04	12	1830121220	240	Иные закупки товаров, работ и услуг для обеспечения государственных (муниципальных) нужд	8 560,500	8 542,700	8 724,700
910					Управление записи актов гражданского состояния администрации города Перми	51 587,600	51 587,600	56 746,400
910	01				Общегосударственные вопросы	51 587,600	51 587,600	56 746,400
910	01	13			Другие общегосударственные вопросы	51 587,600	51 587,600	56 746,400
910	01	13	9100000000		Непрограммные расходы бюджета города Перми по реализации иных мероприятий	51 587,600	51 587,600	56 746,400
910	01	13	9190000000		Иные непрограммные мероприятия	51 587,600	51 587,600	56 746,400
910	01	13	9190059300		Государственная регистрация актов гражданского состояния	51 587,600	51 587,600	56 746,400
910	01	13	9190059300	100	Расходы на выплаты персоналу в целях обеспечения выполнения функций государственными (муниципальными) органами, казенными учреждениями, органами управления государственными внебюджетными фондами	40 574,400	41 777,100	41 777,100
910	01	13	9190059300	120	Расходы на выплаты персоналу государственных (муниципальных) органов	40 574,400	41 777,100	41 777,100
910	01	13	9190059300	200	Закупка товаров, работ и услуг для обеспечения государственных (муниципальных) нужд	10 933,200	9 730,500	14 889,300
910	01	13	9190059300	240	Иные закупки товаров, работ и услуг для обеспечения государственных (муниципальных) нужд	10 933,200	9 730,500	14 889,300
910	01	13	9190059300	800	Иные бюджетные ассигнования	80,000	80,000	80,000
910	01	13	9190059300	850	Уплата налогов, сборов и иных платежей	80,000	80,000	80,000
915					Управление по экологии и природопользованию администрации города Перми	157 110,300	230 498,400	203 293,200
915	04				Национальная экономика	103 106,800	102 540,500	102 540,500
915	04	05			Сельское хозяйство и рыболовство	47 412,900	47 223,900	47 223,900
915	04	05	9100000000		Непрограммные расходы бюджета города Перми по реализации иных мероприятий	47 412,900	47 223,900	47 223,900
915	04	05	9150000000		Реализация мероприятий ведомственной целевой программы «Обращение с животными без владельцев на территории города Перми»	47 412,900	47 223,900	47 223,900
915	04	05	9150000590		Обеспечение деятельности (оказание услуг, выполнение работ) муниципальных учреждений (организаций)	26 728,000	26 539,000	26 539,000
915	04	05	9150000590	100	Расходы на выплаты персоналу в целях обеспечения выполнения функций государственными (муниципальными) органами, казенными учреждениями, органами управления государственными внебюджетными фондами	19 091,100	18 902,100	18 902,100
915	04	05	9150000590	110	Расходы на выплаты персоналу казенных учреждений	19 091,100	18 902,100	18 902,100
915	04	05	9150000590	200	Закупка товаров, работ и услуг для обеспечения государственных (муниципальных) нужд	6 669,500	6 669,500	6 669,500
915	04	05	9150000590	240	Иные закупки товаров, работ и услуг для обеспечения государственных (муниципальных) нужд	6 669,500	6 669,500	6 669,500
915	04	05	9150000590	800	Иные бюджетные ассигнования	967,400	967,400	967,400
915	04	05	9150000590	850	Уплата налогов, сборов и иных платежей	967,400	967,400	967,400
915	04	05	915002У090		Организация мероприятий при осуществлении деятельности по обращению с животными без владельцев	19 862,600	19 862,600	19 862,600
915	04	05	915002У090	100	Расходы на выплаты персоналу в целях обеспечения выполнения функций государственными (муниципальными) органами, казенными учреждениями, органами управления государственными внебюджетными фондами	3 784,100	3 784,100	3 784,100
915	04	05	915002У090	110	Расходы на выплаты персоналу казенных учреждений	3 784,100	3 784,100	3 784,100
915	04	05	915002У090	200	Закупка товаров, работ и услуг для обеспечения государственных (муниципальных) нужд	16 078,500	16 078,500	16 078,500
915	04	05	915002У090	240	Иные закупки товаров, работ и услуг для обеспечения государственных (муниципальных) нужд	16 078,500	16 078,500	16 078,500
915	04	05	915002У100		Администрирование государственных полномочий по организации мероприятий при осуществлении деятельности по обращению с животными без владельцев	822,300	822,300	822,300
915	04	05	915002У100	100	Расходы на выплаты персоналу в целях обеспечения выполнения функций государственными (муниципальными) органами, казенными учреждениями, органами управления государственными внебюджетными фондами	808,600	808,600	808,600
915	04	05	915002У100	110	Расходы на выплаты персоналу казенных учреждений	808,600	808,600	808,600

915	04	05	915002У100	200	Закупка товаров, работ и услуг для обеспечения государственных (муниципальных) нужд	13,700	13,700	13,700
915	04	05	915002У100	240	Иные закупки товаров, работ и услуг для обеспечения государственных (муниципальных) нужд	13,700	13,700	13,700
915	04	07			Лесное хозяйство	55 693,900	55 316,600	55 316,600
915	04	07	1400000000		Муниципальная программа «Охрана природы и лесное хозяйство города Перми»	55 693,900	55 316,600	55 316,600
915	04	07	1410000000		Подпрограмма «Реализация природоохранных мероприятий»	817,712	753,500	753,500
915	04	07	1410100000		Основное мероприятие «Охрана и улучшение состояния природных объектов на территории города Перми»	817,712	753,500	753,500
915	04	07	1410121660		Содержание и развитие системы ООПТ местного значения	817,712	753,500	753,500
915	04	07	1410121660	200	Закупка товаров, работ и услуг для обеспечения государственных (муниципальных) нужд	723,212	659,000	659,000
915	04	07	1410121660	240	Иные закупки товаров, работ и услуг для обеспечения государственных (муниципальных) нужд	723,212	659,000	659,000
915	04	07	1410121660	800	Иные бюджетные ассигнования	94,500	94,500	94,500
915	04	07	1410121660	850	Уплата налогов, сборов и иных платежей	94,500	94,500	94,500
915	04	07	1420000000		Подпрограмма «Сохранение и воспроизводство городских лесов»	54 876,188	54 563,100	54 563,100
915	04	07	1420100000		Основное мероприятие «Проведение учета лесных участков и осуществление лесного контроля городских лесов»	164,000	164,000	164,000
915	04	07	1420121790		Проведение мероприятий по лесоустройству, межеванию и лесному контролю	164,000	164,000	164,000
915	04	07	1420121790	200	Закупка товаров, работ и услуг для обеспечения государственных (муниципальных) нужд	164,000	164,000	164,000
915	04	07	1420121790	240	Иные закупки товаров, работ и услуг для обеспечения государственных (муниципальных) нужд	164,000	164,000	164,000
915	04	07	1420200000		Основное мероприятие «Выполнение мероприятий по охране, защите, воспроизводству городских лесов»	44 046,188	43 733,100	43 733,100
915	04	07	1420200590		Обеспечение деятельности (оказание услуг, выполнение работ) муниципальных учреждений (организаций)	42 590,788	42 277,700	42 277,700
915	04	07	1420200590	100	Расходы на выплаты персоналу в целях обеспечения выполнения функций государственными (муниципальными) органами, казенными учреждениями, органами управления государственными внебюджетными фондами	38 373,000	37 993,000	37 993,000
915	04	07	1420200590	110	Расходы на выплаты персоналу казенных учреждений	38 373,000	37 993,000	37 993,000
915	04	07	1420200590	200	Закупка товаров, работ и услуг для обеспечения государственных (муниципальных) нужд	4 049,288	4 116,200	4 116,200
915	04	07	1420200590	240	Иные закупки товаров, работ и услуг для обеспечения государственных (муниципальных) нужд	4 049,288	4 116,200	4 116,200
915	04	07	1420200590	800	Иные бюджетные ассигнования	168,500	168,500	168,500
915	04	07	1420200590	850	Уплата налогов, сборов и иных платежей	168,500	168,500	168,500
915	04	07	1420221700		Обеспечение санитарной и противопожарной безопасности на территории Пермского городского лесничества	1 455,400	1 455,400	1 455,400
915	04	07	1420221700	200	Закупка товаров, работ и услуг для обеспечения государственных (муниципальных) нужд	1 455,400	1 455,400	1 455,400
915	04	07	1420221700	240	Иные закупки товаров, работ и услуг для обеспечения государственных (муниципальных) нужд	1 455,400	1 455,400	1 455,400
915	04	07	1420300000		Основное мероприятие «Формирование рекреационно привлекательных территорий путем создания рекреационных зон и мест отдыха»	10 666,000	10 666,000	10 666,000
915	04	07	1420321650		Поддержание территории городских лесов в нормативном состоянии	10 666,000	10 666,000	10 666,000
915	04	07	1420321650	200	Закупка товаров, работ и услуг для обеспечения государственных (муниципальных) нужд	10 666,000	10 666,000	10 666,000
915	04	07	1420321650	240	Иные закупки товаров, работ и услуг для обеспечения государственных (муниципальных) нужд	10 666,000	10 666,000	10 666,000
915	05				Жилищно-коммунальное хозяйство	19 388,900	93 705,200	70 000,000
915	05	03			Благоустройство	11 000,000	47 277,400	19 740,000
915	05	03	1400000000		Муниципальная программа «Охрана природы и лесное хозяйство города Перми»	11 000,000	47 277,400	19 740,000
915	05	03	1410000000		Подпрограмма «Реализация природоохранных мероприятий»	11 000,000	47 277,400	19 740,000
915	05	03	1410600000		Основное мероприятие «Мероприятия по созданию питомника растений»	11 000,000	47 277,400	19 740,000
915	05	03	1410622340		Обеспечение питомника растений инфраструктурой для его деятельности	11 000,000	47 277,400	19 740,000
915	05	03	1410622340	200	Закупка товаров, работ и услуг для обеспечения государственных (муниципальных) нужд	11 000,000	47 277,400	19 740,000
915	05	03	1410622340	240	Иные закупки товаров, работ и услуг для обеспечения государственных (муниципальных) нужд	11 000,000	47 277,400	19 740,000
915	05	05			Другие вопросы в области жилищно-коммунального хозяйства	8 388,900	46 427,800	50 260,000

915	05	05	1400000000		Муниципальная программа «Охрана природы и лесное хозяйство города Перми»	8 388,900	46 427,800	50 260,000
915	05	05	1410000000		Подпрограмма «Реализация природоохранных мероприятий»	8 388,900	46 427,800	50 260,000
915	05	05	1410600000		Основное мероприятие «Мероприятия по созданию питомника растений»	8 388,900	46 427,800	50 260,000
915	05	05	1410600590		Обеспечение деятельности (оказание услуг, выполнение работ) муниципальных учреждений (организаций)	8 388,900	46 427,800	50 260,000
915	05	05	1410600590	100	Расходы на выплаты персоналу в целях обеспечения выполнения функций государственными (муниципальными) органами, казенными учреждениями, органами управления государственными внебюджетными фондами	6 888,900	41 427,800	41 427,800
915	05	05	1410600590	110	Расходы на выплаты персоналу казенных учреждений	6 888,900	41 427,800	41 427,800
915	05	05	1410600590	200	Закупка товаров, работ и услуг для обеспечения государственных (муниципальных) нужд	1 500,000	5 000,000	8 832,200
915	05	05	1410600590	240	Иные закупки товаров, работ и услуг для обеспечения государственных (муниципальных) нужд	1 500,000	5 000,000	8 832,200
915	06				Охрана окружающей среды	34 614,600	34 252,700	30 752,700
915	06	03			Охрана объектов растительного и животного мира и среды их обитания	7 403,300	7 609,300	4 109,300
915	06	03	1400000000		Муниципальная программа «Охрана природы и лесное хозяйство города Перми»	7 403,300	7 609,300	4 109,300
915	06	03	1410000000		Подпрограмма «Реализация природоохранных мероприятий»	7 403,300	7 609,300	4 109,300
915	06	03	1410200000		Основное мероприятие «Наблюдение за состоянием атмосферного воздуха и улучшение его качества»	1 369,400	1 369,400	1 369,400
915	06	03	1410221620		Подготовка и предоставление населению города Перми информации о состоянии окружающей среды	1 369,400	1 369,400	1 369,400
915	06	03	1410221620	200	Закупка товаров, работ и услуг для обеспечения государственных (муниципальных) нужд	1 369,400	1 369,400	1 369,400
915	06	03	1410221620	240	Иные закупки товаров, работ и услуг для обеспечения государственных (муниципальных) нужд	1 369,400	1 369,400	1 369,400
915	06	03	1410400000		Основное мероприятие «Создание единого зеленого каркаса города Перми»	318,600	318,600	318,600
915	06	03	1410422070		Разработка информационной системы обеспечения озеленительной деятельности города Перми	318,600	318,600	318,600
915	06	03	1410422070	200	Закупка товаров, работ и услуг для обеспечения государственных (муниципальных) нужд	318,600	318,600	318,600
915	06	03	1410422070	240	Иные закупки товаров, работ и услуг для обеспечения государственных (муниципальных) нужд	318,600	318,600	318,600
915	06	03	1410500000		Основное мероприятие «Создание и развитие инфраструктуры для экологического туризма»	0,000	206,000	206,000
915	06	03	1410522180		Рекреационное обустройство в целях экологического туризма	0,000	206,000	206,000
915	06	03	1410522180	200	Закупка товаров, работ и услуг для обеспечения государственных (муниципальных) нужд	0,000	206,000	206,000
915	06	03	1410522180	240	Иные закупки товаров, работ и услуг для обеспечения государственных (муниципальных) нужд	0,000	206,000	206,000
915	06	03	1410800000		Основное мероприятие «Восстановление и экологическая реабилитация водных объектов»	1 167,500	1 167,500	1 167,500
915	06	03	1410821640		Наблюдение за водными объектами города Перми и их обустройство	1 167,500	1 167,500	1 167,500
915	06	03	1410821640	200	Закупка товаров, работ и услуг для обеспечения государственных (муниципальных) нужд	1 166,200	1 166,200	1 166,200
915	06	03	1410821640	240	Иные закупки товаров, работ и услуг для обеспечения государственных (муниципальных) нужд	1 166,200	1 166,200	1 166,200
915	06	03	1410821640	800	Иные бюджетные ассигнования	1,300	1,300	1,300
915	06	03	1410821640	850	Уплата налогов, сборов и иных платежей	1,300	1,300	1,300
915	06	03	1410900000		Основное мероприятие «Экологическое просвещение населения города Перми»	4 547,800	4 547,800	1 047,800
915	06	03	1410922200		Информирование населения города Перми о качестве окружающей среды	4 547,800	4 547,800	1 047,800
915	06	03	1410922200	200	Закупка товаров, работ и услуг для обеспечения государственных (муниципальных) нужд	4 547,800	4 547,800	1 047,800
915	06	03	1410922200	240	Иные закупки товаров, работ и услуг для обеспечения государственных (муниципальных) нужд	4 547,800	4 547,800	1 047,800
915	06	04			Прикладные научные исследования в области охраны окружающей среды	206,000	0,000	0,000
915	06	04	1400000000		Муниципальная программа «Охрана природы и лесное хозяйство города Перми»	206,000	0,000	0,000
915	06	04	1410000000		Подпрограмма «Реализация природоохранных мероприятий»	206,000	0,000	0,000
915	06	04	1410200000		Основное мероприятие «Наблюдение за состоянием атмосферного воздуха и улучшение его качества»	206,000	0,000	0,000

915	06	04	1410221620		Подготовка и предоставление населению города Перми информации о состоянии окружающей среды	206,000	0,000	0,000
915	06	04	1410221620	200	Закупка товаров, работ и услуг для обеспечения государственных (муниципальных) нужд	206,000	0,000	0,000
915	06	04	1410221620	240	Иные закупки товаров, работ и услуг для обеспечения государственных (муниципальных) нужд	206,000	0,000	0,000
915	06	05			Другие вопросы в области охраны окружающей среды	27 005,300	26 643,400	26 643,400
915	06	05	9100000000		Непрограммные расходы бюджета города Перми по реализации иных мероприятий	380,100	414,900	414,900
915	06	05	9190000000		Иные непрограммные мероприятия	380,100	414,900	414,900
915	06	05	919002У100		Администрирование государственных полномочий по организации мероприятий при осуществлении деятельности по обращению с животными без владельцев	380,100	414,900	414,900
915	06	05	919002У100	100	Расходы на выплаты персоналу в целях обеспечения выполнения функций государственными (муниципальными) органами, казенными учреждениями, органами управления государственными внебюджетными фондами	359,400	394,500	394,500
915	06	05	919002У100	120	Расходы на выплаты персоналу государственных (муниципальных) органов	359,400	394,500	394,500
915	06	05	919002У100	200	Закупка товаров, работ и услуг для обеспечения государственных (муниципальных) нужд	20,700	20,400	20,400
915	06	05	919002У100	240	Иные закупки товаров, работ и услуг для обеспечения государственных (муниципальных) нужд	20,700	20,400	20,400
915	06	05	9500000000		Непрограммные расходы по обеспечению деятельности администрации города Перми	26 625,200	26 228,500	26 228,500
915	06	05	9580000000		Функциональные органы администрации города Перми	26 625,200	26 228,500	26 228,500
915	06	05	9580000110		Расходы на выплаты по оплате труда работников муниципальных органов	24 945,500	24 698,500	24 698,500
915	06	05	9580000110	100	Расходы на выплаты персоналу в целях обеспечения выполнения функций государственными (муниципальными) органами, казенными учреждениями, органами управления государственными внебюджетными фондами	24 945,500	24 698,500	24 698,500
915	06	05	9580000110	120	Расходы на выплаты персоналу государственных (муниципальных) органов	24 945,500	24 698,500	24 698,500
915	06	05	9580000190		Расходы на обеспечение функций муниципальных органов	1 679,700	1 530,000	1 530,000
915	06	05	9580000190	100	Расходы на выплаты персоналу в целях обеспечения выполнения функций государственными (муниципальными) органами, казенными учреждениями, органами управления государственными внебюджетными фондами	52,200	52,200	52,200
915	06	05	9580000190	120	Расходы на выплаты персоналу государственных (муниципальных) органов	52,200	52,200	52,200
915	06	05	9580000190	200	Закупка товаров, работ и услуг для обеспечения государственных (муниципальных) нужд	1 627,500	1 477,800	1 477,800
915	06	05	9580000190	240	Иные закупки товаров, работ и услуг для обеспечения государственных (муниципальных) нужд	1 627,500	1 477,800	1 477,800
924					Департамент культуры и молодежной политики администрации города Перми	2 045 140,758	1 894 997,400	1 661 733,000
924	07				Образование	524 509,900	524 709,800	513 472,200
924	07	03			Дополнительное образование детей	477 831,300	492 072,800	480 835,200
924	07	03	0300000000		Муниципальная программа «Культура города Перми»	477 566,900	489 310,900	479 485,200
924	07	03	0330000000		Подпрограмма «Обеспечение качественно нового уровня развития инфраструктуры»	15 532,900	38 376,800	28 656,500
924	07	03	0330100000		Основное мероприятие «Приведение имущественных комплексов в соответствие с требованиями действующего законодательства»	15 532,900	38 376,800	28 656,500
924	07	03	0330101070		Целевые субсидии на взносы на капитальный ремонт общего имущества в многоквартирных домах	351,000	351,000	351,000
924	07	03	0330101070	600	Предоставление субсидий бюджетным, автономным учреждениям и иным некоммерческим организациям	351,000	351,000	351,000
924	07	03	0330101070	620	Субсидии автономным учреждениям	351,000	351,000	351,000
924	07	03	0330123560		Выполнение предписаний надзорных органов, приведение в нормативное состояние и улучшение материально-технического обеспечения	15 181,900	38 025,800	28 305,500
924	07	03	0330123560	600	Предоставление субсидий бюджетным, автономным учреждениям и иным некоммерческим организациям	15 181,900	38 025,800	28 305,500
924	07	03	0330123560	620	Субсидии автономным учреждениям	15 181,900	38 025,800	28 305,500
924	07	03	0340000000		Подпрограмма «Одаренные дети города Перми»	462 034,000	450 934,100	450 828,700
924	07	03	0340100000		Основное мероприятие «Реализация дополнительных общеразвивающих и предпрофессиональных программ в области искусств»	462 034,000	450 934,100	450 828,700

924	07	03	0340100590		Обеспечение деятельности (оказание услуг, выполнение работ) муниципальных учреждений (организаций)	439 443,800	432 031,100	432 031,100
924	07	03	0340100590	600	Предоставление субсидий бюджетным, автономным учреждениям и иным некоммерческим организациям	439 443,800	432 031,100	432 031,100
924	07	03	0340100590	620	Субсидии автономным учреждениям	439 443,800	432 031,100	432 031,100
924	07	03	0340101060		Целевая субсидия на повышение фонда оплаты труда	3 529,800	0,000	0,000
924	07	03	0340101060	600	Предоставление субсидий бюджетным, автономным учреждениям и иным некоммерческим организациям	3 529,800	0,000	0,000
924	07	03	0340101060	620	Субсидии автономным учреждениям	3 529,800	0,000	0,000
924	07	03	0340122140		Обновление материальной базы учреждений дополнительного образования в сфере культуры	2 560,000	2 560,000	2 560,000
924	07	03	0340122140	600	Предоставление субсидий бюджетным, автономным учреждениям и иным некоммерческим организациям	2 560,000	2 560,000	2 560,000
924	07	03	0340122140	620	Субсидии автономным учреждениям	2 560,000	2 560,000	2 560,000
924	07	03	0340182020		Предоставление мер социальной поддержки руководителям и педагогическим работникам образовательных учреждений	16 500,400	16 343,000	16 237,600
924	07	03	0340182020	600	Предоставление субсидий бюджетным, автономным учреждениям и иным некоммерческим организациям	16 500,400	16 343,000	16 237,600
924	07	03	0340182020	620	Субсидии автономным учреждениям	16 500,400	16 343,000	16 237,600
924	07	03	0600000000		Муниципальная программа «Социальная поддержка и обеспечение семейного благополучия населения города Перми»	264,400	2 761,900	1 350,000
924	07	03	0620000000		Подпрограмма «Создание безбарьерной среды для маломобильных граждан»	264,400	2 761,900	1 350,000
924	07	03	0620100000		Основное мероприятие «Оборудование объектов социальной инфраструктуры средствами беспрепятственного доступа, обеспечение информационной доступности для инвалидов и иных маломобильных групп населения»	264,400	2 761,900	1 350,000
924	07	03	0620123570		Оборудование зданий муниципальных учреждений средствами беспрепятственного доступа	264,400	2 761,900	1 350,000
924	07	03	0620123570	600	Предоставление субсидий бюджетным, автономным учреждениям и иным некоммерческим организациям	264,400	2 761,900	1 350,000
924	07	03	0620123570	620	Субсидии автономным учреждениям	264,400	2 761,900	1 350,000
924	07	07			Молодежная политика	43 882,600	29 841,000	29 841,000
924	07	07	0100000000		Муниципальная программа «Общественное согласие»	900,000	900,000	900,000
924	07	07	0120000000		Подпрограмма «Повышение уровня межэтнического и межконфессионального взаимопонимания»	900,000	900,000	900,000
924	07	07	0120100000		Основное мероприятие «Мероприятия, направленные на повышение уровня межэтнического и межконфессионального взаимопонимания в городе Перми»	900,000	900,000	900,000
924	07	07	0120123530		Содействие в реализации мероприятий, направленных на гармонизацию межнациональных отношений, сохранение этнического многообразия народов России, проживающих в городе Перми	900,000	900,000	900,000
924	07	07	0120123530	600	Предоставление субсидий бюджетным, автономным учреждениям и иным некоммерческим организациям	900,000	900,000	900,000
924	07	07	0120123530	620	Субсидии автономным учреждениям	900,000	900,000	900,000
924	07	07	0200000000		Муниципальная программа «Безопасный город»	4 930,300	4 930,300	4 930,300
924	07	07	0210000000		Подпрограмма «Содействие в снижении уровня преступности на территории города Перми»	4 930,300	4 930,300	4 930,300
924	07	07	0210300000		Основное мероприятие «Профилактика потребления психоактивных веществ»	4 930,300	4 930,300	4 930,300
924	07	07	0210321090		Мероприятия, направленные на первичную профилактику потребления психоактивных веществ	4 930,300	4 930,300	4 930,300
924	07	07	0210321090	600	Предоставление субсидий бюджетным, автономным учреждениям и иным некоммерческим организациям	4 930,300	4 930,300	4 930,300
924	07	07	0210321090	620	Субсидии автономным учреждениям	4 930,300	4 930,300	4 930,300
924	07	07	0400000000		Муниципальная программа «Молодежь города Перми»	36 918,500	22 876,900	22 876,900
924	07	07	0410000000		Подпрограмма «Создание условий для эффективной самореализации молодежи города Перми»	32 400,300	18 358,700	18 358,700
924	07	07	0410100000		Основное мероприятие «Реализация проектов в сфере молодежной политики»	18 418,500	18 358,700	18 358,700
924	07	07	0410100590		Обеспечение деятельности (оказание услуг, выполнение работ) муниципальных учреждений (организаций)	14 231,500	14 231,500	14 231,500
924	07	07	0410100590	600	Предоставление субсидий бюджетным, автономным учреждениям и иным некоммерческим организациям	14 231,500	14 231,500	14 231,500
924	07	07	0410100590	620	Субсидии автономным учреждениям	14 231,500	14 231,500	14 231,500
924	07	07	0410101060		Целевая субсидия на повышение фонда оплаты труда	59,800	0,000	0,000
924	07	07	0410101060	600	Предоставление субсидий бюджетным, автономным учреждениям и иным некоммерческим организациям	59,800	0,000	0,000
924	07	07	0410101060	620	Субсидии автономным учреждениям	59,800	0,000	0,000
924	07	07	0410123140		Поддержка инициативной и талантливой молодежи	2 158,200	2 158,200	2 158,200

924	07	07	0410123140	200	Закупка товаров, работ и услуг для обеспечения государственных (муниципальных) нужд	729,700	729,700	729,700
924	07	07	0410123140	240	Иные закупки товаров, работ и услуг для обеспечения государственных (муниципальных) нужд	729,700	729,700	729,700
924	07	07	0410123140	300	Социальное обеспечение и иные выплаты населению	400,000	400,000	400,000
924	07	07	0410123140	350	Премии и гранты	400,000	400,000	400,000
924	07	07	0410123140	600	Предоставление субсидий бюджетным, автономным учреждениям и иным некоммерческим организациям	1 028,500	1 028,500	1 028,500
924	07	07	0410123140	620	Субсидии автономным учреждениям	1 028,500	1 028,500	1 028,500
924	07	07	0410170040		Субсидии некоммерческим организациям, не являющимся государственными (муниципальными) учреждениями, выполняющим муниципальные работы в сфере молодежной политики	1 969,000	1 969,000	1 969,000
924	07	07	0410170040	600	Предоставление субсидий бюджетным, автономным учреждениям и иным некоммерческим организациям	1 969,000	1 969,000	1 969,000
924	07	07	0410170040	630	Субсидии некоммерческим организациям (за исключением государственных (муниципальных) учреждений, государственных корпораций (компаний), публично-правовых компаний)	1 969,000	1 969,000	1 969,000
924	07	07	0410200000		Основное мероприятие «Капитальные вложения в объекты недвижимого имущества муниципальной собственности в сфере молодежной политики»	13 981,800	0,000	0,000
924	07	07	0410241910		Реконструкция здания МАУ «Дворец молодежи» г. Перми	13 981,800	0,000	0,000
924	07	07	0410241910	400	Капитальные вложения в объекты государственной (муниципальной) собственности	13 981,800	0,000	0,000
924	07	07	0410241910	460	Субсидии бюджетным и автономным учреждениям, государственным (муниципальным) унитарным предприятиям на осуществление капитальных вложений в объекты капитального строительства государственной (муниципальной) собственности или приобретение объектов недвижимого имущества в государственную (муниципальную) собственность	13 981,800	0,000	0,000
924	07	07	0420000000		Подпрограмма «Создание условий для социальной интеграции молодежи в общественно полезную деятельность»	4 518,200	4 518,200	4 518,200
924	07	07	0420100000		Основное мероприятие «Осуществление мероприятий по организации занятости молодежи»	4 518,200	4 518,200	4 518,200
924	07	07	0420100740		Целевая субсидия на организацию занятости молодежи	4 518,200	4 518,200	4 518,200
924	07	07	0420100740	600	Предоставление субсидий бюджетным, автономным учреждениям и иным некоммерческим организациям	4 518,200	4 518,200	4 518,200
924	07	07	0420100740	620	Субсидии автономным учреждениям	4 518,200	4 518,200	4 518,200
924	07	07	0600000000		Муниципальная программа «Социальная поддержка и обеспечение семейного благополучия населения города Перми»	1 133,800	1 133,800	1 133,800
924	07	07	0640000000		Подпрограмма «Организация оздоровления и отдыха детей города Перми»	1 133,800	1 133,800	1 133,800
924	07	07	0640200000		Основное мероприятие «Организация отдыха детей в детских лагерях палаточного типа, лагерях досуга и отдыха, разновозрастных отрядах»	1 133,800	1 133,800	1 133,800
924	07	07	0640200590		Обеспечение деятельности (оказание услуг, выполнение работ) муниципальных учреждений (организаций)	1 133,800	1 133,800	1 133,800
924	07	07	0640200590	600	Предоставление субсидий бюджетным, автономным учреждениям и иным некоммерческим организациям	1 133,800	1 133,800	1 133,800
924	07	07	0640200590	610	Субсидии бюджетным учреждениям	288,100	288,100	288,100
924	07	07	0640200590	620	Субсидии автономным учреждениям	845,700	845,700	845,700
924	07	09			Другие вопросы в области образования	2 796,000	2 796,000	2 796,000
924	07	09	0300000000		Муниципальная программа «Культура города Перми»	2 796,000	2 796,000	2 796,000
924	07	09	0340000000		Подпрограмма «Одаренные дети города Перми»	2 796,000	2 796,000	2 796,000
924	07	09	0340100000		Основное мероприятие «Реализация дополнительных общеразвивающих и предпрофессиональных программ в области искусств»	2 796,000	2 796,000	2 796,000
924	07	09	0340100680		Целевая субсидия на популяризацию художественного образования среди жителей	2 091,000	2 091,000	2 091,000
924	07	09	0340100680	600	Предоставление субсидий бюджетным, автономным учреждениям и иным некоммерческим организациям	2 091,000	2 091,000	2 091,000
924	07	09	0340100680	620	Субсидии автономным учреждениям	2 091,000	2 091,000	2 091,000
924	07	09	0340121270		Поддержка и развитие потенциала талантливых педагогов дополнительного образования в сфере культуры	225,000	225,000	225,000
924	07	09	0340121270	200	Закупка товаров, работ и услуг для обеспечения государственных (муниципальных) нужд	5,000	5,000	5,000
924	07	09	0340121270	240	Иные закупки товаров, работ и услуг для обеспечения государственных (муниципальных) нужд	5,000	5,000	5,000
924	07	09	0340121270	300	Социальное обеспечение и иные выплаты населению	220,000	220,000	220,000
924	07	09	0340121270	350	Премии и гранты	220,000	220,000	220,000

924	07	09	0340182030		Стипендии одаренным детям, обучающимся в образовательных организациях дополнительного образования в сфере культуры	480,000	480,000	480,000
924	07	09	0340182030	300	Социальное обеспечение и иные выплаты населению	480,000	480,000	480,000
924	07	09	0340182030	340	Стипендии	480,000	480,000	480,000
924	08				Культура, кинематография	1 519 514,758	1 369 271,500	1 148 010,800
924	08	01			Культура	1 403 337,758	1 253 319,800	1 032 059,100
924	08	01	0100000000		Муниципальная программа «Общественное согласие»	2 533,000	2 533,000	2 533,000
924	08	01	0120000000		Подпрограмма «Повышение уровня межэтнического и межконфессионального взаимопонимания»	2 533,000	2 533,000	2 533,000
924	08	01	0120100000		Основное мероприятие «Мероприятия, направленные на повышение уровня межэтнического и межконфессионального взаимопонимания в городе Перми»	2 533,000	2 533,000	2 533,000
924	08	01	0120123520		Содействие в реализации культурно-просветительских общественных инициатив религиозных организаций и объединений, направленных на сохранение гармоничной конфессиональной ситуации в городе Перми	740,000	740,000	740,000
924	08	01	0120123520	600	Предоставление субсидий бюджетным, автономным учреждениям и иным некоммерческим организациям	740,000	740,000	740,000
924	08	01	0120123520	620	Субсидии автономным учреждениям	740,000	740,000	740,000
924	08	01	0120123530		Содействие в реализации мероприятий, направленных на гармонизацию межнациональных отношений, сохранение этнического многообразия народов России, проживающих в городе Перми	1 793,000	1 793,000	1 793,000
924	08	01	0120123530	200	Закупка товаров, работ и услуг для обеспечения государственных (муниципальных) нужд	650,000	650,000	650,000
924	08	01	0120123530	240	Иные закупки товаров, работ и услуг для обеспечения государственных (муниципальных) нужд	650,000	650,000	650,000
924	08	01	0120123530	600	Предоставление субсидий бюджетным, автономным учреждениям и иным некоммерческим организациям	1 143,000	1 143,000	1 143,000
924	08	01	0120123530	610	Субсидии бюджетным учреждениям	343,000	343,000	343,000
924	08	01	0120123530	620	Субсидии автономным учреждениям	800,000	800,000	800,000
924	08	01	0300000000		Муниципальная программа «Культура города Перми»	1 394 111,158	1 248 039,000	1 026 666,000
924	08	01	0310000000		Подпрограмма «Городские культурно-зрелищные мероприятия»	232 990,200	331 419,400	150 536,100
924	08	01	0310100000		Основное мероприятие «Проведение мероприятий в области культуры»	232 990,200	331 419,400	150 536,100
924	08	01	0310100590		Обеспечение деятельности (оказание услуг, выполнение работ) муниципальных учреждений (организаций)	86 735,400	86 735,400	86 735,400
924	08	01	0310100590	600	Предоставление субсидий бюджетным, автономным учреждениям и иным некоммерческим организациям	86 735,400	86 735,400	86 735,400
924	08	01	0310100590	610	Субсидии бюджетным учреждениям	82 172,000	82 172,000	82 172,000
924	08	01	0310100590	620	Субсидии автономным учреждениям	4 563,400	4 563,400	4 563,400
924	08	01	0310100720		Целевая субсидия на создание условий для вовлеченности жителей в культурно-зрелищные мероприятия	104 819,500	176 708,000	10 924,000
924	08	01	0310100720	600	Предоставление субсидий бюджетным, автономным учреждениям и иным некоммерческим организациям	104 819,500	176 708,000	10 924,000
924	08	01	0310100720	610	Субсидии бюджетным учреждениям	76 067,900	139 745,500	1 500,000
924	08	01	0310100720	620	Субсидии автономным учреждениям	28 751,600	36 962,500	9 424,000
924	08	01	0310101060		Целевая субсидия на повышение фонда оплаты труда	102,900	0,000	0,000
924	08	01	0310101060	600	Предоставление субсидий бюджетным, автономным учреждениям и иным некоммерческим организациям	102,900	0,000	0,000
924	08	01	0310101060	610	Субсидии бюджетным учреждениям	97,400	0,000	0,000
924	08	01	0310101060	620	Субсидии автономным учреждениям	5,500	0,000	0,000
924	08	01	0310121980		Городские культурно-зрелищные мероприятия, культурно-зрелищные мероприятия по месту жительства	6 376,700	6 376,700	6 376,700
924	08	01	0310121980	200	Закупка товаров, работ и услуг для обеспечения государственных (муниципальных) нужд	5 572,100	5 572,100	5 572,100
924	08	01	0310121980	240	Иные закупки товаров, работ и услуг для обеспечения государственных (муниципальных) нужд	5 572,100	5 572,100	5 572,100
924	08	01	0310121980	300	Социальное обеспечение и иные выплаты населению	804,600	804,600	804,600
924	08	01	0310121980	350	Премии и гранты	804,600	804,600	804,600
924	08	01	031012К030		Организация и проведение мероприятий в сфере культуры на территории Пермского края	24 501,000	40 000,000	46 500,000
924	08	01	031012К030	600	Предоставление субсидий бюджетным, автономным учреждениям и иным некоммерческим организациям	24 501,000	40 000,000	46 500,000
924	08	01	031012К030	610	Субсидии бюджетным учреждениям	24 501,000	40 000,000	46 500,000
924	08	01	03101L5090		Подготовка и проведение празднования на федеральном уровне памятных дат субъектов Российской Федерации	10 454,700	21 599,300	0,000
924	08	01	03101L5090	600	Предоставление субсидий бюджетным, автономным учреждениям и иным некоммерческим организациям	10 454,700	21 599,300	0,000

924	08	01	03101L5090	610	Субсидии бюджетным учреждениям	0,000	9 000,000	0,000
924	08	01	03101L5090	620	Субсидии автономным учреждениям	10 454,700	12 599,300	0,000
924	08	01	0320000000		Подпрограмма «Создание условий для творческой и профессиональной самореализации населения»	829 759,200	798 852,900	798 852,900
924	08	01	0320100000		Основное мероприятие «Показ (организация показа) спектаклей, концертов и концертных программ»	326 214,600	319 304,000	319 304,000
924	08	01	0320100590		Обеспечение деятельности (оказание услуг, выполнение работ) муниципальных учреждений (организаций)	303 455,000	299 304,000	299 304,000
924	08	01	0320100590	600	Предоставление субсидий бюджетным, автономным учреждениям и иным некоммерческим организациям	303 455,000	299 304,000	299 304,000
924	08	01	0320100590	610	Субсидии бюджетным учреждениям	61 699,100	61 699,100	61 699,100
924	08	01	0320100590	620	Субсидии автономным учреждениям	241 755,900	237 604,900	237 604,900
924	08	01	0320100870		Целевая субсидия на создание концертных и театральных постановок, организация и обеспечение участия в творческих проектах	20 000,000	20 000,000	20 000,000
924	08	01	0320100870	600	Предоставление субсидий бюджетным, автономным учреждениям и иным некоммерческим организациям	20 000,000	20 000,000	20 000,000
924	08	01	0320100870	610	Субсидии бюджетным учреждениям	2 900,000	2 900,000	2 900,000
924	08	01	0320100870	620	Субсидии автономным учреждениям	17 100,000	17 100,000	17 100,000
924	08	01	0320101060		Целевая субсидия на повышение фонда оплаты труда	2 759,600	0,000	0,000
924	08	01	0320101060	600	Предоставление субсидий бюджетным, автономным учреждениям и иным некоммерческим организациям	2 759,600	0,000	0,000
924	08	01	0320101060	610	Субсидии бюджетным учреждениям	557,800	0,000	0,000
924	08	01	0320101060	620	Субсидии автономным учреждениям	2 201,800	0,000	0,000
924	08	01	0320200000		Основное мероприятие «Проведение (организация проведения) мероприятий досуговой и культурно-просветительской направленности»	503 544,600	479 548,900	479 548,900
924	08	01	0320201060		Целевая субсидия на повышение фонда оплаты труда	3 801,900	0,000	0,000
924	08	01	0320201060	600	Предоставление субсидий бюджетным, автономным учреждениям и иным некоммерческим организациям	3 801,900	0,000	0,000
924	08	01	0320201060	610	Субсидии бюджетным учреждениям	1 790,900	0,000	0,000
924	08	01	0320201060	620	Субсидии автономным учреждениям	2 011,000	0,000	0,000
924	08	01	0320223500		Создание условий для творческой самореализации жителей города Перми	307 409,100	290 404,200	290 404,200
924	08	01	0320223500	600	Предоставление субсидий бюджетным, автономным учреждениям и иным некоммерческим организациям	307 409,100	290 404,200	290 404,200
924	08	01	0320223500	610	Субсидии бюджетным учреждениям	27 972,500	26 420,900	26 420,900
924	08	01	0320223500	620	Субсидии автономным учреждениям	279 436,600	263 983,300	263 983,300
924	08	01	0320223620		Оказание услуг библиотечного обслуживания	192 333,600	189 144,700	189 144,700
924	08	01	0320223620	600	Предоставление субсидий бюджетным, автономным учреждениям и иным некоммерческим организациям	192 333,600	189 144,700	189 144,700
924	08	01	0320223620	610	Субсидии бюджетным учреждениям	192 333,600	189 144,700	189 144,700
924	08	01	0330000000		Подпрограмма «Обеспечение качественно нового уровня развития инфраструктуры»	320 874,258	107 346,100	66 856,400
924	08	01	0330100000		Основное мероприятие «Приведение имущественных комплексов в соответствие с требованиями действующего законодательства»	209 346,258	107 346,100	66 856,400
924	08	01	0330100750		Целевая субсидия по сохранению историко-культурного наследия	25 669,172	2 317,000	2 312,100
924	08	01	0330100750	600	Предоставление субсидий бюджетным, автономным учреждениям и иным некоммерческим организациям	25 669,172	2 317,000	2 312,100
924	08	01	0330100750	620	Субсидии автономным учреждениям	25 669,172	2 317,000	2 312,100
924	08	01	0330101070		Целевые субсидии на взносы на капитальный ремонт общего имущества в многоквартирных домах	1 158,700	1 158,700	1 158,700
924	08	01	0330101070	600	Предоставление субсидий бюджетным, автономным учреждениям и иным некоммерческим организациям	1 158,700	1 158,700	1 158,700
924	08	01	0330101070	610	Субсидии бюджетным учреждениям	953,000	953,000	953,000
924	08	01	0330101070	620	Субсидии автономным учреждениям	205,700	205,700	205,700
924	08	01	0330123560		Выполнение предписаний надзорных органов, приведение в нормативное состояние и улучшение материально-технического обеспечения	72 048,384	103 870,400	63 385,600
924	08	01	0330123560	600	Предоставление субсидий бюджетным, автономным учреждениям и иным некоммерческим организациям	72 048,384	103 870,400	63 385,600
924	08	01	0330123560	610	Субсидии бюджетным учреждениям	10 149,300	16 733,200	14 194,800
924	08	01	0330123560	620	Субсидии автономным учреждениям	61 899,084	87 137,200	49 190,800
924	08	01	03301SK190		Выполнение работ по сохранению объектов культурного наследия, находящихся в собственности муниципальных образований	1 294,902	0,000	0,000
924	08	01	03301SK190	600	Предоставление субсидий бюджетным, автономным учреждениям и иным некоммерческим организациям	1 294,902	0,000	0,000
924	08	01	03301SK190	620	Субсидии автономным учреждениям	1 294,902	0,000	0,000

924	08	01	03301L5090		Подготовка и проведение празднования на федеральном уровне памятных дат субъектов Российской Федерации	87 675,100	0,000	0,000
924	08	01	03301L5090	600	Предоставление субсидий бюджетным, автономным учреждениям и иным некоммерческим организациям	87 675,100	0,000	0,000
924	08	01	03301L5090	620	Субсидии автономным учреждениям	87 675,100	0,000	0,000
924	08	01	03301SK180		Разработка научно-проектной документации на проведение капитального ремонта и приспособление для современного использования объектов культурного наследия, находящихся в г. Перми	21 500,000	0,000	0,000
924	08	01	03301SK180	600	Предоставление субсидий бюджетным, автономным учреждениям и иным некоммерческим организациям	21 500,000	0,000	0,000
924	08	01	03301SK180	620	Субсидии автономным учреждениям	21 500,000	0,000	0,000
924	08	01	033A100000		Основное мероприятие «Федеральный проект «Культурная среда»	111 528,000	0,000	0,000
924	08	01	033A154560		Модернизация театров юного зрителя и театров кукол	111 528,000	0,000	0,000
924	08	01	033A154560	600	Предоставление субсидий бюджетным, автономным учреждениям и иным некоммерческим организациям	111 528,000	0,000	0,000
924	08	01	033A154560	620	Субсидии автономным учреждениям	111 528,000	0,000	0,000
924	08	01	0350000000		Подпрограмма «Определение, сохранение и развитие культурной идентичности города Перми»	10 487,500	10 420,600	10 420,600
924	08	01	0350100000		Основное мероприятие «Обеспечение сохранения и использования объектов культурного наследия, объектов монументального искусства»	10 487,500	10 420,600	10 420,600
924	08	01	0350100590		Обеспечение деятельности (оказание услуг, выполнение работ) муниципальных учреждений (организаций)	10 420,600	10 420,600	10 420,600
924	08	01	0350100590	600	Предоставление субсидий бюджетным, автономным учреждениям и иным некоммерческим организациям	10 420,600	10 420,600	10 420,600
924	08	01	0350100590	620	Субсидии автономным учреждениям	10 420,600	10 420,600	10 420,600
924	08	01	0350101060		Целевая субсидия на повышение фонда оплаты труда	66,900	0,000	0,000
924	08	01	0350101060	600	Предоставление субсидий бюджетным, автономным учреждениям и иным некоммерческим организациям	66,900	0,000	0,000
924	08	01	0350101060	620	Субсидии автономным учреждениям	66,900	0,000	0,000
924	08	01	0600000000		Муниципальная программа «Социальная поддержка и обеспечение семейного благополучия населения города Перми»	6 693,600	2 747,800	2 860,100
924	08	01	0610000000		Подпрограмма «Оказание дополнительных мер социальной помощи и поддержки, содействие в получении социальных услуг отдельным категориям граждан»	1 247,200	1 247,200	1 247,200
924	08	01	0610200000		Основное мероприятие «Организация и проведение ежегодных городских мероприятий, поддержка инициатив общественных объединений и организаций»	1 247,200	1 247,200	1 247,200
924	08	01	0610221010		Проведение мероприятий социальной направленности	1 247,200	1 247,200	1 247,200
924	08	01	0610221010	600	Предоставление субсидий бюджетным, автономным учреждениям и иным некоммерческим организациям	1 247,200	1 247,200	1 247,200
924	08	01	0610221010	610	Субсидии бюджетным учреждениям	1 247,200	1 247,200	1 247,200
924	08	01	0620000000		Подпрограмма «Создание безбарьерной среды для маломобильных граждан»	5 446,400	1 500,600	1 612,900
924	08	01	0620100000		Основное мероприятие «Оборудование объектов социальной инфраструктуры средствами беспрепятственного доступа, обеспечение информационной доступности для инвалидов и иных маломобильных групп населения»	5 446,400	1 500,600	1 612,900
924	08	01	0620123570		Оборудование зданий муниципальных учреждений средствами беспрепятственного доступа	5 446,400	1 500,600	1 612,900
924	08	01	0620123570	600	Предоставление субсидий бюджетным, автономным учреждениям и иным некоммерческим организациям	5 446,400	1 500,600	1 612,900
924	08	01	0620123570	610	Субсидии бюджетным учреждениям	0,000	0,000	1 612,900
924	08	01	0620123570	620	Субсидии автономным учреждениям	5 446,400	1 500,600	0,000
924	08	04			Другие вопросы в области культуры, кинематографии	116 177,000	115 951,700	115 951,700
924	08	04	9100000000		Непрограммные расходы бюджета города Перми по реализации иных мероприятий	91 608,900	91 608,900	91 608,900
924	08	04	9110000000		Содержание централизованных бухгалтерий	91 608,900	91 608,900	91 608,900
924	08	04	9110000590		Обеспечение деятельности (оказание услуг, выполнение работ) муниципальных учреждений (организаций)	91 608,900	91 608,900	91 608,900
924	08	04	9110000590	100	Расходы на выплаты персоналу в целях обеспечения выполнения функций государственными (муниципальными) органами, казенными учреждениями, органами управления государственными внебюджетными фондами	80 772,100	79 972,300	79 972,300
924	08	04	9110000590	110	Расходы на выплаты персоналу казенных учреждений	80 772,100	79 972,300	79 972,300
924	08	04	9110000590	200	Закупка товаров, работ и услуг для обеспечения государственных (муниципальных) нужд	10 836,800	11 636,600	11 636,600
924	08	04	9110000590	240	Иные закупки товаров, работ и услуг для обеспечения государственных (муниципальных) нужд	10 836,800	11 636,600	11 636,600

924	08	04	9500000000		Непрограммные расходы по обеспечению деятельности администрации города Перми	24 568,100	24 342,800	24 342,800
924	08	04	9580000000		Функциональные органы администрации города Перми	24 568,100	24 342,800	24 342,800
924	08	04	9580000110		Расходы на выплаты по оплате труда работников муниципальных органов	22 746,700	22 521,400	22 521,400
924	08	04	9580000110	100	Расходы на выплаты персоналу в целях обеспечения выполнения функций государственными (муниципальными) органами, казенными учреждениями, органами управления государственными внебюджетными фондами	22 746,700	22 521,400	22 521,400
924	08	04	9580000110	120	Расходы на выплаты персоналу государственных (муниципальных) органов	22 746,700	22 521,400	22 521,400
924	08	04	9580000190		Расходы на обеспечение функций муниципальных органов	1 821,400	1 821,400	1 821,400
924	08	04	9580000190	100	Расходы на выплаты персоналу в целях обеспечения выполнения функций государственными (муниципальными) органами, казенными учреждениями, органами управления государственными внебюджетными фондами	291,400	291,400	291,400
924	08	04	9580000190	120	Расходы на выплаты персоналу государственных (муниципальных) органов	291,400	291,400	291,400
924	08	04	9580000190	200	Закупка товаров, работ и услуг для обеспечения государственных (муниципальных) нужд	1 530,000	1 530,000	1 530,000
924	08	04	9580000190	240	Иные закупки товаров, работ и услуг для обеспечения государственных (муниципальных) нужд	1 530,000	1 530,000	1 530,000
924	10				Социальная политика	1 116,100	1 016,100	250,000
924	10	03			Социальное обеспечение населения	1 116,100	1 016,100	250,000
924	10	03	0300000000		Муниципальная программа «Культура города Перми»	450,000	350,000	250,000
924	10	03	0340000000		Подпрограмма «Одаренные дети города Перми»	450,000	350,000	250,000
924	10	03	0340100000		Основное мероприятие «Реализация дополнительных общеразвивающих и предпрофессиональных программ в области искусств»	450,000	350,000	250,000
924	10	03	0340182020		Предоставление мер социальной поддержки руководителям и педагогическим работникам образовательных учреждений	450,000	350,000	250,000
924	10	03	0340182020	600	Предоставление субсидий бюджетным, автономным учреждениям и иным некоммерческим организациям	450,000	350,000	250,000
924	10	03	0340182020	620	Субсидии автономным учреждениям	450,000	350,000	250,000
924	10	03	0600000000		Муниципальная программа «Социальная поддержка и обеспечение семейного благополучия населения города Перми»	666,100	666,100	0,000
924	10	03	0610000000		Подпрограмма «Оказание дополнительных мер социальной помощи и поддержки, содействие в получении социальных услуг отдельным категориям граждан»	666,100	666,100	0,000
924	10	03	0610100000		Основное мероприятие «Предоставление дополнительных мер социальной поддержки отдельным категориям граждан»	666,100	666,100	0,000
924	10	03	06101SC240		Обеспечение работников учреждений бюджетной сферы Пермского края путевками на санаторно-курортное лечение и оздоровление	666,100	666,100	0,000
924	10	03	06101SC240	600	Предоставление субсидий бюджетным, автономным учреждениям и иным некоммерческим организациям	666,100	666,100	0,000
924	10	03	06101SC240	610	Субсидии бюджетным учреждениям	43,700	43,700	0,000
924	10	03	06101SC240	620	Субсидии автономным учреждениям	622,400	622,400	0,000
930					Департамент образования администрации города Перми	16 320 396,829	15 906 107,902	15 772 959,800
930	07				Образование	15 909 695,229	15 523 720,102	15 395 521,300
930	07	01			Дошкольное образование	6 373 528,444	6 554 435,400	6 421 638,300
930	07	01	0700000000		Муниципальная программа «Доступное и качественное образование»	6 240 327,944	6 343 707,700	6 344 192,300
930	07	01	0710000000		Подпрограмма «Обеспечение доступного и качественного дошкольного образования»	5 974 424,644	6 077 804,400	6 078 289,000
930	07	01	0710100000		Основное мероприятие «Оказание услуг по присмотру и уходу, реализации основных общеобразовательных программ дошкольного образования»	1 402 673,644	1 410 051,300	1 410 051,300
930	07	01	0710100590		Обеспечение деятельности (оказание услуг, выполнение работ) муниципальных учреждений (организаций)	1 402 673,644	1 410 051,300	1 410 051,300
930	07	01	0710100590	600	Предоставление субсидий бюджетным, автономным учреждениям и иным некоммерческим организациям	1 402 673,644	1 410 051,300	1 410 051,300
930	07	01	0710100590	610	Субсидии бюджетным учреждениям	28 473,800	27 946,300	27 946,300
930	07	01	0710100590	620	Субсидии автономным учреждениям	1 374 199,844	1 382 105,000	1 382 105,000
930	07	01	0710200000		Основное мероприятие «Предоставление дошкольного образования в дошкольных образовательных организациях»	4 571 751,000	4 667 753,100	4 668 237,700
930	07	01	071022H020		Единая субвенция на выполнение отдельных государственных полномочий в сфере образования	4 568 823,500	4 664 825,600	4 665 310,200
930	07	01	071022H020	600	Предоставление субсидий бюджетным, автономным учреждениям и иным некоммерческим организациям	4 568 823,500	4 664 825,600	4 665 310,200
930	07	01	071022H020	610	Субсидии бюджетным учреждениям	51 554,700	52 616,400	52 616,400

930	07	01	071022H020	620	Субсидии автономным учреждениям	4 517 268,800	4 612 209,200	4 612 693,800
930	07	01	07102SH040		Организация предоставления общедоступного и бесплатного дошкольного, начального общего, основного общего, среднего общего образования обучающимся с ограниченными возможностями здоровья в отдельных муниципальных общеобразовательных учреждениях, осуществляющих образовательную деятельность по адаптированным основным общеобразовательным программам, в муниципальных общеобразовательных учреждениях со специальным наименованием «специальное учебно-воспитательное учреждение» и муниципальных санаторных общеобразовательных учреждениях	2 927,500	2 927,500	2 927,500
930	07	01	07102SH040	600	Предоставление субсидий бюджетным, автономным учреждениям и иным некоммерческим организациям	2 927,500	2 927,500	2 927,500
930	07	01	07102SH040	620	Субсидии автономным учреждениям	2 927,500	2 927,500	2 927,500
930	07	01	0750000000		Подпрограмма «Развитие негосударственного сектора в сфере образования»	265 903,300	265 903,300	265 903,300
930	07	01	0750100000		Основное мероприятие «Оказание услуг частными организациями, осуществляющими образовательную деятельность»	46 002,600	46 002,600	46 002,600
930	07	01	0750170030		Субсидии частным организациям, осуществляющим образовательную деятельность и содержание ребенка (присмотр и уход за ребенком)	46 002,600	46 002,600	46 002,600
930	07	01	0750170030	600	Предоставление субсидий бюджетным, автономным учреждениям и иным некоммерческим организациям	25 901,800	25 901,800	25 901,800
930	07	01	0750170030	630	Субсидии некоммерческим организациям (за исключением государственных (муниципальных) учреждений, государственных корпораций (компаний), публично-правовых компаний)	25 901,800	25 901,800	25 901,800
930	07	01	0750170030	800	Иные бюджетные ассигнования	20 100,800	20 100,800	20 100,800
930	07	01	0750170030	810	Субсидии юридическим лицам (кроме некоммерческих организаций), индивидуальным предпринимателям, физическим лицам - производителям товаров, работ, услуг	20 100,800	20 100,800	20 100,800
930	07	01	0750200000		Основное мероприятие «Предоставление дошкольного, начального общего, основного общего, среднего общего образования в частных организациях, осуществляющих образовательную деятельность по имеющим государственную аккредитацию основным общеобразовательным программам»	219 900,700	219 900,700	219 900,700
930	07	01	075022H020		Единая субвенция на выполнение отдельных государственных полномочий в сфере образования	219 900,700	219 900,700	219 900,700
930	07	01	075022H020	600	Предоставление субсидий бюджетным, автономным учреждениям и иным некоммерческим организациям	106 466,400	106 466,400	106 466,400
930	07	01	075022H020	630	Субсидии некоммерческим организациям (за исключением государственных (муниципальных) учреждений, государственных корпораций (компаний), публично-правовых компаний)	106 466,400	106 466,400	106 466,400
930	07	01	075022H020	800	Иные бюджетные ассигнования	113 434,300	113 434,300	113 434,300
930	07	01	075022H020	810	Субсидии юридическим лицам (кроме некоммерческих организаций), индивидуальным предпринимателям, физическим лицам - производителям товаров, работ, услуг	113 434,300	113 434,300	113 434,300
930	07	01	0800000000		Муниципальная программа «Развитие сети образовательных организаций города Перми»	133 200,500	210 727,700	77 446,000
930	07	01	0810000000		Подпрограмма «Повышение доступности дошкольного образования»	6 420,000	6 420,000	0,000
930	07	01	0810100000		Основное мероприятие «Капитальные вложения в объекты недвижимого имущества муниципальной собственности в сфере дошкольного образования»	6 420,000	6 420,000	0,000
930	07	01	0810142160		Предоставление грантов системы образования частным образовательным организациям, индивидуальным предпринимателям, осуществляющим образовательную деятельность	6 420,000	6 420,000	0,000
930	07	01	0810142160	600	Предоставление субсидий бюджетным, автономным учреждениям и иным некоммерческим организациям	1 983,200	1 983,200	0,000
930	07	01	0810142160	630	Субсидии некоммерческим организациям (за исключением государственных (муниципальных) учреждений, государственных корпораций (компаний), публично-правовых компаний)	1 983,200	1 983,200	0,000
930	07	01	0810142160	800	Иные бюджетные ассигнования	4 436,800	4 436,800	0,000
930	07	01	0810142160	810	Субсидии юридическим лицам (кроме некоммерческих организаций), индивидуальным предпринимателям, физическим лицам - производителям товаров, работ, услуг	4 436,800	4 436,800	0,000
930	07	01	0830000000		Подпрограмма «Приведение имущественных комплексов муниципальных образовательных организаций города Перми в нормативное состояние»	126 780,500	204 307,700	77 446,000
930	07	01	0830100000		Основное мероприятие «Приведение имущественных комплексов образовательных организаций в соответствие с требованиями действующего законодательства»	126 780,500	204 307,700	77 446,000

930	07	01	0830101070		Взносы на капитальный ремонт общего имущества в многоквартирных домах	310,600	310,600	310,600
930	07	01	0830101070	600	Предоставление субсидий бюджетным, автономным учреждениям и иным некоммерческим организациям	310,600	310,600	310,600
930	07	01	0830101070	620	Субсидии автономным учреждениям	310,600	310,600	310,600
930	07	01	0830123470		Приведение в нормативное состояние имущественных комплексов образовательных организаций	113 469,900	192 447,100	23 382,900
930	07	01	0830123470	600	Предоставление субсидий бюджетным, автономным учреждениям и иным некоммерческим организациям	113 469,900	192 447,100	23 382,900
930	07	01	0830123470	610	Субсидии бюджетным учреждениям	0,000	0,000	14 000,800
930	07	01	0830123470	620	Субсидии автономным учреждениям	113 469,900	192 447,100	9 382,100
930	07	01	083012H420		Оснащение оборудованием образовательных организаций, реализующих программы дошкольного образования, в соответствии с требованиями федерального государственного образовательного стандарта дошкольного образования	13 000,000	11 550,000	29 300,000
930	07	01	083012H420	600	Предоставление субсидий бюджетным, автономным учреждениям и иным некоммерческим организациям	13 000,000	11 550,000	29 300,000
930	07	01	083012H420	620	Субсидии автономным учреждениям	13 000,000	11 550,000	29 300,000
930	07	01	08301SP040		Реализация муниципальных программ, приоритетных муниципальных проектов в рамках приоритетных региональных проектов, инвестиционных проектов муниципальных образований	0,000	0,000	24 452,500
930	07	01	08301SP040	600	Предоставление субсидий бюджетным, автономным учреждениям и иным некоммерческим организациям	0,000	0,000	24 452,500
930	07	01	08301SP040	610	Субсидии бюджетным учреждениям	0,000	0,000	8 306,300
930	07	01	08301SP040	620	Субсидии автономным учреждениям	0,000	0,000	16 146,200
930	07	02			Общее образование	8 153 249,365	7 601 630,202	7 615 782,700
930	07	02	0600000000		Муниципальная программа «Социальная поддержка и обеспечение семейного благополучия населения города Перми»	13 012,800	16 840,200	20 806,500
930	07	02	0620000000		Подпрограмма «Создание безбарьерной среды для маломобильных граждан»	13 012,800	16 840,200	20 806,500
930	07	02	0620100000		Основное мероприятие «Оборудование объектов социальной инфраструктуры средствами беспрепятственного доступа, обеспечение информационной доступности для инвалидов и иных маломобильных групп населения»	13 012,800	16 840,200	20 806,500
930	07	02	0620123570		Оборудование зданий муниципальных учреждений средствами беспрепятственного доступа	13 012,800	16 840,200	20 806,500
930	07	02	0620123570	600	Предоставление субсидий бюджетным, автономным учреждениям и иным некоммерческим организациям	13 012,800	16 840,200	20 806,500
930	07	02	0620123570	620	Субсидии автономным учреждениям	13 012,800	16 840,200	20 806,500
930	07	02	0700000000		Муниципальная программа «Доступное и качественное образование»	7 396 386,982	7 420 651,200	7 391 477,100
930	07	02	0720000000		Подпрограмма «Обеспечение доступного и качественного общего образования»	7 350 131,982	7 374 795,800	7 345 621,700
930	07	02	0720100000		Основное мероприятие «Оказание услуг на получение общедоступного бесплатного дошкольного, начального общего, основного общего, среднего общего образования»	994 281,582	999 013,800	999 013,800
930	07	02	0720100590		Обеспечение деятельности (оказание услуг, выполнение работ) муниципальных учреждений (организаций)	991 143,982	996 724,500	996 724,500
930	07	02	0720100590	600	Предоставление субсидий бюджетным, автономным учреждениям и иным некоммерческим организациям	991 143,982	996 724,500	996 724,500
930	07	02	0720100590	610	Субсидии бюджетным учреждениям	29 608,842	29 639,900	29 639,900
930	07	02	0720100590	620	Субсидии автономным учреждениям	961 535,140	967 084,600	967 084,600
930	07	02	0720100690		Целевая субсидия на организацию подвоза учащихся	3 137,600	2 289,300	2 289,300
930	07	02	0720100690	600	Предоставление субсидий бюджетным, автономным учреждениям и иным некоммерческим организациям	3 137,600	2 289,300	2 289,300
930	07	02	0720100690	620	Субсидии автономным учреждениям	3 137,600	2 289,300	2 289,300
930	07	02	0720200000		Основное мероприятие «Предоставление общего (начального, основного, среднего) образования в общеобразовательных организациях»	6 355 850,400	6 375 782,000	6 346 607,900
930	07	02	072022H020		Единая субвенция на выполнение отдельных государственных полномочий в сфере образования	4 976 122,600	5 042 685,600	5 038 850,700
930	07	02	072022H020	600	Предоставление субсидий бюджетным, автономным учреждениям и иным некоммерческим организациям	4 976 122,600	5 042 685,600	5 038 850,700
930	07	02	072022H020	610	Субсидии бюджетным учреждениям	189 275,400	191 885,500	191 881,700
930	07	02	072022H020	620	Субсидии автономным учреждениям	4 786 847,200	4 850 800,100	4 846 969,000
930	07	02	0720253030		Ежемесячное денежное вознаграждение за классное руководство педагогическим работникам государственных и муниципальных общеобразовательных организаций	471 559,700	471 559,700	444 159,100
930	07	02	0720253030	600	Предоставление субсидий бюджетным, автономным учреждениям и иным некоммерческим организациям	471 559,700	471 559,700	444 159,100

930	07	02	0720253030	610	Субсидии бюджетным учреждениям	15 316,000	15 316,000	14 426,000
930	07	02	0720253030	620	Субсидии автономным учреждениям	456 243,700	456 243,700	429 733,100
930	07	02	07202L3040		Организация бесплатного горячего питания обучающихся, получающих начальное общее образование в государственных и муниципальных образовательных организациях	857 351,500	810 765,700	812 781,500
930	07	02	07202L3040	600	Предоставление субсидий бюджетным, автономным учреждениям и иным некоммерческим организациям	857 351,500	810 765,700	812 781,500
930	07	02	07202L3040	610	Субсидии бюджетным учреждениям	13 349,900	12 920,400	12 847,500
930	07	02	07202L3040	620	Субсидии автономным учреждениям	844 001,600	797 845,300	799 934,000
930	07	02	07202SH040		Организация предоставления общедоступного и бесплатного дошкольного, начального общего, основного общего, среднего общего образования обучающимся с ограниченными возможностями здоровья в отдельных муниципальных общеобразовательных учреждениях, осуществляющих образовательную деятельность по адаптированным основным общеобразовательным программам, в муниципальных общеобразовательных учреждениях со специальным наименованием «специальное учебно-воспитательное учреждение» и муниципальных санаторных общеобразовательных учреждениях	50 816,600	50 771,000	50 816,600
930	07	02	07202SH040	600	Предоставление субсидий бюджетным, автономным учреждениям и иным некоммерческим организациям	50 816,600	50 771,000	50 816,600
930	07	02	07202SH040	610	Субсидии бюджетным учреждениям	8 920,700	9 145,300	9 459,600
930	07	02	07202SH040	620	Субсидии автономным учреждениям	41 895,900	41 625,700	41 357,000
930	07	02	0730000000		Подпрограмма «Обеспечение доступного и качественного дополнительного образования»	399,600	0,000	0,000
930	07	02	0730100000		Основное мероприятие «Оказание услуг по реализации дополнительных образовательных программ»	399,600	0,000	0,000
930	07	02	073012Ф320		Реализация мероприятия «Умею плавать!»	399,600	0,000	0,000
930	07	02	073012Ф320	600	Предоставление субсидий бюджетным, автономным учреждениям и иным некоммерческим организациям	399,600	0,000	0,000
930	07	02	073012Ф320	620	Субсидии автономным учреждениям	399,600	0,000	0,000
930	07	02	0750000000		Подпрограмма «Развитие негосударственного сектора в сфере образования»	45 855,400	45 855,400	45 855,400
930	07	02	0750100000		Основное мероприятие «Оказание услуг частными организациями, осуществляющими образовательную деятельность»	3 898,200	3 898,200	3 898,200
930	07	02	0750170050		Субсидии частным организациям, осуществляющим общеобразовательную деятельность	3 898,200	3 898,200	3 898,200
930	07	02	0750170050	600	Предоставление субсидий бюджетным, автономным учреждениям и иным некоммерческим организациям	3 898,200	3 898,200	3 898,200
930	07	02	0750170050	630	Субсидии некоммерческим организациям (за исключением государственных (муниципальных) учреждений, государственных корпораций (компаний), публично-правовых компаний)	3 898,200	3 898,200	3 898,200
930	07	02	0750200000		Основное мероприятие «Предоставление дошкольного, начального общего, основного общего, среднего общего образования в частных организациях, осуществляющих образовательную деятельность по имеющим государственную аккредитацию основным общеобразовательным программам»	41 957,200	41 957,200	41 957,200
930	07	02	075022H020		Единая субвенция на выполнение отдельных государственных полномочий в сфере образования	41 957,200	41 957,200	41 957,200
930	07	02	075022H020	600	Предоставление субсидий бюджетным, автономным учреждениям и иным некоммерческим организациям	41 957,200	41 957,200	41 957,200
930	07	02	075022H020	630	Субсидии некоммерческим организациям (за исключением государственных (муниципальных) учреждений, государственных корпораций (компаний), публично-правовых компаний)	41 957,200	41 957,200	41 957,200
930	07	02	0800000000		Муниципальная программа «Развитие сети образовательных организаций города Перми»	743 849,583	164 138,802	203 499,100
930	07	02	0820000000		Подпрограмма «Обеспечение доступности общего и дополнительного образования»	362 941,737	50 227,300	1 220,300
930	07	02	0820100000		Основное мероприятие «Капитальные вложения в объекты недвижимого имущества муниципальных общеобразовательных организаций и организаций дополнительного образования города Перми»	74 570,237	0,000	0,000
930	07	02	08201SH070		Строительство (реконструкция) объектов общественной инфраструктуры муниципального значения, приобретение объектов недвижимого имущества в муниципальную собственность для создания новых мест в общеобразовательных учреждениях и дополнительных мест для детей дошкольного возраста	55 882,573	0,000	0,000
930	07	02	08201SH070	400	Капитальные вложения в объекты государственной (муниципальной) собственности	55 882,573	0,000	0,000

930	07	02	08201SH070	460	Субсидии бюджетным и автономным учреждениям, государственным (муниципальным) унитарным предприятиям на осуществление капитальных вложений в объекты капитального строительства государственной (муниципальной) собственности или приобретение объектов недвижимого имущества в государственную (муниципальную) собственность	55 882,573	0,000	0,000
930	07	02	08201SH074		Строительство (реконструкция) объектов общественной инфраструктуры муниципального значения, приобретение объектов недвижимого имущества в муниципальную собственность для создания новых мест в общеобразовательных учреждениях и дополнительных мест для детей дошкольного возраста - реконструкция здания МАОУ «Гимназия № 17» г. Перми (пристройка нового корпуса)	18 687,664	0,000	0,000
930	07	02	08201SH074	400	Капитальные вложения в объекты государственной (муниципальной) собственности	18 687,664	0,000	0,000
930	07	02	08201SH074	460	Субсидии бюджетным и автономным учреждениям, государственным (муниципальным) унитарным предприятиям на осуществление капитальных вложений в объекты капитального строительства государственной (муниципальной) собственности или приобретение объектов недвижимого имущества в государственную (муниципальную) собственность	18 687,664	0,000	0,000
930	07	02	0820200000		Основное мероприятие «Капитальные вложения в спортивные объекты муниципальных общеобразовательных организаций города Перми»	51 485,000	50 227,300	1 220,300
930	07	02	0820242210		Строительство спортивной площадки МАОУ «СОШ № 76» г. Перми	622,900	16 000,000	0,000
930	07	02	0820242210	400	Капитальные вложения в объекты государственной (муниципальной) собственности	622,900	16 000,000	0,000
930	07	02	0820242210	460	Субсидии бюджетным и автономным учреждениям, государственным (муниципальным) унитарным предприятиям на осуществление капитальных вложений в объекты капитального строительства государственной (муниципальной) собственности или приобретение объектов недвижимого имущества в государственную (муниципальную) собственность	622,900	16 000,000	0,000
930	07	02	0820242220		Строительство спортивной площадки МАОУ «СОШ № 83» г. Перми	622,900	16 000,000	0,000
930	07	02	0820242220	400	Капитальные вложения в объекты государственной (муниципальной) собственности	622,900	16 000,000	0,000
930	07	02	0820242220	460	Субсидии бюджетным и автономным учреждениям, государственным (муниципальным) унитарным предприятиям на осуществление капитальных вложений в объекты капитального строительства государственной (муниципальной) собственности или приобретение объектов недвижимого имущества в государственную (муниципальную) собственность	622,900	16 000,000	0,000
930	07	02	0820242230		Строительство спортивной площадки МАОУ «СОШ № 63» г. Перми	16 622,900	0,000	0,000
930	07	02	0820242230	400	Капитальные вложения в объекты государственной (муниципальной) собственности	16 622,900	0,000	0,000
930	07	02	0820242230	460	Субсидии бюджетным и автономным учреждениям, государственным (муниципальным) унитарным предприятиям на осуществление капитальных вложений в объекты капитального строительства государственной (муниципальной) собственности или приобретение объектов недвижимого имущества в государственную (муниципальную) собственность	16 622,900	0,000	0,000
930	07	02	0820242240		Строительство спортивной площадки МАОУ «Многопрофильная школа «Приоритет» г. Перми по ул.Мильчакова, 22	0,000	16 622,900	0,000
930	07	02	0820242240	400	Капитальные вложения в объекты государственной (муниципальной) собственности	0,000	16 622,900	0,000
930	07	02	0820242240	460	Субсидии бюджетным и автономным учреждениям, государственным (муниципальным) унитарным предприятиям на осуществление капитальных вложений в объекты капитального строительства государственной (муниципальной) собственности или приобретение объектов недвижимого имущества в государственную (муниципальную) собственность	0,000	16 622,900	0,000
930	07	02	0820242620		Строительство спортивной площадки МАОУ «Школа бизнеса и предпринимательства» г. Перми	16 000,000	0,000	0,000
930	07	02	0820242620	400	Капитальные вложения в объекты государственной (муниципальной) собственности	16 000,000	0,000	0,000

930	07	02	0820242620	460	Субсидии бюджетным и автономным учреждениям, государственным (муниципальным) унитарным предприятиям на осуществление капитальных вложений в объекты капитального строительства государственной (муниципальной) собственности или приобретение объектов недвижимого имущества в государственную (муниципальную) собственность	16 000,000	0,000	0,000
930	07	02	0820242640		Строительство спортивного зала МАОУ «СОШ № 79» г. Перми	0,000	0,000	1 220,300
930	07	02	0820242640	400	Капитальные вложения в объекты государственной (муниципальной) собственности	0,000	0,000	1 220,300
930	07	02	0820242640	460	Субсидии бюджетным и автономным учреждениям, государственным (муниципальным) унитарным предприятиям на осуществление капитальных вложений в объекты капитального строительства государственной (муниципальной) собственности или приобретение объектов недвижимого имущества в государственную (муниципальную) собственность	0,000	0,000	1 220,300
930	07	02	0820243510		Строительство спортивного зала МАОУ «СОШ № 81» г. Перми	0,000	1 294,700	0,000
930	07	02	0820243510	400	Капитальные вложения в объекты государственной (муниципальной) собственности	0,000	1 294,700	0,000
930	07	02	0820243510	460	Субсидии бюджетным и автономным учреждениям, государственным (муниципальным) унитарным предприятиям на осуществление капитальных вложений в объекты капитального строительства государственной (муниципальной) собственности или приобретение объектов недвижимого имущества в государственную (муниципальную) собственность	0,000	1 294,700	0,000
930	07	02	0820243520		Строительство спортивного зала МАОУ «СОШ № 96» г. Перми	0,000	309,700	0,000
930	07	02	0820243520	400	Капитальные вложения в объекты государственной (муниципальной) собственности	0,000	309,700	0,000
930	07	02	0820243520	460	Субсидии бюджетным и автономным учреждениям, государственным (муниципальным) унитарным предприятиям на осуществление капитальных вложений в объекты капитального строительства государственной (муниципальной) собственности или приобретение объектов недвижимого имущества в государственную (муниципальную) собственность	0,000	309,700	0,000
930	07	02	0820243540		Строительство спортивной площадки МАОУ «СОШ № 55» г. Перми	17 616,300	0,000	0,000
930	07	02	0820243540	400	Капитальные вложения в объекты государственной (муниципальной) собственности	17 616,300	0,000	0,000
930	07	02	0820243540	460	Субсидии бюджетным и автономным учреждениям, государственным (муниципальным) унитарным предприятиям на осуществление капитальных вложений в объекты капитального строительства государственной (муниципальной) собственности или приобретение объектов недвижимого имущества в государственную (муниципальную) собственность	17 616,300	0,000	0,000
930	07	02	082E100000		Основное мероприятие «Федеральный проект «Современная школа»	236 886,500	0,000	0,000
930	07	02	082E153050		Создание новых мест в общеобразовательных организациях в связи с ростом числа обучающихся, вызванным демографическим фактором	236 886,500	0,000	0,000
930	07	02	082E153050	400	Капитальные вложения в объекты государственной (муниципальной) собственности	236 886,500	0,000	0,000
930	07	02	082E153050	460	Субсидии бюджетным и автономным учреждениям, государственным (муниципальным) унитарным предприятиям на осуществление капитальных вложений в объекты капитального строительства государственной (муниципальной) собственности или приобретение объектов недвижимого имущества в государственную (муниципальную) собственность	236 886,500	0,000	0,000
930	07	02	0830000000		Подпрограмма «Приведение имущественных комплексов муниципальных образовательных организаций города Перми в нормативное состояние»	380 907,846	113 911,502	202 278,800
930	07	02	0830100000		Основное мероприятие «Приведение имущественных комплексов образовательных организаций в соответствие с требованиями действующего законодательства»	69 898,846	113 911,502	202 278,800
930	07	02	0830101070		Взносы на капитальный ремонт общего имущества в многоквартирных домах	114,200	114,200	114,200
930	07	02	0830101070	600	Предоставление субсидий бюджетным, автономным учреждениям и иным некоммерческим организациям	114,200	114,200	114,200
930	07	02	0830101070	620	Субсидии автономным учреждениям	114,200	114,200	114,200
930	07	02	0830123470		Приведение в нормативное состояние имущественных комплексов образовательных организаций	62 784,646	113 797,302	61 617,100

930	07	02	0830123470	600	Предоставление субсидий бюджетным, автономным учреждениям и иным некоммерческим организациям	62 784,646	113 797,302	61 617,100
930	07	02	0830123470	610	Субсидии бюджетным учреждениям	0,000	13 159,300	0,000
930	07	02	0830123470	620	Субсидии автономным учреждениям	62 784,646	100 638,002	61 617,100
930	07	02	083012H700		Приобретение оборудования для профильных медицинских классов в образовательных организациях Пермского края	7 000,000	0,000	0,000
930	07	02	083012H700	600	Предоставление субсидий бюджетным, автономным учреждениям и иным некоммерческим организациям	7 000,000	0,000	0,000
930	07	02	083012H700	620	Субсидии автономным учреждениям	7 000,000	0,000	0,000
930	07	02	08301SP040		Реализация муниципальных программ, приоритетных муниципальных проектов в рамках приоритетных региональных проектов, инвестиционных проектов муниципальных образований	0,000	0,000	140 547,500
930	07	02	08301SP040	600	Предоставление субсидий бюджетным, автономным учреждениям и иным некоммерческим организациям	0,000	0,000	140 547,500
930	07	02	08301SP040	620	Субсидии автономным учреждениям	0,000	0,000	140 547,500
930	07	02	0830200000		Основное мероприятие «Приобретение и оснащение оборудованием, средствами обучения и воспитания, мебелью, инвентарем вновь созданных мест для обучающихся»	311 009,000	0,000	0,000
930	07	02	083022H320		Оснащение муниципальных общеобразовательных учреждений средствами обучения и воспитания	29 393,700	0,000	0,000
930	07	02	083022H320	600	Предоставление субсидий бюджетным, автономным учреждениям и иным некоммерческим организациям	29 393,700	0,000	0,000
930	07	02	083022H320	620	Субсидии автономным учреждениям	29 393,700	0,000	0,000
930	07	02	083022H740		Реализация мероприятий по модернизации школьных систем образования	281 615,300	0,000	0,000
930	07	02	083022H740	600	Предоставление субсидий бюджетным, автономным учреждениям и иным некоммерческим организациям	281 615,300	0,000	0,000
930	07	02	083022H740	620	Субсидии автономным учреждениям	281 615,300	0,000	0,000
930	07	03			Дополнительное образование детей	719 993,400	698 378,100	703 293,300
930	07	03	0600000000		Муниципальная программа «Социальная поддержка и обеспечение семейного благополучия населения города Перми»	6 155,600	0,000	0,000
930	07	03	0620000000		Подпрограмма «Создание безбарьерной среды для маломобильных граждан»	6 155,600	0,000	0,000
930	07	03	0620100000		Основное мероприятие «Оборудование объектов социальной инфраструктуры средствами беспрепятственного доступа, обеспечение информационной доступности для инвалидов и иных маломобильных групп населения»	6 155,600	0,000	0,000
930	07	03	0620123570		Оборудование зданий муниципальных учреждений средствами беспрепятственного доступа	6 155,600	0,000	0,000
930	07	03	0620123570	600	Предоставление субсидий бюджетным, автономным учреждениям и иным некоммерческим организациям	6 155,600	0,000	0,000
930	07	03	0620123570	620	Субсидии автономным учреждениям	6 155,600	0,000	0,000
930	07	03	0700000000		Муниципальная программа «Доступное и качественное образование»	697 259,300	694 520,000	701 489,700
930	07	03	0730000000		Подпрограмма «Обеспечение доступного и качественного дополнительного образования»	697 259,300	694 520,000	701 489,700
930	07	03	0730100000		Основное мероприятие «Оказание услуг по реализации дополнительных образовательных программ»	697 259,300	694 520,000	701 489,700
930	07	03	0730100590		Обеспечение деятельности (оказание услуг, выполнение работ) муниципальных учреждений (организаций)	673 419,600	673 882,700	680 852,400
930	07	03	0730100590	100	Расходы на выплаты персоналу в целях обеспечения выполнения функций государственными (муниципальными) органами, казенными учреждениями, органами управления государственными внебюджетными фондами	11 254,100	10 923,900	10 923,900
930	07	03	0730100590	110	Расходы на выплаты персоналу казенных учреждений	11 254,100	10 923,900	10 923,900
930	07	03	0730100590	200	Закупка товаров, работ и услуг для обеспечения государственных (муниципальных) нужд	1 482,100	1 482,100	1 482,100
930	07	03	0730100590	240	Иные закупки товаров, работ и услуг для обеспечения государственных (муниципальных) нужд	1 482,100	1 482,100	1 482,100
930	07	03	0730100590	600	Предоставление субсидий бюджетным, автономным учреждениям и иным некоммерческим организациям	660 630,800	661 424,100	668 393,800
930	07	03	0730100590	610	Субсидии бюджетным учреждениям	1 172,200	1 172,200	1 172,200
930	07	03	0730100590	620	Субсидии автономным учреждениям	659 458,600	660 251,900	667 221,600
930	07	03	0730100590	800	Иные бюджетные ассигнования	52,600	52,600	52,600
930	07	03	0730100590	850	Уплата налогов, сборов и иных платежей	52,600	52,600	52,600
930	07	03	0730101000		Целевая субсидия на реализацию историко-культурной образовательной программы	2 510,700	2 486,900	2 486,900
930	07	03	0730101000	600	Предоставление субсидий бюджетным, автономным учреждениям и иным некоммерческим организациям	2 510,700	2 486,900	2 486,900
930	07	03	0730101000	620	Субсидии автономным учреждениям	2 510,700	2 486,900	2 486,900

930	07	03	0730101060		Целевая субсидия на повышение фонда оплаты труда	3 178,600	0,000	0,000
930	07	03	0730101060	600	Предоставление субсидий бюджетным, автономным учреждениям и иным некоммерческим организациям	3 178,600	0,000	0,000
930	07	03	0730101060	610	Субсидии бюджетным учреждениям	6,300	0,000	0,000
930	07	03	0730101060	620	Субсидии автономным учреждениям	3 172,300	0,000	0,000
930	07	03	0730182020		Предоставление мер социальной поддержки руководителям и педагогическим работникам образовательных учреждений	18 150,400	18 150,400	18 150,400
930	07	03	0730182020	100	Расходы на выплаты персоналу в целях обеспечения выполнения функций государственными (муниципальными) органами, казенными учреждениями, органами управления государственными внебюджетными фондами	189,200	189,200	189,200
930	07	03	0730182020	110	Расходы на выплаты персоналу казенных учреждений	189,200	189,200	189,200
930	07	03	0730182020	600	Предоставление субсидий бюджетным, автономным учреждениям и иным некоммерческим организациям	17 961,200	17 961,200	17 961,200
930	07	03	0730182020	620	Субсидии автономным учреждениям	17 961,200	17 961,200	17 961,200
930	07	03	0800000000		Муниципальная программа «Развитие сети образовательных организаций города Перми»	16 578,500	3 858,100	1 803,600
930	07	03	0820000000		Подпрограмма «Обеспечение доступности общего и дополнительного образования»	6 999,900	0,000	0,000
930	07	03	0820200000		Основное мероприятие «Капитальные вложения в спортивные объекты муниципальных общеобразовательных организаций города Перми»	6 999,900	0,000	0,000
930	07	03	0820242190		Строительство спортивной площадки МАУ ДО ДЮЦ «Фаворит»	6 999,900	0,000	0,000
930	07	03	0820242190	400	Капитальные вложения в объекты государственной (муниципальной) собственности	6 999,900	0,000	0,000
930	07	03	0820242190	460	Субсидии бюджетным и автономным учреждениям, государственным (муниципальным) унитарным предприятиям на осуществление капитальных вложений в объекты капитального строительства государственной (муниципальной) собственности или приобретение объектов недвижимого имущества в государственную (муниципальную) собственность	6 999,900	0,000	0,000
930	07	03	0830000000		Подпрограмма «Приведение имущественных комплексов муниципальных образовательных организаций города Перми в нормативное состояние»	9 578,600	3 858,100	1 803,600
930	07	03	0830100000		Основное мероприятие «Приведение имущественных комплексов образовательных организаций в соответствие с требованиями действующего законодательства»	9 578,600	3 858,100	1 803,600
930	07	03	0830101070		Взносы на капитальный ремонт общего имущества в многоквартирных домах	1 270,000	1 270,000	1 270,000
930	07	03	0830101070	200	Закупка товаров, работ и услуг для обеспечения государственных (муниципальных) нужд	50,700	50,700	50,700
930	07	03	0830101070	240	Иные закупки товаров, работ и услуг для обеспечения государственных (муниципальных) нужд	50,700	50,700	50,700
930	07	03	0830101070	600	Предоставление субсидий бюджетным, автономным учреждениям и иным некоммерческим организациям	1 219,300	1 219,300	1 219,300
930	07	03	0830101070	620	Субсидии автономным учреждениям	1 219,300	1 219,300	1 219,300
930	07	03	0830123470		Приведение в нормативное состояние имущественных комплексов образовательных организаций	8 308,600	2 588,100	533,600
930	07	03	0830123470	600	Предоставление субсидий бюджетным, автономным учреждениям и иным некоммерческим организациям	8 308,600	2 588,100	533,600
930	07	03	0830123470	620	Субсидии автономным учреждениям	8 308,600	2 588,100	533,600
930	07	05			Профессиональная подготовка, переподготовка и повышение квалификации	13 957,300	13 841,100	13 841,100
930	07	05	0700000000		Муниципальная программа «Доступное и качественное образование»	13 957,300	13 841,100	13 841,100
930	07	05	0740000000		Подпрограмма «Ресурсное обеспечение качественного функционирования системы образования города Перми»	13 957,300	13 841,100	13 841,100
930	07	05	0740100000		Основное мероприятие «Обеспечение условий для качественного функционирования системы образования города Перми»	13 957,300	13 841,100	13 841,100
930	07	05	0740100590		Обеспечение деятельности (оказание услуг, выполнение работ) муниципальных учреждений (организаций)	13 599,400	13 599,400	13 599,400
930	07	05	0740100590	600	Предоставление субсидий бюджетным, автономным учреждениям и иным некоммерческим организациям	13 599,400	13 599,400	13 599,400
930	07	05	0740100590	620	Субсидии автономным учреждениям	13 599,400	13 599,400	13 599,400
930	07	05	0740101060		Целевая субсидия на повышение фонда оплаты труда	116,200	0,000	0,000
930	07	05	0740101060	600	Предоставление субсидий бюджетным, автономным учреждениям и иным некоммерческим организациям	116,200	0,000	0,000
930	07	05	0740101060	620	Субсидии автономным учреждениям	116,200	0,000	0,000
930	07	05	0740182020		Предоставление мер социальной поддержки руководителям и педагогическим работникам образовательных учреждений	241,700	241,700	241,700

930	07	05	0740182020	600	Предоставление субсидий бюджетным, автономным учреждениям и иным некоммерческим организациям	241,700	241,700	241,700
930	07	05	0740182020	620	Субсидии автономным учреждениям	241,700	241,700	241,700
930	07	07			Молодежная политика	46 060,800	46 060,800	46 060,800
930	07	07	0600000000		Муниципальная программа «Социальная поддержка и обеспечение семейного благополучия населения города Перми»	46 060,800	46 060,800	46 060,800
930	07	07	0640000000		Подпрограмма «Организация оздоровления и отдыха детей города Перми»	46 060,800	46 060,800	46 060,800
930	07	07	0640200000		Основное мероприятие «Организация отдыха детей в детских лагерях палаточного типа, лагерях досуга и отдыха, разновозрастных отрядах»	46 060,800	46 060,800	46 060,800
930	07	07	0640200590		Обеспечение деятельности (оказание услуг, выполнение работ) муниципальных учреждений (организаций)	46 060,800	46 060,800	46 060,800
930	07	07	0640200590	600	Предоставление субсидий бюджетным, автономным учреждениям и иным некоммерческим организациям	46 060,800	46 060,800	46 060,800
930	07	07	0640200590	610	Субсидии бюджетным учреждениям	3 326,100	3 326,100	3 326,100
930	07	07	0640200590	620	Субсидии автономным учреждениям	42 734,700	42 734,700	42 734,700
930	07	09			Другие вопросы в области образования	602 905,920	609 374,500	594 905,100
930	07	09	0100000000		Муниципальная программа «Общественное согласие»	200,000	200,000	200,000
930	07	09	0120000000		Подпрограмма «Повышение уровня межэтнического и межконфессионального взаимопонимания»	200,000	200,000	200,000
930	07	09	0120100000		Основное мероприятие «Мероприятия, направленные на повышение уровня межэтнического и межконфессионального взаимопонимания в городе Перми»	200,000	200,000	200,000
930	07	09	0120123530		Содействие в реализации мероприятий, направленных на гармонизацию межнациональных отношений, сохранение этнического многообразия народов России, проживающих в городе Перми	200,000	200,000	200,000
930	07	09	0120123530	600	Предоставление субсидий бюджетным, автономным учреждениям и иным некоммерческим организациям	200,000	200,000	200,000
930	07	09	0120123530	610	Субсидии бюджетным учреждениям	200,000	200,000	200,000
930	07	09	0200000000		Муниципальная программа «Безопасный город»	4 012,500	4 012,500	4 012,500
930	07	09	0210000000		Подпрограмма «Содействие в снижении уровня преступности на территории города Перми»	4 012,500	4 012,500	4 012,500
930	07	09	0210300000		Основное мероприятие «Профилактика потребления психоактивных веществ»	4 012,500	4 012,500	4 012,500
930	07	09	0210321090		Мероприятия, направленные на первичную профилактику потребления психоактивных веществ	4 012,500	4 012,500	4 012,500
930	07	09	0210321090	600	Предоставление субсидий бюджетным, автономным учреждениям и иным некоммерческим организациям	4 012,500	4 012,500	4 012,500
930	07	09	0210321090	610	Субсидии бюджетным учреждениям	2 629,500	2 629,500	2 629,500
930	07	09	0210321090	620	Субсидии автономным учреждениям	1 383,000	1 383,000	1 383,000
930	07	09	0600000000		Муниципальная программа «Социальная поддержка и обеспечение семейного благополучия населения города Перми»	489,400	489,400	489,400
930	07	09	0630000000		Подпрограмма «Повышение социального благополучия и безопасности семей с детьми»	489,400	489,400	489,400
930	07	09	0630200000		Основное мероприятие «Коррекция детского и семейного неблагополучия»	489,400	489,400	489,400
930	07	09	0630223600		Проведение восстановительных программ с участием несовершеннолетних	489,400	489,400	489,400
930	07	09	0630223600	600	Предоставление субсидий бюджетным, автономным учреждениям и иным некоммерческим организациям	489,400	489,400	489,400
930	07	09	0630223600	610	Субсидии бюджетным учреждениям	489,400	489,400	489,400
930	07	09	0700000000		Муниципальная программа «Доступное и качественное образование»	130 695,520	113 978,900	113 978,900
930	07	09	0710000000		Подпрограмма «Обеспечение доступного и качественного дошкольного образования»	20,000	0,000	0,000
930	07	09	0710200000		Основное мероприятие «Предоставление дошкольного образования в дошкольных образовательных организациях»	20,000	0,000	0,000
930	07	09	071022H020		Единая субвенция на выполнение отдельных государственных полномочий в сфере образования	20,000	0,000	0,000
930	07	09	071022H020	200	Закупка товаров, работ и услуг для обеспечения государственных (муниципальных) нужд	20,000	0,000	0,000
930	07	09	071022H020	240	Иные закупки товаров, работ и услуг для обеспечения государственных (муниципальных) нужд	20,000	0,000	0,000
930	07	09	0720000000		Подпрограмма «Обеспечение доступного и качественного общего образования»	1 845,300	1 845,300	1 845,300
930	07	09	0720100000		Основное мероприятие «Оказание услуг на получение общедоступного бесплатного дошкольного, начального общего, основного общего, среднего общего образования»	1 845,300	1 845,300	1 845,300

930	07	09	0720100840		Целевая субсидия на проведение мероприятий по сохранению и использованию музея «Дом Дягилева»	1 845,300	1 845,300	1 845,300
930	07	09	0720100840	600	Предоставление субсидий бюджетным, автономным учреждениям и иным некоммерческим организациям	1 845,300	1 845,300	1 845,300
930	07	09	0720100840	610	Субсидии бюджетным учреждениям	1 845,300	1 845,300	1 845,300
930	07	09	0740000000		Подпрограмма «Ресурсное обеспечение качественного функционирования системы образования города Перми»	127 438,720	112 133,600	112 133,600
930	07	09	0740100000		Основное мероприятие «Обеспечение условий для качественного функционирования системы образования города Перми»	91 138,400	90 343,600	90 343,600
930	07	09	0740100590		Обеспечение деятельности (оказание услуг, выполнение работ) муниципальных учреждений (организаций)	88 732,500	88 367,700	88 367,700
930	07	09	0740100590	100	Расходы на выплаты персоналу в целях обеспечения выполнения функций государственными (муниципальными) органами, казенными учреждениями, органами управления государственными внебюджетными фондами	36 848,600	36 483,800	36 483,800
930	07	09	0740100590	110	Расходы на выплаты персоналу казенных учреждений	36 848,600	36 483,800	36 483,800
930	07	09	0740100590	200	Закупка товаров, работ и услуг для обеспечения государственных (муниципальных) нужд	3 764,400	3 764,400	3 764,400
930	07	09	0740100590	240	Иные закупки товаров, работ и услуг для обеспечения государственных (муниципальных) нужд	3 764,400	3 764,400	3 764,400
930	07	09	0740100590	600	Предоставление субсидий бюджетным, автономным учреждениям и иным некоммерческим организациям	47 638,300	47 638,300	47 638,300
930	07	09	0740100590	610	Субсидии бюджетным учреждениям	42 211,100	42 211,100	42 211,100
930	07	09	0740100590	620	Субсидии автономным учреждениям	5 427,200	5 427,200	5 427,200
930	07	09	0740100590	800	Иные бюджетные ассигнования	481,200	481,200	481,200
930	07	09	0740100590	850	Уплата налогов, сборов и иных платежей	481,200	481,200	481,200
930	07	09	0740101060		Целевая субсидия на повышение фонда оплаты труда	430,000	0,000	0,000
930	07	09	0740101060	600	Предоставление субсидий бюджетным, автономным учреждениям и иным некоммерческим организациям	430,000	0,000	0,000
930	07	09	0740101060	610	Субсидии бюджетным учреждениям	384,200	0,000	0,000
930	07	09	0740101060	620	Субсидии автономным учреждениям	45,800	0,000	0,000
930	07	09	0740182020		Предоставление мер социальной поддержки руководителям и педагогическим работникам образовательных учреждений	1 975,900	1 975,900	1 975,900
930	07	09	0740182020	600	Предоставление субсидий бюджетным, автономным учреждениям и иным некоммерческим организациям	1 975,900	1 975,900	1 975,900
930	07	09	0740182020	610	Субсидии бюджетным учреждениям	1 975,900	1 975,900	1 975,900
930	07	09	0740200000		Основное мероприятие «Организация и проведение мероприятий в сфере образования»	33 311,720	18 801,400	18 801,400
930	07	09	0740200640		Мероприятия в области инновационного развития системы образования	21 161,120	6 650,800	6 650,800
930	07	09	0740200640	600	Предоставление субсидий бюджетным, автономным учреждениям и иным некоммерческим организациям	21 161,120	6 650,800	6 650,800
930	07	09	0740200640	620	Субсидии автономным учреждениям	21 161,120	6 650,800	6 650,800
930	07	09	0740221190		Мероприятия в сфере образования города Перми для детей дошкольного и школьного возраста и работников отрасли образования	12 150,600	12 150,600	12 150,600
930	07	09	0740221190	200	Закупка товаров, работ и услуг для обеспечения государственных (муниципальных) нужд	3 180,600	3 180,600	3 180,600
930	07	09	0740221190	240	Иные закупки товаров, работ и услуг для обеспечения государственных (муниципальных) нужд	3 180,600	3 180,600	3 180,600
930	07	09	0740221190	300	Социальное обеспечение и иные выплаты населению	1 470,000	1 470,000	1 470,000
930	07	09	0740221190	350	Премии и гранты	1 470,000	1 470,000	1 470,000
930	07	09	0740221190	600	Предоставление субсидий бюджетным, автономным учреждениям и иным некоммерческим организациям	7 500,000	7 500,000	7 500,000
930	07	09	0740221190	620	Субсидии автономным учреждениям	7 500,000	7 500,000	7 500,000
930	07	09	0740400000		Основное мероприятие «Публичные нормативные обязательства в сфере образования»	2 988,600	2 988,600	2 988,600
930	07	09	0740481030		Премия Главы города Перми «Золотой резерв»	2 988,600	2 988,600	2 988,600
930	07	09	0740481030	200	Закупка товаров, работ и услуг для обеспечения государственных (муниципальных) нужд	115,000	115,000	115,000
930	07	09	0740481030	240	Иные закупки товаров, работ и услуг для обеспечения государственных (муниципальных) нужд	115,000	115,000	115,000
930	07	09	0740481030	300	Социальное обеспечение и иные выплаты населению	2 873,600	2 873,600	2 873,600
930	07	09	0740481030	330	Публичные нормативные выплаты гражданам несоциального характера	2 873,600	2 873,600	2 873,600
930	07	09	0750000000		Подпрограмма «Развитие негосударственного сектора в сфере образования»	1 391,500	0,000	0,000

930	07	09	0750200000		Основное мероприятие «Предоставление дошкольного, начального общего, основного общего, среднего общего образования в частных организациях, осуществляющих образовательную деятельность по имеющим государственную аккредитацию основным общеобразовательным программам»	1 391,500	0,000	0,000
930	07	09	075022Н020		Единая субвенция на выполнение отдельных государственных полномочий в сфере образования	1 391,500	0,000	0,000
930	07	09	075022Н020	100	Расходы на выплаты персоналу в целях обеспечения выполнения функций государственными (муниципальными) органами, казенными учреждениями, органами управления государственными внебюджетными фондами	540,000	0,000	0,000
930	07	09	075022Н020	120	Расходы на выплаты персоналу государственных (муниципальных) органов	540,000	0,000	0,000
930	07	09	075022Н020	200	Закупка товаров, работ и услуг для обеспечения государственных (муниципальных) нужд	851,500	0,000	0,000
930	07	09	075022Н020	240	Иные закупки товаров, работ и услуг для обеспечения государственных (муниципальных) нужд	851,500	0,000	0,000
930	07	09	0800000000		Муниципальная программа «Развитие сети образовательных организаций города Перми»	78,700	14 578,700	78,700
930	07	09	0830000000		Подпрограмма «Приведение имущественных комплексов муниципальных образовательных организаций города Перми в нормативное состояние»	78,700	14 578,700	78,700
930	07	09	0830100000		Основное мероприятие «Приведение имущественных комплексов образовательных организаций в соответствие с требованиями действующего законодательства»	78,700	14 578,700	78,700
930	07	09	0830101070		Взносы на капитальный ремонт общего имущества в многоквартирных домах	78,700	78,700	78,700
930	07	09	0830101070	600	Предоставление субсидий бюджетным, автономным учреждениям и иным некоммерческим организациям	78,700	78,700	78,700
930	07	09	0830101070	610	Субсидии бюджетным учреждениям	78,700	78,700	78,700
930	07	09	0830123470		Приведение в нормативное состояние имущественных комплексов образовательных организаций	0,000	14 500,000	0,000
930	07	09	0830123470	200	Закупка товаров, работ и услуг для обеспечения государственных (муниципальных) нужд	0,000	7 000,000	0,000
930	07	09	0830123470	240	Иные закупки товаров, работ и услуг для обеспечения государственных (муниципальных) нужд	0,000	7 000,000	0,000
930	07	09	0830123470	600	Предоставление субсидий бюджетным, автономным учреждениям и иным некоммерческим организациям	0,000	7 500,000	0,000
930	07	09	0830123470	620	Субсидии автономным учреждениям	0,000	7 500,000	0,000
930	07	09	9100000000		Непрограммные расходы бюджета города Перми по реализации иных мероприятий	388 677,800	398 100,000	398 130,600
930	07	09	9110000000		Содержание централизованных бухгалтерий	388 677,800	398 100,000	398 130,600
930	07	09	9110000590		Обеспечение деятельности (оказание услуг, выполнение работ) муниципальных учреждений (организаций)	64 795,400	64 366,800	64 366,800
930	07	09	9110000590	100	Расходы на выплаты персоналу в целях обеспечения выполнения функций государственными (муниципальными) органами, казенными учреждениями, органами управления государственными внебюджетными фондами	39 431,300	39 002,700	39 002,700
930	07	09	9110000590	110	Расходы на выплаты персоналу казенных учреждений	39 431,300	39 002,700	39 002,700
930	07	09	9110000590	200	Закупка товаров, работ и услуг для обеспечения государственных (муниципальных) нужд	25 364,100	25 364,100	25 364,100
930	07	09	9110000590	240	Иные закупки товаров, работ и услуг для обеспечения государственных (муниципальных) нужд	25 364,100	25 364,100	25 364,100
930	07	09	911002Н020		Единая субвенция на выполнение отдельных государственных полномочий в сфере образования	323 882,400	333 733,200	333 763,800
930	07	09	911002Н020	100	Расходы на выплаты персоналу в целях обеспечения выполнения функций государственными (муниципальными) органами, казенными учреждениями, органами управления государственными внебюджетными фондами	319 675,800	333 733,200	333 763,800
930	07	09	911002Н020	110	Расходы на выплаты персоналу казенных учреждений	319 675,800	333 733,200	333 763,800
930	07	09	911002Н020	200	Закупка товаров, работ и услуг для обеспечения государственных (муниципальных) нужд	4 206,600	0,000	0,000
930	07	09	911002Н020	240	Иные закупки товаров, работ и услуг для обеспечения государственных (муниципальных) нужд	4 206,600	0,000	0,000
930	07	09	9500000000		Непрограммные расходы по обеспечению деятельности администрации города Перми	78 752,000	78 015,000	78 015,000
930	07	09	9580000000		Функциональные органы администрации города Перми	78 752,000	78 015,000	78 015,000
930	07	09	9580000110		Расходы на выплаты по оплате труда работников муниципальных органов	74 434,000	73 697,000	73 697,000

930	07	09	9580000110	100	Расходы на выплаты персоналу в целях обеспечения выполнения функций государственными (муниципальными) органами, казенными учреждениями, органами управления государственными внебюджетными фондами	74 434,000	73 697,000	73 697,000
930	07	09	9580000110	120	Расходы на выплаты персоналу государственных (муниципальных) органов	74 434,000	73 697,000	73 697,000
930	07	09	9580000190		Расходы на обеспечение функций муниципальных органов	4 318,000	4 318,000	4 318,000
930	07	09	9580000190	100	Расходы на выплаты персоналу в целях обеспечения выполнения функций государственными (муниципальными) органами, казенными учреждениями, органами управления государственными внебюджетными фондами	200,000	200,000	200,000
930	07	09	9580000190	120	Расходы на выплаты персоналу государственных (муниципальных) органов	200,000	200,000	200,000
930	07	09	9580000190	200	Закупка товаров, работ и услуг для обеспечения государственных (муниципальных) нужд	4 118,000	4 118,000	4 118,000
930	07	09	9580000190	240	Иные закупки товаров, работ и услуг для обеспечения государственных (муниципальных) нужд	4 118,000	4 118,000	4 118,000
930	10				Социальная политика	403 243,000	374 975,100	370 025,800
930	10	03			Социальное обеспечение населения	163 715,000	167 906,600	162 583,000
930	10	03	0600000000		Муниципальная программа «Социальная поддержка и обеспечение семейного благополучия населения города Перми»	5 461,600	5 461,600	0,000
930	10	03	0610000000		Подпрограмма «Оказание дополнительных мер социальной помощи и поддержки, содействие в получении социальных услуг отдельным категориям граждан»	5 461,600	5 461,600	0,000
930	10	03	0610100000		Основное мероприятие «Предоставление дополнительных мер социальной поддержки отдельным категориям граждан»	5 461,600	5 461,600	0,000
930	10	03	06101SC240		Обеспечение работников учреждений бюджетной сферы Пермского края путевками на санаторно-курортное лечение и оздоровление	5 461,600	5 461,600	0,000
930	10	03	06101SC240	200	Закупка товаров, работ и услуг для обеспечения государственных (муниципальных) нужд	63,300	63,300	0,000
930	10	03	06101SC240	240	Иные закупки товаров, работ и услуг для обеспечения государственных (муниципальных) нужд	63,300	63,300	0,000
930	10	03	06101SC240	600	Предоставление субсидий бюджетным, автономным учреждениям и иным некоммерческим организациям	5 398,300	5 398,300	0,000
930	10	03	06101SC240	610	Субсидии бюджетным учреждениям	189,900	189,900	0,000
930	10	03	06101SC240	620	Субсидии автономным учреждениям	5 208,400	5 208,400	0,000
930	10	03	0700000000		Муниципальная программа «Доступное и качественное образование»	158 253,400	162 445,000	162 583,000
930	10	03	0710000000		Подпрограмма «Обеспечение доступного и качественного дошкольного образования»	1 900,000	1 300,000	1 250,000
930	10	03	0710200000		Основное мероприятие «Предоставление дошкольного образования в дошкольных образовательных организациях»	1 900,000	1 300,000	1 250,000
930	10	03	071022H020		Единая субвенция на выполнение отдельных государственных полномочий в сфере образования	1 900,000	1 300,000	1 250,000
930	10	03	071022H020	600	Предоставление субсидий бюджетным, автономным учреждениям и иным некоммерческим организациям	1 900,000	1 300,000	1 250,000
930	10	03	071022H020	620	Субсидии автономным учреждениям	1 900,000	1 300,000	1 250,000
930	10	03	0720000000		Подпрограмма «Обеспечение доступного и качественного общего образования»	144 759,000	149 550,600	149 738,600
930	10	03	0720200000		Основное мероприятие «Предоставление общего (начального, основного, среднего) образования в общеобразовательных организациях»	144 759,000	149 550,600	149 738,600
930	10	03	072022H020		Единая субвенция на выполнение отдельных государственных полномочий в сфере образования	144 400,000	149 191,600	149 379,600
930	10	03	072022H020	600	Предоставление субсидий бюджетным, автономным учреждениям и иным некоммерческим организациям	144 400,000	149 191,600	149 379,600
930	10	03	072022H020	610	Субсидии бюджетным учреждениям	2 736,900	2 744,200	2 744,200
930	10	03	072022H020	620	Субсидии автономным учреждениям	141 274,700	146 059,100	146 247,100
930	10	03	072022H020	630	Субсидии некоммерческим организациям (за исключением государственных (муниципальных) учреждений, государственных корпораций (компаний), публично-правовых компаний)	388,400	388,300	388,300
930	10	03	072022C170		Предоставление мер социальной поддержки педагогическим работникам образовательных государственных и муниципальных организаций Пермского края, работающим и проживающим в сельской местности и поселках городского типа (рабочих поселках), по оплате жилого помещения и коммунальных услуг	359,000	359,000	359,000
930	10	03	072022C170	300	Социальное обеспечение и иные выплаты населению	284,000	284,000	284,000
930	10	03	072022C170	320	Социальные выплаты гражданам, кроме публичных нормативных социальных выплат	284,000	284,000	284,000

930	10	03	072022С170	600	Предоставление субсидий бюджетным, автономным учреждениям и иным некоммерческим организациям	75,000	75,000	75,000
930	10	03	072022С170	620	Субсидии автономным учреждениям	75,000	75,000	75,000
930	10	03	0730000000		Подпрограмма «Обеспечение доступного и качественного дополнительного образования»	450,000	450,000	450,000
930	10	03	0730100000		Основное мероприятие «Оказание услуг по реализации дополнительных образовательных программ»	450,000	450,000	450,000
930	10	03	0730182020		Предоставление мер социальной поддержки руководителям и педагогическим работникам образовательных учреждений	450,000	450,000	450,000
930	10	03	0730182020	600	Предоставление субсидий бюджетным, автономным учреждениям и иным некоммерческим организациям	450,000	450,000	450,000
930	10	03	0730182020	620	Субсидии автономным учреждениям	450,000	450,000	450,000
930	10	03	0740000000		Подпрограмма «Ресурсное обеспечение качественного функционирования системы образования города Перми»	11 144,400	11 144,400	11 144,400
930	10	03	0740300000		Основное мероприятие «Оказание мер государственной поддержки работникам образовательных организаций»	11 144,400	11 144,400	11 144,400
930	10	03	074032Н020		Единая субвенция на выполнение отдельных государственных полномочий в сфере образования	11 144,400	11 144,400	11 144,400
930	10	03	074032Н020	600	Предоставление субсидий бюджетным, автономным учреждениям и иным некоммерческим организациям	11 144,400	11 144,400	11 144,400
930	10	03	074032Н020	610	Субсидии бюджетным учреждениям	1 158,300	1 158,300	1 158,300
930	10	03	074032Н020	620	Субсидии автономным учреждениям	9 599,400	9 599,400	9 599,400
930	10	03	074032Н020	630	Субсидии некоммерческим организациям (за исключением государственных (муниципальных) учреждений, государственных корпораций (компаний), публично-правовых компаний)	386,700	386,700	386,700
930	10	04			Охрана семьи и детства	90 390,600	57 961,000	58 335,300
930	10	04	0700000000		Муниципальная программа «Доступное и качественное образование»	90 390,600	57 961,000	58 335,300
930	10	04	0710000000		Подпрограмма «Обеспечение доступного и качественного дошкольного образования»	90 390,600	57 961,000	58 335,300
930	10	04	0710200000		Основное мероприятие «Предоставление дошкольного образования в дошкольных образовательных организациях»	90 390,600	57 961,000	58 335,300
930	10	04	071022Н020		Единая субвенция на выполнение отдельных государственных полномочий в сфере образования	90 390,600	57 961,000	58 335,300
930	10	04	071022Н020	300	Социальное обеспечение и иные выплаты населению	2 227,900	2 000,000	2 000,000
930	10	04	071022Н020	320	Социальные выплаты гражданам, кроме публичных нормативных социальных выплат	2 227,900	2 000,000	2 000,000
930	10	04	071022Н020	600	Предоставление субсидий бюджетным, автономным учреждениям и иным некоммерческим организациям	88 162,700	55 961,000	56 335,300
930	10	04	071022Н020	610	Субсидии бюджетным учреждениям	653,100	414,600	417,400
930	10	04	071022Н020	620	Субсидии автономным учреждениям	87 509,600	55 546,400	55 917,900
930	10	06			Другие вопросы в области социальной политики	149 137,400	149 107,500	149 107,500
930	10	06	0700000000		Муниципальная программа «Доступное и качественное образование»	149 137,400	149 107,500	149 107,500
930	10	06	0720000000		Подпрограмма «Обеспечение доступного и качественного общего образования»	148 075,100	148 045,200	148 045,200
930	10	06	0720100000		Основное мероприятие «Оказание услуг на получение общедоступного бесплатного дошкольного, начального общего, основного общего, среднего общего образования»	148 075,100	148 045,200	148 045,200
930	10	06	0720100700		Целевая субсидия кадетской школе на предоставление бесплатного питания учащимся	15 649,100	15 619,200	15 619,200
930	10	06	0720100700	600	Предоставление субсидий бюджетным, автономным учреждениям и иным некоммерческим организациям	15 649,100	15 619,200	15 619,200
930	10	06	0720100700	620	Субсидии автономным учреждениям	15 649,100	15 619,200	15 619,200
930	10	06	0720100710		Целевая субсидия на предоставление бесплатного питания отдельным категориям учащихся	93 820,800	93 820,800	93 820,800
930	10	06	0720100710	600	Предоставление субсидий бюджетным, автономным учреждениям и иным некоммерческим организациям	93 820,800	93 820,800	93 820,800
930	10	06	0720100710	610	Субсидии бюджетным учреждениям	2 342,100	2 342,100	2 342,100
930	10	06	0720100710	620	Субсидии автономным учреждениям	91 478,700	91 478,700	91 478,700
930	10	06	0720101160		Целевая субсидия на предоставление бесплатного питания учащимся с ограниченными возможностями здоровья	38 605,200	38 605,200	38 605,200
930	10	06	0720101160	600	Предоставление субсидий бюджетным, автономным учреждениям и иным некоммерческим организациям	38 605,200	38 605,200	38 605,200
930	10	06	0720101160	610	Субсидии бюджетным учреждениям	142,700	142,700	142,700
930	10	06	0720101160	620	Субсидии автономным учреждениям	38 462,500	38 462,500	38 462,500
930	10	06	0750000000		Подпрограмма «Развитие негосударственного сектора в сфере образования»	1 062,300	1 062,300	1 062,300
930	10	06	0750100000		Основное мероприятие «Оказание услуг частными организациями, осуществляющими образовательную деятельность»	1 062,300	1 062,300	1 062,300

930	10	06	0750171170		Субсидии частным общеобразовательным организациям на предоставление бесплатного питания отдельным категориям учащихся	965,700	965,700	965,700
930	10	06	0750171170	600	Предоставление субсидий бюджетным, автономным учреждениям и иным некоммерческим организациям	965,700	965,700	965,700
930	10	06	0750171170	630	Субсидии некоммерческим организациям (за исключением государственных (муниципальных) учреждений, государственных корпораций (компаний), публично-правовых компаний)	965,700	965,700	965,700
930	10	06	0750171180		Субсидии частным общеобразовательным организациям на предоставление бесплатного двухразового питания учащимся с ограниченными возможностями здоровья	96,600	96,600	96,600
930	10	06	0750171180	600	Предоставление субсидий бюджетным, автономным учреждениям и иным некоммерческим организациям	96,600	96,600	96,600
930	10	06	0750171180	630	Субсидии некоммерческим организациям (за исключением государственных (муниципальных) учреждений, государственных корпораций (компаний), публично-правовых компаний)	96,600	96,600	96,600
930	11				Физическая культура и спорт	7 458,600	7 412,700	7 412,700
930	11	01			Физическая культура	7 458,600	7 412,700	7 412,700
930	11	01	0500000000		Муниципальная программа «Развитие физической культуры и спорта города Перми»	7 458,600	7 412,700	7 412,700
930	11	01	0510000000		Подпрограмма «Обеспечение населения физкультурно-оздоровительными и спортивными услугами»	7 458,600	7 412,700	7 412,700
930	11	01	0510300000		Основное мероприятие «Реализация программ спортивной подготовки по олимпийским и неолимпийским видам спорта»	7 458,600	7 412,700	7 412,700
930	11	01	0510300590		Обеспечение деятельности (оказание услуг, выполнение работ) муниципальных учреждений (организаций)	7 412,700	7 412,700	7 412,700
930	11	01	0510300590	600	Предоставление субсидий бюджетным, автономным учреждениям и иным некоммерческим организациям	7 412,700	7 412,700	7 412,700
930	11	01	0510300590	620	Субсидии автономным учреждениям	7 412,700	7 412,700	7 412,700
930	11	01	0510301060		Целевая субсидия на повышение фонда оплаты труда	45,900	0,000	0,000
930	11	01	0510301060	600	Предоставление субсидий бюджетным, автономным учреждениям и иным некоммерческим организациям	45,900	0,000	0,000
930	11	01	0510301060	620	Субсидии автономным учреждениям	45,900	0,000	0,000
931					Администрация Ленинского района города Перми	1 363 045,315	670 180,900	524 491,500
931	01				Общегосударственные вопросы	55 206,000	54 478,300	53 847,800
931	01	04			Функционирование Правительства Российской Федерации, высших исполнительных органов государственной власти субъектов Российской Федерации, местных администраций	46 248,300	45 904,200	45 904,200
931	01	04	0600000000		Муниципальная программа «Социальная поддержка и обеспечение семейного благополучия населения города Перми»	2 088,400	2 149,700	2 149,700
931	01	04	0630000000		Подпрограмма «Повышение социального благополучия и безопасности семей с детьми»	2 088,400	2 149,700	2 149,700
931	01	04	0630100000		Основное мероприятие «Взаимодействие с органами власти, учреждениями, организациями по профилактике преступности и правонарушений несовершеннолетних»	2 088,400	2 149,700	2 149,700
931	01	04	063012C050		Образование комиссий по делам несовершеннолетних и защите их прав и организация их деятельности	2 088,400	2 149,700	2 149,700
931	01	04	063012C050	100	Расходы на выплаты персоналу в целях обеспечения выполнения функций государственными (муниципальными) органами, казенными учреждениями, органами управления государственными внебюджетными фондами	1 979,900	2 038,700	2 038,700
931	01	04	063012C050	120	Расходы на выплаты персоналу государственных (муниципальных) органов	1 979,900	2 038,700	2 038,700
931	01	04	063012C050	200	Закупка товаров, работ и услуг для обеспечения государственных (муниципальных) нужд	108,500	111,000	111,000
931	01	04	063012C050	240	Иные закупки товаров, работ и услуг для обеспечения государственных (муниципальных) нужд	108,500	111,000	111,000
931	01	04	9500000000		Непрограммные расходы по обеспечению деятельности администрации города Перми	44 159,900	43 754,500	43 754,500
931	01	04	9570000000		Территориальные органы администрации города Перми	44 159,900	43 754,500	43 754,500
931	01	04	9570000110		Расходы на выплаты по оплате труда работников муниципальных органов	40 927,900	40 522,500	40 522,500
931	01	04	9570000110	100	Расходы на выплаты персоналу в целях обеспечения выполнения функций государственными (муниципальными) органами, казенными учреждениями, органами управления государственными внебюджетными фондами	40 927,900	40 522,500	40 522,500
931	01	04	9570000110	120	Расходы на выплаты персоналу государственных (муниципальных) органов	40 927,900	40 522,500	40 522,500
931	01	04	9570000190		Расходы на обеспечение функций муниципальных органов	3 232,000	3 232,000	3 232,000

931	01	04	9570000190	100	Расходы на выплаты персоналу в целях обеспечения выполнения функций государственными (муниципальными) органами, казенными учреждениями, органами управления государственными внебюджетными фондами	0,800	0,000	0,000
931	01	04	9570000190	120	Расходы на выплаты персоналу государственных (муниципальных) органов	0,800	0,000	0,000
931	01	04	9570000190	200	Закупка товаров, работ и услуг для обеспечения государственных (муниципальных) нужд	3 231,200	3 232,000	3 232,000
931	01	04	9570000190	240	Иные закупки товаров, работ и услуг для обеспечения государственных (муниципальных) нужд	3 231,200	3 232,000	3 232,000
931	01	13			Другие общегосударственные вопросы	8 957,700	8 574,100	7 943,600
931	01	13	0100000000		Муниципальная программа «Общественное согласие»	8 957,700	8 574,100	7 943,600
931	01	13	0110000000		Подпрограмма «Вовлечение граждан в решение вопросов местного значения»	8 837,700	8 454,100	7 823,600
931	01	13	0110100000		Основное мероприятие «Формирование благоприятных условий для поддержки социально ориентированных некоммерческих организаций в реализации социальных проектов»	3 689,000	3 689,000	3 689,000
931	01	13	0110121330		Консультативная и информационно-методическая поддержка социально ориентированных некоммерческих организаций при реализации социальных проектов	221,000	221,000	221,000
931	01	13	0110121330	200	Закупка товаров, работ и услуг для обеспечения государственных (муниципальных) нужд	221,000	221,000	221,000
931	01	13	0110121330	240	Иные закупки товаров, работ и услуг для обеспечения государственных (муниципальных) нужд	221,000	221,000	221,000
931	01	13	0110123180		Проведение мероприятий в рамках реализации инициативных проектов на территории города Перми	3 000,000	3 000,000	3 000,000
931	01	13	0110123180	200	Закупка товаров, работ и услуг для обеспечения государственных (муниципальных) нужд	3 000,000	3 000,000	3 000,000
931	01	13	0110123180	240	Иные закупки товаров, работ и услуг для обеспечения государственных (муниципальных) нужд	3 000,000	3 000,000	3 000,000
931	01	13	0110171140		Субсидии советам ветеранов (пенсионеров) войны, труда, Вооруженных Сил и правоохранительных органов	340,000	340,000	340,000
931	01	13	0110171140	600	Предоставление субсидий бюджетным, автономным учреждениям и иным некоммерческим организациям	340,000	340,000	340,000
931	01	13	0110171140	630	Субсидии некоммерческим организациям (за исключением государственных (муниципальных) учреждений, государственных корпораций (компаний), публично-правовых компаний)	340,000	340,000	340,000
931	01	13	0110171250		Субсидии некоммерческим организациям, общественным объединениям (за исключением политических партий) на реализацию социальных проектов	128,000	128,000	128,000
931	01	13	0110171250	600	Предоставление субсидий бюджетным, автономным учреждениям и иным некоммерческим организациям	128,000	128,000	128,000
931	01	13	0110171250	630	Субсидии некоммерческим организациям (за исключением государственных (муниципальных) учреждений, государственных корпораций (компаний), публично-правовых компаний)	128,000	128,000	128,000
931	01	13	0110200000		Основное мероприятие «Финансовая и информационно-методическая поддержка деятельности территориальных общественных самоуправлений»	1 883,100	1 883,100	1 883,100
931	01	13	0110271130		Субсидии на осуществление деятельности территориальных общественных самоуправлений	1 780,100	1 780,100	1 780,100
931	01	13	0110271130	600	Предоставление субсидий бюджетным, автономным учреждениям и иным некоммерческим организациям	1 780,100	1 780,100	1 780,100
931	01	13	0110271130	630	Субсидии некоммерческим организациям (за исключением государственных (муниципальных) учреждений, государственных корпораций (компаний), публично-правовых компаний)	1 780,100	1 780,100	1 780,100
931	01	13	0110271350		Субсидии территориальным общественным самоуправлениям на реализацию конкурса проектов	103,000	103,000	103,000
931	01	13	0110271350	600	Предоставление субсидий бюджетным, автономным учреждениям и иным некоммерческим организациям	103,000	103,000	103,000
931	01	13	0110271350	630	Субсидии некоммерческим организациям (за исключением государственных (муниципальных) учреждений, государственных корпораций (компаний), публично-правовых компаний)	103,000	103,000	103,000
931	01	13	0110300000		Основное мероприятие «Развитие инфраструктуры поддержки социально ориентированных некоммерческих организаций»	3 265,600	2 882,000	2 251,500
931	01	13	0110321310		Содержание имущества и обеспечение деятельности общественных центров	3 265,600	2 882,000	2 251,500
931	01	13	0110321310	200	Закупка товаров, работ и услуг для обеспечения государственных (муниципальных) нужд	3 170,400	2 788,100	2 158,900
931	01	13	0110321310	240	Иные закупки товаров, работ и услуг для обеспечения государственных (муниципальных) нужд	3 170,400	2 788,100	2 158,900
931	01	13	0110321310	800	Иные бюджетные ассигнования	95,200	93,900	92,600

931	01	13	0110321310	850	Уплата налогов, сборов и иных платежей	95,200	93,900	92,600
931	01	13	0120000000		Подпрограмма «Повышение уровня межэтнического и межконфессионального взаимопонимания»	120,000	120,000	120,000
931	01	13	0120100000		Основное мероприятие «Мероприятия, направленные на повышение уровня межэтнического и межконфессионального взаимопонимания в городе Перми»	120,000	120,000	120,000
931	01	13	0120123520		Содействие в реализации культурно-просветительских общественных инициатив религиозных организаций и объединений, направленных на сохранение гармоничной конфессиональной ситуации в городе Перми	25,000	25,000	25,000
931	01	13	0120123520	600	Предоставление субсидий бюджетным, автономным учреждениям и иным некоммерческим организациям	25,000	25,000	25,000
931	01	13	0120123520	630	Субсидии некоммерческим организациям (за исключением государственных (муниципальных) учреждений, государственных корпораций (компаний), публично-правовых компаний)	25,000	25,000	25,000
931	01	13	0120123530		Содействие в реализации мероприятий, направленных на гармонизацию межнациональных отношений, сохранение этнического многообразия народов России, проживающих в городе Перми	95,000	95,000	95,000
931	01	13	0120123530	600	Предоставление субсидий бюджетным, автономным учреждениям и иным некоммерческим организациям	95,000	95,000	95,000
931	01	13	0120123530	630	Субсидии некоммерческим организациям (за исключением государственных (муниципальных) учреждений, государственных корпораций (компаний), публично-правовых компаний)	95,000	95,000	95,000
931	03				Национальная безопасность и правоохранительная деятельность	539,200	732,400	730,000
931	03	09			Гражданская оборона	2,000	229,300	226,900
931	03	09	9100000000		Непрограммные расходы бюджета города Перми по реализации иных мероприятий	2,000	229,300	226,900
931	03	09	9190000000		Иные непрограммные мероприятия	2,000	229,300	226,900
931	03	09	9190021880		Мероприятия по гражданской обороне по подготовке населения и организаций к действиям в чрезвычайной ситуации в мирное и военное время	2,000	229,300	226,900
931	03	09	9190021880	200	Закупка товаров, работ и услуг для обеспечения государственных (муниципальных) нужд	2,000	229,300	226,900
931	03	09	9190021880	240	Иные закупки товаров, работ и услуг для обеспечения государственных (муниципальных) нужд	2,000	229,300	226,900
931	03	10			Защита населения и территории от чрезвычайных ситуаций природного и техногенного характера, пожарная безопасность	274,500	240,400	240,400
931	03	10	0200000000		Муниципальная программа «Безопасный город»	274,500	240,400	240,400
931	03	10	0220000000		Подпрограмма «Предупреждение и ликвидация чрезвычайных ситуаций природного и техногенного характера, совершенствование гражданской обороны на территории города Перми»	23,000	23,000	23,000
931	03	10	0220300000		Основное мероприятие «Содержание и организация деятельности аварийно-спасательных служб и обеспечение безопасности людей на водных объектах»	23,000	23,000	23,000
931	03	10	0220321000		Содержание спасательных постов в местах массового отдыха у воды	23,000	23,000	23,000
931	03	10	0220321000	200	Закупка товаров, работ и услуг для обеспечения государственных (муниципальных) нужд	23,000	23,000	23,000
931	03	10	0220321000	240	Иные закупки товаров, работ и услуг для обеспечения государственных (муниципальных) нужд	23,000	23,000	23,000
931	03	10	0230000000		Подпрограмма «Обеспечение первичных мер пожарной безопасности, отнесенных к полномочиям органов местного самоуправления»	251,500	217,400	217,400
931	03	10	0230100000		Основное мероприятие «Обеспечение первичных мер пожарной безопасности»	251,500	217,400	217,400
931	03	10	0230121120		Мероприятия по приведению в нормативное состояние, содержанию пожарных водоемов и пирсов	251,500	217,400	217,400
931	03	10	0230121120	200	Закупка товаров, работ и услуг для обеспечения государственных (муниципальных) нужд	240,700	206,600	206,600
931	03	10	0230121120	240	Иные закупки товаров, работ и услуг для обеспечения государственных (муниципальных) нужд	240,700	206,600	206,600
931	03	10	0230121120	800	Иные бюджетные ассигнования	10,800	10,800	10,800
931	03	10	0230121120	850	Уплата налогов, сборов и иных платежей	10,800	10,800	10,800
931	03	14			Другие вопросы в области национальной безопасности и правоохранительной деятельности	262,700	262,700	262,700
931	03	14	9100000000		Непрограммные расходы бюджета города Перми по реализации иных мероприятий	262,700	262,700	262,700
931	03	14	9190000000		Иные непрограммные мероприятия	262,700	262,700	262,700

931	03	14	919002П040		Составление протоколов об административных правонарушениях	28,100	28,100	28,100
931	03	14	919002П040	200	Закупка товаров, работ и услуг для обеспечения государственных (муниципальных) нужд	28,100	28,100	28,100
931	03	14	919002П040	240	Иные закупки товаров, работ и услуг для обеспечения государственных (муниципальных) нужд	28,100	28,100	28,100
931	03	14	919002П060		Осуществление полномочий по созданию и организации деятельности административных комиссий	234,600	234,600	234,600
931	03	14	919002П060	100	Расходы на выплаты персоналу в целях обеспечения выполнения функций государственными (муниципальными) органами, казенными учреждениями, органами управления государственными внебюджетными фондами	95,600	95,600	95,600
931	03	14	919002П060	120	Расходы на выплаты персоналу государственных (муниципальных) органов	95,600	95,600	95,600
931	03	14	919002П060	200	Закупка товаров, работ и услуг для обеспечения государственных (муниципальных) нужд	139,000	139,000	139,000
931	03	14	919002П060	240	Иные закупки товаров, работ и услуг для обеспечения государственных (муниципальных) нужд	139,000	139,000	139,000
931	04				Национальная экономика	1 092 197,929	421 942,300	367 233,000
931	04	05			Сельское хозяйство и рыболовство	8,500	8,500	8,500
931	04	05	1400000000		Муниципальная программа «Охрана природы и лесное хозяйство города Перми»	8,500	8,500	8,500
931	04	05	1410000000		Подпрограмма «Реализация природоохранных мероприятий»	8,500	8,500	8,500
931	04	05	1410200000		Основное мероприятие «Наблюдение за состоянием атмосферного воздуха и улучшение его качества»	8,500	8,500	8,500
931	04	05	14102СУ200		Реализация мероприятий по предотвращению распространения и уничтожению борщевика Сосновского в муниципальных образованиях Пермского края	8,500	8,500	8,500
931	04	05	14102СУ200	200	Закупка товаров, работ и услуг для обеспечения государственных (муниципальных) нужд	8,500	8,500	8,500
931	04	05	14102СУ200	240	Иные закупки товаров, работ и услуг для обеспечения государственных (муниципальных) нужд	8,500	8,500	8,500
931	04	09			Дорожное хозяйство (дорожные фонды)	1 092 184,329	421 928,500	367 219,000
931	04	09	1000000000		Муниципальная программа «Организация дорожной деятельности в городе Перми»	1 079 453,538	412 993,400	358 283,900
931	04	09	1010000000		Подпрограмма «Приведение в нормативное состояние автомобильных дорог, снижение уровня перегрузки и ликвидации мест концентрации ДТП»	1 050 986,838	383 613,000	329 013,000
931	04	09	1010100000		Основное мероприятие «Выполнение комплекса мероприятий по содержанию и ремонту автомобильных дорог и элементов дорог»	830 788,438	329 013,000	329 013,000
931	04	09	1010121370		Содержание и ремонт автомобильных дорог	825 630,838	323 855,400	323 855,400
931	04	09	1010121370	200	Закупка товаров, работ и услуг для обеспечения государственных (муниципальных) нужд	825 630,838	323 855,400	323 855,400
931	04	09	1010121370	240	Иные закупки товаров, работ и услуг для обеспечения государственных (муниципальных) нужд	825 630,838	323 855,400	323 855,400
931	04	09	1010121390		Ремонт тротуаров, пешеходных дорожек и газонов вдоль тротуаров, пешеходных дорожек	5 157,600	5 157,600	5 157,600
931	04	09	1010121390	200	Закупка товаров, работ и услуг для обеспечения государственных (муниципальных) нужд	5 157,600	5 157,600	5 157,600
931	04	09	1010121390	240	Иные закупки товаров, работ и услуг для обеспечения государственных (муниципальных) нужд	5 157,600	5 157,600	5 157,600
931	04	09	1010400000		Основное мероприятие «Выполнение комплекса мероприятий по ремонту и капитальному ремонту автомобильных дорог и искусственных дорожных сооружений»	177 000,000	0,000	0,000
931	04	09	10104СЖ410		Развитие городского пространства	177 000,000	0,000	0,000
931	04	09	10104СЖ410	200	Закупка товаров, работ и услуг для обеспечения государственных (муниципальных) нужд	177 000,000	0,000	0,000
931	04	09	10104СЖ410	240	Иные закупки товаров, работ и услуг для обеспечения государственных (муниципальных) нужд	177 000,000	0,000	0,000
931	04	09	101R100000		Основное мероприятие «Реализация мероприятий, направленных на финансовое обеспечение регионального проекта в рамках основного мероприятия федерального проекта «Дорожная сеть» национального проекта Российской Федерации «Безопасные и качественные автомобильные дороги»	43 198,400	54 600,000	0,000

931	04	09	101R1ST040		Проектирование, строительство (реконструкция), капитальный ремонт и ремонт автомобильных дорог общего пользования местного значения, находящихся на территории Пермского края, направленное на достижение целевых показателей регионального проекта «Безопасные и качественные автомобильные дороги Пермского края и Пермской городской агломерации»	43 198,400	54 600,000	0,000
931	04	09	101R1ST040	200	Закупка товаров, работ и услуг для обеспечения государственных (муниципальных) нужд	43 198,400	54 600,000	0,000
931	04	09	101R1ST040	240	Иные закупки товаров, работ и услуг для обеспечения государственных (муниципальных) нужд	43 198,400	54 600,000	0,000
931	04	09	1030000000		Подпрограмма «Совершенствование организации дорожного движения на улично-дорожной сети города Перми»	28 466,700	29 380,400	29 270,900
931	04	09	1030100000		Основное мероприятие «Обеспечение безопасности дорожного движения на автомобильных дорогах местного значения, в том числе на объектах улично-дорожной сети в границах городского округа»	28 466,700	29 380,400	29 270,900
931	04	09	1030123510		Содержание, обслуживание и установка технических средств организации дорожного движения улично-дорожной сети в границах городского округа	28 466,700	29 380,400	29 270,900
931	04	09	1030123510	200	Закупка товаров, работ и услуг для обеспечения государственных (муниципальных) нужд	28 466,700	29 380,400	29 270,900
931	04	09	1030123510	240	Иные закупки товаров, работ и услуг для обеспечения государственных (муниципальных) нужд	28 466,700	29 380,400	29 270,900
931	04	09	1100000000		Муниципальная программа «Благоустройство города Перми»	2 842,100	215,500	215,500
931	04	09	1110000000		Подпрограмма «Озеленение территории города Перми, в том числе путем создания парков, скверов, садов, бульваров»	215,500	215,500	215,500
931	04	09	1110600000		Основное мероприятие «Организация содержания искусственных инженерных сооружений, предназначенных для движения пешеходов»	215,500	215,500	215,500
931	04	09	1110621750		Содержание и ремонт искусственных инженерных сооружений, предназначенных для движения пешеходов	215,500	215,500	215,500
931	04	09	1110621750	200	Закупка товаров, работ и услуг для обеспечения государственных (муниципальных) нужд	215,500	215,500	215,500
931	04	09	1110621750	240	Иные закупки товаров, работ и услуг для обеспечения государственных (муниципальных) нужд	215,500	215,500	215,500
931	04	09	1130000000		Подпрограмма «Развитие коммунальной инфраструктуры и благоустройства территории индивидуальной жилой застройки в городе Перми»	2 626,600	0,000	0,000
931	04	09	1130100000		Основное мероприятие «Выполнение комплекса мероприятий по благоустройству территорий общего пользования микрорайонов индивидуальной жилой застройки в городе Перми»	2 626,600	0,000	0,000
931	04	09	1130123130		Благоустройство территорий индивидуальной жилой застройки в городе Перми	2 626,600	0,000	0,000
931	04	09	1130123130	200	Закупка товаров, работ и услуг для обеспечения государственных (муниципальных) нужд	2 626,600	0,000	0,000
931	04	09	1130123130	240	Иные закупки товаров, работ и услуг для обеспечения государственных (муниципальных) нужд	2 626,600	0,000	0,000
931	04	09	1200000000		Муниципальная программа «Организация регулярных перевозок автомобильным и городским наземным электрическим транспортом в городе Перми»	5 479,591	4 310,500	4 310,500
931	04	09	1210000000		Подпрограмма «Приоритетное развитие общественного транспорта в городе Перми»	5 479,591	4 310,500	4 310,500
931	04	09	1210500000		Основное мероприятие «Обустройство остановочных пунктов»	5 479,591	4 310,500	4 310,500
931	04	09	1210521780		Содержание и ремонт остановочных пунктов	5 479,591	4 310,500	4 310,500
931	04	09	1210521780	200	Закупка товаров, работ и услуг для обеспечения государственных (муниципальных) нужд	5 479,591	4 310,500	4 310,500
931	04	09	1210521780	240	Иные закупки товаров, работ и услуг для обеспечения государственных (муниципальных) нужд	5 479,591	4 310,500	4 310,500
931	04	09	1700000000		Муниципальная программа «Развитие системы жилищно-коммунального хозяйства в городе Перми»	4 409,100	4 409,100	4 409,100
931	04	09	1730000000		Подпрограмма «Обеспечение эффективного управления многоквартирными домами в городе Перми»	4 409,100	4 409,100	4 409,100
931	04	09	1730300000		Основное мероприятие «Муниципальная поддержка благоустройства придомовых территорий многоквартирных домов города Перми»	4 409,100	4 409,100	4 409,100
931	04	09	1730371190		Возмещение затрат по благоустройству придомовых территорий многоквартирных домов города Перми	4 409,100	4 409,100	4 409,100
931	04	09	1730371190	800	Иные бюджетные ассигнования	4 409,100	4 409,100	4 409,100

931	04	09	1730371190	810	Субсидии юридическим лицам (кроме некоммерческих организаций), индивидуальным предпринимателям, физическим лицам - производителям товаров, работ, услуг	4 409,100	4 409,100	4 409,100
931	04	12			Другие вопросы в области национальной экономики	5,100	5,300	5,500
931	04	12	1100000000		Муниципальная программа «Благоустройство города Перми»	5,100	5,300	5,500
931	04	12	1110000000		Подпрограмма «Озеленение территории города Перми, в том числе путем создания парков, скверов, садов, бульваров»	5,100	5,300	5,500
931	04	12	1110700000		Основное мероприятие «Демонтаж самовольно установленных и незаконно размещенных движимых объектов»	5,100	5,300	5,500
931	04	12	1110721820		Демонтаж, перемещение и хранение, транспортирование и захоронение либо утилизация самовольно установленных и незаконно размещенных движимых объектов	5,100	5,300	5,500
931	04	12	1110721820	200	Закупка товаров, работ и услуг для обеспечения государственных (муниципальных) нужд	5,100	5,300	5,500
931	04	12	1110721820	240	Иные закупки товаров, работ и услуг для обеспечения государственных (муниципальных) нужд	5,100	5,300	5,500
931	05				Жилищно-коммунальное хозяйство	213 480,286	191 140,500	100 793,300
931	05	03			Благоустройство	203 555,986	181 465,200	91 118,000
931	05	03	0900000000		Муниципальная программа «Экономическое развитие города Перми»	1 309,200	1 309,200	1 309,200
931	05	03	0940000000		Подпрограмма «Развитие потребительского рынка»	1 309,200	1 309,200	1 309,200
931	05	03	0940100000		Основное мероприятие «Обеспечение жителей местами массового отдыха у воды»	1 309,200	1 309,200	1 309,200
931	05	03	0940121140		Организация обустройства мест массового отдыха населения у воды на территории города Перми	1 309,200	1 309,200	1 309,200
931	05	03	0940121140	200	Закупка товаров, работ и услуг для обеспечения государственных (муниципальных) нужд	1 309,200	1 309,200	1 309,200
931	05	03	0940121140	240	Иные закупки товаров, работ и услуг для обеспечения государственных (муниципальных) нужд	1 309,200	1 309,200	1 309,200
931	05	03	1100000000		Муниципальная программа «Благоустройство города Перми»	176 709,986	163 862,800	71 845,100
931	05	03	1110000000		Подпрограмма «Озеленение территории города Перми, в том числе путем создания парков, скверов, садов, бульваров»	176 709,986	163 862,800	71 845,100
931	05	03	1110100000		Основное мероприятие «Организация содержания объектов озеленения общего пользования»	175 935,286	163 088,100	71 070,400
931	05	03	1110121450		Содержание и ремонт объектов озеленения общего пользования	110 313,300	163 088,100	71 070,400
931	05	03	1110121450	200	Закупка товаров, работ и услуг для обеспечения государственных (муниципальных) нужд	110 313,300	163 088,100	71 070,400
931	05	03	1110121450	240	Иные закупки товаров, работ и услуг для обеспечения государственных (муниципальных) нужд	110 313,300	163 088,100	71 070,400
931	05	03	11101SЖ410		Развитие городского пространства	65 621,986	0,000	0,000
931	05	03	11101SЖ410	200	Закупка товаров, работ и услуг для обеспечения государственных (муниципальных) нужд	65 621,986	0,000	0,000
931	05	03	11101SЖ410	240	Иные закупки товаров, работ и услуг для обеспечения государственных (муниципальных) нужд	65 621,986	0,000	0,000
931	05	03	1110200000		Основное мероприятие «Организация содержания пустошей, логов и водоохранных зон»	774,700	774,700	774,700
931	05	03	1110221510		Содержание пустошей, логов и водоохранных зон	774,700	774,700	774,700
931	05	03	1110221510	200	Закупка товаров, работ и услуг для обеспечения государственных (муниципальных) нужд	774,700	774,700	774,700
931	05	03	1110221510	240	Иные закупки товаров, работ и услуг для обеспечения государственных (муниципальных) нужд	774,700	774,700	774,700
931	05	03	1300000000		Муниципальная программа «Формирование современной городской среды»	23 840,100	15 034,000	16 704,500
931	05	03	1310000000		Подпрограмма «Формирование комфортного внутригородского пространства на территории муниципального образования город Пермь»	23 840,100	15 034,000	16 704,500
931	05	03	1310100000		Основное мероприятие «Благоустройство дворовых территорий многоквартирных домов города Перми»	5 000,000	0,000	0,000
931	05	03	13101SЖ090		Поддержка муниципальных программ формирования современной городской среды (расходы, не софинансируемые из федерального бюджета)	5 000,000	0,000	0,000
931	05	03	13101SЖ090	800	Иные бюджетные ассигнования	5 000,000	0,000	0,000
931	05	03	13101SЖ090	810	Субсидии юридическим лицам (кроме некоммерческих организаций), индивидуальным предпринимателям, физическим лицам - производителям товаров, работ, услуг	5 000,000	0,000	0,000
931	05	03	131F200000		Основное мероприятие «Региональный проект «Формирование комфортной городской среды»	18 840,100	15 034,000	16 704,500
931	05	03	131F255550		Реализация программ формирования современной городской среды	18 840,100	15 034,000	16 704,500
931	05	03	131F255550	800	Иные бюджетные ассигнования	18 840,100	15 034,000	16 704,500

931	05	03	131F255550	810	Субсидии юридическим лицам (кроме некоммерческих организаций), индивидуальным предпринимателям, физическим лицам - производителям товаров, работ, услуг	18 840,100	15 034,000	16 704,500
931	05	03	1700000000		Муниципальная программа «Развитие системы жилищно-коммунального хозяйства в городе Перми»	1 696,700	1 259,200	1 259,200
931	05	03	1720000000		Подпрограмма «Обеспечение санитарно-эпидемиологических требований законодательства»	1 696,700	1 259,200	1 259,200
931	05	03	1720100000		Основное мероприятие «Организация работ по сбору, транспортированию и размещению бесхозяйных отходов на территории города Перми»	1 058,700	1 058,700	1 058,700
931	05	03	1720121710		Ликвидация бесхозяйных отходов с территории города Перми	1 058,700	1 058,700	1 058,700
931	05	03	1720121710	200	Закупка товаров, работ и услуг для обеспечения государственных (муниципальных) нужд	1 058,700	1 058,700	1 058,700
931	05	03	1720121710	240	Иные закупки товаров, работ и услуг для обеспечения государственных (муниципальных) нужд	1 058,700	1 058,700	1 058,700
931	05	03	1720200000		Основное мероприятие «Организация работ по созданию и содержанию мест (площадок) накопления твердых коммунальных отходов»	638,000	200,500	200,500
931	05	03	1720222030		Обустройство мест (площадок) накопления твердых коммунальных отходов	437,500	0,000	0,000
931	05	03	1720222030	200	Закупка товаров, работ и услуг для обеспечения государственных (муниципальных) нужд	437,500	0,000	0,000
931	05	03	1720222030	240	Иные закупки товаров, работ и услуг для обеспечения государственных (муниципальных) нужд	437,500	0,000	0,000
931	05	03	1720222130		Содержание мест (площадок) накопления твердых коммунальных отходов	200,500	200,500	200,500
931	05	03	1720222130	200	Закупка товаров, работ и услуг для обеспечения государственных (муниципальных) нужд	200,500	200,500	200,500
931	05	03	1720222130	240	Иные закупки товаров, работ и услуг для обеспечения государственных (муниципальных) нужд	200,500	200,500	200,500
931	05	05			Другие вопросы в области жилищно-коммунального хозяйства	9 924,300	9 675,300	9 675,300
931	05	05	1000000000		Муниципальная программа «Организация дорожной деятельности в городе Перми»	9 924,300	9 675,300	9 675,300
931	05	05	1020000000		Подпрограмма «Обеспечение деятельности заказчиков работ»	9 924,300	9 675,300	9 675,300
931	05	05	1020100000		Основное мероприятие «Выполнение функций муниципального заказчика работ»	9 924,300	9 675,300	9 675,300
931	05	05	1020100590		Обеспечение деятельности (оказание услуг, выполнение работ) муниципальных учреждений (организаций)	9 924,300	9 675,300	9 675,300
931	05	05	1020100590	100	Расходы на выплаты персоналу в целях обеспечения выполнения функций государственными (муниципальными) органами, казенными учреждениями, органами управления государственными внебюджетными фондами	7 890,400	7 641,400	7 641,400
931	05	05	1020100590	110	Расходы на выплаты персоналу казенных учреждений	7 890,400	7 641,400	7 641,400
931	05	05	1020100590	200	Закупка товаров, работ и услуг для обеспечения государственных (муниципальных) нужд	2 033,900	2 033,900	2 033,900
931	05	05	1020100590	240	Иные закупки товаров, работ и услуг для обеспечения государственных (муниципальных) нужд	2 033,900	2 033,900	2 033,900
931	06				Охрана окружающей среды	0,000	265,500	265,500
931	06	03			Охрана объектов растительного и животного мира и среды их обитания	0,000	265,500	265,500
931	06	03	1400000000		Муниципальная программа «Охрана природы и лесное хозяйство города Перми»	0,000	265,500	265,500
931	06	03	1410000000		Подпрограмма «Реализация природоохранных мероприятий»	0,000	265,500	265,500
931	06	03	1410800000		Основное мероприятие «Восстановление и экологическая реабилитация водных объектов»	0,000	265,500	265,500
931	06	03	1410821640		Наблюдение за водными объектами города Перми и их обустройство	0,000	265,500	265,500
931	06	03	1410821640	200	Закупка товаров, работ и услуг для обеспечения государственных (муниципальных) нужд	0,000	265,500	265,500
931	06	03	1410821640	240	Иные закупки товаров, работ и услуг для обеспечения государственных (муниципальных) нужд	0,000	265,500	265,500
931	07				Образование	936,700	936,700	936,700
931	07	07			Молодежная политика	936,700	936,700	936,700
931	07	07	0400000000		Муниципальная программа «Молодежь города Перми»	836,700	836,700	836,700
931	07	07	0420000000		Подпрограмма «Создание условий для социальной интеграции молодежи в общественно полезную деятельность»	836,700	836,700	836,700
931	07	07	0420100000		Основное мероприятие «Осуществление мероприятий по организации занятости молодежи»	836,700	836,700	836,700
931	07	07	0420170070		Субсидии некоммерческим организациям, не являющимся государственными (муниципальными) учреждениями, выполняющим работы по организации занятости молодежи	836,700	836,700	836,700

931	07	07	0420170070	600	Предоставление субсидий бюджетным, автономным учреждениям и иным некоммерческим организациям	836,700	836,700	836,700
931	07	07	0420170070	630	Субсидии некоммерческим организациям (за исключением государственных (муниципальных) учреждений, государственных корпораций (компаний), публично-правовых компаний)	836,700	836,700	836,700
931	07	07	0600000000		Муниципальная программа «Социальная поддержка и обеспечение семейного благополучия населения города Перми»	100,000	100,000	100,000
931	07	07	0640000000		Подпрограмма «Организация оздоровления и отдыха детей города Перми»	100,000	100,000	100,000
931	07	07	0640400000		Основное мероприятие «Организация отдыха несовершеннолетних, состоящих на учете в территориальных отделах полиции города Перми»	100,000	100,000	100,000
931	07	07	0640421080		Мероприятия по профилактике правонарушений среди несовершеннолетних	100,000	100,000	100,000
931	07	07	0640421080	200	Закупка товаров, работ и услуг для обеспечения государственных (муниципальных) нужд	100,000	100,000	100,000
931	07	07	0640421080	240	Иные закупки товаров, работ и услуг для обеспечения государственных (муниципальных) нужд	100,000	100,000	100,000
931	08				Культура, кинематография	157,800	157,800	157,800
931	08	01			Культура	157,800	157,800	157,800
931	08	01	0300000000		Муниципальная программа «Культура города Перми»	157,800	157,800	157,800
931	08	01	0310000000		Подпрограмма «Городские культурно-зрелищные мероприятия»	157,800	157,800	157,800
931	08	01	0310100000		Основное мероприятие «Проведение мероприятий в области культуры»	157,800	157,800	157,800
931	08	01	0310121980		Городские культурно-зрелищные мероприятия, культурно-зрелищные мероприятия по месту жительства	157,800	157,800	157,800
931	08	01	0310121980	200	Закупка товаров, работ и услуг для обеспечения государственных (муниципальных) нужд	157,800	157,800	157,800
931	08	01	0310121980	240	Иные закупки товаров, работ и услуг для обеспечения государственных (муниципальных) нужд	157,800	157,800	157,800
931	11				Физическая культура и спорт	527,400	527,400	527,400
931	11	01			Физическая культура	527,400	527,400	527,400
931	11	01	0500000000		Муниципальная программа «Развитие физической культуры и спорта города Перми»	527,400	527,400	527,400
931	11	01	0520000000		Подпрограмма «Создание условий для поддержания здорового образа жизни»	527,400	527,400	527,400
931	11	01	0520100000		Основное мероприятие «Организация и проведение физкультурных мероприятий, спортивно-массовой работы согласно календарным планам районов города Перми»	527,400	527,400	527,400
931	11	01	0520123440		Мероприятия и спортивно-массовая работа по месту жительства	527,400	527,400	527,400
931	11	01	0520123440	200	Закупка товаров, работ и услуг для обеспечения государственных (муниципальных) нужд	527,400	527,400	527,400
931	11	01	0520123440	240	Иные закупки товаров, работ и услуг для обеспечения государственных (муниципальных) нужд	527,400	527,400	527,400
932					Администрация Свердловского района города Перми	1 021 286,380	777 353,000	594 635,100
932	01				Общегосударственные вопросы	85 798,201	86 809,000	80 550,300
932	01	04			Функционирование Правительства Российской Федерации, высших исполнительных органов государственной власти субъектов Российской Федерации, местных администраций	65 955,300	63 343,400	63 343,400
932	01	04	0600000000		Муниципальная программа «Социальная поддержка и обеспечение семейного благополучия населения города Перми»	7 725,500	7 950,500	7 950,500
932	01	04	0630000000		Подпрограмма «Повышение социального благополучия и безопасности семей с детьми»	7 725,500	7 950,500	7 950,500
932	01	04	0630100000		Основное мероприятие «Взаимодействие с органами власти, учреждениями, организациями по профилактике преступности и правонарушений несовершеннолетних»	7 725,500	7 950,500	7 950,500
932	01	04	063012C050		Образование комиссий по делам несовершеннолетних и защите их прав и организация их деятельности	7 725,500	7 950,500	7 950,500
932	01	04	063012C050	100	Расходы на выплаты персоналу в целях обеспечения выполнения функций государственными (муниципальными) органами, казенными учреждениями, органами управления государственными внебюджетными фондами	7 234,000	7 449,000	7 449,000
932	01	04	063012C050	120	Расходы на выплаты персоналу государственных (муниципальных) органов	7 234,000	7 449,000	7 449,000
932	01	04	063012C050	200	Закупка товаров, работ и услуг для обеспечения государственных (муниципальных) нужд	491,500	501,500	501,500
932	01	04	063012C050	240	Иные закупки товаров, работ и услуг для обеспечения государственных (муниципальных) нужд	491,500	501,500	501,500

932	01	04	9500000000		Непрограммные расходы по обеспечению деятельности администрации города Перми	58 229,800	55 392,900	55 392,900
932	01	04	9570000000		Территориальные органы администрации города Перми	58 229,800	55 392,900	55 392,900
932	01	04	9570000110		Расходы на выплаты по оплате труда работников муниципальных органов	48 657,400	48 175,400	48 175,400
932	01	04	9570000110	100	Расходы на выплаты персоналу в целях обеспечения выполнения функций государственными (муниципальными) органами, казенными учреждениями, органами управления государственными внебюджетными фондами	48 657,400	48 175,400	48 175,400
932	01	04	9570000110	120	Расходы на выплаты персоналу государственных (муниципальных) органов	48 657,400	48 175,400	48 175,400
932	01	04	9570000190		Расходы на обеспечение функций муниципальных органов	9 572,400	7 217,500	7 217,500
932	01	04	9570000190	100	Расходы на выплаты персоналу в целях обеспечения выполнения функций государственными (муниципальными) органами, казенными учреждениями, органами управления государственными внебюджетными фондами	3,000	0,000	0,000
932	01	04	9570000190	120	Расходы на выплаты персоналу государственных (муниципальных) органов	3,000	0,000	0,000
932	01	04	9570000190	200	Закупка товаров, работ и услуг для обеспечения государственных (муниципальных) нужд	9 235,200	6 883,300	6 883,300
932	01	04	9570000190	240	Иные закупки товаров, работ и услуг для обеспечения государственных (муниципальных) нужд	9 235,200	6 883,300	6 883,300
932	01	04	9570000190	800	Иные бюджетные ассигнования	334,200	334,200	334,200
932	01	04	9570000190	850	Уплата налогов, сборов и иных платежей	334,200	334,200	334,200
932	01	13			Другие общегосударственные вопросы	19 842,901	23 465,600	17 206,900
932	01	13	0100000000		Муниципальная программа «Общественное согласие»	19 813,901	23 465,600	17 206,900
932	01	13	0110000000		Подпрограмма «Вовлечение граждан в решение вопросов местного значения»	19 693,901	23 345,600	17 086,900
932	01	13	0110100000		Основное мероприятие «Формирование благоприятных условий для поддержки социально ориентированных некоммерческих организаций в реализации социальных проектов»	4 009,200	4 009,200	4 009,200
932	01	13	0110121330		Консультативная и информационно-методическая поддержка социально ориентированных некоммерческих организаций при реализации социальных проектов	221,500	221,500	221,500
932	01	13	0110121330	200	Закупка товаров, работ и услуг для обеспечения государственных (муниципальных) нужд	221,500	221,500	221,500
932	01	13	0110121330	240	Иные закупки товаров, работ и услуг для обеспечения государственных (муниципальных) нужд	221,500	221,500	221,500
932	01	13	0110123180		Проведение мероприятий в рамках реализации инициативных проектов на территории города Перми	3 000,000	3 000,000	3 000,000
932	01	13	0110123180	200	Закупка товаров, работ и услуг для обеспечения государственных (муниципальных) нужд	3 000,000	3 000,000	3 000,000
932	01	13	0110123180	240	Иные закупки товаров, работ и услуг для обеспечения государственных (муниципальных) нужд	3 000,000	3 000,000	3 000,000
932	01	13	0110171140		Субсидии советам ветеранов (пенсионеров) войны, труда, Вооруженных Сил и правоохранительных органов	627,700	627,700	627,700
932	01	13	0110171140	600	Предоставление субсидий бюджетным, автономным учреждениям и иным некоммерческим организациям	627,700	627,700	627,700
932	01	13	0110171140	630	Субсидии некоммерческим организациям (за исключением государственных (муниципальных) учреждений, государственных корпораций (компаний), публично-правовых компаний)	627,700	627,700	627,700
932	01	13	0110171250		Субсидии некоммерческим организациям, общественным объединениям (за исключением политических партий) на реализацию социальных проектов	160,000	160,000	160,000
932	01	13	0110171250	600	Предоставление субсидий бюджетным, автономным учреждениям и иным некоммерческим организациям	160,000	160,000	160,000
932	01	13	0110171250	630	Субсидии некоммерческим организациям (за исключением государственных (муниципальных) учреждений, государственных корпораций (компаний), публично-правовых компаний)	160,000	160,000	160,000
932	01	13	0110200000		Основное мероприятие «Финансовая и информационно-методическая поддержка деятельности территориальных общественных самоуправлений»	6 850,800	6 850,800	6 850,800
932	01	13	0110271130		Субсидии на осуществление деятельности территориальных общественных самоуправлений	6 598,800	6 598,800	6 598,800
932	01	13	0110271130	600	Предоставление субсидий бюджетным, автономным учреждениям и иным некоммерческим организациям	6 598,800	6 598,800	6 598,800
932	01	13	0110271130	630	Субсидии некоммерческим организациям (за исключением государственных (муниципальных) учреждений, государственных корпораций (компаний), публично-правовых компаний)	6 598,800	6 598,800	6 598,800
932	01	13	0110271350		Субсидии территориальным общественным самоуправлениям на реализацию конкурса проектов	252,000	252,000	252,000

932	01	13	0110271350	600	Предоставление субсидий бюджетным, автономным учреждениям и иным некоммерческим организациям	252,000	252,000	252,000
932	01	13	0110271350	630	Субсидии некоммерческим организациям (за исключением государственных (муниципальных) учреждений, государственных корпораций (компаний), публично-правовых компаний)	252,000	252,000	252,000
932	01	13	0110300000		Основное мероприятие «Развитие инфраструктуры поддержки социально ориентированных некоммерческих организаций»	8 833,901	12 485,600	6 226,900
932	01	13	0110321310		Содержание имущества и обеспечение деятельности общественных центров	8 833,901	12 485,600	6 226,900
932	01	13	0110321310	200	Закупка товаров, работ и услуг для обеспечения государственных (муниципальных) нужд	8 635,501	12 289,700	6 033,400
932	01	13	0110321310	240	Иные закупки товаров, работ и услуг для обеспечения государственных (муниципальных) нужд	8 635,501	12 289,700	6 033,400
932	01	13	0110321310	800	Иные бюджетные ассигнования	198,400	195,900	193,500
932	01	13	0110321310	850	Уплата налогов, сборов и иных платежей	198,400	195,900	193,500
932	01	13	0120000000		Подпрограмма «Повышение уровня межэтнического и межконфессионального взаимопонимания»	120,000	120,000	120,000
932	01	13	0120100000		Основное мероприятие «Мероприятия, направленные на повышение уровня межэтнического и межконфессионального взаимопонимания в городе Перми»	120,000	120,000	120,000
932	01	13	0120123520		Содействие в реализации культурно-просветительских общественных инициатив религиозных организаций и объединений, направленных на сохранение гармоничной конфессиональной ситуации в городе Перми	25,000	25,000	25,000
932	01	13	0120123520	600	Предоставление субсидий бюджетным, автономным учреждениям и иным некоммерческим организациям	25,000	25,000	25,000
932	01	13	0120123520	630	Субсидии некоммерческим организациям (за исключением государственных (муниципальных) учреждений, государственных корпораций (компаний), публично-правовых компаний)	25,000	25,000	25,000
932	01	13	0120123530		Содействие в реализации мероприятий, направленных на гармонизацию межнациональных отношений, сохранение этнического многообразия народов России, проживающих в городе Перми	95,000	95,000	95,000
932	01	13	0120123530	600	Предоставление субсидий бюджетным, автономным учреждениям и иным некоммерческим организациям	95,000	95,000	95,000
932	01	13	0120123530	630	Субсидии некоммерческим организациям (за исключением государственных (муниципальных) учреждений, государственных корпораций (компаний), публично-правовых компаний)	95,000	95,000	95,000
932	01	13	9100000000		Непрограммные расходы бюджета города Перми по реализации иных мероприятий	29,000	0,000	0,000
932	01	13	9160000000		Мероприятия, направленные на решение отдельных вопросов местного значения в микрорайонах города Перми	29,000	0,000	0,000
932	01	13	9160000000	200	Закупка товаров, работ и услуг для обеспечения государственных (муниципальных) нужд	29,000	0,000	0,000
932	01	13	9160000000	240	Иные закупки товаров, работ и услуг для обеспечения государственных (муниципальных) нужд	29,000	0,000	0,000
932	03				Национальная безопасность и правоохранительная деятельность	531,800	531,800	554,200
932	03	10			Защита населения и территории от чрезвычайных ситуаций природного и техногенного характера, пожарная безопасность	98,500	98,500	120,900
932	03	10	0200000000		Муниципальная программа «Безопасный город»	98,500	98,500	120,900
932	03	10	0220000000		Подпрограмма «Предупреждение и ликвидация чрезвычайных ситуаций природного и техногенного характера, совершенствование гражданской обороны на территории города Перми»	4,600	4,600	4,600
932	03	10	0220300000		Основное мероприятие «Содержание и организация деятельности аварийно-спасательных служб и обеспечение безопасности людей на водных объектах»	4,600	4,600	4,600
932	03	10	0220321000		Содержание спасательных постов в местах массового отдыха у воды	4,600	4,600	4,600
932	03	10	0220321000	200	Закупка товаров, работ и услуг для обеспечения государственных (муниципальных) нужд	4,600	4,600	4,600
932	03	10	0220321000	240	Иные закупки товаров, работ и услуг для обеспечения государственных (муниципальных) нужд	4,600	4,600	4,600
932	03	10	0230000000		Подпрограмма «Обеспечение первичных мер пожарной безопасности, отнесенных к полномочиям органов местного самоуправления»	93,900	93,900	116,300
932	03	10	0230100000		Основное мероприятие «Обеспечение первичных мер пожарной безопасности»	93,900	93,900	116,300
932	03	10	0230121120		Мероприятия по приведению в нормативное состояние, содержанию пожарных водоемов и пирсов	93,900	93,900	116,300

932	03	10	0230121120	200	Закупка товаров, работ и услуг для обеспечения государственных (муниципальных) нужд	80,000	80,000	102,400
932	03	10	0230121120	240	Иные закупки товаров, работ и услуг для обеспечения государственных (муниципальных) нужд	80,000	80,000	102,400
932	03	10	0230121120	800	Иные бюджетные ассигнования	13,900	13,900	13,900
932	03	10	0230121120	850	Уплата налогов, сборов и иных платежей	13,900	13,900	13,900
932	03	14			Другие вопросы в области национальной безопасности и правоохранительной деятельности	433,300	433,300	433,300
932	03	14	9100000000		Непрограммные расходы бюджета города Перми по реализации иных мероприятий	433,300	433,300	433,300
932	03	14	9190000000		Иные непрограммные мероприятия	433,300	433,300	433,300
932	03	14	919002П040		Составление протоколов об административных правонарушениях	94,300	94,300	94,300
932	03	14	919002П040	200	Закупка товаров, работ и услуг для обеспечения государственных (муниципальных) нужд	94,300	94,300	94,300
932	03	14	919002П040	240	Иные закупки товаров, работ и услуг для обеспечения государственных (муниципальных) нужд	94,300	94,300	94,300
932	03	14	919002П060		Осуществление полномочий по созданию и организации деятельности административных комиссий	339,000	339,000	339,000
932	03	14	919002П060	100	Расходы на выплаты персоналу в целях обеспечения выполнения функций государственными (муниципальными) органами, казенными учреждениями, органами управления государственными внебюджетными фондами	130,900	130,900	130,900
932	03	14	919002П060	120	Расходы на выплаты персоналу государственных (муниципальных) органов	130,900	130,900	130,900
932	03	14	919002П060	200	Закупка товаров, работ и услуг для обеспечения государственных (муниципальных) нужд	208,100	208,100	208,100
932	03	14	919002П060	240	Иные закупки товаров, работ и услуг для обеспечения государственных (муниципальных) нужд	208,100	208,100	208,100
932	04				Национальная экономика	736 737,419	543 567,500	400 328,400
932	04	05			Сельское хозяйство и рыболовство	8,500	8,500	8,500
932	04	05	1400000000		Муниципальная программа «Охрана природы и лесное хозяйство города Перми»	8,500	8,500	8,500
932	04	05	1410000000		Подпрограмма «Реализация природоохранных мероприятий»	8,500	8,500	8,500
932	04	05	1410200000		Основное мероприятие «Наблюдение за состоянием атмосферного воздуха и улучшение его качества»	8,500	8,500	8,500
932	04	05	14102SУ200		Реализация мероприятий по предотвращению распространения и уничтожению борщевика Сосновского в муниципальных образованиях Пермского края	8,500	8,500	8,500
932	04	05	14102SУ200	200	Закупка товаров, работ и услуг для обеспечения государственных (муниципальных) нужд	8,500	8,500	8,500
932	04	05	14102SУ200	240	Иные закупки товаров, работ и услуг для обеспечения государственных (муниципальных) нужд	8,500	8,500	8,500
932	04	09			Дорожное хозяйство (дорожные фонды)	736 205,619	543 309,000	400 065,400
932	04	09	1000000000		Муниципальная программа «Организация дорожной деятельности в городе Перми»	691 290,809	512 509,900	369 266,300
932	04	09	1010000000		Подпрограмма «Приведение в нормативное состояние автомобильных дорог, снижение уровня перегрузки и ликвидации мест концентрации ДТП»	667 997,809	488 207,500	344 963,900
932	04	09	1010100000		Основное мероприятие «Выполнение комплекса мероприятий по содержанию и ремонту автомобильных дорог и элементов дорог»	371 883,309	344 963,900	344 963,900
932	04	09	1010121370		Содержание и ремонт автомобильных дорог	365 927,109	339 007,700	339 007,700
932	04	09	1010121370	200	Закупка товаров, работ и услуг для обеспечения государственных (муниципальных) нужд	365 927,109	339 007,700	339 007,700
932	04	09	1010121370	240	Иные закупки товаров, работ и услуг для обеспечения государственных (муниципальных) нужд	365 927,109	339 007,700	339 007,700
932	04	09	1010121390		Ремонт тротуаров, пешеходных дорожек и газонов вдоль тротуаров, пешеходных дорожек	5 956,200	5 956,200	5 956,200
932	04	09	1010121390	200	Закупка товаров, работ и услуг для обеспечения государственных (муниципальных) нужд	5 956,200	5 956,200	5 956,200
932	04	09	1010121390	240	Иные закупки товаров, работ и услуг для обеспечения государственных (муниципальных) нужд	5 956,200	5 956,200	5 956,200
932	04	09	1010400000		Основное мероприятие «Выполнение комплекса мероприятий по ремонту и капитальному ремонту автомобильных дорог и искусственных дорожных сооружений»	84 139,100	0,000	0,000
932	04	09	10104ST040		Проектирование, строительство (реконструкция), капитальный ремонт и ремонт автомобильных дорог общего пользования местного значения, находящихся на территории Пермского края	84 139,100	0,000	0,000

932	04	09	10104ST040	200	Закупка товаров, работ и услуг для обеспечения государственных (муниципальных) нужд	84 139,100	0,000	0,000
932	04	09	10104ST040	240	Иные закупки товаров, работ и услуг для обеспечения государственных (муниципальных) нужд	84 139,100	0,000	0,000
932	04	09	101R100000		Основное мероприятие «Реализация мероприятий, направленных на финансовое обеспечение регионального проекта в рамках основного мероприятия федерального проекта «Дорожная сеть» национального проекта Российской Федерации «Безопасные и качественные автомобильные дороги»	211 975,400	143 243,600	0,000
932	04	09	101R1ST040		Проектирование, строительство (реконструкция), капитальный ремонт и ремонт автомобильных дорог общего пользования местного значения, находящихся на территории Пермского края, направленное на достижение целевых показателей регионального проекта «Безопасные и качественные автомобильные дороги Пермского края и Пермской городской агломерации»	211 975,400	143 243,600	0,000
932	04	09	101R1ST040	200	Закупка товаров, работ и услуг для обеспечения государственных (муниципальных) нужд	211 975,400	143 243,600	0,000
932	04	09	101R1ST040	240	Иные закупки товаров, работ и услуг для обеспечения государственных (муниципальных) нужд	211 975,400	143 243,600	0,000
932	04	09	1030000000		Подпрограмма «Совершенствование организации дорожного движения на улично-дорожной сети города Перми»	23 293,000	24 302,400	24 302,400
932	04	09	1030100000		Основное мероприятие «Обеспечение безопасности дорожного движения на автомобильных дорогах местного значения, в том числе на объектах улично-дорожной сети в границах городского округа»	23 293,000	24 302,400	24 302,400
932	04	09	1030123510		Содержание, обслуживание и установка технических средств организации дорожного движения улично-дорожной сети в границах городского округа	23 293,000	24 302,400	24 302,400
932	04	09	1030123510	200	Закупка товаров, работ и услуг для обеспечения государственных (муниципальных) нужд	23 293,000	24 302,400	24 302,400
932	04	09	1030123510	240	Иные закупки товаров, работ и услуг для обеспечения государственных (муниципальных) нужд	23 293,000	24 302,400	24 302,400
932	04	09	1100000000		Муниципальная программа «Благоустройство города Перми»	17 364,000	8 465,100	8 465,100
932	04	09	1110000000		Подпрограмма «Озеленение территории города Перми, в том числе путем создания парков, скверов, садов, бульваров»	8 465,100	8 465,100	8 465,100
932	04	09	1110600000		Основное мероприятие «Организация содержания искусственных инженерных сооружений, предназначенных для движения пешеходов»	8 465,100	8 465,100	8 465,100
932	04	09	1110621750		Содержание и ремонт искусственных инженерных сооружений, предназначенных для движения пешеходов	8 465,100	8 465,100	8 465,100
932	04	09	1110621750	200	Закупка товаров, работ и услуг для обеспечения государственных (муниципальных) нужд	8 465,100	8 465,100	8 465,100
932	04	09	1110621750	240	Иные закупки товаров, работ и услуг для обеспечения государственных (муниципальных) нужд	8 465,100	8 465,100	8 465,100
932	04	09	1130000000		Подпрограмма «Развитие коммунальной инфраструктуры и благоустройства территории индивидуальной жилой застройки в городе Перми»	8 898,900	0,000	0,000
932	04	09	1130100000		Основное мероприятие «Выполнение комплекса мероприятий по благоустройству территорий общего пользования микрорайонов индивидуальной жилой застройки в городе Перми»	8 898,900	0,000	0,000
932	04	09	1130123130		Благоустройство территорий индивидуальной жилой застройки в городе Перми	8 898,900	0,000	0,000
932	04	09	1130123130	200	Закупка товаров, работ и услуг для обеспечения государственных (муниципальных) нужд	8 898,900	0,000	0,000
932	04	09	1130123130	240	Иные закупки товаров, работ и услуг для обеспечения государственных (муниципальных) нужд	8 898,900	0,000	0,000
932	04	09	1200000000		Муниципальная программа «Организация регулярных перевозок автомобильным и городским наземным электрическим транспортом в городе Перми»	6 621,914	3 700,900	3 700,900
932	04	09	1210000000		Подпрограмма «Приоритетное развитие общественного транспорта в городе Перми»	6 621,914	3 700,900	3 700,900
932	04	09	1210500000		Основное мероприятие «Обустройство остановочных пунктов»	6 621,914	3 700,900	3 700,900
932	04	09	1210521780		Содержание и ремонт остановочных пунктов	6 621,914	3 700,900	3 700,900
932	04	09	1210521780	200	Закупка товаров, работ и услуг для обеспечения государственных (муниципальных) нужд	6 621,914	3 700,900	3 700,900
932	04	09	1210521780	240	Иные закупки товаров, работ и услуг для обеспечения государственных (муниципальных) нужд	6 621,914	3 700,900	3 700,900
932	04	09	1700000000		Муниципальная программа «Развитие системы жилищно-коммунального хозяйства в городе Перми»	18 633,100	18 633,100	18 633,100

932	04	09	1730000000		Подпрограмма «Обеспечение эффективного управления многоквартирными домами в городе Перми»	18 633,100	18 633,100	18 633,100
932	04	09	1730300000		Основное мероприятие «Муниципальная поддержка благоустройства придомовых территорий многоквартирных домов города Перми»	18 633,100	18 633,100	18 633,100
932	04	09	1730371190		Возмещение затрат по благоустройству придомовых территорий многоквартирных домов города Перми	18 633,100	18 633,100	18 633,100
932	04	09	1730371190	800	Иные бюджетные ассигнования	18 633,100	18 633,100	18 633,100
932	04	09	1730371190	810	Субсидии юридическим лицам (кроме некоммерческих организаций), индивидуальным предпринимателям, физическим лицам - производителям товаров, работ, услуг	18 633,100	18 633,100	18 633,100
932	04	09	9100000000		Непрограммные расходы бюджета города Перми по реализации иных мероприятий	2 295,796	0,000	0,000
932	04	09	9160000000		Мероприятия, направленные на решение отдельных вопросов местного значения в микрорайонах города Перми	2 295,796	0,000	0,000
932	04	09	9160000000	200	Закупка товаров, работ и услуг для обеспечения государственных (муниципальных) нужд	2 295,796	0,000	0,000
932	04	09	9160000000	240	Иные закупки товаров, работ и услуг для обеспечения государственных (муниципальных) нужд	2 295,796	0,000	0,000
932	04	12			Другие вопросы в области национальной экономики	523,300	250,000	254,500
932	04	12	1100000000		Муниципальная программа «Благоустройство города Перми»	523,300	250,000	254,500
932	04	12	1110000000		Подпрограмма «Озеленение территории города Перми, в том числе путем создания парков, скверов, садов, бульваров»	523,300	250,000	254,500
932	04	12	1110700000		Основное мероприятие «Демонтаж самовольно установленных и незаконно размещенных движимых объектов»	523,300	250,000	254,500
932	04	12	1110721820		Демонтаж, перемещение и хранение, транспортирование и захоронение либо утилизация самовольно установленных и незаконно размещенных движимых объектов	523,300	250,000	254,500
932	04	12	1110721820	200	Закупка товаров, работ и услуг для обеспечения государственных (муниципальных) нужд	523,300	250,000	254,500
932	04	12	1110721820	240	Иные закупки товаров, работ и услуг для обеспечения государственных (муниципальных) нужд	523,300	250,000	254,500
932	05				Жилищно-коммунальное хозяйство	188 128,228	136 126,600	105 096,600
932	05	03			Благоустройство	176 568,928	124 886,300	93 856,300
932	05	03	1100000000		Муниципальная программа «Благоустройство города Перми»	81 099,000	60 862,000	23 172,900
932	05	03	1110000000		Подпрограмма «Озеленение территории города Перми, в том числе путем создания парков, скверов, садов, бульваров»	81 099,000	60 862,000	23 172,900
932	05	03	1110100000		Основное мероприятие «Организация содержания объектов озеленения общего пользования»	79 506,100	59 269,100	21 580,000
932	05	03	1110121450		Содержание и ремонт объектов озеленения общего пользования	79 506,100	59 269,100	21 580,000
932	05	03	1110121450	200	Закупка товаров, работ и услуг для обеспечения государственных (муниципальных) нужд	79 506,100	59 269,100	21 580,000
932	05	03	1110121450	240	Иные закупки товаров, работ и услуг для обеспечения государственных (муниципальных) нужд	79 506,100	59 269,100	21 580,000
932	05	03	1110200000		Основное мероприятие «Организация содержания пустошей, логов и водоохранных зон»	1 592,900	1 592,900	1 592,900
932	05	03	1110221510		Содержание пустошей, логов и водоохранных зон	1 592,900	1 592,900	1 592,900
932	05	03	1110221510	200	Закупка товаров, работ и услуг для обеспечения государственных (муниципальных) нужд	1 592,900	1 592,900	1 592,900
932	05	03	1110221510	240	Иные закупки товаров, работ и услуг для обеспечения государственных (муниципальных) нужд	1 592,900	1 592,900	1 592,900
932	05	03	1300000000		Муниципальная программа «Формирование современной городской среды»	88 261,600	59 931,600	66 590,700
932	05	03	1310000000		Подпрограмма «Формирование комфортного внутригородского пространства на территории муниципального образования город Пермь»	88 261,600	59 931,600	66 590,700
932	05	03	1310100000		Основное мероприятие «Благоустройство дворовых территорий многоквартирных домов города Перми»	17 250,000	0,000	0,000
932	05	03	13101SЖ090		Поддержка муниципальных программ формирования современной городской среды (расходы, не софинансируемые из федерального бюджета)	17 250,000	0,000	0,000
932	05	03	13101SЖ090	800	Иные бюджетные ассигнования	17 250,000	0,000	0,000
932	05	03	13101SЖ090	810	Субсидии юридическим лицам (кроме некоммерческих организаций), индивидуальным предпринимателям, физическим лицам - производителям товаров, работ, услуг	17 250,000	0,000	0,000
932	05	03	131F200000		Основное мероприятие «Региональный проект «Формирование комфортной городской среды»	71 011,600	59 931,600	66 590,700
932	05	03	131F255550		Реализация программ формирования современной городской среды	71 011,600	59 931,600	66 590,700
932	05	03	131F255550	800	Иные бюджетные ассигнования	71 011,600	59 931,600	66 590,700

932	05	03	131F255550	810	Субсидии юридическим лицам (кроме некоммерческих организаций), индивидуальным предпринимателям, физическим лицам - производителям товаров, работ, услуг	71 011,600	59 931,600	66 590,700
932	05	03	1700000000		Муниципальная программа «Развитие системы жилищно-коммунального хозяйства в городе Перми»	7 125,800	4 092,700	4 092,700
932	05	03	1720000000		Подпрограмма «Обеспечение санитарно-эпидемиологических требований законодательства»	7 125,800	4 092,700	4 092,700
932	05	03	1720100000		Основное мероприятие «Организация работ по сбору, транспортированию и размещению бесхозяйных отходов на территории города Перми»	3 203,100	3 203,100	3 203,100
932	05	03	1720121710		Ликвидация бесхозяйных отходов с территории города Перми	3 203,100	3 203,100	3 203,100
932	05	03	1720121710	200	Закупка товаров, работ и услуг для обеспечения государственных (муниципальных) нужд	3 203,100	3 203,100	3 203,100
932	05	03	1720121710	240	Иные закупки товаров, работ и услуг для обеспечения государственных (муниципальных) нужд	3 203,100	3 203,100	3 203,100
932	05	03	1720200000		Основное мероприятие «Организация работ по созданию и содержанию мест (площадок) накопления твердых коммунальных отходов»	3 922,700	889,600	889,600
932	05	03	1720222030		Обустройство мест (площадок) накопления твердых коммунальных отходов	3 127,400	0,000	0,000
932	05	03	1720222030	200	Закупка товаров, работ и услуг для обеспечения государственных (муниципальных) нужд	3 127,400	0,000	0,000
932	05	03	1720222030	240	Иные закупки товаров, работ и услуг для обеспечения государственных (муниципальных) нужд	3 127,400	0,000	0,000
932	05	03	1720222130		Содержание мест (площадок) накопления твердых коммунальных отходов	795,300	889,600	889,600
932	05	03	1720222130	200	Закупка товаров, работ и услуг для обеспечения государственных (муниципальных) нужд	795,300	889,600	889,600
932	05	03	1720222130	240	Иные закупки товаров, работ и услуг для обеспечения государственных (муниципальных) нужд	795,300	889,600	889,600
932	05	03	9100000000		Непрограммные расходы бюджета города Перми по реализации иных мероприятий	82,528	0,000	0,000
932	05	03	9160000000		Мероприятия, направленные на решение отдельных вопросов местного значения в микрорайонах города Перми	82,528	0,000	0,000
932	05	03	9160000000	200	Закупка товаров, работ и услуг для обеспечения государственных (муниципальных) нужд	82,528	0,000	0,000
932	05	03	9160000000	240	Иные закупки товаров, работ и услуг для обеспечения государственных (муниципальных) нужд	82,528	0,000	0,000
932	05	05			Другие вопросы в области жилищно-коммунального хозяйства	11 559,300	11 240,300	11 240,300
932	05	05	1000000000		Муниципальная программа «Организация дорожной деятельности в городе Перми»	11 559,300	11 240,300	11 240,300
932	05	05	1020000000		Подпрограмма «Обеспечение деятельности заказчиков работ»	11 559,300	11 240,300	11 240,300
932	05	05	1020100000		Основное мероприятие «Выполнение функций муниципального заказчика работ»	11 559,300	11 240,300	11 240,300
932	05	05	1020100590		Обеспечение деятельности (оказание услуг, выполнение работ) муниципальных учреждений (организаций)	11 559,300	11 240,300	11 240,300
932	05	05	1020100590	100	Расходы на выплаты персоналу в целях обеспечения выполнения функций государственными (муниципальными) органами, казенными учреждениями, органами управления государственными внебюджетными фондами	9 266,300	8 947,300	8 947,300
932	05	05	1020100590	110	Расходы на выплаты персоналу казенных учреждений	9 266,300	8 947,300	8 947,300
932	05	05	1020100590	200	Закупка товаров, работ и услуг для обеспечения государственных (муниципальных) нужд	2 288,900	2 288,900	2 288,900
932	05	05	1020100590	240	Иные закупки товаров, работ и услуг для обеспечения государственных (муниципальных) нужд	2 288,900	2 288,900	2 288,900
932	05	05	1020100590	800	Иные бюджетные ассигнования	4,100	4,100	4,100
932	05	05	1020100590	850	Уплата налогов, сборов и иных платежей	4,100	4,100	4,100
932	06				Охрана окружающей среды	3 097,500	3 409,500	1 197,000
932	06	03			Охрана объектов растительного и животного мира и среды их обитания	3 097,500	3 409,500	1 197,000
932	06	03	1400000000		Муниципальная программа «Охрана природы и лесное хозяйство города Перми»	3 097,500	3 409,500	1 197,000
932	06	03	1410000000		Подпрограмма «Реализация природоохранных мероприятий»	3 097,500	3 409,500	1 197,000
932	06	03	1410300000		Основное мероприятие «Компенсационные посадки зеленых насаждений»	0,000	1 197,000	1 197,000
932	06	03	1410321690		Посадка зеленых насаждений ценных видов	0,000	1 197,000	1 197,000
932	06	03	1410321690	200	Закупка товаров, работ и услуг для обеспечения государственных (муниципальных) нужд	0,000	1 197,000	1 197,000
932	06	03	1410321690	240	Иные закупки товаров, работ и услуг для обеспечения государственных (муниципальных) нужд	0,000	1 197,000	1 197,000

932	06	03	1410800000		Основное мероприятие «Восстановление и экологическая реабилитация водных объектов»	3 097,500	2 212,500	0,000
932	06	03	1410821640		Наблюдение за водными объектами города Перми и их обустройство	3 097,500	2 212,500	0,000
932	06	03	1410821640	200	Закупка товаров, работ и услуг для обеспечения государственных (муниципальных) нужд	3 097,500	2 212,500	0,000
932	06	03	1410821640	240	Иные закупки товаров, работ и услуг для обеспечения государственных (муниципальных) нужд	3 097,500	2 212,500	0,000
932	07				Образование	3 766,100	3 766,100	3 766,100
932	07	07			Молодежная политика	3 766,100	3 766,100	3 766,100
932	07	07	0400000000		Муниципальная программа «Молодежь города Перми»	3 514,100	3 514,100	3 514,100
932	07	07	0420000000		Подпрограмма «Создание условий для социальной интеграции молодежи в общественно полезную деятельность»	3 514,100	3 514,100	3 514,100
932	07	07	0420100000		Основное мероприятие «Осуществление мероприятий по организации занятости молодежи»	3 514,100	3 514,100	3 514,100
932	07	07	0420170070		Субсидии некоммерческим организациям, не являющимся государственными (муниципальными) учреждениями, выполняющим работы по организации занятости молодежи	3 514,100	3 514,100	3 514,100
932	07	07	0420170070	600	Предоставление субсидий бюджетным, автономным учреждениям и иным некоммерческим организациям	3 514,100	3 514,100	3 514,100
932	07	07	0420170070	630	Субсидии некоммерческим организациям (за исключением государственных (муниципальных) учреждений, государственных корпораций (компаний), публично-правовых компаний)	3 514,100	3 514,100	3 514,100
932	07	07	0600000000		Муниципальная программа «Социальная поддержка и обеспечение семейного благополучия населения города Перми»	252,000	252,000	252,000
932	07	07	0640000000		Подпрограмма «Организация оздоровления и отдыха детей города Перми»	252,000	252,000	252,000
932	07	07	0640400000		Основное мероприятие «Организация отдыха несовершеннолетних, состоящих на учете в территориальных отделах полиции города Перми»	252,000	252,000	252,000
932	07	07	0640421080		Мероприятия по профилактике правонарушений среди несовершеннолетних	252,000	252,000	252,000
932	07	07	0640421080	200	Закупка товаров, работ и услуг для обеспечения государственных (муниципальных) нужд	252,000	252,000	252,000
932	07	07	0640421080	240	Иные закупки товаров, работ и услуг для обеспечения государственных (муниципальных) нужд	252,000	252,000	252,000
932	08				Культура, кинематография	1 392,150	1 281,600	1 281,600
932	08	01			Культура	1 392,150	1 281,600	1 281,600
932	08	01	0300000000		Муниципальная программа «Культура города Перми»	1 281,600	1 281,600	1 281,600
932	08	01	0310000000		Подпрограмма «Городские культурно-зрелищные мероприятия»	1 281,600	1 281,600	1 281,600
932	08	01	0310100000		Основное мероприятие «Проведение мероприятий в области культуры»	1 281,600	1 281,600	1 281,600
932	08	01	0310121980		Городские культурно-зрелищные мероприятия, культурно-зрелищные мероприятия по месту жительства	1 281,600	1 281,600	1 281,600
932	08	01	0310121980	200	Закупка товаров, работ и услуг для обеспечения государственных (муниципальных) нужд	1 281,600	1 281,600	1 281,600
932	08	01	0310121980	240	Иные закупки товаров, работ и услуг для обеспечения государственных (муниципальных) нужд	1 281,600	1 281,600	1 281,600
932	08	01	9100000000		Непрограммные расходы бюджета города Перми по реализации иных мероприятий	110,550	0,000	0,000
932	08	01	9160000000		Мероприятия, направленные на решение отдельных вопросов местного значения в микрорайонах города Перми	110,550	0,000	0,000
932	08	01	9160000000	200	Закупка товаров, работ и услуг для обеспечения государственных (муниципальных) нужд	100,550	0,000	0,000
932	08	01	9160000000	240	Иные закупки товаров, работ и услуг для обеспечения государственных (муниципальных) нужд	100,550	0,000	0,000
932	08	01	9160000000	600	Предоставление субсидий бюджетным, автономным учреждениям и иным некоммерческим организациям	10,000	0,000	0,000
932	08	01	9160000000	630	Субсидии некоммерческим организациям (за исключением государственных (муниципальных) учреждений, государственных корпораций (компаний), публично-правовых компаний)	10,000	0,000	0,000
932	11				Физическая культура и спорт	1 834,982	1 860,900	1 860,900
932	11	01			Физическая культура	1 834,982	1 860,900	1 860,900
932	11	01	0500000000		Муниципальная программа «Развитие физической культуры и спорта города Перми»	1 834,982	1 860,900	1 860,900
932	11	01	0520000000		Подпрограмма «Создание условий для поддержания здорового образа жизни»	1 834,982	1 860,900	1 860,900
932	11	01	0520100000		Основное мероприятие «Организация и проведение физкультурных мероприятий, спортивно-массовой работы согласно календарным планам районов города Перми»	1 834,982	1 860,900	1 860,900

932	11	01	0520123440		Мероприятия и спортивно-массовая работа по месту жительства	1 834,982	1 860,900	1 860,900
932	11	01	0520123440	200	Закупка товаров, работ и услуг для обеспечения государственных (муниципальных) нужд	1 834,982	1 860,900	1 860,900
932	11	01	0520123440	240	Иные закупки товаров, работ и услуг для обеспечения государственных (муниципальных) нужд	1 834,982	1 860,900	1 860,900
933					Администрация Мотовилихинского района города Перми	729 018,054	670 458,200	532 254,500
933	01				Общегосударственные вопросы	84 322,972	77 769,500	76 869,500
933	01	04			Функционирование Правительства Российской Федерации, высших исполнительных органов государственной власти субъектов Российской Федерации, местных администраций	60 126,800	59 813,600	59 813,600
933	01	04	0600000000		Муниципальная программа «Социальная поддержка и обеспечение семейного благополучия населения города Перми»	7 606,800	7 777,800	7 777,800
933	01	04	0630000000		Подпрограмма «Повышение социального благополучия и безопасности семей с детьми»	7 606,800	7 777,800	7 777,800
933	01	04	0630100000		Основное мероприятие «Взаимодействие с органами власти, учреждениями, организациями по профилактике преступности и правонарушений несовершеннолетних»	7 606,800	7 777,800	7 777,800
933	01	04	063012C050		Образование комиссий по делам несовершеннолетних и защите их прав и организация их деятельности	7 606,800	7 777,800	7 777,800
933	01	04	063012C050	100	Расходы на выплаты персоналу в целях обеспечения выполнения функций государственными (муниципальными) органами, казенными учреждениями, органами управления государственными внебюджетными фондами	7 141,700	7 354,000	7 354,000
933	01	04	063012C050	120	Расходы на выплаты персоналу государственных (муниципальных) органов	7 141,700	7 354,000	7 354,000
933	01	04	063012C050	200	Закупка товаров, работ и услуг для обеспечения государственных (муниципальных) нужд	465,100	423,800	423,800
933	01	04	063012C050	240	Иные закупки товаров, работ и услуг для обеспечения государственных (муниципальных) нужд	465,100	423,800	423,800
933	01	04	9500000000		Непрограммные расходы по обеспечению деятельности администрации города Перми	52 520,000	52 035,800	52 035,800
933	01	04	9570000000		Территориальные органы администрации города Перми	52 520,000	52 035,800	52 035,800
933	01	04	9570000110		Расходы на выплаты по оплате труда работников муниципальных органов	48 878,000	48 393,800	48 393,800
933	01	04	9570000110	100	Расходы на выплаты персоналу в целях обеспечения выполнения функций государственными (муниципальными) органами, казенными учреждениями, органами управления государственными внебюджетными фондами	48 878,000	48 393,800	48 393,800
933	01	04	9570000110	120	Расходы на выплаты персоналу государственных (муниципальных) органов	48 878,000	48 393,800	48 393,800
933	01	04	9570000190		Расходы на обеспечение функций муниципальных органов	3 642,000	3 642,000	3 642,000
933	01	04	9570000190	200	Закупка товаров, работ и услуг для обеспечения государственных (муниципальных) нужд	3 642,000	3 642,000	3 642,000
933	01	04	9570000190	240	Иные закупки товаров, работ и услуг для обеспечения государственных (муниципальных) нужд	3 642,000	3 642,000	3 642,000
933	01	13			Другие общегосударственные вопросы	24 196,172	17 955,900	17 055,900
933	01	13	0100000000		Муниципальная программа «Общественное согласие»	24 196,172	17 955,900	17 055,900
933	01	13	0110000000		Подпрограмма «Вовлечение граждан в решение вопросов местного значения»	24 076,172	17 635,900	16 735,900
933	01	13	0110100000		Основное мероприятие «Формирование благоприятных условий для поддержки социально ориентированных некоммерческих организаций в реализации социальных проектов»	3 942,300	3 942,300	3 942,300
933	01	13	0110121330		Консультативная и информационно-методическая поддержка социально ориентированных некоммерческих организаций при реализации социальных проектов	221,500	221,500	221,500
933	01	13	0110121330	200	Закупка товаров, работ и услуг для обеспечения государственных (муниципальных) нужд	221,500	221,500	221,500
933	01	13	0110121330	240	Иные закупки товаров, работ и услуг для обеспечения государственных (муниципальных) нужд	221,500	221,500	221,500
933	01	13	0110123180		Проведение мероприятий в рамках реализации инициативных проектов на территории города Перми	3 000,000	3 000,000	3 000,000
933	01	13	0110123180	200	Закупка товаров, работ и услуг для обеспечения государственных (муниципальных) нужд	3 000,000	3 000,000	3 000,000
933	01	13	0110123180	240	Иные закупки товаров, работ и услуг для обеспечения государственных (муниципальных) нужд	3 000,000	3 000,000	3 000,000
933	01	13	0110171140		Субсидии советам ветеранов (пенсионеров) войны, труда, Вооруженных Сил и правоохранительных органов	592,800	592,800	592,800
933	01	13	0110171140	600	Предоставление субсидий бюджетным, автономным учреждениям и иным некоммерческим организациям	592,800	592,800	592,800

933	01	13	0110171140	630	Субсидии некоммерческим организациям (за исключением государственных (муниципальных) учреждений, государственных корпораций (компаний), публично-правовых компаний)	592,800	592,800	592,800
933	01	13	0110171250		Субсидии некоммерческим организациям, общественным объединениям (за исключением политических партий) на реализацию социальных проектов	128,000	128,000	128,000
933	01	13	0110171250	600	Предоставление субсидий бюджетным, автономным учреждениям и иным некоммерческим организациям	128,000	128,000	128,000
933	01	13	0110171250	630	Субсидии некоммерческим организациям (за исключением государственных (муниципальных) учреждений, государственных корпораций (компаний), публично-правовых компаний)	128,000	128,000	128,000
933	01	13	0110200000		Основное мероприятие «Финансовая и информационно-методическая поддержка деятельности территориальных общественных самоуправлений»	6 084,700	6 084,700	6 084,700
933	01	13	0110271130		Субсидии на осуществление деятельности территориальных общественных самоуправлений	5 832,700	5 832,700	5 832,700
933	01	13	0110271130	600	Предоставление субсидий бюджетным, автономным учреждениям и иным некоммерческим организациям	5 832,700	5 832,700	5 832,700
933	01	13	0110271130	630	Субсидии некоммерческим организациям (за исключением государственных (муниципальных) учреждений, государственных корпораций (компаний), публично-правовых компаний)	5 832,700	5 832,700	5 832,700
933	01	13	0110271350		Субсидии территориальным общественным самоуправлениям на реализацию конкурса проектов	252,000	252,000	252,000
933	01	13	0110271350	600	Предоставление субсидий бюджетным, автономным учреждениям и иным некоммерческим организациям	252,000	252,000	252,000
933	01	13	0110271350	630	Субсидии некоммерческим организациям (за исключением государственных (муниципальных) учреждений, государственных корпораций (компаний), публично-правовых компаний)	252,000	252,000	252,000
933	01	13	0110300000		Основное мероприятие «Развитие инфраструктуры поддержки социально ориентированных некоммерческих организаций»	14 049,172	7 608,900	6 708,900
933	01	13	0110321310		Содержание имущества и обеспечение деятельности общественных центров	7 832,800	7 608,900	6 708,900
933	01	13	0110321310	200	Закупка товаров, работ и услуг для обеспечения государственных (муниципальных) нужд	7 575,100	7 359,400	6 467,500
933	01	13	0110321310	240	Иные закупки товаров, работ и услуг для обеспечения государственных (муниципальных) нужд	7 575,100	7 359,400	6 467,500
933	01	13	0110321310	800	Иные бюджетные ассигнования	257,700	249,500	241,400
933	01	13	0110321310	850	Уплата налогов, сборов и иных платежей	257,700	249,500	241,400
933	01	13	0110321320		Возведение модульных (сборных, некапитальных) сооружений для размещения в них общественных центров	6 216,372	0,000	0,000
933	01	13	0110321320	200	Закупка товаров, работ и услуг для обеспечения государственных (муниципальных) нужд	6 216,372	0,000	0,000
933	01	13	0110321320	240	Иные закупки товаров, работ и услуг для обеспечения государственных (муниципальных) нужд	6 216,372	0,000	0,000
933	01	13	0120000000		Подпрограмма «Повышение уровня межэтнического и межконфессионального взаимопонимания»	120,000	320,000	320,000
933	01	13	0120100000		Основное мероприятие «Мероприятия, направленные на повышение уровня межэтнического и межконфессионального взаимопонимания в городе Перми»	120,000	320,000	320,000
933	01	13	0120123520		Содействие в реализации культурно-просветительских общественных инициатив религиозных организаций и объединений, направленных на сохранение гармоничной конфессиональной ситуации в городе Перми	25,000	225,000	225,000
933	01	13	0120123520	600	Предоставление субсидий бюджетным, автономным учреждениям и иным некоммерческим организациям	25,000	225,000	225,000
933	01	13	0120123520	630	Субсидии некоммерческим организациям (за исключением государственных (муниципальных) учреждений, государственных корпораций (компаний), публично-правовых компаний)	25,000	225,000	225,000
933	01	13	0120123530		Содействие в реализации мероприятий, направленных на гармонизацию межнациональных отношений, сохранение этнического многообразия народов России, проживающих в городе Перми	95,000	95,000	95,000
933	01	13	0120123530	600	Предоставление субсидий бюджетным, автономным учреждениям и иным некоммерческим организациям	95,000	95,000	95,000
933	01	13	0120123530	630	Субсидии некоммерческим организациям (за исключением государственных (муниципальных) учреждений, государственных корпораций (компаний), публично-правовых компаний)	95,000	95,000	95,000
933	03				Национальная безопасность и правоохранительная деятельность	1 605,200	1 631,500	1 540,700
933	03	09			Гражданская оборона	10,400	75,000	6,600

933	03	09	9100000000		Непрограммные расходы бюджета города Перми по реализации иных мероприятий	10,400	75,000	6,600
933	03	09	9190000000		Иные непрограммные мероприятия	10,400	75,000	6,600
933	03	09	9190021880		Мероприятия по гражданской обороне по подготовке населения и организаций к действиям в чрезвычайной ситуации в мирное и военное время	10,400	75,000	6,600
933	03	09	9190021880	200	Закупка товаров, работ и услуг для обеспечения государственных (муниципальных) нужд	10,400	75,000	6,600
933	03	09	9190021880	240	Иные закупки товаров, работ и услуг для обеспечения государственных (муниципальных) нужд	10,400	75,000	6,600
933	03	10			Защита населения и территории от чрезвычайных ситуаций природного и техногенного характера, пожарная безопасность	1 074,000	1 035,700	1 013,300
933	03	10	0200000000		Муниципальная программа «Безопасный город»	1 074,000	1 035,700	1 013,300
933	03	10	0220000000		Подпрограмма «Предупреждение и ликвидация чрезвычайных ситуаций природного и техногенного характера, совершенствование гражданской обороны на территории города Перми»	36,800	36,800	36,800
933	03	10	0220300000		Основное мероприятие «Содержание и организация деятельности аварийно-спасательных служб и обеспечение безопасности людей на водных объектах»	36,800	36,800	36,800
933	03	10	0220321000		Содержание спасательных постов в местах массового отдыха у воды	36,800	36,800	36,800
933	03	10	0220321000	200	Закупка товаров, работ и услуг для обеспечения государственных (муниципальных) нужд	36,800	36,800	36,800
933	03	10	0220321000	240	Иные закупки товаров, работ и услуг для обеспечения государственных (муниципальных) нужд	36,800	36,800	36,800
933	03	10	0230000000		Подпрограмма «Обеспечение первичных мер пожарной безопасности, отнесенных к полномочиям органов местного самоуправления»	1 037,200	998,900	976,500
933	03	10	0230100000		Основное мероприятие «Обеспечение первичных мер пожарной безопасности»	1 037,200	998,900	976,500
933	03	10	0230121120		Мероприятия по приведению в нормативное состояние, содержанию пожарных водоемов и пирсов	1 037,200	998,900	976,500
933	03	10	0230121120	200	Закупка товаров, работ и услуг для обеспечения государственных (муниципальных) нужд	1 000,900	962,600	940,200
933	03	10	0230121120	240	Иные закупки товаров, работ и услуг для обеспечения государственных (муниципальных) нужд	1 000,900	962,600	940,200
933	03	10	0230121120	800	Иные бюджетные ассигнования	36,300	36,300	36,300
933	03	10	0230121120	850	Уплата налогов, сборов и иных платежей	36,300	36,300	36,300
933	03	14			Другие вопросы в области национальной безопасности и правоохранительной деятельности	520,800	520,800	520,800
933	03	14	9100000000		Непрограммные расходы бюджета города Перми по реализации иных мероприятий	520,800	520,800	520,800
933	03	14	9190000000		Иные непрограммные мероприятия	520,800	520,800	520,800
933	03	14	919002П040		Составление протоколов об административных правонарушениях	136,100	136,100	136,100
933	03	14	919002П040	200	Закупка товаров, работ и услуг для обеспечения государственных (муниципальных) нужд	136,100	136,100	136,100
933	03	14	919002П040	240	Иные закупки товаров, работ и услуг для обеспечения государственных (муниципальных) нужд	136,100	136,100	136,100
933	03	14	919002П060		Осуществление полномочий по созданию и организации деятельности административных комиссий	384,700	384,700	384,700
933	03	14	919002П060	100	Расходы на выплаты персоналу в целях обеспечения выполнения функций государственными (муниципальными) органами, казенными учреждениями, органами управления государственными внебюджетными фондами	144,300	144,300	144,300
933	03	14	919002П060	120	Расходы на выплаты персоналу государственных (муниципальных) органов	144,300	144,300	144,300
933	03	14	919002П060	200	Закупка товаров, работ и услуг для обеспечения государственных (муниципальных) нужд	240,400	240,400	240,400
933	03	14	919002П060	240	Иные закупки товаров, работ и услуг для обеспечения государственных (муниципальных) нужд	240,400	240,400	240,400
933	04				Национальная экономика	505 055,232	421 812,200	337 114,300
933	04	05			Сельское хозяйство и рыболовство	8,500	8,500	8,500
933	04	05	1400000000		Муниципальная программа «Охрана природы и лесное хозяйство города Перми»	8,500	8,500	8,500
933	04	05	1410000000		Подпрограмма «Реализация природоохранных мероприятий»	8,500	8,500	8,500
933	04	05	1410200000		Основное мероприятие «Наблюдение за состоянием атмосферного воздуха и улучшение его качества»	8,500	8,500	8,500
933	04	05	14102SУ200		Реализация мероприятий по предотвращению распространения и уничтожению борщевика Сосновского в муниципальных образованиях Пермского края	8,500	8,500	8,500

933	04	05	14102SУ200	200	Закупка товаров, работ и услуг для обеспечения государственных (муниципальных) нужд	8,500	8,500	8,500
933	04	05	14102SУ200	240	Иные закупки товаров, работ и услуг для обеспечения государственных (муниципальных) нужд	8,500	8,500	8,500
933	04	09			Дорожное хозяйство (дорожные фонды)	504 676,332	421 115,500	336 747,600
933	04	09	1000000000		Муниципальная программа «Организация дорожной деятельности в городе Перми»	469 126,063	393 340,500	308 972,600
933	04	09	1010000000		Подпрограмма «Приведение в нормативное состояние автомобильных дорог, снижение уровня перегрузки и ликвидации мест концентрации ДТП»	451 938,463	375 173,700	290 696,300
933	04	09	1010100000		Основное мероприятие «Выполнение комплекса мероприятий по содержанию и ремонту автомобильных дорог и элементов дорог»	298 992,463	292 173,700	290 696,300
933	04	09	1010121370		Содержание и ремонт автомобильных дорог	293 701,663	280 994,800	280 994,800
933	04	09	1010121370	200	Закупка товаров, работ и услуг для обеспечения государственных (муниципальных) нужд	293 701,663	280 994,800	280 994,800
933	04	09	1010121370	240	Иные закупки товаров, работ и услуг для обеспечения государственных (муниципальных) нужд	293 701,663	280 994,800	280 994,800
933	04	09	1010121390		Ремонт тротуаров, пешеходных дорожек и газонов вдоль тротуаров, пешеходных дорожек	5 290,800	11 178,900	9 701,500
933	04	09	1010121390	200	Закупка товаров, работ и услуг для обеспечения государственных (муниципальных) нужд	5 290,800	11 178,900	9 701,500
933	04	09	1010121390	240	Иные закупки товаров, работ и услуг для обеспечения государственных (муниципальных) нужд	5 290,800	11 178,900	9 701,500
933	04	09	1010400000		Основное мероприятие «Выполнение комплекса мероприятий по ремонту и капитальному ремонту автомобильных дорог и искусственных дорожных сооружений»	121 824,200	0,000	0,000
933	04	09	10104ST040		Проектирование, строительство (реконструкция), капитальный ремонт и ремонт автомобильных дорог общего пользования местного значения, находящихся на территории Пермского края	121 824,200	0,000	0,000
933	04	09	10104ST040	200	Закупка товаров, работ и услуг для обеспечения государственных (муниципальных) нужд	121 824,200	0,000	0,000
933	04	09	10104ST040	240	Иные закупки товаров, работ и услуг для обеспечения государственных (муниципальных) нужд	121 824,200	0,000	0,000
933	04	09	101R100000		Основное мероприятие «Реализация мероприятий, направленных на финансовое обеспечение регионального проекта в рамках основного мероприятия федерального проекта «Дорожная сеть» национального проекта Российской Федерации «Безопасные и качественные автомобильные дороги»	31 121,800	83 000,000	0,000
933	04	09	101R1ST040		Проектирование, строительство (реконструкция), капитальный ремонт и ремонт автомобильных дорог общего пользования местного значения, находящихся на территории Пермского края, направленное на достижение целевых показателей регионального проекта «Безопасные и качественные автомобильные дороги Пермского края и Пермской городской агломерации»	31 121,800	83 000,000	0,000
933	04	09	101R1ST040	200	Закупка товаров, работ и услуг для обеспечения государственных (муниципальных) нужд	31 121,800	83 000,000	0,000
933	04	09	101R1ST040	240	Иные закупки товаров, работ и услуг для обеспечения государственных (муниципальных) нужд	31 121,800	83 000,000	0,000
933	04	09	1030000000		Подпрограмма «Совершенствование организации дорожного движения на улично-дорожной сети города Перми»	17 187,600	18 166,800	18 276,300
933	04	09	1030100000		Основное мероприятие «Обеспечение безопасности дорожного движения на автомобильных дорогах местного значения, в том числе на объектах улично-дорожной сети в границах городского округа»	17 187,600	18 166,800	18 276,300
933	04	09	1030123510		Содержание, обслуживание и установка технических средств организации дорожного движения улично-дорожной сети в границах городского округа	17 187,600	18 166,800	18 276,300
933	04	09	1030123510	200	Закупка товаров, работ и услуг для обеспечения государственных (муниципальных) нужд	17 187,600	18 166,800	18 276,300
933	04	09	1030123510	240	Иные закупки товаров, работ и услуг для обеспечения государственных (муниципальных) нужд	17 187,600	18 166,800	18 276,300
933	04	09	1100000000		Муниципальная программа «Благоустройство города Перми»	12 644,700	7 195,600	7 195,600
933	04	09	1110000000		Подпрограмма «Озеленение территории города Перми, в том числе путем создания парков, скверов, садов, бульваров»	7 195,600	7 195,600	7 195,600
933	04	09	1110600000		Основное мероприятие «Организация содержания искусственных инженерных сооружений, предназначенных для движения пешеходов»	7 195,600	7 195,600	7 195,600
933	04	09	1110621750		Содержание и ремонт искусственных инженерных сооружений, предназначенных для движения пешеходов	7 195,600	7 195,600	7 195,600

933	04	09	1110621750	200	Закупка товаров, работ и услуг для обеспечения государственных (муниципальных) нужд	7 195,600	7 195,600	7 195,600
933	04	09	1110621750	240	Иные закупки товаров, работ и услуг для обеспечения государственных (муниципальных) нужд	7 195,600	7 195,600	7 195,600
933	04	09	1130000000		Подпрограмма «Развитие коммунальной инфраструктуры и благоустройства территории индивидуальной жилой застройки в городе Перми»	5 449,100	0,000	0,000
933	04	09	1130100000		Основное мероприятие «Выполнение комплекса мероприятий по благоустройству территорий общего пользования микрорайонов индивидуальной жилой застройки в городе Перми»	5 449,100	0,000	0,000
933	04	09	1130123130		Благоустройство территорий индивидуальной жилой застройки в городе Перми	5 449,100	0,000	0,000
933	04	09	1130123130	200	Закупка товаров, работ и услуг для обеспечения государственных (муниципальных) нужд	5 449,100	0,000	0,000
933	04	09	1130123130	240	Иные закупки товаров, работ и услуг для обеспечения государственных (муниципальных) нужд	5 449,100	0,000	0,000
933	04	09	1200000000		Муниципальная программа «Организация регулярных перевозок автомобильным и городским наземным электрическим транспортом в городе Перми»	6 373,099	4 638,900	4 638,900
933	04	09	1210000000		Подпрограмма «Приоритетное развитие общественного транспорта в городе Перми»	6 373,099	4 638,900	4 638,900
933	04	09	1210500000		Основное мероприятие «Обустройство остановочных пунктов»	6 373,099	4 638,900	4 638,900
933	04	09	1210521780		Содержание и ремонт остановочных пунктов	6 373,099	4 638,900	4 638,900
933	04	09	1210521780	200	Закупка товаров, работ и услуг для обеспечения государственных (муниципальных) нужд	6 373,099	4 638,900	4 638,900
933	04	09	1210521780	240	Иные закупки товаров, работ и услуг для обеспечения государственных (муниципальных) нужд	6 373,099	4 638,900	4 638,900
933	04	09	1700000000		Муниципальная программа «Развитие системы жилищно-коммунального хозяйства в городе Перми»	15 940,500	15 940,500	15 940,500
933	04	09	1730000000		Подпрограмма «Обеспечение эффективного управления многоквартирными домами в городе Перми»	15 940,500	15 940,500	15 940,500
933	04	09	1730300000		Основное мероприятие «Муниципальная поддержка благоустройства придомовых территорий многоквартирных домов города Перми»	15 940,500	15 940,500	15 940,500
933	04	09	1730371190		Возмещение затрат по благоустройству придомовых территорий многоквартирных домов города Перми	15 940,500	15 940,500	15 940,500
933	04	09	1730371190	800	Иные бюджетные ассигнования	15 940,500	15 940,500	15 940,500
933	04	09	1730371190	810	Субсидии юридическим лицам (кроме некоммерческих организаций), индивидуальным предпринимателям, физическим лицам - производителям товаров, работ, услуг	15 940,500	15 940,500	15 940,500
933	04	09	9100000000		Непрограммные расходы бюджета города Перми по реализации иных мероприятий	591,970	0,000	0,000
933	04	09	9160000000		Мероприятия, направленные на решение отдельных вопросов местного значения в микрорайонах города Перми	591,970	0,000	0,000
933	04	09	9160000000	200	Закупка товаров, работ и услуг для обеспечения государственных (муниципальных) нужд	571,616	0,000	0,000
933	04	09	9160000000	240	Иные закупки товаров, работ и услуг для обеспечения государственных (муниципальных) нужд	571,616	0,000	0,000
933	04	09	9160000000	600	Предоставление субсидий бюджетным, автономным учреждениям и иным некоммерческим организациям	20,354	0,000	0,000
933	04	09	9160000000	630	Субсидии некоммерческим организациям (за исключением государственных (муниципальных) учреждений, государственных корпораций (компаний), публично-правовых компаний)	20,354	0,000	0,000
933	04	12			Другие вопросы в области национальной экономики	370,400	688,200	358,200
933	04	12	1100000000		Муниципальная программа «Благоустройство города Перми»	310,400	308,200	305,500
933	04	12	1110000000		Подпрограмма «Озеленение территории города Перми, в том числе путем создания парков, скверов, садов, бульваров»	310,400	308,200	305,500
933	04	12	1110700000		Основное мероприятие «Демонтаж самовольно установленных и незаконно размещенных движимых объектов»	310,400	308,200	305,500
933	04	12	1110721820		Демонтаж, перемещение и хранение, транспортирование и захоронение либо утилизация самовольно установленных и незаконно размещенных движимых объектов	310,400	308,200	305,500
933	04	12	1110721820	200	Закупка товаров, работ и услуг для обеспечения государственных (муниципальных) нужд	310,400	308,200	305,500
933	04	12	1110721820	240	Иные закупки товаров, работ и услуг для обеспечения государственных (муниципальных) нужд	310,400	308,200	305,500
933	04	12	1800000000		Муниципальная программа «Градостроительная деятельность на территории города Перми»	60,000	380,000	52,700
933	04	12	1820000000		Подпрограмма «Улучшение архитектурного облика города Перми»	60,000	380,000	52,700

933	04	12	1820200000		Основное мероприятие «Снос самовольных построек, приведение объектов капитального строительства в первоначальное положение на территории города Перми»	60,000	380,000	52,700
933	04	12	1820222040		Обеспечение сноса самовольных построек, приведения объектов капитального строительства в первоначальное положение на территории города Перми	60,000	380,000	52,700
933	04	12	1820222040	200	Закупка товаров, работ и услуг для обеспечения государственных (муниципальных) нужд	60,000	380,000	52,700
933	04	12	1820222040	240	Иные закупки товаров, работ и услуг для обеспечения государственных (муниципальных) нужд	60,000	380,000	52,700
933	05				Жилищно-коммунальное хозяйство	129 848,250	159 444,600	104 974,600
933	05	03			Благоустройство	116 311,950	146 297,800	91 827,800
933	05	03	0900000000		Муниципальная программа «Экономическое развитие города Перми»	654,500	654,500	654,500
933	05	03	0940000000		Подпрограмма «Развитие потребительского рынка»	654,500	654,500	654,500
933	05	03	0940100000		Основное мероприятие «Обеспечение жителей местами массового отдыха у воды»	654,500	654,500	654,500
933	05	03	0940121140		Организация обустройства мест массового отдыха населения у воды на территории города Перми	654,500	654,500	654,500
933	05	03	0940121140	200	Закупка товаров, работ и услуг для обеспечения государственных (муниципальных) нужд	654,500	654,500	654,500
933	05	03	0940121140	240	Иные закупки товаров, работ и услуг для обеспечения государственных (муниципальных) нужд	654,500	654,500	654,500
933	05	03	1100000000		Муниципальная программа «Благоустройство города Перми»	56 957,200	87 758,200	27 379,100
933	05	03	1110000000		Подпрограмма «Озеленение территории города Перми, в том числе путем создания парков, скверов, садов, бульваров»	56 957,200	87 758,200	27 379,100
933	05	03	1110100000		Основное мероприятие «Организация содержания объектов озеленения общего пользования»	52 886,600	83 687,600	23 308,500
933	05	03	1110121450		Содержание и ремонт объектов озеленения общего пользования	52 886,600	83 687,600	23 308,500
933	05	03	1110121450	200	Закупка товаров, работ и услуг для обеспечения государственных (муниципальных) нужд	52 886,600	83 687,600	23 308,500
933	05	03	1110121450	240	Иные закупки товаров, работ и услуг для обеспечения государственных (муниципальных) нужд	52 886,600	83 687,600	23 308,500
933	05	03	1110200000		Основное мероприятие «Организация содержания пустошей, логов и водоохранных зон»	4 070,600	4 070,600	4 070,600
933	05	03	1110221510		Содержание пустошей, логов и водоохранных зон	4 070,600	4 070,600	4 070,600
933	05	03	1110221510	200	Закупка товаров, работ и услуг для обеспечения государственных (муниципальных) нужд	4 070,600	4 070,600	4 070,600
933	05	03	1110221510	240	Иные закупки товаров, работ и услуг для обеспечения государственных (муниципальных) нужд	4 070,600	4 070,600	4 070,600
933	05	03	1300000000		Муниципальная программа «Формирование современной городской среды»	44 712,900	53 180,700	59 089,800
933	05	03	1310000000		Подпрограмма «Формирование комфортного внутригородского пространства на территории муниципального образования город Пермь»	44 712,900	53 180,700	59 089,800
933	05	03	131F200000		Основное мероприятие «Региональный проект «Формирование комфортной городской среды»	44 712,900	53 180,700	59 089,800
933	05	03	131F255550		Реализация программ формирования современной городской среды	44 712,900	53 180,700	59 089,800
933	05	03	131F255550	800	Иные бюджетные ассигнования	44 712,900	53 180,700	59 089,800
933	05	03	131F255550	810	Субсидии юридическим лицам (кроме некоммерческих организаций), индивидуальным предпринимателям, физическим лицам - производителям товаров, работ, услуг	44 712,900	53 180,700	59 089,800
933	05	03	1700000000		Муниципальная программа «Развитие системы жилищно-коммунального хозяйства в городе Перми»	13 684,400	4 704,400	4 704,400
933	05	03	1720000000		Подпрограмма «Обеспечение санитарно-эпидемиологических требований законодательства»	13 684,400	4 704,400	4 704,400
933	05	03	1720100000		Основное мероприятие «Организация работ по сбору, транспортированию и размещению бесхозяйных отходов на территории города Перми»	3 328,800	3 328,800	3 328,800
933	05	03	1720121710		Ликвидация бесхозяйных отходов с территории города Перми	3 328,800	3 328,800	3 328,800
933	05	03	1720121710	200	Закупка товаров, работ и услуг для обеспечения государственных (муниципальных) нужд	3 328,800	3 328,800	3 328,800
933	05	03	1720121710	240	Иные закупки товаров, работ и услуг для обеспечения государственных (муниципальных) нужд	3 328,800	3 328,800	3 328,800
933	05	03	1720200000		Основное мероприятие «Организация работ по созданию и содержанию мест (площадок) накопления твердых коммунальных отходов»	10 355,600	1 375,600	1 375,600
933	05	03	1720222030		Обустройство мест (площадок) накопления твердых коммунальных отходов	8 406,100	0,000	0,000

933	05	03	1720222030	200	Закупка товаров, работ и услуг для обеспечения государственных (муниципальных) нужд	8 406,100	0,000	0,000
933	05	03	1720222030	240	Иные закупки товаров, работ и услуг для обеспечения государственных (муниципальных) нужд	8 406,100	0,000	0,000
933	05	03	1720222130		Содержание мест (площадок) накопления твердых коммунальных отходов	1 949,500	1 375,600	1 375,600
933	05	03	1720222130	200	Закупка товаров, работ и услуг для обеспечения государственных (муниципальных) нужд	1 949,500	1 375,600	1 375,600
933	05	03	1720222130	240	Иные закупки товаров, работ и услуг для обеспечения государственных (муниципальных) нужд	1 949,500	1 375,600	1 375,600
933	05	03	9100000000		Непрограммные расходы бюджета города Перми по реализации иных мероприятий	302,950	0,000	0,000
933	05	03	9160000000		Мероприятия, направленные на решение отдельных вопросов местного значения в микрорайонах города Перми	302,950	0,000	0,000
933	05	03	9160000000	200	Закупка товаров, работ и услуг для обеспечения государственных (муниципальных) нужд	2,539	0,000	0,000
933	05	03	9160000000	240	Иные закупки товаров, работ и услуг для обеспечения государственных (муниципальных) нужд	2,539	0,000	0,000
933	05	03	9160000000	600	Предоставление субсидий бюджетным, автономным учреждениям и иным некоммерческим организациям	100,000	0,000	0,000
933	05	03	9160000000	630	Субсидии некоммерческим организациям (за исключением государственных (муниципальных) учреждений, государственных корпораций (компаний), публично-правовых компаний)	100,000	0,000	0,000
933	05	03	9160000000	800	Иные бюджетные ассигнования	200,411	0,000	0,000
933	05	03	9160000000	810	Субсидии юридическим лицам (кроме некоммерческих организаций), индивидуальным предпринимателям, физическим лицам - производителям товаров, работ, услуг	200,411	0,000	0,000
933	05	05			Другие вопросы в области жилищно-коммунального хозяйства	13 536,300	13 146,800	13 146,800
933	05	05	1000000000		Муниципальная программа «Организация дорожной деятельности в городе Перми»	13 536,300	13 146,800	13 146,800
933	05	05	1020000000		Подпрограмма «Обеспечение деятельности заказчиков работ»	13 536,300	13 146,800	13 146,800
933	05	05	1020100000		Основное мероприятие «Выполнение функций муниципального заказчика работ»	13 536,300	13 146,800	13 146,800
933	05	05	1020100590		Обеспечение деятельности (оказание услуг, выполнение работ) муниципальных учреждений (организаций)	13 536,300	13 146,800	13 146,800
933	05	05	1020100590	100	Расходы на выплаты персоналу в целях обеспечения выполнения функций государственными (муниципальными) органами, казенными учреждениями, органами управления государственными внебюджетными фондами	10 861,500	10 472,000	10 472,000
933	05	05	1020100590	110	Расходы на выплаты персоналу казенных учреждений	10 861,500	10 472,000	10 472,000
933	05	05	1020100590	200	Закупка товаров, работ и услуг для обеспечения государственных (муниципальных) нужд	2 674,800	2 674,800	2 674,800
933	05	05	1020100590	240	Иные закупки товаров, работ и услуг для обеспечения государственных (муниципальных) нужд	2 674,800	2 674,800	2 674,800
933	06				Охрана окружающей среды	1 327,500	2 241,500	4 896,500
933	06	03			Охрана объектов растительного и животного мира и среды их обитания	1 327,500	2 241,500	4 896,500
933	06	03	1400000000		Муниципальная программа «Охрана природы и лесное хозяйство города Перми»	1 327,500	2 241,500	4 896,500
933	06	03	1410000000		Подпрограмма «Реализация природоохранных мероприятий»	1 327,500	2 241,500	4 896,500
933	06	03	1410300000		Основное мероприятие «Компенсационные посадки зеленых насаждений»	0,000	1 356,500	1 356,500
933	06	03	1410321690		Посадка зеленых насаждений ценных видов	0,000	1 356,500	1 356,500
933	06	03	1410321690	200	Закупка товаров, работ и услуг для обеспечения государственных (муниципальных) нужд	0,000	1 356,500	1 356,500
933	06	03	1410321690	240	Иные закупки товаров, работ и услуг для обеспечения государственных (муниципальных) нужд	0,000	1 356,500	1 356,500
933	06	03	1410800000		Основное мероприятие «Восстановление и экологическая реабилитация водных объектов»	1 327,500	885,000	3 540,000
933	06	03	1410821640		Наблюдение за водными объектами города Перми и их обустройство	1 327,500	885,000	3 540,000
933	06	03	1410821640	200	Закупка товаров, работ и услуг для обеспечения государственных (муниципальных) нужд	1 327,500	885,000	3 540,000
933	06	03	1410821640	240	Иные закупки товаров, работ и услуг для обеспечения государственных (муниципальных) нужд	1 327,500	885,000	3 540,000
933	07				Образование	3 756,000	3 756,000	3 756,000
933	07	07			Молодежная политика	3 756,000	3 756,000	3 756,000
933	07	07	0400000000		Муниципальная программа «Молодежь города Перми»	3 556,000	3 556,000	3 556,000
933	07	07	0420000000		Подпрограмма «Создание условий для социальной интеграции молодежи в общественно полезную деятельность»	3 556,000	3 556,000	3 556,000

933	07	07	0420100000		Основное мероприятие «Осуществление мероприятий по организации занятости молодежи»	3 556,000	3 556,000	3 556,000
933	07	07	0420170070		Субсидии некоммерческим организациям, не являющимся государственными (муниципальными) учреждениями, выполняющим работы по организации занятости молодежи	3 556,000	3 556,000	3 556,000
933	07	07	0420170070	600	Предоставление субсидий бюджетным, автономным учреждениям и иным некоммерческим организациям	3 556,000	3 556,000	3 556,000
933	07	07	0420170070	630	Субсидии некоммерческим организациям (за исключением государственных (муниципальных) учреждений, государственных корпораций (компаний), публично-правовых компаний)	3 556,000	3 556,000	3 556,000
933	07	07	0600000000		Муниципальная программа «Социальная поддержка и обеспечение семейного благополучия населения города Перми»	200,000	200,000	200,000
933	07	07	0640000000		Подпрограмма «Организация оздоровления и отдыха детей города Перми»	200,000	200,000	200,000
933	07	07	0640400000		Основное мероприятие «Организация отдыха несовершеннолетних, состоящих на учете в территориальных отделах полиции города Перми»	200,000	200,000	200,000
933	07	07	0640421080		Мероприятия по профилактике правонарушений среди несовершеннолетних	200,000	200,000	200,000
933	07	07	0640421080	200	Закупка товаров, работ и услуг для обеспечения государственных (муниципальных) нужд	200,000	200,000	200,000
933	07	07	0640421080	240	Иные закупки товаров, работ и услуг для обеспечения государственных (муниципальных) нужд	200,000	200,000	200,000
933	08				Культура, кинематография	1 344,700	2 044,700	1 344,700
933	08	01			Культура	1 344,700	2 044,700	1 344,700
933	08	01	0300000000		Муниципальная программа «Культура города Перми»	1 344,700	2 044,700	1 344,700
933	08	01	0310000000		Подпрограмма «Городские культурно-зрелищные мероприятия»	1 344,700	2 044,700	1 344,700
933	08	01	0310100000		Основное мероприятие «Проведение мероприятий в области культуры»	1 344,700	2 044,700	1 344,700
933	08	01	0310121980		Городские культурно-зрелищные мероприятия, культурно-зрелищные мероприятия по месту жительства	1 344,700	2 044,700	1 344,700
933	08	01	0310121980	200	Закупка товаров, работ и услуг для обеспечения государственных (муниципальных) нужд	1 344,700	2 044,700	1 344,700
933	08	01	0310121980	240	Иные закупки товаров, работ и услуг для обеспечения государственных (муниципальных) нужд	1 344,700	2 044,700	1 344,700
933	11				Физическая культура и спорт	1 758,200	1 758,200	1 758,200
933	11	01			Физическая культура	1 758,200	1 758,200	1 758,200
933	11	01	0500000000		Муниципальная программа «Развитие физической культуры и спорта города Перми»	1 758,200	1 758,200	1 758,200
933	11	01	0520000000		Подпрограмма «Создание условий для поддержания здорового образа жизни»	1 758,200	1 758,200	1 758,200
933	11	01	0520100000		Основное мероприятие «Организация и проведение физкультурных мероприятий, спортивно-массовой работы согласно календарным планам районов города Перми»	1 758,200	1 758,200	1 758,200
933	11	01	0520123440		Мероприятия и спортивно-массовая работа по месту жительства	1 758,200	1 758,200	1 758,200
933	11	01	0520123440	200	Закупка товаров, работ и услуг для обеспечения государственных (муниципальных) нужд	1 758,200	1 758,200	1 758,200
933	11	01	0520123440	240	Иные закупки товаров, работ и услуг для обеспечения государственных (муниципальных) нужд	1 758,200	1 758,200	1 758,200
934					Администрация Дзержинского района города Перми	863 000,243	985 141,100	443 184,400
934	01				Общегосударственные вопросы	69 593,200	68 927,000	68 571,900
934	01	04			Функционирование Правительства Российской Федерации, высших исполнительных органов государственной власти субъектов Российской Федерации, местных администраций	55 584,700	55 320,200	55 320,200
934	01	04	0600000000		Муниципальная программа «Социальная поддержка и обеспечение семейного благополучия населения города Перми»	6 417,200	6 605,800	6 605,800
934	01	04	0630000000		Подпрограмма «Повышение социального благополучия и безопасности семей с детьми»	6 417,200	6 605,800	6 605,800
934	01	04	0630100000		Основное мероприятие «Взаимодействие с органами власти, учреждениями, организациями по профилактике преступности и правонарушений несовершеннолетних»	6 417,200	6 605,800	6 605,800
934	01	04	063012C050		Образование комиссий по делам несовершеннолетних и защите их прав и организация их деятельности	6 417,200	6 605,800	6 605,800
934	01	04	063012C050	100	Расходы на выплаты персоналу в целях обеспечения выполнения функций государственными (муниципальными) органами, казенными учреждениями, органами управления государственными внебюджетными фондами	6 066,400	6 246,700	6 246,700
934	01	04	063012C050	120	Расходы на выплаты персоналу государственных (муниципальных) органов	6 066,400	6 246,700	6 246,700

934	01	04	063012С050	200	Закупка товаров, работ и услуг для обеспечения государственных (муниципальных) нужд	350,800	359,100	359,100
934	01	04	063012С050	240	Иные закупки товаров, работ и услуг для обеспечения государственных (муниципальных) нужд	350,800	359,100	359,100
934	01	04	9500000000		Непрограммные расходы по обеспечению деятельности администрации города Перми	49 167,500	48 714,400	48 714,400
934	01	04	9570000000		Территориальные органы администрации города Перми	49 167,500	48 714,400	48 714,400
934	01	04	9570000110		Расходы на выплаты по оплате труда работников муниципальных органов	45 730,500	45 277,400	45 277,400
934	01	04	9570000110	100	Расходы на выплаты персоналу в целях обеспечения выполнения функций государственными (муниципальными) органами, казенными учреждениями, органами управления государственными внебюджетными фондами	45 730,500	45 277,400	45 277,400
934	01	04	9570000110	120	Расходы на выплаты персоналу государственных (муниципальных) органов	45 730,500	45 277,400	45 277,400
934	01	04	9570000190		Расходы на обеспечение функций муниципальных органов	3 437,000	3 437,000	3 437,000
934	01	04	9570000190	200	Закупка товаров, работ и услуг для обеспечения государственных (муниципальных) нужд	3 437,000	3 437,000	3 437,000
934	01	04	9570000190	240	Иные закупки товаров, работ и услуг для обеспечения государственных (муниципальных) нужд	3 437,000	3 437,000	3 437,000
934	01	13			Другие общегосударственные вопросы	14 008,500	13 606,800	13 251,700
934	01	13	0100000000		Муниципальная программа «Общественное согласие»	14 008,500	13 606,800	13 251,700
934	01	13	0110000000		Подпрограмма «Вовлечение граждан в решение вопросов местного значения»	13 888,500	13 486,800	13 131,700
934	01	13	0110100000		Основное мероприятие «Формирование благоприятных условий для поддержки социально ориентированных некоммерческих организаций в реализации социальных проектов»	3 831,200	3 831,200	3 831,200
934	01	13	0110121330		Консультативная и информационно-методическая поддержка социально ориентированных некоммерческих организаций при реализации социальных проектов	221,500	221,500	221,500
934	01	13	0110121330	200	Закупка товаров, работ и услуг для обеспечения государственных (муниципальных) нужд	221,500	221,500	221,500
934	01	13	0110121330	240	Иные закупки товаров, работ и услуг для обеспечения государственных (муниципальных) нужд	221,500	221,500	221,500
934	01	13	0110123180		Проведение мероприятий в рамках реализации инициативных проектов на территории города Перми	3 000,000	3 000,000	3 000,000
934	01	13	0110123180	200	Закупка товаров, работ и услуг для обеспечения государственных (муниципальных) нужд	3 000,000	3 000,000	3 000,000
934	01	13	0110123180	240	Иные закупки товаров, работ и услуг для обеспечения государственных (муниципальных) нужд	3 000,000	3 000,000	3 000,000
934	01	13	0110171140		Субсидии советам ветеранов (пенсионеров) войны, труда, Вооруженных Сил и правоохранительных органов	481,700	481,700	481,700
934	01	13	0110171140	600	Предоставление субсидий бюджетным, автономным учреждениям и иным некоммерческим организациям	481,700	481,700	481,700
934	01	13	0110171140	630	Субсидии некоммерческим организациям (за исключением государственных (муниципальных) учреждений, государственных корпораций (компаний), публично-правовых компаний)	481,700	481,700	481,700
934	01	13	0110171250		Субсидии некоммерческим организациям, общественным объединениям (за исключением политических партий) на реализацию социальных проектов	128,000	128,000	128,000
934	01	13	0110171250	600	Предоставление субсидий бюджетным, автономным учреждениям и иным некоммерческим организациям	128,000	128,000	128,000
934	01	13	0110171250	630	Субсидии некоммерческим организациям (за исключением государственных (муниципальных) учреждений, государственных корпораций (компаний), публично-правовых компаний)	128,000	128,000	128,000
934	01	13	0110200000		Основное мероприятие «Финансовая и информационно-методическая поддержка деятельности территориальных общественных самоуправлений»	5 641,000	5 641,000	5 641,000
934	01	13	0110271130		Субсидии на осуществление деятельности территориальных общественных самоуправлений	5 419,000	5 419,000	5 419,000
934	01	13	0110271130	600	Предоставление субсидий бюджетным, автономным учреждениям и иным некоммерческим организациям	5 419,000	5 419,000	5 419,000
934	01	13	0110271130	630	Субсидии некоммерческим организациям (за исключением государственных (муниципальных) учреждений, государственных корпораций (компаний), публично-правовых компаний)	5 419,000	5 419,000	5 419,000
934	01	13	0110271350		Субсидии территориальным общественным самоуправлениям на реализацию конкурса проектов	222,000	222,000	222,000
934	01	13	0110271350	600	Предоставление субсидий бюджетным, автономным учреждениям и иным некоммерческим организациям	222,000	222,000	222,000

934	01	13	0110271350	630	Субсидии некоммерческим организациям (за исключением государственных (муниципальных) учреждений, государственных корпораций (компаний), публично-правовых компаний)	222,000	222,000	222,000
934	01	13	0110300000		Основное мероприятие «Развитие инфраструктуры поддержки социально ориентированных некоммерческих организаций»	4 416,300	4 014,600	3 659,500
934	01	13	0110321310		Содержание имущества и обеспечение деятельности общественных центров	4 416,300	4 014,600	3 659,500
934	01	13	0110321310	200	Закупка товаров, работ и услуг для обеспечения государственных (муниципальных) нужд	4 351,600	3 950,700	3 596,500
934	01	13	0110321310	240	Иные закупки товаров, работ и услуг для обеспечения государственных (муниципальных) нужд	4 351,600	3 950,700	3 596,500
934	01	13	0110321310	800	Иные бюджетные ассигнования	64,700	63,900	63,000
934	01	13	0110321310	850	Уплата налогов, сборов и иных платежей	64,700	63,900	63,000
934	01	13	0120000000		Подпрограмма «Повышение уровня межэтнического и межконфессионального взаимопонимания»	120,000	120,000	120,000
934	01	13	0120100000		Основное мероприятие «Мероприятия, направленные на повышение уровня межэтнического и межконфессионального взаимопонимания в городе Перми»	120,000	120,000	120,000
934	01	13	0120123520		Содействие в реализации культурно-просветительских общественных инициатив религиозных организаций и объединений, направленных на сохранение гармоничной конфессиональной ситуации в городе Перми	25,000	25,000	25,000
934	01	13	0120123520	600	Предоставление субсидий бюджетным, автономным учреждениям и иным некоммерческим организациям	25,000	25,000	25,000
934	01	13	0120123520	630	Субсидии некоммерческим организациям (за исключением государственных (муниципальных) учреждений, государственных корпораций (компаний), публично-правовых компаний)	25,000	25,000	25,000
934	01	13	0120123530		Содействие в реализации мероприятий, направленных на гармонизацию межнациональных отношений, сохранение этнического многообразия народов России, проживающих в городе Перми	95,000	95,000	95,000
934	01	13	0120123530	600	Предоставление субсидий бюджетным, автономным учреждениям и иным некоммерческим организациям	95,000	95,000	95,000
934	01	13	0120123530	630	Субсидии некоммерческим организациям (за исключением государственных (муниципальных) учреждений, государственных корпораций (компаний), публично-правовых компаний)	95,000	95,000	95,000
934	03				Национальная безопасность и правоохранительная деятельность	735,200	735,100	785,100
934	03	09			Гражданская оборона	0,000	0,000	50,000
934	03	09	9100000000		Непрограммные расходы бюджета города Перми по реализации иных мероприятий	0,000	0,000	50,000
934	03	09	9190000000		Иные непрограммные мероприятия	0,000	0,000	50,000
934	03	09	9190021880		Мероприятия по гражданской обороне по подготовке населения и организаций к действиям в чрезвычайной ситуации в мирное и военное время	0,000	0,000	50,000
934	03	09	9190021880	200	Закупка товаров, работ и услуг для обеспечения государственных (муниципальных) нужд	0,000	0,000	50,000
934	03	09	9190021880	240	Иные закупки товаров, работ и услуг для обеспечения государственных (муниципальных) нужд	0,000	0,000	50,000
934	03	10			Защита населения и территории от чрезвычайных ситуаций природного и техногенного характера, пожарная безопасность	426,300	426,200	426,200
934	03	10	0200000000		Муниципальная программа «Безопасный город»	426,300	426,200	426,200
934	03	10	0220000000		Подпрограмма «Предупреждение и ликвидация чрезвычайных ситуаций природного и техногенного характера, совершенствование гражданской обороны на территории города Перми»	27,600	27,600	27,600
934	03	10	0220300000		Основное мероприятие «Содержание и организация деятельности аварийно-спасательных служб и обеспечение безопасности людей на водных объектах»	27,600	27,600	27,600
934	03	10	0220321000		Содержание спасательных постов в местах массового отдыха у воды	27,600	27,600	27,600
934	03	10	0220321000	200	Закупка товаров, работ и услуг для обеспечения государственных (муниципальных) нужд	27,600	27,600	27,600
934	03	10	0220321000	240	Иные закупки товаров, работ и услуг для обеспечения государственных (муниципальных) нужд	27,600	27,600	27,600
934	03	10	0230000000		Подпрограмма «Обеспечение первичных мер пожарной безопасности, отнесенных к полномочиям органов местного самоуправления»	398,700	398,600	398,600
934	03	10	0230100000		Основное мероприятие «Обеспечение первичных мер пожарной безопасности»	398,700	398,600	398,600
934	03	10	0230121120		Мероприятия по приведению в нормативное состояние, содержанию пожарных водоемов и пирсов	398,700	398,600	398,600

934	03	10	0230121120	200	Закупка товаров, работ и услуг для обеспечения государственных (муниципальных) нужд	398,700	398,600	398,600
934	03	10	0230121120	240	Иные закупки товаров, работ и услуг для обеспечения государственных (муниципальных) нужд	398,700	398,600	398,600
934	03	14			Другие вопросы в области национальной безопасности и правоохранительной деятельности	308,900	308,900	308,900
934	03	14	9100000000		Непрограммные расходы бюджета города Перми по реализации иных мероприятий	308,900	308,900	308,900
934	03	14	9190000000		Иные непрограммные мероприятия	308,900	308,900	308,900
934	03	14	919002П040		Составление протоколов об административных правонарушениях	65,500	65,500	65,500
934	03	14	919002П040	200	Закупка товаров, работ и услуг для обеспечения государственных (муниципальных) нужд	65,500	65,500	65,500
934	03	14	919002П040	240	Иные закупки товаров, работ и услуг для обеспечения государственных (муниципальных) нужд	65,500	65,500	65,500
934	03	14	919002П060		Осуществление полномочий по созданию и организации деятельности административных комиссий	243,400	243,400	243,400
934	03	14	919002П060	100	Расходы на выплаты персоналу в целях обеспечения выполнения функций государственными (муниципальными) органами, казенными учреждениями, органами управления государственными внебюджетными фондами	147,000	147,000	147,000
934	03	14	919002П060	120	Расходы на выплаты персоналу государственных (муниципальных) органов	147,000	147,000	147,000
934	03	14	919002П060	200	Закупка товаров, работ и услуг для обеспечения государственных (муниципальных) нужд	96,400	96,400	96,400
934	03	14	919002П060	240	Иные закупки товаров, работ и услуг для обеспечения государственных (муниципальных) нужд	96,400	96,400	96,400
934	04				Национальная экономика	674 474,493	800 580,400	281 885,600
934	04	05			Сельское хозяйство и рыболовство	8,500	8,500	8,500
934	04	05	1400000000		Муниципальная программа «Охрана природы и лесное хозяйство города Перми»	8,500	8,500	8,500
934	04	05	1410000000		Подпрограмма «Реализация природоохранных мероприятий»	8,500	8,500	8,500
934	04	05	1410200000		Основное мероприятие «Наблюдение за состоянием атмосферного воздуха и улучшение его качества»	8,500	8,500	8,500
934	04	05	14102SУ200		Реализация мероприятий по предотвращению распространения и уничтожению борщевика Сосновского в муниципальных образованиях Пермского края	8,500	8,500	8,500
934	04	05	14102SУ200	200	Закупка товаров, работ и услуг для обеспечения государственных (муниципальных) нужд	8,500	8,500	8,500
934	04	05	14102SУ200	240	Иные закупки товаров, работ и услуг для обеспечения государственных (муниципальных) нужд	8,500	8,500	8,500
934	04	09			Дорожное хозяйство (дорожные фонды)	674 258,593	800 356,200	281 652,900
934	04	09	1000000000		Муниципальная программа «Организация дорожной деятельности в городе Перми»	647 530,868	779 467,100	260 763,800
934	04	09	1010000000		Подпрограмма «Приведение в нормативное состояние автомобильных дорог, снижение уровня перегрузки и ликвидации мест концентрации ДТП»	630 040,200	763 141,300	244 438,000
934	04	09	1010100000		Основное мероприятие «Выполнение комплекса мероприятий по содержанию и ремонту автомобильных дорог и элементов дорог»	503 069,300	641 158,400	244 438,000
934	04	09	1010121370		Содержание и ремонт автомобильных дорог	498 843,400	634 001,100	234 001,000
934	04	09	1010121370	200	Закупка товаров, работ и услуг для обеспечения государственных (муниципальных) нужд	498 843,400	634 001,100	234 001,000
934	04	09	1010121370	240	Иные закупки товаров, работ и услуг для обеспечения государственных (муниципальных) нужд	498 843,400	634 001,100	234 001,000
934	04	09	1010121390		Ремонт тротуаров, пешеходных дорожек и газонов вдоль тротуаров, пешеходных дорожек	4 225,900	7 157,300	10 437,000
934	04	09	1010121390	200	Закупка товаров, работ и услуг для обеспечения государственных (муниципальных) нужд	4 225,900	7 157,300	10 437,000
934	04	09	1010121390	240	Иные закупки товаров, работ и услуг для обеспечения государственных (муниципальных) нужд	4 225,900	7 157,300	10 437,000
934	04	09	101R100000		Основное мероприятие «Реализация мероприятий, направленных на финансовое обеспечение регионального проекта в рамках основного мероприятия федерального проекта «Дорожная сеть» национального проекта Российской Федерации «Безопасные и качественные автомобильные дороги»	126 970,900	121 982,900	0,000

934	04	09	101R1ST040		Проектирование, строительство (реконструкция), капитальный ремонт и ремонт автомобильных дорог общего пользования местного значения, находящихся на территории Пермского края, направленное на достижение целевых показателей регионального проекта «Безопасные и качественные автомобильные дороги Пермского края и Пермской городской агломерации»	126 970,900	121 982,900	0,000
934	04	09	101R1ST040	200	Закупка товаров, работ и услуг для обеспечения государственных (муниципальных) нужд	126 970,900	121 982,900	0,000
934	04	09	101R1ST040	240	Иные закупки товаров, работ и услуг для обеспечения государственных (муниципальных) нужд	126 970,900	121 982,900	0,000
934	04	09	1030000000		Подпрограмма «Совершенствование организации дорожного движения на улично-дорожной сети города Перми»	17 490,668	16 325,800	16 325,800
934	04	09	1030100000		Основное мероприятие «Обеспечение безопасности дорожного движения на автомобильных дорогах местного значения, в том числе на объектах улично-дорожной сети в границах городского округа»	17 490,668	16 325,800	16 325,800
934	04	09	1030123510		Содержание, обслуживание и установка технических средств организации дорожного движения улично-дорожной сети в границах городского округа	17 490,668	16 325,800	16 325,800
934	04	09	1030123510	200	Закупка товаров, работ и услуг для обеспечения государственных (муниципальных) нужд	17 490,668	16 325,800	16 325,800
934	04	09	1030123510	240	Иные закупки товаров, работ и услуг для обеспечения государственных (муниципальных) нужд	17 490,668	16 325,800	16 325,800
934	04	09	1100000000		Муниципальная программа «Благоустройство города Перми»	6 234,600	1 552,300	1 552,300
934	04	09	1110000000		Подпрограмма «Озеленение территории города Перми, в том числе путем создания парков, скверов, садов, бульваров»	1 552,300	1 552,300	1 552,300
934	04	09	1110600000		Основное мероприятие «Организация содержания искусственных инженерных сооружений, предназначенных для движения пешеходов»	1 552,300	1 552,300	1 552,300
934	04	09	1110621750		Содержание и ремонт искусственных инженерных сооружений, предназначенных для движения пешеходов	1 552,300	1 552,300	1 552,300
934	04	09	1110621750	200	Закупка товаров, работ и услуг для обеспечения государственных (муниципальных) нужд	1 552,300	1 552,300	1 552,300
934	04	09	1110621750	240	Иные закупки товаров, работ и услуг для обеспечения государственных (муниципальных) нужд	1 552,300	1 552,300	1 552,300
934	04	09	1130000000		Подпрограмма «Развитие коммунальной инфраструктуры и благоустройства территории индивидуальной жилой застройки в городе Перми»	4 682,300	0,000	0,000
934	04	09	1130100000		Основное мероприятие «Выполнение комплекса мероприятий по благоустройству территорий общего пользования микрорайонов индивидуальной жилой застройки в городе Перми»	4 682,300	0,000	0,000
934	04	09	1130123130		Благоустройство территорий индивидуальной жилой застройки в городе Перми	4 682,300	0,000	0,000
934	04	09	1130123130	200	Закупка товаров, работ и услуг для обеспечения государственных (муниципальных) нужд	4 682,300	0,000	0,000
934	04	09	1130123130	240	Иные закупки товаров, работ и услуг для обеспечения государственных (муниципальных) нужд	4 682,300	0,000	0,000
934	04	09	1200000000		Муниципальная программа «Организация регулярных перевозок автомобильным и городским наземным электрическим транспортом в городе Перми»	4 030,916	3 170,500	3 170,500
934	04	09	1210000000		Подпрограмма «Приоритетное развитие общественного транспорта в городе Перми»	4 030,916	3 170,500	3 170,500
934	04	09	1210500000		Основное мероприятие «Обустройство остановочных пунктов»	4 030,916	3 170,500	3 170,500
934	04	09	1210521780		Содержание и ремонт остановочных пунктов	4 030,916	3 170,500	3 170,500
934	04	09	1210521780	200	Закупка товаров, работ и услуг для обеспечения государственных (муниципальных) нужд	4 030,916	3 170,500	3 170,500
934	04	09	1210521780	240	Иные закупки товаров, работ и услуг для обеспечения государственных (муниципальных) нужд	4 030,916	3 170,500	3 170,500
934	04	09	1700000000		Муниципальная программа «Развитие системы жилищно-коммунального хозяйства в городе Перми»	16 166,300	16 166,300	16 166,300
934	04	09	1730000000		Подпрограмма «Обеспечение эффективного управления многоквартирными домами в городе Перми»	16 166,300	16 166,300	16 166,300
934	04	09	1730300000		Основное мероприятие «Муниципальная поддержка благоустройства придомовых территорий многоквартирных домов города Перми»	16 166,300	16 166,300	16 166,300
934	04	09	1730371190		Возмещение затрат по благоустройству придомовых территорий многоквартирных домов города Перми	16 166,300	16 166,300	16 166,300
934	04	09	1730371190	800	Иные бюджетные ассигнования	16 166,300	16 166,300	16 166,300

934	04	09	1730371190	810	Субсидии юридическим лицам (кроме некоммерческих организаций), индивидуальным предпринимателям, физическим лицам - производителям товаров, работ, услуг	16 166,300	16 166,300	16 166,300
934	04	09	9100000000		Непрограммные расходы бюджета города Перми по реализации иных мероприятий	295,909	0,000	0,000
934	04	09	9160000000		Мероприятия, направленные на решение отдельных вопросов местного значения в микрорайонах города Перми	295,909	0,000	0,000
934	04	09	9160000000	200	Закупка товаров, работ и услуг для обеспечения государственных (муниципальных) нужд	295,909	0,000	0,000
934	04	09	9160000000	240	Иные закупки товаров, работ и услуг для обеспечения государственных (муниципальных) нужд	295,909	0,000	0,000
934	04	12			Другие вопросы в области национальной экономики	207,400	215,700	224,200
934	04	12	1100000000		Муниципальная программа «Благоустройство города Перми»	207,400	215,700	224,200
934	04	12	1110000000		Подпрограмма «Озеленение территории города Перми, в том числе путем создания парков, скверов, садов, бульваров»	207,400	215,700	224,200
934	04	12	1110700000		Основное мероприятие «Демонтаж самовольно установленных и незаконно размещенных движимых объектов»	207,400	215,700	224,200
934	04	12	1110721820		Демонтаж, перемещение и хранение, транспортирование и захоронение либо утилизация самовольно установленных и незаконно размещенных движимых объектов	207,400	215,700	224,200
934	04	12	1110721820	200	Закупка товаров, работ и услуг для обеспечения государственных (муниципальных) нужд	207,400	215,700	224,200
934	04	12	1110721820	240	Иные закупки товаров, работ и услуг для обеспечения государственных (муниципальных) нужд	207,400	215,700	224,200
934	05				Жилищно-коммунальное хозяйство	112 063,800	105 337,700	82 823,400
934	05	03			Благоустройство	101 423,800	95 433,400	72 919,100
934	05	03	1100000000		Муниципальная программа «Благоустройство города Перми»	19 052,900	47 147,000	19 552,900
934	05	03	1110000000		Подпрограмма «Озеленение территории города Перми, в том числе путем создания парков, скверов, садов, бульваров»	19 052,900	47 147,000	19 552,900
934	05	03	1110100000		Основное мероприятие «Организация содержания объектов озеленения общего пользования»	17 893,200	45 987,300	18 393,200
934	05	03	1110121450		Содержание и ремонт объектов озеленения общего пользования	17 893,200	45 987,300	18 393,200
934	05	03	1110121450	200	Закупка товаров, работ и услуг для обеспечения государственных (муниципальных) нужд	17 893,200	45 987,300	18 393,200
934	05	03	1110121450	240	Иные закупки товаров, работ и услуг для обеспечения государственных (муниципальных) нужд	17 893,200	45 987,300	18 393,200
934	05	03	1110200000		Основное мероприятие «Организация содержания пустошей, логов и водоохранных зон»	1 159,700	1 159,700	1 159,700
934	05	03	1110221510		Содержание пустошей, логов и водоохранных зон	1 159,700	1 159,700	1 159,700
934	05	03	1110221510	200	Закупка товаров, работ и услуг для обеспечения государственных (муниципальных) нужд	1 159,700	1 159,700	1 159,700
934	05	03	1110221510	240	Иные закупки товаров, работ и услуг для обеспечения государственных (муниципальных) нужд	1 159,700	1 159,700	1 159,700
934	05	03	1300000000		Муниципальная программа «Формирование современной городской среды»	79 560,000	45 718,000	50 797,800
934	05	03	1310000000		Подпрограмма «Формирование комфортного внутригородского пространства на территории муниципального образования город Пермь»	79 560,000	45 718,000	50 797,800
934	05	03	1310100000		Основное мероприятие «Благоустройство дворовых территорий многоквартирных домов города Перми»	22 062,500	0,000	0,000
934	05	03	13101SЖ090		Поддержка муниципальных программ формирования современной городской среды (расходы, не софинансируемые из федерального бюджета)	22 062,500	0,000	0,000
934	05	03	13101SЖ090	800	Иные бюджетные ассигнования	22 062,500	0,000	0,000
934	05	03	13101SЖ090	810	Субсидии юридическим лицам (кроме некоммерческих организаций), индивидуальным предпринимателям, физическим лицам - производителям товаров, работ, услуг	22 062,500	0,000	0,000
934	05	03	131F200000		Основное мероприятие «Региональный проект «Формирование комфортной городской среды»	57 497,500	45 718,000	50 797,800
934	05	03	131F255550		Реализация программ формирования современной городской среды	57 497,500	45 718,000	50 797,800
934	05	03	131F255550	800	Иные бюджетные ассигнования	57 497,500	45 718,000	50 797,800
934	05	03	131F255550	810	Субсидии юридическим лицам (кроме некоммерческих организаций), индивидуальным предпринимателям, физическим лицам - производителям товаров, работ, услуг	57 497,500	45 718,000	50 797,800
934	05	03	1700000000		Муниципальная программа «Развитие системы жилищно-коммунального хозяйства в городе Перми»	2 810,900	2 568,400	2 568,400
934	05	03	1720000000		Подпрограмма «Обеспечение санитарно-эпидемиологических требований законодательства»	2 810,900	2 568,400	2 568,400

934	05	03	1720100000		Основное мероприятие «Организация работ по сбору, транспортированию и размещению бесхозяйных отходов на территории города Перми»	2 013,000	2 013,000	2 013,000
934	05	03	1720121710		Ликвидация бесхозяйных отходов с территории города Перми	2 013,000	2 013,000	2 013,000
934	05	03	1720121710	200	Закупка товаров, работ и услуг для обеспечения государственных (муниципальных) нужд	2 013,000	2 013,000	2 013,000
934	05	03	1720121710	240	Иные закупки товаров, работ и услуг для обеспечения государственных (муниципальных) нужд	2 013,000	2 013,000	2 013,000
934	05	03	1720200000		Основное мероприятие «Организация работ по созданию и содержанию мест (площадок) накопления твердых коммунальных отходов»	797,900	555,400	555,400
934	05	03	1720222030		Обустройство мест (площадок) накопления твердых коммунальных отходов	242,500	0,000	0,000
934	05	03	1720222030	200	Закупка товаров, работ и услуг для обеспечения государственных (муниципальных) нужд	242,500	0,000	0,000
934	05	03	1720222030	240	Иные закупки товаров, работ и услуг для обеспечения государственных (муниципальных) нужд	242,500	0,000	0,000
934	05	03	1720222130		Содержание мест (площадок) накопления твердых коммунальных отходов	555,400	555,400	555,400
934	05	03	1720222130	200	Закупка товаров, работ и услуг для обеспечения государственных (муниципальных) нужд	555,400	555,400	555,400
934	05	03	1720222130	240	Иные закупки товаров, работ и услуг для обеспечения государственных (муниципальных) нужд	555,400	555,400	555,400
934	05	05			Другие вопросы в области жилищно-коммунального хозяйства	10 640,000	9 904,300	9 904,300
934	05	05	1000000000		Муниципальная программа «Организация дорожной деятельности в городе Перми»	10 640,000	9 904,300	9 904,300
934	05	05	1020000000		Подпрограмма «Обеспечение деятельности заказчиков работ»	10 640,000	9 904,300	9 904,300
934	05	05	1020100000		Основное мероприятие «Выполнение функций муниципального заказчика работ»	10 640,000	9 904,300	9 904,300
934	05	05	1020100590		Обеспечение деятельности (оказание услуг, выполнение работ) муниципальных учреждений (организаций)	10 640,000	9 904,300	9 904,300
934	05	05	1020100590	100	Расходы на выплаты персоналу в целях обеспечения выполнения функций государственными (муниципальными) органами, казенными учреждениями, органами управления государственными внебюджетными фондами	8 087,900	7 352,200	7 352,200
934	05	05	1020100590	110	Расходы на выплаты персоналу казенных учреждений	8 087,900	7 352,200	7 352,200
934	05	05	1020100590	200	Закупка товаров, работ и услуг для обеспечения государственных (муниципальных) нужд	2 433,300	2 433,300	2 433,300
934	05	05	1020100590	240	Иные закупки товаров, работ и услуг для обеспечения государственных (муниципальных) нужд	2 433,300	2 433,300	2 433,300
934	05	05	1020100590	800	Иные бюджетные ассигнования	118,800	118,800	118,800
934	05	05	1020100590	850	Уплата налогов, сборов и иных платежей	118,800	118,800	118,800
934	06				Охрана окружающей среды	0,000	3 478,000	3 035,500
934	06	03			Охрана объектов растительного и животного мира и среды их обитания	0,000	3 478,000	3 035,500
934	06	03	1400000000		Муниципальная программа «Охрана природы и лесное хозяйство города Перми»	0,000	3 478,000	3 035,500
934	06	03	1410000000		Подпрограмма «Реализация природоохранных мероприятий»	0,000	3 478,000	3 035,500
934	06	03	1410300000		Основное мероприятие «Компенсационные посадки зеленых насаждений»	0,000	1 088,500	1 088,500
934	06	03	1410321690		Посадка зеленых насаждений ценных видов	0,000	1 088,500	1 088,500
934	06	03	1410321690	200	Закупка товаров, работ и услуг для обеспечения государственных (муниципальных) нужд	0,000	1 088,500	1 088,500
934	06	03	1410321690	240	Иные закупки товаров, работ и услуг для обеспечения государственных (муниципальных) нужд	0,000	1 088,500	1 088,500
934	06	03	1410800000		Основное мероприятие «Восстановление и экологическая реабилитация водных объектов»	0,000	2 389,500	1 947,000
934	06	03	1410821640		Наблюдение за водными объектами города Перми и их обустройство	0,000	2 389,500	1 947,000
934	06	03	1410821640	200	Закупка товаров, работ и услуг для обеспечения государственных (муниципальных) нужд	0,000	2 389,500	1 947,000
934	06	03	1410821640	240	Иные закупки товаров, работ и услуг для обеспечения государственных (муниципальных) нужд	0,000	2 389,500	1 947,000
934	07				Образование	3 128,500	3 128,500	3 128,500
934	07	07			Молодежная политика	3 128,500	3 128,500	3 128,500
934	07	07	0400000000		Муниципальная программа «Молодежь города Перми»	2 928,500	2 928,500	2 928,500
934	07	07	0420000000		Подпрограмма «Создание условий для социальной интеграции молодежи в общественно полезную деятельность»	2 928,500	2 928,500	2 928,500
934	07	07	0420100000		Основное мероприятие «Осуществление мероприятий по организации занятости молодежи»	2 928,500	2 928,500	2 928,500

934	07	07	0420170070		Субсидии некоммерческим организациям, не являющимся государственными (муниципальными) учреждениями, выполняющим работы по организации занятости молодежи	2 928,500	2 928,500	2 928,500
934	07	07	0420170070	600	Предоставление субсидий бюджетным, автономным учреждениям и иным некоммерческим организациям	2 928,500	2 928,500	2 928,500
934	07	07	0420170070	630	Субсидии некоммерческим организациям (за исключением государственных (муниципальных) учреждений, государственных корпораций (компаний), публично-правовых компаний)	2 928,500	2 928,500	2 928,500
934	07	07	0600000000		Муниципальная программа «Социальная поддержка и обеспечение семейного благополучия населения города Перми»	200,000	200,000	200,000
934	07	07	0640000000		Подпрограмма «Организация оздоровления и отдыха детей города Перми»	200,000	200,000	200,000
934	07	07	0640400000		Основное мероприятие «Организация отдыха несовершеннолетних, состоящих на учете в территориальных отделах полиции города Перми»	200,000	200,000	200,000
934	07	07	0640421080		Мероприятия по профилактике правонарушений среди несовершеннолетних	200,000	200,000	200,000
934	07	07	0640421080	200	Закупка товаров, работ и услуг для обеспечения государственных (муниципальных) нужд	200,000	200,000	200,000
934	07	07	0640421080	240	Иные закупки товаров, работ и услуг для обеспечения государственных (муниципальных) нужд	200,000	200,000	200,000
934	08				Культура, кинематография	1 453,050	1 452,400	1 452,400
934	08	01			Культура	1 453,050	1 452,400	1 452,400
934	08	01	0300000000		Муниципальная программа «Культура города Перми»	1 452,400	1 452,400	1 452,400
934	08	01	0310000000		Подпрограмма «Городские культурно-зрелищные мероприятия»	1 452,400	1 452,400	1 452,400
934	08	01	0310100000		Основное мероприятие «Проведение мероприятий в области культуры»	1 452,400	1 452,400	1 452,400
934	08	01	0310121980		Городские культурно-зрелищные мероприятия, культурно-зрелищные мероприятия по месту жительства	1 452,400	1 452,400	1 452,400
934	08	01	0310121980	200	Закупка товаров, работ и услуг для обеспечения государственных (муниципальных) нужд	1 452,400	1 452,400	1 452,400
934	08	01	0310121980	240	Иные закупки товаров, работ и услуг для обеспечения государственных (муниципальных) нужд	1 452,400	1 452,400	1 452,400
934	08	01	9100000000		Непрограммные расходы бюджета города Перми по реализации иных мероприятий	0,650	0,000	0,000
934	08	01	9160000000		Мероприятия, направленные на решение отдельных вопросов местного значения в микрорайонах города Перми	0,650	0,000	0,000
934	08	01	9160000000	200	Закупка товаров, работ и услуг для обеспечения государственных (муниципальных) нужд	0,650	0,000	0,000
934	08	01	9160000000	240	Иные закупки товаров, работ и услуг для обеспечения государственных (муниципальных) нужд	0,650	0,000	0,000
934	11				Физическая культура и спорт	1 552,000	1 502,000	1 502,000
934	11	01			Физическая культура	1 552,000	1 502,000	1 502,000
934	11	01	0500000000		Муниципальная программа «Развитие физической культуры и спорта города Перми»	1 502,000	1 502,000	1 502,000
934	11	01	0520000000		Подпрограмма «Создание условий для поддержания здорового образа жизни»	1 502,000	1 502,000	1 502,000
934	11	01	0520100000		Основное мероприятие «Организация и проведение физкультурных мероприятий, спортивно-массовой работы согласно календарным планам районов города Перми»	1 502,000	1 502,000	1 502,000
934	11	01	0520123440		Мероприятия и спортивно-массовая работа по месту жительства	1 502,000	1 502,000	1 502,000
934	11	01	0520123440	200	Закупка товаров, работ и услуг для обеспечения государственных (муниципальных) нужд	1 502,000	1 502,000	1 502,000
934	11	01	0520123440	240	Иные закупки товаров, работ и услуг для обеспечения государственных (муниципальных) нужд	1 502,000	1 502,000	1 502,000
934	11	01	9100000000		Непрограммные расходы бюджета города Перми по реализации иных мероприятий	50,000	0,000	0,000
934	11	01	9160000000		Мероприятия, направленные на решение отдельных вопросов местного значения в микрорайонах города Перми	50,000	0,000	0,000
934	11	01	9160000000	600	Предоставление субсидий бюджетным, автономным учреждениям и иным некоммерческим организациям	50,000	0,000	0,000
934	11	01	9160000000	630	Субсидии некоммерческим организациям (за исключением государственных (муниципальных) учреждений, государственных корпораций (компаний), публично-правовых компаний)	50,000	0,000	0,000
935					Администрация Индустриального района города Перми	587 656,701	641 655,700	407 555,900
935	01				Общегосударственные вопросы	69 345,940	69 362,900	68 878,700
935	01	04			Функционирование Правительства Российской Федерации, высших исполнительных органов государственной власти субъектов Российской Федерации, местных администраций	56 061,300	55 796,900	55 796,900

935	01	04	0600000000		Муниципальная программа «Социальная поддержка и обеспечение семейного благополучия населения города Перми»	6 500,700	6 692,800	6 692,800
935	01	04	0630000000		Подпрограмма «Повышение социального благополучия и безопасности семей с детьми»	6 500,700	6 692,800	6 692,800
935	01	04	0630100000		Основное мероприятие «Взаимодействие с органами власти, учреждениями, организациями по профилактике преступности и правонарушений несовершеннолетних»	6 500,700	6 692,800	6 692,800
935	01	04	063012С050		Образование комиссий по делам несовершеннолетних и защите их прав и организация их деятельности	6 500,700	6 692,800	6 692,800
935	01	04	063012С050	100	Расходы на выплаты персоналу в целях обеспечения выполнения функций государственными (муниципальными) органами, казенными учреждениями, органами управления государственными внебюджетными фондами	6 182,300	6 366,100	6 366,100
935	01	04	063012С050	120	Расходы на выплаты персоналу государственных (муниципальных) органов	6 182,300	6 366,100	6 366,100
935	01	04	063012С050	200	Закупка товаров, работ и услуг для обеспечения государственных (муниципальных) нужд	318,400	326,700	326,700
935	01	04	063012С050	240	Иные закупки товаров, работ и услуг для обеспечения государственных (муниципальных) нужд	318,400	326,700	326,700
935	01	04	9500000000		Непрограммные расходы по обеспечению деятельности администрации города Перми	49 560,600	49 104,100	49 104,100
935	01	04	9570000000		Территориальные органы администрации города Перми	49 560,600	49 104,100	49 104,100
935	01	04	9570000110		Расходы на выплаты по оплате труда работников муниципальных органов	46 082,600	45 626,100	45 626,100
935	01	04	9570000110	100	Расходы на выплаты персоналу в целях обеспечения выполнения функций государственными (муниципальными) органами, казенными учреждениями, органами управления государственными внебюджетными фондами	46 082,600	45 626,100	45 626,100
935	01	04	9570000110	120	Расходы на выплаты персоналу государственных (муниципальных) органов	46 082,600	45 626,100	45 626,100
935	01	04	9570000190		Расходы на обеспечение функций муниципальных органов	3 478,000	3 478,000	3 478,000
935	01	04	9570000190	100	Расходы на выплаты персоналу в целях обеспечения выполнения функций государственными (муниципальными) органами, казенными учреждениями, органами управления государственными внебюджетными фондами	0,200	0,000	0,000
935	01	04	9570000190	120	Расходы на выплаты персоналу государственных (муниципальных) органов	0,200	0,000	0,000
935	01	04	9570000190	200	Закупка товаров, работ и услуг для обеспечения государственных (муниципальных) нужд	3 477,800	3 478,000	3 478,000
935	01	04	9570000190	240	Иные закупки товаров, работ и услуг для обеспечения государственных (муниципальных) нужд	3 477,800	3 478,000	3 478,000
935	01	13			Другие общегосударственные вопросы	13 284,640	13 566,000	13 081,800
935	01	13	0100000000		Муниципальная программа «Общественное согласие»	13 108,640	13 566,000	13 081,800
935	01	13	0110000000		Подпрограмма «Вовлечение граждан в решение вопросов местного значения»	12 988,640	13 446,000	12 961,800
935	01	13	0110100000		Основное мероприятие «Формирование благоприятных условий для поддержки социально ориентированных некоммерческих организаций в реализации социальных проектов»	3 942,300	3 942,300	3 942,300
935	01	13	0110121330		Консультативная и информационно-методическая поддержка социально ориентированных некоммерческих организаций при реализации социальных проектов	221,500	221,500	221,500
935	01	13	0110121330	200	Закупка товаров, работ и услуг для обеспечения государственных (муниципальных) нужд	221,500	221,500	221,500
935	01	13	0110121330	240	Иные закупки товаров, работ и услуг для обеспечения государственных (муниципальных) нужд	221,500	221,500	221,500
935	01	13	0110123180		Проведение мероприятий в рамках реализации инициативных проектов на территории города Перми	3 000,000	3 000,000	3 000,000
935	01	13	0110123180	200	Закупка товаров, работ и услуг для обеспечения государственных (муниципальных) нужд	3 000,000	3 000,000	3 000,000
935	01	13	0110123180	240	Иные закупки товаров, работ и услуг для обеспечения государственных (муниципальных) нужд	3 000,000	3 000,000	3 000,000
935	01	13	0110171140		Субсидии советам ветеранов (пенсионеров) войны, труда, Вооруженных Сил и правоохранительных органов	592,800	592,800	592,800
935	01	13	0110171140	600	Предоставление субсидий бюджетным, автономным учреждениям и иным некоммерческим организациям	592,800	592,800	592,800
935	01	13	0110171140	630	Субсидии некоммерческим организациям (за исключением государственных (муниципальных) учреждений, государственных корпораций (компаний), публично-правовых компаний)	592,800	592,800	592,800
935	01	13	0110171250		Субсидии некоммерческим организациям, общественным объединениям (за исключением политических партий) на реализацию социальных проектов	128,000	128,000	128,000

935	01	13	0110171250	600	Предоставление субсидий бюджетным, автономным учреждениям и иным некоммерческим организациям	128,000	128,000	128,000
935	01	13	0110171250	630	Субсидии некоммерческим организациям (за исключением государственных (муниципальных) учреждений, государственных корпораций (компаний), публично-правовых компаний)	128,000	128,000	128,000
935	01	13	0110200000		Основное мероприятие «Финансовая и информационно-методическая поддержка деятельности территориальных общественных самоуправлений»	4 268,400	4 268,400	4 268,400
935	01	13	0110271130		Субсидии на осуществление деятельности территориальных общественных самоуправлений	4 061,400	4 061,400	4 061,400
935	01	13	0110271130	600	Предоставление субсидий бюджетным, автономным учреждениям и иным некоммерческим организациям	4 061,400	4 061,400	4 061,400
935	01	13	0110271130	630	Субсидии некоммерческим организациям (за исключением государственных (муниципальных) учреждений, государственных корпораций (компаний), публично-правовых компаний)	4 061,400	4 061,400	4 061,400
935	01	13	0110271350		Субсидии территориальным общественным самоуправлениям на реализацию конкурса проектов	207,000	207,000	207,000
935	01	13	0110271350	600	Предоставление субсидий бюджетным, автономным учреждениям и иным некоммерческим организациям	207,000	207,000	207,000
935	01	13	0110271350	630	Субсидии некоммерческим организациям (за исключением государственных (муниципальных) учреждений, государственных корпораций (компаний), публично-правовых компаний)	207,000	207,000	207,000
935	01	13	0110300000		Основное мероприятие «Развитие инфраструктуры поддержки социально ориентированных некоммерческих организаций»	4 777,940	5 235,300	4 751,100
935	01	13	0110321310		Содержание имущества и обеспечение деятельности общественных центров	4 777,940	5 235,300	4 751,100
935	01	13	0110321310	200	Закупка товаров, работ и услуг для обеспечения государственных (муниципальных) нужд	4 664,940	5 127,500	4 648,500
935	01	13	0110321310	240	Иные закупки товаров, работ и услуг для обеспечения государственных (муниципальных) нужд	4 664,940	5 127,500	4 648,500
935	01	13	0110321310	800	Иные бюджетные ассигнования	113,000	107,800	102,600
935	01	13	0110321310	850	Уплата налогов, сборов и иных платежей	113,000	107,800	102,600
935	01	13	0120000000		Подпрограмма «Повышение уровня межэтнического и межконфессионального взаимопонимания»	120,000	120,000	120,000
935	01	13	0120100000		Основное мероприятие «Мероприятия, направленные на повышение уровня межэтнического и межконфессионального взаимопонимания в городе Перми»	120,000	120,000	120,000
935	01	13	0120123520		Содействие в реализации культурно-просветительских общественных инициатив религиозных организаций и объединений, направленных на сохранение гармоничной конфессиональной ситуации в городе Перми	25,000	25,000	25,000
935	01	13	0120123520	600	Предоставление субсидий бюджетным, автономным учреждениям и иным некоммерческим организациям	25,000	25,000	25,000
935	01	13	0120123520	630	Субсидии некоммерческим организациям (за исключением государственных (муниципальных) учреждений, государственных корпораций (компаний), публично-правовых компаний)	25,000	25,000	25,000
935	01	13	0120123530		Содействие в реализации мероприятий, направленных на гармонизацию межнациональных отношений, сохранение этнического многообразия народов России, проживающих в городе Перми	95,000	95,000	95,000
935	01	13	0120123530	600	Предоставление субсидий бюджетным, автономным учреждениям и иным некоммерческим организациям	95,000	95,000	95,000
935	01	13	0120123530	630	Субсидии некоммерческим организациям (за исключением государственных (муниципальных) учреждений, государственных корпораций (компаний), публично-правовых компаний)	95,000	95,000	95,000
935	01	13	9100000000		Непрограммные расходы бюджета города Перми по реализации иных мероприятий	176,000	0,000	0,000
935	01	13	9160000000		Мероприятия, направленные на решение отдельных вопросов местного значения в микрорайонах города Перми	176,000	0,000	0,000
935	01	13	9160000000	200	Закупка товаров, работ и услуг для обеспечения государственных (муниципальных) нужд	176,000	0,000	0,000
935	01	13	9160000000	240	Иные закупки товаров, работ и услуг для обеспечения государственных (муниципальных) нужд	176,000	0,000	0,000
935	03				Национальная безопасность и правоохранительная деятельность	704,500	750,900	750,900
935	03	09			Гражданская оборона	300,800	301,900	301,900
935	03	09	9100000000		Непрограммные расходы бюджета города Перми по реализации иных мероприятий	300,800	301,900	301,900
935	03	09	9190000000		Иные непрограммные мероприятия	300,800	301,900	301,900

935	03	09	9190021880		Мероприятия по гражданской обороне по подготовке населения и организаций к действиям в чрезвычайной ситуации в мирное и военное время	300,800	301,900	301,900
935	03	09	9190021880	200	Закупка товаров, работ и услуг для обеспечения государственных (муниципальных) нужд	300,800	301,900	301,900
935	03	09	9190021880	240	Иные закупки товаров, работ и услуг для обеспечения государственных (муниципальных) нужд	300,800	301,900	301,900
935	03	10			Защита населения и территории от чрезвычайных ситуаций природного и техногенного характера, пожарная безопасность	76,100	121,400	121,400
935	03	10	0200000000		Муниципальная программа «Безопасный город»	76,100	121,400	121,400
935	03	10	0220000000		Подпрограмма «Предупреждение и ликвидация чрезвычайных ситуаций природного и техногенного характера, совершенствование гражданской обороны на территории города Перми»	11,500	11,500	11,500
935	03	10	0220300000		Основное мероприятие «Содержание и организация деятельности аварийно-спасательных служб и обеспечение безопасности людей на водных объектах»	11,500	11,500	11,500
935	03	10	0220321000		Содержание спасательных постов в местах массового отдыха у воды	11,500	11,500	11,500
935	03	10	0220321000	200	Закупка товаров, работ и услуг для обеспечения государственных (муниципальных) нужд	11,500	11,500	11,500
935	03	10	0220321000	240	Иные закупки товаров, работ и услуг для обеспечения государственных (муниципальных) нужд	11,500	11,500	11,500
935	03	10	0230000000		Подпрограмма «Обеспечение первичных мер пожарной безопасности, отнесенных к полномочиям органов местного самоуправления»	64,600	109,900	109,900
935	03	10	0230100000		Основное мероприятие «Обеспечение первичных мер пожарной безопасности»	64,600	109,900	109,900
935	03	10	0230121120		Мероприятия по приведению в нормативное состояние, содержанию пожарных водоемов и пирсов	64,600	109,900	109,900
935	03	10	0230121120	200	Закупка товаров, работ и услуг для обеспечения государственных (муниципальных) нужд	64,600	109,900	109,900
935	03	10	0230121120	240	Иные закупки товаров, работ и услуг для обеспечения государственных (муниципальных) нужд	64,600	109,900	109,900
935	03	14			Другие вопросы в области национальной безопасности и правоохранительной деятельности	327,600	327,600	327,600
935	03	14	9100000000		Непрограммные расходы бюджета города Перми по реализации иных мероприятий	327,600	327,600	327,600
935	03	14	9190000000		Иные непрограммные мероприятия	327,600	327,600	327,600
935	03	14	919002П040		Составление протоколов об административных правонарушениях	72,400	72,400	72,400
935	03	14	919002П040	200	Закупка товаров, работ и услуг для обеспечения государственных (муниципальных) нужд	72,400	72,400	72,400
935	03	14	919002П040	240	Иные закупки товаров, работ и услуг для обеспечения государственных (муниципальных) нужд	72,400	72,400	72,400
935	03	14	919002П060		Осуществление полномочий по созданию и организации деятельности административных комиссий	255,200	255,200	255,200
935	03	14	919002П060	100	Расходы на выплаты персоналу в целях обеспечения выполнения функций государственными (муниципальными) органами, казенными учреждениями, органами управления государственными внебюджетными фондами	117,600	117,600	117,600
935	03	14	919002П060	120	Расходы на выплаты персоналу государственных (муниципальных) органов	117,600	117,600	117,600
935	03	14	919002П060	200	Закупка товаров, работ и услуг для обеспечения государственных (муниципальных) нужд	137,600	137,600	137,600
935	03	14	919002П060	240	Иные закупки товаров, работ и услуг для обеспечения государственных (муниципальных) нужд	137,600	137,600	137,600
935	04				Национальная экономика	422 098,417	480 304,400	245 278,000
935	04	05			Сельское хозяйство и рыболовство	8,500	8,500	8,500
935	04	05	1400000000		Муниципальная программа «Охрана природы и лесное хозяйство города Перми»	8,500	8,500	8,500
935	04	05	1410000000		Подпрограмма «Реализация природоохранных мероприятий»	8,500	8,500	8,500
935	04	05	1410200000		Основное мероприятие «Наблюдение за состоянием атмосферного воздуха и улучшение его качества»	8,500	8,500	8,500
935	04	05	14102СУ200		Реализация мероприятий по предотвращению распространения и уничтожению борщевика Сосновского в муниципальных образованиях Пермского края	8,500	8,500	8,500
935	04	05	14102СУ200	200	Закупка товаров, работ и услуг для обеспечения государственных (муниципальных) нужд	8,500	8,500	8,500
935	04	05	14102СУ200	240	Иные закупки товаров, работ и услуг для обеспечения государственных (муниципальных) нужд	8,500	8,500	8,500
935	04	09			Дорожное хозяйство (дорожные фонды)	421 539,817	479 779,800	244 779,800

935	04	09	1000000000		Муниципальная программа «Организация дорожной деятельности в городе Перми»	395 587,500	460 901,600	225 901,600
935	04	09	1010000000		Подпрограмма «Приведение в нормативное состояние автомобильных дорог, снижение уровня перегрузки и ликвидации мест концентрации ДТП»	374 919,300	438 488,400	203 488,400
935	04	09	1010100000		Основное мероприятие «Выполнение комплекса мероприятий по содержанию и ремонту автомобильных дорог и элементов дорог»	350 499,300	303 488,400	203 488,400
935	04	09	1010121370		Содержание и ремонт автомобильных дорог	346 373,200	299 362,300	199 362,300
935	04	09	1010121370	200	Закупка товаров, работ и услуг для обеспечения государственных (муниципальных) нужд	346 373,200	299 362,300	199 362,300
935	04	09	1010121370	240	Иные закупки товаров, работ и услуг для обеспечения государственных (муниципальных) нужд	346 373,200	299 362,300	199 362,300
935	04	09	1010121390		Ремонт тротуаров, пешеходных дорожек и газонов вдоль тротуаров, пешеходных дорожек	4 126,100	4 126,100	4 126,100
935	04	09	1010121390	200	Закупка товаров, работ и услуг для обеспечения государственных (муниципальных) нужд	4 126,100	4 126,100	4 126,100
935	04	09	1010121390	240	Иные закупки товаров, работ и услуг для обеспечения государственных (муниципальных) нужд	4 126,100	4 126,100	4 126,100
935	04	09	101R100000		Основное мероприятие «Реализация мероприятий, направленных на финансовое обеспечение регионального проекта в рамках основного мероприятия федерального проекта «Дорожная сеть» национального проекта Российской Федерации «Безопасные и качественные автомобильные дороги»	24 420,000	135 000,000	0,000
935	04	09	101R1ST040		Проектирование, строительство (реконструкция), капитальный ремонт и ремонт автомобильных дорог общего пользования местного значения, находящихся на территории Пермского края, направленное на достижение целевых показателей регионального проекта «Безопасные и качественные автомобильные дороги Пермского края и Пермской городской агломерации»	24 420,000	135 000,000	0,000
935	04	09	101R1ST040	200	Закупка товаров, работ и услуг для обеспечения государственных (муниципальных) нужд	24 420,000	135 000,000	0,000
935	04	09	101R1ST040	240	Иные закупки товаров, работ и услуг для обеспечения государственных (муниципальных) нужд	24 420,000	135 000,000	0,000
935	04	09	1030000000		Подпрограмма «Совершенствование организации дорожного движения на улично-дорожной сети города Перми»	20 668,200	22 413,200	22 413,200
935	04	09	1030100000		Основное мероприятие «Обеспечение безопасности дорожного движения на автомобильных дорогах местного значения, в том числе на объектах улично-дорожной сети в границах городского округа»	20 668,200	22 413,200	22 413,200
935	04	09	1030123510		Содержание, обслуживание и установка технических средств организации дорожного движения улично-дорожной сети в границах городского округа	20 668,200	22 413,200	22 413,200
935	04	09	1030123510	200	Закупка товаров, работ и услуг для обеспечения государственных (муниципальных) нужд	20 668,200	22 413,200	22 413,200
935	04	09	1030123510	240	Иные закупки товаров, работ и услуг для обеспечения государственных (муниципальных) нужд	20 668,200	22 413,200	22 413,200
935	04	09	1100000000		Муниципальная программа «Благоустройство города Перми»	5 832,800	251,600	251,600
935	04	09	1110000000		Подпрограмма «Озеленение территории города Перми, в том числе путем создания парков, скверов, садов, бульваров»	251,600	251,600	251,600
935	04	09	1110600000		Основное мероприятие «Организация содержания искусственных инженерных сооружений, предназначенных для движения пешеходов»	251,600	251,600	251,600
935	04	09	1110621750		Содержание и ремонт искусственных инженерных сооружений, предназначенных для движения пешеходов	251,600	251,600	251,600
935	04	09	1110621750	200	Закупка товаров, работ и услуг для обеспечения государственных (муниципальных) нужд	251,600	251,600	251,600
935	04	09	1110621750	240	Иные закупки товаров, работ и услуг для обеспечения государственных (муниципальных) нужд	251,600	251,600	251,600
935	04	09	1130000000		Подпрограмма «Развитие коммунальной инфраструктуры и благоустройства территории индивидуальной жилой застройки в городе Перми»	5 581,200	0,000	0,000
935	04	09	1130100000		Основное мероприятие «Выполнение комплекса мероприятий по благоустройству территорий общего пользования микрорайонов индивидуальной жилой застройки в городе Перми»	5 581,200	0,000	0,000
935	04	09	1130123130		Благоустройство территорий индивидуальной жилой застройки в городе Перми	5 581,200	0,000	0,000
935	04	09	1130123130	200	Закупка товаров, работ и услуг для обеспечения государственных (муниципальных) нужд	5 581,200	0,000	0,000
935	04	09	1130123130	240	Иные закупки товаров, работ и услуг для обеспечения государственных (муниципальных) нужд	5 581,200	0,000	0,000

935	04	09	1200000000		Муниципальная программа «Организация регулярных перевозок автомобильным и городским наземным электрическим транспортом в городе Перми»	4 765,025	3 929,900	3 929,900
935	04	09	1210000000		Подпрограмма «Приоритетное развитие общественного транспорта в городе Перми»	4 765,025	3 929,900	3 929,900
935	04	09	1210500000		Основное мероприятие «Обустройство остановочных пунктов»	4 765,025	3 929,900	3 929,900
935	04	09	1210521780		Содержание и ремонт остановочных пунктов	4 765,025	3 929,900	3 929,900
935	04	09	1210521780	200	Закупка товаров, работ и услуг для обеспечения государственных (муниципальных) нужд	4 765,025	3 929,900	3 929,900
935	04	09	1210521780	240	Иные закупки товаров, работ и услуг для обеспечения государственных (муниципальных) нужд	4 765,025	3 929,900	3 929,900
935	04	09	1700000000		Муниципальная программа «Развитие системы жилищно-коммунального хозяйства в городе Перми»	14 696,700	14 696,700	14 696,700
935	04	09	1730000000		Подпрограмма «Обеспечение эффективного управления многоквартирными домами в городе Перми»	14 696,700	14 696,700	14 696,700
935	04	09	1730300000		Основное мероприятие «Муниципальная поддержка благоустройства придомовых территорий многоквартирных домов города Перми»	14 696,700	14 696,700	14 696,700
935	04	09	1730371190		Возмещение затрат по благоустройству придомовых территорий многоквартирных домов города Перми	14 696,700	14 696,700	14 696,700
935	04	09	1730371190	800	Иные бюджетные ассигнования	14 696,700	14 696,700	14 696,700
935	04	09	1730371190	810	Субсидии юридическим лицам (кроме некоммерческих организаций), индивидуальным предпринимателям, физическим лицам - производителям товаров, работ, услуг	14 696,700	14 696,700	14 696,700
935	04	09	9100000000		Непрограммные расходы бюджета города Перми по реализации иных мероприятий	657,792	0,000	0,000
935	04	09	9160000000		Мероприятия, направленные на решение отдельных вопросов местного значения в микрорайонах города Перми	657,792	0,000	0,000
935	04	09	9160000000	200	Закупка товаров, работ и услуг для обеспечения государственных (муниципальных) нужд	657,792	0,000	0,000
935	04	09	9160000000	240	Иные закупки товаров, работ и услуг для обеспечения государственных (муниципальных) нужд	657,792	0,000	0,000
935	04	12			Другие вопросы в области национальной экономики	550,100	516,100	489,700
935	04	12	1100000000		Муниципальная программа «Благоустройство города Перми»	550,100	516,100	489,700
935	04	12	1110000000		Подпрограмма «Озеленение территории города Перми, в том числе путем создания парков, скверов, садов, бульваров»	550,100	516,100	489,700
935	04	12	1110700000		Основное мероприятие «Демонтаж самовольно установленных и незаконно размещенных движимых объектов»	550,100	516,100	489,700
935	04	12	1110721820		Демонтаж, перемещение и хранение, транспортирование и захоронение либо утилизация самовольно установленных и незаконно размещенных движимых объектов	550,100	516,100	489,700
935	04	12	1110721820	200	Закупка товаров, работ и услуг для обеспечения государственных (муниципальных) нужд	550,100	516,100	489,700
935	04	12	1110721820	240	Иные закупки товаров, работ и услуг для обеспечения государственных (муниципальных) нужд	550,100	516,100	489,700
935	05				Жилищно-коммунальное хозяйство	87 279,200	84 595,700	86 006,500
935	05	03			Благоустройство	76 515,100	74 280,700	75 691,500
935	05	03	1100000000		Муниципальная программа «Благоустройство города Перми»	30 919,300	24 168,500	20 403,600
935	05	03	1110000000		Подпрограмма «Озеленение территории города Перми, в том числе путем создания парков, скверов, садов, бульваров»	30 919,300	24 168,500	20 403,600
935	05	03	1110100000		Основное мероприятие «Организация содержания объектов озеленения общего пользования»	30 203,800	23 453,000	19 688,100
935	05	03	1110121450		Содержание и ремонт объектов озеленения общего пользования	30 203,800	23 453,000	19 688,100
935	05	03	1110121450	200	Закупка товаров, работ и услуг для обеспечения государственных (муниципальных) нужд	30 203,800	23 453,000	19 688,100
935	05	03	1110121450	240	Иные закупки товаров, работ и услуг для обеспечения государственных (муниципальных) нужд	30 203,800	23 453,000	19 688,100
935	05	03	1110200000		Основное мероприятие «Организация содержания пустошей, логов и водоохранных зон»	715,500	715,500	715,500
935	05	03	1110221510		Содержание пустошей, логов и водоохранных зон	715,500	715,500	715,500
935	05	03	1110221510	200	Закупка товаров, работ и услуг для обеспечения государственных (муниципальных) нужд	715,500	715,500	715,500
935	05	03	1110221510	240	Иные закупки товаров, работ и услуг для обеспечения государственных (муниципальных) нужд	715,500	715,500	715,500
935	05	03	1300000000		Муниципальная программа «Формирование современной городской среды»	39 165,000	46 582,300	51 758,000
935	05	03	1310000000		Подпрограмма «Формирование комфортного внутригородского пространства на территории муниципального образования город Пермь»	39 165,000	46 582,300	51 758,000

935	05	03	131F200000		Основное мероприятие «Региональный проект «Формирование комфортной городской среды»	39 165,000	46 582,300	51 758,000
935	05	03	131F255550		Реализация программ формирования современной городской среды	39 165,000	46 582,300	51 758,000
935	05	03	131F255550	800	Иные бюджетные ассигнования	39 165,000	46 582,300	51 758,000
935	05	03	131F255550	810	Субсидии юридическим лицам (кроме некоммерческих организаций), индивидуальным предпринимателям, физическим лицам - производителям товаров, работ, услуг	39 165,000	46 582,300	51 758,000
935	05	03	1700000000		Муниципальная программа «Развитие системы жилищно-коммунального хозяйства в городе Перми»	6 430,800	3 529,900	3 529,900
935	05	03	1720000000		Подпрограмма «Обеспечение санитарно-эпидемиологических требований законодательства»	6 430,800	3 529,900	3 529,900
935	05	03	1720100000		Основное мероприятие «Организация работ по сбору, транспортированию и размещению бесхозяйных отходов на территории города Перми»	2 190,500	2 190,500	2 190,500
935	05	03	1720121710		Ликвидация бесхозяйных отходов с территории города Перми	2 190,500	2 190,500	2 190,500
935	05	03	1720121710	200	Закупка товаров, работ и услуг для обеспечения государственных (муниципальных) нужд	2 190,500	2 190,500	2 190,500
935	05	03	1720121710	240	Иные закупки товаров, работ и услуг для обеспечения государственных (муниципальных) нужд	2 190,500	2 190,500	2 190,500
935	05	03	1720200000		Основное мероприятие «Организация работ по созданию и содержанию мест (площадок) накопления твердых коммунальных отходов»	4 240,300	1 339,400	1 339,400
935	05	03	1720222030		Обустройство мест (площадок) накопления твердых коммунальных отходов	2 995,300	0,000	0,000
935	05	03	1720222030	200	Закупка товаров, работ и услуг для обеспечения государственных (муниципальных) нужд	2 995,300	0,000	0,000
935	05	03	1720222030	240	Иные закупки товаров, работ и услуг для обеспечения государственных (муниципальных) нужд	2 995,300	0,000	0,000
935	05	03	1720222130		Содержание мест (площадок) накопления твердых коммунальных отходов	1 245,000	1 339,400	1 339,400
935	05	03	1720222130	200	Закупка товаров, работ и услуг для обеспечения государственных (муниципальных) нужд	1 245,000	1 339,400	1 339,400
935	05	03	1720222130	240	Иные закупки товаров, работ и услуг для обеспечения государственных (муниципальных) нужд	1 245,000	1 339,400	1 339,400
935	05	05			Другие вопросы в области жилищно-коммунального хозяйства	10 764,100	10 315,000	10 315,000
935	05	05	1000000000		Муниципальная программа «Организация дорожной деятельности в городе Перми»	10 764,100	10 315,000	10 315,000
935	05	05	1020000000		Подпрограмма «Обеспечение деятельности заказчиков работ»	10 764,100	10 315,000	10 315,000
935	05	05	1020100000		Основное мероприятие «Выполнение функций муниципального заказчика работ»	10 764,100	10 315,000	10 315,000
935	05	05	1020100590		Обеспечение деятельности (оказание услуг, выполнение работ) муниципальных учреждений (организаций)	10 764,100	10 315,000	10 315,000
935	05	05	1020100590	100	Расходы на выплаты персоналу в целях обеспечения выполнения функций государственными (муниципальными) органами, казенными учреждениями, органами управления государственными внебюджетными фондами	8 317,700	7 868,600	7 868,600
935	05	05	1020100590	110	Расходы на выплаты персоналу казенных учреждений	8 317,700	7 868,600	7 868,600
935	05	05	1020100590	200	Закупка товаров, работ и услуг для обеспечения государственных (муниципальных) нужд	2 441,700	2 441,700	2 441,700
935	05	05	1020100590	240	Иные закупки товаров, работ и услуг для обеспечения государственных (муниципальных) нужд	2 441,700	2 441,700	2 441,700
935	05	05	1020100590	800	Иные бюджетные ассигнования	4,700	4,700	4,700
935	05	05	1020100590	850	Уплата налогов, сборов и иных платежей	4,700	4,700	4,700
935	06				Охрана окружающей среды	1 327,500	1 067,500	1 067,500
935	06	03			Охрана объектов растительного и животного мира и среды их обитания	1 327,500	1 067,500	1 067,500
935	06	03	1400000000		Муниципальная программа «Охрана природы и лесное хозяйство города Перми»	1 327,500	1 067,500	1 067,500
935	06	03	1410000000		Подпрограмма «Реализация природоохранных мероприятий»	1 327,500	1 067,500	1 067,500
935	06	03	1410300000		Основное мероприятие «Компенсационные посадки зеленых насаждений»	0,000	1 067,500	1 067,500
935	06	03	1410321690		Посадка зеленых насаждений ценных видов	0,000	1 067,500	1 067,500
935	06	03	1410321690	200	Закупка товаров, работ и услуг для обеспечения государственных (муниципальных) нужд	0,000	1 067,500	1 067,500
935	06	03	1410321690	240	Иные закупки товаров, работ и услуг для обеспечения государственных (муниципальных) нужд	0,000	1 067,500	1 067,500
935	06	03	1410800000		Основное мероприятие «Восстановление и экологическая реабилитация водных объектов»	1 327,500	0,000	0,000
935	06	03	1410821640		Наблюдение за водными объектами города Перми и их обустройство	1 327,500	0,000	0,000

935	06	03	1410821640	200	Закупка товаров, работ и услуг для обеспечения государственных (муниципальных) нужд	1 327,500	0,000	0,000
935	06	03	1410821640	240	Иные закупки товаров, работ и услуг для обеспечения государственных (муниципальных) нужд	1 327,500	0,000	0,000
935	07				Образование	3 469,300	3 469,300	3 469,300
935	07	07			Молодежная политика	3 469,300	3 469,300	3 469,300
935	07	07	0400000000		Муниципальная программа «Молодежь города Перми»	3 221,300	3 221,300	3 221,300
935	07	07	0420000000		Подпрограмма «Создание условий для социальной интеграции молодежи в общественно полезную деятельность»	3 221,300	3 221,300	3 221,300
935	07	07	0420100000		Основное мероприятие «Осуществление мероприятий по организации занятости молодежи»	3 221,300	3 221,300	3 221,300
935	07	07	0420170070		Субсидии некоммерческим организациям, не являющимся государственными (муниципальными) учреждениями, выполняющим работы по организации занятости молодежи	3 221,300	3 221,300	3 221,300
935	07	07	0420170070	600	Предоставление субсидий бюджетным, автономным учреждениям и иным некоммерческим организациям	3 221,300	3 221,300	3 221,300
935	07	07	0420170070	630	Субсидии некоммерческим организациям (за исключением государственных (муниципальных) учреждений, государственных корпораций (компаний), публично-правовых компаний)	3 221,300	3 221,300	3 221,300
935	07	07	0600000000		Муниципальная программа «Социальная поддержка и обеспечение семейного благополучия населения города Перми»	248,000	248,000	248,000
935	07	07	0640000000		Подпрограмма «Организация оздоровления и отдыха детей города Перми»	248,000	248,000	248,000
935	07	07	0640400000		Основное мероприятие «Организация отдыха несовершеннолетних, состоящих на учете в территориальных отделах полиции города Перми»	248,000	248,000	248,000
935	07	07	0640421080		Мероприятия по профилактике правонарушений среди несовершеннолетних	248,000	248,000	248,000
935	07	07	0640421080	200	Закупка товаров, работ и услуг для обеспечения государственных (муниципальных) нужд	248,000	248,000	248,000
935	07	07	0640421080	240	Иные закупки товаров, работ и услуг для обеспечения государственных (муниципальных) нужд	248,000	248,000	248,000
935	08				Культура, кинематография	1 887,744	560,900	560,900
935	08	01			Культура	1 887,744	560,900	560,900
935	08	01	0300000000		Муниципальная программа «Культура города Перми»	1 260,900	560,900	560,900
935	08	01	0310000000		Подпрограмма «Городские культурно-зрелищные мероприятия»	1 260,900	560,900	560,900
935	08	01	0310100000		Основное мероприятие «Проведение мероприятий в области культуры»	1 260,900	560,900	560,900
935	08	01	0310121980		Городские культурно-зрелищные мероприятия, культурно-зрелищные мероприятия по месту жительства	1 260,900	560,900	560,900
935	08	01	0310121980	200	Закупка товаров, работ и услуг для обеспечения государственных (муниципальных) нужд	1 260,900	560,900	560,900
935	08	01	0310121980	240	Иные закупки товаров, работ и услуг для обеспечения государственных (муниципальных) нужд	1 260,900	560,900	560,900
935	08	01	9100000000		Непрограммные расходы бюджета города Перми по реализации иных мероприятий	626,844	0,000	0,000
935	08	01	9160000000		Мероприятия, направленные на решение отдельных вопросов местного значения в микрорайонах города Перми	626,844	0,000	0,000
935	08	01	9160000000	200	Закупка товаров, работ и услуг для обеспечения государственных (муниципальных) нужд	447,751	0,000	0,000
935	08	01	9160000000	240	Иные закупки товаров, работ и услуг для обеспечения государственных (муниципальных) нужд	447,751	0,000	0,000
935	08	01	9160000000	600	Предоставление субсидий бюджетным, автономным учреждениям и иным некоммерческим организациям	179,093	0,000	0,000
935	08	01	9160000000	630	Субсидии некоммерческим организациям (за исключением государственных (муниципальных) учреждений, государственных корпораций (компаний), публично-правовых компаний)	179,093	0,000	0,000
935	11				Физическая культура и спорт	1 544,100	1 544,100	1 544,100
935	11	01			Физическая культура	1 544,100	1 544,100	1 544,100
935	11	01	0500000000		Муниципальная программа «Развитие физической культуры и спорта города Перми»	1 544,100	1 544,100	1 544,100
935	11	01	0520000000		Подпрограмма «Создание условий для поддержания здорового образа жизни»	1 544,100	1 544,100	1 544,100
935	11	01	0520100000		Основное мероприятие «Организация и проведение физкультурных мероприятий, спортивно-массовой работы согласно календарным планам районов города Перми»	1 544,100	1 544,100	1 544,100
935	11	01	0520123440		Мероприятия и спортивно-массовая работа по месту жительства	1 544,100	1 544,100	1 544,100
935	11	01	0520123440	200	Закупка товаров, работ и услуг для обеспечения государственных (муниципальных) нужд	1 544,100	1 544,100	1 544,100

935	11	01	0520123440	240	Иные закупки товаров, работ и услуг для обеспечения государственных (муниципальных) нужд	1 544,100	1 544,100	1 544,100
936					Администрация Кировского района города Перми	440 026,644	480 898,200	351 364,900
936	01				Общегосударственные вопросы	62 797,700	61 813,200	61 813,200
936	01	04			Функционирование Правительства Российской Федерации, высших исполнительных органов государственной власти субъектов Российской Федерации, местных администраций	52 784,800	52 528,000	52 528,000
936	01	04	0600000000		Муниципальная программа «Социальная поддержка и обеспечение семейного благополучия населения города Перми»	5 946,900	6 120,900	6 120,900
936	01	04	0630000000		Подпрограмма «Повышение социального благополучия и безопасности семей с детьми»	5 946,900	6 120,900	6 120,900
936	01	04	0630100000		Основное мероприятие «Взаимодействие с органами власти, учреждениями, организациями по профилактике преступности и правонарушений несовершеннолетних»	5 946,900	6 120,900	6 120,900
936	01	04	063012C050		Образование комиссий по делам несовершеннолетних и защите их прав и организация их деятельности	5 946,900	6 120,900	6 120,900
936	01	04	063012C050	100	Расходы на выплаты персоналу в целях обеспечения выполнения функций государственными (муниципальными) органами, казенными учреждениями, органами управления государственными внебюджетными фондами	5 598,500	5 764,900	5 764,900
936	01	04	063012C050	120	Расходы на выплаты персоналу государственных (муниципальных) органов	5 598,500	5 764,900	5 764,900
936	01	04	063012C050	200	Закупка товаров, работ и услуг для обеспечения государственных (муниципальных) нужд	348,400	356,000	356,000
936	01	04	063012C050	240	Иные закупки товаров, работ и услуг для обеспечения государственных (муниципальных) нужд	348,400	356,000	356,000
936	01	04	9500000000		Непрограммные расходы по обеспечению деятельности администрации города Перми	46 837,900	46 407,100	46 407,100
936	01	04	9570000000		Территориальные органы администрации города Перми	46 837,900	46 407,100	46 407,100
936	01	04	9570000110		Расходы на выплаты по оплате труда работников муниципальных органов	43 482,900	43 052,100	43 052,100
936	01	04	9570000110	100	Расходы на выплаты персоналу в целях обеспечения выполнения функций государственными (муниципальными) органами, казенными учреждениями, органами управления государственными внебюджетными фондами	43 482,900	43 052,100	43 052,100
936	01	04	9570000110	120	Расходы на выплаты персоналу государственных (муниципальных) органов	43 482,900	43 052,100	43 052,100
936	01	04	9570000190		Расходы на обеспечение функций муниципальных органов	3 355,000	3 355,000	3 355,000
936	01	04	9570000190	100	Расходы на выплаты персоналу в целях обеспечения выполнения функций государственными (муниципальными) органами, казенными учреждениями, органами управления государственными внебюджетными фондами	2,500	0,000	0,000
936	01	04	9570000190	120	Расходы на выплаты персоналу государственных (муниципальных) органов	2,500	0,000	0,000
936	01	04	9570000190	200	Закупка товаров, работ и услуг для обеспечения государственных (муниципальных) нужд	3 352,500	3 355,000	3 355,000
936	01	04	9570000190	240	Иные закупки товаров, работ и услуг для обеспечения государственных (муниципальных) нужд	3 352,500	3 355,000	3 355,000
936	01	13			Другие общегосударственные вопросы	10 012,900	9 285,200	9 285,200
936	01	13	0100000000		Муниципальная программа «Общественное согласие»	10 012,900	9 285,200	9 285,200
936	01	13	0110000000		Подпрограмма «Вовлечение граждан в решение вопросов местного значения»	9 892,900	9 165,200	9 165,200
936	01	13	0110100000		Основное мероприятие «Формирование благоприятных условий для поддержки социально ориентированных некоммерческих организаций в реализации социальных проектов»	3 768,000	3 768,000	3 768,000
936	01	13	0110121330		Консультативная и информационно-методическая поддержка социально ориентированных некоммерческих организаций при реализации социальных проектов	221,500	221,500	221,500
936	01	13	0110121330	200	Закупка товаров, работ и услуг для обеспечения государственных (муниципальных) нужд	221,500	221,500	221,500
936	01	13	0110121330	240	Иные закупки товаров, работ и услуг для обеспечения государственных (муниципальных) нужд	221,500	221,500	221,500
936	01	13	0110123180		Проведение мероприятий в рамках реализации инициативных проектов на территории города Перми	3 000,000	3 000,000	3 000,000
936	01	13	0110123180	200	Закупка товаров, работ и услуг для обеспечения государственных (муниципальных) нужд	3 000,000	3 000,000	3 000,000
936	01	13	0110123180	240	Иные закупки товаров, работ и услуг для обеспечения государственных (муниципальных) нужд	3 000,000	3 000,000	3 000,000
936	01	13	0110171140		Субсидии советам ветеранов (пенсионеров) войны, труда, Вооруженных Сил и правоохранительных органов	418,500	418,500	418,500

936	01	13	0110171140	600	Предоставление субсидий бюджетным, автономным учреждениям и иным некоммерческим организациям	418,500	418,500	418,500
936	01	13	0110171140	630	Субсидии некоммерческим организациям (за исключением государственных (муниципальных) учреждений, государственных корпораций (компаний), публично-правовых компаний)	418,500	418,500	418,500
936	01	13	0110171250		Субсидии некоммерческим организациям, общественным объединениям (за исключением политических партий) на реализацию социальных проектов	128,000	128,000	128,000
936	01	13	0110171250	600	Предоставление субсидий бюджетным, автономным учреждениям и иным некоммерческим организациям	128,000	128,000	128,000
936	01	13	0110171250	630	Субсидии некоммерческим организациям (за исключением государственных (муниципальных) учреждений, государственных корпораций (компаний), публично-правовых компаний)	128,000	128,000	128,000
936	01	13	0110200000		Основное мероприятие «Финансовая и информационно-методическая поддержка деятельности территориальных общественных самоуправлений»	4 056,800	4 056,800	4 056,800
936	01	13	0110271130		Субсидии на осуществление деятельности территориальных общественных самоуправлений	3 894,800	3 894,800	3 894,800
936	01	13	0110271130	600	Предоставление субсидий бюджетным, автономным учреждениям и иным некоммерческим организациям	3 894,800	3 894,800	3 894,800
936	01	13	0110271130	630	Субсидии некоммерческим организациям (за исключением государственных (муниципальных) учреждений, государственных корпораций (компаний), публично-правовых компаний)	3 894,800	3 894,800	3 894,800
936	01	13	0110271350		Субсидии территориальным общественным самоуправлениям на реализацию конкурса проектов	162,000	162,000	162,000
936	01	13	0110271350	600	Предоставление субсидий бюджетным, автономным учреждениям и иным некоммерческим организациям	162,000	162,000	162,000
936	01	13	0110271350	630	Субсидии некоммерческим организациям (за исключением государственных (муниципальных) учреждений, государственных корпораций (компаний), публично-правовых компаний)	162,000	162,000	162,000
936	01	13	0110300000		Основное мероприятие «Развитие инфраструктуры поддержки социально ориентированных некоммерческих организаций»	2 068,100	1 340,400	1 340,400
936	01	13	0110321310		Содержание имущества и обеспечение деятельности общественных центров	2 068,100	1 340,400	1 340,400
936	01	13	0110321310	200	Закупка товаров, работ и услуг для обеспечения государственных (муниципальных) нужд	2 068,100	1 340,400	1 340,400
936	01	13	0110321310	240	Иные закупки товаров, работ и услуг для обеспечения государственных (муниципальных) нужд	2 068,100	1 340,400	1 340,400
936	01	13	0120000000		Подпрограмма «Повышение уровня межэтнического и межконфессионального взаимопонимания»	120,000	120,000	120,000
936	01	13	0120100000		Основное мероприятие «Мероприятия, направленные на повышение уровня межэтнического и межконфессионального взаимопонимания в городе Перми»	120,000	120,000	120,000
936	01	13	0120123520		Содействие в реализации культурно-просветительских общественных инициатив религиозных организаций и объединений, направленных на сохранение гармоничной конфессиональной ситуации в городе Перми	25,000	25,000	25,000
936	01	13	0120123520	600	Предоставление субсидий бюджетным, автономным учреждениям и иным некоммерческим организациям	25,000	25,000	25,000
936	01	13	0120123520	630	Субсидии некоммерческим организациям (за исключением государственных (муниципальных) учреждений, государственных корпораций (компаний), публично-правовых компаний)	25,000	25,000	25,000
936	01	13	0120123530		Содействие в реализации мероприятий, направленных на гармонизацию межнациональных отношений, сохранение этнического многообразия народов России, проживающих в городе Перми	95,000	95,000	95,000
936	01	13	0120123530	600	Предоставление субсидий бюджетным, автономным учреждениям и иным некоммерческим организациям	95,000	95,000	95,000
936	01	13	0120123530	630	Субсидии некоммерческим организациям (за исключением государственных (муниципальных) учреждений, государственных корпораций (компаний), публично-правовых компаний)	95,000	95,000	95,000
936	03				Национальная безопасность и правоохранительная деятельность	1 250,800	1 250,900	1 250,900
936	03	09			Гражданская оборона	109,100	109,100	109,100
936	03	09	9100000000		Непрограммные расходы бюджета города Перми по реализации иных мероприятий	109,100	109,100	109,100
936	03	09	9190000000		Иные непрограммные мероприятия	109,100	109,100	109,100
936	03	09	9190021880		Мероприятия по гражданской обороне по подготовке населения и организаций к действиям в чрезвычайной ситуации в мирное и военное время	109,100	109,100	109,100

936	03	09	9190021880	200	Закупка товаров, работ и услуг для обеспечения государственных (муниципальных) нужд	109,100	109,100	109,100
936	03	09	9190021880	240	Иные закупки товаров, работ и услуг для обеспечения государственных (муниципальных) нужд	109,100	109,100	109,100
936	03	10			Защита населения и территории от чрезвычайных ситуаций природного и техногенного характера, пожарная безопасность	748,500	748,600	748,600
936	03	10	0200000000		Муниципальная программа «Безопасный город»	748,500	748,600	748,600
936	03	10	0220000000		Подпрограмма «Предупреждение и ликвидация чрезвычайных ситуаций природного и техногенного характера, совершенствование гражданской обороны на территории города Перми»	36,800	36,800	36,800
936	03	10	0220300000		Основное мероприятие «Содержание и организация деятельности аварийно-спасательных служб и обеспечение безопасности людей на водных объектах»	36,800	36,800	36,800
936	03	10	0220321000		Содержание спасательных постов в местах массового отдыха у воды	36,800	36,800	36,800
936	03	10	0220321000	200	Закупка товаров, работ и услуг для обеспечения государственных (муниципальных) нужд	36,800	36,800	36,800
936	03	10	0220321000	240	Иные закупки товаров, работ и услуг для обеспечения государственных (муниципальных) нужд	36,800	36,800	36,800
936	03	10	0230000000		Подпрограмма «Обеспечение первичных мер пожарной безопасности, отнесенных к полномочиям органов местного самоуправления»	711,700	711,800	711,800
936	03	10	0230100000		Основное мероприятие «Обеспечение первичных мер пожарной безопасности»	711,700	711,800	711,800
936	03	10	0230121120		Мероприятия по приведению в нормативное состояние, содержанию пожарных водоемов и пирсов	711,700	711,800	711,800
936	03	10	0230121120	200	Закупка товаров, работ и услуг для обеспечения государственных (муниципальных) нужд	675,600	675,700	675,700
936	03	10	0230121120	240	Иные закупки товаров, работ и услуг для обеспечения государственных (муниципальных) нужд	675,600	675,700	675,700
936	03	10	0230121120	800	Иные бюджетные ассигнования	36,100	36,100	36,100
936	03	10	0230121120	850	Уплата налогов, сборов и иных платежей	36,100	36,100	36,100
936	03	14			Другие вопросы в области национальной безопасности и правоохранительной деятельности	393,200	393,200	393,200
936	03	14	9100000000		Непрограммные расходы бюджета города Перми по реализации иных мероприятий	393,200	393,200	393,200
936	03	14	9190000000		Иные непрограммные мероприятия	393,200	393,200	393,200
936	03	14	919002П040		Составление протоколов об административных правонарушениях	86,700	86,700	86,700
936	03	14	919002П040	200	Закупка товаров, работ и услуг для обеспечения государственных (муниципальных) нужд	86,700	86,700	86,700
936	03	14	919002П040	240	Иные закупки товаров, работ и услуг для обеспечения государственных (муниципальных) нужд	86,700	86,700	86,700
936	03	14	919002П060		Осуществление полномочий по созданию и организации деятельности административных комиссий	306,500	306,500	306,500
936	03	14	919002П060	100	Расходы на выплаты персоналу в целях обеспечения выполнения функций государственными (муниципальными) органами, казенными учреждениями, органами управления государственными внебюджетными фондами	144,200	144,200	144,200
936	03	14	919002П060	120	Расходы на выплаты персоналу государственных (муниципальных) органов	144,200	144,200	144,200
936	03	14	919002П060	200	Закупка товаров, работ и услуг для обеспечения государственных (муниципальных) нужд	162,300	162,300	162,300
936	03	14	919002П060	240	Иные закупки товаров, работ и услуг для обеспечения государственных (муниципальных) нужд	162,300	162,300	162,300
936	04				Национальная экономика	307 968,165	313 873,400	213 208,700
936	04	05			Сельское хозяйство и рыболовство	8,500	8,500	8,500
936	04	05	1400000000		Муниципальная программа «Охрана природы и лесное хозяйство города Перми»	8,500	8,500	8,500
936	04	05	1410000000		Подпрограмма «Реализация природоохранных мероприятий»	8,500	8,500	8,500
936	04	05	1410200000		Основное мероприятие «Наблюдение за состоянием атмосферного воздуха и улучшение его качества»	8,500	8,500	8,500
936	04	05	14102СУ200		Реализация мероприятий по предотвращению распространения и уничтожению борщевика Сосновского в муниципальных образованиях Пермского края	8,500	8,500	8,500
936	04	05	14102СУ200	200	Закупка товаров, работ и услуг для обеспечения государственных (муниципальных) нужд	8,500	8,500	8,500
936	04	05	14102СУ200	240	Иные закупки товаров, работ и услуг для обеспечения государственных (муниципальных) нужд	8,500	8,500	8,500
936	04	09			Дорожное хозяйство (дорожные фонды)	307 360,765	313 634,800	213 088,100

936	04	09	1000000000		Муниципальная программа «Организация дорожной деятельности в городе Перми»	276 867,000	296 263,100	195 716,400
936	04	09	1010000000		Подпрограмма «Приведение в нормативное состояние автомобильных дорог, снижение уровня перегрузки и ликвидации мест концентрации ДТП»	267 323,900	285 535,200	185 098,000
936	04	09	1010100000		Основное мероприятие «Выполнение комплекса мероприятий по содержанию и ремонту автомобильных дорог и элементов дорог»	186 924,900	188 224,200	185 098,000
936	04	09	1010121370		Содержание и ремонт автомобильных дорог	182 865,500	179 522,300	179 522,400
936	04	09	1010121370	200	Закупка товаров, работ и услуг для обеспечения государственных (муниципальных) нужд	182 865,500	179 522,300	179 522,400
936	04	09	1010121370	240	Иные закупки товаров, работ и услуг для обеспечения государственных (муниципальных) нужд	182 865,500	179 522,300	179 522,400
936	04	09	1010121390		Ремонт тротуаров, пешеходных дорожек и газонов вдоль тротуаров, пешеходных дорожек	4 059,400	8 701,900	5 575,600
936	04	09	1010121390	200	Закупка товаров, работ и услуг для обеспечения государственных (муниципальных) нужд	4 059,400	8 701,900	5 575,600
936	04	09	1010121390	240	Иные закупки товаров, работ и услуг для обеспечения государственных (муниципальных) нужд	4 059,400	8 701,900	5 575,600
936	04	09	101R100000		Основное мероприятие «Реализация мероприятий, направленных на финансовое обеспечение регионального проекта в рамках основного мероприятия федерального проекта «Дорожная сеть» национального проекта Российской Федерации «Безопасные и качественные автомобильные дороги»	80 399,000	97 311,000	0,000
936	04	09	101R1ST040		Проектирование, строительство (реконструкция), капитальный ремонт и ремонт автомобильных дорог общего пользования местного значения, находящихся на территории Пермского края, направленное на достижение целевых показателей регионального проекта «Безопасные и качественные автомобильные дороги Пермского края и Пермской городской агломерации»	80 399,000	97 311,000	0,000
936	04	09	101R1ST040	200	Закупка товаров, работ и услуг для обеспечения государственных (муниципальных) нужд	80 399,000	97 311,000	0,000
936	04	09	101R1ST040	240	Иные закупки товаров, работ и услуг для обеспечения государственных (муниципальных) нужд	80 399,000	97 311,000	0,000
936	04	09	1030000000		Подпрограмма «Совершенствование организации дорожного движения на улично-дорожной сети города Перми»	9 543,100	10 727,900	10 618,400
936	04	09	1030100000		Основное мероприятие «Обеспечение безопасности дорожного движения на автомобильных дорогах местного значения, в том числе на объектах улично-дорожной сети в границах городского округа»	9 543,100	10 727,900	10 618,400
936	04	09	1030123510		Содержание, обслуживание и установка технических средств организации дорожного движения улично-дорожной сети в границах городского округа	9 543,100	10 727,900	10 618,400
936	04	09	1030123510	200	Закупка товаров, работ и услуг для обеспечения государственных (муниципальных) нужд	9 543,100	10 727,900	10 618,400
936	04	09	1030123510	240	Иные закупки товаров, работ и услуг для обеспечения государственных (муниципальных) нужд	9 543,100	10 727,900	10 618,400
936	04	09	1100000000		Муниципальная программа «Благоустройство города Перми»	14 005,500	2 314,700	2 314,700
936	04	09	1110000000		Подпрограмма «Озеленение территории города Перми, в том числе путем создания парков, скверов, садов, бульваров»	2 314,700	2 314,700	2 314,700
936	04	09	1110600000		Основное мероприятие «Организация содержания искусственных инженерных сооружений, предназначенных для движения пешеходов»	2 314,700	2 314,700	2 314,700
936	04	09	1110621750		Содержание и ремонт искусственных инженерных сооружений, предназначенных для движения пешеходов	2 314,700	2 314,700	2 314,700
936	04	09	1110621750	200	Закупка товаров, работ и услуг для обеспечения государственных (муниципальных) нужд	2 314,700	2 314,700	2 314,700
936	04	09	1110621750	240	Иные закупки товаров, работ и услуг для обеспечения государственных (муниципальных) нужд	2 314,700	2 314,700	2 314,700
936	04	09	1130000000		Подпрограмма «Развитие коммунальной инфраструктуры и благоустройства территории индивидуальной жилой застройки в городе Перми»	11 690,800	0,000	0,000
936	04	09	1130100000		Основное мероприятие «Выполнение комплекса мероприятий по благоустройству территорий общего пользования микрорайонов индивидуальной жилой застройки в городе Перми»	11 690,800	0,000	0,000
936	04	09	1130123130		Благоустройство территорий индивидуальной жилой застройки в городе Перми	11 690,800	0,000	0,000
936	04	09	1130123130	200	Закупка товаров, работ и услуг для обеспечения государственных (муниципальных) нужд	11 690,800	0,000	0,000
936	04	09	1130123130	240	Иные закупки товаров, работ и услуг для обеспечения государственных (муниципальных) нужд	11 690,800	0,000	0,000

936	04	09	1200000000		Муниципальная программа «Организация регулярных перевозок автомобильным и городским наземным электрическим транспортом в городе Перми»	3 260,965	1 829,700	1 829,700
936	04	09	1210000000		Подпрограмма «Приоритетное развитие общественного транспорта в городе Перми»	3 260,965	1 829,700	1 829,700
936	04	09	1210500000		Основное мероприятие «Обустройство остановочных пунктов»	3 260,965	1 829,700	1 829,700
936	04	09	1210521780		Содержание и ремонт остановочных пунктов	3 260,965	1 829,700	1 829,700
936	04	09	1210521780	200	Закупка товаров, работ и услуг для обеспечения государственных (муниципальных) нужд	3 260,965	1 829,700	1 829,700
936	04	09	1210521780	240	Иные закупки товаров, работ и услуг для обеспечения государственных (муниципальных) нужд	3 260,965	1 829,700	1 829,700
936	04	09	1700000000		Муниципальная программа «Развитие системы жилищно-коммунального хозяйства в городе Перми»	13 227,300	13 227,300	13 227,300
936	04	09	1730000000		Подпрограмма «Обеспечение эффективного управления многоквартирными домами в городе Перми»	13 227,300	13 227,300	13 227,300
936	04	09	1730300000		Основное мероприятие «Муниципальная поддержка благоустройства придомовых территорий многоквартирных домов города Перми»	13 227,300	13 227,300	13 227,300
936	04	09	1730371190		Возмещение затрат по благоустройству придомовых территорий многоквартирных домов города Перми	13 227,300	13 227,300	13 227,300
936	04	09	1730371190	800	Иные бюджетные ассигнования	13 227,300	13 227,300	13 227,300
936	04	09	1730371190	810	Субсидии юридическим лицам (кроме некоммерческих организаций), индивидуальным предпринимателям, физическим лицам - производителям товаров, работ, услуг	13 227,300	13 227,300	13 227,300
936	04	12			Другие вопросы в области национальной экономики	598,900	230,100	112,100
936	04	12	1100000000		Муниципальная программа «Благоустройство города Перми»	85,200	88,600	92,100
936	04	12	1110000000		Подпрограмма «Озеленение территории города Перми, в том числе путем создания парков, скверов, садов, бульваров»	85,200	88,600	92,100
936	04	12	1110700000		Основное мероприятие «Демонтаж самовольно установленных и незаконно размещенных движимых объектов»	85,200	88,600	92,100
936	04	12	1110721820		Демонтаж, перемещение и хранение, транспортирование и захоронение либо утилизация самовольно установленных и незаконно размещенных движимых объектов	85,200	88,600	92,100
936	04	12	1110721820	200	Закупка товаров, работ и услуг для обеспечения государственных (муниципальных) нужд	85,200	88,600	92,100
936	04	12	1110721820	240	Иные закупки товаров, работ и услуг для обеспечения государственных (муниципальных) нужд	85,200	88,600	92,100
936	04	12	1800000000		Муниципальная программа «Градостроительная деятельность на территории города Перми»	513,700	141,500	20,000
936	04	12	1820000000		Подпрограмма «Улучшение архитектурного облика города Перми»	513,700	141,500	20,000
936	04	12	1820200000		Основное мероприятие «Снос самовольных построек, приведение объектов капитального строительства в первоначальное положение на территории города Перми»	513,700	141,500	20,000
936	04	12	1820222040		Обеспечение сноса самовольных построек, приведения объектов капитального строительства в первоначальное положение на территории города Перми	513,700	141,500	20,000
936	04	12	1820222040	200	Закупка товаров, работ и услуг для обеспечения государственных (муниципальных) нужд	513,700	141,500	20,000
936	04	12	1820222040	240	Иные закупки товаров, работ и услуг для обеспечения государственных (муниципальных) нужд	513,700	141,500	20,000
936	05				Жилищно-коммунальное хозяйство	63 556,700	98 091,100	69 222,500
936	05	03			Благоустройство	52 809,100	87 929,200	59 060,600
936	05	03	0900000000		Муниципальная программа «Экономическое развитие города Перми»	720,400	720,400	720,400
936	05	03	0940000000		Подпрограмма «Развитие потребительского рынка»	720,400	720,400	720,400
936	05	03	0940100000		Основное мероприятие «Обеспечение жителей местами массового отдыха у воды»	720,400	720,400	720,400
936	05	03	0940121140		Организация обустройства мест массового отдыха населения у воды на территории города Перми	720,400	720,400	720,400
936	05	03	0940121140	200	Закупка товаров, работ и услуг для обеспечения государственных (муниципальных) нужд	720,400	720,400	720,400
936	05	03	0940121140	240	Иные закупки товаров, работ и услуг для обеспечения государственных (муниципальных) нужд	720,400	720,400	720,400
936	05	03	1100000000		Муниципальная программа «Благоустройство города Перми»	13 599,700	47 459,600	14 599,700
936	05	03	1110000000		Подпрограмма «Озеленение территории города Перми, в том числе путем создания парков, скверов, садов, бульваров»	13 599,700	47 459,600	14 599,700
936	05	03	1110100000		Основное мероприятие «Организация содержания объектов озеленения общего пользования»	11 092,700	44 952,600	12 092,700

936	05	03	1110121450		Содержание и ремонт объектов озеленения общего пользования	11 092,700	44 952,600	12 092,700
936	05	03	1110121450	200	Закупка товаров, работ и услуг для обеспечения государственных (муниципальных) нужд	11 092,700	44 952,600	12 092,700
936	05	03	1110121450	240	Иные закупки товаров, работ и услуг для обеспечения государственных (муниципальных) нужд	11 092,700	44 952,600	12 092,700
936	05	03	1110200000		Основное мероприятие «Организация содержания пустошей, логов и водоохранных зон»	2 507,000	2 507,000	2 507,000
936	05	03	1110221510		Содержание пустошей, логов и водоохранных зон	2 507,000	2 507,000	2 507,000
936	05	03	1110221510	200	Закупка товаров, работ и услуг для обеспечения государственных (муниципальных) нужд	2 507,000	2 507,000	2 507,000
936	05	03	1110221510	240	Иные закупки товаров, работ и услуг для обеспечения государственных (муниципальных) нужд	2 507,000	2 507,000	2 507,000
936	05	03	1300000000		Муниципальная программа «Формирование современной городской среды»	30 202,300	35 922,200	39 913,500
936	05	03	1310000000		Подпрограмма «Формирование комфортного внутригородского пространства на территории муниципального образования город Пермь»	30 202,300	35 922,200	39 913,500
936	05	03	131F200000		Основное мероприятие «Региональный проект «Формирование комфортной городской среды»	30 202,300	35 922,200	39 913,500
936	05	03	131F255550		Реализация программ формирования современной городской среды	30 202,300	35 922,200	39 913,500
936	05	03	131F255550	800	Иные бюджетные ассигнования	30 202,300	35 922,200	39 913,500
936	05	03	131F255550	810	Субсидии юридическим лицам (кроме некоммерческих организаций), индивидуальным предпринимателям, физическим лицам - производителям товаров, работ, услуг	30 202,300	35 922,200	39 913,500
936	05	03	1700000000		Муниципальная программа «Развитие системы жилищно-коммунального хозяйства в городе Перми»	8 286,700	3 827,000	3 827,000
936	05	03	1720000000		Подпрограмма «Обеспечение санитарно-эпидемиологических требований законодательства»	8 286,700	3 827,000	3 827,000
936	05	03	1720100000		Основное мероприятие «Организация работ по сбору, транспортированию и размещению бесхозяйных отходов на территории города Перми»	2 638,500	2 638,500	2 638,500
936	05	03	1720121710		Ликвидация бесхозяйных отходов с территории города Перми	2 638,500	2 638,500	2 638,500
936	05	03	1720121710	200	Закупка товаров, работ и услуг для обеспечения государственных (муниципальных) нужд	2 638,500	2 638,500	2 638,500
936	05	03	1720121710	240	Иные закупки товаров, работ и услуг для обеспечения государственных (муниципальных) нужд	2 638,500	2 638,500	2 638,500
936	05	03	1720200000		Основное мероприятие «Организация работ по созданию и содержанию мест (площадок) накопления твердых коммунальных отходов»	5 648,200	1 188,500	1 188,500
936	05	03	1720222030		Обустройство мест (площадок) накопления твердых коммунальных отходов	4 553,900	0,000	0,000
936	05	03	1720222030	200	Закупка товаров, работ и услуг для обеспечения государственных (муниципальных) нужд	4 553,900	0,000	0,000
936	05	03	1720222030	240	Иные закупки товаров, работ и услуг для обеспечения государственных (муниципальных) нужд	4 553,900	0,000	0,000
936	05	03	1720222130		Содержание мест (площадок) накопления твердых коммунальных отходов	1 094,300	1 188,500	1 188,500
936	05	03	1720222130	200	Закупка товаров, работ и услуг для обеспечения государственных (муниципальных) нужд	1 094,300	1 188,500	1 188,500
936	05	03	1720222130	240	Иные закупки товаров, работ и услуг для обеспечения государственных (муниципальных) нужд	1 094,300	1 188,500	1 188,500
936	05	05			Другие вопросы в области жилищно-коммунального хозяйства	10 747,600	10 161,900	10 161,900
936	05	05	1000000000		Муниципальная программа «Организация дорожной деятельности в городе Перми»	10 747,600	10 161,900	10 161,900
936	05	05	1020000000		Подпрограмма «Обеспечение деятельности заказчиков работ»	10 747,600	10 161,900	10 161,900
936	05	05	1020100000		Основное мероприятие «Выполнение функций муниципального заказчика работ»	10 747,600	10 161,900	10 161,900
936	05	05	1020100590		Обеспечение деятельности (оказание услуг, выполнение работ) муниципальных учреждений (организаций)	10 747,600	10 161,900	10 161,900
936	05	05	1020100590	100	Расходы на выплаты персоналу в целях обеспечения выполнения функций государственными (муниципальными) органами, казенными учреждениями, органами управления государственными внебюджетными фондами	8 653,100	8 063,300	8 063,300
936	05	05	1020100590	110	Расходы на выплаты персоналу казенных учреждений	8 653,100	8 063,300	8 063,300
936	05	05	1020100590	200	Закупка товаров, работ и услуг для обеспечения государственных (муниципальных) нужд	2 090,500	2 094,600	2 094,600
936	05	05	1020100590	240	Иные закупки товаров, работ и услуг для обеспечения государственных (муниципальных) нужд	2 090,500	2 094,600	2 094,600
936	05	05	1020100590	800	Иные бюджетные ассигнования	4,000	4,000	4,000

936	05	05	1020100590	850	Уплата налогов, сборов и иных платежей	4,000	4,000	4,000
936	06				Охрана окружающей среды	0,000	1 421,000	1 421,000
936	06	03			Охрана объектов растительного и животного мира и среды их обитания	0,000	1 421,000	1 421,000
936	06	03	1400000000		Муниципальная программа «Охрана природы и лесное хозяйство города Перми»	0,000	1 421,000	1 421,000
936	06	03	1410000000		Подпрограмма «Реализация природоохранных мероприятий»	0,000	1 421,000	1 421,000
936	06	03	1410300000		Основное мероприятие «Компенсационные посадки зеленых насаждений»	0,000	1 421,000	1 421,000
936	06	03	1410321690		Посадка зеленых насаждений ценных видов	0,000	1 421,000	1 421,000
936	06	03	1410321690	200	Закупка товаров, работ и услуг для обеспечения государственных (муниципальных) нужд	0,000	1 421,000	1 421,000
936	06	03	1410321690	240	Иные закупки товаров, работ и услуг для обеспечения государственных (муниципальных) нужд	0,000	1 421,000	1 421,000
936	07				Образование	2 459,100	2 459,100	2 459,100
936	07	07			Молодежная политика	2 459,100	2 459,100	2 459,100
936	07	07	0400000000		Муниципальная программа «Молодежь города Перми»	2 259,100	2 259,100	2 259,100
936	07	07	0420000000		Подпрограмма «Создание условий для социальной интеграции молодежи в общественно полезную деятельность»	2 259,100	2 259,100	2 259,100
936	07	07	0420100000		Основное мероприятие «Осуществление мероприятий по организации занятости молодежи»	2 259,100	2 259,100	2 259,100
936	07	07	0420170070		Субсидии некоммерческим организациям, не являющимся государственными (муниципальными) учреждениями, выполняющим работы по организации занятости молодежи	2 259,100	2 259,100	2 259,100
936	07	07	0420170070	600	Предоставление субсидий бюджетным, автономным учреждениям и иным некоммерческим организациям	2 259,100	2 259,100	2 259,100
936	07	07	0420170070	630	Субсидии некоммерческим организациям (за исключением государственных (муниципальных) учреждений, государственных корпораций (компаний), публично-правовых компаний)	2 259,100	2 259,100	2 259,100
936	07	07	0600000000		Муниципальная программа «Социальная поддержка и обеспечение семейного благополучия населения города Перми»	200,000	200,000	200,000
936	07	07	0640000000		Подпрограмма «Организация оздоровления и отдыха детей города Перми»	200,000	200,000	200,000
936	07	07	0640400000		Основное мероприятие «Организация отдыха несовершеннолетних, состоящих на учете в территориальных отделах полиции города Перми»	200,000	200,000	200,000
936	07	07	0640421080		Мероприятия по профилактике правонарушений среди несовершеннолетних	200,000	200,000	200,000
936	07	07	0640421080	200	Закупка товаров, работ и услуг для обеспечения государственных (муниципальных) нужд	200,000	200,000	200,000
936	07	07	0640421080	240	Иные закупки товаров, работ и услуг для обеспечения государственных (муниципальных) нужд	200,000	200,000	200,000
936	08				Культура, кинематография	843,179	838,500	838,500
936	08	01			Культура	843,179	838,500	838,500
936	08	01	0300000000		Муниципальная программа «Культура города Перми»	838,500	838,500	838,500
936	08	01	0310000000		Подпрограмма «Городские культурно-зрелищные мероприятия»	838,500	838,500	838,500
936	08	01	0310100000		Основное мероприятие «Проведение мероприятий в области культуры»	838,500	838,500	838,500
936	08	01	0310121980		Городские культурно-зрелищные мероприятия, культурно-зрелищные мероприятия по месту жительства	838,500	838,500	838,500
936	08	01	0310121980	200	Закупка товаров, работ и услуг для обеспечения государственных (муниципальных) нужд	838,500	838,500	838,500
936	08	01	0310121980	240	Иные закупки товаров, работ и услуг для обеспечения государственных (муниципальных) нужд	838,500	838,500	838,500
936	08	01	9100000000		Непрограммные расходы бюджета города Перми по реализации иных мероприятий	4,679	0,000	0,000
936	08	01	9160000000		Мероприятия, направленные на решение отдельных вопросов местного значения в микрорайонах города Перми	4,679	0,000	0,000
936	08	01	9160000000	200	Закупка товаров, работ и услуг для обеспечения государственных (муниципальных) нужд	4,679	0,000	0,000
936	08	01	9160000000	240	Иные закупки товаров, работ и услуг для обеспечения государственных (муниципальных) нужд	4,679	0,000	0,000
936	11				Физическая культура и спорт	1 151,000	1 151,000	1 151,000
936	11	01			Физическая культура	1 151,000	1 151,000	1 151,000
936	11	01	0500000000		Муниципальная программа «Развитие физической культуры и спорта города Перми»	1 151,000	1 151,000	1 151,000
936	11	01	0520000000		Подпрограмма «Создание условий для поддержания здорового образа жизни»	1 151,000	1 151,000	1 151,000

936	11	01	0520100000		Основное мероприятие «Организация и проведение физкультурных мероприятий, спортивно-массовой работы согласно календарным планам районов города Перми»	1 151,000	1 151,000	1 151,000
936	11	01	0520123440		Мероприятия и спортивно-массовая работа по месту жительства	1 151,000	1 151,000	1 151,000
936	11	01	0520123440	200	Закупка товаров, работ и услуг для обеспечения государственных (муниципальных) нужд	1 151,000	1 151,000	1 151,000
936	11	01	0520123440	240	Иные закупки товаров, работ и услуг для обеспечения государственных (муниципальных) нужд	1 151,000	1 151,000	1 151,000
937					Администрация Орджоникидзевского района города Перми	526 427,229	449 789,900	389 845,000
937	01				Общегосударственные вопросы	70 859,788	69 169,100	75 557,900
937	01	04			Функционирование Правительства Российской Федерации, высших исполнительных органов государственной власти субъектов Российской Федерации, местных администраций	53 299,600	53 008,500	53 008,500
937	01	04	0600000000		Муниципальная программа «Социальная поддержка и обеспечение семейного благополучия населения города Перми»	5 199,600	5 351,800	5 351,800
937	01	04	0630000000		Подпрограмма «Повышение социального благополучия и безопасности семей с детьми»	5 199,600	5 351,800	5 351,800
937	01	04	0630100000		Основное мероприятие «Взаимодействие с органами власти, учреждениями, организациями по профилактике преступности и правонарушений несовершеннолетних»	5 199,600	5 351,800	5 351,800
937	01	04	063012C050		Образование комиссий по делам несовершеннолетних и защите их прав и организация их деятельности	5 199,600	5 351,800	5 351,800
937	01	04	063012C050	100	Расходы на выплаты персоналу в целях обеспечения выполнения функций государственными (муниципальными) органами, казенными учреждениями, органами управления государственными внебюджетными фондами	4 898,900	5 044,500	5 044,500
937	01	04	063012C050	120	Расходы на выплаты персоналу государственных (муниципальных) органов	4 898,900	5 044,500	5 044,500
937	01	04	063012C050	200	Закупка товаров, работ и услуг для обеспечения государственных (муниципальных) нужд	300,700	307,300	307,300
937	01	04	063012C050	240	Иные закупки товаров, работ и услуг для обеспечения государственных (муниципальных) нужд	300,700	307,300	307,300
937	01	04	9500000000		Непрограммные расходы по обеспечению деятельности администрации города Перми	48 100,000	47 656,700	47 656,700
937	01	04	9570000000		Территориальные органы администрации города Перми	48 100,000	47 656,700	47 656,700
937	01	04	9570000110		Расходы на выплаты по оплате труда работников муниципальных органов	44 745,000	44 301,700	44 301,700
937	01	04	9570000110	100	Расходы на выплаты персоналу в целях обеспечения выполнения функций государственными (муниципальными) органами, казенными учреждениями, органами управления государственными внебюджетными фондами	44 745,000	44 301,700	44 301,700
937	01	04	9570000110	120	Расходы на выплаты персоналу государственных (муниципальных) органов	44 745,000	44 301,700	44 301,700
937	01	04	9570000190		Расходы на обеспечение функций муниципальных органов	3 355,000	3 355,000	3 355,000
937	01	04	9570000190	100	Расходы на выплаты персоналу в целях обеспечения выполнения функций государственными (муниципальными) органами, казенными учреждениями, органами управления государственными внебюджетными фондами	0,700	0,000	0,000
937	01	04	9570000190	120	Расходы на выплаты персоналу государственных (муниципальных) органов	0,700	0,000	0,000
937	01	04	9570000190	200	Закупка товаров, работ и услуг для обеспечения государственных (муниципальных) нужд	3 354,300	3 355,000	3 355,000
937	01	04	9570000190	240	Иные закупки товаров, работ и услуг для обеспечения государственных (муниципальных) нужд	3 354,300	3 355,000	3 355,000
937	01	13			Другие общегосударственные вопросы	17 560,188	16 160,600	22 549,400
937	01	13	0100000000		Муниципальная программа «Общественное согласие»	17 560,188	16 160,600	22 549,400
937	01	13	0110000000		Подпрограмма «Вовлечение граждан в решение вопросов местного значения»	17 440,188	16 040,600	22 429,400
937	01	13	0110100000		Основное мероприятие «Формирование благоприятных условий для поддержки социально ориентированных некоммерческих организаций в реализации социальных проектов»	3 907,400	3 907,400	3 907,400
937	01	13	0110121330		Консультативная и информационно-методическая поддержка социально ориентированных некоммерческих организаций при реализации социальных проектов	221,500	221,500	221,500
937	01	13	0110121330	200	Закупка товаров, работ и услуг для обеспечения государственных (муниципальных) нужд	221,500	221,500	221,500
937	01	13	0110121330	240	Иные закупки товаров, работ и услуг для обеспечения государственных (муниципальных) нужд	221,500	221,500	221,500
937	01	13	0110123180		Проведение мероприятий в рамках реализации инициативных проектов на территории города Перми	3 000,000	3 000,000	3 000,000

937	01	13	0110123180	200	Закупка товаров, работ и услуг для обеспечения государственных (муниципальных) нужд	3 000,000	3 000,000	3 000,000
937	01	13	0110123180	240	Иные закупки товаров, работ и услуг для обеспечения государственных (муниципальных) нужд	3 000,000	3 000,000	3 000,000
937	01	13	0110171140		Субсидии советам ветеранов (пенсионеров) войны, труда, Вооруженных Сил и правоохранительных органов	557,900	557,900	557,900
937	01	13	0110171140	600	Предоставление субсидий бюджетным, автономным учреждениям и иным некоммерческим организациям	557,900	557,900	557,900
937	01	13	0110171140	630	Субсидии некоммерческим организациям (за исключением государственных (муниципальных) учреждений, государственных корпораций (компаний), публично-правовых компаний)	557,900	557,900	557,900
937	01	13	0110171250		Субсидии некоммерческим организациям, общественным объединениям (за исключением политических партий) на реализацию социальных проектов	128,000	128,000	128,000
937	01	13	0110171250	600	Предоставление субсидий бюджетным, автономным учреждениям и иным некоммерческим организациям	128,000	128,000	128,000
937	01	13	0110171250	630	Субсидии некоммерческим организациям (за исключением государственных (муниципальных) учреждений, государственных корпораций (компаний), публично-правовых компаний)	128,000	128,000	128,000
937	01	13	0110200000		Основное мероприятие «Финансовая и информационно-методическая поддержка деятельности территориальных общественных самоуправлений»	4 658,600	4 658,600	4 658,600
937	01	13	0110271130		Субсидии на осуществление деятельности территориальных общественных самоуправлений	4 436,600	4 436,600	4 436,600
937	01	13	0110271130	600	Предоставление субсидий бюджетным, автономным учреждениям и иным некоммерческим организациям	4 436,600	4 436,600	4 436,600
937	01	13	0110271130	630	Субсидии некоммерческим организациям (за исключением государственных (муниципальных) учреждений, государственных корпораций (компаний), публично-правовых компаний)	4 436,600	4 436,600	4 436,600
937	01	13	0110271350		Субсидии территориальным общественным самоуправлениям на реализацию конкурса проектов	222,000	222,000	222,000
937	01	13	0110271350	600	Предоставление субсидий бюджетным, автономным учреждениям и иным некоммерческим организациям	222,000	222,000	222,000
937	01	13	0110271350	630	Субсидии некоммерческим организациям (за исключением государственных (муниципальных) учреждений, государственных корпораций (компаний), публично-правовых компаний)	222,000	222,000	222,000
937	01	13	0110300000		Основное мероприятие «Развитие инфраструктуры поддержки социально ориентированных некоммерческих организаций»	8 874,188	7 474,600	13 863,400
937	01	13	0110321310		Содержание имущества и обеспечение деятельности общественных центров	8 874,188	7 474,600	13 863,400
937	01	13	0110321310	200	Закупка товаров, работ и услуг для обеспечения государственных (муниципальных) нужд	8 796,388	7 404,200	13 800,500
937	01	13	0110321310	240	Иные закупки товаров, работ и услуг для обеспечения государственных (муниципальных) нужд	8 796,388	7 404,200	13 800,500
937	01	13	0110321310	800	Иные бюджетные ассигнования	77,800	70,400	62,900
937	01	13	0110321310	850	Уплата налогов, сборов и иных платежей	77,800	70,400	62,900
937	01	13	0120000000		Подпрограмма «Повышение уровня межэтнического и межконфессионального взаимопонимания»	120,000	120,000	120,000
937	01	13	0120100000		Основное мероприятие «Мероприятия, направленные на повышение уровня межэтнического и межконфессионального взаимопонимания в городе Перми»	120,000	120,000	120,000
937	01	13	0120123520		Содействие в реализации культурно-просветительских общественных инициатив религиозных организаций и объединений, направленных на сохранение гармоничной конфессиональной ситуации в городе Перми	25,000	25,000	25,000
937	01	13	0120123520	600	Предоставление субсидий бюджетным, автономным учреждениям и иным некоммерческим организациям	25,000	25,000	25,000
937	01	13	0120123520	630	Субсидии некоммерческим организациям (за исключением государственных (муниципальных) учреждений, государственных корпораций (компаний), публично-правовых компаний)	25,000	25,000	25,000
937	01	13	0120123530		Содействие в реализации мероприятий, направленных на гармонизацию межнациональных отношений, сохранение этнического многообразия народов России, проживающих в городе Перми	95,000	95,000	95,000
937	01	13	0120123530	600	Предоставление субсидий бюджетным, автономным учреждениям и иным некоммерческим организациям	95,000	95,000	95,000
937	01	13	0120123530	630	Субсидии некоммерческим организациям (за исключением государственных (муниципальных) учреждений, государственных корпораций (компаний), публично-правовых компаний)	95,000	95,000	95,000
937	03				Национальная безопасность и правоохранительная деятельность	892,100	917,000	917,000

937	03	09			Гражданская оборона	9,600	7,400	7,400
937	03	09	9100000000		Непрограммные расходы бюджета города Перми по реализации иных мероприятий	9,600	7,400	7,400
937	03	09	9190000000		Иные непрограммные мероприятия	9,600	7,400	7,400
937	03	09	9190021880		Мероприятия по гражданской обороне по подготовке населения и организаций к действиям в чрезвычайной ситуации в мирное и военное время	9,600	7,400	7,400
937	03	09	9190021880	200	Закупка товаров, работ и услуг для обеспечения государственных (муниципальных) нужд	9,600	7,400	7,400
937	03	09	9190021880	240	Иные закупки товаров, работ и услуг для обеспечения государственных (муниципальных) нужд	9,600	7,400	7,400
937	03	10			Защита населения и территории от чрезвычайных ситуаций природного и техногенного характера, пожарная безопасность	642,100	669,200	669,200
937	03	10	0200000000		Муниципальная программа «Безопасный город»	642,100	669,200	669,200
937	03	10	0220000000		Подпрограмма «Предупреждение и ликвидация чрезвычайных ситуаций природного и техногенного характера, совершенствование гражданской обороны на территории города Перми»	32,200	32,200	32,200
937	03	10	0220300000		Основное мероприятие «Содержание и организация деятельности аварийно-спасательных служб и обеспечение безопасности людей на водных объектах»	32,200	32,200	32,200
937	03	10	0220321000		Содержание спасательных постов в местах массового отдыха у воды	32,200	32,200	32,200
937	03	10	0220321000	200	Закупка товаров, работ и услуг для обеспечения государственных (муниципальных) нужд	32,200	32,200	32,200
937	03	10	0220321000	240	Иные закупки товаров, работ и услуг для обеспечения государственных (муниципальных) нужд	32,200	32,200	32,200
937	03	10	0230000000		Подпрограмма «Обеспечение первичных мер пожарной безопасности, отнесенных к полномочиям органов местного самоуправления»	609,900	637,000	637,000
937	03	10	0230100000		Основное мероприятие «Обеспечение первичных мер пожарной безопасности»	609,900	637,000	637,000
937	03	10	0230121120		Мероприятия по приведению в нормативное состояние, содержанию пожарных водоемов и пирсов	609,900	637,000	637,000
937	03	10	0230121120	200	Закупка товаров, работ и услуг для обеспечения государственных (муниципальных) нужд	596,200	623,300	623,300
937	03	10	0230121120	240	Иные закупки товаров, работ и услуг для обеспечения государственных (муниципальных) нужд	596,200	623,300	623,300
937	03	10	0230121120	800	Иные бюджетные ассигнования	13,700	13,700	13,700
937	03	10	0230121120	850	Уплата налогов, сборов и иных платежей	13,700	13,700	13,700
937	03	14			Другие вопросы в области национальной безопасности и правоохранительной деятельности	240,400	240,400	240,400
937	03	14	9100000000		Непрограммные расходы бюджета города Перми по реализации иных мероприятий	240,400	240,400	240,400
937	03	14	9190000000		Иные непрограммные мероприятия	240,400	240,400	240,400
937	03	14	919002П040		Составление протоколов об административных правонарушениях	33,900	33,900	33,900
937	03	14	919002П040	200	Закупка товаров, работ и услуг для обеспечения государственных (муниципальных) нужд	33,900	33,900	33,900
937	03	14	919002П040	240	Иные закупки товаров, работ и услуг для обеспечения государственных (муниципальных) нужд	33,900	33,900	33,900
937	03	14	919002П060		Осуществление полномочий по созданию и организации деятельности административных комиссий	206,500	206,500	206,500
937	03	14	919002П060	100	Расходы на выплаты персоналу в целях обеспечения выполнения функций государственными (муниципальными) органами, казенными учреждениями, органами управления государственными внебюджетными фондами	85,600	85,600	85,600
937	03	14	919002П060	120	Расходы на выплаты персоналу государственных (муниципальных) органов	85,600	85,600	85,600
937	03	14	919002П060	200	Закупка товаров, работ и услуг для обеспечения государственных (муниципальных) нужд	120,900	120,900	120,900
937	03	14	919002П060	240	Иные закупки товаров, работ и услуг для обеспечения государственных (муниципальных) нужд	120,900	120,900	120,900
937	04				Национальная экономика	344 400,274	306 243,400	239 618,300
937	04	05			Сельское хозяйство и рыболовство	8,500	8,500	8,500
937	04	05	1400000000		Муниципальная программа «Охрана природы и лесное хозяйство города Перми»	8,500	8,500	8,500
937	04	05	1410000000		Подпрограмма «Реализация природоохранных мероприятий»	8,500	8,500	8,500
937	04	05	1410200000		Основное мероприятие «Наблюдение за состоянием атмосферного воздуха и улучшение его качества»	8,500	8,500	8,500

937	04	05	14102SУ200		Реализация мероприятий по предотвращению распространения и уничтожению борщевика Сосновского в муниципальных образованиях Пермского края	8,500	8,500	8,500
937	04	05	14102SУ200	200	Закупка товаров, работ и услуг для обеспечения государственных (муниципальных) нужд	8,500	8,500	8,500
937	04	05	14102SУ200	240	Иные закупки товаров, работ и услуг для обеспечения государственных (муниципальных) нужд	8,500	8,500	8,500
937	04	09			Дорожное хозяйство (дорожные фонды)	344 033,774	305 819,300	239 137,300
937	04	09	1000000000		Муниципальная программа «Организация дорожной деятельности в городе Перми»	302 042,714	286 594,200	219 912,200
937	04	09	1010000000		Подпрограмма «Приведение в нормативное состояние автомобильных дорог, снижение уровня перегрузки и ликвидации мест концентрации ДТП»	288 118,500	278 797,600	212 006,100
937	04	09	1010100000		Основное мероприятие «Выполнение комплекса мероприятий по содержанию и ремонту автомобильных дорог и элементов дорог»	204 144,100	210 682,100	212 006,100
937	04	09	1010121370		Содержание и ремонт автомобильных дорог	200 716,700	200 716,700	200 716,700
937	04	09	1010121370	200	Закупка товаров, работ и услуг для обеспечения государственных (муниципальных) нужд	200 716,700	200 716,700	200 716,700
937	04	09	1010121370	240	Иные закупки товаров, работ и услуг для обеспечения государственных (муниципальных) нужд	200 716,700	200 716,700	200 716,700
937	04	09	1010121390		Ремонт тротуаров, пешеходных дорожек и газонов вдоль тротуаров, пешеходных дорожек	3 427,400	9 965,400	11 289,400
937	04	09	1010121390	200	Закупка товаров, работ и услуг для обеспечения государственных (муниципальных) нужд	3 427,400	9 965,400	11 289,400
937	04	09	1010121390	240	Иные закупки товаров, работ и услуг для обеспечения государственных (муниципальных) нужд	3 427,400	9 965,400	11 289,400
937	04	09	101R100000		Основное мероприятие «Реализация мероприятий, направленных на финансовое обеспечение регионального проекта в рамках основного мероприятия федерального проекта «Дорожная сеть» национального проекта Российской Федерации «Безопасные и качественные автомобильные дороги»	83 974,400	68 115,500	0,000
937	04	09	101R1ST040		Проектирование, строительство (реконструкция), капитальный ремонт и ремонт автомобильных дорог общего пользования местного значения, находящихся на территории Пермского края, направленное на достижение целевых показателей регионального проекта «Безопасные и качественные автомобильные дороги Пермского края и Пермской городской агломерации»	83 974,400	68 115,500	0,000
937	04	09	101R1ST040	200	Закупка товаров, работ и услуг для обеспечения государственных (муниципальных) нужд	83 974,400	68 115,500	0,000
937	04	09	101R1ST040	240	Иные закупки товаров, работ и услуг для обеспечения государственных (муниципальных) нужд	83 974,400	68 115,500	0,000
937	04	09	1030000000		Подпрограмма «Совершенствование организации дорожного движения на улично-дорожной сети города Перми»	13 924,214	7 796,600	7 906,100
937	04	09	1030100000		Основное мероприятие «Обеспечение безопасности дорожного движения на автомобильных дорогах местного значения, в том числе на объектах улично-дорожной сети в границах городского округа»	13 924,214	7 796,600	7 906,100
937	04	09	1030123510		Содержание, обслуживание и установка технических средств организации дорожного движения улично-дорожной сети в границах городского округа	13 924,214	7 796,600	7 906,100
937	04	09	1030123510	200	Закупка товаров, работ и услуг для обеспечения государственных (муниципальных) нужд	13 924,214	7 796,600	7 906,100
937	04	09	1030123510	240	Иные закупки товаров, работ и услуг для обеспечения государственных (муниципальных) нужд	13 924,214	7 796,600	7 906,100
937	04	09	1100000000		Муниципальная программа «Благоустройство города Перми»	22 451,700	2 585,700	2 585,700
937	04	09	1110000000		Подпрограмма «Озеленение территории города Перми, в том числе путем создания парков, скверов, садов, бульваров»	2 585,700	2 585,700	2 585,700
937	04	09	1110600000		Основное мероприятие «Организация содержания искусственных инженерных сооружений, предназначенных для движения пешеходов»	2 585,700	2 585,700	2 585,700
937	04	09	1110621750		Содержание и ремонт искусственных инженерных сооружений, предназначенных для движения пешеходов	2 585,700	2 585,700	2 585,700
937	04	09	1110621750	200	Закупка товаров, работ и услуг для обеспечения государственных (муниципальных) нужд	2 585,700	2 585,700	2 585,700
937	04	09	1110621750	240	Иные закупки товаров, работ и услуг для обеспечения государственных (муниципальных) нужд	2 585,700	2 585,700	2 585,700
937	04	09	1130000000		Подпрограмма «Развитие коммунальной инфраструктуры и благоустройства территории индивидуальной жилой застройки в городе Перми»	19 866,000	0,000	0,000

937	04	09	1130100000		Основное мероприятие «Выполнение комплекса мероприятий по благоустройству территорий общего пользования микрорайонов индивидуальной жилой застройки в городе Перми»	19 866,000	0,000	0,000
937	04	09	1130123130		Благоустройство территорий индивидуальной жилой застройки в городе Перми	19 866,000	0,000	0,000
937	04	09	1130123130	200	Закупка товаров, работ и услуг для обеспечения государственных (муниципальных) нужд	19 866,000	0,000	0,000
937	04	09	1130123130	240	Иные закупки товаров, работ и услуг для обеспечения государственных (муниципальных) нужд	19 866,000	0,000	0,000
937	04	09	1200000000		Муниципальная программа «Организация регулярных перевозок автомобильным и городским наземным электрическим транспортом в городе Перми»	6 055,210	3 912,400	3 912,400
937	04	09	1210000000		Подпрограмма «Приоритетное развитие общественного транспорта в городе Перми»	6 055,210	3 912,400	3 912,400
937	04	09	1210500000		Основное мероприятие «Обустройство остановочных пунктов»	6 055,210	3 912,400	3 912,400
937	04	09	1210521780		Содержание и ремонт остановочных пунктов	6 055,210	3 912,400	3 912,400
937	04	09	1210521780	200	Закупка товаров, работ и услуг для обеспечения государственных (муниципальных) нужд	6 055,210	3 912,400	3 912,400
937	04	09	1210521780	240	Иные закупки товаров, работ и услуг для обеспечения государственных (муниципальных) нужд	6 055,210	3 912,400	3 912,400
937	04	09	1700000000		Муниципальная программа «Развитие системы жилищно-коммунального хозяйства в городе Перми»	12 727,000	12 727,000	12 727,000
937	04	09	1730000000		Подпрограмма «Обеспечение эффективного управления многоквартирными домами в городе Перми»	12 727,000	12 727,000	12 727,000
937	04	09	1730300000		Основное мероприятие «Муниципальная поддержка благоустройства придомовых территорий многоквартирных домов города Перми»	12 727,000	12 727,000	12 727,000
937	04	09	1730371190		Возмещение затрат по благоустройству придомовых территорий многоквартирных домов города Перми	12 727,000	12 727,000	12 727,000
937	04	09	1730371190	600	Предоставление субсидий бюджетным, автономным учреждениям и иным некоммерческим организациям	3 490,100	3 490,100	3 490,100
937	04	09	1730371190	630	Субсидии некоммерческим организациям (за исключением государственных (муниципальных) учреждений, государственных корпораций (компаний), публично-правовых компаний)	3 490,100	3 490,100	3 490,100
937	04	09	1730371190	800	Иные бюджетные ассигнования	9 236,900	9 236,900	9 236,900
937	04	09	1730371190	810	Субсидии юридическим лицам (кроме некоммерческих организаций), индивидуальным предпринимателям, физическим лицам - производителям товаров, работ, услуг	9 236,900	9 236,900	9 236,900
937	04	09	9100000000		Непрограммные расходы бюджета города Перми по реализации иных мероприятий	757,150	0,000	0,000
937	04	09	9160000000		Мероприятия, направленные на решение отдельных вопросов местного значения в микрорайонах города Перми	757,150	0,000	0,000
937	04	09	9160000000	200	Закупка товаров, работ и услуг для обеспечения государственных (муниципальных) нужд	729,363	0,000	0,000
937	04	09	9160000000	240	Иные закупки товаров, работ и услуг для обеспечения государственных (муниципальных) нужд	729,363	0,000	0,000
937	04	09	9160000000	800	Иные бюджетные ассигнования	27,787	0,000	0,000
937	04	09	9160000000	810	Субсидии юридическим лицам (кроме некоммерческих организаций), индивидуальным предпринимателям, физическим лицам - производителям товаров, работ, услуг	27,787	0,000	0,000
937	04	12			Другие вопросы в области национальной экономики	358,000	415,600	472,500
937	04	12	1100000000		Муниципальная программа «Благоустройство города Перми»	235,200	244,800	254,500
937	04	12	1110000000		Подпрограмма «Озеленение территории города Перми, в том числе путем создания парков, скверов, садов, бульваров»	235,200	244,800	254,500
937	04	12	1110700000		Основное мероприятие «Демонтаж самовольно установленных и незаконно размещенных движимых объектов»	235,200	244,800	254,500
937	04	12	1110721820		Демонтаж, перемещение и хранение, транспортирование и захоронение либо утилизация самовольно установленных и незаконно размещенных движимых объектов	235,200	244,800	254,500
937	04	12	1110721820	200	Закупка товаров, работ и услуг для обеспечения государственных (муниципальных) нужд	235,200	244,800	254,500
937	04	12	1110721820	240	Иные закупки товаров, работ и услуг для обеспечения государственных (муниципальных) нужд	235,200	244,800	254,500
937	04	12	1800000000		Муниципальная программа «Градостроительная деятельность на территории города Перми»	122,800	170,800	218,000
937	04	12	1820000000		Подпрограмма «Улучшение архитектурного облика города Перми»	122,800	170,800	218,000
937	04	12	1820200000		Основное мероприятие «Снос самовольных построек, приведение объектов капитального строительства в первоначальное положение на территории города Перми»	122,800	170,800	218,000

937	04	12	1820222040		Обеспечение сноса самовольных построек, приведения объектов капитального строительства в первоначальное положение на территории города Перми	122,800	170,800	218,000
937	04	12	1820222040	200	Закупка товаров, работ и услуг для обеспечения государственных (муниципальных) нужд	122,800	170,800	218,000
937	04	12	1820222040	240	Иные закупки товаров, работ и услуг для обеспечения государственных (муниципальных) нужд	122,800	170,800	218,000
937	05				Жилищно-коммунальное хозяйство	106 084,467	67 435,800	67 727,200
937	05	03			Благоустройство	95 691,267	57 443,100	57 734,500
937	05	03	0900000000		Муниципальная программа «Экономическое развитие города Перми»	1 360,600	1 360,600	1 360,600
937	05	03	0940000000		Подпрограмма «Развитие потребительского рынка»	1 360,600	1 360,600	1 360,600
937	05	03	0940100000		Основное мероприятие «Обеспечение жителей местами массового отдыха у воды»	1 360,600	1 360,600	1 360,600
937	05	03	0940121140		Организация обустройства мест массового отдыха населения у воды на территории города Перми	1 360,600	1 360,600	1 360,600
937	05	03	0940121140	200	Закупка товаров, работ и услуг для обеспечения государственных (муниципальных) нужд	1 360,600	1 360,600	1 360,600
937	05	03	0940121140	240	Иные закупки товаров, работ и услуг для обеспечения государственных (муниципальных) нужд	1 360,600	1 360,600	1 360,600
937	05	03	1100000000		Муниципальная программа «Благоустройство города Перми»	14 413,100	19 653,000	16 413,100
937	05	03	1110000000		Подпрограмма «Озеленение территории города Перми, в том числе путем создания парков, скверов, садов, бульваров»	14 413,100	19 653,000	16 413,100
937	05	03	1110100000		Основное мероприятие «Организация содержания объектов озеленения общего пользования»	11 076,400	16 316,300	13 076,400
937	05	03	1110121450		Содержание и ремонт объектов озеленения общего пользования	11 076,400	16 316,300	13 076,400
937	05	03	1110121450	200	Закупка товаров, работ и услуг для обеспечения государственных (муниципальных) нужд	11 076,400	16 316,300	13 076,400
937	05	03	1110121450	240	Иные закупки товаров, работ и услуг для обеспечения государственных (муниципальных) нужд	11 076,400	16 316,300	13 076,400
937	05	03	1110200000		Основное мероприятие «Организация содержания пустошей, логов и водоохранных зон»	3 336,700	3 336,700	3 336,700
937	05	03	1110221510		Содержание пустошей, логов и водоохранных зон	3 336,700	3 336,700	3 336,700
937	05	03	1110221510	200	Закупка товаров, работ и услуг для обеспечения государственных (муниципальных) нужд	3 336,700	3 336,700	3 336,700
937	05	03	1110221510	240	Иные закупки товаров, работ и услуг для обеспечения государственных (муниципальных) нужд	3 336,700	3 336,700	3 336,700
937	05	03	1300000000		Муниципальная программа «Формирование современной городской среды»	75 269,760	31 781,700	35 313,000
937	05	03	1310000000		Подпрограмма «Формирование комфортного внутригородского пространства на территории муниципального образования город Пермь»	26 721,100	31 781,700	35 313,000
937	05	03	131F200000		Основное мероприятие «Региональный проект «Формирование комфортной городской среды»	26 721,100	31 781,700	35 313,000
937	05	03	131F255550		Реализация программ формирования современной городской среды	26 721,100	31 781,700	35 313,000
937	05	03	131F255550	800	Иные бюджетные ассигнования	26 721,100	31 781,700	35 313,000
937	05	03	131F255550	810	Субсидии юридическим лицам (кроме некоммерческих организаций), индивидуальным предпринимателям, физическим лицам - производителям товаров, работ, услуг	26 721,100	31 781,700	35 313,000
937	05	03	1320000000		Подпрограмма «Благоустройство общественных территорий муниципального образования город Пермь»	48 548,660	0,000	0,000
937	05	03	1320100000		Основное мероприятие «Выполнение комплекса мероприятий по ремонту и капитальному ремонту территорий общего пользования»	48 548,660	0,000	0,000
937	05	03	1320122280		Ремонт общественных территорий города Перми	48 548,660	0,000	0,000
937	05	03	1320122280	200	Закупка товаров, работ и услуг для обеспечения государственных (муниципальных) нужд	48 548,660	0,000	0,000
937	05	03	1320122280	240	Иные закупки товаров, работ и услуг для обеспечения государственных (муниципальных) нужд	48 548,660	0,000	0,000
937	05	03	1700000000		Муниципальная программа «Развитие системы жилищно-коммунального хозяйства в городе Перми»	4 647,800	4 647,800	4 647,800
937	05	03	1720000000		Подпрограмма «Обеспечение санитарно-эпидемиологических требований законодательства»	4 647,800	4 647,800	4 647,800
937	05	03	1720100000		Основное мероприятие «Организация работ по сбору, транспортированию и размещению бесхозяйных отходов на территории города Перми»	2 932,800	2 932,800	2 932,800
937	05	03	1720121710		Ликвидация бесхозяйных отходов с территории города Перми	2 932,800	2 932,800	2 932,800
937	05	03	1720121710	200	Закупка товаров, работ и услуг для обеспечения государственных (муниципальных) нужд	2 932,800	2 932,800	2 932,800

937	05	03	1720121710	240	Иные закупки товаров, работ и услуг для обеспечения государственных (муниципальных) нужд	2 932,800	2 932,800	2 932,800
937	05	03	1720200000		Основное мероприятие «Организация работ по созданию и содержанию мест (площадок) накопления твердых коммунальных отходов»	1 715,000	1 715,000	1 715,000
937	05	03	1720222130		Содержание мест (площадок) накопления твердых коммунальных отходов	1 715,000	1 715,000	1 715,000
937	05	03	1720222130	200	Закупка товаров, работ и услуг для обеспечения государственных (муниципальных) нужд	1 715,000	1 715,000	1 715,000
937	05	03	1720222130	240	Иные закупки товаров, работ и услуг для обеспечения государственных (муниципальных) нужд	1 715,000	1 715,000	1 715,000
937	05	03	9100000000		Непрограммные расходы бюджета города Перми по реализации иных мероприятий	0,007	0,000	0,000
937	05	03	9160000000		Мероприятия, направленные на решение отдельных вопросов местного значения в микрорайонах города Перми	0,007	0,000	0,000
937	05	03	9160000000	200	Закупка товаров, работ и услуг для обеспечения государственных (муниципальных) нужд	0,007	0,000	0,000
937	05	03	9160000000	240	Иные закупки товаров, работ и услуг для обеспечения государственных (муниципальных) нужд	0,007	0,000	0,000
937	05	05			Другие вопросы в области жилищно-коммунального хозяйства	10 393,200	9 992,700	9 992,700
937	05	05	1000000000		Муниципальная программа «Организация дорожной деятельности в городе Перми»	10 393,200	9 992,700	9 992,700
937	05	05	1020000000		Подпрограмма «Обеспечение деятельности заказчиков работ»	10 393,200	9 992,700	9 992,700
937	05	05	1020100000		Основное мероприятие «Выполнение функций муниципального заказчика работ»	10 393,200	9 992,700	9 992,700
937	05	05	1020100590		Обеспечение деятельности (оказание услуг, выполнение работ) муниципальных учреждений (организаций)	10 393,200	9 992,700	9 992,700
937	05	05	1020100590	100	Расходы на выплаты персоналу в целях обеспечения выполнения функций государственными (муниципальными) органами, казенными учреждениями, органами управления государственными внебюджетными фондами	8 691,000	8 290,500	8 290,500
937	05	05	1020100590	110	Расходы на выплаты персоналу казенных учреждений	8 691,000	8 290,500	8 290,500
937	05	05	1020100590	200	Закупка товаров, работ и услуг для обеспечения государственных (муниципальных) нужд	1 702,200	1 702,200	1 702,200
937	05	05	1020100590	240	Иные закупки товаров, работ и услуг для обеспечения государственных (муниципальных) нужд	1 702,200	1 702,200	1 702,200
937	06				Охрана окружающей среды	0,000	1 834,000	1 834,000
937	06	03			Охрана объектов растительного и животного мира и среды их обитания	0,000	1 834,000	1 834,000
937	06	03	1400000000		Муниципальная программа «Охрана природы и лесное хозяйство города Перми»	0,000	1 834,000	1 834,000
937	06	03	1410000000		Подпрограмма «Реализация природоохранных мероприятий»	0,000	1 834,000	1 834,000
937	06	03	1410300000		Основное мероприятие «Компенсационные посадки зеленых насаждений»	0,000	1 834,000	1 834,000
937	06	03	1410321690		Посадка зеленых насаждений ценных видов	0,000	1 834,000	1 834,000
937	06	03	1410321690	200	Закупка товаров, работ и услуг для обеспечения государственных (муниципальных) нужд	0,000	1 834,000	1 834,000
937	06	03	1410321690	240	Иные закупки товаров, работ и услуг для обеспечения государственных (муниципальных) нужд	0,000	1 834,000	1 834,000
937	07				Образование	2 459,100	2 459,100	2 459,100
937	07	07			Молодежная политика	2 459,100	2 459,100	2 459,100
937	07	07	0400000000		Муниципальная программа «Молодежь города Перми»	2 259,100	2 259,100	2 259,100
937	07	07	0420000000		Подпрограмма «Создание условий для социальной интеграции молодежи в общественно полезную деятельность»	2 259,100	2 259,100	2 259,100
937	07	07	0420100000		Основное мероприятие «Осуществление мероприятий по организации занятости молодежи»	2 259,100	2 259,100	2 259,100
937	07	07	0420170070		Субсидии некоммерческим организациям, не являющимся государственными (муниципальными) учреждениями, выполняющим работы по организации занятости молодежи	2 259,100	2 259,100	2 259,100
937	07	07	0420170070	600	Предоставление субсидий бюджетным, автономным учреждениям и иным некоммерческим организациям	2 259,100	2 259,100	2 259,100
937	07	07	0420170070	630	Субсидии некоммерческим организациям (за исключением государственных (муниципальных) учреждений, государственных корпораций (компаний), публично-правовых компаний)	2 259,100	2 259,100	2 259,100
937	07	07	0600000000		Муниципальная программа «Социальная поддержка и обеспечение семейного благополучия населения города Перми»	200,000	200,000	200,000
937	07	07	0640000000		Подпрограмма «Организация оздоровления и отдыха детей города Перми»	200,000	200,000	200,000
937	07	07	0640400000		Основное мероприятие «Организация отдыха несовершеннолетних, состоящих на учете в территориальных отделах полиции города Перми»	200,000	200,000	200,000

937	07	07	0640421080		Мероприятия по профилактике правонарушений среди несовершеннолетних	200,000	200,000	200,000
937	07	07	0640421080	200	Закупка товаров, работ и услуг для обеспечения государственных (муниципальных) нужд	200,000	200,000	200,000
937	07	07	0640421080	240	Иные закупки товаров, работ и услуг для обеспечения государственных (муниципальных) нужд	200,000	200,000	200,000
937	08				Культура, кинематография	713,800	713,800	713,800
937	08	01			Культура	713,800	713,800	713,800
937	08	01	0300000000		Муниципальная программа «Культура города Перми»	713,800	713,800	713,800
937	08	01	0310000000		Подпрограмма «Городские культурно-зрелищные мероприятия»	713,800	713,800	713,800
937	08	01	0310100000		Основное мероприятие «Проведение мероприятий в области культуры»	713,800	713,800	713,800
937	08	01	0310121980		Городские культурно-зрелищные мероприятия, культурно-зрелищные мероприятия по месту жительства	713,800	713,800	713,800
937	08	01	0310121980	200	Закупка товаров, работ и услуг для обеспечения государственных (муниципальных) нужд	713,800	713,800	713,800
937	08	01	0310121980	240	Иные закупки товаров, работ и услуг для обеспечения государственных (муниципальных) нужд	713,800	713,800	713,800
937	11				Физическая культура и спорт	1 017,700	1 017,700	1 017,700
937	11	01			Физическая культура	1 017,700	1 017,700	1 017,700
937	11	01	0500000000		Муниципальная программа «Развитие физической культуры и спорта города Перми»	1 017,700	1 017,700	1 017,700
937	11	01	0520000000		Подпрограмма «Создание условий для поддержания здорового образа жизни»	1 017,700	1 017,700	1 017,700
937	11	01	0520100000		Основное мероприятие «Организация и проведение физкультурных мероприятий, спортивно-массовой работы согласно календарным планам районов города Перми»	1 017,700	1 017,700	1 017,700
937	11	01	0520123440		Мероприятия и спортивно-массовая работа по месту жительства	1 017,700	1 017,700	1 017,700
937	11	01	0520123440	200	Закупка товаров, работ и услуг для обеспечения государственных (муниципальных) нужд	1 017,700	1 017,700	1 017,700
937	11	01	0520123440	240	Иные закупки товаров, работ и услуг для обеспечения государственных (муниципальных) нужд	1 017,700	1 017,700	1 017,700
938					Администрация поселка Новые Ляды города Перми	71 870,300	96 825,900	65 846,000
938	01				Общегосударственные вопросы	19 573,800	19 562,700	19 172,200
938	01	04			Функционирование Правительства Российской Федерации, высших исполнительных органов государственной власти субъектов Российской Федерации, местных администраций	16 362,500	16 242,900	16 242,900
938	01	04	0600000000		Муниципальная программа «Социальная поддержка и обеспечение семейного благополучия населения города Перми»	626,800	645,000	645,000
938	01	04	0630000000		Подпрограмма «Повышение социального благополучия и безопасности семей с детьми»	626,800	645,000	645,000
938	01	04	0630100000		Основное мероприятие «Взаимодействие с органами власти, учреждениями, организациями по профилактике преступности и правонарушений несовершеннолетних»	626,800	645,000	645,000
938	01	04	063012C050		Образование комиссий по делам несовершеннолетних и защите их прав и организация их деятельности	626,800	645,000	645,000
938	01	04	063012C050	100	Расходы на выплаты персоналу в целях обеспечения выполнения функций государственными (муниципальными) органами, казенными учреждениями, органами управления государственными внебюджетными фондами	583,800	601,100	601,100
938	01	04	063012C050	120	Расходы на выплаты персоналу государственных (муниципальных) органов	583,800	601,100	601,100
938	01	04	063012C050	200	Закупка товаров, работ и услуг для обеспечения государственных (муниципальных) нужд	43,000	43,900	43,900
938	01	04	063012C050	240	Иные закупки товаров, работ и услуг для обеспечения государственных (муниципальных) нужд	43,000	43,900	43,900
938	01	04	9500000000		Непрограммные расходы по обеспечению деятельности администрации города Перми	15 735,700	15 597,900	15 597,900
938	01	04	9570000000		Территориальные органы администрации города Перми	15 735,700	15 597,900	15 597,900
938	01	04	9570000110		Расходы на выплаты по оплате труда работников муниципальных органов	13 897,700	13 759,900	13 759,900
938	01	04	9570000110	100	Расходы на выплаты персоналу в целях обеспечения выполнения функций государственными (муниципальными) органами, казенными учреждениями, органами управления государственными внебюджетными фондами	13 897,700	13 759,900	13 759,900
938	01	04	9570000110	120	Расходы на выплаты персоналу государственных (муниципальных) органов	13 897,700	13 759,900	13 759,900
938	01	04	9570000190		Расходы на обеспечение функций муниципальных органов	1 838,000	1 838,000	1 838,000

938	01	04	9570000190	200	Закупка товаров, работ и услуг для обеспечения государственных (муниципальных) нужд	1 838,000	1 838,000	1 838,000
938	01	04	9570000190	240	Иные закупки товаров, работ и услуг для обеспечения государственных (муниципальных) нужд	1 838,000	1 838,000	1 838,000
938	01	13			Другие общегосударственные вопросы	3 211,300	3 319,800	2 929,300
938	01	13	0100000000		Муниципальная программа «Общественное согласие»	3 211,300	3 319,800	2 929,300
938	01	13	0110000000		Подпрограмма «Вовлечение граждан в решение вопросов местного значения»	3 091,300	3 199,800	2 809,300
938	01	13	0110100000		Основное мероприятие «Формирование благоприятных условий для поддержки социально ориентированных некоммерческих организаций в реализации социальных проектов»	1 162,800	1 162,800	1 162,800
938	01	13	0110123180		Проведение мероприятий в рамках реализации инициативных проектов на территории города Перми	1 000,000	1 000,000	1 000,000
938	01	13	0110123180	200	Закупка товаров, работ и услуг для обеспечения государственных (муниципальных) нужд	1 000,000	1 000,000	1 000,000
938	01	13	0110123180	240	Иные закупки товаров, работ и услуг для обеспечения государственных (муниципальных) нужд	1 000,000	1 000,000	1 000,000
938	01	13	0110171140		Субсидии советам ветеранов (пенсионеров) войны, труда, Вооруженных Сил и правоохранительных органов	130,800	130,800	130,800
938	01	13	0110171140	600	Предоставление субсидий бюджетным, автономным учреждениям и иным некоммерческим организациям	130,800	130,800	130,800
938	01	13	0110171140	630	Субсидии некоммерческим организациям (за исключением государственных (муниципальных) учреждений, государственных корпораций (компаний), публично-правовых компаний)	130,800	130,800	130,800
938	01	13	0110171250		Субсидии некоммерческим организациям, общественным объединениям (за исключением политических партий) на реализацию социальных проектов	32,000	32,000	32,000
938	01	13	0110171250	600	Предоставление субсидий бюджетным, автономным учреждениям и иным некоммерческим организациям	32,000	32,000	32,000
938	01	13	0110171250	630	Субсидии некоммерческим организациям (за исключением государственных (муниципальных) учреждений, государственных корпораций (компаний), публично-правовых компаний)	32,000	32,000	32,000
938	01	13	0110200000		Основное мероприятие «Финансовая и информационно-методическая поддержка деятельности территориальных общественных самоуправлений»	617,600	617,600	617,600
938	01	13	0110271130		Субсидии на осуществление деятельности территориальных общественных самоуправлений	587,600	587,600	587,600
938	01	13	0110271130	600	Предоставление субсидий бюджетным, автономным учреждениям и иным некоммерческим организациям	587,600	587,600	587,600
938	01	13	0110271130	630	Субсидии некоммерческим организациям (за исключением государственных (муниципальных) учреждений, государственных корпораций (компаний), публично-правовых компаний)	587,600	587,600	587,600
938	01	13	0110271350		Субсидии территориальным общественным самоуправлениям на реализацию конкурса проектов	30,000	30,000	30,000
938	01	13	0110271350	600	Предоставление субсидий бюджетным, автономным учреждениям и иным некоммерческим организациям	30,000	30,000	30,000
938	01	13	0110271350	630	Субсидии некоммерческим организациям (за исключением государственных (муниципальных) учреждений, государственных корпораций (компаний), публично-правовых компаний)	30,000	30,000	30,000
938	01	13	0110300000		Основное мероприятие «Развитие инфраструктуры поддержки социально ориентированных некоммерческих организаций»	1 310,900	1 419,400	1 028,900
938	01	13	0110321310		Содержание имущества и обеспечение деятельности общественных центров	1 310,900	1 419,400	1 028,900
938	01	13	0110321310	200	Закупка товаров, работ и услуг для обеспечения государственных (муниципальных) нужд	1 310,900	1 419,400	1 028,900
938	01	13	0110321310	240	Иные закупки товаров, работ и услуг для обеспечения государственных (муниципальных) нужд	1 310,900	1 419,400	1 028,900
938	01	13	0120000000		Подпрограмма «Повышение уровня межэтнического и межконфессионального взаимопонимания»	120,000	120,000	120,000
938	01	13	0120100000		Основное мероприятие «Мероприятия, направленные на повышение уровня межэтнического и межконфессионального взаимопонимания в городе Перми»	120,000	120,000	120,000
938	01	13	0120123520		Содействие в реализации культурно-просветительских общественных инициатив религиозных организаций и объединений, направленных на сохранение гармоничной конфессиональной ситуации в городе Перми	25,000	25,000	25,000
938	01	13	0120123520	600	Предоставление субсидий бюджетным, автономным учреждениям и иным некоммерческим организациям	25,000	25,000	25,000
938	01	13	0120123520	630	Субсидии некоммерческим организациям (за исключением государственных (муниципальных) учреждений, государственных корпораций (компаний), публично-правовых компаний)	25,000	25,000	25,000

938	01	13	0120123530		Содействие в реализации мероприятий, направленных на гармонизацию межнациональных отношений, сохранение этнического многообразия народов России, проживающих в городе Перми	95,000	95,000	95,000
938	01	13	0120123530	600	Предоставление субсидий бюджетным, автономным учреждениям и иным некоммерческим организациям	95,000	95,000	95,000
938	01	13	0120123530	630	Субсидии некоммерческим организациям (за исключением государственных (муниципальных) учреждений, государственных корпораций (компаний), публично-правовых компаний)	95,000	95,000	95,000
938	03				Национальная безопасность и правоохранительная деятельность	134,000	75,500	75,500
938	03	09			Гражданская оборона	58,500	0,000	0,000
938	03	09	9100000000		Непрограммные расходы бюджета города Перми по реализации иных мероприятий	58,500	0,000	0,000
938	03	09	9190000000		Иные непрограммные мероприятия	58,500	0,000	0,000
938	03	09	9190021880		Мероприятия по гражданской обороне по подготовке населения и организаций к действиям в чрезвычайной ситуации в мирное и военное время	58,500	0,000	0,000
938	03	09	9190021880	200	Закупка товаров, работ и услуг для обеспечения государственных (муниципальных) нужд	58,500	0,000	0,000
938	03	09	9190021880	240	Иные закупки товаров, работ и услуг для обеспечения государственных (муниципальных) нужд	58,500	0,000	0,000
938	03	10			Защита населения и территории от чрезвычайных ситуаций природного и техногенного характера, пожарная безопасность	73,200	73,200	73,200
938	03	10	0200000000		Муниципальная программа «Безопасный город»	73,200	73,200	73,200
938	03	10	0220000000		Подпрограмма «Предупреждение и ликвидация чрезвычайных ситуаций природного и техногенного характера, совершенствование гражданской обороны на территории города Перми»	4,600	4,600	4,600
938	03	10	0220300000		Основное мероприятие «Содержание и организация деятельности аварийно-спасательных служб и обеспечение безопасности людей на водных объектах»	4,600	4,600	4,600
938	03	10	0220321000		Содержание спасательных постов в местах массового отдыха у воды	4,600	4,600	4,600
938	03	10	0220321000	200	Закупка товаров, работ и услуг для обеспечения государственных (муниципальных) нужд	4,600	4,600	4,600
938	03	10	0220321000	240	Иные закупки товаров, работ и услуг для обеспечения государственных (муниципальных) нужд	4,600	4,600	4,600
938	03	10	0230000000		Подпрограмма «Обеспечение первичных мер пожарной безопасности, отнесенных к полномочиям органов местного самоуправления»	68,600	68,600	68,600
938	03	10	0230100000		Основное мероприятие «Обеспечение первичных мер пожарной безопасности»	68,600	68,600	68,600
938	03	10	0230121120		Мероприятия по приведению в нормативное состояние, содержанию пожарных водоемов и пирсов	68,600	68,600	68,600
938	03	10	0230121120	200	Закупка товаров, работ и услуг для обеспечения государственных (муниципальных) нужд	58,800	58,800	58,800
938	03	10	0230121120	240	Иные закупки товаров, работ и услуг для обеспечения государственных (муниципальных) нужд	58,800	58,800	58,800
938	03	10	0230121120	800	Иные бюджетные ассигнования	9,800	9,800	9,800
938	03	10	0230121120	850	Уплата налогов, сборов и иных платежей	9,800	9,800	9,800
938	03	14			Другие вопросы в области национальной безопасности и правоохранительной деятельности	2,300	2,300	2,300
938	03	14	9100000000		Непрограммные расходы бюджета города Перми по реализации иных мероприятий	2,300	2,300	2,300
938	03	14	9190000000		Иные непрограммные мероприятия	2,300	2,300	2,300
938	03	14	919002П040		Составление протоколов об административных правонарушениях	2,300	2,300	2,300
938	03	14	919002П040	200	Закупка товаров, работ и услуг для обеспечения государственных (муниципальных) нужд	2,300	2,300	2,300
938	03	14	919002П040	240	Иные закупки товаров, работ и услуг для обеспечения государственных (муниципальных) нужд	2,300	2,300	2,300
938	04				Национальная экономика	39 690,700	62 309,500	33 812,200
938	04	05			Сельское хозяйство и рыболовство	10,500	10,500	10,500
938	04	05	1400000000		Муниципальная программа «Охрана природы и лесное хозяйство города Перми»	10,500	10,500	10,500
938	04	05	1410000000		Подпрограмма «Реализация природоохранных мероприятий»	10,500	10,500	10,500
938	04	05	1410200000		Основное мероприятие «Наблюдение за состоянием атмосферного воздуха и улучшение его качества»	10,500	10,500	10,500
938	04	05	14102SУ200		Реализация мероприятий по предотвращению распространения и уничтожению борщевика Сосновского в муниципальных образованиях Пермского края	10,500	10,500	10,500

938	04	05	14102SУ200	200	Закупка товаров, работ и услуг для обеспечения государственных (муниципальных) нужд	10,500	10,500	10,500
938	04	05	14102SУ200	240	Иные закупки товаров, работ и услуг для обеспечения государственных (муниципальных) нужд	10,500	10,500	10,500
938	04	09			Дорожное хозяйство (дорожные фонды)	39 619,200	62 233,000	33 733,000
938	04	09	1000000000		Муниципальная программа «Организация дорожной деятельности в городе Перми»	34 606,500	60 247,500	31 747,500
938	04	09	1010000000		Подпрограмма «Приведение в нормативное состояние автомобильных дорог, снижение уровня перегрузки и ликвидации мест концентрации ДТП»	33 862,200	59 503,200	31 003,200
938	04	09	1010100000		Основное мероприятие «Выполнение комплекса мероприятий по содержанию и ремонту автомобильных дорог и элементов дорог»	31 003,200	31 003,200	31 003,200
938	04	09	1010121370		Содержание и ремонт автомобильных дорог	29 971,600	29 971,600	29 971,600
938	04	09	1010121370	200	Закупка товаров, работ и услуг для обеспечения государственных (муниципальных) нужд	29 971,600	29 971,600	29 971,600
938	04	09	1010121370	240	Иные закупки товаров, работ и услуг для обеспечения государственных (муниципальных) нужд	29 971,600	29 971,600	29 971,600
938	04	09	1010121390		Ремонт тротуаров, пешеходных дорожек и газонов вдоль тротуаров, пешеходных дорожек	1 031,600	1 031,600	1 031,600
938	04	09	1010121390	200	Закупка товаров, работ и услуг для обеспечения государственных (муниципальных) нужд	1 031,600	1 031,600	1 031,600
938	04	09	1010121390	240	Иные закупки товаров, работ и услуг для обеспечения государственных (муниципальных) нужд	1 031,600	1 031,600	1 031,600
938	04	09	101R100000		Основное мероприятие «Реализация мероприятий, направленных на финансовое обеспечение регионального проекта в рамках основного мероприятия федерального проекта «Дорожная сеть» национального проекта Российской Федерации «Безопасные и качественные автомобильные дороги»	2 859,000	28 500,000	0,000
938	04	09	101R1ST040		Проектирование, строительство (реконструкция), капитальный ремонт и ремонт автомобильных дорог общего пользования местного значения, находящихся на территории Пермского края, направленное на достижение целевых показателей регионального проекта «Безопасные и качественные автомобильные дороги Пермского края и Пермской городской агломерации»	2 859,000	28 500,000	0,000
938	04	09	101R1ST040	200	Закупка товаров, работ и услуг для обеспечения государственных (муниципальных) нужд	2 859,000	28 500,000	0,000
938	04	09	101R1ST040	240	Иные закупки товаров, работ и услуг для обеспечения государственных (муниципальных) нужд	2 859,000	28 500,000	0,000
938	04	09	1030000000		Подпрограмма «Совершенствование организации дорожного движения на улично-дорожной сети города Перми»	744,300	744,300	744,300
938	04	09	1030100000		Основное мероприятие «Обеспечение безопасности дорожного движения на автомобильных дорогах местного значения, в том числе на объектах улично-дорожной сети в границах городского округа»	744,300	744,300	744,300
938	04	09	1030123510		Содержание, обслуживание и установка технических средств организации дорожного движения улично-дорожной сети в границах городского округа	744,300	744,300	744,300
938	04	09	1030123510	200	Закупка товаров, работ и услуг для обеспечения государственных (муниципальных) нужд	744,300	744,300	744,300
938	04	09	1030123510	240	Иные закупки товаров, работ и услуг для обеспечения государственных (муниципальных) нужд	744,300	744,300	744,300
938	04	09	1100000000		Муниципальная программа «Благоустройство города Перми»	3 546,400	519,200	519,200
938	04	09	1110000000		Подпрограмма «Озеленение территории города Перми, в том числе путем создания парков, скверов, садов, бульваров»	519,200	519,200	519,200
938	04	09	1110600000		Основное мероприятие «Организация содержания искусственных инженерных сооружений, предназначенных для движения пешеходов»	519,200	519,200	519,200
938	04	09	1110621750		Содержание и ремонт искусственных инженерных сооружений, предназначенных для движения пешеходов	519,200	519,200	519,200
938	04	09	1110621750	200	Закупка товаров, работ и услуг для обеспечения государственных (муниципальных) нужд	519,200	519,200	519,200
938	04	09	1110621750	240	Иные закупки товаров, работ и услуг для обеспечения государственных (муниципальных) нужд	519,200	519,200	519,200
938	04	09	1130000000		Подпрограмма «Развитие коммунальной инфраструктуры и благоустройства территории индивидуальной жилой застройки в городе Перми»	3 027,200	0,000	0,000
938	04	09	1130100000		Основное мероприятие «Выполнение комплекса мероприятий по благоустройству территорий общего пользования микрорайонов индивидуальной жилой застройки в городе Перми»	3 027,200	0,000	0,000

938	04	09	1130123130		Благоустройство территорий индивидуальной жилой застройки в городе Перми	3 027,200	0,000	0,000
938	04	09	1130123130	200	Закупка товаров, работ и услуг для обеспечения государственных (муниципальных) нужд	3 027,200	0,000	0,000
938	04	09	1130123130	240	Иные закупки товаров, работ и услуг для обеспечения государственных (муниципальных) нужд	3 027,200	0,000	0,000
938	04	09	1200000000		Муниципальная программа «Организация регулярных перевозок автомобильным и городским наземным электрическим транспортом в городе Перми»	266,300	266,300	266,300
938	04	09	1210000000		Подпрограмма «Приоритетное развитие общественного транспорта в городе Перми»	266,300	266,300	266,300
938	04	09	1210500000		Основное мероприятие «Обустройство остановочных пунктов»	266,300	266,300	266,300
938	04	09	1210521780		Содержание и ремонт остановочных пунктов	266,300	266,300	266,300
938	04	09	1210521780	200	Закупка товаров, работ и услуг для обеспечения государственных (муниципальных) нужд	266,300	266,300	266,300
938	04	09	1210521780	240	Иные закупки товаров, работ и услуг для обеспечения государственных (муниципальных) нужд	266,300	266,300	266,300
938	04	09	1700000000		Муниципальная программа «Развитие системы жилищно-коммунального хозяйства в городе Перми»	1 200,000	1 200,000	1 200,000
938	04	09	1730000000		Подпрограмма «Обеспечение эффективного управления многоквартирными домами в городе Перми»	1 200,000	1 200,000	1 200,000
938	04	09	1730300000		Основное мероприятие «Муниципальная поддержка благоустройства придомовых территорий многоквартирных домов города Перми»	1 200,000	1 200,000	1 200,000
938	04	09	1730371190		Возмещение затрат по благоустройству придомовых территорий многоквартирных домов города Перми	1 200,000	1 200,000	1 200,000
938	04	09	1730371190	800	Иные бюджетные ассигнования	1 200,000	1 200,000	1 200,000
938	04	09	1730371190	810	Субсидии юридическим лицам (кроме некоммерческих организаций), индивидуальным предпринимателям, физическим лицам - производителям товаров, работ, услуг	1 200,000	1 200,000	1 200,000
938	04	12			Другие вопросы в области национальной экономики	61,000	66,000	68,700
938	04	12	1100000000		Муниципальная программа «Благоустройство города Перми»	61,000	66,000	68,700
938	04	12	1110000000		Подпрограмма «Озеленение территории города Перми, в том числе путем создания парков, скверов, садов, бульваров»	61,000	66,000	68,700
938	04	12	1110700000		Основное мероприятие «Демонтаж самовольно установленных и незаконно размещенных движимых объектов»	61,000	66,000	68,700
938	04	12	1110721820		Демонтаж, перемещение и хранение, транспортирование и захоронение либо утилизация самовольно установленных и незаконно размещенных движимых объектов	61,000	66,000	68,700
938	04	12	1110721820	200	Закупка товаров, работ и услуг для обеспечения государственных (муниципальных) нужд	61,000	66,000	68,700
938	04	12	1110721820	240	Иные закупки товаров, работ и услуг для обеспечения государственных (муниципальных) нужд	61,000	66,000	68,700
938	05				Жилищно-коммунальное хозяйство	11 101,700	11 611,100	10 219,000
938	05	03			Благоустройство	5 072,700	5 630,500	4 238,400
938	05	03	0900000000		Муниципальная программа «Экономическое развитие города Перми»	820,100	820,100	820,100
938	05	03	0940000000		Подпрограмма «Развитие потребительского рынка»	820,100	820,100	820,100
938	05	03	0940100000		Основное мероприятие «Обеспечение жителей местами массового отдыха у воды»	820,100	820,100	820,100
938	05	03	0940121140		Организация обустройства мест массового отдыха населения у воды на территории города Перми	820,100	820,100	820,100
938	05	03	0940121140	200	Закупка товаров, работ и услуг для обеспечения государственных (муниципальных) нужд	820,100	820,100	820,100
938	05	03	0940121140	240	Иные закупки товаров, работ и услуг для обеспечения государственных (муниципальных) нужд	820,100	820,100	820,100
938	05	03	1100000000		Муниципальная программа «Благоустройство города Перми»	2 887,600	4 223,100	2 831,000
938	05	03	1110000000		Подпрограмма «Озеленение территории города Перми, в том числе путем создания парков, скверов, садов, бульваров»	2 887,600	4 223,100	2 831,000
938	05	03	1110100000		Основное мероприятие «Организация содержания объектов озеленения общего пользования»	1 356,400	2 691,900	1 299,800
938	05	03	1110121450		Содержание и ремонт объектов озеленения общего пользования	1 356,400	2 691,900	1 299,800
938	05	03	1110121450	200	Закупка товаров, работ и услуг для обеспечения государственных (муниципальных) нужд	1 355,300	2 690,800	1 298,700
938	05	03	1110121450	240	Иные закупки товаров, работ и услуг для обеспечения государственных (муниципальных) нужд	1 355,300	2 690,800	1 298,700
938	05	03	1110121450	800	Иные бюджетные ассигнования	1,100	1,100	1,100
938	05	03	1110121450	850	Уплата налогов, сборов и иных платежей	1,100	1,100	1,100

938	05	03	1110200000		Основное мероприятие «Организация содержания пустошей, логов и водоохранных зон»	1 531,200	1 531,200	1 531,200
938	05	03	1110221510		Содержание пустошей, логов и водоохранных зон	1 531,200	1 531,200	1 531,200
938	05	03	1110221510	200	Закупка товаров, работ и услуг для обеспечения государственных (муниципальных) нужд	1 531,200	1 531,200	1 531,200
938	05	03	1110221510	240	Иные закупки товаров, работ и услуг для обеспечения государственных (муниципальных) нужд	1 531,200	1 531,200	1 531,200
938	05	03	1700000000		Муниципальная программа «Развитие системы жилищно-коммунального хозяйства в городе Перми»	1 365,000	587,300	587,300
938	05	03	1720000000		Подпрограмма «Обеспечение санитарно-эпидемиологических требований законодательства»	1 365,000	587,300	587,300
938	05	03	1720100000		Основное мероприятие «Организация работ по сбору, транспортированию и размещению бесхозяйных отходов на территории города Перми»	178,100	178,100	178,100
938	05	03	1720121710		Ликвидация бесхозяйных отходов с территории города Перми	178,100	178,100	178,100
938	05	03	1720121710	200	Закупка товаров, работ и услуг для обеспечения государственных (муниципальных) нужд	178,100	178,100	178,100
938	05	03	1720121710	240	Иные закупки товаров, работ и услуг для обеспечения государственных (муниципальных) нужд	178,100	178,100	178,100
938	05	03	1720200000		Основное мероприятие «Организация работ по созданию и содержанию мест (площадок) накопления твердых коммунальных отходов»	1 186,900	409,200	409,200
938	05	03	1720222030		Обустройство мест (площадок) накопления твердых коммунальных отходов	777,700	0,000	0,000
938	05	03	1720222030	200	Закупка товаров, работ и услуг для обеспечения государственных (муниципальных) нужд	777,700	0,000	0,000
938	05	03	1720222030	240	Иные закупки товаров, работ и услуг для обеспечения государственных (муниципальных) нужд	777,700	0,000	0,000
938	05	03	1720222130		Содержание мест (площадок) накопления твердых коммунальных отходов	409,200	409,200	409,200
938	05	03	1720222130	200	Закупка товаров, работ и услуг для обеспечения государственных (муниципальных) нужд	409,200	409,200	409,200
938	05	03	1720222130	240	Иные закупки товаров, работ и услуг для обеспечения государственных (муниципальных) нужд	409,200	409,200	409,200
938	05	05			Другие вопросы в области жилищно-коммунального хозяйства	6 029,000	5 980,600	5 980,600
938	05	05	1000000000		Муниципальная программа «Организация дорожной деятельности в городе Перми»	6 029,000	5 980,600	5 980,600
938	05	05	1020000000		Подпрограмма «Обеспечение деятельности заказчиков работ»	6 029,000	5 980,600	5 980,600
938	05	05	1020100000		Основное мероприятие «Выполнение функций муниципального заказчика работ»	6 029,000	5 980,600	5 980,600
938	05	05	1020100590		Обеспечение деятельности (оказание услуг, выполнение работ) муниципальных учреждений (организаций)	6 029,000	5 980,600	5 980,600
938	05	05	1020100590	100	Расходы на выплаты персоналу в целях обеспечения выполнения функций государственными (муниципальными) органами, казенными учреждениями, органами управления государственными внебюджетными фондами	4 897,000	4 848,600	4 848,600
938	05	05	1020100590	110	Расходы на выплаты персоналу казенных учреждений	4 897,000	4 848,600	4 848,600
938	05	05	1020100590	200	Закупка товаров, работ и услуг для обеспечения государственных (муниципальных) нужд	1 132,000	1 132,000	1 132,000
938	05	05	1020100590	240	Иные закупки товаров, работ и услуг для обеспечения государственных (муниципальных) нужд	1 132,000	1 132,000	1 132,000
938	06				Охрана окружающей среды	0,000	1 197,000	1 197,000
938	06	03			Охрана объектов растительного и животного мира и среды их обитания	0,000	1 197,000	1 197,000
938	06	03	1400000000		Муниципальная программа «Охрана природы и лесное хозяйство города Перми»	0,000	1 197,000	1 197,000
938	06	03	1410000000		Подпрограмма «Реализация природоохранных мероприятий»	0,000	1 197,000	1 197,000
938	06	03	1410300000		Основное мероприятие «Компенсационные посадки зеленых насаждений»	0,000	1 197,000	1 197,000
938	06	03	1410321690		Посадка зеленых насаждений ценных видов	0,000	1 197,000	1 197,000
938	06	03	1410321690	200	Закупка товаров, работ и услуг для обеспечения государственных (муниципальных) нужд	0,000	1 197,000	1 197,000
938	06	03	1410321690	240	Иные закупки товаров, работ и услуг для обеспечения государственных (муниципальных) нужд	0,000	1 197,000	1 197,000
938	07				Образование	209,200	209,200	209,200
938	07	07			Молодежная политика	209,200	209,200	209,200
938	07	07	0400000000		Муниципальная программа «Молодежь города Перми»	209,200	209,200	209,200
938	07	07	0420000000		Подпрограмма «Создание условий для социальной интеграции молодежи в общественно полезную деятельность»	209,200	209,200	209,200
938	07	07	0420100000		Основное мероприятие «Осуществление мероприятий по организации занятости молодежи»	209,200	209,200	209,200

938	07	07	0420170070		Субсидии некоммерческим организациям, не являющимся государственными (муниципальными) учреждениями, выполняющим работы по организации занятости молодежи	209,200	209,200	209,200
938	07	07	0420170070	600	Предоставление субсидий бюджетным, автономным учреждениям и иным некоммерческим организациям	209,200	209,200	209,200
938	07	07	0420170070	630	Субсидии некоммерческим организациям (за исключением государственных (муниципальных) учреждений, государственных корпораций (компаний), публично-правовых компаний)	209,200	209,200	209,200
938	08				Культура, кинематография	1 071,500	1 771,500	1 071,500
938	08	01			Культура	1 071,500	1 771,500	1 071,500
938	08	01	0300000000		Муниципальная программа «Культура города Перми»	1 071,500	1 771,500	1 071,500
938	08	01	0310000000		Подпрограмма «Городские культурно-зрелищные мероприятия»	1 071,500	1 771,500	1 071,500
938	08	01	0310100000		Основное мероприятие «Проведение мероприятий в области культуры»	1 071,500	1 771,500	1 071,500
938	08	01	0310121980		Городские культурно-зрелищные мероприятия, культурно-зрелищные мероприятия по месту жительства	1 071,500	1 771,500	1 071,500
938	08	01	0310121980	200	Закупка товаров, работ и услуг для обеспечения государственных (муниципальных) нужд	1 071,500	1 771,500	1 071,500
938	08	01	0310121980	240	Иные закупки товаров, работ и услуг для обеспечения государственных (муниципальных) нужд	1 071,500	1 771,500	1 071,500
938	11				Физическая культура и спорт	89,400	89,400	89,400
938	11	01			Физическая культура	89,400	89,400	89,400
938	11	01	0500000000		Муниципальная программа «Развитие физической культуры и спорта города Перми»	89,400	89,400	89,400
938	11	01	0520000000		Подпрограмма «Создание условий для поддержания здорового образа жизни»	89,400	89,400	89,400
938	11	01	0520100000		Основное мероприятие «Организация и проведение физкультурных мероприятий, спортивно-массовой работы согласно календарным планам районов города Перми»	89,400	89,400	89,400
938	11	01	0520123440		Мероприятия и спортивно-массовая работа по месту жительства	89,400	89,400	89,400
938	11	01	0520123440	200	Закупка товаров, работ и услуг для обеспечения государственных (муниципальных) нужд	89,400	89,400	89,400
938	11	01	0520123440	240	Иные закупки товаров, работ и услуг для обеспечения государственных (муниципальных) нужд	89,400	89,400	89,400
940					Департамент жилищно-коммунального хозяйства администрации города Перми	1 722 742,624	979 784,900	314 466,800
940	05				Жилищно-коммунальное хозяйство	1 721 585,424	975 320,200	309 468,000
940	05	01			Жилищное хозяйство	1 540 408,123	803 584,600	203 584,600
940	05	01	1700000000		Муниципальная программа «Развитие системы жилищно-коммунального хозяйства в городе Перми»	1 540 408,123	803 584,600	203 584,600
940	05	01	1750000000		Подпрограмма «Проведение капитального ремонта общего имущества собственников помещений в многоквартирных домах, расположенных на территории города Перми»	1 540 408,123	803 584,600	203 584,600
940	05	01	1750100000		Основное мероприятие «Исполнение обязанностей собственника помещений по содержанию общего имущества собственников помещений в многоквартирных домах в части муниципальной доли собственности»	53 584,600	53 584,600	53 584,600
940	05	01	1750121420		Уплата взносов на капитальный ремонт общего имущества в многоквартирных домах в части муниципальной доли собственности	53 584,600	53 584,600	53 584,600
940	05	01	1750121420	200	Закупка товаров, работ и услуг для обеспечения государственных (муниципальных) нужд	53 584,600	53 584,600	53 584,600
940	05	01	1750121420	240	Иные закупки товаров, работ и услуг для обеспечения государственных (муниципальных) нужд	53 584,600	53 584,600	53 584,600
940	05	01	1750200000		Основное мероприятие «Муниципальная поддержка капитального ремонта жилищного фонда города Перми»	1 390 798,500	500 000,000	0,000
940	05	01	1750271330		Возмещение затрат по проведению капитального ремонта общего имущества многоквартирных домов	31 539,000	0,000	0,000
940	05	01	1750271330	600	Предоставление субсидий бюджетным, автономным учреждениям и иным некоммерческим организациям	31 539,000	0,000	0,000
940	05	01	1750271330	630	Субсидии некоммерческим организациям (за исключением государственных (муниципальных) учреждений, государственных корпораций (компаний), публично-правовых компаний)	31 539,000	0,000	0,000
940	05	01	17502SЖ410		Развитие городского пространства	1 359 259,500	500 000,000	0,000
940	05	01	17502SЖ410	600	Предоставление субсидий бюджетным, автономным учреждениям и иным некоммерческим организациям	501 709,600	65 194,700	0,000
940	05	01	17502SЖ410	630	Субсидии некоммерческим организациям (за исключением государственных (муниципальных) учреждений, государственных корпораций (компаний), публично-правовых компаний)	501 709,600	65 194,700	0,000

940	05	01	17502SЖ410	800	Иные бюджетные ассигнования	857 549,900	434 805,300	0,000
940	05	01	17502SЖ410	810	Субсидии юридическим лицам (кроме некоммерческих организаций), индивидуальным предпринимателям, физическим лицам - производителям товаров, работ, услуг	857 549,900	434 805,300	0,000
940	05	01	1750300000		Основное мероприятие «Исполнение судебных актов, вступивших в законную силу, в рамках капитального ремонта»	96 025,023	250 000,000	150 000,000
940	05	01	1750321830		Выполнение работ по капитальному ремонту многоквартирных домов, направленных на исполнение судебных актов	96 025,023	250 000,000	150 000,000
940	05	01	1750321830	200	Закупка товаров, работ и услуг для обеспечения государственных (муниципальных) нужд	86 893,575	250 000,000	150 000,000
940	05	01	1750321830	240	Иные закупки товаров, работ и услуг для обеспечения государственных (муниципальных) нужд	86 893,575	250 000,000	150 000,000
940	05	01	1750321830	800	Иные бюджетные ассигнования	9 131,448	0,000	0,000
940	05	01	1750321830	830	Исполнение судебных актов	9 131,448	0,000	0,000
940	05	02			Коммунальное хозяйство	87 340,400	79 202,600	13 350,400
940	05	02	1700000000		Муниципальная программа «Развитие системы жилищно-коммунального хозяйства в городе Перми»	87 340,400	79 202,600	13 350,400
940	05	02	1710000000		Подпрограмма «Модернизация и комплексное развитие систем коммунальной инфраструктуры»	57 166,800	54 846,400	3 176,800
940	05	02	1710100000		Основное мероприятие «Капитальные вложения в объекты муниципальной собственности системы водоснабжения и водоотведения»	53 990,000	51 669,600	0,000
940	05	02	1710141320		Строительство скважин для обеспечения населения города Перми резервным водоснабжением, при возникновении чрезвычайных ситуаций	2 697,000	6 293,000	0,000
940	05	02	1710141320	400	Капитальные вложения в объекты государственной (муниципальной) собственности	2 697,000	6 293,000	0,000
940	05	02	1710141320	410	Бюджетные инвестиции	2 697,000	6 293,000	0,000
940	05	02	1710143310		Реконструкция самотечного коллектора Д-360 мм/450 мм по бульвару Гагарина до шахты №13 ГРК	51 293,000	45 376,600	0,000
940	05	02	1710143310	400	Капитальные вложения в объекты государственной (муниципальной) собственности	51 293,000	45 376,600	0,000
940	05	02	1710143310	410	Бюджетные инвестиции	51 293,000	45 376,600	0,000
940	05	02	1710300000		Основное мероприятие «Исполнение обязанностей муниципального заказчика-застройщика при осуществлении бюджетных инвестиций в объекты муниципальной собственности систем коммунальной инфраструктуры»	3 176,800	3 176,800	3 176,800
940	05	02	1710321680		Исполнение обязанностей по уплате земельного налога по объектам капитальных вложений систем коммунальной инфраструктуры	3 176,800	3 176,800	3 176,800
940	05	02	1710321680	800	Иные бюджетные ассигнования	3 176,800	3 176,800	3 176,800
940	05	02	1710321680	850	Уплата налогов, сборов и иных платежей	3 176,800	3 176,800	3 176,800
940	05	02	1740000000		Подпрограмма «Содержание объектов инженерной инфраструктуры»	30 173,600	24 356,200	10 173,600
940	05	02	1740100000		Основное мероприятие «Обеспечение нормативного состояния объектов инженерной инфраструктуры, находящихся в муниципальной собственности, в том числе бесхозяйных объектов»	30 173,600	24 356,200	10 173,600
940	05	02	1740121740		Содержание и текущий ремонт объектов инженерной инфраструктуры	30 173,600	24 356,200	10 173,600
940	05	02	1740121740	200	Закупка товаров, работ и услуг для обеспечения государственных (муниципальных) нужд	30 173,600	24 356,200	10 173,600
940	05	02	1740121740	240	Иные закупки товаров, работ и услуг для обеспечения государственных (муниципальных) нужд	30 173,600	24 356,200	10 173,600
940	05	03			Благоустройство	200,001	0,000	0,000
940	05	03	9100000000		Непрограммные расходы бюджета города Перми по реализации иных мероприятий	200,001	0,000	0,000
940	05	03	9160000000		Мероприятия, направленные на решение отдельных вопросов местного значения в микрорайонах города Перми	200,001	0,000	0,000
940	05	03	9160000000	800	Иные бюджетные ассигнования	200,001	0,000	0,000
940	05	03	9160000000	810	Субсидии юридическим лицам (кроме некоммерческих организаций), индивидуальным предпринимателям, физическим лицам - производителям товаров, работ, услуг	200,001	0,000	0,000
940	05	05			Другие вопросы в области жилищно-коммунального хозяйства	93 636,900	92 533,000	92 533,000
940	05	05	1700000000		Муниципальная программа «Развитие системы жилищно-коммунального хозяйства в городе Перми»	20 553,800	20 392,100	20 392,100
940	05	05	1730000000		Подпрограмма «Обеспечение эффективного управления многоквартирными домами в городе Перми»	735,000	735,000	735,000
940	05	05	1730100000		Основное мероприятие «Информационное, консультационное, методическое и обучающее сопровождение субъектов в сфере управления многоквартирными домами»	735,000	735,000	735,000

940	05	05	1730121360		Проведение мероприятий, направленных на развитие системы общественного контроля в сфере жилищно-коммунального хозяйства	735,000	735,000	735,000
940	05	05	1730121360	200	Закупка товаров, работ и услуг для обеспечения государственных (муниципальных) нужд	735,000	735,000	735,000
940	05	05	1730121360	240	Иные закупки товаров, работ и услуг для обеспечения государственных (муниципальных) нужд	735,000	735,000	735,000
940	05	05	1740000000		Подпрограмма «Содержание объектов инженерной инфраструктуры»	19 818,800	19 657,100	19 657,100
940	05	05	1740100000		Основное мероприятие «Обеспечение нормативного состояния объектов инженерной инфраструктуры, находящихся в муниципальной собственности, в том числе бесхозяйных объектов»	19 818,800	19 657,100	19 657,100
940	05	05	1740100590		Обеспечение деятельности (оказание услуг, выполнение работ) муниципальных учреждений (организаций)	19 818,800	19 657,100	19 657,100
940	05	05	1740100590	100	Расходы на выплаты персоналу в целях обеспечения выполнения функций государственными (муниципальными) органами, казенными учреждениями, органами управления государственными внебюджетными фондами	16 420,700	16 259,000	16 259,000
940	05	05	1740100590	110	Расходы на выплаты персоналу казенных учреждений	16 420,700	16 259,000	16 259,000
940	05	05	1740100590	200	Закупка товаров, работ и услуг для обеспечения государственных (муниципальных) нужд	3 377,500	3 377,500	3 377,500
940	05	05	1740100590	240	Иные закупки товаров, работ и услуг для обеспечения государственных (муниципальных) нужд	3 377,500	3 377,500	3 377,500
940	05	05	1740100590	800	Иные бюджетные ассигнования	20,600	20,600	20,600
940	05	05	1740100590	850	Уплата налогов, сборов и иных платежей	20,600	20,600	20,600
940	05	05	9500000000		Непрограммные расходы по обеспечению деятельности администрации города Перми	73 083,100	72 140,900	72 140,900
940	05	05	9580000000		Функциональные органы администрации города Перми	73 083,100	72 140,900	72 140,900
940	05	05	9580000110		Расходы на выплаты по оплате труда работников муниципальных органов	68 956,900	68 273,900	68 273,900
940	05	05	9580000110	100	Расходы на выплаты персоналу в целях обеспечения выполнения функций государственными (муниципальными) органами, казенными учреждениями, органами управления государственными внебюджетными фондами	68 956,900	68 273,900	68 273,900
940	05	05	9580000110	120	Расходы на выплаты персоналу государственных (муниципальных) органов	68 956,900	68 273,900	68 273,900
940	05	05	9580000190		Расходы на обеспечение функций муниципальных органов	4 126,200	3 867,000	3 867,000
940	05	05	9580000190	100	Расходы на выплаты персоналу в целях обеспечения выполнения функций государственными (муниципальными) органами, казенными учреждениями, органами управления государственными внебюджетными фондами	49,000	41,200	41,200
940	05	05	9580000190	120	Расходы на выплаты персоналу государственных (муниципальных) органов	49,000	41,200	41,200
940	05	05	9580000190	200	Закупка товаров, работ и услуг для обеспечения государственных (муниципальных) нужд	4 077,200	3 825,800	3 825,800
940	05	05	9580000190	240	Иные закупки товаров, работ и услуг для обеспечения государственных (муниципальных) нужд	4 077,200	3 825,800	3 825,800
940	10				Социальная политика	1 157,200	4 464,700	4 998,800
940	10	06			Другие вопросы в области социальной политики	1 157,200	4 464,700	4 998,800
940	10	06	1500000000		Муниципальная программа «Обеспечение жильем жителей города Перми»	1 157,200	4 464,700	4 998,800
940	10	06	1530000000		Подпрограмма «Повышение доступности жилья»	1 157,200	4 464,700	4 998,800
940	10	06	1530100000		Основное мероприятие «Обеспечение жилыми помещениями детей-сирот и детей, оставшихся без попечения родителей, лиц из числа детей-сирот и детей, оставшихся без попечения родителей»	1 157,200	4 464,700	4 998,800
940	10	06	153012С070		Содержание жилых помещений специализированного жилищного фонда для детей-сирот, детей, оставшихся без попечения родителей, лиц из их числа	1 157,200	4 464,700	4 998,800
940	10	06	153012С070	200	Закупка товаров, работ и услуг для обеспечения государственных (муниципальных) нужд	1 157,200	4 464,700	4 998,800
940	10	06	153012С070	240	Иные закупки товаров, работ и услуг для обеспечения государственных (муниципальных) нужд	1 157,200	4 464,700	4 998,800
942					Управление капитального строительства администрации города Перми	2 556 975,484	5 307 182,633	1 719 913,788
942	01				Общегосударственные вопросы	79 430,900	78 734,100	78 734,200
942	01	13			Другие общегосударственные вопросы	79 430,900	78 734,100	78 734,200
942	01	13	9100000000		Непрограммные расходы бюджета города Перми по реализации иных мероприятий	150,600	150,600	150,600
942	01	13	9190000000		Иные непрограммные мероприятия	150,600	150,600	150,600

942	01	13	9190021460		Мероприятия в сфере применения информационных технологий	150,600	150,600	150,600
942	01	13	9190021460	200	Закупка товаров, работ и услуг для обеспечения государственных (муниципальных) нужд	150,600	150,600	150,600
942	01	13	9190021460	240	Иные закупки товаров, работ и услуг для обеспечения государственных (муниципальных) нужд	150,600	150,600	150,600
942	01	13	9500000000		Непрограммные расходы по обеспечению деятельности администрации города Перми	16 783,700	16 628,100	16 628,100
942	01	13	9580000000		Функциональные органы администрации города Перми	16 783,700	16 628,100	16 628,100
942	01	13	9580000110		Расходы на выплаты по оплате труда работников муниципальных органов	15 704,700	15 549,100	15 549,100
942	01	13	9580000110	100	Расходы на выплаты персоналу в целях обеспечения выполнения функций государственными (муниципальными) органами, казенными учреждениями, органами управления государственными внебюджетными фондами	15 704,700	15 549,100	15 549,100
942	01	13	9580000110	120	Расходы на выплаты персоналу государственных (муниципальных) органов	15 704,700	15 549,100	15 549,100
942	01	13	9580000190		Расходы на обеспечение функций муниципальных органов	1 079,000	1 079,000	1 079,000
942	01	13	9580000190	200	Закупка товаров, работ и услуг для обеспечения государственных (муниципальных) нужд	1 079,000	1 079,000	1 079,000
942	01	13	9580000190	240	Иные закупки товаров, работ и услуг для обеспечения государственных (муниципальных) нужд	1 079,000	1 079,000	1 079,000
942	01	13	9700000000		Непрограммные расходы на реализацию единой политики в сфере инвестиционной и строительной деятельности на территории г. Перми	62 496,600	61 955,400	61 955,500
942	01	13	9710000000		Непрограммные расходы по обеспечению деятельности муниципального казенного учреждения «Управление технического заказчика»	62 496,600	61 955,400	61 955,500
942	01	13	9710000590		Обеспечение деятельности (оказание услуг, выполнение работ) муниципальных учреждений (организаций)	62 496,600	61 955,400	61 955,500
942	01	13	9710000590	100	Расходы на выплаты персоналу в целях обеспечения выполнения функций государственными (муниципальными) органами, казенными учреждениями, органами управления государственными внебюджетными фондами	54 577,900	54 036,500	54 036,600
942	01	13	9710000590	110	Расходы на выплаты персоналу казенных учреждений	54 577,900	54 036,500	54 036,600
942	01	13	9710000590	200	Закупка товаров, работ и услуг для обеспечения государственных (муниципальных) нужд	7 612,400	7 588,900	7 604,400
942	01	13	9710000590	240	Иные закупки товаров, работ и услуг для обеспечения государственных (муниципальных) нужд	7 612,400	7 588,900	7 604,400
942	01	13	9710000590	800	Иные бюджетные ассигнования	306,300	330,000	314,500
942	01	13	9710000590	850	Уплата налогов, сборов и иных платежей	306,300	330,000	314,500
942	03				Национальная безопасность и правоохранительная деятельность	28 895,620	108 060,300	180 756,900
942	03	10			Защита населения и территории от чрезвычайных ситуаций природного и техногенного характера, пожарная безопасность	28 895,620	108 060,300	180 756,900
942	03	10	0200000000		Муниципальная программа «Безопасный город»	28 895,620	108 060,300	180 756,900
942	03	10	0220000000		Подпрограмма «Предупреждение и ликвидация чрезвычайных ситуаций природного и техногенного характера, совершенствование гражданской обороны на территории города Перми»	430,620	94 683,900	164 968,900
942	03	10	0220200000		Основное мероприятие «Организация противооползневых мероприятий»	32,699	0,000	0,000
942	03	10	0220241030		Строительство противооползневого сооружения в районе жилых домов по ул. КИМ, 5, 7, ул. Ивановской, 19 и ул. Чехова, 2, 4, 6, 8, 10	32,699	0,000	0,000
942	03	10	0220241030	400	Капитальные вложения в объекты государственной (муниципальной) собственности	32,699	0,000	0,000
942	03	10	0220241030	410	Бюджетные инвестиции	32,699	0,000	0,000
942	03	10	0220400000		Основное мероприятие «Капитальные вложения в объекты недвижимого имущества муниципальной собственности в области аварийно-спасательных работ»	397,921	94 683,900	164 968,900
942	03	10	0220443720		Реконструкция здания по ул. Ижевской, 25 (литер Д)	397,921	0,000	0,000
942	03	10	0220443720	400	Капитальные вложения в объекты государственной (муниципальной) собственности	397,921	0,000	0,000
942	03	10	0220443720	410	Бюджетные инвестиции	397,921	0,000	0,000
942	03	10	0220443730		Реконструкция здания по ул. Ижевской, 25 (литер А, А1)	0,000	94 683,900	164 968,900
942	03	10	0220443730	400	Капитальные вложения в объекты государственной (муниципальной) собственности	0,000	94 683,900	164 968,900
942	03	10	0220443730	410	Бюджетные инвестиции	0,000	94 683,900	164 968,900
942	03	10	0230000000		Подпрограмма «Обеспечение первичных мер пожарной безопасности, отнесенных к полномочиям органов местного самоуправления»	28 465,000	13 376,400	15 788,000

942	03	10	0230200000		Основное мероприятие «Капитальные вложения в объекты недвижимого имущества муниципальной собственности в области пожарной безопасности»	28 465,000	13 376,400	15 788,000
942	03	10	0230243120		Строительство пожарного водоема в микрорайоне Кировский по ул. Мореходной Кировского района города Перми	8 382,900	0,000	0,000
942	03	10	0230243120	400	Капитальные вложения в объекты государственной (муниципальной) собственности	8 382,900	0,000	0,000
942	03	10	0230243120	410	Бюджетные инвестиции	8 382,900	0,000	0,000
942	03	10	0230243130		Строительство пожарного водоема в микрорайоне Вышка-2 по ул. Телефонной, 12 Мотовилихинского района города Перми	0,000	5 597,500	0,000
942	03	10	0230243130	400	Капитальные вложения в объекты государственной (муниципальной) собственности	0,000	5 597,500	0,000
942	03	10	0230243130	410	Бюджетные инвестиции	0,000	5 597,500	0,000
942	03	10	0230243140		Строительство пожарного водоема в микрорайоне Средняя Курья по ул. Торфяной Ленинского района города Перми	2 261,400	0,000	0,000
942	03	10	0230243140	400	Капитальные вложения в объекты государственной (муниципальной) собственности	2 261,400	0,000	0,000
942	03	10	0230243140	410	Бюджетные инвестиции	2 261,400	0,000	0,000
942	03	10	0230243170		Строительство пожарного водоема в микрорайоне Бахаревка на пересечении ул. 1-й Бахаревской и ул. Пристанционной Свердловского района города Перми	8 733,100	0,000	0,000
942	03	10	0230243170	400	Капитальные вложения в объекты государственной (муниципальной) собственности	8 733,100	0,000	0,000
942	03	10	0230243170	410	Бюджетные инвестиции	8 733,100	0,000	0,000
942	03	10	0230243180		Строительство пожарного водоема в микрорайоне Нижняя Курья по ул. Борцов Революции Ленинского района города Перми	0,000	0,000	640,500
942	03	10	0230243180	400	Капитальные вложения в объекты государственной (муниципальной) собственности	0,000	0,000	640,500
942	03	10	0230243180	410	Бюджетные инвестиции	0,000	0,000	640,500
942	03	10	0230243190		Строительство пожарного водоема в микрорайоне Центральная усадьба по ул. Бобруйской Мотовилихинского района города Перми	0,000	606,500	7 573,500
942	03	10	0230243190	400	Капитальные вложения в объекты государственной (муниципальной) собственности	0,000	606,500	7 573,500
942	03	10	0230243190	410	Бюджетные инвестиции	0,000	606,500	7 573,500
942	03	10	0230243210		Строительство пожарного водоема в д. Ласьвинские хутора Кировского района города Перми	574,900	7 172,400	0,000
942	03	10	0230243210	400	Капитальные вложения в объекты государственной (муниципальной) собственности	574,900	7 172,400	0,000
942	03	10	0230243210	410	Бюджетные инвестиции	574,900	7 172,400	0,000
942	03	10	0230243280		Строительство пожарного водоема в микрорайоне Верхнемуллинский (Субботино) Индустриального района города Перми	7 937,800	0,000	0,000
942	03	10	0230243280	400	Капитальные вложения в объекты государственной (муниципальной) собственности	7 937,800	0,000	0,000
942	03	10	0230243280	410	Бюджетные инвестиции	7 937,800	0,000	0,000
942	03	10	0230243600		Строительство пожарного водоема в микрорайоне Чапаевский Орджоникидзевского района города Перми	574,900	0,000	7 574,000
942	03	10	0230243600	400	Капитальные вложения в объекты государственной (муниципальной) собственности	574,900	0,000	7 574,000
942	03	10	0230243600	410	Бюджетные инвестиции	574,900	0,000	7 574,000
942	05				Жилищно-коммунальное хозяйство	546 365,772	2 053 329,143	184 724,838
942	05	01			Жилищное хозяйство	295 906,600	1 428 683,700	0,000
942	05	01	1500000000		Муниципальная программа «Обеспечение жильем жителей города Перми»	295 906,600	1 428 683,700	0,000
942	05	01	1510000000		Подпрограмма «Обеспечение устойчивого сокращения непригодного для проживания и аварийного жилищного фонда»	295 906,600	1 428 683,700	0,000
942	05	01	151F300000		Основное мероприятие «Федеральный проект «Обеспечение устойчивого сокращения непригодного для проживания жилищного фонда»	295 906,600	1 428 683,700	0,000
942	05	01	151F367483		Обеспечение устойчивого сокращения непригодного для проживания жилого фонда	295 906,600	1 428 683,700	0,000
942	05	01	151F367483	400	Капитальные вложения в объекты государственной (муниципальной) собственности	295 906,600	1 428 683,700	0,000
942	05	01	151F367483	410	Бюджетные инвестиции	295 906,600	1 428 683,700	0,000
942	05	02			Коммунальное хозяйство	234 797,672	548 350,643	184 724,838
942	05	02	1100000000		Муниципальная программа «Благоустройство города Перми»	27 873,500	0,000	0,000
942	05	02	1130000000		Подпрограмма «Развитие коммунальной инфраструктуры и благоустройства территории индивидуальной жилой застройки в городе Перми»	27 873,500	0,000	0,000

942	05	02	1130200000		Основное мероприятие «Капитальные вложения в объекты инженерной инфраструктуры и объекты благоустройства территорий индивидуальной жилой застройки в городе Перми»	27 873,500	0,000	0,000
942	05	02	1130242760		Строительство объектов инженерной инфраструктуры на территории индивидуальной жилой застройки в городе Перми	27 873,500	0,000	0,000
942	05	02	1130242760	400	Капитальные вложения в объекты государственной (муниципальной) собственности	27 873,500	0,000	0,000
942	05	02	1130242760	410	Бюджетные инвестиции	27 873,500	0,000	0,000
942	05	02	1700000000		Муниципальная программа «Развитие системы жилищно-коммунального хозяйства в городе Перми»	206 924,172	548 350,643	184 724,838
942	05	02	1710000000		Подпрограмма «Модернизация и комплексное развитие систем коммунальной инфраструктуры»	206 924,172	548 350,643	184 724,838
942	05	02	1710100000		Основное мероприятие «Капитальные вложения в объекты муниципальной собственности системы водоснабжения и водоотведения»	156 958,798	537 702,948	184 724,838
942	05	02	1710141090		Реконструкция системы очистки сточных вод в микрорайоне «Крым» Кировского района города Перми	0,000	0,000	97 479,000
942	05	02	1710141090	400	Капитальные вложения в объекты государственной (муниципальной) собственности	0,000	0,000	97 479,000
942	05	02	1710141090	410	Бюджетные инвестиции	0,000	0,000	97 479,000
942	05	02	1710141130		Расширение и реконструкция (3 очередь) канализации города Перми	3 064,994	0,000	0,000
942	05	02	1710141130	400	Капитальные вложения в объекты государственной (муниципальной) собственности	3 064,994	0,000	0,000
942	05	02	1710141130	410	Бюджетные инвестиции	3 064,994	0,000	0,000
942	05	02	1710141210		Строительство водопроводных сетей в микрорайоне «Висим» Мотовилихинского района города Перми	24 831,500	160 225,600	0,000
942	05	02	1710141210	400	Капитальные вложения в объекты государственной (муниципальной) собственности	24 831,500	160 225,600	0,000
942	05	02	1710141210	410	Бюджетные инвестиции	24 831,500	160 225,600	0,000
942	05	02	1710141220		Строительство водопроводных сетей в микрорайоне «Вышка-1» Мотовилихинского района города Перми	2 093,000	0,000	0,000
942	05	02	1710141220	400	Капитальные вложения в объекты государственной (муниципальной) собственности	2 093,000	0,000	0,000
942	05	02	1710141220	410	Бюджетные инвестиции	2 093,000	0,000	0,000
942	05	02	1710142180		Реконструкция сетей водоснабжения Мотовилихинского района города Перми: блокировочной сети водопровода от проектируемой камеры переключения на ул. Фрезеровщиков на сети водопровода Д400 мм инв. № 1083 до проектируемой камеры на водопроводе Д1200 мм инв. № 3470 по ул. Макаренко	73 610,324	0,000	0,000
942	05	02	1710142180	400	Капитальные вложения в объекты государственной (муниципальной) собственности	73 610,324	0,000	0,000
942	05	02	1710142180	410	Бюджетные инвестиции	73 610,324	0,000	0,000
942	05	02	1710142260		Санация и строительство 2-й нитки водовода Гайва-Заозерье	9 350,000	0,000	0,000
942	05	02	1710142260	400	Капитальные вложения в объекты государственной (муниципальной) собственности	9 350,000	0,000	0,000
942	05	02	1710142260	410	Бюджетные инвестиции	9 350,000	0,000	0,000
942	05	02	1710142370		Строительство второго напорного коллектора от канализационной насосной станции «Речник» Дзержинского района города Перми	39 528,980	232 673,386	20 000,000
942	05	02	1710142370	400	Капитальные вложения в объекты государственной (муниципальной) собственности	39 528,980	232 673,386	20 000,000
942	05	02	1710142370	410	Бюджетные инвестиции	39 528,980	232 673,386	20 000,000
942	05	02	1710142410		Строительство сетей водоснабжения в микрорайонах города Перми	4 480,000	52 519,800	0,000
942	05	02	1710142410	400	Капитальные вложения в объекты государственной (муниципальной) собственности	4 480,000	52 519,800	0,000
942	05	02	1710142410	410	Бюджетные инвестиции	4 480,000	52 519,800	0,000
942	05	02	1710143480		Строительство сетей водоснабжения и водоотведения в микрорайоне «Заозерье» для земельных участков многодетных семей	0,000	92 284,162	67 245,838
942	05	02	1710143480	400	Капитальные вложения в объекты государственной (муниципальной) собственности	0,000	92 284,162	67 245,838
942	05	02	1710143480	410	Бюджетные инвестиции	0,000	92 284,162	67 245,838
942	05	02	1710200000		Основное мероприятие «Капитальные вложения в объекты муниципальной собственности в системе газоснабжения»	49 965,374	10 647,695	0,000
942	05	02	1710241100		Строительство газопроводов в микрорайонах индивидуальной застройки города Перми	49 965,374	10 647,695	0,000
942	05	02	1710241100	400	Капитальные вложения в объекты государственной (муниципальной) собственности	49 965,374	10 647,695	0,000
942	05	02	1710241100	410	Бюджетные инвестиции	49 965,374	10 647,695	0,000

942	05	03			Благоустройство	15 661,500	76 294,800	0,000
942	05	03	1400000000		Муниципальная программа «Охрана природы и лесное хозяйство города Перми»	11 500,000	76 294,800	0,000
942	05	03	1410000000		Подпрограмма «Реализация природоохранных мероприятий»	11 500,000	76 294,800	0,000
942	05	03	1410700000		Основное мероприятие «Капитальные вложения в объекты недвижимого имущества муниципальной собственности в сфере экологии»	11 500,000	76 294,800	0,000
942	05	03	1410743570		Строительство питомника по адресу: улица Уинская севернее земельного участка с кадастровым номером 59:01:4219248:2334	11 500,000	76 294,800	0,000
942	05	03	1410743570	400	Капитальные вложения в объекты государственной (муниципальной) собственности	11 500,000	76 294,800	0,000
942	05	03	1410743570	410	Бюджетные инвестиции	11 500,000	76 294,800	0,000
942	05	03	2000000000		Муниципальная программа «Развитие автомобильных дорог и дорожных сооружений в городе Перми»	4 161,500	0,000	0,000
942	05	03	2010000000		Подпрограмма «Развитие улично-дорожной сети путем строительства и реконструкции автомобильных дорог, искусственных дорожных сооружений»	4 161,500	0,000	0,000
942	05	03	2010300000		Основное мероприятие «Выполнение комплекса мероприятий по строительству подпорной стенки»	4 161,500	0,000	0,000
942	05	03	2010343340		Строительство подпорной стенки с устройством противопожарного проезда по ул. Льва Шатрова, 35	4 161,500	0,000	0,000
942	05	03	2010343340	400	Капитальные вложения в объекты государственной (муниципальной) собственности	4 161,500	0,000	0,000
942	05	03	2010343340	410	Бюджетные инвестиции	4 161,500	0,000	0,000
942	07				Образование	1 529 189,986	2 321 227,790	935 860,650
942	07	01			Дошкольное образование	1,843	23 835,690	293 919,510
942	07	01	0800000000		Муниципальная программа «Развитие сети образовательных организаций города Перми»	1,843	23 835,690	293 919,510
942	07	01	0810000000		Подпрограмма «Повышение доступности дошкольного образования»	1,843	23 835,690	293 919,510
942	07	01	0810100000		Основное мероприятие «Капитальные вложения в объекты недвижимого имущества муниципальной собственности в сфере дошкольного образования»	1,843	23 835,690	293 919,510
942	07	01	0810141050		Строительство здания для размещения дошкольного образовательного учреждения по ул. Цимлянская, 4	0,000	5 984,000	0,000
942	07	01	0810141050	400	Капитальные вложения в объекты государственной (муниципальной) собственности	0,000	5 984,000	0,000
942	07	01	0810141050	410	Бюджетные инвестиции	0,000	5 984,000	0,000
942	07	01	0810141060		Строительство здания для размещения дошкольного образовательного учреждения по ул. Овчинникова/Ползунова	0,000	6 874,900	0,000
942	07	01	0810141060	400	Капитальные вложения в объекты государственной (муниципальной) собственности	0,000	6 874,900	0,000
942	07	01	0810141060	410	Бюджетные инвестиции	0,000	6 874,900	0,000
942	07	01	0810141680		Строительство здания для размещения дошкольного образовательного учреждения по ул. Байкальской, 26а	1,843	0,000	0,000
942	07	01	0810141680	400	Капитальные вложения в объекты государственной (муниципальной) собственности	1,843	0,000	0,000
942	07	01	0810141680	410	Бюджетные инвестиции	1,843	0,000	0,000
942	07	01	0810143350		Строительство здания для размещения дошкольного образовательного учреждения МАДОУ «Легополис» г. Перми, в квартале, ограниченном улицами Хабаровской, Ветлужской, Заречной, Красноводской	0,000	10 976,790	293 919,510
942	07	01	0810143350	400	Капитальные вложения в объекты государственной (муниципальной) собственности	0,000	10 976,790	293 919,510
942	07	01	0810143350	410	Бюджетные инвестиции	0,000	10 976,790	293 919,510
942	07	02			Общее образование	1 035 589,432	2 074 712,700	505 982,700
942	07	02	0800000000		Муниципальная программа «Развитие сети образовательных организаций города Перми»	1 035 589,432	2 074 712,700	505 982,700
942	07	02	0820000000		Подпрограмма «Обеспечение доступности общего и дополнительного образования»	1 035 589,432	2 074 712,700	505 982,700
942	07	02	0820100000		Основное мероприятие «Капитальные вложения в объекты недвижимого имущества муниципальных общеобразовательных организаций и организаций дополнительного образования города Перми»	630 106,032	794 017,200	445 650,500
942	07	02	0820141160		Реконструкция здания под размещение общеобразовательной организации по ул. Целинной, 15	215 529,616	151 549,300	0,000
942	07	02	0820141160	400	Капитальные вложения в объекты государственной (муниципальной) собственности	215 529,616	151 549,300	0,000
942	07	02	0820141160	410	Бюджетные инвестиции	215 529,616	151 549,300	0,000

942	07	02	0820141230		Строительство здания для размещения общеобразовательного учреждения в районе ДКЖ	0,000	9 100,400	0,000
942	07	02	0820141230	400	Капитальные вложения в объекты государственной (муниципальной) собственности	0,000	9 100,400	0,000
942	07	02	0820141230	410	Бюджетные инвестиции	0,000	9 100,400	0,000
942	07	02	0820142120		Строительство здания для размещения общеобразовательного учреждения по ул. Юнг Прикамья, 3	20 042,774	0,000	0,000
942	07	02	0820142120	400	Капитальные вложения в объекты государственной (муниципальной) собственности	20 042,774	0,000	0,000
942	07	02	0820142120	410	Бюджетные инвестиции	20 042,774	0,000	0,000
942	07	02	0820142550		Строительство здания общеобразовательного учреждения в Индустриальном районе города Перми	0,000	0,000	245 085,600
942	07	02	0820142550	400	Капитальные вложения в объекты государственной (муниципальной) собственности	0,000	0,000	245 085,600
942	07	02	0820142550	410	Бюджетные инвестиции	0,000	0,000	245 085,600
942	07	02	0820143360		Реконструкция общежития по ул. Уральской,110 для размещения общеобразовательной организации	0,000	19 435,100	93 792,300
942	07	02	0820143360	400	Капитальные вложения в объекты государственной (муниципальной) собственности	0,000	19 435,100	93 792,300
942	07	02	0820143360	410	Бюджетные инвестиции	0,000	19 435,100	93 792,300
942	07	02	0820143490		Строительство корпуса МАОУ «Гимназия № 33» г. Перми	196 739,800	13 637,000	0,000
942	07	02	0820143490	400	Капитальные вложения в объекты государственной (муниципальной) собственности	196 739,800	13 637,000	0,000
942	07	02	0820143490	410	Бюджетные инвестиции	196 739,800	13 637,000	0,000
942	07	02	0820143500		Строительство корпуса МАОУ «Школа дизайна «Точка» г. Перми	196 739,800	586 017,800	0,000
942	07	02	0820143500	400	Капитальные вложения в объекты государственной (муниципальной) собственности	196 739,800	586 017,800	0,000
942	07	02	0820143500	410	Бюджетные инвестиции	196 739,800	586 017,800	0,000
942	07	02	08201SH070		Строительство (реконструкция) объектов общественной инфраструктуры муниципального значения, приобретение объектов недвижимого имущества в муниципальную собственность для создания новых мест в общеобразовательных учреждениях и дополнительных мест для детей дошкольного возраста	0,027	14 277,600	106 772,600
942	07	02	08201SH070	400	Капитальные вложения в объекты государственной (муниципальной) собственности	0,027	14 277,600	106 772,600
942	07	02	08201SH070	410	Бюджетные инвестиции	0,027	14 277,600	106 772,600
942	07	02	08201SH074		Строительство (реконструкция) объектов общественной инфраструктуры муниципального значения, приобретение объектов недвижимого имущества в муниципальную собственность для создания новых мест в общеобразовательных учреждениях и дополнительных мест для детей дошкольного возраста - реконструкция здания МАОУ «Гимназия № 17» г. Перми (пристройка нового корпуса)	1 054,015	0,000	0,000
942	07	02	08201SH074	400	Капитальные вложения в объекты государственной (муниципальной) собственности	1 054,015	0,000	0,000
942	07	02	08201SH074	410	Бюджетные инвестиции	1 054,015	0,000	0,000
942	07	02	0820200000		Основное мероприятие «Капитальные вложения в спортивные объекты муниципальных общеобразовательных организаций города Перми»	26 416,000	270 262,900	60 332,200
942	07	02	0820242640		Строительство спортивного зала МАОУ «СОШ № 79» г. Перми	0,000	30 000,000	60 332,200
942	07	02	0820242640	400	Капитальные вложения в объекты государственной (муниципальной) собственности	0,000	30 000,000	60 332,200
942	07	02	0820242640	410	Бюджетные инвестиции	0,000	30 000,000	60 332,200
942	07	02	0820243240		Строительство спортивного зала МАОУ Гимназия № 10 г. Перми	0,000	3 900,000	0,000
942	07	02	0820243240	400	Капитальные вложения в объекты государственной (муниципальной) собственности	0,000	3 900,000	0,000
942	07	02	0820243240	410	Бюджетные инвестиции	0,000	3 900,000	0,000
942	07	02	0820243510		Строительство спортивного зала МАОУ «СОШ № 81» г. Перми	13 208,000	130 859,000	0,000
942	07	02	0820243510	400	Капитальные вложения в объекты государственной (муниципальной) собственности	13 208,000	130 859,000	0,000
942	07	02	0820243510	410	Бюджетные инвестиции	13 208,000	130 859,000	0,000
942	07	02	0820243520		Строительство спортивного зала МАОУ «СОШ № 96» г. Перми	13 208,000	105 503,900	0,000
942	07	02	0820243520	400	Капитальные вложения в объекты государственной (муниципальной) собственности	13 208,000	105 503,900	0,000
942	07	02	0820243520	410	Бюджетные инвестиции	13 208,000	105 503,900	0,000

942	07	02	082E100000		Основное мероприятие «Федеральный проект «Современная школа»	379 067,400	1 010 432,600	0,000
942	07	02	082E153050		Создание новых мест в общеобразовательных организациях в связи с ростом числа обучающихся, вызванным демографическим фактором	379 067,400	1 010 432,600	0,000
942	07	02	082E153050	400	Капитальные вложения в объекты государственной (муниципальной) собственности	379 067,400	1 010 432,600	0,000
942	07	02	082E153050	410	Бюджетные инвестиции	379 067,400	1 010 432,600	0,000
942	07	03			Дополнительное образование детей	23 556,581	222 679,400	135 958,440
942	07	03	0800000000		Муниципальная программа «Развитие сети образовательных организаций города Перми»	23 556,581	222 679,400	135 958,440
942	07	03	0820000000		Подпрограмма «Обеспечение доступности общего и дополнительного образования»	23 556,581	222 679,400	135 958,440
942	07	03	0820100000		Основное мероприятие «Капитальные вложения в объекты недвижимого имущества муниципальных общеобразовательных организаций и организаций дополнительного образования города Перми»	23 556,581	222 679,400	135 958,440
942	07	03	0820141300		Реконструкция ледовой арены МАУ ДО «ДЮЦ «Здоровье»	23 556,581	222 679,400	135 958,440
942	07	03	0820141300	400	Капитальные вложения в объекты государственной (муниципальной) собственности	23 556,581	222 679,400	135 958,440
942	07	03	0820141300	410	Бюджетные инвестиции	23 556,581	222 679,400	135 958,440
942	07	07			Молодежная политика	470 042,130	0,000	0,000
942	07	07	0400000000		Муниципальная программа «Молодежь города Перми»	470 042,130	0,000	0,000
942	07	07	0410000000		Подпрограмма «Создание условий для эффективной самореализации молодежи города Перми»	470 042,130	0,000	0,000
942	07	07	0410200000		Основное мероприятие «Капитальные вложения в объекты недвижимого имущества муниципальной собственности в сфере молодежной политики»	470 042,130	0,000	0,000
942	07	07	0410241910		Реконструкция здания МАУ «Дворец молодежи» г. Перми	470 042,130	0,000	0,000
942	07	07	0410241910	400	Капитальные вложения в объекты государственной (муниципальной) собственности	470 042,130	0,000	0,000
942	07	07	0410241910	410	Бюджетные инвестиции	470 042,130	0,000	0,000
942	11				Физическая культура и спорт	373 093,206	745 831,300	339 837,200
942	11	01			Физическая культура	371 037,355	745 831,300	339 837,200
942	11	01	0500000000		Муниципальная программа «Развитие физической культуры и спорта города Перми»	371 037,355	745 831,300	339 837,200
942	11	01	0510000000		Подпрограмма «Обеспечение населения физкультурно-оздоровительными и спортивными услугами»	371 037,355	745 831,300	339 837,200
942	11	01	0510100000		Основное мероприятие «Капитальные вложения в объекты недвижимого имущества муниципальной собственности в сфере физической культуры и массового спорта»	371 037,355	745 831,300	339 837,200
942	11	01	051012Ф280		Реконструкция физкультурно-оздоровительного комплекса по адресу: г. Пермь, ул. Рабочая, 9	121 886,798	401 367,500	0,000
942	11	01	051012Ф280	400	Капитальные вложения в объекты государственной (муниципальной) собственности	121 886,798	401 367,500	0,000
942	11	01	051012Ф280	410	Бюджетные инвестиции	121 886,798	401 367,500	0,000
942	11	01	0510141470		Строительство плавательного бассейна по адресу: ул. Гашкова, 20а	245 588,857	0,000	0,000
942	11	01	0510141470	400	Капитальные вложения в объекты государственной (муниципальной) собственности	245 588,857	0,000	0,000
942	11	01	0510141470	410	Бюджетные инвестиции	245 588,857	0,000	0,000
942	11	01	0510141880		Строительство плавательного бассейна по адресу: ул. Гайвинская, 50	3 500,000	0,000	224 073,800
942	11	01	0510141880	400	Капитальные вложения в объекты государственной (муниципальной) собственности	3 500,000	0,000	224 073,800
942	11	01	0510141880	410	Бюджетные инвестиции	3 500,000	0,000	224 073,800
942	11	01	0510141950		Строительство спортивной трассы для велосипедов, лыжероллеров по адресу: г. Пермь, ул. Агрономическая, 23	0,000	99 857,700	0,000
942	11	01	0510141950	400	Капитальные вложения в объекты государственной (муниципальной) собственности	0,000	99 857,700	0,000
942	11	01	0510141950	410	Бюджетные инвестиции	0,000	99 857,700	0,000
942	11	01	0510143560		Строительство центра сложнокоординационных видов спорта по адресу: г.Пермь,ул.Нефтяников,5	0,000	0,000	11 961,800
942	11	01	0510143560	400	Капитальные вложения в объекты государственной (муниципальной) собственности	0,000	0,000	11 961,800
942	11	01	0510143560	410	Бюджетные инвестиции	0,000	0,000	11 961,800
942	11	01	0510143660		Строительство спортивного комплекса с плавательным бассейном в микрорайоне Парковый по ул. Шпальная, 2	61,700	244 606,100	103 801,600
942	11	01	0510143660	400	Капитальные вложения в объекты государственной (муниципальной) собственности	61,700	244 606,100	103 801,600
942	11	01	0510143660	410	Бюджетные инвестиции	61,700	244 606,100	103 801,600

942	11	02			Массовый спорт	2 055,851	0,000	0,000
942	11	02	0500000000		Муниципальная программа «Развитие физической культуры и спорта города Перми»	2 055,851	0,000	0,000
942	11	02	0510000000		Подпрограмма «Обеспечение населения физкультурно-оздоровительными и спортивными услугами»	2 055,851	0,000	0,000
942	11	02	0510100000		Основное мероприятие «Капитальные вложения в объекты недвижимого имущества муниципальной собственности в сфере физической культуры и массового спорта»	2 055,851	0,000	0,000
942	11	02	0510141430		Строительство объектов недвижимого имущества и инженерной инфраструктуры на территории Экстрим-парка	2 055,851	0,000	0,000
942	11	02	0510141430	400	Капитальные вложения в объекты государственной (муниципальной) собственности	2 055,851	0,000	0,000
942	11	02	0510141430	410	Бюджетные инвестиции	2 055,851	0,000	0,000
944					Департамент дорог и благоустройства администрации города Перми	6 577 364,531	3 906 798,775	4 387 177,950
944	03				Национальная безопасность и правоохранительная деятельность	9 273,300	9 592,400	9 592,400
944	03	14			Другие вопросы в области национальной безопасности и правоохранительной деятельности	9 273,300	9 592,400	9 592,400
944	03	14	9100000000		Непрограммные расходы бюджета города Перми по реализации иных мероприятий	9 273,300	9 592,400	9 592,400
944	03	14	9190000000		Иные непрограммные мероприятия	9 273,300	9 592,400	9 592,400
944	03	14	919002П060		Осуществление полномочий по созданию и организации деятельности административных комиссий	9 273,300	9 592,400	9 592,400
944	03	14	919002П060	100	Расходы на выплаты персоналу в целях обеспечения выполнения функций государственными (муниципальными) органами, казенными учреждениями, органами управления государственными внебюджетными фондами	545,600	545,600	545,600
944	03	14	919002П060	110	Расходы на выплаты персоналу казенных учреждений	545,600	545,600	545,600
944	03	14	919002П060	200	Закупка товаров, работ и услуг для обеспечения государственных (муниципальных) нужд	8 727,700	9 046,800	9 046,800
944	03	14	919002П060	240	Иные закупки товаров, работ и услуг для обеспечения государственных (муниципальных) нужд	8 727,700	9 046,800	9 046,800
944	04				Национальная экономика	2 355 042,035	1 633 430,475	3 614 484,885
944	04	06			Водное хозяйство	173 547,900	37 787,300	0,000
944	04	06	1100000000		Муниципальная программа «Благоустройство города Перми»	173 547,900	37 787,300	0,000
944	04	06	1110000000		Подпрограмма «Озеленение территории города Перми, в том числе путем создания парков, скверов, садов, бульваров»	173 547,900	37 787,300	0,000
944	04	06	1110800000		Основное мероприятие «Выполнение комплекса мероприятий по содержанию и ремонту гидротехнических сооружений»	173 547,900	37 787,300	0,000
944	04	06	1110823400		Капитальный ремонт берегоукрепительных сооружений набережной Воткинского водохранилища в Кировском районе г. Перми	12 664,800	0,000	0,000
944	04	06	1110823400	200	Закупка товаров, работ и услуг для обеспечения государственных (муниципальных) нужд	12 664,800	0,000	0,000
944	04	06	1110823400	240	Иные закупки товаров, работ и услуг для обеспечения государственных (муниципальных) нужд	12 664,800	0,000	0,000
944	04	06	11108SЖ410		Развитие городского пространства	160 883,100	37 787,300	0,000
944	04	06	11108SЖ410	200	Закупка товаров, работ и услуг для обеспечения государственных (муниципальных) нужд	160 883,100	37 787,300	0,000
944	04	06	11108SЖ410	240	Иные закупки товаров, работ и услуг для обеспечения государственных (муниципальных) нужд	160 883,100	37 787,300	0,000
944	04	08			Транспорт	13,327	37 129,600	225 400,000
944	04	08	2000000000		Муниципальная программа «Развитие автомобильных дорог и дорожных сооружений в городе Перми»	13,327	37 129,600	225 400,000
944	04	08	2020000000		Подпрограмма «Повышение уровня нормативного состояния автомобильных дорог и дорожных сооружений в городе Перми»	13,327	37 129,600	225 400,000
944	04	08	2020100000		Основное мероприятие «Выполнение комплекса мероприятий по приведению в нормативное состояние автомобильных дорог, трамвайных путей и искусственных дорожных сооружений»	13,327	37 129,600	225 400,000
944	04	08	20201ST150		Строительство (реконструкция), капитальный ремонт и ремонт трамвайных путей, контактно-кабельной сети городского наземного электрического транспорта (в том числе в рамках строительства (реконструкции), капитального ремонта и ремонта автомобильных дорог общего пользования местного значения) и обновление подвижного состава г. Перми	13,327	37 129,600	225 400,000
944	04	08	20201ST150	200	Закупка товаров, работ и услуг для обеспечения государственных (муниципальных) нужд	13,327	37 129,600	225 400,000

944	04	08	20201ST150	240	Иные закупки товаров, работ и услуг для обеспечения государственных (муниципальных) нужд	13,327	37 129,600	225 400,000
944	04	09			Дорожное хозяйство (дорожные фонды)	2 181 480,808	1 558 513,575	3 389 084,885
944	04	09	1000000000		Муниципальная программа «Организация дорожной деятельности в городе Перми»	384 294,114	315 892,400	897 723,400
944	04	09	1010000000		Подпрограмма «Приведение в нормативное состояние автомобильных дорог, снижение уровня перегрузки и ликвидации мест концентрации ДТП»	143 882,241	120 479,500	702 310,500
944	04	09	1010100000		Основное мероприятие «Выполнение комплекса мероприятий по содержанию и ремонту автомобильных дорог и элементов дорог»	74 026,541	72 228,400	72 228,400
944	04	09	1010121370		Содержание и ремонт автомобильных дорог	3 879,641	2 494,300	2 494,300
944	04	09	1010121370	200	Закупка товаров, работ и услуг для обеспечения государственных (муниципальных) нужд	3 879,641	2 494,300	2 494,300
944	04	09	1010121370	240	Иные закупки товаров, работ и услуг для обеспечения государственных (муниципальных) нужд	3 879,641	2 494,300	2 494,300
944	04	09	1010171020		Возмещение затрат на содержание (обследование, прочистку), паспортизацию ливневой канализации и очистных сооружений	70 146,900	69 734,100	69 734,100
944	04	09	1010171020	800	Иные бюджетные ассигнования	70 146,900	69 734,100	69 734,100
944	04	09	1010171020	810	Субсидии юридическим лицам (кроме некоммерческих организаций), индивидуальным предпринимателям, физическим лицам - производителям товаров, работ, услуг	70 146,900	69 734,100	69 734,100
944	04	09	1010200000		Основное мероприятие «Выполнение комплекса мероприятий по содержанию, ремонту и обследованию искусственных дорожных сооружений»	69 855,700	48 251,100	48 251,100
944	04	09	1010221380		Содержание, ремонт и обследование искусственных дорожных сооружений	69 855,700	48 251,100	48 251,100
944	04	09	1010221380	200	Закупка товаров, работ и услуг для обеспечения государственных (муниципальных) нужд	69 855,700	48 251,100	48 251,100
944	04	09	1010221380	240	Иные закупки товаров, работ и услуг для обеспечения государственных (муниципальных) нужд	69 855,700	48 251,100	48 251,100
944	04	09	101R100000		Основное мероприятие «Реализация мероприятий, направленных на финансовое обеспечение регионального проекта в рамках основного мероприятия федерального проекта «Дорожная сеть» национального проекта Российской Федерации «Безопасные и качественные автомобильные дороги»	0,000	0,000	581 831,000
944	04	09	101R1ST040		Проектирование, строительство (реконструкция), капитальный ремонт и ремонт автомобильных дорог общего пользования местного значения, находящихся на территории Пермского края, направленное на достижение целевых показателей регионального проекта «Безопасные и качественные автомобильные дороги Пермского края и Пермской городской агломерации»	0,000	0,000	581 831,000
944	04	09	101R1ST040	200	Закупка товаров, работ и услуг для обеспечения государственных (муниципальных) нужд	0,000	0,000	581 831,000
944	04	09	101R1ST040	240	Иные закупки товаров, работ и услуг для обеспечения государственных (муниципальных) нужд	0,000	0,000	581 831,000
944	04	09	1020000000		Подпрограмма «Обеспечение деятельности заказчиков работ»	46 039,088	45 459,000	45 459,000
944	04	09	1020100000		Основное мероприятие «Выполнение функций муниципального заказчика работ»	46 039,088	45 459,000	45 459,000
944	04	09	1020100590		Обеспечение деятельности (оказание услуг, выполнение работ) муниципальных учреждений (организаций)	46 039,088	45 459,000	45 459,000
944	04	09	1020100590	100	Расходы на выплаты персоналу в целях обеспечения выполнения функций государственными (муниципальными) органами, казенными учреждениями, органами управления государственными внебюджетными фондами	38 553,300	38 172,700	38 172,700
944	04	09	1020100590	110	Расходы на выплаты персоналу казенных учреждений	38 553,300	38 172,700	38 172,700
944	04	09	1020100590	200	Закупка товаров, работ и услуг для обеспечения государственных (муниципальных) нужд	7 355,888	7 156,400	7 156,400
944	04	09	1020100590	240	Иные закупки товаров, работ и услуг для обеспечения государственных (муниципальных) нужд	7 355,888	7 156,400	7 156,400
944	04	09	1020100590	800	Иные бюджетные ассигнования	129,900	129,900	129,900
944	04	09	1020100590	850	Уплата налогов, сборов и иных платежей	129,900	129,900	129,900
944	04	09	1030000000		Подпрограмма «Совершенствование организации дорожного движения на улично-дорожной сети города Перми»	194 372,785	149 953,900	149 953,900
944	04	09	1030200000		Основное мероприятие «Совершенствование технологии управления дорожным движением»	169 138,991	125 619,900	125 619,900
944	04	09	1030221560		Развитие комплекса технических средств видеонаблюдения и управления дорожным движением	95 641,991	52 122,900	52 122,900

944	04	09	1030221560	200	Закупка товаров, работ и услуг для обеспечения государственных (муниципальных) нужд	95 641,991	52 122,900	52 122,900
944	04	09	1030221560	240	Иные закупки товаров, работ и услуг для обеспечения государственных (муниципальных) нужд	95 641,991	52 122,900	52 122,900
944	04	09	1030221610		Разработка (актуализация) и реализация проектов организации дорожного движения	3 497,000	3 497,000	3 497,000
944	04	09	1030221610	200	Закупка товаров, работ и услуг для обеспечения государственных (муниципальных) нужд	3 497,000	3 497,000	3 497,000
944	04	09	1030221610	240	Иные закупки товаров, работ и услуг для обеспечения государственных (муниципальных) нужд	3 497,000	3 497,000	3 497,000
944	04	09	10302ST280		Развитие системы фотовидеофиксации на аварийно-опасных участках в г. Перми	70 000,000	70 000,000	70 000,000
944	04	09	10302ST280	200	Закупка товаров, работ и услуг для обеспечения государственных (муниципальных) нужд	70 000,000	70 000,000	70 000,000
944	04	09	10302ST280	240	Иные закупки товаров, работ и услуг для обеспечения государственных (муниципальных) нужд	70 000,000	70 000,000	70 000,000
944	04	09	1030300000		Основное мероприятие «Мероприятия по реализации парковочной политики на автомобильных дорогах местного значения, в том числе на объектах улично-дорожной сети в границах городского округа»	25 233,794	24 334,000	24 334,000
944	04	09	1030323340		Организация функционирования и контроля за использованием парковок на автомобильных дорогах общего пользования местного значения	25 233,794	24 334,000	24 334,000
944	04	09	1030323340	200	Закупка товаров, работ и услуг для обеспечения государственных (муниципальных) нужд	25 205,794	24 306,000	24 306,000
944	04	09	1030323340	240	Иные закупки товаров, работ и услуг для обеспечения государственных (муниципальных) нужд	25 205,794	24 306,000	24 306,000
944	04	09	1030323340	800	Иные бюджетные ассигнования	28,000	28,000	28,000
944	04	09	1030323340	850	Уплата налогов, сборов и иных платежей	28,000	28,000	28,000
944	04	09	1100000000		Муниципальная программа «Благоустройство города Перми»	19 999,900	100 000,000	100 000,000
944	04	09	1130000000		Подпрограмма «Развитие коммунальной инфраструктуры и благоустройства территории индивидуальной жилой застройки в городе Перми»	19 999,900	100 000,000	100 000,000
944	04	09	1130100000		Основное мероприятие «Выполнение комплекса мероприятий по благоустройству территорий общего пользования микрорайонов индивидуальной жилой застройки в городе Перми»	19 999,900	100 000,000	100 000,000
944	04	09	1130123130		Благоустройство территорий индивидуальной жилой застройки в городе Перми	19 999,900	100 000,000	100 000,000
944	04	09	1130123130	200	Закупка товаров, работ и услуг для обеспечения государственных (муниципальных) нужд	19 999,900	100 000,000	100 000,000
944	04	09	1130123130	240	Иные закупки товаров, работ и услуг для обеспечения государственных (муниципальных) нужд	19 999,900	100 000,000	100 000,000
944	04	09	2000000000		Муниципальная программа «Развитие автомобильных дорог и дорожных сооружений в городе Перми»	1 777 186,794	1 142 621,175	2 391 361,485
944	04	09	2010000000		Подпрограмма «Развитие улично-дорожной сети путем строительства и реконструкции автомобильных дорог, искусственных дорожных сооружений»	1 098 930,300	771 904,100	1 699 506,200
944	04	09	2010100000		Основное мероприятие «Выполнение комплекса мероприятий по строительству и реконструкции автомобильных дорог»	1 098 930,300	771 904,100	1 699 506,200
944	04	09	2010141920		Реконструкция пересечения ул. Героев Хасана и Транссибирской магистрали (включая тоннель)	11 495,000	0,000	0,000
944	04	09	2010141920	400	Капитальные вложения в объекты государственной (муниципальной) собственности	11 495,000	0,000	0,000
944	04	09	2010141920	410	Бюджетные инвестиции	11 495,000	0,000	0,000
944	04	09	2010143380		Строительство автомобильных дорог по ул. Карла Модераха, ул. Александра Турчевича, ул. Николая Воронцова, ул. Василия Татищева в квартале 272 Свердловского района г. Перми	5 820,500	0,000	0,000
944	04	09	2010143380	400	Капитальные вложения в объекты государственной (муниципальной) собственности	5 820,500	0,000	0,000
944	04	09	2010143380	410	Бюджетные инвестиции	5 820,500	0,000	0,000
944	04	09	2010143410		Реконструкция автомобильной дороги в микрорайоне «Нижнее Васильево»	18 000,000	0,000	180 000,000
944	04	09	2010143410	400	Капитальные вложения в объекты государственной (муниципальной) собственности	18 000,000	0,000	180 000,000
944	04	09	2010143410	410	Бюджетные инвестиции	18 000,000	0,000	180 000,000
944	04	09	2010143420		Строительство очистных сооружений и водоотвода ливневых стоков по ул. Куйбышева,1 от ул. Петропавловской до выпуска	0,000	7 202,200	0,000
944	04	09	2010143420	400	Капитальные вложения в объекты государственной (муниципальной) собственности	0,000	7 202,200	0,000
944	04	09	2010143420	410	Бюджетные инвестиции	0,000	7 202,200	0,000

944	04	09	2010143430		Строительство очистных сооружений и водоотвода ливневых стоков по ул. Куфонина от ул. Трамвайной до ул. Подлесной до выпуска	0,000	9 362,900	0,000
944	04	09	2010143430	400	Капитальные вложения в объекты государственной (муниципальной) собственности	0,000	9 362,900	0,000
944	04	09	2010143430	410	Бюджетные инвестиции	0,000	9 362,900	0,000
944	04	09	2010143440		Строительство очистных сооружений и водоотвода ливневых стоков по ул. Окулова, 73	0,000	7 202,200	40 000,000
944	04	09	2010143440	400	Капитальные вложения в объекты государственной (муниципальной) собственности	0,000	7 202,200	40 000,000
944	04	09	2010143440	410	Бюджетные инвестиции	0,000	7 202,200	40 000,000
944	04	09	2010143450		Реконструкция Комсомольского проспекта от ул. Ленина до ул. Екатерининской по нечетной стороне, Тр-5в	14 272,200	0,000	0,000
944	04	09	2010143450	400	Капитальные вложения в объекты государственной (муниципальной) собственности	14 272,200	0,000	0,000
944	04	09	2010143450	410	Бюджетные инвестиции	14 272,200	0,000	0,000
944	04	09	20101ST040		Проектирование, строительство (реконструкция), капитальный ремонт и ремонт автомобильных дорог общего пользования местного значения, находящихся на территории Пермского края	621 346,000	525 000,000	1 125 000,000
944	04	09	20101ST040	400	Капитальные вложения в объекты государственной (муниципальной) собственности	621 346,000	525 000,000	1 125 000,000
944	04	09	20101ST040	410	Бюджетные инвестиции	621 346,000	525 000,000	1 125 000,000
944	04	09	20101ST04B		Проектирование, строительство (реконструкция), капитальный ремонт и ремонт автомобильных дорог общего пользования местного значения, находящихся на территории Пермского края (Реконструкция автодорожного путепровода по ул. Монастырской на 4А + 325 км перегона Пермь-II - Пермь-I Свердловской железной дороги)	26 250,000	26 250,000	26 250,000
944	04	09	20101ST04B	400	Капитальные вложения в объекты государственной (муниципальной) собственности	26 250,000	26 250,000	26 250,000
944	04	09	20101ST04B	410	Бюджетные инвестиции	26 250,000	26 250,000	26 250,000
944	04	09	20101ST04F		Проектирование, строительство (реконструкция), капитальный ремонт и ремонт автомобильных дорог общего пользования местного значения, находящихся на территории Пермского края (Реконструкция ул. Плеханова от шоссе Космонавтов до ул. Грузинская)	13 812,600	0,000	0,000
944	04	09	20101ST04F	400	Капитальные вложения в объекты государственной (муниципальной) собственности	13 812,600	0,000	0,000
944	04	09	20101ST04F	410	Бюджетные инвестиции	13 812,600	0,000	0,000
944	04	09	20101ST04I		Проектирование, строительство (реконструкция), капитальный ремонт и ремонт автомобильных дорог общего пользования местного значения, находящихся на территории Пермского края (Строительство автомобильной дороги по Ивинскому проспекту)	21 398,400	0,000	0,000
944	04	09	20101ST04I	400	Капитальные вложения в объекты государственной (муниципальной) собственности	21 398,400	0,000	0,000
944	04	09	20101ST04I	410	Бюджетные инвестиции	21 398,400	0,000	0,000
944	04	09	20101ST04N		Проектирование, строительство (реконструкция), капитальный ремонт и ремонт автомобильных дорог общего пользования местного значения, находящихся на территории Пермского края (Реконструкция ул. Карпинского от ул. Мира до шоссе Космонавтов)	239 875,400	109 765,800	195 215,100
944	04	09	20101ST04N	400	Капитальные вложения в объекты государственной (муниципальной) собственности	239 875,400	109 765,800	195 215,100
944	04	09	20101ST04N	410	Бюджетные инвестиции	239 875,400	109 765,800	195 215,100
944	04	09	20101ST04R		Проектирование, строительство (реконструкция), капитальный ремонт и ремонт автомобильных дорог общего пользования местного значения, находящихся на территории Пермского края (Строительство автомобильной дороги по ул. Топазной)	0,000	2 052,200	0,000
944	04	09	20101ST04R	400	Капитальные вложения в объекты государственной (муниципальной) собственности	0,000	2 052,200	0,000
944	04	09	20101ST04R	410	Бюджетные инвестиции	0,000	2 052,200	0,000
944	04	09	20101ST04S		Проектирование, строительство (реконструкция), капитальный ремонт и ремонт автомобильных дорог общего пользования местного значения, находящихся на территории Пермского края (Строительство автомобильной дороги по ул. Агатовой)	0,000	2 166,200	0,000
944	04	09	20101ST04S	400	Капитальные вложения в объекты государственной (муниципальной) собственности	0,000	2 166,200	0,000
944	04	09	20101ST04S	410	Бюджетные инвестиции	0,000	2 166,200	0,000

944	04	09	20101ST04T		Проектирование, строительство (реконструкция), капитальный ремонт и ремонт автомобильных дорог общего пользования местного значения, находящихся на территории Пермского края (Реконструкция ул. Революции: 2 очередь моста через реку Егошиху)	0,000	82 902,600	100 000,000
944	04	09	20101ST04T	400	Капитальные вложения в объекты государственной (муниципальной) собственности	0,000	82 902,600	100 000,000
944	04	09	20101ST04T	410	Бюджетные инвестиции	0,000	82 902,600	100 000,000
944	04	09	20101ST04V		Проектирование, строительство (реконструкция), капитальный ремонт и ремонт автомобильных дорог общего пользования местного значения, находящихся на территории Пермского края (Реконструкция ул. Революции. Второй этап - площадь ЦКР, участок ул. Революции от площади ЦКР до ул. Куйбышева, участок ул. Куйбышева от ул. Революции до ул. Пушкина, ул. Пушкина от площади ЦКР до Комсомольского проспекта)	0,000	0,000	33 041,100
944	04	09	20101ST04V	400	Капитальные вложения в объекты государственной (муниципальной) собственности	0,000	0,000	33 041,100
944	04	09	20101ST04V	410	Бюджетные инвестиции	0,000	0,000	33 041,100
944	04	09	20101ST04Z		Проектирование, строительство (реконструкция), капитальный ремонт и ремонт автомобильных дорог общего пользования местного значения, находящихся на территории Пермского края (Реконструкция ул. Грибоедова от ул. Уинской до ул. Лесной)	58 980,100	0,000	0,000
944	04	09	20101ST04Z	400	Капитальные вложения в объекты государственной (муниципальной) собственности	58 980,100	0,000	0,000
944	04	09	20101ST04Z	410	Бюджетные инвестиции	58 980,100	0,000	0,000
944	04	09	20101ST04K		Проектирование, строительство (реконструкция), капитальный ремонт и ремонт автомобильных дорог общего пользования местного значения, находящихся на территории Пермского края (Строительство автомобильной дороги по ул. Сапфирной в жилом районе Ива-1 Мотовилихинского района г. Перми)	67 680,100	0,000	0,000
944	04	09	20101ST04K	400	Капитальные вложения в объекты государственной (муниципальной) собственности	67 680,100	0,000	0,000
944	04	09	20101ST04K	410	Бюджетные инвестиции	67 680,100	0,000	0,000
944	04	09	2020000000		Подпрограмма «Повышение уровня нормативного состояния автомобильных дорог и дорожных сооружений в городе Перми»	678 256,494	370 717,075	691 855,285
944	04	09	2020100000		Основное мероприятие «Выполнение комплекса мероприятий по приведению в нормативное состояние автомобильных дорог, трамвайных путей и искусственных дорожных сооружений»	678 256,494	370 717,075	691 855,285
944	04	09	2020121250		Капитальный ремонт автомобильных дорог и искусственных дорожных сооружений	297 879,294	370 717,075	691 855,285
944	04	09	2020121250	200	Закупка товаров, работ и услуг для обеспечения государственных (муниципальных) нужд	297 879,294	370 717,075	691 855,285
944	04	09	2020121250	240	Иные закупки товаров, работ и услуг для обеспечения государственных (муниципальных) нужд	297 879,294	370 717,075	691 855,285
944	04	09	20201ST040		Проектирование, строительство (реконструкция), капитальный ремонт и ремонт автомобильных дорог общего пользования местного значения, находящихся на территории Пермского края	380 377,200	0,000	0,000
944	04	09	20201ST040	200	Закупка товаров, работ и услуг для обеспечения государственных (муниципальных) нужд	380 377,200	0,000	0,000
944	04	09	20201ST040	240	Иные закупки товаров, работ и услуг для обеспечения государственных (муниципальных) нужд	380 377,200	0,000	0,000
944	05				Жилищно-коммунальное хозяйство	4 213 049,196	2 263 775,900	763 100,665
944	05	03			Благоустройство	3 726 753,380	2 162 474,200	661 798,965
944	05	03	1000000000		Муниципальная программа «Организация дорожной деятельности в городе Перми»	1 588 212,067	445 054,300	183 088,900
944	05	03	1010000000		Подпрограмма «Приведение в нормативное состояние автомобильных дорог, снижение уровня перегрузки и ликвидации мест концентрации ДТП»	1 588 212,067	445 054,300	183 088,900
944	05	03	1010500000		Основное мероприятие «Обеспечение текущего и капитального ремонта сетей наружного освещения»	602 318,500	445 054,300	183 088,900
944	05	03	1010522190		Содержание сетей наружного освещения на автомобильных дорогах города Перми	0,000	12 920,500	13 519,600
944	05	03	1010522190	200	Закупка товаров, работ и услуг для обеспечения государственных (муниципальных) нужд	0,000	12 920,500	13 519,600
944	05	03	1010522190	240	Иные закупки товаров, работ и услуг для обеспечения государственных (муниципальных) нужд	0,000	12 920,500	13 519,600
944	05	03	1010523160		Содержание сетей наружного освещения микрорайона Бумкомбинат	1 239,300	1 239,300	1 239,300

944	05	03	1010523160	200	Закупка товаров, работ и услуг для обеспечения государственных (муниципальных) нужд	1 239,300	1 239,300	1 239,300
944	05	03	1010523160	240	Иные закупки товаров, работ и услуг для обеспечения государственных (муниципальных) нужд	1 239,300	1 239,300	1 239,300
944	05	03	1010571010		Возмещение затрат на содержание, паспортизацию, текущий ремонт сетей наружного освещения	192 803,700	174 734,800	168 330,000
944	05	03	1010571010	800	Иные бюджетные ассигнования	192 803,700	174 734,800	168 330,000
944	05	03	1010571010	810	Субсидии юридическим лицам (кроме некоммерческих организаций), индивидуальным предпринимателям, физическим лицам - производителям товаров, работ, услуг	192 803,700	174 734,800	168 330,000
944	05	03	1010571150		Возмещение затрат на капитальный ремонт сетей наружного освещения	343 840,300	256 159,700	0,000
944	05	03	1010571150	800	Иные бюджетные ассигнования	343 840,300	256 159,700	0,000
944	05	03	1010571150	810	Субсидии юридическим лицам (кроме некоммерческих организаций), индивидуальным предпринимателям, физическим лицам - производителям товаров, работ, услуг	343 840,300	256 159,700	0,000
944	05	03	10105SЖ410		Развитие городского пространства	64 435,200	0,000	0,000
944	05	03	10105SЖ410	800	Иные бюджетные ассигнования	64 435,200	0,000	0,000
944	05	03	10105SЖ410	810	Субсидии юридическим лицам (кроме некоммерческих организаций), индивидуальным предпринимателям, физическим лицам - производителям товаров, работ, услуг	64 435,200	0,000	0,000
944	05	03	1010600000		Основное мероприятие «Выполнение комплекса мероприятий по архитектурной подсветке»	985 893,567	0,000	0,000
944	05	03	1010623150		Архитектурная подсветка зданий	147 554,767	0,000	0,000
944	05	03	1010623150	200	Закупка товаров, работ и услуг для обеспечения государственных (муниципальных) нужд	147 554,767	0,000	0,000
944	05	03	1010623150	240	Иные закупки товаров, работ и услуг для обеспечения государственных (муниципальных) нужд	147 554,767	0,000	0,000
944	05	03	10106SЖ410		Развитие городского пространства	838 338,800	0,000	0,000
944	05	03	10106SЖ410	200	Закупка товаров, работ и услуг для обеспечения государственных (муниципальных) нужд	838 338,800	0,000	0,000
944	05	03	10106SЖ410	240	Иные закупки товаров, работ и услуг для обеспечения государственных (муниципальных) нужд	838 338,800	0,000	0,000
944	05	03	1100000000		Муниципальная программа «Благоустройство города Перми»	1 730 907,973	1 518 588,400	280 336,865
944	05	03	1110000000		Подпрограмма «Озеленение территории города Перми, в том числе путем создания парков, скверов, садов, бульваров»	1 570 196,527	1 072 360,800	111 532,000
944	05	03	1110300000		Основное мероприятие «Организация содержания и ремонта фонтанов»	19 532,000	19 532,000	19 532,000
944	05	03	1110321570		Содержание и ремонт фонтанов	19 532,000	19 532,000	19 532,000
944	05	03	1110321570	200	Закупка товаров, работ и услуг для обеспечения государственных (муниципальных) нужд	19 532,000	19 532,000	19 532,000
944	05	03	1110321570	240	Иные закупки товаров, работ и услуг для обеспечения государственных (муниципальных) нужд	19 532,000	19 532,000	19 532,000
944	05	03	1110400000		Основное мероприятие «Выполнение комплекса мероприятий по приведению в нормативное состояние объектов озеленения общего пользования»	1 342 957,897	968 971,900	0,000
944	05	03	1110423360		Капитальный ремонт объектов озеленения общего пользования	29 934,000	0,000	0,000
944	05	03	1110423360	200	Закупка товаров, работ и услуг для обеспечения государственных (муниципальных) нужд	29 934,000	0,000	0,000
944	05	03	1110423360	240	Иные закупки товаров, работ и услуг для обеспечения государственных (муниципальных) нужд	29 934,000	0,000	0,000
944	05	03	11104SЖ410		Развитие городского пространства	1 313 023,897	968 971,900	0,000
944	05	03	11104SЖ410	200	Закупка товаров, работ и услуг для обеспечения государственных (муниципальных) нужд	1 313 023,897	968 971,900	0,000
944	05	03	11104SЖ410	240	Иные закупки товаров, работ и услуг для обеспечения государственных (муниципальных) нужд	1 313 023,897	968 971,900	0,000
944	05	03	1110500000		Основное мероприятие «Выполнение комплекса работ по строительству и реконструкции объектов озеленения общего пользования»	207 706,630	83 856,900	92 000,000
944	05	03	1110541780		Строительство сквера по ул. Гашкова, 20	35 840,000	0,000	0,000
944	05	03	1110541780	400	Капитальные вложения в объекты государственной (муниципальной) собственности	35 840,000	0,000	0,000
944	05	03	1110541780	410	Бюджетные инвестиции	35 840,000	0,000	0,000
944	05	03	1110541810		Строительство сквера по ул. Калгановской, 62	50 217,200	32 350,100	0,000
944	05	03	1110541810	400	Капитальные вложения в объекты государственной (муниципальной) собственности	50 217,200	32 350,100	0,000
944	05	03	1110541810	410	Бюджетные инвестиции	50 217,200	32 350,100	0,000
944	05	03	1110541820		Реконструкция сада им. Н.В. Гоголя	0,000	0,000	92 000,000
944	05	03	1110541820	400	Капитальные вложения в объекты государственной (муниципальной) собственности	0,000	0,000	92 000,000

944	05	03	1110541820	410	Бюджетные инвестиции	0,000	0,000	92 000,000
944	05	03	1110541830		Строительство сквера по ул. Генерала Черняховского	53 611,400	0,000	0,000
944	05	03	1110541830	400	Капитальные вложения в объекты государственной (муниципальной) собственности	53 611,400	0,000	0,000
944	05	03	1110541830	410	Бюджетные инвестиции	53 611,400	0,000	0,000
944	05	03	1110541850		Строительство сквера по ул. Корсуньской, 31	56 188,400	25 086,100	0,000
944	05	03	1110541850	400	Капитальные вложения в объекты государственной (муниципальной) собственности	56 188,400	25 086,100	0,000
944	05	03	1110541850	410	Бюджетные инвестиции	56 188,400	25 086,100	0,000
944	05	03	1110542270		Строительство сквера по ул. Яблочкова	3 835,994	18 064,500	0,000
944	05	03	1110542270	400	Капитальные вложения в объекты государственной (муниципальной) собственности	3 835,994	18 064,500	0,000
944	05	03	1110542270	410	Бюджетные инвестиции	3 835,994	18 064,500	0,000
944	05	03	1110543580		Строительство сетей наружного освещения на объектах озеленения общего пользования	2 353,636	8 356,200	0,000
944	05	03	1110543580	400	Капитальные вложения в объекты государственной (муниципальной) собственности	2 353,636	8 356,200	0,000
944	05	03	1110543580	410	Бюджетные инвестиции	2 353,636	8 356,200	0,000
944	05	03	11105SЖ410		Развитие городского пространства	5 660,000	0,000	0,000
944	05	03	11105SЖ410	400	Капитальные вложения в объекты государственной (муниципальной) собственности	5 660,000	0,000	0,000
944	05	03	11105SЖ410	410	Бюджетные инвестиции	5 660,000	0,000	0,000
944	05	03	1120000000		Подпрограмма «Восстановление нормативного состояния и развитие мест погребения, в том числе крематория»	160 711,446	446 227,600	168 804,865
944	05	03	1120100000		Основное мероприятие «Поддержание в нормативном состоянии мест погребения»	44 313,949	54 534,600	34 713,100
944	05	03	1120123700		Содержание мест погребения	43 719,349	53 940,000	34 118,500
944	05	03	1120123700	200	Закупка товаров, работ и услуг для обеспечения государственных (муниципальных) нужд	43 719,349	53 940,000	34 118,500
944	05	03	1120123700	240	Иные закупки товаров, работ и услуг для обеспечения государственных (муниципальных) нужд	43 719,349	53 940,000	34 118,500
944	05	03	1120123710		Организация автобусных перевозок граждан на территории кладбища «Северное» в выходные, праздничные дни и дни массового посещения кладбища (в религиозные праздники, дни поминовений)	594,600	594,600	594,600
944	05	03	1120123710	200	Закупка товаров, работ и услуг для обеспечения государственных (муниципальных) нужд	594,600	594,600	594,600
944	05	03	1120123710	240	Иные закупки товаров, работ и услуг для обеспечения государственных (муниципальных) нужд	594,600	594,600	594,600
944	05	03	1120200000		Основное мероприятие «Организация эвакуации умерших»	15,564	855,500	855,500
944	05	03	1120221930		Эвакуация умерших из жилых помещений (при отсутствии супруга, близких родственников либо законного представителя умершего или при невозможности осуществить ими эвакуацию), а также с улиц, мест аварий и иных мест	15,564	855,500	855,500
944	05	03	1120221930	200	Закупка товаров, работ и услуг для обеспечения государственных (муниципальных) нужд	15,564	855,500	855,500
944	05	03	1120221930	240	Иные закупки товаров, работ и услуг для обеспечения государственных (муниципальных) нужд	15,564	855,500	855,500
944	05	03	1120300000		Основное мероприятие «Выполнение комплекса мероприятий по приведению в нормативное состояние мест погребения»	19 881,933	25 000,000	133 236,265
944	05	03	1120321940		Приведение в нормативное состояние мест погребения	19 881,933	25 000,000	133 236,265
944	05	03	1120321940	200	Закупка товаров, работ и услуг для обеспечения государственных (муниципальных) нужд	19 881,933	25 000,000	133 236,265
944	05	03	1120321940	240	Иные закупки товаров, работ и услуг для обеспечения государственных (муниципальных) нужд	19 881,933	25 000,000	133 236,265
944	05	03	1120400000		Основное мероприятие «Выполнение комплекса мероприятий по строительству и реконструкции мест погребения»	96 500,000	365 837,500	0,000
944	05	03	1120441120		Строительство крематория на кладбище «Восточное» города Перми	96 500,000	365 837,500	0,000
944	05	03	1120441120	400	Капитальные вложения в объекты государственной (муниципальной) собственности	96 500,000	365 837,500	0,000
944	05	03	1120441120	410	Бюджетные инвестиции	96 500,000	365 837,500	0,000
944	05	03	1300000000		Муниципальная программа «Формирование современной городской среды»	207 739,370	108 208,200	88 892,800
944	05	03	1320000000		Подпрограмма «Благоустройство общественных территорий муниципального образования город Пермь»	207 739,370	108 208,200	88 892,800
944	05	03	1320100000		Основное мероприятие «Выполнение комплекса мероприятий по ремонту и капитальному ремонту территорий общего пользования»	207 739,370	108 208,200	88 892,800
944	05	03	1320123040		Капитальный ремонт общественных территорий города Перми	95 891,671	0,000	0,000

944	05	03	1320123040	200	Закупка товаров, работ и услуг для обеспечения государственных (муниципальных) нужд	95 891,671	0,000	0,000
944	05	03	1320123040	240	Иные закупки товаров, работ и услуг для обеспечения государственных (муниципальных) нужд	95 891,671	0,000	0,000
944	05	03	13201SЖ090		Поддержка муниципальных программ формирования современной городской среды (расходы, не софинансируемые из федерального бюджета)	111 847,699	108 208,200	88 892,800
944	05	03	13201SЖ090	200	Закупка товаров, работ и услуг для обеспечения государственных (муниципальных) нужд	111 847,699	108 208,200	88 892,800
944	05	03	13201SЖ090	240	Иные закупки товаров, работ и услуг для обеспечения государственных (муниципальных) нужд	111 847,699	108 208,200	88 892,800
944	05	03	2000000000		Муниципальная программа «Развитие автомобильных дорог и дорожных сооружений в городе Перми»	199 893,970	90 623,300	109 480,400
944	05	03	2010000000		Подпрограмма «Развитие улично-дорожной сети путем строительства и реконструкции автомобильных дорог, искусственных дорожных сооружений»	199 893,970	90 623,300	109 480,400
944	05	03	2010200000		Основное мероприятие «Выполнение комплекса мероприятий по строительству и реконструкции мест отвала снега»	16 975,900	0,000	0,000
944	05	03	2010243460		Строительство места отвала снега по ул. Промышленной	16 975,900	0,000	0,000
944	05	03	2010243460	400	Капитальные вложения в объекты государственной (муниципальной) собственности	16 975,900	0,000	0,000
944	05	03	2010243460	410	Бюджетные инвестиции	16 975,900	0,000	0,000
944	05	03	2010400000		Основное мероприятие «Обеспечение строительства и реконструкции сетей наружного освещения»	182 918,070	90 623,300	109 480,400
944	05	03	2010443370		Строительство (реконструкция) сетей наружного освещения на автомобильных дорогах города Перми	43 000,000	30 079,500	29 480,400
944	05	03	2010443370	400	Капитальные вложения в объекты государственной (муниципальной) собственности	43 000,000	30 079,500	29 480,400
944	05	03	2010443370	410	Бюджетные инвестиции	43 000,000	30 079,500	29 480,400
944	05	03	2010443670		Строительство (реконструкция) сетей наружного освещения	61 916,870	60 543,800	80 000,000
944	05	03	2010443670	400	Капитальные вложения в объекты государственной (муниципальной) собственности	61 916,870	60 543,800	80 000,000
944	05	03	2010443670	410	Бюджетные инвестиции	61 916,870	60 543,800	80 000,000
944	05	03	20104SЖ410		Развитие городского пространства	78 001,200	0,000	0,000
944	05	03	20104SЖ410	400	Капитальные вложения в объекты государственной (муниципальной) собственности	78 001,200	0,000	0,000
944	05	03	20104SЖ410	410	Бюджетные инвестиции	78 001,200	0,000	0,000
944	05	05			Другие вопросы в области жилищно-коммунального хозяйства	486 295,816	101 301,700	101 301,700
944	05	05	1000000000		Муниципальная программа «Организация дорожной деятельности в городе Перми»	444 246,316	59 647,400	59 647,400
944	05	05	1020000000		Подпрограмма «Обеспечение деятельности заказчиков работ»	444 246,316	59 647,400	59 647,400
944	05	05	1020100000		Основное мероприятие «Выполнение функций муниципального заказчика работ»	444 246,316	59 647,400	59 647,400
944	05	05	1020100590		Обеспечение деятельности (оказание услуг, выполнение работ) муниципальных учреждений (организаций)	444 246,316	59 647,400	59 647,400
944	05	05	1020100590	100	Расходы на выплаты персоналу в целях обеспечения выполнения функций государственными (муниципальными) органами, казенными учреждениями, органами управления государственными внебюджетными фондами	49 137,200	48 650,700	48 650,700
944	05	05	1020100590	110	Расходы на выплаты персоналу казенных учреждений	49 137,200	48 650,700	48 650,700
944	05	05	1020100590	200	Закупка товаров, работ и услуг для обеспечения государственных (муниципальных) нужд	10 993,416	10 987,400	10 987,400
944	05	05	1020100590	240	Иные закупки товаров, работ и услуг для обеспечения государственных (муниципальных) нужд	10 993,416	10 987,400	10 987,400
944	05	05	1020100590	800	Иные бюджетные ассигнования	384 115,700	9,300	9,300
944	05	05	1020100590	850	Уплата налогов, сборов и иных платежей	384 115,700	9,300	9,300
944	05	05	9500000000		Непрограммные расходы по обеспечению деятельности администрации города Перми	42 049,500	41 654,300	41 654,300
944	05	05	9580000000		Функциональные органы администрации города Перми	42 049,500	41 654,300	41 654,300
944	05	05	9580000110		Расходы на выплаты по оплате труда работников муниципальных органов	39 904,500	39 509,300	39 509,300
944	05	05	9580000110	100	Расходы на выплаты персоналу в целях обеспечения выполнения функций государственными (муниципальными) органами, казенными учреждениями, органами управления государственными внебюджетными фондами	39 904,500	39 509,300	39 509,300
944	05	05	9580000110	120	Расходы на выплаты персоналу государственных (муниципальных) органов	39 904,500	39 509,300	39 509,300
944	05	05	9580000190		Расходы на обеспечение функций муниципальных органов	2 145,000	2 145,000	2 145,000

944	05	05	9580000190	100	Расходы на выплаты персоналу в целях обеспечения выполнения функций государственными (муниципальными) органами, казенными учреждениями, органами управления государственными внебюджетными фондами	100,000	100,000	100,000
944	05	05	9580000190	120	Расходы на выплаты персоналу государственных (муниципальных) органов	100,000	100,000	100,000
944	05	05	9580000190	200	Закупка товаров, работ и услуг для обеспечения государственных (муниципальных) нужд	2 045,000	2 045,000	2 045,000
944	05	05	9580000190	240	Иные закупки товаров, работ и услуг для обеспечения государственных (муниципальных) нужд	2 045,000	2 045,000	2 045,000
945					Департамент транспорта администрации города Перми	6 081 323,006	6 201 513,000	6 522 765,300
945	04				Национальная экономика	6 081 323,006	6 201 513,000	6 522 765,300
945	04	08			Транспорт	6 037 757,986	6 187 005,000	6 508 257,300
945	04	08	1200000000		Муниципальная программа «Организация регулярных перевозок автомобильным и городским наземным электрическим транспортом в городе Перми»	6 015 282,586	6 167 051,400	6 488 303,700
945	04	08	1210000000		Подпрограмма «Приоритетное развитие общественного транспорта в городе Перми»	6 015 282,586	6 167 051,400	6 488 303,700
945	04	08	1210100000		Основное мероприятие «Совершенствование маршрутной сети»	5 591 630,953	5 954 223,000	6 319 858,400
945	04	08	1210123270		Осуществление регулярных перевозок пассажиров автомобильным транспортом по муниципальным маршрутам регулярных перевозок города Перми по регулируемому тарифу города Перми	4 843 109,968	5 107 320,780	5 472 956,180
945	04	08	1210123270	200	Закупка товаров, работ и услуг для обеспечения государственных (муниципальных) нужд	4 843 109,968	5 107 320,780	5 472 956,180
945	04	08	1210123270	240	Иные закупки товаров, работ и услуг для обеспечения государственных (муниципальных) нужд	4 843 109,968	5 107 320,780	5 472 956,180
945	04	08	1210123320		Осуществление регулярных перевозок пассажиров городским наземным электрическим транспортом по муниципальным маршрутам регулярных перевозок города Перми по регулируемому тарифу города Перми	748 520,985	846 902,220	846 902,220
945	04	08	1210123320	200	Закупка товаров, работ и услуг для обеспечения государственных (муниципальных) нужд	748 520,985	846 902,220	846 902,220
945	04	08	1210123320	240	Иные закупки товаров, работ и услуг для обеспечения государственных (муниципальных) нужд	748 520,985	846 902,220	846 902,220
945	04	08	1210300000		Основное мероприятие «Повышение уровня контроля за работой перевозчиков и оплатой проезда»	219 995,833	166 231,100	166 231,100
945	04	08	1210300590		Обеспечение деятельности (оказание услуг, выполнение работ) муниципальных учреждений (организаций)	169 918,933	127 134,800	127 134,800
945	04	08	1210300590	100	Расходы на выплаты персоналу в целях обеспечения выполнения функций государственными (муниципальными) органами, казенными учреждениями, органами управления государственными внебюджетными фондами	155 298,031	115 787,300	115 787,300
945	04	08	1210300590	110	Расходы на выплаты персоналу казенных учреждений	155 298,031	115 787,300	115 787,300
945	04	08	1210300590	200	Закупка товаров, работ и услуг для обеспечения государственных (муниципальных) нужд	14 610,002	11 336,600	11 336,600
945	04	08	1210300590	240	Иные закупки товаров, работ и услуг для обеспечения государственных (муниципальных) нужд	14 610,002	11 336,600	11 336,600
945	04	08	1210300590	800	Иные бюджетные ассигнования	10,900	10,900	10,900
945	04	08	1210300590	850	Уплата налогов, сборов и иных платежей	10,900	10,900	10,900
945	04	08	1210321800		Организация безналичной оплаты проезда в автомобильном и городском наземном электрическом транспорте по муниципальным маршрутам регулярных перевозок города Перми по регулируемому тарифу	35 060,303	0,000	0,000
945	04	08	1210321800	200	Закупка товаров, работ и услуг для обеспечения государственных (муниципальных) нужд	35 060,303	0,000	0,000
945	04	08	1210321800	240	Иные закупки товаров, работ и услуг для обеспечения государственных (муниципальных) нужд	35 060,303	0,000	0,000
945	04	08	1210322210		Обеспечение функционирования автоматизированных информационных систем по управлению транспортом	15 016,597	39 096,300	39 096,300
945	04	08	1210322210	200	Закупка товаров, работ и услуг для обеспечения государственных (муниципальных) нужд	15 016,597	39 096,300	39 096,300
945	04	08	1210322210	240	Иные закупки товаров, работ и услуг для обеспечения государственных (муниципальных) нужд	15 016,597	39 096,300	39 096,300
945	04	08	1210400000		Основное мероприятие «Создание и развитие сервисов взаимодействия с пассажирами по вопросам качества работы общественного транспорта»	2 214,200	2 214,200	2 214,200

945	04	08	1210421810		Информирование населения о транспортном обслуживании автомобильным и городским наземным электрическим транспортом по муниципальным маршрутам регулярных перевозок в городе Перми	2 214,200	2 214,200	2 214,200
945	04	08	1210421810	200	Закупка товаров, работ и услуг для обеспечения государственных (муниципальных) нужд	2 214,200	2 214,200	2 214,200
945	04	08	1210421810	240	Иные закупки товаров, работ и услуг для обеспечения государственных (муниципальных) нужд	2 214,200	2 214,200	2 214,200
945	04	08	1210600000		Основное мероприятие «Выполнение комплекса мероприятий по обновлению подвижного состава и приведению в нормативное состояние трамвайных путей»	201 441,600	44 383,100	0,000
945	04	08	12106ST150		Строительство (реконструкция), капитальный ремонт и ремонт трамвайных путей, контактно-кабельной сети городского наземного электрического транспорта (в том числе в рамках строительства (реконструкции), капитального ремонта и ремонта автомобильных дорог общего пользования местного значения) и обновление подвижного состава г. Перми	201 441,600	44 383,100	0,000
945	04	08	12106ST150	800	Иные бюджетные ассигнования	201 441,600	44 383,100	0,000
945	04	08	12106ST150	810	Субсидии юридическим лицам (кроме некоммерческих организаций), индивидуальным предпринимателям, физическим лицам - производителям товаров, работ, услуг	201 441,600	44 383,100	0,000
945	04	08	9100000000		Непрограммные расходы бюджета города Перми по реализации иных мероприятий	41,100	42,200	42,200
945	04	08	9190000000		Иные непрограммные мероприятия	41,100	42,200	42,200
945	04	08	919002T060		Осуществление полномочий по регулированию тарифов на перевозки пассажиров и багажа автомобильным и городским электрическим транспортом на муниципальных маршрутах регулярных перевозок	41,100	42,200	42,200
945	04	08	919002T060	100	Расходы на выплаты персоналу в целях обеспечения выполнения функций государственными (муниципальными) органами, казенными учреждениями, органами управления государственными внебюджетными фондами	41,100	42,200	42,200
945	04	08	919002T060	120	Расходы на выплаты персоналу государственных (муниципальных) органов	41,100	42,200	42,200
945	04	08	9500000000		Непрограммные расходы по обеспечению деятельности администрации города Перми	22 434,300	19 911,400	19 911,400
945	04	08	9580000000		Функциональные органы администрации города Перми	22 434,300	19 911,400	19 911,400
945	04	08	9580000110		Расходы на выплаты по оплате труда работников муниципальных органов	18 052,900	17 874,200	17 874,200
945	04	08	9580000110	100	Расходы на выплаты персоналу в целях обеспечения выполнения функций государственными (муниципальными) органами, казенными учреждениями, органами управления государственными внебюджетными фондами	18 052,900	17 874,200	17 874,200
945	04	08	9580000110	120	Расходы на выплаты персоналу государственных (муниципальных) органов	18 052,900	17 874,200	17 874,200
945	04	08	9580000190		Расходы на обеспечение функций муниципальных органов	4 381,400	2 037,200	2 037,200
945	04	08	9580000190	100	Расходы на выплаты персоналу в целях обеспечения выполнения функций государственными (муниципальными) органами, казенными учреждениями, органами управления государственными внебюджетными фондами	0,800	0,000	0,000
945	04	08	9580000190	120	Расходы на выплаты персоналу государственных (муниципальных) органов	0,800	0,000	0,000
945	04	08	9580000190	200	Закупка товаров, работ и услуг для обеспечения государственных (муниципальных) нужд	4 380,600	2 037,200	2 037,200
945	04	08	9580000190	240	Иные закупки товаров, работ и услуг для обеспечения государственных (муниципальных) нужд	4 380,600	2 037,200	2 037,200
945	04	09			Дорожное хозяйство (дорожные фонды)	43 565,020	14 508,000	14 508,000
945	04	09	1200000000		Муниципальная программа «Организация регулярных перевозок автомобильным и городским наземным электрическим транспортом в городе Перми»	43 565,020	14 508,000	14 508,000
945	04	09	1210000000		Подпрограмма «Приоритетное развитие общественного транспорта в городе Перми»	43 565,020	14 508,000	14 508,000
945	04	09	1210500000		Основное мероприятие «Обустройство остановочных пунктов»	43 565,020	14 508,000	14 508,000
945	04	09	1210521770		Обустройство и ремонт остановочных пунктов, используемых в регулярных перевозках пассажиров	43 565,020	14 508,000	14 508,000
945	04	09	1210521770	200	Закупка товаров, работ и услуг для обеспечения государственных (муниципальных) нужд	43 565,020	14 508,000	14 508,000
945	04	09	1210521770	240	Иные закупки товаров, работ и услуг для обеспечения государственных (муниципальных) нужд	43 565,020	14 508,000	14 508,000
950					Контрольный департамент администрации города Перми	110 731,500	109 761,800	109 761,800

950	01				Общегосударственные вопросы	110 585,200	109 615,500	109 615,500
950	01	13			Другие общегосударственные вопросы	110 585,200	109 615,500	109 615,500
950	01	13	9100000000		Непрограммные расходы бюджета города Перми по реализации иных мероприятий	89 767,900	88 986,700	88 986,700
950	01	13	9120000000		Повышение уровня благоустройства территории города Перми	89 767,900	88 986,700	88 986,700
950	01	13	9120000590		Обеспечение деятельности (оказание услуг, выполнение работ) муниципальных учреждений (организаций)	89 767,900	88 986,700	88 986,700
950	01	13	9120000590	100	Расходы на выплаты персоналу в целях обеспечения выполнения функций государственными (муниципальными) органами, казенными учреждениями, органами управления государственными внебюджетными фондами	78 928,600	78 147,400	78 147,400
950	01	13	9120000590	110	Расходы на выплаты персоналу казенных учреждений	78 928,600	78 147,400	78 147,400
950	01	13	9120000590	200	Закупка товаров, работ и услуг для обеспечения государственных (муниципальных) нужд	10 817,300	10 817,300	10 817,300
950	01	13	9120000590	240	Иные закупки товаров, работ и услуг для обеспечения государственных (муниципальных) нужд	10 817,300	10 817,300	10 817,300
950	01	13	9120000590	800	Иные бюджетные ассигнования	22,000	22,000	22,000
950	01	13	9120000590	850	Уплата налогов, сборов и иных платежей	22,000	22,000	22,000
950	01	13	9500000000		Непрограммные расходы по обеспечению деятельности администрации города Перми	20 817,300	20 628,800	20 628,800
950	01	13	9580000000		Функциональные органы администрации города Перми	20 817,300	20 628,800	20 628,800
950	01	13	9580000110		Расходы на выплаты по оплате труда работников муниципальных органов	19 034,200	18 845,700	18 845,700
950	01	13	9580000110	100	Расходы на выплаты персоналу в целях обеспечения выполнения функций государственными (муниципальными) органами, казенными учреждениями, органами управления государственными внебюджетными фондами	19 034,200	18 845,700	18 845,700
950	01	13	9580000110	120	Расходы на выплаты персоналу государственных (муниципальных) органов	19 034,200	18 845,700	18 845,700
950	01	13	9580000190		Расходы на обеспечение функций муниципальных органов	1 783,100	1 783,100	1 783,100
950	01	13	9580000190	200	Закупка товаров, работ и услуг для обеспечения государственных (муниципальных) нужд	1 783,100	1 783,100	1 783,100
950	01	13	9580000190	240	Иные закупки товаров, работ и услуг для обеспечения государственных (муниципальных) нужд	1 783,100	1 783,100	1 783,100
950	03				Национальная безопасность и правоохранительная деятельность	146,300	146,300	146,300
950	03	14			Другие вопросы в области национальной безопасности и правоохранительной деятельности	146,300	146,300	146,300
950	03	14	9100000000		Непрограммные расходы бюджета города Перми по реализации иных мероприятий	146,300	146,300	146,300
950	03	14	9190000000		Иные непрограммные мероприятия	146,300	146,300	146,300
950	03	14	919002П040		Составление протоколов об административных правонарушениях	146,300	146,300	146,300
950	03	14	919002П040	200	Закупка товаров, работ и услуг для обеспечения государственных (муниципальных) нужд	146,300	146,300	146,300
950	03	14	919002П040	240	Иные закупки товаров, работ и услуг для обеспечения государственных (муниципальных) нужд	146,300	146,300	146,300
951					Департамент экономики и промышленной политики администрации города Перми	66 138,600	65 688,400	65 691,600
951	01				Общегосударственные вопросы	42 133,600	41 739,400	41 739,400
951	01	13			Другие общегосударственные вопросы	42 133,600	41 739,400	41 739,400
951	01	13	9100000000		Непрограммные расходы бюджета города Перми по реализации иных мероприятий	58,500	58,500	58,500
951	01	13	9190000000		Иные непрограммные мероприятия	58,500	58,500	58,500
951	01	13	9190021950		Обеспечение деятельности Пермской городской трехсторонней комиссии по регулированию социально-трудовых отношений в городе Перми	58,500	58,500	58,500
951	01	13	9190021950	200	Закупка товаров, работ и услуг для обеспечения государственных (муниципальных) нужд	58,500	58,500	58,500
951	01	13	9190021950	240	Иные закупки товаров, работ и услуг для обеспечения государственных (муниципальных) нужд	58,500	58,500	58,500
951	01	13	9500000000		Непрограммные расходы по обеспечению деятельности администрации города Перми	42 075,100	41 680,900	41 680,900
951	01	13	9580000000		Функциональные органы администрации города Перми	42 075,100	41 680,900	41 680,900
951	01	13	9580000110		Расходы на выплаты по оплате труда работников муниципальных органов	39 807,100	39 412,900	39 412,900
951	01	13	9580000110	100	Расходы на выплаты персоналу в целях обеспечения выполнения функций государственными (муниципальными) органами, казенными учреждениями, органами управления государственными внебюджетными фондами	39 807,100	39 412,900	39 412,900

951	01	13	9580000110	120	Расходы на выплаты персоналу государственных (муниципальных) органов	39 807,100	39 412,900	39 412,900
951	01	13	9580000190		Расходы на обеспечение функций муниципальных органов	2 268,000	2 268,000	2 268,000
951	01	13	9580000190	200	Закупка товаров, работ и услуг для обеспечения государственных (муниципальных) нужд	2 268,000	2 268,000	2 268,000
951	01	13	9580000190	240	Иные закупки товаров, работ и услуг для обеспечения государственных (муниципальных) нужд	2 268,000	2 268,000	2 268,000
951	03				Национальная безопасность и правоохранительная деятельность	2 433,900	2 433,900	2 433,900
951	03	09			Гражданская оборона	2 433,900	2 433,900	2 433,900
951	03	09	0200000000		Муниципальная программа «Безопасный город»	2 433,900	2 433,900	2 433,900
951	03	09	0220000000		Подпрограмма «Предупреждение и ликвидация чрезвычайных ситуаций природного и техногенного характера, совершенствование гражданской обороны на территории города Перми»	2 433,900	2 433,900	2 433,900
951	03	09	0220100000		Основное мероприятие «Создание условий для решения задач гражданской обороны, участия в предупреждении и ликвидации последствий чрезвычайных ситуаций на территории города Перми»	2 433,900	2 433,900	2 433,900
951	03	09	0220121280		Создание и содержание в целях гражданской обороны запасов материально-технических, продовольственных и иных средств	2 433,900	2 433,900	2 433,900
951	03	09	0220121280	200	Закупка товаров, работ и услуг для обеспечения государственных (муниципальных) нужд	2 433,900	2 433,900	2 433,900
951	03	09	0220121280	240	Иные закупки товаров, работ и услуг для обеспечения государственных (муниципальных) нужд	2 433,900	2 433,900	2 433,900
951	04				Национальная экономика	21 571,100	21 515,100	21 518,300
951	04	12			Другие вопросы в области национальной экономики	21 571,100	21 515,100	21 518,300
951	04	12	0900000000		Муниципальная программа «Экономическое развитие города Перми»	21 571,100	21 515,100	21 518,300
951	04	12	0910000000		Подпрограмма «Содействие развитию промышленного потенциала и реализации кластерной политики»	237,500	237,500	237,500
951	04	12	0910100000		Основное мероприятие «Оказание поддержки при подготовке кадров, направленной на обучение управленческого звена предприятий - участников национального проекта»	237,500	237,500	237,500
951	04	12	0910171320		Субсидия некоммерческим организациям, не являющимся государственными (муниципальными) учреждениями, на организацию и проведение конференций	237,500	237,500	237,500
951	04	12	0910171320	600	Предоставление субсидий бюджетным, автономным учреждениям и иным некоммерческим организациям	237,500	237,500	237,500
951	04	12	0910171320	630	Субсидии некоммерческим организациям (за исключением государственных (муниципальных) учреждений, государственных корпораций (компаний), публично-правовых компаний)	237,500	237,500	237,500
951	04	12	0920000000		Подпрограмма «Формирование благоприятной инвестиционной среды»	1 161,000	1 161,000	1 161,000
951	04	12	0920100000		Основное мероприятие «Организация мероприятий, направленных на создание благоприятного инвестиционного климата для реализации проектов и привлечения инвестиций в город Пермь»	760,000	760,000	760,000
951	04	12	0920121170		Обновление инвестиционного паспорта города Перми, инвестиционного портала города Перми, организация форумов	661,000	661,000	661,000
951	04	12	0920121170	200	Закупка товаров, работ и услуг для обеспечения государственных (муниципальных) нужд	661,000	661,000	661,000
951	04	12	0920121170	240	Иные закупки товаров, работ и услуг для обеспечения государственных (муниципальных) нужд	661,000	661,000	661,000
951	04	12	0920121340		Экспертно-консультационное сопровождение и предоставление доступа к информационно-аналитическим ресурсам в сфере муниципально-частного партнерства	99,000	99,000	99,000
951	04	12	0920121340	200	Закупка товаров, работ и услуг для обеспечения государственных (муниципальных) нужд	99,000	99,000	99,000
951	04	12	0920121340	240	Иные закупки товаров, работ и услуг для обеспечения государственных (муниципальных) нужд	99,000	99,000	99,000
951	04	12	0920200000		Основное мероприятие «Популяризация города как привлекательного объекта историко-культурного и событийного туризма»	401,000	401,000	401,000
951	04	12	0920222240		Изготовление информационных материалов в сфере туризма	401,000	401,000	401,000
951	04	12	0920222240	200	Закупка товаров, работ и услуг для обеспечения государственных (муниципальных) нужд	401,000	401,000	401,000
951	04	12	0920222240	240	Иные закупки товаров, работ и услуг для обеспечения государственных (муниципальных) нужд	401,000	401,000	401,000
951	04	12	0930000000		Подпрограмма «Создание условий для развития малого и среднего предпринимательства»	9 300,900	9 241,700	9 241,700

951	04	12	0930100000		Основное мероприятие «Предоставление информационной и консультационной поддержки субъектам малого и среднего предпринимательства»	7 428,200	7 369,000	7 369,000
951	04	12	0930100590		Обеспечение деятельности (оказание услуг, выполнение работ) муниципальных учреждений (организаций)	7 428,200	7 369,000	7 369,000
951	04	12	0930100590	100	Расходы на выплаты персоналу в целях обеспечения выполнения функций государственными (муниципальными) органами, казенными учреждениями, органами управления государственными внебюджетными фондами	5 973,700	5 914,500	5 914,500
951	04	12	0930100590	110	Расходы на выплаты персоналу казенных учреждений	5 973,700	5 914,500	5 914,500
951	04	12	0930100590	200	Закупка товаров, работ и услуг для обеспечения государственных (муниципальных) нужд	1 446,300	1 446,300	1 446,300
951	04	12	0930100590	240	Иные закупки товаров, работ и услуг для обеспечения государственных (муниципальных) нужд	1 446,300	1 446,300	1 446,300
951	04	12	0930100590	800	Иные бюджетные ассигнования	8,200	8,200	8,200
951	04	12	0930100590	850	Уплата налогов, сборов и иных платежей	8,200	8,200	8,200
951	04	12	0930200000		Основное мероприятие «Реализация мероприятий, направленных на формирование инновационного мышления и компетенций у субъектов малого и среднего предпринимательства»	1 872,700	1 872,700	1 872,700
951	04	12	0930221180		Проведение мероприятий, направленных на развитие инновационного предпринимательства	1 672,700	1 672,700	1 672,700
951	04	12	0930221180	200	Закупка товаров, работ и услуг для обеспечения государственных (муниципальных) нужд	1 672,700	1 672,700	1 672,700
951	04	12	0930221180	240	Иные закупки товаров, работ и услуг для обеспечения государственных (муниципальных) нужд	1 672,700	1 672,700	1 672,700
951	04	12	0930222250		Реализация мероприятий по вовлечению малого наукоемкого предпринимательства в создание новых и обновление существующих высокотехнологичных производств	200,000	200,000	200,000
951	04	12	0930222250	200	Закупка товаров, работ и услуг для обеспечения государственных (муниципальных) нужд	200,000	200,000	200,000
951	04	12	0930222250	240	Иные закупки товаров, работ и услуг для обеспечения государственных (муниципальных) нужд	200,000	200,000	200,000
951	04	12	0940000000		Подпрограмма «Развитие потребительского рынка»	10 871,700	10 874,900	10 878,100
951	04	12	0940300000		Основное мероприятие «Организация мероприятий по проведению конкурса среди предприятий города Перми»	455,600	458,800	462,000
951	04	12	0940321020		Ежегодный конкурс на лучшее оформление предприятий города Перми к Новому году	455,600	458,800	462,000
951	04	12	0940321020	200	Закупка товаров, работ и услуг для обеспечения государственных (муниципальных) нужд	455,600	458,800	462,000
951	04	12	0940321020	240	Иные закупки товаров, работ и услуг для обеспечения государственных (муниципальных) нужд	455,600	458,800	462,000
951	04	12	0940400000		Основное мероприятие «Организация мероприятий по обеспечению потребности населения города Перми в товарах (работах, услугах)»	10 416,100	10 416,100	10 416,100
951	04	12	0940422120		Предоставление торговых мест в нестационарных торговых объектах физическим лицам, занимающимся садоводством, огородничеством, реализующим собственно выращенную продукцию, собственно собранные дикоросы, а также изготовленные ими товары народных промыслов	1 955,100	1 955,100	1 955,100
951	04	12	0940422120	200	Закупка товаров, работ и услуг для обеспечения государственных (муниципальных) нужд	1 955,100	1 955,100	1 955,100
951	04	12	0940422120	240	Иные закупки товаров, работ и услуг для обеспечения государственных (муниципальных) нужд	1 955,100	1 955,100	1 955,100
951	04	12	0940423480		Проведение на территории города Перми ярмарок и продажи товаров (выполнения работ, оказания услуг) на них	8 461,000	8 461,000	8 461,000
951	04	12	0940423480	200	Закупка товаров, работ и услуг для обеспечения государственных (муниципальных) нужд	8 461,000	8 461,000	8 461,000
951	04	12	0940423480	240	Иные закупки товаров, работ и услуг для обеспечения государственных (муниципальных) нужд	8 461,000	8 461,000	8 461,000
955					Департамент социальной политики администрации города Перми	520 010,400	518 327,400	538 327,400
955	01				Общегосударственные вопросы	634,100	652,300	652,300
955	01	04			Функционирование Правительства Российской Федерации, высших исполнительных органов государственной власти субъектов Российской Федерации, местных администраций	634,100	652,300	652,300
955	01	04	0600000000		Муниципальная программа «Социальная поддержка и обеспечение семейного благополучия населения города Перми»	634,100	652,300	652,300
955	01	04	0630000000		Подпрограмма «Повышение социального благополучия и безопасности семей с детьми»	634,100	652,300	652,300

955	01	04	0630100000		Основное мероприятие «Взаимодействие с органами власти, учреждениями, организациями по профилактике преступности и правонарушений несовершеннолетних»	634,100	652,300	652,300
955	01	04	063012C050		Образование комиссий по делам несовершеннолетних и защите их прав и организация их деятельности	634,100	652,300	652,300
955	01	04	063012C050	100	Расходы на выплаты персоналу в целях обеспечения выполнения функций государственными (муниципальными) органами, казенными учреждениями, органами управления государственными внебюджетными фондами	583,800	601,100	601,100
955	01	04	063012C050	120	Расходы на выплаты персоналу государственных (муниципальных) органов	583,800	601,100	601,100
955	01	04	063012C050	200	Закупка товаров, работ и услуг для обеспечения государственных (муниципальных) нужд	50,300	51,200	51,200
955	01	04	063012C050	240	Иные закупки товаров, работ и услуг для обеспечения государственных (муниципальных) нужд	50,300	51,200	51,200
955	07				Образование	214 913,800	214 913,800	214 913,800
955	07	07			Молодежная политика	214 913,800	214 913,800	214 913,800
955	07	07	0600000000		Муниципальная программа «Социальная поддержка и обеспечение семейного благополучия населения города Перми»	214 913,800	214 913,800	214 913,800
955	07	07	0640000000		Подпрограмма «Организация оздоровления и отдыха детей города Перми»	214 913,800	214 913,800	214 913,800
955	07	07	0640100000		Основное мероприятие «Организация оздоровления и отдыха детей в загородных лагерях отдыха и оздоровления детей, детских оздоровительных лагерях санаторного типа, детских специализированных (профильных) лагерях»	203 152,700	203 152,700	203 152,700
955	07	07	064012C140		Мероприятия по организации оздоровления и отдыха детей	203 152,700	203 152,700	203 152,700
955	07	07	064012C140	300	Социальное обеспечение и иные выплаты населению	20 422,700	20 422,700	20 422,700
955	07	07	064012C140	320	Социальные выплаты гражданам, кроме публичных нормативных социальных выплат	20 422,700	20 422,700	20 422,700
955	07	07	064012C140	600	Предоставление субсидий бюджетным, автономным учреждениям и иным некоммерческим организациям	15 787,900	15 787,900	15 787,900
955	07	07	064012C140	630	Субсидии некоммерческим организациям (за исключением государственных (муниципальных) учреждений, государственных корпораций (компаний), публично-правовых компаний)	15 787,900	15 787,900	15 787,900
955	07	07	064012C140	800	Иные бюджетные ассигнования	166 942,100	166 942,100	166 942,100
955	07	07	064012C140	810	Субсидии юридическим лицам (кроме некоммерческих организаций), индивидуальным предпринимателям, физическим лицам - производителям товаров, работ, услуг	166 942,100	166 942,100	166 942,100
955	07	07	0640200000		Основное мероприятие «Организация отдыха детей в детских лагерях палаточного типа, лагерях досуга и отдыха, разновозрастных отрядах»	2 690,400	2 690,400	2 690,400
955	07	07	0640223630		Администрирование отдыха детей в каникулярное время	92,500	92,500	92,500
955	07	07	0640223630	200	Закупка товаров, работ и услуг для обеспечения государственных (муниципальных) нужд	92,500	92,500	92,500
955	07	07	0640223630	240	Иные закупки товаров, работ и услуг для обеспечения государственных (муниципальных) нужд	92,500	92,500	92,500
955	07	07	0640270020		Субсидии организациям отдыха детей и их оздоровления независимо от организационно-правовой формы и формы собственности, индивидуальным предпринимателям	2 597,900	2 597,900	2 597,900
955	07	07	0640270020	600	Предоставление субсидий бюджетным, автономным учреждениям и иным некоммерческим организациям	1 297,900	1 297,900	1 297,900
955	07	07	0640270020	630	Субсидии некоммерческим организациям (за исключением государственных (муниципальных) учреждений, государственных корпораций (компаний), публично-правовых компаний)	1 297,900	1 297,900	1 297,900
955	07	07	0640270020	800	Иные бюджетные ассигнования	1 300,000	1 300,000	1 300,000
955	07	07	0640270020	810	Субсидии юридическим лицам (кроме некоммерческих организаций), индивидуальным предпринимателям, физическим лицам - производителям товаров, работ, услуг	1 300,000	1 300,000	1 300,000
955	07	07	0640300000		Основное мероприятие «Финансовое обеспечение на увеличение переданных государственных полномочий по организации отдыха и оздоровления детей»	9 070,700	9 070,700	9 070,700
955	07	07	0640371310		Возмещение части затрат на отдых и оздоровление детей в загородных лагерях отдыха и оздоровления детей	9 070,700	9 070,700	9 070,700
955	07	07	0640371310	600	Предоставление субсидий бюджетным, автономным учреждениям и иным некоммерческим организациям	1 366,600	1 366,600	1 366,600
955	07	07	0640371310	630	Субсидии некоммерческим организациям (за исключением государственных (муниципальных) учреждений, государственных корпораций (компаний), публично-правовых компаний)	1 366,600	1 366,600	1 366,600
955	07	07	0640371310	800	Иные бюджетные ассигнования	7 704,100	7 704,100	7 704,100

955	07	07	0640371310	810	Субсидии юридическим лицам (кроме некоммерческих организаций), индивидуальным предпринимателям, физическим лицам - производителям товаров, работ, услуг	7 704,100	7 704,100	7 704,100
955	10				Социальная политика	304 462,500	302 761,300	322 761,300
955	10	01			Пенсионное обеспечение	118 633,800	117 459,200	117 459,200
955	10	01	9100000000		Непрограммные расходы бюджета города Перми по реализации иных мероприятий	118 633,800	117 459,200	117 459,200
955	10	01	9190000000		Иные непрограммные мероприятия	118 633,800	117 459,200	117 459,200
955	10	01	9190082080		Пенсии за выслугу лет лицам, замещавшим муниципальные должности (в т.ч. выборные муниципальные должности), муниципальные должности муниципальной службы, должности муниципальной службы города Перми	118 633,800	117 459,200	117 459,200
955	10	01	9190082080	200	Закупка товаров, работ и услуг для обеспечения государственных (муниципальных) нужд	354,800	351,400	351,400
955	10	01	9190082080	240	Иные закупки товаров, работ и услуг для обеспечения государственных (муниципальных) нужд	354,800	351,400	351,400
955	10	01	9190082080	300	Социальное обеспечение и иные выплаты населению	118 279,000	117 107,800	117 107,800
955	10	01	9190082080	320	Социальные выплаты гражданам, кроме публичных нормативных социальных выплат	118 279,000	117 107,800	117 107,800
955	10	03			Социальное обеспечение населения	98 050,700	97 800,700	117 800,700
955	10	03	0600000000		Муниципальная программа «Социальная поддержка и обеспечение семейного благополучия населения города Перми»	98 050,700	97 800,700	117 800,700
955	10	03	0610000000		Подпрограмма «Оказание дополнительных мер социальной помощи и поддержки, содействие в получении социальных услуг отдельным категориям граждан»	98 050,700	97 800,700	117 800,700
955	10	03	0610100000		Основное мероприятие «Предоставление дополнительных мер социальной поддержки отдельным категориям граждан»	97 705,800	97 455,800	117 455,800
955	10	03	0610181000		Предоставление ежемесячных денежных муниципальных выплат за проезд в медицинские организации, осуществляющие свою деятельность на территории города Перми, для проведения амбулаторного гемодиализа жителям города Перми с хронической почечной недостаточностью	10 551,400	10 551,400	10 551,400
955	10	03	0610181000	300	Социальное обеспечение и иные выплаты населению	10 551,400	10 551,400	10 551,400
955	10	03	0610181000	310	Публичные нормативные социальные выплаты гражданам	10 551,400	10 551,400	10 551,400
955	10	03	0610181010		Предоставление ежемесячной денежной выплаты одному из родителей (законных представителей), являющихся студентами или учащимися, имеющих детей в возрасте до 1,5 лет	2 306,700	2 306,700	2 306,700
955	10	03	0610181010	300	Социальное обеспечение и иные выплаты населению	2 306,700	2 306,700	2 306,700
955	10	03	0610181010	310	Публичные нормативные социальные выплаты гражданам	2 306,700	2 306,700	2 306,700
955	10	03	0610181060		Реализация альтернативной формы предоставления земельных участков в виде единовременных денежных выплат многодетным семьям	80 250,000	80 000,000	100 000,000
955	10	03	0610181060	300	Социальное обеспечение и иные выплаты населению	80 250,000	80 000,000	100 000,000
955	10	03	0610181060	360	Иные выплаты населению	80 250,000	80 000,000	100 000,000
955	10	03	0610181120		Предоставление дополнительной меры социальной поддержки в случае рождения троих или более детей одновременно	4 597,700	4 597,700	4 597,700
955	10	03	0610181120	300	Социальное обеспечение и иные выплаты населению	4 597,700	4 597,700	4 597,700
955	10	03	0610181120	310	Публичные нормативные социальные выплаты гражданам	4 597,700	4 597,700	4 597,700
955	10	03	0610200000		Основное мероприятие «Организация и проведение ежегодных городских мероприятий, поддержка инициатив общественных объединений и организаций»	344,900	344,900	344,900
955	10	03	0610281040		Ежегодная премия города Перми «Преодоление»	344,900	344,900	344,900
955	10	03	0610281040	300	Социальное обеспечение и иные выплаты населению	344,900	344,900	344,900
955	10	03	0610281040	350	Премии и гранты	344,900	344,900	344,900
955	10	06			Другие вопросы в области социальной политики	87 778,000	87 501,400	87 501,400
955	10	06	0600000000		Муниципальная программа «Социальная поддержка и обеспечение семейного благополучия населения города Перми»	19 301,000	19 301,000	19 301,000
955	10	06	0610000000		Подпрограмма «Оказание дополнительных мер социальной помощи и поддержки, содействие в получении социальных услуг отдельным категориям граждан»	12 748,900	12 748,900	12 748,900
955	10	06	0610100000		Основное мероприятие «Предоставление дополнительных мер социальной поддержки отдельным категориям граждан»	10 401,200	10 401,200	10 401,200
955	10	06	0610123450		Осуществление персонифицированного учета в информационной системе персональных данных «База данных льготополучателей»	1 093,300	1 093,300	1 093,300
955	10	06	0610123450	200	Закупка товаров, работ и услуг для обеспечения государственных (муниципальных) нужд	1 093,300	1 093,300	1 093,300
955	10	06	0610123450	240	Иные закупки товаров, работ и услуг для обеспечения государственных (муниципальных) нужд	1 093,300	1 093,300	1 093,300

955	10	06	0610181000		Предоставление ежемесячных денежных муниципальных выплат за проезд в медицинские организации, осуществляющие свою деятельность на территории города Перми, для проведения амбулаторного гемодиализа жителям города Перми с хронической почечной недостаточностью	27,500	27,500	27,500
955	10	06	0610181000	200	Закупка товаров, работ и услуг для обеспечения государственных (муниципальных) нужд	27,500	27,500	27,500
955	10	06	0610181000	240	Иные закупки товаров, работ и услуг для обеспечения государственных (муниципальных) нужд	27,500	27,500	27,500
955	10	06	0610181010		Предоставление ежемесячной денежной выплаты одному из родителей (законных представителей), являющихся студентами или учащимися, имеющих детей в возрасте до 1,5 лет	6,000	6,000	6,000
955	10	06	0610181010	200	Закупка товаров, работ и услуг для обеспечения государственных (муниципальных) нужд	6,000	6,000	6,000
955	10	06	0610181010	240	Иные закупки товаров, работ и услуг для обеспечения государственных (муниципальных) нужд	6,000	6,000	6,000
955	10	06	0610181020		Адресная социальная муниципальная помощь	9 274,400	9 274,400	9 274,400
955	10	06	0610181020	300	Социальное обеспечение и иные выплаты населению	9 274,400	9 274,400	9 274,400
955	10	06	0610181020	320	Социальные выплаты гражданам, кроме публичных нормативных социальных выплат	9 274,400	9 274,400	9 274,400
955	10	06	0610200000		Основное мероприятие «Организация и проведение ежегодных городских мероприятий, поддержка инициатив общественных объединений и организаций»	2 347,700	2 347,700	2 347,700
955	10	06	0610221010		Проведение мероприятий социальной направленности	2 166,700	2 166,700	2 166,700
955	10	06	0610221010	200	Закупка товаров, работ и услуг для обеспечения государственных (муниципальных) нужд	2 166,700	2 166,700	2 166,700
955	10	06	0610221010	240	Иные закупки товаров, работ и услуг для обеспечения государственных (муниципальных) нужд	2 166,700	2 166,700	2 166,700
955	10	06	0610271000		Субсидии общественным объединениям инвалидов, общественным организациям для организации проведения мероприятий (участия в мероприятиях)	181,000	181,000	181,000
955	10	06	0610271000	600	Предоставление субсидий бюджетным, автономным учреждениям и иным некоммерческим организациям	181,000	181,000	181,000
955	10	06	0610271000	630	Субсидии некоммерческим организациям (за исключением государственных (муниципальных) учреждений, государственных корпораций (компаний), публично-правовых компаний)	181,000	181,000	181,000
955	10	06	0620000000		Подпрограмма «Создание безбарьерной среды для маломобильных граждан»	322,800	322,800	322,800
955	10	06	0620100000		Основное мероприятие «Оборудование объектов социальной инфраструктуры средствами беспрепятственного доступа, обеспечение информационной доступности для инвалидов и иных маломобильных групп населения»	322,800	322,800	322,800
955	10	06	0620123580		Обеспечение доступности информации	322,800	322,800	322,800
955	10	06	0620123580	200	Закупка товаров, работ и услуг для обеспечения государственных (муниципальных) нужд	322,800	322,800	322,800
955	10	06	0620123580	240	Иные закупки товаров, работ и услуг для обеспечения государственных (муниципальных) нужд	322,800	322,800	322,800
955	10	06	0630000000		Подпрограмма «Повышение социального благополучия и безопасности семей с детьми»	134,700	134,700	134,700
955	10	06	0630300000		Основное мероприятие «Проведение мероприятий по содействию созданию среды, благоприятной для жизнедеятельности семьи и детей»	134,700	134,700	134,700
955	10	06	0630321050		Мероприятия по содействию созданию среды, благоприятной для жизнедеятельности семьи и детей	134,700	134,700	134,700
955	10	06	0630321050	200	Закупка товаров, работ и услуг для обеспечения государственных (муниципальных) нужд	134,700	134,700	134,700
955	10	06	0630321050	240	Иные закупки товаров, работ и услуг для обеспечения государственных (муниципальных) нужд	134,700	134,700	134,700
955	10	06	0640000000		Подпрограмма «Организация оздоровления и отдыха детей города Перми»	6 094,600	6 094,600	6 094,600
955	10	06	0640100000		Основное мероприятие «Организация оздоровления и отдыха детей в загородных лагерях отдыха и оздоровления детей, детских оздоровительных лагерях санаторного типа, детских специализированных (профильных) лагерях»	6 094,600	6 094,600	6 094,600
955	10	06	064012С140		Мероприятия по организации оздоровления и отдыха детей	6 094,600	6 094,600	6 094,600
955	10	06	064012С140	100	Расходы на выплаты персоналу в целях обеспечения выполнения функций государственными (муниципальными) органами, казенными учреждениями, органами управления государственными внебюджетными фондами	4 279,300	4 406,600	4 406,600
955	10	06	064012С140	120	Расходы на выплаты персоналу государственных (муниципальных) органов	4 279,300	4 406,600	4 406,600

955	10	06	064012С140	200	Закупка товаров, работ и услуг для обеспечения государственных (муниципальных) нужд	1 815,300	1 688,000	1 688,000
955	10	06	064012С140	240	Иные закупки товаров, работ и услуг для обеспечения государственных (муниципальных) нужд	1 815,300	1 688,000	1 688,000
955	10	06	1700000000		Муниципальная программа «Развитие системы жилищно-коммунального хозяйства в городе Перми»	38 810,600	38 810,600	38 810,600
955	10	06	1730000000		Подпрограмма «Обеспечение эффективного управления многоквартирными домами в городе Перми»	38 810,600	38 810,600	38 810,600
955	10	06	1730200000		Основное мероприятие «Оказание мер социальной поддержки гражданам по оплате жилищно-коммунальных услуг»	38 810,600	38 810,600	38 810,600
955	10	06	1730282110		Меры социальной поддержки гражданам, проживающим в непригодном для проживания и аварийном жилищном фонде	38 810,600	38 810,600	38 810,600
955	10	06	1730282110	800	Иные бюджетные ассигнования	38 810,600	38 810,600	38 810,600
955	10	06	1730282110	810	Субсидии юридическим лицам (кроме некоммерческих организаций), индивидуальным предпринимателям, физическим лицам - производителям товаров, работ, услуг	38 810,600	38 810,600	38 810,600
955	10	06	9500000000		Непрограммные расходы по обеспечению деятельности администрации города Перми	29 666,400	29 389,800	29 389,800
955	10	06	9580000000		Функциональные органы администрации города Перми	29 666,400	29 389,800	29 389,800
955	10	06	9580000110		Расходы на выплаты по оплате труда работников муниципальных органов	27 931,400	27 654,800	27 654,800
955	10	06	9580000110	100	Расходы на выплаты персоналу в целях обеспечения выполнения функций государственными (муниципальными) органами, казенными учреждениями, органами управления государственными внебюджетными фондами	27 931,400	27 654,800	27 654,800
955	10	06	9580000110	120	Расходы на выплаты персоналу государственных (муниципальных) органов	27 931,400	27 654,800	27 654,800
955	10	06	9580000190		Расходы на обеспечение функций муниципальных органов	1 735,000	1 735,000	1 735,000
955	10	06	9580000190	200	Закупка товаров, работ и услуг для обеспечения государственных (муниципальных) нужд	1 735,000	1 735,000	1 735,000
955	10	06	9580000190	240	Иные закупки товаров, работ и услуг для обеспечения государственных (муниципальных) нужд	1 735,000	1 735,000	1 735,000
964					Департамент общественной безопасности администрации города Перми	202 678,100	196 573,300	196 589,900
964	01				Общегосударственные вопросы	4 494,800	170,900	166,700
964	01	05			Судебная система	4 494,800	170,900	166,700
964	01	05	9100000000		Непрограммные расходы бюджета города Перми по реализации иных мероприятий	4 494,800	170,900	166,700
964	01	05	9190000000		Иные непрограммные мероприятия	4 494,800	170,900	166,700
964	01	05	9190051200		Осуществление полномочий по составлению (изменению, дополнению) списков кандидатов в присяжные заседатели федеральных судов общей юрисдикции в Российской Федерации	4 494,800	170,900	166,700
964	01	05	9190051200	200	Закупка товаров, работ и услуг для обеспечения государственных (муниципальных) нужд	4 494,800	170,900	166,700
964	01	05	9190051200	240	Иные закупки товаров, работ и услуг для обеспечения государственных (муниципальных) нужд	4 494,800	170,900	166,700
964	03				Национальная безопасность и правоохранительная деятельность	198 183,300	196 402,400	196 423,200
964	03	09			Гражданская оборона	55 979,823	55 311,600	55 332,400
964	03	09	0200000000		Муниципальная программа «Безопасный город»	53 791,523	53 361,500	53 361,500
964	03	09	0220000000		Подпрограмма «Предупреждение и ликвидация чрезвычайных ситуаций природного и техногенного характера, совершенствование гражданской обороны на территории города Перми»	53 791,523	53 361,500	53 361,500
964	03	09	0220100000		Основное мероприятие «Создание условий для решения задач гражданской обороны, участия в предупреждении и ликвидации последствий чрезвычайных ситуаций на территории города Перми»	53 791,523	53 361,500	53 361,500
964	03	09	0220100590		Обеспечение деятельности (оказание услуг, выполнение работ) муниципальных учреждений (организаций)	50 890,700	50 451,500	50 451,500
964	03	09	0220100590	100	Расходы на выплаты персоналу в целях обеспечения выполнения функций государственными (муниципальными) органами, казенными учреждениями, органами управления государственными внебюджетными фондами	44 363,800	43 924,600	43 924,600
964	03	09	0220100590	110	Расходы на выплаты персоналу казенных учреждений	44 363,800	43 924,600	43 924,600
964	03	09	0220100590	200	Закупка товаров, работ и услуг для обеспечения государственных (муниципальных) нужд	6 490,600	6 490,600	6 490,600
964	03	09	0220100590	240	Иные закупки товаров, работ и услуг для обеспечения государственных (муниципальных) нужд	6 490,600	6 490,600	6 490,600
964	03	09	0220100590	800	Иные бюджетные ассигнования	36,300	36,300	36,300
964	03	09	0220100590	850	Уплата налогов, сборов и иных платежей	36,300	36,300	36,300

964	03	09	0220121100		Организация и осуществление мероприятий по гражданской обороне, защите населения и территории города Перми от чрезвычайных ситуаций природного и техногенного характера	2 900,823	2 910,000	2 910,000
964	03	09	0220121100	200	Закупка товаров, работ и услуг для обеспечения государственных (муниципальных) нужд	2 900,823	2 910,000	2 910,000
964	03	09	0220121100	240	Иные закупки товаров, работ и услуг для обеспечения государственных (муниципальных) нужд	2 900,823	2 910,000	2 910,000
964	03	09	9100000000		Непрограммные расходы бюджета города Перми по реализации иных мероприятий	2 188,300	1 950,100	1 970,900
964	03	09	9190000000		Иные непрограммные мероприятия	2 188,300	1 950,100	1 970,900
964	03	09	9190021880		Мероприятия по гражданской обороне по подготовке населения и организаций к действиям в чрезвычайной ситуации в мирное и военное время	2 188,300	1 950,100	1 970,900
964	03	09	9190021880	100	Расходы на выплаты персоналу в целях обеспечения выполнения функций государственными (муниципальными) органами, казенными учреждениями, органами управления государственными внебюджетными фондами	599,500	593,600	593,600
964	03	09	9190021880	110	Расходы на выплаты персоналу казенных учреждений	599,500	593,600	593,600
964	03	09	9190021880	200	Закупка товаров, работ и услуг для обеспечения государственных (муниципальных) нужд	1 559,800	1 327,500	1 348,300
964	03	09	9190021880	240	Иные закупки товаров, работ и услуг для обеспечения государственных (муниципальных) нужд	1 559,800	1 327,500	1 348,300
964	03	09	9190021880	800	Иные бюджетные ассигнования	29,000	29,000	29,000
964	03	09	9190021880	850	Уплата налогов, сборов и иных платежей	29,000	29,000	29,000
964	03	10			Защита населения и территории от чрезвычайных ситуаций природного и техногенного характера, пожарная безопасность	122 418,477	121 433,100	121 433,100
964	03	10	0200000000		Муниципальная программа «Безопасный город»	122 418,477	121 433,100	121 433,100
964	03	10	0220000000		Подпрограмма «Предупреждение и ликвидация чрезвычайных ситуаций природного и техногенного характера, совершенствование гражданской обороны на территории города Перми»	120 630,704	119 617,800	119 617,800
964	03	10	0220100000		Основное мероприятие «Создание условий для решения задач гражданской обороны, участия в предупреждении и ликвидации последствий чрезвычайных ситуаций на территории города Перми»	33 697,966	38 090,400	38 090,400
964	03	10	0220100590		Обеспечение деятельности (оказание услуг, выполнение работ) муниципальных учреждений (организаций)	33 697,966	38 090,400	38 090,400
964	03	10	0220100590	100	Расходы на выплаты персоналу в целях обеспечения выполнения функций государственными (муниципальными) органами, казенными учреждениями, органами управления государственными внебюджетными фондами	30 480,142	34 488,900	34 488,900
964	03	10	0220100590	110	Расходы на выплаты персоналу казенных учреждений	30 480,142	34 488,900	34 488,900
964	03	10	0220100590	200	Закупка товаров, работ и услуг для обеспечения государственных (муниципальных) нужд	3 217,824	3 601,500	3 601,500
964	03	10	0220100590	240	Иные закупки товаров, работ и услуг для обеспечения государственных (муниципальных) нужд	3 217,824	3 601,500	3 601,500
964	03	10	0220200000		Основное мероприятие «Организация противооползневых мероприятий»	36,704	0,000	0,000
964	03	10	0220221970		Оплата земельного налога за земельные участки	36,704	0,000	0,000
964	03	10	0220221970	800	Иные бюджетные ассигнования	36,704	0,000	0,000
964	03	10	0220221970	850	Уплата налогов, сборов и иных платежей	36,704	0,000	0,000
964	03	10	0220300000		Основное мероприятие «Содержание и организация деятельности аварийно-спасательных служб и обеспечение безопасности людей на водных объектах»	86 896,034	81 527,400	81 527,400
964	03	10	0220300590		Обеспечение деятельности (оказание услуг, выполнение работ) муниципальных учреждений (организаций)	80 680,634	75 364,800	75 364,800
964	03	10	0220300590	100	Расходы на выплаты персоналу в целях обеспечения выполнения функций государственными (муниципальными) органами, казенными учреждениями, органами управления государственными внебюджетными фондами	69 832,658	64 835,200	64 835,200
964	03	10	0220300590	110	Расходы на выплаты персоналу казенных учреждений	69 832,658	64 835,200	64 835,200
964	03	10	0220300590	200	Закупка товаров, работ и услуг для обеспечения государственных (муниципальных) нужд	10 755,376	10 437,000	10 437,000
964	03	10	0220300590	240	Иные закупки товаров, работ и услуг для обеспечения государственных (муниципальных) нужд	10 755,376	10 437,000	10 437,000
964	03	10	0220300590	800	Иные бюджетные ассигнования	92,600	92,600	92,600
964	03	10	0220300590	850	Уплата налогов, сборов и иных платежей	92,600	92,600	92,600
964	03	10	0220321000		Содержание спасательных постов в местах массового отдыха у воды	6 215,400	6 162,600	6 162,600

964	03	10	0220321000	100	Расходы на выплаты персоналу в целях обеспечения выполнения функций государственными (муниципальными) органами, казенными учреждениями, органами управления государственными внебюджетными фондами	5 280,100	5 280,100	5 280,100
964	03	10	0220321000	110	Расходы на выплаты персоналу казенных учреждений	5 280,100	5 280,100	5 280,100
964	03	10	0220321000	200	Закупка товаров, работ и услуг для обеспечения государственных (муниципальных) нужд	935,300	882,500	882,500
964	03	10	0220321000	240	Иные закупки товаров, работ и услуг для обеспечения государственных (муниципальных) нужд	935,300	882,500	882,500
964	03	10	0230000000		Подпрограмма «Обеспечение первичных мер пожарной безопасности, отнесенных к полномочиям органов местного самоуправления»	1 787,773	1 815,300	1 815,300
964	03	10	0230100000		Основное мероприятие «Обеспечение первичных мер пожарной безопасности»	1 773,400	1 773,400	1 773,400
964	03	10	0230121110		Мероприятия, направленные на информирование населения о мерах пожарной безопасности	1 249,100	1 249,100	1 249,100
964	03	10	0230121110	200	Закупка товаров, работ и услуг для обеспечения государственных (муниципальных) нужд	1 249,100	1 249,100	1 249,100
964	03	10	0230121110	240	Иные закупки товаров, работ и услуг для обеспечения государственных (муниципальных) нужд	1 249,100	1 249,100	1 249,100
964	03	10	0230172290		Субсидии общественным объединениям пожарной охраны на материальное стимулирование деятельности добровольных пожарных, действующих на территории города Перми	524,300	524,300	524,300
964	03	10	0230172290	600	Предоставление субсидий бюджетным, автономным учреждениям и иным некоммерческим организациям	524,300	524,300	524,300
964	03	10	0230172290	630	Субсидии некоммерческим организациям (за исключением государственных (муниципальных) учреждений, государственных корпораций (компаний), публично-правовых компаний)	524,300	524,300	524,300
964	03	10	0230200000		Основное мероприятие «Капитальные вложения в объекты недвижимого имущества муниципальной собственности в области пожарной безопасности»	14,373	41,900	41,900
964	03	10	0230223120		Расходы, связанные со строительством источников противопожарного водоснабжения	14,373	41,900	41,900
964	03	10	0230223120	800	Иные бюджетные ассигнования	14,373	41,900	41,900
964	03	10	0230223120	850	Уплата налогов, сборов и иных платежей	14,373	41,900	41,900
964	03	14			Другие вопросы в области национальной безопасности и правоохранительной деятельности	19 785,000	19 657,700	19 657,700
964	03	14	0200000000		Муниципальная программа «Безопасный город»	5 983,700	5 983,700	5 983,700
964	03	14	0210000000		Подпрограмма «Содействие в снижении уровня преступности на территории города Перми»	5 983,700	5 983,700	5 983,700
964	03	14	0210100000		Основное мероприятие «Создание условий для деятельности добровольных формирований населения по охране общественного порядка»	5 883,700	5 883,700	5 883,700
964	03	14	02101СП020		Выплата материального стимулирования народным дружинникам за участие в охране общественного порядка	5 883,700	5 883,700	5 883,700
964	03	14	02101СП020	600	Предоставление субсидий бюджетным, автономным учреждениям и иным некоммерческим организациям	5 883,700	5 883,700	5 883,700
964	03	14	02101СП020	630	Субсидии некоммерческим организациям (за исключением государственных (муниципальных) учреждений, государственных корпораций (компаний), публично-правовых компаний)	5 883,700	5 883,700	5 883,700
964	03	14	0210200000		Основное мероприятие «Организация информационно-пропагандистских мероприятий по разъяснению сущности терроризма и экстремизма и их общественной опасности»	100,000	100,000	100,000
964	03	14	0210223550		Изготовление пособий по профилактике терроризма и экстремизма	100,000	100,000	100,000
964	03	14	0210223550	200	Закупка товаров, работ и услуг для обеспечения государственных (муниципальных) нужд	100,000	100,000	100,000
964	03	14	0210223550	240	Иные закупки товаров, работ и услуг для обеспечения государственных (муниципальных) нужд	100,000	100,000	100,000
964	03	14	9500000000		Непрограммные расходы по обеспечению деятельности администрации города Перми	13 801,300	13 674,000	13 674,000
964	03	14	9580000000		Функциональные органы администрации города Перми	13 801,300	13 674,000	13 674,000
964	03	14	9580000110		Расходы на выплаты по оплате труда работников муниципальных органов	12 845,300	12 718,000	12 718,000
964	03	14	9580000110	100	Расходы на выплаты персоналу в целях обеспечения выполнения функций государственными (муниципальными) органами, казенными учреждениями, органами управления государственными внебюджетными фондами	12 845,300	12 718,000	12 718,000
964	03	14	9580000110	120	Расходы на выплаты персоналу государственных (муниципальных) органов	12 845,300	12 718,000	12 718,000
964	03	14	9580000190		Расходы на обеспечение функций муниципальных органов	956,000	956,000	956,000

964	03	14	9580000190	200	Закупка товаров, работ и услуг для обеспечения государственных (муниципальных) нужд	956,000	956,000	956,000
964	03	14	9580000190	240	Иные закупки товаров, работ и услуг для обеспечения государственных (муниципальных) нужд	956,000	956,000	956,000
975					Администрация города Перми	852 475,919	825 779,700	821 425,400
975	01				Общегосударственные вопросы	842 995,219	815 513,900	810 444,600
975	01	02			Функционирование высшего должностного лица субъекта Российской Федерации и муниципального образования	5 238,200	5 186,300	5 186,300
975	01	02	9500000000		Непрограммные расходы по обеспечению деятельности администрации города Перми	5 238,200	5 186,300	5 186,300
975	01	02	9510000000		Глава города Перми	5 238,200	5 186,300	5 186,300
975	01	02	9510000110		Расходы на выплаты по оплате труда работников муниципальных органов	5 238,200	5 186,300	5 186,300
975	01	02	9510000110	100	Расходы на выплаты персоналу в целях обеспечения выполнения функций государственными (муниципальными) органами, казенными учреждениями, органами управления государственными внебюджетными фондами	5 238,200	5 186,300	5 186,300
975	01	02	9510000110	120	Расходы на выплаты персоналу государственных (муниципальных) органов	5 238,200	5 186,300	5 186,300
975	01	04			Функционирование Правительства Российской Федерации, высших исполнительных органов государственной власти субъектов Российской Федерации, местных администраций	325 188,300	322 248,600	322 248,600
975	01	04	9500000000		Непрограммные расходы по обеспечению деятельности администрации города Перми	325 188,300	322 248,600	322 248,600
975	01	04	9590000000		Аппарат органа городского самоуправления	325 188,300	322 248,600	322 248,600
975	01	04	9590000110		Расходы на выплаты по оплате труда работников муниципальных органов	296 839,700	293 904,900	293 904,900
975	01	04	9590000110	100	Расходы на выплаты персоналу в целях обеспечения выполнения функций государственными (муниципальными) органами, казенными учреждениями, органами управления государственными внебюджетными фондами	296 839,700	293 904,900	293 904,900
975	01	04	9590000110	120	Расходы на выплаты персоналу государственных (муниципальных) органов	296 839,700	293 904,900	293 904,900
975	01	04	9590000190		Расходы на обеспечение функций муниципальных органов	28 348,600	28 343,700	28 343,700
975	01	04	9590000190	100	Расходы на выплаты персоналу в целях обеспечения выполнения функций государственными (муниципальными) органами, казенными учреждениями, органами управления государственными внебюджетными фондами	2 520,000	2 520,000	2 520,000
975	01	04	9590000190	120	Расходы на выплаты персоналу государственных (муниципальных) органов	2 520,000	2 520,000	2 520,000
975	01	04	9590000190	200	Закупка товаров, работ и услуг для обеспечения государственных (муниципальных) нужд	25 228,600	25 223,700	25 223,700
975	01	04	9590000190	240	Иные закупки товаров, работ и услуг для обеспечения государственных (муниципальных) нужд	25 228,600	25 223,700	25 223,700
975	01	04	9590000190	300	Социальное обеспечение и иные выплаты населению	600,000	600,000	600,000
975	01	04	9590000190	360	Иные выплаты населению	600,000	600,000	600,000
975	01	13			Другие общегосударственные вопросы	512 568,719	488 079,000	483 009,700
975	01	13	0100000000		Муниципальная программа «Общественное согласие»	40 268,000	40 452,000	40 452,000
975	01	13	0110000000		Подпрограмма «Вовлечение граждан в решение вопросов местного значения»	34 652,300	34 836,300	34 836,300
975	01	13	0110100000		Основное мероприятие «Формирование благоприятных условий для поддержки социально ориентированных некоммерческих организаций в реализации социальных проектов»	33 737,300	33 921,300	33 921,300
975	01	13	0110121330		Консультативная и информационно-методическая поддержка социально ориентированных некоммерческих организаций при реализации социальных проектов	1 783,900	1 783,900	1 783,900
975	01	13	0110121330	200	Закупка товаров, работ и услуг для обеспечения государственных (муниципальных) нужд	948,000	948,000	948,000
975	01	13	0110121330	240	Иные закупки товаров, работ и услуг для обеспечения государственных (муниципальных) нужд	948,000	948,000	948,000
975	01	13	0110121330	600	Предоставление субсидий бюджетным, автономным учреждениям и иным некоммерческим организациям	835,900	835,900	835,900
975	01	13	0110121330	630	Субсидии некоммерческим организациям (за исключением государственных (муниципальных) учреждений, государственных корпораций (компаний), публично-правовых компаний)	835,900	835,900	835,900
975	01	13	0110123100		Проведение мероприятий в рамках реализации проектов инициативного бюджетирования в городе Перми	16,000	200,000	200,000
975	01	13	0110123100	200	Закупка товаров, работ и услуг для обеспечения государственных (муниципальных) нужд	16,000	200,000	200,000
975	01	13	0110123100	240	Иные закупки товаров, работ и услуг для обеспечения государственных (муниципальных) нужд	16,000	200,000	200,000

975	01	13	0110171140		Субсидии советам ветеранов (пенсионеров) войны, труда, Вооруженных Сил и правоохранительных органов	7 671,700	7 671,700	7 671,700
975	01	13	0110171140	600	Предоставление субсидий бюджетным, автономным учреждениям и иным некоммерческим организациям	7 671,700	7 671,700	7 671,700
975	01	13	0110171140	630	Субсидии некоммерческим организациям (за исключением государственных (муниципальных) учреждений, государственных корпораций (компаний), публично-правовых компаний)	7 671,700	7 671,700	7 671,700
975	01	13	0110171250		Субсидии некоммерческим организациям, общественным объединениям (за исключением политических партий) на реализацию социальных проектов	24 265,700	24 265,700	24 265,700
975	01	13	0110171250	600	Предоставление субсидий бюджетным, автономным учреждениям и иным некоммерческим организациям	24 265,700	24 265,700	24 265,700
975	01	13	0110171250	630	Субсидии некоммерческим организациям (за исключением государственных (муниципальных) учреждений, государственных корпораций (компаний), публично-правовых компаний)	24 265,700	24 265,700	24 265,700
975	01	13	0110200000		Основное мероприятие «Финансовая и информационно-методическая поддержка деятельности территориальных общественных самоуправлений»	915,000	915,000	915,000
975	01	13	0110221300		Информационно-методическая поддержка территориальных общественных самоуправлений	915,000	915,000	915,000
975	01	13	0110221300	200	Закупка товаров, работ и услуг для обеспечения государственных (муниципальных) нужд	915,000	915,000	915,000
975	01	13	0110221300	240	Иные закупки товаров, работ и услуг для обеспечения государственных (муниципальных) нужд	915,000	915,000	915,000
975	01	13	0120000000		Подпрограмма «Повышение уровня межэтнического и межконфессионального взаимопонимания»	5 615,700	5 615,700	5 615,700
975	01	13	0120100000		Основное мероприятие «Мероприятия, направленные на повышение уровня межэтнического и межконфессионального взаимопонимания в городе Перми»	5 615,700	5 615,700	5 615,700
975	01	13	0120122220		Совершенствование системы информирования населения о деятельности национально-культурных и религиозных общественных объединений на территории города Перми	940,000	940,000	940,000
975	01	13	0120122220	200	Закупка товаров, работ и услуг для обеспечения государственных (муниципальных) нужд	940,000	940,000	940,000
975	01	13	0120122220	240	Иные закупки товаров, работ и услуг для обеспечения государственных (муниципальных) нужд	940,000	940,000	940,000
975	01	13	0120123520		Содействие в реализации культурно-просветительских общественных инициатив религиозных организаций и объединений, направленных на сохранение гармоничной конфессиональной ситуации в городе Перми	1 298,700	1 298,700	1 298,700
975	01	13	0120123520	200	Закупка товаров, работ и услуг для обеспечения государственных (муниципальных) нужд	50,000	50,000	50,000
975	01	13	0120123520	240	Иные закупки товаров, работ и услуг для обеспечения государственных (муниципальных) нужд	50,000	50,000	50,000
975	01	13	0120123520	600	Предоставление субсидий бюджетным, автономным учреждениям и иным некоммерческим организациям	1 248,700	1 248,700	1 248,700
975	01	13	0120123520	630	Субсидии некоммерческим организациям (за исключением государственных (муниципальных) учреждений, государственных корпораций (компаний), публично-правовых компаний)	1 248,700	1 248,700	1 248,700
975	01	13	0120123530		Содействие в реализации мероприятий, направленных на гармонизацию межнациональных отношений, сохранение этнического многообразия народов России, проживающих в городе Перми	3 377,000	3 377,000	3 377,000
975	01	13	0120123530	200	Закупка товаров, работ и услуг для обеспечения государственных (муниципальных) нужд	50,000	50,000	50,000
975	01	13	0120123530	240	Иные закупки товаров, работ и услуг для обеспечения государственных (муниципальных) нужд	50,000	50,000	50,000
975	01	13	0120123530	600	Предоставление субсидий бюджетным, автономным учреждениям и иным некоммерческим организациям	3 327,000	3 327,000	3 327,000
975	01	13	0120123530	630	Субсидии некоммерческим организациям (за исключением государственных (муниципальных) учреждений, государственных корпораций (компаний), публично-правовых компаний)	3 327,000	3 327,000	3 327,000
975	01	13	0900000000		Муниципальная программа «Экономическое развитие города Перми»	849,000	849,000	849,000
975	01	13	0940000000		Подпрограмма «Развитие потребительского рынка»	849,000	849,000	849,000
975	01	13	0940200000		Основное мероприятие «Организация мероприятий по размещению ОПР в соответствии с действующим законодательством»	849,000	849,000	849,000
975	01	13	0940221160		Мониторинг и учет объектов потребительского рынка	849,000	849,000	849,000
975	01	13	0940221160	200	Закупка товаров, работ и услуг для обеспечения государственных (муниципальных) нужд	849,000	849,000	849,000

975	01	13	0940221160	240	Иные закупки товаров, работ и услуг для обеспечения государственных (муниципальных) нужд	849,000	849,000	849,000
975	01	13	9100000000		Непрограммные расходы бюджета города Перми по реализации иных мероприятий	471 451,719	446 778,000	441 708,700
975	01	13	9130000000		Повышение эффективности управления имущественным комплексом административных зданий (помещений) города Перми	214 808,119	193 043,900	188 032,100
975	01	13	9130000590		Обеспечение деятельности (оказание услуг, выполнение работ) муниципальных учреждений (организаций)	68 848,000	68 229,400	68 229,400
975	01	13	9130000590	100	Расходы на выплаты персоналу в целях обеспечения выполнения функций государственными (муниципальными) органами, казенными учреждениями, органами управления государственными внебюджетными фондами	62 524,400	61 905,300	61 905,300
975	01	13	9130000590	110	Расходы на выплаты персоналу казенных учреждений	62 524,400	61 905,300	61 905,300
975	01	13	9130000590	200	Закупка товаров, работ и услуг для обеспечения государственных (муниципальных) нужд	6 212,600	6 213,100	6 213,100
975	01	13	9130000590	240	Иные закупки товаров, работ и услуг для обеспечения государственных (муниципальных) нужд	6 212,600	6 213,100	6 213,100
975	01	13	9130000590	800	Иные бюджетные ассигнования	111,000	111,000	111,000
975	01	13	9130000590	850	Уплата налогов, сборов и иных платежей	111,000	111,000	111,000
975	01	13	9130021920		Содержание имущественного комплекса административных зданий (помещений)	105 644,163	95 145,200	91 330,000
975	01	13	9130021920	200	Закупка товаров, работ и услуг для обеспечения государственных (муниципальных) нужд	100 899,163	90 483,700	86 750,900
975	01	13	9130021920	240	Иные закупки товаров, работ и услуг для обеспечения государственных (муниципальных) нужд	100 899,163	90 483,700	86 750,900
975	01	13	9130021920	800	Иные бюджетные ассигнования	4 745,000	4 661,500	4 579,100
975	01	13	9130021920	850	Уплата налогов, сборов и иных платежей	4 745,000	4 661,500	4 579,100
975	01	13	9130021960		Приведение в нормативное состояние административных зданий (помещений)	40 315,956	29 669,300	28 472,700
975	01	13	9130021960	200	Закупка товаров, работ и услуг для обеспечения государственных (муниципальных) нужд	40 315,956	29 669,300	28 472,700
975	01	13	9130021960	240	Иные закупки товаров, работ и услуг для обеспечения государственных (муниципальных) нужд	40 315,956	29 669,300	28 472,700
975	01	13	9140000000		Развитие архивного дела в городе Перми	14 818,600	13 901,200	13 901,200
975	01	13	9140000590		Обеспечение деятельности (оказание услуг, выполнение работ) муниципальных учреждений (организаций)	14 690,700	13 901,200	13 901,200
975	01	13	9140000590	600	Предоставление субсидий бюджетным, автономным учреждениям и иным некоммерческим организациям	14 690,700	13 901,200	13 901,200
975	01	13	9140000590	610	Субсидии бюджетным учреждениям	14 690,700	13 901,200	13 901,200
975	01	13	9140001060		Целевая субсидия на повышение фонда оплаты труда	127,900	0,000	0,000
975	01	13	9140001060	600	Предоставление субсидий бюджетным, автономным учреждениям и иным некоммерческим организациям	127,900	0,000	0,000
975	01	13	9140001060	610	Субсидии бюджетным учреждениям	127,900	0,000	0,000
975	01	13	9160000000		Мероприятия, направленные на решение отдельных вопросов местного значения в микрорайонах города Перми	141 000,000	141 000,000	141 000,000
975	01	13	9160000000	200	Закупка товаров, работ и услуг для обеспечения государственных (муниципальных) нужд	141 000,000	141 000,000	141 000,000
975	01	13	9160000000	240	Иные закупки товаров, работ и услуг для обеспечения государственных (муниципальных) нужд	141 000,000	141 000,000	141 000,000
975	01	13	9190000000		Иные непрограммные мероприятия	100 825,000	98 832,900	98 775,400
975	01	13	9190021440		Организация обучения муниципальных служащих администрации города Перми	1 904,300	1 904,300	1 904,300
975	01	13	9190021440	200	Закупка товаров, работ и услуг для обеспечения государственных (муниципальных) нужд	1 904,300	1 904,300	1 904,300
975	01	13	9190021440	240	Иные закупки товаров, работ и услуг для обеспечения государственных (муниципальных) нужд	1 904,300	1 904,300	1 904,300
975	01	13	9190021460		Мероприятия в сфере применения информационных технологий	23 716,300	22 707,800	22 707,800
975	01	13	9190021460	200	Закупка товаров, работ и услуг для обеспечения государственных (муниципальных) нужд	23 716,300	22 707,800	22 707,800
975	01	13	9190021460	240	Иные закупки товаров, работ и услуг для обеспечения государственных (муниципальных) нужд	23 716,300	22 707,800	22 707,800
975	01	13	9190021530		Денежное вознаграждение победителям конкурса «Лучший муниципальный служащий администрации города Перми»	172,500	172,500	172,500
975	01	13	9190021530	300	Социальное обеспечение и иные выплаты населению	172,500	172,500	172,500
975	01	13	9190021530	360	Иные выплаты населению	172,500	172,500	172,500
975	01	13	9190021550		Денежное вознаграждение победителям конкурса «Лучший студенческий проект по развитию местного самоуправления»	46,000	46,000	46,000
975	01	13	9190021550	300	Социальное обеспечение и иные выплаты населению	46,000	46,000	46,000
975	01	13	9190021550	360	Иные выплаты населению	46,000	46,000	46,000

975	01	13	9190021870		Информирование населения по вопросам местного значения	59 418,900	59 418,900	59 418,900
975	01	13	9190021870	200	Закупка товаров, работ и услуг для обеспечения государственных (муниципальных) нужд	59 418,900	59 418,900	59 418,900
975	01	13	9190021870	240	Иные закупки товаров, работ и услуг для обеспечения государственных (муниципальных) нужд	59 418,900	59 418,900	59 418,900
975	01	13	9190021890		Учреждение и издание печатного средства массовой информации для опубликования муниципальных правовых актов, обсуждения проектов муниципальных правовых актов по вопросам местного значения	698,800	3 007,700	3 007,700
975	01	13	9190021890	200	Закупка товаров, работ и услуг для обеспечения государственных (муниципальных) нужд	698,800	3 007,700	3 007,700
975	01	13	9190021890	240	Иные закупки товаров, работ и услуг для обеспечения государственных (муниципальных) нужд	698,800	3 007,700	3 007,700
975	01	13	9190021900		Мероприятия по созданию механизмов эффективного управления социально-экономическим развитием города Перми	11 525,100	8 175,100	8 175,100
975	01	13	9190021900	200	Закупка товаров, работ и услуг для обеспечения государственных (муниципальных) нужд	11 525,100	8 175,100	8 175,100
975	01	13	9190021900	240	Иные закупки товаров, работ и услуг для обеспечения государственных (муниципальных) нужд	11 525,100	8 175,100	8 175,100
975	01	13	9190021910		Оплата взносов в межмуниципальные ассоциации	2 986,600	2 986,600	2 986,600
975	01	13	9190021910	800	Иные бюджетные ассигнования	2 986,600	2 986,600	2 986,600
975	01	13	9190021910	850	Уплата налогов, сборов и иных платежей	2 067,200	2 067,200	2 067,200
975	01	13	9190021910	860	Предоставление платежей, взносов, безвозмездных перечислений субъектам международного права	919,400	919,400	919,400
975	01	13	9190081100		Выплата денежного вознаграждения физическим лицам, награжденным Почетным знаком г. Перми «За заслуги перед г. Пермь»	57,500	115,000	57,500
975	01	13	9190081100	300	Социальное обеспечение и иные выплаты населению	57,500	115,000	57,500
975	01	13	9190081100	360	Иные выплаты населению	57,500	115,000	57,500
975	01	13	9190082070		Денежное вознаграждение физическим лицам, награжденным Почетной грамотой города Перми	299,000	299,000	299,000
975	01	13	9190082070	300	Социальное обеспечение и иные выплаты населению	299,000	299,000	299,000
975	01	13	9190082070	360	Иные выплаты населению	299,000	299,000	299,000
975	05				Жилищно-коммунальное хозяйство	1 010,000	1 010,000	1 010,000
975	05	01			Жилищное хозяйство	1 010,000	1 010,000	1 010,000
975	05	01	1500000000		Муниципальная программа «Обеспечение жильем жителей города Перми»	1 010,000	1 010,000	1 010,000
975	05	01	1540000000		Подпрограмма «Осуществление иных мероприятий в сфере жилищных отношений»	1 010,000	1 010,000	1 010,000
975	05	01	1540100000		Основное мероприятие «Реализация мероприятий в сфере жилищных отношений»	1 010,000	1 010,000	1 010,000
975	05	01	1540122110		Организация и выполнение мероприятий в сфере жилищных отношений	1 010,000	1 010,000	1 010,000
975	05	01	1540122110	200	Закупка товаров, работ и услуг для обеспечения государственных (муниципальных) нужд	1 010,000	1 010,000	1 010,000
975	05	01	1540122110	240	Иные закупки товаров, работ и услуг для обеспечения государственных (муниципальных) нужд	1 010,000	1 010,000	1 010,000
975	10				Социальная политика	8 470,700	9 255,800	9 970,800
975	10	03			Социальное обеспечение населения	8 470,700	9 255,800	9 970,800
975	10	03	9100000000		Непрограммные расходы бюджета города Перми по реализации иных мероприятий	8 470,700	9 255,800	9 970,800
975	10	03	9190000000		Иные непрограммные мероприятия	8 470,700	9 255,800	9 970,800
975	10	03	9190081050		Единовременные денежные вознаграждения и ежегодные денежные выплаты Почетным гражданам города Перми	8 470,700	9 255,800	9 970,800
975	10	03	9190081050	300	Социальное обеспечение и иные выплаты населению	8 470,700	9 255,800	9 970,800
975	10	03	9190081050	320	Социальные выплаты гражданам, кроме публичных нормативных социальных выплат	8 470,700	9 255,800	9 970,800
976					Комитет по физической культуре и спорту администрации города Перми	1 045 568,439	1 108 731,100	945 662,700
976	07				Образование	2 725,200	2 725,200	2 725,200
976	07	07			Молодежная политика	2 725,200	2 725,200	2 725,200
976	07	07	0600000000		Муниципальная программа «Социальная поддержка и обеспечение семейного благополучия населения города Перми»	2 725,200	2 725,200	2 725,200
976	07	07	0640000000		Подпрограмма «Организация оздоровления и отдыха детей города Перми»	2 725,200	2 725,200	2 725,200
976	07	07	0640200000		Основное мероприятие «Организация отдыха детей в детских лагерях палаточного типа, лагерях досуга и отдыха, разновозрастных отрядах»	2 725,200	2 725,200	2 725,200
976	07	07	0640200590		Обеспечение деятельности (оказание услуг, выполнение работ) муниципальных учреждений (организаций)	2 725,200	2 725,200	2 725,200

976	07	07	0640200590	600	Предоставление субсидий бюджетным, автономным учреждениям и иным некоммерческим организациям	2 725,200	2 725,200	2 725,200
976	07	07	0640200590	610	Субсидии бюджетным учреждениям	1 031,300	1 031,300	1 031,300
976	07	07	0640200590	620	Субсидии автономным учреждениям	1 693,900	1 693,900	1 693,900
976	10				Социальная политика	336,000	336,000	0,000
976	10	03			Социальное обеспечение населения	336,000	336,000	0,000
976	10	03	0600000000		Муниципальная программа «Социальная поддержка и обеспечение семейного благополучия населения города Перми»	336,000	336,000	0,000
976	10	03	0610000000		Подпрограмма «Оказание дополнительных мер социальной помощи и поддержки, содействие в получении социальных услуг отдельным категориям граждан»	336,000	336,000	0,000
976	10	03	0610100000		Основное мероприятие «Предоставление дополнительных мер социальной поддержки отдельным категориям граждан»	336,000	336,000	0,000
976	10	03	06101SC240		Обеспечение работников учреждений бюджетной сферы Пермского края путевками на санаторно-курортное лечение и оздоровление	336,000	336,000	0,000
976	10	03	06101SC240	600	Предоставление субсидий бюджетным, автономным учреждениям и иным некоммерческим организациям	336,000	336,000	0,000
976	10	03	06101SC240	610	Субсидии бюджетным учреждениям	105,500	105,500	0,000
976	10	03	06101SC240	620	Субсидии автономным учреждениям	230,500	230,500	0,000
976	11				Физическая культура и спорт	1 042 507,239	1 105 669,900	942 937,500
976	11	01			Физическая культура	874 786,439	938 506,100	775 773,700
976	11	01	0500000000		Муниципальная программа «Развитие физической культуры и спорта города Перми»	874 786,439	938 506,100	775 773,700
976	11	01	0510000000		Подпрограмма «Обеспечение населения физкультурно-оздоровительными и спортивными услугами»	871 579,839	935 299,500	772 567,100
976	11	01	0510100000		Основное мероприятие «Капитальные вложения в объекты недвижимого имущества муниципальной собственности в сфере физической культуры и массового спорта»	4 480,700	55 213,300	0,000
976	11	01	051012Ф280		Реконструкция физкультурно-оздоровительного комплекса по адресу: г. Пермь, ул. Рабочая, 9	0,000	55 213,300	0,000
976	11	01	051012Ф280	400	Капитальные вложения в объекты государственной (муниципальной) собственности	0,000	55 213,300	0,000
976	11	01	051012Ф280	410	Бюджетные инвестиции	0,000	55 213,300	0,000
976	11	01	0510141470		Строительство плавательного бассейна по адресу: ул. Гашкова, 20а	4 480,700	0,000	0,000
976	11	01	0510141470	400	Капитальные вложения в объекты государственной (муниципальной) собственности	4 480,700	0,000	0,000
976	11	01	0510141470	410	Бюджетные инвестиции	4 480,700	0,000	0,000
976	11	01	0510200000		Основное мероприятие «Совершенствование спортивной инфраструктуры и материально-технической базы для занятий физической культурой и массовым спортом»	110 756,739	133 252,900	25 733,800
976	11	01	0510200800		Снос объектов муниципальной собственности города Перми по ул. Нефтяников, 5, находящихся на праве оперативного управления МАУ СШ «Ника» г. Перми	2 358,900	0,000	0,000
976	11	01	0510200800	600	Предоставление субсидий бюджетным, автономным учреждениям и иным некоммерческим организациям	2 358,900	0,000	0,000
976	11	01	0510200800	620	Субсидии автономным учреждениям	2 358,900	0,000	0,000
976	11	01	0510201070		Целевые субсидии на взносы на капитальный ремонт общего имущества в многоквартирных домах	797,100	797,100	797,100
976	11	01	0510201070	600	Предоставление субсидий бюджетным, автономным учреждениям и иным некоммерческим организациям	797,100	797,100	797,100
976	11	01	0510201070	610	Субсидии бюджетным учреждениям	262,000	262,000	262,000
976	11	01	0510201070	620	Субсидии автономным учреждениям	535,100	535,100	535,100
976	11	01	0510221130		Ремонт и приведение в нормативное состояние муниципальных учреждений системы физической культуры и спорта	96 615,612	122 319,000	14 799,900
976	11	01	0510221130	600	Предоставление субсидий бюджетным, автономным учреждениям и иным некоммерческим организациям	96 615,612	122 319,000	14 799,900
976	11	01	0510221130	610	Субсидии бюджетным учреждениям	19 485,451	95 420,400	0,000
976	11	01	0510221130	620	Субсидии автономным учреждениям	77 130,161	26 898,600	14 799,900
976	11	01	0510223210		Устройство муниципальных плоскостных спортивных сооружений с оснащением их спортивным инвентарем	10 985,127	10 136,800	10 136,800
976	11	01	0510223210	600	Предоставление субсидий бюджетным, автономным учреждениям и иным некоммерческим организациям	10 985,127	10 136,800	10 136,800
976	11	01	0510223210	610	Субсидии бюджетным учреждениям	0,000	5 068,400	0,000
976	11	01	0510223210	620	Субсидии автономным учреждениям	10 985,127	5 068,400	10 136,800
976	11	01	0510300000		Основное мероприятие «Реализация программ спортивной подготовки по олимпийским и неолимпийским видам спорта»	641 240,100	637 382,400	637 382,400
976	11	01	0510300590		Обеспечение деятельности (оказание услуг, выполнение работ) муниципальных учреждений (организаций)	630 468,200	630 468,200	630 468,200

976	11	01	0510300590	600	Предоставление субсидий бюджетным, автономным учреждениям и иным некоммерческим организациям	630 468,200	630 468,200	630 468,200
976	11	01	0510300590	610	Субсидии бюджетным учреждениям	232 657,000	232 657,000	232 657,000
976	11	01	0510300590	620	Субсидии автономным учреждениям	397 811,200	397 811,200	397 811,200
976	11	01	0510300620		Дополнительные меры поддержки муниципальным учреждениям города Перми на обеспечение участия в официальных спортивных соревнованиях, проводимых за пределами города Перми	6 914,200	6 914,200	6 914,200
976	11	01	0510300620	600	Предоставление субсидий бюджетным, автономным учреждениям и иным некоммерческим организациям	6 914,200	6 914,200	6 914,200
976	11	01	0510300620	620	Субсидии автономным учреждениям	6 914,200	6 914,200	6 914,200
976	11	01	0510301060		Целевая субсидия на повышение фонда оплаты труда	3 857,700	0,000	0,000
976	11	01	0510301060	600	Предоставление субсидий бюджетным, автономным учреждениям и иным некоммерческим организациям	3 857,700	0,000	0,000
976	11	01	0510301060	610	Субсидии бюджетным учреждениям	1 447,000	0,000	0,000
976	11	01	0510301060	620	Субсидии автономным учреждениям	2 410,700	0,000	0,000
976	11	01	0510400000		Основное мероприятие «Проведение занятий физкультурно-спортивной направленности по месту проживания граждан»	22 582,700	22 422,900	22 422,900
976	11	01	0510400590		Обеспечение деятельности (оказание услуг, выполнение работ) муниципальных учреждений (организаций)	22 422,900	22 422,900	22 422,900
976	11	01	0510400590	600	Предоставление субсидий бюджетным, автономным учреждениям и иным некоммерческим организациям	22 422,900	22 422,900	22 422,900
976	11	01	0510400590	610	Субсидии бюджетным учреждениям	4 278,800	4 278,800	4 278,800
976	11	01	0510400590	620	Субсидии автономным учреждениям	18 144,100	18 144,100	18 144,100
976	11	01	0510401060		Целевая субсидия на повышение фонда оплаты труда	159,800	0,000	0,000
976	11	01	0510401060	600	Предоставление субсидий бюджетным, автономным учреждениям и иным некоммерческим организациям	159,800	0,000	0,000
976	11	01	0510401060	610	Субсидии бюджетным учреждениям	29,100	0,000	0,000
976	11	01	0510401060	620	Субсидии автономным учреждениям	130,700	0,000	0,000
976	11	01	0510500000		Основное мероприятие «Проведение спортивно-оздоровительной работы по развитию физической культуры и спорта среди различных групп населения»	85 009,500	87 028,000	87 028,000
976	11	01	0510500590		Обеспечение деятельности (оказание услуг, выполнение работ) муниципальных учреждений (организаций)	84 621,600	87 028,000	87 028,000
976	11	01	0510500590	600	Предоставление субсидий бюджетным, автономным учреждениям и иным некоммерческим организациям	84 621,600	87 028,000	87 028,000
976	11	01	0510500590	610	Субсидии бюджетным учреждениям	0,000	1 249,700	0,000
976	11	01	0510500590	620	Субсидии автономным учреждениям	84 621,600	85 778,300	87 028,000
976	11	01	0510501060		Целевая субсидия на повышение фонда оплаты труда	387,900	0,000	0,000
976	11	01	0510501060	600	Предоставление субсидий бюджетным, автономным учреждениям и иным некоммерческим организациям	387,900	0,000	0,000
976	11	01	0510501060	620	Субсидии автономным учреждениям	387,900	0,000	0,000
976	11	01	051P500000		Основное мероприятие «Федеральный проект «Спорт - норма жизни»	7 510,100	0,000	0,000
976	11	01	051P550810		Государственная поддержка спортивных организаций, осуществляющих подготовку спортивного резерва для сборных команд Российской Федерации	7 510,100	0,000	0,000
976	11	01	051P550810	600	Предоставление субсидий бюджетным, автономным учреждениям и иным некоммерческим организациям	7 510,100	0,000	0,000
976	11	01	051P550810	610	Субсидии бюджетным учреждениям	2 865,700	0,000	0,000
976	11	01	051P550810	620	Субсидии автономным учреждениям	4 644,400	0,000	0,000
976	11	01	0520000000		Подпрограмма «Создание условий для поддержания здорового образа жизни»	3 206,600	3 206,600	3 206,600
976	11	01	0520200000		Основное мероприятие «Создание условий для занятий физической культурой и спортом»	3 206,600	3 206,600	3 206,600
976	11	01	0520270100		Субсидия некоммерческим организациям, не являющимся государственными (муниципальными) учреждениями, на организацию и проведение спортивных мероприятий для лиц с ограниченными возможностями здоровья согласно календарному плану	806,600	806,600	806,600
976	11	01	0520270100	600	Предоставление субсидий бюджетным, автономным учреждениям и иным некоммерческим организациям	806,600	806,600	806,600
976	11	01	0520270100	630	Субсидии некоммерческим организациям (за исключением государственных (муниципальных) учреждений, государственных корпораций (компаний), публично-правовых компаний)	806,600	806,600	806,600
976	11	01	0520271110		Субсидия некоммерческим организациям, не являющимся государственными (муниципальными) учреждениями, на реализацию социально значимых программ в сфере физической культуры и спорта	2 400,000	2 400,000	2 400,000
976	11	01	0520271110	600	Предоставление субсидий бюджетным, автономным учреждениям и иным некоммерческим организациям	2 400,000	2 400,000	2 400,000

976	11	01	0520271110	630	Субсидии некоммерческим организациям (за исключением государственных (муниципальных) учреждений, государственных корпораций (компаний), публично-правовых компаний)	2 400,000	2 400,000	2 400,000
976	11	02			Массовый спорт	22 344,100	22 344,100	22 344,100
976	11	02	0500000000		Муниципальная программа «Развитие физической культуры и спорта города Перми»	22 344,100	22 344,100	22 344,100
976	11	02	0520000000		Подпрограмма «Создание условий для поддержания здорового образа жизни»	22 344,100	22 344,100	22 344,100
976	11	02	0520200000		Основное мероприятие «Создание условий для занятий физической культурой и спортом»	22 344,100	22 344,100	22 344,100
976	11	02	0520222230		Пропаганда физической культуры и спорта, включая производство и распространение информационных материалов для различных категорий населения, взаимодействие со средствами массовой информации, профилактика вредных привычек	31,900	31,900	31,900
976	11	02	0520222230	200	Закупка товаров, работ и услуг для обеспечения государственных (муниципальных) нужд	31,900	31,900	31,900
976	11	02	0520222230	240	Иные закупки товаров, работ и услуг для обеспечения государственных (муниципальных) нужд	31,900	31,900	31,900
976	11	02	0520223350		Физкультурные и спортивные мероприятия	22 312,200	22 312,200	22 312,200
976	11	02	0520223350	200	Закупка товаров, работ и услуг для обеспечения государственных (муниципальных) нужд	589,200	589,200	589,200
976	11	02	0520223350	240	Иные закупки товаров, работ и услуг для обеспечения государственных (муниципальных) нужд	589,200	589,200	589,200
976	11	02	0520223350	600	Предоставление субсидий бюджетным, автономным учреждениям и иным некоммерческим организациям	21 723,000	21 723,000	21 723,000
976	11	02	0520223350	610	Субсидии бюджетным учреждениям	2 646,000	2 646,000	2 646,000
976	11	02	0520223350	620	Субсидии автономным учреждениям	19 077,000	19 077,000	19 077,000
976	11	03			Спорт высших достижений	82 550,000	82 550,000	82 550,000
976	11	03	0500000000		Муниципальная программа «Развитие физической культуры и спорта города Перми»	82 550,000	82 550,000	82 550,000
976	11	03	0520000000		Подпрограмма «Создание условий для поддержания здорового образа жизни»	82 550,000	82 550,000	82 550,000
976	11	03	0520200000		Основное мероприятие «Создание условий для занятий физической культурой и спортом»	82 550,000	82 550,000	82 550,000
976	11	03	0520271200		Субсидия по оказанию содействия субъекту физической культуры и спорта, осуществляющему свою деятельность на территории города Перми	80 000,000	80 000,000	80 000,000
976	11	03	0520271200	600	Предоставление субсидий бюджетным, автономным учреждениям и иным некоммерческим организациям	80 000,000	80 000,000	80 000,000
976	11	03	0520271200	630	Субсидии некоммерческим организациям (за исключением государственных (муниципальных) учреждений, государственных корпораций (компаний), публично-правовых компаний)	80 000,000	80 000,000	80 000,000
976	11	03	0520281110		Стипендии Главы города Перми-главы администрации города Перми «Спортивные надежды»	2 550,000	2 550,000	2 550,000
976	11	03	0520281110	300	Социальное обеспечение и иные выплаты населению	2 550,000	2 550,000	2 550,000
976	11	03	0520281110	330	Публичные нормативные выплаты гражданам несоциального характера	2 550,000	2 550,000	2 550,000
976	11	05			Другие вопросы в области физической культуры и спорта	62 826,700	62 269,700	62 269,700
976	11	05	9100000000		Непрограммные расходы бюджета города Перми по реализации иных мероприятий	50 236,700	49 793,000	49 793,000
976	11	05	9110000000		Содержание централизованных бухгалтерий	50 236,700	49 793,000	49 793,000
976	11	05	9110000590		Обеспечение деятельности (оказание услуг, выполнение работ) муниципальных учреждений (организаций)	50 236,700	49 793,000	49 793,000
976	11	05	9110000590	100	Расходы на выплаты персоналу в целях обеспечения выполнения функций государственными (муниципальными) органами, казенными учреждениями, органами управления государственными внебюджетными фондами	44 818,500	44 374,800	44 374,800
976	11	05	9110000590	110	Расходы на выплаты персоналу казенных учреждений	44 818,500	44 374,800	44 374,800
976	11	05	9110000590	200	Закупка товаров, работ и услуг для обеспечения государственных (муниципальных) нужд	5 418,200	5 418,200	5 418,200
976	11	05	9110000590	240	Иные закупки товаров, работ и услуг для обеспечения государственных (муниципальных) нужд	5 418,200	5 418,200	5 418,200
976	11	05	9500000000		Непрограммные расходы по обеспечению деятельности администрации города Перми	12 590,000	12 476,700	12 476,700
976	11	05	9580000000		Функциональные органы администрации города Перми	12 590,000	12 476,700	12 476,700
976	11	05	9580000110		Расходы на выплаты по оплате труда работников муниципальных органов	11 437,900	11 324,600	11 324,600
976	11	05	9580000110	100	Расходы на выплаты персоналу в целях обеспечения выполнения функций государственными (муниципальными) органами, казенными учреждениями, органами управления государственными внебюджетными фондами	11 437,900	11 324,600	11 324,600

976	11	05	9580000110	120	Расходы на выплаты персоналу государственных (муниципальных) органов	11 437,900	11 324,600	11 324,600
976	11	05	9580000190		Расходы на обеспечение функций муниципальных органов	1 152,100	1 152,100	1 152,100
976	11	05	9580000190	100	Расходы на выплаты персоналу в целях обеспечения выполнения функций государственными (муниципальными) органами, казенными учреждениями, органами управления государственными внебюджетными фондами	196,100	196,100	196,100
976	11	05	9580000190	120	Расходы на выплаты персоналу государственных (муниципальных) органов	196,100	196,100	196,100
976	11	05	9580000190	200	Закупка товаров, работ и услуг для обеспечения государственных (муниципальных) нужд	956,000	956,000	956,000
976	11	05	9580000190	240	Иные закупки товаров, работ и услуг для обеспечения государственных (муниципальных) нужд	956,000	956,000	956,000
977					Контрольно-счетная палата города Перми	48 969,500	48 549,700	48 549,700
977	01				Общегосударственные вопросы	48 969,500	48 549,700	48 549,700
977	01	06			Обеспечение деятельности финансовых, налоговых и таможенных органов и органов финансового (финансово-бюджетного) надзора	48 969,500	48 549,700	48 549,700
977	01	06	9300000000		Непрограммные расходы по обеспечению деятельности Контрольно-счетной палаты города Перми	48 969,500	48 549,700	48 549,700
977	01	06	9310000000		Руководитель, заместитель руководителя и аудиторы Контрольно-счетной палаты города Перми	19 512,800	19 319,500	19 319,500
977	01	06	9310000110		Расходы на выплаты по оплате труда работников муниципальных органов	19 512,800	19 319,500	19 319,500
977	01	06	9310000110	100	Расходы на выплаты персоналу в целях обеспечения выполнения функций государственными (муниципальными) органами, казенными учреждениями, органами управления государственными внебюджетными фондами	19 512,800	19 319,500	19 319,500
977	01	06	9310000110	120	Расходы на выплаты персоналу государственных (муниципальных) органов	19 512,800	19 319,500	19 319,500
977	01	06	9390000000		Аппарат органа городского самоуправления	29 456,700	29 230,200	29 230,200
977	01	06	9390000110		Расходы на выплаты по оплате труда работников муниципальных органов	22 889,700	22 663,200	22 663,200
977	01	06	9390000110	100	Расходы на выплаты персоналу в целях обеспечения выполнения функций государственными (муниципальными) органами, казенными учреждениями, органами управления государственными внебюджетными фондами	22 889,700	22 663,200	22 663,200
977	01	06	9390000110	120	Расходы на выплаты персоналу государственных (муниципальных) органов	22 889,700	22 663,200	22 663,200
977	01	06	9390000190		Расходы на обеспечение функций муниципальных органов	6 567,000	6 567,000	6 567,000
977	01	06	9390000190	100	Расходы на выплаты персоналу в целях обеспечения выполнения функций государственными (муниципальными) органами, казенными учреждениями, органами управления государственными внебюджетными фондами	442,700	442,700	442,700
977	01	06	9390000190	120	Расходы на выплаты персоналу государственных (муниципальных) органов	442,700	442,700	442,700
977	01	06	9390000190	200	Закупка товаров, работ и услуг для обеспечения государственных (муниципальных) нужд	6 074,300	6 074,300	6 074,300
977	01	06	9390000190	240	Иные закупки товаров, работ и услуг для обеспечения государственных (муниципальных) нужд	6 074,300	6 074,300	6 074,300
977	01	06	9390000190	800	Иные бюджетные ассигнования	50,000	50,000	50,000
977	01	06	9390000190	850	Уплата налогов, сборов и иных платежей	50,000	50,000	50,000
978					Избирательная комиссия города Перми	10 676,000	10 572,500	10 572,500
978	01				Общегосударственные вопросы	10 676,000	10 572,500	10 572,500
978	01	07			Обеспечение проведения выборов и референдумов	10 676,000	10 572,500	10 572,500
978	01	07	9400000000		Непрограммные расходы по обеспечению деятельности Избирательной комиссии города Перми	10 676,000	10 572,500	10 572,500
978	01	07	9410000000		Председатель Избирательной комиссии города Перми, его заместитель и секретарь	9 869,000	9 771,400	9 771,400
978	01	07	9410000110		Расходы на выплаты по оплате труда работников муниципальных органов	9 869,000	9 771,400	9 771,400
978	01	07	9410000110	100	Расходы на выплаты персоналу в целях обеспечения выполнения функций государственными (муниципальными) органами, казенными учреждениями, органами управления государственными внебюджетными фондами	9 869,000	9 771,400	9 771,400
978	01	07	9410000110	120	Расходы на выплаты персоналу государственных (муниципальных) органов	9 869,000	9 771,400	9 771,400
978	01	07	9490000000		Аппарат органа городского самоуправления	807,000	801,100	801,100
978	01	07	9490000110		Расходы на выплаты по оплате труда работников муниципальных органов	583,300	577,400	577,400

978	01	07	9490000110	100	Расходы на выплаты персоналу в целях обеспечения выполнения функций государственными (муниципальными) органами, казенными учреждениями, органами управления государственными внебюджетными фондами	583,300	577,400	577,400
978	01	07	9490000110	120	Расходы на выплаты персоналу государственных (муниципальных) органов	583,300	577,400	577,400
978	01	07	9490000190		Расходы на обеспечение функций муниципальных органов	223,700	223,700	223,700
978	01	07	9490000190	200	Закупка товаров, работ и услуг для обеспечения государственных (муниципальных) нужд	223,700	223,700	223,700
978	01	07	9490000190	240	Иные закупки товаров, работ и услуг для обеспечения государственных (муниципальных) нужд	223,700	223,700	223,700
985					Пермская городская Дума	214 215,200	210 570,100	210 511,200
985	01				Общегосударственные вопросы	214 215,200	210 570,100	210 511,200
985	01	03			Функционирование законодательных (представительных) органов государственной власти и представительных органов муниципальных образований	169 264,400	165 608,800	165 609,700
985	01	03	9200000000		Непрограммные расходы по обеспечению деятельности Пермской городской Думы	169 264,400	165 608,800	165 609,700
985	01	03	9220000000		Депутаты Пермской городской Думы и их помощники	56 994,700	56 430,500	56 430,500
985	01	03	9220000110		Расходы на выплаты по оплате труда работников муниципальных органов	52 416,400	51 897,500	51 897,500
985	01	03	9220000110	100	Расходы на выплаты персоналу в целях обеспечения выполнения функций государственными (муниципальными) органами, казенными учреждениями, органами управления государственными внебюджетными фондами	52 416,400	51 897,500	51 897,500
985	01	03	9220000110	120	Расходы на выплаты персоналу государственных (муниципальных) органов	52 416,400	51 897,500	51 897,500
985	01	03	9220000190		Расходы на обеспечение функций муниципальных органов	4 578,300	4 533,000	4 533,000
985	01	03	9220000190	100	Расходы на выплаты персоналу в целях обеспечения выполнения функций государственными (муниципальными) органами, казенными учреждениями, органами управления государственными внебюджетными фондами	4 578,300	4 533,000	4 533,000
985	01	03	9220000190	120	Расходы на выплаты персоналу государственных (муниципальных) органов	4 578,300	4 533,000	4 533,000
985	01	03	9290000000		Аппарат органа городского самоуправления	112 269,700	109 178,300	109 179,200
985	01	03	9290000110		Расходы на выплаты по оплате труда работников муниципальных органов	83 989,400	83 157,800	83 157,800
985	01	03	9290000110	100	Расходы на выплаты персоналу в целях обеспечения выполнения функций государственными (муниципальными) органами, казенными учреждениями, органами управления государственными внебюджетными фондами	83 989,400	83 157,800	83 157,800
985	01	03	9290000110	120	Расходы на выплаты персоналу государственных (муниципальных) органов	83 989,400	83 157,800	83 157,800
985	01	03	9290000190		Расходы на обеспечение функций муниципальных органов	28 280,300	26 020,500	26 021,400
985	01	03	9290000190	100	Расходы на выплаты персоналу в целях обеспечения выполнения функций государственными (муниципальными) органами, казенными учреждениями, органами управления государственными внебюджетными фондами	991,100	960,300	1 002,700
985	01	03	9290000190	120	Расходы на выплаты персоналу государственных (муниципальных) органов	991,100	960,300	1 002,700
985	01	03	9290000190	200	Закупка товаров, работ и услуг для обеспечения государственных (муниципальных) нужд	27 289,200	25 060,200	25 018,700
985	01	03	9290000190	240	Иные закупки товаров, работ и услуг для обеспечения государственных (муниципальных) нужд	27 289,200	25 060,200	25 018,700
985	01	13			Другие общегосударственные вопросы	44 950,800	44 961,300	44 901,500
985	01	13	9100000000		Непрограммные расходы бюджета города Перми по реализации иных мероприятий	44 950,800	44 961,300	44 901,500
985	01	13	9190000000		Иные непрограммные мероприятия	44 950,800	44 961,300	44 901,500
985	01	13	9190021870		Информирование населения по вопросам местного значения	44 834,000	44 834,000	44 834,000
985	01	13	9190021870	200	Закупка товаров, работ и услуг для обеспечения государственных (муниципальных) нужд	44 834,000	44 834,000	44 834,000
985	01	13	9190021870	240	Иные закупки товаров, работ и услуг для обеспечения государственных (муниципальных) нужд	44 834,000	44 834,000	44 834,000
985	01	13	9190023720		Мероприятия, связанные с награждением знаком отличия Пермской городской Думы «За вклад в развитие нормотворчества»	1,800	12,300	10,000
985	01	13	9190023720	200	Закупка товаров, работ и услуг для обеспечения государственных (муниципальных) нужд	1,800	12,300	10,000
985	01	13	9190023720	240	Иные закупки товаров, работ и услуг для обеспечения государственных (муниципальных) нужд	1,800	12,300	10,000

985	01	13	9190081070		Выплата денежного вознаграждения физическим лицам, награжденным знаком отличия Пермской городской Думы «За вклад в развитие нормотворчества»	115,000	115,000	57,500
985	01	13	9190081070	300	Социальное обеспечение и иные выплаты населению	115,000	115,000	57,500
985	01	13	9190081070	360	Иные выплаты населению	115,000	115,000	57,500
991					Управление жилищных отношений администрации города Перми	1 542 705,551	3 719 326,400	1 174 940,600
991	01				Общегосударственные вопросы	73 076,992	61 437,600	61 437,600
991	01	13			Другие общегосударственные вопросы	73 076,992	61 437,600	61 437,600
991	01	13	9100000000		Непрограммные расходы бюджета города Перми по реализации иных мероприятий	4,600	4,700	4,700
991	01	13	9190000000		Иные непрограммные мероприятия	4,600	4,700	4,700
991	01	13	919002С250		Осуществление государственных полномочий по постановке на учет граждан, имеющих право на получение жилищных субсидий в связи с переселением из районов Крайнего Севера и приравненных к ним местностей	4,600	4,700	4,700
991	01	13	919002С250	200	Закупка товаров, работ и услуг для обеспечения государственных (муниципальных) нужд	4,600	4,700	4,700
991	01	13	919002С250	240	Иные закупки товаров, работ и услуг для обеспечения государственных (муниципальных) нужд	4,600	4,700	4,700
991	01	13	9500000000		Непрограммные расходы по обеспечению деятельности администрации города Перми	63 406,277	61 432,900	61 432,900
991	01	13	9580000000		Функциональные органы администрации города Перми	63 406,277	61 432,900	61 432,900
991	01	13	9580000110		Расходы на выплаты по оплате труда работников муниципальных органов	57 528,100	56 958,300	56 958,300
991	01	13	9580000110	100	Расходы на выплаты персоналу в целях обеспечения выполнения функций государственными (муниципальными) органами, казенными учреждениями, органами управления государственными внебюджетными фондами	57 528,100	56 958,300	56 958,300
991	01	13	9580000110	120	Расходы на выплаты персоналу государственных (муниципальных) органов	57 528,100	56 958,300	56 958,300
991	01	13	9580000190		Расходы на обеспечение функций муниципальных органов	5 878,177	4 474,600	4 474,600
991	01	13	9580000190	100	Расходы на выплаты персоналу в целях обеспечения выполнения функций государственными (муниципальными) органами, казенными учреждениями, органами управления государственными внебюджетными фондами	1,000	0,000	0,000
991	01	13	9580000190	120	Расходы на выплаты персоналу государственных (муниципальных) органов	1,000	0,000	0,000
991	01	13	9580000190	200	Закупка товаров, работ и услуг для обеспечения государственных (муниципальных) нужд	5 877,177	4 474,600	4 474,600
991	01	13	9580000190	240	Иные закупки товаров, работ и услуг для обеспечения государственных (муниципальных) нужд	5 877,177	4 474,600	4 474,600
991	01	13	9600000000		Другие непрограммные расходы по реализации вопросов местного значения города Перми, связанных с общегородским управлением	9 666,115	0,000	0,000
991	01	13	9610000000		Расходы на исполнение судебных актов по обращению взыскания на средства местного бюджета	9 666,115	0,000	0,000
991	01	13	9610092000		Средства на исполнение судебных актов, вступивших в законную силу	9 666,115	0,000	0,000
991	01	13	9610092000	800	Иные бюджетные ассигнования	9 666,115	0,000	0,000
991	01	13	9610092000	830	Исполнение судебных актов	9 666,115	0,000	0,000
991	05				Жилищно-коммунальное хозяйство	1 102 280,959	3 293 696,400	782 820,800
991	05	01			Жилищное хозяйство	1 044 043,759	3 236 000,100	725 124,500
991	05	01	1500000000		Муниципальная программа «Обеспечение жильем жителей города Перми»	1 044 043,759	3 236 000,100	725 124,500
991	05	01	1510000000		Подпрограмма «Обеспечение устойчивого сокращения непригодного для проживания и аварийного жилищного фонда»	920 768,420	3 189 378,800	678 503,200
991	05	01	1510100000		Основное мероприятие «Переселение граждан города Перми из непригодного для проживания и аварийного жилищного фонда»	331 594,320	28 813,500	528 813,500
991	05	01	1510121470		Снос многоквартирных домов, признанных аварийными и подлежащими сносу	28 813,500	28 813,500	28 813,500
991	05	01	1510121470	200	Закупка товаров, работ и услуг для обеспечения государственных (муниципальных) нужд	28 813,500	28 813,500	28 813,500
991	05	01	1510121470	240	Иные закупки товаров, работ и услуг для обеспечения государственных (муниципальных) нужд	28 813,500	28 813,500	28 813,500
991	05	01	1510121480		Переселение граждан города Перми из многоквартирных домов, признанных аварийными и не входящих в действующие программы переселения, непригодного для проживания жилищного фонда	113 210,708	0,000	500 000,000

991	05	01	1510121480	400	Капитальные вложения в объекты государственной (муниципальной) собственности	113 210,708	0,000	500 000,000
991	05	01	1510121480	410	Бюджетные инвестиции	113 210,708	0,000	500 000,000
991	05	01	15101SЖ160		Мероприятия по расселению жилищного фонда на территории Пермского края, признанного аварийным после 1 января 2017 г.	189 570,112	0,000	0,000
991	05	01	15101SЖ160	400	Капитальные вложения в объекты государственной (муниципальной) собственности	189 570,112	0,000	0,000
991	05	01	15101SЖ160	410	Бюджетные инвестиции	189 570,112	0,000	0,000
991	05	01	151F300000		Основное мероприятие «Федеральный проект «Обеспечение устойчивого сокращения непригодного для проживания жилищного фонда»	589 174,100	3 160 565,300	149 689,700
991	05	01	151F367483		Обеспечение устойчивого сокращения непригодного для проживания жилого фонда	497 454,900	3 060 772,200	0,000
991	05	01	151F367483	400	Капитальные вложения в объекты государственной (муниципальной) собственности	497 454,900	3 060 772,200	0,000
991	05	01	151F367483	410	Бюджетные инвестиции	497 454,900	3 060 772,200	0,000
991	05	01	151F367484		Реализация мероприятий по обеспечению устойчивого сокращения непригодного для проживания жилого фонда	91 719,200	99 793,100	149 689,700
991	05	01	151F367484	400	Капитальные вложения в объекты государственной (муниципальной) собственности	91 719,200	99 793,100	149 689,700
991	05	01	151F367484	410	Бюджетные инвестиции	91 719,200	99 793,100	149 689,700
991	05	01	1520000000		Подпрограмма «Управление муниципальным жилищным фондом города Перми»	43 484,100	43 484,100	43 484,100
991	05	01	1520100000		Основное мероприятие «Реализация мероприятий в целях эффективного использования муниципального жилищного фонда»	43 484,100	43 484,100	43 484,100
991	05	01	1520121500		Обеспечение нормативного содержания муниципального жилищного фонда	43 484,100	43 484,100	43 484,100
991	05	01	1520121500	200	Закупка товаров, работ и услуг для обеспечения государственных (муниципальных) нужд	43 217,600	43 217,600	43 217,600
991	05	01	1520121500	240	Иные закупки товаров, работ и услуг для обеспечения государственных (муниципальных) нужд	43 217,600	43 217,600	43 217,600
991	05	01	1520121500	800	Иные бюджетные ассигнования	266,500	266,500	266,500
991	05	01	1520121500	850	Уплата налогов, сборов и иных платежей	266,500	266,500	266,500
991	05	01	1530000000		Подпрограмма «Повышение доступности жилья»	74 252,039	0,000	0,000
991	05	01	1530300000		Основное мероприятие «Исполнение судебных решений об изъятии жилых (нежилых) помещений, о предоставлении благоустроенного жилья»	74 252,039	0,000	0,000
991	05	01	1530343260		Приобретение жилья, изъятие жилых (нежилых) помещений в целях исполнения судебных решений	74 252,039	0,000	0,000
991	05	01	1530343260	400	Капитальные вложения в объекты государственной (муниципальной) собственности	73 308,862	0,000	0,000
991	05	01	1530343260	410	Бюджетные инвестиции	73 308,862	0,000	0,000
991	05	01	1530343260	800	Иные бюджетные ассигнования	943,177	0,000	0,000
991	05	01	1530343260	830	Исполнение судебных актов	943,177	0,000	0,000
991	05	01	1540000000		Подпрограмма «Осуществление иных мероприятий в сфере жилищных отношений»	5 539,200	3 137,200	3 137,200
991	05	01	1540100000		Основное мероприятие «Реализация мероприятий в сфере жилищных отношений»	5 539,200	3 137,200	3 137,200
991	05	01	1540122110		Организация и выполнение мероприятий в сфере жилищных отношений	5 539,200	3 137,200	3 137,200
991	05	01	1540122110	200	Закупка товаров, работ и услуг для обеспечения государственных (муниципальных) нужд	5 319,200	2 917,200	2 917,200
991	05	01	1540122110	240	Иные закупки товаров, работ и услуг для обеспечения государственных (муниципальных) нужд	5 319,200	2 917,200	2 917,200
991	05	01	1540122110	800	Иные бюджетные ассигнования	220,000	220,000	220,000
991	05	01	1540122110	850	Уплата налогов, сборов и иных платежей	220,000	220,000	220,000
991	05	05			Другие вопросы в области жилищно-коммунального хозяйства	58 237,200	57 696,300	57 696,300
991	05	05	1500000000		Муниципальная программа «Обеспечение жильем жителей города Перми»	58 237,200	57 696,300	57 696,300
991	05	05	1520000000		Подпрограмма «Управление муниципальным жилищным фондом города Перми»	58 237,200	57 696,300	57 696,300
991	05	05	1520100000		Основное мероприятие «Реализация мероприятий в целях эффективного использования муниципального жилищного фонда»	58 237,200	57 696,300	57 696,300
991	05	05	1520100590		Обеспечение деятельности (оказание услуг, выполнение работ) муниципальных учреждений (организаций)	58 237,200	57 696,300	57 696,300

991	05	05	1520100590	100	Расходы на выплаты персоналу в целях обеспечения выполнения функций государственными (муниципальными) органами, казенными учреждениями, органами управления государственными внебюджетными фондами	54 629,300	54 088,400	54 088,400
991	05	05	1520100590	110	Расходы на выплаты персоналу казенных учреждений	54 629,300	54 088,400	54 088,400
991	05	05	1520100590	200	Закупка товаров, работ и услуг для обеспечения государственных (муниципальных) нужд	3 553,700	3 553,700	3 553,700
991	05	05	1520100590	240	Иные закупки товаров, работ и услуг для обеспечения государственных (муниципальных) нужд	3 553,700	3 553,700	3 553,700
991	05	05	1520100590	800	Иные бюджетные ассигнования	54,200	54,200	54,200
991	05	05	1520100590	850	Уплата налогов, сборов и иных платежей	54,200	54,200	54,200
991	10				Социальная политика	367 347,600	364 192,400	330 682,200
991	10	03			Социальное обеспечение населения	136 476,300	140 894,100	117 053,200
991	10	03	1500000000		Муниципальная программа «Обеспечение жильем жителей города Перми»	136 476,300	140 894,100	117 053,200
991	10	03	1530000000		Подпрограмма «Повышение доступности жилья»	136 476,300	140 894,100	117 053,200
991	10	03	1530200000		Основное мероприятие «Оказание мер социальной поддержки граждан города Перми в целях улучшения жилищных условий»	136 476,300	140 894,100	117 053,200
991	10	03	153022C190		Обеспечение жилыми помещениями реабилитированных лиц, имеющих инвалидность или являющихся пенсионерами, и проживающих совместно членов их семей	9 114,200	24 713,600	0,000
991	10	03	153022C190	200	Закупка товаров, работ и услуг для обеспечения государственных (муниципальных) нужд	90,200	244,700	0,000
991	10	03	153022C190	240	Иные закупки товаров, работ и услуг для обеспечения государственных (муниципальных) нужд	90,200	244,700	0,000
991	10	03	153022C190	300	Социальное обеспечение и иные выплаты населению	9 024,000	24 468,900	0,000
991	10	03	153022C190	320	Социальные выплаты гражданам, кроме публичных нормативных социальных выплат	9 024,000	24 468,900	0,000
991	10	03	1530251340		Обеспечение жильем отдельных категорий граждан, установленных Федеральным законом от 12 января 1995 г. N 5-ФЗ «О ветеранах», в соответствии с Указом Президента Российской Федерации от 7 мая 2008 г. N 714 «Об обеспечении жильем ветеранов Великой Отечественной войны 1941-1945 годов»	33 163,100	29 672,200	29 672,200
991	10	03	1530251340	300	Социальное обеспечение и иные выплаты населению	33 163,100	29 672,200	29 672,200
991	10	03	1530251340	320	Социальные выплаты гражданам, кроме публичных нормативных социальных выплат	33 163,100	29 672,200	29 672,200
991	10	03	1530251350		Обеспечение жильем отдельных категорий граждан, установленных Федеральным законом от 12 января 1995 г. N 5-ФЗ «О ветеранах»	13 090,700	14 836,100	14 836,100
991	10	03	1530251350	300	Социальное обеспечение и иные выплаты населению	13 090,700	14 836,100	14 836,100
991	10	03	1530251350	320	Социальные выплаты гражданам, кроме публичных нормативных социальных выплат	13 090,700	14 836,100	14 836,100
991	10	03	1530251760		Обеспечение жильем отдельных категорий граждан, установленных Федеральным законом от 24 ноября 1995 г. N 181-ФЗ «О социальной защите инвалидов в Российской Федерации»	33 163,100	29 672,200	30 544,900
991	10	03	1530251760	300	Социальное обеспечение и иные выплаты населению	33 163,100	29 672,200	30 544,900
991	10	03	1530251760	320	Социальные выплаты гражданам, кроме публичных нормативных социальных выплат	33 163,100	29 672,200	30 544,900
991	10	03	1530254850		Обеспечение жильем граждан, уволенных с военной службы (службы), и приравненных к ним лиц	5 945,200	0,000	0,000
991	10	03	1530254850	300	Социальное обеспечение и иные выплаты населению	5 945,200	0,000	0,000
991	10	03	1530254850	320	Социальные выплаты гражданам, кроме публичных нормативных социальных выплат	5 945,200	0,000	0,000
991	10	03	15302L4970		Реализация мероприятий по обеспечению жильем молодых семей государственной программы Российской Федерации «Обеспечение доступным и комфортным жильем и коммунальными услугами граждан Российской Федерации»	42 000,000	42 000,000	42 000,000
991	10	03	15302L4970	300	Социальное обеспечение и иные выплаты населению	42 000,000	42 000,000	42 000,000
991	10	03	15302L4970	320	Социальные выплаты гражданам, кроме публичных нормативных социальных выплат	42 000,000	42 000,000	42 000,000
991	10	04			Охрана семьи и детства	227 889,500	220 616,500	210 919,100
991	10	04	1500000000		Муниципальная программа «Обеспечение жильем жителей города Перми»	227 889,500	220 616,500	210 919,100
991	10	04	1530000000		Подпрограмма «Повышение доступности жилья»	227 889,500	220 616,500	210 919,100
991	10	04	1530100000		Основное мероприятие «Обеспечение жилыми помещениями детей-сирот и детей, оставшихся без попечения родителей, лиц из числа детей-сирот и детей, оставшихся без попечения родителей»	227 889,500	220 616,500	210 919,100

991	10	04	153012С080		Строительство и приобретение жилых помещений для формирования специализированного жилищного фонда для обеспечения жилыми помещениями детей-сирот и детей, оставшихся без попечения родителей, лиц из числа детей-сирот и детей, оставшихся без попечения родителей, по договорам найма специализированных жилых помещений	84 835,200	82 155,400	78 582,200
991	10	04	153012С080	400	Капитальные вложения в объекты государственной (муниципальной) собственности	84 835,200	82 155,400	78 582,200
991	10	04	153012С080	410	Бюджетные инвестиции	84 835,200	82 155,400	78 582,200
991	10	04	15301R0820		Предоставление жилых помещений детям-сиротам и детям, оставшимся без попечения родителей, лицам из их числа по договорам найма специализированных жилых помещений	143 054,300	138 461,100	132 336,900
991	10	04	15301R0820	400	Капитальные вложения в объекты государственной (муниципальной) собственности	143 054,300	138 461,100	132 336,900
991	10	04	15301R0820	410	Бюджетные инвестиции	143 054,300	138 461,100	132 336,900
991	10	06			Другие вопросы в области социальной политики	2 981,800	2 681,800	2 709,900
991	10	06	1500000000		Муниципальная программа «Обеспечение жильем жителей города Перми»	60,900	235,000	263,100
991	10	06	1530000000		Подпрограмма «Повышение доступности жилья»	60,900	235,000	263,100
991	10	06	1530100000		Основное мероприятие «Обеспечение жилыми помещениями детей-сирот и детей, оставшихся без попечения родителей, лиц из числа детей-сирот и детей, оставшихся без попечения родителей»	60,900	235,000	263,100
991	10	06	153012С070		Содержание жилых помещений специализированного жилищного фонда для детей-сирот, детей, оставшихся без попечения родителей, лиц из их числа	60,900	235,000	263,100
991	10	06	153012С070	200	Закупка товаров, работ и услуг для обеспечения государственных (муниципальных) нужд	60,900	235,000	263,100
991	10	06	153012С070	240	Иные закупки товаров, работ и услуг для обеспечения государственных (муниципальных) нужд	60,900	235,000	263,100
991	10	06	9100000000		Непрограммные расходы бюджета города Перми по реализации иных мероприятий	2 920,900	2 446,800	2 446,800
991	10	06	9190000000		Иные непрограммные мероприятия	2 920,900	2 446,800	2 446,800
991	10	06	919002Ж800		Организация осуществления государственных полномочий по предоставлению жилых помещений и предоставлению единовременной денежной выплаты на приобретение или строительство жилого помещения гражданам, уволенным с военной службы (службы), и приравненным к ним лицам	1,500	0,000	0,000
991	10	06	919002Ж800	100	Расходы на выплаты персоналу в целях обеспечения выполнения функций государственными (муниципальными) органами, казенными учреждениями, органами управления государственными внебюджетными фондами	1,400	0,000	0,000
991	10	06	919002Ж800	120	Расходы на выплаты персоналу государственных (муниципальных) органов	1,400	0,000	0,000
991	10	06	919002Ж800	200	Закупка товаров, работ и услуг для обеспечения государственных (муниципальных) нужд	0,100	0,000	0,000
991	10	06	919002Ж800	240	Иные закупки товаров, работ и услуг для обеспечения государственных (муниципальных) нужд	0,100	0,000	0,000
991	10	06	919002С090		Организация осуществления государственных полномочий по обеспечению жилыми помещениями детей-сирот и детей, оставшихся без попечения родителей, лиц из числа детей-сирот и детей, оставшихся без попечения родителей	2 919,400	2 446,800	2 446,800
991	10	06	919002С090	100	Расходы на выплаты персоналу в целях обеспечения выполнения функций государственными (муниципальными) органами, казенными учреждениями, органами управления государственными внебюджетными фондами	2 721,000	2 175,400	2 175,400
991	10	06	919002С090	110	Расходы на выплаты персоналу казенных учреждений	670,700	643,700	643,700
991	10	06	919002С090	120	Расходы на выплаты персоналу государственных (муниципальных) органов	2 050,300	1 531,700	1 531,700
991	10	06	919002С090	200	Закупка товаров, работ и услуг для обеспечения государственных (муниципальных) нужд	198,400	271,400	271,400
991	10	06	919002С090	240	Иные закупки товаров, работ и услуг для обеспечения государственных (муниципальных) нужд	198,400	271,400	271,400
992					Департамент земельных отношений администрации города Перми	194 259,220	115 733,100	114 612,300
992	01				Общегосударственные вопросы	98 721,280	97 793,300	97 793,300
992	01	13			Другие общегосударственные вопросы	98 721,280	97 793,300	97 793,300
992	01	13	9500000000		Непрограммные расходы по обеспечению деятельности администрации города Перми	98 716,900	97 793,300	97 793,300
992	01	13	9580000000		Функциональные органы администрации города Перми	98 716,900	97 793,300	97 793,300

992	01	13	9580000110		Расходы на выплаты по оплате труда работников муниципальных органов	93 250,900	92 327,300	92 327,300
992	01	13	9580000110	100	Расходы на выплаты персоналу в целях обеспечения выполнения функций государственными (муниципальными) органами, казенными учреждениями, органами управления государственными внебюджетными фондами	93 250,900	92 327,300	92 327,300
992	01	13	9580000110	120	Расходы на выплаты персоналу государственных (муниципальных) органов	93 250,900	92 327,300	92 327,300
992	01	13	9580000190		Расходы на обеспечение функций муниципальных органов	5 466,000	5 466,000	5 466,000
992	01	13	9580000190	100	Расходы на выплаты персоналу в целях обеспечения выполнения функций государственными (муниципальными) органами, казенными учреждениями, органами управления государственными внебюджетными фондами	148,000	148,000	148,000
992	01	13	9580000190	120	Расходы на выплаты персоналу государственных (муниципальных) органов	148,000	148,000	148,000
992	01	13	9580000190	200	Закупка товаров, работ и услуг для обеспечения государственных (муниципальных) нужд	5 318,000	5 318,000	5 318,000
992	01	13	9580000190	240	Иные закупки товаров, работ и услуг для обеспечения государственных (муниципальных) нужд	5 318,000	5 318,000	5 318,000
992	01	13	9600000000		Другие непрограммные расходы по реализации вопросов местного значения города Перми, связанных с общегородским управлением	4,380	0,000	0,000
992	01	13	9610000000		Расходы на исполнение судебных актов по обращению взыскания на средства местного бюджета	4,380	0,000	0,000
992	01	13	9610092000		Средства на исполнение судебных актов, вступивших в законную силу	4,380	0,000	0,000
992	01	13	9610092000	800	Иные бюджетные ассигнования	4,380	0,000	0,000
992	01	13	9610092000	830	Исполнение судебных актов	4,380	0,000	0,000
992	04				Национальная экономика	95 537,940	17 939,800	16 819,000
992	04	09			Дорожное хозяйство (дорожные фонды)	77 079,440	0,000	0,000
992	04	09	2000000000		Муниципальная программа «Развитие автомобильных дорог и дорожных сооружений в городе Перми»	77 079,440	0,000	0,000
992	04	09	2010000000		Подпрограмма «Развитие улично-дорожной сети путем строительства и реконструкции автомобильных дорог, искусственных дорожных сооружений»	77 079,440	0,000	0,000
992	04	09	2010100000		Основное мероприятие «Выполнение комплекса мероприятий по строительству и реконструкции автомобильных дорог»	77 079,440	0,000	0,000
992	04	09	2010122330		Изъятие земельных участков и объектов недвижимости, имущества, проектирование в целях строительства (реконструкции) дорожных объектов	15 251,600	0,000	0,000
992	04	09	2010122330	800	Иные бюджетные ассигнования	15 251,600	0,000	0,000
992	04	09	2010122330	850	Уплата налогов, сборов и иных платежей	15 251,600	0,000	0,000
992	04	09	20101ST200		Изъятие земельных участков и объектов недвижимости, имущества, проектирование в целях строительства (реконструкции) дорожных объектов Пермского городского округа	61 827,840	0,000	0,000
992	04	09	20101ST200	800	Иные бюджетные ассигнования	61 827,840	0,000	0,000
992	04	09	20101ST200	830	Исполнение судебных актов	617,000	0,000	0,000
992	04	09	20101ST200	850	Уплата налогов, сборов и иных платежей	61 210,840	0,000	0,000
992	04	12			Другие вопросы в области национальной экономики	18 458,500	17 939,800	16 819,000
992	04	12	1900000000		Муниципальная программа «Управление земельными ресурсами города Перми»	18 458,500	17 939,800	16 819,000
992	04	12	1910000000		Подпрограмма «Распоряжение земельными участками, находящимися в муниципальной собственности и собственность на которые не разграничена»	3 875,000	4 068,500	2 947,700
992	04	12	1910100000		Основное мероприятие «Обеспечение платности использования земельных участков»	3 875,000	4 068,500	2 947,700
992	04	12	1910121520		Защита земельно-имущественных прав, осуществление профилактических мероприятий	2 898,700	2 898,700	2 898,700
992	04	12	1910121520	200	Закупка товаров, работ и услуг для обеспечения государственных (муниципальных) нужд	2 135,700	2 148,700	2 148,700
992	04	12	1910121520	240	Иные закупки товаров, работ и услуг для обеспечения государственных (муниципальных) нужд	2 135,700	2 148,700	2 148,700
992	04	12	1910121520	800	Иные бюджетные ассигнования	763,000	750,000	750,000
992	04	12	1910121520	830	Исполнение судебных актов	763,000	750,000	750,000
992	04	12	1910122320		Выполнение комплексных кадастровых работ	927,300	1 120,800	0,000
992	04	12	1910122320	200	Закупка товаров, работ и услуг для обеспечения государственных (муниципальных) нужд	927,300	1 120,800	0,000
992	04	12	1910122320	240	Иные закупки товаров, работ и услуг для обеспечения государственных (муниципальных) нужд	927,300	1 120,800	0,000
992	04	12	1910123650		Обеспечение эффективного использования земельных ресурсов	49,000	49,000	49,000

992	04	12	1910123650	200	Закупка товаров, работ и услуг для обеспечения государственных (муниципальных) нужд	49,000	49,000	49,000
992	04	12	1910123650	240	Иные закупки товаров, работ и услуг для обеспечения государственных (муниципальных) нужд	49,000	49,000	49,000
992	04	12	1920000000		Подпрограмма «Повышение эффективности управления земельными ресурсами путем развития информационной системы управления землями»	14 583,500	13 871,300	13 871,300
992	04	12	1920100000		Основное мероприятие «Ведение информационной системы управления землями»	14 583,500	13 871,300	13 871,300
992	04	12	1920121840		Сопровождение и модернизация информационной системы управления землями	14 009,200	13 297,600	13 297,600
992	04	12	1920121840	200	Закупка товаров, работ и услуг для обеспечения государственных (муниципальных) нужд	14 009,200	13 297,600	13 297,600
992	04	12	1920121840	240	Иные закупки товаров, работ и услуг для обеспечения государственных (муниципальных) нужд	14 009,200	13 297,600	13 297,600
992	04	12	1920121850		Обеспечение защиты персональных данных	574,300	573,700	573,700
992	04	12	1920121850	200	Закупка товаров, работ и услуг для обеспечения государственных (муниципальных) нужд	574,300	573,700	573,700
992	04	12	1920121850	240	Иные закупки товаров, работ и услуг для обеспечения государственных (муниципальных) нужд	574,300	573,700	573,700
000	00	00	0000000000	000	Условно утвержденные расходы	0,000	511 209,789	920 766,561
Общий итог						46 599 748,456	47 505 880,000	40 067 362,700

ПРИЛОЖЕНИЕ 4
к решению
Пермской городской Думы
от 22.03.2022 № 56

ПРИЛОЖЕНИЕ 4
к решению
Пермской городской Думы
от 21.12.2021 № 306

ПЕРЕЧЕНЬ
объектов капитального строительства муниципальной собственности и объектов недвижимого имущества, приобретаемых в муниципальную собственность на 2022 год и на плановый период 2023 и 2024 годов

тыс. руб.

№ п/п	Объект	Исполнитель	2022 год	2023 год	2024 год
	Образование		1 429 089,493	2 371 455,090	937 080,950
	в том числе:				
	краевой бюджет		86 680,300	64 799,200	106 772,600
	федеральный бюджет		585 156,200	959 911,000	0,000
1.	Строительство здания для размещения дошкольного образовательного учреждения МАДОУ «Легополис» г. Перми, в квартале, ограниченном улицами Хабаровской, Ветлужской, Заречной, Красноводской	Управление капитального строительства	0,000	10 976,790	293 919,510
2.	Строительство здания для размещения дошкольного образовательного учреждения по ул. Цимлянская, 4	Управление капитального строительства	0,000	5 984,000	0,000
3.	Строительство здания для размещения дошкольного образовательного учреждения по ул. Овчинникова/Ползунова	Управление капитального строительства	0,000	6 874,900	0,000
4.	Реконструкция здания под размещение общеобразовательной организации по ул. Целинной, 15	Управление капитального строительства	215 529,616	165 826,900	0,000
	в том числе:				
	краевой бюджет		0,000	14 277,600	0,000
5.	Строительство здания для размещения общеобразовательного учреждения по ул. Юнг Прикамья, 3	Управление капитального строительства	20 042,774	0,000	0,000
6.	Реконструкция ледовой арены МАУ ДО «ДЮЦ «Здоровье»	Управление капитального строительства	23 556,581	222 679,400	135 958,440
7.	Реконструкция здания МАОУ «Гимназия № 17» г. Перми (пристройка нового корпуса)	Департамент образования	311 456,737	0,000	0,000
	в том числе:				
	краевой бюджет		67 726,873	0,000	0,000
	федеральный бюджет		225 042,200	0,000	0,000
	Реконструкция здания МАОУ «Гимназия № 17» г. Перми (пристройка нового корпуса)	Управление капитального строительства	1 054,042	0,000	0,000

	в том числе:				
	краевой бюджет		0,027	0,000	0,000
8.	Строительство здания общеобразовательного учреждения в Индустриальном районе города Перми	Управление капитального строительства	0,000	0,000	245 085,600
9.	Строительство здания для размещения общеобразовательного учреждения в районе ДКЖ	Управление капитального строительства	0,000	9 100,400	0,000
10.	Реконструкция общежития по ул. Уральской,110 для размещения общеобразовательной организации	Управление капитального строительства	0,000	19 435,100	200 564,900
	в том числе:				
	краевой бюджет		0,000	0,000	106 772,600
11.	Строительство корпуса МАОУ «Гимназия № 33» г. Перми	Управление капитального строительства	386 273,500	518 853,300	0,000
	в том числе:				
	краевой бюджет		9 476,700	25 260,800	0,000
	федеральный бюджет		180 057,000	479 955,500	0,000
12.	Строительство корпуса МАОУ «Школа дизайна «Точка» г. Перми	Управление капитального строительства	386 273,500	1 091 234,100	0,000
	в том числе:				
	краевой бюджет		9 476,700	25 260,800	0,000
	федеральный бюджет		180 057,000	479 955,500	0,000
13.	Строительство спортивной площадки МАУ ДО ДЮЦ «Фаворит»	Департамент образования	6 999,900	0,000	0,000
14.	Строительство спортивной площадки МАОУ «СОШ № 83» г. Перми	Департамент образования	622,900	16 000,000	0,000
15.	Строительство спортивной площадки МАОУ «СОШ № 76» г. Перми	Департамент образования	622,900	16 000,000	0,000
16.	Строительство спортивной площадки МАОУ «СОШ № 63» г. Перми	Департамент образования	16 622,900	0,000	0,000
17.	Строительство спортивной площадки МАОУ «Школа бизнеса и предпринимательства» г. Перми	Департамент образования	16 000,000	0,000	0,000
18.	Строительство спортивной площадки МАОУ «Многопрофильная школа «Приоритет» г. Перми по ул.Мильчакова, 22	Департамент образования	0,000	16 622,900	0,000
19.	Строительство спортивной площадки МАОУ «СОШ № 55» г. Перми	Департамент образования	17 616,300	0,000	0,000
20.	Строительство спортивного зала МАОУ «СОШ № 81» г. Перми	Управление капитального строительства	13 208,000	130 859,000	0,000
		Департамент образования	0,000	1 294,700	0,000
21.	Строительство спортивного зала МАОУ «СОШ № 96» г. Перми	Управление капитального строительства	13 208,000	105 503,900	0,000
		Департамент образования	0,000	309,700	0,000
22.	Строительство спортивного зала МАОУ «СОШ № 79» г. Перми	Управление капитального строительства	0,000	30 000,000	60 332,200
		Департамент образования	0,000	0,000	1 220,300
23.	Строительство спортивного зала МАОУ Гимназия № 10 г. Перми	Управление капитального строительства	0,000	3 900,000	0,000
24.	Строительство здания для размещения дошкольного образовательного учреждения по ул. Байкальской, 26а	Управление капитального строительства	1,843	0,000	0,000
	Жилищно-коммунальное хозяйство		1 777 847,554	5 409 885,743	1 045 333,638
	в том числе:				
	краевой бюджет		212 318,000	216 563,800	261 356,100
	федеральный бюджет		107 290,700	103 845,800	99 252,700
	средства Фонда содействия реформированию жилищно-коммунального хозяйства		793 361,500	4 489 455,900	0,000
25.	Реконструкция системы очистки сточных вод в микрорайоне «Крым» Кировского района города Перми	Управление капитального строительства	0,000	0,000	97 479,000
26.	Расширение и реконструкция (3 очередь) канализации города Перми	Управление капитального строительства	3 064,994	0,000	0,000
27.	Строительство водопроводных сетей в микрорайоне «Висим» Мотовилихинского района города Перми	Управление капитального строительства	24 831,500	160 225,600	0,000
28.	Строительство водопроводных сетей в микрорайоне «Вышка-1» Мотовилихинского района города Перми	Управление капитального строительства	2 093,000	0,000	0,000
29.	Строительство скважин для обеспечения населения города Перми резервным водоснабжением, при возникновении чрезвычайных ситуаций	Департамент жилищно-коммунального хозяйства	2 697,000	6 293,000	0,000
30.	Санация и строительство 2-й нитки водовода Гайва-Заозерье	Управление капитального строительства	9 350,000	0,000	0,000
31.	Строительство сетей водоснабжения и водоотведения в микрорайоне «Заозерье» для земельных участков многодетных семей	Управление капитального строительства	0,000	92 284,162	67 245,838
32.	Строительство второго напорного коллектора от канализационной насосной станции «Речник» Дзержинского района города Перми	Управление капитального строительства	39 528,980	232 673,386	20 000,000

33.	Строительство газопроводов в микрорайонах индивидуальной застройки города Перми	Управление капитального строительства	49 965,374	10 647,695	0,000
34.	Строительство сетей водоснабжения в микрорайонах города Перми	Управление капитального строительства	4 480,000	52 519,800	0,000
35.	Реконструкция сетей водоснабжения Мотовилихинского района города Перми: блокировочной сети водопровода от проектируемой камеры переключения на ул. Фрезеровщиков на сети водопровода Д400 мм инв. № 1083 до проектируемой камеры на водопроводе Д1200 мм инв. № 3470 по ул. Макаренко	Управление капитального строительства	73 610,324	0,000	0,000
36.	Реконструкция самотечного коллектора Д-360 мм/450 мм по бульвару Гагарина до шахты №13 ГРК	Департамент жилищно-коммунального хозяйства	51 293,000	45 376,600	0,000
37.	Строительство объектов инженерной инфраструктуры на территории индивидуальной жилой застройки в городе Перми	Управление капитального строительства	27 873,500	0,000	0,000
38.	Приобретение жилых помещений для реализации мероприятий, связанных с переселением граждан из непригодного для проживания и аварийного жилищного фонда	Управление жилищных отношений	965 263,782	3 160 565,300	649 689,700
	в том числе:				
	краевой бюджет		91 719,200	99 793,100	149 689,700
	средства Фонда содействия реформированию жилищно-коммунального хозяйства		497 454,900	3 060 772,200	0,000
39.	Строительство многоквартирного жилого дома на земельном участке с кадастровым номером 59:01:4410713:1234, расположенного по адресу: г. Пермь, ул. Чайковского, д. 11	Управление капитального строительства	272 906,000	262 018,800	0,000
	в том числе:				
	средства Фонда содействия реформированию жилищно-коммунального хозяйства		272 906,000	262 018,800	0,000
40.	Строительство и приобретение жилых помещений для формирования специализированного жилищного фонда для обеспечения жилыми помещениями детей-сирот и детей, оставшихся без попечения родителей, лиц из числа детей-сирот и детей, оставшихся без попечения родителей, по договорам найма специализированных жилых помещений	Управление жилищных отношений	84 835,200	82 155,400	78 582,200
	в том числе:				
	краевой бюджет		84 835,200	82 155,400	78 582,200
41.	Предоставление жилых помещений детям-сиротам и детям, оставшимся без попечения родителей, лицам из их числа по договорам найма специализированных жилых помещений	Управление жилищных отношений	143 054,300	138 461,100	132 336,900
	в том числе:				
	краевой бюджет		35 763,600	34 615,300	33 084,200
	федеральный бюджет		107 290,700	103 845,800	99 252,700
42.	Строительство многоквартирного жилого дома на земельном участке с кадастровым номером 59:01:4515016:191, расположенного по адресу: г. Пермь, ул. Маяковского, д. 54	Управление капитального строительства	11 500,200	583 233,700	0,000
	в том числе:				
	средства Фонда содействия реформированию жилищно-коммунального хозяйства		11 500,200	583 233,700	0,000
43.	Строительство многоквартирного жилого дома на земельном участке с кадастровым номером 59:01:4515026:413, расположенного по адресу: г. Пермь, ул. Маяковского, д. 57	Управление капитального строительства	11 500,400	583 431,200	0,000
	в том числе:				
	средства Фонда содействия реформированию жилищно-коммунального хозяйства		11 500,400	583 431,200	0,000
	Внешнее благоустройство		519 762,100	616 612,500	201 480,400
	в том числе:				
	краевой бюджет		83 661,200	0,000	0,000
44.	Строительство (реконструкция) сетей наружного освещения	Департамент дорог и благоустройства	139 918,070	60 543,800	80 000,000
	в том числе:				
	краевой бюджет		78 001,200	0,000	0,000
45.	Строительство (реконструкция) сетей наружного освещения на автомобильных дорогах города Перми	Департамент дорог и благоустройства	43 000,000	30 079,500	29 480,400
46.	Строительство сквера по ул. Яблочкова	Департамент дорог и благоустройства	3 835,994	18 064,500	0,000
47.	Строительство сквера по ул. Калгановской, 62	Департамент дорог и благоустройства	50 217,200	32 350,100	0,000
48.	Строительство сквера по ул. Гашкова, 20	Департамент дорог и благоустройства	35 840,000	0,000	0,000
49.	Реконструкция сада им. Н.В. Гоголя	Департамент дорог и благоустройства	0,000	0,000	92 000,000
50.	Строительство сквера по ул. Генерала Черняховского	Департамент дорог и благоустройства	53 611,400	0,000	0,000

51.	Строительство сквера по ул. Корсуньской, 31	Департамент дорог и благоустройства	56 188,400	25 086,100	0,000
52.	Строительство места отвала снега по ул. Промышленной	Департамент дорог и благоустройства	16 975,900	0,000	0,000
53.	Строительство подпорной стенки с устройством противопожарного проезда по ул. Льва Шатрова, 35	Управление капитального строительства	4 161,500	0,000	0,000
54.	Строительство крематория на кладбище «Восточное» города Перми	Департамент дорог и благоустройства	96 500,000	365 837,500	0,000
55.	Строительство питомника растений	Управление капитального строительства	11 500,000	76 294,800	0,000
56.	Строительство сетей наружного освещения на объектах озеленения общего пользования	Департамент дорог и благоустройства	8 013,636	8 356,200	0,000
	в том числе:				
	краевой бюджет		5 660,000	0,000	0,000
	Дорожное хозяйство		1 098 930,300	771 904,100	1 699 506,200
	в том числе:				
	краевой дорожный фонд		621 346,000	525 000,000	1 125 000,000
57.	Реконструкция пересечения ул. Героев Хасана и Транссибирской магистрали (включая тоннель)	Департамент дорог и благоустройства	11 495,000	0,000	0,000
58.	Строительство автомобильных дорог по ул. Карла Модераха, ул. Александра Турчевича, ул. Николая Воронцова, ул. Василия Татищева в квартале 272 Свердловского района г. Перми	Департамент дорог и благоустройства	5 820,500	0,000	0,000
59.	Реконструкция автомобильной дороги в микрорайоне «Нижнее Васильево»	Департамент дорог и благоустройства	18 000,000	0,000	180 000,000
60.	Строительство очистных сооружений и водоотвода ливневых стоков по ул. Куйбышева,1 от ул. Петропавловской до выпуска	Департамент дорог и благоустройства	0,000	7 202,200	0,000
61.	Строительство очистных сооружений и водоотвода ливневых стоков по ул. Куфонина от ул. Трамвайной до ул. Подлесной до выпуска	Департамент дорог и благоустройства	0,000	9 362,900	0,000
62.	Строительство очистных сооружений и водоотвода ливневых стоков по ул. Окулова, 73	Департамент дорог и благоустройства	0,000	7 202,200	40 000,000
63.	Реконструкция Комсомольского проспекта от ул. Ленина до ул. Екатерининской по нечетной стороне, Тр-5в	Департамент дорог и благоустройства	14 272,200	0,000	0,000
64.	Реконструкция ул. Революции. Второй этап - площадь ЦКР, участок ул. Революции от площади ЦКР до ул. Куйбышева, участок ул. Куйбышева от ул. Революции до ул. Пушкина, ул. Пушкина от площади ЦКР до Комсомольского проспекта	Департамент дорог и благоустройства	0,000	0,000	132 163,900
	в том числе:				
	краевой дорожный фонд		0,000	0,000	99 122,800
65.	Реконструкция ул. Революции: 2 очередь моста через реку Егошиху	Департамент дорог и благоустройства	0,000	187 200,100	461 481,800
	в том числе:				
	краевой дорожный фонд		0,000	104 297,500	361 481,800
66.	Реконструкция ул. Карпинского от ул. Мира до шоссе Космонавтов	Департамент дорог и благоустройства	385 084,000	439 063,300	780 860,500
	в том числе:				
	краевой дорожный фонд		145 208,600	329 297,500	585 645,400
67.	Строительство автомобильной дороги по Ивинскому проспекту	Департамент дорог и благоустройства	21 398,400	0,000	0,000
68.	Реконструкция автодорожного путепровода по ул. Монастырской на 4А + 325 км перегона Пермь-II - Пермь-I Свердловской железной дороги	Департамент дорог и благоустройства	35 000,000	105 000,000	105 000,000
	в том числе:				
	краевой дорожный фонд		8 750,000	78 750,000	78 750,000
69.	Строительство автомобильной дороги по ул. Агатовой	Департамент дорог и благоустройства	0,000	8 664,700	0,000
	в том числе:				
	краевой дорожный фонд		0,000	6 498,500	0,000
70.	Строительство автомобильной дороги по ул. Топазной	Департамент дорог и благоустройства	0,000	8 208,700	0,000
	в том числе:				
	краевой дорожный фонд		0,000	6 156,500	0,000
71.	Реконструкция ул. Грибоедова от ул. Уинской до ул. Лесной	Департамент дорог и благоустройства	235 920,400	0,000	0,000
	в том числе:				
	краевой дорожный фонд		176 940,300	0,000	0,000
72.	Строительство автомобильной дороги по ул. Сапфирной в жилом районе Ива-1 Мотовилихинского района г. Перми	Департамент дорог и благоустройства	270 720,400	0,000	0,000
	в том числе:				
	краевой дорожный фонд		203 040,300	0,000	0,000

73.	Реконструкция ул. Карпинского от ул. Архитектора Свиязева до ул. Советской Армии	Департамент дорог и благоустройства	87 406,800	0,000	0,000
	в том числе:				
	краевой дорожный фонд		87 406,800	0,000	0,000
74.	Реконструкция ул. Плеханова от шоссе Космонавтов до ул. Грузинская	Департамент дорог и благоустройства	13 812,600	0,000	0,000
	Культура и молодежная политика		484 023,930	0,000	0,000
75.	Реконструкция здания МАУ «Дворец молодежи» г. Перми	Управление капитального строительства	470 042,130	0,000	0,000
		Департамент культуры и молодежной политики	13 981,800	0,000	0,000
	Физическая культура и спорт		377 573,906	801 044,600	339 837,200
	в том числе:				
	краевой бюджет		0,000	52 212,400	0,000
76.	Строительство плавательного бассейна по адресу: ул. Гашкова, 20а	Управление капитального строительства	245 588,857	0,000	0,000
		Комитет по физической культуре и спорту	4 480,700	0,000	0,000
77.	Реконструкция физкультурно-оздоровительного комплекса по адресу: г. Пермь, ул. Рабочая, 9	Комитет по физической культуре и спорту	0,000	55 213,300	0,000
		Управление капитального строительства	121 886,798	401 367,500	0,000
	в том числе:				
	краевой бюджет		0,000	52 212,400	0,000
78.	Строительство плавательного бассейна по адресу: ул. Гайвинская, 50	Управление капитального строительства	3 500,000	0,000	224 073,800
79.	Строительство спортивного комплекса с плавательным бассейном в микрорайоне Парковый по ул. Шпальная, 2	Управление капитального строительства	61,700	244 606,100	103 801,600
80.	Строительство центра сложнокоординационных видов спорта по адресу: г.Пермь,ул.Нефтяников,5	Управление капитального строительства	0,000	0,000	11 961,800
81.	Строительство спортивной трассы для велосипедов, лыжероллеров по адресу: г. Пермь, ул. Агрономическая, 23	Управление капитального строительства	0,000	99 857,700	0,000
82.	Строительство объектов недвижимого имущества и инженерной инфраструктуры на территории Экстрим-парка	Управление капитального строительства	2 055,851	0,000	0,000
	Общественная безопасность		28 895,620	108 060,300	180 756,900
83.	Реконструкция здания по ул. Ижевской, 25 (литер А, А1)	Управление капитального строительства	0,000	94 683,900	164 968,900
84.	Строительство пожарного водоема в микрорайоне Вышка-2 по ул. Телефонной, 12 Мотовилихинского района города Перми	Управление капитального строительства	0,000	5 597,500	0,000
85.	Строительство пожарного водоема в микрорайоне Средняя Курья по ул. Торфяной Ленинского района города Перми	Управление капитального строительства	2 261,400	0,000	0,000
86.	Строительство пожарного водоема в микрорайоне Нижняя Курья по ул. Борцов Революции Ленинского района города Перми	Управление капитального строительства	0,000	0,000	640,500
87.	Строительство пожарного водоема в микрорайоне Центральная усадьба по ул. Бобруйской Мотовилихинского района города Перми	Управление капитального строительства	0,000	606,500	7 573,500
88.	Строительство пожарного водоема в д. Ласьвинские хутора Кировского района города Перми	Управление капитального строительства	574,900	7 172,400	0,000
89.	Строительство пожарного водоема в микрорайоне Верхнемуллинский (Субботино) Индустриального района города Перми	Управление капитального строительства	7 937,800	0,000	0,000
90.	Строительство пожарного водоема в микрорайоне Кировский по ул. Мореходной Кировского района города Перми	Управление капитального строительства	8 382,900	0,000	0,000
91.	Строительство пожарного водоема в микрорайоне Бахаревка на пересечении ул. 1-й Бахаревской и ул. Пристанционной Свердловского района города Перми	Управление капитального строительства	8 733,100	0,000	0,000
92.	Строительство пожарного водоема в микрорайоне Чапаевский Орджоникидзевского района города Перми	Управление капитального строительства	574,900	0,000	7 574,000
93.	Реконструкция здания по ул. Ижевской, 25 (литер Д)	Управление капитального строительства	397,921	0,000	0,000
94.	Строительство противооползневого сооружения в районе жилых домов по ул. КИМ, 5, 7, ул. Ивановской, 19 и ул. Чехова, 2, 4, 6, 8, 10	Управление капитального строительства	32,699	0,000	0,000
	Всего:		5 716 122,903	10 078 962,333	4 403 995,288
	в том числе				
	краевой дорожный фонд		621 346,000	525 000,000	1 125 000,000
	краевой бюджет		382 659,500	333 575,400	368 128,700
	федеральный бюджет		692 446,900	1 063 756,800	99 252,700
	средства Фонда содействия реформированию жилищно-коммунального хозяйства		793 361,500	4 489 455,900	0,000
	в разрезе исполнителей				
	Управление капитального строительства		2 477 544,584	5 228 448,533	1 641 179,588
	Управление жилищных отношений		1 193 153,282	3 381 181,800	860 608,800

	Департамент дорог и благоустройства		1 603 030,900	1 312 221,800	1 900 986,600
	Департамент образования		369 941,637	50 227,300	1 220,300
	Департамент культуры и молодежной политики		13 981,800	0,000	0,000
	Комитет по физической культуре и спорту		4 480,700	55 213,300	0,000
	Департамент жилищно-коммунального хозяйства		53 990,000	51 669,600	0,000

ПРИЛОЖЕНИЕ 5
к решению
Пермской городской Думы
от 22.03.2022 № 56

ПРИЛОЖЕНИЕ 5
к решению
Пермской городской Думы
от 21.12.2021 № 306

Источники финансирования дефицита бюджета города Перми на 2022 год и на плановый период 2023 и 2024 годов

тыс.руб.

Код классификации источников внутреннего финансирования дефицита	Наименование кода классификации источников внутреннего финансирования дефицита	2022 год	2023 год	2024 год
01 00 00 00 00 0000 000	Источники внутреннего финансирования дефицита бюджета	2 984 294,638	2 132 337,100	-594 072,600
01 02 00 00 00 0000 000	Кредиты кредитных организаций в валюте Российской Федерации	1 833 110,300	2 132 337,100	-94 072,600
01 02 00 00 00 0000 700	Привлечение кредитов от кредитных организаций в валюте Российской Федерации	2 673 110,300	4 805 447,400	2 611 374,800
01 02 00 00 04 0000 710	Привлечение городским округом кредитов от кредитных организаций в валюте Российской Федерации	2 673 110,300	4 805 447,400	2 611 374,800
01 02 00 00 00 0000 800	Погашение кредитов, предоставленных кредитными организациями в валюте Российской Федерации	840 000,000	2 673 110,300	2 705 447,400
01 02 00 00 04 0000 810	Погашение городским округом кредитов от кредитных организаций в валюте Российской Федерации	840 000,000	2 673 110,300	2 705 447,400
01 03 00 00 00 0000 000	Бюджетные кредиты от других бюджетов бюджетной системы Российской Федерации	500 000,000	0,000	-500 000,000
01 03 01 00 00 0000 700	Привлечение бюджетных кредитов из других бюджетов бюджетной системы Российской Федерации в валюте Российской Федерации	1 000 000,000	1 000 000,000	1 000 000,000
01 03 01 00 04 0000 710	Привлечение кредитов из других бюджетов бюджетной системы Российской Федерации бюджетом городского округа в валюте Российской Федерации	1 000 000,000	1 000 000,000	1 000 000,000
01 03 01 00 00 0000 800	Погашение бюджетных кредитов, полученных из других бюджетов бюджетной системы Российской Федерации в валюте Российской Федерации	500 000,000	1 000 000,000	1 500 000,000
01 03 01 00 04 0000 810	Погашение бюджетом городского округа кредитов из других бюджетов бюджетной системы Российской Федерации в валюте Российской Федерации	500 000,000	1 000 000,000	1 500 000,000
01 05 00 00 00 0000 000	Изменение остатков средств на счетах по учету средств бюджета	651 184,338	0,000	0,000
01 05 00 00 00 0000 500	Увеличение остатков средств бюджетов	47 288 564,118	51 178 990,300	44 272 810,100
01 05 02 00 00 0000 500	Увеличение прочих остатков средств бюджетов	47 288 564,118	51 178 990,300	44 272 810,100
01 05 02 01 00 0000 510	Увеличение прочих остатков денежных средств бюджетов	47 288 564,118	51 178 990,300	44 272 810,100
01 05 02 01 04 0000 510	Увеличение прочих остатков денежных средств бюджета городского округа	47 288 564,118	51 178 990,300	44 272 810,100
01 05 00 00 00 0000 600	Уменьшение остатков средств бюджетов	47 939 748,456	51 178 990,300	44 272 810,100
01 05 02 00 00 0000 600	Уменьшение прочих остатков средств бюджетов	47 939 748,456	51 178 990,300	44 272 810,100
01 05 02 01 00 0000 610	Уменьшение прочих остатков денежных средств бюджетов	47 939 748,456	51 178 990,300	44 272 810,100
01 05 02 01 04 0000 610	Уменьшение прочих остатков денежных средств бюджета городского округа	47 939 748,456	51 178 990,300	44 272 810,100

Пермская городская Дума VII созыва
Р Е Ш Е Н И Е

22.03.2022 № 57

О внесении изменений в Методику оценки эффективности исполнения бюджета города Перми, утвержденную решением Пермской городской Думы от 28.09.2010 № 146

Пермская городская Дума **р е ш и л а:**

1. Внести в Методику оценки эффективности исполнения бюджета города Перми, утвержденную решением Пермской городской Думы от 28.09.2010 № 146 (в редакции решений Пермской городской Думы от 27.03.2012 № 38, от 26.04.2016 № 66, от 18.12.2018 № 271), изменения:

1.1 пункт 3.3 дополнить абзацами третьим и четвертым следующего содержания:

«При расчете показателя по итогам года не учитываются плановые назначения по доходам за счет средств бюджетов других уровней, по которым не заключены Соглашения о предоставлении указанных средств.

Источником данных об отсутствии заключенного Соглашения о предоставлении межбюджетных трансфертов является информационная система планирования бюджета «АЦК-Планирование».»;

1.2 пункт 4.1 дополнить абзацами следующего содержания:

«При расчете показателей 2-го уровня по итогам года не учитываются плановые назначения по средствам бюджетов других уровней (межбюджетным трансфертам), по которым не заключены Соглашения о предоставлении указанных средств.

Источником данных об отсутствии заключенного Соглашения о предоставлении межбюджетных трансфертов является информационная система планирования бюджета «АЦК-Планирование».».

2. Настоящее решение вступает в силу со дня его официального опубликования в печатном средстве массовой информации «Официальный бюллетень органов местного самоуправления муниципального образования город Пермь» и применяется к оценке эффективности исполнения бюджета города Перми по итогам 2021 года.

3. Опубликовать настоящее решение в печатном средстве массовой информации «Официальный бюллетень органов местного самоуправления муниципального образования город Пермь», а также опубликовать (обнародовать) настоящее решение на официальном сайте муниципального образования город Пермь в информационно-телекоммуникационной сети Интернет.

4. Контроль за исполнением настоящего решения возложить на комитет Пермской городской Думы по бюджету и налогам.

Председатель
Пермской городской Думы Д.В. Малютин

Глава города Перми А.Н. Дёмкин

Пермская городская Дума VII созыва
Р Е Ш Е Н И Е

22.03.2022 № 60

О внесении изменений в решение Пермской городской Думы от 24.03.2015 № 68 «О плате за земельные участки, находящиеся в муниципальной собственности»

На основании Земельного кодекса Российской Федерации, статьи 41 Бюджетного кодекса Российской Федерации, Устава города Перми

Пермская городская Дума **р е ш и л а:**

1. Внести в решение Пермской городской Думы от 24.03.2015 № 68 «О плате за земельные участки находящиеся в муниципальной собственности» (в редакции решений Пермской городской Думы от 26.05.2015 № 105, от 22.12.2015 № 276, от 22.03.2016 № 46, от 24.05.2016 № 101, от 24.10.2017 № 207, от 28.08.2018 № 147, от 28.05.2019 № 106, от 24.09.2019 № 224, от 25.02.2020 № 50, от 23.03.2021 № 74), изменения:

1.1 дополнить пунктом 4^1 следующего содержания:

«4^1. Утвердить Порядок определения платы за использование земельных участков, находящихся в муниципальной собственности, для возведения гражданами гаражей, являющихся некапитальными сооружениями, согласно приложению 5 к настоящему решению.»;

1.2 дополнить приложением 5 «Порядок определения платы за использование земельных участков, находящихся в муниципальной собственности, для возведения гражданами гаражей, являющихся некапитальными сооружениями» согласно приложению к настоящему решению.

2. Настоящее решение вступает в силу со дня его официального опубликования в печатном средстве массовой информации «Официальный бюллетень органов местного самоуправления муниципального образования город Пермь».

3. Опубликовать настоящее решение в печатном средстве массовой информации «Официальный бюллетень органов местного самоуправления муниципального образования город Пермь», а также опубликовать (обнародовать) настоящее решение на официальном сайте муниципального образования город Пермь в информационно-телекоммуникационной сети Интернет.

4. Контроль за исполнением настоящего решения возложить на комитет Пермской городской Думы по инвестициям и управлению муниципальными ресурсами.

Председатель
Пермской городской Думы Д.В. Малютин

Глава города Перми А.Н. Дёмкин

ПРИЛОЖЕНИЕ
к решению
Пермской городской Думы
от 22.03.2022 № 60

ПОРЯДОК
определения платы за использование земельных участков, находящихся в муниципальной собственности, для возведения гражданами гаражей, являющихся некапитальными сооружениями

1. Настоящий Порядок устанавливает процедуру определения платы за использование земельных участков, находящихся в муниципальной собственности, для возведения гражданами гаражей, являющихся некапитальными сооружениями (далее – размер платы).

2. Годовой размер платы устанавливается в размере двукратной ставки зе-мельного налога, рассчитанного в отношении такого земельного участка пропорционально площади, занимаемой гаражом.

3. В случае если кадастровая стоимость земельного участка не установлена, для определения размера платы с целью применения норм пункта 2 настоящего Порядка применяется расчетное значение, определяемое путем умножения среднего значения удельного показателя кадастровой стоимости земельных участков в составе земель населенного пункта по кадастровым кварталам города Перми соответствующего сегмента земельных участков в соответствии с видами использования, определенными в соответствии с законодательством Российской Федерации, на площадь, занимаемую гаражом.

В случае отсутствия соответствующих значений удельных показателей ка-дастровой стоимости земельных участков в составе земель населенных пунктов по кадастровым кварталам города Перми для целей применения норм пункта 2 настоящего Порядка применяется расчетное значение, определяемое путем умножения среднего значения удельного показателя кадастровой стоимости зе-мельных участков в составе земель населенного пункта для кадастрового квартала города Перми соответствующего сегмента земельных участков в соответствии с видами использования, граничащего с кадастровым кварталом города Перми, в котором расположен земельный участок, на площадь, занимаемую гаражом. В случае если кадастровый квартал, в котором расположен земельный участок, граничит более чем с одним кадастровым кварталом населенного пункта, то для определения расчетного значения используется минимальное значение среднего значения удельного показателя кадастровой стоимости земельных участков соответствующего сегмента земельных участков в соответствии с видами использования для граничащих кадастровых кварталов.

В случае отсутствия соответствующих значений удельных показателей ка-дастровой стоимости земельных участков в составе земель населенных пунктов в граничащих(ем) кадастровых(ом) кварталах(е) применяется расчетное значение, определяемое путем умножения среднего значения удельного показателя кадастровой стоимости земельных

участков в составе земель населенного пункта по городу Перми соответствующего сегмента земельных участков в соответствии с видами использования, определенными в соответствии с законодательством Российской Федерации, на площадь, занимаемую гаражом.

4. Размер платы изменяется в порядке, предусмотренном законодательством Российской Федерации, но не чаще одного раза в год, в связи с инфляцией, при этом учет инфляции производится путем умножения годового размера платы на коэффициент индексации, рассчитываемый согласно пункту 4 Порядка опре-деления размера арендной платы за земельные участки, находящиеся в муниципальной собственности и предоставленные в аренду без проведения торгов, утвержденного решением Пермской городской Думы от 24.03.2015 № 68.

5. Изменение размера платы в случаях, предусмотренных пунктом 4 настоящего Порядка, является обязательным для сторон договора об использовании земельных участков для возведения гаража, являющегося некапитальным сооружением (далее – договор), без заключения нового договора или подписания дополнительного соглашения к нему.

6. Плата за использование земельных участков вносится в срок, установленный договором.

Пермская городская Дума VII созыва

Р Е Ш Е Н И Е

22.03.2022 № 62

О внесении изменений в отдельные решения Пермской городской Думы в сфере земельных отношений

На основании Земельного кодекса Российской Федерации, Устава города Перми

Пермская городская Дума **р е ш и л а:**

1. Внести в Положение о департаменте земельных отношений администрации города Перми, утвержденное решением Пермской городской Думы от 24.02.2015 № 39 (в редакции решений Пермской городской Думы от 27.10.2015 № 231, от 22.03.2016 № 51, от 23.08.2016 № 195, от 24.01.2017 № 14, от 28.03.2017 № 53, от 22.08.2017 № 168, от 24.04.2018 № 64, от 26.06.2018 № 108, от 25.09.2018 № 191, от 26.02.2019 № 34, от 25.06.2019 № 137, от 27.08.2019 № 173, от 24.09.2019 № 225, от 25.02.2020 № 51, от 24.02.2021 № 42, от 23.03.2021 № 75, от 27.04.2021 № 99, от 24.08.2021 № 172, от 24.08.2021 № 173, от 25.01.2022 № 13), изменения:

1.1 дополнить подпунктом $3.1.4^2$ следующего содержания:

«$3.1.4^2$ подготавливает по материалам проектов планировки и проектов межевания территорий в городе Перми предложения по установлению публичных сервитутов на земельные участки;»;

1.2 дополнить подпунктом $3.1.4^3$ следующего содержания:

«$3.1.4^3$ обеспечивает в установленном порядке подготовку материалов, необходимых для установления публичных сервитутов;»;

1.3 дополнить подпунктом $3.1.5^1.1$ следующего содержания:

«$3.1.5^1.1$ утверждает перечень земельных участков, предоставляемых на торгах (аукционах) на территории города Перми, принимает решение о внесении в него изменений;»;

1.4 дополнить подпунктом $3.1.5^1.2$ следующего содержания:

«$3.1.5^1.2$ направляет запросы в организации, осуществляющие эксплуатацию сетей инженерно-технического обеспечения, о возможности подключения (технологического присоединения) объектов капитального строительства к сетям инженерно-технического обеспечения (за исключением сетей электроснабжения) в целях получения информации, предусмотренной законодательством Российской Федерации о градостроительной деятельности, за исключением случаев, если в соответствии с разрешенным использованием земельного участка не предусматривается возможность строительства зданий, сооружений, в целях формирования земельных участков для строительства, предоставляемых на торгах (конкурсах, аукционах) на территории города Перми;»;

1.5 дополнить подпунктом $3.1.5^3$ следующего содержания:

«$3.1.5^3$ обеспечивает определение в установленном законодательством порядке начальной цены предмета аукциона по продаже земельного участка, в случае если начальной ценой предмета аукциона является рыночная стоимость земельного участка, начальной цены предмета аукциона на право заключения договора аренды земельного участка, в случае если начальной ценой предмета аукциона является размер ежегодной арендной платы либо размер первого арендного платежа, по результатам рыночной оценки;»;

1.6 подпункт 3.1.8 изложить в редакции:

«3.1.8 осуществляет изъятие земельных участков для муниципальных нужд, за исключением случаев изъятия земельного участка в связи с признанием расположенного на таком земельном участке многоквартирного дома аварийным и подлежащим сносу или реконструкции в порядке, предусмотренном действующим законодательством, в связи со строительством, реконструкцией автомобильных дорог общего пользования местного значения города Перми;»;

1.7 дополнить подпунктом $3.1.9^1$ следующего содержания:

«$3.1.9^1$ организует в соответствии с Федеральным законом от 24.07.2007 № 221-ФЗ «О кадастровой деятельности» выполнение комплексных кадастровых работ, утверждает карту-план территории;»;

1.8 в подпункте $3.1.11^2$ слова «и (или) дополнений» исключить;

1.9 подпункт 3.1.12 дополнить словами «, об утверждении перечня земельных участков, предоставляемых на торгах (аукционах)»;

1.10 подпункт $3.1.13^2$ изложить в редакции:

«$3.1.13^2$ направляет в федеральный орган исполнительной власти, осуществляющий государственный кадастровый учет и государственную регистрацию прав, копию решения об установлении (прекращении) публичного сервитута;»;

1.11 дополнить подпунктом 3.1.21 следующего содержания:

«3.1.21 обеспечивает формирование и утверждение перечня, альтернативного перечня земельных участков, предназначенных для предоставления многодетным семьям в собственность бесплатно без торгов на территории города Перми, и внесение в них изменений.»;

1.12 в подпункте 5.2.12:

1.12.1 в абзаце пятом слова «, в том числе путем выкупа,» исключить;

1.12.2 в абзаце двадцатом слова «и (или) дополнений» исключить;

1.12.3 дополнить абзацем следующего содержания:

«утверждении карты-плана территории;»;

1.12.4 дополнить абзацем следующего содержания:

«утверждении перечня земельных участков, предоставляемых на торгах (аукционах), на территории города Перми.».

2. Внести в Положение о департаменте дорог и благоустройства администрации города Перми, утвержденное решением Пермской городской Думы от 25.06.2019 № 141 (в редакции решений Пермской городской Думы от 17.12.2019 № 313, от 24.03.2020 № 72, от 23.06.2020 № 122, от 27.04.2021 № 100, от 25.05.2021 № 136, от 24.08.2021 № 173, от 21.12.2021 № 297, от 21.12.2021 № 309, от 22.02.2022 № 36), изменения:

2.1 дополнить подпунктом 3.1.17 следующего содержания:

«3.1.17 обеспечивает проведение мероприятий по изъятию земельных участков для муниципальных нужд, в том числе принимает решение об изъятии земельных участков для муниципальных нужд, в случае изъятия земельных участков в связи со строительством, реконструкцией автомобильных дорог общего пользования местного значения города Перми;»;

2.2 дополнить подпунктом 3.1.18 следующего содержания:

«3.1.18 обращается в федеральный орган исполнительной власти, осуществляющий государственный кадастровый учет и государственную регистрацию прав, с заявлениями о государственном кадастровом учете и (или) государственной регистрации прав, ограничений (обременений) по вопросам, отнесенным к компетенции Департамента.»;

2.3 в подпункте 5.2.11 после слов «в форме распоряжений» дополнить словами «об изъятии земельных участков для муниципальных нужд».

3. Внести в Положение о департаменте градостроительства и архитектуры администрации города Перми, утвержденное решением Пермской городской Думы от 27.09.2011 № 193 (в редакции решений Пермской городской Думы от 21.12.2011 № 253, от 23.04.2012 № 55, от 26.06.2012 № 141, от 25.09.2012 № 189, от 18.12.2012 № 284, от 25.06.2013 № 151, от 28.01.2014 № 9, от 28.01.2014 № 10, от 26.08.2014 № 152, от 26.08.2014 № 165, от 28.10.2014 № 219, от 24.03.2015 № 48, от 28.04.2015 № 90, от 23.06.2015 № 142, от 26.01.2016 № 11, от 22.03.2016 № 51, от 23.08.2016 № 195, от 24.01.2017 № 14, от 25.04.2017 № 82, от 27.06.2017 № 127, от 21.11.2017 № 238, от 22.05.2018 № 86, от 26.06.2018 № 108, от 28.08.2018 № 152, от 25.09.2018 № 191, от 20.11.2018 № 245, от 27.08.2019 № 172, от 24.09.2019 № 228, от 19.11.2019 № 284, от 28.01.2020 № 23, от 24.02.2021 № 42, от 26.10.2021 № 237, от 16.11.2021 № 269, от 21.12.2021 № 297, от 25.01.2022 № 13), изменения:

3.1 в подпункте 3.1.11 после слов «места жительства» дополнить словами «и внесение в нее изменений»;

3.2 подпункты 3.2.1.3, $3.2.1.3^1$ признать утратившими силу;

3.3 подпункт 3.2.2.1 признать утратившим силу;

3.4 подпункт 3.2.2.2 изложить в редакции:

«3.2.2.2 обеспечивает выполнение кадастровых работ, необходимых для образования земельных участков, в соответствии с действующим законодательством и постановку на государственный кадастровый учет земельных участков, государственная собственность на которые не разграничена, для предоставления на торгах (аукционах), многодетным семьям в собственность бесплатно без торгов в городе Перми, под многоквартирными домами;»;

3.5 дополнить подпунктом $3.2.2.2^1$ следующего содержания:

«3.2.2.2[1] обеспечивает выполнение кадастровых работ, необходимых для образования земельных участков, в соответствии с действующим законодательством, находящихся в муниципальной собственности, для предоставления на торгах (аукционах), многодетным семьям в собственность бесплатно без торгов в городе Перми;»;

3.6 подпункты 3.2.2.5-3.2.2.8 признать утратившими силу;

3.7 абзац третий пункта 5.7 признать утратившим силу.

4. Внести в Положение об управлении жилищных отношений администрации города Перми, утвержденное решением Пермской городской Думы от 12.09.2006 № 213 (в редакции решений Пермской городской Думы от 26.06.2007 № 164, от 28.08.2007 № 199, от 23.10.2007 № 257, от 25.03.2008 № 88, от 24.02.2009 № 31, от 25.08.2009 № 188, от 24.11.2009 № 292, от 17.12.2010 № 216, от 30.08.2011 № 157, от 21.12.2011 № 244, от 21.12.2011 № 253, от 27.03.2012 № 45, от 25.09.2012 № 189, от 23.10.2012 № 219, от 26.02.2013 № 37, от 17.12.2013 № 300, от 28.10.2014 № 219, от 27.01.2015 № 11, от 24.03.2015 № 48, от 25.08.2015 № 158, от 24.01.2017 № 14, от 21.11.2017 № 238, от 19.12.2017 № 259, от 26.06.2018 № 108, от 25.09.2018 № 191, от 17.12.2019 № 327, от 25.02.2020 № 36, от 25.05.2021 № 130, от 22.06.2021 № 149, от 24.08.2021 № 172, от 21.12.2021 № 324), изменения:

4.1 в подпункте 3.4.6 после слов «требования о сносе или реконструкции,» дополнить словами «изъятие для муниципальных нужд земельных участков, на которых расположены многоквартирные дома, признанные аварийными и подлежащими сносу или реконструкции,»;

4.2 дополнить подпунктом 3.4.9 следующего содержания:

«3.4.9 направление в федеральный орган исполнительной власти, осуществляющий государственный кадастровый учет и государственную регистрацию прав, заявлений о государственном кадастровом учете и (или) государственной регистрации прав, ограничений (обременений) по вопросам, отнесенным к компетенции Управления в сфере переселения граждан из непригодного для проживания и аварийного жилищного фонда.»;

4.3 в подпункте 5.2.12 после слов «об изъятии для муниципальных нужд» дополнить словами «земельных участков, на которых расположены многоквартирные дома, признанные аварийными и подлежащими сносу или реконструкции,».

5. Внести в Положение о департаменте имущественных отношений администрации города Перми, утвержденное решением Пермской городской Думы от 12.09.2006 № 210 (в редакции решений Пермской городской Думы от 28.11.2006 № 318, от 27.03.2007 № 57, от 26.06.2007 № 164, от 28.08.2007 № 199, от 26.02.2008 № 47, от 25.03.2008 № 87, от 27.05.2008 № 148, от 26.08.2008 № 239, от 23.12.2008 № 414, от 23.12.2008 № 424, от 24.02.2009 № 36, от 24.03.2009 № 48, от 28.04.2009 № 78, от 25.08.2009 № 178, от 25.08.2009 № 188, от 27.10.2009 № 246, от 24.11.2009 № 292, от 22.12.2009 № 329, от 26.01.2010 № 5, от 23.03.2010 № 38, от 29.06.2010 № 88, от 17.12.2010 № 216, от 01.03.2011 № 27, от 30.08.2011 № 157, от 30.08.2011 № 165, от 21.12.2011 № 253, от 31.01.2012 № 5, от 27.03.2012 № 47, от 22.05.2012 № 89, от 25.09.2012 № 189, от 20.11.2012 № 257, от 18.12.2012 № 288, от 26.02.2013 № 41, от 28.05.2013 № 123, от 25.06.2013 № 149, от 25.06.2013 № 150, от 17.12.2013 № 298, от 22.04.2014 № 99, от 23.09.2014 № 187, от 23.09.2014 № 202, от 28.10.2014 № 219, от 16.12.2014 № 275, от 24.02.2015 № 40, от 24.03.2015 № 48, от 26.01.2016 № 12, от 22.03.2016 № 49, от 24.01.2017 № 3, от 24.01.2017 № 14, от 21.11.2017 № 238, от 21.11.2017 № 244, от 24.04.2018 № 64, от 26.06.2018 № 108, от 28.08.2018 № 148, от 25.09.2018 № 171, от 25.09.2018 № 191, от 18.12.2018 № 263, от 23.04.2019 № 90, от 19.11.2019 № 277, от 17.12.2019 № 309, от 15.12.2020 № 266, от 24.08.2021 № 172, от 25.01.2022 № 10, от 25.01.2022 № 16), изменение, изложив подпункт 3.4[1].6 в редакции:

«3.4[1].6. обеспечивает определение в установленном законодательством порядке начального размера арендной платы лесных участков, начальной цены заготавливаемой древесины, начальной цены продажи объектов незавершенного строительства и суммы задатка по результатам рыночной оценки;».

6. Внести в Порядок установления публичных сервитутов в городе Перми, утвержденный решением Пермской городской Думы от 18.12.2012 № 284 (в редакции решений Пермской городской Думы от 19.11.2019 № 284, от 16.11.2021 № 269), изменение, заменив в пункте 1.12 слова «градостроительной деятельности» словами «земельных отношений».

7. Настоящее решение вступает в силу со дня его официального опубликования в печатном средстве массовой информации «Официальный бюллетень органов местного самоуправления муниципального образования город Пермь», за исключением положений, для которых настоящим решением установлены иные сроки вступления в силу:

7.1 подпункты 1.7, 1.12.3 настоящего решения вступают в силу со дня его официального опубликования в печатном средстве массовой информации «Официальный бюллетень органов местного самоуправления муниципального образования город Пермь» и распространяют свое действие на правоотношения, возникшие с 20.12.2021;

7.2 подпункты 1.5, 1.6, 1.12.4, пункты 2, 4, 5 настоящего решения вступают в силу с 01.04.2022, но не ранее дня его официального опубликования в печатном средстве массовой информации «Официальный бюллетень органов местного самоуправления муниципального образования город Пермь»;

7.3 подпункты 1.1-1.4, 1.9-1.11, 3.2-3.7, пункт 6 настоящего решения вступают в силу с 16.06.2022.

8. Опубликовать настоящее решение в печатном средстве массовой информации «Официальный бюллетень органов местного самоуправления муниципального образования город Пермь», а также опубликовать (обнародовать) настоящее решение на официальном сайте муниципального образования город Пермь в информационно-телекоммуникационной сети Интернет.

9. Контроль за исполнением настоящего решения возложить на комитет Пермской городской Думы по местному самоуправлению и регламенту.

Председатель
Пермской городской Думы Д.В. Малютин

Глава города Перми А.Н. Дёмкин

Пермская городская Дума VII созыва
Р Е Ш Е Н И Е

22.03.2022 № 63

О внесении изменения в решение Пермской городской Думы от 23.06.2020 № 104 «О подготовке к празднованию 300-летия города Перми»

В соответствии с Уставом города Перми

Пермская городская Дума **р е ш и л а:**

1. Внести в решение Пермской городской Думы от 23.06.2020 № 104 «О подготовке к празднованию 300-летия города Перми» изменение, заменив в пункте 2.3 слова «до 31.12.2021» словами «до 01.07.2022».
2. Настоящее решение вступает в силу со дня его подписания.
3. Контроль за исполнением настоящего решения возложить на комитет Пермской городской Думы по инвестициям и управлению муниципальными ресурсами.

Председатель
Пермской городской Думы Д.В. Малютин

Пермская городская Дума VII созыва
Р Е Ш Е Н И Е

22.03.2022 № 64

О внесении изменения в решение Пермской городской Думы от 26.06.2012 № 115 «Об установлении расходного обязательства по благоустройству придомовых территорий многоквартирных домов города Перми»

В соответствии с Уставом города Перми

Пермская городская Дума **р е ш и л а:**

1. Внести в решение Пермской городской Думы от 26.06.2012 № 115 «Об установлении расходного обязательства по благоустройству придомовых территорий многоквартирных домов города Перми» (в редакции решений Пермской городской Думы от 17.12.2013 № 284, от 25.02.2014 № 42, от 20.06.2014 № 132, от 28.10.2014 № 227, от 24.03.2015 № 56, от 27.10.2015 № 222, от 24.11.2015 № 253, от 24.05.2016 № 98, от 25.10.2016 № 231, от 19.12.2017 № 258, от 23.10.2018 № 219, от 26.03.2019 № 56, от 24.09.2019 № 229, от 19.11.2019 № 289, от 26.05.2020 № 99, от 22.09.2020 № 197, от 24.02.2021 № 45, от 24.08.2021 № 177) изменение, дополнив абзац второй пункта 1 после слов «снос деревьев и кустарников» словами «, корчевку пней».

2. Настоящее решение вступает в силу со дня его официального опубликования в печатном средстве массовой информации «Официальный бюллетень органов местного самоуправления муниципального образования город Пермь».

3. Опубликовать настоящее решение в печатном средстве массовой информации «Официальный бюллетень органов местного самоуправления муниципального образования город Пермь», а также опубликовать (обнародовать) настоящее решение на официальном сайте муниципального образования город Пермь в информационно-телекоммуникационной сети Интернет.

4. Контроль за исполнением настоящего решения возложить на комитет Пермской городской Думы по пространственному развитию и благоустройству.

Председатель
Пермской городской Думы Д.В. Малютин

Глава города Перми А.Н. Дёмкин

Пермская городская Дума VII созыва
Р Е Ш Е Н И Е

22.03.2022 № 65

О передаче нежилых помещений в безвозмездное пользование Централизованной религиозной организации «Региональное духовное управление мусульман Пермского края в составе Центрального духовного управления мусульман России»

На основании федеральных законов от 06.10.2003 № 131-ФЗ «Об общих принципах организации местного самоуправления в Российской Федерации», от 26.07.2006 № 135-ФЗ «О защите конкуренции», Устава города Перми

Пермская городская Дума **р е ш и л а:**

1. В целях осуществления религиозной деятельности, соответствующей уставу организации, разрешить администрации города Перми передать в безвозмездное пользование Централизованной религиозной организации «Региональное духовное управление мусульман Пермского края в составе Центрального духовного управления мусульман России» сроком на 5 лет нежилые помещения общей площадью 544,90 кв. м, расположенные на 1, 2, 3, 4 этажах здания (№ 2, 3 на 1 этаже, № 1-7, 24-28 на 2 этаже, № 1-9, 29-31 на 3 этаже, № 1-9, 24, 27-30 на 4 этаже) по адресу: г. Пермь, Мотовилихинский район, ул. Уральская, 81.

2. Рекомендовать администрации города Перми заключить договор безвозмездного пользования с Централизованной религиозной организацией «Региональное духовное управление мусульман Пермского края в составе Центрального духовного управления мусульман России».

3. Настоящее решение вступает в силу со дня его официального опубликования в печатном средстве массовой информации «Официальный бюллетень органов местного самоуправления муниципального образования город Пермь».

4. Опубликовать настоящее решение в печатном средстве массовой информации «Официальный бюллетень органов местного самоуправления муниципального образования город Пермь», а также опубликовать (обнародовать) настоящее решение на официальном сайте муниципального образования город Пермь в информационно-телекоммуникационной сети Интернет.

5. Контроль за исполнением настоящего решения возложить на комитет Пермской городской Думы по инвестициям и управлению муниципальными ресурсами.

Председатель
Пермской городской Думы Д.В. Малютин

Пермская городская Дума VII созыва
Р Е Ш Е Н И Е

22.03.2022 № 66

О направлении депутатов Пермской городской Думы VII созыва в состав Общественного совета по топонимике при Главе города Перми

Пермская городская Дума **р е ш и л а:**

1. Направить в состав Общественного совета по топонимике при Главе города Перми депутатов Пермской городской Думы:
Малютина Дмитрия Васильевича,
Манина Владимира Григорьевича,
Мельник Наталью Николаевну,
Молоковских Владимира Евгеньевича,
Рослякову Наталью Михайловну.
2. Признать утратившим силу решение Пермской городской Думы от 24.02.2021 № 52 «О направлении депутата Пермской городской Думы в состав Общественного совета по топонимике при Главе города Перми».
3. Настоящее решение вступает в силу со дня его подписания.
4. Опубликовать настоящее решение в печатном средстве массовой информации «Официальный бюллетень органов местного самоуправления муниципального образования город Пермь», а также опубликовать (обнародовать) настоящее решение на официальном сайте муниципального образования город Пермь в информационно-телекоммуникационной сети Интернет.
5. Контроль за исполнением настоящего решения возложить на комитет Пермской городской Думы по пространственному развитию и благоустройству.

Председатель
Пермской городской Думы Д.В. Малютин

Пермская городская Дума VII созыва
Р Е Ш Е Н И Е

22.03.2022 № 67

О направлении депутатов Пермской городской Думы VII созыва в состав коллегиальных органов администрации города Перми в сфере культуры и искусства

Пермская городская Дума **р е ш и л а:**

1. Направить депутатов Пермской городской Думы в состав коллегиальных органов администрации города Перми:
1.1 в консультативный Совет по культуре при заместителе главы администрации города Перми:
Рослякову Наталью Михайловну,
Шестакову Татьяну Анатольевну;
1.2 в комиссию по присуждению премий города Перми в сфере культуры и искусства:
Мельник Наталью Николаевну,
Рослякову Наталью Михайловну;
1.3 в комиссию по присуждению ежегодной премии «Лучший преподаватель учреждения дополнительного образования в сфере культуры города Перми» -

Бурдина Олега Аркадьевича.

2. Признать утратившими силу решения Пермской городской Думы:

от 25.09.2018 № 193 «О направлении депутатов Пермской городской Думы в состав Совета по культуре при департаменте культуры и молодежной политики администрации города Перми»,

от 23.03.2021 № 80 «О направлении депутата Пермской городской Думы в состав комиссии по присуждению ежегодной премии «Лучший преподаватель учреждения дополнительного образования в сфере культуры города Перми».

3. Настоящее решение вступает в силу со дня его подписания.

4. Опубликовать настоящее решение в печатном средстве массовой информации «Официальный бюллетень органов местного самоуправления муниципального образования город Пермь», а также опубликовать (обнародовать) настоящее решение на официальном сайте муниципального образования город Пермь в информационно-телекоммуникационной сети Интернет.

5. Контроль за исполнением настоящего решения возложить на комитет Пермской городской Думы по социальной политике.

Председатель
Пермской городской Думы Д.В. Малютин

Пермская городская Дума VII созыва
Р Е Ш Е Н И Е

22.03.2022 № 68

О направлении депутатов Пермской городской Думы VII созыва в состав Экспертного совета при Главе города Перми

Пермская городская Дума **р е ш и л а:**

1. Направить в состав Экспертного совета при Главе города Перми депутатов Пермской городской Думы:

Болквадзе Арсена Давидовича,

Малютина Дмитрия Васильевича.

2. Признать утратившим силу решение Пермской городской Думы от 25.05.2021 № 138 «О направлении представителей Пермской городской Думы в состав Экспертного совета при Главе города Перми».

3. Настоящее решение вступает в силу со дня его подписания.

4. Опубликовать настоящее решение в печатном средстве массовой информации «Официальный бюллетень органов местного самоуправления муниципального образования город Пермь», а также опубликовать (обнародовать) настоящее решение на официальном сайте муниципального образования город Пермь в информационно-телекоммуникационной сети Интернет.

5. Контроль за исполнением настоящего решения возложить на комитет Пермской городской Думы по экономическому развитию.

Председатель
Пермской городской Думы Д.В. Малютин

ПОСТАНОВЛЕНИЯ АДМИНИСТРАЦИИ ГОРОДА ПЕРМИ

АДМИНИСТРАЦИЯ ГОРОДА ПЕРМИ
ПОСТАНОВЛЕНИЕ

23.03.2022 № 203

О внесении изменений в отдельные постановления администрации города Перми в сфере предоставления субсидий в целях организации освещения территории города Перми

В соответствии со статьей 78 Бюджетного кодекса Российской Федерации, Федеральным законом от 06 октября 2003 г. № 131-ФЗ «Об общих принципах организации местного самоуправления в Российской Федерации», постановлением Правительства Российской Федерации от 18 сентября 2020 г. № 1492 «Об общих требованиях к нормативным правовым актам, муниципальным правовым актам, регулирующим предоставление субсидий, в том числе грантов в форме субсидий, юридическим лицам, индивидуальным предпринимателям, а также физическим лицам – производителям товаров, работ, услуг, и о признании утратившими силу некоторых актов Правительства Российской Федерации и отдельных положений некоторых актов Правительства Российской Федерации», Уставом города Перми, в целях актуализации правовых актов администрации города Перми
администрация города Перми ПОСТАНОВЛЯЕТ:

1. Внести изменения в Порядок предоставления субсидии в целях возмещения затрат, связанных с выполнением работ по организации освещения территории города Перми, утвержденный постановлением администрации города Перми от 22 сентября 2020 г. № 870 «Об утверждении Порядка предоставления субсидии в целях возмещения затрат, связанных с выполнением работ по организации освещения территории города Перми, и о признании утратившими силу отдельных постановлений администрации города Перми» (в ред. от 29.11.2021 № 1071), признав абзац второй пункта 2.3 утратившим силу.

2. Внести в Порядок предоставления субсидий на финансовое обеспечение затрат, связанных с выполнением работ по замене светильников на светильники с системой интеллектуального управления в рамках капитального ремонта сетей наружного освещения города Перми, утвержденный постановлением администрации города Перми от 27 декабря 2021 г. № 1235 «Об утверждении Порядка предоставления субсидий на финансовое обеспечение затрат, связанных с выполнением работ по замене светильников на светильники с системой интеллектуального управления в рамках капитального ремонта сетей наружного освещения города Перми и о признании утратившими силу отдельных постановлений администрации города Перми», следующие изменения:

2.1. пункт 2.1.2.3 признать утратившим силу;

2.2. пункт 2.2 изложить в следующей редакции:

«2.2. Субсидия предоставляется на финансовое обеспечение затрат по следующим направлениям расходов:
приобретение светильников;
приобретение программного обеспечения;
приобретение основных средств для обеспечения функционирования системы интеллектуального управления;
выполнение работ по демонтажу светильников с опор наружного освещения;
выполнение работ по монтажу светильников;
выполнение пусконаладочных работ по подключению светильников;
прочие работы (услуги), в том числе:
услуги связи от контроллера до сервера диспетчерской;
услуги по установке, интеграции и сопровождению программного обеспечения;
услуги по складированию, ревизии, учету, утилизации бывших в употреблении светильников и ламп;
услуги по экспертизе приобретенных товаров, выполненных работ, оказанных услуг.»;

2.3. абзац четвертый пункта 2.3.1 изложить в следующей редакции:

«положения о казначейском сопровождении Договора, установленные Пра-вилами осуществления департаментом финансов администрации города Перми казначейского сопровождения средств, утвержденными постановлением администрации города Перми от 13 января 2022 г. № 14.»;

2.4. в пункте 2.7:

2.4.1. абзац шестой изложить в следующей редакции:

«Спр – расходы на приобретение светильников, программного обеспечения, основных средств для обеспечения функционирования системы интеллектуального управления (руб.);»;

2.4.2. абзацы восьмой, девятый, десятый изложить в следующей редакции:

«демонтаж светильников с опор наружного освещения;

монтаж новых светильников;

пусконаладочные работы по подключению светильников;»;

2.4.3. абзац одиннадцатый изложить в следующей редакции:

«Спроч – расходы на прочие работы (услуги), в том числе услуги связи от контроллера до сервера диспетчерской, услуги по установке, интеграции и сопровождению программного обеспечения, услуги по складированию, ревизии, учету, утилизации бывших в употреблении светильников и ламп, услуги по экспертизе приобретенных товаров, выполненных работ, оказанных услуг (руб.).»;

2.5. в пункте 2.8 слова «в течение 30 календарных дней» заменить словами «в течение 90 рабочих дней».

3. Настоящее постановление вступает в силу со дня официального опубликования в печатном средстве массовой информации «Официальный бюллетень органов местного самоуправления муниципального образования город Пермь», за исключением пункта 2.5, который вступает в силу со дня официального опубликования в печатном средстве массовой информации «Официальный бюллетень органов местного самоуправления муниципального образования город Пермь» и распространяет свое действие на правоотношения, возникшие с 01 января 2022 г.

4. Управлению по общим вопросам администрации города Перми обеспечить опубликование настоящего постановления в печатном средстве массовой информации «Официальный бюллетень органов местного самоуправления муниципального образования город Пермь».

5. Информационно-аналитическому управлению администрации города Перми обеспечить опубликование (обнародование) настоящего постановления на официальном сайте муниципального образования город Пермь в информационно-телекоммуникационной сети Интернет.

6. Контроль за исполнением настоящего постановления возложить на заместителя главы администрации города Перми Галиханова Д.К.

Глава города Перми А.Н. Дёмкин

АДМИНИСТРАЦИЯ ГОРОДА ПЕРМИ
ПОСТАНОВЛЕНИЕ

23.03.2022 № 204

О реорганизации муниципального унитарного предприятия наружного освещения города Перми «Горсвет» в форме преобразования в муниципальное бюджетное учреждение города Перми «Горсвет»

В соответствии с Гражданским кодексом Российской Федерации, Федеральными законами от 14 ноября 2002 г. № 161-ФЗ «О государственных и муниципальных унитарных предприятиях», от 06 октября 2003 г. № 131-ФЗ «Об общих принципах организации местного самоуправления в Российской Федерации», Уставом города Перми, решением Пермской городской Думы от 16 декабря 2014 г. № 274 «Об утверждении Порядка принятия решений о создании, реорганизации, ликвидации муниципальных унитарных предприятий города Перми», постановлением администрации города Перми от 02 апреля 2015 г. № 172 «Об утверждении Положения об осуществлении полномочий собственника имущества муниципального предприятия города Перми»

администрация города Перми ПОСТАНОВЛЯЕТ:

1. Реорганизовать муниципальное унитарное предприятие наружного освещения города Перми «Горсвет» (далее – МУП НО г. Перми «Горсвет») в форме преобразования в муниципальное бюджетное учреждение города Перми «Горсвет» (далее – МБУ г. Перми «Горсвет») до 01 января 2023 г.

2. Определить функциональным органом, осуществляющим функции и полномочия учредителя МБУ г. Перми «Горсвет», департамент дорог и благоустройства администрации города Перми.

3. Определить основной целью деятельности МБУ г. Перми «Горсвет» обеспечение благоустройства территории города Перми в части организации освещения территории города Перми, включая организацию архитектурно-художественной подсветки зданий, сооружений на территории города Перми.

4. Департаменту дорог и благоустройства администрации города Перми, осуществляющему полномочия собственника имущества МУП НО г. Перми «Горсвет», в установленном порядке в соответствии с действующим законодательством:

4.1. организовать процедуру реорганизации МУП НО г. Перми «Горсвет» в форме преобразования в МБУ г. Перми «Горсвет» в сроки в соответствии с настоящим постановлением;

4.2. обеспечить проведение инвентаризации имущества и обязательств МУП НО г. Перми «Горсвет» до 01 ноября 2022 г.;

4.3. утвердить передаточный акт в течение 5 рабочих дней со дня получения;

4.4. направить утвержденный передаточный акт в департамент имущественных отношений администрации города Перми и МУП НО г. Перми «Горсвет» не позднее 5 календарных дней со дня утверждения;

4.5. утвердить устав МБУ г. Перми «Горсвет» до 01 декабря 2022 г.;

4.6. утвердить перечни недвижимого, особо ценного движимого и иного имущества (далее – Перечни имущества) по согласованию с департаментом имущественных отношений администрации города Перми не позднее двух месяцев со дня государственной регистрации МБУ г. Перми «Горсвет»;

4.7. провести иные юридически значимые действия, связанные с реорганизацией МУП НО г. Перми «Горсвет» в форме преобразования в МБУ г. Перми «Горсвет».

5. Департаменту имущественных отношений администрации города Перми в установленном порядке в соответствии с действующим законодательством:

5.1. согласовать проект передаточного акта, составленного в порядке, установленном законодательством, в течение 10 рабочих дней со дня его получения и направить согласованный передаточный акт в департамент дорог и благоустройства администрации города Перми не позднее 5 календарных дней со дня его согласования;

5.2. закрепить на праве оперативного управления за МБУ г. Перми «Горсвет» недвижимое имущество, особо ценное движимое и иное имущество в течение 30 календарных дней со дня получения распоряжения об утверждении Перечней имущества;

5.3. внести соответствующие изменения в реестр муниципального имущества города Перми.

6. МУП НО г. Перми «Горсвет»:

6.1. сообщить в орган, осуществляющий государственную регистрацию юридических лиц, о начале процедуры реорганизации МУП НО г. Перми «Горсвет» в форме преобразования в МБУ г. Перми «Горсвет» в течение 3 рабочих дней после дня принятия настоящего постановления;

6.2. внести в Единый федеральный реестр сведений о фактах деятельности юридических лиц уведомление о реорганизации и иные сведения в соответствии с законодательством в течение 3 рабочих дней после дня принятия настоящего постановления;

6.3. представить сведения о работниках МУП НО г. Перми «Горсвет» в органы Пенсионного фонда Российской Федерации и налоговые органы в течение одного месяца со дня утверждения передаточного акта, но не позднее дня представления в орган, осуществляющий государственную регистрацию юридических лиц, документов для государственной регистрации МБУ г. Перми «Горсвет»;

6.4. после внесения в Единый государственный реестр юридических лиц записи о начале процедуры реорганизации обеспечить размещение в Вестнике государственной регистрации уведомление о своей реорганизации дважды с периодичностью один раз в месяц;

6.5. уведомить в письменной форме всех известных кредиторов о начале процедуры реорганизации МУП НО г. Перми «Горсвет» не позднее 30 календарных дней со дня принятия настоящего постановления;

6.6. провести организационно-штатные мероприятия в отношении работников в порядке и сроки, предусмотренные действующим законодательством;

6.7. провести инвентаризацию имущества МУП НО г. Перми «Горсвет» до 01 ноября 2022 г.;

6.8. подготовить и направить на согласование в департамент имущественных отношений администрации города Перми проект передаточного акта, составленного в порядке, установленном действующим законодательством, до 10 ноября 2022 г.;

6.9. представить в департамент финансов администрации города Перми, департамент имущественных отношений администрации города Перми, департамент дорог и благоустройства администрации города Перми сведения из Единого государственного реестра юридических лиц о реорганизации, копию устава учреждения, передаточный акт не позднее 7 рабочих дней со дня государственной регистрации МБУ г. Перми «Горсвет»;

6.10. осуществить иные действия, необходимые для государственной регистрации МБУ г. Перми «Горсвет», в соответствии с действующим законодательством.

7. Финансирование расходов, связанных с реализацией настоящего постановления, осуществляется за счет и в пределах средств бюджета города Перми.

8. Настоящее постановление вступает в силу со дня официального опубликования в печатном средстве массовой информации «Официальный бюллетень органов местного самоуправления муниципального образования город Пермь».

9. Управлению по общим вопросам администрации города Перми обеспечить опубликование настоящего постановления в печатном средстве массовой информации «Официальный бюллетень органов местного самоуправления муниципального образования город Пермь».

10. Информационно-аналитическому управлению администрации города Перми обеспечить опубликование (обнародование) настоящего постановления на официальном сайте муниципального образования город Пермь в информационно-телекоммуникационной сети Интернет.

11. Контроль за исполнением настоящего постановления возложить на заместителя главы администрации города Перми Галиханова Д.К.

Глава города Перми А.Н. Дёмкин

АДМИНИСТРАЦИЯ ГОРОДА ПЕРМИ
ПОСТАНОВЛЕНИЕ

23.03.2022 № 205

О внесении изменений в Перечень муниципальных услуг в соответствии с Федеральным законом от 27 июля 2010 г. № 210-ФЗ «Об организации предоставления государственных и муниципальных услуг», предоставляемых в многофункциональных центрах, утвержденный постановлением администрации города Перми от 26.12.2012 № 105-П

В целях актуализации нормативных правовых актов администрации города Перми
администрация города Перми ПОСТАНОВЛЯЕТ:

1. Внести изменения в Перечень муниципальных услуг в соответствии с Федеральным законом от 27 июля 2010 г. № 210-ФЗ «Об организации предоставления государственных и муниципальных услуг», предоставляемых в многофункциональных центрах, утвержденный постановлением администрации города Перми от 26 декабря 2012 г. № 105-П (в ред. от 29.01.2013 № 39, от 27.05.2013 № 409, от 12.07.2013 № 581, от 13.02.2014 № 86, от 16.06.2014 № 398, от 16.12.2014 № 983, от 17.03.2015 № 132, от 27.10.2015 № 877, от 14.01.2016 № 19, от 03.08.2016 № 551, от 10.10.2016 № 811, от 14.11.2016 № 1009, от 10.03.2017 № 172, от 28.03.2017 № 228, от 09.11.2017 № 1019, от 29.03.2018 № 191, от 10.07.2018 № 463, от 21.12.2018 № 1019, от 18.02.2019 № 112, от 16.04.2019 № 103-П, от 21.06.2019 № 297, от 18.07.2019 № 398, от 25.10.2019 № 793, от 23.12.2019 № 1044, от 18.03.2020 № 237, от 08.06.2020 № 499, от 30.06.2020 № 561, от 10.07.2020 № 601, от 07.09.2020 № 801, от 13.10.2020 № 963, от 08.12.2021 № 1129, от 16.02.2022 № 94, от 17.02.2022 № 103), изложив строку 20 в следующей редакции:

20	Постановка на учет и направление детей в муниципальные образовательные учреждения, реализующие образовательные программы дошкольного образования	департамент образования администрации города Перми

2. Настоящее постановление вступает в силу со дня официального опубликования в печатном средстве массовой информации «Официальный бюллетень органов местного самоуправления муниципального образования город Пермь».

3. Управлению по общим вопросам администрации города Перми обеспечить опубликование настоящего постановления в печатном средстве массовой информации «Официальный бюллетень органов местного самоуправления муниципального образования город Пермь».

4. Информационно-аналитическому управлению администрации города Перми обеспечить опубликование (обнародование) настоящего постановления на официальном сайте муниципального образования город Пермь в информационно-телекоммуникационной сети Интернет.

5. Контроль за исполнением настоящего постановления возложить на заместителя главы администрации города Перми Грибанова А.А.

Глава города Перми А.Н. Дёмкин

АДМИНИСТРАЦИЯ ГОРОДА ПЕРМИ
ПОСТАНОВЛЕНИЕ

23.03.2022 № 206

О внесении изменений в постановление администрации города Перми от 22.04.2020 № 377 «О создании рабочей группы по выработке и реализации мер, направленных на поддержание экономической стабильности в условиях пандемии коронавирусной инфекции COVID-19 на территории города Перми»

В целях актуализации правовых актов администрации города Перми
администрация города Перми ПОСТАНОВЛЯЕТ:

1. Внести в постановление администрации города Перми от 22 апреля 2020 г. № 377 «О создании рабочей группы по выработке и реализации мер, направленных на поддержание экономической стабильности в условиях пандемии коронавирусной инфекции COVID-19 на территории города Перми» (в ред. от 12.05.2020 № 423, от 09.07.2020 № 590, от 03.09.2020 № 788, от 31.12.2020 № 1368, от 25.02.2021 № 109) следующие изменения:

1.1. в наименовании слова «в условиях пандемии коронавирусной инфекции COVID-19» исключить;

1.2. в пункте 1 слова «в условиях пандемии коронавирусной инфекции COVID-19» исключить;

1.3. в пункте 2.1 слова «в условиях пандемии коронавирусной инфекции COVID-19» исключить;

1.4. в пункте 2.2 слова «в условиях пандемии коронавирусной инфекции COVID-19» исключить.

2. Внести в Положение о рабочей группе по выработке и реализации мер, направленных на поддержание экономической стабильности в условиях пандемии коронавирусной инфекции COVID-19 на территории города Перми, утвержденное постановлением администрации города Перми от 22 апреля 2020 г. № 377 «О создании рабочей группы по выработке и реализации мер, направленных на поддержание экономической стабильности в условиях пандемии коронавирусной инфекции COVID-19 на территории города Перми» (в ред. от 12.05.2020 № 423, от 09.07.2020 № 590, от 03.09.2020 № 788, от 31.12.2020 № 1368, от 25.02.2021 № 109), следующие изменения:

2.1. в наименовании слова «в условиях пандемии коронавирусной инфекции COVID-19» исключить;

2.2. в пункте 1.1 слова «в условиях пандемии коронавирусной инфекции COVID-19» исключить;

2.3. в пункте 1.2 слова «в условиях пандемии коронавирусной инфекции COVID-19» исключить.

3. Внести в состав рабочей группы по выработке и реализации мер, направленных на поддержание экономической стабильности в условиях пандемии коронавирусной инфекции COVID-19 на территории города Перми, утвержденный постановлением администрации города Перми от 22 апреля 2020 г. № 377 «О создании рабочей группы по выработке и реализации мер, направленных на поддержание экономической стабильности в условиях пандемии коронавирусной инфекции COVID-19 на территории города Перми» (в ред. от 12.05.2020 № 423, от 09.07.2020 № 590, от 03.09.2020 № 788, от 31.12.2020 № 1368, от 25.02.2021 № 109), следующие изменения:

3.1. в наименовании слова «в условиях пандемии коронавирусной инфекции COVID-19» исключить;

3.2. позицию:

«Председатель:	
Дёмкин Алексей Николаевич	- временно исполняющий полномочия Главы города Перми»

изложить в следующей редакции:

«Председатель:	
Дёмкин Алексей Николаевич	- Глава города Перми»;

3.3. позицию:

«Заместитель председателя:	
Малютин Дмитрий Васильевич	- временно исполняющий полномочия председателя Пермской городской Думы (по согласованию)»

изложить в следующей редакции:

«Заместитель председателя:
Малютин Дмитрий Васильевич - председатель Пермской городской Думы (по согласованию)»;

3.4. позицию:

«Секретарь:
Чеснокова Ольга Михайловна - и.о. начальника департамента экономики и промышленной политики администрации города Перми»

изложить в следующей редакции:

«Секретарь:
Чеснокова Ольга Михайловна - начальник департамента экономики и промышленной политики администрации города Перми»;

3.5. позицию:

«Агеев Виктор Геннадьевич - и.о. первого заместителя главы администрации города Перми»

изложить в следующей редакции:

«Агеев Виктор Геннадьевич - заместитель главы администрации города Перми»;

3.6. позицию:

«Мельник Наталья Николаевна - депутат Пермской городской Думы (по согласованию)»

изложить в следующей редакции:

«Мельник Наталья Николаевна - первый заместитель председателя Пермской городской Думы (по согласованию)»;

3.7. позицию:

«Боринских Сергей Владимирович - директор муниципального казенного учреждения «Пермский центр бизнеса» (по согласованию)»

изложить в следующей редакции:

«Устинов Дмитрий Александрович - и.о. директора муниципального казенного учреждения «Пермский бизнес-инкубатор»;

3.8. позицию:

«Быкова Анна Андреевна - кандидат экономических наук PhD, доцент департамента экономики и финансов федерального государственного автономного образовательного учреждения высшего образования «Национальный исследовательский университет «Высшая школа экономики» (по согласованию)»

изложить в следующей редакции:

«Быкова Анна Андреевна - руководитель Агентства по развитию малого и среднего предпринимательства Пермского края (по согласованию)»;

3.9. позицию:

«Титяпкина Вера Сергеевна - заместитель главы администрации города Перми-начальник департамента финансов администрации города Перми»

изложить в следующей редакции:

«Титяпкина Вера Сергеевна	- начальник департамента финансов администрации города Перми»;

3.10. включить в состав рабочей группы членами рабочей группы следующих лиц:

«Молоковских Александр Владимирович	- руководитель аппарата администрации города Перми
Хайруллин Эдуард Азатович	- первый заместитель главы администрации города Перми»;

3.11. исключить из состава рабочей группы Богуславского С.С., Королеву Л.В., Уткина Ю.А.

4. Настоящее постановление вступает в силу со дня официального опубликования в печатном средстве массовой информации «Официальный бюллетень органов местного самоуправления муниципального образования город Пермь».

5. Управлению по общим вопросам администрации города Перми обеспечить опубликование настоящего постановления в печатном средстве массовой информации «Официальный бюллетень органов местного самоуправления муниципального образования город Пермь».

6. Информационно-аналитическому управлению администрации города Перми обеспечить опубликование (обнародование) настоящего постановления на официальном сайте муниципального образования город Пермь в информационно-телекоммуникационной сети Интернет.

7. Контроль за исполнением настоящего постановления оставляю за собой.

Глава города Перми А.Н. Дёмкин

АДМИНИСТРАЦИЯ ГОРОДА ПЕРМИ
ПОСТАНОВЛЕНИЕ

23.03.2022 № 207

О внесении изменений в постановление администрации города Перми от 01.03.2013 № 112 «Об утверждении Положения о порядке организации общедоступного дошкольного образования, присмотра и ухода в муниципальных образовательных учреждениях города Перми»

В целях актуализации нормативных правовых актов администрации города Перми
администрация города Перми ПОСТАНОВЛЯЕТ:

1. Внести в Положение о порядке организации общедоступного дошкольного образования, присмотра и ухода в муниципальных образовательных учреждениях города Перми, утвержденное постановлением администрации города Перми от 01 марта 2013 г. № 112 (в ред. от 22.04.2013 № 289, от 30.05.2013 № 424, от 20.08.2013 № 660, от 25.06.2014 № 412, от 17.10.2014 № 732, от 23.03.2015 № 147, от 24.03.2016 № 200, от 07.04.2017 № 265, от 02.08.2018 № 520, от 20.03.2019 № 171, от 04.03.2020 № 201, от 26.03.2021 № 205), следующие изменения:

1.1. пункт 1.4 изложить в следующей редакции:

«1.4. Формирование и ведение регистра детей дошкольного возраста для распределения в МОУ города Перми осуществляется посредством ведомственной региональной информационной системы доступности дошкольного образования в Пермском крае ИС «Контингент» (далее – ИС Контингент) на основании заявления родителя (законного представителя) о постановке ребенка на учет для направления в образовательное учреждение, реализующее образовательную программу дошкольного образования.»;

1.2. пункт 2.1 изложить в следующей редакции:

«2.1. Учет детей, нуждающихся в предоставлении места в МОУ, осуществляет Департамент через отделы образования районов (далее – РОО) в ИС Контингент.

Прием заявлений и постановка детей на учет осуществляются:

в электронном виде на Едином портале государственных и муниципальных услуг (функций) www.gosuslugi.ru (далее – Единый портал);

посредством подачи документов в государственное бюджетное учреждение Пермского края «Пермский краевой многофункциональный центр предоставления государственных и муниципальных услуг» (далее – МФЦ);

посредством почтовой связи с вложением копий документов, заверенных надлежащим образом.»;

1.3. пункт 2.3 изложить в следующей редакции:

«2.3. В случае постановки на учет через Единый портал заявление заполняется с помощью интерактивной формы. В ИС Контингент проводится проверка на достоверность информации (данных), представленной(-ых) в заявлении о постановке ребенка на учет, в том числе с использованием системы межведомственного электронного взаимодействия (далее – СМЭВ).»;

1.4. пункт 2.4 изложить в следующей редакции:

«2.4. В случае постановки на учет через МФЦ родители (законные представители) представляют в МФЦ следующие документы:

заявление родителя (законного представителя) по форме согласно приложению 1 к настоящему Положению;

документ, удостоверяющий личность одного из родителей (законных представителей), либо документ, удостоверяющий личность иностранного гражданина, лица без гражданства в Российской Федерации в соответствии со статьей 10 Федерального закона от 25 июля 2002 г. № 115-ФЗ «О правовом положении иностранных граждан в Российской Федерации»;

документ, подтверждающий установление опеки (при необходимости).

Также родители вправе предъявить свидетельство о рождении ребенка, выданное на территории Российской Федерации, и свидетельство о регистрации ребенка по месту жительства или по месту пребывания на закрепленной территории или документ, содержащий сведения о месте пребывания, месте фактического проживания ребенка, по собственной инициативе.

Родители (законные представители) детей, являющихся иностранными гражданами или лицами без гражданства, дополнительно предъявляют документ(-ы), удостоверяющий(-е) личность ребенка и подтверждающий(-е) законность представления прав ребенка, а также документ, подтверждающий право заявителя на пребывание в Российской Федерации. Иностранные граждане и лица без гражданства все документы представляют на русском языке или вместе с заверенным переводом на русский язык.»;

1.5. пункт 2.5 изложить в следующей редакции:

«2.5. Подтверждение регистрации заявления о постановке ребенка на учет, поданного посредством Единого портала, осуществляет специалист РОО в течение 14 календарных дней с момента поступления к нему заявления.

Регистрация заявлений о постановке ребенка на учет, поданных через МФЦ, осуществляется специалистом РОО согласно представленному реестру приема-передачи документов в журнале регистрации заявлений о постановке ребенка на учет для направления в МОУ согласно приложению 2 к настоящему Положению.»;

1.6. абзац первый пункта 2.6 изложить в следующей редакции:

«2.6. По завершении процедуры постановки ребенка на учет через Единый портал в личном кабинете пользователя отображается статус «Заявление рассмотрено» или «Отказано в предоставлении услуги» с указанием причин отказа.»;

1.7. в пункте 2.8:

1.7.1. абзац пятый изложить в следующей редакции:

«Специалист РОО регистрирует заключения ПМПК и документы о медицинских показаниях детей в ИС Контингент и журнале регистрации заключений психолого-медико-педагогической комиссии и документов о медицинских показаниях детей для направления в компенсирующие и оздоровительные группы муниципальных образовательных учреждений, реализующих образовательные программы дошкольного образования, согласно приложению 4 к настоящему Положению, и документы о праве на льготы в журнале регистрации документов, подтверждающих право на внеочередное (первоочередное, преимущественное) направление детей в муниципальное образовательное учреждение, реализующее образовательные программы дошкольного образования, согласно приложению 5 к настоящему Положению.»;

1.7.2. абзацы седьмой, восьмой изложить в следующей редакции:

«Полный перечень категорий граждан, имеющих право на внеочередное, первоочередное и преимущественное направление детей в МОУ, приведен в приложении 6 к настоящему Положению.

При введении в Пермском крае, в том числе в городе Перми, в соответствии с законодательством режима чрезвычайной ситуации, режима повышенной готовности или возникновении иных ситуаций, предусмотренных законодательством, ограничивающих проведение личных приемов граждан, прием документов осуществляется посредством электронной почты специалистов РОО. Адреса электронной почты специалистов РОО размещены на сайте Пермского образования по адресу: https://permedu.ru.»;

1.8. пункт 2.10 изложить в следующей редакции:

«2.10. Внесение изменений в заявление осуществляется родителями (законными представителями) самостоятельно в случае подачи заявления через Единый портал.

Также родители (законные представители) могут обратиться к специалисту РОО по месту жительства на личном приеме с представлением подтверждающих документов.

При введении в Пермском крае, в том числе в городе Перми, в соответствии с законодательством режима чрезвычайной ситуации, режима повышенной готовности или возникновении иных ситуаций, предусмотренных законодательством, ограничивающих проведение личных приемов граждан, прием документов осуществляется посредством электронной почты специалистов РОО. Адреса электронной почты специалистов РОО размещены на сайте Пермского образования по адресу: https://permedu.ru.»;

1.9. пункт 2.12 признать утратившим силу;

1.10. пункт 3.1 изложить в следующей редакции:

«3.1. Распределение детей осуществляется специалистами РОО путем формирования списков детей для направления в МОУ (далее – Список).»;

1.11. пункт 3.2 изложить в следующей редакции:

«3.2. Распределение детей в МОУ проводится ежегодно на учебный год согласно регистру детей дошкольного возраста по дате рождения и перечню МОУ, закрепленных за конкретными территориями города Перми, с учетом имеющихся прав у ребенка на внеочередное (первоочередное, преимущественное) направление в МОУ.

Распределение детей в семейные дошкольные группы проводится на основании заявления родителя (законного представителя), согласно регистру детей дошкольного возраста без учета даты рождения, перечня МОУ, закрепленных за конкретными территориями города Перми, и имеющихся прав у детей на внеочередное (первоочередное, преимущественное) направление в МОУ при наличии свободных мест с учетом особенностей организации семейных дошкольных групп в МОУ, установленных постановлением администрации города Перми.»;

1.12. пункт 3.11 изложить в следующей редакции:

«3.11. С 16 апреля по 31 мая текущего года, а также в течение учебного года (при наличии свободных мест в МОУ) специалисты РОО передают Списки руководителям МОУ, о чем вносят запись в журнал учета передачи руководителям дошкольных образовательных учреждений списков детей для направления в МОУ согласно приложению 7 к настоящему Положению.»;

1.13. абзац четвертый пункта 4.1 изложить в следующей редакции:

«размещения информации в личном кабинете пользователя на Едином портале.»;

1.14. пункт 4.4 изложить в следующей редакции:

«4.4. Для зачисления ребенка в МОУ родители (законные представители) представляют следующие документы и их копии:

заявление родителя (законного представителя);

документ, удостоверяющий личность одного из родителей (законных представителей), либо документ, удостоверяющий личность иностранного гражданина, лица без гражданства в Российской Федерации в соответствии со статьей 10 Федерального закона от 25 июля 2002 г. № 115-ФЗ «О правовом положении иностранных граждан в Российской Федерации»;

документ, подтверждающий установление опеки (при необходимости);

документ ПМПК (при необходимости);

документ, подтверждающий потребность в обучении в группе оздоровительной направленности (при необходимости).

Родители (законные представители) ребенка, являющиеся иностранными гражданами или лицами без гражданства, дополнительно предъявляют документ(-ы), удостоверяющий(-е) личность ребенка и подтверждающий(-е) законность представления прав ребенка, а также документ, подтверждающий право заявителя на пребывание в Российской Федерации. Иностранные граждане и лица без гражданства все документы представляют на русском языке или вместе с заверенным переводом на русский язык.

Дополнительно родители (законные представители) ребенка предъявляют в МОУ свидетельство о рождении ребенка (для родителей (законных представителей) ребенка – граждан Российской Федерации), свидетельство о регистрации ребенка по месту жительства или по месту пребывания на закрепленной территории или документ, содержащий сведения о месте пребывания, месте фактического проживания ребенка.»;

1.15. абзац второй пункта 4.10 изложить в следующей редакции:

«Невостребованные места перераспределяются детям, включенным в регистр, сформированный в ИС Контингент по дате рождения.»;

1.16. абзац второй пункта 4.13 изложить в следующей редакции:

«Родителям детей, отчисленных из МОУ по заявлению родителя (законного представителя), выдается уведомление о необходимости повторной подачи заявления о постановке ребенка на учет для предоставления места в МОУ согласно приложению 15 к настоящему Положению.»;

1.17. пункт 4.14 изложить в следующей редакции:

«4.14. Перевод детей в другое МОУ осуществляется на свободные места в порядке, установленном Порядком о переводе, на основании заявления родителя (законного представителя), поданного в РОО или через Единый портал.

При подаче в РОО заявление регистрируется специалистом РОО в журнале регистрации заявлений на перевод в другое МОУ, который ведется по форме согласно приложению 16 к настоящему Положению.

К заявлению прилагаются оригиналы следующих документов:

документ, удостоверяющий личность одного из родителей (законных представителей), либо документ, удостоверяющий личность иностранного гражданина, лица без гражданства в Российской Федерации в соответствии со статьей 10 Федерального закона от 25 июля 2002 г. № 115-ФЗ «О правовом положении иностранных граждан в Российской Федерации»;

документ, подтверждающий установление опеки (при необходимости).

Также родители вправе предъявить свидетельство о рождении ребенка, выданное на территории Российской Федерации, и свидетельство о регистрации ребенка по месту жительства или по месту пребывания на закрепленной

территории или документ, содержащий сведения о месте пребывания, месте фактического проживания ребенка, по собственной инициативе.

Родители (законные представители) детей, являющихся иностранными гражданами или лицами без гражданства, дополнительно предъявляют документ(-ы), удостоверяющий(-е) личность ребенка и подтверждающий(-е) законность представления прав ребенка, а также документ, подтверждающий право заявителя на пребывание в Российской Федерации. Иностранные граждане и лица без гражданства все документы представляют на русском языке или вместе с заверенным переводом на русский язык.»;

1.18. пункт 4.17 изложить в следующей редакции:

«4.17. При введении в Пермском крае, в том числе в городе Перми, в соответствии с законодательством режима чрезвычайной ситуации, режима повышенной готовности или возникновении иных ситуаций, предусмотренных законодательством, ограничивающих проведение личных приемов граждан, при приеме специалистами РОО документов от родителей (законных представителей) посредством электронной почты допускается ведение журналов регистрации документов, установленных приложениями 4, 5 настоящего Положения, в электронном виде, осуществляя ежемесячную выгрузку информации из ИС Контингент на бумажный носитель. Выведенные бланки должны быть прошнурованы, пронумерованы и подписаны специалистом РОО.»;

1.19. приложение 1 изложить в редакции согласно приложению 1 к настоящему постановлению;

1.20. приложение 2 изложить в редакции согласно приложению 2 к настоящему постановлению;

1.21. приложение 3 изложить в редакции согласно приложению 3 к настоящему постановлению;

1.22. приложение 4 изложить в редакции согласно приложению 4 к настоящему постановлению;

1.23. приложение 5 изложить в редакции согласно приложению 5 к настоящему постановлению;

1.24. в приложении 6:

1.24.1. наименование изложить в следующей редакции:

«**Перечень категорий граждан, имеющих право на внеочередное, первоочередное и преимущественное направление детей в муниципальные образовательные учреждения, реализующие образовательные программы дошкольного образования**»;

1.24.2. строку 17 изложить в следующей редакции:

17	Дети, чьи полнородные и неполнородные братья и (или) сестры являются воспитанниками МОУ, выбранного родителями (законными представителями)	документ, удостоверяющий личность одного из родителей (законных представителей), либо документ, удостоверяющий личность иностранного гражданина, лица без гражданства в Российской Федерации в соответствии со статьей 10 Федерального закона от 25 июля 2002 г. № 115-ФЗ «О правовом положении иностранных граждан в Российской Федерации»; оригиналы свидетельств о рождении детей или документ, подтверждающий родство заявителя с детьми	пункт 2 статьи 54 Семейного кодекса Российской Федерации; часть 3.1 статьи 67 Федерального закона от 29 декабря 2012 г. № 273-ФЗ «Об образовании в Российской Федерации»

1.25. приложение 7 изложить в редакции согласно приложению 6 к настоящему постановлению;

1.26. приложение 8 изложить в редакции согласно приложению 7 к настоящему постановлению;

1.27. приложение 10 изложить в редакции согласно приложению 8 к настоящему постановлению;

1.28. приложение 15 изложить в редакции согласно приложению 9 к настоящему постановлению;

1.29. приложение 17 изложить в редакции согласно приложению 10 к настоящему постановлению.

2. Департаменту образования администрации города Перми обеспечить информирование жителей города Перми о порядке организации общедоступного дошкольного образования, присмотра и ухода в муниципальных образовательных учреждениях города Перми.

3. Настоящее постановление вступает в силу со дня официального опубликования в печатном средстве массовой информации «Официальный бюллетень органов местного самоуправления муниципального образования город Пермь».

4. Управлению по общим вопросам администрации города Перми обеспечить опубликование настоящего постановления в печатном средстве массовой информации «Официальный бюллетень органов местного самоуправления муниципального образования город Пермь».

5. Информационно-аналитическому управлению администрации города Перми обеспечить опубликование (обнародование) настоящего постановления на официальном сайте муниципального образования город Пермь в информационно-телекоммуникационной сети Интернет.

6. Контроль за исполнением настоящего постановления возложить на заместителя главы администрации города Перми Грибанова А.А.

Глава города Перми А.Н. Дёмкин

Приложение 1
к постановлению администрации
города Перми
от 23.03.2022 № 207

В департамент образования
администрации города Перми
_____,
(Ф.И.О. заявителя полностью)
проживающего по адресу:
_____
_____ ,
контактные телефоны:
_____
_____ ,
адрес электронной почты:
_____

ЗАЯВЛЕНИЕ

Прошу поставить на учет моего ребенка _____
_____
(Ф.И.О. полностью, дата рождения)
для направления в муниципальное образовательное учреждение, реализующее образовательные программы дошкольного образования.

Свидетельство о рождении ребенка: серия _____ номер_____
выдано _____
_____
дата выдачи _____.

Адрес места жительства (пребывания) ребенка (в соответствии со свидетельством о регистрации по месту жительства (пребывания): _____.

Адрес места фактического проживания ребенка: _____
_____.

Законный представитель (мать, отец, иные лица): _____
_____.
(Ф.И.О.)

Реквизиты документа, удостоверяющего личность родителя (законного представителя):
паспорт: серия _____ номер _____
выдан _____,
дата выдачи _____

Реквизиты иного документа, удостоверяющего личность родителя (законного представителя)
_____
_____.

Реквизиты документа, подтверждающего установление опеки (при наличии)
_____.

Желаемое муниципальное образовательное учреждение (1 приоритетное):
_____

Данное муниципальное образовательное учреждение посещает старший ребенок из семьи (заполняется при наличии):_____
_____.
(Ф.И.О. полностью, дата рождения)

Желаемые муниципальные образовательные учреждения (не более 2 дополнительных) _____,

Желаемый год поступления в муниципальное образовательное учреждение
_____.

Режим пребывания _____.

Язык образования _____.

Ребенок нуждается в обучении по адаптированной образовательной программе дошкольного образования (да / нет) (нужное подчеркнуть).

Ребенок нуждается в создании специальных условий для организации обучения и воспитания ребенка-инвалида в соответствии с индивидуальной программой реабилитации инвалида (при наличии) (да / нет) (нужное подчеркнуть).

Направленность дошкольной группы _____.

Право на льготы (при наличии) да / нет (нужное подчеркнуть).

Заключение ПМПК (при наличии) да / нет (нужное подчеркнуть).

Медицинское заключение (при наличии) да / нет (нужное подчеркнуть).

Фамилия(-ии), имя(-ена), отчество(-а) (при наличии), дата(-ы) рождения ребенка (детей) (при наличии у ребенка полнородных и неполнородных братьев и (или) сестер, обучающихся в МОУ, выбранном родителями (законными представителями) _____
_____.

Подтверждаю согласие на обработку представленных в настоящем заявлении персональных данных моих и ребенка, то есть их сбор, систематизацию, накопление, хранение, уточнение (обновление, изменение), использование, распространение (в том числе передачу), обезличивание, блокирование, уничтожение в целях получения муниципальной услуги «Постановка на учет и направление детей в муниципальные образовательные учреждения, реализующие образовательные программы дошкольного образования».

Согласие на обработку персональных данных действует на период предоставления муниципальной услуги субъекту персональных данных.

«_____» _____ 20___ г. _____
(подпись)

Приложение 2
к постановлению администрации
города Перми
от 23.03.2022 № 207

ЖУРНАЛ
регистрации заявлений
о постановке ребенка на учет для направления в МОУ

№	Дата регистрации заявления	Способ подачи заявления (МФЦ, почтой)	Ф.И.О. ребенка	Дата рождения	Решение о постановке на учет ребенка
1	2	3	4	5	6
1					
2					
3					
4					

Приложение 3
к постановлению администрации
города Перми
от 23.03.2022 № 207

УВЕДОМЛЕНИЕ

Уведомляем Вас о том, что ребенок _____

_____

(Ф.И.О., дата рождения ребенка)

поставлен на учет для направления в муниципальное образовательное учреждение, реализующее образовательные программы дошкольного образования.

от «___» _____ 20__ г.
(дата регистрации)

Номер в журнале регистрации _____.

Специалист
отдела образования _____ района _____
(наименование района) (подпись)

Приложение 4
к постановлению администрации
города Перми
от 23.03.2022 № 207

ЖУРНАЛ
регистрации заключений психолого-медико-педагогической комиссии и документов о медицинских показаниях детей для направления в компенсирующие и оздоровительные группы муниципальных образовательных учреждений, реализующих программы дошкольного образования

№	Дата обращения	Ф.И.О. ребенка	Дата рождения	№ заключения и дата выдачи, дата выдачи документа о медицинских показаниях	Подпись родителя (законного представителя)
1	2	3	4	5	6
1					
2					
3					
4					

Приложение 5
к постановлению администрации
города Перми
от 23.03.2022 № 207

ЖУРНАЛ
регистрации документов, подтверждающих право на внеочередное, первоочередное и преимущественное направление детей в муниципальные образовательные учреждения, реализующие программы дошкольного образования

№	Дата обращения	Ф.И.О. ребенка	Дата рождения	Категория льготы	Подпись родителя (законного представителя)
1	2	3	4	5	6
1					
2					
3					
4					

Приложение 6
к постановлению администрации
города Перми
от 23.03.2022 № 207

ЖУРНАЛ
учета передачи руководителям дошкольных образовательных учреждений списков детей для направления в муниципальные образовательные учреждения

Дата передачи списков	Наименование дошкольного учреждения	Количество детей, числящихся в списке	Подпись руководителя дошкольного учреждения	Расшифровка подписи
1	2	3	4	5

Приложение 7
к постановлению администрации
города Перми
от 23.03.2022 № 207

УВЕДОМЛЕНИЕ
о направлении ребенка в муниципальное образовательное учреждение

Уведомляем Вас, что ребенок _____
_____
(Ф.И.О., дата рождения ребенка)
включен в список детей для направления в муниципальное дошкольное образовательное учреждение № _____.

Для зачисления ребенка в муниципальное образовательное учреждение Вам необходимо обратиться в учреждение по адресу: _____

_____

в течение 5 рабочих дней со дня получения уведомления и представить следующие документы и их копии:

документ, удостоверяющий личность одного из родителей (законных представителей), либо документ, удостоверяющий личность иностранного гражданина, лица без гражданства в Российской Федерации в соответствии со статьей 10 Федерального закона от 25 июля 2002 г. № 115-ФЗ «О правовом положении иностранных граждан в Российской Федерации»;

документ, подтверждающий установление опеки (при необходимости);

документ ПМПК (при необходимости);

документ, подтверждающий потребность в обучении в группе оздоровительной направленности (при необходимости).

Родители (законные представители) ребенка, являющиеся иностранными гражданами или лицами без гражданства, дополнительно предъявляют документ(-ы), удостоверяющий(-е) личность ребенка и подтверждающий(-е) законность представления прав ребенка, а также документ, подтверждающий право заявителя на пребывание в Российской Федерации. Иностранные граждане и лица без гражданства все документы представляют на русском языке или вместе с заверенным переводом на русский язык.

Дополнительно родители (законные представители) ребенка предъявляют в МОУ свидетельство о рождении ребенка (для родителей (законных представителей) ребенка – граждан Российской Федерации), свидетельство о регистрации ребенка по месту жительства или по месту пребывания на закрепленной территории или документ, содержащий сведения о месте пребывания, месте фактического проживания ребенка.

Все документы представляются родителями (законными представителями) в течение 30 календарных дней с даты регистрации заявления о приеме в МОУ.

Обращаем Ваше внимание, что в случае отказа родителей (законных представителей) от предложенного муниципального образовательного учреждения или отсутствия в установленный срок обратной информации от родителей (законных представителей) о принятом ими решении о подаче заявления о приеме ребенка в муниципальное образовательное учреждение зачисление переносится на период дополнительного комплектования, на возможное направление в МОУ в течение года или на следующий год, невостребованные места перераспределяются детям, включенным в регистр, сформированный в ИС Контингент по дате рождения.

Контактный телефон муниципального образовательного учреждения:

_____

Руководитель муниципального образовательного учреждения _____

Приложение 8
к постановлению администрации
города Перми
от 23.03.2022 № 207

Руководителю
_____
(наименование муниципального
образовательного учреждения)
_____,
(Ф.И.О. родителя (законного
представителя) полностью)
проживающего по адресу:
_____,
(место жительства родителя
(законного представителя)
контактный телефон: _____,
адрес электронной почты:
_____

ЗАЯВЛЕНИЕ

Прошу принять моего ребенка _____
(Ф.И.О., дата, место рождения ребенка)
_____
в _____
(наименование муниципального образовательного учреждения)
с _____.
(дата)

Режим пребывания _____.

Свидетельство о рождении ребенка: серия _____ номер _____
выдано _____
_____,
дата выдачи _____.

Адрес места жительства (пребывания) ребенка (в соответствии со свидетельством о регистрации по месту жительства (пребывания): _____.

Адрес места фактического проживания ребенка _____
_____.

Законный представитель (мать, отец, иные лица):
_____.
(Ф.И.О. полностью)

Реквизиты документа, удостоверяющего личность родителя (законного представителя):

паспорт: серия _____ номер _____
выдан _____,
дата выдачи _____.

Реквизиты иного документа, удостоверяющего личность родителя (законного представителя) _____
_____.

Реквизиты документа, подтверждающего установление опеки (при наличии) _____.

Язык образования _____.

_____ _____ _____
(дата) (подпись) (Ф.И.О.)

Ребенок нуждается в обучении по адаптированной образовательной программе дошкольного образования (да / нет) (нужное подчеркнуть).

Ребенок нуждается в создании специальных условий для организации обучения и воспитания ребенка-инвалида в соответствии с индивидуальной программой реабилитации инвалида (при наличии) (да / нет) (нужное подчеркнуть).

Направленность группы _____.

Право на льготы (при наличии) да / нет (нужное подчеркнуть).

Заключение ПМПК (при наличии) да / нет (нужное подчеркнуть).

Медицинское заключение (при наличии) да / нет (нужное подчеркнуть).

Фамилия(-ии), имя(-ена), отчество(-а) (при наличии), дата(-ы) рождения ребенка (детей) (при наличии у ребенка полнородных и неполнородных братьев и (или) сестер, обучающихся в МОУ, выбранном родителями (законными представителями) _____
_____.

К заявлению прилагаю следующие документы:
1. _____;
2. _____;
3. _____.

_____ _____ _____
(дата) (подпись) (Ф.И.О.)

С Уставом, лицензией на осуществление образовательной деятельности, образовательными программами и другими документами, регламентирующими организацию и осуществление образовательной деятельности, права и обязанности воспитанников дошкольной организации, ознакомлен(-а).

_____ _____ _____
(дата) (подпись) (Ф.И.О.)

С правовым актом администрации города Перми о закреплении образовательных организаций за конкретными территориями города Перми ознакомлен(-а).

_____ _____ _____
(дата) (подпись) (Ф.И.О.)

Подтверждаю согласие на обработку представленных в настоящем заявлении персональных данных моих и ребенка, то есть их сбор, систематизацию, накопление, хранение, уточнение (обновление, изменение), использование, распространение (в том числе передачу), обезличивание, блокирование, уничтожение в целях получения муниципальной услуги «Постановка на учет и направление детей в муниципальные образовательные учреждения, реализующие образовательные программы дошкольного образования».

Согласие на обработку персональных данных действует на период обучения субъекта персональных данных в образовательной организации и до истечения срока хранения личного дела либо до его отзыва.

_____ _____ _____
(дата) (подпись) (Ф.И.О.)

Приложение 9
к постановлению администрации
города Перми
от 23.03.2022 № 207

УВЕДОМЛЕНИЕ
о необходимости подачи заявления о постановке ребенка на учет для направления в муниципальные образовательные учреждения, реализующие образовательные программы дошкольного образования

Уважаемые родители (законные представители)!

Если Ваш ребенок выбывает (отчислен) из муниципального дошкольного учреждения, и Вы планируете в дальнейшем получать услугу дошкольного образования в муниципальном дошкольном учреждении (далее – МОУ), то Вам необходимо вновь подать заявление о постановке ребенка на учет для направления в МОУ.

Прием заявлений и постановка детей на учет осуществляются:

в электронном виде на Едином портале государственных и муниципальных услуг (функций) www.gosuslugi.ru;

посредством подачи документов в государственное бюджетное учреждение Пермского края «Пермский краевой многофункциональный центр предоставления государственных и муниципальных услуг»;

посредством почтовой связи с вложением копий документов, заверенных надлежащим образом.

За дополнительной информацией Вы можете обратиться в отдел образования района по месту жительства.

Руководитель муниципального образовательного учреждения _____

Приложение 10
к постановлению администрации
города Перми
от 23.03.2022 № 207

УВЕДОМЛЕНИЕ
об отказе в приеме документов

Уважаемый(-ая)_____,
(Ф.И.О. заявителя)

уведомляем Вас, что в приеме документов Вам отказано по причине:

некорректное (недостоверное, неполное либо неправильное) заполнение полей в форме заявления, в том числе в интерактивной форме на Едином портале;

представление неполного пакета документов, необходимого для предоставления муниципальной услуги;

представленные документы, необходимые для предоставления муниципальной услуги, имеют подчистки и исправления текста, исполнены карандашом, не заверены в порядке, установленном законодательством Российской Федерации;

представленные документы содержат повреждения, наличие которых не позволяет в полном объеме использовать информацию и сведения, содержащиеся в документах для предоставления муниципальной услуги (при подаче заявления о постановке ребенка на учет для направления в МОУ на бумажном носителе).

заявитель не относится к кругу лиц, имеющих право на предоставление муниципальной услуги;

представленные документы, необходимые для предоставления муниципальной услуги, содержат недостоверную информацию;

представленные документы, необходимые для предоставления муниципальной услуги, или сведения утратили силу на момент обращения за услугой;

ребенок уже зарегистрирован в информационной системе;

_____.
(иное)

Контактный телефон специалиста РОО: _____

Специалист РОО _____

АДМИНИСТРАЦИЯ ГОРОДА ПЕРМИ
ПОСТАНОВЛЕНИЕ

23.03.2022 № 208

О внесении изменений в постановление администрации города Перми от 18.03.2020 № 235 «Об утверждении Перечня долгосрочных муниципальных контрактов на выполнение работ, связанных с осуществлением регулярных перевозок пассажиров и багажа автомобильным транспортом по муниципальным маршрутам регулярных перевозок города Перми по регулируемым тарифам города Перми»

В соответствии с пунктом 3 статьи 72 Бюджетного кодекса Российской Федерации, постановлением администрации города Перми от 18 мая 2010 г. № 270 «Об утверждении Порядка принятия решений о заключении муниципальных контрактов на выполнение работ (оказание услуг) для обеспечения нужд города Перми на срок, превышающий срок действия утвержденных лимитов бюджетных обязательств»
администрация города Перми ПОСТАНОВЛЯЕТ:

1. Внести в постановление администрации города Перми от 18 марта 2020 г. № 235 «Об утверждении Перечня долгосрочных муниципальных контрактов на выполнение работ, связанных с осуществлением регулярных перевозок пассажиров и багажа автомобильным транспортом по муниципальным маршрутам регулярных перевозок города Перми по регулируемым тарифам города Перми» (в ред. от 09.10.2020 № 943, от 10.08.2021 № 587, от 28.09.2021 № 761) следующие изменения:

1.1. пункт 1 дополнить абзацем следующего содержания:

«Перечень долгосрочных муниципальных контрактов на выполнение работ, связанных с осуществлением регулярных перевозок пассажиров и багажа автомобильным транспортом по муниципальным маршрутам регулярных перевозок города Перми по регулируемым тарифам города Перми, в период с 01 декабря 2022 г. по 30 ноября 2027 г. (далее – Перечень 4).»;

1.2. пункт 2 после слов «Перечнем 3» дополнить словами «Перечнем 4»;

1.3. дополнить Перечнем долгосрочных муниципальных контрактов на выполнение работ, связанных с осуществлением регулярных перевозок пассажиров и багажа автомобильным транспортом по муниципальным маршрутам регулярных перевозок города Перми по регулируемым тарифам города Перми, в период с 01 декабря 2022 г. по 30 ноября 2027 г. согласно приложению к настоящему постановлению.

2. Настоящее постановление вступает в силу со дня официального опубликования в печатном средстве массовой информации «Официальный бюллетень органов местного самоуправления муниципального образования город Пермь».

3. Управлению по общим вопросам администрации города Перми обеспечить опубликование настоящего постановления в печатном средстве массовой информации «Официальный бюллетень органов местного самоуправления муниципального образования город Пермь».

4. Информационно-аналитическому управлению администрации города Перми обеспечить опубликование (обнародование) настоящего постановления на официальном сайте муниципального образования город Пермь в информационно-телекоммуникационной сети Интернет.

5. Контроль за исполнением настоящего постановления возложить на первого заместителя главы администрации города Перми Хайруллина Э.А.

Глава города Перми А.Н. Дёмкин

Приложение
к постановлению администрации
города Перми
от 23.03.2022 № 208

ЕРЕЧЕНЬ
долгосрочных муниципальных контрактов на выполнение работ,
связанных с осуществлением регулярных перевозок пассажиров и багажа автомобильным транспортом
по муниципальным маршрутам регулярных перевозок города Перми по регулируемым тарифам города Перми,
в период с 01 декабря 2022 г. по 30 ноября 2027 г.

№ лота	№ маршрута	Состав работ	Планируемый результат выполнения работ, км	Стоимость транспортной работы, руб.	Предельный объем бюджетных ассигнований по годам, руб.					Предельный срок выполнения работ
					2023 год	2024 год	2025 год	2026 год	2027 год	
1	2	3	4	5	6	7	8	9	10	11
Осуществление регулярных перевозок пассажиров и багажа автомобильным транспортом по маршруту № 30										
Лот 1	30	Перевозка пассажиров и багажа автомобильным транспортом по маршруту «Микрорайон Парковый – микрорайон Садовый»	5 044 279,35	579 483 104,31	92 951 744,52	97 766 913,65	122 573 725,67	130 560 718,72	135 630 001,75	30.11.2027
Осуществление регулярных перевозок пассажиров и багажа автомобильным транспортом по маршруту № 68										
Лот 2	68	Перевозка пассажиров и багажа автомобильным транспортом по маршруту «Станция Пермь-II – микрорайон Садовый»	4 494 089,25	536 533 955,12	86 030 066,21	90 489 970,75	113 406 361,51	120 900 842,42	125 706 714,23	30.11.2027
Осуществление регулярных перевозок пассажиров и багажа автомобильным транспортом по маршруту № 65										
Лот 3	65	Перевозка пассажиров и багажа автомобильным транспортом по маршруту «Кооператив «Сосновый бор» – Садовая – Березовая роща»	2 040 599,50	204 285 661,38	32 817 234,39	34 494 071,57	43 231 555,85	45 975 088,86	47 767 710,71	30.11.2027

1	2	3	4	5	6	7	8	9	10	11
Осуществление регулярных перевозок пассажиров и багажа автомобильным транспортом по маршруту № 16										
Лот 4	16	Перевозка пассажиров и багажа автомобильным транспортом по маршруту «Микрорайон Владимирский – микрорайон Запруд»	4 312 710,90	487 372 643,68	78 145 758,76	82 181 080,10	103 075 657,50	109 803 195,48	114 166 951,84	30.11.2027
Осуществление регулярных перевозок пассажиров и багажа автомобильным транспортом по маршрутам № 34, 61										
Лот 5	34	Перевозка пассажиров и багажа автомобильным транспортом по маршруту «Микрорайон Новые Ляды – улица 1905 года»	1 641 208,80	141 608 564,28	22 802 161,35	23 929 969,54	29 959 588,96	31 824 456,19	33 092 388,24	30.11.2027
	61	Перевозка пассажиров и багажа автомобильным транспортом по маршруту «Комсомольская площадь – микрорайон Новые Ляды»	1 231 089,20	110 358 059,76	17 749 773,66	18 638 570,73	23 347 566,96	24 811 732,63	25 810415,78	30.11.2027
Осуществление регулярных перевозок пассажиров и багажа автомобильным транспортом по маршруту № 8										
Лот 6	8	Перевозка пассажиров и багажа автомобильным транспортом по маршруту «Микрорайон Крохалева – микрорайон Садовый»	1 834 276,20	213 122 267,12	34 200 493,90	35 961 324,46	45 063 321,28	48 020 877,31	49 876 250,17	30.11.2027
Осуществление регулярных перевозок пассажиров и багажа автомобильным транспортом по маршруту № 13										
Лот 7	13	Перевозка пассажиров и багажа автомобильным транспортом по маршруту «Песьянка – улица Милиционера Власова – Комсомольская площадь»	3 419 730,00	364 998 820,79	58 625 559,61	61 599 345,90	77 145 859,88	82 184 278,96	85 443 776,44	30.11.2027

1	2	3	4	5	6	7	8	9	10	11
Осуществление регулярных перевозок пассажиров и багажа автомобильным транспортом по маршруту № 47										
Лот 8	47	Перевозка пассажиров и багажа автомобильным транспортом по маршруту «Мачтобаза – Порт Пермь – микрорайон Нагорный»	3 629 390,70	411 449 485,26	66 026 936,30	69 422 305,27	86 975 570,67	92 690 903,22	96 333 769,80	30.11.2027
Осуществление регулярных перевозок пассажиров и багажа автомобильным транспортом по маршруту № 40										
Лот 9	40	Перевозка пассажиров и багажа автомобильным транспортом по маршруту «Станция Пермь-II – микрорайон Нагорный – Автопарк»	2 237 289,90	265 543 179,21	42 635 236,74	44 814 288,58	56 171 041,57	59 843 755,45	62 078 856,87	30.11.2027
Осуществление регулярных перевозок пассажиров и багажа автомобильным транспортом по маршрутам № 56										
Лот 10	56	Перевозка пассажиров и багажа автомобильным транспортом по маршруту «Станция Пермь-II – микрорайон Крохалева»	2 537 536,00	282 232 332,13	45 330 979,31	47 612 444,00	59 643 827,18	63 570 118,91	66 074 962,73	30.11.2027
Осуществление регулярных перевозок пассажиров и багажа автомобильным транспортом по маршруту № 62										
Лот 11	62	Перевозка пассажиров и багажа автомобильным транспортом по маршруту «Улица Милиционера Власова – микрорайон Крохалева»	2 374 554,54	281 089 350,05	45 132 391,84	47 420 801,23	59 400 591,51	63 344 428,52	65 791 136,95	30.11.2027
Осуществление регулярных перевозок пассажиров и багажа автомобильным транспортом по маршруту № 63										
Лот 12	63	Перевозка пассажиров и багажа автомобильным транспортом по маршруту «Микрорайон Крохалева – площадь Дружбы»	1 950 238,10	226 439 088,64	36 331 650,36	38 225 120,93	47 889 004,42	51 017 136,36	52 976 176,57	30.11.2027

1	2	3	4	5	6	7	8	9	10	11
Осуществление регулярных перевозок пассажиров и багажа автомобильным транспортом по маршруту № 18										
Лот 13	18	Перевозка пассажиров и багажа автомобильным транспортом по маршруту «Пермский военный институт – площадь Дружбы»	4 286 710,40	439 361 453,25	70 652 986,15	74 057 794,62	92 778 381,16	98 929 570,69	102 942 720,63	30.11.2027
Осуществление регулярных перевозок пассажиров и багажа автомобильным транспортом по маршруту № 73										
Лот 14	73	Перевозка пассажиров и багажа автомобильным транспортом по маршруту «Микрорайон Январский – микрорайон Заозерье»	5 102 031,40	495 418 446,27	79 568 681,39	83 660 619,54	104 784 256,01	111 495 664,22	115 909 225,11	30.11.2027
Осуществление регулярных перевозок пассажиров и багажа автомобильным транспортом по маршруту № 24										
Лот 15	24	Перевозка пассажиров и багажа автомобильным транспортом по маршруту «Микрорайон Левшино – площадь Дружбы»	3 411 926,30	339 453 288,82	54 586 305,92	57 310 341,17	71 791 615,66	76 388 696,55	79 376 329,52	30.11.2027
Осуществление регулярных перевозок пассажиров и багажа автомобильным транспортом по маршруту № 78										
Лот 16	78	Перевозка пассажиров и багажа автомобильным транспортом по маршруту «Микрорайон Кислотные дачи – ПНИПУ»	1 873 938,80	207 535 248,94	33 417 711,29	34 938 936,58	43 747 154,50	46 757 680,02	48 673 766,55	30.11.2027

1	2	3	4	5	6	7	8	9	10	11
Осуществление регулярных перевозок пассажиров и багажа автомобильным транспортом по маршрутам № 5, 25										
Лот 17	5	Перевозка пассажиров и багажа автомобильным транспортом по маршруту «Комсомольская площадь – НПО «Биомед» – микрорайон Голый Мыс»	1 722 083,40	129 733 728,58	20 873 823,74	21 920 029,83	27 444 247,10	29 196 905,92	30 298 721,99	30.11.2027
	25	Перевозка пассажиров и багажа автомобильным транспортом по маршруту «Микрорайон Ново-Бродовский – Комсомольская площадь»	993 136,50	70 258 215,34	11 299 594,99	11 866 546,25	14 869 280,97	15 802 003,29	16 420 789,84	30.11.2027
Осуществление регулярных перевозок пассажиров и багажа автомобильным транспортом по маршруту № 33										
Лот 18	33	Перевозка пассажиров и багажа автомобильным транспортом по маршруту «Город Сердца – микрорайон Костарево»	2 547 075,90	207 513 800,12	33 314 944,51	35 012 082,10	43 867 208,32	46 729 525,47	48 590 039,72	30.11.2027
Осуществление регулярных перевозок пассажиров и багажа автомобильным транспортом по маршрутам № 38, 75										
Лот 19	38	Перевозка пассажиров и багажа автомобильным транспортом по маршруту «Микрорайон Запруд-2 – микрорайон Гарцы – улица Ушинского»	1 335 511,50	102 888 710,38	16 549 070,56	17 382 776,52	21 771 005,45	23 161 557,49	24 024 300,36	30.11.2027
	75	Перевозка пассажиров и багажа автомобильным транспортом по маршруту «Микрорайон Соболи – площадь Дружбы»	2 080 584,30	166 410 473,10	26 755 436,53	28 079 839,15	35184 195,49	37 459 434,72	38 931 567,21	30.11.2027

1	2	3	4	5	6	7	8	9	10	11
Осуществление регулярных перевозок пассажиров и багажа автомобильным транспортом по маршрутам № 7, 41										
Лот 20	7	Перевозка пассажиров и багажа автомобильным транспортом по маршруту «Микрорайон Верхняя Курья – улица Попова»	1 186 944,60	89 344 960,62	14 365 768,23	15 075 905,18	18 884 901,11	20 108 783,99	20 909 602,11	30.11.2027
	41	Перевозка пассажиров и багажа автомобильным транспортом по маршруту «ПНИПУ – Студенческий городок»	2 241 038,60	183 470 858,04	29 459 397,30	30 931 320,11	38 733 243,04	41 309 343,01	43 037 554,58	30.11.2027
Осуществление регулярных перевозок пассажиров и багажа автомобильным транспортом по маршрутам № 39, 12										
Лот 21	39	Перевозка пассажиров и багажа автомобильным транспортом по маршруту «Микрорайон Оборино – Ласьвинские хутора»	497 887,60	38 825 736,20	6 242 323,77	6 554 158,02	8 227 887,13	8 736 500,46	9 064 866,82	30.11.2027
	12	Перевозка пассажиров и багажа автомобильным транспортом по маршруту «Дворец культуры имени Гагарина – ОАО «Пермский завод силикатных панелей»»	2 327 154,00	157 288 239,24	25 361 279,12	26 584 237,12	33 255 814,55	35 362 885,20	36 724 023,25	30.11.2027
Осуществление регулярных перевозок пассажиров и багажа автомобильным транспортом по маршруту № 54										
Лот 22	54	Перевозка пассажиров и багажа автомобильным транспортом по маршруту «Улица Мильчакова – станция Пермь–II – микрорайон Хмели»	2 485 684,20	192 637 776,96	30 967 891,39	32 498 143,55	40 691 046,97	43 362 112,22	45 118 582,83	30.11.2027

1	2	3	4	5	6	7	8	9	10	11
Осуществление регулярных перевозок пассажиров и багажа автомобильным транспортом по маршрутам № 28, 29										
Лот 23	28	Перевозка пассажиров и багажа автомобильным транспортом по маршруту «Проспект Декабристов – улица Милиционера Власова»	1 309 835,70	103 175 834,60	16 607 539,62	17 431 506,38	21 840 138,54	23 229 372,97	24 067 277,09	30.11.2027
	29	Перевозка пассажиров и багажа автомобильным транспортом по маршруту «Улица Милиционера Власова – проспект Декабристов»	1 350 390,70	108 266 800,34	17 421 468,68	18 295 405,41	22 918 308,98	24 376 762,30	25 254 854,97	30.11.2027
Осуществление регулярных перевозок пассажиров и багажа автомобильным транспортом по маршруту № 44										
Лот 24	44	Перевозка пассажиров и багажа автомобильным транспортом по маршруту «Микрорайон Нижняя Мостовая – микрорайон Кислотные дачи – микрорайон Камский»	4 541 029,05	343 066 037,19	55 124 257,37	57 886 044,20	72 520081,81	77 198 855,66	80 336 798,15	30.11.2027
Осуществление регулярных перевозок пассажиров и багажа автомобильным транспортом по маршрутам № 48, 49										
Лот 25	48	Перевозка пассажиров и багажа автомобильным транспортом по маршруту «Чусовской водозабор – микрорайон Январский»	1 944 690,00	126 586 715,04	20 370 877,14	21 395 107,76	26 792 955,41	28 456 726,79	29 571 047,94	30.11.2027
	49	Перевозка пассажиров и багажа автомобильным транспортом по маршруту «Микрорайон Заозерье – станция Пермь-II»	2 473 242,30	169 624 468,93	27 298 251,61	28 634 744,94	35 863 738,54	38 159 564,48	39 668 169,36	30.11.2027

1	2	3	4	5	6	7	8	9	10	11
Осуществление регулярных перевозок пассажиров и багажа автомобильным транспортом по маршруту № 21										
Лот 26	21	Перевозка пассажиров и багажа автомобильным транспортом по маршруту «Дворец культуры имени Пушкина – улица Академика Веденеева»	747 294,50	60 615 015,69	9 748 508,56	10 238 988,18	12 815 134,04	13 633 457,64	14 178 927,27	30.11.2027
Осуществление регулярных перевозок пассажиров и багажа автомобильным транспортом по маршруту № 58										
Лот 27	58	Перевозка пассажиров и багажа автомобильным транспортом по маршруту «Микрорайон Васильевка – микрорайон Вышка-1»	2 654 540,00	200 202 992,63	32 212 416,29	33 794 755,06	42 298 510,92	45 031 349,56	46 865 960,80	30.11.2027
Осуществление регулярных перевозок пассажиров и багажа автомобильным транспортом по маршрутам № 9, 35, 57										
Лот 28	9	Перевозка пассажиров и багажа автомобильным транспортом по маршруту «Микрорайон Хмели – микрорайон Нагорный – Субботино»	369 250,40	17 046 849,22	2 726 813,32	2 864 475,61	3 598 574,78	3 835 935,62	4 021 049,89	30.11.2027
	35	Перевозка пассажиров и багажа автомобильным транспортом по маршруту «Пермский академический Театр–Театр – Пермский электромеханический завод»	588 851,80	30 038 969,53	4 805 758,97	5 042 439,14	6 334 092,95	6 762 472,32	7 094 206,15	30.11.2027
	57	Перевозка пассажиров и багажа автомобильным транспортом по маршруту «Микрорайон Крохалева – НПО «Биомед»»	2 407 686,70	119 455 316,63	19 114 187,64	20 057 490,67	25 175 692,00	26 890 155,36	28 217 790,96	30.11.2027

1	2	3	4	5	6	7	8	9	10	11
Осуществление регулярных перевозок пассажиров и багажа автомобильным транспортом по маршрутам № 22, 23										
Лот 29	22	Перевозка пассажиров и багажа автомобильным транспортом по маршруту «Микрорайон Васильевка – Пермский военный институт»	2 856 775,00	131 231 885,83	21 050 768,73	22 046 530,66	27 649 159,82	29 516 955,78	30 968 470,84	30.11.2027
	23	Перевозка пассажиров и багажа автомобильным транспортом по маршруту «Банная гора – деревня Голованово»	788 632,80	36 260 229,44	5 810 262,65	6 090 323,63	7 643 060,87	8 160 273,18	8 556 309,11	30.11.2027
Осуществление регулярных перевозок пассажиров и багажа автомобильным транспортом по маршруту № 17										
Лот 30	17	Перевозка пассажиров и багажа автомобильным транспортом по маршруту «Улица Зенкова – микрорайон Висим-2»	248 336,00	14 235 274,35	2 273 202,48	2 389 586,51	3 003 673,68	3 205 452,93	3 363 358,75	30.11.2027
Осуществление регулярных перевозок пассажиров и багажа автомобильным транспортом по маршрутам № 26, 69, 70										
Лот 31	26	Перевозка пассажиров и багажа автомобильным транспортом по маршруту «Микрорайон Центральная усадьба – улица Ушинского – микрорайон Крольчатник»	3 387 047,10	157 067 193,27	25 143 473,46	26 388 788,75	33 125 170,39	35 343 631,50	37 066 129,17	30.11.2027
	69	Перевозка пассажиров и багажа автомобильным транспортом по маршруту «Микрорайон Ива – улица Грачева (кольцевой)»	2 101 350,00	99 222 273,60	15 893693,29	16 672 572,17	20 923 130,10	22 320 840,23	23 412 040,81	30.11.2027

1	2	3	4	5	6	7	8	9	10	11
	70	Перевозка пассажиров и багажа автомобильным транспортом по маршруту «Улица Грачева – микрорайон Ива (кольцевой)»	2 101 350,00	98 265 983,08	15 738 381,09	16 514 627,76	20 719 638,86	22 104 241,22	23 189 094,15	30.11.2027

АДМИНИСТРАЦИЯ ГОРОДА ПЕРМИ
ПОСТАНОВЛЕНИЕ

24.03.2022 № 209

О внесении изменений в состав консультативного совета по образованию при заместителе главы администрации города Перми, утвержденный постановлением администрации города Перми от 15.01.2014 № 11 «О создании консультативного совета по образованию при заместителе главы администрации города Перми»

В целях актуализации правовых актов администрации города Перми
администрация города Перми ПОСТАНОВЛЯЕТ:

1. Внести в состав консультативного совета по образованию при заместителе главы администрации города Перми, утвержденный постановлением администрации города Перми от 15 января 2014 г. № 11 «О создании консультативного совета по образованию при заместителе главы администрации города Перми» (в ред. от 05.03.2015 № 112, от 02.08.2016 № 545, от 20.01.2017 № 43, от 05.04.2017 № 248, от 11.02.2020 № 123, от 07.05.2021 № 355), следующие изменения:

1.1. позицию:

«Кузнецов Василий Владимирович	- председатель комитета Пермской городской Думы по социальной политике (по согласованию)»

изложить в следующей редакции:

«Кузнецов Василий Владимирович	- депутат Пермской городской Думы (по согласованию)»;

1.2. включить членами совета следующих лиц:

«Лялина Екатерина Леонидовна	- депутат Пермской городской Думы (по согласованию)
Федоров Дмитрий Александрович	- депутат Пермской городской Думы (по согласованию)
Чащихин Тимофей Владимирович	- депутат Пермской городской Думы (по согласованию)».

2. Настоящее постановление вступает в силу со дня официального опубликования в печатном средстве массовой информации «Официальный бюллетень органов местного самоуправления муниципального образования город Пермь».

3. Управлению по общим вопросам администрации города Перми обеспечить опубликование настоящего постановления в печатном средстве массовой информации «Официальный бюллетень органов местного самоуправления муниципального образования город Пермь».

4. Информационно-аналитическому управлению администрации города Перми обеспечить опубликование (обнародование) настоящего постановления на официальном сайте муниципального образования город Пермь в информационно-телекоммуникационной сети Интернет.

5. Контроль за исполнением настоящего постановления возложить на заместителя главы администрации города Перми Грибанова А.А.

Глава города Перми А.Н. Дёмкин

АДМИНИСТРАЦИЯ ГОРОДА ПЕРМИ
ПОСТАНОВЛЕНИЕ

24.03.2022 № 210

Об утверждении Порядка определения объема и условий предоставления бюджетным и автономным учреждениям субсидий на иные цели на государственную поддержку отрасли культуры (оснащение образовательных учреждений в сфере культуры (детских школ искусств по видам искусств и училищ) музыкальными инструментами, оборудованием и учебными материалами)

В соответствии с абзацем вторым пункта 1 статьи 78.1 Бюджетного кодекса Российской Федерации, постановлением Правительства Российской Федерации от 22 февраля 2020 г. № 203 «Об общих требованиях к нормативным правовым актам и муниципальным правовым актам, устанавливающим порядок определения объема и условия предоставления бюджетным и автономным учреждениям субсидий на иные цели», постановлениями Правительства Пермского края от 31 марта 2017 г. № 187-п «Об утверждении Порядка предоставления, распределения и расходования субсидий из бюджета Пермского края, в том числе с участием средств федерального бюджета, бюджетам муниципальных образований Пермского края на поддержку отрасли культуры и признании утратившими силу отдельных постановлений Правительства Пермского края», от 10 июня 2020 г. № 410-п «Об утверждении распределения субсидий из бюджета Пермского края, в том числе за счет средств субсидий из федерального бюджета, бюджетам муниципальных образований Пермского края на реализацию мероприятий, предусматривающих приобретение в рамках федерального проекта «Обеспечение качественно нового уровня развития инфраструктуры культуры» музыкальных инструментов, оборудования и материалов для детских школ искусств по видам искусств, находящихся в ведении муниципальных образований в сфере культуры, в 2022 году»
администрация города Перми ПОСТАНОВЛЯЕТ:

1. Утвердить прилагаемый Порядок определения объема и условий предоставления бюджетным и автономным учреждениям субсидий на иные цели на государственную поддержку отрасли культуры (оснащение образовательных учреждений в сфере культуры (детских школ искусств по видам искусств и училищ) музыкальными инструментами, оборудованием и учебными материалами).

2. Настоящее постановление вступает в силу со дня официального опубликования в печатном средстве массовой информации «Официальный бюллетень органов местного самоуправления муниципального образования город Пермь».

3. Управлению по общим вопросам администрации города Перми обеспечить опубликование настоящего постановления в печатном средстве массовой информации «Официальный бюллетень органов местного самоуправления муниципального образования город Пермь».

4. Информационно-аналитическому управлению администрации города Перми обеспечить опубликование (обнародование) настоящего постановления на официальном сайте муниципального образования город Пермь в информационно-телекоммуникационной сети Интернет.

5. Контроль за исполнением настоящего постановления возложить на заместителя главы администрации города Перми Грибанова А.А.

Глава города Перми А.Н. Дёмкин

УТВЕРЖДЕН
постановлением администрации
города Перми
от 24.03.2022 № 210

ПОРЯДОК
определения объема и условий предоставления бюджетным и автономным учреждениям субсидий на иные цели на государственную поддержку отрасли культуры (оснащение образовательных учреждений в сфере культуры (детских школ искусств по видам искусств и училищ) музыкальными инструментами, оборудованием и учебными материалами)

I. Общие положения о предоставлении субсидий

1.1. Настоящий Порядок определяет объем и условия предоставления субсидий на иные цели на государственную поддержку отрасли культуры (оснащение образовательных учреждений в сфере культуры (детских школ искусств по видам искусств и училищ) музыкальными инструментами, оборудованием и учебными материалами) образовательным учреждениям в сфере культуры, в отношении которых департамент культуры и молодежной политики администрации города Перми осуществляет функции и полномочия учредителя (далее – Порядок, субсидии на иные цели, Учреждения, Департамент).

1.2. Получателями субсидий на иные цели являются Учреждения согласно приложению к настоящему Порядку, устанавливающему размер субсидий на иные цели.

1.3. Целью предоставления субсидий на иные цели является оснащение музыкальными инструментами, оборудованием и учебными материалами Учреждений в рамках национального проекта «Культура» федерального проекта «Культурная среда», муниципальной программы «Культура города Перми».

1.4. Субсидии на иные цели предоставляются Учреждениям в пределах бюджетных ассигнований, утвержденных Законом Пермского края о бюджете Пермского края и решением Пермской городской Думы о бюджете города Перми на 2022 год, в рамках выполнения мероприятий муниципальной программы «Культура города Перми».

II. Условия и порядок предоставления субсидий на иные цели

2.1. Для получения субсидий на иные цели Учреждения направляют в Департамент:

расчет-обоснование суммы субсидии на иные цели на обеспечение музыкальными инструментами, оборудованием и учебными материалами образовательных Учреждений согласно приложению 1 к настоящему Порядку;

пояснительную записку, содержащую информацию о первоочередной необходимости обеспечения музыкальными инструментами и (или) оборудованием Учреждения;

информацию о планируемом к приобретению имуществе;

коммерческие предложения с приложением не менее трех ценовых информаций по каждому виду музыкальных инструментов, оборудования и учебных материалов, являющихся основанием для определения их стоимости.

2.2. Рассмотрение и проверка документов на полноту их представления в соответствии с пунктом 2.1 настоящего Порядка осуществляется Департаментом в течение 10 рабочих дней с даты их представления.

2.3. Требования, которым Учреждения должны соответствовать на 1 число месяца, предшествующего месяцу, в котором принимается решение о предоставлении субсидии на иные цели:

отсутствие неисполненной обязанности по уплате налогов, сборов, страховых взносов, пеней, штрафов, процентов, подлежащих уплате в соответствии с законодательством Российской Федерации о налогах и сборах;

отсутствие просроченной задолженности по возврату в бюджет города Перми субсидий, бюджетных инвестиций, представленных в том числе в соответствии с иными правовыми актами, и иной просроченной задолженности перед бюджетом города Перми.

2.4. Основания для отказа в предоставлении субсидий на иные цели:

несоответствие представленных Учреждениями документов требованиям, указанным в пункте 2.1 настоящего Порядка, или непредставление (представление не в полном объеме) указанных документов;

недостоверность информации, содержащейся в документах, представленных Учреждениями в соответствии с пунктом 2.1 настоящего Порядка.

2.5. Размер субсидий на иные цели определяется на основании информации, содержащей перечень необходимых Учреждению музыкальных инструментов, оборудования и учебных материалов, обоснования их стоимости на основании прайс-листов, коммерческих предложений с приложением не менее трех ценовых информаций.

2.6. Размер субсидий на иные цели на 2022 год устанавливается приложением 2 к настоящему Порядку.

2.7. Субсидии на иные цели предоставляются в соответствии с соглашением о предоставлении субсидии из бюджета города Перми, заключенным между Департаментом и Учреждением (далее – Соглашение) по типовой форме, утвержденной приказом Министерства финансов Российской Федерации (далее – типовая форма).

Заключение Соглашения на 2022 год осуществляется Департаментом не позднее 10 рабочих дней со дня перечисления межбюджетных трансфертов из бюджета Пермского края в бюджет города Перми.

2.8. Условиями заключения Соглашений являются:

соответствие Учреждений требованиям, установленным пунктом 2.3 настоящего Порядка;

наличие бюджетных ассигнований для предоставления субсидий на иные цели в бюджете города Перми на 2022 год и в муниципальной программе «Культура города Перми».

2.9. В случаях, установленных Соглашением, заключаются дополнительные соглашения, предусматривающие внесение в него изменений или его расторжение, в соответствии с типовой формой.

При внесении изменений в настоящий Порядок, муниципальную программу «Культура города Перми», требующих внесения изменений в Соглашение, дополнительные соглашения заключаются в течение 10 рабочих дней со дня вступления в силу изменений в указанные правовые акты.

2.10. Субсидии на иные цели перечисляются Учреждениям в сроки, установленные Соглашением. Периодичность перечисления субсидий на иные цели – в течение года после представления документов, подтверждающих возникновение денежных обязательств.

2.11. Средства, предоставляемые Учреждениям в виде субсидий на иные цели, расходуются в соответствии с их целевым назначением и не могут быть направлены на другие цели.

2.12. Субсидии на иные цели Учреждениям предоставляются путем перечисления Департаментом денежных средств на отдельные лицевые счета Учреждений, открытые в департаменте финансов администрации города Перми в установленном порядке.

Ведение бухгалтерского учета по предоставленным субсидиям на иные цели осуществляется с применением аналитических кодов счетов бухгалтерского учета.

2.13. Результатом предоставления субсидий на иные цели является достижение показателя «оснащены образовательные учреждения в сфере культуры (детские школы искусств по видам искусств и училищ) музыкальными инструментами, оборудованием и учебными материалами» в рамках национального проекта «Культура» федерального проекта «Культурная среда», муниципальной программы «Культура города Перми».

План мероприятий по достижению результатов предоставления субсидий на иные цели устанавливается Соглашением.

III. Требования к отчетности

3.1. Учреждения представляют в Департамент в установленные настоящим Порядком сроки следующую отчетность (далее – Отчеты):

отчет о достижении результата предоставления субсидий на иные цели по форме согласно приложению 3 к настоящему Порядку;

отчет об осуществлении расходов, источником финансового обеспечения которых являются субсидии на иные цели, по форме согласно приложению 4 к настоящему Порядку;

отчет о реализации плана мероприятий по достижению результатов предоставления субсидии на иные цели согласно приложению 5 к настоящему Порядку.

3.2. Отчеты предоставляются нарастающим итогом в следующие сроки:

3.2.1. отчет об осуществлении расходов, источником финансового обеспечения которых являются субсидии на иные цели, представляется ежеквартально:

за 1, 2, 3 кварталы – не позднее 3 рабочих дней, следующих за отчетным кварталом;

за 4 квартал (годовой отчет) – не позднее 15 ноября года, в котором была получена субсидия.

Контроль за своевременностью представления Отчета, указанного в настоящем пункте, и достоверностью отчетных данных возлагается на муниципальное казенное учреждение «Центр бухгалтерского учета и отчетности в сфере культуры и молодежной политики» города Перми;

3.2.2. отчет о достижении результата предоставления субсидий на иные цели предоставляется ежеквартально:

за 1, 2, 3 кварталы – не позднее 3 рабочих дней, следующих за отчетным кварталом;

за 4 квартал (годовой отчет) – не позднее 15 ноября года, в котором была получена субсидия;

3.2.3. отчет о реализации плана мероприятий по достижению результатов предоставления субсидии предоставляется 1 раз в год не позднее 15 ноября года, в котором была получена субсидия.

3.3. Контроль за своевременностью представления Отчетов, указанных в пунктах 3.2.2, 3.2.3 настоящего Порядка, и достоверностью отчетных данных возлагается на руководителей Учреждений.

3.4. Департамент имеет право устанавливать в Соглашении дополнительные формы отчетов и сроки их представления Учреждениями.

IV. Порядок осуществления контроля за соблюдением целей, условий и порядка предоставления субсидий на иные цели и ответственность за их несоблюдение

4.1. Департамент и уполномоченный орган муниципального финансового контроля осуществляют обязательную проверку соблюдения целей и условий предоставления Учреждениям субсидий на иные цели.

4.2. Учреждения несут ответственность за несоблюдение целей и условий предоставления субсидий на иные цели, установленных настоящим Порядком.

4.3. В случае несоблюдения Учреждениями целей и условий, установленных при предоставлении субсидий на иные цели, выявленного по результатам проверок, проведенных Департаментом и уполномоченным органом муниципального финансового контроля, данные средства подлежат возврату в бюджет города Перми в сроки, установленные указанными органами на основании требования о возврате субсидий на иные цели.

В случае невыполнения Учреждениями требования о возврате субсидий на иные цели Департамент обеспечивает взыскание субсидий на иные цели в судебном порядке в соответствии с действующим законодательством.

4.4. В случае недостижения результата предоставлений субсидий на иные цели согласно пункту 2.13 настоящего Порядка субсидии на иные цели подлежат возврату в доход бюджета города Перми в течение 25 рабочих дней со дня выявления указанного недостижения.

4.5. Остатки субсидий на иные цели, предоставленные за счет средств бюджета города Перми, по состоянию на 01 января очередного финансового года, не использованные в текущем финансовом году, подлежат перечислению Учреждениями в доход бюджета города Перми не позднее первых 4 рабочих дней очередного финансового года.

Остатки субсидий на иные цели, перечисленные Учреждениями в доход бюджета города Перми, возвращаются Учреждениям в очередном финансовом году при наличии потребности в направлении их на те же цели на основании запросов Учреждений в соответствии с решением Департамента, оформленным приказом начальника Департамента.

Решение о возврате остатков субсидий на иные цели принимается Департаментом по итогам рассмотрения запросов Учреждений, представленных в Департамент в течение 20 рабочих дней и отражающих причины образования неиспользованных остатков и необходимости их использования в текущем финансовом году, с приложением документов (копий документов), подтверждающих наличие и объем неисполненных обязательств, принятых до начала текущего финансового года либо подлежащих принятию в текущем финансовом году.

Департамент принимает решение о возврате остатков субсидий на иные цели в течение 30 рабочих дней с даты поступления указанной в абзаце третьем настоящего пункта информации, но не позднее 20 мая текущего года.

В случае если Учреждениями не обоснована потребность в направлении остатков субсидий на иные цели, они считаются неподтвержденными и не подлежат возврату Учреждениям.

В случае если неиспользованные остатки субсидии на иные цели не перечислены Учреждениями в доход бюджета города Перми в сроки, установленные абзацем первым настоящего пункта, то они подлежат взысканию в установленном порядке.

Неиспользованные остатки субсидий на иные цели, предоставленные из бюджета Российской Федерации и бюджета Пермского края, подлежат возврату в доход бюджета Пермского края не позднее первых 15 рабочих дней текущего финансового года.

4.6. В случае если расходы автономного Учреждения, источником финансового обеспечения которых должны являться субсидии на иные цели, осуществлены за счет средств этого Учреждения, получаемых автономным Учреждением от приносящей доход деятельности, и со средствами, поступающими автономному учреждению на финансовое обеспечение выполнения им муниципального задания, автономное Учреждение вправе осуществить возмещение указанных расходов за счет субсидий на иные цели после проверки документов, подтверждающих подлежащие возмещению расходы.

Возмещение расходов Учреждения осуществляется после согласования их возмещения Департаментом в порядке, утвержденном распоряжением заместителя главы администрации города Перми-начальника департамента финансов администрации города Перми.

4.7. В случае поступления средств от возврата ранее произведенных Учреждениями выплат, источником финансового обеспечения которых являются субсидии на иные цели, для достижения целей, установленных при предоставлении субсидий на иные цели, Департамент в течение 30 рабочих дней с даты их поступления в Учреждения принимает решение путем издания приказа начальника Департамента об использовании в текущем финансовом году указанных средств.

Решение Департамента об использовании в текущем финансовом году указанных средств принимается при наличии потребности Учреждений по итогам рассмотрения запросов, представленных Учреждениями в Департамент в течение 30 рабочих дней с даты поступления средств в Учреждения и отражающих необходимость их использования в текущем финансовом году, с приложением документов (копий документов), подтверждающих наличие и объем неисполненных обязательств, принятых до начала текущего финансового года либо подлежащих принятию в текущем финансовом году.

Приложение 1
к Порядку определения объема и условий
предоставления бюджетным и автономным
учреждениям субсидий на иные цели
на государственную поддержку отрасли культуры
(оснащение образовательных учреждений в сфере
культуры (детских школ
искусств по видам искусств
и училищ) музыкальными инструментами,
оборудованием и учебными материалами)

РАСЧЕТ-ОБОСНОВАНИЕ
суммы субсидии на иные цели на обеспечение музыкальными инструментами, оборудованием и учебными материалами образовательных учреждений в сфере культуры

Наименование учреждения _____

№	Наименование вида (музыкальные инструменты, оборудование, учебные материалы)	Наименование музыкального инструмента, оборудования, учебного материала	Цена, руб.	Количество, ед.	Сумма, руб.
1	2	3	4	5	6

Учреждение не имеет задолженности по уплате налогов, сборов, страховых взносов, пеней, штрафов, процентов, подлежащих уплате в соответствии с законодательством Российской Федерации о налогах и сборах.

Учреждение не имеет задолженности по возврату в бюджет города Перми субсидий, бюджетных инвестиций, предоставленных в том числе в соответствии с иными правовыми актами, и иной просроченной задолженности перед бюджетом города Перми.

Руководитель учреждения _____
(подпись, расшифровка подписи)

«_____» _____ г.

М.П.

Приложение 2
к Порядку определения объема и условий
предоставления бюджетным и автономным
учреждениям субсидий на иные цели
на государственную поддержку отрасли культуры
(оснащение образовательных учреждений в сфере
культуры (детских школ искусств
по видам искусств
и училищ) музыкальными инструментами,
оборудованием и учебными материалами)

РАЗМЕР СУБСИДИЙ
на иные цели на обеспечение музыкальными инструментами, оборудованием и учебными материалами образовательных учреждений в сфере культуры

№	Наименование муниципального учреждения города Перми	Расчетные показатели, руб.			
		2022 год			
		средства бюджета Российской Федерации	средства бюджета Пермского края	средства бюджета города Перми	итого
1	Муниципальное автономное учреждение дополнительного образования города Перми «Детская школа искусств № 9»	3 119 781,95	164 199,05	209 615,80	3 496 596,80
2	Муниципальное автономное учреждение дополнительного образования города Перми «Детская художественная школа имени Е.Н. Широкова»	3 767 121,70	198 269,59	253 113,41	4 218 504,70
3	Муниципальное автономное учреждение дополнительного образования города Перми «Детская музыкальная школа № 13»	4 771 120,40	251 111,60	320 568,00	5 342 800,00
		11 658 024,05	613 580,24	783 297,21	13 054 901,50

Приложение 3
к Порядку определения объема и условий
предоставления бюджетным и автономным
учреждениям субсидий на иные цели
на государственную поддержку отрасли культуры
(оснащение образовательных учреждений в сфере
культуры (детских школ
искусств по видам искусств
и училищ) музыкальными инструментами,
оборудованием и учебными материалами)

ОТЧЕТ
о достижении результата предоставления субсидии на иные цели

_____
(наименование учреждения)
по состоянию на _____ 20____ г.

1. Информация о достижении значений результатов предоставления субсидии и обязательствах, принятых в целях их достижения

Направление расходов		Результат предоставления субсидии	Единица измерения		Код строки	Плановые значения		Размер субсидии, предусмотренный соглашением	Фактически достигнутые значения						Объем обязательств, принятых в целях достижения результатов предоставления субсидии		Неиспользованный объем финансового обеспечения (гр. 9 - гр. 16)
									на отчетную дату		отклонение от планового значения		причина отклонения				
наименование	код по БК		наименование	код по ОКЕИ		с даты заключения Соглашения	из них с начала текущего финансового года		с даты заключения Соглашения	из них с начала текущего финансового года	в абсолютных величинах (гр. 7 - гр.10)	в процентах (гр. 12 / гр. 7 × 100 %)	код	наименование	обязательств	денежных обязательств	
1	2	3	4	5	6	7	8	9	10	11	12	13	14	15	16	17	18
					0100												
		в том числе:															
					0200												
		в том числе:															
Всего									Всего								

Руководитель (уполномоченное лицо) _____ (должность) _____ (подпись) _____ (расшифровка подписи)

Исполнитель _____ (должность) _____ (фамилия, инициалы) _____ (телефон)

«____» _____ 20 ____г.

2. Сведения о принятии отчета о достижении значений результатов предоставления субсидии

Наименование показателя	Код по бюджетной классификации местного бюджета	КОСГУ	Сумма	
			с начала заключения соглашения	из них с начала текущего финансового года
1	2	3	4	5
Объем субсидии, направленной на достижение результатов				
Объем субсидии, потребность в которой не подтверждена				
Объем субсидии, подлежащей возврату в бюджет				
Сумма штрафных санкций (пени), подлежащих перечислению в бюджет				

Руководитель (уполномоченное лицо) _____ (должность) _____ (подпись) _____ (расшифровка подписи)

Исполнитель _____ (должность) _____ (фамилия, инициалы) _____ (телефон)

«____» _____ 20 ____г.

Приложение 4
к Порядку определения объема и условий
предоставления бюджетным и автономным
учреждениям субсидий на иные цели
на государственную поддержку отрасли культуры
(оснащение образовательных учреждений в сфере
культуры (детских школ
искусств по видам искусств
и училищ) музыкальными инструментами,
оборудованием и учебными материалами)

ОТЧЕТ
об осуществлении расходов, источником финансового обеспечения которых является субсидия на иные цели

_____
(наименование учреждения)
по состоянию на _____ 20____ г.

Ежеквартальная форма представляется нарастающим итогом с начала года.

(руб.)

Субсидия		Код по бюджетной классификации Российской Федерации	Остаток субсидии на начало текущего финансового года		Поступления			Выплаты		Остаток субсидии на конец отчетного периода		
наименование	код		всего	из них, разрешенный к использованию	всего, в том числе	из местного бюджета	возврат дебиторской задолженности прошлых лет	всего	из них: возвращено в местный бюджет	всего	в том числе:	
											требуется в направлении на те же цели	подлежит возврату
1	2	3	4	5	6	7	8	9	10	11	12	13
в том числе за счет средств бюджета города Перми												
в том числе за счет средств бюджета Пермского края												
в том числе за счет средств бюджета Российской Федерации												
Итого												

Руководитель
(уполномоченное лицо) _____ (должность) _____ (подпись) _____ (расшифровка подписи)

Согласовано:
директор муниципального казенного
учреждения «Центр бухгалтерского учета
и отчетности в сфере культуры и молодежной
политики» города Перми _____ _____ «____» _____ 20___ г.
(подпись) (Ф.И.О.)

М.П.

Приложение 5
к Порядку определения объема и условий
предоставления бюджетным и автономным
учреждениям субсидий на иные цели
на государственную поддержку отрасли
культуры (оснащение образовательных
учреждений в сфере культуры (детских
школ искусств по видам искусств
и училищ) музыкальными инструментами,
оборудованием и учебными материалами)

ОТЧЕТ
о реализации плана мероприятий по достижению результатов предоставления субсидии на иные цели
по состоянию на _____ 20____ г.

Наименование Учреждения _____

Наименование результата	Наименование мероприятия	Единица измерения		Плановое значение	Фактически достигнутое значение на конец отчетного периода	Дата достижения		Причина отклонений
		наименование	Код по ОКЕИ			плановая (дд. мм.гггг)	фактическая (дд.мм.гггг)	
1	2	3	4	5	6	7	8	9

Руководитель
(уполномоченное лицо) _____ (должность) _____ (подпись) _____ (расшифровка подписи)

Исполнитель
_____ (должность) _____ (фамилия, инициалы) _____ (телефон)

«____» _____ 20 ____ г.

АДМИНИСТРАЦИЯ ГОРОДА ПЕРМИ
ПОСТАНОВЛЕНИЕ

24.03.2022 № 211

О внесении изменений в Перечень многоквартирных домов города Перми, в отношении которых планируется предоставление мер финансовой поддержки капитального ремонта фасадов, утвержденный постановлением администрации города Перми от 30.06.2021 № 486

В соответствии с Федеральным законом от 06 октября 2003 г. № 131-ФЗ «Об общих принципах организации местного самоуправления в Российской Федерации», Уставом города Перми, в целях актуализации нормативной правовой базы города Перми
администрация города Перми ПОСТАНОВЛЯЕТ:

1. Внести изменения в Перечень многоквартирных домов города Перми, в отношении которых планируется предоставление мер финансовой поддержки капитального ремонта фасадов, утвержденный постановлением администрации города Перми от 30 июня 2021 г. № 486 (в ред. от 10.09.2021 № 695, от 06.12.2021 № 1120, от 22.12.2021 № 1184), изложив в редакции согласно приложению к настоящему постановлению.

2. Настоящее постановление вступает в силу со дня официального опубликования в печатном средстве массовой информации «Официальный бюллетень органов местного самоуправления муниципального образования город Пермь».

3. Управлению по общим вопросам администрации города Перми обеспечить опубликование настоящего постановления в печатном средстве массовой информации «Официальный бюллетень органов местного самоуправления муниципального образования город Пермь».

4. Информационно-аналитическому управлению администрации города Перми обеспечить опубликование (обнародование) настоящего постановления на официальном сайте муниципального образования город Пермь в информационно-телекоммуникационной сети Интернет.

5. Контроль за исполнением настоящего постановления возложить на заместителя главы администрации города Перми Субботина И.А.

Глава города Перми А.Н. Дёмкин

Приложение
к постановлению администрации
города Перми
от 24.03.2022 № 211

ПЕРЕЧЕНЬ
многоквартирных домов города Перми, в отношении которых планируется предоставление мер финансовой поддержки капитального ремонта фасадов

№	Адрес многоквартирного дома	Всего, руб.	Год и источник финансирования							
			2019	2020	2021		2022		2023	
			бюджет города Перми, руб.	бюджет города Перми, руб.	бюджет города Перми, руб.	бюджет Пермского края, руб.	бюджет города Перми, руб.	бюджет Пермского края, руб.	бюджет города Перми, руб.	бюджет Пермского края, руб.
1	2	3	4	5	6	7	8	9	10	11
1	Ул. 1 Красноармейская, 58а	8 000 000,00					216 486,04	4 392 181,26		3 391 332,70
2	Ул. 25 Октября, 4	15 500 000,00					464 887,02	7 751 883,06	7 283 229,92	
3	Ул. 25 Октября, 27	7 700 000,00							7 700 000,00	
4	Ул. Борчанинова, 1	11 400 000,00						11 400 000,00		
5	Ул. Газеты Звезда, 14	18 000 000,00						9 742 758,90		8 257 241,10
6	Ул. Героев Хасана, 1	9 022 901,77		2 744 374,35			6 172 918,68	105 608,74		
7	Ул. Героев Хасана, 3	15 000 000,00		2 566 926,64			5 831 558,87	6 601 514,49		
8	Ул. Героев Хасана, 4	11 611 426,34		1 059 511,04		10 551 915,30				
9	Ул. Героев Хасана, 5	15 000 000,00		2 460 383,98			5 592 863,67	6 946 752,35		
10	Ул. Героев Хасана, 7	15 000 000,00		2 354 055,64			5 396 922,35	4 550 560,83	2 698 461,18	
11	Ул. Героев Хасана, 28	22 000 000,00							22 000 000,00	
12	Ул. Героев Хасана, 30	22 000 000,00					5 790 699,22	16 209 300,78		
13	Ул. Екатерининская, 53	10 562 187,00				10 392 488,00	169 699,00			
14	Ул. Екатерининская, 59	10 000 000,00							10 000 000,00	
15	Ул. Екатерининская, 88	9 000 000,00					9 000 000,00			
16	Ул. Екатерининская, 96	14 500 000,00						14 500 000,00		
17	Ул. Екатерининская, 98	28 692 099,26					18 067 422,00	10 624 677,26		
18	Ул. Коминтерна, 13	7 126 978,84				7 079 559,00	47 419,84			
19	Комсомольский проспект, 3	11 232 575,19	11 232 575,19							
20	Комсомольский проспект, 7	6 285 116,90	2 058 262,82				4 154 272,08	72 582,00		
21	Комсомольский проспект, 8	8 015 971,92		2 452 475,72			5 446 779,24	116 716,96		
22	Комсомольский проспект, 10	13 337 985,05	13 337 985,05							
23	Комсомольский проспект, 11	13 615 716,88		4 596 722,80		9 018 994,08				
24	Комсомольский проспект, 14	7 224 132,22	2 203 542,67	5 020 589,55						
25	Комсомольский проспект, 16	7 030 345,23		1 017 725,65			2 183 317,63	3 829 301,95		
26	Комсомольский проспект, 17	4 553 512,32	1 420 593,93			3 132 918,39				

1	2	3	4	5	6	7	8	9	10	11
27	Комсомольский проспект, 24	15 000 000,00					6 810 899,91	8 189 100,09		
28	Комсомольский проспект, 30	3 076 851,11	2 853 799,16	223 051,95						
29	Комсомольский проспект, 31а	9 130 677,93	2 801 339,16				6 221 651,52	107 687,25		
30	Комсомольский проспект, 32	3 131 623,02					109 411,68	3 022 211,34		
31	Комсомольский проспект, 33	11 583 528,56		1 697 725,91			3 642 195,75	6 243 606,90		
32	Комсомольский проспект, 36	10 935 424,81					6 190 028,97	4 745 395,84		
33	Комсомольский проспект, 40	4 747 651,05	2 118 264,09	2 629 386,96						
34	Комсомольский проспект, 41	8 276 683,93	2 519 565,79	5 757 118,14						
35	Комсомольский проспект, 44	13 050 787,95	4 005 855,18				9 044 932,77			
36	Комсомольский проспект, 47	18 552 925,85		2 200 407,81		7 110 540,26		9 241 977,78		
37	Комсомольский проспект, 49	162 536 144,08					32 788 466,70	30 777 836,47	6 082 153,24	92 887 687,67
38	Комсомольский проспект, 50	11 000 000,00	155 743,44				10 844 256,56			
39	Комсомольский проспект, 51	15 676 312,00				15 676 312,00				
40	Комсомольский проспект, 52	6 440 553,23	78 757,54	6 361 795,69						
41	Комсомольский проспект, 55	19 904 731,47	446 003,41	15 125 910,00		4 332 818,06				
42	Комсомольский проспект, 56	14 416 911,46	198 762,98	14 218 148,48						
43	Комсомольский проспект, 58	12 812 890,01	326 009,53	11 568 115,00		918 765,48				
44	Комсомольский проспект, 60	16 000 000,00					1 372 803,88	14 627 196,12		
45	Комсомольский проспект, 62	14 110 598,30				14 110 598,30				
46	Комсомольский проспект, 63	9 500 000,00	155 800,08				5 359 026,40	3 985 173,52		
47	Комсомольский проспект, 64	9 651 841,20					6 722 412,91	2 929 428,29		
48	Комсомольский проспект, 65	12 500 000,00								12 500 000,00
49	Комсомольский проспект, 66	11 594 379,49					405 485,58	11 188 893,91		
50	Комсомольский проспект, 67	14 000 000,00					4 312 469,48	7 729 388,82	1 958 141,70	
51	Комсомольский проспект, 68	10 907 618,66					4 696 586,98	6 111 457,40	99 574,28	
52	Комсомольский проспект, 69	23 000 000,00							23 000 000,00	
53	Комсомольский проспект, 70	13 239 925,20	145 455,77				2 457 863,20	10 636 606,23		
54	Комсомольский проспект, 72	10 127 127,22						10 127 127,22		
55	Комсомольский проспект, 73	7 600 000,00					5 733 031,26	1 866 968,74		
56	Комсомольский проспект, 75	4 130 618,16	206 024,61	3 924 593,55						
57	Комсомольский проспект, 76	14 222 069,79							14 222 069,79	
58	Комсомольский проспект, 80	35 000 000,00					11 206 807,00	23 622 531,00	170 662,00	
59	Комсомольский проспект, 84	22 000 000,00					10 236 146,95	11 763 853,05		
60	Комсомольский проспект, 85	2 209 283,56	159 492,10	2 049 791,46						
61	Комсомольский проспект, 90	30 483 731,00				7 295 381,38		23 188 349,62		
62	Комсомольский проспект, 92	18 000 000,00							223 437,71	17 776 562,29
63	Ул. Краснова, 25	12 000 000,00						12 000 000,00		
64	Ул. Краснова, 26	4 726 624,30	2 192 850,52	2 533 773,78						
65	Ул. Краснова, 28	8 284 761,53	7 589 598,73	695 162,80						

1	2	3	4	5	6	7	8	9	10	11
66	Ул. Крисанова, 19	129 650 227,83				40 067 600,76	89 582 627,07			
67	Ул. Крупской, 25	15 000 000,00					15 000 000,00			
68	Ул. Куйбышева, 96	14 999 999,71				1 224 330,90	13 775 668,81			
69	Ул. Куйбышева, 98	14 088 241,67				13 999 465,34	88 776,33			
70	Ул. Ленина, 15	10 900 000,00							10 900 000,00	
71	Ул. Ленина, 39	12 000 000,00					6 407 830,00	5 592 170,00		
72	Ул. Ленина, 47	10 528 258,11				10 212 053,49	44 329,62	271 875,00		
73	Ул. Ленина, 49	17 320 681,95				16 021 938,56	93 424,39	1 205 319,00		
74	Ул. Ленина, 72а	72 702 238,38				72 395 046,70	307 191,68			
75	Ул. Ленина, 72б	21 884 003,41				15 962 354,33	117 896,68	5 803 752,40		
76	Ул. Ленина, 74	12 200 000,00						12 200 000,00		
77	Ул. Ленина, 78	22 200 000,00					10 000 000,00	12 200 000,00		
78	Ул. Ленина, 80	22 200 000,00					16 079 540,48			6 120 459,52
79	Ул. Ленина, 82	22 000 000,00					16 093 392,17			5 906 607,83
80	Ул. Луначарского, 32	8 800 000,00					5 161 382,36	334 792,37		3 303 825,27
81	Ул. Луначарского, 33	11 000 000,00								11 000 000,00
82	Ул. Луначарского, 35	8 000 000,00								8 000 000,00
83	Ул. Луначарского, 65	8 000 000,00							8 000 000,00	
84	Ул. Луначарского, 69	14 323 968,00	2 558 497,28				5 616 777,60	6 148 693,12		
85	Ул. Монастырская, 53а	8 000 000,00							8 000 000,00	
86	Ул. Осинская, 2а	13 500 000,00							13 500 000,00	
87	Ул. Петропавловская, 46	14 000 000,00						14 000 000,00		
88	Ул. Петропавловская, 77	89 203 538,59				71 148 530,83	18 055 007,76			
89	Ул. Петропавловская, 79	156 984 790,00					156 984 790,00			
90	Ул. Петропавловская, 81	89 193 285,19				69 213 518,17	19 979 767,02			
91	Ул. Петропавловская, 83	76 000 000,00						44 232 704,47	31 767 295,53	
92	Ул. Петропавловская, 85	98 461 521,00					98 461 521,00			
93	Ул. Петропавловская, 87	56 000 000,00							56 000 000,00	
94	Ул. Петропавловская, 89	89 172 170,09				65 523 783,74	23 648 386,35			
95	Ул. Петропавловская, 91	168 186 184,37		8 088 884,07		65 338 060,52	42 328 106,76	52 431 133,02		
96	Ул. Петропавловская, 93	89 140 168,80				26 435 462,70	62 704 706,10			
97	Ул. Полины Осипенко, 52	7 000 000,00					2 882 312,06	4 070 947,74	46 740,20	
98	Ул. Полины Осипенко, 53	7 000 000,00							7 000 000,00	
99	Ул. Пушкина, 29	7 000 000,00							7 000 000,00	
100	Ул. Пушкина, 35	7 000 000,00							7 000 000,00	
101	Ул. Пушкина, 78	7 263 347,22	2 216 915,51	5 046 431,71						
102	Ул. Сибирская, 7а	10 000 000,00						8 178 031,00	1 821 969,00	
103	Ул. Сибирская, 57	17 975 772,97		1 705 511,47			16 189 564,54	80 696,96		
104	Ул. Сибирская, 61	18 695 138,09					18 572 301,18	122 836,91		

1	2	3	4	5	6	7	8	9	10	11
105	Ул. Советская, 24а	8 700 000,00					8 700 000,00			
106	Ул. Советская, 25	10 506 672,24				10 446 486,79		60 185,45		
107	Ул. Советская, 28	7 000 000,00							7 000 000,00	
108	Ул. Соловьева, 9	22 430 240,07					5 335 540,07	10 516 997,06	6 084 375,22	493 327,72
109	Ул. Соловьева, 11	14 000 000,00					4 651 882,32	9 277 636,83		70 480,85
110	Ул. Соловьева, 14	14 000 000,00							14 000 000,00	
111	Ул. Уральская, 109	20 000 000,00					19 370 259,74	503 792,21		125 948,05
112	Ул. Уральская, 111	20 000 000,00						10 973 723,00	8 900 329,00	125 948,00
113	Ул. Уральская, 113	47 000 000,00					7 104 694,77	17 798 875,00	7 250 551,23	14 845 879,00
114	Ул. Чернышевского, 23	18 548 471,63						18 548 471,63		
115	Ул. Юрия Смирнова, 3	25 485 710,00							25 485 710,00	
Итого, в том числе		2 650 217 853,11	60 981 694,54	108 098 574,15		567 608 923,08	880 027 400,00	533 501 261,34	315 194 700,00	184 805 300,00
Нераспределенный остаток		0,00	0,00	0,00		0,00	0,00	0,00	0,00	0,00
Всего			60 981 694,54	108 098 574,15		567 608 923,08	880 027 400,00	533 501 261,34	315 194 700,00	184 805 300,00
Итого по капитальному ремонту фасадов		2 650 217 853,11	60 981 694,54	108 098 574,15		567 608 923,08	1 413 528 661,34		500 000 000,00	

АДМИНИСТРАЦИЯ ГОРОДА ПЕРМИ
ПОСТАНОВЛЕНИЕ

24.03.2022 № 212

Об утверждении состава Координационного совета по развитию малого и среднего предпринимательства на территории города Перми

В соответствии с Уставом города Перми, постановлением администрации города Перми от 21 марта 2022 г. № 194 «О создании Координационного совета по развитию малого и среднего предпринимательства на территории города Перми»
администрация города Перми ПОСТАНОВЛЯЕТ:

1. Утвердить прилагаемый состав Координационного совета по развитию малого и среднего предпринимательства на территории города Перми.
2. Настоящее постановление вступает в силу со дня подписания.
3. Управлению по общим вопросам администрации города Перми обеспечить опубликование настоящего постановления в печатном средстве массовой информации «Официальный бюллетень органов местного самоуправления муниципального образования город Пермь».
4. Информационно-аналитическому управлению администрации города Перми обеспечить опубликование (обнародование) настоящего постановления на официальном сайте муниципального образования город Пермь в информационно-телекоммуникационной сети Интернет.
5. Контроль за исполнением настоящего постановления возложить на заместителя главы администрации города Перми Агеева В.Г.

Глава города Перми А.Н. Дёмкин

УТВЕРЖДЕН
постановлением администрации
города Перми
от 24.03.2022 № 212

СОСТАВ
Координационного совета по развитию малого и среднего предпринимательства на территории города Перми

Председатель:	
Агеев Виктор Геннадьевич	- заместитель главы администрации города Перми
Заместитель председателя:	
Чеснокова Ольга Михайловна	- начальник департамента экономики и промышленной политики администрации города Перми
Секретарь:	
Касумова Ксения Владимировна	- начальник отдела развития малого и среднего предпринимательства департамента экономики и промышленной политики администрации города Перми

Члены совета:

Ануфриев Евгений Михайлович	- индивидуальный предприниматель (по согласованию)
Безгодова Екатерина Олеговна	- член Совета Пермского краевого союза организаций профсоюзов «Пермский крайсовпроф» (по согласованию)
Берников Михаил Юрьевич	- начальник департамента имущественных отношений администрации города Перми
Виленчик Борис Евгеньевич	- исполнительный директор общества с ограниченной ответственностью «Глазной центр» (по согласованию)
Гилязова Елена Ефимовна	- вице-президент Союза «Пермская торгово-промышленная палата Пермского края» (по согласованию)
Гонцова Елена Николаевна	- заместитель главы администрации города Перми
Зекунов Сергей Викторович	- руководитель Пермского регионального отделения Ассоциации малоформатной торговли (по согласованию)
Новоселов Павел Юрьевич	- Уполномоченный по защите прав в Пермском крае (по согласованию)
Оксюта Дмитрий Андреевич	- член Ассоциации малоформатной торговли (по согласованию)
Оломпиев Константин Сергеевич	- консультант отдела развития малого и среднего предпринимательства департамента экономики и промышленной политики администрации города Перми
Пименова Ирина Геннадьевна	- заместитель начальника департамента экономики и промышленной политики администрации города Перми
Полетаев Георгий Михайлович	- исполнительный директор Ассоциации научных, инновационных учреждений и предприятий Пермского края (по согласованию)
Щенятский Дмитрий Валерьевич	- член комиссии Общественной палаты Пермского края по развитию экономики и инфраструктуры, генеральный директор общества с ограниченной ответственностью «Ключевые транспортные компоненты» (по согласованию)

АДМИНИСТРАЦИЯ ГОРОДА ПЕРМИ
ПОСТАНОВЛЕНИЕ

24.03.2022 № 214

О внесении изменений в Порядок предоставления субсидий за счет средств бюджета города Перми некоммерческим организациям, не являющимся государственными (муниципальными) учреждениями, на финансовое обеспечение затрат, утвержденный постановлением администрации города Перми от 11.06.2008 № 534

В соответствии с Бюджетным кодексом Российской Федерации, постановлением Правительства Российской Федерации от 18 сентября 2020 г. № 1492 «Об общих требованиях к нормативным правовым актам, муниципальным правовым актам, регулирующим предоставление субсидий, в том числе грантов в форме субсидий, юридическим лицам, индивидуальным предпринимателям, а также физическим лицам – производителям товаров, работ, услуг, и о признании утратившими силу некоторых актов Правительства Российской Федерации и отдельных положений некоторых актов Правительства Российской Федерации»
администрация города Перми ПОСТАНОВЛЯЕТ:

1. Внести в Порядок предоставления субсидий за счет средств бюджета города Перми некоммерческим организациям, не являющимся государственными (муниципальными) учреждениями, на финансовое обеспечение затрат, утвержденный постановлением администрации города Перми от 11 июня 2008 г. № 534 (в ред. от 25.03.2011 № 109, от 30.12.2013 № 1267, от 30.12.2014 № 1062, от 12.02.2016 № 89, от 06.06.2016 № 383, от 15.12.2016 № 1108, от 28.02.2017 № 142, от 12.12.2017 № 1121, от 31.10.2018 № 852, от 21.01.2019 № 28, от 08.04.2019 № 73-П, от 19.07.2019 № 407, от 09.04.2020 № 338, от 15.01.2021 № 7, от 13.05.2021 № 341), следующие изменения:

1.1. в пункте 2.1.3.3 слова «участником отбора» заменить словами «Получателем субсидии»;

1.2. в пункте 2.1.4 слова «, а также о включении таких положений в договор» исключить;

1.3. пункт 2.3 изложить в следующей редакции:

«2.3. В целях получения субсидии некоммерческая организация представляет главному распорядителю бюджетных средств заявку на предоставление субсидии (далее – Заявка) по форме согласно приложению 1 к настоящему Порядку с приложением следующих документов:

2.3.1. календарного плана реализации мероприятия по форме согласно приложению 1 к Заявке (в бумажном виде и на электронном носителе);

2.3.2. сметы расходов, расчетов к смете расходов по форме согласно приложению 2 к Заявке (в бумажном виде и на электронном носителе):

2.3.2.1. смета расходов может включать затраты на:

заработную плату;

начисления на выплаты по оплате труда;

услуги связи;

транспортные услуги;

коммунальные услуги;

арендную плату за пользование имуществом;

работы, услуги по содержанию имущества;

прочие работы, услуги;

прочие расходы;

приобретение основных средств;

приобретение материальных запасов;

2.3.2.2. смета расходов не может включать затраты на:

цели, противоречащие уставной деятельности некоммерческой организации;

покрытие некоммерческой организацией текущих расходов, не связанных с реализацией календарного плана реализации мероприятия;

иные расходы, не связанные с деятельностью по реализации календарного плана реализации мероприятия;

проведение мероприятий, направленных на поддержку органов власти, организацию выборных кампаний, проведение митингов, демонстраций и пикетов;

2.3.3. заверенной копии устава с изменениями и дополнениями;

2.3.4. заверенной копии документа, подтверждающего полномочия лица, обратившегося с Заявкой;

2.3.5. заверенной копии свидетельства о постановке на учет в налоговом органе;

2.3.6. заверенной копии документа, подтверждающего государственную регистрацию некоммерческой организации;

2.3.7. выписки из Единого государственного реестра юридических лиц, полученной не ранее чем за месяц до дня ее представления, по форме, установленной федеральным органом исполнительной власти, либо в электронном виде с электронной подписью, сформированной с использованием Интернет-сервиса, размещенного на сайте регистрирующего органа;

2.3.8. декларации, подтверждающей соответствие требованиям, содержащимся в пункте 2.1.3 настоящего Порядка, по форме согласно приложению 3 к Заявке;

2.3.9. справки из налогового органа об исполнении налогоплательщиком (плательщиком сбора, плательщиком страховых взносов, налоговым агентом) обязанности по уплате налогов, сборов, страховых взносов, пеней, штрафов, процентов, выданной не ранее 1 месяца до дня подачи документов.»;

1.4. дополнить пунктом 2.4.4 следующего содержания:

«2.4.4. несоответствие Получателя субсидии требованиям, указанным в пунктах 1.2, 2.1.3 настоящего Порядка.»;

1.5. пункт 2.5.2 изложить в следующей редакции:

«2.5.2 в течение 20 рабочих дней после дня регистрации Заявки с прилагаемыми к ней документами проверяет Заявку с прилагаемыми к ней документами на полноту их представления в соответствии с пунктом 2.3 настоящего Порядка и соблюдение требований, определенных пунктом 2.3 настоящего Порядка, а также определяет соответствие некоммерческой организации требованиям, указанным в пунктах 1.2, 2.1.3 настоящего Порядка, и принимает одно из следующих решений:»;

1.6. пункт 2.5.2.1 дополнить абзацем следующего содержания:

«Договор должен содержать условие о согласии Получателя субсидии, а также лиц, получающих средства на основании договоров, заключенных с Получателем субсидии, на осуществление главным распорядителем бюджетных средств и органами муниципального финансового контроля проверок соблюдения условий, целей и порядка предоставления субсидий.»;

1.7. в пункте 2.6 после абзаца первого дополнить абзацем следующего содержания:

«Субсидия предоставляется в размере, указанном в смете расходов, предусмотренной пунктом 2.3.2 настоящего Порядка.»;

1.8. в пункте 2.8 слово «договором» заменить словом «Договором»;

1.9. пункт 2.10 изложить в следующей редакции:

«2.10. Порядок и сроки возврата субсидии в бюджет города Перми в случае нарушения условий ее предоставления:

2.10.1. в случае выявления нарушений, указанных в пункте 4.2 настоящего Порядка, главный распорядитель бюджетных средств в течение 15 рабочих дней со дня выявления нарушения направляет требование о возврате субсидии, которое должно быть исполнено Получателем субсидии в течение 10 рабочих дней с даты получения требования;

2.10.2. в случае невыполнения Получателем субсидии в установленный срок требования о возврате субсидии главный распорядитель бюджетных средств осуществляет возврат субсидии в судебном порядке в соответствии с действующим законодательством Российской Федерации.»;

1.10. пункт 3.1 изложить в следующей редакции:

«3.1. Получатель субсидии представляет главному распорядителю бюджетных средств отчет о достижении значений результатов предоставления субсидии, указанных в пункте 2.8 настоящего Порядка (но не реже одного раза в квартал), по форме и в сроки, установленные в Договоре.»;

1.11. в пункте 4.1 слова «обязаны проводить» заменить словом «проводят»;

1.12. пункт 4.2.2 признать утратившим силу;

1.13. в абзаце четвертом в приложении 3 к типовой форме заявки на предоставление субсидии слова «участником отбора» заменить словами «Получателем субсидии».

2. Настоящее постановление вступает в силу со дня официального опубликования в печатном средстве массовой информации «Официальный бюллетень органов местного самоуправления муниципального образования город Пермь».

3. Управлению по общим вопросам администрации города Перми обеспечить опубликование настоящего постановления в печатном средстве массовой информации «Официальный бюллетень органов местного самоуправления муниципального образования город Пермь».

4. Информационно-аналитическому управлению администрации города Перми обеспечить опубликование (обнародование) настоящего постановления на официальном сайте муниципального образования город Пермь в информационно-телекоммуникационной сети Интернет.

5. Контроль за исполнением настоящего постановления возложить на исполняющего обязанности заместителя главы администрации города Перми-начальника управления по вопросам общественного самоуправления и межнациональным отношениям администрации города Перми Молоковских А.В.

Глава города Перми А.Н. Дёмкин

АДМИНИСТРАЦИЯ ГОРОДА ПЕРМИ
ПОСТАНОВЛЕНИЕ

24.03.2022 № 215

О внесении изменений в Порядок предоставления субсидий за счет средств бюджета города Перми на финансовое обеспечение затрат, связанных с осуществлением хозяйственной деятельности территориального общественного самоуправления города Перми, утвержденный постановлением администрации города Перми от 07.03.2014 № 160

В соответствии с Бюджетным кодексом Российской Федерации, постановлением Правительства Российской Федерации от 18 сентября 2020 г. № 1492 «Об общих требованиях к нормативным правовым актам, муниципальным правовым актам, регулирующим предоставление субсидий, в том числе грантов в форме субсидий, юридическим лицам, индивидуальным предпринимателям, а также физическим лицам – производителям товаров, работ, услуг, и о признании утратившими силу некоторых актов Правительства Российской Федерации и отдельных положений некоторых актов Правительства Российской Федерации», в целях актуализации правовой базы администрации города Перми
администрация города Перми ПОСТАНОВЛЯЕТ:

1. Внести в Порядок предоставления субсидий за счет средств бюджета города Перми на финансовое обеспечение затрат, связанных с осуществлением хозяйственной деятельности территориального общественного самоуправления города Перми, утвержденный постановлением администрации города Перми от 07 марта 2014 г. № 160 (в ред. от 27.07.2016 № 534, от 28.02.2017 № 142, от 30.10.2017 № 970, от 06.03.2018 № 119, от 31.10.2018 № 852, от 25.02.2019 № 121, от 16.12.2019 № 1017, от 22.09.2020 № 866, от 29.12.2020 № 1343, от 13.05.2021 № 341), следующие изменения:

1.1. в пункте 2.1.2.4 слова «участником отбора» заменить словами «Получателем субсидии»;

1.2. в пункте 2.1.3 слова «, а также о включении таких положений в Договор» исключить;

1.3. пункт 2.3 изложить в следующей редакции:

«2.3. В целях получения субсидии ТОС представляет главному распорядителю бюджетных средств заявку на предоставление субсидии (далее – Заявка) по форме согласно приложению 1 к настоящему Порядку с приложением следующих документов:

2.3.1. плана мероприятий на год по форме согласно приложению 1 к Заявке (в бумажном виде и на электронном носителе);

2.3.2. сметы расходов, расчетов к смете расходов по форме согласно приложению 2 к Заявке (в бумажном виде и на электронном носителе):

2.3.2.1. смета расходов может включать затраты на:

оплату труда;

начисления на выплаты по оплате труда;

содержание помещения;

оплату коммунальных услуг;

материально-техническое обеспечение деятельности ТОС;

расходы на организацию и проведение мероприятий по работе с населением;

2.3.2.2. смета расходов не может включать затраты на:

цели, противоречащие уставной деятельности ТОС;

покрытие ТОС текущих расходов, не связанных с реализацией плана мероприятий на год;

иные расходы, не связанные с деятельностью по реализации плана мероприятий на год;

проведение мероприятий, направленных на поддержку органов власти, организацию выборных кампаний, проведение митингов, демонстраций и пикетов;

2.3.3. заверенной копии устава с изменениями и дополнениями;

2.3.4. заверенной копии документа, подтверждающего полномочия лица, обратившегося с Заявкой;

2.3.5. заверенной копии свидетельства о постановке на учет в налоговом органе;

2.3.6. заверенной копии документа, подтверждающего государственную регистрацию некоммерческой организации;

2.3.7. выписки из Единого государственного реестра юридических лиц, полученной не ранее чем за месяц до дня ее представления, по форме, установленной федеральным органом исполнительной власти, либо в электронном виде с электронной подписью, сформированной с использованием Интернет-сервиса, размещенного на сайте регистрирующего органа;

2.3.8. декларации, подтверждающей соответствие требованиям, содержащимся в пункте 2.1.2 настоящего Порядка, по форме согласно приложению 3 к Заявке;

2.3.9. справки из налогового органа об исполнении налогоплательщиком (плательщиком сбора, плательщиком страховых взносов, налоговым агентом) обязанности по уплате налогов, сборов, страховых взносов, пеней, штрафов, процентов, выданной не ранее 1 месяца до дня подачи документов.»;

1.4. дополнить пунктом 2.4.3 следующего содержания:

«2.4.3. несоответствие Получателя субсидии требованиям, указанным в пунктах 1.2, 2.1.2 настоящего Порядка.»;

1.5. пункт 2.5.2 изложить в следующей редакции:

«2.5.2. в течение 30 рабочих дней после дня регистрации Заявки с прилагаемыми к ней документами проверяет Заявку с прилагаемыми к ней документами на полноту их представления в соответствии с пунктом 2.3 настоящего Порядка и соблюдение требований, определенных пунктом 2.3 настоящего Порядка, а также определяет соответствие ТОС требованиям, указанным в пунктах 1.2, 2.1.2 настоящего Порядка, и принимает одно из следующих решений:»;

1.6. пункт 2.5.2.1 дополнить абзацем следующего содержания:

«Договор должен содержать условие о согласии Получателя субсидии, а также лиц, получающих средства на основании договоров, заключенных с Получателем субсидии, на осуществление главным распорядителем бюджетных средств и органами муниципального финансового контроля проверок соблюдения условий, целей и порядка предоставления субсидий;»;

1.7. пункт 2.9 изложить в следующей редакции:

«2.9. Результатом предоставления субсидии является количество ТОС, получивших субсидии до 31 декабря текущего года. Показателями, необходимыми для достижения результата предоставления субсидии, являются количество проведенных мероприятий, а также количество участников мероприятий в соответствии с планом мероприятий на год. Значения результата предоставления субсидии, показателей, необходимых для достижения результата предоставления субсидии, устанавливаются Договором.»;

1.8. пункт 2.11 изложить в следующей редакции:

«2.11. Порядок и сроки возврата субсидии в бюджет города Перми в случае нарушения условий ее предоставления:

2.11.1. в случае выявления нарушений, указанных в пункте 4.2 настоящего Порядка, главный распорядитель бюджетных средств в течение 15 рабочих дней со дня выявления нарушения направляет требование о возврате субсидии, которое должно быть исполнено Получателем субсидии в течение 10 рабочих дней с даты получения требования;

2.11.2. в случае невыполнения Получателем субсидии в установленный срок требования о возврате субсидии главный распорядитель бюджетных средств осуществляет возврат субсидии в судебном порядке в соответствии с действующим законодательством Российской Федерации.»;

1.9. пункт 3.1 изложить в следующей редакции:

«3.1. Получатель субсидии представляет главному распорядителю бюджетных средств отчет о достижении значений результатов и показателей предоставления субсидии, указанных в пункте 2.9 настоящего Порядка (но не реже одного раза в квартал), по форме и в сроки, установленные в Договоре.»;

1.10. в пункте 4.1 слова «обязаны проводить» заменить словом «проводят»;

1.11. в абзаце шестом пункта 4.2.1 слова «предоставления субсидии» заменить словами «и показателей»;

1.12. пункт 4.2.2 признать утратившим силу;

1.13. в абзаце пятом в приложении 3 к типовой форме заявки на предоставление субсидии слова «участником отбора» заменить словами «Получателем субсидии».

2. Настоящее постановление вступает в силу со дня официального опубликования в печатном средстве массовой информации «Официальный бюллетень органов местного самоуправления муниципального образования город Пермь».

3. Управлению по общим вопросам администрации города Перми обеспечить опубликование настоящего постановления в печатном средстве массовой информации «Официальный бюллетень органов местного самоуправления муниципального образования город Пермь».

4. Информационно-аналитическому управлению администрации города Перми обеспечить опубликование (обнародование) настоящего постановления на официальном сайте муниципального образования город Пермь в информационно-телекоммуникационной сети Интернет.

5. Контроль за исполнением настоящего постановления возложить на исполняющего обязанности заместителя главы администрации города Перми-начальника управления по вопросам общественного самоуправления и межнациональным отношениям администрации города Перми Молоковских А.В.

Глава города Перми А.Н. Дёмкин

АДМИНИСТРАЦИЯ ГОРОДА ПЕРМИ
ПОСТАНОВЛЕНИЕ

24.03.2022 № 216

О внесении изменений в Порядок предоставления субсидий за счет средств бюджета города Перми общественным организациям ветеранов (пенсионеров) войны, труда, Вооруженных Сил и правоохранительных органов на финансовое обеспечение затрат, связанных с осуществлением уставной деятельности, утвержденный постановлением администрации города Перми от 13.01.2014 № 4

В соответствии с Бюджетным кодексом Российской Федерации, постановлением Правительства Российской Федерации от 18 сентября 2020 г. № 1492 «Об общих требованиях к нормативным правовым актам, муниципальным правовым актам, регулирующим предоставление субсидий, в том числе грантов в форме субсидий, юридическим лицам, индивидуальным предпринимателям, а также физическим лицам – производителям товаров, работ, услуг, и о признании утратившими силу некоторых актов Правительства Российской Федерации и отдельных положений некоторых актов Правительства Российской Федерации», в целях актуализации правовой базы администрации города Перми
администрация города Перми ПОСТАНОВЛЯЕТ:

1. Внести в Порядок предоставления субсидий за счет средств бюджета города Перми общественным организациям ветеранов (пенсионеров) войны, труда, Вооруженных Сил и правоохранительных органов на финансовое обеспечение затрат, связанных с осуществлением уставной деятельности, утвержденный постановлением администрации города Перми от 13 января 2014 г. № 4 (в ред. от 28.02.2017 № 142, от 07.12.2017 № 1103, от 31.10.2018 № 852, от 25.02.2019 № 121, от 19.07.2019 № 407, от 13.04.2020 № 345, от 22.12.2020 № 1292, от 13.05.2021 № 341), следующие изменения:

1.1. в пункте 2.1.3.3 слова «участником отбора» заменить словами «Получателем субсидии»;

1.2. в пункте 2.1.4 слова «, а также о включении таких положений в договор» исключить;

1.3. пункт 2.3 изложить в следующей редакции:

«2.3. В целях получения субсидии общественная организация представляет главному распорядителю бюджетных средств заявку на предоставление субсидии (далее – Заявка) по форме согласно приложению 1 к настоящему Порядку с приложением следующих документов:

2.3.1. плана мероприятий общественной организации на год по форме согласно приложению 1 к Заявке (в бумажном виде и на электронном носителе);

2.3.2. сметы расходов, расчетов к смете расходов на выполнение мероприятий, указанных в плане мероприятий общественной организации на год, по форме согласно приложению 2 к Заявке (в бумажном виде и на электронном носителе):

2.3.2.1. смета расходов может включать затраты на:

заработную плату;

начисления на выплаты по оплате труда;

услуги связи;

транспортные услуги;

коммунальные услуги;

арендную плату за пользование имуществом;

работы, услуги по содержанию имущества;

прочие работы, услуги;

прочие расходы;

приобретение основных средств;

приобретение материальных запасов;

2.3.2.2. смета расходов не может включать затраты на:

цели, противоречащие уставной деятельности общественной организации;

покрытие общественной организацией текущих расходов, не связанных с реализацией плана мероприятий общественной организации на год;

иные расходы, не связанные с деятельностью по реализации плана мероприятий общественной организации на год;

проведение мероприятий, направленных на поддержку органов власти, организацию выборных кампаний, проведение митингов, демонстраций и пикетов;

2.3.3. заверенной копии устава с изменениями и дополнениями;

2.3.4. заверенной копии документа, подтверждающего полномочия лица, обратившегося с Заявкой;

2.3.5. заверенной копии свидетельства о постановке на учет в налоговом органе;

2.3.6. заверенной копии документа, подтверждающего государственную регистрацию некоммерческой организации;

2.3.7. выписки из Единого государственного реестра юридических лиц, полученной не ранее чем за месяц до дня ее представления, по форме, установленной федеральным органом исполнительной власти, либо в электронном виде с электронной подписью, сформированной с использованием Интернет-сервиса, размещенного на сайте регистрирующего органа;

2.3.8. декларации, подтверждающей соответствие требованиям, содержащимся в пункте 2.1.3 настоящего Порядка, по форме согласно приложению 3 к Заявке;

2.3.9. справки из налогового органа об исполнении налогоплательщиком (плательщиком сбора, плательщиком страховых взносов, налоговым агентом) обязанности по уплате налогов, сборов, страховых взносов, пеней, штрафов, процентов, выданной не ранее 1 месяца до дня подачи документов.»;

1.4. дополнить пунктом 2.4.4 следующего содержания:

«2.4.4. несоответствие Получателя субсидии требованиям, указанным в пунктах 1.2, 2.1.3 настоящего Порядка.»;

1.5. пункт 2.5.2 изложить в следующей редакции:

«2.5.2. в течение 30 рабочих дней после дня регистрации Заявки с прилагаемыми к ней документами проверяет Заявку с прилагаемыми к ней документами на полноту их представления в соответствии с пунктом 2.3 настоящего Порядка и соблюдение требований, определенных пунктом 2.3 настоящего Порядка, а также определяет соответствие общественной организации требованиям, указанным в пунктах 1.2, 2.1.3 настоящего Порядка, и принимает одно из следующих решений:»;

1.6. пункт 2.5.2.1 дополнить абзацем следующего содержания:

«Договор должен содержать условие о согласии Получателя субсидии, а также лиц, получающих средства на основании договоров, заключенных с Получателем субсидии, на осуществление главным распорядителем бюджетных средств и органами муниципального финансового контроля проверок соблюдения условий, целей и порядка предоставления субсидий;»;

1.7. пункт 2.9 изложить в следующей редакции:

«2.9. Результатом предоставления субсидии является количество советов ветеранов (пенсионеров) войны, труда, Вооруженных Сил и правоохранительных органов, получивших субсидии до 31 декабря текущего года. Показателями, необходимыми для достижения результата предоставления субсидии, являются количество проведенных мероприятий, а также количество участников мероприятий. Значения результата предоставления субсидии, показателей, необходимых для достижения результата предоставления субсидии, устанавливаются Договором.»;

1.8. пункт 2.10 изложить в следующей редакции:

«2.10. Порядок и сроки возврата субсидии в бюджет города Перми в случае нарушения условий ее предоставления:

2.10.1. в случае выявления нарушений, указанных в пункте 4.2 настоящего Порядка, главный распорядитель бюджетных средств в течение 15 рабочих дней со дня выявления нарушения направляет требование о возврате субсидии, которое должно быть исполнено Получателем субсидии в течение 10 рабочих дней с даты получения требования;

2.10.2. в случае невыполнения Получателем субсидии в установленный срок требования о возврате субсидии главный распорядитель бюджетных средств осуществляет возврат субсидии в судебном порядке в соответствии с действующим законодательством Российской Федерации.»;

1.9. пункт 3.1 изложить в следующей редакции:

«3.1. Получатель субсидии представляет главному распорядителю бюджетных средств отчет о достижении значений результатов и показателей предоставления субсидии, указанных в пункте 2.9 настоящего Порядка (но не реже одного раза в квартал), по форме и в сроки, установленные в Договоре.»;

1.10. в пункте 4.1 слова «обязаны проводить» заменить словом «проводят»;

1.11. в абзаце шестом пункта 4.2.1 слова «предоставления субсидии» заменить словами «и показателей»;

1.12. пункт 4.2.2 признать утратившим силу;

1.13. в абзаце четвертом в приложении 3 к типовой форме заявки на предоставление субсидии слова «участником отбора» заменить словами «Получателем субсидии».

2. Настоящее постановление вступает в силу со дня официального опубликования в печатном средстве массовой информации «Официальный бюллетень органов местного самоуправления муниципального образования город Пермь».

3. Управлению по общим вопросам администрации города Перми обеспечить опубликование настоящего постановления в печатном средстве массовой информации «Официальный бюллетень органов местного самоуправления муниципального образования город Пермь».

4. Информационно-аналитическому управлению администрации города Перми обеспечить опубликование (обнародование) настоящего постановления на официальном сайте муниципального образования город Пермь в информационно-телекоммуникационной сети Интернет.

5. Контроль за исполнением настоящего постановления возложить на исполняющего обязанности заместителя главы администрации города Перми-начальника управления по вопросам общественного самоуправления и межнациональным отношениям администрации города Перми Молоковских А.В.

Глава города Перми А.Н. Дёмкин

ПРАВОВЫЕ АКТЫ ФУНКЦИОНАЛЬНЫХ ОРГАНОВ АДМИНИСТРАЦИИ ГОРОДА ПЕРМИ

АДМИНИСТРАЦИЯ ГОРОДА ПЕРМИ

НАЧАЛЬНИК ДЕПАРТАМЕНТА ФИНАНСОВ

РАСПОРЯЖЕНИЕ

22.03.2022 № 059-06-01.01-03-р-77

О внесении изменений в Типовую форму соглашения о предоставлении из бюджета города Перми муниципальному бюджетному (автономному) учреждению города Перми субсидии в соответствии с абзацем вторым пункта 1 статьи 78.1 Бюджетного кодекса Российской Федерации, утвержденную распоряжением заместителя главы администрации города Перми-начальника департамента финансов администрации города Перми от 30.12.2020 № 059-06-01.01-03-р-179

В целях актуализации правовой базы администрации города Перми:

1. Утвердить прилагаемые изменения в Типовую форму соглашения о предоставлении из бюджета города Перми муниципальному бюджетному (автономному) учреждению города Перми субсидии в соответствии с абзацем вторым пункта 1 статьи 78.1 Бюджетного кодекса Российской Федерации, утвержденную распоряжением заместителя главы администрации города Перми-начальника департамента финансов администрации города Перми от 30 декабря 2020 г. № 059-06-01.01-03-р-179.

2. Настоящее распоряжение вступает в силу со дня официального опубликования в печатном средстве массовой информации «Официальный бюллетень органов местного самоуправления муниципального образования город Пермь».

3. Начальнику управления по организации бюджетного процесса департамента финансов администрации города Перми Пономаревой С.А. обеспечить направление настоящего распоряжения в управление по общим вопросам администрации города Перми для опубликования в печатном средстве массовой информации «Официальный бюллетень органов местного самоуправления муниципального образования город Пермь» и в информационно-аналитическое управление администрации города Перми для опубликования (обнародования) на официальном сайте муниципального образования город Пермь в информационно-телекоммуникационной сети Интернет.

4. Начальнику управления по организации деятельности департамента финансов администрации города Перми Канзепаровой И.В. обеспечить размещение настоящего распоряжения на официальном сайте департамента финансов администрации города Перми.

5. Контроль за исполнением настоящего распоряжения возложить на начальника управления казначейства департамента финансов администрации города Перми Молчанову Н.П.

В.С. Титяпкина

УТВЕРЖДЕНЫ
распоряжением начальника
департамента финансов администрации города Перми
22.03.2022 059-06-01.01-03-р-77

Изменения
в Типовую форму соглашения о предоставлении из бюджета города Перми муниципальному бюджетному (автономному) учреждению города Перми субсидии в соответствии с абзацем вторым пункта 1 статьи 78.1 Бюджетного кодекса Российской Федерации, утвержденную распоряжением заместителя главы администрации города Перми-начальника департамента финансов администрации города Перми от 30 декабря 2020 г. № 059-06-01.01-03-р-179

1. Пункт 4.1.3 изложить в следующей редакции:

«4.1.3. устанавливать:».

2. Дополнить пунктами 4.1.3.1, 4.1.3.2 следующего содержания:

«4.1.3.1. значения результатов предоставления Субсидии в соответствии с пунктами 1.1, 2.1 настоящего Соглашения, согласно приложению № ___ к настоящему Соглашению, являющемуся неотъемлемой частью настоящего Соглашения[8];

4.1.3.2. план мероприятий по достижению результатов предоставления Субсидии согласно приложению № ___ к настоящему Соглашению, являющемуся неотъемлемой частью настоящего Соглашения[8.1];».

3. Пункт 4.1.6 изложить в следующей редакции:

«4.1.6. осуществлять оценку достижения Учреждением значений результатов предоставления Субсидии, выполнения Учреждением плана мероприятий по достижению результатов предоставления Субсидии на основании:

отчета(ов) о достижении значений результатов предоставления Субсидии по форме, установленной в приложении № ____ к настоящему Соглашению[10], являющейся неотъемлемой частью настоящего Соглашения, представленного(ых) в соответствии с пунктом 4.3.5.2 настоящего Соглашения;

отчета о реализации плана мероприятий по достижению результатов предоставления Субсидии по форме, установленной в приложении № ___ к настоящему Соглашению[10.1], являющейся неотъемлемой частью настоящего Соглашения, представленного в соответствии с пунктом 4.3.5.3 настоящего Соглашения;».

4. В пункте 4.1.8 цифру «4.1.3» заменить цифрой «4.1.3.1».

5. В пункте 4.3.3 слова «пунктом 4.1.3 настоящего Соглашения[18]» заменить словами «пунктом 4.1.3.1 настоящего Соглашения».

6. Дополнить пунктом 4.3.3[1] следующего содержания:

«4.3.3[1]. обеспечить реализацию плана мероприятий по достижению результатов предоставления Субсидии, установленного в соответствии с пунктом 4.1.3.2 настоящего Соглашения;».

7. Пункт 4.3.5.3 изложить в следующей редакции:

«4.3.5.3. отчет о реализации плана мероприятий по достижению результатов предоставления Субсидии по форме в соответствии с приложением № ___ к настоящему Соглашению[20.1], являющимся неотъемлемой частью настоящего Соглашения;».

8. Пункты 4.3.5.3.1, 4.3.5.3.2 признать утратившими силу.

9. Дополнить пунктами 4.3.5.4, 4.3.5.4.1, 4.3.5.4.2 следующего содержания:

«4.3.5.4. иные отчеты[21]:

4.3.5.4.1. _____;

4.3.5.4.2. _____.».

10. В пункте 7.1.1 после слов «Учреждения при реорганизации» дополнить словами «(за исключением реорганизации в форме присоединения)».

11. В пункте 7.1.3 цифру «4.1.3» заменить цифрой «4.1.3.1».

12. Сноску 3 изложить в следующей редакции:

«Цель(и) предоставления субсидии указывается(ются) в соответствии с Порядком предоставления субсидии на иные цели, с указанием наименования национального проекта (программы), в том числе федерального проекта, входящего в состав соответствующего национального проекта (программы), или регионального проекта, обеспечивающего достижение целей, показателей и результатов федерального проекта, государственной (муниципальной) программы, в случае если субсидии предоставляются в целях реализации соответствующих программ, проектов. В случае предоставления Субсидии на несколько целей соответствующие цели указываются в Перечне Субсидий в соответствии с приложением № ___ к Соглашению по форме согласно приложению № 1 к настоящей Типовой форме.».

13. Сноску 8 изложить в следующей редакции:

«В случае, если Субсидия предоставляется в целях достижения результатов федерального (регионального) проекта, государственных (муниципальных) программ в приложении, указанном в пункте 4.1.3.1 настоящей Типовой

формы, указываются значения результатов предоставления Субсидии, которые должны соответствовать результатам федерального (регионального) проекта, государственных (муниципальных) программ (при наличии в государственных (муниципальных) программах результатов реализации таких программ). Оформляется по форме, установленной Порядком предоставления субсидии на иные цели, которая является неотъемлемой частью договора, или согласно приложению № 2 к настоящей Типовой форме.».

14. Дополнить сноской 8.1 следующего содержания:

«[8.1] Приложение, указанное в пункте 4.1.3.2, оформляется в соответствии с приложением № 2.1 к настоящей Типовой форме.».

15. В сноске 10 слова «Предусматривается при наличии в Соглашении пункта 4.1.3 настоящей Типовой формы. Отчет, указанный в пункте 4.1.6 настоящей Типовой формы,» заменить словом «Приложение».

16. Дополнить сноской 10.1 следующего содержания:

«[10.1] Приложение оформляется по форме, установленной Порядком предоставления субсидии на иные цели, которая является неотъемлемой частью договора, или по форме согласно приложению № 5.1 к настоящей Типовой форме.».

17. Сноску 18 признать утратившей силу.

18. В сноске 20 слова «Предусматривается при наличии в Соглашении пункта 4.1.3 настоящей Типовой формы.» исключить.

19. Дополнить сноской 20.1 следующего содержания:

«[20.1] Отчет, указанный в пункте 4.3.5.3 настоящей Типовой формы, оформляется по форме, установленной Порядком предоставления субсидии на иные цели, которая является неотъемлемой частью договора, или согласно приложению № 5.1 к настоящей Типовой форме.».

20. Дополнить приложением № 2.1 следующего содержания:

«Приложение № __
к Соглашению от _____ № _____
(Приложение № _____
к Дополнительному соглашению
от _____ № _____)[1]

План мероприятий по достижению
результатов предоставления Субсидии

Наименование Учреждения _____

Наименование результата[a]2	Наименование мероприятия[3]	Единица измерения		Плановое значение	Плановая дата достижения (дд.мм.гггг)
		наименование	код по ОКЕИ		
1	2	3	4	5	6

---

[1] Указывается в случае заключения Дополнительного соглашения к Соглашению.

[2] Указывается наименование результатов предоставления Субсидии в соответствии с Порядком предоставления субсидии на иные цели.

[3] Указываются наименования мероприятий, направленных на достижение результатов предоставления Субсидии.».

21. Дополнить приложением № 5.1 следующего содержания:

«Приложение № __
к Соглашению от _____ № _____
(Приложение № _____
к Дополнительному соглашению
от _____ № _____)[1]

Отчет о реализации плана мероприятий
по достижению результатов предоставления Субсидии

Наименование Учреждения _____

Наименование результата[a]2	Наименование мероприятия[3]	Единица измерения		Плановое значение	Фактически достигнутое значение на конец отчетного периода	Дата достижения		Причина отклонений[4]
		наименование	Код по ОКЕИ			плановая (дд.мм.гггг)	фактическая (дд.мм.гггг)	
1	2	3	4	5	6	7	8	9

Руководитель
(уполномоченное лицо) _____ _____ _____
(должность) (подпись) (расшифровка подписи)

Исполнитель _____ _____ _____
(должность) (фамилия, инициалы) (телефон)

«___» _____ 20___ г.

---

[1] Указывается в случае заключения Дополнительного соглашения к Соглашению.

[2] Указывается наименование результатов предоставления Субсидии в соответствии с Порядком предоставления субсидии на иные цели.

[3] Указываются наименования мероприятий, направленных на достижение результатов предоставления Субсидии

[4] Указываются причины отклонений фактически достигнутого значения на конец отчетного периода от планового значения, фактической даты достижения от плановой даты достижения.».

22. В пункте 1.3.2 приложения № 7 слова «(_____)» заменить
(сумма цифрами)
словами «_____».
(сумма цифрами)

АДМИНИСТРАЦИЯ ГОРОДА ПЕРМИ
ЗАМЕСТИТЕЛЬ ГЛАВЫ АДМИНИСТРАЦИИ ГОРОДА ПЕРМИ-НАЧАЛЬНИК ДЕПАРТАМЕНТА ЗЕМЕЛЬНЫХ ОТНОШЕНИЙ
РАСПОРЯЖЕНИЕ

09.03.2022 № 21-01-03-742

Об изъятии земельных участков для муниципальных нужд

На основании статьи 279 Гражданского кодекса Российской Федерации, статей 11, 49, 56.2, 56.3, 56.6 Земельного кодекса Российской Федерации, части 10 статьи 32 Жилищного кодекса Российской Федерации, Положения о департаменте земельных отношений администрации города Перми, утвержденного решением Пермской городской Думы от 24 февраля 2015 г. № 39, распоряжения начальника управления жилищных отношений администрации города Перми от 24 ноября 2016 г. № СЭД-11-01-04-306 «О признании многоквартирных домов аварийными и подлежащими сносу» (в ред. от 25.03.2021 г. № 059-11-01-04-192), распоряжения начальника управления жилищных отношений администрации города Перми от 28 января 2015 г. № СЭД-059-11-01-04-13 «О мерах по сносу жилых домов № 5 по ул. Детской, № 1, 12 по ул. Маяковского Дзержинского района города Перми» (в ред. от 25.03.2021 г. № 059-11-01-04-208), заявления УЖО администрации г. Перми от 15 февраля 2022 г. № 059-11-01-18/3-667:

1. Изъять для муниципальных нужд земельные участки под многоквартирными жилыми домами, признанными аварийными и подлежащими сносу, в том числе земельные участки с кадастровыми номерами:

59:01:1713493:409 площадью 3641 кв. м по ул. Лепешинской, 20 в Дзержинском районе города Перми;

59:01:4510444:19 площадью 1063 кв. м по Маяковского, 12 в Дзержинском районе города Перми.

2. Отделу предоставления земельных участков по работе с юридическими лицами в течение 2 рабочих дней со дня подписания направить копию настоящего распоряжения:

2.1. в информационно-аналитическое управление администрации города Перми для размещения в течение 10 календарных дней со дня подписания на официальном сайте муниципального образования город Пермь в информационно-телекоммуникационной сети Интернет;

2.2. в управление по общим вопросам администрации города Перми для опубликования распоряжения в течение 10 календарных дней со дня подписания в печатном средстве массовой информации «Официальный бюллетень органов местного самоуправления муниципального образования город Пермь»;

2.3. в управление жилищных отношений администрации города Перми.

2.4. в орган, осуществляющий государственный кадастровый учет и государственную регистрацию прав, в течение 10 календарных дней со дня подписания распоряжения.

3. Признать утратившим силу:

распоряжение заместителя главы администрации города Перми - начальника департамента земельных отношений администрации города Перми от 10 января 2020 г. № 21-01-03-27 «Об изъятии земельного участка для муниципальных нужд»;

пункт 1.7 распоряжения заместителя главы администрации города Перми - начальника департамента земельных отношений администрации города Перми от 13 февраля 2020 г. № 21-01-03-230 «Об изъятии земельных участков для муниципальных нужд».

4. Настоящее распоряжение вступает в силу со дня подписания.

5. Настоящее распоряжение действует в течение 3 лет со дня подписания.

6. Контроль за исполнением распоряжения возложить на первого заместителя начальника департамента земельных отношений администрации города Перми Мехоношину Т.Н.

Исполняющий обязанности заместителя
главы администрации города Перми –
начальника департамента земельных
отношений администрации города Перми Е.Н. Гонцова

АДМИНИСТРАЦИЯ ГОРОДА ПЕРМИ
ЗАМЕСТИТЕЛЬ ГЛАВЫ АДМИНИСТРАЦИИ ГОРОДА ПЕРМИ-НАЧАЛЬНИК ДЕПАРТАМЕНТА ЗЕМЕЛЬНЫХ ОТНОШЕНИЙ
РАСПОРЯЖЕНИЕ

22.03.2022 № 21-01-03-886

Об изъятии земельного участка для муниципальных нужд

На основании статьи 279 Гражданского кодекса Российской Федерации, статей 11, 49, 56.2, 56.3, 56.6 Земельного кодекса Российской Федерации, части 10 статьи 32 Жилищного кодекса Российской Федерации, Положения о департаменте земельных отношений администрации города Перми, утвержденного решением Пермской городской Думы от 24 февраля 2015 г. № 39, заключения межведомственной комиссии от 25 июля 2013 г. № 57 «О признании многоквартирного дома №192 «Б» по ул. Кировоградская в городе Перми аварийным и подлежащим сносу», заявления Управления жилищных отношений администрации г. Перми от 10 декабря 2021 г.№ 059-11-01-18/3-5238:

1. Изъять для муниципальных нужд земельный участок под многоквартирным жилым домом, признанным аварийным и подлежащим сносу, с кадастровым номером 59:01:1713268:142 площадью 1730 кв. м, расположенного по адресу: Пермский край, г. Пермь, Кировский район, ул. Кировоградская, 192 «Б».

2. Отделу предоставления земельных участков по работе с юридическими лицами в течение 2 рабочих дней со дня подписания направить копию настоящего распоряжения:

2.1. в информационно-аналитическое управление администрации города Перми для размещения в течение 10 календарных дней со дня подписания на официальном сайте муниципального образования город Пермь в информационно-телекоммуникационной сети Интернет;

2.2. в управление по общим вопросам администрации города Перми для опубликования распоряжения в течение 10 календарных дней со дня подписания в печатном средстве массовой информации «Официальный бюллетень органов местного самоуправления муниципального образования город Пермь»;

2.3. в управление жилищных отношений администрации города Перми.

2.4. в орган, осуществляющий государственный кадастровый учет и государственную регистрацию прав, в течение 10 календарных дней со дня подписания распоряжения.

3. Признать утратившим силу распоряжение заместителя главы администрации города Перми - начальника департамента земельных отношений администрации города Перми от 20 сентября 2019 г. № 1288 «Об изъятии земельного участка для муниципальных нужд».

4. Настоящее распоряжение вступает в силу со дня подписания.

5. Настоящее распоряжение действует в течение 3 лет со дня подписания.

6. Контроль за исполнением распоряжения возложить на первого заместителя начальника департамента земельных отношений администрации города Перми Мехоношину Т. Н.

Исполняющий обязанности заместителя
главы администрации города Перми –
начальника департамента земельных
отношений администрации города Перми Е.Н. Гонцова

АДМИНИСТРАЦИЯ ГОРОДА ПЕРМИ
ЗАМЕСТИТЕЛЬ ГЛАВЫ АДМИНИСТРАЦИИ ГОРОДА ПЕРМИ-НАЧАЛЬНИК ДЕПАРТАМЕНТА ЗЕМЕЛЬНЫХ ОТНОШЕНИЙ
РАСПОРЯЖЕНИЕ

24.01.2022 № 21-01-03-215

Об установлении публичного сервитута в отдельных целях

На основании статей 39.37, 39.43 Земельного кодекса Российской Федерации, статей 3.3, 3.6 Федерального закона от 25 октября 2001 г. № 137-ФЗ «О введении в действие Земельного кодекса Российской Федерации», Положения о департаменте земельных отношений администрации города Перми, утвержденного решением Пермской городской Думы от 24 февраля 2015 г. № 39, ходатайства ОАО «МРСК Урала» об установлении публичного сервитута от 10 декабря 2021 г. № 21-01-06-16964:

1. Установить публичный сервитут в отдельных целях в отношении земель, государственная собственность на которые не разграничена, и земельных участков, поименованных в перечне земельных участков, согласно приложению к настоящему распоряжению, на срок 48 лет 11 месяцев для использования в целях размещения объекта электросетевого хозяйства ВЛ 0,4 кВ от КТП-4210, ВЛ 0,4 кВ от ТП-4465, ВЛ 0,4 кВ от КТП-4468, входящего в состав электросетевого комплекса «Подстанция 35/6кВ «Заозерье» с линиями электропередачи и трансформаторными подстанциями, с кадастровым номером 59:00:0000000:7847, принадлежащего на праве собственности ОАО «МРСК Урала», что подтверждается выпиской из Единого государственного реестра недвижимости от 22 декабря 2021 г. № КУВИ-002/2021-172046835.

2. Утвердить границы публичного сервитута в отдельных целях согласно приложению к настоящему распоряжению (схема расположения границ публичного сервитута, (условный номер 2434:20ПС)).

3. Плата за публичный сервитут в отдельных целях не устанавливается.

4. Утвердить прилагаемый график проведения работ при осуществлении деятельности, для обеспечения которой устанавливается публичный сервитут в отдельных целях.

5. ОАО «МРСК Урала» (ИНН 6671163413) обязано привести земли, государственная собственность на которые не разграничена, и земельные участки в состояние, пригодное для их использования в соответствии с разрешенным использованием, в срок не позднее, чем 3 месяца после завершения эксплуатации инженерного сооружения, для размещения которого был установлен публичный сервитут.

6. Отделу по рассмотрению сервитутов в течение 2 рабочих дней со дня подписания направить копию настоящего распоряжения:

6.1. в информационно-аналитическое управление администрации города Перми для размещения в течение 5 рабочих дней со дня подписания распоряжения на официальном сайте муниципального образования город Пермь в информационно-телекоммуникационной сети Интернет;

6.2. в управление по общим вопросам администрации города Перми для опубликования распоряжения (за исключением приложений к нему) в течение 5 рабочих дней со дня подписания распоряжения в печатном средстве массовой информации «Официальный бюллетень органов местного самоуправления муниципального образования город Пермь»;

6.3. в ОАО «МРСК Урала» (ИНН 6671163413);

6.4. правообладателям земельных участков, в отношении которых принято решение об установлении публичного сервитута в отдельных целях;

6.5. в орган, осуществляющий государственный кадастровый учет и государственную регистрацию прав, в течение 5 рабочих дней со дня подписания настоящего распоряжения.

7. Настоящее распоряжение вступает в силу со дня подписания.

8. Контроль за исполнением настоящего распоряжения возложить на заместителя начальника департамента земельных отношений администрации города Перми Хайруллину К.М.

Исполняющий обязанности заместителя
главы администрации города Перми -
начальника департамента земельных
отношений администрации города Перми Е.Н. Гонцова

АДМИНИСТРАЦИЯ ГОРОДА ПЕРМИ
ЗАМЕСТИТЕЛЬ ГЛАВЫ АДМИНИСТРАЦИИ ГОРОДА ПЕРМИ-НАЧАЛЬНИК ДЕПАРТАМЕНТА ЗЕМЕЛЬНЫХ ОТНОШЕНИЙ
РАСПОРЯЖЕНИЕ

24.01.2022 № 21-01-03-204

Об установлении публичного сервитута в отдельных целях

На основании статей 39.37, 39.43 Земельного кодекса Российской Федерации, статей 3.3, 3.6 Федерального закона от 25 октября 2001 г. № 137-ФЗ «О введении в действие Земельного кодекса Российской Федерации», Положения о департаменте земельных отношений администрации города Перми, утвержденного решением Пермской городской Думы от 24 февраля 2015 г. № 39, ходатайства ОАО «МРСК Урала» об установлении публичного сервитута от 10 декабря 2021 г. № 21-01-06-16924:

1. Установить публичный сервитут в отдельных целях в отношении земель, государственная собственность на которые не разграничена, и земельных участков, поименованных в перечне земельных участков, согласно приложению к настоящему распоряжению, на срок 48 лет 11 месяцев для использования в целях размещения объекта электросетевого хозяйства ВЛ 0,4 кВ от ТП-4486, входящего в состав электросетевого комплекса Подстанция 35/6 кВ «Нагорная», с кадастровым номером 59:01:0000000:11381, принадлежащего на праве собственности ОАО «МРСК Урала», что подтверждается выпиской из Единого государственного реестра недвижимости от 29 декабря 2021 г. № КУВИ-001/2022-10512459.

2. Утвердить границы публичного сервитута в отдельных целях согласно приложению к настоящему распоряжению (схема расположения границ публичного сервитута, (условный номер 10162:52ПС)).

3. Плата за публичный сервитут в отдельных целях не устанавливается.

4. Утвердить прилагаемый график проведения работ при осуществлении деятельности, для обеспечения которой устанавливается публичный сервитут в отдельных целях.

5. ОАО «МРСК Урала» (ИНН 6671163413) обязано привести земли, государственная собственность на которые не разграничена, и земельные участки в состояние, пригодное для их использования в соответствии с разрешенным использованием, в срок не позднее, чем 3 месяца после завершения эксплуатации инженерного сооружения, для размещения которого был установлен публичный сервитут.

6. Отделу по рассмотрению сервитутов в течение 2 рабочих дней со дня подписания направить копию настоящего распоряжения:

6.1. в информационно-аналитическое управление администрации города Перми для размещения в течение 5 рабочих дней со дня подписания распоряжения на официальном сайте муниципального образования город Пермь в информационно-телекоммуникационной сети Интернет;

6.2. в управление по общим вопросам администрации города Перми для опубликования распоряжения (за исключением приложений к нему) в течение 5 рабочих дней со дня подписания распоряжения в печатном средстве массовой информации «Официальный бюллетень органов местного самоуправления муниципального образования город Пермь»;

6.3. в ОАО «МРСК Урала» (ИНН 6671163413);

6.4. правообладателям земельных участков, в отношении которых принято решение об установлении публичного сервитута в отдельных целях;

6.5. в орган, осуществляющий государственный кадастровый учет и государственную регистрацию прав, в течение 5 рабочих дней со дня подписания настоящего распоряжения.

7. Отделу договоров направить заявление о государственной регистрации прекращения права аренды земельным участком с кадастровым номером 59:01:2912592:14 в орган, осуществляющий государственный кадастровый учет и государственную регистрацию прав, в течение 5 рабочих дней со дня подписания настоящего распоряжения.

8. Настоящее распоряжение вступает в силу со дня подписания.

9. Контроль за исполнением настоящего распоряжения возложить на заместителя начальника департамента земельных отношений администрации города Перми Хайруллину К.М.

Исполняющий обязанности заместителя
главы администрации города Перми -
начальника департамента земельных
отношений администрации города Перми Е.Н. Гонцова

АДМИНИСТРАЦИЯ ГОРОДА ПЕРМИ
ЗАМЕСТИТЕЛЬ ГЛАВЫ АДМИНИСТРАЦИИ ГОРОДА ПЕРМИ-НАЧАЛЬНИК ДЕПАРТАМЕНТА ЗЕМЕЛЬНЫХ ОТНОШЕНИЙ
РАСПОРЯЖЕНИЕ

24.01.2022 № 21-01-03-211

Об установлении публичного сервитута в отдельных целях

На основании статей 39.37, 39.43 Земельного кодекса Российской Федерации, статей 3.3, 3.6 Федерального закона от 25 октября 2001 г. № 137-ФЗ «О введении в действие Земельного кодекса Российской Федерации», Положения о департаменте земельных отношений администрации города Перми, утвержденного решением Пермской городской Думы от 24 февраля 2015 г. № 39, ходатайства ОАО «МРСК Урала» об установлении публичного сервитута от 10 декабря 2021 г. № 21-01-06-16925:

1. Установить публичный сервитут в отдельных целях в отношении земель, государственная собственность на которые не разграничена, и земельных участков с кадастровыми номерами:

59:01:4410029:1, расположенного по адресу: г. Пермь, Дзержинский район, ул. Орджоникидзе, 123;

59:01:4410029:15, расположенного по адресу: г. Пермь, р-н Дзержинский, ул. Монастырская, 92;

59:01:4410029:30, расположенного по адресу: г. Пермь, Ленинский район, ул. Орджоникидзе, 123;

59:01:4410029:31, расположенного по адресу: г. Пермь, Дзержинский район, ул. Монастырская, 123;

59:01:0000000:85157, расположенного по адресу: г. Пермь, Дзержинский р-н, ул. Якуба Колоса (от ул. Плеханова до здания по ул. Крисанова, 11), на срок 48 лет 11 месяцев для использования в целях размещения объекта электросетевого хозяйства ВЛ 0,4 кВ ОТ ТП 5204, входящего в состав электросетевого комплекса Подстанция 35/6 кВ «Центральная» с линиями электропередачи, трансформаторными подстанциями и распределительными пунктами с кадастровым номером 59:01:0000000:77478, принадлежащего на праве собственности ОАО «МРСК Урала», что подтверждается выпиской из Единого государственного реестра недвижимости от 29 декабря 2021 г. № КУВИ-002/2021-172448125.

2. Утвердить границы публичного сервитута в отдельных целях согласно приложению к настоящему распоряжению (схема расположения границ публичного сервитута, (условный номер 29:20ПС)).

3. Плата за публичный сервитут в отдельных целях не устанавливается.

4. Утвердить прилагаемый график проведения работ при осуществлении деятельности, для обеспечения которой устанавливается публичный сервитут в отдельных целях.

5. ОАО «МРСК Урала» (ИНН 6671163413) обязано привести земли, государственная собственность на которые не разграничена, и земельные участки в состояние, пригодное для их использования в соответствии с разрешенным использованием, в срок не позднее, чем 3 месяца после завершения эксплуатации инженерного сооружения, для размещения которого был установлен публичный сервитут.

6. Отделу по рассмотрению сервитутов в течение 2 рабочих дней со дня подписания направить копию настоящего распоряжения:

6.1. в информационно-аналитическое управление администрации города Перми для размещения в течение 5 рабочих дней со дня подписания распоряжения на официальном сайте муниципального образования город Пермь в информационно-телекоммуникационной сети Интернет;

6.2. в территориальный орган администрации города Перми по месту нахождения земельных участков для размещения в общедоступных местах (на досках объявлений, размещенных во всех подъездах многоквартирного дома, или в пределах земельного участка, на котором расположен многоквартирный дом) в течение 5 рабочих дней со дня подписания распоряжения;

6.3. в управление по общим вопросам администрации города Перми для опубликования распоряжения (за исключением приложений к нему) в течение 5 рабочих дней со дня подписания распоряжения в печатном средстве массовой информации «Официальный бюллетень органов местного самоуправления муниципального образования город Пермь»;

6.4. в ОАО «МРСК Урала» (ИНН 6671163413);

6.5. правообладателям земельных участков, в отношении которых принято решение об установлении публичного сервитута в отдельных целях;

6.6. в орган, осуществляющий государственный кадастровый учет и государственную регистрацию прав, в течение 5 рабочих дней со дня подписания настоящего распоряжения.

7. Отделу договоров направить заявление о государственной регистрации прекращения права аренды земельного участка с кадастровым номером 59:01:4410029:15 в орган, осуществляющий государственный кадастровый учет и государственную регистрацию прав, в течение 5 рабочих дней со дня подписания настоящего распоряжения.

8. Настоящее распоряжение вступает в силу со дня подписания.

9. Контроль за исполнением настоящего распоряжения возложить на заместителя начальника департамента земельных отношений администрации города Перми Хайруллину К.М.

Исполняющий обязанности заместителя
главы администрации города Перми -
начальника департамента земельных
отношений администрации города Перми Е.Н. Гонцова

АДМИНИСТРАЦИЯ ГОРОДА ПЕРМИ
ЗАМЕСТИТЕЛЬ ГЛАВЫ АДМИНИСТРАЦИИ ГОРОДА ПЕРМИ-НАЧАЛЬНИК ДЕПАРТАМЕНТА ЗЕМЕЛЬНЫХ ОТНОШЕНИЙ
РАСПОРЯЖЕНИЕ

24.01.2022 № 21-01-03-217

Об установлении публичного сервитута в отдельных целях

На основании статей 39.37, 39.43 Земельного кодекса Российской Федерации, статей 3.3, 3.6 Федерального закона от 25 октября 2001 г. № 137-ФЗ «О введении в действие Земельного кодекса Российской Федерации», Положения о департаменте земельных отношений администрации города Перми, утвержденного решением Пермской городской Думы от 24 февраля 2015 г. № 39, ходатайства ОАО «МРСК Урала» об установлении публичного сервитута от 10 декабря 2021 г. № 21-01-06-16950:

1. Установить публичный сервитут в отдельных целях в отношении земель, государственная собственность на которые не разграничена, и земельных участков, поименованных в перечне земельных участков, прилагаемом к настоящему распоряжению, на срок 48 лет 11 месяцев для использования в целях размещения объекта электросетевого хозяйства ВЛ 0,4 кВ от ТП 6014, ВЛ 0,4 кВ от КТП 6037, ВЛ 0,4 кВ от КТП 6052, ВЛ 0,4 кВ от КТП 6054, ВЛ 0,4 кВ от КТП 6055, ВЛ 0,4 кВ от ТП 6068, входящего в состав электросетевого комплекса Подстанция 110/35/6 кВ «Суханки с линиями электропередач, трансформаторными подстанциями и распределительными пунктами», с кадастровым номером 59:01:0000000:77465, принадлежащего на праве собственности ОАО «МРСК Урала», что подтверждается выпиской из Единого государственного реестра недвижимости от 24 декабря 2021 г. № КУВИ-002/2021-172666873.

2. Утвердить границы публичного сервитута в отдельных целях согласно приложению к настоящему распоряжению (схема расположения границ публичного сервитута, (условный номер 1975:33ПС)).

3. Плата за публичный сервитут в отдельных целях не устанавливается.

4. Утвердить прилагаемый график проведения работ при осуществлении деятельности, для обеспечения которой устанавливается публичный сервитут в отдельных целях.

5. ОАО «МРСК Урала» (ИНН 6671163413) обязано привести земли, государственная собственность на которые не разграничена, и земельные участки в состояние, пригодное для их использования в соответствии с разрешенным использованием, в срок не позднее, чем 3 месяца после завершения эксплуатации инженерного сооружения, для размещения которого был установлен публичный сервитут.

6. Отделу по рассмотрению сервитутов в течение 2 рабочих дней со дня подписания направить копию настоящего распоряжения:

6.1. в информационно-аналитическое управление администрации города Перми для размещения в течение 5 рабочих дней со дня подписания распоряжения на официальном сайте муниципального образования город Пермь в информационно-телекоммуникационной сети Интернет;

6.2. в управление по экологии и природопользованию администрации города Перми;

6.3. в территориальные органы администрации города Перми по месту нахождения земельных участков для размещения в общедоступных местах (на досках объявлений, размещенных во всех подъездах многоквартирного дома, или в пределах земельного участка, на котором расположен многоквартирный дом) в течение 5 рабочих дней со дня подписания распоряжения;

6.4. в управление по общим вопросам администрации города Перми для опубликования распоряжения (за исключением приложений к нему) в течение 5 рабочих дней со дня подписания распоряжения в печатном средстве массовой информации «Официальный бюллетень органов местного самоуправления муниципального образования город Пермь»;

6.5. в ОАО «МРСК Урала» (ИНН 6671163413);

6.6. правообладателям земельных участков, в отношении которых принято решение об установлении публичного сервитута в отдельных целях;

6.7. в орган, осуществляющий государственный кадастровый учет и государственную регистрацию прав, в течение 5 рабочих дней со дня подписания настоящего распоряжения.

7. Отделу договоров направить заявление о государственной регистрации прекращения права аренды земельными участками с кадастровыми номерами 59:01:0000000:82072, 59:01:0000000:82432, 59:01:0000000:83040, 59:01:0000000:83780, 59:01:0000000:83782, 59:01:4311947:21, 59:01:4311964:74, 59:01:4311964:75, 59:01:4311974:29, 59:01:4313688:140, 59:01:4319247:10, 59:01:4410904:7 в орган, осуществляющий государственный кадастровый учет и государственную регистрацию прав, в течение 5 рабочих дней со дня подписания настоящего распоряжения.

8. Настоящее распоряжение вступает в силу со дня подписания.

9. Контроль за исполнением настоящего распоряжения возложить на заместителя начальника департамента земельных отношений администрации города Перми Хайруллину К.М.

Исполняющий обязанности заместителя
главы администрации города Перми -
начальника департамента земельных
отношений администрации города Перми Е.Н. Гонцова

АДМИНИСТРАЦИЯ ГОРОДА ПЕРМИ

ЗАМЕСТИТЕЛЬ ГЛАВЫ АДМИНИСТРАЦИИ ГОРОДА ПЕРМИ-НАЧАЛЬНИК ДЕПАРТАМЕНТА ЗЕМЕЛЬНЫХ ОТНОШЕНИЙ

РАСПОРЯЖЕНИЕ

27.01.2022 № 21-01-03-279

Об установлении публичного сервитута в отдельных целях

На основании статей 39.37, 39.43 Земельного кодекса Российской Федерации, статей 3.3, 3.6 Федерального закона от 25 октября 2001 г. № 137-ФЗ «О введении в действие Земельного кодекса Российской Федерации», Положения о департаменте земельных отношений администрации города Перми, утвержденного решением Пермской городской Думы от 24 февраля 2015 г. № 39, ходатайства ОАО «МРСК Урала» об установлении публичного сервитута от 14 декабря 2021 г. № 21-01-06-17111:

1. Установить публичный сервитут в отдельных целях в отношении земель, государственная собственность на которые не разграничена, и земельных участков, поименованных в перечне земельных участков, согласно приложению к настоящему распоряжению, на срок 48 лет 11 месяцев для использования в целях размещения объекта электросетевого хозяйства ВЛ 0,4 КВ от ТП-4344, входящего в состав сооружения с кадастровым номером 59:01:0000000:39247, принадлежащего ОАО «МРСК Урала» на праве собственности, которое подтверждается свидетельством о государственной регистрации права от 15 января 2014 г. № 59-БД 152455.

2. Утвердить границы публичного сервитута в отдельных целях согласно приложению к настоящему распоряжению (схема расположения границ публичного сервитута, (условный номер 2107:19ПС)).

3. Плата за публичный сервитут в отдельных целях не устанавливается.

4. Утвердить прилагаемый график проведения работ при осуществлении деятельности, для обеспечения которой устанавливается публичный сервитут в отдельных целях.

5. ОАО «МРСК Урала» (ИНН 6671163413) обязано привести земли, государственная собственность на которые не разграничена, и земельные участки в состояние, пригодное для их использования в соответствии с разрешенным использованием, в срок не позднее, чем 3 месяца после завершения эксплуатации инженерного сооружения, для размещения которого был установлен публичный сервитут.

6. Отделу по рассмотрению сервитутов в течение 2 рабочих дней со дня подписания направить копию настоящего распоряжения:

6.1. в информационно-аналитическое управление администрации города Перми для размещения в течение 5 рабочих дней со дня подписания распоряжения на официальном сайте муниципального образования город Пермь в информационно-телекоммуникационной сети Интернет;

6.2. в управление по общим вопросам администрации города Перми для опубликования распоряжения (за исключением приложений к нему) в течение 5 рабочих дней со дня подписания распоряжения в печатном средстве массовой информации «Официальный бюллетень органов местного самоуправления муниципального образования город Пермь»;

6.3. в территориальный орган администрации города Перми по месту нахождения земельных участков для размещения в общедоступных местах (на досках объявлений, размещенных во всех подъездах многоквартирного дома, или в пределах земельного участка, на котором расположен многоквартирный дом) в течение 5 рабочих дней со дня подписания распоряжения;

6.4. в ОАО «МРСК Урала» (ИНН 6671163413);

6.5. правообладателям земельных участков, в отношении которых принято решение об установлении публичного сервитута в отдельных целях;

6.6. в орган, осуществляющий государственный кадастровый учет и государственную регистрацию прав, в течение 5 рабочих дней со дня подписания настоящего распоряжения.

7. Отделу договоров направить заявление о государственной регистрации прекращения права аренды земельным участком с кадастровым номером 59:01:3812180:9 в орган, осуществляющий государственный кадастровый учет и государственную регистрацию прав, в течение 5 рабочих дней со дня подписания настоящего распоряжения.

8. Настоящее распоряжение вступает в силу со дня подписания.

9. Контроль за исполнением настоящего распоряжения возложить на заместителя начальника департамента земельных отношений администрации города Перми Хайруллину К.М.

Исполняющий обязанности заместителя
главы администрации города Перми -
начальника департамента земельных
отношений администрации города Перми Е.Н. Гонцова

АДМИНИСТРАЦИЯ ГОРОДА ПЕРМИ

ЗАМЕСТИТЕЛЬ ГЛАВЫ АДМИНИСТРАЦИИ ГОРОДА ПЕРМИ-НАЧАЛЬНИК ДЕПАРТАМЕНТА ЗЕМЕЛЬНЫХ ОТНОШЕНИЙ

РАСПОРЯЖЕНИЕ

28.01.2022 № 21-01-03-298

Об установлении публичного сервитута в отдельных целях

На основании статей 39.37, 39.43 Земельного кодекса Российской Федерации, статей 3.3, 3.6 Федерального закона от 25 октября 2001 г. № 137-ФЗ «О введении в действие Земельного кодекса Российской Федерации», Положения о департаменте земельных отношений администрации города Перми, утвержденного решением Пермской городской Думы от 24 февраля 2015 г. № 39, ходатайства ОАО «МРСК Урала» об установлении публичного сервитута от 15 декабря 2021 г. № 21-01-06-17179:

1. Установить публичный сервитут в отдельных целях в отношении земель, государственная собственность на которые не разграничена, и земельных участков, поименованных в перечне земельных участков, прилагаемом к настоящему распоряжению, на срок 48 лет 11 месяцев для использования в целях размещения объекта электросетевого хозяйства ВЛ 0.4 кВ от РП 46, входящего в состав электросетевого комплекса «Подстанция 110/35/6кВ «Балмошная» с линиями электропередачи и трансформаторными подстанциями, распределительными пунктами», с кадастровым но-

мером 59:01:0000000:77509, принадлежащего ОАО «МРСК Урала» на праве собственности, которое подтверждается свидетельством о государственной регистрации права от 30.05.2014 г. № 59-БД 289289.

2. Утвердить границы публичного сервитута в отдельных целях согласно приложению к настоящему распоряжению (схема расположения границ публичного сервитута, (условный номер 9076:14ПС)).

3. Плата за публичный сервитут в отдельных целях не устанавливается.

4. Утвердить прилагаемый график проведения работ при осуществлении деятельности, для обеспечения которой устанавливается публичный сервитут в отдельных целях.

5. ОАО «МРСК Урала» (ИНН 6671163413) обязано привести земли, государственная собственность на которые не разграничена, и земельные участки в состояние, пригодное для их использования в соответствии с разрешенным использованием, в срок не позднее, чем 3 месяца после завершения эксплуатации инженерного сооружения, для размещения которого был установлен публичный сервитут.

6. Отделу по рассмотрению сервитутов в течение 2 рабочих дней со дня подписания направить копию настоящего распоряжения:

6.1. в информационно-аналитическое управление администрации города Перми для размещения в течение 5 рабочих дней со дня подписания распоряжения на официальном сайте муниципального образования город Пермь в информационно-телекоммуникационной сети Интернет;

6.2. в управление по общим вопросам администрации города Перми для опубликования распоряжения (за исключением приложений к нему) в течение 5 рабочих дней со дня подписания распоряжения в печатном средстве массовой информации «Официальный бюллетень органов местного самоуправления муниципального образования город Пермь»;

6.3. в управление по экологии и природопользованию администрации города Перми;

6.4. в территориальный орган администрации города Перми по месту нахождения земельных участков для размещения в общедоступных местах (на досках объявлений, размещенных во всех подъездах многоквартирного дома, или в пределах земельного участка, на котором расположен многоквартирный дом) в течение 5 рабочих дней со дня подписания распоряжения;

6.5. в ОАО «МРСК Урала» (ИНН 6671163413);

6.6. правообладателям земельных участков, в отношении которых принято решение об установлении публичного сервитута в отдельных целях;

6.7. в орган, осуществляющий государственный кадастровый учет и государственную регистрацию прав, в течение 5 рабочих дней со дня подписания настоящего распоряжения.

7. Отделу договоров направить заявление о государственной регистрации прекращения права аренды земельным участком с кадастровым номером 59:01:0919094:6 в орган, осуществляющий государственный кадастровый учет и государственную регистрацию прав, в течение 5 рабочих дней со дня подписания настоящего распоряжения.

8. Настоящее распоряжение вступает в силу со дня подписания.

9. Контроль за исполнением настоящего распоряжения возложить на заместителя начальника департамента земельных отношений администрации города Перми Хайруллину К.М.

Исполняющий обязанности заместителя
главы администрации города Перми -
начальника департамента земельных
отношений администрации города Перми Е.Н. Гонцова

АДМИНИСТРАЦИЯ ГОРОДА ПЕРМИ
ЗАМЕСТИТЕЛЬ ГЛАВЫ АДМИНИСТРАЦИИ ГОРОДА ПЕРМИ-НАЧАЛЬНИК ДЕПАРТАМЕНТА ЗЕМЕЛЬНЫХ ОТНОШЕНИЙ
РАСПОРЯЖЕНИЕ

28.01.2022 № 21-01-03-299

Об установлении публичного сервитута в отдельных целях

На основании статей 39.37, 39.43 Земельного кодекса Российской Федерации, статей 3.3, 3.6 Федерального закона от 25 октября 2001 г. № 137-ФЗ «О введении в действие Земельного кодекса Российской Федерации», Положения

о департаменте земельных отношений администрации города Перми, утвержденного решением Пермской городской Думы от 24 февраля 2015 г. № 39, ходатайства ОАО «МРСК Урала» об установлении публичного сервитута от 15 декабря 2021 г. № 21-01-06-17174:

1. Установить публичный сервитут в отдельных целях в отношении земель, государственная собственность на которые не разграничена, и земельных участков:

с кадастровым номером 59:01:1713087:13, расположенного по адресу: Пермский край, г. Пермь, р-н Кировский, ул. Кировоградская, 7;

с кадастровым номером 59:01:1713087:22, расположенного по адресу: Пермский край, г. Пермь, Кировский район, ул. Кировоградская, 11;

с кадастровым номером 59:01:1713087:23, расположенного по адресу: Пермский край, г. Пермь, Кировский район, ул. Кировоградская, 9 на срок 48 лет 11 месяцев для использования в целях размещения объекта электросетевого хозяйства ВЛ 0,4 кВ от ТП 1500, входящего в состав электросетевого комплекса «Подстанция 110/35/6кВ «Химград» с линиями электропередачи», с кадастровым номером 59:01:1717115:496, принадлежащего ОАО «МРСК Урала» на праве собственности, которое подтверждается свидетельством о государственной регистрации права от 03 марта 2014 г. № 59-БД 222145.

2. Утвердить границы публичного сервитута в отдельных целях согласно приложению к настоящему распоряжению (схема расположения границ публичного сервитута, (условный номер 3087:39ПС)).

3. Плата за публичный сервитут в отдельных целях не устанавливается.

4. Утвердить прилагаемый график проведения работ при осуществлении деятельности, для обеспечения которой устанавливается публичный сервитут в отдельных целях.

5. ОАО «МРСК Урала» (ИНН 6671163413) обязано привести земли, государственная собственность на которые не разграничена, и земельные участки в состояние, пригодное для их использования в соответствии с разрешенным использованием, в срок не позднее, чем 3 месяца после завершения эксплуатации инженерного сооружения, для размещения которого был установлен публичный сервитут.

6. Отделу по рассмотрению сервитутов в течение 2 рабочих дней со дня подписания направить копию настоящего распоряжения:

6.1. в информационно-аналитическое управление администрации города Перми для размещения в течение 5 рабочих дней со дня подписания распоряжения на официальном сайте муниципального образования город Пермь в информационно-телекоммуникационной сети Интернет;

6.2. в управление по общим вопросам администрации города Перми для опубликования распоряжения (за исключением приложений к нему) в течение 5 рабочих дней со дня подписания распоряжения в печатном средстве массовой информации «Официальный бюллетень органов местного самоуправления муниципального образования город Пермь»;

6.3. в территориальные органы администрации города Перми по месту нахождения земельных участков для размещения в общедоступных местах (на досках объявлений, размещенных во всех подъездах многоквартирного дома, или в пределах земельного участка, на котором расположен многоквартирный дом) в течение 5 рабочих дней со дня подписания распоряжения;

6.4. в ОАО «МРСК Урала» (ИНН 6671163413);

6.5. правообладателям земельных участков, в отношении которых принято решение об установлении публичного сервитута в отдельных целях;

6.6. в орган, осуществляющий государственный кадастровый учет и государственную регистрацию прав, в течение 5 рабочих дней со дня подписания настоящего распоряжения.

7. Настоящее распоряжение вступает в силу со дня подписания.

8. Контроль за исполнением настоящего распоряжения возложить на заместителя начальника департамента земельных отношений администрации города Перми Хайруллину К.М.

Исполняющий обязанности заместителя
главы администрации города Перми -
начальника департамента земельных
отношений администрации города Перми Е.Н. Гонцова

АДМИНИСТРАЦИЯ ГОРОДА ПЕРМИ
ЗАМЕСТИТЕЛЬ ГЛАВЫ АДМИНИСТРАЦИИ ГОРОДА ПЕРМИ-НАЧАЛЬНИК ДЕПАРТАМЕНТА ЗЕМЕЛЬНЫХ ОТНОШЕНИЙ
РАСПОРЯЖЕНИЕ

22.03.2022 № 21-01-03-893

Об установлении публичного сервитута в отдельных целях

На основании статей 39.37, 39.43 Земельного кодекса Российской Федерации, статьи 3.6 Федерального закона от 25 октября 2001 г. № 137-ФЗ «О введении в действие Земельного кодекса Российской Федерации», Положения о департаменте земельных отношений администрации города Перми, утвержденного решением Пермской городской Думы от 24 февраля 2015 г. № 39, ходатайства ОАО «МРСК Урала» об установлении публичного сервитута от 09 февраля 2022 г. № 21-01-06-942:

1. Установить публичный сервитут в отдельных целях в отношении земельного участка с кадастровым номером 59:01:0000000:1003 на срок 10 лет для использования в целях размещения объекта электросетевого хозяйства ВЛ-6 кВ фидер Соликамская, протяженностью 1089 м, входящего в состав сооружения с кадастровым номером 59:01:0000000:39247, принадлежащего на праве собственности ОАО «МРСК Урала», что подтверждается выпиской из Единого государственного реестра недвижимости от 05 марта 2022 г. № КУВИ-001/2022-30585680.

2. Утвердить границы публичного сервитута в отдельных целях согласно приложению к настоящему распоряжению (схема расположения границ публичного сервитута, (условный номер 2308:38ПС)).

3. Плата за публичный сервитут в отдельных целях не устанавливается.

4. Утвердить прилагаемый график проведения работ при осуществлении деятельности, для обеспечения которой устанавливается публичный сервитут в отдельных целях.

5. ОАО «МРСК Урала» (ИНН 6671163413) обязано привести земельный участок в состояние, пригодное для его использования в соответствии с разрешенным использованием, в срок не позднее, чем 3 месяца после завершения эксплуатации инженерного сооружения, для размещения которого был установлен публичный сервитут.

6. Отделу по рассмотрению сервитутов в течение 2 рабочих дней со дня подписания направить копию настоящего распоряжения:

6.1. в информационно-аналитическое управление администрации города Перми для размещения в течение 5 рабочих дней со дня подписания распоряжения на официальном сайте муниципального образования город Пермь в информационно-телекоммуникационной сети Интернет;

6.2. в управление по общим вопросам администрации города Перми для опубликования распоряжения (за исключением приложений к нему) в течение 5 рабочих дней со дня подписания распоряжения в печатном средстве массовой информации «Официальный бюллетень органов местного самоуправления муниципального образования город Пермь»;

6.3. в ОАО «МРСК Урала» (ИНН 6671163413);

6.4. в орган, осуществляющий государственный кадастровый учет и государственную регистрацию прав, в течение 5 рабочих дней со дня подписания настоящего распоряжения.

7. Настоящее распоряжение вступает в силу со дня подписания.

8. Контроль за исполнением настоящего распоряжения возложить на заместителя начальника департамента земельных отношений администрации города Перми Хайруллину К. М.

Исполняющий обязанности заместителя
главы администрации города Перми -
начальника департамента земельных
отношений администрации города Перми Е.Н. Гонцова

АДМИНИСТРАЦИЯ ГОРОДА ПЕРМИ
ЗАМЕСТИТЕЛЬ ГЛАВЫ АДМИНИСТРАЦИИ ГОРОДА ПЕРМИ-НАЧАЛЬНИК ДЕПАРТАМЕНТА ЗЕМЕЛЬНЫХ ОТНОШЕНИЙ
РАСПОРЯЖЕНИЕ

22.03.2022 № 21-01-03-894

Об установлении публичного сервитута в отдельных целях

На основании статей 39.37, 39.43 Земельного кодекса Российской Федерации, статей 3.3, 3.6 Федерального закона от 25 октября 2001 г. № 137-ФЗ «О введении в действие Земельного кодекса Российской Федерации», Положения о департаменте земельных отношений администрации города Перми, утвержденного решением Пермской городской Думы от 24 февраля 2015 г. № 39, ходатайства ОАО «МРСК Урала» об установлении публичного сервитута от 09 февраля 2022 г. № 21-01-06-944:

1. Установить публичный сервитут в отдельных целях в отношении земель, государственная собственность на которые не разграничена, на срок 10 лет для использования в целях размещения объекта электросетевого хозяйства ВЛ-6 кВ фидер Соликамская, протяженностью 1089 м, входящего в состав сооружения с кадастровым номером 59:01:0000000:39247, принадлежащего на праве собственности ОАО «МРСК Урала», что подтверждается выпиской из Единого государственного реестра недвижимости от 05 марта 2022 г. № КУВИ-001/2022-30485894.

2. Утвердить границы публичного сервитута в отдельных целях согласно приложению к настоящему распоряжению (схема расположения границ публичного сервитута, (условный номер 10369:42ПС)).

3. Плата за публичный сервитут в отдельных целях не устанавливается.

4. Утвердить прилагаемый график проведения работ при осуществлении деятельности, для обеспечения которой устанавливается публичный сервитут в отдельных целях.

5. ОАО «МРСК Урала» (ИНН 6671163413) обязано привести земли, государственная собственность на которые не разграничена, в состояние, пригодное для их использования в соответствии с разрешенным использованием, в срок не позднее, чем 3 месяца после завершения эксплуатации инженерного сооружения, для размещения которого был установлен публичный сервитут.

6. Отделу по рассмотрению сервитутов в течение 2 рабочих дней со дня подписания направить копию настоящего распоряжения:

6.1. в информационно-аналитическое управление администрации города Перми для размещения в течение 5 рабочих дней со дня подписания распоряжения на официальном сайте муниципального образования город Пермь в информационно-телекоммуникационной сети Интернет;

6.2. в управление по общим вопросам администрации города Перми для опубликования распоряжения (за исключением приложений к нему) в течение 5 рабочих дней со дня подписания распоряжения в печатном средстве массовой информации «Официальный бюллетень органов местного самоуправления муниципального образования город Пермь»;

6.3. в ОАО «МРСК Урала» (ИНН 6671163413);

6.4. в орган, осуществляющий государственный кадастровый учет и государственную регистрацию прав, в течение 5 рабочих дней со дня подписания настоящего распоряжения.

7. Настоящее распоряжение вступает в силу со дня подписания.

8. Контроль за исполнением настоящего распоряжения возложить на заместителя начальника департамента земельных отношений администрации города Перми Хайруллину К.М.

Исполняющий обязанности заместителя
главы администрации города Перми -
начальника департамента земельных
отношений администрации города Перми Е.Н. Гонцова

ПРАВОВЫЕ АКТЫ ТЕРРИТОРИАЛЬНЫХ ОРГАНОВ АДМИНИСТРАЦИИ ГОРОДА ПЕРМИ

АДМИНИСТРАЦИЯ ГОРОДА ПЕРМИ

ГЛАВА АДМИНИСТРАЦИИ КИРОВСКОГО РАЙОНА

РАСПОРЯЖЕНИЕ

22.03.2022 № 059-23-01-02-50

О принудительном демонтаже самовольно установленного (незаконно размещенного) движимого объекта

В соответствии с Положением о порядке выявления и демонтажа самовольно установленных и незаконно размещенных движимых объектов на территории города Перми, утвержденным решением Пермской городской Думы от 08 ноября 2005 г. № 192, Типовым положением о территориальном органе администрации города Перми, утвержденным решением Пермской городской Думы от 29 января 2013 г. № 7:

1. Организовать принудительный демонтаж, перемещение и временное хранение самовольно установленной (незаконно размещенного) автостоянки открытого типа по адресу: г. Пермь, ул. Волгодонская, 14, учетный номер 303 (далее Объект).

2. Сектору потребительского рынка администрации Кировского района города Перми организовать мероприятия, указанные в пункте 1 настоящего распоряжения, с 30 марта 2022 г. с 09:00 часов.

3. Определить место временного хранения демонтируемого Объекта по адресу: г. Пермь, ул. Волочаевская, д. 32.

4. Уполномоченным лицом, ответственным за организацию работ по принудительному демонтажу Объекта, назначить Чуклину Наталью Викторовну, начальника сектора потребительского рынка администрации Кировского района города Перми.

5. В соответствии с постановлением администрации города Перми от 01 марта 2019 г. № 141 «О внесении изменений в постановление администрации города Перми от 19.05.2015 № 286 «Об утверждении Регламента взаимодействия департамента экономики и промышленной политики администрации города Перми с территориальными органами администрации города Перми в сфере потребительского рынка» принудительный демонтаж, перемещение и временное хранение Объектов осуществляет муниципальное казенное учреждение «Содержание муниципального имущества».

6. Настоящее распоряжение вступает в силу со дня официального опубликования в печатном средстве массовой информации «Официальный бюллетень органов местного самоуправления муниципального образования город Пермь».

6. Общему отделу администрации Кировского района города Перми обеспечить опубликование настоящего распоряжения в печатном средстве массовой информации «Официальный бюллетень органов местного самоуправления муниципального образования город Пермь».

7. Контроль за исполнением настоящего распоряжения возложить на первого заместителя главы администрации Кировского района города Перми Пономарева В.Л.

М.А. Борисов

РАЗДЕЛ ВТОРОЙ
ОФИЦИАЛЬНАЯ ИНФОРМАЦИЯ

АДМИНИСТРАЦИЯ ОКТЯБРЬСКОГО ГОРОДСКОГО ОКРУГА ПЕРМСКОГО КРАЯ

ПОСТАНОВЛЕНИЕ

16.02.2022 № 115-266-01-05

Об установлении публичного сервитута в целях размещения объекта электросетевого хозяйства - ВЛ-16 кВ №14 ПС Октябрьская на части земельных участков

В соответствии со ст. 23, гл. V.7 Земельного кодекса Российской Федерации, Федеральным законом от 25 октября 2001 г. № 137-ФЗ «О введении в действие Земельного кодекса Российской Федерации», Уставом Октябрьского городского округа Пермского края, на основании ходатайства открытого акционерного общества «Межрегиональная распределительная сетевая компания Урала» (ИНН 6671163413, ОГРН 1056604000970) (далее - ОАО «МРСК Урала») от 23.11.2021 г. (вх. № 760 от 07.12.2021 г.),
Администрация Октябрьского городского округа ПОСТАНОВЛЯЕТ:

1. Установить публичный сервитут общей площадью 171821 кв. м., в том числе:

1.1. на части земельных участков, согласно приложения 1 к настоящему постановлению;

1.2. на земли общего пользования в кадастровых кварталах 59:27:0871032, 59:27:0871034, 59:27:1581001, 59:27:0871066, 59:27:0871065, 59:27:0871050, 59:27:0871051, 59:27:0871052, 59:27:0871048, 59:27:0871047, 59:27:0871046, 59:27:0871044, 59:27:0891001, 59:27:1411001, 59:27:2131001, 59:27:1401001, 59:27:0061001, 59:27:1401002, 59:27:0131001 площадью 81254 кв.м.

Цель: для размещения объекта электросетевого хозяйства - ВЛ-16 кВ №14 ПС Октябрьская. Срок: 49 лет (сорок девять лет).

2. Утвердить границы публичного сервитута земельных участков, указанных в приложении 1 к настоящему постановлению согласно прилагаемой схеме расположения границ публичного сервитута (приложение 2).

3. Срок, в течение которого использование указанных земельных участков в соответствии с их разрешенным использованием будет невозможно или существенно затруднено в связи с осуществлением сервитута – не установлен.

4. Определить, что график проведения работ при осуществлении деятельности, для обеспечения которой установлен публичный сервитут в отношении земельных участков, находящихся в государственной или муниципальной собственности и не предоставленных гражданам или юридическим лицам, при необходимости, устанавливается ОАО «МРСК Урала» ежегодно с 1 января по 31 декабря, с предоставлением сведений об утверждении графика в Администрацию Октябрьского городского округа.

5. Порядок установления зон с особыми условиями использования территорий и содержание ограничений прав на земельные участки в границах таких зон установлен Постановлением Правительства РФ от 24.02.2009 г. №

160 «О порядке установления охранных зон объектов электросетевого хозяйства и особых условий использования земельных участков, расположенных в границах таких зон».

6. Плата за публичный сервитут не устанавливается в соответствии с ч. 4 ст. 3.6 Федерального закона от 25.10.2001 года № 137-ФЗ «О введение в действие Земельного кодекса Российской Федерации».

7. ОАО «МРСК Урала» обеспечить приведение земельных участков, указанных в приложении 1 к постановлению, в состояние, пригодное для их использования в соответствии с видом разрешенного использования, в сроки, предусмотренные пунктом 8 статьи 39.50 Земельного кодекса Российской Федерации.

8. ОАО «МРСК Урала» в отношении земельных участков, указанных в приложении 1 к постановлению, в соответствии с пунктом 6 статьи 3.6 Федерального закона от 25.10.2001 N 137-ФЗ "О введении в действие Земельного кодекса Российской Федерации" заключить соглашения об осуществлении публичного сервитута в порядке, предусмотренном статьей 39.47 Земельного кодекса Российской Федерации.

9. Комитету земельно-имущественных отношений и градостроительной деятельности администрации Октябрьского городского округа Пермского края в течение 5 рабочих дней со дня подписания настоящего постановления:

- направить настоящее постановление правообладателям земельных участков, указанных в приложении 1 к настоящему постановлению;
- направить настоящее постановление в Управление Федеральной службы государственной регистрации, кадастра и картографии по Пермскому краю для внесения в Единый государственный реестр недвижимости;
- направить настоящее постановление в ОАО «МРСК Урала», а также сведения о лицах, являющихся правообладателями земельных участков, способе связи с ними, копию документов, подтверждающих право указанных лиц на земельные участки;
- обратиться в Управление Росреестра по Пермскому краю для государственной регистрации прекращения права аренды по договорам аренды №142/001-10/756-2603/2010-ЧаЭС от 15.09.2010 г, № 82/000-11 от 16.08.2011 г. №35/000-11 от 04.08.2011 г., № 106/000-13 от 07.10.2013 г., на земельные участки, согласно приложения 3 к настоящему постановлению.

10. Публичный сервитут считается установленным со дня внесения сведений о нем в Единый государственный реестр недвижимости.

11. Постановление вступает в силу со дня обнародования и подлежит размещению на официальном сайте.

12. Контроль за исполнением постановления возложить на председателя Комитета земельно-имущественных отношений и градостроительной деятельности администрации Октябрьского городского округа Пермского края Н.С. Кулигину.

Глава городского округа –
глава администрации Октябрьского
городского округа Г.В. Поезжаев

Приложение 1
к постановлению Администрации Октябрьского городского округа Пермского края
от .02.2022 № -266-01-05

Кадастровые номера земельных участков, в отношении которых испрашивается публичный сервитут и границы которых в установленном порядке внесены в ЕГРН и их площади, кв.м.:

59:27:0041024:33	4	кв.м	59:27:1061001:61	4	кв.м
59:27:0041025:63	0,05	кв.м	59:27:1061001:62	4	кв.м
59:27:0041025:99	4	кв.м	59:27:1061001:63	4	кв.м
59:27:0041025:100	4	кв.м	59:27:1061001:64	4	кв.м
59:27:0041025:101	4	кв.м	59:27:1061001:65	4	кв.м
59:27:0041024:5	726	кв.м	59:27:1061001:66	4	кв.м
59:27:0041025:6	153	кв.м	59:27:1061001:67	4	кв.м
59:27:0041025:94	4	кв.м	59:27:1061001:68	4	кв.м
59:27:0041025:95	4	кв.м	59:27:1061001:69	4	кв.м
59:27:0041025:96	4	кв.м	59:27:1061001:70	4	кв.м
59:27:0041025:97	4	кв.м	59:27:1061001:71	4	кв.м
59:27:0041025:98	4	кв.м	59:27:1061001:72	4	кв.м
59:27:0041025:751	2399	кв.м	59:27:1061001:73	4	кв.м
59:27:0041041:67	4	кв.м	59:27:1061001:74	4	кв.м
59:27:0041025:57	1	кв.м	59:27:1061001:75	4	кв.м
59:27:0041025:58	0,05	кв.м	59:27:1061001:76	4	кв.м
59:27:0041025:77	0,22	кв.м	59:27:1061001:77	4	кв.м
59:27:0041025:79	2	кв.м	59:27:1061001:78	4	кв.м
59:27:0041025:80	4	кв.м	59:27:1061001:79	4	кв.м
59:27:0041025:81	4	кв.м	59:27:1061001:80	4	кв.м
59:27:0041025:82	4	кв.м	59:27:1061001:81	4	кв.м
59:27:0041025:83	4	кв.м	59:27:1061001:82	4	кв.м
59:27:0041025:84	4	кв.м	59:27:1061001:83	4	кв.м
59:27:0041025:85	4	кв.м	59:27:1061001:84	4	кв.м
59:27:0041025:86	4	кв.м	59:27:1061001:85	4	кв.м
59:27:0041025:87	4	кв.м	59:27:1061001:86	4	кв.м
59:27:0041025:88	4	кв.м	59:27:1061001:2	51516	кв.м
59:27:0041025:89	4	кв.м	59:27:1441002:206	5	кв.м
59:27:0041025:90	4	кв.м	59:27:1441002:207	5	кв.м
59:27:0041025:91	4	кв.м	59:27:1441002:323	4	кв.м
59:27:0041025:92	4	кв.м	59:27:1441002:324	4	кв.м
59:27:0041025:93	4	кв.м	59:27:1441002:325	4	кв.м
59:27:0041025:121	22	кв.м	59:27:1441002:326	4	кв.м
59:27:0041025:867	134	кв.м	59:27:1441002:327	4	кв.м
59:27:0041025:872	779	кв.м	59:27:1441002:328	4	кв.м
59:27:0041025:869	560	кв.м	59:27:1441002:329	4	кв.м
59:27:0041025:487	818	кв.м	59:27:1441002:330	4	кв.м
59:27:0041025:49	1068	кв.м	59:27:1441002:331	4	кв.м
59:27:0041025:869	0,20	кв.м	59:27:1441002:332	4	кв.м
59:27:0041039:140	2184	кв.м	59:27:1441002:333	4	кв.м

59:27:0041041:6	1	кв.м	59:27:1441002:334	4	кв.м
59:27:0041041:10	6	кв.м	59:27:1441002:335	4	кв.м
59:27:0041041:12	3	кв.м	59:27:1441002:336	4	кв.м
59:27:0041041:60	4	кв.м	59:27:1441002:337	4	кв.м
59:27:0041041:61	4	кв.м	59:27:1441002:338	4	кв.м
59:27:0041041:62	4	кв.м	59:27:1441002:339	4	кв.м
59:27:0041041:63	4	кв.м	59:27:1441002:340	4	кв.м
59:27:0041041:64	4	кв.м	59:27:1441002:341	4	кв.м
59:27:0041041:65	4	кв.м	59:27:1441002:342	4	кв.м
59:27:0041041:66	4	кв.м	59:27:1441002:343	4	кв.м
59:27:0041039:139	4	кв.м	59:27:1441002:344	4	кв.м
59:27:0041041:140	3	кв.м	59:27:1441002:522	91	кв.м
59:27:0041041:141	0,05	кв.м	59:27:0000000:4204	5751	кв.м
59:27:0041041:142	0,10	кв.м	59:27:1071001:68	4	кв.м
59:27:0041040:367	27	кв.м	59:27:1071001:69	4	кв.м
59:27:0041040:426	26	кв.м	59:27:1071001:42	4	кв.м
59:27:0041040:430	19	кв.м	59:27:1071001:52	4	кв.м
59:27:0041040:444	32	кв.м	59:27:1071001:53	4	кв.м
59:27:0041040:453	1	кв.м	59:27:1071001:54	4	кв.м
59:27:0041040:611	0,05	кв.м	59:27:1071001:55	4	кв.м
59:27:0041040:617	4	кв.м	59:27:1071001:56	4	кв.м
59:27:0041040:618	4	кв.м	59:27:1071001:57	4	кв.м
59:27:0041040:619	4	кв.м	59:27:1071001:58	4	кв.м
59:27:0041040:620	4	кв.м	59:27:1071001:59	4	кв.м
59:27:0041040:621	4	кв.м	59:27:1071001:60	4	кв.м
59:27:0041040:622	4	кв.м	59:27:1071001:61	4	кв.м
59:27:0041040:623	4	кв.м	59:27:1071001:62	4	кв.м
59:27:0041040:624	4	кв.м	59:27:1071001:63	4	кв.м
59:27:0041040:625	4	кв.м	59:27:1071001:64	4	кв.м
59:27:0041040:626	4	кв.м	59:27:1071001:65	4	кв.м
59:27:0041040:634	15	кв.м	59:27:1071001:66	4	кв.м
59:27:0041044:17	1	кв.м	59:27:1071001:67	4	кв.м
59:27:0041040:4	28	кв.м	59:27:1071001:25	22268	кв.м
59:27:0041040:31	18	кв.м	59:27:0011016:30	5	кв.м
59:27:0041040:76	21	кв.м	59:27:0011016:38	4	кв.м
59:27:0041040:78	12	кв.м	59:27:0011016:39	4	кв.м
59:27:0041040:88	26	кв.м	59:27:0011016:40	4	кв.м
59:27:0041040:135	10	кв.м	59:27:0011016:41	4	кв.м
59:27:0041040:195	51	кв.м	59:27:0011016:42	4	кв.м
59:27:0041040:209	13	кв.м	59:27:0011016:43	4	кв.м
59:27:0041040:224	9	кв.м	59:27:0011004:195	2	кв.м
59:27:0041040:263	11	кв.м	59:27:0011004:196	4	кв.м
59:27:0041040:395	0,002	кв.м	59:27:0011004:197	4	кв.м
59:27:0041040:155	11	кв.м	59:27:0011004:231	4	кв.м
59:27:0041040:262	25	кв.м	59:27:0011004:232	4	кв.м
59:27:0041040:265	11	кв.м	59:27:0011004:233	4	кв.м

59:27:0041040:267	10	кв.м	59:27:0011004:234	4	кв.м
59:27:0041040:450	22	кв.м	59:27:0011004:235	4	кв.м
59:27:0041040:644	34	кв.м	59:27:0011004:236	4	кв.м
59:27:0041040:35	11	кв.м	59:27:0011004:237	4	кв.м
59:27:0041040:1166	1	кв.м	59:27:0011004:238	4	кв.м
59:27:0041040:264	12	кв.м	59:27:0011004:239	4	кв.м
59:27:0041040:354	27	кв.м	59:27:0000000:3199	30	кв.м
59:27:0041040:187	19	кв.м	59:27:0011004:240	4	кв.м
59:27:0041040:269	11	кв.м	59:27:0011004:241	4	кв.м
59:27:0041040:1163	24	кв.м	59:27:0011004:242	4	кв.м
59:27:0041044:16	561	кв.м	59:27:0011004:243	4	кв.м
59:27:0041044:27	4	кв.м	59:27:0011004:244	4	кв.м
59:27:0041044:28	4	кв.м	59:27:0011004:245	4	кв.м
59:27:0041044:29	4	кв.м	59:27:0011004:246	4	кв.м
59:27:0041044:30	4	кв.м	59:27:0011004:247	4	кв.м
59:27:0041044:31	4	кв.м	59:27:0011004:248	4	кв.м
59:27:0041044:32	4	кв.м	59:27:0011004:249	4	кв.м
59:27:0041044:25	4	кв.м	59:27:0011004:250	4	кв.м
59:27:0041044:26	4	кв.м	59:27:0011004:251	4	кв.м
59:27:1061001:4	5	кв.м	59:27:0011004:252	4	кв.м
59:27:1061001:5	5	кв.м	59:27:0011004:253	4	кв.м
59:27:1061001:6	5	кв.м	59:27:0011004:254	4	кв.м
59:27:1061001:7	5	кв.м	59:27:0011004:255	4	кв.м
59:27:1061001:8	5	кв.м	59:27:0011004:256	4	кв.м
59:27:1061001:9	5	кв.м	59:27:0011004:257	4	кв.м
59:27:1061001:10	5	кв.м	59:27:0011004:312	4	кв.м
59:27:1061001:11	5	кв.м	59:27:0011004:313	4	кв.м
59:27:1061001:12	5	кв.м	59:27:0011004:315	4	кв.м
59:27:1061001:13	5	кв.м	59:27:0011004:316	4	кв.м
59:27:1061001:14	5	кв.м	59:27:0011004:317	4	кв.м
59:27:1061001:15	5	кв.м	59:27:0011004:318	4	кв.м
59:27:1061001:39	4	кв.м	59:27:0011004:319	4	кв.м
59:27:1061001:40	4	кв.м	59:27:0011004:320	4	кв.м
59:27:1061001:41	4	кв.м	59:27:0011004:321	4	кв.м
59:27:1061001:42	4	кв.м	59:27:0011004:322	4	кв.м
59:27:1061001:43	4	кв.м	59:27:0011004:323	4	кв.м
59:27:1061001:44	4	кв.м	59:27:0011004:230	4	кв.м
59:27:1061001:45	4	кв.м	59:27:0011004:245	4	кв.м
59:27:1061001:46	4	кв.м	59:27:0011004:264	4	кв.м
59:27:1061001:47	4	кв.м	59:27:0011004:265	4	кв.м
59:27:1061001:48	4	кв.м	59:27:0011004:266	4	кв.м
59:27:1061001:49	4	кв.м	59:27:0011004:167	4	кв.м
59:27:1061001:50	4	кв.м	59:27:0011004:168	4	кв.м
59:27:1061001:51	4	кв.м	59:27:0011004:181	4	кв.м
59:27:1061001:52	4	кв.м	59:27:0011004:182	4	кв.м
59:27:1061001:53	4	кв.м	59:27:0011004:200	4	кв.м

59:27:1061001:54	4	кв.м	59:27:0011004:226	4	кв.м
59:27:1061001:55	4	кв.м	59:27:0011004:227	4	кв.м
59:27:1061001:56	4	кв.м	59:27:0011004:228	4	кв.м
59:27:1061001:57	4	кв.м	59:27:0011004:229	4	кв.м
59:27:1061001:58	4	кв.м	59:27:0011004:311	4	кв.м
59:27:1061001:59	4	кв.м	59:27:0011004:314	4	кв.м
59:27:1061001:60	4	кв.м	59:27:0011004:325	123	кв.м
59:27:0041025:875	562	кв.м	59:27:0041025:48	104	кв.м
59:27:0041044:8	232	кв.м	59:27:0041044:17	1	кв.м
59:27:0041044:18	0,05	кв.м	59:27:0041044:19	0,05	кв.м
59:27:0041044:20	1	кв.м	59:27:0041044:24	0,05	кв.м
59:27:0041044:21	1	кв.м	59:27:0041045:18	0,05	кв.м
59:27:0041045:6	337	кв.м	59:27:0041046:23	1	кв.м
59:27:0041046:33	310	кв.м	59:27:0041046:22	0,30	кв.м
			59:27:0041046:13	105	кв.м

Приложение 2
к постановлению Администрации Октябрьского
городского округа Пермского края
от .02.2022 № -266-01-05

Договор аренды ЗУ	Кадастровый номер ЗУ	Обособленные ЗУ
№ 35/000-11 от 04.08.2011	59:27:0000000:159	59:27:0041024:33 59:27:0041025:79 59:27:0041025:80 59:27:0041025:81 59:27:0041025:82 59:27:0041025:83 59:27:0041025:84 59:27:0041025:85 59:27:0041025:86 59:27:0041025:87 59:27:0041025:88 59:27:0041025:89 59:27:0041025:90 59:27:0041025:91 59:27:0041025:92 59:27:0041025:93 59:27:0041025:94 59:27:0041025:95 59:27:0041025:96 59:27:0041025:97 59:27:0041025:98 59:27:0041025:99 59:27:0041025:100 59:27:0041025:101 59:27:0041039:139 59:27:0041040:617 59:27:0041040:618 59:27:0041040:619 59:27:0041040:620 59:27:0041040:621 59:27:0041040:622 59:27:0041040:623 59:27:0041040:624 59:27:0041040:625 59:27:0041040:626 59:27:0041041:60 59:27:0041041:61 59:27:0041041:62 59:27:0041041:63 59:27:0041041:64 59:27:0041041:65 59:27:0041041:66 59:27:0041041:67 59:27:0041044:25 59:27:0041044:26 59:27:0041044:27 59:27:0041044:28 59:27:0041044:29 59:27:0041044:30 59:27:0041044:31 59:27:0041044:32 59:27:0011016:38 59:27:0011016:39 59:27:0011016:40 59:27:0011016:41 59:27:0011016:42 59:27:0011004:226 59:27:0011004:227 59:27:0011004:228 59:27:0011004:229 59:27:0011004:230 59:27:0011004:231 59:27:0011004:232 59:27:0011004:233 59:27:0011004:234 59:27:0011004:235 59:27:0011004:236 59:27:0011004:237 59:27:0011004:238 59:27:0011004:239 59:27:0011004:240 59:27:0011004:241 59:27:0011004:242 59:27:0011004:243 59:27:0011004:244
№ 106/000-13 от 07.10.2013	59:27:0000000:160	59:27:1061001:39 59:27:1061001:40 59:27:1061001:41 59:27:1061001:42 59:27:1061001:43 59:27:1061001:44 59:27:1061001:45 59:27:1061001:46 59:27:1061001:47 59:27:1061001:48 59:27:1061001:49 59:27:1061001:50 59:27:1061001:51 59:27:1061001:52 59:27:1061001:53 59:27:1061001:54 59:27:1061001:55 59:27:1061001:56 59:27:1061001:57 59:27:1061001:58 59:27:1061001:59 59:27:1061001:60 59:27:1061001:61 59:27:1061001:62 59:27:1061001:63 59:27:1061001:64 59:27:1061001:65 59:27:1061001:66 59:27:1061001:67 59:27:1061001:68 59:27:1061001:69 59:27:1061001:70 59:27:1061001:71 59:27:1061001:72 59:27:1061001:73 59:27:1061001:74 59:27:1061001:75 59:27:1061001:76 59:27:1061001:77 59:27:1061001:78 59:27:1061001:79 59:27:1061001:80 59:27:1061001:81 59:27:1061001:82 59:27:1061001:83 59:27:1061001:84 59:27:1061001:85 59:27:1061001:86 59:27:1071001:52 59:27:1071001:53 59:27:1071001:54 59:27:1071001:55 59:27:1071001:56 59:27:1071001:57 59:27:1071001:58 59:27:1071001:59 59:27:1071001:60 59:27:1071001:61 59:27:1071001:62 59:27:1071001:63 59:27:1071001:64 59:27:1071001:65 59:27:1071001:66 59:27:1071001:67 59:27:1071001:68 59:27:1071001:69 59:27:1441002:323 59:27:1441002:324 59:27:1441002:325 59:27:1441002:326 59:27:1441002:327 59:27:1441002:328 59:27:1441002:329 59:27:1441002:330 59:27:1441002:331 59:27:1441002:332 59:27:1441002:333 59:27:1441002:334 59:27:1441002:335 59:27:1441002:336 59:27:1441002:337 59:27:1441002:338 59:27:1441002:339 59:27:1441002:340 59:27:1441002:341 59:27:1441002:342 59:27:1441002:343 59:27:1441002:344
№ 82/000-11 от 16.08.2011	59:27:0000000:68	59:27:0041025:57 59:27:0041025:58 59:27:0041025:59 59:27:0041025:63 59:27:0041040:611 59:27:0041044:17 59:27:0041044:18 59:27:0041044:19 59:27:0041044:20 59:27:0041044:21 59:27:0041044:24 59:27:0041045:18 59:27:0041046:23
№142/001-10/756-2603/2010-ЧаЭС от 15.09.2010	59:27:0000000:102	59:27:0061001:100 59:27:0061001:101 59:27:0061001:102 59:27:0061001:103 59:27:0061001:104 59:27:0061001:105 59:27:0061001:106 59:27:0061001:107 59:27:0061001:108 59:27:0061001:109 59:27:0061001:110 59:27:0061001:111 59:27:0061001:112 59:27:0061001:113 59:27:0061001:114 59:27:0061001:115 59:27:0061001:116 59:27:0061001:117 59:27:0061001:118 59:27:0061001:119 59:27:0061001:120 59:27:0061001:121 59:27:0061001:122 59:27:0061001:123 59:27:0061001:124 59:27:0061001:125 59:27:0061001:126 59:27:0061001:127 59:27:0061001:128 59:27:0061001:129 59:27:0061001:130 59:27:0061001:131 59:27:0061001:132 59:27:0061001:134 59:27:0061001:135 59:27:0061001:136 59:27:0061001:137 59:27:0061001:138 59:27:0061001:139 59:27:0061001:140 59:27:0061001:141 59:27:0061001:142 59:27:0061001:143 59:27:0061001:144 59:27:0061001:145 59:27:0061001:146 59:27:0061001:147 59:27:0061001:148

		59:27:0061001:149 59:27:0061001:150 59:27:0061001:151 59:27:0061001:152 59:27:0871032:57 59:27:0871032:58 59:27:0871032:59 59:27:0871032:80 59:27:0871032:81 59:27:0871032:84 59:27:0871034:16 59:27:0871034:17 59:27:0871034:18 59:27:0871034:19 59:27:0871034:20 59:27:0871044:34 59:27:0871050:5 59:27:0871050:6 59:27:0871050:7 59:27:0871050:8 59:27:0871051:34 59:27:0871051:35 59:27:0871051:36 59:27:0871058:8 59:27:0871065:19 59:27:0871065:20 59:27:0871066:17 59:27:0891001:26 59:27:0891001:27 59:27:0891001:28 59:27:0891001:29
	59:27:0000000:113	59:27:0131001:620 59:27:0131001:621 59:27:0131001:622 59:27:0131001:623 59:27:0131001:624 59:27:0131001:625 59:27:0131001:626 59:27:0131001:627 59:27:0131001:628 59:27:0131001:629 59:27:0131001:630 59:27:0131001:631 59:27:0131001:632 59:27:0131001:633 59:27:0131001:634 59:27:0131001:635 59:27:0131001:636 59:27:0131001:637 59:27:0131001:638 59:27:0131001:639 59:27:0131001:640 59:27:0131001:641 59:27:0131001:642 59:27:0131001:643 59:27:0131001:644 59:27:0131001:645 59:27:0131001:646 59:27:0131001:647 59:27:0131001:648 59:27:0131001:649 59:27:0131001:650 59:27:0131001:651 59:27:0131001:652 59:27:0131001:653 59:27:0131001:654 59:27:0131001:655 59:27:0131001:656 59:27:0131001:657 59:27:0131001:658 59:27:0131001:659 59:27:0131001:660 59:27:0131001:661 59:27:0131001:662 59:27:0131001:663 59:27:0131001:664 59:27:0131001:666 59:27:0131001:667 59:27:0131001:669 59:27:0131001:670 59:27:0131001:671 59:27:0131001:672 59:27:0131001:674 59:27:0131001:675 59:27:0131001:676 59:27:0131001:677 59:27:0131001:678 59:27:0131001:679
	59:27:0000000:122	59:27:1031001:362 59:27:1031001:363 59:27:1031001:364 59:27:1031001:365 59:27:1031001:366 59:27:1031001:367 59:27:1031001:368 59:27:1031001:368 59:27:1031001:370 59:27:1031001:371 59:27:1031001:372 59:27:1031001:373 59:27:1031001:374 59:27:1031001:375 59:27:1031001:376 59:27:1031001:377 59:27:1031001:378 59:27:1031001:379 59:27:1031001:380 59:27:1031001:381 59:27:1031001:382 59:27:1031001:383 59:27:1042001:329 59:27:1042001:330 59:27:1042001:331 59:27:1042001:438 59:27:1042001:439 59:27:1042001:440 59:27:1042001:441 59:27:1042001:442 59:27:1042001:443 59:27:1042001:444 59:27:1042001:445 59:27:1042001:446 59:27:1042001:447 59:27:1042001:448 59:27:1042001:449 59:27:1042001:450 59:27:1042001:451 59:27:1042001:452 59:27:1042001:453 59:27:1042001:454 59:27:1042001:455 59:27:1042001:456 59:27:1042001:457 59:27:1042001:458 59:27:1042001:459 59:27:1042001:460 59:27:1042001:461 59:27:1042001:500 59:27:1042001:501 59:27:1042001:502 59:27:1391001:178 059:27:1391001:261 59:27:1401001:451 59:27:1401001:452 59:27:1401001:453 59:27:1401001:454 59:27:1401001:455 59:27:1401001:456 59:27:1401001:457 59:27:1401001:458 59:27:1401001:459 59:27:1401001:460 59:27:1401001:461 59:27:1401001:537 59:27:1401002:248 59:27:1401002:249 59:27:1401002:250 59:27:1401002:251 59:27:1401002:252 59:27:1401002:253 59:27:1401002:254 59:27:1401002:255 59:27:1401002:256 59:27:1401002:257 59:27:1401002:258 59:27:1401002:259 59:27:1401002:260 59:27:1401002:261 59:27:1401002:262 59:27:1401002:263 59:27:1401002:264 59:27:1401002:265 59:27:1401002:266 59:27:1401002:267 59:27:1401002:268 59:27:1401002:269 59:27:1401002:270 59:27:1401002:271 59:27:1401002:272 59:27:1401002:273 59:27:1401002:274 59:27:1401002:275 59:27:1401002:276 59:27:1401002:277 59:27:1401002:278 59:27:1401002:279 59:27:1401002:280 59:27:1401002:281 59:27:1401002:282 59:27:1401002:283 59:27:1401002:284 59:27:1401002:285 59:27:1401002:286 59:27:1401002:287 59:27:1401002:288 59:27:1401002:289 59:27:1401002:290 59:27:1401002:291 59:27:1401002:292 59:27:1401002:293 59:27:1401002:294 59:27:1401002:295 59:27:1401002:296 59:27:1401002:297 59:27:1401002:298 59:27:1401002:299 59:27:1401002:300 59:27:1401002:301 59:27:1401002:302 59:27:1401002:303 59:27:1401002:304 59:27:1401002:305 59:27:1401002:306 59:27:1401002:307 59:27:1401002:308 59:27:1401002:309 59:27:1401002:310 59:27:1401002:311 59:27:1401002:312 59:27:1401002:402 59:27:1411001:108 59:27:1411001:109 59:27:1411001:110 59:27:1411001:111 59:27:1411001:112 59:27:1411001:113 59:27:1411001:114 59:27:1411001:115 59:27:1411001:116 59:27:1411001:117 59:27:1411001:118 59:27:1411001:119 59:27:1411001:120 59:27:1411001:121 59:27:1411001:122 59:27:1411001:123 59:27:1411001:124 59:27:1411001:125 59:27:1411001:126 59:27:1411001:127 59:27:1411001:128

		59:27:1411001:129 59:27:1411001:130 59:27:1411001:131 59:27:1411001:132 59:27:1411001:133 59:27:1411001:134 59:27:1411001:135 59:27:1411001:136 59:27:1411001:137 59:27:1411001:138 59:27:1411001:139 59:27:1411001:140 59:27:1411001:141 59:27:1411001:142 59:27:1411001:143 59:27:1411001:144 59:27:1411001:145 59:27:1411001:146 59:27:1411001:147 59:27:1411001:148 59:27:1411001:149 59:27:1411001:150 59:27:1411001:151 59:27:1411001:152 59:27:1411001:153 59:27:1411001:154 59:27:1411001:155 59:27:1411001:156 59:27:1411001:157 59:27:1411001:158 59:27:1411001:159 59:27:1411001:160 59:27:1411001:161 59:27:1411001:162 59:27:1411001:163 59:27:1411001:164 59:27:1411001:165 59:27:1411001:166 59:27:1411001:167 59:27:1411001:168 59:27:1411001:169 59:27:1411001:170 59:27:1411001:171 59:27:1411001:172 59:27:1411001:173 59:27:1411001:174 59:27:1411001:175 59:27:1411001:176 59:27:1411001:177 59:27:1411001:178 59:27:1411001:179 59:27:1411001:180 59:27:1411001:181 59:27:1411001:182 59:27:1411001:183 59:27:1581001:218 59:27:1581001:219 59:27:1581001:220 59:27:1581001:221 59:27:1581001:223 59:27:1581001:224 59:27:1581001:225 59:27:1581001:226 59:27:1581001:227 59:27:1581001:228 59:27:1581001:229 59:27:1581001:230 59:27:1581001:231 59:27:1581001:232 59:27:1581001:233 59:27:1581001:234 59:27:1581001:235 59:27:1581001:236 59:27:1581001:237 59:27:1581001:238 59:27:1581001:239 59:27:1581001:240 59:27:1581001:241 59:27:1581001:242 59:27:1581001:243 59:27:1581001:244 59:27:1581001:245 59:27:1581001:246 59:27:1581001:247 59:27:1581001:260 59:27:1581001:273
	59:27:0000000:123	59:27:1042001:462 59:27:1042001:463 59:27:1042001:464 59:27:1042001:465 59:27:1042001:466 59:27:1042001:467 59:27:1042001:468 59:27:1042001:469 59:27:1042001:470 59:27:1042001:471 59:27:1042001:472 59:27:1042001:473 59:27:1042001:474 59:27:1042001:475 59:27:1042001:476 59:27:1042001:477 59:27:1042001:478 59:27:1042001:479 59:27:1042001:480 59:27:1042001:481 59:27:1042001:482 59:27:1042001:483 59:27:1042001:484 59:27:1042001:485 59:27:1042001:486 59:27:1042001:487 59:27:1042001:488 59:27:1042001:489 59:27:1042001:490 59:27:1042001:491 59:27:1042001:492 59:27:1042001:493 59:27:1042001:494 59:27:1042001:495 59:27:1042001:496 59:27:1042001:497 59:27:1042001:498 59:27:1042001:499

АДМИНИСТРАЦИЯ ОКТЯБРЬСКОГО ГОРОДСКОГО ОКРУГА ПЕРМСКОГО КРАЯ

ПОСТАНОВЛЕНИЕ

17.02.2022 № 122-266-01-05

О внесении изменений в постановление Администрации Октябрьского городского округа Пермского края от 16.02.2022 года № 115-266-01-05 «Об установлении публичного сервитута в целях размещения объекта электросетевого хозяйства - ВЛ-16 кВ № 14 ПС Октябрьская на части земельных участков»

Руководствуясь Уставом Октябрьского городского округа Пермского края, в связи с допущенной технической ошибкой,
Администрация Октябрьского городского округа ПОСТАНОВЛЯЕТ:

1. Внести в постановление Администрации Октябрьского городского круга Пермского края от 16 февраля 2022 года № 115-266-01-05 «Об установлении публичного сервитута в целях размещения объекта электросетевого хозяйства - ВЛ-16 кВ № 14 ПС Октябрьская на части земельных участков» (далее - постановление) следующее изменения:

- наименование постановления изложить в новой редакции: «Об установлении публичного сервитута в целях размещения объекта электросетевого хозяйства - ВЛ-10 кВ №16 ПС Октябрьская на части земельных участков»;

- в п.1.1. слова «Цель: для размещения объекта электросетевого хозяйства - ВЛ-16 кВ №14 ПС Октябрьская» изложить в новой редакции «Цель: для размещения объекта электросетевого хозяйства - ВЛ-10 кВ №16 ПС Октябрьская».

2. Настоящее постановление вступает в силу с даты его подписания.

Глава городского округа –
глава администрации Октябрьского
городского округа Г.В. Поезжаев

**Заключение о результатах публичных слушаний
по вопросам градостроительной деятельности
от «24» марта 2022 г. № 7/2**

Настоящее заключение подготовлено департаментом градостроительства и архитектуры администрации города Перми на основании протокола публичных слушаний по вопросам градостроительной деятельности от «21» марта 2022 г. № 7 по рассмотрению проекта о внесении изменений в Правила землепользования и застройки города Перми, утвержденные решением Пермской городской Думы от 26 июня 2007 г. № 143, в части изменения границ территориальных зон обслуживания промышленности, торговли, складирования и мелкого производства (Ц-6), учреждений здравоохранения (ЦС-1) путем включения в границы территориальной зоны обслуживания промышленности, торговли, складирования и мелкого производства (Ц-6) земельных участков с кадастровыми номерами 59:01:1717200:197, 59:01:1717200:198, расположенных по ул. Калинина в Кировском районе города Перми;

Количество участников публичных слушаний, принявших участие в публичных слушаниях, составило: 0 человек.

По результатам рассмотрения замечаний и предложений участников публичных слушаний, постоянно проживающих на территории, в пределах которой проведены публичные слушания, установлено:

№	Содержание внесенных предложений/ замечаний	Выводы по результатам рассмотрения предложения, поступившего от участника публичных слушаний	Аргументированные рекомендации организатора публичных слушаний о целесообразности (нецелесообразности) учета внесенных предложений и замечаний
1	отсутствует		

По результатам рассмотрения замечаний и предложений иных участников публичных слушаний установлено:

№	Содержание внесенных предложений/ замечаний	Выводы по результатам рассмотрения предложения, поступившего от участника публичных слушаний	Аргументированные рекомендации организатора публичных слушаний о целесообразности (нецелесообразности) учета внесенных предложений и замечаний
1	отсутствует		

Процедура публичных слушаний соблюдена.

Норова Мария Викторовна,
начальник департамента градостроительства
и архитектуры администрации города Перми

**Заключение о результатах публичных слушаний
по вопросам градостроительной деятельности
от «22» марта 2022 г. № 8**

Настоящее заключение подготовлено департаментом градостроительства и архитектуры администрации города Перми на основании протокола публичных слушаний по вопросам градостроительной деятельности от «21» марта 2022 г. № 8 по рассмотрению проекта о внесении изменений в Правила землепользования и застройки города Перми, утвержденные решением Пермской городской Думы от 26 июня 2007 г. № 143, в части изменения границ территориальных зон малоэтажной многоквартирной жилой застройки, индивидуального жилищного строительства и блокированной жилой застройки (Ж-3), индивидуальной жилой застройки городского типа (Ж-4) путем установления территориальной зоны малоэтажной многоквартирной жилой застройки, индивидуального жилищного строительства и блокированной жилой застройки (Ж-3) в отношении территории, расположенной в границах кадастрового квартала 59:01:4211214, ограниченной улицами Восстания, Висимской, Пролетарской в Мотовилихинском районе города Перми.

Количество участников публичных слушаний, принявших участие в публичных слушаниях, составило: 0 человек.

По результатам рассмотрения замечаний и предложений участников публичных слушаний, постоянно проживающих на территории, в пределах которой проведены публичные слушания, установлено:

№	Содержание внесенных предложений/ замечаний	Выводы по результатам рассмотрения предложения, поступившего от участника публичных слушаний	Аргументированные рекомендации организатора публичных слушаний о целесообразности (нецелесообразности) учета внесенных предложений и замечаний
1	отсутствует		

По результатам рассмотрения замечаний и предложений иных участников публичных слушаний установлено:

№	Содержание внесенных предложений/ замечаний	Выводы по результатам рассмотрения предложения, поступившего от участника публичных слушаний	Аргументированные рекомендации организатора публичных слушаний о целесообразности (нецелесообразности) учета внесенных предложений и замечаний
1	отсутствует		

Процедура публичных слушаний соблюдена.

Норова Мария Викторовна,
начальник департамента градостроительства
и архитектуры администрации города Перми

Департамент земельных отношений администрации города Перми в целях информирования населения в соответствии со статьей 39.42 Земельного кодекса Российской Федерации сообщает о возможном установлении публичных сервитутов в отдельных целях на территории города Перми

№	Кадастровый номер земельного участка, в отношении которого устанавливается публичный сервитут (при наличии)	Адрес или описание земельного участка, в отношении которого устанавливается публичный сервитут	Цели установления публичного сервитута
1	59:01:0000000:90854	г. Пермь	Размещение сетей водоотведения
2	59:01:4319065:1 59:01:4319065:7 59:01:4319065:18	г. Пермь	Размещение объекта электросетевого хозяйства
3	59:01:0000000:1122 (798 кв.м) 59:01:0000000:81439 (6 кв.м) 59:01:0000000:81630 (0 кв.м) 59:01:0000000:89989 (13 кв.м) 59:01:4413787:10 (8 кв.м) 59:01:4413787:12 (0 кв.м) 59:01:4413787:1306 (163 кв.м) 59:01:4413787:15 (0 кв.м) 59:01:4413787:24 (4 кв.м) 59:01:4413787:27 (2 кв.м) 59:01:4413787:28 (30 кв.м) 59:01:4413787:6 (93 кв.м) 59:01:4413796:2 (6 кв.м) 59:01:4413796:4 (21 кв.м) 59:01:4413796:9 (11 кв.м) 59:01:4413798:19 (41 кв.м) 59:01:4413822:1 (0 кв.м) 59:01:4413822:10 (6 кв.м) 59:01:4413822:13 (0 кв.м) 59:01:4413822:14 (6 кв.м) 59:01:4413822:2 (5 кв.м) 59:01:4413822:5 (43 кв.м) 59:01:4413822:6 (2 кв.м) 59:01:4413822:7 (55 кв.м) 59:01:4413822:9 (62 кв.м) 59:01:4416018:32 (125 кв.м) 59:01:4416020:6 (3 кв.м) 59:01:4416020:7 (36 кв.м) 59:01:4416020:8 (5 кв.м) 59:01:4416073:159 (1 кв.м) 59:01:4416073:166 (8 кв.м) 59:01:4416073:5 (0 кв.м) 59:01:4416074:3 (3 кв.м) 59:01:4416074:6 (4 кв.м) 59:01:4416096:1 (19 кв.м) 59:01:4416096:100 (0 кв.м) 59:01:4416096:101 (20 кв.м) 59:01:4416096:103 (14 кв.м) 59:01:4416096:105 (11 кв.м)	г. Пермь	Размещение объекта электросетевого хозяйства
	59:01:4416096:64 (45 кв.м) 59:01:4416096:7 (44 кв.м) 59:01:4416096:81 (15 кв.м) 59:01:4416096:92 (19 кв.м) 59:01:4416096:95 (16 кв.м) 59:01:4416096:97 (17 кв.м) 59:01:4416096:99 (98 кв.м) Земли 5822 кв.м		
4	59:01:0000000:87967 (100 кв.м) 59:01:0000000:88166 (359 кв.м) 59:01:0000000:88607 (85 кв.м) 59:01:0000000:90492 (492 кв.м) 59:01:0000000:91455 (64 кв.м) 59:01:4410747:4 (10 кв.м) 59:01:4410748:6 (23 кв.м) 59:01:4410748:13 (14 кв.м) 59:01:4410748:14 (107 кв.м) 59:01:4410748:15 (142 кв.м) 59:01:4410748:16 (89 кв.м) 59:01:4410749:1 (11 кв.м) 59:01:4410749:4 (166 кв.м) 59:01:4410749:5 (141 кв.м) 59:01:4410749:6 (159 кв.м) 59:01:4410749:8 (91 кв.м) 59:01:4410749:9 (28 кв.м) 59:01:4410749:14 (187 кв.м) 59:01:4410749:15 (2 кв.м) 59:01:4410981:3 (10 кв.м) 59:01:4410981:4 (148 кв.м) 59:01:4415026:190 (0 кв.м) 59:01:4415053:25 (202 кв.м) Земли 1564 кв.м	г. Пермь	Размещение объекта электросетевого хозяйства
5	59:01:0000000:1283 (61 кв.м) 59:01:0000000:44741 (1424 кв.м) 59:01:0000000:78702 (1543 кв.м) 59:01:0000000:88131 (4 кв.м) 59:01:0000000:89078 (209 кв.м) 59:01:0000000:89387 (15 кв.м) 59:01:0000000:89848 (413 кв.м) 59:01:0000000:89997 (65 кв.м) 59:01:0000000:951 (1188 кв.м) 59:01:3810195:7 (5 кв.м) 59:01:3810196:1 (0 кв.м) 59:01:3810196:16 (0 кв.м) 59:01:3810196:163 (1 кв.м) 59:01:3810196:164 (1 кв.м) 59:01:3810196:3 (84 кв.м) 59:01:3810196:6 (8 кв.м) 59:01:3810196:7 (2 кв.м) 59:01:3810196:9 (7 кв.м) 59:01:3810198:11 (0 кв.м) 59:01:3810198:13 (0 кв.м) 59:01:3810198:14 (18 кв.м) 59:01:3810198:141 (6 кв.м) 59:01:3810198:143 (0 кв.м) 59:01:3810198:15 (155 кв.м) 59:01:3810198:3 (0 кв.м) 59:01:3810198:4 (14 кв.м) 59:01:3810198:8 (9 кв.м) 59:01:3810199:1 (10 кв.м) 59:01:3810199:2 (7 кв.м)	г. Пермь	Размещение объекта электросетевого хозяйства

	59:01:3812913:78 (0 кв.м) 59:01:3812916:10 (82 кв.м) 59:01:3812916:11 (231 кв.м) 59:01:3812916:13 (339 кв.м) 59:01:3812916:2 (16 кв.м) 59:01:3812916:3 (151 кв.м) 59:01:3812916:6 (70 кв.м) 59:01:3812916:9 (24 кв.м) 59:01:3812917:13 (24 кв.м) 59:01:3812917:139 (8 кв.м) 59:01:3812917:140 (23 кв.м) 59:01:3812917:17 (24 кв.м) 59:01:3812917:9 (13 кв.м) 59:01:3812918:8 (7 кв.м) 59:01:3812918:9 (29 кв.м) 59:01:3812919:11 (1 кв.м) 59:01:3812919:6 (3 кв.м) 59:01:3812936:27 (17 кв.м) 59:01:3812936:32 (3 кв.м) 59:01:3812936:50 (4 кв.м) 59:01:3812936:41 (5 кв.м) 59:01:3812936:43 (0 кв.м) 59:01:3812936:51 (0 кв.м) 59:01:3812936:54 (0 кв.м) 59:01:3812936:56 (7 кв.м) 59:01:3812937:14 (1 кв.м) 59:01:3812937:2 (95 кв.м) 59:01:3812937:3 (172 кв.м) 59:01:3812937:5 (2 кв.м) 59:01:3812938:1 (15 кв.м) 59:01:3812938:13 (3 кв.м) 59:01:3812938:31 (110 кв.м) 59:01:3812938:33 (3 кв.м) 59:01:3812938:4 (1 кв.м) 59:01:3812939:5 (3 кв.м) Земли 15516 кв.м		
6	59:01:4211226:38 (156 кв.м) 59:01:4211242:36 (25 кв.м) 59:01:4211247:44 (4 кв.м) 59:01:0000000:87934 (10 кв.м) 59:01:0000000:89148 (80 кв.м) 59:01:0000000:304 (10 кв.м) 59:01:4211242:12 (60 кв.м) 59:01:4211242:46 (150 кв.м) земли 1939 кв.м	г. Пермь	Размещение объекта электросетевого хозяйства
7	59:01:4410147:30	г. Пермь	Размещение объекта электросетевого хозяйства
8	59:01:0000000:1275 59:01:0000000:78485 59:01:4411058:918 59:01:0000000:87110	г. Пермь	Размещение линейных объектов системы газоснабжения
9	59:01:0715042:21 (28 кв.м) 59:01:0719230:61 (16 кв.м) 59:01:0719230:244 (12 кв.м) 59:01:1713484:7 (104 кв.м) 59:01:1713484:172 (64 кв.м) 59:01:1713485:169 (0 кв.м) 59:01:1713485:24 (83 кв.м) 59:01:1713485:25 (72 кв.м)	г. Пермь	Размещение объекта электросетевого хозяйства

	59:01:3810199:5 (0 кв.м) 59:01:3810200:10 (18 кв.м) 59:01:3810285:4 (11 кв.м) 59:01:3810285:9 (21 кв.м) 59:01:3812846:408 (76 кв.м) 59:01:3812846:593 (6 кв.м) 59:01:3812846:9 (19 кв.м) 59:01:3812847:2 (83 кв.м) 59:01:3812847:21 (2 кв.м) 59:01:3812848:11 (64 кв.м) 59:01:3812848:12 (3 кв.м) 59:01:3812848:13 (90 кв.м) 59:01:3812848:3 (5 кв.м) 59:01:3812848:5 (22 кв.м) 59:01:3812848:6 (1 кв.м) 59:01:3812849:14 (164 кв.м) 59:01:3812849:15 (60 кв.м) 59:01:3812850:5 (6 кв.м) 59:01:0000000:1245 (555 кв.м) 59:01:3812861:1 (241 кв.м) 59:01:0000000:479 (41 кв.м) 59:01:3812864:1 (94 кв.м) 59:01:3812864:11 (141 кв.м) 59:01:3812864:149 (0 кв.м) 59:01:3812864:21 (47 кв.м) 59:01:3812864:26 (16 кв.м) 59:01:3812864:3 (22 кв.м) 59:01:3812864:38 (59 кв.м) 59:01:3812864:8 (56 кв.м) 59:01:3812865:12 (1 кв.м) 59:01:3812865:14 (15 кв.м) 59:01:3812865:15 (0 кв.м) 59:01:3812865:16 (28 кв.м) 59:01:3812867:126 (430 кв.м) 59:01:3812867:128 (1 кв.м) 59:01:3812876:10 (258 кв.м) 59:01:3812876:11 (54 кв.м) 59:01:3812876:12 (2 кв.м) 59:01:3812876:13 (118 кв.м) 59:01:3812876:2 (1 кв.м) 59:01:3812876:8 (646 кв.м) 59:01:3812901:10 (10 кв.м) 59:01:3812901:12 (3 кв.м) 59:01:3812901:14 (1 кв.м) 59:01:3812901:16 (2 кв.м) 59:01:3812901:18 (4 кв.м) 59:01:3812902:1 (8 кв.м) 59:01:3812902:32 (28 кв.м) 59:01:3812902:35 (6 кв.м) 59:01:3812902:37 (16 кв.м) 59:01:3812902:40 (4 кв.м) 59:01:3812908:10 (300 кв.м) 59:01:3812908:11 (178 кв.м) 59:01:3812908:2 (114 кв.м) 59:01:3812908:7 (154 кв.м) 59:01:3812908:9 (137 кв.м) 59:01:3812913:12 (9 кв.м) 59:01:3812913:17 (69 кв.м) 59:01:3812913:18 (4 кв.м) 59:01:3812913:20 (169 кв.м) 59:01:3812913:21 (105 кв.м)		

	59:01:1713485:26 (34 кв.м) 59:01:1713485:29 (105 кв.м) 59:01:1713486:2 (22 кв.м) 59:01:1713486:3 (37 кв.м) 59:01:1713486:134 (45 кв.м) 59:01:1713486:136 (28 кв.м) 59:01:1713487:2 (40 кв.м) 59:01:1713487:7 (120 кв.м) 59:01:1713487:43 (2 кв.м) 59:01:1715107:15 (69 кв.м) 59:01:1715107:126 (31 кв.м) Земли 3952 кв.м		
10	59:01:0000000:78485 59:01:4411058:610	г. Пермь	Размещение линейных объектов системы газоснабжения
11	59:01:0000000:78485 59:01:0000000:87110	г. Пермь	Размещение линейных объектов системы газоснабжения
12	59:01:0000000:78485 59:01:0000000:87110 59:01:4411058:918	г. Пермь	Размещение линейных объектов системы газоснабжения
13	59:01:0000000:78485 59:01:4411058:610	г. Пермь	Размещение линейных объектов системы газоснабжения
14	59:01:0000000:78485 59:01:0000000:87035 59:01:4411058:610 59:01:4411058:99	г. Пермь	Размещение линейных объектов системы газоснабжения
15	59:01:0000000:78485	г. Пермь	Размещение линейных объектов системы газоснабжения
16	59:01:1717010:18 (176 кв.м) 59:01:1717011:3 (0 кв.м) 59:01:1717115:144 (9063 кв.м) Земли 0 кв.м	г. Пермь	Размещение объекта электросетевого хозяйства
17	59:01:0000000:751 (452 кв.м) 59:01:0000000:866 (185 кв.м) 59:01:0000000:87329 (0 кв.м) 59:01:2912530:29 (23 кв.м) 59:01:2912542:11 (20 кв.м) 59:01:2912542:2 (0 кв.м) 59:01:2912542:3 (15 кв.м) 59:01:2912542:7 (21 кв.м) 59:01:2912543:23 (45 кв.м) 59:01:2912543:24 (32 кв.м) 59:01:2912543:3 (88 кв.м) 59:01:2912543:9 (3 кв.м) 59:01:2912544:13 (25 кв.м) 59:01:2912544:179 (10 кв.м) 59:01:2912544:18 (51 кв.м) 59:01:2912544:180 (31 кв.м) 59:01:2912544:2 (35 кв.м) 59:01:2912544:23 (59 кв.м) 59:01:2912544:24 (45 кв.м) 59:01:2912544:25 (39 кв.м)	г. Пермь	Размещение объекта электросетевого хозяйства

	59:01:2912544:3 (44 кв.м) 59:01:2912544:5 (46 кв.м) 59:01:2912544:9 (79 кв.м) 59:01:2912545:1 (30 кв.м) 59:01:2912545:11 (37 кв.м) 59:01:2912545:12 (11 кв.м) 59:01:2912545:3 (96 кв.м) 59:01:2912545:5 (7 кв.м) 59:01:2912545:7 (6 кв.м) 59:01:2912545:8 (89 кв.м) 59:01:2912546:1 (48 кв.м) 59:01:2912546:2 (8 кв.м) 59:01:2912546:5 (3 кв.м) 59:01:2912546:7 (22 кв.м) 59:01:2912576:12 (1 кв.м) 59:01:2912576:3 (7 кв.м) 59:01:2912576:4 (14 кв.м) 59:01:2912576:6 (21 кв.м) 59:01:2912576:7 (5 кв.м) 59:01:2912576:8 (148 кв.м) 59:01:2912576:9 (62 кв.м) 59:01:2912577:11 (43 кв.м) 59:01:2912577:16 (1 кв.м) 59:01:2912577:4 (18 кв.м) 59:01:2912577:5 (2 кв.м) 59:01:2912577:6 (1 кв.м) 59:01:2912577:9 (0 кв.м) 59:01:2912578:12 (13 кв.м) 59:01:2912578:15 (0 кв.м) 59:01:2912578:5 (39 кв.м) 59:01:2912578:6 (14 кв.м) 59:01:2912580:1 (70 кв.м) 59:01:2912580:10 (31 кв.м) 59:01:2912580:12 (26 кв.м) 59:01:2912580:14 (43 кв.м) 59:01:2912580:15 (18 кв.м) 59:01:2912580:16 (14 кв.м) 59:01:2912580:18 (10 кв.м) 59:01:2912580:3 (69 кв.м) 59:01:2912580:5 (1 кв.м) 59:01:2912581:1 (8 кв.м) 59:01:2912581:11 (33 кв.м) 59:01:0000000:219 (236 кв.м) 59:01:2912581:15 (20 кв.м) 59:01:2912581:17 (18 кв.м) 59:01:2912581:18 (36 кв.м) 59:01:2912581:19 (19 кв.м) 59:01:2912581:2 (53 кв.м) 59:01:2912581:22 (42 кв.м) 59:01:2912581:3 (63 кв.м) 59:01:2912581:4 (64 кв.м) 59:01:2912581:5 (19 кв.м) 59:01:2912581:6 (38 кв.м) 59:01:2912581:7 (54 кв.м) 59:01:2912582:10 (0 кв.м) 59:01:2912582:12 (0 кв.м) 59:01:2912582:14 (4 кв.м) 59:01:2912582:15 (0 кв.м) 59:01:2912582:16 (0 кв.м) 59:01:2912582:17 (2 кв.м) 59:01:2912582:18 (31 кв.м)		

	59:01:2912615:3 (22 кв.м) 59:01:2912615:4 (3 кв.м) 59:01:2912615:5 (5 кв.м) 59:01:2912615:6 (16 кв.м) 59:01:2912615:7 (1 кв.м) 59:01:2912616:1 (12 кв.м) 59:01:2912616:12 (10 кв.м) 59:01:2912616:13 (14 кв.м) 59:01:2912616:14 (34 кв.м) 59:01:2912616:18 (1 кв.м) 59:01:2912616:19 (91 кв.м) 59:01:2912616:2 (32 кв.м) 59:01:2912616:4 (1 кв.м) 59:01:2912617:24 (12 кв.м) 59:01:2912617:25 (7 кв.м) 59:01:2912619:1 (11 кв.м) 59:01:2912619:156 (132 кв.м) 59:01:2912619:20 (4 кв.м) 59:01:2912619:21 (12 кв.м) 59:01:2912619:27 (18 кв.м) 59:01:2912619:28 (2 кв.м) 59:01:2912619:44 (116 кв.м) 59:01:2912619:6 (4 кв.м) 59:01:2912620:3 (48 кв.м) 59:01:2912620:5 (103 кв.м) 59:01:2912620:7 (12 кв.м) 59:01:2912620:8 (18 кв.м) 59:01:2912626:133 (1 кв.м) 59:01:2912626:134 (0 кв.м) 59:01:2912626:20 (79 кв.м) 59:01:2912626:3 (5 кв.м) 59:01:2912626:4 (56 кв.м) 59:01:2912626:5 (1 кв.м) Земли 17667 кв.м		
18	59:01:0000000:900 (2570 кв.м) 59:01:1810007:15 (0 кв.м) 59:01:1810007:17 (0 кв.м) 59:01:1810007:19 (3 кв.м) 59:01:1810007:3 (18 кв.м) 59:01:1810029:1 (27 кв.м) 59:01:1810029:22 (0 кв.м) 59:01:1810029:26 (5 кв.м) 59:01:1810029:29 (0 кв.м) 59:01:1810029:30 (0 кв.м) 59:01:1810030:48 (3 кв.м) 59:01:1810033:1 (59 кв.м) 59:01:1810033:18 (4 кв.м) 59:01:1810033:9 (9 кв.м) 59:01:0000000:285 (420 кв.м) Земли 14912 кв.м	г. Пермь	Размещение объекта электросетевого хозяйства
19	59:01:0000000:80673 (0 кв.м) 59:01:0000000:81919 (0 кв.м) 59:01:4119112:416 (1 кв.м) 59:01:4119112:419 (4 кв.м) 59:01:4119112:420 (4 кв.м) 59:01:0000000:87582 (0 кв.м) 59:01:4119112:388 (3 кв.м) 59:01:4119112:130 (3 кв.м) 59:01:4119112:136 (40 кв.м) 59:01:4119112:151 (3 кв.м) 59:01:4119112:16 (0 кв.м)	г. Пермь	Размещение объекта электросетевого хозяйства

	59:01:2912582:2 (0 кв.м) 59:01:2912582:5 (0 кв.м) 59:01:2912582:6 (0 кв.м) 59:01:2912583:1 (26 кв.м) 59:01:2912583:11 (36 кв.м) 59:01:2912583:12 (47 кв.м) 59:01:2912583:13 (4 кв.м) 59:01:2912583:14 (17 кв.м) 59:01:2912583:15 (10 кв.м) 59:01:2912583:2 (3 кв.м) 59:01:2912583:3 (1 кв.м) 59:01:2912585:10 (76 кв.м) 59:01:2912585:12 (38 кв.м) 59:01:2912585:15 (22 кв.м) 59:01:2912585:16 (30 кв.м) 59:01:2912585:17 (116 кв.м) 59:01:2912585:191 (63 кв.м) 59:01:2912585:20 (27 кв.м) 59:01:2912585:23 (40 кв.м) 59:01:2912585:24 (42 кв.м) 59:01:2912585:25 (69 кв.м) 59:01:2912585:26 (42 кв.м) 59:01:2912585:28 (61 кв.м) 59:01:2912585:29 (49 кв.м) 59:01:2912585:3 (41 кв.м) 59:01:2912585:4 (63 кв.м) 59:01:2912585:5 (69 кв.м) 59:01:2912585:67 (4 кв.м) 59:01:2912585:7 (73 кв.м) 59:01:2912586:1 (27 кв.м) 59:01:2912586:11 (54 кв.м) 59:01:2912586:12 (5 кв.м) 59:01:2912586:14 (20 кв.м) 59:01:2912586:15 (22 кв.м) 59:01:2912586:16 (45 кв.м) 59:01:2912586:17 (24 кв.м) 59:01:2912586:26 (107 кв.м) 59:01:2912586:28 (32 кв.м) 59:01:2912586:5 (8 кв.м) 59:01:2912587:10 (29 кв.м) 59:01:2912587:15 (3 кв.м) 59:01:2912587:17 (0 кв.м) 59:01:2912587:20 (0 кв.м) 59:01:2912587:25 (41 кв.м) 59:01:2912587:26 (2 кв.м) 59:01:2912587:3 (1 кв.м) 59:01:2912587:34 (1 кв.м) 59:01:2912587:5 (2 кв.м) 59:01:2912587:7 (3 кв.м) 59:01:2912588:1 (27 кв.м) 59:01:2912588:12 (33 кв.м) 59:01:2912588:13 (31 кв.м) 59:01:2912588:5 (39 кв.м) 59:01:2912588:8 (42 кв.м) 59:01:2912590:13 (33 кв.м) 59:01:2912590:14 (33 кв.м) 59:01:2912590:16 (38 кв.м) 59:01:2912590:19 (35 кв.м) 59:01:2912590:21 (11 кв.м) 59:01:2912615:1 (45 кв.м) 59:01:2912615:139 (3 кв.м)		

	59:01:4119112:170 (335 кв.м) 59:01:4119112:171 (342 кв.м) 59:01:4119112:174 (3 кв.м) 59:01:4119112:175 (141 кв.м) 59:01:4119112:176 (491 кв.м) 59:01:4119112:178 (146 кв.м) 59:01:4119112:179 (720 кв.м) 59:01:4119112:181 (4 кв.м) 59:01:4119112:183 (2 кв.м) 59:01:4119112:185 (289 кв.м) 59:01:4119112:186 (429 кв.м) 59:01:4119112:187 (419 кв.м) 59:01:4119112:188 (228 кв.м) 59:01:4119112:189 (1306 кв.м) 59:01:4119112:190 (82 кв.м) 59:01:4119112:191 (790 кв.м) 59:01:4119112:192 (1620 кв.м) 59:01:4119112:194 (293 кв.м) 59:01:4119112:195 (2132 кв.м) 59:01:4119112:196 (496 кв.м) 59:01:4119112:197 (13 кв.м) 59:01:4119112:198 (28 кв.м) 59:01:4219248:1157 (208 кв.м) 59:01:4219248:1158 (294 кв.м) 59:01:4219248:1159 (568 кв.м) 59:01:4219248:1161 (221 кв.м) 59:01:4219248:1162 (106 кв.м) 59:01:4219248:1164 (679 кв.м) 59:01:4219248:1165 (715 кв.м) 59:01:4219248:1166 (125 кв.м) 59:01:4219248:1167 (763 кв.м) 59:01:4219248:1168 (117 кв.м) 59:01:4219248:1169 (560 кв.м) 59:01:4219248:1170 (1925 кв.м) 59:01:4219248:1171 (548 кв.м) 59:01:4219248:1172 (703 кв.м) 59:01:4219248:1173 (517 кв.м) 59:01:4219248:1174 (516 кв.м) 59:01:4219248:1175 (140 кв.м) 59:01:4219248:1176 (561 кв.м) 59:01:4219248:1177 (1002 кв.м) 59:01:4219248:1178 (453 кв.м) 59:01:4219248:1179 (561 кв.м) 59:01:4219248:1180 (559 кв.м) 59:01:4219248:1182 (13 кв.м) 59:01:4219248:1184 (557 кв.м) 59:01:4219248:491 (13 кв.м) 59:01:4219248:729 (41 кв.м) 59:01:4119112:378 (286 кв.м) 59:01:0000000:78877 (218 кв.м) Земли 8146 кв.м		
20	59:01:4410844:25	г. Пермь	Размещение линейных объектов системы газоснабжения
21	59:01:0000000:45029 (25 кв.м) 59:01:0000000:81898 (6 кв.м) 59:01:0000000:87674 (19 кв.м) 59:01:0000000:87939 (83 кв.м) 59:01:4510450:144 (133 кв.м) 59:01:4510450:145 (104 кв.м)	г. Пермь	Размещение объекта электросетевого хозяйства

	59:01:4510602:228 (0 кв.м) 59:01:4510606:15 (95 кв.м) 59:01:4510606:25 (13 кв.м) 59:01:4510606:26 (54 кв.м) 59:01:4510606:33 (0 кв.м) 59:01:4510606:34 (81 кв.м) 59:01:4510606:276 (92 кв.м) 59:01:4510608:11 (34 кв.м) 59:01:4510609:29 (12 кв.м) 59:01:4510609:52 (5 кв.м) 59:01:4510609:57 (2 кв.м) 59:01:4510609:59 (10 кв.м) 59:01:4510609:89 (2 кв.м) 59:01:4510609:90 (24 кв.м) 59:01:4510609:207 (49 кв.м) 59:01:4515016:3 (11 кв.м) 59:01:4515016:21 (9 кв.м) 59:01:4515016:58 (18 кв.м) 59:01:4515016:61 (16 кв.м) 59:01:4510608:135 (72 кв.м) Земли 6554 кв.м		

Заинтересованные лица имеют право ознакомиться с ходатайством об установлении публичного сервитута и прилагаемым к нему описанием местоположения границ публичного сервитута по адресу: г. Пермь, ул. Сибирская 15, (тел. 212-67-54).

Заинтересованные лица могут подать заявление об учете прав в срок с 29.03.2022 по 27.04.2022.

Способы подачи заявлений:

1. посредством почтовой связи;
2. лично, в том числе через представителя, в департамент земельных отношений администрации города Перми (г. Пермь, ул. Сибирская 15);
3. в форме электронных документов с использованием информационно-телекоммуникационной сети «Интернет».


Правообладатели земельных участков, в отношении которых испрашивается публичный сервитут, если их права не зарегистрированы в Едином государственном реестре недвижимости, в течение тридцати дней со дня опубликования сообщения, предусмотренного подпунктом 1 пункта 3 статьи 39.42 ЗК РФ, подают в орган, уполномоченный на установление публичного сервитута, заявления об учете их прав (обременений прав) на земельные участки с приложением копий документов, подтверждающих эти права (обременения прав). В таких заявлениях указывается способ связи с правообладателями земельных участков, в том числе их почтовый адрес и (или) адрес электронной почты. Правообладатели земельных участков, подавшие такие заявления по истечении указанного срока, несут риски невозможности обеспечения их прав в связи с отсутствием информации о таких лицах и их правах на земельные участки. Такие лица имеют право требовать от обладателя публичного сервитута плату за публичный сервитут не более чем за три года, предшествующие дню направления ими заявления об учете их прав (обременений прав).

Реквизиты решений об утверждении документа территориального планирования, документации по планировке территории, программ комплексного развития систем коммунальной инфраструктуры поселения, городского округа, а также информацию об инвестиционной программе субъекта естественных монополий, организации коммунального комплекса, указанных в ходатайстве об установлении публичного сервитута и сведения об официальных сайтах в информационно-телекоммуникационной сети «Интернет» отсутствуют.


Информация о возможности установления публичного сервитута публикуется на сайте http://www.gorodperm.ru, в «Официальном бюллетене органов местного самоуправления муниципального образования город Пермь».

Приложение: на 214 л. в 1 экз.

Схема расположения границ публичного сервитута

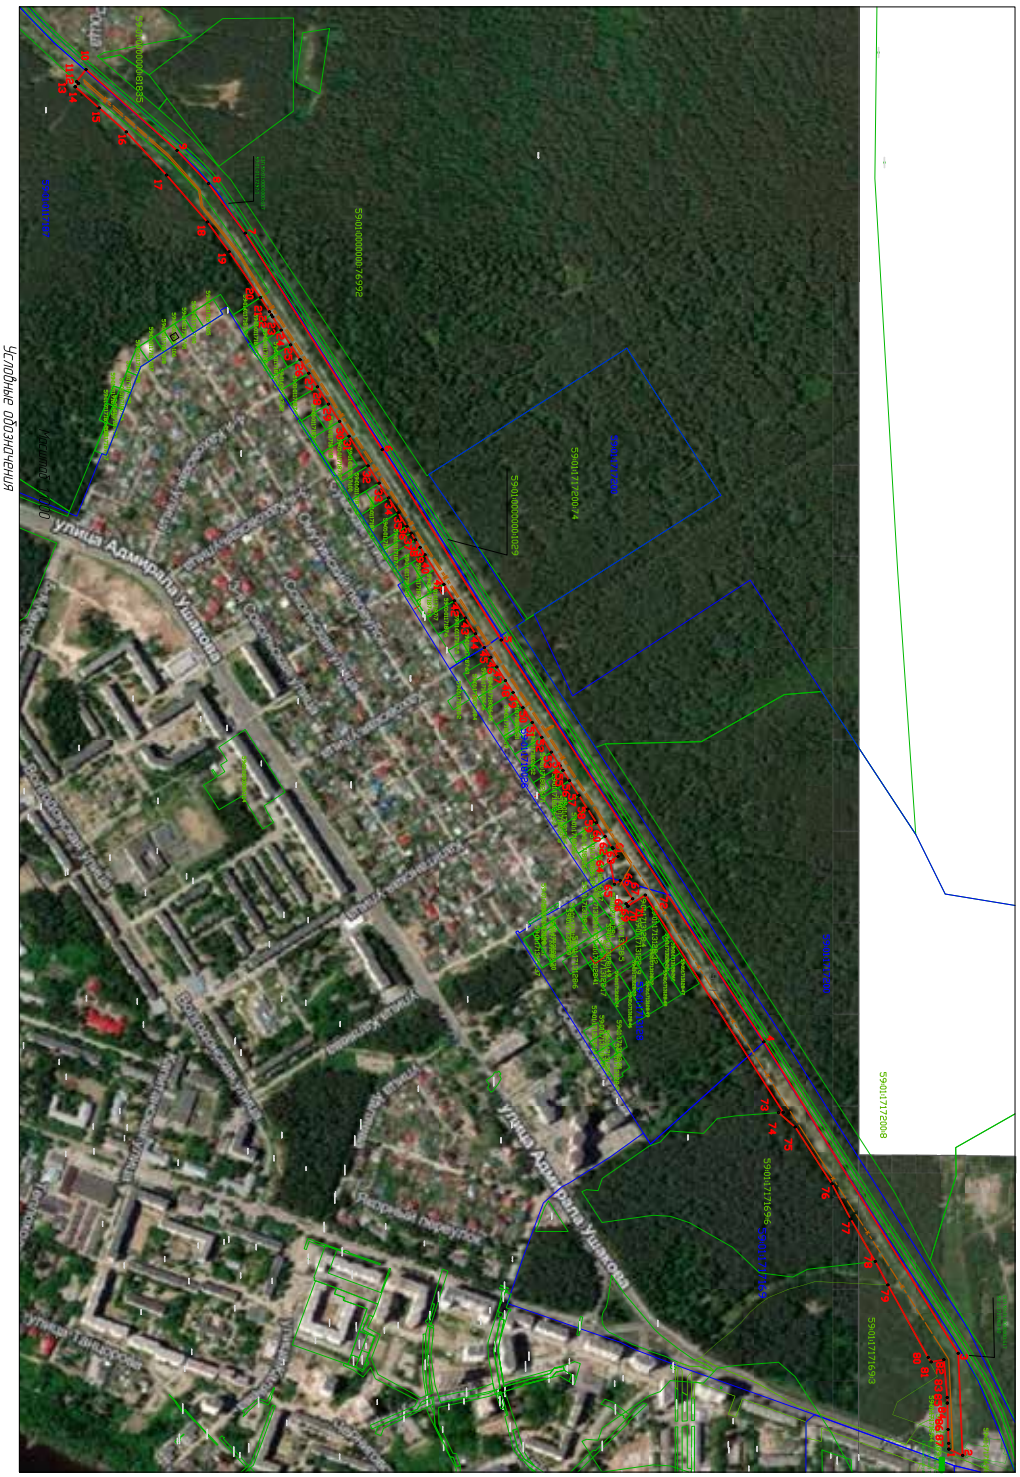

Публичный сервитут
Строительство участка ВЛ 0,4 кВ от ближайшей опоры существующей ВЛ 0,4 кВ от ТП-2070, установка оборудования учета э/э на опоре ВЛ 0,4 кВ для электроснабжения гаражей по адресу: Пермский край, г. Пермь, Мотовилихинский район, ул. Уральская, дом №112, ГСК №84 (кад. номер зем. участка 59:01:4319065:7)
План границ объекта

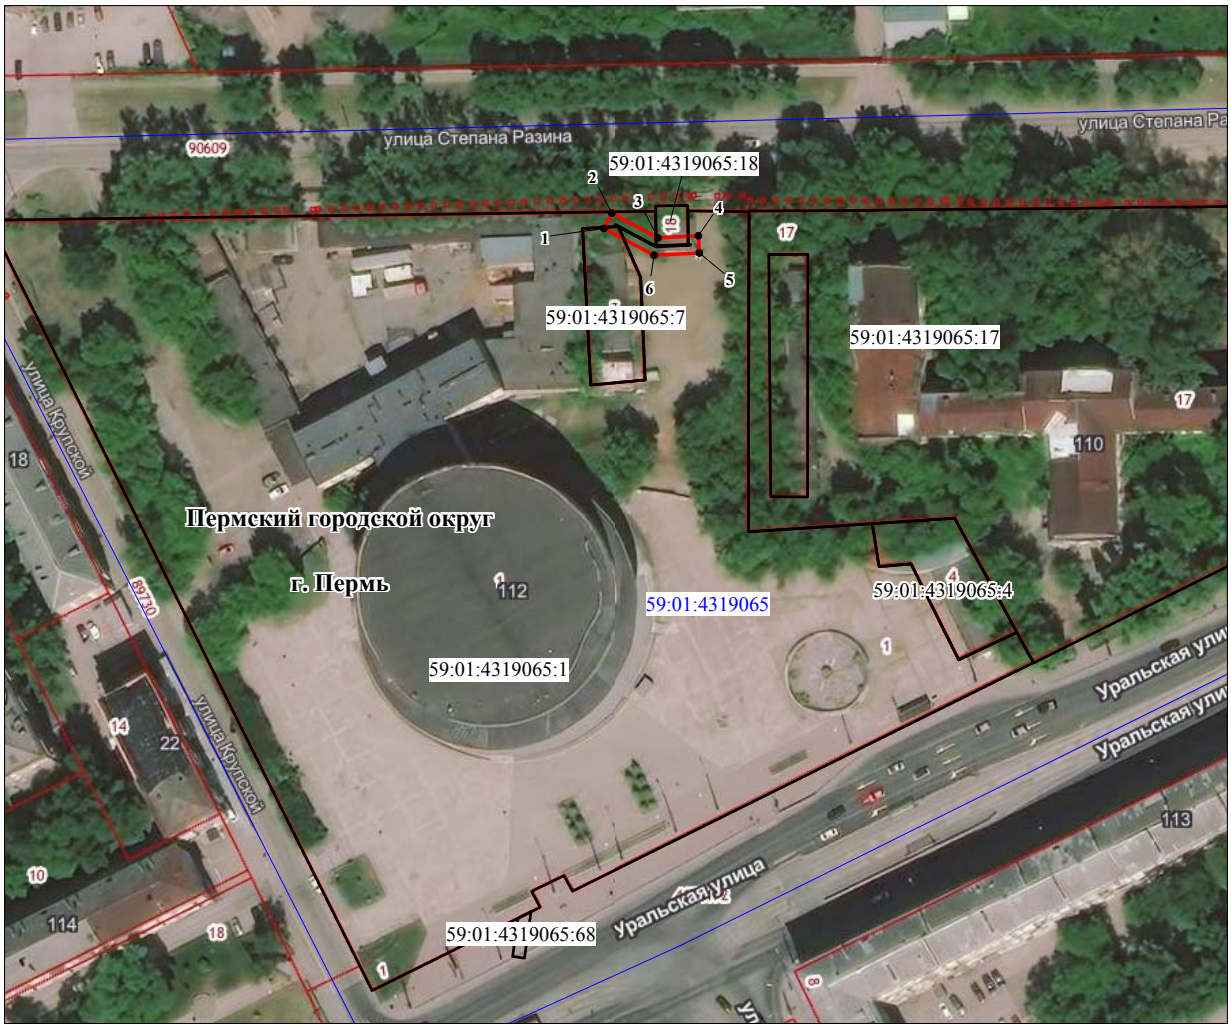

М 1:1500

Условные обозначения:

59:01:4319065	кадастровый номер квартала
59:01:4319065:1	кадастровый номер земельного участка, учтенного в ГКН
	граница земельного участка, учтенного в ГКН
	граница публичного сервитута
1	характерная точка границы
	линия ВЛ

ОПИСАНИЕ МЕСТОПОЛОЖЕНИЯ ГРАНИЦ

Публичный сервитут для размещения объекта электросетевого хозяйства «Электросетевой комплекс Подстанция 110/6кВ «Андроново» (ВЛ 0,4 кВ от ТП 7033)

(наименование объекта, местоположение границ которого описано (далее - объект)

Раздел 1

Сведения об объекте		
№ п/п	Характеристики объекта	Описание характеристик
1	2	3
1	Местоположение объекта	Пермский край, город Пермь
2	Площадь объекта +/- величина погрешности определения площади (Р+/- Дельта Р)	7079 кв.м ± 20 кв.м
3	Иные характеристики объекта	Публичный сервитут для размещения объекта электросетевого хозяйства «Электросетевой комплекс Подстанция 110/6кВ «Андроново» (ВЛ 0,4 кВ от ТП 7033) на срок 49 лет

Раздел 2

Сведения о местоположении границ объекта

1. Система координат МСК-59, зона 2

2. Сведения о характерных точках границ объекта


Обозначение характерных точек границ	Координаты, м		Метод определения координат характерной точки	Средняя квадратическая погрешность положения характерной точки (M_t), м	Описание обозначения точки на местности (при наличии)
	X	Y			
1	2	3	4	5	6
1	511784.50	2226274.55	Метод спутниковых геодезических измерений (определений)	0.10	–
2	511784.83	2226298.01	Метод спутниковых геодезических измерений (определений)	0.10	–
3	511827.85	2226301.80	Метод спутниковых геодезических измерений (определений)	0.10	–
4	511876.13	2226305.90	Метод спутниковых геодезических измерений (определений)	0.10	–
5	511921.48	2226310.02	Метод спутниковых геодезических измерений (определений)	0.10	–
6	511928.30	2226279.61	Метод спутниковых геодезических измерений (определений)	0.10	–
7	511932.20	2226280.48	Метод спутниковых геодезических измерений (определений)	0.10	–
8	511925.48	2226310.46	Метод спутниковых геодезических измерений (определений)	0.10	–
9	511968.63	2226315.78	Метод спутниковых геодезических измерений (определений)	0.10	–
10	512013.27	2226333.29	Метод спутниковых геодезических измерений (определений)	0.10	–
11	512038.07	2226343.04	Метод спутниковых геодезических измерений (определений)	0.10	–
12	512076.43	2226358.19	Метод спутниковых геодезических измерений (определений)	0.10	–
13	512087.42	2226362.47	Метод спутниковых геодезических измерений (определений)	0.10	–
14	512102.58	2226374.60	Метод спутниковых геодезических измерений (определений)	0.10	–
15	512104.14	2226375.84	Метод спутниковых геодезических измерений (определений)	0.10	–
16	512105.48	2226377.19	Метод спутниковых геодезических измерений (определений)	0.10	–
17	512126.98	2226398.71	Метод спутниковых геодезических измерений (определений)	0.10	–
18	512155.70	2226418.55	Метод спутниковых геодезических измерений (определений)	0.10	–
19	512157.22	2226419.79	Метод спутниковых геодезических измерений (определений)	0.10	–
20	512181.86	2226439.80	Метод спутниковых геодезических измерений (определений)	0.10	–
21	512205.09	2226462.36	Метод спутниковых геодезических измерений (определений)	0.10	–
22	512229.41	2226485.99	Метод спутниковых геодезических измерений (определений)	0.10	–
23	512256.47	2226462.29	Метод спутниковых геодезических измерений (определений)	0.10	–
24	512276.43	2226444.99	Метод спутниковых геодезических измерений (определений)	0.10	–
25	512290.29	2226440.50	Метод спутниковых геодезических измерений (определений)	0.10	–
26	512291.55	2226444.30	Метод спутниковых геодезических измерений (определений)	0.10	–
27	512280.98	2226447.71	Метод спутниковых геодезических измерений (определений)	0.10	–
28	512302.07	2226471.23	Метод спутниковых геодезических измерений (определений)	0.10	–
29	512316.13	2226472.06	Метод спутниковых геодезических измерений (определений)	0.10	–
30	512315.92	2226476.05	Метод спутниковых геодезических измерений (определений)	0.10	–
31	512305.86	2226475.47	Метод спутниковых геодезических измерений (определений)	0.10	–
32	512324.55	2226496.41	Метод спутниковых геодезических измерений (определений)	0.10	–
33	512344.40	2226504.97	Метод спутниковых геодезических измерений (определений)	0.10	–
34	512342.84	2226508.65	Метод спутниковых геодезических измерений (определений)	0.10	–
35	512331.08	2226503.60	Метод спутниковых геодезических измерений (определений)	0.10	–
36	512348.93	2226523.19	Метод спутниковых геодезических измерений (определений)	0.10	–
37	512368.46	2226528.13	Метод спутниковых геодезических измерений (определений)	0.10	–
38	512367.50	2226532.02	Метод спутниковых геодезических измерений (определений)	0.10	–
39	512353.82	2226528.56	Метод спутниковых геодезических измерений (определений)	0.10	–
40	512371.20	2226547.66	Метод спутниковых геодезических измерений (определений)	0.10	–
41	512377.84	2226541.19	Метод спутниковых геодезических измерений (определений)	0.10	–
42	512380.69	2226543.98	Метод спутниковых геодезических измерений (определений)	0.10	–
43	512373.88	2226550.65	Метод спутниковых геодезических измерений (определений)	0.10	–
44	512390.66	2226569.78	Метод спутниковых геодезических измерений (определений)	0.10	–
45	512416.74	2226558.65	Метод спутниковых геодезических измерений (определений)	0.10	–
46	512433.27	2226545.00	Метод спутниковых геодезических измерений (определений)	0.10	–
47	512448.83	2226530.63	Метод спутниковых геодезических измерений (определений)	0.10	–

48	512439.64	2226509.30	Метод спутниковых геодезических измерений (определений)	0.10	–
49	512421.39	2226492.03	Метод спутниковых геодезических измерений (определений)	0.10	–
50	512412.11	2226497.87	Метод спутниковых геодезических измерений (определений)	0.10	–
51	512409.94	2226494.51	Метод спутниковых геодезических измерений (определений)	0.10	–
52	512418.46	2226489.14	Метод спутниковых геодезических измерений (определений)	0.10	–
53	512405.21	2226475.40	Метод спутниковых геодезических измерений (определений)	0.10	–
54	512386.26	2226456.26	Метод спутниковых геодезических измерений (определений)	0.10	–
55	512364.30	2226433.47	Метод спутниковых геодезических измерений (определений)	0.10	–
56	512336.71	2226405.65	Метод спутниковых геодезических измерений (определений)	0.10	–
57	512339.44	2226402.73	Метод спутниковых геодезических измерений (определений)	0.10	–
58	512367.16	2226430.68	Метод спутниковых геодезических измерений (определений)	0.10	–
59	512389.12	2226453.46	Метод спутниковых геодезических измерений (определений)	0.10	–
60	512408.07	2226472.60	Метод спутниковых геодезических измерений (определений)	0.10	–
61	512423.01	2226488.10	Метод спутниковых геодезических измерений (определений)	0.10	–
62	512442.99	2226506.96	Метод спутниковых геодезических измерений (определений)	0.10	–
63	512453.38	2226531.10	Метод спутниковых геодезических измерений (определений)	0.10	–
64	512448.10	2226545.39	Метод спутниковых геодезических измерений (определений)	0.10	–
65	512463.78	2226552.42	Метод спутниковых геодезических измерений (определений)	0.10	–
66	512484.70	2226600.46	Метод спутниковых геодезических измерений (определений)	0.10	–
67	512486.85	2226604.72	Метод спутниковых геодезических измерений (определений)	0.10	–
68	512483.27	2226606.54	Метод спутниковых геодезических измерений (определений)	0.10	–
69	512469.02	2226586.16	Метод спутниковых геодезических измерений (определений)	0.10	–
70	512472.30	2226583.87	Метод спутниковых геодезических измерений (определений)	0.10	–
71	512474.44	2226586.93	Метод спутниковых геодезических измерений (определений)	0.10	–
72	512460.73	2226555.44	Метод спутниковых геодезических измерений (определений)	0.10	–
73	512446.91	2226549.24	Метод спутниковых геодезических измерений (определений)	0.10	–
74	512441.59	2226569.12	Метод спутниковых геодезических измерений (определений)	0.10	–
75	512419.12	2226582.96	Метод спутниковых геодезических измерений (определений)	0.10	–
76	512388.99	2226573.94	Метод спутниковых геодезических измерений (определений)	0.10	–
77	512369.60	2226551.86	Метод спутниковых геодезических измерений (определений)	0.10	–
78	512346.38	2226526.33	Метод спутниковых геодезических измерений (определений)	0.10	–
79	512321.87	2226499.42	Метод спутниковых геодезических измерений (определений)	0.10	–
80	512299.64	2226474.51	Метод спутниковых геодезических измерений (определений)	0.10	–
81	512277.30	2226449.61	Метод спутниковых геодезических измерений (определений)	0.10	–
82	512259.09	2226465.31	Метод спутниковых геодезических измерений (определений)	0.10	–
83	512229.27	2226491.43	Метод спутниковых геодезических измерений (определений)	0.10	–
84	512202.30	2226465.23	Метод спутниковых геодезических измерений (определений)	0.10	–
85	512179.20	2226442.79	Метод спутниковых геодезических измерений (определений)	0.10	–
86	512153.33	2226421.78	Метод спутниковых геодезических измерений (определений)	0.10	–
87	512127.25	2226403.76	Метод спутниковых геодезических измерений (определений)	0.10	–
88	512125.37	2226418.15	Метод спутниковых геодезических измерений (определений)	0.10	–
89	512117.71	2226450.81	Метод спутниковых геодезических измерений (определений)	0.10	–
90	512113.82	2226449.90	Метод спутниковых геодезических измерений (определений)	0.10	–
91	512121.43	2226417.43	Метод спутниковых геодезических измерений (определений)	0.10	–
92	512123.58	2226400.97	Метод спутниковых геодезических измерений (определений)	0.10	–
93	512102.87	2226380.23	Метод спутниковых геодезических измерений (определений)	0.10	–
94	512083.47	2226401.56	Метод спутниковых геодезических измерений (определений)	0.10	–
95	512082.37	2226402.81	Метод спутниковых геодезических измерений (определений)	0.10	–
96	512064.32	2226423.54	Метод спутниковых геодезических измерений (определений)	0.10	–
97	512050.12	2226437.86	Метод спутниковых геодезических измерений (определений)	0.10	–
98	512069.49	2226451.86	Метод спутниковых геодезических измерений (определений)	0.10	–
99	512067.27	2226455.19	Метод спутниковых геодезических измерений (определений)	0.10	–
100	512048.09	2226441.33	Метод спутниковых геодезических измерений (определений)	0.10	–
101	512043.47	2226455.82	Метод спутниковых геодезических измерений (определений)	0.10	–
102	512036.17	2226455.45	Метод спутниковых геодезических измерений (определений)	0.10	–
103	512047.27	2226462.65	Метод спутниковых геодезических измерений (определений)	0.10	–
104	512045.15	2226466.05	Метод спутниковых геодезических измерений (определений)	0.10	–
105	512028.88	2226455.47	Метод спутниковых геодезических измерений (определений)	0.10	–
106	512010.56	2226468.24	Метод спутниковых геодезических измерений (определений)	0.10	–
107	512010.08	2226469.16	Метод спутниковых геодезических измерений (определений)	0.10	–
108	511999.98	2226488.75	Метод спутниковых геодезических измерений (определений)	0.10	–
109	511989.09	2226508.92	Метод спутниковых геодезических измерений (определений)	0.10	–
110	511978.61	2226530.33	Метод спутниковых геодезических измерений (определений)	0.10	–
111	511975.32	2226545.70	Метод спутниковых геодезических измерений (определений)	0.10	–
112	511971.41	2226544.86	Метод спутниковых геодезических измерений (определений)	0.10	–
113	511974.80	2226529.01	Метод спутниковых геодезических измерений (определений)	0.10	–
114	511985.53	2226507.09	Метод спутниковых геодезических измерений (определений)	0.10	–
115	511996.44	2226486.89	Метод спутниковых геодезических измерений (определений)	0.10	–
116	512006.04	2226468.28	Метод спутниковых геодезических измерений (определений)	0.10	–
117	511989.09	2226464.55	Метод спутниковых геодезических измерений (определений)	0.10	–
118	511986.03	2226454.10	Метод спутниковых геодезических измерений (определений)	0.10	–
119	511953.51	2226432.11	Метод спутниковых геодезических измерений (определений)	0.10	–
120	511955.75	2226428.80	Метод спутниковых геодезических измерений (определений)	0.10	–
121	511989.46	2226451.59	Метод спутниковых геодезических измерений (определений)	0.10	–
122	511992.26	2226461.15	Метод спутниковых геодезических измерений (определений)	0.10	–
123	512007.94	2226464.60	Метод спутниковых геодезических измерений (определений)	0.10	–
124	512008.59	2226464.74	Метод спутниковых геодезических измерений (определений)	0.10	–
125	512028.28	2226451.06	Метод спутниковых геодезических измерений (определений)	0.10	–
126	512040.59	2226451.67	Метод спутниковых геодезических измерений (определений)	0.10	–
127	512045.29	2226436.99	Метод спутниковых геодезических измерений (определений)	0.10	–
128	512059.90	2226422.32	Метод спутниковых геодезических измерений (определений)	0.10	–
129	512052.61	2226415.90	Метод спутниковых геодезических измерений (определений)	0.10	–
130	512055.25	2226412.90	Метод спутниковых геодезических измерений (определений)	0.10	–
131	512062.63	2226419.40	Метод спутниковых геодезических измерений (определений)	0.10	–
132	512077.70	2226402.08	Метод спутниковых геодезических измерений (определений)	0.10	–
133	512067.05	2226400.43	Метод спутниковых геодезических измерений (определений)	0.10	–
134	512067.66	2226396.48	Метод спутниковых геодезических измерений (определений)	0.10	–
135	512080.83	2226398.52	Метод спутниковых геодезических измерений (определений)	0.10	–
136	512099.89	2226377.56	Метод спутниковых геодезических измерений (определений)	0.10	–
137	512085.40	2226365.97	Метод спутниковых геодезических измерений (определений)	0.10	–
138	512074.97	2226361.91	Метод спутниковых геодезических измерений (определений)	0.10	–
139	512036.61	2226346.76	Метод спутниковых геодезических измерений (определений)	0.10	–
140	512011.80	2226337.01	Метод спутниковых геодезических измерений (определений)	0.10	–
141	511967.64	2226319.68	Метод спутниковых геодезических измерений (определений)	0.10	–
142	511922.84	2226314.16	Метод спутниковых геодезических измерений (определений)	0.10	–
143	511875.78	2226309.89	Метод спутниковых геодезических измерений (определений)	0.10	–
144	511827.51	2226305.79	Метод спутниковых геодезических измерений (определений)	0.10	–
145	511782.78	2226301.85	Метод спутниковых геодезических измерений (определений)	0.10	–
146	511736.18	2226297.65	Метод спутниковых геодезических измерений (определений)	0.10	–
147	511699.12	2226294.65	Метод спутниковых геодезических измерений (определений)	0.10	–
148	511699.44	2226290.66	Метод спутниковых геодезических измерений (определений)	0.10	–
149	511736.52	2226293.66	Метод спутниковых геодезических измерений (определений)	0.10	–
150	511780.83	2226297.65	Метод спутниковых геодезических измерений (определений)	0.10	–
151	511780.50	2226274.61	Метод спутниковых геодезических измерений (определений)	0.10	–
1	511784.50	2226274.55	Метод спутниковых геодезических измерений (определений)	0.10	–
–	–	–	–	–	–
152	512446.14	2226538.56	Метод спутниковых геодезических измерений (определений)	0.10	–
153	512443.67	2226545.85	Метод спутниковых геодезических измерений (определений)	0.10	–
154	512438.15	2226566.55	Метод спутниковых геодезических измерений (определений)	0.10	–
155	512418.55	2226578.61	Метод спутниковых геодезических измерений (определений)	0.10	–
156	512396.04	2226571.88	Метод спутниковых геодезических измерений (определений)	0.10	–
157	512418.84	2226562.10	Метод спутниковых геодезических измерений (определений)	0.10	–
158	512435.90	2226548.02	Метод спутниковых геодезических измерений (определений)	0.10	–
152	512446.14	2226538.56	Метод спутниковых геодезических измерений (определений)	0.10	–

3. Сведения о характерных точках части (частей) границы объекта

Обозначение характерных точек части границы	Координаты, м		Метод определения координат характерной точки	Средняя квадратическая погрешность положения характерной точки (M_t), м	Описание обозначения точки на местности (при наличии)
	X	Y			
1	2	3	4	5	6
–	–	–	–	–	–

Схема расположения границ публичного сервитута объекта

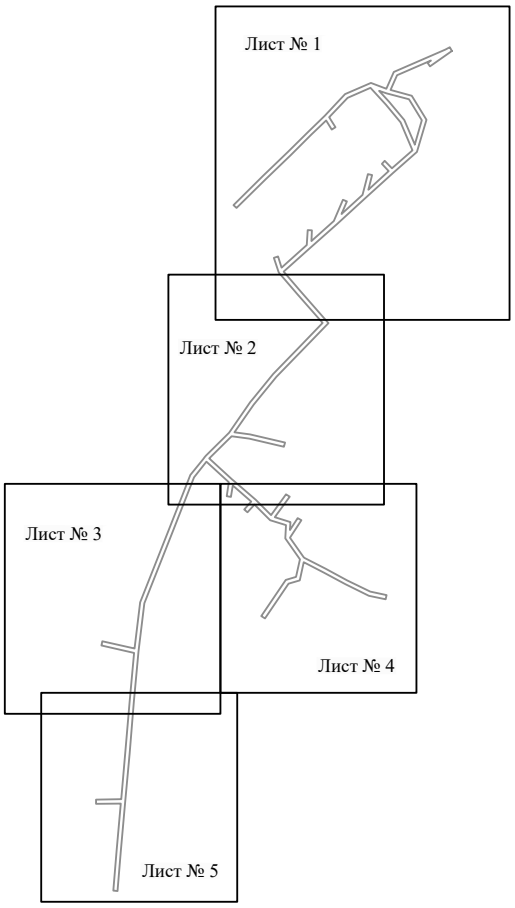


Масштаб 1:6000

Используемые условные знаки и обозначения:

———— - граница публичного сервитута

Схема расположения границ публичного сервитута объекта

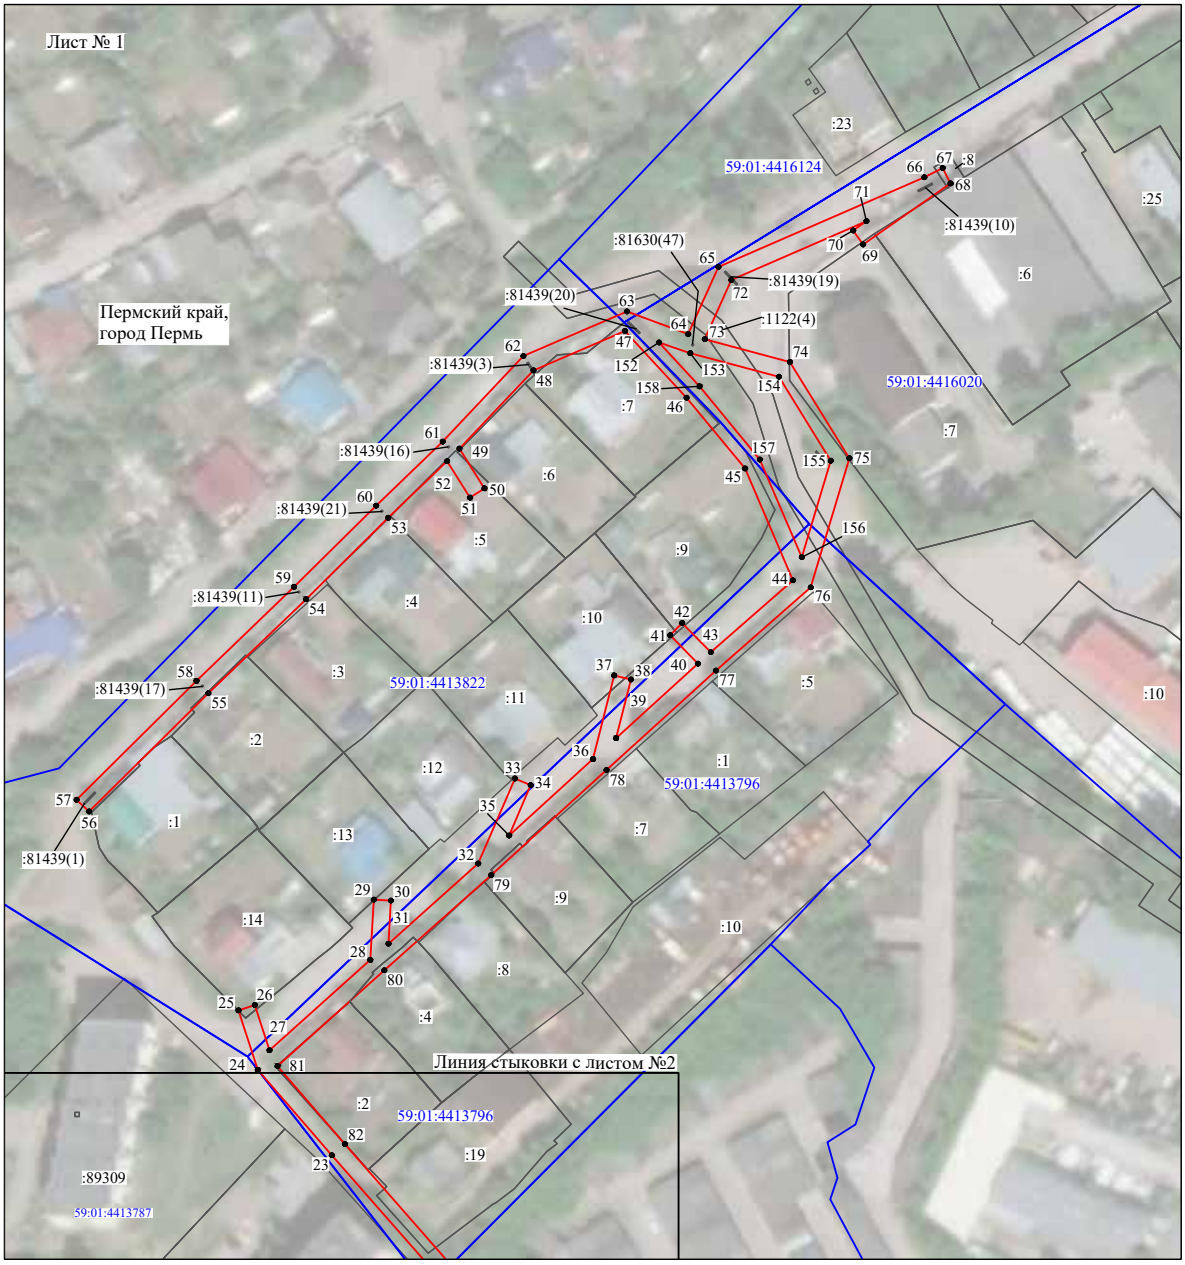


Масштаб 1:1500

Используемые условные знаки и обозначения:

№1	- номер опоры
	- граница публичного сервитута
	- граница кадастрового деления
	- граница населенного пункта
	- граница земельного участка, имеющегося в ЕГРН
	- граница ОКС, имеющаяся в ЕГРН
	- граница охранной зоны, имеющейся в ЕГРН
59:01:4413924:34 :34	- кадастровый номер земельного участка, имеющегося в ЕГРН
59:01:4413924	- номер кадастрового квартала
1 ●	- обозначение характерных точек границ

Схема расположения границ публичного сервитута объекта

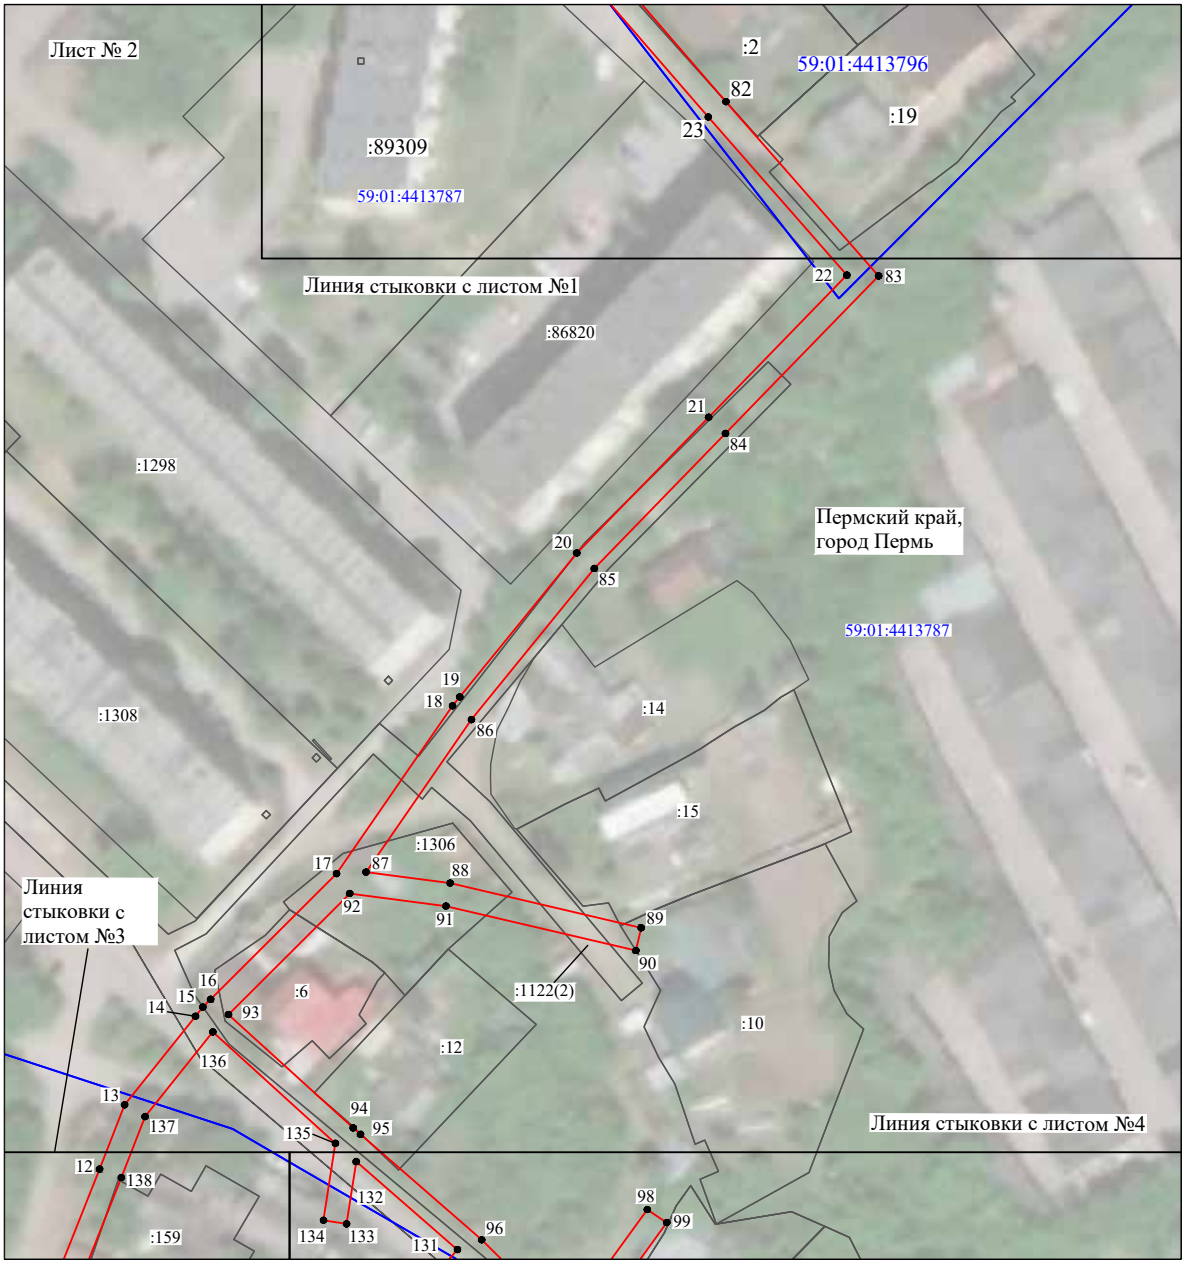


Масштаб 1:1100

Используемые условные знаки и обозначения:

№1	- номер опоры
	- граница публичного сервитута
	- граница кадастрового деления
	- граница населенного пункта
	- граница земельного участка, имеющегося в ЕГРН
	- граница ОКС, имеющаяся в ЕГРН
	- граница охранной зоны, имеющейся в ЕГРН
59:01:4413924:34 :34	- кадастровый номер земельного участка, имеющегося в ЕГРН
59:01:4413924	- номер кадастрового квартала
1 ●	- обозначение характерных точек границ

Схема расположения границ публичного сервитута объекта

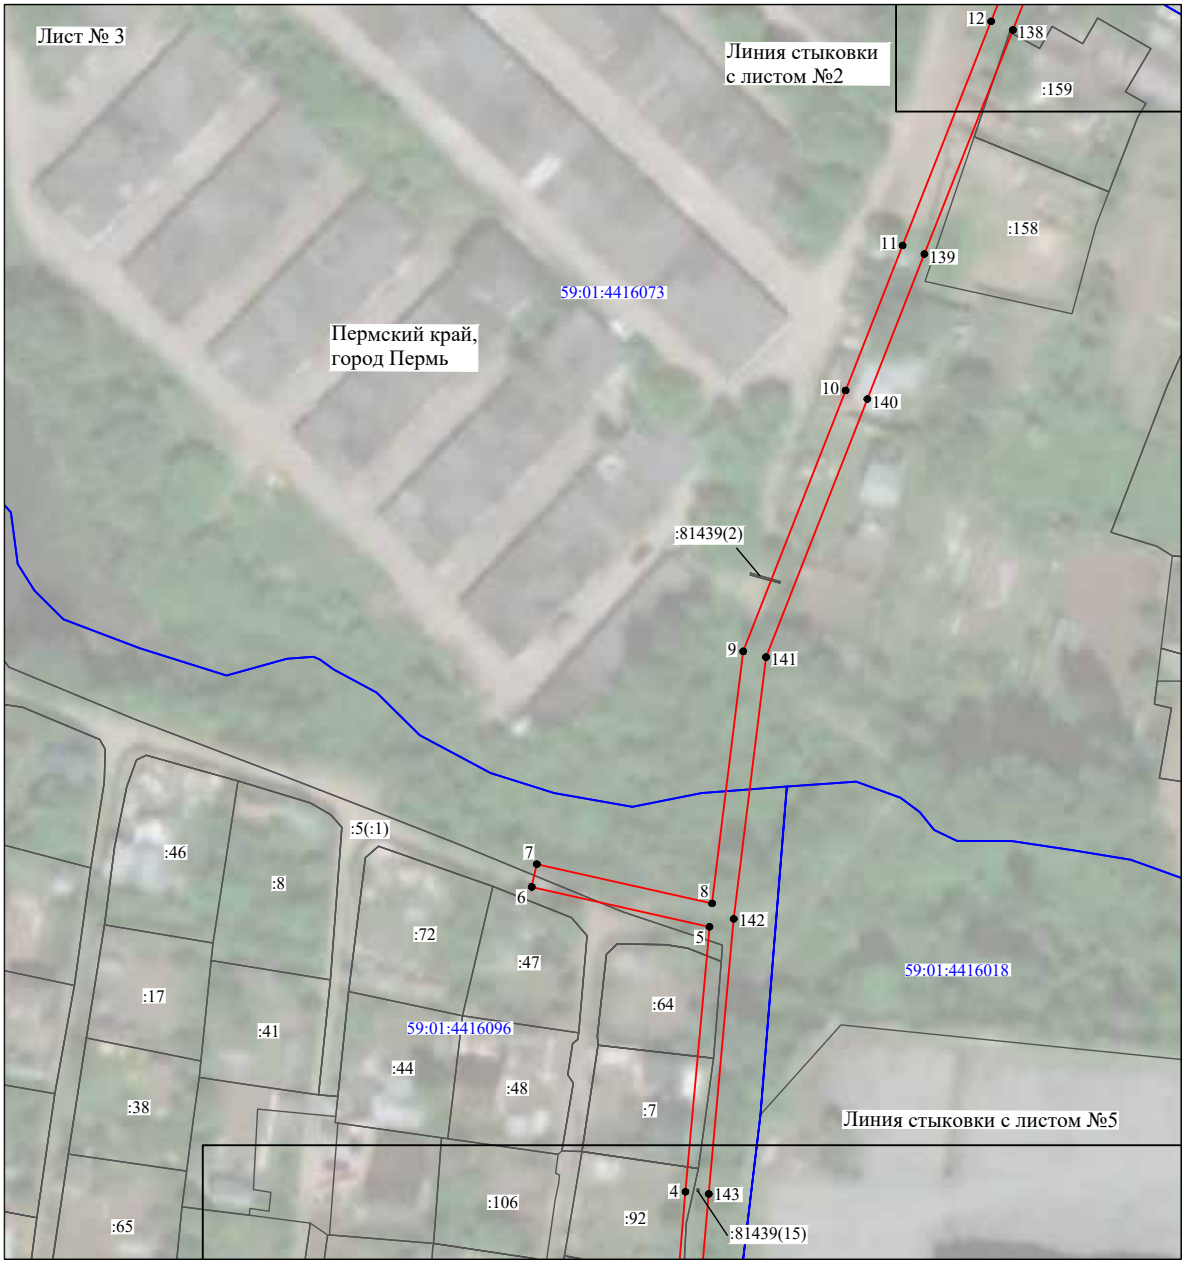


Масштаб 1:1100

Используемые условные знаки и обозначения:

№1	- номер опоры
	- граница публичного сервитута
	- граница кадастрового деления
	- граница населенного пункта
	- граница земельного участка, имеющегося в ЕГРН
	- граница ОКС, имеющаяся в ЕГРН
	- граница охранной зоны, имеющейся в ЕГРН
59:01:4413924:34 :34	- кадастровый номер земельного участка, имеющегося в ЕГРН
59:01:4413924	- номер кадастрового квартала
1 ●	- обозначение характерных точек границ

Схема расположения границ публичного сервитута объекта

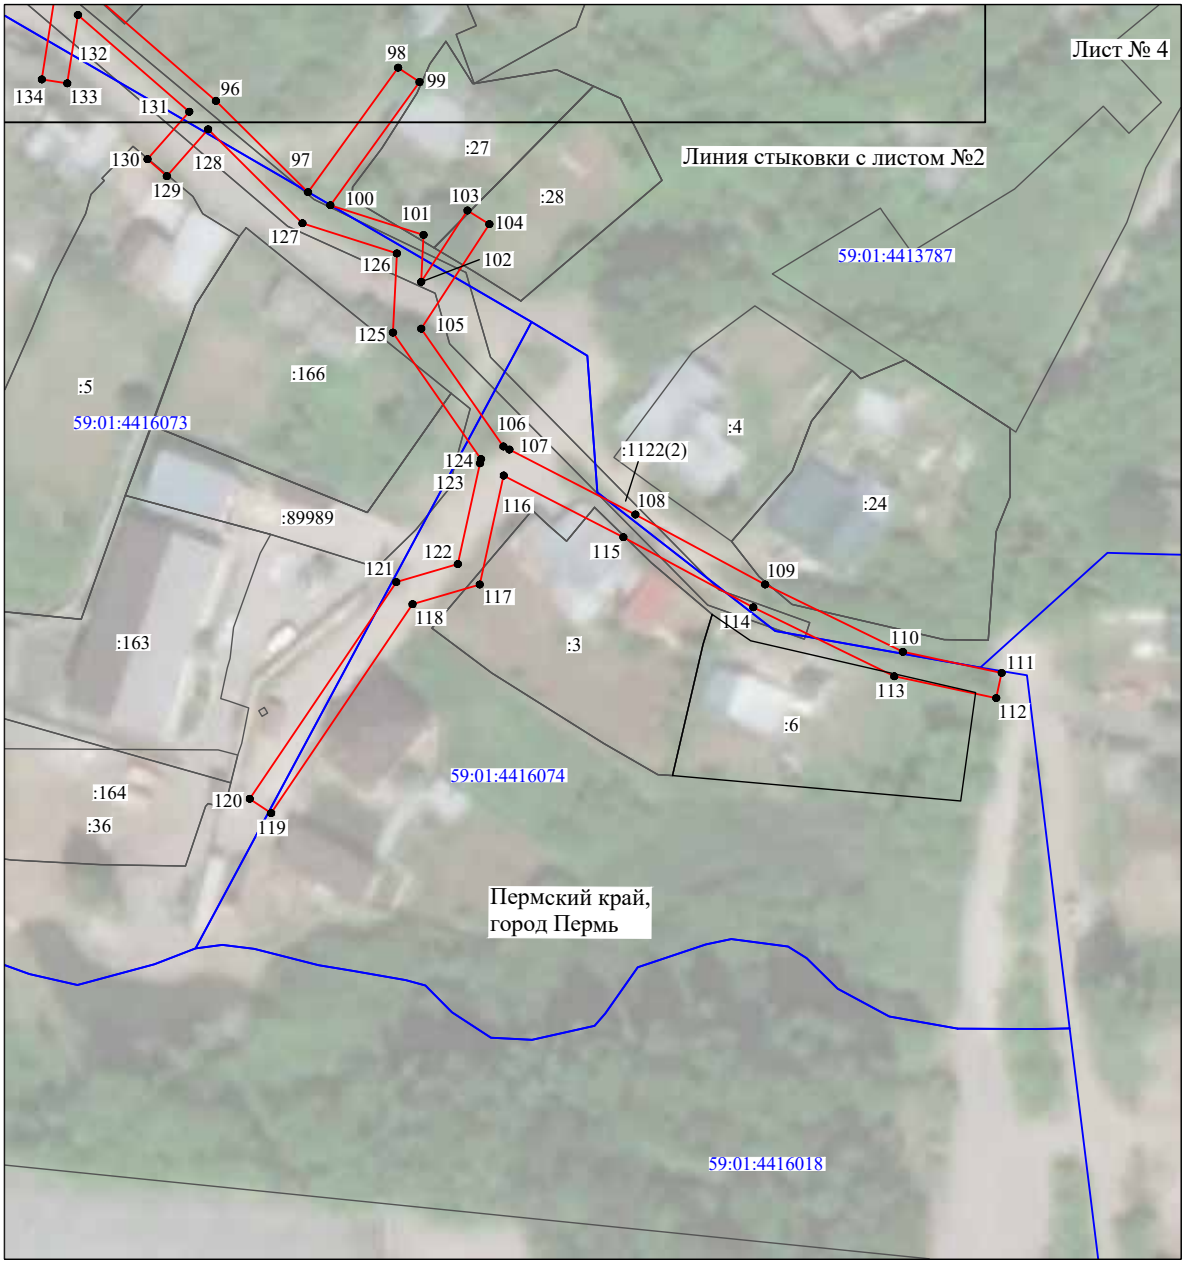


Масштаб 1:1000

Используемые условные знаки и обозначения:

№1	- номер опоры
	- граница публичного сервитута
	- граница кадастрового деления
	- граница населенного пункта
	- граница земельного участка, имеющегося в ЕГРН
	- граница ОКС, имеющаяся в ЕГРН
	- граница охранной зоны, имеющейся в ЕГРН
59:01:4413924:34 :34	- кадастровый номер земельного участка, имеющегося в ЕГРН
59:01:4413924	- номер кадастрового квартала
1 ●	- обозначение характерных точек границ

Схема расположения границ публичного сервитута объекта

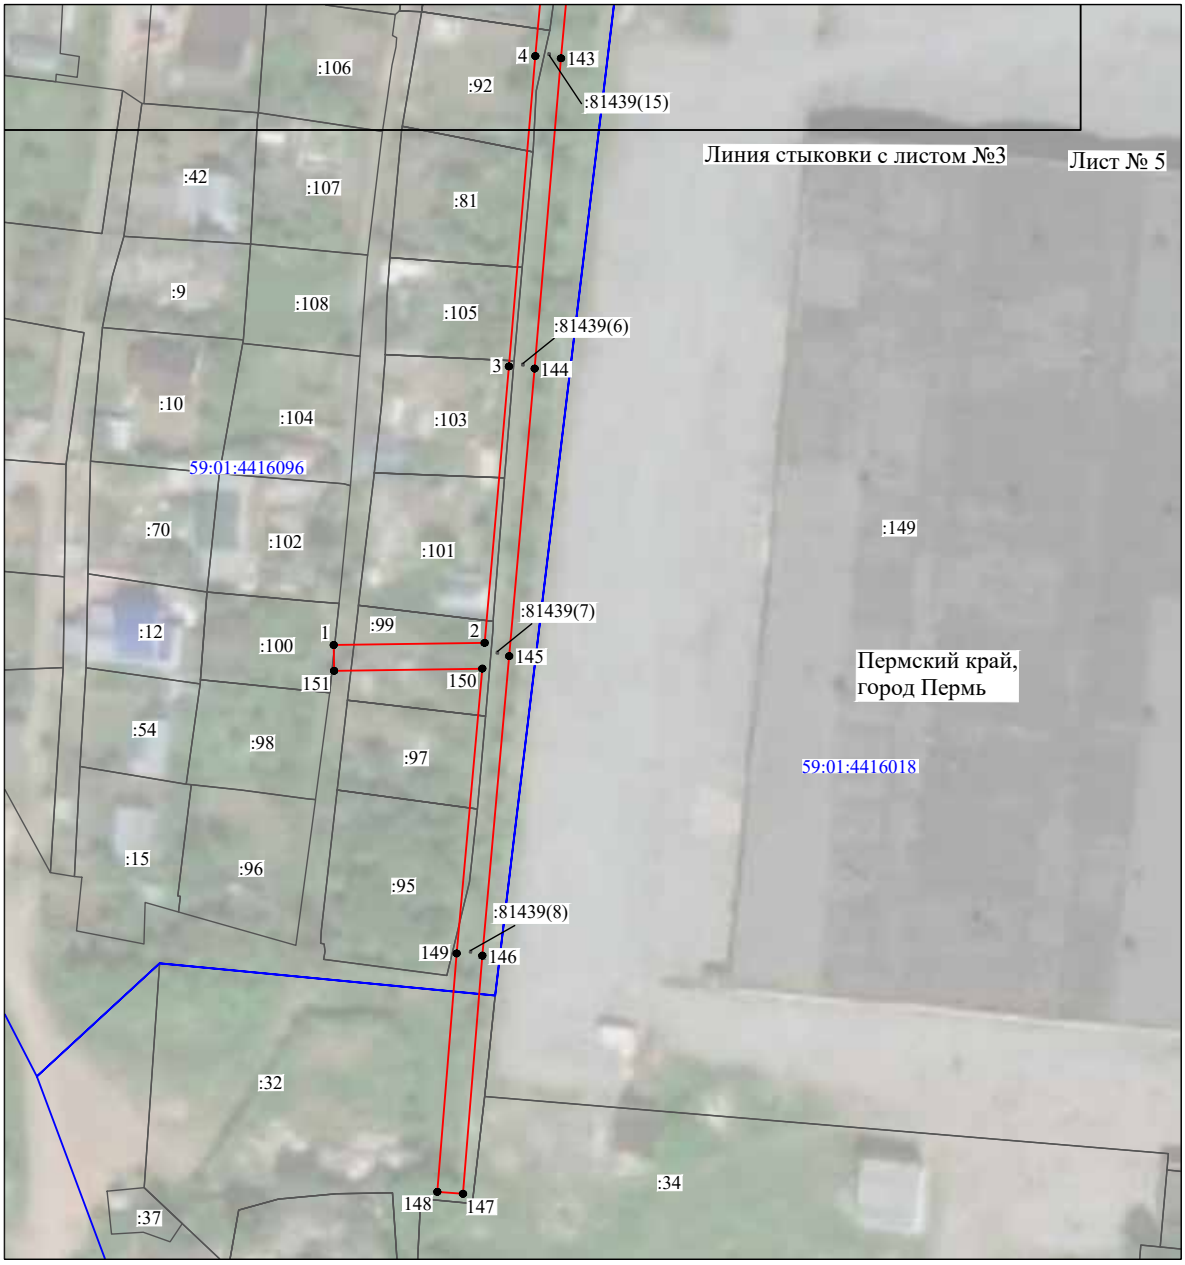

Масштаб 1:1000

Используемые условные знаки и обозначения:

№1	- номер опоры
	- граница публичного сервитута
	- граница кадастрового деления
	- граница населенного пункта
	- граница земельного участка, имеющегося в ЕГРН
	- граница ОКС, имеющаяся в ЕГРН
	- граница охранной зоны, имеющейся в ЕГРН
59:01:4413924:34 :34	- кадастровый номер земельного участка, имеющегося в ЕГРН
59:01:4413924	- номер кадастрового квартала
1 ●	- обозначение характерных точек границ

ОПИСАНИЕ МЕСТОПОЛОЖЕНИЯ ГРАНИЦ

Публичный сервитут для размещения объекта электросетевого хозяйства «Электросетевой комплекс Подстанция 35/6 кВ «Гудково» (ВЛ 0,4 кВ от ТП 5143)

(наименование объекта, местоположение границ которого описано (далее - объект)

Раздел 1


Сведения об объекте		
№ п/п	Характеристики объекта	Описание характеристик
1	2	3
1	Местоположение объекта	Пермский край, город Пермь
2	Площадь объекта +/- величина погрешности определения площади (Р+/- Дельта Р)	4194 кв.м ± 13 кв.м
3	Иные характеристики объекта	Публичный сервитут для размещения объекта электросетевого хозяйства «Электросетевой комплекс Подстанция 35/6 кВ «Гудково» (ВЛ 0,4 кВ от ТП 5143) на срок 49 лет

Раздел 2

Сведения о местоположении границ объекта					
1. Система координат МСК-59, зона 2					
2. Сведения о характерных точках границ объекта					
Обозначение характерных точек границ	Координаты, м		Метод определения координат характерной точки	Средняя квадратическая погрешность положения характерной точки (M_t), м	Описание обозначения точки на местности (при наличии)
	X	Y			
1	2	3	4	5	6
Зона1(1)	–	–	–	–	–
1	516921.44	2228284.51	Метод спутниковых геодезических измерений (определений)	0.10	–
2	516924.64	2228286.91	Метод спутниковых геодезических измерений (определений)	0.10	–
3	516899.73	2228320.15	Метод спутниковых геодезических измерений (определений)	0.10	–
4	516876.48	2228350.81	Метод спутниковых геодезических измерений (определений)	0.10	–
5	516853.89	2228378.88	Метод спутниковых геодезических измерений (определений)	0.10	–
6	516873.48	2228394.03	Метод спутниковых геодезических измерений (определений)	0.10	–
7	516896.54	2228412.05	Метод спутниковых геодезических измерений (определений)	0.10	–
8	516910.84	2228422.47	Метод спутниковых геодезических измерений (определений)	0.10	–
9	516926.45	2228402.07	Метод спутниковых геодезических измерений (определений)	0.10	–
10	516945.81	2228376.75	Метод спутниковых геодезических измерений (определений)	0.10	–
11	516962.66	2228354.72	Метод спутниковых геодезических измерений (определений)	0.10	–
12	516950.91	2228345.73	Метод спутниковых геодезических измерений (определений)	0.10	–
13	516953.34	2228342.56	Метод спутниковых геодезических измерений (определений)	0.10	–
14	516965.09	2228351.53	Метод спутниковых геодезических измерений (определений)	0.10	–
15	516983.33	2228327.68	Метод спутниковых геодезических измерений (определений)	0.10	–
16	516986.51	2228330.11	Метод спутниковых геодезических измерений (определений)	0.10	–
17	516967.05	2228355.56	Метод спутниковых геодезических измерений (определений)	0.10	–
18	516948.99	2228379.18	Метод спутниковых геодезических измерений (определений)	0.10	–
19	516929.63	2228404.50	Метод спутниковых геодезических измерений (определений)	0.10	–
20	516911.64	2228428.00	Метод спутниковых геодезических измерений (определений)	0.10	–
21	516894.13	2228415.24	Метод спутниковых геодезических измерений (определений)	0.10	–
22	516871.02	2228397.19	Метод спутниковых геодезических измерений (определений)	0.10	–
23	516851.51	2228382.07	Метод спутниковых геодезических измерений (определений)	0.10	–
24	516826.69	2228417.35	Метод спутниковых геодезических измерений (определений)	0.10	–
25	516803.34	2228448.67	Метод спутниковых геодезических измерений (определений)	0.10	–
26	516789.55	2228467.37	Метод спутниковых геодезических измерений (определений)	0.10	–
27	516774.16	2228488.38	Метод спутниковых геодезических измерений (определений)	0.10	–
28	516770.93	2228486.03	Метод спутниковых геодезических измерений (определений)	0.10	–
29	516786.33	2228465.00	Метод спутниковых геодезических измерений (определений)	0.10	–
30	516798.06	2228449.13	Метод спутниковых геодезических измерений (определений)	0.10	–
31	516773.59	2228446.53	Метод спутниковых геодезических измерений (определений)	0.10	–
32	516753.79	2228429.73	Метод спутниковых геодезических измерений (определений)	0.10	–
33	516761.11	2228418.15	Метод спутниковых геодезических измерений (определений)	0.10	–
34	516739.06	2228402.48	Метод спутниковых геодезических измерений (определений)	0.10	–
35	516723.41	2228385.71	Метод спутниковых геодезических измерений (определений)	0.10	–
36	516722.02	2228384.24	Метод спутниковых геодезических измерений (определений)	0.10	–
37	516720.57	2228382.80	Метод спутниковых геодезических измерений (определений)	0.10	–
38	516723.50	2228380.08	Метод спутниковых геодезических измерений (определений)	0.10	–
39	516724.92	2228381.48	Метод спутниковых геодезических измерений (определений)	0.10	–
40	516741.54	2228399.34	Метод спутниковых геодезических измерений (определений)	0.10	–
41	516766.52	2228417.08	Метод спутниковых геодезических измерений (определений)	0.10	–
42	516759.03	2228428.94	Метод спутниковых геодезических измерений (определений)	0.10	–
43	516775.25	2228442.68	Метод спутниковых геодезических измерений (определений)	0.10	–
44	516800.84	2228445.37	Метод спутниковых геодезических измерений (определений)	0.10	–
45	516823.45	2228415.00	Метод спутниковых геодезических измерений (определений)	0.10	–
46	516849.41	2228378.06	Метод спутниковых геодезических измерений (определений)	0.10	–
47	516873.33	2228348.35	Метод спутниковых геодезических измерений (определений)	0.10	–
48	516896.54	2228317.75	Метод спутниковых геодезических измерений (определений)	0.10	–
1	516921.44	2228284.51	Метод спутниковых геодезических измерений (определений)	0.10	–
Зона1(2)	–	–	–	–	–
49	516575.79	2228211.74	Метод спутниковых геодезических измерений (определений)	0.10	–
50	516596.84	2228234.52	Метод спутниковых геодезических измерений (определений)	0.10	–
51	516614.80	2228258.21	Метод спутниковых геодезических измерений (определений)	0.10	–
52	516590.16	2228291.97	Метод спутниковых геодезических измерений (определений)	0.10	–
53	516562.86	2228330.50	Метод спутниковых геодезических измерений (определений)	0.10	–
54	516590.61	2228351.83	Метод спутниковых геодезических измерений (определений)	0.10	–
55	516621.01	2228375.96	Метод спутниковых геодезических измерений (определений)	0.10	–
56	516629.46	2228366.54	Метод спутниковых геодезических измерений (определений)	0.10	–
57	516632.72	2228362.35	Метод спутниковых геодезических измерений (определений)	0.10	–
58	516649.58	2228343.31	Метод спутниковых геодезических измерений (определений)	0.10	–
59	516650.90	2228341.81	Метод спутниковых геодезических измерений (определений)	0.10	–
60	516653.90	2228344.46	Метод спутниковых геодезических измерений (определений)	0.10	–
61	516635.72	2228365.00	Метод спутниковых геодезических измерений (определений)	0.10	–
62	516632.46	2228369.18	Метод спутниковых геодезических измерений (определений)	0.10	–
63	516624.27	2228378.49	Метод спутниковых геодезических измерений (определений)	0.10	–
64	516644.81	2228394.60	Метод спутниковых геодезических измерений (определений)	0.10	–
65	516676.03	2228419.70	Метод спутниковых геодезических измерений (определений)	0.10	–
66	516705.61	2228448.18	Метод спутниковых геодезических измерений (определений)	0.10	–
67	516734.75	2228474.70	Метод спутниковых геодезических измерений (определений)	0.10	–
68	516752.50	2228521.21	Метод спутниковых геодезических измерений (определений)	0.10	–
69	516748.76	2228522.63	Метод спутниковых геодезических измерений (определений)	0.10	–
70	516731.35	2228477.02	Метод спутниковых геодезических измерений (определений)	0.10	–
71	516702.88	2228451.10	Метод спутниковых геодезических измерений (определений)	0.10	–
72	516679.79	2228428.87	Метод спутниковых геодезических измерений (определений)	0.10	–
73	516673.11	2228422.51	Метод спутниковых геодезических измерений (определений)	0.10	–
74	516642.32	2228397.73	Метод спутниковых геодезических измерений (определений)	0.10	–
75	516621.61	2228381.52	Метод спутниковых геодезических измерений (определений)	0.10	–
76	516618.57	2228379.10	Метод спутниковых геодезических измерений (определений)	0.10	–
77	516588.15	2228354.98	Метод спутниковых геодезических измерений (определений)	0.10	–
78	516560.43	2228333.67	Метод спутниковых геодезических измерений (определений)	0.10	–
79	516557.37	2228331.33	Метод спутниковых геодезических измерений (определений)	0.10	–
80	516586.93	2228289.62	Метод спутниковых геодезических измерений (определений)	0.10	–
81	516609.82	2228258.25	Метод спутниковых геодезических измерений (определений)	0.10	–
82	516593.78	2228237.09	Метод спутниковых геодезических измерений (определений)	0.10	–
83	516572.85	2228214.46	Метод спутниковых геодезических измерений (определений)	0.10	–
49	516575.79	2228211.74	Метод спутниковых геодезических измерений (определений)	0.10	–

3. Сведения о характерных точках части (частей) границы объекта					
Обозначение характерных точек части границы	Координаты, м		Метод определения координат характерной точки	Средняя квадратическая погрешность положения характерной точки (M_t), м	Описание обозначения точки на местности (при наличии)
	X	Y			
1	2	3	4	5	6
–	–	–	–	–	–

Схема расположения границ публичного сервитута объекта

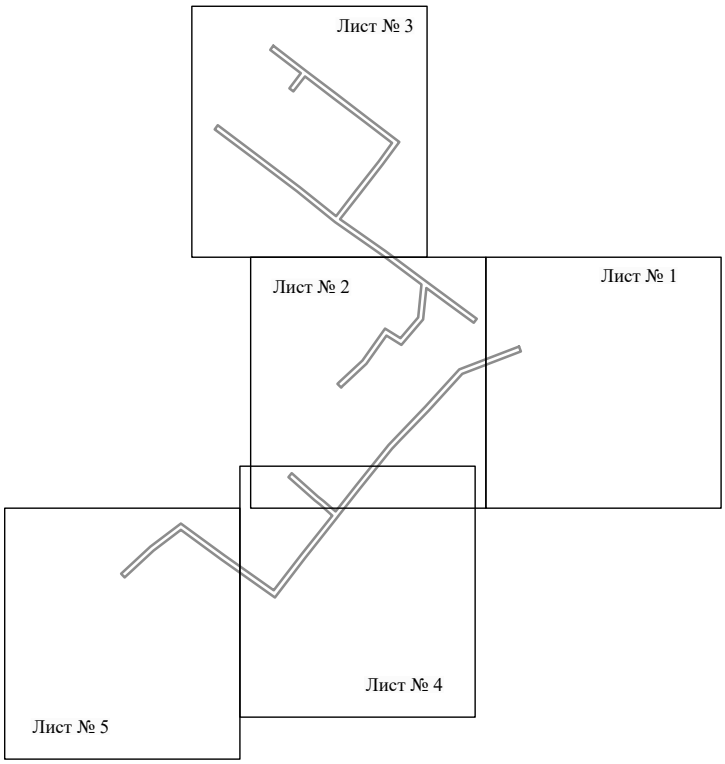

Масштаб 1:5000

Используемые условные знаки и обозначения:

———— - граница публичного сервитута

Схема расположения границ публичного сервитута объекта




Масштаб 1:1000

Лист № 2
Используемые условные знаки и обозначения:

№1	- номер опоры
	- граница публичного сервитута
	- граница кадастрового деления
	- граница населенного пункта
	- граница земельного участка, имеющегося в ЕГРН
	- граница ОКС, имеющаяся в ЕГРН
	- граница охранной зоны, имеющейся в ЕГРН
59:01:4413924:34 :34	- кадастровый номер земельного участка, имеющегося в ЕГРН
59:01:4413924	- номер кадастрового квартала
1 ●	- обозначение характерных точек границ

Схема расположения границ публичного сервитута объекта

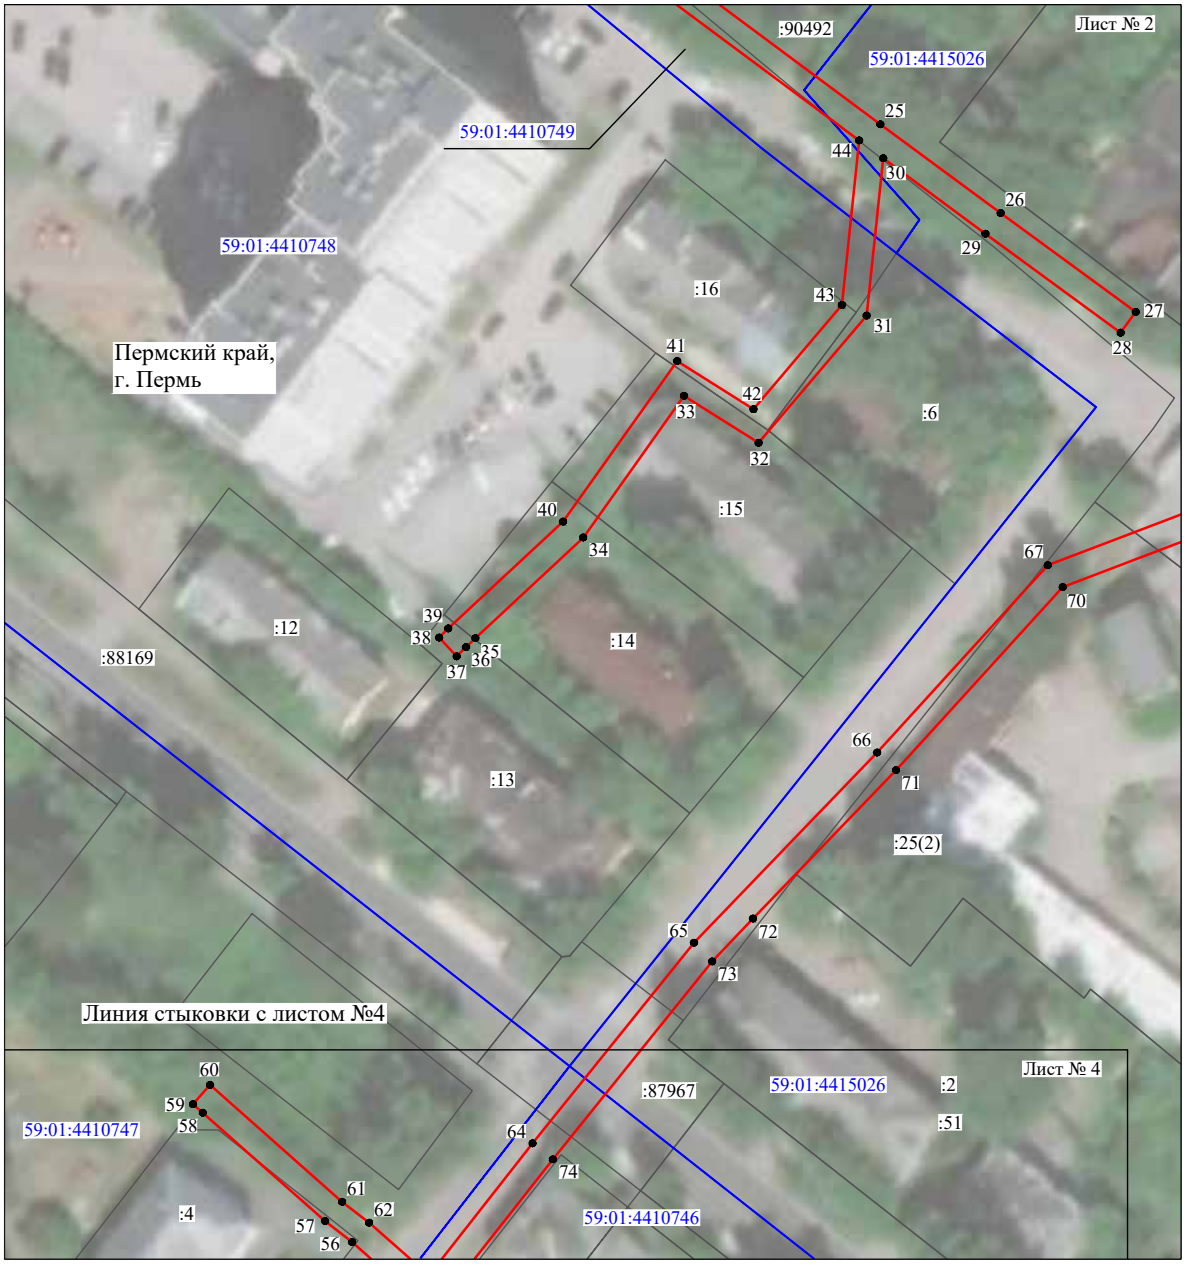


Масштаб 1:1000

Лист № 1

Используемые условные знаки и обозначения:

№1	- номер опоры
	- граница публичного сервитута
	- граница кадастрового деления
	- граница населенного пункта
	- граница земельного участка, имеющегося в ЕГРН
	- граница ОКС, имеющаяся в ЕГРН
	- граница охранной зоны, имеющейся в ЕГРН
59:01:4413924:34 :34	- кадастровый номер земельного участка, имеющегося в ЕГРН
59:01:4413924	- номер кадастрового квартала
1 ●	- обозначение характерных точек границ

Схема расположения границ публичного сервитута объекта

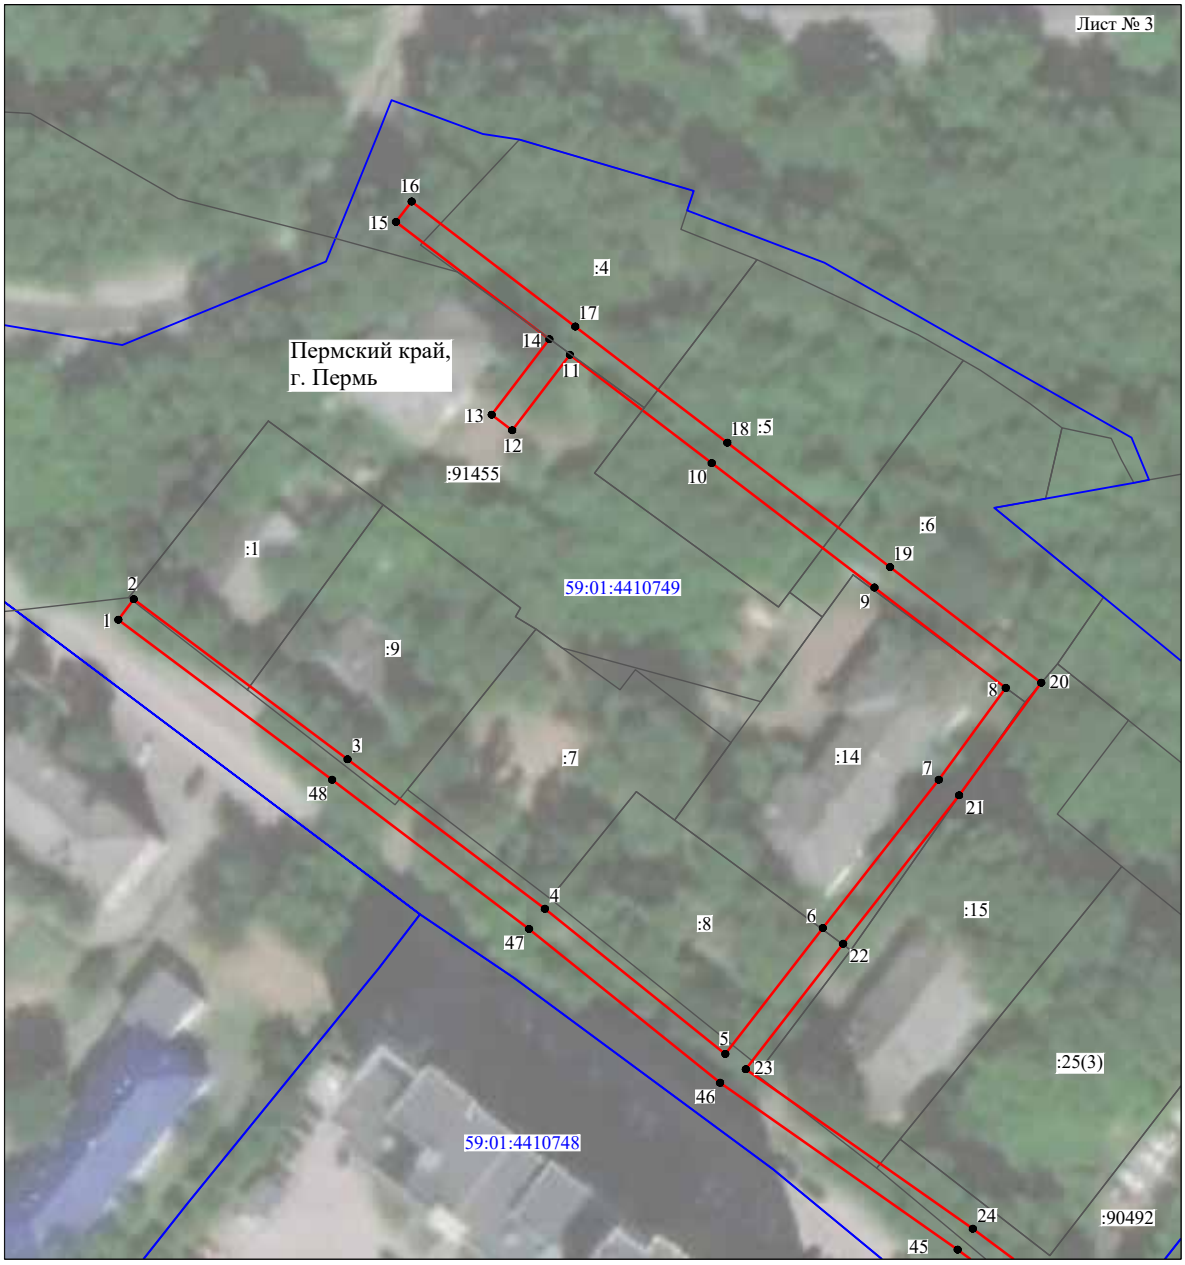

Масштаб 1:1000

Используемые условные знаки и обозначения:

№1	- номер опоры
	- граница публичного сервитута
	- граница кадастрового деления
	- граница населенного пункта
	- граница земельного участка, имеющегося в ЕГРН
	- граница ОКС, имеющаяся в ЕГРН
	- граница охранной зоны, имеющейся в ЕГРН
59:01:4413924:34 :34	- кадастровый номер земельного участка, имеющегося в ЕГРН
59:01:4413924	- номер кадастрового квартала
1	- обозначение характерных точек границ

Схема расположения границ публичного сервитута объекта




Масштаб 1:1000

Используемые условные знаки и обозначения:

№1	- номер опоры
	- граница публичного сервитута
	- граница кадастрового деления
	- граница населенного пункта
	- граница земельного участка, имеющегося в ЕГРН
	- граница ОКС, имеющаяся в ЕГРН
	- граница охранной зоны, имеющейся в ЕГРН
59:01:4413924:34 :34	- кадастровый номер земельного участка, имеющегося в ЕГРН
59:01:4413924	- номер кадастрового квартала
1 ●	- обозначение характерных точек границ

Схема расположения границ публичного сервитута объекта

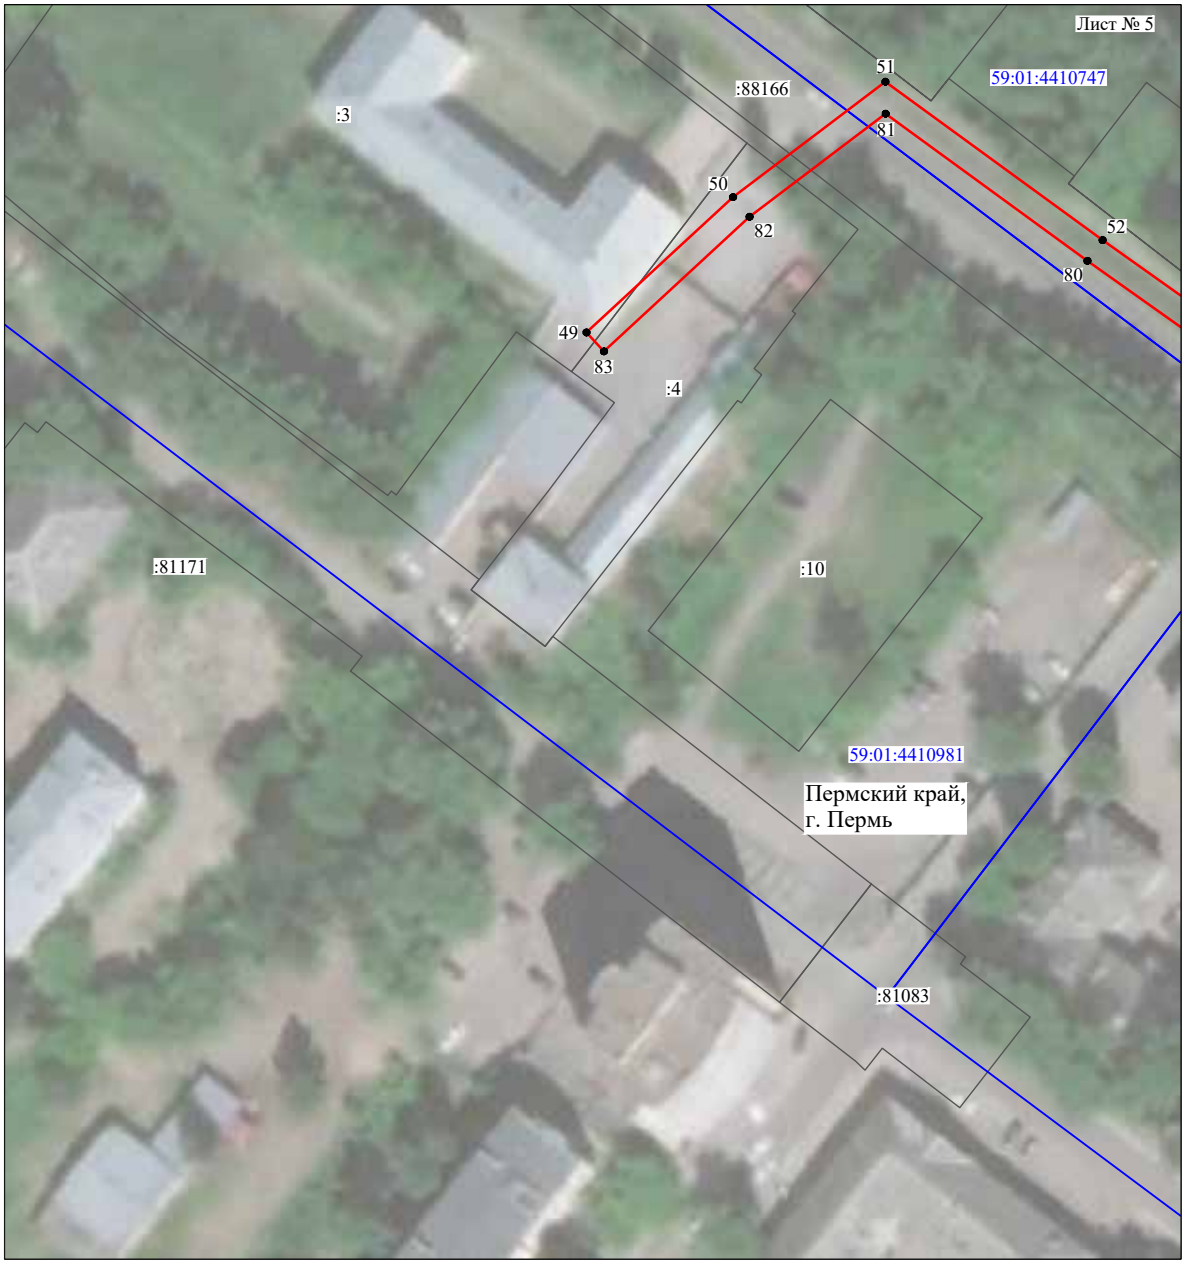

Масштаб 1:1000

Используемые условные знаки и обозначения:

№1	- номер опоры
	- граница публичного сервитута
	- граница кадастрового деления
	- граница населенного пункта
	- граница земельного участка, имеющегося в ЕГРН
	- граница ОКС, имеющаяся в ЕГРН
	- граница охранной зоны, имеющейся в ЕГРН
59:01:4413924:34 :34	- кадастровый номер земельного участка, имеющегося в ЕГРН
59:01:4413924	- номер кадастрового квартала
1 ●	- обозначение характерных точек границ

ОПИСАНИЕ МЕСТОПОЛОЖЕНИЯ ГРАНИЦ

Публичный сервитут для размещения объекта электросетевого хозяйства «Электросетевой комплекс Подстанция 110/6 кВ «Северная» (ВЛ 0,4 кВ от ТП 4380, ВЛ 0,4 кВ от РП 33, ВЛ 0,4 кВ от ТП 4369, ВЛ 0,4 кВ от ТП 4359)

(наименование объекта, местоположение границ которого описано (далее - объект)

Раздел 1

Сведения об объекте		
№ п/п	Характеристики объекта	Описание характеристик
1	2	3
1	Местоположение объекта	Пермский край, город Пермь
2	Площадь объекта +/- величина погрешности определения площади (Р+/- Дельта Р)	27049 кв.м ± 33 кв.м
3	Иные характеристики объекта	Публичный сервитут для размещения объекта электросетевого хозяйства «Электросетевой комплекс Подстанция 110/6 кВ «Северная» (ВЛ 0,4 кВ от ТП 4380, ВЛ 0,4 кВ от РП 33, ВЛ 0,4 кВ от ТП 4369, ВЛ 0,4 кВ от ТП 4359) на срок 49 лет

Раздел 2

Сведения о местоположении границ объекта					
1. Система координат МСК-59, зона 2					
2. Сведения о характерных точках границ объекта					
Обозначение характерных точек границ	Координаты, м		Метод определения координат характерной точки	Средняя квадратическая погрешность положения характерной точки (M_t), м	Описание обозначения точки на местности (при наличии)
	X	Y			
1	2	3	4	5	6
Зона1(1)	–	–	–	–	–
1	527132.01	2239305.45	Метод спутниковых геодезических измерений (определений)	0.10	–
2	527165.44	2239315.61	Метод спутниковых геодезических измерений (определений)	0.10	–
3	527190.79	2239323.67	Метод спутниковых геодезических измерений (определений)	0.10	–
4	527228.81	2239347.85	Метод спутниковых геодезических измерений (определений)	0.10	–
5	527265.08	2239371.33	Метод спутниковых геодезических измерений (определений)	0.10	–
6	527294.05	2239374.58	Метод спутниковых геодезических измерений (определений)	0.10	–
7	527305.55	2239362.91	Метод спутниковых геодезических измерений (определений)	0.10	–
8	527308.63	2239358.24	Метод спутниковых геодезических измерений (определений)	0.10	–
9	527311.97	2239360.45	Метод спутниковых геодезических измерений (определений)	0.10	–
10	527308.67	2239365.44	Метод спутниковых геодезических измерений (определений)	0.10	–
11	527295.54	2239378.77	Метод спутниковых геодезических измерений (определений)	0.10	–
12	527263.70	2239375.20	Метод спутниковых геодезических измерений (определений)	0.10	–
13	527226.65	2239351.21	Метод спутниковых геодезических измерений (определений)	0.10	–
14	527189.08	2239327.32	Метод спутниковых геодезических измерений (определений)	0.10	–
15	527164.26	2239319.43	Метод спутниковых геодезических измерений (определений)	0.10	–
16	527135.76	2239310.77	Метод спутниковых геодезических измерений (определений)	0.10	–
17	527134.53	2239336.47	Метод спутниковых геодезических измерений (определений)	0.10	–
18	527131.24	2239410.38	Метод спутниковых геодезических измерений (определений)	0.10	–
19	527133.78	2239482.28	Метод спутниковых геодезических измерений (определений)	0.10	–
20	527135.36	2239518.80	Метод спутниковых геодезических измерений (определений)	0.10	–
21	527132.29	2239541.47	Метод спутниковых геодезических измерений (определений)	0.10	–
22	527128.67	2239567.61	Метод спутниковых геодезических измерений (определений)	0.10	–
23	527129.78	2239589.08	Метод спутниковых геодезических измерений (определений)	0.10	–
24	527131.31	2239615.98	Метод спутниковых геодезических измерений (определений)	0.10	–
25	527124.18	2239619.10	Метод спутниковых геодезических измерений (определений)	0.10	–
26	527124.14	2239654.11	Метод спутниковых геодезических измерений (определений)	0.10	–
27	527120.14	2239654.11	Метод спутниковых геодезических измерений (определений)	0.10	–
28	527120.18	2239619.93	Метод спутниковых геодезических измерений (определений)	0.10	–
29	527103.98	2239621.04	Метод спутниковых геодезических измерений (определений)	0.10	–
30	527068.96	2239621.37	Метод спутниковых геодезических измерений (определений)	0.10	–
31	527032.99	2239621.54	Метод спутниковых геодезических измерений (определений)	0.10	–
32	527027.44	2239628.76	Метод спутниковых геодезических измерений (определений)	0.10	–
33	526989.47	2239629.14	Метод спутниковых геодезических измерений (определений)	0.10	–
34	526990.88	2239663.84	Метод спутниковых геодезических измерений (определений)	0.10	–
35	526992.14	2239695.36	Метод спутниковых геодезических измерений (определений)	0.10	–
36	526988.14	2239695.52	Метод спутниковых геодезических измерений (определений)	0.10	–
37	526986.88	2239664.01	Метод спутниковых геодезических измерений (определений)	0.10	–
38	526985.57	2239631.79	Метод спутниковых геодезических измерений (определений)	0.10	–
39	526967.06	2239646.72	Метод спутниковых геодезических измерений (определений)	0.10	–
40	526965.07	2239647.70	Метод спутниковых геодезических измерений (определений)	0.10	–
41	526929.58	2239620.06	Метод спутниковых геодезических измерений (определений)	0.10	–
42	526936.93	2239600.55	Метод спутниковых геодезических измерений (определений)	0.10	–
43	526940.68	2239601.96	Метод спутниковых геодезических измерений (определений)	0.10	–
44	526934.36	2239618.72	Метод спутниковых геодезических измерений (определений)	0.10	–
45	526965.42	2239642.91	Метод спутниковых геодезических измерений (определений)	0.10	–
46	526986.14	2239626.20	Метод спутниковых геодезических измерений (определений)	0.10	–
47	526987.38	2239625.16	Метод спутниковых геодезических измерений (определений)	0.10	–
48	527025.45	2239624.78	Метод спутниковых геодезических измерений (определений)	0.10	–
49	527031.01	2239617.55	Метод спутниковых геодезических измерений (определений)	0.10	–
50	527068.93	2239617.37	Метод спутниковых геодезических измерений (определений)	0.10	–
51	527103.83	2239617.04	Метод спутниковых геодезических измерений (определений)	0.10	–
52	527121.70	2239615.82	Метод спутниковых геодезических измерений (определений)	0.10	–
53	527127.16	2239613.43	Метод спутниковых геодезических измерений (определений)	0.10	–
54	527125.79	2239589.29	Метод спутниковых геодезических измерений (определений)	0.10	–
55	527124.66	2239567.44	Метод спутниковых геодезических измерений (определений)	0.10	–
56	527128.32	2239540.93	Метод спутниковых геодезических измерений (определений)	0.10	–
57	527130.76	2239522.95	Метод спутниковых геодезических измерений (определений)	0.10	–
58	527117.16	2239532.41	Метод спутниковых геодезических измерений (определений)	0.10	–
59	527086.36	2239536.90	Метод спутниковых геодезических измерений (определений)	0.10	–
60	527085.79	2239532.95	Метод спутниковых геодезических измерений (определений)	0.10	–
61	527115.65	2239528.59	Метод спутниковых геодезических измерений (определений)	0.10	–
62	527131.31	2239517.70	Метод спутниковых геодезических измерений (определений)	0.10	–
63	527130.07	2239488.95	Метод спутниковых геодезических измерений (определений)	0.10	–
64	527118.95	2239506.98	Метод спутниковых геодезических измерений (определений)	0.10	–
65	527115.54	2239504.88	Метод спутниковых геодезических измерений (определений)	0.10	–
66	527129.76	2239481.82	Метод спутниковых геодезических измерений (определений)	0.10	–
67	527127.38	2239412.36	Метод спутниковых геодезических измерений (определений)	0.10	–
68	527106.84	2239412.33	Метод спутниковых геодезических измерений (определений)	0.10	–
69	527105.62	2239433.78	Метод спутниковых геодезических измерений (определений)	0.10	–
70	527101.62	2239433.55	Метод спутниковых геодезических измерений (определений)	0.10	–
71	527103.07	2239408.32	Метод спутниковых геодезических измерений (определений)	0.10	–
72	527127.40	2239408.36	Метод спутниковых геодезических измерений (определений)	0.10	–
73	527130.53	2239336.29	Метод спутниковых геодезических измерений (определений)	0.10	–
1	527132.01	2239305.45	Метод спутниковых геодезических измерений (определений)	0.10	–
Зона1(2)	–	–	–	–	–
74	527019.41	2239812.68	Метод спутниковых геодезических измерений (определений)	0.10	–
75	527056.19	2239843.45	Метод спутниковых геодезических измерений (определений)	0.10	–
76	527077.91	2239861.03	Метод спутниковых геодезических измерений (определений)	0.10	–
77	527101.36	2239883.53	Метод спутниковых геодезических измерений (определений)	0.10	–
78	527123.46	2239904.15	Метод спутниковых геодезических измерений (определений)	0.10	–
79	527161.46	2239938.58	Метод спутниковых геодезических измерений (определений)	0.10	–
80	527154.64	2239978.04	Метод спутниковых геодезических измерений (определений)	0.10	–
81	527135.81	2240005.02	Метод спутниковых геодезических измерений (определений)	0.10	–
82	527116.09	2240032.78	Метод спутниковых геодезических измерений (определений)	0.10	–
83	527094.46	2240071.11	Метод спутниковых геодезических измерений (определений)	0.10	–
84	527040.62	2240133.09	Метод спутниковых геодезических измерений (определений)	0.10	–
85	527050.09	2240172.38	Метод спутниковых геодезических измерений (определений)	0.10	–
86	527019.78	2240203.77	Метод спутниковых геодезических измерений (определений)	0.10	–
87	527000.90	2240222.42	Метод спутниковых геодезических измерений (определений)	0.10	–
88	526998.09	2240219.57	Метод спутниковых геодезических измерений (определений)	0.10	–
89	527016.94	2240200.96	Метод спутниковых геодезических измерений (определений)	0.10	–
90	527045.69	2240171.18	Метод спутниковых геодезических измерений (определений)	0.10	–
91	527036.61	2240133.53	Метод спутниковых геодезических измерений (определений)	0.10	–
92	527020.14	2240115.27	Метод спутниковых геодезических измерений (определений)	0.10	–
93	527023.11	2240112.59	Метод спутниковых геодезических измерений (определений)	0.10	–
94	527038.40	2240129.53	Метод спутниковых геодезических измерений (определений)	0.10	–
95	527089.83	2240070.40	Метод спутниковых геодезических измерений (определений)	0.10	–
96	527064.89	2240050.85	Метод спутниковых геодезических измерений (определений)	0.10	–
97	527049.57	2240034.90	Метод спутниковых геодезических измерений (определений)	0.10	–
98	527025.56	2240062.37	Метод спутниковых геодезических измерений (определений)	0.10	–
99	527000.06	2240091.13	Метод спутниковых геодезических измерений (определений)	0.10	–
100	526974.85	2240077.88	Метод спутниковых геодезических измерений (определений)	0.10	–
101	526976.71	2240074.34	Метод спутниковых геодезических измерений (определений)	0.10	–
102	526999.15	2240086.13	Метод спутниковых геодезических измерений (определений)	0.10	–
103	527022.56	2240059.73	Метод спутниковых геодезических измерений (определений)	0.10	–
104	527046.98	2240031.79	Метод спутниковых геодезических измерений (определений)	0.10	–
105	527028.38	2240004.69	Метод спутниковых геодезических измерений (определений)	0.10	–
106	527031.68	2240002.43	Метод спутниковых геодезических измерений (определений)	0.10	–
107	527051.15	2240030.81	Метод спутниковых геодезических измерений (определений)	0.10	–
108	527067.58	2240047.88	Метод спутниковых геодезических измерений (определений)	0.10	–
109	527092.13	2240067.12	Метод спутниковых геодезических измерений (определений)	0.10	–
110	527112.71	2240030.63	Метод спутниковых геодезических измерений (определений)	0.10	–
111	527132.54	2240002.72	Метод спутниковых геодезических измерений (определений)	0.10	–

112	527150.84	2239976.48	Метод спутниковых геодезических измерений (определений)	0.10	–
113	527157.14	2239940.07	Метод спутниковых геодезических измерений (определений)	0.10	–
114	527120.76	2239907.09	Метод спутниковых геодезических измерений (определений)	0.10	–
115	527098.61	2239886.44	Метод спутниковых геодезических измерений (определений)	0.10	–
116	527075.26	2239864.03	Метод спутниковых геодезических измерений (определений)	0.10	–
117	527053.65	2239846.54	Метод спутниковых геодезических измерений (определений)	0.10	–
118	527016.84	2239815.75	Метод спутниковых геодезических измерений (определений)	0.10	–
74	527019.41	2239812.68	Метод спутниковых геодезических измерений (определений)	0.10	–
Зона1(3)	–	–	–	–	–
119	527507.17	2239820.61	Метод спутниковых геодезических измерений (определений)	0.10	–
120	527510.63	2239822.61	Метод спутниковых геодезических измерений (определений)	0.10	–
121	527498.32	2239843.92	Метод спутниковых геодезических измерений (определений)	0.10	–
122	527480.70	2239874.05	Метод спутниковых геодезических измерений (определений)	0.10	–
123	527460.60	2239909.09	Метод спутниковых геодезических измерений (определений)	0.10	–
124	527443.49	2239938.56	Метод спутниковых геодезических измерений (определений)	0.10	–
125	527421.00	2239977.33	Метод спутниковых геодезических измерений (определений)	0.10	–
126	527402.49	2240009.44	Метод спутниковых геодезических измерений (определений)	0.10	–
127	527393.55	2240024.48	Метод спутниковых геодезических измерений (определений)	0.10	–
128	527439.27	2240058.37	Метод спутниковых геодезических измерений (определений)	0.10	–
129	527445.34	2240048.45	Метод спутниковых геодезических измерений (определений)	0.10	–
130	527458.28	2240026.32	Метод спутниковых геодезических измерений (определений)	0.10	–
131	527538.87	2239889.58	Метод спутниковых геодезических измерений (определений)	0.10	–
132	527542.32	2239891.61	Метод спутниковых геодезических измерений (определений)	0.10	–
133	527461.73	2240028.34	Метод спутниковых геодезических измерений (определений)	0.10	–
134	527448.78	2240050.51	Метод спутниковых геодезических измерений (определений)	0.10	–
135	527442.43	2240060.84	Метод спутниковых геодезических измерений (определений)	0.10	–
136	527469.48	2240082.55	Метод спутниковых геодезических измерений (определений)	0.10	–
137	527491.08	2240101.09	Метод спутниковых геодезических измерений (определений)	0.10	–
138	527508.12	2240095.63	Метод спутниковых геодезических измерений (определений)	0.10	–
139	527529.86	2240088.06	Метод спутниковых геодезических измерений (определений)	0.10	–
140	527547.70	2240092.53	Метод спутниковых геодезических измерений (определений)	0.10	–
141	527546.73	2240096.41	Метод спутниковых геодезических измерений (определений)	0.10	–
142	527530.05	2240092.23	Метод спутниковых геодезических измерений (определений)	0.10	–
143	527509.39	2240099.43	Метод спутниковых геодезических измерений (определений)	0.10	–
144	527490.17	2240105.58	Метод спутниковых геодезических измерений (определений)	0.10	–
145	527466.91	2240085.62	Метод спутниковых геодезических измерений (определений)	0.10	–
146	527440.40	2240064.30	Метод спутниковых геодезических измерений (определений)	0.10	–
147	527425.84	2240090.42	Метод спутниковых геодезических измерений (определений)	0.10	–
148	527422.35	2240088.47	Метод спутниковых геодезических измерений (определений)	0.10	–
149	527437.21	2240061.83	Метод спутниковых геодезических измерений (определений)	0.10	–
150	527391.52	2240027.94	Метод спутниковых геодезических измерений (определений)	0.10	–
151	527371.54	2240062.25	Метод спутниковых геодезических измерений (определений)	0.10	–
152	527356.88	2240087.66	Метод спутниковых геодезических измерений (определений)	0.10	–
153	527332.98	2240101.24	Метод спутниковых геодезических измерений (определений)	0.10	–
154	527305.51	2240121.63	Метод спутниковых геодезических измерений (определений)	0.10	–
155	527271.37	2240137.21	Метод спутниковых геодезических измерений (определений)	0.10	–
156	527245.99	2240166.00	Метод спутниковых геодезических измерений (определений)	0.10	–
157	527183.36	2240238.09	Метод спутниковых геодезических измерений (определений)	0.10	–
158	527138.01	2240256.13	Метод спутниковых геодезических измерений (определений)	0.10	–
159	527092.40	2240274.54	Метод спутниковых геодезических измерений (определений)	0.10	–
160	527052.94	2240252.25	Метод спутниковых геодезических измерений (определений)	0.10	–
161	527014.28	2240230.79	Метод спутниковых геодезических измерений (определений)	0.10	–
162	527016.22	2240227.29	Метод спутниковых геодезических измерений (определений)	0.10	–
163	527054.89	2240248.75	Метод спутниковых геодезических измерений (определений)	0.10	–
164	527092.69	2240270.11	Метод спутниковых геодезических измерений (определений)	0.10	–
165	527136.52	2240252.42	Метод спутниковых геодезических измерений (определений)	0.10	–
166	527180.98	2240234.73	Метод спутниковых геодезических измерений (определений)	0.10	–
167	527242.98	2240163.38	Метод спутниковых геодезических измерений (определений)	0.10	–
168	527268.93	2240133.93	Метод спутниковых геодезических измерений (определений)	0.10	–
169	527303.46	2240118.17	Метод спутниковых геодезических измерений (определений)	0.10	–
170	527330.79	2240097.88	Метод спутниковых геодезических измерений (определений)	0.10	–
171	527353.96	2240084.72	Метод спутниковых геодезических измерений (определений)	0.10	–
172	527368.08	2240060.25	Метод спутниковых геодезических измерений (определений)	0.10	–
173	527389.19	2240023.98	Метод спутниковых геодезических измерений (определений)	0.10	–
174	527399.04	2240007.42	Метод спутниковых геодезических измерений (определений)	0.10	–
175	527417.54	2239975.33	Метод спутниковых геодезических измерений (определений)	0.10	–
176	527440.03	2239936.55	Метод спутниковых геодезических измерений (определений)	0.10	–
177	527457.14	2239907.09	Метод спутниковых геодезических измерений (определений)	0.10	–
178	527477.24	2239872.05	Метод спутниковых геодезических измерений (определений)	0.10	–
179	527493.81	2239843.72	Метод спутниковых геодезических измерений (определений)	0.10	–
180	527470.46	2239831.50	Метод спутниковых геодезических измерений (определений)	0.10	–
181	527472.31	2239827.97	Метод спутниковых геодезических измерений (определений)	0.10	–
182	527495.80	2239840.25	Метод спутниковых геодезических измерений (определений)	0.10	–
119	527507.17	2239820.61	Метод спутниковых геодезических измерений (определений)	0.10	–
Зона1(4)	–	–	–	–	–
183	526913.50	2240410.09	Метод спутниковых геодезических измерений (определений)	0.10	–
184	526916.52	2240412.71	Метод спутниковых геодезических измерений (определений)	0.10	–
185	526900.92	2240430.72	Метод спутниковых геодезических измерений (определений)	0.10	–
186	526912.29	2240449.62	Метод спутниковых геодезических измерений (определений)	0.10	–
187	526956.78	2240432.61	Метод спутниковых геодезических измерений (определений)	0.10	–
188	526988.19	2240430.00	Метод спутниковых геодезических измерений (определений)	0.10	–
189	527009.92	2240428.23	Метод спутниковых геодезических измерений (определений)	0.10	–
190	527044.58	2240425.72	Метод спутниковых геодезических измерений (определений)	0.10	–
191	527077.74	2240423.38	Метод спутниковых геодезических измерений (определений)	0.10	–
192	527120.41	2240421.06	Метод спутниковых геодезических измерений (определений)	0.10	–
193	527164.19	2240417.15	Метод спутниковых геодезических измерений (определений)	0.10	–
194	527164.55	2240421.13	Метод спутниковых геодезических измерений (определений)	0.10	–
195	527127.24	2240424.46	Метод спутниковых геодезических измерений (определений)	0.10	–
196	527140.90	2240431.85	Метод спутниковых геодезических измерений (определений)	0.10	–
197	527139.00	2240435.37	Метод спутниковых геодезических измерений (определений)	0.10	–
198	527119.96	2240425.09	Метод спутниковых геодезических измерений (определений)	0.10	–
199	527077.99	2240427.38	Метод спутниковых геодезических измерений (определений)	0.10	–
200	527044.86	2240429.71	Метод спутниковых геодезических измерений (определений)	0.10	–
201	527012.54	2240432.06	Метод спутниковых геодезических измерений (определений)	0.10	–
202	527015.49	2240444.65	Метод спутниковых геодезических измерений (определений)	0.10	–
203	527011.59	2240445.57	Метод спутниковых геодезических измерений (определений)	0.10	–
204	527008.51	2240432.36	Метод спутниковых геодезических измерений (определений)	0.10	–
205	526988.52	2240434.00	Метод спутниковых геодезических измерений (определений)	0.10	–
206	526959.51	2240436.40	Метод спутниковых геодезических измерений (определений)	0.10	–
207	526963.75	2240451.12	Метод спутниковых геодезических измерений (определений)	0.10	–
208	526959.90	2240452.22	Метод спутниковых геодезических измерений (определений)	0.10	–
209	526955.62	2240437.25	Метод спутниковых геодезических измерений (определений)	0.10	–
210	526913.73	2240453.34	Метод спутниковых геодезических измерений (определений)	0.10	–
211	526917.30	2240476.40	Метод спутниковых геодезических измерений (определений)	0.10	–
212	526913.35	2240477.01	Метод спутниковых геодезических измерений (определений)	0.10	–
213	526910.18	2240456.56	Метод спутниковых геодезических измерений (определений)	0.10	–
214	526882.78	2240487.94	Метод спутниковых геодезических измерений (определений)	0.10	–
215	526858.50	2240515.95	Метод спутниковых геодезических измерений (определений)	0.10	–
216	526890.16	2240533.04	Метод спутниковых геодезических измерений (определений)	0.10	–
217	526888.26	2240536.56	Метод спутниковых геодезических измерений (определений)	0.10	–
218	526868.59	2240525.94	Метод спутниковых геодезических измерений (определений)	0.10	–
219	526865.89	2240528.88	Метод спутниковых геодезических измерений (определений)	0.10	–
220	526855.49	2240519.36	Метод спутниковых геодезических измерений (определений)	0.10	–
221	526835.73	2240541.33	Метод спутниковых геодезических измерений (определений)	0.10	–
222	526853.33	2240540.78	Метод спутниковых геодезических измерений (определений)	0.10	–
223	526853.45	2240544.78	Метод спутниковых геодезических измерений (определений)	0.10	–
224	526832.04	2240545.44	Метод спутниковых геодезических измерений (определений)	0.10	–
225	526811.40	2240568.92	Метод спутниковых геодезических измерений (определений)	0.10	–
226	526822.36	2240578.00	Метод спутниковых геодезических измерений (определений)	0.10	–
227	526819.81	2240581.08	Метод спутниковых геодезических измерений (определений)	0.10	–
228	526808.73	2240571.93	Метод спутниковых геодезических измерений (определений)	0.10	–
229	526789.06	2240593.84	Метод спутниковых геодезических измерений (определений)	0.10	–
230	526795.45	2240610.27	Метод спутниковых геодезических измерений (определений)	0.10	–
231	526791.72	2240611.72	Метод спутниковых геодезических измерений (определений)	0.10	–
232	526786.07	2240597.24	Метод спутниковых геодезических измерений (определений)	0.10	–
233	526769.14	2240616.73	Метод спутниковых геодезических измерений (определений)	0.10	–
234	526755.29	2240632.98	Метод спутниковых геодезических измерений (определений)	0.10	–
235	526768.56	2240638.34	Метод спутниковых геодезических измерений (определений)	0.10	–
236	526767.06	2240642.05	Метод спутниковых геодезических измерений (определений)	0.10	–
237	526752.54	2240636.18	Метод спутниковых геодезических измерений (определений)	0.10	–
238	526731.16	2240660.45	Метод спутниковых геодезических измерений (определений)	0.10	–
239	526743.21	2240667.70	Метод спутниковых геодезических измерений (определений)	0.10	–
240	526741.68	2240671.13	Метод спутниковых геодезических измерений (определений)	0.10	–
241	526728.46	2240663.49	Метод спутниковых геодезических измерений (определений)	0.10	–


242	526708.26	2240686.36	Метод спутниковых геодезических измерений (определений)	0.10	–
243	526719.26	2240693.53	Метод спутниковых геодезических измерений (определений)	0.10	–
244	526698.65	2240720.13	Метод спутниковых геодезических измерений (определений)	0.10	–
245	526676.70	2240748.83	Метод спутниковых геодезических измерений (определений)	0.10	–
246	526691.84	2240762.32	Метод спутниковых геодезических измерений (определений)	0.10	–
247	526710.50	2240778.69	Метод спутниковых геодезических измерений (определений)	0.10	–
248	526714.44	2240801.31	Метод спутниковых геодезических измерений (определений)	0.10	–
249	526715.31	2240821.51	Метод спутниковых геодезических измерений (определений)	0.10	–
250	526740.83	2240791.84	Метод спутниковых геодезических измерений (определений)	0.10	–
251	526775.85	2240752.24	Метод спутниковых геодезических измерений (определений)	0.10	–
252	526803.96	2240720.05	Метод спутниковых геодезических измерений (определений)	0.10	–
253	526833.75	2240685.48	Метод спутниковых геодезических измерений (определений)	0.10	–
254	526856.34	2240659.33	Метод спутниковых геодезических измерений (определений)	0.10	–
255	526882.06	2240629.36	Метод спутниковых геодезических измерений (определений)	0.10	–
256	526910.11	2240596.32	Метод спутниковых геодезических измерений (определений)	0.10	–
257	526935.37	2240566.27	Метод спутниковых геодезических измерений (определений)	0.10	–
258	526961.22	2240535.78	Метод спутниковых геодезических измерений (определений)	0.10	–
259	526962.69	2240535.64	Метод спутниковых геодезических измерений (определений)	0.10	–
260	527002.48	2240531.80	Метод спутниковых геодезических измерений (определений)	0.10	–
261	527041.15	2240528.50	Метод спутниковых геодезических измерений (определений)	0.10	–
262	527079.31	2240525.13	Метод спутниковых геодезических измерений (определений)	0.10	–
263	527115.62	2240521.76	Метод спутниковых геодезических измерений (определений)	0.10	–
264	527154.17	2240518.32	Метод спутниковых геодезических измерений (определений)	0.10	–
265	527170.36	2240516.91	Метод спутниковых геодезических измерений (определений)	0.10	–
266	527179.00	2240516.15	Метод спутниковых геодезических измерений (определений)	0.10	–
267	527191.27	2240515.05	Метод спутниковых геодезических измерений (определений)	0.10	–
268	527191.62	2240519.03	Метод спутниковых геодезических измерений (определений)	0.10	–
269	527154.52	2240522.29	Метод спутниковых геодезических измерений (определений)	0.10	–
270	527119.04	2240525.47	Метод спутниковых геодезических измерений (определений)	0.10	–
271	527124.16	2240534.69	Метод спутниковых геодезических измерений (определений)	0.10	–
272	527120.66	2240536.63	Метод спутниковых геодезических измерений (определений)	0.10	–
273	527114.69	2240525.87	Метод спутниковых геодезических измерений (определений)	0.10	–
274	527085.08	2240528.61	Метод спутниковых геодезических измерений (определений)	0.10	–
275	527094.31	2240535.27	Метод спутниковых геодезических измерений (определений)	0.10	–
276	527091.97	2240538.51	Метод спутниковых геодезических измерений (определений)	0.10	–
277	527080.01	2240529.88	Метод спутниковых геодезических измерений (определений)	0.10	–
278	527070.59	2240542.63	Метод спутниковых геодезических измерений (определений)	0.10	–
279	527067.37	2240540.25	Метод спутниковых геодезических измерений (определений)	0.10	–
280	527075.33	2240529.50	Метод спутниковых геодезических измерений (определений)	0.10	–
281	527041.49	2240532.48	Метод спутниковых геодезических измерений (определений)	0.10	–
282	527002.84	2240535.77	Метод спутниковых геодезических измерений (определений)	0.10	–
283	526968.58	2240539.08	Метод спутниковых геодезических измерений (определений)	0.10	–
284	526991.17	2240551.88	Метод спутниковых геодезических измерений (определений)	0.10	–
285	527034.50	2240577.77	Метод спутниковых геодезических измерений (определений)	0.10	–
286	527051.50	2240583.34	Метод спутниковых геодезических измерений (определений)	0.10	–
287	527049.76	2240553.41	Метод спутниковых геодезических измерений (определений)	0.10	–
288	527053.76	2240553.18	Метод спутниковых геодезических измерений (определений)	0.10	–
289	527055.61	2240584.99	Метод спутниковых геодезических измерений (определений)	0.10	–
290	527079.94	2240599.97	Метод спутниковых геодезических измерений (определений)	0.10	–
291	527090.54	2240618.17	Метод спутниковых геодезических измерений (определений)	0.10	–
292	527087.08	2240620.18	Метод спутниковых геодезических измерений (определений)	0.10	–
293	527076.99	2240602.85	Метод спутниковых геодезических измерений (определений)	0.10	–
294	527053.81	2240588.59	Метод спутниковых геодезических измерений (определений)	0.10	–
295	527030.09	2240607.29	Метод спутниковых геодезических измерений (определений)	0.10	–
296	526998.62	2240639.50	Метод спутниковых геодезических измерений (определений)	0.10	–
297	526995.76	2240636.71	Метод спутниковых геодезических измерений (определений)	0.10	–
298	527027.41	2240604.31	Метод спутниковых геодезических измерений (определений)	0.10	–
299	527049.50	2240586.89	Метод спутниковых геодезических измерений (определений)	0.10	–
300	527032.83	2240581.43	Метод спутниковых геодезических измерений (определений)	0.10	–
301	526989.15	2240555.34	Метод спутниковых геодезических измерений (определений)	0.10	–
302	526966.63	2240542.57	Метод спутниковых геодезических измерений (определений)	0.10	–
303	526975.48	2240561.42	Метод спутниковых геодезических измерений (определений)	0.10	–
304	526971.86	2240563.12	Метод спутниковых геодезических измерений (определений)	0.10	–
305	526961.66	2240541.39	Метод спутниковых геодезических измерений (определений)	0.10	–
306	526939.11	2240568.04	Метод спутниковых геодезических измерений (определений)	0.10	–
307	526942.77	2240583.21	Метод спутниковых геодезических измерений (определений)	0.10	–
308	526938.88	2240584.15	Метод спутниковых геодезических измерений (определений)	0.10	–
309	526935.91	2240571.84	Метод спутниковых геодезических измерений (определений)	0.10	–
310	526913.83	2240598.11	Метод спутниковых геодезических измерений (определений)	0.10	–
311	526917.66	2240612.83	Метод спутниковых геодезических измерений (определений)	0.10	–
312	526913.79	2240613.84	Метод спутниковых геодезических измерений (определений)	0.10	–
313	526910.67	2240601.83	Метод спутниковых геодезических измерений (определений)	0.10	–
314	526885.10	2240631.96	Метод спутниковых геодезических измерений (определений)	0.10	–
315	526859.96	2240661.25	Метод спутниковых геодезических измерений (определений)	0.10	–
316	526862.16	2240676.81	Метод спутниковых геодезических измерений (определений)	0.10	–
317	526875.87	2240693.81	Метод спутниковых геодезических измерений (определений)	0.10	–
318	526910.20	2240712.19	Метод спутниковых геодезических измерений (определений)	0.10	–
319	526908.31	2240715.72	Метод спутниковых геодезических измерений (определений)	0.10	–
320	526873.27	2240696.95	Метод спутниковых геодезических измерений (определений)	0.10	–
321	526858.34	2240678.46	Метод спутниковых геодезических измерений (определений)	0.10	–
322	526856.49	2240665.27	Метод спутниковых геодезических измерений (определений)	0.10	–
323	526836.78	2240688.09	Метод спутниковых геодезических измерений (определений)	0.10	–
324	526806.98	2240722.67	Метод спутниковых геодезических измерений (определений)	0.10	–
325	526778.85	2240754.88	Метод спутниковых геодезических измерений (определений)	0.10	–
326	526772.27	2240762.33	Метод спутниковых геодезических измерений (определений)	0.10	–
327	526748.99	2240788.65	Метод спутниковых геодезических измерений (определений)	0.10	–
328	526765.01	2240782.84	Метод спутниковых геодезических измерений (определений)	0.10	–
329	526766.38	2240786.60	Метод спутниковых геодезических измерений (определений)	0.10	–
330	526744.24	2240794.62	Метод спутниковых геодезических измерений (определений)	0.10	–
331	526742.79	2240814.81	Метод спутниковых геодезических измерений (определений)	0.10	–
332	526738.80	2240814.52	Метод спутниковых геодезических измерений (определений)	0.10	–
333	526739.91	2240799.04	Метод спутниковых геодезических измерений (определений)	0.10	–
334	526714.49	2240829.52	Метод спутниковых геодезических измерений (определений)	0.10	–
335	526711.10	2240827.52	Метод спутниковых геодезических измерений (определений)	0.10	–
336	526710.46	2240801.73	Метод спутниковых геодезических измерений (определений)	0.10	–
337	526706.80	2240780.77	Метод спутниковых геодезических измерений (определений)	0.10	–
338	526689.19	2240765.32	Метод спутниковых геодезических измерений (определений)	0.10	–
339	526671.69	2240749.72	Метод спутниковых геодезических измерений (определений)	0.10	–
340	526674.90	2240739.75	Метод спутниковых геодезических измерений (определений)	0.10	–
341	526677.87	2240740.71	Метод спутниковых геодезических измерений (определений)	0.10	–
342	526693.73	2240719.99	Метод спутниковых геодезических измерений (определений)	0.10	–
343	526678.59	2240715.43	Метод спутниковых геодезических измерений (определений)	0.10	–
344	526679.74	2240711.60	Метод спутниковых геодезических измерений (определений)	0.10	–
345	526696.34	2240716.60	Метод спутниковых геодезических измерений (определений)	0.10	–
346	526713.44	2240694.51	Метод спутниковых геодезических измерений (определений)	0.10	–
347	526702.20	2240687.18	Метод спутниковых геодезических измерений (определений)	0.10	–
348	526726.55	2240659.62	Метод спутниковых геодезических измерений (определений)	0.10	–
349	526750.45	2240632.50	Метод спутниковых геодезических измерений (определений)	0.10	–
350	526766.11	2240614.13	Метод спутниковых геодезических измерений (определений)	0.10	–
351	526785.24	2240592.10	Метод спутниковых геодезических измерений (определений)	0.10	–
352	526807.02	2240567.84	Метод спутниковых геодезических измерений (определений)	0.10	–
353	526829.63	2240542.13	Метод спутниковых геодезических измерений (определений)	0.10	–
354	526853.86	2240515.19	Метод спутниковых геодезических измерений (определений)	0.10	–
355	526880.83	2240484.09	Метод спутниковых геодезических измерений (определений)	0.10	–
356	526908.98	2240451.85	Метод спутниковых геодезических измерений (определений)	0.10	–
357	526896.00	2240430.30	Метод спутниковых геодезических измерений (определений)	0.10	–
183	526913.50	2240410.09	Метод спутниковых геодезических измерений (определений)	0.10	–
Зона1(5)	–	–	–	–	–
358	526590.08	2240738.56	Метод спутниковых геодезических измерений (определений)	0.10	–
359	526592.98	2240741.31	Метод спутниковых геодезических измерений (определений)	0.10	–
360	526572.31	2240763.10	Метод спутниковых геодезических измерений (определений)	0.10	–
361	526588.86	2240777.70	Метод спутниковых геодезических измерений (определений)	0.10	–
362	526611.41	2240797.62	Метод спутниковых геодезических измерений (определений)	0.10	–
363	526637.44	2240783.36	Метод спутниковых геодезических измерений (определений)	0.10	–
364	526657.90	2240796.79	Метод спутниковых геодезических измерений (определений)	0.10	–
365	526692.01	2240819.00	Метод спутниковых геодезических измерений (определений)	0.10	–
366	526689.83	2240822.35	Метод спутниковых геодезических измерений (определений)	0.10	–
367	526655.71	2240800.13	Метод спутниковых геодезических измерений (определений)	0.10	–
368	526637.26	2240788.02	Метод спутниковых геодезических измерений (определений)	0.10	–
369	526610.87	2240802.48	Метод спутниковых геодезических измерений (определений)	0.10	–
370	526586.21	2240780.70	Метод спутниковых геодезических измерений (определений)	0.10	–
371	526566.55	2240763.36	Метод спутниковых геодезических измерений (определений)	0.10	–
358	526590.08	2240738.56	Метод спутниковых геодезических измерений (определений)	0.10	–
Зона1(6)	–	–	–	–	–

372	526157.51	2240637.84	Метод спутниковых геодезических измерений (определений)	0.10	–
373	526168.49	2240648.08	Метод спутниковых геодезических измерений (определений)	0.10	–
374	526181.90	2240645.47	Метод спутниковых геодезических измерений (определений)	0.10	–
375	526200.45	2240666.45	Метод спутниковых геодезических измерений (определений)	0.10	–
376	526220.59	2240689.21	Метод спутниковых геодезических измерений (определений)	0.10	–
377	526237.15	2240708.96	Метод спутниковых геодезических измерений (определений)	0.10	–
378	526234.08	2240711.53	Метод спутниковых геодезических измерений (определений)	0.10	–
379	526217.56	2240691.82	Метод спутниковых геодезических измерений (определений)	0.10	–
380	526197.45	2240669.10	Метод спутниковых геодезических измерений (определений)	0.10	–
381	526180.42	2240649.83	Метод спутниковых геодезических измерений (определений)	0.10	–
382	526167.25	2240652.40	Метод спутниковых геодезических измерений (определений)	0.10	–
383	526154.78	2240640.77	Метод спутниковых геодезических измерений (определений)	0.10	–
372	526157.51	2240637.84	Метод спутниковых геодезических измерений (определений)	0.10	–
Зона1(7)	–	–	–	–	–
384	526274.52	2240450.52	Метод спутниковых геодезических измерений (определений)	0.10	–
385	526274.81	2240454.51	Метод спутниковых геодезических измерений (определений)	0.10	–
386	526247.16	2240456.51	Метод спутниковых геодезических измерений (определений)	0.10	–
387	526249.77	2240488.54	Метод спутниковых геодезических измерений (определений)	0.10	–
388	526228.94	2240513.13	Метод спутниковых геодезических измерений (определений)	0.10	–
389	526210.03	2240535.28	Метод спутниковых геодезических измерений (определений)	0.10	–
390	526234.56	2240556.43	Метод спутниковых геодезических измерений (определений)	0.10	–
391	526260.38	2240578.78	Метод спутниковых геодезических измерений (определений)	0.10	–
392	526284.50	2240599.63	Метод спутниковых геодезических измерений (определений)	0.10	–
393	526315.94	2240594.13	Метод спутниковых геодезических измерений (определений)	0.10	–
394	526343.48	2240575.23	Метод спутниковых геодезических измерений (определений)	0.10	–
395	526380.84	2240551.86	Метод спутниковых геодезических измерений (определений)	0.10	–
396	526382.96	2240555.25	Метод спутниковых геодезических измерений (определений)	0.10	–
397	526345.67	2240578.59	Метод спутниковых геодезических измерений (определений)	0.10	–
398	526317.49	2240597.93	Метод спутниковых геодезических измерений (определений)	0.10	–
399	526283.32	2240603.90	Метод спутниковых геодезических измерений (определений)	0.10	–
400	526257.76	2240581.81	Метод спутниковых геодезических измерений (определений)	0.10	–
401	526231.96	2240559.46	Метод спутниковых геодезических измерений (определений)	0.10	–
402	526207.39	2240538.28	Метод спутниковых геодезических измерений (определений)	0.10	–
403	526177.56	2240571.00	Метод спутниковых геодезических измерений (определений)	0.10	–
404	526153.11	2240601.02	Метод спутниковых геодезических измерений (определений)	0.10	–
405	526174.59	2240628.48	Метод спутниковых геодезических измерений (определений)	0.10	–
406	526186.73	2240607.49	Метод спутниковых геодезических измерений (определений)	0.10	–
407	526199.57	2240585.70	Метод спутниковых геодезических измерений (определений)	0.10	–
408	526220.43	2240603.02	Метод спутниковых геодезических измерений (определений)	0.10	–
409	526240.52	2240620.73	Метод спутниковых геодезических измерений (определений)	0.10	–
410	526264.12	2240640.62	Метод спутниковых геодезических измерений (определений)	0.10	–
411	526286.05	2240659.10	Метод спутниковых геодезических измерений (определений)	0.10	–
412	526283.47	2240662.16	Метод спутниковых геодезических измерений (определений)	0.10	–
413	526261.54	2240643.68	Метод спутниковых геодезических измерений (определений)	0.10	–
414	526237.91	2240623.75	Метод спутниковых геодезических измерений (определений)	0.10	–
415	526218.09	2240606.35	Метод спутниковых геодезических измерений (определений)	0.10	–
416	526200.63	2240591.78	Метод спутниковых геодезических измерений (определений)	0.10	–
417	526190.18	2240609.51	Метод спутниковых геодезических измерений (определений)	0.10	–
418	526176.84	2240632.57	Метод спутниковых геодезических измерений (определений)	0.10	–
419	526177.43	2240634.97	Метод спутниковых геодезических измерений (определений)	0.10	–
420	526173.74	2240636.46	Метод спутниковых геодезических измерений (определений)	0.10	–
421	526146.69	2240605.98	Метод спутниковых геодезических измерений (определений)	0.10	–
422	526133.23	2240620.92	Метод спутниковых геодезических измерений (определений)	0.10	–
423	526114.72	2240641.00	Метод спутниковых геодезических измерений (определений)	0.10	–
424	526092.51	2240664.44	Метод спутниковых геодезических измерений (определений)	0.10	–
425	526067.08	2240676.40	Метод спутниковых геодезических измерений (определений)	0.10	–
426	526036.85	2240710.78	Метод спутниковых геодезических измерений (определений)	0.10	–
427	526010.19	2240740.14	Метод спутниковых геодезических измерений (определений)	0.10	–
428	525990.63	2240762.67	Метод спутниковых геодезических измерений (определений)	0.10	–
429	525971.51	2240783.85	Метод спутниковых геодезических измерений (определений)	0.10	–
430	525953.56	2240804.28	Метод спутниковых геодезических измерений (определений)	0.10	–
431	525940.75	2240819.10	Метод спутниковых геодезических измерений (определений)	0.10	–
432	525929.41	2240831.71	Метод спутниковых геодезических измерений (определений)	0.10	–
433	525906.40	2240856.77	Метод спутниковых геодезических измерений (определений)	0.10	–
434	525889.81	2240877.27	Метод спутниковых геодезических измерений (определений)	0.10	–
435	525886.69	2240874.75	Метод спутниковых геодезических измерений (определений)	0.10	–
436	525903.37	2240854.15	Метод спутниковых геодезических измерений (определений)	0.10	–
437	525926.45	2240829.02	Метод спутниковых геодезических измерений (определений)	0.10	–
438	525937.75	2240816.45	Метод спутниковых геодезических измерений (определений)	0.10	–
439	525950.54	2240801.65	Метод спутниковых геодезических измерений (определений)	0.10	–
440	525968.52	2240781.19	Метод спутниковых геодезических измерений (определений)	0.10	–
441	525986.35	2240761.46	Метод спутниковых геодезических измерений (определений)	0.10	–
442	525968.04	2240744.51	Метод спутниковых геодезических измерений (определений)	0.10	–
443	525947.94	2240726.56	Метод спутниковых геодезических измерений (определений)	0.10	–
444	525920.98	2240702.40	Метод спутниковых геодезических измерений (определений)	0.10	–
445	525895.13	2240730.75	Метод спутниковых геодезических измерений (определений)	0.10	–
446	525869.03	2240760.03	Метод спутниковых геодезических измерений (определений)	0.10	–
447	525866.04	2240757.37	Метод спутниковых геодезических измерений (определений)	0.10	–
448	525892.16	2240728.07	Метод спутниковых геодезических измерений (определений)	0.10	–
449	525919.34	2240698.27	Метод спутниковых геодезических измерений (определений)	0.10	–
450	525946.78	2240667.31	Метод спутниковых геодезических измерений (определений)	0.10	–
451	525974.27	2240636.50	Метод спутниковых геодезических измерений (определений)	0.10	–
452	525994.00	2240614.00	Метод спутниковых геодезических измерений (определений)	0.10	–
453	526008.53	2240597.69	Метод спутниковых геодезических измерений (определений)	0.10	–
454	526024.21	2240578.22	Метод спутниковых геодезических измерений (определений)	0.10	–
455	526022.91	2240537.93	Метод спутниковых геодезических измерений (определений)	0.10	–
456	526020.44	2240495.46	Метод спутниковых геодезических измерений (определений)	0.10	–
457	526018.42	2240455.84	Метод спутниковых геодезических измерений (определений)	0.10	–
458	526022.41	2240455.63	Метод спутниковых геодезических измерений (определений)	0.10	–
459	526024.44	2240495.24	Метод спутниковых геодезических измерений (определений)	0.10	–
460	526026.91	2240537.75	Метод спутниковых геодезических измерений (определений)	0.10	–
461	526028.26	2240579.57	Метод спутниковых геодезических измерений (определений)	0.10	–
462	526011.58	2240600.28	Метод спутниковых геодезических измерений (определений)	0.10	–
463	525997.00	2240616.65	Метод спутниковых геодезических измерений (определений)	0.10	–
464	525979.89	2240636.17	Метод спутниковых геодезических измерений (определений)	0.10	–
465	525991.66	2240637.18	Метод спутниковых геодезических измерений (определений)	0.10	–
466	525991.31	2240641.17	Метод спутниковых геодезических измерений (определений)	0.10	–
467	525976.59	2240639.90	Метод спутниковых геодезических измерений (определений)	0.10	–
468	525954.94	2240664.17	Метод спутниковых геодезических измерений (определений)	0.10	–
469	525970.83	2240658.10	Метод спутниковых геодезических измерений (определений)	0.10	–
470	525972.26	2240661.84	Метод спутниковых геодезических измерений (определений)	0.10	–
471	525949.12	2240670.70	Метод спутниковых геодезических измерений (определений)	0.10	–
472	525923.66	2240699.42	Метод спутниковых геодезических измерений (определений)	0.10	–
473	525950.61	2240723.58	Метод спутниковых геодезических измерений (определений)	0.10	–
474	525970.73	2240741.55	Метод спутниковых геодезических измерений (определений)	0.10	–
475	525989.00	2240758.49	Метод спутниковых геодезических измерений (определений)	0.10	–
476	526007.19	2240737.48	Метод спутниковых геодезических измерений (определений)	0.10	–
477	526033.87	2240708.11	Метод спутниковых геодезических измерений (определений)	0.10	–
478	526064.63	2240673.13	Метод спутниковых геодезических измерений (определений)	0.10	–
479	526090.13	2240661.14	Метод спутниковых геодезических измерений (определений)	0.10	–
480	526111.80	2240638.28	Метод спутниковых геодезических измерений (определений)	0.10	–
481	526130.27	2240618.23	Метод спутниковых геодезических измерений (определений)	0.10	–
482	526145.43	2240601.38	Метод спутниковых геодезических измерений (определений)	0.10	–
483	526149.26	2240599.40	Метод спутниковых геодезических измерений (определений)	0.10	–
484	526174.54	2240568.38	Метод спутниковых геодезических измерений (определений)	0.10	–
485	526205.73	2240534.15	Метод спутниковых геодезических измерений (определений)	0.10	–
486	526225.89	2240510.55	Метод спутниковых геодезических измерений (определений)	0.10	–
487	526245.65	2240487.22	Метод спутниковых геодезических измерений (определений)	0.10	–
488	526242.84	2240452.81	Метод спутниковых геодезических измерений (определений)	0.10	–
384	526274.52	2240450.52	Метод спутниковых геодезических измерений (определений)	0.10	–

3. Сведения о характерных точках части (частей) границы объекта

Обозначение характерных точек части границы	Координаты, м		Метод определения координат характерной точки	Средняя квадратическая погрешность положения характерной точки (M_t), м	Описание обозначения точки на местности (при наличии)
	X	Y			
1	2	3	4	5	6
–	–	–	–	–	–

Схема расположения границ публичного сервитута объекта

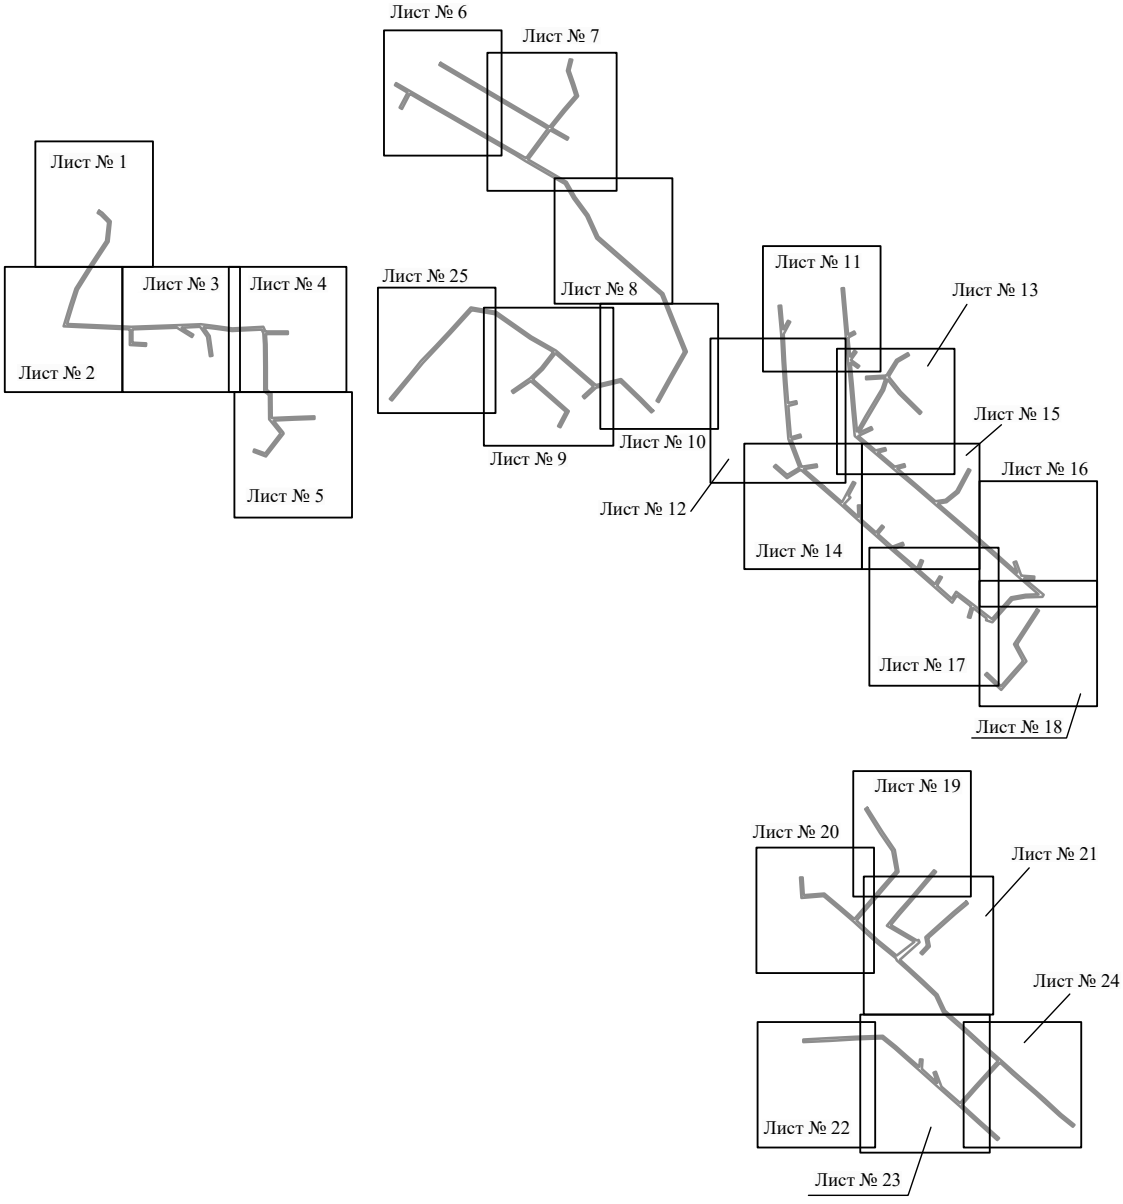


Масштаб 1:10000

Используемые условные знаки и обозначения:

———— - граница публичного сервитута

Схема расположения границ публичного сервитута объекта

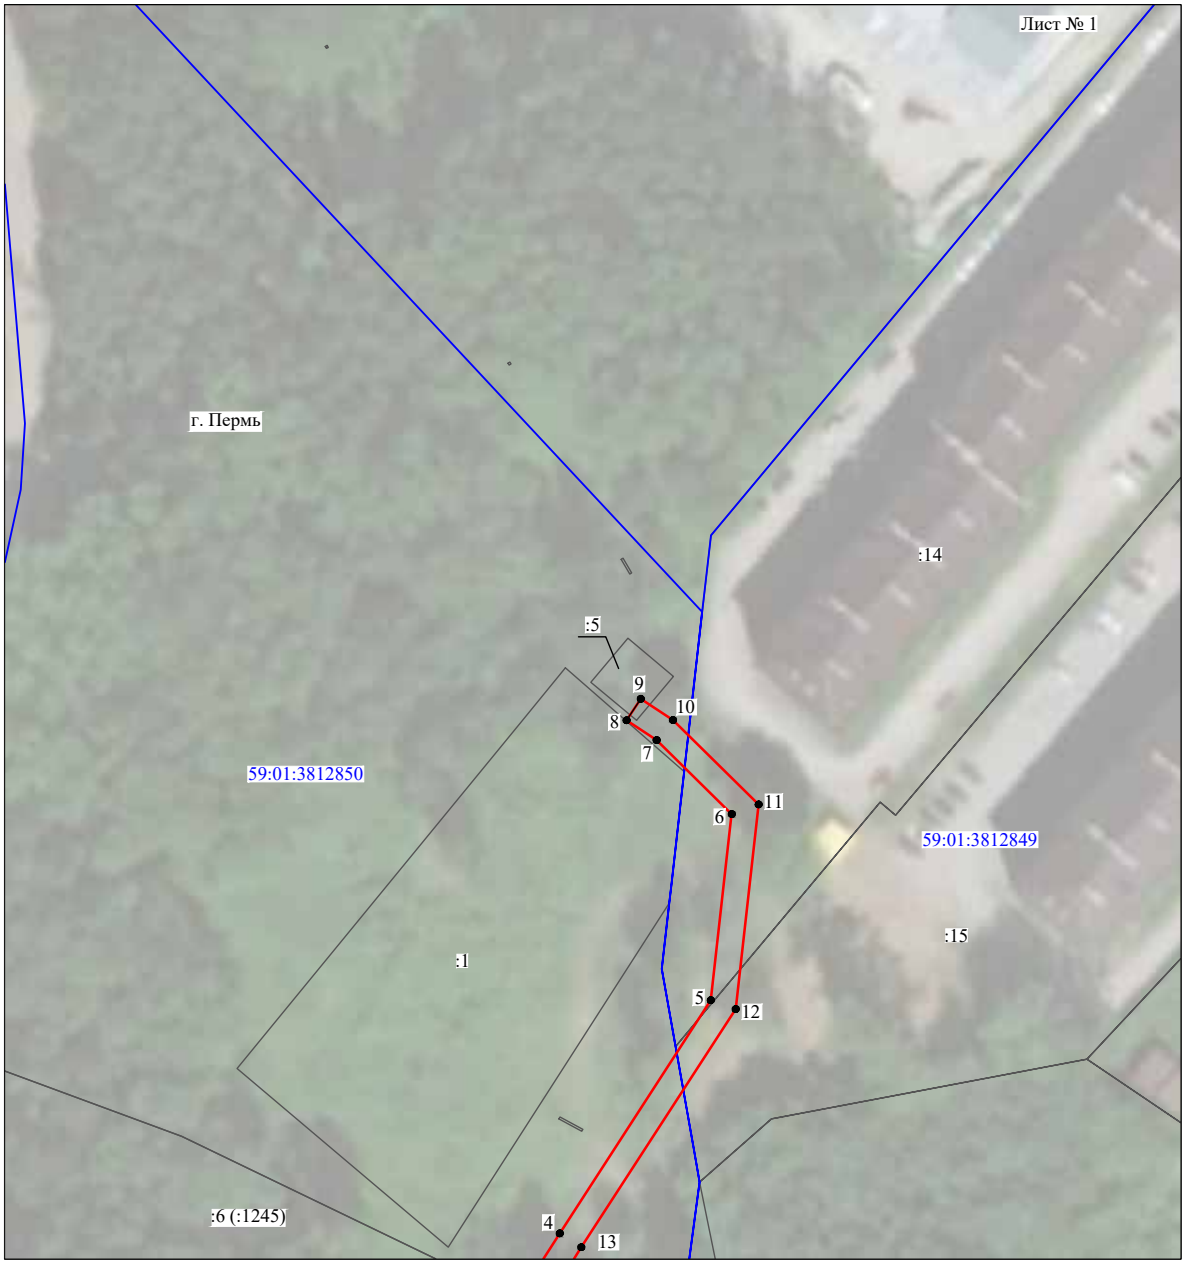

Масштаб 1:1000

Используемые условные знаки и обозначения:

№1	- номер опоры
	- граница публичного сервитута
	- граница кадастрового деления
	- граница населенного пункта
	- граница земельного участка, имеющегося в ЕГРН
	- граница ОКС, имеющаяся в ЕГРН
	- граница охранной зоны, имеющейся в ЕГРН
59:01:4413924:34 :34	- кадастровый номер земельного участка, имеющегося в ЕГРН
59:01:4413924	- номер кадастрового квартала
1 ●	- обозначение характерных точек границ

Схема расположения границ публичного сервитута объекта




Масштаб 1:1000

Используемые условные знаки и обозначения:

№1	- номер опоры
	- граница публичного сервитута
	- граница кадастрового деления
	- граница населенного пункта
	- граница земельного участка, имеющегося в ЕГРН
	- граница ОКС, имеющаяся в ЕГРН
	- граница охранной зоны, имеющейся в ЕГРН
59:01:4413924:34 :34	- кадастровый номер земельного участка, имеющегося в ЕГРН
59:01:4413924	- номер кадастрового квартала
1	- обозначение характерных точек границ

Схема расположения границ публичного сервитута объекта

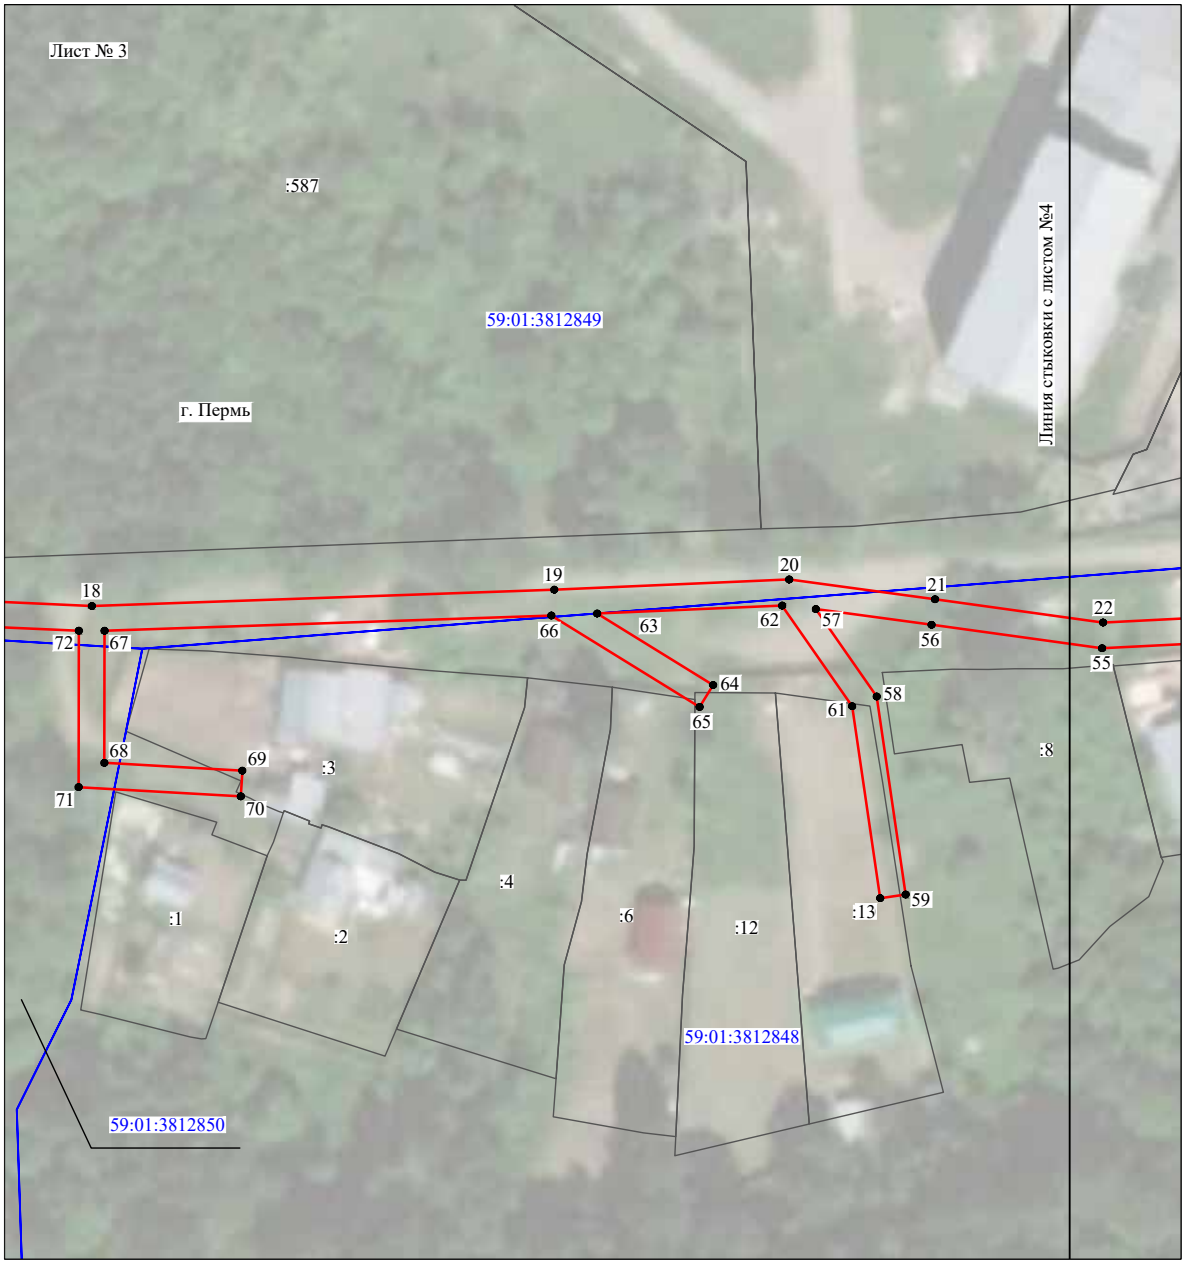


Масштаб 1:1000

Используемые условные знаки и обозначения:

№1	- номер опоры
	- граница публичного сервитута
	- граница кадастрового деления
	- граница населенного пункта
	- граница земельного участка, имеющегося в ЕГРН
	- граница ОКС, имеющаяся в ЕГРН
	- граница охранной зоны, имеющейся в ЕГРН
59:01:4413924:34 :34	- кадастровый номер земельного участка, имеющегося в ЕГРН
59:01:4413924	- номер кадастрового квартала
1 ●	- обозначение характерных точек границ

Схема расположения границ публичного сервитута объекта

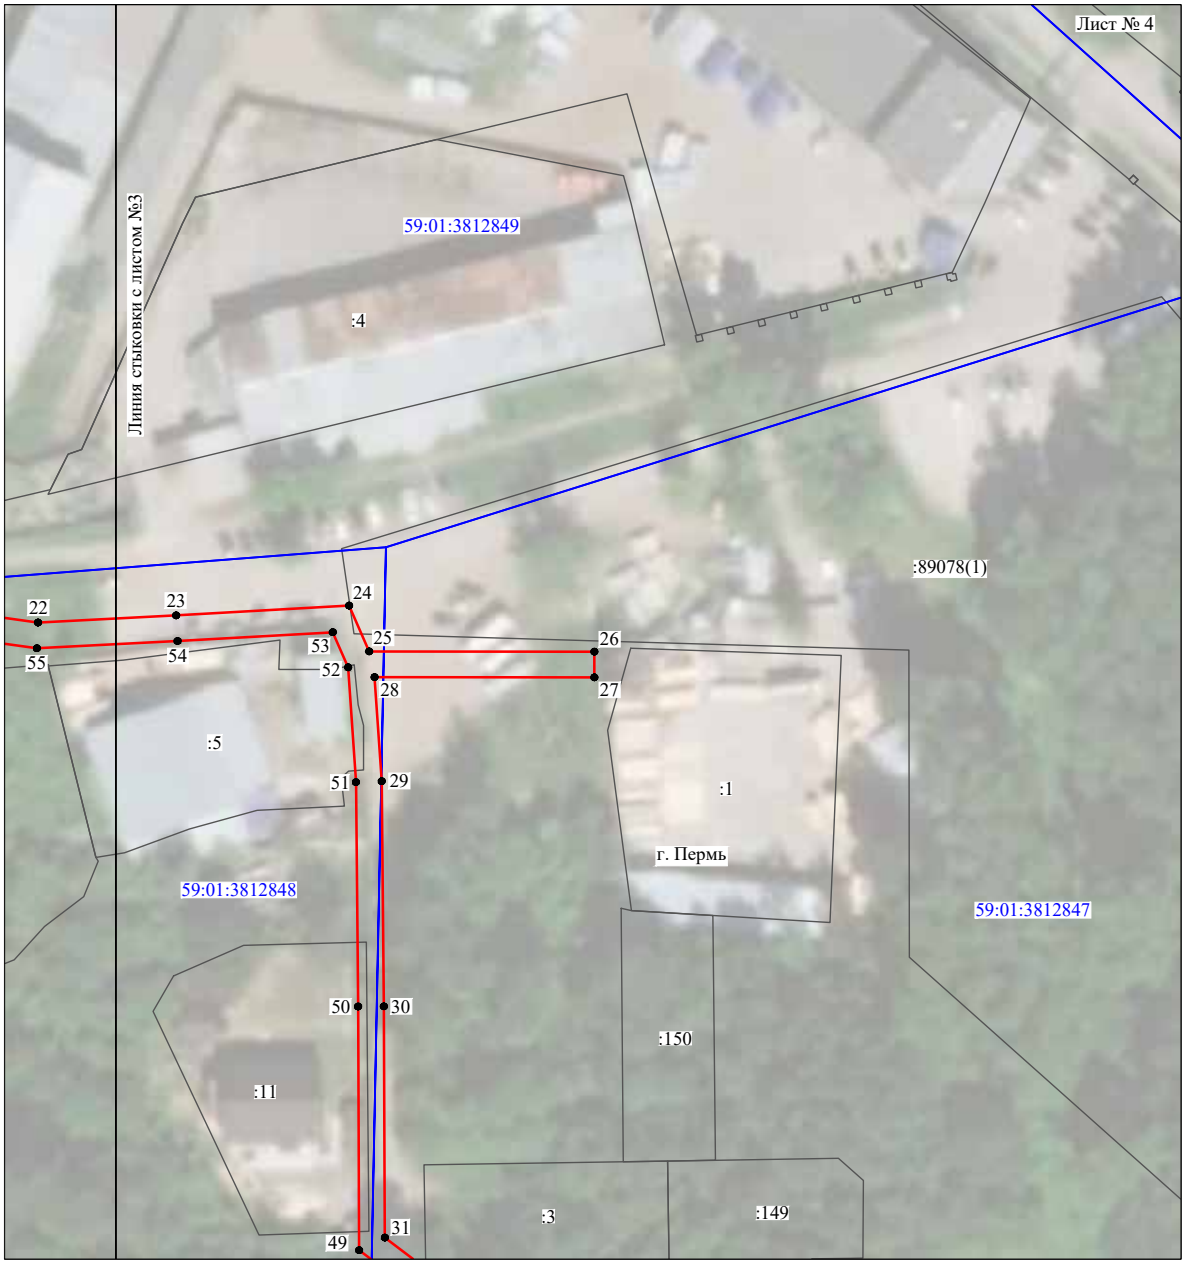


Масштаб 1:1000

Используемые условные знаки и обозначения:

№1	- номер опоры
	- граница публичного сервитута
	- граница кадастрового деления
	- граница населенного пункта
	- граница земельного участка, имеющегося в ЕГРН
	- граница ОКС, имеющаяся в ЕГРН
	- граница охранной зоны, имеющейся в ЕГРН
59:01:4413924:34 :34	- кадастровый номер земельного участка, имеющегося в ЕГРН
59:01:4413924	- номер кадастрового квартала
1 ●	- обозначение характерных точек границ

Схема расположения границ публичного сервитута объекта

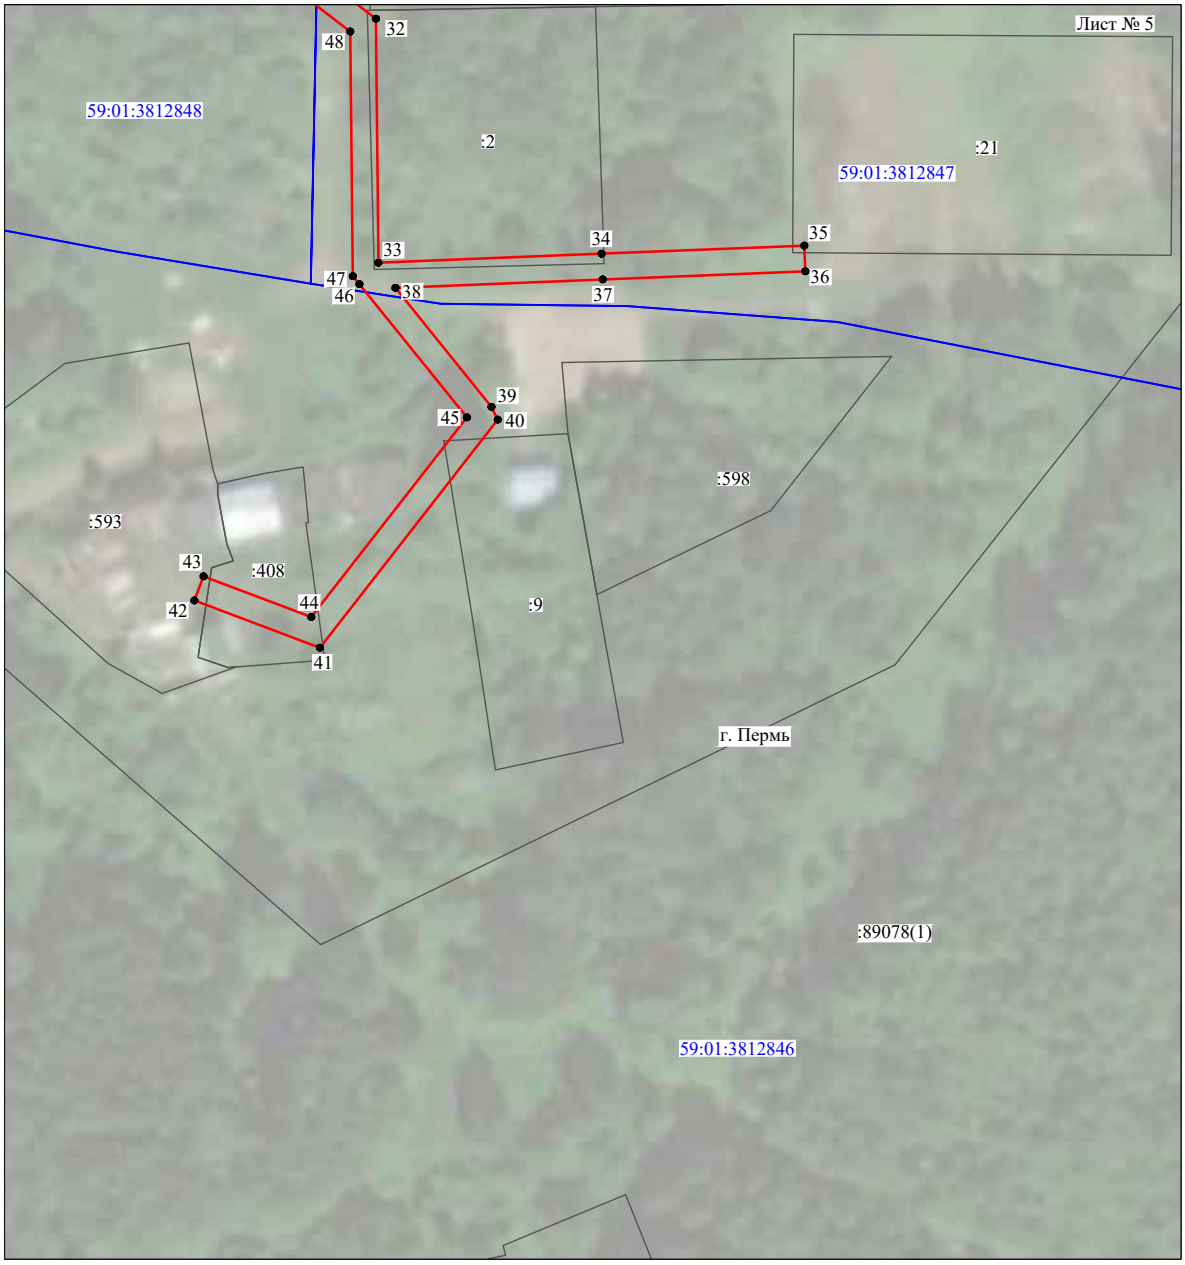

Масштаб 1:1000

Используемые условные знаки и обозначения:

№1	- номер опоры
	- граница публичного сервитута
	- граница кадастрового деления
	- граница населенного пункта
	- граница земельного участка, имеющегося в ЕГРН
	- граница ОКС, имеющаяся в ЕГРН
	- граница охранной зоны, имеющейся в ЕГРН
59:01:4413924:34 :34	- кадастровый номер земельного участка, имеющегося в ЕГРН
59:01:4413924	- номер кадастрового квартала
1 ●	- обозначение характерных точек границ

Схема расположения границ публичного сервитута объекта




Масштаб 1:1000

Используемые условные знаки и обозначения:

№1	- номер опоры
	- граница публичного сервитута
	- граница кадастрового деления
	- граница населенного пункта
	- граница земельного участка, имеющегося в ЕГРН
	- граница ОКС, имеющаяся в ЕГРН
	- граница охранной зоны, имеющейся в ЕГРН
59:01:4413924:34 :34	- кадастровый номер земельного участка, имеющегося в ЕГРН
59:01:4413924	- номер кадастрового квартала
1 ●	- обозначение характерных точек границ

Схема расположения границ публичного сервитута объекта

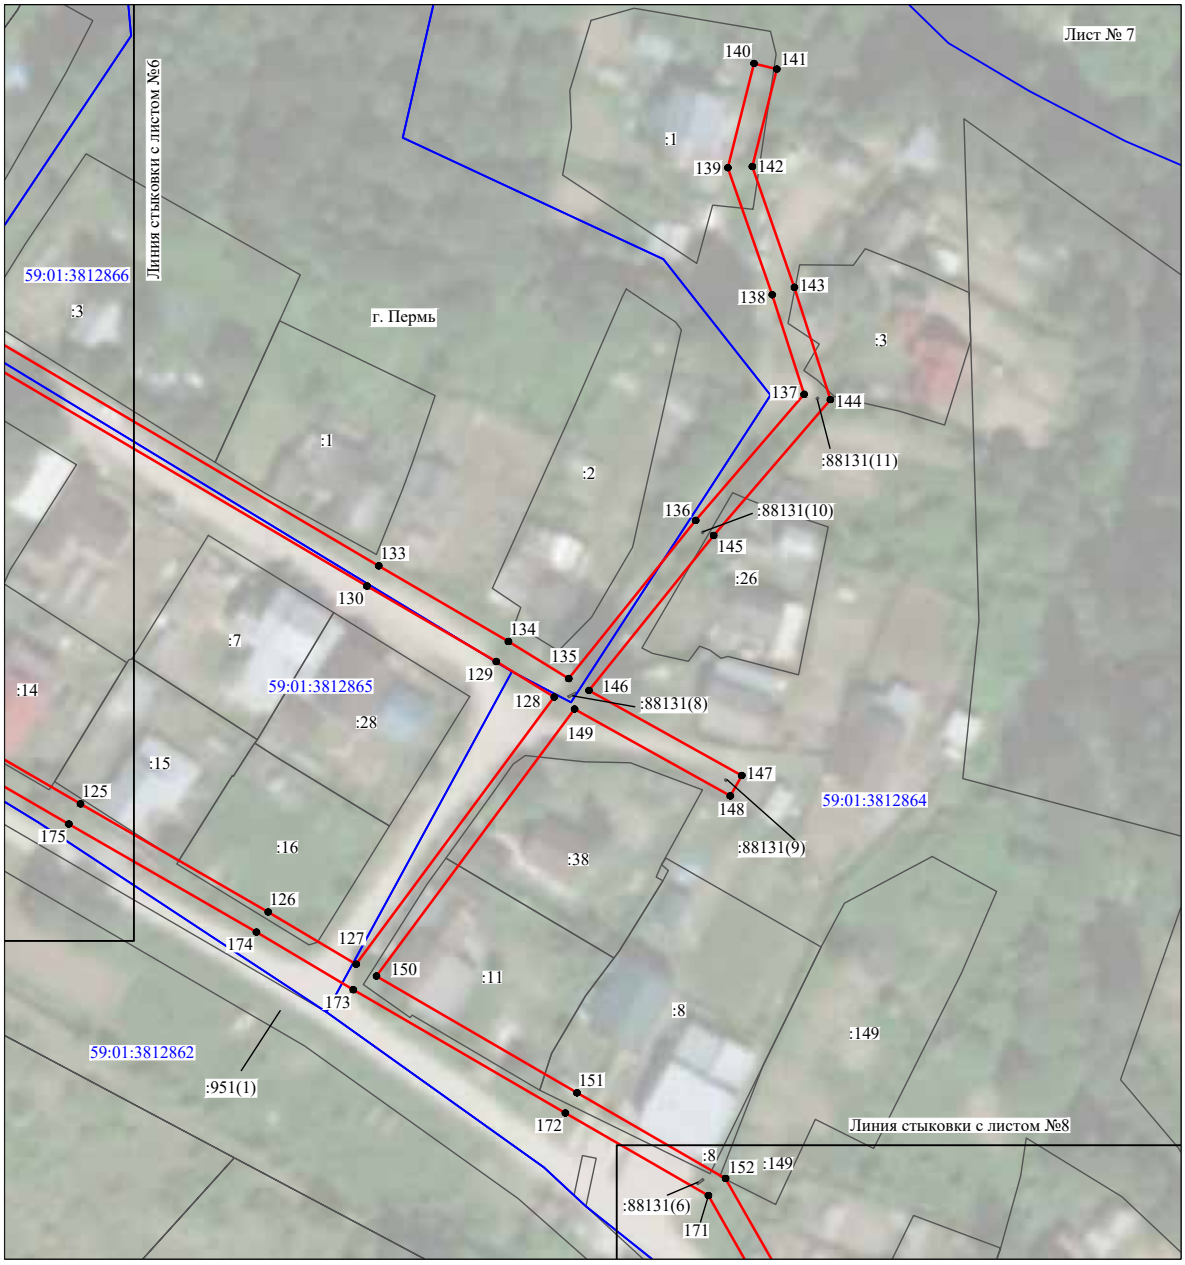


Масштаб 1:1100

Используемые условные знаки и обозначения:

№1	- номер опоры
	- граница публичного сервитута
	- граница кадастрового деления
	- граница населенного пункта
	- граница земельного участка, имеющегося в ЕГРН
	- граница ОКС, имеющаяся в ЕГРН
	- граница охранной зоны, имеющейся в ЕГРН
59:01:4413924:34 :34	- кадастровый номер земельного участка, имеющегося в ЕГРН
59:01:4413924	- номер кадастрового квартала
1 ●	- обозначение характерных точек границ

Схема расположения границ публичного сервитута объекта

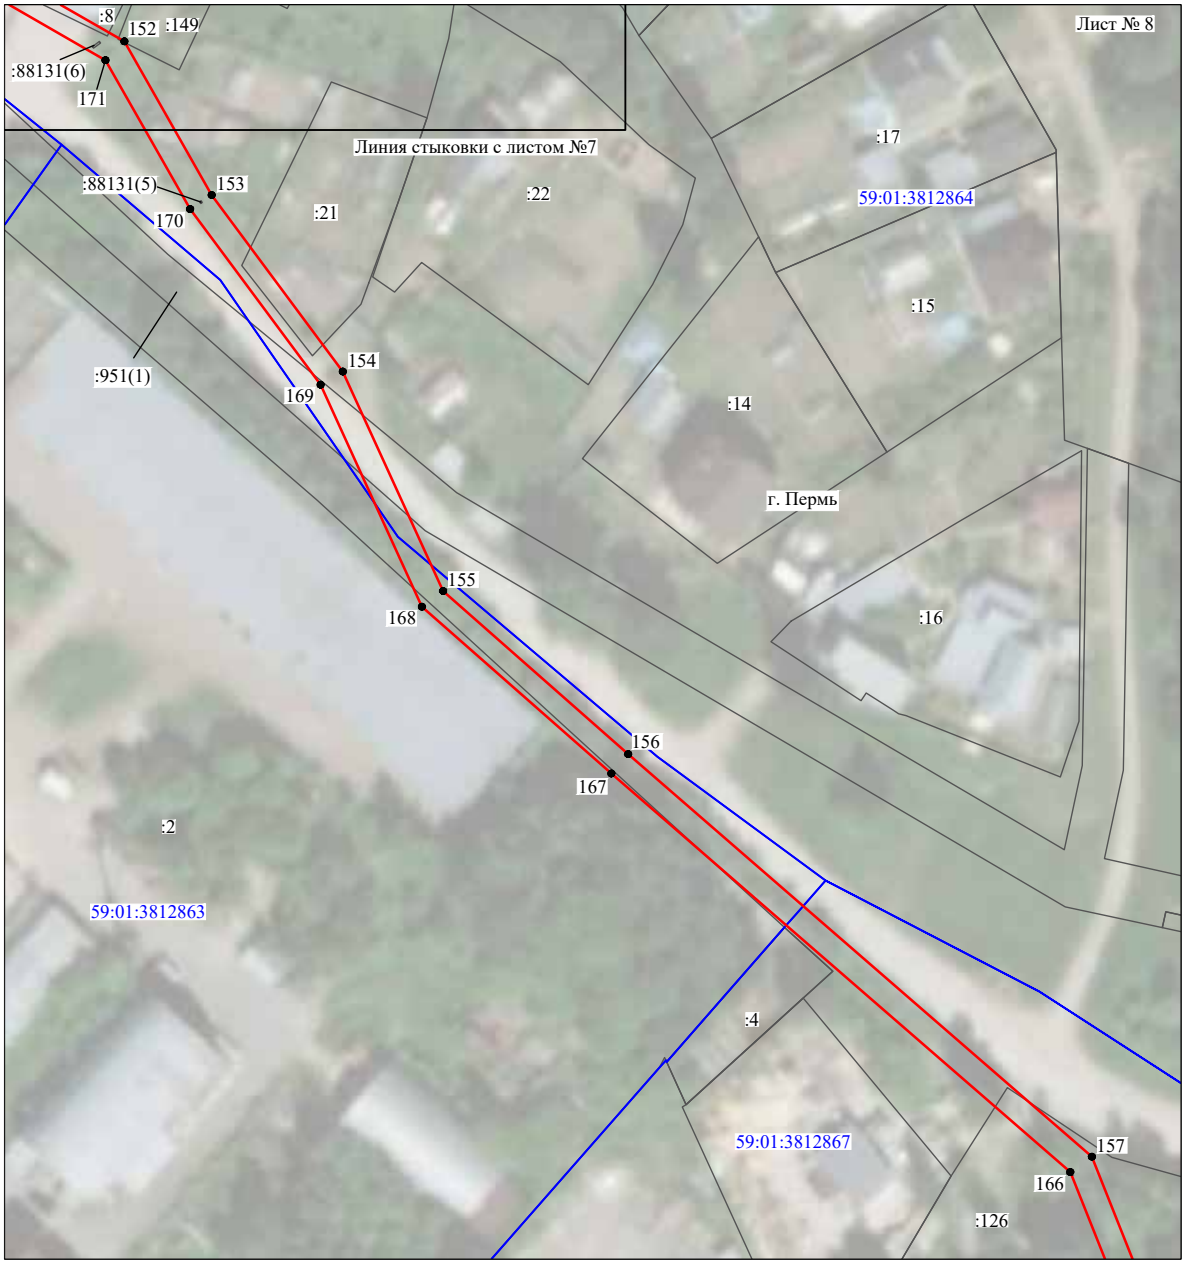


Масштаб 1:1000

Используемые условные знаки и обозначения:

№1	- номер опоры
	- граница публичного сервитута
	- граница кадастрового деления
	- граница населенного пункта
	- граница земельного участка, имеющегося в ЕГРН
	- граница ОКС, имеющаяся в ЕГРН
	- граница охранной зоны, имеющейся в ЕГРН
59:01:4413924:34 :34	- кадастровый номер земельного участка, имеющегося в ЕГРН
59:01:4413924	- номер кадастрового квартала
1 ●	- обозначение характерных точек границ

Схема расположения границ публичного сервитута объекта

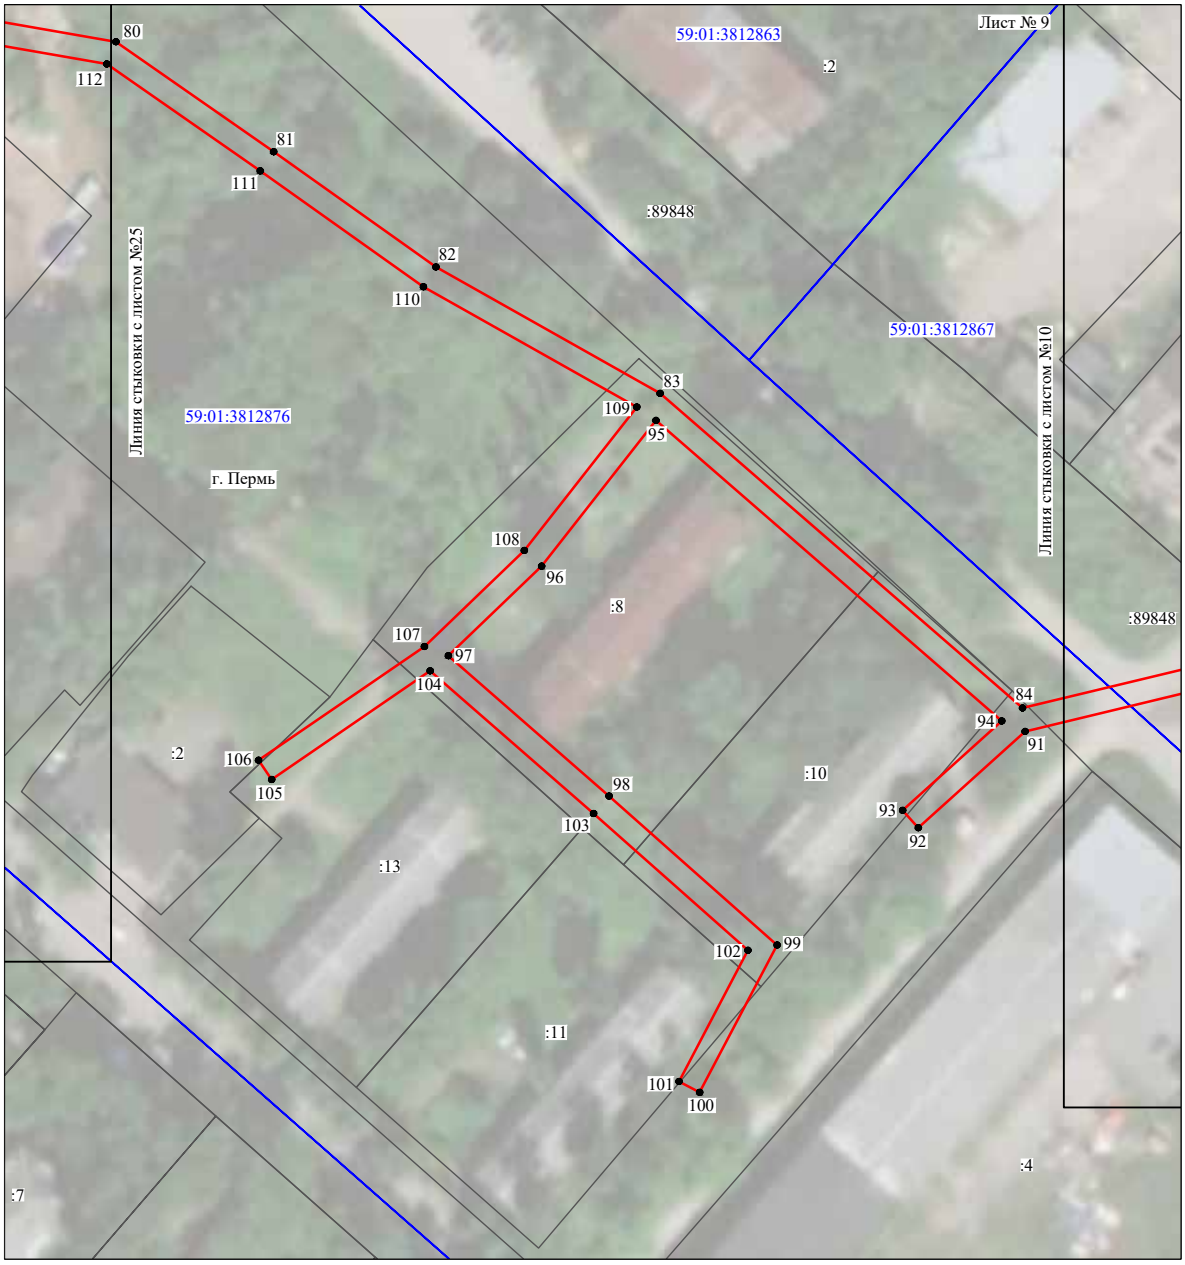


Масштаб 1:1100

Используемые условные знаки и обозначения:

№1	- номер опоры
	- граница публичного сервитута
	- граница кадастрового деления
	- граница населенного пункта
	- граница земельного участка, имеющегося в ЕГРН
	- граница ОКС, имеющаяся в ЕГРН
	- граница охранной зоны, имеющейся в ЕГРН
59:01:4413924:34 :34	- кадастровый номер земельного участка, имеющегося в ЕГРН
59:01:4413924	- номер кадастрового квартала
1	- обозначение характерных точек границ

Схема расположения границ публичного сервитута объекта

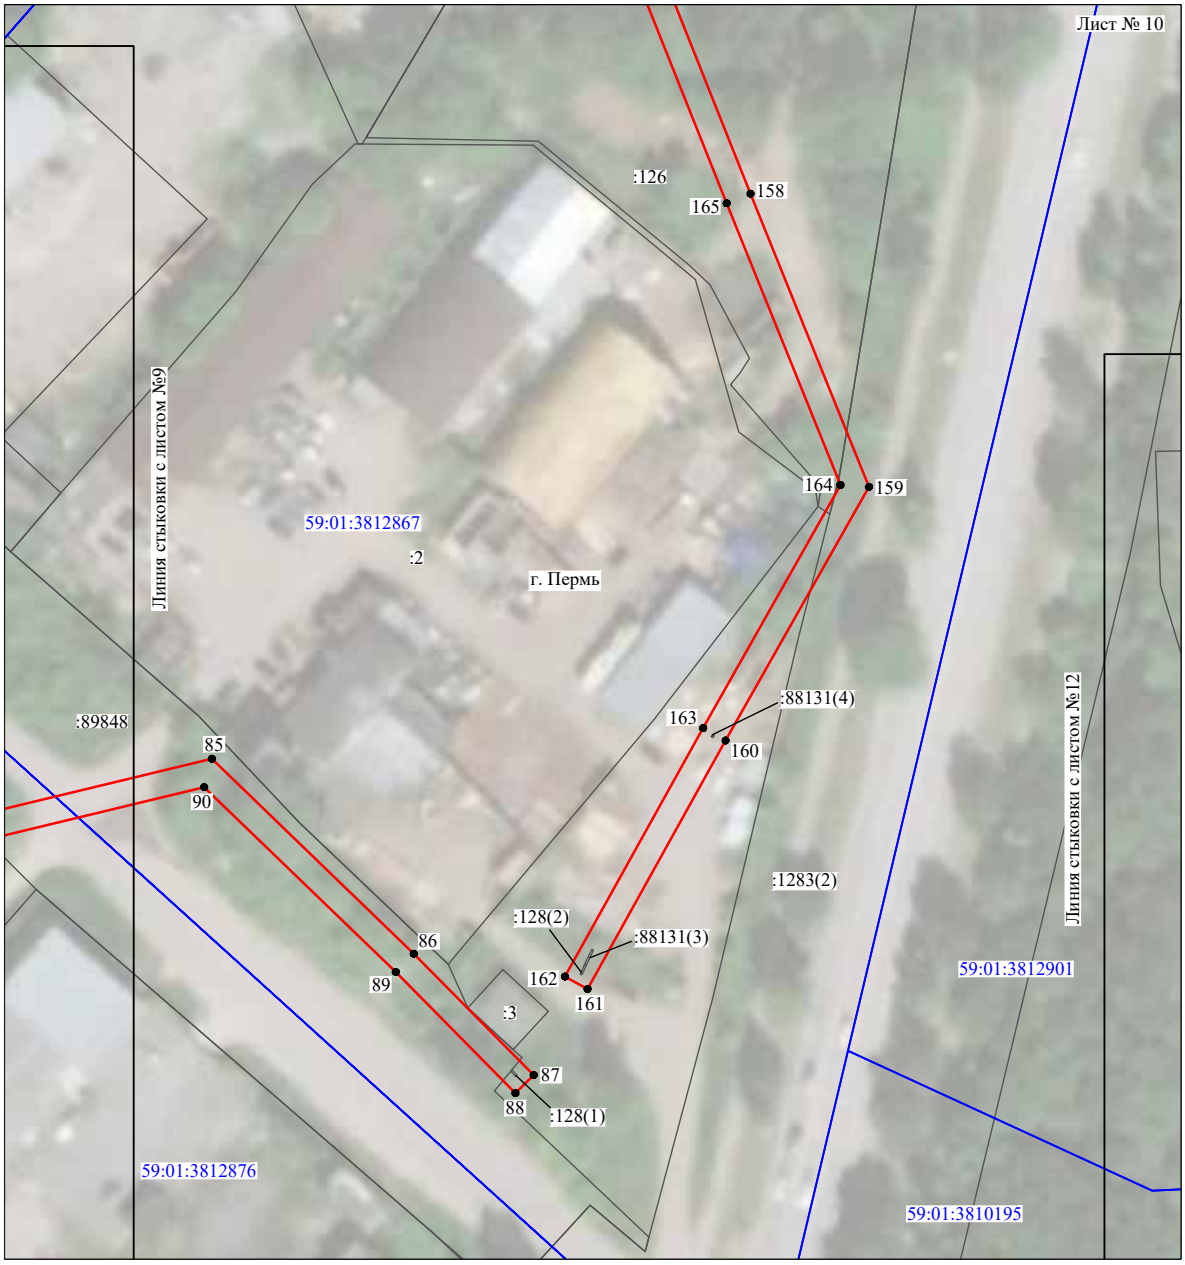


Масштаб 1:1000

Используемые условные знаки и обозначения:

№1	- номер опоры
	- граница публичного сервитута
	- граница кадастрового деления
	- граница населенного пункта
	- граница земельного участка, имеющегося в ЕГРН
	- граница ОКС, имеющаяся в ЕГРН
	- граница охранной зоны, имеющейся в ЕГРН
59:01:4413924:34 :34	- кадастровый номер земельного участка, имеющегося в ЕГРН
59:01:4413924	- номер кадастрового квартала
1 ●	- обозначение характерных точек границ

Схема расположения границ публичного сервитута объекта

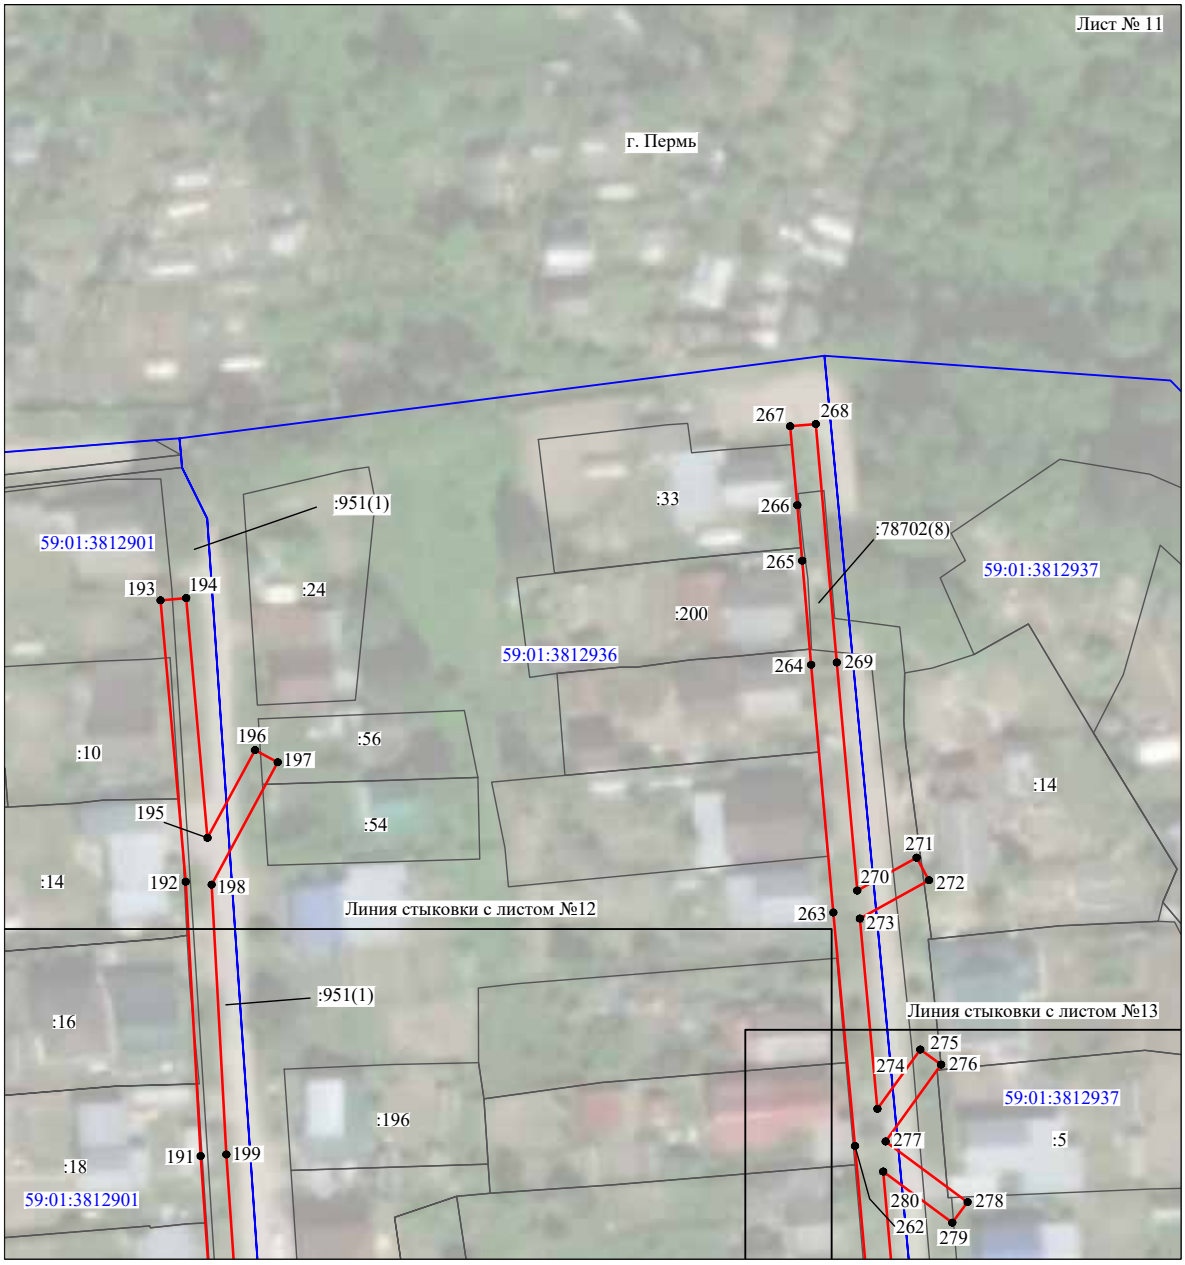

Масштаб 1:1000

Используемые условные знаки и обозначения:

№1	- номер опоры
	- граница публичного сервитута
	- граница кадастрового деления
	- граница населенного пункта
	- граница земельного участка, имеющегося в ЕГРН
	- граница ОКС, имеющаяся в ЕГРН
	- граница охранной зоны, имеющейся в ЕГРН
59:01:4413924:34 :34	- кадастровый номер земельного участка, имеющегося в ЕГРН
59:01:4413924	- номер кадастрового квартала
1 ●	- обозначение характерных точек границ

Схема расположения границ публичного сервитута объекта




Масштаб 1:1150

Используемые условные знаки и обозначения:

№1	- номер опоры
	- граница публичного сервитута
	- граница кадастрового деления
	- граница населенного пункта
	- граница земельного участка, имеющегося в ЕГРН
	- граница ОКС, имеющаяся в ЕГРН
	- граница охранной зоны, имеющейся в ЕГРН
59:01:4413924:34 :34	- кадастровый номер земельного участка, имеющегося в ЕГРН
59:01:4413924	- номер кадастрового квартала
1 ●	- обозначение характерных точек границ

Схема расположения границ публичного сервитута объекта

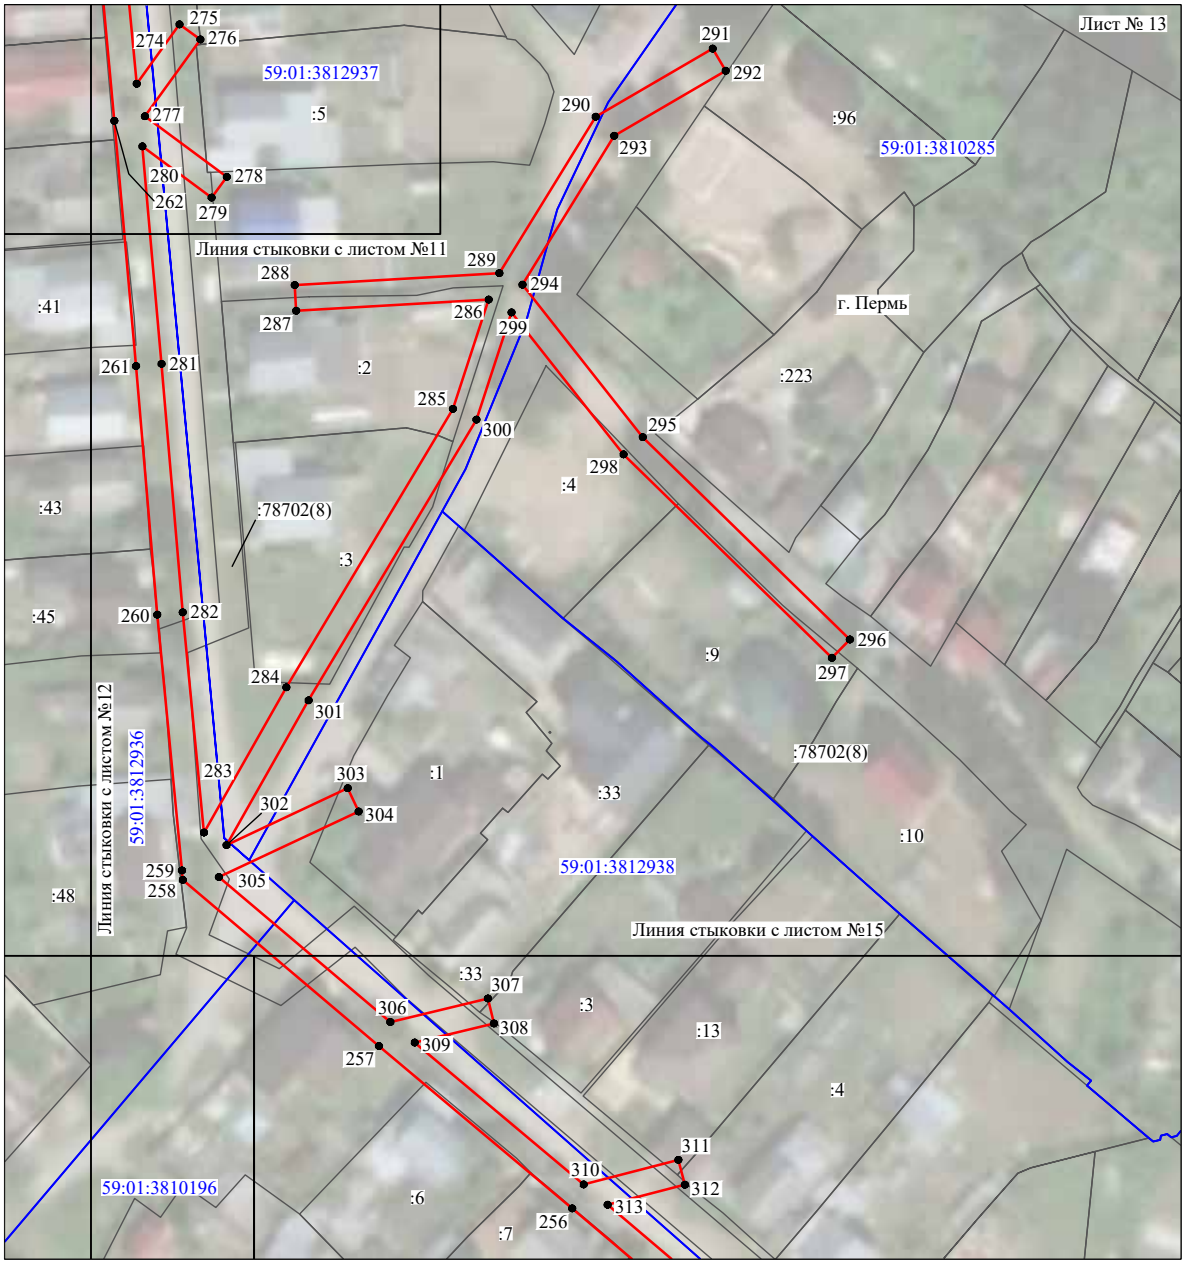

Масштаб 1:1000

Используемые условные знаки и обозначения:

№1	- номер опоры
	- граница публичного сервитута
	- граница кадастрового деления
	- граница населенного пункта
	- граница земельного участка, имеющегося в ЕГРН
	- граница ОКС, имеющаяся в ЕГРН
	- граница охранной зоны, имеющейся в ЕГРН
59:01:4413924:34 :34	- кадастровый номер земельного участка, имеющегося в ЕГРН
59:01:4413924	- номер кадастрового квартала
1 ●	- обозначение характерных точек границ

Схема расположения границ публичного сервитута объекта




Масштаб 1:1000

Используемые условные знаки и обозначения:

№1	- номер опоры
	- граница публичного сервитута
	- граница кадастрового деления
	- граница населенного пункта
	- граница земельного участка, имеющегося в ЕГРН
	- граница ОКС, имеющаяся в ЕГРН
	- граница охранной зоны, имеющейся в ЕГРН
59:01:4413924:34 :34	- кадастровый номер земельного участка, имеющегося в ЕГРН
59:01:4413924	- номер кадастрового квартала
1 ●	- обозначение характерных точек границ

Схема расположения границ публичного сервитута объекта

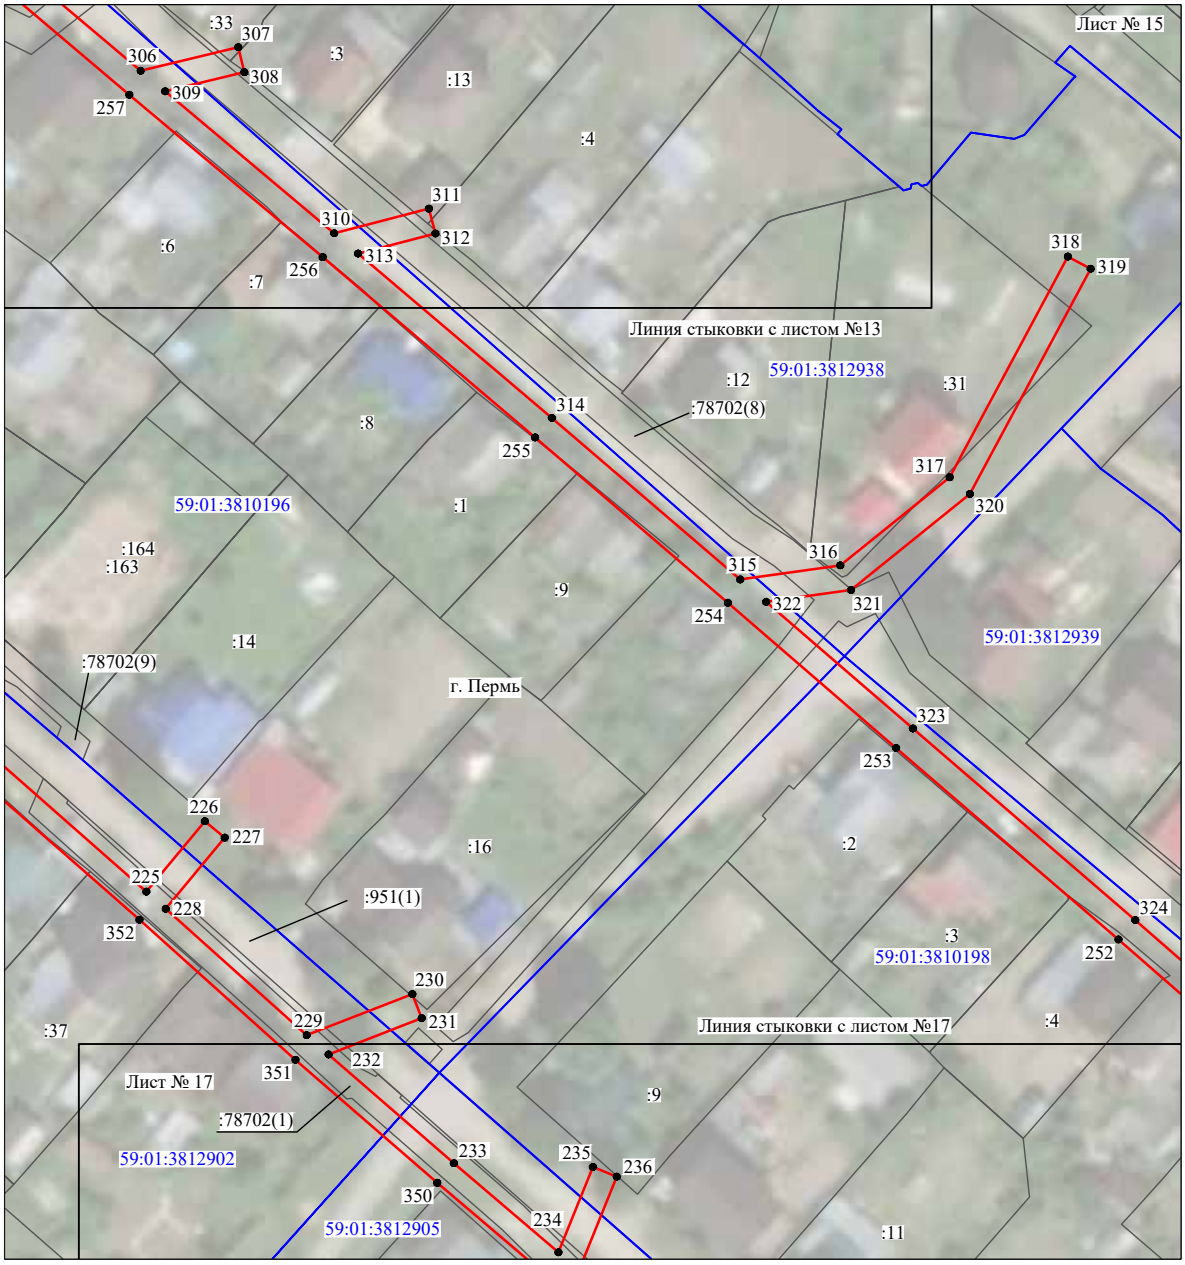


Масштаб 1:1000

Используемые условные знаки и обозначения:

№1	- номер опоры
	- граница публичного сервитута
	- граница кадастрового деления
	- граница населенного пункта
	- граница земельного участка, имеющегося в ЕГРН
	- граница ОКС, имеющаяся в ЕГРН
	- граница охранной зоны, имеющейся в ЕГРН
59:01:4413924:34 :34	- кадастровый номер земельного участка, имеющегося в ЕГРН
59:01:4413924	- номер кадастрового квартала
1 ●	- обозначение характерных точек границ

Схема расположения границ публичного сервитута объекта

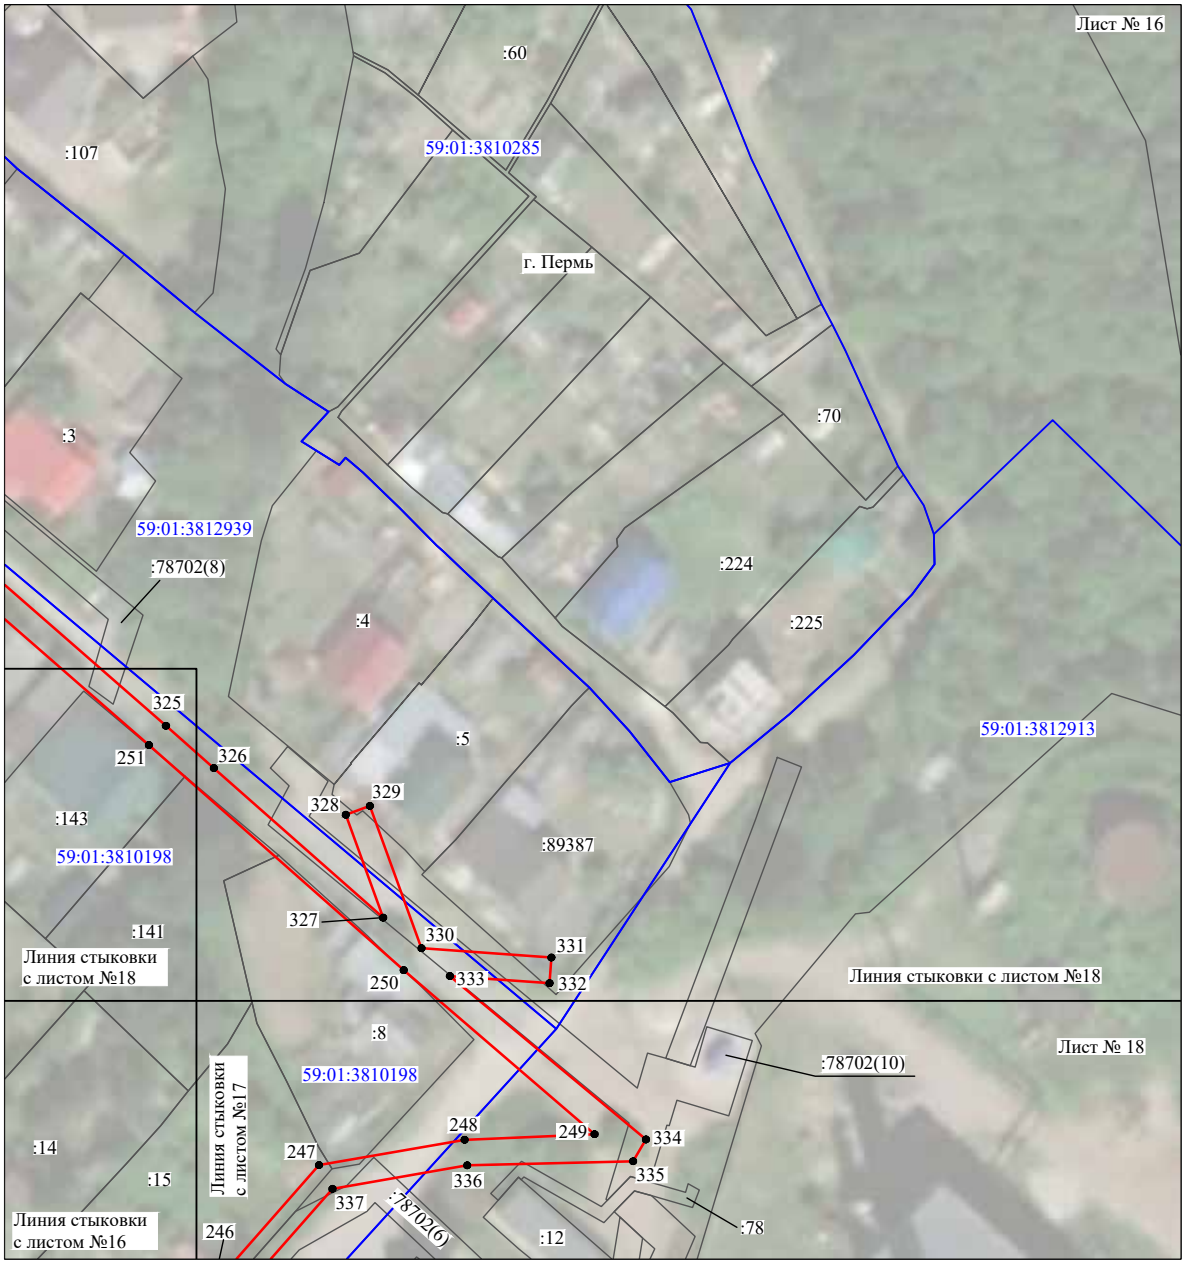


Масштаб 1:1000

Используемые условные знаки и обозначения:

№1	- номер опоры
	- граница публичного сервитута
	- граница кадастрового деления
	- граница населенного пункта
	- граница земельного участка, имеющегося в ЕГРН
	- граница ОКС, имеющаяся в ЕГРН
	- граница охранной зоны, имеющейся в ЕГРН
59:01:4413924:34 :34	- кадастровый номер земельного участка, имеющегося в ЕГРН
59:01:4413924	- номер кадастрового квартала
1 ●	- обозначение характерных точек границ

Схема расположения границ публичного сервитута объекта

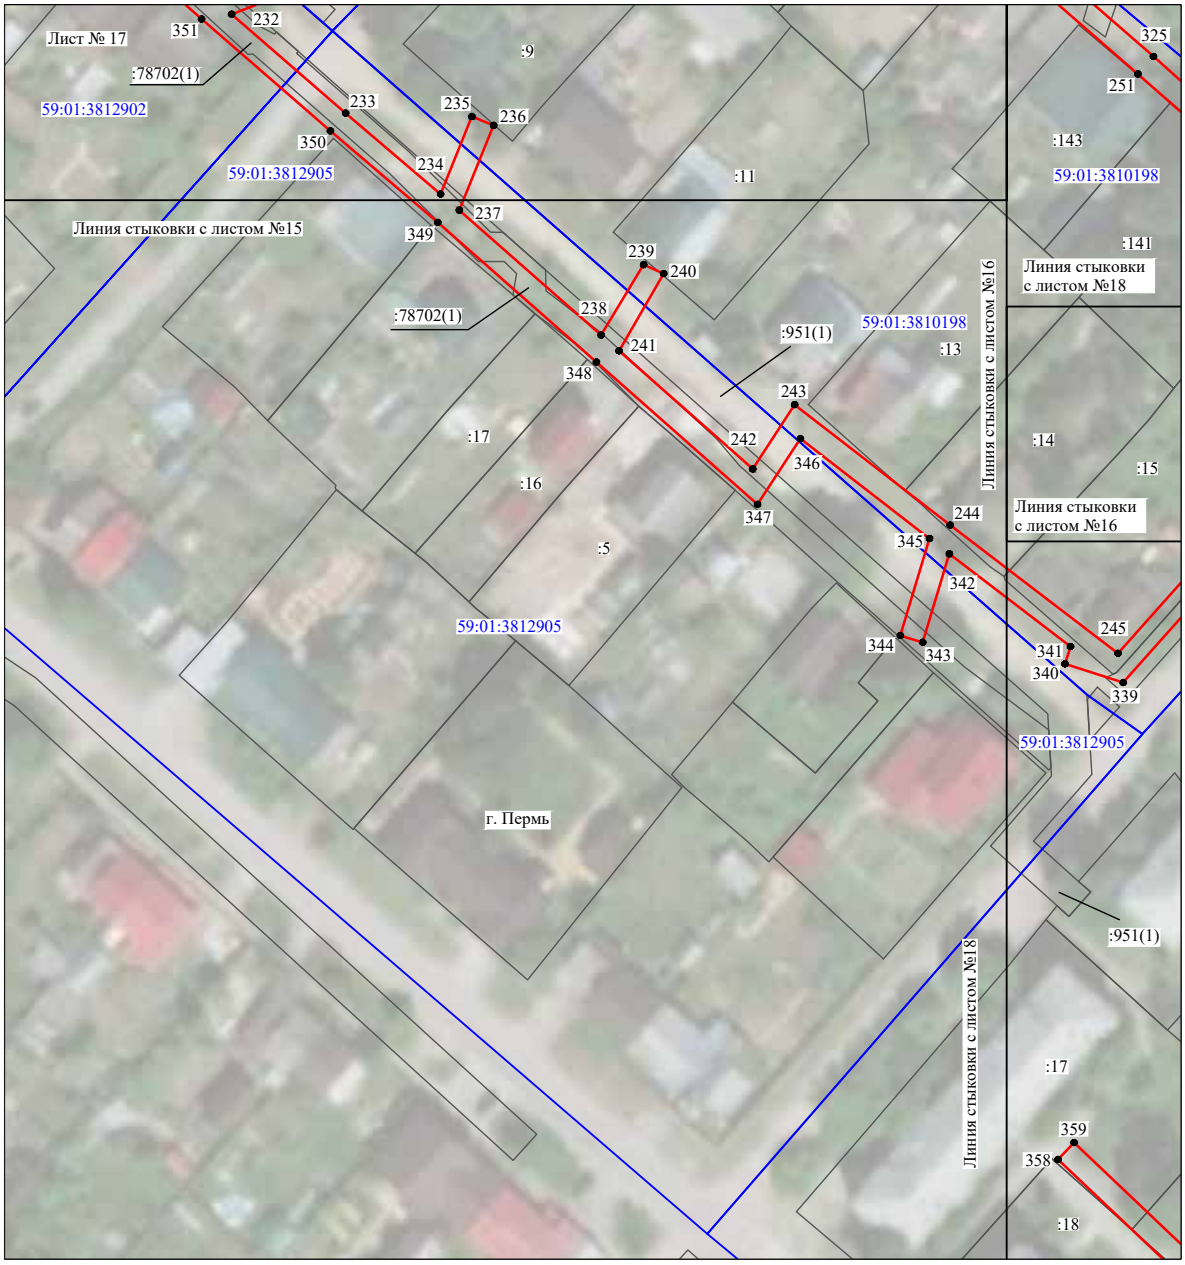


Масштаб 1:1100

Используемые условные знаки и обозначения:

№1	- номер опоры
	- граница публичного сервитута
	- граница кадастрового деления
	- граница населенного пункта
	- граница земельного участка, имеющегося в ЕГРН
	- граница ОКС, имеющаяся в ЕГРН
	- граница охранной зоны, имеющейся в ЕГРН
59:01:4413924:34 :34	- кадастровый номер земельного участка, имеющегося в ЕГРН
59:01:4413924	- номер кадастрового квартала
1 ●	- обозначение характерных точек границ

Схема расположения границ публичного сервитута объекта

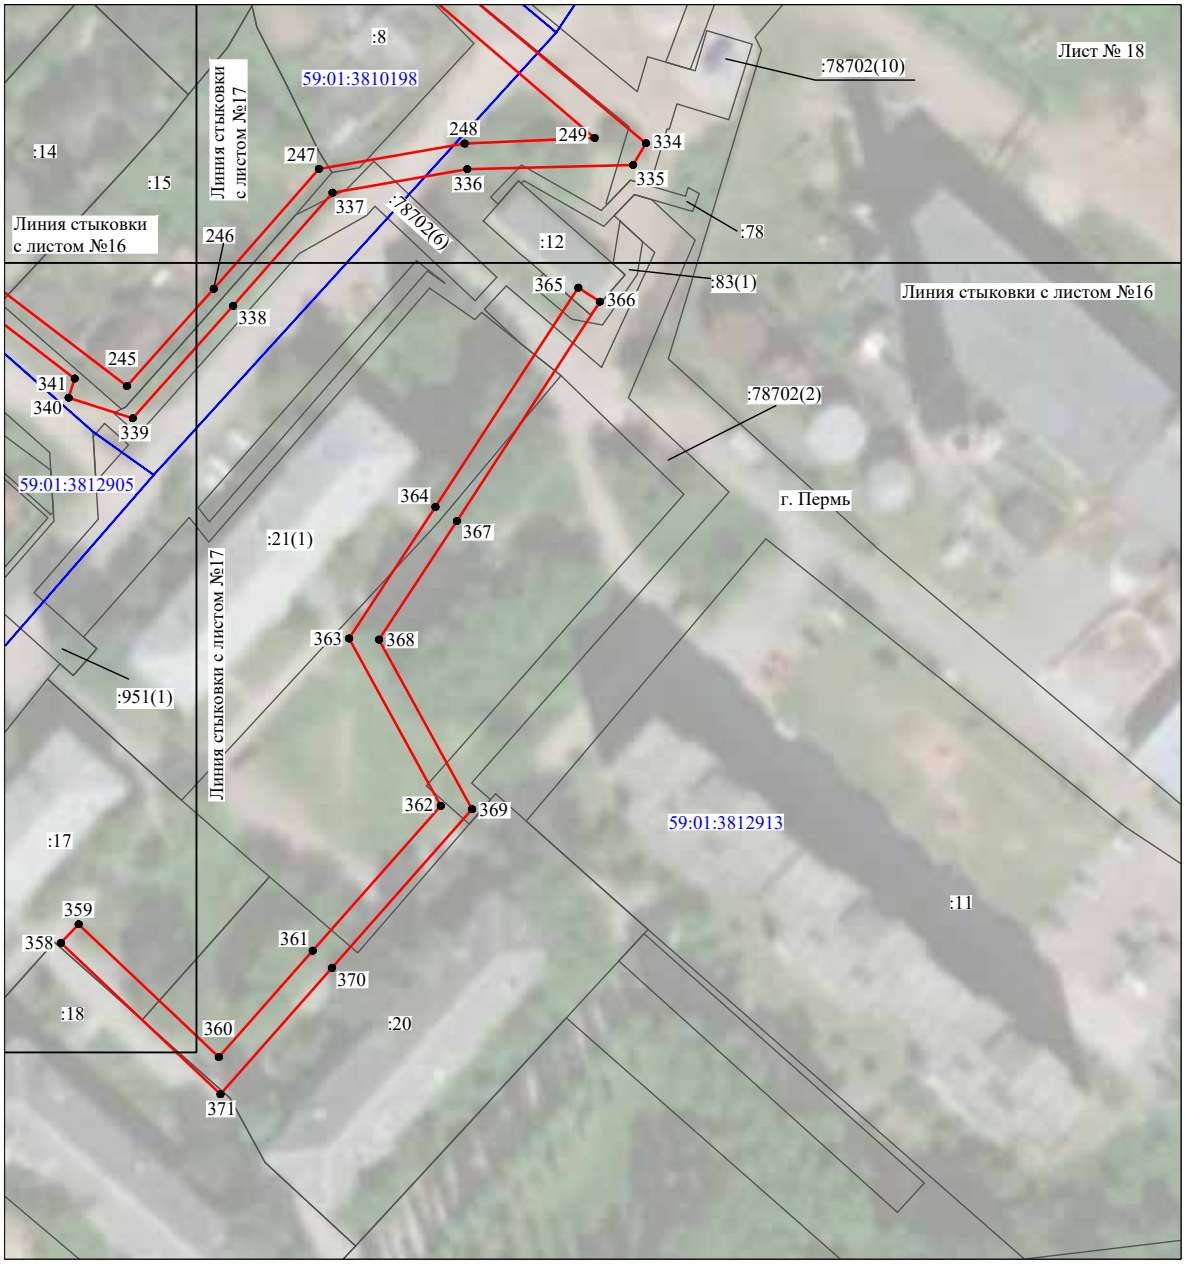


Масштаб 1:1000

Используемые условные знаки и обозначения:

№1	- номер опоры
	- граница публичного сервитута
	- граница кадастрового деления
	- граница населенного пункта
	- граница земельного участка, имеющегося в ЕГРН
	- граница ОКС, имеющаяся в ЕГРН
	- граница охранной зоны, имеющейся в ЕГРН
59:01:4413924:34 :34	- кадастровый номер земельного участка, имеющегося в ЕГРН
59:01:4413924	- номер кадастрового квартала
1	- обозначение характерных точек границ

Схема расположения границ публичного сервитута объекта

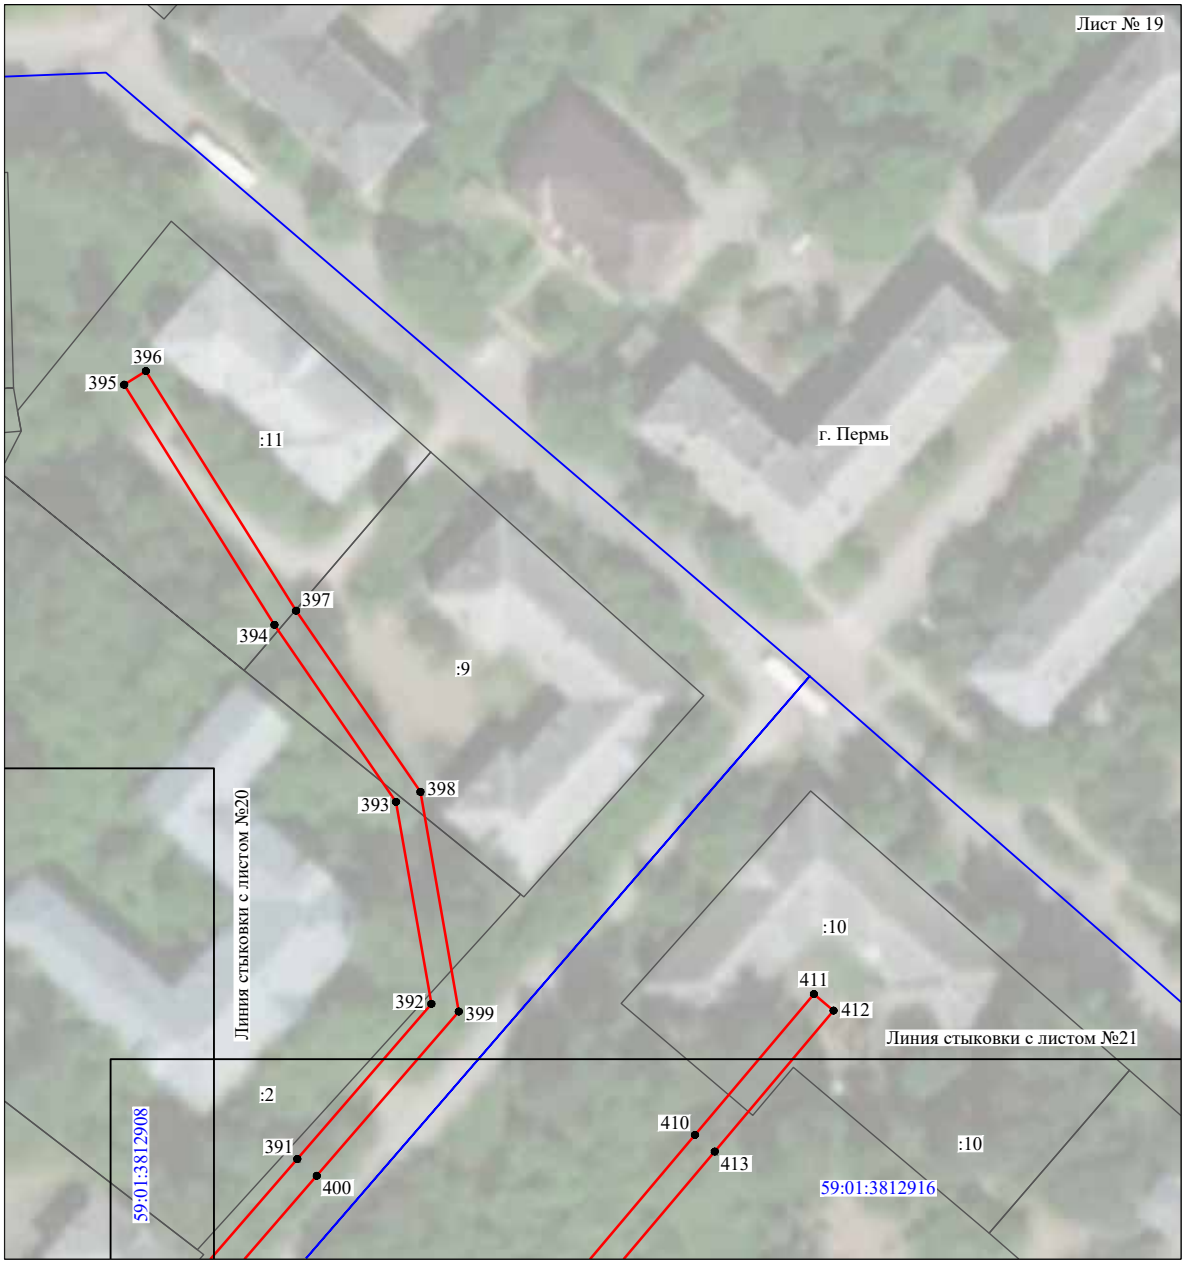


Масштаб 1:1000

Используемые условные знаки и обозначения:

№1	- номер опоры
	- граница публичного сервитута
	- граница кадастрового деления
	- граница населенного пункта
	- граница земельного участка, имеющегося в ЕГРН
	- граница ОКС, имеющаяся в ЕГРН
	- граница охранной зоны, имеющейся в ЕГРН
59:01:4413924:34 :34	- кадастровый номер земельного участка, имеющегося в ЕГРН
59:01:4413924	- номер кадастрового квартала
1 ●	- обозначение характерных точек границ

Схема расположения границ публичного сервитута объекта

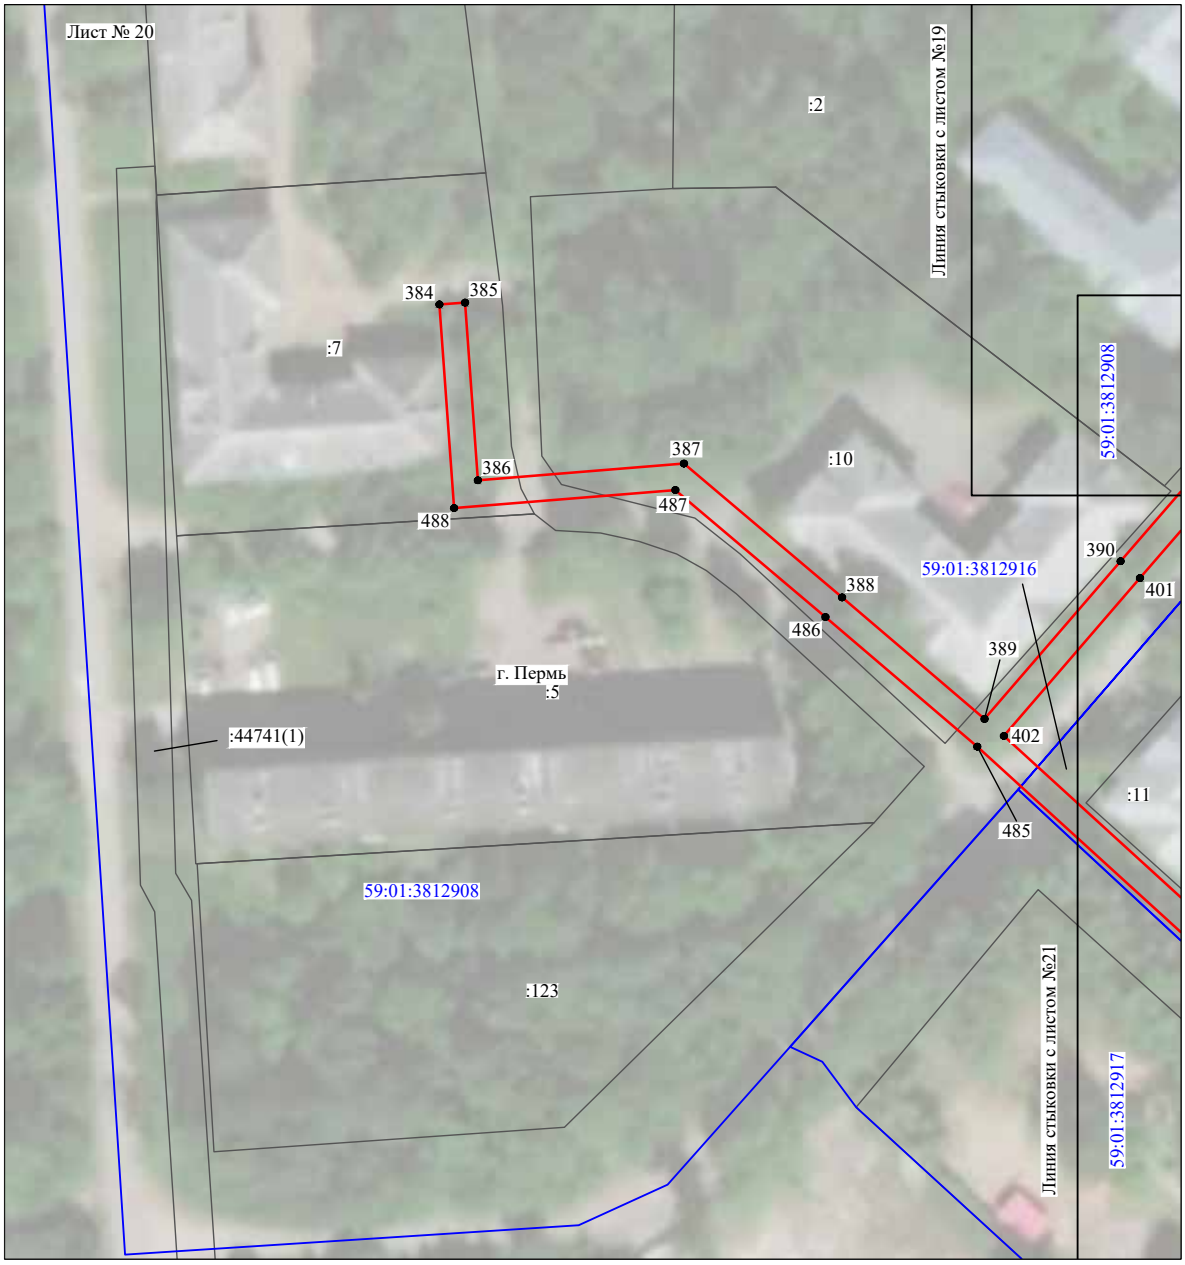


Масштаб 1:1000

Используемые условные знаки и обозначения:

№1	- номер опоры
	- граница публичного сервитута
	- граница кадастрового деления
	- граница населенного пункта
	- граница земельного участка, имеющегося в ЕГРН
	- граница ОКС, имеющаяся в ЕГРН
	- граница охранной зоны, имеющейся в ЕГРН
59:01:4413924:34 :34	- кадастровый номер земельного участка, имеющегося в ЕГРН
59:01:4413924	- номер кадастрового квартала
1 ●	- обозначение характерных точек границ

Схема расположения границ публичного сервитута объекта

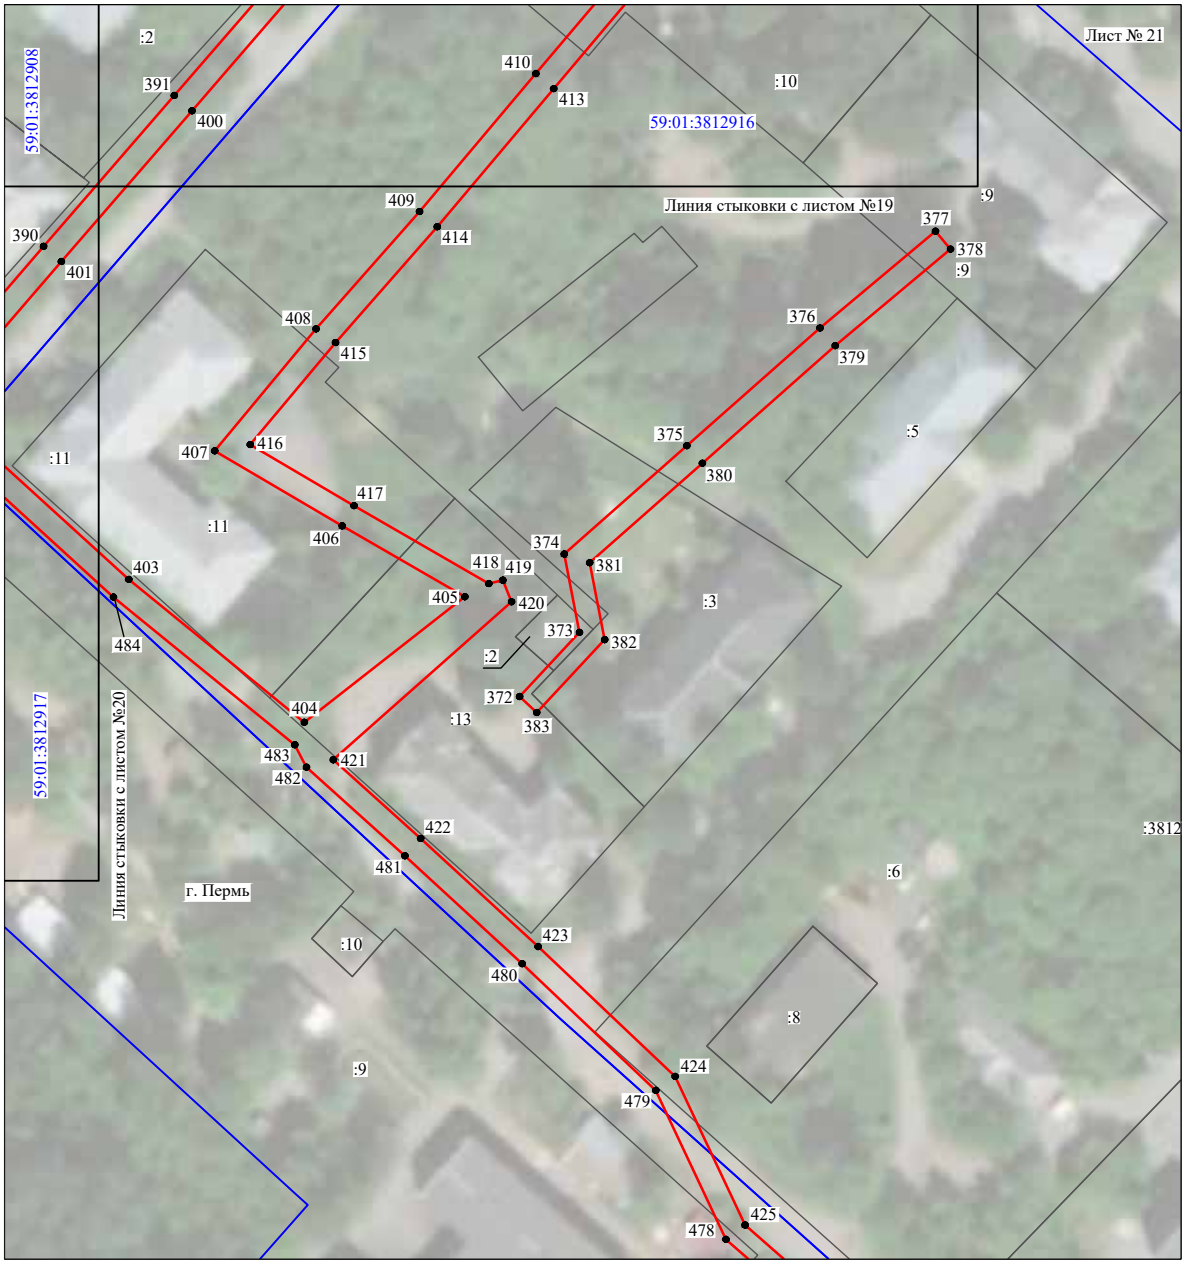

Масштаб 1:1100

Используемые условные знаки и обозначения:

№1	- номер опоры
	- граница публичного сервитута
	- граница кадастрового деления
	- граница населенного пункта
	- граница земельного участка, имеющегося в ЕГРН
	- граница ОКС, имеющаяся в ЕГРН
	- граница охранной зоны, имеющейся в ЕГРН
59:01:4413924:34 :34	- кадастровый номер земельного участка, имеющегося в ЕГРН
59:01:4413924	- номер кадастрового квартала
1 ●	- обозначение характерных точек границ

Схема расположения границ публичного сервитута объекта



Масштаб 1:1000

Используемые условные знаки и обозначения:

№1	- номер опоры
	- граница публичного сервитута
	- граница кадастрового деления
	- граница населенного пункта
	- граница земельного участка, имеющегося в ЕГРН
	- граница ОКС, имеющаяся в ЕГРН
	- граница охранной зоны, имеющейся в ЕГРН
59:01:4413924:34 :34	- кадастровый номер земельного участка, имеющегося в ЕГРН
59:01:4413924	- номер кадастрового квартала
1 ●	- обозначение характерных точек границ

Схема расположения границ публичного сервитута объекта




Масштаб 1:1100

Используемые условные знаки и обозначения:

№1	- номер опоры
	- граница публичного сервитута
	- граница кадастрового деления
	- граница населенного пункта
	- граница земельного участка, имеющегося в ЕГРН
	- граница ОКС, имеющаяся в ЕГРН
	- граница охранной зоны, имеющейся в ЕГРН
59:01:4413924:34 :34	- кадастровый номер земельного участка, имеющегося в ЕГРН
59:01:4413924	- номер кадастрового квартала
1 ●	- обозначение характерных точек границ

Схема расположения границ публичного сервитута объекта

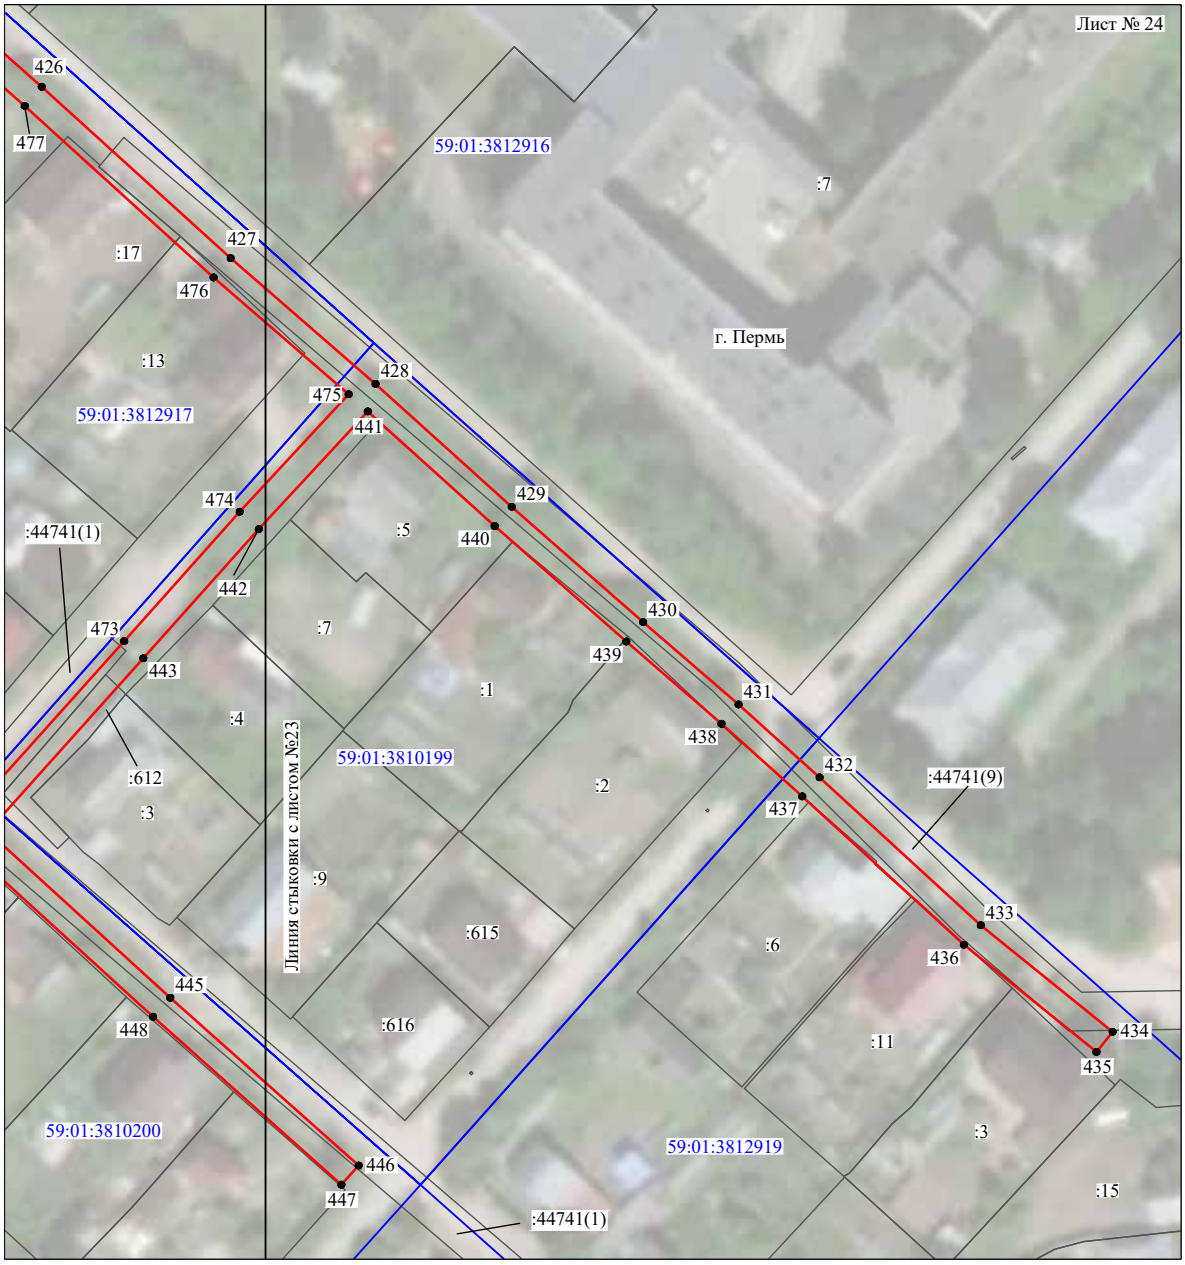


Масштаб 1:1000

Используемые условные знаки и обозначения:

№1	- номер опоры
	- граница публичного сервитута
	- граница кадастрового деления
	- граница населенного пункта
	- граница земельного участка, имеющегося в ЕГРН
	- граница ОКС, имеющаяся в ЕГРН
	- граница охранной зоны, имеющейся в ЕГРН
59:01:4413924:34 :34	- кадастровый номер земельного участка, имеющегося в ЕГРН
59:01:4413924	- номер кадастрового квартала
1 ●	- обозначение характерных точек границ

Схема расположения границ публичного сервитута объекта

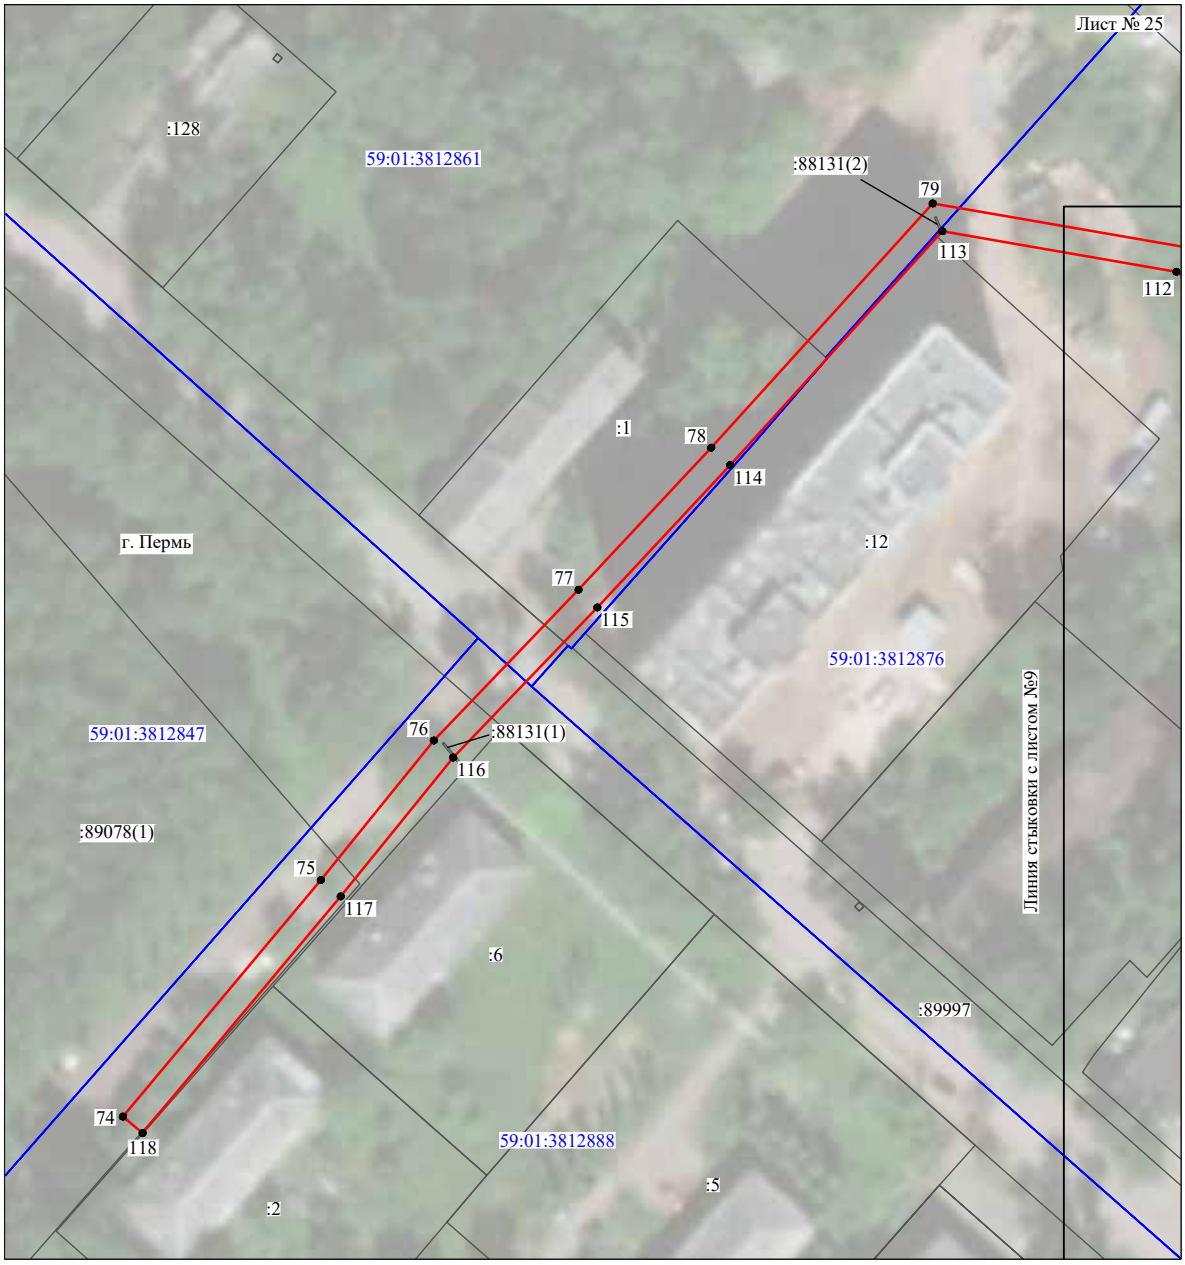

Масштаб 1:1000

Используемые условные знаки и обозначения:

№1	- номер опоры
	- граница публичного сервитута
	- граница кадастрового деления
	- граница населенного пункта
	- граница земельного участка, имеющегося в ЕГРН
	- граница ОКС, имеющаяся в ЕГРН
	- граница охранной зоны, имеющейся в ЕГРН
59:01:4413924:34 :34	- кадастровый номер земельного участка, имеющегося в ЕГРН
59:01:4413924	- номер кадастрового квартала
1 ●	- обозначение характерных точек границ

ОПИСАНИЕ МЕСТОПОЛОЖЕНИЯ ГРАНИЦ

Публичный сервитут для размещения объекта электросетевого хозяйства «Электросетевой комплекс Подстанция 35/6кВ «Грачева» (ВЛ 0,4 кВ КТП-2011)

(наименование объекта, местоположение границ которого описано (далее - объект)

Раздел 1


Сведения об объекте		
№ п/п	Характеристики объекта	Описание характеристик
1	2	3
1	Местоположение объекта	Пермский край, город Пермь
2	Площадь объекта +/- величина погрешности определения площади (Р+/- Дельта Р)	2435 кв.м ± 10 кв.м
3	Иные характеристики объекта	Публичный сервитут для размещения объекта электросетевого хозяйства «Электросетевой комплекс Подстанция 35/6кВ «Грачева» (ВЛ 0,4 кВ КТП-2011) на срок 49 лет

Раздел 2

Сведения о местоположении границ объекта					
1. Система координат МСК-59, зона 2					
2. Сведения о характерных точках границ объекта					
Обозначение характерных точек границ	Координаты, м		Метод определения координат характерной точки	Средняя квадратическая погрешность положения характерной точки (M_t), м	Описание обозначения точки на местности (при наличии)
	X	Y			
1	2	3	4	5	6
Зона1(1)	–	–	–	–	–
1	520552.23	2236871.76	Метод спутниковых геодезических измерений (определений)	0.10	–
2	520563.43	2236894.56	Метод спутниковых геодезических измерений (определений)	0.10	–
3	520577.87	2236925.45	Метод спутниковых геодезических измерений (определений)	0.10	–
4	520574.25	2236927.15	Метод спутниковых геодезических измерений (определений)	0.10	–
5	520559.82	2236896.29	Метод спутниковых геодезических измерений (определений)	0.10	–
6	520548.64	2236873.53	Метод спутниковых геодезических измерений (определений)	0.10	–
1	520552.23	2236871.76	Метод спутниковых геодезических измерений (определений)	0.10	–
Зона1(2)	–	–	–	–	–
7	520371.28	2236861.59	Метод спутниковых геодезических измерений (определений)	0.10	–
8	520376.99	2236861.81	Метод спутниковых геодезических измерений (определений)	0.10	–
9	520410.96	2236864.81	Метод спутниковых геодезических измерений (определений)	0.10	–
10	520415.73	2236904.70	Метод спутниковых геодезических измерений (определений)	0.10	–
11	520378.79	2236929.26	Метод спутниковых геодезических измерений (определений)	0.10	–
12	520396.49	2236958.71	Метод спутниковых геодезических измерений (определений)	0.10	–
13	520416.12	2236992.06	Метод спутниковых геодезических измерений (определений)	0.10	–
14	520452.84	2236973.64	Метод спутниковых геодезических измерений (определений)	0.10	–
15	520476.19	2236962.89	Метод спутниковых геодезических измерений (определений)	0.10	–
16	520471.23	2236951.09	Метод спутниковых геодезических измерений (определений)	0.10	–
17	520474.92	2236949.54	Метод спутниковых геодезических измерений (определений)	0.10	–
18	520479.83	2236961.21	Метод спутниковых геодезических измерений (определений)	0.10	–
19	520501.85	2236951.06	Метод спутниковых геодезических измерений (определений)	0.10	–
20	520538.20	2236939.41	Метод спутниковых геодезических измерений (определений)	0.10	–
21	520539.42	2236943.22	Метод спутниковых геодезических измерений (определений)	0.10	–
22	520503.30	2236954.79	Метод спутниковых геодезических измерений (определений)	0.10	–
23	520479.63	2236965.71	Метод спутниковых геодезических измерений (определений)	0.10	–
24	520454.58	2236977.25	Метод спутниковых геодезических измерений (определений)	0.10	–
25	520418.98	2236995.10	Метод спутниковых геодезических измерений (определений)	0.10	–
26	520446.58	2237017.91	Метод спутниковых геодезических измерений (определений)	0.10	–
27	520476.95	2237042.78	Метод спутниковых геодезических измерений (определений)	0.10	–
28	520508.90	2237068.18	Метод спутниковых геодезических измерений (определений)	0.10	–
29	520508.02	2237073.28	Метод спутниковых геодезических измерений (определений)	0.10	–
30	520506.22	2237075.17	Метод спутниковых геодезических измерений (определений)	0.10	–
31	520503.32	2237072.41	Метод спутниковых геодезических измерений (определений)	0.10	–
32	520504.28	2237071.41	Метод спутниковых геодезических измерений (определений)	0.10	–
33	520504.55	2237069.84	Метод спутниковых геодезических измерений (определений)	0.10	–
34	520474.44	2237045.89	Метод спутниковых геодезических измерений (определений)	0.10	–
35	520444.04	2237021.00	Метод спутниковых геодезических измерений (определений)	0.10	–
36	520415.20	2236997.16	Метод спутниковых геодезических измерений (определений)	0.10	–
37	520393.34	2237011.27	Метод спутниковых геодезических измерений (определений)	0.10	–
38	520378.04	2237021.45	Метод спутниковых геодезических измерений (определений)	0.10	–
39	520392.18	2237024.90	Метод спутниковых геодезических измерений (определений)	0.10	–
40	520391.23	2237028.78	Метод спутниковых геодезических измерений (определений)	0.10	–
41	520371.23	2237023.90	Метод спутниковых геодезических измерений (определений)	0.10	–
42	520371.04	2237021.30	Метод спутниковых геодезических измерений (определений)	0.10	–
43	520391.15	2237007.92	Метод спутниковых геодезических измерений (определений)	0.10	–
44	520412.65	2236994.05	Метод спутниковых геодезических измерений (определений)	0.10	–
45	520393.05	2236960.76	Метод спутниковых геодезических измерений (определений)	0.10	–
46	520373.39	2236928.04	Метод спутниковых геодезических измерений (определений)	0.10	–
47	520411.47	2236902.73	Метод спутниковых геодезических измерений (определений)	0.10	–
48	520407.37	2236868.51	Метод спутниковых геодезических измерений (определений)	0.10	–
49	520376.74	2236865.81	Метод спутниковых геодезических измерений (определений)	0.10	–
50	520371.12	2236865.58	Метод спутниковых геодезических измерений (определений)	0.10	–
7	520371.28	2236861.59	Метод спутниковых геодезических измерений (определений)	0.10	–
Зона1(3)	–	–	–	–	–
51	520169.82	2237160.93	Метод спутниковых геодезических измерений (определений)	0.10	–
52	520180.65	2237173.68	Метод спутниковых геодезических измерений (определений)	0.10	–
53	520177.60	2237176.28	Метод спутниковых геодезических измерений (определений)	0.10	–
54	520166.76	2237163.52	Метод спутниковых геодезических измерений (определений)	0.10	–
51	520169.82	2237160.93	Метод спутниковых геодезических измерений (определений)	0.10	–

3. Сведения о характерных точках части (частей) границы объекта					
Обозначение характерных точек части границы	Координаты, м		Метод определения координат характерной точки	Средняя квадратическая погрешность положения характерной точки (M_t), м	Описание обозначения точки на местности (при наличии)
	X	Y			
1	2	3	4	5	6
–	–	–	–	–	–

Схема расположения границ публичного сервитута объекта

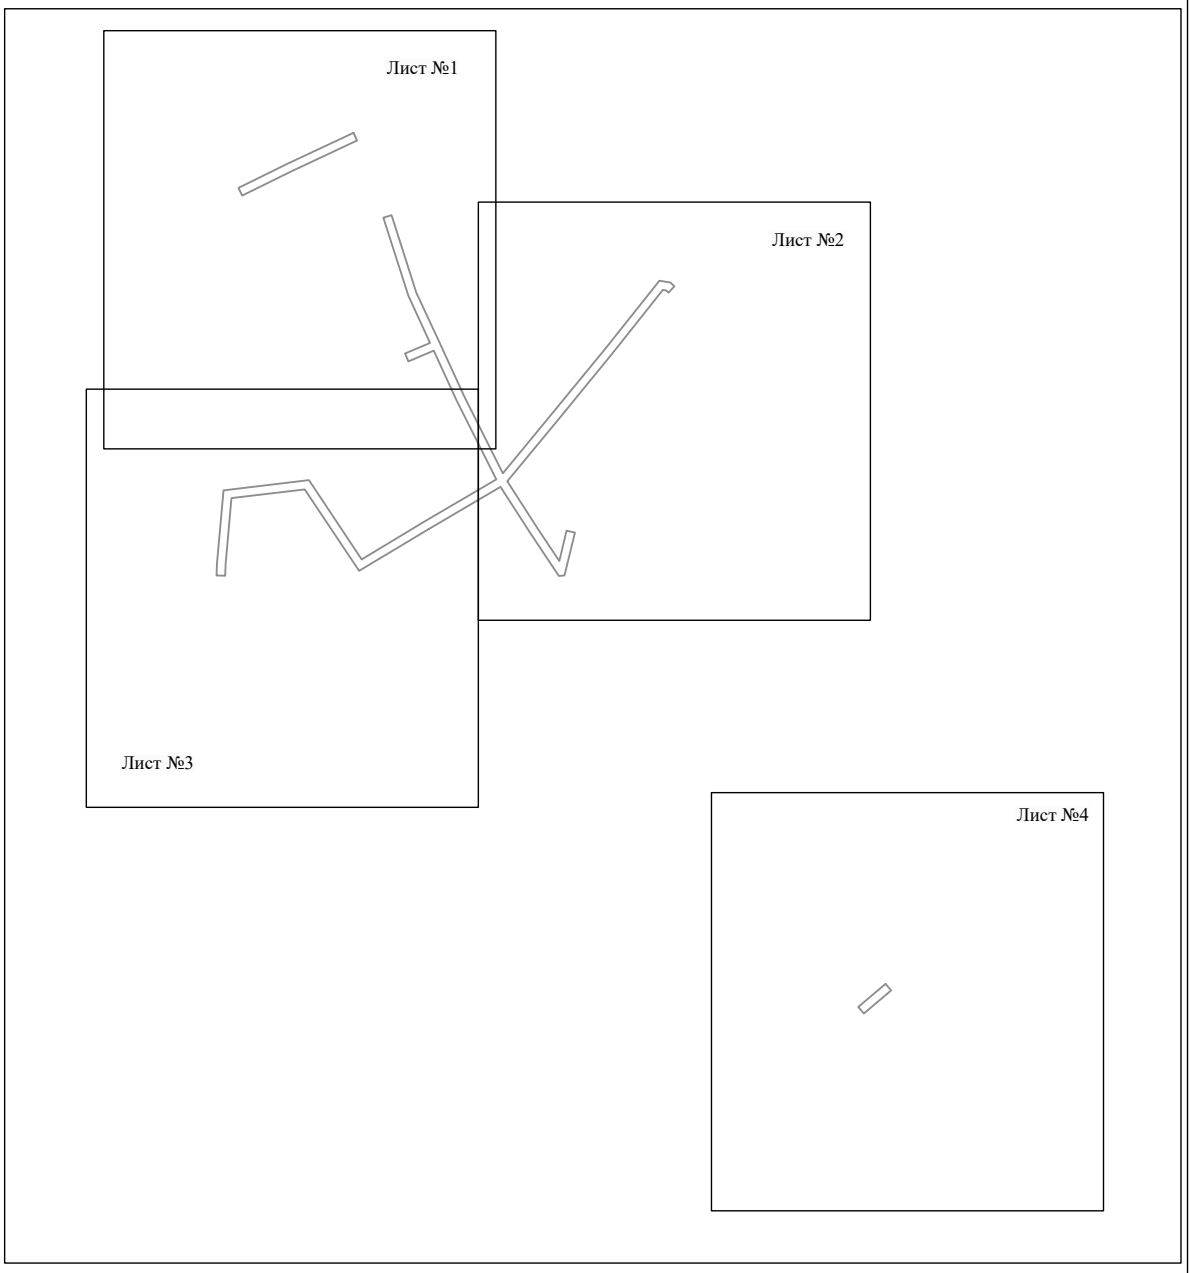

Масштаб 1:3000

Используемые условные знаки и обозначения:

———— - граница публичного сервитута

Схема расположения границ публичного сервитута объекта




Масштаб 1:1000

Используемые условные знаки и обозначения:

№1	- номер опоры
	- граница публичного сервитута
	- граница кадастрового деления
	- граница населенного пункта
	- граница земельного участка, имеющегося в ЕГРН
	- граница ОКС, имеющаяся в ЕГРН
	- граница охранной зоны, имеющейся в ЕГРН
59:01:4413924:34 :34	- кадастровый номер земельного участка, имеющегося в ЕГРН
59:01:4413924	- номер кадастрового квартала
1 ●	- обозначение характерных точек границ

Схема расположения границ публичного сервитута объекта

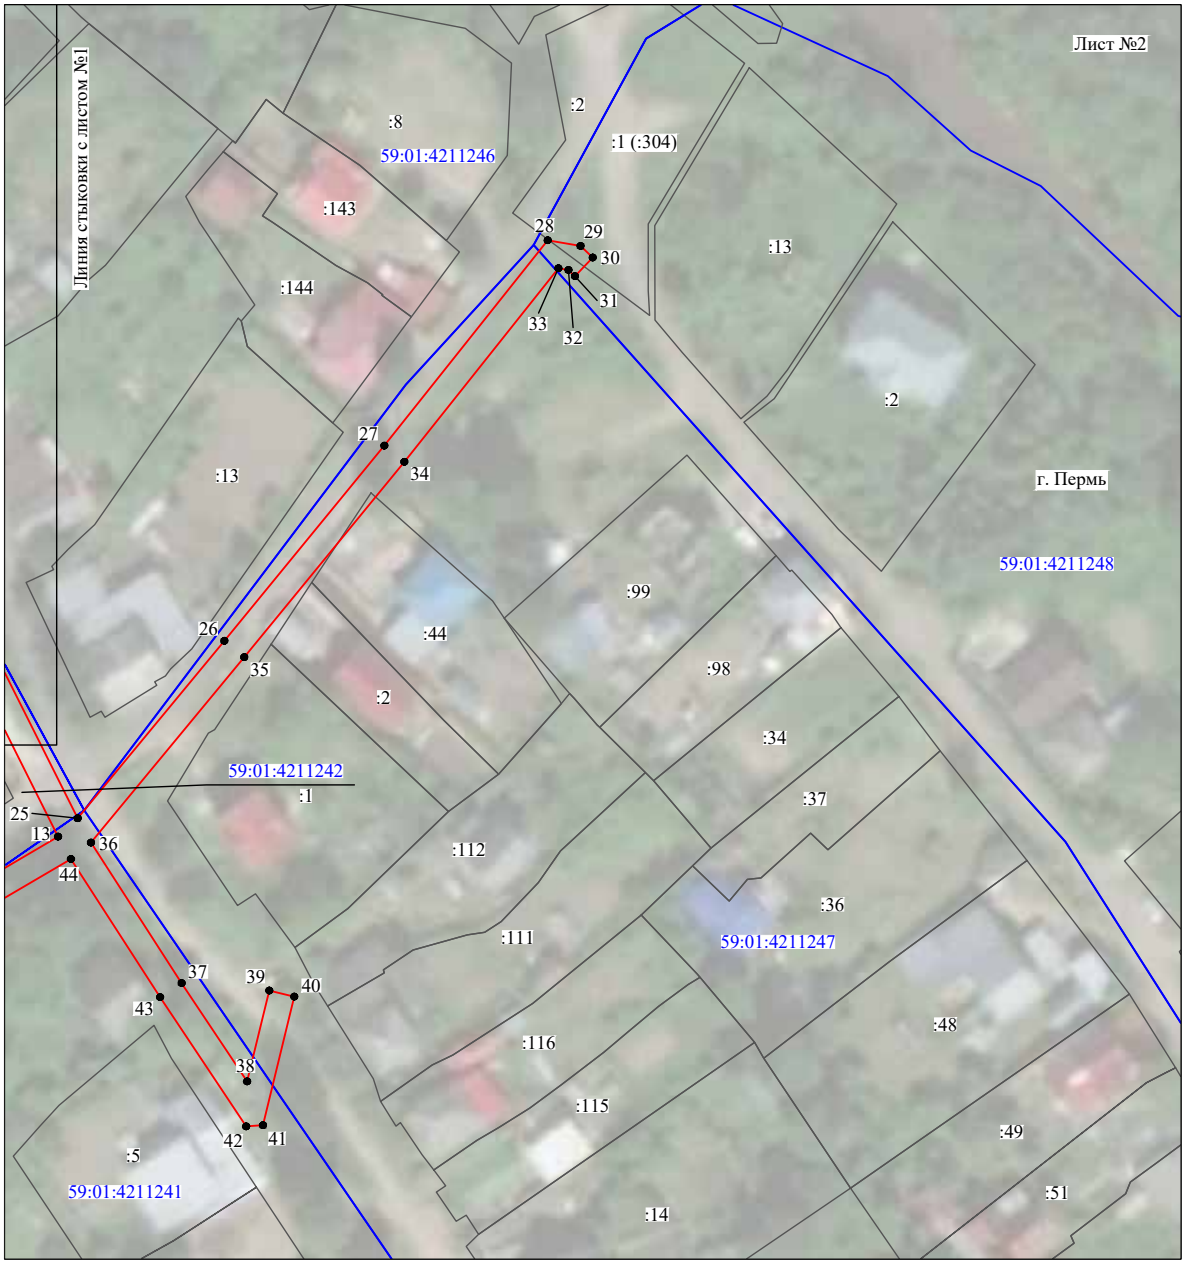


Масштаб 1:1000

Используемые условные знаки и обозначения:

№1	- номер опоры
	- граница публичного сервитута
	- граница кадастрового деления
	- граница населенного пункта
	- граница земельного участка, имеющегося в ЕГРН
	- граница ОКС, имеющаяся в ЕГРН
	- граница охранной зоны, имеющейся в ЕГРН
59:01:4413924:34 :34	- кадастровый номер земельного участка, имеющегося в ЕГРН
59:01:4413924	- номер кадастрового квартала
1 ●	- обозначение характерных точек границ

Схема расположения границ публичного сервитута объекта

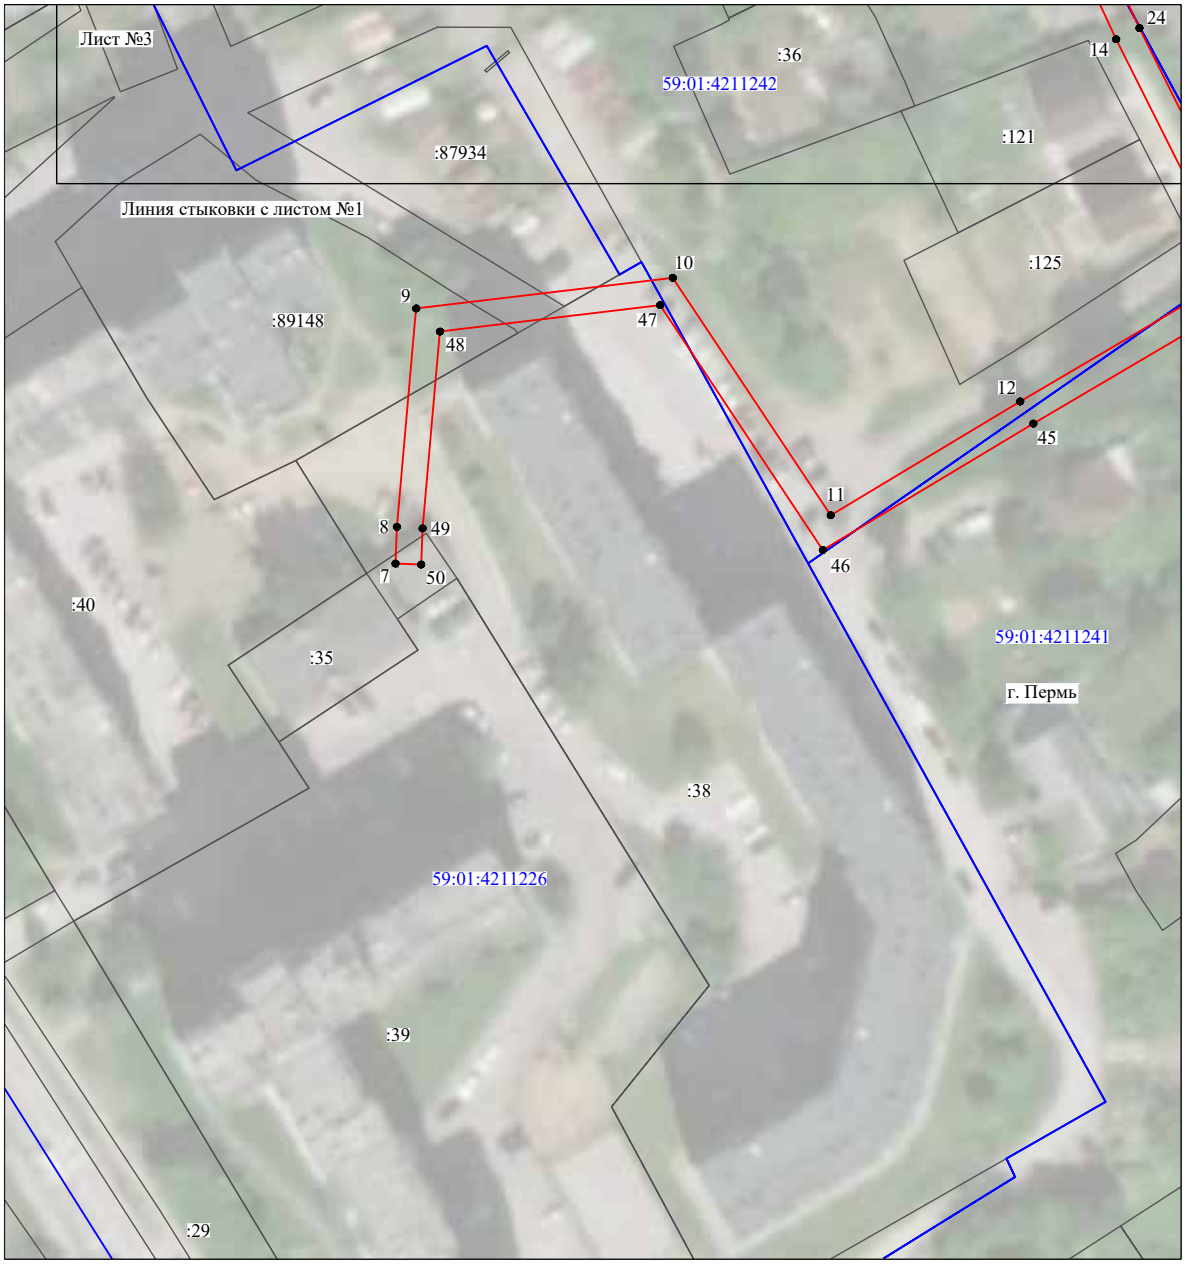

Масштаб 1:1000

Используемые условные знаки и обозначения:

№1	- номер опоры
	- граница публичного сервитута
	- граница кадастрового деления
	- граница населенного пункта
	- граница земельного участка, имеющегося в ЕГРН
	- граница ОКС, имеющаяся в ЕГРН
	- граница охранной зоны, имеющейся в ЕГРН
59:01:4413924:34 :34	- кадастровый номер земельного участка, имеющегося в ЕГРН
59:01:4413924	- номер кадастрового квартала
1 ●	- обозначение характерных точек границ

Схема расположения границ публичного сервитута объекта



Масштаб 1:1000

Используемые условные знаки и обозначения:


№1	- номер опоры
	- граница публичного сервитута
	- граница кадастрового деления
	- граница населенного пункта
	- граница земельного участка, имеющегося в ЕГРН
	- граница ОКС, имеющаяся в ЕГРН
	- граница охранной зоны, имеющейся в ЕГРН
59:01:4413924:34 :34	- кадастровый номер земельного участка, имеющегося в ЕГРН
59:01:4413924	- номер кадастрового квартала
1 •	- обозначение характерных точек границ

Схема расположения границ публичного сервитута

Объект: Строительство КЛ 0,4 кВ от РУ 0,4 кВ ТП-5016, установка оборудования учета э/э в РУ 0,4 кВ ТП-5016; Реконструкция РУ 0,4 кВ ТП-5016 (установка рубильников 0,4 кВ) для электроснабжения объекта торговли по адресу: Пермский край, г. Пермь, Свердловский район, ул. Пушкина, 30а (кад. номер зем. участка 59:01:4410147:6)

Местоположение: Пермский край, г.Пермь, Свердловский район район, ул. 25 Октября , участок №1 (59:01:4410147:30)

Площадь земель или части земельного участка, кв.м. : 815

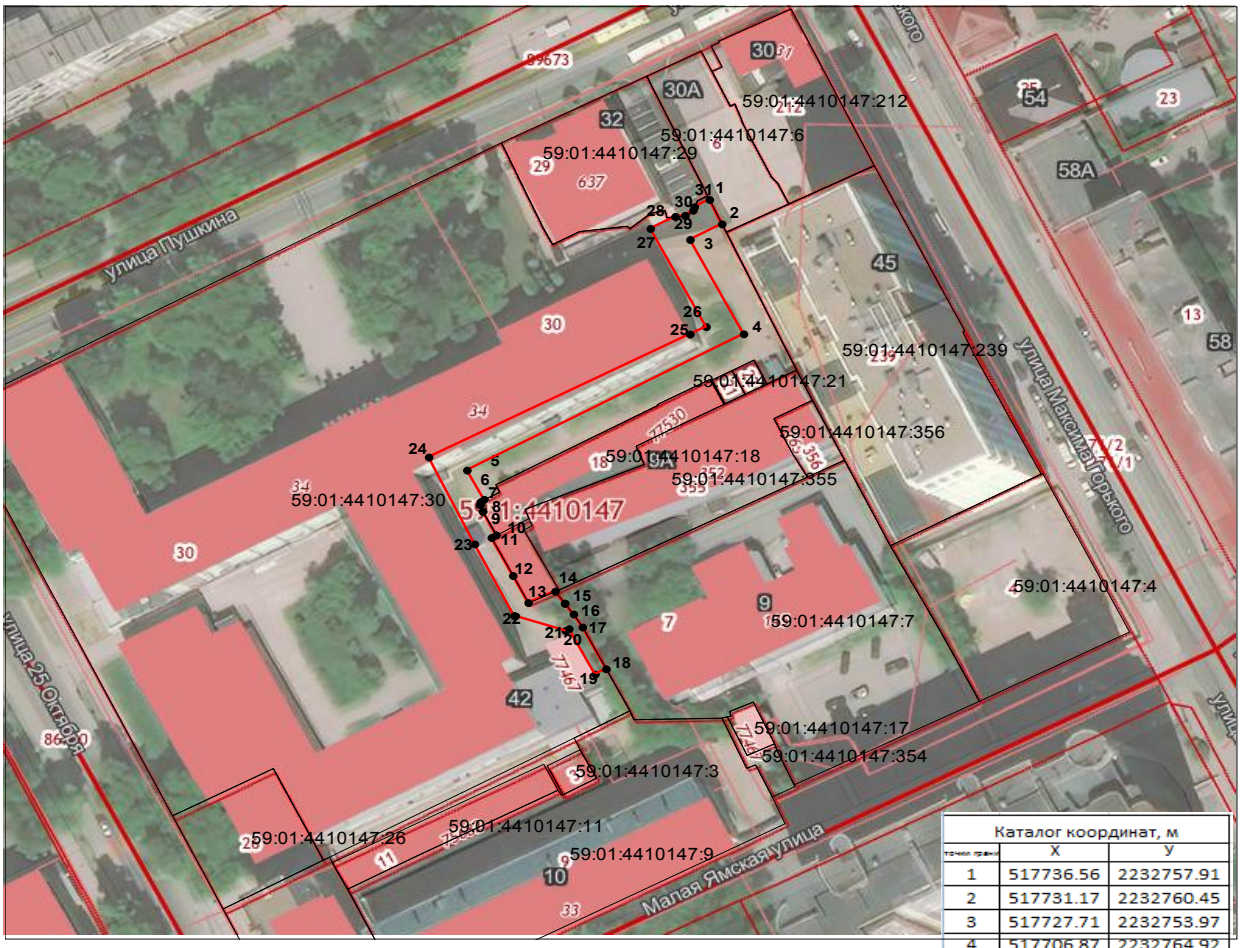

Масштаб 1:1200

Условные обозначения:

- граница земельного участка, сведения которого внесены в ЕГРН
- граница публичного сервитута
- 1 — обозначение характерной точки границы публичного сервитута
- 59:01:4410147 — обозначение кадастрового квартала

Графическое описание местоположения границ публичного сервитута

1-1 земельный участок с КН 59:01:4410147:30

Система координат МСК-59, зона 2

Метод определения координат: Метод спутниковых геодезических измерений (определений)

средняя квадратическая погрешность положения характерных точек (Mt)- 0.10 м

Каталог координат, м		
точки границы	X	Y
1	517736.56	2232757.91
2	517731.17	2232760.45
3	517727.71	2232753.97
4	517706.87	2232764.92
5	517676.75	2232708.50
6	517670.31	2232711.95
7	517669.79	2232711.21
8	517669.13	2232711.16
9	517667.66	2232711.70
10	517662.44	2232714.42
11	517661.87	2232713.46
12	517653.45	2232717.86
13	517647.48	2232720.98
14	517650.01	2232726.47
15	517647.35	2232728.42
16	517644.96	2232730.22
17	517642.01	2232732.09
18	517632.83	2232736.85
19	517631.66	2232734.61
20	517641.70	2232729.31
21	517641.32	2232728.59
22	517644.62	2232718.11
23	517660.43	2232710.04
24	517679.65	2232700.70
25	517706.82	2232753.96
26	517708.47	2232757.27
27	517730.15	2232745.88
28	517732.84	2232750.92
29	517733.03	2232752.94
30	517734.21	2232754.58
31	517734.94	2232754.86
1	517736.56	2232757.91

ОПИСАНИЕ МЕСТОПОЛОЖЕНИЯ ГРАНИЦ

Публичный сервитут в целях реконструкции и эксплуатации сетей газоснабжения в границах полосы отвода по объекту «Реконструкция ул. Героев Хасана от ул. Хлебозаводской до ул. Василия Васильева»
(наименование объекта, местоположение границ которого описано (далее - объект))

Раздел 1

Сведения об объекте		
№ п/п	Характеристики объекта	Описание характеристик
1	2	3
1	Местоположение объекта	Пермский край, г. Пермь, ул. Героев Хасана
2	Площадь объекта +/- величина погрешности определения площади (Р+/- Дельта Р)	3043 кв.м ± 15 кв.м
3	Иные характеристики объекта	Публичный сервитут в целях реконструкции и эксплуатации сетей газоснабжения в границах полосы отвода по объекту «Реконструкция ул. Героев Хасана от ул. Хлебозаводской до ул. Василия Васильева» на 10 лет

Раздел 2

Сведения о местоположении границ объекта

1. Система координат МСК-59, зона 2

2. Сведения о характерных точках границ объекта

Обозначение характерных точек границ	Координаты, м		Метод определения координат характерной точки	Средняя квадратическая погрешность положения характерной точки (M_t), м	Описание обозначения точки на местности (при наличии)
	X	Y			
1	2	3	4	5	6
1	512862.14	2233060.70	Метод спутниковых геодезических измерений (определений)	0.10	–
2	512862.46	2233065.69	Метод спутниковых геодезических измерений (определений)	0.10	–
3	512859.47	2233065.98	Метод спутниковых геодезических измерений (определений)	0.10	–
4	512859.54	2233067.27	Метод спутниковых геодезических измерений (определений)	0.10	–
5	512833.88	2233068.93	Метод спутниковых геодезических измерений (определений)	0.10	–
6	512821.93	2233070.41	Метод спутниковых геодезических измерений (определений)	0.10	–
7	512807.42	2233071.47	Метод спутниковых геодезических измерений (определений)	0.10	–
8	512800.74	2233072.04	Метод спутниковых геодезических измерений (определений)	0.10	–
9	512783.41	2233073.52	Метод спутниковых геодезических измерений (определений)	0.10	–
10	512783.66	2233075.97	Метод спутниковых геодезических измерений (определений)	0.10	–
11	512758.23	2233078.48	Метод спутниковых геодезических измерений (определений)	0.10	–
12	512757.92	2233075.90	Метод спутниковых геодезических измерений (определений)	0.10	–
13	512749.80	2233076.93	Метод спутниковых геодезических измерений (определений)	0.10	–

14	512736.46	2233078.97	Метод спутниковых геодезических измерений (определений)	0.10	–
15	512726.74	2233081.70	Метод спутниковых геодезических измерений (определений)	0.10	–
16	512709.97	2233087.21	Метод спутниковых геодезических измерений (определений)	0.10	–
17	512687.07	2233094.19	Метод спутниковых геодезических измерений (определений)	0.10	–
18	512667.18	2233100.58	Метод спутниковых геодезических измерений (определений)	0.10	–
19	512654.54	2233104.67	Метод спутниковых геодезических измерений (определений)	0.10	–
20	512632.03	2233111.89	Метод спутниковых геодезических измерений (определений)	0.10	–
21	512629.76	2233104.66	Метод спутниковых геодезических измерений (определений)	0.10	–
22	512617.71	2233108.78	Метод спутниковых геодезических измерений (определений)	0.10	–
23	512602.35	2233114.08	Метод спутниковых геодезических измерений (определений)	0.10	–
24	512596.93	2233120.72	Метод спутниковых геодезических измерений (определений)	0.10	–
25	512585.20	2233125.16	Метод спутниковых геодезических измерений (определений)	0.10	–
26	512575.70	2233128.34	Метод спутниковых геодезических измерений (определений)	0.10	–
27	512554.61	2233135.76	Метод спутниковых геодезических измерений (определений)	0.10	–
28	512528.57	2233144.92	Метод спутниковых геодезических измерений (определений)	0.10	–
29	512514.23	2233149.52	Метод спутниковых геодезических измерений (определений)	0.10	–
30	512502.08	2233153.40	Метод спутниковых геодезических измерений (определений)	0.10	–
31	512490.58	2233156.23	Метод спутниковых геодезических измерений (определений)	0.10	–
32	512470.52	2233162.25	Метод спутниковых геодезических измерений (определений)	0.10	–
33	512454.69	2233167.02	Метод спутниковых геодезических измерений (определений)	0.10	–
34	512424.39	2233138.37	Метод спутниковых геодезических измерений (определений)	0.10	–
35	512400.86	2233148.99	Метод спутниковых геодезических измерений (определений)	0.10	–
36	512355.68	2233169.35	Метод спутниковых геодезических измерений (определений)	0.10	–
37	512343.44	2233176.52	Метод спутниковых геодезических измерений (определений)	0.10	–
38	512358.36	2233208.52	Метод спутниковых геодезических измерений (определений)	0.10	–
39	512353.82	2233210.63	Метод спутниковых геодезических измерений (определений)	0.10	–
40	512336.99	2233174.50	Метод спутниковых геодезических измерений (определений)	0.10	–
41	512353.61	2233164.76	Метод спутниковых геодезических измерений (определений)	0.10	–
42	512398.80	2233144.44	Метод спутниковых геодезических измерений (определений)	0.10	–
43	512425.38	2233132.44	Метод спутниковых геодезических измерений (определений)	0.10	–
44	512456.01	2233161.40	Метод спутниковых геодезических измерений (определений)	0.10	–
45	512469.08	2233157.46	Метод спутниковых геодезических измерений (определений)	0.10	–
46	512489.26	2233151.40	Метод спутниковых геодезических измерений (определений)	0.10	–
47	512500.72	2233148.59	Метод спутниковых геодезических измерений (определений)	0.10	–
48	512513.01	2233144.66	Метод спутниковых геодезических	0.10	–

			измерений (определений)		
49	512526.98	2233140.18	Метод спутниковых геодезических измерений (определений)	0.10	–
50	512552.95	2233131.04	Метод спутниковых геодезических измерений (определений)	0.10	–
51	512574.39	2233123.51	Метод спутниковых геодезических измерений (определений)	0.10	–
52	512583.52	2233120.45	Метод спутниковых геодезических измерений (определений)	0.10	–
53	512593.90	2233116.51	Метод спутниковых геодезических измерений (определений)	0.10	–
54	512599.38	2233109.81	Метод спутниковых геодезических измерений (определений)	0.10	–
55	512616.17	2233104.02	Метод спутниковых геодезических измерений (определений)	0.10	–
56	512632.99	2233098.23	Метод спутниковых геодезических измерений (определений)	0.10	–
57	512635.29	2233105.59	Метод спутниковых геодезических измерений (определений)	0.10	–
58	512653.04	2233099.91	Метод спутниковых геодезических измерений (определений)	0.10	–
59	512665.64	2233095.82	Метод спутниковых геодезических измерений (определений)	0.10	–
60	512685.57	2233089.42	Метод спутниковых геодезических измерений (определений)	0.10	–
61	512708.46	2233082.44	Метод спутниковых геодезических измерений (определений)	0.10	–
62	512725.28	2233076.91	Метод спутниковых геодезических измерений (определений)	0.10	–
63	512735.40	2233074.07	Метод спутниковых геодезических измерений (определений)	0.10	–
64	512749.10	2233071.98	Метод спутниковых геодезических измерений (определений)	0.10	–
65	512762.29	2233070.36	Метод спутниковых геодезических измерений	0.10	–

			(определений)		
66	512762.61	2233073.05	Метод спутниковых геодезических измерений (определений)	0.10	–
67	512778.18	2233071.48	Метод спутниковых геодезических измерений (определений)	0.10	–
68	512777.92	2233068.97	Метод спутниковых геодезических измерений (определений)	0.10	–
69	512800.33	2233067.06	Метод спутниковых геодезических измерений (определений)	0.10	–
70	512806.92	2233066.49	Метод спутниковых геодезических измерений (определений)	0.10	–
71	512821.44	2233065.44	Метод спутниковых геодезических измерений (определений)	0.10	–
72	512833.41	2233063.95	Метод спутниковых геодезических измерений (определений)	0.10	–
73	512859.22	2233062.28	Метод спутниковых геодезических измерений (определений)	0.10	–
74	512859.15	2233060.99	Метод спутниковых геодезических измерений (определений)	0.10	–
1	512862.14	2233060.70	Метод спутниковых геодезических измерений (определений)	0.10	–

3. Сведения о характерных точках части (частей) границы объекта

Обозначение характерных точек части границы	Координаты, м		Метод определения координат характерной точки	Средняя квадратическая погрешность положения характерной точки (M_t), м	Описание обозначения точки на местности (при наличии)
	X	Y			
1	2	3	4	5	6
–	–	–	–	–	–

План границ объекта



Используемые условные знаки и обозначения:

- Характерная точка границы публичного сервитута
- 1 — Надписи номеров характерных точек границы публичного сервитута
- Граница публичного сервитута
- Ось газопровода реконструируемого
- Ось газопровода существующего
- Граница кадастрового квартала
- Существующая часть границы, имеющиеся в ЕГРН сведения о которой достаточны для определения ее местоположения
- :7848 — Надписи кадастрового номера земельного участка

Масштаб 1:1000

Подпись Покидкина Т.А. Дата 25.02.2022 г.

Место для оттиска печати (при наличии) лица, составившего описание местоположения границ объекта

Текстовое описание местоположения границ объекта		
Прохождение границы		Описание прохождения границы
от точки	до точки	
1	2	3
–	–	–

ОПИСАНИЕ МЕСТОПОЛОЖЕНИЯ ГРАНИЦ

Публичный сервитут для размещения объекта электросетевого хозяйства «Электросетевой комплекс Подстанция 110/35/6 кВ «Окуловская» (ВЛ 0.4 кВ от ТП 1534)

(наименование объекта, местоположение границ которого описано (далее - объект)

Раздел 1

Сведения об объекте		
№ п/п	Характеристики объекта	Описание характеристик
1	2	3
1	Местоположение объекта	Пермский край, город Пермь
2	Площадь объекта +/- величина погрешности определения площади (Р+/- Дельта Р)	4864 кв.м ± 17 кв.м
3	Иные характеристики объекта	Публичный сервитут для размещения объекта электросетевого хозяйства «Электросетевой комплекс Подстанция 110/35/6 кВ «Окуловская» (ВЛ 0.4 кВ от ТП 1534) на срок 49 лет

Раздел 2


Сведения о местоположении границ объекта					
1. Система координат МСК-59, зона 2					
2. Сведения о характерных точках границ объекта					
Обозначение характерных точек границ	Координаты, м		Метод определения координат характерной точки	Средняя квадратическая погрешность положения характерной точки (M_t), м	Описание обозначения точки на местности (при наличии)
	X	Y			
1	2	3	4	5	6
Зона1(1)	–	–	–	–	–
1	523097.95	2224903.44	Метод спутниковых геодезических измерений (определений)	0.10	–
2	523119.95	2224906.46	Метод спутниковых геодезических измерений (определений)	0.10	–
3	523156.31	2224914.27	Метод спутниковых геодезических измерений (определений)	0.10	–
4	523192.68	2224920.70	Метод спутниковых геодезических измерений (определений)	0.10	–
5	523221.34	2224926.50	Метод спутниковых геодезических измерений (определений)	0.10	–
6	523258.77	2224933.50	Метод спутниковых геодезических измерений (определений)	0.10	–
7	523289.80	2224938.59	Метод спутниковых геодезических измерений (определений)	0.10	–
8	523320.78	2224943.70	Метод спутниковых геодезических измерений (определений)	0.10	–
9	523356.25	2224949.80	Метод спутниковых геодезических измерений (определений)	0.10	–
10	523390.69	2224955.32	Метод спутниковых геодезических измерений (определений)	0.10	–
11	523415.79	2224958.79	Метод спутниковых геодезических измерений (определений)	0.10	–
12	523454.30	2224964.80	Метод спутниковых геодезических измерений (определений)	0.10	–
13	523504.69	2224974.13	Метод спутниковых геодезических измерений (определений)	0.10	–
14	523551.72	2224982.56	Метод спутниковых геодезических измерений (определений)	0.10	–
15	523551.01	2224986.50	Метод спутниковых геодезических измерений (определений)	0.10	–
16	523503.97	2224978.07	Метод спутниковых геодезических измерений (определений)	0.10	–
17	523453.63	2224968.74	Метод спутниковых геодезических измерений (определений)	0.10	–
18	523415.21	2224962.75	Метод спутниковых геодезических измерений (определений)	0.10	–
19	523390.09	2224959.28	Метод спутниковых геодезических измерений (определений)	0.10	–
20	523355.59	2224953.75	Метод спутниковых геодезических измерений (определений)	0.10	–
21	523320.12	2224947.64	Метод спутниковых геодезических измерений (определений)	0.10	–
22	523289.15	2224942.54	Метод спутниковых геодезических измерений (определений)	0.10	–
23	523258.08	2224937.44	Метод спутниковых геодезических измерений (определений)	0.10	–
24	523220.58	2224930.44	Метод спутниковых геодезических измерений (определений)	0.10	–
25	523191.93	2224924.63	Метод спутниковых геодезических измерений (определений)	0.10	–

26	523155.54	2224918.20	Метод спутниковых геодезических измерений (определений)	0.10	–
27	523119.26	2224910.40	Метод спутниковых геодезических измерений (определений)	0.10	–
28	523097.83	2224907.46	Метод спутниковых геодезических измерений (определений)	0.10	–
29	523059.05	2224910.49	Метод спутниковых геодезических измерений (определений)	0.10	–
30	523058.74	2224906.50	Метод спутниковых геодезических измерений (определений)	0.10	–
1	523097.95	2224903.44	Метод спутниковых геодезических измерений (определений)	0.10	–
Зона1(2)	–	–	–	–	–
31	522875.51	2224699.12	Метод спутниковых геодезических измерений (определений)	0.10	–
32	522879.43	2224699.90	Метод спутниковых геодезических измерений (определений)	0.10	–
33	522872.56	2224734.63	Метод спутниковых геодезических измерений (определений)	0.10	–
34	522897.93	2224740.30	Метод спутниковых геодезических измерений (определений)	0.10	–
35	522936.77	2224748.14	Метод спутниковых геодезических измерений (определений)	0.10	–
36	522974.58	2224755.46	Метод спутниковых геодезических измерений (определений)	0.10	–
37	523005.59	2224761.43	Метод спутниковых геодезических измерений (определений)	0.10	–
38	523022.77	2224764.64	Метод спутниковых геодезических измерений (определений)	0.10	–
39	523040.68	2224768.69	Метод спутниковых геодезических измерений (определений)	0.10	–
40	523070.08	2224773.50	Метод спутниковых геодезических измерений (определений)	0.10	–
41	523107.15	2224781.98	Метод спутниковых геодезических измерений (определений)	0.10	–
42	523145.80	2224790.79	Метод спутниковых геодезических измерений (определений)	0.10	–
43	523177.50	2224811.88	Метод спутниковых геодезических измерений (определений)	0.10	–
44	523175.28	2224815.21	Метод спутниковых геодезических измерений (определений)	0.10	–
45	523144.20	2224794.53	Метод спутниковых геодезических измерений (определений)	0.10	–
46	523106.26	2224785.88	Метод спутниковых геодезических измерений (определений)	0.10	–
47	523071.27	2224777.88	Метод спутниковых геодезических измерений (определений)	0.10	–
48	523063.48	2224817.77	Метод спутниковых геодезических измерений (определений)	0.10	–
49	523058.05	2224846.78	Метод спутниковых геодезических измерений (определений)	0.10	–
50	523053.37	2224875.89	Метод спутниковых геодезических измерений (определений)	0.10	–
51	523051.98	2224880.38	Метод спутниковых геодезических измерений (определений)	0.10	–
52	523048.14	2224906.47	Метод спутниковых геодезических измерений (определений)	0.10	–
53	523002.37	2224897.79	Метод спутниковых геодезических измерений (определений)	0.10	–
54	522956.29	2224888.92	Метод спутниковых геодезических измерений (определений)	0.10	–
55	522914.88	2224881.95	Метод спутниковых геодезических измерений (определений)	0.10	–
56	522868.74	2224873.28	Метод спутниковых геодезических измерений (определений)	0.10	–
57	522817.77	2224867.77	Метод спутниковых геодезических измерений (определений)	0.10	–
58	522818.20	2224863.79	Метод спутниковых геодезических измерений (определений)	0.10	–
59	522869.33	2224869.32	Метод спутниковых геодезических измерений (определений)	0.10	–
60	522915.58	2224878.01	Метод спутниковых геодезических измерений (определений)	0.10	–
61	522957.00	2224884.98	Метод спутниковых геодезических измерений (определений)	0.10	–
62	523003.12	2224893.86	Метод спутниковых геодезических измерений (определений)	0.10	–
63	523044.79	2224901.75	Метод спутниковых геодезических измерений (определений)	0.10	–
64	523048.07	2224879.48	Метод спутниковых геодезических измерений (определений)	0.10	–
65	523049.47	2224874.97	Метод спутниковых геодезических измерений (определений)	0.10	–
66	523054.11	2224846.09	Метод спутниковых геодезических измерений (определений)	0.10	–
67	523059.55	2224817.02	Метод спутниковых геодезических измерений (определений)	0.10	–
68	523067.34	2224777.10	Метод спутниковых геодезических измерений (определений)	0.10	–
69	523039.92	2224772.62	Метод спутниковых геодезических измерений (определений)	0.10	–
70	523021.96	2224768.56	Метод спутниковых геодезических измерений (определений)	0.10	–
71	523004.84	2224765.36	Метод спутниковых геодезических измерений (определений)	0.10	–
72	522973.82	2224759.38	Метод спутниковых геодезических измерений (определений)	0.10	–
73	522935.99	2224752.06	Метод спутниковых геодезических измерений (определений)	0.10	–
74	522897.09	2224744.21	Метод спутниковых геодезических измерений (определений)	0.10	–
75	522867.88	2224737.69	Метод спутниковых геодезических измерений (определений)	0.10	–
31	522875.51	2224699.12	Метод спутниковых геодезических измерений (определений)	0.10	–

3. Сведения о характерных точках части (частей) границы объекта

Обозначение характерных точек части границы	Координаты, м		Метод определения координат характерной точки	Средняя квадратическая погрешность положения характерной точки (M_t), м	Описание обозначения точки на местности (при наличии)
	X	Y			
1	2	3	4	5	6
–	–	–	–	–	–

Схема расположения границ публичного сервитута объекта

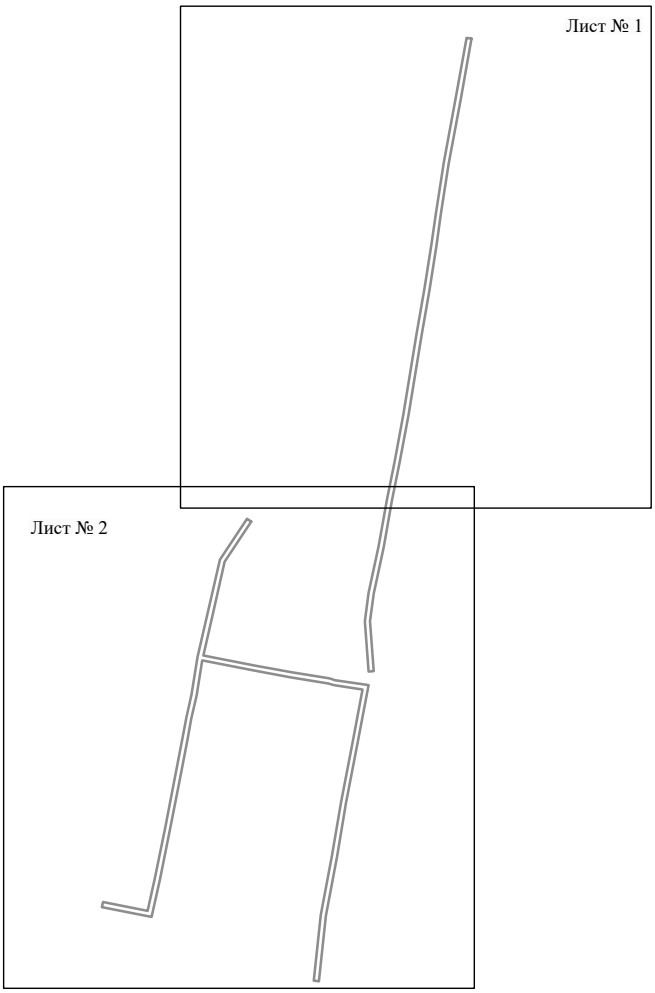


Масштаб 1:5000

Используемые условные знаки и обозначения:

———— - граница публичного сервитута

Схема расположения границ публичного сервитута объекта

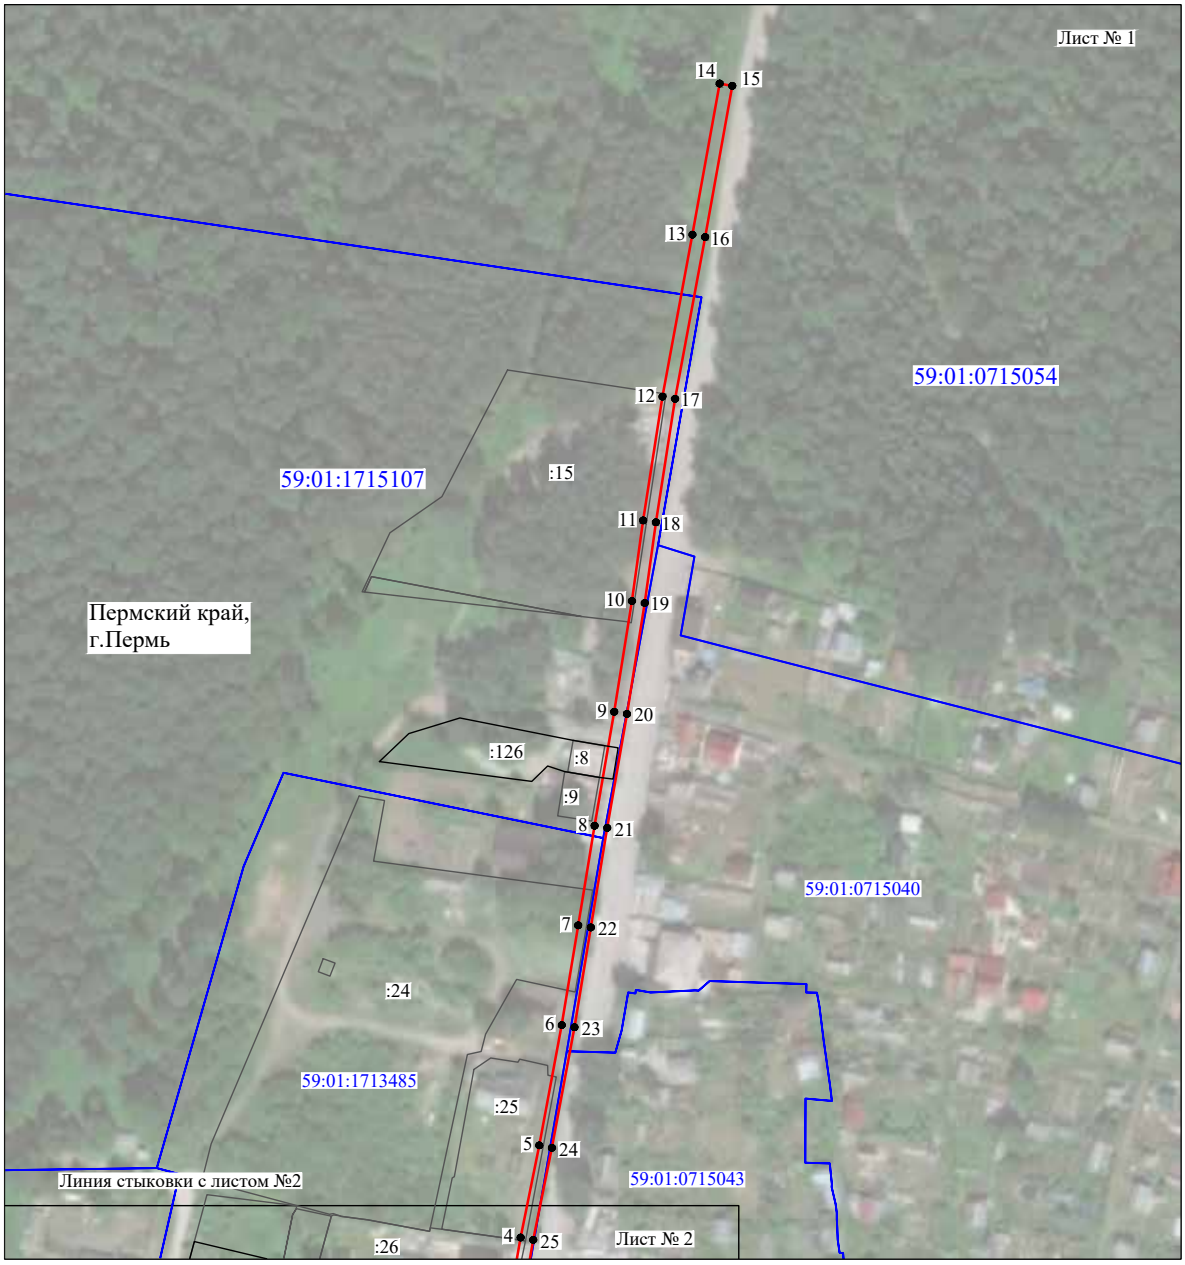


Масштаб 1:2000

Используемые условные знаки и обозначения:

№1	- номер опоры
	- граница публичного сервитута
	- граница кадастрового деления
	- граница населенного пункта
	- граница земельного участка, имеющегося в ЕГРН
	- граница ОКС, имеющаяся в ЕГРН
	- граница охранной зоны, имеющейся в ЕГРН
59:01:4413924:34 :34	- кадастровый номер земельного участка, имеющегося в ЕГРН
59:01:4413924	- номер кадастрового квартала
1 ●	- обозначение характерных точек границ

Схема расположения границ публичного сервитута объекта

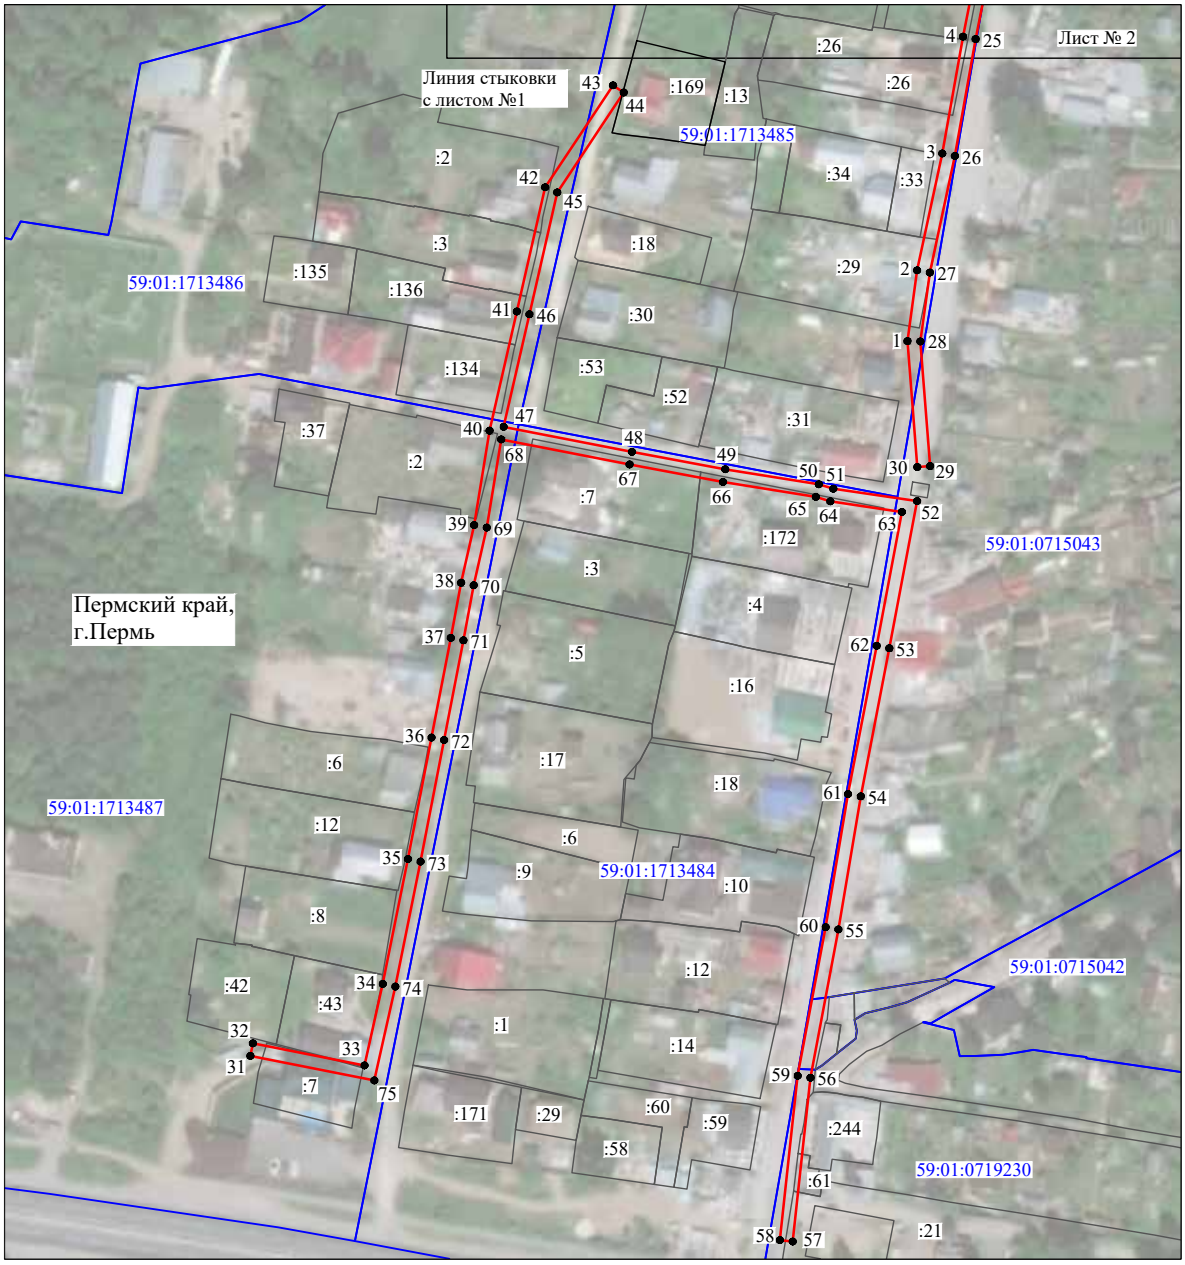

Масштаб 1:2000

Используемые условные знаки и обозначения:

№1	- номер опоры
	- граница публичного сервитута
	- граница кадастрового деления
	- граница населенного пункта
	- граница земельного участка, имеющегося в ЕГРН
	- граница ОКС, имеющаяся в ЕГРН
	- граница охранной зоны, имеющейся в ЕГРН
59:01:4413924:34 :34	- кадастровый номер земельного участка, имеющегося в ЕГРН
59:01:4413924	- номер кадастрового квартала
1 ●	- обозначение характерных точек границ

ОПИСАНИЕ МЕСТОПОЛОЖЕНИЯ ГРАНИЦ

Публичный сервитут в целях реконструкции и эксплуатации сетей газоснабжения в границах полосы отвода по объекту «Реконструкция ул. Героев Хасана от ул. Хлебозаводской до ул. Василия Васильева»

(наименование объекта, местоположение границ которого описано (далее - объект))

Раздел 1


Сведения об объекте		
№ п/п	Характеристики объекта	Описание характеристик
1	2	3
1	Местоположение объекта	Пермский край, г. Пермь, ул. Героев Хасана
2	Площадь объекта +/- величина погрешности определения площади (Р+/- Дельта Р)	529 кв.м ± 7 кв.м
3	Иные характеристики объекта	Публичный сервитут в целях реконструкции и эксплуатации сетей газоснабжения в границах полосы отвода по объекту «Реконструкция ул. Героев Хасана от ул. Хлебозаводской до ул. Василия Васильева» на 10 лет

Раздел 2

Сведения о местоположении границ объекта					
1. Система координат МСК-59, зона 2					
2. Сведения о характерных точках границ объекта					
Обозначение характерных точек границ	Координаты, м		Метод определения координат характерной точки	Средняя квадратическая погрешность положения характерной точки (M_t), м	Описание обозначения точки на местности (при наличии)
	X	Y			
1	2	3	4	5	6
1	511973.92	2233245.42	Метод спутниковых геодезических измерений (определений)	0.10	–
2	511974.09	2233262.28	Метод спутниковых геодезических измерений (определений)	0.10	–
3	511924.81	2233262.71	Метод спутниковых геодезических измерений (определений)	0.10	–
4	511891.21	2233262.37	Метод спутниковых геодезических измерений (определений)	0.10	–
5	511891.62	2233246.05	Метод спутниковых геодезических измерений (определений)	0.10	–
6	511896.61	2233246.15	Метод спутниковых геодезических измерений (определений)	0.10	–
7	511896.33	2233257.43	Метод спутниковых геодезических измерений (определений)	0.10	–
8	511924.81	2233257.71	Метод спутниковых геодезических измерений (определений)	0.10	–
9	511969.05	2233257.34	Метод спутниковых геодезических измерений (определений)	0.10	–
10	511968.92	2233245.47	Метод спутниковых геодезических измерений (определений)	0.10	–
1	511973.92	2233245.42	Метод спутниковых геодезических измерений (определений)	0.10	–
3. Сведения о характерных точках части (частей) границы объекта					
Обозначение характерных точек части границы	Координаты, м		Метод определения координат характерной точки	Средняя квадратическая погрешность положения характерной точки	Описание обозначения точки на местности (при наличии)
	X	Y			

				(M_t), м	
1	2	3	4	5	6
–	–	–	–	–	–

План границ объекта

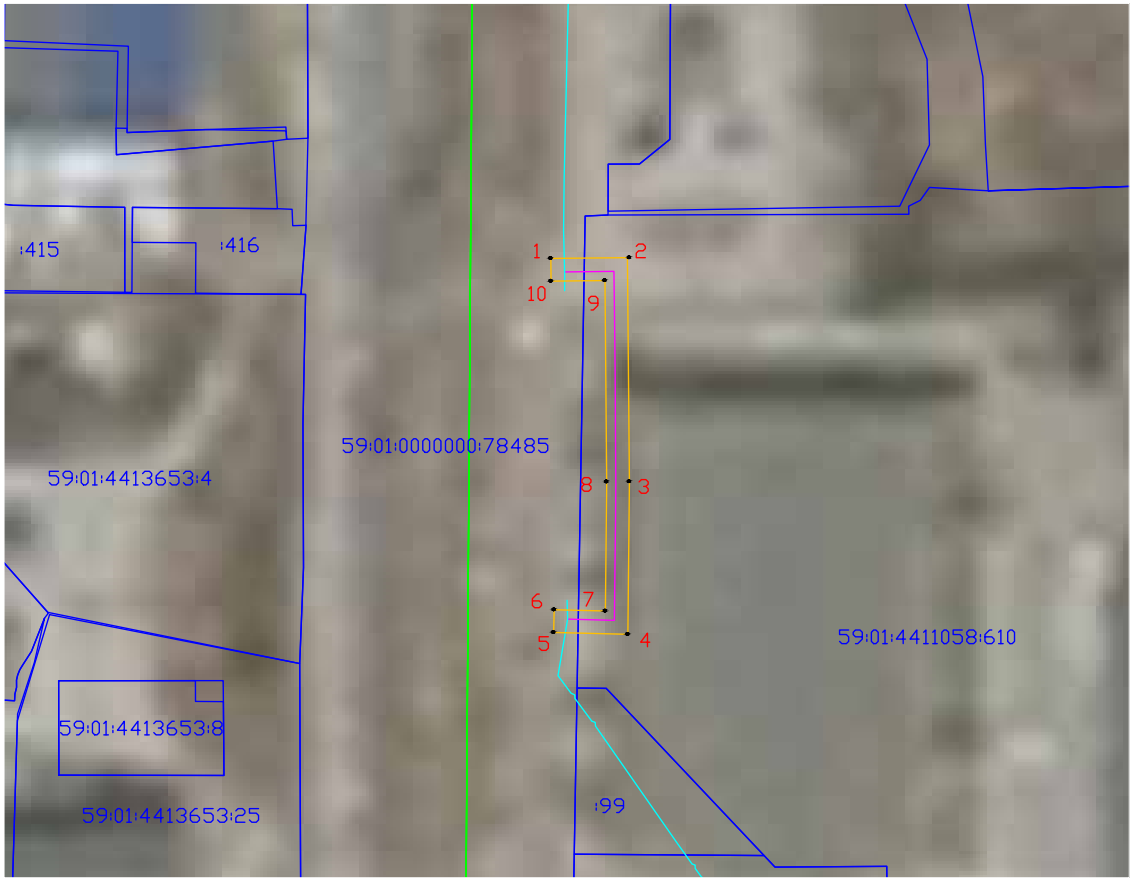

Масштаб 1:1000

Используемые условные знаки и обозначения:

- Характерная точка границы публичного сервитута
- 1 — Надписи номеров характерных точек границы публичного сервитута
- Граница публичного сервитута
- Ось газопровода реконструируемого
- Ось газопровода существующего
- Граница кадастрового квартала
- Существующая часть границы, имеющиеся в ЕГРН сведения о которой достаточны для определения ее местоположения
- :7848 — Надписи кадастрового номера земельного участка

Подпись

Покидкина Т.А.

Дата 25.02.2022 г.

Место для оттиска печати (при наличии) лица, составившего описание местоположения границ объекта

Текстовое описание местоположения границ объекта		
Прохождение границы		Описание прохождения границы
от точки	до точки	
1	2	3
–	–	–

ОПИСАНИЕ МЕСТОПОЛОЖЕНИЯ ГРАНИЦ

Публичный сервитут в целях реконструкции и эксплуатации сетей газоснабжения в границах полосы отвода по объекту «Реконструкция ул. Героев Хасана от ул. Хлебозаводской до ул. Василия Васильева»

(наименование объекта, местоположение границ которого описано (далее - объект))


Раздел 1

Сведения об объекте		
№ п/п	Характеристики объекта	Описание характеристик
1	2	3
1	Местоположение объекта	Пермский край, г. Пермь, ул. Героев Хасана
2	Площадь объекта +/- величина погрешности определения площади (Р+/- Дельта Р)	913 кв.м ± 6 кв.м
3	Иные характеристики объекта	Публичный сервитут в целях реконструкции и эксплуатации сетей газоснабжения в границах полосы отвода по объекту «Реконструкция ул. Героев Хасана от ул. Хлебозаводской до ул. Василия Васильева» на 10 лет

Раздел 2

Сведения о местоположении границ объекта					
1. Система координат МСК-59, зона 2					
2. Сведения о характерных точках границ объекта					
Обозначение характерных точек границ	Координаты, м		Метод определения координат характерной точки	Средняя квадратическая погрешность положения характерной точки (M_t), м	Описание обозначения точки на местности (при наличии)
	X	Y			
1	2	3	4	5	6
1	512412.33	2233136.32	Метод спутниковых геодезических измерений (определений)	0.10	–
2	512432.46	2233174.64	Метод спутниковых геодезических измерений (определений)	0.10	–
3	512428.04	2233176.96	Метод спутниковых геодезических измерений (определений)	0.10	–
4	512410.05	2233142.71	Метод спутниковых геодезических измерений (определений)	0.10	–
5	512398.58	2233147.57	Метод спутниковых геодезических измерений (определений)	0.10	–
6	512355.50	2233167.79	Метод спутниковых геодезических измерений (определений)	0.10	–
7	512347.73	2233171.26	Метод спутниковых геодезических измерений (определений)	0.10	–
8	512349.18	2233174.50	Метод спутниковых геодезических измерений (определений)	0.10	–
9	512328.99	2233183.05	Метод спутниковых геодезических измерений (определений)	0.10	–
10	512344.13	2233217.07	Метод спутниковых геодезических измерений (определений)	0.10	–
11	512337.76	2233219.86	Метод спутниковых геодезических измерений (определений)	0.10	–
12	512334.50	2233212.55	Метод спутниковых геодезических измерений (определений)	0.10	–
13	512336.34	2233211.75	Метод спутниковых геодезических измерений (определений)	0.10	–
14	512322.34	2233180.45	Метод спутниковых геодезических измерений (определений)	0.10	–
15	512342.53	2233171.89	Метод спутниковых геодезических измерений (определений)	0.10	–
16	512341.12	2233168.73	Метод спутниковых геодезических измерений (определений)	0.10	–
17	512353.42	2233163.24	Метод спутниковых геодезических измерений (определений)	0.10	–
18	512396.54	2233143.00	Метод спутниковых геодезических измерений (определений)	0.10	–
1	512412.33	2233136.32	Метод спутниковых геодезических измерений (определений)	0.10	–
3. Сведения о характерных точках части (частей) границы объекта					
Обозначение характерных точек части границы	Координаты, м		Метод определения координат характерной точки	Средняя квадратическая погрешность положения характерной точки (M_t), м	Описание обозначения точки на местности (при наличии)
	X	Y			
1	2	3	4	5	6
–	–	–	–	–	–

План границ объекта

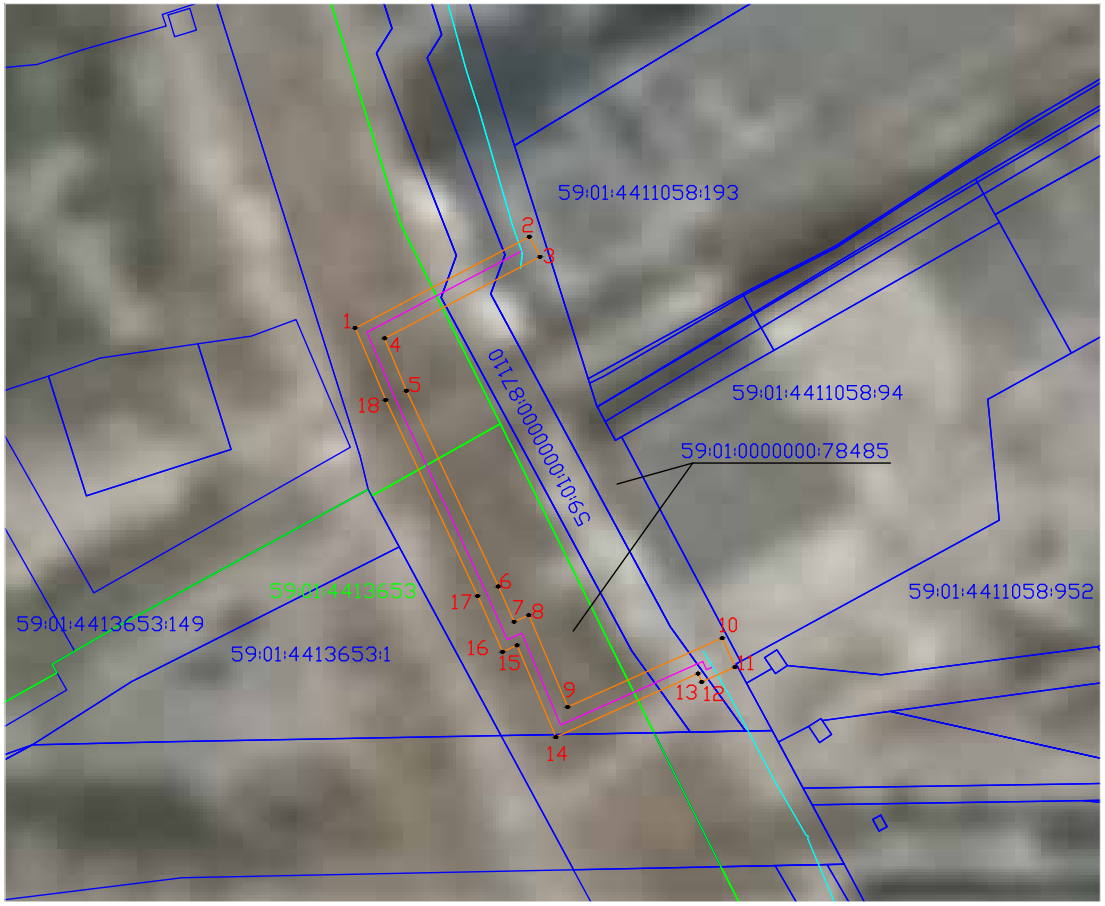

Масштаб 1:1000

Используемые условные знаки и обозначения:

- Характерная точка границы публичного сервитута
- 1 — Надписи номеров характерных точек границы публичного сервитута
- Граница публичного сервитута
- Ось газопровода реконструируемого
- Ось газопровода существующего
- Граница кадастрового квартала
- Существующая часть границы, имеющиеся в ЕГРН сведения о которой достаточны для определения ее местоположения
- :7848 — Надписи кадастрового номера земельного участка

Подпись Покидкина Т.А.

Дата 25.02.2022 г.

Место для оттиска печати (при наличии) лица, составившего описание местоположения границ объекта

Текстовое описание местоположения границ объекта		
Прохождение границы		Описание прохождения границы
от точки	до точки	
1	2	3
–	–	–

ОПИСАНИЕ МЕСТОПОЛОЖЕНИЯ ГРАНИЦ

Публичный сервитут в целях реконструкции и эксплуатации сетей газоснабжения в границах полосы отвода по объекту «Реконструкция ул. Героев Хасана от ул. Хлебозаводской до ул. Василия Васильева»

(наименование объекта, местоположение границ которого описано (далее - объект))

Раздел 1

Сведения об объекте		
№ п/п	Характеристики объекта	Описание характеристик
1	2	3
1	Местоположение объекта	Пермский край, г. Пермь, ул. Героев Хасана
2	Площадь объекта +/- величина погрешности определения площади (Р+/- Дельта Р)	383 кв.м ± 5 кв.м
3	Иные характеристики объекта	Публичный сервитут в целях реконструкции и эксплуатации сетей газоснабжения в границах полосы отвода по объекту «Реконструкция ул. Героев Хасана от ул. Хлебозаводской до ул. Василия Васильева» на 10 лет

Раздел 2

Сведения о местоположении границ объекта					
1. Система координат МСК-59, зона 2					
2. Сведения о характерных точках границ объекта					
Обозначение характерных точек границ	Координаты, м		Метод определения координат характерной точки	Средняя квадратическая погрешность положения характерной точки (M_t), м	Описание обозначения точки на местности (при наличии)
	X	Y			
1	2	3	4	5	6
1	512650.28	2233099.33	Метод спутниковых геодезических измерений (определений)	0.10	–
2	512652.55	2233106.68	Метод спутниковых геодезических измерений (определений)	0.10	–
3	512647.78	2233108.11	Метод спутниковых геодезических измерений (определений)	0.10	–
4	512647.01	2233105.60	Метод спутниковых геодезических измерений (определений)	0.10	–
5	512632.73	2233110.09	Метод спутниковых геодезических измерений (определений)	0.10	–
6	512631.21	2233105.26	Метод спутниковых геодезических измерений (определений)	0.10	–
7	512618.50	2233109.61	Метод спутниковых геодезических измерений (определений)	0.10	–
8	512611.32	2233112.08	Метод спутниковых геодезических измерений (определений)	0.10	–
9	512596.00	2233117.31	Метод спутниковых геодезических измерений (определений)	0.10	–
10	512598.11	2233123.43	Метод спутниковых геодезических измерений (определений)	0.10	–
11	512593.39	2233125.07	Метод спутниковых геодезических измерений (определений)	0.10	–
12	512589.65	2233114.20	Метод спутниковых геодезических измерений (определений)	0.10	–
13	512609.69	2233107.35	Метод спутниковых геодезических измерений (определений)	0.10	–
14	512616.87	2233104.88	Метод спутниковых геодезических измерений (определений)	0.10	–
15	512627.88	2233101.12	Метод спутниковых геодезических измерений (определений)	0.10	–
16	512634.41	2233098.83	Метод спутниковых геодезических измерений (определений)	0.10	–
17	512635.99	2233103.82	Метод спутниковых геодезических измерений (определений)	0.10	–
1	512650.28	2233099.33	Метод спутниковых геодезических измерений (определений)	0.10	–
3. Сведения о характерных точках части (частей) границы объекта					
Обозначение характерных точек части границы	Координаты, м		Метод определения координат характерной точки	Средняя квадратическая погрешность положения характерной точки (M_t), м	Описание обозначения точки на местности (при наличии)
	X	Y			
1	2	3	4	5	6
–	–	–	–	–	–

План границ объекта



Масштаб 1:1000

Используемые условные знаки и обозначения:

- Характерная точка границы публичного сервитута
- 1 — Надписи номеров характерных точек границы публичного сервитута
- Граница публичного сервитута
- Ось газопровода реконструируемого
- Ось газопровода существующего
- Граница кадастрового квартала
- Существующая часть границы, имеющиеся в ЕГРН сведения о которой достаточны для определения ее местоположения
- :7848 — Надписи кадастрового номера земельного участка

Подпись Покидкина Т.А.

Дата 25.02.2022 г.

Место для оттиска печати (при наличии) лица, составившего описание местоположения границ объекта

Текстовое описание местоположения границ объекта		
Прохождение границы		Описание прохождения границы
от точки	до точки	
1	2	3
–	–	–

ОПИСАНИЕ МЕСТОПОЛОЖЕНИЯ ГРАНИЦ

Публичный сервитут в целях реконструкции и эксплуатации сетей газоснабжения в границах полосы отвода по объекту «Реконструкция ул. Героев Хасана от ул. Хлебозаводской до ул. Василия Васильева»

(наименование объекта, местоположение границ которого описано (далее - объект))

Раздел 1

Сведения об объекте		
№ п/п	Характеристики объекта	Описание характеристик
1	2	3
1	Местоположение объекта	Пермский край, г. Пермь, ул. Героев Хасана
2	Площадь объекта +/- величина погрешности определения площади (Р+/- Дельта Р)	455 кв.м ± 5 кв.м
3	Иные характеристики объекта	Публичный сервитут в целях реконструкции и эксплуатации сетей газоснабжения в границах полосы отвода по объекту «Реконструкция ул. Героев Хасана от ул. Хлебозаводской до ул. Василия Васильева» на 10 лет

Раздел 2

Сведения о местоположении границ объекта					
1. Система координат МСК-59, зона 2					
2. Сведения о характерных точках границ объекта					
Обозначение характерных точек границ	Координаты, м		Метод определения координат характерной точки	Средняя квадратическая погрешность положения характерной точки (M_t), м	Описание обозначения точки на местности (при наличии)
	X	Y			
1	2	3	4	5	6
1	511900.95	2233193.52	Метод спутниковых геодезических измерений (определений)	0.10	–
2	511899.97	2233253.96	Метод спутниковых геодезических измерений (определений)	0.10	–
3	511903.94	2233254.06	Метод спутниковых геодезических измерений (определений)	0.10	–
4	511903.82	2233262.52	Метод спутниковых геодезических измерений (определений)	0.10	–
5	511898.82	2233262.45	Метод спутниковых геодезических измерений (определений)	0.10	–
6	511898.87	2233258.93	Метод спутниковых геодезических измерений (определений)	0.10	–
7	511894.91	2233258.84	Метод спутниковых геодезических измерений (определений)	0.10	–
8	511895.88	2233197.81	Метод спутниковых геодезических измерений (определений)	0.10	–
9	511877.87	2233194.94	Метод спутниковых геодезических измерений (определений)	0.10	–
10	511878.66	2233190.18	Метод спутниковых геодезических измерений (определений)	0.10	–
11	511879.70	2233190.17	Метод спутниковых геодезических измерений (определений)	0.10	–
1	511900.95	2233193.52	Метод спутниковых геодезических измерений (определений)	0.10	–
3. Сведения о характерных точках части (частей) границы объекта					
Обозначение характерных точек части границы	Координаты, м		Метод определения координат характерной точки	Средняя квадратическая погрешность положения характерной точки (M_t), м	Описание обозначения точки на местности (при наличии)
	X	Y			
1	2	3	4	5	6
–	–	–	–	–	–

План границ объекта



Используемые условные знаки и обозначения:

- Характерная точка границы публичного сервитута
- 1 — Надписи номеров характерных точек границы публичного сервитута
- Граница публичного сервитута
- Ось газопровода реконструируемого
- Ось газопровода существующего
- Граница кадастрового квартала
- Существующая часть границы, имеющиеся в ЕГРН сведения о которой достаточны для определения ее местоположения
- :7848 — Надписи кадастрового номера земельного участка

Масштаб 1:1000

Подпись Покидкина Т.А.

Дата 25.02.2022 г.

Место для оттиска печати (при наличии) лица, составившего описание местоположения границ объекта

Текстовое описание местоположения границ объекта		
Прохождение границы		Описание прохождения границы
от точки	до точки	
1	2	3
–	–	–

ОПИСАНИЕ МЕСТОПОЛОЖЕНИЯ ГРАНИЦ

Публичный сервитут в целях реконструкции и эксплуатации сетей газоснабжения в границах полосы отвода по объекту «Реконструкция ул. Героев Хасана от ул. Хлебозаводской до ул. Василия Васильева»

(наименование объекта, местоположение границ которого описано (далее - объект))

Раздел 1

Сведения об объекте		
№ п/п	Характеристики объекта	Описание характеристик
1	2	3
1	Местоположение объекта	Пермский край, г. Пермь, ул. Героев Хасана
2	Площадь объекта +/- величина погрешности определения площади (Р+/- Дельта Р)	2370 кв.м ± 24 кв.м
3	Иные характеристики объекта	Публичный сервитут в целях реконструкции и эксплуатации сетей газоснабжения в границах полосы отвода по объекту «Реконструкция ул. Героев Хасана от ул. Хлебозаводской до ул. Василия Васильева» на 10 лет

Раздел 2

Сведения о местоположении границ объекта					
1. Система координат МСК-59, зона 2					
2. Сведения о характерных точках границ объекта					
Обозначение характерных точек границ	Координаты, м		Метод определения координат характерной точки	Средняя квадратическая погрешность положения характерной точки (M_t), м	Описание обозначения точки на местности (при наличии)
	X	Y			
1	2	3	4	5	6
1	512227.03	2233242.25	Метод спутниковых геодезических измерений (определений)	0.10	–
2	512227.19	2233251.80	Метод спутниковых геодезических измерений (определений)	0.10	–
3	512207.23	2233251.78	Метод спутниковых геодезических измерений (определений)	0.10	–
4	512195.05	2233251.76	Метод спутниковых геодезических измерений (определений)	0.10	–
5	512185.47	2233251.78	Метод спутниковых геодезических измерений (определений)	0.10	–
6	512184.71	2233252.52	Метод спутниковых геодезических измерений (определений)	0.10	–
7	512178.73	2233252.60	Метод спутниковых геодезических измерений (определений)	0.10	–
8	512156.77	2233231.88	Метод спутниковых геодезических измерений (определений)	0.10	–
9	512119.70	2233230.63	Метод спутниковых геодезических измерений (определений)	0.10	–
10	512097.19	2233230.79	Метод спутниковых геодезических измерений (определений)	0.10	–
11	512067.14	2233231.38	Метод спутниковых геодезических измерений (определений)	0.10	–
12	512060.79	2233261.59	Метод спутниковых геодезических измерений (определений)	0.10	–
13	512000.51	2233261.42	Метод спутниковых геодезических измерений (определений)	0.10	–
14	511979.28	2233261.35	Метод спутниковых геодезических измерений (определений)	0.10	–
15	511951.26	2233262.03	Метод спутниковых геодезических измерений (определений)	0.10	–
16	511924.70	2233262.01	Метод спутниковых геодезических измерений (определений)	0.10	–
17	511915.89	2233261.82	Метод спутниковых геодезических измерений (определений)	0.10	–
18	511894.26	2233261.63	Метод спутниковых геодезических измерений (определений)	0.10	–
19	511875.52	2233261.32	Метод спутниковых геодезических измерений (определений)	0.10	–
20	511875.60	2233249.52	Метод спутниковых геодезических измерений (определений)	0.10	–
21	511868.66	2233249.45	Метод спутниковых геодезических измерений (определений)	0.10	–
22	511861.48	2233248.88	Метод спутниковых геодезических измерений (определений)	0.10	–
23	511849.07	2233248.11	Метод спутниковых геодезических измерений (определений)	0.10	–
24	511842.13	2233247.85	Метод спутниковых геодезических измерений (определений)	0.10	–
25	511823.59	2233247.36	Метод спутниковых геодезических измерений (определений)	0.10	–
26	511802.28	2233246.73	Метод спутниковых геодезических измерений (определений)	0.10	–
27	511802.43	2233241.73	Метод спутниковых геодезических измерений (определений)	0.10	–
28	511823.73	2233242.36	Метод спутниковых геодезических измерений (определений)	0.10	–
29	511842.29	2233242.86	Метод спутниковых геодезических измерений (определений)	0.10	–
30	511849.32	2233243.12	Метод спутниковых геодезических измерений (определений)	0.10	–
31	511861.83	2233243.90	Метод спутниковых	0.10	–

			геодезических измерений (определений)		
32	511868.88	2233244.46	Метод спутниковых геодезических измерений (определений)	0.10	–
33	511880.64	2233244.57	Метод спутниковых геодезических измерений (определений)	0.10	–
34	511880.54	2233256.40	Метод спутниковых геодезических измерений (определений)	0.10	–
35	511894.33	2233256.63	Метод спутниковых геодезических измерений (определений)	0.10	–
36	511915.96	2233256.82	Метод спутниковых геодезических измерений (определений)	0.10	–
37	511924.88	2233257.01	Метод спутниковых геодезических измерений (определений)	0.10	–
38	511951.19	2233257.03	Метод спутниковых геодезических измерений (определений)	0.10	–
39	511979.23	2233256.35	Метод спутниковых геодезических измерений (определений)	0.10	–
40	512000.53	2233256.42	Метод спутниковых геодезических измерений (определений)	0.10	–
41	512056.73	2233256.58	Метод спутниковых геодезических измерений (определений)	0.10	–
42	512063.08	2233226.46	Метод спутниковых геодезических измерений (определений)	0.10	–
43	512097.13	2233225.79	Метод спутниковых геодезических измерений (определений)	0.10	–
44	512119.77	2233225.63	Метод спутниковых геодезических измерений (определений)	0.10	–
45	512158.81	2233226.95	Метод спутниковых геодезических измерений (определений)	0.10	–
46	512180.63	2233247.57	Метод спутниковых геодезических измерений (определений)	0.10	–
47	512182.65	2233247.54	Метод спутниковых геодезических измерений (определений)	0.10	–
48	512183.44	2233246.78	Метод спутниковых геодезических измерений (определений)	0.10	–
49	512195.05	2233246.76	Метод спутниковых геодезических измерений (определений)	0.10	–
50	512207.24	2233246.78	Метод спутниковых геодезических измерений (определений)	0.10	–
51	512222.11	2233246.80	Метод спутниковых геодезических измерений (определений)	0.10	–
52	512222.03	2233242.34	Метод спутниковых геодезических измерений (определений)	0.10	–
1	512227.03	2233242.25	Метод спутниковых геодезических измерений (определений)	0.10	–

3. Сведения о характерных точках части (частей) границы объекта

Обозначение характерных точек части границы	Координаты, м		Метод определения координат характерной точки	Средняя квадратическая погрешность положения характерной точки (M_t), м	Описание обозначения точки на местности (при наличии)
	X	Y			
1	2	3	4	5	6
–	–	–	–	–	–

План границ объекта



Используемые условные знаки и обозначения:

- Характерная точка границы публичного сервитута
- 1 — Надписи номеров характерных точек границы публичного сервитута
- Граница публичного сервитута
- Ось газопровода реконструируемого
- Ось газопровода существующего
- Граница кадастрового квартала
- Существующая часть границы, имеющиеся в ЕГРН сведения о которой достаточны для определения ее местоположения
- :7848 — Надписи кадастрового номера земельного участка

Масштаб 1:1000

Подпись Покидкина Т.А.

Дата 25.02.2022 г.

Место для оттиска печати (при наличии) лица, составившего описание местоположения границ объекта

Текстовое описание местоположения границ объекта		
Прохождение границы		Описание прохождения границы
от точки	до точки	
1	2	3
–	–	–

ОПИСАНИЕ МЕСТОПОЛОЖЕНИЯ ГРАНИЦ

Публичный сервитут в целях реконструкции и эксплуатации сетей газоснабжения в границах полосы отвода по объекту «Реконструкция ул. Героев Хасана от ул. Хлебозаводской до ул. Василия Васильева»

(наименование объекта, местоположение границ которого описано (далее - объект))

Раздел 1

Сведения об объекте		
№ п/п	Характеристики объекта	Описание характеристик
1	2	3
1	Местоположение объекта	Пермский край, г. Пермь, ул. Героев Хасана
2	Площадь объекта +/- величина погрешности определения площади (Р+/- Дельта Р)	957 кв.м ± 10 кв.м
3	Иные характеристики объекта	Публичный сервитут в целях реконструкции и эксплуатации сетей газоснабжения в границах полосы отвода по объекту «Реконструкция ул. Героев Хасана от ул. Хлебозаводской до ул. Василия Васильева» на 10 лет

Раздел 2

Сведения о местоположении границ объекта					
1. Система координат МСК-59, зона 2					
2. Сведения о характерных точках границ объекта					
Обозначение характерных точек границ	Координаты, м		Метод определения координат характерной точки	Средняя квадратическая погрешность положения характерной точки (M_t), м	Описание обозначения точки на местности (при наличии)
	X	Y			
1	2	3	4	5	6
1	512191.22	2233248.69	Метод спутниковых геодезических измерений (определений)	0.10	–
2	512191.28	2233256.88	Метод спутниковых геодезических измерений (определений)	0.10	–
3	512181.99	2233256.95	Метод спутниковых геодезических измерений (определений)	0.10	–
4	512181.98	2233251.65	Метод спутниковых геодезических измерений (определений)	0.10	–
5	512160.38	2233229.64	Метод спутниковых геодезических измерений (определений)	0.10	–
6	512118.60	2233229.52	Метод спутниковых геодезических измерений (определений)	0.10	–
7	512111.16	2233229.55	Метод спутниковых геодезических измерений (определений)	0.10	–
8	512062.77	2233229.68	Метод спутниковых геодезических измерений (определений)	0.10	–
9	512055.62	2233256.80	Метод спутниковых геодезических измерений (определений)	0.10	–
10	512051.92	2233256.67	Метод спутниковых геодезических измерений (определений)	0.10	–
11	512042.02	2233256.42	Метод спутниковых геодезических измерений (определений)	0.10	–
12	512042.34	2233246.51	Метод спутниковых геодезических измерений (определений)	0.10	–
13	512047.34	2233246.67	Метод спутниковых геодезических измерений (определений)	0.10	–
14	512047.18	2233251.55	Метод спутниковых геодезических измерений (определений)	0.10	–
15	512051.79	2233251.66	Метод спутниковых геодезических измерений (определений)	0.10	–
16	512058.93	2233224.69	Метод спутниковых геодезических измерений (определений)	0.10	–
17	512111.15	2233224.55	Метод спутниковых геодезических измерений (определений)	0.10	–
18	512118.59	2233224.52	Метод спутниковых геодезических измерений (определений)	0.10	–
19	512162.49	2233224.64	Метод спутниковых геодезических измерений (определений)	0.10	–
20	512186.07	2233248.69	Метод спутниковых геодезических измерений (определений)	0.10	–
1	512191.22	2233248.69	Метод спутниковых геодезических измерений (определений)	0.10	–
3. Сведения о характерных точках части (частей) границы объекта					
Обозначение характерных точек части границы	Координаты, м		Метод определения координат характерной точки	Средняя квадратическая погрешность положения характерной точки (M_t), м	Описание обозначения точки на местности (при наличии)
	X	Y			
1	2	3	4	5	6
–	–	–	–	–	–

План границ объекта



Используемые условные знаки и обозначения:

- Характерная точка границы публичного сервитута
- 1 — Надписи номеров характерных точек границы публичного сервитута
- Граница публичного сервитута
- Ось газопровода реконструируемого
- Ось газопровода существующего
- Граница кадастрового квартала
- Существующая часть границы, имеющиеся в ЕГРН сведения о которой достаточны для определения ее местоположения
- :7848 — Надписи кадастрового номера земельного участка

Масштаб 1:1000

Подпись Покидкина Т.А.

Дата 25.02.2022 г.

Место для оттиска печати (при наличии) лица, составившего описание местоположения границ объекта

Текстовое описание местоположения границ объекта		
Прохождение границы		Описание прохождения границы
от точки	до точки	
1	2	3
–	–	–

ОПИСАНИЕ МЕСТОПОЛОЖЕНИЯ ГРАНИЦ

Публичный сервитут для размещения объекта электросетевого хозяйства «Электросетевой комплекс Подстанция 110/35/6 кВ «Химград» (ВЛ 0,4 кВ от КТП-1523)

(наименование объекта, местоположение границ которого описано (далее - объект)

Раздел 1

Сведения об объекте		
№ п/п	Характеристики объекта	Описание характеристик
1	2	3
1	Местоположение объекта	Пермский край, город Пермь
2	Площадь объекта +/- величина погрешности определения площади (Р+/- Дельта Р)	9239 кв.м ± 20 кв.м
3	Иные характеристики объекта	Публичный сервитут для размещения объекта электросетевого хозяйства «Электросетевой комплекс Подстанция 110/35/6 кВ «Химград» (ВЛ 0,4 кВ от КТП-1523) на срок 49 лет

Раздел 2


Сведения о местоположении границ объекта					
1. Система координат МСК-59, зона 2					
2. Сведения о характерных точках границ объекта					
Обозначение характерных точек границ	Координаты, м		Метод определения координат характерной точки	Средняя квадратическая погрешность положения характерной точки (M_t), м	Описание обозначения точки на местности (при наличии)
	X	Y			
1	2	3	4	5	6
1	511422.69	2211534.91	Метод спутниковых геодезических измерений (определений)	0.10	–
2	511426.48	2211538.15	Метод спутниковых геодезических измерений (определений)	0.10	–
3	511408.78	2211558.83	Метод спутниковых геодезических измерений (определений)	0.10	–
4	511414.25	2211563.36	Метод спутниковых геодезических измерений (определений)	0.10	–
5	511452.82	2211574.42	Метод спутниковых геодезических измерений (определений)	0.10	–
6	511451.35	2211579.13	Метод спутниковых геодезических измерений (определений)	0.10	–
7	511411.87	2211567.88	Метод спутниковых геодезических измерений (определений)	0.10	–
8	511405.89	2211562.95	Метод спутниковых геодезических измерений (определений)	0.10	–
9	511394.04	2211583.54	Метод спутниковых геодезических измерений (определений)	0.10	–
10	511399.51	2211592.49	Метод спутниковых геодезических измерений (определений)	0.10	–
11	511395.30	2211595.06	Метод спутниковых геодезических измерений (определений)	0.10	–
12	511390.65	2211587.59	Метод спутниковых геодезических измерений (определений)	0.10	–
13	511373.24	2211605.18	Метод спутниковых геодезических измерений (определений)	0.10	–
14	511359.57	2211622.16	Метод спутниковых геодезических измерений (определений)	0.10	–
15	511370.58	2211634.87	Метод спутниковых геодезических измерений (определений)	0.10	–
16	511383.99	2211650.88	Метод спутниковых геодезических измерений (определений)	0.10	–
17	511410.18	2211681.69	Метод спутниковых геодезических измерений (определений)	0.10	–
18	511438.54	2211712.31	Метод спутниковых геодезических измерений (определений)	0.10	–
19	511461.26	2211732.26	Метод спутниковых геодезических измерений (определений)	0.10	–
20	511468.62	2211738.65	Метод спутниковых геодезических измерений (определений)	0.10	–
21	511490.23	2211753.17	Метод спутниковых геодезических измерений (определений)	0.10	–
22	511508.90	2211765.38	Метод спутниковых геодезических измерений (определений)	0.10	–
23	511525.90	2211745.20	Метод спутниковых геодезических измерений (определений)	0.10	–
24	511538.09	2211729.07	Метод спутниковых геодезических измерений (определений)	0.10	–
25	511549.84	2211714.59	Метод спутниковых геодезических измерений (определений)	0.10	–
26	511566.36	2211694.02	Метод спутниковых геодезических измерений (определений)	0.10	–
27	511579.22	2211677.50	Метод спутниковых геодезических измерений (определений)	0.10	–
28	511582.64	2211673.54	Метод спутниковых геодезических измерений (определений)	0.10	–
29	511588.07	2211665.57	Метод спутниковых геодезических измерений (определений)	0.10	–
30	511603.83	2211708.40	Метод спутниковых геодезических измерений (определений)	0.10	–
31	511618.66	2211750.02	Метод спутниковых геодезических измерений (определений)	0.10	–
32	511608.42	2211777.06	Метод спутниковых геодезических измерений (определений)	0.10	–
33	511613.28	2211771.66	Метод спутниковых геодезических измерений (определений)	0.10	–
34	511617.00	2211775.02	Метод спутниковых геодезических измерений (определений)	0.10	–
35	511604.72	2211788.62	Метод спутниковых геодезических измерений (определений)	0.10	–
36	511621.31	2211806.94	Метод спутниковых геодезических измерений (определений)	0.10	–
37	511646.16	2211826.94	Метод спутниковых геодезических измерений (определений)	0.10	–
38	511656.65	2211838.98	Метод спутниковых геодезических измерений (определений)	0.10	–
39	511668.69	2211841.34	Метод спутниковых геодезических измерений (определений)	0.10	–
40	511686.24	2211867.97	Метод спутниковых геодезических измерений (определений)	0.10	–
41	511693.95	2211897.65	Метод спутниковых геодезических измерений (определений)	0.10	–
42	511722.49	2211910.42	Метод спутниковых геодезических измерений (определений)	0.10	–
43	511755.36	2211925.46	Метод спутниковых геодезических измерений (определений)	0.10	–
44	511782.94	2211938.13	Метод спутниковых геодезических измерений (определений)	0.10	–
45	511799.76	2211903.62	Метод спутниковых геодезических измерений (определений)	0.10	–
46	511812.20	2211878.28	Метод спутниковых геодезических измерений (определений)	0.10	–
47	511827.50	2211839.81	Метод спутниковых геодезических измерений (определений)	0.10	–
48	511837.90	2211806.00	Метод спутниковых геодезических измерений (определений)	0.10	–
49	511850.44	2211766.82	Метод спутниковых геодезических измерений (определений)	0.10	–
50	511860.38	2211738.36	Метод спутниковых геодезических измерений (определений)	0.10	–
51	511865.15	2211739.92	Метод спутниковых геодезических измерений (определений)	0.10	–
52	511855.18	2211768.40	Метод спутниковых геодезических измерений (определений)	0.10	–
53	511842.68	2211807.50	Метод спутниковых геодезических измерений (определений)	0.10	–
54	511832.22	2211841.47	Метод спутниковых геодезических измерений (определений)	0.10	–
55	511816.76	2211880.31	Метод спутниковых геодезических измерений (определений)	0.10	–
56	511804.24	2211905.82	Метод спутниковых геодезических измерений (определений)	0.10	–
57	511787.48	2211940.24	Метод спутниковых геодезических измерений (определений)	0.10	–
58	511817.10	2211953.83	Метод спутниковых геодезических измерений (определений)	0.10	–
59	511848.10	2211968.12	Метод спутниковых геодезических измерений (определений)	0.10	–
60	511865.34	2211934.56	Метод спутниковых геодезических измерений (определений)	0.10	–
61	511884.52	2211897.25	Метод спутниковых геодезических измерений (определений)	0.10	–
62	511895.62	2211862.72	Метод спутниковых геодезических измерений (определений)	0.10	–
63	511904.36	2211835.68	Метод спутниковых геодезических измерений (определений)	0.10	–
64	511911.14	2211813.61	Метод спутниковых геодезических измерений (определений)	0.10	–
65	511915.92	2211815.05	Метод спутниковых геодезических измерений (определений)	0.10	–
66	511909.64	2211835.56	Метод спутниковых геодезических измерений (определений)	0.10	–
67	511924.58	2211847.67	Метод спутниковых геодезических измерений (определений)	0.10	–
68	511946.84	2211843.07	Метод спутниковых геодезических измерений (определений)	0.10	–
69	511947.84	2211847.96	Метод спутниковых геодезических измерений (определений)	0.10	–
70	511927.92	2211852.09	Метод спутниковых геодезических измерений (определений)	0.10	–
71	511936.77	2211866.56	Метод спутниковых геодезических измерений (определений)	0.10	–
72	511932.52	2211869.17	Метод спутниковых геодезических измерений (определений)	0.10	–
73	511922.01	2211852.02	Метод спутниковых геодезических измерений (определений)	0.10	–
74	511908.02	2211840.67	Метод спутниковых геодезических измерений (определений)	0.10	–
75	511900.38	2211864.26	Метод спутниковых геодезических измерений (определений)	0.10	–
76	511890.13	2211896.10	Метод спутниковых геодезических измерений (определений)	0.10	–
77	511933.18	2211901.80	Метод спутниковых геодезических измерений (определений)	0.10	–
78	511932.51	2211906.72	Метод спутниковых геодезических измерений (определений)	0.10	–
79	511888.25	2211900.92	Метод спутниковых геодезических измерений (определений)	0.10	–
80	511869.78	2211936.85	Метод спутниковых геодезических измерений (определений)	0.10	–
81	511852.30	2211970.86	Метод спутниковых геодезических измерений (определений)	0.10	–
82	511875.94	2211993.36	Метод спутниковых геодезических измерений (определений)	0.10	–
83	511885.90	2211971.44	Метод спутниковых геодезических измерений (определений)	0.10	–
84	511902.53	2211955.49	Метод спутниковых геодезических измерений (определений)	0.10	–
85	511905.89	2211959.22	Метод спутниковых геодезических измерений (определений)	0.10	–
86	511892.05	2211972.49	Метод спутниковых геодезических измерений (определений)	0.10	–
87	511909.00	2211983.06	Метод спутниковых геодезических измерений (определений)	0.10	–
88	511938.85	2211992.87	Метод спутниковых геодезических измерений (определений)	0.10	–
89	511949.69	2212023.78	Метод спутниковых геодезических измерений (определений)	0.10	–
90	511944.92	2212025.30	Метод спутниковых геодезических измерений (определений)	0.10	–
91	511934.95	2211996.85	Метод спутниковых геодезических измерений (определений)	0.10	–
92	511906.86	2211987.62	Метод спутниковых геодезических измерений (определений)	0.10	–
93	511889.10	2211976.54	Метод спутниковых геодезических измерений (определений)	0.10	–
94	511877.58	2212001.82	Метод спутниковых геодезических измерений (определений)	0.10	–
95	511847.84	2211973.52	Метод спутниковых геодезических измерений (определений)	0.10	–
96	511815.02	2211958.37	Метод спутниковых геодезических измерений (определений)	0.10	–
97	511783.08	2211943.72	Метод спутниковых геодезических измерений (определений)	0.10	–
98	511753.26	2211930.00	Метод спутниковых геодезических измерений (определений)	0.10	–
99	511720.43	2211914.98	Метод спутниковых геодезических измерений (определений)	0.10	–
100	511689.71	2211901.23	Метод спутниковых геодезических измерений (определений)	0.10	–
101	511681.62	2211870.03	Метод спутниковых геодезических измерений (определений)	0.10	–
102	511665.67	2211845.84	Метод спутниковых геодезических измерений (определений)	0.10	–
103	511654.01	2211843.56	Метод спутниковых геодезических измерений (определений)	0.10	–
104	511642.68	2211830.56	Метод спутниковых геодезических измерений (определений)	0.10	–
105	511617.87	2211810.60	Метод спутниковых геодезических измерений (определений)	0.10	–
106	511601.55	2211792.56	Метод спутниковых геодезических измерений (определений)	0.10	–
107	511577.59	2211824.47	Метод спутниковых геодезических измерений (определений)	0.10	–
108	511599.27	2211842.50	Метод спутниковых геодезических измерений (определений)	0.10	–
109	511571.18	2211873.22	Метод спутниковых геодезических измерений (определений)	0.10	–
110	511567.48	2211869.85	Метод спутниковых геодезических измерений (определений)	0.10	–
111	511592.06	2211843.01	Метод спутниковых геодезических измерений (определений)	0.10	–
112	511570.73	2211825.27	Метод спутниковых геодезических измерений (определений)	0.10	–
113	511597.92	2211789.04	Метод спутниковых геодезических измерений (определений)	0.10	–
114	511579.24	2211773.54	Метод спутниковых геодезических измерений (определений)	0.10	–

115	511562.88	2211789.76	Метод спутниковых геодезических измерений (определений)	0.10	–
116	511559.36	2211786.22	Метод спутниковых геодезических измерений (определений)	0.10	–
117	511578.95	2211766.78	Метод спутниковых геодезических измерений (определений)	0.10	–
118	511600.30	2211784.49	Метод спутниковых геодезических измерений (определений)	0.10	–
119	511613.34	2211749.98	Метод спутниковых геодезических измерений (определений)	0.10	–
120	511599.13	2211710.10	Метод спутниковых геодезических измерений (определений)	0.10	–
121	511586.73	2211676.41	Метод спутниковых геодезических измерений (определений)	0.10	–
122	511586.60	2211676.60	Метод спутниковых геодезических измерений (определений)	0.10	–
123	511583.08	2211680.66	Метод спутниковых геодезических измерений (определений)	0.10	–
124	511570.28	2211697.12	Метод спутниковых геодезических измерений (определений)	0.10	–
125	511553.72	2211717.73	Метод спутниковых геодезических измерений (определений)	0.10	–
126	511542.03	2211732.15	Метод спутниковых геодезических измерений (определений)	0.10	–
127	511529.80	2211748.32	Метод спутниковых геодезических измерений (определений)	0.10	–
128	511509.88	2211772.00	Метод спутниковых геодезических измерений (определений)	0.10	–
129	511487.47	2211757.35	Метод спутниковых геодезических измерений (определений)	0.10	–
130	511465.58	2211742.63	Метод спутниковых геодезических измерений (определений)	0.10	–
131	511457.96	2211736.02	Метод спутниковых геодезических измерений (определений)	0.10	–
132	511435.04	2211715.90	Метод спутниковых геодезических измерений (определений)	0.10	–
133	511406.44	2211685.01	Метод спутниковых геодезических измерений (определений)	0.10	–
134	511380.17	2211654.10	Метод спутниковых геодезических измерений (определений)	0.10	–
135	511366.78	2211638.11	Метод спутниковых геодезических измерений (определений)	0.10	–
136	511354.62	2211624.02	Метод спутниковых геодезических измерений (определений)	0.10	–
137	511325.38	2211600.50	Метод спутниковых геодезических измерений (определений)	0.10	–
138	511308.18	2211580.31	Метод спутниковых геодезических измерений (определений)	0.10	–
139	511312.00	2211577.06	Метод спутниковых геодезических измерений (определений)	0.10	–
140	511328.79	2211596.84	Метод спутниковых геодезических измерений (определений)	0.10	–
141	511355.98	2211618.69	Метод спутниковых геодезических измерений (определений)	0.10	–
142	511369.52	2211601.86	Метод спутниковых геодезических измерений (определений)	0.10	–
143	511389.12	2211582.05	Метод спутниковых геодезических измерений (определений)	0.10	–
144	511403.13	2211557.73	Метод спутниковых геодезических измерений (определений)	0.10	–
1	511422.69	2211534.91	Метод спутниковых геодезических измерений (определений)	0.10	–

3. Сведения о характерных точках части (частей) границы объекта

Обозначение характерных точек части границы	Координаты, м		Метод определения координат характерной точки	Средняя квадратическая погрешность положения характерной точки (M_t), м	Описание обозначения точки на местности (при наличии)
	X	Y			
1	2	3	4	5	6
–	–	–	–	–	–

Схема расположения границ публичного сервитута объекта

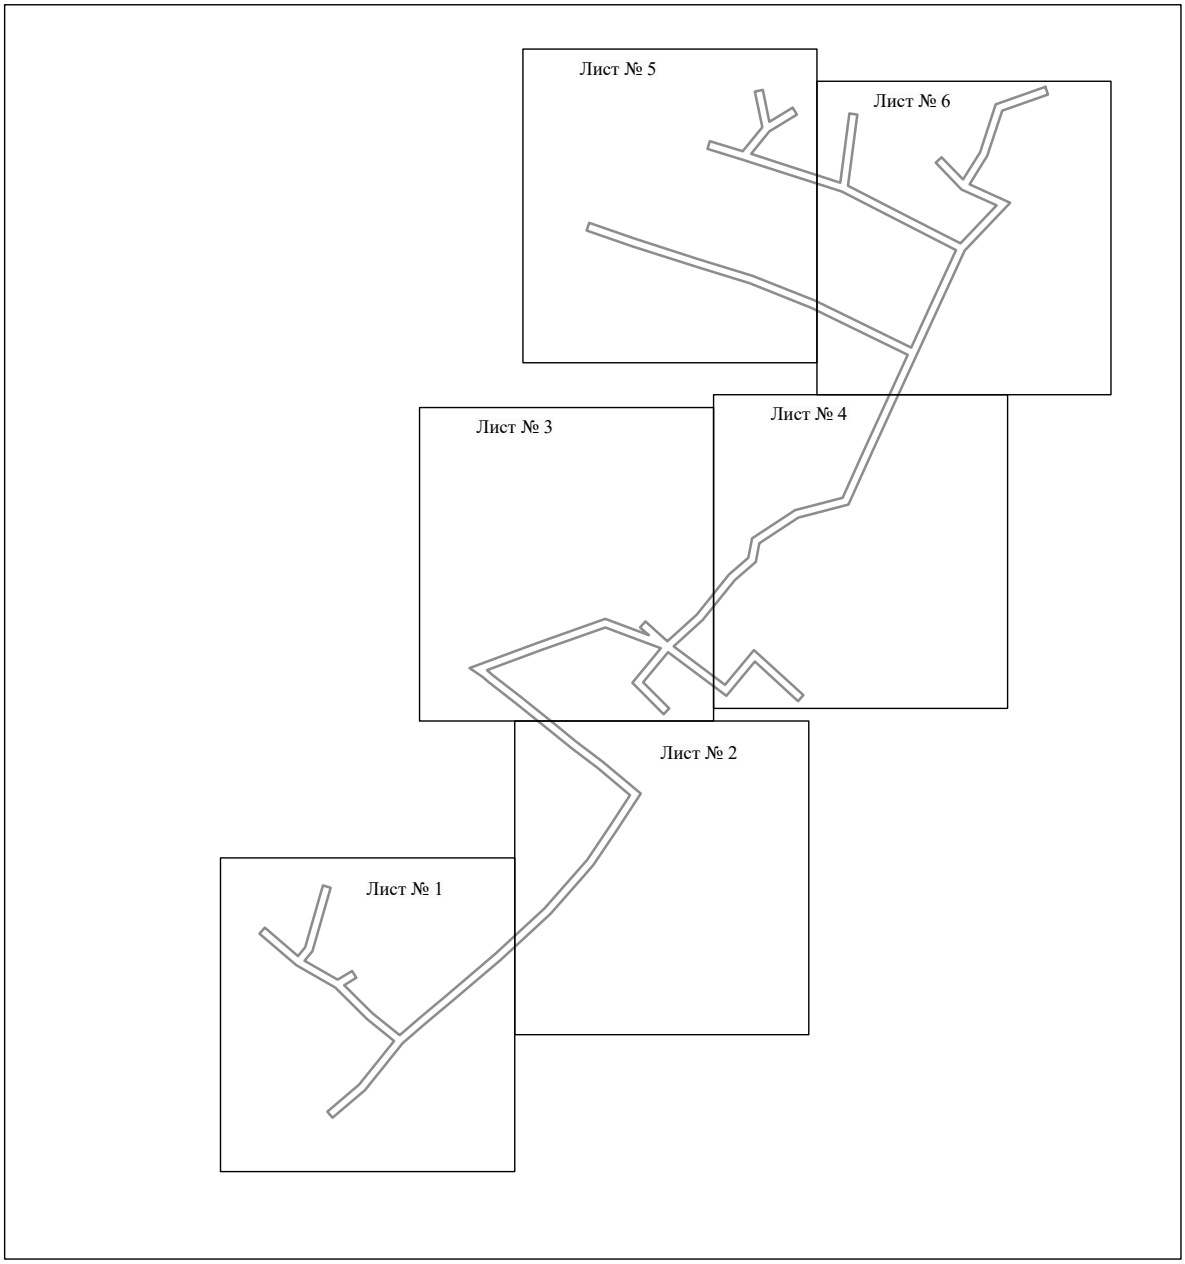


Масштаб 1:4000

Используемые условные знаки и обозначения:

———— - граница публичного сервитута

Схема расположения границ публичного сервитута объекта

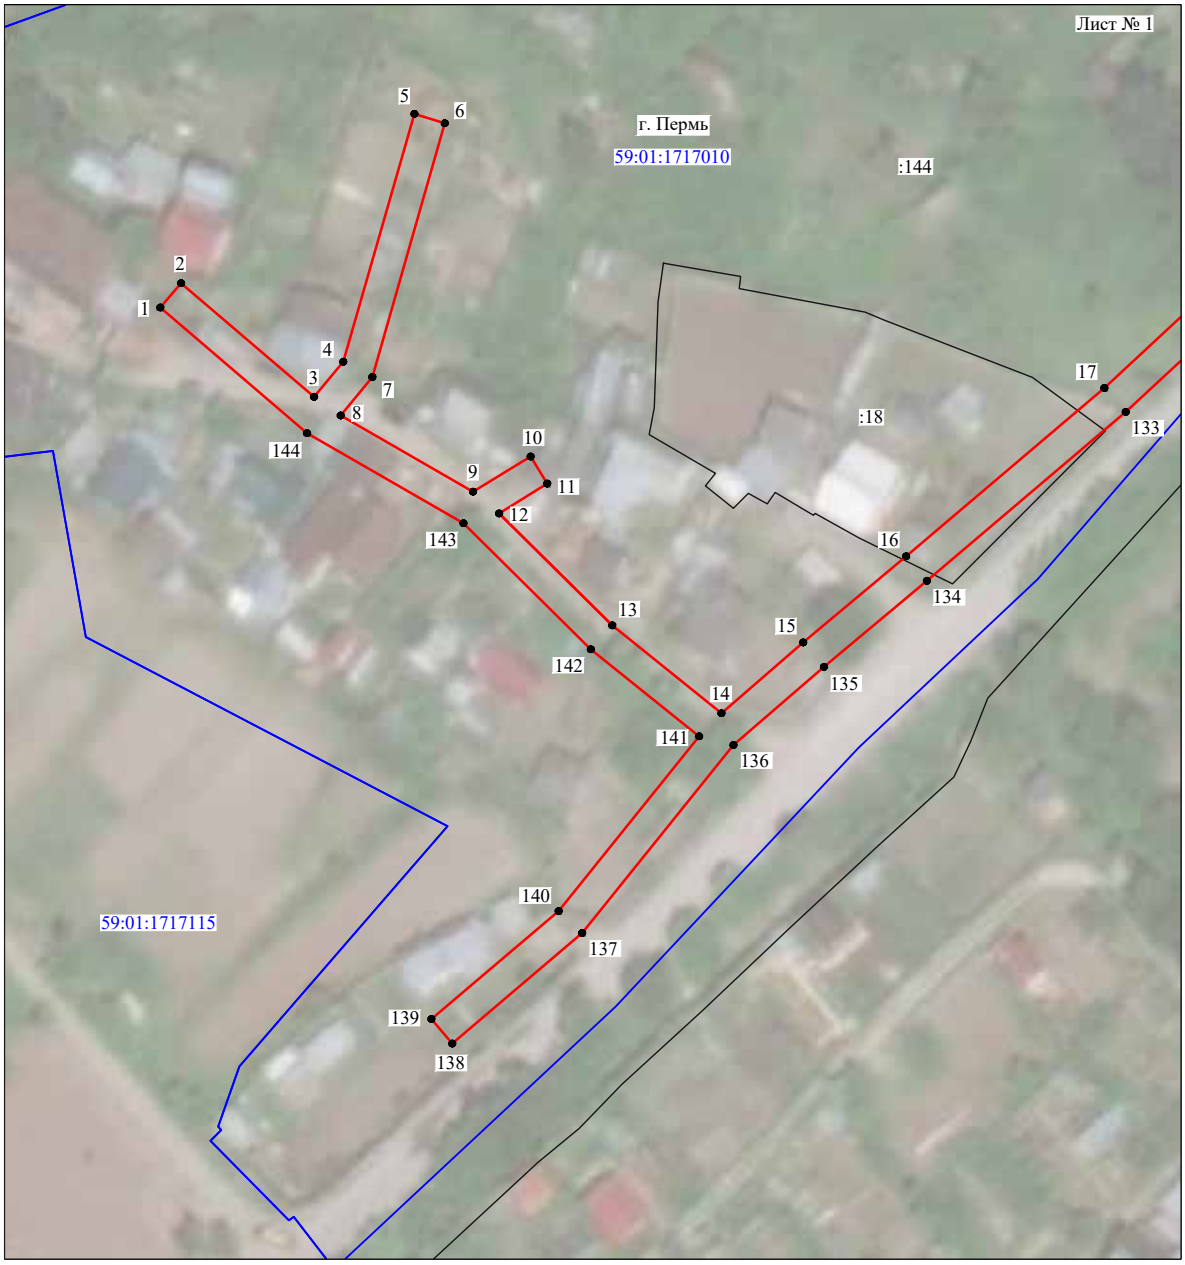

Масштаб 1:1000

Используемые условные знаки и обозначения:

№1	- номер опоры
	- граница публичного сервитута
	- граница кадастрового деления
	- граница населенного пункта
	- граница земельного участка, имеющегося в ЕГРН
	- граница ОКС, имеющаяся в ЕГРН
	- граница охранной зоны, имеющейся в ЕГРН
59:01:4413924:34 :34	- кадастровый номер земельного участка, имеющегося в ЕГРН
59:01:4413924	- номер кадастрового квартала
1 ●	- обозначение характерных точек границ

Схема расположения границ публичного сервитута объекта




Масштаб 1:1000

Используемые условные знаки и обозначения:

№1	- номер опоры
	- граница публичного сервитута
	- граница кадастрового деления
	- граница населенного пункта
	- граница земельного участка, имеющегося в ЕГРН
	- граница ОКС, имеющаяся в ЕГРН
	- граница охранной зоны, имеющейся в ЕГРН
59:01:4413924:34 :34	- кадастровый номер земельного участка, имеющегося в ЕГРН
59:01:4413924	- номер кадастрового квартала
1 ●	- обозначение характерных точек границ

Схема расположения границ публичного сервитута объекта

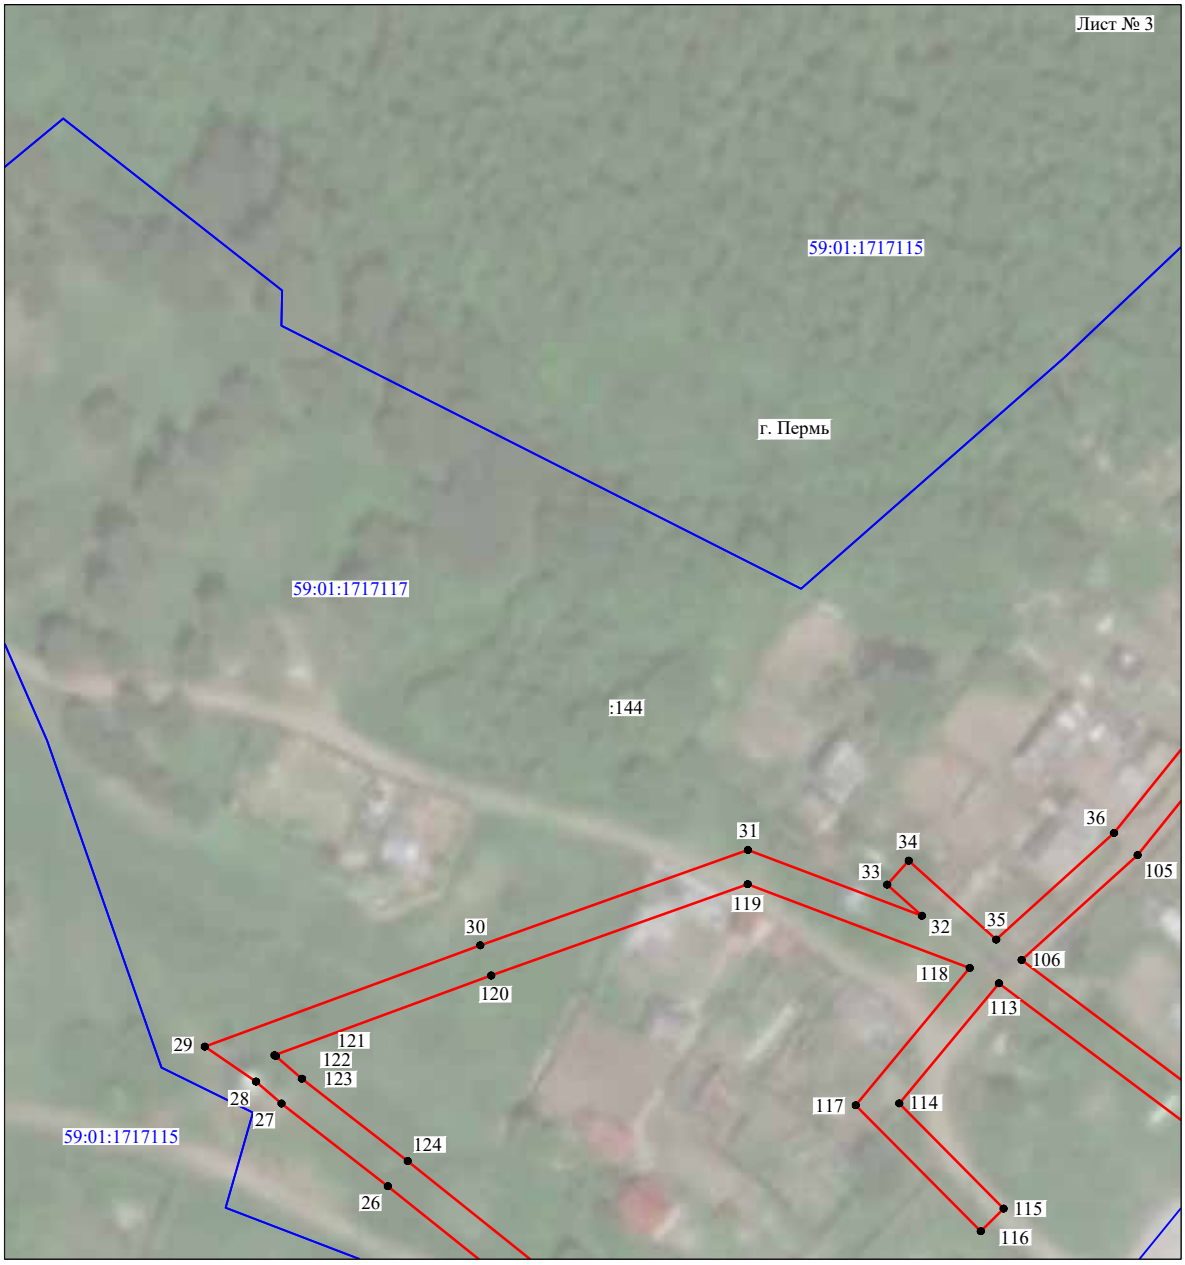

Масштаб 1:1000

Используемые условные знаки и обозначения:

№1 - номер опоры


- граница публичного сервитута
- граница кадастрового деления
- граница населенного пункта
- граница земельного участка, имеющегося в ЕГРН
- граница ОКС, имеющаяся в ЕГРН
- граница охранной зоны, имеющейся в ЕГРН

59:01:4413924:34 :34 - кадастровый номер земельного участка, имеющегося в ЕГРН

59:01:4413924 - номер кадастрового квартала

1 ● - обозначение характерных точек границ

Схема расположения границ публичного сервитута объекта

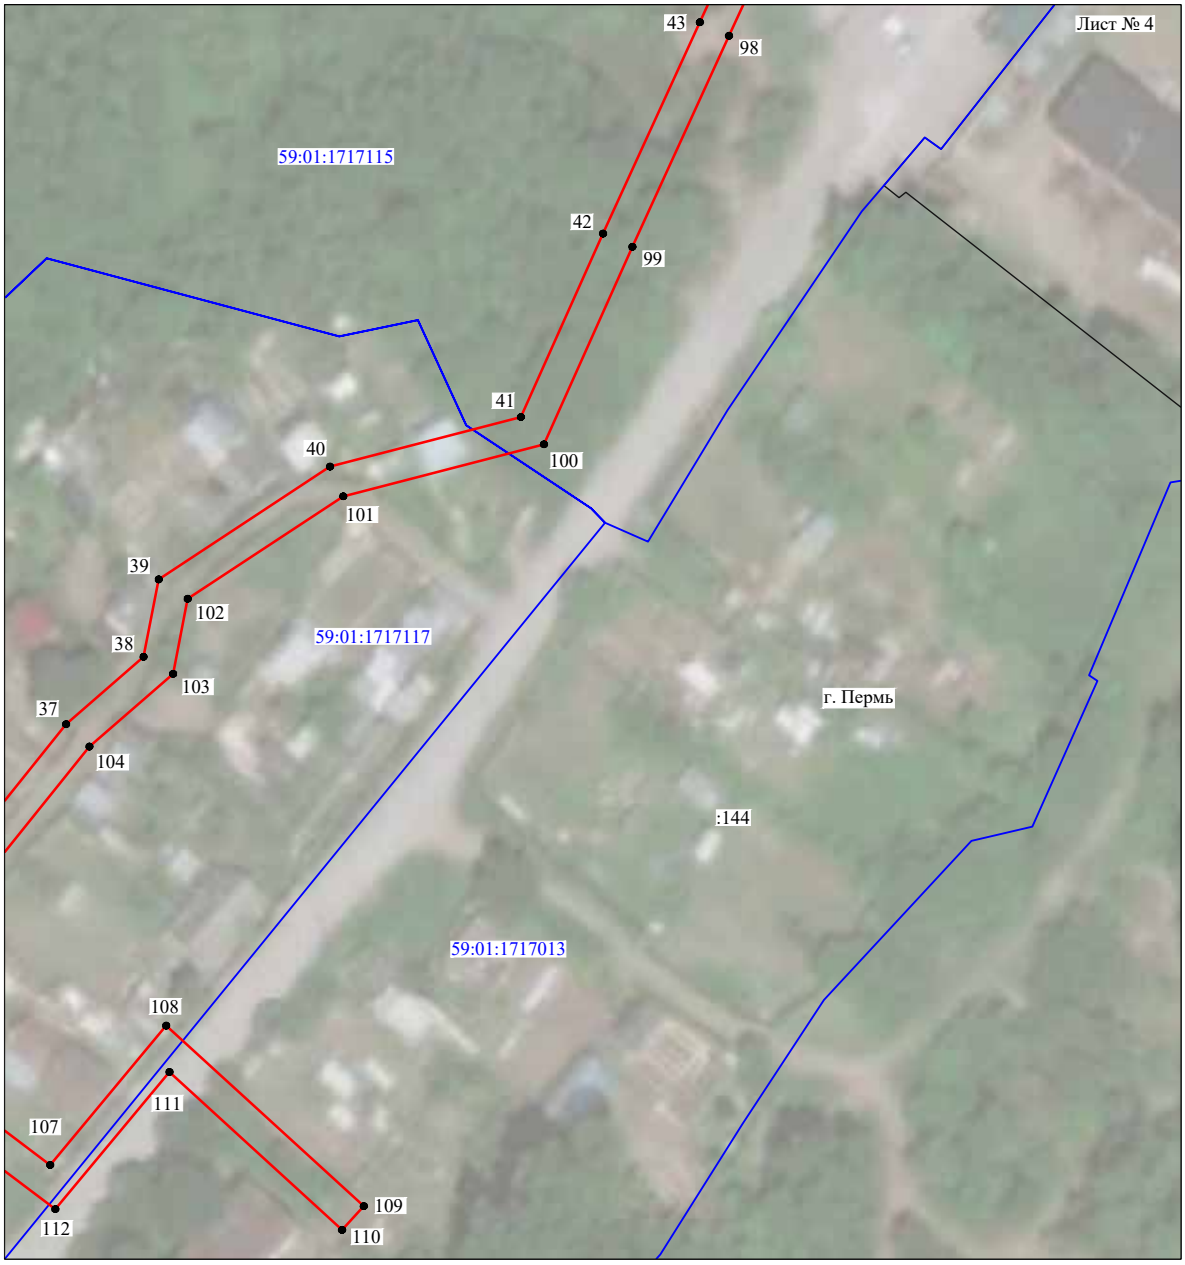


Масштаб 1:1000

Используемые условные знаки и обозначения:

№1	- номер опоры
	- граница публичного сервитута
	- граница кадастрового деления
	- граница населенного пункта
	- граница земельного участка, имеющегося в ЕГРН
	- граница ОКС, имеющаяся в ЕГРН
	- граница охранной зоны, имеющейся в ЕГРН
59:01:4413924:34 :34	- кадастровый номер земельного участка, имеющегося в ЕГРН
59:01:4413924	- номер кадастрового квартала
1 ●	- обозначение характерных точек границ

Схема расположения границ публичного сервитута объекта

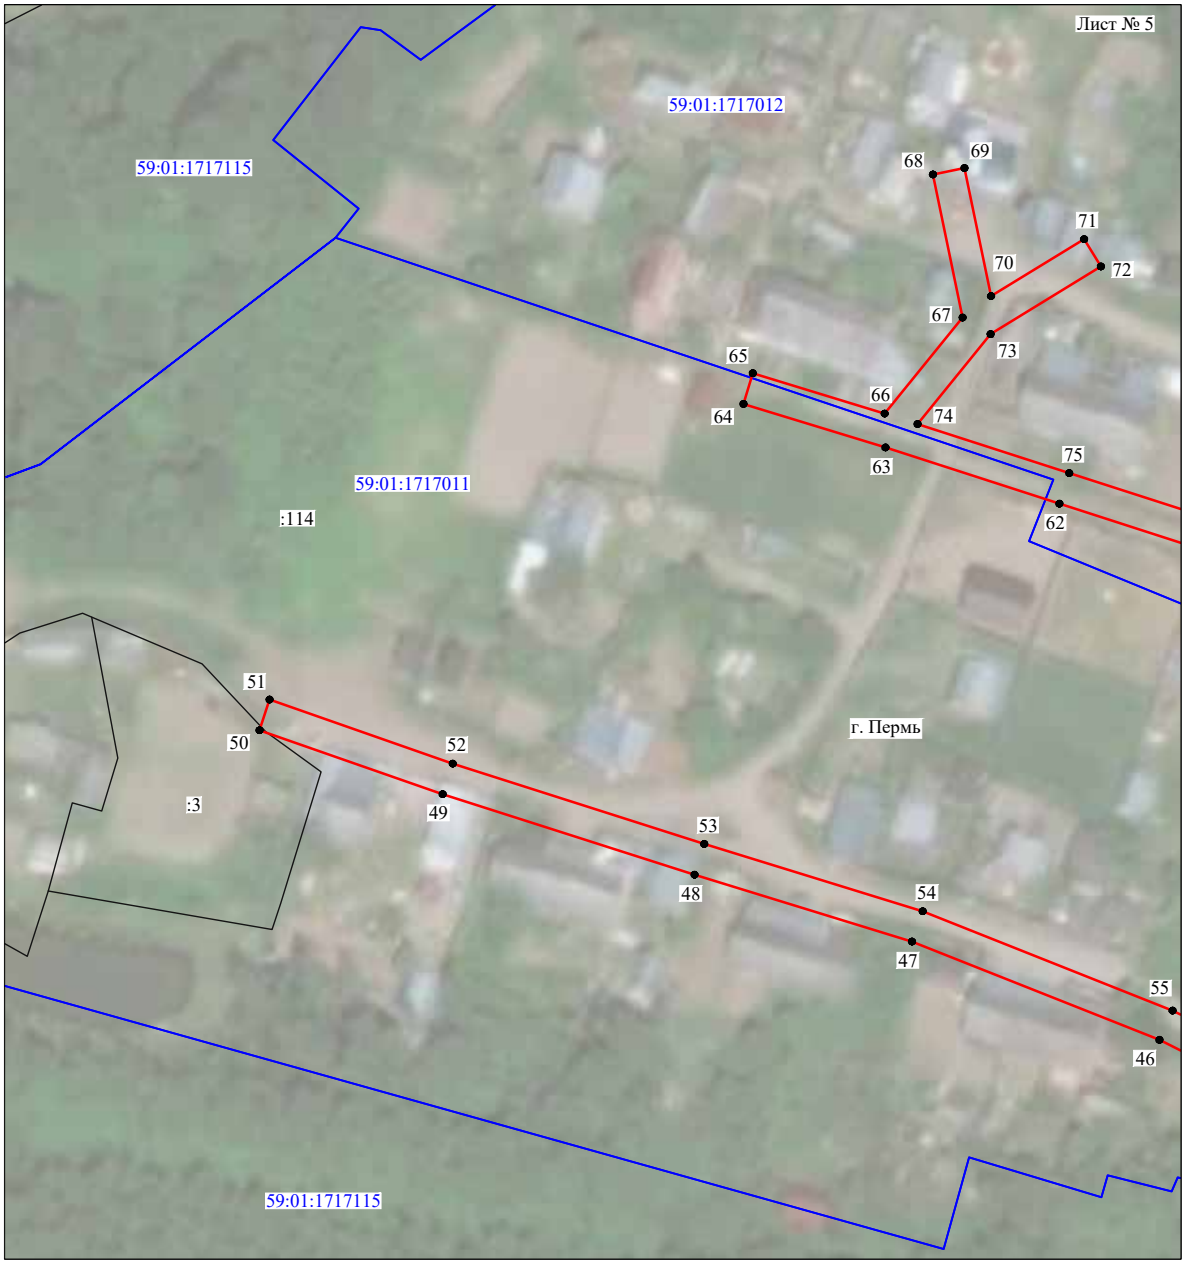

Масштаб 1:1000

Используемые условные знаки и обозначения:

№1	- номер опоры
	- граница публичного сервитута
	- граница кадастрового деления
	- граница населенного пункта
	- граница земельного участка, имеющегося в ЕГРН
	- граница ОКС, имеющаяся в ЕГРН
	- граница охранной зоны, имеющейся в ЕГРН
59:01:4413924:34 :34	- кадастровый номер земельного участка, имеющегося в ЕГРН
59:01:4413924	- номер кадастрового квартала
1 ●	- обозначение характерных точек границ

Схема расположения границ публичного сервитута объекта



Масштаб 1:1000

Используемые условные знаки и обозначения:

№1	- номер опоры
	- граница публичного сервитута
	- граница кадастрового деления
	- граница населенного пункта
	- граница земельного участка, имеющегося в ЕГРН
	- граница ОКС, имеющаяся в ЕГРН
	- граница охранной зоны, имеющейся в ЕГРН
59:01:4413924:34 :34	- кадастровый номер земельного участка, имеющегося в ЕГРН
59:01:4413924	- номер кадастрового квартала
1 ●	- обозначение характерных точек границ

ОПИСАНИЕ МЕСТОПОЛОЖЕНИЯ ГРАНИЦ

Публичный сервитут для размещения объекта электросетевого хозяйства «Электросетевой комплекс Подстанция 110/6кВ «Строительная» (ВЛ 0,4кВ от КТП-4493, ВЛ 0,4кВ от КТП-4431)

(наименование объекта, местоположение границ которого описано (далее - объект)

Раздел 1

Сведения об объекте		
№ п/п	Характеристики объекта	Описание характеристик
1	2	3
1	Местоположение объекта	Пермский край, город Пермь
2	Площадь объекта +/- величина погрешности определения площади (Р+/- Дельта Р)	23531 кв.м ± 34 кв.м
3	Иные характеристики объекта	Публичный сервитут для размещения объекта электросетевого хозяйства «Электросетевой комплекс Подстанция 110/6кВ «Строительная» (ВЛ 0,4кВ от КТП-4493, ВЛ 0,4кВ от КТП-4431) на срок 49 лет

Раздел 2

Сведения о местоположении границ объекта					
1. Система координат МСК-59, зона 2					
2. Сведения о характерных точках границ объекта					
Обозначение характерных точек границ	Координаты, м		Метод определения координат характерной точки	Средняя квадратическая погрешность положения характерной точки (M_t), м	Описание обозначения точки на местности (при наличии)
	X	Y			
1	2	3	4	5	6
Зона1(1)	–	–	–	–	–
1	528549.05	2234696.54	Метод спутниковых геодезических измерений (определений)	0.10	–
2	528589.11	2234697.32	Метод спутниковых геодезических измерений (определений)	0.10	–
3	528617.60	2234697.89	Метод спутниковых геодезических измерений (определений)	0.10	–
4	528617.52	2234701.89	Метод спутниковых геодезических измерений (определений)	0.10	–
5	528589.03	2234701.32	Метод спутниковых геодезических измерений (определений)	0.10	–
6	528552.40	2234700.61	Метод спутниковых геодезических измерений (определений)	0.10	–
7	528549.23	2234718.69	Метод спутниковых геодезических измерений (определений)	0.10	–
8	528548.75	2234743.10	Метод спутниковых геодезических измерений (определений)	0.10	–
9	528548.60	2234767.00	Метод спутниковых геодезических измерений (определений)	0.10	–
10	528549.82	2234780.73	Метод спутниковых геодезических измерений (определений)	0.10	–
11	528576.20	2234777.50	Метод спутниковых геодезических измерений (определений)	0.10	–
12	528592.02	2234776.78	Метод спутниковых геодезических измерений (определений)	0.10	–
13	528587.95	2234765.15	Метод спутниковых геодезических измерений (определений)	0.10	–
14	528591.75	2234763.85	Метод спутниковых геодезических измерений (определений)	0.10	–
15	528596.22	2234776.65	Метод спутниковых геодезических измерений (определений)	0.10	–
16	528612.78	2234776.66	Метод спутниковых геодезических измерений (определений)	0.10	–
17	528606.36	2234765.01	Метод спутниковых геодезических измерений (определений)	0.10	–
18	528631.10	2234764.67	Метод спутниковых геодезических измерений (определений)	0.10	–
19	528653.12	2234764.84	Метод спутниковых геодезических измерений (определений)	0.10	–
20	528653.09	2234768.84	Метод спутниковых геодезических измерений (определений)	0.10	–
21	528631.12	2234768.67	Метод спутниковых геодезических измерений (определений)	0.10	–
22	528613.08	2234768.92	Метод спутниковых геодезических измерений (определений)	0.10	–
23	528618.16	2234778.15	Метод спутниковых геодезических измерений (определений)	0.10	–
24	528619.55	2234780.66	Метод спутниковых геодезических измерений (определений)	0.10	–
25	528614.98	2234780.66	Метод спутниковых геодезических измерений (определений)	0.10	–
26	528594.75	2234780.65	Метод спутниковых геодезических измерений (определений)	0.10	–
27	528576.50	2234781.50	Метод спутниковых геодезических измерений (определений)	0.10	–
28	528549.90	2234784.75	Метод спутниковых геодезических измерений (определений)	0.10	–
29	528548.70	2234810.60	Метод спутниковых геодезических измерений (определений)	0.10	–
30	528549.35	2234852.30	Метод спутниковых геодезических измерений (определений)	0.10	–
31	528572.00	2234852.05	Метод спутниковых геодезических измерений (определений)	0.10	–
32	528603.43	2234853.31	Метод спутниковых геодезических измерений (определений)	0.10	–
33	528615.55	2234839.51	Метод спутниковых геодезических измерений (определений)	0.10	–
34	528618.55	2234842.15	Метод спутниковых геодезических измерений (определений)	0.10	–
35	528608.61	2234853.47	Метод спутниковых геодезических измерений (определений)	0.10	–
36	528636.25	2234854.30	Метод спутниковых геодезических измерений (определений)	0.10	–
37	528675.75	2234854.70	Метод спутниковых геодезических измерений (определений)	0.10	–
38	528699.06	2234855.93	Метод спутниковых геодезических измерений (определений)	0.10	–
39	528707.47	2234851.21	Метод спутниковых геодезических измерений (определений)	0.10	–
40	528736.16	2234851.60	Метод спутниковых геодезических измерений (определений)	0.10	–
41	528764.25	2234851.94	Метод спутниковых геодезических измерений (определений)	0.10	–
42	528777.25	2234856.27	Метод спутниковых геодезических измерений (определений)	0.10	–
43	528775.99	2234860.06	Метод спутниковых геодезических измерений (определений)	0.10	–
44	528763.58	2234855.93	Метод спутниковых геодезических измерений (определений)	0.10	–
45	528736.11	2234855.60	Метод спутниковых геодезических измерений (определений)	0.10	–
46	528708.49	2234855.22	Метод спутниковых геодезических измерений (определений)	0.10	–
47	528701.51	2234859.14	Метод спутниковых геодезических измерений (определений)	0.10	–
48	528700.65	2234896.00	Метод спутниковых геодезических измерений (определений)	0.10	–
49	528700.50	2234915.90	Метод спутниковых геодезических измерений (определений)	0.10	–
50	528748.05	2234913.85	Метод спутниковых геодезических измерений (определений)	0.10	–
51	528769.65	2234904.30	Метод спутниковых геодезических измерений (определений)	0.10	–
52	528791.35	2234894.60	Метод спутниковых геодезических измерений (определений)	0.10	–
53	528777.55	2234863.55	Метод спутниковых геодезических измерений (определений)	0.10	–
54	528780.90	2234859.75	Метод спутниковых геодезических измерений (определений)	0.10	–
55	528808.85	2234859.35	Метод спутниковых геодезических измерений (определений)	0.10	–
56	528842.45	2234858.85	Метод спутниковых геодезических измерений (определений)	0.10	–
57	528875.65	2234858.13	Метод спутниковых геодезических измерений (определений)	0.10	–
58	528874.80	2234844.40	Метод спутниковых геодезических измерений (определений)	0.10	–
59	528873.25	2234812.20	Метод спутниковых геодезических измерений (определений)	0.10	–

60	528872.05	2234778.00	Метод спутниковых геодезических измерений (определений)	0.10	–
61	528914.15	2234776.95	Метод спутниковых геодезических измерений (определений)	0.10	–
62	528936.90	2234778.05	Метод спутниковых геодезических измерений (определений)	0.10	–
63	528971.50	2234779.35	Метод спутниковых геодезических измерений (определений)	0.10	–
64	529018.50	2234780.40	Метод спутниковых геодезических измерений (определений)	0.10	–
65	529053.95	2234780.55	Метод спутниковых геодезических измерений (определений)	0.10	–
66	529090.00	2234780.80	Метод спутниковых геодезических измерений (определений)	0.10	–
67	529129.50	2234781.10	Метод спутниковых геодезических измерений (определений)	0.10	–
68	529149.60	2234780.95	Метод спутниковых геодезических измерений (определений)	0.10	–
69	529190.30	2234782.10	Метод спутниковых геодезических измерений (определений)	0.10	–
70	529190.20	2234786.10	Метод спутниковых геодезических измерений (определений)	0.10	–
71	529149.60	2234784.95	Метод спутниковых геодезических измерений (определений)	0.10	–
72	529129.50	2234785.10	Метод спутниковых геодезических измерений (определений)	0.10	–
73	529090.00	2234784.80	Метод спутниковых геодезических измерений (определений)	0.10	–
74	529053.95	2234784.55	Метод спутниковых геодезических измерений (определений)	0.10	–
75	529018.40	2234784.40	Метод спутниковых геодезических измерений (определений)	0.10	–
76	528971.40	2234783.35	Метод спутниковых геодезических измерений (определений)	0.10	–
77	528936.70	2234782.05	Метод спутниковых геодезических измерений (определений)	0.10	–
78	528914.15	2234780.95	Метод спутниковых геодезических измерений (определений)	0.10	–
79	528876.15	2234781.90	Метод спутниковых геодезических измерений (определений)	0.10	–
80	528877.25	2234812.00	Метод спутниковых геодезических измерений (определений)	0.10	–
81	528878.80	2234844.20	Метод спутниковых геодезических измерений (определений)	0.10	–
82	528879.68	2234858.08	Метод спутниковых геодезических измерений (определений)	0.10	–
83	528920.22	2234857.76	Метод спутниковых геодезических измерений (определений)	0.10	–
84	528929.40	2234841.15	Метод спутниковых геодезических измерений (определений)	0.10	–
85	528932.90	2234843.05	Метод спутниковых геодезических измерений (определений)	0.10	–
86	528924.83	2234857.71	Метод спутниковых геодезических измерений (определений)	0.10	–
87	528961.48	2234857.32	Метод спутниковых геодезических измерений (определений)	0.10	–
88	528967.60	2234841.00	Метод спутниковых геодезических измерений (определений)	0.10	–
89	528971.30	2234842.40	Метод спутниковых геодезических измерений (определений)	0.10	–
90	528965.70	2234857.34	Метод спутниковых геодезических измерений (определений)	0.10	–
91	529004.85	2234857.87	Метод спутниковых геодезических измерений (определений)	0.10	–
92	529003.70	2234833.75	Метод спутниковых геодезических измерений (определений)	0.10	–
93	529007.70	2234833.55	Метод спутниковых геодезических измерений (определений)	0.10	–
94	529008.86	2234857.90	Метод спутниковых геодезических измерений (определений)	0.10	–
95	529037.85	2234857.87	Метод спутниковых геодезических измерений (определений)	0.10	–
96	529048.52	2234843.06	Метод спутниковых геодезических измерений (определений)	0.10	–
97	529051.76	2234845.40	Метод спутниковых геодезических измерений (определений)	0.10	–
98	529042.81	2234857.84	Метод спутниковых геодезических измерений (определений)	0.10	–
99	529074.76	2234857.55	Метод спутниковых геодезических измерений (определений)	0.10	–
100	529067.30	2234845.15	Метод спутниковых геодезических измерений (определений)	0.10	–
101	529070.70	2234843.05	Метод спутниковых геодезических измерений (определений)	0.10	–
102	529079.40	2234857.55	Метод спутниковых геодезических измерений (определений)	0.10	–
103	529114.24	2234857.27	Метод спутниковых геодезических измерений (определений)	0.10	–
104	529109.15	2234846.75	Метод спутниковых геодезических измерений (определений)	0.10	–
105	529112.75	2234845.05	Метод спутниковых геодезических измерений (определений)	0.10	–
106	529118.64	2234857.26	Метод спутниковых геодезических измерений (определений)	0.10	–
107	529139.66	2234857.52	Метод спутниковых геодезических измерений (определений)	0.10	–
108	529149.95	2234846.15	Метод спутниковых геодезических измерений (определений)	0.10	–
109	529175.45	2234844.50	Метод спутниковых геодезических измерений (определений)	0.10	–
110	529175.75	2234848.50	Метод спутниковых геодезических измерений (определений)	0.10	–
111	529151.85	2234850.05	Метод спутниковых геодезических измерений (определений)	0.10	–
112	529145.07	2234857.59	Метод спутниковых геодезических измерений (определений)	0.10	–
113	529166.05	2234858.15	Метод спутниковых геодезических измерений (определений)	0.10	–
114	529165.95	2234862.15	Метод спутниковых геодезических измерений (определений)	0.10	–
115	529141.40	2234861.50	Метод спутниковых геодезических измерений (определений)	0.10	–
116	529117.40	2234861.25	Метод спутниковых геодезических измерений (определений)	0.10	–
117	529078.30	2234861.55	Метод спутниковых геодезических измерений (определений)	0.10	–
118	529039.91	2234861.86	Метод спутниковых геодезических измерений (определений)	0.10	–
119	529038.89	2234861.87	Метод спутниковых геодезических измерений (определений)	0.10	–
120	529008.93	2234861.90	Метод спутниковых геодезических измерений (определений)	0.10	–
121	529008.60	2234891.95	Метод спутниковых геодезических измерений (определений)	0.10	–
122	529007.95	2234918.55	Метод спутниковых геодезических измерений (определений)	0.10	–
123	529034.15	2234920.20	Метод спутниковых геодезических измерений (определений)	0.10	–
124	529070.25	2234920.35	Метод спутниковых геодезических измерений (определений)	0.10	–
125	529100.55	2234919.15	Метод спутниковых геодезических измерений (определений)	0.10	–
126	529131.15	2234919.85	Метод спутниковых геодезических измерений (определений)	0.10	–
127	529161.10	2234920.60	Метод спутниковых геодезических измерений (определений)	0.10	–

128	529191.19	2234931.73	Метод спутниковых геодезических измерений (определений)	0.10	–
129	529192.80	2234898.75	Метод спутниковых геодезических измерений (определений)	0.10	–
130	529196.80	2234898.95	Метод спутниковых геодезических измерений (определений)	0.10	–
131	529195.10	2234933.25	Метод спутниковых геодезических измерений (определений)	0.10	–
132	529225.08	2234946.40	Метод спутниковых геодезических измерений (определений)	0.10	–
133	529224.50	2234920.15	Метод спутниковых геодезических измерений (определений)	0.10	–
134	529247.24	2234920.04	Метод спутниковых геодезических измерений (определений)	0.10	–
135	529247.70	2234896.55	Метод спутниковых геодезических измерений (определений)	0.10	–
136	529249.05	2234859.25	Метод спутниковых геодезических измерений (определений)	0.10	–
137	529248.95	2234846.50	Метод спутниковых геодезических измерений (определений)	0.10	–
138	529247.10	2234811.15	Метод спутниковых геодезических измерений (определений)	0.10	–
139	529248.30	2234778.95	Метод спутниковых геодезических измерений (определений)	0.10	–
140	529278.60	2234783.20	Метод спутниковых геодезических измерений (определений)	0.10	–
141	529309.90	2234783.15	Метод спутниковых геодезических измерений (определений)	0.10	–
142	529343.40	2234783.60	Метод спутниковых геодезических измерений (определений)	0.10	–
143	529378.95	2234783.90	Метод спутниковых геодезических измерений (определений)	0.10	–
144	529403.75	2234784.25	Метод спутниковых геодезических измерений (определений)	0.10	–
145	529436.60	2234784.65	Метод спутниковых геодезических измерений (определений)	0.10	–
146	529466.70	2234784.50	Метод спутниковых геодезических измерений (определений)	0.10	–
147	529468.72	2234784.52	Метод спутниковых геодезических измерений (определений)	0.10	–
148	529468.68	2234788.52	Метод спутниковых геодезических измерений (определений)	0.10	–
149	529466.70	2234788.50	Метод спутниковых геодезических измерений (определений)	0.10	–
150	529436.60	2234788.65	Метод спутниковых геодезических измерений (определений)	0.10	–
151	529403.65	2234788.25	Метод спутниковых геодезических измерений (определений)	0.10	–
152	529378.95	2234787.90	Метод спутниковых геодезических измерений (определений)	0.10	–
153	529343.40	2234787.60	Метод спутниковых геодезических измерений (определений)	0.10	–
154	529309.90	2234787.15	Метод спутниковых геодезических измерений (определений)	0.10	–
155	529278.30	2234787.20	Метод спутниковых геодезических измерений (определений)	0.10	–
156	529252.10	2234783.55	Метод спутниковых геодезических измерений (определений)	0.10	–
157	529251.10	2234811.15	Метод спутниковых геодезических измерений (определений)	0.10	–
158	529252.85	2234844.55	Метод спутниковых геодезических измерений (определений)	0.10	–
159	529276.80	2234845.10	Метод спутниковых геодезических измерений (определений)	0.10	–
160	529307.05	2234844.80	Метод спутниковых геодезических измерений (определений)	0.10	–
161	529342.80	2234844.80	Метод спутниковых геодезических измерений (определений)	0.10	–
162	529379.60	2234844.65	Метод спутниковых геодезических измерений (определений)	0.10	–
163	529414.80	2234844.70	Метод спутниковых геодезических измерений (определений)	0.10	–
164	529457.90	2234845.35	Метод спутниковых геодезических измерений (определений)	0.10	–
165	529487.75	2234845.05	Метод спутниковых геодезических измерений (определений)	0.10	–
166	529522.55	2234844.90	Метод спутниковых геодезических измерений (определений)	0.10	–
167	529522.55	2234848.90	Метод спутниковых геодезических измерений (определений)	0.10	–
168	529487.75	2234849.05	Метод спутниковых геодезических измерений (определений)	0.10	–
169	529457.90	2234849.35	Метод спутниковых геодезических измерений (определений)	0.10	–
170	529418.05	2234848.69	Метод спутниковых геодезических измерений (определений)	0.10	–
171	529423.50	2234859.80	Метод спутниковых геодезических измерений (определений)	0.10	–
172	529451.95	2234860.20	Метод спутниковых геодезических измерений (определений)	0.10	–
173	529485.65	2234860.40	Метод спутниковых геодезических измерений (определений)	0.10	–
174	529514.37	2234860.82	Метод спутниковых геодезических измерений (определений)	0.10	–
175	529548.50	2234860.85	Метод спутниковых геодезических измерений (определений)	0.10	–
176	529548.50	2234864.85	Метод спутниковых геодезических измерений (определений)	0.10	–
177	529514.25	2234864.85	Метод спутниковых геодезических измерений (определений)	0.10	–
178	529485.65	2234864.40	Метод спутниковых геодезических измерений (определений)	0.10	–
179	529451.95	2234864.20	Метод спутниковых геодезических измерений (определений)	0.10	–
180	529422.25	2234863.80	Метод спутниковых геодезических измерений (определений)	0.10	–
181	529396.50	2234863.65	Метод спутниковых геодезических измерений (определений)	0.10	–
182	529365.20	2234863.40	Метод спутниковых геодезических измерений (определений)	0.10	–
183	529333.70	2234863.25	Метод спутниковых геодезических измерений (определений)	0.10	–
184	529299.90	2234862.65	Метод спутниковых геодезических измерений (определений)	0.10	–
185	529274.75	2234862.35	Метод спутниковых геодезических измерений (определений)	0.10	–
186	529252.98	2234861.35	Метод спутниковых геодезических измерений (определений)	0.10	–
187	529251.70	2234896.65	Метод спутниковых геодезических измерений (определений)	0.10	–
188	529251.25	2234920.05	Метод спутниковых геодезических измерений (определений)	0.10	–
189	529277.50	2234920.70	Метод спутниковых геодезических измерений (определений)	0.10	–
190	529315.05	2234920.70	Метод спутниковых геодезических измерений (определений)	0.10	–
191	529344.50	2234920.40	Метод спутниковых геодезических измерений (определений)	0.10	–
192	529342.45	2234939.30	Метод спутниковых геодезических измерений (определений)	0.10	–
193	529338.45	2234938.90	Метод спутниковых геодезических измерений (определений)	0.10	–
194	529340.00	2234924.40	Метод спутниковых геодезических измерений (определений)	0.10	–
195	529315.88	2234924.63	Метод спутниковых геодезических измерений (определений)	0.10	–

196	529300.15	2234937.90	Метод спутниковых геодезических измерений (определений)	0.10	–
197	529297.55	2234934.80	Метод спутниковых геодезических измерений (определений)	0.10	–
198	529309.50	2234924.70	Метод спутниковых геодезических измерений (определений)	0.10	–
199	529277.50	2234924.70	Метод спутниковых геодезических измерений (определений)	0.10	–
200	529251.43	2234924.06	Метод спутниковых геодезических измерений (определений)	0.10	–
201	529252.32	2234935.53	Метод спутниковых геодезических измерений (определений)	0.10	–
202	529250.94	2234935.63	Метод спутниковых геодезических измерений (определений)	0.10	–
203	529250.48	2234954.85	Метод спутниковых геодезических измерений (определений)	0.10	–
204	529250.60	2235010.65	Метод спутниковых геодезических измерений (определений)	0.10	–
205	529275.65	2235010.75	Метод спутниковых геодезических измерений (определений)	0.10	–
206	529277.05	2234997.55	Метод спутниковых геодезических измерений (определений)	0.10	–
207	529281.05	2234997.95	Метод спутниковых геодезических измерений (определений)	0.10	–
208	529279.69	2235010.75	Метод спутниковых геодезических измерений (определений)	0.10	–
209	529312.89	2235010.34	Метод спутниковых геодезических измерений (определений)	0.10	–
210	529314.72	2234997.98	Метод спутниковых геодезических измерений (определений)	0.10	–
211	529318.68	2234998.57	Метод спутниковых геодезических измерений (определений)	0.10	–
212	529316.93	2235010.34	Метод спутниковых геодезических измерений (определений)	0.10	–
213	529339.98	2235010.56	Метод спутниковых геодезических измерений (определений)	0.10	–
214	529340.23	2234998.36	Метод спутниковых геодезических измерений (определений)	0.10	–
215	529344.23	2234998.45	Метод спутниковых геодезических измерений (определений)	0.10	–
216	529343.98	2235010.69	Метод спутниковых геодезических измерений (определений)	0.10	–
217	529359.75	2235011.65	Метод спутниковых геодезических измерений (определений)	0.10	–
218	529376.15	2235011.40	Метод спутниковых геодезических измерений (определений)	0.10	–
219	529393.41	2235010.42	Метод спутниковых геодезических измерений (определений)	0.10	–
220	529381.35	2235001.20	Метод спутниковых геодезических измерений (определений)	0.10	–
221	529383.78	2234998.03	Метод спутниковых геодезических измерений (определений)	0.10	–
222	529399.61	2235010.11	Метод спутниковых геодезических измерений (определений)	0.10	–
223	529434.65	2235010.35	Метод спутниковых геодезических измерений (определений)	0.10	–
224	529434.65	2235014.35	Метод спутниковых геодезических измерений (определений)	0.10	–
225	529398.97	2235014.11	Метод спутниковых геодезических измерений (определений)	0.10	–
226	529376.25	2235015.40	Метод спутниковых геодезических измерений (определений)	0.10	–
227	529359.70	2235015.65	Метод спутниковых геодезических измерений (определений)	0.10	–
228	529341.87	2235014.57	Метод спутниковых геодезических измерений (определений)	0.10	–
229	529314.60	2235014.32	Метод спутниковых геодезических измерений (определений)	0.10	–
230	529277.45	2235014.75	Метод спутниковых геодезических измерений (определений)	0.10	–
231	529246.60	2235014.65	Метод спутниковых геодезических измерений (определений)	0.10	–
232	529246.40	2234978.55	Метод спутниковых геодезических измерений (определений)	0.10	–
233	529246.40	2234956.35	Метод спутниковых геодезических измерений (определений)	0.10	–
234	529229.15	2234951.78	Метод спутниковых геодезических измерений (определений)	0.10	–
235	529229.15	2234951.98	Метод спутниковых геодезических измерений (определений)	0.10	–
236	529226.80	2234953.81	Метод спутниковых геодезических измерений (определений)	0.10	–
237	529224.10	2234950.35	Метод спутниковых геодезических измерений (определений)	0.10	–
238	529195.03	2234937.60	Метод спутниковых геодезических измерений (определений)	0.10	–
239	529194.70	2234963.30	Метод спутниковых геодезических измерений (определений)	0.10	–
240	529193.90	2234999.35	Метод спутниковых геодезических измерений (определений)	0.10	–
241	529192.90	2235025.20	Метод спутниковых геодезических измерений (определений)	0.10	–
242	529192.35	2235058.50	Метод спутниковых геодезических измерений (определений)	0.10	–
243	529188.35	2235058.40	Метод спутниковых геодезических измерений (определений)	0.10	–
244	529188.91	2235025.22	Метод спутниковых геодезических измерений (определений)	0.10	–
245	529189.81	2235001.31	Метод спутниковых геодезических измерений (определений)	0.10	–
246	529165.25	2235001.45	Метод спутниковых геодезических измерений (определений)	0.10	–
247	529145.20	2235012.70	Метод спутниковых геодезических измерений (определений)	0.10	–
248	529100.55	2235013.15	Метод спутниковых геодезических измерений (определений)	0.10	–
249	529077.35	2235013.40	Метод спутниковых геодезических измерений (определений)	0.10	–
250	529039.05	2235013.15	Метод спутниковых геодезических измерений (определений)	0.10	–
251	529005.58	2235010.99	Метод спутниковых геодезических измерений (определений)	0.10	–
252	528983.85	2235011.63	Метод спутниковых геодезических измерений (определений)	0.10	–
253	528949.33	2235011.76	Метод спутниковых геодезических измерений (определений)	0.10	–
254	528947.67	2235011.78	Метод спутниковых геодезических измерений (определений)	0.10	–
255	528924.97	2235012.28	Метод спутниковых геодезических измерений (определений)	0.10	–
256	528923.14	2235012.32	Метод спутниковых геодезических измерений (определений)	0.10	–
257	528881.86	2235012.19	Метод спутниковых геодезических измерений (определений)	0.10	–
258	528880.06	2235012.18	Метод спутниковых геодезических измерений (определений)	0.10	–
259	528848.98	2235011.68	Метод спутниковых геодезических измерений (определений)	0.10	–
260	528854.52	2234995.12	Метод спутниковых геодезических измерений (определений)	0.10	–
261	528858.31	2234996.39	Метод спутниковых геодезических измерений (определений)	0.10	–
262	528854.51	2235007.77	Метод спутниковых геодезических измерений (определений)	0.10	–
263	528878.90	2235008.16	Метод спутниковых геодезических измерений (определений)	0.10	–

264	528882.85	2234995.13	Метод спутниковых геодезических измерений (определений)	0.10	–
265	528886.68	2234996.29	Метод спутниковых геодезических измерений (определений)	0.10	–
266	528883.07	2235008.19	Метод спутниковых геодезических измерений (определений)	0.10	–
267	528921.76	2235008.31	Метод спутниковых геодезических измерений (определений)	0.10	–
268	528924.77	2234994.90	Метод спутниковых геодезических измерений (определений)	0.10	–
269	528928.67	2234995.77	Метод спутниковых геодезических измерений (определений)	0.10	–
270	528925.87	2235008.26	Метод спутниковых геодезических измерений (определений)	0.10	–
271	528948.03	2235007.77	Метод спутниковых геодезических измерений (определений)	0.10	–
272	528965.45	2234995.39	Метод спутниковых геодезических измерений (определений)	0.10	–
273	528967.77	2234998.65	Метод спутниковых геодезических измерений (определений)	0.10	–
274	528954.99	2235007.74	Метод спутниковых геодезических измерений (определений)	0.10	–
275	528983.78	2235007.63	Метод спутниковых геодезических измерений (определений)	0.10	–
276	529003.44	2235007.05	Метод спутниковых геодезических измерений (определений)	0.10	–
277	529003.70	2234995.50	Метод спутниковых геодезических измерений (определений)	0.10	–
278	529004.10	2234968.85	Метод спутниковых геодезических измерений (определений)	0.10	–
279	529003.85	2234932.45	Метод спутниковых геодезических измерений (определений)	0.10	–
280	529003.90	2234920.40	Метод спутниковых геодезических измерений (определений)	0.10	–
281	529004.60	2234891.85	Метод спутниковых геодезических измерений (определений)	0.10	–
282	529004.93	2234861.88	Метод спутниковых геодезических измерений (определений)	0.10	–
283	528962.85	2234861.30	Метод спутниковых геодезических измерений (определений)	0.10	–
284	528921.40	2234861.75	Метод спутниковых геодезических измерений (определений)	0.10	–
285	528878.45	2234862.10	Метод спутниковых геодезических измерений (определений)	0.10	–
286	528842.55	2234862.85	Метод спутниковых геодезических измерений (определений)	0.10	–
287	528808.95	2234863.35	Метод спутниковых геодезических измерений (определений)	0.10	–
288	528782.70	2234863.75	Метод спутниковых геодезических измерений (определений)	0.10	–
289	528782.25	2234864.25	Метод спутниковых геодезических измерений (определений)	0.10	–
290	528795.85	2234894.80	Метод спутниковых геодезических измерений (определений)	0.10	–
291	528809.50	2234926.30	Метод спутниковых геодезических измерений (определений)	0.10	–
292	528825.30	2234962.35	Метод спутниковых геодезических измерений (определений)	0.10	–
293	528831.20	2235009.50	Метод спутниковых геодезических измерений (определений)	0.10	–
294	528835.58	2235050.64	Метод спутниковых геодезических измерений (определений)	0.10	–
295	528841.30	2235087.90	Метод спутниковых геодезических измерений (определений)	0.10	–
296	528845.30	2235122.30	Метод спутниковых геодезических измерений (определений)	0.10	–
297	528847.90	2235142.80	Метод спутниковых геодезических измерений (определений)	0.10	–
298	528843.90	2235143.30	Метод спутниковых геодезических измерений (определений)	0.10	–
299	528841.30	2235122.80	Метод спутниковых геодезических измерений (определений)	0.10	–
300	528837.30	2235088.40	Метод спутниковых геодезических измерений (определений)	0.10	–
301	528831.94	2235053.02	Метод спутниковых геодезических измерений (определений)	0.10	–
302	528811.10	2235062.70	Метод спутниковых геодезических измерений (определений)	0.10	–
303	528809.40	2235059.10	Метод спутниковых геодезических измерений (определений)	0.10	–
304	528819.37	2235054.47	Метод спутниковых геодезических измерений (определений)	0.10	–
305	528810.60	2235055.90	Метод спутниковых геодезических измерений (определений)	0.10	–
306	528781.30	2235059.65	Метод спутниковых геодезических измерений (определений)	0.10	–
307	528780.80	2235055.65	Метод спутниковых геодезических измерений (определений)	0.10	–
308	528810.00	2235051.90	Метод спутниковых геодезических измерений (определений)	0.10	–
309	528831.32	2235048.43	Метод спутниковых геодезических измерений (определений)	0.10	–
310	528827.20	2235010.00	Метод спутниковых геодезических измерений (определений)	0.10	–
311	528821.75	2234965.55	Метод спутниковых геодезических измерений (определений)	0.10	–
312	528790.65	2234971.75	Метод спутниковых геодезических измерений (определений)	0.10	–
313	528757.30	2234978.40	Метод спутниковых геодезических измерений (определений)	0.10	–
314	528730.29	2234984.32	Метод спутниковых геодезических измерений (определений)	0.10	–
315	528732.80	2235013.59	Метод спутниковых геодезических измерений (определений)	0.10	–
316	528746.53	2235027.85	Метод спутниковых геодезических измерений (определений)	0.10	–
317	528743.65	2235030.63	Метод спутниковых геодезических измерений (определений)	0.10	–
318	528733.55	2235020.14	Метод спутниковых геодезических измерений (определений)	0.10	–
319	528735.41	2235035.82	Метод спутниковых геодезических измерений (определений)	0.10	–
320	528737.25	2235049.13	Метод спутниковых геодезических измерений (определений)	0.10	–
321	528737.80	2235053.15	Метод спутниковых геодезических измерений (определений)	0.10	–
322	528740.61	2235075.23	Метод спутниковых геодезических измерений (определений)	0.10	–
323	528751.35	2235072.20	Метод спутниковых геодезических измерений (определений)	0.10	–
324	528752.45	2235076.10	Метод спутниковых геодезических измерений (определений)	0.10	–
325	528741.12	2235079.29	Метод спутниковых геодезических измерений (определений)	0.10	–
326	528745.22	2235112.11	Метод спутниковых геодезических измерений (определений)	0.10	–
327	528756.70	2235111.50	Метод спутниковых геодезических измерений (определений)	0.10	–
328	528756.90	2235115.50	Метод спутниковых геодезических измерений (определений)	0.10	–
329	528745.45	2235116.10	Метод спутниковых геодезических измерений (определений)	0.10	–
330	528745.15	2235150.15	Метод спутниковых геодезических измерений (определений)	0.10	–
331	528743.40	2235154.60	Метод спутниковых геодезических измерений (определений)	0.10	–

332	528702.95	2235154.15	Метод спутниковых геодезических измерений (определений)	0.10	–
333	528673.90	2235153.95	Метод спутниковых геодезических измерений (определений)	0.10	–
334	528646.90	2235153.75	Метод спутниковых геодезических измерений (определений)	0.10	–
335	528645.65	2235173.85	Метод спутниковых геодезических измерений (определений)	0.10	–
336	528639.55	2235196.10	Метод спутниковых геодезических измерений (определений)	0.10	–
337	528635.65	2235195.00	Метод спутниковых геодезических измерений (определений)	0.10	–
338	528641.65	2235173.15	Метод спутниковых геодезических измерений (определений)	0.10	–
339	528642.95	2235153.50	Метод спутниковых геодезических измерений (определений)	0.10	–
340	528608.70	2235148.85	Метод спутниковых геодезических измерений (определений)	0.10	–
341	528585.50	2235148.85	Метод спутниковых геодезических измерений (определений)	0.10	–
342	528548.30	2235149.67	Метод спутниковых геодезических измерений (определений)	0.10	–
343	528549.40	2235177.80	Метод спутниковых геодезических измерений (определений)	0.10	–
344	528545.40	2235178.00	Метод спутниковых геодезических измерений (определений)	0.10	–
345	528544.20	2235147.80	Метод спутниковых геодезических измерений (определений)	0.10	–
346	528536.21	2235127.23	Метод спутниковых геодезических измерений (определений)	0.10	–
347	528533.10	2235119.17	Метод спутниковых геодезических измерений (определений)	0.10	–
348	528533.20	2235094.60	Метод спутниковых геодезических измерений (определений)	0.10	–
349	528533.90	2235065.10	Метод спутниковых геодезических измерений (определений)	0.10	–
350	528534.25	2235009.50	Метод спутниковых геодезических измерений (определений)	0.10	–
351	528546.40	2235008.05	Метод спутниковых геодезических измерений (определений)	0.10	–
352	528546.90	2235012.05	Метод спутниковых геодезических измерений (определений)	0.10	–
353	528538.25	2235013.10	Метод спутниковых геодезических измерений (определений)	0.10	–
354	528538.20	2235032.15	Метод спутниковых геодезических измерений (определений)	0.10	–
355	528537.92	2235063.43	Метод спутниковых геодезических измерений (определений)	0.10	–
356	528545.90	2235064.80	Метод спутниковых геодезических измерений (определений)	0.10	–
357	528545.20	2235068.70	Метод спутниковых геодезических измерений (определений)	0.10	–
358	528537.85	2235067.45	Метод спутниковых геодезических измерений (определений)	0.10	–
359	528537.24	2235093.88	Метод спутниковых геодезических измерений (определений)	0.10	–
360	528537.20	2235099.55	Метод спутниковых геодезических измерений (определений)	0.10	–
361	528537.10	2235118.57	Метод спутниковых геодезических измерений (определений)	0.10	–
362	528547.55	2235145.65	Метод спутниковых геодезических измерений (определений)	0.10	–
363	528585.50	2235144.85	Метод спутниковых геодезических измерений (определений)	0.10	–
364	528609.00	2235144.85	Метод спутниковых геодезических измерений (определений)	0.10	–
365	528645.30	2235149.75	Метод спутниковых геодезических измерений (определений)	0.10	–
366	528673.90	2235149.95	Метод спутниковых геодезических измерений (определений)	0.10	–
367	528702.95	2235150.15	Метод спутниковых геодезических измерений (определений)	0.10	–
368	528740.70	2235150.60	Метод спутниковых геодезических измерений (определений)	0.10	–
369	528741.15	2235149.35	Метод спутниковых геодезических измерений (определений)	0.10	–
370	528741.45	2235114.45	Метод спутниковых геодезических измерений (определений)	0.10	–
371	528736.90	2235078.05	Метод спутниковых геодезических измерений (определений)	0.10	–
372	528733.67	2235052.10	Метод спутниковых геодезических измерений (определений)	0.10	–
373	528731.61	2235037.63	Метод спутниковых геодезических измерений (определений)	0.10	–
374	528714.23	2235032.43	Метод спутниковых геодезических измерений (определений)	0.10	–
375	528715.38	2235028.60	Метод спутниковых геодезических измерений (определений)	0.10	–
376	528731.09	2235033.30	Метод спутниковых геодезических измерений (определений)	0.10	–
377	528728.87	2235014.67	Метод спутниковых геодезических измерений (определений)	0.10	–
378	528726.32	2234984.90	Метод спутниковых геодезических измерений (определений)	0.10	–
379	528694.90	2234987.55	Метод спутниковых геодезических измерений (определений)	0.10	–
380	528662.35	2234991.75	Метод спутниковых геодезических измерений (определений)	0.10	–
381	528627.10	2234995.67	Метод спутниковых геодезических измерений (определений)	0.10	–
382	528626.80	2234991.70	Метод спутниковых геодезических измерений (определений)	0.10	–
383	528658.05	2234988.20	Метод спутниковых геодезических измерений (определений)	0.10	–
384	528647.15	2234976.15	Метод спутниковых геодезических измерений (определений)	0.10	–
385	528623.40	2234975.35	Метод спутниковых геодезических измерений (определений)	0.10	–
386	528593.80	2234974.00	Метод спутниковых геодезических измерений (определений)	0.10	–
387	528565.75	2234972.55	Метод спутниковых геодезических измерений (определений)	0.10	–
388	528565.95	2234968.55	Метод спутниковых геодезических измерений (определений)	0.10	–
389	528594.00	2234970.00	Метод спутниковых геодезических измерений (определений)	0.10	–
390	528623.60	2234971.35	Метод спутниковых геодезических измерений (определений)	0.10	–
391	528648.95	2234972.25	Метод спутниковых геодезических измерений (определений)	0.10	–
392	528662.95	2234987.65	Метод спутниковых геодезических измерений (определений)	0.10	–
393	528694.40	2234983.55	Метод спутниковых геодезических измерений (определений)	0.10	–
394	528721.19	2234981.32	Метод спутниковых геодезических измерений (определений)	0.10	–
395	528702.15	2234971.22	Метод спутниковых геодезических измерений (определений)	0.10	–
396	528704.02	2234967.69	Метод спутниковых геодезических измерений (определений)	0.10	–
397	528728.43	2234980.63	Метод спутниковых геодезических измерений (определений)	0.10	–
398	528756.50	2234974.50	Метод спутниковых геодезических измерений (определений)	0.10	–
399	528789.85	2234967.85	Метод спутниковых геодезических измерений (определений)	0.10	–

1	528549.05	2234696.54	Метод спутниковых геодезических измерений (определений)	0.10	–
–	–	–	–	–	–
434	529253.02	2234848.52	Метод спутниковых геодезических измерений (определений)	0.10	–
435	529277.25	2234849.10	Метод спутниковых геодезических измерений (определений)	0.10	–
436	529307.05	2234848.80	Метод спутниковых геодезических измерений (определений)	0.10	–
437	529342.80	2234848.80	Метод спутниковых геодезических измерений (определений)	0.10	–
438	529379.60	2234848.65	Метод спутниковых геодезических измерений (определений)	0.10	–
439	529413.41	2234848.69	Метод спутниковых геодезических измерений (определений)	0.10	–
440	529418.84	2234859.75	Метод спутниковых геодезических измерений (определений)	0.10	–
441	529396.50	2234859.65	Метод спутниковых геодезических измерений (определений)	0.10	–
442	529365.20	2234859.40	Метод спутниковых геодезических измерений (определений)	0.10	–
443	529333.70	2234859.25	Метод спутниковых геодезических измерений (определений)	0.10	–
444	529300.00	2234858.65	Метод спутниковых геодезических измерений (определений)	0.10	–
445	529274.85	2234858.35	Метод спутниковых геодезических измерений (определений)	0.10	–
446	529253.05	2234857.40	Метод спутниковых геодезических измерений (определений)	0.10	–
434	529253.02	2234848.52	Метод спутниковых геодезических измерений (определений)	0.10	–
–	–	–	–	–	–
447	529247.22	2234924.02	Метод спутниковых геодезических измерений (определений)	0.10	–
448	529246.54	2234952.25	Метод спутниковых геодезических измерений (определений)	0.10	–
449	529229.07	2234947.62	Метод спутниковых геодезических измерений (определений)	0.10	–
450	529228.60	2234924.15	Метод спутниковых геодезических измерений (определений)	0.10	–
447	529247.22	2234924.02	Метод спутниковых геодезических измерений (определений)	0.10	–
–	–	–	–	–	–
451	529007.89	2234922.56	Метод спутниковых геодезических измерений (определений)	0.10	–
452	529032.85	2234924.15	Метод спутниковых геодезических измерений (определений)	0.10	–
453	529038.35	2234935.90	Метод спутниковых геодезических измерений (определений)	0.10	–
454	529041.95	2234934.20	Метод спутниковых геодезических измерений (определений)	0.10	–
455	529037.23	2234924.15	Метод спутниковых геодезических измерений (определений)	0.10	–
456	529069.55	2234924.35	Метод спутниковых геодезических измерений (определений)	0.10	–
457	529082.30	2234936.05	Метод спутниковых геодезических измерений (определений)	0.10	–
458	529085.00	2234933.15	Метод спутниковых геодезических измерений (определений)	0.10	–
459	529075.22	2234924.15	Метод спутниковых геодезических измерений (определений)	0.10	–
460	529100.55	2234923.15	Метод спутниковых геодезических измерений (определений)	0.10	–
461	529126.65	2234923.75	Метод спутниковых геодезических измерений (определений)	0.10	–
462	529117.45	2234933.85	Метод спутниковых геодезических измерений (определений)	0.10	–
463	529120.45	2234936.55	Метод спутниковых геодезических	0.10	–


400	528820.64	2234961.70	Метод спутниковых геодезических измерений (определений)	0.10	–
401	528805.80	2234927.90	Метод спутниковых геодезических измерений (определений)	0.10	–
402	528792.98	2234898.25	Метод спутниковых геодезических измерений (определений)	0.10	–
403	528771.25	2234908.00	Метод спутниковых геодезических измерений (определений)	0.10	–
404	528748.95	2234917.85	Метод спутниковых геодезических измерений (определений)	0.10	–
405	528698.56	2234920.00	Метод спутниковых геодезических измерений (определений)	0.10	–
406	528667.05	2234920.50	Метод спутниковых геодезических измерений (определений)	0.10	–
407	528639.61	2234920.69	Метод спутниковых геодезических измерений (определений)	0.10	–
408	528598.00	2234921.10	Метод спутниковых геодезических измерений (определений)	0.10	–
409	528559.25	2234921.50	Метод спутниковых геодезических измерений (определений)	0.10	–
410	528558.25	2234907.25	Метод спутниковых геодезических измерений (определений)	0.10	–
411	528562.25	2234906.95	Метод спутниковых геодезических измерений (определений)	0.10	–
412	528562.95	2234917.50	Метод спутниковых геодезических измерений (определений)	0.10	–
413	528598.00	2234917.10	Метод спутниковых геодезических измерений (определений)	0.10	–
414	528638.56	2234916.70	Метод спутниковых геодезических измерений (определений)	0.10	–
415	528646.94	2234904.98	Метод спутниковых геодезических измерений (определений)	0.10	–
416	528650.19	2234907.31	Метод спутниковых геодезических измерений (определений)	0.10	–
417	528643.51	2234916.66	Метод спутниковых геодезических измерений (определений)	0.10	–
418	528666.95	2234916.50	Метод спутниковых геодезических измерений (определений)	0.10	–
419	528696.53	2234916.05	Метод спутниковых геодезических измерений (определений)	0.10	–
420	528696.65	2234895.90	Метод спутниковых геодезических измерений (определений)	0.10	–
421	528697.49	2234859.85	Метод спутниковых геодезических измерений (определений)	0.10	–
422	528675.65	2234858.70	Метод спутниковых геодезических измерений (определений)	0.10	–
423	528636.15	2234858.30	Метод спутниковых геодезических измерений (определений)	0.10	–
424	528604.24	2234857.34	Метод спутниковых геодезических измерений (определений)	0.10	–
425	528571.90	2234856.05	Метод спутниковых геодезических измерений (определений)	0.10	–
426	528545.45	2234856.30	Метод спутниковых геодезических измерений (определений)	0.10	–
427	528544.70	2234810.50	Метод спутниковых геодезических измерений (определений)	0.10	–
428	528545.90	2234785.37	Метод спутниковых геодезических измерений (определений)	0.10	–
429	528545.85	2234781.30	Метод спутниковых геодезических измерений (определений)	0.10	–
430	528544.60	2234767.20	Метод спутниковых геодезических измерений (определений)	0.10	–
431	528544.74	2234745.80	Метод спутниковых геодезических измерений (определений)	0.10	–
432	528544.84	2234741.57	Метод спутниковых геодезических измерений (определений)	0.10	–
433	528545.23	2234718.30	Метод спутниковых геодезических измерений (определений)	0.10	–

			измерений (определений)		
464	529131.98	2234923.71	Метод спутниковых геодезических измерений (определений)	0.10	–
465	529158.57	2234924.50	Метод спутниковых геодезических измерений (определений)	0.10	–
466	529157.95	2234936.25	Метод спутниковых геодезических измерений (определений)	0.10	–
467	529161.95	2234936.45	Метод спутниковых геодезических измерений (определений)	0.10	–
468	529162.35	2234929.20	Метод спутниковых геодезических измерений (определений)	0.10	–
469	529166.95	2234936.80	Метод спутниковых геодезических измерений (определений)	0.10	–
470	529170.35	2234934.70	Метод спутниковых геодезических измерений (определений)	0.10	–
471	529165.38	2234926.50	Метод спутниковых геодезических измерений (определений)	0.10	–
472	529191.00	2234935.85	Метод спутниковых геодезических измерений (определений)	0.10	–
473	529189.98	2234997.32	Метод спутниковых геодезических измерений (определений)	0.10	–
474	529164.15	2234997.45	Метод спутниковых геодезических измерений (определений)	0.10	–
475	529144.10	2235008.70	Метод спутниковых геодезических измерений (определений)	0.10	–
476	529108.75	2235009.05	Метод спутниковых геодезических измерений (определений)	0.10	–
477	529124.70	2235000.55	Метод спутниковых геодезических измерений (определений)	0.10	–
478	529122.80	2234997.05	Метод спутниковых геодезических измерений (определений)	0.10	–
479	529099.96	2235009.25	Метод спутниковых геодезических измерений (определений)	0.10	–
480	529080.05	2235009.35	Метод спутниковых геодезических измерений (определений)	0.10	–
481	529083.10	2234998.80	Метод спутниковых геодезических измерений (определений)	0.10	–
482	529079.30	2234997.70	Метод спутниковых геодезических измерений (определений)	0.10	–
483	529075.83	2235009.52	Метод спутниковых геодезических измерений (определений)	0.10	–
484	529041.15	2235009.15	Метод спутниковых геодезических измерений (определений)	0.10	–
485	529040.90	2234997.10	Метод спутниковых геодезических измерений (определений)	0.10	–
486	529036.90	2234997.20	Метод спутниковых геодезических измерений (определений)	0.10	–
487	529037.14	2235008.99	Метод спутниковых геодезических измерений (определений)	0.10	–
488	529007.45	2235007.15	Метод спутниковых геодезических измерений (определений)	0.10	–
489	529007.70	2234995.60	Метод спутниковых геодезических измерений (определений)	0.10	–
490	529008.10	2234968.85	Метод спутниковых геодезических измерений (определений)	0.10	–
491	529007.85	2234932.45	Метод спутниковых геодезических измерений (определений)	0.10	–
451	529007.89	2234922.56	Метод спутниковых геодезических измерений (определений)	0.10	–
Зона1(2)	–	–	–	–	–
492	528907.22	2234919.29	Метод спутниковых геодезических измерений (определений)	0.10	–
493	528931.64	2234919.53	Метод спутниковых геодезических измерений (определений)	0.10	–
494	528933.28	2234919.53	Метод спутниковых геодезических измерений (определений)	0.10	–
495	528965.56	2234919.36	Метод спутниковых геодезических измерений (определений)	0.10	–
496	528966.29	2234934.64	Метод спутниковых геодезических измерений (определений)	0.10	–
497	528962.29	2234934.83	Метод спутниковых геодезических измерений (определений)	0.10	–
498	528961.75	2234923.38	Метод спутниковых геодезических измерений (определений)	0.10	–
499	528933.35	2234923.53	Метод спутниковых геодезических измерений (определений)	0.10	–
500	528924.24	2234933.13	Метод спутниковых геодезических измерений (определений)	0.10	–
501	528921.34	2234930.38	Метод спутниковых геодезических измерений (определений)	0.10	–
502	528927.87	2234923.49	Метод спутниковых геодезических измерений (определений)	0.10	–
503	528907.80	2234923.30	Метод спутниковых геодезических измерений (определений)	0.10	–
504	528881.42	2234931.31	Метод спутниковых геодезических измерений (определений)	0.10	–
505	528880.26	2234927.48	Метод спутниковых геодезических измерений (определений)	0.10	–
492	528907.22	2234919.29	Метод спутниковых геодезических измерений (определений)	0.10	–
Зона1(3)	–	–	–	–	–
506	528659.85	2235028.75	Метод спутниковых геодезических измерений (определений)	0.10	–
507	528660.55	2235032.65	Метод спутниковых геодезических измерений (определений)	0.10	–
508	528634.32	2235037.16	Метод спутниковых геодезических измерений (определений)	0.10	–
509	528637.10	2235060.10	Метод спутниковых геодезических измерений (определений)	0.10	–
510	528642.20	2235098.30	Метод спутниковых геодезических измерений (определений)	0.10	–
511	528638.20	2235098.80	Метод спутниковых геодезических измерений (определений)	0.10	–
512	528633.10	2235060.60	Метод спутниковых геодезических измерений (определений)	0.10	–
513	528630.11	2235035.74	Метод спутниковых геодезических измерений (определений)	0.10	–
514	528629.96	2235033.84	Метод спутниковых геодезических измерений (определений)	0.10	–
506	528659.85	2235028.75	Метод спутниковых геодезических измерений (определений)	0.10	–

3. Сведения о характерных точках части (частей) границы объекта

Обозначение характерных точек части границы	Координаты, м		Метод определения координат характерной точки	Средняя квадратическая погрешность положения характерной точки (M_t), м	Описание обозначения точки на местности (при наличии)
	X	Y			
1	2	3	4	5	6
–	–	–	–	–	–

Схема расположения границ публичного сервитута объекта

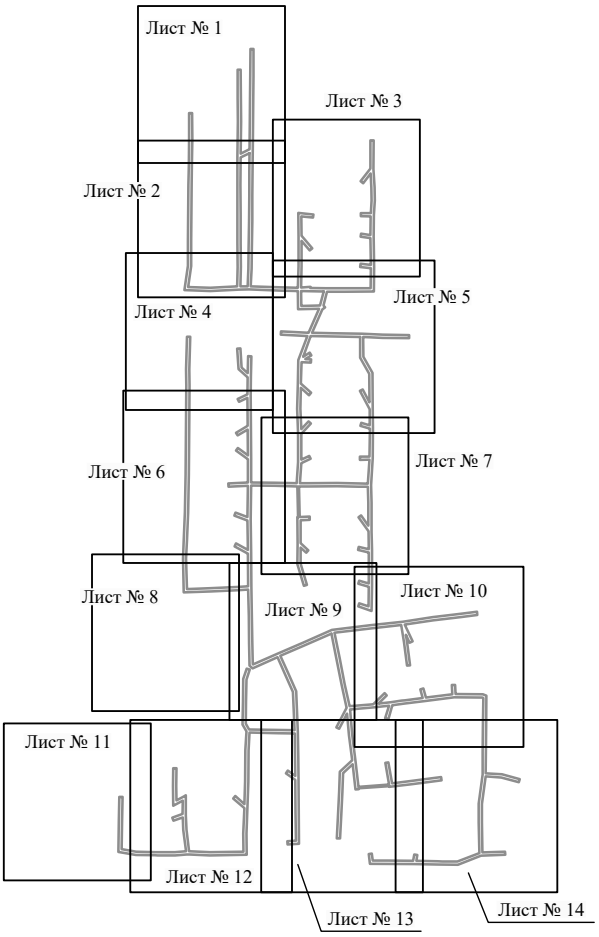


Масштаб 1:8000

Используемые условные знаки и обозначения:

———— - граница публичного сервитута

Схема расположения границ публичного сервитута объекта

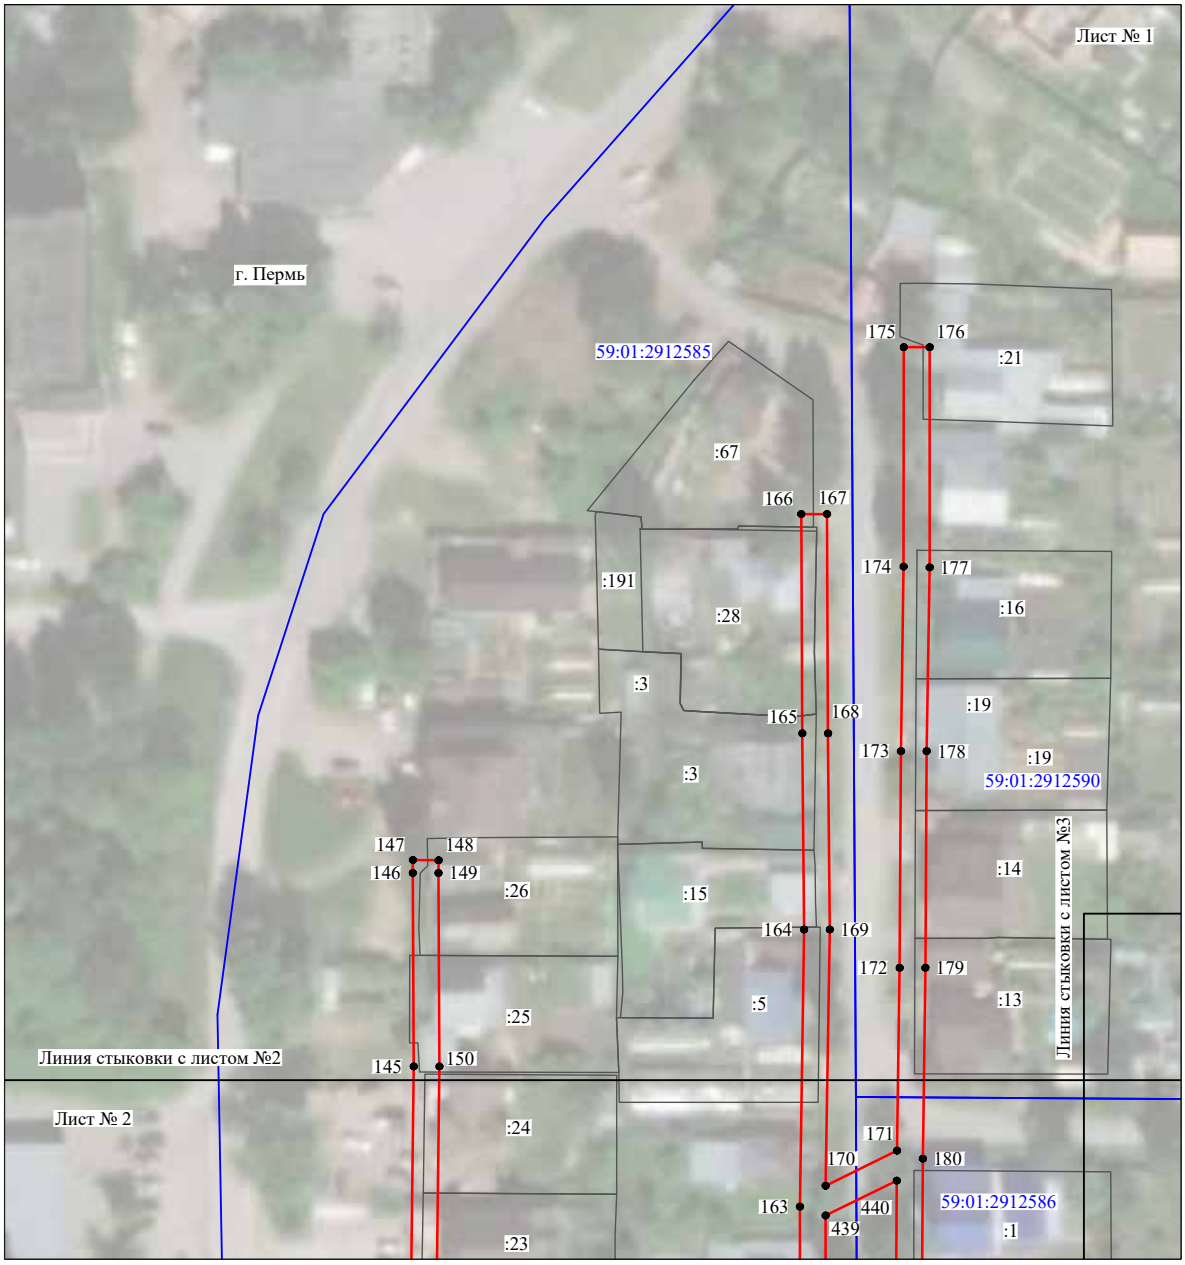


Масштаб 1:1000

Используемые условные знаки и обозначения:

№1	- номер опоры
	- граница публичного сервитута
	- граница кадастрового деления
	- граница населенного пункта
	- граница земельного участка, имеющегося в ЕГРН
	- граница ОКС, имеющаяся в ЕГРН
	- граница охранной зоны, имеющейся в ЕГРН
59:01:4413924:34 :34	- кадастровый номер земельного участка, имеющегося в ЕГРН
59:01:4413924	- номер кадастрового квартала
1 ●	- обозначение характерных точек границ

Схема расположения границ публичного сервитута объекта

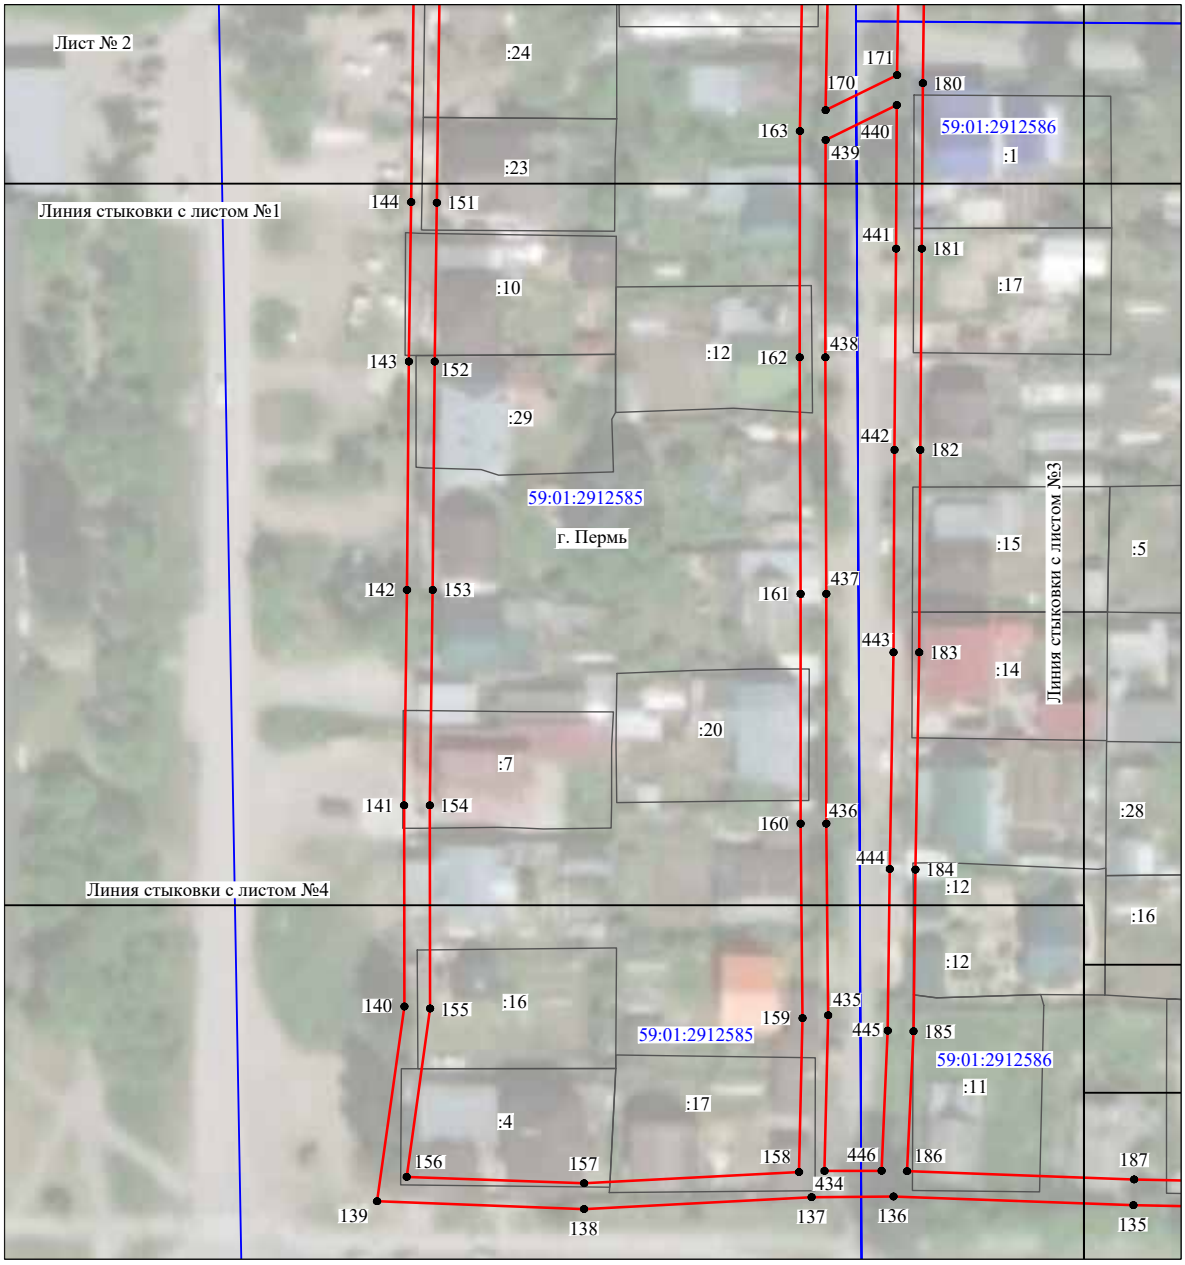


Масштаб 1:1000

Используемые условные знаки и обозначения:

№1	- номер опоры
	- граница публичного сервитута
	- граница кадастрового деления
	- граница населенного пункта
	- граница земельного участка, имеющегося в ЕГРН
	- граница ОКС, имеющаяся в ЕГРН
	- граница охранной зоны, имеющейся в ЕГРН
59:01:4413924:34 :34	- кадастровый номер земельного участка, имеющегося в ЕГРН
59:01:4413924	- номер кадастрового квартала
1 ●	- обозначение характерных точек границ

Схема расположения границ публичного сервитута объекта

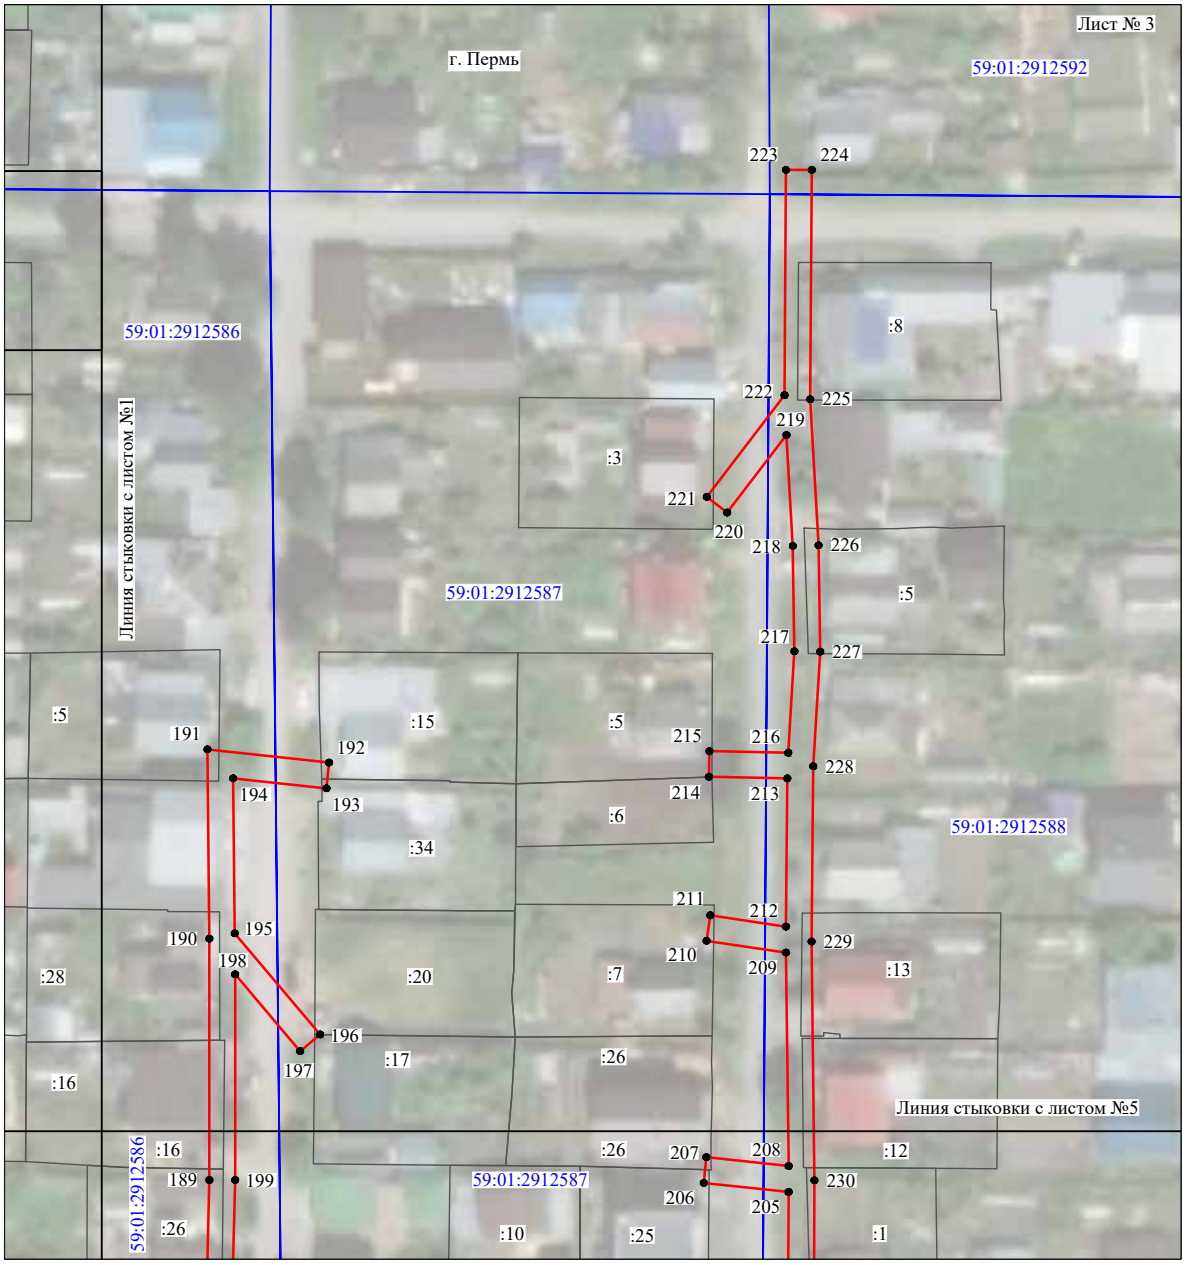


Масштаб 1:1000

Используемые условные знаки и обозначения:

№1	- номер опоры
	- граница публичного сервитута
	- граница кадастрового деления
	- граница населенного пункта
	- граница земельного участка, имеющегося в ЕГРН
	- граница ОКС, имеющаяся в ЕГРН
	- граница охранной зоны, имеющейся в ЕГРН
59:01:4413924:34 :34	- кадастровый номер земельного участка, имеющегося в ЕГРН
59:01:4413924	- номер кадастрового квартала
1 ●	- обозначение характерных точек границ

Схема расположения границ публичного сервитута объекта

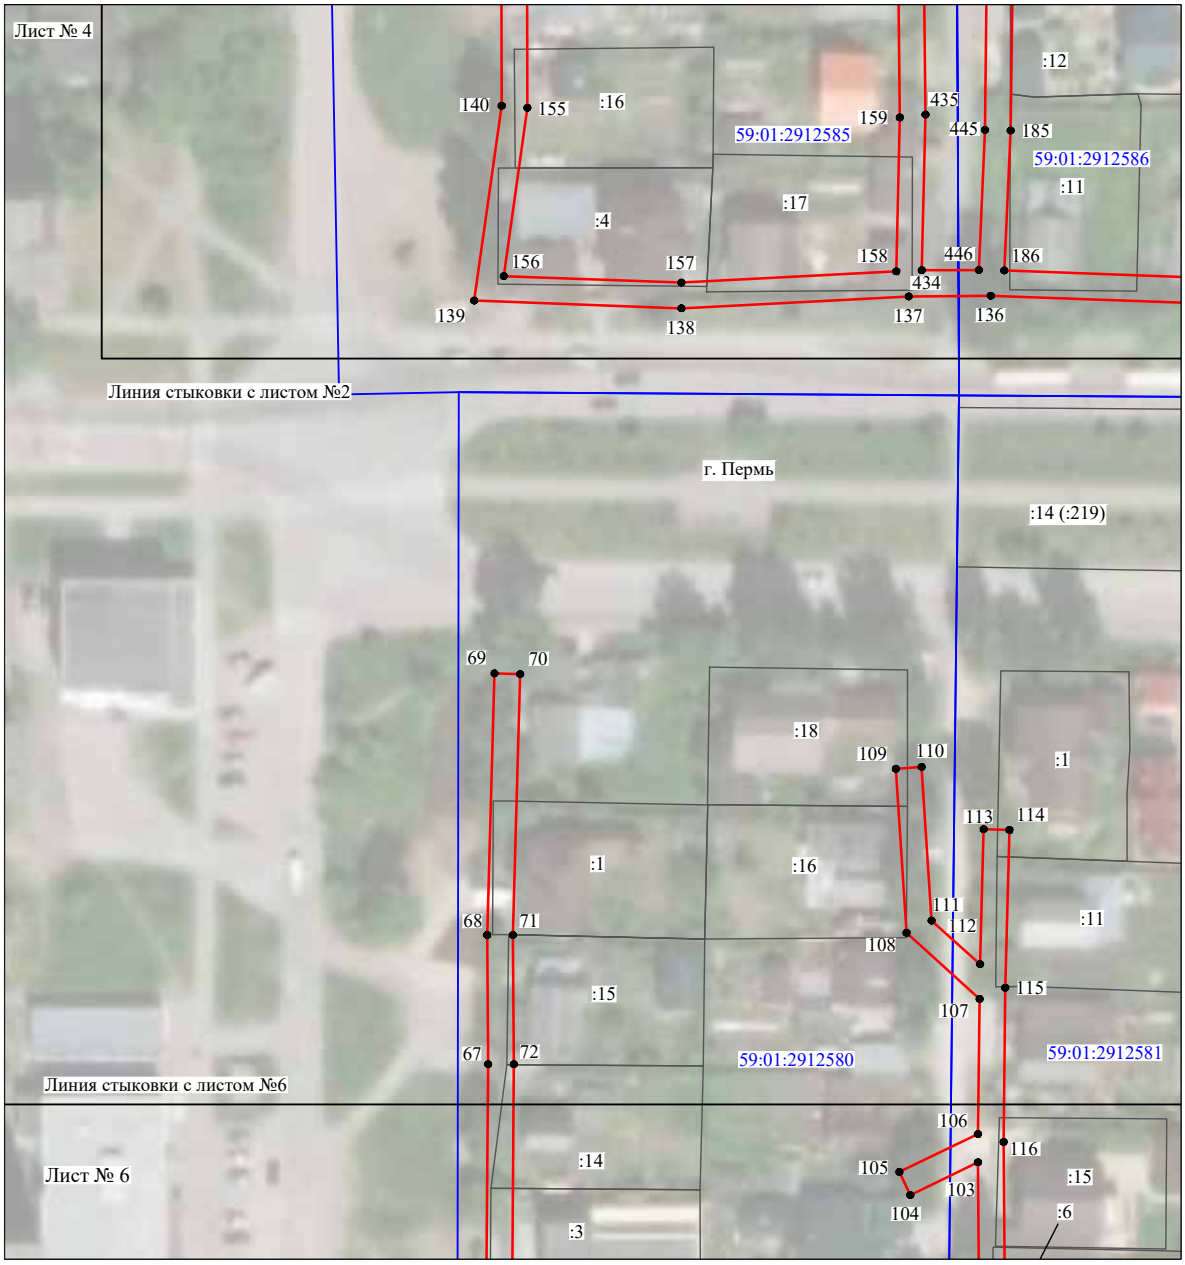


Масштаб 1:1000

Используемые условные знаки и обозначения:

№1	- номер опоры
	- граница публичного сервитута
	- граница кадастрового деления
	- граница населенного пункта
	- граница земельного участка, имеющегося в ЕГРН
	- граница ОКС, имеющаяся в ЕГРН
	- граница охранной зоны, имеющейся в ЕГРН
59:01:4413924:34 :34	- кадастровый номер земельного участка, имеющегося в ЕГРН
59:01:4413924	- номер кадастрового квартала
1 ●	- обозначение характерных точек границ

Схема расположения границ публичного сервитута объекта

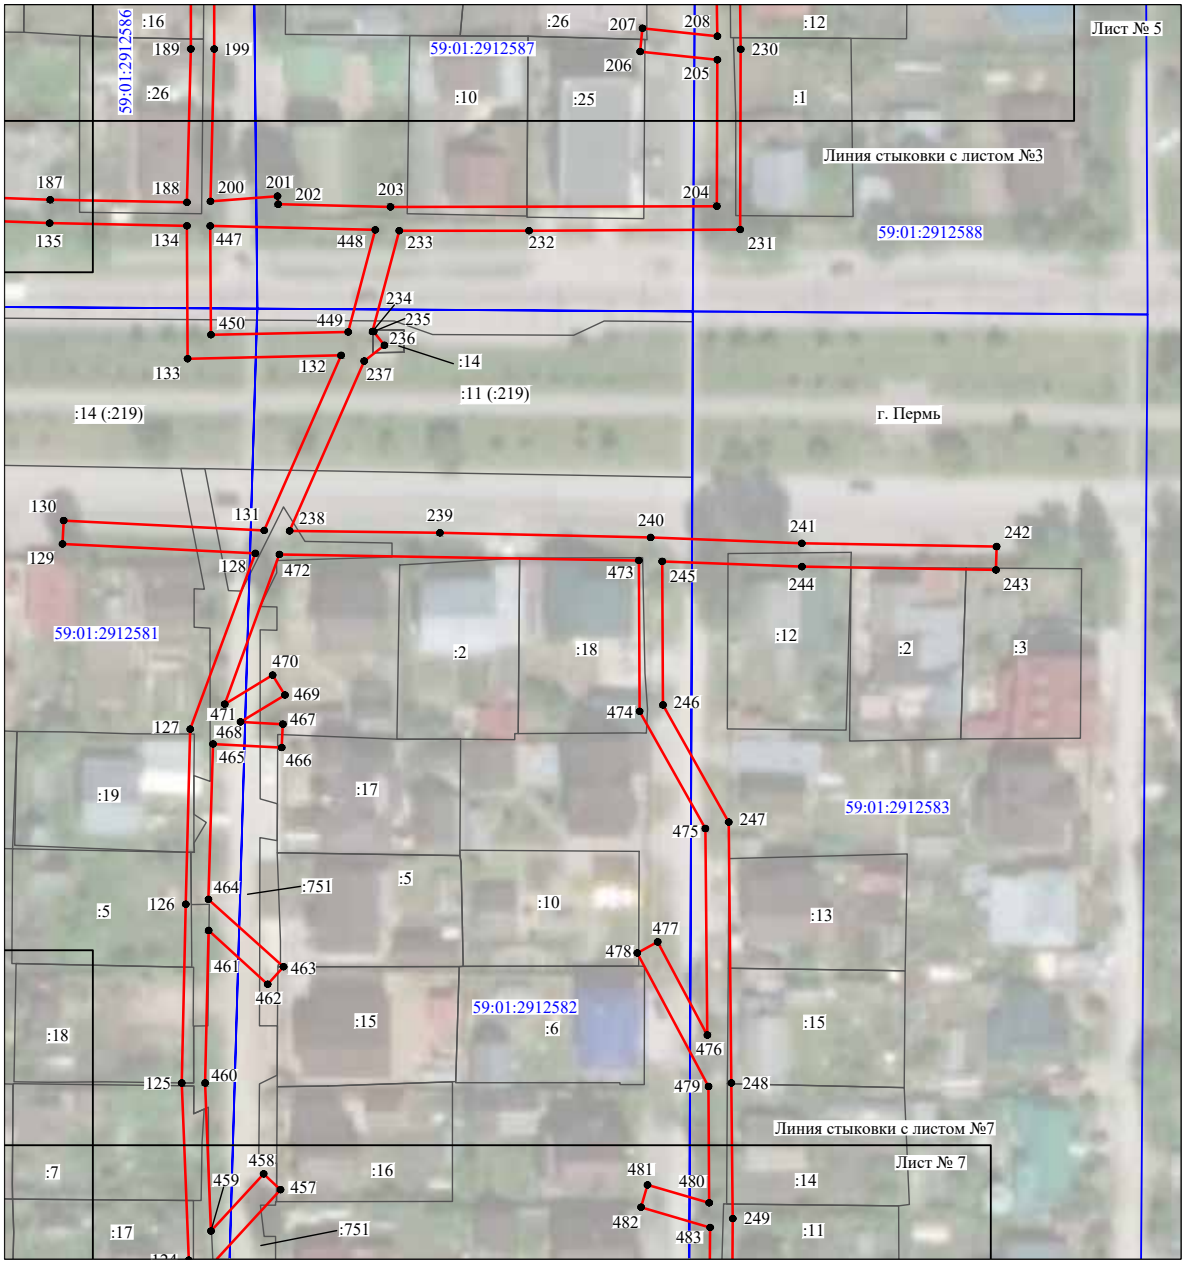


Масштаб 1:1100

Используемые условные знаки и обозначения:

№1	- номер опоры
	- граница публичного сервитута
	- граница кадастрового деления
	- граница населенного пункта
	- граница земельного участка, имеющегося в ЕГРН
	- граница ОКС, имеющаяся в ЕГРН
	- граница охранной зоны, имеющейся в ЕГРН
59:01:4413924:34 :34	- кадастровый номер земельного участка, имеющегося в ЕГРН
59:01:4413924	- номер кадастрового квартала
1 ●	- обозначение характерных точек границ

Схема расположения границ публичного сервитута объекта

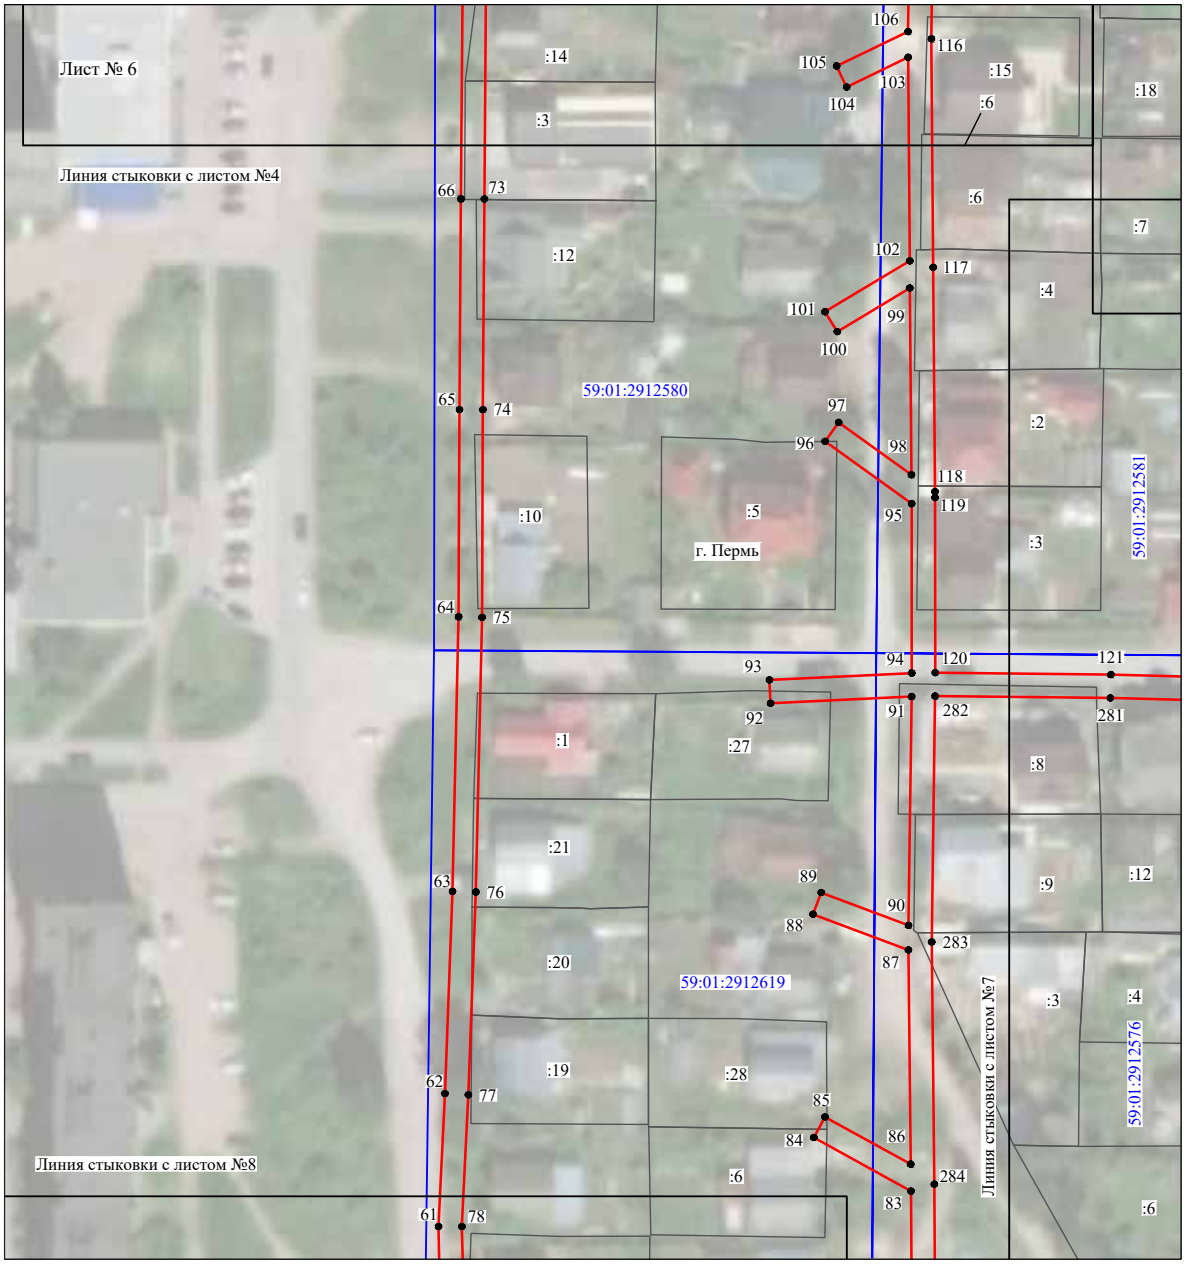


Масштаб 1:1100

Используемые условные знаки и обозначения:

№1	- номер опоры
	- граница публичного сервитута
	- граница кадастрового деления
	- граница населенного пункта
	- граница земельного участка, имеющегося в ЕГРН
	- граница ОКС, имеющаяся в ЕГРН
	- граница охранной зоны, имеющейся в ЕГРН
59:01:4413924:34 :34	- кадастровый номер земельного участка, имеющегося в ЕГРН
59:01:4413924	- номер кадастрового квартала
1 ●	- обозначение характерных точек границ

Схема расположения границ публичного сервитута объекта

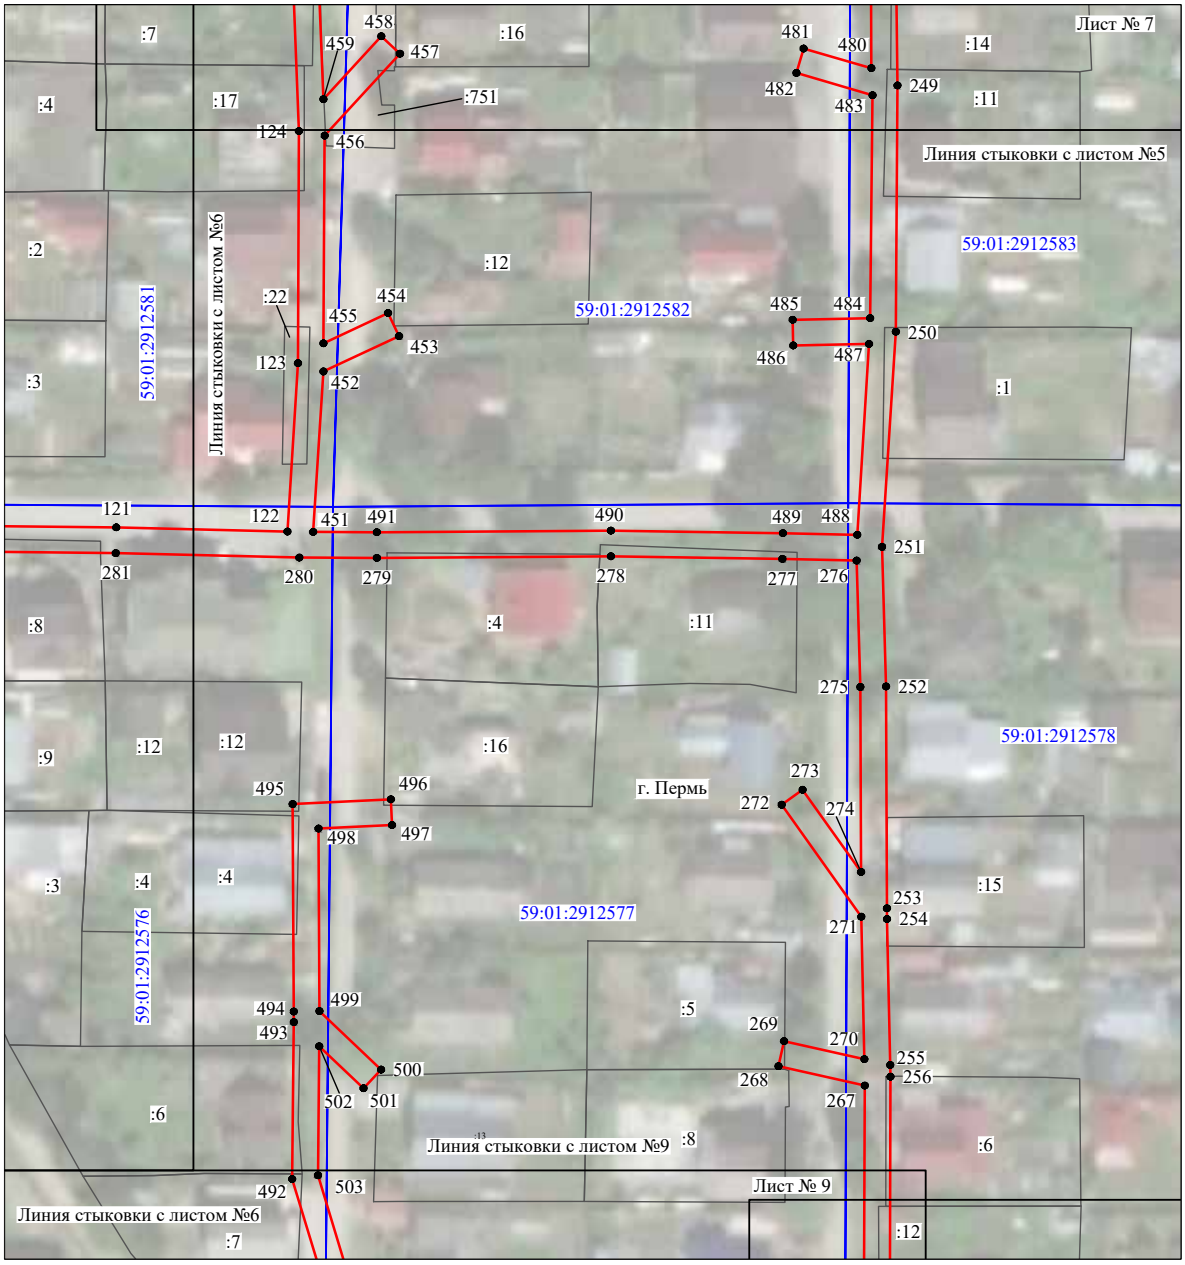


Масштаб 1:1000

Используемые условные знаки и обозначения:

№1	- номер опоры
	- граница публичного сервитута
	- граница кадастрового деления
	- граница населенного пункта
	- граница земельного участка, имеющегося в ЕГРН
	- граница ОКС, имеющаяся в ЕГРН
	- граница охранной зоны, имеющейся в ЕГРН
59:01:4413924:34 :34	- кадастровый номер земельного участка, имеющегося в ЕГРН
59:01:4413924	- номер кадастрового квартала
1 ●	- обозначение характерных точек границ

Схема расположения границ публичного сервитута объекта

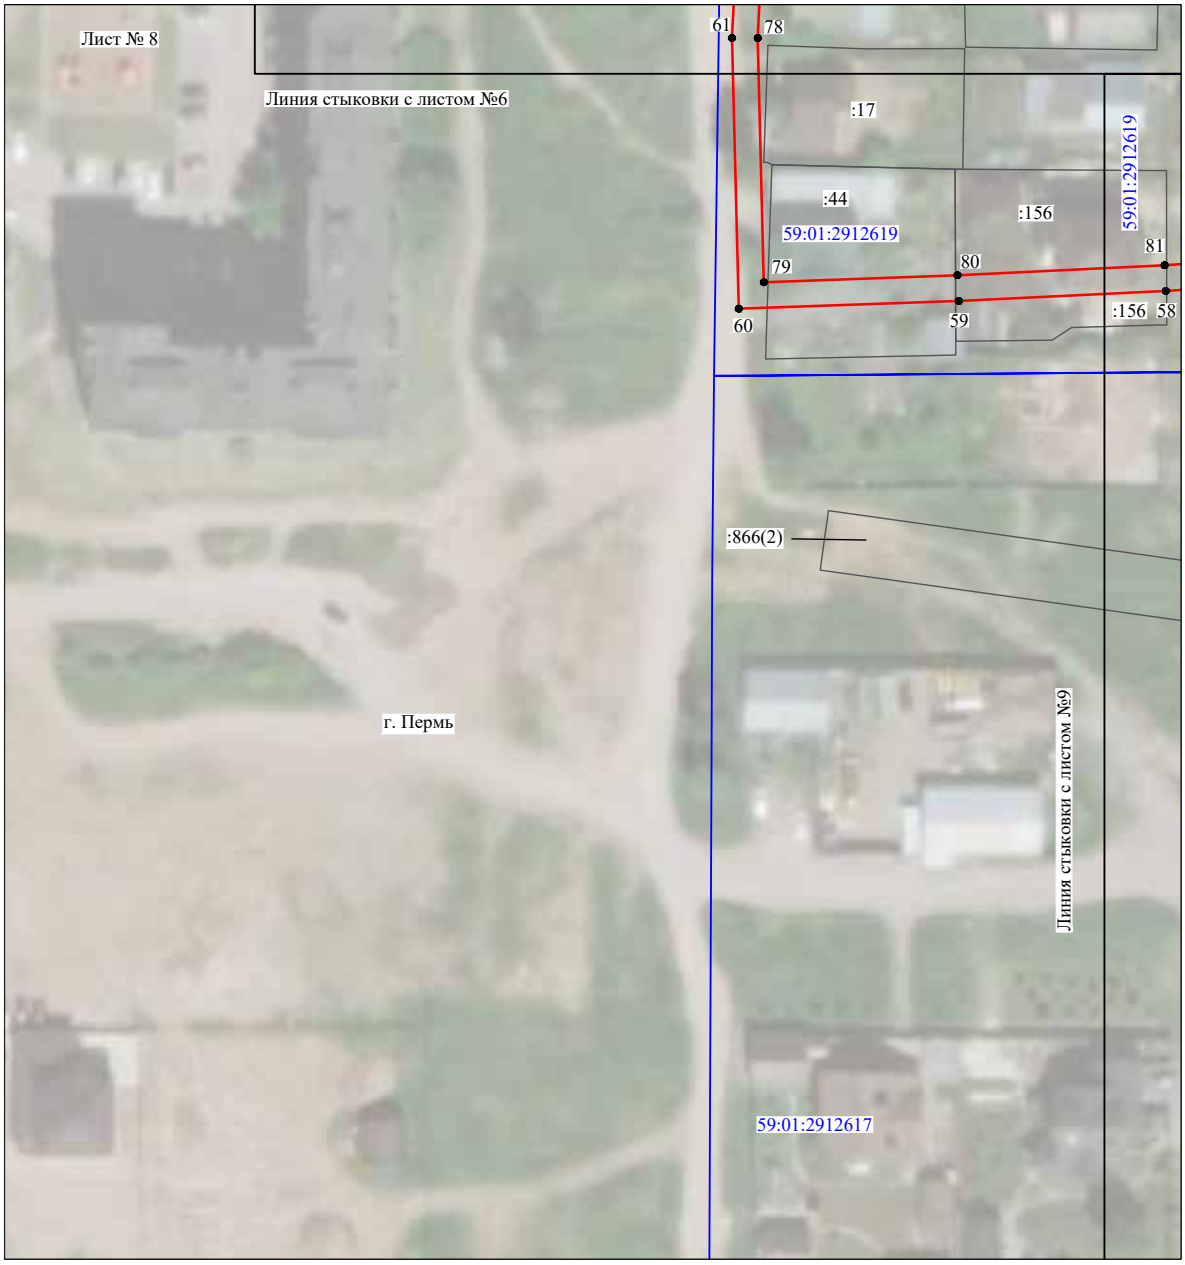


Масштаб 1:1000

Используемые условные знаки и обозначения:

№1	- номер опоры
	- граница публичного сервитута
	- граница кадастрового деления
	- граница населенного пункта
	- граница земельного участка, имеющегося в ЕГРН
	- граница ОКС, имеющаяся в ЕГРН
	- граница охранной зоны, имеющейся в ЕГРН
59:01:4413924:34 :34	- кадастровый номер земельного участка, имеющегося в ЕГРН
59:01:4413924	- номер кадастрового квартала
1 •	- обозначение характерных точек границ

Схема расположения границ публичного сервитута объекта

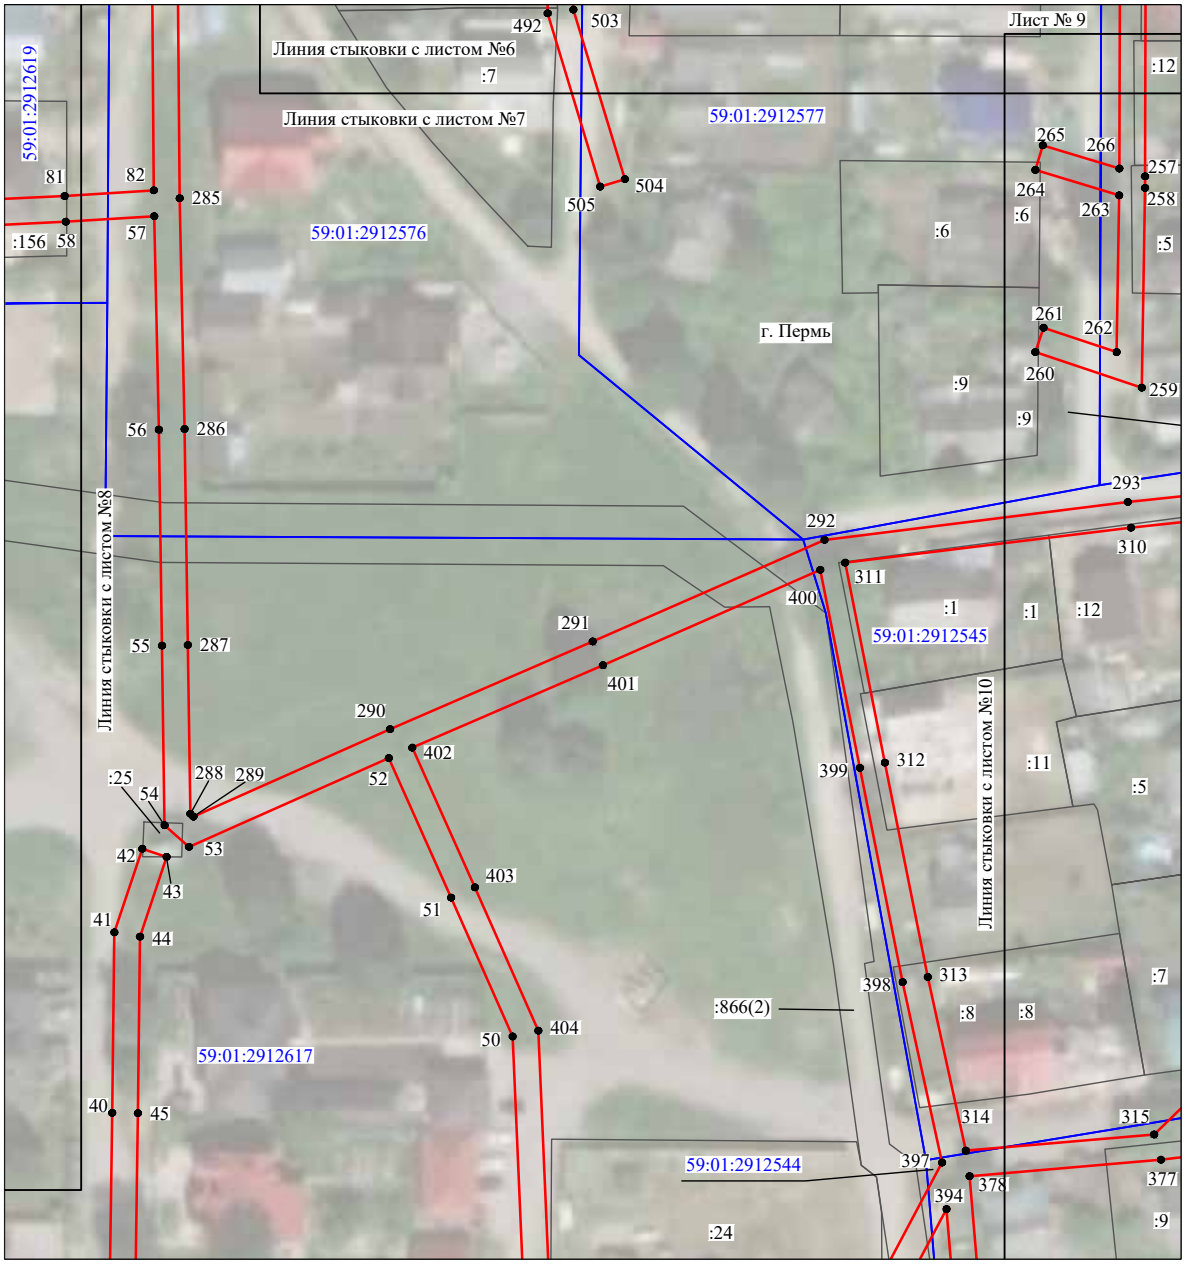


Масштаб 1:1000

Используемые условные знаки и обозначения:

№1	- номер опоры
	- граница публичного сервитута
	- граница кадастрового деления
	- граница населенного пункта
	- граница земельного участка, имеющегося в ЕГРН
	- граница ОКС, имеющаяся в ЕГРН
	- граница охранной зоны, имеющейся в ЕГРН
59:01:4413924:34 :34	- кадастровый номер земельного участка, имеющегося в ЕГРН
59:01:4413924	- номер кадастрового квартала
1 ●	- обозначение характерных точек границ

Схема расположения границ публичного сервитута объекта

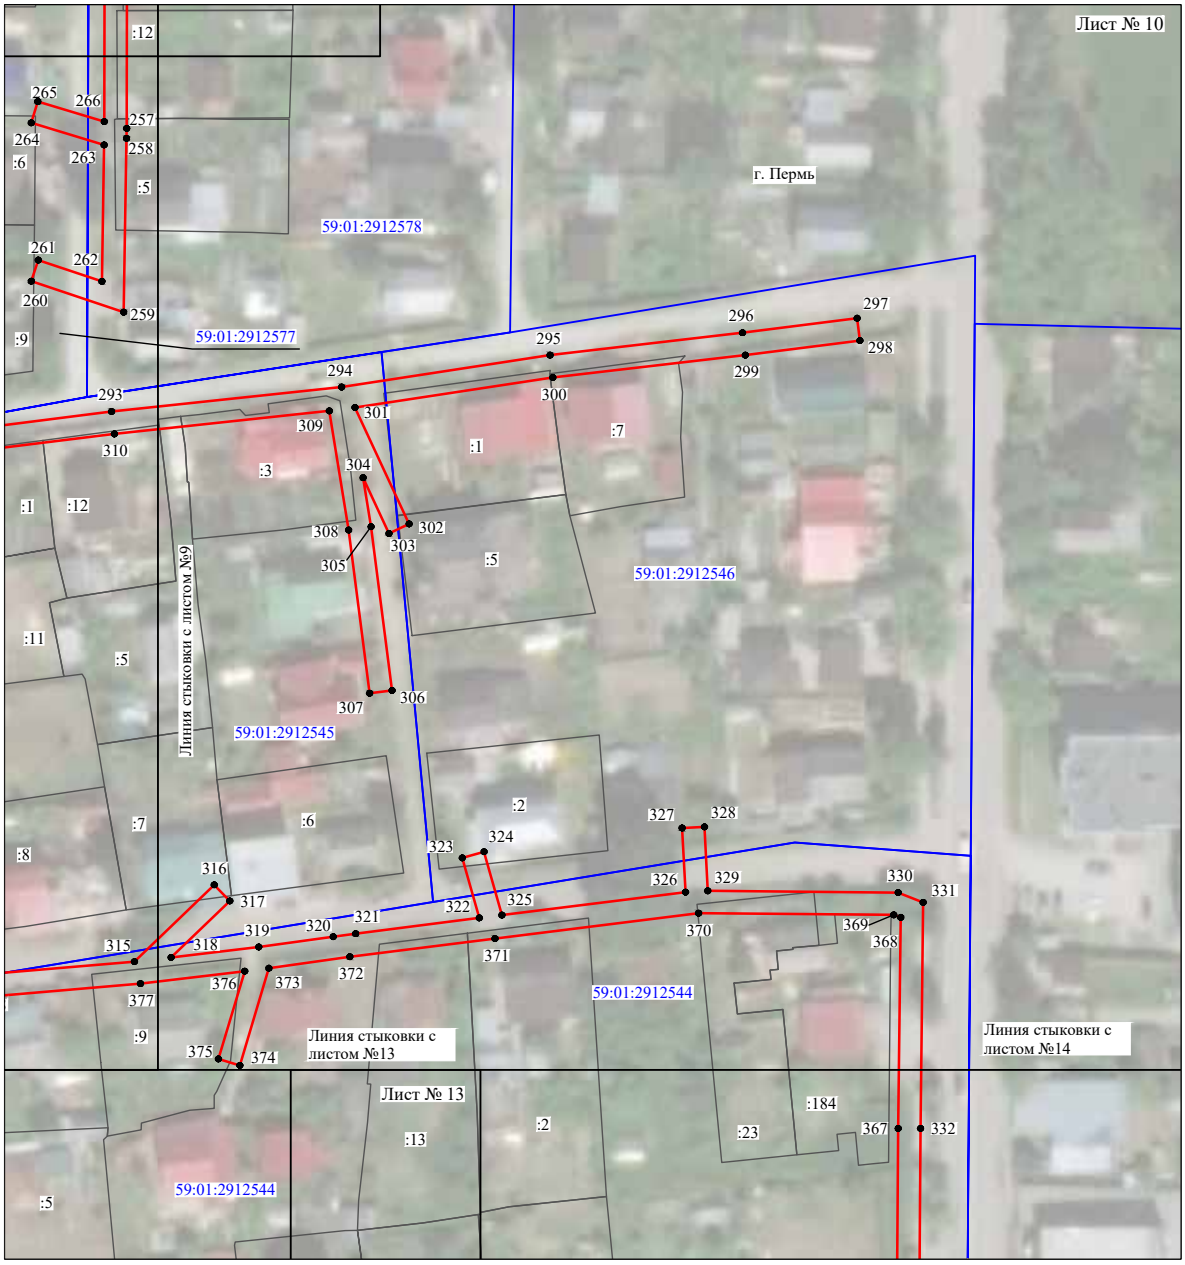

Масштаб 1:1150

Используемые условные знаки и обозначения:

№1	- номер опоры
	- граница публичного сервитута
	- граница кадастрового деления
	- граница населенного пункта
	- граница земельного участка, имеющегося в ЕГРН
	- граница ОКС, имеющаяся в ЕГРН
	- граница охранной зоны, имеющейся в ЕГРН
59:01:4413924:34 :34	- кадастровый номер земельного участка, имеющегося в ЕГРН
59:01:4413924	- номер кадастрового квартала
1 ●	- обозначение характерных точек границ

Схема расположения границ публичного сервитута объекта




Масштаб 1:1000

Используемые условные знаки и обозначения:

№1	- номер опоры
	- граница публичного сервитута
	- граница кадастрового деления
	- граница населенного пункта
	- граница земельного участка, имеющегося в ЕГРН
	- граница ОКС, имеющаяся в ЕГРН
	- граница охранной зоны, имеющейся в ЕГРН
59:01:4413924:34 :34	- кадастровый номер земельного участка, имеющегося в ЕГРН
59:01:4413924	- номер кадастрового квартала
1 ●	- обозначение характерных точек границ

Схема расположения границ публичного сервитута объекта

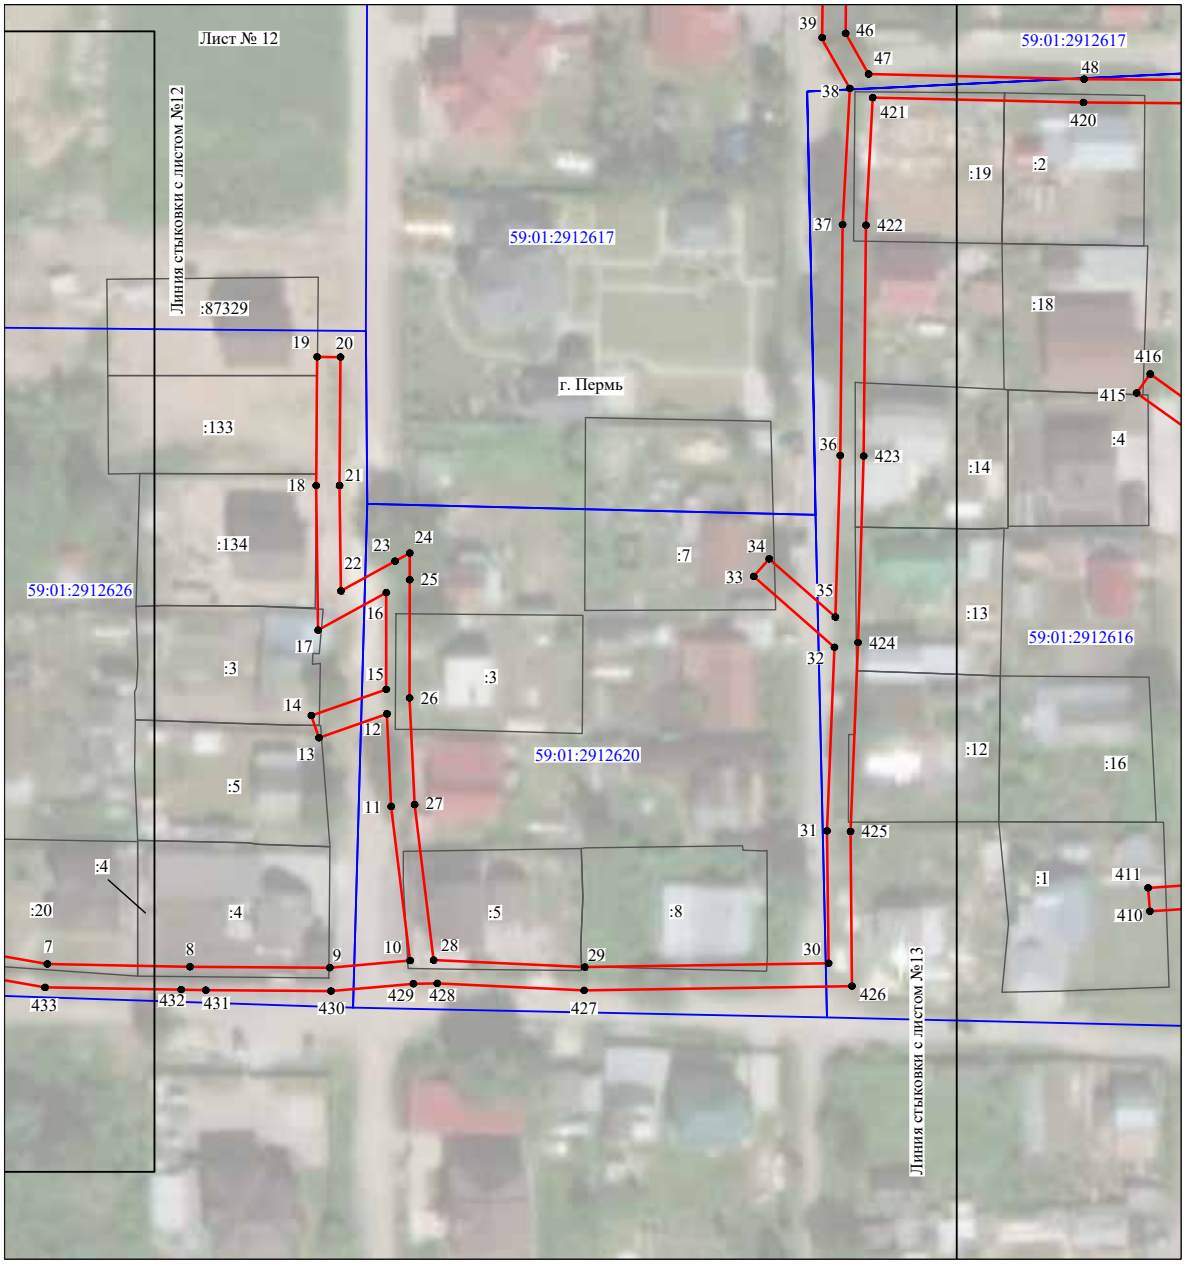


Масштаб 1:1100

Используемые условные знаки и обозначения:

№1	- номер опоры
	- граница публичного сервитута
	- граница кадастрового деления
	- граница населенного пункта
	- граница земельного участка, имеющегося в ЕГРН
	- граница ОКС, имеющаяся в ЕГРН
	- граница охранной зоны, имеющейся в ЕГРН
59:01:4413924:34 :34	- кадастровый номер земельного участка, имеющегося в ЕГРН
59:01:4413924	- номер кадастрового квартала
1 ●	- обозначение характерных точек границ

Схема расположения границ публичного сервитута объекта

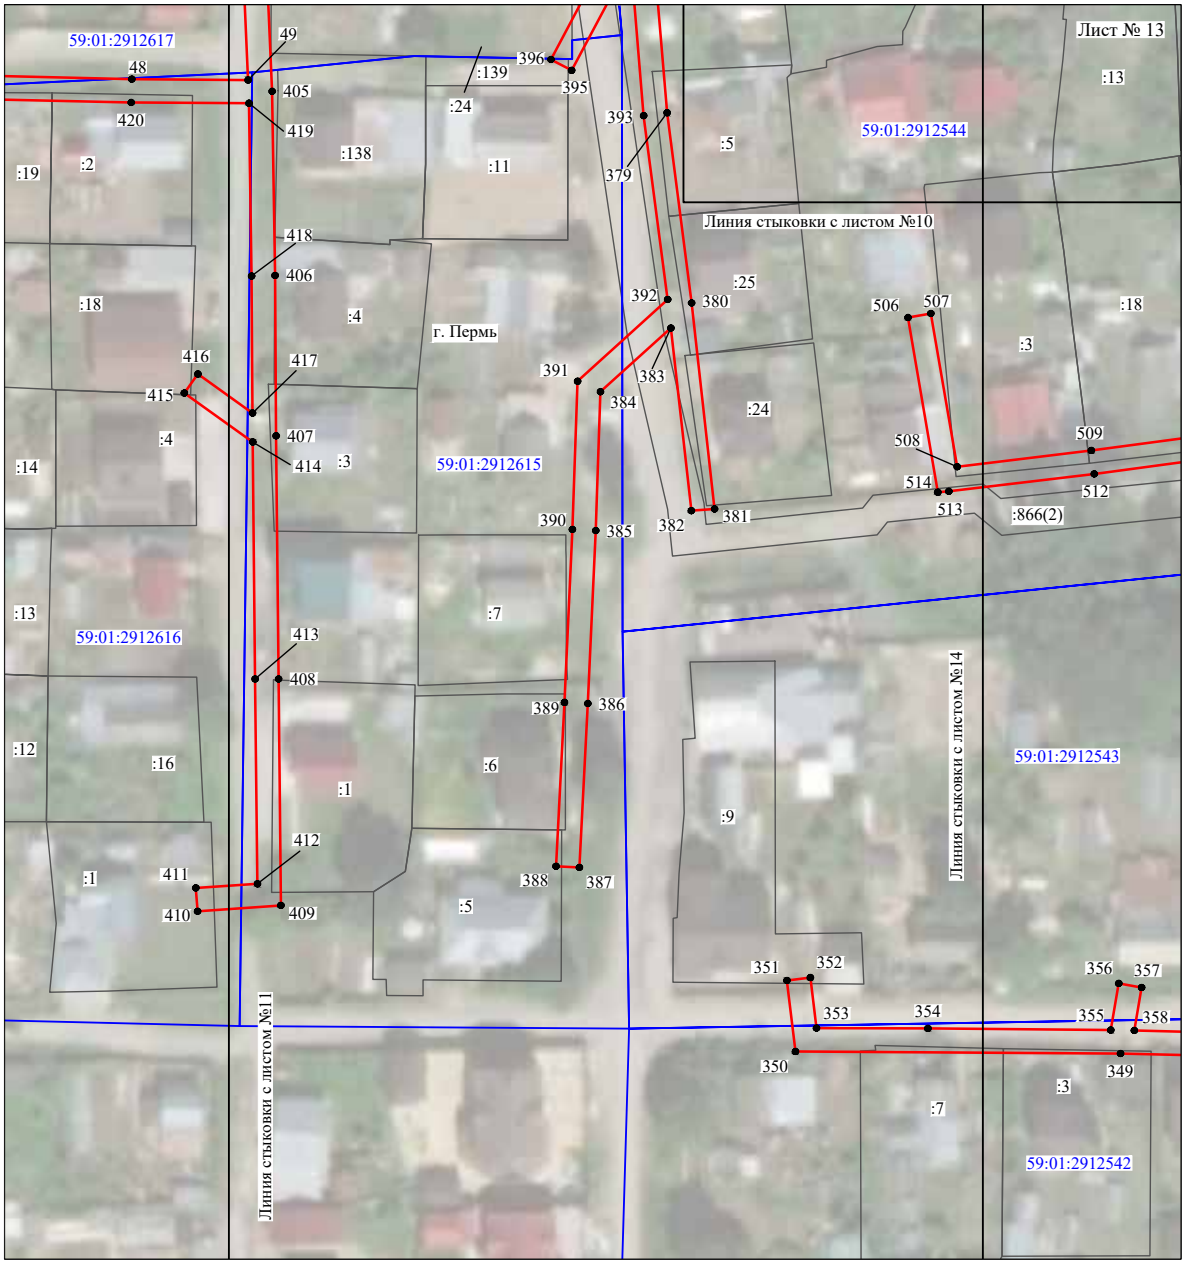


Масштаб 1:1100

Используемые условные знаки и обозначения:

№1	- номер опоры
	- граница публичного сервитута
	- граница кадастрового деления
	- граница населенного пункта
	- граница земельного участка, имеющегося в ЕГРН
	- граница ОКС, имеющаяся в ЕГРН
	- граница охранной зоны, имеющейся в ЕГРН
59:01:4413924:34 :34	- кадастровый номер земельного участка, имеющегося в ЕГРН
59:01:4413924	- номер кадастрового квартала
1 ●	- обозначение характерных точек границ

Схема расположения границ публичного сервитута объекта

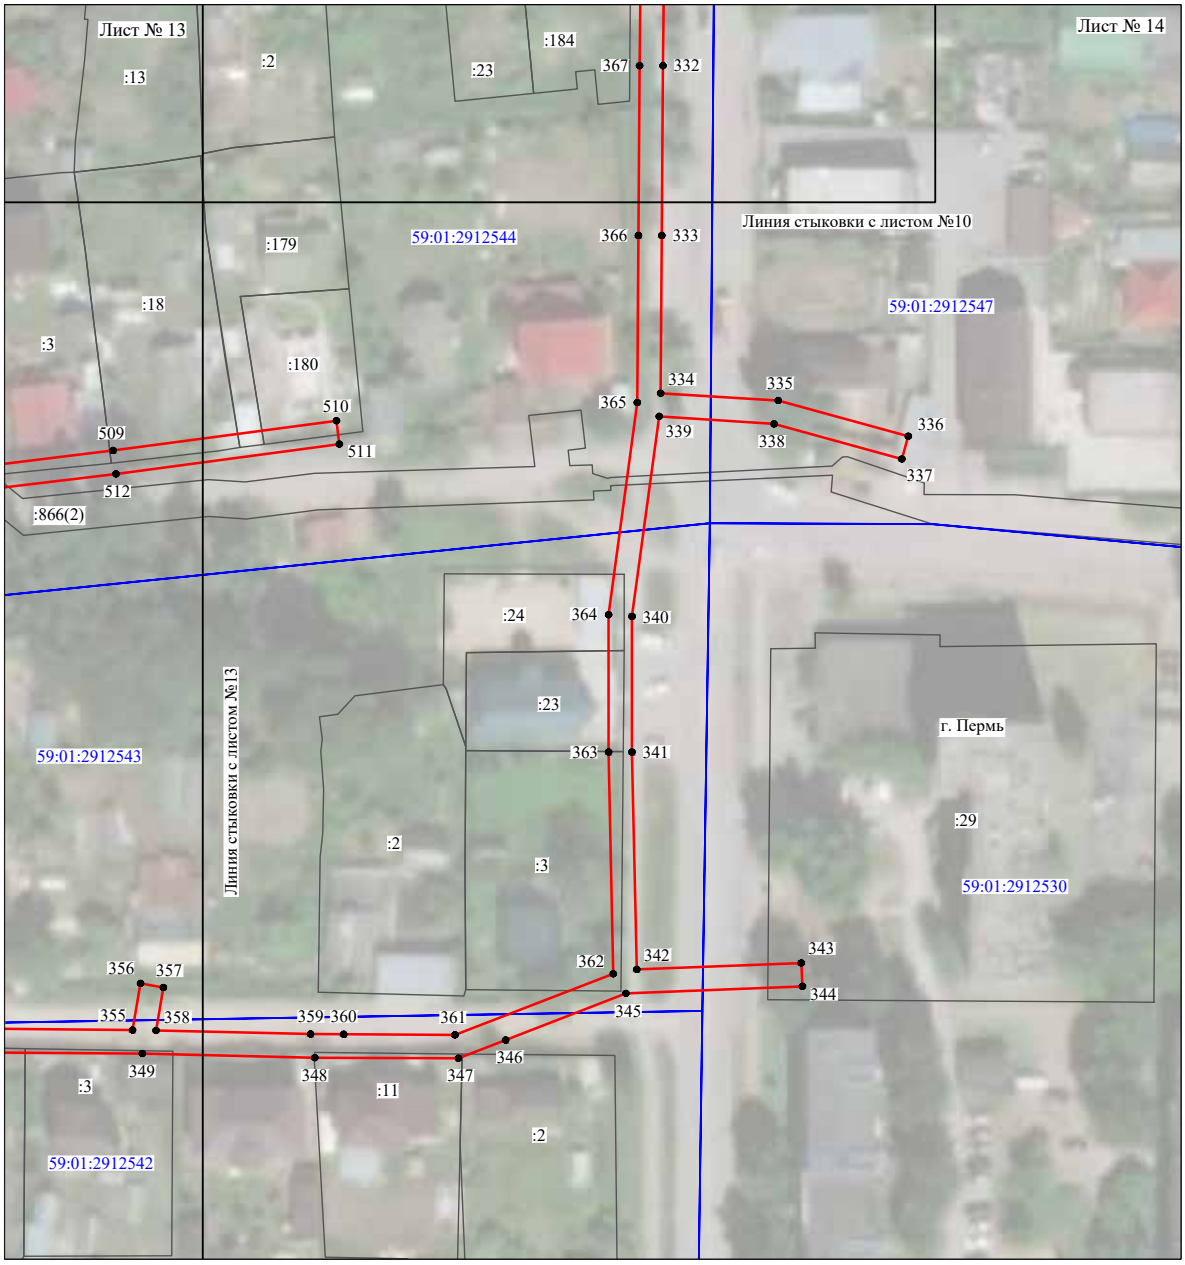

Масштаб 1:1100

Используемые условные знаки и обозначения:

№1	- номер опоры
	- граница публичного сервитута
	- граница кадастрового деления
	- граница населенного пункта
	- граница земельного участка, имеющегося в ЕГРН
	- граница ОКС, имеющаяся в ЕГРН
	- граница охранной зоны, имеющейся в ЕГРН
59:01:4413924:34 :34	- кадастровый номер земельного участка, имеющегося в ЕГРН
59:01:4413924	- номер кадастрового квартала
1 ●	- обозначение характерных точек границ

ОПИСАНИЕ МЕСТОПОЛОЖЕНИЯ ГРАНИЦ

Публичный сервитут для размещения объекта электросетевого хозяйства «Электросетевой комплекс Подстанция 35/6 кВ «Судозаводская» (ВЛ 0,4 кВ от БКТП-1302)

(наименование объекта, местоположение границ которого описано (далее - объект)

Раздел 1

Сведения об объекте		
№ п/п	Характеристики объекта	Описание характеристик
1	2	3
1	Местоположение объекта	Пермский край, город Пермь
2	Площадь объекта +/- величина погрешности определения площади (Р+/- Дельта Р)	18030 кв.м ± 27 кв.м
3	Иные характеристики объекта	Публичный сервитут для размещения объекта электросетевого хозяйства «Электросетевой комплекс Подстанция 35/6 кВ «Судозаводская» (ВЛ 0,4 кВ от БКТП-1302) на срок 49 лет

Раздел 2

Сведения о местоположении границ объекта

1. Система координат МСК-59, зона 2

2. Сведения о характерных точках границ объекта

Обозначение характерных точек границ	Координаты, м		Метод определения координат характерной точки	Средняя квадратическая погрешность положения характерной точки (M_t), м	Описание обозначения точки на местности (при наличии)
	X	Y			
1	2	3	4	5	6
Зона1(1)	–	–	–	–	–
1	523105.14	2218204.24	Метод спутниковых геодезических измерений (определений)	0.10	–
2	523108.58	2218206.28	Метод спутниковых геодезических измерений (определений)	0.10	–
3	523086.57	2218243.56	Метод спутниковых геодезических измерений (определений)	0.10	–
4	523067.46	2218278.80	Метод спутниковых геодезических измерений (определений)	0.10	–
5	523062.40	2218298.06	Метод спутниковых геодезических измерений (определений)	0.10	–
6	523088.26	2218313.50	Метод спутниковых геодезических измерений (определений)	0.10	–
7	523121.10	2218332.54	Метод спутниковых геодезических измерений (определений)	0.10	–
8	523153.30	2218352.14	Метод спутниковых геодезических измерений (определений)	0.10	–
9	523187.16	2218371.30	Метод спутниковых геодезических измерений (определений)	0.10	–
10	523222.29	2218391.64	Метод спутниковых геодезических измерений (определений)	0.10	–
11	523259.68	2218412.72	Метод спутниковых геодезических измерений (определений)	0.10	–
12	523283.81	2218393.44	Метод спутниковых геодезических измерений (определений)	0.10	–
13	523306.38	2218370.47	Метод спутниковых геодезических измерений (определений)	0.10	–
14	523321.22	2218343.72	Метод спутниковых геодезических измерений (определений)	0.10	–
15	523336.90	2218316.54	Метод спутниковых геодезических измерений (определений)	0.10	–
16	523305.60	2218289.82	Метод спутниковых геодезических измерений (определений)	0.10	–
17	523273.16	2218266.44	Метод спутниковых геодезических измерений (определений)	0.10	–
18	523275.50	2218263.19	Метод спутниковых геодезических измерений (определений)	0.10	–
19	523308.06	2218286.66	Метод спутниковых геодезических измерений (определений)	0.10	–
20	523342.02	2218315.66	Метод спутниковых геодезических измерений (определений)	0.10	–
21	523324.70	2218345.69	Метод спутниковых геодезических измерений (определений)	0.10	–
22	523309.62	2218372.89	Метод спутниковых геодезических измерений (определений)	0.10	–
23	523286.49	2218396.42	Метод спутниковых геодезических измерений (определений)	0.10	–
24	523263.35	2218414.90	Метод спутниковых геодезических измерений (определений)	0.10	–
25	523284.36	2218427.74	Метод спутниковых геодезических измерений (определений)	0.10	–
26	523329.96	2218453.17	Метод спутниковых геодезических измерений (определений)	0.10	–
27	523359.72	2218470.17	Метод спутниковых геодезических измерений (определений)	0.10	–
28	523393.30	2218457.90	Метод спутниковых геодезических измерений (определений)	0.10	–
29	523425.36	2218446.22	Метод спутниковых геодезических измерений (определений)	0.10	–
30	523457.82	2218434.31	Метод спутниковых геодезических измерений (определений)	0.10	–
31	523481.06	2218425.85	Метод спутниковых геодезических измерений (определений)	0.10	–
32	523505.88	2218417.10	Метод спутниковых геодезических измерений (определений)	0.10	–
33	523507.21	2218420.87	Метод спутниковых геодезических измерений (определений)	0.10	–
34	523482.40	2218429.62	Метод спутниковых геодезических измерений (определений)	0.10	–
35	523459.18	2218438.07	Метод спутниковых геодезических измерений (определений)	0.10	–
36	523426.72	2218449.98	Метод спутниковых геодезических измерений (определений)	0.10	–
37	523394.66	2218461.66	Метод спутниковых геодезических измерений (определений)	0.10	–
38	523359.34	2218474.56	Метод спутниковых геодезических измерений (определений)	0.10	–
39	523329.73	2218457.64	Метод спутниковых геодезических измерений (определений)	0.10	–
40	523312.82	2218487.34	Метод спутниковых геодезических измерений (определений)	0.10	–
41	523297.06	2218514.52	Метод спутниковых геодезических измерений (определений)	0.10	–
42	523282.88	2218539.28	Метод спутниковых геодезических измерений (определений)	0.10	–
43	523303.74	2218549.52	Метод спутниковых геодезических измерений (определений)	0.10	–
44	523331.36	2218562.92	Метод спутниковых геодезических измерений (определений)	0.10	–
45	523360.54	2218577.67	Метод спутниковых геодезических измерений (определений)	0.10	–
46	523392.40	2218565.63	Метод спутниковых геодезических измерений (определений)	0.10	–

47	523427.10	2218552.40	Метод спутниковых геодезических измерений (определений)	0.10	–
48	523461.26	2218539.77	Метод спутниковых геодезических измерений (определений)	0.10	–
49	523501.25	2218524.34	Метод спутниковых геодезических измерений (определений)	0.10	–
50	523540.24	2218509.26	Метод спутниковых геодезических измерений (определений)	0.10	–
51	523541.68	2218512.98	Метод спутниковых геодезических измерений (определений)	0.10	–
52	523502.69	2218528.06	Метод спутниковых геодезических измерений (определений)	0.10	–
53	523462.68	2218543.51	Метод спутниковых геодезических измерений (определений)	0.10	–
54	523428.50	2218556.14	Метод спутниковых геодезических измерений (определений)	0.10	–
55	523393.82	2218569.37	Метод спутниковых геодезических измерений (определений)	0.10	–
56	523365.03	2218580.26	Метод спутниковых геодезических измерений (определений)	0.10	–
57	523392.80	2218596.62	Метод спутниковых геодезических измерений (определений)	0.10	–
58	523428.32	2218617.98	Метод спутниковых геодезических измерений (определений)	0.10	–
59	523458.69	2218635.97	Метод спутниковых геодезических измерений (определений)	0.10	–
60	523495.48	2218657.83	Метод спутниковых геодезических измерений (определений)	0.10	–
61	523535.98	2218681.96	Метод спутниковых геодезических измерений (определений)	0.10	–
62	523533.92	2218685.40	Метод спутниковых геодезических измерений (определений)	0.10	–
63	523493.44	2218661.27	Метод спутниковых геодезических измерений (определений)	0.10	–
64	523456.65	2218639.41	Метод спутниковых геодезических измерений (определений)	0.10	–
65	523426.28	2218621.42	Метод спутниковых геодезических измерений (определений)	0.10	–
66	523390.74	2218600.06	Метод спутниковых геодезических измерений (определений)	0.10	–
67	523359.46	2218581.62	Метод спутниковых геодезических измерений (определений)	0.10	–
68	523329.58	2218566.50	Метод спутниковых геодезических измерений (определений)	0.10	–
69	523302.00	2218553.12	Метод спутниковых геодезических измерений (определений)	0.10	–
70	523280.90	2218542.76	Метод спутниковых геодезических измерений (определений)	0.10	–
71	523258.12	2218582.74	Метод спутниковых геодезических измерений (определений)	0.10	–
72	523235.82	2218620.84	Метод спутниковых геодезических измерений (определений)	0.10	–
73	523232.36	2218618.82	Метод спутниковых геодезических измерений (определений)	0.10	–
74	523254.66	2218580.74	Метод спутниковых геодезических измерений (определений)	0.10	–
75	523277.40	2218540.84	Метод спутниковых геодезических измерений (определений)	0.10	–
76	523239.13	2218517.58	Метод спутниковых геодезических измерений (определений)	0.10	–
77	523204.25	2218496.25	Метод спутниковых геодезических измерений (определений)	0.10	–
78	523162.66	2218471.02	Метод спутниковых геодезических измерений (определений)	0.10	–
79	523126.96	2218449.22	Метод спутниковых геодезических измерений (определений)	0.10	–
80	523090.64	2218426.90	Метод спутниковых геодезических измерений (определений)	0.10	–
81	523057.30	2218406.56	Метод спутниковых геодезических измерений (определений)	0.10	–
82	523017.09	2218381.97	Метод спутниковых геодезических измерений (определений)	0.10	–
83	523019.18	2218378.56	Метод спутниковых геодезических измерений (определений)	0.10	–
84	523059.38	2218403.15	Метод спутниковых геодезических измерений (определений)	0.10	–
85	523092.74	2218423.48	Метод спутниковых геодезических измерений (определений)	0.10	–
86	523129.06	2218445.81	Метод спутниковых геодезических измерений (определений)	0.10	–
87	523164.74	2218467.60	Метод спутниковых геодезических измерений (определений)	0.10	–
88	523206.33	2218492.83	Метод спутниковых геодезических измерений (определений)	0.10	–
89	523241.21	2218514.16	Метод спутниковых геодезических измерений (определений)	0.10	–
90	523279.38	2218537.37	Метод спутниковых геодезических измерений (определений)	0.10	–
91	523293.58	2218512.52	Метод спутниковых геодезических измерений (определений)	0.10	–
92	523309.36	2218485.35	Метод спутниковых геодезических измерений (определений)	0.10	–
93	523326.24	2218455.67	Метод спутниковых геодезических измерений (определений)	0.10	–
94	523282.34	2218431.19	Метод спутниковых геодезических измерений (определений)	0.10	–
95	523258.85	2218416.84	Метод спутниковых геодезических измерений (определений)	0.10	–
96	523220.31	2218395.12	Метод спутниковых геодезических измерений (определений)	0.10	–
97	523185.16	2218374.76	Метод спутниковых геодезических измерений (определений)	0.10	–
98	523151.28	2218355.59	Метод спутниковых геодезических измерений (определений)	0.10	–
99	523119.06	2218335.98	Метод спутниковых геодезических измерений (определений)	0.10	–
100	523086.22	2218316.94	Метод спутниковых геодезических измерений (определений)	0.10	–
101	523057.76	2218299.96	Метод спутниковых геодезических измерений (определений)	0.10	–
102	523063.24	2218279.10	Метод спутниковых геодезических измерений (определений)	0.10	–
103	523034.90	2218264.62	Метод спутниковых геодезических измерений (определений)	0.10	–
104	523002.04	2218249.94	Метод спутниковых геодезических измерений (определений)	0.10	–
105	522969.98	2218235.50	Метод спутниковых геодезических измерений (определений)	0.10	–
106	522935.25	2218220.11	Метод спутниковых геодезических измерений (определений)	0.10	–
107	522936.87	2218216.45	Метод спутниковых геодезических измерений (определений)	0.10	–
108	522971.62	2218231.86	Метод спутниковых геодезических измерений (определений)	0.10	–
109	523003.68	2218246.28	Метод спутниковых геодезических измерений (определений)	0.10	–
110	523036.62	2218261.02	Метод спутниковых геодезических измерений (определений)	0.10	–
111	523064.75	2218275.39	Метод спутниковых геодезических измерений (определений)	0.10	–
112	523083.09	2218241.60	Метод спутниковых геодезических измерений (определений)	0.10	–
1	523105.14	2218204.24	Метод спутниковых геодезических измерений (определений)	0.10	–


Зона1(2)	–	–	–	–	–
113	522951.59	2218465.96	Метод спутниковых геодезических измерений (определений)	0.10	–
114	522986.17	2218486.46	Метод спутниковых геодезических измерений (определений)	0.10	–
115	523017.72	2218505.26	Метод спутниковых геодезических измерений (определений)	0.10	–
116	523053.94	2218526.94	Метод спутниковых геодезических измерений (определений)	0.10	–
117	523088.16	2218547.28	Метод спутниковых геодезических измерений (определений)	0.10	–
118	523118.55	2218565.47	Метод спутниковых геодезических измерений (определений)	0.10	–
119	523156.95	2218588.13	Метод спутниковых геодезических измерений (определений)	0.10	–
120	523192.42	2218609.17	Метод спутниковых геодезических измерений (определений)	0.10	–
121	523226.70	2218629.57	Метод спутниковых геодезических измерений (определений)	0.10	–
122	523242.74	2218639.14	Метод спутниковых геодезических измерений (определений)	0.10	–
123	523267.37	2218653.66	Метод спутниковых геодезических измерений (определений)	0.10	–
124	523294.88	2218670.06	Метод спутниковых геодезических измерений (определений)	0.10	–
125	523322.36	2218686.51	Метод спутниковых геодезических измерений (определений)	0.10	–
126	523349.69	2218702.76	Метод спутниковых геодезических измерений (определений)	0.10	–
127	523377.87	2218719.92	Метод спутниковых геодезических измерений (определений)	0.10	–
128	523407.72	2218737.63	Метод спутниковых геодезических измерений (определений)	0.10	–
129	523434.95	2218753.60	Метод спутниковых геодезических измерений (определений)	0.10	–
130	523465.79	2218772.48	Метод спутниковых геодезических измерений (определений)	0.10	–
131	523463.70	2218775.89	Метод спутниковых геодезических измерений (определений)	0.10	–
132	523432.89	2218757.04	Метод спутниковых геодезических измерений (определений)	0.10	–
133	523405.68	2218741.08	Метод спутниковых геодезических измерений (определений)	0.10	–
134	523375.81	2218723.35	Метод спутниковых геодезических измерений (определений)	0.10	–
135	523347.63	2218706.18	Метод спутниковых геодезических измерений (определений)	0.10	–
136	523320.32	2218689.95	Метод спутниковых геодезических измерений (определений)	0.10	–
137	523292.82	2218673.48	Метод спутниковых геодезических измерений (определений)	0.10	–
138	523265.33	2218657.10	Метод спутниковых геодезических измерений (определений)	0.10	–
139	523240.70	2218642.58	Метод спутниковых геодезических измерений (определений)	0.10	–
140	523226.50	2218634.12	Метод спутниковых геодезических измерений (определений)	0.10	–
141	523217.62	2218652.12	Метод спутниковых геодезических измерений (определений)	0.10	–
142	523193.84	2218694.03	Метод спутниковых геодезических измерений (определений)	0.10	–
143	523170.54	2218733.89	Метод спутниковых геодезических измерений (определений)	0.10	–
144	523185.38	2218731.44	Метод спутниковых геодезических измерений (определений)	0.10	–
145	523215.32	2218749.34	Метод спутниковых геодезических измерений (определений)	0.10	–
146	523246.60	2218767.96	Метод спутниковых геодезических измерений (определений)	0.10	–
147	523279.19	2218787.35	Метод спутниковых геодезических измерений (определений)	0.10	–
148	523310.87	2218806.17	Метод спутниковых геодезических измерений (определений)	0.10	–
149	523338.78	2218822.72	Метод спутниковых геодезических измерений (определений)	0.10	–
150	523370.66	2218841.78	Метод спутниковых геодезических измерений (определений)	0.10	–
151	523400.18	2218859.27	Метод спутниковых геодезических измерений (определений)	0.10	–
152	523430.60	2218877.36	Метод спутниковых геодезических измерений (определений)	0.10	–
153	523458.74	2218869.81	Метод спутниковых геодезических измерений (определений)	0.10	–
154	523459.78	2218873.67	Метод спутниковых геодезических измерений (определений)	0.10	–
155	523430.02	2218881.66	Метод спутниковых геодезических измерений (определений)	0.10	–
156	523398.14	2218862.71	Метод спутниковых геодезических измерений (определений)	0.10	–
157	523368.62	2218845.22	Метод спутниковых геодезических измерений (определений)	0.10	–
158	523336.72	2218826.16	Метод спутниковых геодезических измерений (определений)	0.10	–
159	523308.83	2218809.61	Метод спутниковых геодезических измерений (определений)	0.10	–
160	523277.15	2218790.79	Метод спутниковых геодезических измерений (определений)	0.10	–
161	523244.56	2218771.40	Метод спутниковых геодезических измерений (определений)	0.10	–
162	523213.28	2218752.78	Метод спутниковых геодезических измерений (определений)	0.10	–
163	523184.58	2218735.62	Метод спутниковых геодезических измерений (определений)	0.10	–
164	523167.94	2218738.38	Метод спутниковых геодезических измерений (определений)	0.10	–
165	523155.03	2218761.15	Метод спутниковых геодезических измерений (определений)	0.10	–
166	523136.98	2218792.66	Метод спутниковых геодезических измерений (определений)	0.10	–
167	523115.60	2218830.37	Метод спутниковых геодезических измерений (определений)	0.10	–
168	523126.64	2218837.32	Метод спутниковых геодезических измерений (определений)	0.10	–
169	523155.69	2218854.07	Метод спутниковых геодезических измерений (определений)	0.10	–
170	523193.88	2218875.55	Метод спутниковых геодезических измерений (определений)	0.10	–
171	523229.38	2218895.63	Метод спутниковых геодезических измерений (определений)	0.10	–
172	523265.38	2218915.96	Метод спутниковых геодезических измерений (определений)	0.10	–
173	523304.86	2218938.12	Метод спутниковых геодезических измерений (определений)	0.10	–
174	523302.90	2218941.60	Метод спутниковых геодезических измерений (определений)	0.10	–
175	523263.42	2218919.46	Метод спутниковых геодезических измерений (определений)	0.10	–
176	523227.40	2218899.11	Метод спутниковых геодезических измерений (определений)	0.10	–
177	523191.90	2218879.03	Метод спутниковых геодезических измерений (определений)	0.10	–
178	523153.71	2218857.55	Метод спутниковых геодезических измерений (определений)	0.10	–

179	523124.58	2218840.74	Метод спутниковых геодезических измерений (определений)	0.10	–
180	523113.62	2218833.84	Метод спутниковых геодезических измерений (определений)	0.10	–
181	523086.92	2218880.22	Метод спутниковых геодезических измерений (определений)	0.10	–
182	523063.86	2218920.75	Метод спутниковых геодезических измерений (определений)	0.10	–
183	523077.87	2218926.81	Метод спутниковых геодезических измерений (определений)	0.10	–
184	523109.86	2218941.36	Метод спутниковых геодезических измерений (определений)	0.10	–
185	523142.06	2218955.94	Метод спутниковых геодезических измерений (определений)	0.10	–
186	523178.36	2218972.14	Метод спутниковых геодезических измерений (определений)	0.10	–
187	523218.22	2218990.44	Метод спутниковых геодезических измерений (определений)	0.10	–
188	523216.54	2218994.08	Метод спутниковых геодезических измерений (определений)	0.10	–
189	523176.70	2218975.78	Метод спутниковых геодезических измерений (определений)	0.10	–
190	523140.42	2218959.58	Метод спутниковых геодезических измерений (определений)	0.10	–
191	523108.20	2218945.00	Метод спутниковых геодезических измерений (определений)	0.10	–
192	523076.25	2218930.47	Метод спутниковых геодезических измерений (определений)	0.10	–
193	523060.40	2218923.61	Метод спутниковых геодезических измерений (определений)	0.10	–
194	523019.75	2218914.60	Метод спутниковых геодезических измерений (определений)	0.10	–
195	522978.82	2218905.27	Метод спутниковых геодезических измерений (определений)	0.10	–
196	522939.05	2218896.48	Метод спутниковых геодезических измерений (определений)	0.10	–
197	522899.32	2218887.82	Метод спутниковых геодезических измерений (определений)	0.10	–
198	522900.17	2218883.91	Метод спутниковых геодезических измерений (определений)	0.10	–
199	522939.91	2218892.58	Метод спутниковых геодезических измерений (определений)	0.10	–
200	522979.70	2218901.37	Метод спутниковых геодезических измерений (определений)	0.10	–
201	523020.63	2218910.70	Метод спутниковых геодезических измерений (определений)	0.10	–
202	523060.01	2218919.43	Метод спутниковых геодезических измерений (определений)	0.10	–
203	523083.44	2218878.24	Метод спутниковых геодезических измерений (определений)	0.10	–
204	523110.18	2218831.80	Метод спутниковых геодезических измерений (определений)	0.10	–
205	523096.47	2218824.15	Метод спутниковых геодезических измерений (определений)	0.10	–
206	523068.48	2218807.49	Метод спутниковых геодезических измерений (определений)	0.10	–
207	523038.49	2218789.60	Метод спутниковых геодезических измерений (определений)	0.10	–
208	523007.04	2218771.50	Метод спутниковых геодезических измерений (определений)	0.10	–
209	522977.06	2218753.54	Метод спутниковых геодезических измерений (определений)	0.10	–
210	522936.92	2218741.06	Метод спутниковых геодезических измерений (определений)	0.10	–
211	522890.34	2218746.21	Метод спутниковых геодезических измерений (определений)	0.10	–
212	522893.60	2218774.33	Метод спутниковых геодезических измерений (определений)	0.10	–
213	522894.97	2218804.37	Метод спутниковых геодезических измерений (определений)	0.10	–
214	522890.97	2218804.55	Метод спутниковых геодезических измерений (определений)	0.10	–
215	522889.60	2218774.65	Метод спутниковых геодезических измерений (определений)	0.10	–
216	522886.15	2218744.72	Метод спутниковых геодезических измерений (определений)	0.10	–
217	522876.64	2218686.96	Метод спутниковых геодезических измерений (определений)	0.10	–
218	522872.77	2218651.89	Метод спутниковых геодезических измерений (определений)	0.10	–
219	522876.75	2218651.45	Метод спутниковых геодезических измерений (определений)	0.10	–
220	522880.60	2218686.42	Метод спутниковых геодезических измерений (определений)	0.10	–
221	522889.79	2218742.24	Метод спутниковых геодезических измерений (определений)	0.10	–
222	522937.30	2218737.00	Метод спутниковых геодезических измерений (определений)	0.10	–
223	522978.72	2218749.86	Метод спутниковых геодезических измерений (определений)	0.10	–
224	523009.06	2218768.06	Метод спутниковых геодезических измерений (определений)	0.10	–
225	523040.51	2218786.15	Метод спутниковых геодезических измерений (определений)	0.10	–
226	523070.52	2218804.05	Метод спутниковых геодезических измерений (определений)	0.10	–
227	523098.47	2218820.68	Метод спутниковых геодезических измерений (определений)	0.10	–
228	523112.16	2218828.33	Метод спутниковых геодезических измерений (определений)	0.10	–
229	523133.50	2218790.68	Метод спутниковых геодезических измерений (определений)	0.10	–
230	523151.55	2218759.17	Метод спутниковых геодезических измерений (определений)	0.10	–
231	523164.48	2218736.34	Метод спутниковых геодезических измерений (определений)	0.10	–
232	523159.30	2218720.11	Метод спутниковых геодезических измерений (определений)	0.10	–
233	523122.29	2218698.04	Метод спутниковых геодезических измерений (определений)	0.10	–
234	523084.78	2218675.97	Метод спутниковых геодезических измерений (определений)	0.10	–
235	523050.30	2218655.40	Метод спутниковых геодезических измерений (определений)	0.10	–
236	523015.96	2218634.77	Метод спутниковых геодезических измерений (определений)	0.10	–
237	522985.08	2218616.41	Метод спутниковых геодезических измерений (определений)	0.10	–
238	522955.05	2218598.70	Метод спутниковых геодезических измерений (определений)	0.10	–
239	522924.06	2218580.12	Метод спутниковых геодезических измерений (определений)	0.10	–
240	522893.46	2218561.88	Метод спутниковых геодезических измерений (определений)	0.10	–
241	522913.66	2218529.44	Метод спутниковых геодезических измерений (определений)	0.10	–
242	522917.06	2218531.56	Метод спутниковых геодезических измерений (определений)	0.10	–
243	522899.00	2218560.52	Метод спутниковых геодезических измерений (определений)	0.10	–
244	522926.10	2218576.68	Метод спутниковых геодезических измерений (определений)	0.10	–
245	522957.09	2218595.26	Метод спутниковых геодезических измерений (определений)	0.10	–
246	522987.12	2218612.97	Метод спутниковых геодезических измерений (определений)	0.10	–
247	523018.00	2218631.33	Метод спутниковых геодезических измерений (определений)	0.10	–
248	523052.64	2218652.00	Метод спутниковых геодезических измерений (определений)	0.10	–
249	523086.82	2218672.53	Метод спутниковых геодезических измерений (определений)	0.10	–
250	523124.33	2218694.60	Метод спутниковых геодезических измерений (определений)	0.10	–
251	523162.66	2218717.45	Метод спутниковых геодезических измерений (определений)	0.10	–
252	523167.20	2218731.67	Метод спутниковых геодезических измерений (определений)	0.10	–
253	523190.36	2218692.03	Метод спутниковых геодезических измерений (определений)	0.10	–
254	523214.08	2218650.24	Метод спутниковых геодезических измерений (определений)	0.10	–
255	523223.06	2218632.07	Метод спутниковых геодезических измерений (определений)	0.10	–
256	523190.38	2218612.61	Метод спутниковых геодезических измерений (определений)	0.10	–
257	523154.91	2218591.57	Метод спутниковых геодезических измерений (определений)	0.10	–
258	523116.51	2218568.91	Метод спутниковых геодезических измерений (определений)	0.10	–
259	523086.10	2218550.72	Метод спутниковых геодезических измерений (определений)	0.10	–
260	523051.90	2218530.38	Метод спутниковых геодезических измерений (определений)	0.10	–
261	523015.66	2218508.68	Метод спутниковых геодезических измерений (определений)	0.10	–
262	522984.13	2218489.90	Метод спутниковых геодезических измерений (определений)	0.10	–
263	522949.55	2218469.40	Метод спутниковых геодезических измерений (определений)	0.10	–
113	522951.59	2218465.96	Метод спутниковых геодезических измерений (определений)	0.10	–

3. Сведения о характерных точках части (частей) границы объекта

Обозначение характерных точек части границы	Координаты, м		Метод определения координат характерной точки	Средняя квадратическая погрешность положения характерной точки (M_t), м	Описание обозначения точки на местности (при наличии)
	X	Y			
1	2	3	4	5	6
–	–	–	–	–	–

Схема расположения границ публичного сервитута объекта

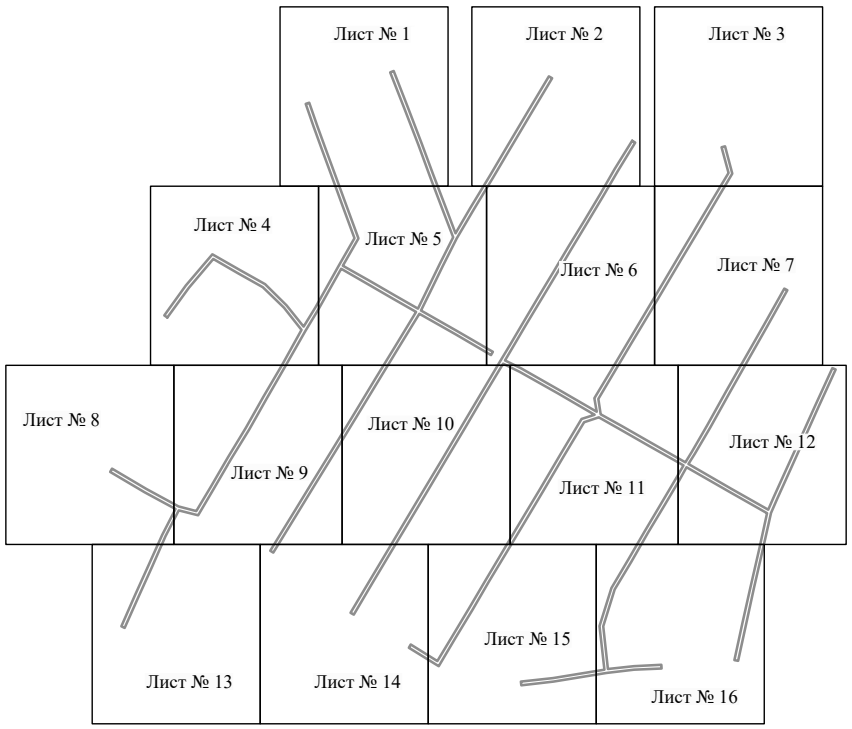


Масштаб 1:7000

Используемые условные знаки и обозначения:

———— - граница публичного сервитута

Схема расположения границ публичного сервитута объекта

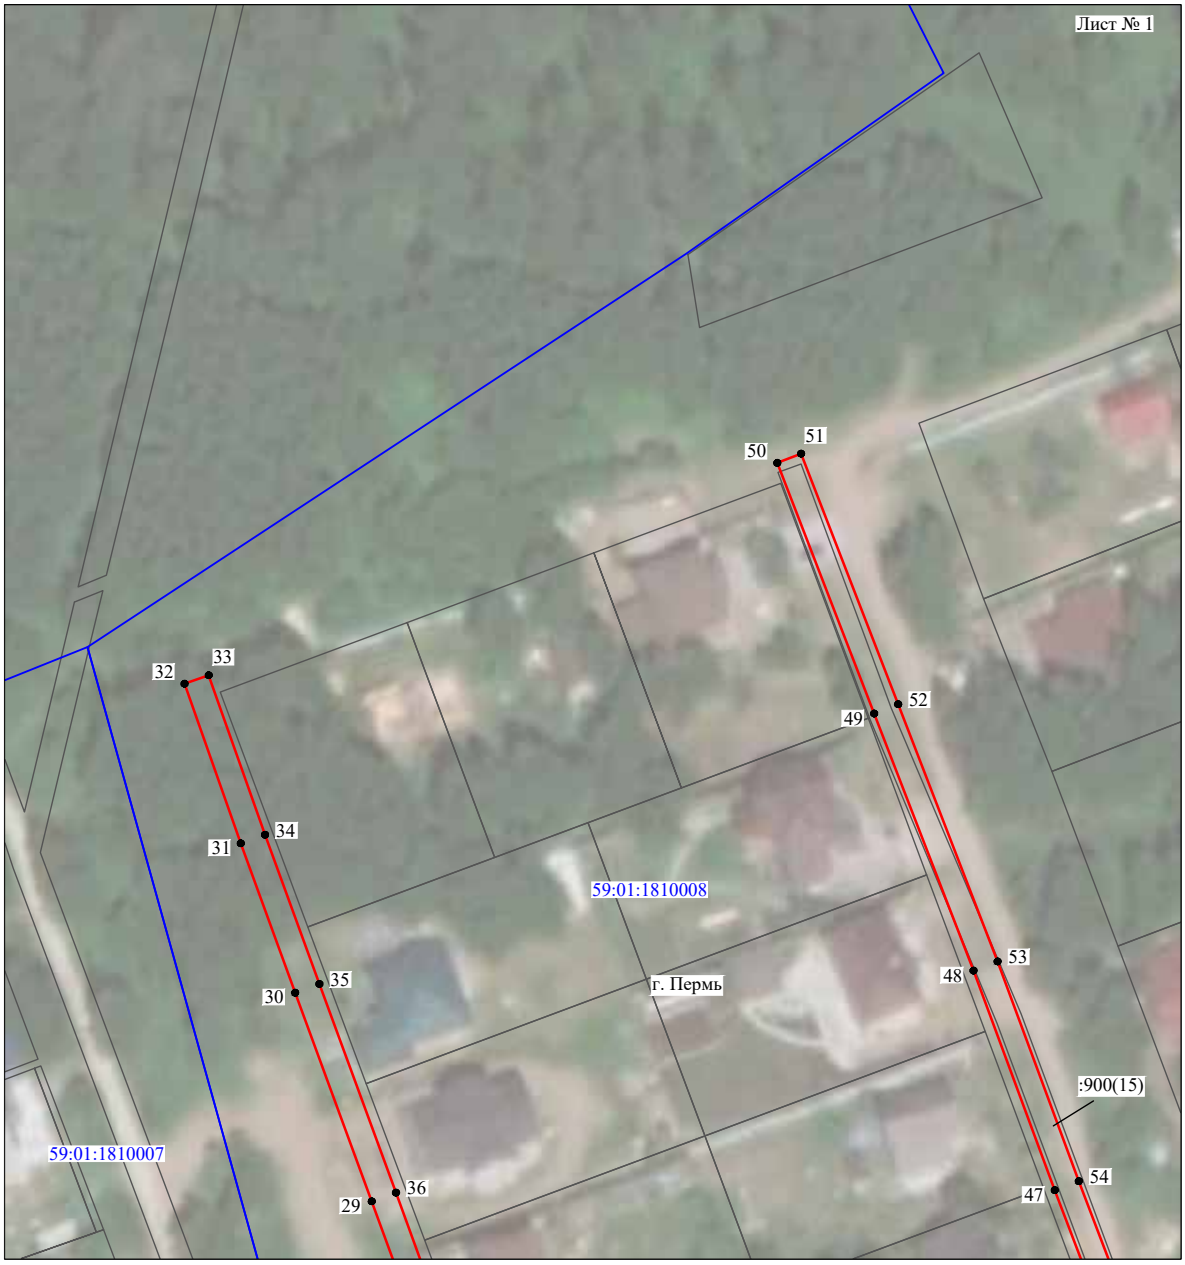

Масштаб 1:1000

Используемые условные знаки и обозначения:

№1	- номер опоры
	- граница публичного сервитута
	- граница кадастрового деления
	- граница населенного пункта
	- граница земельного участка, имеющегося в ЕГРН
	- граница ОКС, имеющаяся в ЕГРН
	- граница охранной зоны, имеющейся в ЕГРН
59:01:4413924:34 :34	- кадастровый номер земельного участка, имеющегося в ЕГРН
59:01:4413924	- номер кадастрового квартала
1 ●	- обозначение характерных точек границ

Схема расположения границ публичного сервитута объекта



Масштаб 1:1000

Используемые условные знаки и обозначения:

№1	- номер опоры
	- граница публичного сервитута
	- граница кадастрового деления
	- граница населенного пункта
	- граница земельного участка, имеющегося в ЕГРН
	- граница ОКС, имеющаяся в ЕГРН
	- граница охранной зоны, имеющейся в ЕГРН
59:01:4413924:34 :34	- кадастровый номер земельного участка, имеющегося в ЕГРН
59:01:4413924	- номер кадастрового квартала
1 ●	- обозначение характерных точек границ

Схема расположения границ публичного сервитута объекта



Масштаб 1:1000

Используемые условные знаки и обозначения:

№1	- номер опоры
	- граница публичного сервитута
	- граница кадастрового деления
	- граница населенного пункта
	- граница земельного участка, имеющегося в ЕГРН
	- граница ОКС, имеющаяся в ЕГРН
	- граница охранной зоны, имеющейся в ЕГРН
59:01:4413924:34 :34	- кадастровый номер земельного участка, имеющегося в ЕГРН
59:01:4413924	- номер кадастрового квартала
1 ●	- обозначение характерных точек границ

Схема расположения границ публичного сервитута объекта



Масштаб 1:1000

Используемые условные знаки и обозначения:

№1	- номер опоры
	- граница публичного сервитута
	- граница кадастрового деления
	- граница населенного пункта
	- граница земельного участка, имеющегося в ЕГРН
	- граница ОКС, имеющаяся в ЕГРН
	- граница охранной зоны, имеющейся в ЕГРН
59:01:4413924:34 :34	- кадастровый номер земельного участка, имеющегося в ЕГРН
59:01:4413924	- номер кадастрового квартала
1 ●	- обозначение характерных точек границ

Схема расположения границ публичного сервитута объекта




Масштаб 1:1000

Используемые условные знаки и обозначения:

№1	- номер опоры
	- граница публичного сервитута
	- граница кадастрового деления
	- граница населенного пункта
	- граница земельного участка, имеющегося в ЕГРН
	- граница ОКС, имеющаяся в ЕГРН
	- граница охранной зоны, имеющейся в ЕГРН
59:01:4413924:34 :34	- кадастровый номер земельного участка, имеющегося в ЕГРН
59:01:4413924	- номер кадастрового квартала
1 ●	- обозначение характерных точек границ

Схема расположения границ публичного сервитута объекта

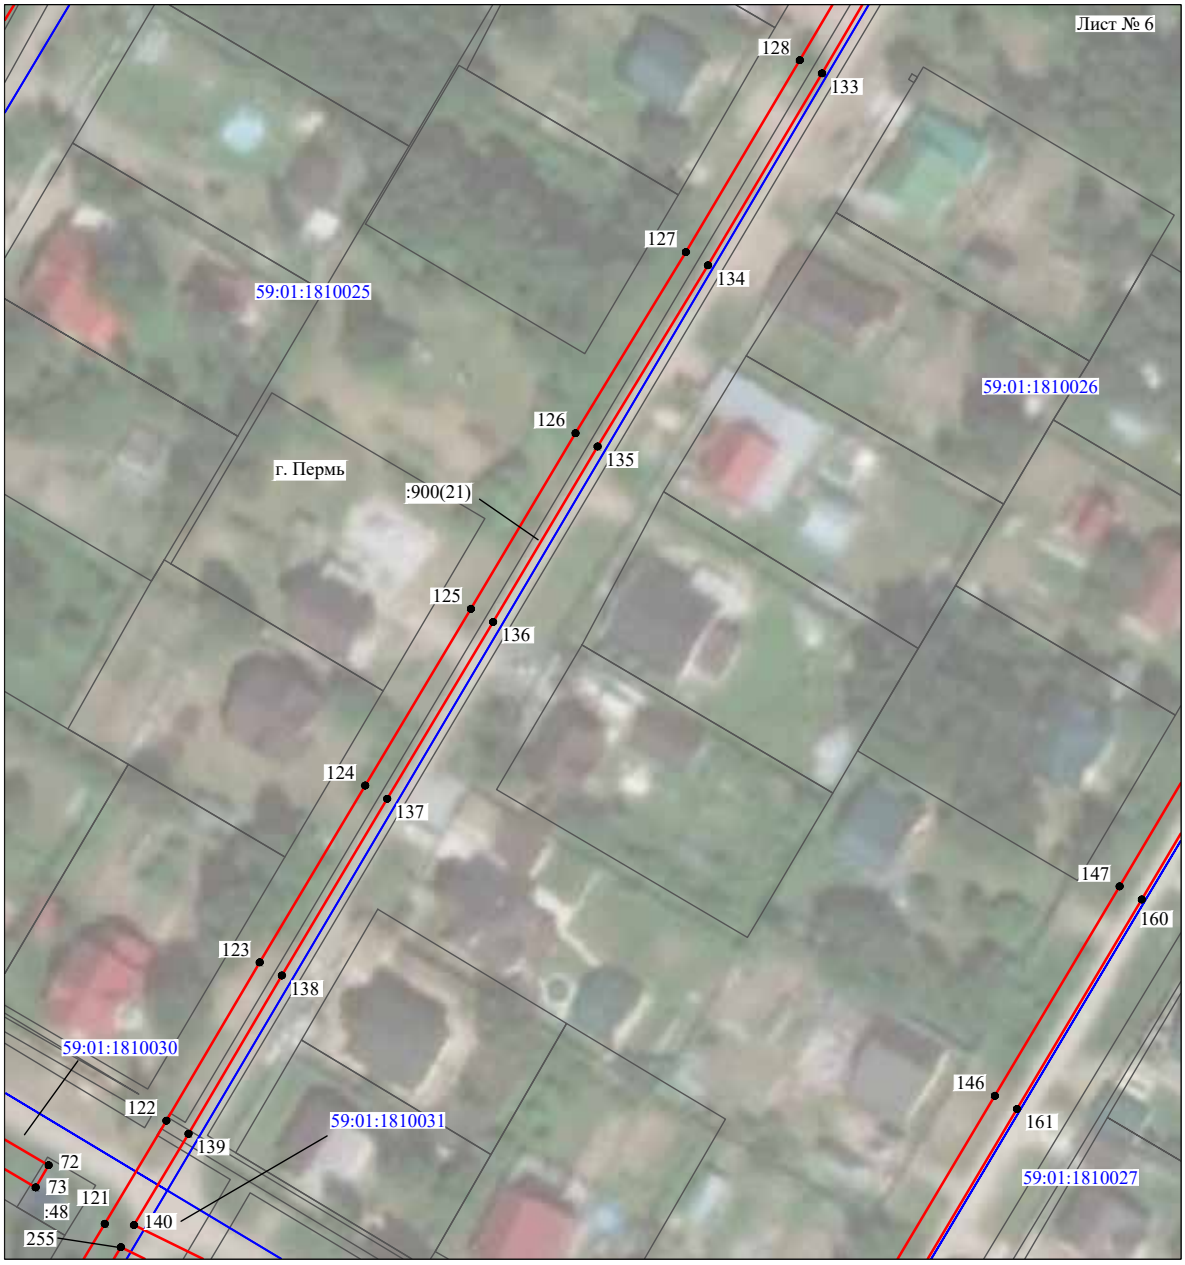

Масштаб 1:1000

Используемые условные знаки и обозначения:

№1	- номер опоры
	- граница публичного сервитута
	- граница кадастрового деления
	- граница населенного пункта
	- граница земельного участка, имеющегося в ЕГРН
	- граница ОКС, имеющаяся в ЕГРН
	- граница охранной зоны, имеющейся в ЕГРН
59:01:4413924:34 :34	- кадастровый номер земельного участка, имеющегося в ЕГРН
59:01:4413924	- номер кадастрового квартала
1 ●	- обозначение характерных точек границ

Схема расположения границ публичного сервитута объекта



Масштаб 1:1000

Используемые условные знаки и обозначения:

№1	- номер опоры
	- граница публичного сервитута
	- граница кадастрового деления
	- граница населенного пункта
	- граница земельного участка, имеющегося в ЕГРН
	- граница ОКС, имеющаяся в ЕГРН
	- граница охранной зоны, имеющейся в ЕГРН
59:01:4413924:34 :34	- кадастровый номер земельного участка, имеющегося в ЕГРН
59:01:4413924	- номер кадастрового квартала
1 ●	- обозначение характерных точек границ

Схема расположения границ публичного сервитута объекта



Масштаб 1:1000

Используемые условные знаки и обозначения:

№1	- номер опоры
	- граница публичного сервитута
	- граница кадастрового деления
	- граница населенного пункта
	- граница земельного участка, имеющегося в ЕГРН
	- граница ОКС, имеющаяся в ЕГРН
	- граница охранной зоны, имеющейся в ЕГРН
59:01:4413924:34 :34	- кадастровый номер земельного участка, имеющегося в ЕГРН
59:01:4413924	- номер кадастрового квартала
1 ●	- обозначение характерных точек границ

Схема расположения границ публичного сервитута объекта



Масштаб 1:1000

Используемые условные знаки и обозначения:

№1	- номер опоры
	- граница публичного сервитута
	- граница кадастрового деления
	- граница населенного пункта
	- граница земельного участка, имеющегося в ЕГРН
	- граница ОКС, имеющаяся в ЕГРН
	- граница охранной зоны, имеющейся в ЕГРН
59:01:4413924:34 :34	- кадастровый номер земельного участка, имеющегося в ЕГРН
59:01:4413924	- номер кадастрового квартала
1 ●	- обозначение характерных точек границ

Схема расположения границ публичного сервитута объекта



Масштаб 1:1000

Используемые условные знаки и обозначения:

№1	- номер опоры
	- граница публичного сервитута
	- граница кадастрового деления
	- граница населенного пункта
	- граница земельного участка, имеющегося в ЕГРН
	- граница ОКС, имеющаяся в ЕГРН
	- граница охранной зоны, имеющейся в ЕГРН
59:01:4413924:34 :34	- кадастровый номер земельного участка, имеющегося в ЕГРН
59:01:4413924	- номер кадастрового квартала
1 ●	- обозначение характерных точек границ

Схема расположения границ публичного сервитута объекта



Масштаб 1:1000

Используемые условные знаки и обозначения:

№1	- номер опоры
	- граница публичного сервитута
	- граница кадастрового деления
	- граница населенного пункта
	- граница земельного участка, имеющегося в ЕГРН
	- граница ОКС, имеющаяся в ЕГРН
	- граница охранной зоны, имеющейся в ЕГРН
59:01:4413924:34 :34	- кадастровый номер земельного участка, имеющегося в ЕГРН
59:01:4413924	- номер кадастрового квартала
1 ●	- обозначение характерных точек границ

Схема расположения границ публичного сервитута объекта




Масштаб 1:1000

Используемые условные знаки и обозначения:

№1	- номер опоры
	- граница публичного сервитута
	- граница кадастрового деления
	- граница населенного пункта
	- граница земельного участка, имеющегося в ЕГРН
	- граница ОКС, имеющаяся в ЕГРН
	- граница охранной зоны, имеющейся в ЕГРН
59:01:4413924:34 :34	- кадастровый номер земельного участка, имеющегося в ЕГРН
59:01:4413924	- номер кадастрового квартала
1 ●	- обозначение характерных точек границ

Схема расположения границ публичного сервитута объекта

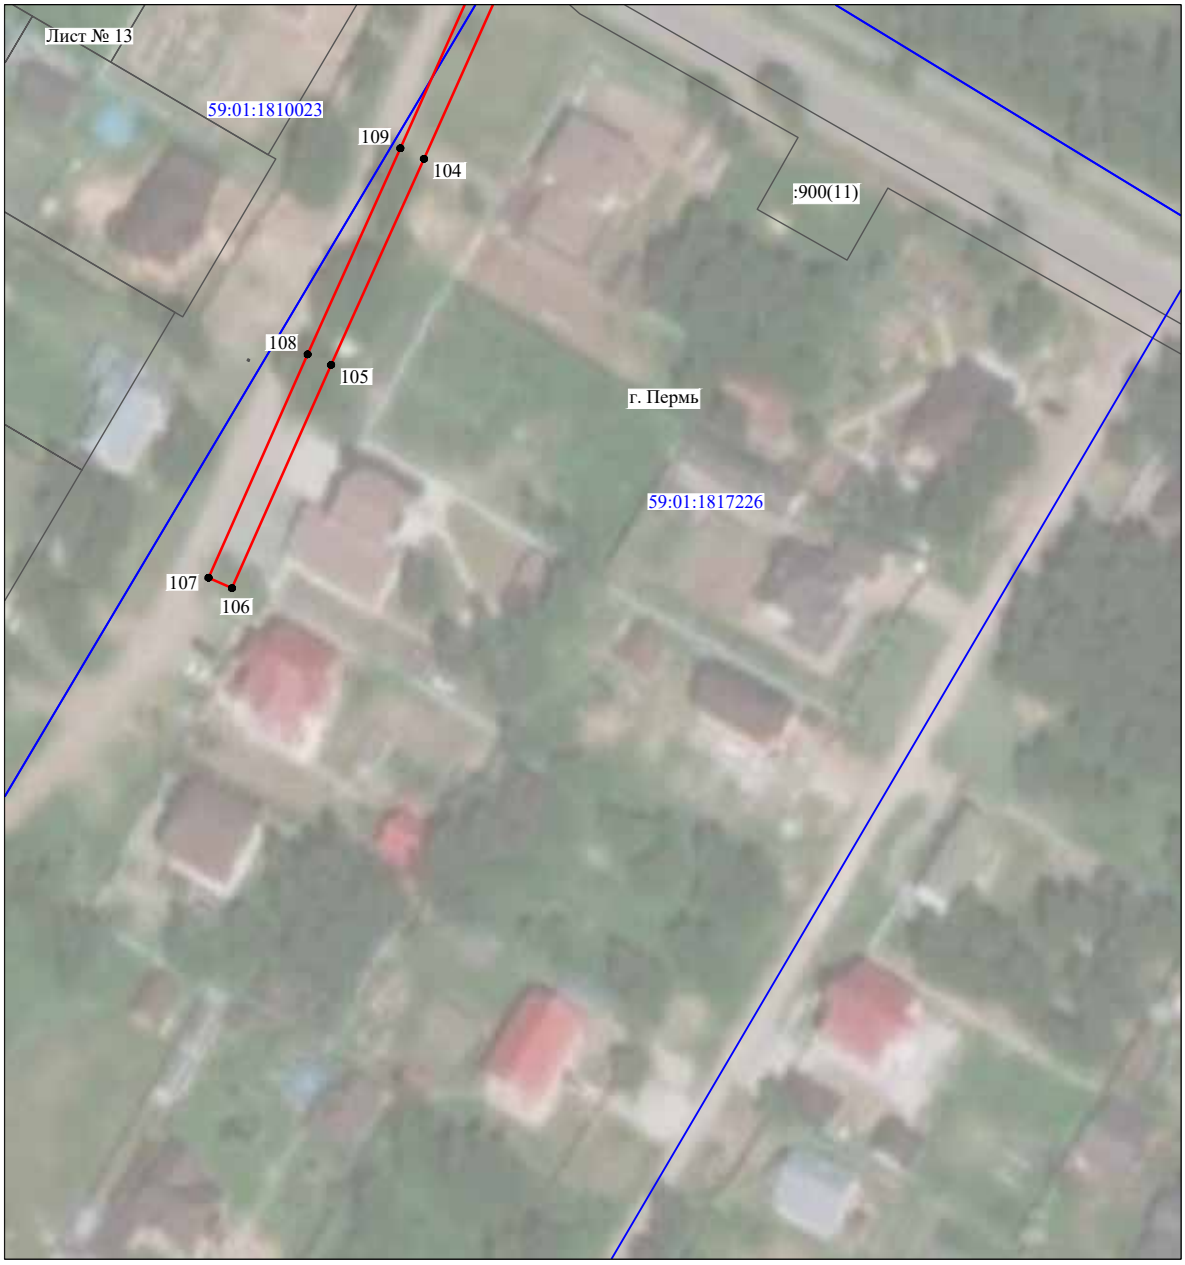

Масштаб 1:1000

Используемые условные знаки и обозначения:

№1	- номер опоры
	- граница публичного сервитута
	- граница кадастрового деления
	- граница населенного пункта
	- граница земельного участка, имеющегося в ЕГРН
	- граница ОКС, имеющаяся в ЕГРН
	- граница охранной зоны, имеющейся в ЕГРН
59:01:4413924:34 :34	- кадастровый номер земельного участка, имеющегося в ЕГРН
59:01:4413924	- номер кадастрового квартала
1 ●	- обозначение характерных точек границ

Схема расположения границ публичного сервитута объекта



Масштаб 1:1000

Используемые условные знаки и обозначения:

№1	- номер опоры
	- граница публичного сервитута
	- граница кадастрового деления
	- граница населенного пункта
	- граница земельного участка, имеющегося в ЕГРН
	- граница ОКС, имеющаяся в ЕГРН
	- граница охранной зоны, имеющейся в ЕГРН
59:01:4413924:34 :34	- кадастровый номер земельного участка, имеющегося в ЕГРН
59:01:4413924	- номер кадастрового квартала
1 •	- обозначение характерных точек границ

Схема расположения границ публичного сервитута объекта



Масштаб 1:1000

Используемые условные знаки и обозначения:

№1	- номер опоры
	- граница публичного сервитута
	- граница кадастрового деления
	- граница населенного пункта
	- граница земельного участка, имеющегося в ЕГРН
	- граница ОКС, имеющаяся в ЕГРН
	- граница охранной зоны, имеющейся в ЕГРН
59:01:4413924:34 :34	- кадастровый номер земельного участка, имеющегося в ЕГРН
59:01:4413924	- номер кадастрового квартала
1 ●	- обозначение характерных точек границ

Схема расположения границ публичного сервитута объекта



Масштаб 1:1000

Используемые условные знаки и обозначения:

№1	- номер опоры
	- граница публичного сервитута
	- граница кадастрового деления
	- граница населенного пункта
	- граница земельного участка, имеющегося в ЕГРН
	- граница ОКС, имеющаяся в ЕГРН
	- граница охранной зоны, имеющейся в ЕГРН
59:01:4413924:34 :34	- кадастровый номер земельного участка, имеющегося в ЕГРН
59:01:4413924	- номер кадастрового квартала
1 ●	- обозначение характерных точек границ

ОПИСАНИЕ МЕСТОПОЛОЖЕНИЯ ГРАНИЦ

Публичный сервитут для размещения объекта электросетевого хозяйства «ВЛ-0,4кВ КТП-2366, ВЛ-0,4кВ КТП-2367, ВЛ-0,4кВ КТП-2368»

(наименование объекта, местоположение границ которого описано (далее - объект)

Раздел 1

Сведения об объекте		
№ п/п	Характеристики объекта	Описание характеристик
1	2	3
1	Местоположение объекта	Пермский край, город Пермь
2	Площадь объекта +/- величина погрешности определения площади (Р+/- Дельта Р)	31482 кв.м ± 36 кв.м
3	Иные характеристики объекта	Публичный сервитут для размещения объекта электросетевого хозяйства «ВЛ-0,4кВ КТП-2366, ВЛ-0,4кВ КТП-2367, ВЛ-0,4кВ КТП-2368» на срок 49 лет

Раздел 2

Сведения о местоположении границ объекта

1. Система координат МСК-59, зона 2

2. Сведения о характерных точках границ объекта

Обозначение характерных точек границ	Координаты, м		Метод определения координат характерной точки	Средняя квадратическая погрешность положения характерной точки (M_t), м	Описание обозначения точки на местности (при наличии)
	X	Y			
1	2	3	4	5	6
Зона1(1)	–	–	–	–	–
1	519565.18	2238953.88	Метод спутниковых геодезических измерений (определений)	0.10	–
2	519596.89	2238957.98	Метод спутниковых геодезических измерений (определений)	0.10	–
3	519628.38	2238962.02	Метод спутниковых геодезических измерений (определений)	0.10	–
4	519660.13	2238966.08	Метод спутниковых геодезических измерений (определений)	0.10	–
5	519691.85	2238970.19	Метод спутниковых геодезических измерений (определений)	0.10	–
6	519723.60	2238974.28	Метод спутниковых геодезических измерений (определений)	0.10	–
7	519719.81	2239003.74	Метод спутниковых геодезических измерений (определений)	0.10	–
8	519716.28	2239031.19	Метод спутниковых геодезических измерений (определений)	0.10	–
9	519712.51	2239060.62	Метод спутниковых геодезических измерений (определений)	0.10	–
10	519708.57	2239060.12	Метод спутниковых геодезических измерений (определений)	0.10	–
11	519712.34	2239030.69	Метод спутниковых геодезических измерений (определений)	0.10	–
12	519715.86	2239003.22	Метод спутниковых геодезических измерений (определений)	0.10	–
13	519719.13	2238977.69	Метод спутниковых геодезических измерений (определений)	0.10	–
14	519691.35	2238974.13	Метод спутниковых геодезических измерений (определений)	0.10	–
15	519659.61	2238970.04	Метод спутниковых геодезических измерений (определений)	0.10	–
16	519627.88	2238965.98	Метод спутниковых геодезических измерений (определений)	0.10	–
17	519596.37	2238961.94	Метод спутниковых геодезических измерений (определений)	0.10	–
18	519568.66	2238958.36	Метод спутниковых геодезических измерений (определений)	0.10	–
19	519567.31	2238968.97	Метод спутниковых геодезических измерений (определений)	0.10	–
20	519583.74	2238995.62	Метод спутниковых геодезических измерений (определений)	0.10	–
21	519600.54	2239022.83	Метод спутниковых геодезических измерений (определений)	0.10	–
22	519617.37	2239050.05	Метод спутниковых геодезических измерений (определений)	0.10	–
23	519634.19	2239077.30	Метод спутниковых геодезических измерений (определений)	0.10	–
24	519651.01	2239104.50	Метод спутниковых геодезических измерений (определений)	0.10	–
25	519668.85	2239133.42	Метод спутниковых геодезических измерений (определений)	0.10	–
26	519665.45	2239135.52	Метод спутниковых геодезических измерений (определений)	0.10	–
27	519647.61	2239106.60	Метод спутниковых геодезических измерений (определений)	0.10	–
28	519630.79	2239079.40	Метод спутниковых геодезических измерений (определений)	0.10	–
29	519613.97	2239052.15	Метод спутниковых геодезических измерений (определений)	0.10	–
30	519597.14	2239024.93	Метод спутниковых геодезических измерений (определений)	0.10	–
31	519580.34	2238997.72	Метод спутниковых геодезических измерений (определений)	0.10	–
32	519563.19	2238969.91	Метод спутниковых геодезических измерений (определений)	0.10	–
33	519563.36	2238968.29	Метод спутниковых геодезических измерений (определений)	0.10	–
34	519563.72	2238965.05	Метод спутниковых геодезических измерений (определений)	0.10	–
1	519565.18	2238953.88	Метод спутниковых геодезических измерений (определений)	0.10	–
Зона1(2)	–	–	–	–	–
35	519435.42	2238814.74	Метод спутниковых геодезических измерений (определений)	0.10	–
36	519437.50	2238818.16	Метод спутниковых геодезических измерений (определений)	0.10	–
37	519422.21	2238827.46	Метод спутниковых геодезических измерений (определений)	0.10	–
38	519419.60	2238829.08	Метод спутниковых геодезических измерений (определений)	0.10	–
39	519417.53	2238825.67	Метод спутниковых геодезических измерений (определений)	0.10	–
35	519435.42	2238814.74	Метод спутниковых геодезических измерений (определений)	0.10	–
Зона1(3)	–	–	–	–	–
40	519208.63	2238557.05	Метод спутниковых геодезических измерений (определений)	0.10	–
41	519228.01	2238588.63	Метод спутниковых геодезических измерений (определений)	0.10	–
42	519246.26	2238618.44	Метод спутниковых геодезических измерений (определений)	0.10	–
43	519264.54	2238648.26	Метод спутниковых геодезических измерений (определений)	0.10	–
44	519282.85	2238678.08	Метод спутниковых геодезических измерений (определений)	0.10	–

45	519300.11	2238706.25	Метод спутниковых геодезических измерений (определений)	0.10	–
46	519317.85	2238735.22	Метод спутниковых геодезических измерений (определений)	0.10	–
47	519335.63	2238764.19	Метод спутниковых геодезических измерений (определений)	0.10	–
48	519353.43	2238793.18	Метод спутниковых геодезических измерений (определений)	0.10	–
49	519371.20	2238822.19	Метод спутниковых геодезических измерений (определений)	0.10	–
50	519386.97	2238848.00	Метод спутниковых геодезических измерений (определений)	0.10	–
51	519418.15	2238834.61	Метод спутниковых геодезических измерений (определений)	0.10	–
52	519419.20	2238837.07	Метод спутниковых геодезических измерений (определений)	0.10	–
53	519419.73	2238838.29	Метод спутниковых геодезических измерений (определений)	0.10	–
54	519389.09	2238851.44	Метод спутниковых геодезических измерений (определений)	0.10	–
55	519404.65	2238876.77	Метод спутниковых геодезических измерений (определений)	0.10	–
56	519421.33	2238904.03	Метод спутниковых геодезических измерений (определений)	0.10	–
57	519438.08	2238931.32	Метод спутниковых геодезических измерений (определений)	0.10	–
58	519454.81	2238958.60	Метод спутниковых геодезических измерений (определений)	0.10	–
59	519471.52	2238985.89	Метод спутниковых геодезических измерений (определений)	0.10	–
60	519487.61	2239012.11	Метод спутниковых геодезических измерений (определений)	0.10	–
61	519503.79	2239038.53	Метод спутниковых геодезических измерений (определений)	0.10	–
62	519520.02	2239064.96	Метод спутниковых геодезических измерений (определений)	0.10	–
63	519536.22	2239091.38	Метод спутниковых геодезических измерений (определений)	0.10	–
64	519552.85	2239118.55	Метод спутниковых геодезических измерений (определений)	0.10	–
65	519569.65	2239145.95	Метод спутниковых геодезических измерений (определений)	0.10	–
66	519587.43	2239174.92	Метод спутниковых геодезических измерений (определений)	0.10	–
67	519584.03	2239177.01	Метод спутниковых геодезических измерений (определений)	0.10	–
68	519566.26	2239148.04	Метод спутниковых геодезических измерений (определений)	0.10	–
69	519549.46	2239120.61	Метод спутниковых геодезических измерений (определений)	0.10	–
70	519532.80	2239093.46	Метод спутниковых геодезических измерений (определений)	0.10	–
71	519516.62	2239067.06	Метод спутниковых геодезических измерений (определений)	0.10	–
72	519500.40	2239040.62	Метод спутниковых геодезических измерений (определений)	0.10	–
73	519484.21	2239014.20	Метод спутниковых геодезических измерений (определений)	0.10	–
74	519468.14	2238987.95	Метод спутниковых геодезических измерений (определений)	0.10	–
75	519451.39	2238960.68	Метод спутниковых геодезических измерений (определений)	0.10	–
76	519434.68	2238933.42	Метод спутниковых геодезических измерений (определений)	0.10	–
77	519417.99	2238906.06	Метод спутниковых геодезических измерений (определений)	0.10	–
78	519401.24	2238878.86	Метод спутниковых геодезических измерений (определений)	0.10	–
79	519385.52	2238853.23	Метод спутниковых геодезических измерений (определений)	0.10	–
80	519365.05	2238865.72	Метод спутниковых геодезических измерений (определений)	0.10	–
81	519341.99	2238879.88	Метод спутниковых геодезических измерений (определений)	0.10	–
82	519321.56	2238892.45	Метод спутниковых геодезических измерений (определений)	0.10	–
83	519337.24	2238918.06	Метод спутниковых геодезических измерений (определений)	0.10	–
84	519354.01	2238945.36	Метод спутниковых геодезических измерений (определений)	0.10	–
85	519370.72	2238972.60	Метод спутниковых геодезических измерений (определений)	0.10	–
86	519387.43	2238999.91	Метод спутниковых геодезических измерений (определений)	0.10	–
87	519404.13	2239027.18	Метод спутниковых геодезических измерений (определений)	0.10	–
88	519420.24	2239053.42	Метод спутниковых геодезических измерений (определений)	0.10	–
89	519437.49	2239081.54	Метод спутниковых геодезических измерений (определений)	0.10	–
90	519454.72	2239109.65	Метод спутниковых геодезических измерений (определений)	0.10	–
91	519471.97	2239137.80	Метод спутниковых геодезических измерений (определений)	0.10	–
92	519489.75	2239166.78	Метод спутниковых геодезических измерений (определений)	0.10	–
93	519486.35	2239168.88	Метод спутниковых геодезических измерений (определений)	0.10	–
94	519468.57	2239139.90	Метод спутниковых геодезических измерений (определений)	0.10	–
95	519451.30	2239111.75	Метод спутниковых геодезических измерений (определений)	0.10	–
96	519434.07	2239083.64	Метод спутниковых геодезических измерений (определений)	0.10	–
97	519416.84	2239055.52	Метод спутниковых геодезических измерений (определений)	0.10	–
98	519400.73	2239029.28	Метод спутниковых геодезических измерений (определений)	0.10	–
99	519384.01	2239001.99	Метод спутниковых геодезических измерений (определений)	0.10	–
100	519367.31	2238974.70	Метод спутниковых геодезических измерений (определений)	0.10	–
101	519350.59	2238947.45	Метод спутниковых геодезических измерений (определений)	0.10	–
102	519333.84	2238920.16	Метод спутниковых геодезических измерений (определений)	0.10	–
103	519318.14	2238894.55	Метод спутниковых геодезических измерений (определений)	0.10	–
104	519294.53	2238908.82	Метод спутниковых геодезических измерений (определений)	0.10	–
105	519269.24	2238924.42	Метод спутниковых геодезических измерений (определений)	0.10	–
106	519245.99	2238938.73	Метод спутниковых геодезических измерений (определений)	0.10	–
107	519245.66	2238938.94	Метод спутниковых геодезических измерений (определений)	0.10	–
108	519260.38	2238962.92	Метод спутниковых геодезических измерений (определений)	0.10	–
109	519277.25	2238990.44	Метод спутниковых геодезических измерений (определений)	0.10	–
110	519293.80	2239017.44	Метод спутниковых геодезических измерений (определений)	0.10	–
111	519310.47	2239044.61	Метод спутниковых геодезических измерений (определений)	0.10	–
112	519327.22	2239072.02	Метод спутниковых геодезических измерений (определений)	0.10	–
113	519344.51	2239100.13	Метод спутниковых геодезических измерений (определений)	0.10	–
114	519362.78	2239129.95	Метод спутниковых геодезических измерений (определений)	0.10	–
115	519359.36	2239132.03	Метод спутниковых геодезических измерений (определений)	0.10	–
116	519341.10	2239102.21	Метод спутниковых геодезических измерений (определений)	0.10	–
117	519323.87	2239074.09	Метод спутниковых геодезических измерений (определений)	0.10	–
118	519307.05	2239046.71	Метод спутниковых геодезических измерений (определений)	0.10	–
119	519290.41	2239019.53	Метод спутниковых геодезических измерений (определений)	0.10	–
120	519273.85	2238992.54	Метод спутниковых геодезических измерений (определений)	0.10	–
121	519256.96	2238965.00	Метод спутниковых геодезических измерений (определений)	0.10	–
122	519242.30	2238941.04	Метод спутниковых геодезических измерений (определений)	0.10	–
123	519218.73	2238955.44	Метод спутниковых геодезических измерений (определений)	0.10	–
124	519193.36	2238970.95	Метод спутниковых геодезических измерений (определений)	0.10	–
125	519169.79	2238985.45	Метод спутниковых геодезических измерений (определений)	0.10	–
126	519183.81	2239008.35	Метод спутниковых геодезических измерений (определений)	0.10	–
127	519198.86	2239032.86	Метод спутниковых геодезических измерений (определений)	0.10	–
128	519213.87	2239057.33	Метод спутниковых геодезических измерений (определений)	0.10	–
129	519229.95	2239083.57	Метод спутниковых геодезических измерений (определений)	0.10	–
130	519226.53	2239085.65	Метод спутниковых геодезических измерений (определений)	0.10	–
131	519210.47	2239059.40	Метод спутниковых геодезических измерений (определений)	0.10	–
132	519195.47	2239034.92	Метод спутниковых геодезических измерений (определений)	0.10	–
133	519180.47	2239010.41	Метод спутниковых геодезических измерений (определений)	0.10	–
134	519166.36	2238987.50	Метод спутниковых геодезических измерений (определений)	0.10	–
135	519141.16	2239003.03	Метод спутниковых геодезических измерений (определений)	0.10	–
136	519139.10	2238999.69	Метод спутниковых геодезических измерений (определений)	0.10	–
137	519166.06	2238983.15	Метод спутниковых геодезических измерений (определений)	0.10	–
138	519191.34	2238967.63	Метод спутниковых геодезических измерений (определений)	0.10	–
139	519216.70	2238952.14	Метод спутниковых геодезических измерений (определений)	0.10	–
140	519240.01	2238937.83	Метод спутниковых геодезических измерений (определений)	0.10	–
141	519240.25	2238937.68	Метод спутниковых геодезических измерений (определений)	0.10	–
142	519224.56	2238912.10	Метод спутниковых геодезических измерений (определений)	0.10	–
143	519207.77	2238884.73	Метод спутниковых геодезических измерений (определений)	0.10	–
144	519191.38	2238857.83	Метод спутниковых геодезических измерений (определений)	0.10	–
145	519173.30	2238828.55	Метод спутниковых геодезических измерений (определений)	0.10	–
146	519176.70	2238826.45	Метод спутниковых геодезических измерений (определений)	0.10	–
147	519194.63	2238855.80	Метод спутниковых геодезических измерений (определений)	0.10	–
148	519211.18	2238882.65	Метод спутниковых геодезических измерений (определений)	0.10	–
149	519227.95	2238910.00	Метод спутниковых геодезических измерений (определений)	0.10	–
150	519243.65	2238935.59	Метод спутниковых геодезических измерений (определений)	0.10	–
151	519267.21	2238921.13	Метод спутниковых геодезических измерений (определений)	0.10	–
152	519292.55	2238905.61	Метод спутниковых геодезических измерений (определений)	0.10	–
153	519316.05	2238891.14	Метод спутниковых геодезических измерений (определений)	0.10	–
154	519300.33	2238865.50	Метод спутниковых геодезических измерений (определений)	0.10	–
155	519282.67	2238836.64	Метод спутниковых геодезических измерений (определений)	0.10	–
156	519264.90	2238807.65	Метод спутниковых геодезических измерений (определений)	0.10	–
157	519247.10	2238778.66	Метод спутниковых геодезических измерений (определений)	0.10	–
158	519229.32	2238749.69	Метод спутниковых геодезических измерений (определений)	0.10	–
159	519212.06	2238721.52	Метод спутниковых геодезических измерений (определений)	0.10	–
160	519196.57	2238696.23	Метод спутниковых геодезических измерений (определений)	0.10	–
161	519181.68	2238671.94	Метод спутниковых геодезических измерений (определений)	0.10	–
162	519185.08	2238669.85	Метод спутниковых геодезических измерений (определений)	0.10	–
163	519199.99	2238694.13	Метод спутниковых геодезических измерений (определений)	0.10	–
164	519215.48	2238719.44	Метод спутниковых геодезических измерений (определений)	0.10	–
165	519232.74	2238747.59	Метод спутниковых геодезических измерений (определений)	0.10	–
166	519250.50	2238776.56	Метод спутниковых геодезических измерений (определений)	0.10	–
167	519268.30	2238805.55	Метод спутниковых геодезических измерений (определений)	0.10	–
168	519286.09	2238834.56	Метод спутниковых геодезических измерений (определений)	0.10	–
169	519303.75	2238863.42	Метод спутниковых геодезических измерений (определений)	0.10	–
170	519319.47	2238889.04	Метод спутниковых геодезических измерений (определений)	0.10	–
171	519339.97	2238876.54	Метод спутниковых геодезических измерений (определений)	0.10	–
172	519363.03	2238862.46	Метод спутниковых геодезических измерений (определений)	0.10	–
173	519383.46	2238849.85	Метод спутниковых геодезических измерений (определений)	0.10	–
174	519367.78	2238824.27	Метод спутниковых геодезических измерений (определений)	0.10	–
175	519350.03	2238795.28	Метод спутниковых геодезических измерений (определений)	0.10	–
176	519332.23	2238766.29	Метод спутниковых геодезических измерений (определений)	0.10	–
177	519314.47	2238737.29	Метод спутниковых геодезических измерений (определений)	0.10	–
178	519296.69	2238708.32	Метод спутниковых геодезических измерений (определений)	0.10	–

179	519279.45	2238680.18	Метод спутниковых геодезических измерений (определений)	0.10	–
180	519261.14	2238650.35	Метод спутниковых геодезических измерений (определений)	0.10	–
181	519242.86	2238620.51	Метод спутниковых геодезических измерений (определений)	0.10	–
182	519224.59	2238590.71	Метод спутниковых геодезических измерений (определений)	0.10	–
183	519205.23	2238559.14	Метод спутниковых геодезических измерений (определений)	0.10	–
40	519208.63	2238557.05	Метод спутниковых геодезических измерений (определений)	0.10	–
Зона1(4)	–	–	–	–	–
184	519297.92	2238403.85	Метод спутниковых геодезических измерений (определений)	0.10	–
185	519316.29	2238433.88	Метод спутниковых геодезических измерений (определений)	0.10	–
186	519333.39	2238461.83	Метод спутниковых геодезических измерений (определений)	0.10	–
187	519350.86	2238490.34	Метод спутниковых геодезических измерений (определений)	0.10	–
188	519367.97	2238518.34	Метод спутниковых геодезических измерений (определений)	0.10	–
189	519385.06	2238546.27	Метод спутниковых геодезических измерений (определений)	0.10	–
190	519402.31	2238574.51	Метод спутниковых геодезических измерений (определений)	0.10	–
191	519417.91	2238599.97	Метод спутниковых геодезических измерений (определений)	0.10	–
192	519434.45	2238627.00	Метод спутниковых геодезических измерений (определений)	0.10	–
193	519451.25	2238654.43	Метод спутниковых геодезических измерений (определений)	0.10	–
194	519468.61	2238682.77	Метод спутниковых геодезических измерений (определений)	0.10	–
195	519485.83	2238710.99	Метод спутниковых геодезических измерений (определений)	0.10	–
196	519502.30	2238737.89	Метод спутниковых геодезических измерений (определений)	0.10	–
197	519519.10	2238765.33	Метод спутниковых геодезических измерений (определений)	0.10	–
198	519533.55	2238788.98	Метод спутниковых геодезических измерений (определений)	0.10	–
199	519548.00	2238812.59	Метод спутниковых геодезических измерений (определений)	0.10	–
200	519565.07	2238840.51	Метод спутниковых геодезических измерений (определений)	0.10	–
201	519577.23	2238860.38	Метод спутниковых геодезических измерений (определений)	0.10	–
202	519580.97	2238831.21	Метод спутниковых геодезических измерений (определений)	0.10	–
203	519584.92	2238800.42	Метод спутниковых геодезических измерений (определений)	0.10	–
204	519598.60	2238781.60	Метод спутниковых геодезических измерений (определений)	0.10	–
205	519615.38	2238758.66	Метод спутниковых геодезических измерений (определений)	0.10	–
206	519633.66	2238733.54	Метод спутниковых геодезических измерений (определений)	0.10	–
207	519652.06	2238708.27	Метод спутниковых геодезических измерений (определений)	0.10	–
208	519670.98	2238682.38	Метод спутниковых геодезических измерений (определений)	0.10	–
209	519679.53	2238688.68	Метод спутниковых геодезических измерений (определений)	0.10	–
210	519689.52	2238709.72	Метод спутниковых геодезических измерений (определений)	0.10	–
211	519685.96	2238711.41	Метод спутниковых геодезических измерений (определений)	0.10	–
212	519676.31	2238691.24	Метод спутниковых геодезических измерений (определений)	0.10	–
213	519671.84	2238687.98	Метод спутниковых геодезических измерений (определений)	0.10	–
214	519655.30	2238710.61	Метод спутниковых геодезических измерений (определений)	0.10	–
215	519636.90	2238735.90	Метод спутниковых геодезических измерений (определений)	0.10	–
216	519620.88	2238757.89	Метод спутниковых геодезических измерений (определений)	0.10	–
217	519648.42	2238767.49	Метод спутниковых геодезических измерений (определений)	0.10	–
218	519678.79	2238778.18	Метод спутниковых геодезических измерений (определений)	0.10	–
219	519710.82	2238789.39	Метод спутниковых геодезических измерений (определений)	0.10	–
220	519709.52	2238793.12	Метод спутниковых геодезических измерений (определений)	0.10	–
221	519677.50	2238781.86	Метод спутниковых геодезических измерений (определений)	0.10	–
222	519647.10	2238771.26	Метод спутниковых геодезических измерений (определений)	0.10	–
223	519618.42	2238761.25	Метод спутниковых геодезических измерений (определений)	0.10	–
224	519601.84	2238783.96	Метод спутниковых геодезических измерений (определений)	0.10	–
225	519588.76	2238801.94	Метод спутниковых геодезических измерений (определений)	0.10	–
226	519584.83	2238832.56	Метод спутниковых геодезических измерений (определений)	0.10	–
227	519613.03	2238842.41	Метод спутниковых геодезических измерений (определений)	0.10	–
228	519643.86	2238853.21	Метод спутниковых геодезических измерений (определений)	0.10	–
229	519673.67	2238863.65	Метод спутниковых геодезических измерений (определений)	0.10	–
230	519706.00	2238875.01	Метод спутниковых геодезических измерений (определений)	0.10	–
231	519704.68	2238878.79	Метод спутниковых геодезических измерений (определений)	0.10	–
232	519672.35	2238867.43	Метод спутниковых геодезических измерений (определений)	0.10	–
233	519642.54	2238856.99	Метод спутниковых геодезических измерений (определений)	0.10	–
234	519611.71	2238846.19	Метод спутниковых геодезических измерений (определений)	0.10	–
235	519584.26	2238836.60	Метод спутниковых геодезических измерений (определений)	0.10	–
236	519580.38	2238866.51	Метод спутниковых геодезических измерений (определений)	0.10	–
237	519576.98	2238893.25	Метод спутниковых геодезических измерений (определений)	0.10	–
238	519573.70	2238918.78	Метод спутниковых геодезических измерений (определений)	0.10	–
239	519601.42	2238922.35	Метод спутниковых геодезических измерений (определений)	0.10	–
240	519623.28	2238925.10	Метод спутниковых геодезических измерений (определений)	0.10	–
241	519622.76	2238929.05	Метод спутниковых геодезических измерений (определений)	0.10	–
242	519600.96	2238926.22	Метод спутниковых геодезических измерений (определений)	0.10	–
243	519569.30	2238922.18	Метод спутниковых геодезических измерений (определений)	0.10	–
244	519573.08	2238892.74	Метод спутниковых геодезических измерений (определений)	0.10	–
245	519576.43	2238866.67	Метод спутниковых геодезических измерений (определений)	0.10	–
246	519561.69	2238842.56	Метод спутниковых геодезических измерений (определений)	0.10	–
247	519544.60	2238814.66	Метод спутниковых геодезических измерений (определений)	0.10	–
248	519530.16	2238791.04	Метод спутниковых геодезических измерений (определений)	0.10	–
249	519516.72	2238769.09	Метод спутниковых геодезических измерений (определений)	0.10	–
250	519490.55	2238785.22	Метод спутниковых геодезических измерений (определений)	0.10	–
251	519463.94	2238801.64	Метод спутниковых геодезических измерений (определений)	0.10	–
252	519478.71	2238825.51	Метод спутниковых геодезических измерений (определений)	0.10	–
253	519495.00	2238851.90	Метод спутниковых геодезических измерений (определений)	0.10	–
254	519511.28	2238878.27	Метод спутниковых геодезических измерений (определений)	0.10	–
255	519528.14	2238905.55	Метод спутниковых геодезических измерений (определений)	0.10	–
256	519527.29	2238906.07	Метод спутниковых геодезических измерений (определений)	0.10	–
257	519525.59	2238907.12	Метод спутниковых геодезических измерений (определений)	0.10	–
258	519524.74	2238907.65	Метод спутниковых геодезических измерений (определений)	0.10	–
259	519507.88	2238880.37	Метод спутниковых геодезических измерений (определений)	0.10	–
260	519491.60	2238854.00	Метод спутниковых геодезических измерений (определений)	0.10	–
261	519475.31	2238827.61	Метод спутниковых геодезических измерений (определений)	0.10	–
262	519460.12	2238803.04	Метод спутниковых геодезических измерений (определений)	0.10	–
263	519458.96	2238801.17	Метод спутниковых геодезических измерений (определений)	0.10	–
264	519442.73	2238774.92	Метод спутниковых геодезических измерений (определений)	0.10	–
265	519425.39	2238746.82	Метод спутниковых геодезических измерений (определений)	0.10	–
266	519408.07	2238718.76	Метод спутниковых геодезических измерений (определений)	0.10	–
267	519390.72	2238690.68	Метод спутниковых геодезических измерений (определений)	0.10	–
268	519373.39	2238662.60	Метод спутниковых геодезических измерений (определений)	0.10	–
269	519356.06	2238634.57	Метод спутниковых геодезических измерений (определений)	0.10	–
270	519338.96	2238606.86	Метод спутниковых геодезических измерений (определений)	0.10	–
271	519321.37	2238578.36	Метод спутниковых геодезических измерений (определений)	0.10	–
272	519304.00	2238550.29	Метод спутниковых геодезических измерений (определений)	0.10	–
273	519286.68	2238522.22	Метод спутниковых геодезических измерений (определений)	0.10	–
274	519269.34	2238494.15	Метод спутниковых геодезических измерений (определений)	0.10	–
275	519250.94	2238464.36	Метод спутниковых геодезических измерений (определений)	0.10	–
276	519254.34	2238462.26	Метод спутниковых геодезических измерений (определений)	0.10	–
277	519272.74	2238492.05	Метод спутниковых геодезических измерений (определений)	0.10	–
278	519290.08	2238520.12	Метод спутниковых геодезических измерений (определений)	0.10	–
279	519307.40	2238548.19	Метод спутниковых геодезических измерений (определений)	0.10	–
280	519324.77	2238576.26	Метод спутниковых геодезических измерений (определений)	0.10	–
281	519342.36	2238604.76	Метод спутниковых геодезических измерений (определений)	0.10	–
282	519359.46	2238632.47	Метод спутниковых геодезических измерений (определений)	0.10	–
283	519376.79	2238660.50	Метод спутниковых геодезических измерений (определений)	0.10	–
284	519394.12	2238688.58	Метод спутниковых геодезических измерений (определений)	0.10	–
285	519411.47	2238716.66	Метод спутниковых геодезических измерений (определений)	0.10	–
286	519428.79	2238744.72	Метод спутниковых геодезических измерений (определений)	0.10	–
287	519446.13	2238772.82	Метод спутниковых геодезических измерений (определений)	0.10	–
288	519461.89	2238798.30	Метод спутниковых геодезических измерений (определений)	0.10	–
289	519488.49	2238781.88	Метод спутниковых геодезических измерений (определений)	0.10	–
290	519514.65	2238765.71	Метод спутниковых геодезических измерений (определений)	0.10	–
291	519498.89	2238739.96	Метод спутниковых геодезических измерений (определений)	0.10	–
292	519482.44	2238713.05	Метод спутниковых геодезических измерений (определений)	0.10	–
293	519465.19	2238684.85	Метод спутниковых геодезических измерений (определений)	0.10	–
294	519447.83	2238656.51	Метод спутниковых геодезических измерений (определений)	0.10	–
295	519431.05	2238629.07	Метод спутниковых геодезических измерений (определений)	0.10	–
296	519414.53	2238602.02	Метод спутниковых геодезических измерений (определений)	0.10	–
297	519398.95	2238576.56	Метод спутниковых геодезических измерений (определений)	0.10	–
298	519381.65	2238548.34	Метод спутниковых геодезических измерений (определений)	0.10	–
299	519364.56	2238520.41	Метод спутниковых геодезических измерений (определений)	0.10	–
300	519347.44	2238492.42	Метод спутниковых геодезических измерений (определений)	0.10	–
301	519329.99	2238463.90	Метод спутниковых геодезических измерений (определений)	0.10	–
302	519312.89	2238435.95	Метод спутниковых геодезических измерений (определений)	0.10	–
303	519294.51	2238405.92	Метод спутниковых геодезических измерений (определений)	0.10	–
184	519297.92	2238403.85	Метод спутниковых геодезических измерений (определений)	0.10	–
Зона1(5)	–	–	–	–	–
304	518866.67	2237999.36	Метод спутниковых геодезических измерений (определений)	0.10	–
305	518884.42	2238028.28	Метод спутниковых геодезических измерений (определений)	0.10	–
306	518901.13	2238055.67	Метод спутниковых геодезических измерений (определений)	0.10	–
307	518917.85	2238082.95	Метод спутниковых геодезических измерений (определений)	0.10	–
308	518934.53	2238110.25	Метод спутниковых геодезических измерений (определений)	0.10	–

309	518950.20	2238135.84	Метод спутниковых геодезических измерений (определений)	0.10	–
310	518973.51	2238121.12	Метод спутниковых геодезических измерений (определений)	0.10	–
311	518998.62	2238105.43	Метод спутниковых геодезических измерений (определений)	0.10	–
312	518999.15	2238106.28	Метод спутниковых геодезических измерений (определений)	0.10	–
313	519000.21	2238107.98	Метод спутниковых геодезических измерений (определений)	0.10	–
314	519000.74	2238108.83	Метод спутниковых геодезических измерений (определений)	0.10	–
315	518975.63	2238124.50	Метод спутниковых геодезических измерений (определений)	0.10	–
316	518952.29	2238139.26	Метод спутниковых геодезических измерений (определений)	0.10	–
317	518965.75	2238161.21	Метод спутниковых геодезических измерений (определений)	0.10	–
318	518980.42	2238185.21	Метод спутниковых геодезических измерений (определений)	0.10	–
319	518995.20	2238209.38	Метод спутниковых геодезических измерений (определений)	0.10	–
320	519010.73	2238234.80	Метод спутниковых геодезических измерений (определений)	0.10	–
321	519007.37	2238236.84	Метод спутниковых геодезических измерений (определений)	0.10	–
322	518991.81	2238211.45	Метод спутниковых геодезических измерений (определений)	0.10	–
323	518977.03	2238187.26	Метод спутниковых геодезических измерений (определений)	0.10	–
324	518962.33	2238163.29	Метод спутниковых геодезических измерений (определений)	0.10	–
325	518948.93	2238141.35	Метод спутниковых геодезических измерений (определений)	0.10	–
326	518923.57	2238157.26	Метод спутниковых геодезических измерений (определений)	0.10	–
327	518896.59	2238174.29	Метод спутниковых геодезических измерений (определений)	0.10	–
328	518871.25	2238190.30	Метод спутниковых геодезических измерений (определений)	0.10	–
329	518888.65	2238218.73	Метод спутниковых геодезических измерений (определений)	0.10	–
330	518906.65	2238248.17	Метод спутниковых геодезических измерений (определений)	0.10	–
331	518924.73	2238277.73	Метод спутниковых геодезических измерений (определений)	0.10	–
332	518940.78	2238303.88	Метод спутниковых геодезических измерений (определений)	0.10	–
333	518936.20	2238336.25	Метод спутниковых геодезических измерений (определений)	0.10	–
334	518932.25	2238335.69	Метод спутниковых геодезических измерений (определений)	0.10	–
335	518936.62	2238304.75	Метод спутниковых геодезических измерений (определений)	0.10	–
336	518921.35	2238279.81	Метод спутниковых геодезических измерений (определений)	0.10	–
337	518903.23	2238250.25	Метод спутниковых геодезических измерений (определений)	0.10	–
338	518885.23	2238220.81	Метод спутниковых геодезических измерений (определений)	0.10	–
339	518867.86	2238192.41	Метод спутниковых геодезических измерений (определений)	0.10	–
340	518842.31	2238207.99	Метод спутниковых геодезических измерений (определений)	0.10	–
341	518815.06	2238224.67	Метод спутниковых геодезических измерений (определений)	0.10	–
342	518783.38	2238244.37	Метод спутниковых геодезических измерений (определений)	0.10	–
343	518785.02	2238245.98	Метод спутниковых геодезических измерений (определений)	0.10	–
344	518805.01	2238265.67	Метод спутниковых геодезических измерений (определений)	0.10	–
345	518821.85	2238293.15	Метод спутниковых геодезических измерений (определений)	0.10	–
346	518838.57	2238320.50	Метод спутниковых геодезических измерений (определений)	0.10	–
347	518855.22	2238347.66	Метод спутниковых геодезических измерений (определений)	0.10	–
348	518871.93	2238374.98	Метод спутниковых геодезических измерений (определений)	0.10	–
349	518889.76	2238404.04	Метод спутниковых геодезических измерений (определений)	0.10	–
350	518886.34	2238406.15	Метод спутниковых геодезических измерений (определений)	0.10	–
351	518868.52	2238377.05	Метод спутниковых геодезических измерений (определений)	0.10	–
352	518851.80	2238349.74	Метод спутниковых геодезических измерений (определений)	0.10	–
353	518835.18	2238322.56	Метод спутниковых геодезических измерений (определений)	0.10	–
354	518818.45	2238295.21	Метод спутниковых геодезических измерений (определений)	0.10	–
355	518801.87	2238268.16	Метод спутниковых геодезических измерений (определений)	0.10	–
356	518785.16	2238251.72	Метод спутниковых геодезических измерений (определений)	0.10	–
357	518780.70	2238247.35	Метод спутниковых геодезических измерений (определений)	0.10	–
358	518778.27	2238244.95	Метод спутниковых геодезических измерений (определений)	0.10	–
359	518768.20	2238213.15	Метод спутниковых геодезических измерений (определений)	0.10	–
360	518751.70	2238186.15	Метод спутниковых геодезических измерений (определений)	0.10	–
361	518734.90	2238158.70	Метод спутниковых геодезических измерений (определений)	0.10	–
362	518718.22	2238131.46	Метод спутниковых геодезических измерений (определений)	0.10	–
363	518700.48	2238102.46	Метод спутниковых геодезических измерений (определений)	0.10	–
364	518703.89	2238100.38	Метод спутниковых геодезических измерений (определений)	0.10	–
365	518721.64	2238129.38	Метод спутниковых геодезических измерений (определений)	0.10	–
366	518738.32	2238156.62	Метод спутниковых геодезических измерений (определений)	0.10	–
367	518755.12	2238184.07	Метод спутниковых геодезических измерений (определений)	0.10	–
368	518771.86	2238211.47	Метод спутниковых геодезических измерений (определений)	0.10	–
369	518781.22	2238241.00	Метод спутниковых геодезических измерений (определений)	0.10	–
370	518812.96	2238221.27	Метод спутниковых геодезических измерений (определений)	0.10	–
371	518840.23	2238204.57	Метод спутниковых геодезических измерений (определений)	0.10	–
372	518865.76	2238189.01	Метод спутниковых геодезических измерений (определений)	0.10	–
373	518850.07	2238163.39	Метод спутниковых геодезических измерений (определений)	0.10	–
374	518833.37	2238136.08	Метод спутниковых геодезических измерений (определений)	0.10	–
375	518816.71	2238108.81	Метод спутниковых геодезических измерений (определений)	0.10	–
376	518800.00	2238081.52	Метод спутниковых геодезических измерений (определений)	0.10	–
377	518782.26	2238052.51	Метод спутниковых геодезических измерений (определений)	0.10	–
378	518785.68	2238050.43	Метод спутниковых геодезических измерений (определений)	0.10	–
379	518803.42	2238079.44	Метод спутниковых геодезических измерений (определений)	0.10	–
380	518820.13	2238106.73	Метод спутниковых геодезических измерений (определений)	0.10	–
381	518836.79	2238134.00	Метод спутниковых геодезических измерений (определений)	0.10	–
382	518853.49	2238161.31	Метод спутниковых геодезических измерений (определений)	0.10	–
383	518869.16	2238186.90	Метод спутниковых геодезических измерений (определений)	0.10	–
384	518894.45	2238170.91	Метод спутниковых геодезических измерений (определений)	0.10	–
385	518921.45	2238153.88	Метод спутниковых геодезических измерений (определений)	0.10	–
386	518946.81	2238137.98	Метод спутниковых геодезических измерений (определений)	0.10	–
387	518931.15	2238112.31	Метод спутниковых геодезических измерений (определений)	0.10	–
388	518914.43	2238085.03	Метод спутниковых геодезических измерений (определений)	0.10	–
389	518897.75	2238057.71	Метод спутниковых геодезических измерений (определений)	0.10	–
390	518881.00	2238030.36	Метод спутниковых геодезических измерений (определений)	0.10	–
391	518863.31	2238001.44	Метод спутниковых геодезических измерений (определений)	0.10	–
304	518866.67	2237999.36	Метод спутниковых геодезических измерений (определений)	0.10	–
Зона1(6)	–	–	–	–	–
392	518630.65	2238145.11	Метод спутниковых геодезических измерений (определений)	0.10	–
393	518648.42	2238174.13	Метод спутниковых геодезических измерений (определений)	0.10	–
394	518665.04	2238201.33	Метод спутниковых геодезических измерений (определений)	0.10	–
395	518681.87	2238228.82	Метод спутниковых геодезических измерений (определений)	0.10	–
396	518698.54	2238256.05	Метод спутниковых геодезических измерений (определений)	0.10	–
397	518714.17	2238281.60	Метод спутниковых геодезических измерений (определений)	0.10	–
398	518741.34	2238265.02	Метод спутниковых геодезических измерений (определений)	0.10	–
399	518770.14	2238247.52	Метод спутниковых геодезических измерений (определений)	0.10	–
400	518772.22	2238250.94	Метод спутниковых геодезических измерений (определений)	0.10	–
401	518743.42	2238268.44	Метод спутниковых геодезических измерений (определений)	0.10	–
402	518716.26	2238285.01	Метод спутниковых геодезических измерений (определений)	0.10	–
403	518731.89	2238310.57	Метод спутниковых геодезических измерений (определений)	0.10	–
404	518748.67	2238337.98	Метод спутниковых геодезических измерений (определений)	0.10	–
405	518765.30	2238365.15	Метод спутниковых геодезических измерений (определений)	0.10	–
406	518781.99	2238392.43	Метод спутниковых геодезических измерений (определений)	0.10	–
407	518798.74	2238419.81	Метод спутниковых геодезических измерений (определений)	0.10	–
408	518816.48	2238448.74	Метод спутниковых геодезических измерений (определений)	0.10	–
409	518813.07	2238450.85	Метод спутниковых геодезических измерений (определений)	0.10	–
410	518795.32	2238421.89	Метод спутниковых геодезических измерений (определений)	0.10	–
411	518778.60	2238394.49	Метод спутниковых геодезических измерений (определений)	0.10	–
412	518761.90	2238367.22	Метод спутниковых геодезических измерений (определений)	0.10	–
413	518745.25	2238340.06	Метод спутниковых геодезических измерений (определений)	0.10	–
414	518728.47	2238312.65	Метод спутниковых геодезических измерений (определений)	0.10	–
415	518711.80	2238285.39	Метод спутниковых геодезических измерений (определений)	0.10	–
416	518695.12	2238258.13	Метод спутниковых геодезических измерений (определений)	0.10	–
417	518678.45	2238230.90	Метод спутниковых геодезических измерений (определений)	0.10	–
418	518661.62	2238203.41	Метод спутниковых геодезических измерений (определений)	0.10	–
419	518645.00	2238176.21	Метод спутниковых геодезических измерений (определений)	0.10	–
420	518627.23	2238147.19	Метод спутниковых геодезических измерений (определений)	0.10	–
392	518630.65	2238145.11	Метод спутниковых геодезических измерений (определений)	0.10	–
Зона1(7)	–	–	–	–	–
421	518548.93	2238195.08	Метод спутниковых геодезических измерений (определений)	0.10	–
422	518566.58	2238224.01	Метод спутниковых геодезических измерений (определений)	0.10	–
423	518583.32	2238251.31	Метод спутниковых геодезических измерений (определений)	0.10	–
424	518600.03	2238278.63	Метод спутниковых геодезических измерений (определений)	0.10	–
425	518616.74	2238305.90	Метод спутниковых геодезических измерений (определений)	0.10	–
426	518632.45	2238331.58	Метод спутниковых геодезических измерений (определений)	0.10	–
427	518659.65	2238314.89	Метод спутниковых геодезических измерений (определений)	0.10	–
428	518661.76	2238318.32	Метод спутниковых геодезических измерений (определений)	0.10	–
429	518634.54	2238334.99	Метод спутниковых геодезических измерений (определений)	0.10	–
430	518650.16	2238360.55	Метод спутниковых геодезических измерений (определений)	0.10	–
431	518666.82	2238387.79	Метод спутниковых геодезических измерений (определений)	0.10	–
432	518683.51	2238414.99	Метод спутниковых геодезических измерений (определений)	0.10	–
433	518695.10	2238433.93	Метод спутниковых геодезических измерений (определений)	0.10	–
434	518711.79	2238461.26	Метод спутниковых геодезических измерений (определений)	0.10	–
435	518727.81	2238487.43	Метод спутниковых геодезических измерений (определений)	0.10	–
436	518758.31	2238487.36	Метод спутниковых геодезических измерений (определений)	0.10	–
437	518758.35	2238491.36	Метод спутниковых геодезических измерений (определений)	0.10	–
438	518725.57	2238491.43	Метод спутниковых геодезических измерений (определений)	0.10	–


439	518708.41	2238463.32	Метод спутниковых геодезических измерений (определений)	0.10	–
440	518691.68	2238436.01	Метод спутниковых геодезических измерений (определений)	0.10	–
441	518680.09	2238417.07	Метод спутниковых геодезических измерений (определений)	0.10	–
442	518663.40	2238389.87	Метод спутниковых геодезических измерений (определений)	0.10	–
443	518646.74	2238362.63	Метод спутниковых геодезических измерений (определений)	0.10	–
444	518631.12	2238337.08	Метод спутниковых геодезических измерений (определений)	0.10	–
445	518605.56	2238352.66	Метод спутниковых геодезических измерений (определений)	0.10	–
446	518578.30	2238369.33	Метод спутниковых геодезических измерений (определений)	0.10	–
447	518552.58	2238385.01	Метод спутниковых геодезических измерений (определений)	0.10	–
448	518566.84	2238407.90	Метод спутниковых геодезических измерений (определений)	0.10	–
449	518581.79	2238432.36	Метод спутниковых геодезических измерений (определений)	0.10	–
450	518597.01	2238457.20	Метод спутниковых геодезических измерений (определений)	0.10	–
451	518613.32	2238483.84	Метод спутниковых геодезических измерений (определений)	0.10	–
452	518609.92	2238485.91	Метод спутниковых геодезических измерений (определений)	0.10	–
453	518593.62	2238459.26	Метод спутниковых геодезических измерений (определений)	0.10	–
454	518578.41	2238434.42	Метод спутниковых геодезических измерений (определений)	0.10	–
455	518563.44	2238409.96	Метод спутниковых геодезических измерений (определений)	0.10	–
456	518549.37	2238386.99	Метод спутниковых геодезических измерений (определений)	0.10	–
457	518523.80	2238402.58	Метод спутниковых геодезических измерений (определений)	0.10	–
458	518496.54	2238419.26	Метод спутниковых геодезических измерений (определений)	0.10	–
459	518469.13	2238435.98	Метод спутниковых геодезических измерений (определений)	0.10	–
460	518443.57	2238451.63	Метод спутниковых геодезических измерений (определений)	0.10	–
461	518417.13	2238467.73	Метод спутниковых геодезических измерений (определений)	0.10	–
462	518391.46	2238483.44	Метод спутниковых геодезических измерений (определений)	0.10	–
463	518363.39	2238500.50	Метод спутниковых геодезических измерений (определений)	0.10	–
464	518361.51	2238501.64	Метод спутниковых геодезических измерений (определений)	0.10	–
465	518360.81	2238502.07	Метод спутниковых геодезических измерений (определений)	0.10	–
466	518358.73	2238498.65	Метод спутниковых геодезических измерений (определений)	0.10	–
467	518387.78	2238480.99	Метод спутниковых геодезических измерений (определений)	0.10	–
468	518377.27	2238460.71	Метод спутниковых геодезических измерений (определений)	0.10	–
469	518362.45	2238432.20	Метод спутниковых геодезических измерений (определений)	0.10	–
470	518347.74	2238403.81	Метод спутниковых геодезических измерений (определений)	0.10	–
471	518333.07	2238375.51	Метод спутниковых геодезических измерений (определений)	0.10	–
472	518319.23	2238348.81	Метод спутниковых геодезических измерений (определений)	0.10	–
473	518322.78	2238346.97	Метод спутниковых геодезических измерений (определений)	0.10	–
474	518336.63	2238373.67	Метод спутниковых геодезических измерений (определений)	0.10	–
475	518351.30	2238401.97	Метод спутниковых геодезических измерений (определений)	0.10	–
476	518366.01	2238430.36	Метод спутниковых геодезических измерений (определений)	0.10	–
477	518380.82	2238458.87	Метод спутниковых геодезических измерений (определений)	0.10	–
478	518391.21	2238478.90	Метод спутниковых геодезических измерений (определений)	0.10	–
479	518415.05	2238464.31	Метод спутниковых геодезических измерений (определений)	0.10	–
480	518441.49	2238448.21	Метод спутниковых геодезических измерений (определений)	0.10	–
481	518465.34	2238433.61	Метод спутниковых геодезических измерений (определений)	0.10	–
482	518449.70	2238408.05	Метод спутниковых геодезических измерений (определений)	0.10	–
483	518433.07	2238380.84	Метод спутниковых геодезических измерений (определений)	0.10	–
484	518416.22	2238353.35	Метод спутниковых геодезических измерений (определений)	0.10	–
485	518399.56	2238326.07	Метод спутниковых геодезических измерений (определений)	0.10	–
486	518381.85	2238297.15	Метод спутниковых геодезических измерений (определений)	0.10	–
487	518385.27	2238295.07	Метод спутниковых геодезических измерений (определений)	0.10	–
488	518402.98	2238323.99	Метод спутниковых геодезических измерений (определений)	0.10	–
489	518419.64	2238351.27	Метод спутниковых геодезических измерений (определений)	0.10	–
490	518436.49	2238378.76	Метод спутниковых геодезических измерений (определений)	0.10	–
491	518453.12	2238405.97	Метод спутниковых геодезических измерений (определений)	0.10	–
492	518468.75	2238431.52	Метод спутниковых геодезических измерений (определений)	0.10	–
493	518494.46	2238415.84	Метод спутниковых геодезических измерений (определений)	0.10	–
494	518521.72	2238399.16	Метод спутниковых геодезических измерений (определений)	0.10	–
495	518547.28	2238383.58	Метод спутниковых геодезических измерений (определений)	0.10	–
496	518531.59	2238357.96	Метод спутниковых геодезических измерений (определений)	0.10	–
497	518514.92	2238330.72	Метод спутниковых геодезических измерений (определений)	0.10	–
498	518498.20	2238303.31	Метод спутниковых геодезических измерений (определений)	0.10	–
499	518481.49	2238276.14	Метод спутниковых геодезических измерений (определений)	0.10	–
500	518463.79	2238247.16	Метод спутниковых геодезических измерений (определений)	0.10	–
501	518467.21	2238245.08	Метод спутниковых геодезических измерений (определений)	0.10	–
502	518484.91	2238274.04	Метод спутниковых геодезических измерений (определений)	0.10	–
503	518501.53	2238301.32	Метод спутниковых геодезических измерений (определений)	0.10	–
504	518518.34	2238328.64	Метод спутниковых геодезических измерений (определений)	0.10	–
505	518535.01	2238355.88	Метод спутниковых геодезических измерений (определений)	0.10	–
506	518550.69	2238381.49	Метод спутниковых геодезических измерений (определений)	0.10	–
507	518576.22	2238365.91	Метод спутниковых геодезических измерений (определений)	0.10	–
508	518603.48	2238349.24	Метод спутниковых геодезических измерений (определений)	0.10	–
509	518629.04	2238333.66	Метод спутниковых геодезических измерений (определений)	0.10	–
510	518613.32	2238307.98	Метод спутниковых геодезических измерений (определений)	0.10	–
511	518596.61	2238280.71	Метод спутниковых геодезических измерений (определений)	0.10	–
512	518579.90	2238253.39	Метод спутниковых геодезических измерений (определений)	0.10	–
513	518563.22	2238226.08	Метод спутниковых геодезических измерений (определений)	0.10	–
514	518545.51	2238197.16	Метод спутниковых геодезических измерений (определений)	0.10	–
421	518548.93	2238195.08	Метод спутниковых геодезических измерений (определений)	0.10	–
Зона1(8)	–	–	–	–	–
515	518521.68	2238514.78	Метод спутниковых геодезических измерений (определений)	0.10	–
516	518521.82	2238518.78	Метод спутниковых геодезических измерений (определений)	0.10	–
517	518488.01	2238519.94	Метод спутниковых геодезических измерений (определений)	0.10	–
518	518455.95	2238521.04	Метод спутниковых геодезических измерений (определений)	0.10	–
519	518424.01	2238522.13	Метод спутниковых геодезических измерений (определений)	0.10	–
520	518392.02	2238523.23	Метод спутниковых геодезических измерений (определений)	0.10	–
521	518363.69	2238524.17	Метод спутниковых геодезических измерений (определений)	0.10	–
522	518363.55	2238520.17	Метод спутниковых геодезических измерений (определений)	0.10	–
523	518364.68	2238520.13	Метод спутниковых геодезических измерений (определений)	0.10	–
524	518366.68	2238520.06	Метод спутниковых геодезических измерений (определений)	0.10	–
525	518391.88	2238519.23	Метод спутниковых геодезических измерений (определений)	0.10	–
526	518423.87	2238518.13	Метод спутниковых геодезических измерений (определений)	0.10	–
527	518455.81	2238517.04	Метод спутниковых геодезических измерений (определений)	0.10	–
528	518487.87	2238515.94	Метод спутниковых геодезических измерений (определений)	0.10	–
515	518521.68	2238514.78	Метод спутниковых геодезических измерений (определений)	0.10	–
Зона1(9)	–	–	–	–	–
529	519088.48	2237912.29	Метод спутниковых геодезических измерений (определений)	0.10	–
530	519106.10	2237942.52	Метод спутниковых геодезических измерений (определений)	0.10	–
531	519122.76	2237971.07	Метод спутниковых геодезических измерений (определений)	0.10	–
532	519140.16	2238000.92	Метод спутниковых геодезических измерений (определений)	0.10	–
533	519112.67	2238023.12	Метод спутниковых геодезических измерений (определений)	0.10	–
534	519086.36	2238044.12	Метод спутниковых геодезических измерений (определений)	0.10	–
535	519066.11	2238060.43	Метод спутниковых геодезических измерений (определений)	0.10	–
536	519045.86	2238076.75	Метод спутниковых геодезических измерений (определений)	0.10	–
537	519026.02	2238092.72	Метод спутниковых геодезических измерений (определений)	0.10	–
538	519041.91	2238118.36	Метод спутниковых геодезических измерений (определений)	0.10	–
539	519038.51	2238120.46	Метод спутниковых геодезических измерений (определений)	0.10	–
540	519022.22	2238094.21	Метод спутниковых геодезических измерений (определений)	0.10	–
541	519021.17	2238092.51	Метод спутниковых геодезических измерений (определений)	0.10	–
542	519006.52	2238068.86	Метод спутниковых геодезических измерений (определений)	0.10	–
543	518991.15	2238044.11	Метод спутниковых геодезических измерений (определений)	0.10	–
544	518975.86	2238019.37	Метод спутниковых геодезических измерений (определений)	0.10	–
545	518960.60	2237994.83	Метод спутниковых геодезических измерений (определений)	0.10	–
546	518944.25	2237968.46	Метод спутниковых геодезических измерений (определений)	0.10	–
547	518947.65	2237966.36	Метод спутниковых геодезических измерений (определений)	0.10	–
548	518964.00	2237992.71	Метод спутниковых геодезических измерений (определений)	0.10	–
549	518979.26	2238017.27	Метод спутниковых геодезических измерений (определений)	0.10	–
550	518994.55	2238042.01	Метод спутниковых геодезических измерений (определений)	0.10	–
551	519009.92	2238066.76	Метод спутниковых геодезических измерений (определений)	0.10	–
552	519023.90	2238089.33	Метод спутниковых геодезических измерений (определений)	0.10	–
553	519043.40	2238073.67	Метод спутниковых геодезических измерений (определений)	0.10	–
554	519063.67	2238057.39	Метод спутниковых геодезических измерений (определений)	0.10	–
555	519082.58	2238042.28	Метод спутниковых геодезических измерений (определений)	0.10	–
556	519066.88	2238016.58	Метод спутниковых геодезических измерений (определений)	0.10	–
557	519050.07	2237989.20	Метод спутниковых геодезических измерений (определений)	0.10	–
558	519033.36	2237961.96	Метод спутниковых геодезических измерений (определений)	0.10	–
559	519015.07	2237932.12	Метод спутниковых геодезических измерений (определений)	0.10	–
560	519018.45	2237930.03	Метод спутниковых геодезических измерений (определений)	0.10	–
561	519036.76	2237959.86	Метод спутниковых геодезических измерений (определений)	0.10	–
562	519053.49	2237987.12	Метод спутниковых геодезических измерений (определений)	0.10	–
563	519070.26	2238014.53	Метод спутниковых геодезических измерений (определений)	0.10	–
564	519085.72	2238039.76	Метод спутниковых геодезических измерений (определений)	0.10	–
565	519110.18	2238020.01	Метод спутниковых геодезических измерений (определений)	0.10	–
566	519135.06	2238000.12	Метод спутниковых геодезических измерений (определений)	0.10	–
567	519119.45	2237973.00	Метод спутниковых геодезических измерений (определений)	0.10	–
568	519102.69	2237944.52	Метод спутниковых геодезических измерений (определений)	0.10	–

569	519085.03	2237914.29	Метод спутниковых геодезических измерений (определений)	0.10	–
529	519088.48	2237912.29	Метод спутниковых геодезических измерений (определений)	0.10	–

3. Сведения о характерных точках части (частей) границы объекта

Обозначение характерных точек части границы	Координаты, м		Метод определения координат характерной точки	Средняя квадратическая погрешность положения характерной точки (M_t), м	Описание обозначения точки на местности (при наличии)
	X	Y			
1	2	3	4	5	6
–	–	–	–	–	–

Схема расположения границ публичного сервитута объекта

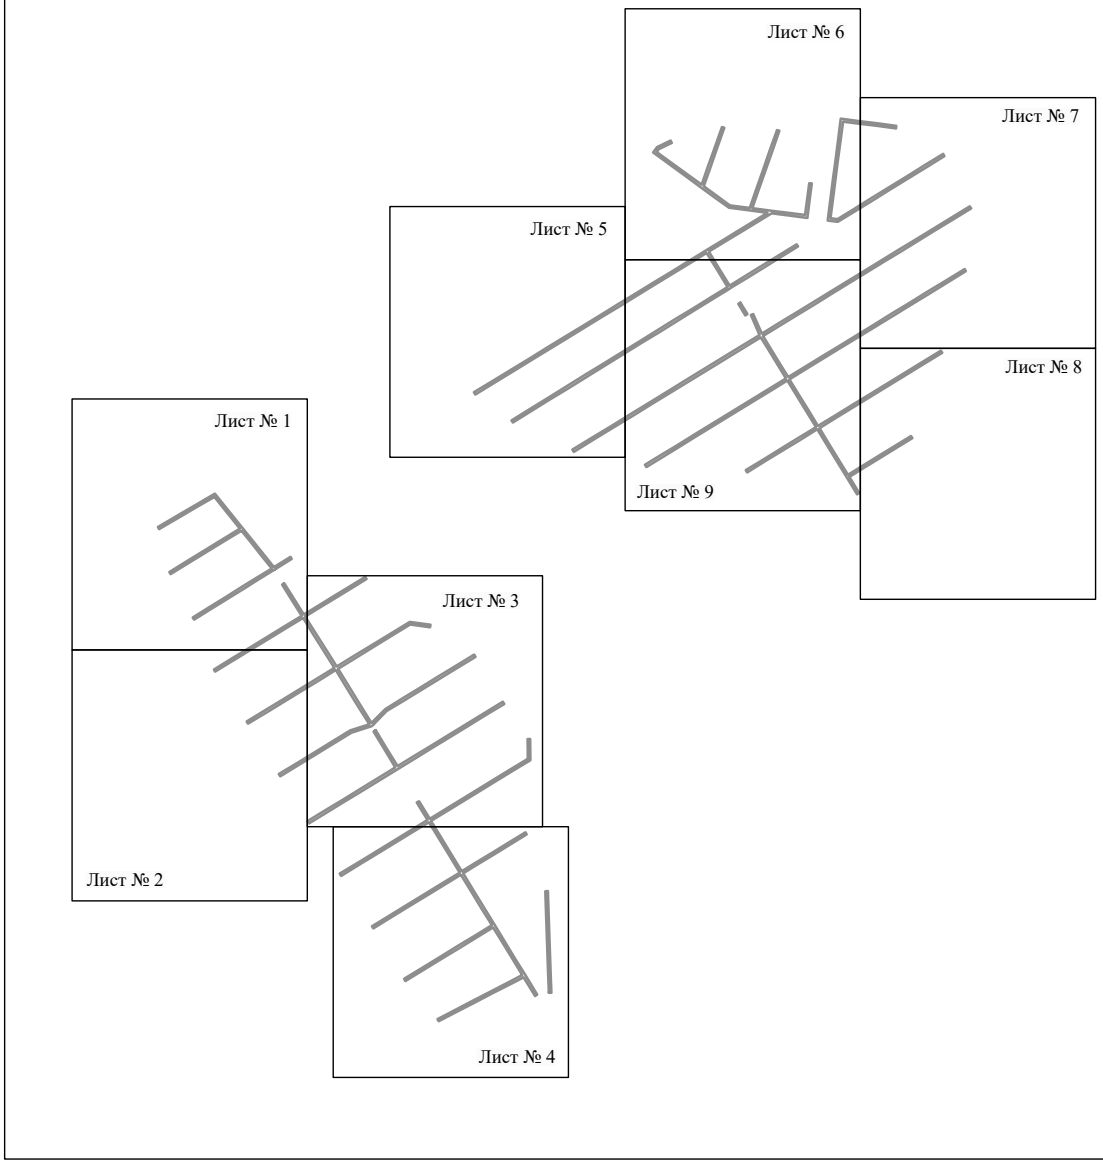


Масштаб 1:10000

Используемые условные знаки и обозначения:

———— - граница публичного сервитута

Схема расположения границ публичного сервитута объекта

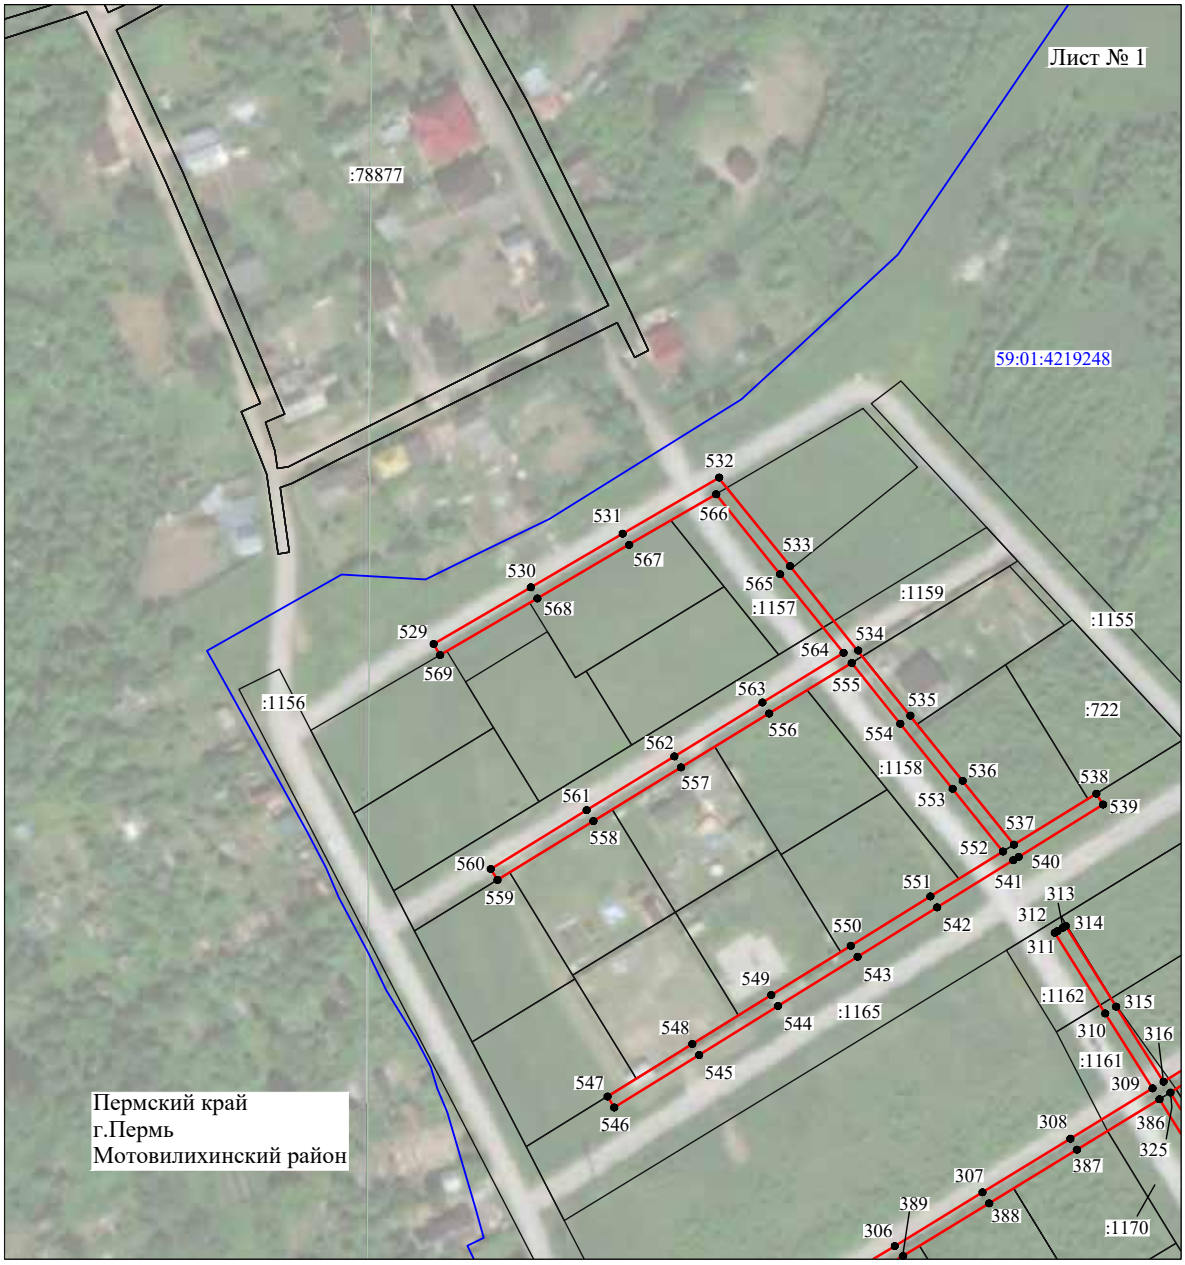

Масштаб 1:2000

Используемые условные знаки и обозначения:

№1	- номер опоры
	- граница публичного сервитута
	- граница кадастрового деления
	- граница населенного пункта
	- граница земельного участка, имеющегося в ЕГРН
	- граница ОКС, имеющаяся в ЕГРН
	- граница охранной зоны, имеющейся в ЕГРН
59:01:4413924:34 :34	- кадастровый номер земельного участка, имеющегося в ЕГРН
59:01:4413924	- номер кадастрового квартала
1 ●	- обозначение характерных точек границ

Схема расположения границ публичного сервитута объекта



Масштаб 1:2000

Используемые условные знаки и обозначения:

№1	- номер опоры
	- граница публичного сервитута
	- граница кадастрового деления
	- граница населенного пункта
	- граница земельного участка, имеющегося в ЕГРН
	- граница ОКС, имеющаяся в ЕГРН
	- граница охранной зоны, имеющейся в ЕГРН
59:01:4413924:34 :34	- кадастровый номер земельного участка, имеющегося в ЕГРН
59:01:4413924	- номер кадастрового квартала
1 ●	- обозначение характерных точек границ

Схема расположения границ публичного сервитута объекта




Масштаб 1:2000

Используемые условные знаки и обозначения:

№1	- номер опоры
	- граница публичного сервитута
	- граница кадастрового деления
	- граница населенного пункта
	- граница земельного участка, имеющегося в ЕГРН
	- граница ОКС, имеющаяся в ЕГРН
	- граница охранной зоны, имеющейся в ЕГРН
59:01:4413924:34 :34	- кадастровый номер земельного участка, имеющегося в ЕГРН
59:01:4413924	- номер кадастрового квартала
1	- обозначение характерных точек границ

Схема расположения границ публичного сервитута объекта

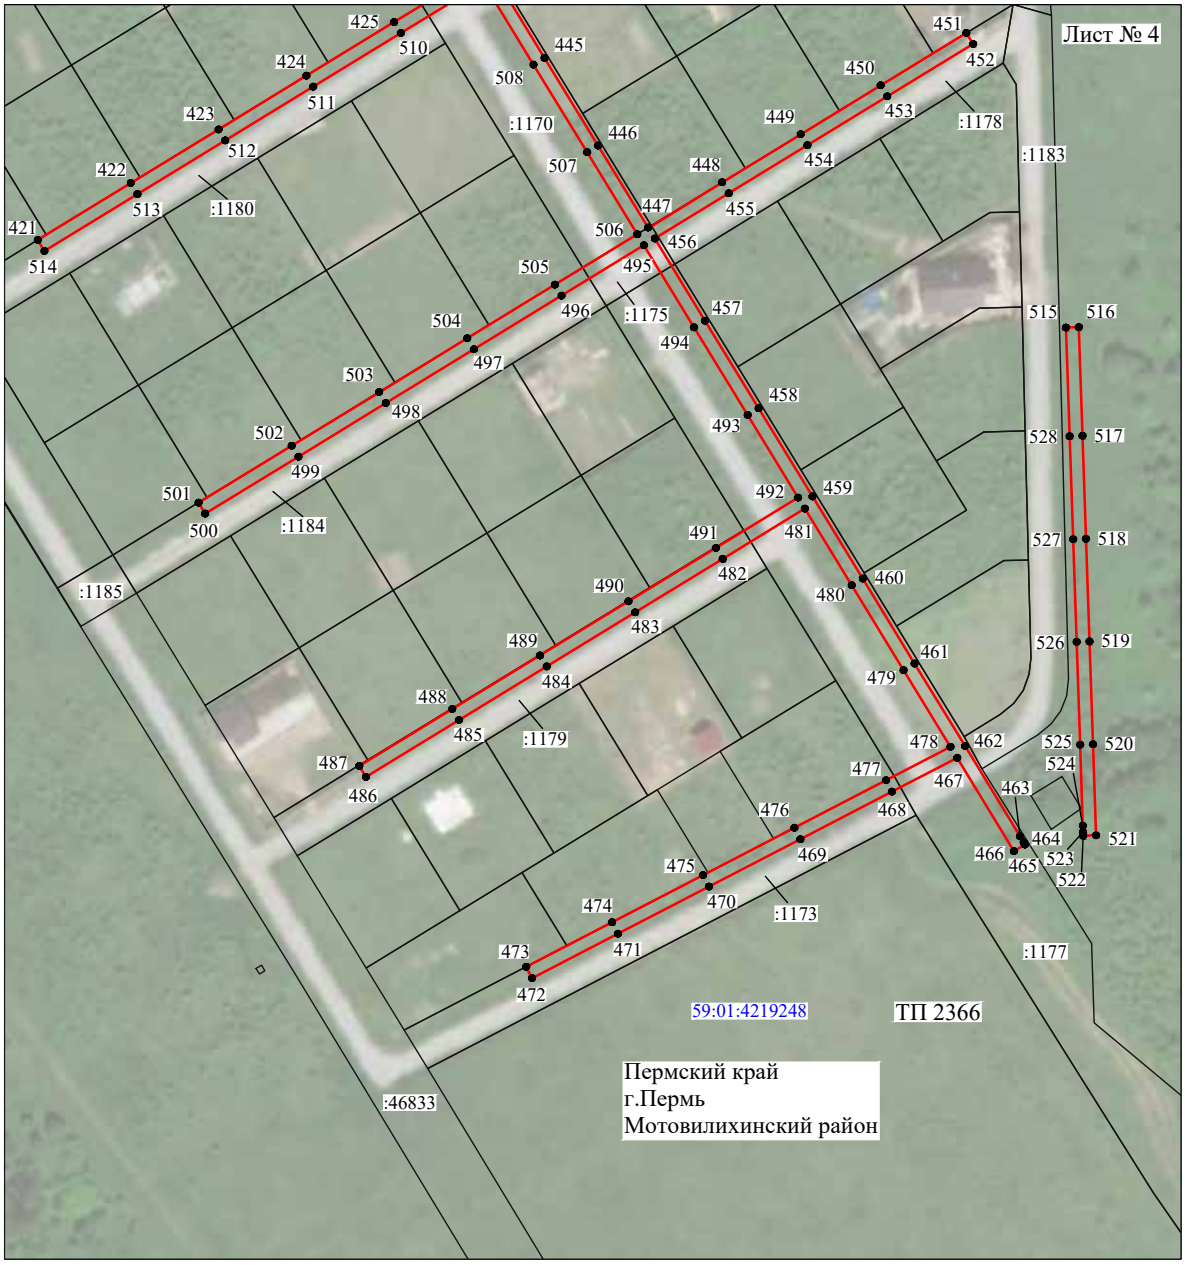

Масштаб 1:2000

Используемые условные знаки и обозначения:

№1	- номер опоры
	- граница публичного сервитута
	- граница кадастрового деления
	- граница населенного пункта
	- граница земельного участка, имеющегося в ЕГРН
	- граница ОКС, имеющаяся в ЕГРН
	- граница охранной зоны, имеющейся в ЕГРН
59:01:4413924:34 :34	- кадастровый номер земельного участка, имеющегося в ЕГРН
59:01:4413924	- номер кадастрового квартала
1 ●	- обозначение характерных точек границ

Схема расположения границ публичного сервитута объекта




Масштаб 1:2000

Используемые условные знаки и обозначения:

№1	- номер опоры
	- граница публичного сервитута
	- граница кадастрового деления
	- граница населенного пункта
	- граница земельного участка, имеющегося в ЕГРН
	- граница ОКС, имеющаяся в ЕГРН
	- граница охранной зоны, имеющейся в ЕГРН
59:01:4413924:34 :34	- кадастровый номер земельного участка, имеющегося в ЕГРН
59:01:4413924	- номер кадастрового квартала
1 ●	- обозначение характерных точек границ

Схема расположения границ публичного сервитута объекта

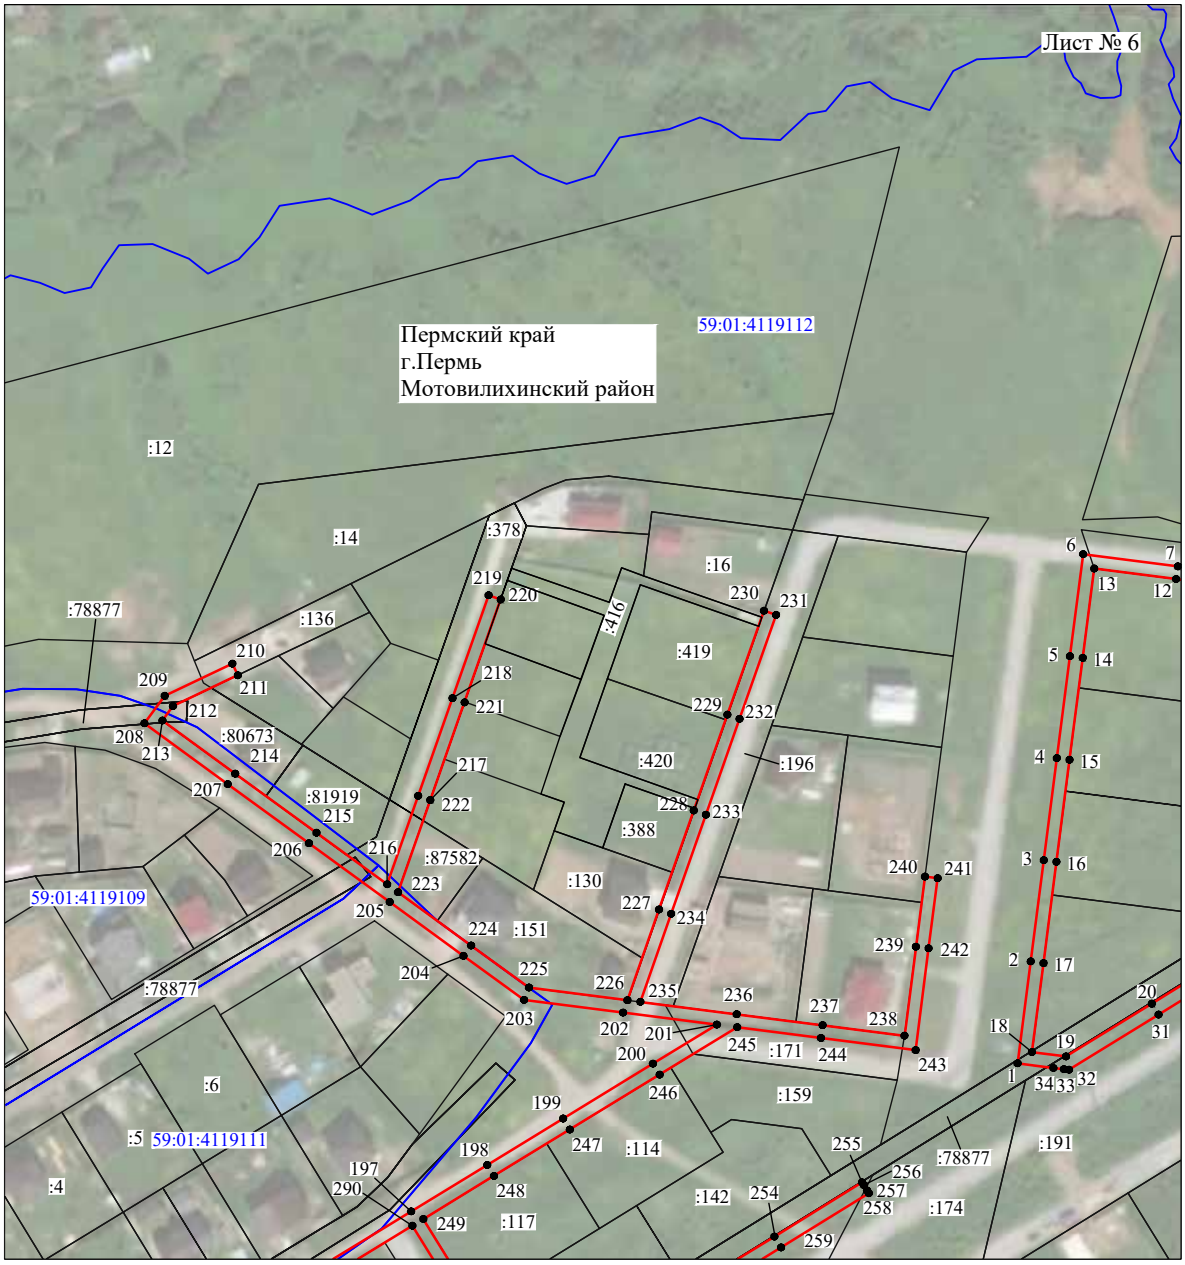

Масштаб 1:2000

Используемые условные знаки и обозначения:

№1	- номер опоры
	- граница публичного сервитута
	- граница кадастрового деления
	- граница населенного пункта
	- граница земельного участка, имеющегося в ЕГРН
	- граница ОКС, имеющаяся в ЕГРН
	- граница охранной зоны, имеющейся в ЕГРН
59:01:4413924:34 :34	- кадастровый номер земельного участка, имеющегося в ЕГРН
59:01:4413924	- номер кадастрового квартала
1 ●	- обозначение характерных точек границ

Схема расположения границ публичного сервитута объекта



Масштаб 1:2000

Используемые условные знаки и обозначения:

№1	- номер опоры
	- граница публичного сервитута
	- граница кадастрового деления
	- граница населенного пункта
	- граница земельного участка, имеющегося в ЕГРН
	- граница ОКС, имеющаяся в ЕГРН
	- граница охранной зоны, имеющейся в ЕГРН
59:01:4413924:34 :34	- кадастровый номер земельного участка, имеющегося в ЕГРН
59:01:4413924	- номер кадастрового квартала
1 ●	- обозначение характерных точек границ

Схема расположения границ публичного сервитута объекта



Масштаб 1:2000

Используемые условные знаки и обозначения:

№1	- номер опоры
	- граница публичного сервитута
	- граница кадастрового деления
	- граница населенного пункта
	- граница земельного участка, имеющегося в ЕГРН
	- граница ОКС, имеющаяся в ЕГРН
	- граница охранной зоны, имеющейся в ЕГРН
59:01:4413924:34 :34	- кадастровый номер земельного участка, имеющегося в ЕГРН
59:01:4413924	- номер кадастрового квартала
1 ●	- обозначение характерных точек границ

Схема расположения границ публичного сервитута объекта



Масштаб 1:2000

Используемые условные знаки и обозначения:

№1	- номер опоры
	- граница публичного сервитута
	- граница кадастрового деления
	- граница населенного пункта
	- граница земельного участка, имеющегося в ЕГРН
	- граница ОКС, имеющаяся в ЕГРН
	- граница охранной зоны, имеющейся в ЕГРН
59:01:4413924:34 :34	- кадастровый номер земельного участка, имеющегося в ЕГРН
59:01:4413924	- номер кадастрового квартала
1 ●	- обозначение характерных точек границ

Схема расположения границ публичного сервитута

Объект: Техническое перевооружение ГРП №1 г. Пермь, ул. Мира, 94 инв. №0600000021

Местоположение: Пермский край, Пермь г, Пермский городской округ, Индустриальный район, мкр «Балатово»

Площадь земель и части земельного участка, кв.м.: **53**

Категория земель: земли населённых пунктов

Земельные участки, по которым проходит перекладка: 59:01:4410844:25



Условные обозначения:

Газопровод среднего давления

Газопровод низкого давления

:25 Кадастровый номер земельного участка

Схема расположения границ публичного сервитута

Объект: Техническое перевооружение ГРП №1 г. Пермь, ул. Мира, 94 инв. №0600000021

Местоположение: Пермский край, Пермь г, Пермский городской округ, Индустриальный район, мкр «Балатово»

Площадь земель и части земельного участка, кв.м.: **53**

Категория земель: земли населённых пунктов

Земельные участки, по которым проходит перекладка: 59:01:4410844:25



Условные обозначения:

Газопровод среднего давления

Газопровод низкого давления

:25 Кадастровый номер земельного участка

Схема расположения границ публичного сервитута

Объект: Техническое перевооружение ГРП №1 г. Пермь, ул. Мира, 94 инв. №0600000021

Местоположение: Пермский край, Пермь г, Пермский городской округ, Индустриальный район, мкр «Балатово»

Площадь земель и части земельного участка, кв.м.: **53**

Категория земель: земли населённых пунктов

Земельные участки, по которым проходит перекладка: 59:01:4410844:25



Условные обозначения:

Газопровод среднего давления

Газопровод низкого давления

:25 Кадастровый номер земельного участка

ОПИСАНИЕ МЕСТОПОЛОЖЕНИЯ ГРАНИЦ

Публичный сервитут для размещения объекта электросетевого хозяйства «Электросетевой комплекс Подстанция 110/35/6 кВ «Портовая» (ВЛ 0,4 кВ от ТП 5011)

(наименование объекта, местоположение границ которого описано (далее - объект)

Раздел 1

Сведения об объекте		
№ п/п	Характеристики объекта	Описание характеристик
1	2	3
1	Местоположение объекта	Пермский край, город Пермь
2	Площадь объекта +/- величина погрешности определения площади (Р+/- Дельта Р)	7523 кв.м ± 17 кв.м
3	Иные характеристики объекта	Публичный сервитут для размещения объекта электросетевого хозяйства «Электросетевой комплекс Подстанция 110/35/6 кВ «Портовая» (ВЛ 0,4 кВ от ТП 5011) на срок 49 лет

Раздел 2

Сведения о местоположении границ объекта

1. Система координат МСК-59, зона 2

2. Сведения о характерных точках границ объекта


Обозначение характерных точек границ	Координаты, м		Метод определения координат характерной точки	Средняя квадратическая погрешность положения характерной точки (M_t), м	Описание обозначения точки на местности (при наличии)
	X	Y			
1	2	3	4	5	6
Зона1(1)	–	–	–	–	–
1	517476.48	2223729.60	Метод спутниковых геодезических измерений (определений)	0.10	–
2	517478.85	2223819.18	Метод спутниковых геодезических измерений (определений)	0.10	–
3	517486.51	2223809.96	Метод спутниковых геодезических измерений (определений)	0.10	–
4	517507.02	2223803.23	Метод спутниковых геодезических измерений (определений)	0.10	–
5	517508.27	2223807.03	Метод спутниковых геодезических измерений (определений)	0.10	–
6	517488.85	2223813.40	Метод спутниковых геодезических измерений (определений)	0.10	–
7	517479.03	2223825.23	Метод спутниковых геодезических измерений (определений)	0.10	–
8	517480.01	2223857.54	Метод спутниковых геодезических измерений (определений)	0.10	–
9	517484.62	2223862.79	Метод спутниковых геодезических измерений (определений)	0.10	–
10	517551.67	2223855.88	Метод спутниковых геодезических измерений (определений)	0.10	–
11	517594.64	2223850.73	Метод спутниковых геодезических измерений (определений)	0.10	–
12	517601.01	2223889.55	Метод спутниковых геодезических измерений (определений)	0.10	–
13	517606.53	2223931.38	Метод спутниковых геодезических измерений (определений)	0.10	–
14	517609.50	2223955.82	Метод спутниковых геодезических измерений (определений)	0.10	–
15	517632.93	2223954.40	Метод спутниковых геодезических измерений (определений)	0.10	–
16	517639.60	2223993.08	Метод спутниковых геодезических измерений (определений)	0.10	–
17	517650.26	2224060.06	Метод спутниковых геодезических измерений (определений)	0.10	–
18	517691.11	2224054.38	Метод спутниковых геодезических измерений (определений)	0.10	–
19	517691.66	2224058.34	Метод спутниковых геодезических измерений (определений)	0.10	–
20	517651.07	2224064.01	Метод спутниковых геодезических измерений (определений)	0.10	–
21	517660.18	2224100.72	Метод спутниковых геодезических измерений (определений)	0.10	–
22	517664.61	2224126.13	Метод спутниковых геодезических измерений (определений)	0.10	–
23	517676.94	2224138.12	Метод спутниковых геодезических измерений (определений)	0.10	–
24	517699.90	2224112.79	Метод спутниковых геодезических измерений (определений)	0.10	–
25	517721.96	2224083.87	Метод спутниковых геодезических измерений (определений)	0.10	–
26	517744.74	2224055.07	Метод спутниковых геодезических измерений (определений)	0.10	–
27	517751.53	2224019.50	Метод спутниковых геодезических измерений (определений)	0.10	–
28	517755.46	2224020.25	Метод спутниковых геодезических измерений (определений)	0.10	–
29	517748.49	2224056.78	Метод спутниковых геодезических измерений (определений)	0.10	–
30	517725.12	2224086.32	Метод спутниковых геодезических измерений (определений)	0.10	–
31	517702.98	2224115.35	Метод спутниковых геодезических измерений (определений)	0.10	–
32	517677.12	2224143.87	Метод спутниковых геодезических измерений (определений)	0.10	–
33	517660.89	2224128.10	Метод спутниковых геодезических измерений (определений)	0.10	–
34	517656.26	2224101.55	Метод спутниковых геодезических измерений (определений)	0.10	–
35	517646.93	2224064.56	Метод спутниковых геодезических измерений (определений)	0.10	–
36	517635.65	2223993.73	Метод спутниковых геодезических измерений (определений)	0.10	–
37	517629.60	2223958.61	Метод спутниковых геодезических измерений (определений)	0.10	–
38	517605.98	2223960.04	Метод спутниковых геодезических измерений (определений)	0.10	–
39	517602.56	2223931.88	Метод спутниковых геодезических измерений (определений)	0.10	–
40	517597.05	2223890.14	Метод спутниковых геодезических измерений (определений)	0.10	–
41	517591.31	2223855.15	Метод спутниковых геодезических измерений (определений)	0.10	–
42	517552.11	2223859.87	Метод спутниковых геодезических измерений (определений)	0.10	–
43	517482.98	2223866.98	Метод спутниковых геодезических измерений (определений)	0.10	–
44	517480.16	2223863.73	Метод спутниковых геодезических измерений (определений)	0.10	–
45	517480.74	2223913.93	Метод спутниковых геодезических измерений (определений)	0.10	–
46	517475.52	2223969.17	Метод спутниковых геодезических измерений (определений)	0.10	–

47	517456.09	2224015.62	Метод спутниковых геодезических измерений (определений)	0.10	–
48	517405.78	2224020.13	Метод спутниковых геодезических измерений (определений)	0.10	–
49	517405.41	2224016.15	Метод спутниковых геодезических измерений (определений)	0.10	–
50	517453.34	2224011.85	Метод спутниковых геодезических измерений (определений)	0.10	–
51	517470.81	2223970.29	Метод спутниковых геодезических измерений (определений)	0.10	–
52	517463.88	2223968.32	Метод спутниковых геодезических измерений (определений)	0.10	–
53	517464.97	2223964.47	Метод спутниковых геодезических измерений (определений)	0.10	–
54	517471.76	2223966.38	Метод спутниковых геодезических измерений (определений)	0.10	–
55	517476.48	2223916.48	Метод спутниковых геодезических измерений (определений)	0.10	–
56	517448.31	2223904.61	Метод спутниковых геодезических измерений (определений)	0.10	–
57	517449.86	2223900.92	Метод спутниковых геодезических измерений (определений)	0.10	–
58	517476.65	2223912.40	Метод спутниковых геодезических измерений (определений)	0.10	–
59	517476.08	2223858.43	Метод спутниковых геодезических измерений (определений)	0.10	–
60	517475.00	2223824.62	Метод спутниковых геодезических измерений (определений)	0.10	–
61	517472.48	2223729.72	Метод спутниковых геодезических измерений (определений)	0.10	–
1	517476.48	2223729.60	Метод спутниковых геодезических измерений (определений)	0.10	–
Зона1(2)	–	–	–	–	–
62	517099.09	2223593.25	Метод спутниковых геодезических измерений (определений)	0.10	–
63	517111.14	2223620.19	Метод спутниковых геодезических измерений (определений)	0.10	–
64	517120.02	2223640.67	Метод спутниковых геодезических измерений (определений)	0.10	–
65	517128.37	2223660.70	Метод спутниковых геодезических измерений (определений)	0.10	–
66	517152.67	2223717.64	Метод спутниковых геодезических измерений (определений)	0.10	–
67	517163.61	2223745.72	Метод спутниковых геодезических измерений (определений)	0.10	–
68	517177.73	2223789.80	Метод спутниковых геодезических измерений (определений)	0.10	–
69	517188.83	2223825.92	Метод спутниковых геодезических измерений (определений)	0.10	–
70	517200.52	2223857.47	Метод спутниковых геодезических измерений (определений)	0.10	–
71	517235.53	2223844.53	Метод спутниковых геодезических измерений (определений)	0.10	–
72	517266.89	2223832.61	Метод спутниковых геодезических измерений (определений)	0.10	–
73	517309.15	2223816.33	Метод спутниковых геодезических измерений (определений)	0.10	–
74	517308.89	2223784.60	Метод спутниковых геодезических измерений (определений)	0.10	–
75	517308.51	2223756.68	Метод спутниковых геодезических измерений (определений)	0.10	–
76	517303.65	2223759.58	Метод спутниковых геодезических измерений (определений)	0.10	–
77	517301.59	2223756.13	Метод спутниковых геодезических измерений (определений)	0.10	–
78	517312.42	2223749.69	Метод спутниковых геодезических измерений (определений)	0.10	–
79	517312.88	2223784.78	Метод спутниковых геодезических измерений (определений)	0.10	–
80	517343.21	2223787.84	Метод спутниковых геодезических измерений (определений)	0.10	–
81	517342.81	2223791.82	Метод спутниковых геодезических измерений (определений)	0.10	–
82	517312.92	2223788.80	Метод спутниковых геодезических измерений (определений)	0.10	–
83	517313.12	2223817.84	Метод спутниковых геодезических измерений (определений)	0.10	–
84	517306.68	2223860.62	Метод спутниковых геодезических измерений (определений)	0.10	–
85	517306.44	2223892.97	Метод спутниковых геодезических измерений (определений)	0.10	–
86	517311.38	2223931.25	Метод спутниковых геодезических измерений (определений)	0.10	–
87	517304.47	2223961.42	Метод спутниковых геодезических измерений (определений)	0.10	–
88	517304.51	2223988.93	Метод спутниковых геодезических измерений (определений)	0.10	–
89	517311.22	2224024.95	Метод спутниковых геодезических измерений (определений)	0.10	–
90	517309.54	2224049.55	Метод спутниковых геодезических измерений (определений)	0.10	–
91	517308.65	2224085.54	Метод спутниковых геодезических измерений (определений)	0.10	–
92	517333.67	2224085.52	Метод спутниковых геодезических измерений (определений)	0.10	–
93	517333.67	2224089.52	Метод спутниковых геодезических измерений (определений)	0.10	–
94	517304.55	2224089.54	Метод спутниковых геодезических измерений (определений)	0.10	–
95	517305.42	2224054.69	Метод спутниковых геодезических измерений (определений)	0.10	–
96	517300.46	2224060.09	Метод спутниковых геодезических измерений (определений)	0.10	–
97	517296.82	2224047.61	Метод спутниковых геодезических измерений (определений)	0.10	–
98	517300.68	2224046.48	Метод спутниковых геодезических измерений (определений)	0.10	–
99	517302.31	2224052.16	Метод спутниковых геодезических измерений (определений)	0.10	–
100	517305.61	2224048.57	Метод спутниковых геодезических измерений (определений)	0.10	–
101	517307.25	2224025.45	Метод спутниковых геодезических измерений (определений)	0.10	–
102	517300.51	2223989.30	Метод спутниковых геодезических измерений (определений)	0.10	–
103	517300.47	2223960.96	Метод спутниковых геодезических измерений (определений)	0.10	–
104	517307.32	2223931.06	Метод спутниковых геодезических измерений (определений)	0.10	–
105	517302.44	2223893.21	Метод спутниковых геодезических измерений (определений)	0.10	–
106	517302.68	2223860.30	Метод спутниковых геодезических измерений (определений)	0.10	–
107	517308.62	2223820.81	Метод спутниковых геодезических измерений (определений)	0.10	–
108	517268.32	2223836.35	Метод спутниковых геодезических измерений (определений)	0.10	–
109	517236.93	2223848.28	Метод спутниковых геодезических измерений (определений)	0.10	–
110	517198.16	2223862.61	Метод спутниковых геодезических измерений (определений)	0.10	–
111	517185.03	2223827.21	Метод спутниковых геодезических измерений (определений)	0.10	–
112	517173.91	2223791.00	Метод спутниковых геодезических измерений (определений)	0.10	–
113	517160.46	2223748.83	Метод спутниковых геодезических измерений (определений)	0.10	–
114	517137.21	2223755.91	Метод спутниковых геодезических измерений (определений)	0.10	–
115	517136.05	2223752.08	Метод спутниковых геодезических измерений (определений)	0.10	–
116	517159.09	2223745.09	Метод спутниковых геодезических измерений (определений)	0.10	–
117	517148.96	2223719.15	Метод спутниковых геодезических измерений (определений)	0.10	–
118	517124.69	2223662.27	Метод спутниковых геодезических измерений (определений)	0.10	–
119	517116.34	2223642.23	Метод спутниковых геодезических измерений (определений)	0.10	–
120	517107.47	2223621.80	Метод спутниковых геодезических измерений (определений)	0.10	–
121	517095.44	2223594.88	Метод спутниковых геодезических измерений (определений)	0.10	–
62	517099.09	2223593.25	Метод спутниковых геодезических измерений (определений)	0.10	–

3. Сведения о характерных точках части (частей) границы объекта

Обозначение характерных точек части границы	Координаты, м		Метод определения координат характерной точки	Средняя квадратическая погрешность положения характерной точки (M_t), м	Описание обозначения точки на местности (при наличии)
	X	Y			
1	2	3	4	5	6
–	–	–	–	–	–

Схема расположения границ публичного сервитута объекта

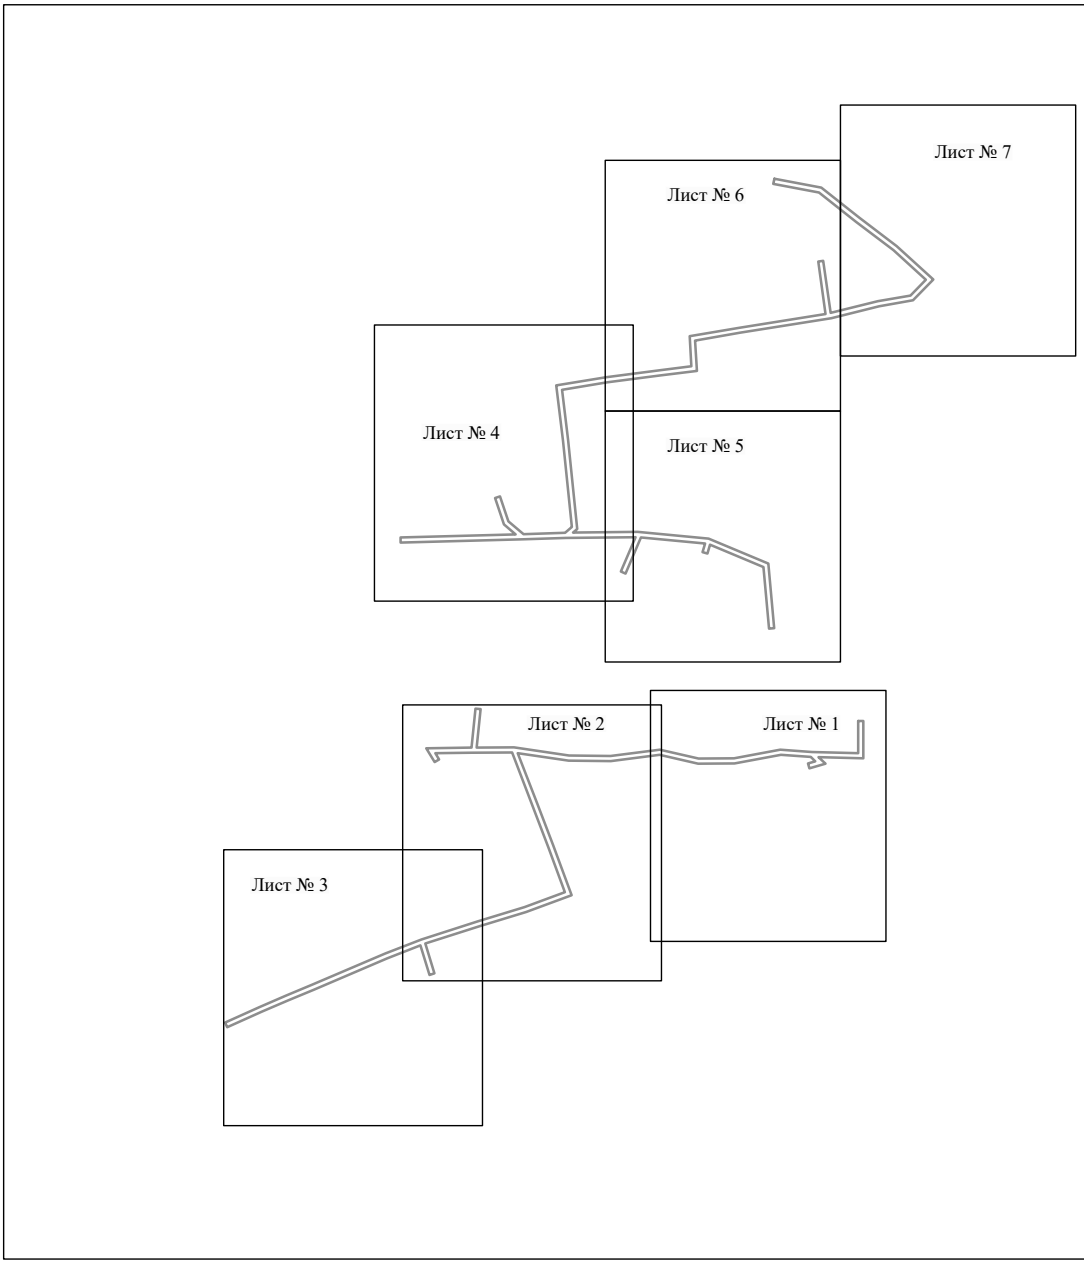


Масштаб 1:5000

Используемые условные знаки и обозначения:

———— - граница публичного сервитута

Схема расположения границ публичного сервитута объекта

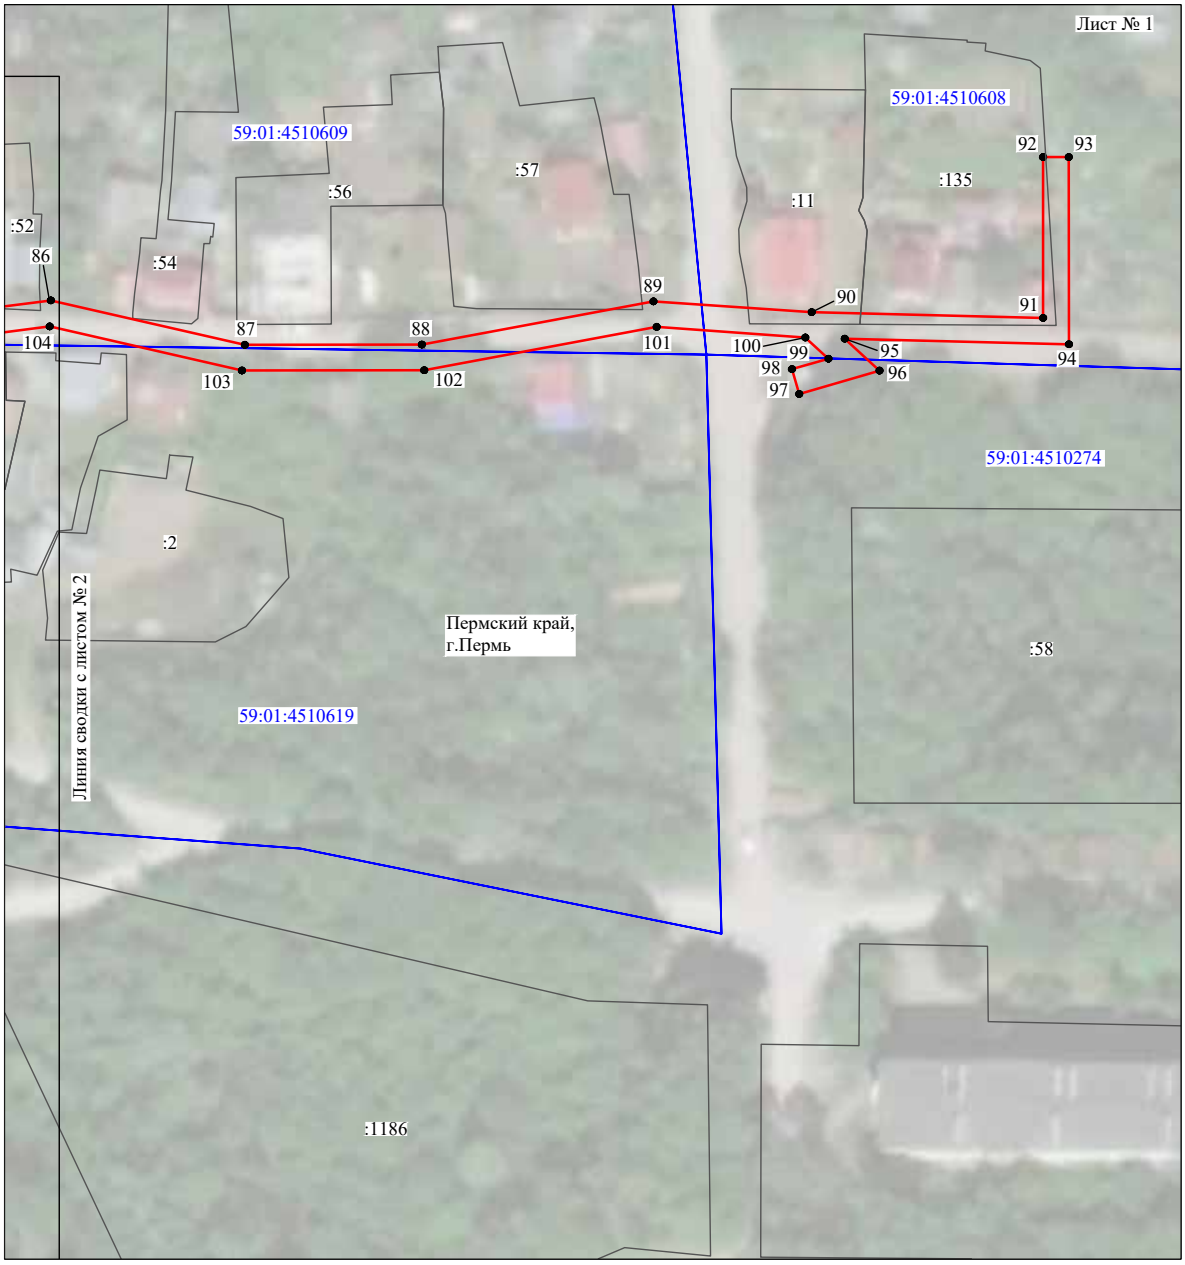


Масштаб 1:1000

Используемые условные знаки и обозначения:

№1	- номер опоры
	- граница публичного сервитута
	- граница кадастрового деления
	- граница населенного пункта
	- граница земельного участка, имеющегося в ЕГРН
	- граница ОКС, имеющаяся в ЕГРН
	- граница охранной зоны, имеющейся в ЕГРН
59:01:4413924:34 :34	- кадастровый номер земельного участка, имеющегося в ЕГРН
59:01:4413924	- номер кадастрового квартала
1 ●	- обозначение характерных точек границ

Схема расположения границ публичного сервитута объекта

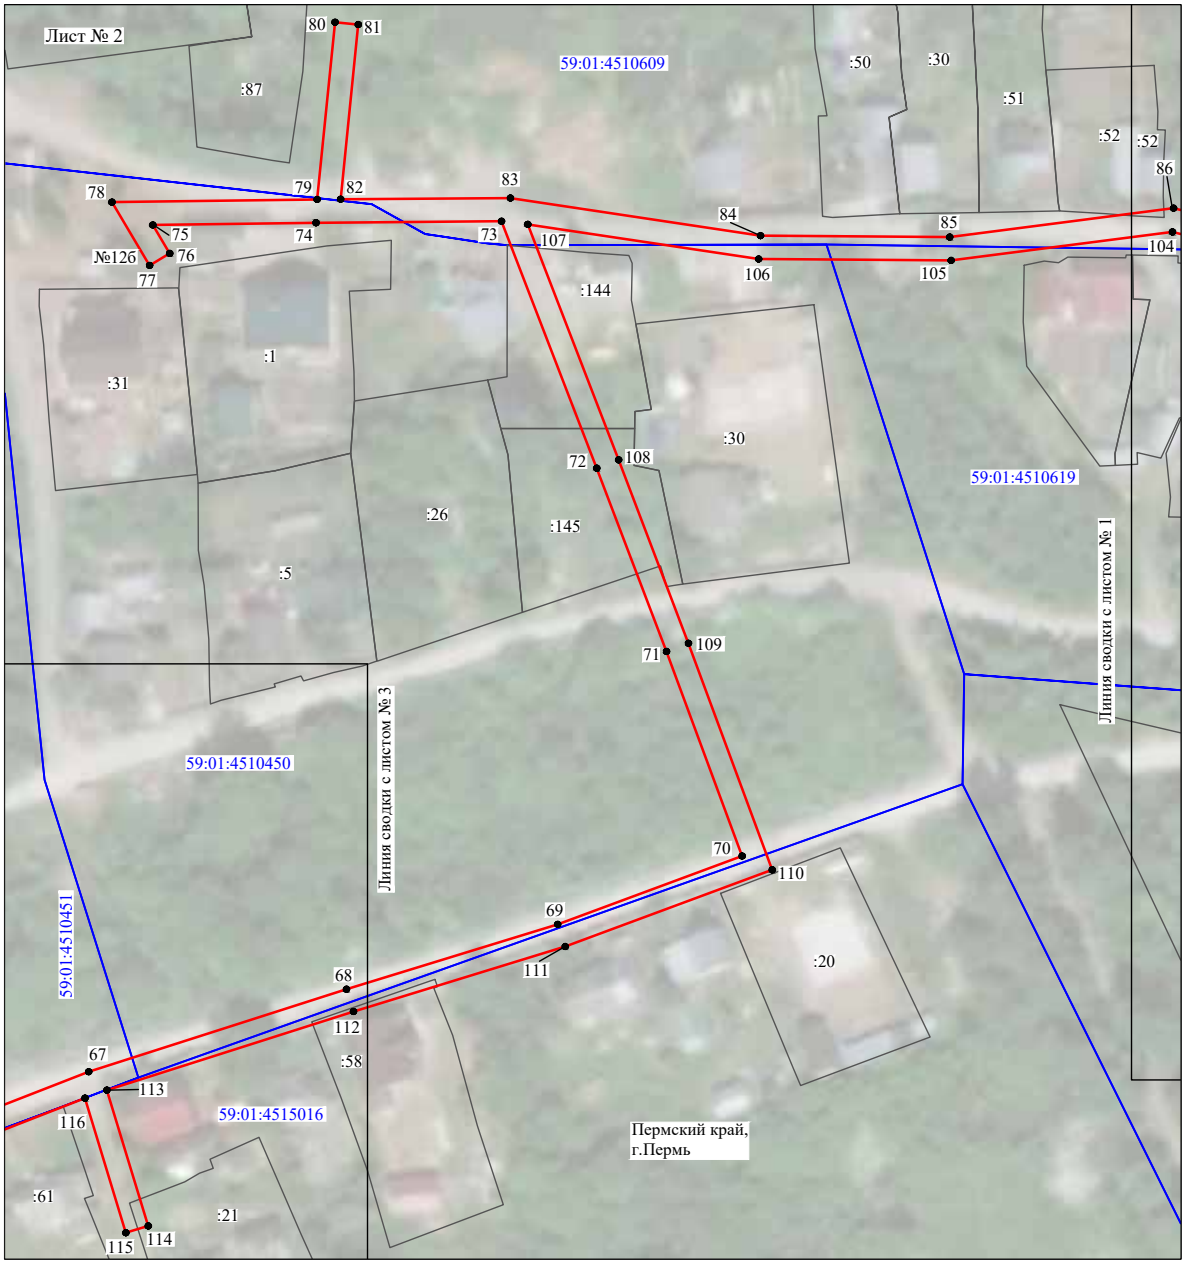

Масштаб 1:1100

Используемые условные знаки и обозначения:

№1	- номер опоры
	- граница публичного сервитута
	- граница кадастрового деления
	- граница населенного пункта
	- граница земельного участка, имеющегося в ЕГРН
	- граница ОКС, имеющаяся в ЕГРН
	- граница охранной зоны, имеющейся в ЕГРН
59:01:4413924:34 :34	- кадастровый номер земельного участка, имеющегося в ЕГРН
59:01:4413924	- номер кадастрового квартала
1 ●	- обозначение характерных точек границ

Схема расположения границ публичного сервитута объекта




Масштаб 1:1100

Используемые условные знаки и обозначения:

№1	- номер опоры
	- граница публичного сервитута
	- граница кадастрового деления
	- граница населенного пункта
	- граница земельного участка, имеющегося в ЕГРН
	- граница ОКС, имеющаяся в ЕГРН
	- граница охранной зоны, имеющейся в ЕГРН
59:01:4413924:34 :34	- кадастровый номер земельного участка, имеющегося в ЕГРН
59:01:4413924	- номер кадастрового квартала
1 ●	- обозначение характерных точек границ

Схема расположения границ публичного сервитута объекта

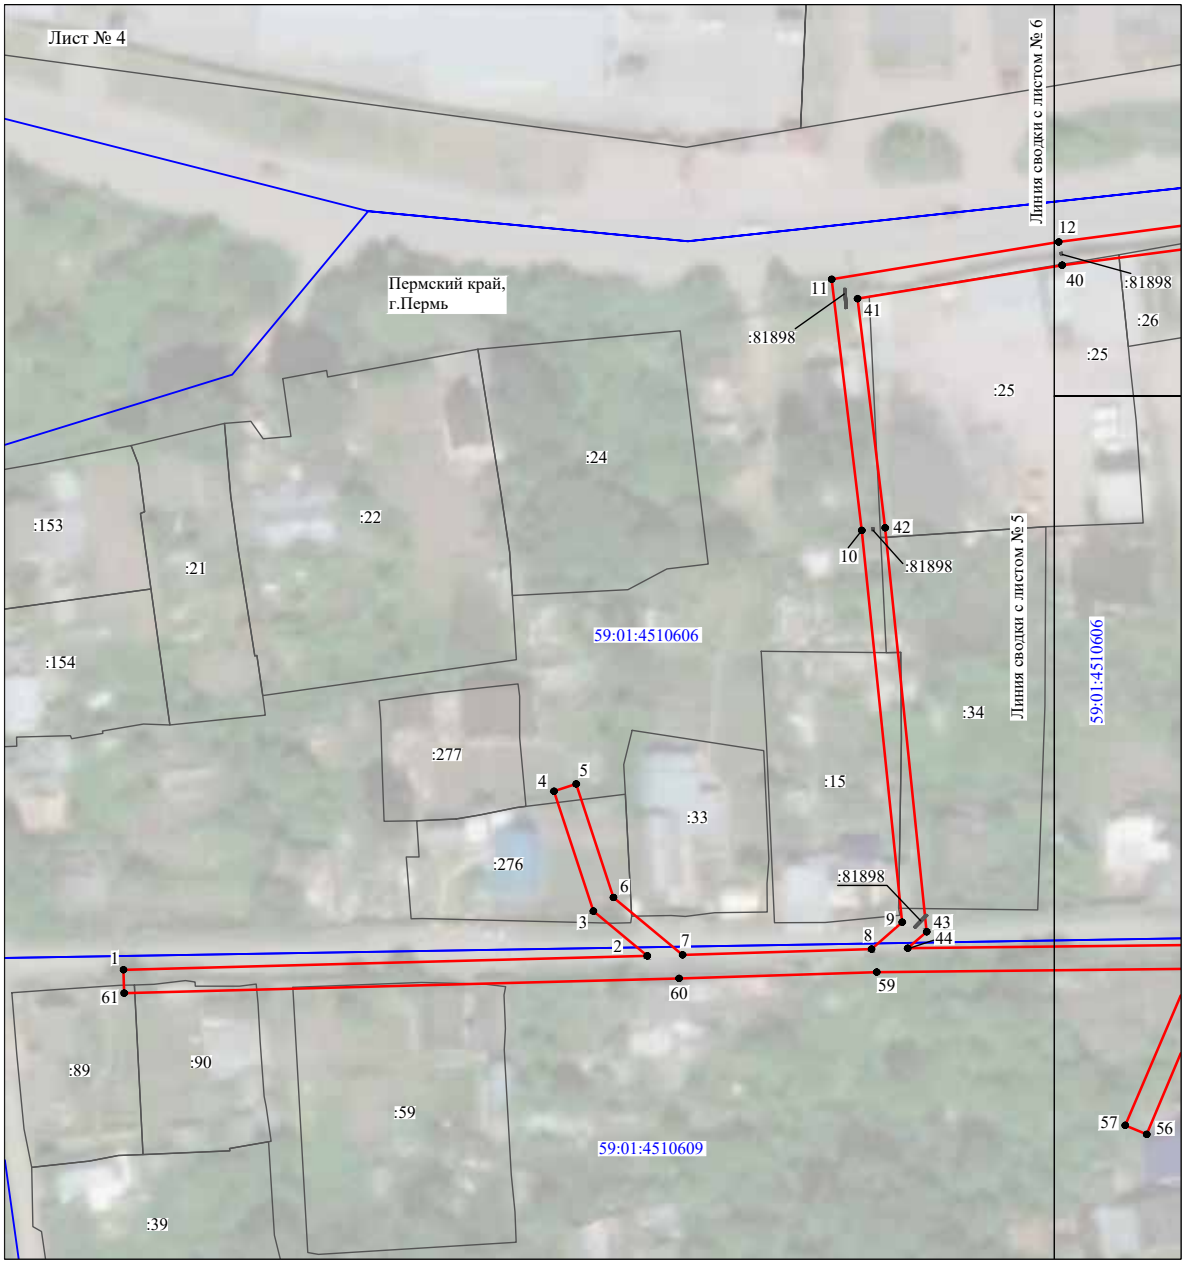


Масштаб 1:1100

Используемые условные знаки и обозначения:

№1	- номер опоры
	- граница публичного сервитута
	- граница кадастрового деления
	- граница населенного пункта
	- граница земельного участка, имеющегося в ЕГРН
	- граница ОКС, имеющаяся в ЕГРН
	- граница охранной зоны, имеющейся в ЕГРН
59:01:4413924:34 :34	- кадастровый номер земельного участка, имеющегося в ЕГРН
59:01:4413924	- номер кадастрового квартала
1 ●	- обозначение характерных точек границ

Схема расположения границ публичного сервитута объекта

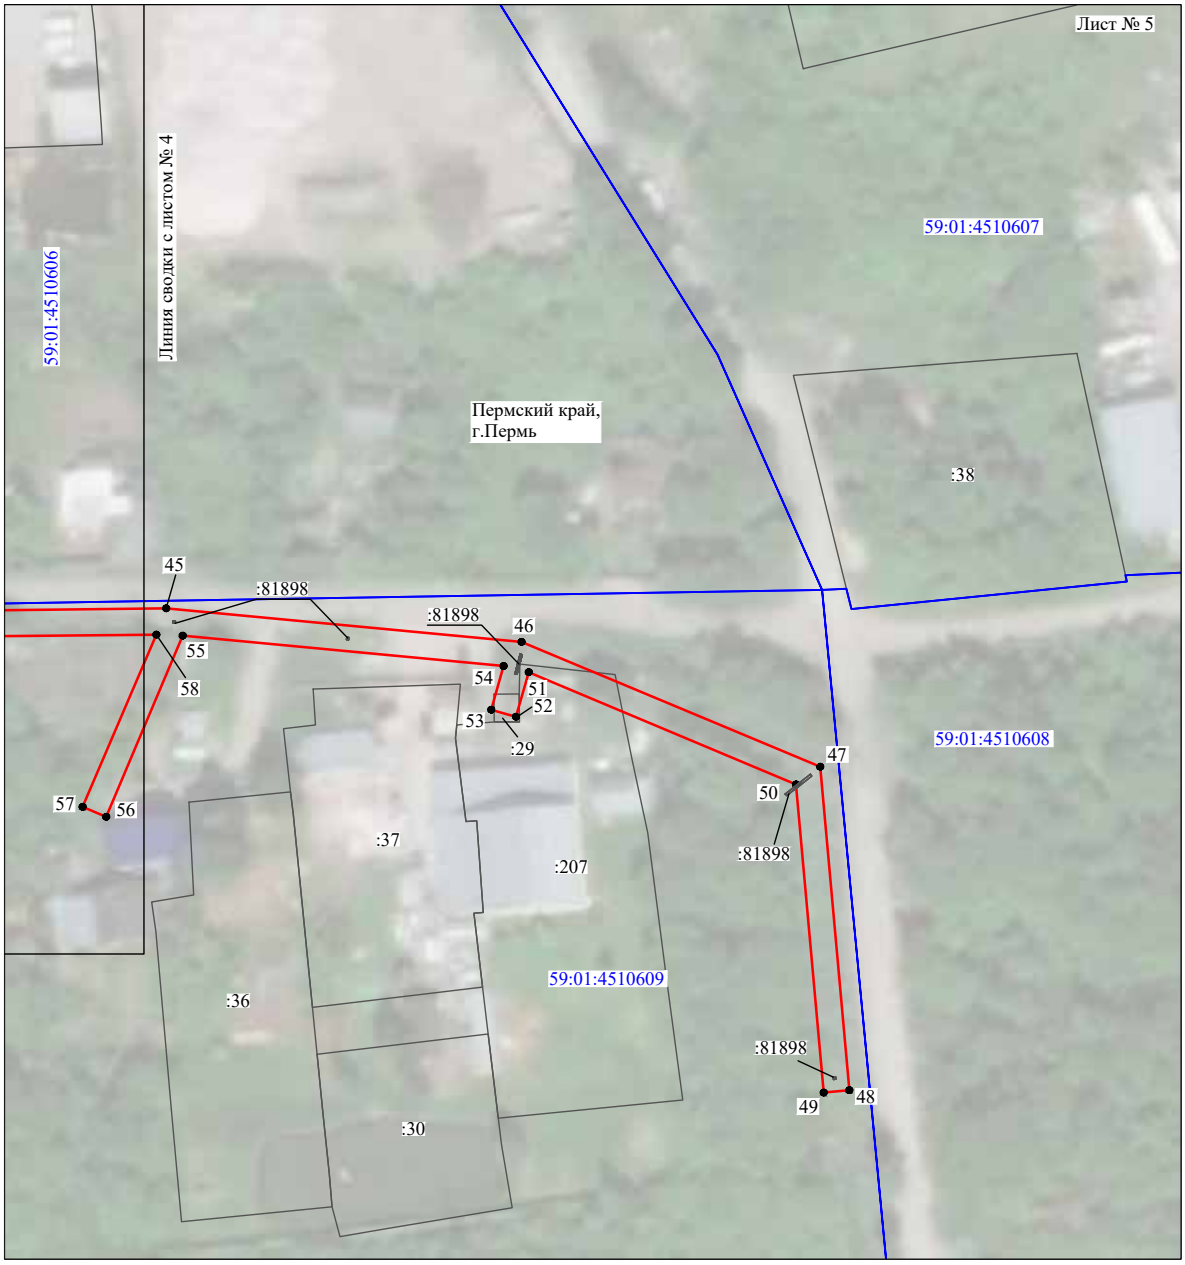


Масштаб 1:1000

Используемые условные знаки и обозначения:

№1	- номер опоры
	- граница публичного сервитута
	- граница кадастрового деления
	- граница населенного пункта
	- граница земельного участка, имеющегося в ЕГРН
	- граница ОКС, имеющаяся в ЕГРН
	- граница охранной зоны, имеющейся в ЕГРН
59:01:4413924:34 :34	- кадастровый номер земельного участка, имеющегося в ЕГРН
59:01:4413924	- номер кадастрового квартала
1 ●	- обозначение характерных точек границ

Схема расположения границ публичного сервитута объекта

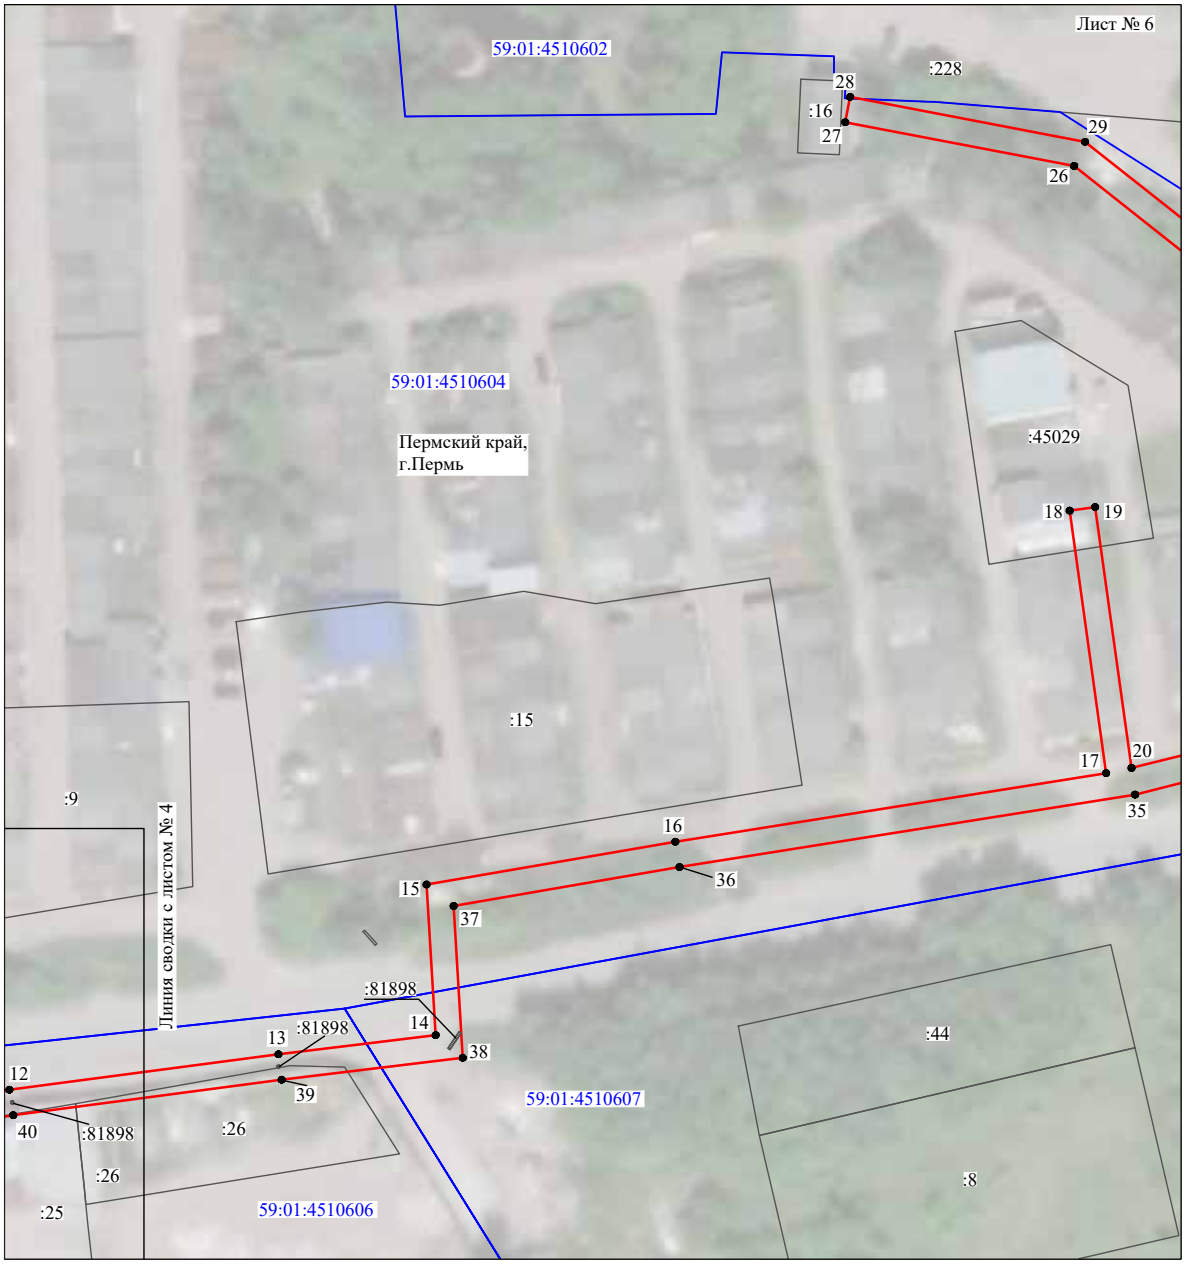

Масштаб 1:1000

Используемые условные знаки и обозначения:

№1	- номер опоры
	- граница публичного сервитута
	- граница кадастрового деления
	- граница населенного пункта
	- граница земельного участка, имеющегося в ЕГРН
	- граница ОКС, имеющаяся в ЕГРН
	- граница охранной зоны, имеющейся в ЕГРН
59:01:4413924:34 :34	- кадастровый номер земельного участка, имеющегося в ЕГРН
59:01:4413924	- номер кадастрового квартала
1 ●	- обозначение характерных точек границ

Схема расположения границ публичного сервитута объекта



Масштаб 1:1000

Используемые условные знаки и обозначения:

№1	- номер опоры
	- граница публичного сервитута
	- граница кадастрового деления
	- граница населенного пункта
	- граница земельного участка, имеющегося в ЕГРН
	- граница ОКС, имеющаяся в ЕГРН
	- граница охранной зоны, имеющейся в ЕГРН
59:01:4413924:34 :34	- кадастровый номер земельного участка, имеющегося в ЕГРН
59:01:4413924	- номер кадастрового квартала
1 ●	- обозначение характерных точек границ

МИНИСТЕРСТВО ПО УПРАВЛЕНИЮ ИМУЩЕСТВОМ И ГРАДОСТРОИТЕЛЬНОЙ ДЕЯТЕЛЬНОСТИ ПЕРМСКОГО КРАЯ

П Р И К А З

23.03.2022 № 31-02-1-4-458

Об установлении публичного сервитута в отдельных целях в пользу КГБУ «УАДиТ»

В соответствии со статьей 23, пунктом 3 статьи 39.37, пунктом 2 статьи 39.38, статьей 39.43, статьей 39.46 Земельного кодекса Российской Федерации, схемой территориального планирования Пермского края, утвержденной постановлением Правительства Пермского края от 27 октября 2009 г. № 780-п (в редакции постановления Правительства Пермского края от 10 октября 2019 г. № 715-п), приказами Министерства по управлению имуществом и градостроительной деятельности Пермского края от 04 июня 2021 г. № 31-02-1-4-856 «Об утверждении документации по планировке территории для размещения объекта регионального значения «Автомобильная дорога «Переход ул. Строителей – площадь Гайдара», участок от ул. Вишерской до примыкания к ул. Папанинцев», от 08 декабря 2021 г. № 31-02-1-4-2027 «Об утверждении проекта межевания территории для размещения объекта регионального значения «Автомобильная дорога «Переход ул. Строителей – площадь Гайдара», участок от ул. Вишерской до примыкания к ул. Папанинцев», частью 1 статьи 4 Закона Пермского края от 1 июля 2009 г. № 463-ПК «О полномочиях органов государственной власти Пермского края в сфере земельных отношений», пунктами 3.14, 3.43 Положения о Министерстве по управлению имуществом и градостроительной деятельности Пермского края, утвержденного постановлением Правительства Пермского края от 15 декабря 2006 г. № 88-п, приказа Министерства по управлению имуществом и градостроительной деятельности Пермского края от 18 августа 2021 г. № 31-02-1-4-1295 «О делегировании права подписи», на основании ходатайства краевого государственного бюджетного учреждения «Управление автомобильных дорог и транспорта» Пермского края» от 09 марта 2022 г. вх. № 44-001у-06-01исх-163

ПРИКАЗЫВАЮ:

1. Установить в пользу краевого государственного бюджетного учреждения «Управление автомобильных дорог и транспорта» Пермского края (далее – КГБУ «УАДиТ») публичный сервитут в отдельных целях (далее –

публичный сервитут) на срок 10 лет в отношении следующих земельных участков:

с кадастровым номером 59:01:0000000:333, расположенного по адресу: Пермский край, г. Пермь, Дзержинский район, ул. Василия Каменского, 1;

с кадастровым номером 59:01:4415053:12, расположенного по адресу: Пермский край, г. Пермь, Дзержинский район.

Цель установления публичного сервитута: для размещения линейного объекта регионального значения «Автомобильная дорога «Переход ул. Строителей – площадь Гайдара», участок от ул. Вишерской до примыкания к ул. Папанинцев».

2. Утвердить границы публичного сервитута, согласно прилагаемой схемы расположения границ публичного сервитута.

3. Срок, в течение которого использование указанных в приложении к настоящему приказу земельных участков в соответствии с их разрешенным использованием невозможно или существенно затруднено в связи с осуществлением сервитута – не установлен.

4. Плата за публичный сервитут не устанавливается в соответствии с подпунктом 1 пункта 6 статьи 39.46 Земельного кодекса Российской Федерации.

5. Отделу распоряжения земельными участками управления земельных отношений Министерства по управлению имуществом и градостроительной деятельности Пермского края (далее – Министерство) в течение 5 рабочих дней со дня подписания настоящего приказа:

5.1. разместить настоящий приказ на официальном на сайте Министерства www.migd.permkrai.ru;

5.2. направить настоящий приказ в администрацию города Перми для опубликования в порядке, установленном для официального опубликования (обнародования) муниципальных правовых актов;

5.3. направить копию настоящего приказа правообладателям земельных участков, указанных в пункте 1 настоящего приказа, в Управление Федеральной службы государственной регистрации, кадастра и картографии по Пермскому краю, КГБУ «УАДиТ»;

5.4. направить КГБУ «УАДиТ» сведения о лицах, являющихся правообладателями земельного участка.

6. Контроль за исполнением приказа оставляю за собой.

Заместитель министра Т.И. Михалева

Приложение
к приказу Министерства по управлению имуществом
и градостроительной деятельности Пермского края
от 21.03.2022 г. № 31-02-1-4-458

ОПИСАНИЕ МЕСТОПОЛОЖЕНИЯ ГРАНИЦ

Публичный сервитут для размещения линейного объекта регионального значения «Автомобильная дорога «Переход ул. Строителей – площадь Гайдара», участок от ул. Вишерской до примыкания к ул. Папанинцев»

(наименование объекта, местоположение границ которого описано (далее - объект))

Раздел 1

Сведения об объекте

№ п/п	Характеристики объекта	Описание характеристик
1	2	3
1.	Местоположение объекта	Пермский край, город Пермь
2.	Площадь объекта +/- величина погрешности определения площади (Р +/- Дельта Р)	2816 +/- 41 м²
3.	Иные характеристики объекта	1. публичный сервитут для размещения линейного объекта регионального значения «Автомобильная дорога «Переход ул. Строителей – площадь Гайдара», участок от ул. Вишерской до примыкания к ул. Папанинцев»

Раздел 2

Сведения о местоположении границ объекта

1. Система координат МСК-59, зона 2

2. Сведения о характерных точках границ объекта

Обозначение характерных точек границ	Координаты, м		Метод определения координат характерной точки	Средняя квадратическая погрешность положения характерной точки (Mt), м	Описание обозначения точки на местности (при наличии)
	X	Y			
1	2	3	4	5	6
1	517045.60	2227658.20	Метод спутниковых геодезических измерений (определений)	0.10	Закрепление отсутствует
2	517038.12	2227714.99	Метод спутниковых геодезических измерений (определений)	0.10	Закрепление отсутствует
3	517016.26	2227712.43	Метод спутниковых геодезических измерений (определений)	0.10	Закрепление отсутствует
4	516992.65	2227741.39	Метод спутниковых геодезических измерений (определений)	0.10	Закрепление отсутствует
5	517002.29	2227651.83	Метод спутниковых геодезических измерений (определений)	0.10	Закрепление отсутствует
1	517045.60	2227658.20	Метод спутниковых геодезических измерений (определений)	0.10	Закрепление отсутствует

3. Сведения о характерных точках части (частей) границы объекта

Обозначение характерных точек части границы	Координаты, м		Метод определения координат характерной точки	Средняя квадратическая погрешность положения характерной точки (Mt), м	Описание обозначения точки на местности (при наличии)
	X	Y			
1	2	3	4	5	6
-	-	-	-	-	-

Раздел 3

Сведения о местоположении измененных (уточненных) границ объекта

1. Система координат -

2. Сведения о характерных точках границ объекта

Обозначение характерных точек границ	Существующие координаты, м		Измененные (уточненные) координаты, м		Метод определения координат характерной точки	Средняя квадратическая погрешность положения характерной точки (Mt), м	Описание обозначения точки на местности (при наличии)
	X	Y	X	Y			
1	2	3	4	5	6	7	8
-	-	-	-	-	-	-	

3. Сведения о характерных точках части (частей) границы объекта

Обозначение характерных точек части границы	Существующие координаты, м		Измененные (уточненные) координаты, м		Метод определения координат характерной точки	Средняя квадратическая погрешность положения характерной точки (Mt), м	Описание обозначения точки на местности (при наличии)
	X	Y	X	Y			
1	2	3	4	5	6	7	8
-	-	-	-	-	-	-	

Раздел 4

Схема расположения границ публичного сервитута



Масштаб 1:1000

Условные обозначения

- Проектная граница публичного сервитута
- Характерная точка границы, сведения о которой позволяют однозначно определить ее положение на местности
- Обозначение новой характерной точки
- Существующая часть границы, имеющиеся в ЕГРН сведения о которой достаточны для определения ее местоположения
- Номер кадастрового квартала
- Граница кадастрового квартала

Подпись _____ Дата "____" _____ г.

Место для описания земель при наличии зоны, составляется описание местоположения границ объекта

ОПИСАНИЕ МЕСТОПОЛОЖЕНИЯ ГРАНИЦ

(наименование объекта, местоположение границ которого описано (далее - объект))

Раздел 1

Сведения об объекте

№ п/п	Характеристики объекта	Описание характеристик
1	2	3
1.	Местоположение объекта	Пермский край, город Пермь
2.	Площадь объекта +/- величина погрешности определения площади (Р +/- Дельта Р)	14010 +/- 41 м²
3.	Иные характеристики объекта	1. публичный сервитут для размещения линейного объекта регионального значения «Автомобильная дорога «Переход ул. Строителей – площадь Гайдара», участок от ул. Вишерской до примыкания к ул. Папанинцев»

Раздел 2

Сведения о местоположении границ объекта

1. Система координат МСК-59, зона 2

2. Сведения о характерных точках границ объекта

Обозначение характерных точек границ	Координаты, м		Метод определения координат характерной точки	Средняя квадратическая погрешность положения характерной точки (Mt), м	Описание обозначения точки на местности (при наличии)
	X	Y			
1	2	3	4	5	6
1	517197.88	2227196.97	Метод спутниковых геодезических измерений (определений)	0.10	Закрепление отсутствует
2	517203.24	2227200.61	Метод спутниковых геодезических измерений (определений)	0.10	Закрепление отсутствует
3	517216.73	2227209.77	Метод спутниковых геодезических измерений (определений)	0.10	Закрепление отсутствует
4	517216.62	2227220.96	Метод спутниковых геодезических измерений (определений)	0.10	Закрепление отсутствует
5	517198.81	2227220.91	Метод спутниковых геодезических измерений (определений)	0.10	Закрепление отсутствует
1	517197.88	2227196.97	Метод спутниковых геодезических измерений (определений)	0.10	Закрепление отсутствует
6	517037.72	2227163.96	Метод спутниковых геодезических измерений (определений)	0.10	Закрепление отсутствует
7	517068.88	2227204.43	Метод спутниковых геодезических измерений (определений)	0.10	Закрепление отсутствует
8	517068.72	2227214.88	Метод спутниковых геодезических измерений (определений)	0.10	Закрепление отсутствует
9	517048.95	2227212.46	Метод спутниковых геодезических измерений (определений)	0.10	Закрепление отсутствует
10	517026.63	2227254.65	Метод спутниковых геодезических измерений (определений)	0.10	Закрепление отсутствует

2. Сведения о характерных точках границ объекта

Обозначение характерных точек границ	Координаты, м		Метод определения координат характерной точки	Средняя квадратическая погрешность положения характерной точки (Mt), м	Описание обозначения точки на местности (при наличии)
	X	Y			
1	2	3	4	5	6
6	517037.72	2227163.96	Метод спутниковых геодезических измерений (определений)	0.10	Закрепление отсутствует
11	517065.82	2227247.69	Метод спутниковых геодезических измерений (определений)	0.10	Закрепление отсутствует
12	517089.46	2227265.88	Метод спутниковых геодезических измерений (определений)	0.10	Закрепление отсутствует
13	517092.78	2227241.06	Метод спутниковых геодезических измерений (определений)	0.10	Закрепление отсутствует
14	517108.19	2227258.74	Метод спутниковых геодезических измерений (определений)	0.10	Закрепление отсутствует
15	517104.82	2227307.06	Метод спутниковых геодезических измерений (определений)	0.10	Закрепление отсутствует
16	517101.64	2227363.37	Метод спутниковых геодезических измерений (определений)	0.10	Закрепление отсутствует
17	517097.34	2227384.42	Метод спутниковых геодезических измерений (определений)	0.10	Закрепление отсутствует
18	517085.21	2227473.35	Метод спутниковых геодезических измерений (определений)	0.10	Закрепление отсутствует
19	517077.70	2227526.52	Метод спутниковых геодезических измерений (определений)	0.10	Закрепление отсутствует
20	517072.09	2227562.60	Метод спутниковых геодезических измерений (определений)	0.10	Закрепление отсутствует
21	517074.34	2227576.41	Метод спутниковых геодезических измерений (определений)	0.10	Закрепление отсутствует
22	517071.22	2227592.77	Метод спутниковых геодезических измерений (определений)	0.10	Закрепление отсутствует

2. Сведения о характерных точках границ объекта

Обозначение характерных точек границ	Координаты, м		Метод определения координат характерной точки	Средняя квадратическая погрешность положения характерной точки (Mt), м	Описание обозначения точки на местности (при наличии)
	X	Y			
1	2	3	4	5	6
23	517063.45	2227651.65	Метод спутниковых геодезических измерений (определений)	0.10	Закрепление отсутствует
24	517059.46	2227675.96	Метод спутниковых геодезических измерений (определений)	0.10	Закрепление отсутствует
25	517073.14	2227496.55	Метод спутниковых геодезических измерений (определений)	0.10	Закрепление отсутствует
26	517029.00	2227491.74	Метод спутниковых геодезических измерений (определений)	0.10	Закрепление отсутствует
27	517013.03	2227484.42	Метод спутниковых геодезических измерений (определений)	0.10	Закрепление отсутствует
28	517013.34	2227466.00	Метод спутниковых геодезических измерений (определений)	0.10	Закрепление отсутствует
29	517034.97	2227466.31	Метод спутниковых геодезических измерений (определений)	0.10	Закрепление отсутствует
30	517050.99	2227415.25	Метод спутниковых геодезических измерений (определений)	0.10	Закрепление отсутствует
11	517065.82	2227247.69	Метод спутниковых геодезических измерений (определений)	0.10	Закрепление отсутствует

3. Сведения о характерных точках части (частей) границы объекта

Обозначение характерных точек части границы	Координаты, м		Метод определения координат характерной точки	Средняя квадратическая погрешность положения характерной точки (Mt), м	Описание обозначения точки на местности (при наличии)
	X	Y			
1	2	3	4	5	6
-	-	-	-	-	-

Раздел 3

Сведения о местоположении измененных (уточненных) границ объекта

1. Система координат -

2. Сведения о характерных точках границ объекта

Обозначение характерных точек границ	Существующие координаты, м		Измененные (уточненные) координаты, м		Метод определения координат характерной точки	Средняя квадратическая погрешность положения характерной точки (Mt), м	Описание обозначения точки на местности (при наличии)
	X	Y	X	Y			
1	2	3	4	5	6	7	8
-	-	-	-	-	-	-	

3. Сведения о характерных точках части (частей) границы объекта

Обозначение характерных точек части границы	Существующие координаты, м		Измененные (уточненные) координаты, м		Метод определения координат характерной точки	Средняя квадратическая погрешность положения характерной точки (Mt), м	Описание обозначения точки на местности (при наличии)
	X	Y	X	Y			
1	2	3	4	5	6	7	8
-	-	-	-	-	-	-	

Раздел 4

Схема расположения границ публичного сервитута



Масштаб 1:2000

Условные обозначения

- Проектная граница публичного сервитута
- Характерная точка границы, сведения о которой позволяют однозначно определить ее положение на местности
- Обозначение новой характерной точки
- Существующая часть границы, имеющаяся в ЕГРН сведения о которой достаточны для определения ее местоположения
- 59:01:4415053 - Номер кадастрового квартала
- Граница кадастрового квартала

Подпись _____ Дата "____" _____ г.

Место для записи точек при наличии, зон, составного описания местоположения границ объекта

Извещение о проведении 05.05.2022 аукциона
на право заключения договоров аренды земельных участков

Лот № 1

1.	Наименование организатора аукциона	Департамент имущественных отношений администрации города Перми
2.	Наименование органа местного самоуправления, принявшего решение о проведении аукциона, реквизиты указанного решения	Администрация города Перми, приказ начальника департамента имущественных отношений администрации города Перми от 24.03.2022 № 059-19-01-11-35
3.	Место, дата, время проведения аукциона Дата рассмотрения заявок на участие в аукционе	г. Пермь, ул. Сибирская,14, каб. № 2 05.05.2022 в 09 час. 20 мин. 04.05.2022 в 15 час. 00 мин.
4.	Предмет аукциона на право заключения договора аренды земельного участка	
	• местоположение	ул. Соликамская, з/у 279а, Мотовилихинский район, г. Пермь
	• площадь	380 кв. м
	• кадастровый номер	59:01:3919033:157
	• права на земельный участок	государственная собственность не разграничена
	• ограничение прав	Ограничения прав подробно описаны в выписке из Единого государственного реестра недвижимости об объекте недвижимости от 21.10.2021 № КУВИ-002/2021-140742366 (далее – ЕГРН). Согласно копии планшета топографической съемки М 1:500 в границах земельного участка расположены сети газопровода. Информация о расположении сетей и охранных зон отражена в выписке из ЕГРН. По данным выписки из ЕГРН в пределах земельного участка расположен объект недвижимости с кадастровым № 59:01:3919033:91 (газопровод среднего давления, зарегистрировано право собственности). При хранении, распределении и перевалке грузов необходимо соблюдать следующие требования: постановления Правительства Российской Федерации от 24.02.2009 № 160 «О порядке установления охранных зон объектов электросетевого хозяйства и особых условий использования земельных участков, расположенных в границах таких зон»; постановления Правительства Российской Федерации от 20.11.2000 № 878 «Об утверждении правил охраны газораспределительных сетей»; приказа Министерства по управлению имуществом и градостроительной деятельности Пермского края от 22.05.2020 № 31-02-1-4-20 «Об утверждении границы охранной зоны газопровода»; постановления Правительства Российской Федерации от 11.03.2010 № 138 «Об утверждении Федеральных правил использования воздушного пространства Российской Федерации»: «Запрещается размещать в полосах воздушных подходов на удалении до 30 км а вне полос воздушных подходов – до 15 км от контрольной точки аэродрома объекты выбросов (размещения) отходов, животноводческие фермы, скотобойни и другие объекты, способствующие привлечению и массовому скоплению птиц».

	• обременения	нет
	• разрешенное использование	для временного хранения, распределения и перевалки грузов на открытом воздухе (разрешенное использование земельного участка – складские площадки)
	• принадлежность к определенной категории земель	земли населенных пунктов
	• максимально и (или) минимально допустимые параметры разрешенного строительства объекта капитального строительства	нет **(строительство не предусмотрено)**
	возможность подключения (технологического присоединения) объектов капитального строительства к сетям инженерно-технического обеспечения (за исключением сетей электроснабжения)	нет
5.	Начальная цена предмета аукциона **(размер ежегодной арендной платы)** Победитель аукциона, иное лицо, с которым договор заключается в соответствии с п.13, п.14 или п. 20 ст. 39.12 Земельного Кодекса Российской Федерации (далее – ЗК РФ), обязан в течение **5 рабочих дней** со дня составления протокола о результатах аукциона, а в случаях, определенных п.13, п.14, ст. 39.12 ЗК РФ, протокола рассмотрения заявок, уплатить ежегодный размер арендной платы (за вычетом задатка, внесенного для участия в аукционе) **однократно за первые 3 года** на счет департамента земельных отношений администрации города Перми, 614000, ул. Сибирская,15, тел. 212-29-82 (отдел договоров)	45 138,09 руб.
6.	«Шаг аукциона» (3% от начальной цены)	1 354,14 руб.
7.	Форма заявки на участие в аукционе, порядок ее приема, адрес места ее приема, даты и время начала и окончания приема заявок на участие в аукционе	Форма заявки размещена на сайтах www.torgi.gov.ru, www.gorodperm.ru (раздел Деятельность/ Муниципальная собственность/Торговая площадка/ Вид торгов Продажа и аренда земельных участков). Заявка подается и принимается одновременно с полным пакетом документов, требуемых для участия в аукционе. На каждый лот представляется отдельный пакет документов, документы после аукциона не возвращаются. Заявка с прилагаемыми к ней документами регистрируется организатором аукциона в журнале приема заявок с присвоением каждой заявке номера, даты и времени подачи. г. Пермь, ул. Сибирская,14, каб. № 12 с 04.04.2022 по 29.04.2022 ежедневно в рабочие дни с 10 час. 00 мин. до 13 час. 00 мин.

8.	Размер задатка (50% от начальной цены)	22 569,00 руб.
	Порядок внесения задатка участниками аукциона и возврата им задатка	Путем перечисления на счет организатора аукциона. Представление документов, подтверждающих внесение задатка, признается заключением соглашения о задатке (п.2 ст. 39.12 Земельного кодекса Российской Федерации). Задаток должен поступить на счет организатора аукциона до 15:00 04.05.2022. В течение трех рабочих дней со дня подписания протокола о результатах аукциона организатор аукциона обязан возвратить задатки лицам, участвовавшим в аукционе, но не победившим в нем. Задаток, внесенный лицом, признанным победителем аукциона, задаток, внесенный иным лицом, с которым договор купли-продажи или договор аренды земельного участка заключается в соответствии с пунктом 13, 14 или 20 ст. 39.12 ЗК РФ, засчитываются в оплату приобретаемого земельного участка или в счет арендной платы за него. Задатки, внесенные этими лицами, не заключившими в установленном настоящей статьей порядке договора купли-продажи или договора аренды земельного участка вследствие уклонения от заключения указанных договоров, не возвращаются.
	Банковские реквизиты счета для перечисления задатка	Департамент финансов администрации города Перми (департамент имущественных отношений администрации города Перми, л/с 04163010041), ИНН 5902502248, КПП 590201001, ОКТМО 57701000, р/с 032 326 435 770 100 056 00 в Отделении Пермь Банка России//УФК по Пермскому краю г. Пермь, БИК (БИК ТОФК) 015773997, корреспондентский счет (единый казначейский счет) 40102810145370000048 КБК 00000000000000000510. Назначение платежа: задаток для участия в аукционе 05.05.2022 по лоту № 1 (ул. Соликамская, з/у 279а)
9.	Срок аренды земельного участка	4 года 11 месяцев
10.	Проект договора аренды земельного участка	Типовая форма договора аренды земельного участка, приобретаемого на торгах в форме аукциона, утверждена постановлением администрации города Перми от 29.05.2015 № 322, является Приложением № 1 к настоящему извещению и размещена на сайтах www.torgi.gov.ru, www.gorodperm.ru (раздел Деятельность/ Муниципальная собственность/ Торговая площадка/Вид торгов Продажа и аренда земельных участков).
11.	Порядок осмотра земельного участка на местности	Осмотр земельного участка производится заявителем самостоятельно в любое время с даты опубликования настоящего извещения.

Лот № 2

1.	Наименование организатора аукциона	Департамент имущественных отношений администрации города Перми
2.	Наименование органа местного самоуправления, принявшего решение о проведении аукциона, реквизиты указанного решения	Администрация города Перми, приказ начальника департамента имущественных отношений администрации города Перми от 24.03.2022 № 059-19-01-11-35
3.	Место, дата, время проведения аукциона Дата рассмотрения заявок на участие в аукционе	г. Пермь, ул. Сибирская,14, каб. № 2 05.05.2022 в 09 час. 20 мин. 04.05.2022 в 15 час. 00 мин.
4.	Предмет аукциона на право заключения договора аренды земельного участка	
	• местоположение	ул. Промышленная, Индустриальный район, г. Пермь
	• площадь	200 кв. м
	• кадастровый номер	59:01:4716061:745
	• права на земельный участок	государственная собственность не разграничена
	• ограничение прав	Ограничения прав подробно описаны в выписке из Единого государственного реестра недвижимости об объекте недвижимости от 26.11.2021 № КУВИ-002/2021-157742130 (далее – ЕГРН). При размещении мастерских, предназначенных для ремонта и обслуживания автомобилей, необходимо соблюдать требования: решение Федеральной службы по надзору в сфере прав потребителей и благополучия человека от 06.07.2020 № 126-РС33 «Об установлении санитарно-защитной зоны ООО «ЛУКОЙЛ-Пермнефтьоргсинтез» с учетом строительства блока гликолевой осушки и строительства эстакады тактового налива светлых нефтепродуктов»; постановления Правительства Российской Федерации от 11.03.2010 № 138 «Об утверждении Федеральных правил использования воздушного пространства Российской Федерации», требования, установленные санитарно-защитными зонами, информация о которых содержится в ЕГРН.
	• обременения	нет
	• разрешенное использование	для размещения мастерских, предназначенных для ремонта и обслуживания автомобилей (разрешенное использование земельного участка - служебные гаражи, ремонт автомобилей)
	• принадлежность к определенной категории земель	земли населенных пунктов
	• максимально и (или) минимально допустимые параметры разрешенного строительства объекта капитального строительства	нет **(строительство не предусмотрено)**
	• возможность подключения (технологического присоединения) объектов капитального строительства к сетям инженерно-технического обеспечения (за исключением сетей электроснабжения)	нет

5.	Начальная цена предмета аукциона **(размер ежегодной арендной платы)** Победитель аукциона, иное лицо, с которым договор заключается в соответствии с п.13, п.14 или п. 20 ст. 39.12 Земельного Кодекса Российской Федерации (далее – ЗК РФ), обязан в течение **5 рабочих дней** со дня составления протокола о результатах аукциона, а в случаях, определенных п.13, п.14, ст. 39.12 ЗК РФ, протокола рассмотрения заявок, уплатить ежегодный размер арендной платы (за вычетом задатка, внесенного для участия в аукционе) **однократно за первые 3 года** на счет департамента земельных отношений администрации города Перми, 614000, ул. Сибирская,15, тел. 212-29-82 (отдел договоров)	13 475,04 руб.
6.	«Шаг аукциона» (3% от начальной цены)	404,25 руб.
7.	Форма заявки на участие в аукционе, порядок ее приема, адрес места ее приема, даты и время начала и окончания приема заявок на участие в аукционе	Форма заявки размещена на сайтах www.torgi.gov.ru, www.gorodperm.ru (раздел Деятельность/ Муниципальная собственность/Торговая площадка/ Вид торгов Продажа и аренда земельных участков). Заявка подается и принимается одновременно с полным пакетом документов, требуемых для участия в аукционе. На каждый лот представляется отдельный пакет документов, документы после аукциона не возвращаются. Заявка с прилагаемыми к ней документами регистрируется организатором аукциона в журнале приема заявок с присвоением каждой заявке номера, даты и времени подачи. г. Пермь, ул. Сибирская,14, каб. № 12 с 04.04.2022 по 29.04.2022 ежедневно в рабочие дни с 10 час. 00 мин. до 13 час. 00 мин.
8.	Размер задатка (50% от начальной цены) Порядок внесения задатка участниками аукциона и возврата им задатка	6 738,00 руб. Путем перечисления на счет организатора аукциона. Представление документов, подтверждающих внесение задатка, признается заключением соглашения о задатке (п.2 ст. 39.12 Земельного кодекса Российской Федерации). Задаток должен поступить на счет организатора аукциона до 15:00 04.05.2022. В течение трех рабочих дней со дня подписания протокола о результатах аукциона организатор аукциона обязан возвратить задатки лицам, участвовавшим в аукционе, но не победившим в нем.

		Задаток, внесенный лицом, признанным победителем аукциона, задаток, внесенный иным лицом, с которым договор купли-продажи или договор аренды земельного участка заключается в соответствии с пунктом 13, 14 или 20 ст. 39.12 ЗК РФ, засчитываются в оплату приобретаемого земельного участка или в счет арендной платы за него. Задатки, внесенные этими лицами, не заключившими в установленном настоящей статьей порядке договора купли-продажи или договора аренды земельного участка вследствие уклонения от заключения указанных договоров, не возвращаются.
	Банковские реквизиты счета для перечисления задатка	Департамент финансов администрации города Перми (департамент имущественных отношений администрации города Перми, л/с 04163010041), ИНН 5902502248, КПП 590201001, ОКТМО 57701000, р/с 032 326 435 770 100 056 00 в Отделении Пермь Банка России//УФК по Пермскому краю г. Пермь, БИК (БИК ТОФК) 015773997, корреспондентский счет (единый казначейский счет) 40102810145370000048 КБК 00000000000000000510. Назначение платежа: задаток для участия в аукционе 05.05.2022 по лоту № 2 (ул. Промышленная)
9.	Срок аренды земельного участка	4 года 11 месяцев
10.	Проект договора аренды земельного участка	Типовая форма договора аренды земельного участка, приобретаемого на торгах в форме аукциона, утверждена постановлением администрации города Перми от 29.05.2015 № 322, является Приложением № 1 к настоящему извещению и размещена на сайтах www.torgi.gov.ru, www.gorodperm.ru (раздел Деятельность/ Муниципальная собственность/ Торговая площадка/Вид торгов Продажа и аренда земельных участков).
11.	Порядок осмотра земельного участка на местности	Осмотр земельного участка производится заявителем самостоятельно в любое время с даты опубликования настоящего извещения.

Лот № 3

1.	Наименование организатора аукциона	Департамент имущественных отношений администрации города Перми
2.	Наименование органа местного самоуправления, принявшего решение о проведении аукциона, реквизиты указанного решения	Администрация города Перми, приказ начальника департамента имущественных отношений администрации города Перми от 24.03.2022 № 059-19-01-11-35
3.	Место, дата, время проведения аукциона Дата рассмотрения заявок на участие в аукционе	г. Пермь, ул. Сибирская,14, каб. № 2 05.05.2022 в 09 час. 20 мин. 04.05.2022 в 15 час. 00 мин.
4.	Предмет аукциона на право заключения договора аренды земельного участка	

	• местоположение	ул. Луганская, Свердловский район, г. Пермь
	• площадь	366 кв. м
	• кадастровый номер	59:01:0000000:81946
	• права на земельный участок	государственная собственность не разграничена
	• ограничение прав	Ограничения прав подробно описаны в выписке из Единого государственного реестра недвижимости об объекте недвижимости от 16.02.2022 № КУВИ-001/2022-21584891. Земельный участок полностью расположен в границах зоны с особыми условиями использования территории: Приаэродромная территория аэродрома аэропорта Большое Савино. Постановление Правительства Российской Федерации от 11.03.2010 № 138 «Об утверждении Федеральных правил использования воздушного пространства Российской Федерации»: «Запрещается размещать в полосах воздушных подходов на удалении до 30 км, а вне полос воздушных подходов – до 15 км от контрольной точки аэродрома объекты выбросов (размещения) отходов, животноводческие фермы, скотобойни и другие объекты, способствующие привлечению и массовому скоплению птиц».
	• обременения	нет
	• разрешенное использование	для размещения детской площадки с элементами озеленения (разрешенное использование земельного участка – под детскую площадку с элементами озеленения)
	• принадлежность к определенной категории земель	земли населенных пунктов
	• максимально и (или) минимально допустимые параметры разрешенного строительства объекта капитального строительства	нет **(строительство не предусмотрено)**
	• возможность подключения (технологического присоединения) объектов капитального строительства к сетям инженерно-технического обеспечения (за исключением сетей электроснабжения)	нет
5.	Начальная цена предмета аукциона **(размер ежегодной арендной платы)** Победитель аукциона, иное лицо, с которым договор заключается в соответствии с п.13, п.14 или п. 20 ст. 39.12 Земельного Кодекса Российской Федерации (далее – ЗК РФ), обязан в течение **5 рабочих дней** со дня составления протокола о результатах аукциона, а в случаях, определенных п.13, п.14, ст. 39.12 ЗК РФ, протокола рассмотрения заявок, уплатить ежегодный размер арендной платы (за вычетом задатка, внесенного для участия в аукционе) **однократно за первые 3 года** на счет департамента земельных отношений администрации города Перми, 614000, ул. Сибирская,15, тел. 212-29-82 (отдел договоров)	160,60 руб.
6.	«Шаг аукциона» (3% от начальной цены)	4,82 руб.

7.	Форма заявки на участие в аукционе, порядок ее приема, адрес места ее приема, даты и время начала и окончания приема заявок на участие в аукционе	Форма заявки размещена на сайтах www.torgi.gov.ru, www.gorodperm.ru (раздел Деятельность/ Муниципальная собственность/Торговая площадка/ Вид торгов Продажа и аренда земельных участков). Заявка подается и принимается одновременно с полным пакетом документов, требуемых для участия в аукционе. На каждый лот представляется отдельный пакет документов, документы после аукциона не возвращаются. Заявка с прилагаемыми к ней документами регистрируется организатором аукциона в журнале приема заявок с присвоением каждой заявке номера, даты и времени подачи. г. Пермь, ул. Сибирская,14, каб. № 12 с 04.04.2022 по 29.04.2022 ежедневно в рабочие дни с 10 час. 00 мин. до 13 час. 00 мин.
8.	Размер задатка (50% от начальной цены)	80,00 руб.
	Порядок внесения задатка участниками аукциона и возврата им задатка	Путем перечисления на счет организатора аукциона. Представление документов, подтверждающих внесение задатка, признается заключением соглашения о задатке (п.2 ст. 39.12 Земельного кодекса Российской Федерации). Задаток должен поступить на счет организатора аукциона до 15:00 04.05.2022. В течение трех рабочих дней со дня подписания протокола о результатах аукциона организатор аукциона обязан возвратить задатки лицам, участвовавшим в аукционе, но не победившим в нем. Задаток, внесенный лицом, признанным победителем аукциона, задаток, внесенный иным лицом, с которым договор купли-продажи или договор аренды земельного участка заключается в соответствии с пунктом 13, 14 или 20 ст. 39.12 ЗК РФ, засчитываются в оплату приобретаемого земельного участка или в счет арендной платы за него. Задатки, внесенные этими лицами, не заключившими в установленном настоящей статьей порядке договора купли-продажи или договора аренды земельного участка вследствие уклонения от заключения указанных договоров, не возвращаются.
	Банковские реквизиты счета для перечисления задатка	Департамент финансов администрации города Перми (департамент имущественных отношений администрации города Перми, л/с 04163010041), ИНН 5902502248, КПП 590201001, ОКТМО 57701000, р/с 032 326 435 770 100 056 00 в Отделении Пермь Банка России//УФК по Пермскому краю г. Пермь, БИК (БИК ТОФК) 015773997, корреспондентский счет (единый казначейский счет) 40102810145370000048 КБК 00000000000000000510. Назначение платежа: задаток для участия в аукционе 05.05.2022 по лоту № 3 (ул. Луганская)

9.	Срок аренды земельного участка	4 года 11 месяцев
10.	Проект договора аренды земельного участка	Типовая форма договора аренды земельного участка, приобретаемого на торгах в форме аукциона, утверждена постановлением администрации города Перми от 29.05.2015 № 322, является Приложением № 1 к настоящему извещению и размещена на сайтах www.torgi.gov.ru, www.gorodperm.ru (раздел Деятельность/ Муниципальная собственность/ Торговая площадка/Вид торгов Продажа и аренда земельных участков).
11.	Порядок осмотра земельного участка на местности	Осмотр земельного участка производится заявителем самостоятельно в любое время с даты опубликования настоящего извещения.

Для участия в аукционе заявители представляют в установленный в извещении о проведении аукциона срок следующие документы:

1) заявка на участие в аукционе по установленной в извещении о проведении аукциона форме с указанием банковских реквизитов счета для возврата задатка;

2) копии документов, удостоверяющих личность заявителя (для граждан), всех страниц;

3) надлежащим образом заверенный перевод на русский язык документов о государственной регистрации юридического лица в соответствии с законодательством иностранного государства в случае, если заявителем является иностранное юридическое лицо;

4) документы, подтверждающие внесение задатка.

Дата, время и место регистрации участников на торги:
05.05.2022 с 9.00 до 9.20, г. Пермь, ул. Сибирская, 14, каб. 2.

Порядок проведения аукциона:

а) аукцион ведет аукционист;

б) аукцион начинается с оглашения аукционистом наименования, основных характеристик и начальной цены земельного участка (начального размера ежегодной арендной платы), «шага аукциона».

«Шаг аукциона» установлен в размере 3 процентов начальной цены земельного участка (ежегодного размера арендной платы) и не изменяется в течение всего аукциона;

в) участникам аукциона выдаются пронумерованные карточки, которые они поднимают после оглашения аукционистом начальной цены земельного участка (ежегодного размера арендной платы) и каждой очередной цены в случае, если готовы купить (взять в аренду) земельный участок в соответствии с этой ценой;

г) каждую последующую цену аукционист назначает путем увеличения текущей цены на «шаг аукциона». После объявления очередной цены аукционист называет номер карточки участника аукциона, который первым поднял карточку. Затем аукционист объявляет следующую цену в соответствии с «шагом аукциона»;

д) при отсутствии участников аукциона, готовых купить (взять в аренду) земельный участок в соответствии с названной аукционистом ценой, аукционист повторяет эту цену 3 раза.

Если после троекратного объявления очередной цены ни один из участников аукциона не поднял карточку, аукцион завершается. Победителем аукциона признается тот участник аукциона, номер карточки которого был назван аукционистом последним;

е) по завершении аукциона аукционист объявляет о продаже (сдаче в аренду) земельного участка, называет цену проданного земельного участка (ежегодный размер арендной платы) и номер карточки победителя аукциона.

С выпиской из ЕГРН, технической документацией (при наличии флеш-карты, выдается в электронном виде) можно ознакомиться в департаменте имущественных отношений администрации города Перми (г.Пермь, ул. Сибирская,14, каб. № 12, тел. 212-77-24), а также на сайте www.gorodperm.ru (раздел Деятельность/ Муниципальная собственность/ Торговая площадка/Вид торгов Продажа и аренда земельных участков).

Приложение № 1 к Извещению о проведении
05.05.2022 аукциона на право заключения договоров
аренды земельных участков

ТИПОВАЯ ФОРМА
договора аренды земельного участка, приобретаемого на торгах
в форме аукциона

г. Пермь «___» _____ г. [1]

Департамент земельных отношений администрации города Перми, именуемый в дальнейшем Арендодатель, в лице _____, действующего на основании _____, с одной стороны, и _____, именуемый(ая) в дальнейшем Арендатор, в лице _____, действующего на основании _____, протокола _____ от _____ по лоту № _____ (далее - протокол), с другой стороны, заключили настоящий договор о следующем.

I. Предмет договора

1.1. Во исполнение протокола Арендодатель передает, а Арендатор принимает во временное пользование на условиях аренды земельный участок, имеющий кадастровый номер 59:01:_____, площадью _____ кв. м, расположенный на землях населенных пунктов и находящийся по адресу: _____ _____ (далее - земельный участок), для _____, в границах, сведения о которых содержатся в Едином государственном реестре недвижимости, и в качественном состоянии как он есть согласно приложению 1 к настоящему договору.

1.2. Разрешенное использование _____.
(указано в выписке из Единого государственного реестра недвижимости)

II. Права и обязанности Арендодателя

2.1. Арендодатель имеет право:

2.1.1. осуществлять контроль за использованием земельного участка, предоставленного в аренду, в том числе на беспрепятственный доступ на территорию используемого земельного участка, определение и закрепление на местности поворотных точек границ земельного участка;

2.1.2. взыскать в установленном порядке не внесенную в срок арендную плату, а также неустойку за просрочку исполнения обязательств;

2.1.3. требовать досрочного расторжения договора в случаях, предусмотренных действующим законодательством и настоящим договором.

2.1.4. требовать возмещение убытков, причиненных ухудшением качества земельного участка и экологической обстановки в результате хозяйственной деятельности Арендатора;

2.1.5. осуществлять осмотр арендованного земельного участка без предварительного уведомления Арендатора.

2.2. Арендодатель обязан:

2.2.1. выполнять в полном объеме все условия настоящего договора;

2.2.2. передать Арендатору земельный участок по акту приема-передачи;

2.2.3. не вмешиваться в хозяйственную деятельность Арендатора, если она не противоречит условиям договора и земельному законодательству Российской Федерации.

2.2.4. в трехдневный срок после получения уведомления, указанного в пункте 3.2.22 настоящего договора, провести осмотр земельного участка, составить акт осмотра земельного участка, подтверждающий снос самовольной постройки.

III. Права и обязанности Арендатора

3.1. Арендатор имеет право:

3.1.1. использовать земельный участок в соответствии с условиями договора;

3.1.2. представить документы для государственной регистрации права на земельный участок в орган, осуществляющий государственный кадастровый учет и государственную регистрацию прав.

3.2. Арендатор обязан:

3.2.1. выполнять в полном объеме все условия настоящего договора;

3.2.2. использовать земельный участок в границах, сведения о которых содержатся в Едином государственном реестре недвижимости, в соответствии с целевым назначением и видом разрешенного использования, указанными в

пунктах 1.1, 1.2 настоящего договора. Арендатор не вправе изменять целевое назначение и вид разрешенного использования земельного участка;

3.2.3. сохранять межевые, геодезические и другие специальные знаки, установленные на земельном участке в соответствии с законодательством и переданные Арендатору по акту приема-передачи;

3.2.4. соблюдать требования к элементам благоустройства земельного участка, установленные Правилами благоустройства, действующими на территории города Перми;

3.2.5. своевременно вносить арендную плату;

3.2.6. обеспечивать Арендодателю, представителям органов контроля свободный доступ на земельный участок с целью его осмотра на предмет соблюдения условий договора и требований земельного законодательства;

3.2.7. обеспечить свободный доступ граждан к водному объекту общего пользования и его береговой полосе[2];

3.2.8. обеспечивать доступ на земельный участок представителей собственника линейного объекта или представителей организации, осуществляющей эксплуатацию линейного объекта, в целях обеспечения его безопасности в случае, если земельный участок расположен в охранной зоне линейного объекта;

3.2.9. соблюдать порядок сноса и выполнения компенсационных посадок зеленых насаждений, установленный Правилами благоустройства, действующими на территории города Перми;

3.2.10. не допускать строительства на земельном участке;

3.2.11. не заключать договоры и не вступать в сделки, следствием которых является или может являться какое-либо обременение предоставленных Арендатору по договору имущественных прав (договоры залога, внесение права на аренду участка или его части в уставный капитал юридических лиц и другое) без письменного согласия Арендодателя (в случаях заключения настоящего договора на срок не более пяти лет), за исключением случаев, установленных законом.

Стороны договорились, что сделки, следствием которых является или может являться какое-либо обременение предоставленных Арендатору по договору имущественных прав в соответствии с абзацем первым настоящего пункта, совершенные без письменного согласия Арендодателя (в случаях заключения настоящего договора на срок не более пяти лет), являются недействительными (ничтожными) с момента совершения и не влекут юридических последствий;

Арендатор не вправе уступать права и осуществлять перевод долга по обязательствам, возникшим из договора аренды.

3.2.12. письменно сообщить Арендодателю не позднее чем за один месяц о предстоящем освобождении участка в связи с окончанием срока договора, в связи с неиспользованием земельного участка в соответствии с пунктом 1.1 настоящего договора;

3.2.13. при расторжении настоящего договора по требованию Арендодателя вернуть Арендодателю земельный участок в надлежащем состоянии в пятидневный срок с момента расторжения настоящего договора по акту приема-передачи земельного участка;

3.2.14. в случае изменения адреса или иных реквизитов в 5-дневный срок направить Арендодателю письменное уведомление об этом;

В случае неисполнения Арендатором этого условия, извещение, направленное по адресу, указанному в настоящем договоре, является надлежащим уведомлением Арендодателем Арендатора о соответствующих изменениях;

3.2.15. в случае обнаружения Арендодателем ликвидировать самовольные постройки, возведенные Арендатором, или иные нарушения в использовании земельного участка и привести участок в прежнее состояние за свой счет в срок, установленный в уведомлении Арендодателя;

3.2.16. выполнять требования, установленные Федеральным законом от 25 июня 2002 г. № 73-ФЗ «Об объектах культурного наследия (памятниках истории и культуры) народов Российской Федерации»[3];

3.2.17. выполнять требования особого режима охраны и использования особо охраняемой природной территории местного значения в соответствии с утвержденным Положением об особо охраняемой природной территории местного значения[4];

3.2.18. соблюдать при использовании земельных участков требования градостроительных регламентов, строительных, экологических, санитарно-гигиенических, противопожарных и иных правил, нормативов;

3.2.19. не допускать загрязнение, истощение, деградацию, порчу, уничтожение земель и почв и иное негативное воздействие на земли и почвы;

3.2.20. соблюдать при использовании земельного участка требования, установленные статьей 65 Водного кодекса Российской Федерации;

3.2.21. за свой счет и (или) с привлечением средств других лиц осуществить снос самовольной постройки в срок, не превышающий 12 месяцев, в случае если на земельном участке расположены здание, сооружение, объект незавершенного строительства, в отношении которых было принято решение о сносе самовольной постройки;

3.2.22. в течение 3 дней после осуществления сноса самовольной постройки в срок, установленный пунктом 3.2.21 настоящего договора, направить Арендодателю письменное уведомление об этом для составления акта осмотра земельного участка в соответствии с пунктом 2.2.4 настоящего договора.

IV. Срок действия договора и арендная плата

4.1. Настоящий договор заключается с «__» _____ по «__»_____.

4.2. Ежегодный размер арендной платы составляет _____ руб.

(сумма прописью)

4.3. Арендатор обязан в течение 5 рабочих дней со дня составления протокола уплатить ежегодный размер арендной платы, указанный в пункте 4.2 настоящего договора (за вычетом задатка, внесенного для участия в аукционе), в следующем порядке: если срок договора аренды земельного участка составляет менее 3 лет, ежегодный размер арендной платы вносится однократно за весь срок действия договора аренды; если срок действия договора аренды земельного участка составляет 3 года и более, ежегодный размер арендной платы вносится однократно за первые 3 года.

4.4. Арендная плата исчисляется помесячно с «___» _____ 20____ г. и вносится в следующем порядке:

за I и II кварталы до 5 февраля, за III квартал до 5 июня, за IV квартал до 5 сентября текущего года, а также подлежит индексации на уровень инфляции, установленный в утвержденных губернатором Пермского края условиях для формирования вариантов развития и основных показателей прогноза социально-экономического развития Пермского края на очередной финансовый год и плановый период.

4.5. Неиспользование участка Арендатором не может служить основанием для невнесения арендной платы в установленные сроки.

V. Ответственность сторон

5.1. За просрочку исполнения обязательства по внесению арендной платы, нарушение срока возврата земельного участка, установленного в пункте 3.2.13 настоящего договора Арендатор уплачивает Арендодателю пени в размере 0,03% от суммы задолженности по арендной плате за каждый день просрочки.

5.2. Если Арендатор не возвратил земельный участок либо возвратил его несвоевременно, арендная плата вносится Арендатором за все время просрочки.

5.3. Во всем остальном, что не предусмотрено настоящим Договором, стороны руководствуются действующим законодательством.

5.4. Спор, возникающий из настоящего договора или в связи с ним подлежит рассмотрению в Арбитражном суде Пермского края или в суде общей юрисдикции, расположенном на территории города Перми.

Стороны извещаются о рассмотрении дела любым способом, в том числе посредством отправки электронных сообщений, смс-сообщений, по реквизитам сторон, указанным в настоящем договоре.

5.5. Споры о взыскании денежных средств по настоящему Договору могут быть переданы сторонами на разрешение суда по истечении 15 календарных дней со дня направления претензии (требования).

VI. Порядок заключения договора

6.1. Арендатор в течение 5 рабочих дней со дня составления протокола оплачивает арендную плату в размере и порядке, установленном пунктом 4.3 настоящего договора.

6.2. Арендодатель в течение 10 дней со дня составления протокола направляет Арендатору подписанный проект договора и акт приема-передачи земельного участка.

6.3. Арендатор подписывает проект договора и акт приема-передачи земельного участка и представляет его Арендодателю в течение 15 дней со дня его получения от Арендодателя.

6.4. Арендодатель подписывает акт приема-передачи земельного участка при наличии подтверждения поступления от Арендатора денежных средств в размере и порядке, предусмотренном пунктом 4.3 настоящего договора.

В случае отсутствия оплаты в размере и порядке, предусмотренном пунктом 4.3 настоящего договора, акт приема-передачи земельного участка не подписывается, договор считается незаключенным и не подлежит государственной регистрации.

В случае нарушения срока, установленного в пункте 6.1 настоящего договора, Арендатор уплачивает Арендодателю неустойку в размере 0,03% от суммы, указанной в пункте 4.2 настоящего договора, за каждый день просрочки.

6.5. Арендодатель в течение 5 рабочих дней с момента подписания акта приема-передачи земельного участка направляет договор в установленном законом порядке для осуществления государственной регистрации права.

VII. Расторжение, прекращение договора и заключение договора на новый срок

7.1. Настоящий договор может быть расторгнут по письменному соглашению сторон, по требованию одной из сторон в судебном порядке в случаях, предусмотренных Гражданским кодексом Российской Федерации, Земельным кодексом Российской Федерации и настоящим договором, а также в случаях, указанных в пункте 7.5 настоящего Договора.

7.2. Договор подлежит досрочному расторжению по требованию Арендодателя в случаях, являющихся существенными нарушениями условий настоящего договора:

в случае невнесения двух раз подряд (в том числе внесения не в полном объеме) Арендатором арендной платы в срок, установленный пунктом 4.4 настоящего договора, независимо от ее последующего внесения;

при использовании участка (в целом или частично) с нарушением вида разрешенного использования и (или) цели предоставления;

при существенном ухудшении Арендатором состояния земельного участка в соответствии с действующим законодательством (загрязнение или иное негативное воздействие на земли и почву);

при использовании земельного участка с нарушением границ, сведения о которых содержатся в государственном кадастре недвижимости.

Расторжение настоящего договора не освобождает Арендатора от необходимости погашения задолженности по арендной плате и уплаты пени, предусмотренной настоящим договором.

7.3. Арендодатель вправе требовать досрочного расторжения настоящего договора после направления Арендатору письменного предупреждения об устранении нарушения, предусмотренного пунктом 7.2 настоящего договора, и неустранения Арендатором указанного в предупреждении нарушения по истечении 15-дневного срока со дня направления Арендодателем письменного предупреждения.

7.4. Настоящий договор прекращается по истечении срока его действия, а также в случае ликвидации Арендатора – юридического лица и смерти Арендатора – физического лица, за исключением случаев наследования прав и обязанностей по договору в пределах срока его действия.

7.5. Арендодатель имеет право в одностороннем внесудебном порядке отказаться от договора аренды земельного участка в случаях:

7.5.1. неустранения в установленный срок последствий совершенного земельного правонарушения;

7.5.2. изъятия земельного участка для государственных или муниципальных нужд в соответствии с действующим законодательством;

7.5.3. при создании или возведении на земельном участке самовольной постройки либо невыполнении обязанности, предусмотренной пунктом 1 части 11 статьи 55.32 Градостроительного кодекса Российской Федерации, в сроки, установленные решением о сносе самовольной постройки, в порядке, установленном статьей 46 Земельного кодекса Российской Федерации, за исключением случая, указанного в пунктах 5 и 7 статьи 46 Земельного кодекса Российской Федерации;

7.5.4. невыполнения Арендатором обязательств, предусмотренных пунктом 3.2.22 настоящего договора, в порядке, установленном статьей 46 Земельного кодекса Российской Федерации, за исключением случая, указанного в пунктах 5 и 7 статьи 46 Земельного кодекса Российской Федерации;

7.5.5. по иным основаниям, предусмотренным законодательством Российской Федерации.

Договор считается расторгнутым по истечении 15 дней с даты направления уведомления Арендатору.

7.6. По истечении срока действия настоящего Договора преимущественного права на заключение на новый срок договора аренды земельного участка Арендатор не имеет.

VIII. Предоставление земельного участка в субаренду, заключение соглашения об установлении сервитута

8.1. Арендатор вправе заключить соглашение об установлении сервитута в отношении земельного участка (его части) или передать земельный участок (его часть) в субаренду только с письменного разрешения Арендодателя, за исключением случаев, установленных законом.

8.2. Арендатор уведомляет Арендодателя о заключении соглашения об установлении сервитута в течение 10 дней со дня заключения указанного соглашения и представляет Арендодателю экземпляр соглашения об установлении сервитута.

8.3. Арендатор вправе заключать соглашение об установлении сервитута, договор субаренды земельного участка на срок, не превышающий срока действия настоящего договора.

8.4. При досрочном прекращении действия настоящего договора договор субаренды, соглашение об установлении сервитута прекращает свое действие. При прекращении действия настоящего договора субарендатор не имеет права на заключение с Арендодателем договора аренды на земельный участок, находившийся в его пользовании в соответствии с договором субаренды.

IX. Особые обстоятельства

9.1. Под особыми обстоятельствами понимаются обстоятельства непреодолимой силы (форс-мажор) и такие, как военные действия, препятствующие одной из сторон исполнять свои обязательства по настоящему договору, что освобождает ее от ответственности за неисполнение этих обязательств.

9.2. Об этих обстоятельствах каждая из сторон обязана немедленно, не позднее 20 дней после наступления случая форс-мажора, военных действий, письменно известить об этом другую сторону. Сообщение должно быть подтверждено документом, выданным уполномоченным государственным органом.

Несвоевременное извещение о наступлении форс-мажора, военных действий лишает соответствующую сторону права ссылаться в дальнейшем на указанные выше обстоятельства.

9.3. При продолжительности особых обстоятельств, делающих невозможным выполнение условий настоящего договора, свыше 6 (шести) месяцев каждая из сторон вправе прекратить действие договора немедленно после письменного уведомления другой стороны.

X. Вступление договора в силу

10.1. Настоящий договор считается заключенным с момента подписания Сторонами акта приема-передачи земельного участка.

10.2. Настоящий договор подписан в ___ экземплярах, имеющих равную юридическую силу. Подписанные договоры и приложения к ним хранятся по одному экземпляру у Арендодателя и Арендатора.

Неотъемлемой частью настоящего договора являются приложения:

акт приема-передачи земельного участка (Приложение 1);

копия охранного обязательства[5].

Оплата за земельный участок в размере, установленном в соответствии с абзацем первым пункта 4.3 настоящего договора, произведена полностью. Реквизиты документа(ов), подтверждающего(их) перечисление денежных средств Арендодателю _____.

XI. Адреса, реквизиты и подписи сторон

Арендодатель:	Арендатор[6]:
Департамент земельных отношений администрации города Перми	_____ Место нахождения (адрес):
614000, г. Пермь, ул. Сибирская, 15, тел. _____	_____ почтовый адрес:
	_____ электронная почта:
	_____ тел. _____ ИНН _____
Арендодатель:	Арендатор[7]:
Департамент земельных отношений администрации города Перми	_____ _____ (ФИО, дата рождения)
614000, г. Пермь, ул. Сибирская, 15, тел. _____	Адрес регистрации: _____ адрес фактического проживания: _____ паспорт гражданина Российской Федерации: _____ выдан: _____ дата выдачи: _____ электронная почта: _____ тел. _____ ИНН _____ СНИЛС _____

Все извещения, повестки и сообщения, направленные по указанному в настоящем разделе почтовому адресу Арендатора, равно как и направленные в электронной форме по телекоммуникационным каналам связи, считаются законно врученными, ему известными.

Арендодатель:	Арендатор:
_____	_____
М.П.	М.П.

---

[1] Дата внесения сведений в поземельную книгу (является датой договора).

[2] Применяется в случаях заключения договора аренды земельного участка, расположенного в границах береговой полосы водного объекта общего пользования.

[3] Применяется в случае, если земельный участок расположен в границах: территории объекта культурного наследия, выявленного объекта культурного наследия, зоны охраны, защитной зоны объекта культурного наследия, а также, если земельный участок непосредственно связан с земельным участком в границах территории объекта культурного наследия.

[4] Применяется в случае наличия в государственном кадастре недвижимости сведений о расположении земельного участка в границах особо охраняемой природной территории и на прилегающей к ней территории.

[5] Применяется в случае, если в отношении передаваемого земельного участка действуют охранные документы, предусмотренные статьей 47.6, пунктом 8 статьи 48 Федерального закона от 25 июня 2002 г. № 73-ФЗ «Об объектах культурного наследия (памятниках истории и культуры) народов Российской Федерации».

[6] Для арендатора - юридического лица.

[7] Для арендатора - физического лица.

УТВЕРЖДЕН

Заместитель начальника департамента
по управлению муниципальными ресурсами

_____ О.Ю.Желтова

Отчет
о результатах деятельности муниципального учреждения города Перми
и об использовании закрепленного за ним муниципального имущества
Муниципального автономного дошкольного образовательного учреждения
«Детский сад № 175» г.Перми
(наименование учреждения)
за период с 01.01.2021 по 31.12.2021
(по состоянию на 01 января года, следующего за отчетным годом)

1. Общие сведения об учреждении

1.1. Сведения об учреждении:

Полное наименование	Муниципальное автономное дошкольное образовательное учреждение «Детский сад № 175» г.Перми
Сокращенное наименование	МАДОУ «Детский сад № 175» г.Перми
Юридический адрес	614030, Россия, Пермский край, г. Пермь, ул. Репина, д. 6
Фактический адрес	614030, Россия, Пермский край, г. Пермь, ул. Репина, д. 6 614030, Россия, Пермский край, г. Пермь, ул. Репина, д. 23 614030, Россия, Пермский край, г. Пермь, ул. Карбышева, д. 34 614112, Россия, Пермский край, г. Пермь, ул. Воркутинская, д. 78
Телефон/факс/электронная почта	(342)274-56-67/ ds175@obrazovanie.perm.ru
Ф.И.О. руководителя, телефон	Землянская Елена Николаевна (342)274-56-67
Документ, подтверждающий государственную регистрацию некоммерческой организации (номер, дата выдачи)	Серия 59 № 004463004 выдано 29 декабря 2011г.
Лицензия (номер, дата выдачи, срок действия)	№ 4313 от 28 августа 2015г., Срок действия - бессрочно
Свидетельство об аккредитации (номер, дата выдачи, срок действия)	-

1.2. Виды деятельности, осуществляемые учреждением:

№	Виды деятельности учреждения	Основание (перечень разрешительных документов, на основании которых учреждение осуществляет деятельность, с указанием номеров, даты выдачи и срока действия)	
		год 2020	год 2021
1	2	3	4
1	Основные виды деятельности: - реализация основной образовательной программы дошкольного образования; - реализация адаптированных образовательных программ дошкольного образования для детей с ограниченными возможностями здоровья, а для инвалидов также в соответствии с индивидуальной программой реабилитации инвалидов; - присмотр и уход за детьми.	Устав, утвержденный распоряжением заместителя главы администрации города Перми - начальника департамента образования администрации города Перми от 27.06.2016г. № СЭД-08-01-26-224. Лицензия № 4313 от 28.08.2015г., Срок действия – бессрочно.	Устав, утвержденный распоряжением заместителя главы администрации города Перми - начальника департамента образования администрации города Перми от 27.06.2016г. № СЭД-08-01-26-224. Устав, утвержденный распоряжением начальника департамента образования администрации города Перми от 13.07.2021г. № 059-08-01-26-200. Лицензия № 4313 от 28.08.2015г., Срок действия – бессрочно.

2	Виды деятельности, не являющиеся основными: -проведение мероприятий в сфере образования; -реализация дополнительных общеразвивающих программ; - осуществление приносящей доход деятельности: * оказание платных образовательных услуг по направлениям согласно Положению об оказании платных образовательных услуг в МАДОУ «Детский сад № 175» г.Перми и ежегодно утвержденным перечнем; * сдача в аренду имущества, закрепленного за Учреждением на праве оперативного управления, а также имущества, приобретенного за счет ведения самостоятельной финансово-хозяйственной деятельности, в порядке, установленном действующим законодательством РФ и нормативно-правовыми актами органов местного самоуправления города Перми; * организация присмотра и ухода за детьми сверх муниципального задания; * оказание других платных услуг.	Устав, утвержденный распоряжением заместителя главы администрации города Перми - начальника департамента образования администрации города Перми от 27.06.2016г. № СЭД-08-01-26-224. Лицензия № 4313 от 28.08.2015г., срок действия – бессрочно	Устав, утвержденный распоряжением заместителя главы администрации города Перми - начальника департамента образования администрации города Перми от 27.06.2016г. № СЭД-08-01-26-224. Устав, утвержденный распоряжением начальника департамента образования администрации города Перми от 13.07.2021г. № 059-08-01-26-200. Лицензия № 4313 от 28.08.2015г., Срок действия – бессрочно.

1.3. Функции, осуществляемые учреждением:

№	Наименование функций	Количество штатных единиц, шт.		Доля бюджета учреждения, расходующаяся на осуществление функций, %	
		год 2020	год 2021	год 2020	год 2021
1	2	3	4	5	6
1	Профильные функции	139,7	140,7	94,2	95,3
2	Непрофильные функции	7	7	5,8	4,7

1.4. Перечень услуг (работ), оказываемых учреждением[4]:

№	Наименование услуги (работы)	Год 2020	Год 2021	Категория потребителей
1	2	3	4	5
1	Муниципальные услуги (работы), оказываемые потребителям в соответствии с муниципальным заданием			
1.1	Реализация основных общеобразовательных программ дошкольного образования	975	971	физические лица в возрасте до 8 лет
1.2	Присмотр и уход	975	971	физические лица
2	Услуги (работы), оказываемые потребителям за плату	672	732	
2.1	Художественно-эстетическое направление	144	140	Дети с 1,5 до 7 лет
2.2	Познавательно-речевое направление	285	328	Дети от 3 до 7 лет
2.3	Физкультурно-оздоровительное направление	155	173	Дети от 3 до 7 лет
2.4	Питание сотрудников	88	91	Сотрудники

1.5. Информация об установленной и фактической численности работников учреждения:

№	Наименование показателей	Ед. изм.	Год 2020		Год 2021	
			на начало отчетного периода	на конец отчетного периода	на начало отчетного периода	на конец отчетного периода
1	2	3	4	5	6	7
1	Установленная численность учреждения[5]	штук	146,7	146,7	146,7	147,7
2	Фактическая численность	штук	138,2	146,7	146,7	147,7

1	2	3	4	5	6	7
2.1	Количественный состав	человек	135	139	139	132
2.2	Квалификация сотрудников[6]		Высшее образование и стаж работы: до 3-х лет – 3 с 3 до 8 лет – 6 с 8 до 14 лет – 14 с 14 до 20 лет – 4 более 20 лет – 23	Высшее образование и стаж работы: до 3-х лет – 1 с 3 до 8 лет – 4 с 8 до 14 лет – 11 с 14 до 20 лет – 8 более 20 лет – 23	Высшее образование и стаж работы: до 3-х лет – 1 с 3 до 8 лет – 4 с 8 до 14 лет – 11 с 14 до 20 лет – 8 более 20 лет – 23	Высшее образование и стаж работы: до 3-х лет – 1 с 3 до 8 лет – 6 с 8 до 14 лет – 8 с 14 до 20 лет – 15 более 20 лет – 19
			Средне – специальное образование и стаж работы: до 3-х лет – 5 с 3 до 8 лет – 6 с 8 до 14 лет – 12 с 14 до 20 лет – 15 более 20 лет – 34	Средне – специальное образование и стаж работы: до 3-х лет – 8 с 3 до 8 лет – 9 с 8 до 14 лет – 11 с 14 до 20 лет – 17 более 20 лет – 39	Средне – специальное образование и стаж работы: до 3-х лет – 8 с 3 до 8 лет – 9 с 8 до 14 лет – 11 с 14 до 20 лет – 17 более 20 лет – 39	Средне – специальное образование и стаж работы: до 3-х лет – 6 с 3 до 8 лет – 5 с 8 до 14 лет – 10 с 14 до 20 лет – 17 более 20 лет – 35
			Среднее образование и стаж работы: до 3-х лет – 3 с 3 до 8 лет – 3 с 8 до 14 лет – 4 с 14 до 20 лет – 1 более 20 лет - 2	Среднее образование и стаж работы: до 3-х лет – 3 с 3 до 8 лет – 1 с 8 до 14 лет – 2 с 14 до 20 лет – 0 более 20 лет - 2	Среднее образование и стаж работы: до 3-х лет – 3 с 3 до 8 лет – 1 с 8 до 14 лет – 2 с 14 до 20 лет – 0 более 20 лет - 2	Среднее образование и стаж работы: до 3-х лет – 2 с 3 до 8 лет – 2 с 8 до 14 лет – 2 с 14 до 20 лет – 2 более 20 лет - 2

1.6. Информация о среднегодовой численности и средней заработной плате работников учреждения:

№	Наименование показателей	Ед. изм.	Год 2020	Год 2021
1	2	3	4	5
1	Среднегодовая численность работников учреждения	человек	123,8	124,2
	в том числе:			
1.1	Работники, непосредственно осуществляющие учебный (воспитательно-образовательный) процесс (в учреждениях, реализующих программы общего образования, дошкольных образовательных учреждениях, учреждениях дополнительного образования детей)	человек	102,8	105,5
1.2	Работники, непосредственно осуществляющих основную деятельность, направленную на достижение целей, для реализации которых создано учреждение (в иных учреждениях)	человек	-	-
1.3	Педагогические работники, кроме работников, непосредственно осуществляющих учебный (воспитательно-образовательный) процесс	человек	13	10,9
1.4	Руководители учреждения	человек	3	2,8
1.5	Учебно-вспомогательный персонал	человек	-	-
1.6	Административный персонал	человек	5	5
1.7	Рабочие	человек	-	-
2	Средняя заработная плата работников учреждения	руб.	31266,18	33582,39
2.1	в том числе:			
2.2	Работники, непосредственно осуществляющие учебный (воспитательно-образовательный) процесс	руб.	30123,66	30668,25
2.3	Педагогические работники, кроме работников, непосредственно осуществляющих учебный (воспитательно-образовательный) процесс	руб.	32948,27	45811,18
2.4	Руководители учреждения	руб.	76972,22	98598,20
2.5	Учебно-вспомогательный персонал	руб.		
2.6	Административный персонал	руб.	22959,23	30089,71
2.7	Рабочие	руб.		

1.7. Информация об осуществлении муниципальным автономным учреждением деятельности, связанной с выполнением работ или оказанием услуг в соответствии с обязательствами перед страховщиком по обязательному социальному страхованию, и об объеме финансового обеспечения данной деятельности[8]:

№	Наименование услуги (работы)	Объем услуг (работ), ед. изм.		Объем финансового обеспечения, тыс. руб.	
		2020	2021	2020	2021
1	2	3	4	5	6
1	нет	0	0	0	0

1.8. Информация об объеме финансового обеспечения муниципального автономного учреждения в рамках муниципальных программ, ведомственных целевых программ, утвержденных в установленном порядке[9]:

№	Наименование муниципальных программ, ведомственных целевых программ с указанием правового акта об их утверждении (в разрезе каждой программы)	Объем финансового обеспечения, тыс. руб.	
		2020	2021
1	2	3	4
1.1	Постановление администрации города Перми от 19.10.2018 N 792 «Об утверждении муниципальной программы «Доступное и качественное образование»	79012,7	87985,0
1.2	Постановление администрации города Перми от 18.10.2018 N 764 «Об утверждении муниципальной программы «Социальная поддержка и обеспечение семейного благополучия населения города Перми»	42,2	42,2

1.9. Состав наблюдательного совета учреждения[8]:

№	Фамилия, имя, отчество	Должность	Правовой акт о назначении членов наблюдательного совета (вид, дата, №, наименование)	Срок полномочий
1	2	3	4	5
1	Свищева Елена Владимировна	Представитель родительской общественности	Приказ начальника департамента образования администрации города Перми от 26.11.2021 № 059-08-01-09-1243	26.11.2026
2	Макарова Светлана Вячеславовна	Представитель родительской общественности	Приказ начальника департамента образования администрации города Перми от 26.11.2021 № 059-08-01-09-1243	08.12.2026
3	Щелконогова Татьяна Васильевна	Представитель органа местного самоуправления в лице учредителя - департамента образования администрации города Перми	Приказ начальника департамента образования администрации города Перми от 26.11.2021 № 059-08-01-09-1243	08.12.2026
4	Кустова Ирина Николаевна	Представитель трудового коллектива	Приказ начальника департамента образования администрации города Перми от 26.11.2021 № 059-08-01-09-1243	08.12.2026
5	Качаева Ирина Александровна	Представитель трудового коллектива	Приказ начальника департамента образования администрации города Перми от 26.11.2021 № 059-08-01-09-1243	08.12.2026
6	Глотка Наталья Дмитриевна	Представитель органа местного самоуправления в лице департамента имущественных отношений администрации города Перми (по согласованию)	Приказ начальника департамента образования администрации города Перми от 26.11.2021 № 059-08-01-09-1243	08.12.2026

2. Результат деятельности муниципального учреждения

2.1. Изменение балансовой (остаточной) стоимости нефинансовых активов:

№	Наименование показателей	Ед. изм.	Год 2021	Год 2021	Изменение стоимости нефинансовых активов, %
1	2	3	4	5	6
1	Балансовая стоимость нефинансовых активов	тыс. руб.	116257,0	117483,9	1,1
2	Остаточная стоимость нефинансовых активов	тыс. руб.	85746,2	85884,2	0,2

2.2. Общая сумма выставленных требований в возмещение ущерба по недостачам и хищениям:

№	Наименование показателей	Ед. изм.	Год 2020	Год 2021
1	2	3	4	5
1	Общая сумма выставленных требований в возмещение ущерба по недостачам и хищениям, в том числе:	тыс. руб.	31,4	31,4
1.1	материальных ценностей	тыс. руб.	31,4	31,4
1.2	денежных средств	тыс. руб.	-	-
1.3	от порчи материальных ценностей	тыс. руб.	-	-

2.3. Изменение дебиторской и кредиторской задолженности в разрезе поступлений (выплат)[10]:

№	Наименование показателей	Ед. изм.	Год 2020	Год 2021	Изменение суммы задолженности относительно предыдущего отчетного года, %	Причины образования просроченной кредиторской задолженности, дебиторской задолженности, нереальной к взысканию
1	2	3	4	5	6	7
1	Сумма дебиторской задолженности, в том числе:	тыс. руб.	4081,6	174856,1	4184,0	x
1.1	в разрезе поступлений		4048.7	174664,4	4214,1	x
1.1.1	Расчеты по доходам	тыс. руб.	4017.3	174633,0	4247,0	
1.1.2	Расчеты по ущербу имуществу	тыс. руб.	31.4	31,4	-	
1.2	в разрезе выплат		32,9	-	-100,0	x
1.2.1	Расчеты по выданным авансам	тыс. руб.	32,9	191,7	482,7	
	из них:					
1.2.1.1	Начисления на выплаты по оплате труда	тыс. руб.	0,3	-	-100,0	
1.2.1.2	Услуги связи	тыс. руб.	0,4	-	-100,0	
1.2.1.3	Коммунальные услуги	тыс. руб.	2,6	150,3	5680,8	
1.2.1.4	Расчеты по платежам в бюджет	тыс. руб.	29,3	-	-100,0	
1.2.1.5	Увеличение стоимости основных средств	тыс. руб.	-	-	-	
1.2.1.6	Увеличение стоимости материальных запасов	тыс. руб.	-	-	-	
1.2.1.7.	Расчеты по прочим работам услугам	тыс. руб.	-	26,0	100,0	
1.2 1.7	Заработная плата	тыс. руб.	0,3	15,4	5033,3	
2	Нереальная к взысканию дебиторская задолженность	тыс. руб.	-	-	-	
3	Сумма кредиторской задолженности, в том числе:	тыс. руб.	1177,6	2235,5	89,8	x
3.1	в разрезе поступлений	тыс. руб.	744,1	543,9	-26,9	

1	2	3	4	5	6	7
3.1.1	Расчеты по доходам	тыс. руб.	744,1	543,9	-26,9	
3.2	в разрезе выплат	тыс. руб.	433,5	1691,6	290,2	
3.2.1	Расчеты по принятым обязательствам	тыс. руб.	317,9	1597,4	402,5	
3.2.2	Расчеты по платежам в бюджет	тыс. руб.	115,6	94,2	-18,5	
	из них:					
3.2.2.1	Расчеты по иным платежам в бюджет	тыс. руб.	115,6	94,2	-18,5	
3.2.2.2	Расчеты по страховым взносам на медицинское и пенсионное страхование	тыс. руб.	-	-	-	
3.2.3	Прочие расчеты с кредиторами	тыс. руб.	317,9	1597,4	402,5	
	из них:					
3.2.3.1	Услуги связи	тыс. руб.	-	0,2	100,0	
3.2.3.2	Коммунальные услуги	тыс. руб.	315,7	-	-100,0	
3.2.3.3	Начисления на выплаты по оплате труда	тыс. руб.	2,2	0,1	-95,5	
3.2 3.4	Прочие работы,услуги	тыс.руб	-	1597,1	100,0	
4	Просроченная кредиторская задолженность	тыс. руб.	-	-	-	

2.4. Информация о суммах доходов, полученных учреждением от оказания платных услуг (выполнения работ):

№	Наименование показателей	Ед. изм.	2020		2021	
			план	факт	план	факт
1	2	3	4	5	6	7
1	Сумма доходов, полученных от оказания платных услуг (выполнения работ), в том числе:	тыс. руб.	**14862,5**	**11986,5**	**15204,9**	**14096,5**
1.1	частично платных, из них по видам услуг (работ):	тыс. руб.	2058,7	1625,0	2111,2	1933,4
	Присмотр и уход: физические лица льготных категорий, определяемых учредителем, до 3 лет, группа полного дня	тыс. руб	200,3	200,3	275,7	252,7
	Присмотр и уход: физические лица льготных категорий, определяемых учредителем, от 3 лет до 8 лет, группа полного дня	тыс. руб.	1853,3	1419,6	1828,6	1673,9
	Присмотр и уход: физические лица льготных категорий, определяемых учредителем, до 3 лет, группа кратковременного пребывания детей	тыс. руб.	5,1	5,1	6,9	6,8
1.2	полностью платных, из них по видам услуг (работ):	тыс. руб.	12803,8	10361,5	13093,7	12163,1
	Присмотр и уход: физические лица за исключением льготных категорий, до 3 лет, группа полного дня	тыс. руб.	837,9	641,9	1131,3	1035,5
	Присмотр и уход: физические лица за исключением льготных категорий, от 3 лет до 8 лет, группа полного дня	тыс. руб.	8715,5	6666,8	8331,6	7625,4
	Присмотр и уход: физические лица за исключением льготных категорий, до 3 лет, группа кратковременного пребывания детей	тыс. руб	92,5	32	60,0	55,0
	Художественно-эстетическое направление	тыс. руб.	854,4	854,4	495,1	475,1
	Познавательно-речевое направление	тыс. руб.	1280,5	1280,5	1473,2	1413,6
	Физкультурно-оздоровительное направление	тыс. руб.	455,5	455,5	1088,1	1044,1
	Питание сотрудников	тыс. руб.	567,5	430,4	514,4	514,4
2	Сумма доходов, полученных при осуществлении основных видов деятельности сверх муниципального задания, в том числе:	тыс. руб.	-	-	-	-

1	2	3	4	5	6	7
3	Сумма доходов, полученных при осуществлении иных видов деятельности, в том числе:	тыс. руб.	-	-	-	-

2.5. Информация об исполнении муниципального задания учредителя[4]:

№	Наименование услуги (работы)	Объем услуг (работ), ед. изм.				Объем финансового обеспечения, тыс. руб.				Объем услуг (работ), оказанных сверх муниципального задания, ед. изм.	
		план		факт		план		факт			
		год 2020	год 2021	год 2020	год 2021	год 2020	год 2021	год 2020	год 2021	год 2020	год 2021
1	2	3	4	5	6	7	8	9	10	11	12
1	Реализация основных общеобразовательных программ дошкольного образования	975	971	975	971	63530.5	71658,3	63515.2	74582,9	-	-
2	Присмотр и уход	975	971	975	971	10507.0	11602,4	10102.1	10278,4	-	-
3	Нормативные затраты на содержание муниципального имущества	-	-	-	-	1373.0	1373,0	1373.0	1373,0	-	-
4	Затраты на уплату налогов	-	-	-	-	1146.8	1056,8	1146.8	1056,8	-	-
5	Обеспечение своевременной выплаты заработной платы работникам в первые рабочие дни 2019 года с учетом установленных сроков. Обеспечение своевременной выплаты заработной платы работникам в первые рабочие дни 2020 года с учетом установленных сроков	-	-	-	-	5276.8		5276.8		-	-

2.6. Информация о ценах (тарифах) на платные услуги (работы), оказываемые потребителям (в динамике в течение отчетного года):

№	Наименование услуги (работы)	Ед. изм.	Цены (тарифы) на платные услуги (работы), оказываемые потребителям																							
			год 2021																							
			план												факт											
			январь	февраль	март	апрель	май	июнь	июль	август	сентябрь	октябрь	ноябрь	декабрь	январь	февраль	март	апрель	май	июнь	июль	август	сентябрь	октябрь	ноябрь	декабрь
1	2	3	4	5	6	7	8	9	10	11	12	13	14	15	16	17	18	19	20	21	22	23	24	25	26	27
1	Художественно-эстетическое направление	руб.	1229	1229	1229	1229	1229	-	-	-	-	1160	1160	1160	1229	1229	1229	1229	1229	-	-	-	-	1160	1160	1160
2	Познавательно-речевое направление	руб.	1274	1274	1274	1274	1274	-	-	-	-	1287	1287	1287	1274	1274	1274	1274	1274	-	-	-	-	1287	1287	1287
3	Физкультурно-оздоровительное	руб.	1253	1253	1253	1253	1253	-	-	-	-	1253	1253	1253	1253	1253	1253	1253	1253	-	-	-	-	1253	1253	1253
4	Питание сотрудников	руб.	437	437	481	481	481	481	481	481	481	481	580	580	364.87	429.02	564.09	543.19	385.05	456.13	228.70	396.58	486.36	461.57	562.25	645.32

2.7. Информация о результатах оказания услуг (выполнения работ):

№	Наименование показателей	Ед. изм.	Год 2020		Год 2021	
			план	факт	план	факт
1	2	3	4	5	6	7
1	Общее количество потребителей, воспользовавшихся услугами (работами) учреждения, в том числе:	ед.	2622	2622	2674	2674
1.1	бесплатными, из них по видам услуг (работ):	ед.	1103	1103	1100	1102
	Реализация основных общеобразовательных программ дошкольного образования	ед.	975	975	971	971
	Присмотр и уход; дети-инвалиды, до 3 лет, группа полного дня	ед.	-	-	1	1
	Присмотр и уход: физические лица льготных категорий, определяемых учредителем, от 3 лет до 8 лет группа полного дня	ед.	123	123	127	128
	Присмотр и уход: дети-инвалиды, от 3 лет до 8 лет, группа полного дня	ед.	2	2	1	2
	Присмотр и уход; дети-сироты и дети, оставшиеся без попечения родителей, от 3 лет до 8 лет, группа полного дня	ед.	3	3	-	-
1.2	частично платными, из них по видам услуг (работ):	ед.	209	209	225	225
	Присмотр и уход: физические лица льготных категорий, определяемых учредителем, до 3 лет группа полного дня	ед.	23	23	35	40
	Присмотр и уход: физические лица льготных категорий, определяемых учредителем, от 3 лет до 8 лет, группа полного дня	ед.	181	181	184	179
	Присмотр и уход: физические лица льготных категорий, определяемых учредителем, до 3 лет, группа кратковременного пребывания детей	ед.	5	5	6	6
1.3	полностью платными, из них по видам услуг (работ):	ед.	1310	1310	1349	1347
	Присмотр и уход: физические лица за исключением льготных категорий, до 3 лет, группа полного дня	ед.	88	88	104	99
	Присмотр и уход: физические лица за исключением льготных категорий, от 3 лет до 8 лет, группа полного дня	ед.	502	502	479	482
	Присмотр и уход: физические лица за исключением льготных категорий, до 3 лет, группа кратковременного пребывания детей	ед.	48	48	34	34
	Художественно-эстетическое направление	ед.	144	144	140	140
	Познавательно-речевое направление	ед.	285	285	328	328
	Физкультурно-оздоровительное направление	ед.	155	155	173	173
	Питание сотрудников	ед.	88	88	91	91
2	Средняя стоимость получения частично платных услуг для потребителей, в том числе по видам услуг (работ)[8]:	руб.	**62,48**	**62,48**	**64,26**	**63,98**
	Присмотр и уход: физические лица льготных категорий, определяемых учредителем, до 3 лет группа полного дня	руб.	52,61	52,61	54,72	54,72
	Присмотр и уход: физические лица льготных категорий, определяемых учредителем, от 3 лет до 8 лет, группа полного дня	руб.	64,98	64,98	67,58	67,58
	Присмотр и уход: физические лица льготных категорий, определяемых учредителем, до 3 лет, группа кратковременного пребывания детей	руб.	17,54	17,54	18,24	18,24
3	Средняя стоимость получения платных услуг для потребителей, в том числе по видам услуг (работ)[8]:	руб.	**680,55**	**672,27**	**686,92**	**684,90**
	Присмотр и уход: физические лица за исключением льготных категорий, до 3 лет, группа полного дня	руб.	105,23	105,23	109,44	109,44
	Присмотр и уход: физические лица за исключением льготных категорий, от 3 лет до 8 лет, группа полного дня	руб.	129,96	129,96	135,16	135,16
	Присмотр и уход: физические лица за исключением льготных категорий, до 3 лет, группа кратковременного пребывания детей	руб.	35,08	35,08	36,48	36,48
	Художественно-эстетическое направление	руб.	1301,7	1301,7	1203,1	1203,1
	Познавательно-речевое направление	руб.	1357,9	1357,9	1278,9	1278,9
	Физкультурно-оздоровительное направление	руб.	1257,0	1257,0	1253,0	1253,0
	Питание сотрудников	руб.	523,3	400,1	490,2	460,3

2.8. Информация о жалобах потребителей:

№	Виды зарегистрированных жалоб	Количество жалоб		Принятые меры по результатам рассмотрения жалоб
		год 2020	год 2021	
1	2	3	4	5
1	Жалобы потребителей, поступившие в учреждение	нет	нет	
2	Жалобы потребителей, поступившие учредителю	2	нет	
3	Жалобы потребителей, поступившие Главе города Перми	нет	нет	
4	Жалобы потребителей, поступившие губернатору Пермского края	нет	нет	
5	Жалобы потребителей, поступившие в прокуратуру города Перми	нет	нет	

2.9. Информация о суммах кассовых и плановых поступлений (с учетом возвратов) и выплат (с учетом восстановленных кассовых выплат), предусмотренных планом финансово-хозяйственной деятельности учреждения[11]:

№	Наименование показателей	Ед. изм.	2020	2021
1	2	3	4	5
1	Суммы плановых поступлений (с учетом возвратов), в том числе:	тыс. руб.	96832.8	105306,9
	в разрезе поступлений			
1.1	Субсидии на выполнение муниципального задания	тыс. руб.	76394.6	85270,4
1.2	Субсидии на иные цели	тыс. руб.	3442.6	2756,8
1.3	Собственные доходы учреждения	тыс. руб.	16995.6	17279,7
2	Суммы кассовых поступлений (с учетом возвратов), в том числе:	тыс. руб.	93556,6	103994,3
	в разрезе поступлений			
2.1	Субсидии на выполнение муниципального задания	тыс. руб.	76394,6	85270,4
2.2	Субсидии на иные цели	тыс. руб.	3442,6	2756,8
2.3	Собственные доходы учреждения	тыс. руб.	13719,4	15967,1
3	Суммы плановых выплат (с учетом восстановленных кассовых выплат), в том числе:	тыс. руб.	102280.3	106591,4
	в разрезе выплат			
3.1	Субсидии на выполнение муниципального задания	тыс. руб.	81834.1	85690,5
	из них:			
3.1.1	Заработная плата	тыс. руб.	44310.1	47002,2
3.1.2	Соц.пособия и компенс.персоналу в ден.форме	тыс. руб.	430.2	394,5
3.1.3	Прочие выплаты	тыс. руб.	7.0	4,1
3.1.4	Начисления на выплаты по оплате труда	тыс. руб.	13351.5	14200,2
3.1.5	Услуги связи	тыс. руб.	328.1	327,6
3.1.6	Коммунальные услуги	тыс. руб.	3877.3	4045,4
3.1.7	Работы, услуги по содержанию имущества	тыс. руб.	5424.2	5846,2
3.1.8	Прочие работы, услуги	тыс. руб.	9348.4	10418,0
3.1.9	Страхование	тыс. руб.	6.5	6,5
3.1.10	Услуги работы, для кап.вложений	тыс. руб.	-	
3.1.11	Прочие расходы	тыс. руб.	1649.4	1056,8
3.1.12	Увеличение стоимости основных средств	тыс. руб.	2099.9	1303,0
3.1.13	Увеличение стоимости материальных запасов	тыс. руб.	1001.5	1086,0
3.2	Субсидии на иные цели	тыс. руб.	3444.3	2872,4
	из них:			
3.2.1	Заработная плата	тыс. руб.	1192.2	1283,5
3.2.2	Начисления на выплаты по оплате труда	тыс. руб.	360.1	387,6
3.2.3	Работы, услуги по содержанию имущества	тыс. руб.	478.2	-
3.2.4	Прочие работы, услуги	тыс. руб.	823.0	1095,5
3.2.5	Пособие по социальной помощи населению	тыс. руб.	528.9	42,2
3.2.6	Увеличение стоимости основных средств	тыс. руб.	-	
3.2.7	Увеличение стоимости материальных запасов	тыс. руб.	-	
3.2.8	Прочие расходы	тыс. руб.	62,0	63,6
3.3	Собственные доходы учреждения	тыс. руб.	17001,9	18028,5
	из них:			

3.3.1	Заработная плата	тыс. руб.	1189,8	1601,2
3.3.2	Начисления на выплаты по оплате труда	тыс. руб.	371,3	483,6
3.3.3	Коммунальные услуги	тыс. руб.	1207,1	1415,2
3.3.4	Работы, услуги по содержанию имущества	тыс. руб.	675,5	847,7
3.3.5	Прочие работы, услуги	тыс. руб.	12743,9	12889,1
3.3.6	Прочие расходы	тыс. руб.	268,6	248,0
3.3.7	Увеличение стоимости основных средств	тыс. руб	494,5	470,5
3.3.8	Увеличение стоимости материальных запасов	тыс. руб.	51,3	73,2
4	Суммы кассовых выплат (с учетом восстановленных кассовых выплат), в том числе:	тыс. руб.	97719,5	102380,9
	в разрезе выплат			
4.1	Субсидии на выполнение муниципального задания	тыс. руб.	81414,0	84291,1
	из них:			
4.1.1	Заработная плата	тыс. руб.	44309,9	46969,6
4.1.2	Прочие выплаты	тыс. руб.	-	3,2
4.1.3	Начисления на выплаты по оплате труда	тыс. руб.	13336,5	14196,8
4.1.4	Услуги связи	тыс. руб.	328,1	327,5
4.1.5	Коммунальные услуги	тыс. руб.	3877,3	4038,6
4.1.6	Работы, услуги по содержанию имущества	тыс. руб.	5424,2	5846,2
4.1.7	Прочие работы, услуги	тыс. руб.	8943,6	9125,2
4.1.8	Страхование	тыс. руб.	6,5	6,5
4.1.9	Услуги, работы для целей капитальных вложений	тыс. руб.	-	-
4.1.10	Социальные пособия и компенсации персоналу в денежной форме	тыс. руб.	437,0	370,1
4.1.11	Прочие расходы	тыс. руб.	1649,4	1056,8
4.1.12	Увеличение стоимости основных средств	тыс. руб.	2099,9	1303,1
4.1.13	Увеличение стоимости материальных запасов	тыс. руб.	1001,6	1047,5
4.2	Субсидии на иные цели	тыс. руб.	3328,7	2778,2
	из них:			
4.2.1	Заработная плата	тыс. руб.	1123,7	1228,8
4.2.2	Начисления на выплаты по оплате труда	тыс. руб.	315,1	371,1
4.2.3	Работы, услуги по содержанию имущества	тыс. руб.	478,2	-
4.2.4	Прочие работы, услуги	тыс. руб.	823,0	1095,5
4.2.5	Пособие по социальной помощи населению	тыс. руб.	332,0	-
4.2.6	Пособие по социальной помощи населению в денежной форме	тыс. руб.	47,7	40,6
4.2.7	Социальные пособия и компенсации персоналу в денежной форме	тыс. руб.	104,8	-
4.2.8	Социальные компенсации персоналу в натуральной форме	тыс. руб.	42,2	42,2
4.2.9	Прочие расходы	тыс. руб.	62,0	-
4.2.10	Увеличение стоимости материальных запасов	тыс. руб.	-	-
4.3	Собственные доходы учреждения	тыс. руб.	12976,8	15311,6
	из них:			
4.3.1	Заработная плата	тыс. руб.	1079,7	1601,2
4.3.2	Начисления на выплаты по оплате труда	тыс. руб.	355,6	483,5
4.3.3	Коммунальные услуги	тыс. руб.	881,9	1274,6
4.3.4	Работы, услуги по содержанию имущества	тыс. руб.	427,0	823,6
4.3.5	Прочие работы, услуги	тыс. руб.	9559,3	10347,5
4.3.6	Социальные пособия и компенсации персоналу в денежной форме	тыс. руб.	8,9	-
4.3.7	Прочие расходы	тыс. руб.	203,3	237,7
4.3.8	Увеличение стоимости основных средств	тыс. руб.	433,4	470,3
4.3.9	Увеличение стоимости материальных запасов	тыс. руб.	27,7	73,2

2.10. Информация о показателях кассового исполнения бюджетной сметы учреждения и показателях доведенных учреждению лимитов бюджетных обязательств[12]:

№	Наименование расходов	Ед. изм.	КБК	Утверждено лимитов бюджетных обязательств	Кассовый расход	% исполнения
1	2	3	4	5	6	7

2.11. Информация об общей сумме прибыли муниципального автономного учреждения после налогообложения в отчетном периоде[4]:

№	Наименование показателей	Ед. изм.	Год 2020		Год 2021	
			план	факт	план	факт
1	2	3	4	5	6	7
1	Общая сумма прибыли муниципального автономного учреждения после налогообложения в отчетном периоде, всего, в том числе:	тыс. руб.	-	-	-	-
1.1	сумма прибыли после налогообложения, образовавшаяся в связи с оказанием муниципальным автономным учреждением частично платных услуг (работ)	тыс. руб.	-	-	-	-
1.2	сумма прибыли после налогообложения, образовавшаяся в связи с оказанием муниципальным автономным учреждением платных услуг (работ)	тыс. руб.	-	-	-	-

3. Об использовании имущества, закрепленного за муниципальным учреждением

3.1. Информация об общей стоимости недвижимого и движимого имущества муниципального учреждения:

3.1.1. муниципального автономного учреждения, муниципального бюджетного учреждения:

№	Наименование показателей	Ед. изм.	Год 2020		Год 2021	
			на начало отчетного периода	на конец отчетного периода	на начало отчетного периода	на конец отчетного периода
1	2	3	4	5	6	7
1	Общая балансовая стоимость имущества муниципального учреждения, в том числе:	тыс. руб.	141187,2	113321,2	113321,2	114138,0
1.1	приобретенного муниципальным учреждением за счет средств, выделенных учредителем, в том числе:	тыс. руб.	140686,0	112543,8	112543,8	113309,5
1.1.1	недвижимого имущества	тыс. руб.	1301911,6	101054,6	101054,6	100997,0
1.2	приобретенного муниципальным учреждением за счет доходов, полученных от платных услуг и иной приносящей доход деятельности, в том числе:	тыс. руб.	501,2	777,4	777,4	828,5
1.2.1	недвижимого имущества	тыс. руб.				
2	Общая балансовая стоимость имущества, закрепленного за муниципальным учреждением на праве оперативного управления, в том числе:	тыс. руб.	41946,0	42199,9	42199,9	44138,9
2.1	недвижимого имущества, всего, из него:	тыс. руб.	31091,6	31091,6	31091,6	31091,6
2.1.1	переданного в аренду	тыс. руб.	1213,6	1213,6	1213,6	1213,6
2.1.2	переданного в безвозмездное пользование	тыс. руб.	564,6	587,5	587,5	587,5
2.2	движимого имущества, всего	тыс. руб.	10854,4	11108,3	11108,3	13047,3
2.3	особо ценного движимого имущества, всего, из него:	тыс. руб.	9339,2	9525,9	9525,9	11488,1
2.3.1	переданного в аренду	тыс. руб.	1746,9	1716,8	1716,8	1716,8
2.3.2	переданного в безвозмездное пользование	тыс. руб.	107,8	190,2	190,2	159,9
2.4	иного движимого имущества, всего, из него:	тыс. руб.	1515,2	1582,4	1582,4	1559,2
2.4.1	переданного в аренду	тыс. руб.	72,5	52,3	52,3	52,3
2.4.2	переданного в безвозмездное пользование	тыс. руб.	121,1	167,4	167,4	164,6
3	Общая остаточная стоимость имущества муниципального учреждения, в том числе:	тыс. руб.	112384,6	82810,4	82810,4	82538,3
3.1	приобретенного муниципальным учреждением за счет средств, выделенных учредителем, в том числе:	тыс. руб.	112384,6	82810,4	82810,4	82538,3
3.1.1	недвижимого имущества	тыс. руб.	110703,6	81231,6	81231,6	80838,8

3.2	приобретенного муниципальным учреждением за счет доходов, полученных от платных услуг и иной приносящей доход деятельности, в том числе:	тыс. руб.				
3.2.1	недвижимого имущества	тыс. руб.				
4	Общая остаточная стоимость имущества, закрепленного за муниципальным учреждением на праве оперативного управления, в том числе:	тыс. руб.	13272,2	12553,5	12553,5	12587,5
4.1	недвижимого имущества, всего, из него:	тыс. руб.	11603,6	11268,6	11268,6	10933,5
4.1.1	переданного в аренду	тыс. руб.	504,0	478,7	478,7	453,4
4.1.2	переданного в безвозмездное пользование	тыс. руб.	232,8	219,3	219,3	205,8
4.2	движимого имущества, всего	тыс. руб.	1668,6	1285,0	1285,0	1654,0
4.3	особо ценного движимого имущества, всего, из него:	тыс. руб.	1668,6	1285,0	1285,0	1654,0
4.3.1	переданного в аренду	тыс. руб.				
4.3.2	переданного в безвозмездное пользование	тыс. руб.				
4.4	иного движимого имущества, всего, из него:	тыс. руб.				
4.4.1	переданного в аренду	тыс. руб.				
4.4.2	переданного в безвозмездное пользование	тыс. руб.				

3.1.2. муниципального казенного учреждения:

№	Наименование показателей	Ед. изм.	Год 2020		Год 2021	
			на начало отчетного периода	на конец отчетного периода	на начало отчетного периода	на конец отчетного периода
1	2	3	4	5	6	7
1	Общая балансовая стоимость имущества, закрепленного за муниципальным казенным учреждением на праве оперативного управления, в том числе:	тыс. руб.				
1.1	недвижимого имущества, всего, из него:	тыс. руб.				
1.1.1	переданного в аренду	тыс. руб.				
1.1.2	переданного в безвозмездное пользование	тыс. руб.				
1.2	движимого имущества, всего, из него:	тыс. руб.				
1.2.1	переданного в аренду	тыс. руб.				
1.2.2	переданного в безвозмездное пользование	тыс. руб.				
2	Общая остаточная стоимость имущества, закрепленного за муниципальным казенным учреждением на праве оперативного управления, в том числе:	тыс. руб.				
2.1	недвижимого имущества, всего, из него:	тыс. руб.				
2.1.1	переданного в аренду	тыс. руб.				
2.1.2	переданного в безвозмездное пользование	тыс. руб.				
2.2	движимого имущества, всего, из него:	тыс. руб.				
2.2.1	переданного в аренду	тыс. руб.				
2.2.2	переданного в безвозмездное пользование	тыс. руб.				

3.2. Информация об использовании имущества, закрепленного за муниципальным учреждением:

№	Наименование показателей	Ед. изм.	Год 2020		Год 2021	
			на начало отчетного периода	на конец отчетного периода	на начало отчетного периода	на конец отчетного периода
1	2	3	4	5	6	7
1	Количество объектов недвижимого имущества, закрепленного за муниципальным учреждением на праве оперативного управления, из них:	ед.	51	51	51	51
1.1	зданий, строений, сооружений	ед.	37	37	37	37
1.2	иных объектов (замощений, заборов и других), в том числе:	ед.	14	14	14	14

1.3	количество неиспользованных объектов недвижимого имущества, из них:	ед.				
1.3.1	зданий, строений, сооружений	ед.				
1.3.2	иных объектов (замощений, заборов и других)	ед.				
2	Количество объектов особо ценного движимого имущества, закрепленного за муниципальным учреждением на праве оперативного управления[11], в том числе:	ед.	536	546	546	546
	количество неиспользованных объектов особо ценного движимого имущества	ед.				
3	Общая площадь объектов недвижимого имущества, закрепленного за муниципальным учреждением на праве оперативного управления, из них:	кв. м	12522,7	12522,7	12522,7	12522,7
3.1	зданий, строений, сооружений, в том числе:	кв. м	6438,5	6438,5	6438,5	6438,5
3.1.1	переданного в аренду[13]	кв. м	234,8	234,8	234,8	234,8
3.1.2	переданного в безвозмездное пользование[13]	кв. м	107,1	113,0	113,0	113,0
3.2	иных объектов (замощений, заборов и других)	кв. м	3817,0 2267,2	3817,0 2267,2	3817,0 2267,2	3817,0 2267,2
4	Общая площадь неиспользуемого недвижимого имущества, закрепленного за муниципальным учреждением на праве оперативного управления, в том числе:	кв. м				
4.1	переданного в аренду[13]	кв. м				
4.2	переданного в безвозмездное пользование[13]	кв. м				
5	Объем средств, полученных от сдачи в аренду в установленном порядке имущества, закрепленного за муниципальным учреждением на праве оперативного управления	тыс. руб.		816,0		750,1

Руководитель муниципального автономного учреждения _____ (подпись) _____ (расшифровка подписи)

Исполнитель (лицо, ответственное за составление отчета) _____ (подпись) _____ (расшифровка подписи)

СОГЛАСОВАН

_____

(начальник департамента имущественных отношений администрации города Перми)

СОГЛАСОВАН[15]

_____

(руководитель муниципального казенного учреждения, осуществляющего функции по ведению бухгалтерского учета)

СОГЛАСОВАН[16]

_____

(руководитель функционального (территориального) органа администрации города Перми, осуществляющего функции и полномочия учредителя)

УТВЕРЖДЕН

Заместитель начальника департамента
по управлению муниципальными ресурсами

_____ О.Ю.Желтова

Отчет
о результатах деятельности муниципального учреждения города Перми
и об использовании закрепленного за ним муниципального имущества
МАДОУ «Детский сад «Галактика» г. Перми
(наименование учреждения)
за период с 01.01.2021 по 31.12.2021
(по состоянию на 01 января года, следующего за отчетным годом)

1. Общие сведения об учреждении

1.1. Сведения об учреждении:

Полное наименование	муниципальное автономное дошкольное образовательное учреждение «Детский сад «Галактика» г. Перми
Сокращенное наименование	МАДОУ «Детский сад «Галактика» г. Перми
Юридический адрес	614038, Россия, Пермский край, г. Пермь, ул. Академика Веденеева, 73
Фактический адрес	614038, Россия, Пермский край, г. Пермь, ул. Академика Веденеева, д.73 614054, Россия, Пермский край, г.Пермь, ул. Александра Пархоменко, д.6 614038, Россия, Пермский край, г. Пермь, ул.Академика Веденеева, д.71, А 614038, Россия, Пермский край, г. Пермь, ул. Академика Веденеева, д.75
Телефон/факс/электронная почта	(342)275-04-49/ (342)275-18-13/ vikasad@mail.ru
Ф.И.О. руководителя, телефон	Вечеркова Анастасия Игоревна, (342)275-04-49
Документ, подтверждающий государственную регистрацию некоммерческой организации (номер, дата выдачи)	Серия 59 № 004467135 от 11.11.1999 г.
Лицензия (номер, дата выдачи, срок действия)	Серия 59Л01 № 0004468 регистрационный номер 6507 от 27.09.2019 г. Срок действия – бессрочно
Свидетельство об аккредитации (номер, дата выдачи, срок действия)	Серия 59 № 004463163 от 30.09.2002 г. Срок действия - бессрочно

1.2. Виды деятельности, осуществляемые учреждением:

№	Виды деятельности учреждения	Основание (перечень разрешительных документов, на основании которых учреждение осуществляет деятельность, с указанием номеров, даты выдачи и срока действия)	
		2020	2021
1	2	3	4
1	Основные виды деятельности: -основной образовательной программы дошкольного образования; -адаптированных образовательных программ дошкольного образования для детей с ограниченными возможностями здоровья, а для инвалидов также в соответствии с индивидуальной программой реабилитации дете-инвалидов; - присмотр и уход за детьми. - реализация дополнительных общеразвивающих программ.	Устав, утвержденный распоряжением начальника департамента образования администрации города Перми от 14.08.2019 № 059-08-01-26-162 Лицензия серия 59Л01 № 0004468 от 27.09.2019, срок действия – бессрочно. Свидетельство о государственной аккредитации серия АА № 153383 от 29.06.2004, срок действия – бессрочно.	Устав, утвержденный распоряжением начальника департамента образования администрации города Перми от 14.08.2019 № 059-08-01-26-162 Лицензия серия 59Л01 № 0004468 от 27.09.2019, срок действия – бессрочно. Свидетельство о государственной аккредитации серия АА № 153383 от 29.06.2004, срок действия – бессрочно.

2	Виды деятельности, не являющиеся основными: 1.проведение мероприятий в сфере образования; 2. осуществление приносящей доход деятельности: - оказание платных образовательных услуг по направлениям согласно Положению об оказании платных образовательных услуг оказание других платных услуг в МАДОУ «Детский сад «Галактика» г. Перми и ежегодно утвержденным перечнем; -сдача в аренду имущества, закрепленного за Учреждением на праве оперативного управления, а также имущества, приобретенного за счет ведения самостоятельной финансово-хозяйственной деятельности, в порядке, установленном действующим законодательством РФ и нормативно-правовыми актами органов местного самоуправления города Перми; -проведение мероприятий в сфере образования; -организация присмотра и ухода за детьми сверх муниципального задания; -оказание других платных услуг.	Устав, утвержденный распоряжением начальника департамента образования администрации города Перми от 14.08.2019 № 059-08-01-26-162 Лицензия серия 59Л01 № 0004468 от 27.09.2019, срок действия – бессрочно. Свидетельство о государственной аккредитации серия АА № 153383 от 29.06.2004, срок действия – бессрочно.	Устав, утвержденный распоряжением начальника департамента образования администрации города Перми от 14.08.2019 № 059-08-01-26-162 Лицензия серия 59Л01 № 0004468 от 27.09.2019, срок действия – бессрочно. Свидетельство о государственной аккредитации серия АА № 153383 от 29.06.2004, срок действия – бессрочно.

1.3. Функции, осуществляемые учреждением:

№	Наименование функций	Количество штатных единиц, шт.		Доля бюджета учреждения, расходующаяся на осуществление функций, %	
		2020	2021	2020	2021
1	2	3	4	5	6
1	Профильные функции	132,5	129,6	95,3	94,9
2	Непрофильные функции	6,5	7	4,7	5,1

1.4. Перечень услуг (работ), оказываемых учреждением[4]:

№	Наименование услуги (работы)	2020	2021	Категория потребителей
1	2	3	4	5
1	Муниципальные услуги (работы), оказываемые потребителям в соответствии с муниципальным заданием			
1.1	Реализация основных общеобразовательных программ дошкольного образования	878	879	Физические лица в возрасте до 8 лет
1.2	Присмотр и уход	878	879	Физические лица
2	Услуги (работы), оказываемые потребителям за плату	800	678	
2.1	физкультурно-оздоровительное направление	113	80	Дети с 3 до 8 лет
2.2	художественно-эстетическое направление	161	178	Дети с 3 до 8 лет
2.3	познавательно-речевое направление	526	420	Дети с 1,5 до 8 лет
2.4	питание сотрудников	0	0	сотрудники

1.5. Информация об установленной и фактической численности работников учреждения:

№	Наименование показателей	Ед. изм.	2020		2021	
			на начало отчетного периода	на конец отчетного периода	на начало отчетного периода	на конец отчетного периода
1	2	3	4	5	6	7
1	Установленная численность учреждения[5]	штук	139,0	138,0	138,0	133,75
2	Фактическая численность	штук	119,8	138,0	138,0	133,75
2.1	Количественный состав	человек	103,0	103,0	103,0	103,0
2.2	Квалификация сотрудников[6]		Высшее образование и стаж работы: До 3 лет – 1 С 3 до 8 лет –3 С 8 до 14 лет –15 С 14 до 20 лет –10 Более 20 лет - 9	Высшее образование и стаж работы: До 3 лет – 5 С 3 до 8 лет –3 С 8 до 14 лет –18 С 14 до 20 лет –12 Более 20 лет - 10	Высшее образование и стаж работы: До 3 лет – 5 С 3 до 8 лет –3 С 8 до 14 лет –18 С 14 до 20 лет –12 Более 20 лет - 10	Высшее образование и стаж работы: До 3 лет – 5 С 3 до 8 лет –3 С 8 до 14 лет –18 С 14 до 20 лет –12 Более 20 лет - 10
			Среднеспециальное образование и стаж работы: До 3 лет – 0 С 3 до 8 лет – 3 С 8 до 14 лет – 11 С 14 до 20 лет –5 Более 20 лет -16	Среднеспециальное образование и стаж работы: До 3 лет – 2 С 3 до 8 лет – 5 С 8 до 14 лет – 12 С 14 до 20 лет –10 Более 20 лет -16	Среднеспециальное образование и стаж работы: До 3 лет – 2 С 3 до 8 лет – 5 С 8 до 14 лет – 12 С 14 до 20 лет –10 Более 20 лет -16	Среднеспециальное образование и стаж работы: До 3 лет – 2 С 3 до 8 лет – 5 С 8 до 14 лет – 12 С 14 до 20 лет –10 Более 20 лет -16
			Среднее образование и стаж работы: До 3 лет – 0 С 3 до 8 лет – 1 С 8 до 14 лет – 16 С 14 до 20 лет –10 Более 20 лет -10	Среднее образование и стаж работы: До 3 лет – 0 С 3 до 8 лет – 0 С 8 до 14 лет – 1 С 14 до 20 лет –2 Более 20 лет -7	Среднее образование и стаж работы: До 3 лет – 0 С 3 до 8 лет – 0 С 8 до 14 лет – 1 С 14 до 20 лет –2 Более 20 лет -7	Среднее образование и стаж работы: До 3 лет – 0 С 3 до 8 лет – 0 С 8 до 14 лет – 1 С 14 до 20 лет –2 Более 20 лет -7
			Без образования и стаж работы: До 3 лет – 0 С 3 до 8 лет –0 С 8 до 14 лет –0 С 14 до 20 лет –0 Более 20 лет -0	Без образования и стаж работы: До 3 лет – 0 С 3 до 8 лет –0 С 8 до 14 лет –0 С 14 до 20 лет –0 Более 20 лет -0	Без образования и стаж работы: До 3 лет – 0 С 3 до 8 лет –0 С 8 до 14 лет –0 С 14 до 20 лет –0 Более 20 лет -0	Без образования и стаж работы: До 3 лет – 0 С 3 до 8 лет –0 С 8 до 14 лет –0 С 14 до 20 лет –0 Более 20 лет -0

1.6. Информация о среднегодовой численности и средней заработной плате работников учреждения:

№	Наименование показателей	Ед. изм.	2020	2021
1	2	3	4	5
1	Среднегодовая численность работников учреждения, в том числе[7]:	человек	103	103,9
	в разрезе категорий (групп) работников	человек		
1.1	Работники учреждения, непосредственно осуществляющие учебный (воспитательный, образовательный) процесс (в учреждениях, реализующих программы общего образования, дошкольных образовательных учреждениях, учреждениях дополнительного образования детей)	человек	84	77,9
1.2	Работники учреждения, непосредственно осуществляющие основную деятельность, направленную на достижение целей, для реализации которых создано учреждение (в иных учреждениях)	человек	-	
1.3	Педагогические работники, кроме работников, непосредственно осуществляющих учебный (воспитательно-образовательный) процесс	человек	11	18

1.4	Руководители учреждения	человек	3	3
1.5	Учебно-вспомогательный персонал	человек	-	
1.6	Административный персонал	человек	5	5
2	Средняя заработная плата работников учреждения, в том числе[7]:	руб.	37351,62	40400,71
	в разрезе категорий (групп) работников	руб.		
2.1	Работники учреждения, непосредственно осуществляющие учебный (воспитательный, образовательный) процесс (в учреждениях, реализующих программы общего образования, дошкольных образовательных учреждениях, учреждениях дополнительного образования детей)	руб.	36262,42	36064,21
2.2	Работники учреждения, непосредственно осуществляющие основную деятельность, направленную на достижение целей, для реализации которых создано учреждение (в иных учреждениях)	руб.		
2.3	Педагогические работники, кроме работников, непосредственно осуществляющих учебный (воспитательно-образовательный) процесс	руб.	35440,85	48954,62
2.4	Руководители учреждения	руб.	79941,67	90672,22
2.5	Учебно-вспомогательный персонал	руб.		
2.6	Административный персонал	руб.	34300,20	45047,97

1.7. Информация об осуществлении муниципальным автономным учреждением деятельности, связанной с выполнением работ или оказанием услуг в соответствии с обязательствами перед страховщиком по обязательному социальному страхованию, и об объеме финансового обеспечения данной деятельности[8]:

№	Наименование услуги (работы)	Объем услуг (работ), ед. изм.		Объем финансового обеспечения, тыс. руб.	
		2020	2021	2020	2021
1	2	3	4	5	6
	нет	0	0	0	0

1.8. Информация об объеме финансового обеспечения муниципального автономного учреждения в рамках муниципальных программ, ведомственных целевых программ, утвержденных в установленном порядке[9]:

№	Наименование муниципальных программ, ведомственных целевых программ с указанием правового акта об их утверждении (в разрезе каждой программы)	Объем финансового обеспечения, тыс. руб.	
		2020	2021
1	2	3	4
1	Постановление администрации города Перми от 18.10.2018 N 764 «Об утверждении муниципальной программы «Социальная поддержка и обеспечение семейного благополучия населения города Перми»	42,18	42,2
2	Постановление администрации города Перми от 19.10.2018 N 792 «Об утверждении муниципальной программы «Доступное и качественное образование»	75376,02	86423,6

1.9. Состав наблюдательного совета учреждения[8]:

№	Фамилия, имя, отчество	Должность	Правовой акт о назначении членов наблюдательного совета (вид, дата, №, наименование)	Срок полномочий
1	2	3	4	5
1	Бормотова Наталья Ивановна	представитель родительской общественности решение родительского собрания от 25.06.2015	Приказ начальника департамента образования Администрации города Перми от 19.01.2021 № 059-08-01-09-38	До 12.08.2025
2	Брюханова Ольга Владимировна	представитель трудового коллектива решение общего собрания трудового коллектива от 25.06.2015	Приказ начальника департамента образования Администрации города Перми от 19.01.2021 № 059-08-01-09-38	До 12.08.2025

3	Глотка Наталья Дмитриевна	представитель органа местного самоуправления в лице департамента имущественных отношений администрации города Перми (по согласованию)	Приказ начальника департамента образования Администрации города Перми от 19.01.2021 № 059-08-01-09-38	До 12.08.2025
4	Каменская Юлия Александровна	представитель родительской общественности решение родительского собрания от 15.12.2020	Приказ начальника департамента образования Администрации города Перми от 19.01.2021 № 059-08-01-09-38	До 12.08.2025
5	Колесникова Марина Станиславовна	представитель родительской общественности решение родительского собрания от 15.12.2020	Приказ начальника департамента образования Администрации города Перми от 19.01.2021 № 059-08-01-09-38	До 12.08.2025
6	Щелконогова Татьяна Васильевна	представитель органа местного самоуправления в лице учредителя - департамента образования администрации города Перми	Приказ начальника департамента образования Администрации города Перми от 16.09.2021 № 059-08-01-09-973	До 12.08.2025
7	Юдкин Антон Валерьевич	представитель родительской общественности решение родительского собрания от 15.12.2020	Приказ начальника департамента образования Администрации города Перми от 19.01.2021 № 059-08-01-09-38	До 12.08.2025

2. Результат деятельности муниципального учреждения

2.1. Изменение балансовой (остаточной) стоимости нефинансовых активов:

№	Наименование показателей	Ед. изм.	2020	2021	Изменение стоимости нефинансовых активов, %
1	2	3	4	5	6
1	Балансовая стоимость нефинансовых активов	тыс. руб.	105538,6	107076,4	1,5
2	Остаточная стоимость нефинансовых активов	тыс. руб.	71913,1	71813,9	-0,1

2.2. Общая сумма выставленных требований в возмещение ущерба по недостачам и хищениям:

№	Наименование показателей	Ед. изм.	2020	2021
1	2	3	4	5
1	Общая сумма выставленных требований в возмещение ущерба по недостачам и хищениям, в том числе:	тыс. руб.	0	0
1.1	материальных ценностей	тыс. руб.	0	0
1.2	денежных средств	тыс. руб.	0	0
1.3	от порчи материальных ценностей	тыс. руб.	0	0

2.3. Изменение дебиторской и кредиторской задолженности в разрезе поступлений (выплат)[10]:

№	Наименование показателей	Ед. изм.	2020	2021	Изменение суммы задолженности относительно предыдущего отчетного года, %	Причины образования просроченной кредиторской задолженности, дебиторской задолженности, нереальной к взысканию
1	2	3	4	5	6	7
1	Сумма дебиторской задолженности, в том числе:	тыс. руб.	2853,4	167715,2	5777,7	x
1.1	в разрезе поступлений		2808,4	167604,8	5868,0	x
	Родительская плата, платные услуги		1183,3	1080,6	-8,7	
	Расчеты по доходам от операционной аренды		1592,5	746,5	-53,1	
	Расчеты по условным арендным платежам		32,6	49,3	51,2	
	Финансирование субсидии на выполнение муниц. задания		-	-	-	
	Расчеты по налоговым вычетам по НДС		-	-	-	
	Расчеты по финансированию		-	165728,4	100,0	
1.2	в разрезе выплат		45,0	110,4	145,3	x
	В т.ч. расчеты по страх. взносам в ФСС		24,5	1,2	-95,1	
	Расчеты с подотчетными лицами по социальным компенсациям персоналу в натуральной форме		-	-	-	
	Авансы по прочим работам, услугам		-	-	-	
	Авансы по комунальным услугам		20,5	109,2	432,7	
2	Нереальная к взысканию дебиторская задолженность	тыс. руб.	0	-	-	
3	Сумма кредиторской задолженности, в том числе:	тыс. руб.	298,2	390,9	31,1	x
3.1	в разрезе поступлений		256,8	289,6	12,7	
	Родительская плата, платные услуги		256,8	289,6	12,7	
	Остаток финансирования		0	-	-	
3.2	в разрезе выплат		41,4	101,3	144,7	x
	в т.ч. расчеты по НДС		28,4	-	-100,0	
	Возврат финансирования		11,1	101,3	812,6	
	Услуги связи		-	-	-	
	Коммунальные услуги		1,9	-	-100,0	
	Работы, услуги по содержанию имущества		-	-	-	
	Прочие работы, услуги		-	-	-	
	Расчеты по страховым взносам на обязательное социальное страхование на случай временной нетрудоспособности и в связи с материнством		-	-	-	

1	2	3	4	5	6	7
	Расчеты по удержаниям из выплат по оплате труда		-	-	-	
4	Просроченная кредиторская задолженность	тыс. руб.	0	-	-	

2.4. Информация о суммах доходов, полученных учреждением от оказания платных услуг (выполнения работ):

№	Наименование показателей	Ед. изм	2020		2021	
			план	факт	план	факт
1	2	3	4	5	6	7
1	Сумма доходов, полученных от оказания платных услуг (выполнения работ), в том числе:	тыс. руб.	14189,2	8966,9	14392,4	10410,1
1.1	частично платных, из них по видам услуг (работ):	тыс. руб.	**2120,9**	**1340,4**	**2154,1**	**1369,3**
	Присмотр и уход, физические лица льготных категорий, опре-деляемых учредителем, до 3 лет, группа полного дня		109,3	69,1	118,7	88,7
	Присмотр и уход, физические лица льготных категорий, определяемых учредителем, от 3 лет до 8 лет, группа полного дня		1976,7	1249,2	1987,1	1256,4
	Присмотр и уход, физические лица льготных категорий, опре-деляемых учредителем, до 3 лет, группа кратковре-менного пребывания детей		34,9	22,1	48,3	24,2
1.2	полностью платных, из них по видам услуг (работ):	тыс. руб.	**12068,3**	**7626,5**	**12238,3**	**9040,8**
	физкультурно-спортивное направление		412,7	362,3	419,2	316,2
	художественно-эстетическое направление		631,2	398,9	646,4	445,3
	познавательно-речевое направление		2556,1	1615,3	2504,2	1725,5
	Присмотр и уход, физические лица за исключением льготных категорий, до 3 лет, группа полного дня		274,5	173,5	295,5	274,3
	Присмотр и уход, физические лица за исключением льготных категорий, от 3 лет до 8 лет, группа полного дня		8118,8	5029,1	8284,5	6228,2
	Присмотр и уход, физические лица за исключением льготных категорий, до 3 лет, группа кратковременного пребы-вания детей		75,0	47,4	88,5	51,3
2	Сумма доходов, полученных при осуществлении основных видов деятельности сверх муниципального задания, в том числе:	тыс. руб.	-	-	-	-
	…					
3	Сумма доходов, полученных при осуществлении иных видов деятельности, в том числе:	тыс. руб.	-	-	-	-
	…					

2.5. Информация об исполнении муниципального задания учредителя[4]:

№	Наименование услуги (работы)	Объем услуг (работ), ед. изм.				Объем финансового обеспечения, тыс. руб.				Объем услуг (работ), оказанных сверх муниципального задания, ед. изм.	
		план		факт		план		факт			
		2020	2021	2020	2021	2020	2021	2020	2021	2020	2021
1	2	3	4	5	6	7	8	9	10	11	12
1	Реализация основных общеобразовательных программ дошкольного образования	878	879	878	879	59835,2	69158,8	59205,4	68797,5		

2	Присмотр и уход	878	879	878	879	11238,86	13267,8	10691,32	13070,6		
3	Нормативные затраты на содержание муниципального имущества	-	-	-	-	1207,10	1224,4	1207,10	1224,4		
4	Затраты на уплату налогов	-	-	-	-	1243,8	840,4	1243,80	840,4		
5	Обеспечение своевременной выплаты заработной платы работникам в первые рабочие дни 2019 года с учетом установленных сроков. Обспечение своевременной выплаты заработной платы работникам в первые рабочие дни 2020 года с учетом установленных сроков	-	-	-	-	4983,40	0,00	4983,40	0,00		

2.6. Информация о ценах (тарифах) на платные услуги (работы), оказываемые потребителям (в динамике в течение отчетного года):

№	Наименование услуги (работы)	Ед. изм.	Цены (тарифы) на платные услуги (работы), оказываемые потребителям																							
			2021																							
			план												факт											
			январь	февраль	март	апрель	май	июнь	июль	август	сентябрь	октябрь	ноябрь	декабрь	январь	февраль	март	апрель	май	июнь	июль	август	сентябрь	октябрь	ноябрь	декабрь
1	2	3	4	5	6	7	8	9	10	11	12	13	14	15	16	17	18	19	20	21	22	23	24	25	26	27
1	физкультурно-спортивное	руб	960	960	960	960	960	0	0	0	1200	1200	1200	1200	960	960	960	960	960	0	0	0	1200	1200	1200	1200
2	художественно-эстетическое	руб	900	900	900	900	900	0	0	0	900	900	900	900	900	900	900	900	900	0	0	0	900	900	900	900
3	познавательно-речевое	руб	1600	1600	1600	1600	1600	0	0	0	1600	1600	1600	1600	1600	1600	1600	1600	1600	0	0	0	1600	1600	1600	1600

2.7. Информация о результатах оказания услуг (выполнения работ):

№	Наименование показателей	Ед. изм.	2020		2021	
			план	факт	план	факт
1	2	3	4	5	6	7
1	Общее количество потребителей, воспользовавшихся услугами (работами) учреждения, в том числе:	ед.	2556	2556	2436	2436
1.1	бесплатными, из них по видам услуг (работ):	ед.	1057	1057	1067	1071
	Реализация основных общеобразовательных программ дошкольного образования	ед.	878	878	879	879
	Присмотр и уход, физические лица, льготных категорий, определяемых учредителем, от 3 лет до 8 лет, группа полного дня	ед.	175	175	183	184

	Присмотр и уход, дети-сироты и дети, оставшиеся без попечения родителей, от 3 лет до 8 лет в группе полного дня	ед.	3	3	4	5
	Присмотр и уход, дети-инвалиды, от 3 лет до 8 лет в группе полного дня	ед.	1	1	1	2
	Присмотр и уход, дети-инвалиды, до 3 лет группа кратковременного пребывания	ед.	-	-	0	1
1.2	частично платными, из них по видам услуг (работ):	ед.	180	180	221	230
	Присмотр и уход, физические лица льготных категорий, определяемых учредителем, до 3 лет, группа полного дня	ед.	16	16	20	36
	Присмотр и уход, физические лица льготных категорий, определяемых учредителем, от 3 лет до 8 лет, группа полного дня	ед.	162	162	197	187
	Присмотр и уход, физические лица льготных категорий, определяемых учредителем, до 3 лет, группа кратковременного пребывания	ед.	2	2	4	7
1.3	полностью платными, из них по видам услуг (работ):	ед.	1319	1319	1148	1135
	Присмотр и уход, физические лица за исключением льготных категорий, до 3 лет, группа полного дня	ед.	37	37	88	71
	Присмотр и уход, физические лица за исключением льготных категорий, от 3 лет до 8 лет, группа полного дня	ед.	444	444	351	358
	Присмотр и уход, физические лица за исключением льготных категорий, до 3 лет, группа кратковременного пребывания детей	ед.	38	38	31	28
	физкультурно-оздоровительное образование	ед.	113	113	80	80
	художественно-эстетическое образование	ед.	161	161	178	178
	познавательно-речевое образование	ед.	526	526	420	420
2	Средняя стоимость получения частично платных услуг для потребителей, в том числе по видам услуг (работ)[8]:	руб.	63,35	63,35	65,52	64,07
	Присмотр и уход, физические лица за исключением льготных категорий, до 3 лет, группа полного дня	руб.	52,61	52,61	54,72	54,72
	Присмотр и уход, физические лица льготных категорий, определяемых учредителем, от 3 лет до 8 лет, группа полного дня	руб.	64,98	64,98	67,58	67,58
	Присмотр и уход, физические лица за исключением льготных категорий, до 3 лет, группа кратковременного пребывания детей	руб.	17,54	17,54	18,24	18,24
3	Средняя стоимость получения платных услуг для потребителей, в том числе по видам услуг (работ)[8]:	руб.	**877,87**	**877,87**	**849,95**	**858,78**
	Присмотр и уход, физические лица за исключением льготных категорий, до 3 лет, группа полного дня	руб.	105,23	105,23	109,44	109,44
	Присмотр и уход, физические лица за исключением льготных категорий, от 3 лет до 8 лет, группа полного дня	руб.	129,96	129,96	135,16	135,16
	Присмотр и уход, физические лица за исключением льготных категорий, до 3 лет, группа кратковременного пребывания детей	руб.	35,08	35,08	36,48	36,48
	физкультурно-спортивное образование	руб.	960	960	1066,7	1066,7
	художественно-эстетическое образование	руб.	900	900	900	900
	познавательно-речевое образование	руб.	1600	1600	1600	1600

2.8. Информация о жалобах потребителей:

№	Виды зарегистрированных жалоб	Количество жалоб		Принятые меры по результатам рассмотрения жалоб
		2020	2021	
1	2	3	4	5
1	Жалобы потребителей, поступившие в учреждение	нет	нет	
2	Жалобы потребителей, поступившие учредителю	нет	1	Жалоба рассмотрена. Замечания устранены.
3	Жалобы потребителей, поступившие Главе города Перми	нет	нет	
4	Жалобы потребителей, поступившие губернатору Пермского края	нет	нет	
5	Жалобы потребителей, поступившие в прокуратуру города Перми	нет	нет	

2.9. Информация о суммах кассовых и плановых поступлений (с учетом возвратов) и выплат (с учетом восстановленных кассовых выплат), предусмотренных планом финансово-хозяйственной деятельности учреждения[11]:

№	Наименование показателей	Ед. изм.	2020	2021
1	2	3	4	5
1	Суммы плановых поступлений (с учетом возвратов), в том числе:	тыс. руб.	92698,48	102905,4
	в разрезе поступлений		16321,2	16189,6
	Доходы от оказания платных услуг (работ)		14189,2	14392,3
	Доходы от операционной аренды		681,1	592,8
	Доходы от возмещения коммунальных и прочих услуг		1450,9	1204,5
	Иные доходы (безвозмездные поступления)			
	Субсидии на выполнение государственного (муниципального) задания		73187,19	83294,8
	Субсидии на иные цели		3283,49	3421,0
2	Суммы кассовых поступлений (с учетом возвратов), в том числе:	тыс. руб.	86856,8	98923,2
	в разрезе поступлений		86856,8	98923,2
	Собственные доходы учреждения в том числе:		10386,1	12207,4
	Доход от оказания платных услуг (работ)		8966,9	10292,9
	Доходы от операционной аренды		419,2	710,0
	Доходы от возмещения коммунальных и прочих услуг		1000,0	1204,5
	Иные доходы (безвозмездные поступления)			
	Субсидии на выполнение государственного (муниципального) задания		73187,2	83294,8
	Субсидии на иные цели		3283,5	3421,0
3	Суммы плановых выплат (с учетом восстановленных кассовых выплат), в том числе:	тыс. руб.		105126,6
	в разрезе выплат			
	СОБСТВЕННЫЕ ДОХОДЫ УЧРЕЖДЕНИЯ		**16348,81**	**17183,4**
	Заработная плата		1872,2	2042,4
	Начисления на выплаты по оплате труда		565,40	616,8
	Услуги связи		43,04	23,0
	Коммунальные услуги		1579,98	1863,8
	Работы, услуги по содержанию имущества		609,40	693,3
	Прочие работы, услуги		11075,79	11530,6
	Прочие расходы		303,00	278,3
	Расходы по приобретению основных средств		150,00	53,5
	Расходы на приобретение нематериальных активов			
	Расходы по приобретению материальных запасов		150,00	81,7
	СУБСИДИИ НА ВЫПОЛНЕНИЕ МУНИЦИПАЛЬНОГО ЗАДАНИЯ		**78508,44**	**84514,7**
	Заработная плата		44629,94	47685,7
	Прочие выплаты		254,14	297,07
	Начисления на выплаты по оплате труда		13478,24	14401,1
	Услуги связи		234,00	373,3
	Коммунальные услуги		3621,86	3987,7
	Работы, услуги по содержанию имущества		4947,33	4434,8
	Прочие работы, услуги		9134,74	10529,4
	Прочие расходы		1243,82	863,3
	Расходы по приобретению основных средств		484,32	1222,0
	Расходы по приобретению материальных запасов		480,05	720,2
	СУБСИДИИ НА ИНЫЕ ЦЕЛИ		**3310,94**	**3428,5**
	Заработная плата		1144,14	1421,3
	Начисления на выплаты по оплате труда		331,19	459,2
	Работы, услуги по содержанию имущества		291,47	0,0
	Прочие работы, услуги		768,92	1028,6
	Прочие расходы		50,42	42,2
	Расходы по приобретению основных средств		0,00	250,0

	Пособие по социальной помощи населению		682,62	227,2
	Пенсии, пособия, выплачиваемые организациями сектора госуд. управления		42,18	0,0
4	Суммы кассовых выплат (с учетом восстановленных кассовых выплат), в том числе:	тыс. руб.	90124,9	98658,5
	в разрезе выплат		90124,9	98658,5
	СОБСТВЕННЫЕ ДОХОДЫ УЧРЕЖДЕНИЯ		**9513,2**	**11375,1**
	Заработная плата		1160,5	1226,4
	Начисления на выплаты по оплате труда		329,5	370,4
	Услуги связи		22,7	-
	Коммунальные услуги		924,7	965,6
	Работы, услуги по содержанию имущества		385,5	585,3
	Прочие работы, услуги		6370,3	7891,1
	Прочие расходы		221,7	274,3
	Расходы по приобретению основных средств		33,5	53,4
	Расходы на приобретение нематериальных активов		-	-
	Расходы по приобретению материальных запасов		64,8	5,1
	Пособие по социальной помощи населению		-	3,5
	СУБСИДИИ НА ВЫПОЛНЕНИЕ МУНИЦИПАЛЬНОГО ЗАДАНИЯ		**77311,8**	**83956,2**
	Заработная плата		44403,8	47663,6
	Прочие выплаты		-	0,5
	Социальные пособия и компенсации персоналу в денежной форме		246,2	294,3
	Начисления на выплаты по оплате труда		13435,1	14386,2
	Услуги связи		234,0	372,2
	Коммунальные услуги		3217,1	3694,8
	Работы, услуги по содержанию имущества		4891,5	4236,6
	Прочие работы, услуги		8699,8	10346,8
	Прочие расходы		1224,5	859,7
	Расходы по приобретению основных средств		481,1	1221,7
	Расходы по приобретению материальных запасов		478,7	719,5
	Услуги, работы для целей капитальных вложений		-	160,3
	СУБСИДИИ НА ИНЫЕ ЦЕЛИ		**3299,9**	**3327,2**
	Заработная плата		1143,9	1421,0
	Начисления на выплаты по оплате труда		323,9	428,9
	Работы, услуги по содержанию имущества		291,5	
	Прочие работы, услуги		768,9	1028,6
	Расходы по приобретению основных средств			250,0
	Пособие по социальной помощи населению		529,1	56,5
	Пенсии, пособия, выплачиваемые организациями сектора госуд. управления		42,2	42,2
	Прочие выплаты		150,0	100,0
	Прочие расходы		50,4	

2.10. Информация о показателях кассового исполнения бюджетной сметы учреждения и показателях доведенных учреждению лимитов бюджетных обязательств[12]:

№	Наименование расходов	Ед. изм.	КБК	Утверждено лимитов бюджетных обязательств	Кассовый расход	% исполнения
1	2	3	4	5	6	7

2.11. Информация об общей сумме прибыли муниципального автономного учреждения после налогообложения в отчетном периоде[4]:

№	Наименование показателей	Ед. изм.	2020		2021	
			план	факт	план	факт
1	2	3	4	5	6	7
1	Общая сумма прибыли муниципального автономного учреждения после налогообложения в отчетном периоде, всего, в том числе:	тыс. руб.	0	0	0	0
1.1	сумма прибыли после налогообложения, образовавшаяся в связи с оказанием муниципальным автономным учреждением частично платных услуг (работ)	тыс. руб.	0	0	0	0
1.2	сумма прибыли после налогообложения, образовавшаяся в связи с оказанием муниципальным автономным учреждением платных услуг (работ)	тыс. руб.	0	0	0	0

3. Об использовании имущества, закрепленного за муниципальным учреждением

3.1. Информация об общей стоимости недвижимого и движимого имущества муниципального учреждения:

3.1.1. муниципального автономного учреждения, муниципального бюджетного учреждения:

№	Наименование показателей	Ед. изм.	Год 2020		Год 2021	
			на начало отчетного периода	на конец отчетного периода	на начало отчетного периода	на конец отчетного периода
1	2	3	4	5	6	7
1	Общая балансовая стоимость имущества муниципального учреждения, в том числе:	тыс. руб.	225 848,4	103909,9	103909,9	105202,7
1.1	приобретенного муниципальным учреждением за счет средств, выделенных учредителем, в том числе:	тыс. руб.	223 467,0	101513,10	101513,10	102723,1
1.1.1	недвижимого имущества	тыс. руб.	212 901,4	90708,8	90708,8	90708,8
1.2	приобретенного муниципальным учреждением за счет доходов, полученных от платных услуг и иной приносящей доход деятельности, в том числе:	тыс. руб.	2 381,35	2396,8	2396,8	2479,6
1.2.1	недвижимого имущества	тыс. руб.	-	-	-	
2	Общая балансовая стоимость имущества, закрепленного за муниципальным учреждением на праве оперативного управления, в том числе:	тыс. руб.	44 417,8	44558,2	44558,2	49380,4
2.1	недвижимого имущества, всего, из него:	тыс. руб.	31 585,6	31585,6	31585,6	35296,7
2.1.1	переданного в аренду	тыс. руб.	1 365,1	1365,1	1365,1	1365,1
2.1.2	переданного в безвозмездное пользование	тыс. руб.	898,4	808,6	808,6	483,8
2.2	движимого имущества, всего	тыс. руб.	12 832,21	12972,6	12972,6	14083,7
2.3	особо ценного движимого имущества, всего, из него:	тыс. руб.	11 528,32	11572,0	11572,0	12683,1
2.3.1	переданного в аренду	тыс. руб.	1 948,0	1977,6	1977,6	1977,6
2.3.2	переданного в безвозмездное пользование	тыс. руб.	11,2	11,2	11,2	45,1
2.4	иного движимого имущества, всего, из него:	тыс. руб.	1 303,9	1400,6	1400,6	1400,6
2.4.1	переданного в аренду	тыс. руб.	90,11	90,11	90,11	90,11
2.4.2	переданного в безвозмездное пользование	тыс. руб.	161,3	178,6	178,6	67,6
3	Общая остаточная стоимость имущества муниципального учреждения, в том числе:	тыс. руб.	193 084,9	70258,9	70258,9	69910,2

1	2	3	4	5	6	7
3.1	приобретенного муниципальным учреждением за счет средств, выделенных учредителем, в том числе:	тыс. руб.	192 868,2	930,4	930,4	69940,2
3.1.1	недвижимого имущества	тыс. руб.	191 781,0	69200,0	69200,0	68462,0
3.2	приобретенного муниципальным учреждением за счет доходов, полученных от платных услуг и иной приносящей доход деятельности, в том числе:	тыс. руб.	216,70	128,5	128,5	0,0
3.2.1	недвижимого имущества	тыс. руб.	-	-	-	-
4	Общая остаточная стоимость имущества, закрепленного за муниципальным учреждением на праве оперативного управления, в том числе:	тыс. руб.	11 820,91	11027,0	11027,0	14312,3
4.1	недвижимого имущества, всего, из него:	тыс. руб.	10 465,20	10097,5	10097,5	13050,1
4.1.1	переданного в аренду	тыс. руб.	500,91	483,12	483,12	465,3
4.1.2	переданного в безвозмездное пользование	тыс. руб.	317,3	274,3	274,3	179,0
4.2	движимого имущества, всего	тыс. руб.	1 355,70	929,5	929,5	1262,2
4.3	особо ценного движимого имущества, всего, из него:	тыс. руб.	1 355,70	929,5	929,5	1262,2
4.3.1	переданного в аренду	тыс. руб.	352,8	304,3	304,3	255,8
4.3.2	переданного в безвозмездное пользование	тыс. руб.	-	-	-	
4.4	иного движимого имущества, всего, из него:	тыс. руб.	-	-	-	-
4.4.1	переданного в аренду	тыс. руб.	-	-	-	-
4.4.2	переданного в безвозмездное пользование	тыс. руб.	-	-	-	-

3.1.2. муниципального казенного учреждения:

№	Наименование показателей	Ед. изм.	Год 2020		Год 2021	
			на начало отчетного периода	на конец отчетного периода	на начало отчетного периода	на конец отчетного периода
1	2	3	4	5	6	7
1	Общая балансовая стоимость имущества, закрепленного за муниципальным казенным учреждением на праве оперативного управления, в том числе:	тыс. руб.				
1.1	недвижимого имущества, всего, из него:	тыс. руб.				
1.1.1	переданного в аренду	тыс. руб.				
1.1.2	переданного в безвозмездное пользование	тыс. руб.				
1.2	движимого имущества, всего, из него:	тыс. руб.				
1.2.1	переданного в аренду	тыс. руб.				
1.2.2	переданного в безвозмездное пользование	тыс. руб.				
2	Общая остаточная стоимость имущества, закрепленного за муниципальным казенным учреждением на праве оперативного управления, в том числе:	тыс. руб.				
2.1	недвижимого имущества, всего, из него:	тыс. руб.				
2.1.1	переданного в аренду	тыс. руб.				
2.1.2	переданного в безвозмездное пользование	тыс. руб.				
2.2	движимого имущества, всего, из него:	тыс. руб.				
2.2.1	переданного в аренду	тыс. руб.				
2.2.2	переданного в безвозмездное пользование	тыс. руб.				

3.2. Информация об использовании имущества, закрепленного за муниципальным учреждением:

№	Наименование показателей	Ед. изм.	Год 2020		Год 2021	
			на начало отчетного периода	на конец отчетного периода	на начало отчетного периода	на конец отчетного периода
1	2	3	4	5	6	7
1	Количество объектов недвижимого имущества, закрепленного за муниципальным учреждением на праве оперативного управления, из них:	ед.	28	28	28	36
1.1	зданий, строений, сооружений	ед.	19	19	19	27
1.2	иных объектов (замощений, заборов и других), в том числе:	ед.	9	9	9	9
1.3	количество неиспользованных объектов недвижимого имущества, из них:	ед.	-	-	-	-
1.3.1	зданий, строений, сооружений	ед.	-	-	-	-
1.3.2	иных объектов (замощений, заборов и других)	ед.	-	-	-	-
2	Количество объектов особо ценного движимого имущества, закрепленного за муниципальным учреждением на праве оперативного управления[11], в том числе:	ед.	831	831	831	848
	количество неиспользованных объектов особо ценного движимого имущества	ед.	-	-	-	
3	Общая площадь объектов недвижимого имущества, закрепленного за муниципальным учреждением на праве оперативного управления, из них:	кв. м	8 151,5	8151,5	8 151,5	8635,5
3.1	зданий, строений, сооружений, в том числе:	кв. м	5 258,8	5 258,8	5 258,8	5742,8
3.1.1	переданного в аренду[13]	кв. м	237,5	237,5	237,5	237,5
3.1.2	переданного в безвозмездное пользование[13]	кв. м	152,5	135,0	135,0	83,5
3.2	иных объектов (замощений, заборов и других)	кв. м	2892,7	2892,7	2892,7	2892,7
			1504,0	1504,0	1504,0	1504,0
			1388,7	1388,7	1388,7	1388,7
4	Общая площадь неиспользуемого недвижимого имущества, закрепленного за муниципальным учреждением на праве оперативного управления, в том числе:	кв. м	-	-	-	
4.1	переданного в аренду[13]	кв. м	-	-	-	
4.2	переданного в безвозмездное пользование[13]	кв. м	-	-	-	
5	Объем средств, полученных от сдачи в аренду в установленном порядке имущества, закрепленного за муниципальным учреждением на праве оперативного управления	тыс. руб.	-	512,5	-	592,8

Руководитель муниципального автономного учреждения _____ (подпись) _____ (расшифровка подписи)

Исполнитель (лицо, ответственное за составление отчета) _____ (подпись) _____ (расшифровка подписи)

СОГЛАСОВАН

_____
(начальник департамента имущественных отношений
администрации города Перми)

СОГЛАСОВАН[15]

_____
(руководитель муниципального казенного учреждения,
осуществляющего функции
по ведению бухгалтерского учета)

СОГЛАСОВАН[16]

_____
(руководитель функционального
(территориального)органа администрации
города Перми, осуществляющего функции
и полномочия учредителя)

УТВЕРЖДЕН

_____
(руководитель функционального (территориального) органа администрации города Перми, осуществляющего функции и полномочия учредителя муниципального автономного учреждения города Перми)/ (руководитель учреждения)[1]

Отчет
о результатах деятельности муниципального учреждения города Перми
и об использовании закрепленного за ним муниципального имущества
МАОУ «Траектория» г. Перми
(наименование учреждения)
за период с 01.01.2021 по 31.12.2021
(по состоянию на 01 января года, следующего за отчетным годом)

1. Общие сведения об учреждении

1.1. Сведения об учреждении:

Полное наименование	Муниципальное автономное общеобразовательное учреждение «Траектория» г. Перми
Сокращенное наименование	МАОУ «Траектория» г. Перми
Юридический адрес	614107, Россия, Пермский край, г. Пермь, ул.Лебедева, д.28
Фактический адрес	614107, Россия, Пермский край, г. Пермь, ул. Лебедева, д.28 614107, Россия, Пермский край, г. Пермь, ул. Уральская, д 67
Телефон/факс/электронная почта	(342)260-28-86, (342) 265-96-33 schools_49@mail.ru
Ф.И.О. руководителя, телефон	Миллер Владимир Андреевич (342)260-28-86, (342) 265-96-33
Документ, подтверждающий государственную регистрацию некоммерческой организации (номер, дата выдачи)	ОГРН 1195958027220 от 13.08.2019 г. бессрочно
Лицензия (номер, дата выдачи, срок действия)	№ 6479 от 04 сентября 2019 г. Серия 59 Л01 №0004439 бессрочно
Свидетельство об аккредитации (номер, дата выдачи, срок действия)	№138 от 25 сентября 2019 г. Серия 59А01 №0001471от 25.09.2019 г. до 15.06.2023 г.

1.2. Виды деятельности, осуществляемые учреждением:

№	Виды деятельности учреждения	Основание (перечень разрешительных документов, на основании которых учреждение осуществляет деятельность, с указанием номеров, даты выдачи и срока действия)	
		Год 2020	Год 2021
1	2	3	4
1	Основные виды деятельности Реализация основных общеобразовательных программ начального общего образования, основного общего образования и среднего общего образования.	Устав, утвержденный распоряжением начальника департамента образования администрации города Перми от 25.07.2019 г. №059-08-01-26-154; Лицензия № 6479 от 04 сентября 2019 г. Серия 59 Л01 №0004439 бессрочно; Свидетельство об аккредитации 59А01 №0001471, регистрационный №138 от 25.09.2019 г., срок действия до 15.06.2023 г.	Устав, утвержденный распоряжением начальника департамента образования администрации города Перми от 25.07.2019 г. №059-08-01-26-154; Лицензия № 6479 от 04 сентября 2019 г. Серия 59 Л01 №0004439 бессрочно; Свидетельство об аккредитации 59А01 №0001471, регистрационный №138 от 25.09.2019 г., срок действия до 15.06.2023 г.

2	Виды деятельности, не являющиеся основными 1. организация отдыха детей в лагере досуга и отдыха; 2. проведение мероприятий в сфере образования; 3. реализация дополнительных общеразвивающих программ художественной, физкультурно-спортивной, естественно-научной, социально-педагогической, туристско-краеведческой и иной направленности; 4.осуществление приносящей доход деятельности по следующим направлениям: -оказание платных образовательных услуг по направлениям согласно Положению об оказании платных образовательных услуг и ежегодно утверждаемому перечню; -сдача в аренду имущества, закрепленного за Учреждением на праве оперативного управления, а также имущества, приобретенного за счет ведения самостоятельной финансово-хозяйственной деятельности в порядке, установленном действующим законодательством Российской Федерацией и нормативно-правовыми актами органов местного самоуправления города Перми; -организация отдыха детей в лагере досуга и отдыха на территории Учреждения сверх муниципального задания.	Устав, утвержденный распоряжением начальника департамента образования администрации города Перми от 25.07.2019 г. №059-08-01-26-154; Лицензия № 6479 от 04 сентября 2019 г. Серия 59 Л01 №0004439 бессрочно;	Устав, утвержденный распоряжением начальника департамента образования администрации города Перми от 25.07.2019 г. №059-08-01-26-154; Лицензия № 6479 от 04 сентября 2019 г. Серия 59 Л01 №0004439 бессрочно;

1.3. Функции, осуществляемые учреждением:

№	Наименование функций	Количество штатных единиц, шт.		Доля бюджета учреждения, расходующаяся на осуществление функций, %	
		Год 2020	Год 2021	Год 2020	Год 2021
1	2	3	4	5	6
1	Профильные функции	141,22	133,24	94,96	94,7
2	Непрофильные функции	7,5	7,5	5,04	5,3

1.4. Перечень услуг (работ), оказываемых учреждением[4]:

N	Наименование услуги (вид работ)	Год 2020	Год 2021	Категории потребителей
1	2	4	5	6
	Муниципальные услуги (работы), оказываемые потребителям в соответствии с муниципальным заданием			
	Реализация основных общеобразовательных программ начального общего образования	721	700	Физические лица
	Реализация основных общеобразовательных программ основного общего образования	847	808	Физические лица

	Реализация основных общеобразовательных программ среднего общего образования	130	130	Физические лица
	Организация отдыха детей	140	99	Физические лица
2	Услуги (работы), оказываемые потребителям за плату	462	627	Физические лица
	Подготовка детей к школе	61	305	Дети в возрасте 5-6 лет, учащиеся общеобразовательного учреждения
	Обучение иностранному языку	72	10	Физические лица
	Естественнонаучное направление	117	174	Физические лица
	Художественно – эстетическое направление	212	113	Физические лица
	Организация отдыха детей и молодежи	-	25	Физические лица

1.5. Информация об установленной и фактической численности работников учреждения:

№	Наименование показателей	Ед. изм.	Год 2020		Год 2021	
			на начало отчетного периода	на конец отчетного периода	на начало отчетного периода	на конец отчетного периода
1	2	3	4	5	6	7
1	Установленная численность учреждения	штук	157,29	148,72	148,72	140,74
2	Фактическая численность	штук	157,29	148,72	148,72	140,74
2.1	Количественный состав	человек	101	95	95	100
2.2	Квалификация сотрудников	человек	высшее образование и стаж работы: до 3-х лет - 3 с 3 до 8 лет - 15 с 8 до 14 лет – 4 с14 до 20 лет - 14 более 20 лет – 45	высшее образование и стаж работы: до 3-х лет - 5 с 3 до 8 лет - 18 с 8 до 14 лет – 12 с14 до 20 лет - 11 более 20 лет – 37	высшее образование и стаж работы: до 3-х лет - 5 с 3 до 8 лет - 18 с 8 до 14 лет – 12 с14 до 20 лет - 11 более 20 лет – 37	высшее образование и стаж работы: до 3-х лет - 15 с 3 до 8 лет - 19 с 8 до 14 лет – 18 с14 до 20 лет - 6 более 20 лет – 12
			средне - специальное образование и стаж работы: до 3-х лет - 1 с 3 до 8 лет - 1 с 8 до 14 лет – 1 с 14 до 20 лет - 0 более 20 лет - 17	средне - специальное образование и стаж работы: до 3-х лет - 1 с 3 до 8 лет - 0 с 8 до 14 лет – 1 с 14 до 20 лет - 0 более 20 лет - 10	средне - специальное образование и стаж работы: до 3-х лет - 1 с 3 до 8 лет - 0 с 8 до 14 лет – 1 с 14 до 20 лет - 0 более 20 лет - 10	средне - специальное образование и стаж работы: до 3-х лет - 14 с 3 до 8 лет -8 с 8 до 14 лет – 5 с 14 до 20 лет - 1 более 20 лет - 2

1.6. Информация о среднегодовой численности и средней заработной плате работников учреждения:

N	Наименование показателей	Ед. изм.	Год 2020	Год 2021
1	2	3	4	5
1.	Среднегодовая численность работников учреждения	человек	87,8	84,8
1.1	Работники учреждения, непосредственно осуществляющие учебный (воспитательный, образовательный) процесс в учреждениях, реализующих программы общего образования, дошкольных образовательных учреждениях, учреждениях дополнительного образования детей)	человек	70,3	67,1
1.2	Работники учреждения, непосредственно осуществляющие основную деятельность, направленную на достижение целей, для реализации которых создано учреждение (в иных учреждениях)	человек		

1.3	Педагогические работники, кроме работников, непосредственно осуществляющих учебный (воспитательный, образовательный) процесс	человек	4,9	5,0
1.4	Руководители учреждения	человек	6,4	5,7
1.5	Учебно-вспомогательный персонал			
1.6	Административный персонал		6,2	7,0
1.7	Рабочие			
2	Средняя заработная плата работников учреждения	рублей	39809,13	45183,67
2.1	Работники учреждения, непосредственно осуществляющие учебный (воспитательный, образовательный) процесс в учреждениях, реализующих программы общего образования, дошкольных образовательных учреждениях, учреждениях дополнительного образования детей)	рублей	38383,50	43825,01
2.2	Работники учреждения, непосредственно осуществляющие основную деятельность, направленную на достижение целей, для реализации которых создано учреждение (в иных учреждениях)	рублей		
2.3	Педагогические работники, кроме работников, непосредственно осуществляющих учебный (воспитательный, образовательный) процесс	рублей	42030,61	44931,67
2.4	Руководители учреждения	рублей	64635,42	77986,84
2.5	Учебно-вспомогательный персонал	рублей		
2.6	Административный персонал	рублей	21928,80	22963,10
2.7	Рабочие	рублей		

1.7. Информация об осуществлении муниципальным автономным учреждением деятельности, связанной с выполнением работ или оказанием услуг в соответствии с обязательствами перед страховщиком по обязательному социальному страхованию, и об объеме финансового обеспечения данной деятельности[8]:

№	Наименование услуги (работы)	Объем услуг (работ), ед. изм.		Объем финансового обеспечения, тыс. руб.	
		Год 2020	Год 2021	Год 2020	Год 2021
1	2	3	4	5	6
	-	-	-	-	-

1.8. Информация об объеме финансового обеспечения муниципального автономного учреждения в рамках муниципальных программ, ведомственных целевых программ, утвержденных в установленном порядке[9]:

N	Наименование программы с указанием нормативного правового акта об утверждении данной программы	Объем финансового обеспечения, тыс. руб.	
		Год 2020	Год 2021
1	2	3	4
	Постановление администрации города Перми от 19.10.2018 N 792 «Об утверждении муниципальной программы «Доступное и качественное образование»	72889,4	84400,1
	Постановление администрации города Перми от 18.10.2018 N 764 «Об утверждении муниципальной программы «Социальная поддержка и обеспечение семейного благополучия населения города Перми»	320,9	21,1
	Постановление администрации города Перми от 19.10.2018 N 793 «Об утверждении муниципальной программы «Безопасный город»	66,0	77,0
	Постановление администрации города Перми от 19.10.2018 N 796 «Об утверждении муниципальной программы «Развитие сети образовательных организаций города Перми»	0,0	

1.9. Состав наблюдательного совета учреждения[8]:

N	Фамилия, имя, отчество	Должность	Правовой акт о назначении членов наблюдательного совета (вид, дата, N, наименование)	Срок полномо-чий
1	2	3	4	5
1	Баянова Татьяна Григорьевна	Представитель трудового коллектива	Приказ начальника департамента образования администрации города Перми 20.08.2019 059-08-01-09-755	19.08.2024

2	Медведева Лариса Владимировна	Представитель трудового коллектива	Приказ начальника департамента образования администрации города Перми 20.08.2019 059-08-01-09-755	19.08.2024
3	Главатских Елена Михайловна	Представитель органа местного самоуправления в лице департамента имущественных отношений администрации города Перми	Приказ начальника департамента образования администрации города Перми 06.08.2020 059-08-01-09-645	19.08.2024
4	Поварницина Наталия Сергеевна	Представитель родительской общественности. Председатель наблюдательного совета	Приказ начальника департамента образования администрации города Перми 20.08.2019 059-08-01-09-755	19.08.2024
5	Вандышева Виктория Александровна	Представитель органа местного самоуправления в лице учредителя - департамента образования администрации города Перми	Приказ начальника департамента образования администрации города Перми 20.08.2019 059-08-01-09-755	19.08.2024
6	Суровцева Мария Васильевна	Представитель родительской общественности	Приказ начальника департамента образования администрации города Перми 20.08.2019 059-08-01-09-755	19.08.2024
7	Чобан Эллина Сергеевна	Представитель родительской общественности	Приказ начальника департамента образования администрации города Перми 20.08.2019 059-08-01-09-755	19.08.2024

2. Результат деятельности муниципального учреждения

2.1. Изменение балансовой (остаточной) стоимости нефинансовых активов:

№	Наименование показателей	Ед. изм.	На начало отчетного года 2021	На конец отчетного года 2021	Изменение стоимости нефинансовых активов, %
1	2	3	4	5	6
1	Балансовая стоимость нефинансовых активов	тыс. руб.	179 059,2	141 342,3	-21,1
2	Остаточная стоимость нефинансовых активов	тыс. руб.	119 348,7	79 983,1	-33,0

2.2. Общая сумма выставленных требований в возмещение ущерба по недостачам и хищениям:

№	Наименование показателей	Ед. изм.	Год 2020	Год 2021
1	2	3	4	5
1	Общая сумма выставленных требований в возмещение ущерба по недостачам и хищениям	тыс. руб.	1042,7	-
	в том числе:			
1.1	материальных ценностей	тыс. руб.	1042,7	-
1.2	денежных средств	тыс. руб.	-	-
1.3	от порчи материальных ценностей	тыс. руб.	-	-

2.3. Изменение дебиторской и кредиторской задолженности в разрезе поступлений (выплат)[10]:

N	Наименование показателей	Ед. изм.	Год 2020	Год 2021	Изменение суммы задолженности относительно предыдущего отчетного года, %	Причины образования просроченной кредиторской задолженности, дебиторской задолженности, нереальной к взысканию
1	2	3	4	5	6	7
1	**Сумма дебиторской задолженности**	**тыс. руб.**	**3563,1**	**169078,7**	**+100,0**	
	в том числе:					

1.1	**в разрезе поступлений**	**тыс. руб.**	**2518,6**	**168657,1**	**+100,0**	
	Доходы от операционной аренды	тыс. руб.	-	873,3	+100,0	
	Платные услуги	тыс. руб.	1470,2	1713,4	+16,5	
	Возмещение коммунальных услуг арендаторами	тыс. руб.	5,7	2,4	-57,9	
	Доходы от штрафов, сумм принудительного изъятия	тыс. руб.	1042,7		-100,0	
1.2	Субсидии на муниципальное задание	тыс. руб		118744,9	+100,0	
	Субсидии на иные цели	тыс. руб		47323,1	+100,0	
	в разрезе выплат	**тыс. руб.**	**1044,5**	**421,6**	**-59,6**	
	Оплата труда	тыс. руб.	6,1	5,8	-4,9	
	Начисления на выплаты по оплате труда	тыс. руб.	641,8	354,9	-44,7	
	Услуги связи	тыс. руб.	18,8		-100,0	
	Коммунальные услуги	тыс. руб.	367,5	50,8	-86,2	
2	Содержание имущества	тыс. руб.	1,0	1,0		
3	Прочие работы, услуги	тыс. руб.	8,0	6,5	-18,7	
	Расчеты по авансам по социальным пособиям и компенсации персоналу в денежной форме	тыс. руб.	1,3	2,6	+100,0	
	Нереальная к взысканию дебиторская задолженность	**тыс. руб.**	**-**			
	Сумма кредиторской задолженности	**тыс. руб.**	**2791,5**	**4671,1**	**+67,3**	
	в том числе:					
	в разрезе поступлений	**тыс. руб.**	**2604,1**	**4638,6**	**+78,1**	
	Платные услуги	тыс. руб.	1613,4	1905,9	+18,1	
	Субсидии на иные цели	тыс. руб.	990,7	2732,7	+100,0	
	в разрезе выплат	**тыс. руб.**	**187,4**	**32,5**	**-82,6**	
	Оплата труда	тыс. руб.	2,8	2,6	-7,1	
	Начисления на выплаты по оплате труда	тыс. руб.	-	14,4	+100,0	
	Коммунальные услуги	тыс. руб.	-	-		
	Содержание имущества	тыс. руб.	-	-		
	Прочие работы, услуги	тыс. руб.	0,1	15,5	+100,0	
4	Пособия по социальной помощи населению в денежной форме	тыс. руб.	-	-		

2.4. Информация о суммах доходов, полученных учреждением от оказания платных услуг (выполнения работ):

N	Наименование показателей	Ед. изм.	Год 2020		Год 2021	
			План	факт	план	факт
1	2	3			4	5
1	Сумма доходов, полученных от оказания платных услуг (выполнения работ)	тыс. руб.	2905,1	2905,1	4669,6	3520,5
	в том числе:					
1.1	частично платных, из них по видам услуг (работ):	тыс. руб.	–	–	-	-
1.2	полностью платных, из них по видам услуг (работ):	тыс. руб.	2905,1	2905,1	4669,6	3520,5
	Организация отдыха детей	тыс. руб.	-	-	98,1	98,1
	Естественнонаучное направление	тыс. руб.	735,7	735,7	1528,0	992,5
	Художественно-эстетическое направление	тыс. руб.	1333,1	1333,1	775,1	616
	Обучение иностранному языку	тыс. руб.	452,7	452,7	85,6	68,5
	Подготовка детей к школе	тыс. руб.	383,6	383,6	2182,80	1745,4

2.5. Информация об исполнении муниципального задания учредителя[4]:

N	Наименование услуги (вид работ)	Объем услуг, штук				Объем финансового обеспечения, тыс. руб.				Объем услуг (работ), оказанных сверх муниципального задания	
		план		факт		план		факт			
		Год 2020	Год 2021	Год 2020	Год 2021	Год 2020	Год 2021	Год 2020	Год 2021	Год 2020	Год 2021
1	2	3	4	5	6	7	8	9	10		
	Реализация основных общеобразовательных программ начального общего образования	721	700	718	700	18943,8	22240,2	18943,8	22240,2		
	Реализация основных общеобразовательных программ основного общего образования	847	808	841	806	32710,6	33349,1	29311,1	29518,9		
	Реализация основных общеобразовательных программ среднего общего образования	130	130	129	129	4982,0	6351,3	4982,0	6351,3		
	Нормативные затраты на содержание муниципального имущества					1203,4	890,3	1203,4	890,3		
	Затраты на уплату налогов					1174,4	1196,7	1124,6	1163,5		
	Организация отдыха детей и молодежи	140	99	140	99	284,9	335,7	284,4	328,5		
	Обеспечение своевременной выплаты заработной платы работникам в первые рабочие дни 2019, 2020 года с учетом установленных сроков					4231,3		4231,3			

2.6. Информация о ценах (тарифах) на платные услуги (работы), оказываемые потребителям (в динамике в течение отчетного года):

N	Наименование вида услуги	Ед. изм.	Цены (тарифы) на платные услуги (работы), оказываемые потребителям																							
			Год 2021																							
			план												факт											
			январь	февраль	март	апрель	май	июнь	июль	август	сентябрь	октябрь	ноябрь	декабрь	Январь	февраль	март	апрель	май	июнь	июль	август	сентябрь	октябрь	ноябрь	декабрь
1	2	3	4	5	6	7	8	9	10	11	12	13	14	15	16	17	18	19	20	21	22	23	24	25	26	27
	Подготовка детей к школе	руб.	1600	3200	3200	3200					4000	4000	4000	4000	1600	3200	3200	3200					4000	4000	4000	4000
	Обучение иностранному языку	руб.	600	800	800	800	800					800	800	800	600	800	800	800	800					800	800	800
	Естественнонаучное направление	руб.	600	800	800	800	800					800	800	800	600	800	800	800	800					800	800	800
	Художественно – эстетическое направление	руб.	600	800	800	800	800					800	800	800	600	800	800	800	800					800	800	800
	Организация отдыха детей	руб.						4088,28												4088,28						

2.7. Информация о результатах оказания услуг (выполнения работ):

N	Наименование показателей	Ед. изм.	Год 2020		Год 2021	
			план	факт	план	факт
1	2	3	4	5	6	7
1	Общее количество потребителей, воспользовавшихся услугами (работами) учреждения	ед.	2295	2290	2364	2361
	в том числе:					
1.1	бесплатными, из них по видам услуг (работ):	ед.	1833	1828	1737	1734
	Реализация основных общеобразовательных программ начального общего образования	ед.	721	718	700	700
	Реализация основных общеобразовательных программ основного общего образования	ед.	842	841	808	806
	Реализация основных общеобразовательных программ среднего общего образования	ед.	130	129	130	129
	Организация отдыха детей и молодежи	ед.	140	140	99	99
1.2	частично платными, из них по видам услуг (работ):	ед.	-	-	-	-
1.3	полностью платными, из них по видам услуг (работ):	ед.	462	462	627	627
	Подготовка детей к школе	ед.	61	61	305	305
	Обучение иностранному языку	ед.	72	72	10	10
	Естественнонаучное направление	ед.	117	117	174	174
	Художественно – эстетическое направление	ед.	212	212	113	113
	Организация отдыха детей и молодежи	ед.	-	-	25	25
2	Средняя стоимость получения частично платных услуг для потребителей, в том числе по видам услуг (работ):	руб.	-	-		
3	Средняя стоимость получения платных услуг для потребителей, в том числе по видам услуг (работ):	руб.	1074,62	839,02	2184,02	2184,02
	Подготовка детей к школе	руб.	2400	2057,14	3400	3400
	Обучение иностранному языку	руб.	775	566,67	775	775
	Естественнонаучное направление	руб.	775	566,67	775	775
	Художественно – эстетическое направление	руб.	960,38	731,33	775	775
	Организация отдыха детей	руб.	-	-	4088,28	4088,28

2.8. Информация о жалобах потребителей:

№	Виды зарегистрированных жалоб	Количество жалоб		Принятые меры по результатам рассмотрения жалоб
		Год 2020	Год 2021	
1	2	3	4	5
1	Жалобы потребителей, поступившие в учреждение	-	-	
2	Жалобы потребителей, поступившие к учредителю	-	-	
3	Жалобы потребителей, поступившие на имя главы администрации города Перми	-	-	
4	Жалобы потребителей, поступившие на имя главы города Перми	-	-	
5	Жалобы потребителей, поступившие на имя губернатора Пермского края	-	-	
6	Жалобы потребителей, поступившие в прокуратуру города Перми	-	-	

2.9. Информация о суммах кассовых и плановых поступлений (с учетом возвратов) и выплат (с учетом восстановленных кассовых выплат), предусмотренных планом финансово-хозяйственной деятельности учреждения[11]:

N	Наименование показателей	Ед. изм.	Год 2020	Год 2021
1	2	3	4	5
1	**Суммы плановых поступлений (с учетом возвратов)**	**тыс. руб.**	**80796,5**	**90542,7**
	в том числе:			
	в разрезе поступлений			
	Собственные доходы	**тыс. руб.**	**6234,8**	**6638,5**
	в том числе:			
	Доход от аренды	тыс. руб.	795,7	1101,8
	Доход от оказания платных услуг	тыс. руб.	4610,1	4442,3
	Возмещение коммунальных расходов арендаторами	тыс. руб.	827,4	980,1
	Иные доходы		1,6	114,3
	Субсидии на муниципальное задание	**тыс. руб.**	**58256,9**	**59564,4**
	Субсидии на иные цели	**тыс. руб.**	**16304,8**	**24630,1**
2	**Суммы кассовых поступлений (с учетом возвратов)**	**тыс. руб.**	**78691,4**	**91724,2**
	в том числе:			
	в разрезе поступлений			
	Собственные доходы	**тыс. руб.**	**4129,7**	**5531,7**
	в том числе:			
	Доход от аренды	тыс. руб.	513,4	1101,7
	Доход от оказания платных услуг	тыс. руб.	2905,1	3520,5
	Возмещение коммунальных расходов арендаторами	тыс. руб.	709,6	795,2
	Иные доходы	тыс. руб.	1,6	114,3
	Субсидии на муниципальное задание	**тыс. руб.**	**58256,9**	**61249,4**
	Субсидии на иные цели	**тыс. руб.**	**16304,8**	**24943,1**
3	**Суммы плановых выплат (с учетом восстановленных кассовых выплат)**	**тыс. руб.**	**88783,1**	**97655,3**
	в том числе:			
	в разрезе выплат			
	Собственные доходы	**тыс. руб.**	**7025,7**	**8022,4**
	в том числе:			
	Заработная плата	тыс.руб.	2171,2	2169,8
	Начисления на выплаты по оплате труда	тыс.руб.	654,4	655,3
	Услуги связи	тыс. руб.	1,2	1,0
	Транспортные услуги	тыс. руб.		24,8
	Коммунальные расходы	тыс. руб.	1154,0	1260,1
	Работы, услуги по содержанию имущества	тыс. руб.	627,8	1222,6
	Прочие работы и услуги	тыс. руб.	796,4	895,2
	Пособия по социальной помощи населению	тыс. руб.	11,9	
	Прочие расходы	тыс. руб.	158,9	129,4
	Увеличение стоимости основных средств	тыс. руб.	897,1	862,5
	Увеличение стоимости материальных запасов	тыс. руб.	552,8	801,7
	Субсидии на муниципальное задание	**тыс. руб.**	**63680,6**	**64699,2**
	в том числе:			
	Заработная плата	тыс. руб.	39877,9	40796,2
	Прочие выплаты	тыс. руб.		305,2
	Начисления на выплаты по оплате труда	тыс. руб.	12102,7	12320,4
	Услуги связи	тыс. руб.	191,2	300,9
	Коммунальные услуги	тыс. руб.	2363,2	2602,5
	Работы, услуги по содержанию имущества	тыс. руб.	3130,2	3096,4
	Прочие работы и услуги	тыс. руб.	1737,6	2095,8
	Услуги, работы для целей капитальных вложений	тыс. руб.	0,0	
	Прочие расходы	тыс. руб.	1184,4	890,3
	Пособия по социальной помощи населению	тыс. руб.	54,4	105,1

	Увеличение стоимости основных средств	тыс. руб.	1963,9	1617,8
	Увеличение стоимости материальных запасов	тыс. руб.	1075,1	568,6
	Субсидии на иные цели	**тыс. руб.**	**18076,8**	**24933,7**
	в том числе:			
	Заработная плата	тыс. руб.	4336,5	6838,8
	Прочие выплаты	тыс. руб.	150,0	150,0
	Начисления на выплаты по оплате труда	тыс. руб.	1310,4	2065,3
	Работы, услуги по содержанию имущества	тыс. руб.	636,5	1926,7
	Прочие работы и услуги	тыс. руб.	451,7	9505,0
	Социальные компенсации персоналу в натуральной форме	тыс. руб.		21,1
	Пособия по социальной помощи населению	тыс. руб.	10627,4	4426,8
	Увеличение стоимости материальных запасов	тыс. руб.	42,1	
	Увеличение стоимости основных средств	тыс. руб.	500,0	
	Прочие расходы	тыс. руб.	22,2	
4	**Суммы кассовых выплат (с учетом восстановленных кассовых выплат)**	**тыс. руб.**	**80853,6**	**89917,9**
	в том числе:			
	в разрезе выплат			
	Собственные доходы	**тыс. руб.**	**3536,7**	**6888,2**
	в том числе:			
	Заработная плата	тыс. руб.	1072,0	1777,1
	Начисления на выплаты по оплате труда	тыс. руб.	316,5	595,3
	Услуги связи	тыс. руб.	0,3	0,8
	Транспортные услуги	тыс. руб.		24,8
	Коммунальные расходы	тыс. руб.	716,9	1148,3
	Работы, услуги по содержанию имущества	тыс. руб.	337,0	1172,4
	Прочие работы и услуги	тыс. руб.	202,5	812,7
	Пособия по социальной помощи населению	тыс. руб.	0,0	0,0
	Прочие расходы	тыс. руб.	96,5	129,4
	Увеличение стоимости основных средств	тыс. руб.	404,1	683,6
	Увеличение стоимости материальных запасов	тыс. руб.	390,9	543,8
	Субсидии на муниципальное задание	**тыс. руб.**	**60230,8**	**60828,6**
	в том числе:			
	Заработная плата	тыс. руб.	37108,1	38228,6
	Прочие выплаты	тыс. руб.	2,8	285,5
	Начисления на выплаты по оплате труда	тыс. руб.	11546,9	11471,3
	Услуги связи	тыс. руб.	191,2	210,7
	Коммунальные услуги	тыс. руб.	2363,2	2387,7
	Работы, услуги по содержанию имущества	тыс. руб.	3126,6	3096,4
	Прочие работы и услуги	тыс. руб.	1701,6	2070,3
	Услуги, работы для целей капитальных вложений	тыс. руб.	0,0	0,0
	Пособия по социальной помощи населению	тыс. руб.	39,3	25,1
	Увеличение стоимости основных средств	тыс. руб.	1952,0	1604,5
	Прочие расходы	тыс. руб.	1124,6	900,3
	Увеличение стоимости материальных запасов	тыс. руб.	1074,5	548,2
	Субсидии на иные цели	**тыс. руб.**	**17086,1**	**22201,1**
	в том числе:			
	Заработная плата	тыс. руб.	4108,5	6043,4
	Прочие выплаты	тыс. руб.	214,8	150,0
	Начисления на выплаты по оплате труда	тыс. руб.	1248,1	1833,1
	Работы, услуги по содержанию имущества	тыс. руб.	636,6	1926,7
	Прочие работы и услуги	тыс. руб.	451,7	8158,4
	Пособия по социальной помощи населению	тыс. руб.	9876,7	4089,5
	Прочие расходы	тыс. руб.	22,2	-
	Увеличение стоимости материальных запасов	тыс. руб.	27,5	-
	Увеличение стоимости основных средств	тыс. руб.	500,0	-

2.10. Информация о показателях кассового исполнения бюджетной сметы учреждения и показателях доведенных учреждению лимитов бюджетных обязательств[12]:

№	Наименование расходов	Ед. изм.	КБК	Утверждено лимитов бюджетных обязательств	Кассовый расход	% исполнения
1	2	3	4	5	6	7

2.11. Информация об общей сумме прибыли муниципального автономного учреждения после налогообложения в отчетном периоде[4]:

№	Наименование показателей	Ед. изм.	Год 2020		Год 2021	
			план	факт	план	факт
1	2	3	4	5	6	7
1	Общая сумма прибыли муниципального автономного учреждения после налогообложения в отчетном периоде, всего	тыс. руб.	0	0	0	0
	в том числе:					
1.1	сумма прибыли после налогообложения, образовавшаяся в связи с оказанием муниципальным автономным учреждением частично платных услуг (работ)	тыс. руб.	0	0	0	0
1.2	сумма прибыли после налогообложения, образовавшаяся в связи с оказанием муниципальным автономным учреждением платных услуг (работ)	тыс. руб.	0	0	0	0

3. Об использовании имущества, закрепленного за муниципальным учреждением

3.1. Информация об общей стоимости недвижимого и движимого имущества муниципального учреждения:
3.1.1. муниципального автономного учреждения, муниципального бюджетного учреждения:

№	Наименование показателей	Ед. изм.	Год 2020		Год 2021	
			на начало отчетного периода	на конец отчетного периода	на начало отчетного периода	на конец отчетного периода
1	2	3	4	5	6	7
1	Общая балансовая стоимость имущества муниципального учреждения, в том числе:	тыс. руб.	176 457,2	178 915,0	178 915,0	141 228,1
1.1	приобретенного муниципальным учреждением за счет средств, выделенных учредителем, в том числе:	тыс. руб.	172 166,9	174 531,2	174 531,2	136 698,0
1.1.1	недвижимого имущества	тыс. руб.	143 370,8	145 376,6	145 376,6	106 606,9
1.2	приобретенного муниципальным учреждением за счет доходов, полученных от платных услуг и иной приносящей доход деятельности, в том числе:	тыс. руб.	4 290,3	4 383,8	4 383,8	4 530,1
1.2.1	недвижимого имущества	тыс. руб.	-	-	-	-
2	Общая балансовая стоимость имущества, закрепленного за муниципальным учреждением на праве оперативного управления, в том числе:	тыс. руб.	-	68 432,4	68 432,4	71 692,0
2.1	недвижимого имущества, всего, из него:	тыс. руб.	-	38 834,5	38 834,5	38 834,5
2.1.1	переданного в аренду	тыс. руб.	-	-	-	2 208,1
2.1.2	переданного в безвозмездное пользование	тыс. руб.	-	158,1	158,1	158,1
2.2	движимого имущества, всего	тыс. руб.	-	29 597,9	29 597,9	32 857,4
2.3	особо ценного движимого имущества, всего, из него:	тыс. руб.	-	22 754,7	22 754,7	26 079,0
2.3.1	переданного в аренду	тыс. руб.	-	-	-	275,1

1	2	3	4	5	6	7
2.3.2	переданного в безвозмездное пользование	тыс. руб.	-	16,1	16,1	16,1
2.4	иного движимого имущества, всего, из него:	тыс. руб.	-	6 843,2	6 843,2	6 778,4
2.4.1	переданного в аренду	тыс. руб.	-	-	-	1 645,6
2.4.2	переданного в безвозмездное пользование	тыс. руб.	-	90,7	90,7	90,7
3	Общая остаточная стоимость имущества муниципального учреждения, в том числе:	тыс. руб.	117 942,7	119 204,4	119 204,4	79 868,9
3.1	приобретенного муниципальным учреждением за счет средств, выделенных учредителем, в том числе:	тыс. руб.	117 786,4	119 075,3	119 075,3	79 598,2
3.1.1	недвижимого имущества	тыс. руб.	115 803,0	117 588,7	117 588,7	76 656,2
3.2	приобретенного муниципальным учреждением за счет доходов, полученных от платных услуг и иной приносящей доход деятельности, в том числе:	тыс. руб.	156,3	129,1	129,1	270,7
3.2.1	недвижимого имущества	тыс. руб.	-	-	-	-
4	Общая остаточная стоимость имущества, закрепленного за муниципальным учреждением на праве оперативного управления, в том числе:	тыс. руб.	-	12 294,0	12 294,0	11 904,9
4.1	недвижимого имущества, всего, из него:	тыс. руб.	-	10 987,3	10 987,3	10 708,0
4.1.1	переданного в аренду	тыс. руб.	-	-	-	608,8
4.1.2	переданного в безвозмездное пользование	тыс. руб.	-	44,7	44,7	43,6
4.2	движимого имущества, всего	тыс. руб.	-	1 306,7	1 306,7	1 196,9
4.3	особо ценного движимого имущества, всего, из него:	тыс. руб.	-	1 306,7	1 306,7	1 196,9
4.3.1	переданного в аренду	тыс. руб.	-	-	-	-
4.3.2	переданного в безвозмездное пользование	тыс. руб.	-	-	-	-
4.4	иного движимого имущества, всего, из него:	тыс. руб.	-	-	-	-
4.4.1	переданного в аренду	тыс. руб.	-	-	-	-
4.4.2	переданного в безвозмездное пользование	тыс. руб.	-	-	-	-

3.1.2. муниципального казенного учреждения:

№	Наименование показателей	Ед. изм.	Год 2020		Год 2021	
			на начало отчетного периода	на конец отчетного периода	на начало отчетного периода	на конец отчетного периода
1	2	3	4	5	6	7
1	Общая балансовая стоимость имущества, закрепленного за муниципальным казенным учреждением на праве оперативного управления, в том числе:	тыс. руб.				
1.1	недвижимого имущества, всего, из него:	тыс. руб.				
1.1.1	переданного в аренду	тыс. руб.				
1.1.2	переданного в безвозмездное пользование	тыс. руб.				
1.2	движимого имущества, всего, из него:	тыс. руб.				
1.2.1	переданного в аренду	тыс. руб.				
1.2.2	переданного в безвозмездное пользование	тыс. руб.				
2	Общая остаточная стоимость имущества, закрепленного за муниципальным казенным учреждением на праве оперативного управления, в том числе:	тыс. руб.				
2.1	недвижимого имущества, всего, из него:	тыс. руб.				
2.1.1	переданного в аренду	тыс. руб.				
2.1.2	переданного в безвозмездное пользование	тыс. руб.				
2.2	движимого имущества, всего, из него:	тыс. руб.				

1	2	3	4	5	6	7
2.2.1	переданного в аренду	тыс. руб.				
2.2.2	переданного в безвозмездное пользование	тыс. руб.				

3.2. Информация об использовании имущества, закрепленного за муниципальным учреждением:

№	Наименование показателей	Ед. изм.	Год 2020		Год 2021	
			на начало отчетного периода	на конец отчетного периода	на начало отчетного периода	на конец отчетного периода
1	2	3	4	5	6	7
1	Количество объектов недвижимого имущества, закрепленного за муниципальным учреждением на праве оперативного управления, из них:	ед.	-	10	10	10
1.1	зданий, строений, сооружений	ед.	-	5	5	5
1.2	иных объектов (замощений, заборов и других), в том числе:	ед.	-	5	5	5
1.3	количество неиспользованных объектов недвижимого имущества, из них:	ед.	-	-	-	-
1.3.1	зданий, строений, сооружений	ед.	-	-	-	-
1.3.2	иных объектов (замощений, заборов и других)	ед.	-	-	-	-
2	Количество объектов особо ценного движимого имущества, закрепленного за муниципальным учреждением на праве оперативного управления[11], в том числе:	ед.	-	28 824	28 824	30 307
	количество неиспользованных объектов особо ценного движимого имущества	ед.	-	-	-	-
3	Общая площадь объектов недвижимого имущества, закрепленного за муниципальным учреждением на праве оперативного управления, из них:	кв. м	-	8 717,63	8 717,63	9 013,3
3.1	зданий, строений, сооружений, в том числе:	кв. м	-	6 808,3	6 808,3	7 104,0
3.1.1	переданного в аренду[13]	кв. м	-	-	-	464,6
3.1.2	переданного в безвозмездное пользование[13]	кв. м	-	50,4	50,4	50,4
3.2	иных объектов (замощений, заборов и других)	кв. м	-	1 909,33	1 909,33	1 909,3
4	Общая площадь неиспользуемого недвижимого имущества, закрепленного за муниципальным учреждением на праве оперативного управления, в том числе:	кв. м	-	-	-	-
4.1	переданного в аренду[13]	кв. м	-	-	-	-
4.2	переданного в безвозмездное пользование[13]	кв. м	-	-	-	-
5	Объем средств, полученных от сдачи в аренду в установленном порядке имущества, закрепленного за муниципальным учреждением на праве оперативного управления	тыс. руб.	-	513,4	-	1 101,8

Руководитель муниципального автономного учреждения _____ (подпись) _____ (расшифровка подписи)

Руководитель финансово-экономической службы муниципального бюджетного учреждения, муниципального казенного учреждения (или иное уполномоченное лицо)[14] _____ (подпись) _____ (расшифровка подписи)

Исполнитель (лицо, ответственное за составление отчета) _____ (подпись) _____ (расшифровка подписи)

СОГЛАСОВАН

_____
(начальник департамента
имущественных отношений
администрации города Перми)

СОГЛАСОВАН[15]

_____
(руководитель муниципального
казенного учреждения,
осуществляющего функции
по ведению бухгалтерского учета)

СОГЛАСОВАН[16]

_____
(руководитель функционального (территориального)
органа администрации города Перми,
осуществляющего функции и полномочия учредителя)

Отчет о результатах деятельности
муниципального учреждения города Перми
_____ за период
(наименование учреждения)
с _____ по _____,
опубликованный ранее в печатном средстве
массовой информации «Официальный
бюллетень органов местного самоуправления
муниципального образования город Пермь»
от _____ № _____ на официальном сайте
муниципального образования город Пермь
в информационно-телекоммуникационной
сети Интернет, считать недействительным[17]

---

[1] Отчет о результатах деятельности муниципального автономного учреждения утверждается руководителем функционального (территориального) органа администрации города Перми, осуществляющего функции и полномочия учредителя муниципального автономного учреждения города Перми. Отчет о результатах деятельности муниципального бюджетного учреждения, муниципального казенного учреждения утверждается руководителем соответствующего учреждения.

[2] Год, предшествующий отчетному году.

[3] Отчетный год.

[4] Заполняется муниципальным автономным учреждением, муниципальным бюджетным учреждением, муниципальным казенным учреждением, в отношении которого органом, осуществляющим функции и полномочия учредителя, принято решение о формировании им муниципального задания на оказание услуг (выполнение работ).

[5] Для муниципальных казенных учреждений – установленная численность учреждения, для муниципальных автономных учреждений, муниципальных бюджетных учреждений – численность в соответствии с утвержденным штатным расписанием учреждения. В случае изменения установленной численности учреждения указываются причины, приведшие к их изменению на конец отчетного периода.

[6] Указывается уровень профессионального образования и стаж работы сотрудников.

[7] Категории (группы) работников указываются в соответствии с отраслевым Положением о системе оплаты труда работников муниципальных учреждений, утвержденным постановлением администрации города Перми.

[8] Заполняется муниципальным автономным учреждением.

[9] Заполняется муниципальным автономным учреждением. Отчет по муниципальным программам, ведомственным целевым программам представляется в рамках деятельности, осуществленной учреждением.

[10] Заполняется муниципальным казенным учреждением, муниципальным автономным и бюджетным учреждением в разрезе поступлений (выплат), предусмотренных планом финансово-хозяйственной деятельности учреждения.

[11] Заполняется муниципальным автономным учреждением, муниципальным бюджетным учреждением.

[12] Заполняется муниципальным казенным учреждением.

[13] Указываются площади недвижимого имущества, переданного в аренду, безвозмездное пользование по всем договорам, заключенным в течение отчетного периода.

[14] Подписывается руководителем финансово-экономической службы муниципального бюджетного учреждения, муниципального казенного учреждения в случае если ведение бухгалтерского учета не передано муниципальному казенному учреждению, осуществляющему функции по ведению бухгалтерского учета (не централизовано).

[15] Согласовывается руководителем муниципального казенного учреждения, осуществляющего функции по ведению бухгалтерского учета, в случае если ведение бухгалтерского учета передано муниципальному казенному учреждению, осуществляющему функции по ведению бухгалтерского учета (централизовано).

[16] Применяется для муниципального бюджетного учреждения, муниципального казенного учреждения.

[17] Информация об отмене опубликованного ранее Отчета указывается учреждением в случае обнаружения неточностей и ошибок в Отчете и внесения изменений в опубликованный ранее Отчет.

УТВЕРЖДЕН

_____

(руководитель функционального (территориального) органа администрации города Перми, осуществляющего функции и полномочия учредителя муниципального автономного учреждения города Перми)/ (руководитель учреждения)[1]

Отчет
о результатах деятельности муниципального учреждения города Перми и об использовании закрепленного за ним муниципального имущества
Муниципальное автономное учреждение дополнительного образования «Детская школа искусств» Мотовилихинского района г. Перми.
(наименование учреждения)
за период с 01.01.2021 по 31.12.2021
(по состоянию на 01 января года, следующего за отчетным годом)

1. Общие сведения об учреждении

1.1. Сведения об учреждении:

Полное наименование	Муниципальное автономное учреждение дополнительного образования «Детская школа искусств» Мотовилихинского района г. Перми
Сокращенное наименование	МАУ ДО «Детская школа искусств»
Юридический адрес	614014, Россия, Пермский край, г. Пермь, ул. Постаногова, д. 1 А
Фактический адрес	614014, Россия, Пермский край, г. Пермь, ул. Постаногова, д. 1 А
Телефон/факс/электронная почта	(342)215-27-31, (342)215-34-10 / artscool.perm1@mail.ru
Ф.И.О. руководителя, телефон	Зеленина Елена Валерьевна / (342)215-34-10
Документ, подтверждающий государственную регистрацию некоммерческой организации (номер, дата выдачи)	Серия АА № 023962,рег. № 1231, дата выдачи 09.04.2002г., бессрочно
Лицензия (номер, дата выдачи, срок действия)	Серия 59Л01 № 0001888, рег. № 4061, дата выдачи 03.07.2015г, бессрочно
Свидетельство об аккредитации (номер, дата выдачи, срок действия)	№ 284-97, дата выдачи 26.11.1997 г, бессрочно

1.2. Виды деятельности, осуществляемые учреждением:

№	Виды деятельности учреждения	Основание (перечень разрешительных документов, на основании которых учреждение осуществляет деятельность, с указанием номеров, даты выдачи и срока действия)	
		2020 год	2021 год
1	2	3	4
1	Основные виды деятельности реализация дополнительных общеразвивающих программ	**Устав**, утвержденный распоряжением начальника департамента образования от 09.04.2015 №СЭД-08-01-26-168 **Лицензия** серия 59Л01 № 0001888, рег. № 4061от 03.07.2015г (бессрочно) **Свидетельство** о государственной аккредитации серия АА № 023962, рег. № 1231 от 09.04.2002г. (бессрочно)	**Устав**, утвержденный распоряжением начальника департамента образования от 09.04.2015 №СЭД-08-01-26-168 **Лицензия** серия 59Л01 № 0001888, рег. № 4061от 03.07.2015г (бессрочно) **Свидетельство** о государственной аккредитации серия АА № 023962, рег. № 1231 от 09.04.2002г. (бессрочно)

2	Виды деятельности, не являющиеся основными - проведение мероприятий в сфере образования; - организация отдыха детей в лагере досуга и отдыха; - осуществление приносящей доход деятельности: - оказание платных образовательных услуг по направлениям согласно Положению об оказании платных образовательных услуг и ежегодно утвержденным перечнем, - сдача в аренду имущества, закрепленного за Учреждением на праве оперативного управления, а также имущества, приобретенного за счет ведения самостоятельной финансово-хозяйственной деятельности, в порядке, установленном действующими законодательством РФ и нормативно-правовыми актами органов местного самоуправления города Перми, - организация отдыха детей в лагере досуга и отдыха на территории Учреждения сверх муниципального задания, - оказание иных платных услуг (прокат музыкальных инструментов, прочая зрелищно-развлекательная деятельность) в соответствии с Положением о привлечении и расходовании средств, полученных от приносящей доход деятельности	**Устав**, утвержденный распоряжением начальника департамента образования от 09.04.2015 №СЭД-08-01-26-168	**Устав**, утвержденный распоряжением начальника департамента образования от 09.04.2015 №СЭД-08-01-26-168

1.3. Функции, осуществляемые учреждением:

№	Наименование функций	Количество штатных единиц, шт.		Доля бюджета учреждения, расходующаяся на осуществление функций, %	
		Год 2020	Год 2021	Год 2020	Год 2021
1	2	3	4	5	6
1	Профильные функции	93,7	94,4	92,1	93,6
2	Непрофильные функции	8,0	6	7,9	6,4

1.4. Перечень услуг (работ), оказываемых учреждением[4]:

№	Наименование услуги (работы)	Год 2020	Год 2021	Категория потребителей
1	2	3	4	5
1.	Муниципальные услуги (работы), оказываемые потребителям в соответствии с муниципальным заданием			
1.1.	Реализация дополнительных общеразвивающих программ	545112	545112	Физические лица
2 .	Услуги (работы), оказываемые потребителям за плату	349	441	
2.1	Раннее эстетическое развитие	54	26	Дети в возрасте от 1 года до 6 лет
2.2	Художественно-эстетическое направление	295	415	Дети в возрасте от 7 до 18 лет

1.5. Информация об установленной и фактической численности работников учреждения:

№	Наименование показателей	Ед. изм.	Год 2020		Год 2021	
			на начало отчетного периода	на конец отчетного периода	на начало отчетного периода	на конец отчетного периода
1	2	3	4	5	6	7
1	Количество штатных единиц	штук	103,07	101,69	101,69	100,35
2	Фактическая численность	штук	103,07	101,69	101,69	100,35
2.1	Количественный состав	человек	65	62	62	67
2.2	Квалификация сотрудников	человек	высшее образование и стаж работы: до 3-х лет - 3; с 3 до 8 лет - 6; с 8 до 14 лет - 4; с 14 до 20 лет - 3; более 20 лет - 31	высшее образование и стаж работы: до 3-х лет - 2; с 3 до 8 лет - 8; с 8 до 14 лет - 5; с 14 до 20 лет - 4; более 20 лет - 27	высшее образование и стаж работы: до 3-х лет - 2; с 3 до 8 лет - 8; с 8 до 14 лет - 5; с 14 до 20 лет - 4; более 20 лет - 27	высшее образование и стаж работы: до 3-х лет - 16; с 3 до 8 лет - 10; с 8 до 14 лет -1 5; с 14 до 20 лет - 6; более 20 лет - 5
			средне - специальное образование и стаж работы: до 3-х лет - 1; с 3 до 8 лет - 4; с 8 до 14 лет -0; с 14 до 20 лет - 0; более 20 лет - 12	средне - специальное образование и стаж работы: до 3-х лет - 1; с 3 до 8 лет - 1; с 8 до 14 лет -0; с 14 до 20 лет - 0; более 20 лет - 13	средне - специальное образование и стаж работы: до 3-х лет - 1; с 3 до 8 лет - 1; с 8 до 14 лет -0; с 14 до 20 лет - 0; более 20 лет - 13	средне - специальное образование и стаж работы: до 3-х лет - 4; с 3 до 8 лет - 0; с 8 до 14 лет -1; с 14 до 20 лет - 4; более 20 лет - 5
			среднее образование и стаж работы: до 3-х лет - 0; с 3 до 8 лет - 0; с 8 до 14 лет - 0; с 14 до 20 лет - 0; более 20 лет - 1	среднее образование и стаж работы: до 3-х лет - 0; с 3 до 8 лет - 0; с 8 до 14 лет - 0; с 14 до 20 лет - 0; более 20 лет - 1	среднее образование и стаж работы: до 3-х лет - 0; с 3 до 8 лет - 0; с 8 до 14 лет - 0; с 14 до 20 лет - 0; более 20 лет - 1	среднее образование и стаж работы: до 3-х лет - 1; с 3 до 8 лет - 0; с 8 до 14 лет - 0; с 14 до 20 лет - 0; более 20 лет - 0
			без образования и стаж работы: до 3-х лет - 0; с 3 до 8 лет - 0; с 8 до 14 лет - 0; с 14 до 20 лет - 0; более 20 лет - 0	без образования и стаж работы: до 3-х лет - 0; с 3 до 8 лет - 0; с 8 до 14 лет - 0; с 14 до 20 лет - 0; более 20 лет - 0	без образования и стаж работы: до 3-х лет - 0; с 3 до 8 лет - 0; с 8 до 14 лет - 0; с 14 до 20 лет - 0; более 20 лет - 0	без образования и стаж работы: до 3-х лет - 0; с 3 до 8 лет - 0; с 8 до 14 лет - 0; с 14 до 20 лет - 0; более 20 лет - 0

1.6. Информация о среднегодовой численности и средней заработной плате работников учреждения:

N	Наименование показателей	Ед. изм.	Год 2020	Год 2021
1	2	3	4	5
1	Среднегодовая численность работников учреждения	человек	58,6	56,8
1.1	Работники учреждения, непосредственно осуществляющие учебный (воспитательный, образовательный) процесс (в учреждениях, реализующих программы общего образования, дошкольных образовательных учреждениях, учреждениях дополнительного образования детей)	человек	50,6	49,8
1.2	Работники учреждения, непосредственно осуществляющие основную деятельность, направленную на достижение целей, для реализации которых создано учреждение (в иных учреждениях)	человек	-	-
1.3	Педагогические работники, кроме работников, непосредственно осуществляющих учебный (воспитательно-образовательный) процесс	человек	-	-
1.4	Руководители учреждения	человек	4,0	4,0

1.5	Учебно-вспомогательный персонал	человек	2,0	1,0
1.6	Административный персонал	человек	2,0	2,0
1.7	Рабочие	человек	-	-
2	Средняя заработная плата работников учреждения	руб.	43197,67	49588,03
2.1	Работники учреждения, непосредственно осуществляющие учебный (воспитательный, образовательный) процесс (в учреждениях, реализующих программы общего образования, дошкольных образовательных учреждениях, учреждениях дополнительного образования детей	руб.	40339,40	47100,20
2.2	Работники учреждения, непосредственно осуществляющие основную деятельность, направленную на достижение целей, для реализации которых создано учреждение (в иных учреждениях)	руб.	-	-
2.3	Педагогические работники, кроме работников, непосредственно осуществляющих учебный (воспитательно-образовательный) процесс	руб.	-	-
2.4	Руководители учреждения	руб.	71850,00	75837,5
2.5	Учебно-вспомогательный персонал	руб.	36066,67	36253,5
2.6	Административный персонал	руб.	37500,00	42589,9
2.7	Рабочие	руб.	-	-

1.7. Информация об осуществлении муниципальным автономным учреждением деятельности, связанной с выполнением работ или оказанием услуг в соответствии с обязательствами перед страховщиком по обязательному социальному страхованию, и об объеме финансового обеспечения данной деятельности[8]:

№	Наименование услуги (работы)	Объем услуг (работ), ед. изм.		Объем финансового обеспечения, тыс. руб.	
		Год 2020	Год 2021	Год 2020	Год 2021
1	2	3	4	5	6
	-	-	-	-	-

1.8. Информация об объеме финансового обеспечения муниципального автономного учреждения в рамках муниципальных программ, ведомственных целевых программ, утвержденных в установленном порядке[9]:

№	Наименование муниципальных программ, ведомственных целевых программ с указанием правового акта об их утверждении (в разрезе каждой программы)	Объем финансового обеспечения, тыс. руб.	
		Год 2020	Год 2021
1	2	3	4
1.1	Постановление администрации города Перми от 19.10.2018 № 792 «Об утверждении муниципальной программы «Доступное и качественное образование»	40953,5	43740,1
1.2	Постановления Администрации г. Перми от 18.10.2018 N 764 «Об утверждении муниципальной программы «Социальная поддержка и обеспечение семейного благополучия населения города Перми»	21,1	22,6

1.9. Состав наблюдательного совета учреждения[8]:

№	Фамилия, имя, отчество	Должность	Правовой акт о назначении членов наблюдательного совета (вид, дата, №, наименование)	Срок полномочий
1	2	3	4	5
1	Бурдин Валерий Степанович	представитель общественности	Приказ Департамента образования СЭД-059-08-01-09-308 от 14.03.2017 г.	14.03.2022 г.
2	Главатских Елена Михайловна	представитель органа местного самоуправления в лице департамента имущественных отношений администрации города Перми	Приказ Департамента образования 059-08-01-09-119 от 08.02.2021 г.	14.03.2022 г.
3	Некрасова Елена Анатольевна	представитель трудового коллектива	Приказ Департамента образования 059-08-01-09-1255 от 30.11.2021 г.	14.03.2022 г.

4	Морозова Нина Виссарионовна	представитель общественности	Приказ Департамента образования СЭД-059-08-01-09-308 от 14.03.2017 г.	14.03.2022 г.
5	Кулик Оксана Владимировна	представитель органа местного самоуправления в лице учредителя – департамента образования администрации города Перми	Приказ Департамента образования 059-08-01-09-119 от 08.02.2021 г.	14.03.2022г

2. Результат деятельности муниципального учреждения

2.1. Изменение балансовой (остаточной) стоимости нефинансовых активов:

№	Наименование показателей	Ед. изм.	На начало отчетного года 2021	На конец отчетного года 2021	Изменение стоимости нефинансовых активов, %
1	2	3	4	5	6
1	Балансовая стоимость нефинансовых активов	тыс. руб.	30435,4	30448,9	0,0
2	Остаточная стоимость нефинансовых активов	тыс. руб.	15719,9	15331,0	-2,5

2.2. Общая сумма выставленных требований в возмещение ущерба по недостачам и хищениям:

№	Наименование показателей	Ед. изм.	Год 2020	Год 2021
1	2	3	4	5
1	Общая сумма выставленных требований в возмещение ущерба по недостачам и хищениям, в том числе:	тыс. руб.	-	-
1.1	материальных ценностей	тыс. руб.	-	-
1.2	денежных средств	тыс. руб.	-	-
1.3	от порчи материальных ценностей	тыс. руб.	-	-

2.3. Изменение дебиторской и кредиторской задолженности в разрезе поступлений (выплат) [10]:

№	Наименование показателей	Ед. изм.	Год 2020	Год 2021	Изменение суммы задолженности относительно предыдущего отчетного года, %	Причины образования просроченной кредиторской задолженности, дебиторской задолженности, нереальной к взысканию
1	2	3	4	5	6	7
1	**Сумма дебиторской задолженности**	тыс. руб.	365,4	78439,2	+100,0	x
	в том числе:					
1.1	в разрезе поступлений	тыс. руб.	75,4	78226,5	+100,0	x
	Доходы от платных услуг	тыс. руб.	75,4	179,8	+100,0	
	Муниципальное задание	тыс. руб.	0,0	75062,5	+100,0	
	Иные цели	тыс. руб	0,0	2984,2	+100,0	
1.2	в разрезе выплат	тыс. руб.	290,0	212,7	-26,7	x
	Заработная плата	тыс. руб.	4,8	0,0	-100,0	
	Начисления на выплаты по оплате труда	тыс. руб.	235,0	174,8	-25,6	
	Прочие выплаты	тыс. руб.	0,0	0,0	0,0	
	Услуги связи	тыс. руб.	0,0	0,0	0,0	
	Коммунальные услуги	тыс. руб.	45,7	37,9	-17,1	
	Работы, услуги по содержанию имущества	тыс. руб.	0,0	0,0	0,0	

1	2	3	4	5	6	7
	Прочие работы, услуги	тыс. руб.	4,5	0,0	-100,0	
2	Нереальная к взысканию дебиторская задолженность	тыс. руб.	0,0	0,0	0,0	
3	**Сумма кредиторской задолженности**	тыс. руб.	417,7	465,7	+11,5	x
	в том числе:					
	в разрезе поступлений	**тыс. руб.**	**394,9**	**460,3**	+16,6	
	в разрезе выплат	**тыс. руб.**	**22,8**	**5,4**	-76,3	x
	Заработная плата	тыс. руб.	4,8	0,0	-100,0	
	Начисления на выплаты по оплате труда	тыс. руб.	18,0	5,4	-70,0	
	Услуги связи	тыс. руб.	0,0	0,0	0,0	
	Коммунальные услуги	тыс. руб.	0,0	0,0	0,0	
4	Просроченная кредиторская задолженность	тыс. руб.	0,0	0,0	0,0	

2.4. Информация о суммах доходов, полученных учреждением от оказания платных услуг (выполнения работ):

№	Наименование показателей	Ед. изм.	Год 2020		Год 2021	
			план	факт	план	факт
1	2	3	4	5	6	7
1 .	Сумма доходов, полученных от оказания платных услуг (выполнения работ)	тыс. руб.	3879,0	3878,0	5491,6	5491,60
	в том числе:					
1.1	частично платных, из них по видам услуг (работ)	тыс. руб.	0	0	0	0
1.2	полностью платных, из них по видам услуг (работ):	тыс. руб.	3878,0	3878,0	5491,6	5491,6
	Раннее эстетическое развитие	тыс. руб.	154,1	154,1	129,2	129,2
	Художественно-эстетическое направление	тыс. руб.	3723,9	3723,9	5362,4	5362,4
2	Сумма доходов, полученных при осуществлении основных видов деятельности сверх муниципального задания, в том числе:					
3	Сумма доходов, полученных при осуществлении иных видов деятельности, в том числе					

2.5. Информация об исполнении муниципального задания учредителя[4]:

N	Наименование услуги (работы)	Объем услуг (работ), ед. изм.				Объем финансового обеспечения, тыс. руб.				Объем услуг (работ), оказанных сверх муниципального задания, ед.изм.)	
		план		факт		план		факт			
		Год 2020	Год 2021	Год 2020	Год 2021	Год 2020	Год 2021	Год 2020	Год 2021	Год 2020	Год 2021
1	2	3	4	5	6	7	8	9	10		
1.1	Реализация дополнительных общеразвивающих программ	545112	545112	545112	536983	37606,9	37145,8	37566,6	37 132,2		
1.2	Затраты на уплату налогов	-		-		94,6	61,1	94,6	61,1		
1.3	Нормативные затраты на содержание муниципального имущества	-		-		264,0	236,9	264,0	236,9		

2.6. Информация о ценах (тарифах) на платные услуги (работы), оказываемые потребителям (в динамике в течение отчетного года):

№	Наименование услуги (работы)	Ед. изм.	Цены (тарифы) на платные услуги (работы), оказываемые потребителям																						
			Год 2021																						
			план											факт											
			январь	февраль	март	апрель	май	июнь	июль	август	сентябрь	октябрь	ноябрь	декабрь	январь	февраль	март	апрель	май	июнь	июль	август	сентябрь	октябрь	ноябрь	декабрь
1	2	3	4	5	6	7	8	9	10	11	12	13	14	15	16	17	18	19	20	21	22	23	24	25	26	27
	Раннее эстетическое развитие	Руб.	2465	2465	2465	2465	2465	-	-	-	2800	2800	2800	2800	2465	2465	2465	2465	2465	-	-	-	2800	2800	2800	2800
	Художественно-эстетическое направление	Руб.	2498	2498	2498	2498	2498	-	-	-	2401	2401	2401	2401	2498	2498	2498	2498	2498	-	-	-	2401	2401	2401	2401

2.7. Информация о результатах оказания услуг (выполнения работ):

№	Наименование показателей	Ед. изм.	Год 2020		Год 2021	
			план	факт	план	факт
1	2	3	4	5	6	7
1	Общее количество потребителей, воспользовавшихся услугами (работами) учреждения	Ед.	**545461**	**545461**	**545553**	**537424**
	в том числе:					
1.1	бесплатными, из них по видам услуг (работ):	Ед.	**545112**	**545112**	**545112**	**536983**
	Реализация дополнительных общеразвивающих программ	Ед.	545112	545112	545112	536983
1.2	частично платными, из них по видам услуг (работ)	Ед.				
1.3	полностью платными, из них по видам услуг (работ):	Ед.	**349**	**349**	**441**	**441**
	Раннее эстетическое развитие	Ед.	54	54	26	26
	Художественно-эстетическое направление	Ед.	295	295	415	415
2	Средняя стоимость получения частично платных услуг для потребителей, в том числе по видам услуг (работ)	Руб.				
3.	Средняя стоимость получения платных услуг для потребителей, в том числе по видам услуг (работ):	Руб.	**2399,96**	**2399,96**	**2464,26**	**2464,26**
	Раннее эстетическое развитие	Руб.	2428,89	2428,89	2613,89	2613,89
	Художественно-эстетическое направление	Руб.	2394,67	2394,67	2454,89	2454,89

2.8. Информация о жалобах потребителей:

№	Виды зарегистрированных жалоб	Количество жалоб		Принятые меры по результатам рассмотрения жалоб
		Год 2020	Год 2021	
1	2	3	4	5
1	Жалобы потребителей, поступившие в учреждение	-	-	
2	Жалобы потребителей, поступившие учредителю	-	-	
3	Жалобы потребителей, поступившие Главе города Перми	-	-	
4	Жалобы потребителей, поступившие губернатору Пермского края	-	-	
5	Жалобы потребителей, поступившие в прокуратуру города Перми	-	-	

2.9. Информация о суммах кассовых и плановых поступлений (с учетом возвратов) и выплат (с учетом восстановленных кассовых выплат), предусмотренных планом финансово-хозяйственной деятельности учреждения[11]:

№	Наименование показателей	Ед. изм.	Год 2020	Год 2021
1	2	3	4	5
1.	**Суммы плановых поступлений (с учетом возвратов)**	**тыс. руб.**	**44923,8**	**49228,10**
	в том числе:			
1.1.	Собственные доходы	тыс. руб.	3949,2	5465,4
	Доходы от оказания платных услуг	тыс. руб.	3949,2	5465,4
1.2.	Субсидии на выполнение муниципального задания	тыс. руб.	37622,8	37403,6
1.3.	Субсидии на иные цели	тыс. руб.	3351,8	6359,1
2 .	**Суммы кассовых поступлений (с учетом возвратов)**	**тыс. руб.**	**44852,6**	**49292,0**
	в том числе:			
2.1.	Собственные доходы	тыс. руб.	3878,0	5491,6
	Доходы от оказания платных услуг	тыс. руб.	3878,0	5491,6
	Добровольное пожертвование	тыс. руб.		
2.2.	Субсидии на выполнение муниципального задания	тыс. руб.	37622,8	37441,3
2.3.	Субсидии на иные цели	тыс. руб.	3351,8	6359,1
3 .	**Суммы плановых выплат (с учетом восстановленных кассовых выплат)**	**тыс. руб.**	**45929,7**	**50053,5**
	в том числе:			
3.1.	**Собственные доходы**	**тыс. руб.**	**4612,3**	**6212,9**
	Заработная плата	тыс. руб.	2726,7	3905,6
	Начисления и выплаты на оплату труда	тыс. руб.	840,9	1179,5
	Прочие выплаты	тыс. руб.	16,8	30,0
	Пособия по социальной помощи населения	тыс. руб.	0,0	0,0
	Услуги связи	тыс. руб.	23,0	23,0
	Транспортные услуги	тыс. руб.	30,0	30,0
	Коммунальные услуги	тыс. руб.	285,0	310,0
	Работы, услуги по содержанию имущества	тыс. руб.	112,3	54,7
	Прочие работы и услуги	тыс. руб.	233,0	358,4
	Прочие расходы	тыс. руб.	134,6	7,6
	Расходы по приобретению основных средств	тыс. руб.	80,0	74,1
	Расходы по приобретению материальных запасов	тыс. руб.	130,0	240,0
3.2.	**Субсидии на выполнение муниципального задания**	**тыс. руб.**	**37965,6**	**37481,5**
	Заработная плата	тыс. руб.	25360,8	25393,7
	Прочие выплаты	тыс. руб.	188,9	140,9
	Начисления и выплаты на оплату труда	тыс. руб.	7737,9	7668,9
	Пособия по социальной помощи населения	тыс. руб.	0,0	
	Услуги связи	тыс. руб.	150,4	190,1
	Транспортные услуги	тыс. руб.	2,8	12,3
	Коммунальные услуги	тыс. руб.	523,2	585,3
	Работы и услуги по содержанию имущества	тыс. руб.	1606,3	1246,1
	Прочие работы и услуги	тыс. руб.	991,5	1721,4
	Услуги, работы для целей капитальных вложений	тыс. руб.	0,0	0,0
	Прочие расходы	тыс. руб.	110,6	77,1
	Расходы по приобретению основных средств	тыс. руб.	986,6	213,1
	Расходы по приобретению материальных запасов	тыс. руб.	306,5	232,6
3.3.	**Субсидии на иные цели**	**тыс. руб.**	**3351,8**	**6359,1**
	Заработная плата	тыс. руб.	2549,7	4859,1
	Прочие выплаты	тыс. руб	32,1	32,6
	Начисления и выплаты на оплату труда	тыс. руб.	770,0	1467,4
	Пособия по социальной помощи населения	тыс. руб.		
	Прочие работы и услуги	тыс.руб.		
	Прочие расходы	тыс. руб.		
4 .	**Суммы кассовых выплат (с учетом восстановленных кассовых выплат)**	**тыс. руб.**	**45001,4**	**49268,2**

	В том числе:			
4.1.	**Собственные доходы**	**тыс. руб.**	**3798,1**	**5581,2**
	Заработная плата	тыс. руб.	2726,7	3807,0
	Прочие выплаты	тыс. руб.	14,2	8,9
	Начисления и выплаты на оплату труда	тыс. руб.	840,2	1145,0
	Пособия по социальной помощи населения	тыс. руб.	0,0	0,0
	Услуги связи	тыс. руб.	0,0	0,0
	Транспортные услуги	тыс. руб.	25,0	25,6
	Коммунальные услуги	тыс. руб.	105,5	174,6
	Работы и услуги по содержанию имущества	тыс. руб.	8,8	5,3
	Прочие работы и услуги	тыс. руб.	31,4	209,8
	Прочие расходы	тыс. руб.	14,1	7,5
	Расходы по приобретению основных средств	тыс. руб.	4,2	21,4
	Расходы по приобретению материальных запасов	тыс. руб.	28,0	176,1
4.2.	**Субсидии на выполнение муниципального задания**	**тыс. руб.**	**37925,3**	**37468**
	Заработная плата	тыс. руб.	25360,8	25393,7
	Прочие выплаты	тыс. руб.	176,3	139,4
	Начисления и выплаты на оплату труда	тыс. руб.	7737,9	7657,3
	Пособия по социальной помощи населения	тыс. руб.		0,0
	Услуги связи	тыс. руб.	148,1	190,1
	Транспортные услуги	тыс. руб.	2,8	12,3
	Коммунальные услуги	тыс. руб.	523,2	585,3
	Работы и услуги по содержанию имущества	тыс. руб.	1603,1	1245,8
	Прочие работы и услуги	тыс. руб.	991,0	1721,3
	Услуги, работы для целей капитальных вложений	тыс. руб.		0,0
	Прочие расходы	тыс. руб.	110,6	77,1
	Расходы по приобретению основных средств	тыс. руб.	986,6	213,1
	Расходы по приобретению материальных запасов	тыс. руб.	284,9	232,6
4.3.	**Субсидии на иные цели**	**тыс. руб.**	**3278,0**	**6219,0**
	Заработная плата	тыс. руб.	2478,4	4753,0
	Начисления и выплаты на оплату труда	тыс. руб.	769,3	1435,4
	Прочие выплаты	тыс. руб.	30,3	30,6
	Прочие работы и услуги	тыс. руб.	0,0	0,0
	Пособия по социальной помощи населения	тыс. руб.	0,0	0,0
	Прочие расходы	тыс. руб.	0,0	0,0

2.10. Информация о показателях кассового исполнения бюджетной сметы учреждения и показателях доведенных учреждению лимитов бюджетных обязательств[12]:

№	Наименование расходов	Ед. изм.	КБК	Утверждено лимитов бюджетных обязательств	Кассовый расход	% исполнения
1	2	3	4	5	6	7

2.11. Информация об общей сумме прибыли муниципального автономного учреждения после налогообложения в отчетном периоде[4]:

№	Наименование показателей	Ед. изм.	Год 2020		Год 2021	
			план	факт	план	факт
1	2	3	4	5	6	7
1	Общая сумма прибыли муниципального автономного учреждения после налогообложения в отчетном периоде, всего	тыс. руб.	-	-	-	-
	в том числе:					

1	2	3	4	5	6	7
1.1	сумма прибыли после налогообложения, образовавшаяся в связи с оказанием муниципальным автономным учреждением частично платных услуг (работ)	тыс. руб.	-	-	-	-
1.2	сумма прибыли после налогообложения, образовавшаяся в связи с оказанием муниципальным автономным учреждением платных услуг (работ)	тыс. руб.	76,6	76,6	-	-

3. Об использовании имущества, закрепленного за муниципальным учреждением

3.1. Информация об общей стоимости недвижимого и движимого имущества муниципального учреждения:
3.1.1. муниципального автономного учреждения, муниципального бюджетного учреждения:

№	Наименование показателей	Ед. изм.	Год 2020		Год 2021	
			на начало отчетного периода	на конец отчетного периода	на начало отчетного периода	на конец отчетного периода
1	2	3	4	5	6	7
1	Общая балансовая стоимость имущества муниципального учреждения, в том числе:	тыс. руб.	40073,3	30044,3	30044,3	30064,0
1.1	приобретенного муниципальным учреждением за счет средств, выделенных учредителем, в том числе:	тыс. руб.	39834,0	29805,1	29805,1	29805,1
1.1.1	недвижимого имущества	тыс. руб.	28917,6	18207,0	18207,0	18207,0
1.2	приобретенного муниципальным учреждением за счет доходов, полученных от платных услуг и иной приносящей доход деятельности, в том числе:	тыс. руб.	239,26	239,26	239,2	258,9
1.2.1	недвижимого имущества	тыс. руб.	-	-	-	-
2	Общая балансовая стоимость имущества, закрепленного за муниципальным учреждением на праве оперативного управления, в том числе:	тыс. руб.	24252,5	24380,0	24380,0	25469,4
2.1	недвижимого имущества, всего, из него:	тыс. руб.	13632,07	13632,0	13632,0	13632,0
2.1.1	переданного в аренду	тыс. руб.	-	-	-	-
2.1.2	переданного в безвозмездное пользование	тыс. руб.	-	-	-	-
2.2	движимого имущества, всего	тыс. руб.	10620,4	10748,0	10748,0	11837,4
2.3	особо ценного движимого имущества, всего, из него:	тыс. руб.	7016,9	7047,2	7047,2	7475,0
2.3.1	переданного в аренду	тыс. руб.	-	-	-	-
2.3.2	переданного в безвозмездное пользование	тыс. руб.	-	-	-	-
2.4	иного движимого имущества, всего, из него:	тыс. руб.	3603,5	3700,8	3700,8	4362,4
2.4.1	переданного в аренду	тыс. руб.	-	-	-	-
2.4.2	переданного в безвозмездное пользование	тыс. руб.	-	33,0	33,0	33,0
3	Общая остаточная стоимость имущества муниципального учреждения, в том числе:	тыс. руб.	26427,1	15328,8	15328,8	14946,2
3.1	приобретенного муниципальным учреждением за счет средств, выделенных учредителем, в том числе:	тыс. руб.	26406,1	15319,9	15319,9	14946,2
3.1.1	недвижимого имущества	тыс. руб.	24615,0	13800,7	13800,7	13697,0
3.2	приобретенного муниципальным учреждением за счет доходов, полученных от платных услуг и иной приносящей доход деятельности, в том числе:	тыс. руб.	20,9	9,0	9,0	0,0
3.2.1	недвижимого имущества	тыс. руб.	-	-	-	-

1	2	3	4	5	6	7
4	Общая остаточная стоимость имущества, закрепленного за муниципальным учреждением на праве оперативного управления, в том числе:	тыс. руб.	10928,9	10635,2	10635,2	10371,2
4.1	недвижимого имущества, всего, из него:	тыс. руб.	9329,4	9225,8	9225,8	9122,1
4.1.1	переданного в аренду	тыс. руб.	-	-	-	-
4.1.2	переданного в безвозмездное пользование	тыс. руб.	-	-	-	-
4.2	движимого имущества, всего	тыс. руб.	1599,5	1409,4	1409,4	1249,1
4.3	особо ценного движимого имущества, всего, из него:	тыс. руб.	1527,3	1359,1	1359,1	1246,1
4.3.1	переданного в аренду	тыс. руб.	-	-	-	-
4.3.2	переданного в безвозмездное пользование	тыс. руб.	-	-	-	-
4.4	иного движимого имущества, всего, из него:	тыс. руб.	72,1	50,3	50,3	3,0
4.4.1	переданного в аренду	тыс. руб.	-	-	-	-
4.4.2	переданного в безвозмездное пользование	тыс. руб.	-	-	-	-

3.1.2. муниципального казенного учреждения:

№	Наименование показателей	Ед. изм.	Год 2020		Год 2021	
			на начало отчетного периода	на конец отчетного периода	на начало отчетного периода	на конец отчетного периода
1	2	3	4	5	6	7
1	Общая балансовая стоимость имущества, закрепленного за муниципальным казенным учреждением на праве оперативного управления, в том числе:	тыс. руб.				
1.1	недвижимого имущества, всего, из него:	тыс. руб.				
1.1.1	переданного в аренду	тыс. руб.				
1.1.2	переданного в безвозмездное пользование	тыс. руб.				
1.2	движимого имущества, всего, из него:	тыс. руб.				
1.2.1	переданного в аренду	тыс. руб.				
1.2.2	переданного в безвозмездное пользование	тыс. руб.				
2	Общая остаточная стоимость имущества, закрепленного за муниципальным казенным учреждением на праве оперативного управления, в том числе:	тыс. руб.				
2.1	недвижимого имущества, всего, из него:	тыс. руб.				
2.1.1	переданного в аренду	тыс. руб.				
2.1.2	переданного в безвозмездное пользование	тыс. руб.				
2.2	движимого имущества, всего, из него:	тыс. руб.				
2.2.1	переданного в аренду	тыс. руб.				
2.2.2	переданного в безвозмездное пользование	тыс. руб.				

3.2. Информация об использовании имущества, закрепленного за муниципальным учреждением:

№	Наименование показателей	Ед. изм.	Год 2020		Год 2021	
			на начало отчетного периода	на конец отчетного периода	на начало отчетного периода	на конец отчетного периода
1	2	3	4	5	6	7
1	Количество объектов недвижимого имущества, закрепленного за муниципальным учреждением на праве оперативного управления, из них:	ед.	1	1	1	1
1.1	зданий, строений, сооружений	ед.	1	1	1	1
1.2	иных объектов (замощений, заборов и других), в том числе:	ед.	-	-	-	-

1.3	количество неиспользованных объектов недвижимого имущества, из них:	ед.	-	-	-	-
1.3.1	зданий, строений, сооружений	ед.	-	-	-	-
1.3.2	иных объектов (замощений, заборов и других)	ед.	-	-	-	-
2	Количество объектов особо ценного движимого имущества, закрепленного за муниципальным учреждением на праве оперативного управления[11], в том числе:	ед.	234	234	234	243
	количество неиспользованных объектов особо ценного движимого имущества	ед.	-	-	-	-
3	Общая площадь объектов недвижимого имущества, закрепленного за муниципальным учреждением на праве оперативного управления, из них:	кв. м	957,2	957,2	957,2	957,2
3.1	зданий, строений, сооружений, в том числе:	кв. м	957,2	957,2	957,2	957,2
3.1.1	переданного в аренду[13]	кв. м	-	-	-	-
3.1.2	переданного в безвозмездное пользование[13]	кв. м	-	-	-	-
3.2	иных объектов (замощений, заборов и других)	кв. м	-	-	-	-
4	Общая площадь неиспользуемого недвижимого имущества, закрепленного за муниципальным учреждением на праве оперативного управления, в том числе:	кв. м	-	-	-	-
4.1	переданного в аренду[13]	кв. м	-	-	-	-
4.2	переданного в безвозмездное пользование[13]	кв. м	-	-	-	-
5	Объем средств, полученных от сдачи в аренду в установленном порядке имущества, закрепленного за муниципальным учреждением на праве оперативного управления	тыс. руб.	-	-	-	-

Руководитель муниципального автономного учреждения _____ (подпись) _____ (расшифровка подписи)

Руководитель финансово-экономической службы муниципального бюджетного учреждения, муниципального казенного учреждения (или иное уполномоченное лицо)[14] _____ (подпись) _____ (расшифровка подписи)

Исполнитель (лицо, ответственное за составление отчета) _____ (подпись) _____ (расшифровка подписи)

СОГЛАСОВАН

_____

(начальник департамента имущественных отношений администрации города Перми)

СОГЛАСОВАН[15]

_____

(руководитель муниципального казенного учреждения, осуществляющего функции по ведению бухгалтерского учета)

СОГЛАСОВАН[16]

_____
(руководитель функционального (территориального)
органа администрации города Перми,
осуществляющего функции и полномочия учредителя)

Отчет о результатах деятельности
муниципального учреждения города Перми
_____ за период
(наименование учреждения)
с _____ по _____,
опубликованный ранее в печатном средстве
массовой информации «Официальный
бюллетень органов местного самоуправления
муниципального образования город Пермь»
от _____ № _____ на официальном сайте
муниципального образования город Пермь
в информационно-телекоммуникационной
сети Интернет, считать недействительным[17]

---

[1] Отчет о результатах деятельности муниципального автономного учреждения утверждается руководителем функционального (территориального) органа администрации города Перми, осуществляющего функции и полномочия учредителя муниципального автономного учреждения города Перми. Отчет о результатах деятельности муниципального бюджетного учреждения, муниципального казенного учреждения утверждается руководителем соответствующего учреждения.

[2] Год, предшествующий отчетному году.

[3] Отчетный год.

[4] Заполняется муниципальным автономным учреждением, муниципальным бюджетным учреждением, муниципальным казенным учреждением, в отношении которого органом, осуществляющим функции и полномочия учредителя, принято решение о формировании им муниципального задания на оказание услуг (выполнение работ).

[5] Для муниципальных казенных учреждений – установленная численность учреждения, для муниципальных автономных учреждений, муниципальных бюджетных учреждений – численность в соответствии с утвержденным штатным расписанием учреждения. В случае изменения установленной численности учреждения указываются причины, приведшие к их изменению на конец отчетного периода.

[6] Указывается уровень профессионального образования и стаж работы сотрудников.

[7] Категории (группы) работников указываются в соответствии с отраслевым Положением о системе оплаты труда работников муниципальных учреждений, утвержденным постановлением администрации города Перми.

[8] Заполняется муниципальным автономным учреждением.

[9] Заполняется муниципальным автономным учреждением. Отчет по муниципальным программам, ведомственным целевым программам представляется в рамках деятельности, осуществленной учреждением.

[10] Заполняется муниципальным казенным учреждением, муниципальным автономным и бюджетным учреждением в разрезе поступлений (выплат), предусмотренных планом финансово-хозяйственной деятельности учреждения.

[11] Заполняется муниципальным автономным учреждением, муниципальным бюджетным учреждением.

[12] Заполняется муниципальным казенным учреждением.

[13] Указываются площади недвижимого имущества, переданного в аренду, безвозмездное пользование по всем договорам, заключенным в течение отчетного периода.

[14] Подписывается руководителем финансово-экономической службы муниципального бюджетного учреждения, муниципального казенного учреждения в случае если ведение бухгалтерского учета не передано муниципальному казенному учреждению, осуществляющему функции по ведению бухгалтерского учета (не централизовано).

[15] Согласовывается руководителем муниципального казенного учреждения, осуществляющего функции по ведению бухгалтерского учета, в случае если ведение бухгалтерского учета передано муниципальному казенному учреждению, осуществляющему функции по ведению бухгалтерского учета (централизовано).

[16] Применяется для муниципального бюджетного учреждения, муниципального казенного учреждения.

[17] Информация об отмене опубликованного ранее Отчета указывается учреждением в случае обнаружения неточностей и ошибок в Отчете и внесения изменений в опубликованный ранее Отчет.

УТВЕРЖДЕН

_____
(руководитель функционального
(территориального) органа
администрации города Перми,
осуществляющего функции
и полномочия учредителя
муниципального автономного
учреждения города Перми)/
(руководитель учреждения)[1]

Отчет
о результатах деятельности муниципального учреждения города Перми
и об использовании закрепленного за ним муниципального имущества
_____ _ _ МАУ ДО «ДЮЦ им. В. Соломина» _____
(наименование учреждения)
за период с 01.01.2021 по 31.12.2021
(по состоянию на 01 января года, следующего за отчетным годом)

1. Общие сведения об учреждении

1.1. Сведения об учреждении:

Полное наименование	Муниципальное автономное учреждение дополнительного образования «Детско-юношеский центр имени Василия Соломина» г. Перми
Сокращенное наименование	МАУ ДО «ДЮЦ им. В. Соломина» г. Перми
Юридический адрес	614017, Россия, Пермский край, г. Пермь, ул. Тургенева, д. 39
Фактический адрес	614017, Россия, Пермский край, г. Пермь, ул. Тургенева, д. 39 614017, Россия, пермский край, г. Пермь, ул. Гашкова, 27б 614017, Россия, пермский край, г. Пермь, ул. Лебедева, 43 614017, Россия, пермский край, г. Пермь, ул. Звонарева, 39 614017, Россия, пермский край, г. Пермь, ул. Старцева, 9/1-1,2 614014, Россия, пермский край, г. Пермь, ул. Свободы, 15 614014, Россия, пермский край, г. Пермь, ул. 1905, д.2 614014, Россия, пермский край, г. Пермь, ул. Борчаниновская, 28
Телефон/факс/электронная почта	8 (342) 263-28-07, 8 (342) 282-64-36, факс 8 (342) 207-41-01, c-solomina@mail.ru
Ф.И.О. руководителя, телефон	Астафьев Константин Иванович, 8 (342) 207-41-01
Свидетельство о государственной регистрации (номер, дата выдачи, срок действия)	№ 306-00 от 18 октября 2000 г., срок действия - бессрочно
Лицензия (номер, дата выдачи, срок действия)	№ 5537 от 16 августа 2016 г., срок действия - бессрочно
Документ, подтверждающий государственную регистрацию некоммерческой организации (номер, дата выдачи)	Нет

1.2. Виды деятельности, осуществляемые учреждением:

№	Виды деятельности учреждения	Основание (перечень разрешительных документов, на основании которых учреждение осуществляет деятельность, с указанием номеров, даты выдачи и срока действия)	
		Год 2020	Год 2021
1	Основные виды деятельности Реализация дополнительных общеразвивающих программ.	Устав (новая редакция), утвержденный распоряжением начальника департамента образования администрации города Перми от 17.05.2016 г. № СЭД-08-01-26-151 Лицензия № 5537 от 16 августа 2016г. г., действует бессрочно	Устав (новая редакция), утвержденный распоряжением начальника департамента образования администрации города Перми от 17.05.2016 г. № СЭД-08-01-26-151 Лицензия № 5537 от 16 августа 2016г. г., действует бессрочно

2	Виды деятельности, не являющиеся основными Организация отдыха детей в лагере досуга и отдыха, в туристических лагерях палаточного типа; Проведение мероприятий в сфере образования; Проведение культурно-массовых, спортивно-массовых, туристских, досуговых, спортивно-патриотических, просветительских и иных мероприятий; Осуществление приносящей доход деятельности: Оказание платных образовательных услуг по направлениям согласно Положению об оказании платных образовательных услуг и ежегодно утверждаемому перечню; Организация, проведение культурно-массовых, спортивно-массовых, туристских, досуговых, спортивно-патриотических, просветительских и иных мероприятий; Организация и проведение туристских походов, экскурсий, экспедиций; Организация массового катания на коньках; Оказание других платных услуг; Сдача в аренду имущества, закрепленного за Учреждением на праве оперативного управления, а так же имущества, приобретенного за счет ведения самостоятельной финансово-хозяйственной деятельности, в порядке, установленном действующими Законодательством РФ и нормативно-правовыми актами органов местного самоуправления города Перми; Организация отдыха детей в лагере досуга и отдыха на территории Учреждения и территории образовательных учреждений иных типов, в туристических лагерях палаточного типа сверх муниципального задания.	Устав (новая редакция), утвержденный распоряжением начальника департамента образования администрации города Перми от 17.05.2016 г. №СЭД-08-01-26-151 Лицензия № 5537 от 16 августа 2016г., действует бессрочно	Устав (новая редакция), утвержденный распоряжением начальника департамента образования администрации города Перми от 17.05.2016 г. №СЭД-08-01-26-151 Лицензия № 5537 от 16 августа 2016г., действует бессрочно

1.3. Функции, осуществляемые учреждением:

№	Наименование функций	Количество штатных единиц, шт.		Доля бюджета учреждения, расходующаяся на осуществление функций, %	
		Год 2020	Год 2021	Год 2020	Год 2021
1	Профильные функции	73,34	69,66	79,9	79,9
2	Непрофильные функции	18,4	17,5	20,1	20,1

1.4. Перечень услуг (работ), оказываемых учреждением[4]:

N	Наименование услуги (работы)	Год 2020	Год 2021	Категория потребителей
1	**Муниципальные услуги (работы), оказываемые потребителям в соответствии с муниципальным заданием**			
1.1	Реализация дополнительных общеразвивающих программ	539092	528728	Физические лица
1.2	Организация отдыха детей и молодежи в каникулярное время с дневным пребыванием	150	117	Физические лица
2	**Услуги (работы), оказываемые потребителям за плату**	**2461**	**1766**	Дети в возрасте от 7 до 18 лет
2.1	Физкультурно-спортивная направленность	18	49	
2.2	Художественная направленность	63	91	
2.3	Досуговые мероприятия	2380	1620	
2.4	Организация отдыха детей	0	6	

1.5. Информация об установленной и фактической численности работников учреждения:

N	Наименование показателей	Ед. изм.	Год 2020		Год 2021	
			на начало отчетного года	на начало отчетного года	на начало отчетного года	на конец отчетного года
1	Установленная численность учреждения	штук	94,74	94,74	94,74	85,82
2	Фактическая численность	штук	94,74	94,74	94,74	85,82
2.1	Количественный состав	человек	122	113	113	98
2.2	Квалификация сотрудников	человек	высшее образование и стаж работы: до 3-х лет - 0; с 3 до 8 лет - 13; с 8 до 14 лет - 14; с 14 до 20 лет - 11; более 20 лет - 31	высшее образование и стаж работы: до 3-х лет - 12; с 3 до 8 лет - 19; с 8 до 14 лет - 16; с 14 до 20 лет - 17; более 20 лет - 25	высшее образование и стаж работы: до 3-х лет - 12; с 3 до 8 лет - 19; с 8 до 14 лет - 16; с 14 до 20 лет - 17; более 20 лет - 25	высшее образование и стаж работы: до 3-х лет - 7; с 3 до 8 лет - 15; с 8 до 14 лет - 13; с 14 до 20 лет - 9; более 20 лет - 26
			средне - специальное образование и стаж работы: до 3-х лет - 3; с 3 до 8 лет -6; с 8 до 14 лет - 9; с 14 до 20 лет - 11; более 20 лет -21	средне - специальное образование и стаж работы: до 3-х лет - 0; с 3 до 8 лет -0; с 8 до 14 лет - 1; с 14 до 20 лет - 4; более 20 лет -19	средне - специальное образование и стаж работы: до 3-х лет - 0; с 3 до 8 лет -0; с 8 до 14 лет - 1; с 14 до 20 лет - 4; более 20 лет -19	средне - специальное образование и стаж работы: до 3-х лет - 0; с 3 до 8 лет -7; с 8 до 14 лет - 3; с 14 до 20 лет - 3; более 20 лет -11
			среднее образование и стаж работы: до 3-х лет - 0; с 3 до 8 лет - 0; с 8 до 14 лет - 0; с 14 до 20 лет - 0; более 20 лет - 3	среднее образование и стаж работы: до 3-х лет - 0; с 3 до 8 лет - 0; с 8 до 14 лет - 0; с 14 до 20 лет - 0; более 20 лет - 0	среднее образование и стаж работы: до 3-х лет - 0; с 3 до 8 лет - 0; с 8 до 14 лет - 0; с 14 до 20 лет - 0; более 20 лет - 0	среднее образование и стаж работы: до 3-х лет - 0; с 3 до 8 лет - 0; с 8 до 14 лет - 2; с 14 до 20 лет - 0; более 20 лет - 2
			без образования и стаж работы: до 3-х лет - 0; с 3 до 8 лет - 0; с 8 до 14 лет - 0; с 14 до 20 лет - 0; более 20 лет - 0	без образования и стаж работы: до 3-х лет - 0; с 3 до 8 лет - 0; с 8 до 14 лет - 0; с 14 до 20 лет - 0; более 20 лет - 0	без образования и стаж работы: до 3-х лет - 0; с 3 до 8 лет - 0; с 8 до 14 лет - 0; с 14 до 20 лет - 0; более 20 лет - 0	без образования и стаж работы: до 3-х лет - 0; с 3 до 8 лет - 0; с 8 до 14 лет - 0; с 14 до 20 лет - 0; более 20 лет - 0

1.6. Информация о среднегодовой численности и средней заработной плате работников учреждения:

N	Наименование показателей	Ед. изм.	Год 2020	Год 2021
1	**Среднегодовая численность работников учреждения**	**человек**	**38,1**	**35,3**
1.1	Работники учреждения, непосредственно осуществляющие учебный (воспитательный, образовательный) процесс (в учреждениях, реализующих программы общего образования, дошкольных образовательных учреждениях, учреждениях дополнительного образования детей)	человек	22,4	20,9
1.2.	Работники учреждения, непосредственно осуществляющие основную деятельность, направленную на достижение целей, для реализации которых создано учреждение (в иных учреждениях)	человек		
1.3	Педагогические работники, кроме работников, непосредственно осуществляющих учебный (воспитательно-образовательный) процесс	человек		
1.4	Руководители учреждения	человек	3,0	3
1.5	Учебно-вспомогательный персонал	человек		

1.6	Административный персонал	человек		
1.7	Рабочие	человек	12,7	11,4
2	**Средняя заработная плата работников учреждения**	**руб.**	**43354,99**	**51349,6**
2.1	Работники учреждения, непосредственно осуществляющие учебный (воспитательный, образовательный) процесс (в учреждениях, реализующих программы общего образования, дошкольных образовательных учреждениях, учреждениях дополнительного образования детей)	руб.	38086,3	41145,5
2.2	Работники учреждения, непосредственно осуществляющие основную деятельность, направленную на достижение целей, для реализации которых создано учреждение (в иных учреждениях)	руб.		
2.3	Педагогические работники, кроме работников, непосредственно осуществляющих учебный (воспитательно-образовательный) процесс	руб.		
2.4	Руководители учреждения	руб.	67957,1	81625,0
2.5	Учебно-вспомогательный персонал	руб.		
2.6	Административный персонал	руб.		
2.7	Рабочие	руб.	24564	29590,6

1.7. Информация об осуществлении муниципальным автономным учреждением деятельности, связанной с выполнением работ или оказанием услуг в соответствии с обязательствами перед страховщиком по обязательному социальному страхованию, и об объеме финансового обеспечения данной деятельности8:

№	Наименование услуги (работы)	Объем услуг (работ), ед. изм.		Объем финансового обеспечения, тыс. руб.	
		год 2020	2021	2020	2021
1	2	3	4	5	6
	-	-	-	-	-

1.8. Информация об объеме финансового обеспечения муниципального автономного учреждения в рамках муниципальных программ, ведомственных целевых программ, утвержденных в установленном порядке[9]:

N	Наименование программ с указанием нормативного правового акта об утверждении программ (в разрезе каждой программы)	Объем финансового обеспечения, тыс. руб.	
		Год 2020	Год 2021
1	Постановление администрации города Перми от 18.10.2018 N 764 «Об утверждении муниципальной программы «Социальная поддержка и обеспечение семейного благополучия населения города Перми»	367,6	413,9
2	Постановление администрации города Перми от 19.10.2018 N 796 «Об утверждении муниципальной программы «Развитие сети образовательных организаций города Перми»	127,8	132,5
3	Постановление администрации города Перми от 19.10.2018 N 792 «Об утверждении муниципальной программы «Доступное и качественное образование»	37199,5	35514,7

1.9. Состав наблюдательного совета учреждения[8]:

N	Фамилия, имя, отчество	Должность	Правовой акт о назначении членов наблюдательного совета (вид, дата, N, наименование)	Срок полномочий
1	Сергеев Владимир Вячеславович	Представитель общественности	Приказ начальника департамента образования администрации города Перми №СЭД-059-08-01-09-338 от 22.03.2017 г. (в ред. от 11.04.2018 № СЭД-059-08-01-09-409)	22.03.2022
2	Панасенко Елена Андреевна	Представитель общественности	Приказ начальника департамента образования администрации города Перми №СЭД-059-08-01-09-338 от 22.03.2017 г.	22.03.2022

3	Долгих Дмитрий Владимирович	Представитель трудового коллектива	Приказ начальника департамента образования администрации города Перми №СЭД-059-08-01-09-338 от 22.03.2017 г.	22.03.2022
4	Никифоров Владислав Сергеевич	Представитель трудового коллектива	Приказ начальника департамента образования администрации города Перми №СЭД-059-08-01-09-338 от 22.03.2017 г.	22.03.2022
5	Кулик Оксана Владимировна	Представитель органа местного самоуправления в лице учредителя - департамента образования администрации города Перми	Приказ начальника департамента образования № СЭД-059-08-01-09-1248 от 29.11.2021 г.	22.03.2022
6	Главатских Елена Михайловна	Представитель органа местного самоуправления в лице департамента имущественных отношений администрации города Перми	Приказ начальника департамента образования администрации города Перми №СЭД-059-08-01-09-645 от 06.08.2020 г.	22.03.2022

2. Результат деятельности муниципального учреждения

2.1. Изменение балансовой (остаточной) стоимости нефинансовых активов:

№	Наименование показателей	Ед. изм.	На начало отчетного года 2021	На конец отчетного года 2021	Изменение стоимости нефинансовых активов, %
1	Балансовая стоимость нефинансовых активов	тыс. руб.	107 143,5	168558,3	57%
2	Остаточная стоимость нефинансовых активов	тыс. руб.	78 969,4	137656,0	74%

2.2. Общая сумма выставленных требований в возмещение ущерба по недостачам и хищениям:

№	Наименование показателей	Ед. изм.	Год 2020	Год 2021
1	2	3	4	5
1	Общая сумма выставленных требований в возмещение ущерба по недостачам и хищениям	тыс. руб.	36,5	36,5
	в том числе:			
1.1	материальных ценностей	тыс. руб.	36,5	36,5
1.2	денежных средств	тыс. руб.	0	0
1.3	от порчи материальных ценностей	тыс. руб.	0	0

2.3. Изменение дебиторской и кредиторской задолженности в разрезе поступлений (выплат)[10]:

N	Наименование показателей	Ед. изм.	Год 2020	Год 2021	Изменение суммы задолженности относительно предыдущего отчетного года, %	Причины образования просроченной кредиторской задолженности, дебиторской задолженности, нереальной к взысканию
1	2	3	4	5	6	7
1	**Сумма дебиторской задолженности**	**тыс. руб.**	**785,0**	**71196,00**	**+100,0**	**x**

	в том числе:					
	в разрезе поступлений		647,1	70866,3	+100,0	x
	Доходы от собственности					
	Доходы от платных услуг		490,4	602,7	+28.9	
	Субсидии на муниципальное задание			68740,3	+100,0	
	Субсидии на иные цели			1366,6	+100,0	
	Расчеты по ущербу и иным доходам		156,7	156,7	+100,0	
	в разрезе выплат		137,9	329,7	+100,0	x
	Оплата труда		9,1	58,4	+100,0	
	Начисления на оплату труда		0,9	58,8	+100,0	
	Услуги связи		9,4		-100,0	x
	Коммунальные услуги		51,0	82,3	+61,4	x
	Работы, услуги по содержанию имущества		6,6	55,0	+100,0	x
	Прочие работы, услуги		28,5	58,0	+100,0	x
	Расчеты по авансам по пособиям по социальной помощи населению		-	-		
	Прочие расходы		-	-		
	Расчеты по платежам в бюджеты		-	-		
	Увеличение стоимости основных средств		-	-		x
	Увеличение стоимости материальных запасов		32,4	17,2	+46,9	x
2	Расчеты по ущербу и недостачам		-			
3	Расчеты с подотчетными лицами		-			
	Нереальная к взысканию дебиторская задолженность	**тыс. руб.**	**0,0**		**0**	**x**
	Сумма кредиторской задолженности	**тыс. руб.**	**1257,3**	**2574,7**	+100,0	**x**
	в том числе:					x
	в разрезе поступлений		820,5	592,6	-27,8	x
	Доходы от собственности		379,4	440,1	+16,0	x
	Прочие доходы		441,1	152,5	-65,4	x
	в разрезе выплат		436,8	1982,1	+100,0	x
	Оплата труда		3,1	53,9	+100,0	
	Начисления на оплату труда		180,5	460,9	+100,0	
	Коммунальные услуги		4,8		-100,0	x
	Работы, услуги по содержанию имущества		10,0	493,6	+100,0	
	Увеличение стоимости основных средств			349,3	+100,0	
	Увеличение стоимости материальных запасов			0,3	+100,0	
4	Прочие работы, услуги		238,4	624,1	+100,0	x

2.4. Информация о суммах доходов, полученных учреждением от оказания платных услуг (выполнения работ):

N	Наименование показателей	Ед. изм.	Год 2020		Год 2021	
			план	факт	план	факт
1	**Сумма доходов, полученных от оказания платных услуг (выполнения работ)**	**тыс. руб.**	**733,9**	**694,1**	**1545,3**	**1495**
	в том числе:					
1.1	**частично платных, из них по видам услуг (работ):**	**тыс. руб.**	**-**	**-**	**-**	**-**
1.2	**полностью платных, из них по видам услуг (работ):**	**тыс. руб.**	**733,9**	**694,1**	**1545,3**	**1495**

1.2.1	Физкультурно-спортивная направленность	тыс. руб.	110,0	110,0	449,8	432,2
1.2.2	Художественная направленность	тыс. руб.	385,2	345,4	835,3	802,6
1.2.4	Досуговые мероприятия	тыс. руб.	238,7	238,7	235,7	235,7
1.2.5	Организация отдыха детей	тыс. руб.	-	-	24,5	24,5
2	Сумма доходов, полученных при осуществлении основных видов деятельности сверх муниципального задания, в том числе:					
3	Сумма доходов, полученных при осуществлении иных видов деятельности, в том числе					

2.5. Информация об исполнении муниципального задания учредителя[4]:

N	Наименование услуги (работы)	Объем услуг (работ), штук				Объем финансового обеспечения, тыс. руб.				Объем услуг (работ), оказанных сверх муниципального задания, ед. изм.)	
		план		факт		план		факт			
		Год 2020	Год 2021	Год 2020	Год 2021	Год 2020	Год 2021	Год 2020	Год 2021	Год 2020	Год 2021
1	2	3	4	5	6	7	8	9	10	11	12
1	Реализация дополнительных общеразвивающих программ	539092	528728	539092	488516	32787,8	32676,0	32662,6	32106,6		
	Организация отдыха детей и молодежи	150	117	150	117	350,5	429,3	314,0	429,3		
2	Нормативные затраты на содержание муниципального имущества					2567,8	1232,2	1428,0	969,3		
3	Затрат на уплату налогов					910,8		1184,5	197,2		

2.6. Информация о ценах (тарифах) на платные услуги (работы), оказываемые потребителям (в динамике в течение отчетного года):

N	Наименование услуги (работы)	Ед. изм.	Цены (тарифы) на платные услуги (работы), оказываемые потребителям																							
			Год 2021																							
			план												факт											
			январь	февраль	март	апрель	май	июнь	июль	август	сентябрь	октябрь	ноябрь	декабрь	январь	февраль	март	апрель	май	июнь	июль	август	сентябрь	октябрь	ноябрь	декабрь
1	2	3	4	5	6	7	8	9	10	11	12	13	14	15	16	17	18	19	20	21	22	23	24	25	26	27
1	Физкультурно-спортивная направленность	Руб.	2183,33	2183,33	2183,33	2183,33	2183,33	-	-	-	2183,33	2183,33	2183,33	2183,33	2183,33	2183,33	2183,33	2183,33	2183,33	-	-	-	2183,33	2183,33	2183,33	2183,33
2	Художественная направленность	Руб.	2364,58	2364,58	2364,58	2364,58	2364,58	-	-	-	2364,58	2364,58	2364,58	2364,58	2364,58	2364,58	2364,58	2364,58	2364,58	-	-	-	2364,58	2364,58	2364,58	2364,58
3	Досуговые мероприятия	Руб.	100,0	100,0	100,0	100,0	100,0	-	-	-	100,0	100,0	100,0	100,0	100,0	100,0	100,0	100,0	100,0	-	-	-	100,0	100,0	100,0	100,0

4	Организация отдыха детей	Руб.	-	-	-	-	-	4088,28	-	-	-	-	-	-	-	-	-	-	-	4088,28	-	-	-	-	-	-

2.7. Информация о результатах оказания услуг (выполнения работ):

N	Наименование показателей	Ед. изм.	Год 2020		Год 2021	
			план	факт	план	факт
1	**Общее количество потребителей, воспользовавшихся услугами (работами) учреждения**	**ед.**	**541703**	**541703**	**530611**	**490399**
	в том числе:					
1.1	**бесплатными, из них по видам услуг (работ):**	**ед.**	**539242**	**539242**	**528845**	**488633**
1.1.1	Реализация дополнительных общеразвивающих программ	ед.	539092	539092	528728	488516
1.1.2	Организация отдыха детей и молодежи в каникулярное время с дневным пребыванием	ед.	150	150	117	117
1.2	**частично платными, из них по видам услуг (работ):**	**ед.**	**-**	**-**	**-**	**-**
1.3	**полностью платными, из них по видам услуг (работ):**	**ед.**	**2461**	**2461**	**1766**	**1766**
1.3.1	Физкультурно-спортивная направленность	ед.	18	18	49	49
1.3.2	Художественная направленность	ед.	63	63	91	91
1.3.3	Спортивно-массовые мероприятия	ед.	-	-	-	-
1.3.4	Досуговые мероприятия (массовое катание)	ед.	2380	2380	1620	1620
1.3.5	Организация отдыха детей	ед.	-	-	6	6
2	**Средняя стоимость получения частично платных услуг для потребителей, в том числе по видам услуг (работ):**	**руб.**	**-**	**-**	**-**	**-**
3	**Средняя стоимость получения платных услуг для потребителей, в том числе по видам услуг (работ):**	**руб.**	**161,58**	**161,58**	**288,05**	**288,05**
3.1	Физкультурно-спортивная направленность	руб.	1450,00	1450,00	2183,33	2183,33
3.2	Художественная направленность	руб.	2120,00	2120,00	2364,58	2364,58
3.3	Спортивно-массовые мероприятия	руб.	-	-	-	-
3.4	Досуговые мероприятия	руб.	100,00	100,00	100,0	100,0
3.5	Организация отдыха детей	руб.	-	-	4088,28	4088,28

2.8. Информация о жалобах потребителей:

N	Виды зарегистрированных жалоб	Количество жалоб		Принятые меры по результатам рассмотрения жалоб
		Год 2020	Год 2021	
1	Жалобы потребителей, поступившие в учреждение	Нет	Нет	
2	Жалобы потребителей, поступившие учредителю	Нет	Нет	
3	Жалобы потребителей, поступившие главе администрации города Перми	1	Нет	
4	Жалобы потребителей, поступившие главе города Перми – председателю Пермской городской Думы	Нет	Нет	
5	Жалобы потребителей, поступившие губернатору Пермского края	Нет	Нет	
6	Жалобы потребителей, поступившие в прокуратуру города Перми	Нет	Нет	

2.9. Информация о суммах кассовых и плановых поступлений (с учетом возвратов) и выплат (с учетом восстановленных кассовых выплат), предусмотренных планом финансово-хозяйственной деятельности учреждения[11]:

N	Наименование показателей	Ед. изм.	Год 2020	Год 2021
1	**Суммы плановых поступлений (с учетом возвратов)**	**тыс. руб.**	**39449,7**	**37487,6**
	в том числе:			
	в разрезе поступлений			
	Собственные доходы учреждения		**1618,3**	**1600,3**
	в том числе:			
	Собственные доходы			
	Доход от оказания платных услуг		1558,3	1540,3
	Прочие доходы		60,0	60,0
	Субсидии на муниципальное задание		**36008,7**	**33310,2**
	Субсидии на иные цели		**1822,7**	**2572,1**
	Субсидии на цели осуществления капитальных вложений		-	
2	**Суммы кассовых поступлений (с учетом возвратов)**	**тыс. руб.**	**38596,4**	**38251,4**
	в том числе:			
	в разрезе поступлений			
	Собственные доходы учреждения		**754,2**	**1520,3**
	в том числе:			
	Собственные доходы		231,2	235,6
	Доход от оказания платных услуг		463	1234,9
	Прочие доходы		60,0	49,8
	Субсидии на выполнение муниципального задания		**36019,5**	**33310,2**
	Субсидии на иные цели		**1822,7**	**3420,9**
	Субсидии на цели осуществления капитальных вложений		-	-
3	**Суммы плановых выплат (с учетом восстановленных кассовых выплат)**	**тыс. руб.**	**40098,4**	**38556,3**
	в том числе:			
	в разрезе выплат			
	Собственные доходы учреждения		**1648,5**	**1627,2**
	Заработная плата 211+266		476,6	513,9
	Прочие выплаты		12,3	4,0
	Начисления на выплаты по оплате труда 213		143,3	146,9
	Пособия по социальной помощи населению		-	
	Услуги связи		3,0	3,0
	Транспортные услуги		18,0	25,0
	Коммунальные услуги		70,0	93,4
	Арендная плата за пользование имуществом		60,0	
	Работы, услуги по содержанию имущества		188,5	304,2
	Прочие работы, услуги		318,4	340,1
	Прочие расходы		237,0	83,9
	Увеличение стоимости основных средств		50,0	49,5
	Увеличение стоимости материальных запасов		71,4	63,3
	Субсидии на выполнение муниципального задания		**36627,2**	**34351,9**
	Заработная плата 211+266		18632,8	19169,2
	Прочие выплаты		5,9	3,4
	Начисления на выплаты по оплате труда 213		5812	5768,6
	Пособия по социальной помощи населению			
	Услуги связи		484,0	392,8
	Транспортные услуги		49,3	14,9
	Коммунальные услуги		2501,5	2356,2
	Арендная плата за пользование имуществом		-	
	Работы, услуги по содержанию имущества		2143,2	2014,4
	Прочие работы, услуги		3105,8	2848,7
	Услуги, работы для целей капитальных вложений		-	
	Прочие расходы		1429,8	540,8
	Увеличение стоимости основных средств		1829,4	834,7
	Увеличение стоимости материальных запасов		639,2	408,2

	Субсидии на иные цели		**1822,7**	**3421,0**
	Заработная плата 211+266		1181,0	1995,6
	Начисления на выплаты по оплате труда 213		355,8	601,8
	Пособия по социальной помощи населению			
	Работы, услуги по содержанию имущества		127,4	802,5
	Прочие выплаты		21,1	21,1
	Увеличение стоимости основных средств		20,0	
	Увеличение стоимости материальных запасов		117,4	
	Субсидии на цели осуществления капитальных вложений		-	
	Увеличение стоимости основных средств		-	
4	**Суммы кассовых выплат (с учетом восстановленных кассовых выплат)**	**тыс. руб.**	**37741,4**	**38426,8**
	в том числе:			
	в разрезе выплат			
	Собственные доходы учреждения		**759,9**	**1441,4**
	Заработная плата		215,4	499,4
	Прочие выплаты		2,4	2,4
	Начисления на выплаты по оплате труда		64,1	143,7
	Пособия по социальной помощи населению			0,0
	Услуги связи		0,8	0,7
	Транспортные услуги		18,0	25,0
	Коммунальные услуги			87,4
	Арендная плата за пользование имуществом		55,0	0,0
	Работы, услуги по содержанию имущества		28,3	215,3
	Прочие работы, услуги		226,0	344,7
	Прочие расходы		130,3	88,1
	Увеличение стоимости основных средств		19,5	11,3
	Увеличение стоимости материальных запасов		0,1	23,4
	Субсидии на выполнение муниципального задания		**35599,9**	**33717,0**
	Заработная плата 211 +266		18620	19168,4
	Прочие выплаты		3,7	0,0
	Начисления на выплаты по оплате труда 213		5742,8	5567,8
	Услуги связи		458,2	374,9
	Пособия по социальной помощи населению			0,0
	Транспортные услуги		49,3	14,9
	Коммунальные услуги		1825,4	2301,0
	Арендная плата за земельный участок			0,0
	Работы, услуги по содержанию имущества		2141,5	2014,1
	Прочие работы, услуги		3103,5	2818,7
	Услуги, работы для целей капитальных вложений		-	0,0
	Прочие расходы		1191	539,7
	Страховые выплаты		37,8	27,6
	Увеличение стоимости основных средств		1829,3	568,9
	Увеличение стоимости материальных запасов		597,4	321,0
	Субсидии на иные цели		**1381,6**	**3268,4**
	Заработная плата		860,1	1890,7
	Начисления на выплаты по оплате труда		259,6	570,6
	Пособия по социальной помощи населению			0,0
	Работы, услуги по содержанию имущества		103,7	786,0
	Прочие работы, услуги			0,0
	Прочие выплаты		21,1	21,1
	Увеличение стоимости основных средств		19,6	0,0
	Увеличение стоимости материальных запасов		117,4	0,0
	Субсидии на цели осуществления капитальных вложений		-	0,0
	Увеличение стоимости основных средств		-	0,0

3. Об использовании имущества, закрепленного за муниципальным учреждением

3.1. Информация об общей стоимости недвижимого и движимого имущества муниципального учреждения:
3.1.1. муниципального автономного учреждения, муниципального бюджетного учреждения:

№	Наименование показателей	Ед. изм.	Год 2020		Год 2021	
			на начало отчетного периода	на конец отчетного периода	на начало отчетного периода	на конец отчетного периода
1	2	3	4	5	6	7
1	**Общая балансовая стоимость имущества муниципального учреждения, в том числе:**	**тыс. руб.**	**157673,8**	**105126,0**	**105126,0**	**167692,1**
1.1	приобретенного муниципальным учреждением за счет средств, выделенных учредителем, в том числе:	тыс. руб.	157418,2	105870,5	105870,5	167436,6
1.1.1	недвижимого имущества	тыс. руб.	138914,3	86514,3	86514,3	145712,8
1.2	приобретенного муниципальным учреждением за счет доходов, полученных от платных услуг и иной приносящей доход деятельности, в том числе:	тыс. руб.	255,5	255,5	255,5	255,5
1.2.1	недвижимого имущества	тыс. руб.	-	-	-	-
2	**Общая балансовая стоимость имущества, закрепленного за муниципальным учреждением на праве оперативного управления, в том числе:**	**тыс. руб.**	**23882,9**	**23882,9**	**23882,9**	**36134,6**
2.1	недвижимого имущества, всего, из него:	тыс. руб.	16958,3	16958,3	16958,3	16958,3
2.1.1	переданного в аренду	тыс. руб.	-	-	-	-
2.1.2	переданного в безвозмездное пользование	тыс. руб.	-	-	-	-
2.2	движимого имущества, всего	тыс. руб.	6924,6	6924,6	6924,6	19176,3
2.3	особо ценного движимого имущества, всего, из него:	тыс. руб.	3992,8	3992,8	3992,8	14411,1
2.3.1	переданного в аренду	тыс. руб.	-	-	-	-
2.3.2	переданного в безвозмездное пользование	тыс. руб.	-	-	-	-
2.4	иного движимого имущества, всего, из него:	тыс. руб.	2931,8	2931,8	2931,8	4765,2
2.4.1	переданного в аренду	тыс. руб.	-	-	-	-
2.4.2	переданного в безвозмездное пользование	тыс. руб.	-	67,7	67,7	67,7
3	**Общая остаточная стоимость имущества муниципального учреждения, в том числе:**	**тыс. руб.**	**131919,1**	**8755,4**	**8755,4**	**136789,8**
3.1	приобретенного муниципальным учреждением за счет средств, выделенных учредителем, в том числе:	тыс. руб.	131919,1	8755,4	8755,4	136789,8
3.1.1	недвижимого имущества	тыс. руб.	122960,9	70739,0	70739,0	129306,1
3.2	приобретенного муниципальным учреждением за счет доходов, полученных от платных услуг и иной приносящей доход деятельности, в том числе:	тыс. руб.	-	-	-	-
3.2.1	недвижимого имущества	тыс. руб.	-	-	-	-
4	**Общая остаточная стоимость имущества, закрепленного за муниципальным учреждением на праве оперативного управления, в том числе:**	**тыс. руб.**	**1633,5**	**1362,6**	**1362,6**	**6501,3**
4.1	недвижимого имущества, всего, из него:	тыс. руб.	1364,4	1289,8	1289,8	1211,9
4.1.1	переданного в аренду	тыс. руб.	-	-	-	-
4.1.2	переданного в безвозмездное пользование	тыс. руб.	-	-	-	-
4.2	движимого имущества, всего	тыс. руб.	269,1	72,8	72,8	5289,4
4.3	особо ценного движимого имущества, всего, из него:	тыс. руб.	240,7	50,7	50,7	5273,7
4.3.1	переданного в аренду	тыс. руб.	-	-	-	-
4.3.2	переданного в безвозмездное пользование	тыс. руб.	-	-	-	-
4.4	иного движимого имущества, всего, из него:	тыс. руб.	28,4	22,1	22,1	15,7

1	2	3	4	5	6	7
4.4.1	переданного в аренду	тыс. руб.	-	-	-	-
4.4.2	переданного в безвозмездное пользование	тыс. руб.	-	-	-	-

3.1.2. муниципального казенного учреждения:

№	Наименование показателей	Ед. изм.	Год 2020		Год 2021	
			на начало отчетного периода	на конец отчетного периода	на начало отчетного периода	на конец отчетного периода
1	2	3	4	5	6	7
1	Общая балансовая стоимость имущества, закрепленного за муниципальным казенным учреждением на праве оперативного управления, в том числе:	тыс. руб.	-	-		
1.1	недвижимого имущества, всего, из него:	тыс. руб.	-	-		
1.1.1	переданного в аренду	тыс. руб.	-	-		
1.1.2	переданного в безвозмездное пользование	тыс. руб.	-	-		
1.2	движимого имущества, всего, из него:	тыс. руб.	-	-		
1.2.1	переданного в аренду	тыс. руб.	-	-		
1.2.2	переданного в безвозмездное пользование	тыс. руб.	-	-		
2	Общая остаточная стоимость имущества, закрепленного за муниципальным казенным учреждением на праве оперативного управления, в том числе:	тыс. руб.	-	-		
2.1	недвижимого имущества, всего, из него:	тыс. руб.	-	-		
2.1.1	переданного в аренду	тыс. руб.	-	-		
2.1.2	переданного в безвозмездное пользование	тыс. руб.	-	-		
2.2	движимого имущества, всего, из него:	тыс. руб.	-	-		
2.2.1	переданного в аренду	тыс. руб.	-	-		
2.2.2	переданного в безвозмездное пользование	тыс. руб.	-	-		

3.2. Информация об использовании имущества, закрепленного за муниципальным учреждением:

№	Наименование показателей	Ед. изм.	Год 2020		Год 2021	
			на начало отчетного периода	на конец отчетного периода	на начало отчетного периода	на конец отчетного периода
1	2	3	4	5	6	7
1	**Количество объектов недвижимого имущества, закрепленного за муниципальным учреждением на праве оперативного управления, из них:**	**ед.**	**13**	**13**	**13**	**13**
1.1	зданий, строений, сооружений	ед.	8	8	8	8
1.2	иных объектов (замощений, заборов и других), в том числе:	ед.	5	5	5	5
1.3	количество неиспользованных объектов недвижимого имущества, из них:	ед.	-	-	-	-
1.3.1	зданий, строений, сооружений	ед.	-	-	-	-
1.3.2	иных объектов (замощений, заборов и других)	ед.	-	-	-	-
2	**Количество объектов особо ценного движимого имущества, закрепленного за муниципальным учреждением на праве оперативного управления[11], в том числе:**	**ед.**	**218**	**218**	**218**	**311**
	количество неиспользованных объектов особо ценного движимого имущества	ед.	-	-	-	-

1	2	3	4	5	6	7
3	**Общая площадь объектов недвижимого имущества, закрепленного за муниципальным учреждением на праве оперативного управления, из них:**	**кв. м**	**7733,7**	**7733,7**	**7733,7**	**8271,3**
3.1	зданий, строений, сооружений, в том числе:	кв. м	3979,5	3979,5	3979,5	4517,1
3.1.1	переданного в аренду[13]	кв. м	-	-	-	-
3.1.2	переданного в безвозмездное пользование[13]	кв. м	-	-	-	-
3.2	иных объектов (замощений, заборов и других)	кв. м	3754,2	3754,2	3754,2	3754,2
4	**Общая площадь неиспользуемого недвижимого имущества, закрепленного за муниципальным учреждением на праве оперативного управления, в том числе:**	**кв. м**	**-**	**-**	**-**	**-**
4.1	переданного в аренду[13]	кв. м	-	-	-	-
4.2	переданного в безвозмездное пользование[13]	кв. м	-	-	-	-
5	**Объем средств, полученных от сдачи в аренду в установленном порядке имущества, закрепленного за муниципальным учреждением на праве оперативного управления**	**тыс. руб.**	**-**	**-**	**-**	**-**

Руководитель муниципального автономного учреждения _____ (подпись) _____ (расшифровка подписи)

Руководитель финансово-экономической службы муниципального бюджетного учреждения, муниципального казенного учреждения (или иное уполномоченное лицо)[14] _____ (подпись) _____ (расшифровка подписи)

Исполнитель (лицо, ответственное за составление отчета) _____ (подпись) _____ (расшифровка подписи)

СОГЛАСОВАН

_____
(начальник департамента имущественных отношений администрации города Перми)

СОГЛАСОВАН[15]

_____
(руководитель муниципального казенного учреждения, осуществляющего функции по ведению бухгалтерского учета)

СОГЛАСОВАН[16]

_____
(руководитель функционального (территориального) органа администрации города Перми, осуществляющего функции и полномочия учредителя)

Отчет о результатах деятельности муниципального учреждения города Перми _____ за период
(наименование учреждения)
с _____ по _____,

опубликованный ранее в печатном средстве
массовой информации «Официальный
бюллетень органов местного самоуправления
муниципального образования город Пермь»
от _____ № _____ на официальном сайте
муниципального образования город Пермь
в информационно-телекоммуникационной
сети Интернет, считать недействительным[17]

---

[1] Отчет о результатах деятельности муниципального автономного учреждения утверждается руководителем функционального (территориального) органа администрации города Перми, осуществляющего функции и полномочия учредителя муниципального автономного учреждения города Перми. Отчет о результатах деятельности муниципального бюджетного учреждения, муниципального казенного учреждения утверждается руководителем соответствующего учреждения.

[2] Год, предшествующий отчетному году.

[3] Отчетный год.

[4] Заполняется муниципальным автономным учреждением, муниципальным бюджетным учреждением, муниципальным казенным учреждением, в отношении которого органом, осуществляющим функции и полномочия учредителя, принято решение о формировании им муниципального задания на оказание услуг (выполнение работ).

[5] Для муниципальных казенных учреждений – установленная численность учреждения, для муниципальных автономных учреждений, муниципальных бюджетных учреждений – численность в соответствии с утвержденным штатным расписанием учреждения. В случае изменения установленной численности учреждения указываются причины, приведшие к их изменению на конец отчетного периода.

[6] Указывается уровень профессионального образования и стаж работы сотрудников.

[7] Категории (группы) работников указываются в соответствии с отраслевым Положением о системе оплаты труда работников муниципальных учреждений, утвержденным постановлением администрации города Перми.

[8] Заполняется муниципальным автономным учреждением.

[9] Заполняется муниципальным автономным учреждением. Отчет по муниципальным программам, ведомственным целевым программам представляется в рамках деятельности, осуществленной учреждением.

[10] Заполняется муниципальным казенным учреждением, муниципальным автономным и бюджетным учреждением в разрезе поступлений (выплат), предусмотренных планом финансово-хозяйственной деятельности учреждения.

[11] Заполняется муниципальным автономным учреждением, муниципальным бюджетным учреждением.

[12] Заполняется муниципальным казенным учреждением.

[13] Указываются площади недвижимого имущества, переданного в аренду, безвозмездное пользование по всем договорам, заключенным в течение отчетного периода.

[14] Подписывается руководителем финансово-экономической службы муниципального бюджетного учреждения, муниципального казенного учреждения в случае если ведение бухгалтерского учета не передано муниципальному казенному учреждению, осуществляющему функции по ведению бухгалтерского учета (не централизовано).

[15] Согласовывается руководителем муниципального казенного учреждения, осуществляющего функции по ведению бухгалтерского учета, в случае если ведение бухгалтерского учета передано муниципальному казенному учреждению, осуществляющему функции по ведению бухгалтерского учета (централизовано).

[16] Применяется для муниципального бюджетного учреждения, муниципального казенного учреждения.

[17] Информация об отмене опубликованного ранее Отчета указывается учреждением в случае обнаружения неточностей и ошибок в Отчете и внесения изменений в опубликованный ранее Отчет.

УТВЕРЖДЕН
заместителем начальника департамента по управлению
муниципальными ресурсами
_____О.Ю.Желтова

Отчет
о результатах деятельности муниципального учреждения города Перми
и об использовании закрепленного за ним муниципального имущества
Муниципальное автономное учреждение дополнительного образования
«Центр детского творчества «Исток» г.Перми
(наименование учреждения)
за период с 01.01.2021 по 31.12.2021
(по состоянию на 01 января года, следующего за отчетным годом)

1. Общие сведения об учреждении

1.1. Сведения об учреждении:

Полное наименование	муниципальное автономное учреждение дополнительного образования «Центр детского творчества «Исток» г.Перми
Сокращенное наименование	МАУ ДО ЦДТ «Исток» г. Перми
Юридический адрес	614109,Россия,Пермский край, г. Пермь, ул.Танцорова, д.7
Фактический адрес	614109, Россия, Пермский край, г. Пермь, ул. Танцорова, д.7, 614113, Россия, Пермский край, г. Пермь, ул. Кировоградская, д. 44 614113, Россия, Пермский край, г. Пермь, ул. Закамская, д. 9 614113, Россия, Пермский край, г. Пермь, ул. Адмирала Ушакова, д. 55/1
Телефон/факс/электронная почта	8(342)253-11-06/253-11-06/ permistok@yandex.ru
Ф.И.О. руководителя, телефон	Малиновская Татьяна Михайловна Тел. 8(342)253-11-06
Документ, подтверждающий государственную регистрацию некоммерческой организации (номер, дата выдачи)	Серия 59 № 004420451 31 января 2012 срок действия - бессрочно
Лицензия (номер, дата выдачи, срок действия)	Лицензия серия 59 ЛО1 № 0004467 от 27 сентября 2019 г. выдана Министерством образования и науки Пермского края Срок действия - бессрочно
Свидетельство об аккредитации (номер, дата выдачи, срок действия)	-

1.2. Виды деятельности, осуществляемые учреждением:

№	Виды деятельности учреждения	Основание (перечень разрешительных документов, на основании которых учреждение осуществляет деятельность, с указанием номеров, даты выдачи и срока действия)	
		2020 год	2021 год
1	2	3	4
1	Основные виды деятельности: реализация дополнительных общеразвивающих программ	Лицензия серия 59 ЛО1 № 0004467 от 27 сентября 2019 г. выдана Министерством образования и науки Пермского края Срок действия – бессрочно Устав, утвержденный начальником департамента образования администрации города Перми от 31.05.2019 № 059-08-01-26-114	Лицензия серия 59 ЛО1 № 0004467 от 27 сентября 2019 г. выдана Министерством образования и науки Пермского края Срок действия – бессрочно Устав, утвержденный начальником департамента образования администрации города Перми от 31.05.2019 № 059-08-01-26-114

2	Виды деятельности, не являющиеся основными: проведение мероприятий в сфере образования; организация отдыха детей в лагере досуга и отдыха; осуществление приносящей доход деятельности: оказание платных образовательных услуг по направлениям согласно Положению об оказании платных образовательных услуг и ежегодно утвержденным перечнем; сдача в аренду имущества, закрепленного за Учреждением на праве оперативного управления, а также имущества, приобретенного за счет ведения самостоятельной финансово-хозяйственной деятельности, в порядке, установленном действующими законодательством РФ и нормативно-правовыми актами органов местного самоуправления города Перми; организация отдыха детей в лагере досуга и отдыха на территории Учреждения сверх муниципального задания.	Лицензия серия 59 ЛО1 № 0004467 от 27 сентября 2019 г. выдана Министерством образования и науки Пермского края Срок действия – бессрочно Устав, утвержденный начальником департамента образования администрации города Перми от 31.05.2019 № 059-08-01-26-114	Лицензия серия 59 ЛО1 № 0004467 от 27 сентября 2019 г. выдана Министерством образования и науки Пермского края Срок действия – бессрочно Устав, утвержденный начальником департамента образования администрации города Перми от 31.05.2019 № 059-08-01-26-114

1.3. Функции, осуществляемые учреждением:

№	Наименование функций	Количество штатных единиц, шт.		Доля бюджета учреждения, расходующаяся на осуществление функций, %	
		2020 год	2021 год	2020 год	2021 год
1	2	3	4	5	6
1	Профильные функции	45,89	44,06	83,7	84,39
2	Непрофильные функции	8,9	8,15	16	15,61

1.4. Перечень услуг (работ), оказываемых учреждением[4]:

№	Наименование услуги (работы)	2020 год	2021 год	Категория потребителей
1	2	3	4	5
1	Муниципальные услуги (работы), оказываемые потребителям в соответствии с муниципальным заданием			
	Реализация дополнительных общеразвивающих программ	518303	522177	Физические лица
	Организация отдыха детей и молодежи	76	30	Физические лица
2	Услуги (работы), оказываемые потребителям за плату	1017	1027	
	Художественное направление	653	666	Дети дошкольного и школьного возраста
	Физкультурно-спортивное направление	20	24	Дети школьного возраста
	Техническое направление	-	-	Дети школьного возраста
	Социально-педагогическое направление	49	52	Дети дошкольного и школьного возраста
	Организация и проведение культурно-массовых мероприятий	295	285	Все категории населения

1.5. Информация об установленной и фактической численности работников учреждения:

№	Наименование показателей	Ед. изм.	2020 год		2021 год	
			на начало отчетного периода	на конец отчетного периода	на начало отчетного периода	на конец отчетного периода
1	2	3	4	5	6	7
1	Установленная численность учреждения[5]	штук	55,46	54,79	54,79	52,21
2	Фактическая численность	штук	55,46	54,79	54,79	52,21
2.1	Количественный состав	человек	48	45	45	48
2.2	Квалификация сотрудников[6]	человек	высшее образование и стаж работы: до 3-х лет – 0 с 3 до 8 лет – 2 с 8 до 14 лет – 7 с 14 до 20 лет – 1 более 20 лет – 17 средне - специальное образование и стаж работы: до 3-х лет - 0 с 3 до 8 лет – 2 с 8 до 14 лет – 1 с 14 до 20 лет – 1 более 20 лет – 14 среднее образование и стаж работы: до 3-х лет - 0 с 3 до 8 лет - 0 с 8 до 14 лет - 0 с 14 до 20 лет - 0 более 20 лет – 3 без образования и стаж работы: до 3-х лет -0 с 3 до 8 лет -0 с 8 до 14 лет -0 с 14 до 20 лет -0 более 20 лет-0	высшее образование и стаж работы: до 3-х лет – 0 с 3 до 8 лет – 2 с 8 до 14 лет – 8 с 14 до 20 лет – 1 более 20 лет – 17 средне - специальное образование и стаж работы: до 3-х лет - 0 с 3 до 8 лет – 2 с 8 до 14 лет – 1 с 14 до 20 лет – 1 более 20 лет – 12 среднее образование и стаж работы: до 3-х лет – 0 с 3 до 8 лет – 0 с 8 до 14 лет – 0 с 14 до 20 лет – 0 более 20 лет – 1 без образования и стаж работы: до 3-х лет -0 с 3 до 8 лет -0 с 8 до 14 лет -0 с 14 до 20 лет -0 более 20 лет-0	высшее образование и стаж работы: до 3-х лет – 0 с 3 до 8 лет – 2 с 8 до 14 лет – 8 с 14 до 20 лет – 1 более 20 лет – 17 средне - специальное образование и стаж работы: до 3-х лет - 0 с 3 до 8 лет – 2 с 8 до 14 лет – 1 с 14 до 20 лет – 1 более 20 лет – 12 среднее образование и стаж работы: до 3-х лет – 0 с 3 до 8 лет – 0 с 8 до 14 лет – 0 с 14 до 20 лет – 0 более 20 лет – 1 без образования и стаж работы: до 3-х лет -0 с 3 до 8 лет -0 с 8 до 14 лет -0 с 14 до 20 лет -0 более 20 лет-0	высшее образование и стаж работы: до 3-х лет – 0 с 3 до 8 лет – 3 с 8 до 14 лет – 8 с 14 до 20 лет – 0 более 20 лет – 20 средне - специальное образование и стаж работы: до 3-х лет – 1 с 3 до 8 лет – 1 с 8 до 14 лет – 1 с 14 до 20 лет – 2 более 20 лет – 9 среднее образование и стаж работы: до 3-х лет – 0 с 3 до 8 лет – 0 с 8 до 14 лет – 0 с 14 до 20 лет – 0 более 20 лет – 3 без образования и стаж работы: до 3-х лет – 0 с 3 до 8 лет – 0 с 8 до 14 лет – 0 с 14 до 20 лет – 0 более 20 лет – 0

1.6. Информация о среднегодовой численности и средней заработной плате работников учреждения:

№	Наименование показателей	Ед. изм.	2020 год	2021 год
1	2	3	4	5
1	Среднегодовая численность работников учреждения, в том числе[7]:	человек	41,1	40,1
1.1	Руководители	человек	0	0
1.2	Руководитель организации	человек	1	1
1.3	Заместители руководителя	человек	2	2
1.4	Работники учреждения, непосредственно осуществляющие учебный (воспитательный, образовательный) процесс (в учреждениях дополнительного образования детей)	человек	0	0
1.5	Педагогические работники образовательных организаций, реализующие программы дополнительного образования детей	человек	33,8	32,1

1.6	Административный персонал	человек	2,2	3,3
1.7	Рабочие	человек	2,1	1,7
1.8	Прочий персонал	человек	0	0
2	Средняя заработная плата работников учреждения, в том числе[7]:	руб.	45868,8	52219,7
2.1	Руководители	руб.	0	0
2.2	Руководитель организации	руб.	109758,3	117333,3
2.3	Заместители руководителя	руб.	69250,0	89233,3
2.4	Работники учреждения, непосредственно осуществляющие учебный (воспитательный, образовательный) процесс (в учреждениях дополнительного образования детей)	руб.	0	
2.5	Педагогические работники образовательных организаций, реализующие программы дополнительного образования детей	руб.	40405,8	47333,3
2.6	Административный персонал	руб.	44219,7	35564,4
2.7	Рабочие	руб.	19785,71	20978,8
2.8	Прочий персонал	руб.	0	

1.7. Информация об осуществлении муниципальным автономным учреждением деятельности, связанной с выполнением работ или оказанием услуг в соответствии с обязательствами перед страховщиком по обязательному социальному страхованию, и об объеме финансового обеспечения данной деятельности[8]:

№	Наименование услуги (работы)	Объем услуг (работ), ед. изм.		Объем финансового обеспечения, тыс. руб.	
		2020 год	2021 год	2020 год	2021 год
1	2	3	4	5	6
-	-	-	-	-	-
-	-	-	-	-	-

1.8. Информация об объеме финансового обеспечения муниципального автономного учреждения в рамках муниципальных программ, ведомственных целевых программ, утвержденных в установленном порядке[9]:

№	Наименование муниципальных программ, ведомственных целевых программ с указанием правового акта об их утверждении (в разрезе каждой программы)	Объем финансового обеспечения, тыс. руб.	
		2020 год	2021 год
1	2	3	4
1	Постановление администрации города Перми от 19.10.2017 № 877 «Об утверждении муниципальной программы «Обеспечение доступности качественного предоставления услуг в сфере образования в городе Перми»	-	-
2	Постановление администрации города Перми от 19.10.2017 N 869 «Об утверждении муниципальной программы «Семья и дети города Перми»	-	-
3	Постановление администрации города Перми от 19.10.2018 № 792 «Об утверждении муниципальной программы «Доступное и качественное образование»	32 995,2	30607,0
4	Постановление администрации города Перми от 18.10.2018 N 764 «Об утверждении муниципальной программы « Социальная поддержка и обеспечение семейного благополучия населения города Перми «	179,3	21,1
5	Постановление администрации города Перми от 19.10.2018 № 796 «Об утверждении муниципальной программы «Развитие сети образовательных организаций города Перми»	10,8	130,0

1.9. Состав наблюдательного совета учреждения[8]:

№	Фамилия, имя, отчество	Должность	Правовой акт о назначении членов наблюдательного совета (вид, дата, №, наименование)	Срок полномочий
1	2	3	4	5
1	Григорьев Вячеслав Вениаминович	Представитель общественности	Приказ начальника департамента образования от 23.06.2020 № 059-08-01-09-536	16.07.2025г.
2	Гильмутдинова Инна Борисовна	Представитель родительской общественности	Приказ начальника департамента образования от 23.06.2020 № 059-08-01-09-536	16.07.2025г

3	Лаврова Лилия Мунировна	Представитель трудового коллектива	Приказ начальника департамента образования от 23.06.2020 № 059-08-01-09-536	16.07.2025г
4	Глотка Наталья Дмитриевна	Представитель органа местного самоуправления в лице департамента имущественных отношений администрации города Перми	Приказ начальника департамента образования от 23.06.2020 № 059-08-01-09-536	16.07.2025г
5	Чиркова Елена Николаевна	Председатель наблюдательного совета, представитель родительской общественности	Приказ начальника департамента образования от 23.06.2020 № 059-08-01-09-536	16.07.2025г
6	Александрова Эльза Рамилевна	Представитель органа местного самоуправления в лице учредителя-департамента образования администрации города Перми	Приказ начальника департамента образования от 23.06.2020 № 059-08-01-09-536	16.07.2025г

2. Результат деятельности муниципального учреждения

2.1. Изменение балансовой (остаточной) стоимости нефинансовых активов:

№	Наименование показателей	Ед. изм.	2020 год	2021 год	Изменение стоимости нефинансовых активов, %
1	2	3	4	5	6
1	Балансовая стоимость нефинансовых активов	тыс. руб.	48669,1	48572,2	-0,199
2	Остаточная стоимость нефинансовых активов	тыс. руб.	37590,8	37344,4	-0,655

2.2. Общая сумма выставленных требований в возмещение ущерба по недостачам и хищениям:

№	Наименование показателей	Ед. изм.	2020 год	2021 год
1	2	3	4	5
1	Общая сумма выставленных требований в возмещение ущерба по недостачам и хищениям, в том числе:	тыс. руб.	-	-
1.1	материальных ценностей	тыс. руб.	-	-
1.2	денежных средств	тыс. руб.	-	-
1.3	от порчи материальных ценностей	тыс. руб.	-	-

2.3. Изменение дебиторской и кредиторской задолженности в разрезе поступлений (выплат)[10]:

№	Наименование показателей	Ед. изм.	2020 год	2021 год	Изменение суммы задолженности относительно предыдущего отчетного года, %	Причины образования просроченной кредиторской задолженности, дебиторской задолженности, нереальной к взысканию
1	2	3	4	5	6	7
1	Сумма дебиторской задолженности, в том числе:	тыс. руб.	524,7	63594,2	+12020,1	x
1.1	в разрезе поступлений	тыс. руб.	372,7	63580,6	+16959,5	x
	Родительская плата по образовательным услугам	тыс. руб.	370,2	490,3	+32,4	
	Доходы муниципальному заданию	тыс. руб.	-	60981,4	+100,0	
	Доходы по иной цели	тыс. руб	-	2014,6	+100,0	
	Расчеты по прочим платежам в бюджет	тыс. ру	-	90,4	+100,0	

	Доходы по условным арендным платежам	тыс. руб.	2,5	3,9	+56,0	
1.2	в разрезе выплат	тыс. руб.	152,0	13,6	-91,1	x
	КОСГУ 213 Начисления на выплаты по оплате труда	тыс. руб.	142,7	-	-100,0	
	КОСГУ 223 Коммунальные услуги	тыс. руб.	9,3	13,6	+46,2	
	КОСГУ 226 Прочие работы, услуги	тыс. руб.	-	-		
2	Нереальная к взысканию дебиторская задолженность	тыс. руб.	-	-		
3	Сумма кредиторской задолженности, в том числе:	тыс. руб.	810,4	904,3	+11,6	x
3.1	в разрезе поступлений	тыс. руб.	804,2	893,4	+11,1	
	Родительская плата по образовательным услугам	тыс. руб.	609,5	708,2	+16,2	
	Возврат субсидий в бюджет	тыс. руб.	194,7	185,2	-4,9	
3.2	в разрезе выплат	тыс. руб.	6,2	10,9	+75,8	
	Расчеты по коммунальным услугам	тыс. руб.	6,2	-	-100,0	
	Расчеты за услуги связи	тыс. руб.	-	10,8	+100,0	
	Арендная плата за пользование имуществом	тыс. руб.	-	0,1	+100,0	
4	Просроченная кредиторская задолженность	тыс. руб.	-	-		

2.4. Информация о суммах доходов, полученных учреждением от оказания платных услуг (выполнения работ):

№	Наименование показателей	Ед. изм.	2020 год		2021 год	
			план	факт	план	факт
1	2	3	4	5	6	7
1	Сумма доходов, полученных от оказания платных услуг (выполнения работ), в том числе:	тыс. руб.	4053,0	4053,0	5968,9	5611,3
1.1	частично платных, из них по видам услуг (работ):	тыс. руб.	-	-	-	-
1.2	полностью платных, из них по видам услуг (работ):	тыс. руб.	4053,0	4053,0	5968,9	5611,3
	Художественное направление	тыс. руб.	3626,0	3626,0	3833,1	3604,6
	Физкультурно-спортивное направление	тыс. руб.	157,0	157,0	117,4	110,4
	Техническое направление	тыс. руб.	-	-	-	-
	Социально-педагогическое направление	тыс. руб.	180,0	180,0	287,6	270,5
	Организация и проведение культурно-массовых мероприятий	тыс. руб.	90,0	90,0	1730,8	1625,8
2	Сумма доходов, полученных при осуществлении основных видов деятельности сверх муниципального задания, в том числе:	тыс. руб.	-	-	-	-
3	Сумма доходов, полученных при осуществлении иных видов деятельности, в том числе:	тыс. руб.	-	-	-	-

2.5. Информация об исполнении муниципального задания учредителя[4]:

№	Наименование услуги (работы)	Объем услуг (работ), ед. изм.				Объем финансового обеспечения, тыс. руб.				Объем услуг (работ), оказанных сверх муниципального задания, ед. изм.	
		план		факт		план		факт			
		2020 год	2021 год	2020 год	2021 год	2020 год	2021 год	2020год	2021год	2020 год	2021 год
1	2	3	4	5	6	7	8	9	10	11	12
	Реализация дополнительных общеразвивающих программ	518303	522177	518303	504087	30916,0	30695,4	29554,3	30139,7	-	-
	Организация отдыха детей и молодежи	76	30	76	30	158,2	122,6	158,2	122,6	-	-
	Затраты на уплату налогов			-		557,9	462,7	551,5	462,7	-	-
	Нормативные затраты на содержание муниципального имущества			-		672,6	694,5	672,6	662,2	-	-

2.6. Информация о ценах (тарифах) на платные услуги (работы), оказываемые потребителям (в динамике в течение отчетного года):

№	Наименование услуги (работы)	Ед. изм.	Цены (тарифы) на платные услуги (работы), оказываемые потребителям																							
			2021 год																							
			план												факт											
			январь	февраль	март	апрель	май	июнь	июль	август	сентябрь	октябрь	ноябрь	декабрь	январь	февраль	март	апрель	май	июнь	июль	август	сентябрь	октябрь	ноябрь	декабрь
1	2	3	4	5	6	7	8	9	10	11	12	13	14	15	16	17	18	19	20	21	22	23	24	25	26	27
1	Художественное направление	Руб./мес.	1420,00	1420,00	1420,00	1420,00	1420,00	-	-	-	1545,00	1545,00	1545,00	1545,00	1420,00	1420,00	1420,00	1420,00	1420,00	-	-	-	1545,00	1545,00	1545,00	1545,00
2	Физкультурно-спортивное направление	Руб./мес.	2200,00	2200,00	2200,00	2200,00	2200,00	-	-	-	2400,00	2400,00	2400,00	2400,00	2200,00	2200,00	2200,00	2200,00	2200,00	-	-	-	2400,00	2400,00	2400,00	2400,00
3	Социально-педагогическое направление	Руб./ мес.	950,00-	950,00	950,00	950,00	950,00	-	-	-	1250,00	1250,00	1250,00	1250,00	950,00	950,00	950,00	950,00	950,00	-	-	-	1250,00	1250,00	1250,00	1250,00
4	Организация и проведение культурно-массовых мероприятий	Руб./мес.	100,00	100,00	100,00	100,00	100,00	-	-	-	100,00	100,00	100,00	100,00	100,00	100,00	100,00	100,00	100,00	100,00	100,00	100,00	100,00	100,00	100,00	100,00

2.7. Информация о результатах оказания услуг (выполнения работ):

№	Наименование показателей	Ед. изм.	2020 год		2021 год	
			план	факт	план	факт
1	2	3	4	5	6	7
1	Общее количество потребителей, воспользовавшихся услугами (работами) учреждения, в том числе:	ед.	519396	519396	523234	505144
1.1	бесплатными, из них по видам услуг (работ):	ед.	518379	518379	522207	504117
	Реализация дополнительных общеразвивающих программ	ед.	518303	518303	522177	504087
	Организация отдыха детей и молодежи	ед.	76	76	30	30
1.2	частично платными, из них по видам услуг (работ):	ед.	-	-	-	-
1.3	полностью платными, из них по видам услуг (работ):	ед.	1017	1017	1027	1027
	Художественное направление		653	653	666	666
	Физкультурно-спортивное направление		20	20	24	24
	Техническое направление		-	-	-	-
	Социально-педагогическое направление		49	49	52	52
	Организация и проведение культурно-массовых мероприятий		295	295	285	285
2	Средняя стоимость получения частично платных услуг для потребителей, в том числе по видам услуг (работ)[8]:	руб.				
3	Средняя стоимость получения платных услуг для потребителей, в том числе по видам услуг (работ)[8]:	руб.	1037,58	1037,58	1092,97	1092,97
	Художественное направление		1437,22	1437,22	1475,55	1475,55
	Физкультурно-спортивное направление		2033,33	2033,33	2288,88	2288,88
	Техническое направление		-	-	-	-
	Социально-педагогическое направление		950,00	950,00	1083,33	1083,33
	Организация и проведение культурно-массовых мероприятий		100,00	100,00	100,00	100,00

2.8. Информация о жалобах потребителей:

№	Виды зарегистрированных жалоб	Количество жалоб		Принятые меры по результатам рассмотрения жалоб
		2020 год	2021 год	
1	2	3	4	5
1	Жалобы потребителей, поступившие в учреждение	-	-	-
2	Жалобы потребителей, поступившие учредителю	-	-	-
3	Жалобы потребителей, поступившие Главе города Перми	-	-	-
4	Жалобы потребителей, поступившие губернатору Пермского края	-	-	-
5	Жалобы потребителей, поступившие в прокуратуру города Перми	-	-	-

2.9. Информация о суммах кассовых и плановых поступлений (с учетом возвратов) и выплат (с учетом восстановленных кассовых выплат), предусмотренных планом финансово-хозяйственной деятельности учреждения[11]:

№	Наименование показателей	Ед. изм.	2020 год	2021 год
1	2	3	4	5
1	Суммы плановых поступлений (с учетом возвратов), в том числе:	тыс. руб.	37478,0	40837,2
	в разрезе поступлений			
	Собственные доходы учреждения	тыс. руб	4142,7	5946,3
	Субсидия на выполнение государственного задания	тыс. руб	30724,7	30607,0
	Субсидия на иные цели	тыс. руб	2610,6	4261,3
2	Суммы кассовых поступлений (с учетом возвратов), в том числе:	тыс. руб.	37478,0	40787,9
	в разрезе поступлений			

2.1	Собственные доходы учреждения	тыс. руб	4142,7	5919,6
	в т.ч.			
	Платные образовательные услуги	тыс. руб	3963,0	5611,3
	Досуговые мероприятия	тыс. руб	90,0	218,8
	Родительская плата в оздоровительных лагерях	тыс. руб		
	Возмещение коммунальных услуг	тыс. руб	86,7	89,5
	Возмещение затрат на текущий ремонт	тыс. руб	-	-
	Доходы от аренды	тыс. руб	3,0	
2.2	Субсидия на выполнение государственного задания	тыс. руб.	30724,7	30607,0
2.3	Субсидия на иные цели	тыс. руб.	2610,6	4261,3
3	Суммы плановых выплат (с учетом восстановленных кассовых выплат), в том числе:	тыс. руб.		
	в разрезе выплат			
3.1	Собственные доходы учреждения	тыс. руб.	5026,6	7141,1
	в т.ч.	тыс. руб.		
	Заработная плата	тыс. руб.	3372,6	4010,5
	Налоги, пошлины и сборы	тыс. руб.	127,9	216,7
	Начисления на выплаты по оплате труда	тыс. руб.	1018,5	1211,2
	Услуги связи	тыс. руб.	6,7	6,2
	Другие экономические санкции	тыс. руб.	30,0	2,1
	Коммунальные услуги	тыс. руб.	76,7	144,9
	Работы, услуги по содержанию имущества	тыс. руб.	60,0	506,5
	Прочие работы, услуги	тыс. руб.	90,4	512,2
	Пенсии, пособия, выплачиваемые работодателями, нанимателями бывшим работникам	тыс. руб.	-	-
	Социальные пособия и компенсации персоналу в денежной форме	тыс. руб.	10,0	30,0
	Прочие расходы	тыс. руб.	-	-
	Расходы по приобретению основных средств	тыс. руб.	100,0	129,7
	Расходы по приобретению материальных запасов	тыс. руб.	93,0	323,2
	Увеличение стоимости прочих материальных запасов однократного применения	тыс. руб.	40,8	47,9
3.2	Субсидия на выполнение государственного задания	тыс. руб.	32304,6	32023,3
	в т.ч.	тыс. руб.		
	Заработная плата	тыс. руб.	18177,5	18454,4
	Начисления на выплаты по оплате труда	тыс. руб.	5589,4	5617,5
	Налоги, пошлины и сборы	тыс. руб.	557,9	469,1
	Услуги связи	тыс. руб.	191,1	218,0
	Транспортные услуги	тыс. руб.	-	5,0
	Коммунальные услуги	тыс. руб.	1221,7	1525,1
	Арендная плата за пользование имуществом	тыс. руб.	0,9	0,9
	Работы, услуги по содержанию имущества	тыс. руб.	3157,0	2285,6
	Прочие работы, услуги	тыс. руб.	1816,1	1774,4
	Страхование	тыс. руб.	3,0	5,0
	Услуги, работы для целей капитальных вложений	тыс. руб.	190,6	300,0
	Пенсии, пособия, выплачиваемые работодателями, нанимателями бывшим работникам	тыс. руб.	-	-
	Социальные пособия и компенсации персоналу в денежной форме	тыс. руб.	165,7	151,7
	Прочие расходы	тыс. руб.	-	-
	Расходы по приобретению основных средств	тыс. руб.	730,0	701,6
	Расходы по приобретению материальных запасов	тыс. руб.	294,3	277,4
	Увеличение стоимости прочих материальных запасов однократного применения	тыс. руб.	30,0	36,0
	Увеличение стоимости строительных материалов	тыс. руб.	179,4	201,6
3.3	Субсидия на иные цели	тыс. руб.	2610,6	4261,3
	в т.ч.	тыс. руб.		
	Заработная плата	тыс. руб.	1865,4	3148,3

	Начисления на выплаты по оплате труда	тыс. руб.	563,3	950,7
	Работы, услуги по содержанию имущества	тыс. руб.	10,8	11,2
	Прочие работы, услуги	тыс. руб.	50,0	30,0
	Социальные пособия и компенсации персоналу в натуральной форме	тыс. руб.	21,1	21,1
	Расходы по приобретению основных средств	тыс. руб.	100,0	100,0
4	Суммы кассовых выплат (с учетом восстановленных кассовых выплат), в том числе:	тыс. руб.	37184,4	41409,4
	в разрезе выплат			
4.1	Собственные доходы учреждения	тыс. руб.	3831,8	5897,7
	в т.ч.			
	Заработная плата	тыс. руб.	2669,9	3754,6
	Начисления на выплаты по оплате труда	тыс. руб.	820,2	1128,5
	Услуги связи	тыс. руб.	4,1	0,4
	Коммунальные услуги	тыс. руб.	52,5	97,3
	Работы, услуги по содержанию имущества	тыс. руб.	10,0	169,6
	Прочие работы, услуги	тыс. руб.	46,0	421,0
	Пенсии, пособия, выплачиваемые работодателями, нанимателями бывшим работникам	тыс. руб.	-	
	Социальные пособия и компенсации персоналу в денежной форме	тыс. руб.	-	
	Налоги, пошлины и сборы	тыс. руб.	89,8	58,0
	Иные выплаты текущего характера физическим лицам	тыс.руб.		2,1
	Другие экономические санкции	тыс. руб.	30,0	
	Расходы по приобретению основных средств	тыс. руб.	46,3	35,4
	Расходы по приобретению материальных запасов	тыс. руб.	63,0	230,8
4.2	Субсидия на выполнение государственного задания	тыс. руб.	30936,6	31435,7
	в т.ч.			
	Заработная плата	тыс. руб.	18177,5	18438,1
	Начисления на выплаты по оплате труда	тыс. руб.	5485,3	5617,5
	Услуги связи	тыс. руб.	178,7	190,7
	Транспортные услуги	тыс. руб.	-	
	Коммунальные услуги	тыс. руб.	1084,5	1351,7
	Арендная плата за пользование имуществом	тыс. руб.	0,9	0,9
	Работы, услуги по содержанию имущества	тыс. руб.	2814,5	2277,6
	Прочие работы, услуги	тыс. руб.	1328,1	1642,2
	Страхование	тыс. руб.	3,0	3,0
	Услуги, работы для целей капитальных вложений	тыс. руб.	77,0	300,0
	Пенсии, пособия, выплачиваемые работодателями, нанимателями бывшим работникам	тыс. руб.	-	
	Социальные пособия и компенсации персоналу в денежной форме	тыс. руб.	162,6	120,6
	Налоги, пошлины и сборы	тыс. руб.	551,5	469,1
	Расходы по приобретению основных средств	тыс. руб.	621,2	624,5
	Расходы по приобретению материальных запасов	тыс. руб.	451,8	399,8
4.3	Субсидия на иные цели	тыс. руб.	2416,0	4076,0
	в т.ч.			
	Заработная плата	тыс. руб.	1714,4	3006,0
	Начисления на выплаты по оплате труда	тыс. руб.	519,7	907,7
	Работы, услуги по содержанию имущества	тыс. руб.	10,8	11,2
	Прочие работы, услуги	тыс. руб.	50,0	30,0
	Социальные пособия и компенсации персоналу в натуральной форме	тыс. руб.	21,1	21,1
	Расходы по приобретению основных средств	тыс. руб.	100,0	100,0

2.10. Информация о показателях кассового исполнения бюджетной сметы учреждения и показателях доведенных учреждению лимитов бюджетных обязательств[12]:

№	Наименование расходов	Ед. изм.	КБК	Утверждено лимитов бюджетных обязательств	Кассовый расход	% исполнения
1	2	3	4	5	6	7
-	-	-	-	-	-	-
-	-	-	-	-	-	-

2.11. Информация об общей сумме прибыли муниципального автономного учреждения после налогообложения в отчетном периоде[4]:

№	Наименование показателей	Ед. изм.	2020 год		2021 год	
			план	факт	план	факт
1	2	3	4	5	6	7
1	Общая сумма прибыли муниципального автономного учреждения после налогообложения в отчетном периоде, всего, в том числе:	тыс. руб.	-	-	-	-
1.1	сумма прибыли после налогообложения, образовавшаяся в связи с оказанием муниципальным автономным учреждением частично платных услуг (работ)	тыс. руб.	-	-	-	-
1.2	сумма прибыли после налогообложения, образовавшаяся в связи с оказанием муниципальным автономным учреждением платных услуг (работ)	тыс. руб.	-	-	-	-

3. Об использовании имущества, закрепленного за муниципальным учреждением

3.1. Информация об общей стоимости недвижимого и движимого имущества муниципального учреждения:

3.1.1. муниципального автономного учреждения, муниципального бюджетного учреждения:

№	Наименование показателей	Ед. изм.	2020 год		2021 год	
			на начало отчетного периода	на конец отчетного периода	на начало отчетного периода	на конец отчетного периода
1	Общая балансовая стоимость имущества муниципального учреждения, в том числе:	тыс. руб.	77833,9	47747,1	47747,1	48087,2
1.1	приобретенного муниципальным учреждением за счет средств, выделенных учредителем, в том числе:	тыс. руб.	77190,8	47080,0	47080,0	47420,1
1.1.1	недвижимого имущества	тыс. руб.	69981,1	39615,0	39615,0	39615,0
1.2	приобретенного муниципальным учреждением за счет доходов, полученных от платных услуг и иной приносящей доход деятельности, в том числе:	тыс. руб.	643,1	667,1	667,1	667,1
1.2.1	недвижимого имущества	тыс. руб.	-	-	-	-
2	Общая балансовая стоимость имущества, закрепленного за муниципальным учреждением на праве оперативного управления, в том числе:	тыс. руб.	11157,6	11157,6	11157,6	12211,4
2.1	недвижимого имущества, всего, из него:	тыс. руб.	4398,7	4398,7	4398,7	4475,7
2.1.1	переданного в аренду	тыс. руб.	-	-	-	-
2.1.2	переданного в безвозмездное пользование	тыс. руб.	440,9	562,0	562,0	590,2
2.2	движимого имущества, всего	тыс. руб.	6758,9	6758,9	6758,9	7735,7
2.3	особо ценного движимого имущества, всего, из него:	тыс. руб.	4410,1	4410,1	4410,1	5167,0
2.3.1	переданного в аренду	тыс. руб.	-	-	-	-
2.3.2	переданного в безвозмездное пользование	тыс. руб.	-	-	-	-
2.4	иного движимого имущества, всего, из него:	тыс. руб.	2348,8	2348,8	2348,8	2568,7
2.4.1	переданного в аренду	тыс. руб.	-	-	-	-
2.4.2	переданного в безвозмездное пользование	тыс. руб.	-	-	-	-

3	Общая остаточная стоимость имущества муниципального учреждения, в том числе:	тыс. руб.	67299,7	36668,8	36668,8	36859,4
3.1	приобретенного муниципальным учреждением за счет средств, выделенных учредителем, в том числе:	тыс. руб.	67299,7	36668,8	36668,8	36859,4
3.1.1	недвижимого имущества	тыс. руб.	66276,8	35855,9	35855,9	35787,4
3.2	приобретенного муниципальным учреждением за счет доходов, полученных от платных услуг и иной приносящей доход деятельности, в том числе:	тыс. руб.	-	-	-	-
3.2.1	недвижимого имущества	тыс. руб.	-	-	-	-
4	Общая остаточная стоимость имущества, закрепленного за муниципальным учреждением на праве оперативного управления, в том числе:	тыс. руб.	1510,1	1378,6	1378,6	1342,7
4.1	недвижимого имущества, всего, из него:	тыс. руб.	694,3	716,6	716,6	648,2
4.1.1	переданного в аренду	тыс. руб.	-	-	-	-
4.1.2	переданного в безвозмездное пользование	тыс. руб.	152,2	192,6	192,6	189,3
4.2	движимого имущества, всего	тыс. руб.	815,8	662,0	662,0	694,5
4.3	особо ценного движимого имущества, всего, из него:	тыс. руб.	738,8	639,0	639,0	679,9
4.3.1	переданного в аренду	тыс. руб.	-	-	-	-
4.3.2	переданного в безвозмездное пользование	тыс. руб.	-	-	-	-
4.4	иного движимого имущества, всего, из него:	тыс. руб.	77,0	23,0	23,0	14,6
4.4.1	переданного в аренду	тыс. руб.	-	-	-	-
4.4.2	переданного в безвозмездное пользование	тыс. руб.	-	-	-	-

3.1.2. муниципального казенного учреждения:

№	Наименование показателей	Ед. изм.	2020 год		2021 год	
			на начало отчетного периода	на конец отчетного периода	на начало отчетного периода	на конец отчетного периода
1	Общая балансовая стоимость имущества, закрепленного за муниципальным казенным учреждением на праве оперативного управления, в том числе:	тыс. руб.	-	-	-	-
1.1	недвижимого имущества, всего, из него:	тыс. руб.	-	-	-	-
1.1.1	переданного в аренду	тыс. руб.	-	-	-	-
1.1.2	переданного в безвозмездное пользование	тыс. руб.	-	-	-	-
1.2	движимого имущества, всего, из него:	тыс. руб.	-	-	-	-
1.2.1	переданного в аренду	тыс. руб.	-	-	-	-
1.2.2	переданного в безвозмездное пользование	тыс. руб.	-	-	-	-
2	Общая остаточная стоимость имущества, закрепленного за муниципальным казенным учреждением на праве оперативного управления, в том числе:	тыс. руб.	-	-	-	-
2.1	недвижимого имущества, всего, из него:	тыс. руб.	-	-	-	-
2.1.1	переданного в аренду	тыс. руб.	-	-	-	-
2.1.2	переданного в безвозмездное пользование	тыс. руб.	-	-	-	-
2.2	движимого имущества, всего, из него:	тыс. руб.	-	-	-	-
2.2.1	переданного в аренду	тыс. руб.	-	-	-	-
2.2.2	переданного в безвозмездное пользование	тыс. руб.	-	-	-	-

3.2. Информация об использовании имущества, закрепленного за муниципальным учреждением:

№	Наименование показателей	Ед. изм.	2020 год		2021 год	
			на начало отчетного периода	на конец отчетного периода	на начало отчетного периода	на конец отчетного периода
1	Количество объектов недвижимого имущества, закрепленного за муниципальным учреждением на праве оперативного управления, из них:	ед.	19	18	18	18
1.1	зданий, строений, сооружений	ед.	7	7	7	7
1.2	иных объектов (замощений, заборов и других), в том числе:	ед.	12	11	11	11
1.3	количество неиспользованных объектов недвижимого имущества, из них:	ед.	-	-	-	-
1.3.1	зданий, строений, сооружений	ед.	-	-	-	-
1.3.2	иных объектов (замощений, заборов и других)	ед.	-	-	-	-
2	Количество объектов особо ценного движимого имущества, закрепленного за муниципальным учреждением на праве оперативного управления[11], в том числе:	ед.	510	510	510	522
	количество неиспользованных объектов особо ценного движимого имущества	ед.	-	-	-	-
3	Общая площадь объектов недвижимого имущества, закрепленного за муниципальным учреждением на праве оперативного управления, из них:	кв. м	4546,8	4546,8	4546,8	4546,8
3.1	зданий, строений, сооружений, в том числе:	кв. м	2859,1	2859,1	2859,1	2859,1
3.1.1	переданного в аренду[13]	кв. м	-	-	-	-
3.1.2	переданного в безвозмездное пользование[13]	кв. м	1202,8	1577,5	1577,5	1608,8
3.2	иных объектов (замощений, заборов и других)	кв. м п.м	1687,7	1687,7	1687,7	1687,7
4	Общая площадь неиспользуемого недвижимого имущества, закрепленного за муниципальным учреждением на праве оперативного управления, в том числе:	кв. м	-	-	-	-
4.1	переданного в аренду[13]	кв. м	-	-	-	-
4.2	переданного в безвозмездное пользование[13]	кв. м	-	-	-	-
5	Объем средств, полученных от сдачи в аренду в установленном порядке имущества, закрепленного за муниципальным учреждением на праве оперативного управления	тыс. руб.	-	-	-	-

Руководитель муниципального автономного учреждения — Т.М. Малиновская

(подпись) (расшифровка подписи)

Руководитель финансово-экономической службы муниципального бюджетного учреждения, муниципального казенного учреждения (или иное уполномоченное лицо)[14] _____ _____

(подпись) (расшифровка подписи)

Исполнитель (лицо, ответственное за составление отчета)

(подпись) (расшифровка подписи)

СОГЛАСОВАН

_____
(начальник департамента
имущественных отношений
администрации города Перми)

СОГЛАСОВАН[15]

_____
(руководитель муниципального казенного
учреждения,
осуществляющего функции
по ведению бухгалтерского учета)

СОГЛАСОВАН[16]

_____
(руководитель функционального (территориального)
органа администрации города Перми,
осуществляющего функции и полномочия учредителя)

Отчет о результатах деятельности
муниципального учреждения города Перми
за период
(наименование учреждения)
с _____ по _____,
опубликованный ранее в печатном средстве
массовой информации «Официальный
бюллетень органов местного самоуправления
муниципального образования город Пермь»
от _____ № _____ на официальном сайте
муниципального образования город Пермь
в информационно-телекоммуникационной
сети Интернет, считать недействительным[17]

---

[1] Отчет о результатах деятельности муниципального автономного учреждения утверждается руководителем функционального (территориального) органа администрации города Перми, осуществляющего функции и полномочия учредителя муниципального автономного учреждения города Перми. Отчет о результатах деятельности муниципального бюджетного учреждения, муниципального казенного учреждения утверждается руководителем соответствующего учреждения.

[2] Год, предшествующий отчетному году.

3 Отчетный год.

4 Заполняется муниципальным автономным учреждением, муниципальным бюджетным учреждением, муниципальным казенным учреждением, в отношении которого органом, осуществляющим функции и полномочия учредителя, принято решение о формировании им муниципального задания на оказание услуг (выполнение работ).

5 Для муниципальных казенных учреждений – установленная численность учреждения, для муниципальных автономных учреждений, муниципальных бюджетных учреждений – численность в соответствии с утвержденным штатным расписанием учреждения. В случае изменения установленной численности учреждения указываются причины, приведшие к их изменению на конец отчетного периода.

6 Указывается уровень профессионального образования и стаж работы сотрудников.

[7] Категории (группы) работников указываются в соответствии с отраслевым Положением о системе оплаты труда работников муниципальных учреждений, утвержденным постановлением администрации города Перми.

8 Заполняется муниципальным автономным учреждением.

9 Заполняется муниципальным автономным учреждением. Отчет по муниципальным программам, ведомственным целевым программам представляется в рамках деятельности, осуществленной учреждением.

[10] Заполняется муниципальным казенным учреждением, муниципальным автономным и бюджетным учреждением в разрезе поступлений (выплат), предусмотренных планом финансово-хозяйственной деятельности учреждения.

11 Заполняется муниципальным автономным учреждением, муниципальным бюджетным учреждением.

[12] Заполняется муниципальным казенным учреждением.

[13] Указываются площади недвижимого имущества, переданного в аренду, безвозмездное пользование по всем договорам, заключенным в течение отчетного периода.

[14] Подписывается руководителем финансово-экономической службы муниципального бюджетного учреждения, муниципального казенного учреждения в случае если ведение бухгалтерского учета не передано муниципальному казенному учреждению, осуществляющему функции по ведению бухгалтерского учета (не централизовано).

[15] Согласовывается руководителем муниципального казенного учреждения, осуществляющего функции по ведению бухгалтерского учета, в случае если ведение бухгалтерского учета передано муниципальному казенному учреждению, осуществляющему функции по ведению бухгалтерского учета (централизовано).

[16] Применяется для муниципального бюджетного учреждения, муниципального казенного учреждения.

[17] Информация об отмене опубликованного ранее Отчета указывается учреждением в случае обнаружения неточностей и ошибок в Отчете и внесения изменений в опубликованный ранее Отчет.

УТВЕРЖДЕН

_____

Заместителем начальника департамента по управлению
муниципальными ресурсами
О.Ю. Желтовой

Отчет
о результатах деятельности муниципального учреждения города Перми
и об использовании закрепленного за ним муниципального имущества
Муниципальное автономное учреждение дополнительного образования
“Центр детского творчества “Сигнал” г.Перми
(наименование учреждения)
за период с 01.01.2021 по 31.12 2021 г
(по состоянию на 01 января года, следующего за отчетным годом)

1. Общие сведения об учреждении

1.1. Сведения об учреждении:

Полное наименование	муниципальное автономное учреждение дополнительного образования “Центр детского творчества “Сигнал” г.Перми
Сокращенное наименование	МАУ «ЦДТ «Сигнал» г.Перми
Юридический адрес	614066, Россия, Пермский край, г. Пермь, улица Мира, дом №8-а
Фактический адрес	614066, Россия, Пермский край, г. Пермь, улица Мира, дом №8-а; 614022, Россия, Пермский край, г. Пермь, улица Стахановская /Мира, дом № 29/2 614088, Россия, Пермский край, г. Пермь, улица Свиязева, 22 614095, Россия, Пермский край, г. Пермь, улица Подводников, 17
Телефон/факс/электронная почта	+7(342)2274205, +7(342)2280881 e-mail : signal184@yandex.ru+7(342)2274205
Ф.И.О. руководителя, телефон	Чащихин Тимофей Владимирович (342) 227-42-05
Документ, подтверждающий государственную регистрацию некоммерческой организации (номер, дата выдачи)	Свидетельство о государственной регистрации: серия МОУ №373 от 05 мая 1996г., срок действия- бессрочно
Лицензия (номер, дата выдачи, срок действия)	Серия 59Л01 № 0004214 от 19.12.2018, срок действия – бессрочно №6261 от 19.12.2018, срок действия- бессрочно
Свидетельство об аккредитации (номер, дата выдачи, срок действия)	Серия ДД 003193 № 222 15.06.2011г, срок действия до 15.06.2023 г.

1.2. Виды деятельности, осуществляемые учреждением:

№	Виды деятельности учреждения	Основание (перечень разрешительных документов, на основании которых учреждение осуществляет деятельность, с указанием номеров, даты выдачи и срока действия)	
		год 2020	год 2021
1	2	3	4
1	Основные виды деятельности: реализация дополнительных общеобразовательных программ	Устав, утвержден распоряжением начальника департамента образования администрации города Перми от 02.04.2014 г. № СЭД-08-01-26-87; Лицензия серия 59Л01 № 0001267 30.06.2014, срок действия –бессрочно; Свидетельство об аккредитации серия 222 от 15.06.2011г., срок действия до 15.06.2023г.	Устав, утвержден распоряжением начальника департамента образования администрации города Перми от 15.05.2019 г. № СЭД-059-08-01-26-87; Лицензия серия 59Л01 № 0001267 30.06.2014, срок действия –бессрочно; Свидетельство об аккредитации серия 222 от 15.06.2011г., срок действия до 15.06.2023г.

2	Виды деятельности, не являющиеся основными: -дополнительным предпрофессиональным общеобразовательным программам, -осуществляет приносящую доход деятельность, -оказывает платные образовательные услуги, -сдает в аренду имущество, закрепленное за Учреждением на праве оперативного управления, а также имущество, приобретенное за счет ведения самостоятельной финансово-хозяйственной деятельности, в порядке, установленном действующим законодательством Российской Федерации и нормативно-правовыми актами органов местного самоуправления города Перми -организация лагеря досуга и отдыха	Устав, утвержден распоряжением начальника департамента образования администрации города Перми от 02.04.2014 г. № СЭД-08-01-26-87; Лицензия серия 59Л01 № 0001267 30.06.2014, срок действия –бессрочно; Лицензия серия 59Л01 № 0004214 19.12.2018, срок действия –бессрочно; Свидетельство об аккредитации серия 222 от 15.06.2011г., срок действия до 15.06.2023г	Устав, утвержден распоряжением начальника департамента образования администрации города Перми от 15.05.2019 г. № СЭД-059-08-01-26-87; Лицензия серия 59Л01 № 0001267 30.06.2014, срок действия –бессрочно; Лицензия серия 59Л01 № 0004214 19.12.2018, срок действия –бессрочно; Свидетельство об аккредитации серия 222 от 15.06.2011г., срок действия до 15.06.2023г

1.3. Функции, осуществляемые учреждением:

№	Наименование функций	Количество штатных единиц, шт.		Доля бюджета учреждения, расходующаяся на осуществление функций, %	
		2020 год	2021 год	2020 год	2021 год
1	2	3	4	5	6
1	Профильные функции	28,47	32,1	79,15	88,92
2	Непрофильные функции	7,5	4	20,85	11,08

1.4. Перечень услуг (работ), оказываемых учреждением[4]:

№	Наименование услуги (работы)	2020 год	2021 год	Категория потребителей
1	2	3	4	5
1	Муниципальные услуги (работы), оказываемые потребителям в соответствии с муниципальным заданием			
1.1.	Реализация дополнительных общеразвивающих программ	225900	231760	физические лица
1.2.	Организация отдыха детей и молодежи	130	96	физические лица
2	Услуги (работы), оказываемые потребителям за плату	52	154	физические лица
2.1.	Организация отдыха детей по программе «Планета интересных детей»	-	72	Дети в возрасте от 3-18 лет
2.2	Организация занятости детей получающие услуги по программе «Дети+Мы= Радость»	-	19	Дети в возрасте от 3-18 лет
2.3.	Услуги художественно-эстетической направленности	44	51	Дети в возрасте от 3-18 лет
2.4 .	Услуги научно-технической направленности	-	5	Дети в возрасте от 3-18 лет
2.5	Услуги спортивной направленности	-	6	Дети в возрасте от 3-18 лет
2.5	Услуги естественнонаучной направленности	8	1	Дети в возрасте от 3-18 лет

1.5. Информация об установленной и фактической численности работников учреждения:

№	Наименование показателей	Ед. изм.	2020 год		2021 год	
			на начало отчетного периода	на конец отчетного периода	на начало отчетного периода	на конец отчетного периода
1	2	3	4	5	6	7
1	Установленная численность учреждения[5]	штук	35,49	35,79	35,79	36,81
2	Фактическая численность	штук	35,43	35,79	35,79	36,81
2.1	Количественный состав	человек	28	29	29	28

1	2	3	4	5	6	7
2.2	Квалификация сотрудников[6]		Высшее образование и стаж работы: до 3-х лет - 1 с 3 до 8 лет - 3 с 8 до14 лет - 1 с 14 до20 лет -2 более 20 лет- 13	Высшее образование и стаж работы: до 3-х лет - 0 с 3 до 8 лет - 4 с 8 до 14 лет -1 с 14 до 20 лет - 3 более 20 лет- 13	Высшее образование и стаж работы: до 3-х лет - 0 с 3 до 8 лет - 4 с 8 до 14 лет -1 с 14 до 20 лет - 3 более 20 лет- 13	Высшее образование и стаж работы: до 3-х лет - 1 с 3 до 8 лет - 2 с 8 до 14 лет -1 с 14 до 20 лет - 2 более 20 лет- 13
			Среднеспециальное образование и стаж работы: до 3-х лет - 0 с 3 до 8 лет - 0 с 8 до 14 лет -1 с 14 до20 лет-1 более 20 лет- 5	Среднеспециальное образование и стаж работы: до 3-х лет -0 с 3 до 8 лет -0 с 8 до 14 лет -1 с 14 до 20 лет -1 более 20 лет- 5	Среднеспециальное образование и стаж работы: до 3-х лет -0 с 3 до 8 лет -0 с 8 до 14 лет -1 с 14 до 20 лет -1 более 20 лет- 5	Среднеспециальное образование и стаж работы: до 3-х лет -0 с 3 до 8 лет -0 с 8 до 14 лет -1 с 14 до 20 лет -1 более 20 лет- 6
			Среднее образование и стаж работы: до 3-х лет- 1 с 3 до 8 лет - 0 с 8 до 14 лет - 0 с 14 до 20 лет -0 более 20 лет-0	Среднее образование и стаж работы: до 3-х лет- 1 с 3 до 8 лет - 0 с 8 до 14 лет - 0 с 14 до 20 лет -0 более 20 лет-0	Среднее образование и стаж работы: до 3-х лет- 1 с 3 до 8 лет - 0 с 8 до 14 лет - 0 с 14 до 20 лет -0 более 20 лет-0	Среднее образование и стаж работы: до 3-х лет- 1 с 3 до 8 лет - 0 с 8 до 14 лет - 0 с 14 до 20 лет -0 более 20 лет-0
			Без образования и стаж работы: до 3-х лет -0 с 3 до 8 лет - 0 с 8 до 14 лет - 0 с 14 до 20 лет - 0 более 20 лет-0	Без образования и стаж работы: до 3-х лет -0 с 3 до 8 лет - 0 с 8 до 14 лет - 0 с 14 до 20 лет - 0 более 20 лет-0	Без образования и стаж работы: до 3-х лет -0 с 3 до 8 лет - 0 с 8 до 14 лет - 0 с 14 до 20 лет - 0 более 20 лет-0	Без образования и стаж работы: до 3-х лет -0 с 3 до 8 лет - 0 с 8 до 14 лет - 0 с 14 до 20 лет - 0 более 20 лет-0

1.6. Информация о среднегодовой численности и средней заработной плате работников учреждения:

№	Наименование показателей	Ед. изм.	2020 год	2021 год
1	2	3	4	5
1	Среднегодовая численность работников учреждения, в том числе[7]:	человек	22,5	24,3
	в разрезе категорий (групп) работников			
1.2	Руководители учреждения	человек	-	-
	Руководитель	человек	1	1
	Заместители руководителя	человек	1	1
	Работники учреждения, непосредственно осуществляющие учебный (воспитательный, образовательный) процесс (в учреждениях, реализующих программы общего образования, дошкольных образовательных учреждениях, учреждениях дополнительного образования детей)	человек	17,4	20
1.3.	Административный персонал	человек	-	-
	Прочий персонал	человек	3,1	2,3
2	Средняя заработная плата работников учреждения, в том числе[7]:	руб.	44517,04	45477,02
	в разрезе категорий (групп) работников	руб.		
2.1.	Руководители учреждения	руб.	-	-
	Руководитель	руб.	70875,00	80050,00
	Заместители руководителя	руб.	83575,00	102783,30
2.2.	Работники учреждения, непосредственно осуществляющие учебный (воспитательный, образовательный) процесс (в учреждениях, реализующих программы общего образования, дошкольных образовательных учреждениях, учреждениях дополнительного образования детей)	руб.	39384,6	38976,70

2.3.	Административный персонал	руб.	-	-
	Прочий персонал	руб.	36532,3	47481,9

1.7. Информация об осуществлении муниципальным автономным учреждением деятельности, связанной с выполнением работ или оказанием услуг в соответствии с обязательствами перед страховщиком по обязательному социальному страхованию, и об объеме финансового обеспечения данной деятельности[8]:

№	Наименование услуги (работы)	Объем услуг (работ), ед. изм.		Объем финансового обеспечения, тыс. руб.	
		2020 год	2021 год	2020 год	2021 год
1	2	3	4	5	6
-	-	-	-	-	-

1.8. Информация об объеме финансового обеспечения муниципального автономного учреждения в рамках муниципальных программ, ведомственных целевых программ, утвержденных в установленном порядке[9]:

№	Наименование муниципальных программ, ведомственных целевых программ с указанием правового акта об их утверждении (в разрезе каждой программы)	Объем финансового обеспечения, тыс. руб.	
		2020 год	2021 год
1	2	3	4
1.	Постановление администрации города Перми от 19 октября 2017 г. №877 « Об утверждении муниципальной программы «Обеспечение доступности качественного предоставления услуг в сфере образования в городе Перми»	-	-
2.	Постановление администрации города Перми от 19.10.2017 № 869 «Об утверждении муниципальной программы «Семья и дети города Перми»	-	-
3	Постановление администрации города Перми от 19.10.2018 № 792 «Об утверждении муниципальной программы «Доступное и качественное образование»	18028,2	18740,6
4	Постановление администрации города Перми от 18.10.2018 № 764 «Об утверждении муниципальной программы «Социальная поддержка и обеспечение семейного благополучия населения города Перми»	286,7	321,0
5	Постановление администрации города Перми от 19.10.2018 № 796 «Об утверждении муниципальной программы «Развитие сети образовательных организаций города Перми»	13,0	569,2

1.9. Состав наблюдательного совета учреждения[8]:

№	Фамилия, имя, отчество	Должность	Правовой акт о назначении членов наблюдательного совета (вид, дата, №, наименование)	Срок полномочий
1	2	3	4	5
1	Дементьева Любовь Александровна	представитель трудового коллектива (решение общего собрания трудового коллектива от 18.04.2017)	Приказ начальника департамента образования СЭД-059-08-01-09-634 от 05.05.2017(в ред. от 23.10.2017 СЭД-059-08-01-09-1383)	03.05.2022
2	Кирсяева Ольга Геннадьевна	представитель общественности (решение общего собрания трудового коллектива от 18.04.2017)	Приказ начальника департамента образования СЭД-059-08-01-09-634 от 05.05.2017	03.05.2022
3	Оборина Светлана Николаевна	представитель органа местного самоуправления в лице учредителя-департамента образования администрации города Перми	Приказ начальника департамента образования СЭД-059-08-01-09-634 от 05.05.2017 (в ред. СЭД 059-08-01-09-931 от 31.08.2021	03.05.2022
4	Пастухова Нина Ивановна	представитель общественности (решение общего собрания трудового коллектива от 18.04.2017)	Приказ начальника департамента образования СЭД-059-08-01-09-634 от 05.05.2017	03.05.2022
5	Сорожкина Ольга Анатольевна	представитель органа местного самоуправления в лице департамента имущественных отношений администрации города Перми	Приказ начальника департамента образования СЭД-059-08-01-09-634 от 05.05.2017(в ред. от 11.07.2018 СЭД-059-08-01-09-851)	03.05.2022

6	Копыльцов Андрей Валерьевич	представитель трудового коллектива (решение общего собрания трудового коллектива от 25.12.2019)	Приказ начальника департамента образования СЭД-059-08-01-09-634 от 05.05.2017(в ред. от 14.01.2020 СЭД-059-08-01-09-10)	03.05.2022

2. Результат деятельности муниципального учреждения

2.1. Изменение балансовой (остаточной) стоимости нефинансовых активов:

№	Наименование показателей	Ед. изм.	2020 год	2021 год	Изменение стоимости нефинансовых активов, %
1	2	3	4	5	6
1	Балансовая стоимость нефинансовых активов	тыс. руб.	45847,90	45911,2	0,2
2	Остаточная стоимость нефинансовых активов	тыс. руб.	36013,52	35912,1	-0,3

2.2. Общая сумма выставленных требований в возмещение ущерба по недостачам и хищениям:

№	Наименование показателей	Ед. изм.	2020 год	2021 год
1	2	3	4	5
1	Общая сумма выставленных требований в возмещение ущерба по недостачам и хищениям, в том числе:	тыс. руб.	-	-
1.1	материальных ценностей	тыс. руб.	-	-
1.2	денежных средств	тыс. руб.	-	-
1.3	от порчи материальных ценностей	тыс. руб.	-	-

2.3. Изменение дебиторской и кредиторской задолженности в разрезе поступлений (выплат)[10]:

№	Наименование показателей	Ед. изм.	2020 год	2021 год	Изменение суммы задолженности относительно предыдущего отчетного года, %	Причины образования просроченной кредиторской задолженности, дебиторской задолженности, нереальной к взысканию
1	2	3	4	5	6	7
1	Сумма дебиторской задолженности	тыс. руб.	**259,7**	**35368,0**	13518,8	x
	в том числе:					x
1.1	в разрезе поступлений:	тыс. руб.	223,9	35173,4	15609,4	x
	Платные образовательные услуги	тыс. руб.	223,9	321,5	43,6	-
	Доходы будущих периодов (субсидии на МЗ)	тыс. руб.	-	33548,8	100	-
	Доходы будущих периодов (субсидии на иные цели)	тыс. руб.	-	1303,1	100	
1.2.	в разрезе выплат	тыс. руб.	35,8	194,6	443,57	x
	коммунальные услуги	тыс. руб.	22,3	194,6	772,6	-
	Расчеты по услугам связи	тыс. руб.	-	-	-	-
	Расчеты по прочим работам и услугам	тыс. руб.	13,5	-	-	-
	Расчеты по услугам, работы для целей капитальных вложений	тыс. руб.	-	-	-	-

	Расчеты по приобретению основных средств	тыс. руб.	-	-	-	-
2	Нереальная к взысканию дебиторская задолженность	тыс. руб.	-	-	-	-
3	Сумма кредиторской задолженности	тыс. руб.	**433,2**	**412,1**	**-4,9**	x
	в том числе:					x
3.1.	в разрезе поступлений:	тыс. руб.	399,7	412,1	3,1	x
	Платные образовательные услуги	тыс. руб.	399,7	412,1	3,1	-
	Субсидии на иные цели	тыс. руб.				x
3.2.	в разрезе выплат:	тыс. руб.	33,5	-	-100	x
	Расчеты по приобретению материальных запасов	тыс. руб.	-	-	-	-
	Расчеты по прочим работам и услугам	тыс. руб.	-	-	-	-
	Расчеты по коммунальным услугам	тыс. руб.	3,8	-	-100	-
	Расчеты по прочим платежам в бюджет	тыс. руб.	29,7	-	-100	-
4	Просроченная кредиторская задолженность	тыс. руб.	-	-	-	-

2.4. Информация о суммах доходов, полученных учреждением от оказания платных услуг (выполнения работ):

№	Наименование показателей	Ед. изм.	2020 год		2021 год	
			план	факт	план	факт
1	2	3	4	5	6	7
1	Сумма доходов, полученных от оказания платных услуг (выполнения работ)	тыс. руб.	810,9	810,9	1842,1	1842,1
	в том числе:					
1.1	частично платных, из них по видам услуг (работ):	тыс. руб.	-	-	-	-
1.2	полностью платных, из них по видам услуг (работ):	тыс. руб.	810,9	810,9	1842,1	1842,1
	Организация отдыха детей в лагере досуга и отдыха «Дети+Мы=Радость»	тыс. руб.	-	-	83,5	83,5
	Организация отдыха детей в лагере досуга и отдыха «Планета интенсивных детей»	тыс. руб.	-	-	308,0	308,0
	Услуги художественно-эстетической направленности	тыс. руб.	818,7	818,7	1380,2	1380,2
	Услуги научно-технической направленности	тыс. руб.	-	-	15,6	15,6
	Услуги спортивной направленности	тыс. руб.	-	-	53,4	53,4
	Услуги естественнонаучной направленности	тыс. руб.	7,2	7,2	1,4	1,4
2	Сумма доходов, полученных при осуществлении основных видов деятельности сверх муниципального задания, в том числе:	тыс. руб.				
	…					
3	Сумма доходов, полученных при осуществлении иных видов деятельности, в том числе:	тыс. руб.				

2.5. Информация об исполнении муниципального задания учредителя[4]:

№	Наименование услуги (работы)	Объем услуг (работ), ед. изм.				Объем финансового обеспечения, тыс. руб.				Объем услуг (работ), оказанных сверх муниципального задания, ед. изм.	
		план		факт		план		факт			
		2020 год	2021 год	2020 год	2021 год	2020 год	2021 год	2020 год	2021 год	2020 год	2021 год
1	2	3	4	5	6	7	8	9	10	11	12
1	Реализация дополнительных общеразвивающих программ	225900	231760	225589	215929	16364	15520,1	16337,8	15484,9	-	-
2	Нормативные затраты на содержание муниципального имущества	-	-	-	-	591,6	543,5	474,0	543,5	-	-
3	Затраты на уплату налогов	-	-	-	-	451,5	432,1	451,5	432,1	-	-
4	Организация отдыха детей и молодежи	130	96	130	96	268,7	298,4	268,7	298,4	-	-

2.6. Информация о ценах (тарифах) на платные услуги (работы), оказываемые потребителям (в динамике в течение отчетного года):

№	Наименование услуги (работы)	Ед изм.	Цены (тарифы) на платные услуги (работы), оказываемые потребителям																							
			2021 год																							
			план												факт											
			январь	февраль	март	апрель	май	июнь	июль	август	сентябрь	октябрь	ноябрь	декабрь	январь	февраль	март	апрель	май	июнь	июль	август	сентябрь	октябрь	ноябрь	декабрь
1	2	3	4	5	6	7	8	9	10	11	12	13	14	15	16	17	18	19	20	21	22	23	24	25	26	27
1	Организация отдыха детей по программе «Планета интересных детей»	руб. /мес.	-	-	-	-	-	7000,00	-	-	-	-	-	-	-	-	-	-	-	7000,00	-	-	-	-	-	-
2	Организация занятости детей получающие услуги по программе «Дети+Мы= Радость»	руб. /мес.	-	-	-	-	-	-	-	4000,00	-	-	-	-	-	-	-	-	-	-	-	4000,00	-	-	-	-
3	Услуги художественно-эстетической направленности	руб. /мес	2400	2400	2400	2400	2400	-	-	-	2800	2800	2800	2800	2400	2400	2400	2400	2400	-	-	-	2800	2800	2800	2800

4	Услуги научно-технической направленности	руб. /мес.	2400	2400	-2400	-2400	-2400	-	-	-	2800	2800	2800	2800	2400	2400	2400	2400	2400	-	-	-	2800	2800	2800	2800
5	Услуги спортивной направленности	руб. /мес.	2400	2400	2400	2400	2400	-	-	-	2800	2800	2800	2800	2400	2400	2400	2400	2400	-	-	-	2800	2800	2800	2800
6	Услуги естественнонаучной направленности	руб. /мес.	2400	2400	2400	2400	2400	-	-	-	2800	2800	2800	2800	2400	2400	2400	2400	2400	-	-	-	2800	2800	2800	2800

2.7. Информация о результатах оказания услуг (выполнения работ):

№	Наименование показателей	Ед. изм.	2020 год		2021 год	
			план	факт	план	факт
1	2	3	4	5	6	7
1	Общее количество потребителей, воспользовавшихся услугами (работами) учреждения	ед.	226082	225771	232010	216179
	в том числе:					
1.1	бесплатными, из них по видам услуг (работ):	ед.	226030	225719	231856	216025
	Реализация дополнительных общеразвивающих программ	ед.	225900	225589	231760	215929
	Организация отдыха детей и молодежи	ед.	130	130	96	96
1.2.	частично платными, из них по видам услуг (работ):	ед.				
1.3	полностью платными, из них по видам услуг (работ):	ед.	52	52	154	154
	Организация отдыха детей по программе «Планета интересных детей»	ед.	-	-	72	72
	Организация занятости детей получающие услуги по программе «Дети+Мы= Радость»		-	-	19	19
	Услуги художественно-эстетической направленности	ед.	44	44	51	51
	Услуги научно-технической направленности	ед.	-	-	5	5
	Услуги спортивной направленности	ед.	-	-	6	6
	Услуги естественнонаучной направленности	ед.	8	8	1	1
2	Средняя стоимость получения частично платных услуг для потребителей, в том числе по видам услуг (работ) :	руб.	-	-	-	-
3	Средняя стоимость получения платных услуг для потребителей, в том числе по видам услуг (работ):	руб.	2400,00	2400,00	4820,78	4820,78
	Организация отдыха детей по программе «Планета интересных детей»	руб.	-	-	7000,00	7000,00
	Организация занятости детей получающие услуги по программе «Дети+Мы= Радость»		-	-	4000,00	4000,00
	Услуги художественно-эстетической направленности	руб.	2400,00	2400,00	2577,78	2577,78
	Услуги научно-технической направленности	руб.	-	-	2577,78	2577,78
	Услуги спортивной направленности	руб.	-	-	2577,78	2577,78
	Услуги естественнонаучной направленности	руб.	2400,00	2400,00	2577,78	2577,78

2.8. Информация о жалобах потребителей:

№	Виды зарегистрированных жалоб	Количество жалоб		Принятые меры по результатам рассмотрения жалоб
		2020 год	2021 год	
1	2	3	4	5
1	Жалобы потребителей, поступившие в учреждение	-	-	-
2	Жалобы потребителей, поступившие учредителю	1	-	-
3	Жалобы потребителей, поступившие Главе города Перми	-	-	-
4	Жалобы потребителей, поступившие губернатору Пермского края	-	-	-
5	Жалобы потребителей, поступившие в прокуратуру города Перми	-	-	-

2.9. Информация о суммах кассовых и плановых поступлений (с учетом возвратов) и выплат (с учетом восстановленных кассовых выплат), предусмотренных планом финансово-хозяйственной деятельности учреждения[11]:

№	Наименование показателей	Ед. изм.	2020 год	2021 год
1	2	3	4	5
1	**Суммы плановых поступлений (с учетом возвратов)**	тыс. руб.	**19858,1**	**21600,4**
	в том числе:		-	
	в разрезе поступлений		-	
	Приносящая доход деятельность (собственные доходы)	тыс. руб.	1520,2	1969,6
	в том числе :		-	
	Родительская плата лагеря досуга и отдыха	тыс. руб.	-	-
	Доход от оказания платных услуг	тыс. руб.	1520,2	1969,6
	Субсидии на выполнение государственного (муниципального) задания	тыс. руб.	17082,7	16650,3
	Субсидии на иные цели	тыс. руб.	1255,2	2980,5
2	**Суммы кассовых поступлений (с учетом возвратов)**	тыс. руб.	**19163,9**	**21543,9**
	в том числе:		-	
	в разрезе поступлений		-	
	Приносящая доход деятельность (собственные доходы)	тыс. руб.	826	1913,1
	в том числе :		-	
	Родительская плата лагеря досуга и отдыха	тыс. руб.	-	-
	Доход от оказания платных услуг	тыс. руб.	-	-
	Субсидии на выполнение государственного (муниципального) задания	тыс. руб.	17082,7	16650,3
	Субсидии на иные цели	тыс. руб.	1255,2	2980,5
3	**Суммы плановых выплат (с учетом восстановленных кассовых выплат)**	тыс. руб.	**20688,0**	**21864,4**
	в том числе:		-	-
	в разрезе выплат		-	-
	Приносящая доход деятельность (собственные доходы)	тыс. руб.	**1757**	**2061,2**
	в том числе в разрезе выплат:			
	Заработная плата	тыс. руб.	733,3	302,7
	Начисления на выплаты по оплате труда	тыс. руб.	220,8	123,4
	Коммунальные услуги	тыс. руб.	155	120,0
	Прочие работы, услуги	тыс. руб.	421,7	947,3
	Работы, услуги по содержанию имущества	тыс. руб.	107,2	396,4
	Транспортные услуги	тыс. руб.	7	7,0
	Прочие расходы	тыс.руб.	75,9	53,4
	Увеличение стоимости основных средств	тыс.руб.	6,1	4,8
	Увеличение стоимости материальных запасов	тыс. руб.	30	106,2
	Субсидии на выполнение государственного (муниципального) задания	тыс. руб.	**17675,4**	**16794,0**

	в том числе в разрезе выплат:		-	-
	Заработная плата	тыс. руб.	10570	10782,9
	Начисления на выплаты по оплате труда	тыс. руб.	3190	3256,5
	Услуги связи	тыс. руб.	125,2	143,9
	Коммунальные услуги	тыс. руб.	736,2	755,8
	Социальные пособия и компенсации персоналу	тыс. руб.	50	31,8
	Работы, услуги по содержанию имущества	тыс. руб.	950	487,5
	Прочие работы, услуги	тыс. руб.	744	825,5
	Прочие расходы	тыс. руб.	1004	441,1
	Увеличение стоимости основных средств	тыс. руб.	162,4	8,4
	Увеличение стоимости материальных запасов	тыс. руб.	143,6	60,6
	Субсидии на иные цели	тыс. руб.	**1255,2**	**3009,2**
	в том числе в разрезе выплат:		-	-
	Заработная плата	тыс. руб.	930,1	1856,7
	Начисления на выплаты по оплате труда	тыс. руб.	281	560,7
	Работы, услуги по содержанию имущества	тыс. руб.	13	569,2
	Прочие работы, услуги	тыс. руб.	10	-
	Пособия по социальной помощи населению	тыс. руб.	21,1	22,6
4	**Суммы кассовых выплат (с учетом восстановленных кассовых выплат)**	тыс. руб.	**19730,0**	**21682,2**
	в том числе:		-	-
	в разрезе выплат		-	-
	Приносящая доход деятельность (собственные доходы)	тыс. руб.	**971,3**	**1969,7**
	в том числе в разрезе выплат:	тыс. руб.		
	Заработная плата	тыс. руб.	212,7	302,7
	Начисления на выплаты по оплате труда	тыс. руб.	64,2	123,4
	Коммунальные услуги	тыс. руб.	92,1	98,0
	Работы, услуги по содержанию имущества	тыс. руб.	104,1	330,6
	Прочие работы, услуги	тыс. руб.	412,2	947,3
	Прочие расходы	тыс.руб.	72,7	53,4
	Увеличение стоимости основных средств	тыс.руб.	-	4,8
	Увеличение стоимости материальных запасов	тыс. руб.	13,3	102,5
	Транспортные услуги	тыс. руб.	-	7,0
	Субсидии на выполнение государственного (мун иципального) задания	тыс. руб.	**17533**	**16758,7**
	в том числе в разрезе выплат:		-	-
	Заработная плата	тыс. руб.	10550	10782,9
	Прочие выплаты	тыс. руб.	-	29,7
	Начисления на выплаты по оплате труда	тыс. руб.	3184,1	3256,5
	Услуги связи	тыс. руб.	125,2	143,9
	Страхование	тыс. руб.	9,0	9,0
	Коммунальные услуги	тыс. руб.	618,7	725,0
	Работы, услуги по содержанию имущества	тыс. руб.	951	487,5
	Прочие работы, услуги	тыс. руб.	744	823,2
	Прочие расходы	тыс. руб.	995	432,0
	Увеличение стоимости основных средств	тыс. руб.	162,4	8,4
	Увеличение стоимости материальных запасов	тыс. руб.	143,6	60,6
	Услуги, работы для целей капитальных вложений	тыс. руб.	-	-
	Социальные пособия и компенсации персоналу в денежной форме	тыс. руб.	-	-
	Субсидии на иные цели	тыс. руб.	**1225,5**	**2953,8**
	в том числе в разрезе выплат:			
	Заработная плата	тыс. руб.	909,4	1814,0
	Начисления на выплаты по оплате труда	тыс. руб.	273	548,0
	Работы, услуги по содержанию имущества	тыс. руб.	12	569,2
	Прочие работы, услуги	тыс. руб.	-	-
	Пособия по социальной помощи населению	тыс. руб.	31,1	22,6

2.10. Информация о показателях кассового исполнения бюджетной сметы учреждения и показателях доведенных учреждению лимитов бюджетных обязательств[12]:

№	Наименование расходов	Ед. изм.	КБК	Утверждено лимитов бюджетных обязательств	Кассовый расход	% исполнения
1	2	3	4	5	6	7
	-	-	-	-	-	-

2.11. Информация об общей сумме прибыли муниципального автономного учреждения после налогообложения в отчетном периоде 8:

№	Наименование показателей	Ед. изм.	2020 год		2021 год	
			план	факт	план	факт
1	2	3	4	5	6	7
1	Общая сумма прибыли муниципального автономного учреждения после налогообложения в отчетном периоде, всего, в	тыс. руб.	-	-	-	-
1.1	сумма прибыли после налогообложения, образовавшаяся в связи с оказанием муниципальным автономным учреждением частично платных услуг (работ)	тыс. руб.	-	-	-	-
1.2	сумма прибыли после налогообложения, образовавшаяся в связи с оказанием муниципальным автономным учреждением платных услуг (работ)	тыс. руб.	-	-	-	-

3. Об использовании имущества, закрепленного за муниципальным учреждением

3.1. Информация об общей стоимости недвижимого и движимого имущества муниципального автономного учреждения:

№	Наименование показателей	Ед. изм.	Год 2020		Год 2021	
			на начало отчетного периода	на конец отчетного периода	на начало отчетного периода	на конец отчетного периода
1	2	3	4	5	6	7
1	Общая балансовая стоимость имущества муниципального учреждения, в том числе:	тыс. руб.	53384,1	45351,8	45351,8	45351,8
1.1	приобретенного муниципальным учреждением за счет средств, выделенных учредителем, в том числе:	тыс. руб.	53352,1	45290,8	45290,8	45290,8
1.1.1	недвижимого имущества	тыс. руб.	49156,4	40416,5	40416,5	40416,5
1.2	приобретенного муниципальным учреждением за счет доходов, полученных от платных услуг и иной приносящей доход деятельности, в том числе:	тыс. руб.	32,0	61,0	61,0	61,0
1.2.1	недвижимого имущества	тыс. руб.	-	-	-	-
2	Общая балансовая стоимость имущества, закрепленного за муниципальным учреждением на праве оперативного управления, в том числе:	тыс. руб.	11928,2	12228,5	12228,5	13008,0
2.1	недвижимого имущества, всего, из него:	тыс. руб.	7870,1	8063,6	8063,6	8052,1
2.1.1	переданного в аренду	тыс. руб.	-	-	-	-
2.1.2	переданного в безвозмездное пользование	тыс. руб.	-	-	-	-
2.2	движимого имущества, всего	тыс. руб.	4058,0	4164,9	4164,9	4955,9
2.3	особо ценного движимого имущества, всего, из него:	тыс. руб.	1124,0	1230,9	1230,9	2077,8
2.3.1	переданного в аренду	тыс. руб.	-	-	-	-
2.3.2	переданного в безвозмездное пользование	тыс. руб.	-	-	-	-
2.4	иного движимого имущества, всего, из него:	тыс. руб.	2934,0	2934,0	2934,0	2878,1
2.4.1	переданного в аренду	тыс. руб.	-	-	-	-
2.4.2	переданного в безвозмездное пользование	тыс. руб.	-	-	-	-

1	2	3	4	5	6	7
3	Общая остаточная стоимость имущества муниципального учреждения, в том числе:	тыс. руб.	44246,8	35517,4	35517,4	35352,7
3.1	приобретенного муниципальным учреждением за счет средств, выделенных учредителем, в том числе:	тыс. руб.	44246,8	35517,4	35517,4	35352,7
3.1.1	недвижимого имущества	тыс. руб.	43878,1	35030,1	35030,1	34972,8
3.2	приобретенного муниципальным учреждением за счет доходов, полученных от платных услуг и иной приносящей доход деятельности, в том числе:	тыс. руб.	-	-	-	-
3.2.1	недвижимого имущества	тыс. руб.	-	-	-	-
4	Общая остаточная стоимость имущества, закрепленного за муниципальным учреждением на праве оперативного управления, в том числе:	тыс. руб.	2882,8	2907,5	2907,5	2988,3
4.1	недвижимого имущества, всего, из него:	тыс. руб.	2591,8	2665,8	2665,8	2608,5
4.1.1	переданного в аренду	тыс. руб.	-	-	-	-
4.1.2	переданного в безвозмездное пользование	тыс. руб.	-	-	-	-
4.2	движимого имущества, всего	тыс. руб.	291,0	241,7	241,7	379,8
4.3	особо ценного движимого имущества, всего, из него:	тыс. руб.	213,8	186,1	186,1	379,8
4.3.1	переданного в аренду	тыс. руб.	-	-	-	-
4.3.2	переданного в безвозмездное пользование	тыс. руб.	-	-	-	-
4.4	иного движимого имущества, всего, из него:	тыс. руб.	77,2	55,6	55,6	0,0
4.4.1	переданного в аренду	тыс. руб.	-	-	-	-
4.4.2	переданного в безвозмездное пользование	тыс. руб.	-	-	-	-

3.2. Информация об использовании имущества, закрепленного за муниципальным учреждением:

№	Наименование показателей	Ед. изм.	Год 2020		Год 2021	
			на начало отчетного периода	на конец отчетного периода	на начало отчетного периода	на конец отчетного периода
1	2	3	4	5	6	7
1	Количество объектов недвижимого имущества, закрепленного за муниципальным учреждением на праве оперативного управления, из них:	ед.	11	12	12	11
1.1	зданий, строений, сооружений	ед.	3	4	4	4
1.2	иных объектов (замощений, заборов и других), в том числе:	ед.	8	8	8	7
1.3	количество неиспользованных объектов недвижимого имущества, из них:	ед.	-	-	-	-
1.3.1	зданий, строений, сооружений	ед.	-	-	-	-
1.3.2	иных объектов (замощений, заборов и других)	ед.	-	-	-	-
2	Количество объектов особо ценного движимого имущества, закрепленного за муниципальным учреждением на праве оперативного управления[11], в том числе:	ед.	18	20	20	52
	количество неиспользованных объектов особо ценного движимого имущества	ед.	-	-		
3	Общая площадь объектов недвижимого имущества, закрепленного за муниципальным учреждением на праве оперативного управления, из них:	кв. м	2489,47	2591,57	2591,57	2544,77
3.1	зданий, строений, сооружений, в том числе:	кв. м	2489,47	2591,57	2591,57	2544,77
3.1.1	переданного в аренду[13]	кв. м	-	-	-	-
3.1.2	переданного в безвозмездное пользование[13]	кв. м	-	-	-	-
3.2	иных объектов (замощений, заборов и других)	кв. м	-	-	-	-
4	Общая площадь неиспользуемого недвижимого имущества, закрепленного за муниципальным учреждением на праве оперативного управления, в том числе:	кв. м	-	-	-	-

1	2	3	4	5	6	7
4.1	переданного в аренду[13]	кв. м	-	-	-	-
4.2	переданного в безвозмездное пользование[13]	кв. м	-	-	-	-
5	Объем средств, полученных от сдачи в аренду в установленном порядке имущества, закрепленного за муниципальным учреждением на праве оперативного управления	тыс. руб.	-	-	-	-

Руководитель муниципального автономного учреждения _____ Т.В. Чащихин
(подпись) (расшифровка подписи)

Исполнитель (лицо, ответственное за составление отчета) _____ _____
(подпись) (расшифровка подписи)

СОГЛАСОВАН

_____
(начальник департамента имущественных отношений администрации города Перми)

СОГЛАСОВАН <15>

_____
(руководитель муниципального казенного учреждения, осуществляющего функции по ведению бухгалтерского учета)

СОГЛАСОВАН <16>

_____
(руководитель функционального (территориального) органа администрации города Перми, осуществляющего функции и полномочия учредителя)

Отчет о результатах деятельности муниципального учреждения города Перми _____ за период
(наименование учреждения)
с _____ по _____,
опубликованный ранее в печатном средстве массовой информации «Официальный бюллетень органов местного самоуправления муниципального образования город Пермь» от _____ N _____, на официальном сайте муниципального образования город Пермь в информационно-телекоммуникационной сети Интернет, считать недействительным <17>.

<1> Отчет о результатах деятельности муниципального автономного учреждения утверждается руководителем функционального (территориального) органа администрации города Перми, осуществляющего функции и полномочия учредителя муниципального автономного учреждения города Перми. Отчет о результатах деятельности муниципального бюджетного учреждения, муниципального казенного учреждения утверждается руководителем соответствующего учреждения.

<2> Год, предшествующий отчетному году.

<3> Отчетный год.

<4> Заполняется муниципальным автономным учреждением, муниципальным бюджетным учреждением, муниципальным казенным учреждением, в отношении которого органом, осуществляющим функции и полномочия учредителя, принято решение о формировании им муниципального задания на оказание услуг (выполнение работ).

<5> Для муниципальных казенных учреждений - установленная численность учреждения, для муниципальных автономных учреждений, муниципальных бюджетных учреждений - численность в соответствии с утвержденным штатным расписанием учреждения. В случае изменения установленной численности учреждения указываются причины, приведшие к их изменению на конец отчетного периода.

<6> Указывается уровень профессионального образования и стаж работы сотрудников.

<7> Категории (группы) работников указываются в соответствии с отраслевым Положением о системе оплаты труда работников муниципальных учреждений, утвержденным постановлением администрации города Перми.

<8> Заполняется муниципальным автономным учреждением.

<9> Заполняется муниципальным автономным учреждением. Отчет по муниципальным программам, ведомственным целевым программам представляется в рамках деятельности, осуществленной учреждением.

<10> Заполняется муниципальным казенным учреждением, муниципальным автономным и бюджетным учреждением в разрезе поступлений (выплат), предусмотренных планом финансово-хозяйственной деятельности учреждения.

<11> Заполняется муниципальным автономным учреждением, муниципальным бюджетным учреждением.

<12> Заполняется муниципальным казенным учреждением.

<13> Указываются площади недвижимого имущества, переданного в аренду, безвозмездное пользование по всем договорам, заключенным в течение отчетного периода.

<15> Согласовывается руководителем муниципального казенного учреждения, осуществляющего функции по ведению бухгалтерского учета.

<16> Применяется для муниципального бюджетного учреждения, муниципального казенного учреждения.

<17> Информация об отмене опубликованного ранее Отчета указывается учреждением в случае обнаружения неточностей и ошибок в Отчете и внесения изменений в опубликованный ранее Отчет.

Извещения о проведении собрания о согласовании местоположения границ земельных участков

Кадастровым инженером Копецкой Анастасией Игоревной, квалификационный аттестат № 59-13-795 (почтовый адрес: 614000, г. Пермь, ул. Луначарского, 23, ana-kopeckaya@yandex.ru, тел. 8 (342) 212-33-80), номер регистрации в государственном реестре лиц, осуществляющих кадастровую деятельность № 27323 выполняются кадастровые работы в связи с уточнением земельного участка с кадастровым номером 59:01:4311919:15, расположенного по адресу: Пермский край, г. Пермь, р-н Свердловский, ул. Самаркандская, 11. Заказчиком кадастровых работ является Мордвинова Ольга Валентиновна, почтовый адрес: г. Пермь, Сапфирная, 16-127, т. +79028083763. Собрание заинтересованных лиц по поводу согласования местоположения границ состоится по адресу: г. Пермь, ул. Луначарского, 23, в 10 ч.00 мин. 04.05.2022 г. С проектом межевого плана земельного участка можно ознакомиться по адресу: 614000, г. Пермь, ул. Луначарского, 23. Обоснованные возражения относительно местоположения границ, содержащихся в проекте межевого плана, и требования о проведении согласования местоположения границ земельных участков на местности принимаются с 29.03.2022 г. по 04.05.2022 г. по адресу: 614000, г. Пермь, ул. Луначарского, 23. Смежные земельные участки, с правообладателями которых требуется согласовать местоположение границ: земельный участок с кадастровым номером 59:01:4311919:20, а так же земельные участки, расположенные в кадастровом квартале 59:01:4311919. При проведении согласования местоположения границ при себе необходимо иметь документ, удостоверяющий личность, а также документы, подтверждающие права на соответствующий земельный участок.

Кадастровым инженером Некрасовой Юлией Радиковной (614070, Пермский край, Пермь, Ким,99А, кв.135, e-mail: 89091075112@mail.ru , тел. 89194778408, № регистрации в государственном реестре лиц, осуществляющих кадастровую деятельность– 17341) выполняются кадастровые работы по уточнению местоположения границ и площади земельного участка 59:01:4311970:15, расположенного: Пермский край, г. Пермь, р-н Свердловский, ул. Южноуральская, дом 49. Заказчиком кадастровых работ является Пентюхова Марина Александровна, г. Пермь, ул. Южноуральская, 49; тел.89194811154. Собрание заинтересованных лиц по поводу согласования местоположения границ состоится 29 апреля 2022г. в 11:00 по адресу: г. Пермь, ул. Южноуральская, 49.С проектом межевого плана земельного участка можно ознакомиться по адресу: г. Пермь, ул. Южноуральская, 49. Требования о проведении согласования местоположения границ земельных участков на местности, обоснованные возражения о местоположении границ земельных участков после ознакомления с проектом межевого плана принимаются с 29.03.2022г. по 28.04.2022г. по адресу: г. Пермь, ул. Южноуральская, 49. Смежные земельные участки, с правообладателями которых требуется согласовать местоположение границ: земельные участки, расположенные в кадастровом квартале 59:01:4311970. При проведении согласования местоположения границ при себе необходимо иметь документ, удостоверяющий личность, а также документы о правах на земельный участок (ч.12 ст.39, ч.2 ст.40 № 221-ФЗ «О кадастровой деятельности» от 24.07.07г).

Ответственность за достоверность вышеуказанных сведений, а также за необходимость опубликования извещения, соблюдение сроков, установленных Федеральным Законом от 24.07.2007 № 221-ФЗ «О государственном кадастре недвижимости» (в ред. от 30.12.2008 № 311-ФЗ) несет кадастровый инженер, указанный в извещении.