РАЗДЕЛ ПЕРВЫЙ
ПРАВОВЫЕ АКТЫ

РЕШЕНИЯ ПЕРМСКОЙ ГОРОДСКОЙ ДУМЫ

28.03.2023 № 43
О награждении Почетным знаком города Перми «За заслуги перед городом Пермь» Чунаева В.Ю.....3

28.03.2023 № 44
О награждении Почетной грамотой города Перми Вяткина Е.В. 3

28.03.2023 № 45
О награждении Почетной грамотой города Перми Истомина В.И. 4

28.03.2023 № 46
О награждении Почетной грамотой города Перми Коробко Н.П. 5

28.03.2023 № 47
О награждении Почетной грамотой города Перми Поповой Е.А. 5

28.03.2023 № 48
О награждении Почетной грамотой города Перми Рябинина С.Б. 6

28.03.2023 № 49
О награждении Почетной грамотой города Перми Шульмина О.А. 7

28.03.2023 № 50
О награждении Почетной грамотой города Перми муниципального автономного учреждения культуры города Перми «Пермский планетарий».....7

28.03.2023 № 57
О разрешении безвозмездной передачи здания гаража по ул. Пушкина, д. 76 и земельного участка с кадастровым номером 59:01:4410150:2 под ним из собственности муниципального образования город Пермь в собственность Пермского края 8

ПОСТАНОВЛЕНИЯ АДМИНИСТРАЦИИ ГОРОДА ПЕРМИ

24.03.2023 № 236
О внесении изменений в муниципальную программу «Развитие сети образовательных организаций города Перми», утвержденную постановлением администрации города Перми от 20.10.2021 № 923.....9

24.03.2023 № 237
О внесении изменений в Порядок принятия решений о разработке муниципальных программ, их формирования и реализации, утвержденный постановлением администрации города Перми от 25.09.2013 № 781 49

24.03.2023 № 238
О внесении изменений в перечень инициативных проектов, прошедших конкурсный отбор, утвержденный постановлением администрации города Перми от 02.03.2023 № 160 51

27.03.2023 № 239
О внесении изменений в Порядок предоставления субсидий на благоустройство дворовых территорий многоквартирных домов города Перми в рамках реализации муниципальной программы «Формирование современной городской среды», утвержденный постановлением администрации города Перми от 05.05.2017 № 342 52

28.03.2023 № 240
Об усилении мер пожарной безопасности в весенне-летний пожароопасный период 2023 года на территории города Перми 56

28.03.2023 № 241
О внесении изменений в Порядок осуществления отдельных кадровых функций в администрации города Перми, утвержденный постановлением администрации города Перми от 17.11.2021 № 1016 58

28.03.2023 № 242
О внесении изменений в Порядок определения объема и условий предоставления бюджетным и автономным учреждениям, подведомственным департаменту культуры и молодежной политики администрации города Перми, субсидий на иные цели на аренду имущественных комплексов, утвержденный постановлением администрации города Перми от 23.06.2021 № 463.....62

29.03.2023 № 243
О внесении изменений в Административный регламент предоставления образовательными организациями, расположенными на территории муниципального образования город Пермь, подведомственными департаменту образования администрации города Перми, муниципальной услуги «Прием заявлений о зачислении в муниципальные образовательные организации города Перми, реализующие программы общего образования», утвержденный постановлением администрации города Перми от 30.08.2019 № 515 65

ПРАВОВЫЕ АКТЫ ТЕРРИТОРИАЛЬНЫХ ОРГАНОВ АДМИНИСТРАЦИИ ГОРОДА ПЕРМИ

Распоряжение главы администрации Мотовилихинского района города Перми от 23.03.2023 № 059-36-01-05-46 «Об утверждении состава постоянно действующей рабочей комиссии по подготовке объектов жилищно-коммунального хозяйства, социальной сферы Мотовилихинского района города Перми к эксплуатации в осенне-зимний период 2023-2024 годов» 85

Распоряжение главы администрации Кировского района города Перми от 24.03.2023 № 059-23-01-02-57 «О проведении конкурса поддержки локальных инициатив социально ориентированных некоммерческих организаций, в том числе территориальных общественных самоуправлений города Перми» 87

Распоряжение главы администрации Дзержинского района города Перми от 27.03.2023 № 059-07-01-05-72 «О принудительном демонтаже вывесок».....89

Распоряжение главы администрации Кировского района города Перми от 28.03.2023 № 059-23-01-02-62 «О внесении изменений в состав общественной комиссии по обсуждению проекта муниципальной программы формирования современной городской среды на 2018-2025 годы в части благоустройства дворовых территорий Кировского района города Перми, утвержденный распоряжением главы администрации Кировского района города Перми от 08.09.2017 № СЭД-059-23-01-02-184» 92

РАЗДЕЛ ВТОРОЙ ОФИЦИАЛЬНАЯ ИНФОРМАЦИЯ

Информация о возможном установлении публичных сервитутов в отдельных целях в соответствии со статьей 39.42 Земельного кодекса Российской Федерации 93

Заключение о результатах общественных обсуждений от «27» марта 2023 г. № 10-дпт.....142

Отчет о результатах деятельности муниципального учреждения города Перми и об использовании закрепленного за ним муниципального имущества Муниципального автономного учреждения культуры города Перми «ПермьПарк».....143

Извещение о проведении собрания о согласовании местоположения границ земельного участка.....203

РАЗДЕЛ ПЕРВЫЙ
ПРАВОВЫЕ АКТЫ

РЕШЕНИЯ ПЕРМСКОЙ ГОРОДСКОЙ ДУМЫ

Пермская городская Дума VII созыва
Р Е Ш Е Н И Е

28.03.2023 № 43

О награждении Почетным знаком города Перми «За заслуги перед городом Пермь» Чунаева В.Ю.

В соответствии с решением Пермской городской Думы от 25.02.2014 № 44 «О Почетном знаке города Перми «За заслуги перед городом Пермь»

Пермская городская Дума **р е ш и л а:**

1. Наградить Почетным знаком города Перми «За заслуги перед городом Пермь» Чунаева Владимира Юрьевича, генерального директора акционерного общества «Уральский научно-исследовательский институт композиционных материалов», за значительный вклад в развитие промышленности города Перми.
2. Выплатить Чунаеву В.Ю. единовременное денежное вознаграждение в соответствии с Положением о Почетном знаке города Перми «За заслуги перед городом Пермь», утвержденным решением Пермской городской Думы от 25.02.2014 № 44.
3. Настоящее решение вступает в силу со дня его подписания.
4. Опубликовать настоящее решение в печатном средстве массовой информации «Официальный бюллетень органов местного самоуправления муниципального образования город Пермь», а также опубликовать (обнародовать) настоящее решение на официальном сайте муниципального образования город Пермь в информационно-телекоммуникационной сети Интернет.
5. Контроль за исполнением настоящего решения возложить на комитет Пермской городской Думы по местному самоуправлению и регламенту.

Председатель
Пермской городской Думы Д.В. Малютин

Пермская городская Дума VII созыва
Р Е Ш Е Н И Е

28.03.2023 № 44

О награждении Почетной грамотой города Перми Вяткина Е.В.

В соответствии с решением Пермской городской Думы от 08.02.2000 № 15 «Об утверждении Положения о Почетной грамоте города Перми»

Пермская городская Дума **р е ш и л а:**

1. Наградить Почетной грамотой города Перми Вяткина Евгения Владимировича, доцента кафедры народных инструментов и оркестрового дирижирования федерального государственного бюджетного образовательного учреждения высшего образования «Пермский государственный институт культуры», за многолетний добросовестный труд, высокий профессионализм, значительный вклад в развитие системы высшего образования в сфере культуры в городе Перми и в связи с 70-летием со дня рождения.

2. Выплатить Вяткину Е.В. единовременное денежное вознаграждение в соответствии с Положением о Почетной грамоте города Перми, утвержденным решением Пермской городской Думы от 08.02.2000 № 15.

3. Настоящее решение вступает в силу со дня его подписания.

4. Опубликовать настоящее решение в печатном средстве массовой информации «Официальный бюллетень органов местного самоуправления муниципального образования город Пермь», а также опубликовать (обнародовать) настоящее решение на официальном сайте муниципального образования город Пермь в информационно-телекоммуникационной сети Интернет.

5. Контроль за исполнением настоящего решения возложить на комитет Пермской городской Думы по местному самоуправлению и регламенту.

Председатель
Пермской городской Думы Д.В. Малютин

Пермская городская Дума VII созыва
Р Е Ш Е Н И Е

28.03.2023 № 45

О награждении Почетной грамотой города Перми Истомина В.И.

В соответствии с решением Пермской городской Думы от 08.02.2000 № 15 «Об утверждении Положения о Почетной грамоте города Перми»

Пермская городская Дума **р е ш и л а:**

1. Наградить Почетной грамотой города Перми Истомина Владимира Ивановича, оператора станков с программным управлением 4 разряда завода прецизионной механики публичного акционерного общества «Пермская научно-производственная приборостроительная компания», за добросовестный труд, значительный вклад в развитие ракетно-космической промышленности в городе Перми и в связи с Днем космонавтики.

2. Выплатить Истомину В.И. единовременное денежное вознаграждение в соответствии с Положением о Почетной грамоте города Перми, утвержденным решением Пермской городской Думы от 08.02.2000 № 15.

3. Настоящее решение вступает в силу со дня его подписания.

4. Опубликовать настоящее решение в печатном средстве массовой информации «Официальный бюллетень органов местного самоуправления муниципального образования город Пермь», а также опубликовать (обнародовать) настоящее решение на официальном сайте муниципального образования город Пермь в информационно-телекоммуникационной сети Интернет.

5. Контроль за исполнением настоящего решения возложить на комитет Пермской городской Думы по местному самоуправлению и регламенту.

Председатель
Пермской городской Думы Д.В. Малютин

Пермская городская Дума VII созыва
Р Е Ш Е Н И Е

28.03.2023 № 46

О награждении Почетной грамотой города Перми Коробко Н.П.

В соответствии с решением Пермской городской Думы от 08.02.2000 № 15 «Об утверждении Положения о Почетной грамоте города Перми»

Пермская городская Дума **р е ш и л а:**

1. Наградить Почетной грамотой города Перми Коробко Наталию Павловну, заместителя начальника департамента-начальника отдела по реализации молодежной политики и информационному обеспечению департамента культуры и молодежной политики администрации города Перми, за значительный вклад в сохранение и развитие культуры, искусства города Перми и в связи с 50-летием со дня рождения.

2. Выплатить Коробко Н.П. единовременное денежное вознаграждение в соответствии с Положением о Почетной грамоте города Перми, утвержденным решением Пермской городской Думы от 08.02.2000 № 15.

3. Настоящее решение вступает в силу со дня его подписания.

4. Опубликовать настоящее решение в печатном средстве массовой информации «Официальный бюллетень органов местного самоуправления муниципального образования город Пермь», а также опубликовать (обнародовать) настоящее решение на официальном сайте муниципального образования город Пермь в информационно-телекоммуникационной сети Интернет.

5. Контроль за исполнением настоящего решения возложить на комитет Пермской городской Думы по местному самоуправлению и регламенту.

Председатель
Пермской городской Думы Д.В. Малютин

Пермская городская Дума VII созыва
Р Е Ш Е Н И Е

28.03.2023 № 47

О награждении Почетной грамотой города Перми Поповой Е.А.

В соответствии с решением Пермской городской Думы от 08.02.2000 № 15 «Об утверждении Положения о Почетной грамоте города Перми»

Пермская городская Дума **р е ш и л а:**

1. Наградить Почетной грамотой города Перми Попову Елену Александровну, лектора муниципального автономного учреждения культуры города Перми «Пермский планетарий», за многолетний добросовестный труд, высокий профессионализм, значительный вклад в развитие культуры города Перми и в связи с Днем космонавтики.

2. Выплатить Поповой Е.А. единовременное денежное вознаграждение в соответствии с Положением о Почетной грамоте города Перми, утвержденным решением Пермской городской Думы от 08.02.2000 № 15.

3. Настоящее решение вступает в силу со дня его подписания.

4. Опубликовать настоящее решение в печатном средстве массовой информации «Официальный бюллетень органов местного самоуправления муниципального образования город Пермь», а также опубликовать (обнародовать) настоящее решение на официальном сайте муниципального образования город Пермь в информационно-телекоммуникационной сети Интернет.

5. Контроль за исполнением настоящего решения возложить на комитет Пермской городской Думы по местному самоуправлению и регламенту.

Председатель
Пермской городской Думы Д.В. Малютин

Пермская городская Дума VII созыва
Р Е Ш Е Н И Е

28.03.2023 № 48

О награждении Почетной грамотой города Перми Рябинина С.Б.

В соответствии с решением Пермской городской Думы от 08.02.2000 № 15 «Об утверждении Положения о Почетной грамоте города Перми»

Пермская городская Дума **р е ш и л а:**

1. Наградить Почетной грамотой города Перми Рябинина Сергея Борисовича, главного специалиста конструкторского отдела оснастки и нестандартного оборудования публичного акционерного общества «Научно-производственное объединение «Искра», за добросовестный труд, значительный вклад в развитие оборонной промышленности в городе Перми и в связи с 50-летием со дня рождения.

2. Выплатить Рябинину С.Б. единовременное денежное вознаграждение в соответствии с Положением о Почетной грамоте города Перми, утвержденным решением Пермской городской Думы от 08.02.2000 № 15.

3. Настоящее решение вступает в силу со дня его подписания.

4. Опубликовать настоящее решение в печатном средстве массовой информации «Официальный бюллетень органов местного самоуправления муниципального образования город Пермь», а также опубликовать (обнародовать) настоящее решение на официальном сайте муниципального образования город Пермь в информационно-телекоммуникационной сети Интернет.

5. Контроль за исполнением настоящего решения возложить на комитет Пермской городской Думы по местному самоуправлению и регламенту.

Председатель
Пермской городской Думы Д.В. Малютин

Пермская городская Дума VII созыва
Р Е Ш Е Н И Е

28.03.2023 № 49

О награждении Почетной грамотой города Перми Шульмина О.А.

В соответствии с решением Пермской городской Думы от 08.02.2000 № 15 «Об утверждении Положения о Почетной грамоте города Перми»

Пермская городская Дума **р е ш и л а:**

1. Наградить Почетной грамотой города Перми Шульмина Олега Алексеевича, референта генерального директора публичного акционерного общества «Пермская научно-производственная приборостроительная компания», за добросовестный труд, значительный вклад в развитие ракетно-космической промышленности в городе Перми и в связи с Днем космонавтики.
2. Выплатить Шульмину О.А. единовременное денежное вознаграждение в соответствии с Положением о Почетной грамоте города Перми, утвержденным решением Пермской городской Думы от 08.02.2000 № 15.
3. Настоящее решение вступает в силу со дня его подписания.
4. Опубликовать настоящее решение в печатном средстве массовой информации «Официальный бюллетень органов местного самоуправления муниципального образования город Пермь», а также опубликовать (обнародовать) настоящее решение на официальном сайте муниципального образования город Пермь в информационно-телекоммуникационной сети Интернет.
5. Контроль за исполнением настоящего решения возложить на комитет Пермской городской Думы по местному самоуправлению и регламенту.

Председатель
Пермской городской Думы Д.В. Малютин

Пермская городская Дума VII созыва
Р Е Ш Е Н И Е

28.03.2023 № 50

О награждении Почетной грамотой города Перми муниципального автономного учреждения культуры города Перми «Пермский планетарий»

В соответствии с решением Пермской городской Думы от 08.02.2000 № 15 «Об утверждении Положения о Почетной грамоте города Перми»

Пермская городская Дума **р е ш и л а:**

1. Наградить Почетной грамотой города Перми муниципальное автономное учреждение культуры города Перми «Пермский планетарий» за популяризацию астрономии и космонавтики, значительный вклад в развитие культуры города Перми и в связи с Днем космонавтики.
2. Вручить муниципальному автономному учреждению культуры города Перми «Пермский планетарий» па-

мятный подарок в соответствии с Положением о Почетной грамоте города Перми, утвержденным решением Пермской городской Думы от 08.02.2000 № 15.

3. Настоящее решение вступает в силу со дня его подписания.

4. Опубликовать настоящее решение в печатном средстве массовой информации «Официальный бюллетень органов местного самоуправления муниципального образования город Пермь», а также опубликовать (обнародовать) настоящее решение на официальном сайте муниципального образования город Пермь в информационно-телекоммуникационной сети Интернет.

5. Контроль за исполнением настоящего решения возложить на комитет Пермской городской Думы по местному самоуправлению и регламенту.

Председатель
Пермской городской Думы Д.В. Малютин

Пермская городская Дума VII созыва
Р Е Ш Е Н И Е

28.03.2023 № 57

О разрешении безвозмездной передачи здания гаража по ул. Пушкина, д. 76 и земельного участка с кадастровым номером 59:01:4410150:2 под ним из собственности муниципального образования город Пермь в собственность Пермского края

На основании федеральных законов от 06.10.2003 № 131-ФЗ «Об общих принципах организации местного самоуправления в Российской Федерации», от 22.08.2004 № 122-ФЗ «О внесении изменений в законодательные акты Российской Федерации и признании утратившими силу некоторых законодательных актов Российской Федерации в связи с принятием федеральных законов «О внесении изменений и дополнений в Федеральный закон «Об общих принципах организации законодательных (представительных) и исполнительных органов государственной власти субъектов Российской Федерации» и «Об общих принципах организации местного самоуправления в Российской Федерации», Устава города Перми

Пермская городская Дума **р е ш и л а:**

1. Разрешить администрации города Перми передать безвозмездно в собственность Пермского края:

1.1 здание гаража площадью 208,3 кв. м с кадастровым номером 59:01:4410150:987 с местоположением: Пермский край, г. Пермь, Свердловский район, ул. Пушкина, д. 76;

1.2 земельный участок площадью 535 +/- 6 кв. м с кадастровым номером 59:01:4410150:2 с местоположением: край Пермский, г. Пермь, р-н Свердловский, ул. Пушкина, 76.

2. Рекомендовать администрации города Перми направить в Пермскую городскую Думу информацию о предоставлении в безвозмездное пользование муниципальному автономному учреждению дополнительного образования «Дворец детского (юношеского) творчества» г. Перми объекта (его частей), указанного в подпункте 1.1 настоящего решения.

3. Настоящее решение вступает в силу со дня его официального опубликования в печатном средстве массовой информации «Официальный бюллетень органов местного самоуправления муниципального образования город Пермь».

4. Опубликовать настоящее решение в печатном средстве массовой информации «Официальный бюллетень органов местного самоуправления муниципального образования город Пермь», а также опубликовать (обнародовать) настоящее решение на официальном сайте муниципального образования город Пермь в информационно-телекоммуникационной сети Интернет.

5. Контроль за исполнением настоящего решения возложить на комитет Пермской городской Думы по инвестициям и управлению муниципальными ресурсами.

Председатель
Пермской городской Думы Д.В. Малютин

ПОСТАНОВЛЕНИЯ АДМИНИСТРАЦИИ ГОРОДА ПЕРМИ

АДМИНИСТРАЦИЯ ГОРОДА ПЕРМИ
ПОСТАНОВЛЕНИЕ

24.03.2023 № 236

О внесении изменений в муниципальную программу «Развитие сети образовательных организаций города Перми», утвержденную постановлением администрации города Перми от 20.10.2021 № 923

В соответствии с Бюджетным кодексом Российской Федерации, Федеральным законом от 06 октября 2003 г. № 131-ФЗ «Об общих принципах организации местного самоуправления в Российской Федерации», Уставом города Перми, постановлением администрации города Перми от 25 сентября 2013 г. № 781 «Об утверждении Порядка принятия решений о разработке муниципальных программ, их формирования и реализации»
администрация города Перми ПОСТАНОВЛЯЕТ:

1. Утвердить прилагаемые изменения в муниципальную программу «Развитие сети образовательных организаций города Перми», утвержденную постановлением администрации города Перми от 20 октября 2021 г. № 923 (в ред. от 30.12.2021 № 1271, от 25.02.2022 № 113, от 29.03.2022 № 237, от 13.05.2022 № 355, от 31.05.2022 № 421, от 19.08.2022 № 700, от 09.09.2022 № 777, от 20.10.2022 № 1036, от 28.10.2022 № 1091, от 25.11.2022 № 1191, от 22.12.2022 № 1340, от 30.12.2022 № 1430, от 18.01.2023 № 26, от 30.01.2023 № 52, от 07.02.2023 № 81, от 13.03.2023 № 192).

2. Настоящее постановление вступает в силу со дня официального опубликования в печатном средстве массовой информации «Официальный бюллетень органов местного самоуправления муниципального образования город Пермь».

3. Управлению по общим вопросам администрации города Перми обеспечить опубликование настоящего постановления в печатном средстве массовой информации «Официальный бюллетень органов местного самоуправления муниципального образования город Пермь».

4. Информационно-аналитическому управлению администрации города Перми обеспечить опубликование (обнародование) настоящего постановления на официальном сайте муниципального образования город Пермь в информационно-телекоммуникационной сети Интернет.

5. Контроль за исполнением настоящего постановления возложить на заместителя главы администрации города Перми Грибанова А.А.

Глава города Перми А.Н. Дёмкин

УТВЕРЖДЕНЫ
постановлением администрации
города Перми
от 24.03.2023 № 236

ИЗМЕНЕНИЯ
в муниципальную программу «Развитие сети образовательных организаций города Перми», утвержденную постановлением администрации города Перми от 20 октября 2021 г. № 923

1. В разделе «Паспорт муниципальной программы»:

1.1. в графе 3 строки 5:

1.1.1. в абзаце двадцать первом слова «МАДОУ «Детский сад № 355 «Чулпан» г. Перми» заменить словами «МАДОУ «Чулпан» г. Перми»;

1.1.2. абзац тридцать второй изложить в следующей редакции:

«В результате реализации мероприятий муниципальной программы в период 2022-2026 годов за счет строительства, реконструкции, приобретения и безвозмездной передачи в муниципальную собственность города Перми зданий детских садов, школ и учреждений дополнительного образования будут созданы 1 315 новых мест в дошкольных образовательных организациях, 10 351 место в общеобразовательных организациях, 450 мест в организациях дополнительного образования, также будут построены и введены в эксплуатацию 7 современных спортивных площадок и 3 спортивных зала на территории функционирующих муниципальных образовательных организаций, что позволит улучшить качество предоставляемых образовательных услуг.»;

1.1.3. абзац тридцать пятый изложить в следующей редакции:

«В период 2022-2026 годов планируется ввести в эксплуатацию новый корпус МАДОУ «Легополис» г. Перми на 350 мест, а также новые корпуса следующих образовательных организаций: МАОУ «Гимназия № 17» г. Перми на 550 мест, МАОУ «Школа дизайна «Точка» г. Перми на 1 050 мест, МАОУ «Гимназия № 33» г. Перми на 825 мест, здания для размещения общеобразовательного учреждения по ул. КИМ/В.Соломина г. Перми. Перми на 825 мест, здания для размещения общеобразовательного учреждения в районе ДКЖ на 1050 мест, здания общеобразовательного учреждения в Индустриальном районе города Перми на 1000 мест, школа в м/р Вышка 2, ул. Целинная/Мечникова, г. Перми на 825 мест, учебного корпуса МАОУ «СОШ № 9», ул. Комсомольский пр-т, 45а на 400 мест.»;

1.2. строки 9, 10 изложить в следующей редакции:

9	Объемы и источники финансирования программы (подпрограммы)	2022 год план	2023 год план	2024 год план	2025 год план	2026 год план
	программа, всего (тыс. руб.), в том числе:	2 842 505,60270	4 580 873,37346	1 956 405,49330	2 107 314,10085	1 690 281,700
	бюджет города Перми	803 600,64556	1 954 243,97876	1 374 191,406	1 872 408,900	1 690 281,700
	бюджет города Перми (неиспользованные ассигнования отчетного года)	26 840,80114	21 393,45443	0,0	0,0	0,0
	бюджет Пермского края	376 523,51456	396 474,94027	382 214,08730	234 905,20085	0,0
	бюджет Российской Федерации	1 081 907,700	988 761,000	0,0	0,0	0,0
	внебюджетные источники	553 632,94144	1 220 000,000	200 000,000	0,0	0,0
	подпрограмма 1.1, всего (тыс. руб.), в том числе:	516 108,735	6 841,67079	504 896,300	0,0	0,0
	бюджет города Перми	9 308,735	6 841,67079	304 896,300	0,0	0,0
	внебюджетные источники	506 800,000	0,0	200 000,000	0,0	0,0
	подпрограмма 1.2, всего (тыс. руб.), в том числе:	1 336 064,82770	3 578 446,291	1 132 827,38730	1 617 032,40085	1 200 000,000
	бюджет города Перми	460 572,31556	1 265 331,12397	790 533,300	1 382 127,200	1 200 000,000

	бюджет города Перми (неиспользованные ассигнования отчетного года)	17 952,97514	21 393,45443	0,0	0,0	0,0
	бюджет Пермского края	87 278,79556	111 810,71260	342 294,08730	234 905,20085	0,0
	бюджет Российской Федерации	723 427,800	959 911,000	0,0	0,0	0,0
	внебюджетные источники	46 832,94144	1 220 000,000	0,0	0,0	0,0
	подпрограмма 1.3, всего (тыс. руб.), в том числе:	990 332,040	995 585,41167	318 681,806	490 281,700	490 281,700
	бюджет города Перми	333 719,595	682 071,184	278 761,806	490 281,700	490 281,700
	бюджет города Перми (неиспользованные ассигнования отчетного года)	8 887,826	0,0	0,0	0,0	0,0
	бюджет Пермского края	289 244,719	284 664,22767	39 920,000	0,0	0,0
	бюджет Российской Федерации	358 479,900	28 850,000	0,0	0,0	0,0
10	Показатели конечного результата целей программы, ед. изм.	2022 год план	2023 год план	2024 год план	2025 год план	2026 год план
	Количество созданных мест в дошкольных образовательных учреждениях за счет строительства, реконструкции, приобретения и безвозмездной передачи в муниципальную собственность города Перми зданий детских садов	650	-	585	-	-
	Количество созданных мест в общеобразовательных учреждениях за счет строительства, реконструкции, безвозмездной передачи в муниципальную собственность зданий для размещения общеобразовательного учреждения	1650	4201	-	1400	3100
	Количество созданных мест в учреждениях дополнительного образования за счет реконструкции зданий, сооружений	-	-	450	-	-

2. В разделе «Система программных мероприятий подпрограммы 1.1 «Повышение доступности дошкольного образования» муниципальной программы «Развитие сети образовательных организаций города Перми»:

2.1. строку 1.1.1.1.2.1 изложить в следующей редакции:

1.1.1.1.2.1	разработанная проектная документация на строительство здания для размещения дошкольного образовательного учреждения МАДОУ «Легополис» г. Перми, в квартале, ограниченном улицами Хабаровской, Ветлужской, Заречной, Красноводской	ед.	-	-	1	-	-	МКУ «УТЗ»	бюджет города Перми	0,0	0,0	10 976,800	0,0	0,0

2.2. строку «Итого по мероприятию 1.1.1.1.2, в том числе по источникам финансирования» изложить в следующей редакции:

Итого по мероприятию 1.1.1.1.2, в том числе по источникам финансирования	бюджет города Перми	0,0	0,0	304 896,300	0,0	0,0

2.3. после строки «Итого по мероприятию 1.1.1.1.8, в том числе по источникам финансирования» дополнить строками 1.1.1.1.9, 1.1.1.1.9.1, «Итого по мероприятию 1.1.1.1.9, в том числе по источникам финансирования» следующего содержания:

1.1.1.1.9	Строительство здания для размещения дошкольного образовательного учреждения по ул. Ветлужской, 89в												
1.1.1.1.9.1	выполненная оплата исполнительного листа серии ФС № 035622861 по делу № А50-7404/2021 от 15.06.2022 (выполнение работ по разработке проектной документации на строительство здания для размещения дошкольного образовательного учреждения по ул. Ветлужской, 89в)	ед.	-	1	-	-	-	МКУ «УТЗ»	бюджет города Перми	0,0	421,67079	0,0	0,0	0,0
Итого по мероприятию 1.1.1.1.9, в том числе по источникам финансирования									бюджет города Перми	0,0	421,67079	0,0	0,0	0,0

2.4. строки «Итого по основному мероприятию 1.1.1.1, в том числе по источникам финансирования», «Итого по задаче 1.1.1, в том числе по источникам финансирования», «Всего по подпрограмме 1.1, в том числе по источникам финансирования» изложить в следующей редакции:

Итого по основному мероприятию 1.1.1.1, в том числе по источникам финансирования	итого	516 108,735	6 841,67079	504 896,300	0,0	0,0
	бюджет города Перми	9 308,73500	6 841,67079	304 896,300	0,0	0,0
	внебюджетные источники	506 800,000	0,0	200 000,000	0,0	0,0
Итого по задаче 1.1.1, в том числе по источникам финансирования	итого	516 108,735	6 841,67079	504 896,300	0,0	0,0
	бюджет города Перми	9 308,735	6 841,67079	304 896,300	0,0	0,0
	внебюджетные источники	506 800,000	0,0	200 000,000	0,0	0,0
Всего по подпрограмме 1.1, в том числе по источникам финансирования	всего	516 108,735	6 841,67079	504 896,300	0,0	0,0
	бюджет города Перми	9 308,735	6 841,67079	304 896,300	0,0	0,0
	внебюджетные источники	506 800,000	0,0	200 000,000	0,0	0,0

2.5. в приложении:

2.5.1. в таблице 1:

2.5.1.1. строку 11 изложить в следующей редакции:

11	Сроки осуществления капитальных вложений в объект капитального строительства	2021 год, 2024 год, в том числе: 2021 год – выполнение работ по геодезической съемке земельного участка; 2024 год – разработка проектной документации, выполнение работ по строительству

2.5.1.2. строку 14 изложить в следующей редакции:

14	Объемы и источники финансирования осуществления капитальных вложений в объект по годам реализации, тыс. руб.	Всего	2021	2024
	бюджет города Перми	304 906,300	10,000	304 896,300

2.5.1.3. в строке 15 строку:

	разработанная проектная документация на строительство здания для размещения дошкольного образовательного учреждения МАДОУ «Легополис» г. Перми, в квартале, ограниченном улицами Хабаровской, Ветлужской, Заречной, Красноводской	ед.	1	2023

изложить в следующей редакции:

	разработанная проектная документация на строительство здания для размещения дошкольного образовательного учреждения МАДОУ «Легополис» г. Перми, в квартале, ограниченном улицами Хабаровской, Ветлужской, Заречной, Красноводской	ед.	1	2024

2.5.1.4. в строке 19 строку:

	разработка проектной документации на строительство здания для размещения дошкольного образовательного учреждения МАДОУ «Легополис» г. Перми, в квартале, ограниченном улицами Хабаровской, Ветлужской, Заречной, Красноводской	2023

изложить в следующей редакции:

	разработка проектной документации на строительство здания для размещения дошкольного образовательного учреждения МАДОУ «Легополис» г. Перми, в квартале, ограниченном улицами Хабаровской, Ветлужской, Заречной, Красноводской	2024

2.5.2. в таблице 2 строки 13, 14 изложить в следующей редакции:

13	Сметная стоимость объекта муниципальной собственности Перми, тыс. руб.	201 023,45154, в том числе: 5 257,362 – разработка проектной документации; 5 123,532 – предоплата за подключение (технологическое присоединение) к сетям инженерной инфраструктуры; 179 787,40992 – выполнение работ по строительству; 351,15709 – проведение авторского надзора; 2 671,37146 – подключение (технологическое присоединение) к сетям инженерной инфраструктуры; 6 107,74114 – приобретение немонтируемого оборудования; 191,926 – проведение технологической инвентаризации и паспортизации объекта; 1 532,95193 – оплата исполнительного листа серии ФС № 034441047 по делу № А50-21454/2021 от 28.10.2021				
14	Объемы и источники финансирования осуществления капитальных вложений в объект по годам реализации, тыс. руб.	Всего	2019	2020	2021	2022
	бюджет города Перми	12 253,28228	10 387,092	333,23835	0,0	1 532,95193
	бюджет города Перми (неиспользованные ассигнования отчетного года)	26 269,34290	0,00000	9 562,44156	16 706,90134	0,0
	бюджет Пермского края	8 014,60021	387,546	7 627,05421	0,0	0,0
	бюджет Пермского края (неиспользованные ассигнования отчетного года)	58 732,39508	0,0	41 594,63746	17 137,75762	0,0
	бюджет Российской Федерации	21 468,60508	7 363,374	14 105,23108	0,0	0,0
	бюджет Российской Федерации (неиспользованные ассигнования отчетного года)	74 285,22599	0,0	74 285,22599	0,0	0,0

2.5.3. в таблице 3 строки 13, 14 изложить в следующей редакции:

13	Сметная стоимость объекта муниципальной собственности Перми, тыс. руб.	264 617,95443, в том числе: 25,000 – проведение кадастровых работ по образованию земельного участка; 4 567,306 – разработка проектной документации; 211 037,04041 – выполнение работ по строительству; 28 275,25913 – подключение (технологическое присоединение) к сетям инженерной инфраструктуры; 2 556,26430 – компенсация затрат на выполнение работ по выносу инженерных сетей; 411,42879 – проведение авторского надзора; 8 469,63609 – приобретенное оборудование в соответствии с проектом, прошедшим государственную экспертизу; 291,962 – проведение технологической инвентаризации и паспортизации объекта; 7628,27491 – приобретение оборудования, средств обучения и воспитания, мебели, инвентаря; 1 355,78280 – оплата исполнительного листа серии ФС № 034441210 по делу № А50-24542/2021 от 10.01.2022					
14	Объемы и источники финансирования осуществления капитальных вложений в объект по годам реализации, тыс. руб.	всего	2018	2019	2020	2021	2022
	бюджет города Перми	33 029,09065	25,000	21 981,869	9 666,43885	0,0	1 355,78280
	бюджет города Перми (неиспользованные ассигнования отчетного года)	9 124,59136	0,0	0,0	7 325,06494	1 799,52642	0,0
	бюджет Пермского края	69 744,30272	0,0	263,18321	69 481,11951	0,0	0,0
	бюджет Пермского края (неиспользованные ассигнования отчетного года)	15 751,96966	0,0	0,0	1 985,14837	13 766,82129	0,0
	бюджет Российской Федерации	99 250,181	0,0	5 000,48100	94 249,700	0,0	0,0
	бюджет Российской Федерации (неиспользованные ассигнования отчетного года)	37 717,81904	0,0	0,0	37 717,81904	0,0	0,0

2.5.4. после таблицы 3 дополнить таблицей следующего содержания:

«Таблица 4

№	Наименование разделов	Содержание разделов
1	2	3
1	Наименование объекта муниципальной собственности города Перми, место расположения (адрес)	здание для размещения дошкольного образовательного учреждения по ул. Ветлужской, 89в
2	Направление инвестирования	реконструкция
3	Код и наименование мероприятия	1.1.1.1.9 Строительство здания для размещения дошкольного образовательного учреждения по ул. Ветлужской, 89в
4	Ответственный руководитель	Грибанов А.А., заместитель главы администрации города Перми
5	Исполнитель программы	ДО
6	Форма осуществления капитальных вложений в объект капитального строительства или приобретение объекта недвижимого имущества	бюджетные инвестиции в объект муниципальной собственности города Перми

1	2	3		
7	Муниципальный заказчик	УКС, МКУ «УТЗ»		
8	Участник программы	УКС, МКУ «УТЗ»		
9	Цель осуществления капитальных вложений в объект	обеспечение доступности и качества школьного образования для всех слоев населения города Перми		
10	Технико-экономические показатели и функциональные параметры объекта	288 мест		
11	Сроки осуществления капитальных вложений в объект капитального строительства	2023 год – оплата исполнительного листа серии ФС № 035622861 по делу № А50-7404/2021 от 15.06.2022 (выполнение работ по разработке проектной документации на строительство здания для размещения дошкольного образовательного учреждения по ул. Ветлужской, 89в)		
12	Срок ввода в эксплуатацию объекта капитального строительства	-		
13	Сметная стоимость объекта муниципальной собственности Перми, тыс. руб.	421,67079		
14	Объемы и источники финансирования осуществления капитальных вложений в объект по годам реализации, тыс. руб.	2023		
	бюджет города Перми	421,67079		
15	Ожидаемый конечный результат осуществления капитальных вложений в объект по годам осуществления капитальных вложений	ед. изм.	значение	год реализации
	оплата исполнительного листа серии ФС № 035622861 по делу № А50-7404/2021 от 15.06.2022 (выполнение работ по разработке проектной документации на строительство здания для размещения дошкольного образовательного учреждения по ул. Ветлужской, 89в)	ед.	1	2023
16	Проектная документация, и (или) результаты инженерных изысканий, и (или) заключение о проверке достоверности определения сметной стоимости объекта капитального строительства	-		
17	Протокол инвестиционной комиссии	-		
18	Протокол Бюджетной комиссии	-		
19	Практические действия по осуществлению капитальных вложений в объект	мероприятия по осуществлению капитальных вложений в объект		срок реализации
		оплата исполнительного листа серии ФС № 035622861 по делу № А50-7404/2021 от 15.06.2022 (выполнение работ по разработке проектной документации на строительство здания для размещения дошкольного образовательного учреждения по ул. Ветлужской, 89в)		2023

3. В разделе «Система программных мероприятий подпрограммы 1.2 «Обеспечение доступности общего и дополнительного образования» муниципальной программы «Развитие сети образовательных организаций города Перми»:

3.1. строку 1.2.1.1.1.3 изложить в следующей редакции:

1.2.1.1.1.3	проведенный авторский надзор за реконструкцией здания под размещение общеобразовательной организации по ул. Целинной, 15	ед.	1	1	-	-	-	МКУ «УТЗ»	бюджет города Перми	46,55283	168,43815	0,0	0,0	0,0
									бюджет города Перми (неиспользованные ассигнования отчетного года)	253,44717	99,81223	0,0	0,0	0,0

3.2. строку 1.2.1.1.1.4 изложить в следующей редакции:

1.2.1.1.1.4	выполненные работы по технической инвентаризации и паспортизации объекта «Реконструкция здания под размещение общеобразовательной организации по ул. Целинной, 15»	ед.	-	1	-	-	-	МКУ «УТЗ»	бюджет города Перми	0,0	376,36218	0,0	0,0	0,0

3.3. строку 1.2.1.1.1.6 изложить в следующей редакции:

1.2.1.1.1.6	проведенная государственная экспертиза проектной документации, в том числе в части достоверности определения сметной стоимости по реконструкции здания под размещение общеобразовательной организации по ул. Целинной, 15	ед.	1	1	-	-	-	МКУ «УТЗ»	бюджет города Перми	79,65781	445,26008	0,0	0,0	0,0

3.4. после строки 1.2.1.1.1.6 дополнить строкой 1.2.1.1.1.7 следующего содержания:

1.2.1.1.1.7	выполненная оплата исполнительного листа серии ФС № 035622859 по делу № А50-17155/2021 от 27.07.2022 (выполнение работ по реконструкции здания под размещение общеобразовательной организации по ул. Целинной, 15)	ед.	-	1	-	-	-	МКУ «УТЗ»	бюджет города Перми	0,0	4 005, 83497	0,0	0,0	0,0

3.5. строку «Итого по мероприятию 1.2.1.1.1, в том числе по источникам финансирования» изложить в следующей редакции:

Итого по мероприятию 1.2.1.1.1, в том числе по источникам финансирования	итого	191 158,38595	177 167,44720	0,0	0,0	0,0
	бюджет города Перми	126 563,92856	162 790,03497	0,0	0,0	0,0
	бюджет города Перми (неиспользованные ассигнования отчетного года)	17 761,51595	99,81223	0,0	0,0	0,0
	бюджет Пермского края	0,0	14 277,600	0,0	0,0	0,0
	внебюджетные источники	46 832,94144	0,0	0,0	0,0	0,0

3.6. строки 1.2.1.1.4.1, 1.2.1.1.4.2 изложить в следующей редакции:

1.2.1.1.4.1	выполненные работы по реконструкции ледовой арены МАУ ДО «ДЮЦ «Здоровье»	ед.	1	1	1	-	-	МКУ «УТЗ»	бюджет города Перми	168 133, 55943	100 958, 10329	105 218, 28502	0,0	0,0
									бюджет города Перми (неиспользованные ассигнования отчетного года)	0,000	14 635, 41521	0,0	0,0	0,0

1.2.1.1.4.2	выполненное подключение (технологическое присоединение) к инженерным сетям ледовой арены МАУ ДО «ДЮЦ «Здоровье»	ед.	1	4	-	-	-	УКС	бюджет города Перми	5 504, 55957	178,45670	0,0	0,0	0,0
									бюджет города Перми (неиспользованные ассигнования отчетного года)	0,000	5 504, 55957	0,0	0,0	0,0

3.7. строку 1.2.1.1.4.6 изложить в следующей редакции:

1.2.1.1.4.6	выполненные геодезические работы по разбивки осей здания по объекту: «Реконструкция ледовой арены МАУ ДО «ДЮЦ «Здоровье»	ед.	1	1	-	-	-	МКУ «УТЗ»	бюджет города Перми	40,000	0,0	0,0	0,0	0,0
									бюджет города Перми (неиспользованные ассигнования отчетного года)	0,0	40,000	0,0	0,0	0,0

3.8. после строки 1.2.1.1.4.6 дополнить строками 1.2.1.1.4.7, 1.2.1.1.4.8 следующего содержания:

1.2.1.1.4.7	проведение государственной экспертизы по результатам экспертного сопровождения при реконструкции ледовой арены МАУ ДО «ДЮЦ «Здоровье»	ед.	-	1	-	-	-	МКУ «УТЗ»	бюджет города Перми	0,0	433,34057	0,0	0,0	0,0
1.2.1.1.4.8	корректировка проектной документации на реконструкцию ледовой арены МАУ ДО «ДЮЦ «Здоровье»	ед.	-	1	-	-	-	МКУ «УТЗ»	бюджет города Перми	0,0	596,89455	0,0	0,0	0,0

3.9. строку «Итого по мероприятию 1.2.1.1.4, в том числе по источникам финансирования» изложить в следующей редакции:

Итого по мероприятию 1.2.1.1.4, в том числе по источникам финансирования	итого	173 758, 19972	122 657, 77478	105 958, 400	0,0	0,0
	бюджет города Перми	173 678, 119	102 477, 800	105 958, 400	0,0	0,0
	бюджет города Перми (неиспользованные ассигнования отчетного года)	80,08072	20 179, 97478	0,0	0,0	0,0

3.10. строку 1.2.1.1.8.1 изложить в следующей редакции:

1.2.1.1.8.1	разработанная проектная документация на реконструкцию здания по ул. Уральская, 110 для размещения общеобразовательной организации г. Перми	ед.	-	-	1	-	-	МКУ «УТЗ»	бюджет города Перми	0,0	0,0	19 435,100	0,0	0,0

3.11. строку «Итого по мероприятию 1.2.1.1.8, в том числе по источникам финансирования» изложить в следующей редакции:

Итого по мероприятию 1.2.1.1.8, в том числе по источникам финансирования	итого	0,0	0,0	357 723, 300	287 879, 900	0,0
	бюджет города Перми	0,0	0,0	122 201, 800	287 879, 900	0,0
	бюджет Пермского края	0,0	0,0	235 521, 500	0,0	0,0

3.12. строки 1.2.1.1.9.2, 1.2.1.1.9.3 изложить в следующей редакции:

1.2.1.1.9.2	выполненные работы по строительству корпуса МАОУ «Гимназия № 33» г. Перми	ед.	-	1	-	-	-	МКУ «УТЗ»	бюджет города Перми	0,0	326 929, 87390	0,0	0,0	0,0
									бюджет Пермского края	0,0	40 412, 44610	0,0	0,0	0,0
									бюджет Российской Федерации	0,0	479 955, 500	0,0	0,0	0,0
1.2.1.1.9.3	выполненное подключение (технологическое присоединение) к инженерным сетям при строительстве корпуса МАОУ «Гимназия № 33» г. Перми	ед.	4	4	-	-	-	МКУ «УТЗ»	бюджет города Перми	14 129, 65927	8 589, 10010	0,0	0,0	0,0

3.13. после строки 1.2.1.1.9.4 дополнить строками 1.2.1.1.9.5, 1.2.1.1.9.6 следующего содержания:

1.2.1.1.9.5	выполнение работ по авторскому надзору за строительством корпуса МАОУ «Гимназия № 33» г. Перми	ед.	-	1	-	-	-	МКУ «УТЗ»	бюджет города Перми	0,0	2 078, 600	0,0	0,0	0,0
1.2.1.1.9.6	выполнение технической инвентаризации и паспортизации объекта	ед.	-	1	-	-	-	МКУ «УТЗ»	бюджет города Перми	0,0	1 057, 200	0,0	0,0	0,0

3.14. строку «Итого по мероприятию 1.2.1.1.9, в том числе по источникам финансирования» изложить в следующей редакции:

Итого по мероприятию 1.2.1.1.9, в том числе по источникам финансирования	итого	226 769,985	859 022,72010	0,0	0,0	0,0
	бюджет города Перми	37 236,300	338 654,774	0,0	0,0	0,0
	бюджет Пермского края	9 476,685	40 412,44610	0,0	0,0	0,0
	бюджет Российской Федерации	180 057,000	479 955,500	0,0	0,0	0,0

3.15. строки 1.2.1.1.10.2, 1.2.1.1.10.3 изложить в следующей редакции:

1.2.1.1.10.2	выполненные работы по строительству корпуса МАОУ «Школа дизайна «Точка» г. Перми	ед.	1	1	-	-	-	МКУ «УТЗ»	бюджет города Перми	1 595,59841	567 590,42883	0,0	0,0	0,0
									бюджет Пермского края	9 476,685	57 120,66650	0,0	0,0	0,0
									бюджет Российской Федерации	180 057,000	479 955,500	0,0	0,0	0,0
1.2.1.1.10.3	выполненное подключение (технологическое присоединение) к инженерным сетям при строительстве корпуса МАОУ «Школа дизайна «Точка» г. Перми	ед.	4	4	-	-	-	МКУ «УТЗ»	бюджет города Перми	15 978,82505	8 533,36965	0,0	0,0	0,0
									бюджет города Перми (неиспользованные ассигнования отчетного года)	0,0	1 113,66742	0,0	0,0	0,0

3.16. после строки 1.2.1.1.10.5 дополнить строкой 1.2.1.1.10.6 следующего содержания:

1.2.1.1.10.6	выполнение технической инвентаризации и паспортизации объекта	ед.	-	1	-	-	-	МКУ «УТЗ»	бюджет города Перми	0,0	1 220,000	0,0	0,0	0,0

3.17. строку «Итого по мероприятию 1.2.1.1.10, в том числе по источникам финансирования» изложить в следующей редакции:

Итого по мероприятию 1.2.1.1.10, в том числе по источникам финансирования	итого	236 103,285	1 121 022,74892	0,0	0,0	0,0
	бюджет города Перми	46 569,600	582 832,915	0,0	0,0	0,0
	бюджет города Перми (неиспользованные ассигнования отчетного года)	0,0	1 113,66742	0,0	0,0	0,0
	бюджет Пермского края	9 476,685	57 120,66650	0,0	0,0	0,0
	бюджет Российской Федерации	180 057,000	479 955,500	0,0	0,0	0,0

3.18. строки 1.2.1.1.12.1, 1.2.1.1.12.2, «Итого по мероприятию 1.2.1.1.12, в том числе по источникам финансирования» изложить в следующей редакции:

1.2.1.1.12.1	разработанная проектная документация на строительство здания для размещения общеобразовательного учреждения по ул. КИМ/В.Соломина г. Перми	ед.	-	-	1	-	-	МКУ «УТЗ»	бюджет города Перми	0,0	0,0	18 748, 300	0,0	0,0
1.2.1.1.12.2	выполненные работы по строительству здания для размещения общеобразовательного учреждения по ул. КИМ/В. Соломина г. Перми	ед.	-	-	1	1	-	МКУ «УТЗ»	бюджет города Перми	0,0	0,0	107 362, 300	341 329, 500	0,0
									бюджет Пермского края	0,0	0,0	106 772, 58730	234 905, 20085	0,0
Итого по мероприятию 1.2.1.1.12, в том числе по источникам финансирования									итого	0,0	0,0	232 883, 18730	576 234, 70085	0,0
									бюджет города Перми	0,0	0,0	126 110, 600	341 329, 500	0,0
									бюджет Пермского края	0,0	0,0	106 772, 58730	234 905, 20085	0,0

3.19. строки «Итого по основному мероприятию 1.2.1.1, в том числе по источникам финансирования», «Итого по задаче 1.2.1, в том числе по источникам финансирования» изложить в следующей редакции:

Итого по основному мероприятию 1.2.1.1, в том числе по источникам финансирования	итого	1 297 018,14670	3 499 870,691	796 564,88730	1 564 114,60085	1 200 000,000
	бюджет города Перми	421 525,63456	1 186 755,52397	454 270,800	1 329 209,400	1 200 000,000
	бюджет города Перми (неиспользованные ассигнования отчетного года)	17 952,97514	21 393,45443	0,0	0,0	0,0
	бюджет Пермского края	87 278,79556	111 810,71260	342 294,08730	234 905,20085	0,0
	бюджет Российской Федерации	723 427,800	959 911,000	0,0	0,0	0,0
	внебюджетные источники	46 832,94144	1 220 000,000	0,0	0,0	0,0

Итого по задаче 1.2.1, в том числе по источникам финансирования	итого	1 297 018,14670	3 499 870,691	796 564,88730	1 564 114,60085	1 200 000,000
	бюджет города Перми	421 525,63456	1 186 755,52397	454 270,800	1 329 209,400	1 200 000,000
	бюджет города Перми (неиспользованные ассигнования отчетного года)	17 952,97514	21 393,45443	0,0	0,0	0,0
	бюджет Пермского края	87 278,79556	111 810,71260	342 294,08730	234 905,20085	0,0
	бюджет Российской Федерации	723 427,800	959 911,000	0,0	0,0	0,0
	внебюджетные источники	46 832,94144	1 220 000,000	0,0	0,0	0,0

3.20. строки 1.2.2.1.1.1, 1.2.2.1.1.2 изложить в следующей редакции:

1.2.2.1.1.1	выполненные работы по строительству спортивного зала для МАОУ "СОШ № 81" г. Перми	ед.	-	1	1	-	-	МКУ "УТЗ"	бюджет города Перми	0,0	29 386, 81972	157 095, 25924	0,0	0,0
1.2.2.1.1.2	приобретенное оборудование для оснащения спортивного зала МАОУ "СОШ № 81" г. Перми	ед.	-	-	1	-	-	МАОУ "СОШ № 81" г. Перми	бюджет города Перми	0,0	0,0	1 534, 900	0,0	0,0

3.21. строку 1.2.2.1.1.4 изложить в следующей редакции:

1.2.2.1.1.4	выполненное подключение (технологическое присоединение) к инженерным сетям при строительстве спортивного зала МАОУ "СОШ № 81" г. Перми	ед.	1	3	2	-	-	МКУ "УТЗ"	бюджет города Перми	1 125, 87568	310, 44054	55, 70784	0,0	0,0

3.22. строку 1.2.2.1.1.7 изложить в следующей редакции:

1.2.2.1.1.7	выполненная корректировка проектной документации при строительстве спортивного зала для МАОУ "СОШ № 81" г. Перми	ед.	-	1	-	-	-	МКУ "УТЗ"	бюджет города Перми	0,0	200, 06067	0,0	0,0	0,0

3.23. строку 1.2.2.1.1.9 изложить в следующей редакции:

1.2.2.1.1.9	выполненная техническая инвентаризация и паспортизация при строительстве спортивного зала для МАОУ "СОШ № 81" г. Перми	ед.	-	-	1	-	-	МКУ "УТЗ"	бюджет города Перми	0,0	0,0	335, 13815	0,0	0,0

3.24. строку «Всего по подпрограмме 1.2, в том числе по источникам финансирования» изложить в следующей редакции:

Всего по подпрограмме 1.2, в том числе по источникам финансирования	всего	1 336 064,82770	3 578 446,291	1 132 827,38730	1 617 032,40085	1 200 000,000
	бюджет города Перми	460 572,31556	1 265 331,12397	790 533,300	1 382 127,200	1 200 000,00
	бюджет города Перми (неиспользованные ассигнования отчетного года)	17 952,97514	21 393,45443	0,0	0,0	0,0
	бюджет Пермского края	87 278,79556	111 810,71260	342 294,08730	234 905,20085	0,0
	бюджет Российской Федерации	723 427,800	959 911,000	0,0	0,0	0,0
	внебюджетные источники	46 832,94144	1 220 000,000	0,0	0,0	0,0

3.25. в приложении:

3.25.1. в таблице 1

3.25.1.1. строку 11 изложить в следующей редакции:

11	Сроки осуществления капитальных вложений в объект капитального строительства	2019-2023 годы, в том числе: 2019 год – разработка проектной документации, подключение (технологическое присоединение) к сетям инженерной инфраструктуры, компенсация затрат на выполнение работ по выносу инженерных сетей; 2020 год – выполнение работ по реконструкции; 2021 год – компенсация затрат на выполнение работ по выносу инженерных сетей, выполнение работ по реконструкции, проведение авторского надзора, подключение (технологическое присоединение) к сетям инженерной инфраструктуры, проведение обследования технического состояния здания; 2022 год – выполнение работ по реконструкции, проведение авторского надзора, подключение (технологическое присоединение) к сетям инженерной инфраструктуры, проведение государственной экспертизы проектной документации, в том числе в части достоверности определения сметной стоимости; 2023 год – выполнение работ по реконструкции, проведение авторского надзора, выполнение работ по технической инвентаризации и паспортизации объекта, корректировка проектной документации, подключение (технологическое присоединение) к сетям инженерной инфраструктуры, проведение государственной экспертизы проектной документации по результатам экспертного сопровождения, оплата исполнительного листа серии ФС № 035622859 по делу № А50-17155/2021 от 27.07.2022 (выполнение работ по реконструкции здания под размещение общеобразовательной организации по ул. Целинной, 15)

3.25.1.2. строки 13-15 изложить в следующей редакции:

13	Сметная стоимость объекта муниципальной собственности Перми, тыс. руб.	430 784,58163, в том числе: 12 126,17138 – разработка проектной документации; 1 299,18408 – компенсация затрат на выполнение работ по выносу инженерных сетей; 386 688,18236 – выполнение работ по реконструкции; 491,37987 – проведение авторского надзора; 24 126,85987 – подключение (технологическое присоединение) к сетям инженерной инфраструктуры; 550,000 – проведение обследования технического состояния здания; 376,36218 – выполнение работ по технической инвентаризации и паспортизации объекта; 595,68903 – корректировка проектной документации; 524,91789 – проведение государственной экспертизы проектной документации, в том числе в части достоверности определения сметной стоимости; 4 005,83497 тыс. руб. – оплата исполнительного листа серии ФС № 035622859 по делу № А50-17155/2021 от 27.07.2022 (выполнение работ по реконструкции здания под размещение общеобразовательной организации по ул. Целинной, 15)					
14	Объемы и источники финансирования осуществления капитальных вложений в объект по годам реализации, тыс. руб.	Всего	2019	2020	2021	2022	2023
	бюджет города Перми	315 323,18618	17817,29805	3499,27882	4 699,19861	126 517,37573	162 790,03497
	бюджет города Перми (неиспользованные ассигнования отчетного года)	54 350,85401	0,0	0,0	36 542,78523	17 708,25655	99,81223
	бюджет Пермского края	14 277,600	0,0	0,0	0,0	0,0	14 277,600
	внебюджетные источники	46 832,94144	0,0	0,0	0,0	46 832,94144	0,0

15	Ожидаемый конечный результат осуществления капитальных вложений в объект по годам осуществления капитальных вложений	ед. изм.	значение	год реализации
	разработанная проектная документация на реконструкцию здания для размещения в нем общеобразовательной организации по ул. Целинной, 15	ед.	1	2019
	выполненные работы по реконструкции здания для размещения в нем общеобразовательной организации по ул. Целинной, 15	ед.	1	2023
	оплата исполнительного листа серии ФС № 035622859 по делу № А50-17155/2021 от 27.07.2022 (выполнение работ по реконструкции здания под размещение общеобразовательной организации по ул. Целинной, 15)	ед.	1	2023
	введенное в эксплуатацию здание для размещения общеобразовательной организации по ул. Целинной, 15	ед.	1	2023

3.25.1.3. строку 19 изложить в следующей редакции:

19	Практические действия по осуществлению капитальных вложений в объект	мероприятия по осуществлению капитальных вложений в объект	срок реализации
		разработка проектной документации на реконструкцию здания для размещения в нем общеобразовательной организации по ул. Целинной, 15	2019
		выполнение работ по реконструкции здания для размещения в нем общеобразовательной организации по ул. Целинной, 15	2020-2023
		оплата исполнительного листа серии ФС № 035622859 по делу № А50-17155/2021 от 27.07.2022 (выполнение работ по реконструкции здания под размещение общеобразовательной организации по ул. Целинной, 15)	2023
		ввод в эксплуатацию здания для размещения общеобразовательной организации по ул. Целинной, 15	2023

3.25.2. в таблице 4:

3.25.2.1. строку 11 изложить в следующей редакции:

11	Сроки осуществления капитальных вложений в объект капитального строительства	2019-2024 годы, в том числе: 2019 год – предоплата за подключение (технологическое присоединение) к сетям инженерной инфраструктуры; 2020 год – разработка проектной документации, подключение (технологическое присоединение) к сетям инженерной инфраструктуры; 2021 год – подключение (технологическое присоединение) к сетям инженерной инфраструктуры, выполнение работ по реконструкции, проведение авторского надзора;

		2022 год – подключение (технологическое присоединение) к сетям инженерной инфраструктуры, выполнение работ по реконструкции, проведение авторского надзора, проведение государственной экспертизы проектной документации в части проверки достоверности определения сметной стоимости; 2023 год – подключение (технологическое присоединение) к сетям инженерной инфраструктуры, выполнение работ по реконструкции, проведение авторского надзора, выполненные геодезические работы по разбивки осей здания по объекту: «реконструкция ледовой арены МАУ ДО «ДЮЦ «Здоровье», проведение государственной экспертизы по результатам экспертного сопровождения, корректировка проектной документации на реконструкцию ледовой арены МАУ ДО «ДЮЦ «Здоровье»; 2024 год – выполнение работ по реконструкции, проведение авторского надзора, выполнение работ по технической инвентаризации и паспортизации объекта

3.25.2.2. строки 13-15 изложить в следующей редакции:

13	Сметная стоимость объекта муниципальной собственности Перми, тыс. руб.	401 811,29296, в том числе: 5 800,000 – разработка проектной документации; 14 810,03823 – подключение (технологическое присоединение) к сетям инженерной инфраструктуры; 378 990,45800 – выполнение работ по реконструкции; 610,61412 – проведение авторского надзора; 79,94749 – проведение государственной экспертизы проектной документации в части проверки достоверности определения сметной стоимости; 450,000 – выполнение работ по технической инвентаризации и паспортизации объекта; 40,000 – выполненные геодезические работы по разбивки осей здания по объекту «реконструкция ледовой арены МАУ ДО «ДЮЦ «Здоровье»; 433,34057 – проведение государственной экспертизы по результатам экспертного сопровождения при реконструкции ледовой арены МАУ ДО «ДЮЦ «Здоровье»; 596,89455 – корректировка проектной документации на реконструкцию ледовой арены МАУ ДО «ДЮЦ «Здоровье»						
14	Объемы и источники финансирования осуществления капитальных вложений в объект по годам реализации, тыс. руб.	Всего	2019	2020	2021	2022	2023	2024
	бюджет города Перми	375 751,01199	2 234,43100	6 880,47400	4 701,76277	153 498,14422	102 477,80000	105 958,40000
	бюджет города Перми (неиспользованные ассигнования отчетного года)	26 060,28097	0,00000	5 800,22547	0,00000	80,08072	20 179,97478	0,00000
15	Ожидаемый конечный результат осуществления капитальных вложений в объект по годам осуществления капитальных вложений	ед. изм.		значение			год реализации	
	разработанная проектная документация на реконструкцию ледовой арены МАУ ДО «ДЮЦ «Здоровье»	ед.		1			2020	
	выполненные работы по реконструкции ледовой арены МАУ ДО «ДЮЦ «Здоровье»	ед.		1			2021-2024	
	откорректированная проектная документация на реконструкцию ледовой арены МАУ ДО «ДЮЦ «Здоровье»	ед.		1			2023	
	введенная в эксплуатацию ледовая арена МАУ ДО «ДЮЦ «Здоровье»	ед.		1			2024	

3.25.2.3. строку 19 изложить в следующей редакции:

19	Практические действия по осуществлению капитальных вложений в объект	мероприятия по осуществлению капитальных вложений в объект	срок реализации
		разработка проектной документации на реконструкцию ледовой арены МАУ ДО «ДЮЦ «Здоровье»	2020
		выполнение работ по реконструкции ледовой арены МАУ ДО «ДЮЦ «Здоровье»	2021-2024
		корректировка проектной документации на реконструкцию ледовой арены МАУ ДО «ДЮЦ «Здоровье»	2023
		ввод в эксплуатацию ледовой арены МАУ ДО «ДЮЦ «Здоровье»	2024

3.25.3. в таблице 7:

3.25.3.1. строку 11 изложить в следующей редакции:

11	Сроки осуществления капитальных вложений в объект капитального строительства	2024-2025 годы, в том числе: 2024 год – разработка проектной документации; 2024-2025 год – выполнение работ по строительству

3.25.3.2. строки 14, 15 изложить в следующей редакции:

14	Объемы и источники финансирования осуществления капитальных вложений в объект по годам реализации, тыс. руб.	Всего	2024	2025
	бюджет города Перми	410 081,700	122 201,800	287 879,900
	бюджет Пермского края	235 521,500	235 521,500	0,0
	бюджет Российской Федерации	0,0	0,0	0,0
15	Ожидаемый конечный результат осуществления капитальных вложений в объект по годам осуществления капитальных вложений	ед. изм.	значение	год реализации
	разработанная проектная документация на реконструкцию здания по ул. Уральской, 110 для размещения общеобразовательной организации г. Перми	ед.	1	2024
	выполненные работы по реконструкции здания по ул. Уральской, 110 для размещения общеобразовательной организации г. Перми	ед.	1	2024-2025
	введенное в эксплуатацию здание после реконструкции здания по ул. Уральской, 110 для размещения общеобразовательной организации г. Перми	ед.	1	2025

3.25.3.3. строку 19 изложить в следующей редакции:

19	Практические действия по осуществлению капитальных вложений в объект	мероприятия по осуществлению капитальных вложений в объект	срок реализации
		разработанная проектная документация на реконструкцию здания по ул. Уральской, 110 для размещения общеобразовательной организации г. Перми	2024
		выполненные работы по реконструкции здания по ул. Уральской, 110 для размещения общеобразовательной организации г. Перми	2024-2025
		введенное в эксплуатацию здание после реконструкции здания по ул. Уральской, 110 для размещения общеобразовательной организации г. Перми	2025

3.25.4. в таблице 8:

3.25.4.1. строку 11 изложить в следующей редакции:

11	Сроки осуществления капитальных вложений в объект капитального строительства	2022-2023 годы, в том числе: 2022 год – разработка проектной документации, выполнение работ по строительству, подключение (технологическое присоединение) к инженерным сетям; 2023 год – выполнение работ по строительству, подключение (технологическое присоединение) к инженерным сетям, выполнение работ по авторскому надзору за строительством корпуса МАОУ «Гимназия № 33» г. Перми, выполнение технической инвентаризации и паспортизации объекта

3.25.4.2. строки 13-15 изложить в следующей редакции:

13	Сметная стоимость объекта муниципальной собственности Перми, тыс. руб.	1 085 792,70510**, в том числе: 20 058,69918 – разработка проектной документации; 847 297,820 – выполнение работ по строительству; 22 718,75937 – подключение (технологическое присоединение) к инженерным сетям; 192 581,62655 – выплата аванса на выполнение работ по строительству; 2 078,600 – выполнение работ по авторскому надзору за строительством корпуса МАОУ «Гимназия № 33» г. Перми; 1 057,200 – выполнение технической инвентаризации и паспортизации объекта		
14	Объемы и источники финансирования осуществления капитальных вложений в объект по годам реализации, тыс. руб.	Всего	2022	2023
	бюджет города Перми	375 891,074	37 236,300	338 654,774
	бюджет Пермского края	49 889,13110	9 476,685	40 412,44610
	бюджет Российской Федерации	660 012,500	180 057,000	479 955,500
15	Ожидаемый конечный результат осуществления капитальных вложений в объект по годам осуществления капитальных вложений	ед. изм.	Значение	год реализации
	разработанная проектная документация на строительство корпуса МАОУ «Гимназия № 33» г. Перми	ед.	1	2022
	выплата аванса на выполнение работ по строительству корпуса МАОУ «Гимназия № 33» г. Перми	ед.	1	2022
	выполненные работы по строительству корпуса МАОУ «Гимназия № 33» г. Перми	ед.	1	2023
	выполненное подключение (технологическое присоединение) к инженерным сетям при строительстве корпуса МАОУ «Гимназия № 33» г. Перми	ед.	1	2023
	выполненные работы по авторскому надзору за строительством корпуса МАОУ «Гимназия № 33» г. Перми	ед.	1	2023
	выполненная техническая инвентаризация и паспортизация объекта	ед.	1	2023
	введенный в эксплуатацию корпус МАОУ «Гимназия № 33» г. Перми	ед.	1	2023

3.25.4.3. строку 19 изложить в следующей редакции:

19	Практические действия по осуществлению капитальных вложений в объект	мероприятия по осуществлению капитальных вложений в объект	срок реализации
		разработка проектной документации на строительство корпуса МАОУ «Гимназия № 33» г. Перми	2022
		выплата авансового платежа на выполнение работ по строительству корпуса МАОУ «Гимназия № 33» г. Перми	2022
		выполнение работ по строительству корпуса МАОУ «Гимназия № 33» г. Перми	2022-2023
		выполнение подключения (технологического присоединения) к инженерным сетям при строительстве корпуса МАОУ «Гимназия № 33» г. Перми	2022-2023
		выполнение работ по авторскому надзору за строительством корпуса МАОУ «Гимназия № 33» г. Перми	2023
		выполнение технической инвентаризации и паспортизации объекта	2023
		ввод в эксплуатацию корпуса МАОУ «Гимназия № 33» г. Перми	2023

3.25.5. в таблице 9:

3.25.5.1. строку 11 изложить в следующей редакции:

11	Сроки осуществления капитальных вложений в объект капитального строительства	2022-2023 годы, в том числе: 2022 год – разработка проектной документации, выполнение работ по строительству, подключение (технологическое присоединение) к инженерным сетям; 2023 год – выполнение работ по строительству, подключение (технологическое присоединение) к инженерным сетям, компенсация затрат на выполнение работ по выносу инженерных сетей, проведение авторского надзора, выполнение технической инвентаризации и паспортизации объекта

3.25.5.2. строки 13-15 изложить в следующей редакции:

13	Сметная стоимость объекта муниципальной собственности Перми, тыс. руб.	1 356 012,36650***, в том числе: 27 644,80490 – разработка проектной документации; 1 295 795,87874 – выполнение работ по строительству; 24 512,19470 – подключение (технологическое присоединение) к инженерным сетям; 4 738,77363 – компенсация затрат на выполнение работ по выносу инженерных сетей; 2 100,71453 – проведение авторского надзора; 1 220,000 – выполнение технической инвентаризации и паспортизации объекта		
14	Объемы и источники финансирования осуществления капитальных вложений в объект по годам реализации, тыс. руб.	Всего	2022	2023
	бюджет города Перми	628 288,84758	45 455,93258	582 832,915
	бюджет города Перми (неиспользованные ассигнования отчетного года)	1 113,66742	0,0	1 113,66742
	бюджет Пермского края	66 597,35150	9 476,685	57 120,66650
	бюджет Российской Федерации	660 012,500	180 057,000	479 955,500
15	Ожидаемый конечный результат осуществления капитальных вложений в объект по годам осуществления капитальных вложений	ед. изм.	Значение	год реализации
	разработанная проектная документация на строительство корпуса МАОУ «Школа дизайна «Точка» г. Перми	ед.	1	2022

	выполненные работы по строительству корпуса МАОУ «Школа дизайна «Точка» г. Перми	ед.	1	2023
	выполненное подключение (технологическое присоединение) к инженерным сетям при строительстве корпуса МАОУ «Школа дизайна «Точка» г. Перми	ед.	1	2023
	выполненные работы по авторскому надзору	ед.	1	2023
	выполненная техническая инвентаризация и паспортизация объекта	ед.	1	2023
	введенный в эксплуатацию корпус МАОУ «Школа дизайна «Точка» г. Перми	ед.	1	2023

3.25.5.3. строку 19 изложить в следующей редакции:

19	Практические действия по осуществлению капитальных вложений в объект	мероприятия по осуществлению капитальных вложений в объект	срок реализации
		разработка проектной документации по строительству нового корпуса МАОУ «Школа дизайна «Точка» г. Перми по бульвару Гагарина, 75а	2022
		выполнение работ по строительству нового корпуса МАОУ «Школа дизайна «Точка» г. Перми по бульвару Гагарина, 75а	2022-2023
		выполнение подключения (технологического присоединения) к инженерным сетям при строительстве корпуса МАОУ «Школа дизайна «Точка» г. Перми	2022-2023
		выполнение работ по авторскому надзору	2023
		выполнение технической инвентаризации и паспортизации объекта	2023
		ввод в эксплуатацию нового корпуса МАОУ «Школа дизайна «Точка» г. Перми по бульвару Гагарина, 75а	2023

3.25.6. в таблице 11:

3.25.6.1. строки 11-14 изложить в следующей редакции:

11	Сроки осуществления капитальных вложений в объект капитального строительства	2024 год – разработка проектной документации; 2024-2025 годы – выполнение работ по строительству		
12	Срок ввода в эксплуатацию объекта капитального строительства	2026 год		
13	Сметная стоимость объекта муниципальной собственности Перми, тыс. руб.	809 117,88815, в том числе: 18 748,300 – разработка проектной документации; 790 369,58815 – выполнение работ по строительству		
14	Объемы и источники финансирования осуществления капитальных вложений в объект по годам реализации, тыс. руб.	Всего	2024	2025
	бюджет города Перми	467 440,100	126 110,600	341 329,500
	бюджет Пермского края	341 677,78815	106 772,58730	234 905,20085

3.25.6.2. строку 17 изложить в следующей редакции:

17	Протокол инвестиционной комиссии	протокол от 13 мая 2022 г. № 6, протокол от 28 ноября 2022 г. № 15

3.25.7. в таблице 12:

3.25.7.1. строку 10 изложить в следующей редакции:

10	Технико-экономические показатели и функциональные параметры объекта	мощность: 825 человек

3.25.7.2. строку 12 изложить в следующей редакции:

12	Срок ввода в эксплуатацию объекта капитального строительства	2026 год

3.25.7.3. строку 15 изложить в следующей редакции:

15	Ожидаемый конечный результат осуществления капитальных вложений в объект по годам осуществления капитальных вложений	ед. изм.	Значение	год реализации
	разработанная проектная документация на строительство школы в м/р Вышка 2, ул. Целинная/Мечникова, г. Перми	ед.	1	2026
	выполненные работы по строительству школы в м/р Вышка 2, ул. Целинная/Мечникова, г. Перми	ед.	1	2026
	введенное в эксплуатацию здание школы в м/р Вышка 2, ул. Целинная/Мечникова, г. Перми	ед.	1	2026

3.25.7.4. строку 17 изложить в следующей редакции:

17	Протокол инвестиционной комиссии	протокол от 28 ноября 2022 г. № 15

3.25.7.5. строку 19 изложить в следующей редакции:

19	Практические действия по осуществлению капитальных вложений в объект	мероприятия по осуществлению капитальных вложений в объект	срок реализации
		разработка проектной документации на строительство школы в м/р Вышка 2, ул. Целинная/Мечникова, г. Перми	2026
		выполнение работ по строительству школы в м/р Вышка 2, ул. Целинная/Мечникова, г. Перми	2026
		ввод в эксплуатацию здания школы в м/р Вышка 2, ул. Целинная/Мечникова, г. Перми	2026

3.25.8. в таблице 13:

3.25.8.1. строку 10 изложить в следующей редакции:

10	Технико-экономические показатели и функциональные параметры объекта	мощность: 400 человек

3.25.8.2. строку 12 изложить в следующей редакции:

12	Срок ввода в эксплуатацию объекта капитального строительства	2026 год

3.25.8.3. строку 15 изложить в следующей редакции:

15	Ожидаемый конечный результат осуществления капитальных вложений в объект по годам осуществления капитальных вложений	ед. изм.	Значение	год реализации
	разработанная проектная документация на строительство учебного корпуса МАОУ «СОШ № 9», Комсомольский пр-т, 45а	ед.	1	2026
	выполненные работы по строительству учебного корпуса МАОУ «СОШ № 9», Комсомольский пр-т, 45а	ед.	1	2026
	введенное в эксплуатацию учебный корпус МАОУ «СОШ № 9», Комсомольский пр-т, 45а	ед.	1	2026

3.25.8.4. строку 17 изложить в следующей редакции:

17	Протокол инвестиционной комиссии	протокол от 28 ноября 2022 г. № 15

3.25.8.5. строку 19 изложить в следующей редакции:

19	Практические действия по осуществлению капитальных вложений в объект	мероприятия по осуществлению капитальных вложений в объект	срок реализации
		разработка проектной документации на строительство учебного корпуса МАОУ «СОШ № 9», Комсомольский пр-т, 45а	2026
		выполнение работ по строительству учебного корпуса МАОУ «СОШ № 9», Комсомольский пр-т, 45а	2026
		ввод в эксплуатацию учебный корпус МАОУ «СОШ № 9», Комсомольский пр-т, 45а	2026

3.25.9. в таблице 14:

3.25.9.1. строку 13 изложить в следующей редакции:

13	Сметная стоимость объекта муниципальной собственности Перми, тыс. руб.	203 468,993, в том числе: 2 750,0 – разработка проектной документации; 186 482,07896 – выполнение работ по строительству; 1 534,900 – приобретение оборудования; 49,31950 – проведение государственной экспертизы проектной документации в части проверки достоверности определения сметной стоимости; 1 492,02406 – подключение (технологическое присоединение) к инженерным сетям; 9 852,65678 – компенсация затрат на выполнение работ по выносу инженерных сетей; 400,000 – выполнение актуализации инженерных изысканий, 200,06067 – выполнение корректировки проектной документации; 372,81488 – проведение авторского надзора; 335,13815 – выполнение технической инвентаризации и паспортизации

3.25.9.2. строку 17 изложить в следующей редакции:

17	Протокол инвестиционной комиссии	протокол от 12 октября 2018 г. № 10, протокол от 28 ноября 2022 г. № 15

3.25.10. в таблице 15 строку 17 изложить в следующей редакции:

17	Протокол инвестиционной комиссии	протокол от 12 октября 2018 г. № 10, протокол от 28 ноября 2022 г. № 15

3.25.11. в таблице 16 строку 17 изложить в следующей редакции:

17	Протокол инвестиционной комиссии	протокол от 14 августа 2019 г. № 9, протокол от 28 ноября 2022 г. № 15

3.25.12. в таблице 19 строку 17 изложить в следующей редакции:

17	Протокол инвестиционной комиссии	протокол от 12 октября 2018 № 10, протокол от 28 ноября 2022 г. № 15

3.25.13. в таблице 20 строку 17 изложить в следующей редакции:

17	Протокол инвестиционной комиссии	протокол от 19 июня 2020 г. № 6, протокол от 28 ноября 2022 г. № 15

4. В разделе «Система программных мероприятий подпрограммы 1.3 «Приведение имущественных комплексов муниципальных образовательных организаций города Перми в нормативное состояние» муниципальной программы «Развитие сети образовательных организаций города Перми»:

4.1. строки 1.3.1.1.1.1-1.3.1.1.1.6 изложить в следующей редакции:

1.3.1.1.1.1	количество учреждений, в которых устраняются предписания надзорных органов	ед.	12	5	3	2	0	ДОУ	бюджет города Перми	135 371, 683	193 632, 500	44 933, 154	221 716, 900	260 936, 400
1.3.1.1.1.2	количество учреждений, в которых устранены предписания надзорных органов	ед.	16	12	9	14	13							
1.3.1.1.1.3	количество учреждений, в которых устраняются предписания надзорных органов	ед.	2	8	2	2	1	СОШ	бюджет города Перми	86 161,942	96 419,028	141 234, 052	262 326, 000	223 640, 100
1.3.1.1.1.4	количество учреждений, в которых устранены предписания надзорных органов	ед.	5	-	6	18	12		бюджет города Перми (неиспользованные ассигнования отчетного года)	8 887,826	0,0	0,0	0,0	0,0
1.3.1.1.1.5	количество учреждений, в которых устраняются предписания надзорных органов	ед.	1	1	1	1	-	УДО	бюджет города Перми	5494,84600	5267,600	2309,300	4088,700	3555,100
1.3.1.1.1.6	количество учреждений, в которых устранены предписания надзорных органов	ед.	-	1	1	-	1							

4.2. строку «Итого по мероприятию 1.3.1.1.1, в том числе по источникам финансирования» изложить в следующей редакции:

Итого по мероприятию 1.3.1.1.1, в том числе по источникам финансирования	итого	235 916,297	302 819,128	195 476,506	488 131,600	488 131,600
	бюджет города Перми	227 028,471	302 819,128	195 476,506	488 131,600	488 131,600
	бюджет города Перми (неиспользованные ассигнования отчетного года)	8 887,826	0,0	0,0	0,0	0,0

4.3. строки 1.3.1.1.4.1, «Итого по мероприятию 1.3.1.1.4, в том числе по источникам финансирования» изложить в следующей редакции:

1.3.1.1.4.1	количество объектов, в которых в полном объеме выполнены мероприятия по капитальному ремонту общеобразовательных организаций и их оснащению средствами обучения и воспитания	ед.	3	4	-	-	-	СОШ	бюджет города Перми	45 656,100	65 975,400	0,0	0,0	0,0
									бюджет Пермского края	219 884, 32233	107 386, 99767	0,0	0,0	0,0
									бюджет Российской Федерации	351 079, 900	28 850,000	0,0	0,0	0,0
Итого по мероприятию 1.3.1.1.4, в том числе по источникам финансирования									итого	616 620, 32233	202 212, 39767	0,0	0,0	0,0
									бюджет города Перми	45 656,100	65 975,400	0,0	0,0	0,0
									бюджет Пермского края	219 884, 32233	107 386, 99767	0,0	0,0	0,0
									бюджет Российской Федерации	351 079, 900	28 850,000	0,0	0,0	0,0

4.4. строки 1.3.1.1.5.1, «Итого по мероприятию 1.3.1.1.5, в том числе по источникам финансирования» изложить в следующей редакции:

1.3.1.1.5.1	количество обучающихся в профильных медицинских классах	чел.	91	-	-	-	-	СОШ	бюджет города Перми	7 000,000	0,0	0,0	0,0	0,0
									бюджет Пермского края	21 000,000	0,0	0,0	0,0	0,0
Итого по мероприятию 1.3.1.1.5, в том числе по источникам финансирования									итого	28 000,000	0,0	0,0	0,0	0,0
									бюджет города Перми	7 000,000	0,0	0,0	0,0	0,0
									бюджет Пермского края	21 000,000	0,0	0,0	0,0	0,0

4.5. после строки 1.3.1.1.7.1 дополнить строками 1.3.1.1.7.2, 1.3.1.1.7.3 следующего содержания:

1.3.1.1.7.2	количество образовательных организаций, реализующих программы общего образования, в соответствии с требованиями федерального государственного образовательного стандарта общего образования, которые оснащены оборудованием	ед.	-	1	-	-	-	СОШ	бюджет Пермского края	0,0	3 500,000	0,0	0,0	0,0
1.3.1.1.7.3	количество обучающихся в профильных медицинских классах	чел.	-	91	-	-	-	СОШ	бюджет города Перми	0,0	7 000,000	0,0	0,0	0,0
									бюджет Пермского края	0,0	21 000,000	0,0	0,0	0,0

4.6. строку «Итого по мероприятию 1.3.1.1.7, в том числе по источникам финансирования» изложить в следующей редакции:

Итого по мероприятию 1.3.1.1.7, в том числе по источникам финансирования	итого	0,0	43 750,000	29 300,000	0,0	0,0
	бюджет города Перми	0,0	7 000,000	0,0	0,0	0,0
	бюджет Пермского края	0,0	36 750,000	29 300,000	0,0	0,0

4.7. после строки «Итого по мероприятию 1.3.1.1.7, в том числе по источникам финансирования» дополнить строками 1.3.1.1.8, 1.3.1.1.8.1, «Итого по мероприятию 1.3.1.1.8, в том числе по источникам финансирования» следующего содержания:

1.3.1.1.8	Устройство спортивных площадок и оснащение объектов спортивным оборудованием и инвентарем для занятий физической культурой и спортом												
1.3.1.1.8.1	количество устроенных спортивных площадок и оснащенных объектов спортивным оборудованием и инвентарем для занятий физической культурой и спортом	ед.	-	11	-	-	-	СОШ	бюджет города Перми	0,0	9 194,900	0,0	0,0	0,0
									бюджет Пермского края	0,0	19 000,000	0,0	0,0	0,0
Итого по мероприятию 1.3.1.1.8, в том числе по источникам финансирования									итого	0,0	28 194,900	0,0	0,0	0,0
									бюджет города Перми	0,0	9 194,900	0,0	0,0	0,0
									бюджет Пермского края	0,0	19 000,000	0,0	0,0	0,0

4.8. строку «Итого по основному мероприятию 1.3.1.1, в том числе по источникам финансирования» изложить в следующей редакции:

Итого по основному мероприятию 1.3.1.1, в том числе по источникам финансирования	итого	898 810,11933	578 964,52567	226 843,606	490 281,700	490 281,700
	бюджет города Перми	281 458,071	386 977,528	197 543,606	490 281,700	490 281,700
	бюджет города Перми (неиспользованные ассигнования отчетного года)	8 887,826	0,0	0,0	0,0	0,0
	бюджет Пермского края	257 384,32233	163 136,99767	29 300,000	0,0	0,0
	бюджет Российской Федерации	351 079,900	28 850,000	0,0	0,0	0,0

4.9. строки 1.3.1.2.1.1, «Итого по мероприятию 1.3.1.2.1, в том числе по источникам финансирования» изложить в следующей редакции:

1.3.1.2.1.1	количество средств обучения и воспитания, приобретенных в соответствии с Федеральным перечнем	ед.	4041	2	1	-	-	МАОУ, МБОУ	бюджет города Перми	29 393, 730	121 527, 230	0,0	0,0	0,0
									бюджет Пермского края	29 393, 730	121 527, 230	10 620, 000	0,0	0,0
Итого по мероприятию 1.3.1.2.1, в том числе по источникам финансирования									итого	58 787, 460	243 054, 460	10 620, 000	0,0	0,0
									бюджет города Перми	29 393, 730	121 527, 230	0,00	0,0	0,0
									бюджет Пермского края	29 393, 730	121 527, 230	10 620, 000	0,0	0,0

4.10. после строки 1.3.1.2.2.1 дополнить строкой 1.3.1.2.2.2 следующего содержания:

1.3.1.2.2.2	количество учреждений, для которых приобретаются оборудование, средства обучения, мебель, инвентарь	ед.	-	1	-	-	-	СОШ	бюджет города Перми	0,0	91 728,026	0,0	0,0	0,0

4.11. строку «Итого по мероприятию 1.3.1.2.2, в том числе по источникам финансирования» изложить в следующей редакции:

Итого по мероприятию 1.3.1.2.2, в том числе по источникам финансирования	бюджет города Перми	22 733,790	91 728,026	0,0	0,0	0,0

4.12. строку «Итого по основному мероприятию 1.3.1.2, в том числе по источникам финансирования» изложить в следующей редакции:

Итого по основному мероприятию 1.3.1.2, в том числе по источникам финансирования	итого	91 521,92067	367 997,986	10 620,000	0,0	0,0
	бюджет города Перми	52 261,524	246 470,756	0,0	0,0	0,0
	бюджет Пермского края	31 860,39667	121 527,230	10 620,000	0,0	0,0
	бюджет Российской Федерации	7 400,000	0,0	0,0	0,0	0,0

4.13. строки «Итого по задаче 1.3.1, в том числе по источникам финансирования», «Всего по подпрограмме 1.3, в том числе по источникам финансирования» изложить в следующей редакции:

Итого по задаче 1.3.1, в том числе по источникам финансирования	итого	990 332,040	995 585,41167	318 681,806	490 281,700	490 281,700
	бюджет города Перми	333 719,595	682 071,184	278 761,806	490 281,700	490 281,700
	бюджет города Перми (неиспользованные ассигнования отчетного года)	8 887,826	0,0	0,0	0,0	0,0
	бюджет Пермского края	289 244,719	284 664,22767	39 920,000	0,0	0,0
	бюджет Российской Федерации	358 479,900	28 850,000	0,0	0,0	0,0
Всего по подпрограмме 1.3, в том числе по источникам финансирования	всего	990 332,040	995 585,41167	318 681,806	490 281,700	490 281,700
	бюджет города Перми	333 719,595	682 071,184	278 761,806	490 281,700	490 281,700
	бюджет города Перми (неиспользованные ассигнования отчетного года)	8 887,826	0,0	0,0	0,0	0,0
	бюджет Пермского края	289 244,719	284 664,22767	39 920,000	0,0	0,0
	бюджет Российской Федерации	358 479,900	28 850,000	0,0	0,0	0,0
	внебюджетные источники	0,0	0,0	0,0	0,0	0,0

4.14. в приложении:

4.14.1. в строке 1.3.1.1.1.2 строку:

	количество учреждений, в которых устранены предписания надзорных органов			бюджет города Перми	29 055,700	174 558,800	20 730,749	159 128,000	260 935,536

изложить в следующей редакции:

	количество учреждений, в которых устранены предписания надзорных органов			бюджет города Перми	29 055,700	174 558,800	25 183,062	159 128,000	260 935,536

4.14.2. строку 1.3.1.1.1.2 дополнить строками следующего содержания:

	МАДОУ «Детский сад № 167» г. Перми, ул. Автозаводская, 42	2024	2024	бюджет города Перми	0,0	0,0	3 322,335	0,0	0,0
	МАДОУ «Детский сад № 103» г. Перми, ул. Крисанова, 39а	2024	2024	бюджет города Перми	0,0	0,0	1 129,978	0,0	0,0

4.14.3. после строки 1.3.1.1.1.5 дополнить строкой следующего содержания:

1.3.1.1.1.6	количество учреждений, в которых устранены предписания надзорных органов			бюджет города Перми	0,0	3 213,100	0,0	0,0	0,0
	МАУ ДО «Детско-юношеская спортивно-техническая школа «Нортон-Юниор», ул. Николая Быстрых, 14а	2023	2023	бюджет города Перми	0,0	3 213,100	0,0	0,0	0,0

5. В разделе «Таблица показателей конечного результата муниципальной программы «Развитие сети образовательных организаций города Перми»:

5.1. в строке 1 строку:

	Количество созданных мест в общеобразовательных учреждениях за счет строительства, реконструкции, безвозмездной передачи в муниципальную собственность зданий для размещения общеобразовательного учреждения	ед.	1650	4201	-	2225	1050

изложить в следующей редакции:

	Количество созданных мест в общеобразовательных учреждениях за счет строительства, реконструкции, безвозмездной передачи в муниципальную собственность зданий для размещения общеобразовательного учреждения	ед.	1650	4201	-	1400	3100

5.2. в строке 1.2.1 строку:

	Количество введенных в эксплуатацию построенных зданий для размещения общеобразовательных учреждений	ед.	1	2	-	2	1

изложить в следующей редакции:

	Количество введенных в эксплуатацию построенных зданий для размещения общеобразовательных учреждений	ед.	1	2	-	1	4

5.3. в строке 1.3.1 строки:

	Доля ДОУ, в которых устранены предписания надзорных органов, от общего количества ДОУ	%	20,3	15,2	6,3	17,7	16,5
	Доля СОШ, в которых устранены предписания надзорных органов, от общего количества СОШ	%	4,0	9,9	5,9	17,8	11,9

изложить в следующей редакции:

	Доля ДОУ, в которых устранены предписания надзорных органов, от общего количества ДОУ	%	20,3	15,2	11,4	17,7	16,5
	Доля СОШ, в которых устранены предписания надзорных органов, от общего количества СОШ	%	4,0	0,0	5,9	17,8	11,9

6. В приложении 1:

6.1. строки 1.1.1.1.2, 1.1.1.1.2.1-1.1.1.1.2.3, «Итого по мероприятию 1.1.1.1.2, в том числе по источникам финансирования» признать утратившими силу;

6.2. после строки «Итого по мероприятию 1.1.1.1.3, в том числе по источникам финансирования» дополнить строками 1.1.1.1.9, 1.1.1.1.9.1, «Итого по мероприятию 1.1.1.1.9, в том числе по источникам финансирования» следующего содержания:

1.1.1.1.9	Строительство здания для размещения дошкольного образовательного учреждения по ул. Ветлужской, 89в								
1.1.1.1.9.1	оплата исполнительного листа серии ФС № 035622861 по делу № А50-7404/2021 от 15.06.2022 (выполнение работ по разработке проектной документации на строительство здания для размещения дошкольного образовательного учреждения по ул. Ветлужской, 89в)	МКУ «УТЗ»	13.02.2023	07.03.2023	платежное поручение	ед.	1	бюджет города Перми	421,67079
Итого по мероприятию 1.1.1.1.9, в том числе по источникам финансирования								бюджет города Перми	421,67079

6.3. строки «Итого по основному мероприятию 1.1.1.1, в том числе по источникам финансирования», «Итого по задаче 1.1.1, в том числе по источникам финансирования», «Всего по подпрограмме 1.1, в том числе по источникам финансирования» изложить в следующей редакции:

Итого по основному мероприятию 1.1.1.1, в том числе по источникам финансирования	бюджет города Перми	6 841,67079
Итого по задаче 1.1.1, в том числе по источникам финансирования	бюджет города Перми	6 841,67079
Всего по подпрограмме 1.1, в том числе по источникам финансирования	бюджет города Перми	6 841,67079

7. В приложении 2:

7.1. строки 1.2.1.1.1.5-1.2.1.1.1.7 изложить в следующей редакции:

1.2.1.1.1.5	выполнение работ по авторскому надзору за реконструкцией здания под размещение общеобразовательной организации по ул. Целинной, 15	МКУ «УТЗ»	01.01.2023	29.12.2023	акт сдачи-приемки оказанных услуг по проведению авторского надзора	ед.	1	бюджет города Перми	168,43815
								бюджет города Перми (неиспользованные ассигнования отчетного года)	99,81223
1.2.1.1.1.6	выполнение работ по технической инвентаризации и паспортизации объекта «Реконструкция здания под размещение общеобразовательной организации по ул. Целинной, 15»	МКУ «УТЗ»	01.01.2023	29.12.2023	акт о выполнении работ	ед.	1	бюджет города Перми	376,36218
1.2.1.1.1.7	проведение государственной экспертизы проектной документации, в том числе в части достоверности определения сметной стоимости по реконструкции здания под размещение общеобразовательной организации по ул. Целинной, 15	МКУ «УТЗ»	01.01.2023	29.12.2023	акт о выполнении работ	ед.	1	бюджет города Перми	445,26008

7.2. после строки 1.2.1.1.1.8 дополнить строкой 1.2.1.1.1.9 следующего содержания:

1.2.1.1.1.9	оплата исполнительного листа серии ФС № 035622859 по делу № А50-17155/2021 от 27.07.2022 (выполнение работ по реконструкции здания под размещение общеобразовательной организации по ул. Целинной, 15)	МКУ «УТЗ»	06.02.2023	24.02.2023	платежное поручение	ед.	1	бюджет города Перми	4 005,83497

7.3. строку «Итого по мероприятию 1.2.1.1.1, в том числе по источникам финансирования» изложить в следующей редакции:

Итого по мероприятию 1.2.1.1.1, в том числе по источникам финансирования	итого	177 167,44720
	бюджет города Перми	162 790,03497
	бюджет города Перми (неиспользованные ассигнования отчетного года)	99,81223
	бюджет Пермского края	14 277,600

7.4. строку 1.2.1.1.4.1 изложить в следующей редакции:

1.2.1.1.4.1	выполнение работ по реконструкции ледовой арены МАУ ДО «ДЮЦ» Здоровье» (общестроительные работы)	МКУ «УТЗ»	01.01.2023	29.12.2023	акт выполненных работ	ед.	1	бюджет города Перми	100 958,10329
								бюджет города Перми (неиспользованные ассигнования отчетного года)	14 635,41521

7.5. после строки 1.2.1.1.4.5 дополнить строками 1.2.1.1.4.6-1.2.1.1.4.9 следующего содержания:

1.2.1.1.4.6	проведение государственной экспертизы по результатам экспертного сопровождения при реконструкции ледовой арены МАУ ДО «ДЮЦ «Здоровье»	МКУ «УТЗ»	01.01.2023	29.12.2023	акт о проведении государственной экспертизы	ед.	1	бюджет города Перми	433,34057
1.2.1.1.4.7	корректировка проектной документации на реконструкцию ледовой арены МАУ ДО «ДЮЦ «Здоровье»	МКУ «УТЗ»	01.01.2023	29.12.2023	откорректированная проектная документация	ед.	1	бюджет города Перми	596,89455
1.2.1.1.4.8	выполнение технологического присоединения к электрическим сетям при реконструкции ледовой арены МАУ ДО «ДЮЦ «Здоровье»	МКУ «УТЗ»	01.01.2023	29.12.2023	акт о технологическом присоединении к электрическим сетям	ед.	1	бюджет города Перми (неиспользованные ассигнования отчетного года)	5 504,55957

1.2.1.1.4.9	выполнение геодезических работ по разбивке осей здания по объекту: «Реконструкция ледовой арены МАУ ДО «ДЮЦ «Здоровье»	МКУ «УТЗ»	01.01.2023	29.12.2023	акт о выполнении работ	ед.	1	бюджет города Перми (неиспользованные ассигнования отчетного года)	40,000

7.6. строку «Итого по мероприятию 1.2.1.1.4, в том числе по источникам финансирования» изложить в следующей редакции:

Итого по мероприятию 1.2.1.1.4, в том числе по источникам финансирования	итого	122 657,77478
	бюджет города Перми	102 477,800
	бюджет города Перми (неиспользованные ассигнования отчетного года)	20 179,97478

7.7. строки 1.2.1.1.8, 1.2.1.1.8.1, «Итого по мероприятию 1.2.1.1.8, в том числе по источникам финансирования» признать утратившими силу;

7.8. строку 1.2.1.1.9.1 изложить в следующей редакции:

1.2.1.1.9.1	выполнение работ по строительству корпуса МАОУ «Гимназия № 33» г. Перми	МКУ «УТЗ»	01.01.2023	29.12.2023	акт выполненных работ	ед.	1	бюджет города Перми	326 929, 87390
								бюджет Пермского края	40 412, 44610
								бюджет Российской Федерации	479 955, 500

7.9. строку 1.2.1.1.9.4 изложить в следующей редакции:

1.2.1.1.9.4	выполнение подключения (технологического присоединения) к централизованной системе холодного водоснабжения при строительстве корпуса МАОУ «Гимназия № 33» г. Перми	МКУ «УТЗ»	01.01.2023	29.12.2023	акт о подключении (технологическом присоединении) к централизованной системе холодного водоснабжение	ед.	1	бюджет города Перми	36,32249

7.10. после строки 1.2.1.1.9.5 дополнить строками 1.2.1.1.9.6, 1.2.1.1.9.7 следующего содержания:

1.2.1.1.9.6	выполнение работ по авторскому надзору за строительством корпуса МАОУ «Гимназия № 33» г. Перми	МКУ «УТЗ»	01.03.2023	29.12.2023	акт о выполнении работ	ед.	1	бюджет города Перми	2 078,600
1.2.1.1.9.7	выполнение работ по технической инвентаризации и паспортизации	МКУ «УТЗ»	10.12.2023	29.12.2023	акт о выполнении работ	ед.	1	бюджет города Перми	1 057,200

7.11. строку «Итого по мероприятию 1.2.1.1.9, в том числе по источникам финансирования» изложить в следующей редакции:

Итого по мероприятию 1.2.1.1.9, в том числе по источникам финансирования	итого	859 022,72010
	бюджет города Перми	338 654,774
	бюджет Пермского края	40 412,44610
	бюджет Российской Федерации	479 955,500

7.12. строку 1.2.1.1.10.1 изложить в следующей редакции:

1.2.1.1.10.1	выполнение работ по строительству нового корпуса МАОУ «Школа дизайна «Точка» г. Перми	МКУ «УТЗ»	01.01.2023	29.12.2023	акт выполненных работ	ед.	1	бюджет города Перми	567 590,42883
								бюджет Пермского края	57 120,66650
								бюджет Российской Федерации	479 955,50000

7.13. строку 1.2.1.1.10.3 изложить в следующей редакции:

1.2.1.1.10.3	осуществление технологического присоединения к электрическим сетям при строительстве корпуса МАОУ «Школа дизайна «Точка» г. Перми	МКУ «УТЗ»	01.01.2023	29.12.2023	акт о подключении к электрическим сетям	ед.	1	бюджет города Перми	4 627,77070

7.14. строку 1.2.1.1.10.5 изложить в следующей редакции:

1.2.1.1.10.5	выполнение подключения (технологическое присоединение) к централизованной системе холодного водоснабжения при строительстве корпуса МАОУ «Школа дизайна «Точка» г. Перми	МКУ «УТЗ»	01.01.2023	29.12.2023	акт о подключении (технологическом присоединении) к централизованной системе водоснабжения	ед.	1	бюджет города Перми	334,10022
								бюджет города Перми (неиспользованные ассигнования отчетного года)	1 113,66742

7.15. после строки 1.2.1.1.10.7 дополнить строкой 1.2.1.1.10.8 следующего содержания:

1.2.1.1.10.8	выполнение работ по технической инвентаризации и паспортизации объекта	МКУ «УТЗ»	10.12.2023	29.12.2023	акт выполненных работ	ед.	1	бюджет города Перми	1 220,00000

7.16. строку «Итого по мероприятию 1.2.1.1.10, в том числе по источникам финансирования» изложить в следующей редакции:

Итого по мероприятию 1.2.1.1.10, в том числе по источникам финансирования	итого	1 121 022,74892
	бюджет города Перми	582 832,915
	бюджет города Перми (неиспользованные ассигнования отчетного года)	1 113,66742
	бюджет Пермского края	57 120,66650
	бюджет Российской Федерации	479 955,500

7.17. строки 1.2.1.1.12, 1.2.1.1.12.1-1.2.1.1.12.3, «Итого по мероприятию 1.2.1.1.12, в том числе по источникам финансирования» признать утратившими силу;

7.18. строки «Итого по основному мероприятию 1.2.1.1, в том числе по источникам финансирования», «Итого по задаче 1.2.1, в том числе по источникам финансирования» изложить в следующей редакции:

Итого по основному мероприятию 1.2.1.1, в том числе по источникам финансирования	итого	3 499 870,691
	бюджет города Перми	1 186 755,52397
	бюджет города Перми (неиспользованные ассигнования отчетного года)	21 393,45443
	бюджет Пермского края	111 810,71260
	бюджет Российской Федерации	959 911,000
	внебюджетные источники	1 220 000,000
Итого по задаче 1.2.1, в том числе по источникам финансирования	итого	3 499 870,691
	бюджет города Перми	1 186 755,52397
	бюджет города Перми (неиспользованные ассигнования отчетного года)	21 393,45443
	бюджет Пермского края	111 810,71260
	бюджет Российской Федерации	959 911,000
	внебюджетные источники	1 220 000,000

7.19. строку 1.2.2.1.1.3 изложить в следующей редакции:

1.2.2.1.1.3	выполнение работ по строительству спортивного зала МАОУ «СОШ № 81» г. Перми	МКУ "УТЗ"	01.09.2023	31.12.2023	акт выполненных работ	ед.	1	бюджет города Перми	29 386,81972

7.20. строку 1.2.2.1.1.6 изложить в следующей редакции:

1.2.2.1.1.6	выполнение подключения (технологического присоединения) к электрическим сетям при строительстве спортивного зала МАОУ «СОШ № 81» г. Перми	МКУ "УТЗ"	01.01.2023	29.12.2023	счет на предоплату на подключение (технологического присоединения) к электрическим сетям	ед.	1	бюджет города Перми	70,70520

7.21. строку 1.2.2.1.1.9 изложить в следующей редакции:

1.2.2.1.1.9	выполнение корректировки проектной документации при строительстве спортивного зала для МАОУ «СОШ № 81» г. Перми	МКУ "УТЗ"	01.02.2023	30.04.2023	акт выполненных работ	ед.	1	бюджет города Перми	200,06067

7.22. строку «Всего по подпрограмме 1.2, в том числе по источникам финансирования» изложить в следующей редакции:

Всего по подпрограмме 1.2, в том числе по источникам финансирования	итого	3 578 446,291
	бюджет города Перми	1 265 331,12397
	бюджет города Перми (неиспользованные ассигнования отчетного года)	21 393,45443
	бюджет Пермского края	111 810,71260
	бюджет Российской Федерации	959 911,000
	внебюджетные источники	1 220 000,000

8. В приложении 3:

8.1. строку 1.3.1.1.1.1.5 изложить в следующей редакции:

1.3.1.1.1.1.5	выполнение работ по разработке проектно-сметной документации, капитальному ремонту здания МАДОУ «Детский сад № 305» г. Перми, ул. Братьев Игнатовых, 13а, ул. Нефтяников, 36	МАДОУ «Детский сад № 305» г. Перми	09.01.2023	29.12.2023	количество видов документов (акты выполненных работ, разработанная проектно-сметная документация)	ед.	1	бюджет города Перми	12 712,000

8.2. строку 1.3.1.1.1.1.10 изложить в следующей редакции:

1.3.1.1.1.1.10	выполнение работ по разработке проектно-сметной документации, капитальному ремонту здания МАДОУ «Детский сад № 103» г. Перми, ул. Крисанова, 57а	МАДОУ «Детский сад № 103» г. Перми	09.01.2023	29.12.2023	количество видов документов (акты выполненных работ, разработанная проектно-сметная документация)	ед.	1	бюджет города Перми	4 000,000

8.3. строку 1.3.1.1.1.2 изложить в следующей редакции:

1.3.1.1.1.2	приведение в нормативное состояние имущественных комплексов СОШ	СОШ	09.01.2023	29.12.2023	количество учреждений, в которых устраняются предписания надзорных органов	ед.	8	бюджет города Перми	96 419,028
					количество учреждений, в которых устранены предписания надзорных органов	ед.	0		

8.4. строку 1.3.1.1.1.2.2 изложить в следующей редакции:

1.3.1.1.1.2.2	выполнение работ по капитальному, текущему ремонту здания, ограждения МАОУ «Средняя общеобразовательная школа № 77» г. Перми, ул. Героев Хасана, 18	МАОУ «Средняя общеобразовательная школа № 77» г. Перми	09.01.2023	29.12.2023	количество видов количество видов документов (акты выполненных работ 2022-2023)	ед.	1	бюджет города Перми	3 693,270

8.5. строку 1.3.1.1.1.2.5 изложить в следующей редакции:

1.3.1.1.1.2.5	выполнение работ по капитальному ремонту здания (бассейна) МАОУ «Средняя общеобразовательная школа № 28» г. Перми, ул. Луначарского, 4	МАОУ «Средняя общеобразовательная школа № 28» г. Перми	09.01.2023	29.12.2023	количество видов документов (акт выполненных работ)	ед.	1	бюджет города Перми	6706,500

8.6. строки 1.3.1.1.1.2.9-1.3.1.1.1.2.18 признать утратившими силу;

8.7. строку 1.3.1.1.1.3.2 изложить в следующей редакции:

1.3.1.1.1.3.2	выполнение работ по капитальному ремонту здания МАУ ДО «Детско-юношеская спортивно-техническая школа «Нортон-Юниор», ул. Николая Быстрых, 14а	МАУ ДО «Детско-юношеская спортивно-техническая школа «Нортон-Юниор» г. Перми	09.01.2023	29.12.2023	количество видов документов (акт выполненных работ)	ед.	1	бюджет города Перми	3 213,100

8.8. строку «Итого по мероприятию 1.3.1.1.1, в том числе по источникам финансирования» изложить в следующей редакции:

Итого по мероприятию 1.3.1.1.1, в том числе по источникам финансирования	бюджет города Перми	302 819, 128

8.9. строку 1.3.1.1.4.1 изложить в следующей редакции:

1.3.1.1.4.1	реализация мероприятий по модернизации школьных систем образования	СОШ	09.01.2023	29.12.2023	количество объектов, в которых в полном объеме выполнены мероприятия по капитальному ремонту общеобразовательных организаций и их оснащению средствами обучения и воспитания	ед.	4	бюджет города Перми	65 975,400
								бюджет Пермского края	107 386, 99767
								бюджет Российской Федерации	28 850,000

8.10. строки 1.3.1.1.4.1.4, «Итого по мероприятию 1.3.1.1.4, в том числе по источникам финансирования» изложить в следующей редакции:

1.3.1.1.4.1.4	выполнение работ по капитальному ремонту здания МАОУ «Средняя общеобразовательная школа № 22 с углубленным изучением иностранных языков» г. Перми, ул. Сибирская, 80	МАОУ «Средняя общеобразовательная школа № 22 с углубленным изучением иностранных языков» г. Перми	09.01.2023	29.12.2023	количество видов документов (акт выполненных работ)	ед.	1	бюджет города Перми	3 072,100
								бюджет Пермского края	107 386, 99767
								бюджет Российской Федерации	28 850,000
Итого по мероприятию 1.3.1.1.4, в том числе по источникам финансирования								итого	202 212,400
								бюджет города Перми	65 975,400
								бюджет Пермского края	107 386, 99767
								бюджет Российской Федерации	28 850,000

8.11. строки 1.3.1.1.5, 1.3.1.1.5.1, 1.3.1.1.5.1.1, 1.3.1.1.5.1.2, «Итого по мероприятию 1.3.1.1.5, в том числе по источникам финансирования» признать утратившими силу;

8.12. после строки 1.3.1.1.7.1.1 дополнить строками 1.3.1.1.7.2, 1.3.1.1.7.2.1, 1.3.1.1.7.3, 1.3.1.1.7.3.1, 1.3.1.1.7.3.2 следующего содержания:

1.3.1.1.7.2	оснащение оборудованием образовательных организаций в соответствии с требованиями ФГОС	СОШ	09.01.2023	29.12.2023	количество образовательных организаций, реализующих программы общего образования, в соответствии с требованиями федерального государственного образовательного стандарта общего образования, которые оснащены оборудованием	ед.	1	бюджет Пермского края	3 500,000
1.3.1.1.7.2.1	приобретение специализированной мебели и систем хранения, технических средств, электронных средств обучения, демонстрационных учебно-наглядных пособий, лабораторно-технологического оборудования, инструментов и средств безопасности МАОУ «Открытая школа» г. Перми	МАОУ «Открытая школа» г. Перми	09.01.2023	29.12.2023	накладная, счет-фактура	ед.	1	бюджет Пермского края	3 500,000
1.3.1.1.7.3	приобретение оборудования для профильных медицинских классов в образовательных организациях Пермского края	СОШ	09.01.2023	29.12.2023	количество обучающихся в профильных медицинских классах	ед.	91	бюджет города Перми	7 000,000
								бюджет Пермского края	21 000,000
1.3.1.1.7.3.1	приобретение оборудования диагностического модуля, в том числе компьютерного и интерактивного (цифрового), для проведения конвергентных естественно-научных исследований, оборудования исследовательского модуля, в том числе компьютерного и интерактивного (цифрового), для проведения исследования внешней и внутренней среды организма человека, оборудования модуля практических	МАОУ «Многопрофильная школа «Приоритет» г. Перми	09.01.2023	29.12.2023	количество обучающихся в профильных медицинских классах	ед.	46	бюджет города Перми	3 500,000
								бюджет Пермского края	10 500,000

	медицинских навыков, в том числе компьютерного и интерактивного (цифрового), для формирования навыков первой медицинской помощи и ухода за больными МАОУ «Многопрофильная школа «Приоритет» г. Перми								
1.3.1.1.7.3.2	приобретение оборудования диагностического модуля, в том числе компьютерного и интерактивного (цифрового), для проведения конвергентных естественно-научных исследований, оборудования исследовательского модуля, в том числе компьютерного и интерактивного (цифрового), для проведения исследования внешней и внутренней среды организма человека, оборудования модуля практических медицинских навыков, в том числе компьютерного и интерактивного (цифрового), для формирования навыков первой медицинской помощи и ухода за больными МАОУ «Средняя общеобразовательная школа № 76» г. Перми	МАОУ «Средняя общеобразовательная школа № 76» г. Перми	09.01.2023	29.12.2023	количество обучающихся в профильных медицинских классах	ед.	45	бюджет города Перми	3 500,000
								бюджет Пермского края	10 500,000

8.13. строку «Итого по мероприятию 1.3.1.1.7, в том числе по источникам финансирования» изложить в следующей редакции:

Итого по мероприятию 1.3.1.1.7, в том числе по источникам финансирования	итого	43 750,000
	бюджет города Перми	7 000,000
	бюджет Пермского края	36 750,000

8.14. после строки «Итого по мероприятию 1.3.1.1.7, в том числе по источникам финансирования» дополнить строками 1.3.1.1.8, 1.3.1.1.8.1-1.3.1.1.8.10, «Итого по мероприятию 1.3.1.1.8, в том числе по источникам финансирования» следующего содержания:

1.3.1.1.8	Устройство спортивных площадок и оснащение объектов спортивным оборудованием и инвентарем для занятий физической культурой и спортом	СОШ	09.01.2023	29.12.2023	количество устроенных спортивных площадок и оснащенных объектов спортивным оборудованием и инвентарем для занятий физической культурой и спортом	ед.	11	бюджет города Перми	9 194,900
								бюджет Пермского края	19 000,000

1.3.1.1.8.1	выполнение работ по устройству крытой спортивной площадки (текущий ремонт спортивного зала) МАОУ «Лицей № 8» г. Перми, шоссе Космонавтов, 194	МАОУ «Лицей № 8» г. Перми	09.01.2023	29.12.2023	количество видов документов (акт выполненных работ)	ед.	1	бюджет города Перми	500,500
								бюджет Пермского края	1 500,000
1.3.1.1.8.2	выполнение работ по устройству крытой спортивной площадки (текущий ремонт спортивного зала) МАОУ «Средняя общеобразовательная школа № 120» г. Перми, ул. Рабочая, 13	МАОУ «Средняя общеобразовательная школа № 120» г. Перми	09.01.2023	29.12.2023	количество видов документов (акт выполненных работ)	ед.	1	бюджет города Перми	500,500
								бюджет Пермского края	1 500,000
1.3.1.1.8.3	выполнение работ по устройству крытой спортивной площадки (текущий ремонт спортивного зала) МАОУ «Средняя общеобразовательная школа № 37» г. Перми, ул. Кабельщиков, 21	МАОУ «Средняя общеобразовательная школа № 37» г. Перми	09.01.2023	29.12.2023	количество видов документов (акт выполненных работ)	ед.	1	бюджет города Перми	500,900
								бюджет Пермского края	1 500,000
1.3.1.1.8.4	выполнение работ по устройству крытой спортивной площадки (текущий ремонт спортивного зала) МАОУ «Средняя общеобразовательная школа № 42» г. Перми, ул. Нестерова, 18	МАОУ «Средняя общеобразовательная школа № 42» г. Перми	09.01.2023	29.12.2023	количество видов документов (акт выполненных работ)	ед.	1	бюджет города Перми	500,600
								бюджет Пермского края	1 500,000
1.3.1.1.8.5	выполнение работ по устройству крытой спортивной площадки (текущий ремонт спортивного зала) МАОУ «Лицей № 2» г. Перми, ул. Самаркандская, 102	МАОУ «Лицей № 2» г. Перми	09.01.2023	29.12.2023	количество видов документов (акт выполненных работ)	ед.	1	бюджет города Перми	500,300
								бюджет Пермского края	1 500,000
1.3.1.1.8.6	выполнение работ по устройству крытой спортивной площадки (текущий ремонт спортивного зала) МАОУ «Средняя общеобразовательная школа № 118» г. Перми, ул. Колыбалова, 44	МАОУ «Средняя общеобразовательная школа № 118» г. Перми	09.01.2023	29.12.2023	количество видов документов (акт выполненных работ)	ед.	1	бюджет города Перми	500,800
								бюджет Пермского края	1 500,000
1.3.1.1.8.7	выполнение работ по устройству крытой спортивной площадки (текущий ремонт спортивного зала) МБОУ «Лицей № 1» г. Перми, ул. Ветлужская, 89	МБОУ «Лицей № 1» г. Перми	09.01.2023	29.12.2023	количество видов документов (акт выполненных работ)	ед.	1	бюджет города Перми	500,100
								бюджет Пермского края	1 500,000

1.3.1.1.8.8	выполнение работ по устройству крытой спортивной площадки (текущий ремонт спортивного зала) МАОУ «Пермская кадетская школа № 1 «Пермский кадетский корпус имени генералиссимуса А.В. Суворова», ул. Гашкова, 11	МАОУ «Пермская кадетская школа № 1 «Пермский кадетский корпус имени генералиссимуса А.В. Суворова»	09.01.2023	29.12.2023	количество видов документов (акт выполненных работ)	ед.	1	бюджет города Перми	690,500
								бюджет Пермского края	1 500,000
1.3.1.1.8.9	выполнение работ по устройству крытой спортивной площадки (текущий ремонт спортивного зала) МАОУ «Открытая школа» г. Перми, ул. Баумана, 5	МАОУ «Открытая школа» г. Перми	09.01.2023	29.12.2023	количество видов документов (акт выполненных работ)	ед.	1	бюджет города Перми	500,800
								бюджет Пермского края	1 500,000
1.3.1.1.8.10	выполнение работ по устройству открытой спортивной площадки МАОУ «Средняя общеобразовательная школа № 47» г. Перми, ул. Восстания, 10	МАОУ «Средняя общеобразовательная школа № 47» г. Перми	09.01.2023	29.12.2023	количество видов документов (акт выполненных работ)	ед.	2	бюджет города Перми	4 499,900
								бюджет Пермского края	5 500,000
Итого по мероприятию 1.3.1.1.8, в том числе по источникам финансирования								итого	28 194,900
								бюджет города Перми	9 194,900
								бюджет Пермского края	19 000,000

8.15. строку «Итого по основному мероприятию 1.3.1.1, в том числе по источникам финансирования» изложить в следующей редакции:

Итого по основному мероприятию 1.3.1.1, в том числе по источникам финансирования	итого	578 964, 52567
	бюджет города Перми	386 977, 528
	бюджет Пермского края	163 136, 99767
	бюджет Российской Федерации	28 850,000

8.16. строки 1.3.1.2.1.1, 1.3.1.2.1.1.1, 1.3.1.2.1.1.2, «Итого по мероприятию 1.3.1.2.1, в том числе по источникам финансирования» изложить в следующей редакции:

1.3.1.2.1.1	оснащение муниципальных общеобразовательных учреждений средствами обучения и воспитания	МАОУ, МБОУ	09.01.2023	29.12.2023	количество средств обучения и воспитания, приобретенных в соответствии с Федеральным перечнем	ед.	2	бюджет города Перми	121 527,230
								бюджет Пермского края	121 527,230
1.3.1.2.1.1.1	приобретение средств обучения, воспитания, мебели и инвентаря в соответствии с Федеральным перечнем МАОУ «Гимназия № 33» г. Перми	МАОУ «Гимназия № 33» г. Перми	09.01.2023	29.12.2023	накладная, счет-фактура	ед.	1	бюджет города Перми	53 471,980
								бюджет Пермского края	53 471,980
1.3.1.2.1.1.2	приобретение средств обучения, воспитания, мебели и инвентаря в соответствии с Федеральным перечнем МАОУ с углубленным изучением математики и английского языка «Школа дизайна «Точка» г. Перми	МАОУ с углубленным изучением математики и английского языка «Школа дизайна «Точка» г. Перми	09.01.2023	29.12.2023	накладная, счет-фактура	ед.	1	бюджет города Перми	68 055,250
								бюджет Пермского края	68 055,250
Итого по мероприятию 1.3.1.2.1, в том числе по источникам финансирования								итого	243 054,460
								бюджет города Перми	121 527,230
								бюджет Пермского края	121 527,230

8.17. после строки «Итого по мероприятию 1.3.1.2.1, в том числе по источникам финансирования» дополнить строками 1.3.1.2.2, 1.3.1.2.2.1, 1.3.1.2.2.1.1, «Итого по мероприятию 1.3.1.2.2, в том числе по источникам финансирования» следующего содержания:

1.3.1.2.2	Оснащение вновь вводимых в эксплуатацию зданий для размещения образовательных организаций								
1.3.1.2.2.1	оснащение муниципальных общеобразовательных учреждений оборудованием, средствами обучения, мебели, инвентаря	МАОУ, МБОУ	09.01.2023	29.12.2023	количество учреждений, для которых приобретаются оборудование, средства обучения, мебель, инвентарь	ед.	1	бюджет города Перми	91 728,026
1.3.1.2.2.1.1	приобретение средств обучения, воспитания, мебели и инвентаря в соответствии с Федеральным перечнем МАОУ «Лицей № 10» г. Перми	МАОУ «Лицей № 10» г. Перми	09.01.2023	29.12.2023	накладная, счет-фактура	ед.	1	бюджет города Перми	91 728,026
Итого по мероприятию 1.3.1.2.2, в том числе по источникам финансирования								бюджет города Перми	91 728,026

8.18. строки 1.3.1.2.4.1, 1.3.1.2.4.1.1 изложить в следующей редакции:

1.3.1.2.4.1	приобретение и оснащение оборудованием, средствами обучения, мебелью, инвентарем	СОШ	09.01.2023	29.12.2023	количество учреждений, для которых приобретаются оборудование, средства обучения, мебель, инвентарь	ед.	1	бюджет города Перми	33 215,500
1.3.1.2.4.1.1	приобретение и оснащение оборудованием, средствами обучения, мебелью, инвентарем для размещения общеобразовательной организации по ул. Целинной, 15	МАОУ «Пермская кадетская школа № 1 «Пермский кадетский корпус имени генералиссимуса А.В. Суворова»	09.01.2023	29.12.2023	количество видов документов (накладная, счет-фактура)	ед.	1	бюджет города Перми	33 215,500

8.19. строку «Итого по основному мероприятию 1.3.1.2, в том числе по источникам финансирования» изложить в следующей редакции:

Итого по основному мероприятию 1.3.1.2, в том числе по источникам финансирования	итого	367 997, 986
	бюджет города Перми	246 470, 756
	бюджет Пермского края	121 527, 230

8.20. строки 1.3.1.3.1.1.3, 1.3.1.3.1.1.4 изложить в следующей редакции:

1.3.1.3.1.1.3	устройство спортивной площадки, разработка проектно-сметной документации на устройство спортивной площадки, выполнение инженерно-геодезических и инженерно-геологических изысканий МАОУ «Многопрофильная школа «Приоритет» г. Перми, ул. Мильчакова, 22	МАОУ «Многопрофильная школа «Приоритет» г. Перми	09.01.2023	29.12.2023	количество видов документов (акты выполненных работ, разработанная проектно-сметная документация, выполненные инженерно-геодезические и инженерно-геологические изыскания	ед.	1	бюджет города Перми	7 316,900
1.3.1.3.1.1.4	устройство спортивной площадки, разработка проектно-сметной документации на устройство спортивной площадки, выполнение инженерно-геодезических и инженерно-геологических изысканий МАОУ «Средняя общеобразовательная школа № 63» г. Перми, ул. Воронежская, 8	МАОУ «Средняя общеобразовательная школа № 63» г. Перми	09.01.2023	29.12.2023	количество видов документов (акты выполненных работ 2022-2023 годов, разработанная проектно-сметная документация, выполненные инженерно-геодезические и инженерно-геологические изыскания	ед.	1	бюджет города Перми	7 626,500

8.21. строки «Итого по задаче 1.3.1, в том числе по источникам финансирования», «Всего по подпрограмме 1.3, в том числе по источникам финансирования» изложить в следующей редакции:

Итого по задаче 1.3.1, в том числе по источникам финансирования	итого	995 585, 41167
	бюджет города Перми	682 071, 184
	бюджет Пермского края	284 664, 22767
	бюджет Российской Федерации	28 850,000
Всего по подпрограмме 1.3, в том числе по источникам финансирования	всего	995 585, 41167
	бюджет города Перми	682 071, 184
	бюджет Пермского края	284 664, 22767
	бюджет Российской Федерации	28 850,000

АДМИНИСТРАЦИЯ ГОРОДА ПЕРМИ
ПОСТАНОВЛЕНИЕ

24.03.2023 № 237

О внесении изменений в Порядок принятия решений о разработке муниципальных программ, их формирования и реализации, утвержденный постановлением администрации города Перми от 25.09.2013 № 781

В целях актуализации правовых актов администрации города Перми
администрация города Перми ПОСТАНОВЛЯЕТ:

1. Внести изменения в Порядок принятия решений о разработке муниципальных программ, их формирования и реализации, утвержденный постановлением администрации города Перми от 25 сентября 2013 г. № 781 (в ред. от 31.12.2013 № 1283, от 28.02.2014 № 129, от 01.07.2014 № 433, от 16.12.2014 № 986, от 28.01.2015 № 52, от 29.06.2015 № 423, от 19.08.2015 № 576, от 30.09.2015 № 697, от 21.03.2016 № 185, от 27.07.2016 № 535, от 06.12.2016 № 1080, от 12.01.2017 № 24, от 26.07.2017 № 578, от 25.12.2017 № 1187, от 09.08.2018 № 527, от 19.10.2018 № 766, от 17.12.2018 № 992, от 21.01.2019 № 27, от 20.03.2019 № 23-П, от 22.04.2019 № 113-П, от 24.06.2019 № 301, от 27.08.2019 № 506, от 20.11.2019 № 916, от 10.01.2020 № 17, от 26.03.2020 № 275, от 24.08.2020 № 733, от 25.08.2020 № 739, от 19.01.2021 № 13, от 27.04.2021 № 305, от 06.07.2021 № 507, от 08.12.2021 № 1131, от 13.01.2022 № 15, от 25.03.2022 № 221, от 01.07.2022 № 563, от 18.10.2022 № 960, от 21.02.2023 № 134), изложив приложение 101 в редакции согласно приложению к настоящему постановлению.

2. Настоящее постановление вступает в силу со дня официального опубликования в печатном средстве массовой информации «Официальный бюллетень органов местного самоуправления муниципального образования город Пермь».

3. Управлению по общим вопросам администрации города Перми обеспечить опубликование настоящего постановления в печатном средстве массовой информации «Официальный бюллетень органов местного самоуправления муниципального образования город Пермь».

4. Информационно-аналитическому управлению администрации города Перми обеспечить опубликование (обнародование) настоящего постановления на официальном сайте муниципального образования город Пермь в информационно-телекоммуникационной сети Интернет.

5. Контроль за исполнением настоящего постановления возложить на первого заместителя главы администрации города Перми Хайруллина Э.А.

Глава города Перми А.Н. Дёмкин

Приложение
к постановлению администрации
города Перми
от 24.03.2023 № 237

ИНФОРМАЦИЯ
об изменении сметной стоимости строительства (реконструкции) или стоимости приобретения объекта, срока осуществления капитальных вложений в объект

№	Наименование объекта, место расположения (адрес)	Сметная стоимость объекта, одобренная решением ИК, тыс. руб.[1]	Объем финансирования в соответствии с решением о бюджете, тыс. руб.			Плановые сроки осуществления капитальных вложений в объект, определенные решением ИК[3]	Фактическая стоимость выполненных работ и затрат с начала осуществления капитальных вложений в объект, тыс. руб.[4]	Объем финансирования, с учетом изменения объема капитальных вложений в объект, тыс. руб.			Сметная стоимость объекта, с учетом изменения объема капитальных вложений в объект, тыс. руб.[6]	Предполагаемый срок осуществления капитальных вложений в объект[7]	Причины изменений[8]
			N[2] год	N + 1 год	N + 2 год			N[5] год	N + 1 год	N + 2 год			
1	2	3	4	5	6	7	8	9	10	11	12	13	14

_____ _____ _____
(ответственный исполнитель) (подпись) (расшифровка подписи)

[1] Сметная стоимость объекта, одобренная решением инвестиционной комиссии, указывается в соответствии с протоколом последнего заседания инвестиционной комиссии, на котором принято решение об одобрении сметной стоимости строительства (реконструкции) или стоимости приобретения объекта или об изменении сметной стоимости строительства (реконструкции) или стоимости приобретения.

[2] Указывается объем финансирования объекта, утвержденный решением Пермской городской Думы о бюджете города Перми на текущий финансовый год, N + 1, N + 2 – годы планового периода.

[3] Указываются годы начала и окончания осуществления капитальных вложений в объект в соответствии с протоколом последнего заседания инвестиционной комиссии, на котором принято решение об одобрении срока осуществления капитальных вложений в объект или об изменении срока осуществления капитальных вложений в объект.

[4] Фактическая стоимость выполненных работ и затрат с начала осуществления капитальных вложений указывается в соответствии с данными, отраженными в Информации о бюджетных инвестициях в объекты муниципальной собственности города Перми (форма № 4) к годовому отчету об исполнении бюджета города Перми по состоянию на 01 января года, следующего за отчетным годом. При подготовке информации об изменении сметной стоимости строительства объекта в случае возобновления осуществления капитальных вложений в объект фактическая стоимость с начала осуществления капитальных вложений указывается в соответствии с данными, отраженными в форме № 4 к годовому отчету об исполнении бюджета города Перми по состоянию на 01 января года, следующего за годом, в котором было принято решение инвестиционной комиссии о приостановлении осуществления капитальных вложений в объект.

[5] Указывается объем финансирования объекта с учетом предполагаемых изменений объема капитальных вложений в объект на текущий финансовый год, N + 1, N + 2 – годы планового периода.

[6] Указывается сметная стоимость объекта с учетом предполагаемых изменений объема капитальных вложений в объект.

[7] Указываются годы начала и окончания осуществления капитальных вложений в объект с учетом предполагаемых изменений срока осуществления капитальных вложений в объект.

[8] Указываются причины внесения изменений с приложением обосновывающих документов.

В графах 3, 4, 5, 6, 8, 9, 10, 11, 12 – значения указываются с тремя знаками после запятой.

АДМИНИСТРАЦИЯ ГОРОДА ПЕРМИ
ПОСТАНОВЛЕНИЕ

24.03.2023 № 238

О внесении изменений в перечень инициативных проектов, прошедших конкурсный отбор, утвержденный постановлением администрации города Перми от 02.03.2023 № 160

В целях актуализации правовой базы администрации города Перми
администрация города Перми ПОСТАНОВЛЯЕТ:

1. Внести в перечень инициативных проектов, прошедших конкурсный отбор, утвержденный постановлением администрации города Перми от 02 марта 2023 г. № 160, следующие изменения:

1.1. строку 3 изложить в следующей редакции:

3	Обустройство спортивной зоны на территории МАОУ «СОШ № 118» микрорайона Запруд Мотовилихинского района города Перми	местная общественная организация «Территориальное общественное самоуправление «Гарцы» Мотовилихинского района города Перми	3 777 000,00	3 000 000, 00	205 000,00	572 000,00

1.2. строку 12 изложить в следующей редакции:

12	Обустройство Молодежного центра «Учебный комбинат» в общественном центре «Кислотные дачи» в микрорайоне Кислотные дачи Орджоникидзевского района города Перми	местная общественная организация «Территориальное общественное самоуправление «Кислотные дачи» Орджоникидзевского района города Перми	1 850 000,00	1 757 500, 00	57 348,81	35 151,19

2. Настоящее постановление вступает в силу со дня подписания и распространяет свое действие на правоотношения, возникшие с 02 марта 2023 г.

3. Управлению по общим вопросам администрации города Перми обеспечить опубликование настоящего постановления в печатном средстве массовой информации «Официальный бюллетень органов местного самоуправления муниципального образования город Пермь».

4. Информационно-аналитическому управлению администрации города Перми обеспечить опубликование (обнародование) настоящего постановления на официальном сайте муниципального образования город Пермь в информационно-телекоммуникационной сети Интернет.

5. Контроль за исполнением настоящего постановления возложить на руководителя аппарата администрации города Перми, исполняющего обязанности заместителя главы администрации города Перми Молоковских А.В.

Глава города Перми А.Н. Дёмкин

АДМИНИСТРАЦИЯ ГОРОДА ПЕРМИ
ПОСТАНОВЛЕНИЕ

27.03.2023 № 239

О внесении изменений в Порядок предоставления субсидий на благоустройство дворовых территорий многоквартирных домов города Перми в рамках реализации муниципальной программы «Формирование современной городской среды», утвержденный постановлением администрации города Перми от 05.05.2017 № 342

В соответствии с Бюджетным кодексом Российской Федерации, постановлениями Правительства Российской Федерации от 30 декабря 2017 г. № 1710 «Об утверждении государственной программы Российской Федерации «Обеспечение доступным и комфортным жильем и коммунальными услугами граждан Российской Федерации», от 18 сентября 2020 г. № 1492 «Об общих требованиях к нормативным правовым актам, муниципальным правовым актам, регулирующим предоставление субсидий, в том числе грантов в форме субсидий, юридическим лицам, индивидуальным предпринимателям, а также физическим лицам – производителям товаров, работ, услуг, и о признании утратившими силу некоторых актов Правительства Российской Федерации и отдельных положений некоторых актов Правительства Российской Федерации», постановлением Правительства Пермского края от 03 октября 2013 г. № 1331-п «Об утверждении государственной программы Пермского края «Градостроительная и жилищная политика, создание условий для комфортной городской среды», решением Пермской городской Думы от 28 августа 2007 г. № 185 «Об утверждении Положения о бюджете и бюджетном процессе в городе Перми»
администрация города Перми ПОСТАНОВЛЯЕТ:

1. Внести в Порядок предоставления субсидий на благоустройство дворовых территорий многоквартирных домов города Перми в рамках реализации муниципальной программы «Формирование современной городской среды», утвержденный постановлением администрации города Перми от 05 мая 2017 г. № 342 (в ред. от 11.08.2017 № 615, от 23.11.2017 № 1069, от 11.04.2018 № 224, от 15.06.2018 № 394, от 15.03.2019 № 163, от 14.05.2019 № 168-П, от 10.06.2019 № 254, от 14.08.2019 № 473, от 01.10.2019 № 617, от 25.10.2019 № 796, от 09.01.2020 № 4, от 13.02.2020 № 136, от 24.04.2020 № 384, от 29.09.2020 № 905, от 22.01.2021 № 19, от 19.03.2021 № 175, от 21.04.2021 № 280, от 30.08.2021 № 630, от 16.09.2021 № 710, от 13.10.2021 № 851, от 16.11.2021 № 1015, от 27.12.2021 № 1231, от 03.03.2022 № 137, от 01.06.2022 № 432, от 20.06.2022 № 494, от 16.08.2022 № 693, от 07.09.2022 № 768, от 31.10.2022 № 1099, от 28.11.2022 № 1199, от 03.03.2023 № 167), следующие изменения:

1.1. в абзаце первом пункта 2.2 слова «первое число месяца, предшествующего месяцу подачи заявки» заменить словами «дату не ранее чем за 30 календарных дней до даты подачи заявки»;

1.2. в пункте 2.8.11 слова «первое число месяца, предшествующего месяцу подачи заявки» заменить словами «дату не ранее чем за 30 календарных дней до даты подачи заявки»;

1.3. в абзаце первом пункта 2.12 слова «в году, следующем за текущим, но не позднее 15 августа предшествующего финансового года» заменить словами «в очередном финансовом году, но не позднее 15 августа текущего финансового года»;

1.4. приложение 10 изложить в редакции согласно приложению 1 к настоящему постановлению;

1.5. приложение 14 изложить в редакции согласно приложению 2 к настоящему постановлению.

2. Настоящее постановление вступает в силу со дня официального опубликования в печатном средстве массовой информации «Официальный бюллетень органов местного самоуправления муниципального образования город Пермь».

3. Управлению по общим вопросам администрации города Перми обеспечить опубликование настоящего постановления в печатном средстве массовой информации «Официальный бюллетень органов местного самоуправления муниципального образования город Пермь».

4. Информационно-аналитическому управлению администрации города Перми обеспечить опубликование (обнародование) настоящего постановления на официальном сайте муниципального образования город Пермь в информационно-телекоммуникационной сети Интернет.

5. Контроль за исполнением настоящего постановления возложить на заместителя главы администрации города Перми Субботина И.А.

Глава города Перми А.Н. Дёмкин

Приложение 1
к постановлению администрации
города Перми
от 27.03.2023 № 239

НОРМАТИВНАЯ (ПРЕДЕЛЬНАЯ) СТОИМОСТЬ
работ по благоустройству дворовых территорий, входящих в состав минимального перечня таких работ

№	Наименование работ по благоустройству дворовых территорий	Наименование затрат	Объем		Нормативная (предельная) стоимость работ по благоустройству дворовых территорий, руб.[1]
			ед. изм.	количество	
1	2	3	4	5	6
1	Ремонт дворовых проездов	ремонт покрытия дворового проезда с заменой основания	кв. м	1	3 059,24
		ремонт покрытия дворового проезда без замены основания	кв. м	1	2 529,65
		ремонт покрытия дворового проезда без замены основания (на монолитном бетоне и (или) бетонном тоннеле и (или) канале и (или) коллекторе сетей тепло-, водо-, электроснабжения (далее – Строительная конструкция сетей)	кв. м	1	2 590,74
		установка дорожного борта дворового проезда	п. м	1	5 356,75
		регулировка высотного положения люков дворового проезда	шт.	1	8 460,82
		устройство системы водоотвода дворового проезда	п. м	1	6 278,14
		непредвиденные затраты[2] при ремонте дворовых проездов	не более 2 % от сметной стоимости вида работ		
2	Обеспечение освещения дворовых территорий	обеспечение освещения	шт.	1	61 945,81
		непредвиденные затраты[2] при обеспечении освещения дворовых территорий	не более 2 % от сметной стоимости вида работ		
3	Установка скамеек, урн	установка скамеек	шт.	1	18 357,94
		установка урн	шт.	1	7 507,16
		непредвиденные затраты[2] при установке скамеек, урн	не более 2 % от сметной стоимости вида работ		
4	Оборудование автомобильных парковок	оборудование покрытия автомобильных парковок с заменой основания	кв. м	1	3 102,10
		оборудование покрытия автомобильных парковок без замены основания	кв. м	1	2 572,50
		оборудование покрытия автомобильных парковок без замены основания (на монолитном бетоне и (или) Строительной конструкции сетей)	кв. м	1	2 633,59
		установка дорожного борта автомобильных парковок	п. м	1	5 356,75
		регулировка высотного положения люков автомобильных парковок	шт.	1	8 460,82
		устройство системы водоотвода автомобильных парковок	п. м	1	6 278,14
		непредвиденные затраты[2] при оборудовании автомобильных парковок	не более 2 % от сметной стоимости вида работ		

1	2	3	4	5	6
5	Устройство тротуаров дворовых территорий	устройство покрытия тротуара дворовой территории с заменой основания	кв. м	1	2 177,77
		устройство покрытия тротуара дворовой территории без замены основания	кв. м	1	1 379,66
		устройство тротуара разных уровней	кв. м	1	26 123,58
		установка дорожного борта тротуара дворовой территории	п. м	1	5 356,75
		установка тротуарного борта тротуара дворовой территории	п. м	1	3 625,37
		регулировка высотного положения люков тротуара дворовой территории	шт.	1	8 460,82
		устройство системы водоотвода тротуара дворовой территории	п. м	1	6 278,14
		непредвиденные затраты[2] при устройстве тротуаров дворовых территорий	не более 2 % от сметной стоимости вида работ		

---

[1] Нормативная (предельная) стоимость работ по благоустройству дворовых территорий рассчитывается проектно-сметным методом.

[2] Под непредвиденными затратами понимается возможность превышения предельной нормативной стоимости работ по благоустройству, установленной Порядком предоставления субсидий на благоустройство дворовых территорий многоквартирных домов города Перми в рамках реализации муниципальной программы «Формирование современной городской среды», утвержденным постановлением администрации города Перми от 05 мая 2017 г. № 342 (далее – Порядок), в случае осуществления затрат на выполнение работ, не предусмотренных Порядком, носящих непредвиденный характер с учетом конструктивных особенностей местности, потребность в которых возникла в процессе разработки локально-сметного расчета и (или) дизайн-проекта и (или) в ходе проведения работ по благоустройству дворовой территории.

Приложение 2
к постановлению администрации
города Перми
от 27.03.2023 № 239

НОРМАТИВНАЯ (ПРЕДЕЛЬНАЯ) СТОИМОСТЬ
работ по благоустройству дворовых территорий, входящих в состав дополнительного перечня таких работ

№	Наименование работ по благоустройству дворовых территорий	Наименование затрат	Объем		Нормативная (предельная) стоимость работ по благоустройству дворовых территорий, руб.
			ед. изм.	количество	
1	2	3	4	5	6
1	Установка дополнительных видов малых архитектурных форм[1]	установка беседки	шт.	1	283 865,0
		установка декоративного мостика	шт.	1	142 257,5
		непредвиденные затраты[2] при установке дополнительных видов малых архитектурных форм	не более 2 % от сметной стоимости вида работ		
2	Организация детской площадки[1]	установка детской площадки	площадка	1	478 705,0
		установка инклюзивной детской площадки	площадка	1	942 942,5
		устройство мягкого резинового и(или) мягкого синтетического покрытия детской площадки	кв. м	1	7 412,5

1	2	3	4	5	6
		устройство песчаного покрытия детской площадки	кв. м	1	1 250,0
		непредвиденные затраты[2] при установке детской площадки	не более 2 % от сметной стоимости вида работ		
3	Организация спортивной площадки[1]	установка спортивной площадки	площадка	1	602 010,0
		установка инклюзивной спортивной площадки	площадка	1	445 230,0
		устройство мягкого резинового и(или) мягкого синтетического покрытия спортивной площадки	кв. м	1	7 337,5
		устройство песчаного покрытия спортивной площадки	кв. м	1	1 250,0
		непредвиденные затраты[2] при установке спортивной площадки	не более 2 % от сметной стоимости вида работ		
4	Озеленение[3]	посадка деревьев	шт.	1	4 920,66
		посадка кустарников	шт.	1	3 090,88
		обустройство газона	кв. м	1	675,65
		обустройство цветника	кв. м	1	5 048,70
		создание вертикального озеленения (с использованием вазона)	вазон	1	16 709,64
		непредвиденные затраты[2] при озеленении	не более 2 % от сметной стоимости вида работ		
5	Кронирование[3]	обрезка деревьев	шт.	1	6 786,96
		обрезка кустарников	шт.	1	126,78
		непредвиденные затраты[2] при кронировании	не более 2 % от сметной стоимости вида работ		

---

[1] Нормативная (предельная) стоимость работ по благоустройству дворовых территорий рассчитывается методом сопоставимых рыночных цен (анализа рынка).

[2] Под непредвиденными затратами понимается возможность превышения предельной нормативной стоимости работ по благоустройству, установленной Порядком предоставления субсидий на благоустройство дворовых территорий многоквартирных домов города Перми в рамках реализации муниципальной программы «Формирование современной городской среды», утвержденным постановлением администрации города Перми от 05 мая 2017 г. № 342 (далее – Порядок), в случае осуществления затрат на выполнение работ, не предусмотренных Порядком, носящих непредвиденный характер с учетом конструктивных особенностей местности, потребность в которых возникла в процессе разработки локально-сметного расчета и (или) дизайн-проекта и (или) в ходе проведения работ по благоустройству дворовой территории.

[3] Нормативная (предельная) стоимость работ по благоустройству дворовых территорий рассчитывается проектно-сметным методом.

АДМИНИСТРАЦИЯ ГОРОДА ПЕРМИ
ПОСТАНОВЛЕНИЕ

28.03.2023 № 240

Об усилении мер пожарной безопасности в весенне-летний пожароопасный период 2023 года на территории города Перми

В соответствии с Лесным кодексом Российской Федерации, Федеральным законом от 21 декабря 1994 г. № 69-ФЗ «О пожарной безопасности», статьей 16 Федерального закона от 06 октября 2003 г. № 131-ФЗ «Об общих принципах организации местного самоуправления в Российской Федерации», Федеральным законом от 22 июля 2008 г. № 123-ФЗ «Технический регламент о требованиях пожарной безопасности», постановлением Правительства Российской Федерации от 16 сентября 2020 г. № 1479 «Об утверждении Правил противопожарного режима в Российской Федерации», Уставом города Перми, в целях предупреждения пожаров и усиления мер пожарной безопасности на территории города Перми в весенне-летний пожароопасный период
администрация города Перми ПОСТАНОВЛЯЕТ:

1. Руководителю аппарата администрации города Перми, руководителям функциональных и территориальных органов администрации города Перми усилить меры пожарной безопасности на территории города Перми:

1.1. до 10 апреля 2023 г. разработать и направить в департамент общественной безопасности администрации города Перми планы мероприятий по усилению мер пожарной безопасности в функциональных и территориальных органах администрации города Перми и подведомственных муниципальных учреждениях (далее – План мероприятий), обеспечить их выполнение;

1.2. в весенне-летний пожароопасный период 2023 года ввести ограничения на проведение пожароопасных работ на подведомственной территории;

1.3. до 09 июня 2023 г. организовать проведение с муниципальными служащими и работниками:

1.3.1. занятий по соблюдению мер пожарной безопасности, направленных на профилактику гибели и травматизма людей на пожарах, формированию навыков безопасного поведения людей;

1.3.2. инструктажей по пожарной безопасности и действиям в случае пожара;

1.3.3. тренировок по практической отработке планов эвакуации в случае пожара;

1.4. организовать контроль за соблюдением требований пожарной безопасности в подведомственных муниципальных учреждениях;

1.5. представить отчеты до 11 сентября 2023 г. в:

1.5.1. хозяйственное управление администрации города Перми о выполнении запланированных мероприятий по обеспечению первичных мер пожарной безопасности в административных зданиях, обслуживаемых муниципальным казенным учреждением «Управление по эксплуатации административных зданий города Перми»;

1.5.2. департамент общественной безопасности администрации города Перми о выполнении мероприятий по обеспечению первичных мер пожарной безопасности, за исключением объектов, указанных в пункте 1.5.1 настоящего постановления.

2. Департаменту общественной безопасности администрации города Перми в весенне-летний пожароопасный период 2023 года:

2.1. разработать информационные материалы по противопожарной пропаганде и информированию населения города Перми о мерах пожарной безопасности и разместить в печатных средствах массовой информации;

2.2. разработать видеоролики, сюжеты, программы по противопожарной пропаганде и информированию населения города Перми о мерах пожарной
безопасности, направленных на профилактику гибели и травматизма на пожарах, формированию навыков безопасного поведения людей и разместить их на телевидении;

2.3. обеспечить контроль за исполнением Плана мероприятий, за исключением мероприятий, предусмотренных пунктом 1.5.1 настоящего постановления.

3. Департаменту образования администрации города Перми до 15 мая 2023 г. организовать проведение занятий с детьми по соблюдению мер пожарной безопасности, направленных на профилактику гибели и травматизма на пожарах, формированию навыков безопасного поведения детей в каникулярный период.

4. Руководителям территориальных органов администрации города Перми в весенне-летний пожароопасный период 2023 года в пределах административных границ:

4.1. организовать уборку горючих отходов, мусора, тары, опавших листьев, сухой травы;

4.2. обеспечить распространение информации о необходимости соблюдения требований пожарной безопасности, в том числе о запрете сжигания мусора, использования пиротехнических средств, огневых эффектов при проведении развлекательных мероприятий, а также запуска неуправляемых изделий из горючих материалов в соответствии с Правилами противопожарного режима в Российской Федерации, утвержденными постановлением Правительства Российской Федерации от 16 сентября 2020 г. № 1479 (далее – Правила противопожарного режима в Российской Федерации);

4.3. обеспечить соблюдение требований пункта 70 Правил противопожарного режима в Российской Федерации на подведомственных участках;

4.4. в случае выявления нарушений, связанных с необеспечением беспрепятственного проезда пожарной техники, направлять соответствующую информацию в 1 Отдел надзорной деятельности и профилактической работы по городу Перми УНПР Главного управления МЧС России по Пермскому краю.

5. Управлению по экологии и природопользованию администрации города Перми в весенне-летний пожароопасный период 2023 года:

5.1. обеспечить реализацию плана мероприятий по предупреждению и тушению лесных пожаров на территории Пермского городского лесничества на период пожароопасного сезона 2023 года;

5.2. организовать выполнение мероприятий, исключающих возможность перехода огня от лесных и торфяных пожаров на здания и сооружения, расположенные на территории Пермского городского лесничества, обеспечить расчистку дорог противопожарного назначения, а также оборудовать шлагбаумы на пожароопасных участках в соответствии с Лесохозяйственным регламентом Пермского городского лесничества, утвержденным постановлением администрации города Перми от 25 апреля 2022 г. № 312;

5.3. организовать выполнение требований пункта 70 Правил противопожарного режима в Российской Федерации в части создания (обновления) установленных противопожарных минерализованных полос шириной не менее 1,4 метра в соответствии с пунктом 3.2.12 Положения об управлении по экологии и природопользованию администрации города Перми, утвержденного решением Пермской городской Думы от 12 сентября 2006 г. № 218.

6. Департаменту культуры и молодежной политики администрации города Перми при проведении городских мероприятий, посвященных государственным праздникам и юбилейным датам города Перми, с использованием пиротехнических изделий в весенне-летний пожароопасный период 2023 года руководствоваться требованиями Технического регламента Таможенного союза «О безопасности пиротехнических изделий», утвержденного решением Комиссии Таможенного союза от 16 августа 2011 г. № 770, Правилами противопожарного режима в Российской Федерации.

7. Рекомендовать руководителям предприятий, учреждений, организаций, управляющих компаний, товариществам собственников жилья, садоводческим, огородническим и дачным некоммерческим объединениям граждан, жилищно-строительным кооперативам города Перми в весенне-летний пожароопасный период 2023 года организовать соблюдение Правил противопожарного режима в Российской Федерации, в том числе:

7.1. требования противопожарного режима на подведомственной территории, ограничить проведение пожароопасных работ;

7.2. требования своевременной очистки подведомственных территорий от горючих отходов, мусора, тары, опавших листьев, сухой травы;

7.3. требования запрета сжигания мусора на подведомственной территории, а также неуправляемых изделий из горючих материалов, предусмотренных пунктом 73 Правил противопожарного режима в Российской Федерации;

7.4. обеспечить соблюдение требований пункта 63 Правил противопожарного режима в Российской Федерации при выжигании сухой травянистой растительности на подведомственных участках;

7.5. обеспечить соблюдение требований пункта 70 Правил противопожарного режима в Российской Федерации при очистке от сухой травянистой растительности, пожнивных остатков, валежника, порубочных остатков, мусора и других горючих материалов на подведомственных участках;

7.6. обеспечить беспрепятственный проезд пожарной техники на подведомственной территории к жилым и иным зданиям;

7.7. принять меры по приведению подведомственных пожарных водоемов, пирсов, гидрантов в исправное состояние.

8. Рекомендовать руководителям жилищных, гаражных, дачных и иных специализированных потребительских кооперативов, садоводческих и (или) огороднических некоммерческих товариществ, товариществ собственников жилья, организаций при предоставлении гражданам жилых помещений по договорам социального найма, найма специализированного жилого помещения организовать проведение не реже одного раза в год противопожарного инструктажа по месту проживания с регистрацией в журнале инструктажа с обязательной подписью инструктируемого и инструктирующего, а также проставлением даты проведения инструктажа в соответствии с Порядком организации и проведения обучения населения мерам пожарной безопасности на территории Пермского края, утвержденным постановлением Правительства Пермского края от 07 июля 2009 г. № 421-п.

9. Информационно-аналитическому управлению администрации города Перми информировать жителей города Перми об усилении мер пожарной безопасности в весенне-летний пожароопасный период 2023 года посредством общедоступных средств массовой информации.

10. Настоящее постановление вступает в силу со дня подписания.

11. Управлению по общим вопросам администрации города Перми обеспечить опубликование настоящего постановления в печатном средстве массовой информации «Официальный бюллетень органов местного самоуправления муниципального образования город Пермь».

12. Информационно-аналитическому управлению администрации города Перми обеспечить опубликование (обнародование) настоящего постановления на официальном сайте муниципального образования город Пермь в информационно-телекоммуникационной сети Интернет.

13. Контроль за исполнением настоящего постановления возложить на руководителя аппарата администрации города Перми, исполняющего обязанности заместителя главы администрации города Перми Молоковских А.В.

Глава города Перми А.Н. Дёмкин

АДМИНИСТРАЦИЯ ГОРОДА ПЕРМИ
ПОСТАНОВЛЕНИЕ

28.03.2023 № 241

О внесении изменений в Порядок осуществления отдельных кадровых функций в администрации города Перми, утвержденный постановлением администрации города Перми от 17.11.2021 № 1016

В соответствии с Федеральным законом от 29 декабря 2012 г. № 273-ФЗ «Об образовании в Российской Федерации», Законом Пермского края от 04 мая 2008 г. № 228-ПК «О муниципальной службе в Пермском крае», постановлением администрации города Перми от 29 августа 2008 г. № 835 «Об утверждении Положения об управлении по вопросам муниципальной службы и кадров администрации города Перми», в целях актуализации правовых актов администрации города Перми

администрация города Перми ПОСТАНОВЛЯЕТ:

1. Внести в Порядок осуществления отдельных кадровых функций в администрации города Перми, утвержденный постановлением администрации города Перми от 17 ноября 2021 г. № 1016 (в ред. от 03.03.2022 № 140, от 27.05.2022 № 414), следующие изменения:

1.1. пункт 2.2 изложить в следующей редакции:

«2.2. Основаниями для подготовки проекта Распоряжения по личному составу являются:

2.2.1. личное заявление.

При назначении на должность к личному заявлению прилагается пакет документов, соответствующих действующему законодательству и нормативным правовым актам города Перми (далее – Пакет документов). Пакет документов включает документы, подготовленные в том числе специалистом УВМСК:

справка по итогам проверки, проводимой в соответствии с разделом 9 настоящего Порядка (далее – Справка);

справка-объективка;

мотивированное представление на замещение должности муниципальной службы в отношении руководителей ФО и ФП (далее – Мотивированное представление);

рекомендательное письмо Главы города Перми в отношении руководителя финансового органа администрации города Перми с обоснованием причин назначения кандидата на должность (далее – Рекомендательное письмо). Рекомендательное письмо направляется в Министерство финансов Пермского края в порядке, предусмотренном Законом Пермского края от 04 мая 2008 г. № 228-ПК «О муниципальной службе в Пермском крае». Решение Министерства финансов Пермского края о соответствии кандидата на должность руководителя квалификационным требованиям, установленным уполномоченным Правительством Российской Федерации федеральным органом исполнительной власти, приобщается к Пакету документов;

письмо-представление Главы города Перми в отношении заместителя главы администрации города Перми, осуществляющего общее руководство соответствующим ФО в сфере образования, руководителя ФО, осуществляющего управление в сфере образования, с обоснованием причин выбора представляемого кандидата на замещение должности (далее – Письмо-представление). Письмо-представление направляется в Министерство образования и науки Пермского края в порядке, предусмотренном приказом Министерства образования и науки Пермского края от 11 августа 2020 г. №

26-01-06-233 «О Комиссии по вопросам согласования назначения должностных лиц исполнительно-распорядительных органов (местных администраций) муниципальных районов, муниципальных и городских округов (заместителей глав местных администраций, руководителей структурных подразделений местных администраций или отраслевых органов местных администраций), осуществляющих муниципальное управление в сфере образования». Приказ Министерства образования и науки Пермского края о согласовании назначения кандидата приобщается к Пакету документов;

2.2.2. служебная записка;

2.2.3. представление к присвоению классного чина, подготовленное по установленной действующим законодательством форме;

2.2.4. справка о стаже муниципальной службы, подготовленная с использованием информационных систем персональных данных;

2.2.5. уведомление о сокращении должности, окончании срока действия трудового договора;

2.2.6. решение представителя нанимателя (работодателя), подготовленное на основании рекомендации комиссии по соблюдению требований к служебному поведению муниципальных служащих администрации города Перми и урегулированию конфликта интересов.»;

1.2. пункт 2.3.1.2 изложить в следующей редакции:

«2.3.1.2. в отношении руководителей ФО и ФП:

личное заявление о назначении (с приложением Пакета документов), увольнении, предоставлении отпусков и иные заявления согласовываются руководителем аппарата администрации города Перми, заместителем главы администрации города Перми, осуществляющим общее руководство соответствующим ФО, ФП, с проставлением резолюции Главы города Перми;

служебная записка о направлении в командировку, о направлении на повышение квалификации подписывается руководителем ФО, ФП либо заместителем главы администрации города Перми, осуществляющим общее руководство соответствующим ФО, ФП, согласовывается руководителем аппарата администрации города Перми с проставлением резолюции Главы города Перми;»;

1.3. пункт 2.3.1.7 изложить в следующей редакции:

«2.3.1.7. на личном заявлении о предоставлении отпуска, служебной записке о направлении в командировку, возложении обязанности на период временного отсутствия Руководителем администрации указывается кандидатура Руководителя администрации, Муниципального служащего, на которого планируется возложить обязанности, его письменное согласие и размер доплаты.

При отсутствии у кандидатуры Руководителя администрации, Муниципального служащего доступа к сведениям, составляющим государственную тайну, либо при наличии доступа к сведениям, составляющим государственную тайну более низкой формы, обязанности возлагаются, за исключением работы со сведениями, составляющими государственную тайну. Обязанности по работе со сведениями, составляющими государственную тайну, возлагаются на Руководителя администрации, Муниципального служащего с аналогичной формой допуска либо на муниципального служащего режимно-секретного подразделения администрации города Перми;»;

1.4. пункт 2.3.1.9 изложить в следующей редакции:

«2.3.1.9. личное заявление Руководителя администрации на имя представителя нанимателя (работодателя) направляется в УВМСК на бумажном носителе, за исключением личного заявления о предоставлении отпуска и выплате материальной помощи.

Личное заявление о предоставлении отпуска и выплате материальной помощи направляется в УВМСК в электронном виде посредством системы электронного документооборота (далее – СЭД).

Документы, прилагаемые к личному заявлению Руководителя администрации о предоставлении отпуска и выплате материальной помощи и содержащие персональные данные, загружаются в СЭД в заархивированном виде с установлением пароля;»;

1.5. в пункте 2.3.1.10 слова «системы электронного документооборота (далее – СЭД)» заменить аббревиатурой «СЭД»;

1.6. пункт 2.3.2.1 изложить в следующей редакции:

«2.3.2.1. оформление допуска Руководителя администрации к сведениям, составляющим государственную тайну, осуществляется в соответствии с Инструкцией о порядке допуска к государственной тайне.»;

1.7. пункт 2.3.3.2 изложить в следующей редакции:

«2.3.3.2. одновременно с формированием проекта распоряжения специалистом УВМСК осуществляется подготовка трудового договора, дополнительного соглашения к трудовому договору, обязательства сторон трудового договора по соблюдению требований законодательства Российской Федерации о государственной тайне, подготовленные в соответствии с нормами действующего законодательства (при назначении, возложении обязанностей на должность, включенную в номенклатуры должностей работников администрации города Перми, подлежащих оформлению на допуск к государственной тайне).»;

1.8. пункт 3.3.1 изложить в следующей редакции:

«3.3.1. направление в УВМСК документов, указанных в пунктах 3.2.1-3.2.3 настоящего Порядка (далее – Документы по личному составу), согласованных и подписанных в следующем порядке:

в отношении Сотрудников ФО, ТО Документы по личному составу подписываются собственноручно Сотрудником, согласовываются руководителем ФО, ТО и направляются посредством СЭД лицом, ответственным за взаимодействие с УВМСК при осуществлении отдельных кадровых функций (далее – Ответственный сотрудник) уполномоченному руководителю структурного подразделения УВМСК, в соответствии с распределением должностных обязанностей (далее – Уполномоченный сотрудник);

Уполномоченный сотрудник при получении от Ответственного сотрудника ФО, ТО личного заявления Сотрудника ФО, ТО о назначении (приеме) с приложением Пакета документов направляет его на согласование и для наложения резолюции руководителю аппарата администрации города Перми при назначении на должности:

заместителя начальника департамента, управления;

начальника управления в составе департамента;

заместителя начальника управления в составе департамента;

начальника самостоятельного отдела;

заместителя начальника самостоятельного отдела;

начальника самостоятельного сектора;

начальника отдела в составе комитета, управления, департамента;

заместителя начальника отдела в составе комитета, управления, департамента;

начальника сектора в составе отдела;

в отношении Сотрудников ФП Документы по личному составу (за исключением документов по личному составу при назначении (приеме), переводе, увольнении) подписываются собственноручно Сотрудником либо с использованием ЭП и направляются Уполномоченному сотруднику посредством СЭД.

Прилагаемые к личному заявлению Сотрудника Документы, содержащие персональные данные, загружаются в СЭД в заархивированном виде с установлением пароля.

В отношении Сотрудников ФП Документы по личному составу при назначении (приеме), переводе, увольнении подписываются Сотрудником собственноручно и направляются Уполномоченному сотруднику на бумажном носителе через согласование с непосредственным руководителем, руководителем ФП, режимно-секретным подразделением администрации города Перми (при назначении (приеме), переводе на должность, включенную в номенклатуры должностей работников администрации города Перми, подлежащих оформлению на допуск к государственной тайне), руководителем аппарата администрации города Перми;»;

1.9. в пункте 3.3.1.1 слова «в УВМСК» заменить словами «Уполномоченному сотруднику»;

1.10. абзацы второй, третий пункта 3.3.1.2 изложить в следующей редакции:

«при назначении (приеме) на должность – размер должностного оклада по должности в соответствии со штатным расписанием, размер надбавки за особые условия муниципальной службы (при поступлении на муниципальную службу), размер надбавки за сложный и напряженный режим работы (при приеме на должности, не отнесенные к должностям муниципальной службы), информация об установлении испытательного срока, наставничества, размер надбавки за работу со сведениями, составляющими государственную тайну, размер надбавки за стаж в подразделениях по защите государственной тайны (при наличии);

при переводе – размер должностного оклада по должности в соответствии со штатным расписанием, размер надбавки за особые условия муниципальной службы либо отметка о сохранении размера должностного оклада и установленных ранее надбавок (при поступлении на муниципальную службу), размер надбавки за сложный и напряженный режим работы (при приеме на должности, не отнесенные к должностям муниципальной службы), размер надбавки за работу со сведениями, составляющими государственную тайну, размер надбавки за стаж в подразделениях по защите государственной тайны (при наличии);»;

1.11. пункт 3.3.1.3 изложить в следующей редакции:

«3.3.1.3. на служебной записке о возложении обязанностей на период временного отсутствия Сотрудника указываются кандидатура Сотрудника, на которого планируется возложить обязанности, его письменное согласие и размер доплаты.

При отсутствии у кандидатуры Сотрудника, на которого планируется возложить обязанности, допуска к сведениям, составляющим государственную тайну либо при наличии допуска к сведениям, составляющим государственную тайну более низкой формы, обязанности возлагаются за исключением работы со сведениями, составляющими государственную тайну. Обязанности по работе со сведениями, составляющими государственную тайну, возлагаются на Муниципального служащего с аналогичной формой допуска либо на муниципального служащего режимно-секретного подразделения администрации города Перми;»;

1.12. пункт 3.3.1.5 изложить в следующей редакции:

«3.3.1.5. Документы по личному составу направляются Уполномоченному сотруднику в течение 1 рабочего дня с даты подписания (согласования) руководителем ФО, ТО, руководителем аппарата администрации города Перми.

При наличии замечаний (несоответствие действующему законодательству, отсутствие информации, предусмотренной пунктами 3.3.1.2-3.3.1.4 настоящего Порядка) Документы по личному составу возвращаются Ответственному сотруднику, Сотруднику на доработку. Документы считаются поступившими Уполномоченному сотруднику с даты устранения замечаний.»;

1.13. пункт 3.3.3.1 изложить в следующей редакции:

«3.3.3.1. оформление допуска Муниципальных служащих к сведениям, составляющим государственную тайну, осуществляется в соответствии с Инструкцией о порядке допуска к государственной тайне;»;

1.14. в пункте 3.3.4.2 слово «переводе» исключить;

1.15. пункт 3.3.5.2 изложить в следующей редакции:

«3.3.5.2. Проект Приказа по личному составу (при переводе на должности, указанные в пункте 3.3.1 настоящего Порядка, с приложением характеристики личностных качеств) согласовывается:

Уполномоченным сотрудником;

начальником УВМСК (в отношении приказов руководителя аппарата администрации города Перми, руководителей ФО, ТО при назначении, переводе, увольнении, возложении обязанностей первых заместителей, заместителей);

режимно-секретными подразделениями администрации города Перми (при назначении, переводе, возложении обязанностей на должность, включенную в номенклатуры должностей работников администрации города Перми, подлежащих оформлению на допуск к государственной тайне);

руководителем аппарата администрации города Перми (при переводе на должности, указанные в пункте 3.3.1 настоящего Порядка).»;

1.16. раздел 8 признать утратившим силу;

1.17. в пункте 9.4.1.1:

1.17.1. в абзаце втором слова «Федеральную налоговую службу» заменить словами «Федеральной налоговой службы»;

1.17.2. дополнить абзацем следующего содержания:

«Министерства юстиции Российской Федерации о наличии (отсутствии) в реестре иностранных агентов.»;

1.18. наименование раздела 11 изложить в следующей редакции:

«XI. Порядок проведения тестирования для оценки личностных качеств»;

1.19. пункт 11.1 изложить в следующей редакции:

«11.1. Оценка личностных качеств Руководителей администрации, Сотрудников осуществляется в целях определения соответствия квалификационным требованиям, необходимым для исполнения должностных обязанностей, проводится на добровольной основе, с согласия Руководителя администрации, Сотрудника на ее проведение по форме согласно приложению 3 к настоящему Порядку. Руководитель администрации, Сотрудник вправе отказаться от прохождения оценки личностных качеств в любое время.»;

1.20. пункт 11.2 изложить в следующей редакции:

«11.2. Основанием для проведения оценки личностных качеств является:

в отношении Руководителей администрации личное заявление о назначении (с приложением Пакета документов), добровольное согласие на проведение оценки личностных качеств;

в отношении Сотрудников личное заявление о назначении, переводе (с приложением Пакета документов) на должности муниципальной службы, указанные в абзаце третьем пункта 3.3.1 настоящего Порядка, добровольное согласие на проведение оценки личностных качеств.»;

1.21. пункт 11.5 изложить в следующей редакции:

«11.5. Характеристика личностных качеств используется представителем нанимателя (работодателем) исключительно в качестве дополнительной информации о Руководителе администрации, Сотруднике и не является основанием для отказа в поступлении, переводе на муниципальную службу. Информация, полученная в ходе проведения оценки личностных качеств, не подлежит разглашению или использованию в целях, не предусмотренных настоящим Порядком.»;

1.22. приложение 3 изложить в редакции согласно приложению к настоящему постановлению.

2. Настоящее постановление вступает в силу со дня официального опубликования в печатном средстве массовой информации «Официальный бюллетень органов местного самоуправления муниципального образования город Пермь».

3. Управлению по общим вопросам администрации города Перми обеспечить опубликование настоящего постановления в печатном средстве массовой информации «Официальный бюллетень органов местного самоуправления муниципального образования город Пермь».

4. Информационно-аналитическому управлению администрации города Перми обеспечить опубликование (обнародование) настоящего постановления на официальном сайте муниципального образования город Пермь в информационно-телекоммуникационной сети Интернет.

5. Контроль за исполнением настоящего постановления возложить на руководителя аппарата администрации города Перми Молоковских А.В.

Глава города Перми А.Н. Дёмкин

Приложение
к постановлению администрации
города Перми
от 28.03.2023 № 241

СОГЛАСИЕ
на проведение оценки личностных качеств при назначении / переводе на должность муниципальной службы
(нужное подчеркнуть)

Я, _____
_____,
(фамилия, имя, отчество)

☐ выражаю согласие пройти оценку личностных качеств путем проведения тестирования;

☐ отказываюсь пройти оценку личностных качеств путем проведения тестирования.

_____.
(причина отказа)

Я ознакомлен (а) с правами, согласно которым:
1. Данное исследование будет проведено только после моего письменного согласия.
2. В процессе оценки могу отказаться от ее продолжения в любой момент проведения.
3. Результаты оценки личностных качеств будут доступны специалистам управления по вопросам муниципальной службы и кадров администрации города Перми (по компетенции), представителю нанимателя (работодателю), иным руководителям администрации города Перми в соответствии с постановлением администрации города Перми от 17 ноября 2021 г. № 1016 «Об утверждении Порядка осуществления отдельных кадровых функций в администрации города Перми».

Свое решение о вышеизложенном принимаю добровольно.

_____ _____ _____
(подпись) (дата) (Ф.И.О.)

АДМИНИСТРАЦИЯ ГОРОДА ПЕРМИ
ПОСТАНОВЛЕНИЕ

28.03.2023 № 242

О внесении изменений в Порядок определения объема и условий предоставления бюджетным и автономным учреждениям, подведомственным департаменту культуры и молодежной политики администрации города Перми, субсидий на иные цели на аренду имущественных комплексов, утвержденный постановлением администрации города Перми от 23.06.2021 № 463

В соответствии с абзацем вторым пункта 1 статьи 78.1 Бюджетного кодекса Российской Федерации, постановлением Правительства Российской Федерации от 22 февраля 2020 г. № 203 «Об общих требованиях к нормативным правовым актам и муниципальным правовым актам, устанавливающим порядок определения объема и условия предоставления бюджетным и автономным учреждениям субсидий на иные цели»
администрация города Перми ПОСТАНОВЛЯЕТ:

1. Внести в Порядок определения объема и условий предоставления бюджетным и автономным учреждениям, подведомственным департаменту культуры и молодежной политики администрации города Перми, субсидии на иные

цели на аренду имущественных комплексов, утвержденный постановлением администрации города Перми от 23 июня 2021 г. № 463, следующие изменения:

1.1. пункт 1.3 изложить в следующей редакции:

«1.3. Целью предоставления субсидий на иные цели является создание условий для осуществления уставной деятельности муниципальных учреждений, в отношении которых департамент культуры и молодежной политики администрации города Перми осуществляет функции и полномочия учредителя, в рамках выполнения мероприятий муниципальной программы «Культура города Перми».»;

1.2. пункт 2.1 изложить в следующей редакции:

«2.1. Для получения субсидии на иную цель Учреждения направляют в Департамент:

расчет-обоснование суммы субсидий на иные цели на аренду имущественных комплексов согласно приложению 1 к настоящему Порядку;

пояснительную записку, содержащую информацию о необходимости аренды имущественного комплекса;

коммерческие предложения на аренду имущественного комплекса, с приложением не менее трех ценовых информаций;

документы, подтверждающие отсутствие у Учреждения задолженности по уплате налогов, сборов и иных обязательных платежей в бюджеты бюджетной системы Российской Федерации.»;

1.3. абзац первый пункта 2.3 изложить в следующей редакции:

«2.3. Требования, которым Учреждения должны соответствовать на 01 число месяца, предшествующего месяцу, в котором планируется заключение соглашения о предоставлении субсидий на иные цели:»;

1.4. абзац второй пункта 2.6 изложить в следующей редакции:

«Размер субсидий на иные цели на 2023 год и плановый период 2024 и 2025 годов установлен в приложении 2 к настоящему Порядку.»;

1.5. пункт 2.7 дополнить абзацем следующего содержания:

«Заключение Соглашения на очередной финансовый год и плановый период осуществляется Департаментом не позднее 15 рабочих дней со дня вступления в силу решения Пермской городской Думы о бюджете города Перми на очередной финансовый год и плановый период.»;

1.6. пункт 2.10 изложить в следующей редакции:

«2.10. Субсидии на иные цели перечисляются Учреждениям в сроки, установленные Соглашением. Периодичность перечисления субсидий на иные цели – после представления документов, подтверждающих возникновение денежных обязательств, не позднее 01 июля текущего финансового года.»;

1.7. пункт 2.13 изложить в следующей редакции:

«2.13. Результатами предоставления субсидий на иные цели является количество учреждений культуры, получивших субсидию на аренду имущественных комплексов в рамках выполнения мероприятий муниципальной программы «Культура города Перми». План мероприятий по достижению результатов предоставления субсидии на иные цели устанавливается Соглашением.»;

1.8. раздел 3 изложить в следующей редакции:

«III. Требования к отчетности

3.1. Учреждения представляют в Департамент в установленные настоящим Порядком сроки следующую отчетность (далее – Отчеты):

отчет о расходах, источником финансового обеспечения которых являются субсидии на иные цели по форме согласно приложению 5 к типовой форме;

отчет о достижении значений результатов предоставления субсидии на иные цели по форме согласно приложению 6 к типовой форме;

отчет о реализации плана мероприятий по достижению результатов предоставления субсидии на иные цели по форме согласно приложению 7 к типовой форме.

3.2. Отчеты представляются нарастающим итогом в следующие сроки:

3.2.1. отчет о расходах, источником финансового обеспечения которых являются субсидии на иные цели, представляется ежеквартально:

за 1, 2, 3 кварталы – не позднее 15 числа месяца, следующего за отчетным кварталом;

за 4 квартал (годовой отчет) – не позднее 25 января года, следующего за отчетным;

3.2.2. отчет о достижении значений результатов предоставления субсидии на иные цели представляется ежегодно не позднее 25 января года, следующего за отчетным;

3.2.3. отчет о реализации плана мероприятий по достижению результатов предоставления субсидии на иные цели представляется ежегодно не позднее 25 января года, следующего за отчетным.

3.3. Контроль за своевременностью представления Отчетов и достоверностью отчетных данных возлагается на руководителя Учреждения.

3.4. Департамент имеет право устанавливать в Соглашении дополнительные формы отчетов и сроки их предоставления Учреждениями.»;

1.9. дополнить пунктом 4.51 следующего содержания:

«4.51. В случае если расходы автономного учреждения, источником финансового обеспечения которых должны являться субсидии на иные цели, осуществлены за счет средств этого учреждения, получаемых автономным учреждением от приносящей доход деятельности, и со средствами, поступающими автономному учреждению на финансовое обеспечение выполнения им муниципального задания, автономное учреждение вправе осуществить возмещение указанных расходов за счет субсидий на иные цели после проверки документов, подтверждающих подлежащие возмещению расходы.

В случае если расходы бюджетного учреждения, источником финансового обеспечения которых должны являться субсидии на иные цели, осуществлены за счет средств этого учреждения, получаемых бюджетным учреждением от приносящей доход деятельности, и со средствами, поступающими бюджетному учреждению на финансовое обеспечение выполнения им муниципального задания, бюджетное учреждение вправе осуществить возмещение указанных расходов за счет субсидий на иные цели после проверки документов, подтверждающих подлежащие возмещению расходы, в случае отсутствия на момент осуществления расходов, на исполнение которых предоставляются субсидии на иные цели, возможности их оплаты за счет субсидий на иные цели.

Возмещение расходов Учреждения осуществляется после согласования их возмещения Департаментом в порядке, утвержденном распоряжением заместителя главы администрации города Перми-начальника департамента финансов администрации города Перми.»;

1.10. приложение 2 изложить в редакции согласно приложению к настоящему постановлению;

1.11. приложение 3 признать утратившим силу;

1.12. приложение 4 признать утратившим силу.

2. Настоящее постановление вступает в силу со дня официального опубликования в печатном средстве массовой информации «Официальный бюллетень органов местного самоуправления муниципального образования город Пермь» и распространяется на правоотношения, возникшие с 01 января 2023 г.

3. Управлению по общим вопросам администрации города Перми обеспечить опубликование настоящего постановления в печатном средстве массовой информации «Официальный бюллетень органов местного самоуправления муниципального образования город Пермь».

4. Информационно-аналитическому управлению администрации города Перми обеспечить опубликование (обнародование) настоящего постановления на официальном сайте муниципального образования город Пермь в информационно-телекоммуникационной сети Интернет.

5. Контроль за исполнением настоящего постановления возложить на заместителя главы администрации города Перми Грибанова А.А.

Глава города Перми А.Н. Дёмкин

Приложение
к постановлению администрации
города Перми
от 28.03.2023 № 242

РАЗМЕР СУБСИДИЙ
на иные цели на аренду имущественных комплексов на 2023 год и плановый период 2024 и 2025 годов

№	Наименование	Направление расходов	Получатели субсидий	Расчетные показатели, тыс. руб.		
				2023 год	2024 год	2025 год
1	2	3	4	5	6	7
1	Аренда имущественного комплекса для осуществления уставной деятельности	аренда имущественного комплекса для осуществления уставной деятельности, в том числе репетиционного процесса для создания танцевальных спектаклей	муниципальное автономное учреждение культуры города Перми «Театр «Балет Евгения Панфилова»	308,400	0,000	0,000
Итого				308,400	0,000	0,000

АДМИНИСТРАЦИЯ ГОРОДА ПЕРМИ
ПОСТАНОВЛЕНИЕ

29.03.2023 № 243

О внесении изменений в Административный регламент предоставления образовательными организациями, расположенными на территории муниципального образования город Пермь, подведомственными департаменту образования администрации города Перми, муниципальной услуги «Прием заявлений о зачислении в муниципальные образовательные организации города Перми, реализующие программы общего образования», утвержденный постановлением администрации города Перми от 30.08.2019 № 515

На основании Федеральных законов от 27 июля 2010 г. № 210-ФЗ «Об организации предоставления государственных и муниципальных услуг», от 29 декабря 2012 г. № 273-ФЗ «Об образовании в Российской Федерации», распоряжения Правительства Российской Федерации от 18 сентября 2019 г. № 2113-р «О Перечне типовых государственных и муниципальных услуг, предоставляемых исполнительными органами государственной власти субъектов Российской Федерации, государственными учреждениями субъектов Российской Федерации и муниципальными учреждениями, а также органами местного самоуправления», приказа Министерства просвещения Российской Федерации от 02 сентября 2020 г. № 458 «Об утверждении Порядка приема на обучение по образовательным программам начального общего, основного общего и среднего общего образования», в целях актуализации нормативных правовых актов администрации города Перми

администрация города Перми ПОСТАНОВЛЯЕТ:

1. Внести изменения в Административный регламент предоставления образовательными организациями, расположенными на территории муниципального образования город Пермь, подведомственными департаменту образования администрации города Перми, муниципальной услуги «Прием заявлений о зачислении в муниципальные образовательные организации города Перми, реализующие программы общего образования», утвержденный постановлением администрации города Перми от 30 августа 2019 г. № 515 (в ред. от 27.01.2020 № 65, от 27.07.2020 № 650, от 11.02.2021 № 60, от 24.06.2021, № 470, от 01.04.2022 № 244), изложив в редакции согласно приложению к настоящему постановлению.

2. Департаменту образования администрации города Перми обеспечить размещение, изменение сведений о муниципальной услуге «Прием заявлений о зачислении в муниципальные образовательные организации города Перми, реализующие программы общего образования» (далее – муниципальная услуга) в федеральной государственной информационной системе «Федеральный реестр государственных и муниципальных услуг (функций)» в срок, не превышающий 3 календарных дней со дня официального опубликования настоящего постановления.

3. Настоящее постановление вступает в силу со дня официального опубликования в печатном средстве массовой информации «Официальный бюллетень органов местного самоуправления муниципального образования город Пермь».

4. Управлению по общим вопросам администрации города Перми обеспечить опубликование настоящего постановления в печатном средстве массовой информации «Официальный бюллетень органов местного самоуправления муниципального образования город Пермь».

5. Информационно-аналитическому управлению администрации города Перми обеспечить опубликование (обнародование) настоящего постановления на официальном сайте муниципального образования город Пермь в информационно-телекоммуникационной сети Интернет.

6. Контроль за исполнением настоящего постановления возложить на заместителя главы администрации города Перми Грибанова А.А.

Глава города Перми А.Н. Дёмкин

Приложение
к постановлению администрации
города Перми
от 29.03.2023 № 243

АДМИНИСТРАТИВНЫЙ РЕГЛАМЕНТ
предоставления образовательными организациями, расположенными на территории муниципального образования город Пермь, подведомственными департаменту образования администрации города Перми, муниципальной услуги «Прием заявлений о зачислении в муниципальные образовательные организации города Перми, реализующие программы общего образования»

I. Общие положения

1.1. Административный регламент предоставления образовательными организациями, расположенными на территории муниципального образования город Пермь, подведомственными департаменту образования администрации города Перми, муниципальной услуги «Прием заявлений о зачислении в муниципальные образовательные организации города Перми, реализующие программы общего образования» (далее – Административный регламент, муниципальная услуга, образовательная организация) определяет стандарт и порядок предоставления муниципальной услуги.

Административный регламент не определяет порядок организации индивидуального отбора обучающихся при приеме либо переводе в образовательные организации для получения основного общего и среднего общего образования с углубленным изучением отдельных учебных предметов или для профильного обучения.

Организация индивидуального отбора обучающихся при приеме либо переводе в образовательные организации, расположенные на территории Пермского края, для получения основного общего и среднего общего образования с углубленным изучением отдельных учебных предметов или для профильного обучения допускается в случаях и в порядке, предусмотренных постановлением Правительства Пермского края от 29 апреля 2014 г. № 306-п «Об утверждении Порядка организации индивидуального отбора обучающихся при приеме либо переводе в государственные и муниципальные образовательные организации, расположенные на территории Пермского края, для получения основного общего и среднего общего образования с углубленным изучением отдельных учебных предметов или для профильного обучения».

Основные термины и определения, используемые в настоящем Административном регламенте:

закрепленная территория – конкретная территория города Перми, за которой правовым актом администрации города Перми закреплено образовательное учреждение;

внеочередное (первоочередное) право на зачисление – предусмотренное правовыми актами Российской Федерации приоритетное право на зачисление в образовательное учреждение согласно закрепленной территории несовершеннолетних детей в возрасте от 6 лет и 6 месяцев (или более раннего возраста) до 18 лет (перечень категорий граждан, имеющих право на получение мест во внеочередном (первоочередном) порядке, представлен в приложении 2 к настоящему Административному регламенту);

преимущественное право на зачисление – предусмотренное правовыми актами Российской Федерации приоритетное право на зачисление в образовательное учреждение по основным общеобразовательным программам несовершеннолетних детей в возрасте от 6 лет и 6 месяцев (или более раннего возраста), в котором обучаются его брат и (или) сестра (полнородные и неполнородные, усыновленные (удочеренные), либо в случаях, предусмотренных законами субъектов Российской Федерации, устроенные в патронатную семью, дети, опекунами (попечителями) которых являются родители (законные представители) этого ребенка, или дети, родителями (законными представителями) которых являются опекуны (попечители) этого ребенка;

автоматизированная информационная система «Электронная Пермская Образовательная Система» (АИС «ЭПОС») – ведомственная информационная система, обеспечивающая прием и формирование реестра заявлений о зачислении в образовательное учреждение.

1.2. Муниципальная услуга предоставляется физическим лицам, являющимся родителями, законными представителями (опекунами, попечителями) детей в возрасте от 6 лет и 6 месяцев до 18 лет, детей, не достигших возраста 6 лет и 6 месяцев, при наличии разрешения на прием детей в образовательную организацию на обучение по образовательным программам начального общего образования в более раннем или более позднем возрасте в порядке, установленном администрацией города Перми, а также совершеннолетним лицам (далее – поступающие), не получившим начального общего, основного общего и среднего общего образования, являющимся гражданами Российской Федерации, иностранными гражданами и лицами без гражданства, проживающим постоянно или временно на территории муниципального образования город Пермь (далее – Заявитель).

Получение начального общего образования в образовательных организациях начинается по достижении детьми возраста 6 лет 6 месяцев при отсутствии противопоказаний по состоянию здоровья, но не позже достижения ими возраста 8 лет. По заявлению родителей (законных представителей) детей учредитель образовательной организации вправе

выдать разрешение на прием детей в образовательную организацию на обучение по образовательным программам начального общего образования в более раннем или более позднем возрасте в порядке, установленном администрацией города Перми (далее – Разрешение).

1.3. Муниципальная услуга предоставляется образовательными организациями.

Информация о месте нахождения и графике приема Заявителей департаментом образования администрации города Перми (далее – Департамент образования), отделами образования районов Департамента образования (далее – РОО) приведена в приложении 1 к настоящему Административному регламенту.

1.4. Заявление на предоставление муниципальной услуги может быть подано следующими способами:

1.4.1. посредством федеральной государственной информационной системы «Единый портал государственных и муниципальных услуг (функций)» (далее – ЕПГУ) httpp://gosuslugi.ru/;

1.4.2. через операторов почтовой связи с вложением копий документов по адресам, указанным на официальном сайте муниципального образования город Пермь в информационно-телекоммуникационной сети Интернет (далее – сеть Интернет) www.gorodperm.ru (далее – официальный сайт муниципального образования город Пермь) и на Едином портале пермского образования в сети Интернет (www.permedu.ru), заказным письмом с уведомлением о вручении;

1.4.3. путем личного обращения Заявителя в образовательную организацию;

1.4.4. возможность подачи заявления через государственное бюджетное учреждение Пермского края «Пермский краевой многофункциональный центр предоставления государственных и муниципальных услуг» (МФЦ) отсутствует.

1.5. Информацию о предоставлении муниципальной услуги можно получить:

при личном обращении в Департамент образования, РОО, образовательные организации;

на информационных стендах в образовательных организациях;

посредством телефонной связи;

по письменному заявлению;

на ЕПГУ;

на официальном сайте муниципального образования город Пермь;

на Едином портале пермского образования в сети Интернет: www.permedu.ru.

Информация о месте нахождения образовательных организаций содержится на официальном сайте муниципального образования город Пермь и на Едином портале пермского образования в сети Интернет www.permedu.ru.

1.6. На ЕПГУ размещается следующая информация:

способы подачи заявления;

способы получения результата;

стоимость и порядок оплаты;

сроки для оказания услуги, основания для отказа;

результат оказания услуги;

контакты;

документы, необходимые для получения услуги;

документы, предоставляемые по завершении оказания услуги;

сведения об услуге;

порядок обжалования;

межведомственное взаимодействие;

нормативные правовые акты;

Административный регламент;

административные процедуры;

показатели доступности и качества.

1.7. На информационных стендах в зданиях образовательных организаций размещается следующая информация:

место и время приема Заявителей;

выдержки из законодательных и иных нормативных правовых актов, содержащих нормы, регулирующие деятельность по предоставлению муниципальной услуги;

текст настоящего Административного регламента с приложениями;

постановление администрации города Перми об утверждении перечня образовательных организаций, закрепленных за конкретными территориями города Перми (далее – постановление о закреплении);

порядок обжалования решений, действий или бездействия лиц, предоставляющих муниципальную услугу.

1.8. На Едином портале пермского образования в сети Интернет www.permedu.ru размещается следующая информация:

перечень адресов местонахождения, справочных телефонов Департамента образования и образовательных организаций;

выдержки из законодательных и иных нормативных правовых актов, содержащих нормы, регулирующие деятельность по предоставлению муниципальной услуги;

текст настоящего Административного регламента с приложениями или выдержки из него, такие как:

информация о сроках предоставления муниципальной услуги в целом и сроках выполнения отдельных административных процедур;

порядок информирования о ходе предоставления муниципальной услуги;

порядок получения консультаций;

порядок обжалования решений, действий или бездействия лиц, предоставляющих муниципальную услугу.

1.9. Образовательная организация с целью проведения организованного зачисления детей размещает на информационном стенде, на официальном сайте образовательной организации в сети Интернет:

информацию о количестве мест в 1 классах не позднее 10 календарных дней с момента издания постановления о закреплении;

информацию о наличии свободных мест для приема детей, не проживающих на закрепленной территории, не позднее 05 июля текущего года.

1.10. На официальных сайтах образовательных организаций в сети Интернет, помимо сведений, содержащихся в пункте 1.9 настоящего Административного регламента, размещаются следующие сведения:

образец заявления о зачислении в образовательную организацию согласно приложению 3 к настоящему Административному регламенту;

актуальная информация о количестве свободных мест для зачисления детей по состоянию на 01 число каждого месяца (при приеме в период с 06 июля текущего года по 05 сентября текущего года);

информация об освободившихся местах для зачисления детей в течение 1 рабочего дня (при приеме в период с 06 июля текущего года по 05 сентября текущего года);

постановление о закреплении;

текст настоящего Административного регламента;

блок-схема схема предоставления муниципальной услуги;

порядок обжалования решений, действий или бездействия лиц, предоставляющих муниципальную услугу.

1.11. Информирование о предоставлении муниципальной услуги осуществляется по телефонам, указанным в приложении 1 к настоящему Административному регламенту, а также по телефонам образовательных организаций, указанным на официальном сайте муниципального образования город Пермь и на Едином портале пермского образования в сети Интернет www.permedu.ru.

При ответах на телефонные звонки и устные обращения Заявителей специалисты и работники Департамента образования (РОО), образовательных организаций подробно и в вежливой форме информируют обратившихся по интересующим их вопросам. Ответ на телефонный звонок должен начинаться с информации о наименовании органа, организации, в которую позвонил гражданин, фамилии, имени, отчестве и должности специалиста, работника, принявшего звонок. При отсутствии возможности у специалиста, работника, принявшего звонок, самостоятельно ответить на поставленные вопросы обратившемуся должен быть сообщен телефон, по которому можно получить необходимую информацию.

1.12. Информирование Заявителей о стадии предоставления муниципальной услуги осуществляется:

специалистами, работниками Департамента образования, РОО по указанным в приложении 1 к настоящему Административному регламенту телефонным номерам;

работниками образовательных организаций по телефонным номерам, указанным на официальном сайте муниципального образования город Пермь и на Едином портале пермского образования в сети Интернет www.permedu.ru;

через ЕПГУ в случае, если заявление было подано через ЕПГУ.

II. Стандарт предоставления муниципальной услуги

2.1. Муниципальная услуга – прием заявлений о зачислении в муниципальные образовательные организации города Перми, реализующие программы общего образования.

2.2. Муниципальная услуга предоставляется образовательными организациями.

2.3. Результатом предоставления муниципальной услуги являются:

зачисление в муниципальную образовательную организацию города Перми, реализующую программу общего образования (далее – зачисление);

мотивированный отказ в зачислении.

2.4. Общий срок предоставления муниципальной услуги, складывающийся из отдельных административных процедур, составляет не более 5 рабочих дней, за исключением случаев, предусмотренных абзацем вторым пункта 3.7.5 настоящего Административного регламента.

2.5. Перечень нормативных правовых актов, регулирующих предоставление муниципальной услуги:

Федеральный закон от 17 января 1992 г. № 2202-1 «О прокуратуре Российской Федерации»;

Федеральный закон от 24 ноября 1995 г. № 181-ФЗ «О социальной защите инвалидов в Российской Федерации»;

Федеральный закон от 27 мая 1998 г. № 76-ФЗ «О статусе военнослужащих»;

Федеральный закон от 06 октября 2003 г. № 131-ФЗ «Об общих принципах организации местного самоуправления в Российской Федерации»;

Федеральный закон от 27 июля 2006 г. № 149-ФЗ «Об информации, информационных технологиях и о защите информации»;

Федеральный закон от 27 июля 2006 г. № 152-ФЗ «О персональных данных»;

Федеральный закон от 27 июля 2010 г. № 210-ФЗ «Об организации предоставления государственных и муниципальных услуг»;

Федеральный закон от 28 декабря 2010 г. № 403-ФЗ «О Следственном комитете Российской Федерации»;

Федеральный закон от 07 февраля 2011 г. № 3-ФЗ «О полиции»;

Федеральный закон от 06 апреля 2011 г. № 63-ФЗ «Об электронной подписи»;

Федеральный закон от 29 декабря 2012 г. № 273-ФЗ «Об образовании в Российской Федерации»;

Федеральный закон от 30 декабря 2012 г. № 283-ФЗ «О социальных гарантиях сотрудникам некоторых федеральных органов исполнительной власти и внесении изменений в отдельные законодательные акты Российской Федерации»;

Закон Российской Федерации от 26 июня 1992 г. № 3132-1 «О статусе судей в Российской Федерации»;

постановление Правительства Российской Федерации от 25 июня 2012 г. № 634 «О видах электронной подписи, использование которых допускается при обращении за получением государственных и муниципальных услуг» (вместе с «Правилами определения видов электронной подписи, использование которых допускается при обращении за получением государственных и муниципальных услуг»);

постановление Правительства Российской Федерации от 25 августа 2012 г. № 852 «Об утверждении Правил использования усиленной квалифицированной электронной подписи при обращении за получением государственных и муниципальных услуг и о внесении изменения в Правила разработки и утверждения административных регламентов предоставления государственных услуг»;

приказ Министерства просвещения Российской Федерации от 02 сентября 2020 г. № 458 «Об утверждении Порядка приема на обучение по образовательным программам начального общего, основного общего и среднего общего образования»;

Закон Пермского края от 12 марта 2014 г. № 308-ПК «Об образовании в Пермском крае»;

постановление администрации города Перми от 30 декабря 2013 г. № 1270 «Об утверждении Порядка разработки и утверждения административных регламентов предоставления муниципальных услуг и Порядка проведения экспертизы проектов административных регламентов предоставления муниципальных услуг»;

постановление администрации города Перми от 31 марта 2020 г. № 298 «Об утверждении Порядка принятия решения о приеме детей в образовательную организацию на обучение по образованным программам начального общего образования в более раннем или более позднем возрасте».

2.6. Перечень документов, необходимых для предоставления муниципальной услуги:

2.6.1. для приема заявления о зачислении Заявитель представляет:

заявление о зачислении в соответствии с формой согласно приложению 3 к настоящему Административному регламенту;

копию документа, удостоверяющего личность родителя (законного представителя) ребенка или поступающего;

копию свидетельства о рождении ребенка или документа, подтверждающего родство Заявителя;

копию документа, подтверждающего установление опеки или попечительства, усыновления (удочерения) (при необходимости);

копия документа о регистрации ребенка или поступающего по месту жительства или по месту пребывания на закрепленной территории или справку о приеме документов для оформления регистрации по месту жительства (в случае зачисления ребенка или поступающего, проживающего на закрепленной территории);

2.6.2. для подтверждения родителями (законными представителями) права на внеочередное (первоочередное) зачисление в образовательную организацию дополнительно предъявляются документы, подтверждающие право на внеочередной (первоочередной) прием: справка с места работы родителя (законного представителя);

для подтверждения родителями (законными представителями) преимущественного права на зачисление в образовательную организацию по программам начального общего образования дополнительно предъявляются документы, подтверждающие преимущественное право: копия свидетельства о рождении полнородных и неполнородных брата и (или) сестры, копия документа об установлении опеки (при необходимости).

Полный перечень категорий граждан, имеющих преимущественное право зачисления в образовательную организацию, права на внеочередное, первоочередное зачисление в образовательную организацию, и документов, подтверждающих право на льготу, установлен в приложении 2 к настоящему Административному регламенту;

2.6.3. родители (законные представители) детей, являющихся иностранными гражданами или лицами без гражданства, дополнительно предъявляют:

документ, подтверждающий родство Заявителя (или законность представления прав ребенка);

документ, подтверждающий право ребенка на пребывание в Российской Федерации.

Иностранные граждане и лица без гражданства все документы представляют на русском языке или вместе с заверенным в порядке, установленном статьей 81 Основ законодательства Российской Федерации о нотариате, переводом на русский язык;

2.6.4. при приеме детей с ограниченными возможностями здоровья на обучение по адаптированной основной образовательной программе родители (законные представители) дополнительно предъявляют заключение психолого-медико-педагогической комиссии. Прием на обучение по указанным программам происходит только с согласия родителей (законных представителей).

Поступающие с ограниченными возможностями здоровья, достигшие возраста восемнадцати лет, принимаются на обучение по адаптированной образовательной программе только с согласия самих поступающих;

2.6.5. при приеме на обучение для получения среднего общего образования дополнительно представляется аттестат об основном общем образовании, выданный в установленном порядке;

2.6.6. при приеме детей в общебразовательную организацию на обучение по образовательным программам начального общего образования в более раннем или более позднем возрасте дополнительно предъявляется Разрешение;

2.6.7. при посещении общеобразовательной организации и (или) очном взаимодействии с уполномоченными должностными лицами общеобразовательной организации родитель (законный представитель ребенка) предъявляет оригиналы документов, указанных в пунктах 2.6.1-2.6.6 настоящего Административного регламента, а поступающий – оригинал документа, удостоверяющего личность поступающего.

2.7. Сроки подачи заявления в 1 класс:

2.7.1. заявление о приеме на обучение в 1 класс образовательной организации можно заполнить с 15 марта на ЕПГУ;

2.7.2. прием заявлений о приеме на обучение в 1 класс образовательной организации для детей, имеющих преимущественное право, право на внеочередной, первоочередной прием в образовательную организацию, а также проживающих на закрепленной территории, начинается с 01 апреля и завершается 30 июня текущего года;

2.7.3. для детей, не проживающих на закрепленной территории, прием заявлений о приеме на обучение в 1 класс начинается с 06 июля текущего года до момента заполнения свободных мест, но не позднее 05 сентября текущего года.

2.8. Образовательная организация не вправе требовать от Заявителя:

представления документов и информации или осуществления действий, представление или осуществление которых не предусмотрено нормативными правовыми актами, регулирующими отношения, возникающие в связи с предоставлением муниципальной услуги;

представления документов и информации, которые в соответствии с нормативными правовыми актами Российской Федерации, нормативными правовыми актами субъектов Российской Федерации и муниципальными правовыми актами находятся в распоряжении органов местного самоуправления, предоставляющих муниципальную услугу, иных государственных органов, органов местного самоуправления и (или) подведомственных государственным органам и органам местного самоуправления организаций, участвующих в предоставлении государственных или муниципальных услуг, за исключением документов, указанных в части 6 статьи 7 Федерального закона от 27 июля 2010 г. № 210-ФЗ «Об организации предоставления государственных и муниципальных услуг»;

представления документов и информации, отсутствие и (или) недостоверность которых не указывались при первоначальном отказе в приеме документов, необходимых для предоставления муниципальной услуги, либо в предоставлении муниципальной услуги, за исключением случаев, предусмотренных пунктом 4 части 1 статьи 7 Федерального закона от 27 июля 2010 г. № 210-ФЗ «Об организации предоставления государственных и муниципальных услуг».

При подаче заявления о приеме на обучение посредством ЕПГУ не допускается требовать копий или оригиналов документов, предусмотренных пунктами 2.6.1-2.6.7 настоящего Административного регламента, за исключением оригиналов документов, подтверждающих внеочередное, первоочередное, преимущественное право приема на обучение.

2.9. Требования к оформлению заявления:

отсутствие подчисток, приписок и исправлений текста, зачеркнутых слов и иных неоговоренных исправлений;

отсутствие повреждений, наличие которых не позволяет однозначно истолковать их содержание;

тексты документов, представляемых для оказания муниципальной услуги, должны быть написаны разборчиво, наименования юридических лиц – без сокращения, с указанием их мест нахождения. Фамилии, имена и отчества физических лиц, адреса их мест жительства должны быть написаны полностью;

иностранные граждане и лица без гражданства все документы представляют на русском языке или вместе с заверенным в установленном порядке переводом на русский язык.

2.10. Родители (законные представители) детей имеют право по своему усмотрению представлять другие документы.

2.11. Исчерпывающий перечень оснований для отказа в приеме документов:

2.11.1. в случае личного обращения Заявителя в образовательную организацию:

представление документов, не отвечающих требованиям пункта 2.9 настоящего Административного регламента;

представление неполного пакета документов, необходимых для предоставления муниципальной услуги, установленного пунктами 2.6.1-2.6.7 настоящего Административного регламента;

обращение Заявителя в сроки, отличные от сроков приема заявлений, указанных в пунктах 2.7.1-2.7.3 настоящего Административного регламента;

обращение Заявителя в неприемное время (приемные часы работы образовательных организаций указаны на официальных сайтах образовательных организаций в информационно-телекоммуникационной сети Интернет);

обращение лица, не являющегося родителем, законным представителем (опекуном, попечителем);

наличие зарегистрированного заявления в АИС «ЭПОС» на прием ребенка в образовательную организацию (далее – заявление, поданное ранее), за исключением случаев подачи заявления на прием в образовательную организацию на свободные места;

наличие заявления об отзыве Заявителем заявления на прием ребенка в данную образовательную организацию, зарегистрированного в АИС «ЭПОС»;

2.11.2. в случае подачи документов, необходимых для предоставления муниципальной услуги, с использованием почтовой связи или посредством ЕПГУ, помимо оснований, перечисленных в пункте 2.11.1 настоящего Административного регламента:

несоответствие сведений, указанных в подлинниках документов, сведениям, указанным в заявлении, скан-копиях документов, приложенных к заявлению;

непредставление Заявителем подлинников документов, подтверждающих внеочередное, первоочередное и преимущественное право приема на обучение, или документов, подтверждение которых в электронном виде невозможно:

до 30 июня текущего года в период приемной кампании с 01 апреля по 30 июня текущего года;

в течение 2 рабочих дней в период приемной кампании с 06 июля по 05 сентября текущего года.

2.12. Обращение Заявителя в неприемное время не является основанием для отказа в приеме заявления при подаче заявления в электронном виде посредством ЕПГУ.

Для удобства родителей (законных представителей) детей образовательная организация определяет место приема документов в зависимости от адреса регистрации по месту жительства (пребывания).

2.13. Принятие образовательной организацией решения об отказе в приеме документов, необходимых для предоставления муниципальной услуги, не препятствует повторному обращению Заявителя за предоставлением муниципальной услуги после устранения причин, послуживших основанием для принятия образовательной организацией, предоставляющей муниципальную услугу, указанного решения.

2.14. Основанием для отказа в зачислении в образовательную организацию является отсутствие в образовательной организации свободных мест, а также случаи, предусмотренные частями 5, 6 статьи 67, статьей 88 Федерального закона от 29 декабря 2012 г. № 273-ФЗ «Об образовании в Российской Федерации».

В случае отказа в зачислении в образовательную организацию по причине отсутствия свободных мест в образовательной организации Заявитель для решения вопроса о приеме в другую образовательную организацию обращается в РОО по месту жительства.

2.15. Государственная пошлина и иная плата за предоставление муниципальной услуги не взимается.

2.16. Максимальный срок ожидания в очереди при личной подаче заявления и получении результата предоставления муниципальной услуги не должен превышать 15 минут в соответствии с Указом Президента Российской Федерации от 07 мая 2012 г. № 601 «Об основных направлениях совершенствования системы государственного управления».

2.17. Сроки регистрации заявления в АИС «ЭПОС»:

при электронной подаче заявления посредством ЕПГУ – автоматически в момент подачи заявления;

при подаче заявления посредством почтовой связи с вложением копий документов – в течение 1 рабочего дня со дня поступления документов в образовательную организацию;

при личном обращении – в день обращения Заявителя.

Журналом регистрации приема заявлений является электронный реестр, содержащийся в АИС «ЭПОС».

2.18. Формирование единой базы заявлений на прием в образовательную организацию осуществляется по дате и времени подачи заявления на прием в образовательную организацию независимо от способа подачи с момента регистрации заявления в АИС «ЭПОС».

2.19. Требования к помещениям, в которых предоставляется муниципальная услуга:

вход в здание, в котором предоставляется муниципальная услуга, должен быть оборудован информационной табличкой (вывеской), содержащей наименование образовательной организации;

место для предоставления муниципальной услуги должно быть оборудовано мебелью, обеспечивающей Заявителю возможность ожидания приема (предоставления муниципальной услуги);

места для ожидания и приема Заявителей должны быть оборудованы скамьями, стульями;

места для заполнения документов должны быть оборудованы скамьями, столами (стойками) для возможности оформления документов и обеспечены образцами заполнения документов, бланками заявлений и канцелярскими принадлежностями;

в помещении, в котором предоставляется муниципальная услуга, размещаются информационные стенды, имеющие карманы формата А4, заполняемые образцами заявлений о предоставлении муниципальной услуги, перечни документов, необходимых для предоставления муниципальной услуги, сроки предоставления, сроки административных процедур, основания для отказа в предоставлении муниципальной услуги.

Допускается оформление в виде тематической папки. Заявителю отводится специальное место, оснащенное письменными принадлежностями (бумага, ручка), для возможности оформления заявления;

в помещениях, в которых предоставляется муниципальная услуга, обеспечивается создание инвалидам и иным маломобильным группам населения условий доступности, установленных действующим законодательством Российской Федерации.

2.20. Показатели доступности и качества предоставления муниципальной услуги.

Показателем доступности муниципальной услуги является возможность подачи заявлений в электронной форме посредством ЕПГУ.

Показателями качества предоставления муниципальной услуги являются:

соблюдение сроков проведения административных процедур, установленных настоящим Административным регламентом;

количество взаимодействий Заявителя со специалистами, оказывающими муниципальную услугу, не должно превышать 2 раз при подаче заявления и документов в образовательную организацию, в том числе при личном обращении Заявителя для получения информации о результате предоставления муниципальной услуги;

отсутствие обоснованных жалоб Заявителей на действия (бездействие) специалистов образовательных организаций, участвующих в предоставлении муниципальной услуги;

соблюдение установленных сроков предоставления муниципальной услуги.

III. Административные процедуры

3.1. Предоставление муниципальной услуги включает следующие административные процедуры:

регистрация заявления о зачислении и прием документов, необходимых для предоставления муниципальной услуги, проверка документов, принятие решения о приеме либо об отказе в приеме документов;

зачисление в образовательную организацию либо отказ в зачислении.

Блок-схема предоставления муниципальной услуги представлена в приложении 6 к настоящему Административному регламенту.

Для зачисления в образовательную организацию Заявители представляют документы, указанные в пунктах 2.6.1-2.6.7 настоящего Административного регламента.

3.2. Ответственным за предоставление муниципальной услуги является руководитель образовательной организации в соответствии с должностными обязанностями.

Руководитель образовательной организации назначает ответственное лицо за исполнение предоставления услуги (далее – ответственное лицо).

3.3. Основания предоставления муниципальной услуги:

3.3.1. при подаче заявления и скан-копий документов в электронном виде посредством ЕПГУ – представление заявления Заявителя и скан-копий документов, необходимых для предоставления муниципальной услуги, через личный кабинет Заявителя на ЕПГУ;

3.3.2. при подаче заявления через операторов почтовой связи с вложением копий документов – поступление в образовательную организацию заявления Заявителя и документов, необходимых для предоставления муниципальной услуги, заказным письмом с уведомлением о вручении;

3.3.3. при личном обращении Заявителя в образовательную организацию – представление в образовательную организацию заявления Заявителя и документов, необходимых для предоставления муниципальной услуги.

3.4. Подача заявления в электронном виде посредством ЕПГУ и проверка документов, подтверждающих внеочередное, первоочередное и преимущественное право приема на обучение, или документов, подтверждение которых в электронном виде невозможно:

3.4.1. в случае поступления в образовательную организацию заявления и документов, проверенных Единой системой межведомственного электронного взаимодействия (далее – СМЭВ) в электронном виде посредством ЕПГУ ответственное лицо выполняет следующие действия:

устанавливает предмет обращения;

проверяет полноту представления и корректность оформления документов.

В АИС «ЭПОС» автоматически осуществляется регистрация заявления и проверка наличия заявления, поданного ранее.

Уведомление о факте приема заявления направляется в личный кабинет на ЕПГУ (при условии завершения прохождения процедуры регистрации в единой системе идентификации и аутентификации).

При необходимости представления в образовательную организацию оригиналов документов, подтверждающих внеочередное, первоочередное и преимущественное право приема на обучение, или документов, подтверждение которых в электронном виде невозможно, Заявитель получает на ЕПГУ уведомление о необходимости представления документов, подтверждающих внеочередное, первоочередное и преимущественное право приема на обучение, или документов, подтверждение которых в электронном виде невозможно, в срок:

до 30 июня текущего года в период приемной кампании с 01 апреля по 30 июня текущего года;

в течение 2 рабочих дней в период приемной кампании с 06 июля по 05 сентября текущего года;

3.4.2. при представлении оригиналов документов, подтверждающих внеочередное, первоочередное и преимущественное право приема на обучение, или документов, подтверждение которых в электронном виде невозможно, ответственное лицо образовательной организации осуществляет сверку документов в течение 1 рабочего дня с момента представления оригиналов документов;

3.4.2.1. в случае наличия оснований для отказа в приеме документов, установленных пунктами 2.11.1-2.11.2 настоящего Административного регламента, Заявитель получает на ЕПГУ уведомление об отказе в принятии документов с указанием оснований для отказа;

3.4.2.2. в случае отсутствия оснований для отказа в приеме документов, установленных пунктами 2.11.1-2.11.2 настоящего Административного регламента, ответственное лицо образовательной организации выдает Заявителю расписку о получении документов, в которой перечисляются представленные документы, указывается дата и время приема заявления, регистрационный номер заявления. Расписка заверяется подписью ответственного лица образовательной организации и печатью образовательной организации. Типовая форма расписки представлена в приложении 4 к настоящему Административному регламенту;

3.4.3. результатом выполнения административной процедуры является выдача расписки в получении документов, в случае предоставлении документов, подтверждающих внеочередное, первоочередное и преимущественное право приема на обучение, или документов, подтверждение которых в электронном виде невозможно или выдача уведомления об отказе в приеме документов в сроки, установленные пунктом 2.17 настоящего Административного регламента.

3.5. Прием и регистрация документов посредством почтовой связи с вложением копий документов:

3.5.1. в случае поступления в образовательную организацию заявления и документов через операторов почтовой связи ответственное лицо образовательной организации выполняет следующие действия:

устанавливает предмет обращения;

проверяет в АИС «ЭПОС» наличие заявления, поданного ранее;

проверяет полноту представления и корректность оформления документов, заверяет копии представленных документов;

регистрирует заявление в АИС «ЭПОС».

При отсутствии оснований для отказа в приеме документов, установленных пунктами 2.11.1-2.11.2 настоящего Административного регламента, ответственное лицо образовательной организации уведомляет Заявителя способом, указанным в заявлении о приеме в образовательную организацию, о необходимости представления оригиналов документов в образовательную организацию в срок:

до 30 июня текущего года в период приемной кампании с 01 апреля по 30 июня текущего года;

в течение 2 рабочих дней в период приемной кампании с 06 июля по 05 сентября текущего года.

В случае наличия оснований для отказа в приеме документов, установленных пунктами 2.11.1-2.11.2 настоящего Административного регламента, уведомляет Заявителя способом, указанным в заявлении об отказе в приеме документов. Ответственное лицо образовательной организации распечатывает уведомление в 2 экземплярах, заполняет данные о Заявителе и ребенке, дате обращения и наименовании образовательной организации, в которую направлено заявление, указывает основание для отказа в приеме документов, наименование своей должности, фамилию и инициалы. Типовая форма уведомления об отказе в приеме документов, необходимых для предоставления муниципальной услуги, представлена в приложении 5 к настоящему Административному регламенту;

3.5.2. при представлении оригиналов документов ответственное лицо образовательной организации осуществляет сверку приложенных копий документов, представленных посредством почтовой связи с оригиналами в течение 1 рабочего дня с момента представления оригиналов документов;

3.5.2.1. в случае наличия оснований для отказа в приеме документов, установленных пунктами 2.11.1-2.11.2 настоящего Административного регламента, Заявителю выдается уведомление об отказе в приеме документов с указанием оснований для отказа;

3.5.2.2. в случае отсутствия оснований для отказа в приеме документов, установленных пунктами 2.11.1-2.11.2 настоящего Административного регламента, ответственное лицо образовательной организации выдает Заявителю расписку о получении документов, в которой перечисляются представленные документы, указывается дата и время приема заявления, регистрационный номер заявления. Расписка заверяется подписью ответственного лица образовательной организации и печатью образовательной организации. Типовая форма расписки представлена в приложении 4 к настоящему Административному регламенту;

3.5.3. результатом выполнения административной процедуры является регистрация Заявления в АИС «ЭПОС» или выдача уведомления об отказе в приеме документов в сроки, установленные пунктом 2.17 настоящего Административного регламента.

3.6. Прием и регистрация документов при личном обращении Заявителя:

3.6.1. в случае обращения Заявителя в образовательную организацию ответственное лицо образовательной организации выполняет следующие действия:

устанавливает предмет обращения;

проверяет в АИС «ЭПОС» наличие заявления, поданного ранее;

проверяет полноту представления и корректность оформления документов, заверяет копии представленных документов;

регистрирует заявление в АИС «ЭПОС».

В случае наличия оснований для отказа в приеме документов, установленных пунктами 2.11.1-2.11.2 настоящего Административного регламента, Заявителю разъясняется, по каким основаниям ему отказано в приеме документов. Ответственное лицо распечатывает уведомление об отказе в приеме документов в 2 экземплярах, заполняет данные о Заявителе и ребенке, дате обращения и наименовании образовательной организации, в которую направлено заявление, указывает основание для отказа в приеме документов, наименование своей должности, фамилию и инициалы, предлагает Заявителю ознакомиться с причиной отказа в приеме документов, расписаться в уведомлении с указанием даты его вручения. Типовая форма уведомления об отказе в приеме документов, необходимых для предоставления муниципальной услуги, представлена в приложении 5 к настоящему Административному регламенту;

3.6.2. в случае отсутствия оснований для отказа в приеме документов, установленных пунктом 2.11.1 настоящего Административного регламента, ответственное лицо образовательной организации выдает Заявителю расписку о получении документов, в которой перечисляются представленные документы, указывается дата и время приема заявления, регистрационный номер заявления. Расписка заверяется подписью ответственного лица образовательной организации и печатью образовательной организации. Типовая форма расписки представлена в приложении 4 к настоящему Административному регламенту;

3.6.3. результатом выполнения административной процедуры является регистрация заявления в АИС «ЭПОС» или выдача уведомления об отказе в приеме документов в сроки, установленные пунктом 2.17 настоящего Административного регламента.

3.7. Прием в образовательную организацию:

3.7.1. при принятии решения в период с 01 апреля текущего года по 30 июня текущего года о приеме детей, имеющих преимущественное право, право на внеочередной, первоочередной прием в образовательную организацию, а также проживающих на закрепленной территории, в образовательную организацию учитываются:

наличие преимущественного права приема в образовательную организацию, предусмотренного нормативными правовыми актами Российской Федерации (приложение 2 к настоящему Административному регламенту);

наличие внеочередного и первоочередного права на прием в образовательную организацию, предусмотренного нормативными правовыми актами Российской Федерации (приложение 2 к настоящему Административному регламенту);

регистрация ребенка на закрепленной территории;

дата и время регистрации, порядковый номер заявления АИС «ЭПОС»;

3.7.2. в случае освобождения места в образовательной организации в период с 01 апреля текущего года по 30 июня текущего года рассматриваются заявления, решения по которым не приняты, в порядке, предусмотренном пунктом 3.7.1 настоящего Административного регламента;

3.7.3. прием детей, заявление о приеме которых подано с 06 июля по 05 сентября, осуществляется в порядке очередности с учетом даты и времени регистрации, порядкового номера заявления в АИС «ЭПОС».

В случае освобождения места в образовательной организации в период с 06 июля текущего года по 05 сентября текущего года рассматриваются заявления, решение по которым не принято, с учетом:

наличия преимущественного права приема в образовательную организацию, предусмотренного нормативными правовыми актами Российской Федерации (приложение 2 к настоящему Административному регламенту);

наличия внеочередного и первоочередного права на прием в образовательную организацию, предусмотренного нормативными правовыми актами Российской Федерации (приложение 2 к настоящему Административному регламенту);

даты и времени регистрации, порядкового номера заявления в АИС «ЭПОС».

Прием детей, зарегистрированных на закрепленной территории, подавших заявление с 06 июля по 05 сентября, осуществляется в порядке очередности с учетом даты и времени регистрации, порядкового номера заявления в АИС «ЭПОС»;

3.7.4. прием детей, окончивших программы дошкольного образования, в ту же образовательную организацию на обучение по программам начального общего образования осуществляется на общих условиях;

3.7.5. прием ребенка в образовательную организацию оформляется приказом директора образовательной организации, который издается в течение 5 рабочих дней с даты регистрации заявления и размещается в день издания на информационном стенде образовательной организации, за исключением случая, установленного абзацем вторым настоящего пункта.

Прием детей, имеющих преимущественное право, право на внеочередной, первоочередной прием в образовательную организацию, а также проживающих на закрепленной территории, в образовательную организацию в период с 01 апреля текущего года до 30 июня текущего года оформляется приказом директора образовательной организации, который издается в течение 3 рабочих дней после завершения приема заявлений о приеме на обучение в первый класс (приема заявлений, количество которых соответствует муниципальному заданию образовательной организации) и размещается в день издания на информационном стенде образовательной организации.

3.8. Индивидуальное информирование Заявителя о приеме ребенка в образовательную организацию осуществляется одним из указанных способов:

в виде уведомления, направленного в личный кабинет Заявителя на ЕПГУ;

в виде уведомления, направленного Заявителю способом, указанным в заявлении о приеме в образовательную организацию при подаче заявления через операторов почтовой связи;

непосредственно – при личном обращении Заявителя в образовательную организацию.

3.9. Отказ в зачислении на обучение в образовательную организацию:

3.9.1. мотивированный отказ в зачислении на обучение в образовательную организацию направляется (выдается) Заявителю:

в течение 3 рабочих дней после завершения приема заявлений о зачислении (в период приема с 01 апреля до 30 июня текущего года);

в течение 5 рабочих дней со дня регистрации заявления в АИС «ЭПОС» (в период приема с 06 июля по 05 сентября текущего года);

3.9.2. при отказе в зачислении на обучение в образовательную организацию:

в случае подачи заявления в электронном виде посредством ЕПГУ в личный кабинет Заявителя на ЕПГУ автоматически направляется уведомление, содержащее информацию об отклонении заявления с указанием причины отказа в предоставлении муниципальной услуги;

в случае подачи заявления через операторов почтовой связи ответственное лицо образовательной организации направляет Заявителю способом, указанным в заявлении о приеме в образовательную организацию, уведомление об отказе в предоставлении услуги, которое оформляется на бланке образовательной организации, подписывается ответственным лицом образовательной организации и содержит следующие сведения: фамилию, имя, отчество Заявителя, адрес, по которому направляется уведомление, наименование услуги, причину отказа в предоставлении муниципальной услуги;

в случае подачи заявления и документов Заявителем в образовательную организацию при личном обращении ответственное лицо образовательной организации выдает Заявителю уведомление об отказе в предоставлении услуги, которое оформляется на бланке образовательной организации, подписывается ответственным лицом образовательной организации и содержит следующие сведения: фамилию, имя, отчество Заявителя, адрес, по которому направляется уведомление, наименование услуги, причину отказа в предоставлении муниципальной услуги.

В случае отказа в зачислении на обучение в образовательную организацию заявитель обладает правом на повторную подачу заявления о приеме на обучение в ту же либо иную образовательную организацию неограниченное количество раз до окончания срока приема заявлений;

3.9.3. в случае отказа в зачислении на обучение в образовательную организацию Заявитель:

имеет право обратиться в отдел образования соответствующего района для получения информации о наличии свободных мест в иных образовательных организациях района города Перми: лично в РОО, посредством телефонной связи, через операторов почтовой связи или через электронную почту РОО (информация о месте нахождения и графике приема РОО представлена в приложении 1 к настоящему Административному регламенту);

при обращении лично к специалистам РОО или посредством телефонной связи: информация о свободных местах в образовательных организациях района города Перми представляется в течение рабочего дня;

при обращении посредством операторов почтовой связи: информация о свободных местах в образовательных организациях района города Перми представляется в течение 3 рабочих дней способом указанным в обращении;

при обращении посредством электронной почты РОО: информация о свободных местах в образовательных организациях района города Перми представляется в течение 3 рабочих дней;

Заявитель рассматривает предложенные варианты свободных мест в иных образовательных организациях районах города Перми;

Заявитель подает заявление о приеме в образовательную организацию на свободные места в выбранную образовательную организацию района города Перми.

IV. Порядок и формы контроля за исполнением Административного регламента

4.1. Формы контроля:

текущий контроль;

плановые проверки;

внеплановые проверки.

4.2. Текущий контроль соблюдения и исполнения положений настоящего Административного регламента осуществляется начальником Департамента образования.

4.3. Плановые проверки проводятся уполномоченным должностным лицом Департамента образования в соответствии с утвержденным приказом начальника Департамента образования ежегодным планом проверок Департамента образования.

При проведении проверки должны быть установлены следующие показатели:

количество предоставленных муниципальных услуг за отчетный период;

количество муниципальных услуг, предоставленных с нарушением сроков, в разрезе административных процедур.

По результатам проверки при наличии выявленных нарушений могут быть подготовлены предложения, направленные на устранение выявленных нарушений, высказаны рекомендации по совершенствованию административных процедур.

4.4. Внеплановая проверка проводится по жалобам Заявителей на основании письменного или устного поручения начальника Департамента образования.

4.5. Должностные лица, муниципальные служащие Департамента образования (РОО) и работники образовательных организаций, осуществляющие исполнение административных процедур, несут дисциплинарную и иную ответственность в соответствии с действующим законодательством Российской Федерации.

4.6. Контроль со стороны граждан, их объединений и организаций за предоставлением муниципальной услуги может быть осуществлен путем запроса соответствующей информации в установленном законом порядке при условии, что она не является конфиденциальной, а также в иных формах, не противоречащих требованиям действующего законодательства Российской Федерации.

V. Досудебный (внесудебный) порядок обжалования решений и действий (бездействия) органа, предоставляющего муниципальную услугу, а также их должностных лиц

5.1. Обжалование решений и действий (бездействия) органа, предоставляющего муниципальную услугу, а также должностных лиц осуществляется в досудебном (внесудебном) и судебном порядках.

5.2. Обжалование в досудебном (внесудебном) порядке осуществляется в соответствии с Порядком подачи и рассмотрения жалоб на решения и действия (бездействие) функциональных и территориальных органов администрации города Перми, их должностных лиц и иных муниципальных служащих, муниципальных учреждений города Перми, их должностных лиц и работников при предоставлении муниципальных и государственных услуг, утвержденным постановлением администрации города Перми от 14 сентября 2016 г. № 687.

5.3. Действия (бездействие) должностных лиц органа, предоставляющего муниципальную услугу, принятые ими при предоставлении муниципальной услуги, могут быть обжалованы Заявителем в суде общей юрисдикции по месту нахождения ответчика в порядке, установленном действующим законодательством.

Приложение 1
к Административному регламенту
предоставления образовательными
организациями, расположенными
на территории муниципального
образования город Пермь,
подведомственными департаменту
образования администрации
города Перми, муниципальной
услуги «Прием заявлений
о зачислении в муниципальные
образовательные организации
города Перми, реализующие
программы общего образования»

ИНФОРМАЦИЯ
о месте нахождения и графике приема Департамента образования[1], РОО[2]

№	Наименование органа	Адрес	Часы работы с посетителями	Телефон	Официальный сайт Департамента образования, официальная электронная почта Департамента образования, РОО
1	2	3	4	5	6
1	Департамент образования (начальник Департамента образования)	г. Пермь, ул. Сибирская, 17	вторник: с 16.00 час. до 18.00 час.	(342) 212-70-50	www.gorodperm.ru, do@gorodperm.ru, permedu.ru

1	2	3	4	5	6
2	Департамент образования (управление содержания образования)	г. Пермь, ул. Сибирская, 17б	вторник: с 16.00 час. до 18.00 час.	(342) 212-21-89, 212-95-20	www.gorodperm.ru, do@gorodperm.ru, permedu.ru
3	РОО по Дзержинскому району города Перми	г. Пермь ул. Ленина, 85	вторник, четверг: с 09.00 час. до 18.00 час., перерыв: с 13.00 час. до 14.00 час.	(342) 246-55-51, 236-88-29	DzerROO@gorodperm.ru
4	РОО по Индустриальному району города Перми	г. Пермь, ул. Мира, 15	вторник, четверг: с 09.00 час. до 18.00 час., перерыв: с 13.00 час. до 14.00 час.	(342) 227-93-01, 227-95-09	IndROO@gorodperm.ru
5	РОО по Кировскому району города Перми	г. Пермь, ул. Закамская, 26	вторник, четверг: с 09.00 час. до 18.00 час., перерыв: с 12.00 час. до 13.00 час.	(342) 283-33-60, 283-30-16	KirROO@gorodperm.ru
6	РОО по Ленинскому району города Перми	г. Пермь, ул. Пермская, 82	вторник, четверг: с 09.00 час. до 18.00 час., перерыв: с 12.00 час. до 13.00 час.	(342) 212-06-62, 212-72-85	LenROO@gorodperm.ru
7	РОО по Мотовилихинскому району города Перми	г. Пермь, ул. Уральская, 36	вторник, четверг: с 09.00 час. до 18.00 час., перерыв: с 12.00 час. до 13.00 час.	(342) 260-14-02, 260-14-25	Motroo@gorodperm.ru
8	РОО по Орджоникидзевскому району города Перми	г. Пермь, ул. Бушмакина, 26	вторник, четверг: с 09.00 час. до 18.00 час., перерыв: с 12.00 час. до 13.00 час.	(342) 284-70-00, 284-70-01	OrdROO@gorodperm.ru
9	РОО по Свердловскому району города Перми	г. Пермь, Комсомольский проспект, 77	вторник, четверг: с 09.00 час. до 18.00 час., перерыв: с 12.00 час. до 13.00 час.	(342) 244-36-14, 281-19-91	Sverdlroo@gorodperm.ru

---

[1] Департамент образования администрации города Перми.

[2] Отделы образования районов департамента образования администрации города Перми.

Приложение 2
к Административному регламенту
предоставления образовательными
организациями, расположенными
на территории муниципального
образования город Пермь,
подведомственными департаменту
образования администрации
города Перми, муниципальной
услуги «Прием заявлений
о зачислении в муниципальные
образовательные организации
города Перми, реализующие
программы общего образования»

ПЕРЕЧЕНЬ
категорий граждан, имеющих преимущественное, внеочередное и первоочередное право на зачисление в образовательные организации

№	Категории граждан	Документы, подтверждающие право на внеочередное или первоочередное и преимущественное право	Нормативный акт
1	2	3	4
Преимущественное право на зачисление по образовательным программам начального общего образования в образовательные организации			
1	Брат и (или) сестра (полнородные и неполнородные, усыновленные (удочеренные), либо в случаях, предусмотренных законами субъектов Российской Федерации, устроенные в патронатную семью, дети, опекунами (попечителями) которых являются родители (законные представители) этого ребенка, или дети, родителями (законными представителями) которых являются опекуны (попечители) этого ребенка, обучающиеся в образовательной организации, посещающих структурные подразделения образовательных организаций, реализующих дошкольные образовательные программы, обладают преимущественным правом на зачисление в эту образовательную организацию; брат и (или) сестра (полнородные и неполнородные, усыновленные (удочеренные), либо в случаях, предусмотренных законами субъектов Российской Федерации, устроенные в патронатную семью, дети, опекунами (попечителями) которых являются родители (законные представители) этого ребенка, или дети, родителями (законными представителями) которых являются опекуны (попечители) этого ребенка, обучающихся в 11 классе образовательной организации, не обладают преимущественным правом на зачисление в эту образовательную организацию	копия свидетельства о рождении полнородных и неполнородных брата и (или) сестры, документ об установлении опеки (при необходимости)	статья 54 Семейного кодекса Российской Федерации; статья 67 Федерального закона от 29 декабря 2012 г. № 273-ФЗ «Об образовании в Российской Федерации»
Внеочередное право на зачисление в образовательные организации, имеющие интернат			
2	Дети прокуроров	справка с места работы о занимаемой должности	пункт 5 статьи 44 Федерального закона от 17 января 1992 г. № 2202-1 «О прокуратуре Российской Федерации»

1	2	3	4
3	Дети сотрудников следственного комитета	справка с места работы о занимаемой должности	пункт 25 статьи 35 Федерального закона от 28 декабря 2010 г. № 403-ФЗ «О Следственном комитете Российской Федерации»
4	Дети судей	справка с места работы о занимаемой должности	пункт 3 статьи 19 Закона Российской Федерации от 26 июня 1992 г. № 3132-1 «О статусе судей в Российской Федерации»
Первоочередное право на зачисление в образовательные организации			
5	Дети сотрудников, имеющих специальные звания и проходящих службу в учреждениях и органах уголовно-исполнительной системы, органах принудительного исполнения Российской Федерации, федеральной противопожарной службе Государственной противопожарной службы и таможенных органах Российской Федерации (далее – сотрудники), проживающие на территории города Перми; дети, находящиеся (находившиеся) на иждивении сотрудника, гражданина Российской Федерации; дети сотрудника, погибшего (умершего) вследствие увечья или иного повреждения здоровья, полученных в связи с выполнением служебных обязанностей, умершего вследствие заболевания, полученного в период прохождения службы в учреждениях и органах; дети гражданина Российской Федерации, уволенного со службы в учреждениях и органах вследствие увечья или иного повреждения здоровья, полученных в связи с выполнением служебных обязанностей и исключивших возможность дальнейшего прохождения службы в учреждениях и органах; дети гражданина Российской Федерации, умершего в течение 1 года после увольнения со службы в учреждениях и органах вследствие увечья или иного повреждения здоровья, полученных в связи с выполнением служебных обязанностей, либо вследствие заболевания, полученного в период прохождения службы в учреждениях и органах, исключивших возможность дальнейшего прохождения службы в учреждениях и органах	справка с места работы о занимаемой должности; документ, в установленном порядке подтверждающий: факт гибели (смерти) сотрудника вследствие увечья или иного повреждения здоровья, полученных в связи с выполнением служебных обязанностей; факт смерти сотрудника вследствие заболевания, полученного в период прохождения службы в учреждениях и органах; факт увольнения гражданина Российской Федерации со службы в учреждениях и органах вследствие увечья или иного повреждения здоровья, полученных в связи с выполнением служебных обязанностей, исключивших возможность дальнейшего прохождения службы в учреждениях и органах; факт смерти гражданина Российской Федерации до истечения 1 года после увольнения со службы в учреждениях и органах вследствие увечья или иного повреждения здоровья, полученных в связи с выполнением служебных обязанностей либо вследствие заболевания, полученного в период прохождения службы в учреждениях и органах, исключивших возможность дальнейшего прохождения службы в учреждениях и органах; факт нахождения детей на иждивении сотрудника, гражданина Российской Федерации пункт 14 статьи 3 Федерального закона от 30 декабря 2012 г. № 283-ФЗ «О социальных гарантиях сотрудникам некоторых федеральных органов исполнительной власти и внесении изменений в отдельные законодательные акты Российской Федерации»	

1	2	3	4
6	Дети сотрудников полиции, проживающих на территории города Перми; дети сотрудников полиции, погибших (умерших) вследствие увечья или иного повреждения здоровья, полученных в связи с выполнением служебных обязанностей, умерших вследствие заболевания, полученного в период прохождения службы в полиции; дети гражданина Российской Федерации, уволенного со службы в полиции вследствие увечья или иного повреждения здоровья, полученных в связи с выполнением служебных обязанностей и исключивших возможность дальнейшего прохождения службы в полиции; дети гражданина Российской Федерации, умершего в течение 1 года после увольнения со службы в полиции вследствие увечья или иного повреждения здоровья, полученных в связи с выполнением служебных обязанностей, либо вследствие заболевания, полученного в период прохождения службы в полиции, исключивших возможность дальнейшего прохождения службы в полиции; дети сотрудника полиции, гражданина Российской Федерации, находящиеся (находившиеся) на иждивении сотрудника полиции	справка с места работы о занимаемой должности, документ, в установленном порядке подтверждающий: факт гибели (смерти) сотрудника полиции в связи с осуществлением служебной деятельности; факт увольнения со службы в полиции вследствие увечья или иного повреждения здоровья, полученных в связи с выполнением служебных обязанностей и исключивших возможность дальнейшего прохождения службы в полиции; факт смерти гражданина Российской Федерации до истечения 1 года после увольнения со службы вследствие увечья или иного повреждения здоровья, полученных в связи с выполнением служебных обязанностей, либо вследствие заболевания, полученного в период прохождения службы в полиции, исключивших возможность дальнейшего прохождения службы в полиции; факт нахождения детей на иждивении сотрудника полиции, гражданина Российской Федерации	пункт 6 статьи 46 Федерального закона от 07 февраля 2011 г. № 3-ФЗ «О полиции»
7	Дети военнослужащих по месту жительства их семей	справка из воинской части или из военного комиссариата по месту жительства семьи	пункт 6 статьи 19 Федерального закона от 27 мая 1998 г. № 76-ФЗ «О статусе военнослужащих»

Приложение 3
к Административному регламенту
предоставления образовательными
организациями, расположенными
на территории муниципального
образования город Пермь,
подведомственными департаменту
образования администрации
города Перми, муниципальной
услуги «Прием заявлений
о зачислении в муниципальные
образовательные организации
города Перми, реализующие
программы общего образования»

_____

(наименование должности руководителя органа, организации)

_____

(Ф.И.О. руководителя)

_____
(Ф.И.О. родителя, законного представителя
(совершеннолетнего поступающего)

_____
(номер телефона)

_____
(адрес электронной почты поступающего/родителя,
законного представителя)

ЗАЯВЛЕНИЕ
о приеме в образовательную организацию

Прошу принять меня/моего ребенка_____
_____
(Ф.И.О. ребенка/поступающего*)
в_____
_____
(наименование образовательной организации)
с «_____» _____ _____ г.

Наличие права на внеочередное, первоочередное или преимущественное зачисление в образовательное учреждение _____
_____.

Язык образования (в случае получения образования на родном языке из числа языков народов Российской Федерации или на иностранном языке) _____
_____.

Родной язык из числа языков народов Российской Федерации (в случае реализации права на изучение родного языка из числа языков народов Российской Федерации, в том числе русского языка как родного языка) _____
_____
_____
_____.

Государственный язык республики Российской Федерации (в случае предоставления общеобразовательной организацией возможности изучения государственного языка республики Российской Федерации) _____
_____
_____
_____.

Потребность ребенка или поступающего в обучении по адаптированной образовательной программе и (или) в создании специальных условий для организации обучения и воспитания обучающегося с ограниченными возможностями здоровья в соответствии с заключением психолого-медико-педагогической комиссии (при наличии) или инвалида (ребенка-инвалида) в соответствии с индивидуальной программой реабилитации_____.
(да/нет)

Даю согласие на обучение меня/моего ребенка по адаптированной образовательной программе (в случае необходимости обучения по адаптированной образовательной программе).
«___»_____ 20__ г. _____ _____
(Ф.И.О.) (подпись)

Дата рождения ребенка/поступающего* _____.

Адрес места жительства и (или) пребывания ребенка/ поступающего* _____
_____.

Свидетельство о рождении (паспорт по достижении 14-летнего возраста): серия _____ № _____, выданное (выданный) _____ «___» _____ 20___ г.

Контактный телефон поступающего*: _____.
Адрес электронной почты (при наличии):_____.

Сведения о родителях (законных представителях):
Ф.И.О.* _____.
Адрес места жительства и (или) пребывания* _____.
Контактный телефон* _____.
Адрес электронной почты (при наличии) _____.

Прошу проинформировать меня о приеме (отказе в приеме) в образовательную организацию (выбрать способ информирования, в том числе в электронной форме): _____.

С уставом образовательной организации, лицензией на осуществление образовательной деятельности, свидетельством о государственной аккредитации образовательной организации, образовательными программами и документами, регламентирующими организацию и осуществление образовательной деятельности, правами и обязанностями обучающихся ознакомлен(а).

Достоверность и полноту указанных сведений подтверждаю.
«___»_____ 20__ г. _____ _____
(Ф.И.О.) (подпись)

Согласен на обработку персональных данных и персональных данных ребенка в порядке, установленном законодательством Российской Федерации.
«___»_____ 20__ г. _____ _____
(Ф.И.О.) (подпись)

---

* Сведения, обязательные для заполнения.

Приложение 4
к Административному регламенту
предоставления образовательными
организациями, расположенными
на территории муниципального
образования город Пермь,
подведомственными департаменту
образования администрации
города Перми, муниципальной
услуги «Прием заявлений
о зачислении в муниципальные
образовательные организации
города Перми, реализующие
программы общего образования»

РАСПИСКА
в получении документов для зачисления в образовательную организацию
_____ от _____ № _____

Расписка выдана гр. _____
_____
(Ф.И.О. родителя (законного представителя)
ребенка_____.
(Ф.И.О. ребенка)

Регистрационный номер заявления от _____ № _____.

Приняты следующие документы для зачисления в образовательную организацию:
1. Заявление о зачислении в образовательную организацию.
2._____.
3._____.
4._____.
5._____.

_____ _____ _____
(должность) (подпись) (расшифровка)

М.П.

Приложение 5
к Административному регламенту
предоставления образовательными
организациями, расположенными
на территории муниципального
образования город Пермь,
подведомственными департаменту
образования администрации
города Перми, муниципальной
услуги «Прием заявлений
о зачислении в муниципальные
образовательные организации
города Перми, реализующие
программы общего образования»

_____
(наименование образовательной организации)

УВЕДОМЛЕНИЕ
об отказе в приеме документов, необходимых для предоставления муниципальной услуги,
от _____ № _____

Уважаемый(ая)_____, настоящим уведомляем, что Вам отказано в приеме документов для зачисления в_____класс

_____
(наименование образовательной организации)

_____
(Ф.И.О. ребенка)

в связи: _____
(основания, предусмотренные пунктами 2.11.1-2.11.2 Административного регламента предоставления образовательными организациями, расположенными на территории муниципального образования город Пермь, подведомственными департаменту образования администрации города Перми, муниципальной услуги «Прием заявлений о зачислении в муниципальные образовательные организации города Перми, реализующие программы общего образования»)

_____.


_____ _____ _____
(должность) (подпись) (расшифровка)

Подтверждаю, что мне разъяснены причины отказа в приеме документов.

«___» _____ 20___ г. _____ _____
(подпись) (расшифровка)

Приложение 6
к Административному регламенту
предоставления образовательными
организациями, расположенными
на территории муниципального
образования город Пермь,
подведомственными департаменту
образования администрации
города Перми, муниципальной
услуги «Прием заявлений
о зачислении в муниципальные
образовательные организации
города Перми, реализующие
программы общего образования»

БЛОК-СХЕМА
ПРЕДОСТАВЛЕНИЯ МУНИЦИПАЛЬНОЙ УСЛУГИ

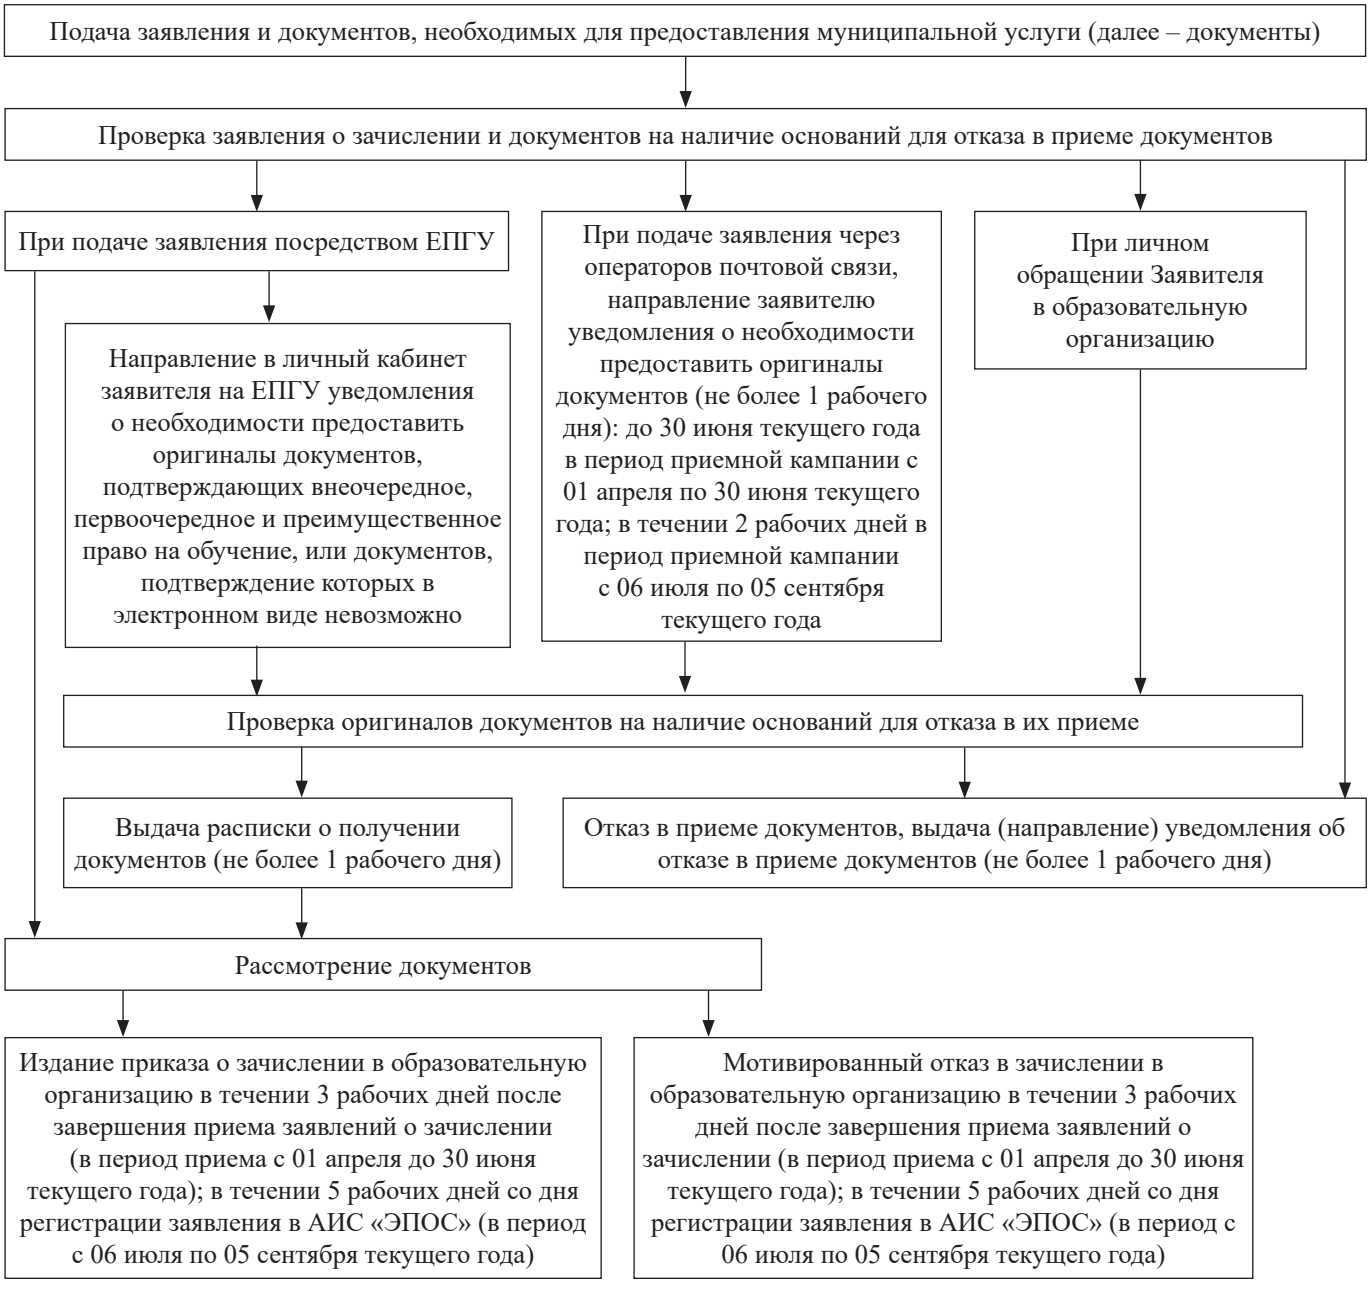

ПРАВОВЫЕ АКТЫ ТЕРРИТОРИАЛЬНЫХ ОРГАНОВ АДМИНИСТРАЦИИ ГОРОДА ПЕРМИ

АДМИНИСТРАЦИЯ ГОРОДА ПЕРМИ

ГЛАВА АДМИНИСТРАЦИИ МОТОВИЛИХИНСКОГО РАЙОНА

РАСПОРЯЖЕНИЕ

23.03.2023 № 059-36-01-05-46

Об утверждении состава постоянно действующей рабочей комиссии по подготовке объектов жилищно-коммунального хозяйства, социальной сферы Мотовилихинского района города Перми к эксплуатации в осенне-зимний период 2023-2024 годов

На основании п.7.2 постановления администрации города Перми от 10 марта 2023 г. № 187 «О подготовке объектов жилищно-коммунального хозяйства, социальной сферы города Перми к эксплуатации в осенне-зимний период 2023-2024 годов» и в целях подготовки объектов жилищно-коммунального хозяйства, социальной сферы Мотовилихинского района города Перми к эксплуатации в осенне-зимний период 2023-2024 годов:

1. Создать постоянно действующую рабочую комиссию по подготовке объектов жилищно-коммунального хозяйства, социальной сферы Мотовилихинского района города Перми к эксплуатации в осенне-зимний период 2023-2024 годов (далее - Комиссия).

2. Утвердить состав Комиссии согласно приложению к настоящему распоряжению.

3. Комиссии в своей работе руководствоваться постановлением администрации города Перми от 10 марта 2023 г. № 187 «О подготовке объектов жилищно-коммунального хозяйства, социальной сферы города Перми к эксплуатации в осенне-зимний период 2023-2024 годов».

4. Настоящее распоряжение вступает в силу со дня официального опубликования в печатном средстве массовой информации «Официальный бюллетень органов местного самоуправления муниципального образования город Пермь».

5. Общему отделу администрации Мотовилихинского района города Перми обеспечить опубликование настоящего распоряжения в печатном средстве массовой информации «Официальный бюллетень органов местного самоуправления муниципального образования город Пермь».

6. Контроль за исполнением распоряжения возложить на первого заместителя главы администрации Мотовилихинского района Трухина Ю.М.

И. о. главы администрации
Мотовилихинского района города Перми И.Б. Сальников

УТВЕРЖДЕН
распоряжением главы администрации
Мотовилихинского района города Перми
от 23.03.2023 № 059-36-01-05-46

СОСТАВ
постоянно действующей рабочей комиссии администрации Мотовилихинского района города Перми по подготовке объектов жилищно-коммунального хозяйства, социальной сферы района к эксплуатации в осенне-зимний период 2023-2024 годов

Председатель:
Трухин Юрий Михайлович первый заместитель главы администрации Мотовилихинского района города Перми

Заместитель председателя:

Жук Сергей Юрьевич	начальник отдела ЖКХ и жилищных отношений администрации Мотовилихинского района города Перми

Секретарь:

Владыкин Андрей Александрович	заместитель начальника отдела ЖКХ и жилищных отношений администрации Мотовилихинского района города Перми

Члены комиссии:

Азанов Владислав Александрович	начальник 1-го района Пермских тепловых сетей Филиал «Пермский» ПАО «Т Плюс» (по согласованию)
Бывальцева Юлия Сергеевна	начальник участка №3 управления внутридомового газового оборудования Пермского филиала АО «Газпром газораспределение Пермь» (по согласованию)
Гоголев Антон Сергеевич	заместитель начальника службы эксплуатации по котельным ОСП «Пермская» ПАО «Т Плюс» (по согласованию)
Дернейко Константин Константинович	директор МКУ «Городская коммунальная служба» (по согласованию)
Казанцев Игорь Васильевич	главный инженер ООО «Тим Сервис» (по согласованию)
Курлин Андрей Борисович	директор ООО «Тепло-М» (котельная ВК-2) (по согласованию)
Лопаев Сергей Вагизович	начальник участка водопроводов ООО «НОВОГОР-Прикамья» (по согласованию)
Миронов Павел Александрович	начальник Орджоникидзевского РЭС филиала ОАО «Межрегиональная распределительная сетевая компания Урала» - «Пермэнерго» (по согласованию)
Ряпосов Евгений Леонидович	и.о. директора Пермское муниципальное унитарное предприятие «Городское коммунальное и тепловое хозяйство» (по согласованию)
Самусина Ольга Владимировна	руководитель Теплоинспекции АО «ЭнергосбыТ Плюс» (по согласованию)
Старков Алексей Викторович	заместитель директора МП «Пермводоканал» (по согласованию)
Субботин Эдуард Леонидович	начальник Восточного РЭС филиала ОАО «Межрегиональная распределительная сетевая компания Урала» - «Пермэнерго» (по согласованию)
Терехин Алексей Юрьевич	начальник отдела образования Мотовилихинского района департамента образования администрации города Перми (по согласованию)

АДМИНИСТРАЦИЯ ГОРОДА ПЕРМИ

ГЛАВА АДМИНИСТРАЦИИ КИРОВСКОГО РАЙОНА

РАСПОРЯЖЕНИЕ

24.03.2023 № 059-23-01-02-57

О проведении конкурса поддержки локальных инициатив социально ориентированных некоммерческих организаций, в том числе территориальных общественных самоуправлений города Перми

В соответствии с решением Пермской городской Думы от 20 декабря 2022 года № 267 «О бюджете города Перми на 2023 год и на плановый период 2024 и 2025 годов», постановлениями администрации города Перми, от 11 июня 2020 года № 512 «Об утверждении Порядка предоставления субсидий за счет средств бюджета города Перми на финансовое обеспечение затрат, связанных с реализацией проектов победителями конкурса поддержки локальных инициатив социально ориентированных некоммерческих организаций города Перми», от 18 октября 2021 года № 887 «Об утверждении муниципальной программы «Общественное согласие», с целью развития партнерских отношений между органами местного самоуправления города Перми и социально ориентированными некоммерческими организациями города Перми, творческой и гражданской активности населения на территории Кировского района города Перми:

1. Провести в 2023 году на территории Кировского района города Перми конкурс поддержки локальных инициатив социально ориентированных некоммерческих организаций, в том числе территориальных общественных самоуправлений города Перми (далее – Конкурс).

2. Создать конкурсную комиссию по проведению конкурса поддержки локальных инициатив социально ориентированных некоммерческих организаций, в том числе территориальных общественных самоуправлений города Перми (далее – Конкурсная комиссия).

3. Утвердить прилагаемые:

3.1. тематику и номинации Конкурса, объем финансирования проектов, направленных на решение отдельных вопросов местного значения в Кировском районе города Перми (далее – Проект) в номинациях Конкурса, сроки реализации Проектов;

3.2. состав Конкурсной комиссии.

4. Отделу по работе с общественностью администрации Кировского района города Перми:

4.1. обеспечить организацию и проведение Конкурса;

4.2. организовать работу Конкурсной комиссии.

4.3. обеспечить размещение информации о ходе и результатах Конкурса на официальном сайте администрации Кировского района города Перми в сети Интернет, являющемся составной частью официального сайта муниципального образования город Пермь в информационно-телекоммуникационной сети Интернет (www.raion.gorodperm.ru);

5. Настоящее распоряжение вступает в силу со дня подписания.

6. Начальнику общего отдела администрации Кировского района города Перми направить настоящее распоряжение в управление по общим вопросам администрации города Перми для обеспечения опубликования в печатном средстве массовой информации «Официальный бюллетень органов местного самоуправления муниципального образования город Пермь».

7. Начальнику сектора по работе с обращениями граждан и информированию населения администрации Кировского района города Перми направить настоящее распоряжение в информационно-аналитическое управление администрации города Перми для опубликования (обнародования) на официальном сайте муниципального образования город Пермь в информационно-телекоммуникационной сети Интернет.

8. Контроль за исполнением настоящего распоряжения возложить на заместителя главы администрации Кировского района города Перми Михайлюк Л.Э.

М.А. Борисов

УТВЕРЖДЕНЫ
распоряжением главы администрации
Кировского района города Перми
от 24.03.2023 № 059-23-01-02-57

Тематика, номинации, объем финансирования и сроки реализации проектов конкурса поддержки локальных инициатив социально ориентированных некоммерческих организаций, в том числе территориальных общественных самоуправлений города Перми

№	Номинация	Тематика	Объем финансирования 1 проекта, руб.	Сроки реализации проектов
1	2	3	4	5
1	«Пермь-300»	Цель: развитие творческой и созидательной активности населения на территории Кировского района города Перми Поддержка проектов, направленных на празднование 300-летия города Перми, в том числе, позволяющие расширить общий кругозор с точки зрения историко-культурного наследия города, активизировать познавательные, интеллектуальные, исследовательские навыки, а также способствующие развитию и воспитанию нравственно-патриотических, художественно-эстетических качеств и творческих инициатив населения.	110 000,00	до 31.10.2023г.
2	«Развитие гражданского общества»	Цель: укрепление взаимодействия между общественными организациями, с целью развития творческой и гражданской активности населения на территории Кировского района города Перми. Поддержка, популяризация и развитие социального партнерства, активизация общественной и добровольческой (волонтерской) деятельности, подразумевает привлечение волонтеров к организации и проведению событий социального, образовательного, культурного характера с целью их дальнейшей интеграции в смежные направления, а также просветительская работа с населением, формирование гражданской активности в части решения вопросов местного значения.	100 000,00	до 31.10.2023г.
3	«Природа в городе»	Цель: экологическое развитие общества Поддержка проектов, направленных на охрану и улучшение окружающей среды, благоустройство территорий, проведение эколого-просветительских мероприятий и акций	100 000,00	до 31.10.2023г.

УТВЕРЖДЕН
распоряжением главы администрации
Кировского района города Перми
от 24.03.2023 № 059-23-01-02-57

СОСТАВ
конкурсной комиссии по проведению конкурса поддержки локальных инициатив социально ориентированных некоммерческих организаций, в том числе территориальных общественных самоуправлений города Перми

Председатель:
Борисов Михаил Александрович - глава администрации Кировского района

Заместитель председателя:
Михайлюк Лилия Энасовна - заместитель главы администрации Кировского района города Перми

Секретарь:	
Котельникова Ксения Ринатовна	- главный специалист отдела по работе с общественностью администрации Кировского района города Перми
Члены:	
Быкова Галина Александровна	- председатель Местной общественной организации «Территориальное общественно самоуправление «Водники» микрорайона Водники Кировского района города Перми (по согласованию)
Воробьева Ирина Александровна	- начальник отдела по работе с общественностью администрации Кировского района города Перми
Королева Светлана Владиславовна	- директор Автономной некоммерческой организации «Ресурсный центр некоммерческих организаций Пермского края «Нужные люди» (по согласованию)
Мальцев Евгений Александрович	- начальник отдела по культуре, спорту и молодежной политики администрации Кировского района города Перми
Падерина Анна Сергеевна	- начальник юридического отдела администрации Кировского района города Перми
Тронин Владимир Яковлевич	- председатель Местной общественной организации «Территориальное общественное самоуправления «Химградский» микрорайона Химградский Кировского района города Перми (по согласованию)

АДМИНИСТРАЦИЯ ГОРОДА ПЕРМИ

ГЛАВА АДМИНИСТРАЦИИ ДЗЕРЖИНСКОГО РАЙОНА

РАСПОРЯЖЕНИЕ

27.03.2023 № 059-07-01-05-72

О принудительном демонтаже вывесок

В соответствии с Федеральным законом от 06 октября 2003 г. № 131-ФЗ «Об общих принципах организации местного самоуправления в Российской Федерации», Типовым положением о территориальном органе администрации города Перми, утвержденным решением Пермской городской Думы от 29 января 2013 г. № 7, Порядком выявления и демонтажа вывесок, не приведенных в соответствие Стандартным требованиям к вывескам, их размещению и эксплуатации и не зафиксированных в паспорте внешнего облика объекта капитального строительства (колерном паспорте), на территории города Перми, утвержденным решением Пермской городской Думы от 15 декабря 2020 г. № 277 «Об утверждении Правил благоустройства территории города Перми»:

1. Поручить отделу градостроительства, земельных и имущественных отношений администрации Дзержинского района города Перми организовать демонтаж, перемещение, хранение, утилизацию вывесок, не приведенных в соответствие Стандартным требованиям к вывескам, их размещению и эксплуатации и не зафиксированных в паспорте внешнего облика капитального строительства (колерном паспорте), на территории города Перми, утвержденным решением Пермской городской Думы от 15 декабря 2020 г. № 277 «Об утверждении Правил благоустройства территории города Перми», размещенных по адресам:

г. Пермь, ул. Василия Каменского, 4 - вывеска «Аптека» на фасаде здания, № 1517 в Реестре вывесок, подлежащих принудительному демонтажу, выявленных на территории города Перми, с 03 апреля 2023 г. с 09:00 часов;

г. Пермь, ул. Комиссара Пожарского, 13Б/1 - светодиодная вывеска на НТО, № 1457 в Реестре вывесок, подлежащих принудительному демонтажу, выявленных на территории города Перми, с 03 апреля 2023 г. с 09:00 часов;

г. Пермь, ул. Комиссара Пожарского, 13Б/1 - светодиодная вывеска на НТО, № 1458 в Реестре вывесок, подлежащих принудительному демонтажу, выявленных на территории города Перми, с 03 апреля 2023 г. с 09:00 часов;

г. Пермь, ул. Куфонина, 10Б - светодиодная вывеска на здании, № 1469 в Реестре вывесок, подлежащих принудительному демонтажу, выявленных на территории города Перми, с 03 апреля 2023 г. с 09:00 часов;

г. Пермь, ул. Куфонина, 10Б - светодиодная вывеска на здании, № 1470 в Реестре вывесок, подлежащих принудительному демонтажу, выявленных на территории города Перми, с 03 апреля 2023 г. с 09:00 часов;

г. Пермь, ул. Куфонина, 20 - указатель на ограждении «Наиля», № 1521 в Реестре вывесок, подлежащих принудительному демонтажу, выявленных на территории города Перми, с 03 апреля 2023 г. с 09:00 часов;

г. Пермь, ул. Ленина, 94 - сплошная оклейка стекла, № 894 в Реестре вывесок, подлежащих принудительному демонтажу, выявленных на территории города Перми, с 03 апреля 2023 г. с 09:00 часов;

г. Пермь, ул. Ленина, 94 - сплошная оклейка стекла, № 895 в Реестре вывесок, подлежащих принудительному демонтажу, выявленных на территории города Перми, с 03 апреля 2023 г. с 09:00 часов;

г. Пермь, ул. Ленина, 94 - сплошная оклейка стекла, № 896 в Реестре вывесок, подлежащих принудительному демонтажу, выявленных на территории города Перми, с 03 апреля 2023 г. с 09:00 часов;

г. Пермь, ул. Ленина, 94 - сплошная оклейка стекла, № 897 в Реестре вывесок, подлежащих принудительному демонтажу, выявленных на территории города Перми, с 03 апреля 2023 г. с 09:00 часов;

г. Пермь, ул. Ленина, 94 - сплошная оклейка стекла, № 898 в Реестре вывесок, подлежащих принудительному демонтажу, выявленных на территории города Перми, с 03 апреля 2023 г. с 09:00 часов;

г. Пермь, ул. Ленина, 94 - сплошная оклейка стекла, № 899 в Реестре вывесок, подлежащих принудительному демонтажу, выявленных на территории города Перми, с 03 апреля 2023 г. с 09:00 часов;

г. Пермь, ул. Ленина, 94 - сплошная оклейка стекла, № 900 в Реестре вывесок, подлежащих принудительному демонтажу, выявленных на территории города Перми, с 03 апреля 2023 г. с 09:00 часов;

г. Пермь, ул. Ленина, 94 - сплошная оклейка стекла, № 901 в Реестре вывесок, подлежащих принудительному демонтажу, выявленных на территории города Перми, с 03 апреля 2023 г. с 09:00 часов;

г. Пермь, ул. Ленина, 94 - сплошная оклейка стекла, № 902 в Реестре вывесок, подлежащих принудительному демонтажу, выявленных на территории города Перми, с 03 апреля 2023 г. с 09:00 часов;

г. Пермь, ул. Ленина, 94 - сплошная оклейка стекла, № 903 в Реестре вывесок, подлежащих принудительному демонтажу, выявленных на территории города Перми, с 03 апреля 2023 г. с 09:00 часов;

г. Пермь, пр. Парковый, 17 - баннер «Закажи пиццу», № 1784 в Реестре вывесок, подлежащих принудительному демонтажу, выявленных на территории города Перми, с 03 апреля 2023 г. с 09:00 часов;

г. Пермь, пр. Парковый, 17 - баннер «Рыбак Камчатки», № 1785 в Реестре вывесок, подлежащих принудительному демонтажу, выявленных на территории города Перми, с 03 апреля 2023 г. с 09:00 часов;

г. Пермь, пр. Парковый, 17 - баннер «Садовод», № 1786 в Реестре вывесок, подлежащих принудительному демонтажу, выявленных на территории города Перми, с 03 апреля 2023 г. с 09:00 часов;

г. Пермь, пр. Парковый, 17 - вывеска «Фамилия», № 1788 в Реестре вывесок, подлежащих принудительному демонтажу, выявленных на территории города Перми, с 03 апреля 2023 г. с 09:00 часов;

г. Пермь, пр. Парковый, 17 - вывеска «Белорусские колбасы» на НТО, № 1725 в Реестре вывесок, подлежащих принудительному демонтажу, выявленных на территории города Перми, с 03 апреля 2023 г. с 09:00 часов;

г. Пермь, пр. Парковый, 17 - вывеска «Белорусские колбасы» на НТО, № 1726 в Реестре вывесок, подлежащих принудительному демонтажу, выявленных на территории города Перми, с 03 апреля 2023 г. с 09:00 часов;

г. Пермь, пр. Парковый, 17 - сплошная оклейка стекла на НТО «Белорусские колбасы», № 1727 в Реестре вывесок, подлежащих принудительному демонтажу, выявленных на территории города Перми, с 03 апреля 2023 г. с 09:00 часов;

г. Пермь, пр. Парковый, 17 - сплошная оклейка стекла на НТО «Белорусские колбасы», № 1728 в Реестре вывесок, подлежащих принудительному демонтажу, выявленных на территории города Перми, с 03 апреля 2023 г. с 09:00 часов;

г. Пермь, пр. Парковый, 17 - сплошная оклейка стекла на НТО «Белорусские колбасы», № 1729 в Реестре вывесок, подлежащих принудительному демонтажу, выявленных на территории города Перми, с 03 апреля 2023 г. с 09:00 часов;

г. Пермь, пр. Парковый, 17 - сплошная оклейка стекла на НТО «Белорусские колбасы», № 1730 в Реестре вывесок, подлежащих принудительному демонтажу, выявленных на территории города Перми, с 03 апреля 2023 г. с 09:00 часов;

г. Пермь, пр. Парковый, 17 - сплошная оклейка стекла на НТО «Белорусские колбасы», № 1731 в Реестре вывесок, подлежащих принудительному демонтажу, выявленных на территории города Перми, с 03 апреля 2023 г. с 09:00 часов;

г. Пермь, пр. Парковый, 17 - сплошная оклейка стекла на НТО «Белорусские колбасы», № 1732 в Реестре вывесок, подлежащих принудительному демонтажу, выявленных на территории города Перми, с 03 апреля 2023 г. с 09:00 часов;

г. Пермь, пр. Парковый, 17 - оклейка стекла больше 30% на НТО «Белорусские колбасы», № 1733 в Реестре вывесок, подлежащих принудительному демонтажу, выявленных на территории города Перми, с 03 апреля 2023 г. с 09:00 часов;

г. Пермь, пр. Парковый, 17 - оклейка стекла больше 30% на НТО «Белорусские колбасы», № 1734 в Реестре вывесок, подлежащих принудительному демонтажу, выявленных на территории города Перми, с 03 апреля 2023 г. с 09:00 часов;

г. Пермь, пр. Парковый, 17 - оклейка стекла больше 30% на НТО «Белорусские колбасы», № 1735 в Реестре вывесок, подлежащих принудительному демонтажу, выявленных на территории города Перми, с 03 апреля 2023 г. с 09:00 часов;

г. Пермь, пр. Парковый, 17 - оклейка стекла больше 30% на НТО «Белорусские колбасы», № 1736 в Реестре вывесок, подлежащих принудительному демонтажу, выявленных на территории города Перми, с 03 апреля 2023 г. с 09:00 часов;

г. Пермь, пр. Парковый, 17 - оклейка стекла больше 30% на НТО «Белорусские колбасы», № 1737 в Реестре вывесок, подлежащих принудительному демонтажу, выявленных на территории города Перми, с 03 апреля 2023 г. с 09:00 часов;

г. Пермь, пр. Парковый, 17 - оклейка стекла больше 30% на НТО «Белорусские колбасы», № 1738 в Реестре вывесок, подлежащих принудительному демонтажу, выявленных на территории города Перми, с 03 апреля 2023 г. с 09:00 часов;

г. Пермь, пр. Парковый, 17 - оклейка стекла больше 30% на НТО «Белорусские колбасы», № 1739 в Реестре вывесок, подлежащих принудительному демонтажу, выявленных на территории города Перми, с 03 апреля 2023 г. с 09:00 часов;

г. Пермь, пр. Парковый, 17 - оклейка стекла больше 30% на НТО «Белорусские колбасы», № 1740 в Реестре вывесок, подлежащих принудительному демонтажу, выявленных на территории города Перми, с 03 апреля 2023 г. с 09:00 часов;

г. Пермь, пр. Парковый, 17 - оклейка стекла больше 30% на НТО «Белорусские колбасы», № 1741 в Реестре вывесок, подлежащих принудительному демонтажу, выявленных на территории города Перми, с 03 апреля 2023 г. с 09:00 часов;

г. Пермь, пр. Парковый, 17 - оклейка стекла больше 30% на НТО «Белорусские колбасы», № 1742 в Реестре вывесок, подлежащих принудительному демонтажу, выявленных на территории города Перми, с 03 апреля 2023 г. с 09:00 часов;

г. Пермь, пр. Парковый, 17 - оклейка стекла больше 30% на НТО «Белорусские колбасы», № 1743 в Реестре вывесок, подлежащих принудительному демонтажу, выявленных на территории города Перми, с 03 апреля 2023 г. с 09:00 часов;

г. Пермь, пр. Парковый, 17 - оклейка стекла больше 30% на НТО «Белорусские колбасы», № 1744 в Реестре вывесок, подлежащих принудительному демонтажу, выявленных на территории города Перми, с 03 апреля 2023 г. с 09:00 часов;

г. Пермь, пр. Парковый, 17 - оклейка стекла больше 30% на НТО «Белорусские колбасы», № 1745 в Реестре вывесок, подлежащих принудительному демонтажу, выявленных на территории города Перми, с 03 апреля 2023 г. с 09:00 часов;

г. Пермь, пр. Парковый, 17 - оклейка стекла больше 30% на НТО «Белорусские колбасы», № 1746 в Реестре вывесок, подлежащих принудительному демонтажу, выявленных на территории города Перми, с 03 апреля 2023 г. с 09:00 часов;

г. Пермь, пр. Парковый, 52 - вывеска «Мужской зал, женский зал» на фасаде здания, № 1518 в Реестре вывесок, подлежащих принудительному демонтажу, выявленных на территории города Перми, с 03 апреля 2023 г. с 09:00 часов;

г. Пермь, ул. Плеханова 70а - вертикальная вывеска на фасаде дома «Склад-магазин», № 1431 в Реестре вывесок, подлежащих принудительному демонтажу, выявленных на территории города Перми, с 03 апреля 2023 г. с 09:00 часов;

г. Пермь, ул. Плеханова 70а - горизонтальная вывеска на фасаде дома «Сантехника», № 1432 в Реестре вывесок, подлежащих принудительному демонтажу, выявленных на территории города Перми, с 03 апреля 2023 г. с 09:00 часов;

г. Пермь, ул. Плеханова 70а - круглая вывеска на перилах входной группы, № 1433 в Реестре вывесок, подлежащих принудительному демонтажу, выявленных на территории города Перми, с 03 апреля 2023 г. с 09:00 часов;

г. Пермь, ул. Связистов, 24 - баннер «Столовая» на фасаде дома, № 843 в Реестре вывесок, подлежащих принудительному демонтажу, выявленных на территории города Перми, с 03 апреля 2023 г. с 09:00 часов;

г. Пермь, ул. Связистов, 24 - баннер «Сдаются площади в аренду» на фасаде дома, № 1454 в Реестре вывесок, подлежащих принудительному демонтажу, выявленных на территории города Перми, с 03 апреля 2023 г. с 09:00 часов.

2. Назначить ответственным за организацию демонтажа, перемещения, хранения, утилизацию вывесок, указанных в соответствии с пунктом 1 настоящего распоряжения, Смирнову Ларису Евгеньевну, главного специалиста отдела градостроительства, земельных и имущественных отношений администрации Дзержинского района города Перми.

3. Демонтаж, перемещение, хранение, утилизацию вывесок, указанных в пункте 1 настоящего распоряжения, осуществить муниципальным казенным учреждением «Содержание муниципального имущества».

4. Главному специалисту отдела градостроительства, земельных и имущественных отношений администрации Дзержинского района города Перми Смирновой Ларисе Евгеньевне обеспечить:

4.1. опубликование настоящего распоряжения в печатном средстве массовой информации «Официальный бюллетень органов местного самоуправления муниципального образования город Пермь», а также размещение на официальном сайте муниципального образования город Пермь в информационно-телекоммуникационной сети Интернет;

4.2. направление копии настоящего распоряжения в муниципальное казенное учреждение «Содержание муниципального имущества» не позднее рабочего дня, следующего за днем вступления в силу настоящего распоряжения;

5. Настоящее распоряжение вступает в силу со дня официального опубликования.

6. Контроль за исполнением настоящего распоряжения возложить на первого заместителя главы администрации Дзержинского района города Перми Ракинцева Н.И.

А.А. Стяжкин

АДМИНИСТРАЦИЯ ГОРОДА ПЕРМИ

ГЛАВА АДМИНИСТРАЦИИ КИРОВСКОГО РАЙОНА

РАСПОРЯЖЕНИЕ

28.03.2023 № 059-23-01-02-62

О внесении изменений в состав общественной комиссии по обсуждению проекта муниципальной программы формирования современной городской среды на 2018-2025 годы в части благоустройства дворовых территорий Кировского района города Перми, утвержденный распоряжением главы администрации Кировского района города Перми от 08.09.2017 № СЭД-059-23-01-02-184

В целях актуализации правовых актов главы администрации Кировского района города Перми:

1. Внести в состав общественной комиссии по обсуждению проекта муниципальной программы формирования современной городской среды на 2018-2025 годы в части благоустройства дворовых территорий Кировского района города Перми, утвержденный распоряжением главы администрации Кировского района города Перми от 08 сентября 2017 г. № СЭД-059-23-01-02-184 (в ред. от 21.05.2018 № СЭД-059-23-01-02-87, от 05.03.2019 № 059-23-01-02-33, от 12.09.2019 № 059-23-01-02-252, от 13.10.2020 № 059-23-01-02-237, от 29.04.2021 № 059-23-01-02-141, от 02.11.2021 № 059-23-01-02-320, от 11.02.2022 № 059-23-01-02-27, от 21.02.2022 № 059-23-01-02-35, от 02.02.2023 № 059-23-01-02-18), следующие изменения:

1.1. Включить в состав комиссии:

1.1.1. Костареву Екатерину Валерьевну – начальника сектора развития имущественного комплекса отдела развития физической культуры и спорта комитета по физической культуре и спорту администрации города Перми (по согласованию);

1.1.2. Лапшина Дмитрия Юрьевича - первого заместителя начальника департамента градостроительства и архитектуры администрации города Перми - главный архитектор (по согласованию);

1.1.3. Якутова Юрия Валериевича – начальника отдела по формированию земельных участков департамента земельных отношений администрации города Перми (по согласованию).

2. Настоящее распоряжение вступает в силу со дня официального опубликования в печатном средстве массовой информации «Официальный бюллетень органов местного самоуправления муниципального образования город Пермь».

3. Общему отделу администрации Кировского района города Перми обеспечить опубликование настоящего распоряжения в печатном средстве массовой информации «Официальный бюллетень органов местного самоуправления муниципального образования город Пермь».

4. Контроль за исполнением настоящего распоряжения возложить на первого заместителя главы администрации Кировского района города Перми Пономарева В.Л.

М.А. Борисов

РАЗДЕЛ ВТОРОЙ
ОФИЦИАЛЬНАЯ ИНФОРМАЦИЯ

Департамент земельных отношений администрации города Перми в целях информирования населения в соответствии со статьей 39.42 Земельного кодекса Российской Федерации сообщает о возможном установлении публичных сервитутов в отдельных целях на территории города Перми*

№	Кадастровый номер земельного участка, в отношении которого устанавливается публичный сервитут (при наличии)	Адрес или описание земельного участка, в отношении которого устанавливается публичный сервитут	Цели установления публичного сервитута
1	59:01:2912575:23	г. Пермь	Размещение (эксплуатация) инженерного сооружения
2	59:01:4311979:3275 59:01:4311979:3278	г. Пермь	Размещение (эксплуатация) инженерного сооружения
3	59:01:4510610:3552 (137 кв.м) 59:01:4510610:3555 (294 кв.м.) 59:01:4510610:3550 (534 кв.м.) 59:01:4510610:2655 (261 кв.м.) 59:01:4510610:7 (273 кв.м.)	г. Пермь	Подключение (технологическое присоединение) к сетям инженерно-технического обеспечения
4	59:01:4311725:23 59:01:4311725:1	г. Пермь	Подключение (технологическое присоединение) к сетям инженерно-технического обеспечения
5	59:01:0000000:98174	г. Пермь	Реконструкция линейного объекта системы газоснабжения
6	59:01:1810081:5 59:01:0000000:327	г. Пермь	Размещение объектов электросетевого хозяйства и их неотъемлемых технологических частей
7	59:01:0000000:88491 (11 кв.м) 59:01:0000000:91050 (103 кв.м) 59:01:1717064:8 (39 кв.м) 59:01:1717064:13 (18 кв.м) 59:01:1717064:18 (53 кв.м) 59:01:1717064:27 (149 кв.м) 59:01:1717064:28 (36 кв.м) 59:01:1717064:145 (259 кв.м) 59:01:1717064:149 (88 кв.м) 59:01:1717064:157 (52 кв.м) 59:01:0000000:1085 (6 кв.м) 59:01:1717064:164 (1 кв.м) земли 4591 кв.м	г. Пермь	Эксплуатация объекта электросетевого хозяйства
8	59:01:0000000:91611 (53 кв.м) 59:01:0000000:91625 (112 кв.м) 59:01:2912538:149 (6 кв.м) 59:01:2912538:16 (0 кв.м) 59:01:2912538:7 (1 кв.м) 59:01:2912538:9 (1 кв.м) 59:01:2912608:14 (52 кв.м) 59:01:2912610:154 (57 кв.м) 59:01:2912610:2 (1 кв.м) 59:01:2912610:22 (0 кв.м) 59:01:2912610:43 (110 кв.м) 59:01:2912610:5 (25 кв.м) 59:01:2912610:6 (90 кв.м) 59:01:2912610:7 (41 кв.м) 59:01:2912610:8 (81 кв.м) 59:01:2912610:9 (89 кв.м) 59:01:2912637:4 (0 кв.м) земли 1409 кв.м	г. Пермь	Эксплуатация объекта электросетевого хозяйства

9	59:01:0000000:88065 (15 кв.м) 59:01:0000000:91436 (243 кв.м) 59:01:4410257:3 (96 кв.м) 59:01:4410257:15 (131 кв.м) 59:01:4410257:18 (3 кв.м) 59:01:4410257:131 (3 кв.м) 59:01:4410258:47 (44 кв.м) 59:01:4415053:12 (38 кв.м) земли 857 кв.м	г. Пермь	Эксплуатация объектов электросетевого хозяйства
10	59:01:1717115:144	г. Пермь	Подключение (технологическое присоединение) к сетям инженерно-технического обеспечения
11	59:01:1011419:3 Земли 3276 кв.м	г. Пермь	Подключение (технологическое присоединение) к сетям инженерно-технического обеспечения
12	59:01:1717028:195 59:01:1717028:217	г. Пермь	Подключение (технологическое присоединение) к сетям инженерно-технического обеспечения

Заинтересованные лица имеют право ознакомиться с ходатайством об установлении публичного сервитута и прилагаемым к нему описанием местоположения границ публичного сервитута по адресу: г. Пермь, ул. Сибирская 15 (тел. 212-67-54).

Заинтересованные лица могут подать заявление об учете прав в срок с 31.03.2023 по 14.04.2023.

Способы подачи заявлений:

посредством почтовой связи;

лично, в том числе через представителя, в департамент земельных отношений администрации города Перми (г. Пермь, ул. Сибирская 15);

в форме электронных документов с использованием информационно-телекоммуникационной сети «Интернет».

Правообладатели земельных участков, в отношении которых испрашивается публичный сервитут, если их права не зарегистрированы в Едином государственном реестре недвижимости, в течение пятнадцати дней со дня опубликования сообщения, предусмотренного подпунктом 1 пункта 3 статьи 39.42 ЗК РФ, подают в орган, уполномоченный на установление публичного сервитута, заявления об учете их прав (обременений прав) на земельные участки с приложением копий документов, подтверждающих эти права (обременения прав). В таких заявлениях указывается способ связи с правообладателями земельных участков, в том числе их почтовый адрес и (или) адрес электронной почты. Правообладатели земельных участков, подавшие такие заявления по истечении указанного срока, несут риски невозможности обеспечения их прав в связи с отсутствием информации о таких лицах и их правах на земельные участки. Такие лица имеют право требовать от обладателя публичного сервитута плату за публичный сервитут не более чем за три года, предшествующие дню направления ими заявления об учете их прав (обременений прав).

Реквизиты решений об утверждении документа территориального планирования, документации по планировке территории, программ комплексного развития систем коммунальной инфраструктуры поселения, городского округа, а также информацию об инвестиционной программе субъекта естественных монополий, организации коммунального комплекса, указанных в ходатайстве об установлении публичного сервитута и сведения об официальных сайтах в информационно-телекоммуникационной сети «Интернет» отсутствуют.

Информация о возможности установления публичного сервитута публикуется на сайте http://www.gorodperm.ru, в «Официальном бюллетене органов местного самоуправления муниципального образования город Пермь».

Приложение: на 57 л.

---

* Схемы в полноцветном варианте опубликованы на официальном сайте муниципального образования город Пермь в информационно-телекоммуникационной сети Интернет в разделе «Документы/Официальный бюллетень».

ОПИСАНИЕ МЕСТОПОЛОЖЕНИЯ ГРАНИЦ

Зона публичного сервитута для размещения объекта: здание центрального теплового пункта с кадастровым номером 59:01:2912575:53, Пермский край, г. Пермь, Орджоникидзевский район, ул. Писарева, д. 56

(наименование объекта, местоположение границ которого описано (далее - объект)

Раздел 1

Сведения об объекте		
№ п/п	**Характеристики объекта**	**Описание характеристик**
1	**2**	**3**
1	Местоположение объекта	Пермский край, Пермский г.о., Пермь г
2	Площадь объекта ± величина погрешности определения площади (Р ± ΔР)	535 м² ± 8 м²
3	Иные характеристики объекта	Вид объекта реестра границ: Зона с особыми условиями использования территории Содержание ограничений использования объектов недвижимости в пределах зоны или территории: Публичный сервитут в целях организации теплоснабжения, для эксплуатации объекта: здание центрального теплового пункта с кадастровым номером 59:01:2912575:53, Пермский край, г. Пермь, Орджоникидзевский район, ул. Писарева, д. 56 Наименование охраняемого объекта: здание центрального теплового пункта с кадастровым номером 59:01:2912575:53, Пермский край, г. Пермь, Орджоникидзевский район, ул. Писарева, д. 56

Раздел 2


Сведения о местоположении границ объекта					
1. Система координат МСК59					
2. Сведения о характерных точках границ объекта					
Обозначение характерных точек границ	**Координаты, м**		**Метод определения координат характерной точки**	**Средняя квадратическая погрешность положения характерной точки (Mt), м**	**Описание обозначения точки на местности (при наличии)**
	X	**Y**			
1	**2**	**3**	**4**	**5**	**6**
1	529 567,21	2 235 682,37	Картометрический метод	0,10	—
2	529 597,50	2 235 680,10		0,10	
3	529 598,92	2 235 697,64		0,10	
4	529 568,62	2 235 699,91		0,10	
1	529 567,21	2 235 682,37		0,10	
3. Сведения о характерных точках части (частей) границы объекта					
1	**2**	**3**	**4**	**5**	**6**
—	—	—	—	—	—

Раздел 3

Сведения о местоположении измененных (уточненных) границ объекта							
1. Система координат МСК59							
2. Сведения о характерных точках границ объекта							
Обозначение характерных точек границы	**Существующие координаты, м**		**Измененные (уточненные) координаты, м**		**Метод определения координат характерной точки**	**Средняя квадратическая погрешность положения характерной точки (Mt), м**	**Описание обозначения точки на местности (при наличии)**
	X	**Y**	**X**	**Y**			
1	**2**	**3**	**4**	**5**	**6**	**7**	**8**
—	—	—	—	—	—	—	—
3. Сведения о характерных точках части (частей) границы объекта							
1	**2**	**3**	**4**	**5**	**6**	**7**	**8**
—	—	—	—	—	—	—	—

Раздел 4

Схема расположения границ публичного сервитута

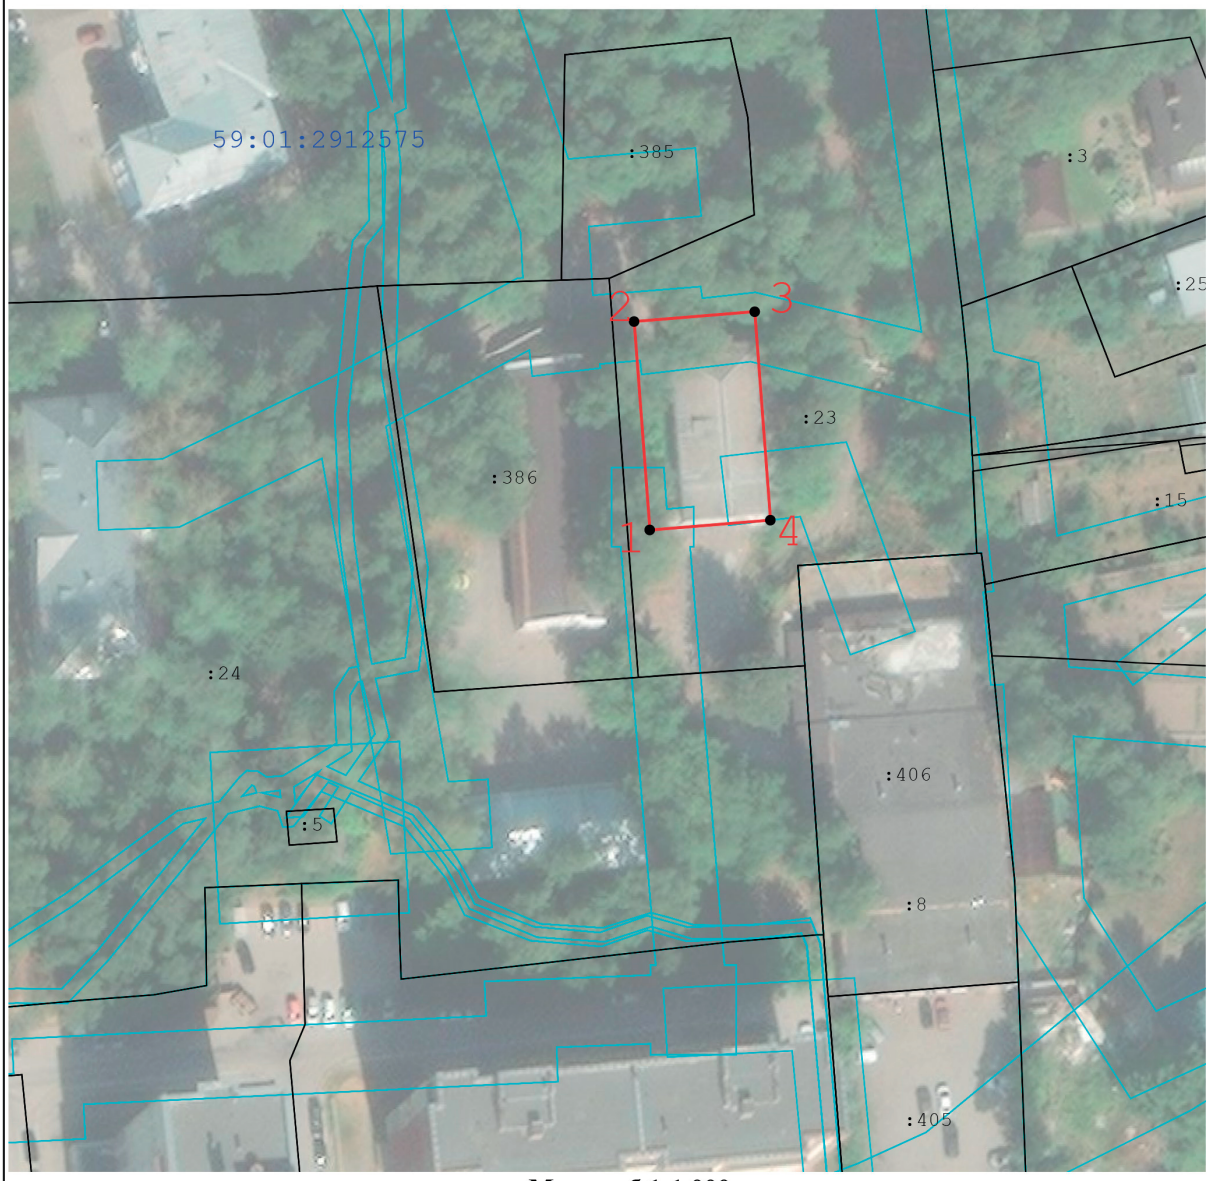

Масштаб 1:1 000

Используемые условные знаки и обозначения:

- Граница публичного сервитута
- Характерная точка публичного сервитута
- Существующая часть границы, имеющиеся в ГКН сведения о которой достаточны для определения ее местоположения
- Границы кадастрового деления
- Границы территориальных зон и зон с особыми условиями использования территорий

Подпись _____ Дата « 18 » января 20 23 г.

Место для оттиска печати (при наличии) лица, составившего описание местоположения границ объекта

Прохождение границы		Описание прохождения границы
от точки	до точки	
1	2	3
—	—	—

Публичный сервитут Тепловая трасса
Схема расположения границ публичного сервитута



Масштаб 1:500

Используемые условные знаки и обозначения:

- границы публичного сервитута
- трасса трубопровода
- границы кадастрового квартала
59:01:4311979 - кадастровый номер квартала
- границы учтенного земельного участка
:3275 - кадастровый номер земельного участка
1 - характерная точка границы

ОПИСАНИЕ МЕСТОПОЛОЖЕНИЯ ГРАНИЦ ПУБЛИЧНОГО СЕРВИТУТА ПО ОБЪЕКТУ Тепловая трасса
ПЕРМСКИЙ КРАЙ, Г. ПЕРМЬ
(НАИМЕНОВАНИЕ ОБЪЕКТА)

Сведения о местоположении границ объекта

1. Система координат МСК-59(зона 2)

2. Сведения о характерных точках границ объекта

Обозначение характерных точек границ	Координаты, м		Метод определения координат и средняя квадратическая погрешность положения характерной точки (M_t), м	Описание закрепления точки на местности (при наличии)
	X	Y		
1	2	3	4	5
1	514679.88	2234767.23	Геодезический метод; Mt=0.1	-
2	514669.00	2234767.96	Геодезический метод; Mt=0.1	-
3	514668.23	2234757.99	Геодезический метод; Mt=0.1	-
4	514668.86	2234757.94	Геодезический метод; Mt=0.1	-
5	514667.42	2234743.94	Геодезический метод; Mt=0.1	-
6	514670.22	2234743.72	Геодезический метод; Mt=0.1	-
7	514670.28	2234744.64	Геодезический метод; Mt=0.1	-
8	514677.49	2234744.02	Геодезический метод; Mt=0.1	-
1	514679.88	2234767.23	Геодезический метод; Mt=0.1	-

СХЕМА РАСПОЛОЖЕНИЯ ГРАНИЦ ПУБЛИЧНОГО СЕРВИТУТА

Объект: «Строительство БКТП 6/0,4 кВ с оборудованием учета э/э, КЛ 6 кВ, КЛ 0,4 кВ; реконструкция КВЛ 6 кВ 11 ПС 110 кВ Портовая (установка линейного разъединителя 6 кВ) для электроснабжения малоэтажной жилой застройки по адресу: Пермский край, г. Пермь, ул. Маяковского, дом № 57 (кад. номер зем. участка 59:01:4515016:413)»


Местоположение объекта: Пермский край, г. Пермь, ул. Маяковского, дом № 57

Площадь земель или части земельного участка, кв.м.: 965

Категория земель: земли населённых пунктов


Вид разрешенного использования земельного участка: -

Цель использования: под объекты инженерного оборудования электроснабжения

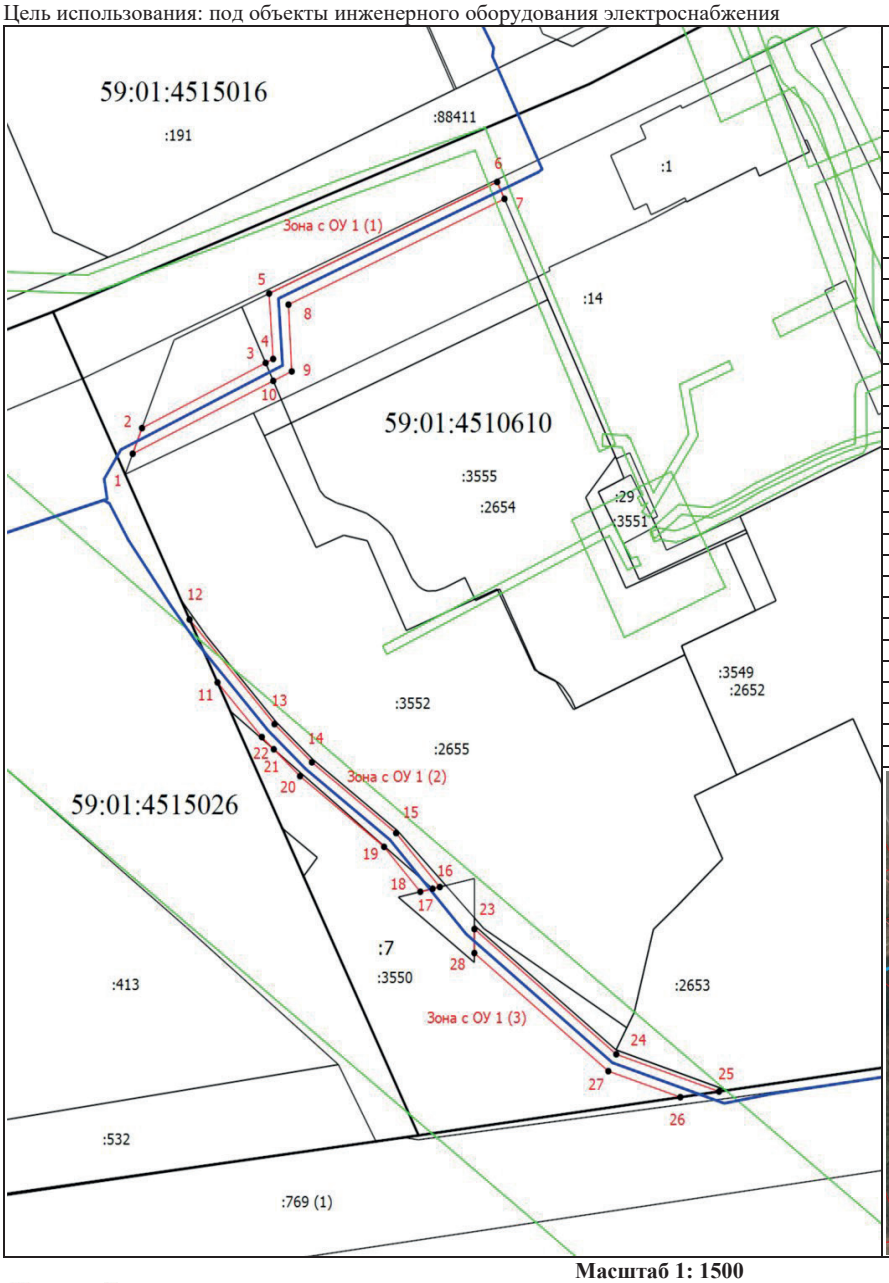

Координаты характерных точек (МСК-59 , зона 2)		
№ п/п	X	Y
1	516884,52	2223856,17
2	516889,99	2223858,29
3	516903,90	2223886,40
4	516904,75	2223888,10
5	516918,71	2223887,19
6	516942,50	2223939,03
7	516938,89	2223940,69
8	516916,34	2223891,59
9	516902,09	2223892,33
10	516900,06	2223888,13
1	516884,52	2223856,17
11	516835,72	2223875,46
12	516849,16	2223869,11
13	516826,83	2223888,41
14	516818,70	2223896,91
15	516803,59	2223916,06
16	516792,09	2223925,98
17	516791,72	2223924,35
18	516791,08	2223921,56
19	516800,66	2223913,32
20	516815,73	2223894,21
21	516821,47	2223888,25
22	516824,09	2223885,53
11	516835,72	2223875,46
23	516783,12	2223933,85
24	516756,40	2223966,10
25	516748,46	2223989,46
26	516747,25	2223980,66
27	516752,80	2223964,29
28	516778,00	2223933,84
23	516783,12	2223933,85

Ситуационный план

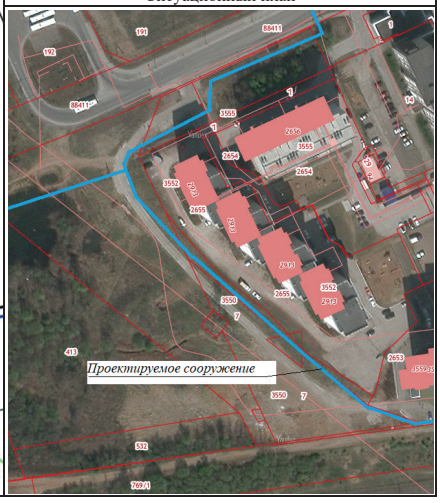

Масштаб 1: 1500

Условные обозначения

- Граница кадастрового квартала
- Часть границы, сведения ЕГРН о которой позволяют однозначно определить ее положение на местности
- Граница зоны с особыми условиями
- Граница публичного сервитута
- Граница сооружения, планируемого к строительству

59:01:4510274 - Номер кадастрового квартала

:88411 - Кадастровый номер земельного участка

1 - Обозначение новой характерной точки

Схема границ публичного сервитута

УТВЕРЖДЕНА:

_____
(наименование документа об утверждении, включая

_____
наименование органа государственной власти или

_____
органов местного самоуправления, принявших

_____
решение об утверждении схемы или подписавших

_____
соглашение о перераспределении земельных участков)

от_____№_____

Наименование объекта: Строительство ЛЭП 0,4кВ, ШР 0,4 кВ, оборудование учета Э/Э для электроснабжения гаража по адресу: Пермский край, г. Пермь, ул. Инженерная, ГСК №3, бокс №9


Адрес земельного участка: край Пермский, г. Пермь, р-н Мотовилихинский, ул. Инженерная

Кадастровый квартал: 59:01:4311725

Площадь земельного участка: 137кв.м.

Категория земель: Земли населённых пунктов

Вид разрешенного использования: Линии электропередачи классом напряжения до 35 кВ, а также связанные с ними трансформаторные подстанции, распределительные пункты и иное предназначенное для осуществления передачи электрической энергии оборудование, для размещения которых не требуется разрешения на строительство

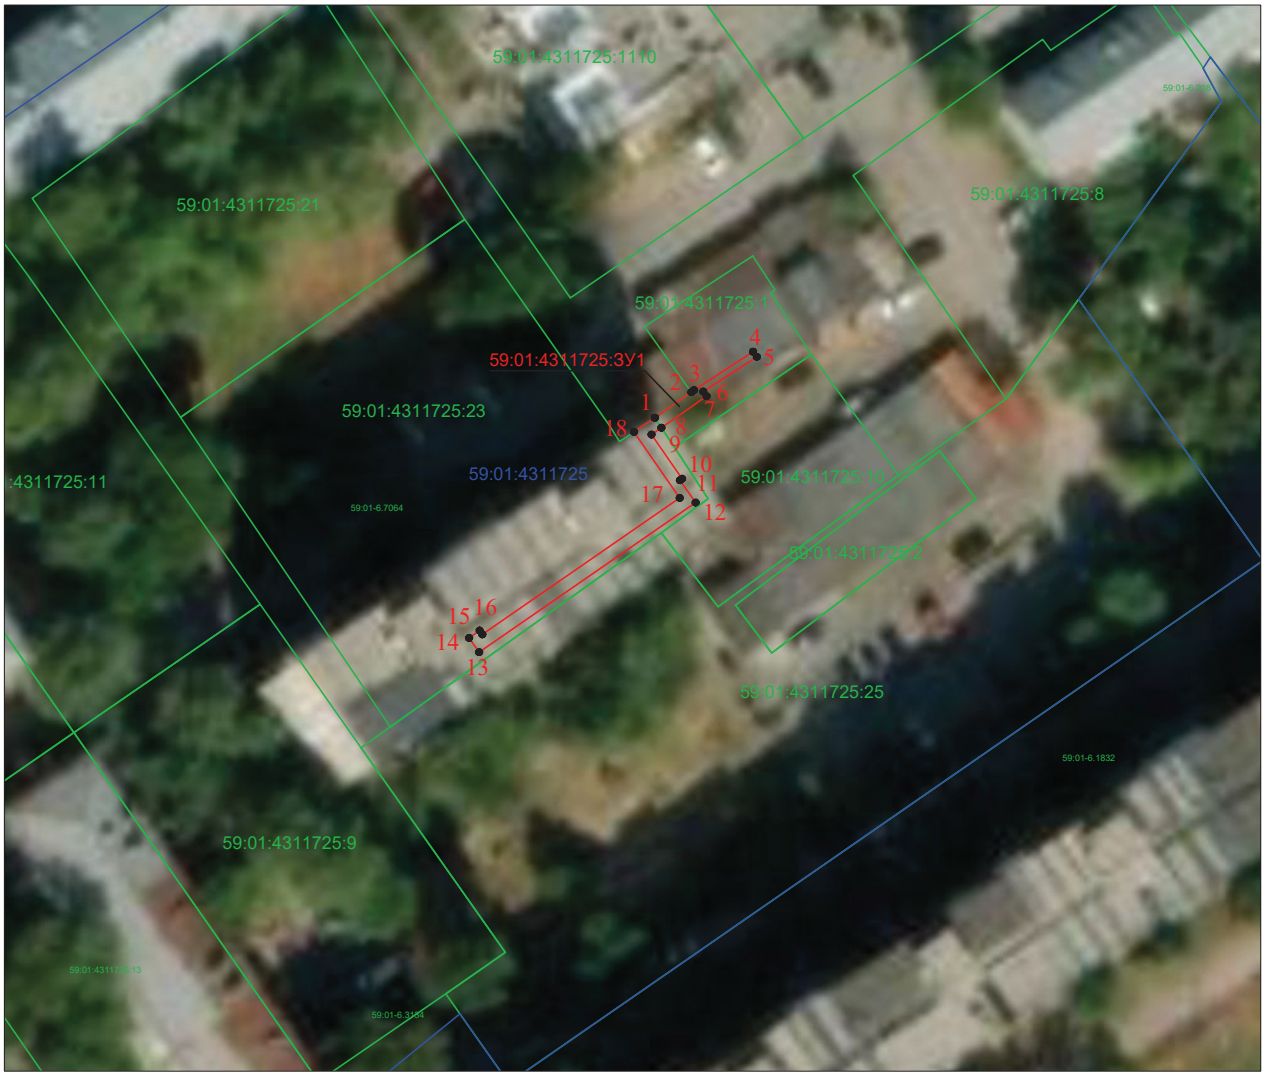

Масштаб 1:1000

Условные обозначения:

-граница публичного сервитута

-существующая часть границы, имеющиеся в ЕГРН сведения о котором достаточны для определения ее местоположения

-граница кадастрового квартала

59:01:4311725:3У1 -обозначение образуемого земельного участка

59:01:4311725 -номер кадастрового квартала

59:01:4311725:1 -кадастровый номер учтенного земельного участка

1 ○ -поворотные точки земельного участка под объект предполагаемого для использования

-зона с особыми условиями использования территории

-проектируемая ВЛ

Ограничения:

Лесные насаждения - нет

охранная зона линейных сооружений - нет,

Зона с особыми условиями использования территории - нет

инженерные сети - нет

другие ограничения - нет

дороги - нет

земли постороннего пользователя - да,
КН 59:01:4311725:1, 59:01:4311725:23

Лист 1 из 3

Схема границ публичного сервитута

УТВЕРЖДЕНА:

_____
(наименование документа об утверждении, включая
_____
наименование органа государственной власти или
_____
органов местного самоуправления, принявших
_____
решение об утверждении схемы или подписавших
_____
соглашение о перераспределении земельных участков)

от_____№_____

Наименование объекта: Строительство ЛЭП 0,4кВ, ШР 0,4 кВ, оборудование учета Э/Э для электроснабжения гаража по адресу: Пермский край, г. Пермь, ул. Инженерная, ГСК №3, бокс №9

Адрес земельного участка: край Пермский, г. Пермь, р-н Мотовилихинский, ул. Инженерная, 6б

Кадастровый квартал: 59:01:4311725

Площадь земельного участка: 137кв.м.

Категория земель: Земли населённых пунктов

Вид разрешенного использования: Линии электропередачи классом напряжения до 35 кВ, а также связанные с ними трансформаторные подстанции, распределительные пункты и иное предназначенное для осуществления передачи электрической энергии оборудование, для размещения которых не требуется разрешения на строительство

КАТАЛОГ КООРДИНАТ, МСК-59 (Зона 2) м.			КАТАЛОГ КООРДИНАТ, МСК-59 (Зона 2) м.		
№№ точек	X	Y	№№ точек	X	Y
1	519344,14	2235403,06	11	519334,38	2235406,99
2	519348,15	2235408,77	12	519330,89	2235409,42
3	519348,47	2235409,20	13	519307,48	2235375,57
4	519354,46	2235418,42	14	519309,73	2235374,01
5	519353,68	2235418,99	15	519310,89	2235375,64
6	519348,24	2235410,62	16	519310,26	2235376,07
7	519347,51	2235411,14	17	519331,60	2235406,94
8	519342,60	2235404,08	18	519341,94	2235399,80
9	519341,51	2235402,52	1	519344,14	2235403,06
10	519334,60	2235407,30			

Условные обозначения:

-граница публичного сервитута

-существующая часть границы, имеющиеся в ЕГРН сведения о котором достаточны для определения ее местоположения

-граница кадастрового квартала

59:01:4311725:ЗУ1 -обозначение образуемого земельного участка

59:01:4311725 -номер кадастрового квартала

59:01:4311725:1 -кадастровый номер учтенного земельного участка

1 -поворотные точки земельного участка под объект предполагаемого для использования

-зона с особыми условиями использования территории

-проектируемая ВЛ

Ограничения:

Лесные насаждения - нет

охранная зона линейных сооружений - нет,

Зона с особыми условиями использования территории - нет

инженерные сети - нет


другие ограничения - нет

дороги - нет

земли постороннего пользователя - да,
КН 59:01:4311725:1, 59:01:4311725:23

Лист 2 из 3

Выносной лист №1

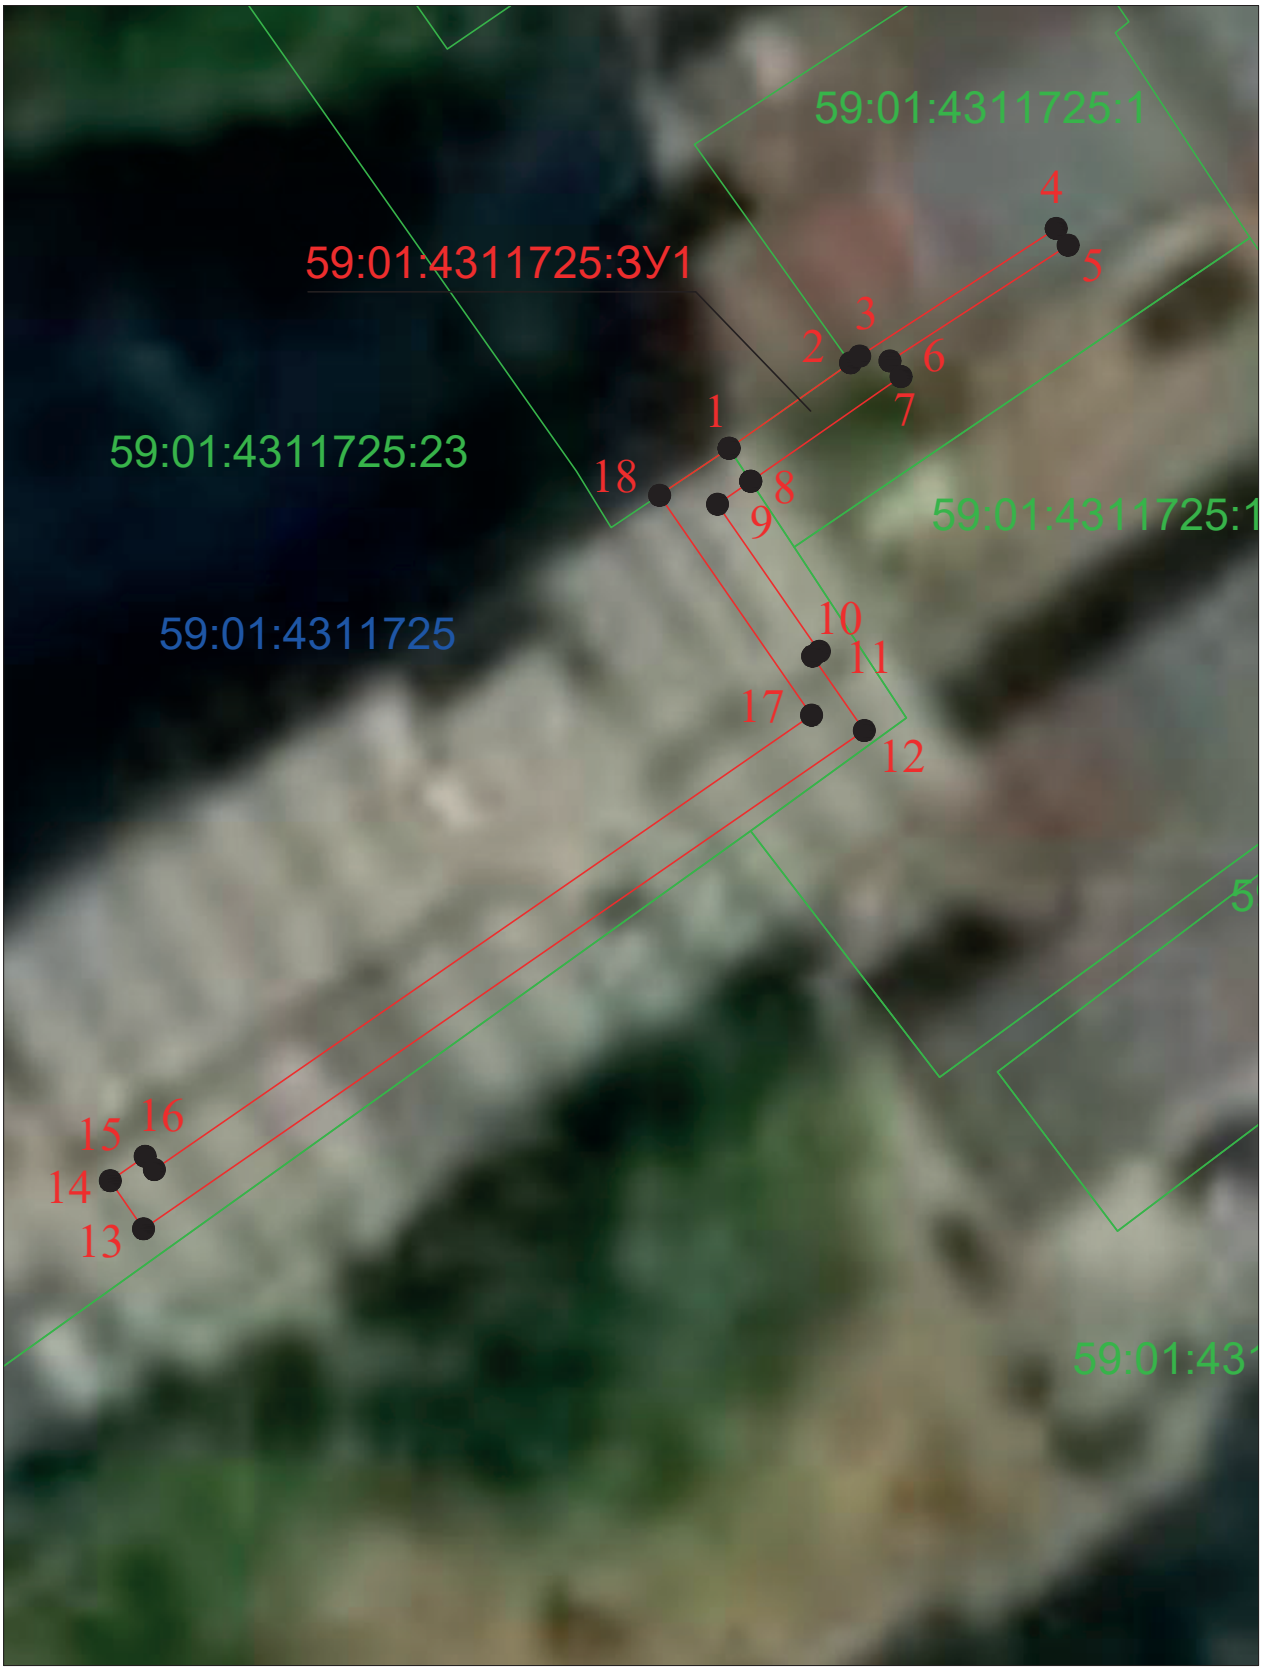

Масштаб 1:300

Условные обозначения представлены на листе 1

ОПИСАНИЕ МЕСТОПОЛОЖЕНИЯ ГРАНИЦ

Публичный сервитут для переноса участка газопровода и средств ЭХЗ по объекту многоквартирный жилой дом со встроенными помещениями нежилого назначения по ул. Докучаева, 23 в Дзержинском районе г. Перми

(наименование объекта, местоположение границ которого описано (далее - объект)

Раздел 1

Сведения об объекте		
N п/п	Характеристики объекта	Описание характеристик
1	2	3
1	Местоположение объекта	Пермский край, Пермь г, Дзержинский р-н, Докучаева ул
2	Площадь объекта ± величина погрешности определения площади (Р ± ΔР), м²	927 ± 11
3	Иные характеристики объекта	1. Публичный сервитут для переноса участка газопровода и средств ЭХЗ по объекту многоквартирный жилой дом со встроенными помещениями нежилого назначения по ул. Докучаева, 23 в Дзержинском районе г. Перми

Раздел 2

Сведения о местоположении границ объекта					
1. Система координат МСК-59, зона 2					
2. Сведения о характерных точках границ объекта					
Обозначение характерных точек границ	Координаты, м		Метод определения координат характерной точки	Средняя квадратическая погрешность положения характерной точки (Mt), м	Описание обозначения точки на местности (при наличии)
	X	Y			
1	2	3	4	5	6
1	520787.99	2225940.52	Метод спутниковых геодезических измерений (определений)	0.1	-
2	520786.85	2225945.08	Метод спутниковых геодезических измерений (определений)	0.1	-
3	520785.22	2225944.39	Метод спутниковых геодезических измерений (определений)	0.1	-
4	520780.70	2225958.38	Метод спутниковых геодезических измерений (определений)	0.1	-
5	520776.78	2225973.94	Метод спутниковых геодезических измерений (определений)	0.1	-
6	520773.11	2225992.06	Метод спутниковых геодезических измерений (определений)	0.1	-
7	520767.70	2225990.31	Метод спутниковых геодезических измерений (определений)	0.1	-
8	520763.78	2226004.46	Метод спутниковых геодезических измерений	0.1	-

Сведения о местоположении границ объекта					
1. Система координат МСК-59, зона 2					
2. Сведения о характерных точках границ объекта					
Обозначение характерных точек границ	Координаты, м		Метод определения координат характерной точки	Средняя квадратическая погрешность положения характерной точки (Mt), м	Описание обозначения точки на местности (при наличии)
	X	Y			
			(определений)		
9	520764.10	2226004.88	Метод спутниковых геодезических измерений (определений)	0.1	-
10	520763.49	2226005.50	Метод спутниковых геодезических измерений (определений)	0.1	-
11	520758.17	2226024.65	Метод спутниковых геодезических измерений (определений)	0.1	-
12	520753.63	2226049.72	Метод спутниковых геодезических измерений (определений)	0.1	-
13	520748.27	2226068.91	Метод спутниковых геодезических измерений (определений)	0.1	-
14	520752.05	2226074.31	Метод спутниковых геодезических измерений (определений)	0.1	-
15	520750.96	2226077.35	Метод спутниковых геодезических измерений (определений)	0.1	-
16	520747.55	2226078.22	Метод спутниковых геодезических измерений (определений)	0.1	-
17	520750.73	2226089.92	Метод спутниковых геодезических измерений (определений)	0.1	-
18	520745.87	2226091.01	Метод спутниковых геодезических измерений (определений)	0.1	-
19	520741.20	2226073.98	Метод спутниковых геодезических измерений (определений)	0.1	-
20	520748.29	2226048.40	Метод спутниковых геодезических измерений (определений)	0.1	-
21	520752.78	2226023.55	Метод спутниковых геодезических измерений (определений)	0.1	-
22	520763.98	2225983.26	Метод спутниковых	0.1	-

Сведения о местоположении границ объекта					
1. Система координат МСК-59, зона 2					
2. Сведения о характерных точках границ объекта					
Обозначение характерных точек границ	Координаты, м		Метод определения координат характерной точки	Средняя квадратическая погрешность положения характерной точки (Mt), м	Описание обозначения точки на местности (при наличии)
	X	Y			
			геодезических измерений (определений)		
23	520769.06	2225984.96	Метод спутниковых геодезических измерений (определений)	0.1	-
24	520771.39	2225972.84	Метод спутниковых геодезических измерений (определений)	0.1	-
25	520775.39	2225956.95	Метод спутниковых геодезических измерений (определений)	0.1	-
26	520781.58	2225937.89	Метод спутниковых геодезических измерений (определений)	0.1	-
1	520787.99	2225940.52	Метод спутниковых геодезических измерений (определений)	0.1	-
3. Сведения о характерных точках части (частей) границы объекта					
Обозначение характерных точек части границы	Координаты, м		Метод определения координат характерной точки	Средняя квадратическая погрешность положения характерной точки (Mt), м	Описание обозначения точки на местности (при наличии)
	X	Y			
1	2	3	4	5	6
-	-	-	-	-	-

План границ объекта



Масштаб 1:1000

Используемые условные знаки и обозначения:

•	Характерная точка границы публичного сервитута
1	Надписи номеров характерных точек границы публичного сервитута
	Граница публичного сервитута
	Ось газопровода
	Ось ЭХЗ
	Существующая часть границы, имеющиеся в ЕГРН сведения о которой достаточны для определения ее местоположения
:89435	Надписи кадастрового номера земельного участка
	Граница кадастрового квартала
59:01:1715068	Обозначение кадастрового квартала

Подпись_____ Покидкина Т. А. Дата 20 мая 2022 г.

Место для оттиска печати (при наличии) лица, составившего описание местоположения границ объекта

Текстовое описание местоположения границ объекта		
Прохождение границы		Описание прохождения границы
от точки	до точки	
1	2	3
1	1	-

ОПИСАНИЕ МЕСТОПОЛОЖЕНИЯ ГРАНИЦ

Публичный сервитут в целях размещения (эксплуатации) линейного объекта - сооружения

(наименование объекта, местоположение границ которого описано (далее - объект)

Раздел 1

Сведения об объекте		
N п/п	Характеристики объекта	Описание характеристик
1	2	3
1	Местоположение объекта	Российская Федерация, Пермский край, Пермь г
2	Площадь объекта ± величина погрешности определения площади (Р ± ΔР), м²	3 ± 1
3	Иные характеристики объекта	1. Публичный сервитут в целях размещения (эксплуатации) линейного объекта - сооружения

Раздел 2

Сведения о местоположении границ объекта					
1. Система координат МСК-59, зона 2					
2. Сведения о характерных точках границ объекта					
Обозначение характерных точек границ	Координаты, м		Метод определения координат характерной точки	Средняя квадратическая погрешность положения характерной точки (Mt), м	Описание обозначения точки на местности (при наличии)
	X	Y			
1	2	3	4	5	6
-	-	-	-	-	-
3. Сведения о характерных точках части (частей) границы объекта					
Обозначение характерных точек части границы	Координаты, м		Метод определения координат характерной точки	Средняя квадратическая погрешность положения характерной точки (Mt), м	Описание обозначения точки на местности (при наличии)
	X	Y			
1	2	3	4	5	6
Часть N 1					
1	523140.74	2220532.19	Метод спутниковых геодезических измерений (определений)	0.1	Закрепление отсутствует
2	523140.87	2220532.50	Метод спутниковых геодезических измерений (определений)	0.1	Закрепление отсутствует
3	523140.55	2220532.63	Метод спутниковых геодезических измерений (определений)	0.1	Закрепление отсутствует
4	523140.41	2220532.32	Метод спутниковых геодезических измерений (определений)	0.1	Закрепление отсутствует
1	523140.74	2220532.19	Метод спутниковых геодезических измерений (определений)	0.1	Закрепление отсутствует
Часть N 2					
5	523130.66	2220507.87	Метод спутниковых геодезических измерений	0.1	Закрепление отсутствует

3. Сведения о характерных точках части (частей) границы объекта					
Обозначение характерных точек части границы	Координаты, м		Метод определения координат характерной точки	Средняя квадратическая погрешность положения характерной точки (Mt), м	Описание обозначения точки на местности (при наличии)
	X	Y			
			(определений)		
6	523130.80	2220508.18	Метод спутниковых геодезических измерений (определений)	0.1	Закрепление отсутствует
7	523130.48	2220508.32	Метод спутниковых геодезических измерений (определений)	0.1	Закрепление отсутствует
8	523130.34	2220508.00	Метод спутниковых геодезических измерений (определений)	0.1	Закрепление отсутствует
5	523130.66	2220507.87	Метод спутниковых геодезических измерений (определений)	0.1	Закрепление отсутствует
Часть N 3					
9	523122.74	2220482.43	Метод спутниковых геодезических измерений (определений)	0.1	Закрепление отсутствует
10	523122.65	2220482.77	Метод спутниковых геодезических измерений (определений)	0.1	Закрепление отсутствует
11	523119.47	2220481.93	Метод спутниковых геодезических измерений (определений)	0.1	Закрепление отсутствует
12	523119.56	2220481.59	Метод спутниковых геодезических измерений (определений)	0.1	Закрепление отсутствует
9	523122.74	2220482.43	Метод спутниковых геодезических измерений (определений)	0.1	Закрепление отсутствует
Часть N 4					
13	523128.74	2220459.98	Метод спутниковых геодезических измерений (определений)	0.1	Закрепление отсутствует
14	523128.61	2220460.31	Метод спутниковых геодезических измерений (определений)	0.1	Закрепление отсутствует
15	523128.29	2220460.18	Метод спутниковых геодезических измерений (определений)	0.1	Закрепление отсутствует
16	523128.41	2220459.86	Метод спутниковых геодезических измерений (определений)	0.1	Закрепление отсутствует
13	523128.74	2220459.98	Метод спутниковых	0.1	Закрепление

3. Сведения о характерных точках части (частей) границы объекта					
Обозначение характерных точек части границы	Координаты, м		Метод определения координат характерной точки	Средняя квадратическая погрешность положения характерной точки (Mt), м	Описание обозначения точки на местности (при наличии)
	X	Y			
			геодезических измерений (определений)		отсутствует
Часть N 5					
17	523191.52	2220282.59	Метод спутниковых геодезических измерений (определений)	0.1	Закрепление отсутствует
18	523191.28	2220282.84	Метод спутниковых геодезических измерений (определений)	0.1	Закрепление отсутствует
19	523191.03	2220282.59	Метод спутниковых геодезических измерений (определений)	0.1	Закрепление отсутствует
20	523191.27	2220282.35	Метод спутниковых геодезических измерений (определений)	0.1	Закрепление отсутствует
17	523191.52	2220282.59	Метод спутниковых геодезических измерений (определений)	0.1	Закрепление отсутствует
Часть N 6					
21	523385.06	2220232.83	Метод спутниковых геодезических измерений (определений)	0.1	Закрепление отсутствует
22	523385.37	2220233.00	Метод спутниковых геодезических измерений (определений)	0.1	Закрепление отсутствует
23	523383.34	2220236.63	Метод спутниковых геодезических измерений (определений)	0.1	Закрепление отсутствует
24	523383.04	2220236.47	Метод спутниковых геодезических измерений (определений)	0.1	Закрепление отсутствует
21	523385.06	2220232.83	Метод спутниковых геодезических измерений (определений)	0.1	Закрепление отсутствует

Раздел 3

Сведения о местоположении измененных (уточненных) границ объекта							
1. Система координат МСК-59, зона 2							
2. Сведения о характерных точках границ объекта							
Обозначение характерных точек границ	Существующие координаты, м		Измененные (уточненные) координаты, м		Метод определения координат характерной точки	Средняя квадратическая погрешность положения характерной точки (Mt), м	Описание обозначения точки на местности (при наличии)
	X	Y	X	Y			
1	2	3	4	5	6	7	8
-	-	-	-	-	-	-	-
3. Сведения о характерных точках части (частей) границы объекта							
Обозначение характерных точек части границы	Существующие координаты, м		Измененные (уточненные) координаты, м		Метод определения координат характерной точки	Средняя квадратическая погрешность положения характерной точки (Mt), м	Описание обозначения точки на местности (при наличии)
	X	Y	X	Y			
1	2	3	4	5	6	7	8
-	-	-	-	-	-	-	-

Схема расположения границ публичного сервитута

Объект: Воздушные линии электропередачи ВЛ 6 кВ в том числе: Фидер Железнодорожный (лит. Л 22-1)

Местоположение: Российская Федерация, Пермский край, г. Пермь

Площадь публичного сервитута: 3 кв.м.

Условные обозначения:

:ЗУ1 - Проектные границы публичного сервитута


н1 - Обозначение характерной точки проектной границы публичного сервитута

:45 - Границы и номер земельного участка, сведения о которых внесены в ЕГРН

59:13:0060113 - Граница кадастрового квартала; Номер кадастрового квартала

:1444 - Граница и номер объекта капитального строительства, сведения о которых внесены в ЕГРН

59.18.2.439 - Границы и учетный номер зоны с особыми условиями использования территории, сведения о которых внесены в ЕГРН

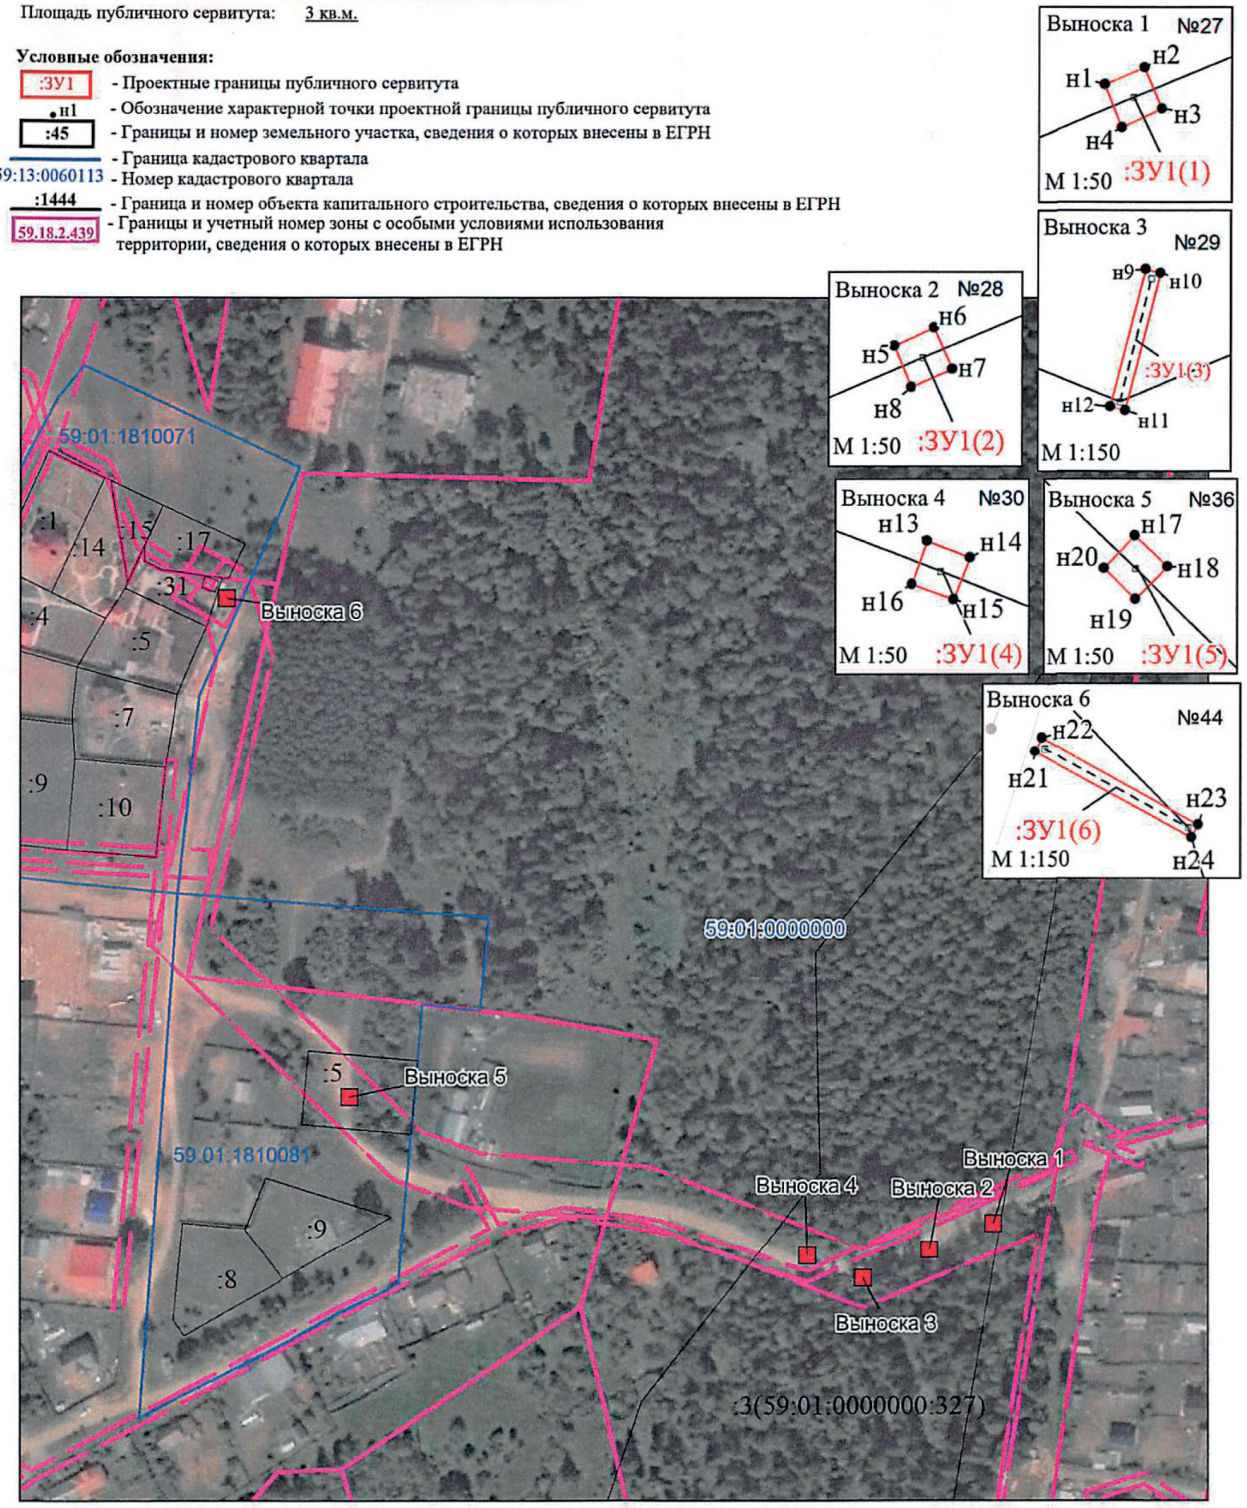

МСК-59; Зона - 2

Масштаб 1:2500

Заявитель: _____

(подпись, расшифровка подписи)

ОПИСАНИЕ МЕСТОПОЛОЖЕНИЯ ГРАНИЦ

Публичный сервитут для размещения объекта электросетевого хозяйства «Электросетевой комплекс Подстанция 35/6 кВ «Судозаводская» (ВЛ 0,4 кВ от ТП 1618)

(наименование объекта, местоположение границ которого описано (далее - объект)

Раздел 1

Сведения об объекте		
№ п/п	Характеристики объекта	Описание характеристик
1	2	3
1	Местоположение объекта	Пермский край, город Пермь
2	Площадь объекта +/- величина погрешности определения площади (Р+/- Дельта Р)	5406 кв.м ± 17 кв.м
3	Иные характеристики объекта	Публичный сервитут для размещения объекта электросетевого хозяйства «Электросетевой комплекс Подстанция 35/6 кВ «Судозаводская» (ВЛ 0,4 кВ от ТП 1618) на срок 49 лет, обладатель публичного сервитута - ОАО «МРСК Урала», 614016, Пермский край, город Пермь, улица Камчатовская, дом 26, ИНН - 6671163413, ОГРН - 1056604000970, адрес электронной почты - pe-pges@rosseti-ural.ru

Раздел 2

Сведения о местоположении границ объекта

1. Система координат МСК-59, зона 2

2. Сведения о характерных точках границ объекта


Обозначение характерных точек границ	Координаты, м		Метод определения координат характерной точки	Средняя квадратическая погрешность положения характерной точки (M_t), м	Описание обозначения точки на местности (при наличии)
	X	Y			
1	2	3	4	5	6
1	521022.76	2220487.50	Метод спутниковых геодезических измерений (определений)	0.10	–
2	521026.66	2220488.34	Метод спутниковых геодезических измерений (определений)	0.10	–
3	521018.67	2220525.42	Метод спутниковых геодезических измерений (определений)	0.10	–
4	521012.04	2220568.92	Метод спутниковых геодезических измерений (определений)	0.10	–
5	521066.56	2220598.57	Метод спутниковых геодезических измерений (определений)	0.10	–
6	521070.54	2220648.12	Метод спутниковых геодезических измерений (определений)	0.10	–
7	521072.92	2220698.98	Метод спутниковых геодезических измерений (определений)	0.10	–
8	521064.43	2220762.88	Метод спутниковых геодезических измерений (определений)	0.10	–
9	521061.04	2220818.56	Метод спутниковых геодезических измерений (определений)	0.10	–
10	521058.30	2220872.97	Метод спутниковых геодезических измерений (определений)	0.10	–
11	521054.82	2220921.27	Метод спутниковых геодезических измерений (определений)	0.10	–
12	521053.78	2220940.00	Метод спутниковых геодезических измерений (определений)	0.10	–
13	521055.84	2220971.56	Метод спутниковых геодезических измерений (определений)	0.10	–
14	521051.60	2221020.30	Метод спутниковых геодезических измерений (определений)	0.10	–
15	520993.96	2221033.05	Метод спутниковых геодезических измерений (определений)	0.10	–
16	520955.23	2221039.08	Метод спутниковых геодезических измерений (определений)	0.10	–
17	520910.98	2221045.75	Метод спутниковых геодезических измерений (определений)	0.10	–
18	520865.72	2221052.48	Метод спутниковых геодезических измерений (определений)	0.10	–
19	520834.64	2221058.49	Метод спутниковых геодезических измерений (определений)	0.10	–
20	520820.90	2221108.63	Метод спутниковых геодезических измерений (определений)	0.10	–
21	520811.24	2221134.19	Метод спутниковых геодезических измерений (определений)	0.10	–
22	520801.28	2221161.58	Метод спутниковых геодезических измерений (определений)	0.10	–
23	520780.97	2221150.31	Метод спутниковых геодезических измерений (определений)	0.10	–
24	520782.91	2221146.81	Метод спутниковых геодезических измерений (определений)	0.10	–
25	520799.12	2221155.81	Метод спутниковых геодезических измерений (определений)	0.10	–
26	520807.50	2221132.81	Метод спутниковых геодезических измерений (определений)	0.10	–
27	520817.07	2221107.44	Метод спутниковых геодезических измерений (определений)	0.10	–
28	520829.94	2221060.49	Метод спутниковых геодезических измерений (определений)	0.10	–
29	520800.88	2221074.62	Метод спутниковых геодезических измерений (определений)	0.10	–
30	520799.12	2221071.02	Метод спутниковых геодезических измерений (определений)	0.10	–
31	520830.70	2221055.67	Метод спутниковых геодезических измерений (определений)	0.10	–
32	520821.08	2221019.40	Метод спутниковых геодезических измерений (определений)	0.10	–
33	520793.02	2221000.85	Метод спутниковых геодезических измерений (определений)	0.10	–
34	520795.22	2220997.50	Метод спутниковых геодезических измерений (определений)	0.10	–
35	520819.66	2221013.66	Метод спутниковых геодезических измерений (определений)	0.10	–
36	520813.34	2220987.88	Метод спутниковых геодезических измерений (определений)	0.10	–
37	520817.22	2220986.93	Метод спутниковых геодезических измерений (определений)	0.10	–
38	520824.76	2221017.64	Метод спутниковых геодезических измерений (определений)	0.10	–
39	520834.50	2221054.44	Метод спутниковых геодезических измерений (определений)	0.10	–
40	520865.04	2221048.54	Метод спутниковых геодезических измерений (определений)	0.10	–
41	520910.40	2221041.79	Метод спутниковых геодезических измерений (определений)	0.10	–
42	520952.33	2221035.48	Метод спутниковых геодезических измерений (определений)	0.10	–
43	520942.54	2221002.11	Метод спутниковых геодезических измерений (определений)	0.10	–
44	520945.90	2220934.72	Метод спутниковых геодезических измерений (определений)	0.10	–
45	520956.78	2220958.46	Метод спутниковых геодезических измерений (определений)	0.10	–
46	520953.14	2220960.13	Метод спутниковых геодезических измерений (определений)	0.10	–
47	520949.08	2220951.26	Метод спутниковых геодезических измерений (определений)	0.10	–
48	520946.58	2221001.63	Метод спутниковых геодезических измерений (определений)	0.10	–

49	520956.32	2221034.87	Метод спутниковых геодезических измерений (определений)	0.10	–
50	520991.84	2221029.34	Метод спутниковых геодезических измерений (определений)	0.10	–
51	520999.39	2220995.78	Метод спутниковых геодезических измерений (определений)	0.10	–
52	521003.29	2220996.66	Метод спутниковых геодезических измерений (определений)	0.10	–
53	520996.14	2221028.46	Метод спутниковых геодезических измерений (определений)	0.10	–
54	521047.86	2221017.02	Метод спутниковых геодезических измерений (определений)	0.10	–
55	521051.82	2220971.52	Метод спутниковых геодезических измерений (определений)	0.10	–
56	521049.76	2220940.02	Метод спутниковых геодезических измерений (определений)	0.10	–
57	521050.84	2220921.01	Метод спутниковых геодезических измерений (определений)	0.10	–
58	521054.30	2220872.73	Метод спутниковых геодезических измерений (определений)	0.10	–
59	521057.00	2220819.54	Метод спутниковых геодезических измерений (определений)	0.10	–
60	521015.80	2220807.50	Метод спутниковых геодезических измерений (определений)	0.10	–
61	520982.52	2220819.22	Метод спутниковых геодезических измерений (определений)	0.10	–
62	520952.47	2220818.58	Метод спутниковых геодезических измерений (определений)	0.10	–
63	520929.78	2220813.78	Метод спутниковых геодезических измерений (определений)	0.10	–
64	520930.61	2220809.87	Метод спутниковых геодезических измерений (определений)	0.10	–
65	520952.93	2220814.58	Метод спутниковых геодезических измерений (определений)	0.10	–
66	520981.88	2220815.20	Метод спутниковых геодезических измерений (определений)	0.10	–
67	521015.70	2220803.30	Метод спутниковых геодезических измерений (определений)	0.10	–
68	521057.22	2220815.44	Метод спутниковых геодезических измерений (определений)	0.10	–
69	521060.45	2220762.48	Метод спутниковых геодезических измерений (определений)	0.10	–
70	521068.92	2220698.81	Метод спутниковых геодезических измерений (определений)	0.10	–
71	521066.56	2220648.37	Метод спутниковых геодезических измерений (определений)	0.10	–
72	521062.74	2220601.05	Метод спутниковых геодезических измерений (определений)	0.10	–
73	521009.36	2220572.03	Метод спутниковых геодезических измерений (определений)	0.10	–
74	520982.68	2220572.50	Метод спутниковых геодезических измерений (определений)	0.10	–
75	520982.60	2220568.50	Метод спутниковых геодезических измерений (определений)	0.10	–
76	521008.12	2220568.05	Метод спутниковых геодезических измерений (определений)	0.10	–
77	521014.73	2220524.70	Метод спутниковых геодезических измерений (определений)	0.10	–
1	521022.76	2220487.50	Метод спутниковых геодезических измерений (определений)	0.10	–

3. Сведения о характерных точках части (частей) границы объекта

Обозначение характерных точек части границы	Координаты, м		Метод определения координат характерной точки	Средняя квадратическая погрешность положения характерной точки (M_t), м	Описание обозначения точки на местности (при наличии)
	X	Y			
1	2	3	4	5	6
–	–	–	–	–	–

Схема расположения границ публичного сервитута объекта

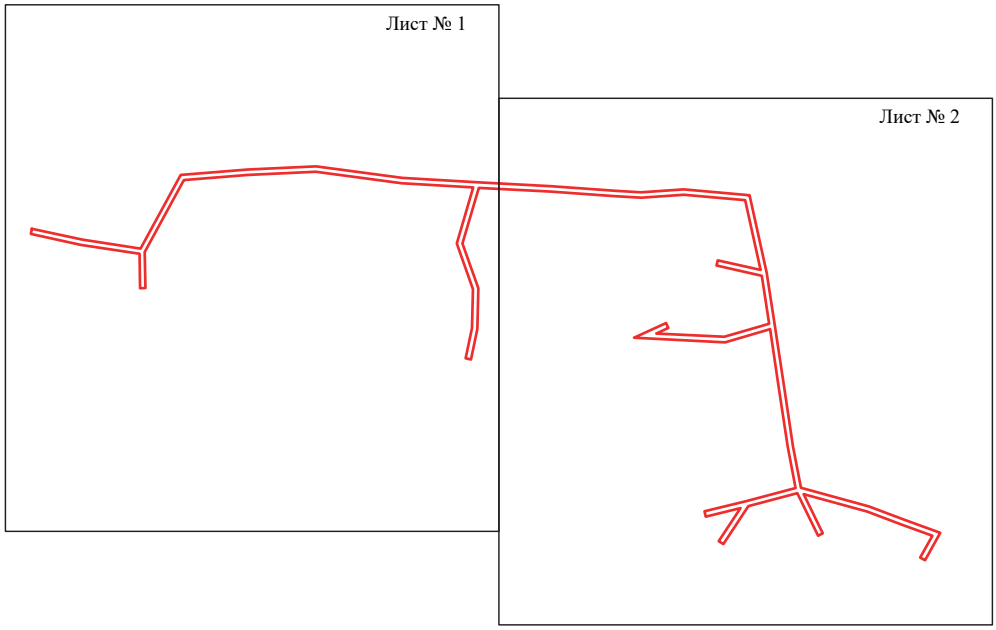


Масштаб 1:5000

Используемые условные знаки и обозначения:

- граница публичного сервитута

Схема расположения границ публичного сервитута объекта

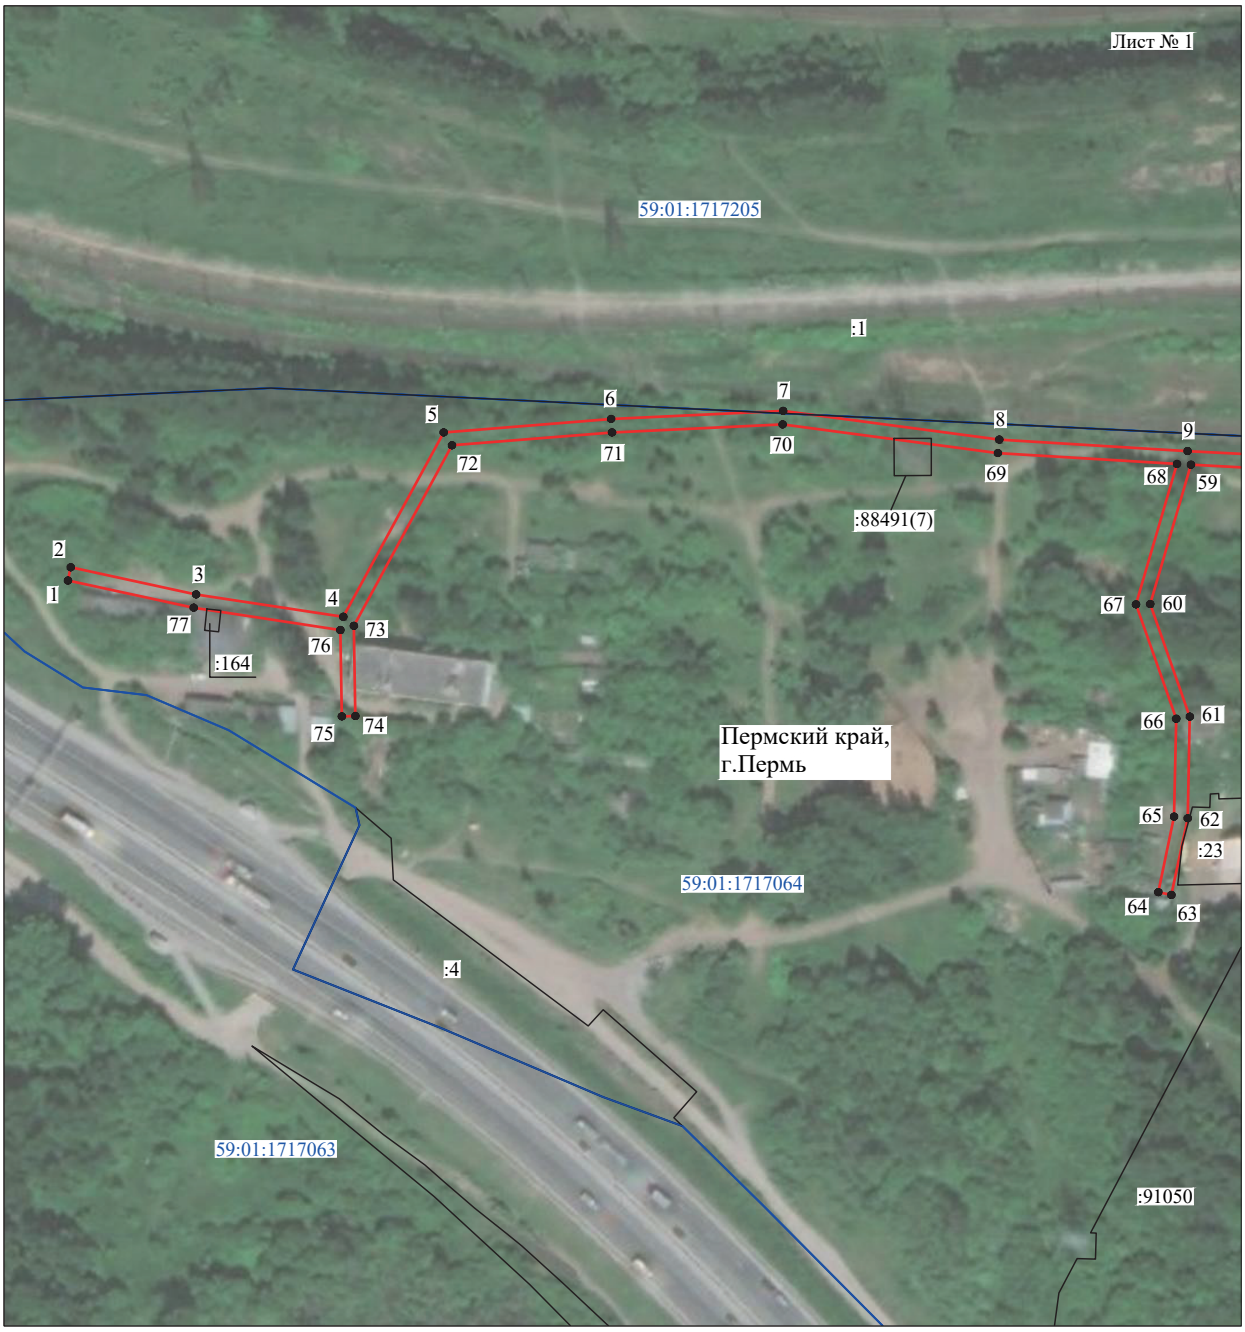

Масштаб 1:2000

Используемые условные знаки и обозначения:

№1	- номер опоры
	- граница публичного сервитута
	- граница кадастрового деления
	- граница населенного пункта
	- граница земельного участка, имеющегося в ЕГРН
	- граница ОКС, имеющаяся в ЕГРН
	- граница охранной зоны, имеющейся в ЕГРН
59:01:4413924:34 :34	- кадастровый номер земельного участка, имеющегося в ЕГРН
59:01:4413924	- номер кадастрового квартала
1 ●	- обозначение характерных точек границ

Схема расположения границ публичного сервитута объекта



Масштаб 1:2000

Используемые условные знаки и обозначения:

№1	- номер опоры
	- граница публичного сервитута
	- граница кадастрового деления
	- граница населенного пункта
	- граница земельного участка, имеющегося в ЕГРН
	- граница ОКС, имеющаяся в ЕГРН
	- граница охранной зоны, имеющейся в ЕГРН
59:01:4413924:34 :34	- кадастровый номер земельного участка, имеющегося в ЕГРН
59:01:4413924	- номер кадастрового квартала
1 ●	- обозначение характерных точек границ

ОПИСАНИЕ МЕСТОПОЛОЖЕНИЯ ГРАНИЦ

Публичный сервитут для размещения объекта электросетевого хозяйства «Электросетевой комплекс Подстанция 35/6 кВ «Нагорная» (ВЛ 0,4 кВ от ТП 4404)

(наименование объекта, местоположение границ которого описано (далее - объект)

Раздел 1

Сведения об объекте		
№ п/п	Характеристики объекта	Описание характеристик
1	2	3
1	Местоположение объекта	Пермский край, город Пермь
2	Площадь объекта +/- величина погрешности определения площади (Р+/- Дельта Р)	2128 кв.м ± 9 кв.м
3	Иные характеристики объекта	Публичный сервитут для размещения объекта электросетевого хозяйства «Электросетевой комплекс Подстанция 35/6 кВ «Нагорная» (ВЛ 0,4 кВ от ТП 4404) на срок 49 лет, обладатель публичного сервитута - ОАО «МРСК Урала», 614016, Пермский край, город Пермь, улица Камчатовская, дом 26, ИНН - 6671163413, ОГРН - 1056604000970, адрес электронной почты - pe-pges@rosseti-ural.ru

Раздел 2

Сведения о местоположении границ объекта

1. Система координат МСК-59, зона 2


2. Сведения о характерных точках границ объекта

Обозначение характерных точек границ	Координаты, м		Метод определения координат характерной точки	Средняя квадратическая погрешность положения характерной точки (M_t), м	Описание обозначения точки на местности (при наличии)
	X	Y			
1	2	3	4	5	6
1	527953.84	2234841.11	Метод спутниковых геодезических измерений (определений)	0.10	–
2	527955.83	2234837.64	Метод спутниковых геодезических измерений (определений)	0.10	–
3	527974.99	2234848.65	Метод спутниковых геодезических измерений (определений)	0.10	–
4	527996.56	2234860.00	Метод спутниковых геодезических измерений (определений)	0.10	–
5	528007.80	2234884.23	Метод спутниковых геодезических измерений (определений)	0.10	–
6	528009.54	2234887.83	Метод спутниковых геодезических измерений (определений)	0.10	–
7	528020.94	2234912.26	Метод спутниковых геодезических измерений (определений)	0.10	–
8	528015.99	2234964.21	Метод спутниковых геодезических измерений (определений)	0.10	–
9	528027.81	2234964.61	Метод спутниковых геодезических измерений (определений)	0.10	–
10	528056.67	2234964.91	Метод спутниковых геодезических измерений (определений)	0.10	–
11	528122.80	2234965.11	Метод спутниковых геодезических измерений (определений)	0.10	–
12	528156.46	2234968.54	Метод спутниковых геодезических измерений (определений)	0.10	–
13	528181.57	2234968.26	Метод спутниковых геодезических измерений (определений)	0.10	–
14	528181.61	2234972.26	Метод спутниковых геодезических измерений (определений)	0.10	–
15	528158.34	2234972.52	Метод спутниковых геодезических измерений (определений)	0.10	–
16	528157.09	2234987.11	Метод спутниковых геодезических измерений (определений)	0.10	–
17	528153.11	2234986.77	Метод спутниковых геодезических измерений (определений)	0.10	–
18	528154.32	2234972.33	Метод спутниковых геодезических измерений (определений)	0.10	–
19	528124.52	2234969.30	Метод спутниковых геодезических измерений (определений)	0.10	–
20	528124.68	2234988.40	Метод спутниковых геодезических измерений (определений)	0.10	–
21	528125.10	2235005.43	Метод спутниковых геодезических измерений (определений)	0.10	–
22	528124.89	2235029.80	Метод спутниковых геодезических измерений (определений)	0.10	–
23	528124.37	2235065.25	Метод спутниковых геодезических измерений (определений)	0.10	–
24	528132.94	2235066.22	Метод спутниковых геодезических измерений (определений)	0.10	–
25	528132.48	2235070.20	Метод спутниковых геодезических измерений (определений)	0.10	–
26	528124.33	2235069.29	Метод спутниковых геодезических измерений (определений)	0.10	–
27	528124.08	2235101.45	Метод спутниковых геодезических измерений (определений)	0.10	–
28	528133.06	2235126.98	Метод спутниковых геодезических измерений (определений)	0.10	–
29	528129.29	2235128.31	Метод спутниковых геодезических измерений (определений)	0.10	–
30	528120.08	2235102.11	Метод спутниковых геодезических измерений (определений)	0.10	–
31	528120.34	2235067.02	Метод спутниковых геодезических измерений (определений)	0.10	–
32	528120.89	2235029.76	Метод спутниковых геодезических измерений (определений)	0.10	–
33	528121.10	2235005.47	Метод спутниковых геодезических измерений (определений)	0.10	–
34	528120.68	2234988.46	Метод спутниковых геодезических измерений (определений)	0.10	–
35	528120.56	2234969.08	Метод спутниковых геодезических измерений (определений)	0.10	–
36	528056.65	2234968.91	Метод спутниковых геодезических измерений (определений)	0.10	–
37	528027.73	2234968.61	Метод спутниковых геодезических измерений (определений)	0.10	–
38	528013.85	2234968.13	Метод спутниковых геодезических измерений (определений)	0.10	–
39	527986.45	2234970.44	Метод спутниковых геодезических измерений (определений)	0.10	–
40	527986.11	2234966.46	Метод спутниковых геодезических измерений (определений)	0.10	–
41	528011.96	2234964.34	Метод спутниковых геодезических измерений (определений)	0.10	–
42	528016.82	2234912.86	Метод спутниковых геодезических измерений (определений)	0.10	–
43	528005.04	2234887.63	Метод спутниковых геодезических измерений (определений)	0.10	–
44	527993.51	2234862.92	Метод спутниковых геодезических измерений (определений)	0.10	–
45	527973.06	2234852.15	Метод спутниковых геодезических измерений (определений)	0.10	–
1	527953.84	2234841.11	Метод спутниковых геодезических измерений (определений)	0.10	–

3. Сведения о характерных точках части (частей) границы объекта

Обозначение характерных точек части границы	Координаты, м		Метод определения координат характерной точки	Средняя квадратическая погрешность положения характерной точки (M_t), м	Описание обозначения точки на местности (при наличии)
	X	Y			
1	2	3	4	5	6
–	–	–	–	–	–

Схема расположения границ публичного сервитута объекта

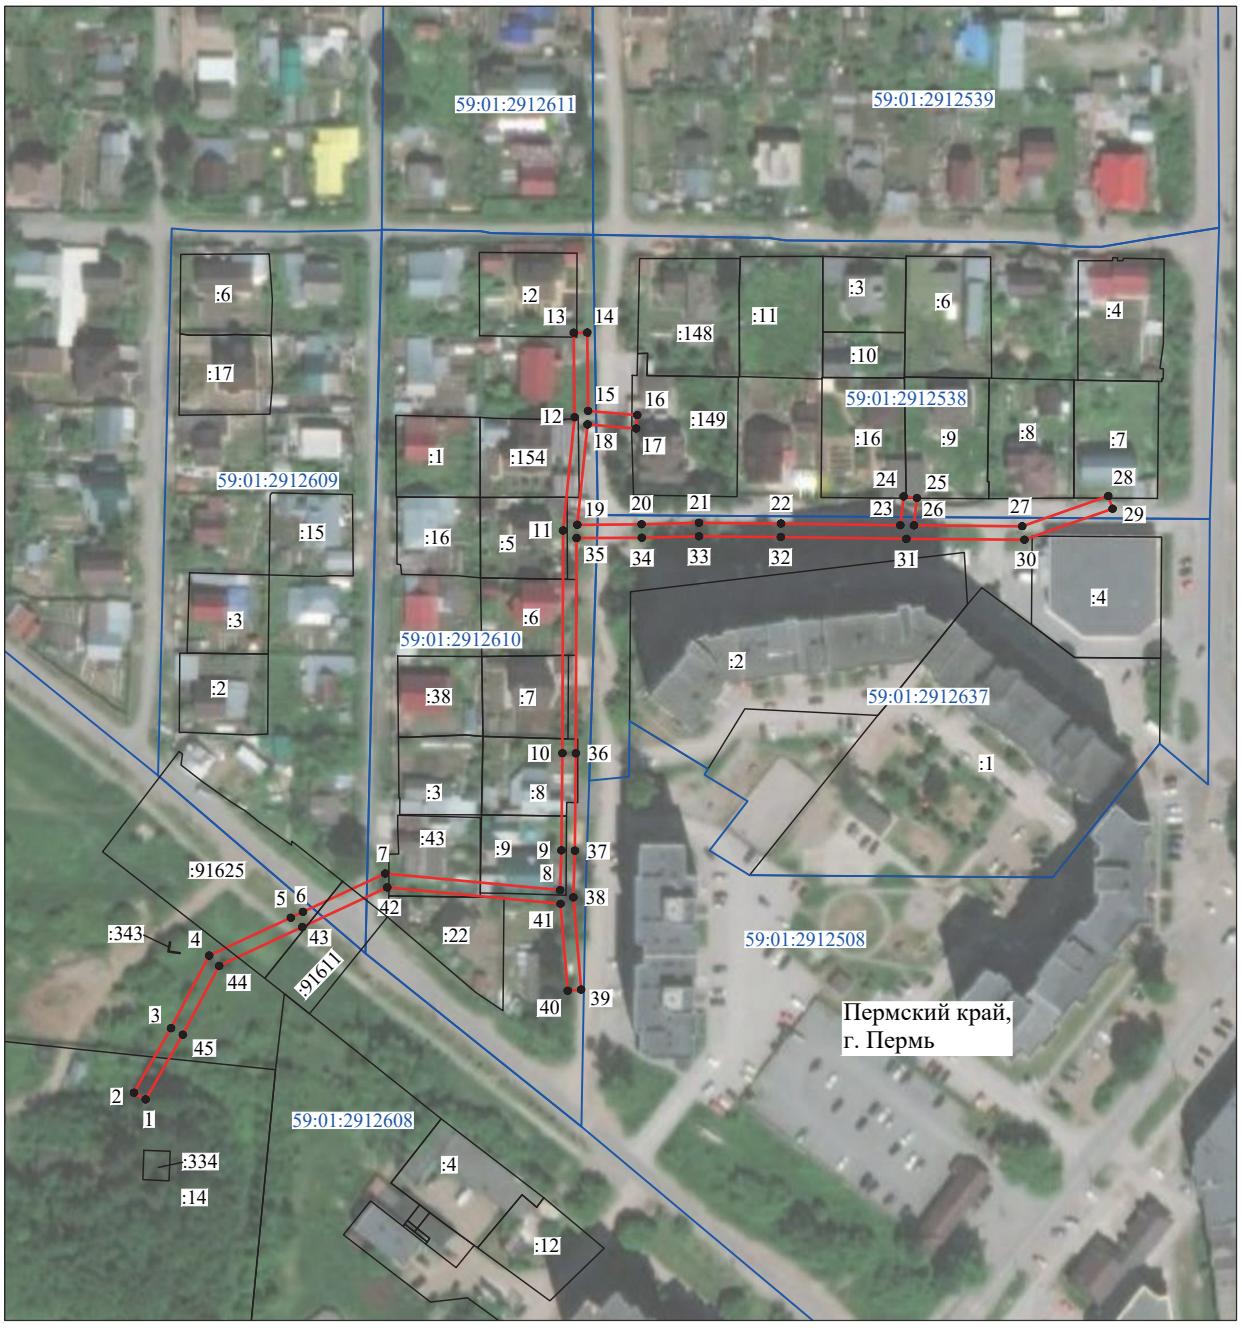

Масштаб 1:2000

Используемые условные знаки и обозначения:

№1	- номер опоры
	- граница публичного сервитута
	- граница кадастрового деления
	- граница населенного пункта
	- граница земельного участка, имеющегося в ЕГРН
	- граница ОКС, имеющаяся в ЕГРН
	- граница охранной зоны, имеющейся в ЕГРН
59:01:4413924:34 :34	- кадастровый номер земельного участка, имеющегося в ЕГРН
59:01:4413924	- номер кадастрового квартала
1 ●	- обозначение характерных точек границ

ОПИСАНИЕ МЕСТОПОЛОЖЕНИЯ ГРАНИЦ

Публичный сервитут для размещения объекта электросетевого хозяйства «Электросетевой комплекс Подстанция 110/35/6 кВ «Западная» (ВЛ 0,4 кВ от КТП 5226)

(наименование объекта, местоположение границ которого описано (далее - объект)

Раздел 1

Сведения об объекте		
№ п/п	Характеристики объекта	Описание характеристик
1	2	3
1	Местоположение объекта	Пермский край, город Пермь
2	Площадь объекта +/- величина погрешности определения площади (Р+/- Дельта Р)	1431 кв.м ± 8 кв.м
3	Иные характеристики объекта	Публичный сервитут для размещения объекта электросетевого хозяйства «Электросетевой комплекс Подстанция 110/35/6 кВ «Западная» (ВЛ 0,4 кВ от КТП 5226) на срок 49 лет, обладатель публичного сервитута - ОАО «МРСК Урала», 614016, Пермский край, город Пермь, улица Камчатовская, дом 26, ИНН - 6671163413, ОГРН - 1056604000970, адрес электронной почты - pe-pges@rosseti-ural.ru

Раздел 2

Сведения о местоположении границ объекта

1. Система координат МСК-59, зона 2


2. Сведения о характерных точках границ объекта

Обозначение характерных точек границ	Координаты, м		Метод определения координат характерной точки	Средняя квадратическая погрешность положения характерной точки (M_t), м	Описание обозначения точки на местности (при наличии)
	X	Y			
1	2	3	4	5	6
1	516946.72	2226944.66	Метод спутниковых геодезических измерений (определений)	0.10	–
2	516944.18	2226947.75	Метод спутниковых геодезических измерений (определений)	0.10	–
3	516938.72	2226943.51	Метод спутниковых геодезических измерений (определений)	0.10	–
4	516942.21	2226975.54	Метод спутниковых геодезических измерений (определений)	0.10	–
5	516977.54	2226983.30	Метод спутниковых геодезических измерений (определений)	0.10	–
6	516995.48	2226979.77	Метод спутниковых геодезических измерений (определений)	0.10	–
7	516988.66	2226974.98	Метод спутниковых геодезических измерений (определений)	0.10	–
8	516997.54	2226974.21	Метод спутниковых геодезических измерений (определений)	0.10	–
9	517008.30	2226947.20	Метод спутниковых геодезических измерений (определений)	0.10	–
10	516967.02	2226937.98	Метод спутниковых геодезических измерений (определений)	0.10	–
11	516964.28	2226927.00	Метод спутниковых геодезических измерений (определений)	0.10	–
12	516950.86	2226926.69	Метод спутниковых геодезических измерений (определений)	0.10	–
13	516950.85	2226922.67	Метод спутниковых геодезических измерений (определений)	0.10	–
14	516963.91	2226923.00	Метод спутниковых геодезических измерений (определений)	0.10	–
15	516964.22	2226890.24	Метод спутниковых геодезических измерений (определений)	0.10	–
16	516968.26	2226890.14	Метод спутниковых геодезических измерений (определений)	0.10	–
17	516967.79	2226924.55	Метод спутниковых геодезических измерений (определений)	0.10	–
18	516970.30	2226934.62	Метод спутниковых геодезических измерений (определений)	0.10	–
19	517013.18	2226944.20	Метод спутниковых геодезических измерений (определений)	0.10	–
20	517013.74	2226942.82	Метод спутниковых геодезических измерений (определений)	0.10	–
21	517017.45	2226944.30	Метод спутниковых геодезических измерений (определений)	0.10	–
22	517016.70	2226946.17	Метод спутниковых геодезических измерений (определений)	0.10	–
23	517001.88	2226982.63	Метод спутниковых геодезических измерений (определений)	0.10	–
24	516977.49	2226987.38	Метод спутниковых геодезических измерений (определений)	0.10	–
25	516943.97	2226980.05	Метод спутниковых геодезических измерений (определений)	0.10	–
26	516956.20	2227005.87	Метод спутниковых геодезических измерений (определений)	0.10	–
27	516954.99	2227027.05	Метод спутниковых геодезических измерений (определений)	0.10	–
28	516956.65	2227033.00	Метод спутниковых геодезических измерений (определений)	0.10	–
29	516949.89	2227046.25	Метод спутниковых геодезических измерений (определений)	0.10	–
30	516952.15	2227006.65	Метод спутниковых геодезических измерений (определений)	0.10	–
31	516938.42	2226977.74	Метод спутниковых геодезических измерений (определений)	0.10	–
32	516933.73	2226934.71	Метод спутниковых геодезических измерений (определений)	0.10	–
1	516946.72	2226944.66	Метод спутниковых геодезических измерений (определений)	0.10	–

3. Сведения о характерных точках части (частей) границы объекта

Обозначение характерных точек части границы	Координаты, м		Метод определения координат характерной точки	Средняя квадратическая погрешность положения характерной точки (M_t), м	Описание обозначения точки на местности (при наличии)
	X	Y			
1	2	3	4	5	6
–	–	–	–	–	–

Схема расположения границ публичного сервитута объекта

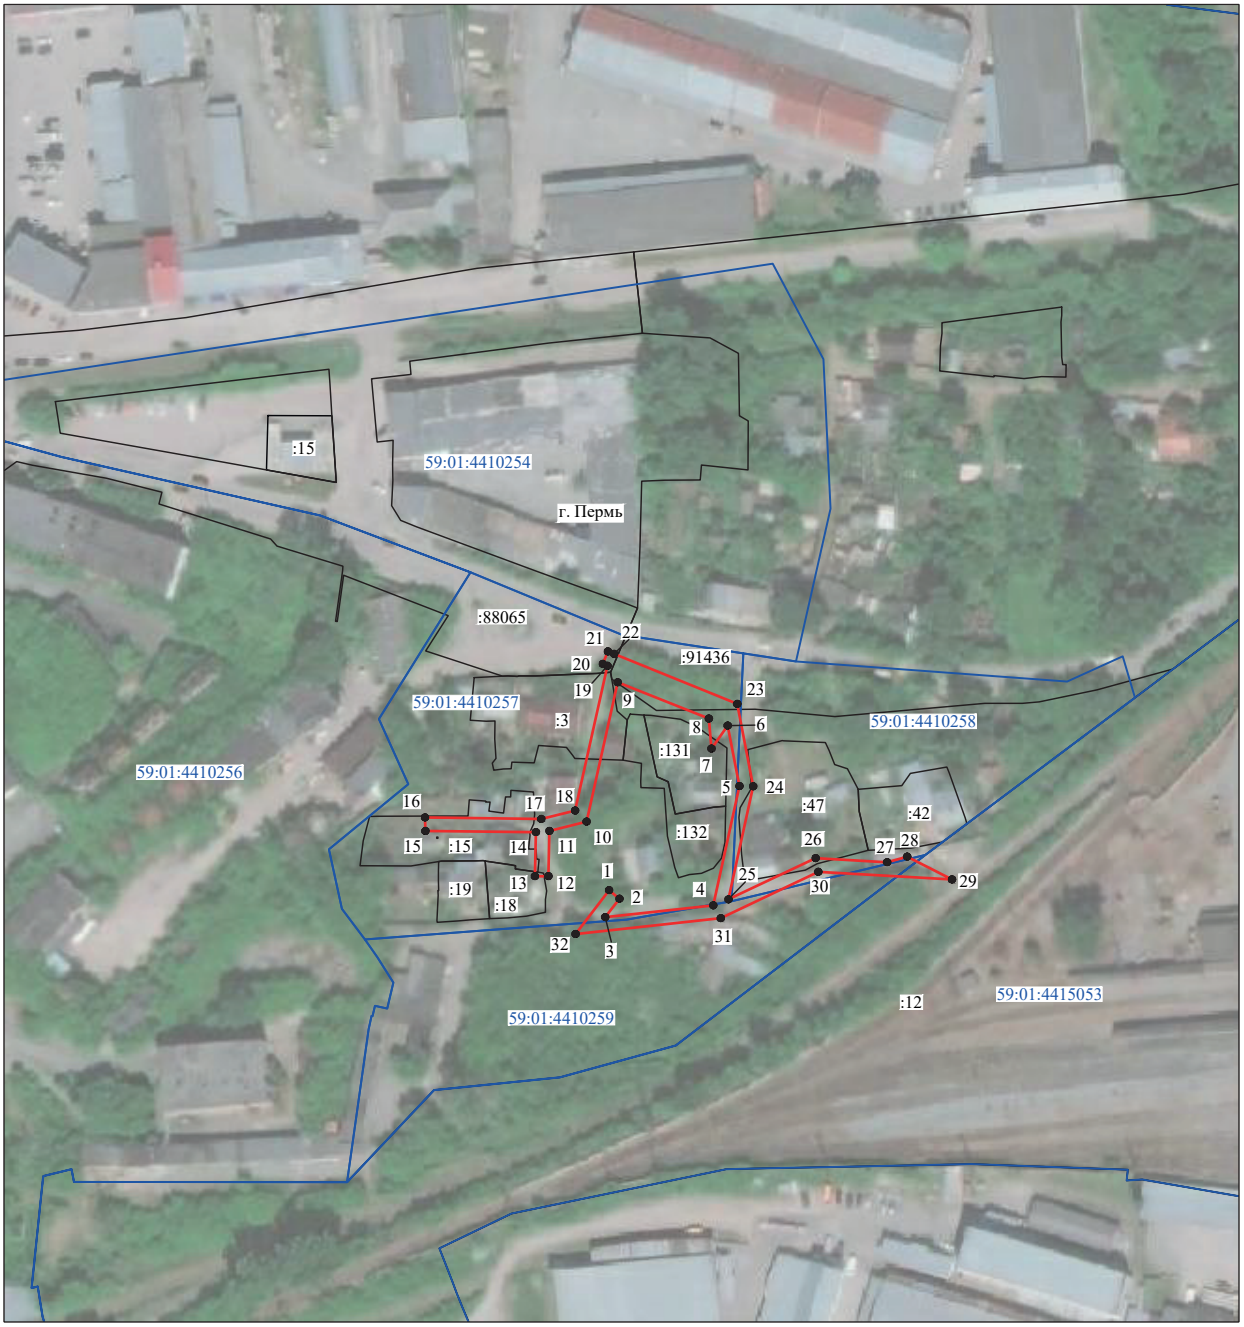


Масштаб 1:2000

Используемые условные знаки и обозначения:

№1	- номер опоры
	- граница публичного сервитута
	- граница кадастрового деления
	- граница населенного пункта
	- граница земельного участка, имеющегося в ЕГРН
	- граница ОКС, имеющаяся в ЕГРН
	- граница охранной зоны, имеющейся в ЕГРН
59:01:4413924:34 :34	- кадастровый номер земельного участка, имеющегося в ЕГРН
59:01:4413924	- номер кадастрового квартала
1 ●	- обозначение характерных точек границ

Схема границ сервитута на кадастровом плане территории

Объект: «Две КТП 6/0,4 кВ, ВЛ 6 кВ и учет электроэнергии для электроснабжения объектов СНТ «Оборино-5» - 163 садовых дома по адресу: Пермский край, г. Пермь, Кировский район, севернее микрорайона Оборино (кад.№59:01:1717115:1344) и ул. 2-я Бахчевая, 1, СНТ «Молодежный», уч.71 (кад.№ 59:01:1717164:73)»
Местоположение: Пермский край, г. Пермь, Кировский район, микрорайон "Оборино"
Площадь земель: 18973 кв.м.
Категория земель: земли населенных пунктов
Вид разрешенного использования:

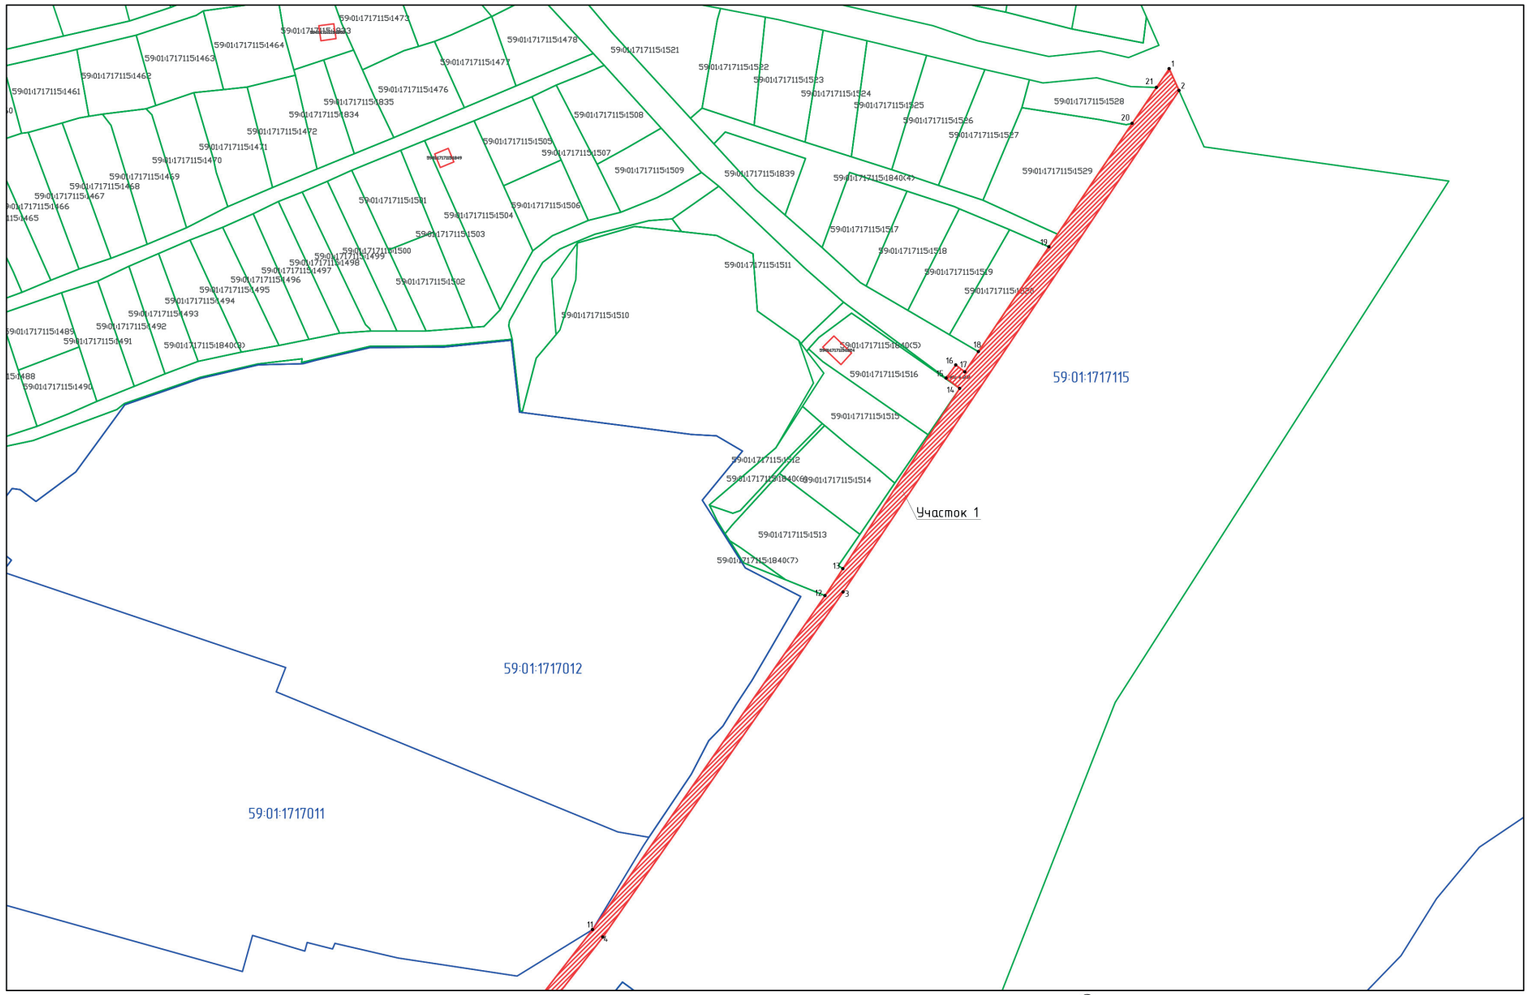

Линия соединения с Листом 2


Каталог координат		
Участок №1		
№	X	Y
1	512134.94	2212209.50
2	512126.33	2212213.34
3	511929.07	2212081.16
4	511793.27	2211986.57
5	511747.00	2211950.65
6	511688.13	2211910.73
7	511688.97	2211909.49
8	511690.10	2211907.83
9	511690.94	2211906.59
10	511749.94	2211946.60
11	511796.23	2211982.54
12	511927.61	2212074.03
13	511938.21	2212081.06
14	512009.14	2212127.05
15	512013.15	2212121.66
16	512018.32	2212125.47
17	512015.67	2212129.04
18	512023.57	2212134.37
19	512064.84	2212162.20
20	512113.39	2212194.92
21	512127.55	2212204.47

Описание местоположения:
от т. н1 до т. н.1 - Муниципальная собственность

Условные обозначения
- граница земель, предполагаемых к использованию
- граница кадастрового квартала
- граница смежного земельного участка
59:01:1717115:1519 - кадастровый номер земельного участка
59:01:1717115 - кадастровый номер кадастрового квартала
• 1 - характерная точка границы, сведения о которой позволяют однозначно определить ее положение на местности

Примечание:
1. Масштаб М1:2000;
2. Система координат МСК-59.

Схема расположения листов

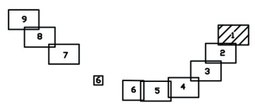


Исполнитель Чепкасова И.Ф.
(Доверенность № ПЭ/481-2023 от 16.03.2023

ФорматА3

Схема границ сервитута на кадастровом плане территории

Объект: «Две КТП 6/0,4 кВ, ВЛ 6 кВ и учет электроэнергии для электроснабжения объектов СНТ «Оборино-5» - 163 садовых дома по адресу: Пермский край, г. Пермь, Кировский район, севернее микрорайона Оборино (кад.№59:01:1717115:1344) и ул. 2-я Бахчевая, 1, СНТ «Молодежный», уч.71 (кад.№ 59:01:1717164:73)»
Местоположение: Пермский край, г. Пермь, Кировский район, микрорайон "Оборино"
Площадь земель: 18973 кв.м.
Категория земель: земли населенных пунктов
Вид разрешенного использования:

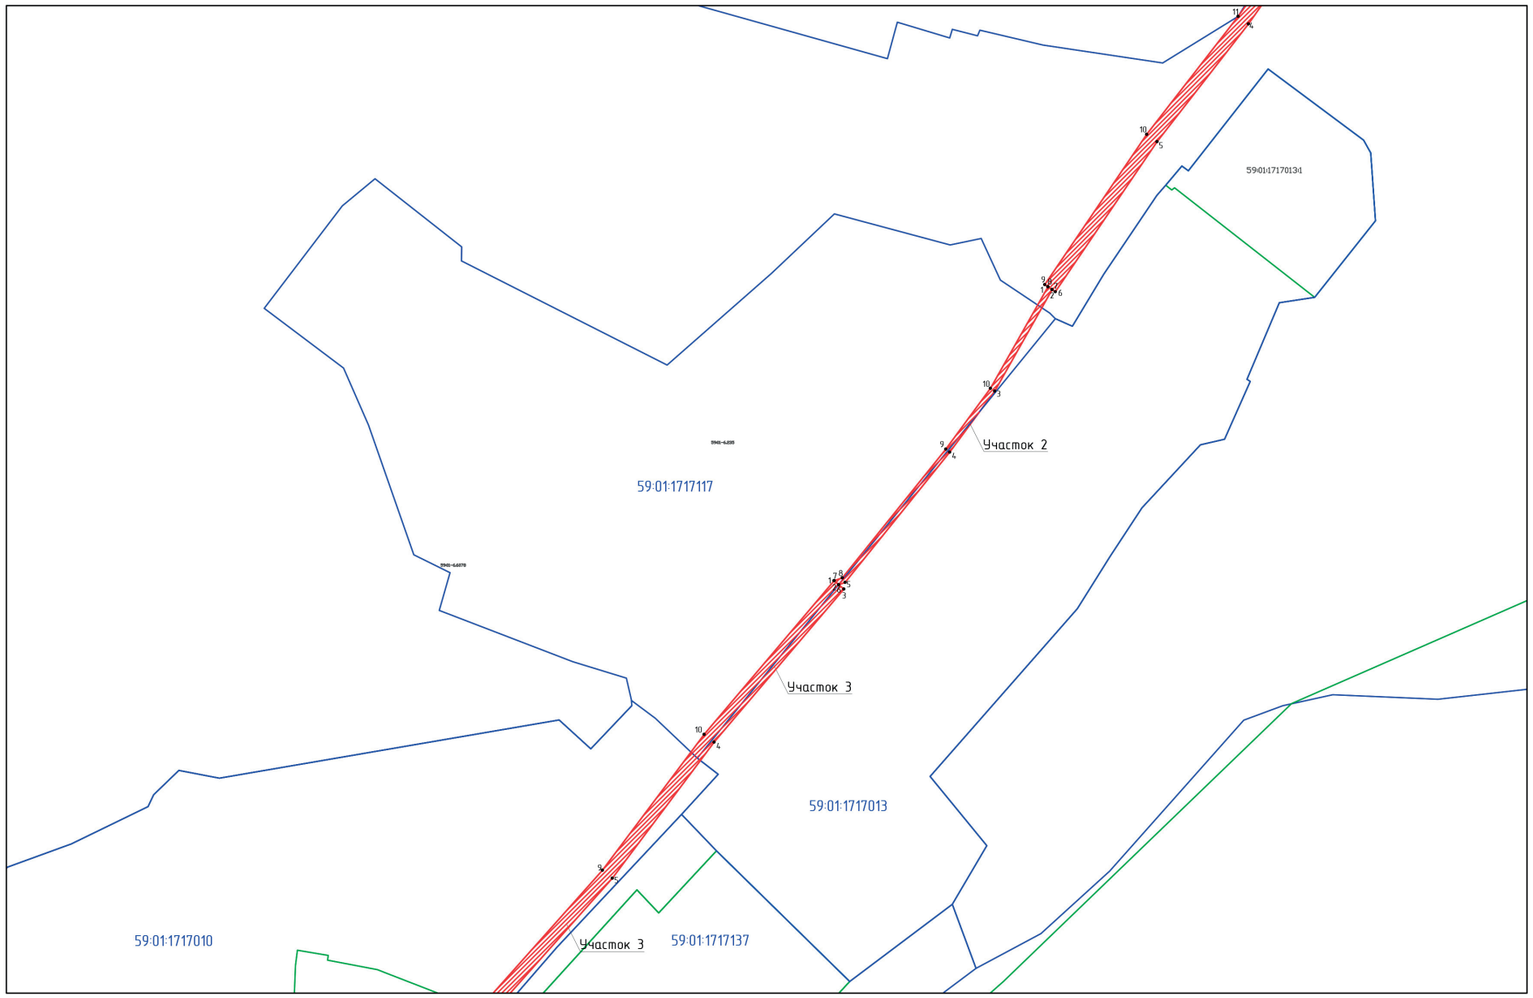

Каталог координат		
Участок №2		
№	X	Y
1	511690.10	2211907.83
2	511688.97	2211909.49
3	511649.09	2211886.91
4	511625.11	2211869.28
5	511573.97	2211828.19
6	511573.09	2211825.68
7	511574.63	2211823.85
8	511575.76	2211827.06
9	511626.33	2211867.69
10	511650.18	2211885.23


Каталог координат		
Участок №3		
№	X	Y
1	511574.63	2211823.85
2	511573.09	2211825.68
3	511571.40	2211827.67
4	511511.23	2211776.74
5	511457.81	2211736.73
6	511403.73	2211688.66
7	511405.61	2211686.54
8	511407.05	2211684.92
9	511460.97	2211732.86
10	511514.35	2211772.83

Условные обозначения
- граница земель, предполагаемых к использованию
- граница кадастрового квартала
- граница смежного земельного участка
59:01:1717115:1519 - кадастровый номер земельного участка
59:01:1717115 - кадастровый номер кадастрового квартала
• 1 - характерная точка границы, сведения о которой позволяют однозначно определить ее положение на местности

Примечание:
1. Масштаб М1:2000;
2. Система координат МСК-59.

Описание местоположения:
от т. н1 до т. н.1 - Муниципальная собственность

Схема расположения листов

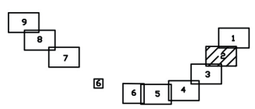

Исполнитель Чепкасова И.Ф.
(Доверенность № ПЭ/481-2023 от 16.03.2023

ФорматА3

Схема границ сервитута на кадастровом плане территории

Объект: «Две КТП 6/0,4 кВ, ВЛ 6 кВ и учет электроэнергии для электроснабжения объектов СНТ «Оборино-5» - 163 садовых дома по адресу: Пермский край, г. Пермь, Кировский район, севернее микрорайона Оборино (кад.№59:01:1717115:1344) и ул. 2-я Бахчевая, 1, СНТ «Молодежный», уч.71 (кад.№ 59:01:1717164:73)»
Местоположение: Пермский край, г. Пермь, Кировский район, микрорайон "Оборино"
Площадь земель: 18973 кв.м.
Категория земель: земли населенных пунктов
Вид разрешенного использования:



Каталог координат Участок №4		
№	X	Y
1	511407.05	2211684.92
2	511405.61	2211686.54
3	511401.98	2211685.26
4	511377.63	2211660.10
5	511355.19	2211635.96
6	511319.09	2211602.10
7	511278.54	2211558.71
8	511274.20	2211546.58
9	511275.80	2211545.13
10	511280.28	2211557.65
11	511320.50	2211600.69
12	511356.61	2211634.54
13	511379.08	2211658.73
14	511403.09	2211683.53


Каталог координат Участок №5		
№	X	Y
1	511276.86	2211544.18
2	511275.80	2211545.13
3	511274.20	2211546.58
4	511273.15	2211547.53
5	511190.95	2211456.62
6	511191.78	2211455.87
7	511193.82	2211454.02
8	511194.66	2211453.27

Каталог координат Участок №6		
№	X	Y
1	511193.82	2211454.02
2	511191.78	2211455.87
3	511190.74	2211455.79
4	511166.93	2211430.10
5	511166.98	2211428.18
6	511168.99	2211426.39
7	511168.95	2211429.33
8	511191.68	2211453.86

Условные обозначения
- граница земель, предполагаемых к использованию
- граница кадастрового квартала
- граница смежного земельного участка
59:01:1717154:1519 - кадастровый номер земельного участка
59:01:1717115 - кадастровый номер кадастрового квартала
• 1 - характерная точка границы, сведения о которой позволяют однозначно определить ее положение на местности

Примечание:
1. Масштаб М1:2000;
2. Система координат МСК-59.

Схема расположения листов

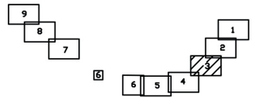


Описание местоположения:
от т. н1 до т. н.1 - Муниципальная собственность

Исполнитель Чепкасова И.Ф.
(Доверенность № ПЭ/481-2023 от 16.03.2023

ФорматА3

Схема границ сервитута на кадастровом плане территории

Объект: «Две КТП 6/0,4 кВ, ВЛ 6 кВ и учет электроэнергии для электроснабжения объектов СНТ «Оборино-5» - 163 садовых дома по адресу: Пермский край, г. Пермь, Кировский район, севернее микрорайона Оборино (кад.№59:01:1717115:1344) и ул. 2-я Бахчевая, 1, СНТ «Молодежный», уч.71 (кад.№ 59:01:1717164:73)»
Местоположение: Пермский край, г. Пермь, Кировский район, микрорайон "Оборино"
Площадь земель: 18973 кв.м.
Категория земель: земли населенных пунктов
Вид разрешенного использования:

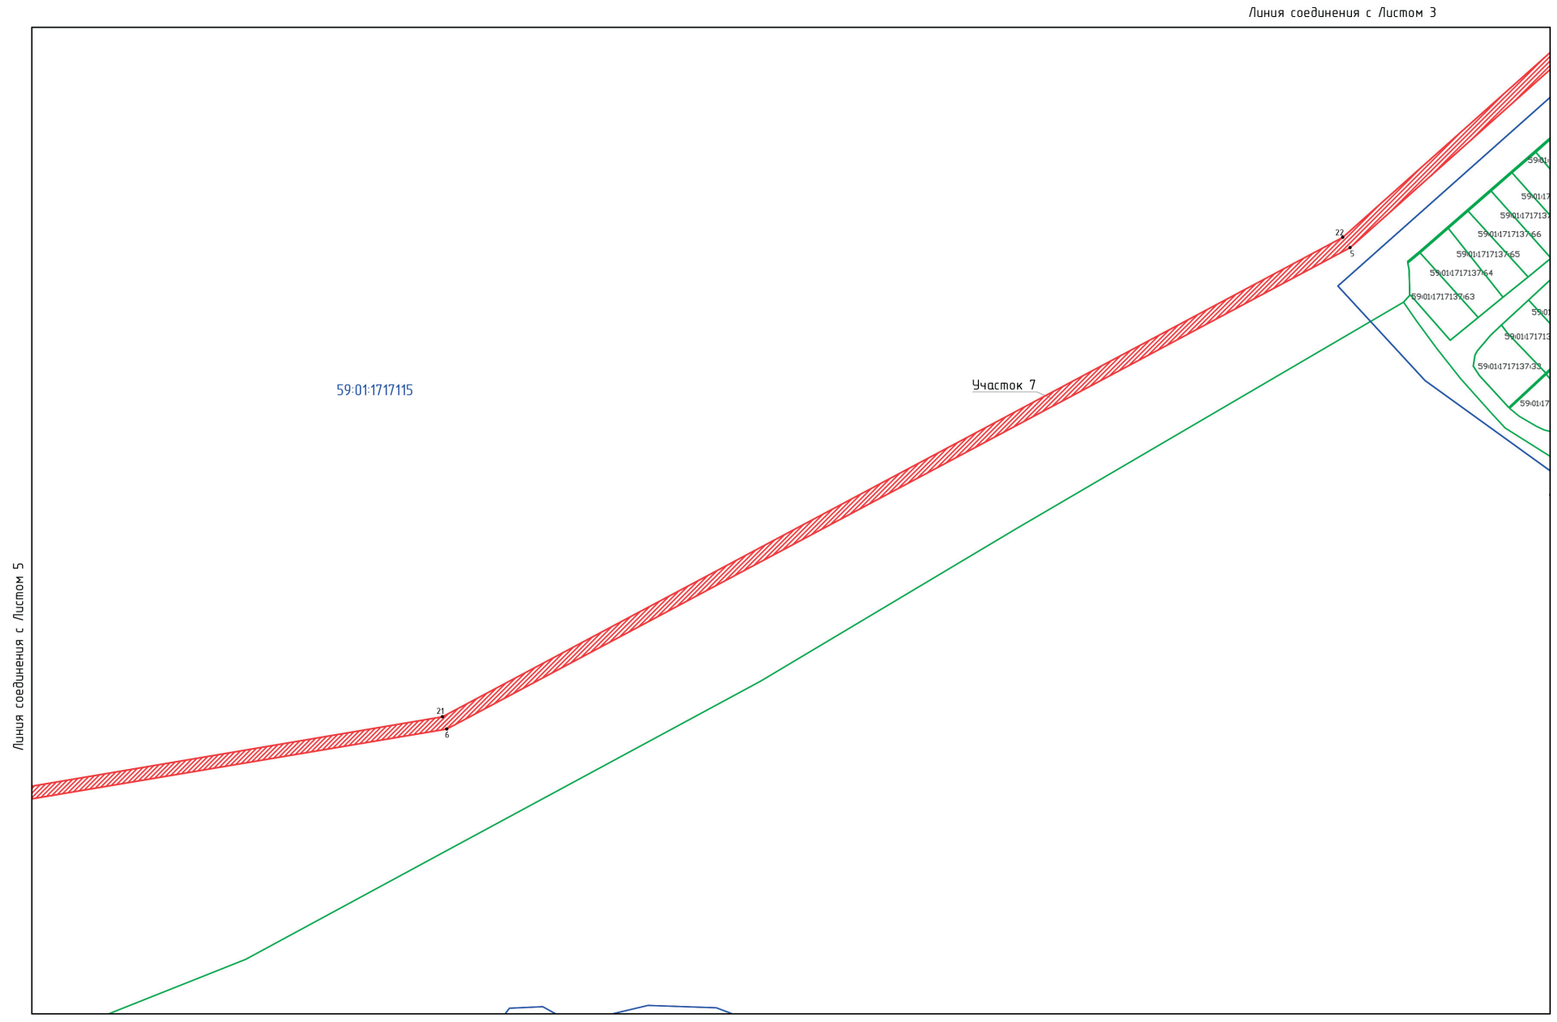


Каталог координат Участок №7		
№	X	Y
1	511169.87	2211425.61
2	511168.99	2211426.39
3	511166.98	2211428.18
4	511166.13	2211428.94
5	511039.25	2211286.42
6	510850.08	2210931.12
7	510821.86	2210763.48
8	510827.81	2210421.95
9	510915.03	2209941.85
10	510912.79	2209940.16
11	510887.46	2209921.06
12	510890.78	2209913.66
13	510896.04	2209914.16
14	510893.65	2209919.47
15	510915.80	2209936.17
16	510917.97	2209918.02
17	510923.00	2209918.38
18	510920.50	2209939.71
19	510832.80	2210422.45
20	510826.87	2210763.11
21	510854.87	2210929.49
22	511043.38	2211283.55

Условные обозначения
- граница земель, предполагаемых к использованию
- граница кадастрового квартала
- граница смежного земельного участка
59:01:1717115:1519 - кадастровый номер земельного участка
59:01:1717115 - кадастровый номер кадастрового квартала
• 1 - характерная точка границы, сведения о которой позволяют однозначно определить ее положение на местности

Примечание:
1. Масштаб М1:2000;
2. Система координат МСК-59.

Схема расположения листов

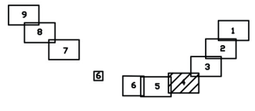


Описание местоположения:
от т. н1 до т. н.1 - Муниципальная собственность

Исполнитель Чепкасова И.Ф.
(Доверенность № ПЭ/481-2023 от 16.03.2023

ФорматА3

Схема границ сервитута на кадастровом плане территории

Объект: «Две КТП 6/0,4 кВ, ВЛ 6 кВ и учет электроэнергии для электроснабжения объектов СНТ «Оборино-5» - 163 садовых дома по адресу: Пермский край, г. Пермь, Кировский район, севернее микрорайона Оборино (кад.№59:01:1717115:1344) и ул. 2-я Бахчевая, 1, СНТ «Молодежный», уч.71 (кад.№ 59:01:1717164:73)»
Местоположение: Пермский край, г. Пермь, Кировский район, микрорайон "Оборино"
Площадь земель: 18973 кв.м.
Категория земель: земли населенных пунктов
Вид разрешенного использования:

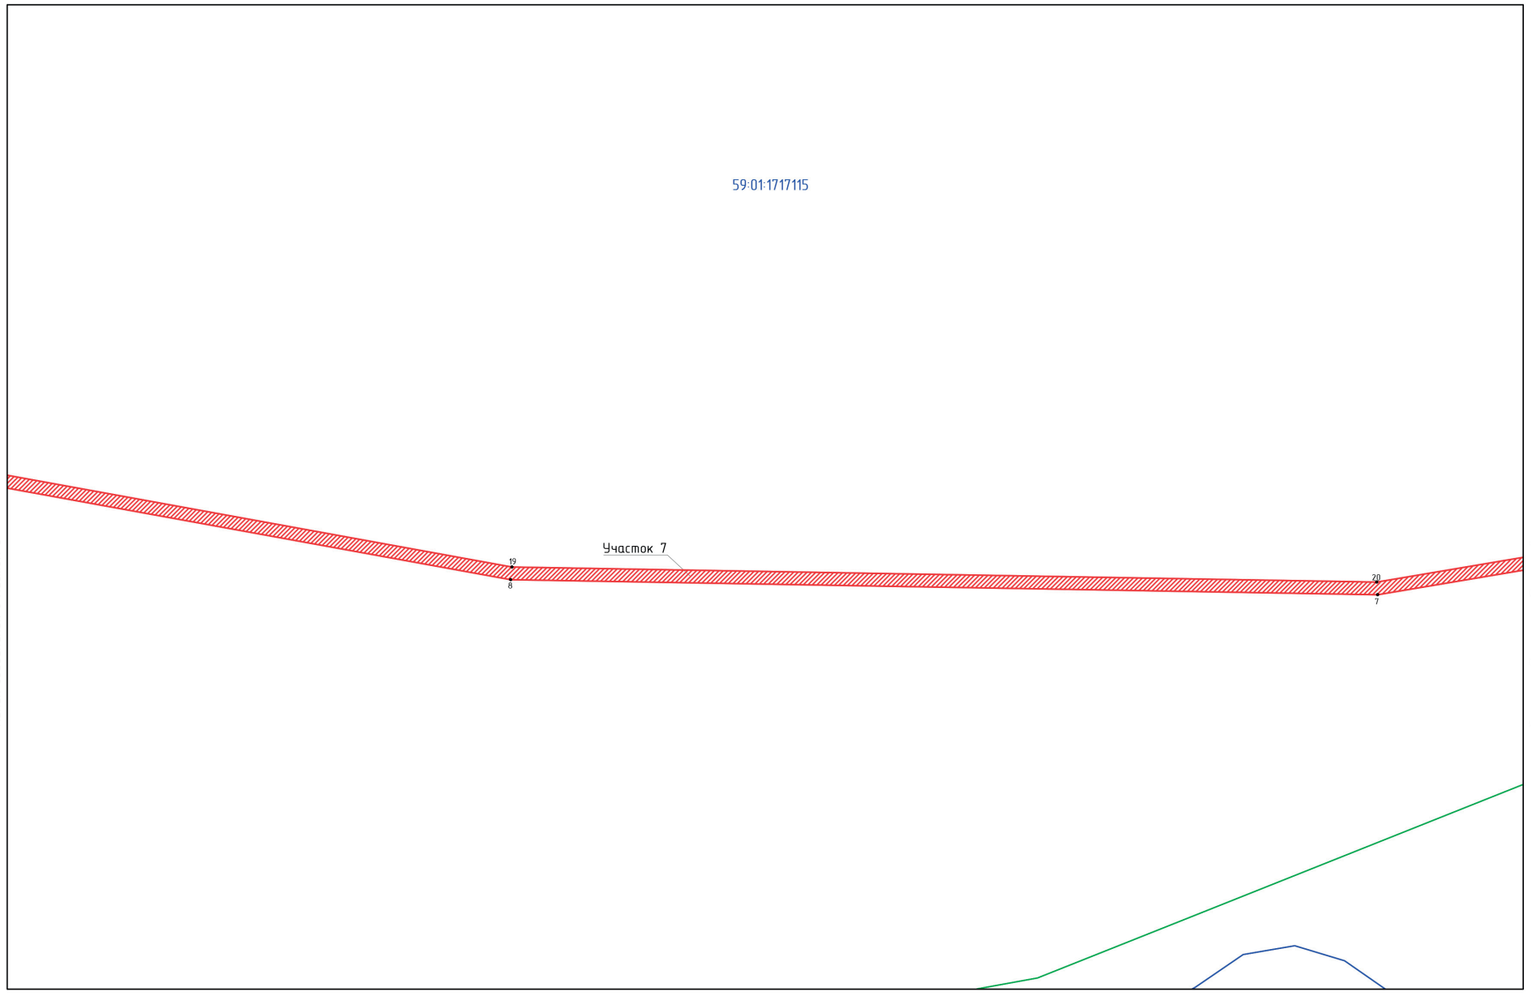


Каталог координат		
Участок №7		
№	X	Y
1	511169.87	2211425.61
2	511168.99	2211426.39
3	511166.98	2211428.18
4	511166.13	2211428.94
5	511039.25	2211286.42
6	510850.08	2210931.12
7	510821.86	2210763.48
8	510827.81	2210421.95
9	510915.03	2209941.85
10	510912.79	2209940.16
11	510887.46	2209921.06
12	510890.78	2209913.66
13	510896.04	2209914.16
14	510893.65	2209919.47
15	510915.80	2209936.17
16	510917.97	2209918.02
17	510923.00	2209918.38
18	510920.50	2209939.71
19	510832.80	2210422.45
20	510826.87	2210763.11
21	510854.87	2210929.49
22	511043.38	2211283.55

Условные обозначения
- граница земель, предполагаемых к использованию
- граница кадастрового квартала
- граница смежного земельного участка
59:01:1717115:1519 - кадастровый номер земельного участка
59:01:1717115 - кадастровый номер кадастрового квартала
• 1 - характерная точка границы, сведения о которой позволяют однозначно определить ее положение на местности

Примечание:
1. Масштаб М1:2000;
2. Система координат МСК-59.

Схема расположения листов

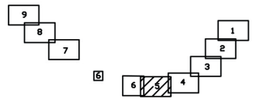


Описание местоположения:
от т. н1 до т. н.1 - Муниципальная собственность


Исполнитель Чепкасова И.Ф.
(Доверенность № ПЭ/481-2023 от 16.03.2023

ФорматА3

Схема границ сервитута на кадастровом плане территории

Объект: «Две КТП 6/0,4 кВ, ВЛ 6 кВ и учет электроэнергии для электроснабжения объектов СНТ «Оборино-5» - 163 садовых дома по адресу: Пермский край, г. Пермь, Кировский район, севернее микрорайона Оборино (кад.№59:01:1717115:1344) и ул. 2-я Бахчевая, 1, СНТ «Молодежный», уч.71 (кад.№ 59:01:1717164:73)»
Местоположение: Пермский край, г. Пермь, Кировский район, микрорайон "Оборино"
Площадь земель: 18973 кв.м.
Категория земель: земли населенных пунктов
Вид разрешенного использования:

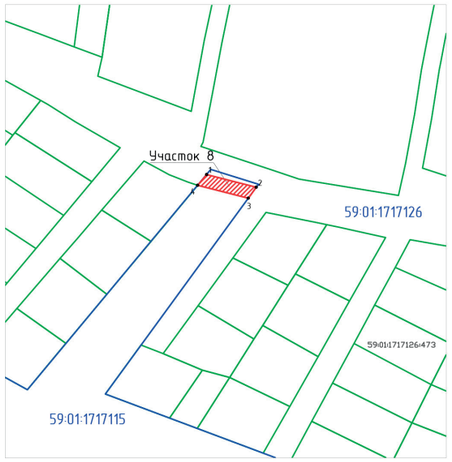

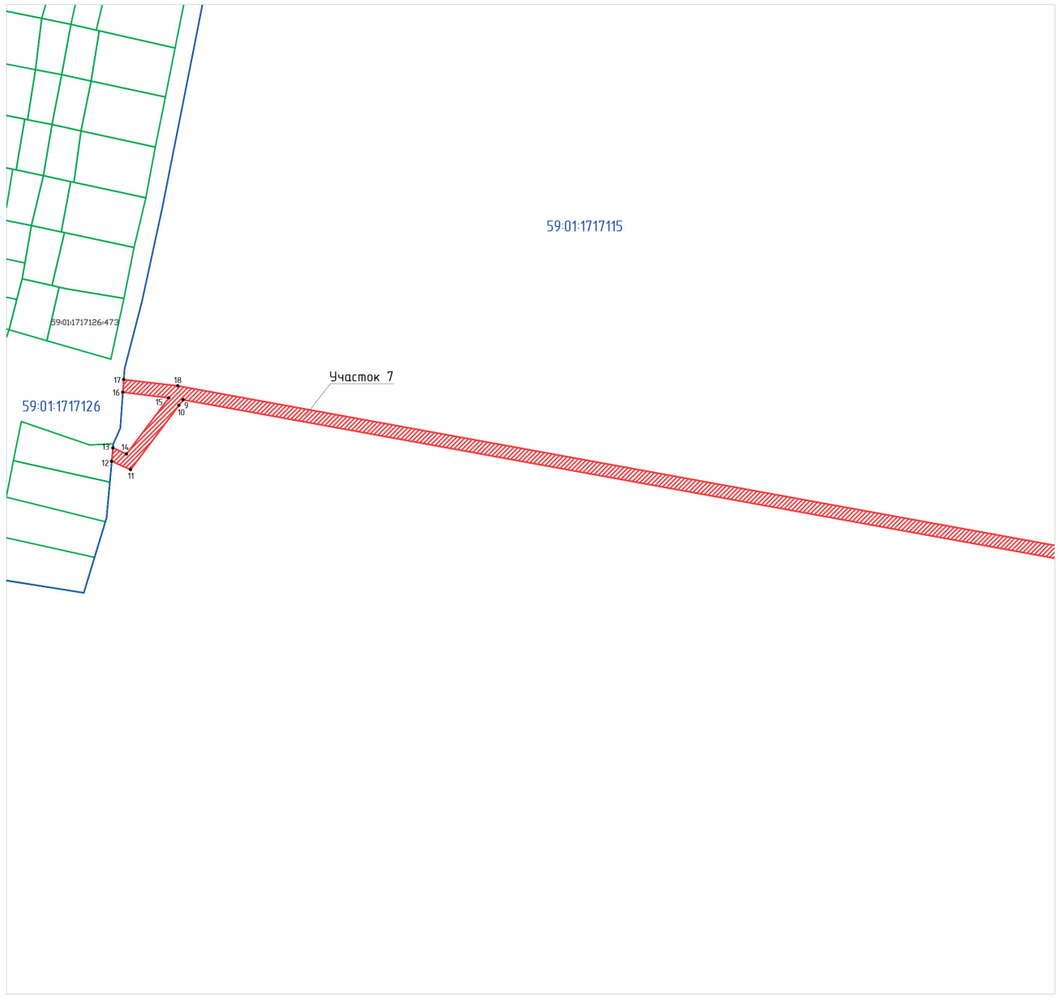


Каталог координат		
Участок №7		
№	X	Y
1	511169.87	2211425.61
2	511168.99	2211426.39
3	511166.98	2211428.18
4	511166.13	2211428.94
5	511039.25	2211286.42
6	510850.08	2210931.12
7	510821.86	2210763.48
8	510827.81	2210421.95
9	510915.03	2209941.85
10	510912.79	2209940.16
11	510887.46	2209921.06
12	510890.78	2209913.66
13	510896.04	2209914.16
14	510893.65	2209919.47
15	510915.80	2209936.17
16	510917.97	2209918.02
17	510923.00	2209918.38
18	510920.50	2209939.71
19	510832.80	2210422.45
20	510826.87	2210763.11
21	510854.87	2210929.49
22	511043.38	2211283.55

Каталог координат		
Участок №8		
№	X	Y
1	511092.40	2209383.73
2	511087.40	2209403.30
3	511083.05	2209400.13
4	511088.14	2209380.18

Условные обозначения
- граница земель, предполагаемых к использованию
- граница кадастрового квартала
- граница смежного земельного участка
59:01:1717115:1519 - кадастровый номер земельного участка
59:01:1717115 - кадастровый номер кадастрового квартала
• 1 - характерная точка границы, сведения о которой позволяют однозначно определить ее положение на местности

Примечание:
1. Масштаб М1:2000;
2. Система координат МСК-59.

Схема расположения листов

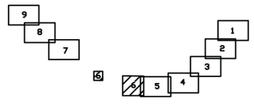


Описание местоположения:
от т. н1 до т. н.1 - Муниципальная собственность

Исполнитель Чепкасова И.Ф.
(Доверенность № ПЭ/481-2023 от 16.03.2023

ФорматА3

Схема границ сервитута на кадастровом плане территории

Объект: «Две КТП 6/0,4 кВ, ВЛ 6 кВ и учет электроэнергии для электроснабжения объектов СНТ «Оборино-5» - 163 садовых дома по адресу: Пермский край, г. Пермь, Кировский район, севернее микрорайона Оборино (кад.№59:01:1717115:1344) и ул. 2-я Бахчевая, 1, СНТ «Молодежный», уч.71 (кад.№ 59:01:1717164:73)»
Местоположение: Пермский край, г. Пермь, Кировский район, микрорайон "Оборино"
Площадь земель: 18973 кв.м.
Категория земель: земли населенных пунктов
Вид разрешенного использования:

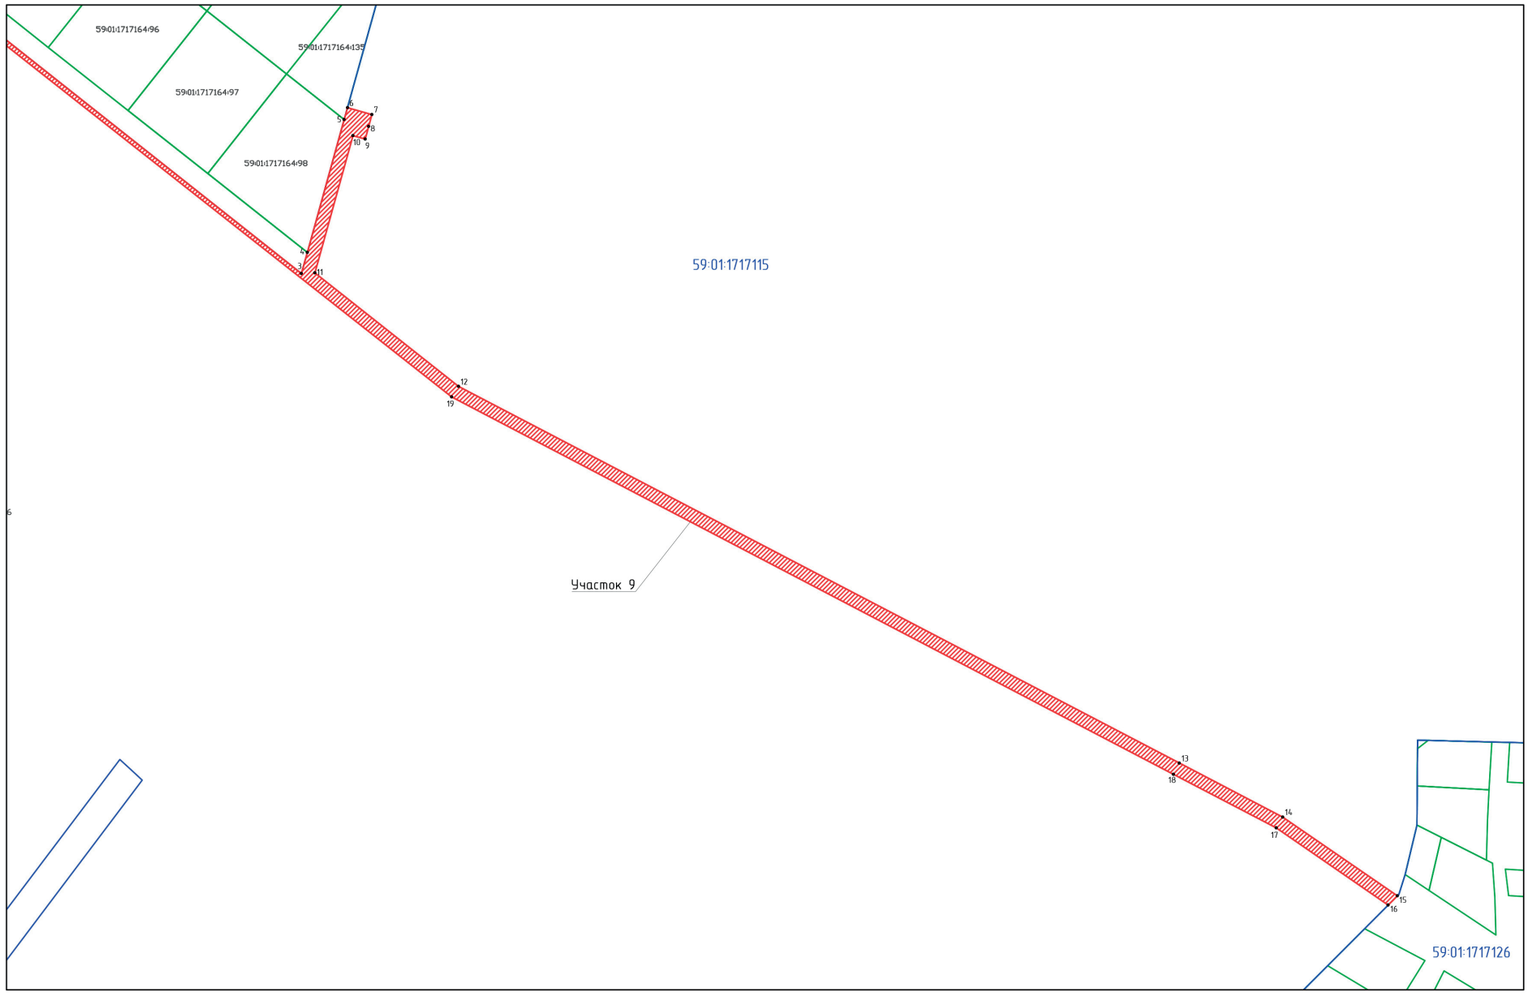


Каталог координат		
Участок №9		
№	X	Y
1	512420.54	2207832.55
2	511939.20	2208199.44
3	511677.07	2208530.77
4	511685.43	2208533.10
5	511737.69	2208547.62
6	511742.35	2208548.93
7	511739.68	2208558.55
8	511735.01	2208557.25
9	511730.04	2208555.87
10	511731.38	2208551.06
11	511677.34	2208536.04
12	511632.68	2208592.63
13	511484.37	2208876.33
14	511463.10	2208917.02
15	511432.06	2208962.11
16	511428.46	2208958.52
17	511458.81	2208914.43
18	511479.94	2208874.01
19	511628.47	2208589.90
20	511937.74	2208197.99
21	512411.26	2207837.19
22	512406.33	2207830.73
23	512414.69	2207824.36

Условные обозначения
- граница земель, предполагаемых к использованию
- граница кадастрового квартала
- граница смежного земельного участка
59:01:1717115:1519 - кадастровый номер земельного участка
59:01:1717115 - кадастровый номер кадастрового квартала
• 1 - характерная точка границы, сведения о которой позволяют однозначно определить ее положение на местности

Примечание:
1. Масштаб М1:2000;
2. Система координат МСК-59.

Схема расположения листов

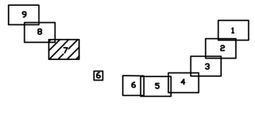


Описание местоположения:
от т. н1 до т. н.1 - Муниципальная собственность

Исполнитель Чепкасова И.Ф.
(Доверенность № ПЭ/481-2023 от 16.03.2023

ФорматА3

Схема границ сервитута на кадастровом плане территории

Объект: «Две КТП 6/0,4 кВ, ВЛ 6 кВ и учет электроэнергии для электроснабжения объектов СНТ «Оборино-5» - 163 садовых дома по адресу: Пермский край, г. Пермь, Кировский район, севернее микрорайона Оборино (кад.№59:01:1717115:1344) и ул. 2-я Бахчевая, 1, СНТ «Молодежный», уч.71 (кад.№ 59:01:1717164:73)»
Местоположение: Пермский край, г. Пермь, Кировский район, микрорайон "Оборино"
Площадь земель: 18973=кв.м.
Категория земель: земли населенных пунктов
Вид разрешенного использования:

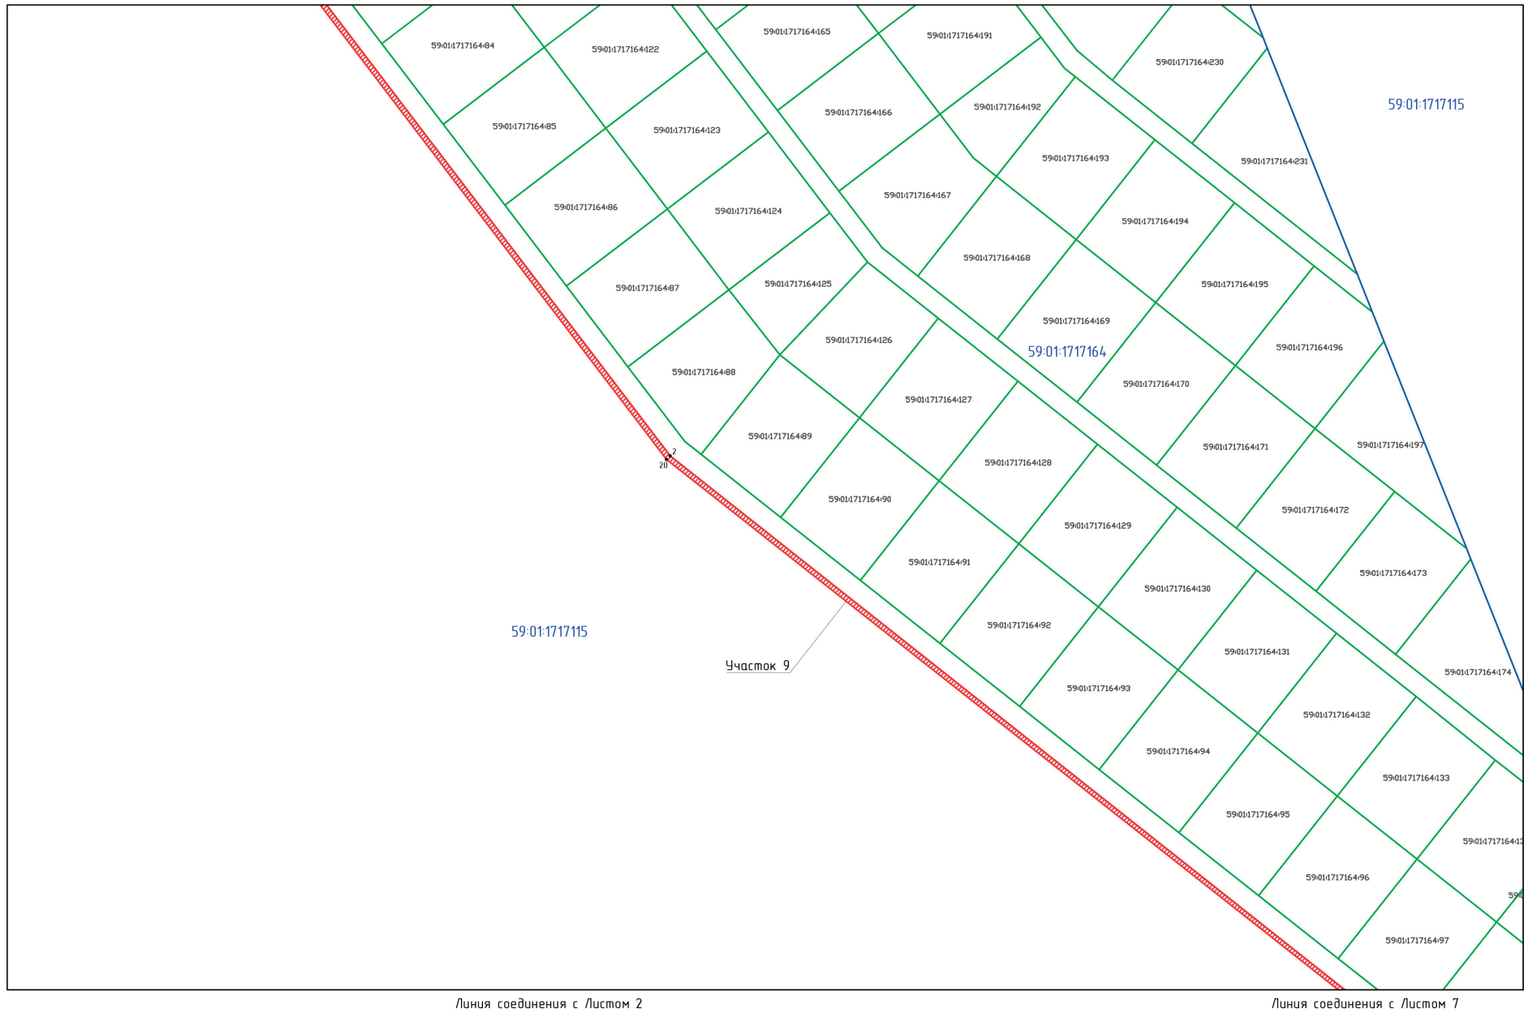


Каталог координат		
Участок №9		
№	X	Y
1	512420.54	2207832.55
2	511939.20	2208199.44
3	511677.07	2208530.77
4	511685.43	2208533.10
5	511737.69	2208547.62
6	511742.35	2208548.93
7	511739.68	2208558.55
8	511735.01	2208557.25
9	511730.04	2208555.87
10	511731.38	2208551.06
11	511677.34	2208536.04
12	511632.68	2208592.63
13	511484.37	2208876.33
14	511463.10	2208917.02
15	511432.06	2208962.11
16	511428.46	2208958.52
17	511458.81	2208914.43
18	511479.94	2208874.01
19	511628.47	2208589.90
20	511937.74	2208197.99
21	512411.26	2207837.19
22	512406.33	2207830.73
23	512414.69	2207824.36

Условные обозначения
- граница земель, предполагаемых к использованию
- граница кадастрового квартала
- граница смежного земельного участка
59:01:1717115:1519 - кадастровый номер земельного участка
59:01:1717115 - кадастровый номер кадастрового квартала
1 - характерная точка границы, сведения о которой позволяют однозначно определить ее положение на местности

Примечание:
1. Масштаб М1:2000;
2. Система координат МСК-59.

Схема расположения листов

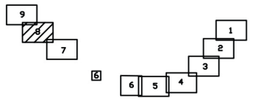


Описание местоположения:
от т. н1 до т. н.1 - Муниципальная собственность

Исполнитель Чепкасова И.Ф.
(Доверенность № ПЭ/481-2023 от 16.03.2023

ФорматА3

Схема границ сервитута на кадастровом плане территории

Объект: «Две КТП 6/0,4 кВ, ВЛ 6 кВ и учет электроэнергии для электроснабжения объектов СНТ «Оборино-5» - 163 садовых дома по адресу: Пермский край, г. Пермь, Кировский район, севернее микрорайона Оборино (кад.№59:01:1717115:1344) и ул. 2-я Бахчевая, 1, СНТ «Молодежный», уч.71 (кад.№ 59:01:1717164:73)»
Местоположение: Пермский край, г. Пермь, Кировский район, микрорайон "Оборино"
Площадь земель: 18973,45 кв.м.
Категория земель: земли населенных пунктов
Вид разрешенного использования:

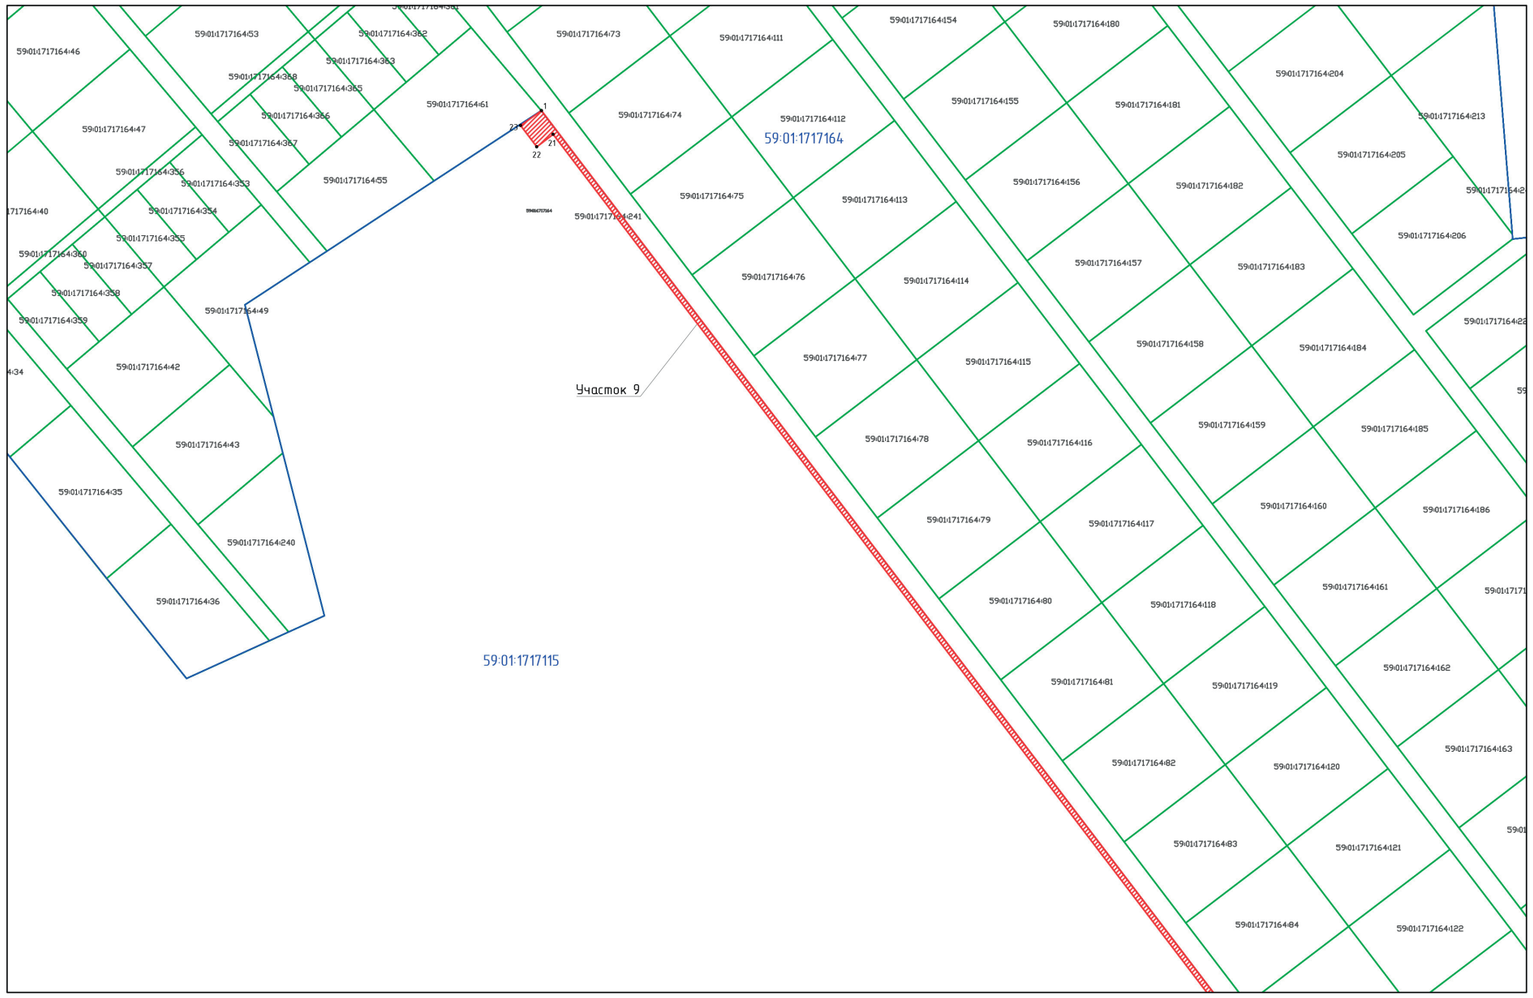


Линия соединения с Листом 8

Каталог координат		
Участок №9		
№	X	Y
1	512420.54	2207832.55
2	511939.20	2208199.44
3	511677.07	2208530.77
4	511685.43	2208533.10
5	511737.69	2208547.62
6	511742.35	2208548.93
7	511739.68	2208558.55
8	511735.01	2208557.25
9	511730.04	2208555.87
10	511731.38	2208551.06
11	511677.34	2208536.04
12	511632.68	2208592.63
13	511484.37	2208876.33
14	511463.10	2208917.02
15	511432.06	2208962.11
16	511428.46	2208958.52
17	511458.81	2208914.43
18	511479.94	2208874.01
19	511628.47	2208589.90
20	511937.74	2208197.99
21	512411.26	2207837.19
22	512406.33	2207830.73
23	512414.69	2207824.36

Описание местоположения:
от т. н1 до т. н.1 - Муниципальная собственность

Условные обозначения
- граница земель, предполагаемых к использованию
- граница кадастрового квартала
- граница смежного земельного участка
59:01:1717115:1519 - кадастровый номер земельного участка
59:01:1717115 - кадастровый номер кадастрового квартала
•1 - характерная точка границы, сведения о которой позволяют однозначно определить ее положение на местности

Схема расположения листов

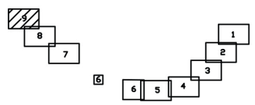

Исполнитель Чепкасова И.Ф.
(Доверенность № ПЭ/481-2023 от 16.03.2023

ФорматА3

Графическое описание местоположения границ публичного сервитута

Публичный сервитут для размещения объекта: Строительство ВЛ 0,4 кВ с установкой ПУ. Реконструкция ТП 63308 для электроснабжения п.Новые Ляды (4500071056)

(наименование объекта, местоположение границ которого описано (далее - объект)

Раздел 1

Сведения об объекте		
N п/п	Характеристики объекта	Описание характеристик
1	2	3
1	Местоположение объекта	Пермский край, Пермь г
2	Площадь объекта ± величина погрешности определения площади (Р ± ΔР), м²	3481 ± 21
3	Иные характеристики объекта	1. Публичный сервитут в целях размещения и эксплуатации объекта: Строительство ВЛ 0,4 кВ с установкой ПУ. Реконструкция ТП 63308 для электроснабжения п.Новые Ляды (4500071056), сроком на 49 в интересах Открытое акционерное общество «Межрегиональная распределительная сетевая компания Урала», расположенного по адресу: 620026, Свердловская обл., г. Екатеринбург, ул. Мамина-Сибиряка, д. 140. pe-pges@rosseti-ural.ru

Раздел 2

Сведения о местоположении границ объекта					
1. Система координат МСК-59, зона 2					
2. Сведения о характерных точках границ объекта					
Обозначение характерных точек границ	Координаты, м		Метод определения координат характерной точки	Средняя квадратическая погрешность положения характерной точки (Mt), м	Описание обозначения точки на местности (при наличии)
	X	Y			
1	2	3	4	5	6
1	522224.54	2255491.96	Метод спутниковых геодезических измерений (определений)	0.1	-
2	522225.18	2255492.89	Метод спутниковых геодезических измерений (определений)	0.1	-
3	522225.25	2255493.00	Метод спутниковых геодезических измерений (определений)	0.1	-
4	522234.59	2255504.70	Метод спутниковых геодезических измерений (определений)	0.1	-
5	522240.10	2255511.59	Метод спутниковых геодезических измерений (определений)	0.1	-
6	522241.77	2255510.41	Метод спутниковых геодезических измерений (определений)	0.1	-
7	522327.88	2255650.19	Метод спутниковых геодезических	0.1	-

Сведения о местоположении границ объекта					
1. Система координат МСК-59, зона 2					
2. Сведения о характерных точках границ объекта					
Обозначение характерных точек границ	Координаты, м		Метод определения координат характерной точки	Средняя квадратическая погрешность положения характерной точки (Mt), м	Описание обозначения точки на местности (при наличии)
	X	Y			
			измерений (определений)		
8	522326.54	2255651.02	Метод спутниковых геодезических измерений (определений)	0.1	-
9	522327.57	2255653.09	Метод спутниковых геодезических измерений (определений)	0.1	-
10	522330.63	2255658.09	Метод спутниковых геодезических измерений (определений)	0.1	-
11	522336.73	2255668.52	Метод спутниковых геодезических измерений (определений)	0.1	-
12	522338.88	2255667.63	Метод спутниковых геодезических измерений (определений)	0.1	-
13	522379.34	2255731.28	Метод спутниковых геодезических измерений (определений)	0.1	-
14	522377.66	2255732.51	Метод спутниковых геодезических измерений (определений)	0.1	-
15	522382.18	2255740.33	Метод спутниковых геодезических измерений (определений)	0.1	-
16	522386.72	2255747.62	Метод спутниковых геодезических измерений (определений)	0.1	-
17	522388.66	2255750.84	Метод спутниковых геодезических измерений (определений)	0.1	-
18	522390.03	2255753.64	Метод спутниковых геодезических измерений (определений)	0.1	-
19	522403.31	2255774.15	Метод спутниковых геодезических измерений (определений)	0.1	-
20	522405.58	2255772.80	Метод спутниковых геодезических измерений (определений)	0.1	-

Сведения о местоположении границ объекта					
1. Система координат МСК-59, зона 2					
2. Сведения о характерных точках границ объекта					
Обозначение характерных точек границ	Координаты, м		Метод определения координат характерной точки	Средняя квадратическая погрешность положения характерной точки (Mt), м	Описание обозначения точки на местности (при наличии)
	X	Y			
21	522486.74	2255901.37	Метод спутниковых геодезических измерений (определений)	0.1	-
22	522485.98	2255901.77	Метод спутниковых геодезических измерений (определений)	0.1	-
23	522500.49	2255923.67	Метод спутниковых геодезических измерений (определений)	0.1	-
24	522512.23	2255942.69	Метод спутниковых геодезических измерений (определений)	0.1	-
25	522512.88	2255942.78	Метод спутниковых геодезических измерений (определений)	0.1	-
26	522513.45	2255943.68	Метод спутниковых геодезических измерений (определений)	0.1	-
27	522519.93	2255960.38	Метод спутниковых геодезических измерений (определений)	0.1	-
28	522517.55	2255960.76	Метод спутниковых геодезических измерений (определений)	0.1	-
29	522511.77	2255961.43	Метод спутниковых геодезических измерений (определений)	0.1	-
30	522507.01	2255949.19	Метод спутниковых геодезических измерений (определений)	0.1	-
31	522507.01	2255949.18	Метод спутниковых геодезических измерений (определений)	0.1	-
32	522507.22	2255944.28	Метод спутниковых геодезических измерений (определений)	0.1	-
33	522504.66	2255940.36	Метод спутниковых геодезических измерений (определений)	0.1	-
34	522493.49	2255923.20	Метод спутниковых геодезических	0.1	-

Сведения о местоположении границ объекта					
1. Система координат МСК-59, зона 2					
2. Сведения о характерных точках границ объекта					
Обозначение характерных точек границ	Координаты, м		Метод определения координат характерной точки	Средняя квадратическая погрешность положения характерной точки (Mt), м	Описание обозначения точки на местности (при наличии)
	X	Y			
			измерений (определений)		
35	522480.20	2255902.16	Метод спутниковых геодезических измерений (определений)	0.1	-
36	522466.01	2255878.95	Метод спутниковых геодезических измерений (определений)	0.1	-
37	522451.61	2255858.94	Метод спутниковых геодезических измерений (определений)	0.1	-
38	522439.56	2255839.66	Метод спутниковых геодезических измерений (определений)	0.1	-
39	522425.80	2255819.27	Метод спутниковых геодезических измерений (определений)	0.1	-
40	522417.36	2255806.03	Метод спутниковых геодезических измерений (определений)	0.1	-
41	522412.91	2255799.04	Метод спутниковых геодезических измерений (определений)	0.1	-
42	522399.14	2255777.21	Метод спутниковых геодезических измерений (определений)	0.1	-
43	522399.61	2255776.96	Метод спутниковых геодезических измерений (определений)	0.1	-
44	522386.22	2255754.71	Метод спутниковых геодезических измерений (определений)	0.1	-
45	522372.52	2255732.98	Метод спутниковых геодезических измерений (определений)	0.1	-
46	522367.27	2255724.00	Метод спутниковых геодезических измерений (определений)	0.1	-
47	522362.49	2255717.20	Метод спутниковых геодезических измерений (определений)	0.1	-

Сведения о местоположении границ объекта					
1. Система координат МСК-59, зона 2					
2. Сведения о характерных точках границ объекта					
Обозначение характерных точек границ	Координаты, м		Метод определения координат характерной точки	Средняя квадратическая погрешность положения характерной точки (Mt), м	Описание обозначения точки на местности (при наличии)
	X	Y			
48	522359.75	2255712.78	Метод спутниковых геодезических измерений (определений)	0.1	-
49	522356.29	2255707.23	Метод спутниковых геодезических измерений (определений)	0.1	-
50	522346.28	2255690.73	Метод спутниковых геодезических измерений (определений)	0.1	-
51	522339.21	2255679.66	Метод спутниковых геодезических измерений (определений)	0.1	-
52	522331.83	2255667.84	Метод спутниковых геодезических измерений (определений)	0.1	-
53	522319.43	2255647.14	Метод спутниковых геодезических измерений (определений)	0.1	-
54	522317.38	2255648.39	Метод спутниковых геодезических измерений (определений)	0.1	-
55	522302.76	2255624.64	Метод спутниковых геодезических измерений (определений)	0.1	-
56	522305.14	2255623.27	Метод спутниковых геодезических измерений (определений)	0.1	-
57	522303.55	2255620.61	Метод спутниковых геодезических измерений (определений)	0.1	-
58	522302.03	2255618.85	Метод спутниковых геодезических измерений (определений)	0.1	-
59	522294.50	2255605.59	Метод спутниковых геодезических измерений (определений)	0.1	-
60	522294.28	2255605.71	Метод спутниковых геодезических измерений (определений)	0.1	-
61	522280.07	2255582.88	Метод спутниковых геодезических	0.1	-

Сведения о местоположении границ объекта					
1. Система координат МСК-59, зона 2					
2. Сведения о характерных точках границ объекта					
Обозначение характерных точек границ	Координаты, м		Метод определения координат характерной точки	Средняя квадратическая погрешность положения характерной точки (Mt), м	Описание обозначения точки на местности (при наличии)
	X	Y			
			измерений (определений)		
62	522253.36	2255539.42	Метод спутниковых геодезических измерений (определений)	0.1	-
63	522251.94	2255540.45	Метод спутниковых геодезических измерений (определений)	0.1	-
64	522252.08	2255538.44	Метод спутниковых геодезических измерений (определений)	0.1	-
65	522241.86	2255523.71	Метод спутниковых геодезических измерений (определений)	0.1	-
66	522240.36	2255523.29	Метод спутниковых геодезических измерений (определений)	0.1	-
67	522235.44	2255515.30	Метод спутниковых геодезических измерений (определений)	0.1	-
68	522231.15	2255510.02	Метод спутниковых геодезических измерений (определений)	0.1	-
69	522220.90	2255497.39	Метод спутниковых геодезических измерений (определений)	0.1	-
70	522209.24	2255483.03	Метод спутниковых геодезических измерений (определений)	0.1	-
71	522213.23	2255479.06	Метод спутниковых геодезических измерений (определений)	0.1	-
1	522224.54	2255491.96	Метод спутниковых геодезических измерений (определений)	0.1	-
3. Сведения о характерных точках части (частей) границы объекта					
Обозначение характерных точек части границы	Координаты, м		Метод определения координат характерной точки	Средняя квадратическая погрешность положения характерной точки (Mt), м	Описание обозначения точки на местности (при наличии)
	X	Y			
1	2	3	4	5	6
-	-	-	-	-	-


Раздел 3

Сведения о местоположении измененных (уточненных) границ объекта							
1. Система координат МСК-59, зона 2							
2. Сведения о характерных точках границ объекта							
Обозначение характерных точек границ	Существующие координаты, м		Измененные (уточненные) координаты, м		Метод определения координат характерной точки	Средняя квадратическая погрешность положения характерной точки (Mt), м	Описание обозначения точки на местности (при наличии)
	X	Y	X	Y			
1	2	3	4	5	6	7	8
-	-	-	-	-	-	-	-
3. Сведения о характерных точках части (частей) границы объекта							
Обозначение характерных точек части границы	Существующие координаты, м		Измененные (уточненные) координаты, м		Метод определения координат характерной точки	Средняя квадратическая погрешность положения характерной точки (Mt), м	Описание обозначения точки на местности (при наличии)
	X	Y	X	Y			
1	2	3	4	5	6	7	8
-	-	-	-	-	-	-	-

Раздел 4

План границ объекта

Обзорная схема границ ЗОУИТ

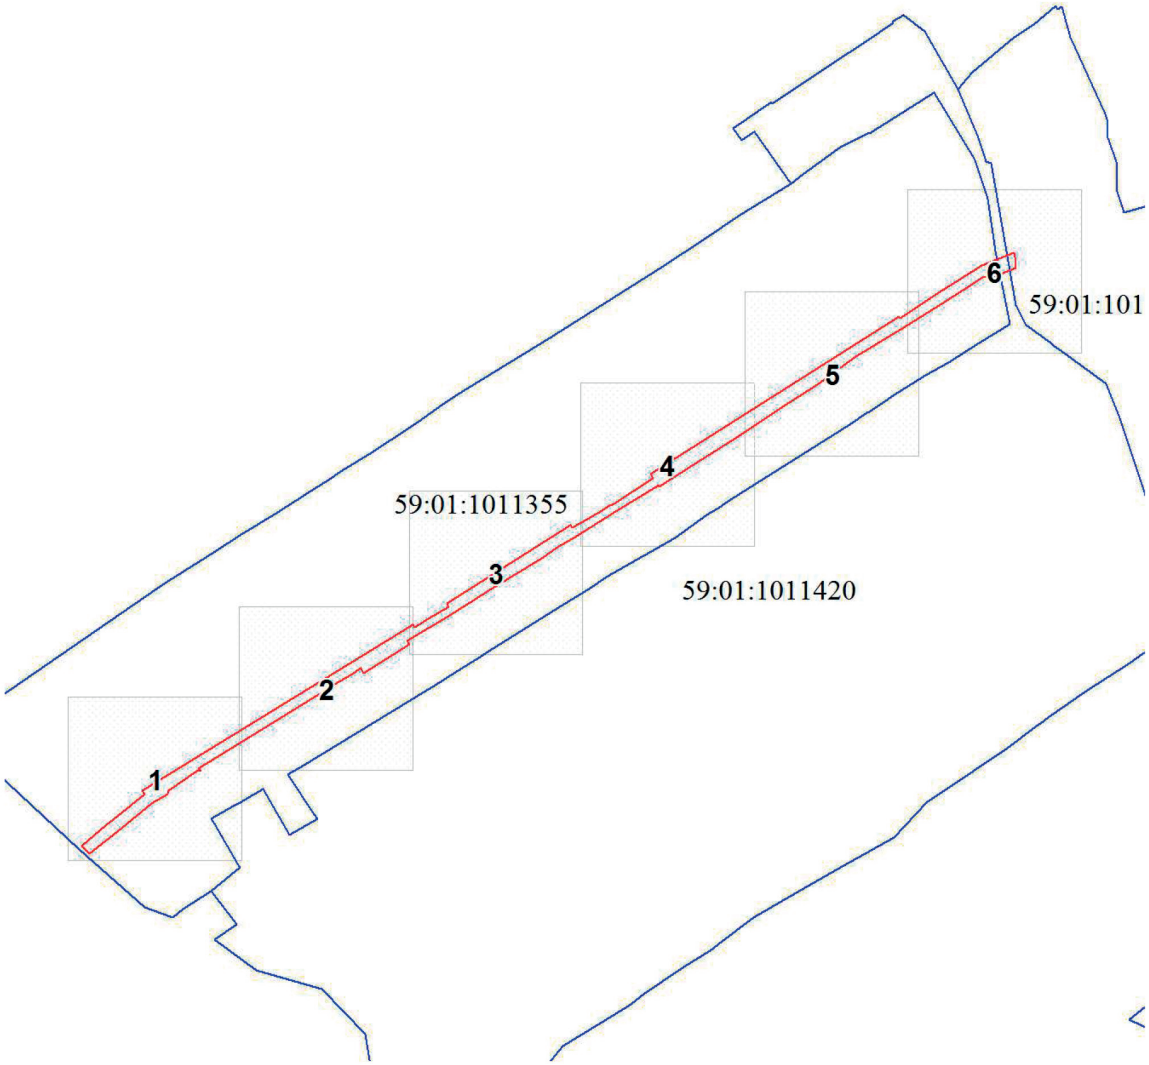

Масштаб 1:3461

Используемые условные знаки и обозначения:

●	Характерная точка границы объекта
1	Надписи номеров характерных точек границы объекта
	Граница объекта
:3/1	Надписи кадастрового номера части земельного участка
	Граница кадастрового квартала
59:01:1011352	Обозначение кадастрового квартала
	Существующая часть границы, имеющиеся в ЕГРН сведения о которой достаточны для определения ее местоположения
	Объект "Строительство ВЛ 0,4 кВ с установкой ПУ. Реконструкция ТП 63308 для электроснабжения п.Новые Ляды (4500071056)"
:1	Надписи кадастрового номера земельного участка

Подпись_____ Юнусова Л . В. Дата 14 февраля 2023 г.

Раздел 4

План границ объекта

Выносной лист № 1



Масштаб 1:500

Используемые условные знаки и обозначения:

Условные обозначения представлены на листе 8

Подпись_____ Юнусова Л. В. Дата 14 февраля 2023 г.

Место для оттиска печати (при наличии) лица, составившего описание местоположения границ объекта

Раздел 4

План границ объекта

Выносной лист № 2



Масштаб 1:500

Используемые условные знаки и обозначения:

Условные обозначения представлены на листе 8

Подпись_____ Юнусова Л. В. Дата 14 февраля 2023 г.

Место для оттиска печати (при наличии) лица, составившего описание местоположения границ объекта

Раздел 4

План границ объекта

Выносной лист № 3



Масштаб 1:500

Используемые условные знаки и обозначения:

Условные обозначения представлены на листе 8

Подпись_____ Юнусова Л. В. Дата 14 февраля 2023 г.

Место для оттиска печати (при наличии) лица, составившего описание местоположения границ объекта

Раздел 4

План границ объекта

Выносной лист № 4



Масштаб 1:500

Используемые условные знаки и обозначения:

Условные обозначения представлены на листе 8

Подпись_____ Юнусова Л. В. Дата 14 февраля 2023 г.

Место для оттиска печати (при наличии) лица, составившего описание местоположения границ объекта

Раздел 4

План границ объекта

Выносной лист № 5



Масштаб 1:500

Используемые условные знаки и обозначения:

Условные обозначения представлены на листе 8

Подпись_____ Юнусова Л. В. Дата 14 февраля 2023 г.

Место для оттиска печати (при наличии) лица, составившего описание местоположения границ объекта

Раздел 4

План границ объекта

Выносной лист № 6



Масштаб 1:500

Используемые условные знаки и обозначения:

Условные обозначения представлены на листе 8

Подпись_____ Юнусова Л. В. Дата 14 февраля 2023 г.

Место для оттиска печати (при наличии) лица, составившего описание местоположения границ объекта

Текстовое описание местоположения границ объекта		
Прохождение границы		Описание прохождения границы
от точки	до точки	
1	2	3
-	-	-

ОПИСАНИЕ МЕСТОПОЛОЖЕНИЯ ГРАНИЦ

Строительство участка ВЛ 0,4 кВ от ближайшей опоры ЛЭП 0,4 кВ от ТП-1513, установка оборудования учета э/э на опоре ВЛ 0,4 кВ; Реконструкция РУ 0,4 кВ ТП-1513 (замена ТТ), реконструкция ЛЭП 0,4 кВ от ТП-1513 (замена кабельного выхода) для электроснабжения гаража по адресу: Пермский край, г. Пермь, ул. Сивашская, дом №6, корпус 13 (кад. номер зем. участка 59:01:0000000:2917)

(наименование объекта, местоположение границ которого описано (далее - объект)

Раздел 1

Сведения об объекте		
№ п/п	**Характеристики объекта**	**Описание характеристик**
1	**2**	**3**
1	Местоположение объекта	Пермский край, Пермь г
2	Площадь объекта ± величина погрешности определения площади (Р ± ΔР)	192 м² ± 5 м²
3	Иные характеристики объекта	Вид объекта реестра границ: Зона с особыми условиями использования территории Содержание ограничений использования объектов недвижимости в пределах зоны или территории: Публичный сервитут устанавливается целях подключения (технологического присоединения) к сетям инженерно-технического обеспечения: (Строительство участка ВЛ 0,4 кВ от ближайшей опоры ЛЭП 0,4 кВ от ТП-1513, установка оборудования учета э/э на опоре ВЛ 0,4 кВ; Реконструкция РУ 0,4 кВ ТП-1513 (замена ТТ), реконструкция ЛЭП 0,4 кВ от ТП-1513 (замена кабельного выхода) для электроснабжения гаража по адресу: Пермский край, г. Пермь, ул. Сивашская, дом №6, корпус 13 (кад. номер зем. участка 59:01:0000000:2917), сроком на 49 лет, правообладатель: ОАО «МРСК Урала», 620026, Свердловская область, г. Екатеринбург, улица Мамина-Сибиряка, д.140, delo@rosseti-ural.ru Земельные участки, образующие зону или территорию: 59:01:1717028:195; 59:01:1717028:217

Раздел 2

Сведения о местоположении границ объекта					
1. Система координат МСК 59 зона 2					
2. Сведения о характерных точках границ объекта					
Обозначение характерных точек границ	**Координаты, м**		**Метод определения координат характерной точки**	**Средняя квадратическая погрешность положения характерной точки (Mt), м**	**Описание обозначения точки на местности (при наличии)**
	X	**Y**			
1	**2**	**3**	**4**	**5**	**6**
1	516 273,57	2 212 851,90	Метод спутниковых геодезических измерений (определений)	0,10	—
2	516 272,46	2 212 855,74		0,10	
3	516 226,43	2 212 842,44		0,10	
4	516 227,54	2 212 838,60		0,10	
1	516 273,57	2 212 851,90		0,10	
3. Сведения о характерных точках части (частей) границы объекта					
1	**2**	**3**	**4**	**5**	**6**
—	—	—	—	—	—

Схема расположения границ публичного сервитута
Система координат: МСК 59 зона 2

Объект	*Строительство участка ВЛ 0,4 кВ от ближайшей опоры ЛЭП 0,4 кВ от ТП-1513, установка оборудования учета э/э на опоре ВЛ 0,4 кВ; Реконструкция РУ 0,4 кВ ТП-1513 (замена ТТ), реконструкция ЛЭП 0,4 кВ от ТП-1513 (замена кабельного выхода) для электроснабжения гаража по адресу: Пермский край, г. Пермь, ул. Сивашская, дом №6, корпус 13 (кад. номер зем. участка 59:01:0000000:2917)*
Местоположение	*Российская Федерация, Пермский край, Пермь г, Сивашская ул*
Площадь земельного участка	*192* м²
Категория земель	*Земли населенных пунктов*

Обозначение характерных точек границ	Координаты		Метод определения координат	Погрешность координат
	X	Y		
1	516 273,57	2 212 851,90	Метод спутниковых геодезических измерений (определений)	0,10
2	516 272,46	2 212 855,74	Метод спутниковых геодезических измерений (определений)	0,10
3	516 226,43	2 212 842,44	Метод спутниковых геодезических измерений (определений)	0,10
4	516 227,54	2 212 838,60	Метод спутниковых геодезических измерений (определений)	0,10
1	516 273,57	2 212 851,90	Метод спутниковых геодезических измерений (определений)	0,10



Масштаб 1:1 000

Условные обозначения:

- Характерная точка границы, сведения о которой позволяют однозначно определить ее положение на местности
- Проектные границы публичного сервитута
- Существующая часть границы, имеющиеся в ЕГРН сведения о которой достаточны для определения ее местоположения
- Граница кадастрового квартала
- 59:01:2512450 - Обозначение кадастрового квартала
- Граница зоны с особыми условиями использования территории
- Проектное местоположение инженерного сооружения

Прохождение границы		Описание прохождения границы
от точки	до точки	
1	2	3
—	—	—

Заключение о результатах общественных обсуждений
от «27» марта 2023 г. № 10-дпт

Настоящее заключение подготовлено департаментом градостроительства и архитектуры администрации города Перми на основании протокола общественных обсуждений от «24» марта 2023 г. № 10 – дпт по рассмотрению проекта планировки территории и проекта межевания территории, ограниченной ул. Жуковского, ул. Грибоедова, ул. Уинской в Мотовилихинском районе города Перми.

Количество участников общественных обсуждений, принявших участие в общественных обсуждениях, составило: 0 человек.

По результатам рассмотрения замечаний и предложений участников общественных обсуждений, постоянно проживающих на территории, в пределах которой проведены общественные обсуждения, установлено:

№	Содержание внесенных предложений/ замечаний	Выводы по результатам рассмотрения предложения, поступившего от участника общественных обсуждений	Аргументированные рекомендации организатора общественных обсуждений о целесообразности (нецелесообразности) учета внесенных предложений и замечаний
1	отсутствует		

По результатам рассмотрения замечаний и предложений иных участников общественных обсуждений установлено:

№	Содержание внесенных предложений/ замечаний	Выводы по результатам рассмотрения предложения, поступившего от участника общественных обсуждений	Аргументированные рекомендации организатора общественных обсуждений о целесообразности (нецелесообразности) учета внесенных предложений и замечаний
1	отсутствует		

Процедура общественных обсуждений соблюдена.

Норова Мария Викторовна,
начальник департамента градостроительства
и архитектуры администрации города Перми

УТВЕРЖДЕН
Директор МАУК "ПермьПарк"

_____/А.Л. Алакина

Отчет
о результатах деятельности муниципального учреждения и об использовании закрепленного за ним муниципального имущества

			КОДЫ
	на 1 января 20 23 г.	Дата	01.01.2023
		по Сводному реестру	57308562
		ИНН	5908013571
Учреждение	Муниципальное автономное учреждение культуры города Перми "ПермьПарк"	КПП	590801001
Тип учреждения	03 (казенное - "01", бюджетное - "02", автономное - "03")		
Орган, осуществляющий функции и полномочия учредителя	Департамент культуры и молодежной политики администрации города Перми	БК	924
Публично-правовое образование	Муниципальное образование	по ОКТМО	57701000
Периодичность: годовая			

ОТЧЕТ

о выполнении муниципального задания на оказание муниципальных услуг (выполнение работ) № _____

на 2022 год и плановый период 2023 и 2024 годов

на "___01___" января 2023 г.

		Коды
Наименование муниципального учреждения	Муниципальное автономное учреждение культуры города Перми «ПермьПарк»	Форма по ОКУД: 0506501
		Дата: 01.01.2023
Вид деятельности муниципального учреждения	Деятельность парков культуры и отдыха и тематических парков	Код по сводному реестру: 57308562
	(указываются виды деятельности муниципального учреждения, по которым ему утверждено муниципальное задание)	по ОКВЭД: 93.21
		по ОКВЭД:
Периодичность	ежеквартально	по ОКВЭД:
	(указывается в соответствии с периодичностью представления отчета о выполнении муниципального задания, установленной в муниципальном задании)	

Часть I. Сведения об оказываемых муниципальных услугах

Раздел _____

1 Наименование муниципальной услуги

_____

Код по общероссийскому базовому перечню или региональному перечню	

2. Категории потребителей муниципальной услуги _____

3. Сведения о фактическом достижении показателей, характеризующих объем и качество муниципальной услуги

3.1. Сведения о фактическом достижении показателей, характеризующих качество муниципальной услуги

Уникальный номер реестровой записи	Показатель, характеризующий содержание муниципальной услуги			Показатель, характеризующий условия (формы) оказания муниципальной услуги		Показатель качества муниципальной услуги								
	наименование показателя	наименование показателя	наименование показателя	наименование показателя	наименование показателя	наименование показателя	единица измерения		значение			допустимое (возможное) отклонение	отклонение, превышающее допустимое (возможное) отклонение	причина отклонения
							наименование	код по ОКЕИ	утверждено в муниципальном задании на год	утверждено в муниципальном задании на отчетную дату	исполнено на отчетную дату			
1	2	3	4	5	6	7	8	9	10	11	12	13	14	15

3.2. Сведения о фактическом достижении показателей, характеризующим объем муниципальной услуги

Уникальный номер реестровой записи	Показатель, характеризующий содержание муниципальной услуги			Показатель, характеризующий условия (формы) оказания муниципальной услуги		Показатель объема муниципальной услуги									Размеры платы (цена, тариф)
	наименование показателя	наименование показателя	наименование показателя	наименование показателя	наименование показателя	наименование показателя	единица измерения		значение			допустимое (возможное) отклонение	отклонение, превышающее допустимое (возможное) отклонение	причина отклонения	
							наименование	код по ОКЕИ	утверждено в муниципальном задании на год	утверждено в муниципальном задании на отчетную дату	исполнено на отчетную дату				
1	2	3	4	5	6	7	8	9	10	11	12	13	14	15	16
												0			

Часть II. Сведения о выполняемых работах

Раздел

1 Наименование работы **Организация показа концертов и концертных программ**

Код по общероссийскому базовому перечню или региональному перечню	07

2. Категории потребителей работы В интересах общества

3. Сведения о фактическом достижении показателей, характеризующих объем и качество работы

3.1. Сведения о фактическом достижении показателей, характеризующих качество работы

Уникальный номер реестровой записи	Показатель, характеризующий содержание работы			Показатель, характеризующий условия (формы) выполнения работы		Показатель качества работы								
	наименование показателя	наименование показателя	наименование показателя	наименование показателя	наименование показателя	наименование показателя	единица измерения		значение			допустимое (возможное) отклонение	отклонение, превышающее допустимое (возможное) отклонение	причина отклонения
							наименование	код по ОКЕИ	утверждено в муниципальном задании на год	утверждено в муниципальном задании на [illegible]	исполнено на отчетную дату			
1	2	3	4	5	6	7	8	9	10	11	12	13	14	15
0701430	Организация показа концертов и концертных программ					Количество мероприятий,посвященных памятным датам,профессиональным и тематическим праздникам	ед.	642	36	36	36	0	0	
						Количество мероприятий,проведенных для детей и подростков (до 14 лет)	ед.	642	26	26	26	0	0	
						Количество посетителей мероприятий	ед.	642	136186	136186	137722	1536	0	Информирование в СМИ, высокое качество проведения мероприятий и большой интерес к ним у жителей города

3.2. Сведения о фактическом достижении показателей, характеризующих объем работы

Уникальный номер реестровой записи	Показатель, характеризующий содержание работы			Показатель, характеризующий условия (формы) выполнения работы		Показатель объема работы									Размер платы (цена, тариф)
	наименование показателя	наименование показателя	наименование показателя	наименование показателя	наименование показателя	наименование показателя	единица измерения		значение			допустимое (возможное) отклонение	отклонение, превышающее допустимое (возможное) отклонение	причина отклонения	
							наименование	код по ОКЕИ	утверждено в муниципальном задании на год	утверждено в муниципальном задании на отчетную дату	исполнено на отчетную дату				
1	2	3	4	5	6	7	8	9	10	11	12	13	14	15	16
0701430	Организация показа концертов и концертных программ					Количество мероприятий	ед.		62	62	62	0	0		

Часть III. Отчет о финансовом обеспечении муниципального задания
на "01 "января 2023 г

Единица измерения: тыс. руб.

Наименование муниципальной услуги (работы)	Утвержденный объем финансирования	Остаток неиспользованных средств на начало отчетного периода			Поступило средств			Произведено расходов (кассовые расходы)			Остаток неиспользованных средств на конец отчетного периода		
		всего	в том числе		всего	в том числе		всего	в том числе		всего	в том числе	
			за счет средств бюджета города Перми	за счет субвенций из бюджета Пермского края		за счет средств бюджета города Перми	за счет субвенций из бюджета Пермского края		за счет средств бюджета города Перми	за счет субвенций из бюджета Пермского края		за счет средств бюджета города Перми	за счет субвенций из бюджета Пермского края
1	2	3	4	5	6	7	8	9	10	11	12	13	14
Организация показа концертов и концертных программ	23 564,80	–	–	–	23 564,80	23 564,80	–	23 564,80	23 564,80	–	–	–	–
Нормативные затраты на содержание муниципального имущества, затраты на уплату налогов	912,50	–	–	–	912,50	912,50	–	912,50	912,50	–	–	–	–
Всего	24 477,30		–	–	24 477,30	24 477,30	–	24 477,30	24 477,30	–	–	–	–

Руководитель (уполномоченное лицо)Учреждения _____ (подпись) А.Л. Алакина (расшифровка подписи)

Исполнитель (лицо,ответственное за составление отчета) _____ (подпись) А.Х. Доцу (расшифровка подписи)

"_____ _____ 2023 г.

Сведения об оказываемых услугах, выполняемых работах
сверх установленного государственного (муниципального) задания, а также выпускаемой продукции
на 1 января 20 23 г.

	КОДЫ
Дата	01.01.2023
по Сводному реестру	57308562
ИНН	5908013571
КПП	590801001
глава по БК	924
по ОКТМО	57701000

Учреждение: Муниципальное автономное учреждение культуры города Перми "ПермьПарк"
Орган, осуществляющий функции и полномочия учредителя: Департамент культуры и молодежной политики администрации города Перми
Публично-правовое образование: Муниципальное образование
Периодичность: годовая

Раздел 1. Сведения об услугах, оказываемых сверх установленного государственного (муниципального) задания

Наименование оказываемых услуг	Код по ОКВЭД	Код строки	Объем оказанных услуг			Доход от оказания услуг, руб.	Цена (тариф)	Справочно: реквизиты акта, которым установлена цена (тариф)		
			единица измерения		всего			кем издан (ФОИВ, учреждение)	дата	номер
			наименование	код по ОКЕИ						
1	2	3	4	5	6	7	8	9	10	11
Деятельность парков культуры и отдыха и тематических парков	93.21	1000	шт.	796	248132	29142060	106	Приказ МАУК "ПермьПарк"	15.02.2022	11-о
		2000								
	Итого	**9000**	x	x				x	x	x

Раздел 2. Сведения о работах, выполняемых сверх установленного государственного (муниципального) задания

Наименование выполняемых работ	Код по ОКВЭД	Код строки	Объем выполненных работ			Доход от выполнения работ, руб.	Цена (тариф)	Справочно: реквизиты акта, которым установлена цена (тариф)		
			единица измерения		всего			кем издан (ФОИВ, учреждение)	дата	номер
			наименование	код по ОКЕИ						
1	2	3	4	5	6	7	8	9	10	11
		1000								
		2000								
	Итого	**9000**	x	x				x	x	x

Раздел 3. Сведения о производимой продукции

Наименование производимой продукции	Код по ОКВЭД	Код строки	Объем произведенной продукции			Доход от реализации продукции, руб.	Цена (тариф)	Справочно: реквизиты акта, которым установлена цена (тариф)		
			единица измерения		всего			кем издан (ФОИВ, учреждение)	дата	номер
			наименование	код по ОКЕИ						
1	2	3	4	5	6	7	8	9	10	11
		1000								
		2000								
	Итого	**9000**	x	x				x	x	x

Руководитель (уполномоченное лицо) Учреждения	Директор		А.Л. Алакина
	(должность)	(подпись)	(расшифровка подписи)
Исполнитель	Старший администратор	Доцу А.Х.	8 (342) 284-20-20
	(должность)	(фамилия, инициалы)	(телефон)

"___" _____ 20___ г.

Сведения о доходах учреждения в виде прибыли, приходящейся на доли в уставных (складочных) капиталах хозяйственных товариществ и обществ, или дивидендов по акциям, принадлежащим учреждению [1]

на 1 января 20 23 г.

	КОДЫ
Дата	01.01.2023
по Сводному реестру	57308562
ИНН	5908013571
КПП	590801001
глава по БК	924
по ОКТМО	57701000

Учреждение: Муниципальное автономное учреждение культуры города Перми "ПермьПарк"

Орган, осуществляющий функции и полномочия учредителя: Департамент культуры и молодежной политики администрации города Перми

Публично-правовое образование: Муниципальное образование

Периодичность: годовая

Организация (предприятие)					Код строки	Сумма вложений в уставный капитал	Доля в уставном капитале, %	Вид вложений [2]	Задолженность перед учреждением по перечислению части прибыли (дивидендов) на начало года	Доходы, подлежащие получению за отчетный период		Задолженность перед учреждением по перечислению части прибыли (дивидендов) на конец отчетного периода
наименование	ИНН	код по ОКОПФ	дата создания	основной вид деятельности						начислено, руб.	поступило, руб.	
1	2	3	4	5	6	7	8	9	10	11	12	13
					1000							
					2000							
				Итого	9000		x	x				

Руководитель (уполномоченное лицо) Учреждения — Директор (должность) _____ (подпись) А.Л. Алакина (расшифровка подписи)

Исполнитель — Старший администратор (должность) Доцу А.Х. (фамилия, инициалы) 8 (342) 284-20-20 (телефон)

"___" _____ 20___ г.

[1] Сведения формируются в случаях, если в соответствии с законодательством Российской Федерации установлена возможность создания хозяйственных товариществ и обществ.

[2] Указывается вид вложений "1" - денежные средства, "2" - имущество, "3" - право пользования нематериальными активами.

Сведения о просроченной кредиторской задолженности

на 1 января 20 23 г.

	КОДЫ
Дата	01.01.2023
по Сводному реестру	57308562
ИНН	5908013571
КПП	590801001
глава по БК	924
по ОКТМО	57701000

Учреждение: Муниципальное автономное учреждение культуры города Перми "ПермьПарк"

Орган, осуществляющий функции и полномочия учредителя: Департамент культуры и молодежной политики администрации города Перми

Публично-правовое образование: Муниципальное образование

Периодичность: годовая

Наименование показателя	Код строки	Объем просроченной кредиторской задолженности на начало года		Предельно допустимые значения просроченной кредиторской задолженности [3]			Объем просроченной кредиторской задолженности на конец отчетного периода						Изменение кредиторской задолженности [6]		Причина образования	Меры, принимаемые по погашению просроченной кредиторской задолженности
				значение					в том числе по срокам							
		всего	из нее по исполнительным листам	в абсолютных величинах [4]	в процентах [5]	срок, дней	всего	из нее по исполнительным листам	менее 30 дней просрочки	от 30 до 90 дней просрочки	от 90 до 180 дней просрочки	более 180 дней просрочки	сумма, руб.	в процентах		
1	2	3	4	5	6	7	8	9	10	11	12	13	14	15	16	17
По выплате заработной платы	1000	-					-									
По выплате стипендий, пособий, пенсий	2000	-					-									
По перечислению в бюджет, всего	3000	-					-									
в том числе: по перечислению удержанного налога на доходы физических лиц	3100	-					-									
по оплате страховых взносов на обязательное социальное страхование	3200	-					-									
по оплате налогов, сборов, за исключением страховых взносов на обязательное социальное страхование	3300	-					-									
по возврату в бюджет средств субсидий (грантов в форме субсидий)	3400	-					-									
из них: в связи с невыполнением государственного (муниципального) задания	3410	-					-									
в связи с недостижением результатов предоставления субсидий (грантов в форме субсидий)	3420	-					-									
в связи с невыполнением условий соглашений, в том числе по софинансированию расходов	3430	-					-									
По оплате товаров, работ, услуг, всего	4000	-					-									
из них: по публичным договорам	4100	-					-									
По оплате прочих расходов, всего	5000	-					-									
из них: по выплатам, связанным с причинением вреда гражданам	5100	-					-									
Итого	**9000**	-	x				x									

Руководитель (уполномоченное лицо) Учреждения — Директор (должность) _____ (подпись) А.Л. Алакина (расшифровка подписи)

Исполнитель — Старший администратор (должность) Доцу А.Х. (фамилия, инициалы) 8 (342) 284-20-20 (телефон)

"___" _____ 20___ г.

[3] Указываются предельно допустимые значения, установленные органом, осуществляющим функции и полномочия учредителя.

[4] Заполняется в случае, если значения просроченной кредиторской задолженности установлены органом, осуществляющим функции и полномочия учредителя, в абсолютных значениях (рублях).

[5] Заполняется в случае, если значения просроченной кредиторской задолженности установлены органом, осуществляющим функции и полномочия учредителя, в процентах от общей суммы кредиторской задолженности.

[6] Указывается общая сумма увеличения или уменьшения кредиторской задолженности.

Сведения о задолженности по ущербу, недостачам, хищениям денежных средств и материальных ценностей

на 1 января 20 23 г.

	КОДЫ
Дата	01.01.2023
по Сводному реестру	57308562
ИНН	5908013571
КПП	590801001
глава по БК	924
по ОКТМО	57701000

Учреждение: Муниципальное автономное учреждение культуры города Перми "ПермьПарк"

Орган, осуществляющий функции и полномочия учредителя: Департамент культуры и молодежной политики администрации города Перми

Публично-правовое образование: Муниципальное образование

Периодичность: годовая

Наименование показателя	Код строки	Остаток задолженности по возмещению ущерба на начало года		Выявлено недостач, хищений, нанесения ущерба			Возмещено недостач, хищений, нанесения ущерба				Списано		Остаток задолженности по возмещению ущерба на конец отчетного периода	
		всего	из него на взыскании в службе судебных приставов	всего	в том числе:		всего	из них взыскано с виновных лиц		страховыми организациями	всего	из них в связи с прекращением взыскания по исполнительным листам	всего	из него на взыскании в службе судебных приставов
					виновные лица установлены	виновные лица не установлены		всего	из них по решению суда					
1	2	3	4	5	6	7	8	9	10	11	12	13	14	15
Недостача, хищение денежных средств, всего	0100	138867,14	138867,14										138867,14	138867,14
в том числе: в связи с хищением (кражами)	0110	138867,14	138867,14										138867,14	138867,14
из них: возбуждено уголовных дел (находится в следственных органах)	0111	138867,14	138867,14				x		x	x			138867,14	138867,14
в связи с выявлением при обработке наличных денег денежных знаков, имеющих признаки подделки	0120													
в связи с банкротством кредитной организации	0130													
Ущерб имуществу (за исключением денежных средств)	0200	32990	0										32990	0
в том числе: в связи с недостачами, включая хищения (кражи)	0210	32990	0										32990	0
из них: возбуждено уголовных дел (находится в следственных органах)	0211	32990	0										32990	0
в связи с нарушением правил хранения	0220													
в связи с нанесением ущерба техническому состоянию объекта	0230													
В связи с нарушением условий договоров (контрактов)	0300			9880	9880		9880	9880						
в том числе: в связи с нарушением сроков (начислено пени, штрафов, неустойки)	0310			9880	9880		9880	9880						
в связи с невыполнением условий о возврате предоплаты (аванса)	0320													
Итого	**9000**	171857,14	138867,14											

Руководитель (уполномоченное лицо) Учреждения: Директор (должность) _____ (подпись) А.Л. Алакина (расшифровка подписи)

Исполнитель: Старший администратор (должность) _____ (подпись) Доцу А.Х. (фамилия, инициалы) 8 (342) 284-20-20 (телефон)

"___" _____ 20___ г.

Сведения о численности сотрудников и оплате труда

на 1 января 20 23 г.

	КОДЫ
Дата	01.01.2023
по Сводному реестру	57308562
ИНН	5908013571
КПП	590801001
глава по БК	924
по ОКТМО	57701000

Учреждение: Муниципальное автономное учреждение культуры города Перми "ПермьПарк"

Орган, осуществляющий функции и полномочия учредителя: Департамент культуры и молодежной политики администрации города Перми

Публично-правовое образование: Муниципальное образование

Периодичность: годовая

Раздел 1. Сведения о численности сотрудников

Группы персонала (категория персонала)	Код строки	Штатная численность на начало года				Средняя численность сотрудников за отчетный период					По договорам гражданско-правового характера [9]		Штатная численность на конец отчетного периода			
		установлено штатным расписанием		в том числе:		всего [7]	в том числе:				в том числе:		установлено штатным расписанием		в том числе:	
		всего	из нее по основным видам деятельности	замещено	вакантных должностей		по основному месту работы		по внутреннему совмести-тельству (по совмещению должностей)[8]	по внешнему совмести-тельству	сотрудники учреждения [10]	физические лица, не являющиеся сотрудниками учреждения [11]	всего	из нее по основным видам деятельности	замещено	вакантных должностей
							всего	из нее по основным видам деятельности								
1	2	3	4	5	6	7	8	9	10	11	12	13	14	15	16	17
Основной персонал, всего [12]	1000	19	19	10,5	8,95	12,2	10,9	10,9		1,3			25	25	11,55	13,45
из них:[13]	1100															
Вспомогательный персонал, всего [14]	2000	5	5		5											
из них:[13]	2100															
Административно-управленческий персонал, всего [15]	3000	4	4	4		1,4	1,4	1,4					3	3	1	2
из них:[13]	3100															
Итого	**9000**	28	28	14,5	13,95	13,6	12,3	12,3		1,3			28	28	12,55	15,45

[7] При расчете показателя не учитывается численность сотрудников учреждения, работающих по внутреннему совместительству (по совмещению должностей).

[8] Указывается численность сотрудников учреждения, работающих по внутреннему совместительству (по совмещению должностей). При расчете общей численности сотрудников учреждения показатель не учитывается.

[9] Указывается численность физических лиц, привлекаемых к оказанию услуг, выполнению работ без заключения трудового договора (на основании договоров гражданско-правового характера). Детализация численности по группам персонала указывается в соответствии с предметом договора, в зависимости от характера работ, для выполнения которых привлекается сотрудник.

[10] Указывается численность физических лиц, привлекаемых к оказанию услуг, выполнению работ без заключения трудового договора (на основании договоров гражданско-правового характера), являющихся сотрудниками учреждения.

[11] Указывается численность физических лиц, привлекаемых к оказанию услуг, выполнению работ без заключения трудового договора (на основании договоров гражданско-правового характера), не являющихся сотрудниками учреждения.

[12] Указывается численность работников учреждения, непосредственно оказывающих услуги (выполняющих работы), направленные на достижение определенных уставом учреждения целей деятельности этого учреждения.

[13] Детализация показателей по группе (категории) персонала устанавливается порядком органа, осуществляющего функции и полномочия учредителя.

[14] Указывается численность работников учреждения, создающих условия для оказания услуг (выполнения работ), направленных на достижение определенных уставом учреждения целей деятельности этого учреждения, включая обслуживание зданий и оборудования.

[15] Указывается численность работников учреждения, занятых управлением (организацией) оказания услуг (выполнения работ), а также работников учреждения, выполняющих административные функции, необходимые для обеспечения деятельности учреждения.

Раздел 2. Сведения об оплате труда

Группы персонала	Код строки	Фонд начисленной оплаты труда сотрудников за отчетный период, руб.						Начислено по договорам гражданско-правового характера, руб.[16]		Аналитическое распределение оплаты труда сотрудников по источникам финансового обеспечения, руб.[17]					
		всего	в том числе:					в том числе:		в том числе:					
			по основному месту работы							по основному месту работы					
			всего	в том числе на условиях:		по внутреннему совместительству (совмещению должностей)	по внешнему совместительству	сотрудникам учреждения	физическим лицам, не являющимся сотрудниками учреждения	за счет средств субсидии на выполнение государственного (муниципального) задания	за счет средств субсидии на иные цели	за счет средств гранта в форме субсидии		ОМС[18]	за счет средств от приносящей доход деятельности[19]
				полного рабочего времени	неполного рабочего времени							в том числе:			
												из федерального бюджета	из бюджетов субъектов Российской Федерации и местных бюджетов		
1	2	3	4	5	6	7	8	9	10	11	12	13	14	15	16
Основной персонал, всего[20]	1000	8421491	7801876,45			13998,7	605615,85		209775						
из них:[13]	1100														
Вспомогательный персонал, всего[21]	2000														
из них:[13]	2100														
Административно-управленческий персонал, всего[22]	3000	3831459,93	3831459,93												
из них:[13]	3100														
Итого	**9000**	**12252950,93**	**11633336,38**			13998,7	605615,85		209775						

[16] Указывается сумма, начисленная по договорам гражданско-правового характера, заключенным с лицами, привлекаемыми для оказания услуг (выполнения работ). Детализация начисленного вознаграждения по группам персонала указывается в соответствии с предметом договора, в зависимости от характера работ, для выполнения которых привлекается сотрудник.

[17] Показатели аналитического распределения оплаты труда сотрудников по источникам финансового обеспечения формируются в случае, если требование о детализации установлено органом, осуществляющим функции и полномочия учредителя.

[18] Указывается сумма начисленной оплаты труда работникам учреждения, оказывающим услуги (выполняющим работы) в рамках программ обязательного медицинского страхования.

[19] Указывается сумма начисленной оплаты труда работникам учреждения, оказывающим услуги (выполняющим работы) в рамках осуществления приносящей доход деятельности.

[20] Указывается сумма начисленной оплаты труда работникам учреждения, непосредственно оказывающим услуги (выполняющим работы), направленные на достижение определенных уставом учреждения целей деятельности этого учреждения.

[21] Указывается сумма начисленной оплаты труда работникам учреждения, создающим условия для оказания услуг (выполнения работ), направленных на достижение определенных уставом учреждения целей деятельности этого учреждения, включая обслуживание зданий и оборудования.

[22] Указывается сумма начисленной оплаты труда работникам учреждения, занятым управлением (организацией) оказания услуг (выполнения работ), а также работникам учреждения, выполняющим административные функции, необходимые для обеспечения деятельности учреждения.

Группы персонала	Код строки	Аналитическое распределение оплаты труда сотрудников по источникам финансового обеспечения, руб.[17]											
		в том числе:											
		по внутреннему совместительству (совмещению должностей)						по внешнему совместительству					
		за счет средств субсидии на выполнение государственного (муниципального) задания	за счет средств субсидии на иные цели	за счет средств гранта в форме субсидии		ОМС	за счет средств от приносящей доход деятельности	за счет средств субсидии на выполнение государственного (муниципального) задания	за счет средств субсидии на иные цели	за счет средств гранта в форме субсидии		ОМС	за счет средств от приносящей доход деятельности
				в том числе:						в том числе:			
				из федерального бюджета	из бюджетов субъектов Российской Федерации и местных бюджетов					из федерального бюджета	из бюджетов субъектов Российской Федерации и местных бюджетов		
1	2	17	18	19	20	21	22	23	24	25	26	27	28
Основной персонал, всего	1000												
из них:[13]	1100												
Вспомогательный персонал, всего	2000												
из них:[13]													

	2100												
Административно-управленческий персонал, всего	3000												
из них:[13]	3001												
Итого	**9000**												

Группы персонала	Код строки	Аналитическое распределение оплаты труда сотрудников по источникам финансового обеспечения, руб.[17]											
		в том числе:											
		по договорам гражданско-правового характера с сотрудниками учреждения						по договорам гражданско-правового характера с физическими лицами, не являющимися сотрудниками учреждения					
		за счет средств субсидии на выполнение государственного (муниципального) задания	за счет средств субсидии на иные цели	за счет средств гранта в форме субсидии, в том числе:		ОМС	за счет средств от приносящей доход деятельности	за счет средств субсидии на выполнение государственного (муниципального) задания	за счет средств субсидии на иные цели	за счет средств гранта в форме субсидии, в том числе:		ОМС	за счет средств от приносящей доход деятельности
				из федерального бюджета	из бюджетов субъектов Российской Федерации и местных бюджетов					из федерального бюджета	из бюджетов субъектов Российской Федерации и местных бюджетов		
1	2	29	30	31	32	33	34	35	36	37	38	39	40
Основной персонал, всего	1000												
из них:[13]	1100												
Вспомогательный персонал, всего	2000												
из них:[13]	2100												
Административно-управленческий персонал, всего	3000												
из них:[13]	3001												
Итого	**9000**												

Руководитель (уполномоченное лицо) Учреждения — Директор (должность) _____ (подпись) А.Л. Алакина (расшифровка подписи)

Исполнитель — Старший администратор (должность) Доцу А.Х. (фамилия, инициалы) 8 (342) 284-20-20 (телефон)

"___" _____ 20___ г.

Сведения о счетах учреждения, открытых в кредитных организациях

на 1 января 20 23 г.

		КОДЫ
	Дата	01.01.2023
	по Сводному реестру	57308562
	ИНН	5908013571
	КПП	590801001
Учреждение: Муниципальное автономное учреждение культуры города Перми "ПермьПарк"		
Орган, осуществляющий функции и полномочия учредителя: Департамент культуры и молодежной политики администрации города Перми	глава по БК	924
Публично-правовое образование: Муниципальное образование	по ОКТМО	57701000
Периодичность: годовая		

Номер счета в кредитной организации	Вид счета [23]	Реквизиты акта, в соответствии с которым открыт счет			Остаток средств на счете на начало года [24]	Остаток средств на счете на конец отчетного периода [24]
		вид акта	дата	номер		
1	2	3	4	5	6	7
Счета в кредитных организациях в валюте Российской Федерации	x	x	x	x	x	x
40703810549774020420	расчетный счет	-	-	-	12 025 367,08	8 220 646,56
Всего						
Счета в кредитных организациях в иностранной валюте	x	x	x	x	x	x
Всего						
Итого	x	x	x	x		

Руководитель (уполномоченное лицо) Учреждения — Директор (должность) _____ (подпись) А.Л. Алакина (расшифровка подписи)

Исполнитель — Старший администратор (должность) А.Х. Доцу (фамилия, инициалы) 8 (342) 284-20-20 (телефон)

"___" _____ 20___ г.

[23] Указывается вид банковского счета, открытого в кредитной организации (например, номинальный счет, счет эскроу, публичный депозитный счет).

[24] Показатели счетов в иностранной валюте указываются в рублевом эквиваленте.

(в ред. Приказа Минфина России от 08.11.2022 № 159н)

Сведения о недвижимом имуществе, за исключением земельных участков, закрепленном на праве оперативного управления

на 1 января 20 23 г.

	КОДЫ
Дата	01.01.2023
по Сводному реестру	57308562
ИНН	5908013571
КПП	590801001
глава по БК	924
по ОКТМО	57701000

Учреждение: Муниципальное автономное учреждение культуры города Перми "ПермьПарк"

Орган, осуществляющий функции и полномочия учредителя: Департамент культуры и молодежной политики администрации города Перми

Публично-правовое образование: Муниципальное образование

Периодичность: годовая

Наименование объекта	Адрес	Кадастровый номер	Код по ОКТМО	Уникальный код объекта [24.1]	Год постройки	Единица измерения		Код строки	Используется учреждением				Передано во временное пользование сторонним организациям (индивидуальным предпринимателям)			
						наименование	код по ОКЕИ		всего	в том числе: для осуществления основной деятельности: в рамках государственного (муниципального) задания	в том числе: для осуществления основной деятельности: за плату сверх государственного (муниципального) задания	в том числе: для иных целей	всего	в том числе: на основании договоров аренды	в том числе: на основании договоров безвозмездного пользования	в том числе: без оформления права пользования (с почасовой оплатой)
1	2	3	4	4.1	5	6	7	8	9	10	11	12	13	14	15	16
Площадные объекты [25], всего	x	x	x		x	x	x	1000	41	41						
в том числе:								1001								
Нежилое помещение, 479,2 кв.м	г. Пермь, ул. Маршала Рыбалко, 106, лит. А	59:01:171704 0:156			1971	шт.	796		1	1						
Электрощитовая, 15,9 кв.м	г. Пермь, ул. Маршала Рыбалко, 106, лит. И	59:01:171704 0:28			1971	шт.	796		1	1						
Мастерская столярная со складом для пиломатериалов. 106,5 кв.м	г. Пермь, ул. Маршала Рыбалко, 106, лит. Е	59:01:171704 0:20			1971	шт.	796		1	1						
Гараж аттракциона "Новый автодром", 195,5 кв.м	г. Пермь, ул. Маршала Рыбалко, 106, лит. В	59:01:171704 0:26			1971	шт.	796		1	1						
Гараж аттракциона "Автодром", 174,1 кв.м	г. Пермь, ул. Маршала Рыбалко, 106, лит. З	59:01:171704 0:27			1971	шт.	796		1	1						
Туалет, 126,6 кв.м	г. Пермь, ул. Маршала Рыбалко, 106, лит. Ж	59:01:171704 0:21			1971	шт.	796		1	1						
Мастерские, склад, бытовка, 244,7 кв.м	г. Пермь, ул. Маршала Рыбалко, 106, лит. Д	59:01:171704 0:19			1971	шт.	796		1	1						
Бассейн водный, 168 кв.м	г. Пермь, ул. Маршала Рыбалко, 106				2004	шт.	796		1	1						
Площадка детская, 50 кв.м	г. Пермь, ул. Маршала Рыбалко, 106				2008	шт.	796		1	1						
Покрытие асфальтовое, 1502,9 кв.м	г. Пермь, ул. Мира, 9				2014	шт.	796		1	1						
Покрытие водонепроницаемое, 938 кв.м	г. Пермь, ул. Мира, 9				2014	шт.	796		1	1						
Покрытие из тротуарной плитки, 10807,4 кв.м	г. Пермь, ул. Мира, 9				2014	шт.	796		1	1						
Покрытие из тротуарной плитки, 165 кв.м	г. Пермь, ул. Мира, 9				2014	шт.	796		1	1						
Площадка для выгула и дрессировки собак, 1640,25 кв.м	г. Пермь, ул. Мира, 9				2020	шт.	796		1	1						

Клумба (цветник), 38,7 кв.м	г. Пермь, ул. Репина, 20				2014	шт.	796		3	3							
Асфальтобетонное покрытие, 2330,2 кв.м	г. Пермь, ул. Репина, 20				2014	шт.	796		1	1							
Покрытие из тротуарной плитки, 3663,6 кв.м	г. Пермь, ул. Репина, 20				2014	шт.	796		1	1							
Резиновое покрытие в парке им. А.П. Чехова, 875,3 кв.м	г. Пермь, ул. Репина, 20				2014	шт.	796		1	1							
Покрытие резиновое в парке им. А.П. Чехова, 166 кв.м	г. Пермь, ул. Репина, 20				2018	шт.	796		1	1							
Щебеночное покрытие, 1345,7 кв.м	г. Пермь, ул. Репина, 20				2014	шт.	796		1	1							
Бокс административный 5000*2400*2550, 12 кв.м	г. Пермь, ул. Репина, 20				2015	шт.	796		1	1							
Колоннада в парке им. А.П. Чехова, 117,5 кв.м	г. Пермь, ул. Репина, 20				2014	шт.	796		1	1							
Мост в парке им. А.П. Чехова, 44,1 кв.м	г. Пермь, ул. Репина, 20				2014	шт.	796		2	2							
Мост в парке им. А.П. Чехова, 55,9 кв.м	г. Пермь, ул. Репина, 20				2014	шт.	796		1	1							
Мост в парке им. А.П. Чехова, 53,3 кв.м	г. Пермь, ул. Репина, 20				2014	шт.	796		1	1							
Мост в парке им. А.П. Чехова, 45 кв.м	г. Пермь, ул. Репина, 20				2014	шт.	796		1	1							
Мост в парке им. А.П. Чехова, 35,5 кв.м	г. Пермь, ул. Репина, 20				2014	шт.	796		1	1							
Мост в парке им. А.П. Чехова, 45,2 кв.м	г. Пермь, ул. Репина, 20				2014	шт.	796		1	1							
Стационарный туалет, 20,6 кв.м	г. Пермь, ул. Репина, 20				2014	шт.	796		1	1							
Смотровой балкон в парке им. А.П. Чехова, 634 кв.м	г. Пермь, ул. Репина, 20				2014	шт.	796		1	1							
Смотровая площадка в парке им. А.П. Чехова, 498 кв.м	г. Пермь, ул. Репина, 20				2014	шт.	796		1	1							
Замощение из природного камня, 5759,9 кв.м	г. Пермь, ул. Красная площадь				2016	шт.	796		1	1							
Замощение из щебня, 208,7 кв.м	г. Пермь, ул. Красная площадь				2016	шт.	796		1	1							
Канал. Сад им. Я. Свердлова, 1381,2 кв.м	г. Пермь, ул. Красная площадь				2016	шт.	796		1	1							
Комплекс административно-бытовой металлический 4040*4020*4490, 16,2 кв.м	г. Пермь, ул. Красная площадь				2016	шт.	796		1	1							
Покрытие плиточное под детскую площадку, 25 кв.м	г. Пермь, ул. Красная площадь				2020	шт.	796		1	1							
Покрытие плиточное с лестницей, 4500 кв.м	г. Пермь, ул. Красная площадь				2018	шт.	796		1	1							
Ротонда. Сад им. Я. Свердлова, 58,5 кв.м	г. Пермь, ул. Красная площадь				2016	шт.	796		1	1							
Линейные объекты [26], всего	x	x	x		x	x	x	2000	12	12							
в том числе:								2001									

Аллеи парка, 1500 м	г. Пермь, ул. Маршала Рыбалко, 106				2009	шт.	796		1	1							
Камень бортовой, 5474 м	г. Пермь, ул. Мира, 9				2014	шт.	796		1	1							
Ограждение металлическое на металлических столбах, 1366 м	г. Пермь, ул. Мира, 9				2014	шт.	796		1	1							
Ограждение в парке им. А.П. Чехова, 890 м	г. Пермь, ул. Репина, 20				2014	шт.	796		1	1							
Водосток. Сад им. Я. Свердлова, 268,69 м	г. Пермь, ул. Красная площадь				2016	шт.	796		1	1							
Камень бортовой, 1715,42 м	г. Пермь, ул. Красная площадь				2016	шт.	796		1	1							
Водоотвод от кирпичной стены, 24,69 м	г. Пермь, ул. Красная площадь				2016	шт.	796		1	1							
Ограждение кирпичное. Сад. Им. Я. Свердлова, 131,66 м	г. Пермь, ул. Красная площадь				2016	шт.	796		1	1							
Ограждение металлическое на металлических столбах, 527,25 м	г. Пермь, ул. Красная площадь				2016	шт.	796		1	1							
Ограждение металлическое на фундаменте, 482,15 м	г. Пермь, ул. Красная площадь				2016	шт.	796		1	1							
Ограждение перильное для маломобильных групп, 408 м	г. Пермь, ул. Красная площадь				2018	шт.	796		1	1							
Стена подпорная. Сад им. Я. Свердлова, 6,31 м	г. Пермь, ул. Красная площадь				2016	шт.	796		1	1							
Резервуары, емкости, иные аналогичные объекты, всего	x	x	x		x	x	x	3000	2	2							
в том числе:								3001									
Колодец водоприемный	г. Пермь, ул. Красная площадь				2016	шт.	796		2	2							
Скважины, иные аналогичные объекты, всего	x	x	x		x	x	x	4000									
в том числе:								4001									
Иные объекты, включая точечные, всего	x	x	x		x	x	x	5000									
в том числе:								5001									
							Итого	**9000**	55	55							

[24] Указывается уникальный код объекта капитального строительства, объекта недвижимого имущества (при наличии).

[25] Указываются здания, строения, сооружения и иные аналогичные объекты.

[26] Указываются линии электропередачи, линии связи (в том числе линейно-кабельные сооружения), трубопроводы, автомобильные дороги, железнодорожные линии и другие подобные сооружения.

Наименование объекта	Код строки	Не используется				Фактические расходы на содержание объекта недвижимого имущества (руб. в год)									
		всего	из них:			всего	из них:								
			проводится капитальный ремонт и/или реконструкция	в связи с аварийным состоянием			коммунальные услуги			услуги по содержанию имущества			налог на имущество		
				требуется ремонт	ожидает списания		всего	из них:		всего	из них:		всего	из них:	
								возмещается пользователями имущества	по неиспользуемому имуществу		возмещается пользователями имущества	по неиспользуемому имуществу		возмещается пользователями имущества	по неиспользуемому имуществу
1	8	17	18	19	20	21	22	23	24	25	26	27	28	29	30
Площадные объекты [25], всего	1000	1		1		1195871,03	937077,73			258793,3					
в том числе:	1001														
Нежилое помещение, 479,2 кв.м						280898,75	224002,05			56896,7					
Электрощитовая, 15,9 кв.м															
Мастерская столярная со складом для пиломатериалов. 106,5 кв.м															
Гараж аттракциона "Новый автодром", 195,5 кв.м															
Гараж аттракциона "Автодром", 174,1 кв.м															
Туалет, 126,6 кв.м						88962,94	19566,34			69396,6					
Мастерские, склад, бытовка, 244,7 кв.м						626133,79	626133,79								
Бассейн водный, 168 кв.м						6077,51	6077,51								
Площадка детская, 50 кв.м															
Покрытие асфальтовое, 1502,9 кв.м															
Покрытие водонепроницаемое, 938 кв.м															
Покрытие из тротуарной плитки, 10807,4 кв.м															
Покрытие из тротуарной плитки, 165 кв.м															
Площадка для выгула и дрессировки собак, 1640,25 кв.м															
Клумба (цветник), 38,7 кв.м															
Асфальтобетонное покрытие, 2330,2 кв.м															
Покрытие из тротуарной плитки, 3663,6 кв.м															
Резиновое покрытие в парке им. А.П. Чехова, 875,3 кв.м															
Покрытие резиновое в парке им. А.П. Чехова, 166 кв.м															
Щебеночное покрытие, 1345,7 кв.м															
Бокс административный 5000*2400*2550, 12 кв.м															
Колоннада в парке им. А.П. Чехова, 117,5 кв.м															
Мост в парке им. А.П. Чехова, 44,1 кв.м															
Мост в парке им. А.П. Чехова, 55,9 кв.м															

Мост в парке им. А.П. Чехова, 53,3 кв.м																
Мост в парке им. А.П. Чехова, 45 кв.м																
Мост в парке им. А.П. Чехова, 35,5 кв.м																
Мост в парке им. А.П. Чехова, 45,2 кв.м																
Стационарный туалет, 20,6 кв.м						193798,04	61298,04			132500						
Смотровой балкон в парке им. А.П. Чехова, 634 кв.м																
Смотровая площадка в парке им. А.П. Чехова, 498 кв.м		1		1												
Замощение из природного камня, 5759,9 кв.м																
Замощение из щебня, 208,7 кв.м																
Канал. Сад им. Я. Свердлова, 1381,2 кв.м																
Комплекс административно-бытовой металлический 4040*4020*4490, 16,2 кв.м																
Покрытие плиточное под детскую площадку, 25 кв.м																
Покрытие плиточное с лестницей, 4500 кв.м																
Ротонда. Сад им. Я. Свердлова, 58,5 кв.м																
Линейные объекты [26], всего	2000															
в том числе:	2001															
Аллеи парка, 1500 м																
Камень бортовой, 5474 м																
Ограждение металлическое на металлических столбах, 1366 м																
Ограждение в парке им. А.П. Чехова, 890 м																
Водосток. Сад им. Я. Свердлова, 268,69 м																
Камень бортовой, 1715,42 м																
Водоотвод от кирпичной стены, 24,69 м																
Ограждение кирпичное. Сад. Им. Я. Свердлова, 131,66 м																
Ограждение металлическое на металлических столбах, 527,25 м																
Ограждение металлическое на фундаменте, 482,15 м																
Ограждение перильное для маломобильных групп, 408 м																
Стена подпорная. Сад им. Я. Свердлова, 6,31 м																
Резервуары, емкости, иные аналогичные объекты, всего	3000															
в том числе:	3001															

Колодец водоприемный															
Скважины, иные аналогичные объекты, всего	4000														
в том числе:	4001														
Иные объекты, включая точечные, всего	5000														
в том числе:	5001														
Итого	**9000**	1		1		1195871,03	937077,73			258793,3					

Руководитель
(уполномоченное лицо)
Учреждения — Директор (должность) _____ (подпись) А.Л. Алакина (расшифровка подписи)

Исполнитель — Старший администратор (должность); А.Х. Доцу (фамилия, инициалы); 8 (342) 284-20-20 (телефон)

"___" _____ 20__ г.

Сведения о земельных участках, предоставленных на праве постоянного (бессрочного) пользования

на 1 января 20 23 г.

	КОДЫ
Дата	01.01.2023
по Сводному реестру	57308562
ИНН	5908013571
КПП	590801001
глава по БК	924
по ОКТМО	57701000

Учреждение: Муниципальное автономное учреждение культуры города Перми "ПермьПарк"

Орган, осуществляющий функции и полномочия учредителя: Департамент культуры и молодежной политики администрации города Перми

Публично-правовое образование: Муниципальное образование

Периодичность: годовая

Наименование показателя	Адрес	Код по ОКТМО	Кадастровый номер	Единица измерения		Код строки	Всего	Используется учреждением				Справочно: используется по соглашениям об установлении сервитута	Не используется учреждением					Фактические расходы на содержание земельного участка (руб. в год)			
				наименование	код по ОКЕИ			всего	в том числе: для осуществления основной деятельности		для иных целей		всего	в том числе: передано во временное пользование сторонним организациям			по иным причинам	всего	в том числе: эксплуатационные расходы		налог на землю
									в рамках государственного (муниципального) задания	за плату сверх государственного (муниципального) задания				на основании договоров аренды	на основании договоров безвозмездного пользования	без оформления права пользования			всего	из них возмещается пользователями имущества	
1	2	3	4	5	6	7	8	9	10	11	12	13	14	15	16	17	18	19	20	21	22
Земельный участок	г. Пермь, Орджоникидзевский район, ул. Репина	57701000	59:01:2912563:1	кв.м	055		77114	77114	77114									12689			12689
Земельный участок	г. Пермь, Индустриальный район, ул. Мира	57701000	59:01:4410861:3	кв.м	055		92617	92617	92617									15240			15240
Земельный участок	г. Пермь, Мотовилихинский район, ул. Красная площадь	57701000	59:01:0000000:284	кв.м	055		19197	19197	19197									3119			3119
Земельный участок	Пермский край, г. Пермь, ул. Маршала Рыбалко	57701000	59:01:1717040:41	кв.м	055		17464	17464	17464									675075			675075
Земельный участок	Пермский край, г. Пермь, Кировский район, ул. Маршала Рыбалко	57701000	59:01:1717040:42	кв.м	055		3557	3557	3557									179055			179055
					Итого		209949	209949	209949									885178			885178

Руководитель (уполномоченное лицо) Учреждения: Директор (должность) _____ (подпись) А.Л. Алакина (расшифровка подписи)

Исполнитель: Старший администратор (должность) А.Х. Доцу (фамилия, инициалы) 8 (342) 284-20-20 (телефон)

"___" _____ 20___ г.

Сведения о недвижимом имуществе, используемом по договору аренды

на 1 января 20 23 г.

	КОДЫ
Дата	01.01.2023
по Сводному реестру	57308562
ИНН	5908013571
КПП	590801001
глава по БК	924
по ОКТМО	57701000

Учреждение: Муниципальное автономное учреждение культуры города Перми "ПермьПарк"

Орган, осуществляющий функции и полномочия учредителя: Департамент культуры и молодежной политики администрации города Перми

Публично-правовое образование: Муниципальное образование

Периодичность: годовая

Раздел 1. Сведения о недвижимом имуществе, используемом на праве аренды с помесячной оплатой

Наименование объекта	Адрес	Единица измерения		Код строки	Количество арендуемого имущества	Арендодатель (ссудодатель)			Срок пользования		Арендная плата		Фактические расходы на содержание арендованного имущества (руб./год)	Направление использования арендованного имущества		Обоснование заключения договора аренды
		наименование	код по ОКЕИ			наименование	ИНН	код по КИСЭ	начала	окончания	за единицу меры (руб./мес.)	за объект (руб./год)		для осуществления основной деятельности [27]	для осуществления иной деятельности [28]	
1	2	3	4	5	6	7	8	9	10	11	12	13	14	15	16	17
Площадные объекты [25], всего	x	x	x	1000	-											
в том числе:				1001												
Линейные объекты [26], всего	x	x	x	2000	-											
в том числе:				2001												
Резервуары, емкости, иные аналогичные объекты, всего	x	x	x	3000	-											
в том числе:				3001												
Скважины, иные аналогичные объекты, всего	x	x	x	4000	-											
в том числе:				4001												
Иные объекты, включая точечные, всего	x	x	x	5000	-											
в том числе:				5001												
			Итого	9000	-											

Раздел 2. Сведения о недвижимом имуществе, используемом на праве аренды с почасовой оплатой

Наименование объекта	Адрес	Единица измерения		Код строки	Количество арендуемого имущества	Арендодатель (ссудодатель)			Длительность использования (час)	Арендная плата			Фактические расходы на содержание объекта недвижимого имущества (руб./год)	Направление использования объекта недвижимого имущества		Обоснование заключения договора аренды
		наименование	код по ОКЕИ			наименование	ИНН	код по КИСЭ		за единицу меры (руб./час)	за объект (руб./час)	всего за год (руб.)		для осуществления основной деятельности [27]	для осуществления иной деятельности [28]	
1	2	4	5	6	7	8	9	10	11	12	13	14	15	16	17	18
Площадные объекты [25], всего	x	x	x	1000	-											
в том числе:				1001												
Линейные объекты [26], всего	x	x	x	2000	-											
в том числе:				2001												
Резервуары, емкости, иные аналогичные объекты, всего	x	x	x	3000	-											
в том числе:				3001												
Скважины, иные аналогичные объекты, всего	x	x	x	4000	-											
в том числе:				4001												
Иные объекты, включая точечные, всего	x	x	x	5000	-											
в том числе:				5001												
			Итого	9000	-											

Руководитель
(уполномоченное лицо)
Учреждения — Директор (должность) _____ (подпись) А.Л. Алакина (расшифровка подписи)

Исполнитель — Старший администратор (должность) Доцу А.Х. (фамилия, инициалы) 8 (342) 284-20-20 (телефон)

"___" _____ 20___ г.

[27] Указывается направление использования объекта недвижимого имущества "1" - для осуществления основной деятельности в рамках государственного (муниципального) задания, "2" - для осуществления основной деятельности за плату сверх государственного (муниципального) задания.

[28] Указывается направление использования объекта недвижимого имущества "3" - проведение концертно-зрелищных мероприятий и иных культурно-массовых мероприятий, "4" - проведение спортивных мероприятий, "5" - проведение конференций, семинаров, выставок, переговоров, встреч, совещаний, съездов, конгрессов, "6" - для иных мероприятий.

Сведения о недвижимом имуществе, используемом по договору безвозмездного пользования (договору ссуды)

на 1 января 20 23 г.

	КОДЫ
Дата	01.01.2023
по Сводному реестру	57308562
ИНН	5908013571
КПП	590801001
глава по БК	924
по ОКТМО	57701000

Учреждение: Муниципальное автономное учреждение культуры города Перми "ПермьПарк"

Орган, осуществляющий функции и полномочия учредителя: Департамент культуры и молодежной политики администрации города Перми

Публично-правовое образование: Муниципальное образование

Периодичность: годовая

Наименование объекта	Адрес	Единица измерения		Код строки	Количество имущества	Ссудодатель			Срок пользования		Фактические расходы на содержание объекта недвижимого имущества (руб./год)	Направление использования объекта недвижимого имущества		Обоснование заключения договора ссуды
		наименование	код по ОКЕИ			наименование	ИНН	код по КИСЭ	начала	окончания		для осуществления основной деятельности [27]	для осуществления иной деятельности [28]	
1	2	3	4	5	6	7	8	9	10	11	12	13	14	15
Площадные объекты [25], всего				1000	-									
в том числе:				1001										
Линейные объекты [26], всего				2000	-									
в том числе:				2001										
Резервуары, емкости, иные аналогичные объекты, всего				3000	-									
в том числе:				3001										
Скважины, иные аналогичные объекты, всего				4000	-									
в том числе:				4001										
Иные объекты, включая точечные, всего				5000	-									
в том числе:				5001										
			Всего:	**9000**	-									

Руководитель (уполномоченное лицо) Учреждения — Директор (должность) — (подпись) — А.Л. Алакина (расшифровка подписи)

Исполнитель — Старший администратор (должность) — Доцу А.Х. (фамилия, инициалы) — 8 (342) 284-20-20 (телефон)

"___" _____ 20___ г.

Сведения об особо ценном движимом имуществе (за исключением транспортных средств)

на 1 января 20 23 г.

	КОДЫ
Дата	01.01.2023
по Сводному реестру	57308562
ИНН	5908013571
КПП	590801001
глава по БК	924
по ОКТМО	57701000

Учреждение: Муниципальное автономное учреждение культуры города Перми "ПермьПарк"

Орган, осуществляющий функции и полномочия учредителя: Департамент культуры и молодежной политики администрации города Перми

Публично-правовое образование: Муниципальное образование

Периодичность: годовая

Раздел 1. Сведения о наличии, состоянии и использовании особо ценного движимого имущества

Наименование показателя (группа основных средств)	Код строки	Наличие движимого имущества на конец отчетного периода							
		всего	в том числе:						
			используется учреждением	передано в пользование			не используется		
				всего	в том числе:		требует ремонта	физически и морально изношено, ожидает согласования, списания	
					в аренду	безвозмездно		всего	из них требует замены
1	2	3	4	5	6	7	8	9	10
Нежилые помещения, здания и сооружения, не отнесенные к недвижимому имуществу	1000	68	68						
в том числе: для основной деятельности	1100	68	68						
из них: для оказания услуг (выполнения работ) в рамках утвержденного государственного (муниципального) задания	1110	68	68						
для иной деятельности	1200								
Машины и оборудование	2000	17	17						
в том числе: для основной деятельности	2100	17	17						
из них: для оказания услуг (выполнения работ) в рамках утвержденного государственного (муниципального) задания	2110	17	17						
для иной деятельности	2200								
Хозяйственный и производственный инвентарь, всего	3000	7	7						
в том числе: для основной деятельности	3100	7	7						
из них: для оказания услуг (выполнения работ) в рамках утвержденного государственного (муниципального) задания	3110	7	7						
для иной деятельности	3200								
Прочие основные средства, всего	4000	17	17						
в том числе: для основной деятельности	4100	17	17						

из них: для оказания услуг (выполнения работ) в рамках утвержденного государственного (муниципального) задания	4110	17	17									
для иной деятельности	4200											
Итого	**9000**	109	109									

Наименование показателя (группа основных средств)	Код строки	Фактический срок использования [29]											
		от 121 месяца и более		от 85 до 120 месяцев		от 61 до 84 месяцев		от 37 до 60 месяцев		от 13 до 36 месяцев		менее 12 месяцев	
		количество, ед.	балансовая стоимость, руб.	количество, ед.	балансовая стоимость, руб.	количество, ед.	балансовая стоимость, руб.	количество, ед.	балансовая стоимость, руб.	количество, ед.	балансовая стоимость, руб.	количество, ед.	балансовая стоимость, руб.
1	2	11	12	13	14	15	16	17	18	19	20	21	22
Нежилые помещения, здания и сооружения, не отнесенные к недвижимому имуществу	1000	13	26512510	24	10701519,78	16	8555494,23	12	14019044			3	585000
в том числе: для основной деятельности	1100	13	26512510	24	10701519,78	16	8555494,23	12	14019044			3	585000
из них: для оказания услуг (выполнения работ) в рамках утвержденного государственного (муниципального) задания	1110	13	26512510	24	10701519,78	16	8555494,23	12	14019044			3	585000
для иной деятельности	1200												
Машины и оборудование	2000	1	125000	9	264947	5	517510	1	51266			1	212000
в том числе: для основной деятельности	2100	1	125000	9	264947	5	517510	1	51266			1	212000
из них: для оказания услуг (выполнения работ) в рамках утвержденного государственного (муниципального) задания	2110	1	125000	9	264947	5	517510	1	51266			1	212000
для иной деятельности	2200												
Хозяйственный и производственный инвентарь, всего	3000					4	786495	3	5350000				
в том числе: для основной деятельности	3100					4	786495	3	5350000				
из них: для оказания услуг (выполнения работ) в рамках утвержденного государственного (муниципального) задания	3110					4	786495	3	5350000				
для иной деятельности	3200												
Прочие основные средства, всего	4000			1	70000	3	517000	9	3287000	2	1838842,23	2	1814711
в том числе: для основной деятельности	4100			1	70000	3	517000	9	3287000	2	1838842,23	2	1814711
из них: для оказания услуг (выполнения работ) в рамках утвержденного государственного (муниципального) задания	4110			1	70000	3	517000	9	3287000	2	1838842,23	2	1814711
для иной деятельности	4200												
Итого	**9000**	14	26637510	34	11036466,78	28	10376499,23	25	22707310	2	1838842,23	6	2611711

[29] Срок использования имущества считается начиная с 1-го числа месяца, следующего за месяцем принятия его к бухгалтерскому учету.

Наименование показателя (группа основных средств)	Код строки	Остаточная стоимость объектов особо ценного движимого имущества, в том числе с оставшимся сроком полезного использования										
		менее 12 месяцев	от 12 до 24 месяцев	от 25 до 36 месяцев	от 37 до 48 месяцев	от 49 до 60 месяцев	от 61 до 72 месяцев	от 73 до 84 месяцев	от 85 до 96 месяцев	от 97 до 108 месяцев	от 109 до 120 месяцев	от 121 месяца и более
1	2	23	24	25	26	27	28	29	30	31	32	33
Нежилые помещения, здания и сооружения, не отнесенные к недвижимому имуществу	**1000**			622625,54	23062,5			760981,28	1339183,65		158635,48	11545655,24
в том числе: для основной деятельности	1100			622625,54	23062,5			760981,28	1339183,65		158635,48	11545655,24
из них: для оказания услуг (выполнения работ) в рамках утвержденного государственного (муниципального) задания	1110			622625,54	23062,5			760981,28	1339183,65		158635,48	11545655,24
для иной деятельности	1200											
Машины и оборудование	2000		17416,34	206111,11					21612,5			
в том числе: для основной деятельности	2100		17416,34	206111,11					21612,5			
из них: для оказания услуг (выполнения работ) в рамках утвержденного государственного (муниципального) задания	2110		17416,34	206111,11					21612,5			
для иной деятельности	2200											
Хозяйственный и производственный инвентарь	3000											
в том числе: для основной деятельности	3100											
из них: для оказания услуг (выполнения работ) в рамках утвержденного государственного (муниципального) задания	3110											
для иной деятельности	3200											
Прочие основные средства	4000	110000		1635790,26					752659,71			
в том числе: для основной деятельности	4100	110000		1635790,26					752659,71			
из них: для оказания услуг (выполнения работ) в рамках утвержденного государственного (муниципального) задания	4110	110000		1635790,26					752659,71			
для иной деятельности	4200											
Итого	**9000**	110000	17416,34	2464526,91	23062,5			760981,28	2113455,86		158635,48	11545655,24

Раздел 2. Сведения о расходах на содержание особо ценного движимого имущества

			Расходы на содержание особо ценного движимого имущества				
			в том числе:				
			на текущее обслуживание				

Наименование показателя	Код строки	Всего за отчетный период	расходы на периодическое техническое (профилактическое) обслуживание	расходы на текущий ремонт, включая приобретение запасных частей	расходы на обязательное страхование	расходы на добровольное страхование	капитальный ремонт, включая приобретение запасных частей	на уплату налогов	заработная плата обслуживающего персонала	иные расходы
1	2	3	4	5	6	7	8	9	10	11
Нежилые помещения, здания и сооружения, не отнесенные к недвижимому имуществу	**1000**	215400	215400							
в том числе: для основной деятельности	1100	215400	215400							
из них: для оказания услуг (выполнения работ) в рамках утвержденного государственного (муниципального) задания	1110	215400	215400							
для иной деятельности	1200									
Машины и оборудование	2000	16800	16800							
в том числе: для основной деятельности	2100	16800	16800							
из них: для оказания услуг (выполнения работ) в рамках утвержденного государственного (муниципального) задания	2110	16800	16800							
для иной деятельности	2200									
Хозяйственный и производственный инвентарь	3000									
в том числе: для основной деятельности	3100									
из них: для оказания услуг (выполнения работ) в рамках утвержденного государственного (муниципального) задания	3110									
для иной деятельности	3200									
Прочие основные средства	4000									
в том числе: для основной деятельности	4100									
из них: для оказания услуг (выполнения работ) в рамках утвержденного государственного (муниципального) задания	4110									
для иной деятельности	4200									
Итого	**9000**	232200	232200							

Руководитель
(уполномоченное лицо)
Учреждения — Директор (должность) _____ (подпись) А.Л. Алакина (расшифровка подписи)

Исполнитель — Старший администратор (должность) Доцу А.Х. (фамилия, инициалы) 8 (342) 284-20-20 (телефон)

"___" _____ 20___ г.

Сведения о транспортных средствах

на 1 января 20 23 г.

	КОДЫ
Дата	01.01.2023
по Сводному реестру	57308562
ИНН	5908013571
КПП	590801001
глава по БК	924
по ОКТМО	57701000

Учреждение: Муниципальное автономное учреждение культуры города Перми "ПермьПарк"
Орган, осуществляющий функции и полномочия учредителя: Департамент культуры и молодежной политики администрации города Перми
Публично-правовое образование: Муниципальное образование
Периодичность: годовая

Раздел 1. Сведения об используемых транспортных средствах

Наименование показателя	Код строки	Транспортные средства, ед.							
		всего		в том числе:					
				в оперативном управлении учреждения		по договорам аренды		по договорам безвозмездного пользования	
		на отчетную дату	в среднем за год	на отчетную дату	в среднем за год	на отчетную дату	в среднем за год	на отчетную дату	в среднем за год
1	2	3	4	5	6	7	8	9	10
Наземные транспортные средства	**1000**	**2**	**2**	**2**	**2**				
автомобили легковые (за исключением автомобилей скорой медицинской помощи), всего	1100	1	1	1	1				
в том числе:[30] средней стоимостью менее 3 миллионов рублей, с года выпуска которых прошло не более 3 лет	1101								
средней стоимостью менее 3 миллионов рублей, с года выпуска которых прошло более 3 лет	1102	1	1	1	1				
средней стоимостью от 3 миллионов до 5 миллионов рублей включительно, с года выпуска которых прошло не более 3 лет	1103								
средней стоимостью от 3 миллионов до 5 миллионов рублей включительно, с года выпуска которых прошло более 3 лет	1104								
средней стоимостью от 5 миллионов до 10 миллионов рублей включительно, с года выпуска которых прошло не более 3 лет	1105								
средней стоимостью от 5 миллионов до 10 миллионов рублей включительно, с года выпуска которых прошло более 3 лет	1106								
средней стоимостью от 10 миллионов до 15 миллионов рублей включительно	1107								
средней стоимостью от 15 миллионов рублей	1108								
автомобили скорой медицинской помощи	1200								
автомобили грузовые, за исключением специальных	1300								
специальные грузовые автомашины (молоковозы, скотовозы, специальные машины для перевозки птицы, машины для перевозки минеральных удобрений, ветеринарной помощи, технического обслуживания)	1400								
автобусы	1500								
тракторы самоходные, комбайны	1600	1	1	1	1	0	0	0	0
мотосани, снегоходы	1700								
прочие самоходные машины и механизмы на пневматическом и гусеничном ходу	1800								
мотоциклы, мотороллеры	1900								

Наименование показателя	Код строки	Транспортные средства, ед.							
		всего		в том числе:					
				в оперативном управлении учреждения		по договорам аренды		по договорам безвозмездного пользования	
		на отчетную дату	в среднем за год	на отчетную дату	в среднем за год	на отчетную дату	в среднем за год	на отчетную дату	в среднем за год
1	2	3	4	5	6	7	8	9	10
Воздушные судна	**2000**								
самолеты, всего	2100								
в том числе:[30] самолеты пассажирские	2101								
самолеты грузовые	2102								
самолеты пожарные	2103								
самолеты аварийно-технической службы	2104								
другие самолеты	2105								
вертолеты, всего	2200								
в том числе:[30] вертолеты пассажирские	2201								
вертолеты грузовые	2202								
вертолеты пожарные	2203								
вертолеты аварийно-технической службы	2204								
другие вертолеты	2205								
воздушные транспортные средства, не имеющие двигателей	2206								
Водные транспортные средства	**3000**								
суда пассажирские морские и речные	3100								
суда грузовые морские и речные самоходные	3200								
яхты	3300								
катера	3400								
гидроциклы	3500								
моторные лодки	3600								
парусно-моторные суда	3700								
другие водные транспортные средства самоходные	3800								
несамоходные (буксируемые) суда и иные транспортные средства (водные транспортные средства, не имеющие двигателей)	3900								
Итого	**9000**								

[30] Показатели формируются в случае, если требование о детализации установлено органом, осуществляющим функции и полномочия учредителя.

Раздел 2. Сведения о неиспользуемых транспортных средствах, находящихся в оперативном управлении учреждения

Наименование показателя	Код строки	Передано во временное пользование сторонним организациям (индивидуальным предпринимателям)				Не используется				
		всего	в том числе:			всего	в том числе:			
			на основании договоров аренды	на основании договоров безвозмездного пользования	без оформления права пользования		проводится капитальный ремонт и/или реконструкция	в связи с аварийным состоянием (требуется ремонт)	в связи с аварийным состоянием (подлежит списанию)[31]	излишнее имущество (подлежит передаче в казну РФ)
1	2	3	4	5	6	7	8	9	10	11
Наземные транспортные средства	**1000**									
автомобили легковые (за исключением автомобилей скорой медицинской помощи), всего	1100									
в том числе:[30] средней стоимостью менее 3 миллионов рублей, с года выпуска которых прошло не более 3 лет	1101									
средней стоимостью менее 3 миллионов рублей, с года выпуска которых прошло более 3 лет	1102									
средней стоимостью от 3 миллионов до 5 миллионов рублей включительно, с года выпуска которых прошло не более 3 лет	1103									
средней стоимостью от 3 миллионов до 5 миллионов рублей включительно, с года выпуска которых прошло более 3 лет	1104									
средней стоимостью от 5 миллионов до 10 миллионов рублей включительно, с года выпуска которых прошло не более 3 лет	1105									
средней стоимостью от 5 миллионов до 10 миллионов рублей включительно, с года выпуска которых прошло более 3 лет	1106									
средней стоимостью от 10 миллионов до 15 миллионов рублей включительно	1107									
средней стоимостью от 15 миллионов рублей	1108									
автомобили скорой медицинской помощи	1200									
автомобили грузовые, за исключением специальных	1300									
специальные грузовые автомашины (молоковозы, скотовозы, специальные машины для перевозки птицы, машины для перевозки минеральных удобрений, ветеринарной помощи, технического обслуживания)	1400									
автобусы	1500									
тракторы самоходные, комбайны	1600									
мотосани, снегоходы	1700									
прочие самоходные машины и механизмы на пневматическом и гусеничном ходу	1800									
мотоциклы, мотороллеры	1900									

Наименование показателя	Код строки	Передано во временное пользование сторонним организациям (индивидуальным предпринимателям)				Не используется				
		всего	в том числе:			всего	в том числе:			
			на основании договоров аренды	на основании договоров безвозмездного пользования	без оформления права пользования		проводится капитальный ремонт и/или реконструкция	в связи с аварийным состоянием (требуется ремонт)	в связи с аварийным состоянием (подлежит списанию)[31]	излишнее имущество (подлежит передаче в казну РФ)
1	2	3	4	5	6	7	8	9	10	11
Воздушные судна	**2000**									
самолеты, всего	2100									
в том числе:[30] самолеты пассажирские	2101									
самолеты грузовые	2102									
самолеты пожарные	2103									
самолеты аварийно-технической службы	2104									
другие самолеты	2105									
вертолеты, всего	2200									
в том числе:[30] вертолеты пассажирские	2201									
вертолеты грузовые	2202									
вертолеты пожарные	2203									
вертолеты аварийно-технической службы	2204									
другие вертолеты	2205									
воздушные транспортные средства, не имеющие двигателей	2206									
Водные транспортные средства	**3000**									
суда пассажирские морские и речные	3100									
суда грузовые морские и речные самоходные	3200									
яхты	3300									
катера	3400									
гидроциклы	3500									
моторные лодки	3600									
парусно-моторные суда	3700									
другие водные транспортные средства самоходные	3800									
несамоходные (буксируемые) суда и иные транспортные средства (водные транспортные средства, не имеющие двигателей)	3900									
Итого	**9000**									

[31] Указываются транспортные средства, в отношении которых принято решение о списании, ожидается согласование органом, осуществляющим функции и полномочия учредителя.

Раздел 3. Направления использования транспортных средств

Наименование показателя	Код строки	Транспортные средства, непосредственно используемые в целях оказания услуг, выполнения работ								Транспортные средства, используемые в общехозяйственных целях															
										в целях обслуживания административно-управленческого персонала								в иных целях [32]							
		всего		в том числе:						всего		в том числе:						всего		в том числе:					
				в оперативном управлении учреждения, ед.		по договорам аренды, ед.		по договорам безвозмездного пользования, ед.				в оперативном управлении учреждения, ед.		по договорам аренды, ед.		по договорам безвозмездного пользования, ед.				в оперативном управлении учреждения, ед.		по договорам аренды, ед.		по договорам безвозмездного пользования, ед.	
		на отчетную дату	в среднем за год	на отчетную дату	в среднем за год	на отчетную дату	в среднем за год	на отчетную дату	в среднем за год	на отчетную дату	в среднем за год	на отчетную дату	в среднем за год	на отчетную дату	в среднем за год	на отчетную дату	в среднем за год	на отчетную дату	в среднем за год	на отчетную дату	в среднем за год	на отчетную дату	в среднем за год	на отчетную дату	в среднем за год
1	2	3	4	5	6	7	8	9	10	11	12	13	14	15	16	17	18	19	20	21	22	23	24	25	26
Наземные транспортные средства	**1000**	**2**	**2**	**2**	**2**																				
автомобили легковые (за исключением автомобилей скорой медицинской помощи), всего	1100	1	1	1	1																				
в том числе:[30] средней стоимостью менее 3 миллионов рублей, с года выпуска которых прошло не более 3 лет	1101																								
средней стоимостью менее 3 миллионов рублей, с года выпуска которых прошло более 3 лет	1102																								
средней стоимостью от 3 миллионов до 5 миллионов рублей включительно, с года выпуска которых прошло не более 3 лет	1103																								
средней стоимостью от 3 миллионов до 5 миллионов рублей включительно, с года выпуска которых прошло более 3 лет	1104																								
средней стоимостью от 5 миллионов до 10 миллионов рублей включительно, с года выпуска которых прошло не более 3 лет	1105																								
средней стоимостью от 5 миллионов до 10 миллионов рублей включительно, с года выпуска которых прошло более 3 лет	1106																								
средней стоимостью от 10 миллионов до 15 миллионов рублей включительно	1107																								
средней стоимостью от 15 миллионов рублей	1108																								
автомобили скорой медицинской помощи	1200																								
автомобили грузовые, за исключением специальных	1300																								
специальные грузовые автомашины (молоковозы, скотовозы, специальные машины для перевозки птицы, машины для перевозки минеральных удобрений, ветеринарной помощи, технического обслуживания)	1400																								
автобусы	1500																								
тракторы самоходные, комбайны	1600	1	1	1	1																				
мотосани, снегоходы	1700																								
прочие самоходные машины и механизмы на пневматическом и гусеничном ходу	1800																								
мотоциклы, мотороллеры	1900																								

Наименование показателя	Код строки	Транспортные средства, непосредственно используемые в целях оказания услуг, выполнения работ								Транспортные средства, используемые в общехозяйственных целях													
										в целях обслуживания административно-управленческого персонала								в иных целях [32]					
		всего		в том числе:						всего		в том числе:						всего		в том числе:					
				в оперативном управлении учреждения, ед.		по договорам аренды, ед.		по договорам безвозмездного пользования, ед.				в оперативном управлении учреждения, ед.		по договорам аренды, ед.		по договорам безвозмездного пользования, ед.				в оперативном управлении учреждения, ед.		по договорам аренды, ед.		по договорам безвозмездного пользования, ед.	
		на отчетную дату	в среднем за год	на отчетную дату	в среднем за год	на отчетную дату	в среднем за год	на отчетную дату	в среднем за год	на отчетную дату	в среднем за год	на отчетную дату	в среднем за год	на отчетную дату	в среднем за год	на отчетную дату	в среднем за год	на отчетную дату	в среднем за год	на отчетную дату	в среднем за год	на отчетную дату	в среднем за год	на отчетную дату	в среднем за год
1	2	3	4	5	6	7	8	9	10	11	12	13	14	15	16	17	18	19	20	21	22	23	24	25	26
Воздушные суда	**2000**																								
самолеты, всего	2100																								
в том числе:[30] самолеты пассажирские	2101																								
самолеты грузовые	2102																								
самолеты пожарные	2103																								
самолеты аварийно-технической службы	2104																								
другие самолеты	2105																								
вертолеты, всего	2200																								
в том числе:[30] вертолеты пассажирские	2201																								
вертолеты грузовые	2202																								
вертолеты пожарные	2203																								
вертолеты аварийно-технической службы	2204																								
другие вертолеты	2205																								
воздушные транспортные средства, не имеющие двигателей	2206																								
Водные транспортные средства	**3000**																								
суда пассажирские морские и речные	3100																								
суда грузовые морские и речные самоходные	3200																								
яхты	3300																								
катера	3400																								
гидроциклы	3500																								
моторные лодки	3600																								
парусно-моторные суда	3700																								
другие водные транспортные средства самоходные	3800																								
несамоходные (буксируемые) суда и иные транспортные средства (водные транспортные средства, не имеющие двигателей)	3900																								
Итого	**9000**																								

[32] Указываются транспортные средства, используемые в целях уборки территории, вывоза мусора, перевозки имущества (грузов), а также в целях перевозки людей.

Раздел 4. Сведения о расходах на содержание транспортных средств

Наименование показателя	Код строки	Расходы на содержание транспортных средств												
		всего за отчетный период	в том числе:											
			на обслуживание транспортных средств						содержание гаражей		заработная плата обслуживающего персонала			уплата транспортного налога
			расходы на горюче-смазочные материалы	приобретение (замена) колес, шин, дисков	расходы на ОСАГО	расходы на добровольное страхование	ремонт, включая приобретение запасных частей	техобслуживание сторонними организациями	аренда гаражей, парковочных мест	содержание гаражей	водителей	обслуживающего персонала гаражей	административного персонала гаражей	
1	2	3	4	5	6	7	8	9	10	11	12	13	14	15
Наземные транспортные средства	**1000**	**240144,46**	**212993,56**	**6805,50**	12173,4		**3000**							**5172**
автомобили легковые (за исключением автомобилей скорой медицинской помощи), всего	1100	231058,06	204807,16	6805,5	12173,4		3000							4272
в том числе:[30] средней стоимостью менее 3 миллионов рублей, с года выпуска которых прошло не более 3 лет	1101													
средней стоимостью менее 3 миллионов рублей, с года выпуска которых прошло более 3 лет	1102	231058,06	204807,16	6805,5	12173,4		3000							4272
средней стоимостью от 3 миллионов до 5 миллионов рублей включительно, с года выпуска которых прошло не более 3 лет	1103													
средней стоимостью от 3 миллионов до 5 миллионов рублей включительно, с года выпуска которых прошло более 3 лет	1104													
средней стоимостью от 5 миллионов до 10 миллионов рублей включительно, с года выпуска которых прошло не более 3 лет	1105													
средней стоимостью от 5 миллионов до 10 миллионов рублей включительно, с года выпуска которых прошло более 3 лет	1106													
средней стоимостью от 10 миллионов до 15 миллионов рублей включительно	1107													
средней стоимостью от 15 миллионов рублей	1108													
автомобили скорой медицинской помощи	1200													
автомобили грузовые, за исключением специальных	1300													
специальные грузовые автомашины (молоковозы, скотовозы, специальные машины для перевозки птицы, машины для перевозки минеральных удобрений, ветеринарной помощи, технического обслуживания)	1400													
автобусы	1500													
тракторы самоходные, комбайны	1600	9086,4	8186,4	0	0		0	0						900
мотосани, снегоходы	1700													
прочие самоходные машины и механизмы на пневматическом и гусеничном ходу	1800													
мотоциклы, мотороллеры	1900													

Наименование показателя	Код строки	Расходы на содержание транспортных средств												
		всего за отчетный период	в том числе:											
			на обслуживание транспортных средств						содержание гаражей		заработная плата обслуживающего персонала			уплата транспортного налога
			расходы на горюче-смазочные материалы	приобретение (замена) колес, шин, дисков	расходы на ОСАГО	расходы на добровольное страхование	ремонт, включая приобретение запасных частей	техобслуживание сторонними организациями	аренда гаражей, парковочных мест	содержание гаражей	водителей	обслуживающего персонала гаражей	административного персонала гаражей	
1	2	3	4	5	6	7	8	9	10	11	12	13	14	15
Воздушные судна	**2000**													
самолеты, всего	2100													
в том числе:[30] самолеты пассажирские	2101													
самолеты грузовые	2102													
самолеты пожарные	2103													
самолеты аварийно-технической службы	2104													
другие самолеты	2105													
вертолеты, всего	2200													
в том числе:[30] вертолеты пассажирские	2201													
вертолеты грузовые	2202													
вертолеты пожарные	2203													
вертолеты аварийно-технической службы	2204													
другие вертолеты	2205													
воздушные транспортные средства, не имеющие двигателей	2206													
Водные транспортные средства	**3000**													
суда пассажирские морские и речные	3100													
суда грузовые морские и речные самоходные	3200													
яхты	3300													
катера	3400													
гидроциклы	3500													
моторные лодки	3600													
парусно-моторные суда	3700													
другие водные транспортные средства самоходные	3800													
несамоходные (буксируемые) суда и иные транспортные средства (водные транспортные средства, не имеющие двигателей)	3900													
Итого	**9000**													

Руководитель (уполномоченное лицо) Учреждения — Директор (должность) _____ (подпись) А.Л. Алакина (расшифровка подписи)

Исполнитель — Старший администратор (должность) Доцу А.Х. (фамилия, инициалы) 8 (342) 284-20-20 (телефон)

"___" _____ 20___ г.

(в ред. Приказа Минфина России от 08.11.2022 № 159н)

Сведения об имуществе, за исключением земельных участков, переданном в аренду

на 1 января 20 23 г.

	КОДЫ
Дата	01.01.2023
по Сводному реестру	57308562
ИНН	5908013571
КПП	590801001
глава по БК	924
по ОКТМО	57701000

Учреждение: Муниципальное автономное учреждение культуры города Перми "ПермьПарк"

Орган, осуществляющий функции и полномочия учредителя: Департамент культуры и молодежной политики администрации города Перми

Публично-правовое образование: Муниципальное образование

Периодичность: годовая

Наименование объекта	Адрес [33]	Вид объекта [34]	Единица измерения		Код строки	Объем переданного имущества	Направление использования [35]	Комментарий [36]
			наименование	код по ОКЕИ				
1	2	3	4	5	6	7	8	9
Площадные объекты [25], всего	X		X	X	1000	-		
в том числе:			кв. м		1001			
Линейные объекты [26], всего	X		X	X	2000	-		
в том числе:					2001			
Резервуары, емкости, иные аналогичные объекты, всего	X		X	X	3000	-		
в том числе:					3001			
Скважины, иные аналогичные объекты, всего	X		X	X	4000	-		
в том числе:					4001			
Иные объекты, включая точечные, всего	X		X	X	5000	-		
в том числе:					5001			
				Итого	9000	-		

Руководитель (уполномоченное лицо) Учреждения — Директор (должность) — А.Л. Алакина (расшифровка подписи)

Исполнитель — Старший администратор (должность) — 8 (342) 284-20-20 (телефон)

"___" _____ 20___ г.

[33] Заполняется в отношении недвижимого имущества.

[34] Указывается вид объекта: 1 - здание (строение, сооружение) в целом, 2 - помещение в здании, строении (за исключением подвалов, чердаков), 3 - подвалы, чердаки, 4 - конструктивная часть здания (крыша, стена), 5 - архитектурный элемент фасада здания (навес над входными дверями зданий), 6 - часть помещения в местах общего пользования (вестибюли, холлы, фойе, коридоры), 7 - линии электропередачи, линии связи (в том числе линейно-кабельные сооружения), 8 - трубопроводы, 9 - автомобильные дороги, 10 - железнодорожные линии, 11 - резервуар, иная емкость, 12 - скважины на воду, 13 - скважины газовые и нефтяные, 14 - скважины иные, 15 - движимое имущество, предоставляемое в прокат, 16 - иные.

[35] Указывается направление использования имущества, переданного в аренду (разрешенное использование): 1 - размещение банкоматов, 2 - размещение торговых автоматов для продажи воды, кофе и кондитерских изделий, 3 - размещение столовых и буфетов, 4 - размещение книжных киосков, магазинов канцелярских принадлежностей, 5 - размещение аптечных пунктов, 6 - размещение торговых автоматов для продажи бахил, одноразовых халатов, 7 - размещение платежных терминалов, 8 - размещение иных торговых точек, 9 - размещение офисов банков, 10 - проведение образовательных и информационно-просветительских мероприятий, 11 - проведение концертно-зрелищных мероприятий, 12 - проведение ярмарок, выставок, 13 - проведение конгрессов, съездов, симпозиумов, конференций, 14 - проведение спортивных мероприятий, 15 - проведение иных культурно-массовых мероприятий, 16 - прокат оборудования, 17 - прокат спортивного инвентаря, 18 - иное.

[36] В случае указания в графе 8 значения "18 - иное" указывается направление использования переданного в аренду имущества.

Раздел 3

ИНФОРМАЦИЯ
о деятельности муниципального автономного учреждения и об использовании закрепленного за ним имущества
муниципальное автономное учреждение культуры города Перми "ПермьПарк"

3.1. Информация об исполнении муниципального задания на оказание муниципальных услуг (выполнение работ) и объеме его финансового обеспечения за отчетный финансовый год и год, предшествующий отчетному.

ОТЧЕТ О ВЫПОЛНЕНИИ
МУНИЦИПАЛЬНОГО ЗАДАНИЯ
муниципального автономного учреждения культуры города Перми «ПермьПарк»
на 2021 год и плановый период 2022 и 2023 годов

на «01» января 2022 г.

		Коды
Наименование муниципального учреждения муниципальное автономное учреждение культуры города Перми «ПермьПарк»	Форма по ОКУД	
	Дата	
Виды деятельности муниципального учреждения Деятельность парков культуры и отдыха и тематических парков	Код по сводному реестру	57308562
Вид муниципального учреждения Все учреждения	по ОКВЭД	93.21
Периодичность ежеквартально		

Часть 1. Сведения об оказываемых муниципальных услугах

Уникальный номер реестровой записи	Наименование муниципальной услуги	Категории потребителей муниципальной услуги	Наименование показателя	Ед. изм.	Значение, утвержденное в муниципальном задании на отчетный период	Фактическое значение за отчетный период	Характеристика причин отклонений от запланированных значений	Источник информации о фактическом значении показателя

	(Указывается услуга 1)	Объем муниципальной услуги (в натуральных показателях)						
		Объем муниципальной услуги (в стоимостных показателях), включая сумму остатка субсидии отчетного года (тыс. руб.)						
		Показатели качества оказываемой муниципальной услуги						
		Нормативные затраты на содержание муниципального имущества (тыс. руб.)						
	(Указывается услуга 2)	Объем муниципальной услуги (в натуральных показателях)						
		Объем муниципальной услуги (в стоимостных показателях), включая сумму остатка субсидии отчетного года (тыс. руб.)						
		Показатели качества оказываемой муниципальной услуги						
		Нормативные затраты на содержание муниципального имущества (тыс. руб.)						

Часть 2. Сведения о выполняемых муниципальных работах

Уникальный номер реестровой записи	Наименование муниципальной работы	Категории потребителей муниципальной работы	Результат, запланированный в муниципальном задании на очередной финансовый год	Значение, утвержденное в муниципальном задании на отчетный период	Фактическое значение за отчетный период	Характеристика причин отклонений от запланированных значений	Источник информации о фактическом значении показателя
0701430	Организация показа концертов и и концертных программ	Объем муниципальной работы (в натуральных показателях)					
		В интересах общества	62	62	62	-	Журнал учета мероприятий, справка о количественном составе от охранного предприятия, скриншоты официального аккаунта МАУК «ПермьПарк» в социальной сети ВКонтакте.
		Объем муниципальной работы (в стоимостных показателях), включая сумму остатка субсидии отчетного года (тыс. руб.)					
		В интересах общества	21247,89	21247,89	21247,89	-	Отчет об исполнении учреждением плана его финансово-хозяйственной деятельности
		Показатели качества выполняемой муниципальной работы					
		Количество мероприятий, посвященных памятным датам, профессиональным	36	36	36	-	Журнал учета мероприятий, справка о количественном составе от охранного предприятия, скриншоты

		и тематическим праздникам					официального аккаунта МАУК «ПермьПарк» в социальной сети ВКонтакте
		Количество мероприятий, проведенных для детей и подростков (до 14 лет)	26	26	26	-	Журнал учета мероприятий, справка о количественном составе от охранного предприятия, скриншоты официального аккаунта МАУК «ПермьПарк» в социальной сети ВКонтакте
		Количество посетителей мероприятий	136186	136186	159534	Информирование в СМИ, высокое качество проведения мероприятий и большой интерес жителей города к ним	Журнал учета мероприятий, справка о количественном составе от охранного предприятия, скриншоты официального аккаунта МАУК «ПермьПарк» в социальной сети ВКонтакте
		Нормативные затраты на содержание муниципального имущества (тыс. руб.)					
		В интересах общества	912,44	912,44	912,44	-	Отчет об исполнении учреждением плана его финансово-хозяйственной деятельности

ОТЧЕТ
о выполнении муниципального задания на оказание муниципальных услуг (выполнение работ) N __
на 2022 год и на плановый период 2023 и 2024 годов
на "01" января 2023 г.

		Коды
	Форма по ОКУД	0506501
	Дата	01.01.23
Наименование муниципального учреждения	Муниципальное автономное учреждение культуры города Перми "ПермьПарк"	Код по сводному реестру 57308562
Вид деятельности муниципального учреждения	Деятельность парков культуры и отдыха и тематических парков	По ОКВЭД 93.21
		По ОКВЭД
		По ОКВЭД
Периодичность	ежеквартально	

Часть I. Сведения об оказываемых муниципальных услугах

Раздел _____

1. Наименование муниципальной услуги _____ Код по общероссийскому базовому перечню или региональному перечню

2. Категории потребителей муниципальной услуги

3. Сведения о фактическом достижении показателей, характеризующих объем и качество муниципальной услуги

3.1. Сведения о фактическом достижении показателей, характеризующих качество муниципальной услуги

Уникальный номер реестровой записи	Показатель, характеризующий содержание муниципальной услуги			Показатель, характеризующий условия (формы) оказания муниципальной услуги		Показатель качества муниципальной услуги								
						наименование показателя	единица измерения		значение			допустимое (возможное) отклонение	отклонение, превышающее допустимое (возможное) отклонение	причина отклонения
	наименование показателя	наименование показателя	наименование показателя	наименование показателя	наименование показателя		наименование	код по ОКЕИ	утверждено в муниципальном задании на год	утверждено в муниципальном задании на отчетную дату	исполнено на отчетную дату			
1	2	3	4	5	6	7	8	9	10	11	12	13	14	15

3.2. Сведения о фактическом достижении показателей, характеризующих объем муниципальной услуги

Уникальный номер	Показатель, характеризующий содержание	Показатель, характеризующий условия	Показатель объема муниципальной услуги						Размер платы
			наименование	единица измерения	значение	допустимое	отклонение,	причина отклоне	

реестровой записи	муниципальной услуги			(формы) оказания муниципальной услуги		показателя	наименование	код по ОКЕИ	утверждено в муниципальном задании на год	утверждено в муниципальном задании на отчетную дату	исполнено на отчетную дату	(возможное) отклонение	превышающее допустимое (возможное) отклонение	ния	(цена, тариф)
	наименование показателя	наименование показателя	наименование показателя	наименование показателя	наименование показателя										
1	2	3	4	5	6	7	8	9	10	11	12	13	14	15	16

Часть II. Сведения о выполняемых работах

Раздел _____

1. Наименование работы Организация показа концертов и концертных программ

Код по общероссийскому базовому перечню или региональному перечню 07

2. Категории потребителей работы В интересах общества

3. Сведения о фактическом достижении показателей, характеризующих объем и качество работы

3.1. Сведения о фактическом достижении показателей, характеризующих качество работы

Уникальн	Показатель,	Показатель,	Показатель качества работы

ый номер реестровой записи	характеризующий содержание работы			характеризующий условия (формы) выполнения работы		наименование показателя	единица измерения		значение			допустимое (возможное) отклонение	отклонение, превышающее допустимое (возможное) отклонение	причина отклонения
	наименование показателя	наименование показателя	наименование показателя	наименование показателя	наименование показателя		наименование	код по ОКЕИ	утверждено в муниципальном задании на год	утверждено в муниципальном задании на отчетную дату	исполнено на отчетную дату			
1	2	3	4	5	6	7	8	9	10	11	12	13	14	15
0701430	Организация показа концертов и концертных программ					Количество мероприятий, посвященных памятным датам, профессиональным и тематическим праздникам	ед.	642	36	36	36	0	0	
						Количество мероприятий, проведенных для	ед.	642	26	26	26	0	0	

						детей и подростков (до 14 лет)								
						Количество посетителей мероприятий	ед.	642	136186	136186	137722	1536	0	Информирование в СМИ, высокое качество проведения мероприятий и большой интерес к ним у жителей города

3.2. Сведения о фактическом достижении показателей, характеризующих объем работы

Уникальный номер реестровой записи	Показатель, характеризующий содержание работы			Показатель, характеризующий условия (формы) выполнения работы		Показатель объема работы									Размер платы (цена, тариф)
						наименование показателя	единица измерения		значение			допустимое (возможное) отклонение	отклонение, превышающее допустимое (возможное) отклонен	причина отклонения	
	наименование показател	наименова	наименование	наименова	наименование		наименование	код по ОКЕИ	утверждено в муниципал	утверждено в муниципальном задании	исполнено на отчетну				

	я	ние показателя	показателя	ние показателя	показателя				ьном задании на год	на отчетную дату	ю дату		ие		
1	2	3	4	5	6	7	8	9	10	11	12	13	14	15	16
0701430	Организация показа концертов и концертных программ					Количество мероприятий	ед.		62	62	62	0	0		

Часть 3. Отчет о финансовом обеспечении муниципального задания
на "01" января 2023 г.

Единица измерения: тыс. руб.

Наименование муниципальной услуги (работы)	Утвержденный объем финансирования	Остаток неиспользованных средств на начало отчетного периода			Поступило средств			Произведено расходов (кассовые расходы)			Остаток неиспользованных средств на конец отчетного периода			
		всего	в том числе		всего	в том числе		всего	в том числе		всего	в том числе		
			за счет средств бюджета города Перми	за счет субвенций из бюджета Пермск		за счет средств бюджета города Перми	за счет субвенций из бюджета Пермс		за счет средств бюджета города Перми	за счет субвенций из бюджета Пермс		за счет средств бюджета города Перми	за счет субвенций из бюджета Пермского края	

				ого края			кого края			кого края			
1	2	3	4	5	6	7	8	9	10	11	12	13	14
Организация показа концертов и концертных программ	23564,80	-	-	-	23564,80	23564,80	-	23564,80	23564,80	-	-	-	-
Нормативные затраты на содержание	912,50	-	-	-	912,50	912,50	-	912,50	912,50	-	-	-	-
Всего	24477,30	-	-	-	24477,30	24477,30	-	24477,30	24477,30	-	-	-	-

3.2. Информация об осуществлении деятельности, связанной с выполнением работ или оказанием услуг в соответствии с обязательствами перед страховщиком по обязательному социальному страхованию, и об объеме финансового обеспечения данной деятельности:

№	Наименование услуги (работы)	Объем услуг (работ), ед. изм.		Объем финансового обеспечения, тыс. руб.	
		2021	2022	2021	2022
1	2	3	4	5	6
1	Организация показа концертов и концертных программ	62	62	22160,33	24477,30

3.3. Информация о результатах оказания услуг (выполнения работ):

№	Наименование показателей	Единица измерения	2021		2022	
			план	факт	план	факт
1	2	3	4	5	6	7
1	Общее количество потребителей, воспользовавшихся услугами (работами)	человек	266186	296559	270652	314947

	учреждения, в том числе:					
1.1	бесплатными, из них по видам услуг (работ):	человек	176186	204000	180652	222563
	Деятельность в рамках исполнения муниципального задания учредителя "Организация показа концертов и концертных программ"	человек	136186	159534	136186	137722
	Организация и проведение культурно-досуговых мероприятий	человек	40000	44466	44466	84841
1.2	частично платными, из них по видам услуг (работ):	человек	-	-	-	-
1.3	полностью платными, из них по видам услуг (работ):	человек	90000	92559	90000	92384
	Деятельность парков культуры и отдыха и тематических парков	человек	90000	92559	90000	92384
2	Средняя стоимость получения частично платных услуг для потребителей, в том числе по видам услуг (работ):	руб.	-	-	-	-
3	Средняя стоимость получения платных услуг для потребителей, в том числе по видам услуг (работ):	руб.	105	104	106	106

3.4. Информация о среднегодовой численности и средней заработной плате работников учреждения:

№	Наименование показателей	Единица измерения	2021	2022
1	2	3	4	5
1	Среднегодовая численность работников учреждения, в том числе:	человек	14,9	13,6
	руководитель	человек	1	1
	заместители руководителя	человек	1	0,4
	специалисты	человек	2,4	1,6
	прочий персонал	человек	10,5	10,6
2	Средняя заработная плата работников учреждения, в том числе:	руб.	67223,70	75220,4
	руководитель	руб.	245108,30	295025,0
	заместители руководителя	руб.	105783,30	56583,3
	специалисты	руб.	64010,40	77322,9

	прочий персонал	руб.	47344,40	54711,8

3.5. Информация об объеме финансового обеспечения учреждения в рамках муниципальных программ, ведомственных целевых программ, утвержденных в установленном порядке:

№	Наименование муниципальных программ, ведомственных целевых программ с указанием правового акта об их утверждении (в разрезе каждой программы)	Объем финансового обеспечения, тыс. руб.	
		2021	2022
1	2	3	4
1.1	Муниципальная программа «Культура города Перми», подпрограмма «Создание условий для творческой и профессиональной самореализации населения». Муниципальная работа "Организация показа концертов и концертных программ". Постановление администрации города Перми от 19.10.2018 № 795. Постановление администрации города Перми от 20.10.2021 № 919.	22160,33	24477,30
1.2	Муниципальная программа "Культура города Перми", подпрограмма «Городские культурно-зрелищные мероприятия». Постановление администрации города Перми от 19.10.2018 № 795. Постановление администрации города Перми от 20.10.2021 № 919.	10795,36	11484,05
1.3	Муниципальная программа "Культура города Перми", подпрограмма «Создание условий для творческой и профессиональной самореализации населения». Постановление администрации города Перми от 19.10.2018 № 795. Постановление администрации города Перми от 20.10.2021 № 919.	1204,42	111,5
1.4	Муниципальная программа "Социальная поддержка и обеспечение семейного благополучия населения города Перми", подпрограмма "Оказание дополнительных мер социальной помощи и поддержки, содействие в получении социальных услуг отдельным категориям граждан" Постановление администрации города Перми от 18.10.2018 № 764.	21,09	0,00
1.5	Муниципальная программа "Культура города Перми", подпрограмма «Приведение в нормативное состояние подведомственных учреждений департамента культуры и молодежной	1400,00	0,00

	политики администрации города Перми». Постановление администрации города Перми от 19.10.2018 № 795.		
1.6	Муниципальная программа "Культура города Перми", подпрограмма «Обеспечение качественно нового уровня развития инфраструктуры». Постановление администрации города Перми от 20.10.2021 № 919.	0,00	1002,51
1.7	Муниципальная программа "Охрана природы и лесное хозяйство города Перми", подпрограмма "Реализация природоохранных мероприятий" Постановление администрации города Перми от 20.10.2021 № 906.	0,00	3500,00
1.8	Мероприятия, направленные на решение отдельных вопросов местного значения в микрорайонах на территории Пермского округа, пункт 10.3.14 Перечня Постановление администрации города Перми от 27.01.2012 № 13-П	0,00	150,00

3.6. Информация об общей сумме прибыли муниципального автономного учреждения после налогообложения в отчетном периоде:

№	Наименование показателей	Единица измерения	2021		2022	
			план	факт	план	факт
1	2	3	4	5	6	7
1	Общая сумма прибыли муниципального автономного учреждения после налогообложения в отчетном периоде, всего, в том числе:	тыс. руб.	0,00	0,00	0,00	0,00
1.1	сумма прибыли после налогообложения, образовавшаяся в связи с оказанием муниципальным автономным учреждением частично платных услуг (работ)	тыс. руб.	0,00	0,00	0,00	0,00
1.2	сумма прибыли после налогообложения, образовавшаяся в связи с оказанием муниципальным автономным учреждением платных услуг (работ)	тыс. руб.	0,00	0,00	0,00	0,00

3.7. Виды деятельности, осуществляемые учреждением:

№	Виды деятельности учреждения	Основание (перечень разрешительных документов, на основании которых учреждение осуществляет деятельность, с указанием номеров, даты выдачи и срока действия)	
		2021	2022
1	2	3	4
1	Основные виды деятельности		
	организация работ по архитектурно-художественному оформлению парков	Устав МАУК «ПермьПарк», утвержден приказом Комитета по культуре администрации г. Перми 14.04.2009 г.	Устав МАУК «ПермьПарк», утвержден приказом Комитета по культуре администрации г. Перми 14.04.2009 г.
	организация работ по обустройству парков, в том числе, строительство театрально-зрелищных, досуговых, развлекательных и других объектов культурно-массового назначения	Устав МАУК «ПермьПарк», утвержден приказом Комитета по культуре администрации г. Перми 14.04.2009 г.	Устав МАУК «ПермьПарк», утвержден приказом Комитета по культуре администрации г. Перми 14.04.2009 г.
	создание художественных программ, включающих проведение массовых праздников, театрализованных представлений, народных гуляний, музыкальных, литературных и танцевальных салонов, направленных на популяризацию лучших достижений мировой и российской культуры	Устав МАУК «ПермьПарк», утвержден приказом Комитета по культуре администрации г. Перми 14.04.2009 г.	Устав МАУК «ПермьПарк», утвержден приказом Комитета по культуре администрации г. Перми 14.04.2009 г.
	организация и проведение городских, краевых, российских и международных тематических выставок	Устав МАУК «ПермьПарк», утвержден приказом Комитета по культуре администрации г. Перми 14.04.2009 г.	Устав МАУК «ПермьПарк», утвержден приказом Комитета по культуре администрации г. Перми 14.04.2009 г.
	организация творческих формирований без образования юридических лиц, в том числе клубов, кружков и секций, творческих объединений и художественных коллективов	Устав МАУК «ПермьПарк», утвержден приказом Комитета по культуре администрации г. Перми 14.04.2009 г.	Устав МАУК «ПермьПарк», утвержден приказом Комитета по культуре администрации г. Перми

			14.04.2009 г.
	проведение спортивных праздников, кроссов, эстафет, соревнований, иных спортивных мероприятий для вовлечения населения в массовые занятия физкультурой и спортом	Устав МАУК «ПермьПарк», утвержден приказом Комитета по культуре администрации г. Перми 14.04.2009 г.	Устав МАУК «ПермьПарк», утвержден приказом Комитета по культуре администрации г. Перми 14.04.2009 г.
	создание физкультурно-оздоровительных и спортивно- массовых объектов (бильярдный зал, теннисные корты, спортивные площадки т.п.)	Устав МАУК «ПермьПарк», утвержден приказом Комитета по культуре администрации г. Перми 14.04.2009 г.	Устав МАУК «ПермьПарк», утвержден приказом Комитета по культуре администрации г. Перми 14.04.2009 г.
	предоставление разнообразных платных услуг, связанных со сферой культуры, отдыха и спорта	Устав МАУК «ПермьПарк», утвержден приказом Комитета по культуре администрации г. Перми 14.04.2009 г.	Устав МАУК «ПермьПарк», утвержден приказом Комитета по культуре администрации г. Перми 14.04.2009 г.
	издание информационно-рекламных материалов, каталогов и буклетов, пропагандирующих культуру и искусство	Устав МАУК «ПермьПарк», утвержден приказом Комитета по культуре администрации г. Перми 14.04.2009 г.	Устав МАУК «ПермьПарк», утвержден приказом Комитета по культуре администрации г. Перми 14.04.2009 г.
	распространение природоохранных, историко-культурных и краеведческих знаний	Устав МАУК «ПермьПарк», утвержден приказом Комитета по культуре администрации г. Перми 14.04.2009 г.	Устав МАУК «ПермьПарк», утвержден приказом Комитета по культуре администрации г. Перми 14.04.2009 г.
	проведение организационно-технических мероприятий по снижению действующих на природный комплекс, находящийся в пользовании Учреждения, отрицательных антропогенных факторов	Устав МАУК «ПермьПарк», утвержден приказом Комитета по культуре администрации г. Перми 14.04.2009 г.	Устав МАУК «ПермьПарк», утвержден приказом Комитета по культуре администрации г. Перми 14.04.2009 г.
	организация и проведение маркетинговых, социологических	Устав МАУК «ПермьПарк»,	Устав МАУК «ПермьПарк»,

	исследований в сфере массового отдыха	утвержден приказом Комитета по культуре администрации г. Перми 14.04.2009 г.	утвержден приказом Комитета по культуре администрации г. Перми 14.04.2009 г.
2	Виды деятельности, не являющиеся основными		
	деятельность по организации и постановке театральных и оперных представлений, концертов и прочих сценических выступлений	Устав МАУК «ПермьПарк», утвержден приказом Комитета по культуре администрации г. Перми 14.04.2009 г.	Устав МАУК «ПермьПарк», утвержден приказом Комитета по культуре администрации г. Перми 14.04.2009 г.
	разработка и внедрение новых технологий в сфере парковых услуг	Устав МАУК «ПермьПарк», утвержден приказом Комитета по культуре администрации г. Перми 14.04.2009 г.	Устав МАУК «ПермьПарк», утвержден приказом Комитета по культуре администрации г. Перми 14.04.2009 г.
	участие в разработке и строительстве специализированных зданий, сооружений, помещений для организации мест развлечений, отдыха, занятий спортом	Устав МАУК «ПермьПарк», утвержден приказом Комитета по культуре администрации г. Перми 14.04.2009 г.	Устав МАУК «ПермьПарк», утвержден приказом Комитета по культуре администрации г. Перми 14.04.2009 г.
	рекламная деятельность	Устав МАУК «ПермьПарк», утвержден приказом Комитета по культуре администрации г. Перми 14.04.2009 г.	Устав МАУК «ПермьПарк», утвержден приказом Комитета по культуре администрации г. Перми 14.04.2009 г.
	деятельность ярмарок и парков с аттракционами	Устав МАУК «ПермьПарк», утвержден приказом Комитета по культуре администрации г. Перми 14.04.2009 г.	Устав МАУК «ПермьПарк», утвержден приказом Комитета по культуре администрации г. Перми 14.04.2009 г.
	проведение дискотек, демонстрация кино- и видеофильмов	Устав МАУК «ПермьПарк», утвержден приказом Комитета	Устав МАУК «ПермьПарк», утвержден приказом

		по культуре администрации г. Перми 14.04.2009 г.	Комитета по культуре администрации г. Перми 14.04.2009 г.
	организация выставок, ярмарок-распродаж	Устав МАУК «ПермьПарк», утвержден приказом Комитета по культуре администрации г. Перми 14.04.2009 г.	Устав МАУК «ПермьПарк», утвержден приказом Комитета по культуре администрации г. Перми 14.04.2009 г.
	оказание платных бытовых услуг	Устав МАУК «ПермьПарк», утвержден приказом Комитета по культуре администрации г. Перми 14.04.2009 г.	Устав МАУК «ПермьПарк», утвержден приказом Комитета по культуре администрации г. Перми 14.04.2009 г.
	оказание образовательных услуг	Устав МАУК «ПермьПарк», утвержден приказом Комитета по культуре администрации г. Перми 14.04.2009 г.	Устав МАУК «ПермьПарк», утвержден приказом Комитета по культуре администрации г. Перми 14.04.2009 г.
	оказание транспортных услуг	Устав МАУК «ПермьПарк», утвержден приказом Комитета по культуре администрации г. Перми 14.04.2009 г.	Устав МАУК «ПермьПарк», утвержден приказом Комитета по культуре администрации г. Перми 14.04.2009 г.
	проведение лотерей	Устав МАУК «ПермьПарк», утвержден приказом Комитета по культуре администрации г. Перми 14.04.2009 г.	Устав МАУК «ПермьПарк», утвержден приказом Комитета по культуре администрации г. Перми 14.04.2009 г.
	розничная торговля	Устав МАУК «ПермьПарк», утвержден приказом Комитета по культуре администрации г. Перми 14.04.2009 г.	Устав МАУК «ПермьПарк», утвержден приказом Комитета по культуре администрации г. Перми 14.04.2009 г.

	организация платных кружков, спортивно-оздоровительных секций, курсов	Устав МАУК «ПермьПарк», утвержден приказом Комитета по культуре администрации г. Перми 14.04.2009 г.	Устав МАУК «ПермьПарк», утвержден приказом Комитета по культуре администрации г. Перми 14.04.2009 г.
	организация концертных, театрально-зрелищных мероприятий, спортивных и других массовых мероприятий	Устав МАУК «ПермьПарк», утвержден приказом Комитета по культуре администрации г. Перми 14.04.2009 г.	Устав МАУК «ПермьПарк», утвержден приказом Комитета по культуре администрации г. Перми 14.04.2009 г.
	розничная торговля деревянными строениями и изделиями из дерева	Устав МАУК «ПермьПарк», утвержден приказом Комитета по культуре администрации г. Перми 14.04.2009 г.	Устав МАУК «ПермьПарк», утвержден приказом Комитета по культуре администрации г. Перми 14.04.2009 г.
	услуги общественного питания, деятельность ресторанов, кафе, баров	Устав МАУК «ПермьПарк», утвержден приказом Комитета по культуре администрации г. Перми 14.04.2009 г.	Устав МАУК «ПермьПарк», утвержден приказом Комитета по культуре администрации г. Перми 14.04.2009 г.
	прокат инвентаря и оборудования для проведения досуга и отдыха	Устав МАУК «ПермьПарк», утвержден приказом Комитета по культуре администрации г. Перми 14.04.2009 г.	Устав МАУК «ПермьПарк», утвержден приказом Комитета по культуре администрации г. Перми 14.04.2009 г.
	оказание посреднических услуг	Устав МАУК «ПермьПарк», утвержден приказом Комитета по культуре администрации г. Перми 14.04.2009 г.	Устав МАУК «ПермьПарк», утвержден приказом Комитета по культуре администрации г. Перми 14.04.2009 г.
	экскурсионно-туристическая деятельность	Устав МАУК «ПермьПарк», утвержден приказом Комитета по культуре администрации г.	Устав МАУК «ПермьПарк», утвержден приказом Комитета по культуре

		Перми 14.04.2009 г.	администрации г. Перми 14.04.2009 г.
	сдача в аренду имущества и частей земельного участка	Устав МАУК «ПермьПарк», утвержден приказом Комитета по культуре администрации г. Перми 14.04.2009 г.	Устав МАУК «ПермьПарк», утвержден приказом Комитета по культуре администрации г. Перми 14.04.2009 г.

3.8. Состав наблюдательного совета учреждения:

№	Фамилия, имя, отчество	Должность	Правовой акт о назначении членов наблюдательного совета (вид, дата, №, наименование)	Срок полномочий
1	2	3	4	5
1	Демидов Валерий Анатольевич	Начальник отдела по управлению имуществом департамента культуры и молодежной политики администрации г. Перми	Приказ начальника департамента культуры и молодежной политики администрации г. Перми № 059-09-01-05-133 от 22.06.2022 «Об утверждении состава наблюдательно совета МАУК «ПермьПарк»	3 года
2	Гарифова Виктория Игоревна	Администратор МАУК «ПермьПарк»	Приказ начальника департамента культуры и молодежной политики администрации г. Перми № 059-09-01-05-133 от 22.06.2022 «Об утверждении состава наблюдательно совета МАУК «ПермьПарк»	3 года
3	Килин Сергей Владимирович	Директор АНО «Центр социального развития «Краски жизни»	Приказ начальника департамента культуры и молодежной политики администрации г. Перми № 059-09-01-05-133 от 22.06.2022 «Об утверждении состава наблюдательно совета МАУК «ПермьПарк»	3 года

4	Крендель Павел Ильич	Заместитель директора ЧОУ ДПО «Центр инновационного развития человеческого потенциала и управления знаниями» - руководитель структурного подразделения «Детский технопарк Кванториум Фотоника»	Приказ начальника департамента культуры и молодежной политики администрации г. Перми № 059-09-01-05-133 от 22.06.2022 «Об утверждении состава наблюдательно совета МАУК «ПермьПарк»	3 года
5	Доцу Айгуль Халиловна	Старший администратор МАУК «ПермьПарк»	Приказ начальника департамента культуры и молодежной политики администрации г. Перми № 059-09-01-05-5 от 18.01.2023 «О внесении изменений в Состав наблюдательного совета МАУК «ПермьПарк», утвержденный приказом начальника департамента культуры и молодежной политики администрации г. Перми от 22.06.2022 № 059-09-01-05-133	3 года
6	Шолохова Елена Владимировна	Главный специалист отдела предприятий и учреждений управления по распоряжению муниципальным имуществом департамента имущественных отношений администрации г. Перми	Приказ начальника департамента культуры и молодежной политики администрации г. Перми № 059-09-01-05-5 от 18.01.2023 «О внесении изменений в Состав наблюдательного совета МАУК «ПермьПарк», утвержденный приказом начальника департамента культуры и молодежной политики администрации г. Перми от 22.06.2022 № 059-09-01-05-133	3 года

3.9. Информация об общей стоимости недвижимого и движимого имущества муниципального учреждения:

№	Наименование показателей	Единица измерения	2021		2022	
			на начало отчетного периода	на конец отчетного периода	на начало отчетного периода	на конец отчетного периода
1	2	3	4	5	6	7
1	Общая балансовая стоимость имущества муниципального учреждения, в том числе:	тыс. руб.	204636,86	217657,88	217657,88	234567,32
1.1	приобретенного муниципальным учреждением за счет средств, выделенных учредителем, в том числе:	тыс. руб.	37202,33	181977,06	181977,06	183202,43
1.1.1	недвижимого имущества	тыс. руб.	7110,25	129487,80	129487,80	127771,99
1.2	приобретенного муниципальным учреждением за счет доходов, полученных от платных услуг и иной приносящей доход деятельности, в том числе:	тыс. руб.	33613,74	35680,82	35680,82	51364,89
1.2.1	недвижимого имущества	тыс. руб.	350,3	350,3	350,3	350,3
2	Общая балансовая стоимость имущества, закрепленного за муниципальным учреждением на праве оперативного управления, в том числе:	тыс. руб.	205378,92	216614,45	216614,45	217731,36
2.1	недвижимого имущества, всего, из него:	тыс. руб.	118602,56	129838,10	129838,10	129083,13
2.1.1	переданного в аренду	тыс. руб.	51,9	51,9	51,9	0,00
2.1.2	переданного в безвозмездное пользование	тыс. руб.	0,00	0,00	0,00	0,00
2.2	движимого имущества, всего	тыс. руб.	86776,36	86776,36	86776,36	88648,23
2.3	особо ценного движимого имущества, всего, из него:	тыс. руб.	79687,68	79687,68	79687,68	80082,76
2.3.1	переданного в аренду	тыс. руб.	0,00	0,00	0,00	0,00
2.3.2	переданного в безвозмездное пользование	тыс. руб.	0,00	0,00	0,00	0,00
2.4	иного движимого имущества, всего, из него:	тыс. руб.	7088,68	7088,68	7088,68	8565,47
2.4.1	переданного в аренду	тыс. руб.	0,00	0,00	0,00	0,00

2.4.2	переданного в безвозмездное пользование	тыс. руб.	0,00	0,00	0,00	0,00
3	Общая остаточная стоимость имущества муниципального учреждения, в том числе:	тыс. руб.	92520,19	88524,57	88524,57	91407,90
3.1	приобретенного муниципальным учреждением за счет средств, выделенных учредителем, в том числе:	тыс. руб.	5484,70	71892,61	71892,61	62216,44
3.1.1	недвижимого имущества	тыс. руб.	847,68	65654,29	65654,29	56126,52
3.2	приобретенного муниципальным учреждением за счет доходов, полученных от платных услуг и иной приносящей доход деятельности, в том числе:	тыс. руб.	19776,61	16631,96	16631,96	29191,46
3.2.1	недвижимого имущества	тыс. руб.	105,79	22,43	22,43	0,00
4	Общая остаточная стоимость имущества, закрепленного за муниципальным учреждением на праве оперативного управления, в том числе:	тыс. руб.	91941,97	85259,53	85259,53	74987,13
4.1	недвижимого имущества, всего, из него:	тыс. руб.	66582,15	65676,72	65676,72	56861,61
4.1.1	переданного в аренду	тыс. руб.	0,00	0,00	0,00	0,00
4.1.2	переданного в безвозмездное пользование	тыс. руб.	0,00	0,00	0,00	0,00
4.2	движимого имущества, всего	тыс. руб.	25359,82	19582,81	19582,81	18125,52
4.3	особо ценного движимого имущества, всего, из него:	тыс. руб.	25270,07	19562,26	19562,26	18110,49
4.3.1	переданного в аренду	тыс. руб.	0,00	0,00	0,00	0,00
4.3.2	переданного в безвозмездное пользование	тыс. руб.	0,00	0,00	0,00	0,00
4.4	иного движимого имущества, всего, из него:	тыс. руб.	89,75	20,55	20,55	15,03
4.4.1	переданного в аренду	тыс. руб.	0,00	0,00	0,00	0,00
4.4.2	переданного в безвозмездное пользование	тыс. руб.	0,00	0,00	0,00	0,00

3.10. Информация об использовании имущества, закрепленного за муниципальным учреждением:

№	Наименование показателей	Единица измерения	2021		2022	
			на начало отчетного периода	на конец отчетного периода	на начало отчетного периода	на конец отчетного периода
1	2	3	4	5	6	7
1	Количество объектов недвижимого имущества, закрепленного за муниципальным учреждением на праве оперативного управления, из них:	ед.	51	54	54	55
1.1	зданий, строений, сооружений	ед.	7	7	7	7
1.2	иных объектов (замощений, заборов и других), в том числе:	ед.	44	47	47	48
1.3	количество неиспользованных объектов недвижимого имущества, из них:	ед.	1	1	1	1
1.3.1	зданий, строений, сооружений	ед.	1	1	1	1
1.3.2	иных объектов (замощений, заборов и других)	ед.	0	0	0	0
2	Количество объектов особо ценного движимого имущества, закрепленного за муниципальным учреждением на праве оперативного управления, в том числе:	ед.	105	105	105	110
	количество неиспользованных объектов особо ценного движимого имущества	ед.	0	0	0	0
3	Общая площадь объектов недвижимого имущества, закрепленного за муниципальным учреждением на праве оперативного управления, из них:	кв. м	32954,2	37479,2	37479,2	38665,65
		пог.м	12386,17	12794,17	12794,17	12794,17
3.1	зданий, строений, сооружений, в том числе:	кв. м	1796,3	1796,3	1796,3	1342,5
3.1.1	переданного в аренду	кв. м	51,9	51,9	51,9	0
3.1.2	переданного в безвозмездное пользование	кв. м	0	0	0	0

3.2	иных объектов (замощений, заборов и других)	кв. м	31157,9	35682,9	35682,9	37323,15
		пог.м	12386,17	12794,17	12794,17	12794,17
4	Общая площадь неиспользуемого недвижимого имущества, закрепленного за муниципальным учреждением на праве оперативного управления, в том числе:	кв. м	0	498	498	498
4.1	переданного в аренду	кв. м	0	0	0	0
4.2	переданного в безвозмездное пользование	кв. м	0	0	0	0
5	Объем средств, полученных от сдачи в аренду в установленном порядке имущества, закрепленного за муниципальным учреждением на праве оперативного управления	тыс. руб.	76,21	292,18	292,18	97,66

Руководитель (уполномоченное лицо) Учреждения _____ А.Л. Алакина

(подпись) (расшифровка подписи)

Исполнитель (лицо, ответственное за составление отчета) _____ А.Х. Доцу

(подпись) (расшифровка подписи)

СОГЛАСОВАН

_____

(начальник департамента имущественных отношении администрации города Перми)

СОГЛАСОВАН

_____

(руководитель муниципального казенного учреждения, осуществляющего функции по ведению бухгалтерского учета)

Пояснительная записка
к Отчету о результатах деятельности муниципального автономного учреждения города Перми и об использовании закрепленного за ним муниципального имущества
МАУК «ПермьПарк» за 2022 год

Постановлением администрации города Перми от 27.03.2015 № 155 "О внесении изменений в постановление администрации города Перми от 05.02.2009 № 41", распоряжением начальника департамента культуры и молодежной политики от 15.05.2015 № СЭД-06-01-05-19 внесены изменения в Устав Учреждения, изменено наименование МАУК "Парк культуры и отдыха" на МАУК "ПермьПарк".

Юридический адрес: 614032, Пермский край, г.Пермь, ул.Маршала Рыбалко,106.

Учреждение создано в целях оказания услуг, выполнение работ по созданию условий для массового отдыха жителей и организации обустройства мест массового отдыха населения в том числе:

-сохранение и реконструкции садово-парковой среды, совершенствования ландшафтной архитектуры;

-формирование благоприятных условий для наиболее полного удовлетворения духовных и эстетических запросов населения, культурного досуга и отдыха, укрепление здоровья жителей города, развитий их социальной и творческой активности;

-обеспечение территориальной целостности природного комплекса естественного градостроительного рубежа, создающего психологически и экологически комфортное пространство для жителей города.

Директор учреждения - Алакина Анастасия Леонидовна.

Наблюдательный совет сформирован в составе:

Председатель - Демидов Валерий Анатольевич

Секретарь - Гарифова Виктория Игоревна

Члены совета - Доцу Айгуль Халиловна, Крендель Павел Ильич, Шолохова Елена Владимировна, Килин Сергей Владимирович.

Фактическая численность работников учреждения - 15 человек, на конец отчетного периода имеются 2 внешних совместителя.

Возрастная структура персонала	**Всего**	**До 25 лет**	**25-29 лет**	**30-39 лет**	**40-49 лет**	**50-59 лет**	**60 и старше лет**
Количество работников, чел.	15	1	0	5	2	4	3

В рамках исполнения муниципального задания за 2022г. было запланировано проведение 62 мероприятий, плановый показатель по количеству посетителей составлял 136186 человек. Фактически в 2022 году проведено 62 мероприятия, количество посетителей составило 137722 человек.

В отчетном периоде Учреждению выделялись субсидии, на основании Соглашения между департаментом культуры и молодежной политики администрации города Перми и муниципальным автономным учреждением культуры города Перми "ПермьПарк":

- на выполнение муниципального задания размер субсидии составил 24477,30 тыс. руб.;

- на реализацию отдельных мероприятий муниципальной программы "Культура города Перми" размер субсидии составил 12598,06 тыс. руб.

- на реализацию отдельных мероприятий муниципальной программы "Охрана природы и лесное хозяйство города Перми" размер субсидии составил 3500,0 тыс. руб.

- на реализацию отдельных мероприятий, направленных на решение отдельных вопросов местного значения в микрорайонах на территории Пермского округа, размер субсидии составил 150,0 тыс. руб.

Доходы по приносящей доход деятельности составили в 2021 г. – 27633,47 тыс. руб., в 2022 г. – 28933,34 тыс. руб.

Директор А.Л. Алакина

Извещение о проведении собрания о согласовании местоположения границ земельного участка

Кадастровым инженером Шабуровым Тимуром Петровичем (г. Очер, ул. Ленина, д. 151, кв. 49, timur.perm@mail.ru, тел.89027955024, № регистрации в государственном реестре лиц, осуществляющих кадастровую деятельность–8678) выполняются кадастровые работы по уточнению местоположения границ земельных участков с кадастровыми номерами 59:01:5010004:17, площадью 1353 кв. м. и 59:01:5010004:34, площадью 1384 кв. м, по адресу: Пермский край, г. Пермь, ул. Бродовское кольцо. Заказчиком кадастровых работ является Малых Дмитрий Михайлович (г. Пермь, ул. Бродовское кольцо, 9, тел. 89048479285). Смежные земельные участки, с правообладателями которых требуется согласовать местоположение границы 59:01:5010004:35 (Пермский край, г. Пермь, ул. Бродовское кольцо, 7), 59:01:5010004:42 (Пермский край, г. Пермь, ул. Бродовское кольцо, 9), 59:01:5010004:37 (Пермский край, г. Пермь, ул. ул. Цветочная, 30). Собрание по поводу согласования местоположения границ состоится 01.05.2023 г. в 11:00 по адресу: г. Пермь, ул. Героев Хасана, 9, оф.11. С проектом межевого плана земельного участка можно ознакомиться по адресу: г. Пермь, ул. Героев Хасана, 9, оф.11. Требования о проведении согласования местоположения границ земельных участков на местности и обоснованные возражения о местоположении границ земельных участков после ознакомления с проектом межевого плана принимаются по адресу: г. Пермь, ул. Героев Хасана, 9, оф.11 в срок с 31.03.2023 по 30.04.2023 г. При проведении согласования местоположения границ при себе необходимо иметь документ, удостоверяющий личность, и документы о правах на земельный участок (ч. 12 ст. 39, ч. 2 ст. 40 ФЗ от 24.07.07 221-ФЗ «О кадастровой деятельности»).

Ответственность за достоверность вышеуказанных сведений, а также за необходимость опубликования извещения, соблюдение сроков, установленных Федеральным Законом от 24.07.2007 № 221-ФЗ «О государственном кадастре недвижимости» (в ред. от 30.12.2008 № 311-ФЗ) несет кадастровый инженер, указанный в извещении.